

REPUBBLICA ITALIANA

BOLLETTINO UFFICIALE

della Regione Puglia



REGIONE
PUGLIA

ANNO XLIX

BARI, 5 APRILE 2018

n. 48



Atti regionali
Atti e comunicazioni degli Enti Locali
Appalti
Concorsi
Avvisi

Il Bollettino Ufficiale della Regione Puglia si pubblica con frequenza infrasettimanale ed è diviso in due parti.

Nella parte I sono pubblicati:

- a) sentenze ed ordinanze della Corte Costituzionale riguardanti leggi della Regione Puglia;
- b) ricorsi e sentenze di Organi giurisdizionali che prevedono un coinvolgimento della Regione Puglia;
- c) leggi e regolamenti regionali;
- d) deliberazioni del Consiglio Regionale riguardanti la convalida degli eletti;
- e) atti e circolari aventi rilevanza esterna;
- f) comunicati ufficiali emanati dal Presidente della Regione e dal Presidente del Consiglio Regionale;
- g) atti relativi all'elezione dell'Ufficio di Presidenza dell'Assemblea, della Giunta regionale, delle Commissioni permanenti e loro eventuali dimissioni;
- h) deliberazioni, atti e provvedimenti generali attuativi delle direttive ed applicativi dei regolamenti della Comunità Europea;
- i) disegni di legge ai sensi dell'art. 8 della L.R. n. 19/97;
- j) lo Statuto regionale e le sue modificazioni;
- k) richieste di referendum con relativi risultati;
- l) piano di sviluppo regionale con aggiornamenti o modifiche.

Nella parte II sono pubblicati:

- a) decreti ed ordinanze del Presidente della Giunta regionale;
- b) deliberazioni della Giunta regionale;
- c) determinazioni dirigenziali;
- d) decreti ed ordinanze del Presidente della Giunta regionale in veste di Commissario delegato;
- e) atti del Difensore Civico regionale come previsto da norme regionali o su disposizioni del Presidente o della Giunta;
- f) atti degli Enti Locali;
- g) deliberazioni del Consiglio Regionale;
- h) statuti di enti locali;
- i) concorsi;
- j) avvisi di gara;
- k) annunci legali;
- l) avvisi;
- m) rettifiche;
- n) atti di organi non regionali, di altri enti o amministrazioni, aventi particolare rilievo e la cui pubblicazione non è prescritta.

SOMMARIO

“Avviso per i redattori e per gli Enti:

Il Bollettino Ufficiale della Regione Puglia si attiene alle regole della Legge 150/2000 per la semplificazione del linguaggio e per la facilitazione dell'accesso dei cittadini alla comprensione degli atti della Pubblica Amministrazione. Tutti i redattori e gli Enti inserzionisti sono tenuti ad evitare sigle, acronimi, abbreviazioni, almeno nei titoli di testa dei provvedimenti”.

PARTE SECONDA

Atti regionali

DECRETO DEL PRESIDENTE DELLA GIUNTA REGIONALE 27 marzo 2018, n. 181

Art. 25 Codice civile - Controllo e vigilanza sull'amministrazione della Fondazione “Focara di Novoli” - Nomina di un Commissario Straordinario. 23081

DECRETO DEL PRESIDENTE DELLA GIUNTA REGIONALE 27 marzo 2018, n. 182

L.R. n.59/2017, art 11 “Ambiti Territoriali di caccia - ATC” DGR n. 62/2018: scioglimento del Comitato di Gestione e nomina Commissario straordinario ATC Provincia di Taranto..... 23083

DECRETO DEL PRESIDENTE DELLA GIUNTA REGIONALE 27 marzo 2018, n. 183

L.R. n. 59/2017, art 11 “Ambiti Territoriali di caccia - ATC” DGR n. 62/2018: scioglimento del Comitato di Gestione e nomina Commissario straordinario ATC Provincia di Lecce..... 23085

DECRETO DEL PRESIDENTE DELLA GIUNTA REGIONALE 27 marzo 2018, n. 184

L.R. n. 59/2017, art 11 “Ambiti Territoriali di caccia - ATC” DGR n. 62/2018: scioglimento del Comitato di Gestione e nomina Commissario straordinario ATC Provincia di Foggia..... 23087

DECRETO DEL PRESIDENTE DELLA GIUNTA REGIONALE 27 marzo 2018, n. 185

L.R. n.59/2017, art 11 “Ambiti Territoriali di caccia - ATC” DGR n. 62/2018: scioglimento del Comitato di Gestione e nomina Commissario straordinario ATC BR/A..... 23089

DECRETO DEL PRESIDENTE DELLA GIUNTA REGIONALE 27 marzo 2018, n. 186

L.R. n. 59/2017, art 11 “Ambiti Territoriali di caccia - ATC” DGR n.62/2018: scioglimento del Comitato di Gestione e nomina Commissario straordinario ATC Provincia di Bari..... 23091

DECRETO DEL PRESIDENTE DELLA GIUNTA REGIONALE 27 marzo 2018, n. 187

Deliberazione di Giunta Regionale n.1144 dell'11 luglio 2017: trasferimento a titolo gratuito al comune di Polignano a Mare (Ba) di porzioni di aree di sedime della dismessa condotta di alimentazione idrica in località San Vito, destinate a strade di P.R.G. e pista ciclabile. 23093

DECRETO DEL PRESIDENTE DELLA GIUNTA REGIONALE 28 marzo 2018, n. 189

L.R. 25 agosto 2003, n. 20 “Partenariato per la cooperazione”, art. 9: “Albo regionale dei soggetti operatori di partenariato, di cooperazione internazionale e di promozione della cultura dei diritti umani”. Aggiornamento Albo regionale anno 2018. 23095

DECRETO DEL PRESIDENTE DELLA GIUNTA REGIONALE 29 marzo 2018, n. 190

Nomina a Consigliere del Presidente della dr.ssa Carmela Moretti. 23103

- DETERMINAZIONE DEL DIRIGENTE SEZIONE AUTORIZZAZIONI AMBIENTALI 26 marzo 2018, n. 57
D.Lgs. 152/2006 e smi, L.R. 11/2001, L. 241/1990. IDVIA 197 - NICOLA VERONICO Srl - Valutazione di Impatto Ambientale ai sensi dell'art.14 co.1 della L.R. 11/2001 e smi e dall'art.10.2 del D.Lgs. 152/2006 e smi: Potenziamento dell'impianto di trattamento rifiuti speciali pericolosi e non pericolosi, sito in Modugno, alla S.P. 231 km 1,980, censito in Catasto al Fg. 10 p.lle 224, 226 e 58.
Proponente: Nicola Veronico S.r.l., S.P. 231 km 1,680 - Modugno (BA)..... 23104
- DETERMINAZIONE DEL DIRIGENTE SEZIONE AUTORIZZAZIONI AMBIENTALI 30 marzo 2018, n. 58
Art. 27 "Ispezioni" del D.Lgs 105/2015 - Prescrizioni e Raccomandazioni al Sistema di Gestione della Sicurezza per la Prevenzione degli Incidenti Rilevanti (SGS-PIR) dello stabilimento "GARGANO GAS S.r.l." di San Nicandro Garganico (FG) con sede operativa in Strada Monte d'Elio, Contrada Piana di Sagri - Approvazione cronoprogramma di attuazione alla DD. n. 22 del 09.02.2018. 23297
- DETERMINAZIONE DEL DIRIGENTE SEZIONE AUTORIZZAZIONI AMBIENTALI 30 MARZO 2018, N. 60
Regolamento Regionale del 9 ottobre 2013, n.18. Registrazione dei piani urbanistici comunali esclusi dalle procedure di VAS - Verifica di sussistenza delle pertinenti condizioni di esclusione dei piani selezionati in applicazione della metodologia di campionamento stabilita con Determinazione del Dirigente del Servizio Ecologia n. 12 del 14/01/2014. "PUE comparto 41 I "Contesti residenziali di nuovo impianto delle Contrade".
Autorità precedente: Comune di Monopoli (BA)..... 23305
- DETERMINAZIONE DEL DIRIGENTE SEZIONE COMPETITIVITA' E RICERCA DEI SISTEMI PRODUTTIVI 26 marzo 2018, n. 417
Regolamento generale dei regimi di aiuto in esenzione n. 17 del 30 settembre 2014 - Titolo II - Capo 5 "Aiuti alle grandi imprese e alle PMI per programmi integrati di agevolazione – PIA Turismo" - Determinazione n. 796/2015 e s.m. ed i. - Ammissione della proposta alla fase successiva di presentazione del progetto definitivo. Soggetto proponente: Tiziano S.r.l. – codice progetto GYHTI99.23309
- DETERMINAZIONE DEL DIRIGENTE SEZIONE ECONOMIA DELLA CULTURA 27 MARZO 2018, N. 117
POR Puglia FESR-FSE 2014 – 2020. Azione 3.4. Apulia Film Fund 2017. Presa d'atto degli esiti della valutazione della Commissione Tecnica di Valutazione – Quinta sessione. 23336
- DETERMINAZIONE DEL DIRIGENTE SEZIONE ECONOMIA DELLA CULTURA 30 MARZO 2018, N. 137
POR Puglia FESR-FSE 2014 – 2020. Azione 3.4. Apulia Film Fund 2017. Presa d'atto degli esiti della valutazione della Commissione Tecnica di Valutazione – Quarta sessione – A.D. n. 8 del 31/01/2018. Rideterminazione dell'importo finanziabile riconosciuto alla HiveDivisionSrl..... 23341
- DETERMINAZIONE DEL DIRIGENTE SEZIONE FORMAZIONE PROFESSIONALE 27 marzo 2018, n. 334
Ritiro AD n.278/2018 e contestuale riproposizione : POR Puglia FESR - FSE 2014-2020. Fondo Sociale Europeo - Avviso pubblico n.2/FSE/2017 "Pass Imprese" Approvazione esiti valutazione istanze pervenute dal 17/07/2017 al 01/08/2017 E CONTESTUALE IMPEGNO DI SPESA. 23346
- DETERMINAZIONE DEL DIRIGENTE SEZIONE GESTIONE SOSTENIBILE E TUTELA DELLE RISORSE FORESTALI E NATURALI 23 marzo 2018, n. 84
Legge 14 gennaio 2013, n° 10; Decreto interministeriale 23 ottobre 2014; Deliberazione di Giunta Regionale n.386 del 04/02/2015. Seguito della Determinazione del Dirigente del Servizio Foreste n. 46 del 19/05/2016.
Approvazione degli elenchi regionali n.2 e n.3 degli Alberi Monumentali. 23380
- DETERMINAZIONE DEL DIRIGENTE SEZIONE INCLUSIONE SOCIALE ATTIVA E INNOVAZIONE DELLE RETE SOCIALI 26 marzo 2018, n. 189
POR Puglia 2014-2020 – OT IX – Linea di Azione 9.6. - Avviso pubblico "Cantieri Innovativi di Antimafia

Sociale: Educazione alla Cittadinanza Attiva e Miglioramento del Tessuto Urbano". Presa d'atto dei lavori della Commissione di istruttoria e valutazione delle proposte progettuali. 23390

DETERMINAZIONE DEL DIRIGENTE SEZIONE INCLUSIONE SOCIALE ATTIVA E INNOVAZIONE DELLE RETE SOCIALI
26 marzo 2018, n. 190

POR Puglia 2014-2020 – OT IX – Linea 9.7 - A.D. n. 457 del 30/06/2017 - Avviso Pubblico n. 1/2017 per la presentazione delle domande da parte dei cittadini e la messa a regime della misura "Buoni servizio per l'accesso ai servizi a ciclo diurno e domiciliari per anziani e persone con disabilità" – Approvazione dei Progetti Attuativi II^ Annualità Operativa 2017/2018. Primo Gruppo. 23397

DETERMINAZIONE DEL DIRIGENTE DELLA SEZIONE INFRASTRUTTURE ENERGETICHE E DIGITALI 22 febbraio 2018, n. 27

Autorizzazione unica ai sensi del Decreto Legislativo 29 dicembre 2003, n. 387 relativa alla costruzione ed all'esercizio dell'impianto di produzione di energia elettrica di tipo Eolico della potenza elettrica di 9 MWe (3 torri da 3 MW) sito nel Comune di Cerignola (FG), località Santa Maria dei Manzi e relative opere di connessione costituite da un collegamento in antenna a 150 KV su una futura S.E. 380/150KV (S. E. Cerignola Nord) da inserire in entra-esce alla linea 380KV della RTN "Foggia –Palo del Colle".

Società CW1 Srl con sede legale in Lucera (FG). 23401

DETERMINAZIONE DEL DIRIGENTE DELLA SEZIONE INFRASTRUTTURE ENERGETICHE E DIGITALI 9 marzo 2018, n. 35
Determinazione Dirigenziale n. 44 del 14.10.2015 volturata alla Società Agrowind Fortore Srl, per l'Autorizzazione Unica relativa alla costruzione ed esercizio di:

un impianto di produzione di energia elettrica di tipo eolico della potenza di 0,800 MWe sito nel Comune di Foggia, loc. "Jacovitt";

un cavidotto interrato a 30 KV di lunghezza pari a circa 3260 m per il collegamento dell'aerogeneratore alla cabina di consegna MT;

n. 1 cabina di consegna;

un cavidotto interrato a 30 KV di lunghezza pari a 50 m per il collegamento in derivazione della cabina di consegna con la linea MT "Manfredoniasa;

n. 1 sostegno di linea MT;

ulteriore proroga di mesi 12 del termine di inizio lavori ai sensi dell'ex art. 22 lettera a) L.R. n. 67/2017. 23415

DETERMINAZIONE DEL DIRIGENTE DELLA SEZIONE INFRASTRUTTURE ENERGETICHE E DIGITALI 12 marzo 2018, n. 36

Fusione per incorporazione della Società Tarifa Energia S.r.l. titolare della A.U. DD. n. 251 del 24 novembre 2010 relativa al solo esercizio di ""impianto di produzione di energia elettrica da fonte eolica della potenza di 22,00 MW e delle opere connesse e delle infrastrutture nei Comuni di Castrì di Lecce e Vernole in località "Campana" e "Filandra" "" nella società Laterza Aria Wind S.r.l. a s.u., già titolare delle Autorizzazioni Uniche DD. n. 34/2012 e DD. n. 138/2012. Nuova denominazione in Società "CVA VENTO S.r.l. a s.u." 23420

DETERMINAZIONE DEL DIRIGENTE SEZIONE PROMOZIONE DELLA SALUTE E DEL BENESSERE 23 marzo 2018, n. 278

Regolamento regionale n. 6 del 20/06/2001 art.3 – Registro Persone Giuridiche Private - Approvazione modifiche statutarie dell'A.S.D. Circolo Nautico Daphne con sede in Mola di Bari. 23423

DETERMINAZIONE DEL DIRIGENTE SEZIONE PROMOZIONE DELLA SALUTE E DEL BENESSERE 27 marzo 2018, n. 286

P. O. FESR – FSE 2014 / 2020 Asse IX – Azione 9 Sub Azione 9.7a – D.G.R. n. 1371 del 08.08.2017 – Modifica per mero errore degli Avvisi Pubblici n. 1 e n. 2 approvati con D. D n. 865 del 15.09.2017 per la presentazione

da parte dei nuclei familiari della richiesta di accesso alle strutture per minori tramite la fruizione del Buono Servizio.....	23426
DETERMINAZIONE DEL DIRIGENTE SEZIONE PROMOZIONE E TUTELA DEL LAVORO 1 marzo 2018, n. 96 CIG in deroga 2018/F300. Ammissibilità al trattamento di Cig in deroga in attuazione dell'art. 1, comma 145 della legge 29 dicembre 2017, n. 205.....	23430
DETERMINAZIONE DEL DIRIGENTE SEZIONE PROMOZIONE E TUTELA DEL LAVORO 8 marzo 2018, n. 101 CIG in deroga 2018/F301. Ammissibilità al trattamento di Cig in deroga in attuazione dell'art. 1, comma 145 della legge 29 dicembre 2017, n. 205.....	23435
DETERMINAZIONE DEL DIRIGENTE SEZIONE PROMOZIONE E TUTELA DEL LAVORO 8 marzo 2018, n. 102 CIG in deroga 2018/F302. Ammissibilità al trattamento di Cig in deroga in attuazione dell'art. 1, comma 145 della legge 29 dicembre 2017, n. 205.....	23440
DETERMINAZIONE DEL DIRIGENTE SEZIONE PROMOZIONE E TUTELA DEL LAVORO 20 marzo 2018, n. 122 CIG in deroga 2018/F303. Ammissibilità al trattamento di Cig in deroga in attuazione dell'art. 1, comma 145 della legge 29 dicembre 2017, n. 205.....	23445
DETERMINAZIONE DEL DIRIGENTE SEZIONE PROMOZIONE E TUTELA DEL LAVORO 28 marzo 2018, n. 135 Avviso pubblico per la presentazione delle istanze di candidatura finalizzate all'accreditamento degli Operatori legittimati all'erogazione dei servizi al lavoro approvato con A.D. n.1367 del 20.07.2015. - Iscrizione nell'albo della LA ROSA DEI VENTI SOCIETÀ COOP. SOCIALE P.Iva 08055620721 sede di Noicattaro(Ba) Via Pietro Nenni 14/17-18 servizi di Base.	23450
DETERMINAZIONE DEL DIRIGENTE SEZIONE PROMOZIONE E TUTELA DEL LAVORO 28 marzo 2018, n. 136 Avviso pubblico per la presentazione delle istanze di candidatura finalizzate all'accreditamento degli Operatori legittimati all'erogazione dei servizi al lavoro approvato con A.D. n.1367 del 20.07.2015. - Iscrizione nell'albo della A.d.t.m. S.r.l. P.IVA: 03638110712 sede di Via Rovelli, 48 Foggia per l'erogazione dei servizi di "Base" e per i servizi specialistici "Donne", "Migranti".	23453
DETERMINAZIONE DEL DIRIGENTE SEZIONE PROMOZIONE E TUTELA DEL LAVORO 28 marzo 2018, n. 137 Avviso pubblico per la presentazione delle istanze di candidatura finalizzate all'accreditamento degli Operatori legittimati all'erogazione dei servizi al lavoro approvato con A.D. n.1367 del 20.07.2015.- Iscrizione nell'albo del SISTEMA IMPRESA SOCIETA' CONSORTILE A R.L con sede in Taranto viale Magna Grecia 115 P.IVA 02332910732 per i servizi di "Base".	23457
DETERMINAZIONE DEL DIRIGENTE SEZIONE PROMOZIONE E TUTELA DEL LAVORO 28 marzo 2018, n. 140 "Piano di Attuazione Regionale" della Regione Puglia per l'attuazione della Garanzia Giovani in qualità di Organismo Intermedio del PON YEI(D.G.R.n. 1148 del 04/06/2014 e ss.mm.ii.) – Riconoscimento indennità di partecipazione III bimestre in favore dei tirocinanti (Misura 5) e autorizzazione all'erogazione.....	23460
DETERMINAZIONE DEL DIRIGENTE SEZIONE PROMOZIONE E TUTELA DEL LAVORO 29 marzo 2018, n. 141 Avviso pubblico per la presentazione delle istanze di candidatura finalizzate all'accreditamento degli Operatori legittimati all'erogazione dei servizi al lavoro approvato con A.D. n.1367 del 20.07.2015. Autorizzazione sostituzione "Addetto all'accoglienza e all'informazione" "Tutor individuale" "Responsabile U.O." della SOCIETA' ETJCA S.p.A. Via della Repubblica 50/c Bari P.IVA 12720200158.....	23469
DETERMINAZIONE DEL DIRIGENTE SEZIONE PROMOZIONE E TUTELA DEL LAVORO 29 marzo 2018, n. 142 "Piano di Attuazione Regionale" della Regione Puglia per l'attuazione della Garanzia Giovani in qualità di	

Organismo Intermedio del PON YEI (D.G.R.n. 1148 del 04/06/2014 e ss.mm.ii.) – Riconoscimento indennità di partecipazione I bimestre in favore dei tirocinanti (Misura 5) e autorizzazione all'erogazione..... 23472

DETERMINAZIONE DEL DIRIGENTE SEZIONE PROMOZIONE E TUTELA DEL LAVORO 29 marzo 2018, n. 143
“Piano di Attuazione Regionale” della Regione Puglia per l’attuazione della Garanzia Giovani in qualità di Organismo Intermedio del PON YEI(D.G.R.n. 1148 del 04/06/2014 e ss.mm.ii.) – Riconoscimento indennità di partecipazione II bimestre in favore dei tirocinanti (Misura 5) e autorizzazione all'erogazione..... 23485

DETERMINAZIONE DEL DIRIGENTE SEZIONE PROMOZIONE E TUTELA DEL LAVORO 29 marzo 2018, n. 145
Avviso pubblico per la presentazione delle istanze di candidatura finalizzate all’accreditamento degli Operatori legittimati all'erogazione dei servizi al lavoro approvato con A.D. n.1367 del 20.07.2015. Autorizzazione sostituzione “Operatore a supporto dell’inserimento lavorativo dei disabili” “Esperto junior in affiancamento all’operatore a supporto dell’inserimento lavorativo dei disabili” della SOCIETA’ ETJCA S.p.A. Via della Repubblica 50/c Bari P.IVA 12720200158..... 23494

DETERMINAZIONE DEL DIRIGENTE SEZIONE STRATEGIE E GOVERNO DELL’OFFERTA 28 marzo 2018 n. 111
Autorizzazione alla realizzazione nell’ASL BT di n. 1 Comunità residenziale socio-educativa-riabilitativa dedicata alle persone con disturbi dello spettro autistico, di cui all’art. 6 del R.R. n. 9 del 08/07/2016 ad oggetto “Rete assistenziale territoriale sanitaria e sociosanitaria per i Disturbi dello Spettro Autistico. Definizione del fabbisogno e dei requisiti organizzativi, tecnologici e strutturali” (art. 57 bis del R.R. n. 4/2007).
Valutazione comparativa e selezione, ex D.G.R. n. 2037/2013, delle richieste di verifica di compatibilità trasmesse, ai sensi dell’art. 7 L.R. n. 9/2017, dal Comune di Andria e dal Comune di Barletta.
Parere favorevole in relazione alla richiesta di verifica di compatibilità del Comune di Barletta su istanza del Consorzio Coop. Soc. a r.l. “Metropolis” con sede in Molfetta (BA)..... 23497

DETERMINAZIONE DEL DIRIGENTE SEZIONE STRATEGIE E GOVERNO DELL’OFFERTA 28 marzo 2018, n. 112
Autorizzazione alla realizzazione nella ASL TA di n. 1 Comunità residenziale socio-educativa-riabilitativa dedicata alle persone con disturbi dello spettro autistico, di cui all’art. 6 del R.R. n. 9 del 08/07/2016, ad oggetto “Rete assistenziale territoriale sanitaria e sociosanitaria per i Disturbi dello Spettro Autistico. Definizione del fabbisogno e dei requisiti organizzativi, tecnologici e strutturali” (art. 57 bis del R.R. n. 4/2007).
Valutazione comparativa e selezione, ex D.G.R. n. 2037/2013, delle richieste di verifica di compatibilità trasmesse, ai sensi dell’art. 7 L.R. n. 9/2017, dai seguenti Comuni: Laterza, Sava e Grottaglie.
Parere favorevole in relazione alla richiesta di verifica di compatibilità del Comune di Grottaglie su istanza della “Soc. Coop. Sociale Onlus L’Adelfia” di Alessano (LE). 23504

DETERMINAZIONE DEL DIRIGENTE SEZIONE STRATEGIE E GOVERNO DELL’OFFERTA 28 marzo 2018, n. 113
Autorizzazione alla realizzazione nella ASL LE di n. 2 Comunità residenziali socio-educative-riabilitative dedicate alle persone con disturbi dello spettro autistico, di cui all’art. 6 del R.R. n. 9 del 08/07/2016, ad oggetto “Rete assistenziale territoriale sanitaria e sociosanitaria per i Disturbi dello Spettro Autistico. Definizione del fabbisogno e dei requisiti organizzativi, tecnologici e strutturali” (art. 57 bis del R.R. n. 4/2007).
Valutazione comparativa e selezione, ex D.G.R. n. 2037/2013, delle richieste di verifica di compatibilità trasmesse, ai sensi dell’art. 7 L.R. n. 9/2017, dai seguenti Comuni: Andrano, Aradeo, Carpignano Salentino, Specchia, Sanarica e Montesano Salentino.
Parere favorevole in relazione alla richiesta di verifica di compatibilità del Comune di Andrano su istanza della Soc. Coop. Sociale Onlus L’Adelfia di Alessano (LE) e del Comune di Carpignano Salentino su istanza della Società Sol Levante S.r.l. di Taurisano (LE). 23511

DETERMINAZIONE DEL DIRIGENTE SEZIONE STRATEGIE E GOVERNO DELL'OFFERTA 28 marzo 2018, n. 114
Autorizzazione alla realizzazione nella ASL LE di n. 2 Centri socio-educativi e riabilitativi dedicati alle persone con disturbi dello spettro autistico, di cui all'art. 5 del R.R. n. 9 del 08/07/2016 ad oggetto "Rete assistenziale territoriale sanitaria e sociosanitaria per i Disturbi dello Spettro Autistico. Definizione del fabbisogno e dei requisiti organizzativi, tecnologici e strutturali" (art. 60 quater del R.R. n. 4/2007).

Valutazione comparativa e selezione, ex D.G.R. n. 2037/2013, delle richieste di verifica di compatibilità trasmesse, ai sensi dell'art. 7 L.R. n. 9/2017, dai seguenti Comuni: Lecce, Andrano, Aradeo, Carpignano Salentino, Specchia.

Parere favorevole in relazione alla richiesta di verifica di compatibilità del Comune di Lecce su istanza della Società Vane S.r.l. di Galatone (LE) e del Comune di Specchia su istanza della Società Sol Levante S.r.l. di Taurisano (LE)..... 23520

DETERMINAZIONE DEL DIRIGENTE SERVIZIO VIA E VINCA 26 marzo 2018, n. 55

Piano di Lottizzazione in zona C/2 del PRG in località del Vecchio Bovio. Comune di Altamura. Valutazione di incidenza (screening). ID_5360. 23528

DETERMINAZIONE DEL DIRIGENTE SERVIZIO VIA E VINCA 26 marzo 2018, n. 56

PSR 2014-2020 – Mis. 4./Sottomis. 4.1 "nuovo impianto a vite da tavola cv. apirene" – Comune di Castellaneta (TA) - Proponente: Ditta BONORA Vito. Valutazione di Incidenza, livello I "fase di screening". ID_5339..... 23532

DETERMINAZIONE DEL DIRIGENTE SERVIZIO VIA E VINCA 30 MARZO 2018, N. 59

ID VIA 322 - Procedimento di Verifica di Assoggettabilità a Valutazione di Impatto Ambientale ai sensi dell'art. 19 del D.Lgs. n. 152/06 e s.m.i. per l'"attività di insacchettamento e stoccaggio di fertilizzanti" presso un impianto sito in Modugno (BA).

Proponente: GEMANCO S.p.A. 23538

DETERMINAZIONE DELL'AUTORITA' DI GESTIONE PSR PUGLIA 27 marzo 2018, n. 77

Programma di Sviluppo Rurale 2014-2020. Misura -9- Costituzione di associazioni e organizzazioni di produttori Art.27 Reg. (UE) n. 1305/2013 - Sottomisura -9.1- "Costituzione di associazioni e organizzazioni di produttori nei settori agricolo e forestale". Avviso approvato con DAdG n. 192 del 29/09/2017, pubblicato nel BURP n. 115 del 05/10/2017 e s.m.i. Approvazione ulteriore domanda di sostegno ricevibile..... 23544

DETERMINAZIONE DELL'AUTORITA' DI GESTIONE PSR PUGLIA 30 marzo 2018, n. 85

Programma di Sviluppo Rurale 2014-2020. Misura 6 "Sviluppo delle aziende agricole e delle imprese". Sottomisura 6.1 "Aiuto all'avviamento di imprese per i giovani agricoltori" e altre Sottomisure/Operazioni comprese nel Pacchetto Giovani. Avviso pubblicato nel BURP n. 87 del 28/07/2016 e ss.mm.ii.

Approvazione della graduatoria unica regionale..... 23548

DETERMINAZIONE DIRETTORE GENERALE PUGLIAPROMOZIONE 28 MARZO 2018, N. 130

POR PUGLIA FESR-FSE 2014-2020 –ASSE VI TUTELA DELL'AMBIENTE E PROMOZIONE DELLE RISORSE NATURALI E CULTURALI – AZIONE 6.8 INTERVENTI PER IL RIPOSIZIONAMENTO COMPETITIVO DELLE DESTINAZIONI TURISTICHE– GARA EUROPEA A PROCEDURA APERTA PER ACCORDO QUADRO BIENNALE DI SERVIZI DI IDEAZIONE E PROGETTAZIONE CREATIVA, SVILUPPO E PRODUZIONE ESECUTIVA DI CAMPAGNE DI COMUNICAZIONE PER LA PROMOZIONE DEL BRAND PUGLIA IN ITALIA E ALL'ESTERO, AI SENSI DELL'ART. 59, COMMA 1 E ART. 60 DEL D.LGS. N.50/2016 DEL VALORE DI € 408.900,00 OLTRE IVA. CUPB39I18000090009 CIG 74344595A5. 24251

DETERMINAZIONE DIRETTORE GENERALE PUGLIAPROMOZIONE 30 marzo 2018, n. 135

POR PUGLIA FESR-FSE 2014-2020 –ASSE VI TUTELA DELL'AMBIENTE E PROMOZIONE DELLE RISORSE

NATURALI E CULTURALI – AZIONE 6.8 INTERVENTI PER IL RIPOSIZIONAMENTO COMPETITIVO DELLE DESTINAZIONI TURISTICHE. ATTUAZIONE DEL PROGETTO DI ATTUAZIONE DEL PIANO STRATEGICO PUGLIA365: COMUNICAZIONE, DIFFUSIONE, PARTECIPAZIONE, PARTENARIATO. APPROVAZIONE E INDIZIONE AVVISI PUBBLICI PER LA SELEZIONE DI ESPERTI SENIOR: AVV.1-2018 - AVVISO PUBBLICO ESPERTO SENIOR IN PIANIFICAZIONE E PROGRAMMAZIONE DELL’OFFERTA TERRITORIALE; AVV.2-2018 - AVVISO PUBBLICO ESPERTO SENIOR IN PRODOTTI TURISTICI DELLA PUGLIA; AVV.3-2018 - AVVISO PUBBLICO ESPERTO SENIOR PER L’UFFICIO STAMPA DELL’AGENZIA PUGLIAPROMOZIONE CUP:B39H18000380009. 24380

Atti e comunicazioni degli Enti Locali

AMMINISTRAZIONE PROVINCIALE LECCE
Decreto 26 marzo 2018, n. 1969
Esproprio..... 24416

AMMINISTRAZIONE PROVINCIALE TARANTO
Estratto decreto 23 marzo 2018, n. 2
Esproprio..... 24419

AMMINISTRAZIONE PROVINCIALE TARANTO
Estratto decreto 23 marzo 2018, n. 3
Esproprio..... 24420

Appalti - Bandi, Concorsi e Avvisi

Appalti

CONSIGLIO REGIONALE DELLA PUGLIA
Avviso aggiudicazione gara per affidamento servizi legali e formativi a favore dei dipendenti.....24421

Concorsi

COMUNE DI FASANO
Estratto avviso pubblico per la nomina del Direttore del “Consorzio per l’Integrazione l’Inclusione Sociale Ambito di Cisternino- Fasano – Ostuni”, in sigla “CIISAF”..... 24423

ASL LE
Avviso pubblico, per titoli e colloquio, di mobilità volontaria regionale per la copertura a tempo indeterminato di n. 2 posti di Dirigente Biologo, disciplina di Patologia Clinica.24424

ASL TA
Avviso pubblico di mobilità nazionale, per soli titoli, per la copertura a tempo indeterminato di 7 posti di Dirigente Medico, disciplina di Medicina e Chirurgia d’Accettazione e d’Urgenza. 24434

ASL TA
Avviso per incarichi provvisori di sostituzione e reperibilità in convenzione nel servizio di Continuità Assistenziale 2018..... 24444

AZIENDA OSPEDALIERA OSPEDALI RIUNITI

Sorteggio componenti Commissione esaminatrice Concorso pubblico Dirigente Medico Geriatria. 24453

AZIENDA OSPEDALIERA POLICLINICO

Avviso pubblico di mobilità regionale e interregionale per Dirigente Medico, disciplina di Oncologia Medica. 24454

ISTITUTO TUMORI GIOVANNI PAOLO II

Avviso Pubblico di mobilità volontaria in ambito nazionale, compartimentale per Dirigente Medico disciplina di Anatomia Patologica. 24463

INNOVAPUGLIA

Avviso pubblico per la costituzione di un Albo ristretto (short list) di consulenti per l'affidamento di incarichi legali giudiziali e stragiudiziali per il periodo 2018-2020..... 24473

Avvisi

COMUNE DI CORATO

Rende Noto. Schema di Accordo Programma Integrato di Rigenerazione Urbana. 24479

COMUNE DI FOGGIA

Avviso di deposito procedura di VAS. Rapporto Ambientale Piano Urbano Mobilità Sostenibile. 24480

COMUNE DI MASSAFRA

Procedura di verifica di assoggettabilità a VAS. Masseria Appia Antica. 24481

DITTA MARGHERITA

Avviso di deposito VIA- Agro di San Severo (FG). 24487

ENEL DISTRIBUZIONE

Costruzione linea elettrica in cavo interrato. Imposizione coattiva servitù. Pratica n. 334476..... 24488

ENEL DISTRIBUZIONE

Rende Noto. Rilascio decreto di asservimento. Pratica n. 956676..... 24489

SOCIETÀ VODAFONE ITALIA

Avviso Piano Annuale Installazione Impianti..... 24504

SOCIETÀ WIND TRE

Avviso "Programmi annuali di installazione e Programmi stralcio"..... 24505

PARTE SECONDA

Atti regionali

DECRETO DEL PRESIDENTE DELLA GIUNTA REGIONALE 27 marzo 2018, n. 181

Art. 25 Codice civile - Controllo e vigilanza sull'amministrazione della Fondazione "Focara di Novoli" - Nomina di un Commissario Straordinario.

IL PRESIDENTE DELLA GIUNTA REGIONALE:

VISTO l'Art. 25 del C.C.;

VISTA la DGR n. 2480/2010 con la quale si disponeva la partecipazione della Regione Puglia, in qualità di socio fondatore, alla "Fondazione Focara Novoli Onlus" con la previsione di una corresponsione economica annuale di 50.000,00 €;

RILEVATO come tale Fondazione veniva iscritta, ai fini del conseguimento della personalità giuridica, in data 29/03/2012, al n. 332, del precipuo Registro regionale delle persone giuridiche private;

PRESO ATTO delle risultanze della Ispezione amministrativa e contabile svolta dai competenti uffici regionali in data 08/01/2018 e trasmessa, con nota prot. 0000950 del 27/02/2018, a firma del dott. Patrizio Giannone, dirigente della competente Sezione Turismo, al Gabinetto del Presidente della Giunta Regionale;

RILEVATO come, nell'ambito della richiamata attività ispettiva, siano state evidenziate significative criticità in ordine alla gestione amministrativa della Fondazione non fugate dalle controdeduzioni così come riportate nella richiamata relazione ispettiva;

VERIFICATO che esiste un imponente contenzioso, in massima parte afferente ad azioni esecutive di creditori, relativo alla gestione amministrativa della Fondazione e che il rendiconto di gestione al 30/11/2017 espone una massa debitoria di 654.843,63 euro che potrebbe espandersi a cagione di verosimili ulteriori pretese creditorie;

RILEVATO, sotto il profilo dell'inosservanza delle norme statutarie, che la compagine amministrativa non ha inteso dotarsi di un Segretario Generale (*organo necessario a mente dell'art. 10 dello Statuto vigente, responsabile del buon andamento dell'amministrazione*) oltre che del Comitato Scientifico (*organo necessario a mente dell'art. 10 dello Statuto e accreditato del fondamentale compito di fornire il parere sulle delibere del CDA oltre che di vigilare sulla conformità delle decisioni dello stesso - art. 20*);

RILEVATO, che il dirigente della competente Sezione Turismo ha rilevato dall'esame della copiosa documentazione acquisita in sede di visita ispettiva, l'adozione di deliberazioni da parte del CdA che potrebbero integrare gravi ipotesi di irregolarità ed illegittimità;

TENUTO CONTO CHE, l'attività istruttoria, attesa la complessità della vicenda potrebbe concludersi in tempi che potrebbero pregiudicare l'ordinaria amministrazione della Fondazione oltre che degli Eventi programmati e finanziati dalla Regione.

TENUTO CONTO CHE, al fine di evitare grave pregiudizio agli interessi dell'Ente, si rende necessario ed urgente provvedere ad assicurare la gestione temporanea dello stesso;

CONSIDERATO che, l'art. 25 Cod. Civ. il quale espressamente prevede che "l'Autorità governativa esercita il controllo e la vigilanza sull'amministrazione delle fondazioni [...] può sciogliere l'amministrazione e nominare un commissario straordinario, qualora gli amministratori non agiscano in conformità dello statuto o dello scopo della fondazione o della Legge";

RITENUTO di dover affidare, nelle more della definizione del procedimento connesso alle attività di vigilanza e controllo già avviate con la visita ispettiva, la gestione provvisoria dell'Ente ad un Commissario Straordinario ai sensi dell'art. 25 del Cod. Civ. nella persona del Sig. GIUSEPPE VENNERI Nato a ALLISTE (LE) il 17/08/1956 e residente a GALLIPOLI Via ___/___ N. ___/___

DECRETA

Art. 1

Il Sig. GIUSEPPE VENNERI nato a ALLISTE (LE) il 17/08/1956 e residente a GALLIPOLI Via ___/___ N. ___/___ è nominato Commissario Straordinario, di cui si è assunta la prescritta dichiarazione di non inconfiribilità di cui al D. Lgs 39/2013, nelle more della definizione del procedimento connesso alle operazioni di vigilanza e controllo, per la gestione provvisoria dell'Ente.

Art. 2

L'incarico di Commissario avrà la durata di sei mesi e sarà finalizzato alla gestione ordinaria Fondazione allo scopo di perseguire il risanamento della stessa e il ripristino delle corrette prassi amministrative;

Art. 3

All'atto dell'insediamento il Commissario Straordinario dovrà rilasciare precipua dichiarazione di non versare in alcuna delle condizioni di incompatibilità previste dalla vigente normativa;

Art. 4

Il presente decreto è dichiarato esecutivo e sarà pubblicato sul BURP della Regione Puglia;

Art. 5

La Direzione Amministrativa del Gabinetto del Presidente G. R. è incaricata di notificare il presente provvedimento ai soggetti interessati;

Art. 6

Avverso il presente provvedimento è consentito ricorso al TAR Puglia entro sessanta giorni dalla data di notifica.

Data a Bari, addì 27 MAR. 2018

EMILIANO

DECRETO DEL PRESIDENTE DELLA GIUNTA REGIONALE 27 marzo 2018, n. 182

L.R. n.59/2017, art 11 “Ambiti Territoriali di caccia - ATC” DGR n. 62/2018: scioglimento del Comitato di Gestione e nomina Commissario straordinario ATC Provincia di Taranto.

IL PRESIDENTE DELLA GIUNTA REGIONALE:

VISTA la L.R. n. 59 del 20 dicembre 2017 “Norme per la protezione della fauna selvatica omeoterma, per la tutela e la programmazione delle risorse faunistico-ambientali e per il prelievo venatorio”, attuativa della normativa statale n. 157/92, che all’art. 11 comma 11 dispone che il Presidente della Giunta Regionale, entro dieci giorni dalla data di entrata in vigore della precitata normativa regionale, dispone con decreto, su conforme deliberazione della Giunta Regionale, lo scioglimento dei Comitati di Gestione degli attuali ATC e nomina, contestualmente, su proposta dell’Assessore all’Agricoltura, un commissario straordinario unico per ogni ATC, individuato tra il personale regionale o provinciale;

CONSIDERATO che la Giunta Regionale con provvedimento n. 62 del 31.01.2018 ha deliberato, su proposta del competente Assessore all’Agricoltura, di procedere allo scioglimento degli attuali Comitati di Gestione degli ATC pugliesi e nomina, contestuale, di Commissari per ogni Ambito con apposito decreto del Presidente della Giunta regionale, ai sensi delle disposizioni di cui all’art. 11, comma 11 della L.R. n. 59/2017;

VISTA la proposta del competente Assessore all’Agricoltura di indicazione dei vari Commissari Straordinari degli ATC pugliesi, incluso quello relativo all’ATC Provincia di Taranto, scelti tra il personale regionale o provinciale, giusta nota prot. n. SP9/381 del 20 marzo 2018;

TENUTO CONTO che detta nomina è subordinata all’acquisizione delle dichiarazioni di insussistenza delle cause di inconferibilità o di incompatibilità di cui all’art. 20, comma 1 del D.Lgs. n. 39/13 dei Commissari Straordinari ATC proposti dall’Assessore all’Agricoltura;

CONSIDERATO che la competente Sezione regionale ha acquisito la predetta dichiarazione da parte del nominando Commissario Straordinario dell’ATC Provincia di Taranto, all’uopo indicato dal competente Assessore;

RITENUTO di dover procedere, ai sensi del comma 11 dell’art. 11 della legge regionale 20 dicembre 2017, n. 59, allo scioglimento dell’attuale Comitato di gestione dell’ATC Provincia di Taranto e alla contestuale nomina del Commissario Straordinario dello stesso ATC;

DECRETA

- Di procedere allo scioglimento dell’attuale Comitato di Gestione ATC Provincia di Taranto;
- Di nominare, contestualmente, il Sig. Di Canio Vincenzo nato a Ginosa (TA) il 09.08.1967 ed ivi residente in c.da Bandiera snc, dipendente Regione Puglia, Commissario Straordinario dello stesso Ambito Territoriale di Caccia;
- Di stabilire che al predetto Commissario Straordinario sono riconosciuti gli stessi poteri dei Comitati di Gestione previsti dalla vigente normativa nonché esclusivamente un rimborso spese, per un massimo di euro 1.500,00, da imputare sui relativi fondi di bilancio dell’ATC Provincia di Taranto;
- Di notificare, per il tramite della Sezione Gestione Sostenibile e Tutela delle Risorse Forestali e Naturali regionale, il presente provvedimento al Presidente dell’attuale Comitato di gestione ATC Provincia di Taranto e al nominato Commissario Straordinario;
- Di stabilire che l’efficacia dello scioglimento del Comitato di Gestione ATC Provincia di Taranto e della contestuale nomina del Commissario Straordinario decorre dalla data di notifica del presente

provvedimento;

- Di dare atto che il presente provvedimento non comporta impegni di spesa e che dallo stesso non scaturiranno oneri di natura finanziaria per la Regione Puglia;
- Di dare atto che il presente provvedimento è di competenza del Presidente G.R. ai sensi dell'art. 4 lett. K L.R. 7/97 e art. 11 L.R. 59/2017;
- Di pubblicare il presente provvedimento sul BURP ai sensi della lettera G dell'art. 6 della L.R. n. 13 del 12.04.1994.

Bari, addì 27 MAR. 2018

EMILIANO

DECRETO DEL PRESIDENTE DELLA GIUNTA REGIONALE 27 marzo 2018, n. 183

L.R. n. 59/2017, art 11 "Ambiti Territoriali di caccia - ATC" DGR n. 62/2018: scioglimento del Comitato di Gestione e nomina Commissario straordinario ATC Provincia di Lecce.

IL PRESIDENTE DELLA GIUNTA REGIONALE:

VISTA la L.R. n. 59 del 20 dicembre 2017 "Norme per la protezione della fauna selvatica omeoterma, per la tutela e la programmazione delle risorse faunistico-ambientali e per il prelievo venatorio", attuativa della normativa statale n. 157/92, che all'art. 11 comma 11 dispone che il Presidente della Giunta Regionale, entro dieci giorni dalla data di entrata in vigore della precitata normativa regionale, dispone con decreto, su conforme deliberazione della Giunta Regionale, lo scioglimento dei Comitati di Gestione degli attuali ATC e nomina, contestualmente, su proposta dell'Assessore all'Agricoltura, un commissario straordinario unico per ogni ATC, individuato tra il personale regionale o provinciale;

CONSIDERATO che la Giunta Regionale con provvedimento n. 62 del 31.01.2018 ha deliberato, su proposta del competente Assessore all'Agricoltura, di procedere allo scioglimento degli attuali Comitati di Gestione degli ATC pugliesi e nomina, contestuale, di Commissari per ogni Ambito con apposito decreto del Presidente della Giunta regionale, ai sensi delle disposizioni di cui all'art. 11, comma 11 della L.R. n. 59/2017;

VISTA la proposta del competente Assessore all'Agricoltura di indicazione dei vari Commissari Straordinari degli ATC pugliesi, incluso quello relativo all'ATC Provincia di Lecce, scelti tra il personale regionale o provinciale, giusta nota prot. n. SP9/381 del 20 marzo 2018;

TENUTO CONTO che detta nomina è subordinata all'acquisizione delle dichiarazioni di insussistenza delle cause di inconferibilità o di incompatibilità di cui all'art. 20, comma 1 del D.Lgs. n. 39/13 dei Commissari Straordinari ATC proposti dall'Assessore all'Agricoltura;

CONSIDERATO che la competente Sezione regionale ha acquisito la predetta dichiarazione da parte del nominando Commissario Straordinario dell'ATC Provincia di Lecce, all'uopo indicato dal competente Assessore;

RITENUTO di dover procedere, ai sensi del comma 11 dell'art. 11 della legge regionale 20 dicembre 2017, n. 59, allo scioglimento dell'attuale Comitato di gestione dell'ATC Provincia di Lecce e alla contestuale nomina del Commissario Straordinario dello stesso ATC;

DECRETA

- Di procedere allo scioglimento dell'attuale Comitato di Gestione ATC Provincia di Lecce;
- Di nominare, contestualmente, il Sig. Melissano Luigi nato a Cutrofiano (LE) il 09.08.1967 ed ivi residente in via Supersano s.n.c., dipendente Regione Puglia, Commissario Straordinario dello stesso Ambito Territoriale di Caccia;
- Di stabilire che al predetto Commissario Straordinario sono riconosciuti gli stessi poteri dei Comitati di Gestione previsti dalla vigente normativa nonché esclusivamente un rimborso spese, per un massimo di euro 1.500,00, da imputare sui relativi fondi di bilancio dell'ATC Provincia di Lecce;
- Di notificare, per il tramite della Sezione Gestione Sostenibile e Tutela delle Risorse Forestali e Naturali regionale, il presente provvedimento al Presidente dell'attuale Comitato di gestione ATC Provincia di Lecce e al nominato Commissario Straordinario;
- Di stabilire che l'efficacia dello scioglimento del Comitato di Gestione ATC Provincia di Lecce e della contestuale nomina del Commissario Straordinario decorre dalla data di notifica del presente provvedimento;
- Di dare atto che il presente provvedimento non comporta impegni di spesa e che dallo stesso non

scaturiranno oneri di natura finanziaria per la Regione Puglia;

- Di dare atto che il presente provvedimento è di competenza del Presidente G.R. ai sensi dell'art. 4 lett. K L.R. 7/97 e art. 11 L.R. 59/2017;
- Di pubblicare il presente provvedimento sul BURP ai sensi della lettera G dell'art. 6 della L.R. n. 13 del 12.04.1994.

Bari, addì 27 MAR. 2018

EMILIANO

DECRETO DEL PRESIDENTE DELLA GIUNTA REGIONALE 27 marzo 2018, n. 184

L.R. n. 59/2017, art 11 "Ambiti Territoriali di caccia - ATC" DGR n. 62/2018: scioglimento del Comitato di Gestione e nomina Commissario straordinario ATC Provincia di Foggia.

IL PRESIDENTE DELLA GIUNTA REGIONALE:

VISTA la L.R. n. 59 del 20 dicembre 2017 "Norme per la protezione della fauna selvatica omeoterma, per la tutela e la programmazione delle risorse faunistico-ambientali e per il prelievo venatorio", attuativa della normativa statale n. 157/92, che all'art. 11 comma 11 dispone che il Presidente della Giunta Regionale, entro dieci giorni dalla data di entrata in vigore della precitata normativa regionale, dispone con decreto, su conforme deliberazione della Giunta Regionale, lo scioglimento dei Comitati di Gestione degli attuali ATC e nomina, contestualmente, su proposta dell'Assessore all'Agricoltura, un commissario straordinario unico per ogni ATC, individuato tra il personale regionale o provinciale;

CONSIDERATO che la Giunta Regionale con provvedimento n. 62 del 31.01.2018 ha deliberato, su proposta del competente Assessore all'Agricoltura, di procedere allo scioglimento degli attuali Comitati di Gestione degli ATC pugliesi e nomina, contestuale, di Commissari per ogni Ambito con apposito decreto del Presidente della Giunta regionale, ai sensi delle disposizioni di cui all'art. 11, comma 11 della L.R. n. 59/2017;

VISTA la proposta del competente Assessore all'Agricoltura di indicazione dei vari Commissari Straordinari degli ATC pugliesi, incluso quello relativo all'ATC Provincia di Foggia, scelti tra il personale regionale o provinciale, giusta nota prot. n. SP9/381 del 20 marzo 2018;

TENUTO CONTO che detta nomina è subordinata all'acquisizione delle dichiarazioni di insussistenza delle cause di inconferibilità o di incompatibilità di cui all'art. 20, comma 1 del D.Lgs. n. 39/13 dei Commissari Straordinari ATC proposti dall'Assessore all'Agricoltura;

CONSIDERATO che la competente Sezione regionale ha acquisito la predetta dichiarazione da parte del nominando Commissario Straordinario dell'ATC Provincia di Foggia, all'uopo indicato dal competente Assessore;

RITENUTO di dover procedere, ai sensi del comma 11 dell'art. 11 della legge regionale 20 dicembre 2017, n. 59, allo scioglimento dell'attuale Comitato di gestione dell'ATC Provincia di Foggia e alla contestuale nomina del Commissario Straordinario dello stesso ATC;

DECRETA

- Di procedere allo scioglimento dell'attuale Comitato di Gestione ATC Provincia di Foggia;
- Di nominare, contestualmente, il Sig. Guerra Domenico nato a Foggia (FG) il 16.05.1954 ed ivi residente a Foggia in via Manfredonia n. 19/bis, dipendente Provincia di Foggia, Commissario Straordinario dello stesso Ambito Territoriale di Caccia;
- Di stabilire che al predetto Commissario Straordinario sono riconosciuti gli stessi poteri dei Comitati di Gestione previsti dalla vigente normativa nonché esclusivamente un rimborso spese, per un massimo di euro 1.500,00, da imputare sui relativi fondi di bilancio dell'ATC Provincia di Foggia;
- Di notificare, per il tramite della Sezione Gestione Sostenibile e Tutela delle Risorse Forestali e Naturali regionale, il presente provvedimento al Presidente dell'attuale Comitato di gestione ATC Provincia di Foggia e al nominato Commissario Straordinario;
- Di stabilire che l'efficacia dello scioglimento del Comitato di Gestione ATC Provincia di Foggia e della contestuale nomina del Commissario Straordinario decorre dalla data di notifica del presente

provvedimento;

- Di dare atto che il presente provvedimento non comporta impegni di spesa e che dallo stesso non scaturiranno oneri di natura finanziaria per la Regione Puglia;
- Di dare atto che il presente provvedimento è di competenza del Presidente G.R. ai sensi dell'art. 4 lett. K L.R. 7/97 e art. 11 L.R. 59/2017;
- Di pubblicare il presente provvedimento sul BURP ai sensi della lettera G dell'art. 6 della L.R. n. 13 del 12.04.1994.

Bari, addì 27 MAR. 2018

EMILIANO

DECRETO DEL PRESIDENTE DELLA GIUNTA REGIONALE 27 marzo 2018, n. 185

L.R. n.59/2017, art 11 “Ambiti Territoriali di caccia - ATC” DGR n. 62/2018: scioglimento del Comitato di Gestione e nomina Commissario straordinario ATC BR/A.

IL PRESIDENTE DELLA GIUNTA REGIONALE:

VISTA la L.R. n. 59 del 20 dicembre 2017 “Norme per la protezione della fauna selvatica omeoterma, per la tutela e la programmazione delle risorse faunistico-ambientali e per il prelievo venatorio”, attuativa della normativa statale n. 157/92, che all’art. 11 comma 11 dispone che il Presidente della Giunta Regionale, entro dieci giorni dalla data di entrata in vigore della precitata normativa regionale, dispone con decreto, su conforme deliberazione della Giunta Regionale, lo scioglimento dei Comitati di Gestione degli attuali ATC e nomina, contestualmente, su proposta dell’Assessore all’Agricoltura, un commissario straordinario unico per ogni ATC, individuato tra il personale regionale o provinciale;

CONSIDERATO che la Giunta Regionale con provvedimento n. 62 del 31.01.2018 ha deliberato, su proposta del competente Assessore all’Agricoltura, di procedere allo scioglimento degli attuali Comitati di Gestione degli ATC pugliesi e nomina, contestuale, di Commissari per ogni Ambito con apposito decreto del Presidente della Giunta regionale, ai sensi delle disposizioni di cui all’art. 11, comma 11 della L.R. n. 59/2017;

VISTA la proposta del competente Assessore all’Agricoltura di indicazione dei vari Commissari Straordinari degli ATC pugliesi, incluso quello relativo all’ATC BR/A, scelti tra il personale regionale o provinciale, giusta nota prot. n. SP9/381 del 20 marzo 2018;

TENUTO CONTO che detta nomina è subordinata all’acquisizione delle dichiarazioni di insussistenza delle cause di inconferibilità o di incompatibilità di cui all’art. 20, comma 1 del D.Lgs. n. 39/13 dei Commissari Straordinari ATC proposti dall’Assessore all’Agricoltura;

CONSIDERATO che la competente Sezione regionale ha acquisito la predetta dichiarazione da parte del nominando Commissario Straordinario dell’ATC BR/A, all’uopo indicato dal competente Assessore;

RITENUTO di dover procedere, ai sensi del comma 11 dell’art. 11 della legge regionale 20 dicembre 2017, n. 59, allo scioglimento dell’attuale Comitato di gestione dell’ATC BR/A e alla contestuale nomina del Commissario Straordinario dello stesso ATC;

DECRETA

- Di procedere allo scioglimento dell’attuale Comitato di Gestione dell’ATC BR/A;
- Di nominare, contestualmente, il Sig. Santoro Antonio nato a Ostuni (BR) il 02.07.1976 ed ivi residente in Piazza 1 ° Maggio n. 15/d, dipendente Regione Puglia, Commissario Straordinario dello stesso Ambito Territoriale di Caccia;
- Di stabilire che al predetto Commissario Straordinario sono riconosciuti gli stessi poteri dei Comitati di Gestione previsti dalla vigente normativa nonché esclusivamente un rimborso spese, per un massimo di euro 1.500,00, da imputare sui relativi fondi di bilancio dell’ATC BR/A;
- Di notificare, per il tramite della Sezione Gestione Sostenibile e Tutela delle Risorse Forestali e Naturali regionale, il presente provvedimento al Presidente dell’attuale Comitato di gestione ATC BR/A e al nominato Commissario Straordinario;
- Di stabilire che l’efficacia dello scioglimento del Comitato di Gestione ATC BR/A e della contestuale nomina del Commissario Straordinario decorre dalla data di notifica del presente provvedimento;

- Di dare atto che il presente provvedimento non comporta impegni di spesa e che dallo stesso non scaturiranno oneri di natura finanziaria per la Regione Puglia;
- Di dare atto che il presente provvedimento è di competenza del Presidente G.R. ai sensi dell'art. 4 lett. K L.R. 7/97 e art. 11 L.R. 59/2017;
- Di pubblicare il presente provvedimento sul BURP ai sensi della lettera G dell'art. 6 della L.R. n. 13 del 12.04.1994.

Bari, addì 27 MAR. 2018

EMILIANO

DECRETO DEL PRESIDENTE DELLA GIUNTA REGIONALE 27 marzo 2018, n. 186

L.R. n. 59/2017, art 11 "Ambiti Territoriali di caccia - ATC" DGR n.62/2018: scioglimento del Comitato di Gestione e nomina Commissario straordinario ATC Provincia di Bari.

IL PRESIDENTE DELLA GIUNTA REGIONALE:

VISTA la L.R. n. 59 del 20 dicembre 2017 "Norme per la protezione della fauna selvatica omeoterma, per la tutela e la programmazione delle risorse faunistico-ambientali e per il prelievo venatorio", attuativa della normativa statale n. 157/92, che all'art. 11 comma 11 dispone che il Presidente della Giunta Regionale, entro dieci giorni dalla data di entrata in vigore della precitata normativa regionale, dispone con decreto, su conforme deliberazione della Giunta Regionale, lo scioglimento dei Comitati di Gestione degli attuali ATC e nomina, contestualmente, su proposta dell'Assessore all'Agricoltura, un commissario straordinario unico per ogni ATC, individuato tra il personale regionale o provinciale;

CONSIDERATO che la Giunta Regionale con provvedimento n. 62 del 31.01.2018 ha deliberato, su proposta del competente Assessore all'Agricoltura, di procedere allo scioglimento degli attuali Comitati di Gestione degli ATC pugliesi e nomina, contestuale, di Commissari per ogni Ambito con apposito decreto del Presidente della Giunta regionale, ai sensi delle disposizioni di cui all'art. 11, comma 11 della L.R. n. 59/2017;

VISTA la proposta del competente Assessore all'Agricoltura di indicazione dei vari Commissari Straordinari degli ATC pugliesi, incluso quello relativo all'ATC Provincia di Bari, scelti tra il personale regionale o provinciale, giusta nota prot. n. SP9/381 del 20 marzo 2018;

TENUTO CONTO che detta nomina è subordinata all'acquisizione delle dichiarazioni di insussistenza delle cause di inconferibilità o di incompatibilità di cui all'art. 20, comma 1 del D.Lgs. n. 39/13 dei Commissari Straordinari ATC proposti dall'Assessore all'Agricoltura;

CONSIDERATO che la competente Sezione regionale ha acquisito la predetta dichiarazione da parte del nominando Commissario Straordinario dell'ATC Provincia di Bari, all'uopo indicato dal competente Assessore;

RITENUTO di dover procedere, ai sensi del comma 11 dell'art. 11 della legge regionale 20 dicembre 2017, n. 59, allo scioglimento dell'attuale Comitato di gestione dell'ATC Provincia di Bari e alla contestuale nomina del Commissario Straordinario dello stesso ATC;

DECRETA

- Di procedere allo scioglimento dell'attuale Comitato di Gestione ATC Provincia di Bari;
- Di nominare, contestualmente, il Sig. D'Angelo Cosimo nato a Brindisi il 13.04.1968 ed ivi residente in via Mario Pagano n. 10, dipendente Provincia di Brindisi, Commissario Straordinario dello stesso Ambito Territoriale di Caccia;
- Di stabilire che al predetto Commissario Straordinario sono riconosciuti gli stessi poteri dei Comitati di Gestione previsti dalla vigente normativa nonché esclusivamente un rimborso spese, per un massimo di euro 1.500,00, da imputare sui relativi fondi di bilancio dell'ATC Provincia di Bari;
- Di notificare, per il tramite della Sezione Gestione Sostenibile e Tutela delle Risorse Forestali e Naturali regionale, il presente provvedimento al Presidente dell'attuale Comitato di gestione ATC Provincia di Bari e al nominato Commissario Straordinario;
- Di stabilire che l'efficacia dello scioglimento del Comitato di Gestione ATC Provincia di Bari e della contestuale nomina del Commissario Straordinario decorre dalla data di notifica del presente provvedimento;

- Di dare atto che il presente provvedimento non comporta impegni di spesa e che dallo stesso non scaturiranno oneri di natura finanziaria per la Regione Puglia;
- Di dare atto che il presente provvedimento è di competenza del Presidente G.R. ai sensi dell'art. 4 lett. K L.R. 7/97 e art. 11 L.R. 59/2017;
- Di pubblicare il presente provvedimento sul BURP ai sensi della lettera G dell'art. 6 della L.R. n. 13 del 12.04.1994.

Bari, addì 27 MAR. 2018

EMILIANO

DECRETO DEL PRESIDENTE DELLA GIUNTA REGIONALE 27 marzo 2018, n. 187

Deliberazione di Giunta Regionale n.1144 dell'11 luglio 2017: trasferimento a titolo gratuito al comune di Polignano a Mare (Ba) di porzioni di aree di sedime della dismessa condotta di alimentazione idrica in località San Vito, destinate a strade di P.R.G. e pista ciclabile.

IL PRESIDENTE DELLA GIUNTA REGIONALE

VISTO la Deliberazione di Giunta Regionale n. 1144 dell'11 luglio 2017, con la quale è stato, tra l'altro, autorizzato il trasferimento a titolo gratuito a favore del comune di Polignano a Mare (Ba), di alcune porzioni terriere dell'area di sedime della dismessa condotta di alimentazione idrica in località San Vito, per la realizzazione di strade di P.R.G. e di pista ciclabile;

ACCERTATO che i predetti cespiti sono attualmente di proprietà regionale, giusta nota di trascrizione dell'Agenzia delle Entrate - Servizio di pubblicità immobiliare di Bari del 6/11/2017 registro generale n. 45612 e registro particolare n. 32068;

PRESO ATTO della richiesta del comune di Polignano a Mare (Ba) del 14 giugno 2017 n.prot. 19615 di dar corso al trasferimento di cui trattasi;

EVIDENZIATO che con lo stesso atto deliberativo innanzi richiamato, è stato altresì stabilito che il trasferimento avvenga per mezzo di Decreto del Presidente della Giunta Regionale a valere di titolo di proprietà per le variazioni ipocatastali;

ATTESO che occorre procedere al formale passaggio di proprietà dei beni oggetto delle infrastrutture comunali;

DECRETA

Art.1

I terreni di proprietà regionale, come di seguito identificati, sono trasferiti a titolo gratuito in favore del comune di Polignano a Mare (Ba):

- **Catasto terreni del comune di Polignano a Mare - foglio di mappa 16 - particella 1994 qualità COSTR. NO AB superficie Ha 00.00.06;**
- **Catasto terreni del comune di Polignano a Mare - foglio di mappa 16 - particella 1996 qualità COSTR. NO AB superficie Ha 00.00.12;**
- **Catasto terreni del comune di Polignano a Mare - foglio di mappa 16 - particella 2000 qualità COSTR. NO AB superficie Ha 00.00.08;**
- **Catasto terreni del comune di Polignano a Mare - foglio di mappa 16 - particella 2003 qualità COSTR. NO AB superficie Ha 00.00.10;**
- **Catasto terreni del comune di Polignano a Mare - foglio di mappa 16 - particella 2005 qualità COSTR. NO AB superficie Ha 00.00.10;**
- **Catasto terreni del comune di Polignano a Mare - foglio di mappa 16 - particella 1529 qualità COSTR. NO AB superficie Ha 00.00.11;**
- **Catasto terreni del comune di Polignano a Mare - foglio di mappa 13 - particella 307 qualità COSTR. NO AB superficie Ha 00.02.36;**
- **Catasto terreni del comune di Polignano a Mare - foglio di mappa 13 - particella 308 qualità COSTR. NO AB superficie Ha 00.01.65;**

I suddetti terreni sono destinati alla realizzazione di strade di PRG e di pista ciclabile.

Art. 2

Il trasferimento in proprietà delle predette aree avviene a corpo a non a misura, nello stato di fatto e di diritto in cui si trovano alla data del presente decreto, con i pesi e i gravami insistenti, comprese le pertinenze, accessori, frutti, oneri, ragioni, azioni ed eventuali servitù attive e passive.

Art. 3

Il presente decreto costituisce titolo per l'espletamento delle formalità ipotecarie e catastali connesse al disposto passaggio di proprietà, dalla Regione Puglia al comune di Polignano a Mare (Ba).

Art. 4

Ogni onere connesso al passaggio di proprietà è a carico del comune di Polignano a Mare (Ba).

Art. 5

Il presente decreto è dichiarato immediatamente esecutivo e ai fini della trascrizione e voltura in favore del comune di Polignano a Mare (Ba), si fa espresso esonero al competente Conservatore dei RR.II. di ogni e qualsiasi responsabilità al riguardo.

Art. 6

Il presente atto, sussistendo i previsti requisiti soggettivi e oggettivi, a mente dell'art.3 primo comma del D.Lgs. 31 ottobre 1990 n. 346 è esente dall'imposta di successione e di donazione ma è soggetto all'imposta in misura fissa ai sensi dell'art. 59 del decreto legislativo medesimo, è altresì esente dall'imposta ipotecaria e catastale ai sensi dell'art. 1 secondo comma e art. 10 del D.Lgs. 31 ottobre 1990 n. 347, nonché è esente dall'imposta di bollo in modo assoluto ai sensi del punto 16 dell'allegato di cui al D.P.R. 26 ottobre 1972 n. 642. Il presente atto di trasferimento è altresì esente da tributi speciali catastali e dalle tasse ipotecarie in sede di trascrizione immobiliare e a mente delle *Disposizioni* di cui all'art. 10 del D.Lgs. 14 marzo 2011 n. 23 è soggetto alla misura fissa.

Art. 7

Il presente decreto sarà inserito nella Raccolta Ufficiale dei Decreti del Presidente della Regione e sarà pubblicato sul Bollettino Ufficiale della Regione Puglia.

Bari, addì 27 MAR. 2018

EMILIANO

DECRETO DEL PRESIDENTE DELLA GIUNTA REGIONALE 28 marzo 2018, n. 189

L.R. 25 agosto 2003, n. 20 “Partenariato per la cooperazione”, art. 9: “Albo regionale dei soggetti operatori di partenariato, di cooperazione internazionale e di promozione della cultura dei diritti umani”. Aggiornamento Albo regionale anno 2018.

IL PRESIDENTE DELLA GIUNTA REGIONALE

VISTA la L.R. 25 agosto 2003, n. 20 “Partenariato per la cooperazione”, che all’art. 2 definisce gli interventi che la Regione Puglia può promuovere in materia di:

- Partenariato fra comunità locali,
- Cooperazione internazionale,
- Promozione della cultura dei diritti umani;

VISTO che ai sensi del comma 1 dell’art. 9 della Legge i soggetti titolati a promuovere le attività suddette sono: enti locali, organizzazioni non governative, associazioni iscritte ad albi regionali, istituzioni scolastiche e universitarie, enti pubblici e privati, organismi intergovernativi, soggetti della ricerca, associazioni ed ordini professionali, associazioni di categoria, istituti di formazione, istituzioni di credito, organizzazioni sindacali, imprese e cooperative;

VISTO che ai sensi del comma 2 dell’art. 9, è prevista l’iscrizione di tali soggetti all’“Albo regionale dei soggetti operatori di partenariato, di cooperazione internazionale e di promozione della cultura dei diritti umani”, istituito con funzione consultiva presso la Giunta regionale;

VISTO che l’Albo regionale è istituito con decreto del Presidente e l’iscrizione all’Albo è disposta con decreto dello stesso;

VISTO che, ai sensi dell’art. 6 del Regolamento regionale n. 4/2005 di attuazione della Legge, l’Albo regionale ha funzione consultiva su richiesta della Giunta regionale, resa mediante motivati pareri obbligatori non vincolanti, espressi in ordine:

- all’art. 3 “Partenariato fra comunità locali”,
- art. 4 “Cooperazione Internazionale” e
- art. 5 “Promozione della cultura dei diritti umani”;
- all’art. 6 “Piano triennale”;
- all’art. 7 “Programma annuale di attuazione”;
- all’individuazione di forme di partecipazione e di coinvolgimento delle componenti giovanili delle comunità locali interessate, con particolare riferimento a forme di aggregazione operativa su base transfrontaliera;

VISTO che l’art. 6 del suddetto Regolamento regionale, specifica che i soggetti privati che intendono accedere all’Albo regionale devono:

- avere tra i propri fini l’attività di cooperazione allo sviluppo;
- disporre di una sede operativa sul territorio pugliese, con una attività documentata in Puglia di almeno due anni;
- non essere in conflitto di interessi con l’Ente, a causa di un contenzioso pregresso o in atto;

VISTO il DPGR 3 febbraio 2005, n. 101, istitutivo dell’Albo, che ne specifica funzioni, organizzazione e procedure;

PRESO ATTO che gli adempimenti relativi alla L.R. 20/2003 sono stati attribuiti alla competenza della Sezione Relazioni Internazionali del Coordinamento Politiche Internazionali, istituita con DPGR n. 316 del 17/5/2016;

VISTO il DPGR 28 febbraio 2017, n. 101, di modifica del DPGR 24/10/2007, n. 919 e di aggiornamento della modulistica;

DECRETA

- 1) I soggetti individuati dall'articolo 9 della LR 20/2003 "Partenariato per la cooperazione", per iscriversi all'Albo regionale, devono presentare istanza al Presidente della Giunta regionale corredandola dalla seguente documentazione:
 - a) copia dell'atto costitutivo e dello statuto (per le nuove iscrizioni di soggetti privati),
ovvero
 - a1) dichiarazione sostitutiva di atto di notorietà, attestante l'assenza di modifiche all'atto costitutivo e statuto (per i soggetti già iscritti all'Albo 2017);
 - b) dettagliata relazione sull'attività svolta negli ultimi due anni;
- 2) La modulistica per l'iscrizione all'Albo regionale è composta da:
 - a) istanza di iscrizione - (ALL. 1);
 - b) dichiarazione sostitutiva di atto di notorietà di cui al punto a1) - (ALL. 2);
 - c) scheda informativa/relazione sulle attività svolte - (ALL. 3);
 - d) dichiarazione sostitutiva di atto di notorietà relativa DURC - IRPEF - (ALL. 4);
- 3) Le iscrizioni all'Albo devono avvenire esclusivamente mediante l'utilizzo della modulistica scaricabile dai siti web: www.regione.puglia.it e www.europuglia.it;
- 4) La documentazione necessaria per l'iscrizione all'Albo deve essere inviata esclusivamente per via telematica da PEC alla casella PEC: sezione.relazioniinternazionali@pec.rupar.puglia.it entro e non oltre 30 (trenta) giorni a far data dalla pubblicazione del presente Decreto sul Bollettino Ufficiale della Regione Puglia;
- 5) Tutti i soggetti operatori di partenariato, anche se già iscritti all'Albo 2017, **devono reinscrivere** secondo le modalità indicate nel presente atto;
- 6) La Sezione Relazioni Internazionali cura la tenuta dell'Albo e tutti gli adempimenti rivenienti dal presente decreto.

Il presente Decreto non comporta oneri aggiuntivi a carico del bilancio regionale.

Il presente Decreto sarà pubblicato sul Bollettino Ufficiale della Regione Puglia ai sensi dell'art. 6, comma 1, lettera a), della l.r. 13/1994.

Bari, addì 28 MAR. 2018

EMILIANO

ISTANZA DI ISCRIZIONE ALL'ALBO 2018

ALL. 1

(Carta intestata richiedente)

Al Presidente della Giunta Regionale
c/o Coordinamento delle Politiche Internazionali
Sezione Relazioni Internazionali - Bari
sezione.relazioniinternazionali@pec.rupar.puglia.it

La/Il sottoscritto/a _____ nata/o a _____ il / / _____ residente
a _____ () CAP _____ Via _____ n. _____
Codice fiscale _____ Partita IVA _____ in qualità di legale
rappresentante

- dell'Ente _____

- del Comune di _____

con sede legale a _____ () CAP _____ Via _____
n. _____ tel. _____ fax _____

e-mail _____ PEC _____ sito web _____

con sede operativa a _____ () CAP _____ Via _____
n. _____ tel. _____ fax _____

e-mail _____ PEC _____ sito web _____

CHIEDE

l'iscrizione all' "Albo regionale dei soggetti operatori di partenariato, di cooperazione internazionale e di promozione culturale dei diritti umani" istituito presso la Giunta regionale ai sensi dell'articolo 9 della L.R. 20/2003 "Partenariato per la cooperazione" per l'anno 2018

A tal fine

DICHIARA

- Di avere tra i propri fini l'attività di cooperazione allo sviluppo; *(solo per i soggetti privati)*
- Di disporre di una sede operativa sul territorio pugliese, con una attività documentata in Puglia da almeno due anni; *(solo per i soggetti privati)*
- Di non avere contenziosi con la Regione Puglia;
- Di essere interessato ai temi relativi a: *(segnare max 2 voci)*
 - Art.3 – Partenariato tra Comunità locali;
 - Art.4 – Cooperazione Internazionale;
 - Art.5 – Promozione della Cultura dei Diritti umani;
- Di acconsentire al trattamento dei propri dati finalizzato agli adempimenti degli obblighi di legge;
- Che quanto riportato nella documentazione allegata corrisponde al vero;

ISTANZA DI ISCRIZIONE ALL'ALBO 2018

ALL. 1

ALLEGA

- a) copia dell'atto costitutivo e dello statuto (*solo per le nuove iscrizioni dei soggetti privati*)
- b) dichiarazione sostitutiva di atto di notorietà attestante l'assenza di modifiche all'atto costitutivo e statuto (*per i soggetti già iscritti all'Albo 2017*) (ALL. 2)
- c) scheda informativa/relazione sulle attività svolte (ALL. 3)
- d) dichiarazione sostitutiva di atto di notorietà su obbligo DURC – IRPEF (*solo per i soggetti privati*) (ALL. 4)
- e) copia del documento d'identità in corso di validità.

(luogo e data)

Firma del Legale rappresentante



DICHIARAZIONE SOSTITUTIVA DI ATTO DI NOTORIETA'
(D.P.R. 445 DEL 28 dicembre 2000, agg.to alla L. 183/2011)**ALL.2**

La/Il sottoscritto/a _____

nata/o a _____ prov. () il ____ / ____ / ____

residente in _____ prov. ()

CAP _____ Via _____ n. _____

in qualità di Legale rappresentante dell'Ente _____

con sede legale a _____ prov. ()

CAP _____ Via _____ n. _____

consapevole delle sanzioni penali, nel caso di dichiarazioni non veritiere e falsità negli atti,
richiamate dall'art. 76 del D.P.R. 445 del 28/12/2000,

DICHIARA

che non sono intervenute modifiche allo Statuto e all'Atto costitutivo dell'Ente di cui è Legale rappresentante, presentati all'atto di iscrizione al precedente Albo 2017.

Il sottoscritto dichiara, inoltre, di essere informato, ai sensi e per gli effetti di cui all'art. 13 del D.Lgs. 196/03, che i dati personali forniti saranno trattati anche con strumenti informatici, esclusivamente nell'ambito del procedimento per il quale la presente dichiarazione viene resa e si obbliga fin d'ora a comunicare qualsiasi variazione e/o aggiornamento ai dati qui inseriti.

(luogo e data)**La/Il Dichiarante** _____

SCHEMA INFORMATIVA/RELAZIONE ATTIVITA'

ALL. 3

L.R. 20/2003 "Partenariato per la cooperazione"**Scheda informativa/Relazione sulle attività svolte**

Denominazione e sede legale/operativa dell'Ente
Anno di inizio delle attività
Aree geografiche in cui opera
Settori di intervento (*)
Destinatari/Beneficiari
Breve descrizione delle attività realizzate negli ultimi due anni e loro ricadute sul territorio interessato

SCHEMA INFORMATIVA/RELAZIONE ATTIVITA'

ALL. 3

(*) I Settori interessati all'attività di partenariato per la cooperazione possono essere:

- **Agricoltura:** include attività relative a colture (tradizionali e biologiche), boschi, pascoli, allevamento, trasformazione non industriale dei prodotti, irrigazione e tutela del suolo, viabilità campestre, costruzioni rurali, interventi fitosanitari e zoonosanitari, caccia, pesca, raccolta ed attività estrattiva nelle cave e miniere.
- **Industria e artigianato:** include manifattura, industria di trasformazione dei prodotti del settore primario (agricoltura), allestimento di attrezzature, fornitura e approvvigionamento di materie prime per l'industria e l'artigianato, cooperative di produzione, aiuto all'indirizzo della produzione e al commercio nel paese e all'estero. La trasformazione anche artigianale dei prodotti della pesca, agricoli, lapidei o altro quando l'attività non abbia carattere familiare o locale (in questo caso rientra tra le attività del settore agricolo). Gli interventi a carattere misto fanno parte sia del settore "agricoltura" che "industria e artigianato".
- **Commercio e credito:** commercio al dettaglio, all'ingrosso, reti commerciali, reti distributive, banche, casse di credito, casse rurali, aiuti al credito, progetti di sviluppo di reti commerciali, ricerca dei mercati per la commercializzazione dei prodotti, commercio equosolidale, cooperative di vendita e di acquisto, creazione di casse rurali e finanziamento alle imprese, anche a livello di villaggio).
- **Ambiente:** ambiente, aree protette, impatto ambientale, biodiversità, rifiuti, energia, inquinamento. Le attività si caratterizzano per non avere in fine principalmente produttivo e per la particolare attenzione messa sulla qualità della vita e sulla sostenibilità. Le attività principali riguardano le zone protette (riserve, parchi, zone cuscinio), i temi e gli interventi relativi alla biodiversità, la raccolta e trattamento dei rifiuti urbani, agricoli e industriali, l'energia tradizionale e alternativa. Inquinamento dell'aria, del suolo e delle acque.
- **Territorio rurale e urbano:** territorio rurale e urbano, pianificazioni, impianti di illuminazione, reti fognarie, reti stradali, trasporti, telecomunicazioni, studi, progettazioni, pianificazione e/o gestione del territorio urbano e rurale, pianificazione, realizzazione e gestione dei trasporti (pubblici, privati, ferroviari, su gomma, fluviali, marittimi). Da non confondere col settore "ambiente" e col settore "agricoltura": una strada campestre appartiene al settore agricoltura, una strada di collegamento tra città o villaggi pur essendo utilizzata anche da agricoltori e commercianti del settore appartiene al settore territorio in quanto ha un'utilità di carattere generale.
- **Area sociale:** sindacato, occupazione, diritti umani, migrazione, donne, infanzia, disabili, minoranze, adozione, profughi, rifugiati, etnie, droga.
- **Salute e alimentazione:** acqua potabile e cibo, ospedali, dispensari, igiene, riabilitazione, pianificazione familiare, vaccinazioni.
- **Educazione:** scuole, asili, corsi, università, alfabetizzazione, borse di studio. Riconducibili a questo settore anche la costruzione di edifici relativi all'educazione, la fornitura di attrezzature, di materiale di studio, di materiale di consumo, la formazione e l'aggiornamento del personale, l'insegnamento, le borse di studio, gli stage, i collegamenti informatici, le pubblicazioni relative all'insegnamento.
- **Cultura:** beni culturali, scambi, manifestazioni, attività creative, mostre, turismo. Le attività comprese in questo settore possono essere svolte anche in Italia nell'ottica di programmi di cooperazione decentrata. Si tratta di attività di promozione di spettacoli etnici, allestimenti di mostre di arte etnica, realizzazione di scavi archeologici.
- **Emergenza:** guerre, terremoti, inondazioni, incendi, carestie, avversità climatiche e tutti gli interventi umanitari fatti nella fase "acuta" di una calamità. Questi interventi si distinguono da quelli umanitari, e da tutti gli altri, per il carattere di eccezionalità dell'intervento.
- **Altro:** questo settore accoglie gli argomenti che non trovano collocazione, neppure per analogia, nei settori precedenti.

DICHIARAZIONE SOSTITUTIVA DI ATTO DI NOTORIETA'
(D.P.R. 445 DEL 28 dicembre 2000, agg.to alla L. 183/2011)

ALL.4

La/Il sottoscritta/o _____ Nata/o a _____ ()
 il ___/___/___ residente a _____ () CAP _____ Via _____ n.
 ___ C.F. _____ P.IVA _____ in qualità di legale rappresentante dell'Ente
 _____ con sede a
 _____ () CAP _____ Via _____ n.
 ___ tel. _____ fax _____ e-mail _____

in relazione all'iscrizione all' "Albo regionale dei soggetti operatori di partenariato, di cooperazione internazionale e di promozione della cultura dei diritti umani" per l'anno 2018, ai sensi dell'art.9 L.R. 20/2003, consapevole delle sanzioni penali previste per le ipotesi di falsità in atti e dichiarazioni mendaci richiamate dall'art. 76, DPR 445/2000

DICHIARA

- che lo stesso organismo (*barrare la casella che interessa*):

- è soggetto IVA;
 non è soggetto IVA;

- che, ai fini dell'acquisizione d'ufficio del DURC (art.16 bis - c.2, l. 28.01.2009, n.2), lo stesso organismo (*barrare la casella che interessa*):

- non è soggetto all'obbligo di verifica DURC;
 è soggetto all'obbligo di verifica DURC;

- che lo stesso organismo (*barrare la casella che interessa*):

- svolge attività produttiva di reddito d'impresa ai sensi del DPR 600/1973, art. 28;
 non svolge attività produttiva di reddito d'impresa ai sensi del DPR 600/1973, art. 28;

- che lo stesso organismo (*barrare la casella che interessa*):

- è soggetto alla ritenuta d'acconto IRPEF/IRES di cui al D.Lgs. 344/2003 e s.m.i.;
 non è soggetto alla ritenuta d'acconto IRPEF/IRES di cui al D.Lgs. 344/2003 e s.m.i.;

Luogo e data

firma del legale rappresentante

DECRETO DEL PRESIDENTE DELLA GIUNTA REGIONALE 29 marzo 2018, n. 190
Nomina a Consigliere del Presidente della dr.ssa Carmela Moretti.

IL PRESIDENTE DELLA GIUNTA REGIONALE

VISTO l'art.42 della legge regionale n.7/2004 (Statuto della Regione Puglia);

VISTI la D.G.R. n.1518 del 31/07/2015 avente ad oggetto "Modello ambidestro per l'innovazione della macchina amministrativa regionale - MAIA" e ss.mm.ii. ed il D.P.G.R. n.443 del 31/07/2015 e ss.mm.ii.;

EVIDENZIATO che il Presidente della Giunta regionale per l'espletamento delle proprie competenze in materia di direzione e organizzazione dei lavori della giunta necessita della collaborazione di un consigliere in possesso di idonea esperienza professionale;

RAVVISATO che l'espletamento della collaborazione suddetta postula la sussistenza di un rapporto fiduciario con il Presidente;

ACQUISITA la disponibilità dell'esperta individuata;

SENTITO il Capo di Gabinetto;

DECRETA

1. Di nominare la dr.ssa Carmela Moretti, nata a Bari il 27/02/1953, Consigliere del Presidente per il supporto e l'assistenza nei lavori della Giunta, con particolare riferimento all'iter procedurale degli atti normativi e amministrativi da sottoporre all'esame dell'Organo collegiale;
2. Di stabilire che il presente incarico:
 - Ha durata fino alla scadenza del mandato presidenziale, salvo atto di revoca;
 - È a titolo gratuito e senza oneri a carico del bilancio regionale;
 - È svolto con supporti tecnico-organizzativi messi a disposizione dall'Amministrazione regionale;
3. Di pubblicare il presente decreto nel Bollettino Ufficiale della Regione Puglia.

Bari, addì 28 MAR. 2018

EMILIANO

DETERMINAZIONE DEL DIRIGENTE SEZIONE AUTORIZZAZIONI AMBIENTALI 26 marzo 2018, n. 57

D.Lgs. 152/2006 e smi, L.R. 11/2001, L. 241/1990. IDVIA 197 - NICOLA VERONICO Srl - Valutazione di Impatto Ambientale ai sensi dell'art.14 co.1 della L.R. 11/2001 e smi e dall'art.10.2 del D.Lgs. 152/2006 e smi: Potenziamento dell'impianto di trattamento rifiuti speciali pericolosi e non pericolosi, sito in Modugno, alla S.P. 231 km 1,980, censito in Catasto al Fg. 10 p.lle 224, 226 e 58.

Proponente: Nicola Veronico S.r.l., S.P. 231 km 1,680 - Modugno (BA).

IL DIRIGENTE della SEZIONE AUTORIZZAZIONI AMBIENTALI

VISTA la L.R. 4 febbraio 1997 n.7 *“Norme in materia di organizzazione della Amministrazione Regionale”* ed in particolare gli artt. 4 e 5.

VISTA la D.G.R. 28 luglio 1998 n. 3261, avente ad oggetto *“Separazione delle attività di direzione politica da quelle di gestione amministrativa. Direttiva alle strutture regionali”*.

VISTI gli artt. 14 e 16 del D.Lgs.30 marzo 2001, n. 165 *“Norme generali sull'ordinamento del lavoro alle dipendenze delle amministrazioni pubbliche”*.

VISTO il D. Lgs. n. 33 del 14/03/2013 recante *“Riordino della disciplina riguardante gli obblighi di pubblicità, trasparenza e diffusione delle informazioni da parte delle Pubbliche Amministrazioni”*;

VISTO l'art.32 della L. 18 giugno 2009 n.69 *“Disposizioni per lo sviluppo economico, la semplificazione, la competitività nonché in materia di processo civile”*.

VISTO l'art.18 del D.Lgs. 30 giugno 2003, n. 196 *“Codice in materia di protezione dei dati personali”*.

VISTA il D.P.G.R. Puglia 31 luglio 2015, n. 443 con cui è stato adottato l'atto di alta Organizzazione della Presidenza e della Giunta della Regione Puglia che ha provveduto a ridefinire le strutture amministrative susseguenti al processo riorganizzativo *“MAIA”*.

VISTA la D.G.R. n 458 del 08/04/2016 avente ad oggetto *“Applicazione articolo 19 del Decreto del Presidente della Giunta regionale 31 luglio 2015, n. 443 – Attuazione modello MAIA. Definizione delle Sezioni di Dipartimento e delle relative funzioni”*.

VISTO il D.P.G.R. 17/05/2016 n. 316 avente per oggetto *“Attuazione modello MAIA di cui al Decreto del Presidente della Giunta Regionale 31 luglio 2015 n. 443. Definizione delle Sezioni di Dipartimento e delle relative funzioni”*.

VISTA la D.G.R. n. 1176 del 29/07/2016 di conferimento dell'incarico di Dirigente della Sezione Autorizzazioni Ambientali alla dott.ssa Antonietta Riccio.

VISTI:

- la L. 7 agosto 1990 n.241 *“Nuove norme in materia di procedimento amministrativo e di diritto di accesso ai documenti amministrativi”* e s.m.i.;
- il D.Lgs. 3 aprile 2006 n.152 *“Norme in materia ambientale”* e s.m.i.;
- il D. Lgs. 16 giugno 2017 n.104 *“Attuazione della direttiva 2014/52/UE del Parlamento europeo e del Consiglio, del 16 aprile 2014, che modifica la direttiva 2011/92/UE, concernente la valutazione dell'impatto ambientale di determinati progetti pubblici e privati, ai sensi degli articoli 1 e 14 della legge 9 luglio 2015, n. 114”*.
- la L.R. 12 aprile 2001 n.11 *“Norme sulla valutazione dell'impatto ambientale”* e s.m.i.;
- la L.R. 14 giugno 2007 n.17 *“Disposizioni in campo ambientale, anche in relazione al decentramento delle funzioni amministrative in materia ambientale”* e s.m.i.;
- la L.R. 20 agosto 2012 n.24 *“Rafforzamento delle pubbliche funzioni nell'organizzazione e nel governo dei Servizi pubblici locali”*;

- la L.R. 07 aprile 2015, n. 14 *“Disposizioni urgenti in materia di sviluppo economico, lavoro, formazione professionale, politiche sociali, sanità, ambiente e disposizioni diverse”*;
- il R.R. 17 maggio 2011 n.10 *“Comitato Regionale per la Valutazione di Impatto Ambientale - Regolamento ai sensi dell’art. 28 della L.R. n. 11 e ss.mm.ii.”*;
- la L.R. 12 febbraio 2014 n.3 *“Esercizio delle funzioni amministrative in materia di Autorizzazione integrata ambientale (AIA) - Rischio di incidenti rilevanti (RIR) - Elenco tecnici competenti in acustica ambientale”*;
- la D.G.R. 19 settembre 2006 n. 1388 *“Decreto legislativo 18 febbraio 2005, n. 59. Attuazione integrale della direttiva 96/61/CE relativa alla prevenzione e riduzione integrate dell’inquinamento. Individuazione della “Autorità competente”. Attivazione delle procedure tecnico-amministrative connesse”*;
- il D.M. 29 gennaio 2007 *“Linee guida relative ad impianti esistenti per le attività rientranti nelle categorie IPPC 5 - Gestione dei rifiuti”*;
- la D.G.R. 19 maggio 2011 n.1113 *“Modalità di quantificazione delle tariffe da versare per le istanze assoggettate a procedura di Autorizzazione Integrata Ambientale regionale e provinciale ai sensi del D.Lgs. 18 febbraio 2005, n. 59 e del D.Lgs. 152/06 e smi. Integrazione della DGR 1388 del 19 settembre 2006”*.
- il D.M. 24.04.2008, denominato *“Decreto Interministeriale Tariffe”*;
- la Circolare del MATTM n. 0022295 GAB del 27.10.2014 *“Linee di indirizzo sulle modalità applicative della disciplina in materia di prevenzione e riduzione integrate dell’inquinamento, recata dal titolo III - bis alla parte seconda del D.Lgs. 152/2006, alla luce delle modifiche introdotte dal D.Lgs. 46/2014”*;
- la L.R. 31 ottobre 2007 n. 29 *“Disciplina per lo smaltimento dei rifiuti pericolosi e non pericolosi, prodotti al di fuori della Regione Puglia, che transitano nel territorio regionali e sono destinati ad impianti di smaltimento siti nella Regione Puglia”*;
- la L.R. 31 dicembre 2009 n. 36 *“Norme per l’esercizio delle competenze in materia di gestione dei rifiuti in attuazione del decreto legislativo 3 aprile 2006, n. 152” e s.m.i.*;
- il Dm Ambiente 5 febbraio 1998 *“Individuazione dei rifiuti non pericolosi sottoposti alle procedure semplificate di recupero”*;
- il D.P.R. 15 Luglio 2003 n.245 *“Regolamento recante disciplina della gestione dei rifiuti sanitari a norma dell’articolo 24 della legge 31 luglio 2002, n. 179”*;
- il DM Ambiente 24 gennaio 2011 n.20, *“Regolamento recante l’individuazione della misura delle sostanze assorbenti e neutralizzanti di cui devono dotarsi gli impianti destinati allo stoccaggio, ricarica, manutenzione, deposito e sostituzione degli accumulatori”*;
- il D.Lgs. 20 novembre 2008 n.188 *“Attuazione della direttiva 2006/66/CE concernente pile, accumulatori e relativi rifiuti e che abroga la direttiva 91/157/CEE”*;
- il D.Lgs. 26 giugno 2015, n. 105 *“Attuazione della direttiva 2012/18/UE relativa al controllo del pericolo di incidenti rilevanti connessi con sostanze pericolose”*;
- il D.Lgs. 17 marzo 1995 n.230 *“Attuazione delle direttive 89/618/Euratom, 90/641/Euratom, 96/29/Euratom, 2006/117/Euratom in materia di radiazioni ionizzanti e 2009/71/Euratom, in materia di sicurezza nucleare degli impianti nucleari”*;
- il D.Lgs. 01 giugno 2011 n.100 *“Disposizioni integrative e correttive del decreto legislativo 20 febbraio 2009, n. 23, recante attuazione della direttiva 2006/117/Euratom, relativa alla sorveglianza e al controllo delle spedizioni di rifiuti radioattivi e di combustibile nucleare esaurito - sorveglianza radiometrica su materiali o prodotti semilavorati metallici”*;
- la L.R. 22 gennaio 1999 n.7 e smi *“Disciplina delle emissioni odorifere delle aziende. Emissioni derivanti da sansifici. Emissioni nelle aree a elevato rischio di crisi ambientale”*;

- la L.R. 16 aprile 2015 n.23 *“Modifiche alla legge regionale 22 gennaio 1999, n. 7, come modificata e integrata dalla legge regionale 14 giugno 2007, n. 17”*;
- il R.R.17 febbraio 2015 n.4 *“Tecnico competente in acustica ambientale” l.r. n. 3/2014”*;
- la D.G.R. 28 dicembre 2009 n. 2668 *“Aggiornamento del Piano di Gestione dei Rifiuti Speciali nella Regione Puglia”*;
- la D.G.R. 23 aprile 2015 n. 819 *“Aggiornamento e adeguamento del Piano di Gestione dei Rifiuti Speciali nella Regione Puglia. Approvazione”*;
- la D.G.R. 19 maggio 2015 n.1023 *“Piano di Gestione dei Rifiuti Speciali nella Regione Puglia. Approvazione del Testo coordinatore”*;
- la D.G.R. 13 maggio 2013 n.959 *“Adozione del Piano Regionale di Gestione dei Rifiuti Urbani”*, pubblicato sul BUR Puglia n.67 del 16.05.2013;
- il D.C.R. 20 ottobre 2009 n.230 *“Piano di Tutela delle Acque”*;
- la L.R. 19 dicembre 1983 n.24 *“Tutela ed uso delle risorse idriche e risanamento delle acque in Puglia”*;
- il R.R. 9 dicembre 2013 n.26 *“Disciplina delle acque meteoriche di dilavamento e di prima pioggia (attuazione dell’art. 113 del Dl.gs. n. 152/06 e ss.mm. ed ii.)”*;
- il R.R. 18 aprile 2012 n.8 *“Norme e misure per il riutilizzo delle acque reflue depurate Dl.gs. n.152/2006, art. 99, comma 2. Legge Regione Puglia n. 27 del 21/2008, art.1, comma 1, lettera b)”*;
- il R.R. 12 dicembre 2011 n.26 *“Disciplina degli scarichi di acque reflue domestiche o assimilate alle domestiche di insediamenti di consistenza inferiore ai 2.000 A.E., ad esclusione degli scarichi già regolamentati dal S.I.I. [D.Lgs.n.152/2006, art.100 - comma 3]”*;
- il DM 10 agosto 2012 n. 161 *“Regolamento recante la disciplina dell’utilizzazione delle terre e rocce da scavo”*;
- la Legge 9 agosto 2013 n.98 *“Conversione, con modificazioni, del decreto-legge 21 giugno 2013, n. 69 Disposizioni urgenti per il rilancio dell’economia”*;
- la L.R. 10 aprile 2015, n. 19 *“Modifiche alla legge regionale 7 ottobre 2009, n. 20 (Norme per la pianificazione paesaggistica)”*
- D.G.R. 16 febbraio 2015 n. 176 *“Approvazione del Piano Paesaggistico Territoriale della Regione Puglia (PPTR)”*;
- D.G.R. 27 luglio 2015 n. 1514 *“Prime linee interpretative per l’attuazione del Piano Paesaggistico Territoriale Regionale (PPTR) approvato con DGR 176 del 16/02/2015. Approvazione.”*
- D.G.R. 08 marzo 2016 n. 240 *“Aggiornamento e rettifica degli elaborati del Piano Paesaggistico Territoriale Regionale ai sensi dell’art. 108 e dell’art. 104 delle NTA a seguito di verifica di meri errori materiali e di errate localizzazione o perimetrazioni”*;
- D.G.R. 26 luglio 2016 n. 1162 *“Aggiornamento e rettifica degli elaborati del Piano Paesaggistico Territoriale Regionale ai sensi dell’art. 108 e dell’art. 104 delle NTA a seguito di verifica di meri errori materiali e di errate localizzazione o perimetrazioni”*;
- il D.P.R. 01 agosto 2011, n. 151 *“Regolamento recante semplificazione della disciplina dei procedimenti relativi alla prevenzione degli incendi, a norma dell’articolo 49, comma 4-quater, del decreto-legge 31 maggio 2010, n. 78, convertito, con modificazioni, dalla legge 30 luglio 2010, n. 122”*.

VISTI altresì

- la istanza acquisita al prot. della Sezione Autorizzazioni Ambientali della Regione Puglia n. AOO_089/11334 del 12/08/2015, con cui la società Nicola Veronico S.r.l., con sede legale in Modugno (BA) - S.P. 231 km

1,680, ha richiesto l'avvio della procedura di Valutazione Ambientale e contestuale istanza di aggiornamento dell'AIA ai fini della modifica sostanziale dell'impianto IPPC con codice 5.1 di trattamento rifiuti speciali pericolosi e non pericolosi, sito in Modugno, alla S.P. 231 km 1,680, censito in Catasto al Fg. 10 p.lle 224, 226 e 58, autorizzato con D.D. Regione Puglia n.393/2008, trasmettendo la relativa documentazione progettuale;

- il perfezionamento dell'istanza di cui al procedimento coordinato ex art. 14 co.1 della L.R. 11/2001 e art. 10 co.2 del D.Lgs. 52/2006, avvenuta in data 12.10.2015 ed il conseguente avvio del relativo procedimento con nota prot. della Sezione Autorizzazioni Ambientali n. AOO_089/14151 del 19.10.2015;
- gli esiti delle pubblicazioni di avvenuto deposito di cui:
 - all'art. 24 co.2 del D.Lgs. 152/2006, effettuate sul quotidiano "Corriere della Sera", del 26 settembre 2015;
 - all'art. 3 co.5 e art.11 co.2 della L.R. 11/2001, effettuate su BUR della Regione Puglia n. 128 del 01.10.2015.

VISTA la relazione istruttoria predisposta sulla base delle scansioni procedurali in atti, riportata in calce al presente provvedimento ed allegata al presente atto per costituirne parte integrante e sostanziale.

RILEVATO che tutta la documentazione afferente al procedimento amministrativo *de quo* è conservata agli atti della Sezione Autorizzazioni Ambientali (già Sezione Ecologia).

ACQUISITI i pareri definitivi espressi sino ad oggi nel corso del procedimento, di seguito sinteticamente compendati e di cui si riporta un breve stralcio:

- ASL BA – SPESAL Area Metropolitana, prot. n. 200467/UOR09 del 28.10.2015: "*parere favorevole, per quanto di competenza*".
- Soprintendenza Belle Arti e Paesaggio per le provincie di BA, BAT e FG, prot. n.7070 del 13.11.2015. prot. n. 8799 del 14.12.2015 e prot. 4095 del 17.03.2016: "*parere favorevole*" condizionato al rispetto delle prescrizioni ivi riportate.
- l'Autorità di Bacino della Puglia, prot. n. 16304 del 20.11.2015: "*non risultano vincoli PAI per l'area d'intervento*".
- Città di Modugno - Servizio 4, prot. 57528 del 24/11/2015 :"*l'intervento risulta essere compatibile con le norme le prescrizioni del PRGC*";"*sull'area in questione non vi sono vincoli di carattere ambientale e /o storico artistici*".
- ASL BA - SISP, prot .n. 209591 del 10.11.2015:"*parere favorevole per quanto di competenza e sotto il profilo igienico sanitario*", limitatamente alla realizzazione delle opere di ampliamento riportate nei n.5 elaborati grafici e n.1 relazione tecnica, restituiti vistati dal Servizio, quale parte integrante del parere.
- Acquedotto Pugliese, prot. n. 123397 del 02.12.2015 e prot. n. 0098728 del 05.09.2017: non è possibile l'allaccio alla fona nera, sino a che non sarà realizzato il potenziamento del depuratore di Bari Ovest.
- Sezione Foreste della Regione Puglia, prot. n. AOO_036/1603 del 26.01.2016:" *la zona d'intervento prevista, ... (omissis) ..., non risulta ubicata in zona soggetta al vincolo per scopi idrogeologici ai sensi dell'art.1 del R. D.L. n. 3267/23, per cui tali lavori non necessitano di nulla osta forestale da parte di questo ufficio*".
- Servizio Risorse Idriche della Regione, prot. n. AOO_075/1335 del 09.03.2016: "*nulla osta alla realizzazione dell'ampliamento progettato*", condizionato al rispetto delle prescrizioni ivi riportate.
- ARPA DAP Bari - Servizio Territoriale, prot. n. 24083 del 18.04.2016, prot. n. 51482 del 05.09.2016, prot. n. 57984 del 04.10.2016.2016, prot. n. 67740 del 14.11.2016, prot. n. 6830 del 07.02.2017, prot. n. 41737 del 04.07.2017: "*essendo state riscontrate sul portale del SIT Puglia le integrazioni da parte del proponente, le stesse si ritengono esaustive*".
- Comitato Reg.le VIA prot. AOO_089/3329 del 04.04.2017, AOO_089/6662 del 04.07.2017:" *il parere favorevole di Valutazione di Impatto Ambientale, fermo restando il rispetto delle prescrizioni*".
- Città Metropolitana di Bari - Servizio Edilizia, Impianti Termici, Tutela e Valorizzazione dell'Ambiente,

Determinazione Dirigenziale n. 7538 del 22.12.2017, prot. n.152404/2017: *“Determina di aggiornare, ai sensi del D. Lgs. 152/2006, l’Autorizzazione Integrata Ambientale ...(omissis)... come segnatamente riportato nell’Allegato A (composto da n. 113 facciate, alla presente determinazione per farne parte integrazione e sostanziale”.*

- Servizio Osservatorio e Pianificazione Paesaggistica della Regione Puglia, prot. n. AOO_145/8457 del 03.11.2017: *“nulla osti a che la Determina di Valutazione di Impatto Ambientale assuma il valore di Accertamento di Compatibilità Paesaggistica ai sensi dell’art.89 co.1 lett.b.2) delle NTA del PPTR”, alle condizioni ivi riportate.*
- Atto Dirigenziale del Servizio Provinciale Agricoltura di Bari della Regione Puglia, prot. n. AOO_180/26722 del 23.05.2017: *“autorizza ... (omissis)... ad abbattere con estirpazione della ceppaia n.130 alberi di olivo ubicati sul fondo rustico individuato in catasto Terreni del Comune di Modugno al Fg. n. 10 p.lle 36-37-38-39-48-79-50--198-199 su una superficie di m² 14.150 per realizzare un ampliamento del complesso industriale”.*

VISTI gli esiti delle Conferenza di Servizi svolte ed in particolare il verbale dei lavori della seduta del 25.11.2015, prot. della Sezione Autorizzazioni Ambientali n. AOO_089/16073 del 26.11.2015, e della seduta del 03.11.2017, prot. della Sezione Autorizzazioni Ambientali n.AOO_089/10567 del 07.11.2017.

PRESO ATTO:

- della nota prot. n AOO_145/0008453 del 03.11.2017 della Sezione tutela e Valorizzazione del Paesaggio - Servizio Osservatorio e Pianificazione Paesaggistica della Regione Puglia, con cui è stato determinato *“che nulla osti a che la Determina di Valutazione di Impatto Ambientale assuma il valore di Accertamento di compatibilità paesaggistica ai sensi dell’art.89 co.1 lett. b.2) e 91 delle NTA del PPTR”.*
- della nota prot. n. PG 0152960 del 28.12.2016 della Città Metropolitana di Bari - Servizio Edilizia, Impianti Termici, Tutela e Valorizzazione dell’Ambiente, con cui è stata notificata la D. D. n. 7538 del 22.12.2017 di aggiornamento della Autorizzazione Integrata Ambientale *“per il rilascio del procedimento di compatibilità ambientale - ex art. 10 D. Lgs. 152/2006 - da rilasciare da parte del competente Ufficio Regionale nell’ambito della procedura coordinata attivata su richiesta di unificazione del procedimento dalla Società Nicola Veronico srl.”*
- della nota prot. n. AOO_180/26722 del 23.05.2017 del Servizio Provinciale Agricoltura di Bari, con cui è stata notificato l’Atto Dirigenziale n.13128 del 23.05.2017 di autorizzazione all’abbattimento con estirpazione degli alberi di olivo ubicati sul fondo rustico individuato in catasto Terreni del Comune di Modugno al Fg. n. 10 p.lle 36-37-38-39-48-79-50--198-199.
- dell’asseverazione dell’ing. Delio Cota *“sulla conformità con la vigente mappa di vincolo e limitazione ostacoli elaborata dall’ENAC per l’aeroporto di Bari- Palese”,* trasmessa dalla società Nicola Veronico con nota prot. n.011/16 NV/ad del 18.02.2016.

RICHIAMATI:

- l’art. 5 co.1 della L.R. 11/2001:*“Le procedure di V.I.A. hanno lo scopo di prevedere e stimare l’impatto ambientale dell’opera o intervento, di identificare e valutare le possibili alternative, compresa la non realizzazione dell’opera o intervento, di indicare le misure per minimizzare o eliminare gli impatti negativi”;*
- l’art.12 co.7 della L.R. 11/2001 *“Sul SIA degli interventi di cui all’Allegato A - Sezione A.1 si esprime in via obbligatoria ma non vincolante il Comitato per la VIA di cui all’articolo 28”;*
- l’art.13 co.1 della L.R. 11/2001: *“L’autorità competente conclude la procedura di VIA o di verifica con provvedimento motivato ed espresso, sulla base degli esiti della Conferenza di servizi di cui all’articolo 15”;*
- l’art.28 co.1 della L.R. 11/2001 e smi *“Presso il Dipartimento regionale mobilità, qualità urbana, opere pubbliche, ecologia e paesaggio, Sezione autorizzazioni ambientali, è istituito il Comitato tecnico regionale*

- per la valutazione di impatto ambientale, nel seguito "Comitato", quale organo tecnico-consultivo dell'autorità competente regionale in materia di valutazione ambientale di piani, programmi e progetti";*
- *l'art. 2 co.1 del R.R. 17 maggio 2011 n.10 "il Comitato è, nell'ambito regionale, l'organo tecnico istruttorio per la formulazione dei pareri regionali nell'ambito delle procedure di V.I.A";*
 - *l'art.2 co.2 del R.R. 17 maggio 2011 n.10 "Sulla base del parere espresso dal Comitato, il Dirigente della struttura competente adotta il provvedimento finale, denominato "Giudizio di compatibilità ambientale";*
 - *l'art. 14 - ter della L.241/1990 "All'esito dei lavori della conferenza, l'amministrazione procedente ... (omissis)..., valutate le specifiche risultanze della conferenza e tenendo conto delle posizioni prevalenti espresse in quella sede, adotta la determinazione motivata di conclusione del procedimento(omissis);*
 - *l'art. 2 della L.241/1990 "Ove il procedimento consegua obbligatoriamente ad un'istanza, ovvero debba essere iniziato d'ufficio, le pubbliche amministrazioni hanno il dovere di concluderlo mediante l'adozione di un provvedimento espresso";*
 - *l'art. 14 co.1 della L.R. 11/2001 "Salvo che per i titoli abilitativi edilizi, il provvedimento positivo di VIA, adottato ai sensi della presente legge, sostituisce o coordina tutte le autorizzazioni, intese, concessioni, licenze, pareri, nulla-osta e assensi comunque denominati in materia ambientale e paesaggistica, necessari per la realizzazione e l'esercizio dell'opera o dell'impianto.";*
 - *l'art. 14 co.7 della L.R. 11/2001 "Le autorizzazioni, intese, concessioni, licenze, pareri, nulla - osta e assensi comunque denominati, di cui alle lettere a), b) e c) del co.1, ...(omissis)...., sono rilasciati dall'ufficio competente nell'ambito della Conferenza di Servizi di cui all'art.15, prevalendo su ogni diversa disciplina regionale di qualsiasi rango sulla competenza".*

EVIDENZIATO che, sulla base della normativa regionale vigente in materia ambientale, per l'impianto in questione,

- Autorità competente in materia di Valutazione di Impatto Ambientale è la Regione Puglia, Servizio VIA/VIInC della Sezione Autorizzazioni Ambientali;
- Autorità competente in materia di Autorizzazione Integrata Ambientale è la Città Metropolitana di Bari, Servizio Edilizia, Impianti Termici, Tutela e Valorizzazione dell'Ambiente;
- Autorità di controllo in materia ambientale sono ARPA Puglia e Sezione Vigilanza Ambientale della Regione Puglia.

RITENUTO che, attese le scansioni procedurali svolte per il procedimento coordinato di che trattasi, valutate le integrazioni progettuali trasmesse dalla società volontariamente ed in riscontro alla richiesta degli Enti ed Amministrazioni coinvolte nel procedimento, alla luce dei contributi istruttori e pareri prodotti dagli Enti ed Amministrazioni competenti in materia ambientale, urbanistica, territoriale, paesaggistica, sanitaria coinvolti nel procedimento, **sussistono** i presupposti per procedere ai sensi dell'art.26 del D.Lgs. 152/2006 e ss.mm.ii. e dell'art. 13 della L.R. n. 11/2001 e smi alla conclusione del procedimento di Valutazione di Impatto Ambientale coordinato con il procedimento di Autorizzazione Integrata Ambientale ex art. 10 co.2 del D.Lgs. 152/2006 e art.14 co.1 lett.b) della L.R. 11/2001 e con il procedimento di Accertamento di Compatibilità Paesaggistica ex art. 14 co.1 lett.c) della L.R. 11/2001 e art. 91 delle NTA del PPTR, proposto dalla società Nicola Veronico Srl.

Verifica ai sensi del D.Lgs. 196/2003 e s.m.i.**Garanzia della riservatezza**

La pubblicazione dell'atto all'albo, salve le garanzie previste dalla L. 241/90 e s.m.i. in tema di accesso ai documenti amministrativi, avviene nel rispetto della tutela della riservatezza dei cittadini, tenuto conto di quanto disposto dal D.Lgs. 196/2003 in materia di protezione dei dati personali, nonché dal vigente Regolamento Regionale n. 5/2006 per il trattamento dei dati sensibili e giudiziari.

Ai fini della pubblicazione legale, l'atto destinato alla pubblicazione è redatto in modo da evitare la diffusione di dati personali identificativi non necessari, ovvero il riferimento a dati sensibili. Qualora tali dati fossero indispensabili per l'adozione dell'atto, essi sono trasferiti in documenti separati esplicitamente richiamati. Non ricorrono gli obblighi di cui agli artt. 26 e 27 del D.Lgs 14 marzo 2013 n. 33

Copertura finanziaria ai sensi della L.R. 28/2001 e s.m.i.

Il presente provvedimento non comporta implicazioni di natura finanziaria sia di entrata che di spesa e dallo stesso non deriva alcun onere a carico del bilancio regionale.

Tutto ciò premesso, ai sensi dell'art. 10 del D.Lgs. 3 aprile 2006 n.152 "Norme in materia ambientale" e s.m.i. e degli artt. 5bis, 13 e 14 della L.R. 12 aprile 2001 n.11 "Norme sulla valutazione dell'impatto ambientale" e s.m.i., sulla scorta dell'istruttoria tecnica condotta, ai sensi del R.R. 17 maggio 2011 n.10, dal Comitato Regionale di V.I.A, di tutti i pareri espressi dagli Enti a vario titolo coinvolti nel procedimento, dell'istruttoria tecnica e relativa documentazione resa dal Servizio Edilizia, Impianti Termici, Tutela e Valorizzazione dell'Ambiente della Città Metropolitana di Bari, dell'istruttoria tecnica e relativa documentazione resa dal Servizio Attuazione Pianificazione Paesaggistica della Sezione Tutela e Valorizzazione del Paesaggio- della Regione Puglia, dell'istruttoria tecnica e relativa documentazione resa dal Servizio Territoriale Bari - Bat della Regione Puglia, dell'istruttoria amministrativo - istituzionale resa dal Servizio VIA e VInCa della Regione Puglia, degli esiti delle Conferenze dei Servizi svolte

DETERMINA

- Che le considerazioni, prescrizioni, valutazioni esposte in narrativa e nell'allegata relazione istruttoria, si intendono tutte integralmente riportate e trascritte e parte integrante del presente provvedimento.
- **Di esprimere**, relativamente al progetto in epigrafe, presentato da Nicola Veronico S.r.l con sede legale in Modugno (BA) - S.P. 231 km 1,680, sulla scorta dei pareri del comitato Reg.le VIA, dei lavori delle Conferenze dei Servizi svolte ed in particolare degli esiti della Conferenza di Servizi del 25.11.2015 e 03.11.2017, di tutti i pareri e dei contributi resi dai vari soggetti intervenuti nel corso del procedimento, delle scansioni procedurali compendiate nella relazione istruttoria, per le motivazioni/considerazioni/valutazioni in narrativa, **giudizio di compatibilità ambientale positivo con le prescrizioni riportate nel "Quadro Prescrittivo"** per la realizzazione della modifica sostanziale dell'impianto di trattamento rifiuti speciali pericolosi e non pericolosi, sito in Modugno, alla S.P. 231 km 1,680, censito in Catasto al Fg. 10 p.lle 224, 226 e 58, già autorizzato con D.D. Regione Puglia n.393/2008 e smi.

Costituiscono parte integrante del presente provvedimento i seguenti allegati:

- **Allegato 1:** "Relazione istruttoria";
 - **Allegato 2:** "Parere del Comitato Reg.le di VIA" - prot. n. AOO_089/6662 del 04.07.2017;
 - **Allegato 3:** "Verbale CdS del 03.11.2017" - prot. n. AOO_089/10567 del 07.11.2017.
 - **Allegato 4:** "Quadro Prescrittivo".
- **Di rilasciare** alla società Nicola Veronico S.r.l., con sede legale in Modugno (BA) - S.P. 231 km 1,680, ai sensi dell'art. 91 delle NTA del PPTR della Regione Puglia del D.Lgs. 152/2006 e richiamate le disposizioni di cui all'art.14 co.1 della L.r.11/2001, **Accertamento di Compatibilità Paesaggistica** per la realizzazione "della modifica sostanziale dell'impianto di trattamento rifiuti speciali pericolosi e non pericolosi, sito in Modugno, alla S.P. 231 km 1,680, censito in Catasto al Fg. 10 p.lle 224, 226 e 58, già autorizzato con D.D.

Regione Puglia n.393/2008 e smi.”, in conformità al seguente Allegato 5, che costituisce parte integrante del presente provvedimento:

- **Allegato 5:** “*Accertamento di compatibilità paesaggistica*” - rilasciato con prot. n. AOO_145/0008457 del 03.11.2017 dalla Sezione tutela e Valorizzazione del Paesaggio - Servizio Osservatorio e Pianificazione Paesaggistica della Regione Puglia;
- **Di rilasciare** alla società Nicola Veronico S.r.l., con sede legale in Modugno (BA) - S.P. 231 km 1,680, ai sensi dell’art. 29-sexies del D.Lgs. 152/2006 e richiamate le disposizioni di cui all’art.14 co.1 della L.r.11/2001, **Autorizzazione Integrata Ambientale** per la realizzazione e l’esercizio della “*della modifica sostanziale dell’impianto di trattamento rifiuti speciali pericolosi e non pericolosi, sito in Modugno, alla S.P. 231 km 1,680, censito in Catasto al Fg. 10 p.lle 224, 226 e 58, già autorizzato con D.D. Regione Puglia n.393/2008 e smi.*”, a condizione che vengano ottemperate tutte le prescrizioni e gli adempimenti riportati nel seguente Allegato 6, che costituisce parte integrante e sostanziale del presente provvedimento:
- **Allegato 6:** “*Determinazione AIA* “ rilasciata con D.D. 7538 del 22.12.2017 dal Servizio Edilizia, Impianti Termici, Tutela e Valorizzazione dell’Ambiente della Città Metropolitana di Bari e notificata con prot. della Città Metropolitana di Bari n. 152960 del 28.12.2017.
- **Di rilasciare** alla società Nicola Veronico S.r.l., con sede legale in Modugno (BA) - S.P. 231 km 1,680, richiamate le disposizioni di cui all’art.14 co.1 della L.r.11/2001, autorizzazione all’espianto degli alberi di olivo in conformità al seguente Allegato 7, che costituisce parte integrante del presente provvedimento:
- **Allegato 7:** “*Autorizzazione all’espianto degli alberi di olivo* “ rilasciata con Atto Dirigenziale del Servizio Provinciale Agricoltura di Bari n.13128 del 23.05.2017, notificato con nota prot. n.AOO_180/26722 del 23.05.2018.
- **Di stabilire che** l’avvio dell’attività, ai sensi e per gli effetti dell’art. 208 co.11 lett.g) del D.Lgs. 152/2006, è subordinato alla preventiva accettazione da parte dell’Autorità competente in materia di AIA - Città Metropolitana di Bari – delle garanzie finanziarie richieste dallo stesso Ente con la richiamata istruttoria.
- **Di rilevare che** l’Ente Città Metropolitana di Bari, in qualità di Autorità competente in materia di AIA, ai sensi della L.R. 3/2014, sull’impianto de quo è tenuto a svolgere tutte le successive attività correlate all’esercizio del proprio ruolo, non escluse quelle di integrazione/modifica (per le parti AIA), ove di necessità, del presente provvedimento e quelle connesse all’attuazione del Titolo III-bis della parte seconda del D.Lgs.152/2006 vigente.
- **Di dare atto che** restano in capo alla Regione Puglia, ai sensi delle norme regionali di settore vigenti, le competenze in materia di Valutazione di Compatibilità Ambientale di cui al presente provvedimento.
- **Di porre** a carico della società Nicola Veronico Srl, Gestore dell’impianto di che trattasi, l’onere di fornire espressa, puntuale e tempestiva evidenza alle Autorità competenti e agli Enti coinvolti nel procedimento del rispetto di tutte le prescrizioni, condizioni e precisazioni richiamate nel presente provvedimento, espresse dai soggetti intervenuti.
- **Di prescrivere che** il Gestore rispetti gli obblighi derivanti dal D.Lgs. 9 Aprile 2008, n. 81 e ss.mm.ii. (Tutela della salute e dei luoghi di lavoro).
- **Di prescrivere che** il Gestore comunichi la data di avvio delle attività autorizzate con il presente atto a tutti gli Enti coinvolti nell’ambito del procedimento.
- **Di stabilire che** Arpa Puglia – Dipartimento Provinciale BA - e la Sezione Regionale di Vigilanza Ambientale, ognuno nell’ambito delle funzioni proprie istituzionali, svolgono il controllo della corretta gestione ambientale da parte della società ivi compresa l’osservanza di quanto riportato nel presente provvedimento, con oneri a carico del Gestore.

- **Di stabilire**, che il Gestore dovrà assicurare il pieno rispetto della normativa ambientale di settore vigente, nonché di tutte le prescrizioni/condizioni/raccomandazioni formulate dai vari soggetti intervenuti nel procedimento, che sono tenuti ognuno per proprio conto a verificare l'avvenuta ottemperanza a quanto singolarmente disposto. In particolare, ai sensi e per gli effetti dell'art.28 del 152/2006 e smi:
 - la Sezione tutela e Valorizzazione del Paesaggio - Servizio Osservatorio e Pianificazione Paesaggistica della Regione Puglia, in qualità di Autorità competente in materia di compatibilità paesaggistica ex PPTR, è Autorità competente ai fini della verifica di ottemperanza del proprio atto, allegato 5 della presente Determinazione. ;
 - il Servizio Edilizia, Impianti Termici, Tutela e Valorizzazione dell'Ambiente della Città Metropolitana di Bari, in qualità di Autorità competente in materia di AIA, è Autorità competente ai fini della verifica di ottemperanza del proprio atto, allegato 6 della presente Determinazione;
 - il Servizio Provinciale Agricoltura di Bari della Regione Puglia, Autorità competente in materia di espianto di alberi di olivo, è Autorità competente ai fini della verifica di ottemperanza del proprio atto, allegato 7 della presente Determinazione.
- **di stabilire** che dovrà essere assicurato il pieno rispetto di tutte le prescrizioni/condizioni/raccomandazioni formulate e riportate nel Quadro Prescrittivo, allegato 4 alla presente Determinazione, la cui verifica di ottemperanza dovrà essere valutata e verificata - per quanto di propria competenza - dagli Enti indicati per ciascuna prescrizione, che informeranno tempestivamente degli esiti della verifica, nonché per quanto previsto dalla vigente normativa, il Servizio VIA e VInCA della Sezione Autorizzazioni Ambientali della Regione Puglia.
- **Di precisare che** il presente provvedimento:
 - è condizionato alla legittimità dei provvedimenti e degli atti amministrativi connessi e presupposti, di competenza di altri Enti pubblici a ciò preposti;
 - fa salve le ulteriori prescrizioni, integrazioni o modificazioni relative ai successivi livelli di progettazione eventualmente introdotte dagli Enti competenti al rilascio di pareri e/o autorizzazioni per norma previsti, anche successivamente all'adozione del presente provvedimento, purché con lo stesso dichiarate compatibili dall'ente deputato al rilascio del titolo abilitativo finale;
 - fa salve le ulteriori prescrizioni relative alla fase di esercizio introdotte dagli Enti competenti al rilascio di atti autorizzativi, comunque denominati, per norma previsti, anche successivamente all'adozione del presente provvedimento, purché con lo stesso dichiarate compatibili dall'ente deputato al rilascio del titolo autorizzativo;
 - fa salve, e quindi non comprese, le ulteriori autorizzazioni, intese, concessioni, licenze, pareri, nulla osta e assensi in tema di patrimonio culturale;
 - fa salve, e quindi non comprese, le ulteriori autorizzazioni, intese, concessioni, licenze, pareri, nulla osta e assensi necessari per la realizzazione ed esercizio dell'impianto:
 - fa salve le previsioni di cui all'art.25 del D.Lgs. 50/2016:
 - fa salve le previsioni di cui agli articoli 96 e 97 del D.Lgs. 163/2006 e smi;
- **Di stabilire** che il Gestore dovrà dimostrare la conformità delle opere realizzate e delle relative modalità di esecuzione alla proposta progettuale approvata, anche attraverso acquisizioni fotografiche che ne attestino tutte le fasi di realizzazione. La relativa documentazione prodotta, a firma di tecnico abilitato, dovrà essere trasmessa, per tutte le opere previste in progetto, ad ARPA Puglia - DAP Bari, alla Sezione Vigilanza Ambientale della Regione Puglia, alla Città Metropolitana di Bari - Servizio Edilizia, Impianti Termici, Tutela e Valorizzazione dell'Ambiente, al Servizio VIA/VInCA della Regione Puglia per la verifica di coerenza con quanto autorizzato.

- **di notificare** il presente provvedimento a cura della Sezione Autorizzazioni Ambientali a:
Nicola Veronico S.r.l., S.P. 231 km 1,680 - Modugno (BA).
- **di trasmettere** il presente provvedimento a cura della Sezione Autorizzazioni Ambientali a:
 - Comune di Modugno;
 - Città Metropolitana di Bari;
 - Asl BA;
 - ARPA Puglia - DAP BA;
 - Autorità di Bacino della Regione Puglia;
 - Segretariato regionale del MIBACT per la Puglia;
 - Soprintendenza Belle Arti e Paesaggio per le provincie di BA, BAT e FG;
 - Consorzio ASI Bari;
 - Comando dei Vigili del Fuoco di Bari;
 - Acquedotto Pugliese;
 - Sezioni/Servizi Regionali:
 - Vigilanza Ambientale;
 - Tutela e Valorizzazione del Paesaggio;
 - Risorse Idriche;
 - Ciclo rifiuti e bonifica;
 - Difesa del suolo e Rischio Sismico;
 - Urbanistica;
 - Servizio Provinciale Agricoltura di Bari
- **di trasmettere copia** conforme del presente provvedimento al Segretariato della Giunta Regionale;

Il provvedimento viene redatto in forma integrale, nel rispetto della tutela alla riservatezza dei cittadini, secondo quanto disposto dal D.lgs. 196/03 in materia di protezione dei dati personali e ss. mm.ii..

Il presente provvedimento:

- a) sarà disponibile nel sito ufficiale della Regione Puglia: www.regione.puglia.it;
- b) sarà pubblicato sul BURP.

Ai sensi dell'art. 3 comma 4 della L. n. 241/90 e smi, avverso il presente provvedimento potrà essere presentato ricorso giurisdizionale al Tribunale Amministrativo Regionale entro 60 giorni (sessanta) dalla data di notifica dello stesso, ovvero ricorso straordinario al Presidente della Repubblica entro 120 (centoventi) giorni.

Il presente schema di determinazione è conforme alle risultanze istruttorie.

Il dirigente a.i. del Servizio VIA/VIIncA
Il Dirigente della Sezione Autorizzazioni Ambientali
Dott.ssa Antonietta Riccio

**REGIONE
PUGLIA****DIPARTIMENTO MOBILITÀ , QUALITÀ URBANA,
OPERE PUBBLICHE E PAESAGGIO****SEZIONE ECOLOGIA****SERVIZIO VIA E VINCA****NICOLA VERONICO Srl – Modugno (BA)***Impianto di gestione rifiuti speciali pericolosi e non pericolosi***RELAZIONE ISTRUTTORIA**

Procedimento: IDVIA 197: Valutazione di Impatto Ambientale ai sensi del combinato disposto dall'art.14.1 della L.R. 11/2001 e smi e dall'art.10.2 del D.Lgs. 152/2006 e smi. (VIA-AIA)

Progetto: Potenziamento dell'impianto di trattamento rifiuti speciali pericolosi e non pericolosi, sito in Modugno, alla S.P. 231 km 1,980, censito in Catasto al Fg. 10 p.lle 224, 226 e 58.

Tipologia: D.Lgs. 152/2006 e ss.mm.ii- Parte II - All. III p.tim), n), o), q) - All. IV p.ti 7.z.a), 7.z.b)
L.R. 11/2001 e ss.mm.ii. - Elenco A p.to A.1.g, A.2.m e A.2.n.
D.Lgs. 152/2006 e ss.mm.ii - Parte II - All. VIII p.to 5.1 lett. b), c) e d), p.to 5.3 lett.a) e b) e p.to 5.5

Autorità Comp. VIA: Regione Puglia
AIA: Città Metropolitana di Bari

Proponente: Nicola Veronico S.r.l., S.P. 231 km 1,680 - Modugno (BA)

La presente è redatta sulla base delle scansioni procedurali in atti per il procedimento in epigrafe, in conformità alla relativa documentazione istruttoria.

PREMESSA

L'azienda Nicola Veronico s.r.l. possiede e gestisce nel comune di Modugno, alla S.P. 231 km 1,680, censito in Catasto al Fg. 10 p.lle 224, 226 e 58, un centro di stoccaggio e trattamento di rifiuti speciali, pericolosi e non pericolosi, autorizzato con D.D. Regione Puglia n.393 del 23.06.2008 e smi, aggiornata ad ultimo con la modifica ex art.29 - nonies co.1 di cui all'istanza prot. n. 29.2016 NV.AD del 07.06.2016, oggetto di istruttoria ai sensi della DGR 648/2011 da parte del Servizio VIA e VInCA regionale, di cui alla nota prot. n. AOO_089/10504 del 15.09.2016.

ATTI DEL PROCEDIMENTO

1. Con nota prot. n. 022/15 NV/sc, acquisita al prot. del Servizio Ecologia n. AOO_089/11334 del 12/08/2015, la società Nicola Veronico Srl ha presentato istanza di VIA e contestuale istanza di aggiornamento dell'AIA ai fini della modifica sostanziale dell'impianto di trattamento rifiuti speciali pericolosi e non pericolosi, sito in Modugno, alla S.P. 231 km 1,680, censito in Catasto al Fg. 10 p.lle 224, 226 e 58, autorizzato con D.D. Regione Puglia n.393/2008, allegando, in formato cartaceo ed elettronico, la sotto elencata documentazione:
 - Elenco Elaborati;
 - Studio di Impatto Ambientale;



**REGIONE
PUGLIA**

**DIPARTIMENTO MOBILITÀ , QUALITÀ URBANA,
OPERE PUBBLICHE E PAESAGGIO**

SEZIONE ECOLOGIA

SERVIZIO VIA E VINCA

- ALLEGA TO 1 - Relazione tecnica;
- ALLEGA TO 2 - Sintesi non tecnica;
- ALLEGATO 3:
 - uno stralcio aereo fotogrammetrico in scala 1:5000 relativo all'area di Modugno;
 - uno stralcio (da immagine raster) del Foglio IGM in scala 1:50.000;
 - uno stralcio del foglio IGM n. 177 "S. Spirito", in scala 1:25.000;
 - uno stralcio del quadro di unione del foglio catastale, in scala 1:2000;
- ALLEGA TO 4 - Autorizzazione Integrata Ambientale AIA n. 393 del 23/06/2008.
- ALLEGATO 5 - PUTTP della Regione Puglia -"Ambito Territoriale Esteso di tipo C".
- ALLEGA TO 6 - Tav 1.3ar da PRG, con stralcio di PRG.
- ALLEGATO 7 - Tavola Trasporto Stradale; Tavola Trasporto Ferroviario; Tavola Trasporto Aereo.
- ALLEGA TO 8 - Progetto di ampliamento delle aree di stoccaggio e movimentazione oli minerali esausti, emulsioni e miscele oleose oli e grassi vegetali nonché di rifiuti liquidi non pericolosi.
- ALLEGATO 9 - *Progetto per l'ampliamento del complesso industriale "Nicola Veronico Srl" sito in zona produttiva "D" al Km 1,680 della strada provinciale n. 231":*
 - *Relazione Tecnica;*
 - *TAV 1 veronico stralci_conteggi;*
 - TAV 2 CORPO B
 - TAV 3 CORPO E;
 - TAV 4 CORPO F;
 - TAV 5 acque meteoriche.
- ALLEGATO 10 - Relazione tecnica per l'installazione di pannelli fotovoltaici:
 - Relazione Tecnica FV;
 - tavola1_fotovoltaico;
 - tavola2_fotovoltaico.
- ALLEGATO 11 - Elenco dei gruppi di miscelazione.
- ALLEGA TO 12 - *Registro delle prove di inertizzazione/neutralizzazione.*
- ALLEGA TO 13 -Relazione tecnica geologica ed idrogeologica.
- ALLEGA TO 14 -Stralcio in scala 1: 100.000 del foglio IGM n. 177 della carta geologica d' Italia.
- ALLEGATO 15 - Elaborato 3.2.1 del PPTR.
- ALLEGATO 16 - Relazione Pedologica e Vegetativa.
- ALLEGA TO 17 - Mappa di Pericolosità Sismica.
- ALLEGATO 18 - Elaborato 3.2.7 del PPTR.
- ALLEGATO 19 - Valutazione del rumore immesso nell'ambiente esterno.
- ALLEGATO 20 - Rapporti di prova RAPI7599/31.03.2015 e RAPI76009/31.03.2015.
- ALLEGATO 21 - Piano di monitoraggio e controllo.



**REGIONE
PUGLIA**

**DIPARTIMENTO MOBILITÀ , QUALITÀ URBANA,
OPERE PUBBLICHE E PAESAGGIO**

SEZIONE ECOLOGIA

SERVIZIO VIA E VINCA

L'istanza è finalizzata al potenziamento dell'impianto di trattamento rifiuti speciali pericolosi e non pericolosi, autorizzato con D.D. Regione Puglia n.393/2008, mediante:

- a) l'introduzione di nuovi CER per rifiuti pericolosi e non pericolosi,
 - b) l'ampliamento dell'area di stoccaggio e pertanto della capacità di stoccaggio degli oli minerali esausti, emulsioni e miscele oleose, oli e grassi vegetali nonché di rifiuti liquidi non pericolosi;
 - c) la realizzazione di un capannone industriale adiacente a quello esistente, con un'area pari a 4000m2
 - d) realizzazione di un impianto fotovoltaico sulla tettoia del nuovo capannone avente una potenza totale pari a 99kW.
 - e) autorizzazione all'operazione D9 come definito nell'Allegato B alla Parte IV del D. Lgs. 152/06 e smi *"Trattamento fisico-chimico non specificato altrove nel presente allegato, che dia origine a composti o a miscugli eliminati secondo uno dei procedimenti elencati nei punti da D1 a D12 (ad esempio evaporazione, essiccazione, calcinazione, ecc.)"*;
 - f) incremento dei CER da sottoporre all'operazione R4 *"Riciclaggio/recupero dei metalli e dei composti metalli"* come definito nell' Allegato C alla Parte IV del D. Lgs. 152/06 e smi,
 - g) unificazione sfiati degli impianti oli minerali esausti, emulsioni e miscele oleose, installazione di una cabina con parete di aspirazione per le esalazione di solvente e di un impianto di captazione e abbattimento polveri prodotte durante la fase di adeguamento volumetrico, aumento limiti autorizzati.
2. Con nota prot. del Servizio Ecologia n. AOO_089/11948 del 07.09.2015, il Servizio VIA e VincA della Regione Puglia, ai fini della regolarizzazione dell'istanza ed alla procedibilità della stessa, ha richiesto alla società integrazioni documentali.
3. Con nota prot. n. 029/15 NV/ad del 01.10.2015, acquisita al prot. del Servizio Ecologia n. 13767 del 12.10.2015, la società ha trasmesso le integrazioni richieste, inviando su supporto cartaceo ed informatico la seguente documentazione:
- evidenza del versamento delle spese istruttorie e marca da bolla da € 16,00;
 - evidenza pubblicazione sul BURP e su un quotidiano a diffusione regionale;
 - Relazione ex art. 29-ter commi 1,2 e 3;
 - elenco delle autorizzazioni da acquisire ai fini della realizzazione e dell'esercizio dell'opera;
 - comunicato per la pubblicazione sul sito web della Regione Puglia - Portale Ambiente;
 - layout d'impianto ed opere connesse in formato vettoriale, georeferenziato in coordinate UTMWGS84;
 - dichiarazione attestante la veridicità dei dati dello Studio di Impatto Ambientale e la conformità del contenuto dei supporti informatici agli elaborati cartacei;
 - Rev.1 dello Studio di Impatto Ambientale.
4. Con nota prot. n.AOO_089/14151 del 19/10/2015, il Servizio VIA e VincA della Regione Puglia ha comunicato l'avvio del procedimento ed ha convocato, ai sensi dell'art.15 co.1 della L.R. 11/2001 e dell'art.14 co.1 della L.241/1990, Conferenza dei Servizi per il giorno 5 novembre



**REGIONE
PUGLIA**

**DIPARTIMENTO MOBILITÀ , QUALITÀ URBANA,
OPERE PUBBLICHE E PAESAGGIO**

SEZIONE ECOLOGIA

SERVIZIO VIA E VINCA

2015, invitando gli Enti individuati quali portatori di interesse, a vario titolo potenzialmente interessati dalla realizzazione delle opere di che trattasi, ad esprimere il parere di competenza.

5. Con nota prot. n. AOO_089_14528 del 28/10/2015, in accoglimento della richiesta di rinvio trasmessa dal Comune di Modugno – Servizio 11 Ambiente - con propria nota prot. n. 51174 del 21.10.2015, il Servizio VIA e VInCA della Regione Puglia comunicava il posticipo della Conferenza dei Servizi convocata per il giorno 5 novembre 2015 al giorno 16 novembre 2015.
6. Con nota prot. n. 18641 del 26.10.2015, acquisita al prot. del Servizio Ecologia n. 14716 del 02.11.2015, il Comando Provinciale Vigili del Fuoco – Ufficio Prevenzione incendi ha comunicato che *“il parere di conformità di cui all'allegato Mod. P4 prot. n. 17367 del 07.10.2015, è da intendersi quale determinazione di competenza di questo Comando nell'ambito della conferenza di Servizi di che trattasi. Si puntualizza ad ogni buon conto, che eventuali variazioni e/o modifiche rispetto al progetto approvato con predetta nota P4 dovranno essere sottoposte a nuovo parere di conformità antincendio ex art.3 del D.P.R. 01.08.2011 n.151 da acquisire prima della Conferenza di Servizi”*. La società dichiara che la documentazione presentata per l'ottenimento del parere rilasciato dal VVF, adeguata alla modulistica di settore, è la medesima presentata per il procedimento di che trattasi.
7. Con nota prot. n. 200467/UOR09 del 28.10.2015, ASL BA – SPESAL Area Metropolitana, ha espresso parere favorevole, per quanto di competenza, al progetto *“lavori di ampliamento del complesso industriale “Nicola Veronico Srl” sito in Modugno sulla S.P. 231 al km 1+680”*, fatte salve le successive determinazioni dell'Organo Tecnico del Comune ed ha restituito copia vistata degli elaborati approvati:
 - Tav. RT - Relazione tecnico - illustrativa, rev.1 - Ottobre 2015, a firma dell'ing. Delio Cota (Proprietà VE.BO. Srl, Committente Nicola Veronico Srl);
 - Tav.1 - Stralci, conteggi e planimetrie, Ottobre 2015 a firma dell'ing. Delio Cota (Proprietà VE.BO. Srl, Committente Nicola Veronico Srl).
8. Con nota prot. n. 52617 del 28.10.2015, la Città di Modugno – Servizio 4 – Assetto del Territorio, ha richiesto il rinvio della Conferenza di Servizi, giusta nota di convocazione Conferenza dei Servizi AOO_089/14151 del 19/10/2015 e successiva AOO_089/14528 del 28/10/2015.
9. Con nota prot. n. AOO_089/15391 del 12/11/2015, in accoglimento della richiesta di rinvio trasmessa dal Comune di Modugno– Servizio 4 Assetto del Territorio- con propria nota prot. n. 52617 del 28.10.2015, il Servizio VIA e VInCA della Regione Puglia ha comunicato il posticipo della Conferenza dei Servizi convocata per il giorno 16 novembre 2015 al 25 novembre 2015.
10. Con nota prot. n. 9059 del 13.11.2015, il Segretariato Regionale per la Puglia MiBCAT ha comunicato *“di non poter rilasciare il parere di competenza non essendo concluse le istruttorie delle Soprintendenze di Settore”*.



**REGIONE
PUGLIA**

**DIPARTIMENTO MOBILITÀ , QUALITÀ URBANA,
OPERE PUBBLICHE E PAESAGGIO**

SEZIONE ECOLOGIA

SERVIZIO VIA E VINCA

11. Con nota prot. n.7070 del 13.11.2015, la Soprintendenza Belle Arti e Paesaggio per le provincie di BA, BAT e FG si ha ritenuto di esprimere parere favorevole a condizione che:

- *“si calibri il progetto in base all'applicazione dei principi indicati nelle linee guida del PPTR, al fine dell'integrazione paesaggistica dell'area, ed in particolare la massimizzazione del verde strutturante della riqualificazione, la permeabilità dei confini e la riduzione al minimo necessario dell'impermeabilizzazione del suolo;*
- *i lavori di nuova costruzione del capannone industriale e delle canalizzazioni, in fase di cantiere o di esercizio, non comportino la demolizione di muretti a secco, per i quali dovrà ripristinarsi la consistenza e la forma.*

Per quanta riguarda eventuali interferenze con aree protette ai sensi della Parte III del succitato decreto, si fa presente che è competenza della Regione o dell'Ente locale, qualora delegato ai sensi dell' art. 146, comma 6, dello stesso D. Lgs. valutare l'esistenza di eventuali vincoli paesaggistici.”

12. Con nota prot. n. 16304 del 20.11.2015 avente ad oggetto *“ID VIA 197: Nicola Veronico srl Procedimento di VIA - AIA per modifica sostanziale dell'impianto di gestione rifiuti pericolosi e non pericolosi, sito in Modugno (BA) alla SP 231 km 1,980, censito in catasto al fg. 10 e p.lle 224,226 e 58. Rinvio della Cds del 16/11/2015”*, l'Autorità di Bacino della Puglia ha fatto presente che *“dalla documentazione trasmessa direttamente dal committente ed acquisita con prot. n. 11489 del 12.08.2015 e prot. n. 14135 del 12/10/2015, non risultano vincoli PAI per l'area d'intervento”*.

13. Con nota prot. n. 68287 del 24.11.2015, ARPA Puglia DAP BA ha trasmesso il proprio contributo istruttorio e richiesto integrazioni documentali, rimandando l'espressione del proprio parere definitivo a valle della ricezioni dei chiarimenti richiesti.

14. Con nota prot. 57528 del 24/11/2015, la Città di Modugno - Servizio 4, ha fornito il proprio parere di competenza, comunicando che l'intervento risulta compatibile con le norme e le prescrizioni di PRGC, in quanto rispettoso dei seguenti parametri urbanistico edilizi riferiti alla *“zona produttiva di tipo D .(omissis)... Sull'area in questione, inoltre, non vi sono vincoli di carattere ambientale e/o storico artistici. Fermo restando, quindi, la compatibilità delle destinazioni d'uso proposte, il cui parere è demandato agli Organi Competenti in materia, e l'autorizzazione ENAC inerenti l'intervento in oggetto ai sensi del Regolamento per la Costruzione e l'Esercizio degli Aeroporti, ai sensi del Protocollo Tecnico per la valutazione degli ostacoli / pericoli alla navigazione area e abbagliamento dei piloti per elementi ricadenti nei 15 km dall'aeroporto, dal punto di vista urbanistico-edilizio, l'intervento è compatibile con lo strumento urbanistico in vigore sul territorio comunale, attraverso il rilascio del Titolo Abilitativo.”*.

15. Con nota prot. n. 57589 del 25.11.2015, la Città di Modugno - Servizio 11 ha fornito il proprio contributo istruttorio ed ha richiesto approfondimenti e delucidazioni.

16. In data 25.11.2015, si è svolta Conferenza di Servizi, giusto verbale prot. n. AOO_089/16073 del 26.11.2015, durante la quale:



**REGIONE
PUGLIA**

**DIPARTIMENTO MOBILITÀ , QUALITÀ URBANA,
OPERE PUBBLICHE E PAESAGGIO**

SEZIONE ECOLOGIA

SERVIZIO VIA E VINCA

- in merito ai contenuti del parere della SBA, prot. n. 7070 del 13.11.2015, la società ha dichiarato di non essere ricompresa in zona ASI e che l'area d'intervento non interferisce con vincoli tutelati ai sensi del D.Lgs. 42/2004 e del PPTR. La società ha dichiarato altresì che l'area d'intervento non è interessata dalla presenza di muretti a secco e che la stessa risulta perimetrata mediante recinzione esistente in cemento armato;
 - con riferimento alla nota prot. n. 16304 del 20.11.2015 di Autorità di Bacino, la società ha dichiarato che la documentazione trasmessa per il l'emissione del parere è la medesima di quella depositata in atti presso il Servizio VIA e VinCA della REgione Puglia, ed oggetto del procedimento in epigrafe;
 - con riferimento alla nota prot. n. 57528 del 24/11/2015 della Città di Modugno - Servizio 4, la società si è riservata di verificare l'assoggettabilità dell'intervento al parere ENAC e si è impegnata a darne evidenza agli Enti e procedimenti coinvolti nel procedimento;
 - la società ha fornito il parere emesso da ASL BA - SISP, prot .n. 209591 del 10.11.2015, favorevole per quanto di competenza e sotto il profilo igienico sanitario, limitatamente alla realizzazione delle opere di ampliamento riportate nei n.5 elaborati grafici e n.1 relazione tecnica, restituiti visti dal Servizio, quale parte integrante del parere.
 - ASL BA - SISP ha condiviso le richieste formulate da ARPA nel proprio parere prot. n. 68287 del 24.11.2015, riservandosi di produrre un nuovo parere ad integrazione di quello emesso con prot. n. 209591 del 10.11.2015.
 - in considerazione delle richieste di chiarimenti ed integrazioni emerse durante lo svolgimento dei lavori, la società si è impegnata a trasmettere documentazione integrata ed aggiornata, entro il termine di 60 giorni. Nelle more i termini del procedimento sono stati sospesi.
17. Con nota prot. n. AOO_089/16073 del 26.11.2015 il Servizio VIA e VinCA della Regione Puglia ha trasmesso il verbale della Conferenza di Servizi svolta in data 25.11.2015, comprensivo dei relativi allegati, comunicando agli Enti ed Amministrazioni in indirizzo la sospensione dei termini del procedimento nelle more della trasmissione della documentazione integrativa da parte della società, di cui agli impegni assunti in sede di CdS.
18. Con pec del 26.11.2015, ASL SISP Area Metropolitana di Bari, ha trasmesso il parere prot. 209591 del 10.11.2015, comprensivo dei relativi allegati.
19. Con nota prot. n. 123397 del 02.12.2015, Acquedotto Pugliese ha trasmesso il proprio contributo istruttorio, comunicando che " *la Ditta "Nicola Veronico Srl attualmente non ha alcun contratto di allaccio in essere con Acquedotto Pugliese per cui trattasi di nuovo allaccio che, essendo assente il tronco di fogna nera e pur considerando l'ipotesi di richiesta di una nuova canalizzazione fognaria, non è possibile concedere"* essendo il " *depuratore di Bari Ovest strutturalmente sottodimensionato ed inadeguato a ricevere qualunque portate in aggiunta all'attuale in afflusso all'impianto"*.
20. Con nota prot. n. 8799 del 14.12.2015, la Soprintendenza Belle Arti e Paesaggio per le province di Bari, Barletta - Andria - Trani e Foggia ha ribadito il parere già espresso con nota prot. n. 7070 del 13.11.2015.



**REGIONE
PUGLIA**

**DIPARTIMENTO MOBILITÀ , QUALITÀ URBANA,
OPERE PUBBLICHE E PAESAGGIO**

SEZIONE ECOLOGIA

SERVIZIO VIA E VINCA

21. Con nota prot. n. AOO_036/1603 del 26.01.2016, la Sezione Foreste della Regione Puglia ha comunicato che *"la zona d'intervento prevista, ...(omissis)..., non risulta ubicata in zona soggetta al vincolo per scopi idrogeologici ai sensi dell'art.1 del R. D.L. n. 3267/23, per cui tali lavori non necessitano di nulla osta forestale da parte di questo ufficio. Per quanto riguarda invece le competenze di questa Sezione Foreste, inerenti eventuali tagli di piante d'interesse forestale, valgono le norme di cui all'art.3 del R.R. n.10 del 30.06.2009 e smi"*.
22. Con nota prot. n. 07/16 NV/ad del 28.01.2016, trasmessa a mezzo pec in data 29.01.2016, la società proponente ha richiesto proroga motivata di 30 giorni ai termini di presentazione della documentazione integrativa di cui agli impegni assunti in sede di Conferenza di Servizi del 25.11.2016, giusto verbale prot. n. AOO_089/16073 del 26.11.2015.
23. Con nota prot. n. AOO_089/1435 del 08.02.2016, il Servizio VIA e VInCA della Regione Puglia ha comunicato l'accoglimento della richiesta di proroga avanzata dalla società con propria nota prot. n. 07/16 NV/ad del 28.01.2016.
24. Con nota prot. n. 011/16/NV/ad del 18.02.2016, depositata in data 23.02.2016 ed acquisita al prot. Sezione Autorizzazioni Ambientali n. AOO_089/2365 del 24.02.2016, la società proponente ha trasmesso la documentazione aggiornata come da impegni assunti in sede di Conferenza del 25.11.2015, in sostituzione ed integrazione di quella in atti sino a quel momento, di seguito elencata, parte integrante della documentazione cui riferiscono le determinazioni finali del procedimento:
- Relazione Tecnica ex art 29-ter D.Lgs 152-06:
 - Allegato 1 Gruppi di miscelazione;
 - Allegato 2;
 - Allegato 3;
 - Allegato 4;
 - Allegato 5;
 - Relazione Tecnica r1 ex dell'art 29-ter D.lgs 152-06;
 - Sintesi non Tecnica r1 ex dell'art 29-ter D.lgs 152-06.
 - SIA:
 - SIA r2;
 - Allegato 1 Relazione Tecnica Via;
 - Allegato 2 Sintesi non Tecnica VIA;
 - Allegato da 3 a 25.
 - Verbali con note.
25. Con nota prot. n. AOO_089/2538 del 26.02.2016, il Servizio VIA e VInCA della Regione Puglia, con riferimento alla documentazione integrativa / sostitutiva trasmessa dalla società, in ottemperanza alle risultanze della Conferenza di Servizi del 25.11.2015, ha rappresentato la necessità che la stessa fosse trasmessa anche in formato elettronico al fine di adempiere agli obblighi prevista dall'art. 24 co.10 del D.Lgs. 152/2006.
26. Con nota prot. n. 011/16/NV/ad del 18.02.2016, depositata in data 26.02.2016 ed acquisita al prot. della Sezione Autorizzazioni Ambientali n. AOO_089/2678 del 02.03.2016, la società



**REGIONE
PUGLIA**

**DIPARTIMENTO MOBILITÀ , QUALITÀ URBANA,
OPERE PUBBLICHE E PAESAGGIO**

SEZIONE ECOLOGIA

SERVIZIO VIA E VINCA

ha trasmesso CD contenente la documentazione depositata in formato cartaceo in data 23.02.2016 ed acquisita al prot. Sezione Autorizzazioni Ambientali n. AOO_089/2365 del 24.02.2016.

27. Con pec del 02.03.2016, la società proponente - in riferimento alla nota del Servizio VIA e Vinca prot. n. AOO_089/2538 del 26.02.2016 - ha informato di aver trasmesso la documentazione in formato elettronico su CD a tutti gli Enti interessati a mezzo raccomandata con ricevuta di ritorno in data 23.02.2016.

28. Con nota prot. n. AOO_075/1335 del 09.03.2016, il Servizio Risorse Idriche della Regione Puglia ha trasmesso "*nulla osta alla realizzazione dell'ampliamento progettato a condizione che:*

- *si garantisca la protezione della falda acquifera, anche assicurando la tenuta idraulica dell'intera area interessata;*
- *siano rispettate le prescrizioni che il PTA detta nelle aree interessate dall'impianto in argomento (Misure 2.12 dell'allegato 14 del PTA);*
- *con riferimento alle trincee drenanti si dovranno implementare i processi di evapotraspirazione tramite l'utilizzo di idonee essenze arboree/arbustive."*

29. Con nota prot. n. 4095 del 17.03.2016, la Soprintendenza Belle Arti e Paesaggio per le provincie di BA, BAT e FG, esaminata la documentazione progettuale trasmessa a seguito della Conferenza di Servizi del 25.11.2015, ha ribadito il parere già espresso con nota prot. n. 7070 del 13.11.2016.

30. Con nota prot. n. 24083 del 18.04.2016, ARPA DAP Bari - Servizio Territoriale ha trasmesso il proprio parere, considerando "*esaustive le considerazioni relative a :*

- *la distanza della zona oggetto di ampliamento rispetto al vincolo archeologico dovuto alla presenza di menhir denominato "Il Monaco";*
- *la puntuale applicazione della BAT di settore;*
- *l'utilizzo del pozzo rovescio profondo circa 90 metri;*
- *la verifica dell'assoggettabilità dell'impianto alla normativa relativo al rischio di incidente rilevante;*
- *la componente rumore".*

Con la medesima nota:

- ha evidenziato il mancato riscontro alle richieste formulate con nota prot. n. 68287 del 24.11.2015 relative :
 - *"alla valutazione degli impatti in fase di cantierizzazione;*
 - *alle misure di mitigazione e compensazione proposte.*
- ha richiesto che:
 - *fosse specificata "la decisione di reimpiantare solo parte degli ulivi espianati;*
 - *fosse specificato "il sistema di abbattimento del punto di emissione E8";*



**REGIONE
PUGLIA**

**DIPARTIMENTO MOBILITÀ , QUALITÀ URBANA,
OPERE PUBBLICHE E PAESAGGIO**

SEZIONE ECOLOGIA

SERVIZIO VIA E VINCA

- fosse individuati ed identificati "*i serbatoi e le aree destinate allo stoccaggio dei vari gruppi di miscelazione*";
 - fosse verificato "*che tutti i contenitori siano dotati di indicatori di livello o stoccaggio*";
 - fosse "*opportunitamente integrato con una sezione che consenta una immediata verifica dei rifiuti miscelati e della loro contingente ubicazione*" il registro delle operazioni di miscelazione;
 - fosse verificato "*che il sistema di drenaggio della aree di stoccaggio sia tale da evitare il contatto di miscugli o sostanze incompatibile*";
 - "*le operazioni di mescolamento di rifiuti deve eseguire corrette "procedure operative" preventivamente definite*".
- ha confermato le prescrizioni riportate nel parere prot. n. 68287 del 24.11.2015;
 - ha prescritto "*che i controlli periodici debbano essere effettuati almeno con cadenza biennale e comunque in concomitanza di ogni modifica impiantistica*".
 - ha prescritto che "*i sistemi di monitoraggio e controllo siano mantenuti (gli interventi di manutenzione dovranno essere riportati su apposito Registro) e sottoposti a campagne di calibrazione secondo le specifiche norme di settore, o comunque almeno una volta ogni due anni (gli interventi di calibrazione dovranno esser riportati su apposito Registro)*";
 - ha prescritto che "*dovranno esser riportati su apposito registro gli interventi di manutenzione ordinaria e straordinaria sui macchinari serbatoi e bacini di contenimento*".
31. Con nota prot. n. 25483 del 26.04.2016 e successiva nota prot. n. 28882 del 10.05.2016, ARPA DAP Bari - Servizio Territoriale ha confermato il parere espresso con nota prot. n. 24083 del 18.04.2016.
32. Con nota prot. n. AOO_089/5218 del 28.04.2016, il Servizio VIA e VInCA della Regione Puglia ha trasmesso alla società la nota ARPA prot. n. 24083 del 18.04.2016.
33. Nella seduta del 10.05.2016, con contributo acquisito al prot. della Sezione Autorizzazioni Ambientali n. AOO_089/5821 del 11.05.2016, il Comitato Reg.le VIA, per le considerazioni e motivazioni ivi rappresentate, al fine dell'espressione del parere di competenza, ha richiesto che la società presentasse le integrazioni richieste nei 19 p.ti riportati.
34. Con nota prot. n. AOO_089/5856 del 12.05.2016, il Servizio VIA e VInCA della Regione Puglia ha trasmesso il parere espresso dal Comitato Reg.le VIA nella seduta del 10.05.2016, acquisito al prot. della Sezione Ecologia n. AOO_089/5821 del 11.05.2016, invitando la società ad ottemperare alle richieste di chiarimenti/integrazioni ivi contenute entro 45 giorni dal ricevimento dello stesso. Con la medesima nota con riferimento ai disposti di cui all'art.14 co.1 della L.R. 11/2001, richiamati i contenuti di cui all'art.89 co.1 lett. b.2) e art. 91 co.1, 3 e seguenti della NTA del PPTR ha invitato la società a trasmettere la documentazione necessaria all'emissione del parere obbligatorio e vincolante di accertamento di



**REGIONE
PUGLIA**

**DIPARTIMENTO MOBILITÀ , QUALITÀ URBANA,
OPERE PUBBLICHE E PAESAGGIO**

SEZIONE ECOLOGIA

SERVIZIO VIA E VINCA

compatibilità paesaggistica da parte del Competente Servizio "Attuazione Pianificazione Paesaggistica" della Sezione "Assetto del Territorio" della Regione Puglia.

35. Con nota prot. n. 30/16 NV/ad del 20.06.2016, trasmessa a mezzo pec in data 25.06.2016, la società proponente ha trasmesso richiesta motivata di proroga di ulteriori 45 giorni ai termini concessi con nota prot. n. AOO_089/5856 del 12.05.2016 per la trasmissione della documentazione integrativa ivi richiesta. Con la medesima nota ha richiesto audizione al Comitato Reg.le VIA .

36. Con nota prot. n. AOO_089/8121 del 29.06.2016, il Servizio VIA e Vinca ha comunicato l'accoglimento della richiesta avanzata dalla società con nota prot. n. 30/16 NV/ad del 20.06.2016.

37. Con nota prot. n. 033/16 NV/ad del 29.07.2016, la società proponente ha trasmesso la documentazione integrativa di cui al parere del Comitato Reg.le VIA prot. n. AOO_089/5821 del 11.05.2016, di seguito elencata, parte integrante della documentazione cui si riferiscono le determinazioni del precedente:

- Relazione esplicativa parte I;
- Relazione esplicativa parte II;
- Allegato I - Gruppi di miscelazione;
- Allegato II - Tabella di compatibilità delle sostanze;
- Allegato III - Schede di sicurezza;
- Allegato IV - PMC.

38. Con nota pto. n. 034/16 NV/ad del 03.08.2016, trasmessa a mezzo pec in data 10.08.2016, la società proponente ha trasmesso l'attestazione dell'ing. Delio Cota, in qualità di tecnico incaricato, con cui è dichiarata la "*sussistenza dei requisiti per l'esclusione della procedura di accertamento di compatibilità paesaggistica ex art. 89 co.1 lett. b.2 della NTA del PPTR, in quanto trattasi di aree di cui all'art. 142 co.2 del D.Lgs. 42/2004, e come tali esentate dalla richiesta ai sensi dell'art. 91 co.1 delle suddette NTA*".

39. Con nota prot. n. 035/16 NV/ad del 12.08.2016, trasmessa a mezzo pec in data 12.08.2016, la società proponente ha trasmesso la documentazione finalizzata a fornire gli approfondimenti richieste da ARPA con nota prot. n. 24084 del 18.04.2016, di seguito elencata:

- Relazione esplicativa alle richieste di approfondimento ARPA (nota prot. n. 24083 del 18.04.2016 rev.0).

40. Con nota prot. n. 51482 del 05.09.2016, ARPA Puglia - DAP Bari, "essendo state riscontrate sul portale del SIT Puglia le integrazioni da parte del proponente", ha informato di ritenere le stesse esaustive.

41. Con nota prot. n. 57984 del 04.10.2016, ARPA Puglia - DAP Bari ha confermato il parere espresso con nota prot. n. 51482 del 05.09.2016.



**REGIONE
PUGLIA**

**DIPARTIMENTO MOBILITÀ , QUALITÀ URBANA,
OPERE PUBBLICHE E PAESAGGIO**

SEZIONE ECOLOGIA

SERVIZIO VIA E VINCA

42. Con nota prot. n. AOO_089/11148 del 05.10.2016, il Servizio VIA e VInCA della Regione Puglia ha trasmesso al Servizio Attuazione Pianificazione Paesaggistica della Regione Puglia la nota prot. della società Nicola Veronico prot. n. 034/16NV/ad del 03.08.2016, chiedendo di fornire riscontro in merito a quanto ivi dichiarato al fine dell'emissione del parere di accertamento di compatibilità paesaggistica e, richiamati i disposti di cui all'art.14 co.1 della L.R. 11/2001, di trasmettere il proprio parere di competenza, obbligatorio e vincolante.
43. Con nota prot. n. AOO_089/11776 del 24.10.2016, il Servizio VIA e VInCA della Regione Puglia, in riscontro alla richiesta di audizione presso il Comitato Reg.le VIA avanzata dalla società con nota prot. n. 30/16 NV/ad del 20.06.2016, ha invitato il proponente ad intervenire alla seduta fissata per il giorno 27.10.2016.
44. In data 24.10.2016, la società ha trasmesso la nota prot. n. 14766 del 13.03.08 del Comune di Modugno, Il Settore Politiche Ambientali e Qualità della Vita, dalla quale si evince l'atto d'obbligo assunto dal legale rappresentante della Ditta Nicola Veronico relativamente alle aree della propria attività insistenti in zona attrezzature collettive ex art.11 delle NTA del PRB.
45. In data 27.10.2016, si è svolta l'audizione presso il Comitato Reg.le VIA dei rappresentanti delegati dalla società Nicola Veronico Srl, giusto verbale in atti, ad esito del quale la società si è impegnata a trasmettere la documentazione utile a fornire precisazioni ed chiarimenti, in particolare in merito ad i punti di emissioni dei camini.
46. Con nota prot. n. 67740 del 14.11.2016, ARPA Puglia DAP Bari - Servizio Territoriale ha ribadito il parere già espresso con nota prot. n. 51482 del 05.09.2016.
47. Con nota prot. n. AOO_089/13637 del 15.12.2016, Il Servizio VIA e VInCA della Regione Puglia, con riferimento agli impegni assunti dalla società in sede di audizione presso il comitato Reg.le VIA, ha invitato la società ad ottemperare agli stessi nel termine di 30 giorni, informando che in mancanza il procedimento sarebbe stato concluso sulla base della documentazione in atti.
48. Con nota prot. n. 01/17 NV/ad del 12.01.2017, la società proponente ha trasmesso la documentazione di seguito elencata, parte integrante degli elaborati cui si riferiscono le determinazioni finali del procedimento:
- 0. Lettera di accompagnamento;
 - 1. Relazione Esplicativa r1;
 - 2. Allegato I - Gruppi di miscelazione;
 - 3. Allegato II - Tabella di compatibilità delle sostanze;
 - 4. Allegato III - Schede di sicurezza;
 - 5. Allegato IV - PMC;
 - AO_TAV 2A;
 - AO_TAV 2B;
 - AO_TAV 4A;



**REGIONE
PUGLIA**

**DIPARTIMENTO MOBILITÀ , QUALITÀ URBANA,
OPERE PUBBLICHE E PAESAGGIO**

SEZIONE ECOLOGIA

SERVIZIO VIA E VINCA

- A0_TAV 4C;
- A1_GEN 1;
- A1_TAV 1;
- A1_TAV 4B;
- A1_TAV 4D;
- A1_TAV 4E;
- A2_TAV 3.

49. Con pec del 23.01.2017, la società proponente ha inviato errata corrige alla precedente trasmissione, allegando la seguente documentazione sostitutiva di quella allegata alla nota prot. n. 01/17 NV/ad del 12.01.2017:

- A0_TAV 2A;
- A0_TAV 2B;
- A0_TAV 4A;
- A0_TAV 4C;
- A1_GEN 1;
- A1_TAV 1;
- A1_TAV 4B;
- A1_TAV 4D;
- A1_TAV 4E;
- A2_TAV 3.

50. Con nota prot. n. 6830 del 07.02.2017, ARPA Puglia DAP Bari - preso atto delle integrazioni pubblicate sul portale ambiente della Regione Puglia del 24.01.2017 - ha ribadito il parere già espresso con nota prot. n. 51482 del 05.09.2016, successivamente ribadito anche con nota prot. n. 17110 del 21.03.2017 e successiva nota prot. n. 20809 del 04.04.2017.

51. Nella seduta del 04.04.2017, con il parere acquisito al prot. della Sezione Autorizzazioni Ambientali n. AOO_089/3329 del 04.04.2017, il Comitato Reg.le VIA per tutte le motivazioni e considerazioni ivi riportate ha espresso "*parere favorevole di Valutazione di Impatto Ambientale, valido alle*" condizioni e prescrizioni in esso indicate.

52. Con nota prot. n. AOO_089/3381 del 05.04.2017, il Servizio VIA e VInCA della Regione Puglia ha trasmesso il parere del Comitato Reg.le VIA, prot. n. AOO_089/3329 del 04.04.2017, informando la società che ai sensi dell'art. 15 co.3 avrebbe potuto fornire le proprie controdeduzioni nel termine di 5 giorni dal ricevimento dello stesso.

53. Con nota prot. n. 12/17 NV/ad del 10.04.2017, la società proponente ha richiesto proroga motivata al termine di 5 giorni, di ulteriori 45 giorni, al fine di "*fornire un riscontro puntuale alle evidenze richieste, valutati anche i necessari tempi tecnici per l'aggiornamento dei rilievi analitici*".



**REGIONE
PUGLIA**

**DIPARTIMENTO MOBILITÀ , QUALITÀ URBANA,
OPERE PUBBLICHE E PAESAGGIO**

SEZIONE ECOLOGIA

SERVIZIO VIA E VINCA

54. Con nota prot. n. AOO_089/3884 del 19.04.2017, il Servizio VIA e VInCA della Regione Puglia preso atto della richiesta avanzata dalla società con propria nota prot. n. 12/17 NV/ad del 10.04.2017, ha informato dell'accoglimento della richiesta.
55. Con nota prot. n. 021/17 ND/av del 19.05.2017, la società proponente ha trasmesso le proprie controdeduzioni al parere del Comitato Reg.le VIA del 04.04.2017, inviando la documentazione di seguito elencata, parte integrante della documentazione cui riferiscono le determinazioni finali del procedimento:
- Rel. Riscontri al parere del Comitato Regionale VIA del 04.04.2017.
56. Con nota prot. n. 41737 del 04.07.2017, ARPA Puglia DAP Bari - preso atto delle integrazioni pubblicate sul portale ambiente della Regione Puglia - ha ribadito il parere già espresso con nota prot. n. 51482 del 05.09.2016.
57. Nella seduta del 04.07.2017, il Comitato Reg.le VIA ha espresso il proprio parere, al prot. della Sezione Autorizzazioni Ambientali n. AOO_089/6662 del 04.07.2017, nelle cui conclusioni è riportato quanto segue: *"La ditta proponente, in risposta al parere del Comitato del 04.04.2017, ha trasmesso una relazione tecnica (nota prot. ditta 021/17 NV/ad del 19.05.2017), nella quale dimostra il rispetto delle condizioni riportate nel parere su citato, pertanto questo Comitato conferma il parere favorevole di Valutazione di Impatto Ambientale, fermo restando il rispetto delle prescrizioni riportate nel precedente parere e la verifica delle condizioni e previsione del Piano di Monitoraggio e Controllo da parte delle Autorità Competenti"*.
58. Con nota prot. n. AOO_089/6908 del 11.07.2017, il Servizio VIA e VInCA della Regione Puglia ha trasmesso il parere del Comitato Reg.le VIA, prot. n. AOO_089/6662 del 04.07.2017, informando la società che ai sensi dell'art. 15 co.3 avrebbe potuto fornire le proprie controdeduzioni nel termine di 5 giorni dal ricevimento dello stesso.
59. Con nota prot. n. AOO_089/7401 del 25.07.2017, il Servizio VIA e VInCA della Regione Puglia ha convocato Conferenza di Servizi per il giorno 06.09.2017.
60. Con pec del 31.07.2017, ASL SPESAL ha trasmesso il proprio parere prot. n. 200467/UOR09 del 28.10.2015.
61. Con nota prot. n. dipvfvf.COM-BA.REGISTRO UFFICIALE.U.0018671.07-08-2017, il Comando Provinciale Vigili del Fuoco - Ufficio Prevenzioni Incendi ha informato di poter *"esprimere parere di competenza nell'ambito della preventiva procedura (valutazione di progetto) prevista dall'art.3 del D.P.R. 151/2011, in caso di modifiche sostanziali ai fini antincendio che comportino "aggravio di rischio", ovvero in caso di introduzione di nuove attività ricadenti in categoria B e C dell'All.1 al D.P.R. 151/2011"*.
62. Con nota prot. n. 032/17 NV/mv del 10.08.2017, la società proponente - con riferimento alla comunicazione del Comando Provinciale dei Vigili del Fuoco di Bari del 07.08.2017, ha comunicato di aver già provveduto ad espletare le pratiche di cui all'art.3 del d.P.R. 01.08.2011 n. 151 e di aver ricevuto, con nota dipvfvf.COM-BA.REGISTRO



**REGIONE
PUGLIA**

**DIPARTIMENTO MOBILITÀ , QUALITÀ URBANA,
OPERE PUBBLICHE E PAESAGGIO**

SEZIONE ECOLOGIA

SERVIZIO VIA E VINCA

UFFICIALE.U.0017967.07-10-2018, dallo stesso Comando dei Vigili del Fuoco, comunicazione di conformità del progetto alla normativa ed ai criteri generali di prevenzione incendi e relative prescrizioni.

63. Con nota prot. n. PG0100366 del 22.08.2017, la Città Metropolitana di Bari - Servizio Edilizia, Impianti Termici, Tutela e Valorizzazione dell'Ambiente, ha comunicato che *"il Comitato Tecnico Provinciale, quale organo tecnico di consulenza dello scrivente Servizio, nella seduta del 14.10.2016, ha esaminato la documentazione prodotta da codesta Ditta, rilevando che la stessa dovrà essere integrata come da parere allegato. Con la circostanza si allega, inoltre, il parere positivo espresso dal Comitato C.I.A.P. nella seduta del 24.07.2017"*. Con la medesima nota ha richiesto il rinvio della Conferenza di Servizi convocata per il 06.09.2017.

64. Con nota prot. AOO_089/8422 del 04.09.2017, il Servizio VIA e VInCA della Regione Puglia ha comunicato il differimento della data di convocazione della Conferenza di Servizi fissata per il 06.09.2017, a nuova data da comunicarsi in seguito alla trasmissione della documentazione richiesta dalla Città Metropolitana di Bari.

65. Con nota prot. n. 0098728 del 05.09.2017, Acquedotto Pugliese ha integrato il parere già reso con nota prot. n. 123397 del 02.12.2015, ribadendone i contenuti e comunicando *"che sarà possibile prendere in considerazione la domanda di nuovo allaccio, solo a valle dell'ultimazione dei lavori sull'impianto di depurazione di Bari Ovest"*.

66. Con nota prot. n. 037/17 NV/ad del 27.09.2017, la società proponente ha trasmesso la documentazione di seguito elencata e parte integrante degli elaborati cui riferiscono le determinazioni del procedimento, in riscontro alle richieste formulate dalla Città Metropolitana di Bari - Servizio Edilizia, Impianti Termici, Tutela e Valorizzazione dell'Ambiente con nota prot. n. PG0100366 del 22.08.2017:

- Relazione;
- ALLEGATO1;
- ALLEGATO2;
- ALLEGATO3;
- ALLEGATO4;
- ALLEGATO5.

67. Con nota prot. AOO_089/9983 del 19.10.2017, il Servizio VIA e VInCA della Regione Puglia ha convocato Conferenza di Servizi per il giorno 03.11.2017.

68. Con nota prot. n. PG0125317 del 25.10.2017, la Città Metropolitana di Bari - Servizio Edilizia, Impianti Termici, Tutela e Valorizzazione dell'Ambiente ha comunicato che *"il Comitato Tecnico Provinciale, quale organo tecnico di consulenza dello scrivente Servizio, nella seduta del 24/10/2017, ha esaminato la documentazione prodotta da codesta Ditta, ritenendola non esaustiva nei seguenti punti, stralciati dal verbale redatto in pari data"* ed ivi riportati. Con la medesima nota, è stata inviata la Ditta ad una audizione fissata il giorno 31.10.2017 al fine di chiarire i punti ritenuti non esaustivi.



**REGIONE
PUGLIA**

**DIPARTIMENTO MOBILITÀ , QUALITÀ URBANA,
OPERE PUBBLICHE E PAESAGGIO**

SEZIONE ECOLOGIA

SERVIZIO VIA E VINCA

69. Con nota prot. n. dipvuf.COM-BA.REGISTRO UFFICIALE.U.0025206.26-10-2017, il Comando Provinciale Vigili del Fuoco - Ufficio Prevenzioni Incendi ha comunicato *"che il preavviso di parere contrario di cui all'allegato mod. P19/Preavviso prot. n. 25205 del 26.10.2017, è da intendersi quale determinazione di competenza di questo Comando nell'ambito della conferenza di Servizi di che trattasi"*.

70. Con nota prot. n. 041/17 NV/ad del 02.11.2017, la società proponente ha trasmesso riscontro al parere della Città Metropolitana di Bari - Servizio Edilizia, Impianti Termici, Tutela e Valorizzazione dell'Ambiente prot. n. PG0125317 del 25.10.2017 e successiva audizione del 31.10.2017, inviando la seguente documentazione parte integrante degli elaborati cui riferiscono le determinazioni del procedimento:

- Rel. Riscontri al parere del Comitato Tecnico provinciale del 14.10.2016 e successiva audizione del 31.10.2017.

71. Con nota prot. n. PG0128805 del 02.11.2017, la Città Metropolitana di Bari - Servizio Edilizia, Impianti Termici, Tutela e Valorizzazione dell'Ambiente ha informato che a seguito dell'audizione tenutasi presso il Comitato Tecnico Rifiuti in data 31.10.2017, *"la società ha trasmesso documentazione integrativa in data odierna che sarà sottoposta all'esame del Comitato Tecnico di cui innanzi, nel corso della prossima seduta. Pertanto, si fa riserva di far tenere il proprio parere in merito"*.

72. Con nota prot. n. AOO_145/8457 del 03.11.2017, il Servizio Osservatorio e Pianificazione Paesaggistica della Regione Puglia ha trasmesso il proprio parere ritenendo che *"nulla osti a che la Determina di Valutazione di Impatto Ambientale assuma il valore di Accertamento di Compatibilità Paesaggistica ai sensi dell'art.89 co.1 lett.b.2) delle NTA del PPTR"*, alle condizioni ivi riportate.

73. In data 03.11.2017 si è svolta Conferenza di Servizi, giusto verbale prot. n. AOO_089/10567 del 07.11.2017, trasmetto a tutti gli Enti ed Amministrazioni coinvolte nel procedimento, durante il quale viene acquisito in atti del procedimento l'Atto Dirigenziale n.13128/2017 del Servizio Provinciale Agricoltura di Bari della Regione Puglia, di cui alla nota prot. n. AOO_180/26722 del 23.05.2017, di autorizzazione - con prescrizioni - all'estirpazione delle piante di olivo, avente validità di due anni non rinnovabile.

74. Con nota prot. n. 54/17 NV/ad del 14.12.2017, la società proponente ha comunicato che a far data dal 18.03.2017 il sito è allacciato alla rete idrica di Acquedotto Pugliese.

75. Con Determinazione Dirigenziale n. 7538 del 22.12.2017, prot. n.152404/2017, trasmessa con nota prot. n. 152960 del 28.12.2017, la Città Metropolitana di Bari - Servizio Edilizia, Impianti Termici, Tutela e Valorizzazione dell'Ambiente ha emesso l'aggiornamento dell'Autorizzazione Integrata Ambientale rilasciata a favore della Società Veronico Srl con Determinazione regionale n. 393 del 23.06.2008 e successivo n. 35 del 10.05.2012, come riportato nell'allegato A (composto da 113 facciate).



**REGIONE
PUGLIA**

**DIPARTIMENTO MOBILITÀ , QUALITÀ URBANA,
OPERE PUBBLICHE E PAESAGGIO**

SEZIONE ECOLOGIA

SERVIZIO VIA E VINCA

CONTRIBUTI ex ART.25 co.3 del D.Lgs. 152/2006

Si riporta di seguito un compendio dei contributi istruttori/pareri definitivi pervenuti nel corso del procedimento, i cui contenuti, e pertanto motivazioni e considerazioni ivi espresse, sono da intendersi interamente integrati e riportati nella presente relazione per far parte integrante:

- ASL BA – SPESAL Area Metropolitana, prot. n. 200467/UOR09 del 28.10.2015.
- Soprintendenza Belle Arti e Paesaggio per le provincie di BA, BAT e FG, prot. n.7070 del 13.11.2015, prot. n. 8799 del 14.12.2015 e prot. 4095 del 17.03.2016.
- l’Autorità di Bacino della Puglia, prot. n. 16304 del 20.11.2015.
- Città di Modugno - Servizio 4, prot. 57528 del 24/11/2015.
- ASL BA - SISP, prot .n. 209591 del 10.11.2015.
- Acquedotto Pugliese, prot. n. 123397 del 02.12.2015 e prot. n. 0098728 del 05.09.2017.
- Sezione Foreste della Regione Puglia, prot. n. AOO_036/1603 del 26.01.2016.
- Servizio Risorse Idriche della Regione, prot. n. AOO_075/1335 del 09.03.2016.
- ARPA DAP Bari - Servizio Territoriale, prot. n. 24083 del 18.04.2016, prot. n. 51482 del 05.09.2016, prot. n. 57984 del 04.10.2016.2016, prot. n. 67740 del 14.11.2016, prot. n. 6830 del 07.02.2017, prot. n. 41737 del 04.07.2017.
- Comitato Reg.le VIA prot. AOO_089/3329 del 04.04.2017, AOO_089/6662 del 04.07.2017.
- Comando Provinciale Vigili del Fuoco - Ufficio Prevenzioni Incendi dipvvf.COM-BA.REGISTRO UFFICIALE.U.0018641.26-10-2015, dipvvf.COM-BA.REGISTRO UFFICIALE.U.0018671.07-08-2017, dipvvf.COM-BA.REGISTRO UFFICIALE.U.0025206.26-10-2017.
- Città Metropolitana di Bari - Servizio Edilizia, Impianti Termici, Tutela e Valorizzazione dell'Ambiente prot. n. PG0100366 del 22.08.2017, PG0125317 del 25.10.2017.
- Città Metropolitana di Bari - Servizio Edilizia, Impianti Termici, Tutela e Valorizzazione dell'Ambiente, Determinazione Dirigenziale n. 7538 del 22.12.2017, prot. n.152404/2017.
- Servizio Osservatorio e Pianificazione Paesaggistica della Regione Puglia, prot. n. AOO_145/8457 del 03.11.2017.
- Atto Dirigenziale del Servizio Provinciale Agricoltura di Bari della Regione Puglia, prot. n. AOO_180/26722 del 23.05.2017.

Funzionario

Ing. L. Tornese

UFF. VIA/INCA
VERONICO
MATARRESA/CONGO

Regione Puglia
Servizio Ecologia



Uscita _____ Entrata _____
A00_089/6662 del 4/7/17

REGIONE PUGLIA
Dipartimento Mobilità, Qualità Urbana, Opere Pubbliche, Ecologia e Paesaggio
Assessorato alla Qualità dell'Ambiente
SEZIONE AUTORIZZAZIONI AMBIENTALI
SERVIZIO V.I.A. E V.INC.A.

Al Dirigente Servizio V.I.A. e V.INC.A.
SEDE

Parere espresso nella seduta del 04.07.2017

ai sensi del Regolamento Regionale n. 10/2011, approvato con D.G.R. n. 1099 del 16.05.2011

**OGGETTO: D.Lgs. n. 152/2006 e s.m.i. e L.R. n. 11/2001 e s.m.i. - Procedura di VIA e autorizzazione per modifica sostanziale dell'AIA per un impianto di gestione rifiuti speciali pericolosi e non pericolosi destinati al recupero e/o allo smaltimento nel Comune di Modugno (BA).
Proponente: Nicola Veronico s.r.l.**

Faint grid table with illegible text, likely a table of contents or administrative record.

Handwritten signatures and initials, including a large signature and several smaller ones.

COMITATO REGIONALE PER LA VALUTAZIONE DI IMPATTO AMBIENTALE

PREMESSA E DESCRIZIONE INTERVENTO

Con nota prot. n. 022/15 NV/sc, acquisita al prot. del Servizio Ecologia n. 11334 del 12/08/2015, la società Nicola Veronico Srl presentava domanda di VIA e contestuale istanza di aggiornamento dell'AIA ai fini della modifica sostanziale dell'impianto di trattamento rifiuti speciali pericolosi e non pericolosi, sito in Modugno, alla S.P. 231 km 1,68, censito in Catasto al Fig. 10 p.lle 224, 226 e 58, autorizzato con D.D. n. 393/2008 della Regione Puglia.

Lo stabilimento esistente ricopre una superficie di 20.000 m² e ad oggi risulta autorizzato per la gestione di rifiuti pericolosi e non pericolosi come riportato nelle tabelle seguenti:

Tipologia rifiuti	Attività	Operazione autorizzata – Allegati B e C alla parte IV del D. Lgs. n. 152/06 e smi	Capacità massima autorizzata (tonn)	Potenzialità massima annua totale (tonn/anno)
Pericolosi	Deposito preliminare	D15	4.000	80.000
	Messa in riserva	R13		
	Ricondizionamento preliminare	D14	-	80.000
	Raggruppamento preliminare	D13	-	
	Scambio di rifiuti		-	
	Miscelazione			
	Separazione-decantazione densimetrica	R12	-	
	R3/R4		21.000	

Tipologia rifiuti	Attività	Operazione autorizzata – Allegati B e C alla parte IV del D. Lgs. n. 152/06 e smi	Capacità massima autorizzata (tonn)	Potenzialità massima annua totale (tonn/anno)
NON Pericolosi	Deposito preliminare	D15	2.000	40.000
	Messa in riserva	R13		
	Ricondizionamento preliminare	D14	-	40.000
	Raggruppamento preliminare	D13	-	
	Scambio di rifiuti		-	
	Miscelazione			
	Separazione-decantazione densimetrica	R12	-	
	R3/R4		6.000	

Da quanto riportato nella documentazione agli atti, la capacità massima autorizzata è di 5.000 m³, mentre i flussi giornalieri autorizzati sono i seguenti:

 2

COMITATO REGIONALE PER LA VALUTAZIONE DI IMPATTO AMBIENTALE

- 1) I flussi giornalieri (D13/D14/D15/R12/R13/R3/R4) globalmente considerati non devono essere > 900 tonn/die;
- 2) D15/R13: i flussi giornalieri massimi di rifiuti pericolosi e non è di 600 tonn/die;
- 3) D13/D14/R12: i flussi giornalieri massimi di rifiuti pericolosi e non è di 600 tonn/die;
- 4) R3/R4: i flussi giornalieri massimi di rifiuti pericolosi e non è di 550 tonn/die.

L'istanza è relativa al potenziamento dell'impianto mediante (pagg. 9-10 relazione SIA rev 2):

- 1) l'ampliamento dei CER per rifiuti pericolosi e non pericolosi;
- 2) l'ampliamento dell'area di stoccaggio per area e volumetrie degli oli minerali esausti, emulsioni e miscele oleose, oli e grassi vegetali nonché di rifiuti liquidi non pericolosi;
- 3) realizzazione di una tettoia adiacente a quello esistente, con un'area pari a 4000 m². In tal modo l'attuale complesso industriale sarà dotato di maggiori spazi per organizzare meglio le aree di stoccaggio e le attività di trattamento dei rifiuti gestiti;
- 4) realizzazione di un impianto fotovoltaico sulla tettoia di nuova realizzazione avente una potenza totale pari a 99kW. Esso garantirà una quota di energia da fonte rinnovabile sul consumo finale lordo superiore al 10% come richiesto dal D. Lgs. 28 del 3/3/2011;
- 5) autorizzazione all'operazione D9 "Trattamento fisico-chimico non specificato altrove nel presente allegato, che dia origine a composti o a miscugli eliminati secondo uno dei procedimenti elencati nei punti da D1 a D12 (ad esempio evaporazione, essiccazione, calcinazione, ecc.)" come definito nell'Allegato B alla Parte IV del D. Lgs. 152/06 e smi;
- 6) incremento dei CER da sottoporre all'operazione R4 "Riciclaggio/recupero dei metalli e dei composti metallici" come definito nell'Allegato C alla Parte IV del D. Lgs. 152/06 e smi;
- 7) unificazione sfiati degli impianti oli minerali esausti, emulsioni e miscele oleose, installazione di un sistema di captazione e aspirazione per il rilascio di cov durante le fasi di travaso di solventi e rifiuti simili alle vernici e di un impianto di captazione e abbattimento polveri prodotte durante la fase di adeguamento volumetrico;
- 8) aumento limiti autorizzati.

Questo Comitato, nella seduta del 10/05/2016, ritenendo la *documentazione presentata poco dettagliata, oltre che priva di una serie di informazioni e dati tecnici, sia da un punto di vista progettuale che ambientale, ha richiesto alla società proponente le seguenti integrazioni:*

- *nella documentazione presentata (SIA rev 2 pag. 19) si legge che: La Nicola Veronica Srl è inserita in un sito in cui è affiancata da altre società quali Ver.Trans S.r.l. (società di trasporto che opera esclusivamente per la Nicola Veronica S.r.l.), Ve.Dis S.r.l. (società di servizi) e Ver.Sider S.r.l. (società di commercializzazione di prodotti siderurgici). Dagli elaborati allegati alla istanza non si evidenzia la separazione fisica delle aree destinate alle diverse società, gli eventuali spazi comuni, interferenze ed interconnessioni. Per questo motivo è opportuno integrare la documentazione con degli elaborati scritto-grafici che evidenzino in maniera univoca le aree ed i limiti fisici destinati alle diverse società, le attività svolte, la viabilità e gli spazi di manovra, le fonti di approvvigionamento, gli impianti ed i servizi a rete, le aree scolanti, i recapiti, in maniera che si possa risalire all'eventuale responsabile di un potenziale inquinamento verso tutte le matrici ambientali interessate. Inoltre, dovrà essere integrata la documentazione con la valutazione degli impatti ambientali cumulativi che tenga conto della sovrapposizione degli effetti dovuti alla presenza delle diverse attività nello stesso sito;*
- *alla luce delle numerose attività previste e dell'elevato numero dei CER da trattare, vengano forniti dettagli sulle modalità di gestione dei rifiuti in ingresso, tipologia dei CER sottoposti ai diversi trattamenti previsti nella configurazione futura, trasformazioni ottenute e destinazioni finali dei rifiuti, per tutte le attività da effettuarsi;*

el

1.

Handwritten signatures and initials at the bottom of the page.

COMITATO REGIONALE PER LA VALUTAZIONE DI IMPATTO AMBIENTALE

- tra le operazioni riconducibili a quelle di cui D9-trattamento chimico fisico il proponente prevede attività specifiche di miscelazione di rifiuti con CER di ingresso pericoloso ed CER in uscita, della miscela ottenuta, 19 XX XX generico e mai definito. Indipendentemente dalla compatibilità chimica tabellare, solo menzionata, non si dà evidenza scientifica delle procedure seguite o da seguire per ottenere, in sicurezza per l'ambiente e per la salute dei lavoratori, diverse miscele a partire da stessi CER. Sarebbe opportuno dare evidenza, anche in relazione alla compatibilità chimica menzionata, quali siano le caratteristiche chimico-fisiche e merceologiche attese dei rifiuti in ingresso tali che possano essere impiegati ad ottenere gruppi di miscele in uscita ben definiti con altrettanti rispettivi CER da attribuire;
- la descrizione delle attività di stabilizzazione/solidificazione e neutralizzazione (paragrafi 5.2.4.2. e 5.2.4.3 del SIA rev2) risulta scarna e non fa comprendere al Comitato scrivente quale sia la tecnologia applicata ed i principi fisici e chimici su cui si basa. È opportuno che il proponente dettagli quanto riportato negli elaborati presentati, producendo prove sperimentali che attestino analiticamente la validità del progetto;
- in aggiunta ai due punti precedenti, vengano forniti maggiori dettagli sulle attività di miscelazione, inertizzazione/solidificazione e neutralizzazione di rifiuti a base acida e/o basica, con la evidenza sia dei processi chimici alla base dei trattamenti che degli impianti ove si intende eseguirli, oltre che la relativa stima degli impatti ambientali sulle componenti ambientali interessate;
- vengano elencati i codici CER dei rifiuti che la società intende trattare con i diversi sistemi previsti in progetto, accompagnando l'elenco con una descrizione merceologica e chimico-fisica (attesa) degli stessi;
- vengano forniti maggiori dettagli tecnici ed impiantistici relativamente ai macchinari, attrezzature, impianti, sistemi di abbattimento, previsti nel progetto di adeguamento;
- Si chiariscano le modalità gestionali tese a prevenire il mescolamento fra agenti chimici di diversa natura e di rifiuti pericolosi; venga meglio descritta la modalità di miscelazione dei rifiuti, il luogo dell'impianto ove dovrà essere svolto, i rischi connessi ed i sistemi adottati per mitigare gli impatti ambientali generati con particolare riferimento alle emissioni in atmosfera
- vengano approfonditi gli aspetti relativi alle emissioni in atmosfera, sia dal punto di vista degli inquinanti che dei composti odorogeni, e venga effettuata una analisi delle ricadute al suolo con la presenza di potenziali recettori sensibili;
- venga effettuata una verifica della capacità sia dell'impianto di trattamento che delle trincee di smaltimento delle acque meteoriche a recepire l'aumento dei quantitativi da trattare e smaltire in seguito all'ampliamento della attività; sia altresì dimostrata la coerenza del progetto con il R.R. 26/2013;
- vengano approfonditi gli impatti sul traffico veicolare, alla luce dell'incremento dei quantitativi da trattare/smaltire ed alla presenza delle altre attività nello stesso sito;
- venga effettuato un bilancio idrico previsionale, alla luce dell'ampliamento dell'attività, con evidenza dei volumi d'acqua prelevati da fonti esterne, quelli eventualmente recuperati e reimpiagati nel ciclo produttivo e quelli smaltiti;
- vengano approfonditi gli aspetti relativi all'analisi c/b ed analisi delle alternative, trattati in maniera superficiale nella documentazione presentata;
- vengano fornite indicazioni circa l'adeguamento degli impianti alla LR n.23 del 16/04/2015, nelle varie fasi descritte, e che costituiscono potenziali emissioni diffuse areali di molecole/sostanze a bassa soglia olfattiva e/o di molecole di conosciuto peso tossicologico;
- evidenza dell'adeguamento del PMeC alla LR n.23 del 16/04/2015;
- verifica della capacità degli impianti di trattamento di recepire l'ampliamento impiantistico;

COMITATO REGIONALE PER LA VALUTAZIONE DI IMPATTO AMBIENTALE

- vengano approfondite le misure di mitigazione e compensazione, trattate in maniera carente nello studio di impatto ambientale presentato;
- vengano approfonditi gli aspetti relativi al trattamento dei rifiuti sanitari, soprattutto pericolosi a rischio infettivo, con la descrizione delle modalità di gestione in sicurezza, sia per gli operatori che per le matrici ambientali;
- la ditta dichiara che lo stabilimento non rientra nella cosiddetta Direttiva Seveso, tuttavia il progetto prevede il trattamento di rifiuti pericolosi con l'impiego di processi di cui all'all.I del D.Lgs. 334/99, per cui dovranno essere approfonditi gli aspetti relativi ai pericoli da incidenti rilevanti per limitarne le conseguenze per l'uomo e per l'ambiente.

La ditta Nicola Veronico Srl, con nota del 29.07.2016, prot. rif.033/16NV/ad, ha presentato una "Relazione Esplicativa alle richieste di approfondimento del Comitato Regionale VIA", costituita dai seguenti elaborati:

- Relazione esplicativa parte I
- Relazione esplicativa parte II
- Allegato I - Gruppi di miscelazione
- Allegato II - Tabella di compatibilità delle sostanze
- Allegato III - Schede di sicurezza
- Allegato IV - PMC

Successivamente, la ditta Nicola Veronico Srl ha richiesto ed ottenuto una audizione presso il Comitato, tenutasi in data 27.10.2016, in seguito alla quale ha trasmesso, con nota del 12.01.2017 prot. rif01/17NV/ad, ulteriore documentazione integrativa, di seguito elencata:

COMITATO REGIONALE PER LA VALUTAZIONE DI IMPATTO AMBIENTALE

- Tavola Gen. 01 "Planimetria Generale del sito d'intervento";
- Tavola 01 "Zona Neutralizzazione – Area 1 Planimetria e Sezioni";
- Tavola 02a "Zona Miscelazione ed Inertizzazione – Area 2 Planimetria e vista assonometrica";
- Tavola 02b "Zona Miscelazione ed Inertizzazione – Area 2 Prospetti e Sezioni";
- Tavola 03 "Zona Serbatoi – Area 3 Dettaglio serbatoio miscelazione fluidi a differenti viscosità – Planimetria, prospetti e vista assonometrica";
- Tavola 04a "Area Trattamento Chimico-Fisico emulsioni – Area 4 – Planimetria, prospetto filtro area e diagramma di flusso aspirazione e filtrazione area";
- Tavola 04b "Area Trattamento Chimico-Fisico emulsioni – Area 4 – Dettaglio Flottatore Planimetria, prospetto e sezione";
- Tavola 04c "Area Trattamento Chimico-Fisico emulsioni – Area 4 – Dettaglio Chimico Fisico Planimetria e prospetti";
- Tavola 04b "Area Trattamento Chimico-Fisico emulsioni – Area 4 – Dettaglio trattamento a membrane primo passo Planimetria, prospetti e sezioni";
- Tavola 04e "Area Trattamento Chimico-Fisico emulsioni – Area 4 – Dettaglio trattamento a membrane secondo passo Planimetria, prospetti e sezioni";
- *Relazione Esplicativa alle richieste di approfondimento del Comitato Regionale VIA" in r1 del 12.01.2017" – si rappresenta che la modifica consiste nella revisione dei soli punti 5 e 7 alla luce dei dettagli tecnici acquisite e riportati nelle tavole succitate;*

Questo Comitato, nella seduta del 04/04/2017, ha espresso un parere favorevole di Valutazione di Impatto Ambientale, valido alle seguenti condizioni:

- dimostrare l'idoneità della ubicazione dello scarico sul suolo e strati superficiali del sottosuolo ai sensi dell'art. 13 del R.R. 26/2013;
- dimostrare per lo scarico sul suolo in esercizio il rispetto della Tabella 2.1 SOSTANZE PER CUI ESISTE IL DIVIETO DI SCARICO di cui al paragrafo 2 "Scarichi sul suolo", punto 2.1 "Sostanze per cui esiste il divieto di scarico", dell'allegato 5 alla parte terza del D.Lgs. n. 152/06 e s.m.i., nella attuale configurazione con l'impianto nello stato di fatto; in caso contrario, lo scarico sul suolo dovrà essere immediatamente cessato e dovranno essere previsti idonei sistemi di scarico alternativi al suolo e strati superficiali del sottosuolo, da sottoporre a valutazione delle Autorità Competenti come modifica sostanziale (nel caso in cui non dovesse essere dimostrata l'idoneità dello scarico in esercizio, dovranno altresì essere attivate le procedure di cui al Titolo V della Parte Quarta del D.Lgs. 152/06 e smi);
- nel caso di rispetto dei parametri di cui al punto precedente, il sistema di depurazione nelle condizioni attuali dovrà essere integrato con un idoneo sistema di monitoraggio e campionamento,

COMITATO REGIONALE PER LA VALUTAZIONE DI IMPATTO AMBIENTALE

in grado di rilevare il rispetto dei parametri di cui alla tabella 4 e tabella 2.1, e riportare in testa all'impianto, oppure in opportuna vasca a tenuta stagna, il refluo non conforme da sottoporre nuovamente a trattamento oppure ad impianto di depurazione esterno autorizzato;

Si rimanda al Servizio Ecologia la verifica del rispetto di tali condizioni.

Per quanto riguarda, invece, il **progetto di adeguamento**, il cui parere favorevole di valutazione di impatto ambientale è successivo alla verifica di ottemperanza delle condizioni suddette, il Comitato ha impartito nel suddetto parere una serie di prescrizioni.

La ditta proponente, in risposta al parere del Comitato del 04/04/2017, ha trasmesso una relazione tecnica (nota prot. ditta 021/17NV/ad del 19.05.2017) nella quale dimostra il rispetto delle condizioni riportate nel parere su citato, pertanto questo Comitato conferma il parere favorevole di Valutazione di Impatto Ambientale, fermo restando il rispetto delle prescrizioni riportate nel precedente parere e la verifica delle condizioni e previsioni del Piano di Monitoraggio e Controllo da parte delle Autorità Competenti.

Area containing a grid of faint text and several handwritten signatures and initials.

COMITATO REGIONALE PER LA VALUTAZIONE DI IMPATTO AMBIENTALE



REGIONE PUGLIA
ASSESSORATO ALLA QUALITA' DELL'AMBIENTE

Area Politiche per la riqualificazione, la tutela e la sicurezza ambientale e per l'attuazione delle opere pubbliche
SERVIZIO ECOLOGIA

Ufficio Programmazione V.I.A. V.A.S e Politiche Energetiche

Comitato Reg.le di V.I.A Valutazione di incidenza e autorizzazione integrata ambientale

1	Esperto in Chimica Dott. Damiano Antonio Paolo MANIGRASSI	
2	Esperto in Gestione dei Rifiuti Dott. Salvatore MASTORILLO	
3	Esperto in gestione delle acque Ing. Alessandro ANTEZZA	
4	Esperto giuridico-legale	
5	Esperto in igiene ed epidemiologia ambientale Dott. Guido CARDELLA	
6	Esperto in impianti industriali e diffusione ambientali Ing. Ettore TRULLI	
7	Esperto in Urbanistica Ing. Claudio CONVERSANO	
8	Esperto in Infrastrutture Arch. Antonio Alberto CLEMENTE	
9	Esperto in paesaggio Arch. Paola DIOMEDE	
10	Esperto in scienze ambientali	
11	Esperto in scienze forestali Dott. Gianfranco CIOLA	
12	Esperto in scienze geologiche Dott. Oronzo SANTORO	
13	Esperto in scienze marine Dott. Giulio BRIZZI	
14	Esperto in scienze naturali Dott. Vincenzo RIZZI	
15	Esperto in valutazioni economico-ambientali Ing. Tommaso FARENGA	
16	Rappresentante Provincia	
17	Rappresentante dell'Autorità di Bacino della Puglia Dott.ssa Daniela DI CARNE	
18	Rappresentante dell'Ass.to reg.le alla Qualità del Territorio Dott. Michele BUX	



**REGIONE
PUGLIA**

**DIPARTIMENTOMOBILITÀ, QUALITÀ URBANA,
ECOLOGIA, OPERE PUBBLICHE E PAESAGGIO**
SEZIONE AUTORIZZAZIONI AMBIENTALI
SERVIZIO VIA/VINCA

Trasmissione a mezzo fax e posta elettronica ai sensi dell'art.47 del D. Lgs n. 82/2005

Regione Puglia
Sezione Autorizzazioni Ambientali

AOO_089/PROT
07/11/2017 - 0010567
Prot.: Uscta - Registro: Protocollo Generale

NICOLA VERONICO SRL
70026 MODUGNO (BA) – S.P. 231 KM 1.680
nicolaveronico@pec.gruppoveronico.com

CITTÀ METROPOLITANA DI BARI
Servizio Ambiente
ambienterifiuti.provincia.bari@pec.rupar.puglia.it
poliziaprovinciale.provincia.bari@pec.rupar.puglia.it

ARPA PUGLIA
dir.generale.arpapuglia@pec.rupar.puglia.it
dap.ba.arpapuglia@pec.rupar.puglia.it

REGIONE PUGLIA
Sezione Ciclo Rifiuti e Bonifica
serv.rifiutiebonifica@pec.rupar.puglia.it

REGIONE PUGLIA – SEZIONE ASSETTO DEL TERRITORIO
Servizio Attuazione Pianificazione Paesaggistica
servizio.assettoterritorio@pec.rupar.puglia.it

REGIONE PUGLIA – SERVIZIO RISORSE IDRICHE
servizio.tutelacque@pec.rupar.puglia.it

REGIONE PUGLIA – SEZIONE AGRICOLTURA – UPA BARI
servizioagricoltura@pec.rupar.puglia.it

AUTORITÀ DI BACINO PUGLIA
segreteria@pec.adb.puglia.it

SBAP – BA BAT FG
mbac-sbeap-ba@mailcert.beniculturali.it

AQP - DIREZIONE GENERALE
direzione.generale@pec.aqp.it

COMUNE DI MODUGNO
comunemodugno@pec.rupar.puglia.it
m.magrone.comune.modugno@pec.rupar.puglia.it
assetto del territorio.comune.modugno@pec.rupar.puglia.it

ASL Bari
sispmetropolitana.aslbari@pec.rupar.puglia.it
spesalbari.murat@asl.bari.it

REGIONE PUGLIA – SEZIONE URBANISTICA
serviziourbanistica.regione@pec.rupar.puglia.it

REGIONE PUGLIA – SEZIONE DIFESA DEL SUOLO E R. SISMICO
serviziodefesasuolo.regione@pec.rupar.puglia.it

REGIONE PUGLIA – SEZIONE FORESTALE
servizio.foreste.regione@pec.rupar.puglia.it

DIR. REG. PER I BENI CULT. EPAES. DELLA PUGLIA
mbac-sr-pug@mailcert.beniculturali.it

SBA – PUGLIA
mbac-sar-pug@mailcert.beniculturali.it

COMANDO DEI VIGILI DEL FUOCO DI BARI
com.bari@cert.vigilfuoco.it

Oggetto: ID VIA 197: Nicola Veronico S.r.l. – Procedimento di VIA - AIA per modifica sostanziale dell'impianto di gestione rifiuti speciali pericolosi e non pericolosi, sito in Modugno (BA) alla S.P. 231 km 1,680, censito in Catasto al Fg. 10 p.lle 224, 226 e 58.

Trasmissione verbale Conferenza di Servizi.

In relazione al procedimento in oggetto specificato si trasmette in allegato il verbale della Conferenza di Servizi della seduta del 03.11.2017.

Funzionario
dott. Francesco Matarrese

Il dirigente a.i. del Servizio VIA/VInca
Il dirigente della Sezione Autorizzazioni Ambientali
Dott.ssa Antonietta Riccio



**REGIONE
PUGLIA**

**DIPARTIMENTO MOBILITÀ, QUALITÀ URBANA,
OPERE PUBBLICHE, ECOLOGIA E PAESAGGIO
SEZIONE AUTORIZZAZIONI AMBIENTALI**

OGGETTO ID VIA 197: Procedimento di VIA - AIA ai sensi di D.Lgs. n. 152/2006 e ss.mm.ii. - L.R. 11/2001 e ss.mm.ii per modifica sostanziale dell'impianto di gestione rifiuti speciali pericolosi e non pericolosi, sito in Modugno (BA) alla S.P. 231 km 1,680, censito in Catasto al Fg. 10 p.lle 224, 226 e 58. - Proponente Nicola Veronico S.r.l. Conferenza di servizi convocazione prot. n. AOO_089_ 9983 del 19.10.17 Verbale conferenza di servizi

Alle ore 10:00 dell' 03/11/2017 sotto la presidenza del Dott Francesco Matarrese delegato a presiedere la CDS in oggetto dal dirigente della Sezione Autorizzazioni Ambientali dott.ssa A. Riccio con nota prot. n. 10480 del 3/11/2017, si avviano i lavori della Conferenza di Servizi relativa il procedimento di VIA - AIA per modifica sostanziale dell'impianto di gestione rifiuti speciali pericolosi e non pericolosi, sito in Modugno (BA) alla S.P. 231 km 1,680, censito in Catasto al Fg. 10 p.lle 224, 226 e 58. Sono presenti i rappresentanti degli Enti come da foglio firma allegato (All.1) e convocati giusta nota prot. n. AOO_089_ 9983 del 19.10.17. Svolge il ruolo di segretario verbalizzante nonché RUP il dott. Francesco Matarrese della Sezione Autorizzazione Ambientali. Il Presidente, preso atto delle presenze, avvia ufficialmente i lavori della conferenza, compendiando le scansioni procedurali svoltesi fino alla data odierna che si riportano sinteticamente. Sono stati così resi dagli Enti interessati i seguenti pareri;

1) L'ASL BA con nota prot. 14724 del 2/11/2015 aveva comunicato il proprio parere favorevole, fatte salve le successive determinazioni dell'organo tecnico del comune;

2) Il Ministero dei Beni e delle Attività Culturali e del Turismo – Soprintendenza Belle Arti per le province di Bari, BAT e Foggia ritiene di esprimere parere favorevole in quanto l'intervento così come proposto, non comporta pregiudizio alla conservazione dei valori paesaggistici dei luoghi e non contrasta con le norme di tutela del PPTR, a condizione che:

Si calibri il progetto in base all'applicazione dei principi indicati nelle linee guida del PPTR sopra citate, al fine dell'integrazione paesaggistica dell'area ed in particolare la massimizzazione del verde strutturante della riqualificazione, la permeabilità dei confini e la riduzione al minimo necessario dell'impermeabilizzazione del suolo

i lavori di nuova costruzione del capannone industriale e delle canalizzazioni, in fase di cantiere o di esercizio, non comportino la demolizione di muretti a secco, per i quali dovrà ripristinarsi la consistenza e la forma.

3) L'Autorità di Bacino della Puglia con nota prot 115837 del 23/11/2015 aveva comunicato che non risultano vincoli PAI per l'area di intervento

4) L'Acquedotto Pugliese con nota prot. n. 16842 del 14/12/2015 comunicava che La ditta Nicola Veronico srl attualmente non ha alcun contratto di allaccio in essere con Aquedotto Pugliese per cui trattasi di nuovo allaccio che, essendo assente il tronco di fogna nera, e pur considerata l'ipotesi di richiesta di una nuova canalizzazione fognaria, non è possibile concedere atteso che il depuratore che dovrà accogliere il liquame licenziato dallo stabilimento di cui trattasi è quello di Bari ovest attualmente strutturalmente sottodimensionato ed inadeguato a ricevere qualunque portata in aggiunta all'attuale in afflusso all'impianto.... omissis... occorrerà redarre il progetto esecutivo ed acquisite tutte le autorizzazioni sullo stesso e quindi dare avvio ai lavori che si stima possa avvenire entro giugno 2016 salvo imprevisti; il tempo di esecuzione è di 720 gg naturali e consecutivi. Per cui solo allora sarà possibile prendere in considerazione la domanda di nuovo allaccio.

www.regione.puglia.it

Sezione Autorizzazioni Ambientali

Via delle Magnolie, 6/8 - 70026 Modugno (BA) - Tel: 080 540 4316

pec: servizio.ecologia@pec.rupar.puglia.it



**REGIONE
PUGLIA**

**DIPARTIMENTO MOBILITÀ, QUALITÀ URBANA,
OPERE PUBBLICHE, ECOLOGIA E PAESAGGIO
SEZIONE AUTORIZZAZIONI AMBIENTALI**

5) il Ministero dell'Interno – Comando provinciale Vigili del Fuoco – ufficio prevenzione incendi comunica con nota prot. n. 18641 del 26/10/2015 acquisita all'interno della CDS del 25/11/2015 (all. 1) che il parere di conformità di cui all'allegato Mod. P4 prot. 17367 del 7/10/2015 è da intendersi quale determinazione di competenza di questo comando nell'ambito della CDS e che vengano osservate le seguenti prescrizioni:

- ✓ Nel calcolo del carico d'incendio e della successiva classificazione dei locali secondo le prescrizioni del D.M. 09/03/2007 il valore di 0,9 per il coefficiente δ_{n5} è ammesso esclusivamente in caso di presenza continuativa durante le 24 ore della squadra aziendale incaricata della lotta antincendio (v. lettera-circolare P414/4122 del 28 marzo 2008), circostanza non rilevabile dagli elaborati prodotti;
- ✓ Le strutture di separazione dai locali esistenti dovranno avere requisiti conformi alla classe di resistenza al fuoco attribuita al nuovo deposito;
- ✓ L'impianto di rivelazione incendi dovrà essere suddiviso in zone in conformità alle prescrizioni delle norme UNI 9795; i dispositivi di allarme acustici e luminosi dovranno essere installati anche all'esterno dell'area sorvegliata, in prossimità della stessa;
- ✓ Dovrà essere prevista una dotazione di almeno due gruppi portatili a schiuma antincendio di tipo sintetico e fluoroprotecino da 100 lt. completi di manichette, miscelatore e lancia a schiuma;
- ✓ Gli apparecchi di illuminazione di sicurezza dovranno assicurare lungo i percorsi di esodo un livello di illuminamento non inferiore a 5 lux.

6) La città di Modugno comunica con nota prot. n. 57528 del 24/11/2015 acquisita agli atti della cds DEL 25/11/2015 (ALL. 6) che l'intervento risulta essere compatibile con le norme e le prescrizioni di PRGC in quanto rispettoso dei seguenti parametri urbanistico-edilizi riferiti alla zona produttiva di tipo D: Superficie; Volumetrie; Parcheggi e Verde; Altezze e distanze. Sull'area in questione non vi sono vincoli di carattere ambientale e/o storico/artistici. Fermo restando la compatibilità delle destinazioni d'uso proposte, il cui parere è demandato agli organi competenti in materia, e l'autorizzazione ENAC inerente l'intervento in oggetto ai sensi del Regolamento per la costruzione e l'esercizio degli aeroporti e ai sensi del protocollo tecnico per la valutazione degli ostacoli/pericoli alla navigazione aerea e abbagliamento dei piloti per elementi ricadenti nei 15 km dall'aeroporto, dal punto di vista urbanistico-edilizio, l'intervento è compatibile con lo strumento urbanistico in vigore sul territorio comunale, attraverso il rilascio del titolo abilitativo.

7) La Regione Puglia Sezione Foreste comunica con nota prot. n. 1286 del 03/02/2016 che la zona di intervento prevista non risulta ubicata in zona soggetta al vincolo per scopi idrogeologici ai sensi dell'art. 1 del RDL n. 3267/23 per cui tali lavori non necessitano di nulla osta forestale da parte di questo ufficio. Per quanto riguarda le competenze di questa sezione Foreste, inerenti eventuali tagli di piante d'interesse forestale, valgono le norme di cui all'art. 3 del R.R. n. 10 del 30/06/2009.

8) la Regione Puglia – Sezione Risorse Idriche comunica con nota prot. n. 3136 del 11/03/2016 che le opere rientrano in una zona sottoposta al vincolo della tutela quali quantitativa come indicato dal Piano Tutela Acque in cui il suddetto piano ha previsto misure volte a promuovere la pianificazione nell'utilizzo delle acque, al fine di evitare ripercussioni sulla qualità delle stesse e a consentire un consumo idrico sostenibile, applicando le limitazioni di cui alle misure 2.12 dell'allegato 14 del PTA alle quali si fa espresso rinvio. Pertanto nulla osta alla realizzazione dell'ampliamento progettato a condizione che:

www.regione.puglia.it

Sezione Autorizzazioni Ambientali

Via delle Magnolie, 6/8 - 70026 Modugno (BA) - Tel: 080 540 4316

pec: servizio.ecologia@pec.rupar.puglia.it

**REGIONE
PUGLIA****DIPARTIMENTO MOBILITÀ, QUALITÀ URBANA,
OPERE PUBBLICHE, ECOLOGIA E PAESAGGIO
SEZIONE AUTORIZZAZIONI AMBIENTALI**

- si garantisca la protezione della falda acquifera, anche assicurando la tenuta idraulica dell'intera area interessata
- siano rispettate le prescrizioni che il PTA detta nelle aree interessate dall'impianto in argomento
- con riferimento alle trincee si dovranno implementare i processi di evapotraspirazione tramite l'utilizzo di idonee essenze arboreo/arbustive

9) **ARPA Puglia** con nota prot. n. 51482 del 05/09/2016 comunica che, in ordine all'intervento in oggetto, essendo state riscontrate sul portale del SIT Puglia integrazioni da parte del proponente, le stesse si ritengono esaustive.

10) **Il Comitato VIA**, nel parere del 04/07/2017 trasmesso con nota prot. n. 6908 del 11/07/2017 ha confermato il parere favorevole di valutazione di impatto ambientale, fermo restando il rispetto delle prescrizioni riportate nel precedente parere (10/05/2016) e la verifica delle condizioni del Piano di Monitoraggio e Controllo da parte delle Autorità competenti.

11) **il Ministero dell'Interno – Comando provinciale Vigili del Fuoco – ufficio prevenzione incendi** comunica con nota prot. n. 10270 del 26/10/2017 che il progetto, così come presentato, non consente il favorevole accoglimento dell'istanza

12) **la città metropolitana di Bari** con nota prot n. 10472 del 3/11/2017 comunica che, a seguito dell'audizione tenutasi presso il comitato tecnico rifiuti in data 31 ottobre u.s., la società Nicola Veronico srl ha trasmesso documentazione integrativa in data odierna che sarà sottoposta all'esame del comitato tecnico di cui innanzi nel corso della prossima seduta. Pertanto si fa riserva di far tenere il proprio parere in merito.

13) La **SEZIONE TUTELA E VALORIZZAZIONE DEL PAESAGGIO - Servizio Osservatorio e Pianificazione Paesaggistica** comunica con nota prot. n. 8457 del 3/11/2017 che in base a quanto previsto dall'art. 14 della LR 11/2001, come variato dalla LR 4/2014, lo scrivente Servizio ritiene, per quanto di competenza, che nulla osti a che la Determina di Valutazione di Impatto Ambientale assuma il valore di Accertamento di Compatibilità Paesaggistica ai sensi dell'art. 89, comma 1 lett. b.2) e 91 delle NTA del PPTR, alle condizioni di seguito riportate:

- al fine di stabilire una maggiore integrazione visiva degli interventi al contesto esistente, le pareti esterne dei nuovi corpi di fabbrica e le nuove tettoie siano trattate con coloritura bianca o con tonalità chiare;
- al fine di garantire la maggiore conservazione di superficie permeabile, le aree di parcheggio siano realizzate con materiali drenanti e permeabili, evitando l'utilizzo di bitume;
- nelle aiuole antistanti il complesso industriale, nelle aree a verde previste in progetto e lungo tutto il perimetro del lotto su cui insiste l'ampliamento si provveda al reimpianto del maggior numero di ulivi di cui si prevede l'espianto. In ogni caso siano vietate le piantumazioni di specie esotiche e di conifere in genere;

www.regione.puglia.it

Sezione Autorizzazioni Ambientali

Via delle Magnolie, 6/8 - 70026 Modugno (BA) - Tel: 080 540 4316

pec: servizio.ecologia@pec.rupar.puglia.it



**REGIONE
PUGLIA**

**DIPARTIMENTO MOBILITÀ, QUALITÀ URBANA,
OPERE PUBBLICHE, ECOLOGIA E PAESAGGIO
SEZIONE AUTORIZZAZIONI AMBIENTALI**

- siano utilizzati per la illuminazione esterna impianti a basso consumo e/o alimentati con energie rinnovabili anche in applicazione della LR n 15/2005 "Misure urgenti per il contenimento dell'inquinamento luminoso e per il risparmio energetico.

Durante la conferenza si acquisisce agli atti il parere del Servizio Provinciale Agricoltura Bari prot.n. 26722 del 23/5/2017 con il quale si autorizza il sig. Veronico Nicola in qualità di amm. unico della ditta Nicola Veronico srl ad abbattere con estirpazione della ceppaia n. 130 alberi di ulivo ubicati sul fondo rustico individuato in catasto terreni del comune di Modugno al fg n. 10 part.ile n. 36-37-38-39-48-49-50-198-199 su una superficie di m² 14.150 per realizzare un ampliamento del complesso industriale con le seguenti prescrizioni:

- di reimpiantare n. 15 piante oggetto di abbattimento ed estirpazione della ceppaia entro 2 anni dalla data della presente autorizzazione nei fondi oggetto di autorizzazione allo svellimento
- di comunicare al servizio territoriale Bari-BAT l'esecuzione delle opere previste mediante l'inoltro di dichiarazione sostitutiva dell'atto di notorietà
- di consentire ai funzionari del servizio territoriale di attivare le verifiche sugli obblighi stabiliti e sulle opere realizzate

la presente autorizzazione ha durata di due anni a partire dalla data di approvazione sia per effettuare lo svellimento degli alberi di ulivo e sia per effettuare l'ampliamento del complesso industriale e per effettuare il reimpianto ove disposto.

La conferenza di servizi all'unanimità dei presenti prende atto dei pareri resi. Il proponente dichiara di poter ottemperare ad ogni prescrizione riportata nei pareri su elencati. Alla luce dello stato procedimentale relativo all'acquisizione del CPI, il proponente chiede di poter proseguire tale iter al di fuori del presente procedimento. La CDS ne prende atto. Il presidente ribadisce, come già riportato nel verbale di CDS del 25/11/2015 che al fine di poter rilasciare il provvedimento VIA-AIA, si ha necessità di acquisire il provvedimento espresso di AIA, ovvero la Determinazione dirigenziale da parte della autorità competente all'adozione del citato provvedimento ovvero la Città Metropolitana di Bari. La CDS ne prende atto e sollecita la città metropolitana a rilasciare l'atto di propria competenza.

La conferenza si conclude alle ore 12:30

Francesco Mancuso *Rocco Verzaro*

Cossino

Mario

Angelo

Nicola


www.regione.puglia.it

Sezione Autorizzazioni Ambientali

Via delle Magnolie, 6/8 - 70026 Modugno (BA) - Tel: 080 540 4316

pec: servizio.ecologia@pec.rupar.puglia.it



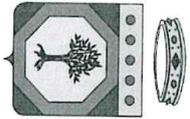

Regione Puglia

ID VIA 197 - Procedimento-Verifica di assoggettabilità VIA ai sensi di D.Lgs. n. 152/2006 e ss.mm.ii. - L.R. 11/2001 e ss.mm.ii.: - Procedimento di VIA - ALA per modifica sostanziale dell'impianto di gestione rifiuti speciali pericolosi e non pericolosi, sito in Modugno (BA) alla S.P. 231 km 1,680, censito in Catasto al Fig. 10 p.lle 224, 226 e 58. - Proponente Nicola Veronico S.r.l. Conferenza di servizi convocazione prot. n. AOO_089_9983 del 19.10.17

Seduta Conferenza di Servizi del 3/11/17

Nome	Cognome	Ruolo	Email	Telefono	Firma
FRANCESCO	MARRRESSE	RUP (DELEGA PRESIDENTE) REGIONE PUGLIA			F. Marr
MASSIMO	POLITO	RESP. IMPUNITO NICOLA VERONICO SRL	MASSIMO.POLITO@VERONICO.IT		Massimo Polito
ROCCO	VERONICO	DIRETTORE HABITATO NICOLA VERONICO SRL	ROCCO.VERONICO@VERONICO.IT		Rocco Veronico
NICHILIS	VALERIO	ESPOSIZIONISTI STUDIO RAVVISATORI S.P.A.	NICHILIS.VALERIO@RAVVISATORI.IT		Nichil Valerio
ANTONIA	DE MARCO	RES. SISTEMI INFORMATIVI	ANTONIA.DEMARCO@VERONICO.IT		Antonina De Marco
NICOLA	VERONICO	Amministratore Unico	nicola.veronico@veronico.it		Nicola Veronico



**REGIONE
PUGLIA**

DIPARTIMENTO MOBILITÀ, QUALITÀ URBANA, OPERE PUBBLICHE, ECOLOGIA E
PAESAGGIO
SEZIONE AUTORIZZAZIONI AMBIENTALI
SERVIZIO VIA, VINCA

ALLEGATO 4.

QUADRO PRESCRITTIVO

NICOLA VERONICO Srl – Modugno (BA)

Impianto di gestione rifiuti speciali pericolosi e non pericolosi

Procedimento:	IDVIA 197: Valutazione di Impatto Ambientale ai sensi del combinato disposto dall'art.14.1 della L.R. 11/2001 e smi e dall'art.10.2 del D.Lgs. 152/2006 e smi. (VIA-AIA)
Progetto:	Potenziamento dell'impianto di trattamento rifiuti speciali pericolosi e non pericolosi, sito in Modugno, alla S.P. 231 km 1,980, censito in Catasto al Fg. 10 p.lle 224, 226 e 58.
Tipologia:	D.Lgs. 152/2006 e ss.mm.ii- Parte II - All. III p.tim), n), o), q) - All. IV p.ti 7.z.a), 7.z.b) L.R. 11/2001 e ss.mm.ii. - Elenco A p.to A.1.g, A.2.m e A.2.n. D.Lgs. 152/2006 e ss.mm.ii - Parte II - All. VIII p.to 5.1 lett. b), c) e d), p.to 5.3 lett.a) e b) e p.to 5.5
Proponente:	Nicola Veronico S.r.l., S.P. 231 km 1,680 - Modugno (BA)

QUADRO PRESCRITTIVO

Il presente documento, parte integrante - quale Allegato 4 - del provvedimento ambientale ex art. 10 co.2 del D.Lgs. 152/2006 e art.14 co.1 della L.R. 11/2001 e smi relativo al procedimento *IDVIA 197 - Nicola Veronico Srl - Modugno*, è redatto in considerazione delle scansioni procedurali in atti per il procedimento in epigrafe, in conformità alla relativa documentazione istruttoria, preso atto dei contributi istruttori/pareri/nulla osta/ raccomandazioni formulate dai vari soggetti intervenuti nel procedimento.

Richiamate le disposizioni di cui all'art.28 del D.Lgs. 152/2006, come modificato da D.Lgs. 104/2017, di seguito sono compendiate le prescrizioni e condizioni ambientali a cui è subordinata l'efficacia del provvedimento di che trattasi.

Ai sensi del co.2 dell'art.28 del D.Lgs. 152/2006, per ciascuna prescrizione, è indicato il soggetto pubblico a cui è affidata la relativa verifica di ottemperanza, il cui esito dovrà essere tempestivamente comunicato al Servizio VIA e VInCA della Regione Puglia.

	<u>PRESCRIZIONE</u>	<u>SOGGETTO PUBBLICO A CUI È AFFIDATA LA RELATIVA VERIFICA DI OTTEMPERANZA</u>
A	<p>1. Fase di progetto/ante-operam/prima dell'inizio dei lavori:</p> <p>a) Si calibri il progetto in base all'applicazione dei principi indicati nelle linee guida del PPTR, al fine dell'integrazione paesaggistica dell'area, ed in particolare la massimizzazione del verde strutturante della riqualificazione, la permeabilità dei confini e la riduzione al minimo necessario dell'impermeabilizzazione del suolo</p> <p>[Soprintendenza Belle Arti e Paesaggio per le provincie di BA, BAT e FG, prot. n.7070 del 13.11.2015 e prot. n. 8799 del 14.12.2015, prot. 4095 del 17.03.2016]</p>	Soprintendenza Belle Arti e Paesaggio per le provincie di BA, BAT e FG
B	<p>1. Fase di progetto/ante-operam/prima dell'inizio dei lavori:</p> <p>a) Con riferimento alle trincee drenanti si dovranno implementare i processi di evapotraspirazione tramite l'utilizzo di idonee essenze arboree/arbustive.</p>	Servizio Risorse Idriche della Regione Puglia e



**REGIONE
PUGLIA**

**DIPARTIMENTO MOBILITÀ, QUALITÀ URBANA, OPERE PUBBLICHE, ECOLOGIA E
PAESAGGIO
SEZIONE AUTORIZZAZIONI AMBIENTALI
SERVIZIO VIA,VINCA**

	<p>2. Fase di realizzazione / esercizio</p> <p>a) Si garantisca la protezione della falda acquifera, anche assicurando la tenuta idraulica dell'intera area interessata.</p> <p>b) Siano rispettate le prescrizioni che il PTA detta nelle aree interessate dall'impianto in argomento (Misure 2.12 dell'allegato 14 del PTA)</p> <p>c) Con riferimento alle trincee drenanti siano implementati i processi di evapotraspirazione tramite la realizzazione del sistema di essenze arboree/arbustive approvato e condiviso di cui al precedente p.to B.1.a)</p> <p><i>[Servizio Risorse Idriche della Regione, prot. n. AOO_075/1335 del 09.03.2016, tenuto conto di quanto comunicato con dalla società con nota prot. n. 54/17 NV/ad del 54 (approvvigionamento idrico tramite rete idrica di Acquedotto Pugliese a far data dal 18.03.2017)]</i></p>	<p>Città Metropolitana di Bari - Servizio Edilizia, Impianti Termici, Tutela e Valorizzazione dell'Ambiente</p>
C	<p>1. Fase di esercizio</p> <p>a) Rilievi fonometrici biennale ed ad ogni variazione impiantistica/macchinari- PMC. <i>[ARPA DAP Bari - Servizio Territoriale prot. n.68287 del 24.11.2015].</i></p> <p>b) Manutenzione dei sistemi di monitoraggio e controllo, con gli interventi di manutenzione riportati su apposito Registro, che devono essere sottoposti a campagne di calibrazione secondo le specifiche norme di settore, e comunque almeno una volta ogni due anni (gli interventi di calibrazione devono essere riportati su apposito registro). <i>[ARPA DAP Bari - Servizio Territoriale prot. n. 24083 del 18.04.2016];</i></p> <p>c) Dovranno essere riportati su registro gli interventi di manutenzione ordinaria e straordinaria sui macchinari serbatoi e bacini di contenimento <i>[ARPA DAP Bari - Servizio Territoriale prot. n. 24083 del 18.04.2016].</i></p>	<p>ARPA DAP Bari - Servizio Territoriale e Città Metropolitana di Bari - Servizio Edilizia, Impianti Termici, Tutela e Valorizzazione dell'Ambiente</p>
D	<p>1. Fase di progetto/ante-operam/prima della realizzazione: <i>[Comitato Reg.le VIA [prot. n. AOO_089/3329 del 04.04.2017]</i></p> <p>a) Adeguare il progetto dell'impianto di depurazione con un idoneo sistema di monitoraggio e campionamento, in grado di rilevare il rispetto dei parametri di cui alla tabella 4 e tabella 2.1, e riportare in testa all'impianto, oppure in opportuna vasca a tenuta stagna, il refluo non conforme da sottoporre nuovamente a trattamento oppure ad impianto di depurazione esterno autorizzato.</p> <p>b) Evitare il convogliamento delle acque di lavaggio dei rifiuti, da classificare come acque di processo, nelle vasche di raccolta delle acque di dilavamento; tali acque dovranno essere stoccate in vasca a tenuta stagna ed i reflui conferiti ad impianti di trattamento/smaltimento autorizzati.</p> <p>c) presentare un dettagliato Piano di Monitoraggio Ambientale, che dia evidenza degli adeguamenti impiantistici da effettuarsi, e la fase del transitorio durante la fase di cantiere organizzata in maniera tale da garantire un regolare funzionamento delle stabilimento garantendo la salvaguardia delle componenti ambientali;</p>	<p>D.1.a): Comitato Reg.le VIA.</p> <p>D.1.b): o Comitato Reg.le VIA; o Città Metropolitana di Bari - Serv. Edilizia, Imp. Termici, Tutela e Val. dell'Ambiente.</p> <p>D.1.c): o Comitato Reg.le VIA; o ARPA DAP Bari; o Città Metropolitana di Bari - Serv. Edilizia, Imp. Termici, Tutela e Val. dell'Ambiente.</p>



**REGIONE
PUGLIA**

**DIPARTIMENTO MOBILITÀ, QUALITÀ URBANA, OPERE PUBBLICHE, ECOLOGIA E
PAESAGGIO
SEZIONE AUTORIZZAZIONI AMBIENTALI
SERVIZIO VIA,VINCA**

<p>d) aggiornare il PMeC in funzione delle modifiche impiantistiche su elencate, prevedendo un monitoraggio trimestrale delle acque meteoriche depurate da scaricare sui suolo nelle condizioni di esercizio con l'impianto a regime;</p>	<p>D.1.d):</p> <ul style="list-style-type: none"> ○ ARPA DAP Bari; ○ Città Metropolitana di Bari - Serv. Edilizia, Imp. Termici, Tutela e Val. dell'Ambiente.
<p>e) adeguare il progetto degli impianti alle migliori tecniche disponibili (BAT, "Best Available Techniques") come espresse dalla normativa vigente (Decreto Ministeriale del 29/01/2007 "Emanazione di linee guida per l'individuazione e l'utilizzazione delle migliori tecniche disponibili in materia di gestione dei rifiuti, per le attività elencate nel D.Lgs. 152/06 e smi).</p>	<p>D.1.e):</p> <ul style="list-style-type: none"> ○ Comitato Reg.le VIA; ○ Città Metropolitana di Bari - Serv. Edilizia, Imp. Termici, Tutela e Val. dell'Ambiente.
<p>f) aggiornare il documento di valutazione dei rischi con le interferenze derivanti dall'inserimento delle nuove attività e fare in modo che gli ambienti di lavoro prevedano le opportune misure di sicurezza per gli operatori da adeguare alle prescrizioni normative.</p>	<p>D.1.f):</p> <ul style="list-style-type: none"> ○ Comitato Reg.le VIA; ○ ASL - SPESAL Area Metrop.na
<p>2. Fase di esercizio (nelle condizioni a regime con l'impianto adeguato): [Comitato Reg.le VIA [prot. n. AOO_089/3329 del 04.04.2017]</p> <p>a) rispettare, per lo scarico sul <i>suolo e strati superficiali del sottosuolo</i> nelle condizioni di regime con il progetto di adeguamento in esercizio i limiti imposti dalla tabella 4 dell'allegato 5 alla parte III del D.Lgs. 152/2006 e dalla Tabella 2.1 di cui al paragrafo 2, punto 2.1, dell'allegato 5 alla parte terza del D.Lgs. n. 152/06 e s.m.i;</p> <p>b) comunicare con la periodicità prevista nel PMeC le analisi dell'effluente e provvedere a comunicare istantaneamente all'Autorità Competente ed ARPA eventuali superamenti dei limiti all'uscita dei trattamenti con attivazione della procedura di rilancio in testa all'impianto; la ditta dovrà provvedere alla immediata individuazione del motivo del superamento ed all'istantaneo ripristino della linea di trattamento. Di tali attività dovranno essere fornite le specifiche tecniche all'Ente Competente ed ARPA;</p> <p>c) evidenziare, nella condizione a regime, le attività di miscelazione/inertizzazione/neutralizzazione sui rifiuti, attraverso l'indicazione dei codici CER e quantitativi sottoposti a tali operazioni ed inviare i relativi report all'Autorità Competente ed ARPA;</p> <p>d) fornire contezza dell'adeguamento dell'impianto alla L.R. 23/2015 relativamente alle emissioni degli inquinanti ed odorigene, nelle condizioni a regime, con la trasmissione dei valori delle unità odorimetriche, nel rispetto di quelli previsti dalla suddetta norma, trasmettendo i risultati delle analisi a firma di chimico abilitato;</p> <p>e) fornire, all'Autorità Competente ed ARPA, dei report circa la quantità, classificazione e tipologia dei fanghi prodotti nelle condizioni dell'impianto a regime, compreso le indicazioni circa le modalità di smaltimento presso impianti autorizzati;</p> <p>f) adeguare le emissioni in atmosfera alla LR 16 aprile 2015, n. 23, "Modifiche alla legge regionale 22 gennaio 1999, n. 7, come</p>	<p>ARPA DAP Bari e Città Metropolitana di Bari - Serv. Edilizia, Imp. Termici, Tutela e Val. dell'Ambiente.</p>



**REGIONE
PUGLIA**

DIPARTIMENTO MOBILITÀ, QUALITÀ URBANA, OPERE PUBBLICHE, ECOLOGIA E
PAESAGGIO
SEZIONE AUTORIZZAZIONI AMBIENTALI
SERVIZIO VIA,VINCA

	<p>modificato e integrato dalla legge regionale 14 giugno 2007, n. 17" ed eseguire, nelle condizioni di regime e con le emissioni misurate, un aggiornamento della studio delle ricadute al suolo degli inquinanti (anche cumulati) relativamente alle emissioni in atmosfera considerando il contesto territoriale di riferimento con emissione di report e grafici delle linee di influenza;</p> <p>g) effettuare uno studio di impatto acustico previa esecuzione di misure fonometriche nelle condizioni di esercizio a regime con la attivazione delle nuove attività, con valutazione della interferenza eventuale rispetto ai ricettori sensibili, da trasmettere alle Autorità Competenti;</p> <p>h) seguire le procedure di accettazione dei rifiuti che contemplino le misure operative atte a garantire la sicurezza delle attività e la tutela ambientale nelle aree di impianto, intensificando le procedure previste nel PMeC e le analisi presso il laboratorio;</p> <p>i) fornire un bilancio idrico a consuntivo.</p>	
E	<p>1. Fase di esercizio (nelle condizioni a regime con l'impianto adeguato): [Parere del Comitato C.I.A.P. del 24.07.2017, prot. Città Metropolitana di Bari n.PG0100366 del 22.08.2017]</p> <p>a) Le emissioni in atmosfera dei camini di emissioni E3.1, E3.2, E7, E8, E9, E10 devono rispettare i limiti riportati nel Piano di Monitoraggio e Controllo (Rev.5 del 19.05.2017) ed imposti dalla normativa vigente.</p> <p>b) Eseguire delle prove in olfattometria dinamica in almeno due punti distanti tra lo loro all'interno dell'azienda.</p> <p>c) Determinare le concentrazioni dei singoli componenti odorigeni della tabella della L.R. 23/2003.</p> <p>d) Calcolare dal camino di emissione E8 i flussi di massa relativi ai seguenti parametri: H2S, Nox, Cl2, NH3 per evidenziare l'eventuale superamento delle rispettive soglie di rilevanza.</p>	<p>Città Metropolitana di Bari - Servizio Edilizia, Impianti Termici, Tutela e Valorizzazione dell'Ambiente</p>
F	<p>ACCERTAMENTO DI COMPATIBILITÀ PAESAGGISTICA prot. n. AOO_145/0008457 del 03.11.2017 Sezione tutela e Valorizzazione del Paesaggio - Servizio Osservatorio e Pianificazione Paesaggistica della Regione Puglia</p> <p>1. Fase di realizzazione</p> <p>a) Al fine di stabilire una maggiore integrazione visiva degli interventi al contesto esistente, le pareti esterne dei nuovi corpi di fabbrica e le nuove tettoie siano trattate con coloritura bianca o con tonalità chiare;</p> <p>b) al fine di garantire la maggiore conservazione di superficie permeabile, le aree di parcheggio siano realizzate con materiali drenanti e permeabili, evitando l'utilizzo di bitume, <u>salvo che non vi sia il rischio di dilavamento di sostanze pericolose o di altre sostanze che possano pregiudicare il conseguimento e/o mantenimento degli obiettivi di qualità dei corpi recettori. Deve comunque essere garantito il rispetto delle disposizione di cui al R.R. 26/2013;</u></p> <p>c) nelle aiuole antistanti il complesso industriale, nelle aree a verde previste in progetto e lungo tutto il perimetro del lotto su cui</p>	<p>Sezione tutela e Valorizzazione del Paesaggio - Servizio Osservatorio e Pianificazione Paesaggistica della Regione Puglia</p>



**REGIONE
PUGLIA**

DIPARTIMENTO MOBILITÀ, QUALITÀ URBANA, OPERE PUBBLICHE, ECOLOGIA E
PAESAGGIO
SEZIONE AUTORIZZAZIONI AMBIENTALI
SERVIZIO VIA, VINCA

	<p>insiste l'ampliamento si provveda al reimpianto del maggiore numero di ulivi di cui si prevede l'espianto. In ogni caso siano vietate le piantumazioni di specie esotiche e di conifere in genere;</p> <p>d) siano utilizzati per la illuminazione esterna impianti a basso consumo e/o alimentati con energie rinnovabili e anche in applicazione della L.R. n. 15/2005 "<i>Misure urgenti per il contenimento dell'inquinamento luminoso e per il risparmio energetico</i>".</p>	
G	<p>AUTORIZZAZIONE ALL'ESPIANTO DEGLI ALBERI DI OLIVO Atto Dirigenziale del Servizio Provinciale Agricoltura di Bari n.13128 del 23.05.2017</p> <p>1. Fase di realizzazione</p> <p>a) Ai fini della tutela del patrimonio olivicolo, reimpiantare n.15 piante oggetto di abbattimento ed estirpazione della ceppaia entro due anni dalla data della autorizzazione allo svellimento;</p> <p>b) comunicare al Servizio Territoriale Bari - Bat l'esecuzione delle opere previste mediante l'inoltro di dichiarazione sostitutiva dell'atto di notorietà. La mancata esecuzione del miglioramento richiesto comporterà la decadenza del presente atto con applicazione delle sanzioni previste per l'abbattimento degli alberi di olivo senza prevista autorizzazione. Ove si riscontri il mancato assolvimento del reimpianto innanzi prescritto, saranno applicate le sanzioni previste dalla Legge 144/51.</p>	Servizio Provinciale Agricoltura di Bari
H	<p>AUTORIZZAZIONE INTEGRATA AMBIENTALE Determina Dirigenziale n. 7538 del 22.12.2017, prot. n. 152404/2017 Città Metropolitana di Bari - Servizio Edilizia, Impianti Termici, Tutela e Valorizzazione dell'Ambiente</p> <p>SI RIMANDA INTETEGRALMENTE AI CONTENUTI DELLA DETERMINA DIRIGENZIALE E RELATIVI ALLEGATI</p>	Città Metropolitana di Bari - Servizio Edilizia, Impianti Termici, Tutela e Valorizzazione dell'Ambiente

Funzionario

ing. L. Tornese

Dirigente della Sezione Autorizzazioni Ambientali

Dott. Antonietta Riccio



**REGIONE
PUGLIA**

**DIPARTIMENTO MOBILITÀ, QUALITÀ URBANA, OPERE
PUBBLICHE, ECOLOGIA E PAESAGGIO**

SEZIONE TUTELA E VALORIZZAZIONE DEL PAESAGGIO

Servizio Osservatorio e Pianificazione Paesaggistica

03 / 11 / 2017

AOO_145 / 000_8457

PROTOCOLLO USCITA

Trasmissione a mezzo fax e
posta elettronica ai sensi
dell'art.47 del D. Lgs n. 82/2005

Regione Puglia

Sezione Autorizzazioni Ambientali

servizio.ecologia@pec.rupar.puglia.it

Oggetto: ID VIA 197: Nicola Veronico S.r.l. — Procedimento di VIA - AIA per modifica sostanziale dell'impianto di gestione rifiuti speciali pericolosi e non pericolosi, sito in Modugno (BA) alla SP. 231km 1,680, censito in Catasto al Fg. 10 ple 224, 226 e 58.

Accertamento di compatibilità paesaggistica (ex art. 91 delle NTA del PPTR)

VISTA la Convenzione Europea del Paesaggio, firmata a Firenze il 20 ottobre 2000;

VISTA la Parte III del D.Lgs. 42 del 22 gennaio 2004 recante "Codice dei Beni Culturali e del Paesaggio";

VISTO il Piano Paesaggistico Territoriale Regionale (PPTR) approvato con DGR n. 176 del 16.02.2015 (BURP n. 40 del 23.03.2015) ed in particolare l'art. 91 delle NTA;

VISTI il D.Lgs. n. 152/2006 e ss.mm.ii. e la L.R. 11/2001 e ss.mm.ii.;

VISTE la DPGR 31 luglio 2015, n. 443 con cui è stato approvato l'atto di Alta Organizzazione MAIA e la successiva DGR n. 1176 del 29 luglio 2016.

(DOCUMENTAZIONE AGLI ATTI)

VISTO CHE, con nota prot. n. 089/7401 del 25.07.2017, acquisita al protocollo n. 145/6096 del 31.07.2017, la Sezione Autorizzazioni Ambientali ha trasmesso la convocazione della Conferenza di Servizi per il giorno 06/09/2017 per la conclusione del procedimento in oggetto.

(DESCRIZIONE DELL'INTERVENTO E DEL CONTESTO IN CUI SI COLLOCA)

Dall'analisi della documentazione disponibile sul portale web della Regione Puglia all'indirizzo <http://www.sit.puglia.it/portal/VIA/ElenchiProcedure+VIA> costituita dai seguenti elaborati (per ciascuno dei quali è riportata la relativa impronta informatica secondo l'algoritmo MD5):

Nome del file	MD5
2. Allegato I - Gruppi di miscelazione.pdf	bd1346b46e7c7dcb436799f2550ee040
3. Allegato II - Tabella di compatibilità delle sostanze.pdf	1618b59544a262746a35d7744d32b806
4. Allegato III - Schede di sicurezza.pdf	116b1a513367d45d416281ee3548b3c3
5. Allegato IV - PMC.PDF	119a1c553b31395d52e4837669a41f57
Allegato 11.pdf	b9acd6ab3d77d1dd37716667afb3976e
Allegato 13.pdf	fcbcdee24da6ecc77f2a0b08ede4a23a
Allegato 14.pdf	9bc8925fd9a3a2714cad929638aa3bdb
Allegato 15.pdf	2a2ac9c5b916e955b24bc614c5b262f1
Allegato 16.pdf	90b274e83f7beb418ac1787598c5acd7
Allegato 17.pdf	0d28e2643863fe3e07f289bf87699d04
Allegato 18.pdf	ad0dac2221dc98e06dde6244367e8636
Allegato 20.pdf	063c20f75be2a504c52b58a68ea9320d

Sezione Tutela e Valorizzazione del Paesaggio
Via Gentile, 52 - 70126 Bari , 080 5407761
pec: servizio.assettoterritorio@pec.rupar.puglia.it



**REGIONE
PUGLIA**

**DIPARTIMENTO MOBILITÀ, QUALITÀ URBANA, OPERE
PUBBLICHE, ECOLOGIA E PAESAGGIO**

SEZIONE TUTELA E VALORIZZAZIONE DEL PAESAGGIO

Servizio Osservatorio e Pianificazione Paesaggistica

Allegato 21.pdf	c542403f54f970f8ce01b4c6edf1c233
Allegato 3.pdf	a87ba8ad35051535b08cc86afac4febfb
Allegato 4.pdf	50da3403dce41c364b64ce2eb58036ef
Allegato 5.pdf	15c5de9dab200c994ac73a51af124e61
Allegato 6.pdf	00f356a696bc9294a93c49ad8fce61d6
Allegato 7.pdf	3dd66c304b1bfb8173126112c7dd5fb
Relazione Tecnica FV.pdf	b0b67ee0d1d9f1b7a1b2c046882a716e
tavola1_fotovoltaico.pdf	a7928a392046116a3db3cb1b0d89be8e
tavola2_fotovoltaico.pdf	379aa1e08df199d20c8a99a7293d9f97
TAV 1 veronico stralci_conteggi.pdf	8326ee95b8ed753b20b205ef203ac14f
TAV 2 CORPO B.pdf	4af7a7ead0db7878f30ff8b5693e2377
TAV 3 CORPO E.pdf	616f7bde23e9bb5bad15ebb9949c2353
TAV 4 CORPO F.pdf	d71cbb2fdf63089c5f0853a0e75c34e7
TAV 5 acque meteoriche.pdf	11fbcc76a9639d169fcacdb8e956a2a7
0.Lettera di accompagnamento.pdf	a2df5ce3b8d7daa21924d7ce8671b6ad
1.Relazione Esplicativa r1.pdf	63ca095ce986d133299b50111444c6f0
A0_TAV 2A.PDF	a34d75a569a52817105c040c9479c652
A0_TAV 2B.PDF	b5c5fbfe73b329ad44fc4c4153f9df45
A0_TAV 4A.PDF	c5dcbcca7414bb678633b678f8dfb97f
A0_TAV 4C.PDF	1027f004ee12d81a36a204b322abd767
A1_GEN 1.pdf	c9827f959ff552efb3face641d6eb779
A1_TAV 1.pdf	44cd5b823bdd205e02cec8722196d52c
A1_TAV 4B.PDF	c7ccc9b0becde94f0619446cd9eadb88
A1_TAV 4D.PDF	eb4e765a0a8302d41eaea90d1c298b43
A1_TAV 4E.PDF	4ee4ee4b30e0afe9884d8fa028f13b4b
A2_TAV 3.pdf	f491547e084d8d5a7b94e89cadd3517f
Allegati alla Relazione elaborata ai sensi dell'art. 29.pdf	5977dde94ca997d3cb4be77edf0bde16
Allegato 1 Gruppi di miscelazione.pdf	21c6d48e74f7b01f6822fc8a91168cb2
Allegato 1 Gruppi di miscelazione.pdf	520fc4fbec81cf2837a763712d8bfe73
Allegato 1 Relazione Tecnica Via.pdf	c16d19988a2768a2173ece53c0f2da9a
Allegato 1 Relazione Tecnica.pdf	4a3c5dcc7c4e41a6487d1c9d220a2f1f
Allegato 12.pdf	41204a6cd60be778929a0b0245354c7f
Allegato 12.pdf	ead47ef7d0b8a0af597f35b7a98caff2
Allegato 19.pdf	ff7fc497256e259e27d910ae164c8e6
Allegato 19.pdf	c347d9b351dea8f0d377a10a678ca135
Allegato 2 Registro prove di miscibilità.pdf	240234d0846463ad83697f1cfee511f1
Allegato 2 Sintesi non Tecnica VIA.pdf	1bfd9a4b846dca5df0a28fcd9fe12b9b
Allegato 2 Sintesi non tecnica.pdf	66fcaaac3eb21462237c7fa4a8a683b4

Sezione Tutela e Valorizzazione del Paesaggio
Via Gentile, 52 - 70126 Bari , 080 5407761
pec: servizio.assettoterritorio@pec.rupar.puglia.it



**REGIONE
PUGLIA**

**DIPARTIMENTO MOBILITÀ, QUALITÀ URBANA, OPERE
PUBBLICHE, ECOLOGIA E PAESAGGIO**

SEZIONE TUTELA E VALORIZZAZIONE DEL PAESAGGIO

Servizio Osservatorio e Pianificazione Paesaggistica

Allegato 2.pdf	828e2a8b5ca3c4121398566d0080bfff
Allegato 24.pdf	572a80ecac47b2e5f587f99070c63c96
Allegato 25.pdf	dc21acf22fe2d01548560d305bc7cc0e
Allegato 3 Registro prove inertizzazione-neutralizzazione.pdf	8cdd507d8dada6e6d9722e1d9437ead
Allegato 3.pdf	1b6af6974b9f8c631941863c6308a05a
Allegato 4 PMC.pdf	7330b044e9071575970809b70d9e1417
Allegato 4.pdf	0c2aed9dbe09456a037d0c2f9fcabb1a
Allegato 5.pdf	bd591162b738b5f11d945b9f78407103
Allegato 8.pdf	d4e50fa36fd24321b271e91c1ccb7c5d
Allegato 8.pdf	13b8bcda5f7940852fd72757b409abc0
Asseverazione.pdf	b11981abf62c564907db69f30d3bbcfca
AVVISO DI DEPOSITO.docx	110355774df9b3bca4c7d0793324b5ce
Avviso di deposito.pdf	6a19be213014a80ad67027aa3e52a21e
coordinate UTM per ufficio VIA_2015_10_05.dwg	0fc54c46529b71e5f7662a3257607b5a
Domanda VIA-AIA.pdf	92fd81524236206532762a1a060201f7
Elenco delle autorizzazioni da acquisire.pdf	1335eebe7c739100011033ed3710dccb
Lettera di accompagnamento.pdf	9288ff92e41b7c786fe29cee116d3e57
NicVer_2016.07.29_Prot.033.pdf	50e8475b5bf9a75aa996b18e94e84af7
NicVer_2016.08.12_Prot.035_RiscARPA_24083.pdf	8a13e32c5564f88fa4a9aa1864f83b31
NicVer_2017.05.19_Prot.21_NV_ad.pdf	10ebb459c58e91a8306511f893685a55
Relazione ai sensi dell'art. 29.pdf	0e393aa696b1e24ab1f8989a456946ed
RELAZIONE AIA ART 29-TER.non tecnica.pdf	dda3b2cae60028ca8ff09c8e859b125d
Relazione esplicativa parte I.pdf	581da4c5546cc40caf7df3775549e86e
Relazione esplicativa parte II.pdf	20c294d5548aa288bcf61f02287201be
Relazione Tecnica r1 ex dell'art 29-ter D.lgs 152-06.pdf	58eb1837e3b9fa17e7c9839888a8b0c9
Relazione Tecnica.pdf	b9b4f2fac70cf853313dcbe0c593600d
Relazione Tecnica.pdf	1f7d9c239c257e75e1bbe86444c9f9e0
Richiesta autorizzazione a svellere.pdf	4ee98992902fc8aa8370e269453abd85
SIA r 2.pdf	7bfad7e606a18738678fec4e1d040624
Sintesi non Tecnica r1 ex dell'art 29-ter D.lgs 152-06.pdf	fe41a51d9d6b2ca17732420188b8f6f5
Sintesi non tecnica.pdf	b50015f63268aa04d114c2a3436e906f
Studio di Impatto Ambientale r1.pdf	46fd72a0ce57eb7d6c538e59bbb9ee6b
Tav area.pdf	22fea7353c6dcba3a5e8a11a87ed5aef
tav spostamento ulivi.pdf	ddd96d20c44f65c2d0e38042c79e2f4c
Tavola PC 10.pdf	59b709b2c0b85fe63ba69d6946f9e945
Tavola PC01 I.pdf	776583e6e4fb03d36332d4b8736a6e2c
Verbali con note.pdf	a2706f62686578d0ad0efce4e944b0ba



**REGIONE
PUGLIA**

**DIPARTIMENTO MOBILITÀ, QUALITÀ URBANA, OPERE
PUBBLICHE, ECOLOGIA E PAESAGGIO**

SEZIONE TUTELA E VALORIZZAZIONE DEL PAESAGGIO

Servizio Osservatorio e Pianificazione Paesaggistica

si evince quanto di seguito esposto.

La Società Nicola Veronico s.r.l con sede legale ed impianto alla SP 231 km 1,680 Modugno (Bari), opera nell'ambito della gestione rifiuti, offrendo il servizio di raccolta, trasporto, stoccaggio e trattamento di rifiuti speciali pericolosi e non pericolosi destinati al recupero e/o allo smaltimento. L'attuale attività aziendale è autorizzata ai seguenti flussi giornalieri:

- D15/R13: I flussi giornalieri massimi di rifiuti pericolosi e non sono di 600 t/giorno.
- D13/D14/R12: I flussi giornalieri massimi di rifiuti pericolosi e non sono di 600 t/giorno.
- R3/R4: I flussi giornalieri massimi di rifiuti pericolosi e non sono di 550 t/giorno.

Il ciclo produttivo consta di quattro fasi lavorative sequenziali che possono essere così sintetizzate:

- FASE A scarico del rifiuto dall'autocarro;
- FASE B stoccaggio provvisorio (R13-D15);
- FASE C trattamento (R3-R4-R12-D14-D13);
- FASE D carico dell'autocarro per l'invio alla destinazione finale.

L'Azienda è geograficamente collocata nella zona industriale di Modugno, ad una quota di ca. 70 m. s.l.m., a nord-ovest della città di Modugno, da cui dista in linea d'aria circa 3 km, a sud-est della città di Bitonto da cui dista in linea d'aria circa 7 km e a ovest della città di Bari da cui dista in linea d'aria circa 10 km. L'area del sito confina:

- a NORD-EST con un'area agricola destinata ad olivicoltura ed edifici di altre attività industriali;
- a NORD-OVEST con terreni privati adibiti ad olivicoltura;
- a SUD-EST a distanza di 20 m, con un area destinata a viabilità di raccordo delle strade complanari, come previsto dal Piano Regolatore Generale;
- a SUD-OVEST, con la Strada Provinciale 231.

Nell'area circostante sono localizzate numerose attività produttive tra cui le principali sono: un'industria produttrice di concimi organici, attività commerciali (magazzini per la grande distribuzione), attività industriali (vetrerie, officine meccaniche, imprese per opere stradali, ecc.). La Nicola Veronico ha una superficie complessiva di circa 60.000 mq. Lo stabilimento esistente ricopre una superficie di 20.000 mq mentre gli altri 40.000 mq sono destinati ad ampliamenti di cui, una parte (4000mq) sono oggetto della presente relazione.

La proprietà è censita in Catasto al Foglio n° 10 del Comune di Modugno e l'attività è svolta sulle particelle n. 224, n. 226 e n. 58. L'area ricade nella zona produttiva di completamento di tipo "D" del PRG del Comune di Modugno.

L'impianto è così organizzato:

- un piazzale anteriore di circa 6.000 mq destinato a parcheggio auto, transito automezzi e controllo del peso in entrata ed uscita con apposito bilico;
- la palazzina uffici di circa 600 mq, divisa in tre superfici a servizio dello stabilimento, contenente sia gli uffici direzionali sia gli uffici operativi (piano terra e 10 piano) sia un archivio/deposito (piano interrato);
- un capannone coperto di circa 600 mq destinato a magazzino di merci e ricambi e allo stoccaggio di particolari tipologie di rifiuti che non possono restare all'esterno;
- un piazzale posteriore, di circa 10.000 mq, completamente pavimentato e dotato di rete di raccolta delle acque meteoriche per il successivo trattamento;
- un'area coperta di circa 200 mq per deposito di batterie usate, dotata di pavimentazione resistente agli acidi con pendenze conformate verso un pozzetto di raccolta cieco per la raccolta di eventuali sversamenti;
- un'area coperta di circa 200 mq per il deposito di rifiuti in fusti, cubitainer e/o su pedane. Lo stoccaggio avviene su scaffali metallici dotati di bacino di contenimento; inoltre tutta l'area è contornata da una barriera fissa al suolo che realizza un secondo bacino di contenimento;



**REGIONE
PUGLIA**

**DIPARTIMENTO MOBILITÀ, QUALITÀ URBANA, OPERE
PUBBLICHE, ECOLOGIA E PAESAGGIO**

SEZIONE TUTELA E VALORIZZAZIONE DEL PAESAGGIO

Servizio Osservatorio e Pianificazione Paesaggistica

- un'area sopraelevata di circa 600 mq per la movimentazione di rifiuti contaminati servita da un ulteriore disoleatore;
- un'area coperta di circa 1.200 mq destinata ad operazioni di selezione e riduzione volumetrica ed allo stoccaggio in cumuli di rifiuti che possono rilasciare contaminanti liquidi. Questa area è protetta inferiormente da guaina in Polietilene ad Alta Densità (HOPE) elettrosaldata, e superiormente da pavimentazione industriale. La pendenza della pavimentazione è tale da permettere la raccolta di eventuali percolati in due cisterne interrate dotate di sistema di protezione a doppia camera;
- un'area coperta di circa 150 mq per il deposito e la lavorazione di filtri olio e gasolio e contenitori unti, attrezzata con vasca di raccolta e colatura, impianto di triturazione, una centrifuga e di un separatore magnetico;
- un impianto per lo stoccaggio ed il carico/scarico di oli minerali, emulsioni e miscele acqua olio in serbatoi in acciaio ad asse verticale di volume complessivo di 1136 mc. Tutto l'impianto è dotato di bacino di contenimento;
- un'area attrezzata di circa 200 mq per lo stoccaggio di 97,5 mc di oli vegetali e grassi animali esausti;
- un'area coperta attrezzata per il lavaggio dei mezzi in prossimità dell'impianto depurazione delle acque meteoriche.

Sono inoltre presenti:

- la centrale termica per il riscaldamento della palazzina uffici, corredata di serbatoio interrato di GPL da 1650 L per il quale annualmente vengono svolte e registrate specifiche prove di tenuta;
- l'impianto di depurazione composto da vasche a setti con disoleatore statico, separatore acqua olio, apparato split-o-mat, impianto di filtrazione a quarzite e carboni attivi ed ozonizzatore;
- un impianto antincendio corredata di vasca di accumulo, elettropompe e rete di distribuzione;
- una cabina di trasformazione (MTIBT);
- un gruppo elettrogeno;
- un laboratorio di analisi di proprietà della Ve.Di.S. Srl;
- un distributore mobile di gasolio;
- un generatore di vapore alimentato a gasolio da utilizzare come fonte di calore per riscaldare masse liquide o fangose al fine di ridurre la tensione superficiale e facilitare la separazione degli inquinanti contenuti in predette masse, generalmente costituiti da idrocarburi (oli minerali), oli sintetici e/o vegetali;
- una centrifuga per la separazione di oli, emulsioni e fanghi a partire da un rifiuto liquido o fangoso in ingresso.

Al fine di potenziare l'impianto da un punto di vista economico e tecnologico per migliorare la qualità dei servizi erogati operando nella piena tutela ambientale, il proponente chiede l'implementazione dei seguenti progetti:

- 1) l'ampliamento dei CER per rifiuti pericolosi e non pericolosi;
- 2) l'ampliamento dell'area di stoccaggio per area e volumetrie degli oli minerali esausti, emulsioni e miscele oleose, oli e grassi vegetali nonché di rifiuti liquidi non pericolosi;
- 3) realizzazione di una tettoia adiacente a quella esistente, con un'area pari a 4000 mq. In tal modo l'attuale complesso industriale sarà dotato di maggiori spazi per organizzare meglio le aree di stoccaggio e le attività di trattamento dei rifiuti gestiti;
- 4) realizzazione di un impianto fotovoltaico sulla tettoia di nuova realizzazione avente una potenza totale pari a 99kW. Esso garantirà una quota di energia da fonte rinnovabile sul consumo finale lordo superiore al 10% come richiesto dal D. Lgs. 28 del 3/3/2011;
- 5) autorizzazione all'operazione D9 come definito nell'Allegato B alla Parte IV del D. Lgs. 152/06 e smi;



**REGIONE
PUGLIA**

**DIPARTIMENTO MOBILITÀ, QUALITÀ URBANA, OPERE
PUBBLICHE, ECOLOGIA E PAESAGGIO**

SEZIONE TUTELA E VALORIZZAZIONE DEL PAESAGGIO

Servizio Osservatorio e Pianificazione Paesaggistica

6) incremento dei CER da sottoporre all'operazione R4 "Riciclaggio/recupero dei metalli e dei composti metallici" come definito nell'Allegato C alla Parte IV del D. Lgs. 152/06 e smi;

7) unificazione sfati degli impianti oli minerali esausti, emulsioni e miscele oleose, installazione di una cabina con parete di aspirazione per le esalazioni di solvente e di un impianto di captazione e abbattimento polveri prodotte durante la fase di adeguamento volumetrico;

8) aumento limiti autorizzati.

Il progetto prevede l'ampliamento del complesso aziendale mediante la realizzazione, sulle aree tipizzate ad insediamenti produttivi, di ulteriori corpi di fabbrica con relativi manufatti tecnologici e l'ampliamento di alcuni corpi di fabbrica esistenti. Gli interventi, in particolare, consisteranno in:

- Ampliamento a piano terra e piano primo del corpo denominato "B", con conseguente modifica degli spazi interni e dei prospetti. Tale ampliamento, della superficie di circa 65 mq per piano, si rende necessario per realizzare dei vani destinati a laboratorio per lo sviluppo dell'attività. La struttura portante sarà del tipo in opera con pilastri e travi in c.a. e solai piani in latero cemento, con fondazioni isolate mediante plinti o travi di fondazione. I tamponamenti della palazzina saranno costituiti da murature in termolaterizio, conformi al D.L.vo 311/06 e s.m.i., per una maggiore coibentazione termica e acustica come disposto dalla L.R. n. 13 del 01/06/08, con successiva intonacatura e rivestimento murale per esterno avente la stessa finitura cromatica dell'edificio esistente.

- Nuova realizzazione di corpo denominato "E", destinato alla realizzazione di una cabina elettrica, un locale deposito e un vano tecnico al piano terra e di uffici al piano primo, per una superficie coperta di circa 69 mq e una volumetria di circa 515 mc. Le facciate esterne dei prospetti saranno rifinite con intonaco e con pittura silconica; tutti gli stipiti delle finestre ed i terminali dei balconi saranno in pietra della spessore da cm 3. Gli infissi saranno in alluminio elettrocolorato a taglio termico e/o in pvc con vetrocamera a basso emissivo, rispondenti ai requisiti richiesti dal D.L.vo n.311/06.

- Nuova realizzazione di tettoia, denominata corpo "F", dell'ingombro massimo di m 67,55 x 84,60, comprensivo della pensilina a sbalzo della profondità di m 6,00. Tale tettoia, provvista di vasche interrate da utilizzare per 10 svolgimento dell'attività, sarà realizzata con elementi prefabbricati in c.a.p. e avrà un'altezza utile sottotrave pari a m 12,00. Le strutture portanti saranno realizzate in parte gettate in opera (plinti di fondazioni, fondazioni muri divisorii e perimetrali, elevazione muri divisorii e perimetrali) ed in parte con elementi prefabbricati in c.a.v. (pilastri con spigoli smussati) e c.a.p. (travi di impalcato/copertura con sezione trasversale a "L") e con sistema di copertura piana tipo "ISIPLAN FLAT" della SIPREM o similari (travi di copertura in c.a.p. con sezione a "Y" e lastre di copertura in c.a.v. da porsi in opera e poggiate tra i piedini delle travi a "Y"). La pavimentazione interna sottostante l'area della tettoia sarà del tipo industriale, con sottoposta guaina in HPDE, mentre per le aree esterne sarà adoperata una pavimentazione industriale su sottostante strato di stabilizzato compattato. L'area lavorazione verrà suddivisa internamente in zone operative indipendenti, separate tra loro tramite compartimentalizzazioni realizzate sino ad un'altezza di 6 m con muri in c.a. gettati in opera (spessore 30 cm) e, per la restante parte sino al solaio di copertura. All'interno del capannone sarà realizzata una rete indipendente per la raccolta delle acque ed il convogliamento delle stesse in vasche interrate chiuse di 10 mc cadauno. Sul piano di copertura sarà realizzata una struttura tubolare in acciaio zincato, delle dimensioni di mm 40x40, atta a supportare l'ancoraggio dei moduli dell'impianto fotovoltaico, della potenza di circa 99 Kwp.

- Modifica della tettoia, denominata corpo "G", dell'ingombro massimo di m 16,99 x 10,65, e dell'altezza minima di m 3,50 e massima di m 4,60. La modifica consisterà nell'innalzamento di tale tettoia, che avrà un'altezza minima di m 6,00 e massima di m 6,50. Tale variazione si rende necessaria a seguito delle modifiche alle aree di stoccaggio e movimentazione degli oli minerali esausti, emulsioni oleose, miscele oleose oli e grassi vegetali nonché di rifiuti liquidi pericolosi. Le modifiche consisteranno in:

1) Spostamento di n.3 serbatoi;



**REGIONE
PUGLIA**

**DIPARTIMENTO MOBILITÀ, QUALITÀ URBANA, OPERE
PUBBLICHE, ECOLOGIA E PAESAGGIO**

SEZIONE TUTELA E VALORIZZAZIONE DEL PAESAGGIO

Servizio Osservatorio e Pianificazione Paesaggistica

- 2) Inserimento di n.6 nuovi serbatoi;
- 3) Inserimento di 2 vasche di raccolta liquidi;
- 4) Inserimento di n.1 serbatoio munito di miscelatore;
- 5) Realizzazione di una nuova scaffalatura;
- 6) Ampliamento bacini di contenimento.

A seguito delle sopraccitate modifiche e ampliamenti si provvederà a mutare la conformazione degli spazi esterni, per meglio adattare le aree di viabilità dei automezzi all'interno del complesso. Si provvederà altresì a modificare l'originaria area destinata a parcheggio con una nuova superficie pari a mq 7.167,70. L'area a parcheggio sarà localizzata in parte sulle aree fronte strada e in parte sulle aree in prossimità della nuova tettoia a realizzarsi (corpo "F"). L'intera area sarà dotata d'impianto di illuminazione esterna costituito da pali stradali in acciaio verniciato (h=10m) per armature stagne con lampade a vapori di sodio (a.p.) da 400W per le aree a parcheggio, e da corpi illuminanti per esterni su paline di altezza h=3,00 per le aree a verde; entrambi i sistemi di illuminazione saranno comandati da interruttori crepuscolari.

(ISTRUTTORIA PAESAGGISTICA- TUTELE PPTR)

Sulla base della documentazione trasmessa e del vigente Piano Paesaggistico Territoriale Regionale (PPTR approvato con DGR n. 176 del 16.02.2015) e in particolare per quanto attiene le interpretazioni identitarie e statutarie del paesaggio regionale espresse nell'Atlante del Patrimonio Ambientale, Territoriale e Paesaggistico del PPTR, si rappresenta che l'area d'intervento appartiene all'ambito paesaggistico "Puglia Centrale" e alla relativa figura territoriale "La conca di Bari e il sistema radiale delle lame".

La figura territoriale è caratterizzata fortemente dal ruolo della città di Bari, collocata sul mare al centro di una conca: è un sistema insediativo di lunga durata, caratterizzato da una struttura radiale. Sull'antico sistema insediativo che articolava la costa adriatica, composto da una teoria di città-porto di una dimensione ragguardevole e con scarsa gerarchia, si è innestato il fenomeno della crescita della città capoluogo. Oggi l'area metropolitana si sviluppa lungo questa struttura radiale che organizza le relazioni tra il centro più importante e le città disposte a prima e a seconda corona, con alcune pendici di penetrazione che si sviluppano verso l'altopiano murgiano. Questa figura territoriale è strutturata sulla successione delle gradonate dei terrazzamenti marini alle quale si sovrappone la struttura radiale del sistema delle lame, che ordina, limita e separa il sistema insediativo. Questo sistema di lame riveste un'importanza strutturale anche dal punto di vista ecologico, con gli alvei caratterizzati dalla presenza di vegetazione spontanea, in un contesto da sempre intensamente coltivato. La bonifica di ampie superfici sulla costa ha permesso in passato l'espansione urbana e l'incremento delle superfici agricole coltivate, cancellando pressoché totalmente i caratteri naturalistici. Tutti i corsi d'acqua che confluiscono a raggiera verso la costa hanno origine sulle alture dell'altopiano murgiano e entro la conca di Bari formano una superficie a ventaglio in corrispondenza dell'abitato. Questa rete, osservandola da nord verso sud, costituita dalla Lama Balice, Lama Lamasinata, Lama Picone, Lama Montrone, Lama Valenzano, Lama San Giorgio. Il modello insediativo presenta i centri disposti a corona e distribuiti in base alle precise traiettorie corrispondenti ai percorsi delle lame. In particolare si distingue una prima corona di insediamenti che si sono sviluppati a partire dagli antichi casali intorno a Bari ed una seconda corona costituita da borghi a vocazione rurale capisaldi dell'entroterra olivato dell'entroterra barese. Un fitto sistema insediativo minore composto da masserie si colloca lungo le lame con una disposizione funzionale al completo presidio territoriale, dal mare fino ai territori più interni. L'oliveto coltivato in modo intensivo occupa i terreni agricoli più esterni della corona mentre, avvicinandosi all'area urbana il paesaggio rurale assume le caratteristiche del mosaico agrario periurbano e penetra nella città lungo le lame. L'occupazione antropica e i frequenti interventi di regimazione dei flussi torrentizi (costruzione di dighe, infrastrutture, artificializzazione di alcuni tratti) hanno



**REGIONE
PUGLIA**

**DIPARTIMENTO MOBILITÀ, QUALITÀ URBANA, OPERE
PUBBLICHE, ECOLOGIA E PAESAGGIO**

SEZIONE TUTELA E VALORIZZAZIONE DEL PAESAGGIO

Servizio Osservatorio e Pianificazione Paesaggistica

alterato i profili e le dinamiche idrauliche ed ecologiche delle lame, e hanno spesso compromesso il pregio paesaggistico e la riconoscibilità della figura territoriale. Per quanto riguarda il mosaico agrario, si assiste ad una eccessiva semplificazione, specie dei mosaici periurbani a vantaggio dell'espansione urbana di Bari e dei centri della prima corona. La leggibilità della struttura radiale del sistema insediativo è fortemente compromessa dalla tangenziale di Bari e dalle piattaforme produttive e commerciali sviluppatesi lungo i tracciati infrastrutturali radiali: questi elementi interrompono il sistema di strade che si sviluppano a ventaglio verso i centri di prima e seconda corona. Le espansioni residenziali e la costruzione di piattaforme produttive e commerciali sono state localizzate lungo le principali direttrici storiche.

Si rappresenta inoltre che, dalla consultazione degli elaborati del PPTR approvato con DGR n. 176 del 16.02.2015 e aggiornato come disposto dalla DGR n. 496/2017, l'intervento ricade in un'area non interessata da "Beni Paesaggistici" e "Ulteriori Contesti Paesaggistici" di cui all'art. 38 delle NTA del PPTR.

(VALUTAZIONE DELLA COMPATIBILITÀ PAESAGGISTICA)

Entrando nel merito della valutazione paesaggistica dell'intervento in progetto si rappresenta che l'intera zona si presenta con insediamenti di carattere industriale. Lo stabilimento di che trattasi sorge infatti nella zona industriale del Comune di Modugno in zona produttiva di completamento di tipo "D" come da Piano Regolatore. Nello specifico la Nicola Veronico Srl è ubicata al km 1,680 della Strada provinciale 231 Andriese-Coratina. Il paesaggio dell'area interessata ha già subito alterazioni antropiche, viste le molteplici attività industriali e commerciali che insistono nella zona. Tale area, inoltre, è priva di aree di particolare pregio naturalistico, storico-culturale e archeologico. Tuttavia l'area oggetto di intervento è attualmente coltivata a oliveto. I nuovi interventi previsti nel progetto, dunque, creano un carico all'ambiente in termini di estetica paesaggistica, asporto dei suoli e creazione di superfici impermeabilizzate. Per quanto riguarda gli effetti sulla struttura del paesaggio, l'attenzione si concentra sulle opere infrastrutturali quali il capannone e lo sviluppo in altezza dei camini/serbatoi degli oli. A tal riguardo il proponente afferma che *"le altezze sono state contenute per quanto possibile nel rispetto del paesaggio circostante di natura industriale. Inoltre, le infrastrutture destinate al convogliamento, al trattamento e allo stoccaggio delle acque non determinano alcun impatto visivo o di altro genere dal momento che sono ubicate al di sotto del piano di calpestio e sono visibili solo le botole atte alle operazioni di manutenzione e pulizia. Le apparecchiature necessarie alla depurazione nonché alla disinfezione delle acque sono di modesta dimensione e si armonizzano bene nel complesso infrastrutturale di questa tipo di azienda."*

Pertanto i livelli di qualità paesistico-ambientale preesistenti all'intervento resteranno, in linea di massima, invariati e la qualità paesaggistica complessiva dell'ambito territoriale esteso in cui l'intervento si colloca non subirà variazioni significative in termini qualitativi e quantitativi.

Tutto ciò premesso, in base a quanto previsto dall'art. 14 della LR 11/2001, come variato dalla LR 4/2014, lo scrivente Servizio ritiene, per quanto di competenza, che nulla osti a che la Determina di Valutazione di Impatto Ambientale assuma il valore di Accertamento di Compatibilità Paesaggistica ai sensi dell'art. 89, comma 1 lett. b.2) e 91 delle NTA del PPTR, alle condizioni di seguito riportate:

- al fine di stabilire una maggiore integrazione visiva degli interventi al contesto esistente, le pareti esterne dei nuovi corpi di fabbrica e le nuove tettoie siano trattate con coloritura bianca o con tonalità chiare;
- al fine di garantire la maggiore conservazione di superficie permeabile, le aree di parcheggio siano realizzate con materiali drenanti e permeabili, evitando l'utilizzo di bitume;



**REGIONE
PUGLIA**

DIPARTIMENTO MOBILITÀ, QUALITÀ URBANA, OPERE
PUBBLICHE, ECOLOGIA E PAESAGGIO

SEZIONE TUTELA E VALORIZZAZIONE DEL PAESAGGIO

Servizio Osservatorio e Pianificazione Paesaggistica

- nelle aiuole antistanti il complesso industriale, nelle aree a verde previste in progetto e lungo tutto il perimetro del lotto su cui insiste l'ampliamento si provveda al reimpianto del maggior numero di ulivi di cui si prevede l'espianto. In ogni caso siano vietate le piantumazioni di specie esotiche e di conifere in genere;
- siano utilizzati per la illuminazione esterna impianti a basso consumo e/o alimentati con energie rinnovabili anche in applicazione della LR n 15/2005 "Misure urgenti per il contenimento dell'inquinamento luminoso e per il risparmio energetico.

Il Responsabile P.O.
Autorizzazioni Paesaggistiche
(geom. Alessandro Blonna)

La Dirigente della Sezione
(ing. Barbara Loconsole)

Determina Dirigenziale N. 7538 del 22/12/2017
Protocollo N. 152404/2017
Firmato digitalmente da MELELEO FRANCESCO



CITTÀ METROPOLITANA DI BARI

Servizio Edilizia, impianti termici, tutela e valorizzazione dell'ambiente

DETERMINAZIONE

Oggetto: D.Lgs. n. 152/2006 e s.m.i., L.R. n.11/2001 e s.m.i., L.R. n.4/2014. Istanza di modifica sostanziale dell'Autorizzazione Integrata Ambientale per un impianto di gestione rifiuti speciali pericolosi e non pericolosi, Cod. IPPC 5.1. Sede impianto: Modugno, S.P. 231 Km.1,680. Proponente: Nicola Veronico s.r.l.

IL DIRIGENTE DEL SERVIZIO

Premesso che:

- con Deliberazione del Consiglio Metropolitan n. 30 del 19.04.2016 è stata disposta nuova organizzazione dei Servizi di questo Ente istituendo, tra gli altri, il Servizio Edilizia, Impianti Termici, Tutela e Valorizzazione dell'Ambiente;
- con Decreto del Sindaco della Città Metropolitana di Bari n. 274 del 31.10.2016 è stato conferito al sottoscritto l'incarico dirigenziale *ad interim* relativo al Servizio "Edilizia, Impianti Termici, Tutela e Valorizzazione dell'Ambiente";

Visto:

- il D.Lgs. 3 aprile 2006, n.152 (Norme in materia ambientale) e s.m.i., che disciplina, nella Parte Seconda, le procedure per la valutazione ambientale strategica (VAS), per la valutazione dell'impatto ambientale (VIA) e per l'autorizzazione integrata ambientale (IPPC);
- la Legge Regionale 14 giugno 2007 n. 17, recante "Disposizioni in campo ambientale, anche in relazione al decentramento delle funzioni amministrative in materia ambientale", che giusta disposizione degli artt. 2 e 7, ha delegato, a far data dal 1° luglio 2007, alle province competenti per territorio le funzioni in materia di procedura di VIA e AIA;
- la Legge Regionale 12 aprile 2001 n.11 recante "Norme sulla Valutazione d'Impatto Ambientale";
- la Legge Regionale 12 febbraio 2014 n. 3 avente ad oggetto "Esercizio delle funzioni amministrative in materia di Autorizzazione integrata ambientale (AIA)- Rischi di incidenti rilevanti (RIR)- Elenco tecnici competenti in acustica ambientale" di modifica dell'art.7 della LR n.17/07;
- la Legge Regionale 12 febbraio 2014 n. 4 avente ad oggetto "Semplificazioni del procedimento amministrativo. Modifiche e integrazioni alla legge regionale 12 aprile 2001, n. 11(Norme sulla via) alla legge regionale 14 dicembre 2012, n. 44 (Disciplina regionale in materia di VAS) e alla legge regionale 19 luglio 2013, n. 19 (Norme in materia di riordino degli organismi collegiali operanti a livello tecnico- amministrativo e consultivo e di semplificazione dei procedimenti amministrativi)"
- la Deliberazione di Giunta Regionale n. 2614 del 28.12.09 avente ad oggetto la "Circolare esplicativa delle procedure di VIA e VAS ai fini dell'attuazione della Parte Seconda del D. Lgs. n. 152/06 come modificato dal D.Lgs. n. 04/08";

- la Deliberazione di Giunta Regionale n. 1113 del 19.05.2011 avente ad oggetto “Modalità di quantificazione delle tariffe da versare per le istanze assoggettate a procedura di Autorizzazione Integrata Ambientale e provinciale ai sensi del D.Lgs.18 febbraio 2005 n. 59 e del D.Lgs. n. 152/06 e smi. Integrazione della DGR n.1388 del 19.09.2006”;
- la Deliberazione di Giunta Regionale n. 648 del 05.04.2011 avente ad oggetto “Linee Guida per l’individuazione delle modifiche sostanziali ai sensi della parte II del D.Lgs. n. 152/06 e per l’indicazione dei relativi percorsi procedurali”;
- il Regolamento Regionale 9 dicembre 2013 n. 26 recante “Disciplina delle acque meteoriche di dilavamento e di prima pioggia” (attuazione dell’art.113 del D.lgs. n.152/06 e ss.mm.ii);
- la Circolare del Direttore Generale per le Valutazioni e le Autorizzazioni Ambientali del Ministero dell’Ambiente e della Tutela del Territorio e del Mare pg. n. 27569 del 14.11.2016 relativa ai "Criteri sulle modalità applicative della disciplina in materia di prevenzione e riduzione integrate dell'inquinamento alla luce delle modifiche introdotte dal D.lgs 4.03.2014, n. 46"
- l’art. 107 del D.Lgs. n.267/00 e smi;
- lo Statuto della della Città Metropolitana di Bari e in particolare l’art.38;
- la Legge n. 56/2014 recante “Disposizioni sulle città metropolitane, sulle province, sulle unioni e fusioni di comuni “ e, segnatamente l’art.1, comma 16

Vista la documentazione acquisita agli atti del procedimento dalla quale risulta che:

- con nota prot. n. 29.2016 NV.AD, acquisita al PG n. 77297 del 10/06/2016, il Sig. Nicola Veronico, nella sua qualità di legale rappresentante della Soc. Nicola Veronico s.r.l. e gestore dell’impianto IPPC - ex parte II, D.Lgs. n.152/06 - ubicato in Modugno (BA) alla S.P. n. 231 Km. 1,600, ha comunicato, ai sensi del dell’art.29 nonies - comma 1 - del D.Lgs n.152/06, le modifiche progettate per l’impianto per la valutazione di modifica sostanziale o non sostanziale da parte dell’autorità competente VIA-AIA, trasmettendo la documentazione progettuale secondo una nuova configurazione dell’autorizzazione gestionale rispetto a quella riportata nell’autorizzazione, già conseguita giusta determinazione dirigenziale n.393 del 23.06.2008 con codice IPPC 5.1);
- con nota PG. n. 112694 del 21/09/2016, il Servizio scrivente ha chiesto alla Regione Puglia Servizio Ecologia Ufficio VIA – VAS di conoscere le proprie determinazioni in ordine al progetto presentato dalla Società istante;
- con nota prot. n. A00089/15.09.2016 n. 10504, la Regione Puglia Sezione Autorizzazioni Ambientali Servizio VIA – VINCA ha trasmesso il parere espresso dal Comitato Regionale VIA prot. AOO_089/10265 del 06.09.2016 di non assoggettamento della modifica proposta alla disciplina screening/VIA;
- con nota prot. n. 39.2016 NV/ad del 15/09/2016, acquisita al PG n. 118408 del 04/10/2016, la Soc. Nicola Veronico s.r.l. ha comunicato, ai sensi dell’art. 29 nonies che, essendo trascorsi i termini indicati al comma 1, procederà, come prescritto dalla norma, alla realizzazione delle modifiche comunicate;
- con nota prot. n. 49.2016 NV/ad del 22/12/2016, acquisita al PG n. 155855 del 29/12/2016, la Soc. Nicola Veronico s.r.l. ha comunicato il calendario delle attività di cui alla modifica non sostanziale;
- con nota prot. n. 022/15 NVsc del 06/08/2015, acquisita al PG n. 108575 del 10/08/2015, il Sig. Nicola Veronico, nella sua qualità di legale rappresentante della Soc. Nicola Veronico s.r.l. e gestore dell’impianto IPPC - ex parte II, D.Lgs. n.152/06 - ubicato in Modugno (BA) alla S.P. n. 231 Km. 1,600, ha chiesto, ai sensi del dell’art.29 nonies - comma 2 - del D.Lgs n.152/06, la modifica sostanziale da parte dell’autorità competente VIA - AIA, trasmettendo la documentazione progettuale secondo una nuova configurazione dell’autorizzazione gestionale rispetto a quella riportata nell’autorizzazione già conseguita giusta

- determinazione dirigenziale n.393 del 23.06.2008 con codice IPPC 5.1) e n. 35 del 10/05/2012;
- con nota prot. n. A00169/31.08.2015 n. 3524, la Regione Puglia Servizio Autorizzazione Integrata Ambientale ha comunicato al gestore che l'istruttoria e il rilascio del provvedimento di modifica sostanziale dell'autorizzazione integrata ambientale sono di competenza della Città Metropolitana di Bari;
 - con nota prot. n. A00089/07.09.2015 n. 11948, la Regione Puglia Servizio Ecologia ha invitato la Società istante a regolarizzare e integrare la documentazione trasmessa;
 - con nota prot. n. 029/15 NV/ad del 01/10/2015, acquisita al PG n. 132644 del 09/10/2015, la Soc. Nicola Veronico s.r.l. ha trasmesso la documentazione richiesta dalla Regione Puglia con nota prot. n. A00089/07.09.2015 n. 11948;
 - con nota prot. n. A00089/19.10.2015 n. 14151, la Regione Puglia Servizio Ecologia – Ufficio VIA - VINCA ha convocato la Conferenza di Servizi per il 5/11/2015;
 - con nota prot. n. A00089/28.10.2015 n. 14528, la Regione Puglia Servizio Ecologia – Ufficio VIA - VINCA ha comunicato il rinvio della Conferenza di Servizi al 16/11/2015;
 - con nota prot. n. A00089/26.11.2015 n. 16073, la Regione Puglia Servizio Ecologia – Ufficio VIA - VINCA ha trasmesso il verbale della Conferenza di Servizi tenutasi il 16/11/2015 dal quale si evince che a seguito delle integrazioni richieste la Società ha manifestato la volontà di integrare la proposta progettuale e si era impegnata a trasmettere la relativa documentazione, da ritenersi sostitutiva di quella già in atti e pubblicata sul portale ambientale della Regione Puglia, entro 60 giorni dal ricevimento del verbale stesso;
 - con nota prot. n. 011/16 NV/ad del 18/02/2016, acquisita al PG n. 27985 del 26/02/2016, la Soc. Nicola Veronico s.r.l. ha trasmesso la documentazione, aggiornata, alla luce delle integrazioni richieste in sede di conferenza di servizi;
 - con nota prot. n. A00089/26.02.2016 n. 2538, acquisita al PG n. 29956 del 02/03/2016, la Regione Puglia Servizio Ecologia – Ufficio VIA - VINCA ha invitato la Società a trasmettere in formato elettronico la documentazione inviata;
 - con nota prot. n. A00089/28.04.2016 n. 5218, acquisita al PG n. 58416 del 29/04/2016, la Regione Puglia Servizio Ecologia – Ufficio VIA - VINCA ha trasmesso alla Soc. Nicola Veronico s.r.l. la nota pervenuta da ARPA Puglia n.24083 del 18/04/2016 di richiesta di chiarimenti/integrazioni invitando la Società a trasmettere la relativa documentazione a tutti gli enti coinvolti;
 - con nota prot. n. A00089/12.05.2016 n. 5856, la Regione Puglia Servizio Ecologia – Ufficio VIA - VINCA ha trasmesso alla Soc. Nicola Veronico s.r.l. il parere reso dal Comitato VIA prot. n. A00089/11.05.2016 n. 5821 nonché ha chiesto di trasmettere al Servizio "Attuazione Pianificazione Paesaggistica" della Sezione "Assetto del Territorio" della Regione Puglia la documentazione necessaria al fine di acquisire il proprio parere obbligatorio, invitando la Società a trasmettere la relativa documentazione a tutti gli enti coinvolti;
 - con nota prot. n. A00089/29.06.2016 n. 8121, acquisita al PG n. 98573 del 03/08/2016, la Regione Puglia Servizio Ecologia – Ufficio VIA - VINCA ha concesso la proroga per la presentazione della documentazione richiesta dalla Soc. Nicola Veronico s.r.l. con la nota prot. n. 30/16 NV/ad del 20/06/2016;
 - con nota prot. n. 033/16 NV/ad del 29/07/2016, acquisita al PG n. 104331 del 31/08/2016, la Soc. Nicola Veronico s.r.l. ha trasmesso la documentazione richiesta dal Comitato Regionale VIA con il parere emesso nella seduta dell' 11/05/2016;
 - con nota prot. n. 034/16 NV/ad del 03/08/2016, acquisita al PG n. 104282 del 31/08/2016, la Soc. Nicola Veronico s.r.l. ha trasmesso la documentazione necessaria per l'emissione del parere di accertamento di compatibilità paesaggistica richiesta dalla Regione Puglia con nota del 12/05/2016;
 - con nota prot. n. 035/16 NV/ad del 12/08/2016, acquisita al PG n. 113289 del 22/09/2016, la Soc. Nicola Veronico s.r.l. ha trasmesso la documentazione necessaria per l'emissione del

- parere di accertamento di compatibilità paesaggistica richiesta dalla Regione Puglia con nota del 12/05/2016 richiesta da Arpa Puglia;
- con nota prot. n. A00089/15.12.2016 n. 13637, acquisita al PG n. 154626 del 27/12/2016, la Regione Puglia Servizio Ecologia – Ufficio VIA - VINCA ha invitato la Soc. Nicola Veronico s.r.l. a trasmettere la documentazione richiesta in sede di audizione dinanzi al Comitato VIA Regionale;
 - con nota prot. n. 017/17 NV/ad del 12/01/2017, acquisita al PG n. 5226 del 17/01/2017, la Soc. Nicola Veronico s.r.l. ha trasmesso la documentazione richiesta dal Comitato VIA Regionale;
 - con nota del 23/01/2017, acquisita al PG n. 9376 del 26/01/2017, la Soc. Nicola Veronico s.r.l. ha trasmesso planimetrie complete in sostituzione di quelle inviate con la nota prot. n. 017/17 NV/ad del 12/01/2017;
 - con nota prot. n. A00089/05.04.2017 n. 3381, la Regione Puglia Servizio Ecologia – Ufficio VIA - VINCA ha trasmesso alla Soc. Nicola Veronico s.r.l. il parere reso dal Comitato VIA prot. n. A00089/04.04.2016 n. 3329, invitando la Società a trasmettere la relativa documentazione richiesta a tutti gli enti coinvolti;
 - con nota prot. n. 12/17 NV/ad del 10/04/2017, acquisita al PG n. 45416 del 11/04/2017, la Soc. Nicola Veronico s.r.l. ha chiesto alla Regione una proroga di 45 giorni per adempiere alle richieste dal Comitato VIA Regionale;
 - con nota prot. n. A00089/19.04.2017 n. 3884, la Regione Puglia Servizio Ecologia – Ufficio VIA - VINCA ha concesso alla Soc. Nicola Veronico s.r.l. la proroga richiesta;
 - con nota prot. n. 21/17 NV/ad del 19/05/2017, acquisita al PG n. 66518 del 29/05/2017, la Soc. Nicola Veronico s.r.l. ha trasmesso le integrazioni richieste dal Comitato VIA Regionale;
 - con nota PG n. 68072 del 01/06/2017 della Città Metropolitana di Bari è stata convocata la Società istante al fine di procedere ad una audizione dinanzi al Comitato Contro l'inquinamento Atmosferico Provinciale per il 24/05/2017;
 - con nota prot. n. A00089/11.07.2017 n. 6908, acquisita al PG n. 94200 del 28/07/2017, la Regione Puglia Sezione Autorizzazioni Ambientali - Servizio VIA - VINCA ha trasmesso il parere reso dal Comitato VIA Regionale nella seduta del 04.07.2017;
 - con nota prot. n. A00089/25.07.2017 n. 7409, acquisita al PG n. 93718 del 27/07/2017, la Regione Puglia Sezione Autorizzazioni Ambientali - Servizio VIA - VINCA ha convocato la Conferenza di Servizi per il 06/09/2017;
 - con nota PG n.100366 del 22/08/2017 il Servizio scrivente ha chiesto un rinvio della citata conferenza e nel contempo ha trasmesso il parere favorevole espresso dal Comitato CIAP nella seduta del 24/07/2017 e il parere espresso dal Comitato Tecnico Provinciale Rifiuti nella seduta del 14/10/2016 di richiesta integrazioni;
 - con nota prot. n. A00089/04.09.2017 n. 8422, acquisita al PG n. 104563 del 06/09/2017, la Regione Puglia Sezione Autorizzazioni Ambientali - Servizio VIA - VINCA ha rinviato la Conferenza di Servizi convocata per il 06/09/2017 in attesa delle integrazioni richieste dalla Città Metropolitana di Bari;
 - con nota prot. n. 37/17 NV/ad del 12/09/2017, acquisita al PG n. 113218 del 27/09/2017, la Soc. Nicola Veronico s.r.l. ha trasmesso la documentazione richiesta con la nota PG n.100366 del 22/08/2017;
 - con nota prot. n. A00089/19.10.2017 n. 9983, acquisita al PG n. 123316 del 19/10/2017, la Regione Puglia Sezione Autorizzazioni Ambientali - Servizio VIA - VINCA ha convocato la Conferenza di Servizi per il 03/11/2017;
 - con nota PG n. 125317 del 25/10/2017 della Città Metropolitana di Bari è stata convocata la Società istante al fine di procedere ad una audizione dinanzi al Comitato Tecnico Provinciale Rifiuti per il 24/10/2017 in quanto la documentazione prodotta non risultava esaustiva;

- con nota prot. n. 41/17 NV/ad del 02/11/2017, acquisita al PG n. 128768 del 02/11/2017, la Soc. Nicola Veronico s.r.l. ha trasmesso la documentazione richiesta in sede di audizione e evidenziata con la nota PG n. 125317 del 25/10/2017 della Città Metropolitana di Bari;
- con nota PG n. 128805 del 02/11/2017 la Città Metropolitana di Bari ha comunicato alla Regione Puglia Sezione Autorizzazioni Ambientali - Servizio VIA - VINCA che a seguito dell'audizione tenutasi il 31/10/2017, la Società istante ha prodotto la documentazione richiesta in data 02/11/2017 e che la stessa sarà sottoposta all'esame del Comitato Tecnico Provinciale Rifiuti nella successiva seduta;

Visto che:

- nell'ambito del procedimento unificato, questo Servizio ha sottoposto la documentazione progettuale:
 - (per la componente ambientale aria) all'esame del Comitato C.I.A.P. che, nella seduta del 24/07/2017, ha rassegnato il parere con le seguenti conclusioni:
“ Si fornisce parere positivo alle emissioni in atmosfera dei seguenti camini di emissione: E3.1; E3.2; E7,E8; E9, E10 secondo i limiti previsti in relazione.
L'azienda dovrà ad autorizzazione ottenuta adempiere le seguenti prescrizioni:
1.eseguire delle prove in olfattometria dinamica in almeno due punti distanti tra loro all'interno dell'azienda ;
2.Determinare le concentrazioni dei singoli componenti odorigeni della tabella della LR23/2015;
3.Calcolare dal camino di emissione E8 i flussi di massa relativi ai seguenti parametri: H2S, NOx, Cl2, NH3 per evidenziare l'eventuale superamento delle rispettive soglie di rilevanza”;
 - (per la componente ambientale rifiuti) all'esame del Comitato Tecnico Provinciale Rifiuti che, nella seduta del 14/11/2017, ha rassegnato il parere con le seguenti conclusioni:
“Il comitato tecnico preso atto della documentazione visionata, delle integrazioni fornite e delle informazioni ricevute nell'audizione del 31/10/2017 esprime parere favorevole con le seguenti prescrizioni/indicazioni:
1- Le attività di miscelazione devono essere condotte in conformità alle seguenti specifiche condizioni:
a) La miscelazione deve essere effettuata tra rifiuti anche con altre sostanze o materiali con analoghe caratteristiche chimico-fisiche (per i rifiuti e le sostanze o materiali pericolosi indipendentemente dalle caratteristiche di pericolosità possedute, di cui all'allegato I alla Parte quarta del D.lgs.152/06 e s.m.i.), in condizioni di sicurezza, evitando rischi dovuti a eventuali incompatibilità delle caratteristiche chimico-fisiche dei rifiuti stessi. La miscelazione deve essere finalizzata a produrre miscele di rifiuti ottimizzate ed omogenee;
b) le operazioni di miscelazione devono essere effettuate nel rispetto delle norme relative alla sicurezza dei lavoratori;
c) la miscelazione dovrà essere effettuata adottando procedure atte a garantire la trasparenza delle operazioni eseguite. Devono essere registrate su apposito registro di miscelazione, con pagine numerate in modo progressivo, le tipologie (codici CER, caratteristiche chimico fisiche, classi di pericolo ed n. e data del certificato di analisi a firma di chimico o società di chimici iscritti all'albo professionale) e le quantità dei rifiuti e delle le sostanze o materiali miscelati, ciò anche al fine di rendere sempre riconoscibile la composizione della miscela di risulta avviata al successivo trattamento finale;
d) sul registro di miscelazione dovrà essere indicato il codice CER attribuito alla miscela risultante;

- e) deve sempre essere allegata al formulario/scheda di movimentazione SISTRI la scheda di miscelazione;
- f) sul formulario/scheda di movimentazione SISTRI, nello spazio note, dovrà essere riportato "scheda di miscelazione allegata";
- g) il Responsabile dell'impianto, con comprovate competenze, dovrà sempre verificare ed attestare la compatibilità dei singoli componenti sottoposti all'operazione di miscelazione;
- h) le operazioni di miscelazione sono condotte sotto la responsabilità del Tecnico Responsabile dell'impianto avente comprovate competenze;
- i) dalle registrazioni sul registro di carico e scarico, di cui all'art. n. 190 del D. Lgs. n. 152/2006 e s.m.i., si dovrà poter risalire alle partite originarie che hanno generato il rifiuto;
- j) ogni singola partita di rifiuti derivante dalla miscelazione deve essere caratterizzata (comprendendo anche, ove necessario, specifica analisi) prima di essere avviata al relativo impianto di smaltimento o recupero;
- k) la partita omogenea di rifiuti risultante dalla miscelazione non dovrà pregiudicare l'efficacia del trattamento finale, né la sicurezza di tale trattamento;
- l) in conformità a quanto previsto dal decreto legislativo 36 del 13 gennaio 2003 è vietato diluire o miscelare rifiuti al solo fine di renderli conformi ai criteri di ammissibilità in discarica di cui all'articolo 7 del citato d.lgs. 36/03; in tal senso le singole partite di rifiuti devono possedere, già prima della miscelazione, le caratteristiche di ammissibilità alla discarica di destino previste dal D.m. 27/09/10;
- m) non è ammissibile, attraverso la miscelazione tra rifiuti o l'accorpamento di rifiuti con lo stesso codice CER o la miscelazione con altri materiali, la diluizione degli inquinanti per rendere i rifiuti compatibili a una destinazione di recupero, pertanto l'accorpamento e miscelazione di rifiuti destinati a recupero possono essere fatti solo se i singoli rifiuti posseggono già singolarmente le caratteristiche di idoneità per il recupero;
- n) il codice di ogni miscela risultante dovrà essere individuato, nel rispetto delle competenze e sotto la responsabilità del produttore, secondo i criteri definiti nell'introduzione dell'allegato D alla Parte IV del D.lgs 152/06 e s.m.i., indicativamente a partire dalla famiglia dei CER 19, in quanto prodotta da un impianto di trattamento rifiuti. Nel caso la miscela sia costituita almeno da un rifiuto pericoloso, il CER della miscela dovrà essere pericoloso;
- o) le miscele di rifiuti in uscita dall'impianto devono essere conferite a soggetti autorizzati per il recupero/smaltimento finale escludendo ulteriori passaggi ad impianti che non siano impianti di recupero di cui ai punti da R1 a R11 dell'allegato C alla parte IV del D.lgs. 152/06 e s.m.i., o impianti di smaltimento di cui ai punti da D1 a D12 dell'allegato B alla parte IV del D.lgs. 152/06; va da sé che possibili deroghe dovranno essere preventivamente autorizzate su motivata istanza di soggetti interessati.
- p) il rifiuto deve essere preventivamente controllato a cura del responsabile dell'impianto, mediante una prova di miscelazione su piccole quantità di rifiuto per verificarne la compatibilità chimico-fisica. In particolare le prove di miscelazione devono verificare l'assenza di sviluppo di gas tossici o molesti e di reazioni esotermiche e di polimerizzazione. Inoltre alla fine delle prove di miscelazione, la miscela stessa deve essere sottoposta a test di screening per la caratteristica di pericolo di cui al Regolamento CE n° 440/2008 e s.m.i., in particolare devono essere valutate le caratteristiche di pericolo HP1, HP2, HP3 e HP12. Il responsabile dell'impianto deve provvedere ad evidenziare l'esito positivo delle verifiche riportandolo sulle apposite schede di registrazione; dette registrazioni dovranno essere datate, numerate in maniera univoca e progressiva e riferite alla specifica verifica di compatibilità effettuata sui rifiuti destinati ad essere miscelati;

nello spazio annotazioni del registro di cui all'art. 190 del D.Lgs. n. 152/2006 e s.m.i. dovrà essere riportato il riferimento alla specifica verifica di compatibilità.

2- Verificare periodicamente l'efficienza e la correttezza dei risultati del foglio di lavoro "CONTROLLO LIMITI SEVESO", che deve essere gestito da personale qualificato. Si ritiene opportuno disporre di un archivio delle verifiche effettuate con cadenza giornaliera che dovranno essere conservate per almeno un anno.";

Tenuto conto che con nota n. A00_089 del 07/11/2017 n. 10567, pervenuta a mezzo pec - in atti al PG n.132202 del 09/11/2017, la Regione Puglia Sezione Autorizzazioni Ambientali - Servizio VIA - VINCA ha trasmesso l'esito della conferenza di servizi decisoria tenutasi il 03/11/2017, dalla quale si evince che:

1. L'ASL BA con nota prot. 14724 del 02/11/2015 aveva comunicato il proprio parere favorevole, fatte salve le successive determinazioni dell'organo tecnico del comune;
2. 11 Ministero dei Beni e delle Attività Culturali e del Turismo - Soprintendenza Belle Arti per le province di Bari, BAT e Foggia ritiene di esprimere parere favorevole in quanto l'intervento così come proposto, non comporta pregiudizio alla conservazione dei valori paesaggistici dei luoghi e non contrasta con le norme di tutela del PPTR, a condizione che;
 - Si calibri il progetto in base all'applicazione dei principi indicati nelle linee guida del PPTR sopra citate, al fini dell'integrazione paesaggistica dell'area ed in particolare la massimizzazione del verde strutturante della riqualificazione, la permeabilità dei confini e la riduzione al minimo necessario dell'impermeabilizzazione del suolo;
 - i lavori di nuova costruzione del capannone industriale e delle canalizzazioni, in fase di cantiere o di esercizio, non comportino la demolizione di muretti a secco, per i quali dovrà ripristinarsi la consistenza e la forma.
1. L'Autorità di Bacino della Puglia con nota prot. 115837 del 23/11/2015 aveva comunicato che non risultano vincoli PAI per l'area di intervento
2. L'Acquedotto Pugliese con nota prot. n. 16842 del 14/12/2015 comunicava che La ditta Nicola Veronico srl attualmente non ha alcun contratto di allaccio in essere con Acquedotto Pugliese per cui trattasi di nuovo allaccio che, essendo assente il tronco di fogna nera, e pur considerata l'ipotesi di richiesta di una nuova canalizzazione fognaria, non è possibile concedere atteso che il depuratore che dovrà accogliere il liquame licenziato dallo stabilimento di cui trattasi è quello di Bari ovest attualmente strutturalmente sottodimensionato ed inadeguato a ricevere qualunque portata in aggiunta all'attuale in afflusso all'impianto.... omissis... occorrerà redarre il progetto esecutivo ed acquisite tutte le autorizzazioni sullo stesso e quindi dare avvio ai lavori che si stima possa avvenire entro giugno 2016 salvo imprevisti; il tempo di esecuzione è di 720 gg. naturali e consecutivi. Per cui solo allora sarà possibile prendere in considerazione la domanda di nuovo allaccio.
3. Il Ministero dell'Interno - Comando provinciale Vigili del Fuoco - ufficio prevenzione incendi comunica con nota prot. n. 18641 del 26/10/2015 acquisita all'interno della CDS del 25/11/2015 (all. 1) che il parere di conformità di cui all'allegato Mod. P4 prot. 17367 del 7/10/2015 è da intendersi quale determinazione di competenza di questo comando nell'ambito della CDS e che vengano osservate le seguenti prescrizioni:
 - Nel calcolo del carico d'incendio e della successiva classificazione dei locali secondo le prescrizioni del D.M. 09/03/2007 il valore di 0,9 per il coefficiente δ_{n5} è ammesso esclusivamente in caso di presenza continuativa durante le 24 ore della squadra aziendale incaricata della lotta antincendio (v. lettera-circolare P414/4122 del 28 marzo 2008.) circostanza non rilevabile dagli elaborati prodotti;
 - Le strutture di separazione dai locali esistenti dovranno avere requisiti conformi alla classe di resistenza al fuoco attribuita al nuovo deposito;
 - L'impianto di rilevazione incendi dovrà essere suddiviso in zone in conformità alle prescrizioni delle norme UNI 9795; i dispositivi di allarme acustici e luminosi

- dovranno essere installati anche all'esterno dell'area sorvegliata, in prossimità della stessa;
- Dovrà essere prevista una dotazione di almeno due gruppi portatili a schiuma antincendio di tipo sintetico, o fluoroproteico da 100 lt. completi di manichete, miscelatore e lancia a schiuma;
 - Gli apparecchi di illuminazione di sicurezza dovranno assicurare lungo i percorsi di esodo un livello di illuminamento non inferiore a 5 lux;
6. La città di Modugno comunica con nota prot. n. 57528 del 24/11/2015 acquisita agli atti della cds del 25/11/2015 (All 6) che l'intervento risulta essere compatibile con le norme e le prescrizioni di PRGC in quanto rispettoso dei seguenti parametri urbanistico-edilizi riferiti alla zona produttiva di tipo D: Superficie; Volumetrie; Parcheggi e Verde; Altezze e distanze. Sull'area in questione non vi sono vincoli di carattere ambientale e/o storico/artistici. Fermo restando la compatibilità delle destinazioni d'uso proposte, il cui parere è demandato agli organi competenti in materia, e l'autorizzazione ENAC inerente l'intervento in oggetto ai sensi del Regolamento per la costruzione e l'esercizio degli aeroporti e ai sensi del protocollo tecnico per la valutazione degli ostacoli/pericoli alla navigazione aerea e abbagliamento dei piloti per elementi ricadenti nei 15 km dall'aeroporto, dal punto di vista urbanistico-edilizio, l'intervento è compatibile con lo strumento urbanistico in vigore sul territorio comunale, attraverso il rilascio del titolo abilitativo.
7. La Regione Puglia Sezione Foreste comunica con nota prot. n. 1286 del 03/02/2016 che la zona di intervento prevista non risulta ubicata in zona soggetta al vincolo per scopi idrogeologici ai sensi dell'art. 1 del RDL n. 3267/23 per cui tali lavori non necessitano di nulla osta forestale da parte di questo ufficio. Per quanto riguarda le competenze di questa sezione Foreste, inerenti eventuali tagli di piante d'interesse forestale, valgono le norme di cui all'art. 3 del R.R. n. 10 del 30/06/2009.
8. La Regione Puglia - Sezione Risorse Idriche comunica con nota prot. N. 3136 del 11/03/2016 che le opere rientrano in una zona sottoposta al vincolo della tutela quali quantitativa come indicato dal Piano Tutela Acque in cui il suddetto piano ha previsto misure volte a promuovere la pianificazione nell'utilizzo delle acque, al fine di evitare ripercussioni sulla qualità delle stesse e a consentire un consumo idrico sostenibile, applicando le limitazioni di cui alle misure 2.12 dell'allegato 14 del PTA alle quali si fa espresso rinvio. Pertanto nulla osta alla realizzazione dell'ampliamento progettato a condizione che:
- si garantisca la protezione della falda acquifera, anche assicurando la tenuta idraulica dell'intera area interessata
 - siano rispettate le prescrizioni che il PTA detta nelle aree interessate dall'impianto in argomento
 - con riferimento alle trincee si dovranno implementare i processi di evapotraspirazione tramite l'utilizzo di idonee essenze arboreo/arbustive
9. ARPA Puglia con nota prot. n.51482 del 05/09/2016 comunica che, in ordine all'intervento in oggetto, essendo state riscontrate sul portale del SIT Puglia integrazioni da parte del proponente, le stesse si ritengono esaustive;
10. Il Comitato VIA, nel parere del 04/07/2017 trasmesso con nota prot. n.6908 dell'11/07/2017 ha confermato il parere favorevole di valutazione di impatto ambientale, fermo restando il rispetto delle prescrizioni riportate nel precedente parere (10/05/2016) e la verifica delle condizioni del Piano di Monitoraggio e Controllo da parte delle Autorità competenti;
11. Il Ministero dell'Interno – Comando Vigili del Fuoco – Ufficio prevenzione incendi comunica con nota prot. n.10270 del 26/10/2017 che il progetto, così come presentato, non consenta il favorevole accoglimento dell'istanza;

12. La Città Metropolitana di Bari, con nota prot. n.10472 del 03/11/2017 comunica che, a seguito dell'audizione tenutasi presso il Comitato Tecnico Rifiuti in data 31 ottobre u.s., la Società Nicola Veronico s.r.l. ha trasmesso documentazione integrativa in data odierna che sarà sottoposta all'esame del Comitato Tecnico di cui innanzi nel corso della prossima seduta. Pertanto, si fa riserva di far tenere il proprio parere in merito;
13. La Sezione Tutela e Valorizzazione del Paesaggio – Servizio Osservatorio e Pianificazione Paesaggistica comunica con nota prot. n.8457 del 03/11/2017 che in base a quanto previsto dall'art.14 della L.R. 11/2001, come variato dalla L.R. 4/2014, lo scrivente Servizio ritiene, per quanto di competenza, che nulla osta a che la Determina di Valutazione di Impatto Ambientale assuma valore di Accertamento di Compatibilità Paesaggistica ai sensi dell'art.89, comma 1 lett. b.2) e 91 delle NTA del PPTR, alle condizioni di seguito riportate:
- Al fine di stabilire una maggiore integrazione visiva degli interventi al contesto esistente, le pareti esterne dei nuovi corpi di fabbrica e le nuove tettoie siano trattate con coloritura bianca o con tonalità chiare;
 - Al fine di garantire la maggiore conservazione di superficie permeabile, le aree di parcheggio siano realizzate con materiali drenanti e permeabili, evitando l'utilizzo di bitume;
 - Nelle aiuole antistanti il complesso industriale, nelle aree a verde previste in progetto e lungo tutto il perimetro del lotto su cui insiste l'ampliamento si provveda al reimpianto del maggior numero di ulivi di cui si prevede l'espianto. In ogni caso siano vietate le piantumazioni di specie esotiche e di conifere in genere;
 - Siano utilizzati per la illuminazione esterna impianti a basso consumo e/o alimentati con energie rinnovabili anche in applicazione della LR n.15/2005 "Misure urgenti per il contenimento dell'inquinamento luminoso e per il risparmio energetico".

Durante la conferenza si acquisisce agli atti il parere del Servizio Provinciale Agricoltura Bari prot. n. 26722 del 23/05/2017 con il quale si autorizza il sig. Veronico Nicola in qualità di amm. Unico della Ditta Nicola Veronico srl ad abbattere con estirpazione della ceppaia n. 130 alberi di ulivo uicati sul fondo rustico individuato in catasto terreni del comune di Modugno al fg. N.10 part.lla n. 36-37-38-39-48-49-50-198-199 su superficie di m² 14.150 per realizzare un ampliamento del complesso industriale con le seguenti prescrizioni:

- di reimpiantare n. 15 piante oggetto di abbattimento ed estirpazione della ceppaia entro 2 anni dalla data della presente autorizzazione nei fondi oggetto di autorizzazione allo svellimento;
- di comunicare al servizio territoriale Bari-BAT l'esecuzione delle opere previste mediante l'inoltro di dichiarazione sostitutiva dell'atto di notorietà;
- di consentire ai funzionari del servizio territoriale di attivare le verifiche sugli obblighi stabiliti e sulle opere realizzate.

La presente autorizzazione ha la durata di due anni a partire dalla data di approvazione sia per effettuare lo svellimento degli alberi di ulivo e sia per effettuare l'ampliamento del complesso industriale e per effettuare il reimpianto ove disposto.

La conferenza di servizi all'unanimità dei presenti prende atto dei pareri resi. Il proponente dichiara di poter ottemperare ad ogni prescrizione riportata nei pareri su elencati. Alla luce dello stato procedimentale relativo all'acquisizione del CPI, il proponente chiede di poter proseguire tale iter al di fuori del presente procedimento. La CDS ne prende atto. Il Presidente ribadisce, come già riportato nel verbale di CDS del 25/11/2015 che al fine di poter rilasciare il provvedimento VIA-AIA si ha necessità di acquisire il provvedimento espresso di AIA, ovvero la determinazione dirigenziale da parte dell'autorità competente all'adozione del citato provvedimento ovvero la Città Metropolitana di Bari. La CDS ne prende atto e sollecita la Città Metropolitana a rilasciare l'atto di propria competenza;

Dato atto che la documentazione acquisita durante il procedimento, così come integrata in ragione dell'iter istruttorio svolto, nonché sulla scorta dei pareri già espressi a cui si è fatto cenno sopra, è stata complessivamente esaminata:

A. dal Comitato contro l'inquinamento atmosferico Provinciale (CIAP) che nella seduta del 24/07/2017 ha rassegnato il parere conclusivo qui di seguito integralmente riportato:

“1. PREMESSE

1.a Documentazione oggetto di esame

Il presente parere è espresso sulla scorta della documentazione agli atti trasmessa alla Città Metropolitana dall'azienda e sulla scorta della presentazione degli studi VIA ed AIA sulla piattaforma web Google Drive

1.b Procedimento amministrativo

L'istante ha richiesto l'autorizzazione alle emissioni in atmosfera di un impianto destinato alla gestione di rifiuti pericolosi e non pericolosi.


1.c Precisazioni

Il presente parere tecnico-ambientale è stato redatto, in forma consultiva in favore della Città Metropolitana di Bari, esclusivamente sugli aspetti di tutela dell'aria e di riduzione delle emissioni in atmosfera ai sensi della parte quinta del Testo Unico Ambientale e altre leggi di settore, secondo i compiti previsti dalla DGP n. 130/2007 istituita del CIAP e dalla DGP n. 180/2009, contenente le “Norme di funzionamento” dello stesso Comitato.”

A. CICLO PRODUTTIVO

L'azienda Veronico srl gestisce un centro di stoccaggio e trattamento di rifiuti speciali pericolosi e non pericolosi localizzato in Modugno alla SP 231 km1,680. La richiesta autorizzazione alle emissioni in atmosfera si inquadra nella formulazione di una nuova VIA/AIA per una modifica sostanziale effettuata all'interno dell'azienda.

L'impianto si estende su una superficie di 20.000 mq di cui 15000 mq scoperta, e 4000 mq coperta. Il flowsheet schematizzato del ciclo produttivo risulta il seguente:

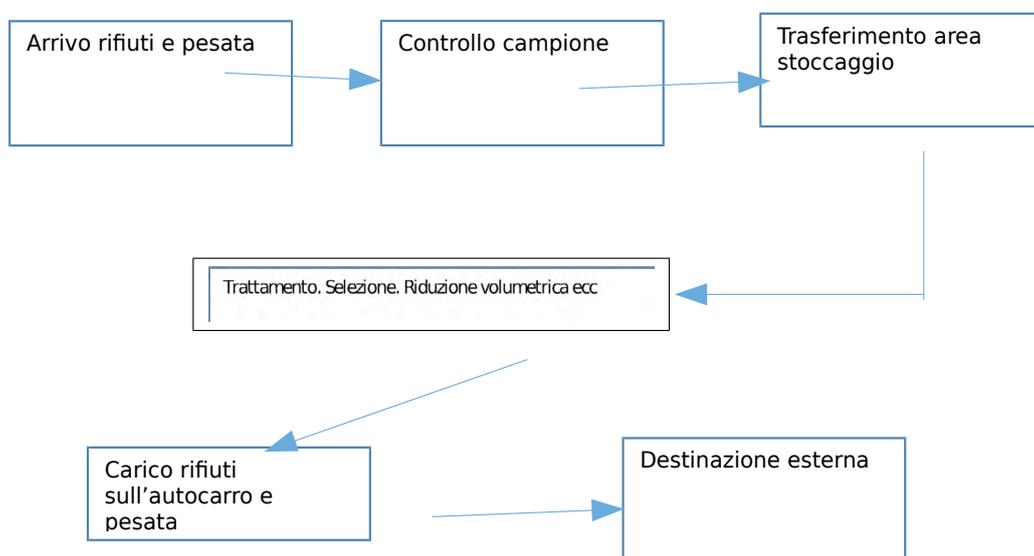

Le seguenti operazioni vengono effettuate sui rifiuti :

- R13-D15 stoccaggio provvisorio;
- R12 scambio di rifiuti con operazioni di travaso , selezione, adeguamento volumetrico ecc
- R4 riciclo recupero metalli ed apparecchiature RAEE

- R3riciclo recupero sostanze organiche ed in particolare trattamento fisico oli minerali emissioni oleose e miscele acqua olio per recupero tramite centrifugazione delle frazioni recuperabili quali olio, fanghi
- D14,D13,D9 trattamenti vari

L'istanza effettuata dall'azienda si riferisce alle seguenti modifiche migliorative ed integrative ritenute non sostanziali:

1. Installazione di 2 impianti di captazione con abbattimento di COV ,IPA e nebbieoleose derivanti dalle operzioni di travaso e trattamento degli oli minerali esausti(riferimento ai camini E3.1 ed E3.2) che comporta la duplicazione dei 10 camini esistenti precedentemente.
2. Installazione di una parete di captazione ed abbattimento polveri ed esalazioni prodotte durante la fase di adeguamento volumetrico (camino E7);
3. Installazione di una cabina con pareti di aspirazione per la esalazione del solvente(E8);
4. Installazione di un sistema di abbattimento per COV al servizio delle vasche di trattamento(E9);
5. Impianto di abbattimento delle emissioni rivenienti dai rifiuti stoccati in cassoni (camino E10)

Tali modifiche sono state ritenute non sostanziali dal CT ex lege 30/86 a condizione che venissero rispettate le eventuali prescrizioni apportate dal CIAP dell'Area Metropolitana di Bari.

3. QUADRO EMISSIVO

In riferimento ed integrazione di quanto sopra nell'azienda Veronico è presente il seguente quadro emissivo complessivo con le relative specifiche:

Camino	Descrizione	Stato autorizzazione	Inquinante	Potenza convolta kW
E1	canna fumaria palazzina uffici	Esente	fumi di combustione	56
E2	canna fumaria caldaia palazzina uffici, spogliatoi	Esente Art.272co.1	fumi di combustione	32,2
E3.1; E32^	sfiati cisterne contenenti oli esausti ed emulsioni	Autorizz.AIAN.393/2008	COV, Particolato (nebbie oleose)	
E4	Impianto aspirazione dalla fase di triturazione filtri oli esausti	Autorizz.AIAN.393/2008	Polveri, nebbie oleose, COV	Non in esercizio dal 2010
E6	Canna fumaria da generatore vapore	Esente art.272 co1 TUA	fumi di combustione	447
E7	aspirazione emissioni da riduzione volumetrica (tritrazione)	In attesa autorizzazione	Polveri	
E8	aspirazione da cabina travaso solventi e pitture	In attesa autorizzazione	Polveri, COV;HCl,NH3,Cl 2, NOx;SOx;H2S	
E9	Aspirazione emissioni da	In attesa autorizzazione	Polveri, COV	

	vasche trattamento			
E10	emissioni da rifiuti stoccati in cassoni	In attesa autorizzazione	COV	

^ Gli sfiati al servizio delle cisterne sono 10. Tali punti di emissione (E3.1;E3.2;E3.3;E3.4.1;E3.4.2; E3.5;E3.6;E3.7,E3.8;E3.9)per lo stoccaggio degli oli minerali esausti corrispondono agli sfiati delle cisterne che , informa l'azienda , ex comma 16,articolo 269 del TUA non sono soggetti ad autorizzazione. Ciò risulta non puntuale in quanto il comma 16 dell'articolo 269 è stato abrogato dal D.Lgs 205/2010.Trattasi quindi di emissioni di COV che vengono adsorbite su carboni attivi e che pertanto vanno autorizzate.

Nella tabella che segue sono indicati alcuni dati sperimentali dei camini di emissione da autorizzare in termini di portate e di concentrazione di SOV, Nebbie oleose e Polveri prima e dopo i filtri di abbattimento.

I limiti di emissione garantiti dall'azienda ed inferiori ai limiti della normativa di settore risultano i seguenti:

- E3.1;E3.2 : COV<50 mg/Nmc e polveri < 20mg/Nmc
- E7: polveri < 10mg/Nmc
- E8:: COV <50 mg/Nmc
- E9: polveri<10mg/Nmc; COV <50mg/Nmc

cami no	Q(Nmc /h)	Polveri		Nebbie oleose		COV		Tipologia emissioni
		Co(co nc inlet) (mg/N mc)	Cf(conc.ou tlet) mg/Nmc	Co(co nc inlet) (mg/N mc)	Cf(conc.ou tlet) mg/Nmc	Co(co nc inlet) (mg/N mc)	Cf(conc.ou tlet) mg/Nmc	
E3.1	5400			0,65		54	2,7-10,8	sfiati cisterne contenenti oli esausti ed emissioni oleose
E3.2	3000			0,26		146	7,3-29,2	
E7	10.000	50	5-20					Polveri da riduzione volumetrica
E8	3.000					4,15	0,2-0,8	travaso solventi e vernici, neutralizzaz ione
E9	15.000	30.000	<10				<50	aspirazione emissioni da vasche
E10	1.000					4,15	0,2-0,8	emissioni da rifiuti in cassoni

- E10: COV <50mg/Nmc

Tipologia di filtro:

- E3.1;E3.2: 2 sezioni filtranti: filtro lana metallica per le nebbie oleose seguito da filtro a CA per COV
- E4: camino posto ove si opera la triturazione dei filtri con la presenza di polveri e nebbie oleose . Il filtro costituito da corpo i lamiera di acciaiocon abbattitore tipo fluidex in cui l'inquinante condensa lungo la parete ed è raccolto
- E7:ciclone a maniche;Polveri < 10 mg/Nmc
- E8: Filtro a matrice assorbente contenente: 2 celle filtranti per H2S,NOx;SOxper un totale di 80kg di CA impregnato
 - 2celle filtranti per NH3 perun totale di 80 kg di CA impregnato
 - 4 celle filtranti per COV per un totale di 160kg CA non impregnato.COV<50 mg/Nmc
- E9: Vasche destinate allo stoccaggio e e trattamento rifiuti f filtro a CA per COV e fitro a maniche: polveri <10 mg/Nmc, COV <50 mg/Nmc
- E10: filtro a carboni attivi COV<50 mg/Nmc

In data 14/6/2017 è stata udita l'azienda Veronico presso la sede dell'Area Metropolitana di Bari. Si ricorda che la riunione richiesta dal Comitato Tecnico aveva lo scopo di delucidare e chiarire i seguenti punti:

- a. Nel camino di emissione E8relativoal travaso solventi e vernici oltre a polveri e COV risultano anche presenti NH3, Cl2, NOx;SOx;H2S.Al riguardo di questi ultimi inquinanti l'azienda si limita a d affermare che dovranno garantire il non superamento delle rispettive soglie di rilevanza . E se tali soglie di rilevanza vengono superate cosa succede?
- b. Per quanto riguarda il problema delle sostanze odorigene sarebbe stato opportuno che l'azienda avesse fornito dati delle unità odorimetriche in olfattometria dinamica. Ci si limita a dire che nessuna protesta è mai pervenuta dal vicinato, ciò che non mi sembra sufficiente.
- c. Come sono state determinate le nebbie oleose? ed a quale limite fa riferimento l'azienda?
- d. Sarebbe opportuno conoscere quali sono le emissioni rivenienti dal processo di inertizzazione /solidificazione

Per quanto riguarda il punto a) l'azienda ha esordito affermando che dalla Tabella E6 delle BAT-Sezione 5 "Gestione rifiuti impianti di trattamento chimico-fisico e biologico" tratta dal DM 29/1/2007 si evincono ii seguenti limiti e/o percentuali di abbattimento con scrubber od adsorbimento con carboni attivi:

- Abbattimento delle COV con adsorbimento e scrubber: 80-95%
- Abbattimento SO2: 80-99% con scrubber. Concentrazione <40mg/Nmc con scrubber
- Abbattimento H2S :80-95% con scrubber
- HCL <10 mg/Nmc con scrubber
- HF <1 mg/Nmc con scrubber
- Sostanze odorigene abbattimento 80-95% con scrubber ed adsorbimento

L'azienda adeguandosi a quanto sopra ha chiarito che la composizione del filtro E8, interessata agli inquinanti descritti, risulta essere la seguente:

- Filtro a matrice assorbente contenente: 2 celle filtranti per H2S,NOx;SOx per un totale di 80kg di CA impregnato;
- 2celle filtranti per NH3 per un totale di 80 kg di CA impregnato;
- 4 celle filtranti per COV per un totale di 160kg CA non impregnato.

Con tale disposizione si ottengono i seguenti limiti:

- COV<50 mg/Nmc
- HCL <10 mg/Nmc
- HF< 1mg/Nmc
- SO2 < 40 mg/Nmc

Al camino di emissione E8 fanno capo anche le emissioni rivenienti dal processo di neutralizzazione e per quanto riguarda specificatamente questa operazione ,non trattandosi di una lavorazione standard in quanto occasionale sulla

base di determinati rifiuti acidi o basici, la potenziale concentrazione degli inquinanti sarà valutata durante le prove di laboratorio che dovranno garantire il non superamento delle soglie di rilevanza come flusso di massa secondo quanto indicato dalla seguente tabella :

Inquinante	Soglia di rilevanza dal all.1 par 3 alla parte 4 del TUA (g/h)
NH3	2000
Cl2	50
NOx	5000
SOx	5000
H2S	300
HCl	300

Nel caso quindi vengono superate le soglie di rilevanza gli inquinanti presenti saranno abbattuti con i filtri descritti.

Al riguardo del punto b) l'azienda si è impegnata a presentare all'ottenimento dell'AIA una serie di dati analitici contenenti tutti i parametri compresi nella tabella della LR23/2016 oltre a determinare la concentrazione di odore misurata attraverso olfattometria dinamica .

Relativamente al punto c) l'azienda ha inviato le procedure analitiche per la determinazione delle nebbie oleose ossia quelle rivenienti da:

- Norma UNI EN 14385
- Norma UNICHIM 759

In breve la determinazione delle nebbie oleose viene fatta solitamente per via gravimetrica ed

Il limite normativo cui fa riferimento l'azienda per le nebbie oleose è pari a <20mg/Nmc valore ricavato dal già citato DM 29/1/2007.

Al riguardo del punto d) i tecnici dell'azienda affermano che il processo di stabilizzazione inertizzazione adottato dall'azienda si rifà al processo SEALOSAFE-STABLEX citato nelle BAT in cui vengono utilizzate sostanze inertizzanti e sbrilizzanti quali il cemento , silico alluminati , calce ecc ove il sistema di miscelazione dei vari componenti avviene in ambiente chiuso con formazione di emissioni trascurabili .

Conclusioni

Si fornisce parere positivo alle emissioni in atmosfera dei seguenti camini di emissione: E3.1;E3.2; E7,E8;E9,E10 secondo i limiti previsti in relazione.

L'azienda dovrà ad autorizzazione ottenuta adempiere le seguenti prescrizioni:

- 1.eseguire delle prove in olfattometria dinamica in almeno due punti distanti tra loro all'interno dell'azienda ;
- 2.Determinare le concentrazioni dei singoli componenti odorigeni della tabella della LR23/2015;
- 3.Calcolare dal camino di emissione E8 i flussi di massa relativi ai seguenti parametri: H2S,NOx,Cl2,NH3 per evidenziare l'eventuale superamento delle rispettive soglie di rilevanza.”;

B. dal Comitato Rifiuti, ex art.5 co. 9° della L.R. n.30/86 che nella seduta del 14/11/2017 ha rassegnato il parere conclusivo qui di seguito integralmente riportato:

“1. Inquadramento catastale ed urbanistico

Comune di Modugno(Ba)		Vincolo / criticità
Fg.	Particelle	
10	224 - 226 - 59 (rectius 58)	

2.Documenti progettuali ESAMINATI

- Studio di impatto ambientale rev. 2 del 18/02/2016 e relativi 25 allegati.
- Relazione tecnica elaborata ai sensi dell'art. 29 ter D. Lgs 152/06 rev. 1 del 18/02/2016 e relativi 5 allegati.
- Sintesi non Tecnica elaborata ai sensi dell'art 29-ter D.lgs 152-06 rev. 1 del 18/02/2016.

- *Relazione esplicativa alle richieste di approfondimento del Comitato Regionale Via e relativo allegato 1.*
- *Riscontro nota Arpa prot. n. 24084 del 18/4/16 acquisita agli atti PG 113289 del 22/9/16;*
- *Riscontro al parere del comitato tecnico provinciale del 14/10/2016 e relativi allegati;*
- *Riscontro al parere del comitato tecnico provinciale del 14/10/2016 e successiva audizione del 31/10/2017.*

I sopraelencati documenti progettuali, in atti presso la Linea 'Ambiente' del Servizio Edilizia Pubblica, Territorio e Ambiente della Città Metropolitana di Bari, sono stati oggetto di valutazione per l'espressione del presente parere.

3. Parere

Il comitato tecnico preso atto della documentazione visionata, delle integrazioni fornite e delle informazioni ricevute nell'audizione del 31/10/2017 esprime parere favorevole con le seguenti prescrizioni/indicazioni:

1. *Le attività di miscelazione devono essere condotte in conformità alle seguenti specifiche condizioni:*
 - a) *La miscelazione deve essere effettuata tra rifiuti anche con altre sostanze o materiali con analoghe caratteristiche chimico-fisiche (per i rifiuti e le sostanze o materiali pericolosi indipendentemente dalle caratteristiche di pericolosità possedute, di cui all'allegato I alla Parte quarta del D.lgs.152/06 e s.m.i.), in condizioni di sicurezza, evitando rischi dovuti a eventuali incompatibilità delle caratteristiche chimico-fisiche dei rifiuti stessi. La miscelazione deve essere finalizzata a produrre miscele di rifiuti ottimizzate ed omogenee;*
 - b) *le operazioni di miscelazione devono essere effettuate nel rispetto delle norme relative alla sicurezza dei lavoratori;*
 - c) *la miscelazione dovrà essere effettuata adottando procedure atte a garantire la trasparenza delle operazioni eseguite. Devono essere registrate su apposito registro di miscelazione, con pagine numerate in modo progressivo, le tipologie (codici CER, caratteristiche chimico fisiche, classi di pericolo ed n. e data del certificato di analisi a firma di chimico o società di chimici iscritti all'albo professionale) e le quantità dei rifiuti e delle le sostanze o materiali miscelati, ciò anche al fine di rendere sempre riconoscibile la composizione della miscela di risulta avviata al successivo trattamento finale;*
 - d) *sul registro di miscelazione dovrà essere indicato il codice CER attribuito alla miscela risultante;*
 - e) *deve sempre essere allegata al formulario/scheda di movimentazione SISTRI la scheda di miscelazione;*
 - f) *sul formulario/scheda di movimentazione SISTRI, nello spazio note, dovrà essere riportato "scheda di miscelazione allegata";*
 - g) *il Responsabile dell'impianto, con comprovate competenze, dovrà sempre verificare ed attestare la compatibilità dei singoli componenti sottoposti all'operazione di miscelazione;*
 - h) *le operazioni di miscelazione sono condotte sotto la responsabilità del Tecnico Responsabile dell'impianto avente comprovate competenze;*
 - i) *dalle registrazioni sul registro di carico e scarico, di cui all'art. n. 190 del D. Lgs. n. 152/2006 e s.m.i., si dovrà poter risalire alle partite originarie che hanno generato il rifiuto;*
 - j) *ogni singola partita di rifiuti derivante dalla miscelazione deve essere caratterizzata (comprendendo anche, ove necessario, specifica analisi) prima di essere avviata al relativo impianto di smaltimento o recupero;*
 - k) *la partita omogenea di rifiuti risultante dalla miscelazione non dovrà pregiudicare l'efficacia del trattamento finale, né la sicurezza di tale trattamento;*
 - l) *in conformità a quanto previsto dal decreto legislativo 36 del 13 gennaio 2003 è vietato diluire o miscelare rifiuti al solo fine di renderli conformi ai criteri di ammissibilità*

in discarica di cui all'articolo 7 del citato d.lgs. 36/03; in tal senso le singole partite di rifiuti devono possedere, già prima della miscelazione, le caratteristiche di ammissibilità alla discarica di destino previste dal D.m. 27/09/10;

m) non è ammissibile, attraverso la miscelazione tra rifiuti o l'accorpamento di rifiuti con lo stesso codice CER o la miscelazione con altri materiali, la diluizione degli inquinanti per rendere i rifiuti compatibili a una destinazione di recupero, pertanto l'accorpamento e miscelazione di rifiuti destinati a recupero possono essere fatti solo se i singoli rifiuti posseggono già singolarmente le caratteristiche di idoneità per il recupero;

n) il codice di ogni miscela risultante dovrà essere individuato, nel rispetto delle competenze e sotto la responsabilità del produttore, secondo i criteri definiti nell'introduzione dell'allegato D alla Parte IV del D.lgs 152/06 e s.m.i., indicativamente a partire dalla famiglia dei CER 19, in quanto prodotta da un impianto di trattamento rifiuti. Nel caso la miscela sia costituita almeno da un rifiuto pericoloso, il CER della miscela dovrà essere pericoloso;

o) le miscele di rifiuti in uscita dall'impianto devono essere conferite a soggetti autorizzati per il recupero/smaltimento finale escludendo ulteriori passaggi ad impianti che non siano impianti di recupero di cui ai punti da R1 a R11 dell'allegato C alla parte IV del D.lgs. 152/06 e s.m.i., o impianti di smaltimento di cui ai punti da D1 a D12 dell'allegato B alla parte IV del D.lgs. 152/06; va da sé che possibili deroghe dovranno essere preventivamente autorizzate su motivata istanza di soggetti interessati.

p) il rifiuto deve essere preventivamente controllato a cura del responsabile dell'impianto, mediante una prova di miscelazione su piccole quantità di rifiuto per verificarne la compatibilità chimico-fisica. In particolare le prove di miscelazione devono verificare l'assenza di sviluppo di gas tossici o molesti e di reazioni esotermiche e di polimerizzazione. Inoltre alla fine delle prove di miscelazione, la miscela stessa deve essere sottoposta a test di screening per la caratteristica di pericolo di cui al Regolamento CE n° 440/2008 e s.m.i., in particolare devono essere valutate le caratteristiche di pericolo HP1, HP2, HP3 e HP12. Il responsabile dell'impianto deve provvedere ad evidenziare l'esito positivo delle verifiche riportandolo sulle apposite schede di registrazione; dette registrazioni dovranno essere datate, numerate in maniera univoca e progressiva e riferite alla specifica verifica di compatibilità effettuata sui rifiuti destinati ad essere miscelati; nello spazio annotazioni del registro di cui all'art. 190 del D.Lgs. n. 152/2006 e s.m.i. dovrà essere riportato il riferimento alla specifica verifica di compatibilità.

1. Verificare periodicamente l'efficienza e la correttezza dei risultati del foglio di lavoro "CONTROLLO LIMITI SEVESO", che deve essere gestito da personale qualificato. Si ritiene opportuno disporre di un archivio delle verifiche effettuate con cadenza giornaliera che dovranno essere conservate per almeno un anno.";

Visto che:

- in forza dell'autorizzazione, conseguita con la determinazione dirigenziale n.393 del 23.06.2008 con codice IPPC 5.1), la Società Nicola Veronico s.r.l. effettua operazioni di recupero e/o smaltimento R13 R12, R4, R3, D14, D13, D15;
- la richiesta autorizzativa, oggetto della presente procedura di VIA/AIA, per lo stabilimento della Società Nicola Veronico s.r.l., prevede, alla luce di quanto emerso nel corso dell'iter istruttorio, le seguenti attività:
 - a) integrazione codici CER di rifiuti pericolosi e non pericolosi da trattare;
 - b) ampliamento dell'area di stoccaggio degli olii minerali esausti, emulsioni oleose, miscugli acqua olio e olii vegetali esausti;
 - c) realizzazione di nuove tettoie industriali fg. 10 p.lle 36 – 37 – 38 -39 – 48 – 49 – 50 -198 - 199;
 - d) integrazione operazione di trattamento chimico-fisico D9;
 - e) integrazione dei codici CER da sottoporre alle operazioni di recupero R4;
 - f) variazione dei quantitativi, come di seguito riportato:

g)

SITUAZIONE ATTUALE

SITUAZIONE FUTURA

Capacità massima dell'impianto	5.000 mc	6.000 mc
Capacità massima autorizzata per rifiuti pericolosi	4.000 t	5.000 t
Capacità massima autorizzata per rifiuti non pericolosi	2.000 t	2.500 t
Potenzialità massima di movimentazione operazioni D15/R13 rifiuti pericolosi	80.000 t/anno	80.000 t/anno
Potenzialità massima di movimentazione operazioni D15/R13 rifiuti non pericolosi	40.000 t/anno	40.000 t/anno
Potenzialità massima di trattamento D14/D13/R12 rifiuti pericolosi	80.000 t/anno	80.000 t/anno
Potenzialità massima di trattamento D14/D13/R12 rifiuti non pericolosi	40.000 t/anno	40.000 t/anno
Potenzialità massima di recupero R3/R4 rifiuti pericolosi	21.000 t/anno	30.000 t/anno
Potenzialità massima di recupero R3/R4 rifiuti non pericolosi	6.000 t/anno	9.000 t/anno
Flusso giornaliero di rifiuti D15/R13	600 t/giorno	600 t/giorno
Flusso giornaliero di rifiuti D14/D13/R12	600 t/giorno	600 t/giorno
Flusso giornaliero di rifiuti R3/R4	550 t/giorno	1.000 t/giorno
Flussi giornalieri globalmente considerati per tutte le operazioni svolte (D15/D14/D13/R13/R12/R4/R3)	900 t/giorno	1.500 t/giorno
Potenzialità massima di trattamento per l'operazione D9 (t) -Rifiuti pericolosi	0	2.500 t/anno
Potenzialità massima di trattamento per l'operazione D9 (t) -Rifiuti non pericolosi	0	1.000 t/anno
Flusso giornaliero di rifiuti D9	0	600 t/giorno

- con nota del 14/12/2017 n. 054/17/NV/ad, acquisita al PG n. 148222 del 14/12/2017, la Società Nicola Veronico s.r.l. ha comunicato che a far data dal 18/03/2017 si è allacciato alla rete idrica dell'Acquedotto Pugliese;

Visto che, con nota PG n.108296 del 15/09/2017 il Servizio scrivente ha chiesto alla Società Ferramenta Pugliese s.r.l. il saldo degli oneri istruttori quantificati in € 15.400,00, oltre quelli previsti per la tariffa controlli dovuti ad Arpa Puglia;

Visto che la Società Ferramenta Pugliese s.r.l. con nota pec del 19/09/2017, acquisita al PG n. 109997 del 20/09/2017 ha trasmesso copia dei bonifici relativi al saldo degli oneri istruttori;

Atteso, inoltre, che:

- il progetto in epigrafe, oggetto di valutazione della presente procedura, è assoggettato alle garanzie finanziarie ex art. 208 c. 11, lettera g);
- il Servizio Ciclo dei Rifiuti e Bonifica della Regione Puglia, con nota prot. n. 6117 del 23.07.2014

in atti al prot. n. 111631 del 28.07.2014 ha trasmesso la comunicazione del Direttore Generale della Direzione per la Tutela del Territorio e delle Risorse Idriche del Ministero dell'Ambiente prot. n. 19931 del 18.07.2014: "Disposizioni temporanee per la determinazione dell'importo e delle modalità di prestazione delle garanzie finanziarie dovute dai titolari di autorizzazione alla gestione dei rifiuti";

- nella citata disposizione ministeriale si riporta quanto di seguito testualmente trascritto:

"..La determinazione dell'ammontare delle garanzie spetta all'autorità competente al rilascio dell'autorizzazione o all'iscrizione nel registro, sulla base di criteri individuati dallo Stato ai sensi dell'art. 195, comma 2, lettera g) e comma 4 del decreto legislativo 3 aprile 2006, n. 152, fermo restando che, con riferimento alle discariche, la garanzia deve essere comunque conforme a quanto disposto dal citato art. 14 del decreto legislativo 13 gennaio 2003, n. 36.

...

Con la sentenza n. 67 del 2 aprile 2014 la Corte Costituzionale ha dichiarato l'illegittimità costituzionale della Legge regionale della Puglia n. 39 del 2006, che demandava ad apposito regolamento la determinazione dei criteri inerenti il computo e il rilascio delle garanzie finanziarie per la gestione degli impianti di smaltimento e di recupero dei rifiuti, autorizzati a livello regionale, ravvisando una violazione dell'articolo 117, comma 2, lettera s) della Costituzione.

...

Sino alla pubblicazione del decreto ministeriale, al fine di non determinare lacune dell'ordinamento giuridico, le singole amministrazioni titolari dei procedimenti di autorizzazione, caso per caso e nell'ambito dei singoli procedimenti, potranno determinare in via sussidiaria gli importi delle garanzie finanziarie da richiedere o mantenere, tenendo anche conto delle vigenti discipline regionali. Tali garanzie dovranno successivamente essere adeguate

alla disciplina nazionale, in caso di modifiche, e in ogni caso al decreto ministeriale di cui all'articolo 195, comma 2, lettera g) e comma 4 del decreto legislativo 3 aprile 2006, n. 152.;"

- il Servizio Rischio Industriale della Regione Puglia, con nota prot. n. 3147 del 1.08.2014 ha trasmesso la bozza di decreto interministeriale recante i criteri generali per la determinazione delle garanzie finanziarie a favore delle Regioni affinché "possa essere valutato e tenuto in debito conto nello svolgimento delle proprie attività";

- le garanzie finanziarie determinate per le attività in questione sulla base di quanto previsto nella bozza di decreto ministeriale (cfr. art.8, p.5, lett. a) ammontano complessivamente a € **4.966.500,00** come di seguito specificato:

**ATTIVITA' DI MESSA IN RISERVA (R13) - DEPOSITO E RAGGRUPPAMENTO
PRELIMINARE (D13 - D15)**

CAPACITA' MASSIMA Istantanea RIFIUTI NON PERICOLOSI

€	2.500t	per attività R13 D13 D15 di rifiuti speciali non pericolosi	€ 425.000,00
170,00			

ATTIVITA' DI TRATTAMENTO DI RIFIUTI NON PERICOLOSI

€ 11,50	9.000t/ann	per attività R3 R4 di rifiuti speciali non pericolosi	€ 103.500,00
€ 13,00	40. t/ann	per attività R12 D14 di rifiuti speciali non pericolosi	€ 520.000,00
€ 13,00	000	o per attività D9 di rifiuti speciali non pericolosi	€ <u>13.000,00</u>
	1. t/ann		
	000	o per attività D9 di rifiuti speciali non pericolosi	

MASSIMO DA CONSIDERARE € 636.500,00

**ATTIVITA' DI MESSA IN RISERVA (R13) - DEPOSITO E RAGGRUPPAMENTO
PRELIMINARE (D13 - D15)**

CAPACITA' MASSIMA Istantanea RIFIUTI PERICOLOSI

€	5.000t	per attività R13 D13 D15 di rifiuti speciali	€ 1.700.000,00
---	--------	----------------------------------------------	----------------

340,00 pericolosi

ATTIVITA' DI TRATTAMENTO DI RIFIUTI PERICOLOSI

€ 18,50	30. t/ann	per attività R3 R4 di rifiuti speciali	€ 555.000,00
	000	o pericolosi	
€ 20,00	80. t/ann	per attività R12 D14 di rifiuti speciali	€ 1.600.000,00
€ 20,00	000	o pericolosi	€ <u>50.000,00</u>
	2. t/ann	per attività D9 di rifiuti speciali pericolosi	
	500	o	

MASSIMO DA CONSIDERARE €
2.205.000,00

TOTALE DA GARANTIRE € 4.966.500,00

viste le connessioni funzionali esistenti fra le diverse attività che si prevede di implementare, stante le disposizioni dell'art.8 c.5 della predetta bozza di decreto interministeriale, si ritiene di poter quantificare in via sussidiaria, in euro € **4.966.500,00** le garanzie finanziarie sulla base dei criteri riportati nella bozza del citato decreto ministeriale secondo le modalità riportate nell'allegato tecnico A e con espressa riserva di procedere all'eventuale rideterminazione dell'importo dovuto all'approvazione del decreto ministeriale che dovrà essere decurtata della somma di €**1.910.000,00**, così come prescritto nel provvedimento AIA n. 393 del 23/06/2008 e che conseguentemente l'ammontare da corrispondere è di €**3.056.500,00**;

Dato atto che relativamente alla procedura in oggetto non sono pervenute osservazioni da parte dei soggetti interessati ai sensi degli art. 29 quater co.4 del D. Lgs. n. 152/06 e smi;

Ritenuto, sulla base della documentazione agli atti trasmessa a corredo dell'istanza coordinata VIA- AIA, nonché sulla scorta delle risultanze istruttorie che:

- in ossequio alle indicazioni di cui all'allegato VII alla parte II del D.Lgs. n.152/06 sono state analizzate in maniera adeguata le componenti e i fattori ambientali coinvolti dal progetto; conseguentemente, a fronte degli impatti ambientali individuati/generabili dalla modifica progettuale, sono stati previsti adeguati presidi per la loro mitigazione e che il progetto risulta ambientalmente compatibile nella configurazione progettuale che emerge dagli elaborati di riferimento depositati dal proponente;
- gli elaborati tecnici e le schede predisposte hanno tenuto conto dei principi generali in materia di IPPC e dell'utilizzo delle migliori tecnologie disponibili applicabili all'impianto ex art.29 bis del DLgs. n.152/06;

Rilevato che il Dott. Armando Diamanti attesta che l'istruttoria espletata è conforme alle disposizioni normative e regolamentari regionali e nazionali vigenti in materia;

Attestato che il Dirigente pro tempore, il Dott. Armando Diamanti nella qualità di responsabile del procedimento, sottoscrittore del presente atto, non si trovano in alcuna situazione di conflitto di interesse, anche potenziale, come disposto dall'art. 6-bis ex L. 241/90 e dagli art. 6, comma 2 e 7 del Codice di Comportamento dei dipendenti dell'Ente e di essere a conoscenza delle sanzioni penali cui incorrono nel caso di dichiarazione mendace o contenente dati non più rispondenti a verità, come previsto dall'art. 76 del Dpr 28/12/2000 n. 445;

Visto il D.Lgs. n. 152/06;

Vista la L.R. n. 11/2001;

Vista la L.R. n. 17/07;

Vista la L. n. 241/90 e s.m.i.

Visto l'art.107 del D.Lgs. 267/00

Richiamati i pareri espressi dagli Enti coinvolti nell'ambito della presente procedura nonché i pareri espressi dal Comitato Tecnico Rifiuti ex art. 5 co.9 della L.R. n. 30/86 e Comitato CIAP;

Richiamati i presupposti e le condizioni che consentirono l'adozione della determinazione n.393 del 23/06/2008 cit.;

Visto il documento di aggiornamento del Piano regionale di gestione dei rifiuti speciali approvato con D.G.R. n.2668 del 28/12/2009 e successivo adeguamento disposto con D.G.R.P. n.819 del 23/04/2015;

Visto l'art. 4 del D. Lgs. n.165 del 30/3/2001;

Visto lo Statuto della Città Metropolitana di Bari e segnatamente l'art.38;

Visto la Legge n.56 del 07/04/2014 "Disposizioni sulle Città metropolitane, sulle Province, sulle unioni e fusioni di Comuni" e specificamente l'art.1 comma 16;

DETERMINA

- 1) Di aggiornare, ai sensi del D.Lgs. n.152/06, l'Autorizzazione Integrata Ambientale rilasciata a favore della **Società Nicola Veronico s.r.l.** legalmente rappresentata dal Sig. Nicola Veronico, autorizzata con determinazione della Regione Puglia – Assessorato all'Ecologia – Settore Ecologia n.393 del 23/06/2008 e successivo n. 35 del 10/05/2012, secondo la nuova configurazione dell'impianto di gestione rifiuti Cod. IPPC 5.1, ubicato in Modugno (BA) alla S.P. n. 231 Km. 1,600, Foglio nr. 10, p.lle nn.224 – 226 - 58 - 36 – 37 – 38 -39 – 48 – 49 – 50 -198 - 199 come segnatamente riportato **nell'Allegato A (composto di n. 113 facciate)** alla presente determinazione, per farne parte integrante e sostanziale;
- 2) La presente determinazione costituisce conclusione del segmento procedimentale ai fini del rilascio del provvedimento di compatibilità ambientale – ex art.10 D.Lgs. n.152/06 – da rilasciare da parte del competente Ufficio Regionale nell'ambito della procedura coordinata attivata su richiesta di unificazione del procedimento dalla Società Nicola Veronico s.r.l. con l'istanza di cui alla nota prot. n. 29.2016 NV.AD, acquisita al PG n. 77297 del 10/06/2016, in premessa citata;
- 3) Di rilasciare alla Società Nicola Veronico s.r.l. l'Autorizzazione Integrata Ambientale, ai sensi dell'art. 29 quater del D.Lgs.n.152/06, per l'impianto esistente già autorizzato con D.D. n. 393 del 23/06/2008, alle condizioni, prescrizioni, modalità e limiti riportati "nell'Allegato tecnico A" - composto di n. 113 facciate - che costituisce parte integrante del presente provvedimento;
- 4) di subordinare l'entrata in esercizio delle attività previste al rispetto delle seguenti condizioni:
 - a) esito positivo del collaudo tecnico-funzionale delle opere, delle strutture, impianti e macchinari;
 - b) accettazione, da parte della Città Metropolitana di Bari, delle garanzie finanziarie prestate in conformità alle indicazioni riportate in allegato B) per l'importo di **€3.056.500,00** di cui in narrativa;Di stabilire che il presente provvedimento non esonera la Società Nicola Veronico s.r.l., dal conseguimento di ogni altro provvedimento e/o nulla osta di competenza di altre Autorità, previsti dalla normativa vigente per l'esercizio dell'attività;
- 5) Di dare atto che, per effetto della configurazione gestionale dell'impianto sub 1), la Società Nicola Veronico s.r.l. dovrà rispettare le prescrizioni di carattere generale previste nella det. dir. 393 del 23/06/2008 e successivo n. 35 del 10/05/2012, nonché assicurare che non venga accresciuto l'impatto sulle matrici ambientali, in coerenza con i principi e le finalità indicate nel "Testo Unico" Ambientale di cui al D.Lgs. n.152/2006 e s .m.i.;
- 6) Prima di dare attuazione a quanto previsto nell'AIA, il gestore è tenuto alla comunicazione di cui all'art.29 decies del D.Lgs.n.152/06; a far data dalla comunicazione, il gestore trasmette alla Città Metropolitana di Bari, all'Arpa ed al Sindaco di Modugno i dati relativi ai controlli delle emissioni secondo modalità e frequenze stabilite "nell'Allegato A";
- 7) Di stabilire che la presente autorizzazione ha la stessa durata della D.D. n. 393/2008 come previsto dall'art.29 octies c.3 b del D.Lgs. n.152/06 ed è soggetta a riesame ai sensi delle vigenti disposizioni in materia con le modalità ed i termini di cui all'art.29 octies;
- 8) Di stabilire che il mancato rispetto delle condizioni e degli obblighi di cui al presente provvedimento comporta la comminatoria delle sanzioni di cui all'art 29-quatordecies del D.Lgs.152/06 e smi;

- 9) Di riservarsi l'adozione di eventuali provvedimenti integrativi e/o modificativi del presente atto in dipendenza di disposizioni esplicative e regolamentari attuative del citato D.Lgs. n. 152/06;
- 10) Di dare atto che il presente provvedimento sarà soggetto di riesame da parte dello scrivente Servizio della Città Metropolitana di Bari, qualora si verifichi una delle condizioni previste di cui all'art.29 octies comma 4 del D.Lgs.n.152/06;
- 11) Di stabilire che eventuali modifiche dovranno essere comunicate secondo le modalità disciplinate dalla D.G.R. n. 648 del 05.04.2011 recante "*Linee guida per l'individuazione per le modifiche sostanziali ai sensi della parte II del D.Lgs. n.152/2006 e s.m.i. e per l'indicazione dei relativi percorsi procedurali*";
- 12) Restano salvi i compiti di vigilanza e controllo di Arpa Puglia, ai sensi dell'art. 29-decies, comma 3 del D.Lgs. n.152/06 e s.m.i.;
- 13) Di notificare il presente provvedimento alla Regione Puglia Dipartimento Mobilità, Qualità Urbana, Opere Pubbliche e Paesaggio – Sezione Ecologia Servizio VIA e VINCA;
- 14) Di pubblicare la presente determinazione all'Albo Pretorio di questo Ente per 15 giorni consecutivi, nonché sul sito web della Città Metropolitana di Bari e, per estratto, a cura del proponente, sul Bollettino Ufficiale della Regione Puglia ai sensi dell'art.27 co.1 del D.Lgs.n.152/06;
- 15) Di disporre la messa a disposizione del pubblico della presente autorizzazione e di ogni successivo aggiornamento presso il Servizio Edilizia, Impianti Termici, Tutela e Valorizzazione dell'Ambiente e il Comune di Modugno;
- 16) Di dare atto che il presente provvedimento, non comportando spesa, non assume rilevanza contabile;
- 17) Di informare che ai sensi dell'art. 3 comma 4 della L. 7.08.1990 n. 241 e s.m.i., avverso il presente provvedimento potrà essere presentato ricorso giurisdizionale al Tribunale Amministrativo Regionale entro 60 giorni (sessanta) dalla data di notifica dello stesso, ovvero ricorso straordinario al Presidente della Repubblica entro 120 (centoventi) giorni.

Il Dirigente ad interim
Dott. Francesco Meleleo

Il Responsabile del Procedimento
Dott. Armando Diamanti

Documento prodotto in originale informatico e firmato digitalmente ai sensi dell'articolo 20 del Decreto legislativo n.82/2005 e successive modificazioni ed integrazioni, recante : 'Codice dell'Amministrazione Digitale'

ALLEGATO ALLA DETERMINAZIONE DIRIGENZIALE N. 7538/2017

Allegato A

1. IDENTIFICAZIONE DELL'IMPIANTO

denominazione	<i>IPPC 5.1: Impianti per l'eliminazione o il recupero di rifiuti pericolosi, della lista di cui all'art. 1, paragrafo 4, della direttiva 91/689/CEE quali definiti negli allegati II A e II B (operazioni R1, R5, R6, R8 e R9) della direttiva 75/442/CEE e nella direttiva 75/439/CEE del 16 giugno 1975 del Consiglio, concernente l'eliminazione degli oli usati, con capacità di oltre 10 tonnellate al giorno</i>		
da compilare per ogni attività IPPC:			
5.1	109.07	90	38.32.10
codice IPPC ¹	codice NOSE-P ²	codice NACE ³	codice ISTAT
classificazione IPPC	Gestione rifiuti	Esistente	
classificazione NOSE-P	Trattamento chimico-fisico e biologico	stato impianto	
classificazione NACE	Smaltimento ed eliminazione di rifiuti		
classificazione ISTAT	Recupero e preparazione per il riciclaggio di cascami e rottami metallici	Nicola Veronico s.r.l.	
		ragione sociale	
Iscrizione al Registro delle imprese presso la C.C.I.A.A. di Bari n. 05855290721 REA 445832			

Indirizzo dell'impianto

comun e	Modugno	prov.	BA	CAP	70026
frazione o località	/				
via e n. civico	S.P. 231 KM 1,680				
telefono	080/5328910	fax	080/5309441	e-mail	nicolaveronico@pec.gruppoveronico.com veronico@veronico.it
coordinate geografiche	16°45'24"	E	41°05'35"	N	

Indirizzo della sede legale

comun e	Modugno	prov.	BA	CAP	70026
frazione o località	/				
via e n. civico	S.P. 231 KM 1,680				
telefono	080/5328910	fax	080/5309441	e-mail	nicolaveronico@pec.gruppoveronico.com veronico@veronico.it

ALLEGATO ALLA DETERMINAZIONE DIRIGENZIALE N. 7538/2017

coordinate geografiche	16°45'24"	E	41°05'35"	N
------------------------	-----------	---	-----------	---

Responsabile legale

nome	NICOLA	cognome	VERONICO	
nato a	BARI	prov.(BA)	il	01/01/1949
residente a	BARI	prov.(BA)	CAP	70125
via e n. civico	VIA ALBEROTANZA,16			
telefono	080/5328910	fax	080/5309441	e-mail
codice fiscale	VRNNCL49A01A662R			
				veronico@veronico.it

Referente IPPC

nome	ANGELA	cognome	DE NAPOLI	
telefono	080/5328910	fax	080/5309441	e-mail
				veronico@veronico.it
indirizzo ufficio (se diverso da quello dell'impianto)	//			

Superfici occupate	
Superficie totale (m ²)	32.000
Superficie coperta (m ²)	8.000
Superficie scoperta impermeabilizzata (m ²)	24.000
Superficie aree a verde (m ²)	

Responsabile tecnico	NICOLA VERONICO
Responsabile del Servizio di Prevenzione e Protezione	MICHELE VALERIO
Numero totale addetti	26 (di cui 10 sito Ascoli Satriano FG)
Turni di lavoro	08:00-13:00 14:30-17:30
Periodicità dell'attività	Tutto l'anno
Anno di inizio dell'attività	1974 (ditta individuale) - 2005 (srl)
Anno dell'ultimo ampliamento o ristrutturazione	//
Data di presunta cessazione attività	31/12/2050

ALLEGATO ALLA DETERMINAZIONE DIRIGENZIALE N. 7538/2017

2. INQUADRAMENTO CATASTALE ED URBANISTICO

Comune di Modugno (BA)		Vincolo / criticità
Fg.	Particelle	
n° 10 del Comune di Modugno	224,226,58, 36,37,38,39,48,49,50,198,199	nessuno

3. AUTORIZZAZIONI GIA' CONSEGUITE

Comparto	Provvedimento	Ente	Norme di riferimento	Sostituite da AIA
Aria	Prot. n. 8060/03 del 25/09/2000	Regione Puglia	D.P.R. 203/88 (Esonero analisi delle emissioni in atmosfera)	AIA 393 del 23/06/2008
Acqua	Determinazione n. 136 del 27/07/2005	Provincia di Bari – Sezione acque, parchi e protezione civile	L.R. n. 31 del 02/05/1995 e D.lgs. 152 del 11/05/1999 (Autorizzazione allo scarico delle acque meteoriche)	AIA 393 del 23/06/2008
Acqua	Determinazione n. 33 del 29/04/2003 Determinazione n. 137 del 27/07/2005	Provincia di Bari – Sezione acque, parchi e protezione civile	L.R. n. 31 del 02/05/1995 e D.lgs. 152 del 11/05/1999 (Autorizzazione all'esercizio dell'impianto di depurazione chimico fisico e scarico in sub-irrigazione)	AIA 393 del 23/06/2008
Rifiuti	Determinazione n.55 del 14/04/2003 Determinazione n. 174 del 23/12/2004 Determinazione n.180 del 29/12/2004 Determinazione n.53 del 22/04/2005	Provincia di Bari – Sezione rifiuti	D.Lgs 152 del 03/04/2006 (Autorizzazione all'esercizio dell'attività di stoccaggio e trattamento provvisorio di rifiuti speciali pericolosi e non)	AIA 393 del 23/06/2008

ALLEGATO ALLA DETERMINAZIONE DIRIGENZIALE N. 7538/2017

	Determinazione n. 82 del 27/09/2007 Determinazione n. 90 del 13/11/2007 Determinazione n. 24 del 17/04/2008			
Rifiuti	AIA n. 393 del 23/06/2008	Regione Puglia	D.Lgs. n. 152/06 s.m.i.	//
Rifiuti	Determinazione n. 35 del 10/05/2012	Regione Puglia	D.Lgs. n. 152/06 s.m.i.	//
V.I.A.	Determinazione n. 600 del 19/12/2006	Regione Puglia	L.R. 11 del 12/04/2001 (Esclusione dalla procedura di VIA per il progetto di ampliamento di codici CER rifiuti pericolosi e non e ampliamento area di stoccaggio oli minerali esausti ed emulsioni)	AIA n. 393 del 23/06/2008
Emas	n. registrazione IT – 000244	Comitato Ecolabel - Ecoaudit Sezione EMAS Italia	Regolamento CE 1221/2009	//
ISO	Certificato n. 3601	Certiquality	UNI EN ISO 9001:2008 (Sistema gestione Qualità certificato)	//
ISO	Certificato n. 3783	Certiquality	UNI EN ISO 14001:2004 (Sistema gestione Ambientale qualificato)	//

ALLEGATO ALLA DETERMINAZIONE DIRIGENZIALE N. 7538/2017

OHSAS	Certificato n. 22541	Certiquality	OHSAS 18001:2007 (Sistema gestione Sicurezza qualificato)	//
Certificato prevenzione incendi	24.09.2013	Comando generale dei Vigili del Fuoco di BARI	DPR 01.08.2011 n.151	//

4. DOCUMENTI PROGETTUALI ACQUISITI DURANTE IL PRESENTE PROCEDIMENTO

TITOLO ELABORATO	REVISIONE	DATA	PROTOCOLLO
Studio di impatto ambientale rev.0	0	05/08/2015	PG n. 108575 del 10/08/2015
Relazione tecnica - Allegato 1			
Sintesi non tecnica - Allegato 2			
Stralcio aerofotogrammetrico in scala 1:5000 relativo all'area di Modugno - Allegato 3			
Stralcio (da immagine raster) del Foglio IGM in scala 1:50.000 - Allegato 3			
Stralcio del foglio IGM n° 177 "S. Spirito", in scala 1:25.000 - Allegato 3			
Stralcio del quadro di unione del foglio catastale 10, in scala 1:2000 - Allegato 3			
Autorizzazione Integrata Ambientale AIA 393 del 23/06/2008 - Allegato 4			
PUTT/P della Regione Puglia - "Ambito Territoriale Esteso di tipo C" - Allegato 5	0	05/08/2015	
Tav1.3ar del PRG con stralcio di PRG - Allegato 6			
Tavola Trasporto Stradale; Tavola Trasporto Ferroviario; Tavola Trasporto Aereo - Allegato 7			
Progetto di ampliamento delle aree di stoccaggio e movimentazione oli minerali esausti, emulsioni e miscele oleose oli e grassi vegetali nonché di rifiuti liquidi non pericolosi - Allegato 8			
Progetto per l'ampliamento del complesso industriale "Nicola Veronico Srl" sito in zona produttiva "D" al Km 1,680 della strada provinciale n. 231" - Allegato 9			
Relazione tecnica per l'installazione di pannelli fotovoltaici - Allegato 10	0	07/2015	
Elenco dei gruppi di miscelazione - Allegato 11			
Registro delle prove di inertizzazione/neutralizzazione - Allegato 12			
Relazione tecnica geologica ed idrogeologica - Allegato 13			
Stralcio in scala 1: 100.000 del foglio IGM n. 177 della carta geologica d'Italia - Allegato 14	0	05/08/2015	
Elaborato 3.2.1 del PPTR - Allegato 15			
Relazione Pedologica e Vegetativa - Allegato 16			
Mappa di Pericolosità Sismica - Allegato 17			
Elaborato 3.2.7 del PPTR - Allegato 18			
Valutazione del rumore immesso nell'ambiente esterno - Allegato 19	//	30/06/2014	

ALLEGATO ALLA DETERMINAZIONE DIRIGENZIALE N. 7538/2017

Rapporti di prova RAP/7599/31.03.2015 e RAP/76009/31.03.2015 - Allegato 20	0	05/08/2015	
Piano di monitoraggio e controllo - Allegato 21	0	23/04/2015	
Integrazione documentazione prot.29/15 del 01/10/2015			
Evidenza del versamento delle spese istruttorie;			
Una marca da bollo da € 16,00;			
Evidenza pubblicazione sul BURP e su un quotidiano a diffusione regionale;			
Relazione ex art. 29-ter commi 1, 2 e 3;			
Elenco delle autorizzazioni da acquisire ai fini della realizzazione e dell'esercizio dell'opera;			
Comunicato per la pubblicazione sul sito web della Regione Puglia – Portale Ambiente;			
Layout d'impianto ed opere connesse in formato vettoriale, georeferenziato in coordinate UTM WGS84;			
Studio di impatto ambientale rev.1			
Relazione tecnica - Allegato 1			
Sintesi non tecnica - Allegato 2	//	01/10/2015	
Stralcio aerofotogrammetrico in scala 1:5000 relativo all'area di Modugno - Allegato 3			
Stralcio (da immagine raster) del Foglio IGM in scala 1:50.000 - Allegato 3			
Stralcio del foglio IGM n° 177 "S. Spirito", in scala 1:25.000 - Allegato 3			
Stralcio del quadro di unione del foglio catastale 10, in scala 1:2000 - Allegato 3			
Autorizzazione Integrata Ambientale AIA 393 del 23/06/2008 - Allegato 4			
. PUTT/P della Regione Puglia - "Ambito Territoriale Esteso di tipo C" - Allegato 5			
Tav1.3ar del PRG con stralcio di PRG - Allegato 6			
Tavola Trasporto Stradale; Tavola Trasporto Ferroviario; Tavola Trasporto Aereo - Allegato 7			
Progetto di ampliamento delle aree di stoccaggio e movimentazione oli minerali esausti, emulsioni e miscele oleose oli e grassi vegetali nonché di rifiuti liquidi non pericolosi - Allegato 8			
<i>Progetto per l'ampliamento del complesso industriale "Nicola Veronico Srl" sito in zona produttiva "D" al Km 1,680 della strada provinciale n. 231" - Allegato 9</i>	0	08/2015	
Relazione tecnica per l'installazione di pannelli fotovoltaici - Allegato 10	0	07/2015	
Elenco dei gruppi di miscelazione - Allegato 11			
Registro delle prove di inertizzazione/neutralizzazione - Allegato 12			
Relazione tecnica geologica ed idrogeologica - Allegato 13			
Stralcio in scala 1: 100.000 del foglio IGM n. 177 della carta geologica d'Italia - Allegato 14			
Elaborato 3.2.1 del PPTR - Allegato 15			
Relazione Pedologica e Vegetativa - Allegato 16	//	01/10/2015	
Mappa di Pericolosità Sismica - Allegato 17			
Elaborato 3.2.7 del PPTR - Allegato 18			
Valutazione del rumore immesso nell'ambiente esterno - Allegato 19			
Rapporti di prova RAP/7599/31.03.2015 e RAP/76009/31.03.2015 - Allegato 20			
Piano di monitoraggio e controllo - Allegato 21	1	01/10/2015	
Relazione elaborata ai sensi dell'art. 29-ter D.Lgs. 152/06 rev 1	//	01/10/2015	
Gruppi di miscelazione con codici CER in ingresso ed in uscita – Allegato 1			

PG n. 132644
del
09/10/2015

ALLEGATO ALLA DETERMINAZIONE DIRIGENZIALE N. 7538/2017

Registro delle prove di miscibilità – Allegato 2			
Registro delle prove di inertizzazione/neutralizzazione – Allegato 3			
Piano di monitoraggio e controllo – Allegato 4	1	01/10/2015	
Integrazione documentazione a seguito Conferenza di Servizi del 25/11/2015 - prot.011/16 del 18/02/2016	//		
Studio di impatto ambientale rev.2	2		
Relazione tecnica - Allegato 1	1		
Sintesi non tecnica - Allegato 2			
Stralcio aerofotogrammetrico in scala 1:5000 relativo all'area di Modugno - Allegato 3		18/02/2016	
Stralcio (da immagine raster) del Foglio IGM in scala 1:50.000 - Allegato 3			
Stralcio del foglio IGM n° 177 "S. Spirito", in scala 1:25.000- Allegato 3			
Stralcio del quadro di unione del foglio catastale 10, in scala 1:2000 - Allegato 3	//		
Autorizzazione Integrata Ambientale AIA 393 del 23/06/2008 - Allegato 4		23/06/2008	
PUTT/P della Regione Puglia -"Ambito Territoriale Esteso di tipo C" - Allegato 5			
Tav1.3ar del PRG con stralcio di PRG - Allegato 6			
Tavola Trasporto Stradale; Tavola Trasporto Ferroviario; Tavola Trasporto Aereo - Allegato 7		18/02/2016	
Progetto di ampliamento delle aree di stoccaggio e movimentazione oli minerali esausti, emulsioni e miscele oleose oli e grassi vegetali nonché di rifiuti liquidi non pericolosi - Allegato 8	0		
<i>Progetto per l'ampliamento del complesso industriale "Nicola Veronico Srl" sito in zona produttiva "D" al Km 1,680 della strada provinciale n. 231" - ALLEGATO 9</i>	1	10/2015	
Relazione tecnica per l'installazione di pannelli fotovoltaici - ALLEGATO 10	0	07/2015	PG n. 27985 del 26/02/2016
Gruppi di miscelazione - Allegato 11	0		
Registro prove di miscibilità (rev 1) e Registro delle prove di inertizzazione/neutralizzazione – (rev 0) - Allegato 12	1	18/02/2016	
Relazione tecnica geologica ed idrogeologica - Allegato 13		07/2014	
Stralcio in scala 1: 100.000 del foglio IGM n. 177 della carta geologica d'Italia - Allegato 14		18/02/2016	
Elaborato 3.2.1 del PPTR - Allegato 15	//		
Relazione Pedologica e Vegetativa - Allegato 16		03/2003	
Mappa di Pericolosità Sismica - Allegato 17		18/02/2016	
Elaborato 3.2.7 del PPTR - Allegato 18			
Valutazione del rumore immesso nell'ambiente esterno - Allegato 19	1	29/01/2016	
Rapporti di prova RAP/7599/31.03.2015 e RAP/76009/31.03.2015 - ALLEGATO 20	//	18/02/2016	
Piano di monitoraggio e controllo – Allegato 21	0	23/04/2015	
Asseverazione sulla conformità con la vigente mappa di vincolo e limitazione ostacoli elaborata dall'ENAC per l'aeroporto di Bari-Palese - Allegato 22	0	21/12/2015	
Richiesta autorizzazione a svellire piante di ulivo - Allegato 23		23/12/2015	
Documentazione relativa alla chiusura per pozzo rovescio - Allegato 24	//	27/01/2006	
Sistema di flottazione, ultrafiltrazione ed osmosi - Allegato 25			
Relazione elaborata ai sensi dell'art. 29-ter D.Lgs. 152/06	1		
Gruppi di Miscelazione con codici CER in ingresso e in uscita – Allegato 1 della Relazione elaborata ai sensi dell'art. 29-ter D.Lgs. 152/06	//	18/02/2016	
Registro delle prove di Miscibilità rev 1 – Allegato 2 della Relazione			

ALLEGATO ALLA DETERMINAZIONE DIRIGENZIALE N. 7538/2017

elaborata ai sensi dell'art. 29-ter D.Lgs. 152/06					
Registro delle prove di inertizzazione/neutralizzazione rev 0 – Allegato 3 della Relazione elaborata ai sensi dell'art. 29-ter D.Lgs. 152/06					
Piano di monitoraggio e controllo – Allegato 4 della Relazione elaborata ai sensi dell'art. 29-ter	2				
Rifiuti di produzione della Nicola Veronico srl anni 2014 e 2015- Allegato 5 alla Relazione elaborata ai sensi dell'art. 29-ter D.Lgs. 152/06	//				
Sintesi non tecnica elaborata ai sensi dell'art. 29-ter D.Lgs. 152/06 rev 1	1				
Relazione esplicativa alle richieste di approfondimento del Comitato Regionale VIA (parere espresso nella seduta del 11/05/2016)	0				
Gruppo di Miscelazione – Allegato 1	1	28/07/2016	PG n. 104331 del 03/08/2016		
Tabella di compatibilità delle sostanze - Allegato 2	0				
Schede di sicurezza – Allegato 3	0				
Piano di Monitoraggio e controllo – Allegato 4	4				
Relazione esplicativa alle richieste di approfondimento del Comitato Regionale VIA (parere espresso nella seduta del 11/05/2016)	1				
Documentazione impegno audizione 27/10/2016 Planimetria generale del sito di intervento tavola GEN.01		12/01/2017	PG n. 5226 del 17/01/2017		
Documentazione impegno audizione del 27/10/2016 Zona neutralizzazione-Area 1 Planimetria e sezioni TAV.01					
Documentazione impegno audizione del 27/10/2016 Zona Miscelazione ed Inertizzazione- Area 2 Planimetria e vista assonometrica TAV.02a					
Documentazione impegno audizione del 27/10/2016 Zona Miscelazione ed Inertizzazione- Area 2 Prospetti e sezioni TAV.02b					
Documentazione impegno audizione del 27/10/2016 Area serbatoi- Area 3 Dettaglio serbatoi miscelazione fluidi a differente viscosità Planimetria, prospetti e vista assonometrica TAV.03					
Documentazione impegno audizione del 27/10/2016 Area trattamento chimico-fisico emulsioni - Area 4 Planimetria, prospetto filtro area e diagramma di flusso aspirazione e filtrazione aria TAV.04a	//				
Documentazione impegno audizione del 27/10/2016 Area trattamento chimico-fisico emulsioni - Area 4 Dettaglio flottatore Planimetria, prospetto e sezione TAV.04b					
Documentazione impegno audizione del 27/10/2016 Area trattamento chimico-fisico emulsioni - Area 4 Dettaglio chimico-fisico Planimetria e prospetti TAV.04c					
Documentazione impegno audizione del 27/10/2016 Area trattamento chimico-fisico emulsioni - Area 4 Dettaglio trattamento a membrane primo passo Planimetria, prospetti e sezioni TAV.04d					
Documentazione impegno audizione del 27/10/2016 Area trattamento chimico-fisico emulsioni - Area 4 Dettaglio trattamento a membrane secondo passo Planimetria, prospetti e sezioni TAV.04e					
Gruppo di Miscelazione – Allegato 1	1			28/07/2016	
Tabella di compatibilità delle sostanze – Allegato 2	0				
Schede di sicurezza – Allegato 3	0				
Piano di Monitoraggio e controllo – Allegato 4	4				
Riscontri al parere del Comitato Regionale VIA del 04/04/2017		19/05/2017			
Stralcio Relazione tecnica Geologica ed idrogeologica – Allegato 1		07/2001	PG n. 66518 del 29/05/2017		
Dichiarazione del Tecnico Dott. Geol. Antonio DI FAZIO – Allegato 2	//				
Analisi delle acque di prima pioggia depurate RAP/0413/17 del 19/04/2017 e RAP/0414/17 del 19/04/2017 – Allegato 3		19/04/2017			
Piano di Monitoraggio e Controllo – Allegato 4	5	19/05/2017			
Riscontri al parere del Comitato Tecnico Provinciale del 14/10/2016	//				
Progetto di ampliamento delle aree di stoccaggio e movimentazione oli	0	12/09/2017	PG n. 113218 del		

ALLEGATO ALLA DETERMINAZIONE DIRIGENZIALE N. 7538/2017

minerali esausti, emulsioni e miscele oleose oli e grassi vegetali nonché di rifiuti liquidi non pericolosi – Allegato 1			27/09/2017
Planimetria Generale agg. 08/09/2017		08/09/2017	
Istruzione operativa per la compatibilità (Io Mag 1-20) – Allegato 2	//	12/09/2017	
Tabella di compatibilità chimica – Allegato 3			
Piano di Monitoraggio e controllo – Allegato 4	5	19/05/2017	
Certificati analisi acque aggiornati al 12/04/2017 effettuati dal laboratorio Tetralab srl RAP/0413/17 e RAP/0414/17 - Allegato 5	//	12/04/2017	
Riscontri al parere del Comitato Tecnico Provinciale del 14/10/2016 e successiva audizione del 31/10/2017	//	02/11/2017	PG n. 128768 del 02/11/2017
Nota comunicazione allaccio alla rete idrica		14/12/2017	PG n. 148222 del 14/12/2017

I sopraelencati documenti progettuali, in atti, sono stati oggetto di istruttoria e, unitamente alle valutazioni che hanno dato luogo a precedenti procedimenti, costituiscono parte integrante del presente provvedimento.

5. POTENZIALITÀ PRODUTTIVA

Con Determinazioni Dirigenziali n.393 del 23/06/2008 e n.35 del 10/05/2012 della Regione Puglia, la NICOLA VERONICO srl ha ottenuto l'autorizzazione integrata ambientale (AIA) ai sensi e per gli effetti dell'articolo 5 del D.Lgs 59/05 per l'esercizio dell'impianto di gestione dei rifiuti codice IPPC 5.1 alle seguenti tre condizioni:

SITUAZIONE ATTUALE	
Capacità massima dell'impianto	5.000 mc
Capacità massima autorizzata per rifiuti pericolosi	4.000 t
Capacità massima autorizzata per rifiuti non pericolosi	2.000 t
Potenzialità massima di movimentazione operazioni D15/R13 rifiuti pericolosi	80.000 t/anno
Potenzialità massima di movimentazione operazioni D15/R13 rifiuti non pericolosi	40.000 t/anno
Potenzialità massima di trattamento D14/D13/R12 rifiuti pericolosi	80.000 t/anno
Potenzialità massima di trattamento D14/D13/R12 rifiuti non pericolosi	40.000 t/anno
Potenzialità massima di recupero R3/R4 rifiuti pericolosi	21.000 t/anno
Potenzialità massima di recupero R3/R4 rifiuti non pericolosi	6.000 t/anno

ALLEGATO ALLA DETERMINAZIONE DIRIGENZIALE N. 7538/2017

Flusso giornaliero di rifiuti D15/R13	600 t/giorno
Flusso giornaliero di rifiuti D14/D13/R12	600 t/giorno
Flusso giornaliero di rifiuti R3/R4	550 t/giorno
Flussi giornalieri globalmente considerati per tutte le operazioni svolte (D15/D14/D13/R13/R12/R4/R3)	900 t/giorno

L'azienda risulta oggi già in possesso delle seguenti operazioni di smaltimento e recupero rivenienti dagli allegati "B" e "C" alla parte IV, titoli I e II del D.Lgs.152/06: **D13, D14, D15, R3, R4, R12, R13.**

La richiesta autorizzativa oggetto della presente procedura di VIA/AIA per lo stabilimento Nicola Veronico srl prevede le seguenti attività:

- integrazione codici CER di rifiuti pericolosi e non pericolosi da trattare;
- ampliamento dell'area di stoccaggio degli olii minerali esausti, emulsioni oleose, miscugli acqua olio e olii vegetali esausti;
- realizzazione di nuove tettoie industriali;
- integrazione operazione di trattamento chimico-fisico D9 (miscelazione in deroga rifiuti a smaltimento, inertizzazione, neutralizzazione);
- integrazione dei codici CER da sottoporre alle operazioni di recupero R4;
- variazione dei quantitativi, come di seguito riportato:

	SITUAZIONE ATTUALE	SITUAZIONE FUTURA
Capacità massima dell'impianto	5.000 mc	6.000 mc
Capacità massima autorizzata per rifiuti pericolosi	4.000 t	5.000 t
Capacità massima autorizzata per rifiuti non pericolosi	2.000 t	2.500 t
Potenzialità massima di movimentazione operazioni D15/R13 rifiuti pericolosi	80.000 t/anno	80.000 t/anno
Potenzialità massima di movimentazione operazioni D15/R13 rifiuti non pericolosi	40.000 t/anno	40.000 t/anno
Potenzialità massima di trattamento D14/D13/R12 rifiuti pericolosi	80.000 t/anno	80.000 t/anno
Potenzialità massima di trattamento D14/D13/R12 rifiuti non pericolosi	40.000 t/anno	40.000 t/anno

ALLEGATO ALLA DETERMINAZIONE DIRIGENZIALE N. 7538/2017

Potenzialità massima di recupero R3/R4 rifiuti pericolosi	21.000 t/anno	30.000 t/anno
Potenzialità massima di recupero R3/R4 rifiuti non pericolosi	6.000 t/anno	9.000 t/anno
Flusso giornaliero di rifiuti D15/R13	600 t/giorno	600 t/giorno
Flusso giornaliero di rifiuti D14/D13/R12	600 t/giorno	600 t/giorno
Flusso giornaliero di rifiuti R3/R4	550 t/giorno	1.000 t/giorno
Flussi giornalieri globalmente considerati per tutte le operazioni svolte (D15/D14/D13/R13/R12/R4/R3)	900 t/giorno	1.500 t/giorno
Potenzialità massima di trattamento per l'operazione D9 (t) –Rifiuti pericolosi	0	2.500 t/anno
Potenzialità massima di trattamento per l'operazione D9 (t) –Rifiuti non pericolosi	0	1.000 t/anno
Flusso giornaliero di rifiuti D9	0	600 t/giorno

Tab.1 – Variazione dei quantitativi autorizzati

ALLEGATO ALLA DETERMINAZIONE DIRIGENZIALE N. 7538/2017

6. RIFIUTI CONFERIBILI E ATTIVITÀ DI TRATTAMENTO

Di seguito si riportano i codici CER richiesti dall'azienda Nicola Veronico Srl compresi i nuovi codici CER richiesti con l'attuale AIA e le relative operazioni di trattamento/recupero, con la potenzialità massima giornaliera espressa per CER.

Premesso che la potenzialità massima giornaliera di 900 t/die, coincide con quanto attualmente autorizzato, come riportato in AIA n.393 del 23/06/2008 al punto 4 di pag.6, si rappresenta che, la potenzialità massima giornaliera per le attività svolte R13, R12, R4, R3, D15, D14 e D13 non supererà 1.500 t/die richiesti nella domanda di ampliamento.

CER	Descrizione	R13	R12	R4	R3	D15	D14	D13	D9	POTENZIALITÀ ton/die
01 01 01	rifiuti da estrazione di minerali metalliferi	x	x	x		x	x	x		900
01 01 02	rifiuti da estrazione di minerali non metalliferi	x	x	x		x	x	x		900
01 03 04*	sterili che possono generare acido prodotti dalla lavorazione di minerale solforoso	x	x			x	x	x	x	900
01 03 05*	altri sterili contenenti sostanze pericolose	x	x			x	x	x	x	900
01 03 06	sterili diversi da quelli di cui alle voci 01 03 04 e 01 03 05	x	x			x	x	x		900
01 03 07*	altri rifiuti contenenti sostanze pericolose prodotti da trattamenti chimici e fisici di minerali metalliferi	x	x			x	x	x	x	900
01 03 08	polveri e residui affini diversi da quelli di cui alla voce 01 03 07	x	x			x	x	x	x	900
01 03 09	fanghi rossi derivanti dalla produzione di allumina, diversi da quelli di cui alla voce 01 03 07	x	x			x	x	x		900
01 03 10*	fanghi rossi derivanti dalla produzione di allumina, contenenti sostanze pericolose, diversi da quelli di cui alla voce 010307	x	x			x	x	x	x	900
01 03 99	rifiuti non specificati altrimenti	x	x			x	x	x		900
01 04 07*	rifiuti contenenti sostanze pericolose, prodotti da trattamenti chimici e fisici di minerali non metalliferi	x	x			x	x	x	x	900
01 04 08	scarti di ghiaia e pietrisco, diversi da quelli di cui alla voce 01 04 07	x	x			x	x	x	x	900
01 04 09	scarti di sabbia e argilla	x	x			x	x	x	x	900
01 04 10	polveri e residui affini, diversi da quelli di cui alla voce 01 04 07	x	x			x	x	x	x	900
01 04 11	rifiuti della lavorazione di potassa e salgemma, diversi da quelli di cui alla voce 01 04 07	x	x			x	x	x	x	900
01 04 12	sterili ed altri residui del lavaggio e della pulitura di minerali, diversi da quelli di cui alle voci 01 04 07 e 01 04 11	x	x			x	x	x		900
01 04 13	rifiuti prodotti dalla lavorazione della pietra, diversi da quelli di cui alla voce 01 04 07	x	x			x	x	x	x	900
01 04 99	rifiuti non specificati altrimenti	x	x			x	x	x		900
01 05 04	fanghi e rifiuti di perforazione di pozzi per acque dolci	x	x			x	x	x	x	900
01 05 05*	fanghi e rifiuti di perforazione contenenti oli	x	x			x	x	x	x	900
01 05 06*	fanghi di perforazione ed altri rifiuti di perforazione contenenti sostanze pericolose	x	x			x	x	x	x	900

ALLEGATO ALLA DETERMINAZIONE DIRIGENZIALE N. 7538/2017

01 05 07	fanghi e rifiuti di perforazione contenenti barite, diversi da quelli delle voci 01 05 05 e 01 05 06	x	x			x	x	x	x	900
01 05 08	fanghi e rifiuti di perforazione contenenti cloruri, diversi da quelli delle voci 01 05 05 e 01 05 06	x	x			x	x	x	x	900
01 05 99	rifiuti non specificati altrimenti	x	x			x	x	x		900
02 01 01	fanghi da operazioni di lavaggio e pulizia	x	x			x	x	x		900
02 01 02	scarti di tessuti animali	x	x			x	x	x		900
02 01 03	scarti di tessuti vegetali	x	x			x	x	x		900
02 01 04	rifiuti plastici (ad esclusione degli imballaggi)	x	x			x	x	x		900
02 01 06	feci animali, urine e letame (comprese le lettiere usate), effluenti, raccolti separatamente e trattati fuori sito	x	x			x	x	x		900
02 01 07	rifiuti della silvicoltura	x	x			x	x	x		900
02 01 08*	rifiuti agrochimici contenenti sostanze pericolose	x	x			x	x	x	x	900
02 01 09	rifiuti agrochimici diversi da quelli della voce 02 01 08	x	x			x	x	x	x	900
02 01 10	rifiuti metallici	x	x	x		x	x	x		900
02 01 99	rifiuti non specificati altrimenti	x	x			x	x	x		900
02 02 01	fanghi da operazioni di lavaggio e pulizia	x	x			x	x	x		900
02 02 02	scarti di tessuti animali	x	x			x	x	x		900
02 02 03	scarti inutilizzabili per il consumo o la trasformazione	x	x			x	x	x		900
02 02 04	fanghi prodotti dal trattamento in loco degli effluenti	x	x			x	x	x	x	900
02 02 99	rifiuti non specificati altrimenti	x	x			x	x	x		900
02 03 01	fanghi prodotti da operazioni di lavaggio, pulizia, sbucciatura, centrifugazione e separazione di componenti	x	x			x	x	x		900
02 03 02	rifiuti legati all'impiego di conservanti	x	x			x	x	x		900
02 03 03	rifiuti prodotti dall'estrazione tramite solvente	x	x			x	x	x		900
02 03 04	scarti inutilizzabili per il consumo o la trasformazione	x	x			x	x	x		900
02 03 05	fanghi prodotti dal trattamento in loco degli effluenti	x	x			x	x	x	x	900
02 03 99	rifiuti non specificati altrimenti	x	x			x	x	x		900
02 04 01	terraccio residuo delle operazioni di pulizia e lavaggio delle barbabietole	x	x			x	x	x	x	900
02 04 02	carbonato di calcio fuori specifica	x	x			x	x	x	x	900
02 04 03	fanghi prodotti dal trattamento in loco degli effluenti	x	x			x	x	x	x	900
02 04 99	rifiuti non specificati altrimenti	x	x			x	x	x		900
02 05 01	scarti inutilizzabili per il consumo o la trasformazione	x	x			x	x	x		900
02 05 02	fanghi prodotti dal trattamento in loco degli effluenti	x	x			x	x	x	x	900
02 05 99	rifiuti non specificati altrimenti	x	x			x	x	x		900
02 06 01	scarti inutilizzabili per il consumo o la trasformazione	x	x			x	x	x		900
02 06 02	rifiuti legati all'impiego di conservanti	x	x			x	x	x		900
02 06 03	fanghi prodotti dal trattamento in loco degli effluenti	x	x			x	x	x	x	900

ALLEGATO ALLA DETERMINAZIONE DIRIGENZIALE N. 7538/2017

02 06 99	rifiuti non specificati altrimenti	x	x			x	x	x		900
02 07 01	rifiuti prodotti dalle operazioni di lavaggio, pulizia e macinazione della materia prima	x	x			x	x	x		900
02 07 02	rifiuti prodotti dalla distillazione di bevande alcoliche	x	x			x	x	x		900
02 07 03	rifiuti prodotti dai trattamenti chimici	x	x			x	x	x	x	900
02 07 04	scarti inutilizzabili per il consumo o la trasformazione	x	x			x	x	x		900
02 07 05	fanghi prodotti dal trattamento in loco degli effluenti	x	x			x	x	x	x	900
02 07 99	rifiuti non specificati altrimenti	x	x			x	x	x		900
03 01 01	scarti di corteccia e sughero	x	x			x	x	x		900
03 01 04*	segatura, trucioli, residui di taglio, legno, pannelli di truciolare e piallacci contenenti sostanze pericolose	x	x			x	x	x	x	900
03 01 05	segatura, trucioli, residui di taglio, legno, pannelli di truciolare e piallacci diversi da quelli di cui alla voce 03 01 04	x	x			x	x	x	x	900
03 01 99	rifiuti non specificati altrimenti	x	x			x	x	x		900
03 02 01*	prodotti per i trattamenti conservativi del legno contenenti composti organici non alogenati	x	x		x	x	x	x	x	900
03 02 02*	prodotti per i trattamenti conservativi del legno contenenti composti organici clorurati	x	x		x	x	x	x	x	900
03 02 03*	prodotti per i trattamenti conservativi del legno contenenti composti organometallici	x	x			x	x	x	x	900
03 02 04*	prodotti per i trattamenti conservativi del legno contenenti composti inorganici	x	x			x	x	x	x	900
03 02 05*	altri prodotti per i trattamenti conservativi del legno contenenti sostanze pericolose	x	x		x	x	x	x	x	900
03 02 99	prodotti per i trattamenti conservativi del legno non specificati altrimenti	x	x			x	x	x		900
03 03 01	scarti di corteccia e legno	x	x			x	x	x		900
03 03 02	fanghi di recupero dei bagni di macerazione (green liquor)	x	x			x	x	x		900
03 03 05	fanghi prodotti dai processi di disinchiostrazione nel riciclaggio della carta	x	x			x	x	x		900
03 03 07	scarti della separazione meccanica nella produzione di polpa da rifiuti di carta e cartone	x	x			x	x	x		900
03 03 08	scarti della selezione di carta e cartone destinati ad essere riciclati	x	x			x	x	x		900
03 03 09	fanghi di scarto contenenti carbonato di calcio	x	x			x	x	x	x	900
03 03 10	scarti di fibre e fanghi contenenti fibre, riempitivi e prodotti di rivestimento generati dai processi di separazione meccanica	x	x			x	x	x		900
03 03 11	fanghi prodotti dal trattamento in loco degli effluenti, diversi da quelli di cui alla voce 03 03 10	x	x			x	x	x	x	900
03 03 99	rifiuti non specificati altrimenti	x	x			x	x	x		900
04 01 01	carniccio e frammenti di calce	x	x			x	x	x	x	900
04 01 02	rifiuti di calcinazione	x	x			x	x	x	x	900
04 01 03*	bagni di sgrassatura esauriti contenenti solventi senza fase liquida	x	x			x	x	x	x	900
04 01 04	liquido di concia contenente cromo	x	x			x	x	x		900
04 01 05	liquido di concia non contenente cromo	x	x			x	x	x		900

ALLEGATO ALLA DETERMINAZIONE DIRIGENZIALE N. 7538/2017

04 01 06	fanghi, prodotti in particolare dal trattamento in loco degli effluenti, contenenti cromo	x	x			x	x	x		900
04 01 07	fanghi, prodotti in particolare dal trattamento in loco degli effluenti, non contenenti cromo	x	x			x	x	x		900
04 01 08	cuoio conciato (scarti, cascami, ritagli, polveri di lucidatura) contenenti cromo	x	x			x	x	x		900
04 01 09	rifiuti delle operazioni di confezionamento e finitura	x	x			x	x	x		900
04 01 99	rifiuti non specificati altrimenti	x	x			x	x	x		900
04 02 09	rifiuti da materiali compositi (fibre impregnate, elastomeri, plastomeri)	x	x			x	x	x	x	900
04 02 10	materiale organico proveniente da prodotti naturali (ad es. grasso, cera)	x	x			x	x	x		900
04 02 14*	rifiuti provenienti da operazioni di finitura, contenenti solventi organici	x	x			x	x	x	x	900
04 02 15	rifiuti da operazioni di finitura, diversi da quelli di cui alla voce 04 02 14	x	x			x	x	x		900
04 02 16*	tinture e pigmenti, contenenti sostanze pericolose	x	x			x	x	x	x	900
04 02 17	tinture e pigmenti, diversi da quelli di cui alla voce 04 02 16	x	x			x	x	x		900
04 02 19*	fanghi prodotti dal trattamento in loco degli effluenti, contenenti sostanze pericolose	x	x			x	x	x	x	900
04 02 20	fanghi prodotti dal trattamento in loco degli effluenti, diversi da quelli di cui alla voce 04 02 19	x	x			x	x	x	x	900
04 02 21	rifiuti da fibre tessili grezze	x	x			x	x	x		900
04 02 22	rifiuti da fibre tessili lavorate	x	x			x	x	x		900
04 02 99	rifiuti non specificati altrimenti	x	x			x	x	x		900
05 01 02*	fanghi da processi di dissalazione	x	x			x	x	x	x	900
05 01 03*	morchie depositate sul fondo dei serbatoi	x	x			x	x	x	x	900
05 01 04*	fanghi acidi prodotti da processi di alchilazione	x	x			x	x	x	x	900
05 01 05*	perdite di olio	x	x			x	x	x	x	900
05 01 06*	fanghi oleosi prodotti dalla manutenzione di impianti e apparecchiature	x	x			x	x	x	x	900
05 01 07*	catrami acidi	x	x			x	x	x	x	900
05 01 08*	altri catrami	x	x			x	x	x	x	900
05 01 09*	fanghi prodotti dal trattamento in loco degli effluenti, contenenti sostanze pericolose	x	x			x	x	x	x	900
05 01 10	fanghi prodotti dal trattamento in loco degli effluenti, diversi da quelli di cui alla voce 05 01 09	x	x			x	x	x	x	900
05 01 11*	rifiuti prodotti dalla purificazione di carburanti tramite basi	x	x			x	x	x	x	900
05 01 12*	acidi contenenti oli	x	x			x	x	x	x	900
05 01 13	fanghi residui dell'acqua di alimentazione delle caldaie	x	x			x	x	x	x	900
05 01 14	rifiuti prodotti dalle torri di raffreddamento	x	x			x	x	x		900
05 01 15*	filtri di argilla esauriti	x	x			x	x	x	x	900
05 01 16	rifiuti contenenti zolfo prodotti dalla desolforizzazione del petrolio	x	x			x	x	x		900
05 01 17	bitumi	x	x			x	x	x		900
05 01 99	rifiuti non specificati altrimenti	x	x			x	x	x		900

ALLEGATO ALLA DETERMINAZIONE DIRIGENZIALE N. 7538/2017

05 06 01*	catrami acidi	x	x			x	x	x	x	900
05 06 03*	altri catrami	x	x			x	x	x	x	900
05 06 04	rifiuti prodotti dalle torri di raffreddamento	x	x			x	x	x		900
05 06 99	rifiuti non specificati altrimenti	x	x			x	x	x		900
05 07 01*	rifiuti contenenti mercurio	x	x			x	x	x	x	900
05 07 02	rifiuti contenenti zolfo	x	x			x	x	x		900
05 07 99	rifiuti non specificati altrimenti	x	x			x	x	x		900
06 01 01*	acido solforico ed acido solforoso	x	x			x	x	x	x	900
06 01 02*	acido cloridrico	x	x			x	x	x	x	900
06 01 03*	acido fluoridrico	x	x			x	x	x	x	900
06 01 04*	acido fosforico e fosforoso	x	x			x	x	x	x	900
06 01 05*	acido nitrico e acido nitroso	x	x			x	x	x	x	900
06 01 06*	altri acidi	x	x			x	x	x	x	900
06 01 99	rifiuti non specificati altrimenti	x	x			x	x	x		900
06 02 01*	idrossido di calcio	x	x			x	x	x	x	900
06 02 03*	idrossido di ammonio	x	x			x	x	x	x	900
06 02 04*	idrossido di sodio e di potassio	x	x			x	x	x	x	900
06 02 05*	altre basi	x	x			x	x	x	x	900
06 02 99	rifiuti non specificati altrimenti	x	x			x	x	x		900
06 03 11*	sali e loro soluzioni, contenenti cianuri	x	x			x	x	x	x	900
06 03 13*	sali e loro soluzioni, contenenti metalli pesanti	x	x			x	x	x	x	900
06 03 14	sali e loro soluzioni, diversi da quelli di cui alle voci 06 03 11 e 06 03 13	x	x			x	x	x	x	900
06 03 15*	ossidi metallici contenenti metalli pesanti	x	x			x	x	x	x	900
06 03 16	ossidi metallici, diversi da quelli di cui alla voce 06 03 15	x	x			x	x	x	x	900
06 03 99	rifiuti non specificati altrimenti	x	x			x	x	x		900
06 04 03*	rifiuti contenenti arsenico	x	x			x	x	x		900
06 04 04*	rifiuti contenenti mercurio	x	x			x	x	x		900
06 04 05*	rifiuti contenenti altri metalli pesanti	x	x			x	x	x	x	900
06 04 99	rifiuti non specificati altrimenti	x	x			x	x	x		900
06 05 02*	fanghi prodotti dal trattamento in loco degli effluenti, contenenti sostanze pericolose	x	x			x	x	x	x	900
06 05 03	fanghi prodotti dal trattamento in loco degli effluenti, diversi da quelli di cui alla voce 06 05 02	x	x			x	x	x	x	900
06 06 02*	rifiuti contenenti solfuri pericolosi	x	x			x	x	x	x	900
06 06 03	rifiuti contenenti solfuri, diversi da quelli di cui alla voce 06 06 02	x	x			x	x	x		900
06 06 99	rifiuti non specificati altrimenti	x	x			x	x	x		900
06 07 01*	rifiuti dei processi elettrolitici, contenenti amianto	x	x			x	x	x		900
06 07 02*	carbone attivato dalla produzione di cloro	x	x			x	x	x	x	900
06 07 03*	fanghi di solfati di bario, contenenti mercurio	x	x			x	x	x		900
06 07 04*	soluzioni ed acidi, ad es. acido di contatto	x	x			x	x	x	x	900
06 07 99	rifiuti non specificati altrimenti	x	x			x	x	x		900

ALLEGATO ALLA DETERMINAZIONE DIRIGENZIALE N. 7538/2017

06 08 02*	rifiuti contenenti clorosilano	x	x			x	x	x	x	900
06 08 99	rifiuti non specificati altrimenti	x	x			x	x	x		900
06 09 02	scorie fosforose	x	x			x	x	x		900
06 09 03*	rifiuti prodotti da reazioni a base di calcio contenenti o contaminati da sostanze pericolose	x	x			x	x	x	x	900
06 09 04	rifiuti prodotti da reazioni a base di calcio, diversi da quelli di cui alla voce 06 09 03	x	x			x	x	x	x	900
06 09 99	rifiuti non specificati altrimenti	x	x			x	x	x		900
06 10 02*	rifiuti contenenti sostanze pericolose	x	x		x	x	x	x	x	900
06 10 99	rifiuti non specificati altrimenti	x	x			x	x	x		900
06 11 01	rifiuti prodotti da reazioni a base di calcio nella produzione di diossido di titanio	x	x			x	x	x	x	900
06 11 99	rifiuti non specificati altrimenti	x	x			x	x	x		900
06 13 01*	prodotti fitosanitari, agenti conservativi del legno ed altri biocidi inorganici	x	x			x	x	x	x	900
06 13 02*	carbone attivato esaurito (tranne 06 07 02)	x	x			x	x	x	x	900
06 13 03	nerofumo	x	x			x	x	x		900
06 13 04*	rifiuti della lavorazione dell'amianto	x	x			x	x	x		900
06 13 05*	fuliggine	x	x			x	x	x	x	900
06 13 99	rifiuti non specificati altrimenti	x	x			x	x	x		900
07 01 01*	soluzioni acquose di lavaggio ed acque madri	x	x		x	x	x	x	x	900
07 01 03*	solventi organici alogenati, soluzioni di lavaggio ed acque madri	x	x		x	x	x	x	x	900
07 01 04*	altri solventi organici, soluzioni di lavaggio ed acque madri	x	x		x	x	x	x	x	900
07 01 07*	fondi e residui di reazione, alogenati	x	x			x	x	x	x	900
07 01 08*	altri fondi e residui di reazione	x	x			x	x	x	x	900
07 01 09*	residui di filtrazione e assorbenti esauriti, alogenati	x	x			x	x	x	x	900
07 01 10*	altri residui di filtrazione e assorbenti esauriti	x	x			x	x	x	x	900
07 01 11*	fanghi prodotti dal trattamento in loco degli effluenti, contenenti sostanze pericolose	x	x			x	x	x	x	900
07 01 12	fanghi prodotti dal trattamento in loco degli effluenti, diversi da quelli di cui alla voce 07 01 11	x	x			x	x	x	x	900
07 01 99	rifiuti non specificati altrimenti	x	x			x	x	x		900
07 02 01*	soluzioni acquose di lavaggio ed acque madri	x	x		x	x	x	x	x	900
07 02 03*	solventi organici alogenati, soluzioni di lavaggio ed acque madri	x	x		x	x	x	x	x	900
07 02 04*	altri solventi organici, soluzioni di lavaggio ed acque madri	x	x		x	x	x	x	x	900
07 02 07*	fondi e residui di reazione, alogenati	x	x			x	x	x	x	900
07 02 08*	altri fondi e residui di reazione	x	x			x	x	x	x	900
07 02 09*	residui di filtrazione e assorbenti esauriti, alogenati	x	x			x	x	x	x	900
07 02 10*	altri residui di filtrazione e assorbenti esauriti	x	x			x	x	x	x	900
07 02 11*	fanghi prodotti dal trattamento in loco degli effluenti, contenenti sostanze pericolose	x	x			x	x	x	x	900
07 02 12	fanghi prodotti dal trattamento in loco degli effluenti, diversi da quelli di cui alla voce 07 02 11	x	x			x	x	x	x	900

ALLEGATO ALLA DETERMINAZIONE DIRIGENZIALE N. 7538/2017

07 02 13	rifiuti plastici	x	x			x	x	x		900
07 02 14*	rifiuti prodotti da additivi, contenenti sostanze pericolose	x	x			x	x	x	x	900
07 02 15	rifiuti prodotti da additivi, diversi da quelli di cui alla voce 07 02 14	x	x			x	x	x	x	900
07 02 16*	rifiuti contenenti silicone pericoloso	x	x			x	x	x	x	900
07 02 17	rifiuti contenenti silicone diversi da quelli di cui alla voce 07 02 16	x	x			x	x	x		900
07 02 99	rifiuti non specificati altrimenti	x	x			x	x	x		900
07 03 01*	soluzioni acquose di lavaggio ed acque madri	x	x		x	x	x	x	x	900
07 03 03*	solventi organici alogenati, soluzioni di lavaggio ed acque madri	x	x		x	x	x	x	x	900
07 03 04*	altri solventi organici, soluzioni di lavaggio ed acque madri	x	x		x	x	x	x	x	900
07 03 07*	fondi e residui di reazione alogenati	x	x			x	x	x	x	900
07 03 08*	altri fondi e residui di reazione	x	x			x	x	x	x	900
07 03 09*	residui di filtrazione e assorbenti esauriti alogenati	x	x			x	x	x	x	900
07 03 10*	altri residui di filtrazione e assorbenti esauriti	x	x			x	x	x	x	900
07 03 11*	fanghi prodotti dal trattamento in loco degli effluenti, contenenti sostanze pericolose	x	x			x	x	x	x	900
07 03 12	fanghi prodotti dal trattamento in loco degli effluenti, diversi da quelli di cui alla voce 07 03 11	x	x			x	x	x	x	900
07 03 99	rifiuti non specificati altrimenti	x	x			x	x	x		900
07 04 01*	soluzioni acquose di lavaggio ed acque madri	x	x		x	x	x	x	x	900
07 04 03*	solventi organici alogenati, soluzioni di lavaggio ed acque madri	x	x		x	x	x	x	x	900
07 04 04*	altri solventi organici, soluzioni di lavaggio ed acque madri	x	x		x	x	x	x	x	900
07 04 07*	fondi e residui di reazione alogenati	x	x			x	x	x	x	900
07 04 08*	altri fondi e residui di reazione	x	x			x	x	x	x	900
07 04 09*	residui di filtrazione e assorbenti esauriti alogenati	x	x			x	x	x	x	900
07 04 10*	altri residui di filtrazione e assorbenti esauriti	x	x			x	x	x	x	900
07 04 11*	fanghi prodotti dal trattamento in loco degli effluenti, contenenti sostanze pericolose	x	x			x	x	x	x	900
07 04 12	fanghi prodotti dal trattamento in loco degli effluenti, diversi da quelli di cui alla voce 07 04 11	x	x			x	x	x	x	900
07 04 13*	rifiuti solidi contenenti sostanze pericolose	x	x			x	x	x	x	900
07 04 99	rifiuti non specificati altrimenti	x	x			x	x	x		900
07 05 01*	soluzioni acquose di lavaggio ed acque madri	x	x		x	x	x	x	x	900
07 05 03*	solventi organici alogenati, soluzioni di lavaggio ed acque madri	x	x		x	x	x	x	x	900
07 05 04*	altri solventi organici, soluzioni di lavaggio ed acque madri	x	x		x	x	x	x	x	900
07 05 07*	fondi e residui di reazione, alogenati	x	x			x	x	x	x	900
07 05 08*	altri fondi e residui di reazione	x	x			x	x	x	x	900
07 05 09*	residui di filtrazione e assorbenti esauriti, alogenati	x	x			x	x	x	x	900
07 05 10*	altri residui di filtrazione e assorbenti esauriti	x	x			x	x	x	x	900

ALLEGATO ALLA DETERMINAZIONE DIRIGENZIALE N. 7538/2017

07 05 11*	fanghi prodotti dal trattamento in loco degli effluenti, contenenti sostanze pericolose	x	x			x	x	x	x	900
07 05 12	fanghi prodotti dal trattamento in loco degli effluenti, diversi da quelli di cui alla voce 07 05 11	x	x			x	x	x	x	900
07 05 13*	rifiuti solidi contenenti sostanze pericolose	x	x			x	x	x	x	900
07 05 14	rifiuti solidi, diversi da quelli di cui alla voce 07 05 13	x	x			x	x	x		900
07 05 99	rifiuti non specificati altrimenti	x	x			x	x	x		900
07 06 01*	soluzioni acquose di lavaggio ed acque madri	x	x		x	x	x	x	x	900
07 06 03*	solventi organici alogenati, soluzioni di lavaggio ed acque madri	x	x		x	x	x	x	x	900
07 06 04*	altri solventi organici, soluzioni di lavaggio ed acque madri	x	x		x	x	x	x	x	900
07 06 07*	fondi e residui di reazione, alogenati	x	x			x	x	x	x	900
07 06 08*	altri fondi e residui di reazione	x	x			x	x	x	x	900
07 06 09*	residui di filtrazione e assorbenti esauriti, alogenati	x	x			x	x	x	x	900
07 06 10*	altri residui di filtrazione e assorbenti esauriti	x	x			x	x	x	x	900
07 06 11*	fanghi prodotti dal trattamento in loco degli effluenti, contenenti sostanze pericolose	x	x			x	x	x	x	900
07 06 12	fanghi prodotti dal trattamento in loco degli effluenti, diversi da quelli di cui alla voce 07 06 11	x	x			x	x	x	x	900
07 06 99	rifiuti non specificati altrimenti	x	x			x	x	x		900
07 07 01*	soluzioni acquose di lavaggio ed acque madri	x	x		x	x	x	x	x	900
07 07 03*	solventi organici alogenati, soluzioni di lavaggio ed acque madri	x	x		x	x	x	x	x	900
07 07 04*	altri solventi organici, soluzioni di lavaggio ed acque madri	x	x		x	x	x	x	x	900
07 07 07*	fondi e residui di reazione, alogenati	x	x			x	x	x	x	900
07 07 08*	altri fondi e residui di reazione	x	x			x	x	x	x	900
07 07 09*	residui di filtrazione e assorbenti esauriti, alogenati	x	x			x	x	x	x	900
07 07 10*	altri residui di filtrazione e assorbenti esauriti	x	x			x	x	x	x	900
07 07 11*	fanghi prodotti dal trattamento in loco degli effluenti, contenenti sostanze pericolose	x	x			x	x	x	x	900
07 07 12	fanghi prodotti dal trattamento in loco degli effluenti, diversi da quelli di cui alla voce 07 07 11	x	x			x	x	x	x	900
07 07 99	rifiuti non specificati altrimenti	x	x			x	x	x		900
08 01 11*	pitture e vernici di scarto, contenenti solventi organici o altre sostanze pericolose	x	x			x	x	x	x	900
08 01 12	pitture e vernici di scarto, diverse da quelle di cui alla voce 08 01 11	x	x			x	x	x	x	900
08 01 13*	fanghi prodotti da pitture e vernici, contenenti solventi organici o altre sostanze pericolose	x	x			x	x	x	x	900
08 01 14	fanghi prodotti da pitture e vernici, diversi da quelli di cui alla voce 08 01 13	x	x			x	x	x		900
08 01 15*	fanghi acquosi contenenti pitture e vernici, contenenti solventi organici o altre sostanze pericolose	x	x			x	x	x	x	900
08 01 16	fanghi acquosi contenenti pitture e vernici, diversi da quelli di cui alla voce 08 01 15	x	x			x	x	x		900

ALLEGATO ALLA DETERMINAZIONE DIRIGENZIALE N. 7538/2017

08 01 17*	fanghi prodotti dalla rimozione di pitture e vernici, contenenti solventi organici o altre sostanze pericolose	x	x			x	x	x	x	900
08 01 18	fanghi prodotti dalla rimozione di pitture e vernici, diversi da quelli di cui alla voce 08 01 17	x	x			x	x	x		900
08 01 19*	sospensioni acquose contenenti pitture e vernici, contenenti solventi organici o altre sostanze pericolose	x	x			x	x	x	x	900
08 01 20	sospensioni acquose contenenti pitture e vernici, diverse da quelle di cui alla voce 08 01 19	x	x			x	x	x		900
08 01 21*	residui di vernici o di sverniciatori	x	x			x	x	x	x	900
08 01 99	rifiuti non specificati altrimenti	x	x			x	x	x		900
08 02 01	polveri di scarto di rivestimenti	x	x			x	x	x	x	900
08 02 02	fanghi acquosi contenenti materiali ceramici	x	x			x	x	x	x	900
08 02 03	sospensioni acquose contenenti materiali ceramici	x	x			x	x	x		900
08 02 99	rifiuti non specificati altrimenti	x	x			x	x	x		900
08 03 07	fanghi acquosi contenenti inchiostro	x	x			x	x	x		900
08 03 08	rifiuti liquidi acquosi contenenti inchiostro	x	x			x	x	x		900
08 03 12*	scarti di inchiostro, contenenti sostanze pericolose	x	x			x	x	x	x	900
08 03 13	scarti di inchiostro, diversi da quelli di cui alla voce 08 03 12	x	x			x	x	x		900
08 03 14*	fanghi di inchiostro, contenenti sostanze pericolose	x	x			x	x	x	x	900
08 03 15	fanghi di inchiostro, diversi da quelli di cui alla voce 08 03 14	x	x			x	x	x		900
08 03 16*	residui di soluzioni chimiche per incisione	x	x			x	x	x	x	900
08 03 17*	toner per stampa esauriti, contenenti sostanze pericolose	x	x			x	x	x	x	900
08 03 18	toner per stampa esauriti, diversi da quelli di cui alla voce 08 03 17	x	x			x	x	x		900
08 03 19*	oli dispersi	x	x			x	x	x	x	900
08 03 99	rifiuti non specificati altrimenti	x	x			x	x	x		900
08 04 09*	adesivi e sigillanti di scarto, contenenti solventi organici o altre sostanze pericolose	x	x			x	x	x	x	900
08 04 10	adesivi e sigillanti di scarto, diversi da quelli di cui alla voce 08 04 09	x	x			x	x	x		900
08 04 11*	fanghi di adesivi e sigillanti, contenenti solventi organici o altre sostanze pericolose	x	x			x	x	x	x	900
08 04 12	fanghi di adesivi e sigillanti, diversi da quelli di cui alla voce 08 04 11	x	x			x	x	x		900
08 04 13*	fanghi acquosi contenenti adesivi e sigillanti, contenenti solventi organici o altre sostanze pericolose	x	x			x	x	x	x	900
08 04 14	fanghi acquosi contenenti adesivi e sigillanti, diversi da quelli di cui alla voce 08 04 13	x	x			x	x	x		900
08 04 15*	rifiuti liquidi acquosi contenenti adesivi e sigillanti, contenenti solventi organici o altre sostanze pericolose	x	x			x	x	x	x	900
08 04 16	rifiuti liquidi acquosi contenenti adesivi e sigillanti, diversi da quelli di cui alla voce 08 04 15	x	x			x	x	x		900
08 04 17*	olio di resina	x	x			x	x	x	x	900

ALLEGATO ALLA DETERMINAZIONE DIRIGENZIALE N. 7538/2017

08 04 99	rifiuti non specificati altrimenti	x	x			x	x	x		900
08 05 01*	isocianati di scarto	x	x			x	x	x	x	900
09 01 01*	soluzioni di sviluppo e attivanti a base acquosa	x	x			x	x	x	x	900
09 01 02*	soluzioni di sviluppo per lastre offset a base acquosa	x	x			x	x	x	x	900
09 01 03*	soluzioni di sviluppo a base di solventi	x	x			x	x	x	x	900
09 01 04*	soluzioni fissative	x	x			x	x	x	x	900
09 01 05*	soluzioni di lavaggio e soluzioni di arresto-fissaggio	x	x		x	x	x	x	x	900
09 01 06*	rifiuti contenenti argento prodotti dal trattamento in loco di rifiuti fotografici	x	x			x	x	x	x	900
09 01 07	carta e pellicole per fotografia, contenenti argento o composti dell'argento	x	x			x	x	x		900
09 01 08	carta e pellicole per fotografia, non contenenti argento o composti dell'argento	x	x			x	x	x		900
09 01 09	macchine fotografiche usa e getta con batterie	x	x			x	x	x		900
09 01 10	macchine fotografiche monouso senza batterie	x	x			x	x	x		900
09 01 11*	macchine fotografiche monouso contenenti batterie incluse nelle voci 16 06 01, 16 06 02 o 16 06 03	x	x			x	x	x	x	900
09 01 12	macchine fotografiche monouso diverse da quelle di cui alla voce 09 01 11	x	x			x	x	x		900
09 01 13*	rifiuti liquidi acquosi prodotti dal recupero in loco dell'argento, diversi da quelli di cui alla voce 09 01 06	x	x			x	x	x	x	900
09 01 99	rifiuti non specificati altrimenti	x	x			x	x	x		900
10 01 01	ceneri pesanti, scorie e polveri di caldaia (tranne le polveri di caldaia di cui alla voce 10 01 04)	x	x			x	x	x	x	900
10 01 02	ceneri leggere di carbone	x	x			x	x	x	x	900
10 01 03	ceneri leggere di torba e di legno non trattato	x	x			x	x	x	x	900
10 01 04*	ceneri leggere di olio combustibile e polveri di caldaia	x	x			x	x	x	x	900
10 01 05	rifiuti solidi prodotti da reazioni a base di calcio nei processi di desolforazione dei fumi	x	x			x	x	x	x	900
10 01 07	rifiuti fangosi prodotti da reazioni a base di calcio nei processi di desolforazione dei fumi	x	x			x	x	x	x	900
10 01 09*	acido solforico	x	x			x	x	x	x	900
10 01 13*	ceneri leggere prodotte da idrocarburi emulsionati usati come carburante	x	x			x	x	x	x	900
10 01 14*	ceneri pesanti, scorie e polveri di caldaia prodotte dal coincenerimento, contenenti sostanze pericolose	x	x			x	x	x	x	900
10 01 15	ceneri pesanti, scorie e polveri di caldaia prodotte dal coincenerimento, diverse da quelli di cui alla voce 10 01 14	x	x			x	x	x	x	900
10 01 16*	ceneri leggere prodotte dal coincenerimento, contenenti sostanze pericolose	x	x			x	x	x	x	900
10 01 17	ceneri leggere prodotte dal coincenerimento, diverse da quelle di cui alla voce 10 01 16	x	x			x	x	x	x	900
10 01 18*	rifiuti prodotti dalla depurazione dei fumi, contenenti sostanze pericolose	x	x			x	x	x	x	900
10 01 19	rifiuti prodotti dalla depurazione dei fumi, diversi da quelli di cui alle voci 10 01 05, 10 01 07 e 10 01 18	x	x			x	x	x	x	900

ALLEGATO ALLA DETERMINAZIONE DIRIGENZIALE N. 7538/2017

10 01 20*	fanghi prodotti dal trattamento in loco degli effluenti, contenenti sostanze pericolose	x	x			x	x	x	x	900
10 01 21	fanghi prodotti dal trattamento in loco degli effluenti, diversi da quelli di cui alla voce 10 01 20	x	x			x	x	x	x	900
10 01 22*	fanghi acquosi da operazioni di pulizia caldaie, contenenti sostanze pericolose	x	x			x	x	x	x	900
10 01 23	fanghi acquosi da operazioni di pulizia caldaie, diversi da quelli di cui alla voce 10 01 22	x	x			x	x	x	x	900
10 01 24	sabbie dei reattori a letto fluidizzato	x	x			x	x	x	x	900
10 01 25	rifiuti dell'immagazzinamento e della preparazione del combustibile delle centrali termoelettriche a carbone	x	x			x	x	x		900
10 01 26	rifiuti prodotti dal trattamento delle acque di raffreddamento	x	x			x	x	x		900
10 01 99	rifiuti non specificati altrimenti	x	x			x	x	x		900
10 02 01	rifiuti del trattamento delle scorie	x	x			x	x	x	x	900
10 02 02	scorie non trattate	x	x			x	x	x	x	900
10 02 07*	rifiuti solidi prodotti dal trattamento dei fumi, contenenti sostanze pericolose	x	x			x	x	x	x	900
10 02 08	rifiuti prodotti dal trattamento dei fumi, diversi da quelli di cui alla voce 10 02 07	x	x			x	x	x	x	900
10 02 10	scaglie di laminazione	x	x			x	x	x		900
10 02 11*	rifiuti prodotti dal trattamento delle acque di raffreddamento, contenuti oli	x	x		x	x	x	x	x	900
10 02 12	rifiuti prodotti dal trattamento delle acque di raffreddamento, diversi da quelli di cui alla voce 10 02 11	x	x			x	x	x	x	900
10 02 13*	fanghi e residui di filtrazione prodotti dal trattamento dei fumi, contenenti sostanze pericolose	x	x			x	x	x	x	900
10 02 14	fanghi e residui di filtrazione prodotti dal trattamento dei fumi, diversi da quelli di cui alla voce 10 02 13	x	x			x	x	x	x	900
10 02 15	altri fanghi e residui di filtrazione	x	x			x	x	x	x	900
10 02 99	rifiuti non specificati altrimenti	x	x			x	x	x		900
10 03 02	frammenti di anodi	x	x			x	x	x		900
10 03 04*	scorie della produzione primaria	x	x			x	x	x	x	900
10 03 05	rifiuti di allumina	x	x			x	x	x	x	900
10 03 08*	scorie saline della produzione secondaria	x	x			x	x	x	x	900
10 03 09*	scorie nere della produzione secondaria	x	x			x	x	x	x	900
10 03 15*	schiumature infiammabili o che rilasciano, al contatto con l'acqua, gas infiammabili in quantità pericolose	x	x			x	x	x	x	900
10 03 16	schiumature diverse da quelle di cui alla voce 10 03 15	x	x			x	x	x	x	900
10 03 17*	rifiuti contenenti catrame della produzione degli anodi	x	x			x	x	x	x	900
10 03 18	rifiuti contenenti carbone della produzione degli anodi, diversi da quelli di cui alla voce 10 03 17	x	x			x	x	x		900
10 03 19*	polveri dei gas di combustione, contenenti sostanze pericolose	x	x			x	x	x	x	900
10 03 20	polveri dei gas di combustione, diverse da quelle di cui alla voce 10 03 19	x	x			x	x	x		900

ALLEGATO ALLA DETERMINAZIONE DIRIGENZIALE N. 7538/2017

10 03 21*	altre polveri e particolati (comprese quelle prodotte da mulini a palle), contenenti sostanze pericolose	x	x			x	x	x	x	900
10 03 22	altre polveri e particolati (comprese quelle prodotte da mulini a palle), diverse da quelle di cui alla voce 10 03 21	x	x			x	x	x	x	900
10 03 23*	rifiuti solidi prodotti dal trattamento dei fumi, contenenti sostanze pericolose	x	x			x	x	x	x	900
10 03 24	rifiuti prodotti dal trattamento dei fumi, diversi da quelli di cui alla voce 10 03 23	x	x			x	x	x	x	900
10 03 25*	fanghi e residui di filtrazione prodotti dal trattamento dei fumi, contenenti sostanze pericolose	x	x			x	x	x	x	900
10 03 26	fanghi e residui di filtrazione prodotti dal trattamento dei fumi, diversi da quelli di cui alla voce 10 03 25	x	x			x	x	x	x	900
10 03 27*	rifiuti prodotti dal trattamento delle acque di raffreddamento, contenenti oli	x	x		x	x	x	x	x	900
10 03 28	rifiuti prodotti dal trattamento delle acque di raffreddamento, diversi da quelli di cui alla voce 10 03 27	x	x			x	x	x	x	900
10 03 29*	rifiuti prodotti dal trattamento di scorie saline e scorie nere, contenenti sostanze pericolose	x	x			x	x	x	x	900
10 03 30	rifiuti prodotti dal trattamento di scorie saline e scorie nere, diversi da quelli di cui alla voce 10 03 29	x	x			x	x	x		900
10 03 99	rifiuti non specificati altrimenti	x	x			x	x	x		900
10 04 01*	scorie della produzione primaria e secondaria	x	x			x	x	x	x	900
10 04 02*	impurità e schiumature della produzione primaria e secondaria	x	x			x	x	x	x	900
10 04 03*	arsenato di calcio	x	x			x	x	x		900
10 04 04*	polveri dei gas di combustione	x	x			x	x	x	x	900
10 04 05*	altre polveri e particolato	x	x			x	x	x	x	900
10 04 06*	rifiuti solidi prodotti dal trattamento dei fumi	x	x			x	x	x	x	900
10 04 07*	fanghi e residui di filtrazione prodotti dal trattamento dei fumi	x	x			x	x	x	x	900
10 04 09*	rifiuti prodotti dal trattamento delle acque di raffreddamento, contenenti oli	x	x		x	x	x	x	x	900
10 04 10	rifiuti prodotti dal trattamento delle acque di raffreddamento, diversi da quelli di cui alla voce 10 04 09	x	x			x	x	x	x	900
10 04 99	rifiuti non specificati altrimenti	x	x			x	x	x		900
10 05 01	scorie della produzione primaria e secondaria	x	x			x	x	x	x	900
10 05 03*	polveri dei gas di combustione	x	x			x	x	x	x	900
10 05 04	altre polveri e particolato	x	x			x	x	x	x	900
10 05 05*	rifiuti solidi prodotti dal trattamento dei fumi	x	x			x	x	x	x	900
10 05 06*	fanghi e residui di filtrazione prodotti dal trattamento dei fumi	x	x			x	x	x	x	900
10 05 08*	rifiuti prodotti dal trattamento delle acque di raffreddamento, contenenti oli	x	x		x	x	x	x	x	900
10 05 09	rifiuti prodotti dal trattamento delle acque di raffreddamento, diversi da quelli di cui alla voce 10 05 08	x	x			x	x	x	x	900

ALLEGATO ALLA DETERMINAZIONE DIRIGENZIALE N. 7538/2017

10 05 10*	scorie e schiumature infiammabili o che rilasciano, al contatto con l'acqua, gas infiammabili in quantità pericolose	x	x			x	x	x	x	900
10 05 11	scorie e schiumature diverse da quelle di cui alla voce 10 05 10	x	x			x	x	x	x	900
10 05 99	rifiuti non specificati altrimenti	x	x			x	x	x		900
10 06 01	scorie della produzione primaria e secondaria	x	x			x	x	x	x	900
10 06 02	impurità e schiumature della produzione primaria e secondaria	x	x			x	x	x	x	900
10 06 03*	polveri dei gas di combustione	x	x			x	x	x	x	900
10 06 04	altre polveri e particolato	x	x			x	x	x	x	900
10 06 06*	rifiuti solidi prodotti dal trattamento dei fumi	x	x			x	x	x	x	900
10 06 07*	fanghi e residui di filtrazione prodotti dal trattamento dei fumi	x	x			x	x	x	x	900
10 06 09*	rifiuti prodotti dal trattamento delle acque di raffreddamento, contenenti oli	x	x		x	x	x	x	x	900
10 06 10	rifiuti prodotti dal trattamento delle acque di raffreddamento, diversi da quelli di cui alla voce 10 06 09	x	x			x	x	x	x	900
10 06 99	rifiuti non specificati altrimenti	x	x			x	x	x		900
10 07 01	scorie della produzione primaria e secondaria	x	x			x	x	x	x	900
10 07 02	impurità e schiumature della produzione primaria e secondaria	x	x			x	x	x	x	900
10 07 03	rifiuti solidi prodotti dal trattamento dei fumi	x	x			x	x	x	x	900
10 07 04	altre polveri e particolato	x	x			x	x	x	x	900
10 07 05	fanghi e residui di filtrazione prodotti dal trattamento dei fumi	x	x			x	x	x	x	900
10 07 07*	rifiuti prodotti dal trattamento delle acque di raffreddamento, contenenti oli	x	x		x	x	x	x	x	900
10 07 08	rifiuti prodotti dal trattamento delle acque di raffreddamento, diversi da quelli di cui alla voce 10 07 07	x	x			x	x	x	x	900
10 07 99	rifiuti non specificati altrimenti	x	x			x	x	x		900
10 08 04	polveri e particolato	x	x			x	x	x	x	900
10 08 08*	scorie salate della produzione primaria e secondaria	x	x			x	x	x	x	900
10 08 09	altre scorie	x	x			x	x	x	x	900
10 08 10*	impurità e schiumature infiammabili o che rilasciano, al contatto con l'acqua, gas infiammabili in quantità pericolose	x	x			x	x	x	x	900
10 08 11	impurità e schiumature diverse da quelle di cui alla voce 10 08 10	x	x			x	x	x	x	900
10 08 12*	rifiuti contenenti catrame derivante dalla produzione degli anodi	x	x			x	x	x	x	900
10 08 13	rifiuti contenenti carbone della produzione degli anodi, diversi da quelli di cui alla voce 10 08 12	x	x			x	x	x		900
10 08 14	frammenti di anodi	x	x			x	x	x		900
10 08 15*	polveri dei gas di combustione, contenenti sostanze pericolose	x	x			x	x	x	x	900
10 08 16	polveri dei gas di combustione, diverse da quelle di cui alla voce 10 08 15	x	x			x	x	x		900
10 08 17*	fanghi e residui di filtrazione prodotti dal trattamento dei fumi, contenenti sostanze pericolose	x	x			x	x	x	x	900

ALLEGATO ALLA DETERMINAZIONE DIRIGENZIALE N. 7538/2017

10 08 18	fanghi e residui di filtrazione prodotti dal trattamento dei fumi, diversi da quelli di cui alla voce 10 08 17	x	x			x	x	x	x	900
10 08 19*	rifiuti prodotti dal trattamento delle acque di raffreddamento, contenenti oli	x	x		x	x	x	x	x	900
10 08 20	rifiuti prodotti dal trattamento delle acque di raffreddamento, diversi da quelli di cui alla voce 10 08 19	x	x			x	x	x	x	900
10 08 99	rifiuti non specificati altrimenti	x	x			x	x	x		900
10 09 03	scorie di fusione	x	x			x	x	x	x	900
10 09 05*	forme e anime da fonderia non utilizzate, contenenti sostanze pericolose	x	x			x	x	x	x	900
10 09 06	forme e anime da fonderia non utilizzate, diverse da quelle di cui alla voce 10 09 05	x	x			x	x	x	x	900
10 09 07*	forme e anime da fonderia utilizzate, contenenti sostanze pericolose	x	x			x	x	x	x	900
10 09 08	forme e anime da fonderia utilizzate, diverse da quelle di cui alla voce 10 09 07	x	x			x	x	x	x	900
10 09 09*	polveri dei gas di combustione contenenti sostanze pericolose	x	x			x	x	x	x	900
10 09 10	polveri dei gas di combustione diverse da quelle di cui alla voce 10 09 09	x	x			x	x	x		900
10 09 11*	altri particolati contenenti sostanze pericolose	x	x			x	x	x	x	900
10 09 12	altri particolati diversi da quelli di cui alla voce 10 09 11	x	x			x	x	x		900
10 09 13*	scarti di leganti contenenti sostanze pericolose	x	x			x	x	x	x	900
10 09 14	scarti di leganti diversi da quelli di cui alla voce 10 09 13	x	x			x	x	x	x	900
10 09 15*	scarti di prodotti rilevatori di crepe, contenenti sostanze pericolose	x	x			x	x	x	x	900
10 09 16	scarti di prodotti rilevatori di crepe, diversi da quelli di cui alla voce 10 09 15	x	x			x	x	x		900
10 09 99	rifiuti non specificati altrimenti	x	x			x	x	x		900
10 10 03	scorie di fusione	x	x			x	x	x	x	900
10 10 05*	forme e anime da fonderia non utilizzate, contenenti sostanze pericolose	x	x			x	x	x	x	900
10 10 06	forme e anime da fonderia non utilizzate, diverse da quelle di cui alla voce 10 10 05	x	x			x	x	x	x	900
10 10 07*	forme e anime da fonderia utilizzate, contenenti sostanze pericolose	x	x			x	x	x	x	900
10 10 08	forme e anime da fonderia utilizzate, diverse da quelle di cui alla voce 10 10 07	x	x			x	x	x	x	900
10 10 09*	polveri dei gas di combustione, contenenti sostanze pericolose	x	x			x	x	x	x	900
10 10 10	polveri dei gas di combustione, diverse da quelle di cui alla voce 10 10 09	x	x			x	x	x		900
10 10 11*	altri particolati contenenti sostanze pericolose	x	x			x	x	x	x	900
10 10 12	altri particolati diversi da quelli di cui alla voce 10 10 11	x	x			x	x	x	x	900
10 10 13*	scarti di leganti contenenti sostanze pericolose	x	x			x	x	x	x	900
10 10 14	scarti di leganti diversi da quelli di cui alla voce 10 10 13	x	x			x	x	x	x	900
10 10 15*	scarti di prodotti rilevatori di crepe, contenenti sostanze pericolose	x	x			x	x	x	x	900
10 10 16	scarti di prodotti rilevatori di crepe, diversi da quelli di cui alla voce 10 10 15	x	x			x	x	x		900

ALLEGATO ALLA DETERMINAZIONE DIRIGENZIALE N. 7538/2017

10 10 99	rifiuti non specificati altrimenti	x	x			x	x	x		900
10 11 03	scarti di materiali in fibra a base di vetro	x	x			x	x	x		900
10 11 05	polveri e particolato	x	x			x	x	x		900
10 11 09*	scarti di mescole non sottoposte a trattamento termico, contenenti sostanze pericolose	x	x			x	x	x	x	900
10 11 10	scarti di mescole non sottoposte a trattamento termico, diverse da quelle di cui alla voce 10 11 09	x	x			x	x	x		900
10 11 11*	rifiuti di vetro in forma di particolato e polveri di vetro contenenti metalli pesanti (provenienti ad es. da tubi a raggi catodici)	x	x			x	x	x	x	900
10 11 12	rifiuti di vetro diversi da quelli di cui alla voce 10 11 11	x	x			x	x	x		900
10 11 13*	lucidature di vetro e fanghi di macinazione, contenenti sostanze pericolose	x	x			x	x	x	x	900
10 11 14	lucidature di vetro e fanghi di macinazione, diversi da quelli di cui alla voce 10 11 13	x	x			x	x	x		900
10 11 15*	rifiuti solidi prodotti dal trattamento dei fumi, contenenti sostanze pericolose	x	x			x	x	x	x	900
10 11 16	rifiuti prodotti dal trattamento dei fumi, diversi da quelli di cui alla voce 10 11 15	x	x			x	x	x	x	900
10 11 17*	fanghi e residui di filtrazione prodotti dal trattamento dei fumi, contenenti sostanze pericolose	x	x			x	x	x	x	900
10 11 18	fanghi e residui di filtrazione prodotti dal trattamento dei fumi, diversi da quelli di cui alla voce 10 11 17	x	x			x	x	x	x	900
10 11 19*	rifiuti solidi prodotti dal trattamento in loco degli effluenti, contenenti sostanze pericolose	x	x			x	x	x	x	900
10 11 20	rifiuti solidi prodotti dal trattamento in loco degli effluenti, diversi da quelli di cui alla voce 10 11 19	x	x			x	x	x		900
10 11 99	rifiuti non specificati altrimenti	x	x			x	x	x		900
10 12 01	scarti di mescole non sottoposte a trattamento termico	x	x			x	x	x		900
10 12 03	polveri e particolato	x	x			x	x	x	x	900
10 12 05	fanghi e residui di filtrazione prodotti dal trattamento dei fumi	x	x			x	x	x	x	900
10 12 06	stampi di scarto	x	x			x	x	x	x	900
10 12 08	scarti di ceramica, mattoni, mattonelle e materiali da costruzione (sottoposti a trattamento termico)	x	x			x	x	x	x	900
10 12 09*	rifiuti solidi prodotti dal trattamento dei fumi, contenenti sostanze pericolose	x	x			x	x	x	x	900
10 12 10	rifiuti solidi prodotti dal trattamento dei fumi, diversi da quelli di cui alla voce 10 12 09	x	x			x	x	x	x	900
10 12 11*	rifiuti delle operazioni di smaltatura, contenenti metalli pesanti	x	x			x	x	x	x	900
10 12 12	rifiuti delle operazioni di smaltatura diversi da quelli di cui alla voce 10 12 11	x	x			x	x	x		900
10 12 13	fanghi prodotti dal trattamento in loco degli effluenti	x	x			x	x	x	x	900
10 12 99	rifiuti non specificati altrimenti	x	x			x	x	x		900
10 13 01	scarti di mescole non sottoposte a trattamento termico	x	x			x	x	x		900
10 13 04	rifiuti di calcinazione e di idratazione della calce	x	x			x	x	x	x	900

ALLEGATO ALLA DETERMINAZIONE DIRIGENZIALE N. 7538/2017

10 13 06	polveri e particolato (eccetto quelli delle voci 10 13 12 e 10 13 13)	x	x			x	x	x	x	900
10 13 07	fanghi e residui di filtrazione prodotti dal trattamento dei fumi	x	x			x	x	x	x	900
10 13 09*	rifiuti della fabbricazione di amianto cemento, contenenti amianto	x	x			x	x	x		900
10 13 10	rifiuti della fabbricazione di amianto cemento, diversi da quelli di cui alla voce 10 13 09	x	x			x	x	x		900
10 13 11	rifiuti della produzione di materiali compositi a base di cemento, diversi da quelli di cui alle voci 10 13 09 e 10 13 10	x	x			x	x	x	x	900
10 13 12*	rifiuti solidi prodotti dal trattamento dei fumi, contenenti sostanze pericolose	x	x			x	x	x	x	900
10 13 13	rifiuti solidi prodotti dal trattamento dei fumi, diversi da quelli di cui alla voce 10 13 12	x	x			x	x	x	x	900
10 13 14	rifiuti e fanghi di cemento	x	x			x	x	x	x	900
10 13 99	rifiuti non specificati altrimenti	x	x			x	x	x		900
10 14 01*	rifiuti prodotti dalla depurazione dei fumi, contenenti mercurio	x	x			x	x	x		900
11 01 05*	acidi di decappaggio	x	x			x	x	x	x	900
11 01 06*	acidi non specificati altrimenti	x	x			x	x	x	x	900
11 01 07*	basi di decappaggio	x	x			x	x	x	x	900
11 01 08*	fanghi di fosfatazione	x	x			x	x	x	x	900
11 01 09*	fanghi e residui di filtrazione, contenenti sostanze pericolose	x	x			x	x	x	x	900
11 01 10	fanghi e residui di filtrazione, diversi da quelli di cui alla voce 11 01 09	x	x			x	x	x		900
11 01 11*	soluzioni acquose di lavaggio, contenenti sostanze pericolose	x	x		x	x	x	x	x	900
11 01 12	soluzioni acquose di lavaggio, diverse da quelle di cui alla voce 10 01 11	x	x			x	x	x		900
11 01 13*	rifiuti di sgrassaggio contenenti sostanze pericolose	x	x		x	x	x	x	x	900
11 01 14	rifiuti di sgrassaggio diversi da quelli di cui alla voce 11 01 13	x	x			x	x	x		900
11 01 15*	eluati e fanghi di sistemi a membrana e sistemi a scambio ionico, contenenti sostanze pericolose	x	x			x	x	x	x	900
11 01 16*	resine a scambio ionico saturate o esaurite	x	x			x	x	x	x	900
11 01 98*	altri rifiuti contenenti sostanze pericolose	x	x			x	x	x	x	900
11 01 99	rifiuti non specificati altrimenti	x	x			x	x	x		900
11 02 02*	rifiuti della lavorazione idrometallurgica dello zinco (compresi jarosite, goethite)	x	x			x	x	x	x	900
11 02 03	rifiuti della produzione di anodi per processi elettrolitici acquosi	x	x			x	x	x	x	900
11 02 05*	rifiuti della lavorazione idrometallurgica del rame, contenenti sostanze pericolose	x	x			x	x	x	x	900
11 02 06	rifiuti della lavorazione idrometallurgica del rame, diversi da quelli della voce 11 02 05	x	x			x	x	x		900
11 02 07*	altri rifiuti contenenti sostanze pericolose	x	x			x	x	x	x	900
11 02 99	rifiuti non specificati altrimenti	x	x			x	x	x		900
11 03 01*	rifiuti contenenti cianuro	x	x			x	x	x		900
11 03 02*	altri rifiuti	x	x			x	x	x	x	900
11 05 01	zinco solido	x	x			x	x	x		900

ALLEGATO ALLA DETERMINAZIONE DIRIGENZIALE N. 7538/2017

11 05 02	ceneri di zinco	x	x			x	x	x		900
11 05 03*	rifiuti solidi prodotti dal trattamento dei fumi	x	x			x	x	x	x	900
11 05 04*	fondente esaurito	x	x			x	x	x	x	900
11 05 99	rifiuti non specificati altrimenti	x	x			x	x	x		900
12 01 01	limatura e trucioli di materiali ferrosi	x	x	x		x	x	x		900
12 01 02	polveri e particolato di materiali ferrosi	x	x	x		x	x	x		900
12 01 03	limatura e trucioli di materiali non ferrosi	x	x	x		x	x	x		900
12 01 04	polveri e particolato di materiali non ferrosi	x	x	x		x	x	x		900
12 01 05	limatura e trucioli di materiali plastici	x	x			x	x	x		900
12 01 06*	oli minerali per macchinari, contenenti alogeni (eccetto emulsioni e soluzioni)	x	x			x	x	x	x	900
12 01 07*	oli minerali per macchinari, non contenenti alogeni (eccetto emulsioni e soluzioni)	x	x			x	x	x	x	900
12 01 08*	emulsioni e soluzioni per macchinari, contenenti alogeni	x	x		x	x	x	x	x	900
12 01 09*	emulsioni e soluzioni per macchinari, non contenenti alogeni	x	x		x	x	x	x	x	900
12 01 10*	oli sintetici per macchinari	x	x			x	x	x	x	900
12 01 12*	cere e grassi esauriti	x	x			x	x	x	x	900
12 01 13	rifiuti di saldatura	x	x			x	x	x		900
12 01 14*	fanghi di lavorazione, contenenti sostanze pericolose	x	x			x	x	x	x	900
12 01 15	fanghi di lavorazione, diversi da quelli di cui alla voce 12 01 14	x	x			x	x	x		900
12 01 16*	materiale abrasivo di scarto, contenente sostanze pericolose	x	x			x	x	x	x	900
12 01 17	materiale abrasivo di scarto, diverso da quello di cui alla voce 12 01 16	x	x			x	x	x	x	900
12 01 18*	fanghi metallici (fanghi di rettifica, affilatura e lappatura) contenenti olio	x	x			x	x	x	x	900
12 01 19*	oli per macchinari, facilmente biodegradabili	x	x			x	x	x	x	900
12 01 20*	corpi d'utensile e materiali di rettifica esauriti, contenenti sostanze pericolose	x	x			x	x	x	x	900
12 01 21	corpi d'utensile e materiali di rettifica esauriti, diversi da quelli di cui alla voce 12 01 20	x	x			x	x	x	x	900
12 01 99	rifiuti non specificati altrimenti	x	x			x	x	x		900
12 03 01*	soluzioni acquose di lavaggio	x	x		x	x	x	x	x	900
12 03 02*	rifiuti prodotti da processi di sgrassatura a vapore	x	x		x	x	x	x	x	900
13 01 01*	oli per circuiti idraulici contenenti PCB (1)	x	x			x	x	x	x	900
13 01 04*	emulsioni clorurate	x	x		x	x	x	x	x	900
13 01 05*	emulsioni non clorurate	x	x		x	x	x	x	x	900
13 01 09*	oli minerali per circuiti idraulici, clorurati	x	x			x	x	x	x	900
13 01 10*	oli minerali per circuiti idraulici, non clorurati	x	x			x	x	x	x	900
13 01 11*	oli sintetici per circuiti idraulici	x	x			x	x	x	x	900
13 01 12*	oli per circuiti idraulici, facilmente biodegradabili	x	x			x	x	x	x	900
13 01 13*	altri oli per circuiti idraulici	x	x			x	x	x	x	900
13 02 04*	scarti di olio minerale per motori, ingranaggi e lubrificazione, clorurati	x	x			x	x	x	x	900

ALLEGATO ALLA DETERMINAZIONE DIRIGENZIALE N. 7538/2017

13 02 05*	scarti di olio minerale per motori, ingranaggi e lubrificazione, non clorurati	x	x			x	x	x	x	900
13 02 06*	scarti di olio sintetico per motori, ingranaggi e lubrificazione	x	x			x	x	x	x	900
13 02 07*	olio per motori, ingranaggi e lubrificazione, facilmente biodegradabile	x	x			x	x	x	x	900
13 02 08*	altri oli per motori, ingranaggi e lubrificazione	x	x			x	x	x	x	900
13 03 01*	oli isolanti e termoconduttori, contenenti PCB	x	x			x	x	x	x	900
13 03 06*	oli minerali isolanti e termoconduttori clorurati, diversi da quelli di cui alla voce 13 03 01	x	x			x	x	x	x	900
13 03 07*	oli minerali isolanti e termoconduttori non clorurati	x	x			x	x	x	x	900
13 03 08*	oli sintetici isolanti e termoconduttori	x	x			x	x	x	x	900
13 03 09*	oli isolanti e termoconduttori, facilmente biodegradabili	x	x			x	x	x	x	900
13 03 10*	altri oli isolanti e termoconduttori	x	x			x	x	x	x	900
13 04 01*	oli di sentina della navigazione interna - acque di sentina delle navi	x	x		x	x	x	x	x	900
13 04 02*	oli di sentina delle fognature dei moli	x	x		x	x	x	x	x	900
13 04 03*	altri oli di sentina della navigazione - acque di sentina delle navi	x	x		x	x	x	x	x	900
13 05 01*	rifiuti solidi delle camere a sabbia e di prodotti di separazione olio/acqua	x	x			x	x	x	x	900
13 05 02*	fanghi di prodotti di separazione olio/acqua	x	x			x	x	x	x	900
13 05 03*	fanghi da collettori	x	x			x	x	x	x	900
13 05 06*	oli prodotti dalla separazione olio/acqua	x	x			x	x	x	x	900
13 05 07*	acque oleose prodotte dalla separazione olio/acqua	x	x		x	x	x	x	x	900
13 05 08*	miscugli di rifiuti delle camere a sabbia e dei prodotti di separazione olio/acqua	x	x			x	x	x	x	900
13 07 01*	olio combustibile e carburante diesel - miscele di acque marine, lacustri o fluviali ed idrocarburi	x	x		x	x	x	x	x	900
13 07 02*	petrolio - miscele di acque marine, lacustri o fluviali ed idrocarburi	x	x		x	x	x	x	x	900
13 07 03*	altri carburanti (comprese le miscele) - miscele di acque marine, lacustri o fluviali ed idrocarburi	x	x		x	x	x	x	x	900
13 08 01*	fanghi ed emulsioni prodotti dai processi di dissalazione	x	x		x	x	x	x	x	900
13 08 02*	altre emulsioni - miscele di acque marine, lacustri o fluviali ed idrocarburi	x	x		x	x	x	x	x	900
13 08 99*	rifiuti non specificati altrimenti	x	x		x	x	x	x	x	900
14 06 01*	clorofluorocarburi, HCFC, HFC	x	x			x	x	x	x	900
14 06 02*	altri solventi e miscele di solventi, alogenati	x	x			x	x	x	x	900
14 06 03*	altri solventi e miscele di solventi	x	x			x	x	x	x	900
14 06 04*	fanghi o rifiuti solidi, contenenti solventi alogenati	x	x			x	x	x	x	900
14 06 05*	fanghi o rifiuti solidi, contenenti altri solventi	x	x			x	x	x	x	900
15 01 01	imballaggi in carta e cartone	x	x			x	x	x		900
15 01 02	imballaggi in plastica	x	x			x	x	x		900
15 01 03	imballaggi in legno	x	x			x	x	x		900
15 01 04	imballaggi metallici	x	x	x		x	x	x		900
15 01 05	imballaggi in materiali compositi	x	x			x	x	x		900

ALLEGATO ALLA DETERMINAZIONE DIRIGENZIALE N. 7538/2017

15 01 06	imballaggi in materiali misti	x	x			x	x	x		900
15 01 07	imballaggi in vetro	x	x			x	x	x		900
15 01 09	imballaggi in materia tessile	x	x			x	x	x		900
15 01 10*	imballaggi contenenti residui di sostanze pericolose o contaminati da tali sostanze	x	x	x		x	x	x	x	900
15 01 11*	imballaggi metallici contenenti matrici solide porose pericolose (ad esempio amianto), compresi i contenitori a pressione vuoti	x	x			x	x	x	x	900
15 02 02*	assorbenti, materiali filtranti (inclusi filtri dell'olio non specificati altrimenti), stracci e indumenti protettivi, contaminati da sostanze pericolose	x	x	x		x	x	x	x	900
15 02 03	assorbenti, materiali filtranti, stracci e indumenti protettivi, diversi da quelli di cui alla voce 15 02 02	x	x	x		x	x	x	x	900
16 01 03	pneumatici fuori uso	x	x			x	x	x		900
16 01 04*	veicoli fuori uso	x	x			x	x	x		900
16 01 06	veicoli fuori uso, non contenenti liquidi né altre componenti pericolose	x	x			x	x	x		900
16 01 07*	filtri dell'olio	x	x	x		x	x	x	x	900
16 01 08*	componenti contenenti mercurio	x	x			x	x	x		900
16 01 09*	componenti contenenti PCB	x	x	x		x	x	x	x	900
16 01 10*	componenti esplosivi (ad esempio "air bag")	x	x			x	x	x	x	900
16 01 11*	pastiglie per freni, contenenti amianto	x	x			x	x	x		900
16 01 12	pastiglie per freni, diverse da quelle di cui alla voce 16 01 11	x	x			x	x	x		900
16 01 13*	liquidi per freni	x	x			x	x	x	x	900
16 01 14*	liquidi antigelo contenenti sostanze pericolose	x	x			x	x	x	x	900
16 01 15	liquidi antigelo diversi da quelli di cui alla voce 16 01 14	x	x			x	x	x		900
16 01 16	serbatoi per gas liquido	x	x			x	x	x		900
16 01 17	metalli ferrosi	x	x	x		x	x	x		900
16 01 18	metalli non ferrosi	x	x			x	x	x		900
16 01 19	Plastica	x	x			x	x	x		900
16 01 20	Vetro	x	x			x	x	x		900
16 01 21*	componenti pericolosi diversi da quelli di cui alle voci da 16 01 07 a 16 01 11, 16 01 13 e 16 01 14	x	x	x		x	x	x	x	900
16 01 22	componenti non specificati altrimenti	x	x	x		x	x	x		900
16 01 99	rifiuti non specificati altrimenti	x	x			x	x	x		900
16 02 09*	trasformatori e condensatori contenenti PCB	x	x	x		x	x	x		900
16 02 10*	apparecchiature fuori uso contenenti PCB o da essi contaminate, diverse da quelle di cui alla voce 16 02 09	x	x	x		x	x	x	x	900
16 02 11*	apparecchiature fuori uso, contenenti clorofluorocarburi, HCFC, HFC	x	x	x		x	x	x		900
16 02 12*	apparecchiature fuori uso, contenenti amianto in fibre libere	x	x			x	x	x		900
16 02 13*	apparecchiature fuori uso, contenenti componenti pericolosi (2) diversi da quelli di cui alle voci 16 02 09 e 16 02 12	x	x	x		x	x	x	x	900
16 02 14	apparecchiature fuori uso, diverse da quelle di cui alle voci da 16 02 09 a 16 02 13	x	x	x		x	x	x		900

ALLEGATO ALLA DETERMINAZIONE DIRIGENZIALE N. 7538/2017

16 02 15*	componenti pericolosi rimossi da apparecchiature fuori uso	x	x	x		x	x	x	x	900
16 02 16	componenti rimossi da apparecchiature fuori uso, diversi da quelli di cui alla voce 16 02 15	x	x	x		x	x	x		900
16 03 03*	rifiuti inorganici, contenenti sostanze pericolose	x	x			x	x	x	x	900
16 03 04	rifiuti inorganici, diversi da quelli di cui alla voce 16 03 03	x	x			x	x	x		900
16 03 05*	rifiuti organici, contenenti sostanze pericolose	x	x			x	x	x	x	900
16 03 06	rifiuti organici, diversi da quelli di cui alla voce 16 03 05	x	x			x	x	x		900
16 03 07*	mercurio metallico	x	x			x	x	x		900
16 05 04*	gas in contenitori a pressione (compresi gli halon), contenenti sostanze pericolose	x	x			x	x	x		900
16 05 05	gas in contenitori a pressione, diversi da quelli di cui alla voce 16 05 04	x	x			x	x	x		900
16 05 06*	sostanze chimiche di laboratorio contenenti o costituite da sostanze pericolose, comprese le miscele di sostanze chimiche di laboratorio	x	x			x	x	x	x	900
16 05 07*	sostanze chimiche inorganiche di scarto contenenti o costituite da sostanze pericolose	x	x			x	x	x	x	900
16 05 08*	sostanze chimiche organiche di scarto contenenti o costituite da sostanze pericolose	x	x			x	x	x	x	900
16 05 09	sostanze chimiche di scarto diverse da quelle di cui alle voci 16 05 06, 16 05 07 e 16 05 08	x	x			x	x	x	x	900
16 06 01*	batterie al piombo	x	x			x	x	x		900
16 06 02*	batterie al nichel-cadmio	x	x			x	x	x		900
16 06 03*	batterie contenenti mercurio	x	x			x	x	x		900
16 06 04	batterie alcaline (tranne 16 06 03)	x	x			x	x	x		900
16 06 05	altre batterie ed accumulatori	x	x			x	x	x		900
16 06 06*	elettroliti di batterie ed accumulatori, oggetto di raccolta differenziata	x	x			x	x	x		900
16 07 08*	rifiuti contenenti olio - miscele di acque marine, lacustri o fluviali ed idrocarburi	x	x		x	x	x	x	x	900
16 07 09*	rifiuti contenenti altre sostanze pericolose	x	x			x	x	x	x	900
16 07 99	rifiuti non specificati altrimenti	x	x			x	x	x		900
16 08 01	catalizzatori esauriti contenenti oro, argento, renio, rodio, palladio, iridio o platino (tranne 16 08 07)	x	x			x	x	x		900
16 08 02*	catalizzatori esauriti contenenti metalli di transizione (3) pericolosi o composti di metalli di transizione pericolosi	x	x			x	x	x	x	900
16 08 03	catalizzatori esauriti contenenti metalli di transizione o composti di metalli di transizione, non specificati altrimenti	x	x			x	x	x		900
16 08 04	catalizzatori esauriti da cracking catalitico fluido (tranne 16 08 07)	x	x			x	x	x		900
16 08 05*	catalizzatori esauriti contenenti acido fosforico	x	x			x	x	x	x	900
16 08 06*	liquidi esauriti usati come catalizzatori	x	x			x	x	x	x	900
16 08 07*	catalizzatori esauriti contaminati da sostanze pericolose	x	x			x	x	x	x	900
16 09 01*	permanganati, ad esempio permanganato di potassio	x	x			x	x	x	x	900
16 09 02*	cromati, ad esempio cromato di potassio, dicromato di potassio o di sodio	x	x			x	x	x	x	900

ALLEGATO ALLA DETERMINAZIONE DIRIGENZIALE N. 7538/2017

16 09 03*	perossidi, ad esempio perossido d'idrogeno	x	x			x	x	x	x	900
16 09 04*	sostanze ossidanti non specificate altrimenti	x	x			x	x	x	x	900
16 10 01*	soluzioni acquose di scarto, contenenti sostanze pericolose	x	x		x	x	x	x	x	900
16 10 02	soluzioni acquose di scarto, diverse da quelle di cui alla voce 16 10 01	x	x			x	x	x	x	900
16 10 03*	concentrati acquosi, contenenti sostanze pericolose	x	x		x	x	x	x	x	900
16 10 04	concentrati acquosi, diversi da quelli di cui alla voce 16 10 03	x	x			x	x	x		900
16 11 01*	rivestimenti e materiali refrattari a base di carbone provenienti dalle lavorazioni metallurgiche, contenenti sostanze pericolose	x	x			x	x	x	x	900
16 11 02	rivestimenti e materiali refrattari a base di carbone provenienti dalle lavorazioni metallurgiche, diversi da quelli di cui alla voce 16 11 01	x	x			x	x	x		900
16 11 03*	altri rivestimenti e materiali refrattari provenienti dalle lavorazioni metallurgiche, contenenti sostanze pericolose	x	x			x	x	x	x	900
16 11 04	altri rivestimenti e materiali refrattari provenienti dalle lavorazioni metallurgiche, diversi da quelli di cui alla voce 16 11 03	x	x			x	x	x		900
16 11 05*	rivestimenti e materiali refrattari provenienti da lavorazioni non metallurgiche, contenenti sostanze pericolose	x	x			x	x	x	x	900
16 11 06	rivestimenti e materiali refrattari provenienti da lavorazioni non metallurgiche, diversi da quelli di cui alla voce 16 11 05	x	x			x	x	x		900
17 01 01	Cemento	x	x			x	x	x	x	900
17 01 02	Mattoni	x	x			x	x	x	x	900
17 01 03	mattonelle e ceramiche	x	x			x	x	x	x	900
17 01 06*	miscugli o scorie di cemento, mattoni, mattonelle e ceramiche, contenenti sostanze pericolose	x	x			x	x	x	x	900
17 01 07	miscugli o scorie di cemento, mattoni, mattonelle e ceramiche, diverse da quelle di cui alla voce 17 01 06	x	x			x	x	x	x	900
17 02 01	Legno	x	x			x	x	x		900
17 02 02	Vetro	x	x			x	x	x		900
17 02 03	Plastica	x	x			x	x	x		900
17 02 04*	vetro, plastica e legno contenenti sostanze pericolose o da esse contaminati	x	x			x	x	x	x	900
17 03 01*	miscele bituminose contenenti catrame di carbone	x	x			x	x	x	x	900
17 03 02	miscele bituminose diverse da quelle di cui alla voce 17 03 01	x	x			x	x	x		900
17 03 03*	catrame di carbone e prodotti contenenti catrame	x	x			x	x	x	x	900
17 04 01	rame, bronzo, ottone	x	x	x		x	x	x		900
17 04 02	Alluminio	x	x	x		x	x	x		900
17 04 03	Piombo	x	x	x		x	x	x		900
17 04 04	Zinco	x	x			x	x	x		900
17 04 05	ferro e acciaio	x	x	x		x	x	x		900

ALLEGATO ALLA DETERMINAZIONE DIRIGENZIALE N. 7538/2017

17 04 06	Stagno	x	x	x		x	x	x		900
17 04 07	metalli misti	x	x	x		x	x	x		900
17 04 09*	rifiuti metallici contaminati da sostanze pericolose	x	x	x		x	x	x	x	900
17 04 10*	cavi, impregnati di olio, di catrame di carbone o di altre sostanze pericolose	x	x	x		x	x	x	x	900
17 04 11	cavi, diversi da quelli di cui alla voce 17 04 10	x	x	x		x	x	x		900
17 05 03*	terra e rocce, contenenti sostanze pericolose	x	x			x	x	x	x	900
17 05 04	terra e rocce, diverse da quelle di cui alla voce 17 05 03	x	x			x	x	x	x	900
17 05 05*	fanghi di dragaggio, contenente sostanze pericolose	x	x			x	x	x	x	900
17 05 06	fanghi di dragaggio, diversa da quella di cui alla voce 17 05 05	x	x			x	x	x	x	900
17 05 07*	pietrisco per massicciate ferroviarie, contenente sostanze pericolose	x	x			x	x	x	x	900
17 05 08	pietrisco per massicciate ferroviarie, diverso da quello di cui alla voce 17 05 07	x	x			x	x	x	x	900
17 06 03*	altri materiali isolanti contenenti o costituiti da sostanze pericolose	x	x	x		x	x	x	x	900
17 06 04	materiali isolanti diversi da quelli di cui alle voci 17 06 01 e 17 06 03	x	x			x	x	x		900
17 08 01*	materiali da costruzione a base di gesso contaminati da sostanze pericolose	x	x			x	x	x	x	900
17 08 02	materiali da costruzione a base di gesso diversi da quelli di cui alla voce 17 08 01	x	x			x	x	x	x	900
17 09 01*	rifiuti dell'attività di costruzione e demolizione, contenenti mercurio	x	x			x	x	x	x	900
17 09 02*	rifiuti dell'attività di costruzione e demolizione, contenenti PCB (ad esempio sigillanti contenenti PCB, pavimentazioni a base di resina contenenti PCB, elementi stagni in vetro contenenti PCB, condensatori contenenti PCB)	x	x			x	x	x	x	900
17 09 03*	altri rifiuti dell'attività di costruzione e demolizione (compresi rifiuti misti) contenenti sostanze pericolose	x	x	x		x	x	x	x	900
17 09 04	rifiuti misti dell'attività di costruzione e demolizione, diversi da quelli di cui alle voci 17 09 01, 17 09 02 e 17 09 03	x	x			x	x	x	x	900
18 01 01	oggetti da taglio (eccetto 18 01 03)	x	x			x	x	x		900
18 01 04	rifiuti che non devono essere raccolti e smaltiti applicando precauzioni particolari per evitare infezioni (es. bende, ingessature, lenzuola, indumenti monouso, assorbenti igienici)	x	x			x	x	x	x	900
18 01 06 *	sostanze chimiche pericolose o contenenti sostanze pericolose	x	x			x	x	x	x	900
18 01 07	sostanze chimiche diverse da quelle di cui alla voce 18 01 06	x	x			x	x	x		900
18 01 08*	medicinali citotossici e citostatici	x	x			x	x	x	x	900
18 01 09	medicinali diversi da quelli di cui alla voce 18 01 08	x	x			x	x	x		900
18 02 01	oggetti da taglio (eccetto 18 02 02)	x	x			x	x	x		900
18 02 05*	sostanze chimiche pericolose o contenenti sostanze pericolose	x	x			x	x	x	x	900
18 02 06	sostanze chimiche diverse da quelle di cui alla voce 18 02 05	x	x			x	x	x		900

ALLEGATO ALLA DETERMINAZIONE DIRIGENZIALE N. 7538/2017

18 02 07*	Medicinali citotossici e citostatici	x	x			x	x	x	x	900
18 02 08	medicinali diversi da quelli di cui alla voce 18 02 07	x	x			x	x	x		900
19 01 02	materiali ferrosi estratti da ceneri pesanti	x	x	x		x	x	x		900
19 01 05*	residui di filtrazione prodotti dal trattamento dei fumi	x	x			x	x	x	x	900
19 01 06*	rifiuti liquidi acquosi prodotti dal trattamento dei fumi e di altri rifiuti liquidi acquosi	x	x		x	x	x	x	x	900
19 01 07*	rifiuti solidi prodotti dal trattamento dei fumi	x	x			x	x	x	x	900
19 01 10*	carbone attivo esaurito, impiegato per il trattamento dei fumi	x	x			x	x	x	x	900
19 01 11*	ceneri pesanti e scorie, contenenti sostanze pericolose	x	x			x	x	x	x	900
19 01 12	ceneri pesanti e scorie, diverse da quelle di cui alla voce 19 01 11	x	x			x	x	x	x	900
19 01 13*	ceneri leggere, contenenti sostanze pericolose	x	x			x	x	x	x	900
19 01 14	ceneri leggere, diverse da quelle di cui alla voce 19 01 13	x	x			x	x	x	x	900
19 01 15*	ceneri di caldaia, contenenti sostanze pericolose	x	x			x	x	x	x	900
19 01 16	polveri di caldaia, diverse da quelle di cui alla voce 19 01 15	x	x			x	x	x	x	900
19 01 17*	rifiuti della pirolisi, contenenti sostanze pericolose	x	x			x	x	x	x	900
19 01 18	rifiuti della pirolisi, diversi da quelli di cui alla voce 19 01 17	x	x			x	x	x	x	900
19 01 19	sabbie dei reattori a letto fluidizzato	x	x			x	x	x	x	900
19 01 99	rifiuti non specificati altrimenti	x	x			x	x	x		900
19 02 03	miscugli di rifiuti composti esclusivamente da rifiuti non pericolosi	x	x			x	x	x	x	900
19 02 04*	miscugli di rifiuti contenenti almeno un rifiuto pericoloso	x	x			x	x	x	x	900
19 02 05*	fanghi prodotti da trattamenti chimico-fisici, contenenti sostanze pericolose	x	x			x	x	x	x	900
19 02 06	fanghi prodotti da trattamenti chimico-fisici, diversi da quelli di cui alla voce 19 02 05	x	x			x	x	x	x	900
19 02 07*	oli e concentrati prodotti da processi di separazione	x	x		x	x	x	x	x	900
19 02 08*	rifiuti combustibili liquidi, contenenti sostanze pericolose	x	x		x	x	x	x	x	900
19 02 09*	rifiuti combustibili solidi, contenenti sostanze pericolose	x	x			x	x	x	x	900
19 02 10	rifiuti combustibili, diversi da quelli di cui alle voci 19 02 08 e 19 02 09	x	x			x	x	x		900
19 02 11*	altri rifiuti contenenti sostanze pericolose	x	x		x	x	x	x	x	900
19 02 99	rifiuti non specificati altrimenti	x	x			x	x	x		900
19 03 04*	rifiuti contrassegnati come pericolosi, parzialmente (5) stabilizzati	x	x			x	x	x	x	900
19 03 05	rifiuti stabilizzati diversi da quelli di cui alla voce 19 03 04	x	x			x	x	x	x	900
19 03 06*	rifiuti contrassegnati come pericolosi, solidificati	x	x			x	x	x	x	900
19 03 07	rifiuti solidificati diversi da quelli di cui alla voce 19 03 06	x	x			x	x	x	x	900
19 03 08*	mercurio parzialmente stabilizzato	x	x			x	x	x		900

ALLEGATO ALLA DETERMINAZIONE DIRIGENZIALE N. 7538/2017

19 04 01	rifiuti vetrificati	x	x			x	x	x		900
19 04 02*	ceneri leggere ed altri rifiuti dal trattamento dei fumi	x	x			x	x	x	x	900
19 04 03*	fase solida non vetrificata	x	x			x	x	x	x	900
19 04 04	rifiuti liquidi acquosi prodotti dalla tempra di rifiuti vetrificati	x	x			x	x	x		900
19 05 01	parte di rifiuti urbani e simili non compostata	x	x			x	x	x	x	900
19 05 02	parte di rifiuti animali e vegetali non compostata	x	x			x	x	x		900
19 05 03	compost fuori specifica	x	x			x	x	x		900
19 05 99	rifiuti non specificati altrimenti	x	x			x	x	x		900
19 06 03	liquidi prodotti dal trattamento anaerobico di rifiuti urbani	x	x			x	x	x		900
19 06 04	digestato prodotto dal trattamento anaerobico di rifiuti urbani	x	x			x	x	x		900
19 06 05	liquidi prodotti dal trattamento anaerobico di rifiuti di origine animale o vegetale	x	x			x	x	x		900
19 06 06	digestato prodotto dal trattamento anaerobico di rifiuti di origine animale o vegetale	x	x			x	x	x		900
19 06 99	rifiuti non specificati altrimenti	x	x			x	x	x		900
19 07 02*	percolato di discarica, contenente sostanze pericolose	x	x		x	x	x	x	x	900
19 07 03	percolato di discarica, diverso da quello di cui alla voce 19 07 02	x	x			x	x	x		900
19 08 01	Vaglio	x	x			x	x	x	x	900
19 08 02	rifiuti dell'eliminazione della sabbia	x	x			x	x	x	x	900
19 08 05	fanghi prodotti dal trattamento delle acque reflue urbane	x	x			x	x	x		900
19 08 06*	resine a scambio ionico saturate o esaurite	x	x			x	x	x	x	900
19 08 07*	soluzioni e fanghi di rigenerazione delle resine a scambio ionico	x	x			x	x	x	x	900
19 08 08*	rifiuti prodotti da sistemi a membrana, contenenti sostanze pericolose	x	x			x	x	x	x	900
19 08 09	miscele di oli e grassi prodotte dalla separazione olio/acqua, contenenti oli e grassi commestibili	x	x			x	x	x		900
19 08 10*	miscele di oli e grassi prodotte dalla separazione olio/acqua, diverse da quelle di cui alla voce 19 08 09	x	x		x	x	x	x	x	900
19 08 11*	fanghi prodotti dal trattamento biologico delle acque reflue industriali, contenenti sostanze pericolose	x	x			x	x	x	x	900
19 08 12	fanghi prodotti dal trattamento biologico delle acque reflue industriali, diversi da quelli di cui alla voce 19 08 11	x	x			x	x	x		900
19 08 13*	fanghi contenenti sostanze pericolose prodotti da altri trattamenti delle acque reflue industriali	x	x			x	x	x	x	900
19 08 14	fanghi prodotti da altri trattamenti delle acque reflue industriali, diversi da quelli di cui alla voce 19 08 13	x	x			x	x	x	x	900
19 08 99	rifiuti non specificati altrimenti	x	x			x	x	x		900
19 09 01	rifiuti solidi prodotti dai processi di filtrazione e vaglio primari	x	x			x	x	x	x	900
19 09 02	fanghi prodotti dai processi di chiarificazione dell'acqua	x	x			x	x	x	x	900
19 09 03	fanghi prodotti dai processi di decarbonatazione	x	x			x	x	x		900

ALLEGATO ALLA DETERMINAZIONE DIRIGENZIALE N. 7538/2017

19 09 04	carbone attivo esaurito	x	x			x	x	x	x	900
19 09 05	resine a scambio ionico saturate o esaurite	x	x			x	x	x	x	900
19 09 06	soluzioni e fanghi di rigenerazione delle resine a scambio ionico	x	x			x	x	x	x	900
19 09 99	rifiuti non specificati altrimenti	x	x			x	x	x		900
19 10 01	rifiuti di ferro e acciaio	x	x	x		x	x	x		900
19 10 02	rifiuti di metalli non ferrosi	x	x	x		x	x	x		900
19 10 03*	fluff - frazione leggera e polveri, contenenti sostanze pericolose	x	x			x	x	x	x	900
19 10 04	fluff - frazione leggera e polveri, diversi da quelli di cui alla voce 19 10 03	x	x			x	x	x		900
19 10 05*	altre frazioni, contenenti sostanze pericolose	x	x	x	x	x	x	x	x	900
19 10 06	altre frazioni, diverse da quelle di cui alla voce 19 10 05	x	x			x	x	x		900
19 11 01*	filtri di argilla esauriti	x	x			x	x	x	x	900
19 11 02*	catrami acidi	x	x			x	x	x	x	900
19 11 03*	rifiuti liquidi acquosi	x	x		x	x	x	x	x	900
19 11 04*	rifiuti prodotti dalla purificazione di carburanti tramite basi	x	x		x	x	x	x	x	900
19 11 05*	fanghi prodotti dal trattamento in loco degli effluenti, contenenti sostanze pericolose	x	x			x	x	x	x	900
19 11 06	fanghi prodotti dal trattamento in loco degli effluenti, diversi da quelli di cui alla voce 19 11 05	x	x			x	x	x	x	900
19 11 07*	rifiuti prodotti dalla purificazione dei fumi	x	x			x	x	x	x	900
19 11 99	rifiuti non specificati altrimenti	x	x			x	x	x		900
19 12 01	carta e cartone	x	x			x	x	x		900
19 12 02	metalli ferrosi	x	x	x		x	x	x		900
19 12 03	metalli non ferrosi	x	x	x		x	x	x		900
19 12 04	plastica e gomma	x	x			x	x	x		900
19 12 05	Vetro	x	x			x	x	x		900
19 12 06*	legno contenente sostanze pericolose	x	x			x	x	x	x	900
19 12 07	legno diverso da quello di cui alla voce 19 12 06	x	x			x	x	x		900
19 12 08	prodotti tessili	x	x			x	x	x		900
19 12 09	minerali (ad esempio sabbia, rocce)	x	x			x	x	x	x	900
19 12 10	rifiuti combustibili (CDR: combustibile derivato da rifiuti)	x	x			x	x	x		900
19 12 11*	altri rifiuti (compresi materiali misti) prodotti dal trattamento meccanico dei rifiuti, contenenti sostanze pericolose	x	x	x		x	x	x	x	900
19 12 12	altri rifiuti (compresi materiali misti) prodotti dal trattamento meccanico dei rifiuti, diversi da quelli di cui alla voce 19 12 11	x	x			x	x	x	x	900
19 13 01*	rifiuti solidi prodotti dalle operazioni di bonifica dei terreni, contenenti sostanze pericolose	x	x			x	x	x	x	900
19 13 02	rifiuti solidi prodotti dalle operazioni di bonifica dei terreni, diversi da quelli di cui alla voce 19 13 01	x	x			x	x	x		900
19 13 03*	fanghi prodotti dalle operazioni di bonifica dei terreni, contenenti sostanze pericolose	x	x			x	x	x	x	900
19 13 04	fanghi prodotti dalle operazioni di bonifica dei terreni, diversi da quelli di cui alla voce 19 13 03	x	x			x	x	x		900

ALLEGATO ALLA DETERMINAZIONE DIRIGENZIALE N. 7538/2017

19 13 05*	fanghi prodotti dalle operazioni di risanamento delle acque di falda, contenenti sostanze pericolose	x	x			x	x	x	x	900
19 13 06	fanghi prodotti dalle operazioni di risanamento delle acque di falda, diversi da quelli di cui alla voce 19 13 05	x	x			x	x	x	x	900
19 13 07*	rifiuti liquidi acquosi e concentrati acquosi prodotti dalle operazioni di risanamento delle acque di falda, contenenti sostanze pericolose	x	x		x	x	x	x	x	900
19 13 08	rifiuti liquidi acquosi e concentrati acquosi prodotti dalle operazioni di risanamento delle acque di falda, diversi da quelli di cui alla voce 19 13 07	x	x			x	x	x		900
20 01 01	carta e cartone	x	x			x	x	x		900
20 01 02	Vetro	x	x			x	x	x		900
20 01 08	rifiuti biodegradabili di cucine e mense	x	x			x	x	x		900
20 01 10	Abbigliamento	x	x			x	x	x		900
20 01 11	prodotti tessili	x	x			x	x	x		900
20 01 13*	Solventi	x	x			x	x	x	x	900
20 01 14*	Acidi	x	x			x	x	x	x	900
20 01 15*	sostanze alcaline	x	x			x	x	x	x	900
20 01 17*	prodotti fotochimici	x	x			x	x	x	x	900
20 01 19*	Pesticidi	x	x			x	x	x	x	900
20 01 21*	tubi fluorescenti ed altri rifiuti contenenti mercurio	x	x			x	x	x		900
20 01 23*	apparecchiature fuori uso contenenti clorofluorocarburi	x	x			x	x	x		900
20 01 25	oli e grassi commestibili	x	x			x	x	x		900
20 01 26*	oli e grassi diversi da quelli di cui alla voce 20 01 25	x	x		x	x	x	x	x	900
20 01 27*	vernici, inchiostri, adesivi e resine contenenti sostanze pericolose	x	x			x	x	x	x	900
20 01 28	vernici, inchiostri, adesivi e resine diversi da quelli di cui alla voce 20 01 27	x	x			x	x	x		900
20 01 29*	detergenti contenenti sostanze pericolose	x	x		x	x	x	x	x	900
20 01 30	detergenti diversi da quelli di cui alla voce 20 01 29	x	x			x	x	x		900
20 01 32	medicinali diversi da quelli di cui alla voce 20 01 31	x	x			x	x	x		900
20 01 33*	batterie e accumulatori di cui alle voci 16 06 01, 16 06 02 e 16 06 03 nonché batterie e accumulatori non suddivisi contenenti tali batterie	x	x			x	x	x	x	900
20 01 34	batterie e accumulatori diversi da quelli di cui alla voce 20 01 33	x	x			x	x	x		900
20 01 35*	apparecchiature elettriche ed elettroniche fuori uso, diverse da quelle di cui alla voce 20 01 21 e 20 01 23, contenenti componenti pericolosi (6)	x	x	x		x	x	x	x	900
20 01 36	apparecchiature elettriche ed elettroniche fuori uso, diverse da quelle di cui alle voci 20 01 21, 20 01 23 e 20 01 35	x	x	x		x	x	x		900
20 01 37*	legno, contenente sostanze pericolose	x	x			x	x	x	x	900
20 01 38	legno, diverso da quello di cui alla voce 20 01 37	x	x			x	x	x		900
20 01 39	Plastica	x	x			x	x	x		900

ALLEGATO ALLA DETERMINAZIONE DIRIGENZIALE N. 7538/2017

20 01 40	Metallo	x	x	x		x	x	x		900
20 01 41	rifiuti prodotti dalla pulizia di camini e ciminiera	x	x			x	x	x	x	900
20 01 99	altre frazioni non specificate altrimenti	x	x			x	x	x		900
20 02 01	rifiuti biodegradabili	x	x			x	x	x		900
20 02 02	terra e roccia	x	x			x	x	x		900
20 02 03	altri rifiuti non biodegradabili	x	x			x	x	x		900
20 03 01	rifiuti urbani non differenziati	x	x			x	x	x		900
20 03 02	rifiuti dei mercati	x	x			x	x	x		900
20 03 03	residui della pulizia stradale	x	x			x	x	x		900
20 03 04	fanghi delle fosse settiche	x	x			x	x	x		900
20 03 06	rifiuti della pulizia delle fognature	x	x			x	x	x		900
20 03 07	rifiuti ingombranti	x	x			x	x	x		900
20 03 99	rifiuti urbani non specificati altrimenti»	x	x			x	x	x		900

Tab2 – Potenzialità massima giornaliera espressa per CER.

Nella seguente tabella 3 è riportata la suddivisione dei codici CER ammessi in base alla natura chimico-fisica ed alla loro compatibilità, così ripartita:

- acidi,
- basi,
- ossidanti,
- riducenti,
- solventi,
- gas comburenti,
- gas infiammabili,
- acque oli ed emulsioni,
- oli vegetali,
- batterie ed accumulatori,
- filtri olio,
- oli contenenti PCB,
- pericolosi a bassa reattività o non pericolosi;

per ogni gruppo, in tabella 3 “Ripartizione CER per categoria rifiuto e per Area”, è stata individuata una specifica area di stoccaggio così come evidenziato nella planimetria Allegato C.

Lì dove la descrizione del codice CER definisce univocamente la natura del rifiuto, esso è stato collocato nella specifica area; ad esempio il CER 060102* "acido cloridrico" è stato posto nell'area degli acidi.

I CER presenti in più categorie contemporaneamente, sono quelli la cui natura non può essere individuata dalla descrizione, come ad esempio il CER 120301* "soluzioni acquose di lavaggio", il quale potrà presentare una matrice acida o basica o contaminata da solventi o da altri inquinanti da valutare.

I rifiuti nelle aree 1, 2, 3, 4 e 5 saranno allocati in aree dotate di bacino di contenimento in cui saranno inserite delle scaffalature dotate di vasche di raccolta per ogni singola colonna.

Infine i rifiuti a bassa reattività, ad esempio quelli contaminati da oli minerali o soluzioni acquose a basse concentrazioni di inquinanti, e i rifiuti non pericolosi, potranno essere allocati nelle aree

ALLEGATO ALLA DETERMINAZIONE DIRIGENZIALE N. 7538/2017

comuni 13 e 14, oltre che nelle altre aree specifiche in quanto, qualora entrassero accidentalmente in contatto con gli altri rifiuti, non genererebbero eventi dannosi per l'ambiente e la salute dei lavoratori.

Nelle aree 13 e 14 si potranno stoccare anche i rifiuti appartenenti alle altre categorie specifiche (acidi, basi, ossidanti,...) solo se all'interno di cassoni a tenuta per liquidi, dotati di copertura o al riparo della tettoia. Questi cassoni a tenuta fungeranno da setti di separazione tra rifiuti non compatibili fra di loro. I rifiuti liquidi potranno essere allocati in questi cassoni a tenuta, dotati di copertura o al riparo della tettoia, solo se già contenuti in imballaggi primari (ad es: cisternette e fusti), in modo che i suddetti cassoni fungano anche da bacini di contenimento in caso di perdite accidentali. I rifiuti solidi e fangosi, invece, potranno essere stoccati sempre in cassoni a tenuta ma indifferentemente imballati o sfusi.

ALLEGATO ALLA DETERMINAZIONE DIRIGENZIALE N. 7538/2017

CER	Descrizione	ACIDI Area 1	BASI Area 2	OSSIDANTI Area 3	RIDUCENTI Area 4	SOLVENTI Area 5	GAS COMBURENTI Area 6	GAS INFIAMMABILI Area 7	ACQUE OLI ED EMULSIONI Area 8	OLI VEGETALI Area 9	BATTERIE ED ACCUMULATORI Area 10	FILTRI OLIO Area 11	OLI CONTENENTI PCB Area 12	PERICOLOSI A BASSA REATTIVITA' O NON PERICOLOSI Area 13 (tettoia) e 14 (iniaziale)
01 01 01	rifiuti da estrazione di minerali metalliferi													X
01 01 02	rifiuti da estrazione di minerali non metalliferi													X
01 03 04*	sterili che possono generare acido prodotti dalla lavorazione di minerale solforoso	X												
01 03 05*	altri sterili contenenti sostanze pericolose	X	X	X	X	X								X
01 03 06	sterili diversi da quelli di cui alle voci 01 03 04 e 01 03 05													X
01 03 07*	altri rifiuti contenenti sostanze pericolose prodotti da trattamenti chimici e fisici di minerali metalliferi	X	X	X	X	X								X
01 03 08	polveri e residui affini diversi da quelli di cui alla voce 01 03 07													X
01 03 09	fanghi rossi derivanti dalla produzione di allumina, diversi da quelli di cui alla voce 01 03 07													X
01 03 10*	fanghi rossi derivanti dalla produzione di allumina, contenenti sostanze pericolose, diversi da quelli di cui alla voce 010307	X	X	X	X	X								X
01 03 99	rifiuti non specificati altrimenti													X
01 04 07*	rifiuti contenenti sostanze pericolose, prodotti da trattamenti chimici e fisici di minerali non metalliferi	X	X	X	X	X								X
01 04 08	scarti di ghiaia e pietrisco, diversi da quelli di cui alla voce 01 04 07													X
01 04 09	scarti di sabbia e argilla													X
01 04 10	polveri e residui affini, diversi da quelli di cui alla voce 01 04 07													X
01 04 11	rifiuti della lavorazione di potassa e salgemma, diversi da quelli di cui alla voce 01 04 07													X
01 04 12	sterili ed altri residui del lavaggio e della pulitura di minerali, diversi da quelli di cui alle voci 01 04 07 e 01 04 11													X

ALLEGATO ALLA DETERMINAZIONE DIRIGENZIALE N. 7538/2017

CER	Descrizione	ACIDI Area 1	BASI Area 2	OSSIDANTI Area 3	RIDUCENTI Area 4	SOLVENTI Area 5	GAS COMBURENTI Area 6	GAS INFIAMMABILI Area 7	ACQUE OLI ED EMULSIONI Area 8	OLI VEGETALI Area 9	BATTERIE ED ACCUMULATORI Area 10	FILTRI OLIO Area 11	OLI CONTENENTI PCB Area 12	PERICOLOSI A BASSA REATTIVITA' O NON PERICOLOSI Area 13 (tettoia) e 14 (laiazzale)
01 04 13	rifiuti prodotti dalla lavorazione della pietra, diversi da quelli di cui alla voce 01 04 07													X
01 04 99	rifiuti non specificati altrimenti													X
01 05 04	fanghi e rifiuti di perforazione di pozzi per acque dolci													X
01 05 05*	fanghi e rifiuti di perforazione contenenti oli								X					X
01 05 06*	fanghi di perforazione ed altri rifiuti di perforazione contenenti sostanze pericolose	X	X	X	X	X								X
01 05 07	fanghi e rifiuti di perforazione contenenti barite, diversi da quelli delle voci 01 05 05 e 01 05 06													X
01 05 08	fanghi e rifiuti di perforazione contenenti cloruri, diversi da quelli delle voci 01 05 05 e 01 05 06													X
01 05 99	rifiuti non specificati altrimenti													X
02 01 01	fanghi da operazioni di lavaggio e pulizia								X					X
02 01 02	scarti di tessuti animali													X
02 01 03	scarti di tessuti vegetali													X
02 01 04	rifiuti plastici (ad esclusione degli imballaggi)													X
02 01 06	feci animali, urine e letame (comprese le lettiere usate), effluenti, raccolti separatamente e trattati fuori sito													X
02 01 07	rifiuti della silvicoltura													X
02 01 08*	rifiuti agrochimici contenenti sostanze pericolose	X	X	X	X	X								X
02 01 09	rifiuti agrochimici diversi da quelli della voce 02 01 08													X
02 01 10	rifiuti metallici													X
02 01 99	rifiuti non specificati altrimenti													X
02 02 01	fanghi da operazioni di lavaggio e pulizia													X
02 02 02	scarti di tessuti animali													X
02 02 03	scarti inutilizzabili per il consumo o la trasformazione													X

ALLEGATO ALLA DETERMINAZIONE DIRIGENZIALE N. 7538/2017

CER	Descrizione	ACIDI Area 1	BASI Area 2	OSSIDANTI Area 3	RIDUCENTI Area 4	SOLVENTI Area 5	GAS COMBURENTI Area 6	GAS INFIAMMABILI Area 7	ACQUE OLI ED EMULSIONI Area 8	OLI VEGETALI Area 9	BATTERIE ED ACCUMULATORI Area 10	FILTRI OLIO Area 11	OLI CONTENENTI PCB Area 12	PERICOLOSI A BASSA REATTIVITA' O NON PERICOLOSI Area 13 (tettoia) e 14 (in piazzale)
02 02 04	fanghi prodotti dal trattamento in loco degli effluenti													X
02 02 99	rifiuti non specificati altrimenti													X
02 03 01	fanghi prodotti da operazioni di lavaggio, pulizia, sbucciatura, centrifugazione e separazione di componenti													X
02 03 02	rifiuti legati all'impiego di conservanti													X
02 03 03	rifiuti prodotti dall'estrazione tramite solvente													X
02 03 04	scarti inutilizzabili per il consumo o la trasformazione								X					X
02 03 05	fanghi prodotti dal trattamento in loco degli effluenti													X
02 03 99	rifiuti non specificati altrimenti													X
02 04 01	terriccio residuo delle operazioni di pulizia e lavaggio delle barbabietole													X
02 04 02	carbonato di calcio fuori specifica													X
02 04 03	fanghi prodotti dal trattamento in loco degli effluenti													X
02 04 99	rifiuti non specificati altrimenti													X
02 05 01	scarti inutilizzabili per il consumo o la trasformazione													X
02 05 02	fanghi prodotti dal trattamento in loco degli effluenti													X
02 05 99	rifiuti non specificati altrimenti													X
02 06 01	scarti inutilizzabili per il consumo o la trasformazione													X
02 06 02	rifiuti legati all'impiego di conservanti													X
02 06 03	fanghi prodotti dal trattamento in loco degli effluenti													X
02 06 99	rifiuti non specificati altrimenti													X
02 07 01	rifiuti prodotti dalle operazioni di lavaggio, pulizia e macinazione della materia prima													X
02 07 02	rifiuti prodotti dalla distillazione di bevande													X

ALLEGATO ALLA DETERMINAZIONE DIRIGENZIALE N. 7538/2017

CER	Descrizione	ACIDI Area 1	BASI Area 2	OSSIDANTI Area 3	RIDUCENTI Area 4	SOLVENTI Area 5	GAS COMBURENTI Area 6	GAS INFIAMMABILI Area 7	ACQUE OLI ED EMULSIONI Area 8	OLI VEGETALI Area 9	BATTERIE ED ACCUMULATORI Area 10	FILTRI OLIO Area 11	OLI CONTENENTI PCB Area 12	PERICOLOSI A BASSA REATTIVITA' O NON PERICOLOSI Area 13 (tettoia) e Area 14 (piazzale)
	alcoliche													
02 07 03	rifiuti prodotti dai trattamenti chimici													X
02 07 04	scarti inutilizzabili per il consumo o la trasformazione								X					X
02 07 05	fanghi prodotti dal trattamento in loco degli effluenti													X
02 07 99	rifiuti non specificati altrimenti													X
03 01 01	scarti di corteccia e sughero													X
03 01 04*	segatura, trucioli, residui di taglio, legno, pannelli di truciolare e piallacci contenenti sostanze pericolose	X	X	X	X	X								X
03 01 05	segatura, trucioli, residui di taglio, legno, pannelli di truciolare e piallacci diversi da quelli di cui alla voce 03 01 04													X
03 01 99	rifiuti non specificati altrimenti													X
03 02 01*	prodotti per i trattamenti conservativi del legno contenenti composti organici non alogenati					X								
03 02 02*	prodotti per i trattamenti conservativi del legno contenenti composti organici clorurati					X								
03 02 03*	prodotti per i trattamenti conservativi del legno contenenti composti organometallici				X									
03 02 04*	prodotti per i trattamenti conservativi del legno contenenti composti inorganici													X
03 02 05*	altri prodotti per i trattamenti conservativi del legno contenenti sostanze pericolose	X	X	X	X	X								X
03 02 99	prodotti per i trattamenti conservativi del legno non specificati altrimenti													X
03 03 01	scarti di corteccia e legno													X
03 03 02	fanghi di recupero dei bagni di macerazione (green liquor)													X

ALLEGATO ALLA DETERMINAZIONE DIRIGENZIALE N. 7538/2017

CER	Descrizione	ACIDI Area 1	BASI Area 2	OSSIDANTI Area 3	RIDUCENTI Area 4	SOLVENTI Area 5	GAS COMBURENTI Area 6	GAS INFIAMMABILI Area 7	ACQUE OLI ED EMULSIONI Area 8	OLI VEGETALI Area 9	BATTERIE ED ACCUMULATORI Area 10	FILTRI OLIO Area 11	OLI CONTENENTI PCB Area 12	PERICOLOSI A BASSA REATTIVITA' O NON PERICOLOSI Area 13 (tettoia) e Area 14 (piazzale)
03 03 05	fanghi prodotti dai processi di disinchiostroazione nel riciclaggio della carta													X
03 03 07	scarti della separazione meccanica nella produzione di polpa da rifiuti di carta e cartone													X
03 03 08	scarti della selezione di carta e cartone destinati ad essere riciclati													X
03 03 09	fanghi di scarto contenenti carbonato di calcio													X
03 03 10	scarti di fibre e fanghi contenenti fibre, riempitivi e prodotti di rivestimento generati dai processi di separazione meccanica													X
03 03 11	fanghi prodotti dal trattamento in loco degli effluenti, diversi da quelli di cui alla voce 03 03 10													X
03 03 99	rifiuti non specificati altrimenti													X
04 01 01	carniccio e frammenti di calce													X
04 01 02	rifiuti di calcinazione													X
04 01 03*	bagni di sgrassatura esauriti contenenti solventi senza fase liquida					X								
04 01 04	liquido di concia contenente cromo	X		X										X
04 01 05	liquido di concia non contenente cromo													X
04 01 06	fanghi, prodotti in particolare dal trattamento in loco degli effluenti, contenenti cromo	X		X										X
04 01 07	fanghi, prodotti in particolare dal trattamento in loco degli effluenti, non contenenti cromo													X
04 01 08	cuoio conciato (scarti, cascami, ritagli, polveri di lucidatura) contenenti cromo													X
04 01 09	rifiuti delle operazioni di confezionamento e finitura													X
04 01 99	rifiuti non specificati altrimenti													X

ALLEGATO ALLA DETERMINAZIONE DIRIGENZIALE N. 7538/2017

CER	Descrizione	ACIDI Area 1	BASI Area 2	OSSIDANTI Area 3	RIDUCENTI Area 4	SOLVENTI Area 5	GAS COMBURENTI Area 6	GAS INFIAMMABILI Area 7	ACQUE OLI ED EMULSIONI Area 8	OLI VEGETALI Area 9	BATTERIE ED ACCUMULATORI Area 10	FILTRI OLIO Area 11	OLI CONTENENTI PCB Area 12	PERICOLOSI A BASSA REATTIVITA' O NON PERICOLOSI Area 13 (tettoia) e Area 14 (piazzale)
04 02 09	rifiuti da materiali compositi (fibre impregnate, elastomeri, plastomeri)													X
04 02 10	materiale organico proveniente da prodotti naturali (ad es. grasso, cera)													X
04 02 14*	rifiuti provenienti da operazioni di finitura, contenenti solventi organici					X								
04 02 15	rifiuti da operazioni di finitura, diversi da quelli di cui alla voce 04 02 14													X
04 02 16*	tinture e pigmenti, contenenti sostanze pericolose	X	X	X	X	X								X
04 02 17	tinture e pigmenti, diversi da quelli di cui alla voce 04 02 16													X
04 02 19*	fanghi prodotti dal trattamento in loco degli effluenti, contenenti sostanze pericolose	X	X	X	X	X								X
04 02 20	fanghi prodotti dal trattamento in loco degli effluenti, diversi da quelli di cui alla voce 04 02 19													X
04 02 21	rifiuti da fibre tessili grezze													X
04 02 22	rifiuti da fibre tessili lavorate													X
04 02 99	rifiuti non specificati altrimenti													X
05 01 02*	fanghi da processi di dissalazione													X
05 01 03*	morchie depositate sul fondo dei serbatoi	X	X	X	X	X								X
05 01 04*	fanghi acidi prodotti da processi di alchilazione	X												
05 01 05*	perdite di olio													X
05 01 06*	fanghi oleosi prodotti dalla manutenzione di impianti e apparecchiature													X
05 01 07*	catrami acidi	X												
05 01 08*	altri catrami													X
05 01 09*	fanghi prodotti dal trattamento in loco degli effluenti, contenenti sostanze pericolose	X	X	X	X	X								X

ALLEGATO ALLA DETERMINAZIONE DIRIGENZIALE N. 7538/2017

CER	Descrizione	ACIDI Area 1	BASI Area 2	OSSIDANTI Area 3	RIDUCENTI Area 4	SOLVENTI Area 5	GAS COMBURENTI Area 6	GAS INFIAMMABILI Area 7	ACQUE OLI ED EMULSIONI Area 8	OLI VEGETALI Area 9	BATTERIE ED ACCUMULATORI Area 10	FILTRI OLIO Area 11	OLI CONTENENTI PCB Area 12	PERICOLOSI A BASSA REATTIVITA' O NON PERICOLOSI Area 13 (tettoia) e Area 14 (laiazzale)
05 01 10	fanghi prodotti dal trattamento in loco degli effluenti, diversi da quelli di cui alla voce 05 01 09													X
05 01 11*	rifiuti prodotti dalla purificazione di carburanti tramite basi		X											
05 01 12*	acidi contenenti oli	X												
05 01 13	fanghi residui dell'acqua di alimentazione delle caldaie													X
05 01 14	rifiuti prodotti dalle torri di raffreddamento													X
05 01 15*	filtri di argilla esauriti	X	X	X	X	X								X
05 01 16	rifiuti contenenti zolfo prodotti dalla desolforizzazione del petrolio		X		X									X
05 01 17	bitumi													X
05 01 99	rifiuti non specificati altrimenti	X	X	X	X	X								X
05 06 01*	catrami acidi	X												
05 06 03*	altri catrami													X
05 06 04	rifiuti prodotti dalle torri di raffreddamento													X
05 06 99	rifiuti non specificati altrimenti	X	X	X	X	X								X
05 07 01*	rifiuti contenenti mercurio		X		X	X								
05 07 02	rifiuti contenenti zolfo													X
05 07 99	rifiuti non specificati altrimenti	X	X	X	X	X								X
06 01 01*	acido solforico ed acido solforoso	X												
06 01 02*	acido cloridrico	X												
06 01 03*	acido fluoridrico	X												
06 01 04*	acido fosforico e fosforoso	X												
06 01 05*	acido nitrico e acido nitroso	X												
06 01 06*	altri acidi	X												
06 01 99	rifiuti non specificati altrimenti	X	X	X	X	X								X
06 02 01*	idrossido di calcio		X											
06 02 03*	idrossido di ammonio		X											
06 02 04*	idrossido di sodio e di potassio		X											
06 02 05*	altre basi		X	X	X									X
06 02 99	rifiuti non specificati altrimenti													X

ALLEGATO ALLA DETERMINAZIONE DIRIGENZIALE N. 7538/2017

CER	Descrizione	ACIDI Area 1	BASI Area 2	OSSIDANTI Area 3	RIDUCENTI Area 4	SOLVENTI Area 5	GAS COMBURENTI Area 6	GAS INFIAMMABILI Area 7	ACQUE OLI ED EMULSIONI Area 8	OLI VEGETALI Area 9	BATTERIE ED ACCUMULATORI Area 10	FILTRI OLIO Area 11	OLI CONTENENTI PCB Area 12	PERICOLOSI A BASSA REATTIVITA' O NON PERICOLOSI Area 13 (tettoia) e 14 (piazzale)
06 03 11*	sali e loro soluzioni, contenenti cianuri		X											
06 03 13*	sali e loro soluzioni, contenenti metalli pesanti	X	X											
06 03 14	sali e loro soluzioni, diversi da quelli di cui alle voci 06 03 11 e 06 03 13								X					X
06 03 15*	ossidi metallici contenenti metalli pesanti	X	X	X										
06 03 16	ossidi metallici, diversi da quelli di cui alla voce 06 03 15													X
06 03 99	rifiuti non specificati altrimenti													X
06 04 03*	rifiuti contenenti arsenico	X	X	X	X	X								X
06 04 04*	rifiuti contenenti mercurio		X		X	X								
06 04 05*	rifiuti contenenti altri metalli pesanti	X	X	X	X	X								X
06 04 99	rifiuti non specificati altrimenti													X
06 05 02*	fanghi prodotti dal trattamento in loco degli effluenti, contenenti sostanze pericolose	X	X	X	X	X								X
06 05 03	fanghi prodotti dal trattamento in loco degli effluenti, diversi da quelli di cui alla voce 06 05 02													X
06 06 02*	rifiuti contenenti solfuri pericolosi		X			X								
06 06 03	rifiuti contenenti solfuri, diversi da quelli di cui alla voce 06 06 02													X
06 06 99	rifiuti non specificati altrimenti	X	X	X	X	X								X
06 07 01*	rifiuti dei processi elettrolitici, contenenti amianto													X
06 07 02*	carbone attivato dalla produzione di cloro	X	X	x	X	x								x
06 07 03*	fanghi di solfati di bario, contenenti mercurio		x		x	x								
06 07 04*	soluzioni ed acidi, ad es. acido di contatto	X												
06 07 99	rifiuti non specificati altrimenti													X
06 08 02*	rifiuti contenenti clorosilano													X
06 08 99	rifiuti non specificati altrimenti													X

ALLEGATO ALLA DETERMINAZIONE DIRIGENZIALE N. 7538/2017

CER	Descrizione	ACIDI Area 1	BASI Area 2	OSSIDANTI Area 3	RIDUCENTI Area 4	SOLVENTI Area 5	GAS COMBURENTI Area 6	GAS INFIAMMABILI Area 7	ACQUE OLI ED EMULSIONI Area 8	OLI VEGETALI Area 9	BATTERIE ED ACCUMULATORI Area 10	FILTRI OLIO Area 11	OLI CONTENENTI PCB Area 12	PERICOLOSI A BASSA REATTIVITA' O NON PERICOLOSI Area 13 (tettoia) e 14 (laiazzale)
06 09 02	scorie fosforose													X
06 09 03*	rifiuti prodotti da reazioni a base di calcio contenenti o contaminati da sostanze pericolose		X											
06 09 04	rifiuti prodotti da reazioni a base di calcio, diversi da quelli di cui alla voce 06 09 03													X
06 09 99	rifiuti non specificati altrimenti													X
06 10 02*	rifiuti contenenti sostanze pericolose	X	X	X	X	X								X
06 10 99	rifiuti non specificati altrimenti													X
06 11 01	rifiuti prodotti da reazioni a base di calcio nella produzione di diossido di titanio													X
06 11 99	rifiuti non specificati altrimenti													X
06 13 01*	prodotti fitosanitari, agenti conservativi del legno ed altri biocidi inorganici													X
06 13 02*	carbone attivato esaurito (tranne 06 07 02)	X	X	X	X	X								X
06 13 03	nerofumo													X
06 13 04*	rifiuti della lavorazione dell'amianto													X
06 13 05*	fuliggine													X
06 13 99	rifiuti non specificati altrimenti													X
07 01 01*	soluzioni acquose di lavaggio ed acque madri	X	X	X	X	X			X					X
07 01 03*	solventi organici alogenati, soluzioni di lavaggio ed acque madri					X								
07 01 04*	altri solventi organici, soluzioni di lavaggio ed acque madri					X								
07 01 07*	fondi e residui di reazione, alogenati	X	X	X	X	X								X
07 01 08*	altri fondi e residui di reazione	X	X	X	X									X
07 01 09*	residui di filtrazione e assorbenti esauriti, alogenati	X	X	X	X									X
07 01 10*	altri residui di filtrazione e assorbenti esauriti	X	X	X	X									X
07 01 11*	fanghi prodotti dal trattamento in loco degli effluenti, contenenti sostanze	X	X	X	X	X			X					X

ALLEGATO ALLA DETERMINAZIONE DIRIGENZIALE N. 7538/2017

CER	Descrizione	ACIDI Area 1	BASI Area 2	OSSIDANTI Area 3	RIDUCENTI Area 4	SOLVENTI Area 5	GAS COMBURENTI Area 6	GAS INFIAMMABILI Area 7	ACQUE OLI ED EMULSIONI Area 8	OLI VEGETALI Area 9	BATTERIE ED ACCUMULATORI Area 10	FILTRI OLIO Area 11	OLI CONTENENTI PCB Area 12	PERICOLOSI A BASSA REATTIVITA' O NON PERICOLOSI Area 13 (tettoia) e Area 14 (laiazzale)
	pericolose													
07 01 12	fanghi prodotti dal trattamento in loco degli effluenti, diversi da quelli di cui alla voce 07 01 11								X					X
07 01 99	rifiuti non specificati altrimenti													X
07 02 01*	soluzioni acquose di lavaggio ed acque madri	X	X	X	X				X					X
07 02 03*	solventi organici alogenati, soluzioni di lavaggio ed acque madri					X								
07 02 04*	altri solventi organici, soluzioni di lavaggio ed acque madri					X								
07 02 07*	fondi e residui di reazione, alogenati	X	X	X	X	X								X
07 02 08*	altri fondi e residui di reazione	X	X	X	X	X								X
07 02 09*	residui di filtrazione e assorbenti esauriti, alogenati	X	X	X	X	X								X
07 02 10*	altri residui di filtrazione e assorbenti esauriti	X	X	X	X	X								X
07 02 11*	fanghi prodotti dal trattamento in loco degli effluenti, contenenti sostanze pericolose	X	X	X	X	X								X
07 02 12	fanghi prodotti dal trattamento in loco degli effluenti, diversi da quelli di cui alla voce 07 02 11													X
07 02 13	rifiuti plastici													X
07 02 14*	rifiuti prodotti da additivi, contenenti sostanze pericolose	X	X	X	X	X								X
07 02 15	rifiuti prodotti da additivi, diversi da quelli di cui alla voce 07 02 14													X
07 02 16*	rifiuti contenenti silicone pericoloso	X	X	X	X	X								X
07 02 17	rifiuti contenenti silicone diversi da quelli di cui alla voce 07 02 16													X
07 02 99	rifiuti non specificati altrimenti													X
07 03 01*	soluzioni acquose di lavaggio ed acque madri	X	X	X	X	X								X
07 03 03*	solventi organici alogenati, soluzioni di lavaggio ed acque madri					X								

ALLEGATO ALLA DETERMINAZIONE DIRIGENZIALE N. 7538/2017

CER	Descrizione	ACIDI Area 1	BASI Area 2	OSSIDANTI Area 3	RIDUCENTI Area 4	SOLVENTI Area 5	GAS COMBURENTI Area 6	GAS INFIAMMABILI Area 7	ACQUE OLI ED EMULSIONI Area 8	OLI VEGETALI Area 9	BATTERIE ED ACCUMULATORI Area 10	FILTRI OLIO Area 11	OLI CONTENENTI PCB Area 12	PERICOLOSI A BASSA REATTIVITA' O NON PERICOLOSI Area 13 (tettoia) e Area 14 (laiazzale)
07 03 04*	altri solventi organici, soluzioni di lavaggio ed acque madri					X								
07 03 07*	fondi e residui di reazione alogenati	X	X	X	X	X								X
07 03 08*	altri fondi e residui di reazione	X	X	X	X	X								X
07 03 09*	residui di filtrazione e assorbenti esauriti alogenati	X	X	X	X	X								X
07 03 10*	altri residui di filtrazione e assorbenti esauriti	X	X	X	X	X								X
07 03 11*	fanghi prodotti dal trattamento in loco degli effluenti, contenenti sostanze pericolose	X	X	X	X	X								X
07 03 12	fanghi prodotti dal trattamento in loco degli effluenti, diversi da quelli di cui alla voce 07 03 11													X
07 03 99	rifiuti non specificati altrimenti													X
07 04 01*	soluzioni acquose di lavaggio ed acque madri	X	X	X	X	X								X
07 04 03*	solventi organici alogenati, soluzioni di lavaggio ed acque madri					X								
07 04 04*	altri solventi organici, soluzioni di lavaggio ed acque madri					X								
07 04 07*	fondi e residui di reazione alogenati	X	X	X	X	X								X
07 04 08*	altri fondi e residui di reazione	X	X	X	X	X								X
07 04 09*	residui di filtrazione e assorbenti esauriti alogenati	X	X	X	X	X								X
07 04 10*	altri residui di filtrazione e assorbenti esauriti	X	X	X	X	X								X
07 04 11*	fanghi prodotti dal trattamento in loco degli effluenti, contenenti sostanze pericolose	X	X	X	X	X								X
07 04 12	fanghi prodotti dal trattamento in loco degli effluenti, diversi da quelli di cui alla voce 07 04 11													X
07 04 13*	rifiuti solidi contenenti sostanze pericolose	X	X	X	X	X								X
07 04 99	rifiuti non specificati altrimenti													X
07 05 01*	soluzioni acquose di lavaggio ed acque madri	X	X	X	X	X								X

ALLEGATO ALLA DETERMINAZIONE DIRIGENZIALE N. 7538/2017

CER	Descrizione	ACIDI Area 1	BASI Area 2	OSSIDANTI Area 3	RIDUCENTI Area 4	SOLVENTI Area 5	GAS COMBURENTI Area 6	GAS INFIAMMABILI Area 7	ACQUE OLI ED EMULSIONI Area 8	OLI VEGETALI Area 9	BATTERIE ED ACCUMULATORI Area 10	FILTRI OLIO Area 11	OLI CONTENENTI PCB Area 12	PERICOLOSI A BASSA REATTIVITA' O NON PERICOLOSI Area 13 (tettoia) e Area 14 (piazzale)
07 05 03*	solventi organici alogenati, soluzioni di lavaggio ed acque madri					X								
07 05 04*	altri solventi organici, soluzioni di lavaggio ed acque madri					X								
07 05 07*	fondi e residui di reazione, alogenati	X	X	X	X	X								X
07 05 08*	altri fondi e residui di reazione	X	X	X	X	X								X
07 05 09*	residui di filtrazione e assorbenti esauriti, alogenati	X	X	X	X	X								X
07 05 10*	altri residui di filtrazione e assorbenti esauriti	X	X	X	X	X								X
07 05 11*	fanghi prodotti dal trattamento in loco degli effluenti, contenenti sostanze pericolose	X	X	X	X	X								X
07 05 12	fanghi prodotti dal trattamento in loco degli effluenti, diversi da quelli di cui alla voce 07 05 11													X
07 05 13*	rifiuti solidi contenenti sostanze pericolose	X	X	X	X	X								X
07 05 14	rifiuti solidi, diversi da quelli di cui alla voce 07 05 13													X
07 05 99	rifiuti non specificati altrimenti													X
07 06 01*	soluzioni acquose di lavaggio ed acque madri	X	X	X	X	X								X
07 06 03*	solventi organici alogenati, soluzioni di lavaggio ed acque madri					X								
07 06 04*	altri solventi organici, soluzioni di lavaggio ed acque madri					X		X						X
07 06 07*	fondi e residui di reazione, alogenati	X	X	X	X	X								X
07 06 08*	altri fondi e residui di reazione	X	X	X	X	X								X
07 06 09*	residui di filtrazione e assorbenti esauriti, alogenati	X	X	X	X	X								X
07 06 10*	altri residui di filtrazione e assorbenti esauriti	X	X	X	X	X								X
07 06 11*	fanghi prodotti dal trattamento in loco degli effluenti, contenenti sostanze pericolose	X	X	X	X	X		X						X

ALLEGATO ALLA DETERMINAZIONE DIRIGENZIALE N. 7538/2017

CER	Descrizione	ACIDI Area 1	BASI Area 2	OSSIDANTI Area 3	RIDUCENTI Area 4	SOLVENTI Area 5	GAS COMBURENTI Area 6	GAS INFIAMMABILI Area 7	ACQUE OLI ED EMULSIONI Area 8	OLI VEGETALI Area 9	BATTERIE ED ACCUMULATORI Area 10	FILTRI OLIO Area 11	OLI CONTENENTI PCB Area 12	PERICOLOSI A BASSA REATTIVITA' O NON PERICOLOSI Area 13 (tettoia) e Area 14 (laiazzale)
07 06 12	fanghi prodotti dal trattamento in loco degli effluenti, diversi da quelli di cui alla voce 07 06 11								X					X
07 06 99	rifiuti non specificati altrimenti													X
07 07 01*	soluzioni acquose di lavaggio ed acque madri	X	X	X	X	X								X
07 07 03*	solventi organici alogenati, soluzioni di lavaggio ed acque madri					X								
07 07 04*	altri solventi organici, soluzioni di lavaggio ed acque madri					X								
07 07 07*	fondi e residui di reazione, alogenati	X	X	X	X	X								X
07 07 08*	altri fondi e residui di reazione	X	X	X	X	X								X
07 07 09*	residui di filtrazione e assorbenti esauriti, alogenati	X	X	X	X	X								X
07 07 10*	altri residui di filtrazione e assorbenti esauriti	X	X	X	X	X								X
07 07 11*	fanghi prodotti dal trattamento in loco degli effluenti, contenenti sostanze pericolose	X	X	X	X	X								X
07 07 12	fanghi prodotti dal trattamento in loco degli effluenti, diversi da quelli di cui alla voce 07 07 11													X
07 07 99	rifiuti non specificati altrimenti													X
08 01 11*	pitture e vernici di scarto, contenenti solventi organici o altre sostanze pericolose					X								
08 01 12	pitture e vernici di scarto, diverse da quelle di cui alla voce 08 01 11													X
08 01 13*	fanghi prodotti da pitture e vernici, contenenti solventi organici o altre sostanze pericolose					X								
08 01 14	fanghi prodotti da pitture e vernici, diversi da quelli di cui alla voce 08 01 13													X
08 01 15*	fanghi acquosi contenenti pitture e vernici, contenenti solventi organici o altre sostanze pericolose					X								

ALLEGATO ALLA DETERMINAZIONE DIRIGENZIALE N. 7538/2017

CER	Descrizione	ACIDI Area 1	BASI Area 2	OSSIDANTI Area 3	RIDUCENTI Area 4	SOLVENTI Area 5	GAS COMBURENTI Area 6	GAS INFIAMMABILI Area 7	ACQUE OLI ED EMULSIONI Area 8	OLI VEGETALI Area 9	BATTERIE ED ACCUMULATORI Area 10	FILTRI OLIO Area 11	OLI CONTENENTI PCB Area 12	PERICOLOSI A BASSA REATTIVITA' O NON PERICOLOSI Area 13 (tettoia) e Area 14 (inazzale)
08 01 16	fanghi acquosi contenenti pitture e vernici, diversi da quelli di cui alla voce 08 01 15													X
08 01 17*	fanghi prodotti dalla rimozione di pitture e vernici, contenenti solventi organici o altre sostanze pericolose					X								
08 01 18	fanghi prodotti dalla rimozione di pitture e vernici, diversi da quelli di cui alla voce 08 01 17													X
08 01 19*	sospensioni acquose contenenti pitture e vernici, contenenti solventi organici o altre sostanze pericolose					X								
08 01 20	sospensioni acquose contenenti pitture e vernici, diverse da quelle di cui alla voce 08 01 19													X
08 01 21*	residui di vernici o di sverniciatori					X								X
08 01 99	rifiuti non specificati altrimenti													X
08 02 01	polveri di scarto di rivestimenti													X
08 02 02	fanghi acquosi contenenti materiali ceramici													X
08 02 03	sospensioni acquose contenenti materiali ceramici													X
08 02 99	rifiuti non specificati altrimenti													X
08 03 07	fanghi acquosi contenenti inchiostro													X
08 03 08	rifiuti liquidi acquosi contenenti inchiostro													X
08 03 12*	scarti di inchiostro, contenenti sostanze pericolose	X	X	X	X	X								X
08 03 13	scarti di inchiostro, diversi da quelli di cui alla voce 08 03 12													X
08 03 14*	fanghi di inchiostro, contenenti sostanze pericolose	X	X	X	X	X								X
08 03 15	fanghi di inchiostro, diversi da quelli di cui alla voce 08 03 14													X
08 03 16*	residui di soluzioni chimiche per incisione	X	X	X	X	X								X
08 03 17*	toner per stampa esauriti, contenenti sostanze pericolose	X	X	X	X	X								X

ALLEGATO ALLA DETERMINAZIONE DIRIGENZIALE N. 7538/2017

CER	Descrizione	ACIDI Area 1	BASI Area 2	OSSIDANTI Area 3	RIDUCENTI Area 4	SOLVENTI Area 5	GAS COMBURENTI Area 6	GAS INFIAMMABILI Area 7	ACQUE OLI ED EMULSIONI Area 8	OLI VEGETALI Area 9	BATTERIE ED ACCUMULATORI Area 10	FILTRI OLIO Area 11	OLI CONTENENTI PCB Area 12	PERICOLOSI A BASSA REATTIVITA' O NON PERICOLOSI Area 13 (tettoia) e Area 14 (piazzale)
08 03 18	toner per stampa esauriti, diversi da quelli di cui alla voce 08 03 17													X
08 03 19*	oli dispersi								X					X
08 03 99	rifiuti non specificati altrimenti													X
08 04 09*	adesivi e sigillanti di scarto, contenenti solventi organici o altre sostanze pericolose					X								
08 04 10	adesivi e sigillanti di scarto, diversi da quelli di cui alla voce 08 04 09													X
08 04 11*	fanghi di adesivi e sigillanti, contenenti solventi organici o altre sostanze pericolose					X								
08 04 12	fanghi di adesivi e sigillanti, diversi da quelli di cui alla voce 08 04 11													X
08 04 13*	fanghi acquosi contenenti adesivi e sigillanti, contenenti solventi organici o altre sostanze pericolose					X								
08 04 14	fanghi acquosi contenenti adesivi e sigillanti, diversi da quelli di cui alla voce 08 04 13													X
08 04 15*	rifiuti liquidi acquosi contenenti adesivi e sigillanti, contenenti solventi organici o altre sostanze pericolose					X								
08 04 16	rifiuti liquidi acquosi contenenti adesivi e sigillanti, diversi da quelli di cui alla voce 08 04 15													X
08 04 17*	olio di resina													X
08 04 99	rifiuti non specificati altrimenti													X
08 05 01*	isocianati di scarto					X								
09 01 01*	soluzioni di sviluppo e attivanti a base acquosa	X	X			X								X
09 01 02*	soluzioni di sviluppo per lastre offset a base acquosa	X	X			X								X
09 01 03*	soluzioni di sviluppo a base di solventi					X								
09 01 04*	soluzioni fissative	X	X			X								X
09 01 05*	soluzioni di lavaggio e soluzioni di arresto-fissaggio	X	X			X								X

ALLEGATO ALLA DETERMINAZIONE DIRIGENZIALE N. 7538/2017

CER	Descrizione	ACIDI Area 1	BASI Area 2	OSSIDANTI Area 3	RIDUCENTI Area 4	SOLVENTI Area 5	GAS COMBURENTI Area 6	GAS INFIAMMABILI Area 7	ACQUE OLI ED EMULSIONI Area 8	OLI VEGETALI Area 9	BATTERIE ED ACCUMULATORI Area 10	FILTRI OLIO Area 11	OLI CONTENENTI PCB Area 12	PERICOLOSI A BASSA REATTIVITA' O NON PERICOLOSI Area 13 (tettoia) e 14 (inazzale)
09 01 06*	rifiuti contenenti argento prodotti dal trattamento in loco di rifiuti fotografici	X	X			X								X
09 01 07	carta e pellicole per fotografia, contenenti argento o composti dell'argento													X
09 01 08	carta e pellicole per fotografia, non contenenti argento o composti dell'argento													X
09 01 09	macchine fotografiche usa e getta con batterie													X
09 01 10	macchine fotografiche monouso senza batterie													X
09 01 11*	macchine fotografiche monouso contenenti batterie incluse nelle voci 16 06 01, 16 06 02 o 16 06 03													X
09 01 12	macchine fotografiche monouso diverse da quelle di cui alla voce 09 01 11													X
09 01 13*	rifiuti liquidi acquosi prodotti dal recupero in loco dell'argento, diversi da quelli di cui alla voce 09 01 06													X
09 01 99	rifiuti non specificati altrimenti													X
10 01 01	ceneri pesanti, scorie e polveri di caldaia (tranne le polveri di caldaia di cui alla voce 10 01 04)													X
10 01 02	ceneri leggere di carbone													X
10 01 03	ceneri leggere di torba e di legno non trattato													X
10 01 04*	ceneri leggere di olio combustibile e polveri di caldaia	X	X			X								
10 01 05	rifiuti solidi prodotti da reazioni a base di calcio nei processi di desolfurazione dei fumi													X
10 01 07	rifiuti fangosi prodotti da reazioni a base di calcio nei processi di desolfurazione dei fumi													X
10 01 09*	acido solforico	X												
10 01 13*	ceneri leggere prodotte da idrocarburi emulsionati usati come carburante													X

ALLEGATO ALLA DETERMINAZIONE DIRIGENZIALE N. 7538/2017

CER	Descrizione	ACIDI Area 1	BASI Area 2	OSSIDANTI Area 3	RIDUCENTI Area 4	SOLVENTI Area 5	GAS COMBURENTI Area 6	GAS INFIAMMABILI Area 7	ACQUE OLI ED EMULSIONI Area 8	OLI VEGETALI Area 9	BATTERIE ED ACCUMULATORI Area 10	FILTRI OLIO Area 11	OLI CONTENENTI PCB Area 12	PERICOLOSI A BASSA REATTIVITA' O NON PERICOLOSI Area 13 (tettoia) e Area 14 (piazzale)
10 01 14*	ceneri pesanti, scorie e polveri di caldaia prodotte dal coincenerimento, contenenti sostanze pericolose	X	X	X	X	X								X
10 01 15	ceneri pesanti, scorie e polveri di caldaia prodotte dal coincenerimento, diverse da quelli di cui alla voce 10 01 14													X
10 01 16*	ceneri leggere prodotte dal coincenerimento, contenenti sostanze pericolose	X	X	X	X	X								X
10 01 17	ceneri leggere prodotte dal coincenerimento, diverse da quelle di cui alla voce 10 01 16													X
10 01 18*	rifiuti prodotti dalla depurazione dei fumi, contenenti sostanze pericolose	X	X	X	X	X								X
10 01 19	rifiuti prodotti dalla depurazione dei fumi, diversi da quelli di cui alle voci 10 01 05, 10 01 07 e 10 01 18													X
10 01 20*	fanghi prodotti dal trattamento in loco degli effluenti, contenenti sostanze pericolose	X	X	X	X	X								X
10 01 21	fanghi prodotti dal trattamento in loco degli effluenti, diversi da quelli di cui alla voce 10 01 20													X
10 01 22*	fanghi acquosi da operazioni di pulizia caldaie, contenenti sostanze pericolose	X	X	X	X	X								X
10 01 23	fanghi acquosi da operazioni di pulizia caldaie, diversi da quelli di cui alla voce 10 01 22													X
10 01 24	sabbie dei reattori a letto fluidizzato													X
10 01 25	rifiuti dell'immagazzinamento e della preparazione del combustibile delle centrali termoelettriche a carbone													X
10 01 26	rifiuti prodotti dal trattamento delle acque di raffreddamento													X
10 01 99	rifiuti non specificati altrimenti													X

ALLEGATO ALLA DETERMINAZIONE DIRIGENZIALE N. 7538/2017

CER	Descrizione	ACIDI Area 1	BASI Area 2	OSSIDANTI Area 3	RIDUCENTI Area 4	SOLVENTI Area 5	GAS COMBURENTI Area 6	GAS INFIAMMABILI Area 7	ACQUE OLI ED EMULSIONI Area 8	OLI VEGETALI Area 9	BATTERIE ED ACCUMULATORI Area 10	FILTRI OLIO Area 11	OLI CONTENENTI PCB Area 12	PERICOLOSI A BASSA REATTIVITA' O NON PERICOLOSI Area 13 (tettoia) e 14 (piazzale)
10 02 01	rifiuti del trattamento delle scorie													X
10 02 02	scorie non trattate													X
10 02 07*	rifiuti solidi prodotti dal trattamento dei fumi, contenenti sostanze pericolose	X	X	X	X	X								X
10 02 08	rifiuti prodotti dal trattamento dei fumi, diversi da quelli di cui alla voce 10 02 07													X
10 02 10	scaglie di laminazione													X
10 02 11*	rifiuti prodotti dal trattamento delle acque di raffreddamento, contenenti oli	X	X			X								
10 02 12	rifiuti prodotti dal trattamento delle acque di raffreddamento, diversi da quelli di cui alla voce 10 02 11													X
10 02 13*	fanghi e residui di filtrazione prodotti dal trattamento dei fumi, contenenti sostanze pericolose	X	X	X	X	X								X
10 02 14	fanghi e residui di filtrazione prodotti dal trattamento dei fumi, diversi da quelli di cui alla voce 10 02 13													X
10 02 15	altri fanghi e residui di filtrazione													X
10 02 99	rifiuti non specificati altrimenti													X
10 03 02	frammenti di anodi													X
10 03 04*	scorie della produzione primaria													X
10 03 05	rifiuti di allumina													X
10 03 08*	scorie saline della produzione secondaria													X
10 03 09*	scorie nere della produzione secondaria													X
10 03 15*	schiumature infiammabili o che rilasciano, al contatto con l'acqua, gas infiammabili in quantità pericolose					X								
10 03 16	schiumature diverse da quelle di cui alla voce 10 03 15													X
10 03 17*	rifiuti contenenti catrame della produzione degli anodi													X

ALLEGATO ALLA DETERMINAZIONE DIRIGENZIALE N. 7538/2017

CER	Descrizione	ACIDI Area 1	BASI Area 2	OSSIDANTI Area 3	RIDUCENTI Area 4	SOLVENTI Area 5	GAS COMBURENTI Area 6	GAS INFIAMMABILI Area 7	ACQUE OLI ED EMULSIONI Area 8	OLI VEGETALI Area 9	BATTERIE ED ACCUMULATORI Area 10	FILTRI OLIO Area 11	OLI CONTENENTI PCB Area 12	PERICOLOSI A BASSA REATTIVITA' O NON PERICOLOSI Area 13 (tettoia) e Area 14 (in piazzale)
10 03 18	rifiuti contenenti carbone della produzione degli anodi, diversi da quelli di cui alla voce 10 03 17													X
10 03 19*	polveri dei gas di combustione, contenenti sostanze pericolose	X	X	X	X	X								X
10 03 20	polveri dei gas di combustione, diverse da quelle di cui alla voce 10 03 19													X
10 03 21*	altre polveri e particolati (comprese quelle prodotte da mulini a palle), contenenti sostanze pericolose	X	X	X	X	X								X
10 03 22	altre polveri e particolati (comprese quelle prodotte da mulini a palle), diverse da quelle di cui alla voce 10 03 21													X
10 03 23*	rifiuti solidi prodotti dal trattamento dei fumi, contenenti sostanze pericolose	X	X	X	X	X								X
10 03 24	rifiuti prodotti dal trattamento dei fumi, diversi da quelli di cui alla voce 10 03 23													X
10 03 25*	fanghi e residui di filtrazione prodotti dal trattamento dei fumi, contenenti sostanze pericolose	X	X	X	X	X								X
10 03 26	fanghi e residui di filtrazione prodotti dal trattamento dei fumi, diversi da quelli di cui alla voce 10 03 25													X
10 03 27*	rifiuti prodotti dal trattamento delle acque di raffreddamento, contenenti oli	X	X			X								
10 03 28	rifiuti prodotti dal trattamento delle acque di raffreddamento, diversi da quelli di cui alla voce 10 03 27													X
10 03 29*	rifiuti prodotti dal trattamento di scorie saline e scorie nere, contenenti sostanze pericolose	X	X	X	X	X								X

ALLEGATO ALLA DETERMINAZIONE DIRIGENZIALE N. 7538/2017

CER	Descrizione	ACIDI Area 1	BASI Area 2	OSSIDANTI Area 3	RIDUCENTI Area 4	SOLVENTI Area 5	GAS COMBURENTI Area 6	GAS INFIAMMABILI Area 7	ACQUE OLI ED EMULSIONI Area 8	OLI VEGETALI Area 9	BATTERIE ED ACCUMULATORI Area 10	FILTRI OLIO Area 11	OLI CONTENENTI PCB Area 12	PERICOLOSI A BASSA REATTIVITA' O NON PERICOLOSI Area 13 (tettoia) e Area 14 (inazzale)
10 03 30	rifiuti prodotti dal trattamento di scorie saline e scorie nere, diversi da quelli di cui alla voce 10 03 29													X
10 03 99	rifiuti non specificati altrimenti													X
10 04 01*	scorie della produzione primaria e secondaria													X
10 04 02*	impurità e schiumature della produzione primaria e secondaria													X
10 04 03*	arsenato di calcio					X								
10 04 04*	polveri dei gas di combustione													X
10 04 05*	altre polveri e particolato													X
10 04 06*	rifiuti solidi prodotti dal trattamento dei fumi	X	X			X								
10 04 07*	fanghi e residui di filtrazione prodotti dal trattamento dei fumi													X
10 04 09*	rifiuti prodotti dal trattamento delle acque di raffreddamento, contenenti oli	X	X			X								
10 04 10	rifiuti prodotti dal trattamento delle acque di raffreddamento, diversi da quelli di cui alla voce 10 04 09													X
10 04 99	rifiuti non specificati altrimenti													X
10 05 01	scorie della produzione primaria e secondaria													X
10 05 03*	polveri dei gas di combustione													X
10 05 04	altre polveri e particolato													X
10 05 05*	rifiuti solidi prodotti dal trattamento dei fumi													X
10 05 06*	fanghi e residui di filtrazione prodotti dal trattamento dei fumi													X
10 05 08*	rifiuti prodotti dal trattamento delle acque di raffreddamento, contenenti oli	X	X			X								
10 05 09	rifiuti prodotti dal trattamento delle acque di raffreddamento, diversi da quelli di cui alla voce 10 05 08													X

ALLEGATO ALLA DETERMINAZIONE DIRIGENZIALE N. 7538/2017

CER	Descrizione	ACIDI Area 1	BASI Area 2	OSSIDANTI Area 3	RIDUCENTI Area 4	SOLVENTI Area 5	GAS COMBURENTI Area 6	GAS INFIAMMABILI Area 7	ACQUE OLI ED EMULSIONI Area 8	OLI VEGETALI Area 9	BATTERIE ED ACCUMULATORI Area 10	FILTRI OLIO Area 11	OLI CONTENENTI PCB Area 12	PERICOLOSI A BASSA REATTIVITA' O NON PERICOLOSI Area 13 (tettoia) e Area 14 (iniaziale)
10 05 10*	scorie e schiumature infiammabili o che rilasciano, al contatto con l'acqua, gas infiammabili in quantità pericolose					X								
10 05 11	scorie e schiumature diverse da quelle di cui alla voce 10 05 10													X
10 05 99	rifiuti non specificati altrimenti													X
10 06 01	scorie della produzione primaria e secondaria													X
10 06 02	impurità e schiumature della produzione primaria e secondaria													X
10 06 03*	polveri dei gas di combustione													X
10 06 04	altre polveri e particolato													X
10 06 06*	rifiuti solidi prodotti dal trattamento dei fumi													X
10 06 07*	fanghi e residui di filtrazione prodotti dal trattamento dei fumi													X
10 06 09*	rifiuti prodotti dal trattamento delle acque di raffreddamento, contenenti oli	X	X			X								
10 06 10	rifiuti prodotti dal trattamento delle acque di raffreddamento, diversi da quelli di cui alla voce 10 06 09													X
10 06 99	rifiuti non specificati altrimenti													X
10 07 01	scorie della produzione primaria e secondaria													X
10 07 02	impurità e schiumature della produzione primaria e secondaria													X
10 07 03	rifiuti solidi prodotti dal trattamento dei fumi													X
10 07 04	altre polveri e particolato													X
10 07 05	fanghi e residui di filtrazione prodotti dal trattamento dei fumi													X
10 07 07*	rifiuti prodotti dal trattamento delle acque di raffreddamento, contenenti oli	X	X			X								
10 07 08	rifiuti prodotti dal trattamento delle acque di raffreddamento, diversi da quelli di cui alla voce 10 07 07													X
10 07 99	rifiuti non specificati													X

ALLEGATO ALLA DETERMINAZIONE DIRIGENZIALE N. 7538/2017

CER	Descrizione	ACIDI Area 1	BASI Area 2	OSSIDANTI Area 3	RIDUCENTI Area 4	SOLVENTI Area 5	GAS COMBURENTI Area 6	GAS INFIAMMABILI Area 7	ACQUE OLI ED EMULSIONI Area 8	OLI VEGETALI Area 9	BATTERIE ED ACCUMULATORI Area 10	FILTRI OLIO Area 11	OLI CONTENENTI PCB Area 12	PERICOLOSI A BASSA REATTIVITA' O NON PERICOLOSI Area 13 (tettoia) e Area 14 (piazzale)
	altrimenti													
10 08 04	polveri e particolato													X
10 08 08*	scorie salate della produzione primaria e secondaria													X
10 08 09	altre scorie													X
10 08 10*	impurità e schiumature infiammabili o che rilasciano, al contatto con l'acqua, gas infiammabili in quantità pericolose					X								
10 08 11	impurità e schiumature diverse da quelle di cui alla voce 10 08 10													X
10 08 12*	rifiuti contenenti catrame derivante dalla produzione degli anodi													X
10 08 13	rifiuti contenenti carbone della produzione degli anodi, diversi da quelli di cui alla voce 10 08 12													X
10 08 14	frammenti di anodi													X
10 08 15*	polveri dei gas di combustione, contenenti sostanze pericolose	X	X	X	X	X								X
10 08 16	polveri dei gas di combustione, diverse da quelle di cui alla voce 10 08 15													X
10 08 17*	fanghi e residui di filtrazione prodotti dal trattamento dei fumi, contenenti sostanze pericolose	X	X	X	X	X								X
10 08 18	fanghi e residui di filtrazione prodotti dal trattamento dei fumi, diversi da quelli di cui alla voce 10 08 17													X
10 08 19*	rifiuti prodotti dal trattamento delle acque di raffreddamento, contenenti oli	X	X			X								
10 08 20	rifiuti prodotti dal trattamento delle acque di raffreddamento, diversi da quelli di cui alla voce 10 08 19													X
10 08 99	rifiuti non specificati altrimenti													X
10 09 03	scorie di fusione													X

ALLEGATO ALLA DETERMINAZIONE DIRIGENZIALE N. 7538/2017

CER	Descrizione	ACIDI Area 1	BASI Area 2	OSSIDANTI Area 3	RIDUCENTI Area 4	SOLVENTI Area 5	GAS COMBURENTI Area 6	GAS INFIAMMABILI Area 7	ACQUE OLI ED EMULSIONI Area 8	OLI VEGETALI Area 9	BATTERIE ED ACCUMULATORI Area 10	FILTRI OLIO Area 11	OLI CONTENENTI PCB Area 12	PERICOLOSI A BASSA REATTIVITA' O NON PERICOLOSI Area 13 (tettoia) e Area 14 (laiazzale)
10 09 05*	forme e anime da fonderia non utilizzate, contenenti sostanze pericolose	X	X	X	X	X								X
10 09 06	forme e anime da fonderia non utilizzate, diverse da quelle di cui alla voce 10 09 05													X
10 09 07*	forme e anime da fonderia utilizzate, contenenti sostanze pericolose	X	X	X	X	X								X
10 09 08	forme e anime da fonderia utilizzate, diverse da quelle di cui alla voce 10 09 07													X
10 09 09*	polveri dei gas di combustione contenenti sostanze pericolose	X	X	X	X	X								X
10 09 10	polveri dei gas di combustione diverse da quelle di cui alla voce 10 09 09													X
10 09 11*	altri particolati contenenti sostanze pericolose	X	X	X	X	X								X
10 09 12	altri particolati diversi da quelli di cui alla voce 10 09 11													X
10 09 13*	scarti di leganti contenenti sostanze pericolose	X	X	X	X	X								X
10 09 14	scarti di leganti diversi da quelli di cui alla voce 10 09 13													X
10 09 15*	scarti di prodotti rilevatori di crepe, contenenti sostanze pericolose	X	X	X	X	X								X
10 09 16	scarti di prodotti rilevatori di crepe, diversi da quelli di cui alla voce 10 09 15													X
10 09 99	rifiuti non specificati altrimenti													X
10 10 03	scorie di fusione													X
10 10 05*	forme e anime da fonderia non utilizzate, contenenti sostanze pericolose	X	X	X	X	X								X
10 10 06	forme e anime da fonderia non utilizzate, diverse da quelle di cui alla voce 10 10 05													X
10 10 07*	forme e anime da fonderia utilizzate, contenenti sostanze pericolose	X	X	X	X	X								X

ALLEGATO ALLA DETERMINAZIONE DIRIGENZIALE N. 7538/2017

CER	Descrizione	ACIDI Area 1	BASI Area 2	OSSIDANTI Area 3	RIDUCENTI Area 4	SOLVENTI Area 5	GAS COMBURENTI Area 6	GAS INFIAMMABILI Area 7	ACQUE OLI ED EMULSIONI Area 8	OLI VEGETALI Area 9	BATTERIE ED ACCUMULATORI Area 10	FILTRI OLIO Area 11	OLI CONTENENTI PCB Area 12	PERICOLOSI A BASSA REATTIVITA' O NON PERICOLOSI Area 13 (tettoia) e Area 14 (piazzale)
10 10 08	forme e anime da fonderia utilizzate, diverse da quelle di cui alla voce 10 10 07													X
10 10 09*	polveri dei gas di combustione, contenenti sostanze pericolose	X	X	X	X	X								X
10 10 10	polveri dei gas di combustione, diverse da quelle di cui alla voce 10 10 09													X
10 10 11*	altri particolati contenenti sostanze pericolose	X	X	X	X	X								X
10 10 12	altri particolati diversi da quelli di cui alla voce 10 10 11													X
10 10 13*	scarti di leganti contenenti sostanze pericolose	X	X	X	X	X								X
10 10 14	scarti di leganti diversi da quelli di cui alla voce 10 10 13													X
10 10 15*	scarti di prodotti rilevatori di crepe, contenenti sostanze pericolose	X	X	X	X	X								X
10 10 16	scarti di prodotti rilevatori di crepe, diversi da quelli di cui alla voce 10 10 15													X
10 10 99	rifiuti non specificati altrimenti													X
10 11 03	scarti di materiali in fibra a base di vetro													X
10 11 05	polveri e particolato													X
10 11 09*	scarti di mescole non sottoposte a trattamento termico, contenenti sostanze pericolose	X	X	X	X	X								X
10 11 10	scarti di mescole non sottoposte a trattamento termico, diverse da quelle di cui alla voce 10 11 09													X
10 11 11*	rifiuti di vetro in forma di particolato e polveri di vetro contenenti metalli pesanti (provenienti ad es. da tubi a raggi catodici)													x
10 11 12	rifiuti di vetro diversi da quelli di cui alla voce 10 11 11													X

ALLEGATO ALLA DETERMINAZIONE DIRIGENZIALE N. 7538/2017

CER	Descrizione	ACIDI Area 1	BASI Area 2	OSSIDANTI Area 3	RIDUCENTI Area 4	SOLVENTI Area 5	GAS COMBURENTI Area 6	GAS INFIAMMABILI Area 7	ACQUE OLI ED EMULSIONI Area 8	OLI VEGETALI Area 9	BATTERIE ED ACCUMULATORI Area 10	FILTRI OLIO Area 11	OLI CONTENENTI PCB Area 12	PERICOLOSI A BASSA REATTIVITA' O NON PERICOLOSI Area 13 (tettoia) e Area 14 (iniaziale)
10 11 13*	lucidature di vetro e fanghi di macinazione, contenenti sostanze pericolose	X	X	X	X	X								X
10 11 14	lucidature di vetro e fanghi di macinazione, diversi da quelli di cui alla voce 10 11 13													X
10 11 15*	rifiuti solidi prodotti dal trattamento dei fumi, contenenti sostanze pericolose	X	X	X	X	X								X
10 11 16	rifiuti prodotti dal trattamento dei fumi, diversi da quelli di cui alla voce 10 11 15													X
10 11 17*	fanghi e residui di filtrazione prodotti dal trattamento dei fumi, contenenti sostanze pericolose	X	X	X	X	X								X
10 11 18	fanghi e residui di filtrazione prodotti dal trattamento dei fumi, diversi da quelli di cui alla voce 10 11 17													X
10 11 19*	rifiuti solidi prodotti dal trattamento in loco degli effluenti, contenenti sostanze pericolose	X	X	X	X	X								X
10 11 20	rifiuti solidi prodotti dal trattamento in loco degli effluenti, diversi da quelli di cui alla voce 10 11 19													X
10 11 99	rifiuti non specificati altrimenti													X
10 12 01	scarti di mescole non sottoposte a trattamento termico													X
10 12 03	polveri e particolato													X
10 12 05	fanghi e residui di filtrazione prodotti dal trattamento dei fumi													X
10 12 06	stampi di scarto													X
10 12 08	scarti di ceramica, mattoni, mattonelle e materiali da costruzione (sottoposti a trattamento termico)													X
10 12 09*	rifiuti solidi prodotti dal trattamento dei fumi, contenenti sostanze pericolose	X	X	X	X	X								X
10 12 10	rifiuti solidi prodotti dal trattamento dei fumi, diversi da quelli di cui alla voce 10 12 09													X

ALLEGATO ALLA DETERMINAZIONE DIRIGENZIALE N. 7538/2017

CER	Descrizione	ACIDI Area 1	BASI Area 2	OSSIDANTI Area 3	RIDUCENTI Area 4	SOLVENTI Area 5	GAS COMBURENTI Area 6	GAS INFIAMMABILI Area 7	ACQUE OLI ED EMULSIONI Area 8	OLI VEGETALI Area 9	BATTERIE ED ACCUMULATORI Area 10	FILTRI OLIO Area 11	OLI CONTENENTI PCB Area 12	PERICOLOSI A BASSA REATTIVITA' O NON PERICOLOSI Area 13 (tettoia) e Area 14 (piazzale)
10 12 11*	rifiuti delle operazioni di smaltatura, contenenti metalli pesanti	X	X	X	X	X								X
10 12 12	rifiuti delle operazioni di smaltatura diversi da quelli di cui alla voce 10 12 11													X
10 12 13	fanghi prodotti dal trattamento in loco degli effluenti													X
10 12 99	rifiuti non specificati altrimenti													X
10 13 01	scarti di mescole non sottoposte a trattamento termico													X
10 13 04	rifiuti di calcinazione e di idratazione della calce													X
10 13 06	polveri e particolato (eccetto quelli delle voci 10 13 12 e 10 13 13)													X
10 13 07	fanghi e residui di filtrazione prodotti dal trattamento dei fumi													X
10 13 09*	rifiuti della fabbricazione di amianto cemento, contenenti amianto													X
10 13 10	rifiuti della fabbricazione di amianto cemento, diversi da quelli di cui alla voce 10 13 09													X
10 13 11	rifiuti della produzione di materiali compositi a base di cemento, diversi da quelli di cui alle voci 10 13 09 e 10 13 10													X
10 13 12*	rifiuti solidi prodotti dal trattamento dei fumi, contenenti sostanze pericolose	X	X	X	X	X								X
10 13 13	rifiuti solidi prodotti dal trattamento dei fumi, diversi da quelli di cui alla voce 10 13 12													X
10 13 14	rifiuti e fanghi di cemento													X
10 13 99	rifiuti non specificati altrimenti													X
10 14 01*	rifiuti prodotti dalla depurazione dei fumi, contenenti mercurio		X		X	X								
11 01 05*	acidi di decappaggio	X												
11 01 06*	acidi non specificati altrimenti	X												
11 01 07*	basi di decappaggio		X											

ALLEGATO ALLA DETERMINAZIONE DIRIGENZIALE N. 7538/2017

CER	Descrizione	ACIDI Area 1	BASI Area 2	OSSIDANTI Area 3	RIDUCENTI Area 4	SOLVENTI Area 5	GAS COMBURENTI Area 6	GAS INFIAMMABILI Area 7	ACQUE OLI ED EMULSIONI Area 8	OLI VEGETALI Area 9	BATTERIE ED ACCUMULATORI Area 10	FILTRI OLIO Area 11	OLI CONTENENTI PCB Area 12	PERICOLOSI A BASSA REATTIVITA' O NON PERICOLOSI Area 13 (tettoia) e 14 (laiazzale)
11 01 08*	fanghi di fosfatazione	X							X					X
11 01 09*	fanghi e residui di filtrazione, contenenti sostanze pericolose	X	X	X	X	X								X
11 01 10	fanghi e residui di filtrazione, diversi da quelli di cui alla voce 11 01 09													X
11 01 11*	soluzioni acquose di lavaggio, contenenti sostanze pericolose	X	X	X	X	X			X					X
11 01 12	soluzioni acquose di lavaggio, diverse da quelle di cui alla voce 10 01 11													X
11 01 13*	rifiuti di sgrassaggio contenenti sostanze pericolose	X	X	X	X	X								X
11 01 14	rifiuti di sgrassaggio diversi da quelli di cui alla voce 11 01 13													X
11 01 15*	eluati e fanghi di sistemi a membrana e sistemi a scambio ionico, contenenti sostanze pericolose	X	X	X	X	X								X
11 01 16*	resine a scambio ionico saturate o esaurite	X	X	X	X	X								X
11 01 98*	altri rifiuti contenenti sostanze pericolose	X	X	X	X	X								X
11 01 99	rifiuti non specificati altrimenti													X
11 02 02*	rifiuti della lavorazione idrometallurgica dello zinco (compresi jarosite, goethite)													X
11 02 03	rifiuti della produzione di anodi per processi elettrolitici acquosi													X
11 02 05*	rifiuti della lavorazione idrometallurgica del rame, contenenti sostanze pericolose	X	X	X	X	X								X
11 02 06	rifiuti della lavorazione idrometallurgica del rame, diversi da quelli della voce 11 02 05													X
11 02 07*	altri rifiuti contenenti sostanze pericolose	X	X	X	X	X								X
11 02 99	rifiuti non specificati altrimenti													X
11 03 01*	rifiuti contenenti cianuro		X											
11 03 02*	altri rifiuti	X	X	X	X	X								X
11 05 01	zinco solido													X
11 05 02	ceneri di zinco													X

ALLEGATO ALLA DETERMINAZIONE DIRIGENZIALE N. 7538/2017

CER	Descrizione	ACIDI Area 1	BASI Area 2	OSSIDANTI Area 3	RIDUCENTI Area 4	SOLVENTI Area 5	GAS COMBURENTI Area 6	GAS INFIAMMABILI Area 7	ACQUE OLI ED EMULSIONI Area 8	OLI VEGETALI Area 9	BATTERIE ED ACCUMULATORI Area 10	FILTRI OLIO Area 11	OLI CONTENENTI PCB Area 12	PERICOLOSI A BASSA REATTIVITA' O NON PERICOLOSI Area 13 (tettoia) e Area 14 (piazzale)
11 05 03*	rifiuti solidi prodotti dal trattamento dei fumi													X
11 05 04*	fondente esaurito	X	X											X
11 05 99	rifiuti non specificati altrimenti													X
12 01 01	limatura e trucioli di materiali ferrosi													X
12 01 02	polveri e particolato di materiali ferrosi													X
12 01 03	limatura e trucioli di materiali non ferrosi													X
12 01 04	polveri e particolato di materiali non ferrosi													X
12 01 05	limatura e trucioli di materiali plastici													X
12 01 06*	oli minerali per macchinari, contenenti alogeni (eccetto emulsioni e soluzioni)	X	X			X			X					X
12 01 07*	oli minerali per macchinari, non contenenti alogeni (eccetto emulsioni e soluzioni)	X	X			X			X					X
12 01 08*	emulsioni e soluzioni per macchinari, contenenti alogeni								X					X
12 01 09*	emulsioni e soluzioni per macchinari, non contenenti alogeni								X					X
12 01 10*	oli sintetici per macchinari	X	X			X			X					X
12 01 12*	cere e grassi esauriti								X					X
12 01 13	rifiuti di saldatura													X
12 01 14*	fanghi di lavorazione, contenenti sostanze pericolose	X	X	X	X	X								X
12 01 15	fanghi di lavorazione, diversi da quelli di cui alla voce 12 01 14													X
12 01 16*	materiale abrasivo di scarto, contenente sostanze pericolose	X	X	X	X	X								X
12 01 17	materiale abrasivo di scarto, diverso da quello di cui alla voce 12 01 16													X
12 01 18*	fanghi metallici (fanghi di rettifica, affilatura e lappatura) contenenti olio	X	X			X			X					X
12 01 19*	oli per macchinari, facilmente biodegradabili	X	X			X			X					X

ALLEGATO ALLA DETERMINAZIONE DIRIGENZIALE N. 7538/2017

CER	Descrizione	ACIDI Area 1	BASI Area 2	OSSIDANTI Area 3	RIDUCENTI Area 4	SOLVENTI Area 5	GAS COMBURENTI Area 6	GAS INFIAMMABILI Area 7	ACQUE OLI ED EMULSIONI Area 8	OLI VEGETALI Area 9	BATTERIE ED ACCUMULATORI Area 10	FILTRI OLIO Area 11	OLI CONTENENTI PCB Area 12	PERICOLOSI A BASSA REATTIVITA' O NON PERICOLOSI Area 13 (tettoia) e Area 14 (piazzale)
12 01 20*	corpi d'utensile e materiali di rettifica esauriti, contenenti sostanze pericolose	X	X	X	X	X								X
12 01 21	corpi d'utensile e materiali di rettifica esauriti, diversi da quelli di cui alla voce 12 01 20													X
12 01 99	rifiuti non specificati altrimenti													X
12 03 01*	soluzioni acquose di lavaggio	X	X	X	X	X			X					X
12 03 02*	rifiuti prodotti da processi di sgrassatura a vapore	X	X	X	X	X								X
13 01 01*	oli per circuiti idraulici contenenti PCB (1)								X				X	
13 01 04*	emulsioni clorurate	X	X	X	X	X			X					X
13 01 05*	emulsioni non clorurate	X	X	X	X	X			X					X
13 01 09*	oli minerali per circuiti idraulici, clorurati	X	X			X			X					X
13 01 10*	oli minerali per circuiti idraulici, non clorurati	X	X			X			X					X
13 01 11*	oli sintetici per circuiti idraulici	X	X			X			X					X
13 01 12*	oli per circuiti idraulici, facilmente biodegradabili	X	X			X			X					X
13 01 13*	altri oli per circuiti idraulici	X	X			X			X					X
13 02 04*	scarti di olio minerale per motori, ingranaggi e lubrificazione, clorurati	X	X			X			X					X
13 02 05*	scarti di olio minerale per motori, ingranaggi e lubrificazione, non clorurati	X	X			X			X					X
13 02 06*	scarti di olio sintetico per motori, ingranaggi e lubrificazione	X	X			X								
13 02 07*	olio per motori, ingranaggi e lubrificazione, facilmente biodegradabile	X	X			X								
13 02 08*	altri oli per motori, ingranaggi e lubrificazione	X	X			X			X					X
13 03 01*	oli isolanti e termoconduttori, contenenti PCB								X				X	
13 03 06*	oli minerali isolanti e termoconduttori clorurati, diversi da quelli di cui alla voce 13 03 01								X					X

ALLEGATO ALLA DETERMINAZIONE DIRIGENZIALE N. 7538/2017

CER	Descrizione	ACIDI Area 1	BASI Area 2	OSSIDANTI Area 3	RIDUCENTI Area 4	SOLVENTI Area 5	GAS COMBURENTI Area 6	GAS INFIAMMABILI Area 7	ACQUE OLI ED EMULSIONI Area 8	OLI VEGETALI Area 9	BATTERIE ED ACCUMULATORI Area 10	FILTRI OLIO Area 11	OLI CONTENENTI PCB Area 12	PERICOLOSI A BASSA REATTIVITA' O NON PERICOLOSI Area 13 (tettoia) e Area 14 (laiazzale)
13 03 07*	oli minerali isolanti e termoconduttori non clorurati	X	X			X			X					X
13 03 08*	oli sintetici isolanti e termoconduttori	X	X			X			X					X
13 03 09*	oli isolanti e termoconduttori, facilmente biodegradabili	X	X			X			X					X
13 03 10*	altri oli isolanti e termoconduttori	X	X			X			X					X
13 04 01*	oli di sentina della navigazione interna - acque di sentina delle navi	X	X			X			X					X
13 04 02*	oli di sentina delle fognature dei moli	X	X			X			X					X
13 04 03*	altri oli di sentina della navigazione - acque di sentina delle navi	X	X			X			X					X
13 05 01*	rifiuti solidi delle camere a sabbia e di prodotti di separazione olio/acqua	X	X			X								
13 05 02*	fanghi di prodotti di separazione olio/acqua	X	X			X			X					X
13 05 03*	fanghi da collettori	x	x	x	x	x								x
13 05 06*	oli prodotti dalla separazione olio/acqua	X	X			X			X					X
13 05 07*	acque oleose prodotte dalla separazione olio/acqua	X	X			X			X					X
13 05 08*	miscugli di rifiuti delle camere a sabbia e dei prodotti di separazione olio/acqua	X	X			X								
13 07 01*	olio combustibile e carburante diesel - miscele di acque marine, lacustri o fluviali ed idrocarburi	X	X			X			X					X
13 07 02*	petrolio - miscele di acque marine, lacustri o fluviali ed idrocarburi	X	X			X			X					X
13 07 03*	altri carburanti (comprese le miscele) - miscele di acque marine, lacustri o fluviali ed idrocarburi					x			X					X
13 08 01*	fanghi ed emulsioni prodotti dai processi di dissalazione								X					x
13 08 02*	altre emulsioni - miscele di acque marine, lacustri o fluviali ed idrocarburi								X					x

ALLEGATO ALLA DETERMINAZIONE DIRIGENZIALE N. 7538/2017

CER	Descrizione	ACIDI Area 1	BASI Area 2	OSSIDANTI Area 3	RIDUCENTI Area 4	SOLVENTI Area 5	GAS COMBURENTI Area 6	GAS INFIAMMABILI Area 7	ACQUE OLI ED EMULSIONI Area 8	OLI VEGETALI Area 9	BATTERIE ED ACCUMULATORI Area 10	FILTRI OLIO Area 11	OLI CONTENENTI PCB Area 12	PERICOLOSI A BASSA REATTIVITA' O NON PERICOLOSI Area 13 (tettoia) e Area 14 (in piazzale)
13 08 99*	rifiuti non specificati altrimenti	X	X	X	X	X			X					X
14 06 01*	clorofluorocarburi, HCFC, HFC													X
14 06 02*	altri solventi e miscele di solventi, alogenati					X								
14 06 03*	altri solventi e miscele di solventi					X								
14 06 04*	fanghi o rifiuti solidi, contenenti solventi alogenati					X								
14 06 05*	fanghi o rifiuti solidi, contenenti altri solventi					X								
15 01 01	imballaggi in carta e cartone													X
15 01 02	imballaggi in plastica													X
15 01 03	imballaggi in legno													X
15 01 04	imballaggi metallici													X
15 01 05	imballaggi in materiali compositi													X
15 01 06	imballaggi in materiali misti													X
15 01 07	imballaggi in vetro													X
15 01 09	imballaggi in materia tessile													X
15 01 10*	imballaggi contenenti residui di sostanze pericolose o contaminati da tali sostanze													X
15 01 11*	imballaggi metallici contenenti matrici solide porose pericolose (ad esempio amianto), compresi i contenitori a pressione vuoti						X	X						X
15 02 02*	assorbenti, materiali filtranti (inclusi filtri dell'olio non specificati altrimenti), stracci e indumenti protettivi, contaminati da sostanze pericolose													X
15 02 03	assorbenti, materiali filtranti, stracci e indumenti protettivi, diversi da quelli di cui alla voce 15 02 02													X
16 01 03	pneumatici fuori uso													X
16 01 04*	veicoli fuori uso													X
16 01 06	veicoli fuori uso, non contenenti liquidi né altre componenti pericolose													X
16 01 07*	filtri dell'olio											X		X

ALLEGATO ALLA DETERMINAZIONE DIRIGENZIALE N. 7538/2017

CER	Descrizione	ACIDI Area 1	BASI Area 2	OSSIDANTI Area 3	RIDUCENTI Area 4	SOLVENTI Area 5	GAS COMBURENTI Area 6	GAS INFIAMMABILI Area 7	ACQUE OLI ED EMULSIONI Area 8	OLI VEGETALI Area 9	BATTERIE ED ACCUMULATORI Area 10	FILTRI OLIO Area 11	OLI CONTENENTI PCB Area 12	PERICOLOSI A BASSA REATTIVITA' O NON PERICOLOSI Area 13 (tettoia) e Area 14 (piazzale)
16 01 08*	componenti contenenti mercurio													X
16 01 09*	componenti contenenti PCB													X
16 01 10*	componenti esplosivi (ad esempio "air bag")													X
16 01 11*	pastiglie per freni, contenenti amianto													X
16 01 12	pastiglie per freni, diverse da quelle di cui alla voce 16 01 11													X
16 01 13*	liquidi per freni													X
16 01 14*	liquidi antigelo contenenti sostanze pericolose	X	X	X	X	X								X
16 01 15	liquidi antigelo diversi da quelli di cui alla voce 16 01 14													X
16 01 16	serbatoi per gas liquido													X
16 01 17	metalli ferrosi													X
16 01 18	metalli non ferrosi													X
16 01 19	Plastica													X
16 01 20	Vetro													X
16 01 21*	componenti pericolosi diversi da quelli di cui alle voci da 16 01 07 a 16 01 11, 16 01 13 e 16 01 14													X
16 01 22	componenti non specificati altrimenti													X
16 01 99	rifiuti non specificati altrimenti													X
16 02 09*	trasformatori e condensatori contenenti PCB													X
16 02 10*	apparecchiature fuori uso contenenti PCB o da essi contaminate, diverse da quelle di cui alla voce 16 02 09													X
16 02 11*	apparecchiature fuori uso, contenenti clorofluorocarburi, HCFC, HFC													X
16 02 12*	apparecchiature fuori uso, contenenti amianto in fibre libere													X
16 02 13*	apparecchiature fuori uso, contenenti componenti pericolosi (2) diversi da quelli di cui alle voci 16 02 09 e 16 02 12													X

ALLEGATO ALLA DETERMINAZIONE DIRIGENZIALE N. 7538/2017

CER	Descrizione	ACIDI Area 1	BASI Area 2	OSSIDANTI Area 3	RIDUCENTI Area 4	SOLVENTI Area 5	GAS COMBURENTI Area 6	GAS INFIAMMABILI Area 7	ACQUE OLI ED EMULSIONI Area 8	OLI VEGETALI Area 9	BATTERIE ED ACCUMULATORI Area 10	FILTRI OLIO Area 11	OLI CONTENENTI PCB Area 12	PERICOLOSI A BASSA REATTIVITA' O NON PERICOLOSI Area 13 (tettoia) e Area 14 (piazzale)
16 02 14	apparecchiature fuori uso, diverse da quelle di cui alle voci da 16 02 09 a 16 02 13													X
16 02 15*	componenti pericolosi rimossi da apparecchiature fuori uso										X			X
16 02 16	componenti rimossi da apparecchiature fuori uso, diversi da quelli di cui alla voce 16 02 15										X			X
16 03 03*	rifiuti inorganici, contenenti sostanze pericolose	X	X	X	X	X								X
16 03 04	rifiuti inorganici, diversi da quelli di cui alla voce 16 03 03													X
16 03 05*	rifiuti organici, contenenti sostanze pericolose	X	X	X	X	X								X
16 03 06	rifiuti organici, diversi da quelli di cui alla voce 16 03 05								X					X
16 03 07*	mercurio metallico		X		X	X								
16 05 04*	gas in contenitori a pressione (compresi gli halon), contenenti sostanze pericolose	X	X	X	X	X	X	X						X
16 05 05	gas in contenitori a pressione, diversi da quelli di cui alla voce 16 05 04													X
16 05 06*	sostanze chimiche di laboratorio contenenti o costituite da sostanze pericolose, comprese le miscele di sostanze chimiche di laboratorio	X	X	X	X	X								X
16 05 07*	sostanze chimiche inorganiche di scarto contenenti o costituite da sostanze pericolose	X	X	X	X	X								X
16 05 08*	sostanze chimiche organiche di scarto contenenti o costituite da sostanze pericolose	X	X	X	X	X								X
16 05 09	sostanze chimiche di scarto diverse da quelle di cui alle voci 16 05 06, 16 05 07 e 16 05 08								X					X
16 06 01*	batterie al piombo										X			X
16 06 02*	batterie al nichel-cadmio										X			X
16 06 03*	batterie contenenti mercurio										X			X
16 06 04	batterie alcaline (tranne 16 06 03)										X			X

ALLEGATO ALLA DETERMINAZIONE DIRIGENZIALE N. 7538/2017

CER	Descrizione	ACIDI Area 1	BASI Area 2	OSSIDANTI Area 3	RIDUCENTI Area 4	SOLVENTI Area 5	GAS COMBURENTI Area 6	GAS INFIAMMABILI Area 7	ACQUE OLI ED EMULSIONI Area 8	OLI VEGETALI Area 9	BATTERIE ED ACCUMULATORI Area 10	FILTRI OLIO Area 11	OLI CONTENENTI PCB Area 12	PERICOLOSI A BASSA REATTIVITA' O NON PERICOLOSI Area 13 (tettoia) e Area 14 (lazzaretto)
16 06 05	altre batterie ed accumulatori										X			X
16 06 06*	elettroliti di batterie ed accumulatori, oggetto di raccolta differenziata	X									X			
16 07 08*	rifiuti contenenti olio - miscele di acque marine, lacustri o fluviali ed idrocarburi	X	X			X			X					X
16 07 09*	rifiuti contenenti altre sostanze pericolose	X	X	X	X	X			X					X
16 07 99	rifiuti non specificati altrimenti													X
16 08 01	catalizzatori esauriti contenenti oro, argento, renio, rodio, palladio, iridio o platino (tranne 16 08 07)													X
16 08 02*	catalizzatori esauriti contenenti metalli di transizione (3) pericolosi o composti di metalli di transizione pericolosi	X	X	X	X	X								X
16 08 03	catalizzatori esauriti contenenti metalli di transizione o composti di metalli di transizione, non specificati altrimenti													X
16 08 04	catalizzatori esauriti da cracking catalitico fluido (tranne 16 08 07)													X
16 08 05*	catalizzatori esauriti contenenti acido fosforico	X												
16 08 06*	liquidi esauriti usati come catalizzatori	X	X	X	X	X								X
16 08 07*	catalizzatori esauriti contaminati da sostanze pericolose													X
16 09 01*	permanganati, ad esempio permanganato di potassio	X	X	X										
16 09 02*	cromati, ad esempio cromato di potassio, dicromato di potassio o di sodio	X	X	X										
16 09 03*	perossidi, ad esempio perossido d'idrogeno			X										
16 09 04*	sostanze ossidanti non specificate altrimenti			X										
16 10 01*	soluzioni acquose di scarto, contenenti sostanze pericolose	X	X	X	X	X			X					X
16 10 02	soluzioni acquose di scarto, diverse da quelle di cui alla voce 16 10 01								X					X

ALLEGATO ALLA DETERMINAZIONE DIRIGENZIALE N. 7538/2017

CER	Descrizione	ACIDI Area 1	BASI Area 2	OSSIDANTI Area 3	RIDUCENTI Area 4	SOLVENTI Area 5	GAS COMBURENTI Area 6	GAS INFIAMMABILI Area 7	ACQUE OLI ED EMULSIONI Area 8	OLI VEGETALI Area 9	BATTERIE ED ACCUMULATORI Area 10	FILTRI OLIO Area 11	OLI CONTENENTI PCB Area 12	PERICOLOSI A BASSA REATTIVITA' O NON PERICOLOSI Area 13 (tettoia) e Area 14 (piazzale)
16 10 03*	concentrati acquosi, contenenti sostanze pericolose	X	X	X	X	X			X					X
16 10 04	concentrati acquosi, diversi da quelli di cui alla voce 16 10 03								X					X
16 11 01*	rivestimenti e materiali refrattari a base di carbone provenienti dalle lavorazioni metallurgiche, contenenti sostanze pericolose	X	X	X	X	X								X
16 11 02	rivestimenti e materiali refrattari a base di carbone provenienti dalle lavorazioni metallurgiche, diversi da quelli di cui alla voce 16 11 01													X
16 11 03*	altri rivestimenti e materiali refrattari provenienti dalle lavorazioni metallurgiche, contenenti sostanze pericolose	X	X	X	X	X								X
16 11 04	altri rivestimenti e materiali refrattari provenienti dalle lavorazioni metallurgiche, diversi da quelli di cui alla voce 16 11 03													X
16 11 05*	rivestimenti e materiali refrattari provenienti da lavorazioni non metallurgiche, contenenti sostanze pericolose	X	X	X	X	X								X
16 11 06	rivestimenti e materiali refrattari provenienti da lavorazioni non metallurgiche, diversi da quelli di cui alla voce 16 11 05													X
17 01 01	Cemento													X
17 01 02	Mattoni													X
17 01 03	mattonelle e ceramiche													X
17 01 06*	miscugli o scorie di cemento, mattoni, mattonelle e ceramiche, contenenti sostanze pericolose	X	X	X	X	X								X
17 01 07	miscugli o scorie di cemento, mattoni, mattonelle e ceramiche, diverse da quelle di cui													X

ALLEGATO ALLA DETERMINAZIONE DIRIGENZIALE N. 7538/2017

CER	Descrizione	ACIDI Area 1	BASI Area 2	OSSIDANTI Area 3	RIDUCENTI Area 4	SOLVENTI Area 5	GAS COMBURENTI Area 6	GAS INFIAMMABILI Area 7	ACQUE OLI ED EMULSIONI Area 8	OLI VEGETALI Area 9	BATTERIE ED ACCUMULATORI Area 10	FILTRI OLIO Area 11	OLI CONTENENTI PCB Area 12	PERICOLOSI A BASSA REATTIVITA' O NON PERICOLOSI Area 13 (tettoia) e Area 14 (piazzale)
	alla voce 17 01 06													
17 02 01	Legno													X
17 02 02	Vetro													X
17 02 03	Plastica													X
17 02 04*	vetro, plastica e legno contenenti sostanze pericolose o da esse contaminati	X	X	X	X	X								X
17 03 01*	miscele bituminose contenenti catrame di carbone													x
17 03 02	miscele bituminose diverse da quelle di cui alla voce 17 03 01													X
17 03 03*	catrame di carbone e prodotti contenenti catrame													x
17 04 01	rame, bronzo, ottone													X
17 04 02	Alluminio													X
17 04 03	Piombo													X
17 04 04	Zinco													X
17 04 05	ferro e acciaio													X
17 04 06	Stagno													X
17 04 07	metalli misti													X
17 04 09*	rifiuti metallici contaminati da sostanze pericolose	X	X	X	X									x
17 04 10*	cavi, impregnati di olio, di catrame di carbone o di altre sostanze pericolose	X	X			X								
17 04 11	cavi, diversi da quelli di cui alla voce 17 04 10													X
17 05 03*	terra e rocce, contenenti sostanze pericolose	X	X	X	X	X								X
17 05 04	terra e rocce, diverse da quelle di cui alla voce 17 05 03													X
17 05 05*	fanghi di dragaggio, contenente sostanze pericolose													x
17 05 06	fanghi di dragaggio, diversa da quella di cui alla voce 17 05 05													X
17 05 07*	pietrisco per massicciate ferroviarie, contenente sostanze pericolose													x

ALLEGATO ALLA DETERMINAZIONE DIRIGENZIALE N. 7538/2017

CER	Descrizione	ACIDI Area 1	BASI Area 2	OSSIDANTI Area 3	RIDUCENTI Area 4	SOLVENTI Area 5	GAS COMBURENTI Area 6	GAS INFIAMMABILI Area 7	ACQUE OLI ED EMULSIONI Area 8	OLI VEGETALI Area 9	BATTERIE ED ACCUMULATORI Area 10	FILTRI OLIO Area 11	OLI CONTENENTI PCB Area 12	PERICOLOSI A BASSA REATTIVITA' O NON PERICOLOSI Area 13 (tettoia) e Area 14 (piazzale)
17 05 08	pietrisco per massicciate ferroviarie, diverso da quello di cui alla voce 17 05 07													X
17 06 03*	altri materiali isolanti contenenti o costituiti da sostanze pericolose													X
17 06 04	materiali isolanti diversi da quelli di cui alle voci 17 06 01 e 17 06 03													X
17 08 01*	materiali da costruzione a base di gesso contaminati da sostanze pericolose													X
17 08 02	materiali da costruzione a base di gesso diversi da quelli di cui alla voce 17 08 01													X
17 09 01*	rifiuti dell'attività di costruzione e demolizione, contenenti mercurio													X
17 09 02*	rifiuti dell'attività di costruzione e demolizione, contenenti PCB (ad esempio sigillanti contenenti PCB, pavimentazioni a base di resina contenenti PCB, elementi stagni in vetro contenenti PCB, condensatori contenenti PCB)	X	X			X								
17 09 03*	altri rifiuti dell'attività di costruzione e demolizione (compresi rifiuti misti) contenenti sostanze pericolose	X	X	X	X	X								X
17 09 04	rifiuti misti dell'attività di costruzione e demolizione, diversi da quelli di cui alle voci 17 09 01, 17 09 02 e 17 09 03													X
18 01 01	oggetti da taglio (eccetto 18 01 03)													X
18 01 04	rifiuti che non devono essere raccolti e smaltiti applicando precauzioni particolari per evitare infezioni (es. bende, ingessature, lenzuola, indumenti monouso, assorbenti igienici)													X
18 01 06 *	sostanze chimiche pericolose o contenenti sostanze pericolose	X	X	X	X	X								X

ALLEGATO ALLA DETERMINAZIONE DIRIGENZIALE N. 7538/2017

CER	Descrizione	ACIDI Area 1	BASI Area 2	OSSIDANTI Area 3	RIDUCENTI Area 4	SOLVENTI Area 5	GAS COMBURENTI Area 6	GAS INFIAMMABILI Area 7	ACQUE OLI ED EMULSIONI Area 8	OLI VEGETALI Area 9	BATTERIE ED ACCUMULATORI Area 10	FILTRI OLIO Area 11	OLI CONTENENTI PCB Area 12	PERICOLOSI A BASSA REATTIVITA' O NON PERICOLOSI Area 13 (tettoia) e 14 (in piazzale)
18 01 07	sostanze chimiche diverse da quelle di cui alla voce 18 01 06													X
18 01 08*	medicinali citotossici e citostatici													x
18 01 09	medicinali diversi da quelli di cui alla voce 18 01 08													X
18 02 01	oggetti da taglio (eccetto 18 02 02)													X
18 02 05*	sostanze chimiche pericolose o contenenti sostanze pericolose	X	X	X	X	X								X
18 02 06	sostanze chimiche diverse da quelle di cui alla voce 18 02 05													X
18 02 07*	Medicinali citotossici e citostatici													x
18 02 08	medicinali diversi da quelli di cui alla voce 18 02 07													X
19 01 02	materiali ferrosi estratti da ceneri pesanti													X
19 01 05*	residui di filtrazione prodotti dal trattamento dei fumi													x
19 01 06*	rifiuti liquidi acquosi prodotti dal trattamento dei fumi e di altri rifiuti liquidi acquosi													x
19 01 07*	rifiuti solidi prodotti dal trattamento dei fumi													X
19 01 10*	carbone attivo esaurito, impiegato per il trattamento dei fumi	X	X	X	X	X								x
19 01 11*	ceneri pesanti e scorie, contenenti sostanze pericolose	X	X	X	X	X								X
19 01 12	ceneri pesanti e scorie, diverse da quelle di cui alla voce 19 01 11													X
19 01 13*	ceneri leggere, contenenti sostanze pericolose	X	X	X	X	X								X
19 01 14	ceneri leggere, diverse da quelle di cui alla voce 19 01 13													X
19 01 15*	ceneri di caldaia, contenenti sostanze pericolose	X	X	X	X	X								X
19 01 16	polveri di caldaia, diverse da quelle di cui alla voce 19 01 15													X
19 01 17*	rifiuti della pirolisi, contenenti sostanze pericolose	X	X	X	X	X								X

ALLEGATO ALLA DETERMINAZIONE DIRIGENZIALE N. 7538/2017

CER	Descrizione	ACIDI Area 1	BASI Area 2	OSSIDANTI Area 3	RIDUCENTI Area 4	SOLVENTI Area 5	GAS COMBURENTI Area 6	GAS INFIAMMABILI Area 7	ACQUE OLI ED EMULSIONI Area 8	OLI VEGETALI Area 9	BATTERIE ED ACCUMULATORI Area 10	FILTRI OLIO Area 11	OLI CONTENENTI PCB Area 12	PERICOLOSI A BASSA REATTIVITA' O NON PERICOLOSI Area 13 (tettoia) e Area 14 (iniaziale)
19 01 18	rifiuti della pirolisi, diversi da quelli di cui alla voce 19 01 17													X
19 01 19	sabbie dei reattori a letto fluidizzato													X
19 01 99	rifiuti non specificati altrimenti													X
19 02 03	miscugli di rifiuti composti esclusivamente da rifiuti non pericolosi													X
19 02 04*	miscugli di rifiuti contenenti almeno un rifiuto pericoloso	X	X	X	X	X								X
19 02 05*	fanghi prodotti da trattamenti chimico-fisici, contenenti sostanze pericolose	X	X	X	X	X								X
19 02 06	fanghi prodotti da trattamenti chimico-fisici, diversi da quelli di cui alla voce 19 02 05													X
19 02 07*	oli e concentrati prodotti da processi di separazione	X	X			X			X					X
19 02 08*	rifiuti combustibili liquidi, contenenti sostanze pericolose	X	X	X	X	X								X
19 02 09*	rifiuti combustibili solidi, contenenti sostanze pericolose	X	X	X	X	X								X
19 02 10	rifiuti combustibili, diversi da quelli di cui alle voci 19 02 08 e 19 02 09													X
19 02 11*	altri rifiuti contenenti sostanze pericolose	X	X	X	X	X								X
19 02 99	rifiuti non specificati altrimenti													X
19 03 04*	rifiuti contrassegnati come pericolosi, parzialmente (5) stabilizzati	X	X	X	X	X								X
19 03 05	rifiuti stabilizzati diversi da quelli di cui alla voce 19 03 04													X
19 03 06*	rifiuti contrassegnati come pericolosi, solidificati	X	X	X	X	X								X
19 03 07	rifiuti solidificati diversi da quelli di cui alla voce 19 03 06													X
19 03 08*	mercurio parzialmente stabilizzato		X		X	X								
19 04 01	rifiuti vetrificati													X
19 04 02*	ceneri leggere ed altri rifiuti dal trattamento dei fumi													X

ALLEGATO ALLA DETERMINAZIONE DIRIGENZIALE N. 7538/2017

CER	Descrizione	ACIDI Area 1	BASI Area 2	OSSIDANTI Area 3	RIDUCENTI Area 4	SOLVENTI Area 5	GAS COMBURENTI Area 6	GAS INFIAMMABILI Area 7	ACQUE OLI ED EMULSIONI Area 8	OLI VEGETALI Area 9	BATTERIE ED ACCUMULATORI Area 10	FILTRI OLIO Area 11	OLI CONTENENTI PCB Area 12	PERICOLOSI A BASSA REATTIVITA' O NON PERICOLOSI Area 13 (tettoia) e Area 14 (inazzale)
19 04 03*	fase solida non vetrificata													X
19 04 04	rifiuti liquidi acquosi prodotti dalla tempratura di rifiuti vetrificati													X
19 05 01	parte di rifiuti urbani e simili non compostata													X
19 05 02	parte di rifiuti animali e vegetali non compostata													X
19 05 03	compost fuori specifica													X
19 05 99	rifiuti non specificati altrimenti													X
19 06 03	liquidi prodotti dal trattamento anaerobico di rifiuti urbani													X
19 06 04	digestato prodotto dal trattamento anaerobico di rifiuti urbani													X
19 06 05	liquidi prodotti dal trattamento anaerobico di rifiuti di origine animale o vegetale													X
19 06 06	digestato prodotto dal trattamento anaerobico di rifiuti di origine animale o vegetale													X
19 06 99	rifiuti non specificati altrimenti													X
19 07 02*	percolato di discarica, contenente sostanze pericolose													x
19 07 03	percolato di discarica, diverso da quello di cui alla voce 19 07 02													X
19 08 01	Vaglio													X
19 08 02	rifiuti dell'eliminazione della sabbia													X
19 08 05	fanghi prodotti dal trattamento delle acque reflue urbane													X
19 08 06*	resine a scambio ionico saturate o esaurite	X	X	X	X	X								x
19 08 07*	soluzioni e fanghi di rigenerazione delle resine a scambio ionico	X	X	X	X	X								x
19 08 08*	rifiuti prodotti da sistemi a membrana, contenenti sostanze pericolose	X	X	X	X	X								X
19 08 09	miscele di oli e grassi prodotte dalla separazione olio/acqua, contenenti oli e grassi commestibili								X	x				X

ALLEGATO ALLA DETERMINAZIONE DIRIGENZIALE N. 7538/2017

CER	Descrizione	ACIDI Area 1	BASI Area 2	OSSIDANTI Area 3	RIDUCENTI Area 4	SOLVENTI Area 5	GAS COMBURENTI Area 6	GAS INFIAMMABILI Area 7	ACQUE OLI ED EMULSIONI Area 8	OLI VEGETALI Area 9	BATTERIE ED ACCUMULATORI Area 10	FILTRI OLIO Area 11	OLI CONTENENTI PCB Area 12	PERICOLOSI A BASSA REATTIVITA' O NON PERICOLOSI Area 13 (tettoia) e Area 14 (laiazzale)
19 08 10*	miscele di oli e grassi prodotte dalla separazione olio/acqua, diverse da quelle di cui alla voce 19 08 09	X	X			X			X					X
19 08 11*	fanghi prodotti dal trattamento biologico delle acque reflue industriali, contenenti sostanze pericolose	X	X	X	X	X								X
19 08 12	fanghi prodotti dal trattamento biologico delle acque reflue industriali, diversi da quelli di cui alla voce 19 08 11													X
19 08 13*	fanghi contenenti sostanze pericolose prodotti da altri trattamenti delle acque reflue industriali	X	X	X	X	X			X					X
19 08 14	fanghi prodotti da altri trattamenti delle acque reflue industriali, diversi da quelli di cui alla voce 19 08 13								X					X
19 08 99	rifiuti non specificati altrimenti													X
19 09 01	rifiuti solidi prodotti dai processi di filtrazione e vaglio primari													X
19 09 02	fanghi prodotti dai processi di chiarificazione dell'acqua													X
19 09 03	fanghi prodotti dai processi di decarbonatazione													X
19 09 04	carbone attivo esaurito	X	X	X	X	X								X
19 09 05	resine a scambio ionico saturate o esaurite								X					X
19 09 06	soluzioni e fanghi di rigenerazione delle resine a scambio ionico													X
19 09 99	rifiuti non specificati altrimenti													X
19 10 01	rifiuti di ferro e acciaio													X
19 10 02	rifiuti di metalli non ferrosi													X
19 10 03*	fluff - frazione leggera e polveri, contenenti sostanze pericolose	X	X	X	X	X								X
19 10 04	fluff - frazione leggera e polveri, diversi da quelli di cui alla voce 19 10 03													X
19 10 05*	altre frazioni, contenenti sostanze pericolose	X	X	X	X	X								X

ALLEGATO ALLA DETERMINAZIONE DIRIGENZIALE N. 7538/2017

CER	Descrizione	ACIDI Area 1	BASI Area 2	OSSIDANTI Area 3	RIDUCENTI Area 4	SOLVENTI Area 5	GAS COMBURENTI Area 6	GAS INFIAMMABILI Area 7	ACQUE OLI ED EMULSIONI Area 8	OLI VEGETALI Area 9	BATTERIE ED ACCUMULATORI Area 10	FILTRI OLIO Area 11	OLI CONTENENTI PCB Area 12	PERICOLOSI A BASSA REATTIVITA' O NON PERICOLOSI Area 13 (tettoia) e Area 14 (laiazzale)
19 10 06	altre frazioni, diverse da quelle di cui alla voce 19 10 05													X
19 11 01*	filtri di argilla esauriti													x
19 11 02*	catrami acidi	X												
19 11 03*	rifiuti liquidi acquosi	X	X	X	X	X								X
19 11 04*	rifiuti prodotti dalla purificazione di carburanti tramite basi		X											
19 11 05*	fanghi prodotti dal trattamento in loco degli effluenti, contenenti sostanze pericolose	X	X	X	X	X								X
19 11 06	fanghi prodotti dal trattamento in loco degli effluenti, diversi da quelli di cui alla voce 19 11 05													X
19 11 07*	rifiuti prodotti dalla purificazione dei fumi													x
19 11 99	rifiuti non specificati altrimenti													X
19 12 01	carta e cartone													X
19 12 02	metalli ferrosi													X
19 12 03	metalli non ferrosi													X
19 12 04	plastica e gomma													X
19 12 05	Vetro													X
19 12 06*	legno contenente sostanze pericolose	X	X	X	X	X								x
19 12 07	legno diverso da quello di cui alla voce 19 12 06													X
19 12 08	prodotti tessili													X
19 12 09	minerali (ad esempio sabbia, rocce)													X
19 12 10	rifiuti combustibili (CDR: combustibile derivato da rifiuti)													X
19 12 11*	altri rifiuti (compresi materiali misti) prodotti dal trattamento meccanico dei rifiuti, contenenti sostanze pericolose	X	X	X	X	X								X
19 12 12	altri rifiuti (compresi materiali misti) prodotti dal trattamento meccanico dei rifiuti, diversi da quelli di cui alla voce 19 12 11													X
19 13 01*	rifiuti solidi prodotti dalle operazioni di bonifica dei terreni,	X	X	X	X	X								X

ALLEGATO ALLA DETERMINAZIONE DIRIGENZIALE N. 7538/2017

CER	Descrizione	ACIDI Area 1	BASI Area 2	OSSIDANTI Area 3	RIDUCENTI Area 4	SOLVENTI Area 5	GAS COMBURENTI Area 6	GAS INFIAMMABILI Area 7	ACQUE OLI ED EMULSIONI Area 8	OLI VEGETALI Area 9	BATTERIE ED ACCUMULATORI Area 10	FILTRI OLIO Area 11	OLI CONTENENTI PCB Area 12	PERICOLOSI A BASSA REATTIVITA' O NON PERICOLOSI Area 13 (tettoia) e 14 (piazzale)
	contenenti sostanze pericolose													
19 13 02	rifiuti solidi prodotti dalle operazioni di bonifica dei terreni, diversi da quelli di cui alla voce 19 13 01													X
19 13 03*	fanghi prodotti dalle operazioni di bonifica dei terreni, contenenti sostanze pericolose	X	X	X	X	X								X
19 13 04	fanghi prodotti dalle operazioni di bonifica dei terreni, diversi da quelli di cui alla voce 19 13 03													X
19 13 05*	fanghi prodotti dalle operazioni di risanamento delle acque di falda, contenenti sostanze pericolose	X	X	X	X	X								X
19 13 06	fanghi prodotti dalle operazioni di risanamento delle acque di falda, diversi da quelli di cui alla voce 19 13 05													X
19 13 07*	rifiuti liquidi acquosi e concentrati acquosi prodotti dalle operazioni di risanamento delle acque di falda, contenenti sostanze pericolose	X	X	X	X	X								X
19 13 08	rifiuti liquidi acquosi e concentrati acquosi prodotti dalle operazioni di risanamento delle acque di falda, diversi da quelli di cui alla voce 19 13 07							X						X
20 01 01	carta e cartone													X
20 01 02	Vetro													X
20 01 08	rifiuti biodegradabili di cucine e mense													X
20 01 10	Abbigliamento													X
20 01 11	prodotti tessili													X
20 01 13*	Solventi					X								
20 01 14*	Acidi	X												
20 01 15*	sostanze alcaline		X											
20 01 17*	prodotti fotocimici	X	X	X	X	X								X

ALLEGATO ALLA DETERMINAZIONE DIRIGENZIALE N. 7538/2017

CER	Descrizione	ACIDI Area 1	BASI Area 2	OSSIDANTI Area 3	RIDUCENTI Area 4	SOLVENTI Area 5	GAS COMBURENTI Area 6	GAS INFIAMMABILI Area 7	ACQUE OLI ED EMULSIONI Area 8	OLI VEGETALI Area 9	BATTERIE ED ACCUMULATORI Area 10	FILTRI OLIO Area 11	OLI CONTENENTI PCB Area 12	PERICOLOSI A BASSA REATTIVITA' O NON PERICOLOSI Area 13 (tettoia) e 14 (piazzale)
20 01 19*	Pesticidi					X								
20 01 21*	tubi fluorescenti ed altri rifiuti contenenti mercurio													X
20 01 23*	apparecchiature fuori uso contenenti clorofluorocarburi													X
20 01 25	oli e grassi commestibili							X	X					X
20 01 26*	oli e grassi diversi da quelli di cui alla voce 20 01 25							X						X
20 01 27*	vernici, inchiostri, adesivi e resine contenenti sostanze pericolose	X	X	X	X	X								X
20 01 28	vernici, inchiostri, adesivi e resine diversi da quelli di cui alla voce 20 01 27													X
20 01 29*	detergenti contenenti sostanze pericolose	X	X	X	X	X								X
20 01 30	detergenti diversi da quelli di cui alla voce 20 01 29													X
20 01 32	medicinali diversi da quelli di cui alla voce 20 01 31													X
20 01 33*	batterie e accumulatori di cui alle voci 16 06 01, 16 06 02 e 16 06 03 nonché batterie e accumulatori non suddivisi contenenti tali batterie										X			X
20 01 34	batterie e accumulatori diversi da quelli di cui alla voce 20 01 33										X			X
20 01 35*	apparecchiature elettriche ed elettroniche fuori uso, diverse da quelle di cui alla voce 20 01 21 e 20 01 23, contenenti componenti pericolosi (6)													X
20 01 36	apparecchiature elettriche ed elettroniche fuori uso, diverse da quelle di cui alle voci 20 01 21, 20 01 23 e 20 01 35													X
20 01 37*	legno, contenente sostanze pericolose	X	X	X	X	X								X
20 01 38	legno, diverso da quello di cui alla voce 20 01 37													X
20 01 39	Plastica													X
20 01 40	Metallo													X

ALLEGATO ALLA DETERMINAZIONE DIRIGENZIALE N. 7538/2017

CER	Descrizione	ACIDI Area 1	BASI Area 2	OSSIDANTI Area 3	RIDUCENTI Area 4	SOLVENTI Area 5	GAS COMBURENTI Area 6	GAS INFIAMMABILI Area 7	ACQUE OLI ED EMULSIONI Area 8	OLI VEGETALI Area 9	BATTERIE ED ACCUMULATORI Area 10	FILTRI OLIO Area 11	OLI CONTENENTI PCB Area 12	PERICOLOSI A BASSA REATTIVITA' O NON PERICOLOSI Area 13 (tettoia) e Area 14 (aiazzale)
20 01 41	rifiuti prodotti dalla pulizia di camini e ciminiere													X
20 01 99	altre frazioni non specificate altrimenti													X
20 02 01	rifiuti biodegradabili													X
20 02 02	terra e roccia													X
20 02 03	altri rifiuti non biodegradabili													X
20 03 01	rifiuti urbani non differenziati													X
20 03 02	rifiuti dei mercati													X
20 03 03	residui della pulizia stradale													X
20 03 04	fanghi delle fosse settiche													X
20 03 06	rifiuti della pulizia delle fognature													X
20 03 07	rifiuti ingombranti													X
20 03 99	rifiuti urbani non specificati altrimenti»													X

Tab.3 – “Ripartizione CER per categoria rifiuto e per Area”

ALLEGATO ALLA DETERMINAZIONE DIRIGENZIALE N. 7538/2017

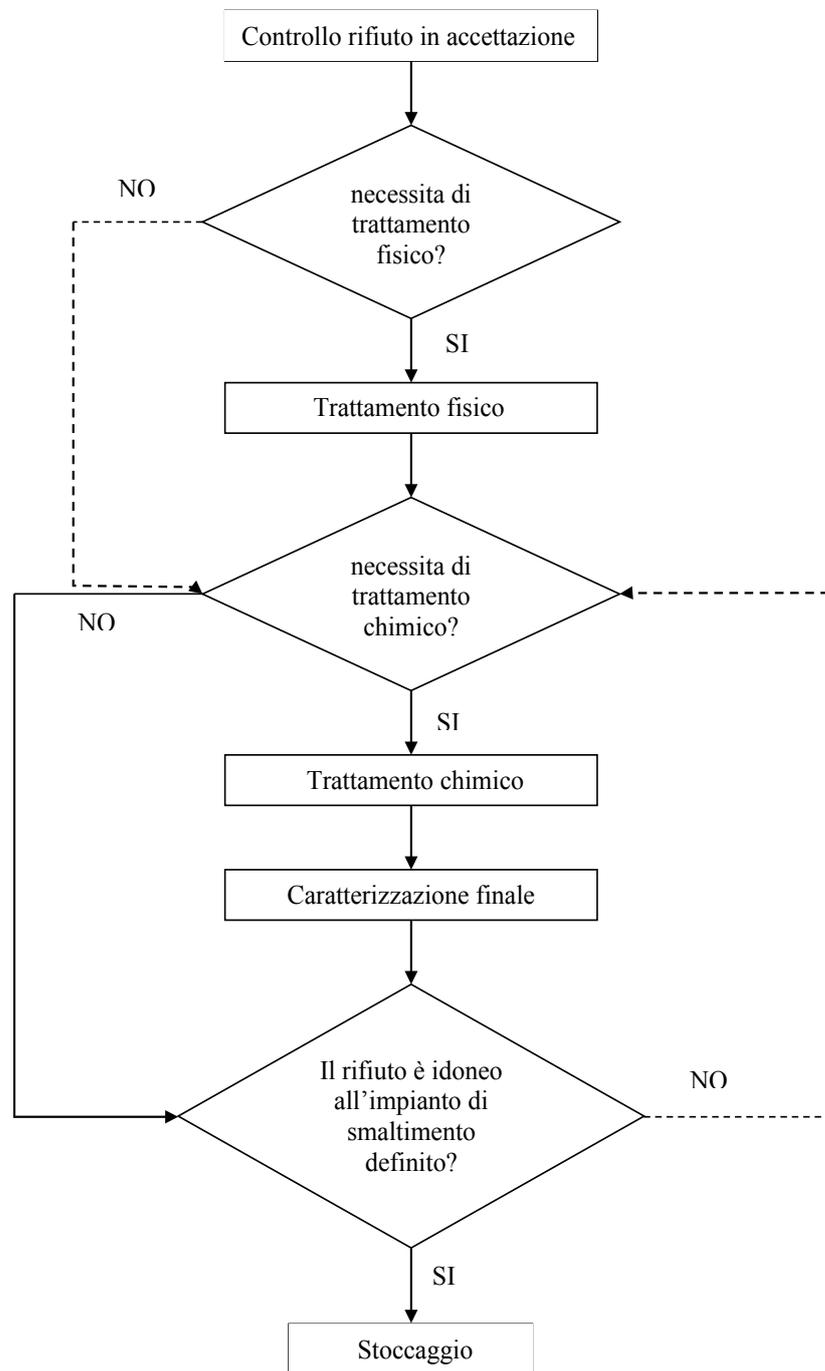


Fig.1 – Flusso di accettazione rifiuti

ALLEGATO ALLA DETERMINAZIONE DIRIGENZIALE N. 7538/2017

Dettaglio di alcuni trattamenti previsti nella configurazione futura**Attività R4**

In tabella i CER sottolineati sono oggetto di integrazione.

Descrizione	CER entrata	Attività D/R	CER uscita	destino finale
Rifiuti contenenti metallo e apparecchiature	150110*, 150202*, 160107*, 160109*, 160121*, 160209*, 160210*, 160213*, 160215*, 170409*, 170410*, 170603*, 170903*, 191211*, 200135*	R4	191202, 191203, 191211, 191212, 130208*, 130802*, 130301*, 160601*, 160602*, 120121*, 080318	R3, R4, R12, R13, D13, D14, D15
	<u>010101</u> , <u>010102</u> , <u>010110</u> , <u>120101</u> , <u>120102</u> , <u>120103</u> , <u>120104</u> , <u>150104</u> , <u>150203</u> , <u>160117</u> , <u>160118</u> , <u>160122</u> , <u>160211*</u> , <u>160214</u> , <u>160216</u> , <u>170401</u> , <u>170402</u> , <u>170403</u> , <u>170405</u> , <u>170406</u> , <u>170407</u> , <u>170411</u> , <u>190102</u> , <u>191001</u> , <u>191002</u> , <u>191005*</u> , <u>191202</u> , <u>191203</u> , <u>200136</u> , <u>200140</u>			

Tab. 4 – Rifiuti gestiti con attività R4

Attività D9

La Nicola Veronico Srl per quanto concerne l'operazione D9 (Trattamento chimico-fisico non specificato altrove nel presente allegato, che dia origine a composti o a miscugli eliminati secondo uno dei procedimenti elencati nei punti da D1 a D12 - allegato B, parte IV del D. Lgs. 152/2006) al fine di poter svolgere le seguenti attività:

- miscelazione secondo quanto previsto dall'art. 187 comma 2 del D. Lgs. 152/06 come modificato dal D.lgs. 205/10;
- inertizzazione;
- neutralizzazione.

ALLEGATO ALLA DETERMINAZIONE DIRIGENZIALE N. 7538/2017

Attività D9 (Miscelazione)

Potranno essere miscelati solo rifiuti con caratteristiche di pericolo differenti da HP1, HP2, HP9 e HP12 e che non contengano amianto, mercurio e arsenico.

Destinazione	CER INGRESSO	CER USCITA
D10	010310*; 010505*; 010506*; 020108*; 030104*; 030201*; 030202*; 030203*; 030204*; 030205*; 040103*; 040214*; 040216*; 040219*; 050102*; 050103*; 050104*; 050105*; 050106*; 050107*; 050108*; 050109*; 050111*; 050112*; 050115*; 050601*; 050603*; 060502*; 061002*; 061301*; 070101*; 070103*; 070104*; 070107*; 070108*; 070109*; 070110*; 070111*; 070201*; 070203*; 070204*; 070207*; 070208*; 070209*; 070210*; 070211*; 070214*; 070216*; 070301*; 070303*; 070304*; 070307*; 070308*; 070309*; 070310*; 070311*; 070401*; 070403*; 070404*; 070407*; 070408*; 070409*; 070410*; 070411*; 070413*; 070501*; 070503*; 070504*; 070507*; 070508*; 070509*; 070510*; 070511*; 070513*; 070601*; 070603*; 070604*; 070607*; 070608*; 070609*; 070610*; 070611*; 070701*; 070703*; 070704*; 070707*; 070708*; 070709*; 070710*; 070711*; 080111*; 080113*; 080115*; 080117*; 080119*; 080121*; 080312*; 080314*; 080316*; 080317*; 080319*; 080409*; 080411*; 080413*; 080415*; 080417*; 090101*; 090102*; 090103*; 090104*; 090105*; 090106*; 090111*; 090113*; 100104*; 100113*; 100114*; 100116*; 100118*; 100120*; 100122*; 100207*; 100211*; 100213*; 100304*; 100308*; 100309*; 100315*; 100317*; 100319*; 100321*; 100323*; 100325*; 100327*; 100329*; 100401*; 100402*; 100404*; 100405*; 100406*; 100407*; 100409*; 100503*; 100505*; 100506*; 100508*; 100510*; 100603*; 100606*; 100607*; 100609*; 100707*; 100808*; 100810*; 100812*; 100815*; 100817*; 100819*; 100905*; 100907*; 100909*; 100911*; 100913*; 100915*; 101005*; 101007*; 101009*; 101011*; 101013*; 101015*; 101109*; 101113*; 101115*; 101117*; 101119*; 101209*; 101211*; 101312*; 110108*; 110109*; 110111*; 110113*; 110115*; 110116*; 110198*; 110202*; 110205*; 110207*; 110503*; 110504*; 120106*; 120107*; 120108*; 120109*; 120110*; 120112*; 120114*; 120116*; 120118*; 120119*; 120120*; 120301*; 120302*; 130104*; 130105*; 130109*; 130110*; 130111*; 130112*; 130113*; 130204*; 130205*; 130206*; 130207*; 130208*; 130306*; 130307*; 130308*; 130309*; 130310*; 130401*; 130402*; 130403*; 130501*; 130502*; 130503*; 130506*; 130507*; 130508*; 130701*; 130702*; 130703*; 130801*; 130802*; 130899*; 140601*; 140602*; 140603*; 140604*; 140605*; 150110*; 150111*; 150202*; 160107*; 160110*; 160113*; 160114*; 160121*; 160213*; 160215*; 160303*; 160305*; 160506*; 160507*; 160508*; 160708*; 160709*; 160802*; 160805*; 160806*; 160807*; 160901*; 160902*; 160903*; 160904*; 161001*; 161003*; 170204*; 170301*; 170303*; 170409*; 170410*; 170503*; 170505*; 170507*; 170603*; 170801*; 170903*; 190105*; 190106*; 190107*; 190110*; 190111*; 190113*; 190115*; 190117*; 190204*; 190205*; 190207*; 190208*; 190209*; 190211*; 190304*; 190306*; 190402*; 190403*; 190702*; 190806*; 190807*; 190808*; 190810*; 190811*; 190813*; 191003*; 191005*; 191101*; 191102*; 191103*; 191104*; 191105*; 191107*; 191206*; 191211*; 191301*; 191303*; 191305*; 191307*; 200113*; 200114*; 200115*; 200117*; 200126*; 200127*; 200129*; 200133*; 200135*; 200137*;	190204* 190205* 190304* 190306* 191211*
Destinazione	CER INGRESSO	CER USCITA
D10	130101*; 130301*	130101*; 130301*; 190204*
Destinazione	CER INGRESSO	CER USCITA
D10	160109*; 160210*; 170902*	190204*, 191211*
Destinazione	CER INGRESSO	CER USCITA

ALLEGATO ALLA DETERMINAZIONE DIRIGENZIALE N. 7538/2017

D8	010310*; 010407*; 010505*; 010506*; 020108*; 040103*; 040214*; 040216*; 040219*; 050103*; 050104*; 050106*; 050107*; 050108*; 050109*; 050111*; 050112*; 050601*; 050603*; 060502*; 070101*; 070103*; 070104*; 070107*; 070108*; 070109*; 070110*; 070111*; 070201*; 070203*; 070204*; 070207*; 070208*; 070209*; 070210*; 070211*; 070214*; 070216*; 070301*; 070307*; 070308*; 070309*; 070310*; 070311*; 070401*; 070403*; 070404*; 070407*; 070408*; 070409*; 070410*; 070411*; 070413*; 070501*; 070507*; 070508*; 070509*; 070510*; 070511*; 070513*; 070601*; 070603*; 070604*; 070607*; 070608*; 070609*; 070610*; 070611*; 070701*; 070703*; 070704*; 070707*; 070708*; 070709*; 070710*; 070711*; 080111*; 080113*; 080115*; 080117*; 080119*; 080121*; 080312*; 080314*; 080316*; 080409*; 080411*; 080413*; 080415*; 080501*; 090101*; 090102*; 090103*; 090104*; 090105*; 090106*; 090113*; 100120*; 100207*; 100213*; 100323*; 100325*; 100406*; 100407*; 100505*; 100506*; 100606*; 100607*; 100817*; 101115*; 101117*; 101119*; 101209*; 101312*; 110108*; 110109*; 110111*; 110198*; 110503*; 120114*; 120118*; 120301*; 130105*; 130502*; 130503*; 130507*; 130801*; 130802*; 130899*; 140603*; 160303*; 160305*; 160506*; 160507*; 160508*; 160708*; 160709*; 161001*; 161003*; 190106*; 190107*; 190702*; 190811*; 190813*; 191103*; 191107*; 191211*; 191301*; 191303*; 191305*; 191307*;	190204* 190205* 190304* 190306* 191211* 130802* 161001*
Destinazione	CER INGRESSO	CER USCITA
D9	010310*; 010407*; 010505*; 010506*; 020108*; 040103*; 040214*; 040216*; 040219*; 050103*; 050104*; 050106*; 050107*; 050108*; 050109*; 050111*; 050112*; 050601*; 050603*; 060101*; 060102*; 060103*; 060104*; 060105*; 060106*; 060201*; 060203*; 060204*; 060205*; 060311*; 060313*; 060315*; 060405*; 060502*; 060602*; 060802*; 060903*; 061301*; 070101*; 070103*; 070104*; 070107*; 070108*; 070109*; 070110*; 070111*; 070201*; 070203*; 070204*; 070207*; 070208*; 070209*; 070210*; 070211*; 070214*; 070216*; 070301*; 070307*; 070308*; 070309*; 070310*; 070311*; 070401*; 070403*; 070404*; 070407*; 070408*; 070409*; 070410*; 070411*; 070413*; 070501*; 070507*; 070508*; 070509*; 070510*; 070511*; 070513*; 070601*; 070603*; 070604*; 070607*; 070608*; 070609*; 070610*; 070611*; 070701*; 070703*; 070704*; 070707*; 070708*; 070709*; 070710*; 070711*; 080111*; 080113*; 080115*; 080117*; 080119*; 080121*; 080312*; 080314*; 080316*; 080409*; 080411*; 080413*; 080415*; 080501*; 090101*; 090102*; 090103*; 090104*; 090105*; 090106*; 090113*; 100120*; 100207*; 100213*; 100323*; 100325*; 100406*; 100407*; 100505*; 100506*; 100606*; 100607*; 100817*; 101115*; 101117*; 101119*; 101117*; 101119*; 101209*; 101312*; 110105*; 110106*; 110107*; 110108*; 110109*; 110111*; 110198*; 110503*; 120114*; 120118*; 120301*; 130105*; 130502*; 130503*; 130507*; 130801*; 130802*; 130899*; 140603*; 160303*; 160305*; 160506*; 160507*; 160508*; 160708*; 160709*; 161003*; 190106*; 190107*; 190204*; 190205*; 190208*; 190209*; 190211*; 190304*; 190403*; 190702*; 190808*; 190811*; 190813*; 191103*; 191105*; 191211*; 191301*; 191303*; 191305*; 191307*; 200127*;	190204* 190205* 190304* 190306* 191211* 130802* 161001*
Destinazione	CER INGRESSO	CER USCITA

ALLEGATO ALLA DETERMINAZIONE DIRIGENZIALE N. 7538/2017

D1	010304*; 010305*; 010310*; 010407*; 010505*; 010506*; 020108*; 030104*; 030203*; 030204*; 030205*; 040219*; 050109*; 050115*; 060201*; 060502*; 060702*; 061302*; 061305*; 070111*; 070211*; 070311*; 070411*; 070511*; 070611*; 070711*; 100120*; 100207*; 100213*; 100323*; 100325*; 100406*; 100407*; 100505*; 100506*; 100606*; 100607*; 100817*; 101115*; 101117*; 101119*; 101209*; 101312*; 110109*; 110503*; 161101*; 161103*; 161105*; 170106*; 170204*; 170503*; 170505*; 170507*; 170603*; 170801*; 170903*; 190105*; 190107*; 190110*; 190111*; 190113*; 190115*; 190117*; 190304*; 190306*; 190402*; 191105*; 191211*; 191301*;	190204* 190205* 190304* 190306* 191211*
----	---	-----------------------------------------

Tab.5 – Gruppi di Miscelazione

Attività D9 (inertizzazione)

Descrizione	CER entrata pericolosi	Attività	CER uscita	Destino finale
Fanghi	010310 010505 010506 040219 050102 050103 050104 050106 050109 060502 070107 070108 070111 070207 070208 070211 070307 070308 070311 070407 070408 070411 070507 070508 070511 070607 070608 070611 070711 080113 080115 080117 080314 080411 080413 100120 100122 100211 100213 100325 100327 100407 100409 100506 100508 100607 100609 100707 100817 100819 101113 101115 101117 110108 110109 110115 110116 110198 110205 110207 110302 120114 120118 120302 130502 130503 130508 130801 140604 140605 170505 190205 190207 190807 190808 190811 190813 191105 191303 191305	D9: Inertizzazione	190204 190205 190304 190306 191211 191212	D1, D9, D10, D13, D14, D15
Terre	010304 010305 010307 120120 161101 161103 161105 170106 170503 170507 170801 170901 170902 170903 191301			
Solidi	010407 020108 030201 030202 030203 030204 030205 040103 040214 040216 050105 050107 050108 050111 050601 050603 050701 060201 060204 060205 060313 060315 060405 060602 060903 061002 070214 070216 070413 070513 070707 070708 080111 080121 080312 080317 080409 100118 100207 100304 100308 100309 100317 100323 100329 100402 100812 100905 100907 100913 101005 101007 101013 101109 101119 101209 101211 101312 110116 110198 110202 110207 110302 110503 110504 120112 120116 120120 130501 130508 130899 140604 140605 150110 150111 160121 160303 160305 160507 160508 160708 160709 160802 160805 160807 170204 170301 170303 170603 190107 190204 190209 190211 190304 190306 190403 190810 191003 191005 191102 191104 191206 191211 200126 200127 200137			
Polveri	010307 040216 061305 080111 080121 080317 100104 100113 100114 100116 100118 100207 100319 100321 100323 100401 100404 100405 100406 100503 100505 100603 100606 100808 100815 100909 100911 101009 101011 101111 101115 101209 101312 110205 110503 120116 190111 190113 190115 190117 190402 191003 191107			
Materiali filtranti assorbenti	030104 050115 060702 061302 070109 070110 070209 070210 070309 070310 070409 070410 070509 070510 070609 070610 070709 070710 150202 160107 190105 190110 190806 191101			

Tab. 6 – Schema attività di inertizzazione

ALLEGATO ALLA DETERMINAZIONE DIRIGENZIALE N. 7538/2017

I rifiuti da inertizzare sono stati suddivisi, in tabella 6, per categorie merceologiche con il solo scopo di sottolineare la possibilità di avere a disposizione del suddetto trattamento, rifiuti con caratteristiche chimico fisiche compatibili e complementari al processo di inertizzazione.

In tabella 7 sono riportati rifiuti non pericolosi con caratteristiche potenzialmente assimilabili alle matrici degli ammendanti che verranno utilizzati a supporto del processo di inertizzazione.

Rimane evidente che i rifiuti appartenenti alle tabelle 6 e 7, pur avendo caratteristiche merceologiche differenti, possano prendere ugualmente parte al medesimo processo di inertizzazione.

Descrizione	CER entrata
Fanghi	010504 010507 010508 020204 020305 020403 020502 020603 020705 030309 030311 040220 050110 050113 060503 070112 070212 070312 070412 070512 070612 070712 080202 100107 100121 100123 100212 100214 100215 100326 100328 100410 100509 100610 100705 100708 100818 100820 101116 101118 101205 101213 101304 101307 101314 170506 190206 190814 190902 190906 191106 191306
Terre	010408 010409 010411 010413 020401 020402 040102 100124 100201 100202 100305 101311 120121 170101 170102 170103 170107 170504 170508 170802 170904 190119 190801 190802 191209
Solidi	020109 020402 020703 040101 040209 060314 060316 060904 061101 070215 080112 100105 100202 100316 100501 100511 100601 100602 100701 100702 100809 100811 100903 100906 100908 100914 101003 101006 101008 101014 101206 101208 101314 120117 120121 160509 180104 190203 190305 190307 190501 190901 191212
Polveri	010308 010408 010410 080112 080201 100101 100102 100103 100105 100115 100117 100119 100208 100214 100305 100322 100324 100326 100504 100511 100602 100604 100702 100703 100704 100804 100809 101012 101116 101203 101210 101304 101306 101313 110203 120117 120121 190112 190114 190116 190118 200141
Materiali filtranti e assorbenti	030105 150203 190904 190905
Acque	161002

Tab. 7 – Schema attività di inertizzazione

ALLEGATO ALLA DETERMINAZIONE DIRIGENZIALE N. 7538/2017

Attività D9 (Neutralizzazione)

Descrizione	CER entrata pericolosi	Attività D/R	CER uscita	Destinazione finale
Acidi e Basi	060101* 060102* 060103* 060104* 060105* 060106* 060201* 060203* 060204* 060205* 060315* 060704* 060903* 070107* 070207* 070208* 070307* 070308* 070407* 070408* 070507* 070508* 070607* 070608* 070707* 070708* 090106* 100109* 110105* 110106* 110107* 110108* 110109* 110111* 160901* 160902* 160903* 160904* 180106* 180108* 180205* 180207* 200114* 200115* 200117* 200119*	D9: Trattamento di neutralizzazione	190203 190204* 190205* 190206 190211* 161001* 161002	D8, D9, D13, D14, D15, R5, R12, R13

Tab. 8 –Schema attività di inertizzazione

ALLEGATO ALLA DETERMINAZIONE DIRIGENZIALE N. 7538/2017

Attività R3

Per il "Sistema di flottazione, ultrafiltrazione ed osmosi", si riportano i codici CER coinvolti nel processo di trattamento, a completamento della descrizione della configurazione futura delle attività della Nicola Veronico srl.

CER ENTRATA	ATTIVITÀ	CER USCITA	DESTINO FINALE
030201*, 030202*, 030205*, 061002*, 070101*, 070103*, 070104*, 070201*, 070203*, 070204*, 070301*, 070303*, 070304*, 070401*, 070403*, 070404*, 070501*, 070503*, 070504*, 070601*, 070603*, 070604*, 070701*, 070703*, 070704*, 090105*, 100211*, 100327*, 100409*, 100508*, 100609*, 100707*, 100819*, 110111*, 110113*, 120108*, 120109*, 120301*, 120302*, 130104*, 130105*, 130401*, 130402*, 130403*, 130507*, 130701*, 130702*, 130703*, 130801*, 130802*, 130899*, 160708*, 161001*, 161003*, 190106*, 190207*, 190208*, 190211*, 190702*, 190810*, 191005*, 191103*, 191104*, 191307*, 200126*, 200129*	R3: RECUPERO SOSTANZE ORGANICHE NON UTILIZZATE COME SOLVENTI	190808 190810* 190813* 190814 130802* 130507* 130208* 160708* 161001* 161002 161003* 161004	D8-D9-D14-D15 R3-R12-R13

Tab. 9 - Schema attività di supporto all'attività R3 come da allegato 25 del SIA

ALLEGATO ALLA DETERMINAZIONE DIRIGENZIALE N. 7538/2017

PRESCRIZIONI GENERALI

1. Il progetto dell'impianto produttivo dovrà essere realizzato così come descritto negli elaborati progettuali e grafici presentati, e parte integrante dell'AIA;
2. La fase di realizzazione del lay-out di progetto avverrà per step progressivi, a conclusione di ognuno dei quali verranno trasmesse a, Comune, Città Metropolitana e ARPA le comunicazioni di fine lavori parziali;
3. Prima dell'avvio dei lavori di realizzazione delle opere sarà presentato un cronoprogramma. Eventuali ritardi nell'attuazione di quanto previsto dal cronoprogramma dei lavori dovranno essere comunicati tempestivamente a Città Metropolitana e ARPA;
4. Al completamento del lay-out di progetto autorizzato in AIA, dovrà essere data comunicazione a Comune, ARPA e Città Metropolitana;
5. Il luogo destinato all'opera deve essere recintato lungo tutti i lati nel rispetto del Regolamento Edilizio comunale;
6. Per limitare gli impatti attesi in fase di cantiere dovranno essere adottate tutte le misure precauzionali e di seguito elencate:
 - a) Movimentazione dei mezzi di trasporto delle terre con l'utilizzo di accorgimenti idonei ad evitare la dispersione di pulviscolo (bagnatura dei cumuli e delle vie di accesso al cantiere, telonatura e lavaggio dei mezzi di trasporto);
 - b) I rifiuti derivanti dall'attività di cantiere dovranno essere smaltiti da Ditte specializzate;
 - c) Con congruo anticipo rispetto all'inizio del cantiere, dovrà essere presentata ad ARPA una relazione tecnica e relativi elaborati grafici con l'individuazione delle eventuali aree di deposito dei rifiuti derivanti dall'attività di cantiere e il relativo piano di gestione di tali aree;
7. Al fine di ridurre i fenomeni di emissione di polveri in fase di cantiere e soprattutto in occasione di operazioni di movimentazione di materiali inerti, si dovrà provvedere a bagnare adeguatamente i cumuli di inerti al fine di limitare la diffusione delle polveri in atmosfera;
8. Per i rifiuti stoccati presso l'impianto dovranno comunque essere adottate le cautele del caso onde impedire la contaminazione dell'ambiente, in nessun caso lo stoccaggio dovrà essere causa di inconvenienti ambientali o di molestie alla popolazione o all'ambiente per la propria consistenza, aspetto, odore o altro che possa arrecare nocumento;
9. Trasmettere alla Città Metropolitana di Bari, entro 30 giorni dall'ottenimento dell'autorizzazione:
 - a. relazione sui sistemi di protezione dei lavoratori che si intendono adottare specie in riferimento al rischio chimico e fisico derivante dai nuovi trattamenti previsti;
 - ~~b.~~ procedure per la formazione del personale rispetto alle operazioni particolari da implementare;
10. Devono essere prese le misure necessarie per prevenire gli incidenti e limitarne le conseguenze;
11. Deve essere evitato qualsiasi rischio di inquinamento al momento della cessazione definitiva delle attività e il sito stesso ripristinato ai sensi della normativa vigente in materia di bonifiche e ripristino ambientale;
12. Le aree dedicate allo stoccaggio dovranno essere provviste di adeguata cartellonistica, che fornisca anche le indicazioni circa le condizioni di pericolo, di infiammabilità e di rischio legate alle tipologie di rifiuto;

ALLEGATO ALLA DETERMINAZIONE DIRIGENZIALE N. 7538/2017

13. Il proponente dovrà provvedere con cadenza annuale alla derattizzazione e disinfestazione del sito, conservando presso il centro le certificazioni delle avvenute operazioni; inoltre dovrà essere evitato il ristagno di acque all'interno dello stabilimento;
14. All'interno dello stabilimento dovrà essere predisposto e identificato adeguatamente un deposito per le sostanze da utilizzare per l'assorbimento dei liquidi, in caso di sversamenti accidentali e per la neutralizzazione di soluzioni acide;
15. Alla dismissione dell'impianto il sito dovrà essere oggetto di riqualificazione e ripristino ambientale, previo accertamento di eventuali contaminazioni del suolo e del sottosuolo;
16. Le sostanze pericolose che non sono comprese nel regolamento (CE) n.1272/2008, compresi i rifiuti, ma che si trovano o possono trovarsi in uno stabilimento e che presentano o possono presentare, nelle condizioni esistenti in detto stabilimento, proprietà analoghe per quanto riguarda la possibilità di incidenti rilevanti, sono provvisoriamente assimilate alla categoria o alla sostanza pericolosa specificata più simile che ricade nell'ambito di applicazione della direttiva Seveso III [D. Lgs.105/2015: Allegato 1 Nota 5];
17. Durante l'esercizio delle attività devono essere adottati tutti gli accorgimenti tecnici per garantire l'intercettazione e il contenimento di eventuali sversamenti di sostanze inquinanti e deve essere raccolto ogni possibile sversamento su tutta l'area interessata dalle operazioni di movimentazione dei rifiuti;
18. Le aree destinate alla movimentazione dei rifiuti con mezzi meccanici devono essere presidiate da adeguati mezzi di pulizia, raccolta e allontanamento di eventuali sversamenti accidentali di oli (ad esempio materiale olio assorbente), mantenuti sempre in efficienza e pronti all'uso;
19. E' vietata qualsiasi forma di combustione dei rifiuti;
20. Eventuali incidenti correlati alle attività di stoccaggio e le misure messe in atto per il contenimento degli eventuali inquinanti di qualsiasi natura devono essere tempestivamente segnalati al Sindaco del Comune territorialmente competente, all'ASL, all'ARPA, alla Città Metropolitana di Bari e alla Regione Puglia;
21. Seppur non espressamente menzionato, il gestore non è sollevato dall'esecuzione di tutte le verifiche di sicurezza e funzionalità dell'impianto, nonché dall'obbligo di ottenere tutte le certificazioni, autorizzazioni o nulla osta previsti per legge propedeutici alla realizzazione e all'esercizio dell'impianto.
22. Il gestore è tenuto a gestire l'impianto in modo tale da garantire il minore impatto possibile sull'ambiente anche sul piano visivo e percettivo, evitando pericoli per l'ambiente e per il personale addetto.
23. Il gestore dovrà predisporre adeguati calendari per la manutenzione programmata, sia ordinaria che straordinaria, degli impianti e delle attrezzature, nonché registrazioni aggiornate della effettuazione della stessa, con particolare riferimento ai presidi ambientali.
24. Dovranno essere previste e formalizzate procedure di sicurezza per le operazioni di manutenzione e pulizia degli impianti.
25. Dovrà essere costantemente assicurata la massima tutela igienico-sanitaria delle aree interne e esterne.
26. E' fatto divieto contravvenire a quanto disposto dal presente provvedimento. Il gestore deve comunicare preventivamente eventuali modifiche che intende apportare all'impianto.
27. Qualora il gestore intenda cessare l'attività è necessario comunicare alla Città Metropolitana di Bari, al Comune, all'Arpa Puglia e alla ASL BA SISP la data prevista di cessazione dell'attività con preavviso di almeno 30 giorni.

ALLEGATO ALLA DETERMINAZIONE DIRIGENZIALE N. 7538/2017

7. MONITORAGGIO, SORVEGLIANZA E CONTROLLO DELL'IMPIANTO

1. Il piano di monitoraggio e controllo è stato predisposto nell'ambito del procedimento di autorizzazione integrata ambientale ed è già stato sottoposto all'attenzione degli enti interessati. Trattasi dell'elaborato progettuale "Allegato 4 al Riscontro al parere del Comitato Tecnico Provinciale del 14/10/2016 - Piano di monitoraggio e controllo r.5 del 19/05/2017" che riporta i monitoraggi da effettuarsi sulle matrici ambientali;

2. Il gestore è tenuto a mantenere le emissioni al di sotto dei limiti riportati nel Piano di Monitoraggio e Controllo (Allegato 4 al Riscontro al parere del Comitato Tecnico Provinciale del 14/10/2016 - Piano di monitoraggio e controllo r.5 del 19/05/2017) e imposti dalla normativa vigente.

3. Entro il mese di gennaio di ogni anno dovrà essere trasmessa alla Città Metropolitana di Bari, all'Arpa Puglia Dap Bari, alla Asl Ba Sisp e al Comune di Modugno, una comunicazione con indicazione di tutti i risultati del monitoraggio ambientale condotto nell'anno precedente (comunicazione dei risultati in formato editabile ~~.ods~~ o compatibile e relazione sulle attività di monitoraggio ambientale corredata da tutti i certificati di analisi), secondo quanto previsto nel documento Piano di monitoraggio e controllo – Rev.5 e quanto previsto nel presente provvedimento.

4. Il Gestore dovrà riportare tutti i dati relativi alle misure discontinue effettuate in regime di autocontrollo su apposito registro;

5. I prelievi e le analisi previste nell'attività di monitoraggio devono essere effettuate avvalendosi di personale qualificato e di laboratori qualificati;

6. I prelievi e le analisi previste nell'attività di monitoraggio devono essere condotte secondo metodiche di riferimento nazionali (UNI, CNR) e/o internazionali (CEN, ISO) o altre, comunque, previa intesa con ARPA Puglia.

7. Per tutti i serbatoi, le vasche e le unità di trattamento interrate dovrà essere effettuata, una prova di tenuta secondo le cadenze indicate nei rispettivi libretti di manutenzione.

8. Si prescrive al gestore di presentare entro 30 gg. dalla data di emissione del presente provvedimento una revisione del Piano di Monitoraggio e Controllo aggiornata.

ALLEGATO ALLA DETERMINAZIONE DIRIGENZIALE N. 7538/2017

8 COMPARTO ATMOSFERA E RUMORE

8.1 Quadro sinottico delle emissioni

Id	Provenienza	Portata (m ³ /h)	Parametri	Soglia di rilevanza (Kg/h)	Valore limite (mg/Nm ³) Fonte
E3.1	Sfiati delle cisterne contenenti oli minerali esausti ed emulsioni esauste, captazione ed impianto di trattamento	5.400	C.O.V. (come C.O.T.)	----	50 BAT
			Particolato	----	20 BAT
E3.2	Sfiati delle cisterne contenenti oli minerali esausti ed emulsioni esauste	3.500	C.O.V. (come C.O.T.)	----	50 BAT
			Particolato	----	20 BAT
E4	Impianto di aspirazione emissioni prodotte durante la fase di triturazione filtri olio esausti	1.400	C.O.V. (come C.O.T.)	----	50 BAT
			Particolato	----	20 BAT
E7	Impianto di aspirazione emissioni prodotte durante la fase di riduzione volumetrica mediante triturazione	10.000	Polveri	$0,1 \leq v < 0,5$	150 D.LGS. 152/2006
E8	Impianto di aspirazione a servizio del sistema di aspirazione per fase di travaso solventi e materie simili alle pitture e attività di neutralizzazione	3.000	C.O.V. (come C.O.T.)	----	50 BAT
			Ammoniaca (NH ₃)	2	250 D.LGS. 152/2006
			Cloro (Cl ₂)	0,05	5 D.LGS. 152/2006
			Ossido di azoto (NO _x)	5	500 D.LGS. 152/2006
			Acido cloridrico (HCl)	0,3	30 D.LGS. 152/2006
			Ossido di zolfo (SO _x)	5	500 D.LGS. 152/2006
			Idrogeno solforato (H ₂ S)	0,3	30 D.LGS. 152/2006
E9	Impianto di aspirazione a servizio delle vasche di trattamento	10.000	C.O.V. (come C.O.T.)	----	50 BAT
			Polveri	$0,1 \leq v < 0,5$	150 D.LGS. 152/2006
E10	Impianto di aspirazione per la captazione e l'abbattimento di emissioni provenienti da rifiuti stoccati in cassoni	1.000	C.O.V. (come C.O.T.)	----	50 BAT

Tab. 10 – Quadro sinottico delle Emissioni

ALLEGATO ALLA DETERMINAZIONE DIRIGENZIALE N. 7538/2017

1. eseguire prove in olfattometria dinamica in almeno due punti distanti tra loro all'interno dell'azienda ;
2. determinare le concentrazioni dei singoli componenti odorigeni della tabella della LR23/2015;
3. Calcolare dal camino di emissione E8 i flussi di massa relativi ai seguenti parametri: H₂S,NO_x,Cl₂,NH₃ per evidenziare l'eventuale superamento delle rispettive soglie di rilevanza
4. I punti di emissione in cui sarà accertata, nel corso delle operazioni di monitoraggio da effettuare a regime nelle condizioni di funzionamento più gravose, la portata massica (Kg/h) e la concentrazione (mg/Nm³) riferita ai parametri riportati in Tab.10, dovranno essere monitorati con frequenza annuale;
5. I punti di emissione devono essere identificati univocamente con scritta indelebile in prossimità del punto di prelievo;
6. I punti di misura e campionamento necessari per l'effettuazione delle verifiche dei limiti di emissione devono essere posizionati e dimensionati facendo riferimento alla norma UNI EN 10169 e s.m.i. e UNI EN 13284-1:2003 e All.1 del D.M. 25/08/2000;
7. L'accessibilità ai punti di misura deve essere mantenuta tale da permettere lo svolgimento di tutti i controlli necessari alla verifica del rispetto dei limiti di emissione e da garantire il rispetto delle norme di sicurezza previste dalla normativa vigenti in materia;
8. Le bocche dei camini devono essere posizionate in modo tale da consentire una adeguata evacuazione e dispersione delle emissioni inquinanti e da evitare la reimmissione degli stessi nell'edificio attraverso qualsiasi apertura.
9. La verifica del rispetto dei limiti di emissione, i metodi di analisi e di prelievo devono essere effettuate secondo le indicazioni dei manuali UNICHIM e ogni altro metodo utile alla corretta verifica dei limiti di emissione;
10. I dati relativi ai controlli analitici discontinui previsti nell'autorizzazione devono essere riportati su appositi registri ai quali devono essere allegati i certificati analitici. I registri devono essere tenuti a disposizione dell'autorità competente per il controllo. Uno schema esemplificativo per la redazione dei registri è riportato nel D. Lgs. n. 152/2006 e s.m.i., Parte V, allegato VI, Capitolo V, Appendice;
11. Dovrà essere istituito un apposito registro delle segnalazioni dei malfunzionamenti provenienti dal sistema di verifica dell'efficienza dei presidi ambientali, nonché delle manutenzioni periodiche effettuate sui presidi ambientali stessi;
12. Per i filtri, l'integrità e il livello di saturazione, deve essere verificata con cadenza almeno semestrale;
13. Ai sensi della Dgr n. 2613 del 28.12.2009, il gestore avrà cura della compilazione e aggiornamento annuale del Catasto informatizzato delle Emissioni Territoriali (CET) della Regione Puglia, residente presso il sito web www.cet.arpa.puglia.it, fornendo adeguato riscontro dell'avvenuto adempimento;

ALLEGATO ALLA DETERMINAZIONE DIRIGENZIALE N. 7538/2017

8.2 Rumore

Postazione di misura	Frequenza	Unità di misura	Modalità di registrazione e trasmissione
All'esterno del perimetro aziendale come riportato in planimetria (Allegato 5)	Due anni ed ogni qual volta intervengano modifiche che possano influire sulle emissioni acustiche	dB(A)	Misurazioni effettuate ai sensi della Legge 447/95 e del DPCM 01/03/91. Relazione tecnica rilasciata dal Tecnico Competente in acustica.

Tab. 11 – Postazione di rilevazione rumore esterno

Nel comune di Modugno, non essendovi ancora una zonizzazione acustica, si applicano, come stabilito all'art. 8 comma 1 del D.P.C.M. 14/11/97, i limiti assoluti di accettabilità di cui all'art.6 comma 1 del DPCM 01/03/91. Nel caso specifico della Nicola Veronico srl la zona di riferimento è "Tutto il territorio nazionale".

Zona	Limite diurno (06-22)	Limite notturno (22-06)
	LeqA	LeqA
Tutto il territorio nazionale	70 dB	60 dB
Zona A (D.M. 1444/68)	65 dB	55 dB
Zona B (D.M. 1444/68)	60 dB	50 dB
Zona esclusivamente industriale	70 dB	70 dB

Tab. 12 – Zonizzazione acustica

1. il livello di rumore immesso nell'ambiente, sia in prossimità del confine che in prossimità dei ricettori, durante il funzionamento degli impianti deve essere non superiore ai limiti massimi consentiti nella zona dalla normativa vigente; il rispetto dei limiti di legge dovrà essere verificato con una specifica rilevazione acustica effettuata da un tecnico abilitato, nel periodo di funzionamento a regime e nelle condizioni di esercizio più gravose. La prima rilevazione dovrà essere effettuata entro 60 giorni dall'avvio del funzionamento a regime e ripetuta con frequenza biennale;
2. Si preveda l'implementazione nel sistema di gestione ambientale di una procedura di sorveglianza ambientale periodica (biennale) delle emissioni acustiche esterne;

ALLEGATO ALLA DETERMINAZIONE DIRIGENZIALE N. 7538/2017

9. COMPARTO IDRICO

9.1 Approvvigionamento idrico

Tipo fonte	Punto di prelievo	Punto di misura	Uso	Metodo, misura e frequenza	Unità di misura
Acqua potabile	AQP	Contatore	Igienico-sanitario, industriale	Contatore, Monitoraggio consumi annuali	m ³
Acque meteoriche riutilizzate	Vasca di accumulo acque meteoriche depurate	Contatore	Industriale (es. pulizie, lavaggio mezzi, integrazione riserva antincendio o irrigazione)	Contatore, Monitoraggio consumi annuali	m ³

Tab. 12 – Fonti approvvigionamento idrico

9.2 Gestione acque reflue industriali

Le acque di processo saranno esclusivamente gestite come rifiuto presso impianti debitamente autorizzati.

1. E' fatto divieto di scaricare sul suolo eventuali reflui industriali rivenienti dall'attività produttiva o da attività di manutenzione. Non è prevista l'esecuzione di trattamenti che possano dare luogo alla produzione di reflui o scarichi liquidi che richiedano l'impiego di impianti di trattamento dedicati e quindi di sistemi di tipo biologico.

9.3 Gestione acque meteoriche

Come planimetria per le acque meteoriche, si prenda a riferimento l'Allegato 6 del presente documento.

Punto di emissione	Tipologia di trattamento	Parametri/ Limiti di riferimento	Periodicità
G1 (Acque derivanti dalle aree A, B e D)	Grigliatura, sedimentazione, disoleazione, depurazione chimico-fisica, filtrazione, ozonizzazione	Paragrafo 2 Punto 2.1 dell' allegato V alla parte III D.Lgs. 152/06	Prima di procedere allo scarico in sub-irrigazione e comunque almeno semestrale
G2 (Acque derivanti dall'area C)	Grigliatura, sedimentazione, disoleazione	Tabella 4 allegato V parte III D.Lgs. 152/06	Semestrale
G3 (Acque derivanti dalle superfici della tettoia)	----	-----	-----

Tab. 13 – Punti di emissione idrici

ALLEGATO ALLA DETERMINAZIONE DIRIGENZIALE N. 7538/2017

1. le acque prodotte in caso di incendio dovranno essere gestite come rifiuto.
2. Le acque meteoriche di prima pioggia in relazione alle aree di provenienza dovranno essere gestite attraverso gli impianti di trattamento presenti.
3. Il gestore dovrà adottare ogni utile accorgimento per evitare la fuoriuscita e la dispersione di reflui/percolati.
4. I collettori di scarico della fogna pluviale dovranno essere utilizzati per lo smaltimento delle sole acque meteoriche che dilavano dalle superfici pavimentate dell'impianto oggetto della presente autorizzazione, con esclusione di ogni altra tipologia di rifiuti liquidi di diversa natura e provenienza, garantendo il massimo controllo nei riguardi di possibili contaminazioni e/o immissioni abusive.
5. Dovrà essere assicurato lo smaltimento dei prodotti derivanti dagli impianti di trattamento (e.g.: fanghi, sabbie, oli) mediante conferimento degli stessi a ditte autorizzate allo smaltimento, annotando su appositi registri distinti per tipo di impianto e custodendo la relativa documentazione di conferimento.
6. Dovranno essere eseguiti periodici ed adeguati interventi di manutenzione alle opere di raccolta e trattamento al fine di garantirne la perfetta efficienza. Di tali interventi di manutenzione si dovrà dare conto in un apposito registro. La perfetta tenuta idraulica di tutte le vasche interrato dovrà essere verificata annualmente secondo metodiche di riferimento UNI.
7. Dovranno essere adottate idonee misure di profilassi igienico sanitarie per prevenire la diffusione di odori molesti, proliferazione di insetti e larve, specie nel periodo estivo, e di ogni altra situazione pregiudizievole per i lavoratori addetti.
8. E' vietato lo scarico in fognatura delle sostanze indicate al punto 2.1 dell'allegato 5 alla parte III del D.lgs. n.152/06 e smi.

9.4 Gestione dei rifiuti prodotti

Relativamente ai rifiuti speciali prodotti nella fase di gestione rifiuti dalla Nicola Veronico srl si fornisce un elenco (Tab. 14) dei codici CER prodotti nel periodo 2015-2017, così come emerge dall'analisi del registro di carico e scarico dei rifiuti di nostra produzione, evidenziando in grassetto quelli comuni a tutti e tre gli anni.

Rifiuto	Descrizione
061302*	Carbone attivo esaurito (tranne 060702)
130208*	Altri oli per motori, ingranaggi e lubrificazione
130802*	Altre emulsioni
150101	Imballaggi di carta e cartone
150104	Imballaggi metallici
160214	Apparecchiature fuori uso diverse da quelle di alle voci 160209* e 160213*
160304	Rifiuti inorganici, diversi da quelli di cui alla voce 160203*
160601*	Batterie al piombo
160606*	Elettroliti di batterie e accumulatori, oggetto di raccolta differenziata
160708*	Rifiuti contenenti oli
161002	Rifiuti liquidi acquosi diversi da quelli di cui alla voce 161001*
170904	Rifiuti misti dell'attività di costruzione demolizione, diversi da quelli di cui alle

ALLEGATO ALLA DETERMINAZIONE DIRIGENZIALE N. 7538/2017

	voci 170901*, 170902* e 170903*
190814	Fanghi prodotti da altri trattamenti di acque reflue industriali, diversi da quelli di cui alla voce 190813*
190899	Rifiuti non specificati altrimenti
191202	Metalli ferrosi

Tab. 14 – elenco codici CER prodotti nel periodo 2015-2017

Tali rifiuti vengono registrati nel “Registro di carico e scarico rifiuti c.d. di ns. produzione” e gestiti in regime di deposito temporaneo ai sensi dell’art. 183 comma 1 lettera bb) d.Lgs 152/06 e smi.

Qualora tali rifiuti rientrino nell’elenco dei CER autorizzati per la gestione dei rifiuti della Nicola Veronico srl ai sensi dell’AIA n. 393 del 23/06/2008, vengono gestiti seguendo le procedure operative previste dai sistemi di gestione interni di cui l’azienda si è dotata, relativamente, ad esempio, ad analisi di caratterizzazione, all’utilizzo dei presidi di sicurezza in fase di stoccaggio e movimentazione, e successivamente inviati ad impianti di trattamento finali preventivamente qualificati (es. discarica, termodistruzione, trattamento biologico ecc.).

Qualora, invece, tali rifiuti non rientrino nell’elenco dei CER autorizzati in AIA, vengono inviati direttamente dal deposito temporaneo ad impianti di destino finali debitamente autorizzati e preventivamente qualificati (es. 190899, ovvero reflui civili, ad impianto di trattamento reflui urbani).

ALLEGATO ALLA DETERMINAZIONE DIRIGENZIALE N. 7538/2017

10. Gestione dei rifiuti

1. Provvedere a una nuova analisi chimica di laboratorio di rifiuto se nell'analisi già eseguita non sono state ricercate tutte le sostanze pericolose pertinenti, come individuate dal Regolamento CLP potenzialmente presenti nel rifiuto;
2. Qualora il ciclo produttivo ammetta la presenza di POP's, ai fini di una corretta classificazione dei rifiuti, valutare anche la presenza di Inquinanti Organici Persistenti (POP's): i rifiuti contenenti tali sostanze in quantità superiori ai limiti di concentrazione stabiliti dall'allegato IV del Regolamento (CE) n. 820/2004 (modificato dal Regolamento (UE) n. 1342/2014, in vigore dal 18/06/2015) devono essere classificati come pericolosi;
3. La Ditta dovrà accertarsi che i terzi ai quali verranno affidati per le varie fasi digestione/smaltimento i rifiuti prodotti dall'attività lavorativa, siano in possesso delle regolari autorizzazioni ai sensi D. Lgs. 152/06 (parte IV) e ss.mm.ii e conservarne copia presso lo stabilimento a disposizione dell'Organo di controllo;
4. Tutte le zone di stoccaggio nonché i contenitori dovranno essere logisticamente posizionati in modo da garantire gli spazi e i percorsi adeguati per l'eventuale operazione di spegnimento di incendi nonché soddisfare i criteri di prevenzione incendi con particolare riferimento alle apparecchiature elettricamente alimentate nonché ogni altro materiale combustibile;
5. Le operazioni di messa in riserva dei rifiuti e della materia secondaria da avviare al recupero o all'utilizzo, dovranno rispettare le prescrizioni contenute nel parere preventivo e/o nel Certificato Prevenzione Incendi rilasciato dal Comando Provinciale dei Vigili del Fuoco;
6. I rifiuti contraddistinti dal codice CER 20.01.25 (oli e grassi commestibili) provenienti esclusivamente dalla filiera alimentare, ove è obbligatorio per gli utilizzatori procedere alla sostituzione in modo tale che non diventino nocivi per la salute dell'uomo, al momento del loro ingresso nell'impianto devono essere accompagnati da una dichiarazione datata, firmata ed eseguita dal produttore contenente una caratterizzazione di base che attesti la non pericolosità del rifiuto in funzione del ciclo di utilizzo/impiego degli oli e grassi commestibili e in modo tale da rendere l'origine dei rifiuti certa; tale caratterizzazione di base deve essere redatta secondo le cadenze stabilite dall'art. 8 del D.M 05/02/1998 e ss.mm.ii.
7. Elaborazione di un'apposita procedura per garantire la tracciabilità dei rifiuti in ingresso (procedure di registrazione e di conservazione della stessa, utilizzo di database, registrazione delle movimentazioni dei contenitori e dei serbatoi, registrazione delle miscele effettuate);
8. Come previsto dal piano di monitoraggio e controllo della Det. 393 del 23/06/2008 in merito agli oli ed alle emulsioni si ribadisce in merito alle analisi, la necessità di caratterizzazione ogni 2 anni per la fattispecie macroraccolta ed una caratterizzazione una tantum per la fattispecie microraccolta.
9. Per tutti i rifiuti in uscita andrà prevista se necessaria un'analisi dei parametri rilevanti in funzione dell'impianto di destinazione dei rifiuti;
10. Il sistema di gestione deve essere implementato con un sistema di tracciabilità del rifiuto, che tenga conto delle miscele effettuate e che consenta di identificare la capacità massima di stoccaggio oltre la quale il rifiuto non può essere conferito all'impianto;
11. Elaborazione di apposita procedura per garantire la tracciabilità delle miscele;

ALLEGATO ALLA DETERMINAZIONE DIRIGENZIALE N. 7538/2017

12. In merito alla miscelazione ai sensi dell'articolo 187 comma 2 D.Lgs 152/06 per i rifiuti a smaltimento, fatte salve le prescrizioni inserite al capitolo 5 "Potenzialità produttiva", il gestore mutui quanto già prescritto nella Determina Dirigenziale n.35 del 10/05/2012 per i rifiuti a recupero;
13. Le apparecchiature contenenti PCB devono essere rimosse e stoccate in cassoni scarrabili a tenuta e o posizionate in un contenitore a tenuta; in prossimità di questi stoccaggi deve essere posto un cartello segnaletico appropriato per indicare il rischio incendio, conforme ai criteri dell'allegato XXV, D. Lgs. n. 81/2008 e ss.mm.ii.;
14. Fatti salvi casi specifici ove la norma prevede tempistiche inferiori (ad esempio per i rifiuti contenenti PCB, rifiuti sanitari a rischio infettivo, etc.), la permanenza dei rifiuti nei luoghi destinati alla messa in riserva (operazione R13) deve essere limitata a un periodo inferiore ai tre anni e quella dei rifiuti destinati al deposito preliminare (operazione D15) deve essere limitata a un periodo inferiore a un anno, a partire dalla data di deposito dei medesimi (presa in carico sul registro di carico/scarico rifiuti);
15. L'eventuale stoccaggio all'esterno di rifiuto ligneo celluloso triturato non deve superare 60 giorni;
16. La presenza dei rifiuti nelle aree di stoccaggio deve essere adeguatamente contrassegnata ed evidenziata con idonea segnaletica da apporre sui singoli contenitori o imballaggi, indicante il codice CER del rifiuto e l'operazione di smaltimento o recupero effettuata (come da documentazione di trasporto in entrata); detti contrassegni devono essere ben visibili per dimensione e collocazione;
17. E' vietato costituire cumuli o stoccaggi di rifiuti al di fuori dei depositi specificatamente individuati allo scopo; l'area di manovra deve essere costantemente sgombra da rifiuti e ripulita da eventuali sversamenti accidentali;
18. L'attività di rimozione degli imballaggi non deve comportare il danneggiamento dei rifiuti in essi contenuti e l'inquinamento delle matrici ambientali (ad esempio dispersione sul suolo, emissioni di vapori, etc.);
19. I recipienti destinati a contenere i rifiuti devono possedere adeguati requisiti di resistenza in relazione alle proprietà chimico-fisiche e alle caratteristiche di pericolosità dei rifiuti contenuti e devono essere provvisti di:
 - a) Idonee chiusure per impedire la fuoriuscita del contenuto;
 - b) Accessori e dispositivi atti ad effettuare in condizioni di sicurezza le operazioni di riempimento e svuotamento;
 - c) mezzi di presa per rendere sicure e agevoli le operazioni di movimentazione.
20. Le operazioni di miscelazione devono essere effettuate nel rispetto delle norme relative alla sicurezza dei lavoratori;
21. E' vietata la miscelazione ai sensi dell'articolo 187 comma 2 D.Lgs 152/06 di rifiuti che possano dar origine a sviluppo di gas tossici o molesti, a reazioni fortemente esotermiche e di polimerizzazione;
22. La miscelazione ai sensi dell'articolo 187 comma 2 D.Lgs 152/06 dovrà essere effettuata adottando procedure atte a garantire la trasparenza delle operazioni eseguite. Devono essere registrate su apposito registro di miscelazione, con pagine numerate in modo progressivo, le tipologie (codici CER e, per i rifiuti e le sostanze o materiali pericolosi, le caratteristiche di pericolosità) e le quantità dei rifiuti e delle le sostanze o materiali miscelati, ciò anche al fine di rendere sempre riconoscibile la composizione della miscela di risulta avviata al successivo trattamento finale;

ALLEGATO ALLA DETERMINAZIONE DIRIGENZIALE N. 7538/2017

23. Deve sempre essere riportato nel campo note del formulario/scheda di movimentazione SISTRI il riferimento univoco della scheda di miscelazione;
24. Il Responsabile dell'impianto dovrà sempre verificare ed attestare la compatibilità dei singoli componenti sottoposti all'operazione di miscelazione;
25. Dalle registrazioni sul registro di carico e scarico, di cui all'art. n. 190 del D. Lgs. n. 152/2006 e ss.mm.ii., si dovrà poter risalire alle partite originarie che hanno generato il rifiuto;
26. Ogni singola partita di rifiuti derivante dalla miscelazione ai sensi dell'articolo 187 comma 2 D.Lgs 152/06, deve essere caratterizzata (comprendendo anche, ove necessario, specifica analisi) prima di essere avviata al relativo impianto di smaltimento o recupero;
27. Le miscele di rifiuti ai sensi dell'articolo 187 comma 2 D.Lgs 152/06 in uscita dall'impianto devono essere conferite a soggetti autorizzati per il recupero/smaltimento finale escludendo ulteriori passaggi ad impianti che non siano impianti di recupero di cui ai punti da R1 a R11 dell'allegato C alla parte IV del D. Lgs. 152/06 e ss.mm.ii., o impianti di smaltimento di cui ai punti da D1 a D12 dell'allegato B alla parte IV del D. Lgs. 152/06; è ammissibile che la miscela in uscita dall'impianto sia conferita ad impianti di recupero con destinazione R12 e R13 e di smaltimento con destinazione D13, D14 e D15, solo se si tratti di attività propedeutica allo specifico trattamento autorizzato nei predetti impianti, rispettivamente da R1 a R11 e da D1 a D12.
Va da sé che possibili ulteriori deroghe dovranno essere preventivamente autorizzate su motivata istanza di soggetti interessati.”;
28. La ditta dovrà verificare e comunicare alle autorità competenti che le BAT applicate al momento dell'avvio delle attività siano quelle più aggiornate proponendo gli eventuali interventi di adeguamento necessari per perseguire tale scopo;
29. La ditta dichiara che le attività che si svolgeranno all'interno dell'opificio in oggetto non rientreranno nell'applicazione delle disposizioni di cui all'art.2 c.1 D.Lgs. n. 334 del 17 agosto 1999 ora sostituito dal D.Lgs. 22 giugno 2012, n.105. relativamente ai pericoli di incidente rilevante connessi con determinate sostanze pericolose. La ditta è obbligata ad adeguare la propria organizzazione interna alle disposizioni del D.Lgs. 22 giugno 2012, n.105 laddove ne ricorrano le condizioni prima dell'implementazione dell'attività;
30. In merito alla sorveglianza radiometrica all'interno dell'opificio, essa dovrà avvenire nel rispetto delle disposizioni del D.Lgs. n.100 del 01/06/2011. Sarà presente in opificio almeno un dispositivo portatile di rilevazione della radioattività (in grado di assicurare l'esecuzione di misurazioni conformi alla norma UNI 10897:2016) necessarie per certificare, nel caso in cui questo sia previsto per legge (es. nel caso dei metalli ferrosi e non ferrosi, RAEE), l'assenza di sorgenti radioattive all'interno della massa in uscita dall'opificio;
31. L'accettazione dei rifiuti speciali non pericolosi che terminano con il codice 99 è subordinata alla necessità di descrivere in maniera accurata le caratteristiche dei CER da parte del soggetto conferente/produttore iniziale. Egli dovrà fornire la documentazione tecnica attestante la corretta caratterizzazione del rifiuto con la frequenza e con le modalità disposte dall'art.8 del DMA 5 febbraio 1998. La ditta potrà accettare in ingresso solo partite di CER 99 indicati nel provvedimento di iscrizione del trasportatore incaricato verificandone la rispondenza al momento del conferimento in ingresso. Ciò premesso si ritiene, nel caso dell'impianto in esame, che le caratteristiche dei codici

ALLEGATO ALLA DETERMINAZIONE DIRIGENZIALE N. 7538/2017

CER in ingresso debbano rispettare le indicazioni del Sub Allegato I dell'Allegato 1 del DMA 5 febbraio 1998 e debbano essere compatibili con le attività ed i trattamenti che si prevedono di effettuare all'interno dell'opificio.

32. I rifiuti prodotti dovranno essere depositati temporaneamente - secondo quanto previsto in progetto - in una zona ben definita e individuata con apposita cartellonistica con indicazione dei CER. Tali rifiuti dovranno essere destinati prioritariamente al recupero presso impianti autorizzati;
33. I contenitori contenenti rifiuti speciali dovranno possedere adeguati requisiti di resistenza in relazione alle proprietà chimico - fisiche ed alle caratteristiche del contenuto e dovranno essere opportunamente contrassegnati con etichette o targhe, ben visibili per dimensioni e collocazione, indicanti la natura dei rifiuti stessi. Tali contenitori dovranno essere provvisti sia di idonee chiusure per impedire la fuoriuscita del contenuto sia di dispositivi atti a rendere sicure ed agevoli le operazioni di riempimento, svuotamento e movimentazione;
34. Nel caso dello stoccaggio di rifiuti "ingombranti" la suddivisione delle masse sarà garantita mediante l'utilizzo di elementi separatori fissi ed elementi mobili in cls o altro materiale ("new jersey" paratie autostabili) in modo da adeguare le zone di deposito alle effettive necessità contingenti imposte dal mercato;

11. PRESCRIZIONI GENERALI SUL CONFERIMENTO

1. Il gestore deve garantire il rispetto delle normative vigenti relative ai criteri di ammissibilità ed in relazione ai requisiti costruttivi degli impianti, segnalando tempestivamente alle Autorità Competenti (Quali?) il respingimento di carichi o difformità occorse durante le operazioni di conferimento presso l'impianto della Nicola Veronico Srl relative alle caratteristiche del rifiuto.

12. PRESCRIZIONI SULLA GESTIONE OPERATIVA

2. L'impianto dovrà essere condotto evitando la dispersione nell'ambiente circostante di polveri, corpi solidi, odori molesti, rumori, ecc.;
3. Devono essere attivate procedure per una regolare ispezione (almeno annuale) e manutenzione delle aree di stoccaggio - inclusi fusti, serbatoi, pavimentazioni e bacini di contenimento. Le ispezioni devono essere effettuate prestando particolare attenzione ad ogni segno di danneggiamento, deterioramento e perdita. Nelle registrazioni devono essere annotate dettagliatamente le azioni correttive attuate. I difetti devono essere riparati con la massima tempestività. Se la capacità di contenimento o l'idoneità dei bacini di contenimento, dei pozzetti o delle pavimentazioni dovesse risultare compromessa, i rifiuti devono essere spostati sino a quando gli interventi di riparazione non siano stati completati;
4. Adottare nello stoccaggio e movimentazione dei rifiuti la più scrupolosa diligenza al fine di sopperire con accorgimenti organizzativi alle criticità strutturali;

ALLEGATO ALLA DETERMINAZIONE DIRIGENZIALE N. 7538/2017

5. Tutti i contenitori devono essere chiaramente etichettati con la data di arrivo o FIR di entrata, i codici dell'Elenco Europeo dei rifiuti ed le caratteristiche di pericolo che permetta la loro identificazione nelle operazioni di controllo delle giacenze;
6. Sul registro di miscelazione dovrà essere indicato il CER attribuito alla miscela risultante individuato, sotto la responsabilità del produttore, secondo i criteri definiti nell'introduzione dell'allegato D alla parte IV del Dlgs 152/2006 e smi.;
7. Le operazioni di miscelazione ai sensi dell'articolo 187 comma 2 D.Lgs 152/06 dovranno avvenire previa verifica preliminare in laboratorio da parte del Tecnico Responsabile dell'impianto, sulla scorta di adeguate verifiche sulla natura e compatibilità dei rifiuti, delle sostanze o materiali e delle loro caratteristiche chimico-fisiche. Il Tecnico Responsabile dovrà provvedere ad evidenziare l'esito positivo della verifica riportandolo nell'apposito registro di miscelazione;
8. La partita omogenea di rifiuti risultante dalla miscelazione non dovrà pregiudicare l'efficacia del trattamento finale, né la sicurezza di tale trattamento;
9. In conformità al divieto di cui al c.5 ter dell'art. 184 del D.Lgs. 152/06, la declassificazione da rifiuto pericoloso a rifiuto non pericoloso non può essere ottenuta attraverso una diluizione o una miscelazione del rifiuto che comporti una riduzione delle concentrazioni iniziali di sostanze pericolose sotto le soglie che definiscono il carattere pericoloso del rifiuto;
10. In conformità a quanto previsto dal decreto legislativo 36 del 13 gennaio 2003 e dal DM del 24/06/2015 è vietato diluire o miscelare rifiuti al solo fine di renderli conformi ai criteri di ammissibilità in discarica di cui all'articolo 7 del citato d. lgs. 36/03;
11. Non è ammissibile, attraverso la miscelazione tra rifiuti o l'accorpamento di rifiuti con lo stesso CER o la miscelazione con altri materiali, la diluizione degli inquinanti per rendere i rifiuti compatibili a una destinazione di recupero, pertanto l'accorpamento e miscelazione di rifiuti destinati a recupero possono essere fatti solo se i singoli rifiuti posseggono già singolarmente le caratteristiche di idoneità per questo riutilizzo e siano fatte le verifiche di miscelazione quando previste, con possibilità di deroga solo ove l'utilità della miscelazione sia adeguatamente motivata in ragione del trattamento finale e comunque mai nel caso in cui questo consista nell'operazione R10;
12. La miscelazione di rifiuti destinati allo smaltimento in discarica può essere fatta solo nel caso in cui vengano dettagliatamente specificate le caratteristiche dei rifiuti originari e se le singole partite di rifiuti posseggono già, prima della miscelazione, le caratteristiche di ammissibilità in discarica: tale condizione dovrà essere dimostrata nella caratterizzazione di base ai sensi dell'art. 2 del D.m. 27/09/2010 che il produttore è tenuto ad effettuare sulla miscela ai fini della sua ammissibilità in discarica, che dovrà pertanto comprendere i certificati analitici relativi alle singole componenti della miscela;
13. Ogni miscela ottenuta sarà registrata sul registro di miscelazione ai sensi dell'articolo 187 comma 2 D.Lgs 152/06, riportando la codifica della cisterna, serbatoio, contenitore o area di stoccaggio in cui verrà collocata;
14. Le miscele di rifiuti in uscita dall'impianto devono essere conferite a soggetti autorizzati per il recupero/smaltimento finale escludendo ulteriori passaggi ad impianti che non siano impianti di recupero di cui ai punti da R1 a R11 dell'allegato C alla parte IV del D.lgs. 152/06 e s.m.i., o impianti di smaltimento di cui ai punti da

ALLEGATO ALLA DETERMINAZIONE DIRIGENZIALE N. 7538/2017

D1 a D12 dell'allegato B alla parte IV del D.lgs. 152/06, fatto salvo il conferimento della miscela ad impianti autorizzati alle operazioni D15, D14, D13, R13, R12, solo se strettamente collegati ad un impianto di smaltimento/recupero definitivo. Per impianto strettamente collegato si intende un impianto dal quale, per motivi tecnico/commerciali, devono obbligatoriamente transitare i rifiuti (senza peraltro operare ulteriori miscele tra rifiuti) perché gli stessi possano accedere all'impianto di recupero/smaltimento finale;

ALLEGATO ALLA DETERMINAZIONE DIRIGENZIALE N. 7538/2017

13. Allegati**ALLEGATO 1**

Nota 1: Dal numero di movimento del Registro di Carico/Registrazione di Carico nella Scheda SISTRI Area Registro Cronologico è possibile risalire al formulario/Scheda SISTRI Area Movimentazione, e agli altri dati previsti dalla norma.

MODELLO REGISTRO E SCHEDA DI MISCELAZIONE

ALLEGATO 1

Schema tipo di Registro di miscelazione

Mov. Reg. Carico ¹	CER	Produttore	Data arrivo	Peso Carico (t)	Classe di pericolo (H)	Reazioni/ Note	Analisi	CER uscita	Peso Scarico (t)	Area stoccaggio	Mov. Reg. Scarico/ Registrazione di Scarico ²
.....											
.....											

Schema tipo di Scheda di miscelazione


CER uscita	Peso Scarico (t)	CER miscelati	Mov. Reg. Carico/ Registrazione di Carico	Produttore	Data arrivo	Peso Carico (t)	Reazioni/Note	Allegata analisi ³	Mov. Reg. Scarico/ Registrazione di Scarico ²

La scheda di miscelazione potrà essere sostituita da una copia della pagina del registro di miscelazione relativa alla specifica miscela.

Nota 2: Dal numero di movimento del Registro di Scarico/ Registrazione di Scarico nella Scheda SISTRI Area Registro Cronologico è possibile risalire al formulario/ Scheda SISTRI Area Movimentazione, al destinatario, alle operazioni di smaltimento/recupero alla scheda di miscelazione alla data di uscita, all'eventuale analisi ecc. – La registrazione di scarico/carico dovrà essere effettuata nel rispetto dei tempi previsti per la compilazione del Registro di Scarico / Scheda SISTRI Area Registro Cronologico.


ALLEGATO ALLA DETERMINAZIONE DIRIGENZIALE N. 7538/2017

Allegato 2. Planimetria generale agg 08/09/2017 METTERE IMMAGINE

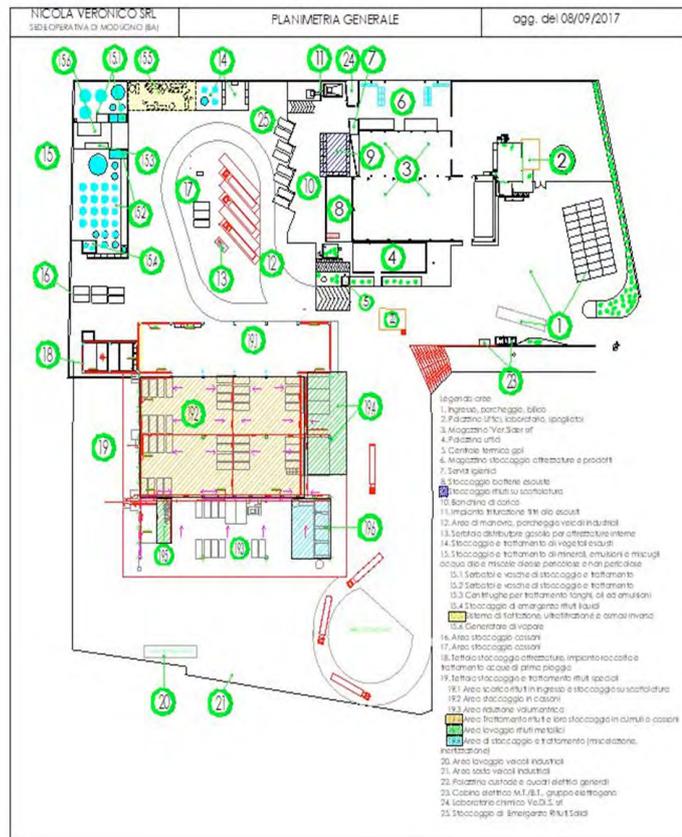


ALLEGATO ALLA DETERMINAZIONE DIRIGENZIALE N. 7538/2017

Allegato 3. Planimetria Zone di compatibilità

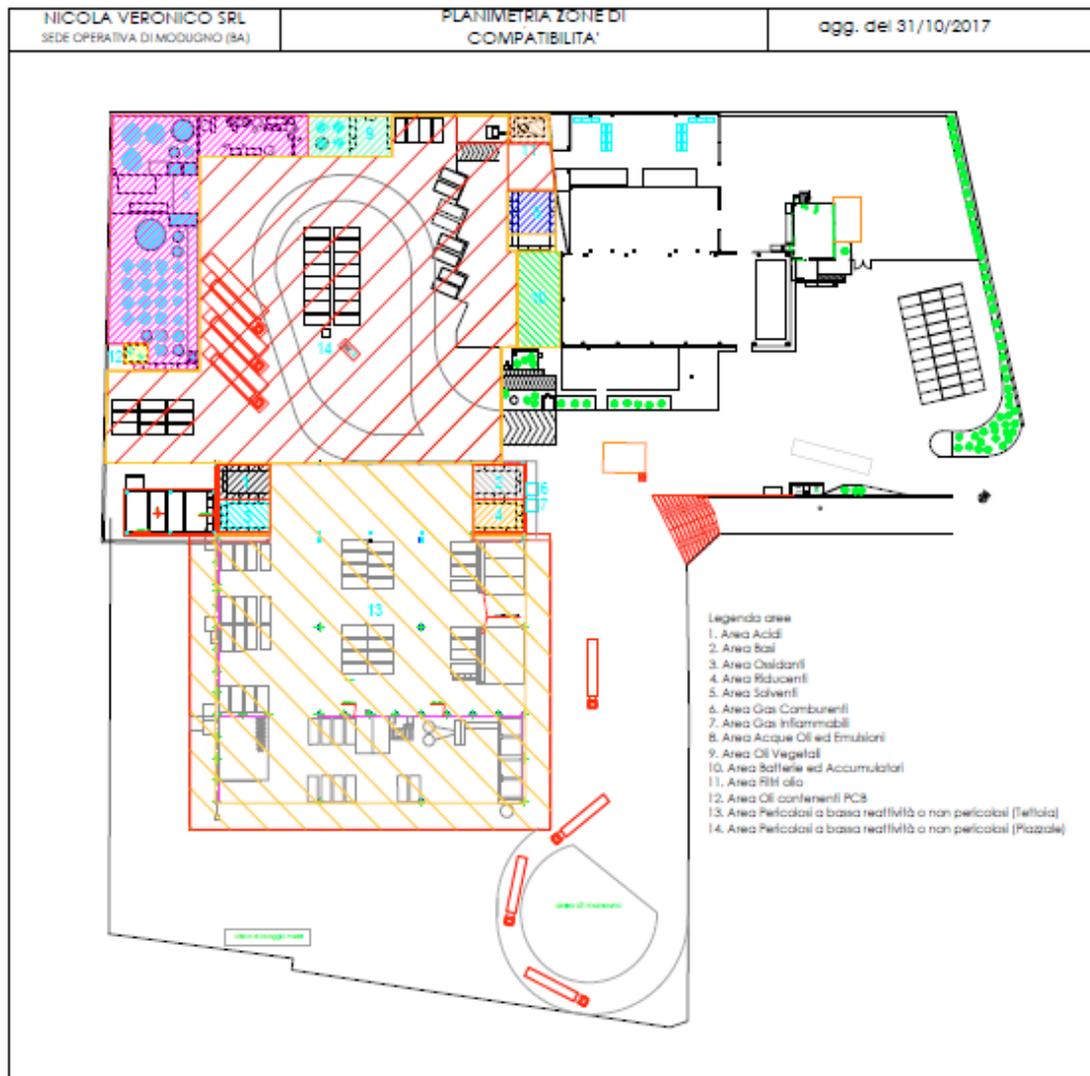


ALLEGATO ALLA DETERMINAZIONE DIRIGENZIALE N. 7538/2017

Allegato 4. Planimetria punti di emissione in aria

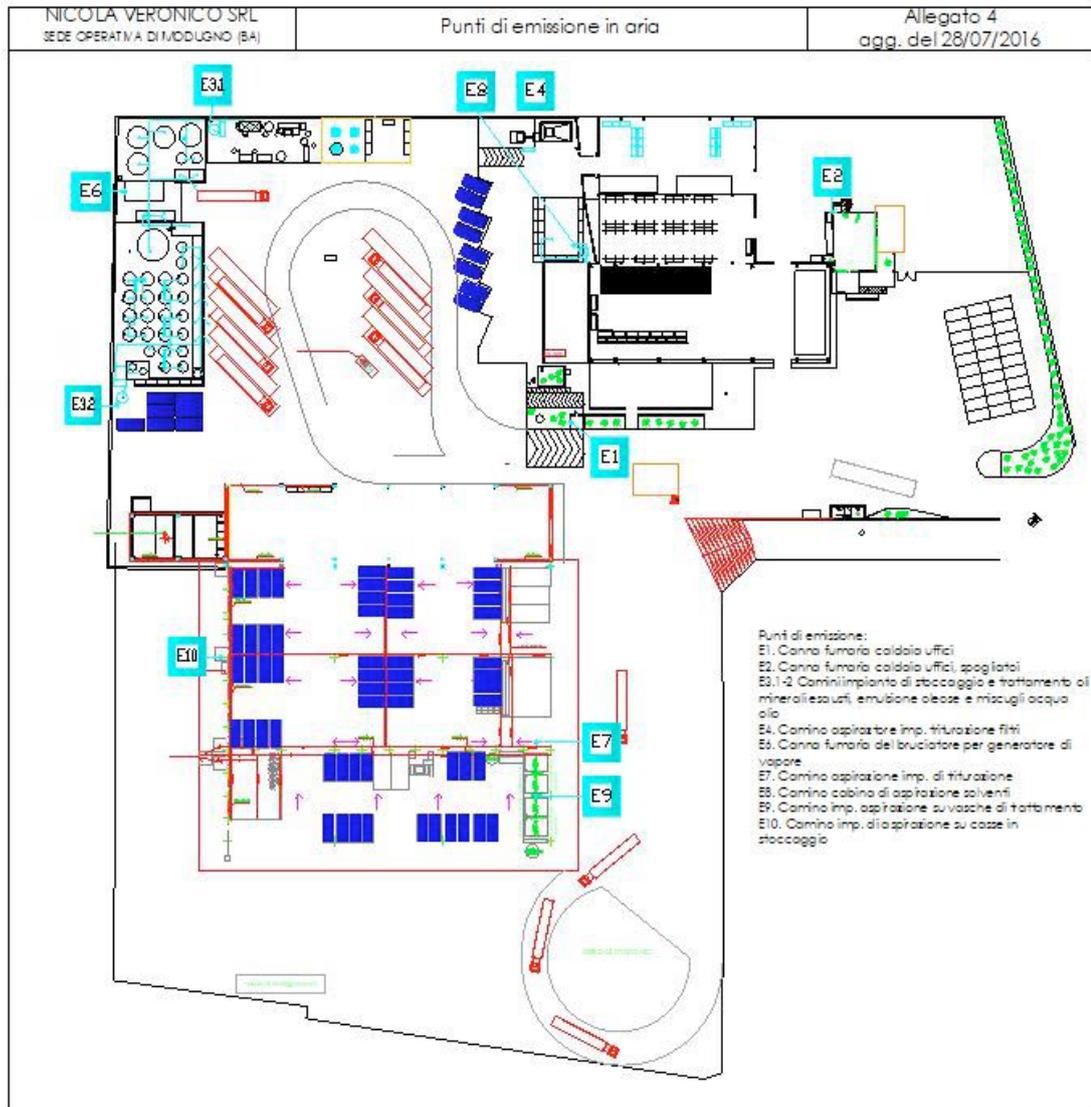


ALLEGATO ALLA DETERMINAZIONE DIRIGENZIALE N. 7538/2017

Allegato 5. Planimetria punti di rilevazione rumore esterno

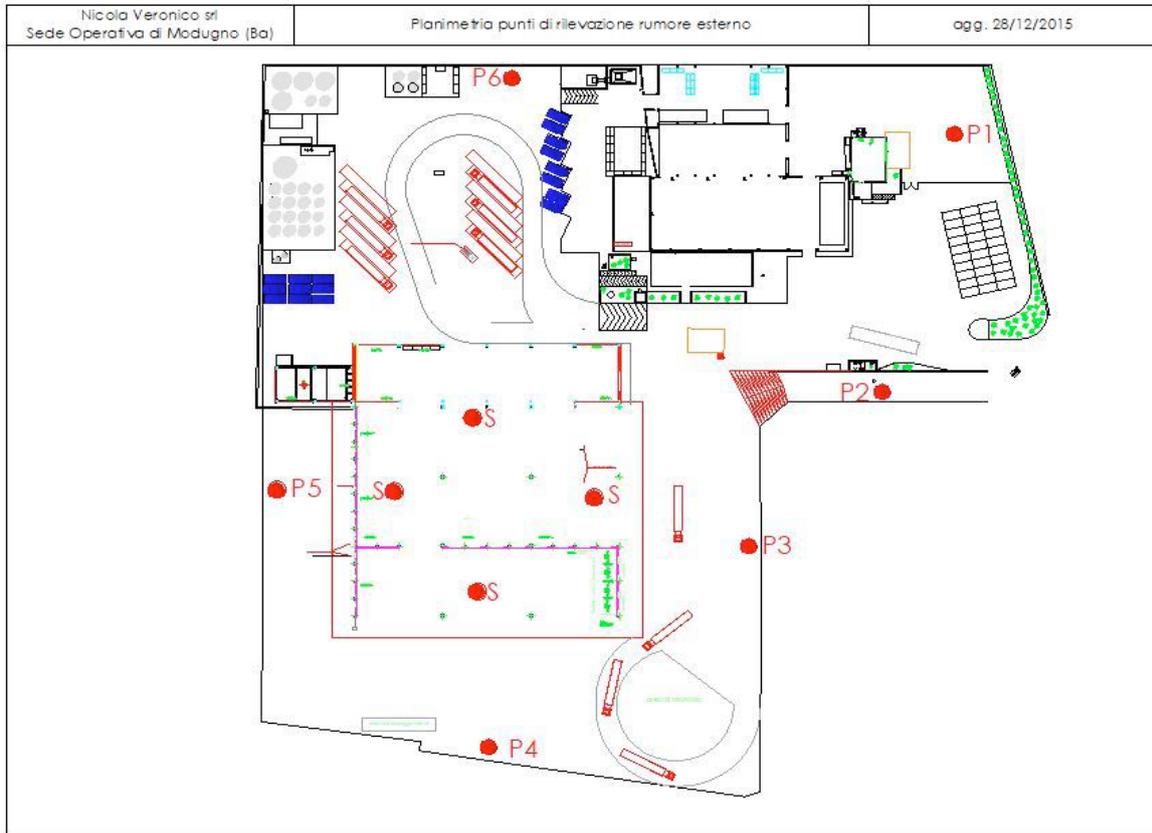

ALLEGATO ALLA DETERMINAZIONE DIRIGENZIALE N. 7538/2017

Allegato 6. Planimetria Raccolta Acque Meteoriche

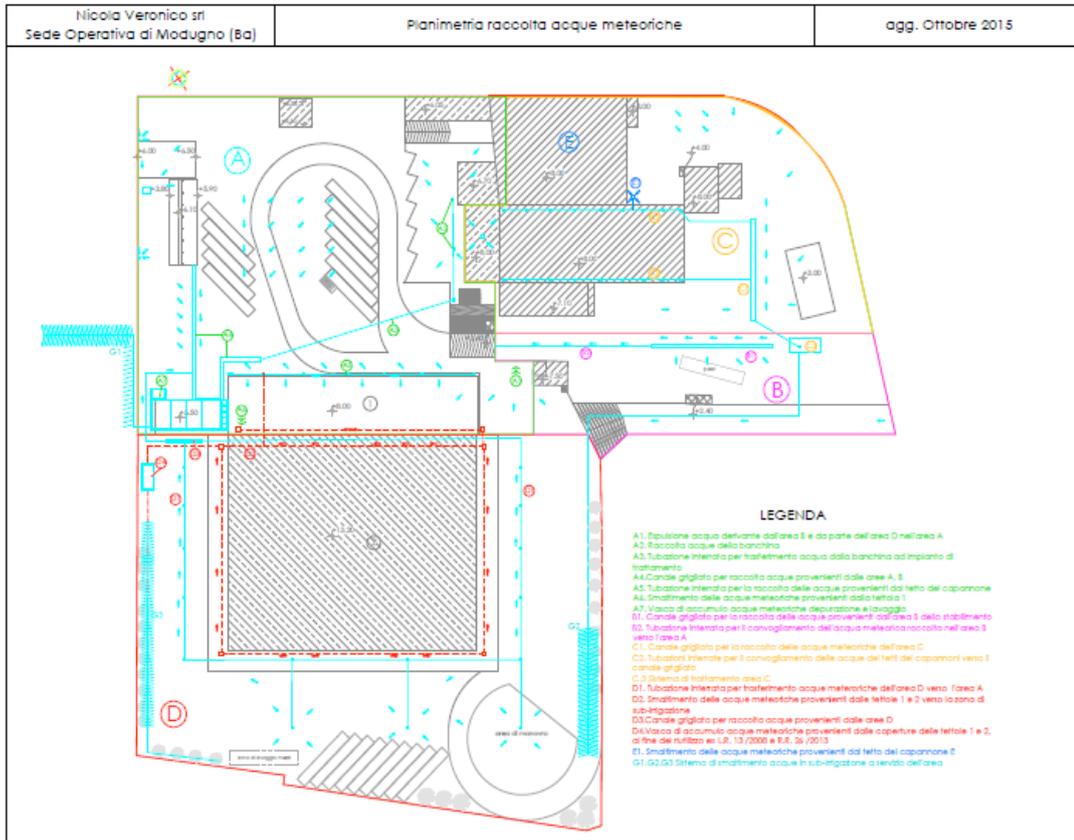

ALLEGATO ALLA DETERMINAZIONE DIRIGENZIALE N. 7538/2017



CITTÀ METROPOLITANA DI BARI

Servizio Edilizia, Impianti Termici, Tutela e Valorizzazione dell'Ambiente**ALLEGATO A**

Garanzie finanziarie

1. La garanzia finanziaria deve consentire la copertura dei costi di gestione dell'impianto eventualmente conseguenti al mancato rispetto delle prescrizioni e delle condizioni derivanti da atti, commissivi o omissivi, dolosi o colposi, posti in essere dal titolare dell'impianto stesso. In tali casi, la garanzia deve comunque consentire - fino alla concorrenza dell'ammontare della cauzione rivalutata annualmente come al successivamente punto 2 -, almeno la copertura di:

- a) spese necessarie, inerenti o comunque connesse alle operazioni di smaltimento o recupero dei rifiuti, incluso il trasporto;
- b) costi per la bonifica, il ripristino ambientale, la messa in sicurezza permanente;
- c) risarcimento di eventuali ulteriori danni all'ambiente.

2. L'ammontare delle garanzie finanziarie rilasciate è soggetto a rivalutazione monetaria automatica annuale sulla base degli indici ISTAT di adeguamento del costo della vita.

3. Le garanzie finanziarie sono prestate secondo le modalità di cui all'art. 1 della legge 10 giugno 1982 n. 348;

4. Termini e durata delle garanzie

3.1 La garanzia finanziaria per la gestione di impianti diversi dalle discariche, autorizzati ai sensi del Capo IV, del Titolo I, della Parte IV del decreto legislativo 3 aprile 2006, n. 152, è prestata al momento dell'avvio effettivo dell'esercizio dell'impianto, salve diverse indicazioni e prescrizioni.

3.2 La garanzia finanziaria è prestata per una durata pari a quella dell'autorizzazione dell'impianto maggiorata di due anni.

3.3 L'autorità competente, sulla base di specifico provvedimento conseguente a gravi motivi o al rischio di danno all'ambiente, può trattenere la garanzia o parte di essa per una durata superiore a quella individuata ai sensi del precedente punto.

5. Pagamento del risarcimento

La garanzia dovrà espressamente prevedere che:

- il pagamento, nei limiti dell'importo garantito, dovrà essere eseguito dalla società/banca-agenzia di credito, entro 30 giorni dalla notifica del soggetto beneficiario, che dispone, motivandola, l'escussione della garanzia e la misura della stessa;
- ai sensi dell'art. 1944 del codice civile, la società/banca-agenzia di credito non godrà del beneficio della preventiva escussione del contraente;

ALLEGATO ALLA DETERMINAZIONE DIRIGENZIALE N. 7538/2017

- la rinuncia da parte della società/banca-agenzia di credito ad eccepire la decorrenza del termine di cui all'art. 1957 del codice civile;
- il pagamento avverrà dopo un semplice avviso al contraente senza bisogno di preventivo consenso da parte di quest'ultimo, che nulla potrà eccepire in merito al pagamento stesso;
- restano salve le azioni di legge nel caso in cui le somme pagate risultassero totalmente o parzialmente non dovute.

6. Svincolo estensioni ed escussione

6.1 Anche prima del decorso dei termini di durata della garanzia, in caso di cessazione dell'attività, l'autorità competente, su richiesta del gestore e previa verifica del rispetto delle prescrizioni e condizioni di legge, dispone lo svincolo della garanzia finanziaria prestata.

6.2 In caso di variazioni della titolarità della gestione dell'impianto da cui derivi la volturazione dell'attività autorizzata o comunicata, l'autorità competente, nelle forme e nei modi di cui al precedente punto 6.1 e su richiesta del precedente gestore, dispone lo svincolo delle garanzie dal medesimo prestate, subordinatamente alla prestazione delle garanzie da parte del nuovo gestore.

6.3 L'autorità competente procede all'escussione della garanzia prestata in caso di accertata violazione di previsioni normative o di prescrizioni contenute nell'autorizzazione.

**REGIONE
PUGLIA**

DIPARTIMENTO AGRICOLTURA, SVILUPPO RURALE E
TUTELA ED AMBIENTALE
SEZIONE COORDINAMENTO SERVIZI TERRITORIALI
SERVIZIO PROVINCIALE AGRICOLTURA DI BARI

data **23/05/2017**protocollo uscita AOO_180/prot/**26722**

VERONICO NICOLA
VIA ALBEROTANZA,16
BARI BA

POSIZIONE 15227
ATTO DIRIGENZIALE 13128

Oggetto: Legge 144/51. D.G.R. 7310 del 14/12/89. Trasmissione Atto Dirigenziale.

In allegato si trasmette l'Atto Dirigenziale di autorizzazione all'estirpazione delle piante di olivo.

Si fa presente che l'atto ha validità di due anni e non è rinnovabile.

Effettuata l'estirpazione la S.V. è tenuta a comunicarla a questo Servizio unitamente ai dati relativi al reimpianto.



Il Dirigente

(Dr. Nicola Laricchia)

Servizio Provinciale Agricoltura BA

L.re N. Sauro, 47 - 70121 Bari - Tel: 080 5405130 - Fax: 080 5405131

mail: l.dragone@regione.puglia.it - pec: upa.bari@pec.upar.puglia.it



DIPARTIMENTO Agricoltura, Sviluppo Rurale
e Tutela dell'ambiente
SEZIONE Coordinamento Servizi Territoriali
SERVIZIO Territoriale Bari - Bat

Pos. n° 15227	Atto dirigenziale n°
	013128

Data 23 MAG 2017

AOO_180 - 26722

PROTOCOLLO USCITA

IL DIRIGENTE DEL SERVIZIO

Vista la domanda presentata in data 23/12/2015 prot. n° 116390 dal Sig. Veronico Nicola, nato a Bari il 01/01/1949 e residente a Bari in via Alberotanza n. 16, nella qualità di Amm. Unico della ditta Nicola Veronico srl, intesa ad ottenere l'autorizzazione all'abbattimento di n° 130 piante di olivo site nell'agro di Modugno foglio di mappa n° 10 particelle n° 36-37-38-39-48-49-50-198-199 su una superficie di m² 14.150 allo scopo di realizzare un: ampliamento del complesso industriale;

- **Visto** il decreto luogotenenziale 27/07/1945 n° 475 e la legge 14/02/1951 n° 144 che hanno disciplinato l'abbattimento degli alberi di olivo;
- **Vista** la deliberazione della Giunta Regionale n° 7310 del 14/12/1989 con la quale gli Ispettorati Provinciali dell'Agricoltura, ora Servizio Territoriale Bari - Bat, sono delegati a concedere l'autorizzazione all'abbattimento di alberi di olivo;
- **Acquisita** la documentazione di rito;
- **Visto** il PPTR approvato con D.G.R. n. 176 del 16/02/2015, pubblicato sul B.U.R.P. n. 40 del 23/03/2015
- **Accertato** che nel predetto appezzamento, sito in agro di Modugno al Foglio n. 10 particelle n. 36-37-38-39-48-49-50-198-199 su una superficie di m² 14.150, sono presenti n. 130 piante di olivo e che a nessuno di queste può essere attribuito il carattere di monumentalità ai sensi della legge Regionale n. 14 del 01/06/2007 "Tutela e valorizzazione del paesaggio degli ulivi monumentali della Puglia";
- **Considerato** che il richiedente ha dichiarato di voler realizzare un " ampliamento del complesso industriale";
- **Visto** il verbale, con parere favorevole, della Conferenza dei servizi ambientali del 25/11/2015;
- **Visto** il verbale a firma del funzionario incaricato del procedimento istruttorio De Lillo Vincenzo, che a seguito del sopralluogo effettuato in data 05/02/2016, propone di autorizzare l'abbattimento con estirpazione della ceppaia di n. 130 alberi di olivo in discreto stato vegeto-produttivo al fine di realizzare un ampliamento del complesso industriale.
- **Riscontrata** la regolarità della documentazione esibita ed allegata agli atti di questo Ufficio;

www.regione.puglia.it

Servizio Territoriale BA-BAT

L.re N. Sauro, 46 - 70121 Bari - Tel: 080 5405130

mail: upa.bari@pec.rupar.puglia.it

f.storelli@regione.puglia.it - pec:viticolo@pec.rupar.puglia.it



**REGIONE
PUGLIA**

DIPARTIMENTO Agricoltura, Sviluppo Rurale
e Tutela dell'ambiente
SEZIONE Coordinamento Servizi Territoriali
SERVIZIO Territoriale Bari - Bat

AUTORIZZA

Art. 1) Il Sig. Veronico Nicola nato a Bari il 01/01/1949 e residente a Bari in qualità di Amm. Unico della ditta Nicola Veronico srl, ad abbattere con estirpazione della ceppaia n° 130 alberi di olivo ubicati sul fondo rustico individuato in catasto Terreni del Comune di Modugno al fg. n. 10 particelle n. 36-37-38-39-48-49-50-198-199 su una superficie di m² 14.150 per realizzare un ampliamento del complesso industriale.

Art. 2) Vengono stabilite le seguenti prescrizioni:

- a) **Si prescrive** ai fini della tutela del patrimonio olivicolo aziendale **di reimpiantare n. 15 piante** oggetto di abbattimento ed estirpazione della ceppaia entro due anni dalla data della presente autorizzazione, nei fondi oggetto di autorizzazione allo svellimento;
- a) di comunicare al Servizio Territoriale Bari - Bat l'esecuzione delle opere previste mediante l'inoltro di dichiarazione sostitutiva dell'atto di notorietà;
- Ove si riscontri il mancato assolvimento del reimpianto innanzi prescritto, saranno applicate le sanzioni previste dalla Legge 144/51.**

Inoltre si fa presente che la mancata esecuzione del miglioramento richiesto comporterà la decadenza del presente atto con applicazione delle sanzioni previste per l'abbattimento degli alberi di olivo senza prevista autorizzazione.

Si dispone che, ove nei due anni successivi al rilascio del presente atto non pervenga la comunicazione di avvenuto reimpianto saranno effettuati i dovuti accertamenti.

- b) di consentire ai funzionari del Servizio Territoriale Bari - Bat di attivare verifiche sugli obblighi stabiliti e sulle opere realizzate;
- c) la presente autorizzazione ha la durata di **due anni** a partire dalla data di approvazione sia per effettuare lo svellimento degli alberi di olivo e sia per effettuare l'ampliamento del complesso industriale e per effettuare il reimpianto, ove disposto.

Il presente provvedimento non è soggetto a controllo ai sensi del Decreto Legislativo n. 40/52 e non rientra tra quelli che vanno trasmessi in copia al Procuratore Generale della Corte dei Conti ex D.L. 54/93 e pertanto è Atto Esecutivo.


Sono fatti salvi i diritti eventuali di aventi titolo.

Il presente provvedimento viene inviato per conoscenza e per gli adempimenti di competenza alla REGIONE CARABINIERI FORESTALE "Puglia", all' Ufficio Agricoltura del Comune di Modugno e all'A.G.E.A. di Roma.

IL FUNZIONARIO ISTRUTTORE

(DE LILLO Vincenzo)

Il Responsabile della P.O.
(Dr. Ferdinando Storelli)

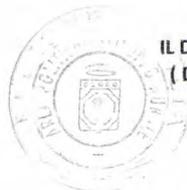

IL DIRIGENTE DEL SERVIZIO
(Dr. Nicola LARICCHIA)

www.regione.puglia.it

Servizio Territoriale BA-BAT

L.re N. Sauro, 46 - 70121 Bari - Tel: 080 5405130

mail: upa.bari@pec.rupar.puglia.it

f.storelli@regione.puglia.it pec: vicolo@pec.rupar.puglia.it

DETERMINAZIONE DEL DIRIGENTE SEZIONE AUTORIZZAZIONI AMBIENTALI 30 marzo 2018, n. 58

Art. 27 "Ispezioni" del D.Lgs 105/2015 - Prescrizioni e Raccomandazioni al Sistema di Gestione della Sicurezza per la Prevenzione degli Incidenti Rilevanti (SGS-PIR) dello stabilimento "GARGANO GAS S.r.l." di San Nicandro Garganico (FG) con sede operativa in Strada Monte d'Elio, Contrada Piana di Sagri - Approvazione cronoprogramma di attuazione alla DD. n. 22 del 09.02.2018.

IL DIRIGENTE DELLA SEZIONE

VISTA la Legge 7 agosto 1990, n. 241 e smi. "*Nuove norme in materia di procedimento amministrativo e di diritto di accesso ai documenti amministrativi*";

VISTA la L.R. n.7 del 4.02.1997 "*Norme in materia di organizzazione della Amministrazione Regionale*";

VISTA la D.G.R. n. 3261 del 28.07.98 con la quale sono state emanate direttive per la separazione delle attività di direzione politica da quelle di gestione amministrativa;

VISTI gli artt. 14 e 16 del D.Lgs. n. 165/2001;

VISTO l'art. 32 della Legge n. 69 del 18.06.2009, che prevede l'obbligo di sostituire la pubblicazione tradizionale all'Albo Ufficiale con la pubblicazione di documenti digitali sui siti informatici;

VISTO l'art. 18 del D.Lgs. n. 196/2003, "*Codice in materia di protezione dei dati personali*" in merito ai Principi applicabili ai trattamenti effettuati dai soggetti pubblici;

VISTO il D.P.G.R. Puglia n. 443/2015 e smi. con cui è stato adottato l'atto di alta organizzazione della Regione Puglia "Adozione del modello organizzativo denominato Modello Ambidestro per l'Innovazione della macchina Amministrativa regionale - MAIA";

VISTA la D.G.R. n.458 del 08.04.2016 che in attuazione del nuovo modello organizzativo "MAIA" ha individuato le Sezioni afferenti i Dipartimenti, le rispettive funzioni ed i Servizi annessi;

VISTO il D.P.G.R. n. 316/2016 con il quale è stata data attuazione alla richiamata Deliberazione di Giunta Regionale;

VISTA la D.G.R. n. 1176 del 29.07.2016 con la quale viene nominata la Dott.ssa A. Riccio, responsabile della Sezione Autorizzazioni Ambientali;

VISTA la D.G.R. n. 997 del 23.12.2016 con la quale è stato istituito il Servizio AIA-RIR incardinato all'interno della Sezione Autorizzazioni Ambientali;

VISTA la D.D. n. 16 del 31.03.2017 del Dipartimento Risorse Finanziarie Strumentali, Personale e Organizzazione, con la quale il Dott. Giuseppe Maestri è stato nominato Dirigente ad interim del Servizio AIA-RIR;

Inoltre,

VISTO il D.Lgs. n.105 del 26 giugno 2015 "*Attuazione della Direttiva 2012/18/UE relativa al controllo del pericolo di incidenti rilevanti connessi con sostanze pericolose*" entrato in vigore il 29.07.2015, che ha recepito la direttiva 2012/18/UE (Seveso III) ed abrogato il D.Lgs. 334/99 e smi. e alcuni decreti attuativi;

VISTA la D.G.R. n.1865 del 19.10.2015 "*D.Lgs. 105/2015 - art. 27 "Ispezioni" - Stabilimenti di «soglia inferiore». Precisazioni aspetti procedurali*", con cui la struttura regionale competente, al fine di garantire tempestivamente la continuità dell'attività di controllo degli stabilimenti di "soglia inferiore", ha recepito le disposizioni del D.lgs 105/2015 introducendo alcune precisazioni alla procedura di svolgimento delle "*Ispezioni*" di competenza regionale, di cui all'art. 27 del richiamato D.Lgs;

VISTA la D.D. n. 22 del 09.02.2018 con la quale sono state impartite al Gestore dello stabilimento "GARGANO GAS S.r.l." di San Nicandro Garganico (FG), le "*Prescrizioni*" e "*Raccomandazioni*" formulate dalla Commissione ispettiva e riportate rispettivamente nei §§ 11.1 e 11.2 del capitolo 11 "*Conclusioni*" del "*Rapporto Finale di Ispezione*" (di seguito "*Rapporto*") allegato al citato provvedimento.

Sulla scorta dell'istruttoria espletata dal Servizio AIA-RIR, riceve la seguente relazione:

L'art. 27 c.8, attribuisce all'autorità che ha disposto l'ispezione, oltre al compito di comunicare al Gestore le conclusioni dell'ispezione e le relative misure attuative, anche quello di accertare che l'attuazione delle stesse avvenga nei tempi stabiliti all'interno del cronoprogramma.

L'allegato H "Criteri per la pianificazione, la programmazione e lo svolgimento delle ispezioni" del D.Lgs 105/2015, al § 6.4 stabilisce che il soggetto che ha disposto l'ispezione dovrà, sulla base delle proposte formulate dal Gestore, approvare un cronoprogramma in cui sono stabilite le modalità e i tempi di attuazione delle prescrizioni e raccomandazioni individuate nel "Rapporto".

Con DGR 1865/2015, è stato disposto che l'autorità competente dovrà:

- adottare, entro 30 giorni dal ricevimento del "Rapporto", gli atti consequenziali in esito alle evidenze contenute nel Cap. 11 dello stesso, nonché quelli successivi che eventualmente si rendessero necessari in adempimento alla normativa vigente;
- stabilire il termine temporale entro cui il Gestore deve adempiere alle "prescrizioni" e "raccomandazioni" impartite, restando a carico dello stesso la redazione dettagliata del cronoprogramma integrato con relazione esplicativa contenente le modalità di attuazione delle stesse. Detto cronoprogramma dovrà essere presentato entro 15 giorni dalla data di richiesta ed essere successivamente approvato dall'Autorità competente.

Con nota prot. n. 5312 del 26.01.2018, ARPA Puglia ha trasmesso il "Rapporto" riguardante l'ispezione ordinaria condotta con le modalità operative di cui all'allegato H "criteri per la pianificazione, la programmazione e lo svolgimento delle ispezioni" del D.Lgs. 105/2015, svolta presso lo stabilimento "GARGANO GAS S.r.l." di San Nicandro Garganico (FG) con sede operativa in Strada Monte d'Elio, Contrada Piana di Sagri.

Con D.D. n. 22 del 09.02.2018, fatte proprie le risultanze della suddetta ispezione ordinaria, è stato stabilito che il Gestore dello stabilimento "GARGANO GAS S.r.l." di San Nicandro Garganico (FG), a partire dalla data di comunicazione del richiamato provvedimento (avvenuta con nota prot.1479 del 12.02.2018):

- dovrà porre in atto, entro e non oltre 60 giorni, tutte le misure necessarie per adempiere alle "prescrizioni" riportate nei §§ 11.1 e 11.2 del Capitolo 11 "Conclusioni" del "Rapporto";
- dovrà trasmettere al Servizio AIA-RIR e per conoscenza al Servizio TSGE di Arpa Puglia, entro 15 giorni, un cronoprogramma corredato da una relazione che espliciti le modalità e i tempi di attuazione delle azioni necessarie ad ottemperare alle "Raccomandazioni" di cui al § 11.1 del "Rapporto".

Con mail pec del 02.03.2018 il Gestore dello stabilimento "GARGANO GAS S.r.l.", ha trasmesso un cronoprogramma che, oltre a definire i tempi di necessari per ottemperare alle "Raccomandazioni", introduce anche i tempi necessari per adempiere alle "prescrizioni", quest'ultimi già stabiliti dalla struttura regionale competente al p.to7 della DD. n.22/2018. Nel merito di quanto dichiarato nel suddetto cronoprogramma, si rileva comunque che i tempi previsti dal Gestore per l'ottemperanza alle "prescrizioni" risultano conformi a quelli stabiliti al richiamato p.to 7 della DD. n.22/2018, ad eccezione di quelli necessari per l'adempimento alla prescrizione 6.v "Accertamenti sui sistemi connessi alla gestione delle emergenze" per cui il Gestore ha comunicato l'adempimento entro il 30.06.2018.

Letta e fatta propria la relazione che precede che qui si approva.

PRESO ATTO:

- delle scadenze temporali riportate nel "cronoprogramma" allegato alla suddetta relazione nonché della necessità da parte del Gestore di una proroga al 30.06.2018, per l'adempimento della sola prescrizione 6.v "Accertamenti sui sistemi connessi alla gestione delle emergenze";

VERIFICA AI SENSI DEL DLGS 196/03

Garanzie alla riservatezza

La pubblicazione dell'atto all'albo, salve le garanzie previste dalla legge 241/90 in tema di accesso ai documenti amministrativi, avviene nel rispetto della tutela alla riservatezza dei cittadini, secondo quanto disposto dal D.lgs. n. 196/03 in materia di protezione dei dati personali, nonché dal vigente regolamento regionale n. 5/2006 per il trattamento dei dati sensibili e giudiziari.

Ai fini della pubblicazione legale, l'atto destinato alla pubblicazione è redatto in modo da evitare la diffusione

di dati personali identificativi non necessari, ovvero il riferimento a dati sensibili. Qualora tali dati fossero indispensabili per l'adozione dell'atto, essi sono trasferiti in documenti separati esplicitamente richiamati. Non ricorrono gli obblighi di cui agli artt. 26 e 27 del D.Lgs 14 marzo 2013 n.33.

Copertura finanziaria ai sensi della L.R. Puglia n. 28/2001 e smi

Il presente provvedimento non comporta implicazioni di natura finanziaria sia di entrata che di spesa e dallo stesso non deriva alcun onere a carico del bilancio regionale.

DETERMINA

Per quanto espresso in premessa e che qui si intende integralmente riportato:

1. di adottare il presente atto ai sensi del D.Lgs 105/2015 e della D.G.R. 1865/2015 della Regione Puglia;
2. di approvare il "cronoprogramma" trasmesso dal Gestore con mail pec del 02.03.2018 allegato al presente atto;
3. di stabilire che il Gestore dello stabilimento "GARGANO GAS S.r.l." di San Nicandro Garganico (FG), dovrà trasmettere al Servizio TSGE di Arpa Puglia e per conoscenza al Servizio AIA-RIR, al termine di ogni scadenza (12 aprile 2018, 30 maggio 2018, 30 giugno 2018) fissata nel richiamato cronoprogramma, una relazione corredata da documentazione attestante l'avvenuto puntuale adempimento alle relative prescrizioni/raccomandazioni;
4. di demandare ad Arpa Puglia, la verifica sull'avvenuto adempimento alle prescrizioni da parte del Gestore, mediante la valutazione della documentazione di cui al punto precedente;
5. di demandare ad Arpa Puglia, in occasione della successiva visita ispettiva, il controllo sull'effettiva attuazione da parte del Gestore delle azioni conseguenti all'adempimento delle "prescrizioni" e "raccomandazioni" impartite con DD. n.22/2018;
6. di richiamare, in via precauzionale e preventiva, il contenuto dell'art. 28 c.8 del D.Lgs. n. 105/2015, per quanto attiene il mancato adempimento alle disposizioni impartite;
7. di dichiarare il presente provvedimento immediatamente esecutivo;
8. di trasmettere il presente provvedimento, a cura del Servizio AIA-RIR, al Gestore dello stabilimento "GARGANO GAS S.r.l." di San Nicandro Garganico (FG), al MATTM, al Comune territorialmente interessato per le finalità di cui all'art. 27 c.13 del richiamato D.Lgs. 105/2015 e al Servizio TSGE di Arpa Puglia;
9. di dare evidenza del presente provvedimento alla Procura della Repubblica presso il Tribunale di Foggia, all'Istituto Superiore per la Protezione e la Ricerca Ambientale, al Presidente del Comitato Tecnico Regionale presso la Direzione Regionale VV.F. Puglia, alla Prefettura di Foggia, al Comando Provinciale VV.F. di Foggia e alla Direzione del Servizio SPESAL dell'ASL di Foggia.

Il presente provvedimento:

- a) è redatto in unico originale, composto da n° 7 facciate e n° 1 allegato, composto da 4 facciate, per un totale di n° 11 pagine;
- b) sarà reso pubblico, ai sensi di quanto previsto del co. 3, art. 20 del D.P.G.R. Puglia n. 443/2015 nella sezione "Amministrazione Trasparente", sotto-sezione "Provvedimenti Dirigenti" del sito ufficiale della Regione Puglia: www.regione.puglia.it;
- c) sarà trasmesso in copia conforme all'originale al Segretariato della Giunta Regionale;
- d) sarà trasmesso in copia all'Assessore alla Qualità dell'Ambiente e al Direttore del Dipartimento Mobilità, Qualità Urbana, Opere Pubbliche, Ecologia e Paesaggio;
- e) sarà pubblicato sul BUR Puglia;
- f) è redatto in forma integrale, nel rispetto della tutela alla riservatezza dei cittadini, secondo quanto disposto dal D.Lgs. 196/03 e s.m.i. in materia di protezione dei dati personali.

Ai sensi dell'art. 3 comma 4 della L. 241/90 e smi., avverso il presente provvedimento potrà essere presentato ricorso giurisdizionale al Tribunale Amministrativo Regionale entro 60 giorni (sessanta) dalla data di pubblicazione sul BURP, ovvero ricorso straordinario al Presidente della Repubblica entro 120 (centoventi) giorni.

Il Dirigente della Sezione

Dott.ssa Antonietta Riccio

ALLEGATO

Estratto dalla mail pec del 02.03.2018

"Art. 27 "Ispezioni" del D.Lgs. 105/2015- Stabilimento "GARGANOGAS SRL" di San Nicandro Garganico (FG) – DD n.22 del 09.02.2018 - Cronoprogramma"





Spett.le
 REGIONE PUGLIA
 Sezione Autorizzazioni Ambientali
 Servizio AIA-RIR
servizio.ecologia@pec.rupar.puglia.it

e p/c

Ministero dell'Ambiente e della Tutela del
 Territorio
ris@pec.minambiente.it

Comune di San Nicandro G.co
protocollo.sannicandro@ciittaconnessa.it

Direzione Scientifica ARPA Puglia
tsge.arpapuglia@pec.rupar.puglia.it

Procura della Repubblica c/o Tribunale di Foggia
prot.procura.foggia@giustiziacert.it

Istituto Superiore per la Protezione e la Ricerca
 Ambientale
protocollo.ispra@ispra.legalmail.it

Comitato Tecnico Regionale VVFF
dir.prev.puglia@cert.vigilfuoco.it

Prefettura di Foggia
protocollo.preflg@pec.interno.it

Comando Provinciale VV.FF. Foggia
com.foggia@cert.vigilfuoco.it

Dipartimento di Prevenzione (SPESAL) – Asl
 Foggia
dipartimento.prevenzione@mailcert.aslfg.it



~~San Nicandro Garganico, 27/02/2018~~
 pervenuto alla Sezione Autorizzazioni Ambientali (Regione Puglia)
 in data 02/03/2018 *Revo*

OGGETTO: Art. 27 "Ispezioni" del D.lgs. 105/2015 – Stabilimento "GARGANOGAS SRL"
 di San Nicandro Garganico (FG) – DD n.22 del 09.02.2018 – Crono Programma.

In riferimento alla Vostra Determinazione Dirigenziale n.22 del 9 febbraio 2018 (codice CIFRA 089/DIR/2018/00022) con la quale si diffida la "Garganogas Srl" con sede in San Nicandro Garganico (FG) alla Contrada Sagri-Strada Monte d'Elio,snc - ad ottemperare alle prescrizioni e alle raccomandazioni indicate nel verbale finale di ispezione redatto da Arpa Puglia in data 26.01.2018, la scrivente fa proprie tutte le raccomandazioni e accoglie completamente tutte le prescrizioni indicando in questo crono programma tutte le azioni necessarie ad ottemperare alle Vostre "Raccomandazioni" :

Ø Risoluzione Non Conformità (NC) del D.D. n.21 del 12 aprile 2013, entro e non oltre il 12 aprile 2018, attuando la revisione di alcuni parti del Manuale di Gestione della Sicurezza della "Garganogas Srl";

Ø Presentazione di una SCIA ai VVFF con evidenza delle correzioni ed indicando esattamente tutti gli elementi esistenti nel certificato di prevenzione incendi (CPI), entro il 12 aprile 2018;

Ø Risoluzione delle Vostre prescrizioni delle Non Conformità (NC) presenti nel D.D. n. 22 del 9 febbraio 2018 ai capitoli 11.1 e 11.2, attraverso il riesame di tutto il Manuale Operativo delle Procedure della "Garganogas Srl" ed in particolare in tutti i punti nei quali sono stati riscontrati degli elementi di non conformità e prendendo come punto di partenza le osservazioni edotte dagli Ispettori nei verbali di visita, entro il 12 aprile 2018;

Ø Risoluzione di n. 14 raccomandazioni riportate nel capitolo 11.1 indicate nel D.D. n.22 del 9 febbraio 2018 con una più approfondita attività di informazione, formazione ed addestramento del personale presente nel deposito, potendo avvalerci della collaborazione di alcune Società specializzate con le quali già da alcuni mesi abbiamo intrapreso rapporti al fine di migliorare la preparazione del personale, cercando nel contempo di impegnarci nella revisione di tutte le procedure riguardanti l'adeguamento impiantistico e della gestione, al fine di ridurre il rischio di incidente rilevante, entro il 31 maggio 2018.

Si riepiloga di seguito il cronoprogramma delle attività:

Attività	12 aprile 2018	30 maggio 2018	30 giugno 2018
Risoluzione NC del DD n. 21 del 12-04-2013	X		
Presentazione SCIA corretta a VVF	X		
Prescrizioni Non Conformità DD n.22 del 09-02-2018 (cap. 11.1 e 11.2)	X		
N° 14 Raccomandazioni cap. 11.1 DD n.22 del 09-02-2018		X	



Prescrizione 6.v del DD n.22 del 09.02.2018 (*)			X
----------------------------------------------------	--	--	----------

(*) Implementazione di un sistema di rilevamento degli ingressi nello stabilimento per dipendenti, imprese e ospiti (es. Badge elettronici)

Il cronoprogramma delle attività riporta tempi e natura degli interventi commisurati alla complessità degli interventi per la loro attuazione.

Cordiali saluti

GARGANOGAS SRL

Notaro Sergio Pio

(Il Gestore)



Il presente allegato è costituito da
n. 4 fasciate ed è parte
integrante del provvedimento avente
codice cifra 089/DIR/2018/00058

M.P.

DETERMINAZIONE DEL DIRIGENTE SEZIONE AUTORIZZAZIONI AMBIENTALI 30 MARZO 2018, N. 60

Regolamento Regionale del 9 ottobre 2013, n.18. Registrazione dei piani urbanistici comunali esclusi dalle procedure di VAS - Verifica di sussistenza delle pertinenti condizioni di esclusione dei piani selezionati in applicazione della metodologia di campionamento stabilita con Determinazione del Dirigente del Servizio Ecologia n. 12 del 14/01/2014. "PUE comparto 41 I "Contesti residenziali di nuovo impianto delle Contrade".
Autorità procedente: Comune di Monopoli (BA).

La Dirigente della Sezione Autorizzazioni Ambientali

Vista la Legge Regionale 4 febbraio 1997 n. 7;

Visto l'art.32 della Legge n.69 del 18 giugno 2009, che prevede l'obbligo di sostituire la pubblicazione tradizionale all'Albo Ufficiale con la pubblicazione di documenti digitali sui siti informatici;

Visto l'art. 18 del d.lgs. n. 196/2003 "Codice in materia di protezione dei dati personali" in merito ai principi applicabili ai trattamenti effettuati dai soggetti pubblici;

Visto il D.lgs. n. 33 del 14/03/2013 "Riordino della disciplina riguardante gli obblighi di pubblicità, trasparenza e diffusione di informazioni da parte delle pubbliche amministrazioni".

Visti gli artt. 14 e 16 del D.lgs. n. 165/2001 "Norme generali sull'ordinamento del Lavoro alle dipendenze delle amministrazioni pubbliche";

Visto il D.lgs. 152/2006 e ss. mm. ii.;

Vista la L. 241/1990 e ss. mm. ii.

Vista la Legge Regionale 14 dicembre 2012, n. 44, "Disciplina regionale in materia di valutazione ambientale strategica" e ss. mm. ii.;

Visto il Regolamento Regionale del 9 ottobre 2013, n.18, "Regolamento di attuazione della legge regionale 14 dicembre 2012, n. 44 (Disciplina regionale in materia di valutazione ambientale strategica), concernente piani e programmi urbanistici comunali", pubblicato sul BURP n. 134 del 15/10/2013;

Vista la Determinazione del Dirigente del Servizio Ecologia n. 12 del 14/01/2014, adottata di concerto con il Dirigente del Servizio Urbanistica e con la Dirigente del Servizio Assetto del Territorio, con cui è stata definita la metodologia di campionamento per la selezione dei piani urbanistici comunali per i quali è richiesta la verifica della sussistenza delle condizioni di esclusione dalle procedure di valutazione ambientale strategica (VAS), ai sensi del comma 7.3 del predetto regolamento regionale;

Visto il D.P.G.R. 31 luglio 2015, n. 443 con cui è stato approvato l'Atto di Alta Organizzazione relativo all'adozione del modello organizzativo denominato "Modello Ambidestro per l'Innovazione della macchina Amministrativa regionale - MAIA", - Dipartimenti - Sezioni - Servizi;

Vista la DGR del 08.04.2016 n. 458 con la quale sono state definite le Sezioni dei Dipartimenti e delle relative funzione nonché la collocazione provvisoria dei Servizi regionali alle dipendenze delle strutture di nuova istituzione;

Vista la DGR del 29.07.2016 n. 1176 con la quale è stata conferita alla dott.ssa Antonietta Riccio la dirigenza della Sezione Autorizzazioni Ambientali;

PREMESSO CHE:

- in data 22.02.2018 il Comune di Monopoli, accedeva alla procedura telematica di registrazione delle condizioni di esclusione dalle procedure di VAS di cui all'art. 7, comma 7.4 del R.R. 18/2013, trasmettendo, tramite la piattaforma informatizzata accessibile dal Portale Ambientale regionale, la seguente documentazione, in formato elettronico, inerente il "PUE comparto 41 I "Contesti residenziali di nuovo impianto delle Contrade":
 - nota prot. n. 12305 del 21.02.2018 del Comune di Monopoli, a firma del Dirigente dell'A.O. IV Tecnica – Edilizia Privata, Urbanistica ed Ambiente, ing. Amedeo D'Onghia, quale atto di attestazione delle condizioni di esclusione dalle procedure di VAS del Piano in oggetto, ai fini dell'espletamento degli adempimenti in materia di VAS ai sensi della L.R. n. 44/2012 e ss. mm. ii. e del R.R. n. 18/2013;

- F_169739_Parere Istruttorio - 41 I.pdf
- F_169744_tavola 4A.pdf
- nell'ambito della predetta procedura telematica il Comune di Monopoli provvedeva a selezionare la disposizione di cui all'**art.7, comma 7.2, lettera f)** del Regolamento regionale n.18/2013;
- in data 24.01.2018 la Regione Puglia – Sezione Autorizzazioni Ambientali:
 - provvedeva all'assolvimento degli obblighi di cui all'art.7.4 del R.R. 18/2013, tramite la pubblicazione della suddetta documentazione sulla piattaforma informatizzata, accessibile tramite Portale ambientale regionale: (http://ecologia.regione.puglia.it/portal/sit_vas);
 - inviava, tramite posta elettronica certificata, la nota prot.n.AOO_089_1884 del 22.02.2018, con cui comunicava al Comune di Monopoli – A.O. IV Tecnica – Edilizia Privata, Urbanistica ed Ambiente la presa d'atto dell'avvio della suddetta procedura di registrazione;
- in data 01.03.2018 la Regione Puglia – Sezione Autorizzazioni Ambientali, con nota prot.n. AOO_089_2155 inviata a mezzo PEC, comunicava, tra gli altri, al Comune di Monopoli, l'avvio del procedimento di verifica a campione di sussistenza delle pertinenti condizioni di esclusione dalle procedure di VAS, ai sensi del citato articolo 7, comma 4 del R.R. 18/2013;
- la predetta nota prot. 2155/2018 veniva trasmessa anche alle Sezioni regionali Urbanistica e Tutela e Valorizzazione del Paesaggio in attuazione della succitata Determinazione del Dirigente del Servizio Ecologia n. 12 del 14.01.2014, per l'espressione del contributo istruttorio di propria competenza;

Tutto quanto sopra premesso,

RILEVATO CHE:

- il Piano proposto si riferisce ad un Piano Urbanistico Attuativo del PUG di Monopoli approvato con DCC n. 68 del 22.10.2010. Quest'ultimo, già sottoposto a VAS, detta i limiti e le condizioni di sostenibilità ambientale delle trasformazioni previste.
- L'area oggetto d'intervento comprende la maglia individuata come "Comparto 41 I" e ricade in zona tipizzata come "Invarianti strutturali a prevalente valore storico - culturale" (art. 10/S) e come "Contesti da destinare ad insediamenti di nuovo impianto per residenza" (art. 24/S) la cui attuazione è regolamentata dall'art. 22/P - "Contesti residenziali di nuovo impianto delle Contrade". In particolare, Il progetto riguarda l'organizzazione di una maglia residenziale delle Contrade che prevede la realizzazione di diverse tipologie abitative unifamiliari, conformemente a quanto imposto dall'art. 22/P delle NTA del PUG (cfr., "Parere Istruttorio")

ATTESO che ai sensi dell'art. 7, comma 7.2 lettera f) del R.R. n. 18/2013 e ss. mm. ii. si ritengono assolti gli adempimenti in materia di VAS, per [...] *gli strumenti attuativi di piani urbanistici comunali generali già sottoposti a VAS, qualora non comportino variante e lo strumento sovraordinato in sede di VAS detti i limiti e le condizioni di sostenibilità ambientale delle trasformazioni previste, definendo in particolare tutti i seguenti aspetti:*

- I. l'assetto localizzativo delle nuove previsioni e delle dotazioni territoriali,*
- II. gli indici di fabbricabilità,*
- III. gli usi ammessi e*
- IV. i contenuti di livello progettuale, con particolare riferimento alle altezze massime consentite, ai rapporti di copertura, ai distacchi, agli indici di permeabilità dei suoli, e agli indici di piantumazione (o ai corrispondenti parametri disciplinati dal piano urbanistico comunale generale), nonché agli altri contenuti stabiliti nel piano urbanistico comunale generale ai fini dell'applicazione della d.g.r. n. 2753 del 14/12/2010;*

VISTA l'attestazione di esclusione dalle procedure di VAS a firma del Dirigente dell'A.O. IV Tecnica – Edilizia Privata, Urbanistica ed Ambiente, ing. Amedeo D'Onghia, (nota prot. n. 12305/2018) poiché il PUE proposto trattasi di un piano attuativo che non comporta variante allo strumento urbanistico generale, a sua volta già sottoposto a VAS, e comunque rispettoso delle condizioni elencate al punto f) del comma 7.2 dell'art. 7 del R.R. n. 18/2013.

VERIFICATO sulla base della documentazione prodotta dall'autorità procedente, che il PUE oggetto di verifica non determina Variante al Piano Urbanistico Generale del comune di Monopoli, approvato con DCC n.68 del 22.10.2010 (cfr. Tav. 9) e che lo stesso (PUG) detta i limiti e le condizioni di sostenibilità ambientale delle trasformazioni previste, esplicitate nelle prescrizioni definite all'art. 22/P delle NTA del PUG/P.

RITENUTO, sulla base di quanto su rilevato e verificato, di poter dichiarare la sussistenza delle condizioni di esclusione di cui all'articolo 7, comma 7.2, lettera f) del Regolamento Regionale 9 ottobre 2013, n.18 e, conseguentemente, assolti gli adempimenti in materia di Valutazione Ambientale Strategica per la Variante urbanistica denominata "**PUE comparto 41 I "Contesti residenziali di nuovo impianto delle Contrade"**", demandando all'amministrazione comunale di Monopoli, in qualità di autorità procedente, l'assolvimento degli obblighi stabiliti dall'articolo 7 del suddetto regolamento, con particolare riferimento all'obbligo di dare atto della conclusione della presente procedura nell'ambito dei provvedimenti di adozione e/o approvazione del Piano in oggetto;

RITENUTO, altresì, di dover precisare che il presente provvedimento:

- si riferisce esclusivamente alla procedura di registrazione di cui all'art. 7 del Regolamento regionale n.18/2013 della Variante denominata "**PUE comparto 41 I "Contesti residenziali di nuovo impianto delle Contrade"**;
- non esonera l'autorità procedente e/o il proponente dall'acquisizione di autorizzazioni, intese, concessioni, licenze, pareri, nulla osta e assensi, comunque denominati, in materia ambientale, con particolare riferimento alle procedure di VIA e verifica di assoggettabilità a VIA ai sensi della normativa nazionale e regionale vigente, qualora ne ricorrano le condizioni per l'applicazione;

Verifica ai sensi del D.lgs. n. 196/2003

Garanzia della riservatezza

La pubblicazione dell'atto all'albo, salve le garanzie previste dalla L. 241/90 e ss. mm. ii. in tema di accesso ai documenti amministrativi, avviene nel rispetto della tutela della riservatezza dei cittadini, tenuto conto di quanto disposto dal d.lgs. 196/2003 in materia di protezione dei dati personali, nonché dal vigente Regolamento Regionale n. 5/2006 per il trattamento dei dati sensibili e giudiziari.

Ai fini della pubblicazione legale, l'atto destinato alla pubblicazione è redatto in modo da evitare la diffusione di dati personali identificativi non necessari, ovvero il riferimento a dati sensibili. Qualora tali dati fossero indispensabili per l'adozione dell'atto, essi sono trasferiti in documenti separati esplicitamente richiamati.

Non ricorrono gli obblighi di cui agli artt. 26 e 27 del D.lgs. 14 marzo 2013 n. 33

"COPERTURA FINANZIARIA AI SENSI DELLA L.R. 28/01 E S.M. E I."

Il presente provvedimento non comporta implicazioni di natura finanziaria sia di entrata che di spesa e dallo stesso non deriva alcun a carico del bilancio regionale.

DETERMINA

- **di dichiarare** tutto quanto espresso in narrativa, che qui si intende integralmente riportato, parte integrante del presente provvedimento;
- **di dichiarare** la sussistenza delle condizioni di esclusione di cui all'art.7, comma 7.2, lettera f) del Regolamento Regionale 9 ottobre 2013, n. 18 e, conseguentemente, di dichiarare assolti gli adempimenti in materia di Valutazione Ambientale Strategica per la modifica al P.R.G. del comune di Bari denominata "**PUE comparto 41 I "Contesti residenziali di nuovo impianto delle Contrade"**";
- di demandare al Comune di Monopoli, in qualità di autorità procedente, l'assolvimento degli obblighi stabiliti dall'articolo 7 del suddetto regolamento, con particolare riferimento all'obbligo di dare atto della conclusione della presente procedura nell'ambito dei provvedimenti di adozione e/o approvazione del Piano in oggetto,

- **di notificare** a mezzo PEC il presente provvedimento, a cura di questa Sezione, all'Autorità procedente – Comune di Monopoli;
- **di trasmettere** il presente provvedimento:
 - alla Segreteria della Giunta Regionale, in copia conforme all'originale;
 - all'Ufficio del Bollettino Ufficiale della Regione Puglia, per la sua pubblicazione integrale sul BURP;
 - all'Assessorato regionale alla Qualità del Territorio – Sezioni Urbanistica e Tutela e Valorizzazione del Paesaggio;
 - al Servizio Regionale competente alla pubblicazione all'Albo Telematico Unico Regionale delle Determinazioni Dirigenziali, nell'apposita sezione del portale istituzionale www.regione.puglia.it;
- **di pubblicare**, il presente provvedimento, redatto in unico originale e costituito da n. 6 facciate:
 - sul Portale Ambientale dell'Assessorato alla Qualità dell'Ambiente, <http://ecologia.regione.puglia.it>;
 - sulla piattaforma informatizzata, accessibile tramite portale ambientale regionale (all'indirizzo <http://www.sit.puglia.it/portal/ambiente>, Sezione ecologia-VAS), in attuazione degli obblighi di pubblicità stabiliti dall'art. 7.4 del Regolamento regionale n.18/2014.

La Dirigente della Sezione Autorizzazioni Ambientali

(Dott.ssa Antonietta Riccio)

DETERMINAZIONE DEL DIRIGENTE SEZIONE COMPETITIVITA' E RICERCA DEI SISTEMI PRODUTTIVI 26 marzo 2018, n. 417

Regolamento generale dei regimi di aiuto in esenzione n. 17 del 30 settembre 2014 - Titolo II - Capo 5 "Aiuti alle grandi imprese e alle PMI per programmi integrati di agevolazione – PIA Turismo" - Determinazione n. 796/2015 e s.m. ed i. - Ammissione della proposta alla fase successiva di presentazione del progetto definitivo. Soggetto proponente: Tiziano S.r.l. – codice progetto GYHTI99.

La Dirigente di Sezione

Visti:

gli artt. 4, 5 e 6 della L. R. del 04 febbraio 1997 n. 7 e s.m. ed i.;

la deliberazione di Giunta Regionale 28 luglio 1998, n. 3261;

gli artt. 4 e 16 del D.Lgs. del 30 marzo 2001, n. 165;

l'art. 32 della legge 18 giugno 2009, n. 69, che prevede l'obbligo di sostituire la pubblicazione tradizionale all'Albo ufficiale con la pubblicazione di documenti digitali sui siti informatici;

l'art. 18 del D.Lgs. 196/03 "Codice in materia di protezione dei dati personali" in merito ai Principi applicabili ai trattamenti effettuati dai soggetti pubblici;

la Legge Regionale n. 10 del 20 .06.2004, recante "Disciplina dei regimi regionali di aiuto" e successive modificazioni ed integrazioni;

la delibera 1518 del 31.07.2015 con la quale la Giunta regionale ha adottato il nuovo modello organizzativo denominato "Modello ambidestro per l'innovazione della macchina amministrativa regionale- MAIA";

la DGR n. 1176 del 29.07.2016 di ridenominazione della Sezione scrivente e nomina della Dirigente;

la Legge Regionale n. 40 del 30.12.2016 "Legge di Stabilità 2017";

la Legge Regionale n. 41 del 30.12.2016 "Bilancio di previsione della Regione Puglia per l'esercizio finanziario 2017 e pluriennale 2017-2019;

la DGR n. 16 del 17.01.2017 di approvazione del Bilancio Gestionale Finanziario e del Documento Tecnico di accompagnamento;

l'Atto Dirigenziale n. 16 del 31.03.2017 di conferimento incarichi di Direzione dei Servizi;

la determina dirigenziale n. 1719 del 14.11.2017 della Sezione Competitività e Ricerca dei Sistemi Produttivi di attribuzione della Responsabilità di Sub-azioni 3.3.1 e 3.3.2;

la determina dirigenziale n. 2073 del 19.12.2017 della Sezione Competitività e Ricerca dei Sistemi Produttivi di rettifica della determinazione dirigenziale n. 1719 del 14.11.2017 per la modifica delle Sub-azioni 3.3.1 e 3.3.2 in Sub-azioni 3.3.a e 3.3.b;

il Decreto del Ministero dello Sviluppo Economico n. 115 del 31.05.2017 "Regolamento recante la disciplina per il funzionamento del Registro nazionale degli aiuti di Stato, ai sensi dell'articolo 52, comma 6, della legge 24 dicembre 2012, n. 234 e successive modifiche e integrazioni", pubblicato in Gazzetta Ufficiale il 28.07.2017, con entrata in vigore il 12.08.2017;

il Provvedimento attuativo del Ministero dello Sviluppo Economico- Direttore generale per gli incentivi alle imprese- del 28.07.2017 relativamente agli articoli 7 e 8 del D.M. n. 115/2017.

Premesso che:

in data 16 febbraio 2000 il Governo e la Regione Puglia hanno sottoscritto Intesa Istituzionale di Programma, così come aggiornata dai successivi atti di programmazione e pianificazione;

la Delibera CIPE 21 dicembre 2007, n. 166, recante "Attuazione del Quadro Strategico Nazionale (QSN) 2007-2013 - Programmazione del Fondo per le Aree Sottoutilizzate (FAS)" stabilisce i criteri per la programmazione degli interventi della politica nazionale aggiuntiva finanziata con il FAS e stabilisce che le risorse del Fondo aree sottoutilizzate ripartite con precedenti delibere che risultino già programmate alla data della predetta delibera attraverso Accordi di programma quadro o altri strumenti, possono essere considerate parte integrante della programmazione unitaria 2007-2013;

con il D. Lgs n. 88/2011 "Disposizioni in materia di risorse aggiuntive e interventi speciali per la rimozione di squilibri economici e sociali" sono state definite le modalità per la destinazione e l'utilizzazione di risorse aggiuntive al fine di promuovere lo sviluppo economico e la coesione sociale e territoriale, è stata modificata la denominazione del FAS in Fondo per lo sviluppo e coesione (FSC);

con DGR n. 1513 del 24/07/2012, n. 2787 del 14/12/2012 e n. 523 del 28/3/2013 la Regione ha preso atto delle delibere CIPE attraverso cui è stata predisposta la programmazione degli interventi del FSC 2000 - 2006 e FSC 2007 - 2013, con particolare riferimento alle delibere n. 62/2011, n. 78/2012, n. 8/2012, n. 60/2012, 79/2012, 87/2012 e 92/2012 e formulato le disposizioni per l'attuazione delle stesse;

l'operazione viene selezionata sulla base di criteri e procedure di selezione attualmente in vigore per il sostegno del FESR. In caso di rendicontazione a valere sul POR PUGLIA 2014-2020, metodi e criteri utilizzati per la selezione di questa operazione saranno sottoposti all'approvazione del Comitato di Sorveglianza del Programma (Articolo 110 (2), lett. (a) e Articolo 125 (3) lett. (a) del Regolamento N° 1303/2013 del Parlamento europeo e del Consiglio. Quest'ultimo confermerà che i criteri e la metodologia adottata dall'AdG garantiscono che le operazioni selezionate contribuiscono al raggiungimento degli obiettivi specifici e dei risultati attesi del POR adottato;

il Programma Operativo Regionale Puglia 2014-2020, approvato con decisione della Commissione Europea C(2015) 5854, in relazione agli obiettivi specifici indica le azioni di riferimento tra le quali l'azione 3.3 "Interventi per il sostegno agli investimenti delle imprese turistiche" obiettivo specifico 3c) "consolidare, modernizzare e diversificare i sistemi produttivi territoriali" dell'Asse III "Competitività delle Piccole e Medie Imprese".

Considerato che:

sul BURP n. 139 del 06.10.2014 è stato pubblicato il Regolamento regionale n. 17 del 30.09.2014 "Regolamento della Puglia per gli aiuti compatibili con il mercato interno ai sensi del TFUE *Regolamento regionale della Puglia per gli aiuti in esenzione*";

con DGR n. 2445 del 21/11/2014 la Regione Puglia ha designato Puglia Sviluppo Sviluppo spa quale Soggetto Intermedio per l'attuazione degli aiuti di cui al Titolo II "Aiuti a finalità regionale" del Regolamento Regionale n. 17 del 30/09/2014, a norma dell'art. 6, comma 7, del medesimo e dell'art. 123, paragrafo 6 del Regolamento (UE) n. 1303/2013 e che alla stessa, nell'ambito del ciclo di programmazione 2007-2013, sono stati affidati compiti e funzioni di soggetto intermedio ai sensi dell'art. 42 del Regolamento (CE) 1083/2006, della stessa tipologia di quelli previsti dal Titolo II del Regolamento Regionale n. 17 del 30/09/2014;

con Determinazione Dirigenziale del Servizio Competitività dei Sistemi Produttivi n. 796 del 07/05/2015 è stato approvato e pubblicato sul BURP n. 68 del 14/05/2015 l'Avviso: "FSC- APQ Sviluppo Locale 2007-2013- Titolo II- Capo 5 "Aiuti alle grandi imprese e alle PMI per programmi integrati di agevolazione - PIA Turismo" - denominato "Avviso per la presentazione di progetti promossi da Grandi, Medie e Piccole Imprese ai sensi dell'articolo 50 del Regolamento generale dei regimi di aiuto in esenzione n. 17 del 30 settembre 2014";

con atto dirigenziale n. 973 del 29 maggio 2015 si è provveduto al differimento dei termini di presentazione delle istanze di accesso come stabilito nell'art. 2 comma 1 dell'Avviso, dal 03 giugno 2015 al 15 giugno 2015;

con atto dirigenziale n. 998 del 08.06.2015, pubblicato sul BURP n. 81 del 11.06.2015, si è provveduto ad integrare il procedimento di valutazione del criterio di selezione n. 3 di cui all'Allegato A dell'Avviso approvato con DD n. 796 del 07/05/2015;

con atto dirigenziale n. 1060 del 15.06.2015 è stato prenotato l'importo di € 15.000.000,00 (Euro Quindicimilioni/00) sul capitolo di spesa 1147031 "Fondo di Sviluppo e Coesione 2007/2013 - Delibera CIPE n. 62/2011, n. 92/2012 - Settore d'intervento- Contributi agli investimenti a imprese" a copertura dell'Avviso per l'erogazione di "Aiuti alle grandi imprese e alle PMI per programmi integrati di agevolazione - PIA Turismo" denominato "Avviso per la presentazione di progetti promossi da Grandi, Medie e Piccole Imprese ai sensi dell'articolo 50 del Regolamento generale dei regimi di aiuto in esenzione n. 17 del 30 settembre 2014" di cui all'Atto Dirigenziale n. 796 del 07.05.2015.

Considerato altresì che:

con nota del 05.03.2018 prot. n. 2529/U, trasmessa in pari data ed acquisita agli atti della Sezione Competitività dei Sistemi Produttivi in data 06.03.2018 prot. n. AOO_158/1716, Puglia Sviluppo S.p.A. ha:

- comunicato di aver proceduto alla verifica di ammissibilità formale e sostanziale, nonché alla valutazione tecnico economica dell'istanza di accesso presentata dal Soggetto proponente **Tiziano S.r.l. - codice progetto GYHTI99**- così come previsto dall'art. 9 dell'Avviso pubblicato sul BURP n. 68 del 14.05.2015 nel rispetto dell'ordine cronologico di presentazione dell'istanza;
- comunicato che dette verifiche si sono concluse con esito positivo;
- trasmesso la relazione istruttoria della proposta progettuale presentata dal Soggetto proponente **Tiziano S.r.l. - codice progetto GYHTI99**- dalla quale risultano investimenti ritenuti ammissibili per complessivi € **3.497.336,76** per Attivi Materiali con agevolazione concedibile pari ad € **1.573.801,54** per Attivi Materiali;

Visto:

l'art. 31, comma 2 del Regolamento regionale n. 17 del 30.09.2014, il quale stabilisce che sulla base delle verifiche effettuate, la Regione, mediante determinazione dirigenziale, adotta il provvedimento di ammissione della proposta alla fase di presentazione del progetto definitivo ovvero di inammissibilità.

Ravvisata la necessità di:

- prendere atto della relazione istruttoria trasmessa da Puglia Sviluppo SpA con nota del 05.03.2018 prot. n. 2529/U che fa parte integrante del presente provvedimento (**Allegato 1** composto da n. 23 fogli);
- ammettere la proposta presentata dal Soggetto proponente **Tiziano S.r.l. - codice progetto GYHTI99** - alla fase successiva di presentazione del progetto definitivo.

VERIFICA AI SENSI DEL DLGS 196/03

Garanzie alla riservatezza

La pubblicazione dell'atto all'albo, salve le garanzie previste dalla legge 241/90 in tema di accesso ai documenti amministrativi, avviene nel rispetto della tutela alla riservatezza dei cittadini, secondo quanto disposto dal D.Lgs 196/03 in materia di protezione dei dati personali, nonché dal vigente regolamento regionale n. 5/2006 per il trattamento dei dati sensibili e giudiziari.

Ai fini della pubblicità legale, l'atto destinato alla pubblicazione è redatto in modo da evitare la diffusione di dati personali identificativi non necessari ovvero il riferimento a dati sensibili; qualora tali dati fossero indispensabili per l'adozione dell'atto, essi sono trasferiti in documenti separati, esplicitamente richiamati.

ADEMPIMENTI CONTABILI AI SENSI DEL D. Lgs. 118/11 e s.m.i.

Si dichiara che il presente provvedimento non comporta alcun mutamento qualitativo e quantitativo di entrata o di spesa né a carico del Bilancio Regionale né a carico degli Enti per i cui debiti i creditori potrebbero rivalersi sulla Regione.

Ritenuto di dover provvedere in merito

DETERMINA

di prendere atto delle premesse che costituiscono parte integrante e sostanziale del presente atto;

di prendere atto della relazione istruttoria trasmessa da Puglia Sviluppo SpA con nota del 05.03.2018 prot. n. 2529/U che fa parte integrante del presente provvedimento (**Allegato 1** composto da n. 23 fogli), conclusasi con esito positivo in merito alla verifica di ammissibilità formale e sostanziale, nonché della valutazione tecnico economica dell'istanza di accesso presentata dal Soggetto proponente **Tiziano S.r.l. - codice progetto GYHTI99** - così come previsto dall'art. 9 dell'Avviso e nel rispetto dell'ordine cronologico di presentazione dell'istanza;

di ammettere, ai sensi dell'art. 9 punto 16 dell'Avviso, la proposta presentata dal Soggetto proponente **Tiziano S.r.l. - codice progetto GYHTI99**- alla fase successiva di presentazione del progetto definitivo;

di dare atto che l'approvazione del progetto definitivo sarà subordinata all'aumento dell'incremento a regime di ULA in relazione alla tipologia ed all'importo dell'investimento;

di stabilire che le modalità di presentazione del progetto definitivo, di istruttoria delle proposte e di concessione delle agevolazioni sono quelle stabilite dagli articoli 22, 23 e 32 del Regolamento n. 17 del 30.09.2014;

di dare atto che il presente provvedimento non determina alcun diritto a favore dell'impresa sopra riportata, né obbligo di impegno o di spesa per l'Amministrazione Regionale;

di pubblicare il provvedimento sul Bollettino Ufficiale della Regione Puglia e sui portali regionali www.regione.puglia.it e www.sistema.puglia.it.

Il presente provvedimento sarà trasmesso in forma integrale in copia conforme all'originale:

- all'Impresa **Tiziano S.r.l.**
- alla Segretariato della Giunta Regionale

Il presente atto è adottato in originale ed è depositato presso la Sezione Competitività e Ricerca dei Sistemi Produttivi - Corso Sonnino n. 177- Bari.

Il presente provvedimento, redatto in un unico esemplare è immediatamente esecutivo.

Gianna Elisa Berlingero

ALLEGATO ALLA DETERMINA
N° 417 DEL 26 MAR. 2018

 sviluppo

Regolamento regionale della Puglia per gli aiuti in esenzione n. 17 del 30/09/2014

Titolo II – Capo 5 “Aiuti alle grandi imprese e alle PMI per Programmi Integrati di agevolazione - PIA TURISMO”

POR PUGLIA FESR 2014 - 2020

RELAZIONE ISTRUTTORIA ISTANZA DI ACCESSO


PIA TURISMO

TIZIANO S.R.L.

Impresa proponente: TIZIANO S.r.l.

Codice Progetto: GYHTI99

Protocollo istruttorio: 32

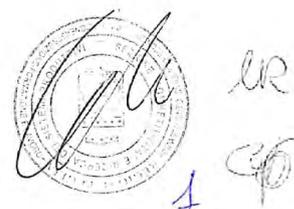

Istanza di accesso Pia Turismo

TIZIANO S.r.l.

INDICE

1. VERIFICA DI AMMISSIBILITÀ FORMALE DELL'ISTANZA DI ACCESSO	2
1.1. Trasmissione della Domanda	2
1.2. Completezza della Documentazione	2
2. VERIFICA DI AMMISSIBILITÀ SOSTANZIALE DELL'ISTANZA DI ACCESSO	4
2.1. Soggetto Proponente	4
2.1.2 Descrizione della compagine	4
2.1.3 Oggetto sociale	5
2.1.4 Campo di attività	5
2.1.5 Requisiti soggettivi	5
2.2. INVESTIMENTO	6
2.2.1 Descrizione dell'investimento	6
2.2.2 requisiti oggettivi dell'investimento	9
3. Requisito di premialità	10
4. Valutazione tecnico economica dell'istanza di accesso	10
4.1 Criterio di valutazione 1: Definizione degli obiettivi	10
4.2 Criterio di valutazione 2: Elementi di innovatività e trasferibilità della proposta	10
4.3 Criterio di valutazione 3: Coerenza tra la dimensione dei soggetti proponenti e gli investimenti previsti	11
4.4 Criterio di valutazione 4: Qualità economico-finanziaria, in termini di sostenibilità ed affidabilità del soggetto proponente sotto il profilo patrimoniale, finanziario ed economico	12
4.5 Criterio di selezione 5: Copertura finanziaria degli investimenti	14
Si riporta di seguito il piano di copertura proposto dal soggetto proponente e riportato nella schermata 7 del business plan	14
4.6 Criterio di selezione 6: Compatibilità dell'investimento con le strumentazioni urbanistiche e con le tempistiche occorrenti per l'ottenimento delle autorizzazioni amministrative, concessioni e pareri propedeutici al suo avvio	15
4.6.1 Sostenibilità Ambientale dell'investimento	17
4.7 Criterio di selezione 7: Analisi e prospettive di mercato	19
4.8 Criterio di selezione 8: Analisi delle ricadute occupazionali dell'intervento	19
5 Conclusioni	20
Dati riepilogativi:	22



MR
2

Istanza di accesso Pia Turismo

TIZIANO S.r.l.

1. VERIFICA DI AMMISSIBILITÀ FORMALE DELL'ISTANZA DI ACCESSO**1.1. Trasmissione della Domanda**

L'istanza di accesso è stata trasmessa in data 05 giugno 2017, alle ore 10:16, in via telematica attraverso la procedura on line "Pia Turismo" messa a disposizione sul portale www.sistema.puglia.it, nei limiti temporali definiti dalla normativa di riferimento.

Il soggetto proponente, denominato TIZIANO S.r.l., ha trasmesso correttamente la domanda (codice pratica GYHT199) con indicazione della marca da bollo n. 01130204526545 del 17/10/2013.

La domanda è corredata degli allegati obbligatori previsti dall'art. 9 dell'Avviso, trasmessi telematicamente con l'upload previsto dalla procedura on line "Pia Turismo" sul portale www.sistema.puglia.it.

1.2. Completezza della Documentazione

TIZIANO S.r.l. (impresa proponente) ha presentato l'istanza di accesso (Sezione 1 – Modulo di domanda di accesso agli "Aiuti alle grandi imprese e alle PMI per Programmi Integrati di agevolazione - PIA TURISMO") allegando quanto di seguito indicato:

- Atto costitutivo e Statuto.
- D.S.A.N. del certificato di iscrizione alla CCIAA di Lecce con attestazione di vigenza, resa ai sensi del D.P.R. 445/00 dal Sig. Rodolfo Colucci in qualità di Presidente del Consiglio di Amministrazione e Legale Rappresentante dell'impresa TIZIANO S.r.l., mediante compilazione telematica dell'apposito modulo ed apposizione di firma digitale (Sezione 2).
- N° 3 D.S.A.N. di autocertificazione delle informazioni antimafia relative a titolari di cariche e qualifiche, redatte mediante compilazione telematica dell'apposito modulo ed apposizione di firma digitale del legale rappresentante (Sezione 3).
- Business Plan (Sezione 4).
- Copia dei bilanci 2014, 2015 e 2016.
- Documentazione relativa alla disponibilità della sede rappresentata dal contratto di locazione di immobile ad uso alberghiero del 31/07/2008 – registrato presso l'Agenzia delle Entrate di Lecce in data 23/01/2009 al n. 230 – serie 3, tra la SICE (Società Industriale Costruzioni Edili) S.r.l. e la proponente TIZIANO S.r.l., con durata pari ad anni 9 (nove) a decorrere dal 01/08/2008 e, così come riportato all'art. 5, con rinuncia espressa ed irrevocabile del locatore all'esercizio della facoltà di diniego della rinnovazione alla prima scadenza contrattuale.
- Relazione sottoscritta digitalmente dal tecnico abilitato Arch. Rodolfo Colucci circa la cantierabilità (autorizzazioni, pareri, permessi necessari e relativa tempistica per l'ottenimento) e compatibilità con gli strumenti urbanistici della sede individuata, in relazione all'intervento oggetto di agevolazione.
- Autocertificazione in campo ambientale resa dal professionista incaricato Arch. Rodolfo Colucci circa il regime giuridico dell'area oggetto di intervento e l'assoggettabilità del progetto alle principali normative ambientali (Sezione 5).
- Sostenibilità Ambientale dell'investimento resa in conformità alla Sezione 5a.
- Documentazione fotografica: inquadramento generale su ortofoto con evidenza del perimetro dell'azienda con idonea campinatura.
- D.S.A.N. del dato ULA nei 12 mesi antecedenti la presentazione dell'istanza di accesso (Sezione 6).

puglia sviluppo



3

NR

Istanza di accesso Pia Turismo

TIZIANO S.r.l.

- Documentazione attestante l'avvio delle procedure tese all'ottenimento dei titoli abilitativi alla realizzazione delle opere con indicazione della tempistica relativa al rilascio delle stesse, composta da:
 - copia della CEL facoltativa per interventi di edilizia libera, trasmessa telematicamente al SUAP del Comune di Lecce in data 20/11/2016 ed avente oggetto "interventi di manutenzione ordinaria di cui all'articolo 3, comma 1, lettera a) - Hotel Tiziano Lecce - Manutenzione Impianti tecnologici - rivestimenti - pavimenti - arredi";
 - elaborati grafici di progetto.

Relativamente alla citata comunicazione di edilizia libera, l'impresa, a seguito di richiesta di chiarimenti, come meglio specificato al successivo paragrafo 4.6, ha prodotto una DSAN firmata digitalmente del legale rappresentante sig. Rodolfo Colucci, il quale dichiara "i lavori non sono stati ancora avviati e non lo saranno fino a quando non si riceverà esito di valutazione dell'istanza da parte della Regione".

In luogo della documentazione attestante il titolo di legittimazione alla richiesta dei titoli abilitativi alla realizzazione delle opere, l'impresa ha prodotto la copia del contratto di locazione in favore di Tiziano S.r.l.

Inoltre, secondo quanto previsto dal comma 5 dell'art. 9 dell'Avviso, in relazione alla tipologia d'investimento "ampliamento, ammodernamento e ristrutturazione di strutture turistico - alberghiere esistenti al fine dell'innalzamento degli standard di qualità e/o della classificazione", il soggetto proponente ha inviato la copia della nota n. 65190 del 10/12/2008, con cui la Provincia di Lecce assegna alla struttura ricettiva a insegna Grand Hotel Tiziano e dei Congressi la classificazione a 4 stelle.

In seguito a richiesta di integrazioni, l'impresa, con PEC del 11/12/2017, ha prodotto la seguente documentazione, acquisita agli atti di Puglia Sviluppo S.p.A. con nota prot. n. 12090/I del 12/12/2017:

- dichiarazione a firma del progettista incaricato nonché legale rappresentante di Tiziano S.r.l. relativa agli elementi di progetto che permetteranno l'innalzamento qualitativo in termini di funzionalità;
- relazione di cantierabilità del 15/05/2017 non firmata;
- copia della CEL facoltativa inviata al SUAP del Comune di Lecce (già prodotta) con allegata copia di "verifica firma digitale" del progettista incaricato nonché legale rappresentate di Tiziano S.r.l.;
- DSAN relativa alla data di avvio dei lavori con apposizione di firma digitale del legale rappresentante sig. Rodolfo Colucci;
- DSAN relativa agli elaborati grafici prodotti in sede di istanza di accesso con apposizione di firma digitale del progettista incaricato nonché legale rappresentante sig. Rodolfo Colucci;
- copia del Certificato di Prevenzione Incendi n. 12435/14252 del 06/06/2008;
- copia dell'asseverazione per rinnovo Certificato Prevenzione Incendi, a firma dell'Ing. Mauro De Rinaldis, datata 20/12/2011;
- copia dell'attestazione di rinnovo periodo di conformità antincendio prot. n. 24495 del 23/12/2011;
- copia dell'attestazione di rinnovo periodo di conformità antincendio prot. n. 8370 del 23/06/2016;

pugliasviluppo



MR

Istanza di accesso PIA Turismo

TIZIANO S.r.l.

- copia del P.d.C. n. 463/06 del 31/07/2006 relativo alla realizzazione di lavori di manutenzione ordinaria e straordinaria dell'area fitness;
- copia della DIA protocollata presso il Comune di Lecce in data 31/03/2009 relativa a lavori di manutenzione straordinaria degli impianti di condizionamento;
- copia del Certificato di agibilità n. 12/9/87 del 10/09/1987;
- copia del Certificato di agibilità parziale n. 138150/2006 del 30/07/2008;
- copia del Certificato di agibilità prot. n. 13235/2010 del 15/04/2010;
- visura catastale relativa all'immobile oggetto di intervento datata 14/03/2006;
- copia della nota prot n. 65190 del 10/12/2008 trasmessa dall'Ufficio Commercio del Comune di Lecce al Grand Hotel Tiziano e dei Congressi, relativa alla classificazione della struttura ricettiva ed al numero complessivo di posti letto e camere;
- nota a firma del progettista incaricato nonché legale rappresentante della società Tiziano S.r.l. relativa agli elementi di coerenza con quanto previsto dalla fattispecie di investimento ammissibile ("ampliamento, ammodernamento e ristrutturazione di strutture turistico – alberghiere esistenti al fine dell'innalzamento degli standard di qualità e/o della classificazione");
- DSAN a firma del progettista incaricato nonché legale rappresentante della società Tiziano S.r.l. relativa alle camere interessate dal programma PIA Turismo;
- dichiarazione a firma del progettista incaricato nonché legale rappresentante in merito agli elementi di progetto che garantiscono il rispetto del principio di non discriminazione e accessibilità della struttura ricettiva;
- n. 2 DSAN del dato ULA di partenza a firma del legale rappresentante della società Tiziano S.r.l. riportanti informazioni incongruenti tra loro in ragione del diverso periodo di riferimento considerato per il calcolo;
- file "media annua dipendenti" periodo 01/06/2016 – 31/05/2017, non firmato.

Successivamente, in data 30/01/2018, l'impresa ha inviato a mezzo PEC, acquisita con prot. n. 962/l di pari data, la seguente documentazione:

- documentazione inerente lo standard qualitativo della struttura;
- copia della CEL presentata al Comune di Lecce, completa di ricevuta di invio e allegata "descrizione sintetica dell'intervento";
- relazione a firma del legale rappresentante in relazione al dettaglio degli elementi di coerenza del progetto con la fattispecie di investimento ammissibile di cui all'art. 4, comma 1, lettera b "ampliamento, ammodernamento e miglioramento di strutture turistico alberghiere esistenti al fine dell'innalzamento degli standard di qualità e/o della classificazione";
- DSAN di chiarimento in relazione al livello ULA, precedentemente comunicato, dei 12 mesi antecedenti la presentazione dell'istanza di accesso.

L'esito della valutazione circa la verifica di ammissibilità formale dell'istanza di accesso è positivo.

2. VERIFICA DI AMMISSIBILITA' SOSTANZIALE DELL'ISTANZA DI ACCESSO

2.1. Soggetto Proponente

2.1.2 Descrizione della compagine

La società è stata costituita in data 13/10/1986, è iscritta al Registro delle Imprese di Lecce dal 02/03/1987, al n. 02180610756 ed ha sede legale in viale Porta d'Europa, n. 5, Lecce.

sviluppo



MR
GP

Istanza di accesso PIA Turismo

TIZIANO S.r.l.

Il capitale sociale della società Tiziano S.r.l., alla data del 18/01/2018, è pari ad € 52.000,00, interamente versato e così suddiviso:

- SICE - Società Industriale Costruzioni Edili S.r.l.: 99%;
- COGEIM - Costruzione Gestione Immobili S.r.l.: 1%.

Il Legale Rappresentante, nonché Amministratore Unico, è il Sig. Rodolfo Colucci, così come si evince dalla Sezione 2 (DSAN CCIAA) nonché dalla visura della CCIAA di Lecce del 18/01/2018.

2.1.3 Oggetto sociale

L'oggetto sociale comprende la progettazione, costruzione, acquisto, vendita, gestione e locazione di complessi turistico-alberghieri, alberghi, pensioni, ristoranti, villaggi.

2.1.4 Campo di attività

La società è attiva dal 1987 e, attualmente, si occupa della gestione della struttura ricettiva albergo a "4 stelle" oggetto del PIA Turismo proposto. L'albergo a insegna "Hotel Tiziano e dei Congressi" è situato a Lecce, dispone di n. 273 camere da letto per n. 517 posti letto ed ha classificazione a "4 stelle".

2.1.5 Requisiti soggettivi

L'impresa proponente si classifica di piccola dimensione in considerazione del fatto che presenta a livello aggregato, ovvero comprensivo dei dati delle imprese ad essa associate e/o collegate, i seguenti dati:

- fatturato: € 4.077.893,00
- totale bilancio: € 20.310.460,00
- Livello ULA: 46,00

Dalle verifiche effettuate su sistema Telemaco (bilanci e visure CCIAA), non si rilevano imprese collegate per il tramite delle persone fisiche che detengono le partecipazioni nel capitale sociale di SICE (Società Industriale Costruzioni Edili) S.r.l., controllante di Tiziano S.r.l.

Nello specifico, si riportano le informazioni delle imprese collegate:

dati in unità di euro

impresa	Fatturato (2016)	Totale bilancio (2016)	ULA (2016)
Tiziano S.r.l.	3.453.708,00	6.050.452,00	43,00
SICE S.r.l. (controllante di Tiziano S.r.l.)	624.185,00	14.260.008,00	3,00
Totale	4.077.893,00	20.310.460,00	46

L'impresa, attiva nella gestione della struttura ricettiva oggetto del PIA Turismo proposto, sulla base degli ultimi tre bilanci approvati alla data di presentazione dell'istanza di accesso (2014, 2015 e 2016), ha registrato un fatturato medio di € 3.220.685,00, superiore al limite minimo richiesto di un milione di euro. Inoltre, essendo una società a responsabilità limitata, è in regime di contabilità ordinaria.

piu.sviluppo



5/6

Istanza di accesso Pia Turismo

TIZIANO S.r.l.

❖ Esclusione delle condizioni relative alle imprese in difficoltà

Si evidenzia che dall'analisi dei bilanci presentati, l'impresa proponente Tiziano S.r.l., non si trova in condizioni tali da risultare un'impresa in difficoltà, come definito dall'art. 2 del Regolamento di esenzione UE 651/2014.

In sintesi, di seguito, si riportano i dati di bilancio più significativi registrati negli ultimi due anni:

Tiziano S.r.l. (importi in euro)	2015	2016
Patrimonio Netto	377.388,00	96.637,00
Capitale	52.000,00	52.000,00
Riserva Legale	10.515,00	10.515,00
Altre Riserve	957.070,00	449.873,00
Utili/perdite portate a nuovo	0,00	0,00
Utile-perdita dell'esercizio	- 642.197,00	- 415.751,00

In particolare, si rileva che, negli ultimi due esercizi, l'impresa ha registrato una perdita d'esercizio pari ad € 642.197,00 nel 2015 ed € 415.751,00 nel 2016, entrambe interamente coperte dalle altre riserve diverse dal capitale, il quale, pertanto, non è intaccato. Si rileva, inoltre, che l'impresa ha proceduto nel corso del 2016 ad un apporto di € 135.000,00.

Si evidenzia, inoltre, che l'impresa non è oggetto di procedura concorsuale per insolvenza e non è soggetta ad alcun piano di ristrutturazione, come definito dall'art. 2, comma 18 punto e) del Regolamento di esenzione UE 651/2014.

Infine, in ottemperanza agli adempimenti previsti dal D.Lgs.115/2017, è stato consultato il portale del Registro Nazionale degli Aiuti di Stato ed effettuata la Visura Aiuti e la Visura Deggendorf da cui è emerso quanto segue:

- Visura Aiuti (id. richiesta n. 602488 del 19/02/2017): *Per il beneficiario indicato nella richiesta, non risultano aiuti individuali con data di concessione compresa nel periodo di riferimento.*
- Visura Deggendorf (id. richiesta n. 602489 del 19/02/2017): *Si accerta che il soggetto beneficiario, identificabile tramite il codice fiscale 02180610756, NON RISULTA PRESENTE nell'elenco dei soggetti tenuti alla restituzione degli aiuti oggetto di decisione di recupero della Commissione Europea.*

2.2. INVESTIMENTO

2.2.1 Descrizione dell'investimento

L'investimento consiste nel miglioramento qualitativo della struttura ricettiva esistente in Lecce, attualmente classificata come "albergo a 4 stelle", denominata "Grand Hotel Tiziano e dei Congressi" e prevede una serie di opere finalizzate al miglioramento qualitativo della struttura sebbene sarà confermata la classificazione a 4 stelle.

Il "Grand Hotel Tiziano e dei Congressi", nella sua attuale consistenza e configurazione, è stato autorizzato con Permesso di Costruire n 463/2006 del 31/07/2006 e reso agibile con Permesso di Agibilità n. 4/T/2010.



NR

Istanza di accesso PIA Turismo

TIZIANO S.r.l.

Attualmente, la struttura ricettiva si distribuisce su tre blocchi denominati A, B e C dei quali solo il blocco A e il blocco B sono interessati dal programma di investimenti PIA Turismo proposto in quanto il blocco C è di più recente costruzione.

La struttura si sviluppa su:

- piano interrato: sale congressi e servizi;
- piano terra adibito a hall, sale congressi, reception, sala ristorante, bar, uffici e servizi;
- n. 6 piani dove sono allocate n. 273 camere, suddivise tra blocco A, blocco B e blocco C.

Sulla base di quanto rilevabile nella nota prot n. 65190 del 10/12/2008 dell'Ufficio Commercio del Comune di Lecce, la struttura si compone attualmente di n. 273 camere da letto per n. 517 posti letto e sviluppa una superficie lorda pari a circa mq 8.970.

Il miglioramento qualitativo della struttura è perseguito attraverso le seguenti azioni:

- rinnovo completo del concept degli arredi con particolare riferimento agli arredi fissi e semifissi al fine di tendere a una valorizzazione delle produzioni locali;
- eliminazione della modalità manuale di accesso alle camere e introduzione di serrature elettroniche. La soluzione consente, attraverso un software di controllo remoto, di monitorare costantemente gli accessi e, pertanto, il funzionamento degli impianti in presenza o meno di ospiti, consentendo un risparmio energetico fino al 65% dei consumi tenuto conto che è possibile spegnere automaticamente gli impianti in caso di assenza degli ospiti;
- insonorizzazione delle camere oggetto di ristrutturazione. Si precisa che, sebbene la struttura conservi la classificazione a 4 stelle, l'insonorizzazione delle camere, ai sensi della tabella C (requisiti obbligatori per alberghi, motels e villaggi albergo) rappresenta uno standard esclusivamente riferito alle strutture a 5 stelle;
- dotazione di parcheggio custodito. Anche in questo, caso, così come per l'insonorizzazione delle camere, si tratta di un servizio esclusivo delle strutture a 5 stelle;
- introduzione del nuovo servizio funzionale "Amici cani", attraverso la realizzazione al piano interrato di n. 5 box destinati all'ospitalità dei cani.

Nello specifico, l'intervento proposto prevede:

- la ristrutturazione di n. 150 camere e relativi corridoi di accesso, di cui n. 84 camere facenti parte del blocco "B" e n. 66 camere facenti parte del blocco "A";
- manutenzione e adeguamento dell'impianto di climatizzazione esistente al fine di garantire condizioni di benessere adeguate alle normative specifiche;
- manutenzione e adeguamento degli impianti elettrici per le nuove esigenze distributive delle camere;
- manutenzione e adeguamento dell'impianto idrico con sostituzione delle colonne di distribuzione orizzontale dei piani onde adeguarli alle attuali normative vigenti;
- manutenzione e rifacimento dei rivestimenti interni (controsoffitti, pavimenti, rivestimenti e pitturazioni);
- manutenzione e sostituzione degli infissi interni delle camere al fine di adeguarli alla normativa antincendio;
- ammodernamento degli arredi camera mediante il totale rifacimento degli stessi;
- adeguamento a norma di n. 4 ascensori esistenti;

puglia sviluppo



UR
GP

Istanza di accesso Pia Turismo

TIZIANO S.r.l.

- realizzazione al piano interrato di n. 5 box per ospitalità "Amici Cani" e relativi servizi di pertinenza.
- realizzazione di impianto fotovoltaico da KWP 230. L'impianto fotovoltaico dovrà essere destinato esclusivamente ad autoconsumo.

Di seguito si riporta il piano dei costi proposto dall'impresa.

INVESTIMENTI PROPOSTI PER ATTIVI MATERIALI TIZIANO S.R.L.	
TIPOLOGIA SPESA	AMMONTARE PROPOSTO AMMISSIBILE (€)
STUDI PRELIMINARI E DI FATTIBILITÀ	
STUDI PRELIMINARI DI FATTIBILITÀ	52.000,00
TOTALE STUDI PRELIMINARI E DI FATTIBILITÀ	52.000,00
PROGETTAZIONE E DIREZIONE LAVORI	
PROGETTAZIONE E DIREZIONE LAVORI	100.000,00
TOTALE PROGETTAZIONE E DIREZIONE LAVORI	100.000,00
SUOLO AZIENDALE	0,00
OPERE MURARIE E ASSIMILATE	
REALIZZAZIONE A PIANO - 1. DI N. 5 BOX PER OSPITALITÀ "AMICI CANI" E SERVIZI DI PERTINENZA	20.000,00
RISTRUTTURAZIONE CAMERE E CORRIDOI BLOCCO B	244.001,01
IMPIANTO DI CONDIZIONAMENTO	601.878,06
IMPIANTO FOGNANTE	208.688,10
IMPIANTO ELETTRICO	348.105,09
ASCENSORE	100.000,00
IMPIANTO FOTOVOLTAICO	400.000,00
TOTALE OPERE MURARIE E ASSIMILATE	1.922.672,26
MACCHINARI, IMPIANTI, ATTREZZATURE VARIE (COMPRESI ARREDI) E PROGRAMMI INFORMATICI	
ARREDI CAMERE	1.422.664,50
TOTALE MACCHINARI, IMPIANTI, ATTREZZATURE VARIE (COMPRESI ARREDI) E PROGRAMMI INFORMATICI	1.422.664,50
TOTALE ATTIVI MATERIALI	3.497.336,76

Si rileva che, sebbene l'impresa indichi nella parte descrittiva del Business Plan interventi anche per il blocco A, nella parte quantitativa non ne fa esplicita menzione. Si ritiene che la circostanza non costituisca criticità in ragione del fatto che l'impresa, in sede di progetto definitivo, dovrà produrre un computo metrico per ciascun blocco interessato dal programma di investimenti.

Relativamente al programma di investimento in Attivi materiali, si rileva quanto segue:

- le spese per "Studi di fattibilità" proposte in sede di istanza di accesso ammontano al 1,49% del totale investimento ammissibile, e pertanto, rispettano il limite del 1,5% di cui al comma 7 dell'art. 6 dell'Avviso Pubblico
- le spese per "studi e progettazione ingegneristica" ammontano al 5,20 del totale delle spese per "opere murarie e assimilate" e pertanto, rispettano il limite del 6% di cui al comma 7 dell'art. 6 dell'Avviso Pubblico.

La spesa proposta per attivi materiali si ritiene in questa sede interamente ammissibile, fermo restando che nella fase di valutazione del progetto definitivo, sarà puntualmente verificata l'ammissibilità, la congruità e la pertinenza di ciascuna voce di spesa.

sviluppo



UR
8
9

Istanza di accesso PIA Turismo

TIZIANO S.r.l.

A tal fine, si prescrive, in sede di presentazione del progetto definitivo, quanto segue:

- presentazione atto di assenso, nella forma di DSAN, da parte del proprietario alla realizzazione delle opere;
- le singole voci di spesa all'interno di ciascuna macrocategoria di spesa devono essere indicate separatamente e non a corpo; a titolo esemplificativo, le spese per impianti generali devono essere distinte per singola tipologia di impianto, oltre che per singola pertinenza riferita a ciascun blocco;
- sia prodotto un computo metrico per ciascun blocco interessato dal programma di investimenti, al fine di riscontrare più facilmente le opere;
- ogni singolo computo metrico, relativo alle opere edili ed agli impianti generali, dovrà essere redatto in maniera analitica, esplicativa, puntuale, dettagliata e con indicazione chiara delle quantità, computate a misura e non a corpo; lo stesso dovrà essere redatto facendo riferimento al Prezziario della Regione Puglia 2017; in modo particolare si richiede che per ciascuna voce riportata nel computo metrico venga inserito, e sia leggibile, il codice di riferimento e la descrizione tratta dal Prezziario Regionale ed il relativo costo. In caso di voci di spesa non incluse nel Prezziario Regionale 2017, si dovrà procedere alla redazione di specifica "analisi nuovi prezzi" secondo le modalità riconosciute e ritenute valide dalla normativa di settore;
- produrre un lay out con evidenza della dotazione in termini di arredi e di attrezzature di ogni singolo ambiente previsto nell'ambito del programma di investimenti PIA Turismo;
- fornire evidenza che le spese proposte non si configurino come spese di mera sostituzione;
- fornire una relazione di dettaglio in relazione all'impianto fotovoltaico, specificando la capacità produttiva rispetto al fabbisogno della struttura ricettiva. Si ribadisce che l'impianto fotovoltaico dovrà essere finalizzato esclusivamente all'autoconsumo.

Il programma di investimenti proposto non prevede interventi per l'Acquisizione di Servizi di consulenza.

2.2.2 requisiti oggettivi dell'investimento

L'investimento è localizzato nel territorio della Regione Puglia e precisamente nel comune di Lecce, via Porta D'Europa, n. 5. L'immobile è censito in Catasto al Foglio 212 - p.lla 117.

L'importo dell'investimento è compreso tra 1 e 20 milioni di euro essendo lo stesso pari ad € 3.497.336,76.

Il programma di investimenti è inquadrato dall'impresa nella tipologia prevista dell'art. 4, comma 1, lettera b) ("ampliamento, ammodernamento e ristrutturazione di strutture turistico - alberghiere esistenti al fine dell'innalzamento degli standard di qualità e/o della classificazione") in quanto trattasi di interventi rivolti al miglioramento qualitativo dell'albergo esistente attraverso le azioni innanzi evidenziate, di seguito riepilogate:

- rinnovo del concept degli arredi;
- gestione elettronica delle camere (eliminazione di serrature manuali con serrature elettroniche);
- insonorizzazione delle camere interessate dal programma di investimenti proposto;
- adozione del servizio di parcheggio custodito;
- introduzione del nuovo servizio funzionale "Amici Cani".



NC
EP

Istanza di accesso Pia Turismo

TIZIANO S.r.l.

Pertanto, la verifica di ammissibilità sostanziale è positiva.

3. Requisito di premialità

L'impresa non ha richiesto la premialità.

4. Valutazione tecnico economica dell'istanza di accesso

4.1 Criterio di valutazione 1: Definizione degli obiettivi

Il programma d'investimento, così come presentato, risulta essere esposto con un buon livello di dettaglio, avendo il soggetto proponente esplicitato chiaramente l'obiettivo dell'investimento e le azioni tese al raggiungimento dello scopo.

La documentazione attestante l'avvio delle procedure, rappresentata dalla CEL (comunicazione edilizia libera) facoltativa per interventi di edilizia libera, trasmessa telematicamente al SUAP del Comune di Lecce in data 20/11/2016 ed avente oggetto interventi di manutenzione ordinaria di cui all'articolo 3, comma 1, lettera a) - Hotel Tiziano Lecce - Manutenzione Impianti tecnologici - rivestimenti - pavimenti - arredi, è coerente con l'investimento da effettuare in quanto il programma di investimenti proposto prevede interventi di miglioramento qualitativo attuabili in edilizia libera, come meglio specificato nel seguito.

Relativamente alla capacità del progetto di contribuire alla crescita economica sostenibile, al rafforzamento della competitività e dell'attrattività dei luoghi, sulla base di quanto affermato nel business plan, il miglioramento qualitativo della struttura ricettiva esistente, posizionata all'ingresso della città, adiacente al centro storico, e posta nelle vicinanze del terminal per l'aeroporto e per il terminal dei bus urbani ed extraurbani, tenderà a potenziare sia il turismo culturale, in ragione del patrimonio della città di Lecce sia il turismo congressuale, atteso che l'albergo oggetto di investimenti è dotato di diverse sale meeting e congressi.

Relativamente alla promozione dell'occupazione, la società prevede di occupare a regime n. 3,00 nuove ULA che si aggiungeranno alle n. 41,67 già in organico.

L'esito circa il criterio di selezione 1 si ritiene essere positivo.

4.2 Criterio di valutazione 2: Elementi di innovatività e trasferibilità della proposta

Il programma di investimenti deve presentare espliciti elementi di innovazione intesi quali elementi riconducibili alle caratteristiche degli immobili di cui al comma 13 dell'art. 4 dell'Avviso. L'impresa proponente, in sede di business plan, di Relazione di sostenibilità ambientale e relazione a firma del legale rappresentante, afferma che le opere previste sono anche finalizzate a:

- raggiungimento del livello 2 del sistema di certificazione di sostenibilità degli edifici residenziali di cui al Disciplinare tecnico previsto dalla L.R. 13/2008;
- ottenimento di una prestazione energetica di almeno classe B;
- ottenimento di qualità prestazionale per il raffrescamento, come definita dagli allegati al Decreto del Ministero dello Sviluppo economico del 26 giugno 2009 e s.m. e i., almeno di livello III.

spazio sviluppo



MR
10/11

Istanza di accesso PIA Turismo

TIZIANO S.r.l.

Al fine di raggiungere i predetti obiettivi, l'impresa ne specifica le azioni, di seguito riportate:

- utilizzo di scarichi a portata ridotta e getti regolatori;
- realizzazione di impianto di climatizzazione costituito da più unità componibili e modulari a pompa di calore, ad espansione diretta a flusso di refrigerante variabile, realizzato mediante un circuito frigorifero a due tubi di rame di minima sezione;
- minimizzazione dei consumi dell'energia e delle risorse ambientali in generale, contenendo gli impatti complessivi sull'ambiente e sul territorio;
- tutela dell'identità storico-culturale dell'agglomerato urbano esistente con mantenimento dei caratteri storici e tipologici legati alla tradizione degli edifici, in ragione dei relativi caratteri di durevolezza, efficienza energetica e salubrità;
- promozione e sperimentazione di sistemi edilizi a costi contenuti in riferimento al ciclo di vita dell'edificio, attraverso l'utilizzo di metodologie innovative;
- realizzazione di impianto fotovoltaico da KWP 230 in regime di scambio su posto SSP, il quale, si ribadisce dovrà essere esclusivamente destinato all'autoconsumo.

Infine, in relazione al principio di non discriminazione, in seguito a richiesta di integrazioni, l'impresa ha prodotto una nota a firma del progettista incaricato nonché legale rappresentante dell'impresa Tiziano S.r.l., il quale attesta che è stata posta particolare attenzione al pieno rispetto del principio di non discriminazione, attraverso la previsione di interventi e/o l'adozione di misure per favorire il più alto grado di accessibilità e fruibilità della struttura da parte di persone con disabilità e/o non autosufficienti. Il progettista afferma che sarà garantito un idoneo livello di accessibilità per tutte le parti e servizi comuni, per le quali si prevedono soluzioni e materiali idonei e conformi a quanto previsto ai punti 4.1, 4.2, e 4.3 del D.M. n. 236 del 14/06/1989.

L'esito circa il criterio di selezione 2 si ritiene essere positivo a condizione che, come evidenziato anche nel seguito dall'Autorità Ambientale, sia effettivamente adottato il Protocollo ITACA Puglia per la valutazione della sostenibilità ambientale dell'edificio, con conseguimento del Certificato di Sostenibilità di cui all'art. 9 della LR 13/2008 di almeno livello 2, nonché il raggiungimento di una classe energetica di almeno classe B e una qualità prestazionale per il raffrescamento di almeno livello III.

In sede di progetto definitivo, l'impresa dovrà descrivere dettagliatamente le azioni che consentono il raggiungimento degli obiettivi sopra riportati e di cui all'art. 4, comma 13 e 14 dell'Avviso.

A tal proposito, in sede di progetto definitivo dovrà essere presentato il protocollo ITACA Puglia Strutture ricettive, redatto secondo quanto previsto dalla L.R. 13/2008 con protocollo di avvenuto deposito presso l'Ufficio Tecnico del Comune di Lecce.

4.3 Criterio di valutazione 3: Coerenza tra la dimensione dei soggetti proponenti e gli investimenti previsti

Come previsto dall'Allegato A dell'Avviso Pubblico "Procedure e criteri per l'istruttoria e la valutazione delle istanze di accesso presentate nell'ambito del titolo II Capo 5 - Aiuti alle grandi imprese e alle PMI per Programmi Integrati di Agevolazione - PIA TURISMO", è stata effettuata una valutazione della coerenza tra dimensione del beneficiario e dimensione del progetto, attraverso l'utilizzo dei seguenti parametri:



Istanza di accesso Pia Turismo

TIZIANO S.r.l.

A) Rapporto tra investimento e valore della produzione:

parametri anno 2016 (€)		valore rapporto (A/B)	Punteggio
Investimento (A)	3.497.336,76	0,943	3
Valore della produzione (B)	3.707.238,00		

Poiché il valore del rapporto è inferiore a 1,5, è attribuito un punteggio pari a 3.

B) Rapporto tra investimento e patrimonio netto:

parametri anno 2016 (€)		valore rapporto (A/B)	Punteggio
Investimento (A)	3.497.336,76	36,190	1
Patrimonio Netto	96.637,00		
Apporto di mezzi propri	0,00		
Totale PN + apporto MP (B)	96.637,00		

Poiché il valore del rapporto è superiore a 3, è attribuito un punteggio pari a 1.

Il punteggio complessivo, pari a 4, calcolato sommando i singoli punteggi ottenuti con riferimento a ciascun rapporto, ha determinato la seguente valutazione circa il criterio di selezione 3:

Impresa	Valutazione Criterio selezione 3
TIZIANO S.r.l.	positiva

L'esito circa il criterio di selezione 3 è positivo.

4.4 Criterio di valutazione 4: Qualità economico-finanziaria, in termini di sostenibilità ed affidabilità del soggetto proponente sotto il profilo patrimoniale, finanziario ed economico

Aspetti qualitativi

La società proponente Tiziano S.r.l. ha nel proprio oggetto sociale la gestione e locazione di complessi turistico-alberghieri, alberghi, pensioni, ristoranti, villaggi e, attualmente, gestisce il Grand Hotel Tiziano e dei Congressi, albergo con classificazione a "4 stelle", sito a Lecce. Con particolare riferimento alla gestione della struttura, l'impresa, in sede di business plan, dichiara che l'incremento occupazionale sarà pari a n. 3,00 ULA. Inoltre, a seguito di richiesta di chiarimenti, l'impresa ha prodotto una DSAN a firma del legale rappresentante, il qual attesta che "a regime l'incremento previsto in termini di ULA è di n. 3 impiegati con le seguenti mansioni:

- n. 2 impiegati come addetti alla reception
- n. 1 impiegato addetto alla sala congressuale".

Si ritiene che, relativamente agli aspetti qualitativi, la valutazione possa considerarsi positiva in considerazione della previsione di assumere n. 3,00 ULA donne che si aggiungono ai dipendenti già in forza.

Aspetti quantitativi**Aspetti patrimoniali e finanziari**

Calcolo dell'indice di copertura delle immobilizzazioni (Patrimonio netto + debiti m/ termine)/immobilizzazioni (Y)

sviluppo

12
13LR
90

Istanza di accesso Pia Turismo

TIZIANO S.r.l.

Voci	I ANNO	II ANNO	valore rapporto (A/B)		Punteggio	
	2015	2016	2015	2016	2015	2016
Patrimonio Netto	377.338,00	96.637,00	0,170	0,900	1	2
Debiti m/l termine + TFR	564.581,00	4.441.020,00				
Totale PN + Deb. m/l termine (A)	941.919,00	4.537.657,00				
Immobilizzazioni (B)	5.552.019,00	5.042.208,00				

Poiché il valore del rapporto è inferiore a 0,90 nel 2015 e compreso tra 0,90 e 1,25 nel 2016, è attribuito un punto nel primo esercizio e due punti nel secondo esercizio.

Calcolo dell'indice di liquidità (Attività correnti / passività correnti) (Z)

Voci	I ANNO	II ANNO	valore rapporto (A/B)		Punteggio	
	2015	2016	2015	2016	2015	2016
Attivo Circolante	988.542,00	997.374,00	0,179	0,666	1	2
Ratei e risconti attivi	13.677,00	10.870,00				
Totale AC + Rat e Risc. Att. (A)	1.002.219,00	1.008.244,00				
Debiti breve termine	4.816.034,00	806.349,00				
Ratei e risconti passivi	796.235,00	706.446,00				
Totale AC + Rat e Risc. Pass. (B)	5.612.269,00	1.512.795,00				

Poiché il valore del rapporto è compreso tra 0 e 0,40 nel primo esercizio considerato ed è compreso tra 0,40 e 0,70 nel secondo esercizio, è attribuito 1 punto per il primo anno considerato e 2 punti per il secondo anno.

Somma punteggi

Analisi patrimoniale e finanziaria		
Indici	Punti	
	2015	2016
Indice di copertura delle immobilizzazioni	1	2
Indice di liquidità	1	2
Punteggio	2	4
Classe di merito singolo anno	3	2
Classe complessiva	2	

Si precisa che l'impresa, in entrambi gli anni considerati, presenta dei risconti passivi derivanti dall'ottenimento di contributi pubblici a valere sulla Legge n. 488/92 e sulla misura 4.14 del POR Puglia 2000/2006. La considerazione degli stessi non modifica l'attribuzione della classe di merito complessiva in relazione all'analisi patrimoniale e finanziaria che resta confermata al livello 2.

Aspetti economici

Calcolo del ROI (risultato operativo / capitale investito)

Voci	2015	2016	valore rapporto (A/B)		Classe
			2015	2016	
Risultato operativo (A)	-670.883,00	-421.700,00	-0,102	-0,070	2
Capitale	6.554.238,00	6.050.452,00			

puglia.sviluppo



Istanza di accesso Pia Turismo

TIZIANO S.r.l.

investito (B)					
---------------	--	--	--	--	--

Poiché il valore del rapporto è negativo sia nel primo esercizio sia nel secondo esercizio, ma superiore a -0,3 in entrambi gli esercizi considerati, è attribuita la classe 2.

Valutazione complessiva criterio di selezione n. 4

Aspetti patrimoniali e finanziari - classe	Aspetti economici - classe	Esito criterio di valutazione 4
2	2	positivo

L'esito circa il criterio di selezione 4 è positivo.

4.5 Criterio di selezione 5: Copertura finanziaria degli investimenti

Si riporta di seguito il piano di copertura proposto dal soggetto proponente, riportato nella schermata 7 del business plan.

Unità di €

Fabbisogno	Anno avvio	Anno 2°	Anno 3°	Totale
Studi preliminari di fattibilità	10.400,00	10.400,00	31.200,00	52.000,00
Progettazione e direzione lavori	20.000,00	20.000,00	60.000,00	100.000,00
Suolo aziendale e sue sistemazioni				
Opere murarie e assimilate	700.000,00	700.000,00	522.672,26	1.922.672,26
Macchinari, impianti attrezzature e programmi informatici	500.000,00	500.000,00	422.664,50	1.422.664,50
Brevetti, licenze, know how e conoscenze tecniche non brevettate				
Acquisizione di Servizi di consulenza				
Partecipazione a fiere				
Totale complessivo fabbisogni	1.230.400,00	1.230.400,00	1.036.536,76	3.497.336,76

Fonti di copertura	Anno avvio	Anno 2°	Anno 3°	Totale
Apporto di nuovi mezzi propri	650.000,00	650.000,00	650.000,00	1.950.000,00
Finanziamenti a m/l termine				
Totale escluso agevolazioni	650.000,00	650.000,00	650.000,00	1.950.000,00
A agevolazioni in conto impianti	786.900,77	629.520,63	157.380,15	1.573.801,55
Totale fonti	1.436.900,77	1.279.520,63	807.380,15	3.523.801,55
			A agevolazioni richieste	1.573.801,55
			A agevolazioni concedibili	1.573.801,54

L'impresa ha correttamente applicato l'intensità di aiuto del 45%, prevista dalla normativa vigente per le imprese di piccola dimensione.

Il piano finanziario proposto prevede, a fronte di investimenti ammissibili pari ad € 3.497.336,76, apporto di mezzi propri per € 1.950.000,00 e agevolazioni concedibili per € 1.573.801,54.

Le fonti di copertura previste superano il fabbisogno dell'investimento e sono superiori al 25% del valore dell'investimento proposto, in armonia con quanto disposto dall'art. 15 c. 10 del Regolamento.

L'investimento, al netto dell'IVA, risulta interamente coperto con apporto di mezzi propri e agevolazioni.

Le informazioni inerenti l'equilibrio finanziario, in riferimento all'ultimo bilancio approvato alla data di presentazione dell'istanza di accesso, sono le seguenti:

	2016
Capitale Permanente	
Patrimonio Netto	96.637,00
Fondo per rischi e oneri	0,00

pmezzi sviluppo



Istanza di accesso Pia Turismo

TIZIANO S.r.l.

TFR	344.743,00
Debiti m/l termine	4.096.277,00
Risconti Passivi (limitatamente a contributi pubblici)	683.947,00
TOTALE Capitale Permanente	5.221.604,00
Creditivi v/soci per versamenti ancora dovuti	0,00
Immobilizzazioni	5.042.208,00
Creditivi m/l termine	19.182,00
TOTALE Attività Immobilizzate	5.061.390,00
Capitale Permanente - Attività Immobilizzate	160.214,00

Sulla base dei dati di bilancio, l'impresa presenta nell'ultimo esercizio approvato alla data di presentazione dell'istanza di accesso, un'eccedenza di fonti a medio/lungo termine sugli impieghi di pari durata pari ad € 160.214,00.

Pertanto, l'apporto di mezzi propri dovrà essere effettuato attraverso mezzi freschi.

Di seguito, si riporta una tabella riepilogativa dell'ipotesi di copertura finanziaria.

COPERTURA FINANZIARIA	
INVESTIMENTO AMMISSIBILE	3.497.336,76
agevolazione	1.573.801,54
Apporto mezzi propri	1.950.000,00
TOTALE FONTI	3.523.801,54
Rapporto mezzi finanziari complessivi/costi ammissibili	100,76%
Rapporto mezzi finanziari al netto dell'agevolazione/costi ammissibili	55,76%

L'esito circa il criterio di selezione 5 è positivo.

4.6 Criterio di selezione 6: Compatibilità dell'investimento con le strumentazioni urbanistiche e con le tempistiche occorrenti per l'ottenimento delle autorizzazioni amministrative, concessioni e pareri propedeutici al suo avvio

Così come si rileva dall'Allegato 5 (Autocertificazione attestante il regime giuridico dell'area oggetto di intervento), l'area interessata dal progetto con i relativi soprastanti fabbricati, è distinta in Catasto al Foglio 212 - p.lla 117 e risulta tipizzata dal vigente Piano Regolatore Generale come "Zona D5" (zone per attività terziarie e direzionali). L'immobile sviluppa una superficie complessiva di circa mq 8.970.

L'area d'intervento è nella disponibilità dell'impresa TIZIANO S.r.l. in forza di un contratto di locazione di immobile ad uso alberghiero del 31/07/2008 – registrato presso l'Agenzia delle Entrate di Lecce in data 23/01/2009 al n. 230 – serie 3, tra la SICE (Società Industriale Costruzioni Edili) S.r.l. e la proponente TIZIANO S.r.l., con durata pari ad anni 9 (nove) a decorrere dal 01/08/2008 e, così come si rileva dall'art. 5 dello stesso, con rinuncia espressa ed irrevocabile del locatore all'esercizio della facoltà di diniego della rinnovazione alla prima scadenza contrattuale ex artt. 28 e 29 della Legge 392/78¹.

¹ Legge 392/78 – Disciplina delle locazioni di immobili urbani – Art. 27 "La durata delle locazioni e sublocazioni di immobili urbani non può essere inferiore a sei anni se gli immobili sono adibiti ad una delle attività appresso indicate: 1) industriali, commerciali e artigianali; 2) di interesse turistico [...]". Art. 28 "Per le locazioni di immobili nei quali siano esercitate le attività indicate nei commi primo e secondo dell'articolo 27, il contratto si rinnova tacitamente di sei anni in sei anni, e per quelle di immobili adibiti ad attività alberghiere, di nove anni in nove anni; tale rinnovazione non ha luogo se sopravviene disdetta da comunicarsi all'altra parte, a mezzo di lettera raccomandata, rispettivamente almeno 12 o 18 mesi prima della scadenza. Alla prima scadenza contrattuale, rispettivamente di sei o di nove anni, il locatore può esercitare la facoltà di diniego della rinnovazione soltanto per i motivi di cui all'articolo 29 con le modalità e i termini ivi previsti"



Istanza di accesso PIA Turismo

TIZIANO S.r.l.

In sede di presentazione del progetto definitivo, l'impresa dovrà produrre la dichiarazione di assenso del proprietario dell'immobile alla realizzazione delle opere previste nell'ambito del programma di investimenti proposto.

Relativamente alla compatibilità urbanistica dell'area su cui insistono gli immobili oggetto d'intervento, la predetta area è già attualmente destinata ad attività ricettiva, atteso che negli immobili è già svolta attività ricettiva. L'investimento proposto si inquadra come intervento di ristrutturazione, rifacimento impianti e generale miglioramento qualitativo della struttura. Nell'ambito del PRG vigente di riferimento, l'area, attualmente, ricade in zona D5 - zone per attività terziarie e direzionali. Pertanto, ne discende che l'intervento è coerente con l'attività da svolgere e, attualmente, svolta.

Pertanto, sulla base della documentazione presentata, la destinazione urbanistica dell'area è coerente con l'intervento proposto, così come previsto dal comma 2 dell'art. 4 dell'Avviso, secondo cui "[...] alla data di presentazione dell'istanza di accesso, la destinazione urbanistica dell'area su cui insistono gli immobili oggetto di investimento deve essere coerente con l'attività da svolgere".

Relativamente all'avvio delle procedure tese all'ottenimento dei titoli abilitativi alla realizzazione delle opere, il procedimento si intende avviato ai sensi dell'art. 9 comma 2 lett. f) e comma 3 dell'Avviso, in quanto l'impresa ha presentato in data 20/11/2016 una comunicazione di edilizia libera (CEL) facoltativa, avente oggetto interventi di cui all'articolo 3, comma 1, lettera a) - Hotel Tiziano Lecce - Manutenzione Impianti tecnologici - rivestimenti - pavimenti - arredi. La CEL è corredata dalla Tabella A "Soggetti coinvolti" e dalla "Descrizione sintetica degli interventi". Da quest'ultima si evince che non sono presenti nella suddetta CEL i seguenti interventi, sebbene ricompresi nel programma di investimenti PIA Turismo proposto:

- adeguamento alla normativa vigente di n.4 ascensori esistenti;
- realizzazione al piano - 1 di n.5 box per ospitalità "Amici Cani" con i relativi servizi di pertinenza;
- realizzazione di un impianto fotovoltaico della potenza nominale di circa 230 kWp.

Si evidenzia che i suddetti interventi rientrano nelle attività edilizia libera (art.6 D.P.R. 6 giugno 2001, n. 380 e ss.mm.ii.), e, pertanto, "fatte salve le prescrizioni degli strumenti urbanistici comunali, e comunque nel rispetto delle altre normative di settore aventi incidenza sulla disciplina dell'attività edilizia e, in particolare, delle norme antisismiche, di sicurezza, antincendio, igienicosanitarie, di quelle relative all'efficienza energetica, di tutela dal rischio idrogeologico, nonché delle disposizioni contenute nel codice dei beni culturali e del paesaggio, di cui al decreto legislativo 22 gennaio 2004, n. 42," sono realizzabili senza alcun titolo abilitativo "previa comunicazione, anche per via telematica, dell'inizio dei lavori da parte dell'interessato all'amministrazione competente". In particolare, per l'impianto fotovoltaico occorre far riferimento all'art. 6, comma 1, lettera e-quater del DPR 380/2001 (i pannelli solari, fotovoltaici, a servizio degli edifici, da realizzare al di fuori della zona A) di cui al decreto del Ministro per i lavori pubblici 2 aprile 1968, n. 1444).

L'area interessata dal progetto risulta tipizzata dal vigente Piano Regolatore Generale come "Zona D5" (zone per attività terziarie e direzionali).

sviluppo



Istanza di accesso Pio Turismo

TIZIANO S.r.l.

Relativamente all'avvio degli investimenti, a seguito di richiesta di integrazioni, l'impresa ha prodotto una DSAN firmata digitalmente del legale rappresentante sig. Rodolfo Colucci il quale dichiara che *"la data di inizio lavori indicata nella CEL facoltativa presentata al SUAP del Comune di Lecce era puramente indicativa, pertanto si attesta che i lavori del progetto oggetto del bando Pio turismo presentato dalla società Tiziano srl codice progetto GYHT199, non sono stati ancora avviati e non lo saranno fino a quando non si riceverà esito di valutazione dell'istanza da parte della Regione"*.

Pertanto, in sede di presentazione del progetto definitivo, dovrà essere presentata la comunicazione di inizio lavori consegnata al Comune, riportante la data effettiva di avvio, che deve essere successiva alla data di ricevimento della comunicazione di ammissibilità dell'istanza di accesso.

Relativamente al regime vincolistico insistente sull'area oggetto di intervento, l'Autorità Ambientale rileva che l'area in oggetto risulta interessata da vincoli paesaggistici rivenienti dal nuovo Piano Paesaggistico Territoriale Regionale adeguato al Codice approvato con D.G.R. n. 176 del 16 febbraio 2015.

In particolare, l'intervento ricade in un'area individuata dal citato piano come Ulteriore Contesto Paesaggistico (Città consolidata), per cui, qualora siano previste modifiche dell'aspetto esteriore dei luoghi, l'intervento dovrà essere sottoposto alla procedura di accertamento di compatibilità paesaggistica.

In sede di presentazione del progetto definitivo, l'impresa dovrà fornire evidenza di quanto sopra detto.

L'impresa, in sede di Business Plan, ha previsto l'avvio degli investimenti per la data del 30/11/2017. Ai sensi del comma 1 dell'art. 12 dell'Avviso, i programmi di investimento devono essere avviati successivamente alla data di comunicazione dell'esito positivo della valutazione dell'istanza di accesso.

Pertanto, in sede di presentazione del progetto definitivo, l'impresa dovrà aggiornare il cronoprogramma, coerentemente con quanto disposto dal citato comma 1 dell'art. 12 dell'Avviso.

L'esito circa il criterio di selezione 6 è positivo.

4.6.1 Sostenibilità Ambientale dell'investimento

La verifica della sostenibilità ambientale dell'iniziativa è stata effettuata a cura dell'Autorità Ambientale.

Per quanto riguarda la valutazione della sostenibilità ambientale dell'intervento, effettuata sulla base della documentazione fornita e in particolare dell'allegato 5a, **L'Autorità Ambientale ritiene l'iniziativa nel suo complesso sostenibile**, a condizione che siano attuati tutti gli accorgimenti proposti dagli istanti nella direzione della sostenibilità ambientale (tratti dalla Sezione 5a e dalla Tabella dei criteri ambientali), di seguito riportati:

- 1) utilizzazione di dispositivi per la riduzione degli sprechi nelle utenze domestiche (scarichi a portata ridotta e getti regolatori);
- 2) AUDIT energetico per individuare i centri di consumo energetico e pianificare la gestione dell'energia;



17/18
MR

Istanza di accesso Pia Turismo

TIZIANO S.r.l.

- 3) adozione del Protocollo ITACA PUGLIA - Strutture ricettive e conseguimento del certificato di sostenibilità di cui all'art. 9 della LR 13/2008;
- 4) raccolta differenziata spinta e per flussi separati;
- 5) installazione di impianto fotovoltaico della potenza nominale di 230 kWp sulle coperture delle strutture edilizie.

Al fine di incrementare la sostenibilità ambientale dell'intervento, in considerazione della specificità del programma di investimenti, l'Autorità Ambientale prescrive che:

- a) l'intervento sulla parte impiantistica delle camere sia finalizzato al miglioramento dell'efficienza energetica e alla riduzione dei consumi: a titolo esemplificativo ma non esaustivo, previsione di gruppi refrigeranti per impianto climatizzazione ad alta efficienza energetica, dotati di motori elettrici comandati da inverter, di sezioni di recupero parziale di calore e del controllo di condensazione, acquisto di apparecchiature elettriche di classe A+, posa in opera di isolante per le tubazioni che trasportano acqua calda, installazione di corpi illuminanti a risparmio energetico, installazione di sistemi automatizzati di gestione dell'energia quali l'attivazione delle utenze della camera in presenza del badge inserito, ecc.;
- b) sia garantito l'uso prevalente di materiali (per le opere edilizie e per gli arredi) orientati alla sostenibilità ambientale, riconducibili, a titolo esemplificativo ma non esaustivo, alle seguenti categorie:
 - siano naturali e/o tipici della tradizione locale;
 - siano ecologicamente compatibili, ovvero provengano da materie prime rinnovabili, e/o a basso contenuto energetico per la loro estrazione, produzione, distribuzione e smaltimento;
 - siano riciclabili, riciclati, di recupero, di provenienza locale e contengano materie prime rinnovabili e durevoli nel tempo o materie prime riciclabili;
 - siano caratterizzati da ridotti valori di energia e di emissioni di gas serra inglobati;
 - rispettino il benessere e la salute degli abitanti.
- c) In sede di gestione della struttura, siano avviate azioni per ridurre la produzione di rifiuti, quali: limitazione al minimo dei prodotti per l'igiene della persona monodose o monouso, eliminazione dei prodotti "usa e getta" nelle stanze, nella sala ristorante/colazione e nel lounge bar (tazze, bicchieri, piatti e posate di carta o materiale plastico), offerta di bevande in bottiglie riutilizzabili, sia in camera che nelle strutture di ristorazione;
- d) al fine di incentivare la mobilità sostenibile, in sede di gestione della struttura ricettiva siano messi a disposizione degli ospiti mezzi a basso impatto ambientale (navette, mezzi elettrici, biciclette, etc.).

Al fine di procedere con le successive fasi istruttorie, l'Autorità Ambientale richiede che sia data evidenza del recepimento delle prescrizioni predette all'interno di tutti gli elaborati progettuali presentati in sede progetto definitivo.

Qualora le prescrizioni non siano attuabili l'Autorità Ambientale richiede di sostanziare con adeguate valutazioni tecniche le cause ostative al loro recepimento.

Si evidenzia opportunamente, che il parere di sostenibilità ambientale, sebbene richiami le principali procedure amministrative a cui è sottoposto l'intervento, non sostituisce in alcun modo le autorizzazioni necessarie ed obbligatorie per la realizzazione e la messa in esercizio



LR

Istanza di accesso Pia Turismo

TIZIANO S.r.l.

degli impianti, che restano di competenza degli organismi preposti. Si sottolinea che la totale responsabilità dell'avvio di tali procedure resta unicamente in capo all'istante.

Il parere di sostenibilità ambientale espresso in questa sede ha di fatto lo scopo di valutare la compatibilità ambientale della tipologia di intervento proposto e la messa in atto di accorgimenti atti a rendere maggiormente sostenibili i beni/servizi prodotti.

4.7 Criterio di selezione 7: Analisi e prospettive di mercato

L'obiettivo dell'investimento proposto dall'impresa consiste in opere di ristrutturazione dell'albergo esistente, avente classificazione a "4 stelle", sito in Lecce, ai fini del miglioramento qualitativo della struttura ricettiva.

L'impresa si propone di cogliere le opportunità legate ai trend positivi di flussi turistici in Puglia e soprattutto nel Salento. Già nei primi tre mesi del 2016, è stato registrato un incremento di arrivi di visitatori sia nazionali sia stranieri, secondo quanto rilevabile dai dati raccolti dallo Spot - Sistema Puglia per l'Osservatorio Turistico, che rappresenta la fonte informativa del soggetto proponente.

In tale contesto si inserisce l'iniziativa proposta dall'impresa Tiziano S.r.l. che punta ad intercettare una fascia di clientela medio alta che intende fruire di una vacanza cosiddetta culturale, comprensiva cioè di tutti gli aspetti che caratterizzano il territorio di riferimento.

In proposito, l'impresa afferma che, oltre alla propria offerta turistica tradizionale, potrà offrire anche escursioni e visite guidate da personale qualificato, diversificate a seconda della stagione.

Il principale punto di forza della struttura oggetto del programma di investimenti proposto, sulla base di quanto affermato in sede di business plan, è rappresentato dalla presenza consolidata della struttura nella città di Lecce e dall'esperienza maturata nel settore dai soci. Attualmente, il punto di debolezza della struttura è proprio la vetustà strutturale che l'impresa intende superare attraverso il programma di investimenti PIA Turismo, al fine di rendere la struttura più consona alle mutate esigenze della propria clientela.

Relativamente alle ipotesi di ricavo, l'impresa stima di raggiungere un livello di fatturato a regime di circa € 4.900.000,00, superiore a quello registrato nell'ultimo esercizio approvato. L'ipotesi di ricavo è giustificata dalla previsione di un aumento sia delle presenze derivanti dalla ristrutturazione di n. 150 camere con livelli di prezzo stabili rispetto all'ultimo esercizio, sia dei servizi offerti quale, soprattutto, l'affitto delle n. 13 sale meeting di cui la struttura dispone. Ad ogni buon conto, il principale servizio in termini di fatturato atteso è il pernottamento.

L'esito circa il criterio di selezione 7 è positivo.

4.8 Criterio di selezione 8: Analisi delle ricadute occupazionali dell'intervento

L'impresa proponente prevede un incremento occupazionale in termini di ULA pari a n. 3, passando dagli attuali n. 41,67 agli attesi n. 44,67.

In particolare, l'impresa specifica che l'incremento occupazionale riguarderà l'assunzione di n. 3 nuove ULA donne, così suddivise

- n. 2 addetti alla reception;
- n. 1 addetto alla sala congressuale.



19

Istanza di accesso Pia Turismo

TIZIANO S.r.l.

L'impresa dichiara, inoltre, l'applicazione del principio di uguaglianza di genere attraverso l'assunzione di n. 3 nuove ULA donna e promuovendo azioni atte a favorire la conciliazione tra lavoro e famiglia, con particolare riferimento al personale di sesso femminile.

Di seguito si riporta la schematizzazione dell'incremento occupazionale.

Posizione	ULA nei dodici mesi antecedenti la presentazione dell'istanza di accesso	N. ULA nell'esercizio a regime	Variazione
Dirigenti	0,00	0,00	0,00
di cui donne	0,00	0,00	0,00
Impiegati	10,91	11,91	1,00
di cui donne	7,42	8,42	1,00
Operai	33,42	34,42	2,00
di cui donne	9,25	11,25	2,00
TOTALE	43,33	46,63	3,00
di cui donne	16,67	19,67	3,00

L'esito circa il criterio di selezione 8 è positivo.

5 Conclusioni

In base all'applicazione delle "Procedure e criteri per l'istruttoria e la valutazione delle istanze di accesso presentate nell'ambito del Titolo il Capo 5 del Regolamento Regionale n. 17/2014, la valutazione circa i criteri di selezione 1, 2, 3, 4, 5, 6, 7 e 8 è **positiva**.

Pertanto, la domanda risulta ammissibile.

Si rileva la necessità di segnalare alla società proponente, con la comunicazione di esito positivo, che in sede di redazione del progetto definitivo dovrà necessariamente attenersi a quanto di seguito riportato:

- Cronoprogramma aggiornato del programma di investimenti;
- comunicazione di inizio lavori consegnata al Comune, riportante la data effettiva di avvio, che deve essere successiva alla data di ricevimento della comunicazione di ammissibilità dell'istanza di accesso;
- qualora siano previste modifiche dell'aspetto esteriore dei luoghi, l'intervento dovrà essere sottoposto alla procedura di accertamento di compatibilità paesaggistica, l'intervento ricade in un'area individuata dal Piano Paesaggistico Territoriale Regionale come Ulteriore Contesto Paesaggistico (Città consolidata);
- presentare atto di assenso, nella forma di DSAN, da parte del proprietario alla realizzazione delle opere;
- le singole voci di spesa all'interno di ciascuna macrocategoria di spesa devono essere indicate separatamente e non a corpo; a titolo esemplificativo, le spese per impianti generali devono essere distinte per singola tipologia di impianto, oltre che per singola pertinenza riferita a ciascun blocco;
- sia prodotto un computo metrico per ciascun blocco interessato dal programma di investimenti, al fine di riscontrare più facilmente le opere;
- ogni singolo computo metrico, relativo alle opere edili ed agli impianti generali, dovrà essere redatto in maniera analitica, esplicativa, puntuale, dettagliata e con indicazione chiara delle quantità, computate a misura e non a corpo; lo stesso dovrà essere redatto facendo riferimento al Prezziario della Regione Puglia 2017; in modo particolare si richiede che per ciascuna voce riportata nel computo metrico venga inserito, e sia leggibile, il codice di riferimento e la descrizione tratta dal Prezziario Regionale ed il relativo costo. In caso di voci di spesa non incluse nel Prezziario

Istanza di accesso PIA Turismo

TIZIANO S.r.l.

Regionale 2017, si dovrà procedere alla redazione di specifica "analisi nuovi prezzi" secondo le modalità riconosciute e ritenute valide dalla normativa di settore;

- produrre un lay out con evidenza della dotazione in termini di arredi e di attrezzature di ogni singolo ambiente previsto nell'ambito del programma di investimenti PIA Turismo;
- fornire evidenza che le spese proposte non si configurino come spese di mera sostituzione;
- utilizzazione di dispositivi per la riduzione degli sprechi nelle utenze domestiche (scarichi a portata ridotta e getti regolatori);
- implementazione di AUDIT energetico per individuare i centri di consumo energetico e pianificare la gestione dell'energia;
- protocollo ITACA Puglia Strutture ricettive, redatto secondo quanto previsto dalla L.R. 13/2008 con protocollo di avvenuto deposito presso l'Ufficio Tecnico del Comune di Lecce;
- adozione del Protocollo ITACA PUGLIA - Strutture ricettive e conseguimento del certificato di sostenibilità di cui all'art. 9 della LR 13/2008 e s.m. e i. con almeno livello 2;
- ottenimento di una prestazione energetica dell'edificio di almeno classe B e ottenimento di una qualità prestazionale per il raffrescamento (come definita dagli allegati al Decreto del Ministero dello Sviluppo Economico del 26/06/2009 e s.m. e i.) almeno di livello III;
- implementazione di raccolta differenziata spinta e per flussi separati;
- installazione di impianto fotovoltaico della potenza nominale di 230 kWp sulle coperture delle strutture edilizie; l'impianto fotovoltaico deve essere destinato esclusivamente all'autoconsumo. In proposito, fornire relazione di dettaglio da cui si evinca, tra l'altro, la capacità produttiva dell'impianto rispetto al fabbisogno di investimento;
- l'intervento sulla parte impiantistica delle camere sia finalizzato al miglioramento dell'efficienza energetica e alla riduzione dei consumi: a titolo esemplificativo ma non esaustivo, previsione di gruppi refrigeranti per impianto climatizzazione ad alta efficienza energetica, dotati di motori elettrici comandati da inverter, di sezioni di recupero parziale di calore e del controllo di condensazione, acquisto di apparecchiature elettriche di classe A+, posa in opera di isolante per le tubazioni che trasportano acqua calda, installazione di corpi illuminanti a risparmio energetico, installazione di sistemi automatizzati di gestione dell'energia quali l'attivazione delle utenze della camera in presenza del badge inserito, ecc.);
- sia garantito l'uso prevalente di materiali (per le opere edilizie e per gli arredi) orientati alla sostenibilità ambientale, riconducibili, a titolo esemplificativo ma non esaustivo, alle seguenti categorie:
 - siano naturali e/o tipici della tradizione locale;
 - siano ecologicamente compatibili, ovvero provengano da materie prime rinnovabili, e/o a basso contenuto energetico per la loro estrazione, produzione, distribuzione e smaltimento;
 - siano riciclabili, riciclati, di recupero, di provenienza locale e contengano materie prime rinnovabili e durevoli nel tempo o materie prime riciclabili;
 - siano caratterizzati da ridotti valori di energia e di emissioni di gas serra inglobati;
 - rispettino il benessere e la salute degli abitanti.



Istanza di accesso Pia Turismo

TIZIANO S.r.l.

- In sede di gestione della struttura, siano avviate azioni per ridurre la produzione di rifiuti, quali: limitazione al minimo dei prodotti per l'igiene della persona monodose o monouso, eliminazione dei prodotti "usa e getta" nelle stanze, nella sala ristorante/colazione e nel lounge bar (tazze, bicchieri, piatti e posate di carta o materiale plastico), offerta di bevande in bottiglie riutilizzabili, sia in camera che nelle strutture di ristorazione;
- al fine di incentivare la mobilità sostenibile, in sede di gestione della struttura ricettiva siano messi a disposizione degli ospiti mezzi a basso impatto ambientale (navette, mezzi elettrici, biciclette, etc.).

Dati riepilogativi:

- Codice ATECO: 55.10.00 - "alberghi e strutture simili"
- Sede iniziativa: Lecce – viale Porta d'Europa, n. 5.
- Investimento e agevolazioni:

SINTESI INVESTIMENTI TIZIANO S.R.L.		AGEVOLAZIONI
TIPOLOGIA SPESA ATTIVI MATERIALI	INVESTIMENTO PROPOSTO E AMMESSO (€)	AGEVOLAZIONI CONCEDIBILI (€)
Studi preliminari di fattibilità	52.000,00	23.400,00
Progettazione ingegneristica e direzione lavori	100.000,00	45.000,00
Suolo aziendale	0,00	0,00
Opere murarie e assimilate	1.922.672,26	865.202,52
Macchinari, Impianti Attrezzature varie e Programmi Informatici	1.422.664,50	640.199,03
TOTALE ATTIVI MATERIALI	3.497.336,76	1.573.801,54
TOTALE INVESTIMENTO E AGEVOLAZIONI	3.497.336,76	1.573.801,54

AZIONE	IMPORTO AGEVOLAZIONE
Obiettivo specifico 3c – Azione 3.3 (Attivi Materiali)	1.573.801,54
TOTALE AGEVOLAZIONE	1.573.801,54

- Incremento occupazionale:

OLA NEI DODICI MESI ANTEREDENTI LA PRESENTAZIONE DELL'ISTANZA DI ACCESSO	N. OLA NELL'ESERCIZIO A REGIME	VARIAZIONE
43,33	46,33	3,00

Modugno, 05/03/2018

Il Valutatore
Marianna Raolil

Il Responsabile di Commessa
Gianluca De Paola

Visto
Il Program Manager dell'Area
Sviluppo del sistema regionale e dei settori strategici
Donatella Toni

sviluppo

**IL PRESENTE ALLEGATO
E' COMPOSTO DA 28 FOGLI**

**L'INCARICATO
(Sig.ra Giovanna-DIFINO)**

Firma
Marianna Raolil

Firma
Gianluca De Paola



DETERMINAZIONE DEL DIRIGENTE SEZIONE ECONOMIA DELLA CULTURA 27 MARZO 2018, N. 117
POR Puglia FESR-FSE 2014 – 2020. Azione 3.4. Apulia Film Fund 2017. Presa d’atto degli esiti della valutazione della Commissione Tecnica di Valutazione – Quinta sessione.

IL DIRIGENTE DELLA SEZIONE ECONOMIA DELLA CULTURA

Visti:

- gli articoli 4 e 5 della L. R. n. 7/97;
- gli artt. 4, 16 e 17 del D. Lgs. 165/01 e s.m.i.;
- l’art. 32 della Legge 18/06/2009 n. 69 che prevede l’obbligo di sostituire la pubblicazione tradizionale all’Albo ufficiale con la pubblicazione di documenti digitali sui siti informatici;
- l’art. 18 del D. Lgs 196/03 “Codice in materia di protezione dei dati personali” in merito ai principi applicabili ai trattamenti effettuati dai soggetti pubblici;
- la DGR n. 1518 del 31/07/2015, di adozione del modello organizzativo denominato “Modello ambidestro per l’innovazione della macchina amministrativa regionale - MAIA” – approvazione atto di alta organizzazione e s.m.i.;
- il Decreto del Presidente della Giunta Regionale (DPGR) n. 443 del 31/07/2015 pubblicato sul Bollettino Ufficiale della Regione Puglia (BURP) n. 109 del 03/08/2015 e ss.mm.ii.;
- il DPGR n. 316 del 17/05/2016 di Attuazione modello MAIA di cui al DPGR 31 luglio 2015 n. 443. Definizione delle Sezioni di Dipartimento e delle relative funzioni pubblicato sul BURP Ord. 19/05/2016, n. 58 e ss.mm.ii.;
- Vista la DGR n. 1176 del 29/07/2016 di nomina del dirigente della Sezione Economia della Cultura;
- l’atto n. 16 del 31/03/2017 del Dipartimento Risorse Finanziarie e Strumentali, Personale e Organizzazione di conferimento incarichi di direzione dei Servizi;

Sulla base dell’istruttoria espletata dall’ufficio responsabile del procedimento amministrativo, dalla quale emerge quanto segue:

Visti altresì:

- il Regolamento (UE) n. 1303/2013 del Parlamento Europeo e del Consiglio del 17/12/2013 recante disposizioni comuni sul Fondo europeo di sviluppo regionale, sul Fondo sociale europeo, sul Fondo di Coesione, sul Fondo europeo agricolo per lo sviluppo rurale e sul Fondo europeo per gli affari marittimi e la pesca e disposizioni generali sul Fondo europeo di sviluppo regionale, sul Fondo sociale europeo, sul Fondo di coesione e sul Fondo europeo per gli affari marittimi e la pesca e che abroga il regolamento (CE) n. 1083/2006 del Consiglio;
- il Regolamento (CE) n. 651/2014 della Commissione del 17 giugno 2014 che dichiara alcune categorie di aiuti incompatibili con il mercato interno in applicazione degli articoli 107 e 108 del Trattato;
- il Regolamento Regionale n. 6 del 26/02/2015 per gli aiuti compatibili con il mercato interno ai sensi del TFUE. Regimi di aiuti a favore delle opere audiovisive;
- la DGR n. 1131 del 26 maggio 2015 con la quale è stata nominata l’Autorità di Gestione del POR Puglia FESR – FSE 2014-2020 e il Responsabile del fondo FESR;
- la DGR n. 1738 dell’8/10/2015 con la quale, a seguito della Decisione della Commissione europea c(2015) 5854 del 13/08/2015, è stato approvato il POR Puglia FESR – FSE 2014/2020 (PO);
- la DGR n. 833 del 07/06/2016 con la quale il Dirigente pro tempore della Sezione Economia della Cultura è stato nominato Responsabile dell’Azione 3.4 dell’Asse III del PO.
- La DGR n. 1712 del 22/11/2016 con la quale sono stati nominati i Responsabili di Policy del POR Puglia 2014-2020;
- La DGR n. 970 del 13/06/2017 con la quale è stato approvato l’atto di organizzazione per l’attuazione del programma operativo FESR FSE 2014-2020;

- La determinazione dirigenziale n. 39 del 21/06/2017, con la quale l'Autorità di Gestione del Programma ha adottato il documento "Sistema di Gestione e Controllo" (SIGECO) del POR Puglia 2014-2020;
- L'atto dirigenziale n. 333 del 29/08/2017 con il quale è stato conferito l'incarico di Responsabile di Sub Azioni 3.4.2 dell'Azione 3.4.

Accertato che:

- il POR Puglia FESR-FSE 2014/2020 rappresenta lo strumento regionale di programmazione pluriennale dei Fondi Strutturali, per il periodo compreso tra il 01/01/2014 e il 31/12/2020;
- il POR Puglia 2014-2020, coerentemente agli obiettivi tematici 3 "Accrescere la competitività delle PMI" e 6 "Preservare e tutelare l'ambiente e promuovere l'uso efficiente delle risorse", intende promuovere lo sviluppo innovativo a livello sociale e territoriale e la valorizzazione del potenziale endogeno di attrattività dei diversi territori regionali tramite il potenziamento delle risorse della cultura, dell'ambiente e della creatività territoriale;
- il POR Puglia 2014-2020 persegue la predetta strategia attraverso 13 Assi prioritari, individuati coerentemente con gli obiettivi tematici del Regolamento CE 1303/2013 e dell'Accordo nazionale di Partenariato;
- l'Asse III, denominato "Competitività delle piccole e medie imprese", viene declinato attraverso il perseguimento di diversi obiettivi tra cui l'Obiettivo specifico 3c) "Consolidare, modernizzare e diversificare i sistemi produttivi territoriali" all'interno del quale si trova l'Azione 3.4 che prevede l'attivazione di interventi di sostegno alle imprese delle filiere culturali, turistiche, creative e dello spettacolo;
- l'Azione 3.4 mira allo sviluppo di prodotti e servizi complementari alla valorizzazione di identificati attrattori culturali e naturali del territorio grazie anche all'attività di valorizzazione delle location pugliesi (Apulia Film Fund) realizzata attraverso il sostegno alle imprese di produzione audiovisiva, cinematografica e televisiva italiane, europee ed extraeuropee che producono in Puglia;
- con deliberazione della Giunta regionale n. 2014 del 13/12/2016 si è dato mandato al Dirigente della Sezione Economia della Cultura di predisporre lo schema di Avviso pubblico Apulia Film Fund 2017;
- Con delibera n. 315 del 07/03/2017 è stato approvato lo schema di Avviso pubblico Apulia Film Fund 2017 con una copertura finanziaria pari a € 5.000.000,00 a valere sulle risorse dell'Azione 3.4 del PO;
- con atto dirigenziale n. 57 del 13/03/2017, pubblicato sul BURP n. 33 del 13/03/2017, è stato approvato l'Avviso pubblico Apulia Film Fund 2017, la relativa modulistica, lo schema di disciplinare da sottoscrivere con gli enti beneficiari e nominato il Responsabile Unico del Procedimento (RUP);
- con atto dirigenziale n. 159 del 29/05/2017, pubblicato sul BURP n. 64 del 01/06/2017, sono stati nominati, ai sensi dell'art. 8 comma 1 dell'Avviso, i componenti della Commissione Tecnica di Valutazione;
- con atto dirigenziale n. 272 del 26/07/2017, pubblicato sul BURP n. 92 del 03/08/2017, si è preso atto della rinuncia all'incarico di n. 2 componenti della Commissione Tecnica di Valutazione e si è provveduto, contestualmente, alla nomina dei relativi sostituti;

Considerato che:

- con annuncio pubblicato il 05/10/2017 nella sezione "URP Comunica" del sito istituzionale della Regione Puglia si comunicava la data del 27/10/2017 quale termine per la presentazione delle domande di finanziamento nell'ambito della quarta sessione dell'Avviso;
- con atto dirigenziale n. 51 del 19/02/2018 è stata approvata l'istruttoria di ammissibilità relativa alle domande pervenute dal 28/10/2017 al 27/12/2017, nell'ambito della quinta sessione dell'Avviso;

- Il RUP, con nota prot. n. 966 del 20/02/2018, ha trasmesso alla Commissione Tecnica di Valutazione n. 2 verbali e la documentazione relativa all'istruttoria delle domande pervenute nell'ambito della quinta sessione dell'Avviso;
- la Commissione Tecnica di Valutazione, ad esito della valutazione di merito delle domande ammesse, ha trasmesso al RUP con nota prot. n. 472 del 21/03/2018 n. 2 verbali e gli elenchi delle domande finanziabili e di quelle non finanziabili con indicazione delle motivazioni del mancato finanziamento;

TANTO PREMESSO,

con il presente provvedimento, ai sensi dell'art. 8 co. 11 dell'Avviso, si intende prendere atto degli esiti della valutazione di merito condotta dalla Commissione Tecnica di Valutazione sulle domande ammesse pervenute nell'ambito della quinta sessione.

VERIFICA AI SENSI DEL D.Lgs. 196/03

Garanzie alla riservatezza

La pubblicazione dell'atto all'albo, fatte salve le garanzie previste dalla legge 241/90 in tema di accesso ai documenti amministrativi, avviene nel rispetto della tutela alla riservatezza dei cittadini, secondo quanto disposto dal D.lgs. 196/03 in materia di protezione dei dati personali, nonché dal vigente regolamento regionale n. 5/2006 per il trattamento dei dati sensibili e giudiziari.

Ai fini della pubblicità legale, l'atto destinato alla pubblicazione è redatto in modo da evitare la diffusione di dati personali identificativi non necessari ovvero il riferimento a dati sensibili; qualora tali dati fossero indispensabili per l'adozione dell'atto, essi sono trasferiti in documenti separati, esplicitamente richiamati.

Adempimenti contabili di cui al D. Lgs n. 118/2011 e ss.mm.ii.

Si dichiara che il presente provvedimento non comporta alcun mutamento qualitativo e quantitativo di entrata o di spesa a carico del bilancio regionale, tanto meno a carico di altri enti per i cui debiti i creditori potrebbero rivalersi sulla Regione e che è escluso ogni ulteriore onere aggiuntivo rispetto a quelli già autorizzati a valere sullo stanziamento previsto dal bilancio regionale.

F.to
Il Dirigente della Sezione
Mauro Paolo Bruno

Il Dirigente della Sezione Economia della Cultura, ritenuto di dover provvedere in merito

DETERMINA

- di dare atto di quanto indicato in narrativa e che qui si intende integralmente riportato;
- di prendere atto degli esiti della valutazione della Commissione Tecnica di Valutazione, definiti nell'elenco delle domande finanziabili e di quelle non finanziabili (All. A), così come allegato al presente provvedimento per farne parte integrante e sostanziale;
- di dare atto che, con successivi provvedimenti, verrà disposto l'accertamento in entrata delle somme e il relativo impegno di spesa nonché l'approvazione, ai sensi dell'art. 8 comma 12 dell'Avviso, degli esiti della valutazione delle domande pervenute nell'ambito della quinta sessione dell'Avviso pubblico Apulia Film Fund 2017;
- di pubblicare il presente atto sul BURP e nella pagina dedicata del sito istituzionale della Regione Puglia;

Il presente provvedimento è composto da n. 5 facciate, è adottato in unico originale e sarà conservato agli atti di questa Sezione.

- a) è immediatamente esecutivo;
- b) è **redatto in forma integrale** e sarà pubblicato sul BURP e sul portale www.sistema.puglia.it;
- c) sarà trasmesso in copia conforme alla Sezione Segretariato Generale della G.R.;
- d) sarà trasmesso in copia conforme all'Autorità di Gestione del POR Puglia 2014-2020;
- e) sarà trasmesso in copia all'Assessore all'Industria Turistica e Culturale – Gestione e Valorizzazione dei Beni Culturali;

F.to
Il Dirigente della Sezione
Dott. Mauro Paolo Bruno

POR Puglia 2014-2020 – Asse III – Azione 3.4**Avviso pubblico Apulia Film Fund 2017****QUINTA SESSIONE**

Allegato A

Avviso pubblico Apulia Film Fund 2017 - V SESSIONE - Elenco delle domande ammesse e finanziabili								
N. D.	Soggetto	Titolo opera	Categoria	TOT. Criterio A	TOT. Criterio B	TOT. Criterio C	TOTALE	Importo finanziabile
1	Fandango Spa	Il grande spirito	FICTION	45,00	30,59	10,00	85,59	190.945,00 €
2	Ass. Cult. Ferula Film	Senza tempo	DOC	55,00	29,59	5,00	89,59	10.440,00 €
3	Viola Film Srl	Non sono un assassino	FICTION	41,00	34,20	8,90	84,10	302.228,20 €
4	Amarcord – Accademia Mediterranea dell'attore Srl	Mi chiamo Leda	SHORT	39,00	32,43	10,00	81,43	16.882,10 €
5	Ass. Prom. Soc. Cinematica	L'hobby	SHORT	44,00	31,93	0,00	75,93	21.003,23 €
7	Cinemaundici Srl	Il mio corpo vi seppellirà	FICTION	45,00	32,85	10,00	87,85	350.000,00 €
8	Ass. Valle Dell'Ofanto	Fernando l'ultimo poeta rivoluzionario	SHORT	50,00	38,00	10,00	98,00	19.000,00 €

DETERMINAZIONE DEL DIRIGENTE SEZIONE ECONOMIA DELLA CULTURA 30 MARZO 2018, N. 137
POR Puglia FESR-FSE 2014 – 2020. Azione 3.4. Apulia Film Fund 2017. Presa d’atto degli esiti della valutazione della Commissione Tecnica di Valutazione – Quarta sessione – A.D. n. 8 del 31/01/2018. Rideterminazione dell’importo finanziabile riconosciuto alla HiveDivisionSrl.

IL DIRIGENTE DELLA SEZIONE ECONOMIA DELLA CULTURA

Visti:

- gli articoli 4, 5 e 6 della Legge Regionale (L.R.) n. 7/97;
- gli artt. 4, 16 e 17 del Decreto Legislativo (D.Lgs) n. 165/01 e s.m.i.;
- l’art. 18 del D.Lgs n. 196/03 “Codice in materia di protezione dei dati personali” in merito ai principi applicabili ai trattamenti effettuati dai soggetti pubblici;
- la Deliberazione di Giunta Regionale (DGR) n. 1518 del 31/07/2015, di adozione del modello organizzativo denominato “Modello ambidestro per l’innovazione della macchina amministrativa regionale - MAIA” – approvazione atto di alta organizzazione e s.m.i.;
- il Decreto del Presidente della Giunta Regionale (DPGR) n. 443 del 31/07/2015 pubblicato sul Bollettino Ufficiale della Regione Puglia (BURP) n. 109 del 03/08/2015 e ss.mm.ii.;
- il DPGR n. 316 del 17/05/2016 di Attuazione modello MAIA di cui al DPGR 31 luglio 2015 n. 443. Definizione delle Sezioni di Dipartimento e delle relative funzioni, pubblicato sul BURP Ord. 19/05/2016, n. 58 e ss.mm.ii.;
- Vista la DGR n. 1176 del 29/07/2016 di nomina del dirigente della Sezione Economia della Cultura;
- l’atto n. 16 del 31/03/2017 del Dipartimento Risorse Finanziarie e Strumentali, Personale e Organizzazione di conferimento incarichi di direzione dei Servizi;

Sulla base dell’istruttoria espletata dall’ufficio responsabile del procedimento amministrativo, dalla quale emerge quanto segue:

Visti altresì:

- il Regolamento (UE) n. 1303/2013 del Parlamento Europeo e del Consiglio del 17/12/2013 recante disposizioni comuni sul Fondo europeo di sviluppo regionale, sul Fondo sociale europeo, sul Fondo di Coesione, sul Fondo europeo agricolo per lo sviluppo rurale e sul Fondo europeo per gli affari marittimi e la pesca e disposizioni generali sul Fondo europeo di sviluppo regionale, sul Fondo sociale europeo, sul Fondo di coesione e sul Fondo europeo per gli affari marittimi e la pesca e che abroga il regolamento (CE) n. 1083/2006 del Consiglio;
- il Regolamento (CE) n. 651/2014 della Commissione del 17 giugno 2014 che dichiara alcune categorie di aiuti incompatibili con il mercato interno in applicazione degli articoli 107 e 108 del Trattato;
- il Regolamento Regionale n. 6 del 26/02/2015 per gli aiuti compatibili con il mercato interno ai sensi del TFUE. Regimi di aiuti a favore delle opere audiovisive;
- la DGR n. 1131 del 26 maggio 2015 con la quale è stata nominata l’Autorità di Gestione del POR Puglia FESR – FSE 2014-2020 e il Responsabile del fondo FESR;
- la DGR n. 1738 dell’8/10/2015 con la quale, a seguito della Decisione della Commissione europea c(2015) 5854 del 13/08/2015, è stato approvato il POR Puglia FESR – FSE 2014/2020 (PO);
- la DGR n. 833 del 07/06/2016 con la quale il Dirigente pro tempore della Sezione Economia della Cultura è stato nominato Responsabile dell’Azione 3.4 dell’Asse III del PO.
- La DGR n. 1712 del 22/11/2016 con la quale sono stati nominati i Responsabili di Policy del POR Puglia 2014-2020;
- La DGR n. 970 del 13/06/2017 con la quale è stato approvato l’atto di organizzazione per l’attuazione del programma operativo FESR FSE 2014-2020;

- La determinazione dirigenziale n. 39 del 21/06/2017, con la quale l'Autorità di Gestione del Programma ha adottato il documento "Sistema di Gestione e Controllo" (SIGECO) del POR Puglia 2014-2020;
- L'atto dirigenziale n. 333 del 29/08/2017 con il quale è stato conferito l'incarico di Responsabile di Sub Azioni 3.4.2 dell'Azione 3.4.

Accertato che:

- il POR Puglia FESR-FSE 2014/2020 rappresenta lo strumento regionale di programmazione pluriennale dei Fondi Strutturali, per il periodo compreso tra il 01/01/2014 e il 31/12/2020;
- il POR Puglia 2014-2020, coerentemente agli obiettivi tematici 3 "Accrescere la competitività delle PMI" e 6 "Preservare e tutelare l'ambiente e promuovere l'uso efficiente delle risorse", intende promuovere lo sviluppo innovativo a livello sociale e territoriale e la valorizzazione del potenziale endogeno di attrattività dei diversi territori regionali tramite il potenziamento delle risorse della cultura, dell'ambiente e della creatività territoriale;
- il POR Puglia 2014-2020 persegue la predetta strategia attraverso 13 Assi prioritari, individuati coerentemente con gli obiettivi tematici del Regolamento CE 1303/2013 e dell'Accordo nazionale di Partenariato;
- l'Asse III, denominato "Competitività delle piccole e medie imprese", viene declinato attraverso il perseguimento di diversi obiettivi tra cui l'Obiettivo specifico 3c) "Consolidare, modernizzare e diversificare i sistemi produttivi territoriali" all'interno del quale si trova l'Azione 3.4 che prevede l'attivazione di interventi di sostegno alle imprese delle filiere culturali, turistiche, creative e dello spettacolo;
- l'Azione 3.4 mira allo sviluppo di prodotti e servizi complementari alla valorizzazione di identificati attrattori culturali e naturali del territorio grazie anche all'attività di valorizzazione delle location pugliesi (Apulia Film Fund) realizzata attraverso il sostegno alle imprese di produzione audiovisiva, cinematografica e televisiva italiane, europee ed extraeuropee che producono in Puglia;
- con deliberazione della Giunta regionale n. 2014 del 13/12/2016 si è dato mandato al Dirigente della Sezione Economia della Cultura di predisporre lo schema di Avviso pubblico Apulia Film Fund 2017;
- Con delibera n. 315 del 07/03/2017 è stato approvato lo schema di Avviso pubblico Apulia Film Fund 2017 con una copertura finanziaria pari a € 5.000.000,00 a valere sulle risorse dell'Azione 3.4 del PO;
- con atto dirigenziale n. 57 del 13/03/2017, pubblicato sul BURP n. 33 del 13/03/2017, è stato approvato l'Avviso pubblico Apulia Film Fund 2017, la relativa modulistica, lo schema di disciplinare da sottoscrivere con gli enti beneficiari e nominato il Responsabile Unico del Procedimento (RUP);
- con atto dirigenziale n. 159 del 29/05/2017, pubblicato sul BURP n. 64 del 01/06/2017, sono stati nominati, ai sensi dell'art. 8 comma 1 dell'Avviso, i componenti della Commissione Tecnica di Valutazione;
- con atto dirigenziale n. 272 del 26/07/2017, pubblicato sul BURP n. 92 del 03/08/2017, si è preso atto della rinuncia all'incarico di n. 2 componenti della Commissione Tecnica di Valutazione e si è provveduto, contestualmente, alla nomina dei relativi sostituti;

Considerato che:

- con annuncio pubblicato il 04 5/10/2017 nella sezione "URP Comunica" del sito istituzionale della Regione Puglia si comunicava la data del 27/10/2017 quale termine per la presentazione delle domande di finanziamento nell'ambito della quarta sessione dell'Avviso;
- con atto dirigenziale n. 563 del 01/12/2017 è stata approvata l'istruttoria di ammissibilità relativa alle domande pervenute dal 28/08/2017 al 27/10/2017, nell'ambito della quarta sessione dell'Avviso;
- il RUP, con nota prot. n. 6204 del 30/11/2017, ha trasmesso alla Commissione Tecnica di Valutazione n. 3 verbali e la documentazione relativa all'istruttoria delle domande pervenute nell'ambito della quarta sessione dell'Avviso;

- la Commissione Tecnica di Valutazione, ad esito della valutazione di merito delle domande ammesse, ha trasmesso al RUP con nota prot. n. 171 del 31/01/2018 n. 2 verbali e gli elenchi delle domande finanziabili e di quelle non finanziabili con indicazione delle motivazioni del mancato finanziamento;
- con atto dirigenziale n. 8 del 31/01/2018, pubblicato sul BURP n. 21 del 08/02/2018 si è preso atto degli esiti della valutazione di merito delle domande ammesse, pervenute nell'ambito della terza sessione dell'Avviso;
- le verifiche condotte sui dati inseriti nell'Allegato A all'atto dirigenziale n. 8/2018 hanno rilevato che l'importo finanziabile riportato per la domanda presentata dalla Hive Division Srl per l'opera "Tonno spiaggiato" risulta essere pari a € 82.654,50 invece che a € 86.654,50, così come riportato nell'Application Form contenuta nella domanda presentata.

TANTO PREMESSO,

con il presente provvedimento, fatti salvi gli effetti dell'atto dirigenziale n. 8 del 31/01/2018, si intende prendere atto che l'importo richiesto e riconosciuto alla Hive Division Srl per l'opera audiovisiva dal titolo "Tonno spiaggiato" risulta essere pari € 82.654,50 invece che a € 86.654,50.

Si intende, inoltre, procedere alla pubblicazione dell'elenco delle domande ammesse e finanziabili relativo alla quarta sessione con l'indicazione, per la domanda n. 15 della Hive Division Srl, dell'importo finanziabile di € 82.654,50.

VERIFICA AI SENSI DEL D.Lgs. 196/03

Garanzie alla riservatezza

La pubblicazione dell'atto all'albo, fatte salve le garanzie previste dalla legge 241/90 in tema di accesso ai documenti amministrativi, avviene nel rispetto della tutela alla riservatezza dei cittadini, secondo quanto disposto dal D.lgs. 196/03 in materia di protezione dei dati personali, nonché dal vigente regolamento regionale n. 5/2006 per il trattamento dei dati sensibili e giudiziari.

Ai fini della pubblicità legale, l'atto destinato alla pubblicazione è redatto in modo da evitare la diffusione di dati personali identificativi non necessari ovvero il riferimento a dati sensibili; qualora tali dati fossero indispensabili per l'adozione dell'atto, essi sono trasferiti in documenti separati, esplicitamente richiamati.

Adempimenti contabili di cui al D. Lgs n. 118/2011 e ss.mm.ii.

Si dichiara che il presente provvedimento non comporta alcun mutamento qualitativo e quantitativo di entrata o di spesa a carico del bilancio regionale, tanto meno a carico di altri enti per i cui debiti i creditori potrebbero rivalersi sulla Regione e che è escluso ogni ulteriore onere aggiuntivo rispetto a quelli già autorizzati a valere sullo stanziamento previsto dal bilancio regionale.

F.to

Il Dirigente della Sezione
Mauro Paolo Bruno

Il Dirigente della Sezione Economia della Cultura, ritenuto di dover provvedere in merito

D E T E R M I N A

- di dare atto di quanto indicato in narrativa e che qui si intende integralmente riportato;
- di dare atto che, fatti salvi gli effetti dell'atto dirigenziale n. 8 del 31/01/2018, l'importo richiesto e

riconosciuto alla Hive Division Srl per l'opera audiovisiva "Tonno spiaggiato" è pari a € 82.654,50, così come riportato nell'Application form contenuta nella domanda di finanziamento presentata;

- di pubblicare l'elenco delle domande ammesse e finanziabili relativo alla terza sessione con l'indicazione, per la domanda n. 15 della Hive Division Srl, dell'importo finanziabile di € 82.654,50, allegato al presente provvedimento come parte integrante e sostanziale.
- di dare atto che, con successivi provvedimenti, verrà disposto l'accertamento in entrata delle somme e il relativo impegno di spesa nonché l'approvazione, ai sensi dell'art. 8 comma 12 dell'Avviso, degli esiti della valutazione delle domande pervenute nell'ambito della terza sessione dell'Avviso pubblico Apulia Film Fund 2017;

Il presente provvedimento è composto da n. 5 facciate, è adottato in unico originale e sarà conservato agli atti di questa Sezione.

- a) **è immediatamente** esecutivo;
- b) sarà notificato alla Hive Division Srl, pubblicato sul BURP e nella pagina dedicata del sito istituzionale;
- c) **è redatto in forma integrale e pubblicato sul portale www.sistema.puglia.it;**
- d) sarà trasmesso in copia conforme alla Sezione Segretariato Generale della G.R.;
- e) sarà trasmesso in copia conforme all'Autorità di Gestione del POR Puglia 2014-2020;
- f) sarà trasmesso in copia all'Assessore all'Industria Turistica e Culturale – Gestione e Valorizzazione dei Beni Culturali;

F.to

Il Dirigente della Sezione
Dott. Mauro Paolo Bruno

POR Puglia 2014-2020 – Asse III – Azione 3.4
Avviso pubblico Apulia Film Fund 2017
QUARTA SESSIONE

Allegato A

Avviso pubblico Apulia Film Fund 2017 - IV SESSIONE - Elenco delle domande ammesse e finanziabili								
N. D.	Soggetto	Titolo opera	Categoria	TOT. Criterio A	TOT. Criterio B	TOT. Criterio C	TOTALE	Importo finanziabile
2	Maga Production Sas di Gaia Capurso	La pescatora	SHORT	50,00	25,97	10,00	85,97	8.679,50 €
3	Itefilm Srl	Duisburg - Linea di sangue	FICTION	45,00	29,11	0,00	74,11	190.964,40 €
4	Falkor Production Srl	Un nemico che ti vuole bene	FICTION	40,00	30,19	8,00	78,19	350.000,00 €
5	Moliwood Film Srl	L'amor fu	SHORT	40,00	26,46	5,00	71,46	8.626,77 €
6	Bibi Film Srl	Figli di 'ndrangheta	FICTION	30,00	32,01	0,00	62,01	202.741,30 €
8	Assedio Film SocCoop	Le abiuratrici	SHORT	45,00	35,12	3,00	83,12	25.000,00 €
9	Doclab Srl	Rigopiano, voci dal gelo	DOC	55,00	23,69	0,00	78,69	28.278,60 €
11	Passo Uno Produzioni SocCoop	TLE - Contro la bandiera	DOC	55,00	36,99	5,00	96,99	34.615,00 €
12	9.99 Film Srl	The man with the answers	FICTION	44,00	19,32	4,97	68,29	41.030,00 €
13	Intergea Srl	Una nuova prospettiva	SHORT	35,00	33,09	0,00	68,09	25.000,00 €
14	Open Fields Productions Srls	Prenditi cura di me	SHORT	43,00	23,90	8,00	74,90	12.460,00 €
15	Hive Dision Srl	Tonno spiaggiato	FICTION	33,00	25,99	4,33	63,32	82.654,50 €
Avviso pubblico Apulia Film Fund 2017 - IV SESSIONE - Elenco delle domande ammesse e non finanziate								
N. D.	Soggetto	Titolo opera	Categoria	TOT. Criterio A	TOT. Criterio B	TOT. Criterio C	TOTALE	Motivazioni
1	The Piranesi Experience Srl	Tra cinema e realtà	SHORT	-	-	-	-	Con PEC del 11/12/2017 è stato comunicato il ritiro del progetto
10	Unifilm Service Srl	La trattativa	SHORT	24,00	31,92	0,00	55,92	Art. 9 comma 2 dell'Avviso: la domanda non ha raggiunto il punteggio minimo relativo al criterio A (30 punti).

DETERMINAZIONE DEL DIRIGENTE SEZIONE FORMAZIONE PROFESSIONALE 27 marzo 2018, n. 334

Ritiro AD n.278/2018 e contestuale riproposizione : POR Puglia FESR - FSE 2014-2020. Fondo Sociale Europeo - Avviso pubblico n.2/FSE/2017 "Pass Imprese" Approvazione esiti valutazione istanze pervenute dal 17/07/2017 al 01/08/2017 E CONTESTUALE IMPEGNO DI SPESA.

La Dirigente della Sezione Formazione Professionale

Visto l'art. 32 della legge 18 giugno 2009, n. 69, che prevede l'obbligo di sostituire la pubblicazione tradizionale all'Albo ufficiale con la pubblicazione di documenti digitali sui siti informatici;

Rilevato che l'art. 51, comma 2 del D. Lgs. n. 118/2011 come integrato dal D. Lgs. n. 126/2014, prevede che la Giunta, con provvedimento amministrativo, autorizza le variazioni del bilancio di previsione e del documento tecnico di accompagnamento;

Visto l'art. 18 del Dlgs 196/03 "Codice in materia di protezione dei dati personali" in merito ai Principi applicabili ai trattamenti effettuati dai soggetti pubblici;

Visto il D.Lgs. 23 giugno 2011, n. 118, come integrato dal D.Lgs. 10 agosto 2014 n. 126 "Disposizioni integrative e correttive del D.Lgs. 118/2011 recante disposizioni in materia di armonizzazione dei sistemi contabili e degli schemi di bilancio delle Regioni, degli enti locali e dei loro organismi, a norma degli articoli 1 e 2 della L. 42/2009;

Vista la Legge Regionale 29 dicembre 2017, n. 67 (*Legge di stabilità regionale 2018*);

Vista la Legge Regionale 29 dicembre 2017, n. 68 "*Bilancio di previsione della Regione Puglia per l'esercizio finanziario 2018 e pluriennale 2018 – 2020*";

Vista la Deliberazione di Giunta regionale n. 38 del 18/01/2018 di approvazione del *Documento tecnico di accompagnamento al bilancio di previsione e del Bilancio finanziario gestionale 2018-2020 previsti dall'art. 39, comma 10 del Decreto Legislativo 23 giugno 2011, n. 118 ess.mm.ii.*;

Vista la D.G.R. n. 558 del 18 aprile 2017 pubblicata sul BURP n.51 del 28/04/2017 di approvazione dello schema di avviso pubblico e contestuale variazione di bilancio;

Vista la D.G.R. n.492 del 27/03/2018 avente ad oggetto "POR Puglia FESR-FSE 2014/2020 – Azione 10.6 "Interventi di formazione continua e/o specialistica e professionalizzante". Variazione al bilancio di previsione 2018 e pluriennale 2018-2020 ai sensi del D.Lgs. n. 118/2011 e s.m.i."

Vista la nota del Servizio Bilancio e Ragioneria n. 4485 del 27/03/2018 di restituzione della determinazione n.278 del 27/03/2018;

Vista la relazione di seguito riportata:

con atto dirigenziale n. 740 del 06/06/2017 (BURP n. 68 del 15/06/2017) successivamente modificato con AD 912 del 17/07/2017, ad 1295/2017, la dirigente della Sezione Formazione Professionale ha approvato l'avviso pubblico n. 2/Fse/2017 "Pass Imprese" finalizzato a promuovere l'utilizzo di voucher aziendali, definibili quali incentivi economici di natura individualizzata, volti al finanziamento di attività formative documentabili dirette, principalmente, a manager ed imprenditori.

Successivamente alla pubblicazione dell'avviso sono pervenute complessivamente n. 314 istanze per complessivi 796 voucher di cui n. 186 istanze di candidature per un totale di 504 voucher presentate dal 17/07/2017 al 01/08/2017, prima scadenza temporale prevista dall'avviso, e n. 128 istanze per un totale di 292 voucher presentate dal 04/09/2017 al 19/09/2017 seconda finestra temporale prevista.

Con A.D. n. 79 del 29/01/2018 pubblicato sul BURP n. 17/01/02/2018 la dirigente della Sezione ha approvato gli esiti delle valutazioni delle istanze pervenute dal 17/07/2017 al 01/08/2017 come di seguito riportati:

- n.39 istanze non sono state ammesse alla valutazione di merito per le motivazioni riportate nell'Allegato B al presente provvedimento;
- n.77 istanze non concluse a seguito delle richieste di chiarimenti e/o perfezionamento della documentazione presentata, come previsto dal paragrafo H) dell'avviso riportate nell'Allegato B al presente provvedimento;
- N. 01 istanza non valutata a seguito di rinuncia dell'impresa proponente acquisita agli atti della sezione

- N.69 istanze di candidature ammesse alla valutazione di merito, per un numero di voucher presentati pari a n. 199 di cui ammissibili a finanziamento n. 195 e n.4 non ammessi per le motivazioni riportata nell' Allegato C

Con riferimento alla determinazione richiamata si specifica che, alla data di pubblicazione, la valutazione di n. 77 risultava sospesa a seguito della richiesta di perfezionamento inoltrate ai soggetti attuatori come previsto al paragrafo H) "Procedure e criteri di valutazione".

Come da verbale agli atti della sezione, il nucleo ha proceduto alla valutazione di ammissibilità delle pratiche non valutate in attesa di perfezionamento le cui risultanze sono riportate nell'allegato A) del presente provvedimento.

Con riferimento alla pratica codice D1C1566 non ammessa alla valutazione di merito per le motivazioni riportate nell'allegato B) dell'atto dirigenziale n.79/2017, il soggetto proponente ha presentato alla sezione scrivente, in data 21/02/2018 agli atti della sezione con protocollo r_puglia/AOO_137/PROT/21/02/2018/0005984, richiesta di riesame dell'istanza esclusa dalla valutazione di merito, le cui risultanze effettuate dal nucleo sono riportate nell'allegato A) del presente provvedimento.

Con il presente provvedimento si provvede al ritiro della determinazione n.278 del 27/03/2018 vista la nota di restituzione n. 4485 del 27/03/2018 del Servizio Bilancio e Ragioneria e si procede alla sua contestuale riproposizione.

Con il presente provvedimento si dà atto degli esiti delle valutazioni di merito effettuate dal nucleo di valutazione con riferimento alle istanze sospese per richiesta di perfezionamento e/o chiarimenti come riportato nell'allegato B) del presente atto.

Con riferimento alla prima finestra temporale le istanze valutate positivamente come da determinazione n.79 del 29/01/2018 e come riportato nell'allegato B del presente atto, sono riportate nell'allegato C del presente provvedimento.

Considerato il tempo trascorso tra la prestazione delle istanze e l'approvazione degli esiti definitivi delle valutazioni delle medesime, il termine ultimo di ultimazione dei percorsi formativi previsto al paragrafo G) dell'avviso viene prorogato al 31/05/2018.

Con riferimento al Decreto Ministeriale n.115 del 31 maggio 2017 (G.U n. 175 del 28 luglio 2017, in vigore dal 12 agosto 2017), si dà atto che gli adempimenti ivi previsti e relativi esiti sono riportati nell'allegato D parte integrante e sostanziale del presente provvedimento.

Si dà atto che il presente provvedimento, con i relativi allegati, sarà pubblicato sul BURP a cura del Servizio Formazione Professionale.

Garanzie alla riservatezza

La pubblicazione dell'atto all'albo, salve le garanzie previste dalla legge 241/90 in tema di accesso ai documenti amministrativi, avviene nel rispetto della tutela alla riservatezza dei cittadini, secondo quanto disposto dal D.lgs 196/03 in materia di protezione dei dati personali, nonché dal vigente regolamento regionale n.5/2006 per il trattamento dei dati sensibili e giudiziari.

Ai fini della pubblicità legale, l'atto destinato alla pubblicazione è redatto in modo da evitare la diffusione di dati personali identificativi non necessari ovvero il riferimento a dati sensibili; qualora tali dati fossero indispensabili per l'adozione dell'atto, essi sono trasferiti in documenti separati, esplicitamente richiamati.

ADEMPIMENTI CONTABILI DI CUI AL D.LGS. N. 118/2011 E S.M.I

Bilancio Regionale vincolato - Esercizio 2018 approvato con L.R. n.67- n.68/2017 - D.G.R. n. 38/2018 e D.G.R. n. 492 del 27/03/2018

- **Struttura regionale titolare del Centro di Responsabilità Amministrativa**
 - 62 - Dipartimento Sviluppo Economico, Innovazione, Istruzione, Formazione e Lavoro
 - 11 – Sezione Formazione Professionale

- **Il costo complessivo del presente provvedimento, pari ad € 859.033,00 trova copertura ai sensi dell’A.D. 740 del 06/06/2017 e della D.G.R. n. 492 del 27/03/2018 così come segue:**
 - Missione : 15 – Politiche per il lavoro e la formazione professionale
 - Programma : 04 - Politica regionale unitaria per il lavoro e la formazione professionale
 - Programma di cui al punto 1 lett.i) allegato n.7 D.lgs. n.118/2011: 1502 Formazione professionale
 - Titolo : 1 - Spese correnti
 - Macroaggregato : 04 – Trasferimenti correnti
 - Piano dei Conti Finanziario : U.1.04.03.99.999 (Trasferimenti correnti a altre imprese)
 - Codice SIOPE : 1623 (Trasferimenti correnti a imprese private)
 - Codice identificativo delle transazioni riguardanti risorse dell’U.E, punto 2) allegato 7 al D.Lgs. 118/2011, codici: 3 (cap. 1165108) 4 (cap. 1166108) 8 (cap. 1504002)

PARTE ENTRATA

Disposizione di accertamento ai sensi dell’**A.D. 740 del 06/06/2017** e della **D.G.R. n. 492 del 27/03/2018** sui capitoli:

- **Capitolo di entrata: 2052810** “Trasferimenti per il P.O.R 2014/2020 - QUOTA U.E. - FONDO FSE”
“SIOPE 2211 - Trasferimenti correnti da UE”
Codice identificativo delle transazioni = 1
(Piano dei conti finanziario: E.2.01.05.01.005) CRA 62.06 : € 429.428,94 di cui:
– **E.f. 2018 = € 429.428,94**
- **Capitolo di entrata: 2052820** “Trasferimenti per il P.O.R 2014/2020 - QUOTA STATO - FONDO FSE”
“SIOPE 2115 - Trasferimenti correnti da Stato per la realizzazione di Programmi comunitari”
Codice identificativo delle transazioni = 1
(Piano dei conti finanziario: E.2.01.01.01.001) CRA 62.06: € 300.644,06 di cui:
– **E.f. 2018 = € 300.644,06**
- **Capitolo di entrata: 2032430** “FSC 2014-2020 - Patto per lo Sviluppo della Regione Puglia - trasferimenti correnti”
“SIOPE 2116 – FSC 2014-2020. Patto per lo Sviluppo della Regione Puglia. Trasferimenti correnti”
Codice identificativo delle transazioni = 1
(Piano dei conti finanziario: E.2.01.01.01.001) CRA 62.06: € 128.960,00 di cui:
– **E.f. 2018 = € 128.960,00**

Causale della DISPOSIZIONE DELL’ACCERTAMENTO: “POR PUGLIA FESR–FSE 2014-2020. Avviso 2/FSE/2017 PASS IMPRESE “ - D.G.R. n. 492 /2018.

Titolo giuridico che supporta il credito:

Si attesta che l’importo di € 859.033,00 corrisponde ad obbligazione giuridicamente perfezionata con debitore certo (Unione Europea e Ministero dell’Economia e Finanze) ed è esigibile nell’anno 2018, così come segue:

- POR Puglia 2014-2020: Decisione C(2015) 5854 del 13 agosto 2015 dei competenti Servizi della Commissione Europea
- Patto per il Sud: Del. CIPE n. 26/2010 avente ad oggetto “Fondo Sviluppo e Coesione 2014-2020: Piano per il Mezzogiorno. Assegnazione risorse” per il finanziamento del Patto per il Sud sottoscritto tra Regione Puglia e Presidenza del Consiglio dei Ministri in data 10/09/2016.

PARTE SPESA

- Viene effettuato l'IMPEGNO** della complessiva somma di **€ 859.033,00** (ai sensi dell'**A.D. 740 del 06/06/2017** e della **D.G.R. n. _____ del 27/03/2018**), a valere sui capitoli di spesa come di seguito specificato:
- Capitolo **1165108** "POR Puglia 2014-2020. Fondo FSE. Azione 10.6. INTERVENTI DI FORMAZIONE CONTINUA E/O SPECIALISTICA E PROFESSIONALIZZANTE – TRASFERIMENTI CORRENTI A ALTRE IMPRESE. QUOTA UE" per complessivi **€ 429.428,94**, di cui:
E.F. 2018 = **€ 429.428,94**
 - Capitolo **1166108** "POR Puglia 2014-2020. Fondo FSE. Azione 10.6. INTERVENTI DI FORMAZIONE CONTINUA E/O SPECIALISTICA E PROFESSIONALIZZANTE – TRASFERIMENTI CORRENTI A ALTRE IMPRESE. QUOTA STATO" per complessivi **€ 300.644,06** di cui:
E.F. 2018 = **€ 300.644,06**
 - Capitolo **1504002** "PATTO PER LA PUGLIA FSC 2014-2020. INTERVENTI A SOSTEGNO DELL'ISTRUZIONE E FORMAZIONE, ANCHE NON PROFESSIONALE. TRASFERIMENTI CORRENTI A ALTRE IMPRESE" per complessivi **€ 128.960,00**, di cui:
E.F. 2018 = **€ 128.960,00**

Causale dell'IMPEGNO: "POR PUGLIA FESR-FSE 2014-2020. Avviso 2/FSE/2017 PASS IMPRESE " - D.G.R. n. _____ /2018.

DICHIARAZIONI E ATTESTAZIONI :

- si attesta che le liquidazioni relative all'impegno di spesa di cui al presente atto, saranno effettuate nel corso dell'esercizio finanziario 2018;
- si attesta l'adempimento degli obblighi di cui agli artt. 26 e 27 del D.Lgs 14/3/2013, n. 33;
- si attesta la compatibilità dei pagamenti ai vincoli di finanza pubblica a cui è assoggettata la Regione Puglia;
- esiste la disponibilità finanziaria sui capitoli di spesa innanzi indicati;
- si attesta che l'operazione contabile proposta assicura il rispetto dei vincoli di finanza pubblica vigenti garantendo il pareggio di bilancio di cui alla Legge regionale n.68/2017 ed il rispetto delle disposizioni di cui ai commi 465 e 466 dell'articolo unico della Legge n.232/2016 e ss.mm.ii. e del comma 775 dell'articolo unico della Legge n.205/2017.).

**La Dirigente della Sezione
Formazione Professionale**

Dott.ssa Anna Lobosco

Ritenuto di dover provvedere in merito:

DETERMINA

Per quanto in premessa rappresentato, da intendersi, parte integrante del presente dispositivo:

- di ritirare l'ad n.278 del 20/03/2018 vista la nota del Servizio Bilancio e Ragioneria n. 4485 del 27/03/2018 di restituzione del predetto atto e di provvedere alla contestuale riproposizione;
- di dare atto che il nucleo istituito ha provveduto all'istruttoria di n. 77 istanze di candidatura trasmesse dal 17/07/2017 al 01/08/2017 per le quali era stata inoltrata richiesta di chiarimenti e/o perfezionamento della documentazione presentata i cui esiti sono riportati nell'allegato A) parte integrante e sostanziale del presente atto
- di dare atto che a seguito della procedura di valutazione di ammissibilità e merito complessivamente effettuata emerge quanto segue:
- n 18 istanze non sono state ammesse alla valutazione di merito per le motivazioni riportate nell'Allegato A al presente provvedimento;

- n.26 istanze non hanno perfezionato la documentazione richiesta nei termini previsti, come previsto dal paragrafo H) dell'avviso;
- N.33 istanza ammesse alla valutazione di merito per un numero di voucher presentati pari a n. 110 di cui ammissibili a finanziamento n. 101 e n.9 non ammessi per le motivazioni riportata nell' Allegato B;
- N.1 istanze di candidature riammessa alla valutazione di ammissibilità e merito, per un numero di voucher presentati pari a n. 1 di cui ammissibili a finanziamento n. 1 come riportato nell' Allegato B
- di dare atto che le istanze, presentate a valere sulla prima finestra, valutate positivamente e riportate nell'allegato C del presentate atto sono n.103, di cui tre rinunce agli atti della sezione, per un numero di voucher presentati pari a 310 di cui ammessi a finanziamento n.296;
- di approvare le risultanze delle valutazioni effettuate così come esplicitate negli allegati A, B, C e D parti integranti e sostanziali del presente atto;
- di dare atto che i voucher che hanno conseguito un punteggio uguale o superiore al valore di soglia di 12/00 punti, risultano essere complessivamente n. 293 al netto delle rinunce per una spesa complessiva pari ad **€ 859.033,00** ;
- di disporre l'accertamento e l'impegno di spesa della complessiva somma di **€ 859.033,00** così come riportato nella sezione degli adempimenti contabili;
- di dare atto che la spesa complessiva di **€ 859.033,00** è garantita dall'impegno di spesa assunto con il presente provvedimento come indicato nella sezione adempimenti contabili;
- di prorogare, considerato il tempo trascorso tra la prestazione delle istanze e l'approvazione degli esiti definitivi delle medesime, il termine di ultimazione dei percorsi formativi previsto al paragrafo G) dell'avviso al 31/06/2018;
- di dare atto degli adempimenti di cui agli articoli 8, 9 e 13 del Decreto Ministeriale n.115 del 31/05/2017 "Regolamento recante la disciplina per il funzionamento del registro nazionale degli aiuti di Stato, ai sensi dell'articolo 52, comma 6, della legge 24 dicembre 2012, n.234 e s.m.i." e dei relativi esiti nell'allegato D parte integrante e sostanziale del presente provvedimento;
- di disporre la pubblicazione sul Bollettino Ufficiale della Regione Puglia del presente provvedimento, a cura del Servizio Formazione Professionale, ai sensi dell'art.6, della L.R. n.13/94 e che la stessa costituisce unica notifica agli interessati.

Il presente provvedimento redatto in unico esemplare , composto da n. 7 pagine , dall'Allegato "A" di n.6 pagine, dall'Allegato "B" di n.5 pagine, dall'Allegato "C" di n.15 e dall'allegato D) di n. 3 pagine per complessive n. 36 pagine:

- diventa esecutivo con l'apposizione del visto di regolarità contabile della Ragioneria che ne attesta la copertura finanziaria;
- sarà reso disponibile nel sito ufficiale della Regione Puglia www.regione.puglia.it nella sezione "Amministrazione Trasparente";
- sarà disponibile sul sito www.sistema.puglia.it;
- sarà trasmesso in copia conforme all'originale al Segretariato Generale della Giunta Regionale;
- sarà trasmesso in copia conforme all'originale all'Assessore alla Formazione Professionale e agli uffici della Sezione per gli adempimenti di competenza.

**La Dirigente della Sezione
Formazione Professionale
Dott.ssa Anna Lobosco**

ALLEGATO A

Avviso Pubblico n.2/FSE/2017 "Pass Imprese"

Finestra Temporale	Progr.	Codice Pratica	Ragione Sociale	Num. Voucher Richiesti	Esito Ammissibilità	Esito Integrazione	Note
1) 17/07/2017 - 01/08/2017	20	WO2ANG9	Oitek di Cassiano Teodoro	1	Richiesta Integrazione	Non perfezionata dal beneficiario	
1) 17/07/2017 - 01/08/2017	23	JSZE5H2	EDILIFE DI DIPALO FRANCESCO	1	Richiesta Integrazione	Positivo	-
1) 17/07/2017 - 01/08/2017	27	8IUE9M8	ERMES SOCIETA' COOPERATIVA SOCIALE	1	Richiesta Integrazione	Non perfezionata dal beneficiario	
1) 17/07/2017 - 01/08/2017	28	95JTXO8	Nuova Elettromeccanica S.r.l.	2	Richiesta Integrazione	Positivo	
1) 17/07/2017 - 01/08/2017	31	YRWHR57	CAMPANALE MICHELE	5	Richiesta Integrazione	Positivo	-
1) 17/07/2017 - 01/08/2017	32	CPWC4Y0	FIORBIANCO LIUZZI MARIO	1	Richiesta Integrazione	Positivo	-
1) 17/07/2017 - 01/08/2017	35	7BAH6W2	PUNTO PORTE S.R.L.	5	Richiesta Integrazione	Positivo	-
1) 17/07/2017 - 01/08/2017	39	VC365A1	EMME2 SRL	5	Richiesta Integrazione	Positivo	codice voucher VQPQ2XH2 Destinatario non in possesso dei requisiti di cui al paragrafo D)
1) 17/07/2017 - 01/08/2017	40	CTGKYU2	ILVEA BUILDING SRL	5	Richiesta Integrazione	Positivo	Codice voucher VYR6HEY6 Destinatario non in possesso dei requisiti di cui al paragrafo D)
1) 17/07/2017 - 01/08/2017	45	0VIAE05	STAMPA SUD	5	Richiesta Integrazione	Positivo	codice voucher VSAP4JV8 Destinatario non in possesso dei requisiti di cui al paragrafo D)
1) 17/07/2017 - 01/08/2017	47	451S183	CAROLI ELETTRONICA	5	Richiesta Integrazione	Non perfezionata dal beneficiario	
1) 17/07/2017 - 01/08/2017	48	UJV18G8	TER ENTERPRISE SRL	5	Richiesta Integrazione	Positivo	codice voucher VYR8NQG8 Destinatario non in possesso dei requisiti di cui al paragrafo D)
1) 17/07/2017 - 01/08/2017	50	WHLLAL7	IL BUON GUSTO DI SASSO COSIMO	1	Richiesta Integrazione	Negativo	L'impresa non ha fornito le situazioni economico - patrimoniali riclassificate come previsto al paragrafo G) dell'avviso
1) 17/07/2017 - 01/08/2017	52	18XX3Q5	DISTANTE ELETTRODOMESTICI S.R.L.	3	Richiesta Integrazione	Non perfezionata dal beneficiario	

1 di 6

ALLEGATO A

Avviso Pubblico n.2/FSE/2017 "Pass Imprese"

1) 17/07/2017 - 01/08/2017	55	L6T6B22	DEA SRL		5	Richiesta Integrazione	Positivo	codice voucher VN323A42 destinatario non in possesso dei requisiti di cui al paragrafo D)
1) 17/07/2017 - 01/08/2017	57	J9DTEH9	SCIALPI SALVATORE		1	Richiesta Integrazione	Negativo	L'impresa non ha fornito le situazioni economico - patrimoniali riclassificate come previsto al paragrafo G) dell'avviso
1) 17/07/2017 - 01/08/2017	60	FMWVED5	MTM Project		1	Richiesta Integrazione	Non perfezionata dal beneficiario	
1) 17/07/2017 - 01/08/2017	65	B4UC0R1	MATRION DI Colavita Gaetano Pio		1	Richiesta Integrazione	Non perfezionata dal beneficiario	
1) 17/07/2017 - 01/08/2017	66	J145SR2	GV SERVIZI S.R.L.		1	Richiesta Integrazione	Non perfezionata dal beneficiario	
1) 17/07/2017 - 01/08/2017	68	7F52RT4	LA VIA LATTEA DI LAZZARA GIUSEPPE		2	Richiesta Integrazione	Non perfezionata dal beneficiario	
1) 17/07/2017 - 01/08/2017	70	ME4IP76	STUDIO FORMAT S.A.S.		5	Richiesta Integrazione	Positivo	-
1) 17/07/2017 - 01/08/2017	74	H8QOB21	TENAX MODE DI MUOLO GIUSEPPE		3	Richiesta Integrazione	Non perfezionata dal beneficiario	
1) 17/07/2017 - 01/08/2017	77	605CCF5	SERECO SRL		3	Richiesta Integrazione	Positivo	codice voucher VPXE0V78 destinatario non in possesso dei requisiti di cui al paragrafo D)
1) 17/07/2017 - 01/08/2017	78	SSLFLQ6	Giodice Antonio		2	Richiesta Integrazione	Positivo	-
1) 17/07/2017 - 01/08/2017	82	12G8V14	TEROS S.N.C. DI SCHIAVONE TERESA E C.		2	Richiesta Integrazione	Non perfezionata dal beneficiario	
1) 17/07/2017 - 01/08/2017	84	FC8W5T4	R.S.A. LA NINFEA DI ANASTASIA DELIA		1	Richiesta Integrazione	Non perfezionata dal beneficiario	
1) 17/07/2017 - 01/08/2017	85	4X907H6	ITIEMME S.R.L		5	Richiesta Integrazione	Positivo	codice voucher VV7XXB12 destinatario non in possesso dei requisiti di cui al paragrafo D)
1) 17/07/2017 - 01/08/2017	86	D6P8DS1	COMPUTER SERVICES DI ROCCO SANARICO		1	Richiesta Integrazione	Negativo	L'impresa non ha fornito le situazioni economico - patrimoniali riclassificate come previsto al paragrafo G) dell'avviso
1) 17/07/2017 - 01/08/2017	87	O16AMA6	LAB SERVICE SOCIETA' COOPERATIVA		5	Richiesta Integrazione	Non perfezionata dal beneficiario	

ALLEGATO A

Avviso Pubblico n.2/FSE/2017 "Pass Imprese"

1) 17/07/2017 - 01/08/2017	88	FKUOW84	BASILE EMANUELE	2	Richiesta Integrazione	Positivo	Codice Voucher V2RACN44 destinatario non in possesso dei requisiti di cui al paragrafo D) risulta dipendente di altra impresa
1) 17/07/2017 - 01/08/2017	90	T3LNJM6	LINEA UFFICIO DI DE GENNARO D. & DE CARO G. SNC	4	Richiesta Integrazione	Positivo	-
1) 17/07/2017 - 01/08/2017	93	X08FL92	CARBUR DRINK SHOP SRL	5	Richiesta Integrazione	Positivo	-
1) 17/07/2017 - 01/08/2017	96	5KTNEY4	Raffaele Giannelli	2	Richiesta Integrazione	Positivo	-
1) 17/07/2017 - 01/08/2017	97	X2ALBX3	QUADRA DI PERLA MICHELE & C. SAS	1	Richiesta Integrazione	Positivo	-
1) 17/07/2017 - 01/08/2017	99	GIJ3H91	LENVIROS SRL	3	Richiesta Integrazione	Non perfezionata dal beneficiario	-
1) 17/07/2017 - 01/08/2017	101	56EQD58	GIUSEPPE GENTILE ASSICURAZIONI S.A.S. DI GENTILE GIUSEPPE & C.	1	Richiesta Integrazione	Non perfezionata dal beneficiario	-
1) 17/07/2017 - 01/08/2017	105	I4685P0	IDROMET SIDER	2	Richiesta Integrazione	Non perfezionata dal beneficiario	-
1) 17/07/2017 - 01/08/2017	107	MY8W8B6	COQUO S.R.L.	2	Richiesta Integrazione	Non perfezionata dal beneficiario	-
1) 17/07/2017 - 01/08/2017	110	TZU8J00	GM Shipping srls	4	Richiesta Integrazione	Non perfezionata dal beneficiario	-
1) 17/07/2017 - 01/08/2017	112	SEZVGG1	DECO DOMUS ITALIA S.R.L.	1	Richiesta Integrazione	Non perfezionata dal beneficiario	-
1) 17/07/2017 - 01/08/2017	113	XDL80Z8	TRENTA3 S.R.L.S.	1	Richiesta Integrazione	Positivo	-
1) 17/07/2017 - 01/08/2017	117	LR741L6	TECNOMETAL SNC DI CORPOSANTO VITO E RIBATTI FRANCESCO	1	Richiesta Integrazione	Negativo	L'impresa non ha fornito le situazioni economico - patrimoniali riclassificate come previsto al paragrafo G) dell'awiso
1) 17/07/2017 - 01/08/2017	119	XYX7AX8	MEDITERRANEO SOCIETA' COOPERATIVA SOCIALE O.N.L.U.S.	2	Richiesta Integrazione	Negativo	Il soggetto proponente non soddisfa tutti i requisiti previsti al paragrafo C) (art. 2, punto 18 Reg. ce n.651/14)
1) 17/07/2017 - 01/08/2017	120	XE4E8C8	SELPA S.R.L.	2	Richiesta Integrazione	Positivo	-
1) 17/07/2017 - 01/08/2017	122	XSXKRY5	Teo@rt di Balestra Teodoro	1	Richiesta Integrazione	Positivo	-
1) 17/07/2017 - 01/08/2017	127	V0D3UD5	Zero & Company srl	3	Richiesta Integrazione	Positivo	-

ALLEGATO A

Avviso Pubblico n.2/FSE/2017 "Pass Imprese"

1) 17/07/2017 - 01/08/2017	128	ARKU7Y8	LSG DI LONGOBARDI PASQUALE	1	Richiesta Integrazione	Negativo	L'impresa non ha fornito le situazioni economico - patrimoniali riclassificate come previsto al paragrafo G) dell'avviso
1) 17/07/2017 - 01/08/2017	129	IWANUZ7	LONGOBARDI CLAUDIO	1	Richiesta Integrazione	Negativo	L'impresa non ha fornito le situazioni economico - patrimoniali riclassificate come previsto al paragrafo G) dell'avviso
1) 17/07/2017 - 01/08/2017	130	ZQKD550	Borvel di Silvia Borja Velasco	3	Richiesta Integrazione	Negativo	il soggetto proponente non soddisfa tutti i requisiti previsti al par. C) dell'avviso (art. 2, punto 18) Reg. CE n. 651/2014)
1) 17/07/2017 - 01/08/2017	132	QWWTGT01	Sunrise di Bianco Valeria S.A.S.	4	Richiesta Integrazione	Negativo	L'impresa non ha fornito le situazioni economico - patrimoniali riclassificate come previsto al paragrafo G) dell'avviso
1) 17/07/2017 - 01/08/2017	134	S4BCSE0	Iraulica Laterza di Notamicola Lucia & C. - S.N.C.	5	Richiesta Integrazione	Positivo	
1) 17/07/2017 - 01/08/2017	135	74Q9CW1	SERVIZI ALBERGHIERI S.R.L.	2	Richiesta Integrazione	Non perfezionata dal beneficiario	
1) 17/07/2017 - 01/08/2017	137	RV1UEW5	PIZZERIA CUORE DI PIZZA DI ALOISIO COSIMO	1	Richiesta Integrazione	Negativo	L'impresa non ha fornito le situazioni economico - patrimoniali riclassificate come previsto al paragrafo G) dell'avviso
1) 17/07/2017 - 01/08/2017	138	T1O28J4	STUDIO LAMASCSE FRANCESCO	2	Richiesta Integrazione	Negativo	L'impresa non ha fornito le situazioni economico - patrimoniali riclassificate come previsto al paragrafo G) dell'avviso
1) 17/07/2017 - 01/08/2017	143	4UZ0IU1	HOTEL SALA RICEVIMENTI VILLA MARIA DI CONSERVA ANGELA & F.LLI Snc	5	Richiesta Integrazione	Positivo	-
1) 17/07/2017 - 01/08/2017	144	WPBJI02	DEFELICE MARCO VITANTONIO	1	Richiesta Integrazione	Negativo	L'impresa non ha fornito le situazioni economico - patrimoniali riclassificate come previsto al paragrafo G) dell'avviso
1) 17/07/2017 - 01/08/2017	145	9G55D18	Pinocchio società cooperativa	5	Richiesta Integrazione	Positivo	-

4 di 6

ALLEGATO A

Avviso Pubblico n.2/FSE/2017 "Pass Imprese"

1) 17/07/2017 - 01/08/2017	147	6SKMEN3	S.J.S. ENGINEERING S.R.L.	2	Richiesta Integrazione	Non perfezionata dal beneficiario	-
1) 17/07/2017 - 01/08/2017	148	YL1HOW1	MACO SRL	4	Richiesta Integrazione	Positivo	-
1) 17/07/2017 - 01/08/2017	149	OOCU93	OFFICINA MECCANICA DI PREZIOSA NICOLA & C. S.N.C.	3	Richiesta Integrazione	Negativo	L'impresa non ha fornito le situazioni economico - patrimoniali riclassificate come previsto al paragrafo G) dell'avviso
1) 17/07/2017 - 01/08/2017	150	0MDQMJ5	CONSORZIO ITALIA COOPERATIVA SOCIALE	3	Richiesta Integrazione	negativo	il soggetto proponente non soddisfa tutti i requisiti previsti al par. C). Dalla documentazione presentata e da visura camerale non risultano sedi operative sul territorio pugliese
1) 17/07/2017 - 01/08/2017	152	WHJ7QN4	MELOGRANO SOCIETA' COOPERATIVA SOCIALE	3	Richiesta Integrazione	Negativo	il soggetto proponente non soddisfa tutti i requisiti previsti al par. C) dell'avviso (art. 2, punto 18) Reg. CE n. 651/2014)
1) 17/07/2017 - 01/08/2017	153	OV0Y954	FELLA ANTONIO	1	Richiesta Integrazione	Positivo	-
1) 17/07/2017 - 01/08/2017	156	119G819	Mindesk S.r.l.	2	Richiesta Integrazione	Non perfezionata dal beneficiario	-
1) 17/07/2017 - 01/08/2017	160	ESSFWU3	Skarabokkiando	5	Richiesta Integrazione	Positivo	-
1) 17/07/2017 - 01/08/2017	165	Z83PDM5	RESTAUREA S.R.L.	4	Richiesta Integrazione	Non perfezionata dal beneficiario	-
1) 17/07/2017 - 01/08/2017	168	SSZ6Q82	KIRON INFORMATICA SRL	2	Richiesta Integrazione	Positivo	-
1) 17/07/2017 - 01/08/2017	170	9RI81Y4	PROMECC AEROSPACE SRL	5	Richiesta Integrazione	Non perfezionata dal beneficiario	-
1) 17/07/2017 - 01/08/2017	171	9SHBQ71	ROUND TRAVEL DI LOPERFIDO FABIO & C. S.A.S.	1	Richiesta Integrazione	Non perfezionata dal beneficiario	-
1) 17/07/2017 - 01/08/2017	172	D1C1566	MEDIAEURO	1	Positivo	istanza riesaminata	-
1) 17/07/2017 - 01/08/2017	173	6RP5166	ARTE ORO DI ACQUAVIVA PAOLO	1	Richiesta Integrazione	Negativo	L'impresa non ha fornito le situazioni economico - patrimoniali riclassificate come previsto al paragrafo G) dell'avviso

5 di 6

ALLEGATO A

Avviso Pubblico n.2/FSE/2017 "Pass Imprese"

1) 17/07/2017 - 01/08/2017	175	TQQ7IV5	R&G srl	3	Richiesta Integrazione	Negativo	il soggetto non ha perfezionato la documentazione richiesta
1) 17/07/2017 - 01/08/2017	176	9G05EJ1	LABORATORIO ORAFO GEMMOLOGICO MARTINO GIOIELLI di MORTATO MARTINO	1	Richiesta Integrazione	Negativo	L'impresa non ha fornito le situazioni economico - patrimoniali riclassificate come previsto al paragrafo G) dell'avviso
1) 17/07/2017 - 01/08/2017	177	E1G0IH9	PALAZZO COSIMO	2	Richiesta Integrazione	Non perfezionata dal beneficiario	
1) 17/07/2017 - 01/08/2017	179	LI2BNG3	LA CONTADINA S.R.L	1	Richiesta Integrazione	Non perfezionata dal beneficiario	
1) 17/07/2017 - 01/08/2017	180	3CSD7F1	TUJKA SRL	2	Richiesta Integrazione	Positivo	Codice Voucher VGR685I2 destinatario non in possesso dei requisiti di cui al paragrafo D)
1) 17/07/2017 - 01/08/2017	185	CAV51T9	MIDA ORO di Antonante Giovanni	1	Richiesta Integrazione	Positivo	-
1) 17/07/2017 - 01/08/2017	186	IP7D5Q0	TERRECARSICHE S.R.L.	5	Richiesta Integrazione	Positivo	-

Allegato B

Aviso Pubblico n.2/fse/2017"Pass Impresa

Progr	Codice Pratica	Regione Sociale	Partita Iva	Codice Fiscale	Codice Voucher	Destinatario	Data Inizio Attivita	Data Fine Attivita	Conto (A/retto di IVA)	Importo Iva	Contributo	Punteggio coerenza ed efficacia	Punteggio coerenza progettuale	Punteggio Totale	Esito Ammissibilita	Esito Valutazione	Note
23	JZSEH2	EDUPE DI DIPALO FRANCESCO	553994079	DPFNC78015E15SR	V68JW9	DIPALO FRANCESCO	02/10/2017	31/03/2018	3000	660	2100	6	6	12	Positivo	Positivo	-
28	95TJ08	Nuova Elettromeccanica S.r.l.	2322430733	2322430733	V55DMZES	Drecaudio Silvio	02/10/2017	22/01/2018	3500	770	2450	6	6	12	Positivo	Positivo	-
28	95TJ08	Nuova Elettromeccanica S.r.l.	2322430733	2322430733	VTHQZFE2	Giacola Daniele	02/10/2017	22/01/2018	3500	770	2450	6	6	12	Positivo	Positivo	-
31	YRWHS7	CAMPANALE MICHELE	7650950723	7650950723	V8W7NKO	Campanale Michele	28/10/2017	28/10/2017	4000	880	2800	6	6	12	Positivo	Positivo	-
31	YRWHS7	CAMPANALE MICHELE	7650950723	7650950723	V8B3NE66	Carabelli Francesca	21/10/2017	11/11/2017	2850	627	1995	6	6	12	Positivo	Positivo	-
31	YRWHS7	CAMPANALE MICHELE	7650950723	7650950723	VGBG6Y6	Nitti Alessia	20/10/2017	10/11/2017	2850	627	1995	6	6	12	Positivo	Positivo	-
31	YRWHS7	CAMPANALE MICHELE	7650950723	7650950723	V219H57	Nocelli Emilia	21/10/2017	11/11/2017	2850	627	1995	6	6	12	Positivo	Positivo	-
31	YRWHS7	CAMPANALE MICHELE	7650950723	7650950723	V5CNBGT1	Taccogna Prudenza	20/10/2017	10/11/2017	2850	627	1995	6	6	12	Positivo	Positivo	-
32	CPWC40	FORBANKO LUZZI MARIO	541580728	541580728	V4MLYKO	FORBANKO LUZZI MARIO	28/10/2017	28/10/2017	4000	880	2800	6	6	12	Positivo	Positivo	-
35	78AH0W2	PUNTO PORTE S.R.L.	5556690724	5556690724	V0UX8ED0	LUSITO GABRIELLA	01/09/2017	01/04/2018	5000	1100	3500	6	6	12	Positivo	Positivo	-
35	78AH0W2	PUNTO PORTE S.R.L.	5556690724	5556690724	V0BBE161	Paragni Leonardo	01/10/2017	01/04/2018	5000	1100	3500	6	6	12	Positivo	Positivo	-
35	78AH0W2	PUNTO PORTE S.R.L.	5556690724	5556690724	VY18T025	MILCOTTAVIO	01/09/2017	01/04/2018	5000	1100	3500	6	6	12	Positivo	Positivo	-
35	78AH0W2	PUNTO PORTE S.R.L.	5556690724	5556690724	VY7PH023	TURTIURO ANGELO	01/09/2017	01/04/2018	5000	1100	3500	6	6	12	Positivo	Positivo	-
35	78AH0W2	PUNTO PORTE S.R.L.	5556690724	5556690724	V88MHK04	FARINOLA NICOLETTA	01/09/2017	01/04/2018	5000	1100	3500	6	6	12	Positivo	Positivo	-
39	VC85A1	EMMEZ SRL	4631850759	4631850759	VDRQZKH2	CHIRIACCI ROBERTO	28/10/2017	28/10/2017	4000	880	2800	-	-	-	Negativo	-	codice voucher VDRQZKH2 Destinataria non in possesso dei requisiti di cui al paragrafo b)
39	VC85A1	EMMEZ SRL	4631850759	4631850759	V2707Y4	GRANVA ADRIANO	20/10/2017	10/11/2017	2850	627	1995	6	6	12	Positivo	Positivo	-
39	VC85A1	EMMEZ SRL	4631850759	4631850759	VGVX8W8	NICCOIU DANIELE	21/10/2017	11/11/2017	2850	627	1995	6	6	12	Positivo	Positivo	-
39	VC85A1	EMMEZ SRL	4631850759	4631850759	V4YV091	PIONTEA ALESSANDRA	21/10/2017	11/11/2017	2850	627	1995	6	6	12	Positivo	Positivo	-
39	VC85A1	EMMEZ SRL	4631850759	4631850759	V18KJUI6	POLITI ALESSANDRO	20/10/2017	10/11/2017	2850	627	1995	6	6	12	Positivo	Positivo	-
40	CTGVU2	IULVEA BUILDING SRL	5830250725	5830250725	V8DPYHV2	MANNO DAMIANO	20/10/2017	10/11/2017	2850	627	1995	6	6	12	Positivo	Positivo	-
40	CTGVU2	IULVEA BUILDING SRL	5830250725	5830250725	VYRHR7E6	LATERZA ANTONIO	28/10/2017	28/10/2017	4000	880	2800	-	-	-	Negativo	-	Codice voucher VYRHR7E6 Destinataria non in possesso dei requisiti di cui al paragrafo D)
40	CTGVU2	IULVEA BUILDING SRL	5830250725	5830250725	VUPOVID4	MAINO DOMENICO	20/10/2017	10/11/2017	2850	627	1995	6	6	12	Positivo	Positivo	-
40	CTGVU2	IULVEA BUILDING SRL	5830250725	5830250725	VRB4863	D'ALTERO DOMENICO	21/10/2017	11/11/2017	2850	627	1995	6	6	12	Positivo	Positivo	-
40	CTGVU2	IULVEA BUILDING SRL	5830250725	5830250725	VNCEMIF4	CHIERICO GRAZIA	21/10/2017	11/11/2017	2850	627	1995	6	6	12	Positivo	Positivo	-
45	0VNAE5	STAMPA SUD	125560730	125560730	V0G00K8	FAVALE VITO	20/10/2017	10/11/2017	2850	627	1710	6	6	12	Positivo	Positivo	-

Allegato B

Avviso Pubblico n.2/fse/2017/Pass Impresa

Progr	Codice Pratica	Regione Sociale	Partita Iva	Codice Fiscale	Codice Voucher	Destinatario	Data Inizio Attivita	Data Fine Attivita	Costo (Al netto di IVA)	Importo Iva	Contributo	Punteggio coerenza ed efficacia	Punteggio coerenza progettuale	Punteggio Totale	Esito Ammissibilita	Esito Valutazione	Note
45	OVIAE05	STAMPA.SUD	125560730	125560730	V5APAV8	POSA ATTILIO	28/10/2017	28/10/2017	4000	880	2400	-	-	-	Negativo	-	codice voucher V5APAV8 Destinatario non in possesso dei requisiti di cui al paragrafo D)
45	OVIAE05	STAMPA.SUD	125560730	125560730	VYQIQ9A2	PIEFICI SILVERIO	21/10/2017	11/11/2017	2850	627	1710	6	6	12	Positivo	Positivo	
45	OVIAE05	STAMPA.SUD	125560730	125560730	V9ELPA83	LEONE LUCIANO	21/10/2017	11/11/2017	2850	627	1710	6	6	12	Positivo	Positivo	
45	OVIAE05	STAMPA.SUD	125560730	125560730	V5Q9PK8	POSA BIANCA	21/10/2017	11/11/2017	2850	627	1710	6	6	12	Positivo	Positivo	
48	UIV8G8	TER ENTERPRISE SRL	7865390723	7865390723	V3AURF66	MAINO FRANCESCO	21/10/2017	11/11/2017	2850	627	1995	6	6	12	Positivo	Positivo	
48	UIV8G8	TER ENTERPRISE SRL	7865390723	7865390723	VY8NKG68	IATREZA VITO	28/10/2017	28/10/2017	4000	880	2800	-	-	-	Negativo	-	VY8NKG68 Destinatario non in possesso dei requisiti di cui al paragrafo D)
48	UIV8G8	TER ENTERPRISE SRL	7865390723	7865390723	VGJASW44	LUGONE VITO	21/10/2017	11/11/2017	2850	627	1995	6	6	12	Positivo	Positivo	
48	UIV8G8	TER ENTERPRISE SRL	7865390723	7865390723	V1088R6G	LORUSSO VIVANTONIO	20/10/2017	10/11/2017	2850	627	1995	6	6	12	Positivo	Positivo	
48	UIV8G8	TER ENTERPRISE SRL	7865390723	7865390723	VZRTTA37	CEA PUEZI GIUSEPPE	21/10/2017	11/11/2017	2850	627	1995	6	6	12	Positivo	Positivo	
55	U616B22	DEA SRL	1540910740	1540910740	VYWEAST8	Priete Ivan Antonio	18/11/2017	09/12/2017	2850	627	1995	6	6	12	Positivo	Positivo	
55	U616B22	DEA SRL	1540910740	1540910740	VN323A42	D'Elia Eupremio	28/10/2017	28/10/2017	4000	880	2800	-	-	-	Negativo	-	VN323A42 destinatario non in possesso dei requisiti di cui al paragrafo D)
55	U616B22	DEA SRL	1540910740	1540910740	V1677892	Ammaturo Nicoletta	18/11/2017	09/12/2017	2850	627	1995	6	6	12	Positivo	Positivo	
55	U616B22	DEA SRL	1540910740	1540910740	VZXR8E21	Agnese Maria Rosalia	18/11/2017	09/12/2017	2850	627	1995	6	6	12	Positivo	Positivo	
55	U616B22	DEA SRL	1540910740	1540910740	VW6CCM42	Iala Angelo	21/10/2017	11/11/2017	2850	627	1995	6	6	12	Positivo	Positivo	
70	ME-AP76	STUDIO FORMAT S.A.S.	2581080732	2581080732	V8WV5V6	CARRINO COSIMO DAMIANO	28/10/2017	18/11/2017	2850	627	1995	6	6	12	Positivo	Positivo	
70	ME-AP76	STUDIO FORMAT S.A.S.	2581080732	2581080732	VARMZPNS	PRUDENZANO GIOVANNI ANTONIO	18/11/2017	09/12/2017	2850	627	1995	6	6	12	Positivo	Positivo	
70	ME-AP76	STUDIO FORMAT S.A.S.	2581080732	2581080732	VWV5P31	MONTANARO ANNA MONICA	28/10/2017	28/10/2017	4000	880	2800	6	6	12	Positivo	Positivo	
70	ME-AP76	STUDIO FORMAT S.A.S.	2581080732	2581080732	VCPF5HP	DECAT ALDO ALESSANDRO	28/10/2017	18/11/2017	2850	627	1995	6	6	12	Positivo	Positivo	
70	ME-AP76	STUDIO FORMAT S.A.S.	2581080732	2581080732	VUDCGAJ3	PRUDENZANO ANNA	28/10/2017	18/11/2017	2850	627	1995	6	6	12	Positivo	Positivo	
77	605CCF5	SERECO SRL	4018100729	4018100729	V0SRHP9	RIELLA TOMMASO	12/01/2018	31/05/2018	7000	1540	4200	6	6	12	Positivo	Positivo	
77	605CCF5	SERECO SRL	4018100729	4018100729	VPE8V78	MOTTOLA MONICA	12/01/2018	31/05/2018	7000	1540	4200	-	-	-	Negativo	-	VYK50V78 destinatario non in possesso dei requisiti di cui al paragrafo D)
77	605CCF5	SERECO SRL	4018100729	4018100729	V0F6XAG3	RIELLA ANNA CATERINA	04/12/2017	31/03/2018	5000	1100	3000	6	6	12	Positivo	Positivo	
78	SSFLQ6	Giudice Antonio	189290745	gdmtm76e16f152w	V86978B2	Giudice Antonio	30/11/2017	29/01/2018	1200	264	840	6	6	12	Positivo	Positivo	
78	SSFLQ6	Giudice Antonio	189290745	gdmtm76e16f152w	V10E2QJ9	Giudice Antonio	19/10/2017	16/02/2018	2800	616	1960	6	6	12	Positivo	Positivo	
85	49CO7H6	ITIEAME S.R.L.	5484450720	5484450720	VV7X812	TARDI ROSA	01/09/2017	01/04/2018	5000	1100	3500	-	-	-	Non Valutato	-	VV7X812 non in possesso dei requisiti

2 di 5

Allegato B

Avviso Pubblico n.2/fe/2017/Pass Impresa

Prog#	Codice Pratica	Regione Sociale	Partita Iva	Codice Fiscale	Codice Voucher	Destinatario	Data Inizio Attivita	Data Fine Attivita	Conto (Al netto di IVA)	Importo Iva	Contributo	Punteggio coerenza ed efficacia	Punteggio coerenza progettuale	Punteggio Totale	Esito Ammissibilita	Esito Valutazione	Note
85	49007H6	ITEMME S.R.L.	5484450720	5484450720	VHBRN17	DELL'ACQUILA STEFANIA	01/09/2017	01/04/2018	5000	1100	3500	6	6	12	Positivo	Positivo	
85	49007H6	ITEMME S.R.L.	5484450720	5484450720	V4BNZ061	TANGARI ANGEA	01/09/2017	01/04/2018	5000	1100	3500	6	6	12	Positivo	Positivo	VK3ZGCF5 non in possesso dei requisiti
85	49007H6	ITEMME S.R.L.	5484450720	5484450720	VK3ZGCF5	VENEZIANO ANGELA	01/09/2017	01/04/2018	5000	1100	3500	-	-	-	Negativo	-	
85	49007H6	ITEMME S.R.L.	5484450720	5484450720	VQRTNR2	COSCIA LUCIO	01/09/2017	01/04/2018	5000	1100	3500	6	6	12	Positivo	Positivo	
88	FKLON84	BASILE EMANUELE	7526870725	BSLNM197R1Z46627	VK3PCF60	BASILE EMANUELE	25/10/2017	15/11/2017	4500	990	3150	6	6	12	Positivo	Positivo	
88	FKLON84	BASILE EMANUELE	7526870725	BSLNM197R1Z46627	V2RAC444	ANTUOFERMO VITO	24/10/2017	14/11/2017	4500	990	3150	-	-	-	Non Valutato	-	Il soggetto V2RAC444 risulta dipendente di altra impresa
90	TBLNM6	LINEA UFFICIO DI GERNARDO D. & DE CARO G. SNC	5517650726	5517650726	VPTXV466	DE CARO GIUSEPPE	25/10/2017	15/11/2017	4500	990	3150	6	6	12	Positivo	Positivo	
90	TBLNM6	LINEA UFFICIO DI GERNARDO D. & DE CARO G. SNC	5517650726	5517650726	V5B8MA3	SCHAVONE VITO	24/10/2017	14/11/2017	4500	990	3150	6	6	12	Positivo	Positivo	
90	TBLNM6	LINEA UFFICIO DI GERNARDO D. & DE CARO G. SNC	5517650726	5517650726	V4S3R88	VALENZANO FRANCESCO	25/10/2017	22/11/2017	4500	990	3150	6	6	12	Positivo	Positivo	
90	TBLNM6	LINEA UFFICIO DI GERNARDO D. & DE CARO G. SNC	5517650726	5517650726	VMLP899	DE GERNARDO DONATO	25/10/2017	15/11/2017	4500	990	3150	6	6	12	Positivo	Positivo	
93	X8RFI92	CARBUR DRINK SHOP SRL	7323610720	7323610720	VURRHP2	BLONDA DONATO	25/10/2017	22/11/2017	4500	990	3150	6	6	12	Positivo	Positivo	
93	X8RFI92	CARBUR DRINK SHOP SRL	7323610720	7323610720	VPRD145	CUTIGNELLI GIOVANNI	24/10/2017	14/11/2017	4500	990	3150	6	6	12	Positivo	Positivo	
93	X8RFI92	CARBUR DRINK SHOP SRL	7323610720	7323610720	VC7R101	PANELLI MARIA LUISA	24/10/2017	14/11/2017	4500	990	3150	6	6	12	Positivo	Positivo	
93	X8RFI92	CARBUR DRINK SHOP SRL	7323610720	7323610720	VGDPA5	PIORE PARIDE DANIO FABIO	23/10/2017	27/11/2017	4500	990	3150	6	6	12	Positivo	Positivo	
93	X8RFI92	CARBUR DRINK SHOP SRL	7323610720	7323610720	VF9T11	MARCUCCIO ANTONIO	25/10/2017	22/11/2017	4500	990	3150	6	6	12	Positivo	Positivo	
96	5KTNEV4	Raffaele Giannelli	3936230717	GNNRF106M17D0F3A	VTCAB32	Giannelli Raffaele	09/10/2017	27/11/2017	7000	1540	4900	6	6	12	Positivo	Positivo	
96	5KTNEV4	Raffaele Giannelli	3936230717	GNNRF106M17D0F3A	VTH1Y11	Dama Giovanni	03/10/2017	14/12/2017	5000	1100	3500	6	6	12	Positivo	Positivo	
97	X2ALBX3	QUADRA DI PERLA MICHELE & C. S.A.S.	6703890720	6703890720	V6Z3105	PERLA MICHELE	25/10/2017	15/11/2017	4500	990	3150	6	6	12	Positivo	Positivo	
113	XDU8O2R	TRENTA3 S.R.L.S.	7643190726	7643190726	VPT9MAW0	GRIMALDI SANTA	23/10/2017	27/11/2017	4500	990	3150	6	6	12	Positivo	Positivo	
120	XE4EBC6	SELPA S.R.L.	6907070723	6907070723	V8NGU643	INTINI ROCCO	12/01/2018	31/03/2018	7000	1540	4900	6	6	12	Positivo	Positivo	
120	XE4EBC6	SELPA S.R.L.	6907070723	6907070723	VQFVF18	CASTELLANO LUIGI	04/12/2017	31/03/2018	5000	1100	3500	6	6	12	Positivo	Positivo	
122	X5XRV5	Teodora di Balestra Teodoro	195640740	B54P761140761	V8AW009	Balestra Teodoro	26/10/2017	23/02/2018	2800	616	1960	6	6	12	Positivo	Positivo	
127	VDD3UD5	Zero & Company srl	4481830729	4481830729	V6GBW99	Vendola Pasquale	26/10/2017	23/02/2018	2800	616	1680	6	6	12	Positivo	Positivo	
127	VDD3UD5	Zero & Company srl	4481830729	4481830729	V5QZV4K3	Vendola Paolo	26/10/2017	23/02/2018	2800	616	1680	6	6	12	Positivo	Positivo	
127	VDD3UD5	Zero & Company srl	4481830729	4481830729	V5KXFN7	Vendola Michelangelo	26/10/2017	23/02/2018	2800	616	1680	6	6	12	Positivo	Positivo	
134	S4BCSE0	Irraunica Laterza di Notomista Lucia & C. - S.N.C.	101808737	101808737	VDEHV40	SCAPATI STEFANO	18/09/2017	09/02/2018	5000	0	3500	6	6	12	Positivo	Positivo	

Allegato B

Avviso Pubblico n.2/fse/2017"Pass Impresa

Progr	Codice Pratica	Regione Sociale	Partita Iva	Codice Fiscale	Codice Voucher	Destinatario	Data Inizio Attivita	Data Fine Attivita	Costo (Airetto di IVA)	Importo Iva	Contributo	Punteggio coerenza ed efficacia	Punteggio coerenza progettuale	Punteggio Totale	Esito Ammissibilita	Esito Valutazione	Note
134	54BC5E0	Idrulica Laterza di Notaricoda Lusa & C. - S.N.C.	1018808737	1018808737	VGNZDR1	LATERZA MIRIAM	18/09/2017	09/02/2018	5000	0	3500	6	6	12	Positivo	Positivo	-
134	54BC5E0	Idrulica Laterza di Notaricoda Lusa & C. - S.N.C.	1018808737	1018808737	V1BCVH1	Laterza Giovanni	19/09/2017	29/03/2018	7000	0	4900	6	6	12	Positivo	Positivo	-
134	54BC5E0	Idrulica Laterza di Notaricoda Lusa & C. - S.N.C.	1018808737	1018808737	V5IMQU1	Laterza Stefano	19/09/2017	29/03/2018	7000	0	4900	6	6	12	Positivo	Positivo	-
134	54BC5E0	Idrulica Laterza di Notaricoda Lusa & C. - S.N.C.	1018808737	1018808737	V7ZW1H43	Laterza Fernando	19/09/2017	29/03/2018	7000	0	4900	6	6	12	Positivo	Positivo	-
143	4UZ0IU1	HOTEL SALA RICEVIMENTI VILLA MARIA DI CONSERVA ANGELA & F.LLI Snc	2645420734	2645420734	VKGMP631	VINCI DOMENICO	19/09/2017	08/02/2018	5000	0	3500	6	6	12	Positivo	Positivo	-
143	4UZ0IU1	HOTEL SALA RICEVIMENTI VILLA MARIA DI CONSERVA ANGELA & F.LLI Snc	2645420734	2645420734	VYCUJ000	CONSERVA ANGELA	19/09/2017	29/03/2018	7000	0	4900	6	6	12	Positivo	Positivo	-
143	4UZ0IU1	HOTEL SALA RICEVIMENTI VILLA MARIA DI CONSERVA ANGELA & F.LLI Snc	2645420734	2645420734	V91R1777	CONSERVA ERICA	19/09/2017	29/03/2018	7000	0	4900	6	6	12	Positivo	Positivo	-
143	4UZ0IU1	HOTEL SALA RICEVIMENTI VILLA MARIA DI CONSERVA ANGELA & F.LLI Snc	2645420734	2645420734	V9DEUG34	SANTOVITO VINCENZO	18/09/2017	09/02/2018	5000	0	3500	6	6	12	Positivo	Positivo	-
143	4UZ0IU1	HOTEL SALA RICEVIMENTI VILLA MARIA DI CONSERVA ANGELA & F.LLI Snc	2645420734	2645420734	V1MBPP22	SOUDOROMARCO	19/09/2017	08/02/2018	5000	0	3500	6	6	12	Positivo	Positivo	-
144	9655D18	Pinocchio societa cooperativa	2200510739	2200510739	V8CD0844	SEMERARO MARIA	19/09/2017	08/02/2018	5000	0	3500	6	6	12	Positivo	Positivo	-
144	9655D18	Pinocchio societa cooperativa	2200510739	2200510739	V9RNC67	BRANCONE ITALIA	19/09/2017	08/02/2018	5000	0	3500	6	6	12	Positivo	Positivo	-
144	9655D18	Pinocchio societa cooperativa	2200510739	2200510739	V04HYZ17	CAVARRETTA ANTONELLA	18/09/2017	09/02/2018	5000	0	3500	6	6	12	Positivo	Positivo	-
144	9655D18	Pinocchio societa cooperativa	2200510739	2200510739	V1WZV95	GALIANO STEFANIA	18/09/2017	09/02/2018	5000	0	3500	6	6	12	Positivo	Positivo	-
144	9655D18	Pinocchio societa cooperativa	2200510739	2200510739	V357V963	PICCOLI ANGELA	18/09/2017	09/02/2018	5000	0	3500	6	6	12	Positivo	Positivo	-
148	Y1LHOW1	MACO SRL	4012530723	4012530723	VXW8KH13	LABARILE ELISABETTA	21/10/2017	11/11/2017	2850	627	1995	6	6	12	Positivo	Positivo	-
148	Y1LHOW1	MACO SRL	4012530723	4012530723	V9YK7658	CALIA GIOVANNI	21/10/2017	11/11/2017	2850	627	1995	6	6	12	Positivo	Positivo	-
148	Y1LHOW1	MACO SRL	4012530723	4012530723	VXKL1616	DIABATO MASSIMILIANO	19/11/2017	09/12/2017	2850	627	1995	6	6	12	Positivo	Positivo	-
148	Y1LHOW1	MACO SRL	4012530723	4012530723	V00GAHP5	CLIMENTE NICOLA	21/10/2017	11/11/2017	2850	627	1995	6	6	12	Positivo	Positivo	-
153	OV9P54	FELLA ANTONIO	108680735	FELMFA5109H883K	V85UTR80	FELLA ANTONIO	10/01/2018	31/03/2018	3000	0	2100	6	6	12	Positivo	Positivo	-
160	ESSFWU3	Skarabokklando	2840870733	2840870733	VY43NH81	NARDELLI CATERINA	18/09/2017	09/02/2018	5000	0	3500	6	6	12	Positivo	Positivo	-
160	ESSFWU3	Skarabokklando	2840870733	2840870733	VMEIP1E3	CONSERVA MAURIZIO	18/09/2017	09/02/2018	5000	0	3500	6	6	12	Positivo	Positivo	-
160	ESSFWU3	Skarabokklando	2840870733	2840870733	V0ZX1W63	GIUJANI MARIDA	18/09/2017	09/02/2018	5000	0	3500	6	6	12	Positivo	Positivo	-
160	ESSFWU3	Skarabokklando	2840870733	2840870733	VZ0T1X53	DE ROSA PATRIZIA	18/09/2017	09/02/2018	5000	0	3500	6	6	12	Positivo	Positivo	-
160	ESSFWU3	Skarabokklando	2840870733	2840870733	VUZZ0M56	MANIGRASSO CATERINA	18/09/2017	09/02/2018	5000	0	3500	6	6	12	Positivo	Positivo	-
168	SSZ6C82	KIRON INFORMATIC SRL	3901070726	3901070726	VUSEJN61	ATTOLLINO FRANCESCO	01/10/2017	28/02/2018	5100	22	3570	6	6	12	Positivo	Positivo	-
168	SSZ6C82	KIRON INFORMATIC SRL	3901070726	3901070726	VEFLV1F5	ATTOLLINO FRANCESCO	10/11/2017	25/11/2017	2500	22	1750	6	6	12	Positivo	Positivo	-

4 di 5

Allegato B

Aviso Pubblico n.2/fse/2017"Pass Impresa

Progr	Codice Pratica	Regione Sociale	Partita Iva	Codice Fiscale	Codice Voucher	Destinatario	Data Inizio Attività	Data Fine Attività	Costo (Airetto di IVA)	Importo Iva	Contributo	Punteggio coerenza ed efficacia	Punteggio coerenza progettuale	Punteggio Totale	Esito Ammissibilità	Esito Valutazione	Note
172	DIC566	MEDIAURO	5836750728	5836750728	VTGUNT07	DE MARINIS ROBERTO	18/09/2017	09/02/2018	5000	1100	3500	6	6	12	Positivo	Positivo	-
180	3CSD0F1	TUKA SRL	7117870724	7117870724	V6R68812	PICCHERI VINCENZO	01/09/2017	01/04/2018	5000	1100	3500	-	-	-	Negativo	-	V6R68812: Inettitudine privo dei requisiti
180	3CSD0F1	TUKA SRL	7117870724	7117870724	VR6AW818	IACOPINO PATRIZIA	01/09/2017	01/04/2018	5000	1100	3500	6	6	12	Positivo	Positivo	-
185	CAV51T9	MUDA ONO di Antonante Giovanni	2004280737	NTNGANNESHZEL049F	V9P6LIG4	ANTONANTE Giovanni	10/01/2018	31/03/2018	3000	0	2100	6	6	12	Positivo	Positivo	-
186	IP7D500	TERRECARSICHES S.R.L.	7119870728	7119870728	V0AECC68	DI LAURO CLAUDIO	02/10/2017	23/10/2017	3500	0	2450	6	6	12	Positivo	Positivo	-
186	IP7D500	TERRECARSICHES S.R.L.	7119870728	7119870728	V9V7W045	DELFINO ENRICO	02/10/2017	03/11/2017	3500	0	2450	6	6	12	Positivo	Positivo	-
186	IP7D500	TERRECARSICHES S.R.L.	7119870728	7119870728	V10D7181	GERICO GIUSEPPE	02/10/2017	23/10/2017	3500	0	2450	6	6	12	Positivo	Positivo	-
186	IP7D500	TERRECARSICHES S.R.L.	7119870728	7119870728	VFBM052	NOTAMANGELO DONATO	02/10/2017	23/10/2017	3500	0	2450	6	6	12	Positivo	Positivo	-
186	IP7D500	TERRECARSICHES S.R.L.	7119870728	7119870728	V5FJBG3	SPORTELLI ANNA	02/10/2017	03/11/2017	3500	0	2450	6	6	12	Positivo	Positivo	-

ALLEGATO C

Avviso Pubblico n. 2/FSE/2017 Pass Impresa

Codice Pratica	Ragione Sociale	Partita Iva	Codice Fiscale	Codice Voucher	Destinatario	Data Inizio Attività	Data Fine Attività	Costo (Al netto di IVA)	Importo Iva	Contributo	coerenza efficacia dell'azione	coerenza progettuale	P. Totale	Note
RTPVJ68	LABOR S.C.S. SPORTIVA DILETTANTISTICA	1703480713	-	V7U4SRI2	PORCIATTI FRANCESCA	26/09/2017	30/03/2018	€ 5.000,00	€ 1.100,00	€ 3.500,00	6	6	12	-
RTPVJ68	LABOR S.C.S. SPORTIVA DILETTANTISTICA	1703480713	-	VEKS6F4	SPADACCINO ADDOLORATA	26/09/2017	30/03/2018	€ 5.000,00	€ 1.100,00	€ 3.500,00	6	6	12	-
QKOC3T2	Sabonet S.r.l.	2955210733	-	VT22LVU7	Palumbo Simone	02/10/2017	30/03/2018	€ 5.000,00	€ 0,00	€ 3.500,00	6	6	12	-
QKOC3T2	Sabonet S.r.l.	2955210733	-	VB186376	Careri Gabriella	02/10/2017	30/03/2018	€ 5.000,00	€ 0,00	€ 3.500,00	6	6	12	-
QKOC3T2	Sabonet S.r.l.	2955210733	-	V46MSMD1	Cuscela Gabriele	02/10/2017	30/03/2018	€ 5.000,00	€ 0,00	€ 3.500,00	6	6	12	-
QKOC3T2	Sabonet S.r.l.	2955210733	-	V5P4W4F7	De Benedictis Cataldo	02/10/2017	30/03/2018	€ 5.000,00	€ 0,00	€ 3.500,00	6	6	12	-
QKOC3T2	Sabonet S.r.l.	2955210733	-	VIAO1053	Grimaldi Ileana	02/10/2017	30/03/2018	€ 5.000,00	€ 0,00	€ 3.500,00	6	6	12	-
54JC525	CLE Srl	3695510721	3695510721	VUCJ4K13	Aloia Sabino	02/10/2017	21/12/2017	€ 3.500,00	€ 770,00	€ 2.450,00	6	6	12	-
54JC525	CLE Srl	3695510721	3695510721	VD5696E5	Violante Giovanni	12/10/2017	11/11/2017	€ 3.500,00	€ 770,00	€ 2.450,00	6	6	12	-
54JC525	CLE Srl	3695510721	3695510721	VKBH55T1	Chiumeo Tiziano	12/10/2017	11/11/2017	€ 3.500,00	€ 770,00	€ 2.450,00	6	6	12	-
54JC525	CLE Srl	3695510721	3695510721	VYTHE7I2	Bellocci Giovanna	02/10/2017	21/12/2017	€ 3.500,00	€ 770,00	€ 2.450,00	6	6	12	-
54JC525	CLE Srl	3695510721	3695510721	VXOCNIO4	Berlenc Oronzo	12/10/2017	11/11/2017	€ 3.500,00	€ 770,00	€ 2.450,00	6	6	12	-
GR258C2	Eurisko S.r.l.s.	2998690735	2998690735	VIRGL8M4	Giungato Luciano	30/10/2017	30/03/2018	€ 5.000,00	€ 0,00	€ 3.500,00	6	6	12	-
GR258C2	Eurisko S.r.l.s.	2998690735	2998690735	V0ASIEO1	Allegri Sante	30/10/2017	30/03/2018	€ 5.000,00	€ 0,00	€ 3.500,00	6	6	12	-
GR258C2	Eurisko S.r.l.s.	2998690735	2998690735	VD1Q84N5	Basile Giovanni	30/10/2017	30/03/2018	€ 5.000,00	€ 0,00	€ 3.500,00	6	6	12	-
GR258C2	Eurisko S.r.l.s.	2998690735	2998690735	VNYQAF43	Galati Stefania	30/10/2017	30/03/2018	€ 5.000,00	€ 0,00	€ 3.500,00	6	6	12	-
GR258C2	Eurisko S.r.l.s.	2998690735	2998690735	V5XFE7V2	Marotta Gianluca	30/10/2017	30/03/2018	€ 5.000,00	€ 0,00	€ 3.500,00	6	6	12	-
SPCLLP8	Sabacom S.r.l.	2319860736	2319860736	V83K0C91	Minelli Fernando	18/09/2017	28/02/2018	€ 5.000,00	€ 0,00	€ 3.500,00	6	6	12	-
SPCLLP8	Sabacom S.r.l.	2319860736	2319860736	V5FUG2J6	Accetta Luigi	18/09/2017	28/02/2018	€ 5.000,00	€ 0,00	€ 3.500,00	6	6	12	-
SPCLLP8	Sabacom S.r.l.	2319860736	2319860736	V7542W12	Merio Valeria	18/09/2017	28/02/2018	€ 5.000,00	€ 0,00	€ 3.500,00	6	6	12	-
SPCLLP8	Sabacom S.r.l.	2319860736	2319860736	VWYTOBRJ3	Santovito Carlo	18/09/2017	28/02/2018	€ 5.000,00	€ 0,00	€ 3.500,00	6	6	12	-
SPCLLP8	Sabacom S.r.l.	2319860736	2319860736	VNB042I0	Giusto Francesco	18/09/2017	28/02/2018	€ 5.000,00	€ 0,00	€ 3.500,00	6	6	12	-
Q990592	Tecnoleva	5307830728	5307830728	VLAYAM71	DISPOTO MICHELA	04/10/2017	19/03/2018	€ 5.000,00	€ 1.100,00	€ 3.500,00	6	6	12	-
4KCGHH1	S.I.D.I. SERVIZI INTEGRATI DISTRIBUZIONE INDUSTRIALE	3838630725	3838630725	V27NPE67	MAGGIO GRAZIA	04/10/2017	26/03/2018	€ 5.000,00	€ 1.100,00	€ 3.500,00	6	6	12	-
BSTS275	ICARO S.C.S	2351540717	-	VJ7988X1	RUSSO SAMANTHA	26/09/2017	30/03/2018	€ 5.000,00	€ 1.100,00	€ 3.500,00	6	6	12	-
IMMPR92	SMILE S.a.S. di Mauro di Bitetto & Figli	6725530726	6725530726	VAI1XW53	TORCHETTI GIACOMO	16/10/2017	04/12/2017	€ 2.000,00	€ 440,00	€ 1.400,00	6	6	12	-
IMMPR92	SMILE S.a.S. di Mauro di Bitetto & Figli	6725530726	6725530726	VWJW8K46	CIOCE ANTONIO	16/10/2017	04/12/2017	€ 2.000,00	€ 440,00	€ 1.400,00	6	6	12	-
IMMPR92	SMILE S.a.S. di Mauro di Bitetto & Figli	6725530726	6725530726	V8X0FX58	PUGLIESE DIONISIO	16/10/2017	04/12/2017	€ 2.000,00	€ 440,00	€ 1.400,00	6	6	12	-

ALLEGATO C

Avviso Pubblico n. 2/FSE/2017 Pass Impresa

Codice Pratica	Ragione Sociale	Partita Iva	Codice Fiscale	Codice Voucher	Destinatario	Data Inizio Attivita	Data Fine Attivita	Costo (Al netto di IVA)	Importo Iva	Contributo	coerenza efficacia dell'azione	coerenza progettuale	P. Totale	Note
Y9V11X3	L'AQUILONE 2015 SOCIETA' COOPERATIVA SOCIALE	7733490721	7733490721	VWZDTIS1	TULLO VALENTINA	02/10/2017	31/03/2018	€ 2.500,00	€ 550,00	€ 1.750,00	6	6	12	-
Y9V11X3	L'AQUILONE 2015 SOCIETA' COOPERATIVA SOCIALE	7733490721	7733490721	VUYOOIT2	TULLO ROSSANA	02/10/2017	31/03/2018	€ 3.000,00	€ 660,00	€ 2.100,00	6	6	12	-
Y9V11X3	L'AQUILONE 2015 SOCIETA' COOPERATIVA SOCIALE	7733490721	7733490721	V7N9HLW9	GIGLIO ANNA	02/10/2017	31/03/2018	€ 3.000,00	€ 660,00	€ 2.100,00	6	6	12	-
LLXSQW4	Eliotech di Spalanzino Nicola	2271570745	spinc184d30d761g	VHGINKR2	Spalanzino Nicola	19/10/2017	16/02/2018	€ 2.800,00	€ 616,00	€ 1.960,00	8	8	16	-
LLXSQW4	Eliotech di Spalanzino Nicola	2271570745	spinc184d30d761g	VLAAXG8	Spalanzino Nicola	26/10/2017	23/02/2018	€ 2.800,00	€ 616,00	€ 1.960,00	8	8	16	-
WR515U4	SUPERMERCATO CIVAR	6456270724	6456270724	V95UKFQ5	CIPRIANI MADIO FELICE	02/10/2017	31/03/2018	€ 3.000,00	€ 660,00	€ 2.100,00	6	6	12	-
WR515U4	SUPERMERCATO CIVAR	6456270724	6456270724	WMTXLAQ7	VARAVRA VINCENZO	02/10/2017	31/03/2018	€ 3.000,00	€ 660,00	€ 2.100,00	6	6	12	-
WR515U4	SUPERMERCATO CIVAR	6456270724	6456270724	VG1QU6K5	D'AGOSTINO ROSA	02/10/2017	31/03/2018	€ 3.000,00	€ 660,00	€ 2.100,00	6	6	12	-
JZSE5H2	EDILIFE DI DIPALÒ FRANCESCO	5539740729	DPLFNC78D15E155R	V68I9WV9	DIPALÒ FRANCESCO	02/10/2017	31/03/2018	€ 3.000,00	€ 660,00	€ 2.100,00	6	6	12	-
LC4HHP3	FRADI GROUP SRL	7549840721	7549840721	V57ESXA0	Mallardi Daniele	01/10/2017	01/04/2018	€ 5.000,00	€ 1.100,00	€ 3.500,00	8	8	16	-
LC4HHP3	FRADI GROUP SRL	7549840721	7549840721	VTBKP088	D'erasmo Antonio	01/09/2017	01/04/2018	€ 5.000,00	€ 1.100,00	€ 3.500,00	8	8	16	-
LC4HHP3	FRADI GROUP SRL	7549840721	7549840721	VYELA96	Di Mario Bernardo	01/10/2017	01/04/2018	€ 5.000,00	€ 1.100,00	€ 3.500,00	8	8	16	-
LC4HHP3	FRADI GROUP SRL	7549840721	7549840721	V5A7ALN4	Fiore Ruggiero	01/10/2017	01/04/2018	€ 5.000,00	€ 1.100,00	€ 3.500,00	8	8	16	-
LC4HHP3	FRADI GROUP SRL	7549840721	7549840721	V556BIW6	Lippolis Michela	01/10/2017	01/04/2018	€ 5.000,00	€ 1.100,00	€ 3.500,00	8	8	16	-
95JTX08	Nuova Elettromeccanica S.r.l.	2322430733	2322430733	VF5DW2E5	Decataldo Silvia	02/10/2017	22/01/2018	€ 3.500,00	€ 770,00	€ 2.450,00	6	6	12	-
95JTX08	Nuova Elettromeccanica S.r.l.	2322430733	2322430733	VTHQ2F62	Giancola Daniele	02/10/2017	22/01/2018	€ 3.500,00	€ 770,00	€ 2.450,00	6	6	12	-
J3GCIY1	BELLA VITA	7253340728	7253340728	VQDHYGN6	VALENTE DOMENICO	16/10/2017	04/12/2017	€ 2.000,00	€ 440,00	€ 1.400,00	6	6	12	-
J3GCIY1	BELLA VITA	7253340728	7253340728	VYXRUSA5	DI BITETTO SERGIO	16/10/2017	04/12/2017	€ 2.000,00	€ 440,00	€ 1.400,00	6	6	12	-
J3GCIY1	BELLA VITA	7253340728	7253340728	VGM6P8U8	CURCI WALTER	16/10/2017	04/12/2017	€ 2.000,00	€ 440,00	€ 1.400,00	6	6	12	-
RTR7902	EOS SOCIETA' COOPERATIVA SOCIALE	7104930727	7104930727	VXOTSSM7	CARLUCCI GIUSEPPE	02/10/2017	31/03/2018	€ 2.500,00	€ 550,00	€ 1.750,00	6	6	12	-
RTR7902	EOS SOCIETA' COOPERATIVA SOCIALE	7104930727	7104930727	V3YORH25	DIGIESI DOMENICO	02/10/2017	31/03/2018	€ 3.000,00	€ 660,00	€ 2.100,00	6	6	12	-
RTR7902	EOS SOCIETA' COOPERATIVA SOCIALE	7104930727	7104930727	VK2BSG61	CLEMENTE VINCENZO	02/10/2017	31/03/2018	€ 2.500,00	€ 550,00	€ 1.750,00	6	6	12	-
YRWHR57	CAMPANALE MICHELE	7650950723	7650950723	V8M7NKI0	Campanale Michele	28/10/2017	28/10/2017	€ 4.000,00	€ 880,00	€ 2.800,00	6	6	12	-

ALLEGATO C

Avviso Pubblico n. 2/FSE/2017 Pass Impresa

Codice Pratica	Ragione Sociale	Partita Iva	Codice Fiscale	Codice Voucher	Destinatario	Data Inizio Attività	Data Fine Attività	Costo (Al netto di IVA)	Importo Iva	Contributo	coerenza efficacia dell'azione	P. Totale	Note
YRWRH57	CAMPANALE MICHELE	7650950723	7650950723	V8R3NZE6	Cataldi Francesca	21/10/2017	11/11/2017	€ 2.850,00	€ 627,00	€ 1.995,00	6	12	-
YRWRH57	CAMPANALE MICHELE	7650950723	7650950723	V0JBGY6	Nitti Alessia	20/10/2017	10/11/2017	€ 2.850,00	€ 627,00	€ 1.995,00	6	12	-
YRWRH57	CAMPANALE MICHELE	7650950723	7650950723	V2L9H557	Morelli Emilia	21/10/2017	11/11/2017	€ 2.850,00	€ 627,00	€ 1.995,00	6	12	-
YRWRH57	CAMPANALE MICHELE	7650950723	7650950723	VSONBGT1	Taccogna Prudenza	20/10/2017	10/11/2017	€ 2.850,00	€ 627,00	€ 1.995,00	6	12	-
CPWC4Y0	FIORBIANCO LIUZZI MARIO	5415580728	5415580728	V4VL7K0	FIORBIANCO LIUZZI MARIO	28/10/2017	28/10/2017	€ 4.000,00	€ 880,00	€ 2.800,00	6	12	-
7BAH6W2	PUNTO PORTE S.R.L.	5556690724	5556690724	VYUXBGD0	LUSITO GABRIELLA	01/09/2017	01/04/2018	€ 5.000,00	€ 1.100,00	€ 3.500,00	6	12	-
7BAH6W2	PUNTO PORTE S.R.L.	5556690724	5556690724	VO4BE161	Papagni Leonardo	01/10/2017	01/04/2018	€ 5.000,00	€ 1.100,00	€ 3.500,00	6	12	-
7BAH6W2	PUNTO PORTE S.R.L.	5556690724	5556690724	VTL8TD25	MILO OTTAVIO	01/09/2017	01/04/2018	€ 5.000,00	€ 1.100,00	€ 3.500,00	6	12	-
7BAH6W2	PUNTO PORTE S.R.L.	5556690724	5556690724	VF7PH203	TURURO ANGELO	01/09/2017	01/04/2018	€ 5.000,00	€ 1.100,00	€ 3.500,00	6	12	-
7BAH6W2	PUNTO PORTE S.R.L.	5556690724	5556690724	V88WHKQ4	FARINOLA NICOLETTA	01/09/2017	01/04/2018	€ 5.000,00	€ 1.100,00	€ 3.500,00	6	12	-
70B7KH7	IME SPA	3755710724	3755710724	VGM6DWP6	DELL'ACQUILA ELIANA	18/09/2017	19/02/2018	€ 5.000,00	€ 1.100,00	€ 3.500,00	6	12	-
70B7KH7	IME SPA	3755710724	3755710724	VY7T2T5	PIACENZA ROSA	18/09/2017	19/02/2018	€ 5.000,00	€ 1.100,00	€ 3.500,00	6	12	-
70B7KH7	IME SPA	3755710724	3755710724	VEUQZTU5	MASSA SILVANA	18/09/2017	19/02/2018	€ 5.000,00	€ 1.100,00	€ 3.500,00	6	12	-
70B7KH7	IME SPA	3755710724	3755710724	V55DBIG1	CASSELLA RUGGERO	18/09/2017	05/02/2018	€ 5.000,00	€ 1.100,00	€ 3.500,00	6	12	-
70B7KH7	IME SPA	3755710724	3755710724	V4L6TY32	SCAGLIOLA FRANCESCO	18/09/2017	05/02/2018	€ 5.000,00	€ 1.100,00	€ 3.500,00	6	12	-
VC365A1	EMME2 SRL	4631850759	4631850759	V2RD7Y4	GRAVINA ADRIANO	20/10/2017	10/11/2017	€ 2.850,00	€ 627,00	€ 1.995,00	6	12	-
VC365A1	EMME2 SRL	4631850759	4631850759	VGX8EW8	NICCOLI DANIELE	21/10/2017	11/11/2017	€ 2.850,00	€ 627,00	€ 1.995,00	6	12	-
VC365A1	EMME2 SRL	4631850759	4631850759	VAYV091	PRONTERA ALESSANDRA	21/10/2017	11/11/2017	€ 2.850,00	€ 627,00	€ 1.995,00	6	12	-
VC365A1	EMME2 SRL	4631850759	4631850759	VR3FKU06	POLITI ALESSANDRO	20/10/2017	10/11/2017	€ 2.850,00	€ 627,00	€ 1.995,00	6	12	-
CTGKYU2	ILVEA BUILDING SRL	5830250725	5830250725	VBDPYHW2	MAINO DAMIANO	20/10/2017	10/11/2017	€ 2.850,00	€ 627,00	€ 1.995,00	6	12	-
CTGKYU2	ILVEA BUILDING SRL	5830250725	5830250725	VUPOWID4	MAINO DOMENICO	20/10/2017	10/11/2017	€ 2.850,00	€ 627,00	€ 1.995,00	6	12	-
CTGKYU2	ILVEA BUILDING SRL	5830250725	5830250725	VRIBAB63	D'ALTERIO DOMENICO	21/10/2017	11/11/2017	€ 2.850,00	€ 627,00	€ 1.995,00	6	12	-
CTGKYU2	ILVEA BUILDING SRL	5830250725	5830250725	VN2EMIF4	CHIERICI GRAZIA	21/10/2017	11/11/2017	€ 2.850,00	€ 627,00	€ 1.995,00	6	12	-
NTNMB1 0909 SRL		2955890732	2955890732	VYXBU935	ACQUAVIVA LUCIANO	23/09/2017	31/12/2017	€ 4.000,00	€ 880,00	€ 2.800,00	6	12	-
NTNMB1 0909 SRL		2955890732	2955890732	V691KDR1	ROMANELLI GILDA	21/10/2017	11/11/2017	€ 2.850,00	€ 627,00	€ 1.995,00	6	12	-

ALLEGATO C

Avviso Pubblico n. 2/FSE/2017 Pass Impresa

Codice Pratica	Ragione Sociale	Partita Iva	Codice Fiscale	Codice Voucher	Destinatario	Data Inizio Attivita	Data Fine Attivita	Costo (Al netto di IVA)	Importo Iva	Contributo	coerenza a efficacia dell'azione	coerenza progettuale	P. Totale	Note
NTNMB1	0909 SRL	2955890732	2955890732	VARWHG56	SEMERARO LUCIO	21/10/2017	11/11/2017	€ 2.850,00	€ 627,00	€ 1.995,00	6	6	12	-
NTNMB1	0909 SRL	2955890732	2955890732	VX2L8IP5	SANTORO DONATO	18/11/2017	09/12/2017	€ 2.850,00	€ 627,00	€ 1.995,00	6	6	12	-
NTNMB1	0909 SRL	2955890732	2955890732	VAO6L8Y3	GRIFFI MARIA ANTONIETTA	18/11/2017	09/12/2017	€ 2.850,00	€ 627,00	€ 1.995,00	6	6	12	-
OVIAE05	STAMPA SUD	125560730	125560730	VOK3OQK8	FAVALE VITO	20/10/2017	10/11/2017	€ 2.850,00	€ 627,00	€ 1.710,00	6	6	12	-
OVIAE05	STAMPA SUD	125560730	125560730	WYQIQ9A2	PIEPOLI SILVERIO	21/10/2017	11/11/2017	€ 2.850,00	€ 627,00	€ 1.710,00	6	6	12	-
OVIAE05	STAMPA SUD	125560730	125560730	V9ELPA83	LEONE LUCIANO	21/10/2017	11/11/2017	€ 2.850,00	€ 627,00	€ 1.710,00	6	6	12	-
OVIAE05	STAMPA SUD	125560730	125560730	V5O9FYK8	POSA BIANCA	21/10/2017	11/11/2017	€ 2.850,00	€ 627,00	€ 1.710,00	6	6	12	-
P6BSP3	COOPERATIVA DI ACCOGLIENZA SAN SEBASTIANO SOCIETA'	3265200729	3265200729	VJQT0E0	TARANTINO MARIA GABRIELLA	02/10/2017	31/03/2018	€ 3.000,00	€ 660,00	€ 1.800,00	6	6	12	-
P6BSP3	COOPERATIVA DI ACCOGLIENZA SAN SEBASTIANO SOCIETA'	3265200729	3265200729	VMH3NZH7	PICCIALLO MICHELE	02/10/2017	31/03/2018	€ 3.000,00	€ 660,00	€ 1.800,00	6	6	12	-
P6BSP3	COOPERATIVA DI ACCOGLIENZA SAN SEBASTIANO SOCIETA'	3265200729	3265200729	VHJ6O7D7	RAGUSO ANTONIA	02/10/2017	31/03/2018	€ 2.500,00	€ 550,00	€ 1.500,00	6	6	12	-
P6BSP3	COOPERATIVA DI ACCOGLIENZA SAN SEBASTIANO SOCIETA'	3265200729	3265200729	VT8FWRM5	Santomasi Filippo	02/10/2017	31/03/2018	€ 2.500,00	€ 550,00	€ 1.500,00	6	6	12	-
P6BSP3	COOPERATIVA DI ACCOGLIENZA SAN SEBASTIANO SOCIETA'	3265200729	3265200729	V21ATMN5	STANO VALENTINA	02/10/2017	31/03/2018	€ 3.000,00	€ 660,00	€ 1.800,00	6	6	12	-
UVI8G8	TER ENTERPRISE SRL	7865390723	7865390723	V3AURF66	MAINO FRANCESCO	21/10/2017	11/11/2017	€ 2.850,00	€ 627,00	€ 1.995,00	6	6	12	-
UVI8G8	TER ENTERPRISE SRL	7865390723	7865390723	VGLA5W44	UGONE VITO	21/10/2017	11/11/2017	€ 2.850,00	€ 627,00	€ 1.995,00	6	6	12	-
UVI8G8	TER ENTERPRISE SRL	7865390723	7865390723	V1O889C6	LORUSSO VITANTONIO	20/10/2017	10/11/2017	€ 2.850,00	€ 627,00	€ 1.995,00	6	6	12	-
UVI8G8	TER ENTERPRISE SRL	7865390723	7865390723	VZKTTA37	CRAPUZZI GIUSEPPE	21/10/2017	11/11/2017	€ 2.850,00	€ 627,00	€ 1.995,00	6	6	12	-
YQ5LOA5	IMMOBILITI SRL	3477440162	3477440162	W2P7W23	BELLO GIULIO	20/10/2017	10/11/2017	€ 2.850,00	€ 627,00	€ 1.995,00	6	6	12	-
YQ5LOA5	IMMOBILITI SRL	3477440162	3477440162	V8MKSJK7	BELLO BENITO	21/10/2017	11/11/2017	€ 2.850,00	€ 627,00	€ 1.995,00	6	6	12	-
YQ5LOA5	IMMOBILITI SRL	3477440162	3477440162	VWB8YSF8	PALAGIANO ANGELO RAFFAELE	21/10/2017	11/11/2017	€ 2.850,00	€ 627,00	€ 1.995,00	6	6	12	-
YQ5LOA5	IMMOBILITI SRL	3477440162	3477440162	VAEONBH6	SANTORO MARIO	20/10/2017	10/11/2017	€ 2.850,00	€ 627,00	€ 1.995,00	6	6	12	-

ALLEGATO C

Avviso Pubblico n. 2/FSE/2017 Pass Impresa

Codice Pratica	Ragione Sociale	Partita Iva	Codice Fiscale	Codice Voucher	Destinatario	Data Inizio Attività	Data Fine Attività	Costo (Al netto di IVA)	Importo Iva	Contributo	coerenza efficacia dell'azione	coerenza progettuale	P. Totale	Note
YQ5L0A5	IMMOBILITI SRL	3477440162	3477440162	V17DRS55	SPADARO RAFFAELE	20/10/2017	10/11/2017	€ 2.850,00	€ 627,00	€ 1.995,00	6	6	12	-
P12V8A5	EDIL RESTAURI DI VINELLA LUCA	2466740731	2466740731	VK08PYU9	SCHIRANO EMIDIO	21/10/2017	11/11/2017	€ 2.850,00	€ 627,00	€ 1.995,00	6	6	12	-
P12V8A5	EDIL RESTAURI DI VINELLA LUCA	2466740731	2466740731	VPUGGEI6	FASANO GIUSEPPE	20/10/2017	11/11/2017	€ 2.850,00	€ 627,00	€ 1.995,00	6	6	12	-
P12V8A5	EDIL RESTAURI DI VINELLA LUCA	2466740731	2466740731	VJ3BXEE7	SCARANO STEFANO	20/10/2017	10/11/2017	€ 2.850,00	€ 627,00	€ 1.995,00	6	6	12	-
P12V8A5	EDIL RESTAURI DI VINELLA LUCA	2466740731	2466740731	VOB3JUC6	ROMANO GIUSEPPE	21/10/2017	11/11/2017	€ 2.850,00	€ 627,00	€ 1.995,00	6	6	12	-
DXQ0TR2	fiore filippo & figli	4982320725	4982320725	VOWQGT8C	Gramegna Rocco	11/09/2017	15/12/2017	€ 4.480,00	€ 985,60	€ 3.136,00	6	6	12	-
DXQ0TR2	fiore filippo & figli	4982320725	4982320725	VOP45DK4	Fiore Domenico	11/09/2017	15/12/2017	€ 4.480,00	€ 985,60	€ 3.136,00	6	6	12	-
DXQ0TR2	fiore filippo & figli	4982320725	4982320725	WSTC5C1	Fiore Francesco	11/09/2017	15/12/2017	€ 4.480,00	€ 985,60	€ 3.136,00	6	6	12	-
L6T6B22	DEA SRL	1540910740	1540910740	V7WE45T8	Prete Ivan Antonio	18/11/2017	09/12/2017	€ 2.850,00	€ 627,00	€ 1.995,00	6	6	12	-
L6T6B22	DEA SRL	1540910740	1540910740	V16T7892	Ammaturo Nicoletta	18/11/2017	09/12/2017	€ 2.850,00	€ 627,00	€ 1.995,00	6	6	12	-
L6T6B22	DEA SRL	1540910740	1540910740	V2XXR121	Argese Maria Rosaria	18/11/2017	09/12/2017	€ 2.850,00	€ 627,00	€ 1.995,00	6	6	12	-
L6T6B22	DEA SRL	1540910740	1540910740	VWGGCKA2	Ialia Angelo	21/10/2017	11/11/2017	€ 2.850,00	€ 627,00	€ 1.995,00	6	6	12	-
XOTSO17	TEMA SISTEMI SRL	1804440731	1804440731	V5KG76G3	FISCHETTI ANGELO	21/10/2017	11/11/2017	€ 2.850,00	€ 627,00	€ 1.710,00	6	6	12	-
XOTSO17	TEMA SISTEMI SRL	1804440731	1804440731	V1NUL575	MARANGI ORAZIO	20/10/2017	10/11/2017	€ 2.850,00	€ 627,00	€ 1.710,00	6	6	12	-
XOTSO17	TEMA SISTEMI SRL	1804440731	1804440731	V364FRZ6	GIANNOTTA PIETRO	20/10/2017	10/11/2017	€ 2.850,00	€ 627,00	€ 1.710,00	6	6	12	-
XOTSO17	TEMA SISTEMI SRL	1804440731	1804440731	V9YHA115	CAPUTO ALFONSO	20/10/2017	10/11/2017	€ 2.850,00	€ 627,00	€ 1.710,00	6	6	12	-
XOTSO17	TEMA SISTEMI SRL	1804440731	1804440731	VCEOU7R8	DE NUNZIO NICOLA	21/10/2017	11/11/2017	€ 2.850,00	€ 627,00	€ 1.710,00	6	6	12	-
KVLERB4	ARTI GRAFICHE FAVIA SRL	6392350721	6392350721	VUKVTGH6	MIZZI NATALE	21/10/2017	11/11/2017	€ 2.850,00	€ 627,00	€ 1.995,00	6	6	12	-
KVLERB4	ARTI GRAFICHE FAVIA SRL	6392350721	6392350721	V2W5SUT3	LAMBERTI COSIMO	20/10/2017	10/11/2017	€ 2.850,00	€ 627,00	€ 1.995,00	6	6	12	-
KVLERB4	ARTI GRAFICHE FAVIA SRL	6392350721	6392350721	V4VZNE7	TEOFILO VITO	20/10/2017	10/11/2017	€ 2.850,00	€ 627,00	€ 1.995,00	6	6	12	-
KVLERB4	ARTI GRAFICHE FAVIA SRL	6392350721	6392350721	V1M8FBC7	GUGIELMI SAVERIO	20/10/2017	10/11/2017	€ 2.850,00	€ 627,00	€ 1.995,00	6	6	12	-
EREZH62	T&M TRADE & MARKETING S.R.L.	4904370725	4904370725	VK1YB1X8	VITULLI ISABELLA	04/10/2017	26/03/2018	€ 6.000,00	€ 1.320,00	€ 3.500,00	6	6	12	-
EREZH62	T&M TRADE & MARKETING S.R.L.	4904370725	4904370725	VFKXIM11	MONGELLI GIOIA	10/10/2017	25/03/2018	€ 6.000,00	€ 1.320,00	€ 3.500,00	6	6	12	-
XFMQF71	LA NUOVA MERIDIONALE GRIGLIATI S.P.A.	7249190724	7249190724	VIZYIE71	PERSICO NICOLA	01/09/2017	01/04/2018	€ 7.000,00	€ 1.400,00	€ 3.500,00	6	6	12	-

ALLEGATO C

Aviso Pubblico n. 2/FSE/2017 Pass Impresa

Codice Pratica	Ragione Sociale	Partita Iva	Codice Fiscale	Codice Voucher	Destinatario	Data Inizio Attivita	Data Fine Attivita	Costo (Al netto di IVA)	Importo Iva	Contributo	coerenza efficacia dell'azione	coerenza progettuale	P. Totale	Note
XFMQF71	LA NUOVA MERIDIONALE GRIGLIATI S.P.A.	7249190724	7249190724	VJUGFL59	LATROFA FRANCO	01/09/2017	01/04/2018	€ 7.000,00	€ 1.400,00	€ 3.500,00	6	6	12	-
XFMQF71	LA NUOVA MERIDIONALE GRIGLIATI S.P.A.	7249190724	7249190724	VIMF5IG4	LOBEFARO VITO ANGELO GABRIELE	01/09/2017	01/04/2018	€ 7.000,00	€ 1.400,00	€ 3.500,00	6	6	12	-
XFMQF71	LA NUOVA MERIDIONALE GRIGLIATI S.P.A.	7249190724	7249190724	V4W1VVP4	VISTOSO NICOLA	01/09/2017	01/04/2018	€ 7.000,00	€ 1.400,00	€ 3.500,00	6	6	12	-
XFMQF71	LA NUOVA MERIDIONALE GRIGLIATI S.P.A.	7249190724	7249190724	VNHSG656	CANTORE VITO ANTONIO	01/09/2017	01/04/2018	€ 7.000,00	€ 1.400,00	€ 3.500,00	6	6	12	-
L041WU8	COSTRUZIONI GENERALI INTINI S.R.L.	4235890722	4235890722	VOF7HA22	INTINI ROSA	12/01/2018	31/03/2018	€ 5.000,00	€ 1.100,00	€ 3.500,00	6	6	12	-
ME4IP76	STUDIO FORMAT S.A.S.	2581080732	2581080732	VBXWFSV6	CARRINO COSIMO DAMIANO	28/10/2017	18/11/2017	€ 2.850,00	€ 627,00	€ 1.995,00	6	6	12	-
ME4IP76	STUDIO FORMAT S.A.S.	2581080732	2581080732	VARMZPN5	PRUDENZANO GIOVANNI ANTONIO	18/11/2017	09/12/2017	€ 2.850,00	€ 627,00	€ 1.995,00	6	6	12	-
ME4IP76	STUDIO FORMAT S.A.S.	2581080732	2581080732	VWXXVSP31	MONTANARO ANNA MONICA	28/10/2017	28/10/2017	€ 4.000,00	€ 880,00	€ 2.800,00	6	6	12	-
ME4IP76	STUDIO FORMAT S.A.S.	2581080732	2581080732	VC3PESH9	DECATALDO ALESSANDRO	28/10/2017	18/11/2017	€ 2.850,00	€ 627,00	€ 1.995,00	6	6	12	-
ME4IP76	STUDIO FORMAT S.A.S.	2581080732	2581080732	VLDCGAI3	PRUDENZANO ANNA	28/10/2017	18/11/2017	€ 2.850,00	€ 627,00	€ 1.995,00	6	6	12	-
N7GY987	RISTORIN SRL	7552150729	7552150729	VWCKMPA7	PALISANO MARIKA	04/12/2017	31/03/2018	€ 5.000,00	€ 1.100,00	€ 3.500,00	6	6	12	-
N7GY987	RISTORIN SRL	7552150729	7552150729	V8XEU579	PINTO MARINELLA	04/12/2017	31/03/2018	€ 5.000,00	€ 1.100,00	€ 3.500,00	6	6	12	-
P2NXPE6	LIUZZI FRANCESCO	7084260723	LZZFNG78H04E038B	VZ2DWP6	LIUZZI FRANCESCO	04/12/2017	31/03/2018	€ 5.000,00	€ 1.100,00	€ 3.500,00	6	6	12	-
MT979X5	ARS GRAPHICA DI LOPARCO TIZIANO	1957410747	LPRZTN77C15G187A	VYFV3B0	LOPARCO TIZIANO	12/01/2018	31/03/2018	€ 7.000,00	€ 1.540,00	€ 4.900,00	6	6	12	-
A65QF97	INTERSYSTHI S.R.L.	7930650721	7930650721	VDL445I6	LAERA VITO	12/01/2018	31/03/2018	€ 5.000,00	€ 1.100,00	€ 3.000,00	6	6	12	-
QQHKM92	O.R.M. OFFICINA RETTIFICHE MOTORI	116220740	116220740	W648457	Borrelli Letizia	19/10/2017	16/02/2018	€ 2.800,00	€ 3.416,00	€ 1.960,00	6	6	12	-
605CCF5	SERECO SRL	4018100729	4018100729	VDS5RIP9	RITELLA TOMMASO	12/01/2018	31/03/2018	€ 7.000,00	€ 1.540,00	€ 4.200,00	6	6	12	-
605CCF5	SERECO SRL	4018100729	4018100729	VQFGXAG3	RITELLA ANNA CATERINA	04/12/2017	31/03/2018	€ 5.000,00	€ 1.100,00	€ 3.000,00	6	6	12	-
SSLFLO6	Giodice Antonio	1892090745	gdcntn76e16f152w	V8G975B2	Giodice Antonio	30/11/2017	29/01/2018	€ 1.200,00	€ 264,00	€ 840,00	6	6	12	-
SSLFLO6	Giodice Antonio	1892090745	gdcntn76e16f152w	VIOEQM9	Giodice Antonio	19/10/2017	16/02/2018	€ 2.800,00	€ 616,00	€ 1.960,00	6	6	12	-
18NVXF2	FALCOGEST SRL	5816860729	5816860729	VQGMWR82	CALDARALO GIACOMO	04/12/2017	31/03/2018	€ 5.000,00	€ 1.100,00	€ 3.500,00	6	6	12	-
18NVXF2	FALCOGEST SRL	5816860729	5816860729	V6CMESC6	FUSILLO GIOVANNA	04/12/2017	31/03/2018	€ 5.000,00	€ 1.100,00	€ 3.500,00	6	6	12	-

ALLEGATO C

Avviso Pubblico n. 2/FSE/2017 Pass Impresa

Codice Pratica	Ragione Sociale	Partita Iva	Codice Fiscale	Codice Voucher	Destinatario	Data Inizio Attivita	Data Fine Attivita	Costo (Al netto di IVA)	Importo Iva	Contributo	coerenza efficacia dell'azione	coerenza progettuale	P. Totale	Note
18NVXF2	FALCOGEST SRL	5816860729	5816860729	VNB5FR17	INTINI MARIA	04/12/2017	31/03/2018	€ 5.000,00	€ 1.100,00	€ 3.500,00	6	6	12	
4X907H6	ITIEMIME S.R.L.	5484450720	5484450720	VH03RIY7	DELL'ACQUILA STEFANIA	01/09/2017	01/04/2018	€ 5.000,00	€ 1.100,00	€ 3.500,00	6	6	12	
4X907H6	ITIEMIME S.R.L.	5484450720	5484450720	V4BWZ6G1	TANGARI ANGELA	01/09/2017	01/04/2018	€ 5.000,00	€ 1.100,00	€ 3.500,00	6	6	12	
4X907H6	ITIEMIME S.R.L.	5484450720	5484450720	VQKTJNB2	COSCIA LUCIO	01/09/2017	01/04/2018	€ 5.000,00	€ 1.100,00	€ 3.500,00	6	6	12	
FKUOW84	BASILE EMANUELE	7526870725	BSLMNL92R12 A662Y	VK9PCF60	BASILE EMANUELE	25/10/2017	15/11/2017	€ 4.500,00	€ 990,00	€ 3.150,00	6	6	12	
7UR63N8	SE.PA.FIN. SPA	7783020725	7783020725	VNYQJHQ4	FANIGLIULO ANTONELLA	12/01/2018	31/03/2018	€ 5.000,00	€ 1.100,00	€ 3.500,00	6	6	12	
T3LNIJ6	LINEA UFFICIO DI DE GENNARO D. & DE CARO G. SNC	5517650726	5517650726	VFX7XVB6	DE CARO GIUSEPPE	25/10/2017	15/11/2017	€ 4.500,00	€ 990,00	€ 3.150,00	6	6	12	
T3LNIJ6	LINEA UFFICIO DI DE GENNARO D. & DE CARO G. SNC	5517650726	5517650726	VF5B6MA3	SCHIAVONE VITO	24/10/2017	14/11/2017	€ 4.500,00	€ 990,00	€ 3.150,00	6	6	12	
T3LNIJ6	LINEA UFFICIO DI DE GENNARO D. & DE CARO G. SNC	5517650726	5517650726	V4553KR8	VALENZANO FRANCESCO	25/10/2017	22/11/2017	€ 4.500,00	€ 990,00	€ 3.150,00	6	6	12	
T3LNIJ6	LINEA UFFICIO DI DE GENNARO D. & DE CARO G. SNC	5517650726	5517650726	VWULP8Y9	DE GENNARO DONATO	25/10/2017	15/11/2017	€ 4.500,00	€ 990,00	€ 3.150,00	6	6	12	
CABGAB1	FRANTOIO OLEARIO ANTONIO RIZZO E FIGLI SRL	1766480741	1766480741	VO0HRMV9	DE AMICIS MARGHERITA	26/10/2017	23/02/2018	€ 2.800,00	€ 616,00	€ 1.960,00	6	6	12	
CABGAB1	FRANTOIO OLEARIO ANTONIO RIZZO E FIGLI SRL	1766480741	1766480741	VLQMSA18	DE AMICIS MARGHERITA	19/10/2017	16/02/2018	€ 2.800,00	€ 616,00	€ 1.960,00	6	6	12	
JGCUC23	LA BANDA DEGLI ORSETTI ONLUS S.C.S. A.R.L.	6640240724	6640240724	VWQRCA17	TUZZA ROSANNA	23/10/2017	27/11/2017	€ 4.500,00	€ 990,00	€ 3.150,00	6	6	12	
JGCUC23	LA BANDA DEGLI ORSETTI ONLUS S.C.S. A.R.L.	6640240724	6640240724	V7CSBIO0	MASCIALE ISABELLA	25/10/2017	22/11/2017	€ 4.500,00	€ 990,00	€ 3.150,00	6	6	12	
JGCUC23	LA BANDA DEGLI ORSETTI ONLUS S.C.S. A.R.L.	6640240724	6640240724	VR4B1MV9	CAZZOLLA DANIELA	23/10/2017	27/11/2017	€ 4.500,00	€ 990,00	€ 3.150,00	6	6	12	
JGCUC23	LA BANDA DEGLI ORSETTI ONLUS S.C.S. A.R.L.	6640240724	6640240724	VR8EK2R2	ROMANO PASQUALINA	24/10/2017	14/11/2017	€ 4.500,00	€ 990,00	€ 3.150,00	6	6	12	
JGCUC23	LA BANDA DEGLI ORSETTI ONLUS S.C.S. A.R.L.	6640240724	6640240724	VGIXD356	ACQUAFREDDA MARTA	24/10/2017	14/11/2017	€ 4.500,00	€ 990,00	€ 3.150,00	6	6	12	

ALLEGATO C

Avviso Pubblico n. 2/FSE/2017 Pass Impresa

Codice Pratica	Ragione Sociale	Partita Iva	Codice Fiscale	Codice Voucher	Destinatario	Data Inizio Attivita	Data Fine Attivita	Costo (Al netto di IVA)	Importo Iva	Contributo	coerenza efficacia dell'azione	coerenza progetto attuale	P. Totale	Note
X08FL92	CARBUR DRINK SHOP SRL	7323610720	7323610720	VU8LH9K2	BLONDA DONATO	25/10/2017	22/11/2017	€ 4.500,00	€ 990,00	€ 3.150,00	6	6	12	-
X08FL92	CARBUR DRINK SHOP SRL	7323610720	7323610720	VPBZD145	CUTRIGNELLI GIOVANNI	24/10/2017	14/11/2017	€ 4.500,00	€ 990,00	€ 3.150,00	6	6	12	-
X08FL92	CARBUR DRINK SHOP SRL	7323610720	7323610720	VCY7R1O1	FANELLI MARIA LUISA	24/10/2017	14/11/2017	€ 4.500,00	€ 990,00	€ 3.150,00	6	6	12	-
X08FL92	CARBUR DRINK SHOP SRL	7323610720	7323610720	VGDAUPA5	PRIORE PARIDE DANILO FABIO	23/10/2017	27/11/2017	€ 4.500,00	€ 990,00	€ 3.150,00	6	6	12	-
X08FL92	CARBUR DRINK SHOP SRL	7323610720	7323610720	VEP9T711	MARCUCCIO ANTONIO	25/10/2017	22/11/2017	€ 4.500,00	€ 990,00	€ 3.150,00	6	6	12	-
DXOEDA1	QUADRA SRL	5499060720	5499060720	V602I4I1	CIAVARELLA GIUSEPPE	23/10/2017	27/11/2017	€ 4.500,00	€ 990,00	€ 3.150,00	6	6	12	-
DXOEDA1	QUADRA SRL	5499060720	5499060720	VDBLKDL7	ZACCARO RACHELE	23/10/2017	27/11/2017	€ 4.500,00	€ 990,00	€ 3.150,00	6	6	12	-
8NN3K52	G.M.F. ALTROBIO DI INTINI MARINO & C. SNC	7433340721	7433340721	V5X7T1X5	DE MARZO GIORGIO	25/10/2017	22/11/2017	€ 4.500,00	€ 990,00	€ 3.150,00	6	6	12	-
8NN3K52	G.M.F. ALTROBIO DI INTINI MARINO & C. SNC	7433340721	7433340721	VJ63MY25	INTINI MARINO	25/10/2017	15/11/2017	€ 4.500,00	€ 990,00	€ 3.150,00	6	6	12	-
8NN3K52	G.M.F. ALTROBIO DI INTINI MARINO & C. SNC	7433340721	7433340721	VT5SKT35	SANTAMATO FELICIA	25/10/2017	15/11/2017	€ 4.500,00	€ 990,00	€ 3.150,00	6	6	12	-
8NN3K52	G.M.F. ALTROBIO DI INTINI MARINO & C. SNC	7433340721	7433340721	VZIQI7V0	COLONNA SAMANTHA	24/10/2017	14/11/2017	€ 4.500,00	€ 990,00	€ 3.150,00	6	6	12	-
8NN3K52	G.M.F. ALTROBIO DI INTINI MARINO & C. SNC	7433340721	7433340721	V865SAS3	SANTAMATO STEFANO	24/10/2017	14/11/2017	€ 4.500,00	€ 990,00	€ 3.150,00	6	6	12	-
5KTNEY4	Raffaele Giannelli	3936230717	GNNRFL86M17 D643X	VTCAW3U2	Giannelli Raffaele	09/10/2017	27/11/2017	€ 7.000,00	€ 1.540,00	€ 4.900,00	6	6	12	-
5KTNEY4	Raffaele Giannelli	3936230717	GNNRFL86M17 D643X	VTYH1Y11	Danza Giovanni	03/10/2017	14/12/2017	€ 5.000,00	€ 1.100,00	€ 3.500,00	6	6	12	-
X2ALB3	QUADRA DI PERLA MICHELE & C. SAS	6703890720	6703890720	WK6Z3IQ5	PERLA MICHELE	25/10/2017	15/11/2017	€ 4.500,00	€ 990,00	€ 3.150,00	6	6	12	-
L15O163	NOVA INTERGROUP	5717870728	5717870728	VFR4QIQ2	COSTANTINI MARIA	23/10/2017	27/11/2017	€ 4.500,00	€ 990,00	€ 3.150,00	6	6	12	-
L15O163	NOVA INTERGROUP	5717870728	5717870728	VJH73B9	COSTANTINI NICOLA	23/10/2017	27/11/2017	€ 4.500,00	€ 990,00	€ 3.150,00	6	6	12	-
COSMV66	DIGIWORKS srl	5318830725	5318830725	VQN3IX23	GRAMEGNA JONATHAN	24/10/2017	14/11/2017	€ 4.500,00	€ 990,00	€ 3.150,00	6	6	12	-
COSMV66	DIGIWORKS srl	5318830725	5318830725	V1L73UN9	GIANGREGORIO FABIO	23/10/2017	27/11/2017	€ 4.500,00	€ 990,00	€ 3.150,00	6	6	12	-
COSMV66	DIGIWORKS srl	5318830725	5318830725	VN73EV13	CIPRIANI SABINA	23/10/2017	27/11/2017	€ 4.500,00	€ 990,00	€ 3.150,00	6	6	12	-

ALLEGATO C

Avviso Pubblico n. 2/FSE/2017 Pass Impresa

Codice Pratica	Ragione Sociale	Partita Iva	Codice Fiscale	Codice Voucher	Destinatario	Data Inizio Attività	Data Fine Attività	Costo (Al netto di IVA)	Importo Iva	Contributo	coerenza a efficacia dell'azione	coerenza progettuale	P. Totale	Note
COSMV66	DIGIWORKS srl	5318830725	5318830725	V8PNOFE2	FRANCAVILLA LUCIANO	24/10/2017	14/11/2017	€ 4.500,00	€ 990,00	€ 3.150,00	6	6	12	-
COSMV66	DIGIWORKS srl	5318830725	5318830725	VYWM48A4	MODUGNO GIANLUCA	24/10/2017	14/11/2017	€ 4.500,00	€ 990,00	€ 3.150,00	6	6	12	-
2P77UX2	TIPOFLESSOGRAFICA DE TULLIO S.R.L.	2896700727	2896700727	VMV4LK36	DE TULLIO GIUSEPPE	10/10/2017	30/03/2018	€ 5.000,00	€ 1.100,00	€ 3.500,00	6	6	12	-
2P77UX2	TIPOFLESSOGRAFICA DE TULLIO S.R.L.	2896700727	2896700727	VWZNETP5	TOLIO GIUSEPPE	04/10/2017	30/03/2018	€ 5.000,00	€ 1.100,00	€ 3.500,00	6	6	12	-
EIU9IU1	KERMES SOCIETA' A RESPONSABILITA' LIMITATA	7633980722	7633980722	VKU8D7Y1	MANFREDI GIOVANNI	20/10/2017	02/03/2018	€ 5.000,00	€ 1.100,00	€ 3.500,00	6	6	12	-
EIU9IU1	KERMES SOCIETA' A RESPONSABILITA' LIMITATA	7633980722	7633980722	V52PDXE8	CANNITO GIUSEPPE	26/10/2017	15/03/2018	€ 5.000,00	€ 1.100,00	€ 3.500,00	6	6	12	-
EIU9IU1	KERMES SOCIETA' A RESPONSABILITA' LIMITATA	7633980722	7633980722	VQI7MNS0	CANNITO MARIA	26/10/2017	15/03/2018	€ 5.000,00	€ 1.100,00	€ 3.500,00	6	6	12	-
EIU9IU1	KERMES SOCIETA' A RESPONSABILITA' LIMITATA	7633980722	7633980722	VM0U8Q95	LOSURDO DOMENICO	26/10/2017	15/03/2018	€ 5.000,00	€ 1.100,00	€ 3.500,00	6	6	12	-
EIU9IU1	KERMES SOCIETA' A RESPONSABILITA' LIMITATA	7633980722	7633980722	VNRXXE16	CIRSONE IVAN	20/10/2017	02/03/2018	€ 5.000,00	€ 1.100,00	€ 3.500,00	6	6	12	-
OW44DC6	MAMI S.R.L.	7541340720	7541340720	VBIFZ531	BRUNO MASSIMO DOMENICO	12/01/2018	31/03/2018	€ 5.000,00	€ 1.100,00	€ 3.500,00	6	6	12	-
OW44DC6	MAMI S.R.L.	7541340720	7541340720	VYMYKY00	D'ONGHIA MICHELE	12/01/2018	31/03/2018	€ 5.000,00	€ 1.100,00	€ 3.500,00	6	6	12	-
7OQ3Q40	Pasta Apulia	7027590723	7027590723	VAG0BC63	Natalicchio Antonio	03/10/2017	14/12/2017	€ 5.000,00	€ 1.100,00	€ 3.500,00	6	6	12	-
NTTVU13	SOFFIGEN S.R.L.	1269180723	1269180723	VL4BJ0L8	BRUNI CLAUDIA	10/10/2017	21/03/2018	€ 5.000,00	€ 1.100,00	€ 3.500,00	6	6	12	-
XDLE0Z8	TRENTA3 S.R.L.S.	7643190726	7643190726	VP79MJW0	GRIMALDI SANTA	23/10/2017	27/11/2017	€ 4.500,00	€ 990,00	€ 3.150,00	6	6	12	-
C1848A1	ACTA S.R.L.	5927370725	5927370725	V50MMIL3	SIMONE LUCIA	24/10/2017	14/11/2017	€ 4.500,00	€ 990,00	€ 3.150,00	6	6	12	-
C1848A1	ACTA S.R.L.	5927370725	5927370725	VYLI02C7	ANGARANO ANGELA	24/10/2017	14/11/2017	€ 4.500,00	€ 990,00	€ 3.150,00	6	6	12	-
C1848A1	ACTA S.R.L.	5927370725	5927370725	VEAV9UE1	ARDITO ALESSANDRO	23/10/2017	27/11/2017	€ 4.500,00	€ 990,00	€ 3.150,00	6	6	12	-
C1848A1	ACTA S.R.L.	5927370725	5927370725	VTGZ2Q16	MONOPOLI ANTONIA	23/10/2017	27/11/2017	€ 4.500,00	€ 990,00	€ 3.150,00	6	6	12	-
C1848A1	ACTA S.R.L.	5927370725	5927370725	VL8ZXE4	RUGGIERI SILVIA	25/10/2017	22/11/2017	€ 4.500,00	€ 990,00	€ 3.150,00	6	6	12	-
YTHVK51	ALIMA SOCIETA' COOPERATIVA SOCIALE - ONLUS	2873540732	2873540732	VDQOGMF3	CARMIGNANO MARIANGELA	11/09/2017	30/11/2017	€ 2.000,00	€ 444,00	€ 1.400,00	6	6	12	-

ALLEGATO C

Aviso Pubblico n. 2/FSE/2017 Pass Impresa

Codice Pratica	Ragione Sociale	Partita Iva	Codice Fiscale	Codice Voucher	Destinatario	Data Inizio Attivita	Data Fine Attivita	Costo (Al netto di IVA)	Importo Iva	Contributo	coerenza a efficacia dell'azione	coerenza progettuale	P. Totale	Note
YTHVK51	ALIMA SOCIETA' COOPERATIVA SOCIALE - ONLUS	2873540732	2873540732	V1MEUNH2	STAFFERI NUNZIA	11/09/2017	30/11/2017	€ 2.000,00	€ 444,00	€ 1.400,00	6	6	12	-
YTHVK51	ALIMA SOCIETA' COOPERATIVA SOCIALE - ONLUS	2873540732	2873540732	V9I5D7N4	NOCCO GIOVANNA	11/09/2017	30/11/2017	€ 2.000,00	€ 444,00	€ 1.400,00	6	6	12	-
XE4E8C8	SELPA S.R.L.	6907070723	6907070723	V8NGU8A3	INTINI ROCCO	12/01/2018	31/03/2018	€ 7.000,00	€ 1.540,00	€ 4.900,00	6	6	12	-
XE4E8C8	SELPA S.R.L.	6907070723	6907070723	VQFFXIT8	CASTELLANO LUIGI	04/12/2017	31/03/2018	€ 5.000,00	€ 1.100,00	€ 3.500,00	6	6	12	-
NECP502	Seven s.r.l.	7469710722	7469710722	V6RY3HI6	DAMICO VERONICA	23/10/2017	27/11/2017	€ 4.500,00	€ 990,00	€ 3.150,00	6	6	12	-
XSKRY5	Teoc@rt di Balestra Teodoro	1956560740	b1stdr76114d7611	VB8AW009	Balestra Teodoro	26/10/2017	23/02/2018	€ 2.800,00	€ 616,00	€ 1.960,00	6	6	12	-
UEWPKV3	MANUTENZIONI S.R.L.	5641980726	5641980726	VPXWQBE4	Modugno Sergio	01/09/2017	01/04/2018	€ 5.000,00	€ 1.100,00	€ 3.500,00	6	6	12	-
UEWPKV3	MANUTENZIONI S.R.L.	5641980726	5641980726	VJNED622	De Bari Pantaleo	01/09/2017	01/04/2018	€ 5.000,00	€ 1.100,00	€ 3.500,00	6	6	12	-
UEWPKV3	MANUTENZIONI S.R.L.	5641980726	5641980726	VRWMP5P3	Samarelli Paolo	01/09/2017	01/04/2018	€ 5.000,00	€ 1.100,00	€ 3.500,00	6	6	12	-
O2UXLO4	DULCIAR S.R.L.	4097270724	4097270724	VBGLLVM7	VICENTI SEBASTIANO	04/12/2017	31/03/2018	€ 5.000,00	€ 1.100,00	€ 3.500,00	6	6	12	-
O2UXLO4	DULCIAR S.R.L.	4097270724	4097270724	VEVK7ID1	SAPONARI GAIA	04/12/2017	31/03/2018	€ 5.000,00	€ 1.100,00	€ 3.500,00	6	6	12	-
O2UXLO4	DULCIAR S.R.L.	4097270724	4097270724	VKJLTPT1	MANGHISI NICOLA	04/12/2017	31/03/2018	€ 5.000,00	€ 1.100,00	€ 3.500,00	6	6	12	-
N4DLQ69	SIMPLE S.R.L.	7846980725	7846980725	VST2KFB8	GAGLIARDI DONATO	24/10/2017	14/11/2017	€ 4.500,00	€ 990,00	€ 3.150,00	6	6	12	-
N4DLQ69	SIMPLE S.R.L.	7846980725	7846980725	VHQ972N4	DE BARI GIUSEPPE	25/10/2017	22/11/2017	€ 4.500,00	€ 990,00	€ 3.150,00	6	6	12	-
N4DLQ69	SIMPLE S.R.L.	7846980725	7846980725	VC67FQI7	DI BENEDETTO ANGELA MARIA	25/10/2017	22/11/2017	€ 4.500,00	€ 990,00	€ 3.150,00	6	6	12	-
N4DLQ69	SIMPLE S.R.L.	7846980725	7846980725	VK248IM5	GENTILE DAVIDE	23/10/2017	27/11/2017	€ 4.500,00	€ 990,00	€ 3.150,00	6	6	12	-
N4DLQ69	SIMPLE S.R.L.	7846980725	7846980725	VBM2OSS5	MASCIULLI MICHELE	24/10/2017	14/11/2017	€ 4.500,00	€ 990,00	€ 3.150,00	6	6	12	-
V0D3UD5	Zero & Company srl	4481830729	4481830729	V6GR9WY9	Vendola Pasquale	26/10/2017	23/02/2018	€ 2.800,00	€ 616,00	€ 1.680,00	6	6	12	-
V0D3UD5	Zero & Company srl	4481830729	4481830729	V5Q2V2K3	Vendola Paolo	26/10/2017	23/02/2018	€ 2.800,00	€ 616,00	€ 1.680,00	6	6	12	-
V0D3UD5	Zero & Company srl	4481830729	4481830729	VR5KXFN7	Vendola Michelangelo	26/10/2017	23/02/2018	€ 2.800,00	€ 616,00	€ 1.680,00	6	6	12	-
PL5W115	Salumi Martina Franca srl	2810800736	2810800736	V6T0HXH8	NARDELLI ARMANDO	18/09/2017	09/02/2018	€ 5.000,00	€ 0,00	€ 3.500,00	6	6	12	-
PL5W115	Salumi Martina Franca srl	2810800736	2810800736	V57W4GU6	CARUCCI ANNA	18/09/2017	09/02/2018	€ 5.000,00	€ 0,00	€ 3.500,00	6	6	12	-
PL5W115	Salumi Martina Franca srl	2810800736	2810800736	V7FTIIF0	ABBRACCIAMENTO ORONZO	18/09/2017	09/02/2018	€ 5.000,00	€ 0,00	€ 3.500,00	6	6	12	-

ALLEGATO C

Avviso Pubblico n. 2/FSE/2017 Pass Impresa

Codice Pratica	Ragione Sociale	Partita Iva	Codice Fiscale	Codice Voucher	Destinatario	Data Inizio Attività	Data Fine Attività	Costo (Al netto di IVA)	Importo Iva	Contributo	coerenza efficacia dell'azione	coerenza progetto attuale	P. Totale	Note
PL5W115	Salumi Martina Franca srl	2810800736	2810800736	VAGBOLF3	NUCCI LUCA	18/09/2017	09/02/2018	€ 5.000,00	€ 0,00	€ 3.500,00	6	6	12	-
S4BCSE0	Idraulica Laterza di Notarnicola Lucia & C. - S.N.C.	1018080737	1018080737	VDSEHV00	SCAPATI STEFANO	18/09/2017	09/02/2018	€ 5.000,00	€ 0,00	€ 3.500,00	6	6	12	-
S4BCSE0	Idraulica Laterza di Notarnicola Lucia & C. - S.N.C.	1018080737	1018080737	VGN2IDR1	LATERZA MIRIAM	18/09/2017	09/02/2018	€ 5.000,00	€ 0,00	€ 3.500,00	6	6	12	-
S4BCSE0	Idraulica Laterza di Notarnicola Lucia & C. - S.N.C.	1018080737	1018080737	V1J3CWH1	Laterza Giovanni	19/09/2017	29/03/2018	€ 7.000,00	€ 0,00	€ 4.900,00	6	6	12	-
S4BCSE0	Idraulica Laterza di Notarnicola Lucia & C. - S.N.C.	1018080737	1018080737	VJ5IMQU1	Laterza Stefano	19/09/2017	29/03/2018	€ 7.000,00	€ 0,00	€ 4.900,00	6	6	12	-
S4BCSE0	Idraulica Laterza di Notarnicola Lucia & C. - S.N.C.	1018080737	1018080737	V7ZW1H43	Laterza Fernando	19/09/2017	29/03/2018	€ 7.000,00	€ 0,00	€ 4.900,00	6	6	12	-
93GP7B2	COPY SERVICE DEL DOTT. GIANNI FILOMENO	5196950728	FLMGN72A25 C134A	VA6YLQE6	Filomeno Giovanni	15/09/2017	31/03/2018	€ 7.200,00	€ 1.584,00	€ 5.000,00	6	6	12	-
DKLQ265	CERTIFORM SRL	7642180728	7642180728	VECXLEZ7	SCALISE MARILENA	24/10/2017	14/11/2017	€ 4.500,00	€ 990,00	€ 3.150,00	6	6	12	-
YHTA609	TECNECO FILTRI S.R.L.	3289480752	3289480752	VHOPK1L3	PINO GERMANO LUCA	30/11/2017	29/01/2018	€ 1.200,00	€ 264,00	€ 840,00	6	6	12	-
4UZ0IU1	VILLA MARIA DI CONSERVA ANGELA & F.LLI Snc	2645420734	2645420734	VKGWP631	VINCI DOMENICO	19/09/2017	08/02/2018	€ 5.000,00	€ 0,00	€ 3.500,00	6	6	12	-
4UZ0IU1	HOTEL SALA RICEVIMENTI VILLA MARIA DI CONSERVA ANGELA & F.LLI Snc	2645420734	2645420734	VYCOU3Q0	CONSERVA ANGELA	19/09/2017	29/03/2018	€ 7.000,00	€ 0,00	€ 4.900,00	6	6	12	-
4UZ0IU1	HOTEL SALA RICEVIMENTI VILLA MARIA DI CONSERVA ANGELA & F.LLI Snc	2645420734	2645420734	V91R7177	CONSERVA ERIKA	19/09/2017	29/03/2018	€ 7.000,00	€ 0,00	€ 4.900,00	6	6	12	-
4UZ0IU1	HOTEL SALA RICEVIMENTI VILLA MARIA DI CONSERVA ANGELA & F.LLI Snc	2645420734	2645420734	V9DEUG34	SANTOVITO VINCENZO	18/09/2017	09/02/2018	€ 5.000,00	€ 0,00	€ 3.500,00	6	6	12	-

ALLEGATO C

Avviso Pubblico n. 2/FSE/2017 Pass Impresa

Codice Pratica	Ragione Sociale	Partita Iva	Codice Fiscale	Codice Voucher	Destinatario	Data Inizio Attività	Data Fine Attività	Costo (Al netto di IVA)	Importo Iva	Contributo	coerenza efficacia dell'azione	P. Totale	Note
4UZ0IU1	HOTEL SALA RICEVIMENTI VILLA MARIA DI CONSERVA ANGELA & F.LLI Snc	2645420734	2645420734	VLMBFP2	SOLIDORO MARCO	19/09/2017	08/02/2018	€ 5.000,00	€ 0,00	€ 3.500,00	6	12	-
9G55D18	Pinocchio società cooperativa	2200510739	2200510739	V8CO484	SEMERARO MARIA	19/09/2017	08/02/2018	€ 5.000,00	€ 0,00	€ 3.500,00	6	12	-
9G55D18	Pinocchio società cooperativa	2200510739	2200510739	V904N6C7	BRANCONE ITALIA	19/09/2017	08/02/2018	€ 5.000,00	€ 0,00	€ 3.500,00	6	12	-
9G55D18	Pinocchio società cooperativa	2200510739	2200510739	VD4HYZL7	CAMARRETTA ANTONELLA	18/09/2017	05/02/2018	€ 5.000,00	€ 0,00	€ 3.500,00	6	12	-
9G55D18	Pinocchio società cooperativa	2200510739	2200510739	V1YX2V95	GALIANO STEFANIA	18/09/2017	05/02/2018	€ 5.000,00	€ 0,00	€ 3.500,00	6	12	-
9G55D18	Pinocchio società cooperativa	2200510739	2200510739	V357N563	PICCOLI ANGELA	18/09/2017	05/02/2018	€ 5.000,00	€ 0,00	€ 3.500,00	6	12	-
YL1HOW1	MACO SRL	4012530723	4012530723	VXWBXHT3	LABARILE ELISABETTA	21/10/2017	11/11/2017	€ 2.850,00	€ 627,00	€ 1.995,00	6	12	-
YL1HOW1	MACO SRL	4012530723	4012530723	V9YGT658	CALIA GIOVANNI	21/10/2017	11/11/2017	€ 2.850,00	€ 627,00	€ 1.995,00	6	12	-
YL1HOW1	MACO SRL	4012530723	4012530723	VXKLYG16	DISABATO MASSIMILIANO	18/11/2017	09/12/2017	€ 2.850,00	€ 627,00	€ 1.995,00	6	12	-
YL1HOW1	MACO SRL	4012530723	4012530723	VOQGAHP5	CLEMENTE NICOLA	21/10/2017	11/11/2017	€ 2.850,00	€ 627,00	€ 1.995,00	6	12	-
1QDINM6	Accatielle srl	2604140737	2604140737	V1XN6VE1	Gravina Antonio	18/09/2017	09/02/2018	€ 5.000,00	€ 0,00	€ 3.500,00	6	12	-
1QDINM6	Accatielle srl	2604140737	2604140737	V9AG8622	DE LUCA PIERGIANNI	18/09/2017	09/02/2018	€ 5.000,00	€ 0,00	€ 3.500,00	6	12	-
OV0Y954	FELLA ANTONIO	1086980735	FLINTN51L06H 882K	V8GUT480	FELLA ANTONIO	10/01/2018	31/03/2018	€ 3.000,00	€ 0,00		6	12	rinuncia agli atti della sezione
5H4ISC3	DIAGNOSTIC ENGINEERING SOLUTIONS S.R.L.	7117590724	7117590724	VKQ4GFC8	SUSCA BONERBA SERGIO	01/09/2017	31/03/2018	€ 5.000,00	€ 1.100,00	€ 3.500,00	6	12	
5H4ISC3	DIAGNOSTIC ENGINEERING SOLUTIONS S.R.L.	7117590724	7117590724	VF99LFB1	MANCUSO ANTONIO	01/09/2017	31/03/2018	€ 5.000,00	€ 1.100,00	€ 3.500,00	6	12	
5H4ISC3	DIAGNOSTIC ENGINEERING SOLUTIONS S.R.L.	7117590724	7117590724	VKWXP003	FERRARA ANNALISA	01/09/2017	31/03/2018	€ 5.000,00	€ 1.100,00	€ 3.500,00	6	12	

ALLEGATO C

Avviso Pubblico n. 2/FSE/2017 Pass Impresa

Codice Pratica	Ragione Sociale	Partita Iva	Codice Fiscale	Codice Voucher	Destinatario	Data Inizio Attività	Data Fine Attività	Costo (Al netto di IVA)	Importo Iva	Contributo	coerenza efficacia dell'azione	P. Totale	Note
5H4ISC	DIAGNOSTIC ENGINEERING SOLUTIONS S.R.L.	7117590724	7117590724	VPL27119	PALASCIANO VITO ELIGIO	01/09/2017	31/03/2018	€ 5.000,00	€ 1.100,00	€ 3.500,00	6	12	
7IUIPJ3	ALTA QUOTA SRL	7503340726	7503340726	WVYB3A7	VASTANO VALERIO	01/09/2017	01/04/2018	€ 5.000,00	€ 1.100,00	€ 3.500,00	6	12	-
7IUIPJ3	ALTA QUOTA SRL	7503340726	7503340726	V8C8AN98	PITAJ DONATELLA	01/09/2017	01/04/2018	€ 5.000,00	€ 1.100,00	€ 3.500,00	6	12	-
LCC6IS8	MECCANICA GIGOTTI SRL	5877750728	5877750728	VGXUSIC7	BAIANO VALERIO	04/09/2017	31/03/2018	€ 5.000,00	€ 1.100,00	€ 3.500,00	6	12	
LCC6IS8	MECCANICA GIGOTTI SRL	5877750728	5877750728	VCVIMGD1	DE NOIA GIULIO	01/09/2017	31/03/2018	€ 5.000,00	€ 1.100,00	€ 3.500,00	6	12	
CWU7D15	Enoteca Uvarara di Ettore Pacilli	3274061203	PCLTR78S28L219Z	V4WLPPO4	Pacilli Ettore	09/10/2017	27/11/2017	€ 7.000,00	€ 1.540,00	€ 4.900,00	6	12	
CWU7D15	Enoteca Uvarara di Ettore Pacilli	3274061203	PCLTR78S28L219Z	VYLSY23	Delli Carri Valentina	03/10/2017	14/12/2017	€ 5.000,00	€ 1.100,00	€ 3.500,00	6	12	
7J7QB56	SPIBO. S.R.L.	1889100739	1889100739	VL7HLOT5	SPINELLI MAURO	10/01/2018	31/03/2018	€ 3.000,00	€ 0,00	€ 2.100,00	6	12	-
ESSFWU3	Skarabokkiando	2840870733	2840870733	VY43NH81	NARDELLI CATERINA	18/09/2017	05/02/2018	€ 5.000,00	€ 0,00	€ 3.500,00	6	12	-
ESSFWU3	Skarabokkiando	2840870733	2840870733	VWEJPL53	CONSERVA MAURIZIO	18/09/2017	09/02/2018	€ 5.000,00	€ 0,00	€ 3.500,00	6	12	-
ESSFWU3	Skarabokkiando	2840870733	2840870733	VDXJ6663	GIULIANI MARIDA	18/09/2017	09/02/2018	€ 5.000,00	€ 0,00	€ 3.500,00	6	12	-
ESSFWU3	Skarabokkiando	2840870733	2840870733	V26TX153	DE ROSA PATRIZIA	18/09/2017	05/02/2018	€ 5.000,00	€ 0,00	€ 3.500,00	6	12	-
ESSFWU3	Skarabokkiando	2840870733	2840870733	VU2ZOM56	MANIGRASSO CATERINA	18/09/2017	05/02/2018	€ 5.000,00	€ 0,00	€ 3.500,00	6	12	-
5VWTCU1	CONFCOOPSERVICE LECCE SOCIETA' COOPERATIVA	4635900758	4635900758	VOAYFGH3	VERRI ESTER	11/09/2017	09/10/2017	€ 5.000,00	€ 0,00	€ 3.500,00	6	12	-
5VWTCU1	CONFCOOPSERVICE LECCE SOCIETA' COOPERATIVA	4635900758	4635900758	W7XTAA5	DE FRANCESCO FEDERICA	13/10/2017	30/11/2017	€ 5.000,00	€ 0,00	€ 3.500,00	6	12	-
IAYVKN5	CARADONNA CATERING SOCIETA' COOPERATIVA	4052540756	4052540756	VWTVYDK5	DE SANTIS GIOVANNI	11/09/2017	09/10/2017	€ 5.000,00	€ 0,00	€ 3.500,00	6	12	-
IAYVKN5	CARADONNA CATERING SOCIETA' COOPERATIVA	4052540756	4052540756	VTG8S341	PAGLIARA ANGELO	12/09/2017	19/10/2017	€ 5.000,00	€ 0,00	€ 3.500,00	6	12	-
IAYVKN5	CARADONNA CATERING SOCIETA' COOPERATIVA	4052540756	4052540756	WYOHGK13	LACORTE ANTONIO	12/09/2017	19/10/2017	€ 5.000,00	€ 0,00	€ 3.500,00	6	12	-
IAYVKN5	CARADONNA CATERING SOCIETA' COOPERATIVA	4052540756	4052540756	WU6BNE9	DE PASCALIS RAFFAELE	11/09/2017	09/10/2017	€ 5.000,00	€ 0,00	€ 3.500,00	6	12	-
UPSQA9	PERRY SRL	2315570735	2315570735	V2B4FMB3	PERRI ALESSANDRA	10/01/2018	31/03/2018	€ 3.000,00	€ 0,00		6	12	rinuncia agli atti della sezione

13 di 15

ALLEGATO C

Aviso Pubblico n.2/FSE/2017 Pass Impresa

Codice Pratica	Ragione Sociale	Partita Iva	Codice Fiscale	Codice Voucher	Destinatario	Data Inizio Attivita	Data Fine Attivita	Costo (Al netto di IVA)	Importo Iva	Contributo	coerenza efficacia dell'azione	coerenza progettuale	P. Totale	Note
BOUR2F1	OFFICINE GIGOTTI FRANCESCO S.R.L.	7130190726	7130190726	VKMZ4LK1	LESTINGI VINCENTO	01/09/2017	31/03/2018	€ 5.000,00	€ 1.100,00	€ 3.500,00	6	6	12	-
BOUR2F1	OFFICINE GIGOTTI FRANCESCO S.R.L.	7130190726	7130190726	VVVR4T54	COLAIZZO GIUSEPPE	01/09/2017	31/03/2018	€ 5.000,00	€ 1.100,00	€ 3.500,00	6	6	12	-
BOUR2F1	OFFICINE GIGOTTI FRANCESCO S.R.L.	7130190726	7130190726	VCGUOS06	DELL'OLIO ANTONIO	04/09/2017	31/03/2018	€ 5.000,00	€ 1.100,00	€ 3.500,00	6	6	12	-
58M9I27	CTLC SOCIETA' A RESPONSABILITA' LIMITATA	3097600732	3097600732	V8V6EYP6	SALERNO MARIA COSIMA	25/10/2017	10/01/2018	€ 5.000,00	€ 1.100,00	€ 3.500,00	6	6	12	-
58M9I27	CTLC SOCIETA' A RESPONSABILITA' LIMITATA	3097600732	3097600732	VNXAYI57	AGNUSDEI GIUSEPPINA	25/10/2017	10/01/2018	€ 5.000,00	€ 1.100,00	€ 3.500,00	6	6	12	-
58M9I27	CTLC SOCIETA' A RESPONSABILITA' LIMITATA	3097600732	3097600732	VQ9NDZF1	DISTRATIS DANIELA	25/10/2017	10/01/2018	€ 5.000,00	€ 1.100,00	€ 3.500,00	6	6	12	-
SSZ6Q82	KIRON INFORMATIC SRL	3901070726	3901070726	VU43PN61	ATTOLLINO FRANCESCO	01/10/2017	28/02/2018	€ 5.100,00	€ 22,00	€ 3.570,00	6	6	12	-
SSZ6Q82	KIRON INFORMATIC SRL	3901070726	3901070726	VE71VLF5	ATTOLLINO FRANCESCO	10/11/2017	25/11/2017	€ 2.500,00	€ 22,00	€ 1.750,00	6	6	12	-
BRRPEH3	OFTALMIKA SNC DI BIANCO GIANFRANCO & C.	7735090727	7735090727	V88IHH4	BIANCO GIANFRANCO	04/12/2017	31/03/2018	€ 5.000,00	€ 1.100,00	€ 3.500,00	6	6	12	-
BRRPEH3	OFTALMIKA SNC DI BIANCO GIANFRANCO & C.	7735090727	7735090727	VGRXR7T6	LIPPOLIS GRAZIANA	12/01/2018	31/03/2018	€ 7.000,00	€ 1.540,00	€ 4.900,00	6	6	12	-
BRRPEH3	OFTALMIKA SNC DI BIANCO GIANFRANCO & C.	7735090727	7735090727	VWWEW8648	DI CARLO ANTONELLA	12/01/2018	31/03/2018	€ 7.000,00	€ 1.540,00	€ 4.900,00	6	6	12	-
D1C1566	MEDIAEURO	5836750728	5836750728	VTGUNTW7	DE MARINIS ROBERTO	18/09/2017	09/02/2018	€ 5.000,00	€ 1.100,00	€ 3.500,00	6	6	12	-
NI65R44	Automazione & Design (ln sigla A&D)	5267780723	5267780723	VEIAD1F7	Balacco Angela	04/09/2017	31/03/2018	€ 5.000,00	€ 1.100,00	€ 3.500,00	6	6	12	-
3CSD7F1	TUKA SRL	7177070724	7177070724	VR0AW8I8	IACOPINO PATRIZIA	01/09/2017	01/04/2018	€ 5.000,00	€ 1.100,00	€ 3.500,00	6	6	12	-
JK8JTB5	Società Chiarappa Investimenti srl	5998770720	5998770720	VTYH4DS9	PICE FRANCESCO	19/09/2017	01/02/2018	€ 5.000,00	€ 0,00	€ 3.500,00	6	6	12	-
JK8JTB5	Società Chiarappa Investimenti srl	5998770720	5998770720	V63XG9X6	Chiarappa Gianfranco	19/09/2017	01/02/2018	€ 5.000,00	€ 0,00	€ 3.500,00	6	6	12	-

ALLEGATO C

Avviso Pubblico n. 2/FSE/2017 Pass Impresa

Codice Pratica	Ragione Sociale	Partita Iva	Codice Fiscale	Codice Voucher	Destinatario	Data Inizio Attivita	Data Fine Attivita	Costo (Al netto di IVA)	Importo Iva	Contributo	coerenza a efficacia dell'azione	coerenza progettuale	P. Totale	Note
JK8ITB5	Società Chiarappa Investimenti srl	5998770720	5998770720	VXNU6WB5	Mandurino Gerardo	19/09/2017	01/02/2018	€ 5.000,00	€ 0,00	€ 3.500,00	6	6	12	-
BEWWP18	CO.SE.A.- CONSORZIO SERVIZI AZIENDALI SOCIETA' COOPERATIVA	3100640758	3100640758	V56FV923	LEO MARIA ANGELA	20/10/2017	29/11/2017	€ 5.000,00	€ 0,00	€ 3.500,00	6	6	12	-
BEWWP18	CO.SE.A.- CONSORZIO SERVIZI AZIENDALI SOCIETA' COOPERATIVA	3100640758	3100640758	VSYT0MJ6	SFORZA ROBERTA	04/09/2017	24/10/2017	€ 5.000,00	€ 0,00	€ 3.500,00	6	6	12	-
CAV51T9	MIDA ORO di Antonante Giovanni	2004280737	NTNGN63H26 L049F	V9P6LLG4	ANTONANTE Giovanni	10/01/2018	31/03/2018	€ 3.000,00	€ 0,00		6	6	12	rinuncia agli atti della sezione
IP7D5Q0	TERRECARSICHE S.R.L.	7119870728	7119870728	V0AECGC8	DI LAURO CLAUDIO	02/10/2017	23/10/2017	€ 3.500,00	€ 0,00	€ 2.450,00	6	6	12	-
IP7D5Q0	TERRECARSICHE S.R.L.	7119870728	7119870728	V9W7XO45	DELFINO ENRICO	02/10/2017	03/11/2017	€ 3.500,00	€ 0,00	€ 2.450,00	6	6	12	-
IP7D5Q0	TERRECARSICHE S.R.L.	7119870728	7119870728	VWJD7L81	GENCO GIUSEPPE	02/10/2017	23/10/2017	€ 3.500,00	€ 0,00	€ 2.450,00	6	6	12	-
IP7D5Q0	TERRECARSICHE S.R.L.	7119870728	7119870728	VF3MJ052	NOTARANGELO DONATO	02/10/2017	23/10/2017	€ 3.500,00	€ 0,00	€ 2.450,00	6	6	12	-
IP7D5Q0	TERRECARSICHE S.R.L.	7119870728	7119870728	VX5FJBG3	SPORTELLI ANNA	02/10/2017	03/11/2017	€ 3.500,00	€ 0,00	€ 2.450,00	6	6	12	-

ALLEGATO D

CAR 2222 ID Bando 4283

Avviso Pubblico n.2/FSE/2017 "Pass Imprese"

N.PROG	Ragione Sociale	Codice Pratica	Codice Fiscale	Partita Iva	N. Voucher AMMESSI	Contributo Pubblico Concesso	Cofinanziamento Privato	Totale	CUP	COR
1	LABOR S.C.S SPORTIVA DILETTANTISTICA	RTPVIG8	-	1703480713	2	7.000,00	3.000,00	10.000,00	B73B180000260007	268326
4	Sabonet S.r.l.	QKOC3T2	-	2955210733	5	17.500,00	7.500,00	25.000,00	B53B180000230005	268335
6	CLE Srl	54JC525	3695510721	3695510721	5	12.250,00	5.250,00	17.500,00	B93B180000150007	268343
8	Eurisko S.r.l.s.	GR258C2	2998690735	2998690735	5	17.500,00	7.500,00	25.000,00	B33B180000130007	268386
9	Sabatcom S.r.l.	SPCLLP8	2319860736	2319860736	5	17.500,00	7.500,00	25.000,00	B53B180000240007	268416
12	Tecnoelva	Q99O592	5307830728	5307830728	1	3.500,00	1.500,00	5.000,00	B53B180000250007	268455
14	S.I.D.I. SERVIZI INTEGRATI DISTRIBUZIONE INDUSTRIALE	4KCGHH1	3838630725	3838630725	1	3.500,00	1.500,00	5.000,00	B53B180000260007	268463
16	ICARO S.C.S	BSTS275	-	2351540717	1	3.500,00	1.500,00	5.000,00	B73B180000200007	268488
17	SMILE S.a.S. di Mauro di Bitetto & Figli	IMMPR92	6725530726	6725530726	3	4.200,00	1.800,00	6.000,00	B13B180000130007	268484
19	L'AQUILONE 2015 SOCIETA' COOPERATIVA SOCIALE	Y9V11X3	7733490721	7733490721	3	5.950,00	2.550,00	8.500,00	B83B180000160007	268492
21	Eliotech di Spalanzino Nicola	LLXSQW4	splnci84d30d761q	2271570745	2	3.920,00	1.680,00	5.600,00	B93B180000120007	268496
22	SUPERMERCATO CIVAR	WRS15U4	6456270724	6456270724	3	6.300,00	2.700,00	9.000,00	B83B180000170007	268499
23	EDILFIE DI DIPALO FRANCESCO	JSZE5H2	DPLFNC78D15E155R	5539740729	1	2.100,00	900,00	3.000,00	B83B180000180007	268501
26	FRADI GROUP SRL	LC4HH3	7549840721	7549840721	5	17.500,00	7.500,00	25.000,00	B33B180000100007	268517
28	Nuova Elettromeccanica S.r.l.	95JTXO8	2322430733	2322430733	2	4.900,00	2.100,00	7.000,00	B43B180000500007	268528
29	BELLA VITA	J3GCY1	7253340728	7253340728	3	4.200,00	1.800,00	6.000,00	B13B180000140007	268538
30	EOS SOCIETA' COOPERATIVA SOCIALE	RTR79O2	7104930727	7104930727	3	5.600,00	2.400,00	8.000,00	B83B180000190007	268542
31	CAMPANALE MICHELE	YRWHR57	7650950723	7650950723	5	10.780,00	4.620,00	15.400,00	B33B180000110007	268581
32	FORBIANCO LIUZZI MARIO	CPWC4Y0	5415580728	5415580728	1	2.800,00	1.200,00	4.000,00	B73B180000210007	268583
35	PUNTO PORTE S.R.L.	7BAHW2	5556690724	5556690724	5	17.500,00	7.500,00	25.000,00	B53B180000270007	268584
36	IME SPA	7OB7KH7	3755710724	3755710724	5	17.500,00	7.500,00	25.000,00	B13B180000150007	268585
39	EMMEZ SRL	VC365A1	4631850759	4631850759	4	7.980,00	3.420,00	11.400,00	B93B180000130007	268586
40	ILVEA BUILDING SRL	CTGKYU2	5830250725	5830250725	4	7.980,00	3.420,00	11.400,00	B73B180000200007	268588
42	0909 SRL	NTNMB1	2955890732	2955890732	5	10.780,00	4.620,00	15.400,00	B93B180000140007	269235
45	STAMPA SUD	OVIAE05	125560730	125560730	4	6.840,00	4.560,00	11.400,00	B63B180000110007	269267
46	COOPERATIVA DI ACCOGLIENZA SAN SEBASTIANO SOCIETA' COOPERATIVA SOCIALE	P6BSPC3	3265200729	3265200729	5	8.400,00	5.600,00	14.000,00	B83B180000200007	269273
48	TER ENTERPRISE SRL	UVI8G8	7865390723	7865390723	4	7.980,00	3.420,00	11.400,00	B73B180000230007	269323
49	IMMOBILITI SRL	YQ5LOA5	3477440162	3477440162	5	9.975,00	4.275,00	14.250,00	B63B180000120007	269329
51	EDIL RESTAURI DI VINELLA LUCA	P12V8A5	2466740731	2466740731	4	7.980,00	3.420,00	11.400,00	B83B180000210007	269346
54	fiore filippo & figli	DXQ0TR2	4982320725	4982320725	3	9.408,00	4.032,00	13.440,00	B73B180000250007	269352
55	DEA SRL	L6T6B22	1540910740	1540910740	4	7.980,00	3.420,00	11.400,00	B83B180000220007	269359
56	TEMA SISTEMI SRL	XOTOS17	1804440731	1804440731	5	8.550,00	5.700,00	14.250,00	B53B180000280007	269404
58	ARTI GRAFICHE FAVIA SRL	KVLERB4	6392350721	6392350721	4	7.980,00	3.420,00	11.400,00	B33B180000140007	269407
59	T&M TRADE & MARKETING S.R.L.	EREZH62	4904370725	4904370725	2	7.000,00	5.000,00	12.000,00	B93B180000160007	269424
61	LA NUOVA MERIDIONALE GRIGLIATI S.P.A.	XFMQF71	7249190724	7249190724	5	17.500,00	17.500,00	35.000,00	B93B180000170007	269454
67	COSTRUZIONI GENERALI INTINI S.R.L.	L04IWU8	4235890722	4235890722	1	3.500,00	1.500,00	5.000,00	B73B180000270007	269570

ALLEGATO D

CAR 2222 ID Bando 4283

Avviso Pubblico n.2/FSE/2017 "Pass Imprese"

N.PROG	Ragione Sociale	Codice Pratica	Codice Fiscale	Partita Iva	N. Voucher AMMESSI	Contributo Pubblico	Cofinanziamento Privato	Totale	CUP	COR
70	STUDIO FORMAT S.A.S.	ME4IP76	2581080732	2581080732	5	10.780,00	4.620,00	15.400,00	B43B18000060007	269575
71	RISTORIN SRL	N7GY987	7552150729	7552150729	2	7.000,00	3.000,00	10.000,00	B63B18000130007	269583
72	LIUZZI FRANCESCO	P2NXPE6	LZZFNC78H04E038B	7084260723	1	3.500,00	1.500,00	5.000,00	B73B18000280007	269586
73	ARS GRAPHICA DI LOPARCO TIZIANO	MT979X5	LPRZN77C15G187A	1957440747	1	4.900,00	2.100,00	7.000,00	B73B18000290007	269622
75	INTERSVSTH S.R.L.	A65QF97	7930650721	7930650721	1	3.000,00	2.000,00	5.000,00	B73B18000240007	269123
76	O.R.M. OFFICINA RETTIFICHE MOTORI	QOHKM92	1162207040	1162207040	1	1.960,00	840,00	2.800,00	B43B18000070007	269946
77	SERECO SRL	6O5CCF5	4018100729	4018100729	2	7.200,00	4.800,00	12.000,00	B73B18000300007	269947
78	Giodice Antonio	SSLFLQ6	gdontn76e16f152w	1892090745	2	2.800,00	1.200,00	4.000,00	B93B18000180007	269994
80	FALCOGEST SRL	18NVXF2	5816860729	5816860729	3	10.500,00	4.500,00	15.000,00	B73B18000310007	272282
85	ITTEMME S.R.L.	4X9O7H6	5484450720	5484450720	3	10.500,00	4.500,00	15.000,00	B13B18000160007	272308
88	BASILE EMANUELE	FKUOW84	BSLMLN192R12A662Y	7526870725	1	3.150,00	1.350,00	4.500,00	B53B18000290007	272323
89	SE.PA.FIN. SPA	7UR63N8	7783020725	7783020725	1	3.500,00	1.500,00	5.000,00	B33B18000150007	272346
90	LINEA UFFICIO DI DE GENNARO D. & DE CARO G. SNC	T3LNMJ6	5517650726	5517650726	4	12.600,00	5.400,00	18.000,00	B53B18000300007	272359
91	FRANTOIO OLEARIO ANTONIO RIZZO E FIGLI SRL	CABGAB1	1766480741	1766480741	2	3.920,00	1.680,00	5.600,00	B73B18000320007	272401
92	LA BANDA DEGLI ORSETTI ONLUS S.C.S. A.R.L.	JGCUC23	6640240724	6640240724	5	15.750,00	6.750,00	22.500,00	B53B18000310007	272414
93	CARBUR DRINK SHOP SRL	X08FL92	7323610720	7323610720	5	15.750,00	6.750,00	22.500,00	B93B18000200007	272419
94	QUADRA SRL	DXOEDA1	5499060720	5499060720	2	6.300,00	2.700,00	9.000,00	B93B18000210007	272434
95	G.M.F. ALTROBIO DI INTINI MARINO & C. SNC	8NN3K52	7433340721	7433340721	5	15.750,00	6.750,00	22.500,00	B93B18000220007	272474
96	Raffaele Giannelli	5KTNEY4	GNNRFL86M17D643X	3936230717	2	8.400,00	3.600,00	12.000,00	B53B18000320007	272483
97	QUADRA DI PERLA MICHELE & C. SAS	X2ALBX3	6703890720	6703890720	1	3.150,00	1.350,00	4.500,00	B93B18000230007	272485
98	NOVA INTERGROUP	L15O163	5717870728	5717870728	2	6.300,00	2.700,00	9.000,00	B93B18000240007	272518
100	DIGIWORKS srl	COSMV66	5318830725	5318830725	5	15.750,00	6.750,00	22.500,00	B53B18000330007	272566
102	TIPOLESSOGRAFICA DE TULLIO S.R.L.	2P77UX2	2896700727	2896700727	2	7.000,00	3.000,00	10.000,00	B33B18000160007	272661
103	KERMES SOCIETA' A RESPONSABILITA' LIMITATA	EIU9IU1	7633980722	7633980722	5	17.500,00	7.500,00	25.000,00	B73B18000330007	272505
108	MAMI S.R.L.	OW44DC6	7541340720	7541340720	2	7.000,00	3.000,00	10.000,00	B73B18000350007	272686
109	Pasta Apulia	7OQ3Q40	7027590723	7027590723	1	3.500,00	1.500,00	5.000,00	B73B18000340007	272543
111	SOFFIGEN S.R.L.	NTTUJ13	1269180723	1269180723	1	3.500,00	1.500,00	5.000,00	B43B18000080007	272610
113	TRENTA3 S.R.L.S.	XL8OZ8	7643190726	7643190726	1	3.150,00	1.350,00	4.500,00	B93B18000250007	272679
115	ACTA S.R.L.	C1848A1	5927370725	5927370725	5	15.750,00	6.750,00	22.500,00	B13B18000200007	272822
116	ALIMA SOCIETA' COOPERATIVA SOCIALE - ONLUS	YTHVK51	2873540732	2873540732	3	4.200,00	1.800,00	6.000,00	B33B180000170007	272696
120	SEIPA S.R.L.	XE4E8C8	6907070723	6907070723	2	8.400,00	3.600,00	12.000,00	B83B18000230007	272708
121	Seven s.r.l.	NECP5O2	7469710722	7469710722	1	3.150,00	1.350,00	4.500,00	B13B18000180007	272820
122	Teoc@rt di Balestra Teodoro	XSXKRY5	blistd7614d761j	1956560740	1	1.960,00	840,00	2.800,00	B63B18000140007	272830
124	MANUTENZIONI S.R.L.	UEWPKV3	5641980726	5641980726	3	10.500,00	4.500,00	15.000,00	B53B18000340007	272884
125	DULCIAR S.R.L.	OZUXLO4	4097270724	4097270724	3	10.500,00	4.500,00	15.000,00	B73B18000360007	272900
126	SIMPLE S.R.L.	N4DILQ69	7846980725	7846980725	5	15.750,00	6.750,00	22.500,00	B13B180000190007	272917

2 di 3

ALLEGATO D

CAR 2222 ID Bando 4283

Avviso Pubblico n.2/FSE/2017 "Pass Imprese"

N.PROG	Ragione Sociale	Codice Pratica	Codice Fiscale	Partita Iva	N. Voucher AMMESSI	Contributo Pubblico Concessione	Cofinanziamento Privato	Totale	CUP	COR
127	Zero & Company srl	V0D3UD5	4481830729	4481830729	3	5.040,00	3.360,00	8.400,00	B13B18000170007	272704
131	Salumi Martina Franca srl	PL5W115	2810800736	2810800736	4	14.000,00	6.000,00	20.000,00	B93B18000260007	272872
134	Idraulica Laterza di Notarnicola Lucia & C. -S.N.C.	S4BC5E0	1018080737	1018080737	5	21.700,00	9.300,00	31.000,00	B23B18000080007	272898
136	COPY SERVICE DEL DOTT. GIANNI FILOMENO	93GP7B2	FLMGNN72A25C134A	5196950728	1	5.000,00	2.200,00	7.200,00	B23B18000090007	272930
139	CERTIFORM SRL	DKLQ265	7642180728	7642180728	1	3.150,00	1.350,00	4.500,00	B43B18000090007	272965
142	TEGNECO FILTRI S.R.L.	YHTA609	3289480752	3289480752	1	840,00	360,00	1.200,00	B33B18000180007	273028
143	HOTEL SALA RICEVIMENTI VILLA MARIA DI CONSERVA ANGELA & F.LLI Snc	4UZ0IU1	2645420734	2645420734	5	20.300,00	8.700,00	29.000,00	B93B18000270007	273059
145	Pinocchio società cooperativa	9G55D18	2200510739	2200510739	5	17.500,00	7.500,00	25.000,00	B93B18000290007	273084
148	MACO SRL	YL1HOW1	4012530723	4012530723	4	7.980,00	3.420,00	11.400,00	B73B18000380007	273107
151	Accatielle srl	1QDINM6	2604140737	2604140737	2	7.000,00	3.000,00	10.000,00	B23B18000100007	273237
154	DIAGNOSTIC ENGINEERING SOLUTIONS S.R.L.	5H4JSC3	7117590724	7117590724	4	14.000,00	6.000,00	20.000,00	B93B18000300007	273299
155	ALTA QUOTA SRL	7IUIPI3	7503340726	7503340726	2	7.000,00	3.000,00	10.000,00	B93B18000310007	273313
157	MECCANICA GIGOTTI SRL	LCC6IS8	587750728	587750728	2	7.000,00	3.000,00	10.000,00	B53B18000380007	273334
158	Enoteca Uvarara di Ettore Pacilli	CUWJ7D15	PCLTR78528L219Z	3274061203	2	8.400,00	3.600,00	12.000,00	B73B18000370007	273042
159	SPIBO. S.R.L.	7J7QB56	1889100739	1889100739	1	2.100,00	900,00	3.000,00	B53B18000350007	273063
160	Skarabokkiando	ESSFWU3	2840870733	2840870733	5	17.500,00	7.500,00	25.000,00	B93B18000280007	273078
161	CONFCOOPSERVICE LECCE SOCIETA' COOPERATIVA	5VWTCU1	4635900758	4635900758	2	7.000,00	3.000,00	10.000,00	B83B18000250007	273101
162	CARADONNA CATERING SOCIETA' COOPERATIVA	IAYVKN5	4052540756	4052540756	4	14.000,00	6.000,00	20.000,00	B83B18000260007	273115
166	OFFICINE GIGOTTI FRANCESCO S.R.L.	BOJR2F1	7130190726	7130190726	3	10.500,00	4.500,00	15.000,00	B53B18000370007	273235
167	CTLC SOCIETA' A RESPONSABILITA' LIMITATA	58M9I27	3097600732	3097600732	3	10.500,00	4.500,00	15.000,00	B83B18000270007	273269
168	KIRON INFORMATICA SRL	SSZ6Q82	3901070726	3901070726	2	5.320,00	2.280,00	7.600,00	B43B18000100007	273311
169	OFTALMIKA SNC DI BIANCO GIANFRANCO & C.	BRRPEH3	7735090727	7735090727	3	13.300,00	5.700,00	19.000,00	B33B18000190007	273327
172	MEDIAEURO	D1C1566	5836750728	5836750728	1	3.500,00	1.500,00	5.000,00	B93B18000320007	273350
178	Automazione & Design (In sigla A&D)	NI65R44	5267780723	5267780723	1	3.500,00	1.500,00	5.000,00	B53B18000390007	273377
180	TUKA SRL	3CSD7F1	7177070724	7177070724	1	3.500,00	1.500,00	5.000,00	B53B18000400007	273400
182	Società Chiarappa Investimenti srl	JK8JTB5	5998770720	5998770720	3	10.500,00	4.500,00	15.000,00	B43B18000110007	273423
184	CO.SE.A.- CONSORZIO SERVIZI AZIENDALI SOCIETA' COOPERATIVA	BEWWP18	3100640758	3100640758	2	7.000,00	3.000,00	10.000,00	B83B18000280007	273380
186	TERRECARICHE S.R.L.	IP7D5Q0	7119870728	7119870728	5	12.250,00	5.250,00	17.500,00	B23B18000120007	273430

DETERMINAZIONE DEL DIRIGENTE SEZIONE GESTIONE SOSTENIBILE E TUTELA DELLE RISORSE FORESTALI E NATURALI 23 marzo 2018, n. 84

Legge 14 gennaio 2013, n° 10; Decreto interministeriale 23 ottobre 2014; Deliberazione di Giunta Regionale n.386 del 04/02/2015. Seguito della Determinazione del Dirigente del Servizio Foreste n. 46 del 19/05/2016. Approvazione degli elenchi regionali n.2 e n.3 degli Alberi Monumentali.

IL DIRIGENTE DELLA SEZIONE

VISTI gli articoli 4 e 5 della L. R. n. 7/97;

VISTI la Deliberazione G.R. n. 3261 del 28/7/98;

VISTI gli artt. 4 e 16 del D. Lgs. 165/01;

VISTA l'art. 32 della legge 18 giugno 2009, n. 69, che prevede l'obbligo di sostituire la pubblicazione tradizionale all'Albo ufficiale con la pubblicazione di documenti digitali sui siti informatici;

VISTA l'art. 18 del D. Lgs 196/03 "Codice in materia di protezione dei dati personali" in merito ai Principi applicabili ai trattamenti effettuati dai soggetti pubblici;

Sulla base dell'istruttoria espletata dalla P.O. "Pianificazione e programmazione forestale" dott.ssa Rosabella Milano, con fermata dal dirigente *ad interim* del Servizio Risorse Forestali, dott. Domenico Campanile;

VISTO l'art. 7 della Legge 14 gennaio 2013, n. 10 recante norme per lo sviluppo degli spazi verdi urbani, con il quale si dettano disposizioni per la tutela e la salvaguardia degli alberi monumentali, dei filari e delle alberate di particolare pregio paesaggistico, naturalistico, monumentale, storico e culturale;

VISTO il comma 3 dell'art. 7 della medesima legge, con il quale si stabilisce che le Regioni, oltre a recepire la definizione di albero monumentale dalla legge stabilita, effettuino la raccolta dei dati risultanti dal censimento operato dai Comuni e, sulla base degli elenchi comunali, redigano gli elenchi regionali e li trasmettano al Corpo forestale dello Stato;

VISTO il Decreto interministeriale 23 ottobre 2014 di cui al comma 2 dell'art. 7 della medesima legge, con il quale sono stati stabiliti i principi e i criteri direttivi per il censimento degli alberi monumentali ad opera dei Comuni e per la redazione ed il periodico aggiornamento di appositi elenchi nonché si è provveduto ad istituire un Elenco degli Alberi Monumentali d'Italia gestito dal Corpo forestale dello Stato;

VISTA la Deliberazione n.386 in data 04/02/2015, con la quale la Giunta ha recepito la definizione di albero monumentale, ha preso atto dello schema di Convenzione tra il Corpo forestale dello Stato e la Regione Puglia per l'attuazione dell'art. 7, comma 3 e del relativo decreto attuativo e ha individuato nel Servizio Foreste la struttura competente nelle attività suddette di coordinamento delle operazioni di censimento;

VISTA la Determinazione del Dirigente del Servizio Foreste n. 46 del 19/05/2016 con oggetto "*Censimento degli alberi monumentali ai sensi della Legge 14 gennaio 2013, n. 10 e del Decreto Ministeriale 23 Ottobre 2014. Approvazione Elenco Regionale n.1 degli Alberi Monumentali.*", con la quale sono stati approvati n. 20 alberi;

VISTO il Decreto del Capo Dipartimento delle Politiche europee e internazionali e dello sviluppo rurale, prot. 5450 del 19.12.2017, con il quale è stato approvato il primo Elenco degli Alberi monumentali d'Italia, pubblicato sulla Gazzetta Ufficiale del 12.02.2018, e tra i quali risultano n.56 alberi in Puglia;

VISTA la Determinazione del Dirigente della Sezione Gestione Sostenibile e Tutela delle Risorse Forestali e Naturali n. 208 del 10/10/2017, con la quale è stata nominata la Commissione Regionale Alberi Monumentali;

PRESO ATTO dell'attività istruttoria della precitata Commissione che ha esaminato e proposto l'approvazione di ulteriori n. 43 alberi monumentali, riportati in n.2 elenchi distinti, agli atti d'ufficio;

RITENUTO di prendere atto ed approvare gli elenchi n.2 e n.3, seguito dell'elenco 1 approvato con Determinazione del Dirigente del Servizio Foreste n. 46 del 19/05/2016, riportati nell'allegato A e allegato B, parte integrante del presente provvedimento;

VERIFICA AI SENSI DEL D. Lgs 196/03
Garanzie alla riservatezza

La pubblicazione dell'atto all'albo on-line, salve le garanzie previste dalla legge 241/90 in tema di accesso ai documenti amministrativi, avviene nel rispetto della tutela alla riservatezza dei cittadini, secondo quanto disposto dal D.lgs. 196/03 in materia di protezione dei dati personali, nonché dal vigente regolamento regionale n. 5/2006 per il trattamento dei dati sensibili e giudiziari.

Ai fini della pubblicità legale, l'atto destinato alla pubblicazione è redatto in modo da evitare la diffusione di dati personali identificativi non necessari ovvero il riferimento a dati sensibili.

ADEMPIMENTI CONTABILI AI SENSI DEL D. Lgs 118/2011

Il presente atto non comporta alcun mutamento qualitativo e quantitativo di entrata o di spesa a carico del bilancio regionale né a carico degli enti per i cui debiti i creditori potrebbero rivalersi sulla Regione e che è escluso ogni ulteriore onere aggiuntivo rispetto a quelli autorizzati a valere sullo stanziamento previsto dal bilancio regionale.

DETERMINA

- di prendere atto di quanto riportato nelle premesse che qui si intendono integralmente richiamate, facendole proprie;
- di prendere atto delle risultanze istruttorie della Commissione regionale alberi monumentali che ha approvato n. 43 alberi monumentali;
- di approvare gli Elenchi Regionali n. 2 e n.3 degli Alberi Monumentali, riportati nell'"**Allegato A**" e "**Allegato B**", parte integrante del presente provvedimento;
- di incaricare la referente regionale per gli alberi monumentali, dott.ssa Rosabella Milano, a porre in essere gli adempimenti consequenziali all'adozione del presente atto.

Il presente provvedimento:

- è adottato in originale ed è composto da n. 4 facciate, timbrate e vidimate, e dagli allegati A e B composti rispettivamente da n.5 e n.3 facciate, timbrate e vidimate;
- sarà pubblicato all'albo on line nelle pagine del sito ufficiale della Regione Puglia: www.regione.puglia.it, e che non ricorrono gli obblighi di cui agli artt. 26 e 27 del D.Lgs.14 marzo 2013, n.33;
- sarà pubblicato nel Bollettino Ufficiale della Regione Puglia;
- sarà conservato e custodito presso la Sezione sotto la diretta responsabilità del Dirigente della stessa;
- sarà trasmesso in copia conforme al Segretariato della Giunta Regionale e all'Assessore Regionale alle Risorse Agroalimentari.

Il Dirigente della Sezione
Dott. Luca Limongelli



**REGIONE
PUGLIA**

**DIPARTIMENTO AGRICOLTURA, SVILUPPO RURALE e TUTELA DELL'AMBIENTE
SEZIONE GESTIONE SOSTENIBILE E TUTELA DELLE RISORSE FORESTALI E NATURALI
SERVIZIO RISORSE FORESTALI**

ALLEGATO A

ELENCO 2 Alberi Monumentali della Regione Puglia

ID	COMUNE	LOCALITA'	SPECIE		CIRCONF. FUSTO (cm)	ALTEZZA (m)	CRITERI DI MONUMENTALITA' (DM 23/10/2014)
			NOME SCIENTIFICO	NOME VOLGARE			
1	Acquaviva delle Fonti (BA)	S.P. Acquaviva delle Fonti - Gioia del Colle	<i>Quercus pubescens</i> Willd.	Roverella	400	23,0	età e/o dimensioni
2	Acquaviva delle Fonti (BA)	Masseria Baronaggio – S.P. Acquaviva delle Fonti - Gioia del Colle	<i>Quercus pubescens</i> Willd.	Roverella	330	17	età e/o dimensioni forma e portamento
3	Acquaviva delle Fonti (BA)	Masseria Magazzini	<i>Quercus pubescens</i> Willd.	Roverella	430	10.7	età e/o dimensioni
4	Acquaviva delle Fonti (BA)	Masseria Baronaggio – S.P. Acquaviva delle Fonti - Gioia del Colle	<i>Quercus pubescens</i> Willd.	Roverella	410	24	età e/o dimensioni
5	Altamura (BA)	Masseria del Pulo - Strada Provinciale n. 157	<i>Quercus robur</i> L.	Farnia	405	22	età e/o dimensioni rarità botanica






REGIONE PUGLIA
 DIPARTIMENTO AGRICOLTURA, SVILUPPO RURALE e TUTELA DELL'AMBIENTE
 SEZIONE GESTIONE SOSTENIBILE E TUTELA DELLE RISORSE FORESTALI E NATURALI
 SERVIZIO RISORSE FORESTALI

6	002/A225/ BA/16	Altamura (BA)	Masseria Malerba - Strada Provinciale n. 157	<i>Quercus pubescens</i> Willd.	Roverella	415	22	età e/o dimensioni
7	07/A662/B A/16	Bari	Piazza Umberto I	<i>Phytolacca dioica</i> L.	Fitolacca arborea	250	6	età e/o dimensioni forma e portamento rarietà botanica
8	08/A662/B A/16	Bari	Piazza Umberto I	<i>Nolina longifolia</i> (Karw. ex Schult. & Schult.f.) Hemsl.	Pianta mangiafumo	300	4.5	età e/o dimensioni forma e portamento rarietà botanica
9	001/B506/ LE/16	Campi Salentina (LE)	Pitanti	<i>Quercus ithaburensis</i> subsp. <i>macrolepis</i> (Kotschy) Hedge & Yalt.	vallonea	345	22	età e/o dimensioni rarietà botanica
10	002/B506/ LE/16	Campi Salentina (LE)	MASSERIA CAPERRONE	<i>Quercus pubescens</i> Willd.	roverella	430	20	età e/o dimensioni rarietà botanica
11	009/F631/ FG/16	Monte Sant'Angelo (FG)	FORESTA UMBRA - FALASCONE	<i>Taxus baccata</i> L.	Tasso	355	24.5	età e/o dimensioni rarietà botanica



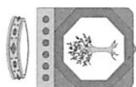

REGIONE PUGLIA | **DIPARTIMENTO AGRICOLTURA, SVILUPPO RURALE e TUTELA DELL'AMBIENTE**
SEZIONE GESTIONE SOSTENIBILE E TUTELA DELLE RISORSE FORESTALI E NATURALI
SERVIZIO RISORSE FORESTALI

12	010/F631/ FG/16	Monte Sant'Angelo (FG)	FORESTA UMBRA - FALASCONE	Taxus baccata L.	Tasso	360	23	età e/o dimensioni rarietà botanica
13	011/F631/ FG/16	Monte Sant'Angelo (FG)	FORESTA UMBRA - FALASCONE	Taxus baccata L.	Tasso	291	24	età e/o dimensioni rarietà botanica
14	012/F631/ FG/16	Monte Sant'Angelo (FG)	FORESTA UMBRA - FALASCONE	Taxus baccata L.	Tasso	291	24	età e/o dimensioni rarietà botanica
15	013/F631/ FG/16	Monte Sant'Angelo (FG)	FORESTA UMBRA - FALASCONE	Taxus baccata L.	Tasso	317	20	età e/o dimensioni rarietà botanica
16	014/F631/ FG/16	Monte Sant'Angelo (FG)	FORESTA UMBRA - FALASCONE	Taxus baccata L.	Tasso	378	23	età e/o dimensioni rarietà botanica
17	015/F631/ FG/16	Monte Sant'Angelo (FG)	FORESTA UMBRA - FALASCONE	Taxus baccata L.	Tasso	395	10	età e/o dimensioni rarietà botanica
18	001/G252/ TA/16	Palagiano (TA)	R.N. STORNARA - SEZ. MARZIOTTA	Pinus halepensis Mill.	Pino d'Aleppo	310	18	età e/o dimensioni





**REGIONE
PUGLIA**

**DIPARTIMENTO AGRICOLTURA, SVILUPPO RURALE e TUTELA DELL'AMBIENTE
SEZIONE GESTIONE SOSTENIBILE e TUTELA DELLE RISORSE FORESTALI e NATURALI
SERVIZIO RISORSE FORESTALI**

19	002/G252/ TA/16	Palagiano (TA)	R.N. STORNARA - SEZ. ROMANAZZI	<i>Pinus halepensis</i> Mill.	Pino d'Aleppo	300	22	età e/o dimensioni
20	01/G787/B A/16	Polignano a Mare (BA)	Masseria Montepaolo - Via Castellana - Polignano	<i>Quercus ilex</i>	Leccio	400	19	età e/o dimensioni
21	02/G787/B A/16	Polignano a Mare (BA)	La Grave	<i>Ceratonia siliqua</i> L.	Carrubo	820	9	età e/o dimensioni forma e portamento valore storico, culturale, religioso
22	03/G787/B A/16	Polignano a Mare (BA)	La Grave	<i>Ceratonia siliqua</i> L.	Carrubo	350	9	età e/o dimensioni
23	04/G787/B A/16	Polignano a Mare (BA)	La Grave	<i>Ceratonia siliqua</i> L.	Carrubo	390	9.5	età e/o dimensioni
24	05/G787/B A/16	Polignano a Mare (BA)	La Grave	<i>Ceratonia siliqua</i> L.	Carrubo	390	15	età e/o dimensioni forma e portamento






**REGIONE
PUGLIA**

DIPARTIMENTO AGRICOLTURA, SVILUPPO RURALE e TUTELA DELL'AMBIENTE

**SEZIONE GESTIONE SOSTENIBILE E TUTELA DELLE RISORSE FORESTALI E NATURALI
SERVIZIO RISORSE FORESTALI**

25	01/1330/B A/16	Santeramo in Colle (BA)	Stabilimento De Laurentis	<i>Quercus ilex</i> L.	Leccio	330	17.5	a) età e/o dimensioni
26	01/1549/LE /16	Scorrano (LE)	Tenuta Lucagiovanni	<i>Quercus pubescens</i> Willd.	Roverella	320	18.0	a) età e/o dimensioni b) forma e portamento
27	01/L008/L E/16	Supersano (LE)	Masseria Macri	<i>Quercus virgiliana</i> x <i>Quercus amplifolia</i>	Ibrido Virgiliana/amplifolia ^a	423	19	a) età e/o dimensioni b) forma e portamento d) rarità botanica

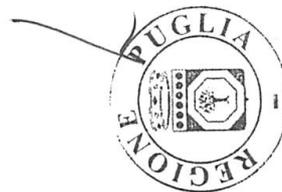



**REGIONE
PUGLIA**

DIPARTIMENTO AGRICOLTURA, SVILUPPO RURALE e TUTELA DELL'AMBIENTE

SEZIONE GESTIONE SOSTENIBILE E TUTELA DELLE RISORSE FORESTALI E NATURALI
SERVIZIO RISORSE FORESTALI

ALLEGATO B

ELENCO 3 Alberi Monumentali della Regione Puglia

	ID	COMUNE	LOCALITA'	SPECIE		CIRCONF. FUSTO (cm)	ALTEZZA (m)	CRITERI DI MONUMENTALITA' (DM 23/10/2014)
				NOME SCIENTIFICO	NOME VOLGARE			
1	003/A225/ BA/16	Altamura	Mercadante	<i>Quercus pubescens</i> Willd.	Roverella	400	18	età e/o dimensioni forma e portamento valore ecologico
2	001/E038/ BA/16	Gioia del Colle (BA)	MASSERIA SORIA	<i>Quercus pubescens</i> Willd.	Roverella	375	22.2	età e/o dimensioni
3	002/E038/ BA/16	Gioia del Colle (BA)	MASSERIA SORIA	<i>Quercus pubescens</i> Willd.	Roverella	430	20.5	età e/o dimensioni
4	003/E038/ BA/16	Gioia del Colle (BA)	MASSERIA SORIA	<i>Quercus pubescens</i> Willd.	Roverella	Policormica	20.6	età e/o dimensioni forma e portamento
5	004/E038/ BA/16	Gioia del Colle (BA)	MASSERIA SORIA	<i>Quercus pubescens</i> Willd.	Roverella	405	20.6	età e/o dimensioni





**REGIONE
PUGLIA**

DIPARTIMENTO AGRICOLTURA, SVILUPPO RURALE e TUTELA DELL'AMBIENTE

SEZIONE GESTIONE SOSTENIBILE E TUTELA DELLE RISORSE FORESTALI E NATURALI
SERVIZIO RISORSE FORESTALI

6	005/E986/ TA/16	Martina Franca (TA)	Masseria Palesi	<i>Quercus ilex</i> L.	Leccio	540	26	età e/o dimensioni forma e portamento
7	006/E986/ TA/16	Martina Franca (TA)	Bosco delle Pianelle	<i>Quercus ilex</i> L.	Leccio	450	20	età e/o dimensioni forma e portamento
8	007/E986/ TA/16	Martina Franca (TA)	Bosco delle Pianelle	<i>Quercus ilex</i> L.	Leccio	385	20	età e/o dimensioni forma e portamento valore ecologico
9	001/F777/ FG/16	Motta Montecorvi no	Ss 17	<i>Quercus pubescens</i> Willd.	Roverella	500	10	età e/o dimensioni valore storico, culturale, religioso
10	001/H645/ BA/16	Ruvo di Puglia	Bosco Scoparelle- jazzo del demonio	<i>Quercus pubescens</i> Willd.	Roverella	390	15	età e/o dimensioni forma e portamento valore ecologico valore storico, culturale, religioso
11	001/L842/ FG/16	Vico del Gargano	Convento del SS. Crocifisso dei Padri Cappuccini	<i>Quercus ilex</i> L.	Leccio	520	18	età e/o dimensioni forma e portamento valore storico, culturale, religioso





**REGIONE
PUGLIA**

DIPARTIMENTO AGRICOLTURA, SVILUPPO RURALE e TUTELA DELL'AMBIENTE
SEZIONE GESTIONE SOSTENIBILE E TUTELA DELLE RISORSE FORESTALI E NATURALI
SERVIZIO RISORSE FORESTALI

12	001/L472/ BA/16	Turi	La Cattiva	<i>Quercus pubescens</i> Willd.	Roverella	460	15	età e/o dimensioni
13	002/L472/ BA/16	Turi	Masseria Albero d'Oro	<i>Quercus pubescens</i> Willd.	Roverella	470	15	età e/o dimensioni
14	003/L472/ BA/16	Turi	Masseria Piscina di Susa	<i>Quercus pubescens</i> Willd.	Roverella	425	21	età e/o dimensioni
15	004/L472/ BA/16	Turi	Masseria Giannini	<i>Quercus pubescens</i> Willd.	Roverella	420	19	età e/o dimensioni
16	001/M131 /FG/16	Volturara Appula	Bufera	<i>Quercus pubescens</i> Willd.	Roverella	380	22	età e/o dimensioni



DETERMINAZIONE DEL DIRIGENTE SEZIONE INCLUSIONE SOCIALE ATTIVA E INNOVAZIONE DELLE RETE SOCIALI
26 marzo 2018, n. 189

POR Puglia 2014-2020 – OT IX – Linea di Azione 9.6. - Avviso pubblico “Cantieri Innovativi di Antimafia Sociale: Educazione alla Cittadinanza Attiva e Miglioramento del Tessuto Urbano”. Presa d’atto dei lavori della Commissione di istruttoria e valutazione delle proposte progettuali.

LA DIRIGENTE DI SEZIONE

- Visti gli articoli 4 e 5 della L. R. n. 7 /1997;
- Vista la Deliberazione G.R. n. 3261 del 28/7/1998;
- Visti gli artt. 4 e 16 del D. Lgs. 165/2001;
- Visto l’art. 32 della legge 18 giugno 2009, n. 69, che prevede l’obbligo di sostituire la pubblicazione tradizionale all’Albo ufficiale con la pubblicazione di documenti digitali sui siti informatici;
- Visto l’art. 18 del D. lgs 196/03 “Codice in materia di protezione dei dati personali” in merito ai Principi applicabili ai trattamenti effettuati dai soggetti pubblici;
- Visto il D.lgs n. 118/2011 e ss.mm.ii;
- Vista la l.r. n. 67 del 29/12/2017 recante “Disposizioni per la formazione del bilancio di previsione 2018 e bilancio pluriennale 2018-2020 della Regione Puglia (legge di stabilità 2018);
- Vista la l.r. n. 68 del 29/12/2017 di approvazione del Bilancio di previsione 2018 e pluriennale 2018-2020;
- Vista la Del. G.R. n. 38 del 18/01/2018 di approvazione del documento tecnico di accompagnamento e del Bilancio finanziario gestionale;
- Richiamato il DPGR n. 443 del 31 luglio 2015 pubblicato sul BURP n. 109 del 3 agosto 2015, che approva l’Atto di Alta organizzazione connesso alla adozione del modello organizzativo denominato “Modello Ambidestro per l’Innovazione della macchina Amministrativa regionale- MAIA;
- Richiamato l’Atto Dirigenziale n. 87 dell’11 aprile 2016 di riorganizzazione interna al Servizio Programmazione Sociale e Integrazione Sociosanitaria - oggi Sezione- ad integrazione dell’A.D. 39 del 26 febbraio 2014;
- Richiamata la Del. G.R. n. 458 dell’8 aprile 2016 con la quale la Giunta regionale ha approvato, in attuazione dell’articolo 19 del Decreto del Presidente della Giunta regionale 31 luglio 2015, n.443, l’allegato A alla predetta deliberazione denominato “Definizioni delle Sezioni di Dipartimento e delle relative funzioni” e l’allegato B “Collocazione provvisoria dei Servizi regionali alle dipendenze delle strutture di nuova istituzione”;
- Richiamata la Del. G.R. n. 1176 del 29 luglio 2016 con il quale la Giunta Regionale ha conferito l’incarico di dirigente della Sezione Inclusione Sociale attiva e Innovazione Reti Sociali, istituita con la citata Del. G. R. n. 458/2016;
- Richiamato l’Atto dirigenziale n. 16 del 31 marzo 2017 con cui il Direttore del Dipartimento Risorse umane, finanziarie e strumentali, Personale e organizzazione, ha conferito gli incarichi di Direzione dei Servizi, sentito il Coordinamento dei direttori di Dipartimento;
- la Deliberazione G.R. n. 970/2017 di approvazione dell’atto di organizzazione del POR Puglia FSE-FSE 2014-2020;
- Sulla base dell’istruttoria espletata dal funzionario istruttore, responsabile del procedimento amministrativo, dalla quale emerge quanto segue.

PREMESSO CHE:

- Con A.D. n. 523 del 31/07/2017 la Dirigente della Sezione Inclusione Sociale Attiva e Innovazione delle Reti Sociali ha approvato l’Avviso “Cantieri Innovativi di Antimafia Sociale: Educazione alla Cittadinanza Attiva e Miglioramento del Tessuto Urbano”;
- L’obiettivo specifico dell’Avviso è affrontare l’oggetto complesso dei fenomeni di antimafia sociale dal punto di vista dei movimenti, che determinano una spinta dal basso, quali: associazioni, cooperative, movimenti in senso stretto, soggetti del terzo settore e del privato sociale; che dal punto di vista delle istituzioni locali e delle istituzioni scolastiche;

- Il Responsabile del procedimento sino alla pubblicazione dell'atto di riconoscimento della sovvenzione è individuato nel Dott. Francesco Nicotri, Sezione Sicurezza Cittadino, Politiche per le Migrazioni ed Antimafia Sociale;
- Con A.D. n. 755 del 22/11/2017 la Dirigente della Sezione Inclusione Sociale Attiva e Innovazione delle Reti Sociali ha approvato la Nomina della Commissione di Valutazione di Merito dei progetti presentati sull'Avviso "Cantieri Innovativi di Antimafia Sociale: Educazione alla Cittadinanza Attiva e Miglioramento del Tessuto Urbano";
- Con A.D.n. 4 dell'11/01/2018 la Dirigente della Sezione Inclusione Sociale Attiva e Innovazione delle Reti Sociali ha provveduto a integrare le funzioni dei componenti della Commissione di valutazione di merito, individuati con l'AD n. 755 del 22/11/2017, disponendo che i medesimi membri siano collegialmente incaricati, ora per allora, anche delle procedure di verifica di ammissibilità, delle proposte progettuali pervenute, secondo le procedure di cui al punto 9.1 dell'Avviso pubblico *de quo*.

CONSIDERATO CHE:

- in data 9 febbraio 2018 la dr.ssa Maria Teresa Martire, in qualità di Presidente della Commissione, ha provveduto a trasmettere i verbali dei lavori della Commissione medesima, svoltisi nelle riunioni del 30 novembre 2017, del 4-6-7-14-18-20 dicembre 2017, del 10 gennaio 2018;
- risultano pervenuti n. 35 plichi con altrettante proposte progettuali, di cui n. 2 proposte progettuali considerate non esaminabili, secondo quanto si dà atto nel Verbale n. 1 del 30 novembre 2017;
- sono, pertanto, state sottoposte a istruttoria e valutazione n. 33 proposte progettuali;
- nella seduta del 10 gennaio 2018 la Commissione ha provveduto a redigere la graduatoria provvisoria dei progetti candidati per l'ammissione a finanziamento.

Tanto premesso e considerato si rende, pertanto, necessario prendere atto dei lavori della Commissione di cui all'Avviso pubblico "Cantieri Innovativi di Antimafia Sociale: Educazione alla Cittadinanza Attiva e Miglioramento del Tessuto Urbano" approvato con A. D. n. 523 del 31/07/2017, e approvare la graduatoria in ordine decrescente di punteggio di valutazione conseguito da ciascuno dei progetti ammessi a valutazione, come riportato in Allegato A al presente provvedimento, per farne parte integrante e sostanziale.

Si rinvia a successivo provvedimento per l'ammissione a finanziamento dei progetti, in ordine decrescente di punteggio di valutazione conseguito, e fino alla concorrenza delle risorse finanziarie assegnate all'Avviso pubblico, fatta salva l'eventuale integrazione della disponibilità finanziaria.

VERIFICA AI SENSI DEL D.Lgs. 196/2003**Garanzie alla riservatezza**

La pubblicazione dell'atto all'albo non è soggetta a quanto disposto dal D.Lgs. n.196/03 in materia di protezione dei dati personali, nonché dal vigente regolamento regionale n.5/2006 per il trattamento dei dati sensibili e giudiziari, poiché trattasi di soggetto beneficiario avente natura giuridica pubblica.

Ai fini della pubblicità legale, l'atto destinato alla pubblicazione è redatto in modo da evitare la diffusione di dati personali identificativi non necessari, ovvero il riferimento a dati sensibili. Qualora tali dati fossero indispensabili per l'adozione dell'atto, essi sono trasferiti in documenti separati, esplicitamente richiamati.

ADEMPIMENTI CONTABILI DI CUI ALLA L.R. n. 118/2001 e successive modifiche e integrazioni.

Il presente provvedimento non comporta alcun mutamento quantitativo di spesa né a carico del Bilancio regionale né a carico di Enti i cui creditori potrebbero rivalersi sulla Regione.

Tutto ciò premesso e considerato

**LA DIRIGENTE RESPONSABILE DI SEZIONE
INCLUSIONE SOCIALE ATTIVA E INNOVAZIONE RETI SOCIALI**

- sulla base delle risultanze istruttorie di cui innanzi;

- viste le attestazioni in calce al presente provvedimento;
- ritenuto di dover provvedere in merito

DETERMINA

1. di prendere atto di quanto espresso in narrativa, che qui si intende integralmente riportato;
2. di dare atto dei lavori della Commissione di cui all' Avviso pubblico "Cantieri Innovativi di Antimafia Sociale: Educazione alla Cittadinanza Attiva e Miglioramento del Tessuto Urbano" approvato con A. D. n. 523 del 31/07/2017;
3. di approvare la graduatoria in ordine decrescente di punteggio di valutazione conseguito da ciascuno dei progetti ammessi a valutazione, come riportato in Allegato A al presente provvedimento, per farne parte integrante e sostanziale;
4. di rinviare a successivo provvedimento per l'ammissione a finanziamento dei progetti, in ordine decrescente di punteggio di valutazione conseguito, e fino alla concorrenza delle risorse finanziarie assegnate all'Avviso pubblico, fatta salva l'eventuale integrazione della disponibilità finanziaria.
5. di disporre la immediata pubblicazione del medesimo avviso sul Bollettino Ufficiale della Regione Puglia e di darne diffusa informazione attraverso il sito web istituzionale ed i canali tematici della Regione Puglia;

Il presente provvedimento, redatto in forma integrale, nel rispetto quanto disposto dal D.lgs. n. 196/03 in materia di protezione dei dati personali e ss. mm. e ii.:

- a) sarà pubblicato all'Albo della Sezione, nelle more dell'attivazione dell'Albo telematico della Regione, e sarà pubblicato sul BURP;
- b) sarà trasmesso in copia conforme all'originale alla Segreteria della Giunta Regionale;
- c) sarà disponibile nel sito ufficiale della Regione Puglia www.regione.puglia.it;

Il presente atto, composto da n° 5 facciate, oltre l'Allegato A che si compone di n. 4 pagg., è adottato in originale.

La DIRIGENTE

Sezione Inclusione sociale attiva e Innovazione Reti sociali
Dr.ssa Anna Maria Candela

**DIPARTIMENTO PROMOZIONE DELLA SALUTE, DEL BENESSERE
SOCIALE E DELLO SPORT PER TUTTI**

**SEZIONE INCLUSIONE SOCIALE ATTIVA E INNOVAZIONE DELLE RETI
SOCIALI**
Servizio Inclusion sociale attiva

Allegato A
Graduatoria dei progetti per punteggio di valutazione

*Il presente allegato si compone di n.4 (quattro) pagg.,
inclusa la presente copertina*

LA DIRIGENTE
Sezione Inclusion Sociale Attiva e
Innovazione delle Reti Sociali
(dr.ssa Anna Maria Candela)



DIPARTIMENTOPROMOZIONE DELLA SALUTE, DEL BENESSERE SOCIALE E DELLO SPORT PER TUTTI
SEZIONE INCLUSIONE SOCIALE ATTIVA E INNOVAZIONE DELLE RETI SOCIALI
Servizio Inclusioni sociali attive

Num.	Soggetto proponente (in caso di ATS, Soggetto Capofila)	Cod. Fiscale / P. IVA	Denominazione della proposta progettuale	Costo totale del Progetto	Finanziamento pubblico richiesto	Punteggio Conseguito	Durata (num. mesi)
1	Comune di Triggiano	00865250724	Made in Triggiano Officine della Legalità	€ 375.000,00	€ 365.000,00	980	36
2	S.A.I.D. Soc. Coop.	04888370725	Col.laboratori controcorrente L.E.I.L.A.	€ 330.000,00	€ 313.500,00	970	36
3	Comune di Ugento	81003470754	La Strada. C'è solo la strada su cui puoi contare	€ 450.000,00	€ 417.678,00	950	36
4	Comune di Taranto	80008750731	Comunità disegniamo insieme coscienze e conoscenze responsabili	€ 450.000,00	€ 450.000,00	950	36
5	Comune di Cerignola	00362170714	Oltre l'Odio	€ 450.000,00	€ 445.000,00	945	36
6	Herboria soc. Coop. Soc. Dip.Storia e Studi sull'Uomo UNISALENTO	05716860720	Un'impresa per A.M.I.C.A.	€ 450.000,00	€ 427.004,00	945	36
7	Arci Travel	80008870752	Il valore della Legalità	€ 450.000,00	€ 450.000,00	930	36
8	Comune di Taviano	90019640714	Accademia Youth Experience	€ 450.000,00	€ 437.025,00	930	36
9	Coop Soc. G.E.T.	00414500751	Legal Young City	€ 360.000,00	€ 360.000,00	860	36
10	Coop Soc. a r.l. C.A.P.S.	03642160729	LEF 167	€ 450.000,00	€ 415.000,00	850	36
11	Ass. Prom. Soc. IOMED	04252620721		€ 393.000,00	€ 350.500,00	845	36
12	Ente Religioso Istituto Salesiano SS Redentore	93129070756					
13	Salesiano SS Redentore	00847930724	C.A.N.T.I.	€ 365.000,00	€ 350.000,00	810	36
14	Comune di Casarano	81000350751	I.C.I. Impariamo a crescere insieme	€ 450.000,00	€ 450.000,00	760	36



DIPARTIMENTO PROMOZIONE DELLA SALUTE, DEL BENESSERE SOCIALE E DELLO SPORT PER TUTTI
SEZIONE INCLUSIONE SOCIALE ATTIVA E INNOVAZIONE DELLE RETI SOCIALI
 Servizio Inclusioni sociali attive

Num.	Soggetto proponente (in caso di ATS, Soggetto Capofila)	Cod. Fiscale / P. IVA	Denominazione della proposta progettuale	Costo totale del Progetto	Finanziamento pubblico richiesto	Punteggio Conseguito	Durata (num. mesi)
15	Comune di Bitonto Rete per la Legalità Consorzio Ass Antiracket e Antiusura Brind.	00382650729	#Nonsonoundivoi	€ 450.000,00	€ 424.250,00	745	36
16		91073560749	Circolo della Legalità	€ 450.000,00	€ 414.000,00	740	36
17	Terre di Puglia Libera Terra	02197060748	Dalle Agromafie all'Agricoltura Sociale	€ 450.000,00	€ 427.500,00	725	36
18	Comune di Copertino	80008830756	Coltivatori di Legalità	€ 450.000,00	€ 405.000,00	710	36
19	Comune di S. Severo	00336360714	Made in S. Severo La Richiesta di Legalità	€ 450.000,00	€ 450.000,00	695	36
20	Comune di Foggia	00363460718	Un uliveto per Foggia	€ 450.000,00	€ 450.000,00	660	36
21	Ass. Promz. Soc. RIGENERA	97128150584	Happy Times	€ 450.000,00	€ 450.000,00	630	36
22	Comune di Palagiano Soc. Coop. I Bambini di Truffaut	80008870737	Cantieri di dinamismo sociale	€ 450.000,00	€ 450.000,00	610	36
23		06561970721	L'edificio della memoria	€ 450.000,00	€ 427.500,00	610	36
24	Coop soc. L'Amicizia Comune di Corigliano d'Otranto	04585500756	Fari di Comunità A Cor Non Si Comanda	€ 450.000,00	€ 404.200,00	610	36
25		83001150750	Alla Scoperta della Bellezza Identità Celata	€ 450.000,00	€ 450.000,00	610	36
26	Imago urbis	03669740759	Union 3 Social LAB	€ 450.000,00	€ 443.250,00	600	36
27	Rinascita soc. coop. Soc. Consorzio coop soc.	03352220754	Bellezza vs illegalità	€ 450.000,00	€ 436.500,00	590	36
28	Elpendù	04645010721		€ 290.000,00	€ 290.000,00	565	36



DIPARTIMENTO PROMOZIONE DELLA SALUTE, DEL BENESSERE SOCIALE E DELLO SPORT PER TUTTI

SEZIONE INCLUSIONE SOCIALE ATTIVA E INNOVAZIONE DELLE RETI SOCIALI

Servizio Inclusioni sociali attive

Num.	Soggetto proponente (in caso di ATS, Soggetto Capofila)	Cod. Fiscale / P. IVA	Denominazione della proposta progettuale	Costo totale del Progetto	Finanziamento pubblico richiesto	Punteggio Conseguito	Durata (num. mesi)
29	Comune di Carovigno	81001790740	Il Silenzio è Mafia	€ 450.000,00	€ 450.000,00	550	36
30	ARCI Circolo Pablo Neruda	93039690719	Casa Nostra	€ 431.632,00	€ 428.632,00	425	36
31	Comune di Latiano	91008570748	Latiano in Comune	€ 450.000,00	€ 405.000,00	420	36
32	ARCI Puglia	80013940723	Format_Azione - nuovi saperi contro le Mafie	€ 450.000,00	€ 450.000,00	400	36
33	AIAB	05045640728	Il lato bello dei rifiuti	€ 109.650,00	€ 109.650,00	110	36



DETERMINAZIONE DEL DIRIGENTE SEZIONE INCLUSIONE SOCIALE ATTIVA E INNOVAZIONE DELLE RETE SOCIALI
26 marzo 2018, n. 190

POR Puglia 2014-2020 – OT IX – Linea 9.7 - A.D. n. 457 del 30/06/2017 - Avviso Pubblico n. 1/2017 per la presentazione delle domande da parte dei cittadini e la messa a regime della misura “Buoni servizio per l’accesso ai servizi a ciclo diurno e domiciliari per anziani e persone con disabilità” – Approvazione dei Progetti Attuativi II^ Annualità Operativa 2017/2018. Primo Gruppo.

LA DIRIGENTE DI SEZIONE

- Visti gli articoli 4 e 5 della L. R. n. 7 /1997;
- Vista la Deliberazione G.R. n. 3261 del 28/7 /1998;
- Visti gli artt. 4 e 16 del D. Lgs. 165/2001;
- Visto l’art. 32 della legge 18 giugno 2009, n. 69, che prevede l’obbligo di sostituire la pubblicazione tradizionale all’Albo ufficiale con la pubblicazione di documenti digitali sui siti informatici;
- Visto l’art. 18 del D. Lgs 196/03 “Codice in materia di protezione dei dati personali” in merito ai Principi applicabili ai trattamenti effettuati dai soggetti pubblici;
- Visto il D.Lgs n. 118/2011 e ss.mm.ii;
- Vista la l.r. n. 41/2016 di approvazione del Bilancio di previsione 2017 e pluriennale 2017-2019;
- Vista la Del. G.R. n. 16/2017 di approvazione del documento tecnico di accompagnamento e del Bilancio finanziario gestionale;
- Richiamato il DPGR n. 443 del 31 luglio 2015 pubblicato sul BURP n. 109 del 3 agosto 2015, che approva l’Atto di Alta organizzazione connesso alla adozione del modello organizzativo denominato “Modello Ambidestro per l’Innovazione della macchina Amministrativa regionale- MAIA;
- Richiamato l’Atto Dirigenziale n. 87 dell’11 aprile 2016 di riorganizzazione interna al Servizio Programmazione Sociale e Integrazione Sociosanitaria - oggi Sezione- ad integrazione dell’A.D. 39 del 26 febbraio 2014;
- Richiamata la Del. G.R. n. 458 dell’8 aprile 2016 con la quale la Giunta regionale ha approvato, in attuazione dell’articolo 19 del Decreto del Presidente della Giunta regionale 31 luglio 2015, n.443, l’allegato A alla predetta deliberazione denominato “Definizioni delle Sezioni di Dipartimento e delle relative funzioni” e l’allegato B “Collocazione provvisoria dei Servizi regionali alle dipendenze delle strutture di nuova istituzione”;
- Richiamata la Del. G.R. n. 1176 del 29 luglio 2016 con il quale la Giunta Regionale ha conferito l’incarico di dirigente della Sezione Inclusione Sociale attiva e Innovazione Reti Sociali, istituita con la citata Del. G. R. n. 458/2016;
- Richiamato l’Atto dirigenziale n. 16 del 31 marzo 2017 con cui il Direttore del Dipartimento Risorse umane, finanziarie e strumentali, Personale e organizzazione, ha conferito gli incarichi di Direzione dei Servizi, sentito il Coordinamento dei direttori di Dipartimento;
- Richiamato l’Atto Dirigenziale n. 260 del 5 aprile 2017 di approvazione dell’atto di organizzazione interna alla Sezione Inclusione Sociale attiva e Innovazione reti sociali alla luce della declaratoria delle funzioni già approvata con Del. G.R. n. 458/2016, nonché considerando il personale in servizio alla data del 1° aprile 2017 presso la medesima Sezione;
- Visti gli A.D. n.475/2017 e n. 581/2017 di integrazione e modifica dell’A.D. n.260/2017;

PREMESSO CHE:

- Il Programma Operativo Puglia 2014-2020 (FESR-FSE) (CCI 2014IT16M2OP002) adottato dalla Commissione europea a chiusura del negoziato formale con Decisione CE C(2015) 5854 del 13 agosto 2015, al termine del negoziato tra Regione Puglia e DG Regio e DG Employment&Inclusion, all’Obiettivo Tematico IX fissa gli obiettivi generali di intervento e le priorità di investimento per l’attuazione di una più ampia strategia regionale per il contrasto alle povertà e per l’inclusione sociale attiva di persone svantaggiate sotto il profilo economico, con disabilità, vittime di violenza o grave sfruttamento e a rischio di discriminazione;

- tra l'altro, nell'Obiettivo Tematico IX del POR Puglia FESR-FSE 2014-2020 all'Azione 9.7 sono previste risorse FSE dedicate appositamente alla attivazione di misure volte a sostenere la domanda di servizi a ciclo diurno e domiciliari sociali e sociosanitari per persone non autosufficienti, disabili e anziani, per accrescerne l'accessibilità in una logica di pari opportunità per tutti, nonché per il sostegno alla gestione dei nuovi servizi autorizzati al funzionamento sul territorio regionale;
- con **A.D. n. 457 del 30/06/2017** si è provveduto ad approvare l'Avviso Pubblico n. 1/2017 per la presentazione delle domande da parte dei cittadini di accesso alla misura "Buoni servizio per l'accesso ai servizi a ciclo diurno e domiciliari per anziani e persone con disabilità" e revoca Avviso Pubblico n. 1/2016;
- In data 30/09/2017 si è conclusa la 1^a annualità Operativa 2016/2017, come definita dal citato Avviso n. 1/2017 e conseguentemente - in data 02/10/2017 ha avuto avvio la 2^a annualità Operativa (2017/2018), che si concluderà in data 30/09/2018;
- con Del. n. 1622 del 10/10/2017 la Giunta Regionale ha approvato apposito "Aggiornamento dei criteri di riparto delle risorse assegnate alla procedura buoni servizio per l'accessibilità dei servizi a ciclo diurno e domiciliari per anziani e persone con disabilità e criteri di composizione dei Quadri Economici di Progetto- 2^a Annualità Operativa";
- con **A.D. n. 674 del 19/10/2017** è stato approvato il "riparto delle maggiori risorse FSE Azione 9.7 del POR Puglia FESR-FSE 2014-2020 per la II annualità dei Buoni Servizio per l'accesso ai centri diurni e ai servizi domiciliari per disabili e anziani non autosufficienti, in favore degli Ambiti territoriali pugliesi", con uno stanziamento complessivo Euro 20.000.000,00;
- con Del. G.R. n. 1978 del 29/11/2017 la Giunta Regionale ha approvato la necessaria Variazione al Bilancio di previsione 2017 e pluriennale 2017- 2019 ai sensi della l.r. n.28/2001 e s.m.i. e del D.lgs. n. 118/2011 e s.m. i., al fine di garantire copertura finanziaria all'intervento di cui al POR Puglia FESR-FSE 2014-2020 - Asse Prioritario IX -Azione 9.7. Buoni servizio per l'accessibilità dei servizi a ciclo diurno e domiciliari per anziani e persone con disabilità (II annualità);
- con **A.D. n. 855 del 12/12/2017** si è proceduto ad Approvazione dell'impegno contabile dei fondi FSE Azione 9.7 del POR Puglia 2014-2020 per la II annualità dei Buoni Servizio per l'accesso ai centri diurni e ai servizi domiciliari per disabili e anziani non autosufficienti, in favore degli Ambiti territoriali pugliesi;
- con **A.D. n. 907 del 21/12/2017** si è proceduto all'Approvazione degli indirizzi per i Progetti degli Ambiti territoriali e dello schema di disciplinare di attuazione degli interventi a titolarità degli Ambiti a seguito di Avviso n.1/2017 (A.D.n.457 /2017)- 2^a Annualità Operativa
- Con **A.D. n. 11/2018**, preso atto delle significative economie maturate dagli ambiti territoriali sociali a valere sulla 1^a annualità operativa e delle significative esigenze di finanziamento aggiuntivo della 2^a annualità operativa (2017/2018), si è proceduto ad autorizzare ciascun Ambito Territoriale sociale all'utilizzo delle risorse non utilizzate per l'attuazione della 1^a Annualità 2016/2017, al fine di accrescere la dotazione finanziaria utilizzabile per l'attuazione della corrente 2^a Annualità Operativa, al fine di dare prioritariamente scorrimento alle graduatorie della 1^a finestra temporale, in riferimento agli Utenti "Ammessi e non finanziabili" e - in subordine -attivare le successive finestre temporali previste dall'Avviso n. 1/2017;

CONSIDERATO CHE:

- ai fini dell'attuazione della Misura gli Ambiti territoriali sociali con i rispettivi Comuni capofila, ovvero con i rispettivi Consorzi tra Comuni (per gli Ambiti territoriali di Francavilla F., Poggiardo, Maglie, Fasano-Ostuni) sono considerati Soggetti Beneficiari, responsabili dell'avvio e dell'attuazione delle operazioni, ex co. 10, del Reg. (UE) 1303/2013;
- che nelle more della trasmissione dei documenti previsti di cui all'art.2 del disciplinare sottoscritto di cui all'A.D. n. 907 del 21/12/2017 da parte di tutti gli ambiti, con il citato A.D. n. 11 del 22/01/2018, si è provveduto, altresì, ad approvare:
 - a) Schema di addendum al Disciplinare per l'attuazione dell'operazione "Buoni servizio per l'accesso ai servizi a ciclo diurno e domiciliari per anziani e persone con disabilità"(A.D. n. 457 del 30/06/2017- Avviso n. 1/2017) - II^a annualità operativa 2017/2018;

b) allegato b -prospetto di rimodulazione del Progetto Attuativo I^ annualità operativa 2016/2017 (A.D. n. 425 del 07/10/2016- Avviso n. 1/2016);

c) allegato c - format del progetto attuativo II^ annualità operativa 2017/2018 (A.D. n. 457 del 30/06/2017- Avviso n. 1/2017);

- che nelle more della trasmissione dei documenti previsti, di cui all'art.2 del disciplinare di cui all'A.D. n. 907 del 21/12/2017, tutti i 45 Ambiti territoriali Sociali pugliesi hanno provveduto, altresì, alla sottoscrizione del relativo addendum al Disciplinare di Attuazione con la Regione Puglia per la II^ Annualità Operativa, così come stabilito da A.D. n. 11/2018, al fine di procedere alla rimodulazione dei progetti in corso di formulazione per II^ Annualità, in ragione delle risorse aggiuntive attribuite;
- come stabilito dal art. 2, comma 1, lettera b) del ADDENDUM al Disciplinare in parola, ciascun Ambito territoriale ha provveduto, a trasmettere il progetto attuativo definitivo di cui all' All.to C, all'AD n. 11 del 22/01/2018 con il relativo quadro economico aggiornato in relazione all'integrazione economica assegnata con A.D. n. 11/2018 e sottoscritta in sede di Addendum.

RILEVATO CHE

- alla data di adozione del presente provvedimento risultano pervenuti a mezzo PEC o tramite servizio postale c/o Ufficio Protocollo della Sezione Scrivente, i progetti attuativi e i Quadri Economici di progetto regolarmente approvati dei soli Ambiti Territoriali Sociali indicati nel prospetto tabellare che segue:

	Ambito Territoriale	CUP a valere su FSE 2014/2020 – II^ Annualità Operativa
1.	Bari	J91J17000090007
2.	Cerignola	J11J17000020007
3.	Corato	I51J17000040007
4.	Fasano-Ostuni	H51J17000040007
5.	Foggia	B71J17000070007
6.	Gallipoli	H41J17000040007
7.	Lecce	C81J17000090007
8.	Lucera	F29G18000000006
9.	Manfredonia	J89I17000340007
10.	Martano	D41J17000200007
11.	Martina Franca	J91J17000080008
12.	Mesagne	J81J17000290007
13.	Mola di Bari	B71J17000090007
14.	Molfetta	C51J1700100007
15.	Nardò	H71J17000020007
16.	Poggiardo	D81J17000090007
17.	S.Ferdinando (Ambito del Tavoliere meridionale)	J51J17000060007
18.	Triggiano	J41J17000040007
19.	Vico del Gargano	F61J17000040007

DATO ATTO CHE

- I progetti Attuativi (comprensivi di Quadro economico) di cui al prospetto precedente risultano formalmente corretti, nonché coerenti agli indirizzi definiti con A.D. n. 907 del 21/12/2017, successivamente aggiornati con A.D. n. 11 del 22/01/2018, con l'Avviso Pubblico n. 1/2017 (A.D. n. 457 /2017), con i criteri di selezione delle operazioni definiti dalla Del. G.R. n. 1505 del 28/09/2016 e con i nuovi criteri di composizione dei Quadri Economici di Progetto - 2^ Annualità Operativa, stabiliti con Del. n. 1622 del 10/10/2017.

Tanto premesso e considerato con il presente provvedimento si provvede ad approvare i Progetti Attuativi (comprensivi di Quadro economico) degli Ambiti Territoriali Sociali pervenuti a mezzo PEC o tramite servizio postale c/o Ufficio Protocollo della Sezione Scrivente entro la data del 22/03/2017, come individuati nel prospetto precedente, affinché gli stessi costituiscano parte integrante del rispettivo ADDENDUM al Disciplinare Attuativo sottoscritto.

VERIFICA AI SENSI DEL D.Lgs. 196/2003

Garanzie alla riservatezza

La pubblicazione dell'atto all'albo, salve le garanzie previste dalla legge 241/90 in tema di accesso ai documenti amministrativi, avviene nel rispetto della tutela alla riservatezza dei cittadini, secondo quanto disposto dal D.lgs. 196/03 in materia di protezione dei dati personali, nonché dal vigente regolamento regionale n. 5/2006 per il trattamento dei dati sensibili e giudiziari.

Ai fini della pubblicità legale, l'atto destinato alla pubblicazione è redatto in modo da evitare la diffusione di dati personali identificativi non necessari ovvero il riferimento a dati sensibili; qualora tali dati fossero indispensabili per l'adozione dell'atto, essi sono trasferiti in documenti separati, esplicitamente richiamati.

ADEMPIMENTI CONTABILI DI CUI ALLA LR. n. 118/2001 e successive modifiche e integrazioni.

Il presente provvedimento non comporta alcun mutamento quantitativo di spesa né a carico del Bilancio regionale né a carico di Enti cui creditori potrebbero rivalersi sulla Regione.

Tutto ciò premesso e considerato

LA DIRIGENTE RESPONSABILE DI SEZIONE INCLUSIONE SOCIALE ATTIVA E INNOVAZIONE RETI SOCIALI

- sulla base delle risultanze istruttorie di cui innanzi;
- viste le attestazioni in calce al presente provvedimento;
- ritenuto di dover provvedere in merito

DETERMINA

1. di prendere atto di quanto espresso in narrativa, che qui si intende integralmente riportato;
2. di **approvare** i Progetti Attuativi (All. C - A.D. n. 11/2018), comprensivi di Quadro Economico integrato come da disposizioni ex A.D. n. 11 del 22/01/2018 degli Ambiti Territoriali Sociali di cui al prospetto tabellare in narrativa al presente provvedimento;
3. di **dichiarare** i Progetti Attuativi e i Quadri Economici approvati con il presente provvedimento, parte integrante e sostanziale dell'"Addendum" al rispettivo Disciplinare Attuativo sottoscritto con ciascun Ambito territoriale sociale;
4. Il provvedimento viene redatto in forma integrale, nel rispetto della tutela alla riservatezza dei cittadini, secondo quanto disposto dal D.lgs 196/03 in materia di protezione dei dati personali e ss. mm. e ii .;
5. il presente provvedimento:
 - a. sarà pubblicato all'Albo del Servizio, nelle more della attivazione dell'Albo telematico della Regione;
 - b. sarà trasmesso in copia conforme all'originale alla Segreteria della Giunta Regionale;
 - c. sarà disponibile nel sito ufficiale della Regione Puglia: www.regione.puglia.it;
 - d. sarà trasmesso alla Sezione Comunicazione Istituzionale per la pubblicazione sul BURP;
 - e. sarà trasmesso in copia all'Assessore al Welfare;

Il presente atto, composto da n° 8 facciate, è adottato in originale.

La DIRIGENTE
Sezione Inclusione sociale attiva e Innovazione Reti sociali
Dr.ssa Anna Maria Candela

DETERMINAZIONE DEL DIRIGENTE DELLA SEZIONE INFRASTRUTTURE ENERGETICHE E DIGITALI 22 febbraio 2018, n. 27

Autorizzazione unica ai sensi del Decreto Legislativo 29 dicembre 2003, n. 387 relativa alla costruzione ed all'esercizio dell'impianto di produzione di energia elettrica di tipo Eolico della potenza elettrica di 9 MWe (3 torri da 3 MW) sito nel Comune di Cerignola (FG), località Santa Maria dei Manzi e relative opere di connessione costituite da un collegamento in antenna a 150 KV su una futura S.E. 380/150KV (S. E. Cerignola Nord) da inserire in entra-esce alla linea 380KV della RTN "Foggia –Palo del Colle".
Società CW1 Srl con sede legale in Lucera (FG).

Premesso che:

- con Decreto Legislativo 16 marzo 1999, n. 79, in attuazione della direttiva 96/92/CE sono state emanate norme comuni per il mercato interno dell'energia elettrica;
- con Legge 1° marzo 2002, n. 39, sono state emanate disposizioni per l'adempimento degli obblighi derivanti dall'appartenenza dell'Italia alla Comunità Europea - Legge comunitaria 2001 e, in particolare, l'art. 43 e l'allegato B;
- la Legge 1° giugno 2002 n. 120, ha ratificato l'esecuzione del Protocollo di Kyoto del 11.12.1997 alla Convenzione quadro delle Nazioni Unite sui cambiamenti climatici;
- la delibera CIPE n. 123 del 19 dicembre 2002 ha riportato le linee guida per le politiche e misure nazionali di riduzione delle emissioni del gas serra;
- il Decreto Legislativo n. 387 del 29.12.2003, nel rispetto della disciplina nazionale, comunitaria ed internazionale vigente, nonchè nel rispetto dei principi e criteri direttivi stabiliti dall'articolo 43 della Legge 1 marzo 2002, n. 39, promuove il maggior contributo delle fonti energetiche rinnovabili alla produzione di elettricità nel relativo mercato italiano e comunitario;
- ai sensi del comma 1 dell'art. 12 del Decreto Legislativo n. 387 del 29.12.2003, gli impianti alimentati da fonti rinnovabili sono di pubblica utilità, indifferibili ed urgenti;
- la costruzione e l'esercizio degli impianti di produzione di energia elettrica alimentati da fonti rinnovabili, gli interventi di modifica, potenziamento, rifacimento totale o parziale e riattivazione, come definiti dalla normativa vigente, le opere connesse alla costruzione e all'esercizio degli impianti stessi sono soggetti ad un'Autorizzazione Unica, rilasciata, ai sensi del successivo comma 3 del medesimo art. 12, dalla Regione in un termine massimo non superiore a centottanta giorni;
- il Ministero dello Sviluppo Economico con Decreto del 10/09/2010 ha emanato le "Linee Guida per il procedimento di cui all'art. 12 del D.Lgs. 29 dicembre 2003, n. 387 per l'autorizzazione alla costruzione e all'esercizio di impianti di produzione di elettricità da fonti rinnovabili nonché Linee Guida tecniche per gli impianti stessi";
- la Giunta Regionale con Delibera n. 2259 del 26/10/2010 ha aggiornato, ad integrazione della D.G.R. n. 35/2007, gli "Oneri Istruttori";
- la Giunta Regionale con Delibera n. 3029 del 30/12/2010 ha adottato la nuova procedura per il rilascio delle autorizzazioni alla costruzione ed esercizio di impianti di produzione di energia elettrica da fonte rinnovabile recependo quanto previsto dalle Linee Guida nazionali;
- la Regione Puglia con Regolamento n. 24 del 30/12/2010 ha adottato il "Regolamento attuativo del Decreto del Ministero per lo Sviluppo Economico del 10 settembre 2010, «Linee Guida per l'Autorizzazione degli impianti alimentati da fonti rinnovabili», recante la individuazione di aree e siti non idonei alla installazione di specifiche tipologie di impianti alimentati da fonti rinnovabili nel territorio della Regione Puglia";
- la Regione Puglia con Legge n. 25 del 24/09/2012 ha adottato una norma inerente la "Regolazione dell'uso dell'energia da fonti Rinnovabili";
- la Giunta Regionale con Deliberazione n. 581 del 02/04/2014 ha adottato la "Analisi di scenario della produzione di energia da Fonti Energetiche Rinnovabili sul territorio regionale. Criticità di sistema e iniziative conseguenti";

- l'Autorizzazione Unica, ai sensi del comma 4 dell'art 12 del Decreto Legislativo 387/2003, è rilasciata nei modi e nei termini indicati dalla Legge Regionale 31/2008, mediante un procedimento unico al quale partecipano tutte le Amministrazioni interessate, svolto nel rispetto dei principi di semplificazione e con le modalità stabilite dalla Legge 7 agosto 1990, n. 241, e successive modificazioni e integrazioni;
- il D.Lgs. n. 1 del 24/01/2012, convertito con modificazioni dalla L. n. 27 del 24/03/2012 ha disposto (con l'art. 65 comma 5) che "il comma 4 bis dell'art. 12 del D.Lgs. n. 387/2003, introdotto dall'art. 27 comma 42, della L. n. 99 del 23/07/2009, deve intendersi riferito esclusivamente alla realizzazione di impianti alimentati a biomasse situati in aree classificate come zone agricole dagli strumenti urbanistici comunali";
- l'art. 14 della 241/90 e s.m.i. disciplina la Conferenza di Servizi, la cui finalità è comparare e coordinare i vari interessi pubblici coinvolti nel procedimento in maniera contestuale ed in unica sede fisica ed istituzionale;
- ai sensi del citato art. 14 della 241/90 e s.m.i., all'esito dei lavori della conferenza di servizi, l'amministrazione procedente adotta la determinazione motivata di conclusione del procedimento, valutate le specifiche risultanze della conferenza e tenendo conto delle posizioni prevalenti espresse in quella sede.

Rilevato che:

La Società CW1 Srl., con sede legale in Lucera (FG), in Via Trento 45, nella persona del Sig. Curci Antonio Egidio, nella sua qualità di legale rappresentante, con nota PEC acquisita agli atti del Servizio al prot. n. 92 in data 10.01.2017, presentava istanza di Autorizzazione Unica ai sensi della DGR N. 3029/2010 per la costruzione e l'esercizio di un impianto di produzione di energia elettrica di tipo eolico della potenza prevista pari a 9 MW (3 torri) da realizzarsi nel comune di Cerignola (FG), località Santa Maria dei Manzi e delle relative opere di connessione.

In precedenza, la Provincia di Foggia - Settore Ambiente, con D.D. n. 1788 del 14.10.2016, esprimeva parere favorevole in merito alla procedura di Valutazione di Impatto Ambientale per l'impianto eolico da realizzarsi nel Comune di Cerignola, località Santa Maria dei Manzi, a condizione che venisse ridotta l'altezza al mozzo delle torri da mt 91,5 a mt 80 e la riduzione del diametro del rotore da mt 112 a mt 100 lasciando inalterata la potenza del singolo aerogeneratore, per un'altezza complessiva di ciascuna torre a mt 130 al fine di ridurre l'impatto visivo.

La scrivente Sezione, con nota prot. n. 179 del 18.01.2017.2016, inoltrava alla proponente richiesta di integrazione della documentazione tecnico – amministrativa risultata carente ai sensi della D.G.R. n. 3029/2010. Tale richiesta veniva riscontrata dalla CW1 Srl con nota acquisita al prot. n. 313 del 27.01.2017.

Successivamente, la Sezione Infrastrutture Energetiche e Digitali, a seguito dell'esito positivo della verifica documentale, con nota prot. n. 336 del 30.01.2017, provvedeva a comunicare l'avvio del procedimento alla Società ed alle Amministrazioni/Enti coinvolte, ai sensi degli artt. 7 e 8 della L. n. 241/90 ..

In ordine alle opere di connessione, Terna Spa con nota prot. n. 11932 del 07.09.2010 (codice identificativo 100018797) comunicava a CW1 SRL la STMG relativa all'impianto da realizzare nel Comune di S.Ferdinando di Puglia e come di seguito descritto:

- Impianto collegato in antenna a 150 KV su una futura S.E. 380/150KV (S. E. Cerignola Nord) da inserire in entra-esce alla linea 380KV della RTN "Foggia –Palo del Colle".

Successivamente, Terna Spa, con nota prot. n. 2057 del 13.02.2012, comunicava a CW1 Srl la rispondenza ai requisiti tecnici di connessione di cui al Codice di Rete relativamente al preventivo sopra descritto.

In data 30.12.2016, la CW1 Srl chiedeva a Terna Spa la modifica del preventivo connessione per delocalizzazione dell'impianto.

Con nota prot. n. 1406 del 22.02.2017, Terna Spa comunicava a CW1 Srl il seguente preventivo di connessione (codice pratica 100018797) nel Comune di Cerignola :

- Impianto collegato in antenna a 150 KV su una futura S.E. 380/150KV da inserire in entra-esce alla linea 380KV della RTN "Foggia –Palo del Colle". Il nuovo elettrodotto in antenna 150 KV di collegamento alla

futura S.E. 380/150 KV costituisce impianto di utenza per la connessione, mentre lo stallo arrivo a 150 kV nella suddetta stazione costituisce impianto di rete per la connessione.

- Tale preventivo veniva accettato dalla CW1 Srl in data 07.03.2017.

In data 22.07.2017, al fine di razionalizzare l'utilizzo delle strutture di rete, la CW1 SRL stipulava un accordo per l'utilizzo dello stallo congiunto 150KV di collegamento alla futura S.E. 380/150 kV Cerignola Nord con due Società (Naonis Wind Srl e Aiolos Cerignola Srl).

Con nota prot. n. 464 del 09.02.2017, la scrivente Sezione convocava, ai sensi dell'art. 14 della Legge n. 241/90 e smi, la riunione della Conferenza di Servizi per il giorno 14.03.2017 nel corso della quale si acquisivano i seguenti pareri:

- 1) **MISE- Sezione UNMIG Napoli, pec del 02.02.2017;**
- 2) **Ministero dei Beni e delle Attività culturali e del turismo- Soprintendenza Archeologia, Belle Arti e Paesaggio per le Province Bat e Fg, nota prot. n. 550 del 01.02.2017;**
- 3) **Snam Rete Gas, nota prot. n. 97/min del 21.02.2017;**
- 4) **Comando Prov.le Vigili del Fuoco Foggia, nota prot. n. 1791 del 17.02.2017;**
- 5) **Regione Puglia-Sezione Lavori Pubblici-Servizio Coordinamento Strutture Tecniche provinciali, nota prot. n. 2797 del 03.02.2017;**
- 6) **Aeronautica Militare –III Regione Aerea , nota prot. n. 6569 del 10.02.2017;**
- 7) **Mise- Ispettorato Territoriale Puglia, Basilicata, Molise, nota prot. n. 30561 del 21.02.2017;**
- 8) **Regione Puglia-Sezione Foreste Foggia, nota prot. n. 4497 del 08.03.2017;**
- 9) **Autorità di Bacino Puglia, nota prot. n. 3319 del 10.03.2017;**
- 10) **Arpa Dap Foggia, nota prot. n. 15212 del 13.03.2017.**
La Società provvedeva a riscontrare le richieste documentali di Arpa Dap Foggia con pec del 22.06.2017 comunicando altresì di aver caricato la stessa documentazione progettuale sul portale Sistema Puglia.
- 11) **Regione Puglia-Servizio Parco Tratturi, nota prot. n. 3064 del 7.02.2017.**

La seduta della Conferenza di Servizi si concludeva con quanto segue: *“il Dirigente si riserva di assumere la determinazione di chiusura del procedimento alla luce delle integrazioni fornite dalla Ditta”.*

La Società istante, con pec del 07.06.2017, trasmetteva alla scrivente Sezione quanto segue :

- **Enac nota prot. n. 41200-P del 21.04.2017**, riportante il relativo nulla osta alla realizzazione del parco eolico in oggetto con relative prescrizioni;
- Nota di trasmissione della documentazione integrativa richiesta in sede di Conferenza di Servizi alla **Regione Puglia-Servizio Parco Tratturi** per l'espressione del parere di competenza;
- Nota di trasmissione della documentazione progettuale al **Comune di Cerignola – Settore Edilizia Privata Urbanistica** per l'espressione del parere di competenza.

Successivamente alla seduta della Conferenza di Servizi, pervenivano alla Sezione infrastrutture energetiche e digitali i seguenti ulteriori pareri:

- **Città di Cerignola-Servizio Urbanistica, nota prot. n. 25887 del 7.09.2017;**
- **Regione Puglia- Servizio Provinciale Agricoltura, nota prot. n. 43544 del 28.07.2017;**
- **Comando Marittimo Sud Taranto, nota prot. n. 25912 del 25.07.2017;**
- **Aeronautica Militare III Regione Aerea, nota prot. n. 41963 del 3.10.2017;**
- **Comando Militare Esercito Puglia, nota prot. n. 16685 del 26.09.2017;**
- **Regione Puglia- Servizio Amministrazione Beni del Demanio armentizio, Riforma fondiaria (ex Ufficio Parco Tratturi), nota prot. n. 16191 del 12.07.2017.**

La Società provvedeva a riscontrare il suddetto parere con pec del 18.07.2017;

- **Mise-Ispettorato territoriale Puglia Basilicata Molise, nota prot n. 93068 del 30.05.2017;**
- **Regione Puglia-Servizio Risorse idriche, nota prot. n. 4331 del 29.5.2017;**
- **Consorzio Bonifica della Capitanata-Foggia, nota prot. n. 7449 del 26.4.2017;**
- **Regione Puglia-Servizio Coordinamento Strutture Tecniche provinciali, nota prot. n. 6462 del 20.03.2017;**
- **Regione Puglia-Servizio tecnico ed espropri, nota prot. n. 6913 del 23.03.2017;**
- **Regione Puglia-Servizio Attività estrattive, nota prot. n. 3248 del 17.03.2017;**
- **Terna Spa, nota prot. n. 2356 del 3.04.2017:** comunicava la rispondenza ai requisiti tecnici di connessione di cui al Codice di Rete relativamente al preventivo Codice Pratica n. 100018797. Inoltre, comunicava che relativamente alle Opere di Utente, fermo restando che la progettazione e realizzazione delle stesse è di responsabilità della Società, il relativo benessere si riferiva esclusivamente alla correttezza dell'interfaccia con le Opere di Rete.

Nella medesima nota, Terna informava che:

- al fine di razionalizzare l'utilizzo delle strutture di rete, fosse necessario condividere lo stallo in stazione con gli impianti della Società Aiolos Cerignola Srl (codice pratica 07026247), della Società Naonis Wind Srl (Codice pratica 08011493 e 201100507), nonché con eventuali altri utenti della RTN;
- in alternativa sarebbe stato necessario prevedere ulteriori interventi di ampliamento da progettare.

Successivamente, la Sezione infrastrutture energetiche e digitali, con note prott. n. 1921-1922-1923-1924-1925-1926-1927-1928-1929-1930-1931-1932 del 09.06.2017 procedeva a comunicare alle ditte proprietarie interessate dai lavori dell'opera di cui trattasi, l'avviso di avvio del procedimento finalizzato l'apposizione del vincolo preordinato all'esproprio ai fini della dichiarazione di pubblica utilità.

Con successive note prott. n. 2189-2185-2184-2186-2187-2188-2190-2191-2192-2193-2194-2195 del 28.06.2017, la scrivente Sezione procedeva a comunicare l'errata corrige delle note inviate in precedenza.

Ai suddetti avvisi, pervenivano le seguenti opposizioni /osservazioni:

1. il proprietario dei terreni siti al Fg. 114 plle 131-133-134 e al Fg. 111 plla 63 presentava le proprie opposizioni relativamente al valore venale attribuito agli immobili riportati nel piano particellare in questione;
2. la Società Agricola SNC, titolare del fondo al Fg. 93 plla 2, si opponeva all'approvazione del progetto definitivo in quanto l'ubicazione individuata per la realizzazione delle opere all'interno della stesa particella avrebbe arrecato notevole pregiudizio al complesso aziendale. Pertanto, la Società Agricola invitava un riposizionamento delle opere e l'individuazione di un'area più periferica al complesso aziendale;
3. il proprietario dei terreni Prof. Caldara, con pec del 06.10.2017, presentava le proprie osservazioni di cui alla nota di avviso prot. n. 2189/2017.

Relativamente all'opposizione n.1 si precisa che la definizione del valore venale degli immobili interessati dal progetto de quo, non rientra nelle competenze della scrivente Sezione.

La Società CW1 Srl, con pec del 18.01.2018, riscontrava l'opposizione n. 2 precisando che al Fg. 93 plla 2 del Comune di Cerignola è prevista la realizzazione della sottostazione produttore e della stazione Elettrica 380/150 KV raccordata in entra-esce alla linea esistente a 380 KV "Bari Ovest - Foggia", autorizzata con D.D. n. 4 del 27.01.2016 e n. 23 del 31.05.2016. Inoltre, la sottostazione produttore risulta adiacente alla Stazione Terna come previsto nel progetto delle opere di rete rilasciato da Terna.

La Società CW1 Srl con pec del 30.10.2017 provvedeva a riscontrare le osservazioni n.3 del Prof. Caldara comunicando:

- di avere inserito sul portale telematico Sistema Puglia, l'aggiornamento progettuale con accettazione della proposta migliorativa del Prof. Caldara;

- di aver aggiornato il piano particellare di esproprio;
- di aver revisionato il piano di dismissione;
- di aver aggiornato la tavola di progetto su rilievo topografico.

Nello specifico, la proposta migliorativa e di variante progettuale consisteva nella roto-traslazione della piazzola della torre T2.

Pertanto, alla luce delle modifiche progettuali sopra indicate, la scrivente Sezione provvedeva, con note prott. n. 4351-4352-4353 del 15.11.2017, a comunicare l'avviso di avvio del procedimento di approvazione del progetto definitivo alle ditte proprietarie interessate dal nuovo adeguamento progettuale invitando le stesse a formulare osservazioni o opposizioni entro 30 giorni dal ricevimento del medesimo avviso.

Con successiva pec del 05.01.2018, acquisita al prot. n. 147 del 11.01.2018, il titolare dei terreni al fg. 92 p.lle 101-112-107-104-28 (Prof. Caldara) comunicava alla Sezione procedente il proprio nulla osta alle ultime modifiche progettuali proposte dalla Società CW1 Srl.

Preso atto dei pareri definitivi espressi ed acquisiti durante i lavori della Conferenza di Servizi e di seguito riportati:

- **MISE- Sezione UNMIG Napoli**, pec de 02.02.2017, comunicava quanto segue: *“Si segnala che, dal 1 Luglio 2012 sono entrate in vigore le nuove disposizioni di rilascio del nulla osta minerario impartite con circolare del Direttore generale per le risorse minerarie ed energetiche dell'11.06.2012, prot. n. 11626. Tali disposizioni prevedono che i proponenti la realizzazione di nuove linee elettriche **devono sempre effettuare autonomamente la verifica puntuale della interferenza dei progetti** con i titoli minerari per idrocarburi secondo le indicazioni dettagliate nella citata circolare reperibile sul sito del Ministero dello Sviluppo Economico all'indirizzo:
<http://unmig.mise.gov.it/unmig/norme/dir110612.htm>
<http://unmig.mise.gov.it/unmig/verifica/interferenza.asp>
Da tali pagine è possibile avviare direttamente la procedura per le verifiche.
Si fa presente, infine, che la procedura sopra citata, da adottare anche in caso di **integrazioni/modifiche** dei progetti, assolve gli obblighi di coinvolgimento di questo Ufficio nel procedimento, fermo restando l'obbligo per il proponente di inviare a quest'Ufficio la dichiarazione nei casi previsti dalla citata circolare”.*
Con nota acquisita al prot. n. 884 del 14.03.2017 la Società CW1 Srl depositava alla scrivente Sezione la dichiarazione di non interferenza con attività mineraria dichiarando di aver esperito le verifiche di interferenza con opere minerarie per ricerca, coltivazione e stoccaggio di idrocarburi attraverso le informazioni disponibili sul sito del Mise;
- **Ministero dei Beni e delle Attività Culturali e del Turismo- Soprintendenza Archeologia, Belle Arti e Paesaggio per le province di Bat-Foggia**, nota prot. n. 381 del 02.02.2017, comunicava di aver già reso e depositato il proprio parere di competenza in sede di Valutazione Impatto Ambientale, come da Determina Dirigenziale n 1788 del 14.10.2016 del Settore Ambientale della Provincia di Foggia.
Con successiva nota prot. n. 593 del 24.01.2018, il Ministero dei Beni e delle Attività Culturali e del Turismo- Soprintendenza Archeologia, Belle Arti e Paesaggio per le province di Bat-Foggia richiamava alla Società istante quanto già richiesto nel parere prot. n. 1435 del 27.09.2016 circa l'assistenza archeologica continuativa da affidare ad archeologi in possesso dei necessari requisiti tecnico-professionali, i cui esiti dovranno essere trasmessi alla stessa Soprintendenza;
- **Snam Rete Gas**, nota prot. n. 390/97/min del 21.02.2017, comunicava che “nelle aree di progetto non sono presenti condotte di nostra proprietà. Resta inteso che qualora in fase di realizzazione siano apportate modifiche o varianti al progetto iniziale la scrivente Società dovrà essere nuovamente interessata al fine di poter valutare interferenza delle nuove opere con gli esistenti gasdotti;
- **Comando Provinciale Vigili del Fuoco Foggia**, nota prot. n. 1791 del 17.02.2017, comunicava che “gli

impianti di produzione di energia elettrica da fonte rinnovabile eolica non sono assoggettati controlli di Prevenzione Incendi, ex D.lg.vo n. 139/06, non essendo compresi nell'allegato al DPR 151/2011 che riporta l'elenco delle attività il cui esercizio è subordinato alla presentazione della SCIA di prevenzione incendi. In relazione a quanto sopra, non emergendo dalla citata convocazione elementi che configurino la competenza istituzionale del C.N.V.V.F. nel procedimento di che trattasi, questo Comando si asterrà dalla partecipazione alla riunione convocata. Corre l'obbligo tuttavia evidenziare che, in caso di presenza, nell'ambito dell'impianto di che trattasi, di attività accessorie ricomprese nel già citato elenco allegato al DPR 151/2011, in particolare per quanto riguarda le attività individuare al punto 48.1.B (Macchine elettriche fisse con presenza di liquidi isolanti combustibili in quantitativi superiori 1 mc) dell'allegato al sopracitato D.P.R. il relativo titolare è tenuto all'attuazione degli adempimenti di cui agli artt. 3 e 4 di detto decreto prima dell'inizio effettivo dei lavori per quanto attiene la specifica valutazione di progetto per le singole attività (art. 3) poi, in fase conclusiva dei lavori (art. 4), per quanto attiene la presentazione delta S.C.I.A., il tutto nel rispetto del D.M. 15.07.2014, regola tecnica da applicarsi alle macchine di cui sopra. Per il collegamento aereo da 150 KV si dovrà seguire la procedura di approvazione del progetto da parte di questo Comando di cui alla Lettera Circolare M.I. n. 7075 del 27/4/2010. Deve parimenti evidenziarsi che, anche in caso di attività non soggette al controllo, sussiste comunque l'obbligo a carico del titolare dell'osservanza delle vigenti norme di prevenzione incendi e di sicurezza antincendio, ivi compresa l'adozione delle misure degli apprestamenti e delle cautele finalizzate a scongiurare il rischio di incendio ed a mitigare le conseguenze in caso di accadimento”;

- **Regione Puglia-Ufficio Coordinamento Strutture tecniche provinciali**, nota prot. n. 2797 del 03.02.2017, comunica che *“dall'esame degli elaborati si è riscontrato che per la messa in opera del cavidotto non sono previste interferenze con corsi d'acqua naturali e/o artificiali. Anche lo stesso impianto non interferisce con linee di drenaggio e/o corsi d'acqua, per cui non vi sono attività da svolgere. Per tale ultima considerazione, quest'Ufficio esprime parere favorevole all'approvazione del progetto”;*
- **Aeronautica Militare – Comando Scuole A.M. 3^a Regione Aerea**, nota prot. n. 6569 del 10.02.2017, comunicava che:
 - *“in esito all'istanza pervenuta, si esprime il parere favorevole dell'A.M. alla realizzazione di quanto in oggetto;*
 - *si precisa che, per ciò che concerne la segnaletica e la rappresentazione cartografica di eventuali ostacoli alla navigazione aerea, dovranno essere rispettate le disposizioni impartite dallo Stato Maggiore della Difesa con la circolare allegata al foglio n. 146/394/4422 del 9.8.2000;*
 - *in particolare, al fine dell'aggiornamento delle carte nautiche, si richiama l'attenzione sulla necessità di comunicare le caratteristiche degli ostacoli al C.I.G.A. almeno 30 gg prima dell'inizio dei relativi lavori”.*
 Con successiva nota prot. n. 41963 del 3.10.2017, Aeronautica Militare – Comando Scuole A.M. 3^a Regione Aerea esprimeva il parere interforze favorevole del Ministero Difesa ;
- **Mise-Divisione III-Ispettorato Puglia, Basilicata e Molise-III Settore**, nota prot. n. 30561 del 21.02.2017, invitava la Società, al fine di avviare il procedimento amministrativo inerente il rilascio del nulla osta alla costruzione dell'elettrodotto in questione, a produrre quanto richiesto nel modello allegato alla medesima nota comprensivo di istruzioni.

Con successiva nota prot. n. 93068 del 30.05.2017, il Mise-Divisione III-Ispettorato Puglia, Basilicata e Molise-III Settore comunicava che la Società CW1 Srl aveva presentato per l'elettrodotto MT in oggetto una dichiarazione di conformità ai sensi del comma 2bis dell'art. 95 del D.Lgs. 259/2003 che non prevede il rilascio del Nulla osta;
- **Regione Puglia- Servizio Foreste Foggia**, nota prot. n. 4497 del 8.03.2017, comunicava quanto segue : *“l'impianto eolico da realizzare in agro di Cerignola non ricade in zona sottoposta a vincolo idrogeologico ai sensi del R.D.L. 3267/1923 e R.R. 9/2015. Pertanto questa Sezione Foreste non deve adottare alcun provvedimento di competenza. L'eventuale taglio di piante, ove presenti anche singole, dovrà essere autorizzato da questa Sezione Foreste nel rispetto del R.R. N. 10 del 30.06.2009”;*
- **Autorità di Bacino della Puglia**, nota prot. n. 3319 del 10.03.2017, comunicava che *“dal confronto con gli elaborati del PAI vigente non risultano, al momento, sovrapposizioni tra gli interventi previsti nel progetto in oggetto, così come rappresentati negli elaborati grafici trasmessi, con le aree sottoposte a tutela”;*

- **Arpa Puglia**, nota prot. n. 15212-88 del 13.03.2017, esprimeva, alla luce delle premesse formulate, una valutazione tecnica negativa relativamente al progetto presentato, con possibilità di una eventuale integrazione documentale.
La Società provvedeva a riscontrare le richieste documentali di Arpa Dap Foggia con pec del 22.06.2017 comunicando altresì di aver caricato la stessa documentazione progettuale sul portale Sistema Puglia;
- **Enac**, nota prot. n. 412 del 21.04.2017, rilasciava nulla osta alla realizzazione del parco eolico in oggetto con le seguenti prescrizioni:
 - “a) gli aerogeneratori, presentando un’altezza dal suolo superiore ai 100 m, dovranno essere muniti di apposita segnaletica cromatica (pale eoliche verniciate con numero 3 bande alternate di colore rosso e bianco, ciascuna di larghezza pari a 6 m e con le estremità di colore più scuro, in modo da impegnare gli ultimi 18 m delle pale stesse) e luminosa (lampade poste sulla torre in numero, caratteristiche cromatiche e intensità luminosa conformi a quanto previsto nel capitolo 4 del Regolamento per la Costruzione e l’Esercizio degli Aeroporti in funzione dell’altezza massima del complesso torre e raggio pala). Si rappresenta che per la segnaletica luminosa non è possibile l’utilizzo di combinazioni di luci bianche e rosse;*
 - b) dovrà essere prevista a cura e spese del proprietario una procedura manutentiva che preveda, tra l’altro, il monitoraggio della segnaletica con frequenza minima mensile e la sostituzione delle lampade al raggiungimento dell’80% della prevista vita utile;*
 - c) gli aerogeneratori, presentando un’altezza dal suolo non inferiore ai 100 m, necessitano di pubblicazione aeronautica. A tal fine, prima dell’inizio dei lavori e con almeno 3 mesi di preavviso, il Proponente dovrà inviare ad ENAV la comunicazione di inizio lavori e contestualmente, per ciascun aerogeneratore, dovrà confermare i seguenti dati definitivi: le coordinate sessagesimali in WGS84 (formato gradi, primi, secondi con decimale), l’altezza massima rispetto al piano campagna (torre + raggio pala), la quota assoluta al top (valutata rispetto al livello medio mare), la segnalazione ICAO diurna e notturna adottata, l’effettiva data di avvenuta attivazione della segnalazione notturna.*
Si comunica quanto sopra fermo restando quanto di competenza dell’Aeronautica Militare in materia demaniale, di procedure strumentali di volo e di volo a bassa quota (rif. circolare allegata al foglio n. 146/394/4422 del 09/08/2000)”;
- **Città di Cerignola-Servizio Urbanistica**, nota prot. n. 25887 del 7.09.2017, esprimeva parere di compatibilità urbanistica favorevole alla realizzazione e all’esercizio dell’impianto di produzione di energia elettrica di tipo eolico della potenza di 9MW (3 torri da 3 MW) sito nel Comune di Cerignola e relative opere di connessione;
- **Regione Puglia-Servizio Provinciale Agricoltura Foggia**, nota prot. n. 43544 del 28.07.2017, rilasciava parere favorevole a condizione del rispetto delle seguenti prescrizioni nella realizzazione dell’impianto:
 - “1. tutti i materiali inerti che devono essere usati per la realizzazione delle piste temporanee di cantiere devono essere costituiti di materiale autoctono prelevato dagli scavi delle fondazioni delle torri o da cave che estraggono lo stesso tipo di materiale esistente nelle vicinanze. Nei pressi del cancello di accesso, degli edifici di controllo e di magazzino e delle cabine è consentito la realizzazione di un’area, con materiali naturali (breccia, stabilizzato, sabbia) per il parcheggio e il transito dei mezzi;*
 - 2. nella costruzione delle piste non devono essere eseguiti sbancamenti e movimentazioni del suolo;*
 - 3. terminata la fase di cantiere, a seguito dello smantellamento delle piste di cantiere, dovrà essere ripristinato lo strato originario di suolo;*
 - 4. nella fase di chiusura e riempimento delle trincee dei cavidotti, nei tratti ricadenti all’interno degli appezzamenti agricoli, deve essere ripristinata la stratigrafia originaria delle rocce e del suolo, quest’ultimo non deve essere compattato;*
 - 5. se nelle aree di intervento sussistono piante di olivo, le stesse si possono solo spostare acquisendo l’autorizzazione dell’Ufficio Provinciale Agricoltura della Regione Puglia nei termini di legge, prima di realizzare le opere;*
 - 6. divieto assoluto di utilizzare diserbanti chimici e altri fitofarmaci o sostanze chimiche per il controllo della vegetazione spontanea e della fauna selvatica”;*

- **Marina Militare-Comando Marittimo Sud Taranto**, nota prot. n. 25912 del 25.07.2017, comunicava che *“per quanto di competenza, non sono ravvisabili motivi ostativi alla realizzazione dell’impianto eolico e delle relative opere connesse. E’ appena il caso di rammentare la normativa afferente la segnalazione ottico-luminosa delle realizzande strutture, al fine della tutela del colo a bassa quota in relazione alle prescrizioni che saranno all’uopo dettate dai competenti Uffici, sia militari che civili”*;
- **Comando Militare Esercito Puglia**, nota prot. n. 16685 del 26.09.2017, esprimeva parere favorevole;
- **Regione Puglia-Ufficio Parco Tratturi**, nota prot. n. 16191 del 12.07.2017, esprimeva parere favorevole al progetto presentato, subordinato tuttavia all’analogo parere della Sovrintendenza per i Beni Archeologici di Taranto. Precisava inoltre che l’inizio lavori dovrà essere subordinato al rilascio della Determina di concessione per l’attraversamento;
Con pec del 18.07.2017 la Società trasmetteva all’Ufficio Parco Tratturi il parere MIBACT- Soprintendenza Archeologica, Belle Arti e Paesaggio per le Province Bat e Foggia nota prot. n. 550 del 1.02.2017;
- **Regione Puglia- Servizio Risorse Idriche**, nota prot. n. 4331 del 29.05.2017, comunicava che *“(…) le opere interessano il fg catastale n 92-93-111 e 114 del Comune di Cerignola. Di questi il fg 93 ricade in un’area interessata dal vincolo della Tutela Quantitativa come indicato nel Piano regionale di Tutela della Acque (PTA) , approvato con DCR n. 230 del 20.10.2009. In tali aree sono state previste misure tese ad alleviare lo stress sulla falda, applicando le limitazioni di cui alle Misure 2.11 dell’Allegato 14 del PTA , alle quali si fa espresso rinvio, nel caso di prelievo di acqua da falda. Ciò premesso per quel che riguarda le competenza in capo alla Sezione scrivente, nulla osta alla realizzazione dell’intervento in esame”*;
- **Consorzio per la Bonifica della Capitanata**, nota prot. n. 7449 del 26.04.2017, comunicava che dall’esame della documentazione tecnica non sono emerse interferenze degli interventi in progetto con le opere e gli impianti gestiti dal Consorzio stesso;
- **Regione Puglia-Servizio Attività estrattive**, nota prot. n. 3248 del 17.03.2017, esprimeva nulla osta , ai soli fini minerari, alla realizzazione dell’impianto di cui trattasi e della relativa linea di allaccio;
- **Regione Puglia - Ufficio per le espropriazioni**, nota prot. n. 6913 del 23.03.2017, esprimeva parere favorevole in ordine all’approvazione del progetto in questione e alla declaratoria di pubblica utilità dell’opera.

La Sezione Infrastrutture energetiche e digitali invita la Società istante a interfacciarsi, in fase esecutiva, con AQP-macro Area Territoriale Avellino/Foggia e Telecom Italia Spa, entrambi coinvolti nel procedimento, al fine di valutare congiuntamente le eventuali interferenze con le opere di progetto sopra descritte.

Rilevato altresì che:

- la Sezione Infrastrutture Energetiche e Digitali, con nota prot. n. 335 del 23.01.2018, comunicava alla Società ed alle Amministrazioni coinvolte la conclusione positiva del procedimento autorizzativo ai sensi della D.G.R. n.3029/2010 per la potenza di 9 MW (3 torri da 3 MW) ed invitava la medesima Società a trasmettere copia del progetto definitivo conforme a tutte le risultanze della Conferenza di Servizi nonché le dichiarazioni/asseverazioni da parte del legale rappresentante e dei progettisti in ordine al progetto approvato;
- la Società, con nota acquisita al prot. n. 598 del 8.02.2018 e successiva note integrative acquisita al prot. n. 674 del 13.02.2018 e n.705 del 15.02.2018, provvedeva al deposito presso la Sezione Infrastrutture Energetiche e Digitali della documentazione tecnico-amministrativa richiesta nella nota di chiusura positiva prot. n. 335 del 23.01.2018;
- in data 8.02.2018 veniva sottoscritto dalla CW1 Srl l’Atto unilaterale d’obbligo nei confronti della Regione Puglia e del Comune di Cerignola ai sensi della D.G.R. n. 3029/2010;
- l’Ufficiale Rogante della Sezione Gestione Integrata Acquisti della Regione Puglia, in data 19.02.2018 provvedeva alla registrazione dell’Atto unilaterale d’obbligo al repertorio n. 20315.

Considerato che:

- ai sensi del comma 3 dell'art. 12 del D.Lgs. n. 387/2003, la costruzione e l'esercizio degli impianti di produzione di energia elettrica alimentati da fonti rinnovabili nonché le opere di connessione alla rete e le infrastrutture indispensabili all'esercizio dell'impianto sono soggetti al rilascio dell'Autorizzazione Unica regionale nel rispetto delle normative vigenti in materia di tutela dell'ambiente, di tutela del paesaggio e del patrimonio storico - artistico;
- ai sensi dell'art. 14-ter commi 3 e 7 nonché dell'art. 14-quater comma 1 della Legge 241/90 e s.m.i., all'esito dei lavori della Conferenza di Servizi, in relazione ai pareri rilasciati dagli Enti e delle prescrizioni formulate dagli stessi, valutate le specifiche risultanze e tenendo conto delle posizioni prevalenti espresse, è possibile adottare la determinazione di conclusione del procedimento con il rilascio dell'Autorizzazione Unica relativa a:
 - un impianto per la produzione di energia elettrica da fonte eolica della potenza elettrica pari a **9 (n. 3 torri da 3 MW)** sito nel Comune di **Cerignola** in località "Santa Maria dei Manzi":

Aerogeneratore n.	UTM-WGS84	
	X	Y
T1	575108	4577180
T2	574641.5	4578183.48
T3	574630	4577505

- relative opere elettriche di connessione costituite da un collegamento in antenna a 150 KV su una futura S.E. 380/150KV (S. E. Cerignola Nord) da inserire in entra-esce alla linea 380KV della RTN "Foggia -Palo del Colle".

La Società CW1 S.r.l, con sede legale in Lucera (Fg), via Trento 45 - Cod. Fisc./P.IVA n. 03627600715, con nota acquisita al prot. n. 598 del 08.02.2018 e successiva note integrative acquisite al prot. n. 674 del 13.02.2017 e n.705 del 15.02.2018, ha trasmesso:

- n. 3 copie del progetto definitivo adeguato alle prescrizioni formulate in Conferenza di Servizi;
- asseverazione resa ai sensi del D.P.R. n. 380/2001 con la quale il progettista attesta la conformità del progetto definitivo a tutte le risultanze del procedimento autorizzativo e a tutte le prescrizioni formulate dagli Enti che hanno partecipato al procedimento stesso;
- dichiarazione sostitutiva, ai sensi del DPR n. 445/2000, per mezzo della quale il legale rappresentante della Società si impegna a rispettare tutte le prescrizioni di natura esecutiva formulate dagli Enti/Amministrazioni;
- asseverazione resa ai sensi del D.P.R. n. 380/2001 per mezzo della quale il progettista attesta che l'impianto è ubicato in aree distanti più di 1 Km dall'area edificabile dei centri abitati, così come prevista dalla vigente strumentazione urbanistica comunale;
- documentazione antimafia ai sensi dell'art. 67 del D.Lgs. n. 159/11 prodotte dai soggetti indicati dall'art. n. 85 del medesimo decreto;
- attestazione del versamento previsto al par. 2.3.5 della D.G.R. n. 35/2007, relativo agli oneri per il monitoraggio.

La Società CW1 S.r.l. è tenuta a depositare sul portale telematico regionale www.sistema.puglia.it nella Sezione "Progetti Definitivi" il progetto approvato in sede di Conferenza di Servizi nonché gli strati informativi dell'impianto eolico e delle relative opere di connessione elettrica georiferiti nel sistema di riferimento UTM WGS84 Fuso 33N, **entro il termine di 90 giorni** dalla notifica della presente determinazione e darne comunicazione tramite pec alla Sezione Infrastrutture energetiche e digitali.

Ai sensi dell'art. 5 del Decreto del Ministero dell'Ambiente e della tutela del territorio e del mare 10 agosto 2012, n. 161 e ss.mm.ii. recante "Regolamento recante la disciplina dell'utilizzazione delle terre e rocce da scavo", entrato in vigore il 6 ottobre 2012, la Società CW1 S.r.l. deve presentare all'Autorità competente al rilascio dell'Autorizzazione Unica, almeno 90 giorni prima dell'inizio dei lavori per la realizzazione dell'opera, il Piano di Utilizzo in conformità all'Allegato 5 dello stesso D.M. n.161/2012, nonché il piano di gestione dei rifiuti.

L'adozione del provvedimento di Autorizzazione Unica è effettuato sotto riserva espressa di revoca ove, all'atto delle eventuali verifiche, venissero a mancare uno o più presupposti di cui ai punti precedenti o alle dichiarazioni rese in atti, in quanto non veritiere.

ADEMPIMENTI CONTABILI DI CUI ALLA L.R. 28/01 E SUCCESSIVE MODIFICHE ED INTEGRAZIONI:

Il presente provvedimento non comporta adempimento contabile atteso che trattasi di procedura autorizzativa riveniente dall'Art. 12 del Decreto Legislativo n. 387/2003.

IL DIRIGENTE DELLA SEZIONE

Vista la Legge 7 agosto 1990 n. 241;

Viste le linee guida pubblicato sulla G.U. n. 1/2003;

Vista la Direttiva 2001/77/CE;

Visto il Decreto Legislativo 387 del 29 dicembre 2003, art. 12;

Visto la Legge n. 481 del 14.11.1995;

Vista la Delibera di Giunta Regionale n. 1747 del 30 novembre 2005.

Vista la Delibera di Giunta Regionale n. 35 del 23.01.2007;

Vista la Legge Regionale n. 31 del 21 ottobre 2008;

Vista la deliberazione di G.R. n.3261 in data 28.7.98 con la quale sono state impartite direttive in ordine all'adozione degli atti di gestione da parte dei Dirigenti regionali, in attuazione del Decreto Legislativo 3.2.1993 n.29 e successive modificazioni e integrazioni e della Legge Regionale n.7/97;

Vista la Legge Regionale n. 13 del 18.10.2010;

Vista la Delibera di Giunta Regionale n. 3029 del 30.12.2010;

Vista la Legge Regionale n. 25 del 24.09.2012;

Visto l'Atto Unilaterale d'Obbligo sottoscritto in data 08.02.2018 dalla Società CW1 S.r.l.;

DETERMINA

ART. 1)

Di prendere atto di quanto riportato nelle premesse, che costituiscono parte integrante e sostanziale della presente determinazione.

ART. 2)

Di rilasciare l'Autorizzazione Unica alla Società CW1 S.r.l, con sede legale in Lucera (FG) - Cod. Fisc./P.IVA n. 03627600715- di cui all'art. 12 c.3 del D.Lgs. n. 387 del 29/12/2003, della D.G.R. n. 35 del 23/01/2007 e della D.G.R. n. 3029 del 30/12/2010, relativamente a:

- un impianto per la produzione di energia elettrica da fonte eolica della potenza elettrica pari a **9 MW (3 torri da 3 MW ciascuna)** sito nel Comune di **Cerignola (FG)** in località "Santa Maria dei Manzi":

Aerogeneratore n.	UTM-WGS84	
	X	Y
T1	575108	4577180
T2	574641.5	4578183.48
T3	574630	4577505

- relative opere elettriche di connessione costituite da un collegamento in antenna a 150 KV su una futura S.E. 380/150KV (S. E. Cerignola Nord) da inserire in entra-esce alla linea 380KV della RTN "Foggia -Palo del Colle".

ART. 3)

La presente Autorizzazione Unica, rilasciata a seguito di un procedimento unico svolto nel rispetto dei principi di semplificazione e con le modalità stabilite dalla Legge n.241/90, costituisce titolo a costruire ed esercire l'impianto in conformità al progetto approvato, ai sensi e per gli effetti di cui all'art. 12 comma 3 del D.Lgs. n. 387 del 29/12/2003 ed ai sensi dell'art. 14-quater comma 1 della Legge 241/90 e ss.mm.ii., sostituisce, a tutti gli effetti, ogni autorizzazione, concessione, nulla osta o atto di assenso comunque denominato di competenza delle amministrazioni partecipanti, o comunque invitate a partecipare ma risultate assenti, alla predetta conferenza.

ART. 4)

La Società CW1 S.r.l. nella fase di realizzazione dell'impianto di produzione di energia elettrica da fonte eolica di cui al presente provvedimento e nella fase di esercizio del medesimo dovrà assicurare il puntuale rispetto delle prescrizioni formulate dagli Enti intervenuti in conferenza di servizi e/o riportate nella presente determinazione, all'uopo interfacciandosi con i medesimi Enti, nonché di quanto previsto dall'art. 1 comma 3 della L.R. 18 ottobre 2010 n. 13 che così recita *"Per gli interventi di manutenzione degli impianti eolici e fotovoltaici, esistenti e di nuova installazione, è vietato l'uso di erbicidi o veleni finalizzati alla distruzione di piante erbacee dei luoghi interessati"*.

ART. 5)

La presente Autorizzazione Unica avrà:

- durata di anni venti, dalla data di entrata in esercizio commerciale dell'impianto, più eventuale proroga su richiesta motivata da parte della Società per le opere a proprio carico;
- durata illimitata, per l'esercizio delle opere a carico della Società gestore della RTN;
- laddove le opere elettriche siano realizzata dal Gestore di Rete, la durata dei relativi lavori decorrerà dal rilascio dell'atto di voltura a favore dello stesso.

ART. 6)

Di dichiarare di pubblica utilità l'impianto eolico, nonché le opere connesse e le infrastrutture indispensabili alla costruzione e all'esercizio dello stesso, ai sensi dei commi 3 e 4 dell'art. 1 della L. n.10 del 09.01.1991 e del comma 1 dell'art. 12 del Decreto Legislativo 29 Dicembre 2003 n. 387, autorizzate con la presente determinazione.

ART. 6-bis)

Di stabilire che ai sensi dell'art. 14-quater comma 4 della L. n. 241/90 e ss.mm.ii. *"I termini di efficacia di tutti i pareri, autorizzazioni, concessioni, nulla osta o atti di assenso comunque denominati acquisiti nell'ambito*

della conferenza di servizi decorrono dalla data della comunicazione della determinazione motivata di conclusione della conferenza.”.

ART. 7)

La Società, ai sensi del comma 2, dell'art. 4 della L.R. n. 31/2008, come modificato dal comma 19 dell'art. 5 della L.R. 25/2012, entro centottanta giorni dalla presentazione della Comunicazione di Inizio Lavori deve depositare presso la Regione Puglia – Dipartimento Sviluppo Economico, Innovazione, Istruzione, Formazione e Lavoro – Sezione Energie Rinnovabili, Reti ed Efficienza Energetica:

- a. dichiarazione congiunta del proponente e dell'appaltatore resa ai sensi di quanto disposto dagli articoli 46 e 47 del D.P.R. 445/2000 che attesti l'avvenuta sottoscrizione del contratto di appalto per la costruzione dell'impianto autorizzato che contiene la previsione di inizio e fine lavori nei termini di cui al comma 5 dell'art. 4 della L.R. 31/2008 come modificato dall'art. 5 comma 18 e 20 della L.R. 25/2012, ovvero dichiarazione del proponente che attesti la diretta esecuzione dei lavori;
- b. dichiarazione congiunta del proponente e del fornitore resa ai sensi di quanto disposto dagli articoli 46 e 47 del D.P.R. 445/2000 che attesti l'esistenza del contratto di fornitura relativo alle componenti tecnologiche essenziali dell'impianto;
- c. fideiussione a prima richiesta rilasciata a garanzia della realizzazione dell'impianto, entro i termini stabiliti dalla presente determinazione, di importo non inferiore a euro 50,00 per ogni kW di potenza elettrica rilasciata a favore della Regione Puglia, come disposto con D.G.R. n. 3029/2010;
- d. fideiussione a prima richiesta rilasciata a garanzia del ripristino dello stato dei luoghi a fine esercizio dell'impianto, di importo non inferiore a euro 50,00 per ogni kW di potenza elettrica rilasciata a favore del Comune, come disposto con delibera di G.R. n. 3029/2010 e aggiornabile secondo le modalità stabilite dal punto 2.2 della medesima delibera di G.R.

Il mancato deposito nel termine perentorio dei 180 giorni sopra indicato, della documentazione di cui alle lettere a), b), c) e d) **determina la decadenza di diritto dall'autorizzazione**, l'obbligo del soggetto autorizzato al ripristino dell'originario stato dei luoghi.

Le fideiussioni da presentare a favore della Regione e del Comune devono avere le caratteristiche di cui al paragrafo 13.1 lettera j delle Linee Guida Nazionali approvate con D.M. 10.09.2010 e contenere le seguenti clausole contrattuali:

- espressamente la rinuncia al beneficio della preventiva escussione del debitore principale, la rinuncia all'eccezione di cui all'art. 1957, comma 2 del Codice Civile, nonché l'operatività delle fidejussioni stesse entro 15 giorni a semplice richiesta scritta della Regione Puglia – Area Politiche per lo Sviluppo Economico, il Lavoro e l'Innovazione – Sezione Infrastrutture energetiche e digitali, senza specifico obbligo di motivazione;
- la validità della garanzia sino allo svincolo da parte dell'Ente garantito e il suo svincolo solo su autorizzazione scritta del medesimo soggetto beneficiario;
- la rinuncia ad avvalersi del termine di cui al primo comma dell'art. 1957 del Codice Civile;
- la specificazione che il mancato pagamento del premio e dei supplementi di premio non potrà essere opposta in nessun caso all'Ente garantito.

ART. 8)

Il termine di inizio dei lavori è di mesi sei dal rilascio dell'Autorizzazione; quello per il completamento dell'impianto è di mesi trenta dall'inizio dei lavori; entrambi i suddetti termini sono prorogabili su istanza motivata presentata dall'interessato almeno quindici giorni prima della scadenza. Sono fatti salvi eventuali aggiornamenti, rinnovi o proroghe relative a provvedimenti settoriali recepiti nel provvedimento di A.U.

Le proroghe complessivamente accordate non possono eccedere i ventiquattro mesi.

Il collaudo, redatto da ingegnere abilitato iscritto all'ordine da almeno dieci anni, deve essere effettuato entro sei mesi dal completamento dell'impianto e deve attestare la regolare esecuzione delle opere previste e la loro conformità al progetto definitivo redatto ai sensi del D.P.R. del 5.10.2010, n. 207.

I seguenti casi possono determinare la revoca dell'Autorizzazione Unica, l'obbligo di ripristino dell'originario stato dei luoghi e il diritto della Regione ad escutere la fidejussione rilasciata a garanzia della realizzazione dell'impianto entro i termini stabiliti:

- mancato rispetto del termine di inizio lavori;
- mancato rispetto del termine di realizzazione dell'impianto, fatti salvi i casi di cui all'art. 5, comma 21 della Legge Regionale n. 25 del 25/09/2012;
- mancato rispetto del termine di effettuazione dell'atto di collaudo;
- mancato rispetto di termini e prescrizioni sancite dall'Atto di Impegno e dalla Convenzione sottoscritti.

Il mancato rispetto delle modalità con cui eseguire le eventuali misure compensative, previa diffida ad adempiere, determina la decadenza dell'Autorizzazione Unica.

ART. 8-bis)

La presente Determinazione è rilasciata sotto espressa clausola risolutiva per cui, in caso di non positiva acquisizione della documentazione antimafia di cui all'art. 84, comma 3 del medesimo D.Lgs. 159/2011, la Sezione Infrastrutture Energetiche e Digitali provvederà all'immediata revoca del provvedimento di autorizzazione.

ART. 9)

La vigilanza sull'esecuzione dei lavori di realizzazione degli impianti alimentati da fonti di energia rinnovabile compete al Comune, ai sensi dell'art. 27 (Vigilanza sull'attività urbanistico - edilizia - L. n. 47/1998, art. 4; D.Lgs. n. 267/2000, artt. 107 e 109) del D.P.R. 380/2001 per assicurarne la rispondenza alla normativa edilizia e urbanistica applicabile alle modalità esecutive fissate nei titoli abilitativi.

L'accertamento di irregolarità edilizie o urbanistiche comporta l'adozione, da parte del Comune, dei provvedimenti di cui ai capi I (Vigilanza sull'attività urbanistico - edilizia e responsabilità) e II (Sanzioni) del titolo IV della parte I (Attività Edilizia) del D.P.R. 380/2001, fatta salva l'applicazione, da parte delle autorità competenti, delle eventuali ulteriori sanzioni previste dalle leggi di settore.

Il Comune ha competenza per il controllo, il monitoraggio e la verifica della regolare e conforme esecuzione delle opere a quanto autorizzato con il presente provvedimento, anche ai sensi dell'art. 15 della L.R. 25/2012. Per le medesime finalità la Società, contestualmente all'inizio lavori, deve, a pena di revoca dell'Autorizzazione Unica, previa diffida ad adempiere, depositare presso il Comune il progetto definitivo redatto ai sensi del D.P.R. 207/2010 e vidimato dalla Sezione Infrastrutture Energetiche e Digitali.

La Regione Puglia - Sezione Infrastrutture Energetiche e Digitali si riserva ogni successivo ulteriore accertamento.

ART. 10)

La Società e gli eventuali affidatari delle opere da eseguire sono obbligati:

- a ripristinare i luoghi affinché risultino disponibili per le attività previste per essi all'atto della dismissione dell'impianto (ai sensi del comma 4 dell'art. 12 del D.Lgs. 387/2003, D.M. 10/09/2012 paragrafo 13.1 lettera j), ovvero ai sensi dell'art. 5 comma 13 della Legge Regionale n. 25/2012). Le modalità di rimessa in pristino dello stato dei luoghi sono subordinate, inoltre, anche al corretto recepimento delle prescrizioni dettate in merito dagli Enti il cui parere, rilasciato in Conferenza di Servizi, è parte integrante della presente determinazione di autorizzazione;
- a tenere sgombre da qualsiasi residuo le aree del parco eolico non direttamente occupate dalle strutture e rese disponibili per le eventuali compatibili attività agricole; a ripristinare, a lavori ultimati, le strade e le aree di cantiere di supporto alla realizzazione del parco eolico;
- a depositare presso la struttura tecnica provinciale della Sezione Lavori Pubblici regionale territorialmente competente i calcoli statici delle opere in cemento armato, prima dell'inizio dei lavori inerenti tali opere;
- ad effettuare a propria cura e spese la comunicazione dell'avvenuto rilascio dell'Autorizzazione Unica su un quotidiano a diffusione locale e in uno a diffusione nazionale, entro il termine di inizio lavori. L'adempimento dovrà essere documentato dalla Società in sede di deposito della documentazione di cui all'art. 4, comma 2, della L.R. 31/2008;

- a rispettare in fase di realizzazione tutte le norme vigenti in materia di sicurezza, regolarità contributiva dei dipendenti e di attività urbanistico – edilizia (D.Lgs. n. 387/03, D.P.R. n. 380/2001, D.Lgs. n. 81/08, ecc.);
- a consentire accessi e verifiche, anche di natura amministrativa, al personale incaricato da parte della Regione Puglia e a fornire eventuali informazioni, anche ai fini statistici, per le verifiche degli impegni assunti in fase di realizzazione di cui al paragrafo 4 della D.G.R. n. 3029 del 28/12/2010;
- a nominare uno o più direttori dei lavori. La Direzione dei lavori sarà responsabile della conformità delle opere realizzate al progetto approvato, nonché la esecuzione delle stesse opere in conformità alle norme vigenti in materia. La nomina del direttore dei lavori e la relativa accettazione dovrà essere trasmessa da parte della Ditta a tutti gli Enti invitati alla Conferenza di Servizi, unitamente alla comunicazione di inizio dei lavori di cui all'Atto Unilaterale d'Obbligo;
- a fornire alla Regione e al Comune interessato, con cadenza annuale, le informazioni e le notizie di cui al paragrafo 2.3.6 della D.G.R. n. 35 del 06/02/2007.

La Società è obbligata, altresì, a comunicare tempestivamente le informazioni di cui all'art. 16, comma 2 della L.R. 25/2012 e quindi:

- eventuali successioni - a titolo oneroso o gratuito - nel titolo autorizzativo e comunque nell'esercizio dell'impianto, depositando documentazione relativa alla composizione personale, ai soggetti che svolgono funzioni di amministrazione, direzione e controllo e al capitale sociale del subentrante, con l'espresso impegno da parte dell'impresa subentrante a comunicare, tempestivamente, alla Regione o al Comune eventuali modifiche che dovessero intervenire successivamente;
- i contratti di appalto e di subappalto stipulati dal committente o dall'appaltatore con altre imprese ai fini dell'esecuzione dei lavori di realizzazione o ai fini dell'esercizio degli impianti autorizzati o comunque assentiti dalla Regione o dal Comune, producendo documentazione relativa alla composizione personale, agli organi di amministrazione, direzione e controllo e al capitale sociale delle imprese affidatarie, con l'espresso impegno da parte degli appaltatori e subappaltatori a comunicare tempestivamente alla Regione o al Comune eventuali modifiche che dovessero intervenire successivamente.

ART. 11)

La Sezione Infrastrutture energetiche e digitali provvederà, ai fini della piena conoscenza, alla trasmissione della presente determinazione alla Società istante ed al Comune interessato.

ART. 12)

Di far pubblicare il presente provvedimento sul Bollettino Ufficiale della Regione Puglia.

Il presente atto, composto da n. 17 fasciate, è adottato in unico originale e una copia conforme da inviare alla Segreteria della Giunta regionale.

Il presente provvedimento è esecutivo.

**Il Dirigente della Sezione
Carmela Iadaresta**

DETERMINAZIONE DEL DIRIGENTE DELLA SEZIONE INFRASTRUTTURE ENERGETICHE E DIGITALI 9 marzo 2018, n. 35

Determinazione Dirigenziale n. 44 del 14.10.2015 volturata alla Società Agrowind Fortore Srl, per l'Autorizzazione Unica relativa alla costruzione ed esercizio di:

un impianto di produzione di energia elettrica di tipo eolico della potenza di 0,800 MWe sito nel Comune di Foggia, loc. "Jacovitt";

un cavidotto interrato a 30 KV di lunghezza pari a circa 3260 m per il collegamento dell'aerogeneratore alla cabina di consegna MT;

n. 1 cabina di consegna;

un cavidotto interrato a 30 KV di lunghezza pari a 50 m per il collegamento in derivazione della cabina di consegna con la linea MT "Manfredoniasa;

n. 1 sostegno di linea MT;

ulteriore proroga di mesi 12 del termine di inizio lavori ai sensi dell'ex art. 22 lettera a) L.R. n. 67/2017.

IL DIRIGENTE DELLA SEZIONE

Vista la Legge 7 agosto 1990 n. 241;

Viste le linee guida pubblicato sulla G.U. n. 1/2003;

Vista la Direttiva 2001/77/CE;

Visto il Decreto Legislativo 387 del 29 dicembre 2003, art. 12;

Visto la Legge n. 481 del 14.11.1995;

Vista la Legge Regionale n. 31 del 21 ottobre 2008;

Vista la deliberazione di G.R. n.3261 in data 28.7.98 con la quale sono state impartite direttive in ordine all'adozione degli atti di gestione da parte dei Dirigenti regionali, in attuazione del Decreto Legislativo 3.2.1993 n.29 e successive modificazioni e integrazioni e della Legge regionale n.7/97;

Vista la Legge Regionale n. 13 del 18.10.2010;

Vista la Legge Regionale n. 25 del 24.09.2012;

Vista la Legge Regionale n. 67 del 29.12.2017 art. 22 lettera a)

Rilevato che:

- alla Società Fortore Agroenergie Srl con sede legale in S.S. 17 – Km. 327 – Loc. Perazzo - Lucera è stata rilasciata, Determinazione dirigenziale n. 44 del 14.10.2015 di Autorizzazione Unica relativa alla costruzione ed all'esercizio di:
 - un impianto di produzione di energia elettrica di tipo eolico della potenza di 0,800 MWe sito nel Comune di Foggia, loc. "Jacovitt";
 - un cavidotto interrato a 30 KV di lunghezza pari a circa 3260 m per il collegamento dell'aerogeneratore alla cabina di consegna MT;
 - n. 1 cabina di consegna;
 - un cavidotto interrato a 30 KV di lunghezza pari a 50 m per il collegamento in derivazione della cabina di consegna con la linea MT "Manfredoniasa;
 - n. 1 sostegno di linea MT;
- alla Società AgroWind Fortore Srl con sede legale in Piazza Risorgimento 19 – San Giorgio del Sannio con Determinazione dirigenziale n. 22 del 26.05.2016 è stata voltura l'Autorizzazione Unica contenuta nella Determina Dirigenziale n. 44 del 14.10.2015 e veniva concessa una proroga del termine di inizio lavori di 24 mesi ai sensi dell'art. 5 della legge regionale 25.2012;
- con nota pec del 1.3.2018 acquisita al prot. n. AOO_159 – 2.03.2018 – 0000950, la società Agrowind fortore S.r.l. chiede una ulteriore proroga del termine di inizio lavori di 12 mesi ai sensi della ex Legge Regionale n. 67 del 29.12.2017 art. 22 lettera a), motivata dalla tempistica per attivare le procedure

espropriative e dalla possibilità di partecipare ad un futuro atteso Bando GSE per l'aggiudicazione di incentivazioni tariffarie mediante inserimento in apposito registro;

Premesso che:

- la disciplina delle richieste di proroga dei termini di inizio e fine lavori delle autorizzazioni Uniche regionali, definita dalla legge regionale n. 34 del 7 agosto 2017, stabiliva che *"Il termine di inizio lavori può essere ulteriormente prorogato una sola volta per due anni qualora l'impianto non abbia conseguito gli incentivi per la produzione di energia rinnovabile per mancata indizione di Aste"* su istanza motivata presentata dall'interessato almeno quindici giorni prima della data di scadenza.
- tale disciplina oggi è stata modificata dall'art. 22 comma 1 lettera a), della L.R. 67 del 29 dicembre 2017 in sostituzione dell'art. 21 bis con il seguente: ***"Il termine di inizio lavori può essere ulteriormente prorogato qualora l'impianto non abbia conseguito gli incentivi per la produzione di energia rinnovabile per mancata indizione dei relativi bandi ed aste o non li abbia conseguiti pur avendo offerto il massimo del ribasso consentito."***
- Sono fatti salvi eventuali aggiornamenti, rinnovi o proroghe relative a provvedimenti settoriali recepiti nel provvedimento di AU. Le proroghe complessivamente accordate non possono eccedere i ventiquattro mesi.
- il presente provvedimento non esclude né esonera il soggetto destinatario dalla acquisizione di ogni altro parere e/o autorizzazione per norma previsti, è relativo unicamente alla proroga dell'efficacia del provvedimento di Autorizzazione Unica per il periodo richiesto e concesso e non comporta proroga dei termini di validità delle autorizzazioni paesaggistico – ambientali (V.I.A. – Screening – Autorizzazione paesaggistica) e di ogni altro parere o nulla osta confluiti nell'autorizzazione, che restano disciplinati dalle specifiche normative di settore.

Dato atto :

- che la Determinazione dirigenziale di A.U. 44 del 14 ottobre 2015 è stata pubblicata sul BURP n. 138 del 22 ottobre 2015;
- che l'inizio dei lavori a far data dal ritiro dell'A.U. era previsto entro il 27.4.2016;
- che la Determinazione dirigenziale di A.U. 22 del 26 maggio 2016 di voltura e proroga dei termini dell'inizio lavori è stata pubblicata sul BURP n. 76 del 30 giugno 2016;
- della sussistenza dei termini di ammissibilità dell'istanza;

Sulla base di quanto riportato in narrativa si ritiene di concedere alla società Agrowind Fortore Srl, ai sensi della ex Legge Regionale n. 67 del 29.12.2017 art. 22 lettera a), ulteriore proroga del termine di inizio lavori di 12 mesi che viene pertanto fissato al 27.4.2019.

ADEMPIMENTI CONTABILI DI CUI ALLA L.R. 28/01 E SUCCESSIVE MODIFICHE ED INTEGRAZIONI:

Il presente provvedimento non comporta adempimento contabile atteso che trattasi di procedura di autorizzazione unica riveniente dall'art. 12 del Decreto Legislativo n. 387/2003.

DETERMINA

ART. 1)

Di prendere atto della comunicazione acquisita agli atti della Sezione con prot. n. AOO_159 – 2.03.2018 – 0000950, delle motivazioni nelle stessa contenute in merito ai lavori per la costruzione ed esercizio di un

impianto di produzione di energia elettrica da fonte eolica della potenza di 0,800 MWe, nonché delle opere connesse e delle infrastrutture indispensabili alla costruzione dell'impianto stesso autorizzato ai sensi dei commi 3 e 4 di cui all'articolo 12 del Decreto Legislativo 387 del 29.12.2003 con determinazione dirigenziale n. 44/2015;

di concedere alla società Agrowind fortore Srl, ai sensi della ex Legge Regionale n. 67 del 29.12.2017 art. 22 lettera a), ulteriore proroga del termine di inizio lavori di 12 mesi che viene pertanto fissato al 27.4.2019;

ART. 2)

Di confermare la pubblica utilità, ai sensi dei commi 3 e 4 dell'art. 1 della L. 10 del 09.01.1991 e del comma 1 dell'art. 12 del Decreto Legislativo 29 Dicembre 2003 n. 387.

ART. 3)

La vigilanza sull'esecuzione dei lavori compete al Comune, ai sensi dell'art. 27 (Vigilanza sull'attività urbanistico - edilizia - L. n. 47/1998, art. 4; D.Lgs. n. 267/2000, artt. 107 e 109) del D.P.R. 380/2001 per assicurarne la rispondenza alla normativa edilizia e urbanistica applicabile alle modalità esecutive fissate nei titoli abilitativi. L'accertamento di irregolarità edilizie o urbanistiche comporta l'adozione, da parte del Comune, dei provvedimenti di cui ai capi I (Vigilanza sull'attività urbanistico - edilizia e responsabilità) e II (Sanzioni) del titolo IV della parte I (Attività Edilizia) del D.P.R. 380/2001, fatta salva l'applicazione, da parte delle autorità competenti, delle eventuali ulteriori sanzioni previste dalle leggi di settore.

Il Comune ha competenza per il controllo, il monitoraggio e la verifica della regolare e conforme esecuzione delle opere a quanto autorizzato con il presente provvedimento, anche ai sensi dell'art. 15 della L.R. 25/2012. La Regione Puglia Sezione Energie Rinnovabili, Reti ed Efficienza Energetica si riserva ogni successivo ulteriore accertamento.

ART. 4)

La Società e gli eventuali affidatari delle opere da eseguire sono obbligati:

- a ripristinare i luoghi affinché risultino disponibili per le attività previste per essi all'atto della dismissione dell'impianto (ai sensi del comma 4 dell'art. 12 del D.Lgs. 387/2003, D.M. 10/09/2012 paragrafo 13.1 lettera j), ovvero ai sensi dell'art. 5 comma 13 della Legge Regionale n. 25/2012). Le modalità di rimessa in pristino dello stato dei luoghi sono subordinate, inoltre, anche al corretto recepimento delle prescrizioni dettate in merito dagli Enti il cui parere, rilasciato in Conferenza di Servizi, è parte integrante della presente determinazione di autorizzazione;
- a tenere sgombre da qualsiasi residuo le aree non direttamente occupate dalle strutture e rese disponibili per le eventuali compatibili attività agricole; a ripristinare, a lavori ultimati, le strade e le aree di cantiere;
- a depositare presso la struttura tecnica periferica territorialmente competente, prima dell'inizio dei lavori, i calcoli statici delle opere in cemento armato;
- a rispettare in fase di realizzazione tutte le norme vigenti in materia di sicurezza, regolarità contributiva dei dipendenti e di attività urbanistico - edilizia (D.Lgs. n. 387/03, D.P.R. n. 380/2001, D.Lgs. n. 81/08, ecc.);
- a consentire accessi e verifiche, anche di natura amministrativa, al personale incaricato da parte della Regione Puglia;

La Società è obbligata a comunicare tempestivamente le informazioni di cui all'art. 16, comma 2 della L.R. 25/2012 e quindi:

- eventuali successioni - a titolo oneroso o gratuito - nel titolo autorizzativo e comunque nell'esercizio

dell'impianto, depositando documentazione relativa alla composizione personale, ai soggetti che svolgono funzioni di amministrazione, direzione e controllo e al capitale sociale del subentrante, con l'espresso impegno da parte dell'impresa subentrante a comunicare, tempestivamente, alla Regione o al Comune eventuali modifiche che dovessero intervenire successivamente;

- i contratti di appalto e di subappalto stipulati dal committente o dall'appaltatore con altre imprese ai fini dell'esecuzione dei lavori di realizzazione o ai fini dell'esercizio degli impianti autorizzati o comunque assentiti dalla Regione o dal Comune, producendo documentazione relativa alla composizione personale, agli organi di amministrazione, direzione e controllo e al capitale sociale delle imprese affidatarie, con l'espresso impegno - da parte degli appaltatori e subappaltatori - a comunicare tempestivamente alla Regione o al Comune eventuali modifiche che dovessero intervenire successivamente.

La Società, ferma restando gli impegni assunti ai sensi del comma 2, dell'art. 4 della L.R. 31/2008, entro 180 giorni dall'inizio lavori, dovrà depositare presso la Regione Puglia – Sezione Infrastrutture Energetiche e Digitali:

- a. dichiarazione congiunta del proponente e dell'appaltatore resa ai sensi di quanto disposto dagli articoli 46 e 47 del d.p.r. 445/2000 che attesti l'avvenuta sottoscrizione del contratto di appalto per la costruzione dell'impianto autorizzato che contiene la previsione di inizio e fine lavori nei termini di cui al successivo comma 5 dell'art. 4 della L.R. 31/2008, ovvero dichiarazione del proponente che attesti la diretta esecuzione dei lavori;
- b. dichiarazione congiunta del proponente e del fornitore resa ai sensi di quanto disposto dagli articoli 46 e 47 del d.p.r. 445/2000 che attesti l'esistenza del contratto di fornitura relativo alle componenti tecnologiche essenziali dell'impianto;
- c. fidejussione a prima richiesta rilasciata a garanzia della realizzazione dell'impianto, di importo non inferiore a euro 50,00 per ogni kW di potenza elettrica rilasciata a favore della Regione Puglia, come disposto dalla L.R. n.31/2008;
- d. fidejussione a prima richiesta rilasciata a garanzia della esecuzione degli interventi di dismissione e delle opere di messa in pristino dello stato dei luoghi a fine esercizio dell'impianto, di importo non inferiore a euro 50 per ogni kW e di potenza elettrica rilasciata a favore del Comune, come disposto dalla L.R. n.31/2008;

Le fidejussioni bancarie o assicurative dovranno contenere:

- espressamente la rinuncia al beneficio della preventiva escussione del debitore principale, la rinuncia all'eccezione di cui all'art. 1957, comma 2 del Codice Civile, nonché l'operatività delle fidejussioni stesse entro 15 giorni a semplice richiesta scritta della Regione Puglia – Sezione Infrastrutture Energetiche e Digitali, o del Comune, senza specifico obbligo di motivazione;
- il rinnovo automatico e la validità della garanzia sino allo svincolo da parte dell'Ente garantito e il suo svincolo solo su autorizzazione scritta del medesimo soggetto beneficiario;
- la rinuncia ad avvalersi del termine di cui al primo comma dell'art. 1957 del Codice Civile;
- la specificazione che il mancato pagamento del premio e dei supplementi di premio non potrà essere opposta in nessun caso all'Ente garantito.

Il mancato deposito nel termine sopra indicato della documentazione di cui alle lettere a), b), c) e d) determina la decadenza di diritto dell'autorizzazione unica e l'obbligo del soggetto autorizzato di ripristino dell'originario stato dei luoghi.

Il presente provvedimento, redatto in forma integrale ai sensi del D.lgs. 196/03 ed in unico esemplare, composto da 5 facciate sarà pubblicato:

- Sull'Albo della Sezione, preso la sede della stessa sita in Corso Sonnino, 177 – Bari
- Sul Bollettino Ufficiale della Regione Puglia
- Sul portale <http://sistema.puglia.it>

Sarà trasmesso in copia conforme all'originale:

- Alla Segreteria della Giunta Regionale;
- Al Comune Foggia;
- Alla Società Istante.

Il presente provvedimento è esecutivo.

**Il Dirigente della Sezione
Carmela IADARESTA**

DETERMINAZIONE DEL DIRIGENTE DELLA SEZIONE INFRASTRUTTURE ENERGETICHE E DIGITALI 12 marzo 2018, n. 36

Fusione per incorporazione della Società Tarifa Energia S.r.l. titolare della A.U. DD. n. 251 del 24 novembre 2010 relativa al solo esercizio di ""impianto di produzione di energia elettrica da fonte eolica della potenza di 22,00 MW e delle opere connesse e delle infrastrutture nei Comuni di Castrì di Lecce e Vernole in località "Campana" e "Filandra" "" nella società Laterza Aria Wind S.r.l. a s.u., già titolare delle Autorizzazioni Uniche DD. n. 34/2012 e DD. n. 138/2012. Nuova denominazione in Società "CVA VENTO S.r.l. a s.u."

Il Dirigente della Sezione

Vista la Legge 7 agosto 1990 n. 241;

Viste le linee guida pubblicato sulla G.U. n. 1/2003;

Vista la Direttiva 2001/77/CE;

Visto il Decreto Legislativo 387 del 29 dicembre 2003, art. 12;

Visto la Legge n. 481 del 14.11.1995;

Vista la Delibera di Giunta Regionale n. 35 del 23.01.2007;

Vista la Legge Regionale n. 31 del 21 ottobre 2008;

Vista la deliberazione di G.R. n.3261 in data 28.7.98 con la quale sono state impartite direttive in ordine all'adozione degli atti di gestione da parte dei Dirigenti regionali, in attuazione del Decreto Legislativo 3.2.1993 n.29 e successive modificazioni e integrazioni e della Legge regionale n.7/97;

Vista la Legge Regionale n. 13 del 18.10.2010;

Vista la Legge Regionale n. 25 del 24.09.2012;

Rilevato che:

- Con determinazione n. 13 del 22 febbraio 2017 in favore della Società Laterza Aria Wind S.r.l. (oggi soggetta all'attività di direzione e coordinamento ex articolo 2497 del codice civile della società uni personale siglabile "C.V.A. S.P.A.") con sede legale in Chatillon (AO) è stata incorporata per fusione la D.D. n. 138/2012 l'A.U. relativa al solo esercizio dell'impianto di produzione di energia elettrica da fonte eolica della potenza di 12,30 MW e delle opere connesse e delle infrastrutture nel Comune di Laterza in località "Lamia di Clemente – Fontana San Pietro";
- con nota pec acquisita al prot. n. AOO_159 – 27.02.2018 – 0000868 la società Tarifa Energia S.r.l. a s.u. titolare della Autorizzazione Unica DD. n. 251 del 24.11.2010 comunica la fusione per incorporazione nella società Laterza Aria Wind S.r.l. a s.u. giusta determina dirigenziale n. 13 del 22 febbraio 2017 già titolare delle seguenti Autorizzazioni Uniche:
 - DD. n. 34 del 19.04.2012 (impianto Lamacarvotta);
 - DD. n. 138 del 21.11.2012 (impianto Lamia di Clemente);oltre al cambio della denominazione sociale in CVA VENTO Srl a s.u. allegando:
 1. A.U. n. 34 del 19/04/2012;
 2. Voltura n.123 del 29/10/2012 della A.U. n.134;
 3. A.U. n. 138 del 21/11/2012;
 4. Voltura n. 13 del 22/02/2017 A.U. n. 138;
 5. A.U. 251 del 24/11/2010;
 6. Comunicazione a Regione Puglia del 08/05/2017;
 1. copia dell'atto di fusione della società "Tarifa Energia S.r.l. a s.u." nella società "Laterza Aria Wind S.r.l. a s.u." e nuova denominazione sociale CVA VENTO Srl a s.u.;
 7. copia del documento di identità dell'Amministratore Unico;
 8. Dichiarazione sostitutiva di iscrizione alla CCIAA;

9. dichiarazione sostitutiva famigliari conviventi;
10. dichiarazione antimafia;
11. Visura storica Laterza Aria Wind S.r.l.;
12. Visura storica Laterza Wind 2 S.r.l.;
13. Visura storica Tarifa Energia S.r.l.;
14. Visura storica CVA VENTO S.r.l.;
15. Atto compravendita impianto Tarifa del 17/01/2017;
16. e 17 bis: Lamacarvotta - Convenzione GSE
17. Lamia di Clemente - Convenzione GSE
18. Tarifa-Convenzione GSE.

- ai fini dell'applicazione della normativa antimafia di cui al D.Lgs. 159/2011 la Sezione ha acquisito:
 - Documentazione antimafia ai sensi dell'art. 67 del D.Lgs. n. 159/11 prodotta dai soggetti indicati dall'art. n. 85 del medesimo decreto;
 - Copia di visura camerale storica della società di data non anteriore a 6 mesi;
- si rappresenta a tal fine che il presente provvedimento comprende la clausola di salvaguardia di cui all'art. 92 c. 3 del D.Lgs. 159/2011, per cui la determinazione è rilasciata sotto condizione di revoca in caso di informazione antimafia negativa.

Sulla base di quanto riportato in narrativa si ritiene di prendere atto di quanto riportato nelle premesse formanti parte integrante del presente provvedimento, ed in particolare dell'atto di fusione per incorporazione della Società Tarifa Energia S.r.l. titolare della A.U. DD. n. 251 del 24 novembre 2010 relativa al solo esercizio di ""impianto di produzione di energia elettrica da fonte eolica della potenza di 22,00 MW e delle opere connesse e delle infrastrutture nei Comuni di Castrì di Lecce e Vernole in località ""Campana"" e ""Filandra"" "" nella società Laterza Aria Wind S.r.l. a s.u., già titolare delle Autorizzazioni Uniche DD. n. 34/2012 e DD. n. 138/2012, oltre al cambio della denominazione sociale in CVA VENTO Srl a s.u, sotto riserva espressa di revoca del presente provvedimento ove, all'atto delle eventuali verifiche, venissero a mancare uno o più presupposti di cui ai punti precedenti. La fusione per incorporazione è effettuata nello stato di fatto e di diritto dei titoli originali alla società CVA VENTO Srl. a s.u.

ADEMPIMENTI CONTABILI DI CUI ALLA L.R. 28/01 E SUCCESSIVE MODIFICHE ED INTEGRAZIONI:

Il presente provvedimento non comporta adempimento contabile atteso che trattasi di procedura di autorizzazione riveniente dall'Art. 12 del Decreto Legislativo n. 387/2003.

DETERMINA

di prendere atto di quanto riportato nelle premesse formanti parte integrante del presente provvedimento, ed in particolare, dell'atto di fusione per incorporazione della Società Tarifa Energia S.r.l. titolare della A.U. DD. n. 251 del 24 novembre 2010 relativa al solo esercizio di ""impianto di produzione di energia elettrica da fonte eolica della potenza di 22,00 MW e delle opere connesse e delle infrastrutture nei Comuni di Castrì di Lecce e Vernole in località ""Campana"" e ""Filandra"" "" nella società Laterza Aria Wind S.r.l. a s.u., già titolare delle Autorizzazioni Uniche DD. n. 34/2012 e DD. n. 138/2012, oltre al cambio della denominazione sociale in CVA VENTO Srl a s.u.

Di incorporare, per fusione, la Determinazione Dirigenziale n. 251/2010 della Società Tarifa Energia Srl, nella Società Laterza Aria Wind Srl giusta Determina Dirigenziale n. 13/2017, nonché prendere atto della nuova denominazione sociale:

- C.V.A. VENTO S.r.l. a s.u.;

- N. Iscrizione al Registro delle Imprese di Aosta – P.IVA 10718570012;
- Sede legale: Via Stazione 31 – Chatillon (AO).

Il presente provvedimento, redatto in forma integrale ai sensi del D.lgs. 196/03 ed in unico esemplare, composto da 4 facciate sarà pubblicato:

- Sull'Albo della Sezione, preso la sede della stessa sita in Corso Sonnino, 177 – Bari
- Sul portale <http://sistema.puglia.it>

Sarà trasmesso in copia conforme all'originale:

- Alla Segreteria della Giunta Regionale
- Ai Comuni di Laterza, Castri di Lecce, Vernole e GSE.
- Alla Società Istante

Il presente provvedimento è esecutivo.

**Il Dirigente della Sezione
Carmela IADARESTA**

DETERMINAZIONE DEL DIRIGENTE SEZIONE PROMOZIONE DELLA SALUTE E DEL BENESSERE 23 marzo 2018, n. 278

Regolamento regionale n. 6 del 20/06/2001 art.3 – Registro Persone Giuridiche Private - Approvazione modifiche statutarie dell'A.S.D. Circolo Nautico Daphne con sede in Mola di Bari.

LA DIRIGENTE DELLA SEZIONE

- Visti gli articoli 4 e 5 della L.R. n.7/1997
- Vista la Deliberazione di Giunta Regionale n.3261 del 28/7/1998
- Visti gli articoli 4 e 16 del D. Lgs. 165/2001
- Visto l'articolo 32 della legge 18 giugno 2009, n.69, che prevede l'obbligo di sostituire la pubblicazione tradizionale all'Albo Ufficiale con la pubblicazione di documenti digitali sui siti in formatici
- Visto l'articolo 18 del Decreto Legislativo n.196/2003 "Codice in materia di protezione dei dati personali" in merito ai Principi applicabili ai trattamenti effettuati dai soggetti pubblici
- Visto il Regolamento recante norme per la semplificazione dei procedimenti di riconoscimento delle persone giuridiche private e di approvazione delle modifiche dell'atto costitutivo e dello statuto emanato con D.P.R. n. 361 del 10 febbraio 2000
- Visto il D.P.G.R. n. 103 del 19/02/2001 con il quale è stato istituito, ai sensi dell'art. 7 del citato D.P. R. n. 361/2000, presso il gabinetto della Presidenza della Giunta Regionale - Ufficio Leggi, Regolamenti ed Atti del Presidente, il Registro delle Persone Giuridiche Private
- Visto il Regolamento Regionale n. 6 del 20 giugno 2001 "Regolamento recante norme per l'istituzione del registro regionale delle persone giuridiche private, per il procedimento di iscrizione e di approvazione delle modifiche dell'Atto Costitutivo e dello Statuto" approvato con DGR n.627 / 2001
- Visti gli art. 14 e 15 del DPR 616/1977
- Vista la Deliberazione della Giunta Regionale n. 1518 del 31/07/2015 recante "Adozione del modello organizzativo denominato "Modello Ambidestro per l'Innovazione della macchina Amministrativa regionale- MAIA"
- Visto il Decreto del Presidente della Giunta Regionale del 31 luglio 2015, n. 443 recante "Adozione del modello organizzativo denominato "Modello Ambidestro per l'Innovazione della macchina Amministrativa regionale- MAIA". Approvazione Atto di Alta Organizzazione"
- Vista la Deliberazione di Giunta Regionale n. 1176 del 29 luglio 2016 di conferimento dell'incarico di Dirigente della Sezione Promozione della Salute e del Benessere alla dr.ssa Francesca Zampano

Sulla base dell'istruttoria espletata dal funzionario istruttore emerge quanto segue.

Con istanza protocollata dalla Direzione Amministrativa del Gabinetto del Presidente della Giunta Regionale n. AOO_174/578 del 14 febbraio 2018, il Presidente p.t. del Circolo Nautico *Daphne* (d'ora innanzi solo Circolo Nautico) sig. Fausto Vecchi ha presentato istanza di registrazione del nuovo testo dello Statuto Sociale e del Regolamento approvati dall'Assemblea Straordinaria dei Soci come da verbale per atto pubblico del 28.10.2017 redatto dal Notaio dott.ssa Antonella Lotito, Rep. 2663, Racc. 1750, registrato a Gioia del Colle il 16.11.2017 al n. 10882/1T.

La Direzione Amministrativa del Gabinetto del Presidente della Giunta Regionale - con nota prot. AOO_174/588 del 15.02.2018 acquisita agli atti del Servizio Sport per Tutti con prot. n. AOO-057/178 del 16.02.2018 ha trasmesso per competenza a questo Servizio, ai sensi del Regolamento Regionale n. 6 del 20.06.2001, la predetta istanza con i relativi documenti acclusi ovvero atto pubblico per rogito del Notaio Dott.ssa Antonella Lotito del giorno 28.10.2017 Rep. n. 2663 / Racc. n. 1750, registrato in Gioia del Colle il 16.11.2017 al n. 10882/1T (All. A), con allegati nuovo Statuto sociale (All. B) e nuovo Regolamento (All. C).

Alla luce del D.P.R. n.361 del 10 febbraio 2001 "Regolamento recante norme per la semplificazione dei

procedimenti di riconoscimento delle persone giuridiche private e di approvazione delle modifiche dell'atto costitutivo e dello statuto" la Regione Puglia ha provveduto a disciplinare tale materia con il Regolamento n. 6 del 20 giugno 2001 concernente il procedimento per l'acquisto della personalità giuridica da parte di Associazioni, Fondazioni ed altre Istituzioni di carattere privato che operano nelle materie attribuite alla propria competenza dall'art.14 del D.P.R. n. 616177, previa iscrizione al Registro Regionale delle Persone Giuridiche private istituito con Decreto del Presidente della Giunta Regionale n. 103 del 19 febbraio 2001.

Ai sensi dell'art.3 del citato regolamento n. 6/2001 si è proceduto all'esame istruttorio della predetta istanza e della relativa documentazione, volto alla verifica del rispetto delle disposizioni statutarie inerenti al procedimento di modifica dello statuto ai sensi dell'art. 21 del Codice Civile, per l'adizione dello specifico atto dirigenziale.

Dalla documentazione prodotta si evince che:

- Il Circolo Nautico *Daphne* -Associazione Sportiva Dilettantistica con sede in Mola di Bari, via Lungara Porto 13 - ha ottenuto il riconoscimento della personalità giuridica di diritto privato mediante iscrizione al n. 267 del Registro Regionale delle Persone Giuridiche;
- con verbale per atto pubblico a rogito del Notaio Dott.ssa Antonella Lotito del giorno 28.10.2017 Rep. n. 2663 / Racc. n. 1750, registrato in Gioia del Colle il 16.11.2017 al n. 10882/1T, l'Assemblea Straordinaria dei soci dell'A.S.D. in nome, convocata per il giorno 28.10.2017, ha deliberato ed approvato delle modifiche che hanno comportato una rivisitazione dello Statuto Sociale ed una variazione del Regolamento previgente.

Da un'analisi puntuale e corretta della documentazione acquisita, l'Ufficio preposto all'istruttoria, in osservanza alla normativa vigente, ha riscontrato l'impossibilità di effettuare le verifiche di cui all'art. 21 co.2 C.C. Pertanto, richiesto da codesto Servizio di integrare la documentazione comunicata, con nota acquisita agli atti con prot. n. AOO_057/388 del 22.03.2018 il Circolo Nautico trasmetteva lo Statuto ed il Regolamento previgenti nonché l'elenco dei soci ordinari al 28.10.2017.

Per quanto sopra esposto, in esito all'istruttoria espletata, si riscontra che persistono i requisiti previsti dalla normativa vigente al fine di poter procedere alle annotazioni nel Registro Regionale delle Persone Giuridiche e che risulta rispettata la previsione di cui all'art. 21 C.C. richiamata dall'art. 3 co.2 Regolamento Regionale n. 6/2001.

VERIFICA AI SENSI DEL D. L.G.S. 196/2003 Garanzia della riservatezza

La pubblicazione dell'atto all'Albo, salve le garanzie previste dalla legge 241/1990 in tema di accesso ai documenti amministrativi, avviene nel rispetto della tutela alla riservatezza dei cittadini, secondo quanto disposto dal D. Lgs. 196/2003 in materia di protezione dei dati personali, nonché dal vigente regolamento n. 5/2006 per il trattamento dei dati sensibili e giudiziari.

Ai fini della pubblicità legale, l'atto destinato alla pubblicazione è redatto in modo da evitare la diffusione di dati personali identificativi non necessari ovvero il riferimento a dati sensibili; qualora tali dati fossero indispensabili per l'adozione dell'atto, essi sono trasferiti in documenti separati, esplicitamente richiamati.

ADEMPIMENTI CONTABILI DI CUI ALLA L. R. n. 118/2011 e ss.mm.ii.

Il presente provvedimento non comporta alcun mutamento qualitativo e quantitativo di entrata o di spesa a carico del bilancio regionale.

La Dirigente
Sezione Promozione della Salute e del Benessere
Dott.ssa Francesca Zampano

Tutto ciò premesso e considerato

**LA DIRIGENTE
DELLA SEZIONE PROMOZIONE DELLA SALUTE E DEL BENESSERE**

- sulla base delle risultanze istruttorie di cui innanzi;
- viste le attestazioni in calce al presente provvedimento;
- ritenuto di dover provvedere in merito

DETERMINA

- di prender atto di quanto espresso in narrativa, che qui si intende integralmente riportato;
- di concedere, per quanto di competenza per materia, ai sensi e per gli effetti di cui al Regolamento Regionale n. 6 del 20.06.2001, il Nulla-osta alla registrazione nel Registro Regionale delle Persone Giuridiche Private del nuovo Statuto e del Regolamento della A.S.D. Circolo Nautico *Daphne*, con sede in Mola di Bari alla via Lungara Porto 13, come risultanti dalle modifiche approvate in data 28.10.2017 dall'Assemblea Straordinaria dei Soci, verbale per atto pubblico a rogito del Notaio dott.ssa Antonella Lotito, Rep. 2663, Racc. 1750, registrato a Gioia del Colle il 16.11.2017 al n. 10882/1T;
- di trasmettere il presente Atto Dirigenziale alla Direzione Amministrativa del Gabinetto del Presidente della Giunta Regionale, incaricato della tenuta del Registro Regionale delle Persone Giuridiche Private ai sensi dell'art.2 punto 7 del citato Regolamento Regionale;
- di trasmettere alla Direzione Amministrativa del Gabinetto del Presidente della Giunta Regionale tutta la documentazione in originale prodotta al fine dell'iscrizione nel registro delle Persone Giuridiche delle modifiche apportate allo Statuto ed al Regolamento del Circolo Nautico Daphne.

Il presente provvedimento:

1. è immediatamente esecutivo;
2. sarà pubblicato in forma integrale sull'albo on line nelle pagine del sito www.regione.puglia.it;
3. sarà reso disponibile nel sito ufficiale della Regione Puglia www.regione.puglia.it;
4. sarà trasmesso in copia conforme all'originale al Segretariato Generale della Giunta;
5. sarà trasmesso per via telematica all'Assessore allo Sport;
6. sarà trasmesso ai competenti uffici del Servizio per la dovuta notifica agli interessati e per gli adempimenti di competenza.

Il presente atto composto da n. 4 facciate, è adottato in originale;

La Dirigente
Sezione Promozione della Salute e del Benessere
Dott.ssa Francesca Zampano

DETERMINAZIONE DEL DIRIGENTE SEZIONE PROMOZIONE DELLA SALUTE E DEL BENESSERE 27 marzo 2018, n. 286

P. O. FESR – FSE 2014 / 2020 Asse IX – Azione 9 Sub Azione 9.7a – D.G.R. n. 1371 del 08.08.2017 – Modifica per mero errore degli Avvisi Pubblici n. 1 e n. 2 approvati con D. D n. 865 del 15.09.2017 per la presentazione da parte dei nuclei familiari della richiesta di accesso alle strutture per minori tramite la fruizione del Buono Servizio.

LA DIRIGENTE DELLA SEZIONE

- Visti gli articoli 4 e 5 della L. R. n. 7 /1997;
- Vista la Deliberazione di Giunta regionale n. 3261 del 28/7/1998;
- Visti gli artt. 4 e 16 del D. Lgs. 165/2001;
- Visto l’art. 18 del Dlgs 196/2003 “Codice in materia di protezione dei dati personali” in merito ai principi applicabili ai trattamenti effettuati dai soggetti pubblici;
- Richiamata la D.G. R. n. 1351 del 28.07.2008 con la quale sono stati individuati i Servizi relativi alle Aree di Coordinamento, tra cui il Servizio Politiche di Benessere Sociale e Pari Opportunità;
- Richiamati la deliberazione di Giunta Regionale n. 1518 del 31.7.2015 relativa all’adozione del modello organizzativo delle strutture regionali ed il Decreto del Presidente della Giunta Regionale n. 443 del 31.7.2015 di adozione e istituzione dei Dipartimenti;
- Richiamata la D.G.R. n. 1176 del 29.07.2016 di conferimento dell’incarico di Dirigente della Sezione Promozione della Salute e del Benessere alla dr.ssa Francesca Zampano;
- visto il Regolamento UE n. 1303/2013 del 17 dicembre 2013, pubblicato sulla GUUE del 20.12.2013, il quale abroga il Regolamento (UE) n. 1083/2006 e, tra l’altro, reca disposizioni comuni e generali sul Fondo Europeo di Sviluppo Regionale e sul Fondo Sociale Europeo;
- visto il Regolamento UE n. 1304/2013 del 17.12.2013, pubblicato sulla GUUE del 20 dicembre 2013, relativo al Fondo Sociale Europeo, che abroga il Regolamento UE n. 1081/2006;
- visto il D.P.R. n. 196 del 3.10.2008 “Regolamento di esecuzione del Reg. (CE) n. 1083/2006 recante disposizioni generali sul fondo europeo di sviluppo regionale, sul fondo sociale europeo e sul fondo di coesione” e s.m. i., in materia di ammissibilità della spesa;
- richiamata la D.G.R. n. 833 del 07.06.2016, relativa all’attribuzione delle responsabilità delle Linee di Azione del POR Puglia FESR-FSE 2014-2020 ai dirigenti delle Sezioni in cui è articolata la nuova organizzazione della Amministrazione regionale, che ha individuato quale responsabile della Linea di Azione 9.7 del POR Puglia FESR-FSE 2014-2020 la dirigente della Sezione Inclusione Sociale Attiva e Innovazione Reti Sociali;
- richiamata la D. D. n. 542 del 09.08.2017 con la quale, ai sensi dell’art. 7 comma 3 dell’Atto di organizzazione per l’attuazione del Programma Operativo FESR- FSE 2014 - 2020 approvato con D.G.R. n. 970 del 13.06.2017, la Responsabile dell’Azione 9.7 ha delegato la Dirigente della Sezione Promozione della Salute e del Benessere ad adottare gli adempimenti relativi all’attuazione della Sub-azione 9.7.1 relativa all’erogazione di Buoni servizio per minori;
- Viste le leggi regionali n. 67/2017 e n. 68/2017, rispettivamente “Disposizioni per la formazione del bilancio di previsione 2018 e bilancio pluriennale 2018-2020 della Regione Puglia” e “ Bilancio di previsione della Regione Puglia per l’esercizio finanziario 2018 e pluriennale 2018-2020”
- Sulla base dell’istruttoria espletata dal funzionario istruttore e dal responsabile del procedimento amministrativo, rileva quanto segue:

PREMESSO CHE:

- il Programma Operativo Puglia FESR-FSE 2014/2020 (CCI 2014IT16M2OP002) adottato dalla Commissione europea a chiusura del negoziato formale con Decisione CE C(2015) 5854 del 13 agosto 2015 all'OT IX ha fissato gli obiettivi generali di intervento e le priorità di investimento per l'attuazione di una più ampia strategia regionale per l'inclusione sociale;
- Con D.G.R. n. 1371 del 08.08.2017 (pubblicata nel BURP n. 99 del 23.08.2017) la Giunta Regionale ha disposto l'attivazione delle risorse finanziarie con la conseguente variazione al Bilancio di previsione della Regione Puglia ed approvato gli indirizzi operativi per l'avvio delle procedure di selezione dei beneficiari dei buoni servizio di cui all'Azione 9.7 dell'OT IX- PO FSE 2014/2020;
- con la D.D. n. 502 del 09.05.2017 (pubblicata nel BURP n. 57 del 18.05.2017) è stato approvato l'Avviso Pubblico per Manifestazione di Interesse all'iscrizione nel Catalogo Telematica dell'offerta di servizi per minori di cui agli artt. 52 e 104 del Regolamento regionale n. 4/2007;
- con la D. D. n. 663 del 29.06.2017 (pubblicata nel BURP n. 79 del 06.07.2017) è stato approvato l'Avviso Pubblico per Manifestazione di Interesse all'iscrizione nel Catalogo Telematica dell'offerta di servizi per minori di cui agli artt. 53 e 90 del Regolamento regionale n. 4/2007;
- con la D. D. n. 865 del 15.09.2017 (pubblicata nel BURP n. 115 del 05.10.2017) sono state impegnate ed assegnate in favore degli Ambiti Territoriali della Puglia le risorse finanziarie disponibili pari a complessivi € 33.050.000,00 e, contestualmente, per la presentazione delle domande da parte delle famiglie residenti o domiciliate in Puglia per l'accesso ai "Buoni servizio per l'infanzia e per l'adolescenza" sono stati approvati i seguenti Avvisi Pubblici:
 - a. "Avviso Pubblico n. 1" rivolto ai nuclei familiari per l'accesso a servizi per la prima infanzia (art. 53 e 90 Reg. reg. 4/2007);
 - b. "Avviso Pubblico n. 2" rivolto ai nuclei familiari per l'accesso a centri diurni (art. 52 e 104 Reg. reg. 4/2007);
- i nuclei familiari, per la prima finestra temporale riferita all'Annualità Operativa 2017/2018, hanno potuto presentare la domanda di fruizione dei Buoni servizio per minori a partire dalle ore 12,00 del giorno 1 ottobre 2017 alle ore 14:00 del 23 novembre 2017, in virtù della proroga concessa per ultimo con D. D. n. 1035 del 14/11/2017, tramite la piattaforma informatica disponibile all'indirizzo: <http://bandi.pugliasociale.regione.puglia.it>;
- tenuto conto dei tempi ristretti nei quali i diversi soggetti interessati hanno potuto effettuare gli adempimenti di competenza necessari all'erogazione dei Buoni Servizio con D.G.R. n. 2280 del 21.12.2017 è stata autorizzata l'apertura straordinaria di una seconda finestra temporale infra-annuale a partire dalle ore 12,00 del giorno 15 gennaio 2018 fino alle ore 17 del giorno 16 marzo 2018, a seguito della proroga disposta con D. D. n. 92 del 08.02.2018;

DATO ATTO che

- la Sezione Promozione della Salute e del Benessere ha condiviso le indicazioni fornite dagli organismi di rappresentanza delle unità di offerta iscritte nel Catalogo telematica negli incontri propedeutici all'adozione degli Avvisi Pubblici di che trattasi, le quali facevano rilevare che normalmente nel sistema di offerta dei servizi rivolti ai minori, ai fini della conservazione del posto reso disponibile alla frequenza del minore, la tariffa mensile è comunque corrisposta per intero anche in caso di assenza del minore, atteso che per l'unità di offerta il posto occupato rappresenta in ogni caso un costo, infatti la piattaforma informatica dedicata all'erogazione dei Buoni Servizio è stata predisposta in modo tale da determinare una tariffazione mensile indipendentemente dal calcolo delle assenze del minore;
- per mero errore l'art. 5 comma 5 di entrambi gli Avvisi Pubblici prevede che il pagamento della tariffa mensile contrattualizzata è riconosciuto per intero solo nel caso di assenze motivate del minore fino a 5 giorni mentre per un numero di assenze superiore a 5 giorni l'importo da corrispondere è calcolato proporzionalmente al numero di giorni di effettiva presenza del minore;

- l'art. 4 comma 6, di entrambi gli Avvisi Pubblici, dispone che il Buono Servizio decorre dal 1° ottobre 2017 per l'Annualità Operativa 2017/2018, per le successive annualità operative dal 1° settembre e dal 1° febbraio in relazione alla finestra infra-annuale mentre, per mero errore, l'art. 10 comma 7 fa coincidere la decorrenza dell'ammissibilità della spesa con la data di approvazione dello scorrimento delle graduatorie, creando di fatto una palese disparità di trattamento per i nuclei familiari a fronte di domande convalidate, in diversi momenti, ai sensi del comma 2 dello stesso articolo.

RITENUTO

- per le motivazioni sopra riportate di dover modificare gli Avvisi Pubblici n. 1 e n. 2 approvati con D. D. n. 865 del 15.09.2017 nel seguente modo:
 - a. il comma 6 dell'art. 4 degli Avvisi Pubblici n. 1 e n. 2 è così sostituito:

Ai fini del presente articolo, in relazione alla prima finestra temporale, il Buono Servizio decorre dal 1° ottobre 2017 per l'Annualità Operativa 2017/2018, per le successive annualità operative dal 1° settembre e, in relazione alla finestra infra-annuale, dal 1° febbraio. Per il primo mese della finestra temporale di riferimento il valore del buono servizio è calcolato proporzionalmente ai giorni di effettiva frequenza del minore presso l'unità di offerta opzionata;
 - b. il comma 5 dell'art. 5 degli Avvisi Pubblici n. 1 e n. 2 è così sostituito:

A fronte della domanda convalidata ai sensi del successivo art. 10 comma 2, il pagamento della tariffa mensile contrattualizzata consegue alla conservazione del posto occupato, disponibile alla fruizione tramite Buono Servizio. Fatto salvo quanto disposto dall'art. 4 comma 6, il servizio si considera fruito anche a seguito di assenza del minore, nei limiti di quanto previsto dal successivo art. 11 comma 3, per cui il Buono Servizio è riconosciuto per l'intera mensilità. L'effettiva fruizione del servizio da parte del minore deve essere attestata dal registro degli ospiti e degli utenti di cui rispettivamente agli articoli 36 e 37 del Regolamento regionale n. 4/2007, rilevata altresì ai fini del presente Avviso dall'apposito registro presenze informatizzato e confermata dalle attestazioni di frequenza e pagamento;
 - c. il comma 7 dell'art. 10 degli Avvisi Pubblici n. 1 e n. 2 è così sostituito:

Nell'arco temporale di validità delle Graduatorie, qualora dovessero determinarsi economie o in presenza di ulteriori assegnazioni finanziarie, l'Ambito Territoriale, verificata la necessaria copertura finanziaria tenendo conto del preventivo generato, provvede allo scorrimento delle domande nelle rispettive graduatorie ed eroga il Buono Servizio secondo quanto disposto dal precedente art. 5 comma 5.

VERIFICA AI SENSI DEL D.Lgs. 196/2003

Garanzie alla riservatezza

La pubblicazione dell'atto all'albo, salve le garanzie previste dalla Legge n. 241/1990 in tema di accesso ai documenti amministrativi, avviene nel rispetto della tutela alla riservatezza dei cittadini, secondo quanto disposto dal D. Lgs. 196/2003 e s.m.i. in materia di protezione dei dati personali, nonché dal vigente Regolamento regionale n. 5/2006 per il trattamento dei dati sensibili e giudiziari.

Ai fini della pubblicità legale, l'atto destinato alla pubblicazione è redatto in modo da evitare la diffusione di dati personali identificativi non necessari ovvero il riferimento a dati sensibili; qualora tali dati fossero indispensabili per l'adozione dell'atto, essi sono trasferiti in documenti separati, esplicitamente richiamati.

SEZIONE ADEMPIMENTI CONTABILI AI SENSI DEL D. Lgs. N. 118/2011

Il presente provvedimento non comporta alcun mutamento quantitativo di spesa né a carico del Bilancio regionale né a carico di Enti i cui creditori potrebbero rivalersi sulla Regione

Tutto ciò premesso e considerato

La Dirigente
della Sezione Promozione della Salute e del Benessere

- sulla base delle risultanze istruttorie di cui innanzi;

- viste le attestazioni in calce al presente provvedimento;
- ritenuto di dover provvedere in merito

DETERMINA

1. che quanto esposto in premessa è parte del presente dispositivo e si intende qui di seguito riportato ed approvato;
2. di modificare gli Avvisi Pubblici n. 1 e n. 2 approvati con propria D. D. n. 865 del 15.09.2017, per la presentazione da parte dei nuclei familiari della richiesta di accesso alle strutture per minori tramite la fruizione del Buono Servizio, a valere sulla Sub Azione 9.7a del P. O. FESR- FSE 2014/2020, nel seguente modo:
 - a. il comma 6 dell'art. 4 degli Avvisi Pubblici n. 1 e n. 2 è così sostituito:

Ai fini del presente articolo, in relazione alla prima finestra temporale, il Buono Servizio decorre dal 1° ottobre 2017 per l'Annualità Operativa 2017/2018, per le successive annualità operative dal 1° settembre e, in relazione alla finestra infra-annuale, dal 1° febbraio. Per il primo mese della finestra temporale di riferimento il valore del buono servizio è calcolato proporzionalmente ai giorni di effettiva frequenza del minore presso l'unità di offerta opzionata;
 - b. il comma 5 dell'art. 5 degli Avvisi Pubblici n. 1 e n. 2 è così sostituito:

A fronte della domanda convalidata ai sensi del successivo art. 10 comma 2, il pagamento della tariffa mensile contrattualizzata consegue alla conservazione del posto occupato, disponibile alla fruizione tramite Buono Servizio. Fatto salvo quanto disposto dall'art. 4 comma 6, il servizio si considera fruito anche a seguito di assenza del minore, nei limiti di quanto previsto dal successivo art. 11 comma 3, per cui il Buono Servizio è riconosciuto per l'intera mensilità. L'effettiva fruizione del servizio da parte del minore deve essere attestata dal registro degli ospiti e degli utenti di cui rispettivamente agli articoli 36 e 37 del Regolamento regionale n. 4/2007, rilevata altresì ai fini del presente Avviso dall'apposito registro presenze informatizzato e confermata dalle attestazioni di frequenza e pagamento;
 - c. il comma 7 dell'art. 10 degli Avvisi Pubblici n. 1 e n. 2 è così sostituito:

Nell'arco temporale di validità delle Graduatorie, qualora dovessero determinarsi economie o in presenza di ulteriori assegnazioni finanziarie, l'Ambito Territoriale, verificata la necessaria copertura finanziaria tenendo conto del preventivo generato, provvede allo scorrimento delle domande nelle rispettive graduatorie ed eroga il Buono Servizio secondo quanto disposto dal precedente art. 5 comma 5.
3. di dare atto che la piattaforma informatica dedicata alla gestione delle varie fasi di attuazione della Sub Azione 9.7a del P. O. FESR - FSE 2014 / 2020, secondo le competenze dei diversi soggetti interessati, disponibile all'indirizzo: <http://bandi.pugliasociale.regione.puglia.it>, è impostata tenendo conto delle modifiche di cui al precedente punto 2;
4. che il presente provvedimento:
 - a. non è assoggettato agli obblighi di cui agli articoli 26 e 27 del D. Lgs. 14 marzo 2013 n. 33;
 - b. è redatto in forma integrale in quanto non soggetto a quanto disposto dal Dlgs 196/2003 in materia di protezione dei dati personali nonché dal R.R. n. 5/2006 per il trattamento dei dati sensibili e giudiziari, avendo il soggetto beneficiario natura giuridica pubblica;
 - c. sarà pubblicato nel Bollettino Ufficiale della Regione Puglia;
 - d. sarà pubblicato all'albo degli atti dirigenziali presso la Sezione Promozione della Salute e del Benessere nelle more dell'istituzione dell'Albo telematica;
 - e. sarà trasmesso in copia conforme all'originale al Segretariato Generale della Giunta Regionale;
 - f. sarà pubblicato sul sito ufficiale della Regione Puglia: www.regione.puglia.it
 - g. sarà trasmesso in copia all'Assessore al Welfare;
 - h. è composto da n. 6 pagine;
 - i. è adottato in originale ed è esecutivo.

La Dirigente
della Sezione Promozione della Salute e del Benessere
dr.ssa Francesca Zampano

DETERMINAZIONE DEL DIRIGENTE SEZIONE PROMOZIONE E TUTELA DEL LAVORO 1 marzo 2018, n. 96
CIG in deroga 2018/F300. Ammissibilità al trattamento di Cig in deroga in attuazione dell'art. 1, comma 145 della legge 29 dicembre 2017, n. 205.

Il Dirigente di Sezione

sulla base dell'istruttoria espletata dal Servizio Politiche attive per il lavoro:

- Vista la Legge 23 luglio 1991, n. 223 recante norme in materia di cassa integrazione, mobilità, trattamenti di disoccupazione, direttive della comunità europea, avviamento al lavoro ed altre disposizioni in materia di mercato del lavoro e successive modificazioni;
- Visto l'art.19, comma 9, del Decreto-legge 29 Novembre 2008, n.185, convertito con modificazioni, con legge 28 Gennaio 2009, n.2, così come modificato dall'art. 7-ter, comma 5, della legge 9 aprile 2009 n. 33;
- Visto l'art. 2, commi 64, 65 e 66, della legge n. 92 del 28 giugno 2012 "Riforma del mercato del lavoro in una prospettiva di crescita" che prevede la possibilità di disporre per gli anni 2013-2016, sulla base di specifici accordi, la concessione degli ammortizzatori sociali in deroga per la gestione delle situazioni derivanti dal perdurare dello stato di debolezza dei livelli produttivi del paese, al fine di garantire la graduale transizione verso il regime delineato dalla riforma degli ammortizzatori sociali;
- Visto l'art. 1, commi 254 e 255 della Legge 24 dicembre 2012 n. 228;
- Visto il decreto interministeriale n. 83473 del 1 agosto 2014 adottato ai sensi dell'articolo 4, comma 2, decreto legge n. 54/2013, convertito in legge n. 85/2013 con il quale sono stati adottati criteri di concessione degli ammortizzatori sociali in deroga alla vigente normativa;
- Viste le circolari Ministero del Lavoro e delle Politiche Sociali n. 19 del 11.09.2014, n. 40/5424 del 24.11.2014, n. 30 del 11.12.2014, n. 40/7518 del 25.03.2015;
- Vista la circolare n. 107 del 27.05.2015 dell'INPS;
- Vista la legge n. 208 del 28.12.2015, art.1, comma 304, con la quale, in attuazione dell'art. 6, comma 3 del decreto interministeriale n. 83473 del 01.08.2014, è stata riconosciuta la possibilità di disporre la concessione dei trattamenti di integrazione salariale anche in deroga ai criteri di cui agli artt. 2 e 3 del citato decreto, in misura non superiore al 5% delle risorse attribuite alla Regione Puglia;
- Visto il verbale di Accordo del 20.01.2016 tra Regione Puglia e Parti Sociali e integrazioni successive (SP3/ PROT 21.04.2016 – 0000087 e verbale di accordo del 06.07.2016) con cui, con particolare riferimento alla flessibilità del 5%, è stata riconosciuta la possibilità di accedere alla Cassa Integrazione in deroga a soggetti precedentemente esclusi dal citato D.M, utilizzando tale riserva anche per *"specifiche situazioni di particolare rilievo per la definizione di pratiche che presentano peculiari criticità"*;
- Vista la nota di riscontro della Direzione Generale degli Ammortizzatori sociali e I.O. del 31.03.2016 (prot. n. 40/0007205), a seguito della richiesta di chiarimento del Servizio Politiche attive e tutela della sicurezza delle qualità delle condizioni di lavoro (prot. n.3115 del 15.03.2016), con la quale è stata riconosciuta la possibilità di disporre dei trattamenti di integrazione salariale in deroga ai criteri di cui agli artt. 2 e 3 del decreto n. 83473 anche in presenza di cessazione della attività o parte di essa;
- Visto il decreto legislativo 24 settembre 2016, n. 185, articolo 2, lett. f), n.1), che dispone, all'articolo 44 del D.Lgs. 148/2015 comma 6-bis: *"con riferimento ai trattamenti di integrazione salariale e di mobilità, anche in deroga alla legislazione vigente, le regioni e le province autonome di Trento e Bolzano possono disporre nell'anno 2016 l'utilizzo delle risorse ad esse attribuite in misura non superiore al 50 per cento(..)"*, ampliando pertanto la possibilità per le Regioni e le Province Autonome di derogare agli articoli 2 e 3 del D.I. N. 83473/2014;
- Visto il verbale di Accordo del 20.01.2016 tra Regione Puglia e Parti Sociali;
- Vista l'integrazione all'Accordo del 20 gennaio 2016 tra Regione Puglia e Parti Sociali, sottoscritta in data 03 novembre 2016 con la quale è stata riconosciuta, nell'ambito della flessibilità della citata "riserva" incrementata al 50% della dotazione finanziaria, la possibilità assicurata dall'art. 6, comma 3 del decreto

interministeriale n. 83473 del 1 agosto 2014, di accedere alla Cassa Integrazione in deroga a soggetti precedentemente esclusi dal citato D.M;

- Viste le modalità attuative di cui alla nota del Dirigente del Servizio Politiche attive e tutela della sicurezza delle qualità delle condizioni di lavoro prot. n. 351/2016;
- Vista la circolare del Ministero del Lavoro e delle Politiche Sociali n. 34 del 4 novembre 2016, che ha introdotto la possibilità di riconoscere il trattamento di integrazione salariale in deroga anche per l'anno 2017;
- Visto il messaggio INPS n. 217 del 13.12.2016;
- Vista la nota di riscontro del 19.12.2016 del Ministero del Lavoro e delle Politiche Sociali con la quale è stata riconosciuta la possibilità di concedere la cig in deroga *"anche in favore di società partecipate, in tutto o in parte, da enti pubblici."*
- Visto il verbale di accordo del 20 dicembre 2016 tra la Regione Puglia e le Parti Sociali;
- Visto l'art. 1, comma 145 della Legge 29 dicembre 2017, n.205;
- Vista la D.D. n. 47 del 06 febbraio 2018 con la quale sono state adottate le "Istruzioni Operative" finalizzate a fornire le indicazioni necessarie ai fini della presentazione della domanda di proroga di cassa integrazione guadagni in deroga per l'anno 2018 ai sensi dell'art.1, comma 145 della legge 29 dicembre 2017, n.205;
- Considerato che il citato comma 145 ha previsto che *"Al fine del compimento dei piani di nuova industrializzazione, di recupero o di tenuta occupazionale relativi a crisi aziendali incardinate presso le unità di crisi del Ministero dello sviluppo economico o delle regioni, nel limite massimo del 50 per cento delle risorse loro assegnate ai sensi dell'articolo 44, comma 6-bis, del decreto legislativo 14 settembre 2015, n. 148, le regioni, a seguito di specifici accordi sottoscritti dalle parti presso le unità di crisi del Ministero dello sviluppo economico o delle stesse regioni, possono autorizzare, per un periodo massimo di dodici mesi, le proroghe in continuità delle prestazioni di cassa integrazione guadagni in deroga concesse entro la data del 31 dicembre 2016 e aventi durata con effetti nell'anno 2017"*;
- Vista la domanda di cig in deroga di cui all'Allegato A, parte integrante della presente determinazione, trasmesse a mezzo pec in data 20.02.2018 (prot.n. 001887 del 21.02.2018) dalla SANGALLI VETRO MAGNETRONICO SRL in fallimento e dalla SANGALLI VETRO MANFREDONIA SPA in fallimento;
- Visto il verbale di accordo, allegato alle suddette istanze, sottoscritto in data 11.12.2017 alla presenza della task force regionale con la quale è stato condiviso il ricorso alla cassa integrazione in deroga per il periodo l'anno 2018, ai sensi della normativa vigente e di ogni altra normativa che dovesse nelle more intervenire, a favore di n. 22 unità lavorative della SANGALLI VETRO MAGNETRONICO SRL in fallimento e di n. 141 unità lavorative della SANGALLI VETRO MANFREDONIA SPA in fallimento, ;
- Vista la dichiarazione dei curatori fallimentari del 20.02.2018 allegata alla istanza di cig in deroga;
- Vista la nota del 21.12.2017 (prot. n.140 del 08.01.2018) trasmessa dal Comitato Sepac con la quale sono stati inoltrati agli uffici regionali, tra gli altri, i citati verbali sottoscritti in data 11.12.2017 alla presenza della task force regionale concordando la necessità di ricorrere alla cassa integrazione in deroga a zero ore dal 01.01.2018 al 31.12.2018 per n. 22 unità lavorative della SANGALLI VETRO MAGNETRONICO SRL in fallimento e dal 17.12.2017 al 16.12.2018 per n. 140 unità lavorative della SANGALLI VETRO MANFREDONIA SRL in fallimento;
- Preso atto che, in fase di istruttoria dell'istanza della SANGALLI VETRO MANFREDONIA SRL in fallimento, è emersa una discordanza, con specifico riferimento al numero di lavoratori interessati al trattamento e numero di ore cig richieste, tra il verbale sottoscritto in data 11.12.2017 e la domanda presentata;
- Visto il Verbale di integrazione all'accordo dell'11.12.2017, trasmesso con nota del 26.02.2018 (prot. n. 2124 del 26.02.2018) con il quale veniva precisato il numero di ore di Cig in deroga richieste e il numero dei lavoratori interessati al trattamento pari rispettivamente a n. 293.280 ore e n. 141 unità lavorative come indicato nella domanda presentata;

- Rilevato che, sulla base degli atti prodotti dagli istanti, sussistono i presupposti per beneficiare del trattamento di cassa integrazione in deroga;
- Preso atto della disponibilità, in capo alla Regione Puglia, delle risorse di cui all'art. 44, comma 6 bis del D.Lgs n. 148/2015, come risultanti dal sistema di monitoraggio della spesa relativa agli ammortizzatori sociali in deroga gestito da INPS;
- Rilevato che il pagamento delle spettanze sarà effettuato dall'Inps nel limite delle risorse disponibili, non appena l'Istituto avrà adottato il sistema dei codici convenzionali necessari al caricamento su SIP (sistema informativo dei percettori di trattamento di sostegno al reddito) dei provvedimenti di concessione dei trattamenti di integrazione salariale in deroga, quale presupposto per il pagamento.

VERIFICA AI SENSI DEL DLGs 196/03 Garanzie alla riservatezza

La pubblicazione dell'atto all'albo, salve le garanzie previste dalla legge 241/90 in tema di accesso ai documenti amministrativi, avviene nel rispetto della tutela alla riservatezza dei cittadini, secondo quanto disposto dal Dlgs 196/03 in materia di protezione dei dati personali, nonché dal vigente regolamento regionale n.5/2006 per il trattamento dei dati sensibili e giudiziari.

Ai fini della pubblicità legale, l'atto destinato alla pubblicazione è redatto in modo da evitare la diffusione di dati personali identificativi non necessari ovvero il riferimento a dati sensibili; qualora tali dati fossero indispensabili per l'adozione dell'atto, essi sono trasferiti in documenti separati, esplicitamente richiamati.

ADEMPIMENTI CONTABILI AI SENSI DELLA D.Lgs. n.118/2011

Il presente provvedimento non comporta alcun mutamento qualitativo e quantitativo di entrata o di spesa né a carico del bilancio regionale né a carico degli Enti per i cui debiti i creditori potrebbero rivalersi sulla Regione ed è escluso ogni onere aggiuntivo rispetto a quelli già autorizzati a valere sullo stanziamento previsto dal bilancio regionale.

Ritenuto di dover provvedere in merito,

DETERMINA

1. Di considerare ammissibile al trattamento di CIG in deroga, le imprese di cui all'allegato A che fa parte integrante e sostanziale della presente determinazione. Le imprese potranno ricorrere alla sospensione e/o riduzione di uno o più dipendenti, secondo quanto indicato nell'allegato A, per il periodo, le ore massime, il numero di lavoratori, l'importo massimo ammissibile e secondo la modalità di pagamento diretto.
2. Di autorizzare l'Inps all'erogazione del trattamento di Cig in deroga nei termini previsti dalla vigente normativa nei confronti dei dipendenti delle predette imprese di cui all'Allegato A;
3. Il costo totale massimo presunto per l'erogazione del trattamento di integrazione salariale in deroga, con riguardo al numero complessivo di ore autorizzabili pari a **339.040** di sospensione dall'attività dei lavoratori interessati, ammonta a complessivi **€ 3.322.592,00**, suscettibile di ulteriore riduzione in sede di rendicontazione;
4. Di dare atto che il trattamento di cassa integrazione in deroga in questione è liquidato con le risorse residue di cui all'art. 44, comma 6 bis del D.Lgs n. 148/2015, come indicato in premessa;
5. Di dare atto che la presente determinazione potrà essere trasmessa in SIP (sistema informativo dei percettori di trattamento di sostegno al reddito), quale presupposto per il pagamento della prestazione di cassa integrazione in deroga, solo a seguito della comunicazione da parte di INPS dei codici di intervento convenzionali;

6. Il provvedimento viene redatto in forma integrale, con parti oscurate non necessarie ai fini di pubblicità legale, nel rispetto della tutela alla riservatezza dei cittadini, secondo quanto disposto dal D. lgs 196/03 in materia di protezione dei dati personali e ss. mm. e ii.;
7. L'efficacia del presente provvedimento è subordinata all'ulteriore verifica da parte di INPS della disponibilità delle risorse finanziarie disponibili e dei requisiti previsti dalla normativa vigente in materia, in capo alle imprese e ai lavoratori interessati, che consentano la fruizione della CIG, nonché alla condizione che non sia stato richiesto alcun altro trattamento previdenziale o assistenziale connesso alla sospensione dell'attività lavorativa;
8. Le imprese di cui all'Allegato A dovranno provvedere tempestivamente alla trasmissione dei modelli SR41 all'INPS, entro e non oltre il 25 del mese successivo a quello di riferimento;
9. Avverso il presente atto è possibile proporre istanza di riesame al Dirigente della Sezione Promozione e Tutela del Lavoro, inviando, a mezzo pec (cig.regionepuglia@pec.rupar.puglia.it), esclusivamente la prima pagina della domanda presentata su Sintesi, indicando il codice identificativo della pratica (colonna "RIF" dell'allegato A), **entro 30 gg dalla data di pubblicazione sul BURP della presente determina che costituisce notifica agli interessati.**
10. il presente provvedimento:
 - a) è immediatamente esecutivo;
 - b) sarà pubblicato all'albo on line nelle pagine del sito www.regione.puglia.it;
 - c) sarà pubblicato nel Bollettino Ufficiale della Regione Puglia;
 - d) sarà trasmesso in copia conforme all'originale alla Segreteria della Giunta Regionale;
 - e) sarà disponibile nel sito ufficiale della Regione Puglia: www.regione.puglia.it;
 - f) sarà trasmesso in copia all'Assessore al Lavoro;

Il presente atto, composto da n° 8 facciate, compreso l'allegato "A", è adottato in originale.

Il Dirigente della Sezione Promozione e Tutela del lavoro
Dott.ssa Luisa Anna FIORE

AZIENDE AUTORIZZATE

N.	R.I.F.	DATA PROT.	Prot. Stanza	Partita Iva o C.F.	TIPOLOGIA	Matricola INPS	Denominazione Azienda	Sede Operativa	C.A.P.	Indirizzo	PR	N. Lav.	Totale Ore	Data Inizio CIG	Data Fine CIG	Importo Autorizzato	P.A.G.
1	BA/F01/05	21/02/2018	1887	04256650260	IndOltreL5dip	3107642315	SANGALLI VETRO MAGNETRONICO S.R.L.	MONTE SANT'ANGELO	71037	STRADA STATALE 89 KM 162 230 SNC	FG	22	45.760	01/01/2018	31/12/2018	€ 448.448,00	D
2	BA/F01/06	21/02/2018	1887	02291140719	IndOltreL5dip	3103928400	SANGALLI VETRO MANTREDONIA S.P.A.	MONTE SANT'ANGELO	71037	LOC. CHIUSA DEL BARONE SS89 KM 162,25	FG	141	293.280	17/12/2017	16/12/2018	€ 2.874.144,00	D
												163	339.040			€ 3.322.592,00	

DETERMINAZIONE DEL DIRIGENTE SEZIONE PROMOZIONE E TUTELA DEL LAVORO 8 marzo 2018, n. 101
CIG in deroga 2018/F301. Ammissibilità al trattamento di Cig in deroga in attuazione dell'art. 1, comma 145 della legge 29 dicembre 2017, n. 205.

Il Dirigente di Sezione

sulla base dell'istruttoria espletata dal Servizio Politiche attive per il lavoro:

- Vista la Legge 23 luglio 1991, n. 223 recante norme in materia di cassa integrazione, mobilità, trattamenti di disoccupazione, direttive della comunità europea, avviamento al lavoro ed altre disposizioni in materia di mercato del lavoro e successive modificazioni;
- Visto l'art.19, comma 9, del Decreto-legge 29 Novembre 2008, n.185, convertito con modificazioni, con legge 28 Gennaio 2009, n.2, così come modificato dall'art. 7-ter, comma 5, della legge 9 aprile 2009 n. 33;
- Visto l'art. 2, commi 64, 65 e 66, della legge n. 92 del 28 giugno 2012 "Riforma del mercato del lavoro in una prospettiva di crescita" che prevede la possibilità di disporre per gli anni 2013-2016, sulla base di specifici accordi, la concessione degli ammortizzatori sociali in deroga per la gestione delle situazioni derivanti dal perdurare dello stato di debolezza dei livelli produttivi del paese, al fine di garantire la graduale transizione verso il regime delineato dalla riforma degli ammortizzatori sociali;
- Visto l'art. 1, commi 254 e 255 della Legge 24 dicembre 2012 n. 228;
- Visto il decreto interministeriale n. 83473 del 1 agosto 2014 adottato ai sensi dell'articolo 4, comma 2, decreto legge n. 54/2013, convertito in legge n. 85/2013 con il quale sono stati adottati criteri di concessione degli ammortizzatori sociali in deroga alla vigente normativa;
- Viste le circolari Ministero del Lavoro e delle Politiche Sociali n. 19 del 11.09.2014, n. 40/5424 del 24.11.2014, n. 30 del 11.12.2014, n. 40/7518 del 25.03.2015;
- Vista la circolare n. 107 del 27.05.2015 dell'INPS;
- Vista la legge n. 208 del 28.12.2015, art.1, comma 304, con la quale, in attuazione dell'art. 6, comma 3 del decreto interministeriale n. 83473 del 01.08.2014, è stata riconosciuta la possibilità di disporre la concessione dei trattamenti di integrazione salariale anche in deroga ai criteri di cui agli artt. 2 e 3 del citato decreto, in misura non superiore al 5% delle risorse attribuite alla Regione Puglia;
- Visto il verbale di Accordo del 20.01.2016 tra Regione Puglia e Parti Sociali e integrazioni successive (SP3/ PROT 21.04.2016 – 0000087 e verbale di accordo del 06.07.2016) con cui, con particolare riferimento alla flessibilità del 5%, è stata riconosciuta la possibilità di accedere alla Cassa Integrazione in deroga a soggetti precedentemente esclusi dal citato D.M, utilizzando tale riserva anche per "*specifiche situazioni di particolare rilievo per la definizione di pratiche che presentano peculiari criticità*";
- Vista la nota di riscontro della Direzione Generale degli Ammortizzatori sociali e I.O. del 31.03.2016 (prot. n. 40/0007205), a seguito della richiesta di chiarimento del Servizio Politiche attive e tutela della sicurezza delle qualità delle condizioni di lavoro (prot. n.3115 del 15.03.2016), con la quale è stata riconosciuta la possibilità di disporre dei trattamenti di integrazione salariale in deroga ai criteri di cui agli artt. 2 e 3 del decreto n. 83473 anche in presenza di cessazione della attività o parte di essa;
- Visto il decreto legislativo 24 settembre 2016, n. 185, articolo 2, lett. f), n.1), che dispone, all'articolo 44 del D.Lgs. 148/2015 comma 6-bis: "*con riferimento ai trattamenti di integrazione salariale e di mobilità, anche in deroga alla legislazione vigente, le regioni e le province autonome di Trento e Bolzano possono disporre nell'anno 2016 l'utilizzo delle risorse ad esse attribuite in misura non superiore al 50 per cento(..)*", ampliando pertanto la possibilità per le Regioni e le Province Autonome di derogare agli articoli 2 e 3 del D.I. N. 83473/2014;
- Visto il verbale di Accordo del 20.01.2016 tra Regione Puglia e Parti Sociali;
- Vista l'integrazione all'Accordo del 20 gennaio 2016 tra Regione Puglia e Parti Sociali, sottoscritta in data 03 novembre 2016 con la quale è stata riconosciuta, nell'ambito della flessibilità della citata "riserva" incrementata al 50% della dotazione finanziaria, la possibilità assicurata dall'art. 6, comma 3 del decreto

interministeriale n. 83473 del 1 agosto 2014, di accedere alla Cassa Integrazione in deroga a soggetti precedentemente esclusi dal citato D.M;

- Viste le modalità attuative di cui alla nota del Dirigente del Servizio Politiche attive e tutela della sicurezza delle qualità delle condizioni di lavoro prot. n. 351/2016;
- Vista la circolare del Ministero del Lavoro e delle Politiche Sociali n. 34 del 4 novembre 2016, che ha introdotto la possibilità di riconoscere il trattamento di integrazione salariale in deroga anche per l'anno 2017;
- Visto il messaggio INPS n. 217 del 13.12.2016;
- Vista la nota di riscontro del 19.12.2016 del Ministero del Lavoro e delle Politiche Sociali con la quale è stata riconosciuta la possibilità di concedere la cig in deroga *“anche in favore di società partecipate, in tutto o in parte, da enti pubblici.”*
- Visto il verbale di accordo del 20 dicembre 2016 tra la Regione Puglia e le Parti Sociali;
- Visto l'art. 1, comma 145 della Legge 29 dicembre 2017, n.205;
- Vista la D.D. n. 47 del 06 febbraio 2018 con la quale sono state adottate le *“Istruzioni Operative”* finalizzate a fornire le indicazioni necessarie ai fini della presentazione della domanda di proroga di cassa integrazione guadagni in deroga per l'anno 2018 ai sensi dell'art.1, comma 145 della legge 29 dicembre 2017, n.205;
- Considerato che il citato comma 145 ha previsto che *“Al fine del compimento dei piani di nuova industrializzazione, di recupero o di tenuta occupazionale relativi a crisi aziendali incardinate presso le unità di crisi del Ministero dello sviluppo economico o delle regioni, nel limite massimo del 50 per cento delle risorse loro assegnate ai sensi dell'articolo 44, comma 6-bis, del decreto legislativo 14 settembre 2015, n. 148, le regioni, a seguito di specifici accordi sottoscritti dalle parti presso le unità di crisi del Ministero dello sviluppo economico o delle stesse regioni, possono autorizzare, per un periodo massimo di dodici mesi, le proroghe in continuità delle prestazioni di cassa integrazione guadagni in deroga concesse entro la data del 31 dicembre 2016 e aventi durata con effetti nell'anno 2017”;*
- Vista la domanda di cig in deroga di cui all'Allegato A, parte integrante della presente determinazione, trasmessa a mezzo pec in data 10.01.2018 (prot.n. 000516 del 17.01.2018) DEMA SPA;
- Visto il verbale di accordo, allegato alla suddetta istanza, sottoscritto in data 28.12.2017 alla presenza della task force regionale con la quale è stato condiviso il ricorso alla cassa integrazione in deroga per il periodo l'anno 2018, ai sensi della normativa vigente, a favore di n. 67 unità lavorative della DEMA SPA;
- Vista la nota del 29.12.2017 (prot. n.143 del 08.01.2018) trasmessa dal Comitato Sepac con la quale sono stati inoltrati agli uffici regionali, tra gli altri, il citato verbale sottoscritto in data 28.12.2017 alla presenza della task force regionale concordando la necessità di ricorrere alla cassa integrazione in deroga a zero ore dal 29.12.2017 al 28.12.2018 per n. 67 unità lavorative della DEMA SPA;
- Preso atto che, in fase di istruttoria della suddetta istanza, è emersa la necessità di richiedere una integrazione documentale relativa alla copia dell'elenco dei lavoratori interessati alla sospensione e il piano/ programma di reindustrializzazione;
- Vista la documentazione integrativa trasmessa con nota del 22.02.2018 (prot. n. 2058 del 22.02.2018);
- Rilevato che, sulla base degli atti prodotti dall'istante, sussistono i presupposti per beneficiare del trattamento di cassa integrazione in deroga;
- Preso atto della disponibilità, in capo alla Regione Puglia, delle risorse di cui all'art. 44, comma 6 bis del D.Lgs n. 148/2015, come risultanti dal sistema di monitoraggio della spesa relativa agli ammortizzatori sociali in deroga gestito da INPS;
- Rilevato che il pagamento delle spettanze sarà effettuato dall'Inps nel limite delle risorse disponibili, non appena l'Istituto avrà adottato il sistema dei codici convenzionali necessari al caricamento su SIP (sistema informativo dei percettori di trattamento di sostegno al reddito) dei provvedimenti di concessione dei trattamenti di integrazione salariale in deroga, quale presupposto per il pagamento.

VERIFICA AI SENSI DEL DLGs 196/03 Garanzie alla riservatezza

La pubblicazione dell'atto all'albo, salve le garanzie previste dalla legge 241/90 in tema di accesso ai documenti amministrativi, avviene nel rispetto della tutela alla riservatezza dei cittadini, secondo quanto disposto dal DLgs 196/03 in materia di protezione dei dati personali, nonché dal vigente regolamento regionale n.5/2006 per il trattamento dei dati sensibili e giudiziari.

Ai fini della pubblicità legale, l'atto destinato alla pubblicazione è redatto in modo da evitare la diffusione di dati personali identificativi non necessari ovvero il riferimento a dati sensibili; qualora tali dati fossero indispensabili per l'adozione dell'atto, essi sono trasferiti in documenti separati, esplicitamente richiamati.

ADEMPIMENTI CONTABILI AI SENSI DELLA D.Lgs. n.118/2011

Il presente provvedimento non comporta alcun mutamento qualitativo e quantitativo di entrata o di spesa né a carico del bilancio regionale né a carico degli Enti per i cui debiti i creditori potrebbero rivalersi sulla Regione ed è escluso ogni onere aggiuntivo rispetto a quelli già autorizzati a valere sullo stanziamento previsto dal bilancio regionale.

Ritenuto di dover provvedere in merito,

DETERMINA

1. Di considerare ammissibile al trattamento di CIG in deroga, l'impresa di cui all'allegato A che fa parte integrante e sostanziale della presente determinazione. L'impresa potrà ricorrere alla sospensione e/o riduzione di uno o più dipendenti, secondo quanto indicato nell'allegato A, per il periodo, le ore massime, il numero di lavoratori, l'importo massimo ammissibile e secondo la modalità di pagamento diretto.
2. Di autorizzare l'Inps all'erogazione del trattamento di Cig in deroga nei termini previsti dalla vigente normativa nei confronti dei dipendenti delle predette imprese di cui all'Allegato A;
3. Il costo totale massimo presunto per l'erogazione del trattamento di integrazione salariale in deroga, con riguardo al numero complessivo di ore autorizzabili pari a **139.360** di sospensione dall'attività dei lavoratori interessati, ammonta a complessivi **€ 1.365.728,00**, suscettibile di ulteriore riduzione in sede di rendicontazione;
4. Di dare atto che il trattamento di cassa integrazione in deroga in questione è liquidato con le risorse residue di cui all'art. 44, comma 6 bis del D.Lgs n. 148/2015, come indicato in premessa;
5. Di dare atto che la presente determinazione potrà essere trasmessa in SIP (sistema informativo dei percettori di trattamento di sostegno al reddito), quale presupposto per il pagamento della prestazione di cassa integrazione in deroga, solo a seguito della comunicazione da parte di INPS dei codici di intervento convenzionali;
6. Il provvedimento viene redatto in forma integrale, con parti oscurate non necessarie ai fini di pubblicità legale, nel rispetto della tutela alla riservatezza dei cittadini, secondo quanto disposto dal D. lgs 196/03 in materia di protezione dei dati personali e ss. mm. e ii.;
7. L'efficacia del presente provvedimento è subordinata all'ulteriore verifica da parte di INPS della disponibilità delle risorse finanziarie disponibili e dei requisiti previsti dalla normativa vigente in materia, in capo alle imprese e ai lavoratori interessati, che consentano la fruizione della CIG, nonché alla condizione che non sia stato richiesto alcun altro trattamento previdenziale o assistenziale connesso alla sospensione dell'attività lavorativa;
8. Le imprese di cui all'Allegato A dovranno provvedere tempestivamente alla trasmissione dei modelli SR41 all'INPS, entro e non oltre il 25 del mese successivo a quello di riferimento;

9. Avverso il presente atto è possibile proporre istanza di riesame al Dirigente del Sezione Promozione e Tutela del Lavoro, inviando, a mezzo pec (cig.regionepuglia@pec.rupar.puglia.it), esclusivamente la prima pagina della domanda presentata su Sintesi, indicando il codice identificativo della pratica (colonna "RIF" dell'allegato A), **entro 30 gg dalla data di pubblicazione sul BURP della presente determina che costituisce notifica agli interessati.**
10. il presente provvedimento:
- a) è immediatamente esecutivo;
 - b) sarà pubblicato all'albo on line nelle pagine del sito www.regione.puglia.it;
 - c) sarà pubblicato nel Bollettino Ufficiale della Regione Puglia;
 - d) sarà trasmesso in copia conforme all'originale alla Segreteria della Giunta Regionale;
 - e) sarà disponibile nel sito ufficiale della Regione Puglia: www.regione.puglia.it;
 - f) sarà trasmesso in copia all'Assessore al Lavoro;

Il presente atto, composto da n° 8 facciate, compreso l'allegato "A", è adottato in originale.

Il Dirigente della Sezione Promozione e Tutela del lavoro
Dott.ssa Luisa Anna FIORE

Allegato A

AZIENDE AUTORIZZATE

N.	RIF.	DATA PROT.	Prot. Istanza	Partita Iva o C.F.	TIPOLOGIA	Matricola INPS	Denominazione Azienda	Sede Operativa	C.A.P.	Indirizzo	PR	N. Lav.	Totale Ore	Data Inizio CIG	Data Fine CIG	Importo Autorizzato	PAG.
1	BR/F01/03	17/01/2018	000516	06702630630	IndOltreL5dip	5125660793	DEMASPA	BRINDISI	72100	VIAE. MATTEI 12	BR	67	139.360	29/12/2017	28/12/2018	€ 1.365.728,00	D

DETERMINAZIONE DEL DIRIGENTE SEZIONE PROMOZIONE E TUTELA DEL LAVORO 8 marzo 2018, n. 102
CIG in deroga 2018/F302. Ammissibilità al trattamento di Cig in deroga in attuazione dell'art. 1, comma 145 della legge 29 dicembre 2017, n. 205.

Il Dirigente di Sezione

sulla base dell'istruttoria espletata dal Servizio Politiche attive per il lavoro:

- Vista la Legge 23 luglio 1991, n. 223 recante norme in materia di cassa integrazione, mobilità, trattamenti di disoccupazione, direttive della comunità europea, avviamento al lavoro ed altre disposizioni in materia di mercato del lavoro e successive modificazioni;
- Visto l'art.19, comma 9, del Decreto-legge 29 Novembre 2008, n.185, convertito con modificazioni, con legge 28 Gennaio 2009, n.2, così come modificato dall'art. 7-ter, comma 5, della legge 9 aprile 2009 n. 33;
- Visto l'art. 2, commi 64, 65 e 66, della legge n. 92 del 28 giugno 2012 "Riforma del mercato del lavoro in una prospettiva di crescita" che prevede la possibilità di disporre per gli anni 2013-2016, sulla base di specifici accordi, la concessione degli ammortizzatori sociali in deroga per la gestione delle situazioni derivanti dal perdurare dello stato di debolezza dei livelli produttivi del paese, al fine di garantire la graduale transizione verso il regime delineato dalla riforma degli ammortizzatori sociali;
- Visto l'art. 1, commi 254 e 255 della Legge 24 dicembre 2012 n. 228;
- Visto il decreto interministeriale n. 83473 del 1 agosto 2014 adottato ai sensi dell'articolo 4, comma 2, decreto legge n. 54/2013, convertito in legge n. 85/2013 con il quale sono stati adottati criteri di concessione degli ammortizzatori sociali in deroga alla vigente normativa;
- Viste le circolari Ministero del Lavoro e delle Politiche Sociali n. 19 del 11.09.2014, n. 40/5424 del 24.11.2014, n. 30 del 11.12.2014, n. 40/7518 del 25.03.2015;
- Vista la circolare n. 107 del 27.05.2015 dell'INPS;
- Vista la legge n. 208 del 28.12.2015, art.1, comma 304, con la quale, in attuazione dell'art. 6, comma 3 del decreto interministeriale n. 83473 del 01.08.2014, è stata riconosciuta la possibilità di disporre la concessione dei trattamenti di integrazione salariale anche in deroga ai criteri di cui agli artt. 2 e 3 del citato decreto, in misura non superiore al 5% delle risorse attribuite alla Regione Puglia;
- Visto il verbale di Accordo del 20.01.2016 tra Regione Puglia e Parti Sociali e integrazioni successive (SP3/ PROT 21.04.2016 – 0000087 e verbale di accordo del 06.07.2016) con cui, con particolare riferimento alla flessibilità del 5%, è stata riconosciuta la possibilità di accedere alla Cassa Integrazione in deroga a soggetti precedentemente esclusi dal citato D.M, utilizzando tale riserva anche per *"specifiche situazioni di particolare rilievo per la definizione di pratiche che presentano peculiari criticità"*;
- Vista la nota di riscontro della Direzione Generale degli Ammortizzatori sociali e I.O. del 31.03.2016 (prot. n. 40/0007205), a seguito della richiesta di chiarimento del Servizio Politiche attive e tutela della sicurezza delle qualità delle condizioni di lavoro (prot. n.3115 del 15.03.2016), con la quale è stata riconosciuta la possibilità di disporre dei trattamenti di integrazione salariale in deroga ai criteri di cui agli artt. 2 e 3 del decreto n. 83473 anche in presenza di cessazione della attività o parte di essa;
- Visto il decreto legislativo 24 settembre 2016, n. 185, articolo 2, lett. f), n.1), che dispone, all'articolo 44 del D.Lgs. 148/2015 comma 6-bis: *"con riferimento ai trattamenti di integrazione salariale e di mobilità, anche in deroga alla legislazione vigente, le regioni e le province autonome di Trento e Bolzano possono disporre nell'anno 2016 l'utilizzo delle risorse ad esse attribuite in misura non superiore al 50 per cento(..)"*, ampliando pertanto la possibilità per le Regioni e le Province Autonome di derogare agli articoli 2 e 3 del D.I. N. 83473/2014;
- Visto il verbale di Accordo del 20.01.2016 tra Regione Puglia e Parti Sociali;
- Vista l'integrazione all'Accordo del 20 gennaio 2016 tra Regione Puglia e Parti Sociali, sottoscritta in data 03 novembre 2016 con la quale è stata riconosciuta, nell'ambito della flessibilità della citata "riserva" incrementata al 50% della dotazione finanziaria, la possibilità assicurata dall'art. 6, comma 3 del decreto

interministeriale n. 83473 del 1 agosto 2014, di accedere alla Cassa Integrazione in deroga a soggetti precedentemente esclusi dal citato D.M;

- Viste le modalità attuative di cui alla nota del Dirigente del Servizio Politiche attive e tutela della sicurezza delle qualità delle condizioni di lavoro prot. n. 351/2016;
- Vista la circolare del Ministero del Lavoro e delle Politiche Sociali n. 34 del 4 novembre 2016, che ha introdotto la possibilità di riconoscere il trattamento di integrazione salariale in deroga anche per l'anno 2017;
- Visto il messaggio INPS n. 217 del 13.12.2016;
- Vista la nota di riscontro del 19.12.2016 del Ministero del Lavoro e delle Politiche Sociali con la quale è stata riconosciuta la possibilità di concedere la cig in deroga *“anche in favore di società partecipate, in tutto o in parte, da enti pubblici.”*
- Visto il verbale di accordo del 20 dicembre 2016 tra la Regione Puglia e le Parti Sociali;
- Visto l'art. 1, comma 145 della Legge 29 dicembre 2017, n.205;
- Vista la D.D. n. 47 del 06 febbraio 2018 con la quale sono state adottate le *“Istruzioni Operative”* finalizzate a fornire le indicazioni necessarie ai fini della presentazione della domanda di proroga di cassa integrazione guadagni in deroga per l'anno 2018 ai sensi dell'art.1, comma 145 della legge 29 dicembre 2017, n.205;
- Considerato che il citato comma 145 ha previsto che *“Al fine del compimento dei piani di nuova industrializzazione, di recupero o di tenuta occupazionale relativi a crisi aziendali incardinate presso le unità di crisi del Ministero dello sviluppo economico o delle regioni, nel limite massimo del 50 per cento delle risorse loro assegnate ai sensi dell'articolo 44, comma 6-bis, del decreto legislativo 14 settembre 2015, n. 148, le regioni, a seguito di specifici accordi sottoscritti dalle parti presso le unità di crisi del Ministero dello sviluppo economico o delle stesse regioni, possono autorizzare, per un periodo massimo di dodici mesi, le proroghe in continuità delle prestazioni di cassa integrazione guadagni in deroga concesse entro la data del 31 dicembre 2016 e aventi durata con effetti nell'anno 2017”;*
- Vista la domanda di cig in deroga di cui all'Allegato A, parte integrante della presente determinazione, trasmessa a mezzo pec in data 13.02.2018 (prot.n. 001562 del 14.02.2018) da VINGI SHOES SNC;
- Visto il verbale di accordo, allegato alla suddetta istanza, sottoscritto in data 18.01.2018 alla presenza della task force regionale con la quale è stato condiviso il ricorso alla cassa integrazione in deroga per il periodo dal 01.01.2018 al 31.12.2018, ai sensi della normativa vigente, a favore di n. 123 unità lavorative della VINGI SHOES SNC;
- Preso atto che, in fase di istruttoria della suddetta istanza, è emersa la necessità di richiedere una integrazione documentale relativa alla copia al verbale di accordo sottoscritto in data 28.12.2017 e il piano/programma di reindustrializzazione;
- Vista la documentazione integrativa trasmessa con nota del 21.02.2018 (prot. n. 1951 del 22.02.2018);
- Rilevato che, sulla base degli atti prodotti dall'istante, sussistono i presupposti per beneficiare del trattamento di cassa integrazione in deroga;
- Preso atto della disponibilità, in capo alla Regione Puglia, delle risorse di cui all'art. 44, comma 6 bis del D.Lgs n. 148/2015, come risultanti dal sistema di monitoraggio della spesa relativa agli ammortizzatori sociali in deroga gestito da INPS;
- Rilevato che il pagamento delle spettanze sarà effettuato dall'Inps nel limite delle risorse disponibili, non appena l'Istituto avrà adottato il sistema dei codici convenzionali necessari al caricamento su SIP (sistema informativo dei percettori di trattamento di sostegno al reddito) dei provvedimenti di concessione dei trattamenti di integrazione salariale in deroga, quale presupposto per il pagamento.

VERIFICA AI SENSI DEL DLGs 196/03

Garanzie alla riservatezza

La pubblicazione dell'atto all'albo, salve le garanzie previste dalla legge 241/90 in tema di accesso ai documenti amministrativi, avviene nel rispetto della tutela alla riservatezza dei cittadini, secondo quanto

disposto dal Dlgs 196/03 in materia di protezione dei dati personali, nonché dal vigente regolamento regionale n.5/2006 per il trattamento dei dati sensibili e giudiziari.

Ai fini della pubblicità legale, l'atto destinato alla pubblicazione è redatto in modo da evitare la diffusione di dati personali identificativi non necessari ovvero il riferimento a dati sensibili; qualora tali dati fossero indispensabili per l'adozione dell'atto, essi sono trasferiti in documenti separati, esplicitamente richiamati.

ADEMPIMENTI CONTABILI AI SENSI DELLA D.Lgs. n.118/2011

Il presente provvedimento non comporta alcun mutamento qualitativo e quantitativo di entrata o di spesa né a carico del bilancio regionale né a carico degli Enti per i cui debiti i creditori potrebbero rivalersi sulla Regione ed è escluso ogni onere aggiuntivo rispetto a quelli già autorizzati a valere sullo stanziamento previsto dal bilancio regionale.

Ritenuto di dover provvedere in merito,

DETERMINA

1. Di considerare ammissibile al trattamento di CIG in deroga, l'impresa di cui all'allegato A che fa parte integrante e sostanziale della presente determinazione. L'impresa potrà ricorrere alla sospensione e/o riduzione di uno o più dipendenti, secondo quanto indicato nell'allegato A, per il periodo, le ore massime, il numero di lavoratori, l'importo massimo ammissibile e secondo la modalità di pagamento diretto.
2. Di autorizzare l'Inps all'erogazione del trattamento di Cig in deroga nei termini previsti dalla vigente normativa nei confronti dei dipendenti delle predette imprese di cui all'Allegato A;
3. Il costo totale massimo presunto per l'erogazione del trattamento di integrazione salariale in deroga, con riguardo al numero complessivo di ore autorizzabili pari a **255.840** di sospensione dall'attività dei lavoratori interessati, ammonta a complessivi **€ 2.507.232,00**, suscettibile di ulteriore riduzione in sede di rendicontazione;
4. Di dare atto che il trattamento di cassa integrazione in deroga in questione è liquidato con le risorse residue di cui all'art. 44, comma 6 bis del D.Lgs n. 148/2015, come indicato in premessa;
5. Di dare atto che la presente determinazione potrà essere trasmessa in SIP (sistema informativo dei percettori di trattamento di sostegno al reddito), quale presupposto per il pagamento della prestazione di cassa integrazione in deroga, solo a seguito della comunicazione da parte di INPS dei codici di intervento convenzionali;
6. Il provvedimento viene redatto in forma integrale, con parti oscurate non necessarie ai fini di pubblicità legale, nel rispetto della tutela alla riservatezza dei cittadini, secondo quanto disposto dal D. lgs 196/03 in materia di protezione dei dati personali e ss. mm. e ii.;
7. L'efficacia del presente provvedimento è subordinata all'ulteriore verifica da parte di INPS della disponibilità delle risorse finanziarie disponibili e dei requisiti previsti dalla normativa vigente in materia, in capo alle imprese e ai lavoratori interessati, che consentano la fruizione della CIG, nonché alla condizione che non sia stato richiesto alcun altro trattamento previdenziale o assistenziale connesso alla sospensione dell'attività lavorativa;
8. Le imprese di cui all'Allegato A dovranno provvedere tempestivamente alla trasmissione dei modelli SR41 all'INPS, entro e non oltre il 25 del mese successivo a quello di riferimento;
9. Avverso il presente atto è possibile proporre istanza di riesame al Dirigente del Sezione Promozione e Tutela del Lavoro, inviando, a mezzo pec (cig.regionepuglia@pec.rupar.puglia.it), esclusivamente la prima pagina della domanda presentata su Sintesi, indicando il codice identificativo della pratica (colonna "RIF" dell'allegato A), **entro 30 gg dalla data di pubblicazione sul BURP della presente determina che costituisce notifica agli interessati.**

10. il presente provvedimento:

- a) è immediatamente esecutivo;
- b) sarà pubblicato all'albo on line nelle pagine del sito www.regione.puglia.it;
- c) sarà pubblicato nel Bollettino Ufficiale della Regione Puglia;
- d) sarà trasmesso in copia conforme all'originale alla Segreteria della Giunta Regionale;
- e) sarà disponibile nel sito ufficiale della Regione Puglia: www.regione.puglia.it;
- f) sarà trasmesso in copia all'Assessore al Lavoro;

Il presente atto, composto da n° 7 facciate, compreso l'allegato "A", è adottato in originale.

Il Dirigente della Sezione Promozione e Tutela del lavoro
Dott.ssa Luisa Anna FIORE

AZIENDE AUTORIZZATE

N.	R.I.F.	DATA PROT.	Prot. Stanza	Partita Iva o C.F.	TIPOLOGIA	Matricola INPS	Denominazione Azienda	Sede Operativa	C.A.P.	Indirizzo	PR	N. Lav.	Totale Ore	Data Inizio CIG	Data Fine CIG	Importo Autorizzato	P.A.G.
1.	B7/F01/04	14/02/2018	001562	00844870725	IndOltreL5dip	0902664906	VINGI SHOESS SNC	BARLETTA	76121	VIA DELL'EURO N° 15	BT	123	255.840	01/01/2018	31/12/2018	€ 2.507.232,00	D

DETERMINAZIONE DEL DIRIGENTE SEZIONE PROMOZIONE E TUTELA DEL LAVORO 20 marzo 2018, n. 122
CIG in deroga 2018/F303. Ammissibilità al trattamento di Cig in deroga in attuazione dell'art. 1, comma 145 della legge 29 dicembre 2017, n. 205.

Il Dirigente di Sezione

sulla base dell'istruttoria espletata dal Servizio Politiche attive per il lavoro:

- Vista la Legge 23 luglio 1991, n. 223 recante norme in materia di cassa integrazione, mobilità, trattamenti di disoccupazione, direttive della comunità europea, avviamento al lavoro ed altre disposizioni in materia di mercato del lavoro e successive modificazioni;
- Visto l'art.19, comma 9, del Decreto-legge 29 Novembre 2008, n.185, convertito con modificazioni, con legge 28 Gennaio 2009, n.2, così come modificato dall'art. 7-ter, comma 5, della legge 9 aprile 2009 n. 33;
- Visto l'art. 2, commi 64, 65 e 66, della legge n. 92 del 28 giugno 2012 "Riforma del mercato del lavoro in una prospettiva di crescita" che prevede la possibilità di disporre per gli anni 2013-2016, sulla base di specifici accordi, la concessione degli ammortizzatori sociali in deroga per la gestione delle situazioni derivanti dal perdurare dello stato di debolezza dei livelli produttivi del paese, al fine di garantire la graduale transizione verso il regime delineato dalla riforma degli ammortizzatori sociali;
- Visto l'art. 1, commi 254 e 255 della Legge 24 dicembre 2012 n. 228;
- Visto il decreto interministeriale n. 83473 del 1 agosto 2014 adottato ai sensi dell'articolo 4, comma 2, decreto legge n. 54/2013, convertito in legge n. 85/2013 con il quale sono stati adottati criteri di concessione degli ammortizzatori sociali in deroga alla vigente normativa;
- Viste le circolari Ministero del Lavoro e delle Politiche Sociali n. 19 del 11.09.2014, n. 40/5424 del 24.11.2014, n. 30 del 11.12.2014, n. 40/7518 del 25.03.2015;
- Vista la circolare n. 107 del 27.05.2015 dell'INPS;
- Vista la legge n. 208 del 28.12.2015, art.1, comma 304, con la quale, in attuazione dell'art. 6, comma 3 del decreto interministeriale n. 83473 del 01.08.2014, è stata riconosciuta la possibilità di disporre la concessione dei trattamenti di integrazione salariale anche in deroga ai criteri di cui agli artt. 2 e 3 del citato decreto, in misura non superiore al 5% delle risorse attribuite alla Regione Puglia;
- Visto il verbale di Accordo del 20.01.2016 tra Regione Puglia e Parti Sociali e integrazioni successive (SP3/ PROT 21.04.2016 – 0000087 e verbale di accordo del 06.07.2016) con cui, con particolare riferimento alla flessibilità del 5%, è stata riconosciuta la possibilità di accedere alla Cassa Integrazione in deroga a soggetti precedentemente esclusi dal citato D.M, utilizzando tale riserva anche per *"specifiche situazioni di particolare rilievo per la definizione di pratiche che presentano peculiari criticità"*;
- Vista la nota di riscontro della Direzione Generale degli Ammortizzatori sociali e I.O. del 31.03.2016 (prot. n. 40/0007205), a seguito della richiesta di chiarimento del Servizio Politiche attive e tutela della sicurezza delle qualità delle condizioni di lavoro (prot. n.3115 del 15.03.2016), con la quale è stata riconosciuta la possibilità di disporre dei trattamenti di integrazione salariale in deroga ai criteri di cui agli artt. 2 e 3 del decreto n. 83473 anche in presenza di cessazione della attività o parte di essa;
- Visto il decreto legislativo 24 settembre 2016, n. 185, articolo 2, lett. f), n.1), che dispone, all'articolo 44 del D.Lgs. 148/2015 comma 6-bis: *"con riferimento ai trattamenti di integrazione salariale e di mobilità, anche in deroga alla legislazione vigente, le regioni e le province autonome di Trento e Bolzano possono disporre nell'anno 2016 l'utilizzo delle risorse ad esse attribuite in misura non superiore al 50 per cento(..)"*, ampliando pertanto la possibilità per le Regioni e le Province Autonome di derogare agli articoli 2 e 3 del D.I. N. 83473/2014;
- Visto il verbale di Accordo del 20.01.2016 tra Regione Puglia e Parti Sociali;
- Vista l'integrazione all'Accordo del 20 gennaio 2016 tra Regione Puglia e Parti Sociali, sottoscritta in data 03 novembre 2016 con la quale è stata riconosciuta, nell'ambito della flessibilità della citata "riserva" incrementata al 50% della dotazione finanziaria, la possibilità assicurata dall'art. 6, comma 3 del decreto

interministeriale n. 83473 del 1 agosto 2014, di accedere alla Cassa Integrazione in deroga a soggetti precedentemente esclusi dal citato D.M;

- Viste le modalità attuative di cui alla nota del Dirigente del Servizio Politiche attive e tutela della sicurezza delle qualità delle condizioni di lavoro prot. n. 351/2016;
- Vista la circolare del Ministero del Lavoro e delle Politiche Sociali n. 34 del 4 novembre 2016, che ha introdotto la possibilità di riconoscere il trattamento di integrazione salariale in deroga anche per l'anno 2017;
- Visto il messaggio INPS n. 217 del 13.12.2016;
- Vista la nota di riscontro del 19.12.2016 del Ministero del Lavoro e delle Politiche Sociali con la quale è stata riconosciuta la possibilità di concedere la cig in deroga *“anche in favore di società partecipate, in tutto o in parte, da enti pubblici.”*
- Visto il verbale di accordo del 20 dicembre 2016 tra la Regione Puglia e le Parti Sociali;
- Visto l'art. 1, comma 145 della Legge 29 dicembre 2017, n.205;
- Vista la D.D. n. 47 del 06 febbraio 2018 con la quale sono state adottate le *“Istruzioni Operative”* finalizzate a fornire le indicazioni necessarie ai fini della presentazione della domanda di proroga di cassa integrazione guadagni in deroga per l'anno 2018 ai sensi dell'art.1, comma 145 della legge 29 dicembre 2017, n.205;
- Considerato che il citato comma 145 ha previsto che *“Al fine del compimento dei piani di nuova industrializzazione, di recupero o di tenuta occupazionale relativi a crisi aziendali incardinate presso le unità di crisi del Ministero dello sviluppo economico o delle regioni, nel limite massimo del 50 per cento delle risorse loro assegnate ai sensi dell'articolo 44, comma 6-bis, del decreto legislativo 14 settembre 2015, n. 148, le regioni, a seguito di specifici accordi sottoscritti dalle parti presso le unità di crisi del Ministero dello sviluppo economico o delle stesse regioni, possono autorizzare, per un periodo massimo di dodici mesi, le proroghe in continuità delle prestazioni di cassa integrazione guadagni in deroga concesse entro la data del 31 dicembre 2016 e aventi durata con effetti nell'anno 2017”*;
- Vista la domanda di cig in deroga di cui all'Allegato A, parte integrante della presente determinazione, trasmessa a mezzo pec in data 28.12.2017 (prot.n. 00064 del 04.01.2018) da NEWCOMFORT SRL;
- Visto il verbale di accordo, allegato alla suddetta istanza, sottoscritto in data 22.12.2017 alla presenza della task force regionale con la quale è stato condiviso il ricorso alla cassa integrazione in deroga per il periodo dal 23.12.2017 al 22.12.2018, ai sensi della normativa vigente, a favore di n. 34 unità lavorative della NEWCOMFORT SRL;
- Preso atto che, in fase di istruttoria della suddetta istanza, è emersa la necessità di richiedere una integrazione documentale relativa all'elenco dei lavoratori interessati alla sospensione e al piano/ programma di reindustrializzazione;
- Vista la documentazione integrativa trasmessa con nota del 09.03.2018 (prot. n. 2705 del 12.03.2018);
- Rilevato che, sulla base degli atti prodotti dall'istante, sussistono i presupposti per beneficiare del trattamento di cassa integrazione in deroga;
- Preso atto della disponibilità, in capo alla Regione Puglia, delle risorse di cui all'art. 44, comma 6 bis del D.Lgs n. 148/2015, come risultanti dal sistema di monitoraggio della spesa relativa agli ammortizzatori sociali in deroga gestito da INPS;
- Rilevato che il pagamento delle spettanze sarà effettuato dall'Inps nel limite delle risorse disponibili, non appena l'Istituto avrà adottato il sistema dei codici convenzionali necessari al caricamento su SIP (sistema informativo dei percettori di trattamento di sostegno al reddito) dei provvedimenti di concessione dei trattamenti di integrazione salariale in deroga, quale presupposto per il pagamento.

VERIFICA AI SENSI DEL DLGs 196/03

Garanzie alla riservatezza

La pubblicazione dell'atto all'albo, salve le garanzie previste dalla legge 241/90 in tema di accesso ai

documenti amministrativi, avviene nel rispetto della tutela alla riservatezza dei cittadini, secondo quanto disposto dal Dlgs 196/03 in materia di protezione dei dati personali, nonché dal vigente regolamento regionale n.5/2006 per il trattamento dei dati sensibili e giudiziari.

Ai fini della pubblicità legale, l'atto destinato alla pubblicazione è redatto in modo da evitare la diffusione di dati personali identificativi non necessari ovvero il riferimento a dati sensibili; qualora tali dati fossero indispensabili per l'adozione dell'atto, essi sono trasferiti in documenti separati, esplicitamente richiamati.

ADEMPIMENTI CONTABILI AI SENSI DELLA D.Lgs. n.118/2011

Il presente provvedimento non comporta alcun mutamento qualitativo e quantitativo di entrata o di spesa né a carico del bilancio regionale né a carico degli Enti per i cui debiti i creditori potrebbero rivalersi sulla Regione ed è escluso ogni onere aggiuntivo rispetto a quelli già autorizzati a valere sullo stanziamento previsto dal bilancio regionale.

Ritenuto di dover provvedere in merito,

DETERMINA

1. Di considerare ammissibile al trattamento di CIG in deroga, l'impresa di cui all'allegato A che fa parte integrante e sostanziale della presente determinazione. L'impresa potrà ricorrere alla sospensione e/o riduzione di uno o più dipendenti, secondo quanto indicato nell'allegato A, per il periodo, le ore massime, il numero di lavoratori, l'importo massimo ammissibile e secondo la modalità di pagamento diretto.
2. Di autorizzare l'Inps all'erogazione del trattamento di Cig in deroga nei termini previsti dalla vigente normativa nei confronti dei dipendenti delle predette imprese di cui all'Allegato A;
3. Il costo totale massimo presunto per l'erogazione del trattamento di integrazione salariale in deroga, con riguardo al numero complessivo di ore autorizzabili pari a **68.816** di sospensione dall'attività dei lavoratori interessati, ammonta a complessivi **€ 674.396,80**, suscettibile di ulteriore riduzione in sede di rendicontazione;
4. Di dare atto che il trattamento di cassa integrazione in deroga in questione è liquidato con le risorse residue di cui all'art. 44, comma 6 bis del D.Lgs n. 148/2015, come indicato in premessa;
5. Di dare atto che la presente determinazione potrà essere trasmessa in SIP (sistema informativo dei percettori di trattamento di sostegno al reddito), quale presupposto per il pagamento della prestazione di cassa integrazione in deroga, solo a seguito della comunicazione da parte di INPS dei codici di intervento convenzionali;
6. Il provvedimento viene redatto in forma integrale, con parti oscurate non necessarie ai fini di pubblicità legale, nel rispetto della tutela alla riservatezza dei cittadini, secondo quanto disposto dal D. lgs 196/03 in materia di protezione dei dati personali e ss. mm. e ii.;
7. L'efficacia del presente provvedimento è subordinata all'ulteriore verifica da parte di INPS della disponibilità delle risorse finanziarie disponibili e dei requisiti previsti dalla normativa vigente in materia, in capo alle imprese e ai lavoratori interessati, che consentano la fruizione della CIG, nonché alla condizione che non sia stato richiesto alcun altro trattamento previdenziale o assistenziale connesso alla sospensione dell'attività lavorativa;
8. Le imprese di cui all'Allegato A dovranno provvedere tempestivamente alla trasmissione dei modelli SR41 all'INPS, entro e non oltre il 25 del mese successivo a quello di riferimento;
9. Avverso il presente atto è possibile proporre istanza di riesame al Dirigente del Sezione Promozione e Tutela del Lavoro, inviando, a mezzo pec (cig.regioneuglia@pec.rupar.puglia.it), esclusivamente la prima pagina della domanda presentata su Sintesi, indicando il codice identificativo della pratica

(colonna "RIF" dell'allegato A), **entro 30 gg dalla data di pubblicazione sul BURP della presente determina che costituisce notifica agli interessati.**

10. il presente provvedimento:

- a) è immediatamente esecutivo;
- b) sarà pubblicato all'albo on line nelle pagine del sito www.regione.puglia.it;
- c) sarà pubblicato nel Bollettino Ufficiale della Regione Puglia;
- d) sarà trasmesso in copia conforme all'originale alla Segreteria della Giunta Regionale;
- e) sarà disponibile nel sito ufficiale della Regione Puglia: www.regione.puglia.it;
- f) sarà trasmesso in copia all'Assessore al Lavoro;

Il presente atto, composto da n° 7 facciate, compreso l'allegato "A", è adottato in originale.

Il Dirigente della Sezione Promozione e Tutela del lavoro
Dott.ssa Luisa Anna FIORE

AZIENDE AUTORIZZATE

N.	RIF.	DATA PROT.	Prot. Istanza	Partita Iva o C.F.	TIPOLOGIA	Matricola INPS	Denominazione Azienda	Sede Operativa	C.A.P.	Indirizzo	PR	N. Lav.	Totale Ore	Data Inizio CIG	Data Fine CIG	Importo Autorizzato	PAG.
1	BA/101/09	04/01/2018	0064	07965690725	Ind01ret5dip	7806485668	NEVCOMFORT SRL	GINOSA	74013	CONTRADA SIERRO DELLE VIGNE SN	TA	34	68.816	23/12/2017	22/12/2018	€ 674.396,80	D

Allegato A

DETERMINAZIONE DEL DIRIGENTE SEZIONE PROMOZIONE E TUTELA DEL LAVORO 28 marzo 2018, n. 135
Avviso pubblico per la presentazione delle istanze di candidatura finalizzate all'accreditamento degli Operatori legittimati all'erogazione dei servizi al lavoro approvato con A.D. n.1367 del 20.07.2015.
- Iscrizione nell'albo della LA ROSA DEI VENTI SOCIETÀ COOP. SOCIALE P.Iva 08055620721 sede di Noicattaro(Ba) Via Pietro Nenni 14/17-18 servizi di Base

IL DIRIGENTE DI SEZIONE

Sulla base dell'istruttoria della Responsabile del procedimento;
Visti gli artt.4 e 5 della L.R. n.7/97;
Vista la deliberazione G.R. n.3261/98;
Visti gli artt. 4 e 16 del D.lgs 165/01;
Visto l'art.32 della legge 18 giugno 2009, 69, che prevede l'obbligo di sostituire la pubblicazione tradizionale all'Albo ufficiale con la pubblicazione di documenti digitali sui siti informatici;
Visto l'art.18 del Dlgs 196/03 "Codice in materia di protezione dei dati personali" in merito ai principi applicabili ai trattamenti effettuati dai soggetti pubblici;
Vista la Legge 7 agosto 1990 n. 241 "Nuove norme in materia di procedimento amministrativo e di diritto di accesso ai documenti amministrativi" e s.m.i.;Visto il Decreto Legislativo 21 aprile 2000, n. 181 "Disposizioni per agevolare l'incontro fra domanda ed offerta di lavoro, in attuazione dell'art. 45, comma 1, lettera a) della legge 17 maggio 1999, n. 144;
Visto il Decreto Legislativo 10 settembre 2003 n. 276: " Attuazione delle deleghe in materia di occupazione e mercato del lavoro di cui alla legge 14 febbraio 2003, n. 30" e s.m.i. ;
Vista la L.R. 29 settembre 2011, n. 25: "Norme in materia di autorizzazione e accreditamento per i servizi al lavoro";
Rilevato che è stata espletata l'istruttoria amministrativa da parte del competente Ufficio;
Vista la relazione di seguito riportata:
Visto il Regolamento Regionale 27 dicembre 2012, n. 34: "Modifiche al Regolamento recante Disposizioni concernenti le procedure e i requisiti previsti per l'accreditamento dei servizi al lavoro di cui alla Legge regionale 29 settembre 2011, n. 25";

Dato atto che :

- con Regolamento regionale n. 34 del 27/12/2012, pubblicato in BURP n. 188 *suppl* del 28/12/2012, sono state approvate le "Disposizioni concernenti le procedure e i requisiti per l'accreditamento dei servizi al lavoro" di cui alla Legge regionale 29 settembre 2011, n. 25.;
- con Atto Dirigenziale n. 1367 del 20.07.2015, è stato approvato l'Avviso pubblico per la presentazione delle istanze di candidatura finalizzate all'accreditamento degli operatori legittimati all'erogazione dei servizi al lavoro,
- con determinazione dirigenziale n. 1458 del 07.08.2015, sono state approvate le *Linee Guida per l'accreditamento degli operatori legittimati all'erogazione dei servizi lavoro*;
- con determina dirigenziale n. 147 del 26.04.2016, che ha rettificato la Determina Dirigenziale n.59 del 04.03.2016, il Dirigente della Sezione ha provveduto alla costituzione del Nucleo di valutazione la cui composizione è stata successivamente modificata con determinazione dirigenziale n. 412 del 20.04.2017;
- l'art. 5 della L.R. n. 25 del 29 settembre 2011 e l'art. 10 del Regolamento regionale n. 34 del 27/12/2012 prevedono l'istituzione presso la competente Sezione Promozione e Tutela del Lavoro, dell'Albo regionale dei soggetti accreditati per lo svolgimento dei servizi al lavoro;
- con Determina Dirigenziale n. 270 del 13.07.2016, è stato istituito l'Albo regionale dei soggetti accreditati per lo svolgimento dei servizi al lavoro;
- con Determina Dirigenziale n.490 del 9 maggio 2017 è stato sostituito il responsabile del procedimento

precedentemente individuato nell'Avviso in parola approvato con Determina Dirigenziale n. 1367 del 20 luglio 2015.

- con Determina Dirigenziale n. 1617 del 26 ottobre 2017 sono state emanate disposizioni attuative all'Avviso pubblico per la presentazione delle istanze di candidatura finalizzate all'accreditamento degli Operatori legittimati all'erogazione dei servizi al lavoro approvato con A.D. n.1367 del 20.07.2015.

Considerato che:

- a) in esito all'attivazione della procedura telematica per la presentazione delle candidature, sono state avanzate richieste di accreditamento, da parte di vari soggetti pubblici e privati con modalità a sportello;
- b) la **LA ROSA DEI VENTI SOCIETÀ COOP. SOCIALE** in data 23/12/2017, ha presentato domanda per l'accreditamento degli Operatori legittimati all'erogazione dei servizi al lavoro per i **"servizi di Base"** per la sede ubicata in **Noicattaro (Ba) via Pietro Nenni 14/17-18**
- c) il Nucleo di Valutazione, riunitosi in data 07.03.2018 (cfr verb.n. 75/18), esaminata l'istanza, ha ritenuto la stessa:
 - 1) non perfettamente conforme alle prescrizioni dell'Avviso con riferimento all'erogazione dei servizi di **"Base"** per quanto attiene i contratti di lavoro prodotti per le risorse individuate come **"Responsabile Unità Organizzativa"** **"Tutor individuale"** **"Esperto junior in affiancamento al tutor individuale"**

In ragione di tanto, il Responsabile del procedimento ha provveduto comunicare gli esiti della valutazione con nota del 14 marzo 2018 prot. 2857

Successivamente, entro i termini previsti, il soggetto istante ha trasmesso le controdeduzione/integrazioni richieste;

in data 22.03.2017, il Nucleo di Valutazione (cnf. Verbale n. 76 /18), in relazione ai servizi di **Base** ha concluso positivamente la valutazione delle controdeduzioni;

Tutto ciò premesso e considerato, con il presente atto si provvede ad accreditare la sede di **Noicattaro (Ba) via Pietro Nenni 14/17-18** di **LA ROSA DEI VENTI SOCIETÀ COOP. SOCIALE** per l'erogazione dei servizi di **"Base"** e, per l'effetto, si dispone la relativa iscrizione nell'albo regionale dei soggetti accreditati così come previsto dal regolamento regionale sopra richiamato. Tanto fermo restando l'applicabilità di quanto prescritto dal paragrafo X dell'Avviso in materia di *Indicazione sui controlli, sulla permanenza dei requisiti e sulle variazioni.*

VERIFICA AI SENSI DEL DLGs 196/03

Garanzie alla riservatezza

La pubblicazione dell'atto all'albo, salve le garanzie previste dalla legge 241/90 in tema di accesso ai documenti amministrativi, avviene nel rispetto della tutela alla riservatezza dei cittadini, secondo quanto disposto dal Dlgs 196/03 in materia di protezione dei dati personali, nonché dal vigente regolamento regionale n.5/2006 per il trattamento dei dati sensibili e giudiziari.

Ai fini della pubblicità legale, l'atto destinato alla pubblicazione è redatto in modo da evitare la diffusione di dati personali identificativi non necessari ovvero il riferimento a dati sensibili; qualora tali dati fossero indispensabili per l'adozione dell'atto, essi sono trasferiti in documenti separati, esplicitamente richiamati.

ADEMPIMENTI CONTABILI AI SENSI DELLA L.R. n.28/2001

il presente provvedimento non comporta alcun mutamento qualitativo e quantitativo di entrata o di spesa né a carico del bilancio regionale né a carico degli Enti per i cui debiti i creditori potrebbero rivalersi sulla Regione

DETERMINA

- di prendere atto di quanto in premessa, che qui si intende integralmente riportato;

- accreditare la sede **Noicattaro(Ba) via Pietro Nenni 14/17-18** di **LA ROSA DEI VENTI SOCIETÀ COOP. SOCIALE c.f./P.iva 08055620721** per l'erogazione dei servizi di "Base" e, per l'effetto, si dispone la relativa iscrizione nell'albo regionale dei soggetti accreditati così come previsto dal regolamento regionale sopra richiamato. Tanto fermo restando l'applicabilità di quanto prescritto dal paragrafo X dell'Avviso in materia di *Indicazione sui controlli, sulla permanenza dei requisiti e sulle variazioni*.
- di disporre la relativa iscrizione nell'albo regionale dei soggetti accreditati così come previsto dal regolamento regionale n. 34/2012;
- di dare atto che il soggetto accreditato è soggetto a quanto prescritto dal paragrafo X dell'Avviso in materia di *Indicazione sui controlli, sulla permanenza dei requisiti e sulle variazioni*;
- di dare atto che avverso il presente atto è possibile proporre ricorso amministrativo entro 30 giorni dalla data di notificazione dello stesso.

Il provvedimento viene redatto in forma integrale nel rispetto della tutela alla riservatezza dei cittadini, secondo quanto disposto dal Dlgs 196/03 in materia di protezione dei dati personali e ss. mm. e ii.

Il presente provvedimento:

- a) è immediatamente esecutivo
- b) sarà pubblicato all'albo *on line* nelle pagine del sito www.regione.puglia.it;
- c) sarà pubblicato nel Bollettino Ufficiale della Regione Puglia;
- d) sarà trasmesso in copia conforme all'originale alla Segreteria della Giunta Regionale;
- e) sarà disponibile nel sito www.sistema.puglia.it nella Sezione promozione e tutela del lavoro;
- f) sarà trasmesso in copia (per estratto) all'Assessore al ramo;
- g) sarà notificato ai diretti interessati al relativo indirizzo pec.

Il presente atto, è composto da n. 6 facciate ed è adottato in originale

II DIRIGENTE DI SEZIONE

dott.ssa Luisa Anna Fiore

DETERMINAZIONE DEL DIRIGENTE SEZIONE PROMOZIONE E TUTELA DEL LAVORO 28 marzo 2018, n. 136
Avviso pubblico per la presentazione delle istanze di candidatura finalizzate all'accreditamento degli Operatori legittimati all'erogazione dei servizi al lavoro approvato con A.D. n.1367 del 20.07.2015. - Iscrizione nell'albo della A.d.t.m. S.r.l. P.IVA: 03638110712 sede di Via Rovelli, 48 Foggia per l'erogazione dei servizi di "Base" e per i servizi specialistici "Donne", "Migranti".

IL DIRIGENTE DI SEZIONE

Sulla base dell'istruttoria della Responsabile del procedimento;

Visti gli artt.4 e 5 della L.R. n.7/97;

Vista la deliberazione G.R. n.3261/98;

Visti gli artt. 4 e 16 del D.lgs 165/01;

Visto l'art.32 della legge 18 giugno 2009, 69, che prevede l'obbligo di sostituire la pubblicazione tradizionale all'Albo ufficiale con la pubblicazione di documenti digitali sui siti informatici;

Visto l'art.18 del Dlgs 196/03 "Codice in materia di protezione dei dati personali" in merito ai principi applicabili ai trattamenti effettuati dai soggetti pubblici;

Vista la Legge 7 agosto 1990 n. 241 "Nuove norme in materia di procedimento amministrativo e di diritto di accesso ai documenti amministrativi" e s.m.i.;

Visto il Decreto Legislativo 21 aprile 2000, n. 181 "Disposizioni per agevolare l'incontro fra domanda ed offerta di lavoro, in attuazione dell'art. 45, comma 1, lettera a) della legge 17 maggio 1999, n. 144;

Visto il Decreto Legislativo 10 settembre 2003 n. 276: " Attuazione delle deleghe in materia di occupazione e mercato del lavoro di cui alla legge 14 febbraio 2003, n. 30" e s.m.i. ;

Vista la L.R. 29 settembre 2011, n. 25: "Norme in materia di autorizzazione e accreditamento per i servizi al lavoro";

Rilevato che è stata espletata l'istruttoria amministrativa da parte del competente Ufficio;

Vista la relazione di seguito riportata:

Visto il Regolamento Regionale 27 dicembre 2012, n. 34: "Modifiche al Regolamento recante Disposizioni concernenti le procedure e i requisiti previsti per l'accreditamento dei servizi al lavoro di cui alla Legge regionale 29 settembre 2011, n. 25";

Dato atto che :

- con Regolamento regionale n. 34 del 27/12/2012, pubblicato in BURP n. 188 *suppl* del 28/12/2012, sono state approvate le "Disposizioni concernenti le procedure e i requisiti per l'accreditamento dei servizi al lavoro" di cui alla Legge regionale 29 settembre 2011, n. 25.;
- con Atto Dirigenziale n. 1367 del 20.07.2015, è stato approvato l'Avviso pubblico per la presentazione delle istanze di candidatura finalizzate all'accreditamento degli operatori legittimati all'erogazione dei servizi al lavoro,
- con determinazione dirigenziale n. 1458 del 07.08.2015, sono state approvate le *Linee Guida per l'accreditamento degli operatori legittimati all'erogazione dei servizi lavoro*;
- con determina dirigenziale n. 147 del 26.04.2016, che ha rettificato la Determina Dirigenziale n.59 del 04.03.2016, il Dirigente della Sezione ha provveduto alla costituzione del Nucleo di valutazione la cui composizione è stata successivamente modificata con determinazione dirigenziale n. 412 del 20.04.2017;
- l'art. 5 della L.R. n. 25 del 29 settembre 2011 e l'art. 10 del Regolamento regionale n. 34 del 27/12/2012 prevedono l'istituzione presso la competente Sezione Promozione e Tutela del Lavoro, dell'Albo regionale dei soggetti accreditati per lo svolgimento dei servizi al lavoro;
- con Determina Dirigenziale n. 270 del 13.07.2016, è stato istituito l'Albo regionale dei soggetti accreditati per lo svolgimento dei servizi al lavoro;

- con Determina Dirigenziale n.490 del 9 maggio 2017 è stato sostituito il responsabile del procedimento precedentemente individuato nell'Avviso in parola approvato con Determina Dirigenziale n. 1367 del 20 luglio 2015.
- con Determina Dirigenziale n. 1617 del 26 ottobre 2017 sono state emanate disposizioni attuative all'Avviso pubblico per la presentazione delle istanze di candidatura finalizzate all'accreditamento degli Operatori legittimati all'erogazione dei servizi al lavoro approvato con A.D. n.1367 del 20.07.2015.

Considerato che:

- a) in esito all'attivazione della procedura telematica per la presentazione delle candidature, sono state avanzate richieste di accreditamento, da parte di vari soggetti pubblici e privati con modalità a sportello;
- b) la "**A.d.t.m. S.r.l.**", in data 20/10/2017, ha presentato domanda per l'accreditamento degli Operatori legittimati all'erogazione dei servizi al lavoro per i "**servizi di Base**" e i servizi specialistici "**Donne**" "**Disabili**" "**Migranti**" per la sede ubicata **Via Rovelli, 48 Foggia**;
- c) il Nucleo di Valutazione, riunitosi in data 19.12.2017(cfr. verb.n. 67/17) esaminata l'istanza, ha ritenuto la stessa:
 - 1) non conforme alle prescrizioni dell'Avviso con riferimento all'erogazione dei servizi di "**Base**" rilevando che: **i)** dalla copia della planimetria, dal rendering non risulta individuato uno spazio da dedicare all'erogazione di servizi/attività collettivi né non risulta garantita la riservatezza richiesta nello spazio dedicato a più colloqui;
 - 2) non conforme alle prescrizioni dell'Avviso con riferimento all'erogazione dei servizi specialistici "**Disabili**" "**Donne**" e "**Migranti**" poiché dal curriculum pervenuto del Esperto junior in affiancamento dell'operatore a supporto dell'inserimento lavorativo "**Migranti**" non risulta il possesso del Master o corso di specializzazione in mediazione culturale (par. V.4);
 - 3) non perfettamente conforme alle prescrizioni dell'Avviso con riferimento all'erogazione dei servizi di "**Base**" e servizi specialisti "**Disabili**" "**Donne**" e "**Migranti**" ritenendo opportuno richiedere integrazioni/chiarimenti sulla documentazione prodotta;

In ragione di tanto , il Responsabile del procedimento ex art. 7 ss L.n. 241/1990 ha provveduto comunicare gli esiti della valutazione con note del 21/12/2017 prot. 15999 e 16000.

Entro i termini previsti, il soggetto istante ha prodotto quanto richiesto con la su richiamata nota;

Il Nucleo di Valutazione, riunitosi in data 13.02.2018(cfr. verb.n. 73/18) esaminate le controdeduzioni/integrazioni, ha ritenuto non conforme all'Avviso la candidatura limitatamente ai servizi specialistici "**disabili**" poiché dal curriculum prodotto la risorsa individuata come "Esperto junior in affiancamento all'operatore a supporto dell'inserimento lavorativo dei disabili" non risulta aver conseguito nè un master o un corso di specializzazione in materia di gestione delle risorse umane , diritto del lavoro e delle relazioni industriali nè il titolo di studio secondo superiore con indirizzo pedagogico, educativo e socio-assistenziale.

Per quanto attiene i Servizi di **Base** e per i servizi specialistici "**Donne**" e "**Migranti**", al fine di favorire la verifica del possesso dei requisiti professionali prescritti dall'avviso ha richiesto opportuna integrazione documentale.

In ragione di tanto, il Responsabile del procedimento ex art. 7 ss L.n. 241/1990 ha provveduto comunicare gli esiti della valutazione con note del 16/02/2018 prot.1632.

Entro i termini previsti, il soggetto istante ha prodotto quanto richiesto con la su richiamata nota;

In data 22.03.2018(cfr. verbale n. 76/18) il Nucleo di Valutazione, esaminate le integrazioni pervenute, ha preso atto della rinuncia alla candidatura ai servizi specialistici disabili; esaminate le integrazioni , ha concluso positivamente la valutazione per l'accreditamento dei servizi di "**Base**" e per i servizi specialistici "**Donne**" e "**Migranti**".

In Tutto ciò premesso e considerato, con il presente atto si provvede ad accreditare la sede di **Via Rovelli, 48**

Foggia, della **A.d.t.m. S.r.l. P.IVA: 03638110712** per l'erogazione dei servizi di "Base" e per i servizi specialistici "Donne" e "Migranti", per l'effetto, si dispone la relativa iscrizione nell'albo regionale dei soggetti accreditati così come previsto dal regolamento regionale sopra richiamato. Tanto fermo restando l'applicabilità di quanto prescritto dal paragrafo X dell'Avviso in materia di *Indicazione sui controlli, sulla permanenza dei requisiti e sulle variazioni*.

VERIFICA AI SENSI DEL DLGs 196/03

Garanzie alla riservatezza

La pubblicazione dell'atto all'albo, salve le garanzie previste dalla legge 241/90 in tema di accesso ai documenti amministrativi, avviene nel rispetto della tutela alla riservatezza dei cittadini, secondo quanto disposto dal DLGs 196/03 in materia di protezione dei dati personali, nonché dal vigente regolamento regionale n.5/2006 per il trattamento dei dati sensibili e giudiziari.

Ai fini della pubblicità legale, l'atto destinato alla pubblicazione è redatto in modo da evitare la diffusione di dati personali identificativi non necessari ovvero il riferimento a dati sensibili; qualora tali dati fossero indispensabili per l'adozione dell'atto, essi sono trasferiti in documenti separati, esplicitamente richiamati.

ADEMPIMENTI CONTABILI AI SENSI DELLA L.R. n.28/2001

il presente provvedimento non comporta alcun mutamento qualitativo e quantitativo di entrata o di spesa né a carico del bilancio regionale né a carico degli Enti per i cui debiti i creditori potrebbero rivalersi sulla Regione

DETERMINA

- di prendere atto di quanto in premessa, che qui si intende integralmente riportato;
- accreditare la sede di e la sede di **Via Rovelli, 48 Foggia**, della **A.d.t.m. S.r.l. P.IVA: 03638110712** per l'erogazione dei servizi di "Base" e per i servizi specialistici "Donne" e "Migranti", e per l'effetto, si dispone la relativa iscrizione nell'albo regionale dei soggetti accreditati così come previsto dal regolamento regionale sopra richiamato. Tanto fermo restando l'applicabilità di quanto prescritto dal paragrafo X dell'Avviso in materia di *Indicazione sui controlli, sulla permanenza dei requisiti e sulle variazioni*.
- di disporre la relativa iscrizione nell'albo regionale dei soggetti accreditati così come previsto dal regolamento regionale n. 34/2012;
- di dare atto che il soggetto accreditato è soggetto a quanto prescritto dal paragrafo X dell'Avviso in materia di *Indicazione sui controlli, sulla permanenza dei requisiti e sulle variazioni*;
- di dare atto che avverso il presente atto è possibile proporre ricorso amministrativo entro 30 giorni dalla data di notificazione dello stesso.

Il provvedimento viene redatto in forma integrale nel rispetto della tutela alla riservatezza dei cittadini, secondo quanto disposto dal DLGs 196/03 in materia di protezione dei dati personali e ss. mm. e ii.

Il presente provvedimento:

- a) è immediatamente esecutivo
- b) sarà pubblicato all'albo *on line* nelle pagine del sito www.regione.puglia.it;
- c) sarà pubblicato nel Bollettino Ufficiale della Regione Puglia;
- d) sarà trasmesso in copia conforme all'originale alla Segreteria della Giunta Regionale;
- e) sarà disponibile nel sito www.sistema.puglia.it nella Sezione promozione e tutela del lavoro;

- f) sarà trasmesso in copia (per estratto) all'Assessore al ramo;
- g) sarà notificato ai diretti interessati al relativo indirizzo pec.

Il presente atto, è composto da n. 6 facciate ed è adottato in originale

II DIRIGENTE DI SEZIONE

dott.ssa Luisa Anna Fiore

DETERMINAZIONE DEL DIRIGENTE SEZIONE PROMOZIONE E TUTELA DEL LAVORO 28 marzo 2018, n. 137

Avviso pubblico per la presentazione delle istanze di candidatura finalizzate all'accreditamento degli Operatori legittimati all'erogazione dei servizi al lavoro approvato con A.D. n.1367 del 20.07.2015.- Iscrizione nell'albo del SISTEMA IMPRESA SOCIETA' CONSORTILE A R.L con sede in Taranto viale Magna Grecia 115 P.IVA 02332910732 per i servizi di "Base"

IL DIRIGENTE DI SEZIONE

Sulla base dell'istruttoria della Responsabile del procedimento;

Visti gli artt.4 e 5 della L.R. n.7/97;

Vista la deliberazione G.R. n.3261/98;

Visti gli artt. 4 e 16 del D.lgs 165/01;

Visto l'art.32 della legge 18 giugno 2009, 69, che prevede l'obbligo di sostituire la pubblicazione tradizionale all'Albo ufficiale con la pubblicazione di documenti digitali sui siti informatici;

Visto l'art.18 del Dlgs 196/03 "Codice in materia di protezione dei dati personali" in merito ai principi applicabili ai trattamenti effettuati dai soggetti pubblici;

Vista la Legge 7 agosto 1990 n. 241 "Nuove norme in materia di procedimento amministrativo e di diritto di accesso ai documenti amministrativi" e s.m.i.;

Visto il Decreto Legislativo 21 aprile 2000, n. 181 "Disposizioni per agevolare l'incontro fra domanda ed offerta di lavoro, in attuazione dell'art. 45, comma 1, lettera a) della legge 17 maggio 1999, n. 144;

Visto il Decreto Legislativo 10 settembre 2003 n. 276: " Attuazione delle deleghe in materia di occupazione e mercato del lavoro di cui alla legge 14 febbraio 2003, n. 30" e s.m.i. ;

Vista la L.R. 29 settembre 2011, n. 25: "Norme in materia di autorizzazione e accreditamento per i servizi al lavoro";

Rilevato che è stata espletata l'istruttoria amministrativa da parte del competente Ufficio;

Vista la relazione di seguito riportata:

Visto il Regolamento Regionale 27 dicembre 2012, n. 34: "Modifiche al Regolamento recante Disposizioni concernenti le procedure e i requisiti previsti per l'accreditamento dei servizi al lavoro di cui alla Legge regionale 29 settembre 2011, n. 25";

Dato atto che:

- con Regolamento regionale n. 34 del 27/12/2012, pubblicato in BURP n. 188 *suppl* del 28/12/2012, sono state approvate le "Disposizioni concernenti le procedure e i requisiti per l'accreditamento dei servizi al lavoro" di cui alla Legge regionale 29 settembre 2011, n. 25.;
- con Atto Dirigenziale n. 1367 del 20.07.2015, è stato approvato l'Avviso pubblico per la presentazione delle istanze di candidatura finalizzate all'accreditamento degli operatori legittimati all'erogazione dei servizi al lavoro,
- con determinazione dirigenziale n. 1458 del 07.08.2015, sono state approvate le *Linee Guida per l'accreditamento degli operatori legittimati all'erogazione dei servizi lavoro*;
- con determina dirigenziale n. 147 del 26.04.2016, che ha rettificato la Determina Dirigenziale n.59 del 04.03.2016, il Dirigente della Sezione ha provveduto alla costituzione del Nucleo di valutazione la cui composizione è stata successivamente modificata con determinazione dirigenziale n. 412 del 20.04.2017;
- l'art. 5 della L.R. n. 25 del 29 settembre 2011 e l'art. 10 del Regolamento regionale n. 34 del 27/12/2012 prevedono l'istituzione presso la competente Sezione Promozione e Tutela del Lavoro, dell'Albo regionale dei soggetti accreditati per lo svolgimento dei servizi al lavoro;
- con Determina Dirigenziale n. 270 del 13.07.2016, è stato istituito l'Albo regionale dei soggetti accreditati per lo svolgimento dei servizi al lavoro;

- con Determina Dirigenziale n.490 del 9 maggio 2017 è stato sostituito il responsabile del procedimento precedentemente individuato nell'Avviso in parola approvato con Determina Dirigenziale n. 1367 del 20 luglio 2015.
- con Determina Dirigenziale n. 1617 del 26 ottobre 2017 sono state emanate disposizioni attuative all'Avviso pubblico per la presentazione delle istanze di candidatura finalizzate all'accreditamento degli Operatori legittimati all'erogazione dei servizi al lavoro approvato con A.D. n.1367 del 20.07.2015.

Considerato che:

- a) in esito all'attivazione della procedura telematica per la presentazione delle candidature, sono state avanzate richieste di accreditamento, da parte di vari soggetti pubblici e privati con modalità a sportello;
- b) la SISTEMA IMPRESA SOCIETA' CONSORTILE A R.L. in data 30/11/2017, ha presentato domanda per l'accreditamento degli Operatori legittimati all'erogazione dei servizi al lavoro per i "servizi di Base" per la sede ubicata in Taranto Viale Magna Grecia 115/e;
- c) il Nucleo di Valutazione, riunitosi in data 30.01.2018 (cfr verb.n. 71/18), esaminata l'istanza, ha ritenuto la stessa:
 - 1) non conforme alle prescrizioni dell'Avviso poiché nella nota descrittiva della disposizione degli spazi, dalla planimetria e dal rendering pare non garantita la possibilità di effettuare più colloqui garantendo la riservatezza
 - 2) non perfettamente conforme alle prescrizioni dell'Avviso con riferimento all'erogazione dei servizi di "Base" poiché nel Curriculum della risorsa individuata come Responsabile Unità organizzativa non sono esplicitate le funzioni esercitate. Inoltre sono state inserite le buste paga di alcune risorse invece del contratto di lavoro in essere con l'ente.

In ragione di tanto, il Responsabile del procedimento ex art. 7 ss L.n. 241/1990 ha provveduto comunicare gli esiti della valutazione con nota del 7 febbraio 2018 prot. 1294.

Successivamente, entro i termini previsti, il soggetto istante ha trasmesso le controdeduzione/integrazioni richieste;

in data 22.03.18, il Nucleo di Valutazione (cnf. Verbale n. 76 /18), in relazione ai servizi di Base ha concluso positivamente la valutazione delle controdeduzioni e integrazioni fornite;

Tutto ciò premesso e considerato, con il presente atto si provvede ad accreditare la sede di Taranto viale Magna Grecia 115/e dell' SISTEMA IMPRESA SOCIETA' CONSORTILE A R.L per l'erogazione dei servizi di "base"e, per l'effetto, si dispone la relativa iscrizione nell'albo regionale dei soggetti accreditati così come previsto dal regolamento regionale sopra richiamato. Tanto fermo restando l'applicabilità di quanto prescritto dal paragrafo X dell'Avviso in materia di *Indicazione sui controlli, sulla permanenza dei requisiti e sulle variazioni.*

VERIFICA AI SENSI DEL DLGs 196/03**Garanzie alla riservatezza**

La pubblicazione dell'atto all'albo, salve le garanzie previste dalla legge 241/90 in tema di accesso ai documenti amministrativi, avviene nel rispetto della tutela alla riservatezza dei cittadini, secondo quanto disposto dal Dlgs 196/03 in materia di protezione dei dati personali, nonché dal vigente regolamento regionale n.5/2006 per il trattamento dei dati sensibili e giudiziari.

Ai fini della pubblicità legale, l'atto destinato alla pubblicazione è redatto in modo da evitare la diffusione di dati personali identificativi non necessari ovvero il riferimento a dati sensibili; qualora tali dati fossero indispensabili per l'adozione dell'atto, essi sono trasferiti in documenti separati, esplicitamente richiamati.

ADEMPIMENTI CONTABILI AI SENSI DELLA L.R. n.28/2001

il presente provvedimento non comporta alcun mutamento qualitativo e quantitativo di entrata o di spesa né a carico del bilancio regionale né a carico degli Enti per i cui debiti i creditori potrebbero rivalersi sulla Regione

DETERMINA

- di prendere atto di quanto in premessa, che qui si intende integralmente riportato;
- accreditare la sede di **Taranto** sita in viale Magna Grecia 115/e dell' **SISTEMA IMPRESA SOCIETA' CONSORTILE A R.L. c.f./P.iva 02332910732** per l'erogazione dei servizi di "Base"e, per l'effetto, si dispone la relativa iscrizione nell'albo regionale dei soggetti accreditati così come previsto dal regolamento regionale sopra richiamato. Tanto fermo restando l'applicabilità di quanto prescritto dal paragrafo X dell'Avviso in materia di *Indicazione sui controlli, sulla permanenza dei requisiti e sulle variazioni*.
- di disporre la relativa iscrizione nell'albo regionale dei soggetti accreditati così come previsto dal regolamento regionale n. 34/2012;
- di dare atto che il soggetto accreditato è soggetto a quanto prescritto dal paragrafo X dell'Avviso in materia di *Indicazione sui controlli, sulla permanenza dei requisiti e sulle variazioni*;
- di dare atto che avverso il presente atto è possibile proporre ricorso amministrativo entro 30 giorni dalla data di notificazione dello stesso.

Il provvedimento viene redatto in forma integrale nel rispetto della tutela alla riservatezza dei cittadini, secondo quanto disposto dal Dlgs 196/03 in materia di protezione dei dati personali e ss. mm. e ii.

Il presente provvedimento:

- a) è immediatamente esecutivo
- b) sarà pubblicato all'albo *on line* nelle pagine del sito www.regione.puglia.it;
- c) sarà pubblicato nel Bollettino Ufficiale della Regione Puglia;
- d) sarà trasmesso in copia conforme all'originale alla Segreteria della Giunta Regionale;
- e) sarà disponibile nel sito www.sistema.puglia.it nella Sezione promozione e tutela del lavoro;
- f) sarà trasmesso in copia (per estratto) all'Assessore al ramo;
- g) sarà notificato ai diretti interessati al relativo indirizzo pec.

Il presente atto, è composto da n. 6 facciate ed è adottato in originale

II DIRIGENTE DI SEZIONE

dott.ssa Luisa Anna Fiore

DETERMINAZIONE DEL DIRIGENTE SEZIONE PROMOZIONE E TUTELA DEL LAVORO 28 marzo 2018, n. 140
"Piano di Attuazione Regionale" della Regione Puglia per l'attuazione della Garanzia Giovani in qualità di Organismo Intermedio del PON YEI(D.G.R.n. 1148 del 04/06/2014 e ss.mm.ii.) – Riconoscimento indennità di partecipazione III bimestre in favore dei tirocinanti (Misura 5) e autorizzazione all'erogazione.

Il Dirigente della Sezione

VISTI gli artt. 4, 5 e 6 della Legge Regionale n.7 del 4.02.1997;

VISTA la deliberazione della Giunta Regionale n.3261/98;

VISTI gli artt. 4 e 16 del D.lgs. n. 165 del 30.03.2001 e ss.mm.ii.;

VISTE le direttive agli uffici impartite dal Presidente della Giunta Regionale con la nota n. 01/007689/1-5 del 31.07.1998;

VISTO il Regolamento (UE) n. 1303/2013 del Parlamento Europeo e del Consiglio del 17.12.2013, pubblicato sulla GUE del 20.12.2013, che reca disposizioni comuni sul Fondo europeo di sviluppo regionale, sul Fondo sociale europeo, sul Fondo di coesione, sul Fondo europeo agricolo per lo sviluppo rurale e sul Fondo europeo per gli affari marittimi e la pesca e definisce disposizioni generali sul Fondo europeo di sviluppo regionale, sul Fondo sociale europeo, sul Fondo di coesione e sul Fondo europeo per gli affari marittimi e la pesca e abroga il Regolamento (CE) n. 1083/2006 del Consiglio;

VISTO il Regolamento (UE) n. 1304/2013 del Parlamento Europeo e del Consiglio del 17.12.2013, pubblicato sulla GUE del 20.12.2013, che, all'art. 16, sostiene l'"Iniziativa a favore dell'occupazione giovanile per la lotta alla disoccupazione giovanile";

VISTO il Regolamento (UE - EURATOM) n. 1311/2013 del Consiglio del 2.12.2013, il quale stabilisce il quadro finanziario pluriennale per il periodo 2014-2020;

VISTA la Comunicazione della Commissione COM (2013) 144, relativa alla Youth Employment Initiative (YEI), che rappresenta un'iniziativa a favore dell'occupazione giovanile, aperta a tutte le Regioni con un livello di disoccupazione giovanile superiore al 25%;

VISTA la Raccomandazione del Consiglio del 22.04.2013, pubblicata sulla GUE Serie C 120/2013 del 26.04.2013, la quale delinea lo schema di opportunità per i giovani, promosso dalla suddetta Comunicazione della Commissione COM (2013) 144, istituendo una "garanzia" per i giovani che invita gli Stati Membri a garantire ai giovani con meno di 25 anni un'offerta qualitativamente valida di lavoro, di proseguimento degli studi, di apprendistato o di tirocinio o altra misura di formazione entro quattro mesi dall'inizio della disoccupazione o dall'uscita dal sistema di istruzione formale (YEI);

VISTO l'Accordo di Partenariato, presentato alla Commissione Europea il 22.04.2014, il quale individua il Programma Operativo Nazionale per l'attuazione della Iniziativa Europea per l'Occupazione dei Giovani" (PON-YEI) tra i Programmi Operativi Nazionali finanziati dal FSE;

VISTO il Regolamento (UE) n. 1407/2013 della Commissione del 18.12.2013 relativo all'applicazione degli articoli 107 e 108 del Trattato sul funzionamento dell'Unione europea agli aiuti «de minimis», pubblicato sulla GUE L 352 del 24.12.2013;

VISTA la Decisione della Commissione Europea C(2014) 4969 dell'11.07.2014, che adotta alcuni elementi del programma operativo "Programma operativo nazionale Iniziativa Occupazione Giovani" per l'attuazione dell'iniziativa per l'occupazione giovanile in Italia in vista di un supporto del Fondo sociale europeo e dell'Iniziativa per l'occupazione giovanile ai fini dell'obiettivo "Investimenti in favore della crescita e dell'occupazione" per le regioni Piemonte, Valle d'Aosta/Vallée d'Aoste, Lombardia, Abruzzo, Molise, Campania, Puglia, Basilicata, Calabria, Sicilia, Sardegna, Provincia Autonoma di Trento, Veneto, Friuli-Venezia Giulia, Emilia-Romagna, Toscana, Umbria, Marche, Lazio in Italia;

VISTO l'Accordo Stato-Regioni del 24.01.2013, avente ad oggetto l'approvazione delle "Linee guida in materia di tirocini" che detta disposizioni in merito al tirocinio;

VISTI la Legge Regionale n. 23 del 5.08.2013 - "Norme in materia di percorsi formativi diretti all'orientamento e all'inserimento nel mercato del lavoro" ed il successivo Regolamento Regionale n. 3 del 10.03.2014 - "Disposizioni concernenti l'attivazione di tirocini diretti all'orientamento e all'inserimento nel mercato del lavoro";

VISTO l'art. 32 della Legge 18.06.2009, n. 69, che prevede l'obbligo di sostituire la pubblicazione tradizionale all'Albo ufficiale con la pubblicazione di documenti digitali sui siti informatici;

VISTO l'art. 18 del D.lgs. n. 196 del 2003 - "Codice in materia di protezione dei dati personali" in merito ai principi applicabili ai trattamenti effettuati dai soggetti pubblici;

DATO ATTO CHE:

- in data 9.06.2014 è stata sottoscritta la convenzione tra il Ministero del Lavoro e delle Politiche Sociali – DG Politiche Attive e Passive del lavoro e la Regione Puglia per l'attuazione della Garanzia Giovani in qualità di Organismo Intermedio del PON YEI, giusta Deliberazione di Giunta Regionale n. 813 del 5.05.2014, rettificata con successivo atto n. 974 del 20.05.2014, con la quale è stato approvato lo schema di convenzione ed è stato dato mandato al Dirigente del Servizio Autorità di Gestione P.O. FSE di sottoscrivere la stessa e di apportarvi le modifiche ritenute necessarie;
- con la sopra citata Deliberazione di Giunta n. 813/2014, rettificata con D.G.R. n. 974/2014, si è dato altresì mandato ai singoli Servizi Regionali interessati, Formazione Professionale, Politiche per il Lavoro, Politiche Giovanili, Autorità di Gestione P.O. FSE - nell'ambito dell'Area Politiche per lo Sviluppo Economico, Lavoro, Innovazione "che ne assicura il coordinamento complessivo", di porre in essere tutti gli atti amministrativi successivi e conseguenti alla stessa deliberazione per dare attuazione alle misure previste Piano Regionale della Garanzia Giovani, attribuendo al Servizio Politiche per il Lavoro, tra le altre, la Misura 5 – Tirocini extra-curricolari, anche in mobilità geografica";
- con Deliberazione di Giunta Regionale n. 1148 del 4.06.2014 è stato approvato il Piano di Attuazione Regionale" della Regione Puglia per l'attuazione della Garanzia Giovani in qualità di Organismo Intermedio del PON YEI, finalizzato a favorire l'inserimento dei giovani nel mercato del lavoro attraverso l'utilizzo integrato di una serie di strumenti, il cui impiego sinergico intende concorrere alla finalità di ridurre il gap tra giovani e occupazione;
- con successive Determinazioni del Dirigente del Servizio Autorità di Gestione P.O. FSE (D.D. n. 200 del 7.08.2014 e D.D. n. 126 del 15.05.2015) sono state apportate modifiche al "Piano di Attuazione Regionale della Regione Puglia per l'attuazione della Garanzia Giovani in qualità di Organismo Intermedio del PON YEI - D.G.R. n. 1148 del 4 giugno 2014";
- da ultimo, con Deliberazione di Giunta n. 2274 del 17.12.2015 sono state disposte ulteriori modifiche al Piano di Attuazione Regionale della Regione Puglia per l'attuazione della Garanzia Giovani in qualità di Organismo Intermedio del PON YEI - D.G.R. n. 1148 del 4 giugno 2014";
- tra le misure previste all'interno del citato Piano di Attuazione figura altresì il "Tirocinio extracurricolare, anche in mobilità geografica" (Scheda 5), la cui attivazione, in conformità alla disciplina regionale vigente, può essere promossa sia dai servizi per l'impiego che da altri soggetti pubblici e privati individuati all'interno dell'art. 3, Legge Reg. n. 23/2013 e dell'art. 5, Regolamento Reg. n. 3/2014;
- in particolare, la Misura 5 fa riferimento alla attivazione di tirocini formativi e di inserimento/reinserimento nel mercato del lavoro rivolti a giovani di età compresa tra 16 e 29 anni, che hanno assolto, ovvero sono esenti dall'obbligo di istruzione e formazione, iscritti al programma Garanzia Giovani, prevedendo in loro favore l'erogazione di una indennità di partecipazione nella misura e alle condizioni definite con successivi provvedimenti;
- con Determinazione Dirigenziale del Servizio Autorità di Gestione PO FSE n. 405 del 2.10.2014, modificata con A.D. n. 425 del 14.10.2014 ed integrata con successivo A.D. n. 430 del 31.10.2014, è stato adottato, giusta Deliberazione di Giunta n. 1729 del 1.08.2014, l'Avviso Multimisura finalizzato a selezionare attori (organizzati nella forma di Associazioni Temporanee di soggetti pubblici e/o privati che operano nel campo dei servizi per il lavoro e in quello della formazione professionale) ritenuti, all'esito dell'esame di ammissibilità e della valutazione da parte di apposito nucleo, idonei alla realizzazione delle misure previste

dal Piano Regionale della Garanzia Giovani, secondo quanto indicato nelle “schede misura” allegate ed in attuazione delle ulteriori indicazioni relative alle modalità gestionali che la Regione si è riservata di adottare con ulteriori atti;

- con particolare riferimento alla promozione di tirocini, il predetto Avviso Multimisura ha previsto che l'erogazione dei relativi servizi venga attuata in raccordo tra Centri per l'impiego (di seguito, per brevità, C.P.I.) ed Associazioni Temporanee di Scopo (di seguito, per brevità, A.T.S.), demandando a successivi provvedimenti regionali la definizione delle modalità operative attraverso le quali realizzare tale raccordo;
- con Determinazione Dirigenziale del Servizio Autorità di Gestione PO FSE n. 598 del 23.12.2014 sono state approvate le risultanze dell'istruttoria relativa alle istanze pervenute in risposta all'Avviso Multimisura e, successivamente, sottoscritti gli atti unilaterali d'obbligo, in conformità allo schema approvato con Determinazione Dirigenziale n. 13 del 24.02.2015;
- con Determinazione del Dirigente del Servizio Politiche per il Lavoro n. 1044 del 18.05.2015 sono stati approvati i modelli di convenzione e progetto formativo individuale per l'attivazione dei tirocini nell'ambito del programma in oggetto;
- sempre in conformità alla DGRn. 813/2014, rettificata con D.G.R. n. 974/2014, in considerazione della competenza dei C.P.I. a promuovere tirocini extra-curricolari, sono state approvate, con Determinazione del Dirigente del Servizio Politiche per il Lavoro n. 1331 del 07.07.2015, le “Linee guida in tema di attivazione di tirocini extra-curricolari da parte dei Centri per l'Impiego nell'ambito del Piano di Attuazione Regionale della Regione Puglia per l'attuazione della Garanzia Giovani”;
- con Deliberazione di Giunta n. 1527 del 31.07.2015, dato atto della competenza dei C.P.I. ad attuare una serie di misure previste dal Piano Regionale della Garanzia Giovani, nonché dell'avvio e della realizzazione di talune attività, è stato approvato lo schema di convenzione tra la Regione Puglia e le singole Amministrazioni Provinciali,
- unitamente alla Regione Puglia, le Province e la città Metropolitana di Bari hanno provveduto alla sottoscrizione della sopra indicata convenzione per l'erogazione, attraverso i C.P.I., dei servizi relativi alle Misure previste dal PAR Puglia;

RILEVATO CHE:

- la Regione ha destinato nel piano esecutivo regionale di attuazione della Garanzia Giovani un ammontare massimo pari ad euro 25.000.000,00 (risorse YEI) per l'erogazione della misura 5, “Tirocinio extracurricolare anche in mobilità geografica”, come indicato nell'art. 4 della Convenzione stipulata tra il Ministero del lavoro e delle Politiche Sociali e la Regione;
- in particolare, sempre in relazione alla realizzazione della Misura 5 - “Tirocinio extracurricolare, anche in mobilità geografica” è stata prevista, all'interno del sopra citato Avviso Multimisura, una dotazione finanziaria complessiva di € 17.500.000,00=, di cui € 2.500.000,00 quale contributo per la promozione dei tirocini ed € 15.000.000,00 quale indennità di partecipazione riconosciuta ai tirocinanti, per il tramite dell'INPS;
- successivamente, con D.G.R. n. 2274/2015, D.G.R. n. 619 del 02/05/2017, A. D. n. 99 del 17.10.2017 del dirigente della Sezione Programmazione Unitaria, D.G.R. n. 1827 del 7 novembre 2017 e, in ultimo, A. D. n. 8 del 30.01.2018 del dirigente della Sezione Programmazione Unitaria, sono state riprogrammate le risorse finanziarie e, in particolare, relativamente alla Misura 5, è stato disposto un incremento per un ammontare complessivo di € 56.911.000,00=, di cui € 44.500.000,00 da destinare al pagamento delle indennità in favore dei tirocinanti (come ratificato con nota ANPAL n. 1519 del 06.02.2018);
- con D.D. n. 123 del 3.02.2017, è stato disposto, relativamente alla Misura 5 - “Tirocinio extra-curricolare, anche in mobilità geografica”, di incrementare le risorse messe a disposizione dall'Avviso Multimisura per un importo pari ad euro 5.000.000,00=, a valere sulla dotazione del PAR Puglia della specifica Misura, da destinarsi alla indennità di partecipazione riconosciuta ai tirocinanti, per il tramite dell'INPS;
- ai sensi dell'Avviso Multimisura e delle “Linee guida in tema di attivazione di tirocini extra-curricolari da parte dei Centri per l'Impiego nell'ambito del Piano di Attuazione Regionale della Regione Puglia per l'attuazione della Garanzia Giovani”, il tirocinante ha diritto a percepire una indennità in ragione della

partecipazione alle attività formative, fissata, per legge, nella misura mensile forfettaria di € 450,00 (euro quattrocentocinquanta/00), al lordo delle ritenute di legge eventualmente dovute. In ogni caso, il contributo non può eccedere la somma complessiva di € 2.700,00 (euro duemilasettecento/00) per il caso in cui il tirocinio abbia la durata massima di sei mesi; ovvero, la somma complessiva di € 5.400,00 (euro cinquemilaquattrocento/00) qualora il tirocinio sia destinato a disabili, persone svantaggiate, immigrati richiedenti asilo o titolari di protezione internazionale ed abbia la durata massima di dodici mesi. Il diritto alla indennità, nella misura sopra indicata, matura allorché il tirocinante abbia partecipato almeno al settanta per cento delle attività formative rapportato al monte ore mensile definito all'interno del progetto formativo individuale e si configura come un finanziamento in favore della persona, che non favorisce le imprese ospitanti e non costituisce, quindi, aiuto di Stato ai sensi dell'art. 107, par. 1, del TFUE;

- con Determinazione della Sezione Autorità di Gestione PO FSE n. 178 del 1 marzo 2016 - Adozione disposizioni PON IOG relative alla II Fase di attuazione della Garanzia Giovani e approvazione modifiche al "Piano di Attuazione Regionale" della Regione Puglia per l'attuazione della Garanzia Giovani in qualità di Organismo Intermedio del PON YEI - D.G.R. n.1148 del 4 giugno 2014 – è stato disposto che, per i tirocini attivati a fra data dal 1 marzo 2016 (intendendosi come data di attivazione il giorno di sottoscrizione della Convenzione di tirocinio), l'indennità di partecipazione prevista dalla normativa regionale, nella misura minima di € 450, 00 sarà composta da un importo a valere sul PAR Puglia Garanzia Giovani di € 300,00 e un importo a carico del soggetto ospitante nella misura minima di € 150,00;
- con successiva Determinazione della Sezione Autorità di Gestione PO FSE n. 233 del 16 marzo 2016, a parziale rettifica della citata D.D. n. 178/2016, è stato disposto che, per i tirocini le cui convenzioni siano state trasmesse attraverso la piattaforma Sistema Puglia a far data dal 15 aprile 2016, l'indennità di partecipazione prevista dalla normativa regionale nella misura minima di € 450,00 sarà composta da un importo a valere sul PAR Puglia Garanzia Giovani di € 300,00 e un importo a carico del soggetto ospitante nella misura minima di € 150,00;
- con Determinazione del Dirigente Sezione Politiche per il Lavoro n. 149 del 26 aprile 2016, preso atto di quanto disposto con la citata D.D. n. 233/2016, sono state definite le modalità di attuazione della Misura 5, relativamente alla c.d. II Fase di attuazione della Garanzia Giovani;
- sempre ai sensi dell'Avviso Multimisura e delle "Linee guida in tema di attivazione di tirocini extra-curricolari da parte dei Centri per l'Impiego nell'ambito del Piano di Attuazione Regionale della Regione Puglia per l'attuazione della Garanzia Giovani", l'indennità non spetta nel caso in cui il tirocinante risulti titolare di ASPi o altra forma di ammortizzatore sociale;
- in data 31.03.2015 è stata sottoscritta tra Regione Puglia, INPS e Ministero del Lavoro e delle Politiche Sociali la Convenzione per l'erogazione dell'indennità di tirocinio nell'ambito del Piano italiano di attuazione della cd. Garanzia Giovani, giusta Deliberazione della Giunta Regionale n. 45 del 1.04.2015 con la quale è stato approvato il format e demandata al Dirigente del Servizio Politiche per il lavoro la relativa sottoscrizione;
- la predetta convenzione prevede che le risorse finanziarie fissate nel piano di attuazione regionale per il Programma Operativo Nazionale Iniziativa Occupazione Giovani, destinate all'erogazione dell'indennità di tirocinio, saranno trattenute dal Ministero del lavoro e delle politiche sociali dalle somme assegnate alla Regione per l'attuazione del Programma Operativo Nazionale Iniziativa Occupazione Giovani e saranno anticipate all'INPS secondo un piano finanziario da concordare tra l'INPS e il Ministero del Lavoro e delle Politiche Sociali in relazione alle specifiche esigenze di cassa e dall'andamento delle certificazioni;
- l'INPS effettua i pagamenti nei limiti delle risorse finanziarie anticipate dal Ministero del lavoro e delle politiche sociali e versate direttamente all'ente previdenziale; a tal fine, la Regione comunica all'INPS, tramite il Sistema Informativo Percettori e secondo le modalità definite in convenzione, entro il giorno 10 del mese successivo a quello di conclusione del bimestre precedente, l'elenco dei soggetti aventi titolo a fruire dell'indennità di tirocinio;
- in conformità con quanto precisato dal Ministero del Lavoro e delle Politiche Sociali (prot. n. 0010894 del 14.05.2015), le Regioni che non intendano prevedere il meccanismo della cumulabilità dell'indennità di tirocinio con la percezione degli ammortizzatori sociali, nelle ipotesi di tirocinanti che risultino dalla verifica SIP titolari di una misura di sostegno al reddito, non invieranno alle sedi regionali i nominativi dei beneficiari;

- con atto prot. n. 0010894.14-05-2015 il Ministero del Lavoro e delle Politiche Sociali ha fornito ulteriori chiarimenti in merito alle modalità con le quali rendere disponibile la provvista finanziaria da parte dell'INPS ai fini del pagamento delle indennità di tirocinio;
- da ultimo, con nota prot. n. 0001519 del 06.02.2018 il Ministero del lavoro e delle Politiche sociali ha disposto che la somma a valere sul PON YOG da destinare all'INPS per l'erogazione ai giovani NEET dell'indennità di partecipazione ai tirocini è pari ad € 44.500.000,00.

RILEVATO, ALTRESI', CHE:

- ai sensi del sopra citato Avviso Multimisura (Scheda 5) e delle sopra richiamate "Linee Guida in tema di attivazione di tirocini extra-curricolari da parte dei Centri per l'Impiego nell'ambito del Piano di Attuazione Regionale della Regione Puglia per l'attuazione della Garanzia Giovani" è posto a carico dei soggetti promotori (partners all'interno delle A.T.S. e C.P.I.) l'obbligo di inoltrare, attraverso la piattaforma dedicata e a cadenza bimestrale, la richiesta di erogazione dell'indennità di partecipazione, corredata della documentazione prescritta e attestante l'effettivo svolgimento delle attività formative;
- con note prot. n. AOOAdGFSE/0017751 del 10.09.2015 e prot. n. AOO_060/0011452 del 10.09.2015 è stato comunicato rispettivamente alle A.T.S. e ai C.P.I. che, a far data dal 14.09.2015, sarebbe stata disponibile *on line* la procedura telematica per l'invio della documentazione prescritta dall'Avviso Multimisura (Scheda 5) e dalle Linee guida, segnalando l'obbligatorietà dell'utilizzo della piattaforma dedicata all'interno del sito <http://www.sistema.puglia.it/SistemaPuglia/garanzigiovani>;
- a partire dal 14.09.2015 sono state inserite le istanze relative alla rendicontazione delle attività formative svolte nell'ambito di tirocini avviati a partire dall'11.05.2015 per il tramite dei C.P.I. e dal 27.05.2015 per il tramite delle A.T.S.;
- il bimestre è individuato in piattaforma con riferimento al bimestre solare, tenuto conto della data iniziale indicata nel progetto formativo e nel calendario delle attività;
- a partire dalla data dell'8.10.2015 è stata attivata per i soggetti promotori la funzione che consente loro di riscontrare le richieste di integrazione documentale inviate, sempre per il tramite della piattaforma telematica, dagli uffici regionali;
- con nota prot. n. AOO_060/0013395 del 22.10.2015 il Dirigente del Servizio Politiche per il Lavoro ha fornito ulteriori chiarimenti in merito ai tirocini attivati nell'ambito del Piano di Attuazione Regionale Puglia 2014;
- con nota prot. n. AOO_060/0003025 del 19.03.2018 il Dirigente del Servizio Politiche per il Lavoro ha fornito nuovi ulteriori chiarimenti in merito ai presupposti per il riconoscimento della indennità di tirocinio nell'ambito del Piano di Attuazione Regionale Puglia 2014;
- in ordine alle richieste di erogazione della indennità di partecipazione al terzo bimestre di attività formative inserite in piattaforma nel periodo compreso tra il 03.04.2017 ed il 23.03.2018, alla data di adozione del presente atto, risulta perfezionata l'attività istruttoria relativamente alle istanze presentate dai tirocinanti riportati nell'Allegato A, quale parte integrante ed essenziale del presente atto;
- sulla base della documentazione prodotta dai soggetti promotori dei tirocini e sulla base delle risultanze istruttorie presenti in piattaforma, di cui con il presente provvedimento si prende atto, sussistono i presupposti per la erogazione del trattamento economico nei confronti dei tirocinanti indicati nell'Allegato A, quale parte integrante ed essenziale del presente atto, relativamente al periodo e per il numero di mensilità ivi riportati; il tutto per un importo complessivo pari ad € 18.900,00 (euro diciottomilanovecento/00);
- alla data di adozione del presente atto, sulla base dei dati disponibili all'interno del Sistema Informativo Percettori (SIP), risulta che nessuno dei tirocinanti di cui all'Allegato A è stato titolare di ammortizzatori sociali nel periodo di partecipazione alle attività formative in relazione al quale viene riconosciuto il diritto alla indennità di cui al presente provvedimento;

Tanto premesso e precisato, con il presente atto, considerate le risultanze istruttorie presenti in piattaforma, si rende necessario autorizzare l'INPS, in qualità di ente pagatore, alla erogazione dell'indennità di partecipazione relativa al terzo bimestre, nei limiti delle risorse disponibili, comunicando, tramite il Sistema Informativo

Percettori e secondo le modalità definite in convenzione, i nominativi dei soggetti e l'importo del trattamento economico come riportati nell'Allegato A, quale parte integrante ed essenziale del presente atto.

VERIFICA AI SENSI DEL D. LGS. N. 196/03

Garanzie alla riservatezza

La pubblicazione dell'atto all'albo, salve le garanzie previste dalla legge 241/90 in tema di accesso ai documenti amministrativi, avviene nel rispetto della tutela alla riservatezza dei cittadini, secondo quanto disposto dal D.lgs. 196/03 in materia di protezione dei dati personali, nonché dal vigente regolamento regionale n. 5/2006 per il trattamento dei dati sensibili e giudiziari.

Ai fini della pubblicità legale, l'atto destinato alla pubblicazione è redatto in modo da evitare la diffusione di dati personali identificativi non necessari ovvero il riferimento a dati sensibili; qualora tali dati fossero indispensabili per l'adozione dell'atto, essi sono trasferiti in documenti separati, esplicitamente richiamati.

ADEMPIMENTI CONTABILI AI SENSI DEL D.LGS n.118/2011

Il presente provvedimento non comporta alcun mutamento qualitativo e quantitativo di entrata o di spesa né a carico del bilancio regionale né a carico degli Enti per i cui debiti i creditori potrebbero rivalersi sulla Regione ed è escluso ogni onere aggiuntivo rispetto a quelli già autorizzati a valere sullo stanziamento previsto dal bilancio regionale.

Non ricorrono gli obblighi di cui agli artt. 26 e 27 del D.lgs. 14 marzo 2013 n. 33.

Ritenuto di dover provvedere in merito, in quanto trattasi di materia ricadente in quella di cui all'art. 5, co. 1, L.R. n. 7/1997

DETERMINA

- di prendere atto di quanto indicato in premessa, che qui si intende integralmente riportato e condiviso;
- di dare atto che i tirocinanti indicati nell'Allegato A, quale parte integrante ed essenziale del presente atto, hanno diritto alla erogazione della indennità di partecipazione al terzo bimestre di attività formative, per il numero di mensilità e relativamente al periodo precisati all'interno del citato Allegato; il tutto per un importo complessivo pari ad € 18.900,00 (euro diciottomilanovecento/00);
- di autorizzare l'INPS al pagamento dell'indennità di partecipazione relativa al terzo bimestre, nei limiti delle risorse disponibili, comunicando, tramite il Sistema Informativo Percettori e secondo le modalità definite in convenzione, i nominativi dei soggetti e l'importo del trattamento economico come riportati nell'Allegato A, quale parte integrante ed essenziale del presente atto.

Il provvedimento viene redatto in forma integrale e "per estratto", con parti oscurate non necessarie ai fini di pubblicità legale, nel rispetto della tutela alla riservatezza dei cittadini, secondo quanto disposto dal D.Lgs. n. 196/03 in materia di protezione dei dati personali e ss. mm. e ii.

Avverso il presente atto è possibile proporre istanza di riesame al Dirigente della Sezione Promozione e Tutela del Lavoro; l'istanza dovrà essere inviata a mezzo pec(tirocini.garanziegiovani.regione.puglia@pec.rupar.puglia.it), indicando il codice identificativo della pratica, **entro 30 gg dalla data di pubblicazione sul BURP della presente determina, che costituisce notifica agli interessati.**

Il presente provvedimento:

- a) sarà pubblicato (per estratto) all'albo della Sezione Promozione e Tutela del Lavoro;
- b) sarà trasmesso in copia conforme all'originale alla Segreteria della Giunta Regionale;

- c) sarà pubblicato (per estratto) nel sito ufficiale della Regione Puglia: www.regione.puglia.it, nella Sezione "Amministrazione trasparente";
- d) sarà trasmesso in copia (per estratto) all'Assessore alla Formazione e Lavoro;
- e) sarà pubblicato sul B.U.R.P. per la notifica agli interessati.

Il presente atto, redatto in unico originale, è composto da n. 13 pagine in originale, di cui n. 2 pagine contenenti l'Allegato A.

Il Dirigente della Sezione Promozione e Tutela del Lavoro
Dott.ssa Luisa Anna FIORE



**REGIONE
PUGLIA**

**DIPARTIMENTO SVILUPPO ECONOMICO,
INNOVAZIONE, ISTRUZIONE, FORMAZIONE E
LAVORO**

SEZIONE PROMOZIONE E TUTELA DEL LAVORO

ALLEGATO A

N.	Codice pratica	Cognome	Nome	Inizio III bimestre attività formative	Fine III bimestre attività formative	CUP	Importo €	N. Mensilità riconosciute
1	A21CGZ7	FILOMENA	ANNAGRAZIA	01/12/2016	31/01/2017	B97H14015350006	600	2
2	28R8LJ7	CHIRIATTI	GABRIELE	17/12/2016	16/02/2017	B17H14007650006	600	2
3	JD4DDR9	SANTORO	CATERINA	12/02/2017	11/04/2017	B77H14020220006	600	2
4	PRITZL6	RUSSO	ROBERTA	02/03/2017	01/05/2017	B87H14016930006	300	1 (02/03/2017 - 01/04/2017)
5	ZXBETC6	DEL CIELLO	GIANMARCO	14/03/2017	13/05/2017	B77H14021400006	600	2
6	XW7IOD7	LANNES	ILARIA	16/05/2017	20/06/2017	B77H14017830006	300	1
7	QJOSI66	RUGGIERO	GIUSY	07/01/2017	06/03/2017	B62C14001080006	600	2
8	41DSKT9	RIZZELLO	MARTINA	03/05/2017	30/06/2017	B12C14001270006	600	2
9	XRA9ST2	PETRUZZELLA	LEONARDO	28/04/2017	20/06/2017	B97H14014880006	600	2
10	LOYAO83	SCARCI	LUCIA	24/03/2017	13/05/2017	B53D14002710006	600	2
11	23QKKT1	SPADAFINA	RICCARDO	01/06/2017	30/06/2017	B73D14003440006	300	1
12	D9ILUT1	PANICO	DANIELA	03/08/2017	01/09/2017	B27H14012730006	300	1
13	VCNU6M4	TESTINI	ALESSANDRA	11/08/2017	15/09/2017	B97H14018910006	300	1
14	RU9TRP9	STRAFELLA	GIANMARCO	22/08/2017	30/09/2017	B42C14001770006	300	1
15	65PY3S2	SABATINO DI SUMMA	GIOVANNI	10/08/2017	15/09/2017	B77H14023680006	300	1
16	GH1O2P5	CASTRACANO	ANDREA	29/07/2017	27/09/2017	B87H14023770006	600	2
17	PP27KP2	SPERANZA	LUCIA	29/08/2017	29/09/2017	B22C14000630006	300	1
18	N8LYOA3	DE TROIA	MARCO	24/08/2017	29/09/2017	B92C14001470006	300	1
19	1Y4GG18	SINISI	FRANCESCO	01/09/2017	30/09/2017	B83D14003410006	300	1
20	592Y81	CASIERE	ALESSANDRA	20/07/2017	27/09/2017	B77H14020770006	600	2
21	7AWHN65	GRASSI	STEFANIA MARIA	27/08/2017	29/09/2017	B62C14000940006	300	1
22	56TBUF6	MIGLIETTA	CHIARA	27/07/2017	26/09/2017	B27H14012980006	600	2
23	R3R7LH2	SPRO	CLAUDIO	03/08/2017	29/09/2017	B87H14023020006	300	1 (03/09/2017 - 29/09/2017)
24	6AQPVH8	GABRIELE	ANTONIO	08/09/2017	30/09/2017	B83D14002950006	300	1
25	47JMCA6	GARZIA	FRANCESCA	28/08/2017	28/09/2017	B52C14002110006	300	1
26	9R58DF1	DE VITIS	MELANIE	28/08/2017	29/09/2017	B72C14003050006	300	1
27	XSRP8W5	IKOKO	ANITA	02/09/2017	30/09/2017	B97H14019600006	300	1
28	TOHMC92	DE PINTO	CORRADO	28/08/2017	29/09/2017	B32C14001030006	300	1
29	7ON7HV1	DI CEGLIE	MARTINA	10/08/2017	29/09/2017	B37H14014460006	600	2
30	WXKOYX2	SIMONE	MARIA CARMELA	21/08/2017	29/09/2017	B52C14001650006	300	1
31	J2NF9O2	SERGI	MANUELA	27/08/2017	29/09/2017	B17H14008760006	300	1
32	YO8KWA3	FANIZZI	ANTONIA	12/08/2017	30/09/2017	B67H14011190006	600	2
33	ECH5VK6	SPARAPANO	LUCA	18/08/2017	22/09/2017	B82C14001670006	300	1
34	UU3FXW5	SMALDINO	PIERFRANCESCO	26/08/2017	29/09/2017	B42C14001730006	300	1
35	OYX3C30	MONTRONE	FRANCESCO	21/08/2017	29/09/2017	B83D14002380006	300	1
36	9GI2M76	VILLA	GAETANO	11/08/2017	21/09/2017	B12C14000830006	300	1
37	CRNTYT8	FUSCO	PIERNICOLA	31/05/2017	30/06/2017	B67H14009980006	300	1
38	3DLQ5D2	VERARDI	VALENTINA	31/07/2017	12/09/2017	B37H14014320006	300	1 (31/07/2017 - 30/08/2017)
39	JU3X191	DELLE GROTtagLIE	COSIMO	20/08/2017	29/09/2017	B92C14000500006	300	1
40	MCDTZ02	MARAZIA	LUCA	26/08/2016	25/10/2016	B83D14002830006	600	2
41	N6ZI2C5	LOMBARDI	DARIA	02/09/2017	30/09/2017	B23D14002000006	300	1



**REGIONE
PUGLIA**

**DIPARTIMENTO SVILUPPO ECONOMICO,
INNOVAZIONE, ISTRUZIONE, FORMAZIONE E
LAVORO**

SEZIONE PROMOZIONE E TUTELA DEL LAVORO

42	O3SMUC3	BINI	ROMANA	28/11/2016	10/02/2017	B27H14007430006	600	2
43	BQW2SP5	CLEMENTE	GIOVANNA	04/03/2017	25/04/2017	B73D14001840006	600	2
44	QQEV912	CONOSCITORE	FRANCESCA	27/07/2017	26/09/2017	B32C14001790006	600	2
45	QP16L59	MAURANTONIO	COSIMO	28/07/2017	27/09/2017	B57H14019310006	600	2

DETERMINAZIONE DEL DIRIGENTE SEZIONE PROMOZIONE E TUTELA DEL LAVORO 29 marzo 2018, n. 141

Avviso pubblico per la presentazione delle istanze di candidatura finalizzate all'accreditamento degli Operatori legittimati all'erogazione dei servizi al lavoro approvato con A.D. n.1367 del 20.07.2015. Autorizzazione sostituzione "Addetto all'accoglienza e all'informazione" "Tutor individuale" "Responsabile U.O." della SOCIETA' ETJCA S.p.A. Via della Repubblica 50/c Bari P.IVA 12720200158

IL DIRIGENTE DI SEZIONE

Sulla base dell'istruttoria della Responsabile del procedimento;

Visti gli artt.4 e 5 della L.R. n.7/97;

Vista la deliberazione G.R. n.3261/98;

Visti gli artt. 4 e 16 del D.lgs 165/01;

Visto l'art.32 della legge 18 giugno 2009, 69, che prevede l'obbligo di sostituire la pubblicazione tradizionale all'Albo ufficiale con la pubblicazione di documenti digitali sui siti informatici;

Visto l'art.18 del D.lgs 196/03 "Codice in materia di protezione dei dati personali" in merito ai principi applicabili ai trattamenti effettuati dai soggetti pubblici;

Vista la Legge 7 agosto 1990 n. 241 "Nuove norme in materia di procedimento amministrativo e di diritto di accesso ai documenti amministrativi" e s.m.i.;

Visto il Decreto Legislativo 21 aprile 2000, n. 181 "Disposizioni per agevolare l'incontro fra domanda ed offerta di lavoro, in attuazione dell'art. 45, comma 1, lettera a) della legge 17 maggio 1999, n. 144;

Visto il Decreto Legislativo 10 settembre 2003 n. 276: "Attuazione delle deleghe in materia di occupazione e mercato del lavoro di cui alla legge 14 febbraio 2003, n. 30" e s.m.i. ;

Vista la L.R. 29 settembre 2011, n. 25: "Norme in materia di autorizzazione e accreditamento per i servizi al lavoro";

Rilevato che è stata espletata l'istruttoria amministrativa da parte del competente Ufficio;

Vista la relazione di seguito riportata:

Visto il Regolamento Regionale 27 dicembre 2012, n. 34: "Modifiche al Regolamento recante Disposizioni concernenti le procedure e i requisiti previsti per l'accreditamento dei servizi al lavoro di cui alla Legge regionale 29 settembre 2011, n. 25";

Dato atto che:

- con Regolamento regionale n. 34 del 27/12/2012, pubblicato in BURP n. 188 *suppl* del 28/12/2012, sono state approvate le "Disposizioni concernenti le procedure e i requisiti per l'accreditamento dei servizi al lavoro" di cui alla Legge regionale 29 settembre 2011, n. 25;
- con Atto Dirigenziale n. 1367 del 20.07.2015, è stato approvato l'Avviso pubblico per la presentazione delle istanze di candidatura finalizzate all'accreditamento degli operatori legittimati all'erogazione dei servizi al lavoro,
- con determinazione dirigenziale n. 1458 del 07.08.2015, sono state approvate le *Linee Guida per l'accreditamento degli operatori legittimati all'erogazione dei servizi lavoro*;
- con determina dirigenziale n. 147 del 26.04.2016, che ha rettificato la Determina Dirigenziale n.59 del 04.03.2016, il Dirigente della Sezione ha provveduto alla costituzione del Nucleo di valutazione la cui composizione è stata successivamente modificata con determinazione dirigenziale n. 412 del 20.04.2017;
- l'art. 5 della L.R. n. 25 del 29 settembre 2011 e l'art. 10 del Regolamento regionale n. 34 del 27/12/2012 prevedono l'istituzione presso la competente Sezione Promozione e Tutela del Lavoro, dell'Albo regionale dei soggetti accreditati per lo svolgimento dei servizi al lavoro;
- con Determina Dirigenziale n. 270 del 13.07.2016, è stato istituito l'Albo regionale dei soggetti accreditati per lo svolgimento dei servizi al lavoro;

- con Determina Dirigenziale n.490 del 9 maggio 2017 è stato sostituito il responsabile del procedimento precedentemente individuato nell'Avviso in parola approvato con Determina Dirigenziale n. 1367 del 20 luglio 2015.
- con Determina Dirigenziale n. 1617 del 26 ottobre 2017 sono state emanate disposizioni attuative all'Avviso pubblico per la presentazione delle istanze di candidatura finalizzate all'accreditamento degli Operatori legittimati all'erogazione dei servizi al lavoro approvato con A.D. n.1367 del 20.07.2015.

Considerato che:

- Con atto dirigenziale n. 411 del 20.04.2017 è stata accreditata **SOCIETA' ETJCA S.p.A. ubicata in Via della Repubblica 50/c Bari P.IVA 12720200158** unicamente per l'erogazione dei Servizi di "Base".
- Con Pec pervenuta il 22/03/2018 Prot. 3156 ha comunicato la volontà dell'ente di sostituire per la figura di "Addetto all'accoglienza" Candido Chiara con Massimiliano Ottolino, la figura di "Tutor individuale" Bonadies Marielena con Candido Chiara, la figura di Berardi Caterina con Cognetti M.Daniela.
- In data 22/03/2018, il Nucleo di Valutazione, ha valutato positivamente la richiesta di sostituzione delle tre risorse (*cf. verbale n. 76/18*).
- Tutto ciò premesso e considerato, con il presente atto si autorizza la sostituzione dell'"Addetto all'accoglienza" Candido Chiara con Massimiliano Ottolino, del "Tutor individuale" Bonadies Marielena con Candido Chiara, la figura di "Responsabile dell'unità organizzativa" Berardi Caterina con Cognetti M.Daniela.

VERIFICA AI SENSI DEL DLGs 196/03**Garanzie alla riservatezza**

La pubblicazione dell'atto all'albo, salve le garanzie previste dalla legge 241/90 in tema di accesso ai documenti amministrativi, avviene nel rispetto della tutela alla riservatezza dei cittadini, secondo quanto disposto dal Dlgs 196/03 in materia di protezione dei dati personali, nonché dal vigente regolamento regionale n.5/2006 per il trattamento dei dati sensibili e giudiziari.

Ai fini della pubblicità legale, l'atto destinato alla pubblicazione è redatto in modo da evitare la diffusione di dati personali identificativi non necessari ovvero il riferimento a dati sensibili; qualora tali dati fossero indispensabili per l'adozione dell'atto, essi sono trasferiti in documenti separati, esplicitamente richiamati.

ADEMPIMENTI CONTABILI AI SENSI DELLA L.R. n.28/2001

il presente provvedimento non comporta alcun mutamento qualitativo e quantitativo di entrata o di spesa né a carico del bilancio regionale né a carico degli Enti per i cui debiti i creditori potrebbero rivalersi sulla Regione

DETERMINA

- di prendere atto di quanto in premessa, che qui si intende integralmente riportato;
- autorizzare la sostituzione dell'"Addetto all'accoglienza" Candido Chiara con Massimiliano Ottolino, del "Tutor individuale" Bonadies Marielena con Candido Chiara, la figura di "Responsabile dell'unità organizzativa" Berardi Caterina con Cognetti M.Daniela della **SOCIETA' ETJCA S.p.A. ubicata in Via della Repubblica 50/c Bari** (*cf. verbale n.76/18*).

- di dare atto che avverso il presente atto è possibile proporre ricorso amministrativo entro 30 giorni dalla data di notificazione dello stesso.

Il provvedimento viene redatto in forma integrale nel rispetto della tutela alla riservatezza dei cittadini, secondo quanto disposto dal Dlgs 196/03 in materia di protezione dei dati personali e ss. mm. e ii.

Il presente provvedimento:

- a) è immediatamente esecutivo
- b) sarà pubblicato all'albo *on line* nelle pagine del sito www.regione.puglia.it;
- c) sarà pubblicato nel Bollettino Ufficiale della Regione Puglia;
- d) sarà trasmesso in copia conforme all'originale alla Segreteria della Giunta Regionale;
- e) sarà disponibile nel sito nella Sezione promozione e tutela del lavoro;
- f) sarà trasmesso in copia (per estratto) all'Assessore al ramo;
- g) sarà notificato ai diretti interessati al relativo indirizzo pec

Il presente atto, è composto da n. 5 facciate ed è adottato in originale

II DIRIGENTE DI SEZIONE

dr.ssa Luisa Anna Fiore

DETERMINAZIONE DEL DIRIGENTE SEZIONE PROMOZIONE E TUTELA DEL LAVORO 29 marzo 2018, n. 142
“Piano di Attuazione Regionale” della Regione Puglia per l’attuazione della Garanzia Giovani in qualità di Organismo Intermedio del PON YEI (D.G.R.n. 1148 del 04/06/2014 e ss.mm.ii.) – Riconoscimento indennità di partecipazione I bimestre in favore dei tirocinanti (Misura 5) e autorizzazione all’erogazione.

Il Dirigente della Sezione

VISTI gli artt. 4, 5 e 6 della Legge Regionale n.7 del 4.02.1997;

VISTA la deliberazione della Giunta Regionale n.3261/98;

VISTI gli artt. 4 e 16 del D.lgs. n. 165 del 30.03.2001 e ss.mm.ii.;

VISTE le direttive agli uffici impartite dal Presidente della Giunta Regionale con la nota n. 01/007689/1-5 del 31.07.1998;

VISTO il Regolamento (UE) n. 1303/2013 del Parlamento Europeo e del Consiglio del 17.12.2013, pubblicato sulla GUE del 20.12.2013, che reca disposizioni comuni sul Fondo europeo di sviluppo regionale, sul Fondo sociale europeo, sul Fondo di coesione, sul Fondo europeo agricolo per lo sviluppo rurale e sul Fondo europeo per gli affari marittimi e la pesca e definisce disposizioni generali sul Fondo europeo di sviluppo regionale, sul Fondo sociale europeo, sul Fondo di coesione e sul Fondo europeo per gli affari marittimi e la pesca e abroga il Regolamento (CE) n. 1083/2006 del Consiglio;

VISTO il Regolamento (UE) n. 1304/2013 del Parlamento Europeo e del Consiglio del 17.12.2013, pubblicato sulla GUE del 20.12.2013, che, all’art. 16, sostiene l’“Iniziativa a favore dell’occupazione giovanile per la lotta alla disoccupazione giovanile”;

VISTO il Regolamento (UE - EURATOM) n. 1311/2013 del Consiglio del 2.12.2013, il quale stabilisce il quadro finanziario pluriennale per il periodo 2014-2020;

VISTA la Comunicazione della Commissione COM (2013) 144, relativa alla Youth Employment Initiative (YEI), che rappresenta un’iniziativa a favore dell’occupazione giovanile, aperta a tutte le Regioni con un livello di disoccupazione giovanile superiore al 25%;

VISTA la Raccomandazione del Consiglio del 22.04.2013, pubblicata sulla GUE Serie C 120/2013 del 26.04.2013, la quale delinea lo schema di opportunità per i giovani, promosso dalla suddetta Comunicazione della Commissione COM (2013) 144, istituendo una “garanzia” per i giovani che invita gli Stati Membri a garantire ai giovani con meno di 25 anni un’offerta qualitativamente valida di lavoro, di proseguimento degli studi, di apprendistato o di tirocinio o altra misura di formazione entro quattro mesi dall’inizio della disoccupazione o dall’uscita dal sistema di istruzione formale (YEI);

VISTO l’Accordo di Partenariato, presentato alla Commissione Europea il 22.04.2014, il quale individua il Programma Operativo Nazionale per l’attuazione della Iniziativa Europea per l’Occupazione dei Giovani” (PON-YEI) tra i Programmi Operativi Nazionali finanziati dal FSE;

VISTO il Regolamento (UE) n. 1407/2013 della Commissione del 18.12.2013 relativo all’applicazione degli articoli 107 e 108 del Trattato sul funzionamento dell’Unione europea agli aiuti «de minimis», pubblicato sulla GUE L 352 del 24.12.2013;

VISTA la Decisione della Commissione Europea C(2014) 4969 dell’11.07.2014, che adotta alcuni elementi del programma operativo “Programma operativo nazionale Iniziativa Occupazione Giovani” per l’attuazione dell’iniziativa per l’occupazione giovanile in Italia in vista di un supporto del Fondo sociale europeo e dell’Iniziativa per l’occupazione giovanile ai fini dell’obiettivo “Investimenti in favore della crescita e dell’occupazione” per le regioni Piemonte, Valle d’Aosta/Vallée d’Aoste, Lombardia, Abruzzo, Molise, Campania, Puglia, Basilicata, Calabria, Sicilia, Sardegna, Provincia Autonoma di Trento, Veneto, Friuli-Venezia Giulia, Emilia-Romagna, Toscana, Umbria, Marche, Lazio in Italia;

VISTO l’Accordo Stato-Regioni del 24.01.2013, avente ad oggetto l’approvazione delle “Linee guida in materia di tirocini” che detta disposizioni in merito al tirocinio;

VISTI la Legge Regionale n. 23 del 5.08.2013 - "Norme in materia di percorsi formativi diretti all'orientamento e all'inserimento nel mercato del lavoro" ed il successivo Regolamento Regionale n. 3 del 10.03.2014 - "Disposizioni concernenti l'attivazione di tirocini diretti all'orientamento e all'inserimento nel mercato del lavoro";

VISTO l'art. 32 della Legge 18.06.2009, n. 69, che prevede l'obbligo di sostituire la pubblicazione tradizionale all'Albo ufficiale con la pubblicazione di documenti digitali sui siti informatici;

VISTO l'art. 18 del D.lgs. n. 196 del 2003 - "Codice in materia di protezione dei dati personali" in merito ai principi applicabili ai trattamenti effettuati dai soggetti pubblici;

DATO ATTO CHE:

- in data 9.06.2014 è stata sottoscritta la convenzione tra il Ministero del Lavoro e delle Politiche Sociali – DG Politiche Attive e Passive del lavoro e la Regione Puglia per l'attuazione della Garanzia Giovani in qualità di Organismo Intermedio del PON YEI, giusta Deliberazione di Giunta Regionale n. 813 del 5.05.2014, rettificata con successivo atto n. 974 del 20.05.2014, con la quale è stato approvato lo schema di convenzione ed è stato dato mandato al Dirigente del Servizio Autorità di Gestione P.O. FSE di sottoscrivere la stessa e di apportarvi le modifiche ritenute necessarie;
- con la sopra citata Deliberazione di Giunta n. 813/2014, rettificata con D.G.R. n. 974/2014, si è dato altresì mandato ai singoli Servizi Regionali interessati, Formazione Professionale, Politiche per il Lavoro, Politiche Giovanili, Autorità di Gestione P.O. FSE - nell'ambito dell'Area Politiche per lo Sviluppo Economico, Lavoro, Innovazione "che ne assicura il coordinamento complessivo", di porre in essere tutti gli atti amministrativi successivi e conseguenti alla stessa deliberazione per dare attuazione alle misure previste Piano Regionale della Garanzia Giovani, attribuendo al Servizio Politiche per il Lavoro, tra le altre, la Misura 5 – Tirocini extra-curricolari, anche in mobilità geografica";
- con Deliberazione di Giunta Regionale n. 1148 del 4.06.2014 è stato approvato il Piano di Attuazione Regionale" della Regione Puglia per l'attuazione della Garanzia Giovani in qualità di Organismo Intermedio del PON YEI, finalizzato a favorire l'inserimento dei giovani nel mercato del lavoro attraverso l'utilizzo integrato di una serie di strumenti, il cui impiego sinergico intende concorrere alla finalità di ridurre il gap tra giovani e occupazione;
- con successive Determinazioni del Dirigente del Servizio Autorità di Gestione P.O. FSE (D.D. n. 200 del 7.08.2014 e D.D. n. 126 del 15.05.2015) sono state apportate modifiche al "Piano di Attuazione Regionale della Regione Puglia per l'attuazione della Garanzia Giovani in qualità di Organismo Intermedio del PON YEI - D.G.R. n. 1148 del 4 giugno 2014";
- da ultimo, con Deliberazione di Giunta n. 2274 del 17.12.2015 sono state disposte ulteriori modifiche al Piano di Attuazione Regionale della Regione Puglia per l'attuazione della Garanzia Giovani in qualità di Organismo Intermedio del PON YEI - D.G.R. n. 1148 del 4 giugno 2014";
- tra le misure previste all'interno del citato Piano di Attuazione figura altresì il "Tirocinio extracurricolare, anche in mobilità geografica" (Scheda 5), la cui attivazione, in conformità alla disciplina regionale vigente, può essere promossa sia dai servizi per l'impiego che da altri soggetti pubblici e privati individuati all'interno dell'art. 3, Legge Reg. n. 23/2013 e dell'art. 5, Regolamento Reg. n. 3/2014;
- in particolare, la Misura 5 fa riferimento alla attivazione di tirocini formativi e di inserimento/reinserimento nel mercato del lavoro rivolti a giovani di età compresa tra 16 e 29 anni, che hanno assolto, ovvero sono esenti dall'obbligo di istruzione e formazione, iscritti al programma Garanzia Giovani, prevedendo in loro favore l'erogazione di una indennità di partecipazione nella misura e alle condizioni definite con successivi provvedimenti;
- con Determinazione Dirigenziale del Servizio Autorità di Gestione PO FSE n. 405 del 2.10.2014, modificata con A.D. n. 425 del 14.10.2014 ed integrata con successivo A.D. n. 430 del 31.10.2014, è stato adottato, giusta Deliberazione di Giunta n. 1729 del 1.08.2014, l'Avviso Multimisura finalizzato a selezionare attori (organizzati nella forma di Associazioni Temporanee di soggetti pubblici e/o privati che operano nel campo dei servizi per il lavoro e in quello della formazione professionale) ritenuti, all'esito dell'esame di ammissibilità e della valutazione da parte di apposito nucleo, idonei alla realizzazione delle misure previste

dal Piano Regionale della Garanzia Giovani, secondo quanto indicato nelle “schede misura” allegate ed in attuazione delle ulteriori indicazioni relative alle modalità gestionali che la Regione si è riservata di adottare con ulteriori atti;

- con particolare riferimento alla promozione di tirocini, il predetto Avviso Multimisura ha previsto che l'erogazione dei relativi servizi venga attuata in raccordo tra Centri per l'impiego (di seguito, per brevità, C.P.I.) ed Associazioni Temporanee di Scopo (di seguito, per brevità, A.T.S.), demandando a successivi provvedimenti regionali la definizione delle modalità operative attraverso le quali realizzare tale raccordo;
- con Determinazione Dirigenziale del Servizio Autorità di Gestione PO FSE n. 598 del 23.12.2014 sono state approvate le risultanze dell'istruttoria relativa alle istanze pervenute in risposta all'Avviso Multimisura e, successivamente, sottoscritti gli atti unilaterali d'obbligo, in conformità allo schema approvato con Determinazione Dirigenziale n. 13 del 24.02.2015;
- con Determinazione del Dirigente del Servizio Politiche per il Lavoro n. 1044 del 18.05.2015 sono stati approvati i modelli di convenzione e progetto formativo individuale per l'attivazione dei tirocini nell'ambito del programma in oggetto;
- sempre in conformità alla DGRn. 813/2014, rettificata con D.G.R. n. 974/2014, in considerazione della competenza dei C.P.I. a promuovere tirocini extra-curricolari, sono state approvate, con Determinazione del Dirigente del Servizio Politiche per il Lavoro n. 1331 del 07.07.2015, le “Linee guida in tema di attivazione di tirocini extra-curricolari da parte dei Centri per l'Impiego nell'ambito del Piano di Attuazione Regionale della Regione Puglia per l'attuazione della Garanzia Giovani”;
- con Deliberazione di Giunta n. 1527 del 31.07.2015, dato atto della competenza dei C.P.I. ad attuare una serie di misure previste dal Piano Regionale della Garanzia Giovani, nonché dell'avvio e della realizzazione di talune attività, è stato approvato lo schema di convenzione tra la Regione Puglia e le singole Amministrazioni Provinciali,
- unitamente alla Regione Puglia, le Province e la città Metropolitana di Bari hanno provveduto alla sottoscrizione della sopra indicata convenzione per l'erogazione, attraverso i C.P.I., dei servizi relativi alle Misure previste dal PAR Puglia;

RILEVATO CHE:

- la Regione ha destinato nel piano esecutivo regionale di attuazione della Garanzia Giovani un ammontare massimo pari ad euro 25.000.000,00 (risorse YEI) per l'erogazione della misura 5, “Tirocinio extracurricolare anche in mobilità geografica”, come indicato nell'art. 4 della Convenzione stipulata tra il Ministero del lavoro e delle Politiche Sociali e la Regione;
- in particolare, sempre in relazione alla realizzazione della Misura 5 - “Tirocinio extracurricolare, anche in mobilità geografica” è stata prevista, all'interno del sopra citato Avviso Multimisura, una dotazione finanziaria complessiva di € 17.500.000,00=, di cui € 2.500.000,00 quale contributo per la promozione dei tirocini ed € 15.000.000,00 quale indennità di partecipazione riconosciuta ai tirocinanti, per il tramite dell'INPS;
- successivamente, con D.G.R. n. 2274/2015, D.G.R. n. 619 del 02/05/2017, A. D. n. 99 del 17.10.2017 del dirigente della Sezione Programmazione Unitaria, D.G.R. n. 1827 del 7 novembre 2017 e, in ultimo, A. D. n. 8 del 30.01.2018 del dirigente della Sezione Programmazione Unitaria, sono state riprogrammate le risorse finanziarie e, in particolare, relativamente alla Misura 5, è stato disposto un incremento per un ammontare complessivo di € 56.911.000,00=, di cui € 44.500.000,00 da destinare al pagamento delle indennità in favore dei tirocinanti (come ratificato con nota ANPAL n. 1519 del 06.02.2018);
- ai sensi dell'Avviso Multimisura e delle “Linee guida in tema di attivazione di tirocini extra-curricolari da parte dei Centri per l'Impiego nell'ambito del Piano di Attuazione Regionale della Regione Puglia per l'attuazione della Garanzia Giovani”, il tirocinante ha diritto a percepire una indennità in ragione della partecipazione alle attività formative, fissata, per legge, nella misura mensile forfettaria di € 450,00 (euro quattrocentocinquanta/00), al lordo delle ritenute di legge eventualmente dovute. In ogni caso, il contributo non può eccedere la somma complessiva di € 2.700,00 (euro duemilasettecento/00) per il caso in cui il tirocinio abbia la durata massima di sei mesi; ovvero, la somma complessiva di € 5.400,00 (euro

cinquemilaquattrocento/00) qualora il tirocinio sia destinato a disabili, persone svantaggiate, immigrati richiedenti asilo o titolari di protezione internazionale ed abbia la durata massima di dodici mesi. Il diritto alla indennità, nella misura sopra indicata, matura allorché il tirocinante abbia partecipato almeno al settanta per cento delle attività formative rapportato al monte ore mensile definito all'interno del progetto formativo individuale e si configura come un finanziamento in favore della persona, che non favorisce le imprese ospitanti e non costituisce, quindi, aiuto di Stato ai sensi dell'art. 107, par. 1, del TFUE;

- con Determinazione della Sezione Autorità di Gestione PO FSE n. 178 del 1 marzo 2016 - Adozione disposizioni PON IOG relative alla II Fase di attuazione della Garanzia Giovani e approvazione modifiche al "Piano di Attuazione Regionale" della Regione Puglia per l'attuazione della Garanzia Giovani in qualità di Organismo Intermedio del PON YEI - D.G.R. n.1148 del 4 giugno 2014 – è stato disposto che, per i tirocini attivati a far data dal 1 marzo 2016 (intendendosi come data di attivazione il giorno di sottoscrizione della Convenzione di tirocinio), l'indennità di partecipazione prevista dalla normativa regionale, nella misura minima di € 450,00 sarà composta da un importo a valere sul PAR Puglia Garanzia Giovani di € 300,00 e un importo a carico del soggetto ospitante nella misura minima di € 150,00;
- con successiva Determinazione della Sezione Autorità di Gestione PO FSE n. 233 del 16 marzo 2016, a parziale rettifica della citata D.D. n. 178/2016, è stato disposto che, per i tirocini le cui convenzioni siano state trasmesse attraverso la piattaforma Sistema Puglia a far data dal 15 aprile 2016, l'indennità di partecipazione prevista dalla normativa regionale nella misura minima di € 450,00 sarà composta da un importo a valere sul PAR Puglia Garanzia Giovani di € 300,00 e un importo a carico del soggetto ospitante nella misura minima di € 150,00;
- con Determinazione del Dirigente Sezione Politiche per il Lavoro n. 149 del 26 aprile 2016, preso atto di quanto disposto con la citata D.D. n. 233/2016, sono state definite le modalità di attuazione della Misura 5, relativamente alla c.d. II Fase di attuazione della Garanzia Giovani;
- sempre ai sensi dell'Avviso Multimisura e delle "Linee guida in tema di attivazione di tirocini extra-curricolari da parte dei Centri per l'Impiego nell'ambito del Piano di Attuazione Regionale della Regione Puglia per l'attuazione della Garanzia Giovani", l'indennità non spetta nel caso in cui il tirocinante risulti titolare di ASPi o altra forma di ammortizzatore sociale;
- in data 31.03.2015 è stata sottoscritta tra Regione Puglia, INPS e Ministero del Lavoro e delle Politiche Sociali la Convenzione per l'erogazione dell'indennità di tirocinio nell'ambito del Piano italiano di attuazione della cd. Garanzia Giovani, giusta Deliberazione della Giunta Regionale n. 45 del 1.04.2015 con la quale è stato approvato il format e demandata al Dirigente del Servizio Politiche per il lavoro la relativa sottoscrizione;
- la predetta convenzione prevede che le risorse finanziarie fissate nel piano di attuazione regionale per il Programma Operativo Nazionale Iniziativa Occupazione Giovani, destinate all'erogazione dell'indennità di tirocinio, saranno trattenute dal Ministero del lavoro e delle politiche sociali dalle somme assegnate alla Regione per l'attuazione del Programma Operativo Nazionale Iniziativa Occupazione Giovani e saranno anticipate all'INPS secondo un piano finanziario da concordare tra l'INPS e il Ministero del Lavoro e delle Politiche Sociali in relazione alle specifiche esigenze di cassa e dall'andamento delle certificazioni;
- l'INPS effettua i pagamenti nei limiti delle risorse finanziarie anticipate dal Ministero del lavoro e delle politiche sociali e versate direttamente all'ente previdenziale; a tal fine, la Regione comunica all'INPS, tramite il Sistema Informativo Percettori e secondo le modalità definite in convenzione, entro il giorno 10 del mese successivo a quello di conclusione del bimestre precedente, l'elenco dei soggetti aventi titolo a fruire dell'indennità di tirocinio;
- in conformità con quanto precisato dal Ministero del Lavoro e delle Politiche Sociali (prot. n. 0010894 del 14.05.2015), le Regioni che non intendano prevedere il meccanismo della cumulabilità dell'indennità di tirocinio con la percezione degli ammortizzatori sociali, nelle ipotesi di tirocinanti che risultino dalla verifica SIP titolari di una misura di sostegno al reddito, non invieranno alle sedi regionali i nominativi dei beneficiari;
- con atto prot. n. 0010894.14-05-2015 il Ministero del Lavoro e delle Politiche Sociali ha fornito ulteriori chiarimenti in merito alle modalità con le quali rendere disponibile la provvista finanziaria da parte dell'INPS ai fini del pagamento delle indennità di tirocinio;

- da ultimo, con nota prot. n. 0001519 del 06.02.2018 il Ministero del lavoro e delle Politiche sociali ha disposto che la somma a valere sul PON YOG da destinare all'INPS per l'erogazione ai giovani NEET dell'indennità di partecipazione ai tirocini è pari ad € 44.500.000,00.

RILEVATO, ALTRESI', CHE:

- ai sensi del sopra citato Avviso Multimisura (Scheda 5) e delle sopra richiamate "Linee Guida in tema di attivazione di tirocini extra-curricolari da parte dei Centri per l'Impiego nell'ambito del Piano di Attuazione Regionale della Regione Puglia per l'attuazione della Garanzia Giovani" è posto a carico dei soggetti promotori (partners all'interno delle A.T.S. e C.P.I.) l'obbligo di inoltrare, attraverso la piattaforma dedicata e a cadenza bimestrale, la richiesta di erogazione dell'indennità di partecipazione, corredata della documentazione prescritta e attestante l'effettivo svolgimento delle attività formative;
- con note prot. n. AOOAdGFSE/0017751 del 10.09.2015 e prot. n. AOO_060/0011452 del 10.09.2015 è stato comunicato rispettivamente alle A.T.S. e ai C.P.I. che, a far data dal 14.09.2015, sarebbe stata disponibile *on line* la procedura telematica per l'invio della documentazione prescritta dall'Avviso Multimisura (Scheda 5) e dalle Linee guida, segnalando l'obbligatorietà dell'utilizzo della piattaforma dedicata all'interno del sito <http://www.sistema.puglia.it/SistemaPuglia/garanzীগiovani>;
- a partire dal 14.09.2015 sono state inserite le istanze relative alla rendicontazione delle attività formative svolte nell'ambito di tirocini avviati a partire dall'11.05.2015 per il tramite dei C.P.I. e dal 27.05.2015 per il tramite delle A.T.S.;
- il bimestre è individuato in piattaforma con riferimento al bimestre solare, tenuto conto della data iniziale indicata nel progetto formativo e nel calendario delle attività;
- a partire dalla data dell'8.10.2015 è stata attivata per i soggetti promotori la funzione che consente loro di riscontrare le richieste di integrazione documentale inviate, sempre per il tramite della piattaforma telematica, dagli uffici regionali;
- con nota prot. n. AOO_060/0013395 del 22.10.2015 il Dirigente del Servizio Politiche per il Lavoro ha fornito ulteriori chiarimenti in merito ai tirocini attivati nell'ambito del Piano di Attuazione Regionale Puglia 2014;
- con nota prot. n. AOO_060/0003025 del 19.03.2018 il Dirigente del Servizio Politiche per il Lavoro ha fornito nuovi ulteriori chiarimenti in merito ai presupposti per il riconoscimento della indennità di tirocinio nell'ambito del Piano di Attuazione Regionale Puglia 2014;
- in ordine alle richieste di erogazione della indennità di partecipazione al primo bimestre (solare) di attività formative inserite in piattaforma nel periodo compreso tra il 05.09.2016 ed il 21.03.2018, alla data di adozione del presente atto, risulta perfezionata l'attività istruttoria relativamente alle istanze presentate dai tirocinanti riportati nell'Allegato A, quale parte integrante ed essenziale del presente atto;
- sulla base della documentazione prodotta dai soggetti promotori dei tirocini e sulla base delle risultanze istruttorie presenti in piattaforma, di cui con il presente provvedimento si prende atto, sussistono i presupposti per la erogazione del trattamento economico nei confronti dei tirocinanti indicati nell'Allegato A, quale parte integrante ed essenziale del presente atto, relativamente al periodo e per il numero di mensilità ivi riportati; il tutto per un importo complessivo pari ad € 154.500,00 (euro centocinquantaquattromilacinquecento/00);
- alla data di adozione del presente atto, sulla base dei dati disponibili all'interno del Sistema Informativo Percettori (SIP) risulta che nessuno dei tirocinanti di cui all'Allegato A è stato titolare di ammortizzatori sociali nel periodo di partecipazione alle attività formative in relazione al quale viene riconosciuto il diritto alla indennità di cui al presente provvedimento;

Tanto premesso e precisato, con il presente atto, considerate le risultanze istruttorie presenti in piattaforma, si rende necessario autorizzare l'INPS, in qualità di ente pagatore, alla erogazione dell'indennità di partecipazione relativa al primo bimestre, nei limiti delle risorse disponibili, comunicando, tramite il Sistema Informativo Percettori e secondo le modalità definite in convenzione, i nominativi dei soggetti e l'importo del trattamento economico come riportati nell'Allegato A, quale parte integrante ed essenziale del presente atto.

VERIFICA AI SENSI DEL D. LGS. N. 196/03**Garanzie alla riservatezza**

La pubblicazione dell'atto all'albo, salve le garanzie previste dalla legge 241/90 in tema di accesso ai documenti amministrativi, avviene nel rispetto della tutela alla riservatezza dei cittadini, secondo quanto disposto dal D.lgs. 196/03 in materia di protezione dei dati personali, nonché dal vigente regolamento regionale n. 5/2006 per il trattamento dei dati sensibili e giudiziari.

Ai fini della pubblicità legale, l'atto destinato alla pubblicazione è redatto in modo da evitare la diffusione di dati personali identificativi non necessari ovvero il riferimento a dati sensibili; qualora tali dati fossero indispensabili per l'adozione dell'atto, essi sono trasferiti in documenti separati, esplicitamente richiamati.

ADEMPIMENTI CONTABILI AI SENSI DELLA D.LGS n.118/2011

Il presente provvedimento non comporta alcun mutamento qualitativo e quantitativo di entrata o di spesa né a carico del bilancio regionale né a carico degli Enti per i cui debiti i creditori potrebbero rivalersi sulla Regione ed è escluso ogni onere aggiuntivo rispetto a quelli già autorizzati a valere sullo stanziamento previsto dal bilancio regionale.

Non ricorrono gli obblighi di cui agli artt. 26 e 27 del D.lgs. 14 marzo 2013 n. 33.

Ritenuto di dover provvedere in merito, in quanto trattasi di materia ricadente in quella di cui all'art. 5, co. 1, L.R. n. 7/1997

DETERMINA

- di prendere atto di quanto indicato in premessa, che qui si intende integralmente riportato e condiviso;
- di dare atto che i tirocinanti indicati nell'Allegato A, quale parte integrante ed essenziale del presente atto, hanno diritto alla erogazione della indennità di partecipazione al primo bimestre di attività formative, per il numero di mensilità e relativamente al periodo precisati all'interno del citato Allegato; il tutto per un importo complessivo pari ad € 154.500,00 (euro centocinquantaquattromilacinquecento/00);
- di autorizzare l'INPS al pagamento dell'indennità di partecipazione relativa al primo bimestre, nei limiti delle risorse disponibili, comunicando, tramite il Sistema Informativo Percettori e secondo le modalità definite in convenzione, i nominativi dei soggetti e l'importo del trattamento economico come riportati nell'Allegato A, quale parte integrante ed essenziale del presente atto.

Il provvedimento viene redatto in forma integrale e "per estratto", con parti oscurate non necessarie ai fini di pubblicità legale, nel rispetto della tutela alla riservatezza dei cittadini, secondo quanto disposto dal D.Lgs. n. 196/03 in materia di protezione dei dati personali e ss. mm. e ii.

Avverso il presente atto è possibile proporre istanza di riesame al Dirigente della Sezione Promozione e Tutela del Lavoro; la relativa istanza dovrà essere inviata a mezzo pec(tirocini.garanzigiovani.regione.puglia@pec.rupar.puglia.it), indicando il codice identificativo della pratica, **entro 30 gg dalla data di pubblicazione sul BURP della presente determina, che costituisce notifica agli interessati.**

Il presente provvedimento:

- a) sarà pubblicato (per estratto) all'albo della Sezione Promozione e Tutela del Lavoro;
- b) sarà trasmesso in copia conforme all'originale alla Segreteria della Giunta Regionale;
- c) sarà pubblicato (per estratto) nel sito ufficiale della Regione Puglia: www.regione.puglia.it, nella Sezione "Amministrazione trasparente";

- d) sarà trasmesso in copia (per estratto) all'Assessore alla Formazione e Lavoro.
- e) sarà pubblicato sul B.U.R.P. per la notifica agli interessati.

Il presente atto, redatto in unico originale, è composto da n. 17 pagine in originale, di cui n. 6 pagine contenenti l'Allegato A.

Il Dirigente della Sezione Promozione e Tutela del Lavoro
Dott.ssa Luisa Anna FIORE



**REGIONE
PUGLIA**

**DIPARTIMENTO SVILUPPO ECONOMICO,
INNOVAZIONE, ISTRUZIONE, FORMAZIONE E
LAVORO**

SEZIONE PROMOZIONE E TUTELA DEL LAVORO

ALLEGATO A

N.	Codice pratica	Cognome	Nome	Inizio I bimestre attività formative	Fine I bimestre attività formative	CUP	Importo €	N. Mensilità riconosciute
1	QCMMLG2	MUSCI	MARIA GIACOMINA	01/04/2016	31/05/2016	B13D14001780006	900	2
2	23QKKT1	SPADAFINA	RICCARDO	01/02/2017	31/03/2017	B73D14003440006	600	2
3	C822Y27	MARINO	MICHELE	02/11/2016	01/01/2017	B13D14001740006	600	2
4	1Y4GG18	SINISI	FRANCESCO	01/05/2017	30/06/2017	B83D14003410006	600	2
5	BRBZWI4	DI PIERRO	FRANCESCA	02/05/2017	01/07/2017	B83D14003350006	600	2
6	LOYAO83	SCARCI	LUCIA	24/11/2016	23/01/2017	B53D14002710006	600	2
7	I2QSKF8	BOVE	ANDREA	24/05/2017	23/07/2017	B72C14002850006	600	2
8	23042W6	GIORDANO	MARIO	01/06/2017	31/07/2017	B53D14002780006	600	2
9	BEENGK2	RIZZATO	MICHAEL	12/06/2017	11/08/2017	B93D14003360006	600	2
10	AQS7BF3	SCORRANO	ROSSELLA MARIA	01/07/2017	31/08/2017	B93D14003380006	600	2
11	L8EDLX3	ORECCHIA	FELICIA	30/06/2017	30/08/2017	B43D14002070006	600	2
12	J7IQ8G6	MICCOLI	PIETRO	11/05/2017	10/07/2017	B53D14002800006	600	2
13	3X8D228	DEFAZIO	GIOACCHINO	01/06/2017	31/07/2017	B93D14003230006	600	2
14	227MEY5	DE LUCREZIIS	ENRICA	22/11/2017	21/01/2018	B93D14003080006	600	2
15	SEUYRL1	BANU	ALEXANDRA	29/11/2017	28/01/2018	B33D14010340006	600	2
16	LYDQCP8	MOSCHETTA	MARTINA	30/11/2017	30/01/2018	B83D14003130006	600	2
17	AAN9446	DE MATTEIS	FEDERICA	28/11/2017	27/01/2018	B73D14003010006	600	2
18	BX8T339	D'AMARIO	MATTEO	11/05/2017	10/07/2017	B53D14002540006	600	2
19	CFHXDU8	MAZZEI	CAROLA	08/12/2017	07/02/2018	B73D14003150006	600	2
20	YQRULD2	URSO	CARMEN	04/12/2017	03/02/2018	B63D14002780006	600	2
21	JQHCFX1	SIBILLA	FRANCESCA	01/12/2017	31/01/2018	B53D14002570006	600	2
22	5R1OYW3	MOLINARO	FLAVIA	04/12/2017	03/02/2018	B63D14002850006	600	2
23	W04JAL5	VANTAGGIATO	LORENZA	13/12/2017	12/02/2018	B43D14002130006	600	2
24	9PKJRT2	MORELLI	MANILA	04/12/2017	03/02/2018	B53D14002820006	600	2
25	Z3GYIU8	PEZZUTO	SARA	14/12/2017	13/02/2018	B23D14002230006	600	2
26	J1IQJC5	CRIMI	STEFANO	01/12/2017	31/01/2018	B73D14003230006	600	2
27	C8V8AP7	MOTOLESE	CLAUDIA	13/12/2017	12/02/2018	B53D14002810006	600	2
28	9SJF901	PROCACCANTI	MARIKA	13/12/2017	12/02/2018	B33D14010470006	600	2
29	FDZMLR7	CAPUTO	MONICA	15/12/2017	14/02/2018	B73D14003190006	600	2
30	KPU4XT8	CIVITAVECCHIA	ANNA	12/12/2017	11/02/2018	B73D14003240006	600	2
31	F4ID7H7	CHIRIVI'	MARTA	05/12/2017	04/02/2018	B73D14003210006	600	2
32	CRY3CI7	DRAME	SOLO	13/12/2017	12/02/2018	B33D14010460006	600	2
33	A09A2J8	PELLEGRINO	LORENZO	12/12/2017	11/02/2018	B73D14003040006	600	2
34	851NKD7	ALFARANO	LUIGINA	13/12/2017	12/02/2018	B73D14002940006	600	2
35	TY74157	DELL'ANNA	ANDREA	15/12/2017	14/02/2018	B73D14003060006	600	2
36	LWHZGM7	FUMARULO	ANGELO	15/12/2017	14/02/2018	B83D14003190006	600	2
37	N76ER75	COLELLA	ANTONELLA	11/12/2017	10/02/2018	B43D14002090006	600	2
38	1QWHGG4	TOTARO	ROSANNA	16/12/2017	15/02/2018	B73D14003050006	600	2
39	QG2Z3E2	TROMBINO	OTTAVIANO	01/12/2017	31/01/2018	B53D14002600006	600	2
40	O2FXYC2	MARTIRADONNA	DOMENICO	15/12/2017	14/02/2018	B93D14003090006	600	2
41	KH7B4I6	CANNARILE	ANGELO	15/12/2017	14/02/2018	B93D14003060006	600	2
42	5UBQ4B9	CHIOPPA	DANIELE	15/12/2017	14/02/2018	B53D14002530006	600	2
43	T1OSVH3	VARVARA	MICHELE	13/12/2017	12/02/2018	B83D14003440006	600	2
44	3H36WO2	DE VINCENTIIS	VALERIA	20/12/2017	19/02/2018	B53D14002560006	600	2
45	IU4SPU8	NOTARO	ALESSIA	14/12/2017	13/02/2018	B23D14002220006	600	2



**REGIONE
PUGLIA**

**DIPARTIMENTO SVILUPPO ECONOMICO,
INNOVAZIONE, ISTRUZIONE, FORMAZIONE E
LAVORO**

SEZIONE PROMOZIONE E TUTELA DEL LAVORO

46	R9VS824	RIZZI	ELENA	20/12/2017	19/02/2018	B93D14003050006	600	2
47	SLWQ0N6	LACAPRA	GIUSEPPE	20/12/2017	19/02/2018	B83D14003380006	600	2
48	2K6JLR1	SIDELLA	DANILO	18/12/2017	17/02/2018	B43D14002120006	600	2
49	9JBPPJ1	SISTO	STEFANIA	18/12/2017	17/02/2018	B53D14002500006	600	2
50	RDI45Y1	CANTORE	CLAUDIO	19/12/2017	18/02/2018	B73D14002920006	600	2
51	LW6QJE7	LEONE	DOMENICO	18/12/2017	17/02/2018	B23D14002040006	600	2
52	0AOFQ57	FALCO	MARIANO	14/12/2017	13/02/2018	B53D14002770006	600	2
53	N4PXTM5	SIGNORIELLO	VINCENZO	13/12/2017	12/02/2018	B13D14001890006	600	2
54	CRDXC49	PALATTELLA	RICCARDO	13/12/2017	12/02/2018	B83D14003400006	600	2
55	E8Z10A7	MORELLA	GIUSEPPE	04/12/2017	03/02/2018	B93D14003280006	600	2
56	BJZRIF7	MARULLO	CELESTE	16/12/2017	15/02/2018	B23D14002210006	600	2
57	8BNH758	SERGI	BENEDETTA	18/12/2017	17/02/2018	B83D14003450006	600	2
58	J8CHV58	FORTE	GIUSEPPE	18/12/2017	17/02/2018	B73D14003270006	600	2
59	QSWN2W2	SEGRETO	VINCENZO	11/12/2017	10/02/2018	B73D14003410006	600	2
60	C3DB66	CELOZZI	ANNACHIARA	29/11/2017	28/01/2018	B33D14010440006	600	2
61	JLB6D2	DI FRONZO	ROSSANA	14/12/2017	13/02/2018	B93D14003240006	600	2
62	L41NV55	POLIMENO	MARINA	15/12/2017	14/02/2018	B73D14003430006	600	2
63	PRC3Q22	PETRACHI	ILENIA	05/12/2017	04/02/2018	B23D14002240006	600	2
64	1J53GN4	DESANTIS	SILVIA	21/12/2017	20/02/2018	B83D14003110006	600	2
65	D1UCZ97	CUPPONE	FLAVIO	18/12/2017	17/02/2018	B23D14002050006	600	2
66	R7QMN84	SAPONARO	ALESSANDRA	07/12/2017	06/02/2018	B73D14002930006	600	2
67	FRKL1V6	IANZANO	DIEGO THOMAS	11/12/2017	10/02/2018	B53D14002510006	600	2
68	BGM4V86	SALVELLI	MARILUCE	28/11/2017	27/01/2018	B43D14002000006	600	2
69	9EA2NN2	ALICINO	CRISTIAN	20/12/2017	19/02/2018	B83D14003120006	600	2
70	JGT47Y3	ACQUAVIVA	MARTINA	18/12/2017	17/02/2018	B23D14002090006	600	2
71	TYWR853	CASCELLA	DAVIDE RUGGIERO	21/12/2017	20/02/2018	B93D14003110006	600	2
72	5GGXB13	SPINOSA	MARIANGELA	18/12/2017	17/02/2018	B23D14002080006	600	2
73	IMCMJ62	DEROBERTIS	ALESSANDRO	15/12/2017	14/02/2018	B23D14002100006	600	2
74	IOMXD91	PAGLIAROLI	DOMENICO	21/12/2017	20/02/2018	B93D14003130006	600	2
75	S813O12	CALELLA	ANGELICA	22/12/2017	21/02/2018	B93D14003120006	600	2
76	HMCC7Q3	ATTROTTO	ALCIDE	14/12/2017	13/02/2018	B53D14002630006	600	2
77	AHJ9QZ1	LEZZI	FRANCESCA	21/12/2017	20/02/2018	B23D14002180006	600	2
78	QCT5BV7	BARBIERI	ANTONELLA MARIA	20/12/2017	19/02/2018	B93D14003190006	600	2
79	YAFJ1T2	GOBBO	MONICA	21/12/2017	20/02/2018	B93D14003160006	600	2
80	WVPJRO6	GAUDIOSO	GIORGIA	21/12/2017	20/02/2018	B73D14003100006	600	2
81	HL55KM5	TOTARO	DANIELA	04/12/2017	03/02/2018	B53D14002730006	600	2
82	EEZMBU8	PETRUZZELLI	GAETANO	21/12/2017	20/02/2018	B83D14003260006	600	2
83	1OWLR37	PANZA	ANASTASIA	21/12/2017	20/02/2018	B83D14003250006	600	2
84	FL35KD1	FRACCHIOLLA	ANGELICA	22/12/2017	21/02/2018	B83D14003210006	600	2
85	D2XDUDW1	MASTRODONATO	SIMONA	20/12/2017	19/02/2018	B83D14003240006	600	2
86	OC7Y3X8	MANNARINI	DANIELA	20/12/2017	19/02/2018	B93D14003170006	600	2
87	OWZCEL3	PETRAROLI	ANTONIO	21/12/2017	20/02/2018	B13D14001880006	600	2
88	8CNRCA3	GIACOMOBELLO	NUNZIO	21/12/2017	20/02/2018	B73D14003110006	600	2
89	WCT5B19	FANELLI	SIMONA	21/12/2017	20/02/2018	B93D14003150006	600	2
90	FU24518	RUBINO	ROBERTO	18/12/2017	17/02/2018	B23D14002140006	600	2
91	6P8HD37	TESSE	ANDREA	19/12/2017	18/02/2018	B83D14003460006	600	2
92	GPG0A70	ARETANO	GRAZIA	21/12/2017	20/02/2018	B73D14003090006	600	2
93	LGAQIO6	MUSICCO	DOMENICO	23/12/2017	22/02/2018	B73D14003140006	600	2
94	1CBP5W8	SANTONICOLA	MATTEA LUANA	21/12/2017	20/02/2018	B33D14010420006	600	2
95	BETOE83	CARDELLICCHIO	MARCO	22/12/2017	21/02/2018	B73D14003480006	600	2
96	J27DC72	FRACCHIOLLA	ANNA	20/12/2017	19/02/2018	B83D14003220006	600	2



**REGIONE
PUGLIA**

**DIPARTIMENTO SVILUPPO ECONOMICO,
INNOVAZIONE, ISTRUZIONE, FORMAZIONE E
LAVORO**

SEZIONE PROMOZIONE E TUTELA DEL LAVORO

97	EH5X3Q1	CACCIAPAGLIA	ANTONELLA	21/12/2017	20/02/2018	B83D14003480006	600	2
98	LU6FV37	VANGJELI	RONALDO	19/12/2017	18/02/2018	B53D14002720006	600	2
99	AGCYPB1	CONVERSANO	MARIA ROSARIA GERARDA	22/12/2017	21/02/2018	B33D14010450006	600	2
100	C5E5BY2	D'ARCANTE	ANNAROSA	22/12/2017	21/02/2018	B53D14002760006	600	2
101	3TODDU4	MACCULI	FEDERICA	23/12/2017	22/02/2018	B53D14002660006	600	2
102	1OJP4X4	PANEBIANCO	GRAZIA	18/12/2017	17/02/2018	B43D14002060006	600	2
103	RKT9YK1	LIACI	ELEONORA	12/12/2017	11/02/2018	B83D14003300006	600	2
104	HCD11G0	IACOVETTI	ROSSANA	20/12/2017	19/02/2018	B83D14003230006	600	2
105	9CQ7QC4	MARINOSCI	STEFANIA	23/12/2017	22/02/2018	B63D14002810006	600	2
106	OIV2WJ7	PARROTTO	MATTEO	29/12/2017	27/02/2018	B93D14003180006	600	2
107	LHXE4A7	VASALLUCCI	NUNZIO	20/12/2017	19/02/2018	B83D14003270006	600	2
108	WGG5VJ0	QUERCIA	GABRIELLA	30/12/2017	27/02/2018	B53D14002650006	600	2
109	GWCKPW1	IPPOLITO	PIERLUIGI	27/12/2017	26/02/2018	B13D14001850006	600	2
110	MRSR26	BLEVE	ALESSANDRO	29/12/2017	27/02/2018	B13D14001810006	600	2
111	LFDWQE4	COLUCCI	CARLA	12/12/2017	11/02/2018	B53D14002850006	600	2
112	6JVRLU9	MARZO	MICHELE	27/12/2017	26/02/2018	B13D14001800006	600	2
113	8PBQT6	ROMANO	FEDERICO ANTONIO	15/12/2017	14/02/2018	B63D14002870006	600	2
114	9R43VY2	VILEI	FEDERICA	19/12/2017	18/02/2018	B23D14002110006	600	2
115	ON43FU2	BERARDI	LUANA	02/01/2018	01/03/2018	B93D14003030006	600	2
116	7MZJFQ1	PANARESE	FRANCESCA	30/12/2017	27/02/2018	B53D14002490006	600	2
117	GMEYV12	DALESSANDRO	GIULIA	27/12/2017	26/02/2018	B93D14003040006	600	2
118	WV6I666	ROMANAZZI	GABRIELLA	18/12/2017	17/02/2018	B23D14002060006	600	2
119	R86ECA8	EPIFANI	ANTONIO	03/01/2018	02/03/2018	B63D14002790006	600	2
120	ATM7U78	IRMICI	CHIARA MARIANNA	02/01/2018	01/03/2018	B93D14003090006	600	2
121	F07CRU1	RUSSO	GIUSEPPINA ILARIA	03/01/2018	02/03/2018	B73D14003400006	600	2
122	NZ1Y256	GIULIANI	MARIA LETIZIA	02/01/2018	01/03/2018	B23D14002200006	600	2
123	VHU0U68	FILOMENO	SARA	02/12/2017	01/02/2018	B53D14002700006	600	2
124	9RCHM34	RIVIELLO	VINCENZO	21/12/2017	20/02/2018	B13D14001900006	600	2
125	JHNVDJ6	GENIO	SILVIA	20/12/2017	19/02/2018	B83D14003370006	600	2
126	RPZ572	CARRASSI	GIUSEPPE	12/12/2017	11/02/2018	B93D14003200006	600	2
127	57DNC1	ANGIOLA	DOMENICO	02/01/2018	01/03/2018	B13D14001840006	600	2
128	P4TOP58	NUZZO	GIADA	21/12/2017	20/02/2018	B43D14002030006	600	2
129	JEF5RU3	DE ANGELIS	ANNAMARIA	22/12/2017	21/02/2018	B23D14002070006	600	2
130	MQFAH07	SINGHATEH	YANKUBA	02/01/2018	01/03/2018	B73D14003500006	600	2
131	XCZLWO4	NEGRO	GIUSEPPE	05/01/2018	04/03/2018	B73D14003360006	600	2
132	SKD32L5	DELVINO	GIANLUCA	20/12/2017	19/02/2018	B83D14003340006	600	2
133	1QHEIB5	BARNABO'	NICOLETTA	28/12/2017	27/02/2018	B63D14002800006	600	2
134	YA2M4F1	ROLLO	MARCO	28/12/2017	27/02/2018	B73D14003070006	600	2
135	CFX5JB0	STANZIONE	ANTONELLA	28/12/2017	27/02/2018	B53D14002640006	600	2
136	S4OXV03	SILVESTRIS	ALESSIA	16/12/2017	15/02/2018	B93D14003140006	600	2
137	IQ9YDD3	CONVERTINO	PIETRO	02/01/2018	01/03/2018	B63D14002820006	600	2
138	RGK2BN0	LOVIGLIO	DOMENICO	02/01/2018	01/03/2018	B83D14003290006	600	2
139	M916101	LATTANZIO	ROBERTO	02/01/2018	01/03/2018	B43D14002080006	600	2
140	UPBSIQ6	MARGARITO	SERENA	02/01/2018	01/03/2018	B23D14002190006	600	2
141	YFADG88	VILLANI	ANGELAPIA	21/12/2017	20/02/2018	B33D14010490006	600	2
142	47FAI95	CARROZZO	MARZIA	02/01/2018	01/03/2018	B73D14003200006	600	2
143	NQVXU21	RIZZO	CRISTIAN	02/01/2018	01/03/2018	B33D14010480006	600	2
144	SYFN4A1	GIORDANO	GIOVANNI	01/01/2018	28/02/2018	B73D14003280006	600	2
145	E2GQ9D3	LOVICARIO	MILENA	02/01/2018	01/03/2018	B73D14003330006	600	2
146	48CSDI8	COSENZA	YLENIA	23/12/2017	22/02/2018	B83D14003330006	600	2



**REGIONE
PUGLIA**

**DIPARTIMENTO SVILUPPO ECONOMICO,
INNOVAZIONE, ISTRUZIONE, FORMAZIONE E
LAVORO**

SEZIONE PROMOZIONE E TUTELA DEL LAVORO

147	IG8OKU2	GRILLO	FEDERICA	29/12/2017	27/02/2018	B13D14001760006	600	2
148	ZTWDVPO	CALIANDRO	FRANCESCO	01/12/2017	31/01/2018	B93D14003330006	600	2
149	5ATNA25	SANTORO	MARIANNA	22/12/2017	21/02/2018	B43D14002020006	600	2
150	8ORMOI3	GRIESI	LUCIA	03/01/2018	02/03/2018	B73D14002960006	600	2
151	RP2XDV9	DE VITIS	EDOARDO	29/12/2017	27/02/2018	B73D14003460006	600	2
152	0QJRCI5	SELLITTI	MARCO	22/12/2017	21/02/2018	B53D14002840006	600	2
153	Y6UOF77	GALATONE	TATIANA	22/12/2017	21/02/2018	B53D14002830006	600	2
154	9O6HMD5	BEATRICE	GIUSEPPE	03/01/2018	02/03/2018	B73D14003450006	600	2
155	ABT2BQ3	MONTANARO	ROSSELLA	02/01/2018	01/03/2018	B13D14001770006	600	2
156	AWU2N01	CAPUTO	MICHELE	02/01/2018	01/03/2018	B93D14003320006	600	2
157	XN462A2	DI DIO	CARLA SIMONETTA	02/01/2018	01/03/2018	B33D14010350006	600	2
158	JRH2WI4	CASTELLANA	CARLA	02/01/2018	01/03/2018	B43D14002010006	600	2
159	XWMO743	GRAVILI	STEFANO	02/01/2018	01/03/2018	B93D14003070006	600	2
160	5P9AGJ9	MANSUETO	IVANA	02/01/2018	01/03/2018	B73D14002990006	600	2
161	584P118	DE NICOLI	PAOLO	29/05/2017	28/07/2017	B83D14003170006	600	2
162	FQF1FF6	ROMANO	GIULIA	02/01/2018	01/03/2018	B33D14010370006	600	2
163	5GFUMI5	DE CEGLIE	FLAVIA	08/01/2018	07/03/2018	B43D14002040006	600	2
164	CAD2EV7	DIFONZO	PAOLO	02/01/2018	01/03/2018	B73D14003470006	600	2
165	QJWBQH8	SIBILLANO	FRANCESCO	02/01/2018	01/03/2018	B13D14001790006	600	2
166	G3W1V82	VINCI	MIRIANA	29/12/2017	27/02/2018	B83D14003140006	600	2
167	MWL3WP5	RULLO	ALESSANDRO	08/01/2018	07/03/2018	B73D14003160006	600	2
168	A8CW7C2	DI CHIARA	GIUSEPPE	08/01/2018	07/03/2018	B73D14002970006	600	2
169	TUSEI68	BIANCO	FABIO	27/12/2017	26/02/2018	B73D14002950006	600	2
170	HWPAYA0	MALFATTI	SARA	05/01/2018	04/03/2018	B53D14002610006	600	2
171	54GHIL1	MANGHISI	VERONICA	02/01/2018	01/03/2018	B73D14003020006	600	2
172	KK4XVC1	ONOHARIGHO	TRUST	02/01/2018	01/03/2018	B73D14003030006	600	2
173	ZA5TSH3	D'ARPA	ISABELLA	27/12/2017	26/02/2018	B73D14003000006	600	2
174	Q0XGUG7	LORUSSO	MICHELE	30/12/2017	27/02/2018	B83D14003160006	600	2
175	B9NQCO9	COSTANTINI	FRANCESCO	08/01/2018	07/03/2018	B83D14003150006	600	2
176	PP59UG5	PARENZA	VINCENZO	08/01/2018	07/03/2018	B83D14003180006	600	2
177	ILWLAI4	AMADOR GOMEZ	ADELVIS YNES	22/12/2017	21/02/2018	B93D14003100006	600	2
178	WH5D7D8	MARASCHIO	DALILA	08/01/2018	07/03/2018	B83D14003200006	600	2
179	GHE7S77	NIRO	CARLA MARIA	02/01/2018	01/03/2018	B23D14002120006	600	2
180	O3VM2H3	VIOLA	CATERINA	02/01/2018	01/03/2018	B33D14010390006	600	2
181	3HZC4V5	MANTESE	DAVIDE	27/12/2017	26/02/2018	B63D14002770006	600	2
182	RCNC494	MANGINI	LUCIANO	02/01/2018	01/03/2018	B33D14010360006	600	2
183	8WNBKG3	DI SUMMA	VALENTINA	06/12/2017	05/02/2018	B53D14002550006	600	2
184	KL5VZW3	SEMERARO	MIRIANA	08/01/2018	07/03/2018	B43D14002050006	600	2
185	E9T8PM2	SIBILANO	DANIELE	09/01/2018	08/03/2018	B53D14002580006	600	2
186	9BUEK65	SERRANO	LUIGI	08/01/2018	07/03/2018	B83D14003280006	600	2
187	RPYA706	COSENTINO	ROBERTA	11/12/2017	10/02/2018	B73D14003220006	600	2
188	K8O00Y9	DE PAOLIS	MARCO	08/01/2018	07/03/2018	B63D14002840006	600	2
189	53L25X4	MANTOVANO	DESIRÉE	10/01/2018	09/03/2018	B73D14003350006	600	2
190	KCZG9H4	CALABRESE	PIERCOSIMO	09/01/2018	08/03/2018	B83D14003320006	600	2
191	LEMRSR2	SINDICO	VALENTINA	11/01/2018	10/03/2018	B23D14002250006	600	2
192	W3D29X1	CAGNAZZO	FRANCESCO	09/01/2018	08/03/2018	B43D14002100006	600	2
193	V7HF8Z5	PADALINO	MARCO	11/01/2018	10/03/2018	B73D14003380006	600	2
194	J2GCN09	SINISI	ROBERTO	11/01/2018	10/03/2018	B73D14003080006	600	2
195	0Q5EX28	SERGI	SALVATORE	10/01/2018	09/03/2018	B13D14001830006	600	2
196	LBL66M6	LA TORRE	SERENA	09/01/2018	08/03/2018	B73D14003310006	600	2
197	CHVNGK1	LO VASTO	MARTINA	11/01/2018	10/03/2018	B73D14002910006	600	2



**REGIONE
PUGLIA**

**DIPARTIMENTO SVILUPPO ECONOMICO,
INNOVAZIONE, ISTRUZIONE, FORMAZIONE E
LAVORO**

SEZIONE PROMOZIONE E TUTELA DEL LAVORO

198	LGWTAD6	DEBENEDETTO	ERIK	05/01/2018	04/03/2018	B93D14003210006	600	2
199	FTGJTO4	BRACCI	ELEONORA	11/01/2018	10/03/2018	B53D14002740006	600	2
200	U42YBW6	LIPA	BARBARA	12/01/2018	11/03/2018	B13D14001860006	600	2
201	GKXL7L0	MAGRÌ	GIOVANNI	21/12/2017	20/02/2018	B73D14003320006	600	2
202	FZTOTB3	LOMURNO	GIUSEPPE	10/01/2018	09/03/2018	B73D14003300006	600	2
203	Y5BSSA1	MIULI	PATRIZIO	12/01/2018	11/03/2018	B43D14002110006	600	2
204	JAH9N26	FIGLIO	ELEONORA	08/01/2018	07/03/2018	B53D14002620006	600	2
205	4QNHGK8	VERNICE	INGRID	20/12/2017	19/02/2018	B53D14002590006	600	2
206	JRKIOR4	LENTINI	ALESSIA	12/01/2018	11/03/2018	B23D14002130006	600	2
207	N9APOC3	GRECO	ROBERTA	29/12/2017	27/02/2018	B13D14001930006	600	2
208	1OJW5S5	LANZA	GIANLUCA	11/01/2018	10/03/2018	B53D14002690006	600	2
209	J78BJ7	BATTISTA	MONIA	18/12/2017	17/02/2018	B63D14002880006	600	2
210	45T4FG7	PATERA	SIMONE	11/01/2018	10/03/2018	B73D14003390006	600	2
211	X3HD2I1	DELLA DUCATA	ILARIA	09/01/2018	08/03/2018	B43D14002140006	600	2
212	2MANXH3	AVITABILE	MICHELA	04/12/2017	03/02/2018	B33D14010430006	600	2
213	CK7B3J3	D'AMBROSIO	ANGELA	16/01/2018	15/03/2018	B73D14003120006	600	2
214	SEGAHV3	GERVASI	ANDREA	15/01/2018	14/03/2018	B53D14002680006	600	2
215	10TDWD4	LAGUARDIA	FEDERICA	08/01/2018	07/03/2018	B33D14010410006	600	2
216	NQ2NFB7	CAPPILLI	ALESSIA ANNA	12/01/2018	11/03/2018	B93D14003300006	600	2
217	2URIC89	ROMANO	SOCCORSA	15/01/2018	14/03/2018	B73D14003490006	600	2
218	CW55KX3	MARTUCCI	ELISABETTA	16/01/2018	15/03/2018	B93D14003270006	600	2
219	5118V63	MUSAH	YUSSIF	15/01/2018	14/03/2018	B13D14001870006	600	2
220	ABIX7W3	CANDELLI	MIRCO	01/12/2017	31/01/2018	B53D14002750006	600	2
221	V1Q6O34	GUAGNANO	ROBERTA	16/01/2018	15/03/2018	B73D14003130006	600	2
222	L23GPU8	MANIERI	STEFANIA	03/01/2018	02/03/2018	B73D14003340006	600	2
223	H1HP727	MEROLLA	MARIA ARCANGELA	29/12/2017	27/02/2018	B83D14003390006	600	2
224	SUOCBJ4	DI GIOIA	MARIA	27/12/2017	26/02/2018	B23D14002270006	600	2
225	UIF4048	SALVATORE	SONIA	27/12/2017	26/02/2018	B23D14002260006	600	2
226	GKJLV43	MELE	SIMONE	10/01/2018	09/03/2018	B93D14003290006	600	2
227	T1Z8KF2	SABELLA	MARTINA	16/01/2018	15/03/2018	B83D14003420006	600	2
228	OYB9725	FIGLIOLA	GAETANO	15/01/2018	14/03/2018	B83D14003360006	600	2
229	HS7PLT3	BRESCIA	MIRKO	18/01/2018	17/03/2018	B73D14003180006	600	2
230	AKH93J8	FAGGIOLI	LEA	15/01/2018	14/03/2018	B73D14003260006	600	2
231	OFY9V75	TURCO	PAOLA	18/01/2018	17/03/2018	B33D14010500006	600	2
232	RMVQH0	LEPORE	ALBINA	01/12/2017	31/01/2018	B53D14002790006	600	2
233	P0434S8	TRABACCA	VALENTINA	15/01/2018	14/03/2018	B83D14003430006	600	2
234	389BWS5	PIZZARELLI	VITTORIO	16/01/2018	15/03/2018	B73D14003370006	600	2
235	KMF59N8	RONDINELLI	ALESSANDRO	15/01/2018	14/03/2018	B73D14003420006	600	2
236	C56XDT8	MEZZAPESA	ORONZO	15/01/2018	14/03/2018	B63D14002860006	600	2
237	C6NRXD1	CIULLO	NICOLETTA	10/01/2018	09/03/2018	B63D14002830006	600	2
238	JUE23G5	DUCA	PAMELA	17/01/2018	16/03/2018	B83D14003470006	600	2
239	RH11CF3	CURCELLI	MORENA	27/12/2017	26/02/2018	B23D14002160006	600	2
240	T51HF8	DIPASQUALE	FEDERICA CARMEN	20/12/2017	19/02/2018	B23D14002170006	600	2
241	33CJ828	CAUSARANO	MARIA	09/01/2018	08/03/2018	B73D14003250006	600	2
242	QT8LX67	TERMINE	MICAELA	20/12/2017	19/02/2018	B13D14001910006	600	2
243	TRSE6D6	COLUCCI	MARIA CARMEN	17/01/2018	16/03/2018	B93D14003250006	600	2
244	BIP3P25	LASIGNA	MANUELA	08/01/2018	07/03/2018	B53D14002860006	600	2
245	K5S8HW4	CIARDO	DAVIDE	15/01/2018	14/03/2018	B13D14001920006	600	2
246	LOQPH09	CARBONE	GIANMARCO PIO	18/01/2018	17/03/2018	B33D14010510006	600	2
247	KFAN111	MIGALI	SASHA SALVATORE	15/01/2018	14/03/2018	B23D14002280006	600	2
248	OSCW6H3	PINNELLI	SARA CARMELA	11/12/2017	10/02/2018	B83D14003510006	600	2



**REGIONE
PUGLIA**

**DIPARTIMENTO SVILUPPO ECONOMICO,
INNOVAZIONE, ISTRUZIONE, FORMAZIONE E
LAVORO**

SEZIONE PROMOZIONE E TUTELA DEL LAVORO

249	4KNC108	SCIALPI	FRANCESCA	17/01/2018	16/03/2018	B93D14003370006	600	2
250	EZGNK55	DELFINI	SIMONE	19/01/2018	18/03/2018	B73D14003510006	600	2
251	FB1B5P2	BARBA	VINCENZA	22/01/2018	21/03/2018	B93D14003310006	600	2
252	169JT08	LIBETTA	MARIA GRAZIA	17/01/2018	16/03/2018	B23D14002290006	600	2
253	W3XEBy5	RICCARDI	LUCA	15/01/2018	14/03/2018	B53D14002870006	600	2
254	WPU8UJ4	STIFANI	MARZIA	18/01/2018	17/03/2018	B23D14002300006	600	2
255	KHG45H5	BOTRUGNO	SIMONE	22/01/2018	21/03/2018	B83D14003490006	600	2
256	MPES7I6	LATTARULO	GIUSI ANTONIA	17/01/2018	16/03/2018	B93D14003350006	600	2
257	SGQKIQ7	CORTESE	SILVIA	19/01/2018	18/03/2018	B93D14003340006	600	2

DETERMINAZIONE DEL DIRIGENTE SEZIONE PROMOZIONE E TUTELA DEL LAVORO 29 marzo 2018, n. 143
“Piano di Attuazione Regionale” della Regione Puglia per l’attuazione della Garanzia Giovani in qualità di Organismo Intermedio del PON YEI(D.G.R.n. 1148 del 04/06/2014 e ss.mm.ii.) – Riconoscimento indennità di partecipazione II bimestre in favore dei tirocinanti (Misura 5) e autorizzazione all’erogazione.

Il Dirigente della Sezione

VISTI gli artt. 4, 5 e 6 della Legge Regionale n.7 del 4.02.1997;

VISTA la deliberazione della Giunta Regionale n.3261/98;

VISTI gli artt. 4 e 16 del D.lgs. n. 165 del 30.03.2001 e ss.mm.ii.;

VISTE le direttive agli uffici impartite dal Presidente della Giunta Regionale con la nota n. 01/007689/1-5 del 31.07.1998;

VISTO il Regolamento (UE) n. 1303/2013 del Parlamento Europeo e del Consiglio del 17.12.2013, pubblicato sulla GUE del 20.12.2013, che reca disposizioni comuni sul Fondo europeo di sviluppo regionale, sul Fondo sociale europeo, sul Fondo di coesione, sul Fondo europeo agricolo per lo sviluppo rurale e sul Fondo europeo per gli affari marittimi e la pesca e definisce disposizioni generali sul Fondo europeo di sviluppo regionale, sul Fondo sociale europeo, sul Fondo di coesione e sul Fondo europeo per gli affari marittimi e la pesca e abroga il Regolamento (CE) n. 1083/2006 del Consiglio;

VISTO il Regolamento (UE) n. 1304/2013 del Parlamento Europeo e del Consiglio del 17.12.2013, pubblicato sulla GUE del 20.12.2013, che, all’art. 16, sostiene l’“Iniziativa a favore dell’occupazione giovanile per la lotta alla disoccupazione giovanile”;

VISTO il Regolamento (UE - EURATOM) n. 1311/2013 del Consiglio del 2.12.2013, il quale stabilisce il quadro finanziario pluriennale per il periodo 2014-2020;

VISTA la Comunicazione della Commissione COM (2013) 144, relativa alla Youth Employment Initiative (YEI), che rappresenta un’iniziativa a favore dell’occupazione giovanile, aperta a tutte le Regioni con un livello di disoccupazione giovanile superiore al 25%;

VISTA la Raccomandazione del Consiglio del 22.04.2013, pubblicata sulla GUE Serie C 120/2013 del 26.04.2013, la quale delinea lo schema di opportunità per i giovani, promosso dalla suddetta Comunicazione della Commissione COM (2013) 144, istituendo una “garanzia” per i giovani che invita gli Stati Membri a garantire ai giovani con meno di 25 anni un’offerta qualitativamente valida di lavoro, di proseguimento degli studi, di apprendistato o di tirocinio o altra misura di formazione entro quattro mesi dall’inizio della disoccupazione o dall’uscita dal sistema di istruzione formale (YEI);

VISTO l’Accordo di Partenariato, presentato alla Commissione Europea il 22.04.2014, il quale individua il Programma Operativo Nazionale per l’attuazione della Iniziativa Europea per l’Occupazione dei Giovani” (PON-YEI) tra i Programmi Operativi Nazionali finanziati dal FSE;

VISTO il Regolamento (UE) n. 1407/2013 della Commissione del 18.12.2013 relativo all’applicazione degli articoli 107 e 108 del Trattato sul funzionamento dell’Unione europea agli aiuti «de minimis», pubblicato sulla GUE L 352 del 24.12.2013;

VISTA la Decisione della Commissione Europea C(2014) 4969 dell’11.07.2014, che adotta alcuni elementi del programma operativo “Programma operativo nazionale Iniziativa Occupazione Giovani” per l’attuazione dell’iniziativa per l’occupazione giovanile in Italia in vista di un supporto del Fondo sociale europeo e dell’Iniziativa per l’occupazione giovanile ai fini dell’obiettivo “Investimenti in favore della crescita e dell’occupazione” per le regioni Piemonte, Valle d’Aosta/Vallée d’Aoste, Lombardia, Abruzzo, Molise, Campania, Puglia, Basilicata, Calabria, Sicilia, Sardegna, Provincia Autonoma di Trento, Veneto, Friuli-Venezia Giulia, Emilia-Romagna, Toscana, Umbria, Marche, Lazio in Italia;

VISTO l’Accordo Stato-Regioni del 24.01.2013, avente ad oggetto l’approvazione delle “Linee guida in materia di tirocini” che detta disposizioni in merito al tirocinio;

VISTI la Legge Regionale n. 23 del 5.08.2013 - "Norme in materia di percorsi formativi diretti all'orientamento e all'inserimento nel mercato del lavoro" ed il successivo Regolamento Regionale n. 3 del 10.03.2014 - "Disposizioni concernenti l'attivazione di tirocini diretti all'orientamento e all'inserimento nel mercato del lavoro";

VISTO l'art. 32 della Legge 18.06.2009, n. 69, che prevede l'obbligo di sostituire la pubblicazione tradizionale all'Albo ufficiale con la pubblicazione di documenti digitali sui siti informatici;

VISTO l'art. 18 del D.lgs. n. 196 del 2003 - "Codice in materia di protezione dei dati personali" in merito ai principi applicabili ai trattamenti effettuati dai soggetti pubblici;

DATO ATTO CHE:

- in data 9.06.2014 è stata sottoscritta la convenzione tra il Ministero del Lavoro e delle Politiche Sociali – DG Politiche Attive e Passive del lavoro e la Regione Puglia per l'attuazione della Garanzia Giovani in qualità di Organismo Intermedio del PON YEI, giusta Deliberazione di Giunta Regionale n. 813 del 5.05.2014, rettificata con successivo atto n. 974 del 20.05.2014, con la quale è stato approvato lo schema di convenzione ed è stato dato mandato al Dirigente del Servizio Autorità di Gestione P.O. FSE di sottoscrivere la stessa e di apportarvi le modifiche ritenute necessarie;
- con la sopra citata Deliberazione di Giunta n. 813/2014, rettificata con D.G.R. n. 974/2014, si è dato altresì mandato ai singoli Servizi Regionali interessati, Formazione Professionale, Politiche per il Lavoro, Politiche Giovanili, Autorità di Gestione P.O. FSE - nell'ambito dell'Area Politiche per lo Sviluppo Economico, Lavoro, Innovazione "che ne assicura il coordinamento complessivo", di porre in essere tutti gli atti amministrativi successivi e conseguenti alla stessa deliberazione per dare attuazione alle misure previste Piano Regionale della Garanzia Giovani, attribuendo al Servizio Politiche per il Lavoro, tra le altre, la Misura 5 – Tirocini extra-curricolari, anche in mobilità geografica";
- con Deliberazione di Giunta Regionale n. 1148 del 4.06.2014 è stato approvato il Piano di Attuazione Regionale" della Regione Puglia per l'attuazione della Garanzia Giovani in qualità di Organismo Intermedio del PON YEI, finalizzato a favorire l'inserimento dei giovani nel mercato del lavoro attraverso l'utilizzo integrato di una serie di strumenti, il cui impiego sinergico intende concorrere alla finalità di ridurre il gap tra giovani e occupazione;
- con successive Determinazioni del Dirigente del Servizio Autorità di Gestione P.O. FSE (D.D. n. 200 del 7.08.2014 e D.D. n. 126 del 15.05.2015) sono state apportate modifiche al "Piano di Attuazione Regionale della Regione Puglia per l'attuazione della Garanzia Giovani in qualità di Organismo Intermedio del PON YEI - D.G.R. n. 1148 del 4 giugno 2014";
- da ultimo, con Deliberazione di Giunta n. 2274 del 17.12.2015 sono state disposte ulteriori modifiche al Piano di Attuazione Regionale della Regione Puglia per l'attuazione della Garanzia Giovani in qualità di Organismo Intermedio del PON YEI - D.G.R. n. 1148 del 4 giugno 2014";
- tra le misure previste all'interno del citato Piano di Attuazione figura altresì il "Tirocinio extracurricolare, anche in mobilità geografica" (Scheda 5), la cui attivazione, in conformità alla disciplina regionale vigente, può essere promossa sia dai servizi per l'impiego che da altri soggetti pubblici e privati individuati all'interno dell'art. 3, Legge Reg. n. 23/2013 e dell'art. 5, Regolamento Reg. n. 3/2014;
- in particolare, la Misura 5 fa riferimento alla attivazione di tirocini formativi e di inserimento/reinserimento nel mercato del lavoro rivolti a giovani di età compresa tra 16 e 29 anni, che hanno assolto, ovvero sono esenti dall'obbligo di istruzione e formazione, iscritti al programma Garanzia Giovani, prevedendo in loro favore l'erogazione di una indennità di partecipazione nella misura e alle condizioni definite con successivi provvedimenti;
- con Determinazione Dirigenziale del Servizio Autorità di Gestione PO FSE n. 405 del 2.10.2014, modificata con A.D. n. 425 del 14.10.2014 ed integrata con successivo A.D. n. 430 del 31.10.2014, è stato adottato, giusta Deliberazione di Giunta n. 1729 del 1.08.2014, l'Avviso Multimisura finalizzato a selezionare attori (organizzati nella forma di Associazioni Temporanee di soggetti pubblici e/o privati che operano nel campo dei servizi per il lavoro e in quello della formazione professionale) ritenuti, all'esito dell'esame di ammissibilità e della valutazione da parte di apposito nucleo, idonei alla realizzazione delle misure previste

dal Piano Regionale della Garanzia Giovani, secondo quanto indicato nelle “schede misura” allegate ed in attuazione delle ulteriori indicazioni relative alle modalità gestionali che la Regione si è riservata di adottare con ulteriori atti;

- con particolare riferimento alla promozione di tirocini, il predetto Avviso Multimisura ha previsto che l'erogazione dei relativi servizi venga attuata in raccordo tra Centri per l'impiego (di seguito, per brevità, C.P.I.) ed Associazioni Temporanee di Scopo (di seguito, per brevità, A.T.S.), demandando a successivi provvedimenti regionali la definizione delle modalità operative attraverso le quali realizzare tale raccordo;
- con Determinazione Dirigenziale del Servizio Autorità di Gestione PO FSE n. 598 del 23.12.2014 sono state approvate le risultanze dell'istruttoria relativa alle istanze pervenute in risposta all'Avviso Multimisura e, successivamente, sottoscritti gli atti unilaterali d'obbligo, in conformità allo schema approvato con Determinazione Dirigenziale n. 13 del 24.02.2015;
- con Determinazione del Dirigente del Servizio Politiche per il Lavoro n. 1044 del 18.05.2015 sono stati approvati i modelli di convenzione e progetto formativo individuale per l'attivazione dei tirocini nell'ambito del programma in oggetto;
- sempre in conformità alla DGRn. 813/2014, rettificata con D.G.R. n. 974/2014, in considerazione della competenza dei C.P.I. a promuovere tirocini extra-curricolari, sono state approvate, con Determinazione del Dirigente del Servizio Politiche per il Lavoro n. 1331 del 07.07.2015, le “Linee guida in tema di attivazione di tirocini extra-curricolari da parte dei Centri per l'Impiego nell'ambito del Piano di Attuazione Regionale della Regione Puglia per l'attuazione della Garanzia Giovani”;
- con Deliberazione di Giunta n. 1527 del 31.07.2015, dato atto della competenza dei C.P.I. ad attuare una serie di misure previste dal Piano Regionale della Garanzia Giovani, nonché dell'avvio e della realizzazione di talune attività, è stato approvato lo schema di convenzione tra la Regione Puglia e le singole Amministrazioni Provinciali,
- unitamente alla Regione Puglia, le Province e la città Metropolitana di Bari hanno provveduto alla sottoscrizione della sopra indicata convenzione per l'erogazione, attraverso i C.P.I., dei servizi relativi alle Misure previste dal PAR Puglia;

RILEVATO CHE:

- la Regione ha destinato nel piano esecutivo regionale di attuazione della Garanzia Giovani un ammontare massimo pari ad euro 25.000.000,00 (risorse YEI) per l'erogazione della misura 5, “Tirocinio extracurricolare anche in mobilità geografica”, come indicato nell'art. 4 della Convenzione stipulata tra il Ministero del lavoro e delle Politiche Sociali e la Regione;
- in particolare, sempre in relazione alla realizzazione della Misura 5 - “Tirocinio extracurricolare, anche in mobilità geografica” è stata prevista, all'interno del sopra citato Avviso Multimisura, una dotazione finanziaria complessiva di € 17.500.000,00=, di cui € 2.500.000,00 quale contributo per la promozione dei tirocini ed € 15.000.000,00 quale indennità di partecipazione riconosciuta ai tirocinanti, per il tramite dell'INPS;
- successivamente, con D.G.R. n. 2274/2015, D.G.R. n. 619 del 02/05/2017, A. D. n. 99 del 17.10.2017 del dirigente della Sezione Programmazione Unitaria, D.G.R. n. 1827 del 7 novembre 2017 e, in ultimo, A. D. n. 8 del 30.01.2018 del dirigente della Sezione Programmazione Unitaria, sono state riprogrammate le risorse finanziarie e, in particolare, relativamente alla Misura 5, è stato disposto un incremento per un ammontare complessivo di € 56.911.000,00=, di cui € 44.500.000,00 da destinare al pagamento delle indennità in favore dei tirocinanti (come ratificato con nota ANPAL n. 1519 del 06.02.2018);
- ai sensi dell'Avviso Multimisura e delle “Linee guida in tema di attivazione di tirocini extra-curricolari da parte dei Centri per l'Impiego nell'ambito del Piano di Attuazione Regionale della Regione Puglia per l'attuazione della Garanzia Giovani”, il tirocinante ha diritto a percepire una indennità in ragione della partecipazione alle attività formative, fissata, per legge, nella misura mensile forfettaria di € 450,00 (euro quattrocentocinquanta/00), al lordo delle ritenute di legge eventualmente dovute. In ogni caso, il contributo non può eccedere la somma complessiva di € 2.700,00 (euro duemilasettecento/00) per il caso in cui il tirocinio abbia la durata massima di sei mesi; ovvero, la somma complessiva di € 5.400,00 (euro

cinquemilaquattrocento/00) qualora il tirocinio sia destinato a disabili, persone svantaggiate, immigrati richiedenti asilo o titolari di protezione internazionale ed abbia la durata massima di dodici mesi. Il diritto alla indennità, nella misura sopra indicata, matura allorché il tirocinante abbia partecipato almeno al settanta per cento delle attività formative rapportato al monte ore mensile definito all'interno del progetto formativo individuale e si configura come un finanziamento in favore della persona, che non favorisce le imprese ospitanti e non costituisce, quindi, aiuto di Stato ai sensi dell'art. 107, par. 1, del TFUE;

- con Determinazione della Sezione Autorità di Gestione PO FSE n. 178 del 1 marzo 2016 - Adozione disposizioni PON IOG relative alla II Fase di attuazione della Garanzia Giovani e approvazione modifiche al "Piano di Attuazione Regionale" della Regione Puglia per l'attuazione della Garanzia Giovani in qualità di Organismo Intermedio del PON YEI - D.G.R. n.1148 del 4 giugno 2014 – è stato disposto che, per i tirocini attivati a fra data dal 1 marzo 2016 (intendendosi come data di attivazione il giorno di sottoscrizione della Convenzione di tirocinio), l'indennità di partecipazione prevista dalla normativa regionale, nella misura minima di € 450,00 sarà composta da un importo a valere sul PAR Puglia Garanzia Giovani di € 300,00 e un importo a carico del soggetto ospitante nella misura minima di € 150,00;
- con successiva Determinazione della Sezione Autorità di Gestione PO FSE n. 233 del 16 marzo 2016, a parziale rettifica della citata D.D. n. 178/2016, è stato disposto che, per i tirocini le cui convenzioni siano state trasmesse attraverso la piattaforma Sistema Puglia a far data dal 15 aprile 2016, l'indennità di partecipazione prevista dalla normativa regionale nella misura minima di € 450,00 sarà composta da un importo a valere sul PAR Puglia Garanzia Giovani di € 300,00 e un importo a carico del soggetto ospitante nella misura minima di € 150,00;
- con Determinazione del Dirigente Sezione Politiche per il Lavoro n. 149 del 26 aprile 2016, preso atto di quanto disposto con la citata D.D. n. 233/2016, sono state definite le modalità di attuazione della Misura 5, relativamente alla c.d. II Fase di attuazione della Garanzia Giovani;
- sempre ai sensi dell'Avviso Multimisura e delle "Linee guida in tema di attivazione di tirocini extra-curricolari da parte dei Centri per l'Impiego nell'ambito del Piano di Attuazione Regionale della Regione Puglia per l'attuazione della Garanzia Giovani", l'indennità non spetta nel caso in cui il tirocinante risulti titolare di ASPi o altra forma di ammortizzatore sociale;
- in data 31.03.2015 è stata sottoscritta tra Regione Puglia, INPS e Ministero del Lavoro e delle Politiche Sociali la Convenzione per l'erogazione dell'indennità di tirocinio nell'ambito del Piano italiano di attuazione della cd. Garanzia Giovani, giusta Deliberazione della Giunta Regionale n. 45 del 1.04.2015 con la quale è stato approvato il format e demandata al Dirigente del Servizio Politiche per il lavoro la relativa sottoscrizione;
- la predetta convenzione prevede che le risorse finanziarie fissate nel piano di attuazione regionale per il Programma Operativo Nazionale Iniziativa Occupazione Giovani, destinate all'erogazione dell'indennità di tirocinio, saranno trattenute dal Ministero del lavoro e delle politiche sociali dalle somme assegnate alla Regione per l'attuazione del Programma Operativo Nazionale Iniziativa Occupazione Giovani e saranno anticipate all'INPS secondo un piano finanziario da concordare tra l'INPS e il Ministero del Lavoro e delle Politiche Sociali in relazione alle specifiche esigenze di cassa e dall'andamento delle certificazioni;
- l'INPS effettua i pagamenti nei limiti delle risorse finanziarie anticipate dal Ministero del lavoro e delle politiche sociali e versate direttamente all'ente previdenziale; a tal fine, la Regione comunica all'INPS, tramite il Sistema Informativo Percettori e secondo le modalità definite in convenzione, entro il giorno 10 del mese successivo a quello di conclusione del bimestre precedente, l'elenco dei soggetti aventi titolo a fruire dell'indennità di tirocinio;
- in conformità con quanto precisato dal Ministero del Lavoro e delle Politiche Sociali (prot. n. 0010894 del 14.05.2015), le Regioni che non intendano prevedere il meccanismo della cumulabilità dell'indennità di tirocinio con la percezione degli ammortizzatori sociali, nelle ipotesi di tirocinanti che risultino dalla verifica SIP titolari di una misura di sostegno al reddito, non invieranno alle sedi regionali i nominativi dei beneficiari;
- con atto prot. n. 0010894.14-05-2015 il Ministero del Lavoro e delle Politiche Sociali ha fornito ulteriori chiarimenti in merito alle modalità con le quali rendere disponibile la provvista finanziaria da parte dell'INPS ai fini del pagamento delle indennità di tirocinio;

- da ultimo, con nota prot. n. 0001519 del 06.02.2018 il Ministero del lavoro e delle Politiche sociali ha disposto che la somma a valere sul PON YOG da destinare all'INPS per l'erogazione ai giovani NEET dell'indennità di partecipazione ai tirocini è pari ad € 44.500.000,00.

RILEVATO, INFINE, CHE:

- ai sensi del sopra citato Avviso Multimisura (Scheda 5) e delle sopra richiamate "Linee Guida in tema di attivazione di tirocini extra-curricolari da parte dei Centri per l'Impiego nell'ambito del Piano di Attuazione Regionale della Regione Puglia per l'attuazione della Garanzia Giovani" è posto a carico dei soggetti promotori (partners all'interno delle A.T.S. e C.P.I.) l'obbligo di inoltrare, attraverso la piattaforma dedicata e a cadenza bimestrale, la richiesta di erogazione dell'indennità di partecipazione, corredata della documentazione prescritta e attestante l'effettivo svolgimento delle attività formative;
- con note prot. n. AOOAdGFSE/0017751 del 10.09.2015 e prot. n. AOO_060/0011452 del 10.09.2015 è stato comunicato rispettivamente alle A.T.S. e ai C.P.I. che, a far data dal 14.09.2015, sarebbe stata disponibile *on line* la procedura telematica per l'invio della documentazione prescritta dall'Avviso Multimisura (Scheda 5) e dalle Linee guida, segnalando l'obbligatorietà dell'utilizzo della piattaforma dedicata all'interno del sito <http://www.sistema.puglia.it/SistemaPuglia/garanziegiovani>;
- a partire dal 14.09.2015 sono state inserite le istanze relative alla rendicontazione delle attività formative svolte nell'ambito di tirocini avviati a partire dall'11.05.2015 per il tramite dei C.P.I. e dal 27.05.2015 per il tramite delle A.T.S.;
- il bimestre è individuato in piattaforma con riferimento al bimestre solare, tenuto conto della data iniziale indicata nel progetto formativo e nel calendario delle attività;
- a partire dalla data dell'8.10.2015 è stata attivata per i soggetti promotori la funzione che consente loro di riscontrare le richieste di integrazione documentale inviate, sempre per il tramite della piattaforma telematica, dagli uffici regionali;
- con nota prot. n. AOO_060/0013395 del 22.10.2015 il Dirigente del Servizio Politiche per il Lavoro ha fornito ulteriori chiarimenti in merito ai tirocini attivati nell'ambito del Piano di Attuazione Regionale Puglia 2014;
- con nota prot. n. AOO_060/0003025 del 19.03.2018 il Dirigente del Servizio Politiche per il Lavoro ha fornito nuovi ulteriori chiarimenti in merito ai presupposti per il riconoscimento della indennità di tirocinio nell'ambito del Piano di Attuazione Regionale Puglia 2014;
- in ordine alle richieste di erogazione della indennità di partecipazione al secondo bimestre (solare) di attività formative inserite in piattaforma nel periodo compreso tra il 19.06.2017 ed il 27.03.2018, alla data di adozione del presente atto, risulta perfezionata l'attività istruttoria relativamente alle istanze presentate dai tirocinanti riportati nell'Allegato A, quale parte integrante ed essenziale del presente atto;
- sulla base della documentazione prodotta dai soggetti promotori dei tirocini e sulla base delle risultanze istruttorie presenti in piattaforma, di cui con il presente provvedimento si prende atto, sussistono i presupposti per la erogazione del trattamento economico nei confronti dei tirocinanti indicati nell'Allegato A, quale parte integrante ed essenziale del presente atto, relativamente al periodo e per il numero di mensilità ivi riportati; il tutto per un importo complessivo pari ad € 22.500,00 (euro ventiduemilacinquecento/00);
- alla data di adozione del presente atto, sulla base dei dati disponibili all'interno del Sistema Informativo Percettori (SIP) risulta che nessuno dei tirocinanti di cui all'Allegato è stato titolare di ammortizzatore sociale nel periodo di partecipazione alle attività formative in relazione al quale viene riconosciuto il diritto alla indennità di cui al presente provvedimento;

Tanto premesso e precisato, con il presente atto, considerate le risultanze istruttorie presenti in piattaforma, si rende necessario autorizzare l'INPS, in qualità di ente pagatore, alla erogazione dell'indennità di partecipazione relativa al secondo bimestre, nei limiti delle risorse disponibili, comunicando, tramite il Sistema Informativo Percettori e secondo le modalità definite in convenzione, i nominativi dei soggetti e l'importo del trattamento economico come riportati nell'Allegato A, quale parte integrante ed essenziale del presente atto.

VERIFICA AI SENSI DEL D. LGS. N. 196/03**Garanzie alla riservatezza**

La pubblicazione dell'atto all'albo, salve le garanzie previste dalla legge 241/90 in tema di accesso ai documenti amministrativi, avviene nel rispetto della tutela alla riservatezza dei cittadini, secondo quanto disposto dal D.lgs. 196/03 in materia di protezione dei dati personali, nonché dal vigente regolamento regionale n. 5/2006 per il trattamento dei dati sensibili e giudiziari.

Ai fini della pubblicità legale, l'atto destinato alla pubblicazione è redatto in modo da evitare la diffusione di dati personali identificativi non necessari ovvero il riferimento a dati sensibili; qualora tali dati fossero indispensabili per l'adozione dell'atto, essi sono trasferiti in documenti separati, esplicitamente richiamati.

ADEMPIMENTI CONTABILI AI SENSI DELLA D.LGS n.118/2011

Il presente provvedimento non comporta alcun mutamento qualitativo e quantitativo di entrata o di spesa né a carico del bilancio regionale né a carico degli Enti per i cui debiti i creditori potrebbero rivalersi sulla Regione ed è escluso ogni onere aggiuntivo rispetto a quelli già autorizzati a valere sullo stanziamento previsto dal bilancio regionale.

Non ricorrono gli obblighi di cui agli artt. 26 e 27 del D.lgs. 14 marzo 2013 n. 33.

Ritenuto di dover provvedere in merito, in quanto trattasi di materia ricadente in quella di cui all'art. 5, co. 1, L.R. n. 7/1997

DETERMINA

- di prendere atto di quanto indicato in premessa, che qui si intende integralmente riportato e condiviso;
- di dare atto che i tirocinanti indicati nell'Allegato A, quale parte integrante ed essenziale del presente atto, hanno diritto alla erogazione della indennità di partecipazione al secondo bimestre di attività formative, per il numero di mensilità e relativamente al periodo precisati all'interno del citato Allegato; il tutto per un importo complessivo pari ad € 22.500,00 (euro ventiduemilacinquecento/00);
- di autorizzare l'INPS al pagamento dell'indennità di partecipazione relativa al secondo bimestre, nei limiti delle risorse disponibili, comunicando, tramite il Sistema Informativo Percettori e secondo le modalità definite in convenzione, i nominativi dei soggetti e l'importo del trattamento economico come riportati nell'Allegato A, quale parte integrante ed essenziale del presente atto.

Il provvedimento viene redatto in forma integrale e "per estratto", con parti oscurate non necessarie ai fini di pubblicità legale, nel rispetto della tutela alla riservatezza dei cittadini, secondo quanto disposto dal D.Lgs. n. 196/03 in materia di protezione dei dati personali e ss. mm. e ii.

Avverso il presente atto è possibile proporre istanza di riesame al Dirigente della Sezione Promozione e Tutela del Lavoro; la relativa istanza dovrà essere inviata a mezzo pec(tirocini.garanziegiovani.regione.puglia@pec.rupar.puglia.it), indicando il codice identificativo della pratica, **entro 30 gg dalla data di pubblicazione sul BURP della presente determina, che costituisce notifica agli interessati.**

Il presente provvedimento:

- a) sarà pubblicato (per estratto) all'albo della Sezione Promozione e Tutela del Lavoro;
- b) sarà trasmesso in copia conforme all'originale alla Segreteria della Giunta Regionale;
- c) sarà pubblicato (per estratto) nel sito ufficiale della Regione Puglia: www.regione.puglia.it, nella Sezione "Amministrazione trasparente";
- d) sarà trasmesso in copia (per estratto) all'Assessore alla Formazione e Lavoro.

e) sarà pubblicato sul B.U.R.P. per la notifica agli interessati.

Il presente atto, redatto in unico originale, è composto da n. 13 pagine in originale, di cui n. 2 pagine contenenti l'Allegato A.

**Il Dirigente della Sezione Promozione e Tutela del Lavoro
Dott.ssa Luisa Anna FIORE**



**REGIONE
PUGLIA**

**DIPARTIMENTO SVILUPPO ECONOMICO,
INNOVAZIONE, ISTRUZIONE, FORMAZIONE E
LAVORO**

SEZIONE PROMOZIONE E TUTELA DEL LAVORO

ALLEGATO A

N.	Codice pratica	Cognome	Nome	Inizio II bimestre attività formative	Fine II bimestre attività formative	CUP	Importo €	N. Mensilità riconosciute
1	23QKKT1	SPADAFINA	RICCARDO	01/04/2017	31/05/2017	B73D14003440006	600	2
2	C822Y27	MARINO	MICHELE	02/01/2017	01/03/2017	B13D14001740006	600	2
3	LOYAO83	SCARCI	LUCIA	24/01/2017	23/03/2017	B53D14002710006	600	2
4	VFMAEF3	CINIERO	FRANCESCO	17/06/2017	16/08/2017	B97H14018920006	300	1 (17/06/2017 – 16/07/2017)
5	8JQ9ON1	BUCCI	PAOLA	03/06/2017	02/08/2017	B33D14010110006	600	2
6	6H6CX31	DEPERGOLA	ANGELO	04/06/2017	01/07/2017	B32C14001970006	300	1
7	BRBZWI4	DI PIERRO	FRANCESCA	02/07/2017	01/09/2017	B83D14003350006	600	2
8	19S72W2	CELESTINO	COSMO DAMIANO	04/06/2017	01/07/2017	B33D14009910006	300	1
9	1Y4GG18	SINISI	FRANCESCO	01/07/2017	31/08/2017	B83D14003410006	600	2
10	6AQPVH8	GABRIELE	ANTONIO	08/07/2017	07/09/2017	B83D14002950006	600	2
11	UQGF2J6	LAQUALE	MARIA	29/07/2017	28/09/2017	B72C14001390006	600	2
12	U5HYHN8	MONOPOLI	VITO	11/07/2017	29/09/2017	B32C14000990006	900	3
13	6Y278M4	PANTALEO	ANTONIO	15/07/2017	29/09/2017	B57H14019590006	600	2
14	IU03574	PISANI	DAVIDE	22/07/2017	21/09/2017	B83D14002990006	300	1 (22/08/2017 – 21/09/2017)
15	KIKI653	DE MATTEIS	SARA	09/07/2017	29/09/2017	B87H14023860006	600	2
16	38TU5J8	LAGOZZINO	ROBERTA	26/08/2017	30/09/2017	B72C14000180006	300	1
17	VRHHC55	GIANNELLI	ANGELA RITA	01/09/2017	29/09/2017	B42C14000840006	300	1
18	WM3RNA5	LODERINI	ANDREA	21/08/2017	29/09/2017	B82C14002570006	300	1
19	OC96OV8	MANGIONE	EMILIO	22/07/2017	29/09/2017	B82C14001410006	600	2
20	LPUCV45	CIUFFREDA	MARIAGINA	29/06/2017	28/08/2017	B73D14002070006	600	2
21	AQ57BF3	SCORRANO	ROSSELLA MARIA	01/09/2017	30/09/2017	B93D14003380006	300	1
22	E20AV88	GRECO	NICOLETTA	21/08/2017	29/09/2017	B72C14001210006	300	1
23	UC3S874	LANZALOTTA	GIUSEPPE	23/08/2017	29/09/2017	B32C14001880006	300	1
24	WHSRY11	RENNA	MARISABEL	26/08/2017	30/09/2017	B82C14002690006	300	1
25	2O5H971	UROGALLO	MARGHERITA	05/08/2017	29/09/2017	B23D14001900006	300	1 (05/09/2017 – 29/09/2017)
26	X6RJGB8	TORRES	FRANCESCA	08/07/2017	29/09/2017	B43D14001750006	900	3
27	5E9I9R8	GNURLANDINO	GLORIA	15/08/2017	29/09/2017	B72C14004500006	300	1 (15/09/2017 – 29/09/2017)
28	JD35B62	CALCAGNILE	PAOLO	13/08/2017	30/09/2017	B83D14002310006	600	2
29	MCDT202	MARAZIA	LUCA	26/06/2016	25/08/2016	B83D14002830006	600	2
30	N6ZI2C5	LOMBARDI	DARIA	02/07/2017	01/09/2017	B23D14002000006	600	2
31	BW3S4R0	DE ASTIS	VINCENZO	09/02/2016	08/04/2016	B97H14015470006	900	2
32	HGDJKV7	CINEFRA	GIOVANNI	16/01/2018	15/03/2018	B93D14002320006	600	2
33	BQW25P5	CLEMENTE	GIOVANNA	04/01/2017	03/03/2017	B73D14001840006	600	2
34	BPKTRD0	FONZINO	LUCA	20/01/2018	19/03/2018	B53D14001820006	600	2
35	KY9NQ08	EVANGELISTA	MARIA	20/01/2018	19/03/2018	B12C14001500006	600	2
36	BKBY514	LARICCIA	ALESSANDRO	10/07/2017	09/09/2017	B52C14001860006	600	2
37	KPYZSG2	CONTE	ANNA	27/01/2018	26/03/2018	B53D14002040006	600	2
38	C403RK7	CASINO	GIUSY	23/01/2018	22/03/2018	B53D14001810006	600	2
39	JB27GF4	GORGOLIONE	ANNARITA	23/01/2018	22/03/2018	B93D14002260006	600	2
40	EGDE4P7	LAVECCHIA	ANNA	23/01/2018	22/03/2018	B93D14002340006	600	2

**REGIONE
PUGLIA****DIPARTIMENTO SVILUPPO ECONOMICO,
INNOVAZIONE, ISTRUZIONE, FORMAZIONE E
LAVORO****SEZIONE PROMOZIONE E TUTELA DEL LAVORO**

41	2NI1K71	PARISI	MARIANTONIETTA	27/01/2018	26/03/2018	B33D14009940006	300	1 (27/01/2018 - 26/02/2018)
42	IFEUQC3	DANIELE	SIMONETTA	22/01/2018	21/03/2018	B73D14001870006	600	2
43	9LQV622	TROILO	SIMONETTA	22/01/2018	21/03/2018	B73D14002380006	600	2

DETERMINAZIONE DEL DIRIGENTE SEZIONE PROMOZIONE E TUTELA DEL LAVORO 29 marzo 2018, n. 145
Avviso pubblico per la presentazione delle istanze di candidatura finalizzate all'accreditamento degli Operatori legittimati all'erogazione dei servizi al lavoro approvato con A.D. n.1367 del 20.07.2015. Autorizzazione sostituzione "Operatore a supporto dell'inserimento lavorativo dei disabili" "Esperto junior in affiancamento all'operatore a supporto dell'inserimento lavorativo dei disabili" della SOCIETA' ETJCA S.p.A. Via della Repubblica 50/c Bari P.IVA 12720200158.

IL DIRIGENTE DI SEZIONE

Sulla base dell'istruttoria della Responsabile del procedimento;
Visti gli artt.4 e 5 della L.R. n.7/97;
Vista la deliberazione G.R. n.3261/98;
Visti gli artt. 4 e 16 del D.lgs 165/01;
Visto l'art.32 della legge 18 giugno 2009, 69, che prevede l'obbligo di sostituire la pubblicazione tradizionale all'Albo ufficiale con la pubblicazione di documenti digitali sui siti informatici;
Visto l'art.18 del D.lgs 196/03 "Codice in materia di protezione dei dati personali" in merito ai principi applicabili ai trattamenti effettuati dai soggetti pubblici;
Vista la Legge 7 agosto 1990 n. 241 "Nuove norme in materia di procedimento amministrativo e di diritto di accesso ai documenti amministrativi" e s.m.i.;
Visto il Decreto Legislativo 21 aprile 2000, n. 181 "Disposizioni per agevolare l'incontro fra domanda ed offerta di lavoro, in attuazione dell'art. 45, comma 1, lettera a) della legge 17 maggio 1999, n. 144;
Visto il Decreto Legislativo 10 settembre 2003 n. 276: " Attuazione delle deleghe in materia di occupazione e mercato del lavoro di cui alla legge 14 febbraio 2003, n. 30" e s.m.i. ;
Vista la L.R. 29 settembre 2011, n. 25: "Norme in materia di autorizzazione e accreditamento per i servizi al lavoro";
Rilevato che è stata espletata l'istruttoria amministrativa da parte del competente Ufficio;
Vista la relazione di seguito riportata:
Visto il Regolamento Regionale 27 dicembre 2012, n. 34: "Modifiche al Regolamento recante Disposizioni concernenti le procedure e i requisiti previsti per l'accreditamento dei servizi al lavoro di cui alla Legge regionale 29 settembre 2011, n. 25";

Dato atto che:

- con Regolamento regionale n. 34 del 27/12/2012, pubblicato in BURP n. 188 *suppl* del 28/12/2012, sono state approvate le "Disposizioni concernenti le procedure e i requisiti per l'accreditamento dei servizi al lavoro" di cui alla Legge regionale 29 settembre 2011, n. 25;
- con Atto Dirigenziale n. 1367 del 20.07.2015, è stato approvato l'Avviso pubblico per la presentazione delle istanze di candidatura finalizzate all'accreditamento degli operatori legittimati all'erogazione dei servizi al lavoro,
- con determinazione dirigenziale n. 1458 del 07.08.2015, sono state approvate le *Linee Guida per l'accreditamento degli operatori legittimati all'erogazione dei servizi lavoro*;
- con determina dirigenziale n. 147 del 26.04.2016, che ha rettificato la Determina Dirigenziale n.59 del 04.03.2016, il Dirigente della Sezione ha provveduto alla costituzione del Nucleo di valutazione la cui composizione è stata successivamente modificata con determinazione dirigenziale n. 412 del 20.04.2017;
- l'art. 5 della L.R. n. 25 del 29 settembre 2011 e l'art. 10 del Regolamento regionale n. 34 del 27/12/2012 prevedono l'istituzione presso la competente Sezione Promozione e Tutela del Lavoro, dell'Albo regionale dei soggetti accreditati per lo svolgimento dei servizi al lavoro;
- con Determina Dirigenziale n. 270 del 13.07.2016, è stato istituito l'Albo regionale dei soggetti accreditati per lo svolgimento dei servizi al lavoro;

- con Determina Dirigenziale n.490 del 9 maggio 2017 è stato sostituito il responsabile del procedimento precedentemente individuato nell'Avviso in parola approvato con Determina Dirigenziale n. 1367 del 20 luglio 2015.
- con Determina Dirigenziale n. 1617 del 26 ottobre 2017 sono state emanate disposizioni attuative all'Avviso pubblico per la presentazione delle istanze di candidatura finalizzate all'accreditamento degli Operatori legittimati all'erogazione dei servizi al lavoro approvato con A.D. n.1367 del 20.07.2015.

Considerato che:

- Con atto dirigenziale n. 411 del 20.04.2017 è stata accreditata **SOCIETA' ETJCA S.p.A. ubicata in Via della Repubblica 50/c Bari P.IVA 12720200158** unicamente per l'erogazione dei Servizi di "Base".
- Con Pec pervenuta il 22/03/2018 Prot. 3156 ha comunicato la volontà dell'ente di sostituire per la figura di "Addetto all'accoglienza" Candido Chiara con Massimiliano Ottolino, la figura di "Tutor individuale" Bonadies Marielena con Candido Chiara, la figura di Beraardi Caterina con Cognetti M.Daniela, la figura di "Operatore a supporto dell'inserimento lavorativo dei disabili" Candido Chiara con Ottolino Massimiliano, la figura di "Esperto Junior in affiancamento dell'operatore a supporto dell'inserimento lavorativo dei disabili" Esposito Laura con Candido Chiara.
- In data 22/03/2018, il Nucleo di Valutazione, ha valutato positivamente la richiesta di sostituzione delle risorse (cfr. verbale n. 76/18).
- Con d.d. n. 141 del 29/03/2018 è stata autorizzata la sostituzione dell' "Addetto all'accoglienza" Candido Chiara con Massimiliano Ottolino, del "Tutor individuale" Bonadies Marielena con Candido Chiara, del "Responsabile dell'unità organizzativa" Berardi Caterina con Cognetti M.Daniela.
- Per mero errore materiale si è ommesso di autorizzare la sostituzione dell'"Operatore a supporto dell'inserimento lavorativo dei disabili" Candido Chiara con Ottolino Massimiliano, dell'"Esperto Junior in affiancamento dell'operatore a supporto dell'inserimento lavorativo dei disabili" Esposito Laura con Candido Chiara.
- Tutto ciò premesso e considerato, con il presente atto si autorizza la sostituzione dell'"Operatore a supporto dell'inserimento lavorativo dei disabili" Candido Chiara con Ottolino Massimiliano, dell'"Esperto Junior in affiancamento dell'operatore a supporto dell'inserimento lavorativo dei disabili" Esposito Laura con Candido Chiara.

VERIFICA AI SENSI DEL DLGs 196/03**Garanzie alla riservatezza**

La pubblicazione dell'atto all'albo, salve le garanzie previste dalla legge 241/90 in tema di accesso ai documenti amministrativi, avviene nel rispetto della tutela alla riservatezza dei cittadini, secondo quanto disposto dal Dlgs 196/03 in materia di protezione dei dati personali, nonché dal vigente regolamento regionale n.5/2006 per il trattamento dei dati sensibili e giudiziari.

Ai fini della pubblicità legale, l'atto destinato alla pubblicazione è redatto in modo da evitare la diffusione di dati personali identificativi non necessari ovvero il riferimento a dati sensibili; qualora tali dati fossero indispensabili per l'adozione dell'atto, essi sono trasferiti in documenti separati, esplicitamente richiamati.

ADEMPIMENTI CONTABILI AI SENSI DELLA L.R. n.28/2001

il presente provvedimento non comporta alcun mutamento qualitativo e quantitativo di entrata o di spesa né a carico del bilancio regionale né a carico degli Enti per i cui debiti i creditori potrebbero rivalersi sulla Regione

DETERMINA

- di prendere atto di quanto in premessa, che qui si intende integralmente riportato;
- autorizzare dell' "Operatore a supporto dell'inserimento lavorativo dei disabili" Candido Chiara con Ottolino Massimiliano, dell' "Esperto Junior in affiancamento dell'operatore a supporto dell'inserimento lavorativo dei disabili" Esposito Laura con Candido Chiara della **SOCIETA' ETJCA S.p.A. ubicata in Via della Repubblica 50/c Bari (cfr. verbale n.76/18).**
- di dare atto che avverso il presente atto è possibile proporre ricorso amministrativo entro 30 giorni dalla data di notificazione dello stesso.

Il provvedimento viene redatto in forma integrale nel rispetto della tutela alla riservatezza dei cittadini, secondo quanto disposto dal Dlgs 196/03 in materia di protezione dei dati personali e ss. mm. e ii.

Il presente provvedimento:

- a) è immediatamente esecutivo
- b) sarà pubblicato all'albo *on line* nelle pagine del sito www.regione.puglia.it;
- c) sarà pubblicato nel Bollettino Ufficiale della Regione Puglia;
- d) sarà trasmesso in copia conforme all'originale alla Segreteria della Giunta Regionale;
- e) sarà disponibile nel sito nella Sezione promozione e tutela del lavoro;
- f) sarà trasmesso in copia (per estratto) all'Assessore al ramo;
- g) sarà notificato ai diretti interessati al relativo indirizzo pec

Il presente atto, è composto da n. 5 facciate ed è adottato in originale

II DIRIGENTE DI SEZIONE

dr.ssa Luisa Anna Fiore

DETERMINAZIONE DEL DIRIGENTE SEZIONE STRATEGIE E GOVERNO DELL'OFFERTA 28 marzo 2018 n. 111
Autorizzazione alla realizzazione nell'ASL BT di n. 1 Comunità residenziale socio-educativa-riabilitativa dedicata alle persone con disturbi dello spettro autistico, di cui all'art. 6 del R.R. n. 9 del 08/07/2016 ad oggetto "Rete assistenziale territoriale sanitaria e sociosanitaria per i Disturbi dello Spettro Autistico. Definizione del fabbisogno e dei requisiti organizzativi, tecnologici e strutturali" (art. 57 bis del R.R. n. 4/2007).

Valutazione comparativa e selezione, ex D.G.R. n. 2037/2013, delle richieste di verifica di compatibilità trasmesse, ai sensi dell'art. 7 L.R. n. 9/2017, dal Comune di Andria e dal Comune di Barletta.

Parere favorevole in relazione alla richiesta di verifica di compatibilità del Comune di Barletta su istanza del Consorzio Coop. Soc. a r.l. "Metropolis" con sede in Molfetta (BA).

Il Dirigente della Sezione

Vista la Legge regionale 4 febbraio 1997, n. 7 – Norme di Organizzazione dell'Amministrazione Regionale;

Vista la Deliberazione G.R. n. 3261 del 28/7/98 e s.m.i.;

Visti gli artt. 4 e 16 del D. Lgs. 165/01 e s.m.i.;

Vista la deliberazione di Giunta Regionale n. 1426 del 4/10/2005;

Visto il Decreto del Presidente della Giunta Regionale 22 febbraio 2008 n. 161;

Vista la Deliberazione di Giunta Regionale n. 1444 del 30 luglio 2008;

Vista la Determinazione del Direttore dell'Area Organizzazione e Riforma dell'Amministrazione n. 9 del 20/04/2015, ad oggetto *"riassetto organizzativo dell'Area Politiche per la promozione della salute, delle persone e delle pari opportunità"*;

Visto il Decreto del Presidente della Giunta Regionale 31 luglio 2015 n. 443, ad oggetto *"Adozione del modello organizzativo denominato "Modello Ambidestro per l'innovazione della macchina Amministrativa regionale – MAIA". Approvazione Atto di Alta Organizzazione"*;

Vista la Deliberazione di Giunta Regionale n. 1176 del 29/07/2016, di conferimento dell'incarico di Dirigente della Sezione Strategie e Governo dell'Offerta;

Vista la Determinazione del Direttore del Dipartimento Risorse Finanziarie e Strumentali, Personale e Organizzazione n. 16 del 31/03/2017 di conferimento dell'incarico di Dirigente del Servizio Accreditamenti e Qualità;

Vista la Determinazione Dirigenziale n. 325 del 21/12/2017 – Conferimento incarico di alta professionalità.

In Bari presso la sede della Sezione e Governo dell'Offerta (SGO), sulla base dell'istruttoria espletata dalla Responsabile A.P. *"Semplificazione amministrativa, Analisi e Definizione delle procedure amministrative relative alle strutture socio-sanitarie, Rapporti interistituzionali"* e confermata dal Dirigente del Servizio Accreditamenti e Qualità, riceve la seguente relazione.

Il R.R. n. 9 dell'8 luglio 2016, ad oggetto *"Rete assistenziale territoriale sanitaria e sociosanitaria per i Disturbi dello Spettro Autistico. Definizione del fabbisogno e dei requisiti organizzativi, tecnologici e strutturali"* (R.R. n. 9/2017), individua nuove strutture sanitarie e socio-sanitarie dedicate ai Disturbi dello Spettro Autistico (ASD).

In particolare, l'art. 6 del sopra menzionato regolamento ha inserito nel Regolamento Regionale n. 4/2007 l'art. 57 bis, il quale disciplina la struttura denominata *"Comunità residenziale socio-educativa-riabilitativa dedicata alle persone con disturbi dello spettro autistico"* (Comunità residenziale) con ricettività di *"massimo 16 utenti"*.

Il R.R. n. 9/2016 determina altresì all'art. 9, il fabbisogno dei Servizi della Rete di assistenza per gli ASD per il triennio 2016-2018, in via sperimentale, disponendo, con riferimento alla Comunità residenziale "n. 4 posti/utente socio-riabilitativi diurni ogni 100.000 abitanti".

Il medesimo regolamento disciplina all'art. 10 le procedure di autorizzazione ed accreditamento. A tale riguardo, con nota circolare prot. n. AOO_151/12098 del 14/12/2016 a firma congiunta dei Dirigenti della Sezione Strategie e Governo dell'Offerta (SGO) e della Sezione Promozione della Salute e del Benessere, è stato tra l'altro precisato che, poiché il R.R. n. 9/2016 individua un fabbisogno anche per le strutture socio-sanitarie di cui agli artt. 5 e 6, è necessario anche per dette strutture richiedere alla Regione il propedeutico parere di compatibilità.

Con successiva D.G.R. n. 220 del 23/02/2017 ad oggetto "DGR n. 1667 del 26/10/2016 "Regolamento Regionale 8 luglio 2016, n. 9 "Rete assistenziale territoriale sanitaria e sociosanitaria per i Disturbi dello Spettro Autistico. Definizione del fabbisogno e dei requisiti organizzativi, tecnologici e strutturali. Disposizioni attuative." Modifica", è stato deliberato, tra l'altro che:

- in relazione alla data utile per il computo del primo arco temporale previsto dal punto 5) della DGR n. 2037/2013 [ad oggetto "Principi e criteri per l'attività regionale di verifica della compatibilità al fabbisogno sanitario regionale, ai sensi dell'articolo 8 ter D. Lgs. n. 502/1992 e s.m.i. e articolo 7 L. R. n. 8/2004, per la realizzazione delle strutture sanitarie e socio sanitarie di cui all'articolo 5 sopra citato, comma 1, lett. a), punti 1 e 2, L.R. n. 8/2004"], che saranno valutate congiuntamente e contestualmente le richieste di verifica di compatibilità trasmesse dai Comuni a far data dall'entrata in vigore del R.R. n. 9/2016 sino al termine del bimestre decorrente dalla data di pubblicazione della medesima delibera sul BURP (Pubblicazione avvenuta sul BURP n. 28 del 7/3/2017).

Con Determina Dirigenziale n. 115 del 18/05/2017, ad oggetto: "Regolamento regionale n. 9 dell'8 luglio 2016 "Rete assistenziale territoriale sanitaria e sociosanitaria per i Disturbi dello Spettro Autistico. Definizione del fabbisogno e dei requisiti organizzativi, tecnologici e strutturali". Adempimenti istruttori relativi all'attività regionale di verifica della compatibilità al fabbisogno sanitario regionale con riferimento: ai "Moduli/Centri Terapeutico-Ri/Abilitativi intensivi ed estensivi" (art. 4), al "Centro socio-educativo e riabilitativo diurno dedicato alle persone con disturbi dello spettro autistico" (art. 5) ed alla "Comunità residenziale socio-educativa-riabilitativa dedicata alle persone con disturbi dello spettro autistico" (art. 6). Presa d'atto del sorteggio ambito distrettuale.", è stato, tra l'altro, determinato:

"

- di esplicitare che, per le strutture socio-sanitarie ex artt. 5 (Centro socio-educativo e riabilitativo diurno dedicato alle persone con disturbi dello spettro autistico) e 6 (Comunità residenziale socio-educativa-riabilitativa dedicata alle persone con disturbi dello spettro autistico) del R.R. n. 9/2016, la Sezione SGO del Dipartimento Promozione della Salute, del Benessere Sociale e dello Sport per Tutti, in relazione a ciascun arco temporale di volta in volta maturato ai fini dell'esame comparativo e contestuale delle diverse richieste comunali di verifica di compatibilità pervenute ed a ciascun ambito territoriale delle AA.SS.LL.:
 - verificherà in primo luogo l'esistenza di fabbisogno residuo rispetto a quello numericamente fissato;
 - in caso di presenza di fabbisogno regolamentare residuo, qualora lo stesso sia inferiore al numero delle richieste pervenute, applicherà il criterio della localizzazione (vale a dire verifica della maggiore o minore rispondenza delle diverse strutture richieste, dal punto di vista della loro prevista localizzazione nel territorio della ASL, al soddisfacimento del fabbisogno assistenziale), chiedendo un parere motivato alla Direzione Generale della ASL che si esprimerà in merito tenendo conto del fabbisogno del territorio;
 - ove il criterio della localizzazione non consentisse di individuare le richieste per le quali rilasciare il parere favorevole di compatibilità, la Sezione SGO applicherà gli ulteriori criteri e principi di cui alla D.G.R. n. 2037/2013;

- *di stabilire, sia in relazione alle strutture sanitarie di cui all'art. 4 che alle strutture socio-sanitarie di cui agli art. 5 e 6 del R.R. n. 9/2016, che ove l'esame comparativo e contestuale delle richieste pervenute nel medesimo arco temporale e per lo stesso ambito territoriale, applicando i criteri sopra riportati non consentisse alla Sezione SGO di poter individuare la richiesta/le richieste comunali di verifica di compatibilità per le quali rilasciare il parere favorevole, si dovrà tener conto di "requisiti ulteriori", che saranno eventualmente appositamente individuati, al fine di fornire un'assistenza qualitativamente migliore ai soggetti affetti da disturbi dello spettro autistico ed alle loro famiglie, da una Conferenza di Servizi di tutti i Direttori Generali delle AASSLL convocata dalla Sezione SGO, e richiesti ai soggetti istanti;*

(...)

- *di stabilire, relativamente alle modalità di calcolo del fabbisogno regolamentare di ciascuna ASL, quanto segue:*
 - a. per i Moduli: (omissis);*
 - b. per i posti/utente relativi ai centri diurni: (omissis);*
 - c. per i posti/utente relativi ai centri residenziali: poiché l'art. 9 del R.R. n. 9/2016, per la determinazione del fabbisogno ha previsto "n. 4 posti/utente socio-riabilitativi residenziali ogni 100.000 abitanti", il numero dei posti/utente attivabili per ciascuna ASL sarà pari a: dato ISTAT popolazione al 1° gennaio 2016/100.000 x 4, arrotondato per eccesso in caso di frazione superiore a 0,50;*
- *di stabilire, relativamente ai "residui" (ossia la differenza tra il fabbisogno numerico regolamentare di posti/utente o di moduli per ASL ed il numero di posti/utente o di moduli per i quali sia già stato rilasciato parere favorevole, ove la ulteriore richiesta valutabile favorevolmente sia per un numero di posti/utente o di moduli superiore a tale differenza), quanto segue:*
 - *con riferimento ai "moduli" (omissis);*
 - *con riferimento alle strutture ex artt. 5 e 6 (Centro socio educativo - Comunità residenziale) del R.R. n. 9/2016: solo ove a seguito del rilascio dei pareri di compatibilità residui un numero di posti/utente superiore alla metà dei posti/utente rispettivamente previsti per le suddette tipologie di strutture dal R.R. n. 9/2016, la Sezione SGO potrà rilasciare il parere di compatibilità per una ulteriore struttura e per il numero di posti/utente previsto dal R.R. n. 9/2016; omissis".*

L'art. 8 ter, comma 3, del D. Lgs. n. 502/92 prevede che: *"Per la realizzazione di strutture sanitarie e sociosanitarie il comune acquisisce, nell'esercizio delle proprie competenze in materia di autorizzazioni e concessioni di cui all'art. 4 del decreto legge 5 ottobre 1993, n. 398, convertito, con modificazioni, dalla legge 4 dicembre 1993, n. 493 e successive modificazioni, la verifica di compatibilità del progetto da parte della regione. Tale verifica è effettuata in rapporto al fabbisogno complessivo e alla localizzazione territoriale delle strutture presenti in ambito regionale, anche al fine di meglio garantire l'accessibilità ai servizi e valorizzare le aree di insediamento prioritario di nuove strutture."*

Con D.G.R. n. 2037/2013 sono stati approvati i principi e criteri per l'attività regionale di verifica della compatibilità al fabbisogno sanitario regionale, ai sensi del sopra riportato art. 8 ter del D. Lgs. n. 502/1992 e dell'art. 7 della L.R. n. 8/2004, per la realizzazione delle strutture sanitarie e socio sanitarie, stabilendo, tra l'altro, che le richieste di verifica di compatibilità successive all'approvazione della medesima DGR, presentate nell'arco temporale del bimestre di volta in volta maturato, sono valutate comparativamente e contestualmente per il medesimo ambito territoriale di riferimento, e che:

"in caso di rispondenza in eguale misura, di due o più di tali richieste al duplice parametro del fabbisogno complessivo e della localizzazione territoriale integrato dalla valutazione dei requisiti e/o indicazioni di preferenza di cui al punto 4) [ai sensi del quale "la rispondenza al duplice parametro sarà integrata con la valutazione dei requisiti e/o indicazioni di preferenza eventualmente previsti da atti regolamentari regionali in materia di fabbisogno e/o di requisiti, che attengano all'ubicazione ed alle caratteristiche strutturali della sede individuata; detti requisiti e/o indicazioni di preferenza non sono emendabili successivamente all'eventuale

rilascio della verifica positiva di compatibilità”], qualora il relativo fabbisogno regionale residuo sia inferiore all’entità delle suddette richieste (...) il Servizio competente riconosce la compatibilità al fabbisogno regionale al progetto o ai progetti che abbiano conseguito la miglior valutazione numerica sulla base dei seguenti parametri e relativi punteggi: (...)”.

La L.R. n. 9/2017 e s.m.i., che ha abrogato e sostituito la L.R. n. 8/2004, prevede:

- all’art. 5, comma 1: *“Sono soggetti all’autorizzazione alla realizzazione:*
 - *(omissis)*
 - *1.2 strutture che erogano prestazioni di assistenza territoriale in regime residenziale e semiresidenziale:*
 - *(omissis)*
 - *1.2.6 strutture sanitarie e socio-sanitarie per soggetti con problemi psichiatrici...*
 - *(omissis)”;*
- all’art. 7, che il parere di compatibilità regionale è rilasciato *“sentita l’azienda sanitaria locale interessata in relazione alla localizzazione territoriale delle strutture sanitarie e socio-sanitarie della tipologia di attività richiesta già presenti in ambito provinciale, che si esprime entro e non oltre trenta giorni”;*
- all’art. 8, comma 3: *“Alla Regione compete il rilascio dell’autorizzazione all’esercizio per le strutture sanitarie e socio-sanitarie di cui all’art. 5, comma 1, nonché per i servizi di assistenza territoriale in regime domiciliare e per le attività di assistenza territoriale in regime domiciliare svolte dalle strutture che erogano prestazioni di assistenza territoriale residenziale, semiresidenziale e ambulatoriale.”.*

Nell’arco temporale di cui alla citata D.G.R. n. 220/2017, in relazione all’ambito territoriale dell’ASL BT, sono pervenute a questa Sezione le seguenti richieste comunali di verifica di compatibilità per l’autorizzazione alla realizzazione di una Comunità residenziale socio-educativa-riabilitativa dedicata alle persone con disturbi dello spettro autistico di cui all’art. 6 del R.R. n. 9/2016:

- Città di Barletta, con PEC del 5/9/2016, per il Consorzio Coop. Soc. a r.l. “Metropolis”, di Molfetta (BA) per n. 1 Comunità residenziale socio-educativa-riabilitativa dedicata alle persone con disturbi dello spettro autistico con capacità ricettiva di n. 16 utenti;
- Comune di Andria, con PEC del 19/12/2016, per la Provincia della Natività B.M.V. – O.S.S.T. di Napoli - Centro di Riabilitazione Padri Trinitari “A. Quarto di Palo e Mons. G. di Donna”, per n. 1 Comunità residenziale socio-educativa-riabilitativa dedicata alle persone con disturbi dello spettro autistico con capacità ricettiva di n. 16 utenti.

Con note trasmesse a mezzo Pec in data 25/10/2017, la Sezione SGO ha chiesto ai soggetti istanti sopra indicati documentazione integrativa ai fini di una (eventuale) contestuale valutazione comparativa e selezione tra le richieste di verifica di compatibilità pervenute, concedendo agli stessi un termine perentorio per la trasmissione di 15 giorni dal ricevimento delle suddette note, a pena di inammissibilità.

Con nota prot. AOO_183/5921 del 27/10/2017 la Sezione SGO ha invitato il Direttore Generale della ASL BT *“ad esprimere un parere motivato in ordine alle richieste di verifica di compatibilità trasmesse dai sopra detti Comuni, indicando la preferenza per il Comune ove ubicare la struttura in relazione alla maggiore o minore rispondenza delle diverse richieste al fabbisogno assistenziale della ASL, tenendo conto della loro localizzazione nel territorio e della distribuzione nel medesimo territorio della domanda assistenziale.”.*

Con nota prot. n. 2147 del 07/11/2017 consegnata *brevi manu* l’08/11/2017, il legale rappresentante del Consorzio Coop. Soc. a r.l. “Metropolis” di Molfetta ha, tra l’altro, trasmesso: *“Nuove planimetrie, punto 8.6 – 9.6 “Descrizione e Requisiti strutturali” e nuova Relazione Tecnica di verifica dei parametri di cui alla D.G.R. n° 2037 del 07.11.2013 relative alla riorganizzazione degli ambienti interni alla struttura ai fini di garantire la piena autonomia nelle rispettive componenti strutturali, tecnologiche ed*

organizzative, fatte salve quelle a carattere generale ed ausiliario di supporto alle attività assistenziali, delle singole strutture ai fini di una valutazione comparativa” nonché una dichiarazione con la quale il Consorzio Metropolis “(omissis) si obbliga a realizzare, a mantenere e/o svolgere quanto previsto nella Relazione Tecnico Descrittiva degli Immobili e Relazione Tecnica di verifica dei parametri di cui alla D.G.R. n° 2037 del 07.11.2013 già allegate alla richiesta di autorizzazione di cui al prot. n. 2581/2016 (prot. n. 2583/2016, n.d.r.) del 29/08/2016 trasmessa al Comune di Barletta ed aggiornate degli allegati di cui all’istanza Prot. 2105.2017 del 02.11.2017 da considerarsi parte integrante dei requisiti minimi ed ulteriori previsti ai fini dell’ottenimento e del mantenimento dell’autorizzazione all’esercizio e dell’accreditamento istituzionale.”.

Con nota prot. n. 56/Amm del 07/11/2017, trasmessa con Pec dell’08/11/2017, il Rettore p.t e procuratore del Centro di Riabilitazione dei Padri Trinitari “A. Quarto di Palo e Mons. G. di Donna - Provincia della Natività B.M.V. – O.S.S.T.” di Andria ha trasmesso la documentazione integrativa richiesta dalla scrivente Sezione.

Con nota prot. n. 18668/2/9 del 22/3/2018 ad oggetto “Nota Regionale Prot. n. AOO/183/5921 del 27.10.2017. Integrazione nota Prot. 75150 del 15.12.2017 della Direzione Generale ASL BT.”, trasmessa a mezzo Pec in pari data, a firma del Direttore Generale, del Direttore Sanitario e del Direttore Amministrativo della ASL BT, è stato comunicato quanto segue:

“Ad integrazione della nota inviata da questa Direzione, così come evidenziata in oggetto, considerando la distribuzione territoriale degli utenti affetti da disturbi dello spettro autistico, si comunica quanto segue.

(omissis)

c) “Comunità residenziale socio-riabilitativa dedicata alle persone con disturbi dello spettro autistico” (art. 6 R.R. n. 9/2016 – art. 57 bis R.R. n. 4/2007): Si conferma 1. Barletta; 2. Andria.”.

Per quanto sopra;

considerato che il fabbisogno regolamentare attuale per il territorio della ASL BT, definito in base ai parametri del R.R. n. 9/2016 per la tipologia di struttura Comunità residenziale socio-educativa-riabilitativa dedicata alle persone con disturbi dello spettro autistico (n. 4 posti/utente ogni 100.000 abitanti) ed alla popolazione ivi residente (dati ISTAT al 01/01/2016 393.534 abitanti), è di n. 16 posti utente, corrispondenti a n. 1 Comunità residenziale con il numero massimo previsto di n. 16 posti utente;

tenuto conto del criterio della localizzazione, vale a dire la verifica della maggiore o minore rispondenza delle diverse strutture richieste, dal punto di vista della loro prevista localizzazione nel territorio della ASL, al soddisfacimento del fabbisogno assistenziale, come da relativo parere della Direzione Generale della ASL BT;

precisato che l’attività dedicata ai Disturbi dello Spettro Autistico dovrà conservare la piena autonomia rispetto ad altre ulteriori attività sanitarie/socio—sanitarie eventualmente svolte nel medesimo immobile, nelle rispettive componenti strutturali (non necessariamente in senso di assoluta separatezza fisica), tecnologiche ed organizzative, fatte salve quelle a carattere generale ed ausiliario di supporto alle attività assistenziali istituzionali (servizi amministrativi, etc.);

si propone:

- di esprimere parere favorevole, ai sensi dell’art. 7 della L.R. n. 9/2017, al rilascio della verifica di compatibilità richiesta dal Comune di Barletta in relazione all’istanza del Consorzio Coop. Soc. a r.l. “Metropolis” con sede in Molfetta, per l’autorizzazione alla realizzazione di n. 1 Comunità residenziale socio-educativa-riabilitativa dedicata alle persone con disturbi dello spettro autistico di cui all’art. 6 del R.R. n. 9 del 08/07/2016 (art. 57 bis R.R. n. 4/2007), per n. 16 utenti, da ubicarsi in Barletta alla Piazza plebiscito nn. 34-35, con la precisazione che:
 - il Consorzio Metropolis è obbligato a realizzare, a mantenere e/o svolgere quanto previsto dalle planimetrie e dalla “Descrizione e requisiti strutturali” trasmesse con nota prot. n. 2147 del 07/11/2017;

- successivamente al rilascio, da parte del Comune di Barletta, dell'autorizzazione alla realizzazione della struttura, l'autorizzazione all'esercizio dell'attività dovrà essere richiesta dal Consorzio Metropolis alla Regione – Dipartimento Promozione della Salute del Benessere Sociale e dello Sport per tutti;
- conseguentemente, di esprimere, ai sensi dell'art. 7 della L.R. n. 9/2017, parere negativo in relazione alla richiesta di verifica di compatibilità trasmessa dal Comune di Andria, su istanza della Provincia della Natività B.M.V. – O.S.S.T. di Napoli - Centro di Riabilitazione Padri Trinitari "A. Quarto di Palo e Mons. G. di Donna", per n. 1 Comunità residenziale socio-educativa-riabilitativa dedicata alle persone con disturbi dello spettro autistico.

VERIFICA AI SENSI DEL D. Lgs. 196/03

Garanzie alla riservatezza

La pubblicazione dell'atto all'Albo, salve le garanzie previste dalla legge 241/90 in tema di accesso ai documenti amministrativi, avviene nel rispetto della tutela alla riservatezza dei cittadini, secondo quanto disposto dal D.lgs. n. 196/03 in materia di protezione dei dati personali, nonché dal vigente regolamento regionale n. 5/2006 per il trattamento dei dati sensibili e giudiziari.

Ai fini della pubblicità legale, l'atto destinato alla pubblicazione è redatto in modo da evitare la diffusione di dati personali identificativi non necessari ovvero il riferimento a dati sensibili, qualora tali dati fossero indispensabili per l'adozione dell'atto, essi sono trasferiti in documenti separati, esplicitamente richiamati.

ADEMPIMENTI DI CUI ALLA L.R. 28/01 e successive modificazioni ed integrazioni.

Il presente provvedimento non comporta alcun mutamento qualitativo o quantitativo di entrata o di spesa né a carico del Bilancio della Regione né a carico degli Enti per i cui debiti i creditori potrebbero rivalersi sulla Regione e che è escluso ogni ulteriore onere aggiuntivo rispetto a quelli già autorizzati a valere sullo stanziamento previsto dal bilancio regionale.

Il Dirigente Servizio Accreditamenti e Qualità

(Mauro Nicastro)

IL DIRIGENTE RESPONSABILE DELLA SEZIONE STRATEGIE E GOVERNO DELL'OFFERTA

- sulla base delle risultanze istruttorie innanzi illustrate, che qui si intendono integralmente riportate;
- viste le sottoscrizioni poste in calce al presente provvedimento dalla Responsabile A.P. e dal Dirigente del Servizio Accreditamenti e Qualità;

D E T E R M I N A

- di esprimere parere favorevole, ai sensi dell'art. 7 della L.R. n. 9/2017, al rilascio della verifica di compatibilità richiesta dal Comune di Barletta in relazione all'istanza del Consorzio Coop. Soc. a r.l. "Metropolis" con sede in Molfetta, per l'autorizzazione alla realizzazione di n. 1 Comunità residenziale socio-educativa-riabilitativa dedicata alle persone con disturbi dello spettro autistico di cui all'art. 6 del R.R. n. 9 del 08/07/2016 (art. 57 bis R.R. n. 4/2007), per n. 16 utenti, da ubicarsi in Barletta alla Piazza plebiscito nn. 34-35, con la precisazione che:
 - il Consorzio Metropolis è obbligato a realizzare, a mantenere e/o svolgere quanto previsto dalle planimetrie e dalla "Descrizione e requisiti strutturali" trasmesse con nota prot. n. 2147 del 07/11/2017;

- successivamente al rilascio, da parte del Comune di Barletta, dell'autorizzazione alla realizzazione della struttura, l'autorizzazione all'esercizio dell'attività dovrà essere richiesta dal Consorzio Metropolis alla Regione – Dipartimento Promozione della Salute del Benessere Sociale e dello Sport per tutti;
- conseguentemente, di esprimere, ai sensi dell'art. 7 della L.R. n. 9/2017, parere negativo in relazione alla richiesta di verifica di compatibilità trasmessa dal Comune di Andria, su istanza della Provincia della Natività B.M.V. – O.SS.T. di Napoli - Centro di Riabilitazione Padri Trinitari "A. Quarto di Palo e Mons. G. di Donna", per n. 1 Comunità residenziale socio-educativa-riabilitativa dedicata alle persone con disturbi dello spettro autistico;
- di notificare il presente provvedimento:
 - al Legale Rappresentante del Consorzio Coop. Soc. a r.l. "Metropolis" con sede legale in Viale Pio XI n. 48/41-42. 70056 Molfetta (BA);
 - al Legale Rappresentante della Provincia della Natività B.M.V. – O.SS.T. - Centro di Riabilitazione Padri Trinitari "A. Quarto di Palo e Mons. G. di Donna", con sede legale in Napoli alla Via Fontanelle al Trivio n. 34 e sede operativa in Andria (BT) alla Via Corato n. 400;
 - al Direttore Generale dell'ASL BT;
 - al Direttore del DSM ASL BT;
 - al Sindaco del Comune di Barletta;
 - al Sindaco del Comune di Andria.

Il presente provvedimento:

- a) sarà pubblicato all'Albo della Sezione Strategie e Governo dell'Offerta/Albo Telematico (*ove disponibile*);
- b) sarà trasmesso in copia conforme all'originale alla Segreteria della Giunta Regionale;
- c) sarà trasmesso alla Sezione Comunicazione Istituzionale della Regione Puglia per gli adempimenti di cui all'art. 23 del D. Lgs. n. 33/2013;
- d) sarà trasmesso al Dirigente del Servizio Governo dell'Assistenza alle Persone in condizioni di Fragilità della Regione Puglia;
- e) sarà disponibile nel sito ufficiale della Regione Puglia (*ove disponibile l'albo telematico*);
- f) il presente atto, composto da n. 10 facciate, è adottato in originale;
- g) viene redatto in forma integrale.

Il Dirigente della Sezione SGO
(Giovanni Campobasso)

DETERMINAZIONE DEL DIRIGENTE SEZIONE STRATEGIE E GOVERNO DELL'OFFERTA 28 marzo 2018, n. 112
Autorizzazione alla realizzazione nella ASL TA di n. 1 Comunità residenziale socio-educativa-riabilitativa dedicata alle persone con disturbi dello spettro autistico, di cui all'art. 6 del R.R. n. 9 del 08/07/2016, ad oggetto "Rete assistenziale territoriale sanitaria e sociosanitaria per i Disturbi dello Spettro Autistico. Definizione del fabbisogno e dei requisiti organizzativi, tecnologici e strutturali" (art. 57 bis del R.R. n. 4/2007).

Valutazione comparativa e selezione, ex D.G.R. n. 2037/2013, delle richieste di verifica di compatibilità trasmesse, ai sensi dell'art. 7 L.R. n. 9/2017, dai seguenti Comuni: Laterza, Sava e Grottaglie.

Parere favorevole in relazione alla richiesta di verifica di compatibilità del Comune di Grottaglie su istanza della "Soc. Coop. Sociale Onlus L'Adelfia" di Alessano (LE).

Il Dirigente della Sezione

Vista la Legge regionale 4 febbraio 1997, n. 7 – Norme di Organizzazione dell'Amministrazione Regionale;

Vista la Deliberazione G.R. n. 3261 del 28/7/98 e s.m.i.;

Visti gli artt. 4 e 16 del D. Lgs. 165/01 e s.m.i.;

Vista la deliberazione di Giunta Regionale n. 1426 del 4/10/2005;

Visto il Decreto del Presidente della Giunta Regionale 22 febbraio 2008 n. 161;

Vista la Deliberazione di Giunta Regionale n. 1444 del 30 luglio 2008;

Vista la Determinazione del Direttore dell'Area Organizzazione e Riforma dell'Amministrazione n. 9 del 20/04/2015, ad oggetto "*riassetto organizzativo dell'Area Politiche per la promozione della salute, delle persone e delle pari opportunità*";

Visto il Decreto del Presidente della Giunta Regionale 31 luglio 2015 n. 443, ad oggetto "*Adozione del modello organizzativo denominato "Modello Ambidestro per l'innovazione della macchina Amministrativa regionale – MAIA". Approvazione Atto di Alta Organizzazione*";

Vista la Deliberazione di Giunta Regionale n. 1176 del 29/07/2016, di conferimento dell'incarico di Dirigente della Sezione Strategie e Governo dell'Offerta;

Vista la Determinazione del Direttore del Dipartimento Risorse Finanziarie e Strumentali, Personale e Organizzazione n. 16 del 31/03/2017 di conferimento dell'incarico di Dirigente del Servizio Accreditamenti e Qualità;

Vista la Determinazione Dirigenziale n. 325 del 21/12/2017 – Conferimento incarico di alta professionalità.

In Bari presso la sede della Sezione e Governo dell'Offerta (SGO), sulla base dell'istruttoria espletata dalla Responsabile A.P. "Semplificazione amministrativa, Analisi e Definizione delle procedure amministrative relative alle strutture socio-sanitarie, Rapporti interistituzionali" e confermata dal Dirigente del Servizio Accreditamenti e Qualità, riceve la seguente relazione.

Il R.R. n. 9 dell'8 luglio 2016, ad oggetto "*Rete assistenziale territoriale sanitaria e sociosanitaria per i Disturbi dello Spettro Autistico. Definizione del fabbisogno e dei requisiti organizzativi, tecnologici e strutturali*" (R.R. n. 9/2017), individua nuove strutture sanitarie e socio-sanitarie dedicate ai Disturbi dello Spettro Autistico (ASD).

In particolare, l'art. 6 del sopra menzionato regolamento ha inserito nel Regolamento Regionale n. 4/2007 l'art. 57 bis, il quale disciplina la struttura denominata "Comunità residenziale socio-educativa-riabilitativa dedicata alle persone con disturbi dello spettro autistico" (Comunità residenziale) con ricettività di "*massimo 16 utenti*".

Il R.R. n. 9/2016 determina altresì all'art. 9, il fabbisogno dei Servizi della Rete di assistenza per gli ASD per il

triennio 2016-2018, in via sperimentale, disponendo, con riferimento alla Comunità residenziale “n. 4 posti/utente socio-riabilitativi diurni ogni 100.000 abitanti”.

Il medesimo regolamento disciplina all’art. 10 le procedure di autorizzazione ed accreditamento. A tale riguardo, con nota circolare prot. n. AOO_151/12098 del 14/12/2016 a firma congiunta dei Dirigenti della Sezione Strategie e Governo dell’Offerta (SGO) e della Sezione Promozione della Salute e del Benessere, è stato tra l’altro precisato che, poiché il R.R. n. 9/2016 individua un fabbisogno anche per le strutture socio-sanitarie di cui agli artt. 5 e 6, è necessario anche per dette strutture richiedere alla Regione il propedeutico parere di compatibilità.

Con successiva D.G.R. n. 220 del 23/02/2017 ad oggetto “DGR n. 1667 del 26/10/2016 “Regolamento Regionale 8 luglio 2016, n. 9 “Rete assistenziale territoriale sanitaria e sociosanitaria per i Disturbi dello Spettro Autistico. Definizione del fabbisogno e dei requisiti organizzativi, tecnologici e strutturali. Disposizioni attuative.” Modifica”, è stato deliberato, tra l’altro che:

- in relazione alla data utile per il computo del primo arco temporale previsto dal punto 5) della DGR n. 2037/2013 [ad oggetto “Principi e criteri per l’attività regionale di verifica della compatibilità al fabbisogno sanitario regionale, ai sensi dell’articolo 8 ter D. Lgs. n. 502/1992 e s.m.i. e articolo 7 L. R. n. 8/2004, per la realizzazione delle strutture sanitarie e socio sanitarie di cui all’articolo 5 sopra citato, comma 1, lett. a), punti 1 e 2, L.R. n. 8/2004”], che saranno valutate congiuntamente e contestualmente le richieste di verifica di compatibilità trasmesse dai Comuni a far data dall’entrata in vigore del R.R. n. 9/2016 sino al termine del bimestre decorrente dalla data di pubblicazione della medesima delibera sul BURP (Pubblicazione avvenuta sul BURP n. 28 del 7/3/2017).

Con Determina Dirigenziale n. 115 del 18/05/2017, ad oggetto: “Regolamento regionale n. 9 dell’8 luglio 2016 “Rete assistenziale territoriale sanitaria e sociosanitaria per i Disturbi dello Spettro Autistico. Definizione del fabbisogno e dei requisiti organizzativi, tecnologici e strutturali”. Adempimenti istruttori relativi all’attività regionale di verifica della compatibilità al fabbisogno sanitario regionale con riferimento: ai “Moduli/Centri Terapeutico-Ri/Abilitativi intensivi ed estensivi” (art. 4), al “Centro socio-educativo e riabilitativo diurno dedicato alle persone con disturbi dello spettro autistico” (art. 5) ed alla “Comunità residenziale socio-educativa-riabilitativa dedicata alle persone con disturbi dello spettro autistico” (art. 6). Presa d’atto del sorteggio ambito distrettuale.”, è stato, tra l’altro, determinato:

“

- di esplicitare che, per le strutture socio-sanitarie ex artt. 5 (Centro socio-educativo e riabilitativo diurno dedicato alle persone con disturbi dello spettro autistico) e 6 (Comunità residenziale socio-educativa-riabilitativa dedicata alle persone con disturbi dello spettro autistico) del R.R. n. 9/2016, la Sezione SGO del Dipartimento Promozione della Salute, del Benessere Sociale e dello Sport per Tutti, in relazione a ciascun arco temporale di volta in volta maturato ai fini dell’esame comparativo e contestuale delle diverse richieste comunali di verifica di compatibilità pervenute ed a ciascun ambito territoriale delle AA.SS.LL.:
 - verificherà in primo luogo l’esistenza di fabbisogno residuo rispetto a quello numericamente fissato;
 - in caso di presenza di fabbisogno regolamentare residuo, qualora lo stesso sia inferiore al numero delle richieste pervenute, applicherà il criterio della localizzazione (vale a dire verifica della maggiore o minore rispondenza delle diverse strutture richieste, dal punto di vista della loro prevista localizzazione nel territorio della ASL, al soddisfacimento del fabbisogno assistenziale), chiedendo un parere motivato alla Direzione Generale della ASL che si esprimerà in merito tenendo conto del fabbisogno del territorio;
 - ove il criterio della localizzazione non consentisse di individuare le richieste per le quali rilasciare il parere favorevole di compatibilità, la Sezione SGO applicherà gli ulteriori criteri e principi di cui alla D.G.R. n. 2037/2013;
- di stabilire, sia in relazione alle strutture sanitarie di cui all’art. 4 che alle strutture socio-sanitarie di cui agli artt. 5 e 6 del R.R. n. 9/2016, che ove l’esame comparativo e contestuale delle richieste pervenute nel medesimo

arco temporale e per lo stesso ambito territoriale, applicando i criteri sopra riportati non consentisse alla Sezione SGO di poter individuare la richiesta/le richieste comunali di verifica di compatibilità per le quali rilasciare il parere favorevole, si dovrà tener conto di "requisiti ulteriori", che saranno eventualmente appositamente individuati, al fine di fornire un'assistenza qualitativamente migliore ai soggetti affetti da disturbi dello spettro autistico ed alle loro famiglie, da una Conferenza di Servizi di tutti i Direttori Generali delle AASSLL convocata dalla Sezione SGO, e richiesti ai soggetti istanti;

(...)

- *di stabilire, relativamente alle modalità di calcolo del fabbisogno regolamentare di ciascuna ASL, quanto segue:*
 - a. *per i Moduli: (omissis);*
 - b. *per i posti/utente relativi ai centri diurni: (omissis);*
 - c. *per i posti/utente relativi ai centri residenziali: poiché l'art. 9 del R.R. n. 9/2016, per la determinazione del fabbisogno ha previsto "n. 4 posti/utente socio-riabilitativi residenziali ogni 100.000 abitanti", il numero dei posti/utente attivabili per ciascuna ASL sarà pari a: dato ISTAT popolazione al 1° gennaio 2016/100.000 x 4, arrotondato per eccesso in caso di frazione superiore a 0,50;*
- *di stabilire, relativamente ai "residui" (ossia la differenza tra il fabbisogno numerico regolamentare di posti/utente o di moduli per ASL ed il numero di posti/utente o di moduli per i quali sia già stato rilasciato parere favorevole, ove la ulteriore richiesta valutabile favorevolmente sia per un numero di posti/utente o di moduli superiore a tale differenza), quanto segue:*
 - *con riferimento ai "moduli" (omissis);*
 - *con riferimento alle strutture ex artt. 5 e 6 (Centro socio educativo - Comunità residenziale) del R.R. n. 9/2016: solo ove a seguito del rilascio dei pareri di compatibilità residui un numero di posti/utente superiore alla metà dei posti/utente rispettivamente previsti per le suddette tipologie di strutture dal R.R. n. 9/2016, la Sezione SGO potrà rilasciare il parere di compatibilità per una ulteriore struttura e per il numero di posti/utente previsto dal R.R. n. 9/2016; omissis".*

L'art. 8 ter, comma 3, del D. Lgs. n. 502/92 prevede che: *"Per la realizzazione di strutture sanitarie e sociosanitarie il comune acquisisce, nell'esercizio delle proprie competenze in materia di autorizzazioni e concessioni di cui all'art. 4 del decreto legge 5 ottobre 1993, n. 398, convertito, con modificazioni, dalla legge 4 dicembre 1993, n. 493 e successive modificazioni, la verifica di compatibilità del progetto da parte della regione. Tale verifica è effettuata in rapporto al fabbisogno complessivo e alla localizzazione territoriale delle strutture presenti in ambito regionale, anche al fine di meglio garantire l'accessibilità ai servizi e valorizzare le aree di insediamento prioritario di nuove strutture."*

Con D.G.R. n. 2037/2013 sono stati approvati i principi e criteri per l'attività regionale di verifica della compatibilità al fabbisogno sanitario regionale, ai sensi del sopra riportato art. 8 ter del D. Lgs. n. 502/1992 e dell'art. 7 della L.R. n. 8/2004, per la realizzazione delle strutture sanitarie e socio sanitarie, stabilendo, tra l'altro, che le richieste di verifica di compatibilità successive all'approvazione della medesima DGR, presentate nell'arco temporale del bimestre di volta in volta maturato, sono valutate comparativamente e contestualmente per il medesimo ambito territoriale di riferimento, e che:

"in caso di rispondenza in eguale misura, di due o più di tali richieste al duplice parametro del fabbisogno complessivo e della localizzazione territoriale integrato dalla valutazione dei requisiti e/o indicazioni di preferenza di cui al punto 4) [ai sensi del quale "la rispondenza al duplice parametro sarà integrata con la valutazione dei requisiti e/o indicazioni di preferenza eventualmente previsti da atti regolamentari regionali in materia di fabbisogno e/o di requisiti, che attengano all'ubicazione ed alle caratteristiche strutturali della sede individuata; detti requisiti e/o indicazioni di preferenza non sono emendabili successivamente all'eventuale rilascio della verifica positiva di compatibilità"], qualora il relativo fabbisogno regionale residuo sia inferiore all'entità delle suddette richieste (...) il Servizio competente riconosce la compatibilità al fabbisogno regionale

al progetto o ai progetti che abbiano conseguito la miglior valutazione numerica sulla base dei seguenti parametri e relativi punteggi: (...)”.

La L.R. n. 9/2017 e s.m.i., che ha abrogato e sostituito la L.R. n. 8/2004, prevede:

- all'art. 5, comma 1: *“Sono soggetti all'autorizzazione alla realizzazione:*
 - *(omissis)*
 - *1.2 strutture che erogano prestazioni di assistenza territoriale in regime residenziale e semiresidenziale:*
 - *(omissis)*
 - *1.2.6 strutture sanitarie e sociosanitarie per soggetti con problemi psichiatrici...*
 - *(omissis)*”;
- all'art. 7, che il parere di compatibilità regionale è rilasciato *“sentita l'azienda sanitaria locale interessata in relazione alla localizzazione territoriale delle strutture sanitarie e socio-sanitarie della tipologia di attività richiesta già presenti in ambito provinciale, che si esprime entro e non oltre trenta giorni”*;
- all'art. 8, comma 3: *“Alla Regione compete il rilascio dell'autorizzazione all'esercizio per le strutture sanitarie e socio-sanitarie di cui all'art. 5, comma 1, nonché per i servizi di assistenza territoriale in regime domiciliare e per le attività di assistenza territoriale in regime domiciliare svolte dalle strutture che erogano prestazioni di assistenza territoriale residenziale, semiresidenziale e ambulatoriale.”*.

Nell'arco temporale di cui alla citata D.G.R. n. 220/2017, in relazione all'ambito territoriale dell'ASL TA, sono pervenute a questa Sezione le seguenti richieste comunali di verifica di compatibilità per l'autorizzazione alla realizzazione di una Comunità residenziale socio-educativa-riabilitativa dedicata alle persone con disturbi dello spettro autistico di cui all'art. 6 del R.R. n. 9/2016 (art. 57 bis R.R. n. 4/2007):

- Comune di Laterza (nota prot. n. 23147 del 22/12/2016), per la società “Osmairm s.r.l.”, per n. 1 Comunità residenziale socio-educativa-riabilitativa dedicata alle persone con disturbi dello spettro autistico (per n. 16 posti utente);
- Comune di Sava (nota prot. n. 6987 del 21/03/2017), per la società “Sol Levante s.r.l.”, per n. 1 Comunità residenziale socio-educativa-riabilitativa dedicata alle persone con disturbi dello spettro autistico (per n. 16 posti utente);
- Città di Grottaglie (PEC del 5/1/2017), per la “Soc. Coop. Sociale Onlus L'Adelfia”, per n. 1 Comunità residenziale socio-educativa-riabilitativa dedicata alle persone con disturbi dello spettro autistico (per n. 16 posti utente).

Con note trasmesse a mezzo Pec e raccomandata A/R in data 6/12/2017, la Sezione SGO ha chiesto ai soggetti istanti sopra indicati documentazione integrativa ai fini di una (eventuale) contestuale valutazione comparativa e selezione tra le richieste di verifica di compatibilità pervenute, concedendo agli stessi un termine perentorio per la trasmissione di 15 giorni dal ricevimento delle suddette note, a pena di inammissibilità.

Con nota prot. AOO_183/7955 del 7/12/2017 la Sezione SGO ha invitato il Direttore Generale della ASL TA *“ad esprimere un parere motivato in ordine alle richieste di verifica di compatibilità trasmesse dai sopra detti Comuni, indicando la preferenza per il Comune ove ubicare la struttura in relazione alla maggiore o minore rispondenza delle diverse richieste al fabbisogno assistenziale della ASL, tenendo conto della loro localizzazione nel territorio e della distribuzione nel medesimo territorio della domanda assistenziale.”*.

Con nota prot. n. U. 0051038 del 15/3/2018, trasmessa a mezzo Pec in pari data, il Direttore Generale della ASL TA ha comunicato quanto segue:

“In riscontro alla vostra richiesta di ulteriori precisazioni, fermo restando quanto premesso nella precedente nota, si specificano più dettagliatamente i seguenti pareri: si intende che l'ordine numerico implica un criterio di priorità.

(omissis)

In fine per la "Comunità residenziale socio-educativa –riabilitativa dedicata alle persone con disturbo dello spettro autistico" (art. 6 del R.R. n. 9/2016 – art. 57 bis R.R. n. 4/2007) l'ordine è il seguente:

1. Comune di Grottaglie
2. Comune di Laterza
3. Comune di Sava".

Per quanto sopra;

considerato che il fabbisogno regolamentare attuale per il territorio della ASL TA, definito in base ai parametri del R.R. n. 9/2016 per la tipologia di struttura Comunità residenziale socio-educativa-riabilitativa dedicata alle persone con disturbi dello spettro autistico (n. 4 posti/utente ogni 100.000 abitanti) ed alla popolazione ivi residente (dati ISTAT al 01/01/2016 586.061 abitanti), è di n. 23 posti utente, corrispondenti a n. 1 Comunità residenziale con il numero massimo previsto di n. 16 posti utente;

tenuto conto del criterio della localizzazione, vale a dire la verifica della maggiore o minore rispondenza delle diverse strutture richieste, dal punto di vista della loro prevista localizzazione nel territorio della ASL, al soddisfacimento del fabbisogno assistenziale, come da relativo parere della Direzione Generale della ASL TA;

precisato che l'attività dedicata ai Disturbi dello Spettro Autistico dovrà conservare la piena autonomia rispetto ad altre ulteriori attività sanitarie/socio—sanitarie eventualmente svolte nel medesimo immobile, nelle rispettive componenti strutturali (non necessariamente in senso di assoluta separatezza fisica), tecnologiche ed organizzative, fatte salve quelle a carattere generale ed ausiliario di supporto alle attività assistenziali istituzionali (servizi amministrativi, etc.);

si propone:

- di esprimere parere favorevole, ai sensi dell'art. 7 della L.R. n. 9/2017, al rilascio della verifica di compatibilità richiesta dal Comune di Grottaglie in relazione all'istanza della "Soc. Coop. Sociale Onlus L'Adelfia" con sede in Alessano (LE), per l'autorizzazione alla realizzazione di n. 1 Comunità residenziale socio-educativa-riabilitativa dedicata alle persone con disturbi dello spettro autistico di cui all'art. 6 del R.R. n. 9 del 08/07/2016 (art. 57 bis R.R. n. 4/2007), per n. 16 utenti (di cui n. 4 in regime di residenzialità temporanea a breve termine e n. 12 in regime di residenzialità a medio-lungo termine), mediante cambio di destinazione d'uso, modifiche interne e di prospetto di un ex Centro di Igiene Mentale autorizzato con C.E. N. 260/2001, da ubicarsi in Grottaglie alla via Madonna di Pompei e denominata "Papaveri Rossi", con la precisazione che:
 - la Soc. Coop. Sociale Onlus L'Adelfia è obbligata a realizzare, a mantenere e/o svolgere quanto previsto nella Relazione Tecnico Descrittiva, planimetrie ed elaborati progettuali allegati alla nota prot. n. 2436/17 del 13/12/2017 consegnata *brevi manu* in data 14/12/2017 alla scrivente Sezione;
 - successivamente al rilascio, da parte del Comune di Grottaglie, dell'autorizzazione alla realizzazione della struttura, l'autorizzazione all'esercizio dell'attività dovrà essere richiesta dalla Soc. Coop. Sociale L'Adelfia alla Regione – Dipartimento Promozione della Salute del Benessere Sociale e dello Sport per tutti;
- conseguentemente, considerato che a seguito delle sopra riportata proposta di rilascio di parere favorevole di compatibilità alla Soc. Coop. Sociale Onlus L'Adelfia per n. 16 utenti, residuano n. 7 posti/utente che, corrispondendo a meno della metà dei posti/utente previsti nel R.R. n. 9/2016 per la tipologia di struttura di cui trattasi, ai sensi della sopra riportata D.D. n. 115/2017 non possono essere attribuiti, si propone di esprimere ai sensi dell'art. 7 della L.R. n. 9/2017 parere negativo in relazione:
 - alla richiesta di verifica di compatibilità trasmessa dal Comune di Laterza, su istanza della società "Osmairm s.r.l.", per n. 1 Comunità residenziale socio-educativa-riabilitativa dedicata alle persone

- con disturbi dello spettro autistico;
- alla richiesta di verifica di compatibilità trasmessa dal Comune di Sava, su istanza della società "Sol Levante s.r.l.", per n. 1 Comunità residenziale socio-educativa-riabilitativa dedicata alle persone con disturbi dello spettro autistico;

VERIFICA AI SENSI DEL D. Lgs. 196/03
Garanzie alla riservatezza

La pubblicazione dell'atto all'Albo, salve le garanzie previste dalla legge 241/90 in tema di accesso ai documenti amministrativi, avviene nel rispetto della tutela alla riservatezza dei cittadini, secondo quanto disposto dal D.lgs. n. 196/03 in materia di protezione dei dati personali, nonché dal vigente regolamento regionale n. 5/2006 per il trattamento dei dati sensibili e giudiziari.

Ai fini della pubblicità legale, l'atto destinato alla pubblicazione è redatto in modo da evitare la diffusione di dati personali identificativi non necessari ovvero il riferimento a dati sensibili, qualora tali dati fossero indispensabili per l'adozione dell'atto, essi sono trasferiti in documenti separati, esplicitamente richiamati.

ADEMPIMENTI DI CUI ALLA L.R. 28/01 e successive modificazioni ed integrazioni.

Il presente provvedimento non comporta alcun mutamento qualitativo o quantitativo di entrata o di spesa né a carico del Bilancio della Regione né a carico degli Enti per i cui debiti i creditori potrebbero rivalersi sulla Regione e che è escluso ogni ulteriore onere aggiuntivo rispetto a quelli già autorizzati a valere sullo stanziamento previsto dal bilancio regionale.

Il Dirigente Servizio Accreditamenti e Qualità
(Mauro Nicastro)

IL DIRIGENTE RESPONSABILE DELLA SEZIONE STRATEGIE E GOVERNO DELL'OFFERTA

- sulla base delle risultanze istruttorie innanzi illustrate, che qui si intendono integralmente riportate;
- viste le sottoscrizioni poste in calce al presente provvedimento dalla Responsabile A.P. e dal Dirigente del Servizio Accreditamenti e Qualità;

D E T E R M I N A

- di esprimere parere favorevole, ai sensi dell'art. 7 della L.R. n. 9/2017, al rilascio della verifica di compatibilità richiesta dal Comune di Grottaglie in relazione all'istanza della "Soc. Coop. Sociale Onlus L'Adelfia" con sede in Alessano (LE), per l'autorizzazione alla realizzazione di n. 1 Comunità residenziale socio-educativa-riabilitativa dedicata alle persone con disturbi dello spettro autistico di cui all'art. 6 del R.R. n. 9 del 08/07/2016 (art. 57 *bis* R.R. n. 4/2007), per n. 16 utenti (di cui n. 4 in regime di residenzialità temporanea a breve termine e n. 12 in regime di residenzialità a medio-lungo termine), mediante cambio di destinazione d'uso, modifiche interne e di prospetto di un ex Centro di Igiene Mentale autorizzato con C.E. N. 260/2001, da ubicarsi in Grottaglie alla via Madonna di Pompei e denominata "Papaveri Rossi", con la precisazione che:
 - la Soc. Coop. Sociale Onlus L'Adelfia è obbligata a realizzare, a mantenere e/o svolgere quanto previsto

nella Relazione Tecnico Descrittiva, planimetrie ed elaborati progettuali allegati alla nota prot. n. 2436/17 del 13/12/2017 consegnata *brevi manu* in data 14/12/2017 alla scrivente Sezione;

- successivamente al rilascio, da parte del Comune di Grottaglie, dell'autorizzazione alla realizzazione della struttura, l'autorizzazione all'esercizio dell'attività dovrà essere richiesta dalla Soc. Coop. Sociale L'Adelfia alla Regione – Dipartimento Promozione della Salute del Benessere Sociale e dello Sport per tutti;
- conseguentemente, considerato che a seguito delle sopra riportata proposta di rilascio di parere favorevole di compatibilità alla Soc. Coop. Sociale Onlus L'Adelfia per n. 16 utenti, residuano n. 7 posti/utente che, corrispondendo a meno della metà dei posti/utente previsti nel R.R. n. 9/2016 per la tipologia di struttura di cui trattasi, ai sensi della sopra riportata D.D. n. 115/2017 non possono essere attribuiti, si propone di esprimere ai sensi dell'art. 7 della L.R. n. 9/2017 parere negativo in relazione:
 - alla richiesta di verifica di compatibilità trasmessa dal Comune di Laterza, su istanza della società "Osmairm s.r.l.", per n. 1 Comunità residenziale socio-educativa-riabilitativa dedicata alle persone con disturbi dello spettro autistico;
 - alla richiesta di verifica di compatibilità trasmessa dal Comune di Sava, su istanza della società "Sol Levante s.r.l.", per n. 1 Comunità residenziale socio-educativa-riabilitativa dedicata alle persone con disturbi dello spettro autistico;
- di notificare il presente provvedimento:
 - al Legale Rappresentante della "Soc. Coop. Sociale Onlus L'Adelfia" con sede in via Stazione s.n.c., 73031 Alessano (LE);
 - al Legale Rappresentante della società "Osmairm s.r.l." con sede legale in Taranto, via Cappuccini, 9;
 - al Legale Rappresentante della Società Sol Levante s.r.l., con sede in via Lecce, n. 67, 73056 Taurisano (LE);
 - al Direttore Generale dell'ASL TA;
 - al Direttore del DSM ASL TA;
 - al Sindaco del Comune di Grottaglie;
 - al Sindaco del Comune di Laterza;
 - al Sindaco del Comune di Sava.

Il presente provvedimento:

- a) sarà pubblicato all'Albo della Sezione Strategie e Governo dell'Offerta/Albo Telematico (*ove disponibile*);
- b) sarà trasmesso in copia conforme all'originale alla Segreteria della Giunta Regionale;
- c) sarà trasmesso alla Sezione Comunicazione Istituzionale della Regione Puglia per gli adempimenti di cui all'art. 23 del D. Lgs. n. 33/2013;
- d) sarà trasmesso al Dirigente del Servizio Governo dell'Assistenza alle Persone in condizioni di Fragilità della Regione Puglia;
- e) sarà disponibile nel sito ufficiale della Regione Puglia (*ove disponibile l'albo telematico*);
- f) il presente atto, composto da n. 10 facciate, è adottato in originale;
- g) viene redatto in forma integrale.

Il Dirigente della Sezione SGO
(Giovanni Campobasso)

DETERMINAZIONE DEL DIRIGENTE SEZIONE STRATEGIE E GOVERNO DELL'OFFERTA 28 marzo 2018, n. 113
Autorizzazione alla realizzazione nella ASL LE di n. 2 Comunità residenziali socio-educative-riabilitative dedicate alle persone con disturbi dello spettro autistico, di cui all'art. 6 del R.R. n. 9 del 08/07/2016, ad oggetto "Rete assistenziale territoriale sanitaria e sociosanitaria per i Disturbi dello Spettro Autistico. Definizione del fabbisogno e dei requisiti organizzativi, tecnologici e strutturali" (art. 57 bis del R.R. n. 4/2007).

Valutazione comparativa e selezione, ex D.G.R. n. 2037/2013, delle richieste di verifica di compatibilità trasmesse, ai sensi dell'art. 7 L.R. n. 9/2017, dai seguenti Comuni: Andrano, Aradeo, Carpignano Salentino, Specchia, Sanarica e Montesano Salentino.

Parere favorevole in relazione alla richiesta di verifica di compatibilità del Comune di Andrano su istanza della Soc. Coop. Sociale Onlus L'Adelfia di Alessano (LE) e del Comune di Carpignano Salentino su istanza della Società Sol Levante S.r.l. di Taurisano (LE).

Il Dirigente della Sezione

Vista la Legge regionale 4 febbraio 1997, n. 7 – Norme di Organizzazione dell'Amministrazione Regionale;

Vista la Deliberazione G.R. n. 3261 del 28/7/98 e s.m.i.;

Visti gli artt. 4 e 16 del D. Lgs. 165/01 e s.m.i.;

Vista la deliberazione di Giunta Regionale n. 1426 del 4/10/2005;

Visto il Decreto del Presidente della Giunta Regionale 22 febbraio 2008 n. 161;

Vista la Deliberazione di Giunta Regionale n. 1444 del 30 luglio 2008;

Vista la Determinazione del Direttore dell'Area Organizzazione e Riforma dell'Amministrazione n. 9 del 20/04/2015, ad oggetto *"riassetto organizzativo dell'Area Politiche per la promozione della salute, delle persone e delle pari opportunità"*;

Visto il Decreto del Presidente della Giunta Regionale 31 luglio 2015 n. 443, ad oggetto *"Adozione del modello organizzativo denominato "Modello Ambidestro per l'innovazione della macchina Amministrativa regionale – MAIA". Approvazione Atto di Alta Organizzazione"*;

Vista la Deliberazione di Giunta Regionale n. 1176 del 29/07/2016, di conferimento dell'incarico di Dirigente della Sezione Strategie e Governo dell'Offerta;

Vista la Determinazione del Direttore del Dipartimento Risorse Finanziarie e Strumentali, Personale e Organizzazione n. 16 del 31/03/2017 di conferimento dell'incarico di Dirigente del Servizio Accreditamenti e Qualità;

Vista la Determinazione Dirigenziale n. 325 del 21/12/2017 – Conferimento incarico di alta professionalità.

In Bari presso la sede della Sezione e Governo dell'Offerta (SGO), sulla base dell'istruttoria espletata dalla Responsabile A.P. "Semplificazione amministrativa, Analisi e Definizione delle procedure amministrative relative alle strutture socio-sanitarie, Rapporti interistituzionali" e confermata dal Dirigente del Servizio Accreditamenti e Qualità, riceve la seguente relazione.

Il R.R. n. 9 dell'8 luglio 2016, ad oggetto *"Rete assistenziale territoriale sanitaria e sociosanitaria per i Disturbi dello Spettro Autistico. Definizione del fabbisogno e dei requisiti organizzativi, tecnologici e strutturali"* (R.R. n. 9/2017), individua nuove strutture sanitarie e socio-sanitarie dedicate ai Disturbi dello Spettro Autistico (ASD).

In particolare, l'art. 6 del sopra menzionato regolamento ha inserito nel Regolamento Regionale n. 4/2007 l'art. 57 bis, il quale disciplina la struttura denominata "Comunità residenziale socio-educativa-riabilitativa

dedicata alle persone con disturbi dello spettro autistico” (Comunità residenziale) con ricettività di “*massimo 16 utenti*”.

Il R.R. n. 9/2016 determina altresì all’art. 9, il fabbisogno dei Servizi della Rete di assistenza per gli ASD per il triennio 2016-2018, in via sperimentale, disponendo, con riferimento alla Comunità residenziale “*n. 4 posti/utente socio-riabilitativi diurni ogni 100.000 abitanti*”.

Il medesimo regolamento disciplina all’art. 10 le procedure di autorizzazione ed accreditamento. A tale riguardo, con nota circolare prot. n. AOO_151/12098 del 14/12/2016 a firma congiunta dei Dirigenti della Sezione Strategie e Governo dell’Offerta (SGO) e della Sezione Promozione della Salute e del Benessere, è stato tra l’altro precisato che, poiché il R.R. n. 9/2016 individua un fabbisogno anche per le strutture socio-sanitarie di cui agli artt. 5 e 6, è necessario anche per dette strutture richiedere alla Regione il propedeutico parere di compatibilità.

Con successiva D.G.R. n. 220 del 23/02/2017 ad oggetto “*DGR n. 1667 del 26/10/2016 “Regolamento Regionale 8 luglio 2016, n. 9 “Rete assistenziale territoriale sanitaria e sociosanitaria per i Disturbi dello Spettro Autistico. Definizione del fabbisogno e dei requisiti organizzativi, tecnologici e strutturali. Disposizioni attuative.” Modifica*”, è stato deliberato, tra l’altro che:

in relazione alla data utile per il computo del primo arco temporale previsto dal punto 5) della DGR n. 2037/2013 [ad oggetto “*Principi e criteri per l’attività regionale di verifica della compatibilità al fabbisogno sanitario regionale, ai sensi dell’articolo 8 ter D. Lgs. n. 502/1992 e s.m.i. e articolo 7 L. R. n. 8/2004, per la realizzazione delle strutture sanitarie e socio sanitarie di cui all’articolo 5 sopra citato, comma 1, lett. a), punti 1 e 2, L.R. n. 8/2004*”], che saranno valutate congiuntamente e contestualmente le richieste di verifica di compatibilità trasmesse dai Comuni a far data dall’entrata in vigore del R.R. n. 9/2016 sino al termine del bimestre decorrente dalla data di pubblicazione della medesima delibera sul BURP (Pubblicazione avvenuta sul BURP n. 28 del 7/3/2017).

Con Determina Dirigenziale n. 115 del 18/05/2017, ad oggetto: “*Regolamento regionale n. 9 dell’8 luglio 2016 “Rete assistenziale territoriale sanitaria e sociosanitaria per i Disturbi dello Spettro Autistico. Definizione del fabbisogno e dei requisiti organizzativi, tecnologici e strutturali”. Adempimenti istruttori relativi all’attività regionale di verifica della compatibilità al fabbisogno sanitario regionale con riferimento: ai “Moduli/Centri Terapeutico-Ri/Abilitativi intensivi ed estensivi” (art. 4), al “Centro socio-educativo e riabilitativo diurno dedicato alle persone con disturbi dello spettro autistico” (art. 5) ed alla “Comunità residenziale socio-educativa-riabilitativa dedicata alle persone con disturbi dello spettro autistico” (art. 6). Presa d’atto del sorteggio ambito distrettuale.*”, è stato, tra l’altro, determinato:

“

- *di esplicitare che, per le strutture socio-sanitarie ex artt. 5 (Centro socio-educativo e riabilitativo diurno dedicato alle persone con disturbi dello spettro autistico) e 6 (Comunità residenziale socio-educativa-riabilitativa dedicata alle persone con disturbi dello spettro autistico) del R.R. n. 9/2016, la Sezione SGO del Dipartimento Promozione della Salute, del Benessere Sociale e dello Sport per Tutti, in relazione a ciascun arco temporale di volta in volta maturato ai fini dell’esame comparativo e contestuale delle diverse richieste comunali di verifica di compatibilità pervenute ed a ciascun ambito territoriale delle AA.SS.LL.:
verificherà in primo luogo l’esistenza di fabbisogno residuo rispetto a quello numericamente fissato;
in caso di presenza di fabbisogno regolamentare residuo, qualora lo stesso sia inferiore al numero delle richieste pervenute, applicherà il criterio della localizzazione (vale a dire verifica della maggiore o minore rispondenza delle diverse strutture richieste, dal punto di vista della loro prevista localizzazione nel territorio della ASL, al soddisfacimento del fabbisogno assistenziale), chiedendo un parere motivato alla Direzione Generale della ASL che si esprimerà in merito tenendo conto del fabbisogno del territorio;*

ove il criterio della localizzazione non consentisse di individuare le richieste per le quali rilasciare il parere favorevole di compatibilità, la Sezione SGO applicherà gli ulteriori criteri e principi di cui alla D.G.R. n. 2037/2013;

- *di stabilire, sia in relazione alle strutture sanitarie di cui all'art. 4 che alle strutture socio-sanitarie di cui agli artt. 5 e 6 del R.R. n. 9/2016, che ove l'esame comparativo e contestuale delle richieste pervenute nel medesimo arco temporale e per lo stesso ambito territoriale, applicando i criteri sopra riportati non consentisse alla Sezione SGO di poter individuare la richiesta/le richieste comunali di verifica di compatibilità per le quali rilasciare il parere favorevole, si dovrà tener conto di "requisiti ulteriori", che saranno eventualmente appositamente individuati, al fine di fornire un'assistenza qualitativamente migliore ai soggetti affetti da disturbi dello spettro autistico ed alle loro famiglie, da una Conferenza di Servizi di tutti i Direttori Generali delle AASSLL convocata dalla Sezione SGO, e richiesti ai soggetti istanti;*

(...)

- *di stabilire, relativamente alle modalità di calcolo del fabbisogno regolamentare di ciascuna ASL, quanto segue:*
 - a. *per i Moduli: (omissis);*
 - b. *per i posti/utente relativi ai centri diurni: (omissis);*
 - c. *per i posti/utente relativi ai centri residenziali: poiché l'art. 9 del R.R. n. 9/2016, per la determinazione del fabbisogno ha previsto "n. 4 posti/utente socio-riabilitativi residenziali ogni 100.000 abitanti", il numero dei posti/utente attivabili per ciascuna ASL sarà pari a: dato ISTAT popolazione al 1° gennaio 2016/100.000 x 4, arrotondato per eccesso in caso di frazione superiore a 0,50;*
- *di stabilire, relativamente ai "residui" (ossia la differenza tra il fabbisogno numerico regolamentare di posti/utente o di moduli per ASL ed il numero di posti/utente o di moduli per i quali sia già stato rilasciato parere favorevole, ove la ulteriore richiesta valutabile favorevolmente sia per un numero di posti/utente o di moduli superiore a tale differenza), quanto segue:*
 - con riferimento ai "moduli" (omissis);*
 - con riferimento alle strutture ex artt. 5 e 6 (Centro socio educativo - Comunità residenziale) del R.R. n. 9/2016: solo ove a seguito del rilascio dei pareri di compatibilità residui un numero di posti/utente superiore alla metà dei posti/utente rispettivamente previsti per le suddette tipologie di strutture dal R.R. n. 9/2016, la Sezione SGO potrà rilasciare il parere di compatibilità per una ulteriore struttura e per il numero di posti/utente previsto dal R.R. n. 9/2016; omissis".*

L'art. 8 ter, comma 3, del D. Lgs. n. 502/92 prevede che: *"Per la realizzazione di strutture sanitarie e sociosanitarie il comune acquisisce, nell'esercizio delle proprie competenze in materia di autorizzazioni e concessioni di cui all'art. 4 del decreto legge 5 ottobre 1993, n. 398, convertito, con modificazioni, dalla legge 4 dicembre 1993, n. 493 e successive modificazioni, la verifica di compatibilità del progetto da parte della regione. Tale verifica è effettuata in rapporto al fabbisogno complessivo e alla localizzazione territoriale delle strutture presenti in ambito regionale, anche al fine di meglio garantire l'accessibilità ai servizi e valorizzare le aree di insediamento prioritario di nuove strutture."*

Con D.G.R. n. 2037/2013 sono stati approvati i principi e criteri per l'attività regionale di verifica della compatibilità al fabbisogno sanitario regionale, ai sensi del sopra riportato art. 8 ter del D. Lgs. n. 502/1992 e dell'art. 7 della L.R. n. 8/2004, per la realizzazione delle strutture sanitarie e socio sanitarie, stabilendo, tra l'altro, che le richieste di verifica di compatibilità successive all'approvazione della medesima DGR, presentate nell'arco temporale del bimestre di volta in volta maturato, sono valutate comparativamente e contestualmente per il medesimo ambito territoriale di riferimento, e che:

"in caso di rispondenza in eguale misura, di due o più di tali richieste al duplice parametro del fabbisogno complessivo e della localizzazione territoriale integrato dalla valutazione dei requisiti e/o indicazioni di preferenza di cui al punto 4) [ai sensi del quale "la rispondenza al duplice parametro sarà integrata con la

valutazione dei requisiti e/o indicazioni di preferenza eventualmente previsti da atti regolamentari regionali in materia di fabbisogno e/o di requisiti, che attengano all'ubicazione ed alle caratteristiche strutturali della sede individuata; detti requisiti e/o indicazioni di preferenza non sono emendabili successivamente all'eventuale rilascio della verifica positiva di compatibilità", qualora il relativo fabbisogno regionale residuo sia inferiore all'entità delle suddette richieste (...) il Servizio competente riconosce la compatibilità al fabbisogno regionale al progetto o ai progetti che abbiano conseguito la miglior valutazione numerica sulla base dei seguenti parametri e relativi punteggi: (...)"

La L.R. n. 9/2017 e s.m.i., che ha abrogato e sostituito la L.R. n. 8/2004, prevede:

- all'art. 5, comma 1: *"Sono soggetti all'autorizzazione alla realizzazione:*
 - *(omissis)*
 - *1.2 strutture che erogano prestazioni di assistenza territoriale in regime residenziale e semiresidenziale:*
 - *(omissis)*
 - *1.2.6 strutture sanitarie e socio-sanitarie per soggetti con problemi psichiatrici...*
 - *(omissis)"*;
- all'art. 7, che il parere di compatibilità regionale è rilasciato *"sentita l'azienda sanitaria locale interessata in relazione alla localizzazione territoriale delle strutture sanitarie e socio-sanitarie della tipologia di attività richiesta già presenti in ambito provinciale, che si esprime entro e non oltre trenta giorni"*;
- all'art. 8, comma 3: *"Alla Regione compete il rilascio dell'autorizzazione all'esercizio per le strutture sanitarie e socio-sanitarie di cui all'art. 5, comma 1, nonché per i servizi di assistenza territoriale in regime domiciliare e per le attività di assistenza territoriale in regime domiciliare svolte dalle strutture che erogano prestazioni di assistenza territoriale residenziale, semiresidenziale e ambulatoriale."*

Nell'arco temporale di cui alla citata D.G.R. n. 220/2017, in relazione all'ambito territoriale dell'ASL LE, sono pervenute a questa Sezione, le seguenti richieste comunali di verifica di compatibilità per l'autorizzazione alla realizzazione di una Comunità residenziale socio-educativa-riabilitativa dedicata alle persone con disturbi dello spettro autistico di cui all'art. 6 del R.R. n. 9/2016:

- Comune di Andrano (nota prot. n. 91 trasmessa a mezzo PEC il 5/1/2017), per Soc. Coop. Sociale Onlus L'Adelfia, per n. 1 Comunità residenziale socio-educativa-riabilitativa dedicata alle persone con disturbi dello spettro autistico (per n. 10 posti utente);
- Comune di Aradeo (nota prot. n. 117 del 04/01/2017), per Madre Teresa s.r.l., per n. 1 Comunità residenziale socio-educativa-riabilitativa dedicata alle persone con disturbi dello spettro autistico (per n. 16 posti utente);
- Comune di Carpignano Salentino (nota prot. n. 94 del 05/01/2017), per Sol Levante S.r.l. per n. 1 Comunità residenziale socio-educativa-riabilitativa dedicata alle persone con disturbi dello spettro autistico (per n. 16 posti utente);
- Comune di Specchia (nota prot. n. 120 del 04/01/2017), per Sol Levante S.r.l., per n. 1 Comunità residenziale socio-educativa-riabilitativa dedicata alle persone con disturbi dello spettro autistico (per n. 16 posti utente);
- Comune di Sanarica (nota prot. n. 3239 dell'8/8/2016), per Sol Levante S.r.l., per n. 1 Comunità residenziale socio-educativa-riabilitativa dedicata alle persone con disturbi dello spettro autistico (per n. 16 posti utente);
- Comune di Montesano Salentino (PEC del 09/01/2017), per Coop. Sociale L'Amicizia, per n. 1 Comunità residenziale socio-educativa-riabilitativa dedicata alle persone con disturbi dello spettro autistico (per n. 8 posti utente);
- Comune di Montesano Salentino (PEC del 09/01/2017), per Soc. Coop. Sociale Onlus L'Adelfia, per n. 1 Comunità residenziale socio-educativa-riabilitativa dedicata alle persone con disturbi dello spettro autistico (per n. 16 posti utente).

Con note trasmesse a mezzo *Pec* e raccomandata A/R in data 17/11/2017, la Sezione SGO ha chiesto ai soggetti istanti sopra indicati documentazione integrativa ai fini di una (eventuale) contestuale valutazione comparativa e selezione tra le richieste di verifica di compatibilità pervenute, concedendo agli stessi un termine perentorio per la trasmissione di 15 giorni dal ricevimento delle suddette note, a pena di inammissibilità.

Con nota prot. AOO_183/7956 del 07/12/2017 la Sezione SGO ha invitato il Direttore Generale della ASL LE *“ad esprimere un parere motivato in ordine alle richieste di verifica di compatibilità trasmesse dai sopra detti Comuni, indicando la preferenza per il Comune ove ubicare la struttura in relazione alla maggiore o minore rispondenza delle diverse richieste al fabbisogno assistenziale della ASL, tenendo conto della loro localizzazione nel territorio e della distribuzione nel medesimo territorio della domanda assistenziale.”*.

Con nota prot. n. 36352 del 6/3/2018, trasmessa a mezzo *Pec* in pari data, il Direttore Generale della ASL LE ha fornito riscontro alla Sezione SGO formulando, tra l'altro, una proposta di ubicazione delle strutture di tipologia *“Comunità residenziale socio-educativa riabilitativa dedicata alle persone con disturbi dello spettro autistico”* di cui all'art. 6 del R.R. n. 9/2016 (art. 57 *bis* R.R. n. 4/2007), precisando per le suddette strutture quanto segue:

“Tabella 4

(omissis)

- a) 1 Comunità Area Nord – Poli 1 e 2 NPI
(Comune di Aradeo o Comune di Carpignano)*
- b) 1 Centro ex art. 60 quater (art. 57 bis, n.d.r.) Area Sud – Poli 3 e 4 NPI
(Comune di Andrano o Comune di Specchia o Comune di Sanarica o Comune di Montesano Salentino)”*.

Con successiva nota prot. n. 45224 del 21/3/2018, trasmessa a mezzo *Pec* in pari data, il Direttore Generale della ASL LE ha comunicato quanto segue:

“Ad integrazione della nota prot. n. 36352 del 6/3/2018 a firma di questa Direzione avente pari oggetto, si forniscono le seguenti precisazioni:

(...)

Circa la Tabella 4: la sequenza di indicazioni relative alle lett sub a) e sub b) è da intendersi in ordine di preferenza. Pertanto per la lett. a) si indica il Comune di Aradeo e per la lett. b) si indica il Comune di Andrano”.

Per quanto sopra;

considerato che il fabbisogno regolamentare attuale per il territorio della ASL LE, definito in base ai parametri del R.R. n. 9/2016 per la tipologia di struttura Comunità residenziale socio-educativa-riabilitativa dedicata alle persone con disturbi dello spettro autistico (n. 4 posti/utente ogni 100.000 abitanti) ed alla popolazione ivi residente (dati ISTAT al 01/01/2016 804.239 abitanti), è di complessivi n. 32 posti utente, corrispondenti a n. 2 Comunità residenziali con il numero massimo previsto di n. 16 posti utente per ciascuna;

tenuto conto del criterio della localizzazione, vale a dire la verifica della maggiore o minore rispondenza delle diverse strutture richieste, dal punto di vista della loro prevista localizzazione nel territorio della ASL, al soddisfacimento del fabbisogno assistenziale, come da relativo parere della Direzione Generale della ASL LE;

tenuto conto altresì che la Società Madre Teresa S.r.l. non ha trasmesso alcuna documentazione integrativa richiesta, con riferimento all'istanza al Comune di Aradeo, pertanto non può essere considerata ai fini della valutazione comparativa e della selezione tra le richieste di verifica di compatibilità;

precisato che l'attività dedicata ai Disturbi dello Spettro Autistico dovrà conservare la piena autonomia rispetto ad altre ulteriori attività sanitarie/socio—sanitarie eventualmente svolte nel medesimo immobile, nelle rispettive componenti strutturali (non necessariamente in senso di assoluta separatezza fisica), tecnologiche ed organizzative, fatte salve quelle a carattere generale ed ausiliario di supporto alle attività assistenziali istituzionali (servizi amministrativi, etc.);

- si propone di esprimere parere favorevole, ai sensi dell'art. 7 della L.R. n. 9/2017, al rilascio della verifica di compatibilità richiesta:

dal Comune di Andrano (LE) in relazione all'istanza della Soc. Coop. Sociale L'Adelfia con sede in Alessano (LE), per l'autorizzazione alla realizzazione di n. 1 Comunità residenziale socio-educativa-riabilitativa dedicata alle persone con disturbi dello spettro autistico di cui all'art. 6 del R.R. n. 9/2016 (art. 57 bis R.R. n. 4/2007), per n. 10 utenti (di cui n. 4 in regime di residenzialità temporanea a breve termine e n. 6 in regime di residenzialità a medio-lungo termine), come richiesto dalla medesima società istante, da realizzarsi mediante cambio di destinazione d'uso e ampliamento della C.S.R. "Zigulì" sita in Castiglione d'Otranto (frazione del Comune di Andrano) alla via Turati, con la precisazione che:

- i. la Soc. Coop. Sociale L'Adelfia è obbligata a realizzare, a mantenere e/o svolgere quanto previsto nella Relazione Tecnico Descrittiva allegata all'istanza presentata al Comune di Andrano e successiva documentazione allegata alla nota prot. n. 2283/17 del 27/11/2017 consegnata *brevi manu* in pari data alla scrivente Sezione;
- ii. la struttura (Comunità residenziale socio-educativa-riabilitativa dedicata alle persone con disturbi dello spettro autistico) dovrà rispettare i requisiti organizzativi previsti nel R.R. n. 9/2016 in proporzione al numero di utenti di cui all'istanza;
- iii. successivamente al rilascio, da parte del Comune di Andrano, dell'autorizzazione alla realizzazione della struttura, l'autorizzazione all'esercizio dell'attività dovrà essere richiesta dalla Soc. Coop. Sociale L'Adelfia alla Regione – Dipartimento Promozione della Salute del Benessere Sociale e dello Sport per tutti;

dal Comune di Carpignano Salentino (LE) in relazione all'istanza della Società Sol Levante S.r.l. con sede in Taurisano (LE), per l'autorizzazione alla realizzazione di n. 1 Comunità residenziale socio-educativa-riabilitativa dedicata alle persone con disturbi dello spettro autistico di cui all'art. 6 del R.R. n. 9/2016 (art. 57 bis R.R. n. 4/2007), per n. 16 utenti, da realizzarsi nel medesimo Comune alla via E. De Amicis ang. Corso Umberto I/via Carducci/Via G. Leopardi, con la precisazione che:

- i. la Società Sol Levante S.r.l. è obbligata a realizzare, a mantenere e/o svolgere quanto previsto nella Relazione Tecnico Descrittiva e nelle planimetrie allegate all'istanza presentata al Comune di Carpignano Salentino;
- ii. successivamente al rilascio, da parte del Comune di Carpignano Salentino, dell'autorizzazione alla realizzazione della struttura, l'autorizzazione all'esercizio dell'attività dovrà essere richiesta dalla Società Sol Levante S.r.l. alla Regione – Dipartimento Promozione della Salute del Benessere Sociale e dello Sport per tutti;

- conseguentemente, considerato che a seguito delle sopra riportate proposte di rilascio di parere favorevole di compatibilità alla Soc. Coop. Sociale Onlus L'Adelfia per n. 10 utenti ed alla Sol Levante S.r.l. per n. 16 utenti, residuano n. 6 posti/utente che, corrispondendo a meno della metà dei posti/utente previsti nel R.R. n. 9/2016 per la tipologia di struttura di cui trattasi, ai sensi della sopra riportata D.D. n. 115/2017 non possono essere attribuiti, si propone di esprimere ai sensi dell'art. 7 della L.R. n. 9/2017 parere negativo in relazione:

alla richiesta di verifica di compatibilità trasmessa dal Comune di Specchia su istanza della Società SOL LEVANTE S.R.L., per n. 1 Comunità residenziale socio-educativa-riabilitativa dedicata alle persone con disturbi dello spettro autistico;

alla richiesta di verifica di compatibilità trasmessa dal Comune di Sanarica su istanza della Società SOL LEVANTE S.R.L., per n. 1 Comunità residenziale socio-educativa-riabilitativa dedicata alle persone con disturbi dello spettro autistico;

alla richiesta di verifica di compatibilità trasmessa dal Comune di Montesano Salentino, su istanza della Coop. Sociale L'Amicizia, per n. 1 Comunità residenziale socio-educativa-riabilitativa dedicata

alle persone con disturbi dello spettro autistico (per n. 8 posti utente);
alla richiesta di verifica di compatibilità trasmessa dal Comune di Montesano Salentino su istanza della Soc. Coop. Sociale Onlus L'Adelfia, per n. 1 Comunità residenziale socio-educativa-riabilitativa dedicata alle persone con disturbi dello spettro autistico;
alla richiesta di verifica di compatibilità trasmessa dal Comune di Aradeo su istanza della Società Madre Teresa s.r.l. per n. 1 Comunità residenziale socio-educativa-riabilitativa dedicata alle persone con disturbi dello spettro autistico.

VERIFICA AI SENSI DEL D. Lgs. 196/03 Garanzie alla riservatezza

La pubblicazione dell'atto all'Albo, salve le garanzie previste dalla legge 241/90 in tema di accesso ai documenti amministrativi, avviene nel rispetto della tutela alla riservatezza dei cittadini, secondo quanto disposto dal D.lgs. n. 196/03 in materia di protezione dei dati personali, nonché dal vigente regolamento regionale n. 5/2006 per il trattamento dei dati sensibili e giudiziari.

Ai fini della pubblicità legale, l'atto destinato alla pubblicazione è redatto in modo da evitare la diffusione di dati personali identificativi non necessari ovvero il riferimento a dati sensibili, qualora tali dati fossero indispensabili per l'adozione dell'atto, essi sono trasferiti in documenti separati, esplicitamente richiamati.

ADEMPIMENTI DI CUI ALLA L.R. 28/01 e successive modificazioni ed integrazioni.

Il presente provvedimento non comporta alcun mutamento qualitativo o quantitativo di entrata o di spesa né a carico del Bilancio della Regione né a carico degli Enti per i cui debiti i creditori potrebbero rivalersi sulla Regione e che è escluso ogni ulteriore onere aggiuntivo rispetto a quelli già autorizzati a valere sullo stanziamento previsto dal bilancio regionale.

Il Dirigente Servizio Accreditamenti e Qualità
(Mauro Nicastro)

IL DIRIGENTE RESPONSABILE DELLA SEZIONE STRATEGIE E GOVERNO DELL'OFFERTA

- sulla base delle risultanze istruttorie innanzi illustrate, che qui si intendono integralmente riportate;
- viste le sottoscrizioni poste in calce al presente provvedimento dalla Responsabile A.P. e dal Dirigente del Servizio Accreditamenti e Qualità;

D E T E R M I N A

- di esprimere parere favorevole, ai sensi dell'art. 7 della L.R. n. 9/2017, al rilascio della verifica di compatibilità richiesta:
dal Comune di Andrano (LE) in relazione all'istanza della Soc. Coop. Sociale L'Adelfia con sede in Alessano (LE), per l'autorizzazione alla realizzazione di n. 1 Comunità residenziale socio-educativa-riabilitativa dedicata alle persone con disturbi dello spettro autistico di cui all'art. 6 del R.R. n. 9/2016 (art. 57 *bis* R.R. n. 4/2007), per n. 10 utenti (di cui n. 4 in regime di residenzialità temporanea a breve termine e n. 6 in regime di residenzialità a medio-lungo termine), come richiesto dalla medesima società istante, da realizzarsi mediante cambio di destinazione d'uso e ampliamento della C.S.R. "Zigulì" sita in Castiglione d'Otranto (frazione del Comune di Andrano) alla via Turati, con la precisazione che:

- i. la Soc. Coop. Sociale L'Adelfia è obbligata a realizzare, a mantenere e/o svolgere quanto previsto nella Relazione Tecnico Descrittiva allegata all'istanza presentata al Comune di Andrano e successiva documentazione allegata alla nota prot. n. 2283/17 del 27/11/2017 consegnata *brevi manu* in pari data alla scrivente Sezione;
- ii. la struttura (Comunità residenziale socio-educativa-riabilitativa dedicata alle persone con disturbi dello spettro autistico) dovrà rispettare i requisiti organizzativi previsti nel R.R. n. 9/2016 in proporzione al numero di utenti di cui all'istanza;
- iii. successivamente al rilascio, da parte del Comune di Andrano, dell'autorizzazione alla realizzazione della struttura, l'autorizzazione all'esercizio dell'attività dovrà essere richiesta dalla Soc. Coop. Sociale L'Adelfia alla Regione – Dipartimento Promozione della Salute del Benessere Sociale e dello Sport per tutti;

dal Comune di Carpignano Salentino (LE) in relazione all'istanza della Società Sol Levante S.r.l. con sede in Taurisano (LE), per l'autorizzazione alla realizzazione di n. 1 Comunità residenziale socio-educativa-riabilitativa dedicata alle persone con disturbi dello spettro autistico di cui all'art. 6 del R.R. n. 9/2016 (art. 57 *bis* R.R. n. 4/2007), per n. 16 utenti, da realizzarsi nel medesimo Comune alla via E. De Amicis ang. Corso Umberto I/via Carducci/Via G. Leopardi, con la precisazione che:

- i. la Società Sol Levante S.r.l. è obbligata a realizzare, a mantenere e/o svolgere quanto previsto nella Relazione Tecnico Descrittiva e nelle planimetrie allegata all'istanza presentata al Comune di Carpignano Salentino;
 - ii. successivamente al rilascio, da parte del Comune di Carpignano Salentino, dell'autorizzazione alla realizzazione della struttura, l'autorizzazione all'esercizio dell'attività dovrà essere richiesta dalla Società Sol Levante S.r.l. alla Regione – Dipartimento Promozione della Salute del Benessere Sociale e dello Sport per tutti;
- conseguentemente, considerato che a seguito del rilascio dei sopra riportati pareri favorevoli di compatibilità alla Soc. Coop. Sociale Onlus L'Adelfia per n. 10 utenti ed alla Sol Levante S.r.l. per n. 16 utenti, residuano n. 6 posti/utente che, corrispondendo a meno della metà dei posti/utente previsti nel R.R. n. 9/2016 per la tipologia di struttura di cui trattasi, ai sensi della sopra riportata D.D. n. 115/2017 non possono essere attribuiti, di esprimere ai sensi dell'art. 7 della L.R. n. 9/2017 parere negativo in relazione:
 - alla richiesta di verifica di compatibilità trasmessa dal Comune di Specchia su istanza della Società SOL LEVANTE S.R.L., per n. 1 Comunità residenziale socio-educativa-riabilitativa dedicata alle persone con disturbi dello spettro autistico;
 - alla richiesta di verifica di compatibilità trasmessa dal Comune di Sanarica su istanza della Società SOL LEVANTE S.R.L., per n. 1 Comunità residenziale socio-educativa-riabilitativa dedicata alle persone con disturbi dello spettro autistico;
 - alla richiesta di verifica di compatibilità trasmessa dal Comune di Montesano Salentino, su istanza della Coop. Sociale L'Amicizia, per n. 1 Comunità residenziale socio-educativa-riabilitativa dedicata alle persone con disturbi dello spettro autistico (per n. 8 posti utente);
 - alla richiesta di verifica di compatibilità trasmessa dal Comune di Montesano Salentino su istanza della Soc. Coop. Sociale Onlus L'Adelfia, per n. 1 Comunità residenziale socio-educativa-riabilitativa dedicata alle persone con disturbi dello spettro autistico;
 - alla richiesta di verifica di compatibilità trasmessa dal Comune di Aradeo su istanza della Società Madre Teresa s.r.l. per n. 1 Comunità residenziale socio-educativa-riabilitativa dedicata alle persone con disturbi dello spettro autistico;
 - di notificare il presente provvedimento:
 - al Legale Rappresentante della Soc. Coop. Sociale L'Adelfia con sede in Alessano (LE), via Stazione, s.n.c.;
 - al Legale Rappresentante della Società Sol Levante S.r.l., con sede in Taurisano (LE), alla via Lecce n. 67;
 - al Legale Rappresentante della Coop. Sociale L'Amicizia, con sede in Alessano (LE), via Tagliamento s.n.c.;

- al Legale Rappresentante della Società Madre Teresa S.r.l., con sede in c.da San Cosimo alla Macchia, n. 23, 72024 Oria (BR);
- al Direttore Generale dell'ASL LE;
- al Direttore del DSM ASL LE;
- al Sindaco del Comune di Andrano;
- al Sindaco del Comune di Carpignano Salentino;
- al Sindaco del Comune di Aradeo;
- al Sindaco del Comune di Specchia;
- al Sindaco del Comune di Sanarica;
- al Sindaco del Comune di Montesano Salentino.

Il presente provvedimento:

- a) sarà pubblicato all'Albo della Sezione Strategie e Governo dell'Offerta/Albo Telematico (*ove disponibile*);
- b) sarà trasmesso in copia conforme all'originale alla Segreteria della Giunta Regionale;
- c) sarà trasmesso alla Sezione Comunicazione Istituzionale della Regione Puglia per gli adempimenti di cui all'art. 23 del D. Lgs. n. 33/2013;
- d) sarà trasmesso al Dirigente del Servizio Governo dell'Assistenza alle Persone in condizioni di Fragilità della Regione Puglia;
- e) sarà disponibile nel sito ufficiale della Regione Puglia (*ove disponibile l'albo telematico*);
- f) il presente atto, composto da n. 12 fascie, è adottato in originale;
- g) viene redatto in forma integrale.

Il Dirigente della Sezione SGO

(Giovanni Campobasso)

DETERMINAZIONE DEL DIRIGENTE SEZIONE STRATEGIE E GOVERNO DELL'OFFERTA 28 marzo 2018, n. 114 **Autorizzazione alla realizzazione nella ASL LE di n. 2 Centri socio-educativi e riabilitativi dedicati alle persone con disturbi dello spettro autistico, di cui all'art. 5 del R.R. n. 9 del 08/07/2016 ad oggetto "Rete assistenziale territoriale sanitaria e sociosanitaria per i Disturbi dello Spettro Autistico. Definizione del fabbisogno e dei requisiti organizzativi, tecnologici e strutturali"** (art. 60 quater del R.R. n. 4/2007).

Valutazione comparativa e selezione, ex D.G.R. n. 2037/2013, delle richieste di verifica di compatibilità trasmesse, ai sensi dell'art. 7 L.R. n. 9/2017, dai seguenti Comuni: Lecce, Andrano, Aradeo, Carpignano Salentino, Specchia.

Parere favorevole in relazione alla richiesta di verifica di compatibilità del Comune di Lecce su istanza della Società Vane S.r.l. di Galatone (LE) e del Comune di Specchia su istanza della Società Sol Levante S.r.l. di Taurisano (LE).

Il Dirigente della Sezione

Vista la Legge regionale 4 febbraio 1997, n. 7 – Norme di Organizzazione dell'Amministrazione Regionale;

Vista la Deliberazione G.R. n. 3261 del 28/7/98 e s.m.i.;

Visti gli artt. 4 e 16 del D. Lgs. 165/01 e s.m.i.;

Vista la deliberazione di Giunta Regionale n. 1426 del 4/10/2005;

Visto il Decreto del Presidente della Giunta Regionale 22 febbraio 2008 n. 161;

Vista la Deliberazione di Giunta Regionale n. 1444 del 30 luglio 2008;

Vista la Determinazione del Direttore dell'Area Organizzazione e Riforma dell'Amministrazione n. 9 del 20/04/2015, ad oggetto *"riassetto organizzativo dell'Area Politiche per la promozione della salute, delle persone e delle pari opportunità"*;

Visto il Decreto del Presidente della Giunta Regionale 31 luglio 2015 n. 443, ad oggetto *"Adozione del modello organizzativo denominato "Modello Ambidestro per l'innovazione della macchina Amministrativa regionale – MAIA". Approvazione Atto di Alta Organizzazione"*;

Vista la Deliberazione di Giunta Regionale n. 1176 del 29/07/2016, di conferimento dell'incarico di Dirigente della Sezione Strategie e Governo dell'Offerta;

Vista la Determinazione del Direttore del Dipartimento Risorse Finanziarie e Strumentali, Personale e Organizzazione n. 16 del 31/03/2017 di conferimento dell'incarico di Dirigente del Servizio Accreditamenti e Qualità;

Vista la Determinazione Dirigenziale n. 325 del 21/12/2017 – Conferimento incarico di alta professionalità.

In Bari presso la sede della Sezione e Governo dell'Offerta (SGO), sulla base dell'istruttoria espletata dalla Responsabile A.P. "Semplificazione amministrativa, Analisi e Definizione delle procedure amministrative relative alle strutture socio-sanitarie, Rapporti interistituzionali" e confermata dal Dirigente del Servizio Accreditamenti e Qualità, riceve la seguente relazione.

Il R.R. n. 9 dell'8 luglio 2016, ad oggetto *"Rete assistenziale territoriale sanitaria e sociosanitaria per i Disturbi dello Spettro Autistico. Definizione del fabbisogno e dei requisiti organizzativi, tecnologici e strutturali"* (R.R. n. 9/2017), individua nuove strutture sanitarie e socio-sanitarie dedicate ai Disturbi dello Spettro Autistico (ASD).

In particolare, l'art. 5 del sopra menzionato regolamento ha inserito nel Regolamento Regionale n. 4/2007 l'art. 60 quater, il quale disciplina la struttura denominata "Centro socio-educativo e riabilitativo dedicato alle persone con disturbi dello spettro autistico" (Centro socio-educativo) con ricettività di *"massimo 20 utenti"*.

Il R.R. n. 9/2016 determina altresì all'art. 9, il fabbisogno dei Servizi della Rete di assistenza per gli ASD per il triennio 2016-2018, in via sperimentale, disponendo, con riferimento al Centro socio-educativo "n. 5 posti/utente socio-riabilitativi diurni ogni 100.000 abitanti".

Il medesimo regolamento disciplina all'art. 10 le procedure di autorizzazione ed accreditamento. A tale riguardo, con nota circolare prot. n. AOO_151/12098 del 14/12/2016 a firma congiunta dei Dirigenti della Sezione Strategie e Governo dell'Offerta (SGO) e della Sezione Promozione della Salute e del Benessere, è stato tra l'altro precisato che, poiché il R.R. n. 9/2016 individua un fabbisogno anche per le strutture socio-sanitarie di cui agli artt. 5 e 6, è necessario anche per dette strutture richiedere alla Regione il propedeutico parere di compatibilità.

Con successiva D.G.R. n. 220 del 23/02/2017 ad oggetto "DGR n. 1667 del 26/10/2016 "Regolamento Regionale 8 luglio 2016, n. 9 "Rete assistenziale territoriale sanitaria e sociosanitaria per i Disturbi dello Spettro Autistico. Definizione del fabbisogno e dei requisiti organizzativi, tecnologici e strutturali. Disposizioni attuative." Modifica", è stato deliberato, tra l'altro che:

- in relazione alla data utile per il computo del primo arco temporale previsto dal punto 5) della DGR n. 2037/2013 [ad oggetto "Principi e criteri per l'attività regionale di verifica della compatibilità al fabbisogno sanitario regionale, ai sensi dell'articolo 8 ter D. Lgs. n. 502/1992 e s.m.i. e articolo 7 L. R. n. 8/2004, per la realizzazione delle strutture sanitarie e socio sanitarie di cui all'articolo 5 sopra citato, comma 1, lett. a), punti 1 e 2, L.R. n. 8/2004"], che saranno valutate congiuntamente e contestualmente le richieste di verifica di compatibilità trasmesse dai Comuni a far data dall'entrata in vigore del R.R. n. 9/2016 sino al termine del bimestre decorrente dalla data di pubblicazione della medesima delibera sul BURP (Pubblicazione avvenuta sul BURP n. 28 del 7/3/2017).

Con Determina Dirigenziale n. 115 del 18/05/2017, ad oggetto: "Regolamento regionale n. 9 dell'8 luglio 2016 "Rete assistenziale territoriale sanitaria e sociosanitaria per i Disturbi dello Spettro Autistico. Definizione del fabbisogno e dei requisiti organizzativi, tecnologici e strutturali". Adempimenti istruttori relativi all'attività regionale di verifica della compatibilità al fabbisogno sanitario regionale con riferimento: ai "Moduli/Centri Terapeutico-Ri/Abilitativi intensivi ed estensivi" (art. 4), al "Centro socio-educativo e riabilitativo diurno dedicato alle persone con disturbi dello spettro autistico" (art. 5) ed alla "Comunità residenziale socio-educativa-riabilitativa dedicata alle persone con disturbi dello spettro autistico" (art. 6). Presa d'atto del sorteggio ambito distrettuale.", è stato, tra l'altro, determinato:

"

- di esplicitare che, per le strutture socio-sanitarie ex artt. 5 (Centro socio-educativo e riabilitativo diurno dedicato alle persone con disturbi dello spettro autistico) e 6 (Comunità residenziale socio-educativa-riabilitativa dedicata alle persone con disturbi dello spettro autistico) del R.R. n. 9/2016, la Sezione SGO del Dipartimento Promozione della Salute, del Benessere Sociale e dello Sport per Tutti, in relazione a ciascun arco temporale di volta in volta maturato ai fini dell'esame comparativo e contestuale delle diverse richieste comunali di verifica di compatibilità pervenute ed a ciascun ambito territoriale delle AA.SS.LL.:
 - verificherà in primo luogo l'esistenza di fabbisogno residuo rispetto a quello numericamente fissato;
 - in caso di presenza di fabbisogno regolamentare residuo, qualora lo stesso sia inferiore al numero delle richieste pervenute, applicherà il criterio della localizzazione (vale a dire verifica della maggiore o minore rispondenza delle diverse strutture richieste, dal punto di vista della loro prevista localizzazione nel territorio della ASL, al soddisfacimento del fabbisogno assistenziale), chiedendo un parere motivato alla Direzione Generale della ASL che si esprimerà in merito tenendo conto del fabbisogno del territorio;
 - ove il criterio della localizzazione non consentisse di individuare le richieste per le quali rilasciare il parere favorevole di compatibilità, la Sezione SGO applicherà gli ulteriori criteri e principi di cui alla D.G.R. n. 2037/2013;

- *di stabilire, sia in relazione alle strutture sanitarie di cui all'art. 4 che alle strutture socio-sanitarie di cui agli art. 5 e 6 del R.R. n. 9/2016, che ove l'esame comparativo e contestuale delle richieste pervenute nel medesimo arco temporale e per lo stesso ambito territoriale, applicando i criteri sopra riportati non consentisse alla Sezione SGO di poter individuare la richiesta/le richieste comunali di verifica di compatibilità per le quali rilasciare il parere favorevole, si dovrà tener conto di "requisiti ulteriori", che saranno eventualmente appositamente individuati, al fine di fornire un'assistenza qualitativamente migliore ai soggetti affetti da disturbi dello spettro autistico ed alle loro famiglie, da una Conferenza di Servizi di tutti i Direttori Generali delle AASSLL convocata dalla Sezione SGO, e richiesti ai soggetti istanti;*

(...)

- *di stabilire, relativamente alle modalità di calcolo del fabbisogno regolamentare di ciascuna ASL, quanto segue:*
 - a. *per i Moduli: (omissis);*
 - b. *per i posti/utente relativi ai centri diurni: poiché l'art. 9 del R.R. n. 9/2016, per la determinazione del fabbisogno ha previsto "n. 5 posti/utente socio-riabilitativi residenziali ogni 100.000 abitanti", il numero dei posti/utente attivabili per ciascuna ASL sarà pari a: dato ISTAT popolazione al 1° gennaio 2016/100.000 x 5, arrotondato per eccesso in caso di frazione superiore a 0,50;*
 - c. *per i posti/utente relativi ai centri residenziali: (omissis)*
- *di stabilire, relativamente ai "residui" (ossia la differenza tra il fabbisogno numerico regolamentare di posti/utente o di moduli per ASL ed il numero di posti/utente o di moduli per i quali sia già stato rilasciato parere favorevole, ove la ulteriore richiesta valutabile favorevolmente sia per un numero di posti/utente o di moduli superiore a tale differenza), quanto segue:*
 - *con riferimento ai "moduli" (omissis);*
 - *con riferimento alle strutture ex artt. 5 e 6 (Centro socio educativo - Comunità residenziale) del R.R. n. 9/2016: solo ove a seguito del rilascio dei pareri di compatibilità residui un numero di posti/utente superiore alla metà dei posti/utente rispettivamente previsti per le suddette tipologie di strutture dal R.R. n. 9/2016, la Sezione SGO potrà rilasciare il parere di compatibilità per una ulteriore struttura e per il numero di posti/utente previsto dal R.R. n. 9/2016; omissis".*

L'art. 8 ter, comma 3, del D. Lgs. n. 502/92 prevede che: "Per la realizzazione di strutture sanitarie e sociosanitarie il comune acquisisce, nell'esercizio delle proprie competenze in materia di autorizzazioni e concessioni di cui all'art. 4 del decreto legge 5 ottobre 1993, n. 398, convertito, con modificazioni, dalla legge 4 dicembre 1993, n. 493 e successive modificazioni, la verifica di compatibilità del progetto da parte della regione. Tale verifica è effettuata in rapporto al fabbisogno complessivo e alla localizzazione territoriale delle strutture presenti in ambito regionale, anche al fine di meglio garantire l'accessibilità ai servizi e valorizzare le aree di insediamento prioritario di nuove strutture."

Con D.G.R. n. 2037/2013 sono stati approvati i principi e criteri per l'attività regionale di verifica della compatibilità al fabbisogno sanitario regionale, ai sensi del sopra riportato art. 8 ter del D. Lgs. n. 502/1992 e dell'art. 7 della L.R. n. 8/2004, per la realizzazione delle strutture sanitarie e socio sanitarie, stabilendo, tra l'altro, che le richieste di verifica di compatibilità successive all'approvazione della medesima DGR, presentate nell'arco temporale del bimestre di volta in volta maturato, sono valutate comparativamente e contestualmente per il medesimo ambito territoriale di riferimento, e che:

"in caso di rispondenza in eguale misura, di due o più di tali richieste al duplice parametro del fabbisogno complessivo e della localizzazione territoriale integrato dalla valutazione dei requisiti e/o indicazioni di preferenza di cui al punto 4) [ai sensi del quale "la rispondenza al duplice parametro sarà integrata con la valutazione dei requisiti e/o indicazioni di preferenza eventualmente previsti da atti regolamentari regionali in materia di fabbisogno e/o di requisiti, che attengano all'ubicazione ed alle caratteristiche strutturali della sede individuata; detti requisiti e/o indicazioni di preferenza non sono emendabili successivamente all'eventuale

rilascio della verifica positiva di compatibilità”], qualora il relativo fabbisogno regionale residuo sia inferiore all’entità delle suddette richieste (...) il Servizio competente riconosce la compatibilità al fabbisogno regionale al progetto o ai progetti che abbiano conseguito la miglior valutazione numerica sulla base dei seguenti parametri e relativi punteggi: (...)”.

La L.R. n. 9/2017 e s.m.i., che ha abrogato e sostituito la L.R. n. 8/2004, prevede:

- all’art. 5, comma 1: *“Sono soggetti all’autorizzazione alla realizzazione:*
 - *(omissis)*
 - *1.2 strutture che erogano prestazioni di assistenza territoriale in regime residenziale e semiresidenziale:*
 - *(omissis)*
 - *1.2.6 strutture sanitarie e sociosanitarie per soggetti con problemi psichiatrici...*
 - *(omissis)”*;
- all’art. 7, che il parere di compatibilità regionale è rilasciato *“sentita l’azienda sanitaria locale interessata in relazione alla localizzazione territoriale delle strutture sanitarie e socio-sanitarie della tipologia di attività richiesta già presenti in ambito provinciale, che si esprime entro e non oltre trenta giorni”*;
- all’art. 8, comma 3: *“Alla Regione compete il rilascio dell’autorizzazione all’esercizio per le strutture sanitarie e socio-sanitarie di cui all’art. 5, comma 1, nonché per i servizi di assistenza territoriale in regime domiciliare e per le attività di assistenza territoriale in regime domiciliare svolte dalle strutture che erogano prestazioni di assistenza territoriale residenziale, semiresidenziale e ambulatoriale.”*.

Nell’arco temporale di cui alla citata D.G.R. n. 220/2017, in relazione all’ambito territoriale dell’ASL LE, sono pervenute a questa Sezione le seguenti richieste comunali di verifica di compatibilità per l’autorizzazione alla realizzazione di Centri socio-educativi e riabilitativi dedicati alle persone con disturbi dello spettro autistico di cui all’art. 5 del R.R. n. 9/2016 (art. 60 *quater* R.R. n. 4/2007):

- Comune di Lecce (nota prot. n. 62004/2017 consegnata *brevi manu* il 5/5/2017), per la Società Vane s.r.l., per n. 1 Centro socio-educativo e riabilitativo dedicato alle persone con disturbi dello spettro autistico (*per n. 12 utenti* come risultanti dalla Relazione Tecnico-Descrittiva allegata all’istanza);
- Comune di Specchia (nota prot. n. 120 del 04/01/2017), per la Società Sol Levante S.r.l., per n. 1 Centro socio-educativo e riabilitativo dedicato alle persone con disturbi dello spettro autistico;
- Comune di Carpignano Salentino (nota prot. n. 94 del 05/01/2017), per la Società Sol Levante S.r.l., per n. 1 Centro socio-educativo e riabilitativo dedicato alle persone con disturbi dello spettro autistico;
- Comune di Aradeo (nota prot. n. 117 del 04/01/2017), per la Società Madre Teresa s.r.l., per n. 1 Centro socio-educativo e riabilitativo dedicato alle persone con disturbi dello spettro autistico;
- Comune di Andrano (nota prot. n. 92 trasmessa a mezzo PEC il 5/1/2017), per la Soc. Coop. Sociale Onlus L’Adelfia, per n. 1 Centro socio-educativo e riabilitativo dedicato alle persone con disturbi dello spettro autistico.

Con note trasmesse a mezzo *Pec* e raccomandata A/R in data 17/11/2017, la Sezione SGO ha chiesto a tutte i soggetti istanti sopra indicate documentazione integrativa ai fini di una (eventuale) contestuale valutazione comparativa e selezione tra le richieste di verifica di compatibilità pervenute, concedendo agli stessi un termine perentorio per la trasmissione di 15 giorni dal ricevimento delle suddette note, a pena di inammissibilità.

Con nota prot. AOO_183/7956 del 07/12/2017 la Sezione SGO ha invitato il Direttore Generale della ASL LE *“ad esprimere un parere motivato in ordine alle richieste di verifica di compatibilità trasmesse dai sopra detti Comuni, indicando la preferenza per il Comune ove ubicare la struttura in relazione alla maggiore o minore rispondenza delle diverse richieste al fabbisogno assistenziale della ASL, tenendo conto della loro localizzazione nel territorio e della distribuzione nel medesimo territorio della domanda assistenziale.”*

Con nota prot. n. 36352 del 6/3/2018, trasmessa a mezzo *Pec* in pari data, il Direttore Generale della ASL LE ha fornito riscontro alla Sezione SGO formulando, tra l'altro, una proposta di ubicazione delle strutture di tipologia "Centro socio-educativo e riabilitativo dedicato alle persone con disturbi dello spettro autistico" di cui all'art. 5 del R.R. n. 9/2016 (art. 60 *quater* R.R. n. 4/2007), precisando per le suddette strutture quanto segue:

"Tabella 3

(omissis)

- a) 1 Centro Area Nord – Poli 1 e 2 NPI
(Comune di Lecce o Comune di Carpignano o Comune di Aradeo)
- b) 1 Centro Area Sud – Poli 3 e 4 NPI
(Comune di Specchia o Comune di Andrano)".

Con successiva nota prot. n. 45224 del 21/3/2018, trasmessa a mezzo *Pec* in pari data, il Direttore Generale della ASL LE ha comunicato quanto segue:

"Ad integrazione della nota prot. n. 36352 del 6/3/2018 a firma di questa Direzione avente pari oggetto, si forniscono le seguenti precisazioni:

(...)

Circa la Tabella 3: la sequenza di indicazioni relative alle lett sub a) e sub b) è da intendersi in ordine di preferenza. Pertanto per la lett. a) si indica il Comune di Lecce e per la lett. b) si indica il Comune di Specchia".

Per quanto sopra;

considerato che il fabbisogno regolamentare attuale per il territorio della ASL LE, definito in base ai parametri del R.R. n. 9/2016 per la tipologia di struttura Centro socio-educativo e riabilitativo dedicato alle persone con disturbi dello spettro autistico (n. 5 posti/utente ogni 100.000 abitanti) ed alla popolazione ivi residente (dati ISTAT al 01/01/2016 804.239 abitanti), è di complessivi n. 40 posti utente, corrispondenti a n. 2 Centri socio-educativi e riabilitativi con il numero massimo previsto di n. 20 posti utente per ciascuno;

tenuto conto del criterio della localizzazione, vale a dire la verifica della maggiore o minore rispondenza delle diverse strutture richieste, dal punto di vista della loro prevista localizzazione nel territorio della ASL, al soddisfacimento del fabbisogno assistenziale, come da relativo parere della Direzione Generale della ASL LE;

tenuto conto altresì che la Società Madre Teresa S.r.l. non ha trasmesso alcuna documentazione integrativa richiesta, con riferimento all'istanza al Comune di Aradeo, pertanto non può essere considerata ai fini della valutazione comparativa e della selezione tra le richieste di verifica di compatibilità;

precisato che l'attività dedicata ai Disturbi dello Spettro Autistico dovrà conservare la piena autonomia rispetto ad ulteriori attività sanitarie/socio—sanitarie eventualmente svolte nel medesimo immobile, nelle rispettive componenti strutturali (non necessariamente in senso di assoluta separatezza fisica), tecnologiche ed organizzative, fatte salve quelle a carattere generale ed ausiliario di supporto alle attività assistenziali istituzionali (servizi amministrativi, etc.);

- si propone di esprimere parere favorevole, ai sensi dell'art. 7 della L.R. n. 9/2017, al rilascio della verifica di compatibilità richiesta:

dal Comune di Lecce in relazione all'istanza della Società Vane s.r.l. con sede in Galatone (LE), per l'autorizzazione alla realizzazione di n. 1 Centro socio-educativo e riabilitativo dedicato alle persone con disturbi dello spettro autistico di cui all'art. 5 del R.R. n. 9 del 08/07/2016 (art. 60 *quater* R.R. n. 4/2007), per n. 12 utenti come risultanti dalla Relazione Tecnico-Descrittiva allegata all'istanza, da realizzarsi in Lecce alla via Carlo De Marco n. 23, con la prescrizione che la struttura dovrà utilizzare una delle sale previste per le attività a sala per la somministrazione dei pasti, come da R.R. n. 9/2016, e con la precisazione che:

- i. fatta salva la prescrizione di cui sopra, la Società Vane s.r.l. è obbligata a realizzare, a mantenere

- e/o svolgere quanto previsto nella Relazione Tecnico-Descrittiva e nelle planimetrie allegate all'istanza presentata al Comune di Lecce;
- ii. la struttura (Centro socio-educativo e riabilitativo dedicato alle persone con disturbi dello spettro autistico) dovrà rispettare i requisiti organizzativi previsti nel R.R. n. 9/2016 in proporzione al numero di 12 utenti per cui si rilascia il parere favorevole di compatibilità;
 - iii. successivamente al rilascio, da parte del Comune di Lecce, dell'autorizzazione alla realizzazione della struttura, l'autorizzazione all'esercizio dell'attività dovrà essere richiesta dalla Società Vane s.r.l. alla Regione – Dipartimento Promozione della Salute del Benessere Sociale e dello Sport per tutti;

dal Comune di Specchia (LE) in relazione all'istanza della Società Sol Levante S.r.l. con sede in Taurisano (LE), per l'autorizzazione alla realizzazione di n. 1 Centro socio-educativo e riabilitativo dedicato alle persone con disturbi dello spettro autistico di cui all'art. 5 del R.R. n. 9 del 08/07/2016 (art. 60 *quater* R.R. n. 4/2007), per n. 20 utenti, da realizzarsi nel medesimo Comune in Piazza della Libertà n. 5, con la precisazione che:

- i. la Società Sol Levante S.r.l. è obbligata a realizzare, a mantenere e/o svolgere quanto previsto nella Relazione Tecnico Descrittiva e nelle planimetrie allegate all'istanza presentata al Comune di Specchia;
 - ii. successivamente al rilascio, da parte del Comune di Specchia, dell'autorizzazione alla realizzazione della struttura, l'autorizzazione all'esercizio dell'attività dovrà essere richiesta dalla Società Sol Levante S.r.l. alla Regione – Dipartimento Promozione della Salute del Benessere Sociale e dello Sport per tutti;
- conseguentemente, considerato che a seguito delle sopra riportate proposte di rilascio di parere favorevole di compatibilità alla Società Vane s.r.l. per n. 12 utenti ed alla Sol Levante S.r.l. per n. 20 utenti, residuano n. 8 posti/utente che, corrispondendo a meno della metà dei posti/utente previsti nel R.R. n. 9/2016 per la tipologia di struttura di cui trattasi, ai sensi della sopra riportata D.D. n. 115/2017 non possono essere attribuiti, si propone di esprimere ai sensi dell'art. 7 della L.R. n. 9/2017 parere negativo in relazione:

Comune di Carpignano Salentino su istanza della Società Sol Levante S.r.l., per n. 1 Centro socio-educativo e riabilitativo dedicato alle persone con disturbi dello spettro autistico;

Comune di Andrano su istanza della Società Soc. Coop. Sociale Onlus L'Adelfia, per n. 1 Centro socio-educativo e riabilitativo dedicato alle persone con disturbi dello spettro autistico;

Comune di Aradeo su istanza della Società Madre Teresa s.r.l., per n. 1 Centro socio-educativo e riabilitativo dedicato alle persone con disturbi dello spettro autistico.

VERIFICA AI SENSI DEL D. Lgs. 196/03

Garanzie alla riservatezza

La pubblicazione dell'atto all'Albo, salve le garanzie previste dalla legge 241/90 in tema di accesso ai documenti amministrativi, avviene nel rispetto della tutela alla riservatezza dei cittadini, secondo quanto disposto dal D.lgs. n. 196/03 in materia di protezione dei dati personali, nonché dal vigente regolamento regionale n. 5/2006 per il trattamento dei dati sensibili e giudiziari.

Ai fini della pubblicità legale, l'atto destinato alla pubblicazione è redatto in modo da evitare la diffusione di dati personali identificativi non necessari ovvero il riferimento a dati sensibili, qualora tali dati fossero indispensabili per l'adozione dell'atto, essi sono trasferiti in documenti separati, esplicitamente richiamati.

ADEMPIMENTI DI CUI ALLA L.R. 28/01 e successive modificazioni ed integrazioni.

Il presente provvedimento non comporta alcun mutamento qualitativo o quantitativo di entrata o di spesa

né a carico del Bilancio della Regione né a carico degli Enti per i cui debiti i creditori potrebbero rivalersi sulla Regione e che è escluso ogni ulteriore onere aggiuntivo rispetto a quelli già autorizzati a valere sullo stanziamento previsto dal bilancio regionale.

Il Dirigente Servizio Accreditamenti e Qualità
(Mauro Nicastro)

IL DIRIGENTE RESPONSABILE DELLA SEZIONE STRATEGIE E GOVERNO DELL'OFFERTA

- sulla base delle risultanze istruttorie innanzi illustrate, che qui si intendono integralmente riportate;
- viste le sottoscrizioni poste in calce al presente provvedimento dalla Responsabile A.P. e dal Dirigente del Servizio Accreditamenti e Qualità;

D E T E R M I N A

- di esprimere parere favorevole, ai sensi dell'art. 7 della L.R. n. 9/2017, al rilascio della verifica di compatibilità richiesta:

dal Comune di Lecce in relazione all'istanza della Società Vane s.r.l. con sede in Galatone (LE), per l'autorizzazione alla realizzazione di n. 1 Centro socio-educativo e riabilitativo dedicato alle persone con disturbi dello spettro autistico di cui all'art. 5 del R.R. n. 9 del 08/07/2016 (art. 60 *quater* R.R. n. 4/2007), per n. 12 utenti come risultanti dalla Relazione Tecnico-Descrittiva allegata all'istanza, da realizzarsi in Lecce alla via Carlo De Marco n. 23, con la prescrizione che la struttura dovrà utilizzare una delle sale previste per le attività a sala per la somministrazione dei pasti, come da R.R. n. 9/2016, e con la precisazione che:

- i. fatta salva la prescrizione di cui sopra, la Società Vane s.r.l. è obbligata a realizzare, a mantenere e/o svolgere quanto previsto nella Relazione Tecnico-Descrittiva e nelle planimetrie allegata all'istanza presentata al Comune di Lecce;
- ii. la struttura (Centro socio-educativo e riabilitativo dedicato alle persone con disturbi dello spettro autistico) dovrà rispettare i requisiti organizzativi previsti nel R.R. n. 9/2016 in proporzione al numero di 12 utenti per cui si rilascia il parere favorevole di compatibilità;
- iii. successivamente al rilascio, da parte del Comune di Lecce, dell'autorizzazione alla realizzazione della struttura, l'autorizzazione all'esercizio dell'attività dovrà essere richiesta dalla Società Vane s.r.l. alla Regione – Dipartimento Promozione della Salute del Benessere Sociale e dello Sport per tutti;

dal Comune di Specchia (LE) in relazione all'istanza della Società Sol Levante S.r.l. con sede in Taurisano (LE), per l'autorizzazione alla realizzazione di n. 1 Centro socio-educativo e riabilitativo dedicato alle persone con disturbi dello spettro autistico di cui all'art. 5 del R.R. n. 9 del 08/07/2016 (art. 60 *quater* R.R. n. 4/2007), per n. 20 utenti, da realizzarsi nel medesimo Comune in Piazza della Libertà n. 5, con la precisazione che:

- i. la Società Sol Levante S.r.l. è obbligata a realizzare, a mantenere e/o svolgere quanto previsto nella Relazione Tecnico Descrittiva e nelle planimetrie allegata all'istanza presentata al Comune di Specchia;

- ii. successivamente al rilascio, da parte del Comune di Specchia, dell'autorizzazione alla realizzazione della struttura, l'autorizzazione all'esercizio dell'attività dovrà essere richiesta dalla Società Sol Levante S.r.l. alla Regione – Dipartimento Promozione della Salute del Benessere Sociale e dello Sport per tutti;
- conseguentemente, considerato che a seguito dei sopra riportati pareri favorevoli di compatibilità alla Società Vane s.r.l. per n. 12 utenti ed alla Sol Levante S.r.l. per n. 20 utenti, residuano n. 8 posti/utente che, corrispondendo a meno della metà dei posti/utente previsti nel R.R. n. 9/2016 per la tipologia di struttura di cui trattasi, ai sensi della sopra riportata D.D. n. 115/2017 non possono essere attribuiti, di esprimere ai sensi dell'art. 7 della L.R. n. 9/2017 parere negativo in relazione:
 - Comune di Carpignano Salentino su istanza della Società Sol Levante S.r.l., per n. 1 Centro socio-educativo e riabilitativo dedicato alle persone con disturbi dello spettro autistico;
 - Comune di Andrano su istanza della Società Soc. Coop. Sociale Onlus L'Adelfia, per n. 1 Centro socio-educativo e riabilitativo dedicato alle persone con disturbi dello spettro autistico;
 - Comune di Aradeo su istanza della Società Madre Teresa s.r.l., per n. 1 Centro socio-educativo e riabilitativo dedicato alle persone con disturbi dello spettro autistico;
- di notificare il presente provvedimento:
 - al Legale Rappresentante della Società Sol Levante S.r.l., con sede in Taurisano (LE) alla via Lecce n. 67;
 - al Legale Rappresentante della Società Vane s.r.l., con sede in Galatone (LE), Largo San Sebastiano, n. 8;
 - al Legale Rappresentante della Soc. Coop. Sociale L'Adelfia con sede in Alessano (LE), via Stazione, s.n.c.;
 - al Legale Rappresentante della Società Madre Teresa S.r.l., con sede in c.da San Cosimo alla Macchia, n. 23, 72024 Oria (BR);
 - al Direttore Generale dell'ASL LE;
 - al Direttore del DSM ASL LE;
 - al Sindaco del Comune di Lecce;
 - al Sindaco del Comune di Specchia;
 - al Sindaco del Comune di Andrano;
 - al Sindaco del Comune di Carpignano Salentino;
 - al Sindaco del Comune di Aradeo.

Il presente provvedimento:

- a) sarà pubblicato all'Albo della Sezione Strategie e Governo dell'Offerta/Albo Telematico (*ove disponibile*);
- b) sarà trasmesso in copia conforme all'originale alla Segreteria della Giunta Regionale;
- c) sarà trasmesso alla Sezione Comunicazione Istituzionale della Regione Puglia per gli adempimenti di cui all'art. 23 del D. Lgs. n. 33/2013;
- d) sarà trasmesso al Dirigente del Servizio Governo dell'Assistenza alle Persone in condizioni di Fragilità della Regione Puglia;
- e) sarà disponibile nel sito ufficiale della Regione Puglia (*ove disponibile l'albo telematico*);
- f) il presente atto, composto da n. 12 facciate, è adottato in originale;
- g) viene redatto in forma integrale.

Il Dirigente della Sezione SGO
(Giovanni Campobasso)

DETERMINAZIONE DEL DIRIGENTE SERVIZIO VIA E VINCA 26 marzo 2018, n. 55

Piano di Lottizzazione in zona C/2 del PRG in località del Vecchio Bovio. Comune di Altamura. Valutazione di incidenza (screening). ID_5360.

La Dirigente *ad interim* del Servizio VIA e Vinca, Dott.ssa Antonietta Riccio

VISTA la Legge Regionale 4.02.1997 n. 7 e ss.mm.ii.;

VISTO l'art. 5 del D.P.R. n. 357/1997 e ss.mm.ii.:

VISTA la DGR n. 3261 del 28.07.98 con la quale sono state emanate direttive per la separazione delle attività di direzione politica da quelle di gestione amministrativa;

VISTO l'art. 1 c. 1 della L.r. 11/2001 e ss.mm.ii.;

VISTO l'art. 32 della Legge n. 69 del 18.06.2009 che prevede l'obbligo di sostituire la pubblicazione tradizionale all'Albo ufficiale con la pubblicazione di documenti digitali sui siti informatici;

VISTO l'art. 18 del D. Lgs. n. 196/2003 "Codice in materia di protezione dei dati personali" in merito ai principi applicabili ai trattamenti effettuati dai soggetti pubblici;

VISTI gli artt. 14 e 16 del D. Lgs. n. 165/2001;

VISTO l'art. 6 comma 1bis l.r. 11/2001 e ss.mm.ii., secondo il quale la Regione Puglia, è competente ad esprimere parere di valutazione di incidenza per i "piani territoriali, urbanistici, di settore e loro varianti";

VISTA la Determinazione n. 22 dell'1.08.2011 il Direttore dell'area Organizzazione e Riforma dell'Amministrazione della Regione Puglia, in applicazione di quanto stabilito con DPGR n. 675 del 17.06.2011, ha disposto l'assegnazione dell'Ufficio Parchi e Tutela della Biodiversità al Servizio Assetto del Territorio attribuendo le competenze relative alla valutazione di incidenza in capo al Servizio Ecologia;

VISTA la D.G.R. 31 luglio 2015, n. 1518 "Adozione del modello organizzativo denominato "Modello Ambidestro per l'Innovazione della macchina Amministrativa regionale - MAIA". Approvazione Atto di Alta Organizzazione";

VISTO il Decreto del Presidente della Giunta Regionale 31 luglio 2015, n. 443 di "Adozione del modello organizzativo denominato "Modello Ambidestro per l'Innovazione della macchina Amministrativa regionale-MAIA"

VISTA la Deliberazione della Giunta Regionale n. 1744 del 12 ottobre 2015 di nomina del Direttore di Dipartimento Mobilità, qualità Urbana, Opere Pubbliche e Paesaggio Ing. Barbara Valenzano;

VISTO il Regolamento regionale n. 6/2016 "Regolamento recante Misure di Conservazione ai sensi delle Direttive Comunitarie 2009/147 e 92/43 e del DPR 357/97 per i Siti di importanza comunitaria (SIC)" (B.U.R.P. n. 54 del 12/04/2016) così come modificato e integrato dal Regolamento regionale n. 12/2017 "Modifiche e Integrazioni al Regolamento Regionale 10 maggio 2016, n. 6 "Regolamento recante Misure di Conservazione ai sensi delle Direttive Comunitarie 2009/147 e 92/43 e del DPR 357/97 per i Siti di Importanza Comunitaria (SIC)" (B.U.R.P. n. 55 del 12/05/2017);

VISTA la D.G.R. n. 1176 del 29/07/2016, con cui è stata conferita alla Dott.ssa Antonietta Riccio la direzione della Sezione Autorizzazioni Ambientali;

VISTA la Determinazione n. 16 del 31/03/2017 del Dirigente della Sezione Personale e Organizzazione, con cui con cui è stata conferita alla Dott.ssa Antonietta Riccio la direzione *ad interim* del Servizio VIA e VINCA;

VISTA la DD n. 124 del 28 agosto 2017 con cui è stata attribuzione la P.O. "Valutazioni Incidenza Ambientali nel settore del patrimonio forestale" al Dott. For. Pierfrancesco Semerari

premesse che:

- con nota acquisita al prot. AOO_089/13/03/2018 n. 2458, il proponente ha trasmesso la documentazione relativa al Piano di Lottizzazione in oggetto che, così come dichiarato nell'istanza, è stato adottato dalla Giunta Comunale comprensiva della scheda di screening redatta ai sensi della D.G.R 304/2006;

premesse altresì che:

- la Regione Puglia, ai sensi dell'art. 6 comma 1bis L.r. 11/2001 e ss.mm.ii., è competente ad esprimere

- parere di valutazione di incidenza per i “*piani territoriali, urbanistici, di settore e loro varianti*”;
- con Determinazione n. 22 dell’01.08.2011 il Direttore dell’area Organizzazione e Riforma dell’Amministrazione della Regione Puglia, in applicazione di quanto stabilito con DPGR n. 675 del 17.06.2011, ha disposto l’assegnazione dell’Ufficio Parchi e Tutela della Biodiversità al Servizio Assetto del Territorio attribuendo le competenze relative alla Valutazione di incidenza in capo al Servizio Ecologia (ora Sezione Autorizzazioni Ambientali);

si procede quindi in questa sezione, valutati gli atti amministrativi e la documentazione tecnica fornita, ad illustrare le risultanze dell’istruttoria relativa alla fase 1 di “*screening*”

Descrizione delle previsioni del Piano

Secondo quanto riportato nell’elaborato “Valutazione di incidenza ambientale – fase screening” (p. 6) “*l’area interessata dal Piano di Lottizzazione corrisponde quasi totalmente al Comparto B-B de P.R.G. di Altamura (mq 88.703,47) a meno di:*

- *parti da essa occupate da costruzioni esistenti abilitate e legittimate da Condono edilizio e non prese in considerazione nel Piano di Lottizzazione;*
- *parte non inserita nella programmazione del Piano, e quindi non utilizzata, perché interessata da attraversamento di condutture elettriche ad alta tensione. Quest’ultima area, non inserita nel Piano di Lottizzazione in quanto sottoposta ad inquinamento elettromagnetico, in base a quanto stabilito nelle considerazioni fatte con l’UTC, è stata perimetrata tenendo conto di quanto dettato dagli articoli 4 e 6 del D.P.C.M del 08.07.2003 e del D.M. del 29.05.2008 che prevedono, intorno ai conduttori elettrici, una fascia di rispetto di larghezza pari a ml. 22.*

L’area interessata dal Piano di Lottizzazione misura pertanto una superficie pari a 75.341,15 mq. La volumetria realizzabile è pari a 94.176,44 mc ed è così ripartita:

- *per residenza 75.091,18 mc;*
- *per servizi 18.922,73 mc*

Il numero di abitanti insediabili è pari a 942.

Il Piano di Lottizzazione prevede la suddivisione dell’area territoriale in n. 8 isolati suddivisi in n. 58 lotti fondiari divisi tra loro con altrettante tipologie edilizie che vanno ad impegnare una superficie di mq 41.348,89 (di cui 40.488,98 quale vero fondiario e reale). (...) Gli isolati sono serviti da n. 5 strade di Piano trasversali tra loro della larghezza di 12,00 m e marciapiedi della larghezza di 1,50 m ambo i lati che si immettono sulla viabilità di PRG. Per il progetto è prevista la formazione di piste ciclabili lungo le due viabilità di PRG (Via Parco del Vecchio Bovio e la Complanare alla circumvallazione) oltre che sulla strada perimetrale del Piano che costeggia tutta l’area a standard, trasversale alle due precedenti. Dette piste ciclabili, previste su sede stradale, avranno larghezza pari a 2,50 m (bidirezionali sulle strade di PRG) e pari a 1,50 m (unidirezionale sulle strade di PRG).”

Descrizione del sito di intervento

Il Piano di Lottizzazione oggetto della presente valutazione interessa le particelle 165, [1979, 1980, 1981 (ex 1773)], 168, 404, 169, 167, [399-406], [398-405], [397-404], 328, 56, 57, 163, 172, 401, [400-407], 16 del foglio 155 del Comune di Altamura.

L’area del P.d.L. è interamente ricompresa nel SIC-ZPS “Murgia Alta” che, secondo il relativo Formulario standard¹, è caratterizzato dalla presenza dei seguenti habitat individuati dalla Direttiva CEE/92/43: 6210* (Formazioni erbose secche seminaturali e facies coperte da cespugli su substrato calcareo (*Festuco-Brometalia*) (*stupenda fioritura di orchidee), 6220* (Percorsi substeppici di graminacee e piante annue dei *Thero-Brachypodietea*), 8210 (Pareti rocciose calcaree con vegetazione casmofitica), 8310 (Grotte non ancora sfruttate a livello turistico) e 9250 (Querceti a *Quercus trojana*).

In particolare, si osserva che nella scheda di *screening* (p. 16) trasmessa con l’istanza presentata, è riportato lo stralcio della Carta di uso del suolo regionale da cui emerge che l’area del P.d.L. è in gran parte caratterizzata

¹ ftp://ftp.minambiente.it/PNM/Natura2000/TrasmissioneCE_dicembre2017/schede_mappe/Puglia/SIC_schede/Site_IT9120007.pdf

da “Aree a pascolo naturale, praterie, incolti” e, in misura ridotta, da “Seminativi semplici in aree non irrigue”. A tale riguardo si rileva che l’area classificata quale “pascolo naturale, praterie, incolti” potrebbe essere connessa con la presenza dell’habitat prioritario 6220* (Percorsi substeppici di graminacee e piante annue dei *Thero-Brachypodietea*) caratterizzato da substrati aridi, generalmente calcarei, colonizzati da praterie dominate da graminacee e che si manifesta comunemente in risposta a processi di degradazione della vegetazione arbustiva sotto il controllo del pascolamento, degli incendi, del calpestio e della lavorazione del terreno. Le comunità vegetali sono varie: si distinguono quelle dominate da specie perenni, ascrivibili alle alleanze Thero--Brachypodion ramosi (classe *Artemisietea vulgaris*), Plantaginion serrarie (classe *Poetea bulbosae*) e *Hyparrhenion hirtae* (classe *Lygeo sparti-Stipetea tenacissimae*), e quelle dominate da specie annuali, ascrivibili all’alleanza *Hypochoeridion achyrophori* (classe *Tuberarietea guttatae*).

Infine, per quanto emerge dalla ricognizione condotta in ambito G.I.S. dei beni paesaggistici (BP) e degli ulteriori contesti paesaggistici (UCP) individuati dal Piano Paesaggistico Territoriale della Regione Puglia (PPTR), approvato con D.G.R. n. 176 del 16 febbraio 2015 e pubblicata sul BURP n. 40 del 23 marzo 2015, si rileva la presenza di:

6.2.2 - Componenti delle aree protette e dei siti naturalistici

- UCP - Siti di rilevanza naturalistica (SIC - ZPS “Murgia Alta”)

Ambito di paesaggio: *Alta Murgia*

Figura territoriale: *L’Altopiano murgiano*

considerato che:

- la superficie del Piano di Lottizzazione, da quanto si evince dalla stralcio della Carta di uso del suolo riportata nell’elaborato “*Valutazione di incidenza ambientale – Fase di screening*” si sovrappone in gran parte a superfici caratterizzate da “*Aree a pascolo naturale, praterie, incolti*”;
- che sulla superficie così come definita al punto precedente è plausibile la presenza dell’habitat 6220* (Percorsi substeppici di graminacee e piante annue dei *Thero-Brachypodietea*);
- l’attuazione delle previsioni del Piano in oggetto, contrariamente a quanto affermato nella scheda di *screening*, non consente di escludere la possibile sottrazione o degrado di habitat e/o di habitat di specie di interesse prioritario ponendosi dunque in contrasto con le Misure di conservazione trasversali, di cui al Regolamento regionale n. 6/2016;

Considerati gli atti dell’Ufficio ed alla luce delle motivazioni sopra esposte, che si intendono qui integralmente richiamate, sulla base degli elementi contenuti nella documentazione presentata, tenuto conto che il Piano in esame non è direttamente connesso con la gestione e conservazione SIC-ZPS “Murgia Alta”, cod. IT9120007, si ritiene che possano sussistere incidenze significative sul sito Natura 2000 interessato e che pertanto sia necessario richiedere l’attivazione della procedura di valutazione appropriata.

Verifica ai sensi del D.Lgs. n. 196/2003

Garanzia della riservatezza

La pubblicazione dell’atto all’albo, salve le garanzie previste dalla L. 241/90 e s.m.i. in tema di accesso ai documenti amministrativi, avviene nel rispetto della tutela della riservatezza dei cittadini, tenuto conto di quanto disposto dal D.Lgs. 196/2003 in materia di protezione dei dati personali, nonché dal vigente Regolamento Regionale n. 5/2006 per il trattamento dei dati sensibili e giudiziari.

Ai fini della pubblicazione legale, l’atto destinato alla pubblicazione è redatto in modo da evitare la diffusione di dati personali identificativi non necessari, ovvero il riferimento a dati sensibili. Qualora tali dati fossero indispensabili per l’adozione dell’atto, essi sono trasferiti in documenti separati esplicitamente richiamati. Non ricorrono gli obblighi di cui agli artt. 26 e 27 del D. Lgs 14 marzo 2013 n. 33.

“COPERTURA FINANZIARIA AI SENSI DELLA L.R. 28/2001 E SS.MM.II.”

Il presente provvedimento non comporta implicazioni di natura finanziaria sia di entrata che di spesa e dallo stesso non deriva alcun onere a carico del bilancio regionale.

DETERMINA

- **di richiedere l’attivazione della procedura di valutazione appropriata** per il “*Piano di Lottizzazione in zona C/2 del PRG in località del Vecchio Bovio*” per le valutazioni e le verifiche espresse in narrativa;
- **di dichiarare l’immediata esecutività del presente provvedimento**
- di precisare che il presente provvedimento:
 - è riferito a quanto previsto dalla L.r. 11/2001 e ss.mm.ii. relativamente alla sola Valutazione di incidenza secondo le disposizioni della D.G.R. 304/2006;
- di notificare il presente provvedimento, a cura della Sezione Autorizzazioni Ambientali, al soggetto proponente: Sig.ra Angela Anzi;
- di trasmettere il presente provvedimento al Comune di Altamura, alla Sezione Vigilanza Ambientale, alla Sezione Tutela e valorizzazione del paesaggio (Servizio Parchi e Tutela della Biodiversità), e all’Arma dei Carabinieri - Gruppo Carabinieri Forestale Bari;
- di far pubblicare il presente provvedimento sul BURP e sul Portale Ambientale dell’Assessorato alla Qualità dell’Ambiente;
- di trasmettere copia conforme del presente provvedimento al Servizio Segreteria della Giunta Regionale.

Ai sensi dell’art. 3 comma 4 della L. n. 241/90 e ssmi, avverso il presente provvedimento potrà essere presentato ricorso giurisdizionale al Tribunale Amministrativo Regionale entro 60 giorni (sessanta) dalla data di notifica dello stesso, ovvero ricorso straordinario al Presidente della Repubblica entro 120 (centoventi) giorni.

La Dirigente a.i. del Servizio VIA e Vinca
(Dott.ssa Antonietta RICCIO)

DETERMINAZIONE DEL DIRIGENTE SERVIZIO VIA E VINCA 26 marzo 2018, n. 56

PSR 2014-2020 – Mis. 4./Sottomis. 4.1 “nuovo impianto a vite da tavola cv. apirene” – Comune di Castellaneta (TA) - Proponente: Ditta BONORA Vito. Valutazione di Incidenza, livello I “fase di screening”. ID_5339.

La Dirigente *ad interim* del Servizio VIA e VINCA, Dott.ssa Antonietta Riccio

VISTA la Legge Regionale 4.02.1997 n. 7 e ss.mm.ii.;

VISTO l’art. 5 del D.P.R. n. 357/1997 e ss.mm.ii.;

VISTA la DGR n. 3261 del 28.07.98 con la quale sono state emanate direttive per la separazione delle attività di direzione politica da quelle di gestione amministrativa;

VISTO l’art. 1 c. 1 della L.r. 11/2001 e ss.mm.ii.;

VISTO l’art. 32 della Legge n. 69 del 18.06.2009 che prevede l’obbligo di sostituire la pubblicazione tradizionale all’Albo ufficiale con la pubblicazione di documenti digitali sui siti informatici;

VISTO l’art. 18 del D. Lgs. n. 196/2003 “Codice in materia di protezione dei dati personali” in merito ai principi applicabili ai trattamenti effettuati dai soggetti pubblici;

VISTO il D.Lgs. n. 33 del 14/03/2013 “Riordino della disciplina riguardante gli obblighi di pubblicità, trasparenza e diffusione di informazioni da parte delle pubbliche amministrazioni”.

VISTI gli artt. 14 e 16 del D. Lgs. n. 165/2001;

VISTA la D.G.R. 31 luglio 2015, n. 1518 “Adozione del modello organizzativo denominato “Modello Ambidestro per l’Innovazione della macchina Amministrativa regionale - MAIA”. Approvazione Atto di Alta Organizzazione”;

VISTO il Decreto del Presidente della Giunta Regionale 31 luglio 2015, n. 443 di “Adozione del modello organizzativo denominato “Modello Ambidestro per l’Innovazione della macchina Amministrativa regionale - MAIA”;

VISTA la D.G.R. n. 458 del 8/4/2016 in cui sono definite le Sezioni di Dipartimento e le relative funzioni, con particolare riferimento alla Sezione “Autorizzazioni Ambientali” ed alla collocazione provvisoria dei relativi Servizi;

VISTA la D.G.R. n. 1176 del 29 luglio 2016, con cui la dott.ssa Antonietta Riccio, è stata nominata Dirigente della Sezione Autorizzazioni Ambientali;

VISTA la D.D. n. 997 del 23 dicembre 2016 del Dirigente della Sezione Personale e Organizzazione con cui sono stati istituiti i Servizi afferenti alle Sezioni, in applicazione dell’art. 19 c. 2 del DPGR n. 443 del 31 luglio 2015 e s. m. i.;

VISTA la D.D. n. 16 del 31 marzo 2017 del Direttore del Dipartimento Risorse Finanziarie e Strumentali, Personale e Organizzazione, con cui la dott.ssa Antonietta Riccio è stata nominata Dirigente *ad interim* del Servizio VIA e VINCA;

VISTA la DD n. 124 del 28 agosto 2017 con cui è stata attribuita la Struttura di responsabilità equiparata a P.O. “VINCA nel settore agronomico e sviluppo rurale” alla dott.ssa Roberta Serini;

VISTI altresì:

- il Decreto del Presidente della Repubblica 8 settembre 1997, n. 357 “Regolamento recante attuazione della Direttiva habitat” e ss.mm.ii.;
- la D.G.R. 304/2006 e s.m.i.;
- il D.M. 17 ottobre 2007 recante “Criteri minimi uniformi per la definizione di Misure di Conservazione relative a Zone Speciali di Conservazione (ZSC) e a Zone di Protezione Speciale (ZPS)”
- il Regolamento regionale 22 dicembre 2008, n. 28, «Modifiche e integrazioni al Regolamento regionale 18 luglio 2008, n. 15, in recepimento dei Criteri minimi uniformi per la definizione di misure di conservazione relative a Zone Speciali di Conservazione (ZCS) e Zone di Protezione Speciale (ZPS) introdotti con D.M. 17 ottobre 2007;
- il Piano di Gestione e il relativo Regolamento del SIC/ZPS “Area delle Gravine” approvato con DGR n. 2435 del 15.12.2009;
- l’art. 23 della L.r. n. 18/2012, così come modificato dall’art. 52 della LR 67/2017 “Disposizioni per la

formazione del bilancio di previsione 2018 e bilancio pluriennale 2018-2020 della Regione Puglia (legge di stabilità regionale 2018)": 1. Al fine di accelerare la spesa sono attribuiti alla Regione i procedimenti di valutazione di impatto ambientale, valutazione di incidenza e autorizzazione integrata ambientale inerenti ai progetti per i quali, alla data di presentazione della relativa istanza, è stata avanzata nei confronti della Regione Puglia, o suoi organismi strumentali, anche domanda di finanziamento a valere su risorse pubbliche. 2. I procedimenti avviati alla data di entrata in vigore della presente disposizione sono conclusi dall'ente presso il quale è stata inoltrata l'istanza, fatta salva la possibilità per il proponente di presentare una nuova istanza conformemente alla disposizione del comma 1."

Premesso che:

- con istanza acquisita agli atti di questa Sezione al n. di prot. **AOO_089/11160 del 22/11/2017**, la Ditta Bonora Vito chiedeva la valutazione di incidenza, secondo il livello I – fase di *screening* - ex DGR 304/2006, per l'intervento emarginato in epigrafe concorrente al finanziamento di cui alla Misura/Sottomisura 4/4.1 del PSR 2017-20;
- quindi, a seguito di una preliminare disamina della documentazione prodotta, con nota prot. **AOO_089/12102 del 13/12/2017**, questo Servizio comunica alla Ditta proponente la necessità di produrre una serie di integrazioni, ivi specificate;
- pertanto, il tecnico incaricato dall'Azienda proponente, in riscontro alla nota di cui al capoverso precedente, con nota/pec inviata in data 13/01/2017 ed acclarata al prot. n. **AOO_089/394 del 15/01/2018**, trasmetteva le integrazioni richieste da questo Servizio;
- poiché nel corso dell'istruttoria, alcune particelle coinvolte insieme ad altre nella presente proposta di miglioramento fondiario, risultavano già occupate da "coltivazioni arboree specializzate", segnatamente vite, lo scrivente, con nota prot. **AOO_089/1343 dell'08/02/2018**, chiedeva al proponente di fornire gli opportuni chiarimenti in merito a quanto ivi segnalato nonché ogni ulteriore elemento conoscitivo utile al prosieguo del procedimento di valutazione;
- quindi, con nota acclarata al prot. **AOO_089/1763 del 20/02/2018**, il tecnico incaricato inviava l'elab. denominato "*Relazione tecnica integrativa*".

Premesso altresì che:

- in base alla documentazione in atti, e, nello specifico, sulla scorta della copia della domanda di sostegno per l'accesso all'Operazione 4.1.A, emerge che il piano di miglioramento in argomento concorre al finanziamento di cui alla Misura 4, Sottomisura 4.1, Operazione 4.1.A "*Sostegno per investimenti materiali e immateriali finalizzati a migliorare la redditività, la competitività e la sostenibilità delle aziende agricole singole e associate*" del Programma di Sviluppo Rurale (PSR) 2014/2020 della Regione Puglia;
- dalla medesima documentazione emerge altresì che la Ditta proponente è collocata utilmente nella relativa graduatoria unica regionale, approvata con DAG n. 245 del 13 novembre 2017 (BURP n. 130 del 16-11-2017).

Si procede pertanto in questa sezione, esaminati gli atti amministrativi e la documentazione tecnica fornita, ad illustrare le risultanze dell'istruttoria relativa al livello 1 della "fase di screening" del procedimento in epigrafe.

Descrizione dell'intervento

Con il presente progetto di miglioramento aziendale l'azienda intende realizzare un vigneto a tendone di uva da tavola di cultivar apirene in agro di Castellaneta.

Si riportano di seguito le operazioni che verranno eseguite per la realizzazione dei nuovi impianti così come descritti a pagg. 3-4 della Relazione agronomica in atti:

"L'intervento di miglioramento a farsi consiste in:

- *lavorazioni preparatorie del terreno, ovvero aratura dello stesso con polimomere ad una profondità massima di 50 cm, seguito dall'affinamento del terreno con erpicature e frangizollature. In alternativa*

all'aratura, a seconda dello stato udometrico del terreno al momento dell'intervento, potrà essere eseguita una scarificazione del terreno alla stessa profondità;

- *squadratura e riquadratura del terreno con manodopera propria e specializzata;*
- *scavo buche per messa a dimora delle piante, con sesto di impianto di 1,5 m x 3,5 m/ 2,5 m x 2,5 m, eseguita con trattore gommata munita di piccola trivella o eseguite a mano a seconda dello stato del terreno a seguito delle lavorazioni preparatorie. Le piante, esenti da OGM, saranno sane e acquistate da vivai specializzati e accreditati di cui al D.M. del 14/04/1997 e accompagnate da Passaporto delle piante CE (D.M. del 31/01/1996);*
- *messa a dimora delle piante, dei pali tutori e dell'armatura del tendone. I pali tutori di corona saranno infissi a secco nel terreno fino a una profondità massima di 50 cm, mentre i pali rompitratta poggeranno semplicemente sul terreno;*
- *posizionamento e montaggio, sull'armatura del tendone, dell'impianto di irrigazione a microportata di erogazione (goccia). Detto impianto prevede tubazioni principali in PE di diametro 90 mm, da cui si dipartono ali gocciolanti di diametro 16 mm, portanti i gocciolatoi. Il tutto è poggiato direttamente sull'armatura del tendone, senza interramenti delle tubazioni sia principali, sia secondarie. I terminali della tubazione principale sporgeranno dall'armatura del vigneto fino ad intercettare le bocchette di prelievo acqua del Consorzio di Bonifica Stornara e Tara (vedi planimetria allegata)."*

Nella medesima relazione agronomica agli atti, in merito alla tipologia di conduzione dei tendoni a farsi, con particolare riferimento alle concimazioni ed alla difesa fitosanitaria, a pag. 4, si specifica che:

"Concimazioni

L'azienda esegue concimazioni nel rispetto del reg. CE 834/07 "Agricoltura biologica" utilizzando esclusivamente concimi organici ben compostati da materia prima vegetale o animale. Questi saranno acquistati tutti confezionati ed etichettati nel periodo di attività vegetativa delle piante e distribuiti in fertirrigazione e/o per via fogliare.

(Omissis)"

Trattamenti fitosanitari

I trattamenti fitosanitari saranno eseguiti nel rispetto del disciplinare di difesa della Regione Puglia e del Reg. CE 834/07. (...). Le attività attuate dall'azienda che fanno parte del processo decisionale per l'esecuzione dei trattamenti seguiranno il seguente percorso: prevenzione – osservazione – monitoraggio – intervento. I trattamenti saranno eseguiti con atomizzatore carrellato e trainato da trattore gommato solo a seguito dell'individuazione della patologia e del superamento delle soglie di intervento.

(Omissis)"

Descrizione del sito d'intervento

I nuovi impianti di vigneto a tendone di uva da tavola saranno ubicati in agro di Castellaneta alla c.da Bolzanello, Foglio di mappa 70 p.lle 55, 97, 106 e 108 per una superficie agricola pari a 3,60 ettari ed alla c.da Gaudella, Foglio di mappa 74 p.la 16 per una superficie pari a 3,40 ettari, per complessivi 7,00 ettari (pag. 3, elab. "Relazione agronomica").

Dalla ricognizione condotta in ambito G.I.S. dei beni paesaggistici (BP) e degli ulteriori contesti paesaggistici (UCP) individuati dal Piano Paesaggistico Territoriale della Regione Puglia (PPTR), approvato con D.G.R. 16 febbraio 2015, n. 176 (pubblicato sul BURP n. 40 del 23-03-2015) e ss.mm.ii, in corrispondenza dei siti di intervento si rileva la presenza di:

Foglio di mappa 74 p.la 16 in C.da Gaudella:

6.1.2 - Componenti idrologiche

– UCP - Aree soggette a vincolo idrogeologico

6.2.2 - Componenti delle aree protette e dei siti naturalistici

– UCP - Siti di rilevanza naturalistica (SIC/ZPS "Area delle Gravine")

Foglio di mappa 70 p.lle in c.da Bolzanello:

6.1.2 - Componenti idrologiche

- UCP - Aree soggette a vincolo idrogeologico

Ambito di paesaggio: *Arco Jonico Tarantino;*

Figura territoriale: *Il paesaggio delle gravine.*

Le superfici afferenti al foglio di mappa 74 e quelle afferenti al foglio 70, oggetto di intervento, rispettivamente ricadono e confinano con il SIC/ZPS "Area delle Gravine", cod. IT9130007, esteso 26740 ettari, di cui si riportano gli elementi distintivi salienti, tratti dal relativo Formulario standard Natura 2000, a cui si rimanda per ogni ulteriore approfondimento¹:

4. SITE DESCRIPTION**4.1 General site character**

Habitat class Cover

N2215.0 %

N1810.0 %

N0950.0 %

N0825.0 %

Total100 %

Other Site Characteristics

Sito caratterizzato dalla presenza di profondi solchi erosivi lungo la scarpata del gradino murgiano, scavati nel calcare cretacino e nella calcarenite pleistocenica, originatisi per l'erosione di corsi d'acqua sovrainposti a fratture della crosta rocciosa superficiale.

4.2 Quality and importance

Le gravine sono dei canyons di origine erosiva originatisi da corsi d'acqua sovrainposti a fratture della crosta rocciosa superficiale. Esse costituiscono habitat rupestri di grande valore botanico. Nel sito sono presenti alcuni querceti a Quercus trojana ben conservati e pinete spontanee a pino d'Aleppo su calcarenite. Inoltre vi è la presenza di garighe di Euphorbia spinosa con percentuale di copertura 3 e valutazioni rispettivamente; A, A, C, A e la presenza di boschi di Quercus virgiliana con percentuale di copertura 1 e valutazioni rispettivamente: A, A, C, A.

Considerato che:

- sulla scorta della documentazione tecnica trasmessa dalla Ditta proponente e a valle delle verifiche di rito, effettuate a mezzo software GIS in dotazione al Servizio, gli interventi proposti interessano superfici agricole già coltivate e rimaneggiate, risolvendosi essenzialmente in reimpianti;
- nello specifico, le superfici corrispondenti alla p.lla 16 del Foglio di mappa 74, in base a quanto riportato in sede di Relazione Agronomica in atti, "erano investite a impianto di uva da tavola, estirpato nell'inverno 2016/2017, e attualmente a maggese nudo in attesa di reimpianto" (pag. 3), quelle corrispondenti alle particelle 55 e 97 del foglio 70 sono investite a seminativo (pag. 3) e quelle di cui alle particelle 106 e 108 del medesimo foglio di mappa sono attualmente investite a coltivazioni arboree specializzate (vite da tavola), per cui "il miglioramento fondiario comprenderà l'estirpazione delle coltivazioni arboree insistenti sugli appezzamenti ed il successivo reimpianto di Vita da tavola" (Relazione Tecnica Integrativa, prot. 1763/20187);
- nelle aree interessate dalle operazioni di impianto/reimpianto non si riscontrano pertanto habitat di interesse comunitario, elencati nell'Allegato I della Direttiva "Habitat" 92/43/CEE, di cui al formulario standard relativo al SIC/ZPS in esame, così come è possibile escludere la stabile presenza delle specie di cui all'Allegato II della medesima Direttiva elencate nella scheda di riferimento;
- il presente miglioramento fondiario s'inserisce in un contesto agricolo già caratterizzato da pressione antropica, senza il coinvolgimento di superfici naturali e/o seminaturali;

¹ ftp://ftp.minambiente.it/PNM/Natura2000/TrasmissioneCE_2015/schede_mappe/Puglia/SIC_schede/Site_IT9130007.pdf

- il progetto proposto non rientra tra le pressioni e minacce individuate per gli obiettivi di conservazione del sito RN2000 nel relativo Piano di Gestione;

evidenziato che:

- in base alla tipologia dell'intervento proposto, alla sua collocazione nel contesto del sito RN2000 ed in assenza di effetti cumulativi con altri piani o progetti, è possibile escludere la probabilità che si verifichino impatti diretti e/o indiretti su habitat e/o specie di interesse comunitario;
- la Sezione Vigilanza Ambientale di questa Regione ed il Comune di Castellaneta, per quanto di competenza, concorrono alla verifica della corretta attuazione dell'intervento.

Esaminati gli atti del Servizio ed alla luce delle motivazioni sopra esposte, che si intendono qui integralmente richiamate, sulla base degli elementi contenuti nella documentazione presentata, pur non essendo il progetto in esame direttamente connesso con la gestione e conservazione del SIC-ZPS "Area delle Gravine", cod. IT9130007, si ritiene che l'intervento non possa generare incidenze dirette, indirette e/o cumulative su habitat e/o specie di interesse comunitario del sito Natura 2000 interessato e che pertanto non sia necessario richiedere l'attivazione della procedura di valutazione appropriata a condizione che:

- 1) la messa a dimora delle barbatelle avvenga esclusivamente tramite lo scavo di singole buche (art. 19, c. 2, lett. c, "Regolamento" del PdG del SIC-ZPS "Area delle Gravine");
- 2) sia rispettato il divieto di bruciare qualsiasi rifiuto derivante dall'attività agricola, come coperture in plastica, tubi di irrigazione, contenitori di fitofarmaci, cassette, ecc., a cui si applicano inderogabilmente le norme in materia di smaltimento dei rifiuti (art. 21, c7, "Regolamento" del PdG del SIC-ZPS "Area delle Gravine");
- 3) nella conduzione dei nuovi impianti, la Ditta proponente si attenga alle prescrizioni dei Disciplinari Regionali di Produzione Integrata approvati con Determinazione del Dirigente del Settore Alimentazione 136 della Regione Puglia n. 152 dell'8 aprile 2008, pubblicata in BURP n. 71 del 5 maggio 2008 e s.m.i. (art. 21, c7, "Regolamento" del PdG del SIC-ZPS "Area delle Gravine");
- 4) per tutto quanto non espressamente indicato siano fatte salve le indicazioni del Regolamento del Piano di gestione del SIC-ZPS "Area delle Gravine" approvato con DGR n. 2435 del 15.12.2009.

Verifica ai sensi del D.Lgs. n. 196/2003

Garanzia della riservatezza

La pubblicazione dell'atto all'albo, salve le garanzie previste dalla L. 241/90 e s.m.i. in tema di accesso ai documenti amministrativi, avviene nel rispetto della tutela della riservatezza dei cittadini, tenuto conto di quanto disposto dal D.Lgs. 196/2003 in materia di protezione dei dati personali, nonché dal vigente Regolamento Regionale n. 5/2006 per il trattamento dei dati sensibili e giudiziari.

Ai fini della pubblicazione legale, l'atto destinato alla pubblicazione è redatto in modo da evitare la diffusione di dati personali identificativi non necessari, ovvero il riferimento a dati sensibili. Qualora tali dati fossero indispensabili per l'adozione dell'atto, essi sono trasferiti in documenti separati esplicitamente richiamati. Non ricorrono gli obblighi di cui agli artt. 26 e 27 del DLgs 33/2013.

"COPERTURA FINANZIARIA AI SENSI DELLA L.R. 28/2001 E SS.MM.II."

Il presente provvedimento non comporta implicazioni di natura finanziaria sia di entrata che di spesa e dallo stesso non deriva alcun onere a carico del bilancio regionale.

Per quanto esposto in premessa, che qui si intende integralmente riportato, la Dirigente *ad interim* del Servizio V.I.A. e V.INC.A.

DETERMINA

- di non richiedere l'attivazione della procedura di valutazione appropriata per il presente progetto

di miglioramento fondiario proposto dalla Ditta BONORA Vito in agro di Castellaneta, concorrente al finanziamento di cui alla Misura 4, Sottomisura 4.1, Operazione 4.1.A "Sostegno per investimenti materiali e immateriali finalizzati a migliorare la redditività, la competitività e la sostenibilità delle aziende agricole singole e associate" del Programma di Sviluppo Rurale (PSR) 2014/2020 della Regione Puglia, per le valutazioni e le verifiche espresse in narrativa e con le condizioni indicate in precedenza, intendendo sia le motivazioni che le condizioni qui integralmente richiamate;

- di dichiarare che il presente provvedimento è **immediatamente esecutivo**;
- di precisare che il presente provvedimento:
 - è riferito a quanto previsto dalla L.r. 11/2001 e ss.mm.ii. relativamente alla sola Valutazione di incidenza secondo le disposizioni della D.G.R. 304/2006;
 - non sostituisce altri pareri e/o autorizzazioni eventualmente previsti ai sensi delle normative vigenti;
 - ha carattere preventivo e si riferisce esclusivamente alle opere a farsi;
 - fa salve tutte le ulteriori prescrizioni, integrazioni o modificazioni relative al progetto in oggetto introdotte dagli Uffici competenti, anche successivamente all'adozione del presente provvedimento, purché con lo stesso compatibili;
 - è altresì subordinato alla verifica della legittimità delle procedure amministrative messe in atto;
- di notificare il presente provvedimento, a cura del Servizio VIA e VINCA, alla Ditta proponente, per il tramite del tecnico incaricato;
- di trasmettere il presente provvedimento:
 - all'Autorità di Gestione del PSR 2014/20 - responsabile della Sottomisura 4.1;
 - al Comune di Castellaneta;
 - alla Sezione Vigilanza Ambientale;
 - alla Sezione Tutela e Valorizzazione del Paesaggio (Servizio Parchi e Tutela della Biodiversità);
 - al Servizio Valutazione di Incidenza della Provincia di Taranto;
 - all'Arma dei Carabinieri (Gruppo Carabinieri Forestale di Taranto);
- di far pubblicare il presente provvedimento sul BURP e sul Portale Ambientale dell'Assessorato alla Qualità dell'Ambiente;
- di trasmettere copia conforme del presente provvedimento al Servizio Segreteria della Giunta Regionale.

Ai sensi dell'art. 3 comma 4 della L. n. 241/90 e s.m.i, avverso il presente provvedimento potrà essere presentato ricorso giurisdizionale al Tribunale Amministrativo Regionale entro 60 giorni (sessanta) dalla data di notifica dello stesso, ovvero ricorso straordinario al Presidente della Repubblica entro 120 (centoventi) giorni.

La Dirigente a.i. del Servizio VIA e VINCA

(Dott.ssa Antonietta RICCIO)

DETERMINAZIONE DEL DIRIGENTE SERVIZIO VIA E VINCA 30 MARZO 2018, N. 59

ID VIA 322 - Procedimento di Verifica di Assoggettabilità a Valutazione di Impatto Ambientale ai sensi dell'art. 19 del D.Lgs. n. 152/06 e s.m.i. per l'attività di insacchettamento e stoccaggio di fertilizzanti presso un impianto sito in Modugno (BA).

Proponente: GEMANCO S.p.A.

IL DIRIGENTE ad interim del SERVIZIO VIA/VInca

sulla scorta dell'istruttoria amministrativo-istituzionale espletata dal Responsabile del Procedimento e dal Funzionario Istruttore e dell'istruttoria tecnica svolta dal Comitato Regionale per la V.I.A. (ex Regolamento Regionale 10/2011, art.1, art. 4, comma 6 e art. 11, comma 4)

Premesso che

Con nota acquisita al protocollo della Sezione Autorizzazioni Ambientali n. 10006 del 20.10.2017, la Società GEMANCO spa ha trasmesso istanza per l'attivazione della procedura di Verifica di Assoggettabilità a V.I.A. per l'attività di insacchettamento e stoccaggio di fertilizzanti presso il proprio impianto sito in Modugno (BA) soggetto al richiamato procedimento in quanto ricadente nella categoria progettuale di cui al D.Lgs. 152/06 e s.m.i. e L.R.11/2001 s.m.i. :

- B.2.as) "stoccaggio di prodotti chimici pericolosi, ai sensi della legge 29 maggio 1974, n. 256 e successive modificazioni, con capacità complessiva superiore a 1.000 t

- B.2.az) modifica delle opere e degli interventi elencati nel presente Elenco B.2

di competenza regionale ai sensi dell'art.23 della L.R. n.18/2012 in quanto oggetto di istanza di finanziamento con fondi strutturali di cui all'Avviso "Aiuti ai programmi integrati di investimento promossi da Medie imprese -Titolo II - Capo II" del R.R. n. 17/2014.

Con nota prot. n.10589 del 08.11.2017 il Servizio VIA - VInca ha richiesto al proponente di regolarizzare l'istanza presentata.

Con nota PEC inviata il 09.11.2017, acquisita al prot. n. 10777 del 14.11.2017, il proponente ha inviato i documenti richiesti ai fini del perfezionamento dell'istanza e dell'avvio del procedimento.

Con nota prot. n.11110 del 21.11.2017 il Servizio VIA - VInca ha comunicato l'avvenuta pubblicazione del progetto sul sito web dell'Autorità Competente, ha avviato il procedimento e ha Convocato la Conferenza di Servizi.

Con parere prot. n.11813 del 12.12.2017, acquisito al prot. n. 12195 del 14.12.2017, la Sezione Risorse Idriche regionale ha evidenziato che l'area interessata dall'impianto in oggetto risulta compresa in una zona interessata dal vincolo della "Contaminazione Salina" come da PTA (D.C.R. n.230/2009) e ha prescritto l'applicazione delle Misure 2.10 dell'allegato 14 del PTA nel caso di prelievo di acqua di falda. Inoltre, la stessa Sezione ha comunicato il nulla osta alla realizzazione delle opere previste e ha evidenziato che eventuali emungimenti devono essere effettuati a norma della L.R. 18/99 e che la realizzazione dell'impianto di trattamento delle acque meteoriche dovrà essere conforme alla regolamentazione introdotta dal R.R. n.26/213 alla cui valutazione tecnica è demandato il preposto settore della Provincia;

Con parere prot.n.16757 del 19.12.2017, acquisito al prot.n. 12381 del 19.12.2017, l'AdB Puglia ha comunicato che nell'area in oggetto non risultano vincoli PAI.

Con nota PEC del 19.12.2017, acquisita al prot.n. 12402 del 19.12.2017, il Comune di Modugno ha comunicato che non potrà essere presente alla riunione, che resta in attesa del verbale della CdS riservandosi di fornire nel corso del procedimento avviato il proprio contributo.

Con nota prot. n. 12546 del 27.12.2017 il Servizio VIA - VInCA ha trasmesso alla CdS la nota prot. n.78020 del 21.12.2017, acquisita al protocollo n.12517 del 22.12.2017, di ARPA Puglia- DAP BA e il verbale della stessa seduta nell'ambito della quale, tra l'altro:

- il rappresentante dell'ASL Bari SISP, preso atto di quanto dichiarato dal proponente in merito all'assenza di aumento di volumetria, dell'assenza di opere edilizie e dell'inquinamento rumoroso contenuto nei limiti di norma, ha proposto che l'impianto in oggetto non fosse assoggettato a VIA;
- il proponente ha dichiarato che l'impianto in questione non è soggetto alla normativa relativa al controllo del pericolo di incidenti rilevanti connessi con sostanze pericolose di cui al D.lgs. n.105/2015 s.m.i..

Con nota prot. n.242 del 02.01.2018, acquisita al prot. n. 110 del 04.01.2018, la Città Metropolitana di Bari - Servizio edilizia, impianti termici, tutela e valorizzazione dell'Ambiente ha inoltrato la richiesta di integrazioni formulata da Arpa Puglia DAP BA (prot. n.77407 del 22.12.2017) ed erroneamente inviata alla Città Metropolitana.

Con nota prot. n. 1214 del 05.02.2018 il Servizio VIA VInCA ha provveduto, nei termini stabiliti dall'art. 19 comma 6 del D.Lgs. 152/06 e ss.mm.ii., alla formale richiesta di integrazione documentale tenuto conto sia di quanto stabilito dalla Conferenza di Servizi del 20.12.2017 che di quanto richiesto dall' ARPA Puglia con nota prot. n.78020 del 21.12.2017.

Nella seduta del 6.02.2018 il Comitato VIA regionale ha ritenuto che l'intervento dovesse essere sottoposto a VIA al fine di acquisire una compiuta valutazione sui potenziali impatti della fase gestionale anche in relazione alle condizioni di sicurezza degli addetti.

Con nota PEC del 6.02.2018, acquisita al prot. n.1338 del 08.02.2018 e pubblicata sul Potale Ambientale, il proponente ha trasmesso riscontro alle integrazioni richieste da ARPA Puglia (prot. n. 78020 del 21.12.2017).

Con nota prot. n. 1445 del 12.02.2018 il Servizio VIA VInCA ha convocato la Conferenza di Servizi per il giorno 27.02.2018, allegando il citato parere del Comitato VIA regionale e le integrazioni documentali prodotte dal proponente.

Con nota prot. n. 8968 del 13.02.2018, acquisita al prot. n.1684 del 16.02.2018, la Città di Modugno ha inviato una richiesta di integrazione documentale, successivamente inoltrata alla CdS con nota prot. n. 1813 del 20.02.2018.

Con parere prot. n. 1530 del 26.02.2018, acquisito al prot. n. 1999 del 26.02.2018, il Servizio Osservatorio e Pianificazione del Paesaggio regionale non ha evidenziato elementi di criticità per gli aspetti di compatibilità con il PPTR tali da richiedere l'assoggettamento a VIA e ha proposto alcune prescrizioni.

Con parere prot. n. 12431 del 27.02.2018, acquisito al prot. n. 2063 del 27.02.2018, l'ARPA Puglia-DAP Bari ha espresso parere favorevole, sulla base della documentazione integrativa trasmessa dal proponente.

Con nota prot. n. 2202 del 6.03.2018, il Servizio VIA VInCA ha trasmesso il verbale della CdS del 27.02.2018 nell'ambito della quale, tra l'altro:

- Il proponente ha consegnato i seguenti documenti:
 - layout dell'impianto (prot.to al n.2084 del 27.02.2018);
 - riscontro alla nota della Città di Modugno (prot.to al n. 2084 del 27.02.2018);

- documentazione relativa ai titoli abilitativi di cui al Quesito 7 (prot.to al n.2089 del 27.02.2018);
- controdeduzioni al parere del Comitato VIA regionale espresso nella seduta del 6.02.2018 (prot.to al n. 2083 del 27.02.2018);
- le rappresentanti della Città di Modugno hanno rilevato l'incompletezza della documentazione consegnata dal proponente con riferimento agli atti relativi ai titoli abilitativi. A tal proposito il proponente si è impegnato ad integrarli;
- con riferimento al parere espresso dal Comitato VIA, il proponente ha consegnato agli atti le proprie controdeduzioni e conclusivamente, alla luce delle considerazioni dettagliate nel richiamato documento, ha chiesto all'Autorità Competente che il Comitato VIA, prima di esprimere parere conclusivo, possa esaminare la relazione tecnica prodotta dall'azienda in riscontro alla richiesta formulata dall'ARPA innanzi citata;
- con riferimento al citato parere reso dal Servizio Osservatorio e Pianificazione del Paesaggio il proponente si è impegnato espressamente a rispettarne le prescrizioni indicate;
- in conclusione, in considerazione della nuova documentazione integrativa fornita dal proponente in sede di CdS e della richiesta di riesame del parere espresso dal Comitato VIA regionale da parte del proponente, l'Autorità Competente ha proposto alla CdS di disporre della proroga di 30 gg del termine per l'adozione del provvedimento di verifica ai sensi dell'art.19 comma 7 del 152/2006 ss.mm.ii, che in tal caso dovrà essere emesso entro il 7.04.2018.

Con nota PEC del 1.03.2018, acquisita al prot.n. 2436 del 13.03.2018, il proponente ha inviato la documentazione richiesta in sede di CdS del 27.02.2018 dalla Città di Modugno.

Nella seduta del 20.03.2018 il Comitato VIA regionale, sulla base di quanto integrato dal proponente e non evidenziando impatti negativi significativi collegati alla sostituzione delle linee di insacchettamento a parità di quantità lavorata, ha ritenuto che l'intervento possa essere escluso dalla normativa VIA (prot. n. 2810 del 20.03.2018).

Ciò premesso, sulla scorta del parere del Comitato Regionale VIA, dei lavori della Conferenza dei Servizi e di tutti i pareri e dei contributi istruttori resi dai vari soggetti intervenuti, **si propone l'esclusione dal procedimento di VIA del progetto relativo all'"attività di insacchettamento e stoccaggio di fertilizzanti" presso l'impianto sito in Modugno (BA) e proposto da GEMANCO S.p.A** a condizione che vengano ottemperate le seguenti prescrizioni così come condivise in sede di CdS:

- parere Sezione Risorse Idriche Regione Puglia prot. n.11813 del 12.12.2017:
 - a) l'applicazione delle Misure 2.10 dell'allegato 14 del PTA nel caso di prelievo di acqua di falda;
 - b) eventuali emungimenti devono essere effettuati a norma della L.R. 18/99;
 - c) la realizzazione dell'impianto di trattamento delle acque meteoriche dovrà essere conforme alla regolamentazione introdotta dal R.R. n.26/2013 alla cui valutazione tecnica è demandato il preposto settore della Provincia;
- parere Servizio Osservatorio e Pianificazione del Paesaggio Regione Puglia prot. n. 1530 del 26.02.2018:
 - d) al fine di ridurre l'impatto della nuova recinzione su via delle Petunie, via delle Dalie e sulla SP54, sia evitato l'impiego di elementi prefabbricati in cemento, privilegiando le murature (con altezza massima 1m) sovrastate da recinzioni metalliche semplici e affiancate da siepi, cespugli e alberature;
 - e) le aree a verde esistenti nel perimetro aziendale e quelle di progetto siano piantumate a

vegetazione con specie arboree autoctone a rapido accrescimento come ad esempio il Pino d'Aleppo (*Pinus halepensis*);

- f) siano utilizzati per la illuminazione esterna impianti a basso consumo e/o alimentati con energie rinnovabili anche in applicazione della L.R. n.15/2005 "Misure urgenti per il contenimento dell'inquinamento luminoso e per il risparmi energetico".

TUTTO CIÒ PREMESSO

VISTO il D.Lgs. 3 aprile 2006 n.152 "*Norme in materia ambientale*" e s.m.i.;

VISTA la Legge Regionale Puglia 12 aprile 2001 n.11 "*Norme sulla valutazione dell'impatto ambientale*" e s.m.i.;

VISTA la DGR n. 1099 del 16/05/2011 con la quale è stato approvato il Regolamento Regionale n. 10 e pubblicato sul B.U.R.P. n. 79 del 20/05/2011;

VISTO l'art. 23 della L.R. n.18/2012, che dispone che i procedimenti di Valutazione di Impatto Ambientale, Valutazione di Incidenza e Autorizzazione Integrata Ambientale inerenti progetti finanziati con Fondi Strutturali, sono di competenza regionale;

VISTO l'art. 32 della legge n. 69 del 18/06/2009 che prevede l'obbligo di sostituire la pubblicazione tradizionale all'Albo ufficiale con la pubblicazione di documenti digitali sui siti informatici;

VISTO l'art. 18 del D.Lgs. n. 196/2003 "*Codice in materia di protezione dei dati personali*" in merito ai principi applicabili ai trattamenti effettuati dai soggetti pubblici;

VISTI gli artt. 14 e 16 del D.Lgs. n. 165/2001;

VISTA la Legge Regionale Puglia 4 febbraio 1997, n. 7 "*Norme in materia di organizzazione della Amministrazione Regionale*";

VISTA la DGR n. 3261 del 28/07/98 con la quale sono state emanate direttive per la separazione delle attività di direzione politica da quelle di gestione amministrativa;

VISTO il D.P.G.R. 31/07/2015, n. 443 con cui è stato adottato l'atto di alta organizzazione della Regione Puglia "Adozione del modello organizzativo denominato Modello Ambidestro per l'Innovazione della macchina Amministrativa regionale- MAIA";

VISTA la DGR del 31/07/2015, n. 1518 con cui è stato adottato in attuazione del modello organizzativo denominato "MAIA", l'atto di Alta Organizzazione che disciplina il sistema organizzativo della Presidenza e della Giunta Regionale e le successive modifiche ed integrazioni dello stesso;

VISTA la DGR del 12/10/2015, n. 1744 con cui è stato nominato Direttore del Dipartimento mobilità, qualità urbana, opere pubbliche e paesaggio, l'ing. Barbara Valenzano;

VISTO il D.P.G.R. 17/05/2016 n. 316 avente per oggetto "Attuazione modello MAIA di cui al Decreto del Presidente della Giunta Regionale 31 luglio 2015 n. 443. Definizione delle Sezioni di Dipartimento e delle relative funzioni".

VISTA la DGR del 29/07/2016 n. 1176 di conferimento degli incarichi di Direzione di Sezione con la quale la Dott.ssa Antonietta Riccio è stata nominata Dirigente della Sezione Autorizzazioni Ambientali;

PRESO ATTO degli esiti della consultazione svoltasi nell'ambito del procedimento;

PRESO ATTO del parere reso dal Comitato Regionale per la VIA nella seduta del 20.03.2018

PRESO ATTO dei lavori svolti in sede di Conferenza di Servizi e dei relativi esiti;

PRESO ATTO di tutti i pareri/contributi pervenuti;

Verifica ai sensi del D.Lgs. 196/2003 e s.m.i.**Garanzia della riservatezza**

La pubblicazione dell'atto all'albo, salve le garanzie previste dalla L. 241/90 e s.m.i. in tema di accesso ai documenti amministrativi, avviene nel rispetto della tutela della riservatezza dei cittadini, tenuto conto di quanto disposto dal D.Lgs. 196/2003 in materia di protezione dei dati personali, nonché dal vigente Regolamento Regionale n. 5/2006 per il trattamento dei dati sensibili e giudiziari.

Ai fini della pubblicazione legale, l'atto destinato alla pubblicazione è redatto in modo da evitare la diffusione di dati personali identificativi non necessari, ovvero il riferimento a dati sensibili. Qualora tali dati fossero indispensabili per l'adozione dell'atto, essi sono trasferiti in documenti separati esplicitamente richiamati. Non ricorrono gli obblighi di cui agli artt. 26 e 27 del D.Lgs 14 marzo 2013 n. 33

Copertura finanziaria ai sensi della L.R. 28/2001 e s.m.i.

Il presente provvedimento non comporta implicazioni di natura finanziaria sia di entrata che di spesa e dallo stesso non deriva alcun onere a carico del bilancio regionale.

DETERMINA

- **di dichiarare** che le premesse, nonché tutto quanto espresso e richiamato in narrativa, si intendono qui integralmente riportati, quali parti integranti del presente provvedimento;
- **di esprimere**, sulla scorta del parere reso dal Comitato Regionale VIA nella seduta del 20.03.2018, dei lavori delle Conferenze dei Servizi e di tutti i pareri e dei contributi resi dai vari soggetti intervenuti nel corso del procedimento, **l'esclusione dal procedimento di VIA del progetto relativo all'"attività di insacchettamento e stoccaggio di fertilizzanti" presso l'impianto sito in Modugno (BA) e proposto da GEMANCO S.p.A**, per tutte le motivazioni espresse e a condizione che vengano ottemperate tutte le prescrizioni e gli adempimenti riportati in narrativa;
- **di obbligare** il proponente a realizzare l'intervento in conformità agli elaborati progettuali trasmessi e acquisiti agli atti;
- **di obbligare** il proponente a conformare il progetto alle prescrizioni espresse dai soggetti intervenuti e come concordato in sede di CdS. Le stesse prescrizioni sono vincolanti per i soggetti deputati al rilascio di intese, concessioni, autorizzazioni, licenze, pareri, nulla osta, assensi comunque denominati, necessari per la realizzazione del progetto in base alla vigente normativa;
- **di precisare che:**
 - il presente provvedimento è condizionato alla legittimità dei provvedimenti e degli atti amministrativi connessi e presupposti, di competenza di altri enti pubblici a ciò preposti;
 - il presente provvedimento fa salve le ulteriori prescrizioni introdotte dagli Enti competenti al rilascio di pareri e/o autorizzazioni per norma previsti, anche successivamente all'adozione del presente provvedimento, purché con lo stesso dichiarate compatibili dall'ente deputato al rilascio del titolo abilitativo finale;
 - il presente provvedimento fa salve le ulteriori prescrizioni relative alla fase di realizzazione ed esercizio introdotte dagli Enti competenti al rilascio di atti autorizzativi/nulla osta, comunque denominati, per norma previsti, anche successivamente all'adozione del presente provvedimento, purché con lo stesso dichiarate compatibili dall'ente deputato al rilascio del titolo autorizzativo;
- **di notificare** il presente provvedimento a cura del Servizio VIA/VInca:
 - alla GEMANCO spa
- **di trasmettere** il presente provvedimento a cura del Servizio VIA/VInca a:
 - Città di Modugno
 - Città Metropolitana di Bari

ARPA PUGLIA

- Autorità di Bacino della Puglia
- Dipartimento di Prevenzione ASL Bari
- Consorzio per l'Area di Sviluppo Industriale di Bari
- MBAC Direzione Regionale per i Beni Culturali e Paesaggistici della Puglia
- Soprintendenza archeologia belle arti e paesaggio BA

REGIONE PUGLIA

- Servizio AIA/RIR
- Sezione Tutela e Valorizzazione del Paesaggio,
- Servizio Risorse Idriche
- Sezione Difesa del Suolo e Rischio Sismico
- Sezione Urbanistica
- Sezione Gestione Sostenibile e Tutela delle Risorse Forestali e Naturali

Il provvedimento viene redatto in forma integrale, nel rispetto della tutela alla riservatezza dei cittadini, secondo quanto disposto dal D.lgs. 196/03 in materia di protezione dei dati personali e ss. mm.ii..

Il presente provvedimento:

- a) sarà trasmesso in copia conforme all'originale al Segretariato della Giunta Regionale;
- b) sarà disponibile nel sito ufficiale della Regione Puglia: www.regione.puglia.it;
- c) sarà trasmesso in copia all'Assessore alla Qualità dell'Ambiente;
- d) sarà pubblicato sul BURP.

Avverso la presente determinazione l'interessato, ai sensi dell'art. 3 comma 4 della L. 241/90 e ss.mm.ii., può proporre nei termini di legge dalla notifica dell'atto ricorso giurisdizionale amministrativo o, in alternativa, ricorso straordinario (ex D.P.R. 1199/1971);

Il procedimento istruttorio è stato espletato nel rispetto della normativa nazionale e regionale vigente ed il presente schema di determinazione è conforme alle risultanze istruttorie.

Funzionario istruttore

Dott. Fausto Pizzolante

Responsabile del Procedimento

Ing. Giuseppe Angelini

**Il Dirigente della Sezione
Autorizzazioni Ambientali e
Dirigente *ad interim* del Servizio VIA/VINCA
Dott.ssa Antonietta Riccio**

DETERMINAZIONE DELL'AUTORITA' DI GESTIONE PSR PUGLIA 27 marzo 2018, n. 77

Programma di Sviluppo Rurale 2014-2020. Misura -9- Costituzione di associazioni e organizzazioni di produttori Art.27 Reg. (UE) n. 1305/2013 - Sottomisura -9.1- "Costituzione di associazioni e organizzazioni di produttori nei settori agricolo e forestale". Avviso approvato con DAdG n. 192 del 29/09/2017, pubblicato nel BURP n. 115 del 05/10/2017 e s.m.i. Approvazione ulteriore domanda di sostegno ricevibile.

L'Autorità di Gestione del PSR Puglia 2014-2020

VISTI gli artt. 4 e 5 della L.R. n. 7/97;

VISTA la direttiva emanata con Deliberazione di Giunta Regionale n. 3261 del 28/7/98, in attuazione della Legge Regionale n. 7 del 4/2/97 e del D.Lgs. n. 29 del 3/2/1993 e s.m.i., che detta le direttive per la separazione dell'attività di direzione politica da quella di gestione amministrativa;

VISTI gli artt. 4 e 16 del D.Lgs. 165/01 e s.m.i.;

VISTO il Regolamento Regionale del 29 settembre 2009, n. 20 "Principi e linee guida in materia di trasparenza dell'attività amministrativa nella Regione Puglia";

VISTO Decreto del Presidente della Giunta Regionale, 31 luglio 2015 n. 443 e s.m.i.;

VISTO l'articolo 32 della legge 18 giugno 2009, n. 69, che prevede l'obbligo di sostituire la pubblicazione tradizionale all'Albo Ufficiale con la pubblicazione di documenti digitali sui siti informatici;

Sulla base della proposta del Responsabile della Misura -9- Sottomisura 9.1 del PSR 2014-2020 "Costituzione di associazioni e organizzazioni di produttori nei settori agricolo e forestale", Domenico Laera e dell'istruttoria espletata dalla quale emerge quanto segue:

VISTO il Regolamento (UE) del Parlamento europeo e del Consiglio del 17 dicembre 2013, n. 1305 sul sostegno allo sviluppo rurale da parte del FEASR e che abroga il Reg. (CE) n. 1698/2005 del Consiglio.

VISTO il Regolamento (UE) del Parlamento europeo e del Consiglio del 17 dicembre 2013, nr. 1306 su finanziamento, gestione e monitoraggio della politica agricola comune e che abroga i Regg. (CEE) n. 352/78, (CE) nr. 165/94, (CE) n. 2799/98, (CE) n. 814/2000, (CE) n. 1290/2005 e (CE) n. 485/2008.

VISTO il Regolamento (UE) della Commissione dell'11 marzo 2014, n. 640 che integra il Reg. (UE) nr. 1306/2013 del Parlamento europeo e del Consiglio per quanto riguarda il sistema integrato di gestione e di controllo e le condizioni per il rifiuto o la revoca di pagamenti nonché le sanzioni amministrative applicabili ai pagamenti diretti, al sostegno allo sviluppo rurale e alla condizionalità.

VISTO il Regolamento (UE) della Commissione dell'11 marzo 2014, n. 807 che integra talune disposizioni del Reg. (UE) n. 1305/2013 del Parlamento europeo e del Consiglio sul sostegno al FEASR e che introduce disposizioni transitorie.

VISTO il Regolamento (UE) della Commissione del 17 luglio 2014, n. 808 recante modalità di applicazione del Reg. (UE) n. 1305/2013 del Parlamento europeo e del Consiglio sul sostegno allo sviluppo rurale da parte del FEASR.

VISTO il Regolamento (UE) della Commissione del 17 luglio 2014, n. 809 recante modalità di applicazione del Reg. (UE) n. 1306/2013 del Parlamento europeo e del Consiglio per quanto riguarda il sistema integrato di gestione e di controllo, le misure di sviluppo rurale e la condizionalità.

VISTO il Regolamento (UE) della Commissione dell'11 marzo 2014, n. 907 che integra il Reg. (UE) n. 1306/2013 del Parlamento europeo e del Consiglio per quanto riguarda gli organismi pagatori e altri organismi, la gestione finanziaria, la liquidazione dei conti, le cauzioni e l'uso dell'euro.

VISTO il Regolamento (UE) del Parlamento europeo e del Consiglio del 13 dicembre 2017, n. 2393 che modifica i Regg. (UE) n. 1305/2013, n. 1306/2013, n. 1307/2013, n. 1308/2013 e n. 652/2014.

VISTA la Decisione della Commissione Europea del 24 novembre 2015, C(2015) 8412 che approva il Programma di Sviluppo Rurale della Regione Puglia per il periodo di programmazione 2014-2020 ai fini della concessione di un sostegno da parte del FEASR.

VISTA la Deliberazione di Giunta Regionale del 30 dicembre 2015, n. 2424 pubblicata sul BURP n. 3 del 19 gennaio 2016, "Programma di Sviluppo Rurale della Puglia 2014 - 2020 Approvazione definitiva e presa d'atto della Decisione della Commissione Europea del 24 novembre 2015, n. C (2015) 8412".

VISTA la Decisione della Commissione Europea del 25 gennaio 2017, C(2017), n. 499 che modifica il Programma di Sviluppo Rurale della Regione Puglia per il periodo di programmazione 2014-2020 approvato con Decisione della Commissione Europea C(2015) 8412 del 24 novembre 2015.

VISTA la Decisione di esecuzione della Commissione C(2017) 3151 del 5/5/2017 che approva la modifica del Programma di Sviluppo Rurale (PSR) 2014-2020 della Regione Puglia ai fini della concessione di un sostegno da parte del Fondo europeo agricolo per lo sviluppo rurale e modifica la decisione di esecuzione C(2015)8412 della Commissione.

VISTA la Decisione di esecuzione della Commissione C(2017) 5454 del 27/07/2017 che approva la modifica del Programma di Sviluppo Rurale della Regione Puglia ai fini della concessione di un sostegno da parte del Fondo Europeo Agricolo per lo Sviluppo Rurale;

VISTA la Decisione di esecuzione della Commissione C(2017) 7387 del 31/10/2017 che approva la modifica del Programma di Sviluppo Rurale della Regione Puglia ai fini della concessione di un sostegno da parte del Fondo Europeo Agricolo per lo Sviluppo Rurale;

VISTA la scheda della Misura -9- Sottomisura 9.1 "Costituzione di Associazioni e organizzazioni di produttori nei settori agricolo e forestale";

VISTE le Determinazioni dell'Autorità di Gestione del PSR Puglia 2014-2020 n. 191 del 15/06/2016, n. 1 dell'11.01.2017, n. 265 del 28/11/2017 con la quale sono stati approvati i Criteri di selezione delle Misure del PSR Puglia 2014/2020 a seguito della consultazione del Comitato di Sorveglianza e del Comitato Tecnico Intersettoriale;

VISTA la Delibera di Giunta Regionale della Puglia n. 1742 del 12/10/2015 con la quale è stato nominato il Direttore del Dipartimento Agricoltura, Sviluppo Rurale ed Ambientale;

VISTA la Determinazione dell'Autorità di Gestione n. 122 del 27 maggio 2016 con la quale sono conferiti gli incarichi di responsabili delle Misure, Sottomisure e Operazioni del PSR Puglia 2014-2020.

VISTA la Determinazione dell'Autorità di Gestione n. 65 del 12 maggio 2017 con la quale sono stati prorogati gli incarichi di responsabili delle Misure, Sottomisure e Operazioni del PSR Puglia 2014-2020 al 31/12/2017;

VISTA la Determinazione dell'Autorità di Gestione nr. 294 del 12 dicembre 2017 con la quale sono stati prorogati gli incarichi di responsabili delle Misure, Sottomisure e Operazioni del PSR Puglia 2014-2020 al 31/12/2018;

RILEVATO che, tra i compiti dell'Autorità di Gestione del PSR 2014-2020, rientrano l'emanazione dei Bandi attuativi delle Misure e Sottomisure, nonché ogni altro adempimento necessario per l'attivazione degli stessi;

VISTA la Determinazione dell'Autorità di Gestione n. 192 del 29/09/2017 pubblicata nel BURP nr. 115 del 05/10/2017, con la quale è stato approvato l'Avviso pubblico per la presentazione delle Domande di Sostegno relative alla Misura -9- Sottomisura 9.1 "Costituzione di associazioni e organizzazioni di produttori nei settori agricolo e forestale" del PSR Puglia 2014-2020;

VISTA la Determinazione dell'Autorità di Gestione n. 251 del 17/11/2017 pubblicata nel BURP nr. 133 del 23/11/2017 con la quale è stato prorogato il termine finale di operatività del portale SIAN per la compilazione, stampa e rilascio della DdS alle ore 24,00 del 30 dicembre 2017 ed è stato differito il termine per la presentazione della domanda cartacea al 15 gennaio 2018;

VISTA la Determinazione dell'Autorità di Gestione n. 268 del 29/11/2017 pubblicata nel BURP nr. 138 del 07/12/2018 con la quale sono state approvate modifiche e precisazioni all'Allegato "A" della DAdG n. 192/2017 ed approvazione del Testo Consolidato;

VISTA la Determinazione dell'Autorità di Gestione n. 311 del 27/12/2017 pubblicata nel BURP n. 6 dell'11/01/2018 con la quale è stato ulteriormente prorogato il termine finale di operatività del portale SIAN per la compilazione, stampa e rilascio della DdS alle ore 24,00 del 12 gennaio 2018 ed è stato differito il termine per la presentazione della domanda cartacea al 23 gennaio 2018;

CONSIDERATO che in data 12 gennaio 2018 la ditta O.P. FOODAUNIA ha inviato una PEC segnalando l'impossibilità ad effettuare la stampa definitiva e quindi il rilascio della domanda di sostegno entro il termine stabilito dall'Avviso (12/01/2018) a causa di un'anomalia bloccante generata dal portale SIAN;

PRESO ATTO che a seguito della mail del 16 gennaio 2018 con cui sono state chieste delucidazioni in merito all'anomalia di cui sopra, il SIN, tramite posta elettronica del 30 gennaio 2018, ha confermato che in data 12/01/2018 persisteva nel portale SIAN l'anomalia riscontrata dalla OP Foodaunia, e che è stato necessario procedere all'inserimento della DdS nelle liste di perfezionamento per consentire al richiedente di rilasciare la stessa successivamente alla data di scadenza stabilita dall'Avviso;

PRESO ATTO che successivamente i sistemi informativi del SIN hanno confermato l'inserimento della DdS nelle liste di perfezionamento e che nulla ostava al rilascio della stessa da parte della OP Foodaunia;

CONSIDERATO che, come previsto nell'Avviso pubblico al par. 12 "Ricevibilità, criteri di selezione, attribuzione dei punteggi e formulazione delle graduatorie e istruttoria tecnico-amministrativa", il Responsabile della Sottomisura 9.1 ha effettuato la ricevibilità della domanda di sostegno rilasciata sul portale SIAN e pervenuta all'Ufficio Protocollo del Dipartimento Agricoltura, Sviluppo Rurale ed Ambientale della Regione Puglia il giorno 26/03/2018;

VISTA la check list predisposta per la ricevibilità della domanda cartacea e della documentazione a corredo, così come previsto dal precitato Avviso pubblico;

CONSIDERATO che il tecnico incaricato della ditta O.P. Foodaunia, munito di giusta delega, a conclusione della verifica dell'integrità del proprio plico, dell'apertura dello stesso e dell'esamina del contenuto, ha sottoscritto la check list di cui sopra;

VISTO il verbale del giorno 26/03/2018, redatto a conclusione delle operazioni di ricevibilità e apertura del plico della DdS presentata dalla O.P. Foodaunia ai sensi della Sottomisura 9.1 "Costituzione di associazioni e organizzazioni di produttori nei settori agricolo e forestale", di cui al predetto Avviso;

PRESO ATTO che a seguito dell'istruttoria di ricevibilità della domanda di sostegno presentata dalla O.P. Foodaunia, la stessa è risultata ricevibile;

RITENUTO pertanto di dover provvedere all'approvazione della domanda risultata ricevibile;

Tutto ciò premesso e per le ragioni innanzi esposte, si propone di:

- di approvare la domanda di sostegno n. 84250032939, presentata dalla O.P. Foodaunia a valere sulla Misura 9 - Costituzione di Associazioni e Organizzazioni di Produttori Art.27 Reg. (UE) n. 1305/2013. Sottomisura -9.1- "Costituzione di associazioni e organizzazioni di produttori nei settori agricolo e forestale", risultata ricevibile;
- di dare atto che la pubblicazione del presente provvedimento nel BURP assume valore di notifica al soggetto sopra indicato.

VERIFICA AI SENSI DEL D.Lgs 196/03

Garanzie alla riservatezza

La pubblicazione dell'atto all'albo, salve le garanzie previste dalla legge 241/90 in tema di accesso ai documenti amministrativi, avviene nel rispetto della tutela alla riservatezza dei cittadini, secondo quanto disposto dal D.Lgs

196/03 in materia di protezione dei dati personali, nonché dal vigente Regolamento Regionale n.5/2006 per il trattamento dei dati sensibili e giudiziari.

Ai fini della pubblicità legale, l'atto destinato alla pubblicazione è redatto in modo da evitare la diffusione di dati personali identificativi non necessari ovvero il riferimento a dati sensibili; qualora tali dati fossero indispensabili per l'adozione dell'atto, essi sono trasferiti in documenti separati, esplicitamente richiamati.

ADEMPIMENTI CONTABILI DI CUI AL D.Lgs n. 118/2011

Il presente provvedimento non comporta alcun mutamento qualitativo e quantitativo di entrata o di spesa né a carico del bilancio regionale né a carico di Enti per i cui debiti i creditori potrebbero rivalersi sulla Regione Puglia e che dallo stesso non scaturiranno oneri di natura finanziaria per la Regione Puglia, pertanto non va trasmesso alla Sezione Bilancio e Ragioneria.

Il sottoscritto attesta che il procedimento istruttorio è stato espletato nel rispetto della vigente normativa regionale, statale e comunitaria e che il presente schema di provvedimento è conforme alle risultanze istruttorie.

**Il Responsabile della Misura -9-
Sottomisura -9.1-
(Rag. Domenico LAERA)**

Tutto ciò premesso, per le motivazioni sopra riportate, che vengono condivise, ritenuto di adottare la predetta proposta,

D E T E R M I N A

- di prendere atto di quanto indicato nelle premesse, che qui si intendono integralmente riportate;
- di approvare la domanda di sostegno n. 84250032939, presentata dalla O.P. Foodaunia a valere sulla Misura 9 - Costituzione di Associazioni e Organizzazioni di Produttori Art.27 Reg. (UE) n. 1305/2013. Sottomisura -9.1- "Costituzione di associazioni e organizzazioni di produttori nei settori agricolo e forestale", risultata ricevibile;
- di dare atto che la pubblicazione del presente provvedimento nel BURP assume valore di notifica al soggetto sopra elencato;
- di confermare quanto altro disposto nell'Avviso pubblico approvato con DAdG n. 192/2017, pubblicato nel BURP n. 115 del 5/10/2017, e quanto disposto nella DAdG n. 268/2017;
- **di dare atto** che il presente provvedimento è immediatamente esecutivo;
- **di dare atto** che il presente provvedimento viene redatto in forma integrale;
- **di pubblicare** il presente provvedimento nel Bollettino Ufficiale della Regione Puglia;
- **di dare atto** che il presente provvedimento:
 - sarà trasmesso in copia conforme all'originale alla Segreteria della Giunta Regionale;
 - sarà disponibile nel sito internet del PSR: psr.regione.puglia.it;
 - sarà trasmesso in copia all'Assessore alle Risorse Agroalimentari;
 - è composto da n° 06 (sei) facciate vidimate e timbrate ed è adottato in originale;
 - sarà disponibile, ai fini della Legge Regionale n.15/2008 e del D.Lgs. n.33/2013, nella sezione trasparenza del sito ufficiale della Regione Puglia www.regione.puglia.it

**L'Autorità di Gestione del PSR 2014-2020
(Dott. Prof. Gianluca NARDONE)**

DETERMINAZIONE DELL'AUTORITA' DI GESTIONE PSR PUGLIA 30 marzo 2018, n. 85

Programma di Sviluppo Rurale 2014-2020. Misura 6 "Sviluppo delle aziende agricole e delle imprese".

Sottomisura 6.1 "Aiuto all'avviamento di imprese per i giovani agricoltori" e altre Sottomisure/Operazioni comprese nel Pacchetto Giovani. Avviso pubblicato nel BURP n. 87 del 28/07/2016 e ss.mm.ii.

Approvazione della graduatoria unica regionale.

L'Autorità di Gestione del PSR Puglia 2014-2020,

VISTI gli articoli 4 e 5 della L.R. n. 7/97;

VISTA la direttiva emanata con deliberazione di Giunta Regionale n. 3261 del 28/07/1998, in attuazione della legge regionale n. 7 del 04/02/1997 e del D.Lgs. n.29 del 03/02/1993 e s.m.i., che detta le direttive per la separazione dell'attività di direzione politica da quella di gestione amministrativa;

VISTI gli articoli 4 e 16 del D.Lgs 165/2001 e s.m.i.;

VISTO il Regolamento attuativo della Legge Regionale n. 15 del 20 giugno 2008 "Principi e linee guida in materia di trasparenza dell'attività amministrativa nella Regione Puglia";

VISTO il Decreto del Presidente della Giunta Regionale n. 443 del 31/07/2015 e s.m.i.;

VISTO l'articolo 32 della Legge n. 69 del 18/06/2009 che prevede l'obbligo di sostituire la pubblicazione tradizionale all'Albo ufficiale con la pubblicazione di documenti digitali sui siti informatici.

Sulla base dell'istruttoria espletata dalla Responsabile della Sottomisura 6.1 e dell'Operazione 4.1.B e confermata dal Responsabile di Raccordo delle Misure Strutturali, riferisce quanto segue:

VISTO il Programma di Sviluppo Rurale (PSR) 2014-2020 della Regione Puglia approvato con Decisione della Commissione Europea C(2015) 8412 del 24/11/2015;

VISTA la Deliberazione della Giunta Regionale n. 2424 del 30/12/2015 relativa all'approvazione e presa d'atto della Decisione della Commissione Europea del 24/11/2015, n. C(2015) 8412;

VISTE le Decisioni di esecuzione C(2017) 499 del 25 gennaio 2017, C(2017) 3154 del 5 maggio 2017 e C(2017) 5454 del 27 luglio 2017 che approvano le modifiche al Programma di Sviluppo Rurale (PSR) della Regione Puglia per il periodo di programmazione 2014/2020;

VISTE le modifiche di forma al PSR della Regione Puglia presentate in data 18 maggio 2017 e accettate il 30 maggio 2017, ai sensi dell'art. 11 lett. c) del Reg. 1305/2013;

VISTA la Determinazione dell'Autorità di Gestione (DA dG) del PSR Puglia n. 248 del 25/07/2016, pubblicata sul BURP n. 87 del 28/07/2016, con la quale è stato approvato l'Avviso pubblico per la presentazione delle domande di sostegno a valere sulla Sottomisura 6.1 "Aiuto all'avviamento di imprese per i giovani agricoltori" e altre Sottomisure/Operazioni comprese nel Pacchetto Giovani;

VISTE le successive modifiche ed integrazioni apportate al bando con le DA dG n. 127 del 29/06/2017, n. 147 del 14/07/2017 e n. 169 del 04/09/2017, pubblicate nel BURP;

VISTO il paragrafo 6 "DISPONIBILITÀ FINANZIARIA SOTTOMISURA 6.1" dell'Avviso dal quale si desume che le risorse assegnate al medesimo ammontano ad € 60.000.000,00 rispetto all'intera dotazione finanziaria della Sottomisura 6.1;

VISTA la DAdG n. 193 del 02/10/2017 con la quale sono stati stabiliti i termini di operatività dei portali, successivamente prorogati con DAdG n. 226 del 06/11/2017, DAdG n. 274 del 04/12/2017 e, in ultimo, con DAdG n. 298 del 18/12/2017, pubblicate nel BURP, con la quale è stato stabilito che:

- *Il termine finale di operatività del portale regionale per la compilazione dell'E.I.P. e per l'invio telematico dello stesso è differito alle ore 12,00 del giorno 22/12/2017;*
- *il termine finale di operatività del portale SIAN per il rilascio della domanda di sostegno è differito alle ore 24,00 del giorno 11/01/2018;*
- *il termine finale per l'invio telematico della documentazione (upload) di cui al par.14 dell'Avviso è differito alle ore 12,00 del giorno 16/01/2018;*

PRESO ATTO che entro le ore 12,00 del giorno 22/12/2017 risultano inviati telematicamente n. 4.540 Elaborati Informatici Progettuali (E.I.P.), a cui corrispondono n. 5.202 giovani richiedenti gli aiuti di cui alla sottomisura 6.1;

CONSIDERATO che il Paragrafo 15.5 "FORMULAZIONE DELLA GRADUATORIA UNICA REGIONALE" dell'Avviso dispone che:

- *il punteggio attribuibile a ciascun richiedente al fine della collocazione nella graduatoria unica regionale sarà dato dalla sommatoria dei punteggi conseguiti per la Sottomisura 6.1 e per l'Operazione 4.1.B o per la Sottomisura 6.4, qualora alternativa alla 4.1.B;*
- *nel caso il richiedente abbia chiesto sia il sostegno per l'Operazione 4.1.B che quello per la Sottomisura 6.4 sarà effettuata la somma del punteggio conseguito per la Sottomisura 6.1 e per l'Operazione 4.1.B;*
- *a parità di punteggio tra più richiedenti la priorità sarà data a quelli con minore età anagrafica;*
- *in caso di ulteriore parità, sarà data priorità alle DdS che richiedono un costo totale dell'investimento proposto (4.1.B + 6.4) minore;*
- *nel caso di insediamento multiplo nell'ambito di una società, nella formulazione della graduatoria unica in caso di ex aequo, ai giovani insediati nella stessa società sarà attribuita l'età anagrafica media;*

PRESO ATTO che, ai sensi di quanto previsto dal principio 2 di cui al paragrafo 15.2 "CRITERI DI SELEZIONE DELL'OPERAZIONE 4.1.B", al fine dell'attribuzione dello specifico punteggio è stato determinato il valore di Performance Economica (PE) medio degli E.I.P. inviati nell'ambito dell'Avviso e che prevedono la Operazione 4.1.B e che lo stesso è risultato pari a 0,83119852;

PRESO ATTO che, ai sensi di quanto previsto dal principio 2 di cui al paragrafo 15.3 "CRITERI DI SELEZIONE DELLA SOTTOMISURA 6.4", al fine dell'attribuzione dello specifico punteggio è stato determinato per ciascuna tipologia di attività della Sottomisura 6.4 il valore di Performance Economica (PE) medio degli E.I.P. inviati nell'ambito dell'Avviso e che lo stesso è risultato pari a:

- 0,66001126 nel caso di interventi per la fornitura di ospitalità agrituristica;
- 0,68693095 nel caso di interventi per la fornitura di servizi socio-sanitari;
- 0,37551892 nel caso di interventi per la fornitura di servizi educativi e didattici;
- 0,23018268 nel caso di interventi per la produzione di energia da biomassa;

PRESO ATTO che per gli E.I.P. inviati telematicamente (n. 4.540) si è proceduto all'elaborazione dei dati dichiarati negli stessi al fine dell'attribuzione degli specifici punteggi e che la stessa risulta conforme a quanto stabilito al paragrafo 15 "CRITERI DI SELEZIONE, ATTRIBUZIONE DEI PUNTEGGI E FORMULAZIONE DELLE GRADUATORIE";

CONSIDERATO che il paragrafo 15.5 dispone, altresì, che *"Non possono essere collocati in graduatoria unica regionale i soggetti che non hanno conseguito il punteggio minimo stabilito nei Criteri di selezione per la Sottomisura 6.1 e per l'Operazione 4.1.B o per la Sottomisura 6.4, qualora alternativa alla 4.1.B."* e, pertanto, non possono essere inseriti nella graduatoria unica regionale n. 45 giovani per le seguenti motivazioni:

- n. 42 giovani che afferiscono a n. 40 E.I.P. pervenuti in quanto hanno conseguito punteggio inferiore a quello minimo di 35 punti stabilito per la Sottomisura 6.1 al paragrafo 15.1 dell'Avviso;
- n. 3 giovani che afferiscono a n. 3 E.I.P. pervenuti in quanto hanno conseguito punteggio inferiore a quello minimo di 25 punti stabilito per la Operazione 4.1.B al paragrafo 15.2 dell'Avviso;

CONSIDERATO che, in relazione a quanto innanzi, n. 5.157 giovani che intendono insediarsi in n. 4.497 aziende agricole (4.497 E.I.P.) hanno conseguito il punteggio minimo stabilito nei Criteri di selezione per la Sottomisura 6.1 e per l'Operazione 4.1.B o per la Sottomisura 6.4 qualora alternativa alla 4.1.B e, pertanto, possono essere collocati nella graduatoria unica regionale;

CONSIDERATO che sempre il paragrafo 15.5 dispone che con il medesimo provvedimento di approvazione della graduatoria *saranno individuati - in relazione alla posizione assunta nella graduatoria unica e alle risorse finanziarie attribuite all'avviso per la Sottomisura 6.1 – i soggetti che saranno ammessi alla verifica dei requisiti di ammissibilità di cui al par. 7.;*

RITENUTO di dover procedere all'approvazione della graduatoria unica regionale nel rispetto di quanto stabilito al paragrafo 15.5 "FORMULAZIONE DELLA GRADUATORIA UNICA REGIONALE" dell'Avviso.

Per quanto innanzi riportato, si propone di:

- prendere atto che n. 45 giovani non possono essere inseriti in graduatoria in quanto hanno conseguito punteggio inferiore a quello minimo stabilito e con ulteriore provvedimento sarà formulato l'elenco dei soggetti non ammissibili nella graduatoria unica regionale, nel rispetto di quanto stabilito al paragrafo 15.5 dell'Avviso;
- approvare la graduatoria unica regionale di cui all'ALLEGATO A, parte integrante del presente provvedimento, costituita da n. 5.157 giovani (primo dell'elenco GIANNINI FILIPPO – GNNFPP81P25E716Q – in qualità di socio della società "F.LLI GIANNINI SOCIETA' SEMPLICE AGRICOLA" con punteggio totale 191,18181817 e ultimo dell'elenco "AQUILINO LUIGI ANDREA" – QLNLND79E22E716U – con punteggio totale 62,13636363) che intendono insediarsi in 4.497 aziende agricole (4.497 E.I.P.);
- stabilire che la graduatoria di cui all'ALLEGATO A sarà pubblicata nel BURP e che tale pubblicazione assume valore di comunicazione ai richiedenti gli aiuti, del punteggio conseguito e della relativa posizione in graduatoria, così come stabilito al paragrafo 15.5 dell'Avviso;
- di precisare che per ciascuna Sottomisura/Operazione prevista nell'E.I.P. il dettaglio dei punteggi conseguiti in applicazione dei criteri di selezione sono riportati in distinti allegati che costituiscono parte integrante del presente provvedimento, come di seguito individuati:
 - dettaglio punteggi conseguiti in applicazione dei criteri di selezione di cui alla Sottomisura 6.1 (ALLEGATO A1);

- dettaglio punteggi conseguiti in applicazione dei criteri di selezione di cui alla Operazione 4.1.B (ALLEGATO A2);
 - dettaglio punteggi conseguiti in applicazione dei criteri di selezione di cui alla Sottomisura 6.4 (ALLEGATO A3);
 - dettaglio punteggi conseguiti in applicazione dei criteri di selezione di cui alla Sottomisura 3.1 (ALLEGATO A4);
- avviare la successiva fase di VERIFICA DEI REQUISITI DI AMMISSIBILITÀ di cui al paragrafo 16 dell'Avviso nei confronti dei giovani collocati nella graduatoria di cui all'ALLEGATO A dalla posizione 1 (GIANNINI FILIPPO in qualità di socio della società "F.LLI GIANNINI SOCIETA' SEMPLICE AGRICOLA") alla posizione 1288 (FRANCAVILLA FEDERICA), tenuto conto delle risorse finanziarie per la Sottomisura 6.1 di cui al paragrafo 6 e nel rispetto di quanto stabilito al paragrafo 15.5 dell'Avviso;
 - precisare che l'ammissione alla fase di verifica dei requisiti di ammissibilità di cui al paragrafo 16 dell'Avviso **non costituisce invito all'insediamento e ammissione ai benefici della sottomisura 6.1 né delle altre Sottomisure/Operazioni del pacchetto giovani**;
 - confermare che la verifica dei requisiti di ammissibilità sarà effettuata nel rispetto di quanto stabilito al paragrafo 16 dell'Avviso e che tale verifica comprende, tra l'altro, anche l'accertamento della veridicità e congruità dei dati aziendali e soggettivi dichiarati nell'E.I.P. al fine dell'attribuzione dei punteggi previsti dai criteri di selezione, nonché la corrispondenza della situazione aziendale dichiarata con quella effettiva ordinaria;
 - confermare, nel rispetto di quanto stabilito al paragrafo 17 dell'Avviso, che solo i giovani che avranno superato la verifica dei requisiti di ammissibilità di cui al paragrafo 16 dell'Avviso e collocati in posizione utile in graduatoria, saranno invitati, esclusivamente a mezzo PEC, ad insediarsi ed a porre in essere tutti gli adempimenti connessi al primo insediamento in agricoltura. Fino alla PEC di invito all'insediamento non ci sarà alcuna adozione di atto giuridicamente vincolante da parte dell'amministrazione precedente;
 - confermare quanto altro stabilito nell'Avviso approvato con DAdG n. 248 del 25/07/2016, pubblicata nel BURP n. 87 del 28/07/2016, e nei successivi provvedimenti di modifica.

VERIFICA AI SENSI DEL D. Lgs 196/03

Garanzie alla riservatezza

La pubblicazione dell'atto all'albo, salve le garanzie previste dalla legge 241/1990 in tema di accesso ai documenti amministrativi, avviene nel rispetto della tutela alla riservatezza dei cittadini, secondo quanto disposto dal D. Lgs 196/2003 in materia di protezione dei dati personali, nonché dal vigente regolamento regionale n. 5/2006 per il trattamento dei dati sensibili e giudiziari.

Ai fini della pubblicità legale, l'atto destinato alla pubblicazione è redatto in modo da evitare la diffusione di dati personali identificativi non necessari ovvero il riferimento a dati sensibili; qualora tali dati fossero indispensabili per l'adozione dell'atto, essi sono trasferiti in documenti separati, esplicitamente richiamati.

ADEMPIMENTI CONTABILI

(ai sensi del D.Lg.vo 118/2011 e s.m.i.)

Il presente provvedimento non comporta alcun mutamento qualitativo e quantitativo di entrata o di spesa né a carico del bilancio regionale né a carico di Enti per i cui debiti i creditori potrebbero rivalersi sulla Regione

Puglia e dallo stesso non scaturiranno oneri di natura finanziaria per la Regione Puglia, pertanto non va trasmesso alla Sezione Bilancio e Ragioneria.

La Responsabile della Sottomisura 6.1 e dell'Operazione 4.1.B
(Dott.ssa Mariateresa D'Arcangelo)

Il Responsabile di raccordo delle Misure strutturali
(Dott. Vito Filippo Ripa)

I sottoscritti attestano che il procedimento istruttorio affidato, è stato espletato nel rispetto delle norme vigenti e che il presente schema di determinazione è conforme alle risultanze istruttorie.

Tutto ciò premesso, per le motivazioni sopra riportate, che vengono condivise, ritenuto di adottare la predetta proposta

DETERMINA

- di prendere atto e condividere tutto quanto in narrativa riportato e che qui si intende integralmente trascritto;
- di prendere atto che n. 45 giovani non possono essere inseriti in graduatoria in quanto hanno conseguito punteggio inferiore a quello minimo stabilito e con ulteriore provvedimento sarà formulato l'elenco dei soggetti non ammissibili nella graduatoria unica regionale, nel rispetto di quanto stabilito al paragrafo 15.5 dell'Avviso;
- di approvare la graduatoria unica regionale di cui all'ALLEGATO A, parte integrante del presente provvedimento, costituita da n. 5.157 giovani (primo dell'elenco GIANNINI FILIPPO – GNNFPP81P25E716Q – in qualità di socio della società "F.LLI GIANNINI SOCIETA' SEMPLICE AGRICOLA" con punteggio totale 191,18181817 e ultimo dell'elenco "AQUILINO LUIGI ANDREA" – QLNLND79E22E716U – con punteggio totale 62,13636363) che intendono insediarsi in 4.497 aziende agricole (4.497 E.I.P.);
- stabilire che la graduatoria di cui all'ALLEGATO A sarà pubblicata nel BURP e che tale pubblicazione assume valore di comunicazione ai richiedenti gli aiuti, del punteggio conseguito e della relativa posizione in graduatoria, così come stabilito al paragrafo 15.5 dell'Avviso;
- di precisare che per ciascuna Sottomisura/Operazione prevista nell'E.I.P. il dettaglio dei punteggi conseguiti in applicazione dei criteri di selezione sono riportati in distinti allegati che costituiscono parte integrante del presente provvedimento, come di seguito individuati:
 - dettaglio punteggi conseguiti in applicazione dei criteri di selezione di cui alla Sottomisura 6.1 (ALLEGATO A1);
 - dettaglio punteggi conseguiti in applicazione dei criteri di selezione di cui alla Operazione 4.1.B (ALLEGATO A2);
 - dettaglio punteggi conseguiti in applicazione dei criteri di selezione di cui alla Sottomisura 6.4 (ALLEGATO A3);
 - dettaglio punteggi conseguiti in applicazione dei criteri di selezione di cui alla Sottomisura 3.1 (ALLEGATO A4);
- di avviare la successiva fase di VERIFICA DEI REQUISITI DI AMMISSIBILITÀ di cui al paragrafo 16 dell'Avviso nei confronti dei giovani collocati nella graduatoria di cui all'ALLEGATO A dalla posizione 1 (GIANNINI FILIPPO in qualità di socio della società "F.LLI GIANNINI SOCIETA' SEMPLICE AGRICOLA") alla posizione 1288 (FRANCAVILLA FEDERICA), tenuto conto delle risorse finanziarie per la Sottomisura 6.1 di cui al paragrafo 6 e nel rispetto di quanto stabilito al paragrafo 15.5 dell'Avviso;

- di precisare che l'ammissione alla fase di verifica dei requisiti di ammissibilità di cui al paragrafo 16 dell'Avviso **non costituisce invito all'insediamento e ammissione ai benefici della sottomisura 6.1 né delle altre Sottomisure/Operazioni del pacchetto giovani**;
- di confermare che la verifica dei requisiti di ammissibilità sarà effettuata nel rispetto di quanto stabilito al paragrafo 16 dell'Avviso e che tale verifica comprende, tra l'altro, anche l'accertamento della veridicità e congruità dei dati aziendali e soggettivi dichiarati nell'E.I.P. al fine dell'attribuzione dei punteggi previsti dai criteri di selezione, nonché la corrispondenza della situazione aziendale dichiarata con quella effettiva ordinaria;
- di confermare, nel rispetto di quanto stabilito al paragrafo 17 dell'Avviso, che solo i giovani che avranno superato la verifica dei requisiti di ammissibilità di cui al paragrafo 16 dell'Avviso e collocati in posizione utile in graduatoria, saranno invitati, esclusivamente a mezzo PEC, ad insediarsi ed a porre in essere tutti gli adempimenti connessi al primo insediamento in agricoltura. Fino alla PEC di invito all'insediamento non ci sarà alcuna adozione di atto giuridicamente vincolante da parte dell'amministrazione precedente;
- di confermare quanto altro stabilito nell'Avviso approvato con DAAdG n. 248 del 25/07/2016, pubblicata nel BURP n. 87 del 28/07/2016, e nei successivi provvedimenti di modifica;
- di pubblicare il presente provvedimento nel Bollettino Ufficiale della Regione Puglia, nel sito ufficiale della Regione Puglia www.regione.puglia.it e nel sito www.psr.puglia.it;
- di dare atto che il presente provvedimento:
 - sarà trasmesso in copia conforme all'originale alla Segreteria della Giunta Regionale;
 - sarà trasmesso in copia all'Assessore alle Risorse Agroalimentari;
 - è adottato in originale ed è composto da n. 7 (sette) pagine vidimate e timbrate e da n. 5 allegati di cui l'allegato A è composto da n. 195 pagine, l'allegato A1 è composto da n. 183 pagine, l'allegato A2 è composto da n. 160 pagine, l'allegato A3 è composto da n. 13 pagine e l'allegato A4 è composto da n. 146 pagine.

L'Autorità di Gestione del PSR Puglia 2014-2020
(Prof. Gianluca Nardone)

Allegato A

PSR PUGLIA 2014 - 2020

PACCHETTO GIOVANI - Bando pubblicato nel BURP n. 87 del 28/07/2016 e ss.mm.ii.
Sottomisura 6.1 Aiuti all'avviamento di imprese per i giovani agricoltori

GRADUATORIA UNICA REGIONALE

POSIZIONE	RICHIEDENTE PREMIO	CUAA SOGGETTO	DENOMINAZIONE AZIENDA	CUAA AZIENDA	PUNTEGGIO			ETA' MEDIA	TOTALE INVESTIMENTO
					SOTTOMISURA 6.1	OPERAZIONE 4.1.B	SOTTOMISURA 6.4		
1	GIANNINI FILIPPO	GNNFP81P2SE716Q	F.LLI GIANNINI SOCIETA' SEMPLICE AGRICOLA	04155190715	96,00000000	93,18181817	191,18181817	32,80465950	170.740,90
2	GIANNINI MARIA GRAZIA	GNNMGR89L63D643K	F.LLI GIANNINI SOCIETA' SEMPLICE AGRICOLA	04155190715	96,00000000	93,18181817	191,18181817	32,80465950	170.740,90
3	GIANNINI PIETRO	GNNPTR84C19E716Z	F.LLI GIANNINI SOCIETA' SEMPLICE AGRICOLA	04155190715	96,00000000	93,18181817	191,18181817	32,80465950	170.740,90
4	DI TULLO KATIA	DTLTKA82A45E885H	DI TULLO KATIA	DTLTKA82A45E885H	96,00000000	92,55384753	188,55384753	35,96236559	286.470,00
5	CAPRIOLI ELIA	CPRLIE88L03L319E	CAPRIOLI ELIA	CPRLIE88L03L319E	96,00000000	91,23245088	187,23245088	29,46774194	466.414,04
6	LI BERGOLIS RAFFAELLA	LBRRFL92E50H926H	LI BERGOLIS RAFFAELLA	LBRRFL92E50H926H	99,00000000	87,49999999	186,49999999	25,61559140	269.360,00
7	TOMAIUOLI PAOLO	TMLPLA82S10D643J	TOMAIUOLI PAOLO	TMLPLA82S10D643J	97,00000000	89,00000000	186,00000000	35,11559140	635.729,31
8	PALMIERI NICOLA DONATO	PLMNL095A04D643N	PALMIERI NICOLA DONATO	PLMNL095A04D643N	96,00000000	89,77272727	185,77272727	22,96505376	39.485,00
9	DI MAURO ALESSANDRO	DMRLSN95H02D643K	DI MAURO ALESSANDRO	DMRLSN95H02D643K	96,00000000	89,00000000	185,00000000	22,55376344	48.017,35
10	DE VITA MARIANTONETTA	DVTMNT91T64E885G	DE VITA MARIANTONETTA	DVTMNT91T64E885G	96,00000000	87,49999999	183,49999999	25,99462366	195.514,15
11	ANTOCI MARINA	NTCMRN85L46Z140Y	ANTOCI MARINA	NTCMRN85L46Z140Y	96,00000000	87,49999999	183,49999999	32,45967742	113.324,60
12	TOZZI FRANCESCO PIO	TZZFNC93M04E716V	TOZZI FRANCESCO PIO	TZZFNC93M04E716V	97,00000000	86,36363635	183,36363635	24,38172043	161.067,00
13	GALLO ALESSIO EMANUELE	GLLLSM83H26D643U	TENUTE FRATELLI GALLO SOCIETA' SEMPLICE AGRICOLA	04143990713	94,24371553	86,27383733	182,51755286	33,35887097	301.480,52
14	GALLO FRANCESCO MARVIN	GLLFC85P30D643N	TENUTE FRATELLI GALLO SOCIETA' SEMPLICE AGRICOLA	04143990713	94,24371553	86,27383733	182,51755286	33,35887097	301.480,52
15	TERRENZIO MARIA LUISA	TRRML93E57D643B	TERRENZIO MARIA LUISA	TRRML93E57D643B	97,00000000	85,13921501	182,13921501	24,59677419	71.815,00
16	CEDOLA DONATO	CDLDNT93M06D643K	"SOCIETA' AGRICOLA SEMPLICE F.LLI CEDOLA" DI CEDOLA DONATO E CEDOLA FRANCESCO	04101520718	97,00000000	84,46477111	181,46477111	22,58602151	216.143,08
17	CEDOLA FRANCESCO	CDLFC97C05D643K	"SOCIETA' AGRICOLA SEMPLICE F.LLI CEDOLA" DI CEDOLA DONATO E CEDOLA FRANCESCO	04101520718	97,00000000	84,46477111	181,46477111	22,58602151	216.143,08
18	CONTILLO NICOLA	CNTNCL98A07D643H	SOCIETA' AGRICOLA SEMPLICE GIUGARONI	04161900719	97,00000000	84,09090908	181,09090908	20,87634409	893.010,02
19	CONTILLO ROCCO	CNTRCC96C05D643A	SOCIETA' AGRICOLA SEMPLICE GIUGARONI	04161900719	97,00000000	84,09090908	181,09090908	20,87634409	893.010,02
20	D'ATTI MIRELLA	DTTMLL87E64H985K	D'ATTI MIRELLA	DTTMLL87E64H985K	97,00000000	84,09090908	181,09090908	30,57795699	57.606,00
21	FRISOLI ROMINA	FRSRMN86A45D643G	FRISOLI ROMINA	FRSRMN86A45D643G	90,64554440	89,77272727	180,41827167	31,96236559	1.396.923,60
22	DI FRANCO ROBERTA	DFRRRT97H61D643O	DI FRANCO ROBERTA	DFRRRT97H61D643O	96,00000000	84,09090909	180,09090909	20,50268817	151.313,76
23	CANONICO MARIA ROSARIA	CNNMRS89D57D643G	CANONICO MARIA ROSARIA	CNNMRS89D57D643G	98,00000000	81,81818181	179,81818181	28,68010753	52.276,07
24	GISO ANTONELLA	GSINNL80C63A509L	GISO ANTONELLA	GSINNL80C63A509L	97,00000000	81,81818181	178,81818181	37,74731183	111.136,33
25	DI MUZIO MARIANNA	DMZMNN99D66D643S	DI MUZIO MARIANNA	DMZMNN99D66D643S	96,00000000	81,81818182	177,81818182	18,65591398	54.656,00
26	D'APOLITO ANNALISA	DPLNLS86L67H926C	SOCIETA' AGRICOLA AGRIBIO D'APOLITO S.S.	04158430712	99,00000000	78,25792116	177,25792116	33,50537634	469.630,92

Pag. 1 di 195

Allegato A

PSR PUGLIA 2014 - 2020

PACCHETTO GIOVANI - Bando pubblicato nel BURP n. 87 del 28/07/2016 e ss.mm.ii.
Sottomisura 6.1 Aiuti all'avviamento di imprese per i giovani agricoltori

GRADUATORIA UNICA REGIONALE

POSIZIONE	RICHIEDENTE PREMIO	CUAA SOGGETTO	DENOMINAZIONE AZIENDA	CUAA AZIENDA	PUNTEGGIO			ETA' MEDIA	TOTALE INVESTIMENTO
					SOTTOMISURA 6.1	OPERAZIONE 4.1.B	SOTTOMISURA 6.4		
27	D'APOLITO EMANUELE	DPLMNL82E13G888D	SOCIETA' AGRICOLA AGRIBIO D'APOLITO S.S.	04158430712	99,00000000	78,25792116	177,25792116	33,50537634	469.630,92
28	DI MAURO ANTONELLA	DMRNNL88M53H926R	D'IMAURO ANTONELLA	DMRNNL88M53H926R	96,00000000	81,00000000	177,00000000	29,35752688	485.841,95
29	CALZONE ANTONIO	CLZNTN90E30D643M	CALZONE ANTONIO	CLZNTN90E30D643M	96,00000000	80,68181818	176,68181818	27,56182796	89.347,40
30	DE PAOLA RAFFAELLA	DPLRFL93L42D643D	DE PAOLA RAFFAELLA	DPLRFL93L42D643D	96,00000000	80,68181817	176,68181817	24,47043011	144.107,37
31	BELMONTE MARCO	BLMMRC67A16E815B	NEOELIOS AGRICOLA	04828590754	76,00000000	100,00000000	176,00000000	30,93279570	130.520,00
32	CAZZETTA FRANCESCO	CZZFNC97E23H501Q	CAZZETTA FRANCESCO	CZZFNC97E23H501Q	76,00000000	99,99999999	175,99999999	20,58064516	367.240,00
33	MUSCELLA CLAUDIO	MSCCLD96R29B936S	MUSCELLA CLAUDIO	MSCCLD96R29B936S	76,00000000	99,99999999	175,99999999	21,14784946	59.890,00
34	TECCI GIORGIA	TCCGRG96R60G751H	TECCI GIORGIA	TCCGRG96R60G751H	76,00000000	99,99999999	175,99999999	21,17204301	142.674,00
35	COLACICCO SALVATORE	CLCSVT96H13F027P	COLACICCO SALVATORE	CLCSVT96H13F027P	76,00000000	99,99999999	175,99999999	21,52419355	308.622,24
36	LEOMANNI ALDO	LMNLDA96H07G751N	LEOMANNI ALDO	LMNLDA96H07G751N	76,00000000	99,99999999	175,99999999	21,54032258	149.822,64
37	ROMANO ROBERTA	RMNRRT95B55L4190	ROMANO ROBERTA	RMNRRT95B55L4190	76,00000000	99,99999999	175,99999999	22,85215054	89.877,14
38	SCARCIA GIORDANO	SCRGDN94A07D862U	SCARCIA GIORDANO	SCRGDN94A07D862U	76,00000000	99,99999999	175,99999999	23,95698925	66.250,00
39	SANTORO TOMMASO	SNTTMS8E18C424J	SOCIETA' AGRICOLA F.LLI SANTORO SAS DI DSANTORO TOMMASO & C.	02485650747	76,00000000	99,93530193	175,93530193	36,59408602	72.610,00
40	GUALANO MICHELE	GLNMHL91R13H926N	GUALANO MICHELE	GLNMHL91R13H926N	84,98099227	90,94422052	175,92521279	26,19086022	211.697,90
41	RICCARDO SILVESTRO	RCCSVS87E28I549H	RICCARDO SILVESTRO	RCCSVS87E28I549H	76,00000000	99,89636935	175,89636935	30,56720430	50.562,00
42	DELL'ANNA PIERPAOLO	DLLPPL95C17E506C	DELL'ANNA PIERPAOLO	DLLPPL95C17E506C	76,00000000	99,66611611	175,66611611	22,76344086	246.986,00
43	GIOVANNICO PAOLO	GVNPLA96M19H793A	GIOVANNICO PAOLO	GVNPLA96M19H793A	76,00000000	99,38425215	175,38425215	21,34139785	862.666,40
44	GIUGNO ALESSANDRO	GGNLSN78R10D862P	GIUGNO ALESSANDRO	GGNLSN78R10D862P	76,00000000	99,30353044	175,30353044	39,19892473	69.304,91
45	LORUSSO ROSALIA	LRSRSL82E51A225Y	LORUSSO ROSALIA	LRSRSL82E51A225Y	76,00000000	99,24316467	175,24316467	35,61290323	372.075,69
46	GIAQUINTO MATTEO	GONMTT93C14I549Z	GIAQUINTO MATTEO	GONMTT93C14I549Z	76,00000000	99,19473511	175,19473511	24,77150538	147.340,00
47	BRUNO MARIA	BRNMRA98T60B180N	BRUNO MARIA	BRNMRA98T60B180N	76,00000000	99,17709445	175,17709445	19,00537634	143.762,66
48	RUGGERI MICHELE CRISTOFORO	RGGMHL90B16G751E	QUATTROMACINE SOCIETA' AGRICOLA S.R.L.	04812980755	76,00000000	99,04744396	175,04744396	27,84946237	175.964,27
49	D'ALBA GIULIA	DLBGLI93A66G751G	D'ALBA GIULIA	DLBGLI93A66G751G	76,00000000	98,86363637	174,86363637	24,90591398	466.494,80
50	GIARNERA PASQUALINA	GRNPQL93R61D643V	GIARNERA PASQUALINA	GRNPQL93R61D643V	85,24601734	89,50922265	174,75523999	24,16935484	73.140,00
51	CHIARELLI DONATO	CHRDNT87T14F784V	CHIARELLI DONATO	CHRDNT87T14F784V	76,00000000	98,65125239	174,65125239	30,02150538	37.959,66
52	STEFANO ROSSELLA	STFRSL77P42D862X	STEFANO ROSSELLA	STFRSL77P42D862X	76,00000000	98,46314496	174,46314496	40,30376344	148.000,00
53	SERINO FRANCESCA	SRNFNC93H56119L	SERINO FRANCESCA	SRNFNC93H56119L	76,00000000	98,42636245	174,42636245	24,51612903	464.960,00
54	CARRESCIA NICOLA	CRRNCL98T09E716E	CARRESCIA NICOLA	CRRNCL98T09E716E	96,00000000	78,40909091	174,40909091	19,03494624	137.697,99

Allegato A

PSR PUGLIA 2014 - 2020

PACCHETTO GIOVANI - Bando pubblicato nel BURP n. 87 del 28/07/2016 e ss.mm.ii.
Sottomisura 6.1 Aiuti all'avviamento di imprese per i giovani agricoltori

GRADUATORIA UNICA REGIONALE

POSIZIONE	RICHIEDENTE PREMIO	CUAA SOGGETTO	DENOMINAZIONE AZIENDA	CUAA AZIENDA	PUNTEGGIO			ETA' MEDIA	TOTALE INVESTIMENTO
					SOTTOMISURA 6.1	OPERAZIONE 4.1.B	SOTTOMISURA 6.4		
55	LONGO COSTANZO	LNGCTN98E31H926R	SOCIETA' AGRICOLA F.LLI LONGO S.S.	04164510713	96,00000000	78,40909091	174,40909091	22,19623656	218.691,17
56	LONGO VINCENZO	LNGVCN93B2H926R	SOCIETA' AGRICOLA F.LLI LONGO S.S.	04164510713	96,00000000	78,40909091	174,40909091	22,19623656	218.691,17
57	COCO - PICCOLO MICHELE	CCPMHL88E25H926Q	COCO - PICCOLO MICHELE	CCPMHL88E25H926Q	96,00000000	78,40111642	174,40111642	29,57526882	108.756,00
58	DE FILIPPO FILIPPO	DFLFP982A06E885Q	SOCIETA' AGRICOLA AGRIGARGANICA S.S.	04127310714	92,56634777	81,81818181	174,38452958	33,03763441	413.265,86
59	DE FILIPPO NICOLETTA	DFLNL187S50E885K	SOCIETA' AGRICOLA AGRIGARGANICA S.S.	04127310714	92,56634777	81,81818181	174,38452958	33,03763441	413.265,86
60	DE RUVO MELISSA	DRVMSS97T62A893I	AGRILU' SOCIETA' SEMPLICE AGRICOLA DI MARRONE GIUSEPPE E MELISSA DE RUVO	08072400727	76,00000000	98,33778273	174,33778273	20,59274194	111.084,92
61	MARRONE GIUSEPPE	MRRGPP96R15A893V	AGRILU' SOCIETA' SEMPLICE AGRICOLA DI MARRONE GIUSEPPE E MELISSA DE RUVO	08072400727	76,00000000	98,33778273	174,33778273	20,59274194	111.084,92
62	MARASCO ARIANNA	MRSRNN96S42F842W	MARASCO ARIANNA	MRSRNN96S42F842W	76,00000000	98,03310603	174,03310603	21,13709677	198.445,37
63	BATTISTA RAFFAELE	BITRFL97P13H985G	SOCIETA' AGRICOLA BATTISTA SRLS	04073700710	96,00000000	78,00000000	174,00000000	20,27419355	740.646,93
64	GENTILE LAURA	GNTLRA97M63F784D	GENTILE LAURA	GNTLRA97M63F784D	76,00000000	97,99296147	173,99296147	20,33064516	93.044,68
65	LOMARTIRE LUCIA	LMRLCJ92C66C136Z	SOCIETA' COOPERATIVA AGRICOLA CHIANCONE	03137340737	77,00000000	96,63642995	173,63642995	30,83691756	542.484,56
66	RIBECCO FRANCESCO	RBCFNC86C05A048E	SOCIETA' COOPERATIVA AGRICOLA CHIANCONE	03137340737	77,00000000	96,63642995	173,63642995	30,83691756	542.484,56
67	RIBECCO MIRIANA	RBCMNR82T71E038M	SOCIETA' COOPERATIVA AGRICOLA CHIANCONE	03137340737	77,00000000	96,63642995	173,63642995	30,83691756	542.484,56
68	TERRUSI MARCELLO	TRRMCL95A12C136Q	TERRUSI MARCELLO	TRRMCL95A12C136Q	76,00000000	97,59957980	173,59957980	22,94354839	37.126,00
69	MONTINARI MASSIMO	MNTMSM81M27C978F	MONTINARI MASSIMO	MNTMSM81M27C978F	76,00000000	97,49364143	173,49364143	36,31989247	149.902,37
70	CHIRONI GABRIELE	CHRGRL79E25D862Y	CHIRONI GABRIELE	CHRGRL79E25D862Y	76,00000000	97,46764454	173,46764454	38,57526882	328.377,80
71	ACCOGLI SERENA	CCGSRN86M50I549A	ACCOGLI SERENA	CCGSRN86M50I549A	76,00000000	97,35358300	173,35358300	31,36559140	242.049,00
72	MARIANO FEDERICA	MRNFR91S58D862F	MARIANO FEDERICA	MRNFR91S58D862F	76,00000000	97,32800293	173,32800293	26,09408602	143.907,99
73	LAURIOLA CONCETTA	LRLCCT83T71D643T	LAURIOLA CONCETTA	LRLCCT83T71D643T	96,00000000	77,27272727	173,27272727	33,97580645	40.280,00
74	DE ANGELIS ANGELO	DNGNGL78P08H985O	DEADELM SOCIETA' AGRICOLA	04099390710	96,00000000	77,27272726	173,27272726	37,90053763	226.434,92
75	DEL MASTRO MICHELA	DLMMHL81H57F205C	DEADELM SOCIETA' AGRICOLA	04099390710	96,00000000	77,27272726	173,27272726	37,90053763	226.434,92
76	MENDOLIA ROSA	MNDRSO87A52L049Z	MENDOLIA ROSA	MNDRSO87A52L049Z	76,00000000	97,16587240	173,16587240	30,94354839	40.259,86
77	LATINO FABIO	LTNFB9A9B23119J	LATINO FABIO	LTNFB9A9B23119J	76,00000000	97,13430428	173,13430428	22,83064516	521.691,63
78	MARIANO MARCO	MRNMFRC82A19I549L	MARIANO MARCO	MRNMFRC82A19I549L	76,00000000	97,11591596	173,11591596	35,92473118	195.148,62
79	DE VITO CARMELA	DVTCML90C41F839V	DE VITO CARMELA	DVTCML90C41F839V	76,00000000	97,10216616	173,10216616	27,80645161	453.179,60
80	STOMEIO FRANCESCO	STMFN936B07E506W	STOMEIO FRANCESCO	STMFN936B07E506W	76,00000000	97,03284154	173,03284154	21,87365591	67.780,00

Pag. 3 di 195

Allegato A

PSR PUGLIA 2014 - 2020

PACCHETTO GIOVANI - Bando pubblicato nel BURP n. 87 del 28/07/2016 e ss.mm.ii.
Sottomisura 6.1 Aiuti all'avviamento di imprese per i giovani agricoltori

GRADUATORIA UNICA REGIONALE

POSIZIONE	RICHIEDENTE PREMIO	CUAA SOGGETTO	DENOMINAZIONE AZIENDA	CUAA AZIENDA	PUNTEGGIO			ETA' MEDIA	TOTALE INVESTIMENTO
					SOTTOMISURA 6.1	OPERAZIONE 4.1.B	SOTTOMISURA 6.4		
81	MELE MARIA GRAZIA	MLEMGR86P55D862F	MELE MARIA GRAZIA	MLEMGR86P55D862F	76,00000000	97,02816154	173,02816154	31,26881720	336.460,00
82	FRACELLA FRANCESCO	FRCFNC87R14F842J	FRACELLA FRANCESCO	FRCFNC87R14F842J	76,00000000	97,00033444	173,00033444	30,18817204	915.699,99
83	PASTORE GABRIELE	PSTGRL98L09E506G	PASTORE GABRIELE	PSTGRL98L09E506G	76,00000000	97,00000000	173,00000000	19,45161290	491.160,00
84	RIPA FRANCESCO	RPIFNC98A23E506K	RIPA FRANCESCO	RPIFNC98A23E506K	76,00000000	97,00000000	173,00000000	19,91397849	168.920,00
85	DI FONZO MARIO	DFNMRA97S25A048B	DI FONZO MARIO	DFNMRA97S25A048B	76,00000000	97,00000000	173,00000000	20,07526882	58.490,80
86	DEL TUFO MARCO	DLTMRC97P11C136C	DEL TUFO MARCO	DLTMRC97P11C136C	76,00000000	97,00000000	173,00000000	20,27956989	92.220,00
87	MINGIANO ELISABETTA	MINGLB197B46D862A	MINGIANO ELISABETTA	MINGLB197B46D862A	76,00000000	97,00000000	173,00000000	20,87634409	302.900,00
88	DE ALMEIDA FERREIRA JOANA	DEALMJD97A44Z602K	DE ALMEIDA FERREIRA JOANA	DEALMJD97A44Z602K	76,00000000	97,00000000	173,00000000	20,96505376	185.496,00
89	FILOFRANA MARIA CRISTINA	FLGMCR95M48D862R	FILOFRANA MARIA CRISTINA	FLGMCR95M48D862R	76,00000000	97,00000000	173,00000000	22,37096774	149.914,00
90	ALEMANNINO ALICE	ALMNLCA94R63F842B	ALEMANNINO ALICE	ALMNLCA94R63F842B	76,00000000	97,00000000	173,00000000	23,16397849	118.610,00
91	DIBENEDETTO ANDREA	DBNND95S20A225W	NATURA VIS SOCIETA' SEMPLICE AGRICOLA	07953350720	76,00000000	97,00000000	173,00000000	23,20833333	96.778,00
92	DIBENEDETTO DOMENICO	DBNDNC93M24A225W	NATURA VIS SOCIETA' SEMPLICE AGRICOLA	07953350720	76,00000000	97,00000000	173,00000000	23,20833333	96.778,00
93	PREZIUSI FRANCESCO	PRZFN9C94D15C983Y	PREZIUSI FRANCESCO	PRZFN9C94D15C983Y	76,00000000	97,00000000	173,00000000	23,86548387	98.984,61
94	BELLINI ROBERTA	BLLRRT93H69L109D	BELLINI ROBERTA	BLLRRT93H69L109D	76,00000000	97,00000000	173,00000000	24,48118280	39.112,94
95	STEFANO RAFFAELE	STFRFL93B17E815I	STEFANO RAFFAELE	STFRFL93B17E815I	76,00000000	97,00000000	173,00000000	24,84677419	149.240,00
96	ARCUDI GABRIELE	RCDGRL92R25E815V	ARCUDI GABRIELE	RCDGRL92R25E815V	76,00000000	97,00000000	173,00000000	25,15860215	149.848,00
97	CUTRINO VITO	CTRVTI92P02G751E	CUTRINO VITO	CTRVTI92P02G751E	76,00000000	97,00000000	173,00000000	25,30376344	93.720,00
98	URSO TERESA	RSUTRS89M53G751R	URSO TERESA	RSUTRS89M53G751R	76,00000000	97,00000000	173,00000000	28,35752688	556.880,00
99	ROLLO MARIA ROSARIA	RLLMRS88A48F842P	ROLLO MARIA ROSARIA	RLLMRS88A48F842P	76,00000000	97,00000000	173,00000000	29,95430108	127.760,00
100	STOMEIO ESTER	STMSR87H53I549R	STOMEIO ESTER	STMSR87H53I549R	76,00000000	97,00000000	173,00000000	30,52419355	148.180,00
101	LAERA VINCENZO	LRAVCN87E31C136P	LAERA VINCENZO	LRAVCN87E31C136P	76,00000000	97,00000000	173,00000000	30,55913978	477.427,44
102	CASTRIOTO STEFANO	CSTSFN87C21D883V	CASTRIOTO STEFANO	CSTSFN87C21D883V	76,00000000	97,00000000	173,00000000	30,75268817	86.517,04
103	STASOLLA FRANCESCO	STSFNC87R08F784G	AGRICOLA F.LLI STA SOLLÀ S.S.	03999470738	76,00000000	97,00000000	173,00000000	31,21774194	95.118,04
104	STASOLLA MICHELE	STSMHL86P29F784Q	AGRICOLA F.LLI STA SOLLÀ S.S.	03999470738	76,00000000	97,00000000	173,00000000	31,21774194	95.118,04
105	CARELLO EDOARDO	CRLLDR85L26L219T	CARELLO EDOARDO	CRLLDR85L26L219T	76,00000000	97,00000000	173,00000000	32,40591398	357.200,00
106	MELE ANTONIO	MLENTN85H25D862L	MELE ANTONIO	MLENTN85H25D862L	76,00000000	97,00000000	173,00000000	32,49193548	334.300,00
107	D'EREDITA' FRANCESCO	DRDFNC84P17E038Z	D'EREDITA' FRANCESCO	DRDFNC84P17E038Z	76,00000000	97,00000000	173,00000000	33,26344086	147.870,00
108	RANALDO FRANCESCO	RNLFCN84E04C136J	RANALDO FRANCESCO	RNLFCN84E04C136J	76,00000000	97,00000000	173,00000000	33,63172043	105.788,00
109	SISINNI ANNA VANESSA	SSNNVN84C51G751R	SISINNI ANNA VANESSA	SSNNVN84C51G751R	76,00000000	97,00000000	173,00000000	33,77956989	148.090,00

Allegato A

PSR PUGLIA 2014 - 2020

PACCHETTO GIOVANI - Bando pubblicato nel BURP n. 87 del 28/07/2016 e ss.mm.ii.
Sottomisura 6.1 Aiuti all'avviamento di imprese per i giovani agricoltori

GRADUATORIA UNICA REGIONALE

POSIZIONE	RICHIEDENTE PREMIO	CUAA SOGGETTO	DENOMINAZIONE AZIENDA	CUAA AZIENDA	PUNTEGGIO			ETA' MEDIA	TOTALE INVESTIMENTO
					SOTTOMISURA 6.1	OPERAZIONE 4.1.B	SOTTOMISURA 6.4		
110	MAGGIO LUIGINA SERENA	MGGLNS84B44D862B	MAGGIO LUIGINA SERENA	MGGLNS84B44D862B	76,00000000	97,00000000	173,00000000	33,88172043	269.600,00
111	FARI FRANCESCO	FRAFNC82P17E815H	FARI FRANCESCO	FRAFNC82P17E815H	76,00000000	97,00000000	173,00000000	35,26344086	65.860,00
112	DALLASERRA ABOLIS DANIELADLLDNL81L48Z603U		SOCIETA' AGRICOLA GOLDENBROWN S.A.S. DI DALLASERRA ABOLIS DANIELA & C.	04833430756	76,00000000	97,00000000	173,00000000	36,46430108	164.920,00
113	QUARTA MAURO	QRTMRA80E15E815G	FAMI S.A.S. SOCIETA' AGRICOLA DI QUARTA MAURO & C.	04866150750	76,00000000	97,00000000	173,00000000	37,60215054	487.400,00
114	BORTONE DANIELE	BRTDNL79E27E506V	BORTONE DANIELE	BRTDNL79E27E506V	76,00000000	97,00000000	173,00000000	38,56989247	119.580,00
115	PUGLIESE STEFANIA	PGLSFN78L49E815S	PUGLIESE STEFANIA	PGLSFN78L49E815S	76,00000000	97,00000000	173,00000000	39,45161290	304.380,00
116	SERRA VALENTINA	SRRVNT78C60L419U	SERRA VALENTINA	SRRVNT78C60L419U	76,00000000	97,00000000	173,00000000	39,75537634	147.580,00
117	FEDELE STEFANIA	FDSLNF78A59D883X	FEDELE STEFANIA	FDSLNF78A59D883X	76,00000000	97,00000000	173,00000000	39,92473118	149.300,00
118	PINO DONATELLA	PNIDTL77M64L419G	PINO DONATELLA	PNIDTL77M64L419G	76,00000000	97,00000000	173,00000000	40,32795699	53.920,00
119	SANTORO PAOLA	SNTPLA77H68F101Z	SANTORO PAOLA	SNTPLA77H68F101Z	76,00000000	97,00000000	173,00000000	40,48387097	276.140,00
120	DEL SOLE MARIA PALMA	DL5MPL77C71D862V	DEL SOLE MARIA PALMA	DL5MPL77C71D862V	76,00000000	97,00000000	173,00000000	40,72580645	417.270,00
121	SIGILLINO ANTONIO LUIGI	SGLNLL76S13D862M	SIGILLINO ANTONIO LUIGI	SGLNLL76S13D862M	76,00000000	97,00000000	173,00000000	41,10752688	32.180,00
122	CAGGIANO GRAZIANO PASQUALE	CGGGZN79P03D862H	CAGGIANO GRAZIANO PASQUALE	CGGGZN79P03D862H	76,00000000	96,94336102	172,94336102	38,30107527	352.698,00
123	PISCAZZI PAOLO	PSCPLA98L16A0480	PISCAZZI PAOLO	PSCPLA98L16A0480	76,00000000	96,90450717	172,90450717	19,43279570	64.910,74
124	GIANNOTTA LUIGI	GNLNGU91R24D862M	GIANNOTTA LUIGI	GNLNGU91R24D862M	76,00000000	96,80205011	172,80205011	26,16129032	337.066,01
125	PINTO MICHELE	PNTMHL82C14F284D	PINTO MICHELE	PNTMHL82C14F284D	76,00000000	96,79585800	172,79585800	35,77150538	34.138,00
126	SORRENTI ROSSANA SVEVA	SRRRSN99H68C983H	SORRENTI ROSSANA SVEVA	SRRRSN99H68C983H	76,00000000	96,73512074	172,73512074	18,48387097	37.586,80
127	DIRENZO VINCENZO	DRNVCN97E05A225X	DIRENZO VINCENZO	DRNVCN97E05A225X	76,00000000	96,73007058	172,73007058	20,62903226	201.662,36
128	DE TOMASO MICHELE	DTMMHL79R01F280H	DE TOMASO MICHELE	DTMMHL79R01F280H	76,00000000	96,72834302	172,72834302	38,22311828	97.236,80
129	DONGHIA ANTONIO	DNGNTN96L16H096Y	DONGHIA ANTONIO	DNGNTN96L16H096Y	76,00000000	96,66035428	172,66035428	21,43279570	106.266,61
130	VITI PAOLO	VTIPLA97T31A225C	VITI PAOLO	VTIPLA97T31A225C	76,00000000	96,64906913	172,64906913	19,97580645	426.557,60
131	VASILYVA SVETLANA IVANOVNA	VSLSTL80B44Z154Q	NATURA AMICA SOCIETA' AGRICOLA S.R.L.S.	04889740751	76,00000000	96,63745391	172,63745391	37,88172043	731.524,45
132	MANDORINO PIERLUIGI	MNDPLG78M29D862G	MANDORINO PIERLUIGI	MNDPLG78M29D862G	76,00000000	96,63420316	172,63420316	39,31451613	125.200,84
133	MARROCCO MARIA ROSARIA	MRRMRS98A60D851P	MARROCCO MARIA ROSARIA	MRRMRS98A60D851P	76,00000000	96,59090909	172,59090909	19,92204301	504.208,00
134	CARPENTIERI FRANCESCO	CRPFNC97H02E815J	CARPENTIERI FRANCESCO	CRPFNC97H02E815J	76,00000000	96,59090909	172,59090909	20,55376344	63.650,00
135	STEFANIZZI CRISTINA	STFCST95R58G751H	STEFANIZZI CRISTINA	STFCST95R58G751H	76,00000000	96,59090909	172,59090909	22,17741935	522.440,00
136	MANCINO RAFFAELE	MNCRFL95M28A048K	MANCINO RAFFAELE	MNCRFL95M28A048K	76,00000000	96,59090909	172,59090909	22,31720430	37.100,00

Pag. 5 di 195

Allegato A

PSR PUGLIA 2014 - 2020

PACCHETTO GIOVANI - Bando pubblicato nel BURP n. 87 del 28/07/2016 e ss.mm.ii.
Sottomisura 6.1 Aiuti all'avviamento di imprese per i giovani agricoltori

GRADUATORIA UNICA REGIONALE

POSIZIONE	RICHIEDENTE PREMIO	CUAA SOGGETTO	DENOMINAZIONE AZIENDA	CUAA AZIENDA	SOTTOMISURA 6.1	PUNTEGGIO		ETA' MEDIA	TOTALE INVESTIMENTO
						OPERAZIONE 4.1.B	SOTTOMISURA 6.4		
137	MUSARO' EDOARDO	MSRDRD93H26D862T	MUSARO' EDOARDO	MSRDRD93H26D862T	76,00000000	96,59090909	172,59090909	24,48924731	119.600,00
138	CIACCIA VINCENZO	CCVCVN93H24D862G	CIACCIA VINCENZO	CCVCVN93H24D862G	76,00000000	96,59090909	172,59090909	24,49462366	138.330,00
139	SPAGNOLO PAOLA	SPGFLA92P54D862E	SPAGNOLO PAOLA	SPGFLA92P54D862E	76,00000000	96,59090909	172,59090909	25,27150538	337.979,00
140	MININNI ISABELLA	MNNSLL92H59F052K	MININNI ISABELLA	MNNSLL92H59F052K	76,00000000	96,59090909	172,59090909	25,50806452	36.925,00
141	NATUZZI ANTONIO	NITZNTN91H16A048Z	NATUZZI ANTONIO	NITZNTN91H16A048Z	76,00000000	96,59090909	172,59090909	26,51612903	77.720,00
142	LATERZA ROSSELLA	LTRRSL90D51H096G	LATERZA ROSSELLA	LTRRSL90D51H096G	76,00000000	96,59090909	172,59090909	27,69623656	142.462,15
143	MICELI PARIDE	MCLPRD89S29B157G	TENUTA CAMASTRA S.A.S. SOCIETA' AGRICOLA - DI MICELI PARIDE	04777610751	76,00000000	96,59090909	172,59090909	28,06451613	574.147,99
144	NOBILE PAOLA	NBLPLA89R42D862S	NOBILE PAOLA	NBLPLA89R42D862S	76,00000000	96,59090909	172,59090909	28,22043011	173.300,00
145	LA CENERE ADELE	LCNDLA88S63C741E	LA CENERE ADELE	LCNDLA88S63C741E	76,00000000	96,59090909	172,59090909	29,08064516	748.662,28
146	DE PALMA PASQUA	DPLP SO90T45A662R	SOCIETA' AGRICOLA MASSERIA COLUCCI S.S.	03094450735	76,00000000	96,59090909	172,59090909	29,63978495	267.790,00
147	GRECO ALESSANDRO	GRCLSN85P28A662R	SOCIETA' AGRICOLA MASSERIA COLUCCI S.S.	03094450735	76,00000000	96,59090909	172,59090909	29,63978495	267.790,00
148	PICCIOLO ROBERTO	PCCRRT85T12D862B	PICCIOLO ROBERTO	PCCRRT85T12D862B	76,00000000	96,59090909	172,59090909	32,02688172	144.100,00
149	FANELLI GIUSEPPE	FNLGPP85H15H096L	FANELLI GIUSEPPE	FNLGPP85H15H096L	76,00000000	96,59090909	172,59090909	32,51881720	33.602,00
150	MARZO ANTONIO	MRZNTN85D06F842V	MARZO ANTONIO	MRZNTN85D06F842V	76,00000000	96,59090909	172,59090909	32,70967742	574.950,00
151	MINEI GIOVANNA	MNIGNN83R68C136I	MINEI GIOVANNA	MNIGNN83R68C136I	76,00000000	96,59090909	172,59090909	34,15053763	182.532,00
152	CALELLA GIUSEPPE	CLLGGPP83B04E645H	CALELLA GIUSEPPE	CLLGGPP83B04E645H	76,00000000	96,59090909	172,59090909	34,88172043	1.134.834,91
153	MAYER MANUELA	MYRMNL82T59A662Y	MAYER MANUELA	MYRMNL82T59A662Y	76,00000000	96,59090909	172,59090909	35,00306452	206.465,28
154	SIEPI STEFANIA	SPISFN82D49L682A	VAINA S.A.S. DI STEFANIA SIEPI & C. SOCIETA' AGRICOLA	04839510759	76,00000000	96,59090909	172,59090909	35,70161290	178.900,00
155	DI LEO COSIMO	DLICSM81A10F262D	DI LEO COSIMO	DLICSM81A10F262D	76,00000000	96,59090909	172,59090909	36,94892473	60.523,20
156	PASANISI SILVIA MARGHERITA	PSNSVM81A46E882B	PASANISI SILVIA MARGHERITA	PSNSVM81A46E882B	76,00000000	96,59090909	172,59090909	36,95967742	421.640,00
157	SICURO KATIA	SCRKTA80P53D862J	SICURO KATIA	SCRKTA80P53D862J	76,00000000	96,59090909	172,59090909	37,27419355	229.300,00
158	LUGIBELLO ROSANNA	LGBRNN79S55G813T	LUGIBELLO ROSANNA	LGBRNN79S55G813T	76,00000000	96,59090909	172,59090909	38,10215054	243.680,00
159	MARIANO GRAZIA	MRNGRZ78P48D862W	MARIANO GRAZIA	MRNGRZ78P48D862W	76,00000000	96,59090909	172,59090909	39,28763441	370.120,00
160	FERRARO LUCA	FRRLCU77S16D851X	FERRARO LUCA	FRRLCU77S16D851X	76,00000000	96,59090909	172,59090909	40,09946237	246.784,00
161	BERLOCO NICOLA	BRLNCL77R03A225F	LE LAME SOCIETA' AGRICOLA A RESPONSABILITA' LIMITATA SEMPLIFICATA	08069220724	76,00000000	96,59090909	172,59090909	40,21774194	30.300,00
162	MAURO CLELIA	MIRACLL98M44B936X	MAURO CLELIA	MIRACLL98M44B936X	76,00000000	96,59090909	172,59090909	19,38172043	51.728,00
163	MARZO PARIDE	MRZPRD93E14H793L	MARZO PARIDE	MRZPRD93E14H793L	76,00000000	96,59090909	172,59090909	24,60483871	77.231,60
164	TOMMASI DAMIANO	TMMDMN92P10E506I	TOMMASI DAMIANO	TMMDMN92P10E506I	76,00000000	96,59090909	172,59090909	25,28225806	371.012,16

Allegato A

PSR PUGLIA 2014 - 2020

PACCHETTO GIOVANI - Bando pubblicato nel BURP n. 87 del 28/07/2016 e ss.mm.ii.
Sottomisura 6.1 Aiuti all'avviamento di imprese per i giovani agricoltori

GRADUATORIA UNICA REGIONALE

POSIZIONE	RICHIEDENTE PREMIO	CUAA SOGGETTO	DENOMINAZIONE AZIENDA	CUAA AZIENDA	PUNTEGGIO			ETA' MEDIA	TOTALE INVESTIMENTO
					OPERAZIONE 4.1.B	SOTTOMISURA 6.4	PUNTEGGIO TOTALE		
165	LAERA VITO	LRAVTI92A22G187X	LAERA VITO	LRAVTI92A22G187X	76,00000000	96,59090908	172,59090908	25,91666667	51.324,00
166	PAPALEO GIUSEPPE	PPLGPP88L16E815A	PAPALEO GIUSEPPE	PPLGPP88L16E815A	76,00000000	96,59090908	172,59090908	29,43279570	301.490,00
167	MIGGIANO IVAN	MGVNV186L10E815A	MIGGIANO IVAN	MGVNV186L10E815A	76,00000000	96,59090908	172,59090908	31,44892473	50.880,00
168	RIZZI FRANCESCA MARIA	RZZFNC85D54A048W	RIZZI FRANCESCA MARIA	RZZFNC85D54A048W	76,00000000	96,56020693	172,56020693	32,68817204	31.386,60
169	DIFONZO ROMUALDO	DFNRLD95M29F784G	DIFONZO ROMUALDO	DFNRLD95M29F784G	76,00000000	96,52225021	172,52225021	22,31451613	126.246,00
170	STANCA LUIGI	STNLGU81D04E815O	STANCA LUIGI	STNLGU81D04E815O	76,00000000	96,48017782	172,48017782	36,71505376	106.408,72
171	CIRCHETTA BEATRICE	CRCBRC96A63L419R	CIRCHETTA BEATRICE	CRCBRC96A63L419R	76,00000000	96,29843845	172,29843845	21,91397849	149.067,11
172	ROMANO DAMIANO	RMNDMN91A20B619I	ROMANO DAMIANO	RMNDMN91A20B619I	77,00000000	95,25654812	172,25654812	26,92204301	705.192,50
173	PETRACHI EDOARDO RAFFAELE	PTRDDR86S181119Q	SOCIETA' SEMPLICE AGRICOLA SANTA CATERINA	04793770753	77,00000000	95,23279030	172,23279030	27,26747312	488.082,00
174	PETRACHI MARCO	PTRMRC92L131119N	SOCIETA' SEMPLICE AGRICOLA SANTA CATERINA	04793770753	77,00000000	95,23279030	172,23279030	27,26747312	488.082,00
175	SERRA AMBROGIO LUCA	SRMRG98S14C136E	SERRA AMBROGIO LUCA	SRMRG98S14C136E	77,00000000	95,00000000	172,00000000	19,10483871	74.242,05
176	DEFILIPPIS GIUSEPPE	DFLGGP95E22A662E	DEFILIPPIS GIUSEPPE	DFLGGP95E22A662E	77,00000000	95,00000000	172,00000000	22,58333333	158.320,67
177	CASSIANO FRANCESCA	CSSFNC83S55B180U	SOCIETA' AGRICOLA FAMILY FARM DI CASSIANO FRANCESCA & C. S.A.S.	04862260751	77,00000000	95,00000000	172,00000000	34,10215054	481.460,00
178	DI GIANNI SERENA	DGNSRN81P56D643O	DI GIANNI SERENA	DGNSRN81P56D643O	96,00000000	76,00000000	172,00000000	36,26612903	49.968,11
179	MARTI MARTINO	MRTMTN87L291119P	MARTI MARTINO	MRTMTN87L291119P	76,00000000	95,99294474	171,99294474	30,39784946	145.990,00
180	FUSILLO CARMELA	FSLCML97R62A048H	SOCIETA' SEMPLICE AGRICOLA F.LLI FUSILLO DI FUSILLO VITO E FUSILLO CARMELA	08083780729	76,00000000	95,93537550	171,93537550	21,99327957	591.553,58
181	FUSILLO VITO	FSLVTI94B27A048Q	SOCIETA' SEMPLICE AGRICOLA F.LLI FUSILLO DI FUSILLO VITO E FUSILLO CARMELA	08083780729	76,00000000	95,93537550	171,93537550	21,99327957	591.553,58
182	CHIRIATTI VANESSA	CHRVS97E50D862R	CHIRIATTI VANESSA	CHRVS97E50D862R	76,00000000	95,93199597	171,93199597	20,61559140	115.169,00
183	VITALI STEFANIA	VTLSFN78R56L419Q	VITALI STEFANIA	VTLSFN78R56L419Q	76,00000000	95,90653362	171,90653362	39,18279570	49.287,88
184	PERRONE MARIAPIA	PRRMRP91B53I330M	PERRONE MARIAPIA	PRRMRP91B53I330M	76,00000000	95,72978287	171,72978287	26,85752688	159.260,69
185	ALESSANDRI ALESSANDRO	LSSLN79M30D862V	ALESSANDRI ALESSANDRO	LSSLN79M30D862V	76,00000000	95,72351431	171,72351431	38,31182796	114.410,00
186	GUALANO ANTONIO MARIA NELLO	GLNNNM92C31D643V	GUALANO ANTONIO MARIA NELLO	GLNNNM92C31D643V	93,28700182	78,40909091	171,69609273	25,72580645	39.200,00
187	MICCOLIS BARBARA	MCCBBR86A64F784T	AZIENDA AGRICOLA MATTINE DEI F.LLI MICCOLIS S.S.	90244590734	76,00000000	95,65708669	171,65708669	31,91129032	192.834,34
188	MICCOLIS GIANLUCA	MCCGLC86A24F784J	AZIENDA AGRICOLA MATTINE DEI F.LLI MICCOLIS S.S.	90244590734	76,00000000	95,65708669	171,65708669	31,91129032	192.834,34
189	SANTORO CATALDO	SNTCLD92C20C424X	SANTORO CATALDO	SNTCLD92C20C424X	78,00000000	93,62831775	171,62831775	25,75537634	624.835,36
190	DI TUCCIO SIMONA	DTCSMN88C65D643E	DI TUCCIO SIMONA	DTCSMN88C65D643E	96,00000000	75,58660022	171,58660022	29,74193548	643.904,30
191	DUGGENTO ANTONIO	DGGNTN77C08E882W	DUGGENTO ANTONIO	DGGNTN77C08E882W	77,00000000	94,52483892	171,52483892	40,78763441	38.469,52

Pag. 7 di 185

Allegato A

PSR PUGLIA 2014 - 2020

PACCHETTO GIOVANI - Bando pubblicato nel BURP n. 87 del 28/07/2016 e ss.mm.ii.
Sottomisura 6.1 Aiuti all'avviamento di imprese per i giovani agricoltori

GRADUATORIA UNICA REGIONALE

POSIZIONE	RICHIEDENTE PREMIO	CUAA SOGGETTO	DENOMINAZIONE AZIENDA	CUAA AZIENDA	PUNTEGGIO			ETA' MEDIA	TOTALE INVESTIMENTO
					OPERAZIONE 4.1.B	SOTTOMISURA 6.4	PUNTEGGIO TOTALE		
192	STASI FILIPPO	STSFPP909F915N	STASI FILIPPO	STSFPP909F915N	76,00000000	95,45454545	171,45454545	18,11827957	624.211,64
193	VERNILE SABRINA	VRNSRN98564E882W	SOCIETA' AGRICOLA MG S.R.L.	03142930738	76,00000000	95,45454545	171,45454545	19,07795699	332.155,78
194	CANTORE VITO ANTONIO	CNTVNT98H16A662Y	CANTORE VITO ANTONIO	CNTVNT98H16A662Y	76,00000000	95,45454545	171,45454545	19,51612903	186.862,51
195	CANTORE LEONARDO	CNTLRD95E11F027L	SOCIETA' AGRICOLA SOL SUD SOC.SEMPLICE	03141130736	76,00000000	95,45454545	171,45454545	20,83333333	71.394,12
196	CANTORE MONICA	CNTMNC98T42L049Z	SOCIETA' AGRICOLA SOL SUD SOC.SEMPLICE	03141130736	76,00000000	95,45454545	171,45454545	20,83333333	71.394,12
197	MASTRANGELO FILOMENA	MSTFMN94A64H096D	AZIENDA AGRICOLA G.F. DEI FRATELLI MASTRANGELO SOCIETA' SEMPLICE	91122970725	76,00000000	95,45454545	171,45454545	22,77822581	176.459,30
198	MASTRANGELO GIANNVITO	MSTGVT96D30H096Z	AZIENDA AGRICOLA G.F. DEI FRATELLI MASTRANGELO SOCIETA' SEMPLICE	91122970725	76,00000000	95,45454545	171,45454545	22,77822581	176.459,30
199	RUSSO DONATELLA	RSSDTL95R54C136E	S.S. AGRICOLA RUSSO	03136660739	76,00000000	95,45454545	171,45454545	23,06854839	87.821,20
200	RUSSO ELISABETTA	RSSLBT94A50C136Q	S.S. AGRICOLA RUSSO	03136660739	76,00000000	95,45454545	171,45454545	23,06854839	87.821,20
201	COVELLA ANGELA	CVLNGL92M52H096W	COVELLAS' TOP GENETIC FARM SOCIETA' AGRICOLA SEMPLICE	91125850726	76,00000000	95,45454545	171,45454545	24,25403226	627.926,76
202	COVELLA CATALDO	CVLCLD94R29H096X	COVELLAS' TOP GENETIC FARM SOCIETA' AGRICOLA SEMPLICE	91125850726	76,00000000	95,45454545	171,45454545	24,25403226	627.926,76
203	PIZZULLI GIUSTINA	PZZZGTN92P62C136L	PIZZULLI GIUSTINA	PZZZGTN92P62C136L	76,00000000	95,45454545	171,45454545	25,25000000	141.405,28
204	COLACICCO GIUSEPPE	CLCGPP86T02H096R	SOCIETA' AGRICOLA CAPOVACCAIO S.S.	03110740739	76,00000000	95,45454545	171,45454545	26,25000000	1.036.300,00
205	PERRONE MICHELE	PRRHL96L11A048U	SOCIETA' AGRICOLA CAPOVACCAIO S.S.	03110740739	76,00000000	95,45454545	171,45454545	26,25000000	1.036.300,00
206	PLANTAMURA ROCCO	PLNRC91L16A048U	PLANTAMURA ROCCO	PLNRC91L16A048U	76,00000000	95,45454545	171,45454545	26,43279570	85.630,00
207	GIRARDI DOMENICO	GRRDNC89B18A048H	GIRARDI DOMENICO	GRRDNC89B18A048H	76,00000000	95,45454545	171,45454545	28,84408602	278.364,72
208	PERNIOLA FRANCESCO PAOLO	PRNFNC85T17E038U	AZIENDA AGRICOLA F.LLI PERNIOLA SOCIETA' SEMPLICE	91122980724	76,00000000	95,45454545	171,45454545	29,15053763	153.647,36
209	PERNIOLA GIOVANNA	PRNGNN91P48E038Y	AZIENDA AGRICOLA F.LLI PERNIOLA SOCIETA' SEMPLICE	91122980724	76,00000000	95,45454545	171,45454545	29,15053763	153.647,36
210	COPPOLA MARCO	CPPMRC88A06D851L	COPPOLA MARCO	CPPMRC88A06D851L	76,00000000	95,45454545	171,45454545	29,95967742	113.452,00
211	ZIMMARI IRENE	ZIMMRN87E60E506Q	ZIMMARI IRENE	ZIMMRN87E60E506Q	76,00000000	95,45454545	171,45454545	30,58870968	112.000,00
212	PETRUZZI GIOVANNI	PTRGNN84T08A048T	PETRUZZI GIOVANNI	PTRGNN84T08A048T	76,00000000	95,45454545	171,45454545	33,03763441	397.600,00
213	DIDONATO VITO MARIO	DDNVMB84P02I330G	DIDONATO VITO MARIO	DDNVMB84P02I330G	76,00000000	95,45454545	171,45454545	33,30376344	328.194,57
214	GIANDOMENICO DORIANA	GNDDRN83R41H096V	GIANDOMENICO DORIANA	GNDDRN83R41H096V	76,00000000	95,45454545	171,45454545	34,22311828	118.709,40
215	RESTA DOMENICO	RSTDNC81R13E038Y	RESTA DOMENICO	RSTDNC81R13E038Y	76,00000000	95,45454545	171,45454545	36,19086022	740.613,36
216	FONTO' SARA	FNTSRA81M45B936F	FONTO' SARA	FNTSRA81M45B936F	76,00000000	95,45454545	171,45454545	36,37903226	87.578,00
217	CIARDO JESSICA	CRDJSC80H47D862M	CIARDO JESSICA	CRDJSC80H47D862M	76,00000000	95,45454545	171,45454545	37,54032258	148.175,80

Allegato A

PSR PUGLIA 2014 - 2020

PACCHETTO GIOVANI - Bando pubblicato nel BURP n. 87 del 28/07/2016 e ss.mm.ii.
Sottomisura 6.1 Aiuti all'avviamento di imprese per i giovani agricoltori

GRADUATORIA UNICA REGIONALE

POSIZIONE	RICHIEDENTE PREMIO	CUAA SOGGETTO	DENOMINAZIONE AZIENDA	CUAA AZIENDA	SOTTOMISURA 6.1	PUNTEGGIO			ETA' MEDIA	TOTALE INVESTIMENTO
						OPERAZIONE 4.1.B	SOTTOMISURA 6.4	PUNTEGGIO TOTALE		
218	RINI ISABELLA	RNISLL79C43D851M	RINI ISABELLA	RNISLL79C43D851M	76,00000000	95,45454545	171,45454545	38,80107527	139,889,61	
219	BERLOCO PASQUALE	BRLPQL99M17A225J	SOCIETA' AGRICOLA PF BERLOCO S.A.S. DI BERLOCO PASQUALE & C.	08077930728	77,00000000	94,31818181	171,31818181	18,34677419	348,304,00	
220	CURCI ANTONIO	CRCNTN97S05F376Y	CURCI ANTONIO	CRCNTN97S05F376Y	77,00000000	94,31818181	171,31818181	20,12903226	105,964,00	
221	BISCI SALVATORE	BSCSVT91E10E882J	BISCI SALVATORE	BSCSVT91E10E882J	77,00000000	94,31818180	171,31818180	26,61559140	76,524,55	
222	STELLA FRANCESCO	STLFNC86R27A662K	AZIENDA AGRICOLA STELLA DI SALVATORE E FRANCESCO STELLA & C. SAAS	07952230725	77,00000000	94,31818180	171,31818180	32,20026882	441,338,60	
223	STELLA SALVATORE	STLSVT84P23A662N	AZIENDA AGRICOLA STELLA DI SALVATORE E FRANCESCO STELLA & C. SAAS	07952230725	77,00000000	94,31818180	171,31818180	32,20026882	441,338,60	
224	PERRONE CLAUDIO	PRRCLD84H06F052E	PERRONE CLAUDIO	PRRCLD84H06F052E	77,00000000	94,31818180	171,31818180	35,54301075	313,777,22	
225	LIACI ANTONIO	LCINTN79E20L711C	LIACI ANTONIO	LCINTN79E20L711C	77,00000000	94,31818180	171,31818180	38,56870968	161,910,37	
226	CALIA ANNA	CLANNA90M54A225T	L'APE DI FILLIDE SOCIETA' SEMPLICE AGRICOLA	07997030726	77,00000000	94,31818060	171,31818060	34,50806452	997,739,82	
227	CALIA LORENZA	CLALNZ78D70A662J	L'APE DI FILLIDE SOCIETA' SEMPLICE AGRICOLA	07997030726	77,00000000	94,31818060	171,31818060	34,50806452	997,739,82	
228	CALIA PAOLO ANTONIO	CLAPNT81H13A662M	L'APE DI FILLIDE SOCIETA' SEMPLICE AGRICOLA	07997030726	77,00000000	94,31818060	171,31818060	34,50806452	997,739,82	
229	RADICCI PASQUALE	RDCPQL99C18C136T	RADICCI PASQUALE	RDCPQL99C18C136T	77,00000000	94,18680777	171,18680777	18,76075269	96,462,80	
230	DONNALOIA MICHELE	DNNMHL95H06D508R	AZIENDA AGRICOLA LA CORDARA SOCIETA' SEMPLICE AGRICOLA	02503400745	78,00000000	93,14717294	171,14717294	27,22580645	86,920,00	
231	DONNALOIA TORUCCIO	DNNTCC86A25D508M	AZIENDA AGRICOLA LA CORDARA SOCIETA' SEMPLICE AGRICOLA	02503400745	78,00000000	93,14717294	171,14717294	27,22580645	86,920,00	
232	LARATO GIORGIO	LRTGRG85T29I330F	SOCIETA' AGRICOLA ALTA MURGIA GL BIO FARM -SAS- DI GIUSEPPE E GIORGIO LARATO & C.	07990110723	77,00000000	94,09069259	171,09069259	34,00403226	359,610,85	
233	LARATO GIUSEPPE	LRTGPP81T12I330O	SOCIETA' AGRICOLA ALTA MURGIA GL BIO FARM -SAS- DI GIUSEPPE E GIORGIO LARATO & C.	07990110723	77,00000000	94,09069259	171,09069259	34,00403226	359,610,85	
234	LACERENZA GIUSEPPINA	LCRGGPP78M61F205G	LACERENZA GIUSEPPINA	LCRGGPP78M61F205G	76,00000000	95,02042551	171,02042551	39,33602151	109,282,88	
235	SOLITO CHIARA	SLTCHR99L62B506R	SOCIETA' AGRICOLA AGRICOLA AGRICOLA	02510450741	78,00000000	93,00000000	171,00000000	18,41666667	986,280,22	
236	STANZIONE ANTONIO	STNNTN90M06D643S	STANZIONE ANTONIO	STNNTN90M06D643S	96,00000000	75,00000000	171,00000000	27,37634409	180,200,00	
237	CAPANO VALENTINA	CPNVNT96C65D643Y	SOCIETA' AGRICOLA LA CROCE DI CAPANO VALENTINA E C. S.A.S.	04139190716	96,00000000	74,99999999	170,99999999	21,74193548	847,640,78	
238	CAPANO FRANCESCO	CPNFNC90M22D643M	CAPANO FRANCESCO	CPNFNC90M22D643M	96,00000000	74,99999999	170,99999999	27,33333333	998,677,13	
239	DE PAOLA LUIGI	DPLLLG90D10D643B	DE PAOLA LUIGI	DPLLLG90D10D643B	96,00000000	74,99999999	170,99999999	27,69892473	985,215,10	

Pag. 9 di 195

Allegato A

PSR PUGLIA 2014 - 2020

PACCHETTO GIOVANI - Bando pubblicato nel BURP n. 87 del 28/07/2016 e ss.mm.ii.
Sottomisura 6.1 Aiuti all'avviamento di imprese per i giovani agricoltori

GRADUATORIA UNICA REGIONALE

POSIZIONE	RICHIEDENTE PREMIO	CUAA SOGGETTO	DENOMINAZIONE AZIENDA	CUAA AZIENDA	PUNTEGGIO			ETA' MEDIA	TOTALE INVESTIMENTO
					OPERAZIONE 4.1.B	SOTTOMISURA 6.4	PUNTEGGIO TOTALE		
240	DI CLAUDIO MATTEO	DCLMTT89S14H985B	DI CLAUDIO MATTEO	DCLMTT89S14H985B	96,00000000	74,99999999	170,99999999	28,10483871	741.658,88
241	RUSSO ANGELO	RSSNGL87C27D643A	RUSSO ANGELO	RSSNGL87C27D643A	96,00000000	74,99999999	170,99999999	30,73655914	996.820,39
242	ERCOLINO GRAZIANO	RCLGN82H08H926C	ERCOLINO GRAZIANO	RCLGN82H08H926C	96,00000000	74,99999999	170,99999999	35,53763441	747.403,05
243	CONTARDI MARIA	CNTMRA78D43D643U	CONTARDI MARIA	CNTMRA78D43D643U	96,00000000	74,99999999	170,99999999	39,71774194	608.935,62
244	BANDINU ALESSANDRA	BNDLSN83T52H501S	SOCIETA' AGRICOLA VALLEVONA SAS DI BANDINU A 04125920712 & C SAS	04125920712	96,00000000	74,88008060	170,88008060	34,02688172	584.597,18
245	NOTARANGELO SONIA	NTRSNC90L58H926L	NOTARANGELO SONIA	NTRSNC90L58H926L	96,00000000	72,72727271	170,72727271	27,42741935	274.148,59
246	SANTORO GIOVANNI	SNTGNN87L18L049J	SANTORO GIOVANNI	SNTGNN87L18L049J	76,00000000	94,62371204	170,62371204	30,42741935	30.000,96
247	MASTROLEO PIETRO	MSTPTR88H06C134N	SOCIETA' AGRICOLA MASSERIA FAFUOCO DI PIETRO MASTROLEO & C. SAS	08072430724	76,00000000	94,57549472	170,57349472	29,54301075	522.837,62
248	FERRICELLI MARIA	FRMRRA86B43A048O	FERRICELLI MARIA	FRMRRA86B43A048O	76,00000000	94,56527941	170,56527941	31,88440860	73.599,00
249	CAPUANO LAURA	CPNLRA79L57D643K	MASSERIA AMENDOLA SAS DI CAPUANO PASQUALINA E CAPUANO LAURA	04127590711	96,00000000	74,51674356	170,51674356	38,93413978	94.066,00
250	CAPUANO PASQUALINA	CPNPQL78L54D643O	MASSERIA AMENDOLA SAS DI CAPUANO PASQUALINA E CAPUANO LAURA	04127590711	96,00000000	74,51674356	170,51674356	38,93413978	94.066,00
251	D'AMICO FABIO PIO GERARDO	DMCFPG92L09H926B	SOCIETA' AGRICOLA FATTORIE DEL GARGANO S.S.	04150140715	94,96803791	75,53871766	170,50675557	27,41935484	931.195,72
252	GRAYINA MICHELE ARCANDELO	GRVMHL90R06H985T	SOCIETA' AGRICOLA FATTORIE DEL GARGANO S.S.	04150140715	94,96803791	75,53871766	170,50675557	27,41935484	931.195,72
253	IANZANO RAFFAELE	NZNRFL88E17H926X	SOCIETA' AGRICOLA FATTORIE DEL GARGANO S.S.	04150140715	94,96803791	75,53871766	170,50675557	27,41935484	931.195,72
254	VINCI COSIMO	VNCCSM90D26H096B	SOCIETA' AGRICOLA GEILO' S.S.	03094090739	77,00000000	93,38746774	170,38746774	25,28897849	72.747,32
255	VINCI EUFEMIA	VNCFME95A60H096R	SOCIETA' AGRICOLA GEILO' S.S.	03094090739	77,00000000	93,38746774	170,38746774	25,28897849	72.747,32
256	MAGGIO MARTINA	MGGMTN97C55I549T	EMME QUADRO SOCIETA SEMPLICE AGRICOLA	04903210757	76,00000000	94,31818181	170,31818181	20,76881720	430.639,57
257	MILANO ANGELICA	MLNNLC93E54A048J	SOCIETA' AGRICOLA SEMPLICE F.LLI MILANO	91122990723	77,00000000	93,29974317	170,29974317	22,86817204	1.000.000,00
258	MILANO PAOLO	MLNPLA97C14E038I	SOCIETA' AGRICOLA SEMPLICE F.LLI MILANO	91122990723	77,00000000	93,29974317	170,29974317	22,86817204	1.000.000,00
259	SIMONETTI DOMENICO	SMNDNC99A03E986Z	SIMONETTI DOMENICO	SMNDNC99A03E986Z	77,00000000	93,28659961	170,28659961	18,96774194	65.526,00
260	KOXHA DORIANA	KXHDJN85S66Z100G	KOXHA DORIANA	KXHDJN85S66Z100G	76,00000000	94,26121900	170,26121900	32,07258065	76.760,60
261	DIBENEDETTO CECILIA	DBNCCJL97T56A225C	SOCIETA' SEMPLICE AGRICOLA F.LLI DIBENEDETTO	91122960726	77,00000000	93,24197658	170,24197658	22,91129032	969.108,16
262	DIBENEDETTO GIUSEPPE	DBNGPP94M13A225T	AGRICOLA F.LLI DIBENEDETTO - SOCIETA' SEMPLICE AGRICOLA	91122960726	77,00000000	93,24197658	170,24197658	22,91129032	969.108,16

Allegato A

PSR PUGLIA 2014 - 2020

PACCHETTO GIOVANI - Bando pubblicato nel BURP n. 87 del 28/07/2016 e ss.mm.ii.
Sottomisura 6.1 Aiuti all'avviamento di imprese per i giovani agricoltori

GRADUATORIA UNICA REGIONALE

POSIZIONE	RICHIEDENTE PREMIO	CUAA SOGGETTO	DENOMINAZIONE AZIENDA	CUAA AZIENDA	PUNTEGGIO			ETA' MEDIA	TOTALE INVESTIMENTO
					SOTTOMISURA 6.1	OPERAZIONE 4.1.B	SOTTOMISURA 6.4		
263	DIBENEDETTO MICHELE	DBNMHL92M10A225B	AGRICOLA F.LLI DIBENEDETTO - SOCIETA' SEMPLICE AGRICOLA	91122960726	77,00000000	93,24197658	170,24197658	22,91129032	969,108,16
264	CARAMIA BIAGIO	CRMBGI84R31E986Q	CARAMIA BIAGIO	CRMBGI84R31E986Q	76,29210081	93,94900998	170,24111079	33,14247312	88,709,00
265	DE ROSA VALERIA	DRSVLR86M69D883D	DE ROSA SOCIETA' COOPERATIVA AGRICOLA SOCIETA' AGRICOLA LE BACCOLE SAS DI CIARDO ALESSANDRO E GAGLIANI DANIELE C.	04719670756	76,00000000	94,21783057	170,21783057	31,31451613	362,056,08
266	CIARDO ALESSANDRO	CRDLSN79M04D851P	BACCOLE SAS DI CIARDO ALESSANDRO E GAGLIANI DANIELE C.	04857650750	77,00000000	93,18181817	170,18181817	36,56182796	146,300,00
267	GAGLIANI DANIELE	GGLDNL89C25H793L	SOCIETA' AGRICOLA LE BACCOLE SAS DI CIARDO ALESSANDRO E GAGLIANI DANIELE C.	04857650750	77,00000000	93,18181817	170,18181817	36,56182796	146,300,00
268	D'ONGHIA FRANCESCO PAOLO	DNGFNC79E16E038K	D'ONGHIA FRANCESCO PAOLO DNGFNC79E16E038K		77,00000000	93,18181817	170,18181817	38,59946237	47,702,12
269	TURCO ANTONIO	TRCNTN88D01E815R	TURCO ANTONIO	TRCNTN88D01E815R	76,00000000	94,10592731	170,10592731	29,72311828	678,369,60
270	GABRIELI TOMMASI LORELLA	GBRLLL86B57D862A	GABRIELI TOMMASI LORELLA	GBRLLL86B57D862A	70,09614522	99,99999999	170,09614521	31,84677419	128,235,00
271	LUDOVICO ROBERTA	LDVRR95S48C136M	LUDOVICO ROBERTA	LDVRR95S48C136M	78,00000000	92,04545454	170,04545454	22,12096774	95,400,00
272	ANGELILLO PASQUALE	NGLPQL97E02F02Z	ANGELILLO PASQUALE	NGLPQL97E02F02Z	76,00000000	94,00000000	170,00000000	20,69623656	525,531,45
273	DIOMEDE ANTONELLA	DMDNNL95P47C975H	SOCIETA' AGRICOLA MARINELLA S.S.	07982050721	79,00000000	91,00000000	170,00000000	20,69623656	516,221,69
274	DIOMEDE ORONZO	DMDRNR98S15C975E	SOCIETA' AGRICOLA MARINELLA S.S.	07982050721	79,00000000	91,00000000	170,00000000	20,69623656	516,221,69
275	DALENA FRANCESCO	DLNFC95L20H096A	DALENA FRANCESCO	DLNFC95L20H096A	76,00000000	94,00000000	170,00000000	22,42204301	92,237,22
276	PETRACCA DORIANA DOMENICA	PTRDND93C52Z110S	AZIENDA AGRICOLA DOGIMA DEI F.LLI PETRACCA S.S.	04853680751	76,00000000	94,00000000	170,00000000	23,76747312	309,443,04
277	PETRACCA GIOVANNI GIUSEPPE IV	PTRGNN95C19Z133B	AZIENDA AGRICOLA DOGIMA DEI F.LLI PETRACCA S.S.	04853680751	76,00000000	94,00000000	170,00000000	23,76747312	309,443,04
278	MARTINEZ ALESSANDRO	MRTLNS92D22L049D	MARTINEZ ALESSANDRO	MRTLNS92D22L049D	78,00000000	92,00000000	170,00000000	25,66666667	51,232,00
279	ROLLO VALENTINA	RLLVNT87D68G751N	ROLLO VALENTINA	RLLVNT87D68G751N	76,00000000	94,00000000	170,00000000	30,65053763	111,160,00
280	CONOCI ALESSANDRO	CNCLSN83P11I549B	CONOCI ALESSANDRO	CNCLSN83P11I549B	76,00000000	94,00000000	170,00000000	34,27956989	666,432,90
281	CIARDO ROSA LUCIA	CRDRLC81T53F784H	CIARDO ROSA LUCIA	CRDRLC81T53F784H	76,00000000	94,00000000	170,00000000	36,02419355	84,580,23
282	FESTA ROCCO VINCENZO	FSTRCV80E17C136Y	FESTA ROCCO VINCENZO	FSTRCV80E17C136Y	76,00000000	94,00000000	170,00000000	37,59677419	36,660,10
283	LEACI MARIAGRAZIA	LCEMGR79E42M089P	LEACI MARIAGRAZIA	LCEMGR79E42M089P	76,00000000	94,00000000	170,00000000	38,63709677	80,488,00
284	MARTI VINCENZO	MRTVCN95R13E815L	MARTI VINCENZO	MRTVCN95R13E815L	78,00000000	91,95053003	169,95053003	22,19086022	381,282,00
285	NOTARISTEFANO GIOVANNA	NTRGN87H49A048W	IL PORTIGELLO SOCIETA' SEMPLICE AGRICOLA DEI F.LLI FABIO E GIOVANNA NOTARISTEFANO	03100960735	77,00000000	92,80085686	169,80085686	31,53897849	455,542,36

Allegato A

PSR PUGLIA 2014 - 2020

PACCHETTO GIOVANI - Bando pubblicato nel BURP n. 87 del 28/07/2016 e ss.mm.ii.
Sottomisura 6.1 Aiuti all'avviamento di imprese per i giovani agricoltori

GRADUATORIA UNICA REGIONALE

POSIZIONE	RICHIEDENTE PREMIO	CUAA SOGGETTO	DENOMINAZIONE AZIENDA	CUAA AZIENDA	PUNTEGGIO			ETA' MEDIA	TOTALE INVESTIMENTO
					SOTTOMISURA 6.1	OPERAZIONE 4.1.B	SOTTOMISURA 6.4		
286	NOTARISTEFANO PASQUALE FABIO	NTRPQL85H08A048D	IL PORTICELLO SOCIETA' SEMPLICE AGRICOLA DEI F.LLI FABIO E GIOVANNA NOTARISTEFANO	03100960735	77,00000000	92,80085886	169,80085886	31,53897849	455.542,36
287	PALMISANO SABINO	PLMSBN84P05H096E	PALMISANO SABINO	PLMSBN84P05H096E	76,00000000	93,73021260	169,73021260	33,29568992	221.791,00
288	MONTECALVO ANNA	MNTNNA91L68D643Y	SOCIETA' AGRICOLA SEMPLICE F.LLI MONTECALVO	04159840711	97,00000000	72,72727271	169,72727271	24,85125448	336.177,27
289	MONTECALVO GIUSY	MNTGSY91L66D643H	SOCIETA' AGRICOLA SEMPLICE F.LLI MONTECALVO	04159840711	97,00000000	72,72727271	169,72727271	24,85125448	336.177,27
290	MONTECALVO NICOLA	MNTNCL96C25D643U	SOCIETA' AGRICOLA SEMPLICE F.LLI MONTECALVO	04159840711	97,00000000	72,72727271	169,72727271	24,85125448	336.177,27
291	ZOLLINO SALVATORE	ZLLSVT92T23I549V	ZOLLINO SALVATORE	ZLLSVT92T23I549V	76,00000000	93,70941763	169,70941763	24,99731183	487.553,50
292	MORAMARCO GIOACCHINO	MRMGCH81A19A225E	MORAMARCO GIOACCHINO	MRMGCH81A19A225E	78,00000000	91,67879845	169,67879845	36,92473118	179.968,00
293	DIGREGORIO GIOVANNI	DGRGNN92H25I330E	DIGREGORIO GIOVANNI	DGRGNN92H25I330E	76,00000000	93,52284682	169,52284682	25,49193548	475.640,00
294	TROIANO MICHELE MATTEO	TRNMHL82P26H926V	TROIANO MICHELE MATTEO	TRNMHL82P26H926V	99,00000000	70,38277726	169,38277726	35,23924731	453.163,57
295	BIANCO ALBERTO	BNCLRT99H17A662R	SOCIETA' AGRICOLA SEMPLICE DUEBI	08089890720	77,00000000	92,32133645	169,32133645	19,53763441	126.241,33
296	BIANCO LUCIANO	BNCLCN97E30A662K	SOCIETA' AGRICOLA SEMPLICE DUEBI	08089890720	77,00000000	92,32133645	169,32133645	19,53763441	126.241,33
297	CIUFFREDA MARGHERITA	CFWFMG78H62H926Z	CIUFFREDA MARGHERITA	CFWFMG78H62H926Z	93,20706359	76,01426091	169,22132450	39,50000000	104.060,64
298	D'AMICO GIANFRANCO	DMCGFR92T01E815E	D'AMICO GIANFRANCO	DMCGFR92T01E815E	77,00000000	92,21508294	169,21508294	25,05645161	215.270,00
299	SPECCHIA MARCO	SPCMRC90S23D862Z	SPECCHIA MARCO	SPCMRC90S23D862Z	76,00000000	93,20250855	169,20250855	27,08064516	836.251,96
300	BELLISARIO GIOACCHINO	BLLGCH99R21E815G	BELLISARIO GIOACCHINO	BLLGCH99R21E815G	76,00000000	93,18181818	169,18181818	18,16935484	446.070,00
301	GIGANTE LUIGI MICHELE	GGNLMC98M07H096M	GIGANTE LUIGI MICHELE AZIENDA AGRICOLA TERRA NOSTRA DEI FRATELLI NAPOLI MARCO E MICHELE S.S.	GGNLMC98M07H096M	76,00000000	93,18181818	169,18181818	19,37365591	439.210,00
302	NAPOLI MARCO	NPLMRC95S03D883N	NAPOLI MARCO	04903560755	76,00000000	93,18181818	169,18181818	20,24193548	62.160,00
303	NAPOLI MICHELE	NPLMHL99M16F842U	AZIENDA AGRICOLA TERRA NOSTRA DEI FRATELLI NAPOLI MARCO E MICHELE S.S.	04903560755	76,00000000	93,18181818	169,18181818	20,24193548	62.160,00
304	NARDELLI LUDOVICA	NRDLV93E47H793F	NARDELLI LUDOVICA	NRDLV93E47H793F	76,00000000	93,18181818	169,18181818	24,62365591	62.625,92
305	DE BIASI PAOLA	DBSPLA89D41A662A	DE BIASI PAOLA	DBSPLA89D41A662A	76,00000000	93,18181818	169,18181818	28,72311828	542.569,35
306	PALMISANO GRAZIELLA	PLMGZL83C43Z110H	PALMISANO GRAZIELLA	PLMGZL83C43Z110H	76,00000000	93,18181818	169,18181818	34,80107527	53.091,18
307	SIMEONE MARTINO	SMNMTN83A09A149W	SIMEONE MARTINO	SMNMTN83A09A149W	76,00000000	93,18181818	169,18181818	34,95161290	66.188,36
308	CAROLI MARIO	CRMLRA79A19L049C	CAROLI MARIO	CRMLRA79A19L049C	76,00000000	93,18181818	169,18181818	38,92473118	187.946,85
309	ANTONUCCI FRANCESCA	NTFNFC76F65E986X	ANTONUCCI FRANCESCA	NTFNFC76F65E986X	76,00000000	93,18181818	169,18181818	41,24193548	55.734,48
310	OLIVA VALENTINA	LVOVNT92M67B1800	AGRITURISMO TREDICINA SOCIETA' AGRICOLA S.R.L.	02525170748	77,00000000	92,04545453	169,04545453	25,31989247	444.095,04
311	SANTORO CHIARA	SNTCHR98A61G751J	SANTORO CHIARA	SNTCHR98A61G751J	76,00000000	93,00781922	169,00781922	19,91935484	372.720,00

Allegato A

PSR PUGLIA 2014 - 2020

PACCHETTO GIOVANI - Bando pubblicato nel BURP n. 87 del 28/07/2016 e ss.mm.ii.
Sottomisura 6.1 Aiuti all'avviamento di imprese per i giovani agricoltori

GRADUATORIA UNICA REGIONALE

POSIZIONE	RICHIEDENTE PREMIO	CUAA SOGGETTO	CUAA AZIENDA	DENOMINAZIONE AZIENDA	CUAA AZIENDA	PUNTEGGIO			ETA' MEDIA	TOTALE INVESTIMENTO
						OPERAZIONE 4.1.B	SOTTOMISURA 6.4	PUNTEGGIO TOTALE		
312	GENTILE FRANCESCO	GNTFNC96S27H096D	GNTFNC96S27H096D	GENTILE FRANCESCO	GNTFNC96S27H096D	78,00000000	90,90909090	168,90909090	21,0698247	554.712,50
313	SCIROCO MICHELA	SCRMHL94F70H926S	04126060716	BIONATA GARGANO SOCIETA' AGRICOLA S.R.L.	04126060716	96,00000000	72,72727272	168,72727272	23,14516129	999.964,60
314	LA PENNA DONATO	LPNDNT93S17D643I	LA PENNA DONATO	LA PENNA DONATO	LPNDNT93S17D643I	96,00000000	72,72727272	168,72727272	24,09677419	216.858,18
315	NARDUCCI MARINA	NRDMRN88A42D643N	04149640718	SOCIETA' AGRICOLA TRIVISANO NARDUCCI S.S	04149640718	96,00000000	72,72727272	168,72727272	30,51881720	214.895,68
316	TRIVISANO ANTONIO ALESSIO	TRVNNL86S28D649Q	04149640718	SOCIETA' AGRICOLA TRIVISANO NARDUCCI S.S	04149640718	96,00000000	72,72727272	168,72727272	30,51881720	214.895,68
317	DELLA SALANDRA MICHELE	DLMLHL94T18H926K	DELLA SALANDRA MICHELE	DELLA SALANDRA MICHELE	DLMLHL94T18H926K	96,00000000	72,71672861	168,71672861	23,01075269	51.178,92
318	GENNARI GIUSEPPE	GNNGPP81H04E882Y	GENNARI GIUSEPPE	GENNARI GIUSEPPE	GNNGPP81H04E882Y	79,00000000	89,57941728	168,57941728	36,54838710	56.392,00
319	MANDURINO ROBERTO	MNDPRT82S20E815Z	MANDURINO ROBERTO	MANDURINO ROBERTO	MNDPRT82S20E815Z	76,00000000	92,32297345	168,32297345	35,08870968	222.038,00
320	IGNAZZI THERESIA	GNZTRS82L56Z112Q	07950630728	SOCIETA' AGRICOLA FEMAGREEN DI IGNAZZI THERESIA & LIPPOLIS ANTONIELLA S.S.	07950630728	78,00000000	90,28757124	168,28757124	36,39784946	175.102,87
321	LIPPOLIS ANTONIELLA	LPPNLL80M51H096K	07950630728	SOCIETA' AGRICOLA FEMAGREEN DI IGNAZZI THERESIA & LIPPOLIS ANTONIELLA S.S.	07950630728	78,00000000	90,28757124	168,28757124	36,39784946	175.102,87
322	SAUCHELLI LUCA	SCHLCU87L19D643S	SAUCHELLI LUCA	SAUCHELLI LUCA	SCHLCU87L19D643S	93,26705201	74,99999999	168,26705200	30,42473118	989.715,81
323	DEBIASE CINZIA	DBSCNZ98E59H096H	08072170726	SOCIETA' AGRICOLA SEMPLICE DEBIASE	08072170726	78,00000000	90,08541024	168,08541024	23,23252688	141.481,86
324	DEBIASE LUIGI	DBSLGU91B07H096H	08072170726	SOCIETA' AGRICOLA SEMPLICE DEBIASE	08072170726	78,00000000	90,08541024	168,08541024	23,23252688	141.481,86
325	TERRUSI VITO	TRRVTI97M30C136W	TERRUSI VITO	TERRUSI VITO	TRRVTI97M30C136W	76,00000000	92,04545454	168,04545454	20,31182796	158.500,00
326	MINEI VITO	MINIVTI97H28F027C	MINEI VITO	MINEI VITO	MINIVTI97H28F027C	76,00000000	92,04545454	168,04545454	20,48387097	124.580,00
327	PUTIGNANO GIANNICOLA	PTGNC89L13C136V	03143380735	APISTICA DELLE GRAVINE SOCIETA' SEMPLICE AGRICOLA DI PUTIGNANO G. E SCISCIO P.	03143380735	76,00000000	92,04545454	168,04545454	24,82258065	121.433,76
328	SCISCIO PIERNICOLA	SCSPNC96R08C136H	03143380735	APISTICA DELLE GRAVINE SOCIETA' SEMPLICE AGRICOLA DI PUTIGNANO G. E SCISCIO P.	03143380735	76,00000000	92,04545454	168,04545454	24,82258065	121.433,76
329	SCHITO FEDERICO	SCHFR97H05E506G	04903790758	FRA TELLI SCHITO S.S.	04903790758	78,00000000	90,00000000	168,00000000	19,89623656	412.318,20
330	SCHITO PAOLO	SCHPLA99B17E506A	04903790758	FRA TELLI SCHITO S.S.	04903790758	78,00000000	90,00000000	168,00000000	19,89623656	412.318,20
331	DE LEO LEONARDO	DLELRD94E29A662C	DE LEO LEONARDO	DE LEO LEONARDO	DLELRD94E29A662C	76,00000000	92,00000000	168,00000000	23,56451613	75.747,67
332	DELL'AIA ANGELO	DLLNGL88R13A662A	DELL'AIA ANGELO	DELL'AIA ANGELO	DLLNGL88R13A662A	76,00000000	92,00000000	168,00000000	29,19086022	37.791,01
333	PASCALI FEDERICA	PSCFR82A65E506K	PASCALI FEDERICA	PASCALI FEDERICA	PSCFR82A65E506K	79,00000000	89,00000000	168,00000000	35,90860215	1.011.640,67
334	STAMA PASQUA	STMPSO80T48F376A	STAMA PASQUA	STAMA PASQUA	STMPSO80T48F376A	76,00000000	92,00000000	168,00000000	37,03763441	87.794,86
335	CAPONE ANDREA	CPNNDR91T06E506E	CAPONE ANDREA	CAPONE ANDREA	CPNNDR91T06E506E	71,70064121	96,26929315	167,96993436	26,04301075	197.134,58

Pag. 13 di 195

Allegato A

PSR PUGLIA 2014 - 2020

PACCHETTO GIOVANI - Bando pubblicato nel BURP n. 87 del 28/07/2016 e ss.mm.ii.
Sottomisura 6.1 Aiuti all'avviamento di imprese per i giovani agricoltori

GRADUATORIA UNICA REGIONALE

POSIZIONE	RICHIEDENTE PREMIO	CUAA SOGGETTO	DENOMINAZIONE AZIENDA	CUAA AZIENDA	PUNTEGGIO			ETA' MEDIA	TOTALE INVESTIMENTO
					OPERAZIONE 4.1.B	SOTTOMISURA 6.4	PUNTEGGIO TOTALE		
336	LORUSSO FILIPPO MARIA	LRSEFP98L20A2251	AZIENDA AGRICOLA L.LORUSSO DI FRANCESCO E FILIPPO LORUSSO	07996500729	77,00000000	90,90909090	20,71774194	560.132,34	
337	LORUSSO FRANCESCO SAVERIO	LRSFNC95T17A2251	AZIENDA AGRICOLA L.LORUSSO DI FRANCESCO E FILIPPO LORUSSO	07996500729	77,00000000	90,90909090	20,71774194	560.132,34	
338	ROMANAZZI CLAUDIO	RMNCLD92E21A662F	ROMANAZZI CLAUDIO	RMNCLD92E21A662F	77,00000000	90,90909090	25,56602151	42.400,00	
339	SPEDICATO MARIO	SPDMRA95P05E882C	SPEDICATO MARIO	SPDMRA95P05E882C	77,00000000	90,83742394	22,29569892	49.195,66	
340	MASIELLO FRANCESCO	MSLFNC96P17A662L	MASIELLO FRANCESCO	MSLFNC96P17A662L	76,00000000	91,80469832	21,26344086	82.014,96	
341	GUAGNANO MICAELA	GGNMCL91E56A0480	GUAGNANO MICAELA	GGNMCL91E56A0480	76,00000000	91,77325998	26,59946237	79.773,48	
342	DALENA MICHELANGELO	DLNMHL90R28H096E	DALENA MICHELANGELO	DLNMHL90R28H096E	79,00000000	88,63636363	27,15053763	280.907,37	
343	NATUZZI ANTONELLA	NTZNNL97R51I330K	AGRI NATUZZI SOCIETA' SEMPLICE AGRICOLA	91123230723	79,00000000	88,63636363	27,81182796	134.580,66	
344	NATUZZI DONATO	NTZDNT87E03A0480	AGRI NATUZZI SOCIETA' SEMPLICE AGRICOLA	91123230723	79,00000000	88,63636363	27,81182796	134.580,66	
345	NATUZZI TEODORA	NTZTDR85E54I330P	AGRI NATUZZI SOCIETA' SEMPLICE AGRICOLA	91123230723	79,00000000	88,63636363	27,81182796	134.580,66	
346	PIERRI RAFFAELE	PRRFL87H09119H	PIERRI RAFFAELE	PRRFL87H09119H	76,00000000	91,63521116	30,53494624	63.009,16	
347	MENICHELLA GIUSEPPE	MNCGPP99M25D643W	MENICHELLA GIUSEPPE	MNCGPP99M25D643W	96,00000000	71,59090908	18,32526882	999.401,26	
348	DEL GROSSO DONATO PIO	DLGDT998B11158X	DEL GROSSO DONATO PIO	DLGDT998B11158X	96,00000000	71,59090908	19,86290323	995.248,95	
349	BIANCOFIORE ANTONIO	BNCNTN85H15H926C	BIANCOFIORE ANTONIO & C. S.S. AGRICOLA	04122020714	96,00000000	71,59090908	32,51881720	969.297,16	
350	ANTENUCCI MARIA LUCIA	NTNMLC82B68E716E	ANTENUCCI MARIA LUCIA	NTNMLC82B68E716E	96,00000000	71,59090908	35,81720430	999.995,40	
351	CORVINO ROSANNA	CRVRNN81L52E716X	CORVINO ROSANNA	CRVRNN81L52E716X	96,00000000	71,31420837	36,44354839	226.368,64	
352	PALLADINO GRAZIA PIA	PLLGZP83R57H926D	PABI DI GRAZIA PIA PALLADINO & C. S.S. AGRICOLA	04152550713	99,00000000	68,18181817	34,18010753	996.751,81	
353	CIAVARELLA SAVERIO	CVRSVR90M04H985U	CIAVARELLA SAVERIO	CVRSVR90M04H985U	82,94165247	84,09141984	27,38172043	35.598,00	
354	PERRONE SERENA	PRRSRN94B42L049I	PERRONE SERENA	PRRSRN94B42L049I	79,00000000	88,00000000	23,88709677	68.963,55	
355	GIAFFREDA GIADA	GFFGDI98T68D862Z	GIAFFREDA GIADA	GFFGDI98T68D862Z	76,00000000	90,90909091	18,98387097	139.925,89	
356	PATERNOSTER MARCO	PTRMRC98P05L781D	PATERNOSTER MARCO	PTRMRC98P05L781D	76,00000000	90,90909091	19,29569892	167.011,96	
357	DISANTO CHIARA	DSNCHR97P56A225W	DISANTO CHIARA	DSNCHR97P56A225W	76,00000000	90,90909091	20,26612903	471.008,36	
358	NACCI ALESSIO	NCCLSS90A31C424L	NACCI ALESSIO	NCCLSS90A31C424L	76,00000000	90,90909091	27,89247312	261.641,83	
359	LOMURNO PASQUALE	LMPQL89L14A662U	LOMURNO PASQUALE	LMPQL89L14A662U	76,00000000	90,90909091	28,43817204	32.190,76	
360	COPPI DONATO MARINO	CPPDTM83H24H096E	COPPI DONATO MARINO	CPPDTM83H24H096E	76,00000000	90,90909091	34,49462366	488.719,10	
361	BIANCO FEDERICO	BNCFR93S09I330P	BIANCO FEDERICO	BNCFR93S09I330P	76,00000000	90,90909090	21,88172043	70.700,00	
362	BITETTI GIANFRANCO	BTTGFR93S09I330P	BITETTI GIANFRANCO	BTTGFR93S09I330P	76,00000000	90,90909090	24,11827957	38.782,11	

Allegato A

PSR PUGLIA 2014 - 2020

PACCHETTO GIOVANI - Bando pubblicato nel BURP n. 87 del 28/07/2016 e ss.mm.ii.
Sottomisura 6.1 Aiuti all'avviamento di imprese per i giovani agricoltori

GRADUATORIA UNICA REGIONALE

POSIZIONE	RICHIEDENTE PREMIO	CUAA SOGGETTO	DENOMINAZIONE AZIENDA	CUAA AZIENDA	PUNTEGGIO			ETA' MEDIA	TOTALE INVESTIMENTO
					SOTTOMISURA 6.1	OPERAZIONE 4.1.B	SOTTOMISURA 6.4		
363	IANNONE MARIA TERESA	NNNMT92A64A8930	IANNONE MARIA TERESA	NNNMT92A64A8930	76,00000000	90,90909090	166,90909090	25,91129032	41.446,00
364	RIZZO MARCO	RZZMRC90E10E815R	RIZZO MARCO	RZZMRC90E10E815R	76,00000000	90,90909090	166,90909090	27,61559140	34.196,66
365	GUARINI CARLO	GRNCR188D20E815R	FRISARI SOCIETA' SEMPLICE AGRICOLA	04793750755	76,00000000	90,90909090	166,90909090	27,99193548	384.764,95
366	GUARINI ROBERTO	GRNRR191M301549E	AZIENDA AGRARIA CASTELLO FRISARI SOCIETA' SEMPLICE AGRICOLA	04793750755	76,00000000	90,90909090	166,90909090	27,99193548	384.764,95
367	PALMIERI LAURA	PLMLRA82D62E815X	PALMIERI LAURA	PLMLRA82D62E815X	76,00000000	90,90909090	166,90909090	35,66666667	430.600,00
368	TOMMASI ENNIO	TMMNNE78R27E8150	TOMMASI ENNIO	TMMNNE78R27E8150	76,00000000	90,90909090	166,90909090	39,15322581	73.740,00
369	LOMAGISTRO DOMENICO	LMGDNC91C15L049E	LOMAGISTRO DOMENICO	LMGDNC91C15L049E	76,00000000	90,85267387	166,85267387	26,76881720	153.241,52
370	DICECCA LEONARDA	DCCLR90E71A225P	SOCIETA' AGRICOLA SORELLE DICECCA S.S.	91123090721	77,00000000	88,77272726	166,77272726	23,93145161	187.091,00
371	DICECCA MIRIANA	DCCMRN97P42A225D	SOCIETA' AGRICOLA SORELLE DICECCA S.S.	91123090721	77,00000000	89,77272726	166,77272726	23,93145161	187.091,00
372	CALENDANO ROSA	CLNRSO86R69A225D	CALENDANO ROSA	CLNRSO86R69A225D	76,00000000	90,777199958	166,77199958	31,14784946	45.689,52
373	SINISI FILIPPO	SNSFPP93B19E986Y	SINISI FILIPPO	SNSFPP93B19E986Y	76,00000000	90,75521191	166,75521191	24,84139785	105.824,00
374	MELE MATTEO	MLEMTT87P191549Y	MELE MATTEO	MLEMTT87P191549Y	76,00000000	90,74461728	166,74461728	30,25806452	54.455,68
375	MONTANARO GIUSEPPE	MNTGP97R13E986F	MONTANARO GIUSEPPE	MNTGP97R13E986F	76,00000000	90,59320643	166,59320643	20,19086022	88.086,00
376	LATROFA MICHELE GABRIELE	LTRMHL98D15A048P	QUASANI SOCIETA' AGRICOLA A RESPONSABILITA' LIMITATA	07992800721	79,00000000	87,49999999	166,49999999	19,68546387	1.164.700,49
377	TRICARICO VINCENZO	TRCVCN93D25F262M	TRICARICO VINCENZO	TRCVCN93D25F262M	76,44429459	89,93857584	166,38287043	24,65860215	70.018,04
378	LAMANNA ANDREA	LMNDR93C11A662Z	LAMANNA ANDREA	LMNDR93C11A662Z	68,97973666	97,37877957	166,35851623	24,77956989	132.093,70
379	CAGGIANIELLO RAFFAELLA	CGGRFL98H59D643M	CAGGIANIELLO RAFFAELLA	CGGRFL98H59D643M	97,00000000	69,31818180	166,31818180	19,50306452	979.025,14
380	LEMBO IOLE PIA	LMBLP194R68H926L	LEMBO IOLE PIA	LMBLP194R68H926L	97,00000000	69,31818180	166,31818180	23,15053763	997.823,10
381	MALGIERI TARQUINIO	MLGTQN98S27D643P	MALGIERI TARQUINIO	MLGTQN98S27D643P	98,00000000	68,18181817	166,18181817	19,06989247	289.380,00
382	PISTACCHIO ANTONIO	PSTNTN77R28D648B	PISTACCHIO ANTONIO	PSTNTN77R28D648B	98,00000000	68,18181817	166,18181817	40,15053763	649.400,90
383	CAROFILIO DANIELA	CRFDNL84H47A662A	CAROFILIO DANIELA	CRFDNL84H47A662A	76,00000000	90,14342089	166,14342089	33,54032258	129.909,75
384	ATTERRATO GAETANO	TTRGTN88C21D643H	ATTERRATO GAETANO	TTRGTN88C21D643H	94,21917452	71,90586873	166,12504325	29,75268817	159.607,31
385	LADDAGA DOMENICO	LDDNDC90M03A225B	DONNA MADDALENA - SOCIETA' SEMPLICE AGRICOLA	91125250729	77,00000000	89,11206685	166,11206685	26,04032258	519.984,54
386	LADDAGA SIMONE	LDDSMN93D11E155N	DONNA MADDALENA - SOCIETA' SEMPLICE AGRICOLA	91125250729	77,00000000	89,11206685	166,11206685	26,04032258	519.984,54
387	MISCIA FRANCESCA	MSCFN92A56D643L	MISCIA FRANCESCA	MSCFN92A56D643L	99,00000000	67,04545454	166,04545454	25,93279570	109.180,00
388	CEA DOMENICACINZIA	CEADNC78R42A662Z	CEA DOMENICACINZIA	CEADNC78R42A662Z	76,00000000	90,03505708	166,03505708	39,22043011	37.668,10
389	REDAVID PASQUALE	RDVPL92A30H096J	DUEERRE SOCIETA' SEMPLICE AGRICOLA	08093890728	76,00000000	90,00000000	166,00000000	24,70967742	101.870,58

Pag. 15 di 195

Allegato A

PSR PUGLIA 2014 - 2020

PACCHETTO GIOVANI - Bando pubblicato nel BURP n. 87 del 28/07/2016 e ss.mm.ii.
Sottomisura 6.1 Aiuti all'avviamento di imprese per i giovani agricoltori

GRADUATORIA UNICA REGIONALE

POSIZIONE	RICHIEDENTE PREMIO	CUAA SOGGETTO	DENOMINAZIONE AZIENDA	CUAA AZIENDA	PUNTEGGIO			ETA' MEDIA	TOTALE INVESTIMENTO
					SOTTOMISURA 6.1	OPERAZIONE 4.1.B	SOTTOMISURA 6.4		
390	REDAVID ROBERTO	RDVVRT94H13H096R	DUEIRRE SOCIETA' SEMPLICE AGRICOLA	08093890728	76,00000000	90,00000000	166,00000000	24,70967742	101.870,58
391	SOLAZZO ERIKA	SLZRKE93C53D862N	ARILLO SOCIETA' AGRICOLA A RESPONSABILITA' LIMITATA	04868650757	76,00000000	90,00000000	166,00000000	24,77419355	470.399,99
392	RONZINO BRUNO	RNZBRN90E07F842Q	RONZINO BRUNO	RNZBRN90E07F842Q	76,00000000	90,00000000	166,00000000	27,82366591	112.121,50
393	CARAMIA CARLA MARIA	CRMCLM78F59Z112N	SOCIETA' AGRICOLA SUNLENTO S.R.L.	04860790759	76,00000000	90,00000000	166,00000000	39,25806452	1.397.151,41
394	AYROLDI FRANCESCA	YRLFNC79171A862P	MASSERIA VALENTE SOCIETA' AGRICOLA DI MARIANNA AYROLDI & C SAS	02536330745	79,00000000	86,93317057	165,93317057	35,09274194	1.345.309,02
395	AYROLDI MARIANNA	YRLMNN85R46A662L	MASSERIA VALENTE SOCIETA' AGRICOLA DI MARIANNA AYROLDI & C SAS	02536330745	79,00000000	86,93317057	165,93317057	35,09274194	1.345.309,02
396	LONGO ALBERTO	LNGLRT95E27D862B	LONGO ALBERTO	LNGLRT95E27D862B	69,31156759	96,59090909	165,90247668	22,56989247	142.880,00
397	DUGGENTO COSIMO GREGORIO	DGGCMG87P29E882M	DUGGENTO COSIMO GREGORIO	DGGCMG87P29E882M	77,00000000	88,82459685	165,82459685	30,23118280	55.001,28
398	CALDERONI FEDERICA	CLDFRC96L60A225S	CALDERONI FEDERICA	CLDFRC96L60A225S	76,00000000	89,82334897	165,82334897	21,42204301	80.716,17
399	GIULIANO DEBORAH	GLNDRH94C48C975E	DUEGI SOCIETA' SEMPLICE AGRICOLA	08075810724	75,77684830	90,00000000	165,77684830	22,71102151	72.530,69
400	GIULIANO FEDERICA	GLNFR096E43C975V	DUEGI SOCIETA' SEMPLICE AGRICOLA	08075810724	75,77684830	90,00000000	165,77684830	22,71102151	72.530,69
401	NARDELLI MARIA FRANCESCA	NRDMFR84M48C134I	SOCIETA' AGRICOLA ZIO PEPPE S.S.	03107510731	76,00000000	88,77272727	165,77272727	32,83467742	366.381,70
402	PUGLIESE GIUSEPPE	PGLGPP85P04H096B	SOCIETA' AGRICOLA ZIO PEPPE S.S.	03107510731	76,00000000	88,77272727	165,77272727	32,83467742	366.381,70
403	LELLA ANGELO RAFFAELE	LLNLR83S14I330M	LELLA ANGELO RAFFAELE	LLNLR83S14I330M	76,00000000	88,77272727	165,77272727	34,10483871	109.830,00
404	CASARANO SARA	CSRSRA96B67B936R	AGRESTA SOCIETA' COOPERATIVA AGRICOLA	04835730757	79,00000000	86,71661111	165,71661111	26,96236559	845.820,96
405	DE MATTEIS SARA	DMTSRA85T70D851C	AGRESTA SOCIETA' COOPERATIVA AGRICOLA	04835730757	79,00000000	86,71661111	165,71661111	26,96236559	845.820,96
406	DE MATTEIS SIMONA	DMTSMN90S60D851T	AGRESTA SOCIETA' COOPERATIVA AGRICOLA	04835730757	79,00000000	86,71661111	165,71661111	26,96236559	845.820,96
407	RUSSO MICHELE	RSSMHL87L25D643W	RUSSO MICHELE	RSSMHL87L25D643W	96,00000000	69,58328615	165,58328615	30,40860215	813.001,09
408	LIPPOLIS MANUELA	LPPMNL99P70F784P	SOCIETA' SEMPLICE AGRICOLA LIPPOLIS DI MARILENA E MANUELA	03143350738	78,00000000	87,57343256	165,57343256	22,53763441	106.622,24
409	LIPPOLIS MARILENA	LPPMLN91B57F784E	SOCIETA' SEMPLICE AGRICOLA LIPPOLIS DI MARILENA E MANUELA	03143350738	78,00000000	87,57343256	165,57343256	22,53763441	106.622,24
410	EPIFANI ANGELA	PFNINGL96H58F784S	SOCIETA' AGRICOLA MASSERIA POMPEO DI SOPRA S.S.	03094050733	77,00000000	88,52297610	165,52297610	20,86559140	94.434,80
411	EPIFANI ROSA	PFNFRS097R42F784Z	SOCIETA' AGRICOLA MASSERIA POMPEO DI SOPRA S.S.	03094050733	77,00000000	88,52297610	165,52297610	20,86559140	94.434,80
412	SORINO INNOCENZA	SRNNCN78R45F280T	JAZZO CORTE CICERO LA LANA DEL LUPO SOCIETA AGRICOLA A RESPONSABILITA LIMITATA	07886100721	78,00000000	87,49999999	165,49999999	39,21236559	194.630,00

Allegato A

PSR PUGLIA 2014 - 2020

PACCHETTO GIOVANI - Bando pubblicato nel BURP n. 87 del 28/07/2016 e ss.mm.ii.
Sottomisura 6.1 Aiuti all'avviamento di imprese per i giovani agricoltori

GRADUATORIA UNICA REGIONALE

POSIZIONE	RICHIEDENTE PREMIO	CUAA SOGGETTO	DENOMINAZIONE AZIENDA	CUAA AZIENDA	PUNTEGGIO			ETA' MEDIA	TOTALE INVESTIMENTO
					SOTTOMISURA 6.1	OPERAZIONE 4.1.B	SOTTOMISURA 6.4		
413	INNOCENTE GABRIELE	NNCGRL93R07C978F	SOCIETA' AGRICOLA MASSERIA CAGNAZZI S.N.C. DEI F.LLI INNOCENTE LORETTA E GABRIELE	04824510756	78,00000000	87,37048090	23,27822581	872.353,07	
414	INNOCENTE LORETTA	NNCLTT95M58B506T	SOCIETA' AGRICOLA MASSERIA CAGNAZZI S.N.C. DEI F.LLI INNOCENTE LORETTA E GABRIELE	04824510756	78,00000000	87,37048090	23,27822581	872.353,07	
415	LAERA ELISA	LRLASE90H48H096M	LAERA ELISA	LRLASE90H48H096M	79,00000000	86,36363635	27,53763441	374.808,32	
416	FIORELLA FRANCESCO PIO	FRLFNC97T03D643J	FIORELLA FRANCESCO PIO	FRLFNC97T03D643J	96,00000000	69,31818181	20,05107527	636.562,64	
417	FASCIA MARIANNA	FSCMNN97E41E716D	LE PINGIARELLE SOCIETA' SEMPLICE AGRICOLA	04127000711	96,00000000	69,31818181	20,17338710	294.000,00	
418	FASCIA VERA	FSCVRE98D47E716H	LE PINGIARELLE SOCIETA' SEMPLICE AGRICOLA	04127000711	96,00000000	69,31818181	20,17338710	294.000,00	
419	CECCHINO FRANCESCO	CCCFNC97B28D643N	CECCHINO FRANCESCO	CCCFNC97B28D643N	96,00000000	69,31818181	20,81720430	79.190,72	
420	CARUSILLO LUIGI	CRSLGU94R24E716F	CARUSILLO LUIGI	CRSLGU94R24E716F	96,00000000	69,31818181	23,16129032	676.597,92	
421	IANNANTUONI MARIA	NNNMRA93B45Z138F	IANNANTUONI MARIA	NNNMRA93B45Z138F	96,00000000	69,31818181	24,87903226	243.535,00	
422	PLACENTINO GIANLUCA	PLCGLC92T10H926L	SOCIETA' AGRICOLA F.LLI PLACENTINO S.S.	04121800710	96,00000000	69,31818181	26,16397849	200.024,01	
423	PLACENTINO MAURIZIO	PLCMWR290F05H926Q	SOCIETA' AGRICOLA F.LLI PLACENTINO S.S.	04121800710	96,00000000	69,31818181	26,16397849	200.024,01	
424	CASAMASSA ANTONIETTA	CSMNN190S66A783X	CASAMASSA ANTONIETTA	CSMNN190S66A783X	96,00000000	69,31818181	27,07258065	140.864,48	
425	IORIO MARIA LUCIA	RIOMLC84L45D643O	IORIO MARIA LUCIA	RIOMLC84L45D643O	96,00000000	69,31818181	33,46236559	181.535,60	
426	DI LASCIA FILOMENA	DLFSFMN81P55D643G	DILASCIA FILOMENA	DLFSFMN81P55D643G	96,00000000	69,31818181	36,26861720	657.134,43	
427	CARBOTTI ANGELO	CRBNGL85E25E986B	SOCIETA' AGRICOLA MURGIA FELIX S.S.	03138270735	77,00000000	88,21721687	30,48655914	622.530,00	
428	FUOGLARE MARIANGELA	FCLMNG389L69G224I	SOCIETA' AGRICOLA MURGIA FELIX S.S.	03138270735	77,00000000	88,21721687	30,48655914	622.530,00	
429	PAPARELLA PIETRO	PPRPTR87A01L109B	PAPARELLA PIETRO	PPRPTR87A01L109B	76,00000000	89,14851271	30,97311828	999.241,08	
430	PAVONE MICHELE	PVNMHL78S08D643N	PAVONE MICHELE	PVNMHL78S08D643N	97,00000000	68,01881642	39,12096774	192.134,00	
431	CERVETTI SALVATORE	CRVSVT99M14G751J	CERVETTI SALVATORE	CRVSVT99M14G751J	76,00000000	89,00000000	18,35483871	147.510,00	
432	RODIO PIERFRANCESCO	RDOFFR94M26E506D	RODIO PIERFRANCESCO	RDOFFR94M26E506D	76,00000000	89,00000000	23,32258065	33.600,00	
433	PULIMENO SERENA	PLMSRN93S45I549O	PULIMENO SERENA	PLMSRN93S45I549O	76,00000000	89,00000000	24,12903226	272.302,00	
434	MARIANO ANDREA	MRNNDR92E30H793M	MARIANO ANDREA	MRNNDR92E30H793M	76,00000000	89,00000000	25,56182796	149.180,00	
435	D'ELIA MANUELA	DLEWNL87D44E815X	D'ELIA MANUELA	DLEWNL87D44E815X	76,00000000	89,00000000	30,71505376	99.080,00	
436	NELLI CLAUDIO	NLLCLD84S08A048S	NELLI CLAUDIO	NLLCLD84S08A048S	76,00000000	89,00000000	33,12096774	294.638,04	
437	FASSI FABIANA	FSSFBN81P51D862S	LUNA LABORATORIO RURALE DI FASSI FABIANA E OTTAVIANI SARA SOCIETA' SEMPLICE AGRICOLA	04827020753	76,00000000	89,00000000	34,52822581	148.679,93	

Pag. 17 di 195

Allegato A

PSR PUGLIA 2014 - 2020

PACCHETTO GIOVANI - Bando pubblicato nel BURP n. 87 del 28/07/2016 e ss.mm.ii.
Sottomisura 6.1 Aiuti all'avviamento di imprese per i giovani agricoltori

GRADUATORIA UNICA REGIONALE

POSIZIONE	RICHIEDENTE PREMIO	CUAA SOGGETTO	DENOMINAZIONE AZIENDA	CUAA AZIENDA	PUNTEGGIO			ETA' MEDIA	TOTALE INVESTIMENTO
					OPERAZIONE 4.1.B	SOTTOMISURA 6.4	PUNTEGGIO TOTALE		
438	OTTAVIANI SARA	TTVSRA85C52E625M	LUNA LABORATORIO RURALE DI FASSI FABIANA E OTTAVIANI SARA SOCIETA' SEMPLICE AGRICOLA	04827020753	76,00000000	89,00000000	34,52822581	148.679,93	
439	FAZZI FEDERICO	FZZFR81L06E506R	FAZZI FEDERICO	FZZFR81L06E506R	76,00000000	89,00000000	36,45967742	57.520,00	
440	BRAMANTE GRAZIA	BRMGRZ76T49L049R	BRAMANTE GRAZIA	BRMGRZ76T49L049R	66,00000000	99,00000000	41,03494624	203.389,58	
441	DEL GROSSO GIUSILLA	DLGGLL95B41D643J	DEL GROSSO GIUSILLA	DLGGLL95B41D643J	93,32812677	71,59090908	22,88978495	966.536,56	
442	DI NOVA PAOLA	DNYPLA83T56A662P	DI NOVA PAOLA	DNYPLA83T56A662P	77,00000000	87,87328545	34,01612903	103.260,00	
443	PERILLO ROSSELLA	PRRLSL96C62A662D	AZIENDA AGRICOLA PERILLO S.A.S.	08092300725	73,34387049	91,48526895	21,75000000	106.832,49	
444	SCARLATTELLA MICHELA	SCRMHL85R51A509D	SCARLATTELLA MICHELA	SCRMHL85R51A509D	96,00000000	68,75854165	32,19623656	153.893,53	
445	SEMERARO FRANCESCO	SMRFNC96R15E986A	SEMERARO FRANCESCO	SMRFNC96R15E986A	77,00000000	87,71557473	21,18548387	111.752,00	
446	SELVAGGIUOLO GIUSEPPE	SLVGGP83M31A048U	SELVAGGIUOLO GIUSEPPE	SLVGGP83M31A048U	76,00000000	88,63636364	34,30913978	31.861,00	
447	FORTUNATO MARIA ANTONETTA	FRTMNT77A67Z120P	FORTUNATO MARIA ANTONETTA	FRTMNT77A67Z120P	76,00000000	88,63636364	40,90322581	93.757,00	
448	BLONDA ORONZO	BLNRNZ98C13E986B	BLONDA ORONZO	BLNRNZ98C13E986B	76,00000000	88,63636363	19,77419355	59.890,00	
449	DONNO PIERPAOLO	DNPPPL97L07E815Z	DONNO PIERPAOLO	DNPPPL97L07E815Z	76,00000000	88,63636363	20,45698925	149.707,26	
450	ANDRIULO TOMMASO	NDRTMS89L03F152K	ANDRIULO TOMMASO	NDRTMS89L03F152K	76,00000000	88,63636363	28,46774194	77.087,44	
451	SERIO GIUSEPPE	SREGPP88T30F152S	SERIO GIUSEPPE	SREGPP88T30F152S	76,00000000	88,63636363	28,97849462	114.480,00	
452	MONTEPELOSO FILIPPO	MNTFFP87R13A662G	MONTEPELOSO FILIPPO	MNTFFP87R13A662G	76,00000000	88,63636363	30,19086022	40.090,00	
453	NOCCO ANNA	NCCNNA89E60G751C	NOCCO ANNA	NCCNNA89E60G751C	76,00000000	88,60921196	28,56870968	212.480,01	
454	SICA GIACOMO	SCIGCM86E23H985S	SICA GIACOMO	SCIGCM86E23H985S	97,00000000	67,57151367	31,58064516	534.098,71	
455	SEMERARO QUIRICO	SMRQRC76S17H096N	SEMERARO QUIRICO	SMRQRC76S17H096N	76,00000000	88,56721507	41,09677419	242.313,10	
456	CECERE FRANCESCO	CCRFNC94T29E986W	SOCIETA' AGRICOLA SORRESSO DEI FRATELLI CECERE S.S.	03101570731	77,00000000	87,49999999	21,07526882	78.436,96	
457	CECERE VITANTONIO	CCRVNT98R21E986G	SOCIETA' AGRICOLA SORRESSO DEI FRATELLI CECERE S.S.	03101570731	77,00000000	87,49999999	21,07526882	78.436,96	
458	GIANNICO BARBARA	GNNBBR93A42C136Q	GIANNICO BARBARA	GNNBBR93A42C136Q	77,00000000	87,49999999	24,97043011	44.520,00	
459	PASTORE ALESSANDRO	PSTLSN87H13C741P	SOCIETA' AGRICOLA AGRINATURA S.S.	03094440736	77,00000000	87,49999999	29,32123656	183.055,80	
460	PASTORE ANGELO	PSTNGL89S09L049Q	SOCIETA' AGRICOLA AGRINATURA S.S.	03094440736	77,00000000	87,49999999	29,32123656	183.055,80	
461	DONCHIA VITO	DNCVIT85D17E986J	SOCIETA' AGRICOLA POZZO CARUCCIO PICCOLO S.S.	03094070731	77,00000000	87,49999999	36,50179211	167.015,18	
462	GRASSI GIOVANNI	GRSGNN80H08E986E	SOCIETA' AGRICOLA POZZO CARUCCIO PICCOLO S.S.	03094070731	77,00000000	87,49999999	36,50179211	167.015,18	
463	GRASSI NUNZIA	GRSNZN78P48E986T	SOCIETA' AGRICOLA POZZO CARUCCIO PICCOLO S.S.	03094070731	77,00000000	87,49999999	36,50179211	167.015,18	

Allegato A

PSR PUGLIA 2014 - 2020

PACCHETTO GIOVANI - Bando pubblicato nel BURP n. 87 del 28/07/2016 e ss.mm.ii.
Sottomisura 6.1 Aiuti all'avviamento di imprese per i giovani agricoltori

GRADUATORIA UNICA REGIONALE

POSIZIONE	RICHIEDENTE PREMIO	CUAA SOGGETTO	CUAA AZIENDA	DENOMINAZIONE AZIENDA	CUAA AZIENDA	PUNTEGGIO			ETA' MEDIA	TOTALE INVESTIMENTO
						OPERAZIONE 4.1.B	SOTTOMISURA 6.4	PUNTEGGIO TOTALE		
464	CONSERVA GIORGIO	CNSGRG93L12G187L	CONSERVA GIORGIO	CNSGRG93L12G187L	74,86355649	89,62679280	164,49034909	24,44354839	889,333,60	
465	MAULUCCI DIEGO	MLCDG186B24D643V	MAULUCCI DIEGO	MLCDG186B24D643V	85,02591084	79,452725978	164,48317062	31,82795699	81,344,48	
466	IVANOV NIKOLAY	VNVNLY92T13Z104X	NIKITA 92 AGRICOLA S.A.S. DI IVANOV NIKOLAY & C.	04123280713	96,00000000	68,43803383	164,49803383	25,02419355	991,244,33	
467	CAMERINO ROSAMARIA	CMRRMR85C66L109D	CAMERINO ROSAMARIA	CMRRMR85C66L109D	76,00000000	88,36363636	164,36580086	32,73924731	63,526,38	
468	BRUNO PASQUALE	BRNPQL95E15L109U	BRUNO PASQUALE	BRNPQL95E15L109U	78,00000000	86,36363636	164,36363636	22,60215054	171,710,00	
469	DE SANTIS FRANCESCO	DSNFNC95D11549W	SOCIETA' SEMPLICE AGRICOLA FURNIRUSSI	04875390751	78,00000000	86,36363636	164,36363636	27,32437276	326,894,71	
470	DE SANTIS GLORIA	DSNGLR86T44E815F	SOCIETA' SEMPLICE AGRICOLA FURNIRUSSI	04875390751	78,00000000	86,36363636	164,36363636	27,32437276	326,894,71	
471	DE SANTIS LUIGI	DSNLGU89P30G751Y	SOCIETA' SEMPLICE AGRICOLA FURNIRUSSI	04875390751	78,00000000	86,36363636	164,36363636	27,32437276	326,894,71	
472	MANNINO DARIO	MNNDRA88E21E882G	SOCIETA' SEMPLICE AGRICOLA LA PIGNA D'ORO	03104610732	77,00000000	87,26100088	164,26100088	30,13530466	93,626,44	
473	MANNINO FRANCESCO	MNNFNC85M21E882C	SOCIETA' SEMPLICE AGRICOLA LA PIGNA D'ORO	03104610732	77,00000000	87,26100088	164,26100088	30,13530466	93,626,44	
474	ROSSETTI FEDERICO	RSSFRC89H28E882Z	SOCIETA' SEMPLICE AGRICOLA LA PIGNA D'ORO	03104610732	77,00000000	87,26100088	164,26100088	30,13530466	93,626,44	
475	BELLACICCO ROBERTO	BLLRRT83D08E038E	BELLACICCO ROBERTO	BLLRRT83D08E038E	78,00000000	86,23444288	164,23444288	34,70430108	244,153,50	
476	CAPUTO CATALDO	CPTCLD80M10L328R	CAPUTO CATALDO	CPTCLD80M10L328R	76,00000000	88,22201093	164,22201093	37,36559140	47,046,63	
477	CIUFFREDA MARIA	CFMRA79B64H926Z	CIUFFREDA MARIA	CFMRA79B64H926Z	97,00000000	67,04545454	164,04545454	38,82795699	91,584,00	
478	ZITA FAUSTO	ZTIFST85T30D643M	ZITA FAUSTO	ZTIFST85T30D643M	97,00000000	67,04545453	164,04545453	31,97849462	499,957,05	
479	ORLANDO DOMENICO	RLNDNC96P10H096Y	NATURVERDE ORLANDO SOCIETA' SEMPLICE AGRICOLA	08091860729	76,17983965	87,81358167	163,99342132	19,70026882	423,521,74	
480	ORLANDO PIERVITO	RLNPVT99S09H096W	NATURVERDE ORLANDO SOCIETA' SEMPLICE AGRICOLA	08091860729	76,17983965	87,81358167	163,99342132	19,70026882	423,521,74	
481	CAMPANILE GIOVANNI	CMPCNN81E18A048C	DICAM SOCIETA' AGRICOLA SEMPLICE	90107540727	70,98850457	93,00000000	163,98850457	36,08512545	132,453,79	
482	DITRIZIO ANTONELLA	DTRNLI81B58A669I	DICAM SOCIETA' AGRICOLA SEMPLICE	90107540727	70,98850457	93,00000000	163,98850457	36,08512545	132,453,79	
483	DITRIZIO LUIGIA	DTRLGU83B68A669N	DICAM SOCIETA' AGRICOLA SEMPLICE	90107540727	70,98850457	93,00000000	163,98850457	36,08512545	132,453,79	
484	RENNA FRANCESCA	RNNFNC91T64L049A	RENNA FRANCESCA	RNNFNC91T64L049A	75,68248251	88,08483860	163,76732111	25,99462366	226,978,54	
485	MASTROGIACOMO FLAVIA	MSTFLV99H57C983F	MASTROGIACOMO FLAVIA	MSTFLV99H57C983F	76,00000000	87,50000000	163,50000000	18,51344086	286,507,40	
486	GIANGASPERO VALENTINA	GNVNTV98S66L109P	GIANGASPERO VALENTINA	GNVNTV98S66L109P	76,00000000	87,50000000	163,50000000	19,07258065	54,520,19	
487	CALELLA CAROL RUBY	CLLCLR93H62B180B	CALELLA CAROL RUBY	CLLCLR93H62B180B	76,00000000	87,50000000	163,50000000	24,50000000	536,452,04	
488	CAGGESE GIULIA	CGGGLI92A45G751J	CAGGESE GIULIA	CGGGLI92A45G751J	76,00000000	87,50000000	163,50000000	25,96236559	81,829,60	
489	IANNELLI ANTONIO	NNLNTN91M03L109A	IANNELLI ANTONIO	NNLNTN91M03L109A	76,00000000	87,50000000	163,50000000	26,38440860	186,717,57	
490	CANIGLIA SERENA	CNGSRN91E57F152K	CANIGLIA SERENA	CNGSRN91E57F152K	76,00000000	87,50000000	163,50000000	26,59677419	125,922,00	
491	MARTI CRISTINA	MRTCS190A52E815V	MARTI CRISTINA	MRTCS190A52E815V	76,00000000	87,50000000	163,50000000	27,94354839	122,400,00	

Pag. 19 di 195

Allegato A

PSR PUGLIA 2014 - 2020

PACCHETTO GIOVANI - Bando pubblicato nel BURP n. 87 del 28/07/2016 e ss.mm.ii.
Sottomisura 6.1 Aiuti all'avviamento di imprese per i giovani agricoltori

GRADUATORIA UNICA REGIONALE

POSIZIONE	RICHIEDENTE PREMIO	CUAA SOGGETTO	DENOMINAZIONE AZIENDA	CUAA AZIENDA	PUNTEGGIO			ETA' MEDIA	TOTALE INVESTIMENTO
					OPERAZIONE 4.1.B	SOTTOMISURA 6.4	PUNTEGGIO TOTALE		
492	STOMEIO BRUNO	STMBRN88C13E815S	STOMEIO BRUNO	STMBRN88C13E815S	76,00000000	87,50000000	163,50000000	29,77419355	31.800,00
493	FEDELE GIOVANNI	FDLGN85P15F915K	FEDELE GIOVANNI	FDLGN85P15F915K	76,00000000	87,50000000	163,50000000	32,26881720	40.955,40
494	MANGIONE SERENA	MNGSRN84A61F280E	MANGIONE SERENA	MNGSRN84A61F280E	76,00000000	87,50000000	163,50000000	33,91935484	52.841,00
495	CHIRONNA ANNA	CHRNNA80A54A225D	CHIRONNA ANNA	CHRNNA80A54A225D	76,00000000	87,50000000	163,50000000	37,93817204	111.575,60
496	GRECO RICCARDO	GRRCR98P19D862H	GRECO RICCARDO	GRRCR98P19D862H	76,00000000	87,49999999	163,49999999	19,25806452	138.255,65
497	NESTOLA VALENTINA	NSTVNT96P66C978E	NESTOLA VALENTINA	NSTVNT96P66C978E	76,00000000	87,49999999	163,49999999	21,23924731	141.240,00
498	BAGLIVI ENRICO	BGLNRC90A13E506R	BAGLIVI ENRICO	BGLNRC90A13E506R	76,00000000	87,49999999	163,49999999	27,94086022	118.874,72
499	INGELLIS BERNARDO	NGLBNR97L16A048K	INGELLIS BERNARDO	NGLBNR97L16A048K	64,93583870	98,46590909	163,40174779	20,43279570	44.800,00
500	CAPRIO FABRIZIO	CPRFR296B27A662I	AZIENDA AGRICOLA GIEFFE- S.S. AGRICOLA	08060580720	74,85513505	88,46345442	163,31858947	25,18546387	163.900,52
501	CAPRIO GIUSEPPE	CPRGP89H03F280T	AZIENDA AGRICOLA GIEFFE- S.S. AGRICOLA	08060580720	74,85513505	88,46345442	163,31858947	25,18546387	163.900,52
502	RUSSO RAFFAELE	RSSRFL97P18A323Q	RUSSO RAFFAELE	RSSRFL97P18A323Q	76,00000000	87,28013333	163,28013333	20,26075269	78.069,00
503	VENZA VITA	VNZVTI85C61D761U	SOCIETA' AGRICOLA ANTICA TENUTA CASSESE SRL	02508770746	72,11004545	91,05272057	163,16276602	32,75268817	999.996,35
504	MONDELLI ALDO PIO	MNDLDP97H13H926N	MONDO VERDE DI MONDELLI AGRICOLA	04066160716	96,00000000	67,04545454	163,04545454	20,52419355	228.748,00
505	GIULIANI MADDALENA	GLNMDL80P56H926H	GIULIANI MADDALENA	GLNMDL80P56H926H	96,00000000	67,04545454	163,04545454	37,26612903	106.106,00
506	LOZUPONE PASQUALE	LZPPQL88T01H098H	AZIENDA AGRICOLA LA PERLA SOCIETA' AGRICOLA SEMPLICE	07966260726	76,00000000	87,00000000	163,00000000	25,99731183	88.038,30
507	LOZUPONE VITO	LZPVTI85A14H096O	AZIENDA AGRICOLA LA PERLA SOCIETA' AGRICOLA SEMPLICE	07966260726	76,00000000	87,00000000	163,00000000	25,99731183	88.038,30
508	DE LEO FRANCESCO	DLEFNC85C13L109T	DE LEO FRANCESCO	DLEFNC85C13L109T	77,00000000	86,00000000	163,00000000	32,77419355	85.542,60
509	DE BIASI ANNALISA	DBSNLS83A53C136G	DE BIASI ANNALISA	DBSNLS83A53C136G	77,00000000	86,00000000	163,00000000	34,94086022	71.335,04
510	PETREIRA CESARE	PTRCSR82P03E038P	PETREIRA CESARE	PTRCSR82P03E038P	79,00000000	84,00000000	163,00000000	35,30107527	206.429,06
511	INGEGNO BARTOLOMEO	NGGBTL77D21D643Z	INGEGNO BARTOLOMEO	NGGBTL77D21D643Z	96,00000000	67,00000000	163,00000000	40,86935464	185.591,58
512	AMENDOLARA ANNUNZIATA	MNDNNZ80E43A893O	AZIENDA AGRICOLA AVITTO S.S.	08086270728	76,00000000	86,90967011	162,90967011	38,58602151	97.009,74
513	MASSARO ANNUNZIATA	MSSNNZ78H48A662P	AZIENDA AGRICOLA AVITTO S.S.	08086270728	76,00000000	86,90967011	162,90967011	38,58602151	97.009,74
514	GRIFA MICHELA	GRFMHL79H48H926O	GRIFA MICHELA	GRFMHL79H48H926O	97,00000000	65,90909089	162,90909089	38,53763441	380.564,01
515	PARMA COSTANTINO	PRMCTN92S21H501U	PARMA COSTANTINO	PRMCTN92S21H501U	76,00000000	86,58263872	162,58263872	25,08602151	212.313,39
516	TARQUINIO GRAZIANO	TROGZN97M27D643R	TARQUINIO GRAZIANO	TROGZN97M27D643R	96,00000000	66,54172953	162,54172953	20,31989247	297.457,52
517	D'AMATO ALESSANDRO	DMTLSN97E28D883I	LI CANTI SOCIETA' AGRICOLA S.R.L.	04829900754	76,00000000	86,52380164	162,52380164	20,56720430	499.866,00
518	MIANO ANTONIO	MNINTN79R18E716Z	MIANO ANTONIO	MNINTN79R18E716Z	78,39379473	84,09090908	162,48470381	38,17741935	114.058,25

Allegato A

PSR PUGLIA 2014 - 2020

PACCHETTO GIOVANI - Bando pubblicato nel BURP n. 87 del 28/07/2016 e ss.mm.ii.
Sottomisura 6.1 Aiuti all'avviamento di imprese per i giovani agricoltori

GRADUATORIA UNICA REGIONALE

POSIZIONE	RICHIEDENTE PREMIO	CUAA SOGGETTO	DENOMINAZIONE AZIENDA	CUAA AZIENDA	SOTTOMISURA 6.1	PUNTEGGIO			ETA' MEDIA	TOTALE INVESTIMENTO
						OPERAZIONE 4.1.B	SOTTOMISURA 6.4	PUNTEGGIO TOTALE		
519	SIMEONE FRANCESCO	SMNFC95A17E9861	SOCIETA' AGRICOLA TRATTURELLA DEI F.LLI SIMEONE S.S.	03094080730	79,00000000	83,48420259		162,48420259	24,83736559	148.960,00
520	SIMEONE ROSITA	SMNFR91C64E986A	SOCIETA' AGRICOLA TRATTURELLA DEI F.LLI SIMEONE S.S.	03094080730	79,00000000	83,48420259		162,48420259	24,83736559	148.960,00
521	CONTEGIACOMO AMEDEO	CNTMDA78A14F842Q	CONTEGIACOMO AMEDEO	CNTMDA78A14F842Q	76,00000000	86,40261792		162,40261792	39,93817204	172.121,00
522	CIFARELLI FLORIANA	CFFRN95R66A225P	CIFARELLI FLORIANA	CFFRN95R66A225P	76,00000000	86,40018509		162,40018509	22,15591398	338.900,00
523	CALISI ALESSANDRO	CLSLSN97L07H096P	CALISI ALESSANDRO	CLSLSN97L07H096P	76,00000000	86,36363636		162,36363636	20,45698925	44.352,00
524	RINALDI NICOLA	RINLNC181E03A225G	RINALDI SRLS	08057230727	76,00000000	86,36363636		162,36363636	36,63440860	999.896,00
525	MARRULLI TOMMASO	MRRTMS88D25C983D	MARRULLI TOMMASO	MRRTMS88D25C983D	77,00000000	85,35992218		162,35992218	29,65860215	136.210,00
526	DE BLASIS ROBERTA	DLRRT98M43D643N	SOCIETA' AGRICOLA SEMPLICE DE BLASIS	04103510717	98,00000000	64,35379100		162,35379100	21,06451613	502.919,58
527	DE BLASIS VINCENZO	DBLVCN95C24D643S	SOCIETA' AGRICOLA SEMPLICE DE BLASIS	04103510717	98,00000000	64,35379100		162,35379100	21,06451613	502.919,58
528	STASI MARTINA	STSMITN99D41D851U	SOCIETA' AGRICOLA SEMPLICE GREENSALENTO DI GABRIELE E MARTINA STASI	04896520758	77,00000000	85,22727272		162,22727272	18,72311828	156.814,25
529	FLUTTUANTE FEDERICA	FLTFRC78A65E435X	FLUTTUANTE FEDERICA	FLTFRC78A65E435X	77,00000000	85,22727272		162,22727272	39,90860215	44.301,64
530	DE DONATIS CECILIA	DDNCCL79H70L219H	DE DONATIS CECILIA	DDNCCL79H70L219H	77,00000000	85,22727271		162,22727271	38,47849462	40.651,00
531	ZITO GIUSEPPE	ZTIGPP93B01L049Q	ZITO GIUSEPPE	ZTIGPP93B01L049Q	73,58987524	88,63636364		162,22623888	24,88978495	48.598,86
532	BONADUCE CARLO	BNDCLR79L12L109F	BONADUCE CARLO	BNDCLR79L12L109F	74,71029014	87,49232894		162,20261908	38,44354839	34.545,40
533	COLUCCIA FRANCESCA	CLCFNC97S70E815D	COLUCCIA FRANCESCA	CLCFNC97S70E815D	76,00000000	86,15488772		162,15488772	20,06182796	49.459,57
534	DE PASCALI FEDERICA	DPSFRC98R61D862V	DE PASCALI FEDERICA	DPSFRC98R61D862V	76,00000000	86,06897461		162,06897461	19,16935484	439.509,16
535	TERRONE BARBARA	TRRBR91L50A662L	TERRONE BARBARA	TRRBR91L50A662L	76,00000000	86,00000000		162,00000000	26,44892473	30.748,48
536	MATTEI MONIA	MTTMNC091B61B506Y	MATTEI MONIA	MTTMNC091B61B506Y	76,00000000	86,00000000		162,00000000	26,83602151	101.296,32
537	CIAMPOLI MATTIA	CMPMTT91B09D643H	CIAMPOLI MATTIA	CMPMTT91B09D643H	97,00000000	65,00000000		162,00000000	26,86827957	658.781,70
538	PALMIERI DAVIDE	PLMDVD87L03I549B	PALMIERI DAVIDE	PLMDVD87L03I549B	76,00000000	86,00000000		162,00000000	30,46774194	215.923,25
539	BUCCI MAURO	BCCMRA81E27L109D	BUCCI MAURO	BCCMRA81E27L109D	77,00000000	85,00000000		162,00000000	36,56989247	112.360,00
540	ALICINO CLARA	LCNCLR95A43A285J	ERICLA SOCIETA' SEMPLICE AGRICOLA	08094780726	68,81518358	93,18181818		161,99700176	24,81586022	62.752,00
541	ALICINO ERICA	LCNRC91D63A285Q	ERICLA SOCIETA' SEMPLICE AGRICOLA	08094780726	68,81518358	93,18181818		161,99700176	24,81586022	62.752,00
542	DI FONZO DOMENICO	DFNDNC83P16E469I	DI FONZO DOMENICO	DFNDNC83P16E469I	79,00000000	82,95454544		161,95454544	34,26612903	137.340,00
543	GUERRA VITTORIA	GRRVTR98L48H926L	GUERRA VITTORIA	GRRVTR98L48H926L	96,00000000	65,90909090		161,90909090	19,45430108	278.916,91
544	DELL'AQUILA ANTONIO	DLNLTN96E17D643P	DELL'AQUILA ANTONIO	DLNLTN96E17D643P	96,00000000	65,90909090		161,90909090	21,59677419	985.483,86
545	FIORILLI ANTONIO	FRLNTN93T03D643S	"SOCIETA' AGRICOLA SEMPLICE F.LLI FIORILLI"	04106040712	96,00000000	65,90909090		161,90909090	21,65994624	70.496,75

Pag. 21 di 185

Allegato A

PSR PUGLIA 2014 - 2020

PACCHETTO GIOVANI - Bando pubblicato nel BURP n. 87 del 28/07/2016 e ss.mm.ii.
Sottomisura 6.1 Aiuti all'avviamento di imprese per i giovani agricoltori

GRADUATORIA UNICA REGIONALE

POSIZIONE	RICHIEDENTE PREMIO	CUAA SOGGETTO	DENOMINAZIONE AZIENDA	CUAA AZIENDA	PUNTEGGIO		ETA' MEDIA	TOTALE INVESTIMENTO
					OPERAZIONE 4.1.B	SOTTOMISURA 6.4		
546	FIORILLI DOMENICO	FRLDNC98P15E716M	"SOCIETA AGRICOLA SEMPLICE F.LLI FIORILLI"	04106040712	96,00000000	65,90909090	21,65994624	70.496,75
547	PANZANO ASCANIO	PNZSCN95R01D643I	PANZANO ASCANIO	PNZSCN95R01D643I	96,00000000	65,90909090	22,2311828	548.943,39
548	OLIVIERI MATTEO	LVRMTT90B04H926X	F.LLI OLIVIERI S.A.S.	04157150717	96,00000000	65,90909090	27,88172043	438.968,00
549	DE ANGELIS ACHILLE	DNGCLL85E07D643B	DE ANGELIS ACHILLE	DNGCLL85E07D643B	96,00000000	65,90909090	32,62365591	559.154,84
550	MARUZZI CONCETTA	MRZCCT83S54H926V	SOC.AGRIC. PADOVANO E MARUZZI SS	04157790710	96,00000000	65,90909090	34,05779570	727.800,00
551	PADOVANO ANTONIO	PDVNTN83T18H926B	SOC.AGRIC. PADOVANO E MARUZZI SS	04157790710	96,00000000	65,90909090	34,05779570	727.800,00
552	PETITTI ANTONIO	PTTNTN83D25D643T	PETITTI ANTONIO	PTTNTN83D25D643T	96,00000000	65,90909090	34,65860215	74.200,00
553	CIUFFREDA MICHELA	CFMHL81D67L858L	CIUFFREDA MICHELA	CFMHL81D67L858L	96,00000000	65,90909090	36,65322581	263.889,44
554	MARRONE GIANLUCA	MRRGLC79R05E716J	MARRONE GIANLUCA	MRRGLC79R05E716J	96,00000000	65,90909090	38,21236559	999.874,92
555	PRENCIPE MICHELE MAIK	PRNMLH99P13Z112W	PRENCIPE MICHELE MAIK	PRNMLH99P13Z112W	96,00000000	65,90283449	18,27419355	485.173,84
556	GUERRA LUDOVICO	GRLVC96D05H926Z	GUERRA LUDOVICO	GRLVC96D05H926Z	96,00000000	65,87268927	21,71236559	893.441,15
557	FRATTAROLO RAFFAELLA	FRTRFL89C44H926U	FRATTAROLO RAFFAELLA	FRTRFL89C44H926U	96,00000000	65,87141572	28,79838710	79.127,56
558	SANTALOA SERENA	SNTSRN80E57C978V	SANTALOA SERENA	SNTSRN80E57C978V	76,00000000	85,83599582	37,59677419	156.996,00
559	BRUNO VERONICA	BRNVNC94S64B563D	BRUNO VERONICA	BRNVNC94S64B563D	76,00000000	85,78151144	23,07795699	149.960,00
560	DI BIASE DANIELE	DBSDNL93H25H926Z	DI BIASE DANIELE	DBSDNL93H25H926Z	97,00000000	64,72727276	24,49193548	64.130,00
561	MAGLIO MANUEL	MGLMNL90E22E506K	MAGLIO MANUEL	MGLMNL90E22E506K	76,00000000	85,76739743	27,58333333	190.675,67
562	DELL'AQUILA NAZARIO	DLNLR79A19H926N	DELL'AQUILA NAZARIO	DLNLR79A19H926N	95,80259969	65,90909090	38,92473118	203.840,00
563	SOLITO ELISABETTA	SLTLBT93C68C978O	SOLITO ELISABETTA	SLTLBT93C68C978O	78,00000000	83,67640111	24,73387097	513.802,29
564	CAPUTO VITTORIA	CPTVTR78P65E332W	CAPUTO VITTORIA	CPTVTR78P65E332W	96,00000000	65,67258023	39,24193548	104.805,34
565	SEMERARO LUIGI-FERNANDO	SMRLFR94S07B157U	SEMERARO LUIGI-FERNANDO	SMRLFR94S07B157U	76,00000000	85,62051334	23,12365591	286.153,12
566	BALASCUTA GEORGETA MIHAELA	BLSGGT89R65Z129K	BALASCUTA GEORGETA MIHAELA	BLSGGT89R65Z129K	96,00000000	65,57883592	28,15860215	309.208,80
567	FRANCONE ELEONORA	FRNLNR97C58B506C	FRANCONE ELEONORA	FRNLNR97C58B506C	73,27061504	88,28383149	20,76075269	442.214,11
568	SPECCHIA FRANCESCO	SPCFNC98B27E815O	SPECCHIA FRANCESCO	SPCFNC98B27E815O	76,00000000	85,46067415	19,81989247	46.947,50
569	DONVITO GIUSEPPE	DNVGGP79M17E038N	DONVITO GIUSEPPE	DNVGGP79M17E038N	76,00000000	85,42430479	38,34677419	538.830,15
570	LOIUDICE ANTONELLO	LDCNLI94H12A662A	LOIUDICE ANTONELLO	LDCNLI94H12A662A	71,44308226	89,97381489	23,52688172	881.727,15
571	MALGIERI TARQUINIO	MLGTQN94L18D643E	MALGIERI TARQUINIO	MLGTQN94L18D643E	100,00000000	61,36363636	23,42741935	333.500,00
572	MERO GIANPAOLO	MREGPL91E01E882B	MERO GIANPAOLO	MREGPL91E01E882B	79,00000000	82,32275982	26,63976495	71.617,00
573	SERRA ALESSANDRA	SRRLSN79E56E815J	SERRA ALESSANDRA	SRRLSN79E56E815J	76,00000000	85,30849559	38,59946237	486.431,75
574	PETRUZZI EUGENIO	PTRGNE92R09E815T	PETRUZZI EUGENIO	PTRGNE92R09E815T	76,00000000	85,22727273	25,20161290	32.036,61

Allegato A

PSR PUGLIA 2014 - 2020

PACCHETTO GIOVANI - Bando pubblicato nel BURP n. 87 del 28/07/2016 e ss.mm.ii.
Sottomisura 6.1 Aiuti all'avviamento di imprese per i giovani agricoltori

GRADUATORIA UNICA REGIONALE

POSIZIONE	RICHIEDENTE PREMIO	CUAA SOGGETTO	DENOMINAZIONE AZIENDA	CUAA AZIENDA	PUNTEGGIO			ETA' MEDIA	TOTALE INVESTIMENTO
					SOTTOMISURA 6.1	OPERAZIONE 4.1.B	SOTTOMISURA 6.4		
575	LAGONIGRO ROSA	LGNRSO90A53F052T	LAGONIGRO ROSA	LGNRSO90A53F052T	76,00000000	85,22727273	161,22727273	27,94086022	678.081,50
576	DIFILIPPO GIUSEPPE	DFLGP89L15A048G	DIFILIPPO GIUSEPPE	DFLGP89L15A048G	76,00000000	85,22727273	161,22727273	28,43548387	97.661,20
577	PELLEGRINO DANIELA	PLLDNL89D46A225W	PELLEGRINO DANIELA	PLLDNL89D46A225W	76,00000000	85,22727273	161,22727273	28,70967742	182.662,62
578	TREMAMUNNO ELEONORA	TRMLNR82R69L109D	TREMAMUNNO ELEONORA	TRMLNR82R69L109D	76,00000000	85,22727273	161,22727273	35,14784946	93.367,50
579	ANDRIENKO MARIA	NDRMRA82L43Z154W	ANDRIENKO MARIA	NDRMRA82L43Z154W	76,00000000	85,22727273	161,22727273	35,46774194	756.793,22
580	SALVAGGIULO VITA MARIA	SLVVMR82H61A225X	SALVAGGIULO VITA MARIA	SLVVMR82H61A225X	76,00000000	85,22727273	161,22727273	35,50268817	512.619,07
581	GRECO DONKA MARIA	GRCDKM78A44Z133Y	GRECO DONKA MARIA	GRCDKM78A44Z133Y	76,00000000	85,22727273	161,22727273	39,96505376	149.853,59
582	VIZZINO ALESSANDRA GIUSEPPIN	VZZLSN98C58E815H	VIZZINO ALESSANDRA GIUSEPPIN	VZZLSN98C58E815H	76,00000000	85,22727272	161,22727272	19,76075269	86.814,00
583	CARLUCCI ROSANNA	CRLRNN89S57C983U	CARLUCCI ROSANNA	CRLRNN89S57C983U	76,00000000	85,22727272	161,22727272	28,09677419	105.788,00
584	SCARAMOZZI LOREDANA	SCRLDN80P66C424O	SCARAMOZZI LOREDANA	SCRLDN80P66C424O	76,00000000	85,16673315	161,16673315	37,23924731	47.836,48
585	TORTORELLI DONATO	TRTDNT84H04A225A	SOCIETA' AGRICOLA APULIA CASTELLI S.S.	91123050725	77,00000000	84,12061694	161,12061694	32,76747312	734.047,99
586	TORTORELLI LUIGI	TRTLGU85T7A662S	SOCIETA' AGRICOLA APULIA CASTELLI S.S.	91123050725	77,00000000	84,12061694	161,12061694	32,76747312	734.047,99
587	CASTELLI ANGELA	CSTNGL96T69D643R	CASTELLI ANGELA	CSTNGL96T69D643R	96,00000000	85,09856070	161,09856070	20,98118280	263.934,98
588	D'ALTILIA FRANCESCA	DLTFNC84A58H926W	D'ALTILIA FRANCESCA	DLTFNC84A58H926W	96,00000000	85,05663796	161,05663796	33,92741935	541.927,01
589	CAVALERA LUCIA	CVLLCU78P58G751Q	CAVALERA LUCIA	CVLLCU78P58G751Q	76,00000000	85,02158179	161,02158179	39,26075269	223.545,52
590	DE SANTIS CARMELO	DSNCML9H30E506D	DE SANTIS CARMELO	DSNCML9H30E506D	76,00000000	85,00000000	161,00000000	18,47849462	38.036,60
591	MARZO FABIANA	MRFZBN96A59L049L	DEMETRA SOCIETA' SEMPLICE AGRICOLA	02504420742	79,00000000	82,00000000	161,00000000	25,28629032	529.509,11
592	MARZO MANUELA	MRZMNL89D69L049S	DEMETRA SOCIETA' SEMPLICE AGRICOLA	02504420742	79,00000000	82,00000000	161,00000000	25,28629032	529.509,11
593	SPINELLI GIUSEPPE	SPNGPP89F05A662L	SPINELLI GIUSEPPE	SPNGPP89F05A662L	76,00000000	85,00000000	161,00000000	28,29569892	55.166,24
594	DI SAPIO MARIA TERESA	DSPMTR85M54D643A	DI SAPIO MARIA TERESA	DSPMTR85M54D643A	97,00000000	84,00000000	161,00000000	32,35483871	304.215,78
595	STOMACI MARIO	STMRA82R12D862H	BIO NATURE S.R.L. AGRICOLA	04830980753	76,00000000	85,00000000	161,00000000	35,19354839	964.684,33
596	DI BRINA ANGELA	DBRNL81E58H926X	TENUTA BIO CASELLE SOCIETA' AGRICOLA	04164240717	97,00000000	84,00000000	161,00000000	36,98476703	999.938,17
597	MACCARONE MARIA	MCCMFA78B49H926K	TENUTA BIO CASELLE SOCIETA' AGRICOLA	04164240717	97,00000000	84,00000000	161,00000000	36,98476703	999.938,17
598	NICASTRO GRAZIANA	NCSGZN83H65D643H	TENUTA BIO CASELLE SOCIETA' AGRICOLA	04164240717	97,00000000	84,00000000	161,00000000	36,98476703	999.938,17
599	VADRUCCI EMILIANO	VDRLMLN76S22I549I	SIDE SALENTO SOCIETA' AGRICOLA S.R.L.S.	04829660754	76,00000000	85,00000000	161,00000000	41,08333333	999.289,51
600	MILETTI LEONARDO	MLTLRD87D28F376X	ORTOFORA MILETTI SOCIETA' AGRICOLA SEMPLICE	02529940740	78,00000000	82,95454545	160,95454545	32,33736559	955.895,20
601	MILETTI PASQUA	MLTPSQ83T53F376M	ORTOFORA MILETTI SOCIETA' AGRICOLA SEMPLICE	02529940740	78,00000000	82,95454545	160,95454545	32,33736559	955.895,20
602	NATUZZI ADA	NTZDAA93R58I8330L	NATUZZI ADA	NTZDAA93R58I8330L	76,00000000	84,93773266	160,93773266	24,17741935	56.633,08

Pag. 23 di 195

Allegato A

PSR PUGLIA 2014 - 2020

PACCHETTO GIOVANI - Bando pubblicato nel BURP n. 87 del 28/07/2016 e ss.mm.ii.
Sottomisura 6.1 Aiuti all'avviamento di imprese per i giovani agricoltori

GRADUATORIA UNICA REGIONALE

POSIZIONE	RICHIEDENTE PREMIO	CUAA SOGGETTO	DENOMINAZIONE AZIENDA	CUAA AZIENDA	PUNTEGGIO			ETA' MEDIA	TOTALE INVESTIMENTO
					OPERAZIONE 4.1.B	SOTTOMISURA 6.4	PUNTEGGIO TOTALE		
603	QUARANTA RAFFAELE	QRNRF181D26L049J	QUARANTA RAFFAELE	QRNRF181D26L049J	68,66215009	92,26228444	160,92443453	36,65591398	57.762,10
604	VOLPE ELODIA	VLPDE83E58H926O	SOCIETA' AGRICOLA AGRIPPIEMME S.R.L.	04074300718	96,00000000	64,86927562	160,86927562	34,59408602	297.487,06
605	LATTANZIO ANGELA	LTTNGL81B54A285G	SOCIATA' AGRICOLA SEMPLICE ACRÌ DI LATTANZIO ANGELA E ACRÌ MICHELE	08078560722	71,16034089	89,68844764	160,84878853	36,85483871	377.821,54
606	SALA FRANCESCO	SLAFNC92H28H926B	SALA FRANCESCO	SLAFNC92H28H926B	96,00000000	64,77272726	160,77272726	25,48387097	210.453,16
607	PETRILLI FRANCESCO	PTRFNC84H10D643Y	PETRILLI FRANCESCO	PTRFNC84H10D643Y	96,00000000	64,77272726	160,77272726	33,53258066	179.104,00
608	PINTO PAOLO	PNTPLA81R18A225N	SOCIETA' AGRICOLA CEREAL FE.VI.PA. SRL	07959760724	77,00000000	83,73492610	160,73492610	36,17741935	613.713,60
609	AVENTAGGIATO ANTONIO	VNTNTN94B17E815B	AVENTAGGIATO ANTONIO	VNTNTN94B17E815B	76,00000000	84,64587738	160,64587738	23,84677419	45.580,00
610	PLACENTINO LORENZO	PLCLNZ97L03H928D	SOCIETA' SEMPLICE AGRICOLA ZOOTECNICA COPPE GARGANICHE DEI F.LLI PLACENTINO	04157700719	97,00000000	63,63636362	160,63636362	19,43817204	279.158,24
611	PLACENTINO PASQUALE PIO	PLCPQL98L25H928P	SOCIETA' SEMPLICE AGRICOLA ZOOTECNICA COPPE GARGANICHE DEI F.LLI PLACENTINO	04157700719	97,00000000	63,63636362	160,63636362	19,43817204	279.158,24
612	TOTARO FRANCESCO	TTRFNC98C31H985Y	MASSERIA LA POTASSA SOCIETA' AGRICOLA S.S.	04136340710	97,00000000	63,63636362	160,63636362	21,18817204	1.129.044,00
613	TOTARO LUCIA	TTRLCU95D68H926Y	MASSERIA LA POTASSA SOCIETA' AGRICOLA S.S.	04136340710	97,00000000	63,63636362	160,63636362	21,18817204	1.129.044,00
614	PASQUARIELLO MARCO GUGLIELMO	PSQMCG95H24D643D	PASQUARIELLO MARCO GUGLIELMO	PSQMCG95H24D643D	97,00000000	63,63636362	160,63636362	22,49462366	254.510,94
615	PETRELLA DEBORAH	PTDRRH92D46D643W	PETRELLA DEBORAH	PTDRRH92D46D643W	97,00000000	63,63636362	160,63636362	25,70967742	583.991,84
616	ORLANDO DOMENICO	RLNDNC85A14H096B	AQUILA D'ORO SOCIETA' SEMPLICE AGRICOLA	08092150724	73,11765360	87,49999999	160,61765359	27,99462366	307.228,15
617	ORLANDO GIUSEPPE	RLNGPP94P07H096K	AQUILA D'ORO SOCIETA' SEMPLICE AGRICOLA	08092150724	73,11765360	87,49999999	160,61765359	27,99462366	307.228,15
618	ORLANDO ROSANNA	RLNRNN90C60H096Y	AQUILA D'ORO SOCIETA' SEMPLICE AGRICOLA	08092150724	73,11765360	87,49999999	160,61765359	27,99462366	307.228,15
619	DE MICHELE GIACOMO	DMCGCM95L06L425X	DE MICHELE GIACOMO	DMCGCM95L06L425X	78,00000000	82,55390334	160,55390334	22,45967742	199.072,64
620	SERRILLI GIORGIO	SRRGRG83P27H501R	ATENA DI SERRILLI GIORGIO E C. SOCIETA' SEMPLICE AGRICOLA	04082740715	96,00000000	64,54566674	160,54356674	34,23655914	127.298,39
621	SILIBERTO ARCANGELO	SLBRNG97R21E986W	SILIBERTO ARCANGELO	SLBRNG97R21E986W	63,50223121	97,02744793	160,52967914	20,16935484	76.274,74
622	RUGGIERI FRANCESCO	RGGFNC95H12L049M	RUGGIERI FRANCESCO	RGGFNC95H12L049M	71,47989492	89,00000000	160,47989492	22,52688172	35.669,00
623	DRAZZA DAVIDE	DRZDVB88T29119B	SOCIETA' AGRICOLA DRAZZA S.R.L.S.	02536000744	76,00000000	84,45550031	160,45550031	28,98118280	133.102,00
624	QUITADAMO DOMENICO PIO	QTDDNC79D11H926G	QUITADAMO DOMENICO PIO	QTDDNC79D11H926G	96,00000000	64,43362924	160,43362924	38,69623656	170.794,00
625	FUMAROLA COSIMO	FMRCSM80D20L049V	FUMAROLA COSIMO	FMRCSM80D20L049V	71,69070393	88,59237536	160,28307929	37,67204301	31.620,00
626	VOLPE GIULIA	VLPGLI80A41A662O	SOCIETA AGRICOLA FATUARIA S.A.S. DI GIULIA VOLPE & C.	02502530740	77,00000000	83,27380921	160,27380921	37,97311828	543.505,00

Allegato A

PSR PUGLIA 2014 - 2020

PACCHETTO GIOVANI - Bando pubblicato nel BURP n. 87 del 28/07/2016 e ss.mm.ii.
Sottomisura 6.1 Aiuti all'avviamento di imprese per i giovani agricoltori

GRADUATORIA UNICA REGIONALE

POSIZIONE	RICHIEDENTE PREMIO	CUAA SOGGETTO	DENOMINAZIONE AZIENDA	CUAA AZIENDA	PUNTEGGIO			ETA' MEDIA	TOTALE INVESTIMENTO
					SOTTOMISURA 6.1	OPERAZIONE 4.1.B	SOTTOMISURA 6.4		
627	QUITADAMO VINCENZO MATTEO	QTDVNC83H09H926U	QUITADAMO VINCENZO MATTEO	QTDVNC83H09H926U	100,00000000	60,22727271	160,22727271	34,53494624	524.552,90
628	DE GIORGI FEDERICO	DGRFRRC80H17E506S	DE GIORGI FEDERICO	DGRFRRC80H17E506S	76,00000000	84,19854276	160,19854276	37,51344086	180.364,06
629	SROKA PAULINA LIDIA	SRKPNL80D54Z127F	SROKA PAULINA LIDIA	SRKPNL80D54Z127F	96,00000000	64,13693244	160,13693244	37,68817204	99.163,21
630	REGINA GIUSEPPE	RGNGPP91H17A662L	AZIENDA AGRICOLA F.LLI REGINA S.S.	08077040726	72,42068461	87,69953283	160,12021744	25,21908602	168.416,67
631	REGINA NICOLA	RGNNCL94A19A662H	AZIENDA AGRICOLA F.LLI REGINA S.S.	08077040726	72,42068461	87,69953283	160,12021744	25,21908602	168.416,67
632	NEGRO MATTEO	NGRMTT99A25D862C	NEGRO MATTEO	NGRMTT99A25D862C	76,00000000	84,09090909	160,09090909	18,30860215	43.566,00
633	D'ALBA MARCO	DLBMRC84M12E815U	D'ALBA MARCO	DLBMRC84M12E815U	76,00000000	84,09090909	160,09090909	33,36021505	238.975,88
634	MASI ANTONIO	MSANTN83A22A048B	MASI ANTONIO & C. SOCIETA' AGRICOLA SEMPLICE	91125870724	76,00000000	84,09090909	160,09090909	34,91666667	182.986,88
635	CORRADO VIRGINIA	CRRVGN82A46B936E	TENUTA LUNA SOCIETA' AGRICOLA S.R.L.S.	04815300753	76,00000000	84,09090909	160,09090909	35,95967742	48.972,00
636	SISTO TOMMASO	SSTTMS90L28C424L	SISTO TOMMASO	SSTTMS90L28C424L	71,41002446	88,63636363	160,04638809	27,40053763	230.638,00
637	GARZIA ALBERTO AMILETO	GRZLRT97A18D883X	GARZIA ALBERTO AMILETO	GRZLRT97A18D883X	76,00000000	84,00000000	160,00000000	20,92741935	542.360,70
638	ACCOTO GIUSY	CCGTGSY84L42I549P	ACCOTO GIUSY	CCGTGSY84L42I549P	76,00000000	84,00000000	160,00000000	33,47043011	198.677,77
639	ZENZOLA ANGELICA	ZNZNLC94M68A662Q	SOCIETA' AGRICOLA SEMPLICE ZENZOLA	07949680727	88,40572915	71,59090908	159,99663823	21,46102151	998.542,94
640	ZENZOLA GIUSY	ZNZGSY98E54A662Z	SOCIETA' AGRICOLA SEMPLICE ZENZOLA	07949680727	88,40572915	71,59090908	159,99663823	21,46102151	998.542,94
641	SETTANNI LORENZO	STTLNZ92L15H096S	SETTANNI LORENZO	STTLNZ92L15H096S	77,00000000	82,95454545	159,95454545	25,43548387	330.226,32
642	DE PASCALE DARIO	DPSDRA82S02F152U	VALLEGNA SOCIETA' AGRICOLA S.R.L.	02463870741	77,00000000	82,95454544	159,95454544	35,13709677	1.398.517,31
643	IORIO FRANCESCO TOMMASO	RIOMCH96A63D643F	SOCIETA' AGRICOLA SEMPLICE F.LLI IORIO	04107800718	92,88852691	67,04545453	159,94398144	21,23252688	996.319,29
644	IORIO MARIA CHIARA	RIOMCH96A63D643F	SOCIETA' AGRICOLA SEMPLICE F.LLI IORIO	04107800718	92,88852691	67,04545453	159,94398144	21,23252688	996.319,29
645	ERCOLINO LEONARDO STEFANO	RCLL RD94T26H926H	ERCOLINO LEONARDO STEFANO	RCLL RD94T26H926H	97,00000000	62,94199865	159,94199865	22,98924731	394.410,19
646	SCIROCCO PASQUALE ALESSIO	SCRPPQL95L02H926E	SCIROCCO PASQUALE ALESSIO	SCRPPQL95L02H926E	96,00000000	63,72421449	159,72421449	22,47043011	409.147,67
647	DI STASI GIUSEPPE	DSTGPP95R24F104S	DI STASI GIUSEPPE	DSTGPP95R24F104S	96,00000000	63,63636363	159,63636363	22,16129032	243.906,00
648	PRATO ENNIO NICOLA	PRTNNC97S04I119S	PRATO ENNIO NICOLA	PRTNNC97S04I119S	74,38282430	85,22727271	159,61009701	20,13172043	65.932,00
649	BASILE ANGELA	BSLNLGL83R67H096Q	BASILE ANGELA	BSLNLGL83R67H096Q	80,00000000	79,54545454	159,54545454	34,15322581	49.999,99
650	CUTAIO SARA	CTUSRA82D52B917O	SOCIETA' AGRICOLA SEMPLICE "LA QUERCIA DEGLI EREDI BUCHICCHIO"	04162910717	98,00000000	61,49104409	159,49104409	36,55241935	348.441,62
651	FANTETTI GIUSEPPINA	FNTGPP80L64D643B	SOCIETA' AGRICOLA SEMPLICE "LA QUERCIA DEGLI EREDI BUCHICCHIO"	04162910717	98,00000000	61,49104409	159,49104409	36,55241935	348.441,62
652	PELLEGRINO DANIELA	PLLDNL93H45E506M	PELLEGRINO DANIELA	PLLDNL93H45E506M	76,00000000	83,37381186	159,37381186	24,54569892	369.280,00

Allegato A

PSR PUGLIA 2014 - 2020

PACCHETTO GIOVANI - Bando pubblicato nel BURP n. 87 del 28/07/2016 e ss.mm.ii.
Sottomisura 6.1 Aiuti all'avviamento di imprese per i giovani agricoltori

GRADUATORIA UNICA REGIONALE

POSIZIONE	RICHIEDENTE PREMIO	CUAA SOGGETTO	DENOMINAZIONE AZIENDA	CUAA AZIENDA	PUNTEGGIO			ETA' MEDIA	TOTALE INVESTIMENTO
					SOTTOMISURA 6.1	OPERAZIONE 4.1.B	SOTTOMISURA 6.4		
653	TURCO ANGELICA	TRCNLC98P44H926P	SOCIETA' AGRICOLA TURCO MADEINPUGLIA S.S.	04137590719	98,00000000	61,36363636	159,36363636	24,83870968	1.109.916,00
654	TURCO NUNZIA VALENTINA	TRCNZV87M45H926R	SOCIETA' AGRICOLA TURCO MADEINPUGLIA S.S.	04137590719	98,00000000	61,36363636	159,36363636	24,83870968	1.109.916,00
655	CASULLO ROCCO	CSLRCC97H23A399M	CASULLO ROCCO	CSLRCC97H23A399M	98,00000000	61,36363635	159,36363635	20,49731183	162.817,53
656	MORRA LUIGI	MRRRLG93E03D643C	SOCIETA' AGRICOLA SEMPLICE E SARA MORRA	04079050714	98,00000000	61,36363635	159,36363635	23,60618280	436.583,33
657	MORRA SARA	MRRSRA95E64D643S	SOCIETA' AGRICOLA SEMPLICE E SARA MORRA	04079050714	98,00000000	61,36363635	159,36363635	23,60618280	436.583,33
658	DI GIOIA MARISA	DGIMRS86R41E885V	DI GIOIA MARISA	DGIMRS86R41E885V	98,00000000	61,36363635	159,36363635	31,22311828	486.056,46
659	AMARENA MARIA LUIGIA	MARNMLG90S43D643U	SOCIETA' AGRICOLA AMARENA MARIA LUIGIA & AMARENA ANGELA S.S.	04115750715	90,01466313	69,31818181	159,33284494	27,13440860	881.364,16
660	TRICARICO GABRIELE	TRCGR194R08E223B	AZIENDA AGRICOLA TRICARICO S.S.	0807980721	77,00000000	82,28244771	159,28244771	23,20430108	299.639,61
661	PUTIGNANO SIMONA	PTGSMN93B60A662N	PUTIGNANO SIMONA	PTGSMN93B60A662N	76,00000000	83,22614968	159,22614968	24,83870968	349.178,44
662	CAPUANO VITO	CPNVIT89C03C514S	CAPUANO VITO	CPNVIT89C03C514S	96,00000000	63,12880821	159,12880821	28,80107527	999.591,92
663	D'ONGHIA ANDRES FELIPE	DNGNRS98C30Z604F	D'ONGHIA ANDRES FELIPE	DNGNRS98C30Z604F	76,00000000	83,11715144	159,11715144	19,72849462	547.671,38
664	PERRONE PASQUALE	PRRPL95H25F027N	PERRONE PASQUALE	PRRPL95H25F027N	79,00000000	80,00000000	159,00000000	22,49193548	74.631,96
665	FIORE PAOLO	FRIPLA86T05A048O	FIORE PAOLO	FRIPLA86T05A048O	77,00000000	82,00000000	159,00000000	31,04569892	111.984,10
666	PUPINO DANIELE	PPNDNL97P14C136D	PUPINO DANIELE	PPNDNL97P14C136D	76,00000000	82,95616883	158,95616883	20,27150538	101.769,92
667	PALMISANO DOMENICO	PLMDNC96T01H096A	PALMISANO DOMENICO	PLMDNC96T01H096A	76,00000000	82,95454546	158,95454546	21,05645161	290.705,40
668	BASILE MIRIANA	BSLMRN83H62E986X	BASILE MIRIANA	BSLMRN83H62E986X	76,00000000	82,95454546	158,95454546	34,50000000	213.747,77
669	PALMIROTTA DONNA ALMARES	PLMDNL93S66B9898V	BIO-SOL SOCIETA' AGRICOLA A RESPONSABILITA' LIMITATA SEMPLIFICATA	07976720727	76,00000000	82,95454544	158,95454544	24,06720430	297.260,72
670	MANGIACOTTI GABRIELE	MNGGRL89S23H926J	SOCIETA' AGRICOLA LA LUMACA DEL GARGANO SAS	D104150790717	73,79290616	84,91113992	158,70404608	28,08064516	304.447,17
671	MAGGIALETTI CHIARA	MGGCHR98S65L328S	SOCIETA' AGRICOLA PLANTAMURA S.R.L.S.	07965200723	78,00000000	80,68181817	158,68181817	19,07526882	487.600,00
672	CAPURSO CHIARA	CPRCHR95P57A662L	SOCIETA' AGRICOLA F.LLI CAPURSO 3 C.S.S.	07955120725	78,00000000	80,68181817	158,68181817	21,53673835	988.170,95
673	CAPURSO ISABELLA	CPRSL96M61A225C	SOCIETA' AGRICOLA F.LLI CAPURSO 3 C.S.S.	07955120725	78,00000000	80,68181817	158,68181817	21,53673835	988.170,95
674	CAPURSO MASSIMO	CPRMSM96T18A662V	SOCIETA' AGRICOLA F.LLI CAPURSO 3 C.S.S.	07955120725	78,00000000	80,68181817	158,68181817	21,53673835	988.170,95
675	LEONE GIOACCHINO	LNEGCH88B04B619O	SOC.AGRICOLA SEMPLICE FRATELLI LEONE	07890030724	77,52986084	81,10577599	158,63563683	28,21908602	277.185,77
676	LEONE TOMMASO	LNETMS91H01B619C	SOC.AGRICOLA SEMPLICE FRATELLI LEONE	07890030724	77,52986084	81,10577599	158,63563683	28,21908602	277.185,77
677	RENIS MARTINA	RNSMTN97M52B180I	RENIS MARTINA	RNSMTN97M52B180I	73,35378031	85,22727272	158,58105303	20,36021505	32.775,20

Allegato A

PSR PUGLIA 2014 - 2020

PACCHETTO GIOVANI - Bando pubblicato nel BURP n. 87 del 28/07/2016 e ss.mm.ii.
Sottomisura 6.1 Aiuti all'avviamento di imprese per i giovani agricoltori

GRADUATORIA UNICA REGIONALE

POSIZIONE	RICHIEDENTE PREMIO	CUAA SOGGETTO	CUAA AZIENDA	DENOMINAZIONE AZIENDA	CUAA AZIENDA	PUNTEGGIO			ETA' MEDIA	TOTALE INVESTIMENTO
						OPERAZIONE 4.1.B	SOTTOMISURA 6.4	PUNTEGGIO TOTALE		
678	GIANNICO LUCREZIA	GNLRLR298L42C136Y	GNLRLR298L42C136Y	LE TRE QUERCE SOC. AGR. A R.L. SEMPLIFICATA	03117960736	79,00000000	79,54545454	158,54545454	19,47043011	216.880,00
679	CANTATORE DOMENICA	CNTDNC95L44C983I	CNTDNC95L44C983I	SOCIETA' AGRICOLA COLLE DI SETA	08076750721	79,00000000	79,54545454	158,54545454	23,84811828	984.300,06
680	CANTATORE VINCENZO	CNTVCN92P29C983C	CNTVCN92P29C983C	SOCIETA' AGRICOLA COLLE DI SETA	08076750721	79,00000000	79,54545454	158,54545454	23,84811828	984.300,06
681	SILVESTRI ANGELO	SLVNGL97E12D643O	SLVNGL97E12D643O	SILVESTRI ANGELO	SLVNGL97E12D643O	96,00000000	62,49999999	158,49999999	20,61021505	533.471,88
682	GIANNETTA ANTONIETTA	GNNNNT92T68D643J	GNNNNT92T68D643J	GIANNETTA ANTONIETTA	GNNNNT92T68D643J	96,00000000	62,49999999	158,49999999	24,98387097	179.050,00
683	SANTARELLA MARIO	SNTMRA92L03D643S	SNTMRA92L03D643S	SANTARELLA MARIO	SNTMRA92L03D643S	96,00000000	62,49999999	158,49999999	25,46774194	454.076,64
684	PETRUCCI GIANMICHELE	PTRGMC92M011H58Z	PTRGMC92M011H58Z	PETRUCCI GIANMICHELE	PTRGMC92M011H58Z	92,52571935	66,90909090	158,43481025	25,38978495	512.065,51
685	FANTASIA ANTHONY	FNTNHN90B19C975N	FNTNHN90B19C975N	FANTASIA ANTHONY	FNTNHN90B19C975N	76,00000000	82,37843738	158,37843738	27,84139785	42.645,10
686	LAGRAVINESE CLAUDIA	LGRCLD84B42H096N	LGRCLD84B42H096N	MASSERIA LO SCHIAVETTO SOCIETA' AGRICOLA SEMPLICE	08092800728	77,00000000	81,28353064	158,28353064	32,81451613	587.048,60
687	LAGRAVINESE GIUSEPPE	LGRGPP86C25H096P	LGRGPP86C25H096P	MASSERIA LO SCHIAVETTO SOCIETA' AGRICOLA SEMPLICE	08092800728	77,00000000	81,28353064	158,28353064	32,81451613	587.048,60
688	DENOVELLUS ROSALINDA	DNVRLN91M55H096Y	DNVRLN91M55H096Y	DENOVELLUS ROSALINDA	DNVRLN91M55H096Y	76,00000000	82,17382010	158,17382010	26,35215054	43.650,71
689	BETTUELLI ANGELO	BTTNGL97L18D643X	BTTNGL97L18D643X	BETTUELLI ANGELO	BTTNGL97L18D643X	67,15843987	90,99636247	158,15480234	20,42741935	98.548,20
690	ROCCO CARMELA	RCCGML79E49H926V	RCCGML79E49H926V	ROCCO CARMELA	RCCGML79E49H926V	96,00000000	62,14416958	158,14416958	38,61827957	725.140,12
691	FARIELLO MARIA CRISTINA	FRLMCR79S65A662V	FRLMCR79S65A662V	FARIELLO MARIA CRISTINA	FRLMCR79S65A662V	78,00000000	80,13174461	158,13174461	38,07526882	409.775,84
692	MARSEGLIA ANTONIO	MRSNTN89H14G187R	MRSNTN89H14G187R	MARSEGLIA ANTONIO	MRSNTN89H14G187R	76,00000000	82,03502208	158,03502208	28,52150538	458.978,88
693	BASILE FRANCESCO	BSLFCN97D01H926Z	BSLFCN97D01H926Z	BASILE FRANCESCO	BSLFCN97D01H926Z	97,00000000	61,00000000	158,00000000	20,72311828	950.319,44
694	DE MAGISTRIS CHIARA	DMGCHR94F52F842L	DMGCHR94F52F842L	SOCIETA' AGRICOLA DE MAGISTRIS SRLS	04901110751	76,00000000	82,00000000	158,00000000	23,27688172	54.590,00
695	LODRAGO STEFANO	LDRSFN92B22C975C	LDRSFN92B22C975C	LODRAGO STEFANO	LDRSFN92B22C975C	76,00000000	82,00000000	158,00000000	25,83333333	120.840,49
696	TRAGNI GIUSEPPE	TRGPP89S24A225L	TRGPP89S24A225L	TRAGNI GIUSEPPE	TRGPP89S24A225L	76,00000000	82,00000000	158,00000000	28,07795699	331.660,10
697	PEDONE PASQUALE	PDNPQL89R27H096P	PDNPQL89R27H096P	PEDONE PASQUALE	PDNPQL89R27H096P	76,00000000	82,00000000	158,00000000	28,15322581	212.394,59
698	ORLANDO DORIANA	RLNDRN86E64H096O	RLNDRN86E64H096O	ORLANDO DORIANA	RLNDRN86E64H096O	76,00000000	82,00000000	158,00000000	31,57795699	168.511,71
699	PAGANO FRANCESCO	PGNFNC82P07E205P	PGNFNC82P07E205P	PAGANO FRANCESCO	PGNFNC82P07E205P	76,00000000	82,00000000	158,00000000	35,29032258	47.040,00
700	NITTI ANNAROSA	NTTNRS82A50C134E	NTTNRS82A50C134E	NITTI ANNAROSA	NTTNRS82A50C134E	76,00000000	82,00000000	158,00000000	35,94892473	495.450,28
701	ROTONDO ANTONIO	RTNNTN80T09H643S	RTNNTN80T09H643S	ROTONDO ANTONIO	RTNNTN80T09H643S	76,00000000	82,00000000	158,00000000	37,03494624	124.380,40
702	TRISOLINI FRANCESCA	TRSFNC77R61C136Y	TRSFNC77R61C136Y	TRISOLINI FRANCESCA	TRSFNC77R61C136Y	76,00000000	82,00000000	158,00000000	40,16935484	55.709,74
703	DEL SOLE RAFFAELE	DLSRFL97T27E223U	DLSRFL97T27E223U	AZIENDA AGRICOLA DEL SOLE MICHELE & C. S.A.S.	08091060726	76,00000000	81,97493632	157,97493632	19,98655914	116.523,13
704	DIBENEDETTO NICOLA	DBNNCL91D27A048Z	DBNNCL91D27A048Z	DIBENEDETTO NICOLA	DBNNCL91D27A048Z	76,00000000	81,81818182	157,81818182	26,65322581	64.872,00
705	TRICARICO MARCO	TRCMRC83T21L109Y	TRCMRC83T21L109Y	TRICARICO MARCO	TRCMRC83T21L109Y	76,00000000	81,81818182	157,81818182	34,00268817	223.301,90

Pag. 27 di 185

Allegato A

PSR PUGLIA 2014 - 2020

PACCHETTO GIOVANI - Bando pubblicato nel BURP n. 87 del 28/07/2016 e ss.mm.ii.
Sottomisura 6.1 Aiuti all'avviamento di imprese per i giovani agricoltori

GRADUATORIA UNICA REGIONALE

POSIZIONE	RICHIEDENTE PREMIO	CUAA SOGGETTO	DENOMINAZIONE AZIENDA	CUAA AZIENDA	PUNTEGGIO			ETA' MEDIA	TOTALE INVESTIMENTO
					SOTTOMISURA 6.1	OPERAZIONE 4.1.B	SOTTOMISURA 6.4		
706	CARICATO CHIARA	CRCHHR78R51E506D	CARICATO CHIARA	CRCHHR78R51E506D	75,76983216	82,00000000	157,76983216	39,19623656	465.371,55
707	PUGLIESE STEFANO	PGLSFN89S09A662O	PUGLIESE STEFANO	PGLSFN89S09A662O	68,73600219	89,02724561	157,76324780	28,11827957	999.996,78
708	BERARDINO MARIA MARIE	BRMMR82A42Z110A	BERARDINO MARIA MARIE	BRMMR82A42Z110A	76,00000000	81,69247298	157,69247298	35,97043011	57.523,53
709	ORLANDO VALENTINA ANNACHIARA	RLNVNT96M51F280M	ORLANDO VALENTINA ANNACHIARA	RLNVNT96M51F280M	75,26960861	82,37017995	157,63978856	21,36290323	72.159,50
710	RODIO FRANCESCO	RDOFNC93R14H096T	RODIO FRANCESCO	RDOFNC93R14H096T	77,70385271	79,86182704	157,56567975	24,18817204	339.331,33
711	PIGNATARO FRANCESCO	PGNFNC79A25Z112Z	PIGNATARO SOCIETA' AGRICOLA	03141530737	60,00000000	97,50445376	157,50445376	28,51881720	282.656,50
712	PIGNATARO MARIKA	PGNMRK98P68C136G	PIGNATARO SOCIETA' AGRICOLA	03141530737	60,00000000	97,50445376	157,50445376	28,51881720	282.656,50
713	PIGNATARO NICLA	PGNNCL90L63C136M	PIGNATARO SOCIETA' AGRICOLA	03141530737	60,00000000	97,50445376	157,50445376	28,51881720	282.656,50
714	RESTA CLAUDIA	RSTCLD94M52C975P	TENUTA ADELPHI SOCIETA' AGRICOLA SEMPLICE	91123040726	60,00000000	97,45777216	157,45777216	21,43010753	304.707,49
715	RESTA DOMENICO	RSTDNC98H22C975F	TENUTA ADELPHI SOCIETA' AGRICOLA SEMPLICE	91123040726	60,00000000	97,45777216	157,45777216	21,43010753	304.707,49
716	BLASI ROBERTA	BLSRRT92H55E988R	BLASI ROBERTA	BLSRRT92H55E988R	76,00000000	81,41938568	157,41938568	25,51881720	342.673,00
717	FERRO NICOLA	FRRNCL88S06B519F	SOCIETA' SEMPLICE AGRICOLA FERRO DI FERRO NICOLA & NICOLA	04100420712	98,00000000	59,38639302	157,38639302	32,50134409	81.938,00
718	FERRO NICOLA	FRRNCL82B04E716E	SOCIETA' SEMPLICE AGRICOLA FERRO DI FERRO NICOLA & NICOLA	04100420712	98,00000000	59,38639302	157,38639302	32,50134409	81.938,00
719	GOFFREDO FEDERICO	GFFFRCC99D26H501S	AZIENDA AGRICOLA S.A.S. DI GOFFREDO MICHELA E GOFFREDO FEDERICO & C.	04163840715	96,00000000	61,36363636	157,36363636	19,72177419	460.992,00
720	GOFFREDO MICHELA	GFFMHL97C48H501T	AZIENDA AGRICOLA S.A.S. DI GOFFREDO MICHELA E GOFFREDO FEDERICO & C.	04163840715	96,00000000	61,36363636	157,36363636	19,72177419	460.992,00
721	DI STEFANO CIRO	DSTCRI95R07D643H	DI STEFANO CIRO	DSTCRI95R07D643H	96,00000000	61,36363636	157,36363636	22,20698925	988.675,48
722	CAGGIANIELLO PASQUALE	CGGPQL95L10A399X	CAGGIANIELLO PASQUALE	CGGPQL95L10A399X	96,00000000	61,36363636	157,36363636	22,44892473	677.225,97
723	BOTTICELLA LUCIA	BTTLUCU95D61D643H	BOTTICELLA LUCIA	BTTLUCU95D61D643H	96,00000000	61,36363636	157,36363636	22,66935484	37.265,06
724	MARINACCIO BIAGIO	MRNBGI88T27D643M	AGRICOLA M.C. FIGLI MARINACCIO SOCIETA' AGRICOLA SEMPLICE	04110820711	96,00000000	61,36363636	157,36363636	29,80645161	714.293,11
725	MARINACCIO ROCCO	MRNRCC87E06D643C	AGRICOLA M.C. FIGLI MARINACCIO SOCIETA' AGRICOLA SEMPLICE	04110820711	96,00000000	61,36363636	157,36363636	29,80645161	714.293,11
726	VECERA ELIA MARIA	VCRLMR78A48H926E	VECERA ELIA MARIA	VCRLMR78A48H926E	96,00000000	61,36363636	157,36363636	39,95430108	391.706,34
727	LAMANNA LUCIA	LMNLCU76T64D643X	LAMANNA LUCIA	LMNLCU76T64D643X	96,00000000	61,36363636	157,36363636	40,99462366	453.737,52
728	DEL DUCA ROBERTO	DLDRRT89E22G487R	DEL DUCA ROBERTO	DLDRRT89E22G487R	96,00000000	61,36363636	157,36363636	34,58333333	71.444,00
729	BARBAROSSA ANTONELLA	BRBNL92H69B619K	BARBAROSSA ANTONELLA	BRBNL92H69B619K	62,00000000	95,33840910	157,33840910	25,48118280	103.065,89

Allegato A

PSR PUGLIA 2014 - 2020

PACCHETTO GIOVANI - Bando pubblicato nel BURP n. 87 del 28/07/2016 e ss.mm.ii.
Sottomisura 6.1 Aiuti all'avviamento di imprese per i giovani agricoltori

GRADUATORIA UNICA REGIONALE

POSIZIONE	RICHIEDENTE PREMIO	CUAA SOGGETTO	CUAA AZIENDA	DENOMINAZIONE AZIENDA	PUNTEGGIO			ETA' MEDIA	TOTALE INVESTIMENTO
					SOTTOMISURA 6.1	OPERAZIONE 4.1.B	SOTTOMISURA 6.4		
730	D'APOLITO FRANCESCO	DPLFNC79M09F152D	02537720746	SOC.AGR. SEMPLICE NUOVA ERA DI FRANCESCO D'APOLITO E GLORIA MARIA ZURLO	73,24338725	84,09090909	157,33429634	31,15860215	622.890,00
731	ZURLO GLORIA MARIA	ZRLGRM94A50F152N	02537720746	SOC.AGR. SEMPLICE NUOVA ERA DI FRANCESCO D'APOLITO E GLORIA MARIA ZURLO	73,24338725	84,09090909	157,33429634	31,15860215	622.890,00
732	RICCHETTI DAVIDE	RCCDV089L04D643X	RCCDV089L04D643X	SOCIETA' AGRICOLA SEMPLICE POVIA	76,61899688	80,68181817	157,30081505	28,46505376	440.960,54
733	POVIA FRANCESCO	PVOFNC88M23B619Y	07891050721	SOCIETA' AGRICOLA SEMPLICE POVIA	73,73486262	83,47844912	157,21331174	33,36559140	999.679,99
734	POVIA LILIANA	PVOLLN80L68A883P	07891050721	SOCIETA' AGRICOLA SEMPLICE POVIA	73,73486262	83,47844912	157,21331174	33,36559140	999.679,99
735	LIBERTAZZI ANGELA MARIA	LBRNLM94T61D643M	04159530718	SOCIETA' AGRICOLA SEMPLICE DILIBERTAZZI ANGELA M. E F.LLI	97,19396427	60,01331777	157,20728204	21,84856631	879.979,23
736	LIBERTAZZI MARIO	LBRMRA97D09D643O	04159530718	SOCIETA' AGRICOLA SEMPLICE DILIBERTAZZI ANGELA M. E F.LLI	97,19396427	60,01331777	157,20728204	21,84856631	879.979,23
737	LIBERTAZZI VALENTINA	LBRVNT96B59D643Z	04159530718	SOCIETA' AGRICOLA SEMPLICE DILIBERTAZZI ANGELA M. E F.LLI	97,19396427	60,01331777	157,20728204	21,84856631	879.979,23
738	LOMBARDI MATTEO	LMBMTT80D27H096I	LMBMTT80D27H096I	LOMBARDI MATTEO	79,00000000	78,09627559	157,09627559	37,65322581	96.888,52
739	GARGANO EMANUELE	GRGMNL83D30A662T	GRGMNL83D30A662T	GARGANO EMANUELE	69,48892587	87,53865594	157,02758181	34,64516129	156.954,40
740	COMO GIACOMO	CMOGCM98L28B506E	CMOGCM98L28B506E	COMO GIACOMO	76,00000000	81,00000000	157,00000000	19,40053763	743.962,30
741	VANNELLA MARIKA	VNNMRK97S47C136Y	VNNMRK97S47C136Y	VANNELLA MARIKA	76,00000000	81,00000000	157,00000000	20,12365591	72.069,40
742	FRAGNELLI PARIDE	FRGPRD97H23E882F	FRGPRD97H23E882F	FRAGNELLI PARIDE	77,00000000	80,00000000	157,00000000	20,49731183	49.281,90
743	BOZZA DARIO	BZZDRA99L14A662Z	03141880736	VAL.LIDA. SOCIETA' AGRICOLA SEMPLICE DI BOZZA DARIO & VALERIO	79,00000000	78,00000000	157,00000000	21,21236559	69.397,56
744	BOZZA VALERIO	BZZVLR93T27A862R	03141880736	VAL.LIDA. SOCIETA' AGRICOLA SEMPLICE DI BOZZA DARIO & VALERIO	79,00000000	78,00000000	157,00000000	21,21236559	69.397,56
745	POLLICORO VALENTINA	PLLVNT92C60A662J	PLLVNT92C60A662J	POLLICORO VALENTINA	77,00000000	80,00000000	157,00000000	25,75537634	96.056,35
746	SCUPOLA FRANCESCA	SCPFNC89S53Z100S	SCPFNC89S53Z100S	SCUPOLA FRANCESCA	76,00000000	81,00000000	157,00000000	28,10752688	117.130,00
747	MUSARO FABIO	MSRFB78M23L419N	04895160754	FRATELLI MUSARO S.A.S. DI MUSARO FABIO SOCIETA' AGRICOLA	79,00000000	78,00000000	157,00000000	39,33064516	999.826,30
748	GENNACCARI LUIGINA	GNNLGN84H56G751T	GNNLGN84H56G751T	GENNACCARI LUIGINA	76,00000000	80,95146379	156,95146379	33,51612903	31.270,00
749	TAGLIENTE DOMENICO	TGLDNC88T18E986C	TGLDNC88T18E986C	TAGLIENTE DOMENICO	66,00000000	90,90909091	156,90909091	29,01075269	31.544,12
750	CARRIERI MARILENA	CRRLMLN87C70F376C	CRRLMLN87C70F376C	CARRIERI MARILENA	64,79610168	92,00000000	156,79610168	30,72848462	999.256,00
751	MEZZAPESA GIOVANNI	MZZGNN89M07C134A	MZZGNN89M07C134A	MEZZAPESA GIOVANNI	76,00000000	80,75613764	156,75613764	28,37365591	63.377,72
752	CAPITANO SIMONE	CPTSMN92P29F376K	CPTSMN92P29F376K	CAPITANO SIMONE	64,73457262	92,00000000	156,73457262	25,23118280	999.329,84

Pag. 29 di 185

Allegato A

PSR PUGLIA 2014 - 2020

PACCHETTO GIOVANI - Bando pubblicato nel BURP n. 87 del 28/07/2016 e ss.mm.ii.
Sottomisura 6.1 Aiuti all'avviamento di imprese per i giovani agricoltori

GRADUATORIA UNICA REGIONALE

POSIZIONE	RICHIEDENTE PREMIO	CUAA SOGGETTO	DENOMINAZIONE AZIENDA	CUAA AZIENDA	PUNTEGGIO			ETA' MEDIA	TOTALE INVESTIMENTO
					SOTTOMISURA 6.1	OPERAZIONE 4.1.B	SOTTOMISURA 6.4		
753	PERRONE GIOVANNI	PRRGN95M09C136W	S.S. AGRICOLA F.LLI PERRONE	03136880733	60,00000000	96,69965993	156,69965993	21,02419355	85,843,22
754	PERRONE PAOLA	PRRPLA98D57C136V	S.S. AGRICOLA F.LLI PERRONE	03136880733	60,00000000	96,69965993	156,69965993	21,02419355	85,843,22
755	ALBERGA MARIA TERESA	LBRMTR93F49A662J	ALBERGA MARIATERESA	LBRMTR93F49A662J	74,98698839	81,67039714	156,65738553	24,20161290	92,450,26
756	DI SALVIA LEONARDO	DSLRLD87E16D643B	DISALVIA LEONARDO	DSLRLD87E16D643B	96,00000000	60,64094601	156,64094601	30,59946237	284,680,19
757	DIMATTIA GIULIANO	DMTGLN83R18A225W	DIMATTIA GIULIANO	DMTGLN83R18A225W	76,00000000	80,54654097	156,54654544	34,17741935	842,033,74
758	MARCUCCIO ANDREA	MRCNDR90R30F842N	MARCUCCIO ANDREA	MRCNDR90R30F842N	77,00000000	79,54545454	156,54545454	27,14516129	189,263,39
759	SCARPELLO DALLA	SCRDLL97M41D508V	SCARPELLO DALLA	SCRDLL97M41D508V	78,00000000	78,40909090	156,40909090	20,38978495	370,625,99
760	GIORDANO ANTONIA PIA	GRDNNP91S58H926W	F.LLI GIORDANO S.S. SOCIETA' AGRICOLA	04105650719	97,00000000	59,34358828	156,34358828	26,10752688	250,360,98
761	GIORDANO LUIGI PIO	GRDLGF91S13H926L	F.LLI GIORDANO S.S. SOCIETA' AGRICOLA	04105650719	97,00000000	59,34358828	156,34358828	26,10752688	250,360,98
762	SANITATE VITTORIANA	SNTVTR97R66A662S	SANITATE VITTORIANA	SNTVTR97R66A662S	59,33920378	97,00000000	156,33920378	20,15591398	162,681,78
763	MARSELLA VALENTINA	MRSVNT81C45E815E	MARSELLA VALENTINA	MRSVNT81C45E815E	76,00000000	80,22251836	156,22251836	36,79569892	686,220,24
764	SPINELLI ANNUNZIADA	SPNNNZ86T56H096O	SPINELLI ANNUNZIADA	SPNNNZ86T56H096O	77,00000000	79,20000000	156,20000000	31,01612903	149,820,00
765	GIAMPETRUZZI ANTONELLA	GMPNNL89B50A048C	GIAMPETRUZZI ANTONELLA	GMPNNL89B50A048C	79,00000000	77,15631999	156,15631999	28,86559140	595,196,00
766	TORTORELLI NUNZIO	TRTNZ81C25C136H	TORTORELLI NUNZIO	TRTNZ81C25C136H	76,00000000	80,08141783	156,08141783	36,74193548	85,094,83
767	MARVULLI MICHELE	MRVMHL97H28A225P	MARVULLI MICHELE	MRVMHL97H28A225P	76,00000000	80,04671097	156,04671097	20,48387097	149,482,42
768	CHIECHI MARIAGRAZIA	CHCMGR97L63A048A	CHIECHI MARIAGRAZIA	CHCMGR97L63A048A	60,48954816	95,55219554	156,04174370	20,41397849	122,909,61
769	MORESE GABRIELE PIO	MRSGR87C30H926W	MORESE GABRIELE PIO	MRSGR87C30H926W	96,00000000	60,03189889	156,03189889	30,72849462	996,900,00
770	GIOVANNIELLO ANTONELLA	GVNNIL97A54A662N	AZIENDA AGRICOLA GIOVANNIELLO DI GIOVANNIELLO ISIDORO ED ANTONELLA & C. S.A.S.	08091030729	78,00000000	78,00000000	156,00000000	22,88037634	223,742,11
771	GIOVANNIELLO ISIDORO	GVNSDR93B28A662J	AZIENDA AGRICOLA GIOVANNIELLO DI GIOVANNIELLO ISIDORO ED ANTONELLA & C. S.A.S.	08091030729	78,00000000	78,00000000	156,00000000	22,88037634	223,742,11
772	PIO TOMMASO	PIOTMS78S16D862H	PIO TOMMASO	PIOTMS78S16D862H	76,00000000	80,00000000	156,00000000	39,09946237	120,992,73
773	MONTRONE FRANCESCO	MINTFNC77H28A285E	TENUTE FEDERICIANE S.R.L.S.	08015430724	76,41951961	79,54545454	155,96497415	40,48387097	157,300,00
774	DI MAGGIO LEONARDO	DMGLRD96T29H926J	SOCIETA' AGRICOLA ORSALE S.S.	04118110719	98,00000000	57,95454544	155,95454544	22,78942652	593,396,18
775	DI MAGGIO ORNELLA	DMGRL93A42H926P	SOCIETA' AGRICOLA ORSALE S.S.	04118110719	98,00000000	57,95454544	155,95454544	22,78942652	593,396,18
776	DI MAGGIO SARA	DMGSRA95L62H926Q	SOCIETA' AGRICOLA ORSALE S.S.	04118110719	98,00000000	57,95454544	155,95454544	22,78942652	593,396,18
777	TURI VITO	TRUVTI82A10A662K	TURI VITO	TRUVTI82A10A662K	98,00000000	57,95454544	155,95454544	35,94892473	949,549,71
778	BENNARDI STEFANO	BNNSFN92A20H096G	BENNARDI STEFANO	BNNSFN92A20H096G	72,44817699	83,44639656	155,89457355	25,92204301	59,126,80

Allegato A

PSR PUGLIA 2014 - 2020

PACCHETTO GIOVANI - Bando pubblicato nel BURP n. 87 del 28/07/2016 e ss.mm.ii.
Sottomisura 6.1 Aiuti all'avviamento di imprese per i giovani agricoltori

GRADUATORIA UNICA REGIONALE

POSIZIONE	RICHIEDENTE PREMIO	CUAA SOGGETTO	DENOMINAZIONE AZIENDA	CUAA AZIENDA	PUNTEGGIO			ETA' MEDIA	TOTALE INVESTIMENTO
					SOTTOMISURA 6.1	OPERAZIONE 4.1.B	SOTTOMISURA 6.4		
779	GUAGNANO GIORGIO	GGNGRG84R28F842Q	GUAGNANO GIORGIO	GGNGRG84R28F842Q	76,00000000	79,87324764	155,87324764	33,15053763	429.570,00
780	GRECO DARIO	GRCDRA98A17A662S	GRECO DARIO	GRCDRA98A17A662S	56,74215768	99,00000000	155,74215768	19,93010753	378.676,31
781	DI BARTOLOMEO FABIO GIUSEPPE	DBRFGS92P05C983B	DI BARTOLOMEO FABIO GIUSEPPE	DBRFGS92P05C983B	56,73827170	99,00000000	155,73827170	25,29569892	93.570,40
782	ABATI FRANCESCO	BTAFNC87E07L419L	ABATI FRANCESCO	BTAFNC87E07L419L	76,00000000	79,67941941	155,67941941	30,62365591	309.705,61
783	SAVOIA RAFFAELE	SVARFL85E27C978U	SAVOIA RAFFAELE	SVARFL85E27C978U	62,19238311	93,42330212	155,61568523	32,56989247	85.080,00
784	CLEMENTE CATERINA	CLMCRN81P69A225X	CLEMENTE CATERINA	CLMCRN81P69A225X	76,00000000	79,59131980	155,59131980	36,23118280	543.986,80
785	SCHIAVONE FEDERICO	SCHFRC89B05D643M	AGRARIA SCHIAVONE SOCIETA' SEMPLICE AGRICOLA	04159880717	86,26885293	69,31818180	155,58703473	26,85080645	999.761,22
786	SCHIAVONE LUDOVICA	SCHLVC93B66D643Y	AGRARIA SCHIAVONE SOCIETA' SEMPLICE AGRICOLA	04159880717	86,26885293	69,31818180	155,58703473	26,85080645	999.761,22
787	LAGRECA ONOFRIO	LGRNFR97M19A662Z	LAGRECA ONOFRIO	LGRNFR97M19A662Z	76,00000000	79,54545454	155,54545454	20,34139785	113.775,00
788	PICERNO LUCIA	PCRLCU86C65A225O	PICERNO LUCIA	PCRLCU86C65A225O	76,00000000	79,54545454	155,54545454	31,74193548	137.526,00
789	RINALDI STELLA	RNLSSL82R62A149S	RINALDI STELLA	RNLSSL82R62A149S	76,00000000	79,54545454	155,54545454	35,19354839	430.791,60
790	CARAMIA FRANCESCO	CRMFNC95C18D508X	CARAMIA FRANCESCO	CRMFNC95C18D508X	76,00000000	79,54545453	155,54545453	22,76075269	186.665,00
791	REGINA GIUSEPPE ANTONELLO	RGNGPP94A25E223N	REGINA GIUSEPPE ANTONELLO	RGNGPP94A25E223N	76,00000000	79,54545453	155,54545453	23,300860215	43.354,00
792	CARAMIA VITA TANIA	CRIMVTN92E59F262L	CARAMIA VITA TANIA	CRIMVTN92E59F262L	76,00000000	79,54545453	155,54545453	25,59139785	185.721,64
793	PAPARELLA ANTONIO ALESSANO	PPRNNL92A06L109L	PAPARELLA ANTONIO ALESSANO	PPRNNL92A06L109L	76,00000000	79,54545453	155,54545453	25,95967742	61.904,00
794	GRANDE SERENA	GRNSRN89L62F152T	GRANDE SERENA	GRNSRN89L62F152T	76,00000000	79,54545453	155,54545453	28,41666667	52.915,20
795	GRANIERI CARMEN	GRNCMN87A67L109L	GRANIERI CARMEN	GRNCMN87A67L109L	76,00000000	79,54545453	155,54545453	30,903222581	39.648,24
796	CAPPUCCI LUCA	OPPLCU96R18Z112P	SOCIETA' AGRICOLA LE CHIANCATE SOCIETA' A RESPONSABILITA' LIMITATA SEMPLIFICATA	04098230719	99,00000000	56,33815868	155,33815868	21,17741935	860.663,11
797	MANSUETO EZIA	MNSZEI90H48F915E	MASSERIA ZURLO SOCIETA' AGRICOLA SEMPLICE	08092460727	77,00000000	78,30724892	155,30724892	30,54435484	324.789,60
798	MANSUETO MARIA	MNSMRA84H43F915Y	MASSERIA ZURLO SOCIETA' AGRICOLA SEMPLICE	08092460727	77,00000000	78,30724892	155,30724892	30,54435484	324.789,60
799	COLUCCI ANNA RITA	CLCNRT81R53A662X	COLUCCI ANNA RITA	CLCNRT81R53A662X	60,30414948	95,00000000	155,30414948	36,19086022	129.800,02
800	PALLOTTA DOMINIK	PLLDNK96R01A225C	SOCIETA' AGRICOLA F.LLI PALLOTTA S.S.	91125770726	78,00000000	77,27272727	155,27272727	21,54749104	1.248.596,53
801	PALLOTTA ROSSELLA	PLLRSL93P58A225Z	SOCIETA' AGRICOLA F.LLI PALLOTTA S.S.	91125770726	78,00000000	77,27272727	155,27272727	21,54749104	1.248.596,53
802	PALLOTTA VINCENZO	PLLVNC98R25A225Z	SOCIETA' AGRICOLA F.LLI PALLOTTA S.S.	91125770726	78,00000000	77,27272727	155,27272727	21,54749104	1.248.596,53
803	TUCCI GIOVANNI	TCCGNN92M10C136T	TUCCI GIOVANNI	TCCGNN92M10C136T	76,00000000	79,26525192	155,26525192	25,36559140	95.930,58
804	LATORRATA PIERO	LTRPRI84T16F784Y	LATORRATA PIERO	LTRPRI84T16F784Y	76,00000000	79,25520744	155,25520744	33,01612903	33.126,11
805	GRAMEGNA MICHELE	GRMMHL95A20A225K	GRAMEGNA MICHELE	GRMMHL95A20A225K	76,00000000	79,17396400	155,17396400	22,92204301	993.540,56

Pag. 31 di 195

Allegato A

PSR PUGLIA 2014 - 2020

PACCHETTO GIOVANI - Bando pubblicato nel BURP n. 87 del 28/07/2016 e ss.mm.ii.
Sottomisura 6.1 Aiuti all'avviamento di imprese per i giovani agricoltori

GRADUATORIA UNICA REGIONALE

POSIZIONE	RICHIEDENTE PREMIO	CUAA SOGGETTO	DENOMINAZIONE AZIENDA	CUAA AZIENDA	PUNTEGGIO			ETA' MEDIA	TOTALE INVESTIMENTO
					SOTTOMISURA 6.1	OPERAZIONE 4.1.B	SOTTOMISURA 6.4		
806	TOTARO ALESSIO LORENZO	TTRLSL96C30H926A	TOTARO ALESSIO LORENZO	TTRLSL96C30H926A	88,45953167	66,69803461	155,15756628	21,72849462	741.867,32
807	SPALLUTO ALDO	SPLLDA85L16D761P	SOCIETA' AGRICOLA POGGIO DEL PRETE S.R.L.	02538260742	79,00000000	76,13636362	155,13636362	32,43279570	99.500,98
808	MARTEMUCCI VINCENZO	MRTVCH80C01F052Y	F.LLI MARTEMUCCI SOCIETA' SEMPLICE AGRICOLA DI VINCENZO E MICHELE	03143370736	79,00000000	76,13636362	155,13636362	37,80645161	237.060,00
809	DI IORIO ANTONIO	DRINTN96H05158Q	DI IORIO ANTONIO	DRINTN96H05158Q	96,00000000	59,13510941	155,13510941	21,54569892	592.415,25
810	BORRA BARBARA	BRBRBR82E53C9330	BORRA BARBARA	BRBRBR82E53C9330	79,00000000	76,10624467	155,10624467	35,60752688	466.922,24
811	MORRONE COSIMO	MRRCSM99L19L049G	MORRONE COSIMO	MRRCSM99L19L049G	77,00000000	78,09687019	155,09687019	18,42473118	642.179,54
812	MACCARONE ANTONELLA	MCCNNL99D48D643C	MACCARONE ANTONELLA	MCCNNL99D48D643C	96,00000000	59,09090908	155,09090908	18,70430108	153.392,84
813	LATORRE PAOLO	LTRPLA96H08H926C	LATORRE PAOLO	LTRPLA96H08H926C	96,00000000	59,09090908	155,09090908	21,53763441	932.864,20
814	D'ALSAZIA MICHELE ALESSANDRO	DLSMHL95E16D643U	D'ALSAZIA MICHELE ALESSANDRO	DLSMHL95E16D643U	96,00000000	59,09090908	155,09090908	22,59946237	32.754,00
815	LA TORRE GIAMPIERO	LTRGPR93C15E8850	LA TORRE GIAMPIERO	LTRGPR93C15E8850	96,00000000	59,09090908	155,09090908	24,76881720	145.053,40
816	GUALANO EMANUELE	GLMNNL91R13H926Q	GUALANO EMANUELE	GLMNNL91R13H926Q	96,00000000	59,09090908	155,09090908	26,19086022	825.236,44
817	LOMBARDI ANDREA	LMBNDR90C28H926P	LOMBARDI ANDREA	LMBNDR90C28H926P	96,00000000	59,09090908	155,09090908	27,73387097	830.648,39
818	CUSMAI GUIDO	CSMGDU89L08D643Y	CUSMAI GUIDO	CSMGDU89L08D643Y	96,00000000	59,09090908	155,09090908	28,45430108	202.036,72
819	GENTILE GIUSEPPE	GNTGPP89D28H926L	GENTILE GIUSEPPE	GNTGPP89D28H926L	96,00000000	59,09090908	155,09090908	28,65053763	403.302,40
820	MIUCCI NAZARIO	MCCNZR83R05L842E	MIUCCI NAZARIO	MCCNZR83R05L842E	96,00000000	59,09090908	155,09090908	34,21236559	139.469,08
821	NOTA VINCENZO	NTOVCH82P28D643H	NOTA VINCENZO	NTOVCH82P28D643H	96,00000000	59,09090908	155,09090908	35,23387097	72.080,00
822	CASIELLO GIOVANNI	CSLGNH82B18D643G	CASIELLO GIOVANNI	CSLGNH82B18D643G	96,00000000	59,09090908	155,09090908	35,84408602	116.346,40
823	AZZARONE GAETANO ALESSIO	ZZRGNL78L31F839R	AZZARONE GAETANO ALESSIO	ZZRGNL78L31F839R	96,00000000	59,09090908	155,09090908	39,39247312	63.481,28
824	BASURTO CATERINA	BSRCRN90C65E815B	SOCIETA' AGRICOLA INSITE DEI F.LLI FRANCESCO CATERINA E LAURA BASURTO S.N.C.	04828560757	78,00000000	77,06683365	155,06683365	27,80465950	703.286,56
825	BASURTO FRANCESCO GIUSEPPE	BSRFNC87L01119J	SOCIETA' AGRICOLA INSITE DEI F.LLI FRANCESCO CATERINA E LAURA BASURTO S.N.C.	04828560757	78,00000000	77,06683365	155,06683365	27,80465950	703.286,56
826	BASURTO LAURA MARINA	BSRLMR92R501119J	SOCIETA' AGRICOLA INSITE DEI F.LLI FRANCESCO CATERINA E LAURA BASURTO S.N.C.	04828560757	78,00000000	77,06683365	155,06683365	27,80465950	703.286,56
827	RUOSPO FRANCESCO	RSPFNC90H17A662I	RUOSPO FRANCESCO	RSPFNC90H17A662I	78,05778741	77,00000000	155,05778741	27,51344086	66.618,73
828	MONACO ANTONIO PIO	MNCNPN96H17H985N	SOCIETA' AGRICOLA F.LLI MONACO S.S.	04105540712	85,74322337	69,29045436	155,03367773	25,52150538	298.223,75
829	MONACO PIERANGELO	MNCPNG88H11H985P	SOCIETA' AGRICOLA F.LLI MONACO S.S.	04105540712	85,74322337	69,29045436	155,03367773	25,52150538	298.223,75

Allegato A

PSR PUGLIA 2014 - 2020

PACCHETTO GIOVANI - Bando pubblicato nel BURP n. 87 del 28/07/2016 e ss.mm.ii.
Sottomisura 6.1 Aiuti all'avviamento di imprese per i giovani agricoltori

GRADUATORIA UNICA REGIONALE

POSIZIONE	RICHIEDENTE PREMIO	CUAA SOGGETTO	DENOMINAZIONE AZIENDA	CUAA AZIENDA	PUNTEGGIO		ETA' MEDIA	TOTALE INVESTIMENTO
					SOTTOMISURA 6.1	OPERAZIONE 4.1.B		
830	MIANO FRANCESCA	MNIFNC81D67H096D	SOCIETA' AGRICOLA LE MATINELLE DI SPORTELLI MARIA & MIANO FRANCESCA S.S.	07952630726	76,00000000	79,02393588	35,67069892	154.984,12
831	SPORTELLI MARIA	SPRMR83D54Z103A	SOCIETA' AGRICOLA LE MATINELLE DI SPORTELLI MARIA & MIANO FRANCESCA S.S.	07952630726	76,00000000	79,02393588	35,67069892	154.984,12
832	MATARRESE NICOLA	MTRNCL99R12C975F	LULIVO SOCIETA' AGRICOLA S.A.S. DI MATARRESE NICOLA & C.	08091260722	79,00000000	76,00393326	18,19354839	669.925,20
833	POLIGNANO STEFANO	PLGSFN97S13A048P	POLIGNANO STEFANO	PLGSFN97S13A048P	76,00000000	79,00000000	20,10752688	37.524,42
834	CARAVELLA GIUSEPPE	CRVGGPP97M19E885M	CARAVELLA GIUSEPPE	CRVGGPP97M19E885M	66,00000000	89,00000000	20,34139785	73.981,47
835	PANICO MARCELLO	PNCMCL95T04L419K	PANICO MARCELLO	PNCMCL95T04L419K	76,00000000	79,00000000	22,04838710	34.555,84
836	PICCINNO DAVIDE	PCDDVD95B20E8150	PICCINNO DAVIDE	PCDDVD95B20E8150	76,00000000	79,00000000	22,83870968	180.135,20
837	ERRICO VALERIO	RRCVLR92R09C1360	ERRICO VALERIO	RRCVLR92R09C1360	76,00000000	79,00000000	25,20161290	52.475,47
838	MANCA GIULIO	MNCGLI86D05Z16P	MANCA GIULIO	MNCGLI86D05Z16P	78,00000000	77,00000000	31,71236559	181.145,80
839	NIGLIO JESSICA	NGLJSC82H58D6430	NIGLIO JESSICA	NGLJSC82H58D6430	79,00000000	76,00000000	35,51075269	87.412,71
840	CRISTALLO CHIARA	CRSCHR82T50A669X	SOCIETA' AGRICOLA SEMPLICE MASCALO DI CRISTALLO C	07847000721	76,00000000	79,00000000	37,82258065	284.140,42
841	PIERNO LUCIA	PRNLUC77E51A669A	SOCIETA' AGRICOLA SEMPLICE MASCALO DI CRISTALLO C	07847000721	76,00000000	79,00000000	37,82258065	284.140,42
842	TATEO STEFANIA	TTASFN78D70H096U	TATEO STEFANIA	TTASFN78D70H096U	76,00000000	79,00000000	39,64516129	106.039,17
843	ZACCARIA VALENTINA	ZCCVNT90A47F842K	ZACCARIA VALENTINA	ZCCVNT90A47F842K	80,00000000	74,93629327	27,95698925	712.610,97
844	MAIORANO PIERPAOLO	MRNPPL93T09D862U	MAIORANO PIERPAOLO	MRNPPL93T09D862U	76,00000000	78,92985355	24,03494624	1.065.648,00
845	LEUCCI ROSINA	LCCRSN81L44H793A	LEUCCI ROSINA	LCCRSN81L44H793A	62,15992062	92,74161370	36,46505376	81.800,00
846	CARAMIA FRANCESCO	CRMFNC96C05D508R	CARAMIA FRANCESCO	CRMFNC96C05D508R	66,51207569	88,32600026	21,79569892	117.710,89
847	DEL BUONO MARIA FRANCESCA	DLBMFR99C56D6430	DEL BUONO MARIA FRANCESCA	DLBMFR99C56D6430	96,00000000	58,80755515	18,76612903	243.498,94
848	PARADISO GIOVANNA	PRDGN82T43F205F	SOCIETA' AGRICOLA PATRUNO E PARADISO S.S.	08091950728	79,69573644	75,10468648	35,05107527	838.000,00
849	BIANCO ALEXIA	BNCLXA97E67C975B	BIANCO ALEXIA	BNCLXA97E67C975B	76,00000000	78,79206428	20,56989247	47.965,00
850	D'INNELLA EUGENIA	DNNGNE97L57F839Q	D'INNELLA EUGENIA	DNNGNE97L57F839Q	76,00000000	78,70598055	20,43010753	76.478,52
851	MELILLO LUCIA	MLLLCU82R62E716Q	MELILLO LUCIA	MLLLCU82R62E716Q	74,43841618	80,26641766	35,16666667	543.970,86
852	LENSI MARIAPIA	LNSMRP94E59D643X	LENSI MARIAPIA	LNSMRP94E59D643X	74,31436443	80,36335292	23,59139785	917.245,31
853	TONDI MARCO DONATO	TNDMCD98A02Z114U	TONDI MARCO DONATO	TNDMCD98A02Z114U	79,00000000	75,65290837	19,97043011	259.408,50
854	NOTARISTEFANO VINCENZO	NTRVCN85E04A048W	NOTARISTEFANO VINCENZO	NTRVCN85E04A048W	76,00000000	78,42785231	32,63172043	167.145,69
855	VELARDI FILOMENA TONIA	VLRFMN96C63D643J	VELARDI FILOMENA TONIA	VLRFMN96C63D643J	96,00000000	58,41210323	21,74731183	184.061,90

Pag. 33 di 195

Allegato A

PSR PUGLIA 2014 - 2020

PACCHETTO GIOVANI - Bando pubblicato nel BURP n. 87 del 28/07/2016 e ss.mm.ii.
Sottomisura 6.1 Aiuti all'avviamento di imprese per i giovani agricoltori

GRADUATORIA UNICA REGIONALE

POSIZIONE	RICHIEDENTE PREMIO	CUAA SOGGETTO	DENOMINAZIONE AZIENDA	CUAA AZIENDA	PUNTEGGIO			ETA' MEDIA	TOTALE INVESTIMENTO
					SOTTOMISURA 6.1	OPERAZIONE 4.1.B	SOTTOMISURA 6.4		
856	LIPPOLIS GIUSEPPE	LPPGPP92A25H096N	SOCIETA' AGRICOLA VERDI PASCOLI S.R.L.	08093870726	76,00000000	78,40909090	154,40909090	25,90860215	582.824,00
857	DILERMA FEDERICO	DLRFR79C10A225Q	DILERMA FEDERICO	DLRFR79C10A225Q	76,00000000	78,40909090	154,40909090	38,78225806	114.885,30
858	MARUOTTI ANTONIETTA	MRTNNT83D59D643D	SOCIETA' AGRICOLA DEI FRATELLI GIOVANNI, ANTONIETTA E FRANCESCA MARUOTTI SOCIETA' SEMPLICE	04160320711	97,00000000	57,37700337	154,37700337	34,61200717	370.300,94
859	MARUOTTI FRANCESCA	MRTFNC86D62D643S	SOCIETA' AGRICOLA DEI FRATELLI GIOVANNI, ANTONIETTA E FRANCESCA MARUOTTI SOCIETA' SEMPLICE	04160320711	97,00000000	57,37700337	154,37700337	34,61200717	370.300,94
860	MARUOTTI GIOVANNI	MRTGNN80H24D643I	SOCIETA' AGRICOLA DEI FRATELLI GIOVANNI, ANTONIETTA E FRANCESCA MARUOTTI SOCIETA' SEMPLICE	04160320711	97,00000000	57,37700337	154,37700337	34,61200717	370.300,94
861	CIACCIA ANTONELLA	CCCNIL82D63A225N	CIACCIA ANTONELLA	CCCNIL82D63A225N	76,00000000	78,36081433	154,36081433	35,86397849	431.651,13
862	LITURRI NICOLA	LTRNCL85L16L425J	BIO SEEDLESS GRAPES DI LITURRI N. & C. SOCIETA' SEMPLICE AGRICOLA	07944340723	64,22355880	90,06139992	154,28495872	32,43279570	263.195,99
863	CARRIERE MICHAEL	CRRMHL96L08C424M	CARRIERE MICHAEL	CRRMHL96L08C424M	77,00000000	77,27272726	154,27272726	21,45430108	132.106,20
864	VALENTE SALVATORE	VLNSVT95E31A024I	CONTRADA COLTELLA DEI FRATELLI VALENTE DI VALENTE SALVATORE	02500840745	77,00000000	77,27272725	154,27272725	22,55913978	99.958,00
865	VALENTE SIMONA	VLNSMN95E71A024O	CONTRADA COLTELLA DEI FRATELLI VALENTE DI VALENTE SALVATORE	02500840745	77,00000000	77,27272725	154,27272725	22,55913978	99.958,00
866	LORUSSO MICHELE	LRSMLH89P12A662G	SOCIETA' AGRICOLA LORUSSO S.N.C DI LORUSSO MICHELE E NICOLO'	07959310728	77,00000000	77,27272725	154,27272725	24,68817204	1.382.999,49
867	LORUSSO NICOLO'	LRSNCL96S16A662N	SOCIETA' AGRICOLA LORUSSO S.N.C DI LORUSSO MICHELE E NICOLO'	07959310728	77,00000000	77,27272725	154,27272725	24,68817204	1.382.999,49
868	CHIALA MARY	CHLMRY92S51D508F	CHIALA MARY	CHLMRY92S51D508F	76,00000000	78,26674725	154,26674725	25,11290323	181.788,80
869	URBANO ALICIA BAMBINA LEA P	RBNLBM92E59Z110H	URBANO ALICIA BAMBINA LEA P	RBNLBM92E59Z110H	96,00000000	58,17946948	154,17946948	25,59139785	1.344.899,20
870	TURCO DEBORA	TRCDBR77A60A225E	TURCO DEBORA	TRCDBR77A60A225E	76,00000000	78,15014938	154,15014938	40,92204301	158.095,10
871	BIANCO GIUSEPPE	BNCGPP98H20H096T	BIANCO GIUSEPPE	BNCGPP98H20H096T	78,00000000	76,13636363	154,13636363	19,50537634	111.099,45
872	SERINI CLAUDIA	SRNCLD84L53A662T	SOCIETA' AGRICOLA SORELLE SERINI SOC.SEMPLICE	03117680730	79,00000000	75,07530646	154,07530646	27,58870968	407.878,76
873	SERINI DANIELA	SRNDNL95S54A662F	SOCIETA' AGRICOLA SORELLE SERINI SOC.SEMPLICE	03117680730	79,00000000	75,07530646	154,07530646	27,58870968	407.878,76
874	SERINI FRANCESCA	SRNFNC90R42A662K	SOCIETA' AGRICOLA SORELLE SERINI SOC.SEMPLICE	03117680730	79,00000000	75,07530646	154,07530646	27,58870968	407.878,76

Allegato A

PSR PUGLIA 2014 - 2020

PACCHETTO GIOVANI - Bando pubblicato nel BURP n. 87 del 28/07/2016 e ss.mm.ii.
Sottomisura 6.1 Aiuti all'avviamento di imprese per i giovani agricoltori

GRADUATORIA UNICA REGIONALE

POSIZIONE	RICHIEDENTE PREMIO	CUAA SOGGETTO	DENOMINAZIONE AZIENDA	CUAA AZIENDA	PUNTEGGIO			ETA' MEDIA	TOTALE INVESTIMENTO
					SOTTOMISURA 6.1	OPERAZIONE 4.1.B	SOTTOMISURA 6.4		
875	CARAPELLESE CHIARA MARIA	CRPCRM95A64H926E	SOCIETA' AGRICOLA SEMPLICE "IL PODERONE" DEI F.LLI CARAPELLESE	04136520717	97,00000000	57,04399582	154,04399582	22,76433692	715.498,78
876	CARAPELLESE FRANCESCO MARIA	CRPFNC92H09D643M	SOCIETA' AGRICOLA SEMPLICE "IL PODERONE" DEI F.LLI CARAPELLESE	04136520717	97,00000000	57,04399582	154,04399582	22,76433692	715.498,78
877	CARAPELLESE GIOVANNI MARIA	CRPGNN98B17H926A	SOCIETA' AGRICOLA SEMPLICE "IL PODERONE" DEI F.LLI CARAPELLESE	04136520717	97,00000000	57,04399582	154,04399582	22,76433692	715.498,78
878	COSCIA ANTONIO	CSCNTN90C14D643D	COSCIA ANTONIO	CSCNTN90C14D643D	96,00000000	58,02397549	154,02397549	27,77150538	72.432,29
879	CICI GIUSEPPE	CCIGPP97C22H096S	SOCIETA' AGRICOLA ANGIULI DI CICI GIUSEPPE E CICI LAURA S.S.	07948560722	77,00000000	77,00948210	154,00948210	23,07258065	346.669,48
880	CICI LAURA	CCILRA92L70H096I	SOCIETA' AGRICOLA ANGIULI DI CICI GIUSEPPE E CICI LAURA S.S.	07948560722	77,00000000	77,00948210	154,00948210	23,07258065	346.669,48
881	CANDELA MICHELE	CNDMHL99C13C983Q	CANDELA MICHELE	CNDMHL99C13C983Q	76,00000000	78,00000000	154,00000000	18,77419355	167.261,66
882	CARLINO FEDERICA	CRLFRC96M51F842U	SOCIETA' AGRICOLA LA PADULA SRL	04841460753	78,00000000	76,00000000	154,00000000	21,36290323	797.620,00
883	TEMPESTA FRANCESCO	TMPFNC93D15L109D	VIVAI TEMPESTA SOCIETA' AGRICOLA DI TOMMASO E FRANCESCO TEMPESTA S.A.S.	08076100729	77,00000000	77,00000000	154,00000000	24,88546387	984.553,14
884	LAERA MILENA	LRAMLN91E59H096K	MASSERIA FOGGIAGRANDE DI LAERA PASQUALE & MILENA S.S.	08067290729	77,00000000	77,00000000	154,00000000	24,95295699	242.323,85
885	LAERA PASQUALE	LRAPQL94M29H096W	MASSERIA FOGGIAGRANDE DI LAERA PASQUALE & MILENA S.S.	08067290729	77,00000000	77,00000000	154,00000000	24,95295699	242.323,85
886	BIANCO MARIKA	BNCMRK92T58D643I	BIANCO MARIKA	BNCMRK92T58D643I	97,00000000	57,00000000	154,00000000	25,01075269	158.674,50
887	CALAMITA MARIA ELISENA	CLMML588M64A669O	CALAMITA MARIA ELISENA	CLMML588M64A669O	77,00000000	77,00000000	154,00000000	29,32795699	412.542,00
888	NESTOLA GIOVANNI	NSTGNN84L31C978O	NESTOLA GIOVANNI	NSTGNN84L31C978O	76,00000000	78,00000000	154,00000000	33,39247312	101.336,00
889	MARCONI VITTORIA	MRCVTR77L49D761P	MARCONI VITTORIA	MRCVTR77L49D761P	79,00000000	74,99999999	153,99999999	40,45161290	69.112,00
890	MANSEIRA ILARIA	MNSLR195T68A783L	MANSEIRA ILARIA	MNSLR195T68A783L	96,00000000	57,99112812	153,99112812	21,96387097	305.897,17
891	D'AMBROSIO GIOVANNI	DMBGNN91P25D643X	D'AMBROSIO GIOVANNI	DMBGNN91P25D643X	96,00000000	57,98866791	153,98866791	26,24193548	88.521,30
892	BUCCI FLAVIA	BCCFLV96R43C983R	BUCCI FLAVIA	BCCFLV96R43C983R	76,00000000	77,98332343	153,98332343	21,21774194	161.709,16
893	CINIERI ELENA	CNRLNE84R63E882L	CINIERI ELENA	CNRLNE84R63E882L	77,00000000	76,97751536	153,97751536	33,16397849	44.679,00
894	NOVIELLO MICHELE	NVLMHL86L28A662F	NOVIELLO MICHELE	NVLMHL86L28A662F	74,02361181	79,95146524	153,97507705	31,40053763	81.357,78
895	SCIROCCO PASQUALE	SCRSQL98C09H926Y	SCIROCCO PASQUALE	SCRSQL98C09H926Y	96,00000000	57,96857578	153,96857578	19,78494624	370.107,30
896	STRAFINO EUGENIO	STRGNE78M21C978H	STRAFINO EUGENIO	STRGNE78M21C978H	76,00000000	77,96461911	153,96461911	39,33602151	123.840,80
897	DEL GROSSO FRANCESCO	DLGFNC99M09D643C	DEL GROSSO FRANCESCO	DLGFNC99M09D643C	96,00000000	57,95454545	153,95454545	18,36827957	97.650,00

Pag. 35 di 185

Allegato A

PSR PUGLIA 2014 - 2020

PACCHETTO GIOVANI - Bando pubblicato nel BURP n. 87 del 28/07/2016 e ss.mm.ii.
Sottomisura 6.1 Aiuti all'avviamento di imprese per i giovani agricoltori

GRADUATORIA UNICA REGIONALE

POSIZIONE	RICHIEDENTE PREMIO	CUAA SOGGETTO	CUAA AZIENDA	DENOMINAZIONE AZIENDA	CUAA AZIENDA	PUNTEGGIO			ETA' MEDIA	TOTALE INVESTIMENTO
						OPERAZIONE 4.1.B	SOTTOMISURA 6.4	PUNTEGGIO TOTALE		
898	BIZZARRO LUIGI	BZZLIGU98L21D643C	BZZLIGU98L21D643C	BIZZARRO LUIGI	BZZLIGU98L21D643C	57,95454545	96,00000000	153,95454545	19,41935484	124,974,00
899	TROIANO ANTONIO	TRNNTN97L15D643K	TRNNTN97L15D643K	TROIANO ANTONIO	TRNNTN97L15D643K	57,95454545	96,00000000	153,95454545	20,43546387	94,870,00
900	IAMELE ACHILLE	MLICLL95L1H501M	MLICLL95L1H501M	IAMELE ACHILLE	MLICLL95L1H501M	57,95454545	96,00000000	153,95454545	22,44623656	57,240,00
901	IATESTA ANTONIO	TSTNTN92T12D643C	TSTNTN92T12D643C	IATESTA ANTONIO	TSTNTN92T12D643C	57,95454545	96,00000000	153,95454545	25,02688172	115,540,00
902	DE MUTIIS MATTEO	DMTMTT90H24H926X	DMTMTT90H24H926X	SOCIETA' AGRICOLA SEMPLICE AGRIDREAM	04156760714	57,95454545	96,00000000	153,95454545	25,19220430	125,164,80
903	URBANO LAURA	RBNLRA95B41D648D	RBNLRA95B41D648D	SOCIETA' AGRICOLA SEMPLICE AGRIDREAM	04156760714	57,95454545	96,00000000	153,95454545	25,19220430	125,164,80
904	SORRENTINO VIERI	SRRVRI92B05D643J	SRRVRI92B05D643J	SORRENTINO VIERI	SRRVRI92B05D643J	57,95454545	96,00000000	153,95454545	25,87903226	77,910,00
905	DI FIORE MARIA ANNA ALTOMARE	DFRMIN91A56H926X	DFRMIN91A56H926X	DI FIORE MARIA ANNA ALTOMARE	DFRMIN91A56H926X	57,95454545	96,00000000	153,95454545	26,93279570	39,644,00
906	TERTIBOLESE ANTONIO	TRTNTN90S13D643Z	TRTNTN90S13D643Z	TERTIBOLESE ANTONIO	TRTNTN90S13D643Z	57,95454545	96,00000000	153,95454545	27,10752688	71,020,00
907	PANELLA LEONARDO	PNLDRD89T22D643Q	PNLDRD89T22D643Q	PANELLA LEONARDO	PNLDRD89T22D643Q	57,95454545	96,00000000	153,95454545	28,00000000	94,340,00
908	CARBOSIERO VALERIA LUCIA	CRBVRL91C47D643J	CRBVRL91C47D643J	SOCIETA' AGRICOLA SEMPLICE MAZZEI	04129520716	57,95454545	96,00000000	153,95454545	31,29569892	112,350,00
909	DE PAOLA ANASTASIA	DPLNTS82C43D643H	DPLNTS82C43D643H	SOCIETA' AGRICOLA SEMPLICE MAZZEI	04129520716	57,95454545	96,00000000	153,95454545	31,29569892	112,350,00
910	BARRETO DE LOS RIOS DANIELA	BRDNL83A45Z514R	BRDNL83A45Z514R	BARRETO DE LOS RIOS DANIELA	BRDNL83A45Z514R	57,95454545	96,00000000	153,95454545	34,96236559	190,800,00
911	DE NITTIS GERARDO LUIGI	DNTGRD80A02H926R	DNTGRD80A02H926R	DE NITTIS GERARDO LUIGI	DNTGRD80A02H926R	57,95454545	96,00000000	153,95454545	37,97043011	46,734,76
912	DI CARLO GIAN NICOLA	DCRGNC79M25H501U	DCRGNC79M25H501U	DI CARLO GIAN NICOLA	DCRGNC79M25H501U	57,95454545	96,00000000	153,95454545	38,32526882	102,873,00
913	CAPONE GIUSEPPINA	CPNGPP80H69A225R	CPNGPP80H69A225R	CAPONE GIUSEPPINA	CPNGPP80H69A225R	77,91408687	76,00000000	153,91408687	37,48118280	134,677,85
914	GATTI RAFFAELLA	GTTTRFL94M47E038Y	GTTTRFL94M47E038Y	AZIENDA AGRICOLA G & R DI GIUSEPPE J PETRERA E RAFFAELLA GATTI SOC. SEMPLICE	08057250725	76,86805410	77,00000000	153,86805410	23,36693548	619,400,00
915	PETRERA GIUSEPPE JUNIOR	PTRGPP94M12E038A	PTRGPP94M12E038A	AZIENDA AGRICOLA G & R DI GIUSEPPE J PETRERA E RAFFAELLA GATTI SOC. SEMPLICE	08057250725	76,86805410	77,00000000	153,86805410	23,36693548	619,400,00
916	DANZA LIDIA	DNZLDI89R47H985T	DNZLDI89R47H985T	LA MASSERIOLA SOCIETA' AGRICOLA	04099680714	56,81818180	97,00000000	153,81818180	29,74327957	108,120,00
917	IANNACCI ANTONIO	NNCNTN86P11H985A	NNCNTN86P11H985A	LA MASSERIOLA SOCIETA' AGRICOLA	04099680714	56,81818180	97,00000000	153,81818180	29,74327957	108,120,00
918	ARMILLOTTA DAVIDE	RMLLDV92T15E885F	RMLLDV92T15E885F	ARMILLOTTA DAVIDE	RMLLDV92T15E885F	72,81536377	81,00000000	153,81536377	25,01881720	1,327,335,22
919	ZUCCARO VINCENZO	ZCCVCN86A29F052E	ZCCVCN86A29F052E	ZUCCARO VINCENZO	ZCCVCN86A29F052E	77,80115623	76,00000000	153,80115623	31,89784946	136,731,20
920	DE QUARTO ROBERTA	DQRRRT95S48L049R	DQRRRT95S48L049R	DE QUARTO ROBERTA	DQRRRT95S48L049R	87,33978877	66,44417444	153,76396321	22,12096774	544,778,00
921	TRONCI LUIGI	TRNLGU91L06C978F	TRNLGU91L06C978F	TRONCI LUIGI	TRNLGU91L06C978F	74,75265317	79,00000000	153,75265317	26,45967742	769,699,16
922	IORE FRANCESCO	FRIFNC99D04A662S	FRIFNC99D04A662S	FRA TELLI FIORE SOCIETA' SEMPLICE AGRICOLA	08081400726	82,00000000	71,73126758	153,73126758	20,50537634	122,162,72

Allegato A

PSR PUGLIA 2014 - 2020

PACCHETTO GIOVANI - Bando pubblicato nel BURP n. 87 del 28/07/2016 e ss.mm.ii.
Sottomisura 6.1 Aiuti all'avviamento di imprese per i giovani agricoltori

GRADUATORIA UNICA REGIONALE

POSIZIONE	RICHIEDENTE PREMIO	CUAA SOGGETTO	DENOMINAZIONE AZIENDA	CUAA AZIENDA	PUNTEGGIO			ETA' MEDIA	TOTALE INVESTIMENTO
					OPERAZIONE 4.1.B	SOTTOMISURA 6.4	PUNTEGGIO TOTALE		
923	FIOR GIUSEPPE	FRIGPP95P05F262G	FRATELLI FIORE SOCIETA' SEMPLICE AGRICOLA	08081400726	71,79126758	82,00000000	153,79126758	20,50537634	122.162.72
924	AMENDOLARA NICOLETTA	MNDNL193H61E155N	AMENDOLARA NICOLETTA	MNDNL193H61E155N	77,00000000	76,69581798	153,69581798	24,50268817	119.429.52
925	PELLEGRINO EDOARDO	PLLD98C04E815I	PELLEGRINO EDOARDO	PLLD98C04E815I	76,00000000	77,57812875	153,57812875	19,79838710	232.479.09
926	SCHETTINI ANTONIO	SCHNTN93T09A893J	MADELEINE GREEN HOUSE S.S.	07958080728	76,00000000	77,57760323	153,57760323	30,64516129	106.310.00
927	SCHETTINI FRANCESCO	SCHFNC80P20L109L	MADELEINE GREEN HOUSE S.S.	07958080728	76,00000000	77,57760323	153,57760323	30,64516129	106.310.00
928	CONVERTINO MARIA LUIGIA	CNVMLG85T71F784E	SOCIETA' SEMPLICE AGRICOLA TENUTE CONVERTINO DEI F.LLI MARINO E MARIA LUIGIA	03144400730	71,62345050	81,89278001	153,51623051	33,08064516	253.338.00
929	CONVERTINO MARINO	CNVMRN83R15F784O	SOCIETA' SEMPLICE AGRICOLA TENUTE CONVERTINO DEI F.LLI MARINO E MARIA LUIGIA	03144400730	71,62345050	81,89278001	153,51623051	33,08064516	253.338.00
930	LATTARULO PASQUALE	LTPPQL91D20D643A	LATTARULO PASQUALE	LTPPQL91D20D643A	96,00000000	57,45244435	153,45244435	26,67204301	127.042.64
931	FLORIO MICHELANGELO	FLRMLH99B09A662T	FLORIO MICHELANGELO	FLRMLH99B09A662T	71,19885311	82,24754326	153,44639637	18,86827957	109.395.17
932	AMORESE GIOVANNI	MRSNGN79E21C983F	AMORESE GIOVANNI	MRSNGN79E21C983F	79,00000000	74,44251013	153,44251013	38,58602151	250.958.32
933	BORRELLI ADELE	BRRDLA90S55D643I	BORRELLI ADELE	BRRDLA90S55D643I	99,00000000	54,43249905	153,43249905	27,10215054	263.700.00
934	ANDRILLI MICHELE	NDRMHL89T19D643I	ANDRILLI MICHELE	NDRMHL89T19D643I	96,00000000	57,42731110	153,42731110	28,00806452	208.929.00
935	DE BONIS ANTONIO	DBNNTN98B02F842F	DE BONIS ANTONIO	DBNNTN98B02F842F	76,00000000	77,39726209	153,39726209	19,88709677	356.817.33
936	DE LEO MAURIZIO	DLEMRZ87T17L109G	DE LEO MAURIZIO	DLEMRZ87T17L109G	77,00000000	76,37294318	153,37294318	30,01344086	89.248.69
937	PAGANO FRANCESCA	PGNFNC87B53L109W	PAGANO FRANCESCA	PGNFNC87B53L109W	76,00000000	77,27272728	153,27272728	30,85752688	999.915.44
938	COLAVITO GIORGIO	CLVGRG98A31L109H	COLAVITO GIORGIO	CLVGRG98A31L109H	76,00000000	77,27272726	153,27272726	19,89247312	37.980.00
939	COSI LORENZO	CSOLNZ89T19D851Z	COSI LORENZO	CSOLNZ89T19D851Z	76,00000000	77,27272726	153,27272726	28,00806452	124.942.20
940	D'ERRICO ANNALISA	DRRNL584E43C741D	SOCIETA' AGRICOLA MINGOSIS SRLS	02532820743	76,00000000	77,27272726	153,27272726	33,63440860	94.393.00
941	LOMBARDI MATTEO	LMBMTT90T31C615A	AZ.AGR. S. VINCENZO SOC. SEMPL.	05085180726	78,00000000	75,22488247	153,22488247	26,97590645	488.509.44
942	DE BONIS NICOLAS	DBNMLS97B12B619F	DE BONIS E FIGLI SOCIETA' AGRICOLA S.R.L.	07937820723	71,37801722	81,81818181	153,19619903	20,86021505	716.317.26
943	PALLADINO GAETANO	PLLGTN98H08H926F	PALLADINO GAETANO	PLLGTN98H08H926F	96,00000000	57,12849837	153,12849837	19,53763441	465.800.00
944	RUSSO GUIDO	RSSGDU95A26E506R	RUSSO GUIDO	RSSGDU95A26E506R	76,00000000	77,00000000	153,00000000	22,90591398	272.660.00
945	DIOMEDE ORONZO	DMDRZN94E10C134I	DIOMEDE ORONZO	DMDRZN94E10C134I	76,00000000	77,00000000	153,00000000	23,61559140	638.946.80
946	NARDELLI FABRIZIO	NRDFFRZ96F01H096O	SAPORI DI CASA SOCIETA' SEMPLICE AGRICOLA	07961530727	76,00000000	77,00000000	153,00000000	24,93951613	951.752.80
947	NARDELLI FRANCESCO	NRDFNC89E26H096B	SAPORI DI CASA SOCIETA' SEMPLICE AGRICOLA	07961530727	76,00000000	77,00000000	153,00000000	24,93951613	951.752.80
948	RAMUNDO DANILLO	RMNDNL91P17D862U	RAMUNDO DANILLO	RMNDNL91P17D862U	76,00000000	77,00000000	153,00000000	26,26344086	78.860.00
949	DIOMEDE ORONZO	DMDRZN87B02H096V	DIOMEDE ORONZO	DMDRZN87B02H096V	76,00000000	77,00000000	153,00000000	30,88709677	682.936.80

Pag. 37 di 195

Allegato A

PSR PUGLIA 2014 - 2020

PACCHETTO GIOVANI - Bando pubblicato nel BURP n. 87 del 28/07/2016 e ss.mm.ii.
Sottomisura 6.1 Aiuti all'avviamento di imprese per i giovani agricoltori

GRADUATORIA UNICA REGIONALE

POSIZIONE	RICHIEDENTE PREMIO	CUAA SOGGETTO	DENOMINAZIONE AZIENDA	CUAA AZIENDA	PUNTEGGIO			ETA' MEDIA	TOTALE INVESTIMENTO
					OPERAZIONE 4.1.B	SOTTOMISURA 6.4	PUNTEGGIO TOTALE		
950	RE ROBERTO ANTONIO	REXRRT83A17F84Z2	RE ROBERTO ANTONIO	REXRRT83A17F84Z2	76,00000000	77,00000000	153,00000000	34,93010753	1.000,391,62
951	NICOLARDI NICOLA	NCLNCL82S29Z112M	NICOLARDI NICOLA	NCLNCL82S29Z112M	76,00000000	77,00000000	153,00000000	35,06451613	99,612,10
952	VENTRELLA ANTONIO	VNTNTN80S18H096E	VENTRELLA ANTONIO	VNTNTN80S18H096E	76,00000000	77,00000000	153,00000000	37,09408602	161,427,40
953	POLICARPO MARIA	PLCMRA80D55C136Z	POLICARPO MARIA	PLCMRA80D55C136Z	76,00000000	77,00000000	153,00000000	37,68548387	78,705,00
954	LUPO MARCO	LPUMRC79L31C136G	LUPO MARCO	LPUMRC79L31C136G	77,00000000	76,00000000	153,00000000	38,39247312	156,666,29
955	RENNA MICHELE	RNNMHL78T02A662V	RENNA MICHELE	RNNMHL78T02A662V	76,00000000	77,00000000	153,00000000	39,05376344	156,074,40
956	MAGNO GIOVANNI GIUSEPPE	MGNNGN78P17D862G	MAGNO GIOVANNI GIUSEPPE	MGNNGN78P17D862G	76,00000000	77,00000000	153,00000000	39,26344086	552,984,00
957	PAGANO MARIANGELA	PGNMNG78L48F537B	PAGANO MARIANGELA	PGNMNG78L48F537B	76,00000000	77,00000000	153,00000000	39,45430108	364,680,00
958	SARDONE NICOLA	SRDNCL93T17A225L	SARDONE NICOLA	SRDNCL93T17A225L	78,00000000	74,99999999	152,99999999	24,01344086	981,394,48
959	AMENDOLARA CAMIL	MNDTML95D07Z127H	AGRIAMENDOLARA SOCIETA' SEMPLICE AGRICOLA	08070280725	77,00000000	75,98963536	152,98963536	23,63172043	173,674,94
960	AMENDOLARA GENNARO	MNDGMR93H01Z12TK	AGRIAMENDOLARA SOCIETA' SEMPLICE AGRICOLA	08070280725	77,00000000	75,98963536	152,98963536	23,63172043	173,674,94
961	TORELLA TERESA	TRLTRS87L48F537P	MASSERIA TORELLA SOCIETA' SEMPLICE AGRICOLA	04133020711	97,00000000	55,97232303	152,97232303	29,05913978	1.116,047,71
962	TORELLA VALERIA	TRVLRL90D63I854D	MASSERIA TORELLA SOCIETA' SEMPLICE AGRICOLA	04133020711	97,00000000	55,97232303	152,97232303	29,05913978	1.116,047,71
963	ANTONICELLI ISABELLA VITA	NTNSLL80L51I330J	F.LLI ANTONICELLI SOCIETA' AGRICOLA SEMPLICE	91126290724	78,00000000	74,95775474	152,95775474	31,57661290	212,184,70
964	ANTONICELLI SEBASTIANO	NTNSST92D07I330S	F.LLI ANTONICELLI SOCIETA' AGRICOLA SEMPLICE	91126290724	78,00000000	74,95775474	152,95775474	31,57661290	212,184,70
965	BERLINGIERI TOMMASO	BRLTMS91R18D643Z	BERLINGIERI TOMMASO	BRLTMS91R18D643Z	96,00000000	56,95201765	152,95201765	26,17741935	334,237,50
966	ADDANTE LORENZO	DDNLNZ93P29D643J	ADDANTE LORENZO	DDNLNZ93P29D643J	89,53791561	63,37073185	152,90864746	24,23118280	90,941,20
967	SCHITO MATTEO	SCHMTT94T13D862A	AZIENDA AGRICOLA MASSERIA LA FICA DEI F.LLI SCHITO	04900200751	79,00000000	73,86363636	152,86363636	24,11827957	246,223,20
968	SCHITO MICHELE	SCHMHL92F05D862S	AZIENDA AGRICOLA MASSERIA LA FICA DEI F.LLI SCHITO	04900200751	79,00000000	73,86363636	152,86363636	24,11827957	246,223,20
969	LISI ROSA	LSIRSO88D42A509H	LISI ROSA	LSIRSO88D42A509H	96,00000000	56,81818181	152,81818181	19,72043011	212,078,57
970	DE GREGORIO MICHELE	DGRMHL92A31H926D	DE GREGORIO MICHELE	DGRMHL92A31H926D	96,00000000	56,81818181	152,81818181	25,89247312	315,698,01
971	SIMONE ILARIA	SMNLRI89P69H926S	SIMONE ILARIA	SMNLRI89P69H926S	96,00000000	56,81818181	152,81818181	28,23118280	449,282,05
972	D'ADDETTA ALBERTO	DDDLRT91M31H926N	LE CASELLE SOCIETA' AGRICOLA	04155090717	96,00000000	56,81818181	152,81818181	30,67204301	358,320,00
973	LAPESCARA DOMENICA	LPSDNC82T49H926F	LE CASELLE SOCIETA' AGRICOLA	04155090717	96,00000000	56,81818181	152,81818181	30,67204301	358,320,00
974	IACULLO ANTONIO PIER MARIA	CLLNNP84E19D643V	IACULLO ANTONIO PIER MARIA	CLLNNP84E19D643V	96,00000000	56,81818181	152,81818181	33,59139785	863,766,78
975	DI MAURO ANTONIO	DMRNVF83M20H926X	DI MAURO ANTONIO	DMRNVF83M20H926X	96,00000000	56,81818181	152,81818181	34,33870968	78,122,00
976	MARINACCIO ANTONIO	MRNNTN80H23D643N	MARINACCIO ANTONIO	MRNNTN80H23D643N	96,00000000	56,81818181	152,81818181	37,49731183	69,695,00
977	TORELLA FILIPPO	TRLFPP77S03G604B	TORELLA FILIPPO	TRLFPP77S03G604B	96,00000000	56,81818181	152,81818181	40,13440860	480,119,16

Allegato A

PSR PUGLIA 2014 - 2020

PACCHETTO GIOVANI - Bando pubblicato nel BURP n. 87 del 28/07/2016 e ss.mm.ii.
Sottomisura 6.1 Aiuti all'avviamento di imprese per i giovani agricoltori

GRADUATORIA UNICA REGIONALE

POSIZIONE	RICHIEDENTE PREMIO	CUAA SOGGETTO	DENOMINAZIONE AZIENDA	CUAA AZIENDA	PUNTEGGIO			ETA' MEDIA	TOTALE INVESTIMENTO
					SOTTOMISURA 6.1	OPERAZIONE 4.1.B	SOTTOMISURA 6.4		
978	GALLIUOCO LEONARDO PIO	GLLLRD80P17H926H	PEDICAGNOLA S.R.L.S.	04157960719	70,89945410	81,81818181	152,71763591	37,26344086	228.517,36
979	TEDESCO LILIANA	TDSLNL98A59F839F	TEDESCO LILIANA	TDSLNL98A59F839F	97,00000000	55,68181817	152,68181817	19,92473118	237.822,75
980	RINALDI CARMINE	RNLN91C15D643Y	RINALDI CARMINE	RNLN91C15D643Y	97,00000000	55,68181817	152,68181817	26,76881720	118.985,00
981	GIAMBATTISTA FRANCESCO	GMBFNC88H08H926G	GIAMBATTISTA FRANCESCO	GMBFNC88H08H926G	97,00000000	55,68181817	152,68181817	29,53763441	114.480,00
982	CILFONE LUIGI	CLFLGU84E13D643O	CILFONE LUIGI	CLFLGU84E13D643O	97,00000000	55,68181817	152,68181817	33,60752688	92.220,00
983	CAMPO FABIO	CMPFBA84E02G288W	CAMPO FABIO	CMPFBA84E02G288W	76,00000000	76,55533758	152,55533758	33,63709677	49.196,73
984	AGOSTINELLI MARIA	GSTMRA88D67E716F	SOCIETA' SEMPLICE AGRICOLA FRATELLI AGOSTINELLI	04161210713	59,25252719	93,18181817	152,43434536	24,91801075	390.080,00
985	AGOSTINELLI MARIO	GSTMRA97R16E716A	SOCIETA' SEMPLICE AGRICOLA FRATELLI AGOSTINELLI	04161210713	59,25252719	93,18181817	152,43434536	24,91801075	390.080,00
986	DRAICCHIO ANNAMARIA PIA	DRCNMR91C66H926O	DRAICCHIO ANNAMARIA PIA	DRCNMR91C66H926O	96,00000000	56,41486344	152,41486344	26,73924731	134.396,42
987	LI BERGOLIS LORETA	LBRLRT80T50H926F	LI BERGOLIS LORETA	LBRLRT80T50H926F	99,00000000	53,40909089	152,40909089	37,03225806	781.155,30
988	ACQUAVIVA VALERIO	COVVL993S18A225T	ACQUAVIVA VALERIO	COVVL993S18A225T	76,00000000	76,38036810	152,38036810	24,09408602	51.834,00
989	FERRARI CARLO	FRRCLR7B02E815X	FERRARI CARLO	FRRCLR7B02E815X	76,00000000	76,33333334	152,33333334	30,88709677	398.720,00
990	MELILEO ANDREA	MLLNDR89D30D851G	MELILEO ANDREA	MLLNDR89D30D851G	76,00000000	76,32195487	152,32195487	28,64516129	509.549,23
991	CALCAGNILE GIUSEPPE	CLCGPP88A17D862U	CALCAGNILE GIUSEPPE	CLCGPP88A17D862U	76,00000000	76,28387195	152,28387195	29,93010753	82.659,10
992	CALO' ALESSIO	CLALS98L07E882O	CALO' ALESSIO	CLALS98L07E882O	76,00000000	76,24999999	152,24999999	19,45698925	49.820,00
993	SANITATE NICOLA	SNTNCL85D09H843X	SANITATE NICOLA	SNTNCL85D09H843X	58,54373255	93,67852973	152,22226228	32,70161290	122.586,14
994	PARASCHIV SIMONA-AURELIA	PRSSNR89E71Z129X	PARASCHIV SIMONA-AURELIA	PRSSNR89E71Z129X	76,00000000	76,21801540	152,21801540	28,55913978	287.980,80
995	ZIMOTTI GRAZIA	ZMTGRZ98L43H926V	F.LLI ZIMOTTI SOCIETA' AGRICOLA S.S.	04162090718	96,00000000	56,21699263	152,21699263	21,54973118	263.714,44
996	ZIMOTTI MICHELE	ZMTMHL94E04H926V	F.LLI ZIMOTTI SOCIETA' AGRICOLA S.S.	04162090718	96,00000000	56,21699263	152,21699263	21,54973118	263.714,44
997	IPPOLITO GABRIELE	PPLGRL97E23H501J	IPPOLITO GABRIELE	PPLGRL97E23H501J	97,00000000	55,18972978	152,18972978	20,58064516	318.217,04
998	PATUTO PATRIZIA ANNA	PTTPRZ87S48E716A	PATUTO PATRIZIA ANNA	PTTPRZ87S48E716A	95,33981529	56,81818181	152,15799710	30,12096774	80.560,00
999	RICCHIUTO FRANCESCO	RCCFNC88C62D851I	RICCHIUTO FRANCESCO	RCCFNC88C62D851I	76,00000000	76,14903796	152,14903796	29,75000000	648.180,96
1000	ALTAMURA MARIANGELA	LTMNMG85P63L109V	ALTAMURA MARIANGELA	LTMNMG85P63L109V	76,00000000	76,13636364	152,13636364	32,24731183	173.523,36
1001	FERRULLI ANGELANTONIO	FRRLN84B07A225Y	FERRULLI ANGELANTONIO	FRRLN84B07A225Y	76,00000000	76,13636364	152,13636364	33,87365591	53.000,00
1002	QUATTROMINI GIUSEPPANGELO	QTTGPP83C14A225Q	QUATTROMINI GIUSEPPANGELO	QTTGPP83C14A225Q	76,00000000	76,13636364	152,13636364	34,77150538	96.460,00
1003	TEMPESTA ARCANGELA	TMPPNG77A42L109I	TEMPESTA ARCANGELA	TMPPNG77A42L109I	76,00000000	76,13636364	152,13636364	40,97043011	208.062,10
1004	TORTORELLA RAFFAELE	TRTRFL98M25L049D	R.T.FRUIT SOCIETA' AGRICOLA A R.L.	03106520731	76,00000000	76,13636363	152,13636363	19,32526882	607.630,56
1005	LAERA FRANCESCO	LRAFNC92C07H096W	LAERA FRANCESCO	LRAFNC92C07H096W	76,00000000	76,13636363	152,13636363	25,79032258	34.600,43
1006	GIORDANO ORONZO	GRDRNZ93P06F152C	GIORDANO ORONZO	GRDRNZ93P06F152C	76,00000000	76,02918723	152,02918723	24,29301075	110.944,77

Pag. 39 di 185

Allegato A

PSR PUGLIA 2014 - 2020

PACCHETTO GIOVANI - Bando pubblicato nel BURP n. 87 del 28/07/2016 e ss.mm.ii.
Sottomisura 6.1 Aiuti all'avviamento di imprese per i giovani agricoltori

GRADUATORIA UNICA REGIONALE

POSIZIONE	RICHIEDENTE PREMIO	CUAA SOGGETTO	DENOMINAZIONE AZIENDA	CUAA AZIENDA	PUNTEGGIO			ETA' MEDIA	TOTALE INVESTIMENTO
					OPERAZIONE 4.1.B	SOTTOMISURA 6.4	PUNTEGGIO TOTALE		
1007	LIMONE LEONARDO	LMNLRD95R29L425U	LIMONE LEONARDO	LMNLRD95R29L425U	58,90243343	93,12627769	152,02871112	22,14784946	161,217,56
1008	LEGGIERI ANTONIO	LGNTN90R04D643C	LEGGIERI ANTONIO	LGNTN90R04D643C	96,00000000	55,02713483	152,02713483	27,21505376	521,577,22
1009	FERRONE NICOLO'	FRNCL99L19A662T	FERRONE NICOLO'	FRNCL99L19A662T	77,00000000	75,00000000	152,00000000	18,42473118	166,597,26
1010	MONTANARO MARTA	MNTMRT99E70F704G	MONTANARO MARTA	MNTMRT99E70F704G	96,00000000	56,00000000	152,00000000	18,56182796	127,004,56
1011	ORTORE MARTINA PIA	RTRMTN99E70H926K	ORTORE MARTINA PIA	RTRMTN99E70H926K	96,00000000	56,00000000	152,00000000	18,56182796	282,701,15
1012	VOCALE LUCIA PIA	VCLLCP96C56I158B	VOCALE LUCIA PIA	VCLLCP96C56I158B	96,00000000	56,00000000	152,00000000	21,76612903	80,202,50
1013	LA TORRE MILENA	LTRMLN95M59H926T	LA TORRE MILENA	LTRMLN95M59H926T	96,00000000	56,00000000	152,00000000	22,34139785	217,574,98
1014	TRIGGIANI GIUSEPPINA	TRGGPP94B66D643P	TRIGGIANI GIUSEPPINA	TRGGPP94B66D643P	96,00000000	56,00000000	152,00000000	23,82258065	412,568,14
1015	DI BRINA ANNA LAURA PIA	DBRNL93M45H926Y	DI BRINA ANNA LAURA PIA	DBRNL93M45H926Y	96,00000000	56,00000000	152,00000000	24,37903226	88,702,55
1016	MONTANARO LIBERA	MNTLBR91L65D643R	MONTANARO LIBERA	MNTLBR91L65D643R	96,00000000	56,00000000	152,00000000	26,40860215	158,143,96
1017	ARMILLOTTA FRANCESCO	RMLFNC86D30H926C	ARMILLOTTA FRANCESCO	RMLFNC86D30H926C	96,00000000	56,00000000	152,00000000	31,64516129	375,815,15
1018	PASQUARELLI MICHELE	PSQMHL85M30H926C	PASQUARELLI MICHELE	PSQMHL85M30H926C	96,00000000	56,00000000	152,00000000	32,31182796	163,730,00
1019	DI PINTO DOMENICO	DPNDNC85E03A048B	DI PINTO DOMENICO	DPNDNC85E03A048B	77,00000000	75,00000000	152,00000000	32,63440860	74,491,20
1020	FRANCHINI IMMACOLATA	FRNMCL84S48H643N	FRANCHINI IMMACOLATA	FRNMCL84S48H643N	76,00000000	76,00000000	152,00000000	33,12096774	193,577,20
1021	PAGANO RAFFAELE	PGNRFL82S02H645R	PAGANO RAFFAELE	PGNRFL82S02H645R	77,00000000	75,00000000	152,00000000	35,13709677	989,315,44
1022	ARRE' LORENZA	RRALNZ81A62C136E	ARRE' LORENZA	RRALNZ81A62C136E	76,00000000	76,00000000	152,00000000	36,91666667	44,356,76
1023	ANDRIANI MARIA PIA	NDRMRP80H65D761R	TERME ROMANE DI MALVINDI SOCIETA' AGRICOLA A RESPONSABILITA' LIMITATA	03910370984	79,00000000	73,00000000	152,00000000	37,49193548	988,673,71
1024	GIGANTE ANGELO	GGNNGL80H06C136V	GIGANTE ANGELO	GGNNGL80H06C136V	77,00000000	75,00000000	152,00000000	37,54301075	999,696,10
1025	MARANO ANNA	MRNNA95T68F839T	S.A.R.S. SOCIETA' AGRICOLA SEMPLICE DI MARANO ROSA E MARANO ANNA	04824060752	77,00000000	74,99999999	151,99999999	23,29032258	996,838,60
1026	MARANO ROSA	MRNRSO83E57F839T	S.A.R.S. SOCIETA' AGRICOLA SEMPLICE DI MARANO ROSA E MARANO ANNA	04824060752	77,00000000	74,99999999	151,99999999	23,29032258	996,838,60
1027	MARULLI VITO	MRLVTI81S07C978Y	MARULLI VITO	MRLVTI81S07C978Y	77,00000000	74,99999999	151,99999999	36,12365591	629,905,29
1028	COLACICCO ROBERTA	CLCRRT83M48E038Z	COLACICCO ROBERTA	CLCRRT83M48E038Z	77,00000000	74,99999998	151,99999998	34,37096774	325,027,93
1029	ACQUAVIVA MARILENA	CQVMILN85S44H926Y	ACQUAVIVA S.S. SOCIETA' AGRICOLA	04105620712	96,00000000	55,99999993	151,99999993	31,11693548	152,757,77
1030	ACQUAVIVA MICHELE	CQVMHL87S15H926M	ACQUAVIVA S.S. SOCIETA' AGRICOLA	04105620712	96,00000000	55,99999993	151,99999993	31,11693548	152,757,77
1031	CAPUTO FILOMENA	CPTFMN86A52H926V	CAPUTO FILOMENA	CPTFMN86A52H926V	96,00000000	55,98888487	151,98688487	31,94354839	416,031,37
1032	PALMIERI PIERO	PLMPRI87L03H926P	PALMIERI PIERO	PLMPRI87L03H926P	96,00000000	55,98591451	151,98591451	30,46774194	449,522,39
1033	VITERBO LIBERA	VITLBR92B41H985L	VITERBO LIBERA	VITLBR92B41H985L	96,00000000	55,98548471	151,98548471	25,88978495	92,743,63

Allegato A

PSR PUGLIA 2014 - 2020

PACCHETTO GIOVANI - Bando pubblicato nel BURP n. 87 del 28/07/2016 e ss.mm.ii.
Sottomisura 6.1 Aiuti all'avviamento di imprese per i giovani agricoltori

GRADUATORIA UNICA REGIONALE

POSIZIONE	RICHIEDENTE PREMIO	CUAA SOGGETTO	DENOMINAZIONE AZIENDA	CUAA AZIENDA	PUNTEGGIO			ETA' MEDIA	TOTALE INVESTIMENTO
					SOTTOMISURA 6.1	OPERAZIONE 4.1.B	SOTTOMISURA 6.4		
1034	PENNETTA CARMELO	PNNCML92L30F152J	PENNETTA DI PENNETTA S.S. CARMELO & C SOC. AGRICOLA 02536100742		75,19882204	76,77602813	151,97485017	21,98387097	247.711,96
1035	PENNETTA DAVIDE	PNNDV99E26B180O	PENNETTA DI PENNETTA S.S. CARMELO & C SOC. AGRICOLA 02536100742		75,19882204	76,77602813	151,97485017	21,98387097	247.711,96
1036	SACCO ROSA	SCCRS06M66H926P	SACCO ROSA	SCCRS08M66H926P	96,00000000	55,97401385	151,97401385	31,32258065	542.274,91
1037	LOPANE ROBERTO SANTE	LPNRRT97S01E223L	LOPANE ROBERTO SANTE	LPNRRT97S01E223L	77,00000000	74,96500346	151,96500346	20,13978495	102.154,08
1038	GRAMAZIO TABITHA	GRMTT1H82C48E155F	GRAMAZIO TABITHA	GRMTT1H82C48E155F	96,00000000	55,95710517	151,95710517	35,78763441	487.039,32
1039	ERRICO ALESSANDRO	RRCLSN96S14B936Z	ERRICO ALESSANDRO	RRCLSN96S14B936Z	76,00000000	75,90431051	151,90431051	21,10483871	71.314,00
1040	COCCIA ROCCO PIO	CCCRCP97P30H926Z	COCCIA ROCCO PIO	CCCRCP97P30H926Z	96,00000000	55,88440668	151,88440668	20,22849462	585.608,13
1041	DI MAGGIO ROSSELLA	DMGRSL98B43H926D	DI MAGGIO ROSSELLA	DMGRSL98B43H926D	96,00000000	55,85292657	151,85292657	19,88440860	252.658,56
1042	MONITILLO MILENA	MNTMLN94L68E155U	MONITILLO MILENA	MNTMLN94L68E155U	77,43674749	74,39152490	151,82827239	23,40053763	970.010,58
1043	IACOVELLI LEONARDO	CVLLRD89T23H926S	SOCIETA' AGRICOLA SANTA BARBARA	04104450715	96,00000000	55,82023048	151,82023048	25,45833333	918.415,69
1044	MEONI BENEDETTA	MNEBDT95A61H501Q	SOCIETA' AGRICOLA SANTA BARBARA	04104450715	96,00000000	55,82023048	151,82023048	25,45833333	918.415,69
1045	FICCO MARIA CARMELA	FCCMCR83A43L219W	FICCO MARIA CARMELA	FCCMCR83A43L219W	76,00000000	75,80839738	151,80939738	34,96774194	535.710,00
1046	MODUGNO GIULIA	MDGGLI98R44A048Y	MODUGNO GIULIA	MDGGLI98R44A048Y	58,60657492	93,18181818	151,78839310	19,21505376	84.196,58
1047	CANNAROZZI ANTONIO	CNNNTN86C17H926P	CANNAROZZI ANTONIO	CNNNTN86C17H926P	96,00000000	55,77138260	151,77138260	31,76344086	110.175,34
1048	SFORZA LEO LUCA	SFRLLC93M03E223F	SFORZA LEO LUCA	SFRLLC93M03E223F	76,00000000	75,70413482	151,70413482	24,38440860	112.288,44
1049	DI LASCIA DANILO	DLSDDL85L07D643I	DI LASCIA DANILO	DLSDDL85L07D643I	96,00000000	55,68181818	151,68181818	32,45698925	133.127,90
1050	VIVOLO VINCENZO	VVLVCN99M15D643J	VIVOLO VINCENZO	VVLVCN99M15D643J	96,00000000	55,68181817	151,68181817	18,35215054	988.878,14
1051	CAPUTO ROCCO LUCIO	CPTRCL93B25H926V	CAPUTO ROCCO LUCIO	CPTRCL93B25H926V	96,00000000	55,68181817	151,68181817	24,82526882	836.272,65
1052	FUSILLO MICHELE ANTONIO	FSLMLH86D25H926L	FUSILLO MICHELE ANTONIO	FSLMLH86D25H926L	96,00000000	55,68181817	151,68181817	31,65860215	69.018,72
1053	STIPPELLI ALESSANDRO	STPLSN85H191119H	AGRI STIPPELLI - SOCIETA' SEMPLICE AGRICOLA	04849330750	63,01466636	88,63636362	151,65102998	33,75134409	119.763,84
1054	STIPPELLI VINCENZO	STPVCN82T24B506S	AGRI STIPPELLI - SOCIETA' SEMPLICE AGRICOLA	04849330750	63,01466636	88,63636362	151,65102998	33,75134409	119.763,84
1055	D'AVOLIO ROCCO	DVLRCC88S03D643B	D'AVOLIO ROCCO	DVLRCC88S03D643B	96,00000000	55,57659534	151,57659534	29,13440860	464.263,20
1056	D'ARNESE LIBERA MARIA	DRNLRM93M46H926Z	D'ARNESE LIBERA MARIA	DRNLRM93M46H926Z	96,00000000	55,54869490	151,54869490	24,37634409	125.615,51
1057	MUSCARELLA ANTONIO	MSCNTN95B15D643U	AGRIMUS SOCIETA' SEMPLICE AGRICOLA	04107430714	97,00000000	54,54545453	151,54545453	21,77016129	266.272,00
1058	ZINGRILLO FRANCESCA PIA	ZNGFNC97D54H985U	AGRIMUS SOCIETA' SEMPLICE AGRICOLA	04107430714	97,00000000	54,54545453	151,54545453	21,77016129	266.272,00
1059	TARANTINO ANTONIO	TRNNTN83M27H926N	TARANTINO ANTONIO	TRNNTN83M27H926N	97,00000000	54,54545453	151,54545453	34,31989247	220.030,00
1060	IANNACONE MARIANGELA	INNCMNG79S59H985H	IANNACONE MARIANGELA	INNCMNG79S59H985H	97,00000000	54,54545453	151,54545453	38,09139785	88.277,86

Pag. 41 di 195

Allegato A

PSR PUGLIA 2014 - 2020

PACCHETTO GIOVANI - Bando pubblicato nel BURP n. 87 del 28/07/2016 e ss.mm.ii.
Sottomisura 6.1 Aiuti all'avviamento di imprese per i giovani agricoltori

GRADUATORIA UNICA REGIONALE

POSIZIONE	RICHIEDENTE PREMIO	CUAA SOGGETTO	DENOMINAZIONE AZIENDA	CUAA AZIENDA	PUNTEGGIO			ETA' MEDIA	TOTALE INVESTIMENTO
					SOTTOMISURA 6.1	OPERAZIONE 4.1.B	SOTTOMISURA 6.4		
1061	DI MAGGIO ALESSANDRO	DMGLSN94M21H926E	DI MAGGIO ALESSANDRO	DMGLSN94M21H926E	96,00000000	55,52805948	151,52805948	23,33602151	232.607,92
1062	ANCORA MATTEO	NCRMTT96T06D862I	ORO VERDE SRL - SOCIETA' AGRICOLA	04846020750	76,00000000	75,45045850	151,45045850	21,04301075	443.519,66
1063	GUALANO LORENZO	GLNLNZ95L13D643N	GUALANO LORENZO	GLNLNZ95L13D643N	98,00000000	53,40909090	151,40909090	22,44086022	131.934,00
1064	MONTANARO ALESSANDRO	MNTLSN96M16H926F	MONTANARO ALESSANDRO	MNTLSN96M16H926F	96,00000000	55,32430225	151,32430225	21,34946237	420.138,15
1065	BRUNO CRISTINA	BRNST86R56E815E	BRUNO CRISTINA	BRNST86R56E815E	76,00000000	75,29692075	151,29692075	31,18279570	419.207,34
1066	DATTOLI GIUSEPPINA	DTTGGPP79T61158M	DATTOLI GIUSEPPINA	DTTGGPP79T61158M	96,00000000	55,29213032	151,29213032	38,00268817	325.223,30
1067	PICHIERRI MARIA	PCHMRA86C46L049Y	PICHIERRI MARIA	PCHMRA86C46L049Y	77,00000000	74,27815205	151,27815205	31,79301075	110.134,00
1068	DI NUNZIO MICHELE	DNNMHL95P18H926S	DI NUNZIO MICHELE	DNNMHL95P18H926S	96,00000000	55,20941313	151,20941313	22,26075269	465.208,61
1069	MARTUCCI PASQUALE	MRTPLQ190A09F915I	MARTUCCI PASQUALE	MRTPLQ190A09F915I	76,00000000	75,16207403	151,16207403	27,95161290	147.809,00
1070	SETTEMBRE FRANCESCO	STTFNC87R24I549H	SETTEMBRE FRANCESCO	STTFNC87R24I549H	79,00000000	72,15254470	151,15254470	30,16129032	358.604,40
1071	CAPALDO CLARA	CPLCLR92L56D643T	CAPALDO CLARA	CPLCLR92L56D643T	100,00000000	51,13636362	151,13636362	25,43279570	91.690,00
1072	OLIVA DONATO	LVODNT82C14C741H	OLIVA DONATO	LVODNT82C14C741H	76,00000000	75,10867968	151,10867968	35,77150538	372.499,30
1073	CARROZZO CHIARA	CRRCHR95M53E506Y	CARROZZO CHIARA	CRRCHR95M53E506Y	76,00000000	75,00000000	151,00000000	22,35752688	843.587,91
1074	CAZZOLLA BENITO	CZZBNT94R14C134U	CAZZOLLA BENITO	CZZBNT94R14C134U	76,00000000	75,00000000	151,00000000	23,18817204	359.814,60
1075	GRECO MARCELLA	GRCMCL94M60E506R	GRECO MARCELLA	GRCMCL94M60E506R	76,00000000	75,00000000	151,00000000	23,33870968	304.724,65
1076	ABBADESSA BENEDETTO	BDBBDT94E03A893H	ABBADESSA BENEDETTO	BDBBDT94E03A893H	76,00000000	75,00000000	151,00000000	23,63440860	57.969,37
1077	TANDOI FRANCESCO FILIPPO	TNDFNC93B08A662A	TANDOI FRANCESCO FILIPPO	TNDFNC93B08A662A	76,00000000	75,00000000	151,00000000	24,87096774	96.428,20
1078	DI SAPIO FRANCESCO	DSPFNC97S26D643L	SOCIETA AGRICOLA SEMPLICE F.LLI	04082350713	100,00000000	51,00000000	151,00000000	25,54390681	1.383.459,87
1079	DI SAPIO MARIA TERESA	DSPMTR86E48D643B	SOCIETA AGRICOLA SEMPLICE F.LLI	04082350713	100,00000000	51,00000000	151,00000000	25,54390681	1.383.459,87
1080	DI SAPIO MARIO	DSPMRA93A14D643I	SOCIETA AGRICOLA SEMPLICE F.LLI	04082350713	100,00000000	51,00000000	151,00000000	25,54390681	1.383.459,87
1081	MATTIA FRANCESCO	MTTFNC92D23A893W	MATTIA FRANCESCO	MTTFNC92D23A893W	76,00000000	75,00000000	151,00000000	25,66397849	114.553,14
1082	PALUMBO DAVIDE	PLMDVD91E30F280Y	PALUMBO DAVIDE	PLMDVD91E30F280Y	76,00000000	75,00000000	151,00000000	26,56182796	70.826,91
1083	SAMARELLI LUCA CATALDO	SMRLCT88M02C983Z	SAMARELLI LUCA CATALDO	SMRLCT88M02C983Z	76,00000000	75,00000000	151,00000000	29,38709677	142.827,62
1084	PRIMICERI FRANCESCO	PRMFCN88B08E815S	PRIMICERI FRANCESCO	PRMFCN88B08E815S	76,00000000	75,00000000	151,00000000	29,87096774	89.203,49
1085	PERILLO LUISA	PRLLSU85L66A893V	PERILLO LUISA	PRLLSU85L66A893V	76,00000000	75,00000000	151,00000000	32,40591398	116.410,26
1086	BORRACCINO SPIRIDIONE	BRRSRD80F30A669S	SOCIETA AGRICOLA OLLALA DI BORRACCINO SPIRIDIONE E DICORATO ANTONIA MARIA SOCIETA SEMPLICE	08092610727	76,00000000	75,00000000	151,00000000	35,24731183	797.478,92

Allegato A

PSR PUGLIA 2014 - 2020

PACCHETTO GIOVANI - Bando pubblicato nel BURP n. 87 del 28/07/2016 e ss.mm.ii.
Sottomisura 6.1 Aiuti all'avviamento di imprese per i giovani agricoltori

GRADUATORIA UNICA REGIONALE

POSIZIONE	RICHIEDENTE PREMIO	CUAA SOGGETTO	DENOMINAZIONE AZIENDA	CUAA AZIENDA	PUNTEGGIO			ETA' MEDIA	TOTALE INVESTIMENTO
					SOTTOMISURA 6.1	OPERAZIONE 4.1.B	SOTTOMISURA 6.4		
1087	DICORATO ANTONIA MARIA	DCRNM84F56B619Q	SOCIETA' AGRICOLA OILALA DI BORRACCINO SPIRIDIONE E DICOPATO ANTONIA MARIA	08092610727	76,00000000	75,00000000	35,24731183	797.478,92	
1088	PATI ANNA CHIARA	PTANCH85R47H793L	SOCIETA' SEMPLICE AGRICOLA IL QUADRIFOGLIO	04842770754	78,00000000	73,00000000	36,29569892	152.913,63	
1089	PATI MARIA ROSARIA	PTAMRS77M43D862R	SOCIETA' SEMPLICE AGRICOLA IL QUADRIFOGLIO	04842770754	78,00000000	73,00000000	36,29569892	152.913,63	
1090	DE FILIPPIS MICHELE	DFLML84L17H826Q	SOCIETA' AGRICOLA ROINO S.S.	04105660718	97,00000000	54,00000000	36,46774194	498.885,40	
1091	DISCIGLIO VALERIA	DSCVLR78H60F205O	SOCIETA' AGRICOLA ROINO S.S.	04105660718	97,00000000	54,00000000	36,46774194	498.885,40	
1092	ZONNO MICHELE	ZNNMH181E15L109P	ZONNO MICHELE	ZNNMH181E15L109P	76,00000000	75,00000000	36,60215054	285.020,00	
1093	RUBINI VINCENZO	RBNVCN80S26L109S	RUBINI VINCENZO	RBNVCN80S26L109S	76,00000000	75,00000000	37,07258065	36.886,10	
1094	SYLOS CALO' ANDREA	SYLNDR79R06A662W	SYLOS CALO' ANDREA	SYLNDR79R06A662W	76,00000000	75,00000000	38,20967742	44.497,34	
1095	FUSILLO GIUSEPPE	FSLGPP77T09D508X	FUSILLO GIUSEPPE	FSLGPP77T09D508X	76,00000000	75,00000000	40,03494624	147.617,86	
1096	MARZO CHIARA	MRZCHR99A41G751B	MARZO CHIARA	MRZCHR99A41G751B	76,00000000	74,99999999	18,97311828	152.357,40	
1097	PETRETTA SILVANA	PTRSVN78S53E038R	PETRETTA SILVANA	PTRSVN78S53E038R	76,00000000	74,99999999	39,10752688	99.969,92	
1098	PARISI PIERLUIGI	PRSPLG99M10L109J	PARISI PIERLUIGI	PRSPLG99M10L109J	76,00000000	74,95060078	18,36559140	104.054,90	
1099	MANGIALARDI NICOLA	MNGNCL95L11F262X	MANGIALARDI NICOLA	MNGNCL95L11F262X	69,39497394	81,5156227	22,44623656	88.779,21	
1100	TRANI PAOLO	TRNPLA88S23D851P	TRANI PAOLO	TRNPLA88S23D851P	76,00000000	74,89382061	29,08064516	360.748,00	
1101	LELLA GIUSEPPE VALERIO	LLLGPP95C28A662R	LELLA GIUSEPPE VALERIO	LLLGPP95C28A662R	74,87093645	76,00000000	22,73387097	39.111,54	
1102	VENTURA ANTONIO	VNTNTN87T08A225A	VENTURA ANTONIO	VNTNTN87T08A225A	77,00000000	73,86363636	30,03763441	407.570,00	
1103	BUFI DONATO	BFUDNT82L13F284T	DM FIORI SOCIETA' SEMPLICE AGRICOLA DI BUFI DONATO & C.S.S.	07915040724	77,00000000	73,86363636	35,94758065	214.010,76	
1104	PARISI MARIA	PRSMRA81L48L109B	DM FIORI SOCIETA' SEMPLICE AGRICOLA DI BUFI DONATO & C.S.S.	07915040724	77,00000000	73,86363636	35,94758065	214.010,76	
1105	CALIA GIUSEPPE	CLAGPP88E12A225X	SOCIETA' AGRICOLA F.LLI CALIA G.O.N. S.S.	91123080722	79,00000000	71,73614178	29,02329749	457.260,68	
1106	CALIA NUINZIO	CLANNZ94B16A225G	SOCIETA' AGRICOLA F.LLI CALIA G.O.N. S.S.	91123080722	79,00000000	71,73614178	29,02329749	457.260,68	
1107	CALIA ONOFRIO	CLANFR88E12A225Q	SOCIETA' AGRICOLA F.LLI CALIA G.O.N. S.S.	91123080722	79,00000000	71,73614178	23,35752688	54.197,62	
1108	LUISO GIOVANNI	LSUGNN94M13E038Z	LUISO GIOVANNI	LSUGNN94M13E038Z	76,00000000	74,66832293	27,38172043	102.115,11	
1109	DAMIANI LUCIANO	DMNLN90M04L109S	DAMIANI LUCIANO	DMNLN90M04L109S	76,00000000	74,62007582	18,16666667	84.700,00	
1110	CARBONE DOMENICO	CRBDNC99R22A662O	CARBONE DOMENICO	CRBDNC99R22A662O	76,00000000	74,56617173	27,93279570	195.336,80	
1111	CANISTRO MASSIMILIANA	CNSMSM90A56H926X	CANISTRO MASSIMILIANA	CNSMSM90A56H926X	96,00000000	54,54545454	33,92473118	53.265,00	
1112	CELOZZI NICOLA	CLZNCL84A19E716V	CELOZZI NICOLA	CLZNCL84A19E716V	96,00000000	54,54545454	33,92473118	53.265,00	

Pag. 43 di 195

Allegato A

PSR PUGLIA 2014 - 2020

PACCHETTO GIOVANI - Bando pubblicato nel BURP n. 87 del 28/07/2016 e ss.mm.ii.
Sottomisura 6.1 Aiuti all'avviamento di imprese per i giovani agricoltori

GRADUATORIA UNICA REGIONALE

POSIZIONE	RICHIEDENTE PREMIO	CUAA SOGGETTO	DENOMINAZIONE AZIENDA	CUAA AZIENDA	PUNTEGGIO			ETA' MEDIA	TOTALE INVESTIMENTO
					OPERAZIONE 4.1.B	SOTTOMISURA 6.4	PUNTEGGIO TOTALE		
1113	BERLOCO VITANTONIO	BRVNT81C06A225L	BERLOCO VITANTONIO	BRVNT81C06A225L	74,49852543	76,00000000	150,49852543	36,79301075	111.462,06
1114	SICURO MILENA	SCRMLN90H46H926X	SICURO MILENA	SCRMLN90H46H926X	54,48601865	96,00000000	150,48601865	27,54301075	580.505,31
1115	TATOLI STEFANO	TTLSFN93D04C983D	TATOLI STEFANO	TTLSFN93D04C983D	74,47171424	76,00000000	150,47171424	24,71505376	197.976,66
1116	ACCETTA FABIO GIUSEPPE	CCTFGS78T3TC351L	ACCETTA FABIO GIUSEPPE	CCTFGS78T3TC351L	74,46796471	76,00000000	150,46796471	38,97580645	114.231,73
1117	ALTAMURA ANDREA	LTMNDR97T19A225G	ALTAMURA ANDREA	LTMNDR97T19A225G	74,45899577	76,00000000	150,45899577	20,00806452	401.400,00
1118	PICERNO ROSA	PCRRS082R67A662E	SOCIETA' AGRICOLA FATTORIE DUE SOLI S.S.	07954150723	73,45660782	77,00000000	150,45660782	35,15322581	375.225,00
1119	CATALANO MARIACLELIA	CTLMCL96T64L1090	CATALANO MARIACLELIA	CTLMCL96T64L1090	74,44882135	76,00000000	150,44882135	20,99462366	68.079,56
1120	SARAGAGLIA DOMENICO	SRGDN097L17C983B	SARAGAGLIA DOMENICO	SRGDN097L17C983B	74,44421203	76,00000000	150,44421203	20,43010753	387.083,43
1121	LOCORRIERE FRANCESCO	LORFNC88A09E223E	LOCORRIERE FRANCESCO	LORFNC88A09E223E	76,12196405	74,30948554	150,43144959	29,95161290	147.045,71
1122	CAMPANARO VITTORIA	CMPTVR77H69D643N	SOCIETA' AGRICOLA SEMPLICE IL PETRALE	04134210717	58,05187458	92,36636752	150,41824210	40,48118280	77.968,80
1123	GALLO PASQUALE	GLLPQL90A12H926F	GALLO PASQUALE	GLLPQL90A12H926F	53,40909089	97,00000000	150,40909089	27,94554839	54.060,00
1124	MANGINI GIANSTEFANO	MNGGST86H24H096M	MANGINI GIANSTEFANO	MNGGST86H24H096M	74,27109388	74,27109388	150,40745751	31,49462366	31.418,40
1125	LOMANGINO ENRICO	LMNRC95B17E223R	LOMANGINO ENRICO	LMNRC95B17E223R	74,39299611	76,00000000	150,39299611	22,84677419	81.726,00
1126	LAURIOLA MICHELE	LRLMLH79T09E8850	LAURIOLA MICHELE	LRLMLH79T09E8850	53,38123962	97,00000000	150,38123962	38,03494624	586.367,56
1127	FULGARO FILOMENA	FLGFMN94S51H985K	FULGARO S.S. SOCIETA' AGRICOLA	04105770715	53,36006012	97,00000000	150,36006012	22,64784946	414.591,58
1128	FULGARO LUCIA RITA	FLGLRT95R56H985Y	FULGARO S.S. SOCIETA' AGRICOLA	04105770715	53,36006012	97,00000000	150,36006012	22,64784946	414.591,58
1129	CAZZATO ELEONORA	CZZLNR98D61D883Y	CAZZATO ELEONORA	CZZLNR98D61D883Y	74,35037484	76,00000000	150,35037484	19,66935484	181.390,11
1130	MARTIELLI VALERIA	MRTVLR84H60A048G	MARTIELLI VALERIA	MRTVLR84H60A048G	74,33599025	76,00000000	150,33599025	33,50537634	93.914,66
1131	PERNA ALESSIO	PRNLSS90C11H926X	F.LLI PERNA S.S. SOCIETA' AGRICOLA	04105760716	52,27272727	98,00000000	150,27272727	30,16263441	88.139,00
1132	PERNA SIMONE	PRNSMN85H05H926G	F.LLI PERNA S.S. SOCIETA' AGRICOLA	04105760716	52,27272727	98,00000000	150,27272727	30,16263441	88.139,00
1133	PIGNATELLI DIANA PIA	PGNDNP92L42I158F	PIGNATELLI DIANA PIA	PGNDNP92L42I158F	52,27272726	98,00000000	150,27272726	25,47043011	149.953,40
1134	RIGMANESE EMANUELE	RGNNML97R14H926M	SOCIETA' AGRICOLA TENUTA CARBONELLI S.S.	04159310715	52,27272726	98,00000000	150,27272726	27,66666667	584.488,61
1135	RIGMANESE GIOVANNI	RGNGNN87C11H926U	SOCIETA' AGRICOLA TENUTA CARBONELLI S.S.	04159310715	52,27272726	98,00000000	150,27272726	27,66666667	584.488,61
1136	RIGMANESE MATTEO	RGNMTT85T10H926I	SOCIETA' AGRICOLA TENUTA CARBONELLI S.S.	04159310715	52,27272726	98,00000000	150,27272726	27,66666667	584.488,61
1137	MONACO LUCIA	MNCLCU83M53D643X	MONACO LUCIA	MNCLCU83M53D643X	52,27272726	98,00000000	150,27272726	34,35752688	110.770,00
1138	BORRACCI GIANPIERO MARIA PIO	BRRGPR98C21A048H	SOCIETA' AGRICOLA PIERO DI BOR RACCI VITO & C. SOCIETA SEMP	03096430735	81,03485388	69,19543536	150,23028924	20,42473118	461.829,44
1139	BORRACCI VITO	BRRTV196S17A048T	SOCIETA' AGRICOLA PIERO DI BOR RACCI VITO & C. SOCIETA SEMP	03096430735	81,03485388	69,19543536	150,23028924	20,42473118	461.829,44

Allegato A

PSR PUGLIA 2014 - 2020

PACCHETTO GIOVANI - Bando pubblicato nel BURP n. 87 del 28/07/2016 e ss.mm.ii.
Sottomisura 6.1 Aiuti all'avviamento di imprese per i giovani agricoltori

GRADUATORIA UNICA REGIONALE

POSIZIONE	RICHIEDENTE PREMIO	CUAA SOGGETTO	CUAA AZIENDA	DENOMINAZIONE AZIENDA	CUAA AZIENDA	PUNTEGGIO			ETA' MEDIA	TOTALE INVESTIMENTO
						OPERAZIONE 4.1.B	SOTTOMISURA 6.1	SOTTOMISURA 6.4		
1140	ESPOSITO ANTONIO	SPSNTN98R05D643A	ESPOSITO ANTONIO	SFSNTN98R05D643A	93,07032829	57,13728602	150,20759431	21,21236559	178.179,26	
1141	TAFUNI VITO	TFNVTT84R18A225X	TAFUNI VITO	TFNVTT84R18A225X	76,00000000	74,20597974	150,20597974	33,17741935	569.010,88	
1142	MANSI NICOLO'	MNSNCL93L17H926H	SOCIETA' SEMPLICE AGRICOLA F.LLI MANSI	08071300720	79,00000000	71,17418190	150,17418190	23,16935484	317.279,59	
1143	MANSI ROBERTO	MNSRRT96A25H926T	SOCIETA' SEMPLICE AGRICOLA F.LLI MANSI	08071300720	79,00000000	71,17418190	150,17418190	23,16935484	317.279,59	
1144	MERICO GIUSEPPINA	MRCGPP87R53E506M	MERICO GIUSEPPINA	MRCGPP87R53E506M	77,00000000	73,16766969	150,16766969	30,19086022	476.562,95	
1145	MASTRANGELO ANNA	MSTNNA98A68A048G	MASTRANGELO ANNA	MSTNNA98A68A048G	75,55006895	74,59328210	150,14335105	19,90053763	84.129,20	
1146	RIZZO FLAMINIA	RZZFMN94S561119X	RIZZO FLAMINIA	RZZFMN94S561119X	76,00000000	74,11412720	150,11412720	23,09946237	805.980,20	
1147	MALERBA FRANCESCO	MLRFNC95C03L109E	MALERBA FRANCESCO	MLRFNC95C03L109E	67,75513899	82,35618588	150,11132467	22,80107527	344.720,59	
1148	MALERBA CRISTIAN	MLRCST94C09L109X	SOCIETA' AGRICOLA DEI FRATELLI MALERBA - SOCIETA' SEMPLICE	07957310720	77,00000000	73,02929566	150,02929566	23,60931900	225.312,91	
1149	MALERBA MASSIMILIANO	MLRMSM96C11L109I	SOCIETA' AGRICOLA DEI FRATELLI MALERBA - SOCIETA' SEMPLICE	07957310720	77,00000000	73,02929566	150,02929566	23,60931900	225.312,91	
1150	MALERBA SELVAGGIA	MLRFSVG92P57H645C	SOCIETA' AGRICOLA DEI FRATELLI MALERBA - SOCIETA' SEMPLICE	07957310720	77,00000000	73,02929566	150,02929566	23,60931900	225.312,91	
1151	LATERZA STEFANO	LTRFSN92P01E986T	AZIENDA AGRICOLA FRATELLI	02499650741	77,00000000	73,01017338	150,01017338	23,34946237	316.532,06	
1152	LATERZA TONIA	LTRTNO96L71A048Q	AZIENDA AGRICOLA FRATELLI	02499650741	77,00000000	73,01017338	150,01017338	23,34946237	316.532,06	
1153	DI TRANI FRANCESCO	DTRFNC90R71A048R	DI TRANI FRANCESCO	DTRFNC90R71A048R	76,00000000	74,00807319	150,00807319	27,14247312	113.808,80	
1154	WIECZOREK ANETA MARIA	WCZNMFR81E52Z127W	WIECZOREK ANETA MARIA	WCZNMFR81E52Z127W	96,00000000	54,00283708	150,00283708	36,61021505	247.525,46	
1155	MITRIONE VITTORIA AURORA P/A	MTRVTR99P65H926M	MITRIONE VITTORIA AURORA P/A	MTRVTR99P65H926M	81,00000000	69,00000000	150,00000000	18,24193548	59.522,36	
1156	ZONNO FILIPPO	ZNNFPP97B24B506R	AGRI54 SOCIETA' AGRICOLA R. L. SEMPLIFICATA	04886440751	76,00000000	74,00000000	150,00000000	20,82795699	528.827,20	
1157	MEZZOLLA CLAUDIA	MZZCLD94T49C978G	KLALU' SOCIETA' AGRICOLA SEMPLICE	02511500742	79,00000000	71,00000000	150,00000000	22,06317204	461.875,25	
1158	MEZZOLLA LUCA	MZZLCU96S19C978E	KLALU' SOCIETA' AGRICOLA SEMPLICE	02511500742	79,00000000	71,00000000	150,00000000	22,06317204	461.875,25	
1159	GUASTAMACCHIA ANGELO	GSTNGL94R02L109A	GUASTAMACCHIA ANGELO	GSTNGL94R02L109A	76,00000000	74,00000000	150,00000000	23,22043011	94.087,94	
1160	ALBERANI ANDREA	LBRNDR95R06C978S	ALBERANI FRUIT DI ANDREA E LORENZO ALBERANI SOC. AGRICOLA	04823080751	77,00000000	73,00000000	150,00000000	23,27284946	234.077,27	
1161	ALBERANI CESARE	LBRC SR93M21E506Q	ALBERANI FRUIT DI ANDREA E LORENZO ALBERANI SOC. AGRICOLA	04823080751	77,00000000	73,00000000	150,00000000	23,27284946	234.077,27	
1162	FASANO FRANCESCO	FSNFNC93R04D761P	FASANO FRANCESCO	FSNFNC93R04D761P	77,00000000	73,00000000	150,00000000	24,21505376	264.908,15	
1163	GIANNINI GIULIA	GNINGLI97R46C975I	CLOROPHYLLA SOCIETA' AGRICOLA SEMPLICE	08085710724	77,00000000	73,00000000	150,00000000	24,64695341	360.948,00	

Pag. 45 di 185

PSR PUGLIA 2014 - 2020

PACCHETTO GIOVANI - Bando pubblicato nel BURP n. 87 del 28/07/2016 e ss.mm.ii.
Sottomisura 6.1 Aiuti all'avviamento di imprese per i giovani agricoltori

GRADUATORIA UNICA REGIONALE

POSIZIONE	RICHIEDENTE PREMIO	CUAA SOGGETTO	DENOMINAZIONE AZIENDA	CUAA AZIENDA	PUNTEGGIO			ETA' MEDIA	TOTALE INVESTIMENTO
					SOTTOMISURA 6.1	OPERAZIONE 4.1.B	SOTTOMISURA 6.4		
1164	GIANNINI ROBERTO	GNNRRT92T18C975K	CLOROPHYLLA SOCIETA' AGRICOLA SEMPLICE	08085710724	77,00000000	73,00000000	150,00000000	24,64695341	360.948,00
1165	GIANNINI VITTORIA	GNNVTR89D42C975F	CLOROPHYLLA SOCIETA' AGRICOLA SEMPLICE	08085710724	77,00000000	73,00000000	150,00000000	24,64695341	360.948,00
1166	ROPPO FABIO	RPPFBA91D28A662D	ROPPO FABIO	RPPFBA91D28A662D	51,00000000	99,00000000	150,00000000	26,65053763	85.659,64
1167	D'AMATO PASQUALE	DMTPQL90T04B619R	D'AMATO PASQUALE	DMTPQL90T04B619R	77,00000000	73,00000000	150,00000000	27,04638710	88.596,93
1168	MELLO COSIMO	MLLCSM84S18C978H	SOCIETA' AGRICOLA MELLO FLORIVAI SNC DI MELLO COSIMO & SALVATORE	04818410757	79,00000000	71,00000000	150,00000000	30,52822581	846.409,83
1169	MELLO SALVATORE	MLLSVT90A05C978I	SOCIETA' AGRICOLA MELLO FLORIVAI SNC DI MELLO COSIMO & SALVATORE	04818410757	79,00000000	71,00000000	150,00000000	30,52822581	846.409,83
1170	DAMONE PASQUALE	DMNPQL83C19A662Q	DAMONE PASQUALE	DMNPQL83C19A662Q	79,00000000	71,00000000	150,00000000	34,75066452	140.233,37
1171	BOCCUZZI PALMA	BCOPLM82B61A662N	BOCCUZZI PALMA	BCOPLM82B61A662N	51,00000000	99,00000000	150,00000000	35,83602151	166.672,63
1172	PETRELLI ALESSIO	PTRLSS81E15E506Q	APE SOCIETA' AGRICOLA A RESPONSABILITA' LIMITATA	04742260757	51,00000000	99,00000000	150,00000000	36,60215054	964.125,62
1173	INGROSSO FRANCESCO	NGRNC93H15E506S	PACHEVA SOCIETA' AGRICOLA SRL	04893810759	51,00000000	99,95090748	149,95090748	24,51881720	1.000.000,00
1174	SANTARELLA GRAZIAPIA	SNTGZP95L64D643B	SANTARELLA GRAZIAPIA	SNTGZP95L64D643B	51,00000000	99,94976514	149,94976514	22,41129032	57.766,06
1175	MURCIANO WILLIAM	MRCWLM95R11E506P	MURCIANO WILLIAM	MRCWLM95R11E506P	77,00000000	72,94918347	149,94918347	22,19623656	82.568,00
1176	LUDOVICO FILIPPO	LDVFP93L07H096N	MASSERIA LUDOVICO SOC. SEMPL. AGRICOLA	03144420738	78,31678451	71,63199210	149,94877661	26,29301075	583.759,02
1177	LUDOVICO MARCO	LDVMRC89S05A048M	MASSERIA LUDOVICO SOC. SEMPL. AGRICOLA	03144420738	78,31678451	71,63199210	149,94877661	26,29301075	583.759,02
1178	CURCI NICOLA	CRCNCL97A05C514T	CURCI NICOLA	CRCNCL97A05C514T	51,00000000	98,94401253	149,94401253	20,96236559	41.453,92
1179	BIANCO GABRIELLA	BNCGR190B67E882T	BIANCO GABRIELLA	BNCGR190B67E882T	77,00000000	72,93314898	149,93314898	27,81989247	149.840,64
1180	FAVALE MARIO	FVLMRA93E18E882R	FAVALE MARIO	FVLMRA93E18E882R	76,00000000	73,86363637	149,86363637	24,59408602	225.393,20
1181	DALOISO MIRIANA	DLSMRN98L66A669D	DALOISO MIRIANA	DLSMRN98L66A669D	51,00000000	98,86363636	149,86363636	19,40591398	41.022,00
1182	TRINCHERA ENRICA	TRNNRC93A69A944E	TRINCHERA ENRICA	TRNNRC93A69A944E	51,00000000	98,86363636	149,86363636	24,89784946	39.750,00
1183	COTTURRI NICOLA	CTTNCL86E24L109O	COTTURRI NICOLA	CTTNCL86E24L109O	76,00000000	73,86363636	149,86363636	31,57795699	196.533,12
1184	ACQUAVIVA VITTORIA	COVVTR84L71A225H	ACQUAVIVA VITTORIA	COVVTR84L71A225H	76,00000000	73,86363636	149,86363636	33,39247312	50.350,00
1185	GUASTAMACCHIA EUGENIA	GSTGNE98M52L109K	GUASTAMACCHIA EUGENIA	GSTGNE98M52L109K	76,00000000	73,86363635	149,86363635	19,36021505	32.754,00
1186	PODO BRUNETTI ANTONIO	PDBNTN97H05F842H	AZIENDA AGRICOLA MESSERE ANDREA DEIF LLI PODO BRUNETTI ANTONIO E MARINA	04900570757	76,00000000	73,86363635	149,86363635	23,06046387	68.174,64
1187	PODO BRUNETTI MARINA	PDBMRN92E65H119Q	AZIENDA AGRICOLA MESSERE ANDREA DEIF LLI PODO BRUNETTI ANTONIO E MARINA	04900570757	76,00000000	73,86363635	149,86363635	23,06046387	68.174,64
1188	CICCARONE STEFANO	CCCSFN89R26G187K	CICCARONE STEFANO	CCCSFN89R26G187K	76,00000000	73,86363635	149,86363635	28,15591398	514.663,00
1189	LEO GIUSEPPE NICOLA	LEOGPP87H20E882V	LEO GIUSEPPE NICOLA	LEOGPP87H20E882V	76,00000000	73,86363635	149,86363635	30,50537634	253.452,65

Allegato A

PSR PUGLIA 2014 - 2020

PACCHETTO GIOVANI - Bando pubblicato nel BURP n. 87 del 28/07/2016 e ss.mm.ii.
Sottomisura 6.1 Aiuti all'avviamento di imprese per i giovani agricoltori

GRADUATORIA UNICA REGIONALE

POSIZIONE	RICHIEDENTE PREMIO	CUAA SOGGETTO	DENOMINAZIONE AZIENDA	CUAA AZIENDA	PUNTEGGIO			ETA' MEDIA	TOTALE INVESTIMENTO
					OPERAZIONE 4.1.B	SOTTOMISURA 6.4	PUNTEGGIO TOTALE		
1190	CHIARULLI ELISABETTA	CHRLBT80R54H645A	CHIARULLI ELISABETTA	CHRLBT80R54H645A	76,00000000	73,86363635	149,86363635	37,18817204	73.034,00
1191	RIZZI MELISSA	RZZMSS79M65L682S	RIZZI MELISSA	RZZMSS79M65L682S	76,00000000	73,86363635	149,86363635	38,32526882	94.340,00
1192	PARLANTE ROSANGELA	PLRNRG77D69G187A	PARLANTE ROSANGELA	PLRNRG77D69G187A	76,00000000	73,86363635	149,86363635	40,64784946	31.915,33
1193	ROLLI GIORGIA	RLLRG96P50C978Y	ROLLI GIORGIA	RLLRG96P50C978Y	76,00000000	73,85368353	149,85368353	21,28225806	105.737,65
1194	PRENCIPE LEONARDO	PRNLRD95P27D643J	PRENCIPE LEONARDO	PRNLRD95P27D643J	82,01495256	67,80644499	149,82139755	22,23655914	82.309,00
1195	DE PALMA GIANDOMENICO	DPLGDM91T07D643D	DE PALMA GIANDOMENICO	DPLGDM91T07D643D	83,88214243	65,90909090	149,79123333	26,04032258	582.046,43
1196	MARUCCI GIUSEPPE	MRCGPP97P17D643M	MARUCCI GIUSEPPE	MRCGPP97P17D643M	78,16231979	71,59090908	149,75322887	20,26344086	996.178,27
1197	SCATTAGLIA ILARIA	SCTLR97C54A048W	SCATTAGLIA ILARIA	SCTLR97C54A048W	51,00000000	98,74696958	149,74696958	20,77150538	43.636,32
1198	DE PALO FRANCESCA	DPLFNC89P62C983D	DE PALO FRANCESCA	DPLFNC89P62C983D	76,00000000	73,66972541	149,66972541	28,25000000	120.140,94
1199	DE MICHELE ANTONIO	DMCNTN90S10H9260	TENUTA DE MICHELE S.S. SOCIETA' AGRICOLA	04105810719	97,00000000	52,65280220	149,65280220	29,30913978	310.229,02
1200	DE MICHELE MICHELE	DMCWHL86H21H926X	TENUTA DE MICHELE S.S. SOCIETA' AGRICOLA	04105810719	97,00000000	52,65280220	149,65280220	29,30913978	310.229,02
1201	ALO' VITO	LAOVTI99P18F376P	ALO' VITO	LAOVTI99P18F376P	51,00000000	98,64702747	149,64702747	18,26075269	36.146,00
1202	CAVALLO COSIMO	CVLCSM94B12E205F	SOC. AGRICOLA SRL	03137360735	69,00000000	80,63100989	149,63100989	23,86021505	284.492,00
1203	NATUZZI IDA	NTZDIA90H50A048W	SOCIETA' AGRICOLA SORELLE NATUZZI S.S.	08994070722	76,00000000	73,59030969	149,59030969	27,53225806	234.451,39
1204	JEHANNET AMELIE JACQUELINE RA	JHNMJC81E43Z110U	JEHANNET AMELIE JACQUELINE RA	JHNMJC81E43Z110U	74,70565885	74,78679102	149,49244987	36,63440860	120.982,57
1205	DERRICO FRANCESCA	DRRFNC97R55H926C	TENUTA D'ERRICO S.S. SOCIETA' AGRICOLA	04159330713	97,00000000	52,48151696	149,48151696	28,44220430	70.384,00
1206	DI LELLA ROSA MARIAPIA	DLLMR81D50H926W	TENUTA D'ERRICO S.S. SOCIETA' AGRICOLA	04159330713	97,00000000	52,48151696	149,48151696	28,44220430	70.384,00
1207	D'ONGHIA GIOVANNI	DNGGNN91T16E986S	D'ONGHIA GIOVANNI	DNGGNN91T16E986S	76,00000000	73,44992545	149,44992545	26,01612903	863.837,03
1208	RUSSO SAVERIO	RSSSVR82S25D643E	RUSSO SAVERIO	RSSSVR82S25D643E	96,00000000	53,40909091	149,40909091	35,07526882	62.752,00
1209	PERFETTO ALBERTO	PRFLRT97D22H926C	PERFETTO ALBERTO	PRFLRT97D22H926C	96,00000000	53,40909090	149,40909090	20,86666667	74.200,00
1210	BOTTA GRAZIA	BTTGRZ94H59H926D	BOTTA GRAZIA	BTTGRZ94H59H926D	96,00000000	53,40909090	149,40909090	23,50806452	234.078,40
1211	PINTO ANDREA	PNTNDR97A23D643E	BIOAGRI PINTO SOCIETA' SEMPLICE	04153220712	96,00000000	53,40909090	149,40909090	23,55913978	306.939,50
1212	PINTO LUIGI	PNTLGR91R08D643Y	BIOAGRI PINTO SOCIETA' SEMPLICE	04153220712	96,00000000	53,40909090	149,40909090	23,55913978	306.939,50
1213	FERRI MICHELE	FRFMHL91P01D643C	FERRI MICHELE	FRFMHL91P01D643C	96,00000000	53,40909090	149,40909090	26,30645161	133.560,00
1214	CASTELLI ROBERTA PIA	CSTRRT91A64H926I	CASTELLI ROBERTA PIA	CSTRRT91A64H926I	96,00000000	53,40909090	149,40909090	26,91129032	172.992,00
1215	SICONOLFI MARCO GENEROSO	SCNMC87L09D643H	SICONOLFI MARCO GENEROSO	SCNMC87L09D643H	96,00000000	53,40909090	149,40909090	30,45161290	90.100,00
1216	CORBO GIOVANNI	CRBGN83C14D643X	CORBO GIOVANNI	CRBGN83C14D643X	96,00000000	53,40909090	149,40909090	34,77150538	59.254,00
1217	TUCCI PASQUALE	TCCPQL78P02A662I	TUCCI PASQUALE	TCCPQL78P02A662I	96,00000000	53,40909090	149,40909090	39,30376344	90.100,00

Pag. 47 di 195

Allegato A

PSR PUGLIA 2014 - 2020

PACCHETTO GIOVANI - Bando pubblicato nel BURP n. 87 del 28/07/2016 e ss.mm.ii.
Sottomisura 6.1 Aiuti all'avviamento di imprese per i giovani agricoltori

GRADUATORIA UNICA REGIONALE

POSIZIONE	RICHIEDENTE PREMIO	CUAA SOGGETTO	DENOMINAZIONE AZIENDA	CUAA AZIENDA	PUNTEGGIO			ETA' MEDIA	TOTALE INVESTIMENTO
					OPERAZIONE 4.1.B	SOTTOMISURA 6.4	PUNTEGGIO TOTALE		
1218	HALUSHKO OLENA VASYLIVNA	HL SLYS78D55Z154M	HALUSHKO OLENA VASYLIVNA	HL SLYS78D55Z154M	96,00000000	53,40909090	149,40909090	39,86546387	284.610,00
1219	CAMPANALE FRANCESCO	CMPFNC86D11L109I	CAMPANALE FRANCESCO	CMPFNC86D11L109I	76,00000000	73,39754019	149,39754019	31,69623656	272.900,51
1220	SCALERA GIACOMO	SCLGCM84H18A662X	SCALERA GIACOMO	SCLGCM84H18A662X	76,00000000	73,27430348	149,27430348	33,51075269	987.743,15
1221	SANTINO CONSOLATA	SNTCSL86E41D643B	SANTINO CONSOLATA	SNTCSL86E41D643B	97,00000000	52,27272726	149,27272726	31,63978495	80.878,00
1222	DI TACCHIO CATERINA	DTCCRN78S50A285T	DI TACCHIO CATERINA	DTCCRN78S50A285T	51,00000000	98,10686202	149,10686202	39,11559140	588.990,01
1223	CILFONE ANGELA	CLFNGL89B47D643Q	CILFONE ANGELA	CLFNGL89B47D643Q	82,00000000	67,04545453	149,04545453	28,87365591	49.820,00
1224	GIANNETTA ANTONIO	GNNNTN88S03D643H	GIANNETTA ANTONIO	GNNNTN88S03D643H	96,00000000	53,00000000	149,00000000	29,13440860	243.095,10
1225	CALABRESE COSIMO	CLBCSM87P19L049A	CALABRESE COSIMO	CLBCSM87P19L049A	76,00000000	73,00000000	149,00000000	30,25806452	143.390,00
1226	LAPENNA LOREDANA ANNA	LPNLDN80T71A893P	SOCIETA' AGRICOLA AGRIZAZA	07928670723	77,00000000	72,00000000	149,00000000	34,11155914	69.828,00
1227	ZAZA VINCENZO	ZZAVCN86P23A893E	SOCIETA' AGRICOLA AGRIZAZA	07928670723	77,00000000	72,00000000	149,00000000	34,11155914	69.828,00
1228	GIAMBATTISTA GIOVANNI	GMBGNN90S30D643C	GIAMBATTISTA GIOVANNI	GMBGNN90S30D643C	96,00000000	52,96921521	148,96921521	27,06182796	188.674,17
1229	SERIO GAETANO	SREGTN90R20H096F	SOCIETA' AGRICOLA ZOOTECHALLEVA S.S.	03101560732	67,76985940	81,12566804	148,89552744	23,87455197	412.506,40
1230	SERIO GIOVANNA	SREGNN92M63E986X	SOCIETA' AGRICOLA ZOOTECHALLEVA S.S.	03101560732	67,76985940	81,12566804	148,89552744	23,87455197	412.506,40
1231	SERIO ROBERTO	SRERRT98S08F915A	SOCIETA' AGRICOLA ZOOTECHALLEVA S.S.	03101560732	67,76985940	81,12566804	148,89552744	23,87455197	412.506,40
1232	FANTETTI GIUSEPPE	FNTGPP91B19D643H	FANTETTI GIUSEPPE	FNTGPP91B19D643H	82,96304043	65,90909090	148,87213133	26,84139785	111.300,00
1233	DE TOMA ROSA	DTMRSO87L62A883G	DE TOMA ROSA	DTMRSO87L62A883G	76,00000000	72,87183791	148,87183791	30,41666667	121.411,19
1234	TROPANO ROSANNA LUCIA	TRPRNN89D60H096C	TROPANO ROSANNA LUCIA	TRPRNN89D60H096C	76,00000000	72,85202859	148,85202859	28,67204301	281.940,38
1235	NICOLI' GIULIO	NCLGLI96A15B180S	AGRICOLA NICOLI' SOCIETA' AGRICOLA	02501270744	78,00000000	70,82789190	148,82789190	23,26209677	162.595,49
1236	NICOLI' LEONARDO ANTONIO	NCLLRD98E20B180Q	AGRICOLA NICOLI' SOCIETA' AGRICOLA	02501270744	78,00000000	70,82789190	148,82789190	23,26209677	162.595,49
1237	MEULI PAOLO	MILEPLA82M11C134H	MEULI PAOLO	MILEPLA82M11C134H	76,00000000	72,82627119	148,82627119	35,36290323	407.912,00
1238	PACCIONE GIOVANNA	PCCGNN83M56A048F	PACCIONE GIOVANNA	PCCGNN83M56A048F	76,00000000	72,77712304	148,77712304	24,94946237	33.145,33
1239	SICOLO ANGELARITA	SCLNLR80L41L109H	SICOLO ANGELARITA	SCLNLR80L41L109H	73,77670972	75,00000000	148,77670972	37,47311828	195.185,75
1240	CALABRESE ERICA	CLBRCE89L53C136C	SOCIETA' AGRICOLA ERIMAR BIO S.R.L.S.	03096520733	76,00000000	72,72844860	148,72844860	28,44086022	726.773,13
1241	FIONDA FEDERICO	FNDFR88A13A285G	FIONDA FEDERICO	FNDFR88A13A285G	76,00000000	72,72727272	148,72727272	29,94086022	30.104,00
1242	AZZARONE FRANCESCO	ZZRFNC91R24H926N	AZZARONE FRANCESCO	ZZRFNC91R24H926N	92,71392065	56,00000000	148,71392065	26,16129032	446.091,00
1243	CATENAZZO ROSA	CTNRSO79P58E716V	LA VULGANO SAS SOCIETA' AGRICOLA DI CATENAZZO ROSA & C.	04101940718	97,00000000	51,71051031	148,71051031	38,26075269	617.878,12
1244	FUNIATI MARCO	FNTMRC86C03H119Z	FUNIATI MARCO	FNTMRC86C03H119Z	77,00000000	71,70847796	148,70847796	31,80107527	464.121,00
1245	CIANI PASQUA	CNIPSO88C61L109U	CIANI PASQUA	CNIPSO88C61L109U	76,00000000	72,70105771	148,70105771	29,75268817	42.272,80

Allegato A

PSR PUGLIA 2014 - 2020

PACCHETTO GIOVANI - Bando pubblicato nel BURP n. 87 del 28/07/2016 e ss.mm.ii.
Sottomisura 6.1 Aiuti all'avviamento di imprese per i giovani agricoltori

GRADUATORIA UNICA REGIONALE

POSIZIONE	RICHIEDENTE PREMIO	CUAA SOGGETTO	DENOMINAZIONE AZIENDA	CUAA AZIENDA	PUNTEGGIO			ETA' MEDIA	TOTALE INVESTIMENTO
					SOTTOMISURA 6.1	OPERAZIONE 4.1.B	SOTTOMISURA 6.4		
1246	GARRA VERONICA	GRRVNC88A66F205X	GARRA VERONICA	GRRVNC88A66F205X	55,38182180	93,31875172	148,70057352	29,90860215	86,140,00
1247	BOCCACCIO ANNA	BCCNNA87F60C983P	SOCIETA' SEMPLICE AGRICOLA BOCCACCIO	93484320721	60,00000000	88,63636364	148,63636364	33,34005376	49,957,80
1248	BOCCACCIO LUIGI	BCCLGU81H19H645V	SOCIETA' SEMPLICE AGRICOLA BOCCACCIO	93484320721	60,00000000	88,63636364	148,63636364	33,34005376	49,957,80
1249	LOIODICE FABRIZIO	LDCFZR287E06C983I	SOCIETA' AGRICOLA LOIODICE S.S.	08066000723	76,00000000	72,62352940	148,62352940	32,05241935	67,575,00
1250	LOIODICE ROSSELLA	LDCRSL84H70C983I	SOCIETA' AGRICOLA LOIODICE S.S.	08066000723	76,00000000	72,62352940	148,62352940	32,05241935	67,575,00
1251	GRECO GIUSEPPE	GRCGPP86B19F152T	SOCIETA' AGRICOLA TERRE DEI GRECO SOCIETA' SEMPLICE	02537700748	78,00000000	70,59487486	148,59487486	25,80510753	1,367,837,59
1252	GRECO MARIANGELA	GRCMNG88C55F152M	SOCIETA' AGRICOLA TERRE DEI GRECO SOCIETA' SEMPLICE	02537700748	78,00000000	70,59487486	148,59487486	25,80510753	1,367,837,59
1253	COTTURRI FABIOLA	CTTFBL98L56C983P	COTTURRI FABIOLA	CTTFBL98L56C983P	77,00000000	71,59090908	148,59090908	19,43279570	293,870,00
1254	DIPACE SIMONE	DPCSMN97H02L328J	DIPACE SIMONE	DPCSMN97H02L328J	52,00000000	96,59090908	148,59090908	20,55376344	46,958,00
1255	DRAGONE ANNA	DRGNNA95B64B619V	DRAGONE SOCIETA' AGRICOLA SEMPLICE	08086310722	77,00000000	71,59090908	148,59090908	21,41666667	265,236,58
1256	DRAGONE LUIGI	DRGLGU97T20B619M	DRAGONE SOCIETA' AGRICOLA SEMPLICE	08086310722	77,00000000	71,59090908	148,59090908	21,41666667	265,236,58
1257	DALOISO ANTONIO MARIA	DLSNM95S11A669A	DALOISO ANTONIO MARIA	DLSNM95S11A669A	52,00000000	96,59090908	148,59090908	22,11290323	45,527,00
1258	TOSI FRANCO	TSOFNC90M27A662Y	SOCIETA' AGRICOLA SEMPLICE ATENA T.S.	04106480710	52,00000000	96,59090908	148,59090908	27,20295699	132,372,11
1259	TOSI MARIACHIARA	TSOMCH80S61D643F	SOCIETA' AGRICOLA SEMPLICE ATENA T.S.	04106480710	52,00000000	96,59090908	148,59090908	27,20295699	132,372,11
1260	SCHIFONE SALVATORE	SCHSVT88A13L049V	SCHIFONE SALVATORE	SCHSVT88A13L049V	77,00000000	71,59090908	148,59090908	29,94086022	129,875,84
1261	TAMBONE VINCENZO	TMBVCN83L05L109G	TAMBONE VINCENZO	TMBVCN83L05L109G	76,00000000	72,58400000	148,58400000	34,46236559	66,125,00
1262	CAMPANALE VITO	CMPTVT94T09A048R	CAMPANALE VITO	CMPTVT94T09A048R	76,00000000	72,46556881	148,46556881	23,03494624	216,339,65
1263	DONGHIA MARIA	DNGMRA78D49E038J	DONGHIA MARIA	DNGMRA78D49E038J	76,00000000	72,46417446	148,46417446	39,70161290	111,707,99
1264	LARUCCIA ALESSANDRO	LRCLSN88C27C975A	LARUCCIA ALESSANDRO	LRCLSN88C27C975A	76,00000000	72,36431710	148,36431710	29,736555914	65,115,80
1265	MARTINELLI ALESSANDRA	MRTLNS81E71L328E	MARTINELLI ALESSANDRA	MRTLNS81E71L328E	78,00000000	70,33749515	148,33749515	36,55913978	221,995,07
1266	LIPPOLIS GIOVANNI	LPPGNN87D05C741A	SOCIETA' AGRICOLA LI.SA.SS.	91123700725	79,00000000	69,32059827	148,32059827	28,59811828	158,005,86
1267	SANTORO ROSA	SNTRSO91H68F915E	SOCIETA' AGRICOLA LI.SA.SS.	91123700725	79,00000000	69,32059827	148,32059827	28,59811828	158,005,86
1268	SALVATORE DOMENICO	SLVDNC98C17D643J	SALVATORE DOMENICO	SLVDNC98C17D643J	96,00000000	52,27272727	148,27272727	19,76344086	83,740,00
1269	GIAMBATTISTA LUCIANO	GMBLNC91L29D643E	GIAMBATTISTA LUCIANO	GMBLNC91L29D643E	96,00000000	52,27272727	148,27272727	26,39784946	259,231,48
1270	TOMA MATTEA	TMOMTT91L43H926I	TOMA MATTEA	TMOMTT91L43H926I	96,00000000	52,27272727	148,27272727	26,46774194	54,325,00
1271	MORRA CARMELO	MRRMCL87R18D643B	MORRA CARMELO	MRRMCL87R18D643B	96,00000000	52,27272727	148,27272727	30,17741935	154,495,00
1272	RINALDI MARIA ANTONIETTA	RNLNMT87E48H926X	RINALDI MARIA ANTONIETTA	RNLNMT87E48H926X	96,00000000	52,27272727	148,27272727	30,82096774	81,535,20

Allegato A

PSR PUGLIA 2014 - 2020

PACCHETTO GIOVANI - Bando pubblicato nel BURP n. 87 del 28/07/2016 e ss.mm.ii.
Sottomisura 6.1 Aiuti all'avviamento di imprese per i giovani agricoltori

GRADUATORIA UNICA REGIONALE

POSIZIONE	RICHIEDENTE PREMIO	CUAA SOGGETTO	DENOMINAZIONE AZIENDA	CUAA AZIENDA	PUNTEGGIO			ETA' MEDIA	TOTALE INVESTIMENTO
					OPERAZIONE 4.1.B	SOTTOMISURA 6.4	PUNTEGGIO TOTALE		
1273	SETTANNI ALESSANDRO	STTSLN87M11A662W	AZ. AGRICOLA F.LLI SETTANNI S.S.	07939250721	62,81244927	85,40517856	148,21762783	32,71236559	402.052,93
1274	SETTANNI EMILIANO	STTMLN82S30A662H	AZ. AGRICOLA F.LLI SETTANNI S.S.	07939250721	62,81244927	85,40517856	148,21762783	32,71236559	402.052,93
1275	INNAMORATO YANNI	NNMNN93P05C975G	INNAMORATO YANNI	NNMNN93P05C975G	76,00000000	72,20761376	148,20761376	24,29569892	35.865,10
1276	ACCETTA DARIO	CCTDR94D13B619G	ACCETTA DARIO	CCTDR94D13B619G	76,00000000	72,16373883	148,16373883	23,68008602	95.524,68
1277	ZINGARIELLO GIANLUCA	ZNGGLC97T211158J	SOC. AGR. LA SEMPLICE DI ZINGARIELLO G.C.A.E.G.NNI	04164070718	97,00000000	51,13636362	148,13636362	19,94220430	477.163,37
1278	ZINGARIELLO GIOVANNI	ZNGGNN98B04D643B	SOC. AGR. LA SEMPLICE DI ZINGARIELLO G.C.A.E.G.NNI	04164070718	97,00000000	51,13636362	148,13636362	19,94220430	477.163,37
1279	SPALLUTO SARA	SPLSRA93E45F842K	SPALLUTO SARA	SPLSRA93E45F842K	76,00000000	72,08213089	148,08213089	24,62903226	152.803,29
1280	ANDRIANI FEDERICO	NDRFRC95C02A944M	ANDRIANI FEDERICO	NDRFRC95C02A944M	51,00000000	97,04545455	148,04545455	22,80376344	39.750,00
1281	VERNA ANDREA	VRNNDR68M03A048C	VERNA ANDREA	VRNNDR68M03A048C	76,00000000	72,01795039	148,01795039	31,38440860	285.732,35
1282	ZITO VITO	ZTIVT182E24A662P	ZITO VITO	ZTIVT182E24A662P	76,00000000	72,01568975	148,01568975	35,57795699	569.632,47
1283	LESTINGI SAVERIO	LSTSVR78P01H096L	LESTINGI SAVERIO	LSTSVR78P01H096L	76,00000000	72,01451961	148,01451961	39,30645161	51.468,30
1284	BACHUR EWA	BCHWEA77P62Z127C	BACHUR EWA	BCHWEA77P62Z127C	82,11559524	65,88666031	148,00225555	40,25000000	123.299,97
1285	QUARTA DAVIDE	QRTD95S18E506R	QUARTA DAVIDE	QRTD95S18E506R	76,00000000	72,00000000	148,00000000	18,09408602	62.135,99
1286	VOLPE FRANCESCO	VLPFNC98P30C975A	VOLPE FRANCESCO	VLPFNC98P30C975A	76,00000000	72,00000000	148,00000000	19,22849462	32.860,00
1287	SGURA GRAZIA ULIANA	SGRGZL98L43D508P	SGURA GRAZIA ULIANA	SGRGZL98L43D508P	76,00000000	72,00000000	148,00000000	19,46774194	498.562,40
1288	FRANCAVILLA FEDERICA	FRNFRC97E70L049R	FRANCAVILLA FEDERICA	FRNFRC97E70L049R	76,00000000	72,00000000	148,00000000	20,56182796	307.127,36
1289	CANTATORE RAUL	CNTRLA97E07L109J	CANTATORE RAUL	CNTRLA97E07L109J	76,00000000	72,00000000	148,00000000	20,62365591	31.465,73
1290	SPAGNUOLO EMANUELE	SPGMNL96R12D086X	SPAGNUOLO EMANUELE	SPGMNL96R12D086X	76,00000000	72,00000000	148,00000000	21,19354839	125.134,06
1291	LO CAPUTO NICOLA	LCPNCL95T27C975K	LO CAPUTO NICOLA	LCPNCL95T27C975K	76,00000000	72,00000000	148,00000000	21,98655914	31.800,00
1292	ABBADESSA BENEDETTO	BBDBDT95C05A893K	ABBADESSA BENEDETTO	BBDBDT95C05A893K	76,00000000	72,00000000	148,00000000	22,79569892	98.097,01
1293	FORTUNATO FEDERICO	FRTFFRC95B27A662A	FORTUNATO FEDERICO	FRTFFRC95B27A662A	76,00000000	72,00000000	148,00000000	22,81989247	51.463,00
1294	DE NICOLA LUIGI	DNCLGU92E29H645J	SOCIETA' AGRICOLA MONDO PIANTE SOCIETA' SEMPLICE	07958610722	78,00000000	70,00000000	148,00000000	23,12903226	98.316,95
1295	DE NICOLA ORNELLA	DNCRLL97D52L109E	SOCIETA' AGRICOLA MONDO PIANTE SOCIETA' SEMPLICE	07958610722	78,00000000	70,00000000	148,00000000	23,12903226	98.316,95
1296	NANNA LEONARDO	NNNLRD94M03A662V	NANNA LEONARDO	NNNLRD94M03A662V	76,00000000	72,00000000	148,00000000	23,38440860	75.305,15
1297	TERLIZZI ISIDORO	TRLSDR93P11A893K	TERLIZZI ISIDORO	TRLSDR93P11A893K	76,00000000	72,00000000	148,00000000	24,27956989	115.999,78
1298	CACUCCIPIO TIZIANA	CCCTZN93L56H096R	CACUCCIPIO TIZIANA	CCCTZN93L56H096R	76,00000000	72,00000000	148,00000000	24,43279570	517.871,20
1299	ROSCINO ALESSIA	RSCLS92S46C975N	ROSCINO ALESSIA	RSCLS92S46C975N	76,00000000	72,00000000	148,00000000	25,12634409	447.497,10
1300	NUZZACI VALENTINA	NZZVNT92B48C978P	NUZZACI VALENTINA	NZZVNT92B48C978P	76,00000000	72,00000000	148,00000000	25,87096774	68.731,50

Allegato A

PSR PUGLIA 2014 - 2020

PACCHETTO GIOVANI - Bando pubblicato nel BURP n. 87 del 28/07/2016 e ss.mm.ii.
Sottomisura 6.1 Aiuti all'avviamento di imprese per i giovani agricoltori

GRADUATORIA UNICA REGIONALE

POSIZIONE	RICHIEDENTE PREMIO	CUAA SOGGETTO	CUAA AZIENDA	DENOMINAZIONE AZIENDA	CUAA AZIENDA	PUNTEGGIO			ETA' MEDIA	TOTALE INVESTIMENTO
						OPERAZIONE 4.1.B	SOTTOMISURA 6.4	PUNTEGGIO TOTALE		
1301	TUNNO VITTORIA	TNNVTR92B47B936B	PRZGPP91S21F915N	AZIENDA AGRICOLA VITTORIA SRLS	04818990758	76,00000000	72,00000000	148,00000000	25,87365591	329.752,15
1302	PREZIOSO GIUSEPPE	PRZGPP91S21F915N	PRZGPP91S21F915N	PREZIOSO GIUSEPPE	PRZGPP91S21F915N	76,00000000	72,00000000	148,00000000	26,08602151	280.180,46
1303	LENTI CEO LAURA	LNTLRA91H63L736S	LNTLRA91H63L736S	LENTI CEO LAURA	LNTLRA91H63L736S	79,00000000	69,00000000	148,00000000	26,49731183	1.247.858,16
1304	DI FORENZA DANIELE	DFRDNL90T06A662A	DFRDNL90T06A662A	MONTE CARAFÀ BIO SOCIETÀ AGRICOLA S.R.L.	08090360721	77,00000000	71,00000000	148,00000000	27,04301075	159.361,66
1305	COLETTA ROSA	CLTRSO89H44H643I	CLTRSO89H44H643I	COLETTA ROSA	CLTRSO89H44H643I	76,00000000	72,00000000	148,00000000	28,54638710	61.904,00
1306	D'ATTO ORLANDO	DTTRND97P17C975Q	DTTRND97P17C975Q	MASSERIA DEL MONTE SOCIETÀ AGRICOLA S.S.	93483570722	76,00000000	72,00000000	148,00000000	29,78897849	1.399.727,97
1307	VENERITO ALESSANDRO	VNRLSN78M29C975U	VNRLSN78M29C975U	MASSERIA DEL MONTE SOCIETÀ AGRICOLA S.S.	93483570722	76,00000000	72,00000000	148,00000000	29,78897849	1.399.727,97
1308	CAPUTO FRANCESCO	CPTFNC87M11A893L	CPTFNC87M11A893L	CAPUTO FRANCESCO	CPTFNC87M11A893L	76,00000000	72,00000000	148,00000000	30,36290323	107.518,29
1309	CALO' MARIANNA	CLAMNN84L49A893T	CLAMNN84L49A893T	CALO' MARIANNA	CLAMNN84L49A893T	76,00000000	72,00000000	148,00000000	33,45161290	208.256,08
1310	VALENZANO STEFANIA	VLSNFB84C66H643L	VLSNFB84C66H643L	VALENZANO STEFANIA	VLSNFB84C66H643L	76,00000000	72,00000000	148,00000000	33,73924731	119.961,08
1311	ARGESE PIERO	RGSPRI81D19C424Y	RGSPRI81D19C424Y	ARGESE PIERO	RGSPRI81D19C424Y	76,00000000	72,00000000	148,00000000	36,67473118	167.303,36
1312	DE RICCARDIS ORAZIO	DRCRZO81B13D851I	DRCRZO81B13D851I	DE RICCARDIS ORAZIO	DRCRZO81B13D851I	76,00000000	72,00000000	148,00000000	36,85752688	301.819,84
1313	CAPUTO DAMIANO	CPTDMN79A14C975S	CPTDMN79A14C975S	CAPUTO DAMIANO	CPTDMN79A14C975S	53,00000000	95,00000000	148,00000000	38,33817204	186.581,75
1314	GABRIELI TOMMASI GIORGIO MARIA	GBRGGM98C30A662R	GBRGGM98C30A662R	GABRIELI TOMMASI GIORGIO MARIA	GBRGGM98C30A662R	51,00493351	96,92350332	147,92843683	19,72849462	41.820,00
1315	RIGOLINI MAURIZIO	RGLMRZ80R07A859W	RGLMRZ80R07A859W	RIGOLINI MAURIZIO	RGLMRZ80R07A859W	76,00000000	71,90135858	147,90135858	37,20998925	145.393,29
1316	SAVINO FRANCESCO	SVNFC92T28E223A	SVNFC92T28E223A	SAVINO FRANCESCO	SVNFC92T28E223A	76,00000000	71,88907446	147,88907446	24,98387097	118.306,07
1317	MENONNA EMANUELE	MNNMML96E21H926V	MNNMML96E21H926V	FRATELLI MENONNA SOCIETÀ SEMPLICE AGRICOLA	04151920719	100,00000000	47,87051182	147,87051182	20,48521505	482.242,92
1318	MENONNA FEDERICO	MNNFRC98M03H926J	MNNFRC98M03H926J	FRATELLI MENONNA SOCIETÀ SEMPLICE AGRICOLA	04151920719	100,00000000	47,87051182	147,87051182	20,48521505	482.242,92
1319	CIAVARELLA NICOLA	CVRNCL78A27A662E	CVRNCL78A27A662E	AZ AGRICOLA S.S. F.LLI CIAVARELLA DI NICOLA & VITO	07979660722	58,23671910	89,58111747	147,81783657	38,11424731	369.325,22
1320	CIAVARELLA VITO	CVRVTI81M25A662A	CVRVTI81M25A662A	AZ AGRICOLA S.S. F.LLI CIAVARELLA DI NICOLA & VITO	07979660722	58,23671910	89,58111747	147,81783657	38,11424731	369.325,22
1321	SAULLE DOMENICO	SLLDNC98P14E223I	SLLDNC98P14E223I	SAULLE DOMENICO	SLLDNC98P14E223I	76,00000000	71,81766243	147,81766243	19,27150538	46.068,40
1322	STILLAVATO VINCENZO	STLVCN86M21L328C	STLVCN86M21L328C	STILLAVATO VINCENZO	STLVCN86M21L328C	76,00000000	71,75081481	147,75081481	31,33602151	367.750,00
1323	PARISI MICHELE	PRSMHL96R12L109P	PRSMHL96R12L109P	PARISI MICHELE	PRSMHL96R12L109P	76,00000000	71,74804330	147,74804330	21,19354839	191.640,06
1324	GISMONDI MARIA	GSMMPA96P46A048O	GSMMPA96P46A048O	GISMONDI MARIA	GSMMPA96P46A048O	76,00000000	71,69731845	147,69731845	21,29301075	100.882,96
1325	BRINDISI LILIANA	BRNLLN97P56F839I	BRNLLN97P56F839I	BRINDISI LILIANA	BRNLLN97P56F839I	76,00000000	71,68749986	147,68749986	20,26612903	240.450,61
1326	LAVALLE MICHELE	LVLMLH98E11E223W	LVLMLH98E11E223W	LAVALLE MICHELE	LVLMLH98E11E223W	76,00000000	71,65616044	147,65616044	19,61290323	82.084,80
1327	CEFOLA CLAUDIA	CFLCLD89M48B619A	CFLCLD89M48B619A	AZIENDA AGRICOLA SAPORI DI MADRE PUGLIA S.A.S. DI MICHELE ANGELO RIEFOLO & C.	08060850727	60,40207367	87,25111626	147,65318993	30,06272401	999.146,74

Pag. 51 di 195

Allegato A

PSR PUGLIA 2014 - 2020

PACCHETTO GIOVANI - Bando pubblicato nel BURP n. 87 del 28/07/2016 e ss.mm.ii.
Sottomisura 6.1 Aiuti all'avviamento di imprese per i giovani agricoltori

GRADUATORIA UNICA REGIONALE

POSIZIONE	RICHIEDENTE PREMIO	CUAA SOGGETTO	DENOMINAZIONE AZIENDA	CUAA AZIENDA	PUNTEGGIO			ETA' MEDIA	TOTALE INVESTIMENTO
					SOTTOMISURA 6.1	OPERAZIONE 4.1.B	SOTTOMISURA 6.4		
1328	RIEFOLO MICHELE ANGELO	RFLMHL86R15A669Q	AZIENDA AGRICOLA SAPORI DI MADRE PUGLIA S.A.S. DI MICHELE ANGELO RIEFOLO & C.	08060850727	60,40207367	87,25111626	147,65318993	30,06272401	999,146,74
1329	SFORZA GRAZIA	SFRGRZ87E44A669Y	AZIENDA AGRICOLA SAPORI DI MADRE PUGLIA S.A.S. DI MICHELE ANGELO RIEFOLO & C.	08060850727	60,40207367	87,25111626	147,65318993	30,06272401	999,146,74
1330	SUMMO ANNARITA	SMMNRT86T60L109E	MASSERIA GIGANTE SOCIETA' AGRICOLA S.R.L.	07942530721	79,00000000	68,59215588	147,59215588	31,00537634	298,526,00
1331	SICOLO DANIA	SCLDNA99R51A893P	SICOLO DANIA	SCLDNA99R51A893P	76,00000000	71,59090908	147,59090908	18,19623656	60,186,80
1332	MASELLI GIUSEPPE	MSLGGP98S14A662L	MASELLI GIUSEPPE	MSLGGP98S14A662L	76,00000000	71,59090908	147,59090908	19,10483871	274,535,76
1333	CUTRONE ALESSANDRO	CTRLSN98D06A662P	CUTRONE ALESSANDRO	CTRLSN98D06A662P	76,00000000	71,59090908	147,59090908	19,70967742	82,680,00
1334	CIULLO GREGORIO UMBERTO	CLLGGRR8D04B836N	CIULLO GREGORIO UMBERTO	CLLGGRR8D04B836N	76,00000000	71,59090908	147,59090908	19,71505376	30,056,30
1335	LO MONACO SEBASTIANA	LMNST98C61A662V	LO MONACO SEBASTIANA	LMNST98C61A662V	76,00000000	71,59090908	147,59090908	19,75268817	753,401,26
1336	CUONZO FRANCESCO	CNZFNC97T19A662C	CUONZO FRANCESCO	CNZFNC97T19A662C	76,00000000	71,59090908	147,59090908	20,00306452	30,475,00
1337	CASTELLANETA FABIO	CSTFBA97T07A048V	CASTELLANETA FABIO	CSTFBA97T07A048V	76,00000000	71,59090908	147,59090908	20,04032258	79,500,00
1338	DI MODUGNO FRANCESCO	DMDFNC97P53L109Y	DI MODUGNO FRANCESCO	DMDFNC97P53L109Y	76,00000000	71,59090908	147,59090908	20,27419355	82,680,00
1339	CHIMIENTI DAVIDE	CHMDVD97M26A662F	CHIMIENTI DAVIDE	CHMDVD97M26A662F	76,00000000	71,59090908	147,59090908	20,32258065	97,902,29
1340	TOMA SAMUELE	TMOSML97H03D883R	TOMA SAMUELE	TMOSML97H03D883R	76,00000000	71,59090908	147,59090908	20,55107527	34,132,00
1341	ORLANDO GIACOMO	RLNGCM97C27D851L	ORLANDO GIACOMO	RLNGCM97C27D851L	76,00000000	71,59090908	147,59090908	20,73655914	174,132,39
1342	DE GIOVANNI GIUSEPPE	DGVGPP97A31E205X	DE GIOVANNI GIUSEPPE	DGVGPP97A31E205X	76,00000000	71,59090908	147,59090908	20,89247312	131,704,66
1343	LEONE MADDALENA	LNEMDL97A51B619Y	LEONE MADDALENA	LNEMDL97A51B619Y	76,00000000	71,59090908	147,59090908	20,94623656	379,040,11
1344	CAZZOLLA DAVIDE	CZZD97D6T29L424I	CAZZOLLA DAVIDE	CZZD97D6T29L424I	76,00000000	71,59090908	147,59090908	20,38118280	75,949,00
1345	COVIELLO VITO	CVLVTI95M01A893W	COVIELLO VITO	CVLVTI95M01A893W	76,00000000	71,59090908	147,59090908	22,38978495	67,170,98
1346	SARDONE NICOLAS	SRDNL94T12E223E	SARDONE NICOLAS	SRDNL94T12E223E	76,00000000	71,59090908	147,59090908	23,02688172	96,481,21
1347	VASSALLI FRANCESCO	VSSFNC94R26B619Z	VASSALLI FRANCESCO	VSSFNC94R26B619Z	76,00000000	71,59090908	147,59090908	23,15591398	54,545,69
1348	NICCHIARICO TOMMASO	NCCTMS94C25D851Y	NICCHIARICO TOMMASO	NCCTMS94C25D851Y	76,00000000	71,59090908	147,59090908	23,74193548	37,630,00
1349	FASANO GIOVANNI	FSNGNN94A06A048Z	FASANO GIOVANNI	FSNGNN94A06A048Z	76,00000000	71,59090908	147,59090908	23,95967742	162,684,56
1350	QUARTULLI ALESSANDRO	QRTL97SN93R23E882U	QUARTULLI ALESSANDRO	QRTL97SN93R23E882U	76,00000000	71,59090908	147,59090908	24,16397849	89,527,80
1351	GIRARDI FRANCESCO	GRRFNC93D03A662B	GIRARDI FRANCESCO	GRRFNC93D03A662B	76,00000000	71,59090908	147,59090908	24,71774194	68,900,00
1352	BRAMATO FRANCESCO EGIDIO	BRMFNC93B04D851S	BRAMATO FRANCESCO EGIDIO	BRMFNC93B04D851S	76,00000000	71,59090908	147,59090908	24,88172043	136,475,00
1353	ANDRISANO DAVIDE	NDRD97D92R21L049N	ANDRISANO DAVIDE	NDRD97D92R21L049N	76,00000000	71,59090908	147,59090908	25,16935484	135,604,00
1354	SERIO ATTILIO	SRETTL91H141119F	SERIO ATTILIO	SRETTL91H141119F	76,00000000	71,59090908	147,59090908	26,52150538	74,200,00

Allegato A

PSR PUGLIA 2014 - 2020

PACCHETTO GIOVANI - Bando pubblicato nel BURP n. 87 del 28/07/2016 e ss.mm.ii.
Sottomisura 6.1 Aiuti all'avviamento di imprese per i giovani agricoltori

GRADUATORIA UNICA REGIONALE

POSIZIONE	RICHIEDENTE PREMIO	CUAA SOGGETTO	DENOMINAZIONE AZIENDA	CUAA AZIENDA	PUNTEGGIO			ETA' MEDIA	TOTALE INVESTIMENTO
					SOTTOMISURA 6.1	OPERAZIONE 4.1.B	SOTTOMISURA 6.4		
1355	ZAKA MARIA CRISTINA	ZKAMCR91C61D851Y	ZAKA MARIA CRISTINA	ZKAMCR91C61D851Y	76,00000000	71,59090908	147,59090908	26,75268817	40.015,00
1356	ANDRIOLA DANIELE COSIMO	NRDRLC90L16C741A	ANDRIOLA DANIELE COSIMO	NRDRLC90L16C741A	76,00000000	71,59090908	147,59090908	27,43279570	30.034,80
1357	D'AMATO ROCCO	DMTRRC90B01B9360	D'AMATO ROCCO	DMTRRC90B01B9360	76,00000000	71,59090908	147,59090908	27,88978495	43.407,00
1358	GIUSTINO ANGELA	GSTNGL89T51A048B	GIUSTINO ANGELA	GSTNGL89T51A048B	76,00000000	71,59090908	147,59090908	28,02956989	53.318,00
1359	CARDINALE PIERANGELO	CRDPNG88R31A048C	CARDINALE PIERANGELO	CRDPNG88R31A048C	76,00000000	71,59090908	147,59090908	29,14247312	88.199,88
1360	VENETO ANTONIO ITALO	VNTNNT88D26L109Q	VENETO ANTONIO ITALO	VNTNNT88D26L109Q	76,00000000	71,59090908	147,59090908	29,65591398	61.539,70
1361	BACCARO IVAN	BCCVNI87S20A662T	BACCARO IVAN	BCCVNI87S20A662T	76,00000000	71,59090908	147,59090908	30,08870968	260.207,58
1362	SARACINO VINCENZO	SRCVCN87M14E882H	SARACINO VINCENZO	SRCVCN87M14E882H	76,00000000	71,59090908	147,59090908	30,35483871	107.908,00
1363	MARINO LUCIA LILIANA	MRNLLL85H58F262L	MARINO LUCIA LILIANA	MRNLLL85H58F262L	76,00000000	71,59090908	147,59090908	32,51075269	72.705,40
1364	CAMPEGGIO DIEGO	CMPPDG184M31F842T	CAMPEGGIO DIEGO	CMPPDG184M31F842T	76,00000000	71,59090908	147,59090908	33,30913978	47.439,60
1365	AMATULLI GIACOMA	MTLGLCM84L61C975K	AMATULLI GIACOMA	MTLGLCM84L61C975K	76,00000000	71,59090908	147,59090908	33,41935484	449.970,01
1366	PISCOPO MARCO	PSCMRC83T30I549E	PISCOPO MARCO	PSCMRC83T30I549E	76,00000000	71,59090908	147,59090908	33,97849462	108.946,80
1367	LUCA FRANCA	LCUFNC83T50L419D	LUCA FRANCA	LCUFNC83T50L419D	76,00000000	71,59090908	147,59090908	34,03225806	119.144,00
1368	SPINELLI CARMELA	SPNCML83D69Z112J	SPINELLI CARMELA	SPNCML83D69Z112J	76,00000000	71,59090908	147,59090908	34,64784946	318.170,72
1369	ACHILLE VINCENZO	CHLVNC83D26L109D	ACHILLE VINCENZO	CHLVNC83D26L109D	76,00000000	71,59090908	147,59090908	34,65591398	63.937,08
1370	LAERA ANNA	LRANNA83C46C741U	LAERA ANNA	LRANNA83C46C741U	76,00000000	71,59090908	147,59090908	34,79301075	53.441,49
1371	RUBINO AMATI GIOVANNA	RBNNGN83A67C741H	RUBINO AMATI GIOVANNA	RBNNGN83A67C741H	76,00000000	71,59090908	147,59090908	34,90322581	59.254,36
1372	D'AMICO MARSIA	DMCMRS82E43C741W	D'AMICO MARSIA	DMCMRS82E43C741W	76,00000000	71,59090908	147,59090908	35,63440860	103.020,00
1373	MINENNA GAETANO	MNNGTN81M04A893K	MINENNA GAETANO	MNNGTN81M04A893K	76,00000000	71,59090908	147,59090908	36,38172043	64.660,00
1374	SBANO MARILU'	SBNMRL80M58B180F	SBANO MARILU'	SBNMRL80M58B180F	76,00000000	71,59090908	147,59090908	37,34408602	289.420,00
1375	BONASIA MARIA ANTONIETTA	BNSMNT80L64A893T	BONASIA MARIA ANTONIETTA	BNSMNT80L64A893T	76,00000000	71,59090908	147,59090908	37,41129032	88.086,00
1376	SERGIO LAURA	SRGLRA80E64I330V	SERGIO LAURA	SRGLRA80E64I330V	76,00000000	71,59090908	147,59090908	37,57795699	61.140,80
1377	MIZZI VITA	MZZVTI80D48D508L	MIZZI VITA	MZZVTI80D48D508L	76,00000000	71,59090908	147,59090908	37,70430108	146.280,00
1378	GRECO PASQUA	GRCPGQ79R41G187T	SOCIETA' AGRICOLA IL MONTE DELLA CHIESA SRL SEMPLIFICATA	02521860748	76,00000000	71,59090908	147,59090908	38,22311828	511.120,04
1379	MANUELLA SAMANTA	MNLNNT78S50G580H	MANUELLA SAMANTA	MNLNNT78S50G580H	76,00000000	71,59090908	147,59090908	39,11559140	88.946,72
1380	BARBERIO FRANCESCO	BRBFNC78R14L049U	BARBERIO FRANCESCO	BRBFNC78R14L049U	76,00000000	71,59090908	147,59090908	39,18817204	587.974,15
1381	CHIMIENTI VITAMARIA	CHMVMR78D57A048I	CHIMIENTI VITAMARIA	CHMVMR78D57A048I	76,00000000	71,59090908	147,59090908	39,68010753	105.691,50
1382	MARTUCCI MICHELE	MRTMHL78C16G187K	MARTUCCI MICHELE	MRTMHL78C16G187K	76,00000000	71,59090908	147,59090908	39,76612903	96.820,00
1383	BAGLIVO GIANLUCA	BGLGLC78A26L049Y	BAGLIVO GIANLUCA	BGLGLC78A26L049Y	76,00000000	71,59090908	147,59090908	39,90591398	101.919,00

Pag. 53 di 185

Allegato A

PSR PUGLIA 2014 - 2020

PACCHETTO GIOVANI - Bando pubblicato nel BURP n. 87 del 28/07/2016 e ss.mm.ii.
Sottomisura 6.1 Aiuti all'avviamento di imprese per i giovani agricoltori

GRADUATORIA UNICA REGIONALE

POSIZIONE	RICHIEDENTE PREMIO	CUAA SOGGETTO	DENOMINAZIONE AZIENDA	CUAA AZIENDA	PUNTEGGIO			ETA' MEDIA	TOTALE INVESTIMENTO
					OPERAZIONE 4.1.B	SOTTOMISURA 6.4	PUNTEGGIO TOTALE		
1384	BLASI LORENZO	BLSLNZ97A20C983T	BLASI LORENZO	BLSLNZ97A20C983T	76,00000000	71,58759486	147,58759486	20,92204301	192,786,60
1385	GIACOMOBELLO NUNZIO	GCMNNZ94L12E223Q	GIACOMOBELLO NUNZIO	GCMNNZ94L12E223Q	76,00000000	71,56844157	147,56844157	23,44354839	96,153,84
1386	VALENTINO IVANA	VLVNVI97A59E038Q	VALENTINO IVANA	VLVNVI97A59E038Q	76,00000000	71,55455481	147,55455481	20,92473118	99,374,34
1387	VALENTINO FRANCESCA	VLNFCN83L50A048U	VALENTINO FRANCESCA	VLNFCN83L50A048U	76,00000000	71,54963438	147,54963438	34,44892473	59,204,20
1388	BERLOCO CATERINA	BRLCRN84P53A662E	SOCIETA' AGRICOLA MASSERIA BERLOCO S.S.	08073020722	79,00000000	68,54684611	147,54684611	33,27419355	233,374,79
1389	MUSCHITIELLO CARMELA	MSCCML96R44A893Z	MUSCHITIELLO CARMELA	MSCCML96R44A893Z	76,00000000	71,52363414	147,52363414	21,21505376	80,571,66
1390	PERRONE CESARE	PRRCSR87P25A048X	PERRONE CESARE	PRRCSR87P25A048X	76,00000000	71,50549154	147,50549154	30,24193548	42,728,60
1391	DI CASTRI LUCA	DCSLCU85S06F152T	DI CASTRI LUCA	DCSLCU85S06F152T	76,00000000	71,50476373	147,50476373	32,12634409	303,134,60
1392	MONETTI GIOVANNA DONATA	MNTGNN82D50Z103U	MONETTI GIOVANNA DONATA	MNTGNN82D50Z103U	76,00000000	71,47885649	147,47885649	35,89892473	97,084,40
1393	RIZZO ROCCO	RZZRCC85D11L419Y	RIZZO ROCCO	RZZRCC85D11L419Y	76,00000000	71,46575466	147,46575466	32,69623656	70,113,38
1394	GALEONE GIOVANNI	GLNGNN95B03E882Y	GALEONE GIOVANNI	GLNGNN95B03E882Y	76,00000000	71,42741528	147,42741528	22,88440860	481,521,42
1395	DE CHIRICO TIBERIO	DCHTBR98C12L109E	DE CHIRICO TIBERIO	DCHTBR98C12L109E	76,00000000	71,42405063	147,42405063	19,77688172	32,596,98
1396	MASIELLO ANNA	MSLNNA97H51A662T	MASIELLO ANNA	MSLNNA97H51A662T	75,83742308	71,58168246	147,41910554	20,52956989	128,462,31
1397	SANARICA EMMANUEL	SNRMNL95R21L049T	SANARICA EMMANUEL	SNRMNL95R21L049T	66,00000000	81,39736104	147,39736104	22,16935464	794,827,61
1398	PETRAGALLO MIRCO	PTRMRC89T05I330W	PETRAGALLO MIRCO	PTRMRC89T05I330W	76,00000000	71,36157280	147,36157280	28,04569892	128,419,00
1399	FERRI GIUSEPPINA	FRRGPP95M50E223A	FERRI GIUSEPPINA	FRRGPP95M50E223A	76,00000000	71,34104274	147,34104274	22,36559140	56,149,79
1400	TORTELLI VINCENZO	TRTVCN89S06L425S	TORTELLI VINCENZO	TRTVCN89S06L425S	53,00000000	94,31818181	147,31818181	28,12634409	124,852,46
1401	LATERZA ELISABETTA	LTRLBT91P50A662O	LATERZA ELISABETTA	LTRLBT91P50A662O	76,00000000	71,31783649	147,31783649	26,28225806	54,256,30
1402	BUSTO ELISABETTA	BSTLBT86SS9A048T	BUSTO ELISABETTA	BSTLBT86SS9A048T	76,00000000	71,30495652	147,30495652	31,09139785	80,878,00
1403	LATERZA MARIA	LTRMRA98H41I330Q	LATERZA MARIA	LTRMRA98H41I330Q	76,00000000	71,27501496	147,27501496	19,55645161	112,678,00
1404	FERENTE ROSA	FRNRSO98H57C136Z	FERENTE ROSA	FRNRSO98H57C136Z	76,00000000	71,27358563	147,27358563	19,51344086	30,070,00
1405	DE ROBERTIS ANGELO	DRBNGL91T18A662P	AZIENDA AGRICOLA DE ROBERTIS DI CARMEN, ANGELO, VITO & C SAS	08069830720	78,35480425	68,90791712	147,26272137	26,85125448	188,452,63
1406	DE ROBERTIS CARMEN	DRBCMN86M51A662B	AZIENDA AGRICOLA DE ROBERTIS DI CARMEN, ANGELO, VITO & C SAS	08069830720	78,35480425	68,90791712	147,26272137	26,85125448	188,452,63
1407	DE ROBERTIS VITO	DRBVTI94R17A662O	AZIENDA AGRICOLA DE ROBERTIS DI CARMEN, ANGELO, VITO & C SAS	08069830720	78,35480425	68,90791712	147,26272137	26,85125448	188,452,63
1408	BRUNO SEBASTIANO	BRNSST89B24A048T	BRUNO SEBASTIANO	BRNSST89B24A048T	76,00000000	71,25504515	147,25504515	28,82795699	78,036,67
1409	NATUZZI VALERIO	NITZVLR84L26I330L	NATUZZI VALERIO	NITZVLR84L26I330L	76,00000000	71,25019950	147,25019950	33,40591398	36,230,80
1410	PERRONE FRANCESCO	PRRFNC99A19L109K	PERRONE FRANCESCO	PRRFNC99A19L109K	76,00000000	71,24998850	147,24998850	18,92473118	494,827,58

Allegato A

PSR PUGLIA 2014 - 2020

PACCHETTO GIOVANI - Bando pubblicato nel BURP n. 87 del 28/07/2016 e ss.mm.ii.
Sottomisura 6.1 Aiuti all'avviamento di imprese per i giovani agricoltori

GRADUATORIA UNICA REGIONALE

POSIZIONE	RICHIEDENTE PREMIO	CUAA SOGGETTO	DENOMINAZIONE AZIENDA	CUAA AZIENDA	PUNTEGGIO			ETA' MEDIA	TOTALE INVESTIMENTO
					SOTTOMISURA 6.1	OPERAZIONE 4.1.B	SOTTOMISURA 6.4		
1411	LORUSSO LUCIA	LRSLCU96C63A225E	SOCIETA' SEMPLICE AGRICOLA LORUSSO	08068720724	79,00000000	68,24328011	147,24328011	27,93369176	617.994,31
1412	LORUSSO STEFANO	LRSSFN84R09A225T	SOCIETA' SEMPLICE AGRICOLA PIANO MANGERI DEI F.LLI LORUSSO	08068720724	79,00000000	68,24328011	147,24328011	27,93369176	617.994,31
1413	SCHIRALDI VALENTINA	SCHVNT89B55F052X	SOCIETA' SEMPLICE AGRICOLA PIANO MANGERI DEI F.LLI LORUSSO	08068720724	79,00000000	68,24328011	147,24328011	27,93369176	617.994,31
1414	GRAZIANO GENNARO	GRZGNR77D12H926Y	SOCIETA' AGRICOLA LO RO SRL04099740716		52,23543714	95,00000000	147,23543714	40,69354839	365.688,39
1415	PORFIDO ANNA	PRFNNA77D47A048M	PORFIDO ANNA	PRFNNA77D47A048M	76,00000000	71,21671499	147,21671499	40,70698925	112.065,14
1416	LAPERTOSA DORIANA	LPRDRN93D63A048P	LAPERTOSA DORIANA	LPRDRN93D63A048P	75,66782808	71,54242184	147,21024992	24,66397849	96.885,86
1417	SAVINA CHIARA	SVNCHR96E44E506O	SAVINA CHIARA	SVNCHR96E44E506O	76,00000000	71,18264165	147,18264165	21,63172043	104.114,04
1418	LOFORESE ANTONIO	LFRRNT98S01I330N	F.LLI LOFORESE SOCIETA' SEMPLICE AGRICOLA DI MICHELE E ANTONIO	03136550732	79,00000000	68,18181817	147,18181817	19,95833333	273.898,00
1419	LOFORESE MICHELE	LFRMHL97C12E038T	F.LLI LOFORESE SOCIETA' SEMPLICE AGRICOLA DI MICHELE E ANTONIO	03136550732	79,00000000	68,18181817	147,18181817	19,95833333	273.898,00
1420	LOGRECO CARLA	LGRCLR93A44H096F	SOCIETA' AGRICOLA LOGRECO DI CARLA E GIACOMO S.S.	07951250724	79,00000000	68,18181817	147,18181817	22,92741935	420.272,11
1421	LOGRECO GIACOMO	LGRGCM97B01H096X	SOCIETA' AGRICOLA LOGRECO DI CARLA E GIACOMO S.S.	07951250724	79,00000000	68,18181817	147,18181817	22,92741935	420.272,11
1422	NARDELLI DONATO	NRDDNT94L01F915Z	NARDELLI DONATO	NRDDNT94L01F915Z	79,00000000	68,18181817	147,18181817	23,47311828	103.134,75
1423	PETRUZZI FRANCESCO	PTRFNC79P19D643H	PETRUZZI FRANCESCO	PTRFNC79P19D643H	97,00000000	50,14745355	147,14745355	38,25066452	186.422,00
1424	VERNI GIAMPIETRO	VRNGPT95E07A662X	VERNI GIAMPIETRO	VRNGPT95E07A662X	75,25161494	71,88191359	147,13352853	22,62365591	74.548,80
1425	GALANTUCCI NICOLA	GLNNCL99R01B619V	GALANTUCCI NICOLA	GLNNCL99R01B619V	76,00000000	71,13092663	147,13092663	18,22311828	126.534,42
1426	INTENZA POTITO	INTNPT778H12D643C	INTENZA POTITO	INTNPT778H12D643C	73,92018137	73,19263338	147,11281475	39,52688172	158.599,57
1427	CARLUCCIO ALESSANDRA	CRLLSN77R52G751C	TENUTA SANTEMLIANO, SOCIETA' AGRICOLA DI CARLUCCIO ALESSANDRA S.A.S.	04835460751	76,00000000	71,09327431	147,09327431	40,19354839	160.413,00
1428	DELEONARDIS PIETRO	DLNPT979T25D508S	DELEONARDIS PIETRO	DLNPT979T25D508S	77,00000000	70,08871763	147,08871763	37,99193548	1.077.475,66
1429	TARANTINO GIUSEPPE	TRNGPP87M19A893U	TARANTINO GIUSEPPE	TRNGPP87M19A893U	75,58143512	71,50458771	147,06602283	30,34139785	352.823,10
1430	SCARANGELLA ANGELO	SCRNGL94P26E223U	SCARANGELLA ANGELO	SCRNGL94P26E223U	77,00000000	70,04789577	147,04789577	23,23924731	85.183,72
1431	MATTEUCCI MICHELE	MTTMHL98C17A662N	MATTEUCCI MICHELE	MTTMHL98C17A662N	75,42964311	71,59090908	147,02055219	19,76344086	129.105,88
1432	CARNIMEO ANTONIO	CRNNTN98H03L425O	CARNIMEO ANTONIO	CRNNTN98H03L425O	59,90096671	87,11863718	147,01960389	19,55107527	225.355,75
1433	LISO STEFANO DOMENICO	LSISFN87B17A662Z	LISO STEFANO DOMENICO	LSISFN87B17A662Z	75,08716853	71,92805576	147,01322429	30,84677419	116.114,52
1434	DE SANTIS MARIO	DSNMRA98A06H501A	DE SANTIS MARIO	DSNMRA98A06H501A	76,00000000	71,00036278	147,00036278	19,95967742	63.950,80

Allegato A

PSR PUGLIA 2014 - 2020

PACCHETTO GIOVANI - Bando pubblicato nel BURP n. 87 del 28/07/2016 e ss.mm.ii.
Sottomisura 6.1 Aiuti all'avviamento di imprese per i giovani agricoltori

GRADUATORIA UNICA REGIONALE

POSIZIONE	RICHIEDENTE PREMIO	CUAA SOGGETTO	DENOMINAZIONE AZIENDA	CUAA AZIENDA	PUNTEGGIO			ETA' MEDIA	TOTALE INVESTIMENTO
					OPERAZIONE 4.1.B	SOTTOMISURA 6.4	PUNTEGGIO TOTALE		
1435	CIRILLO FARRUSI SIMONE	CRLSMN97C31A893Q	CIRILLO FARRUSI SIMONE	CRLSMN97C31A893Q	77,00000000	70,00000000	147,00000000	20,72580645	92.967,00
1436	SUGLIA FRANCESCO	SGLFNC95S15A662X	SUGLIA FRANCESCO	SGLFNC95S15A662X	54,00000000	93,00000000	147,00000000	22,10215054	316.901,04
1437	NANNAVECCHIA STEFANO	NNNSFN94B05B180P	SOCIETA' AGRICOLA TENUTA CORCIOLI SOCIETA' SEMPLICE	02484870742	77,00000000	70,00000000	147,00000000	24,57258065	734.710,07
1438	VIOLA ANDREA	VLNDR92P16B180Z	SOCIETA' AGRICOLA TENUTA CORCIOLI SOCIETA' SEMPLICE	02484870742	77,00000000	70,00000000	147,00000000	24,57258065	734.710,07
1439	VINIERO NICOLA	VNRNCL87E06A048E	VINIERO NICOLA	VNRNCL87E06A048E	76,00000000	71,00000000	147,00000000	30,62634409	50.238,26
1440	LOLIVA MARIA	LLVMRA87A46H096T	LOLIVA MARIA	LLVMRA87A46H096T	76,00000000	71,00000000	147,00000000	30,95967742	38.551,14
1441	STILLAVATI PAOLO	STLPLA85H11L738Q	STILLAVATI PAOLO	STLPLA85H11L738Q	77,00000000	70,00000000	147,00000000	32,52956989	94.551,70
1442	MASCIA GIOVANNI	MSCGNN86D20E882V	SOCIETA' AGRICOLA MASCOLO S.S.	03078090739	77,00000000	70,00000000	147,00000000	33,20519713	161.650,00
1443	MASCIA MARIANGELA	MSCMNG83ES3L049D	SOCIETA' AGRICOLA MASCOLO S.S.	03078090739	77,00000000	70,00000000	147,00000000	33,20519713	161.650,00
1444	MASCIA VITTORIA	MSCVTR84M61E882U	SOCIETA' AGRICOLA MASCOLO S.S.	03078090739	77,00000000	70,00000000	147,00000000	33,20519713	161.650,00
1445	BASILE ROSA	BSLRSO79C44D508O	SUBAGRI SOCIETA' SEMPLICE AGRICOLA	02537770741	77,00000000	70,00000000	147,00000000	35,75179211	929.699,99
1446	EPIFANI CINZIA	PFNCNZ78H43B180I	SUBAGRI SOCIETA' SEMPLICE AGRICOLA	02537770741	77,00000000	70,00000000	147,00000000	35,75179211	929.699,99
1447	MAGNO SALVATORE	MGNSVT89A26D508Q	SUBAGRI SOCIETA' SEMPLICE AGRICOLA	02537770741	77,00000000	70,00000000	147,00000000	35,75179211	929.699,99
1448	SAVINO GIUSEPPE	SVNGPP81C14H926B	CASCINA SAVINO SOCIETA' SEMPLICE AGRICOLA	04135130716	54,00000000	93,00000000	147,00000000	35,75403226	63.722,58
1449	SAVINO MICHELE	SVNMHL83C27H926C	CASCINA SAVINO SOCIETA' SEMPLICE AGRICOLA	04135130716	54,00000000	93,00000000	147,00000000	35,75403226	63.722,58
1450	GALLONE DOMENICA	GILLDNC79P67F923M	GALLONE DOMENICA	GLLDNC79P67F923M	54,00000000	93,00000000	147,00000000	38,23655914	120.731,19
1451	GUAIETTA ALEXANDRA	GTTLND76R71B936E	GUAIETTA ALEXANDRA	GTTLND76R71B936E	77,00000000	70,00000000	147,00000000	41,14247312	322.970,00
1452	BORRECA LUIGI EMANUELE	BRRLMN97B09D643P	BORRECA LUIGI EMANUELE	BRRLMN97B09D643P	97,00000000	49,99999999	146,99999999	20,86827957	417.746,00
1453	COLAGIORGIO LUCA	CLGLCU99D23E506P	COLAGIORGIO LUCA	CLGLCU99D23E506P	76,00000000	70,96012196	146,96012196	18,86397849	49.769,25
1454	SARACINO ANNALISA	SRCNLS93S47A893F	SARACINO ANNALISA	SRCNLS93S47A893F	74,89034719	72,00000000	146,89034719	24,12365591	151.792,00
1455	MARSEGLIA ANTONELLA	MRSNNL90C51D643V	SOCIETA' AGRICOLA LE SOBELLE MARSEGLIA S.S.	0419650717	69,60777214	77,27272727	146,88049841	27,77956989	818.655,65
1456	SFORZA SAVERIO	SFRSFR80P24E223R	SFORZA SAVERIO	SFRSFR80P24E223R	77,00000000	68,86929345	146,86929345	37,24462366	82.260,60
1457	MALLARDI VITO MARCO	MLLVMFR98D25A048I	MALLARDI VITO MARCO	MLLVMFR98D25A048I	76,00000000	70,84993503	146,84993503	19,65860215	166.382,65
1458	CONGEDI LORENZO	CNGLNZ97M10L419X	CONGEDI LORENZO	CNGLNZ97M10L419X	76,00000000	70,81071914	146,81071914	20,36559140	106.530,00
1459	CASCIAIO FRANCESCA	CSCFNC96E64A662C	SOCIETA' AGRICOLA GIANO S.S.	02532560741	77,00000000	69,74433154	146,74433154	26,01523297	121.038,01
1460	CASCIAIO GIOVANNI	CSCGNN98L02A662B	SOCIETA' AGRICOLA GIANO S.S.	02532560741	77,00000000	69,74433154	146,74433154	26,01523297	121.038,01
1461	PALMISANO GIOVANNI	PLMGN80T23F376R	SOCIETA' AGRICOLA GIANO S.S.	02532560741	77,00000000	68,74433154	146,74433154	26,01523297	121.038,01
1462	BIANCO ILARIA	BNCLR77C48L049E	BIANCO ILARIA	BNCLR77C48L049E	66,00000000	80,71026562	146,71026562	40,78763441	286.746,70

Allegato A

PSR PUGLIA 2014 - 2020

PACCHETTO GIOVANI - Bando pubblicato nel BURP n. 87 del 28/07/2016 e ss.mm.ii.
Sottomisura 6.1 Aiuti all'avviamento di imprese per i giovani agricoltori

GRADUATORIA UNICA REGIONALE

POSIZIONE	RICHIEDENTE PREMIO	CUAA SOGGETTO	DENOMINAZIONE AZIENDA	CUAA AZIENDA	PUNTEGGIO			ETA' MEDIA	TOTALE INVESTIMENTO
					SOTTOMISURA 6.1	OPERAZIONE 4.1.B	SOTTOMISURA 6.4		
1463	CAMMISA DENISE	CMDNDNS87H55A225B	SOCIETA' AGRICOLA GAIA SOCIETA' SEMPLICE	07987070724	76,00000000	70,70041025	146,70041025	30,51881720	151.954,64
1464	COLLUCCI LEONARDO	CLCLR92E20H926T	COLLUCCI LEONARDO	CLCLR92E20H926T	79,772282634	66,91246008	146,68528642	25,58870968	187.845,15
1465	DONGIOVANNI GIAMPIETRO	DNGGPT81P09I330W	DONGIOVANNI GIAMPIETRO	DNGGPT81P09I330W	76,00000000	70,67985893	146,67985893	36,28494624	49.184,00
1466	ROMANO MARIA CHIARA	RMNMCH95A56G751J	ROMANO MARIA CHIARA	RMNMCH95A56G751J	76,00000000	70,67567567	146,67567567	22,93279570	39.220,00
1467	PACIOLLA ANDREA	PCLNDR86A16A662K	FRATELLI PACIOLLA SOCIETA' SEMPLICE AGRICOLA	07946060725	55,73706488	90,92518781	146,66225269	34,64112903	516.150,33
1468	PACIOLLA GIOVANNI	PCLGNN80M16A662X	FRATELLI PACIOLLA SOCIETA' SEMPLICE AGRICOLA	07946060725	55,73706488	90,92518781	146,66225269	34,64112903	516.150,33
1469	LOMBARDI FABIO	LMBFBA94D28E885O	GARGANO AGR DEI F.LLI LOMBARDI & C. SOCIETA' SEMPLICE AGRICOLA	92063920711	96,00000000	50,61655020	146,61655020	29,82930108	473.280,42
1470	LOMBARDI PAOLO PASQUALE	LMBPPS81T19H926X	GARGANO AGR DEI F.LLI LOMBARDI & C. SOCIETA' SEMPLICE AGRICOLA	92063920711	96,00000000	50,61655020	146,61655020	29,82930108	473.280,42
1471	STRAGAPEDE ILARIA IRENE	STRLRN78S46A883F	STRAGAPEDE ILARIA IRENE	STRLRN78S46A883F	77,00000000	69,58391206	146,58391206	39,12634409	134.858,49
1472	ROSSI MASSIMILIANO	RSSMSM82R27H096Y	ROSSI MASSIMILIANO	RSSMSM82R27H096Y	76,00000000	70,56332951	146,56332951	35,15322581	92.529,00
1473	MASSARI CAMILLO	MSSCLL96D19D643U	MASSARI CAMILLO	MSSCLL96D19D643U	96,00000000	50,56305741	146,56305741	21,67473118	204.943,40
1474	PUNZI JOSEPH	PNZJPH97E13A048X	PUNZI JOSEPH	PNZJPH97E13A048X	76,00000000	70,52768445	146,52768445	20,80752688	88.934,00
1475	DACCHILLE ANTONIO	DCCNTN80R15A893A	DACCHILLE ANTONIO	DCCNTN80R15A893A	74,90907676	71,59090908	146,49998584	37,18546387	89.222,46
1476	FIERTLER ALESSANDRA	FRTLNS77C57L049M	FIERTLER ALESSANDRA	FRTLNS77C57L049M	77,00000000	69,46352773	146,46352773	40,76344086	125.132,50
1477	SCHIAVONE NICOLA	SCHNCL96A13H926L	SCHIAVONE NICOLA	SCHNCL96A13H926L	51,00000000	95,45454545	146,45454545	21,94086022	46.640,00
1478	BONITO MICHELE	BNTMHL93S23E885A	BONITO MICHELE	BNTMHL93S23E885A	51,00000000	95,45454545	146,45454545	24,08064516	45.745,52
1479	MORAMARCO PASQUALE	MRMPQL92C22A225K	MORAMARCO PASQUALE	MRMPQL92C22A225K	76,00000000	70,45454545	146,45454545	25,75000000	194.900,48
1480	CARACUTA PIERO	CRCPRI84H19Z112V	CARACUTA PIERO	CRCPRI84H19Z112V	76,00000000	70,45454545	146,45454545	33,50806452	49.820,00
1481	LITURRI ANNA MARIA	LTRNMR84A67A662W	LITURRI ANNA MARIA	LTRNMR84A67A662W	51,00000000	95,45454545	146,45454545	33,90322581	297.584,39
1482	PRENCIPE MICHELE	PRNMLH82D10H926Z	PRENCIPE MICHELE	PRNMLH82D10H926Z	51,00000000	95,45454545	146,45454545	35,69892473	33.390,00
1483	GIAMBATTISTA LUCIA	GMBLCU06B48H926U	GMB SOCIETA' AGRICOLA S.R.L.	04104870714	51,00000000	95,45454545	146,45454545	37,87096774	67.505,80
1484	DE CILLIS SONIA	DCLNSO87A43C978W	DE CILLIS SONIA	DCLNSO87A43C978W	76,00000000	70,45454544	146,45454544	30,96774194	81.461,00
1485	MEROLA ALESSANDRO	MRLLSN80T08Z112C	SOCIETA' AGRICOLA PRIMATERRA S.A.S. DI MEROLA ALESSANDRO & C.	04845140757	76,00000000	70,45454544	146,45454544	37,03763441	64.660,00
1486	TIZI GIULIA	TZIGLI96L53A944X	SOCIETA' AGRICOLA OLERE S.A.S. DI GIULIA TIZI & C.	02465450746	76,00000000	70,38715032	146,38715032	21,44086022	961.363,71
1487	NOTARISTEFANO ESTHER	NTRSHR94M51A048P	MASSERIA SAN DOMENICOS.AGRICOLA DEI F.LLI NOTARISTEFANO	03102210733	77,00000000	69,36675929	146,36675929	21,88709677	175.006,12

PSR PUGLIA 2014 - 2020

PACCHETTO GIOVANI - Bando pubblicato nel BURP n. 87 del 28/07/2016 e ss.mm.ii.
Sottomisura 6.1 Aiuti all'avviamento di imprese per i giovani agricoltori

GRADUATORIA UNICA REGIONALE

POSIZIONE	RICHIEDENTE PREMIO	CUAA SOGGETTO	DENOMINAZIONE AZIENDA	CUAA AZIENDA	PUNTEGGIO			ETA' MEDIA	TOTALE INVESTIMENTO
					SOTTOMISURA 6.1	OPERAZIONE 4.1.B	SOTTOMISURA 6.4		
1488	NOTARISTEFANO NICOLA	NTRNCL97L24A048N	MASSERIA SAN DOMENICOS S.AGRICOLA DEI F.LLI NOTARISTEFANO	03102210733	77,00000000	69,36675929	146,36675929	21,88709677	175.006,12
1489	LAURIOLA SARA	LRLSRA98P60E885E	LAURIOLA SARA	LRLSRA98P60E885E	51,00000000	95,32244848	146,32244848	19,25537634	103.402,00
1490	MURGOLO GIUSEPPE	MIRGGPP95S14A662S	MURGOLO & C. SOCIETA' AGRICOLA IN ACCOMANDITA SEMPLICE	07954850728	77,00000000	69,31818180	146,31818180	20,90591398	95.289,76
1491	MURGOLO LEONARDO	MIRGLRD98D07A662V	MURGOLO & C. SOCIETA' AGRICOLA IN ACCOMANDITA SEMPLICE	07954850728	77,00000000	69,31818180	146,31818180	20,90591398	95.289,76
1492	RICCI ANGELO	RCCNGL92A13C424E	AZIENDA AGRICOLA BARONE GRANDE DI ANGELO E FRANCESCO RICCI	02535290742	77,00000000	69,31818180	146,31818180	23,82123656	92.477,63
1493	RICCI FRANCESCO	RCCFNC96D09C424P	AZIENDA AGRICOLA BARONE GRANDE DI ANGELO E FRANCESCO RICCI	02535290742	77,00000000	69,31818180	146,31818180	23,82123656	92.477,63
1494	QUARANTA PASQUALINA GUGLIELMA	QRNPQL91S67E882M	QUARANTA PASQUALINA GUGLIELMA	QRNPQL91S67E882M	77,00000000	69,31818180	146,31818180	26,06989247	450.496,82
1495	CAMPANELLI LUCIA	CMPLICU79R59A662M	CAMPANELLI LUCIA	CMPLICU79R59A662M	77,00000000	69,31818180	146,31818180	38,17473118	115.263,87
1496	PIETROFORTE ALESSIA	PTRLSS94B57A048M	TERRE DEL GALLO SOCIETA' AGRICOLA SEMPLICE	911124860726	76,00000000	70,26716171	146,26716171	23,84677419	348.960,00
1497	SPINELLI GIUSEPPE	SPNGPP85M26A662A	SPINELLI GIUSEPPE	SPNGPP85M26A662A	76,00000000	70,26333003	146,26333003	32,32259065	84.997,66
1498	STEFANO MICHELE	STFMHL92E05D862G	STEFANO MICHELE	STFMHL92E05D862G	76,00000000	70,25925152	146,25925152	25,62903226	664.657,20
1499	LOSITO ANTONIO	LSTNTN92C22A048F	LOSITO ANTONIO	LSTNTN92C22A048F	76,00000000	70,25128279	146,25128279	25,75000000	98.958,40
1500	BOURGEOIS NADINE	BRGNDN86R66D643S	BOURGEOIS NADINE	BRGNDN86R66D643S	96,00000000	50,23901061	146,23901061	31,15591398	141.616,00
1501	RINALDI RAFFAELE	RNLRF77A10H926I	RINALDI RAFFAELE	RNLRF77A10H926I	93,76622175	52,41954890	146,18577065	40,94892473	222.250,20
1502	MICCOLIS ANGELO	MCCNGL96A26H096L	MICCOLIS ANGELO	MCCNGL96A26H096L	78,00000000	68,18181817	146,18181817	21,90591398	69.042,38
1503	HUSHI GIULIANO	HSHGHLN99P01I330X	HUSHI GIULIANO	HSHGHLN99P01I330X	76,00000000	70,13995368	146,13995368	18,30645161	134.099,08
1504	CARDONE IVANA	CRDVNI88B62F376U	CARDONE IVANA	CRDVNI88B62F376U	56,15493343	89,96838884	146,12332227	29,83333333	67.148,75
1505	BISSI FRANCESCO	BSSFNC98C09H501C	BISSI FRANCESCO	BSSFNC98C09H501C	78,00000000	68,10493122	146,10493122	19,78494624	324.256,63
1506	MASTROCHIRICO GIULIO	MSTGLI94M31D508T	AZIENDA AGRICOLA PIGNATA SOCIETA' SEMPLICE AGRICOLA	02502780741	68,10428155	78,00000000	146,10428155	22,63709677	619.579,82
1507	MASTROCHIRICO MARIAROSARIA	MSTMRS96A44D508I	AZIENDA AGRICOLA PIGNATA SOCIETA' SEMPLICE AGRICOLA	02502780741	68,10428155	78,00000000	146,10428155	22,63709677	619.579,82
1508	LINSALATA NICOLA	LNSNCL94M09H096Y	LINSALATA NICOLA	LNSNCL94M09H096Y	66,21878282	79,86882453	146,08760735	23,36827957	59.287,00
1509	TOMANELLI DONATO LUIGI	TMNDTL94S28A662C	TOMANELLI DONATO LUIGI	TMNDTL94S28A662C	74,18300985	71,89080124	146,07381109	23,06720430	97.437,00
1510	RELLA MIRCEA	RLLMRC97R21Z129B	RELLA MIRCEA	RLLMRC97R21Z129B	69,55318364	76,51287015	146,06605379	20,16935484	191.289,58

Allegato A

PSR PUGLIA 2014 - 2020

PACCHETTO GIOVANI - Bando pubblicato nel BURP n. 87 del 28/07/2016 e ss.mm.ii.
Sottomisura 6.1 Aiuti all'avviamento di imprese per i giovani agricoltori

GRADUATORIA UNICA REGIONALE

POSIZIONE	RICHIEDENTE PREMIO	CUAA SOGGETTO	DENOMINAZIONE AZIENDA	CUAA AZIENDA	PUNTEGGIO			ETA' MEDIA	TOTALE INVESTIMENTO
					OPERAZIONE 4.1.B	SOTTOMISURA 6.4	PUNTEGGIO TOTALE		
1511	GIARDINO GIUSEPPE	GRDGP86E11L328H	GIARDINO GIUSEPPE	GRDGP86E11L328H	76,00000000	70,04781864	146,04781864	31,61290323	115.967,38
1512	PORTALURI GIUSEPPE	PRTP87B11D851	PORTALURI GIUSEPPE	PRTP87B11D851	76,00000000	70,04616477	146,04616477	30,86290323	178.500,28
1513	LATERZA ANNA	LTRNNA85C66H096Q	LATERZA ANNA	LTRNNA85C66H096Q	76,00000000	70,03530450	146,03530450	32,73924731	54.590,00
1514	VELLETRI TEOBALDO	VLLTL96H09D508V	VELLETRI TEOBALDO	VLLTL96H09D508V	79,00000000	67,00945472	146,00945472	21,53494624	1.389.624,61
1515	MININNI CARLO	MNNCR180A13A662W	ORTOGOURMET SOCIETA' AGRICOLA SRL	03118460736	64,18332658	81,81818182	146,00150840	37,94086022	287.474,00
1516	DE STEFANO ANTONIO	DSTNTN97H11D643Y	DE STEFANO ANTONIO	DSTNTN97H11D643Y	96,00000000	50,00000000	146,00000000	20,52956989	220.412,05
1517	CONTE STEFANO	CNTSFN90A25D862Q	CONTE STEFANO	CNTSFN90A25D862Q	76,00000000	70,00000000	146,00000000	27,90860215	263.656,96
1518	GENTILE VITO VINCENZO	GNTV83R21A048M	GENTILE VITO VINCENZO	GNTV83R21A048M	76,00000000	70,00000000	146,00000000	34,16935464	207.952,77
1519	MIGLIETTA ALESSANDRA	MGLLSN80F48B180U	MIGLIETTA ALESSANDRA	MGLLSN80F48B180U	52,00000000	94,00000000	146,00000000	37,20430108	59.094,98
1520	DI MAURO PIO MATTEO	DMRPTT99B09H926P	DI MAURO PIO MATTEO	DMRPTT99B09H926P	96,00000000	49,99999999	145,99999999	18,86827957	237.030,00
1521	FINI MICHELE	FNIMHL97H17F257Y	FINI MICHELE	FNIMHL97H17F257Y	96,00000000	49,99999999	145,99999999	20,51344086	257.118,00
1522	D'ANGELO LUIGI	DNGLGU97A31A323Z	D'ANGELO LUIGI	DNGLGU97A31A323Z	96,00000000	49,99999999	145,99999999	20,89247312	559.428,84
1523	SANTUCCI ALESSIA	SNTLSS96H62D643I	SANTUCCI ALESSIA	SNTLSS96H62D643I	96,00000000	49,99999999	145,99999999	21,50000000	101.987,90
1524	D'ADDETTA MARIA PIA	DDDMRP96H45H926C	D'ADDETTA MARIA PIA	DDDMRP96H45H926C	96,00000000	49,99999999	145,99999999	21,54568982	62.380,04
1525	COCCIA ANTONIO	CCCNTN95S25H928U	COCCIA ANTONIO	CCCNTN95S25H928U	96,00000000	49,99999999	145,99999999	22,07526882	113.738,00
1526	PASQUARELLI ALESSANDRO	PSQLSN93M25L113J	PASQUARELLI ALESSANDRO	PSQLSN93M25L113J	96,00000000	49,99999999	145,99999999	24,32526882	52.364,00
1527	DI PERNA ANTONIO PIO	DPRNPP92E28H926U	DI PERNA ANTONIO PIO	DPRNPP92E28H926U	96,00000000	49,99999999	145,99999999	25,56720430	327.324,00
1528	ROMANO CONCETTA	RMNCCT88D49D643Y	ROMANO CONCETTA	RMNCCT88D49D643Y	96,00000000	49,99999999	145,99999999	29,70161290	49.820,00
1529	BUOMARIA	BUOMFA88B54H926H	BUOMARIA	BUOMFA88B54H926H	96,00000000	49,99999999	145,99999999	29,85483871	166.356,40
1530	BERE ANDREEA	BRENDR87S43Z129E	BERE ANDREEA	BRENDR87S43Z129E	96,00000000	49,99999999	145,99999999	30,13440860	38.160,00
1531	BISCOTTI TIZIANA	BSCTZN86M70H926S	SOCIETA' AGRICOLA LE PRIMIZIE	04157560717	96,00000000	49,99999999	145,99999999	31,66835464	148.877,00
1532	TRICARICO GIUSEPPINA	TRCGPP85T52H926X	SOCIETA' AGRICOLA LE PRIMIZIE	04157560717	96,00000000	49,99999999	145,99999999	31,66835464	148.877,00
1533	CAPUTO VINCENZO	CPTVCN86A25D643N	CAPUTO VINCENZO	CPTVCN86A25D643N	96,00000000	49,99999999	145,99999999	31,90860215	48.733,71
1534	RUGGIERO ANTONIO MATTEO	RGGNM85D02D643J	RUGGIERO ANTONIO MATTEO	RGGNM85D02D643J	96,00000000	49,99999999	145,99999999	32,72043011	92.568,95
1535	PETRACCA MICHELE ANTONIO	PTRMHL84C19H926J	PETRACCA MICHELE ANTONIO	PTRMHL84C19H926J	96,00000000	49,99999999	145,99999999	33,75806452	102.290,00
1536	RUGGIERO INGRID	RGGNRD78T46D643K	RUGGIERO INGRID	RGGNRD78T46D643K	96,00000000	49,99999999	145,99999999	39,04301075	140.066,07
1537	CICCARESE BENEDETTA	CCCBTD98R54F704R	CICCARESE BENEDETTA	CCCBTD98R54F704R	51,12803442	94,84638257	145,97441699	19,18817204	104.936,00
1538	DE SIMONE ANDREA	DSMNDR89T04H926U	DE SIMONE ANDREA	DSMNDR89T04H926U	96,00000000	49,94728883	145,94728883	28,04838710	237.658,82
1539	LAPORTA DOMENICO	LPRDNC87A20H926X	LAPORTA DOMENICO	LPRDNC87A20H926X	96,00000000	49,92897728	145,92897728	30,92204301	33.920,00

Pag. 59 di 195

Allegato A

PSR PUGLIA 2014 - 2020

PACCHETTO GIOVANI - Bando pubblicato nel BURP n. 87 del 28/07/2016 e ss.mm.ii.
Sottomisura 6.1 Aiuti all'avviamento di imprese per i giovani agricoltori

GRADUATORIA UNICA REGIONALE

POSIZIONE	RICHIEDENTE PREMIO	CUAA SOGGETTO	DENOMINAZIONE AZIENDA	CUAA AZIENDA	PUNTEGGIO			ETA' MEDIA	TOTALE INVESTIMENTO
					OPERAZIONE 4.1.B	SOTTOMISURA 6.4	PUNTEGGIO TOTALE		
1540	DEL CONTE PIETRANTONIO	DLCPRN93A17H926R	DEL CONTE PIETRANTONIO	DLCPRN93A17H926R	96,00000000	48,91912147	145,91912147	24,93010753	89,359,61
1541	DELLA MALVA GIANLUCA	DLLGLC97R18L842Z	DELLA MALVA GIANLUCA	DLLGLC97R18L842Z	96,00000000	49,90548048	145,90548048	20,17741935	201,353,32
1542	DANESE GIUSEPPE	DNSGPP86E11H926G	AGRICOLA DANESE SOCIETA' SEMPLICE	04155850714	96,00000000	49,89751301	145,89751301	28,41801075	127,051,60
1543	DANESE MATTEO	DNSMTT92R01H926X	AGRICOLA DANESE SOCIETA' SEMPLICE	04155850714	96,00000000	49,89751301	145,89751301	28,41801075	127,051,60
1544	GIAMPERSA GIOVANNI	GMPGNN91D25A048H	GIAMPERSA GIOVANNI	GMPGNN91D25A048H	77,00000000	68,89067683	145,89067683	26,65860215	69,313,39
1545	GIGANTE LORIANA	GGNLRN82T48C975S	PARCO DELLE ROSE SOCIETA' AGRICOLA SEMPLICE	07981540722	77,00000000	68,88257007	145,88257007	35,03763441	528,349,61
1546	ANGIULLI COSIMO	NGLCSM79H17F376V	ANGIULLI COSIMO	NGLCSM79H17F376V	54,97317206	90,90909091	145,88226297	38,51344086	55,968,00
1547	DEGAETANI CARLO	DGTCRL84C03119J	DEGAETANI CARLO	DGTCRL84C03119J	76,00000000	69,87708719	145,87708719	33,80107527	51,940,00
1548	TARANTINI BORIS	TRNBR88B19C983J	TARANTINI BORIS	TRNBR88B19C983J	74,88934111	70,96444407	145,85378518	29,84139785	107,508,00
1549	TURZO ALMERINDO	TRZLRN80A29D643C	SOCIETA' SEMPLICE AGRICOLA "MASSERIA DEL GUSTO" DI TURZO ALMERINDO & TURZO DONATO	04159100710	74,25746847	71,59090908	145,84837755	37,89784946	783,890,12
1550	LAPROCINA FEDERICA	LPRFR94M53H926M	LAPROCINA FEDERICA	LPRFR94M53H926M	99,00000000	48,80214370	145,80214370	23,35752688	473,418,00
1551	MARIMONTELLI GIOVANNA	MRMGN83M52E038N	MARIMONTELLI GIOVANNA	MRMGN83M52E038N	76,00000000	68,78041047	145,78041047	34,36021505	192,596,54
1552	PALMIROTTA MICHELE	PLMMHL97D26A225O	PALMIROTTA MICHELE	PLMMHL97D26A225O	76,00000000	69,76353821	145,76353821	20,65591398	464,712,70
1553	CALORE CIUFFREDA NICOLA	CLRNCL98L02H926G	CALORE CIUFFREDA NICOLA	CLRNCL98L02H926G	96,00000000	49,76162486	145,76162486	19,47043011	73,776,00
1554	SABATINO DONATO	SBDTNT95E11D643E	SABATINO DONATO	SBDTNT95E11D643E	96,00000000	49,75902221	145,75902221	22,61290323	119,002,24
1555	DE SANTIS MATTEO	DSNM93L25L049O	DE SANTIS MATTEO	DSNM93L25L049O	76,00000000	69,73956927	145,73956927	24,40860215	55,326,70
1556	GRILLI GIOVANNA	GRLGN96D42H926H	GRILLI GIOVANNA	GRLGN96D42H926H	98,00000000	47,72727272	145,72727272	21,72043011	79,076,00
1557	CIUFFREDA ANNA PIA	CFNNP91P63H926Y	CIUFFREDA ANNA PIA	CFNNP91P63H926Y	98,00000000	47,72727272	145,72727272	26,24731183	362,755,82
1558	NARDUCCI ROMUALDO	NRDRD85E03D643H	NARDUCCI ROMUALDO	NRDRD85E03D643H	96,00000000	49,69981270	145,69981270	32,63440860	157,644,00
1559	SPADONE MARIA ROSARIA	SPDMRS79S45A662X	SPADONE MARIA ROSARIA	SPDMRS79S45A662X	74,10389619	71,59090908	145,69480527	38,12903226	96,241,59
1560	CIRUOLO GIOVANNI	CRGLN87D08D643Q	AGRISAUARI SOCIETA SEMPLICE AGRICOLA	04153420718	88,13077057	57,54743074	145,67820131	31,94086022	902,630,86
1561	CIRUOLO MARIA	CRLMR84F58D643A	AGRISAUARI SOCIETA SEMPLICE AGRICOLA	04153420718	88,13077057	57,54743074	145,67820131	31,94086022	902,630,86
1562	LOMBARDI ALBERTO	LMBLRT97M16D643P	SOCIETA' AGRICOLA SEMPLICE LOMBARDI GROUP	04126080714	92,58263022	53,07093500	145,65356522	21,29166667	148,183,40
1563	LOMBARDI CLELIA	LMBCLL98P68D643M	SOCIETA' AGRICOLA SEMPLICE LOMBARDI GROUP	04126080714	92,58263022	53,07093500	145,65356522	21,29166667	148,183,40
1564	COLELLA MICHELE	CLLMHL90P24L328E	COLELLA MICHELE	CLLMHL90P24L328E	74,75672578	70,89419400	145,65091978	27,24462366	107,678,40
1565	SCIANNAMBLO LUCILDA	SCNLLD92L57H096D	SCIANNAMBLO LUCILDA	SCNLLD92L57H096D	76,00000000	69,64742246	145,64742246	25,43010753	190,612,80
1566	TATONE CHIARA	TTNCHR86S59L425F	TATONE CHIARA	TTNCHR86S59L425F	76,00000000	69,64269305	145,64269305	31,09139785	33,052,17

Allegato A

PSR PUGLIA 2014 - 2020

PACCHETTO GIOVANI - Bando pubblicato nel BURP n. 87 del 28/07/2016 e ss.mm.ii.
Sottomisura 6.1 Aiuti all'avviamento di imprese per i giovani agricoltori

GRADUATORIA UNICA REGIONALE

POSIZIONE	RICHIEDENTE PREMIO	CUAA SOGGETTO	DENOMINAZIONE AZIENDA	CUAA AZIENDA	PUNTEGGIO			ETA' MEDIA	TOTALE INVESTIMENTO
					SOTTOMISURA 6.1	OPERAZIONE 4.1.B	SOTTOMISURA 6.4		
1567	CIAURRI MANUELA MARIANNA	CRRLM188D62L049K	CIAURRI MANUELA MARIANNA	CRRLM188D62L049K	76,00000000	69,63947577	145,63947577	29,86666667	135,109,36
1568	PIGNATARO SARA	PGNRA98E41D643W	PIGNATARO SARA	PGNRA98E41D643W	87,76514750	57,86590255	145,63105005	19,63978495	333,175,40
1569	DEGIOIA ANGELO BONAVENTURA	DGENL892E19A662Q	AZIENDA AGRICOLA FRATELLI DEGIOIA S.S.	07942840724	77,00000000	68,62868228	145,62868228	30,16801075	152,106,67
1570	DEGIOIA EGIDIO ANTONIO	DGEGNT83C24A662B	AZIENDA AGRICOLA FRATELLI DEGIOIA S.S.	07942840724	77,00000000	68,62868228	145,62868228	30,16801075	152,106,67
1571	CARRILLO LORENZO	CRRLN293M10D643D	SOCIETA' SEMPLICE AGRICOLA DI LORENZO E MARIA CARRILLO	04101170712	99,00000000	46,62181989	145,62181989	22,96639785	361,922,42
1572	CARRILLO MARIA	CRRLM96E8D643K	SOCIETA' SEMPLICE AGRICOLA DI LORENZO E MARIA CARRILLO	04101170712	99,00000000	46,62181989	145,62181989	22,96639785	361,922,42
1573	LOVECCHIO RICCARDO FRANCESCO	LVCRCR84C14A048B	LOVECCHIO RICCARDO FRANCESCO	LVCRCR84C14A048B	76,00000000	69,61065359	145,61065359	33,77150538	155,844,68
1574	MISCIOSCIA MAURIZIO	MSCMRZ90M23C983Q	MISCIOSCIA MAURIZIO	MSCMRZ90M23C983Q	76,00000000	69,60791874	145,60791874	27,33064516	62,323,23
1575	DI STEFANO VALERIA	DSTVLR97L71D643T	DI STEFANO VALERIA	DSTVLR97L71D643T	99,00000000	46,59090909	145,59090909	20,39247312	276,241,43
1576	RAGONE LAURA	RGNLRA87D70A662Q	RAGONE LAURA	RGNLRA87D70A662Q	52,69012917	92,88506883	145,57519800	30,64516129	103,859,92
1577	TRINCHERA FANNY	TRNFNY87H62A944G	TRINCHERA FANNY	TRNFNY87H62A944G	51,00000000	94,54545454	145,54545454	30,50000000	39,750,00
1578	DELL'EDERA PATRIZIA	DLLPRZ87R50H096M	DELL'EDERA VIPA S.S.	07976750724	55,46942229	90,00000000	145,46942229	29,15725806	207,375,15
1579	DELL'EDERA VITO	DLLVT189S10H096J	DELL'EDERA VIPA S.S.	07976750724	55,46942229	90,00000000	145,46942229	29,15725806	207,375,15
1580	DI PALMA ANGELO	DPLNGL82T22B619P	DI PALMA AC SOCIETA' SEMPLICE AGRICOLA	08073360722	76,00000000	69,46731363	145,46731363	36,68010753	73,286,97
1581	DI PALMA CHIARA	DPLCHR79M52B619Y	DI PALMA AC SOCIETA' SEMPLICE AGRICOLA	08073360722	76,00000000	69,46731363	145,46731363	36,68010753	73,286,97
1582	CALLANDRO STEFANIA	CLNSFN92S46D761E	SOCIETA' AGRICOLA MASSERIA DON LUCA GRANDE	02537570745	76,00000000	69,46386946	145,46386946	28,81451613	269,474,00
1583	SCIALPI CARMELA	SCLCML85H61D761S	SOCIETA' AGRICOLA MASSERIA DON LUCA GRANDE	02537570745	76,00000000	69,46386946	145,46386946	28,81451613	269,474,00
1584	RUSSO FRANCESCO PIO	RSSFNC99P28H926I	RUSSO FRANCESCO PIO	RSSFNC99P28H926I	84,09038273	61,36363636	145,45454545	18,23387097	89,942,00
1585	COLONNA CARLO	CLNCR192R21A225G	SOCIETA' AGRICOLA COLONNA	07946950727	76,00000000	69,45212584	145,45212584	22,86801075	139,390,00
1586	COLONNA GIUSEPPE	CLNGPP97R22A225T	SOCIETA' AGRICOLA COLONNA	07946950727	76,00000000	69,45212584	145,45212584	22,86801075	139,390,00
1587	MARZO VETRUGNO GREGORIO	MRZGGR93D19F970B	AGRITURISMO LI CALIZZI SOCIETA' AGRICOLA DI MARZO VETRUGNO GREGORIO	04888550755	76,00000000	69,44918199	145,44918199	26,19623656	820,432,61
1588	MARZO VETRUGNO SOFIA MARIA	MRZSMR90D43F970C	AGRITURISMO LI CALIZZI SOCIETA' AGRICOLA DI MARZO VETRUGNO GREGORIO	04888550755	76,00000000	69,44918199	145,44918199	26,19623656	820,432,61
1589	STEFANO FRANCESCO	STFFNC95E30D862N	STEFANO FRANCESCO	STFFNC95E30D862N	76,00000000	69,43957034	145,43957034	22,56182796	401,172,80

Pag. 61 di 195

Allegato A

PSR PUGLIA 2014 - 2020

PACCHETTO GIOVANI - Bando pubblicato nel BURP n. 87 del 28/07/2016 e ss.mm.ii.
Sottomisura 6.1 Aiuti all'avviamento di imprese per i giovani agricoltori

GRADUATORIA UNICA REGIONALE

POSIZIONE	RICHIEDENTE PREMIO	CUAA SOGGETTO	DENOMINAZIONE AZIENDA	CUAA AZIENDA	PUNTEGGIO			ETA' MEDIA	TOTALE INVESTIMENTO
					OPERAZIONE 4.1.B	SOTTOMISURA 6.4	PUNTEGGIO TOTALE		
1590	CAMPANELLA VINCENZO	OMPVCN89H30E986A	CAMPANELLA VINCENZO	OMPVCN89H30E986A	69,41372073		145,41372073	28,47849462	68.609,76
1591	VALENTINO MARIARITA	VLMNRT98T56A048L	AGRICOLA VALENTINO DI VALENTINO MARIARITA & C. SOCIETA AGRICOLA S.A.S.	08001400723	68,40664289		145,40664289	19,01612903	91.452,41
1592	SCHIENA ANGELO	SCHNGL97B26A662L	SCHIENA ANGELO	SCHNGL97B26A662L	67,39856394		145,39856394	20,82259065	869.869,46
1593	LIPPOLIS PAOLA	LPPPLA85C57F915C	LIPPOLIS PAOLA	LPPPLA85C57F915C	69,38898294		145,38898294	32,76344086	68.226,96
1594	ANTONELLI MICHELE	NTNMHL96C16L109X	ANTONELLI MICHELE	NTNMHL96C16L109X	68,35551837		145,35551837	21,76612903	106.869,87
1595	VOLPE FRANCESCO	VLPFNC95R11C975Z	VOLPE FRANCESCO	VLPFNC95R11C975Z	72,00000000		145,35447384	22,19623656	53.742,00
1596	CRACIUN DOINA	CRCDNO87P52Z129V	CRACIUN DOINA	CRCDNO87P52Z129V	49,32942497		145,32942497	30,27688172	149.990,00
1597	PELLEGRINO PIERA PASQUA ANNA	PLLPSS82T44H926R	PELLEGRINO PIERA PASQUA ANNA	PLLPSS82T44H926R	49,30052312		145,30052312	35,04838710	173.872,26
1598	DACHILLE ANTONIO	DCHNTN92L28F284L	DACHILLE ANTONIO	DCHNTN92L28F284L	71,73168958		145,25664267	25,40053763	136.997,29
1599	TAMBORRINO RITA	TMBRTI79D49C741Q	SOCIETA' AGRICOLA TAMBORRINO SRL	0250230745	66,25037857		145,25037857	38,70161290	225.045,59
1600	RUBINI ANNA TERESA	RBNNTR78P47L109Y	RUBINI ANNA TERESA	RBNNTR78P47L109Y	72,50763420		145,19073279	39,29032258	30.104,00
1601	TROCCHI FRANCESCO	TRCFNC97D67D643U	TROCCHI FRANCESCO	TRCFNC97D67D643U	93,18181817		145,18181817	20,85322581	173.649,41
1602	DE FILIPPO MARCO	DFLMRC97M01D643J	SOCIETA' AGRICOLA F.LLI DE FILIPPO S.S.	04115890719	93,18181817		145,18181817	22,23924731	593.070,00
1603	DE FILIPPO MARIO	DFLMRA93R12D643Z	SOCIETA' AGRICOLA F.LLI DE FILIPPO S.S.	04115890719	93,18181817		145,18181817	22,23924731	593.070,00
1604	DE FILIPPO STEFANO	DFLSFN95S03D643E	SOCIETA' AGRICOLA F.LLI DE FILIPPO S.S.	04115890719	93,18181817		145,18181817	22,23924731	593.070,00
1605	CAPUANO TERESA	CPNTRS79E50C514V	CAPUANO TERESA	CPNTRS79E50C514V	93,18181817		145,18181817	38,61559140	47.784,80
1606	BALDUCCI DOMENICO FRANCO MARI	BLDDNC94T03C983X	SOCIETA' AGRICOLA DONNA BEATRICE S.R.L.	07962580721	69,17914916		145,17914916	23,05107527	44.950,20
1607	RACAMATO MIMMA	RCMMMM95M57F052	RACAMATO MIMMA	RCMMMM95M57F052	69,15775879		145,15775879	22,34677419	151.180,16
1608	DIGIROLAMO GIANVITO	DGRGVT91S14A048U	DIGIROLAMO GIANVITO	DGRGVT91S14A048U	69,15456424		145,15456424	26,10483871	84.664,60
1609	DI BENEDETTO ANTONIO	DBNNTN93T10C134S	AGRICOLA SANACER DEI FRATELLI DI BENEDETTO CARLO, ANTONIO E EMILIA S.S.	07951570725	68,11953463		145,11953463	27,49193548	497.626,32
1610	DI BENEDETTO CARLO	DBNCRL87A09C134H	AGRICOLA SANACER DEI FRATELLI DI BENEDETTO CARLO, ANTONIO E EMILIA S.S.	07951570725	68,11953463		145,11953463	27,49193548	497.626,32
1611	ACQUAFREDDA COSIMO	CQFCSM83S25A893O	ACQUAFREDDA COSIMO	CQFCSM83S25A893O	69,09255842		145,09255842	34,07526882	88.954,14
1612	CHIAPPARINO MARICA	CHPMRC98D41L109F	CHIAPPARINO MARICA	CHPMRC98D41L109F	84,09090909		145,09090909	19,72311828	945.218,26
1613	CORDASCO ANGELO	CRDNGL96S29A662A	AZIENDA AGRICOLA LUISO E CORDASCO S.S.	08067640725	68,08204582		145,08204582	20,32930108	89.532,90
1614	LUIISO GIOVANNI	LSUGNN98E18A662F	AZIENDA AGRICOLA LUIISO E CORDASCO S.S.	08067640725	68,08204582		145,08204582	20,32930108	89.532,90
1615	GORGOGNONE NICOLA	GRGNCL77A23H926Z	GORGOGNONE NICOLA	GRGNCL77A23H926Z	85,00000000		145,06912484	40,91397849	237.612,40

Allegato A

PSR PUGLIA 2014 - 2020

PACCHETTO GIOVANI - Bando pubblicato nel BURP n. 87 del 28/07/2016 e ss.mm.ii.
Sottomisura 6.1 Aiuti all'avviamento di imprese per i giovani agricoltori

GRADUATORIA UNICA REGIONALE

POSIZIONE	RICHIEDENTE PREMIO	CUAA SOGGETTO	DENOMINAZIONE AZIENDA	CUAA AZIENDA	PUNTEGGIO			ETA' MEDIA	TOTALE INVESTIMENTO
					OPERAZIONE 4.1.B	SOTTOMISURA 6.4	PUNTEGGIO TOTALE		
1616	CARLONE MICHELE	ORLMHL82C22B619H	CARLONE MICHELE	CRMLHL82C22B619H	76,00000000	69,06737118	145,06737118	35,75000000	80.242,03
1617	CARDELLICCHIO ROSSANA	CRDRSN78D64L049Z	CARDELLICCHIO ROSSANA	CRDRSN78D64L049Z	55,29431824	89,77272727	145,06704551	39,66129032	59.190,16
1618	IACOVONE RAFFAELLA	CVNRF188C42A225T	IACOVONE RAFFAELLA	CVNRF188C42A225T	76,00000000	69,05174295	145,05174295	28,80376344	132.688,93
1619	ADDARIO CHIECO PAOLO	DDRPLA95B09C983S	ADDARIO CHIECO PAOLO	DDRPLA95B09C983S	60,93890297	84,09090908	145,02981205	22,86827957	187.990,00
1620	SICOLO LORITA	SCLLRT89D55L109L	SICOLO LORITA	SCLLRT89D55L109L	73,01754073	72,00000000	145,01754073	28,68548387	925.094,08
1621	CALORE-CIUFFREDA FRANCESCO PAOLO	CLRFNC93D23H926G	CALORE-CIUFFREDA FRANCESCO PAOLO	CLRFNC93D23H926G	96,00000000	49,01331868	145,01331868	24,66397849	78.864,00
1622	SARACINO ANNA	SRCNN499C66B619F	SARACINO ANNA	SRCNN499C66B619F	76,00000000	69,00000000	145,00000000	18,73924731	146.992,19
1623	FALCONE MARIA	FLCMRA97C49H985A	FALCONE MARIA	FLCMRA97C49H985A	51,00000000	94,00000000	145,00000000	20,78494624	104.736,56
1624	IACOVAZZI ANTONIO	CVZNTN97B15E038C	IACOVAZZI ANTONIO	CVZNTN97B15E038C	76,00000000	69,00000000	145,00000000	20,85215054	284.980,00
1625	ANGARANO CLAUDIA	NGRCLD96F59D643Y	ANGARANO CLAUDIA	NGRCLD96F59D643Y	52,00000000	93,00000000	145,00000000	21,25808452	888.286,10
1626	CATUCCI ANTONIO	CTCNTN94R25C136H	LE MEREVIGLIE DI PUGLIA SOCIETA' AGRICOLA A R.L. SEMPLIFICATA	03105930733	76,00000000	69,00000000	145,00000000	23,15860215	66.833,78
1627	ANELLI VITO ANGELO	LLVNG94C04L425A	ANELLI VITO ANGELO	LLVNG94C04L425A	51,00000000	94,00000000	145,00000000	23,79638710	206.445,51
1628	MASCELLARO FRANCESCO	MSCFN93L08E155H	CASELLA DI MASCELLARO FRANCESCO SAS AGRICOLA	08026520729	76,00000000	69,00000000	145,00000000	24,45430108	1.027.665,91
1629	QUARANTA RENATO	QRNFRNT91M23B180C	QUARANTA RENATO	QRNFRNT91M23B180C	76,00000000	69,00000000	145,00000000	26,33064516	156.078,55
1630	SPADA ELIO	SPDLEI90B14A048N	SPADA ELIO	SPDLEI90B14A048N	76,00000000	69,00000000	145,00000000	27,85483871	42.542,94
1631	LONGO STEFANO	LNGSFN89B11D862I	LONGO STEFANO	LNGSFN89B11D862I	76,00000000	69,00000000	145,00000000	28,86290323	250.631,76
1632	MAGGIALETTI MICHELE	MGGMHL88R28L109L	MAGGIALETTI MICHELE	MGGMHL88R28L109L	76,00000000	69,00000000	145,00000000	29,15053763	129.241,74
1633	BELLO LUIGI	BLLLLGU88H23A662K	BELLO LUIGI	BLLLLGU88H23A662K	76,00000000	69,00000000	145,00000000	29,49731183	59.175,58
1634	VINCI BONFRATE ARUNA	VNCRNA88A24Z209Z	VINCI BONFRATE ARUNA	VNCRNA88A24Z209Z	76,00000000	69,00000000	145,00000000	29,91129032	130.548,10
1635	CAIRO ADAM	CRADMA87M21D862T	CAIRO ADAM	CRADMA87M21D862T	76,00000000	69,00000000	145,00000000	30,33602151	1.225.569,55
1636	MONTEMURRO CARMELA	MNTOML86A48H096B	MONTEMURRO CARMELA	MNTOML86A48H096B	76,00000000	69,00000000	145,00000000	31,95430108	67.620,56
1637	CHIFFI MARTA	CHFMRT85P54D862I	CHIFFI MARTA	CHFMRT85P54D862I	76,00000000	69,00000000	145,00000000	32,27150538	105.178,29
1638	MICUCCI ELISABETTA	MCCLBT81C53H096U	MICUCCI ELISABETTA	MCCLBT81C53H096U	76,00000000	69,00000000	145,00000000	36,77419355	143.100,00
1639	D'ELIA LORENZA	DLELNZ79D68E038M	D'ELIA LORENZA	DLELNZ79D68E038M	76,00000000	69,00000000	145,00000000	38,65053763	200.666,45
1640	RANIERI NICOLA	RNRNCL78P16A662Y	RANIERI NICOLA	RNRNCL78P16A662Y	51,00000000	94,00000000	145,00000000	39,26612903	119.097,04
1641	OSTILIO GIANLUCA	STLGLC77D19L049H	OSTILIO GIANLUCA	STLGLC77D19L049H	76,00000000	69,00000000	145,00000000	40,87473118	196.285,77
1642	PETITO IRENE	PTRRNI77D48B506I	PETITO IRENE	PTRRNI77D48B506I	76,00000000	69,00000000	145,00000000	40,70430108	139.851,11
1643	FIORE MICHELANGELO	FRIMHL89T01L109H	TENUTE RAVANAS SOCIETA' SEMPLICE AGRICOLA	08067930720	72,93259666	72,02526055	144,95785731	26,84274194	275.315,92

Pag. 63 di 195

Allegato A

PSR PUGLIA 2014 - 2020

PACCHETTO GIOVANI - Bando pubblicato nel BURP n. 87 del 28/07/2016 e ss.mm.ii.
Sottomisura 6.1 Aiuti all'avviamento di imprese per i giovani agricoltori

GRADUATORIA UNICA REGIONALE

POSIZIONE	RICHIEDENTE PREMIO	CUAA SOGGETTO	DENOMINAZIONE AZIENDA	CUAA AZIENDA	PUNTEGGIO			ETA' MEDIA	TOTALE INVESTIMENTO
					OPERAZIONE 4.1.B	SOTTOMISURA 6.4	PUNTEGGIO TOTALE		
1644	FIORE NIKOLE	FRINKL92E45L109A	TENUTE RAVANAS SOCIETA' SEMPLICE AGRICOLA	08067930720	72,99259666	72,02526055	144,95785731	26,84274194	275.315,92
1645	IANNACCI SONIA	NNCSNO97R71H926W	NNCSNO97R71H926W	NNCSNO97R71H926W	96,00000000	48,93038312	144,93038312	20,14247312	36.093,00
1646	LOCOROTONDO DOMENICO	LCRDNC96H30F784W	LOCOROTONDO DOMENICO	LCRDNC96H30F784W	79,00000000	65,90909090	144,90909090	21,47849462	194.973,90
1647	TOTARO LEONARDO	TTRLRD91C29E885B	TOTARO LEONARDO	TTRLRD91C29E885B	96,00000000	48,90608522	144,90608522	26,73118280	207.857,10
1648	PROCACCI ANTONELLA	PRCNLI94H51L328Z	PROCACCI ANTONELLA	PRCNLI94H51L328Z	73,30513015	71,59090908	144,89603923	23,52956989	62.010,00
1649	BRUNETTI MICHELA	BRNMHL94R66E882L	BRUNETTI MICHELA	BRNMHL94R66E882L	76,00000000	68,88235095	144,88235095	23,15591398	78.184,00
1650	VOLPE ARMANDO	VLPFRND93B17A399N	VOLPE ARMANDO	VLPFRND93B17A399N	96,00000000	48,86363636	144,86363636	24,84677419	105.778,74
1651	CASTELLI NIKLA	CSTNKL88B41A881R	CASTELLI NIKLA	CSTNKL88B41A881R	96,00000000	48,86363636	144,86363636	29,88978495	184.192,00
1652	CALABRESE LUIGI	CLBLGU81T12D643B	CALABRESE LUIGI	CLBLGU81T12D643B	96,00000000	48,86363636	144,86363636	36,02688172	192.743,92
1653	CHINNI ADRIANA	CHNDRN81C53B519Z	CHINNI ADRIANA	CHNDRN81C53B519Z	96,00000000	48,86363636	144,86363636	36,77419355	145.876,16
1654	PENTASSUGLIA FABIO	PNTFFBA87M22C741F	SOCIETA' AGRICOLA MASSERIA CALONGO S.S.	02532550742	77,00000000	67,85115464	144,85115464	33,31048387	421.429,72
1655	PENTASSUGLIA GIOVANNI	PNTGNN81P08L219T	SOCIETA' AGRICOLA MASSERIA CALONGO S.S.	02532550742	77,00000000	67,85115464	144,85115464	33,31048387	421.429,72
1656	VERARDO MICHELE	VRRMHL93H05H926S	VERARDO MICHELE	VRRMHL93H05H926S	97,00000000	47,84678717	144,84678717	24,54569892	175.749,00
1657	BASTA GIOVANNI	BSTGNN98C15D643S	BASTA GIOVANNI	BSTGNN98C15D643S	99,00000000	45,84257615	144,84257615	19,76881720	587.818,67
1658	QUATTROMINI LUCIA	QTTLCU86L45A225L	AZIENDA QUATTROMINI SOCIETA' AGRICOLA DI QUATTROMINI LUCIA & C. SAS	07965240729	76,00000000	68,83825016	144,83825016	31,46236559	473.021,98
1659	DE NICOLO MICHELANGELO	DNCMHL96R26L109T	DE NICOLO MICHELANGELO	DNCMHL96R26L109T	73,97014427	70,86493455	144,8307882	21,15591398	51.797,11
1660	DESARIO MARIANTONIETTA	DSRMNT95H52E223Z	BARRACA DI DESARIO SALTARELLA & MARTINI	07939140724	78,00000000	66,81478617	144,81478617	28,65591398	104.961,78
1661	MARTINI VINCENZO	MRTVGN83L09L109L	BARRACA DI DESARIO SALTARELLA & MARTINI	07939140724	78,00000000	66,81478617	144,81478617	28,65591398	104.961,78
1662	SALTARELLA GAETANO	SLTGTN88T26F284Z	BARRACA DI DESARIO SALTARELLA & MARTINI	07939140724	78,00000000	66,81478617	144,81478617	28,65591398	104.961,78
1663	CUCCO SAVERIO	CCCSVR89C14L109C	CUCCO SAVERIO	CCCSVR89C14L109C	76,00000000	68,78777810	144,78777810	28,77150538	255.830,00
1664	D'ALESSANDRO GERARDA	DLSGRD89C64C514Q	D'ALESSANDRO GERARDA	DLSGRD89C64C514Q	54,00000000	90,78513391	144,78513391	28,74462366	785.531,19
1665	TURI DOMENICO PIO	TRUDNC94A22H926U	SOCIETA' SEMPLICE AGRICOLA "F.LLI TURI"	08091090723	61,77321106	82,95454545	144,72775651	23,06182796	175.504,20
1666	TURI EMANUELE	TRUMNL95R07H926E	SOCIETA' SEMPLICE AGRICOLA "F.LLI TURI"	08091090723	61,77321106	82,95454545	144,72775651	23,06182796	175.504,20
1667	D'ANTUONO FRANCESCO	DNTFNC79S111H58C	D'ANTUONO FRANCESCO	DNTFNC79S111H58C	97,00000000	47,72739394	144,72739394	38,11290323	59.626,06
1668	BUCCI FRANCESCO	BCCFNC94M25H926H	BUCCI S.S. SOCIETA' AGRICOLA	04105830717	97,00000000	47,72727271	144,72727271	31,77688172	74.530,00
1669	DI MAGGIO MARIA	DMGMPRA77P70H926E	BUCCI S.S. SOCIETA' AGRICOLA	04105830717	97,00000000	47,72727271	144,72727271	31,77688172	74.530,00
1670	LETTICINO MARIA ADELE	LTTMDL76P69F839M	LETTICINO MARIA ADELE	LTTMDL76P69F839M	97,00000000	47,72727271	144,72727271	41,23118280	741.303,82

Pag. 64 di 195

Allegato A

PSR PUGLIA 2014 - 2020

PACCHETTO GIOVANI - Bando pubblicato nel BURP n. 87 del 28/07/2016 e ss.mm.ii.
Sottomisura 6.1 Aiuti all'avviamento di imprese per i giovani agricoltori

GRADUATORIA UNICA REGIONALE

POSIZIONE	RICHIEDENTE PREMIO	CUAA SOGGETTO	DENOMINAZIONE AZIENDA	CUAA AZIENDA	PUNTEGGIO			ETA' MEDIA	TOTALE INVESTIMENTO
					OPERAZIONE 4.1.B	SOTTOMISURA 6.4	PUNTEGGIO TOTALE		
1671	CARONE VINCENZO	CRNVCN98L25A225T	CARONE VINCENZO	CRNVCN98L25A225T	79,00000000	65,6993289	144,6993289	19,4060215	844,447,89
1672	RIZZELLO MARGARET	RZZMGR63S64119X	RIZZELLO MARGARET	RZZMGR63S64119X	78,00000000	66,69907653	144,69907653	34,07795699	108,703,00
1673	ZIZI ANTONELLA	ZZZNNL97P45E986D	ZIZI ANTONELLA	ZZZNNL97P45E986D	76,00000000	68,69301143	144,69301143	20,29569892	99,705,42
1674	DE BRITA GIUSEPPE	DBRGPP83M14D643P	SOCIETA' AGRICOLA 3AP S.S.	04151650712	93,19924614	51,48974572	144,68899186	27,36559140	75,282,79
1675	DE BRITA MICHELA	DBRMHL98R70D643A	SOCIETA' AGRICOLA 3AP S.S.	04151650712	93,19924614	51,48974572	144,68899186	27,36559140	75,282,79
1676	DE BRITA NUNZIA	DBRNNZ89E57D643G	SOCIETA' AGRICOLA 3AP S.S.	04151650712	93,19924614	51,48974572	144,68899186	27,36559140	75,282,79
1677	ARSIENI EUGENIO	RSNGNE93P01E506F	ARSIENI EUGENIO	RSNGNE93P01E506F	78,00000000	66,65707709	144,65707709	24,30645161	41,870,00
1678	CHIMIENTI CHIARA	CHMCHR83E51A662Y	CHIMIENTI CHIARA	CHMCHR83E51A662Y	72,67468466	71,97896526	144,65364992	34,61290323	52,393,35
1679	SIVO LIDIA TECLA	SVILTC80B66109U	SIVO LIDIA TECLA	SVILTC80B66109U	74,48057149	70,16521432	144,64578581	37,84946237	64,633,56
1680	MILIZIA MICHELE NAZARENO	MLZMHL93M01E882O	MILIZIA MICHELE NAZARENO	MLZMHL93M01E882O	76,00000000	68,63981089	144,63981089	24,38978495	48,919,00
1681	LATORRE RAFFAELE	LTRRFL97S28E205Z	LATORRE RAFFAELE	LTRRFL97S28E205Z	76,00000000	68,61640485	144,61640485	20,06720430	37,418,00
1682	ANGIOLA ELEONORA	NGLLNR81E70I30E	ANGIOLA ELEONORA	NGLLNR81E70I30E	76,00000000	68,58288770	144,58288770	36,56182796	36,040,00
1683	MARTIGNANO ANNARITA	MRTNRT97R49D862B	MARTIGNANO ANNARITA	MRTNRT97R49D862B	75,16571925	69,41683726	144,58255651	20,20161290	128,742,95
1684	TINELLI ANNA	TNLNNA79M43F915D	TINELLI ANNA	TNLNNA79M43F915D	76,00000000	68,52490557	144,52490557	38,38440860	158,706,71
1685	LOMONTE MARILU'	LMMNRL83P53A048Y	LOMONTE MARILU'	LMMNRL83P53A048Y	76,00000000	68,50720935	144,50720935	34,27419355	59,373,78
1686	SCARANGELLA GIUSEPPE	SCRGPP94D12A225A	SCARANGELLA GIUSEPPE	SCRGPP94D12A225A	73,00359928	71,47877490	144,48237418	23,69354839	89,810,51
1687	LAUDADIO ROBERTO MAURIZIA	LDDMRZ79S42A662C	LAUDADIO ROBERTO MAURIZIA	LDDMRZ79S42A662C	73,98846703	70,45454545	144,44301248	38,13709677	458,244,94
1688	DELL'AERA MARA	DLLMRA79A68H096W	DELL'AERA MARA	DLLMRA79A68H096W	76,00000000	68,43763956	144,43763956	38,90053763	146,571,86
1689	DELLI SANTI GIUSEPPE	DLLGPP96B11G187B	DELLI SANTI GIUSEPPE	DLLGPP96B11G187B	76,00000000	68,39007937	144,39007937	21,86290323	72,355,60
1690	PEDONE ANTONELLA	PDNNNL82A71F280O	PEDONE ANTONELLA	PDNNNL82A71F280O	76,00000000	68,36889814	144,36889814	35,89247312	51,187,40
1691	MATICHECCHIA CIRO	MTCRR182P22E205J	MATICHECCHIA CIRO	MTCRR182P22E205J	76,00000000	68,35645677	144,35645677	35,25000000	99,322,00
1692	DI STEFANO ANNA BEATRICE	DSTNBT93C61D643F	DI STEFANO ANNA BEATRICE	DSTNBT93C61D643F	100,00000000	44,31818181	144,31818181	24,75268817	541,891,31
1693	DI DOMENICO ALESSANDRO	DDMLSN79B02D643U	DI DOMENICO ALESSANDRO	DDMLSN79B02D643U	96,00000000	48,31267218	144,31267218	38,88709677	69,960,00
1694	FINIZIO MATTEO	FNZMTT95H23H926J	FINIZIO MATTEO	FNZMTT95H23H926J	98,00000000	48,30566642	144,30566642	22,49731183	485,598,48
1695	IORE MARIA DANIELA	FRIMDN81T45B906F	SOCIETA' SEMPLICE AGRICOLA AGRIPANNA	02535000745	78,00000000	66,30110326	144,30110326	35,09543011	91,882,10
1696	PANNA VINCENZO	PNNVCN83R30H822M	SOCIETA' SEMPLICE AGRICOLA AGRIPANNA	02535000745	78,00000000	66,30110326	144,30110326	35,09543011	91,882,10
1697	TROMBETTA ANTONIO	TRMNTN81R24H926R	TROMBETTA ANTONIO	TRMNTN81R24H926R	97,00000000	47,27863187	144,27863187	36,16129032	89,369,65
1698	DINARDO ERASMO	DNRRSM99L08A662S	DINARDO ERASMO	DNRRSM99L08A662S	76,00000000	68,27766558	144,27766558	18,45430108	30,538,60
1699	SCUPOLA GIUSEPPE	SCPGRP81R08G751M	SANTA LUCIA S.R.L.-SOCIETA' AGRICOLA	04820320754	77,00000000	67,25797625	144,25797625	36,20430108	630,129,92

Allegato A

PSR PUGLIA 2014 - 2020

PACCHETTO GIOVANI - Bando pubblicato nel BURP n. 87 del 28/07/2016 e ss.mm.ii.
Sottomisura 6.1 Aiuti all'avviamento di imprese per i giovani agricoltori

GRADUATORIA UNICA REGIONALE

POSIZIONE	RICHIEDENTE PREMIO	CUAA SOGGETTO	DENOMINAZIONE AZIENDA	CUAA AZIENDA	SOTTOMISURA 6.1	PUNTEGGIO			ETA' MEDIA	TOTALE INVESTIMENTO
						OPERAZIONE 4.1.B	SOTTOMISURA 6.4	PUNTEGGIO TOTALE		
1700	GUASTAMACCHIA ANGELICA	GSTNL99P54L109P	GUASTAMACCHIA ANGELICA	GSTNL99P54L109P	76,00000000	68,23284799	144,23284799	18,27150538	445,964,08	
1701	SILLETTI LUCIA	SLLLCU92C57I330C	SILLETTI LUCIA	SLLLCU92C57I330C	76,00000000	68,22594881	144,22594881	25,76344086	32,754,00	
1702	SANTORO SILVIO	SNTSLV91C29L049N	SANTORO SILVIO	SNTSLV91C29L049N	72,44329150	71,74586776	144,18915926	26,73118280	39,644,00	
1703	D'ATRI LEONARDO LUCA	DTRLRD99P20L109U	D'ATRI LEONARDO LUCA	DTRLRD99P20L109U	76,00000000	68,18181818	144,18181818	18,25537634	65,720,00	
1704	LORUSSO MARIA CATERINA	LRSMT98L71A225Z	LORUSSO MARIA CATERINA	LRSMT98L71A225Z	76,00000000	68,18181818	144,18181818	19,39247312	195,920,00	
1705	BRUNO MIRKO	BRNMRK98H16D862G	BRUNO MIRKO	BRNMRK98H16D862G	76,00000000	68,18181818	144,18181818	19,51612903	48,440,00	
1706	QUINTO ALEXANDRA	QNTLND98C50A285D	QUINTO ALEXANDRA	QNTLND98C50A285D	76,00000000	68,18181818	144,18181818	19,78225806	221,847,08	
1707	TAFUNI PIETRO	TFNPT97L14A662X	TAFUNI PIETRO	TFNPT97L14A662X	76,00000000	68,18181818	144,18181818	20,43817204	252,852,40	
1708	MINAFRA FILOMENA	MNFPM97L44C983H	MINAFRA FILOMENA	MNFPM97L44C983H	76,00000000	68,18181818	144,18181818	20,46505376	173,236,30	
1709	INTINI GIULIANO	NTNGLN97E06C975V	INTINI GIULIANO	NTNGLN97E06C975V	76,00000000	68,18181818	144,18181818	20,62634409	38,846,00	
1710	ROTUNNO ANTONIO	RTNNTN95S13A225X	ROTUNNO ANTONIO	RTNNTN95S13A225X	76,00000000	68,18181818	144,18181818	22,10752688	234,472,00	
1711	BUSCO PINO	BSCPNI95M07H096D	BUSCO PINO	BSCPNI95M07H096D	76,00000000	68,18181818	144,18181818	22,37365591	76,790,00	
1712	MARVULLI TOMMASO	MRYTMS94R05A225K	MARVULLI TOMMASO	MRYTMS94R05A225K	76,00000000	68,18181818	144,18181818	23,21236559	252,678,73	
1713	DALOISO MICHELE	DLSMHL94L02H926T	DALOISO MICHELE	DLSMHL94L02H926T	51,00000000	93,18181818	144,18181818	23,47043011	71,020,00	
1714	ERRICO FRANCESCO	RRCFC94H20H793M	SOCIETA' SEMPLICE AGRICOLA DEMETRA	04682670751	76,00000000	68,18181818	144,18181818	23,50537634	641,343,80	
1715	VICENTI ANNA	VCNNNA92M43A225H	VICENTI ANNA	VCNNNA92M43A225H	76,00000000	68,18181818	144,18181818	25,38440860	283,745,85	
1716	NANNA VITO	NNNV7I92L10A662V	NANNA VITO	NNNV7I92L10A662V	76,00000000	68,18181818	144,18181818	25,44892473	110,376,98	
1717	ROMANO ANDREA	RMNDR92D13F839H	ROMANO ANDREA	RMNDR92D13F839H	76,00000000	68,18181818	144,18181818	25,69086022	100,466,81	
1718	PARADISO PIERPAOLO	PRDPP90T20F915E	PARADISO PIERPAOLO	PRDPP90T20F915E	76,00000000	68,18181818	144,18181818	27,00537634	65,868,00	
1719	MARROCCOLI GIOVANNI	MRRGNN90L10A225Z	MASSERIA MARROCCOLI SOCIETA' AGRICOLA A RESPONSABILITA' LIMITATA	08065760723	76,00000000	68,18181818	144,18181818	27,44892473	1,163,354,92	
1720	SPINELLI ANTONELLA	SPNNNL90C43A048W	SPINELLI ANTONELLA	SPNNNL90C43A048W	76,00000000	68,18181818	144,18181818	27,80107527	47,912,00	
1721	LAMANNA MIRIAM	LMMNRM89H56L425M	LAMANNA MIRIAM	LMMNRM89H56L425M	51,00000000	93,18181818	144,18181818	28,51612903	100,128,30	
1722	D'ARGENTO ANDREA ANTONIO	DRGNRNR89H13D883H	D'ARGENTO ANDREA ANTONIO	DRGNRNR89H13D883H	76,00000000	68,18181818	144,18181818	28,52419355	35,616,00	
1723	FIORE COSIMO	FRICSM89B21C978Y	FIORE COSIMO	FRICSM89B21C978Y	76,00000000	68,18181818	144,18181818	28,83602151	153,357,00	
1724	DANZO MARIO	DNZMRA88D17L049W	DANZO MARIO	DNZMRA88D17L049W	76,00000000	68,18181818	144,18181818	29,68010753	36,040,00	
1725	POLIGNANO TOMMASO	PLGTMS87B24H096X	POLIGNANO TOMMASO	PLGTMS87B24H096X	76,00000000	68,18181818	144,18181818	30,82795699	125,388,75	
1726	MIGLIORISI ANNARITA	MGLNRT86E60A662F	MIGLIORISI ANNARITA	MGLNRT86E60A662F	76,00000000	68,18181818	144,18181818	31,56870968	106,069,36	
1727	CLEMENTE ANTONIA	CLMINTN86B42A225Y	CLEMENTE ANTONIA	CLMINTN86B42A225Y	76,00000000	68,18181818	144,18181818	31,88709677	417,640,00	

Allegato A

PSR PUGLIA 2014 - 2020

PACCHETTO GIOVANI - Bando pubblicato nel BURP n. 87 del 28/07/2016 e ss.mm.ii.
Sottomisura 6.1 Aiuti all'avviamento di imprese per i giovani agricoltori

GRADUATORIA UNICA REGIONALE

POSIZIONE	RICHIEDENTE PREMIO	CUAA SOGGETTO	DENOMINAZIONE AZIENDA	CUAA AZIENDA	PUNTEGGIO			ETA' MEDIA	TOTALE INVESTIMENTO
					OPERAZIONE 4.1.B	SOTTOMISURA 6.4	PUNTEGGIO TOTALE		
1728	LARATO CHIARA	LRTCHR85B611330Q	LARATO CHIARA	LRTCHR85B611330Q	68,18181818	76,00000000	144,18181818	32,83602151	148.439,32
1729	MASI ROSANNA	MSARNN84C65E038F	MASI ROSANNA	MSARNN84C65E038F	68,18181818	76,00000000	144,18181818	33,74193548	35.510,00
1730	COLONNA TERESA	CLNTRS84B56A2250	COLONNA TERESA	CLNTRS84B56A2250	68,18181818	76,00000000	144,18181818	33,84946237	646.655,89
1731	BARBERIO FRANCESCA	BRBFNC83S58I330R	BARBERIO FRANCESCA	BRBFNC83S58I330R	68,18181818	76,00000000	144,18181818	34,09408602	220.851,00
1732	MANDOLINO ANTONELLA	MNDNNL83H66F052C	MANDOLINO ANTONELLA	MNDNNL83H66F052C	68,18181818	76,00000000	144,18181818	34,48924731	290.748,89
1733	DE PALMA PASQUALE DAVIDE	DPLPQL82D20F284M	DE PALMA PASQUALE DAVIDE	DPLPQL82D20F284M	93,18181818	51,00000000	144,18181818	35,67204301	76.003,44
1734	INGROSSO VIRGINIA	NGRVGN80D67C978Z	INGROSSO VIRGINIA	NGRVGN80D67C978Z	68,18181818	76,00000000	144,18181818	37,65322581	42.894,90
1735	ANTELM I FRANCESCA	NLFNC80D47B180X	ANTELM I FRANCESCA	NLFNC80D47B180X	93,18181818	51,00000000	144,18181818	37,70698925	109.354,08
1736	LOSITO MARIA	LSTMRA79L67A048D	LOSITO MARIA	LSTMRA79L67A048D	68,18181818	76,00000000	144,18181818	38,40322581	55.465,52
1737	FURONE FRANCESCA	FRNFNC79H50G187B	AGRILEVANTE S.R.L. SOCIETA' AGRICOLA	02172980749	93,18181818	51,00000000	144,18181818	38,53258606	615.135,22
1738	PLANTAMURA FELICIA ANTONIA	PLNFCN77H53I330Z	PLANTAMURA FELICIA ANTONIA	PLNFCN77H53I330Z	68,18181818	76,00000000	144,18181818	40,52419355	77.168,00
1739	RIBEZZO COSIMO	RBZCSM98S09C424M	RIBEZZO COSIMO	RBZCSM98S09C424M	68,18181817	76,00000000	144,18181817	19,11827957	73.670,00
1740	LOSITO SANTINA	LSTSTN98S43A048B	LOSITO SANTINA	LSTSTN98S43A048B	68,18181817	76,00000000	144,18181817	19,13440860	31.800,00
1741	LAMONARCA BIAGIO	LMNBGI98P02C983F	LAMONARCA BIAGIO	LMNBGI98P02C983F	68,18181817	76,00000000	144,18181817	19,30376344	55.673,81
1742	MANCUSO MATTIA	MNCMTT98M06E882X	MANCUSO MATTIA	MNCMTT98M06E882X	68,18181817	76,00000000	144,18181817	19,37634409	46.306,10
1743	CONSOLE MARCO	CNSMRC98L20E038L	CONSOLE MARCO	CNSMRC98L20E038L	68,18181817	76,00000000	144,18181817	19,42204301	86.452,00
1744	STASI PIERGIOVANNI	STSPGV98H17E882M	STASI PIERGIOVANNI	STSPGV98H17E882M	68,18181817	76,00000000	144,18181817	19,51344086	75.647,57
1745	CAGNAZZO CARMELO	CGNCML97M07119Z	CAGNAZZO CARMELO	CGNCML97M07119Z	68,18181817	76,00000000	144,18181817	20,37365591	69.960,00
1746	GEMMATO GIULIO	GMMGLI97H26A048T	GEMMATO GIULIO	GMMGLI97H26A048T	68,18181817	76,00000000	144,18181817	20,48924731	106.713,06
1747	SPINELLI GIOVANNA	SPNGNN97D50A662X	SPINELLI GIOVANNA	SPNGNN97D50A662X	68,18181817	76,00000000	144,18181817	20,69892473	39.432,00
1748	STRAGAPEDE FRANCESCA	STRFNC96S44C988A	STRAGAPEDE FRANCESCA	STRFNC96S44C988A	68,18181817	76,00000000	144,18181817	21,13172043	57.987,22
1749	DEVITO PAOLA	DVTPLA96M48E223R	DEVITO PAOLA	DVTPLA96M48E223R	68,18181817	76,00000000	144,18181817	21,37096774	73.063,55
1750	MARTELOTTI OSCAR	MRTSCR96B21D508X	MARTELOTTI OSCAR	MRTSCR96B21D508X	68,18181817	76,00000000	144,18181817	21,83602151	71.777,90
1751	SARDONE GRAZIANA	SRDGZN94S50A048P	SARDONE GRAZIANA	SRDGZN94S50A048P	68,18181817	76,00000000	144,18181817	23,11559140	1.365.126,40
1752	MARZIO LUCA	MRZLCU94M16G187C	MARZIO LUCA	MRZLCU94M16G187C	68,18181817	76,00000000	144,18181817	23,34946237	305.442,08
1753	DE SIMONE ANTONIO	DSMNTN94L01D508R	DE SIMONE ANTONIO	DSMNTN94L01D508R	68,18181817	76,00000000	144,18181817	23,47311828	189.528,00
1754	PAPPALARDO ANNA MARIA	PPPNMF94E68A048W	PAPPALARDO ANNA MARIA	PPPNMF94E68A048W	68,18181817	76,00000000	144,18181817	23,56720430	40.914,42
1755	RAFFAELLO ROCCO	RFFRC94C28D761X	RAFFAELLO ROCCO	RFFRC94C28D761X	68,18181817	76,00000000	144,18181817	23,73387097	88.086,00
1756	PELLEGRINO ANNA MARIA ELISA	PLLNMR93L66Z112Q	PELLEGRINO ANNA MARIA ELISA	PLLNMR93L66Z112Q	68,18181817	76,00000000	144,18181817	24,40591398	505.282,02

Pag. 67 di 195

Allegato A

PSR PUGLIA 2014 - 2020

PACCHETTO GIOVANI - Bando pubblicato nel BURP n. 87 del 28/07/2016 e ss.mm.ii.
Sottomisura 6.1 Aiuti all'avviamento di imprese per i giovani agricoltori

GRADUATORIA UNICA REGIONALE

POSIZIONE	RICHIEDENTE PREMIO	CUAA SOGGETTO	DENOMINAZIONE AZIENDA	CUAA AZIENDA	SOTTOMISURA 6.1	PUNTEGGIO		ETA' MEDIA	TOTALE INVESTIMENTO
						OPERAZIONE 4.1.B	SOTTOMISURA 6.4		
1757	CONTE STEFANO	CNTSFN93C03F152X	COMPAGNIA AGRICOLA SALENTINA SRL - SOCIETA' AGRICOLA	025366520741	76,00000000	68,18181817	144,18181817	24,80107527	116.176,00
1758	DE MARCO AGOSTINO	DMRGTN92S09L109S	DE MARCO AGOSTINO	DMRGTN92S09L109S	76,00000000	68,18181817	144,18181817	25,11827957	31.979,14
1759	LANEVE MARIANGELA	LNVMG392R66F784A	MONTIDORO S.S. DI MARIANGELA & GIUSEPPE LANEVE SOCIETA' AGRICOLA	90249820730	76,00000000	68,18181817	144,18181817	25,15591398	261.435,19
1760	CARBONARA MICHELE	CRBMHL91L19A662G	CARBONARA MICHELE	CRBMHL91L19A662G	76,00000000	68,18181817	144,18181817	26,42473118	43.990,00
1761	TRISOLINI SILVANA	TRSSVN91C61L049Y	TRISOLINI SILVANA	TRSSVN91C61L049Y	76,00000000	68,18181817	144,18181817	26,75268817	453.522,00
1762	MINENNA DOMENICO	MINDNC91M28A893Q	SOCIETA' SEMPLICE AGRICOLA PETRERA	07990800729	76,00000000	68,18181817	144,18181817	27,13440860	77.168,00
1763	NAGLIERI DOMENICO	NGLDNC90A09A893D	SOCIETA' SEMPLICE AGRICOLA PETRERA	07990800729	76,00000000	68,18181817	144,18181817	27,13440860	77.168,00
1764	PANZA ROSANNA	PNZRNN90E71E223O	PANZA ROSANNA	PNZRNN90E71E223O	76,00000000	68,18181817	144,18181817	27,55913978	41.200,64
1765	DE GENNARO ANGELA	DGNNGL90D56A893Z	DE GENNARO ANGELA	DGNNGL90D56A893Z	76,00000000	68,18181817	144,18181817	27,68279570	35.298,00
1766	MORLEO ANNALISA	MRLNLS88D63E882B	MORLEO ANNALISA	MRLNLS88D63E882B	76,00000000	68,18181817	144,18181817	29,66397849	64.432,10
1767	MINERVA GERARDO	MNRGRD88D18B619S	MINERVA GERARDO	MNRGRD88D18B619S	76,00000000	68,18181817	144,18181817	29,67741935	60.314,00
1768	CALO' ANDREA	CLANDR87S15E882M	CALO' ANDREA	CLANDR87S15E882M	76,00000000	68,18181817	144,18181817	30,10215054	60.738,00
1769	SANTORO SIMONE	SNTSMN86M19F152M	SANTORO SIMONE	SNTSMN86M19F152M	76,00000000	68,18181817	144,18181817	31,34139785	54.982,20
1770	CORONA ROBERTA	CRNRT86L60A662S	CORONA ROBERTA	CRNRT86L60A662S	76,00000000	68,18181817	144,18181817	31,42204301	371.404,57
1771	CAMPANALE ANTONIO	CMPNTN85L24L109B	CAMPANALE ANTONIO	CMPNTN85L24L109B	76,00000000	68,18181817	144,18181817	32,41129032	40.600,00
1772	MARTELLA PIETRO	MRTPTR85L09L049Z	MARTELLA PIETRO	MRTPTR85L09L049Z	76,00000000	68,18181817	144,18181817	32,45161290	46.176,04
1773	DELL'AQUILA COSIMO	DLSCSM84R03L109O	DELL'AQUILA COSIMO	DLSCSM84R03L109O	76,00000000	68,18181817	144,18181817	33,21774194	88.510,00
1774	SCARCIGLIA MARCO ANTONIO	SCRMCN84P111H19F	SCARCIGLIA MARCO ANTONIO	SCRMCN84P111H19F	76,00000000	68,18181817	144,18181817	33,27956989	112.651,80
1775	IORE ANTONELLA	FRINNL84A61A225N	IORE ANTONELLA	FRINNL84A61A225N	76,00000000	68,18181817	144,18181817	33,91935484	82.680,00
1776	PALADINI CHIARA	PLDCHR83M61F152O	PALADINI CHIARA	PLDCHR83M61F152O	76,00000000	68,18181817	144,18181817	34,33602151	63.388,00
1777	PALISANO ROCCO	PLMRCC83L04C424J	PALISANO ROCCO	PLMRCC83L04C424J	76,00000000	68,18181817	144,18181817	34,46505376	363.952,00
1778	MARGHERITI ANNAMARIA	MGRNMR82S43D761M	MARGHERITI ANNAMARIA	MGRNMR82S43D761M	76,00000000	68,18181817	144,18181817	35,13440860	54.272,00
1779	TISCI ANTONELLA	TSCNNL79E64F027A	TISCI ANTONELLA	TSCNNL79E64F027A	76,00000000	68,18181817	144,18181817	38,57795699	64.499,80
1780	CHIRICO GIOVANNI	CHRGNN78L06F152O	CHIRICO GIOVANNI	CHRGNN78L06F152O	76,00000000	68,18181817	144,18181817	39,45967742	54.456,58
1781	TAMBORRA ANGELA	TMBNGL78B65A883N	TAMBORRA ANGELA	TMBNGL78B65A883N	76,00000000	68,18181817	144,18181817	39,82526882	80.030,00
1782	MAGGIULLI ORONZO VALENTINO	MGGGRZV78B19E815O	MAGGIULLI ORONZO VALENTINO	MGGGRZV78B19E815O	76,00000000	68,18181817	144,18181817	39,85752688	372.163,42
1783	CIRIELLO ALESSANDRO	CRLLSN98B22A048S	TERRA SEVERA DI CIRIELLO ALESSANDRO E FRATELLI SOCIETA' SEMPLICE AGRICOLA	07950180724	79,00000000	65,16604570	144,16604570	19,83333333	999.973,92

Allegato A

PSR PUGLIA 2014 - 2020

PACCHETTO GIOVANI - Bando pubblicato nel BURP n. 87 del 28/07/2016 e ss.mm.ii.
Sottomisura 6.1 Aiuti all'avviamento di imprese per i giovani agricoltori

GRADUATORIA UNICA REGIONALE

POSIZIONE	RICHIEDENTE PREMIO	CUAA SOGGETTO	DENOMINAZIONE AZIENDA	CUAA AZIENDA	PUNTEGGIO			ETA' MEDIA	TOTALE INVESTIMENTO
					OPERAZIONE 4.1.B	SOTTOMISURA 6.4	PUNTEGGIO TOTALE		
1784	NETTI LEONARDO	NTTLRD95H27H096N	NETTI LEONARDO	NTTLRD95H27H096N	76,00000000	68,15748908	144,15748908	22,48655914	112.836,93
1785	SCIACOVIELLO VITANTONIO	SCCVNT88E28A048E	SCIACOVIELLO VITANTONIO	SCCVNT88E28A048E	76,00000000	68,12957711	144,12957711	29,56720430	75.028,92
1786	MATTIACE MARIA CONCETTA	MTTMCN80L58E223Q	MATTIACE MARIA CONCETTA	MTTMCN80L58E223Q	76,00000000	68,09027380	144,09027380	37,42741935	112.501,33
1787	LILLO FRANCESCO	LLLFNC97A14B180R	LILLO FRANCESCO	LLLFNC97A14B180R	52,00000000	92,07298883	144,07298883	20,93817204	402.473,15
1788	PALAZZO GIOVANNI	PLZGNN95T03F842A	PALAZZO GIOVANNI	PLZGNN95T03F842A	78,00000000	66,05784851	144,05784851	22,05107527	221.357,29
1789	MUSCHITELLI ROCCO	MSCRCC92L16A662E	MUSCHITELLI ROCCO	MSCRCC92L16A662E	76,00000000	68,05208337	144,05208337	25,43279570	77.824,14
1790	COLLUCCI ANGELO	CLCNGL94H10H096G	COLLUCCI ANGELO	CLCNGL94H10H096G	77,00000000	67,04545453	144,04545453	23,53225806	68.536,84
1791	SANTORO PAOLA	SNTPLA76T52G187G	SANTORO PAOLA	SNTPLA76T52G187G	76,00000000	68,01724781	144,01724781	41,02688172	262.665,20
1792	CARBONARA PASQUALE	CRBPQL96M27A662Q	SOCIETA' AGRICOLA CARBONARA S.R.L.	07955700724	52,00000000	92,00000000	144,00000000	21,31989247	708.024,68
1793	MAGGIALETTI FRANCESCO	MGGFNC96R01L109D	MAGGIALETTI GREEN COMPANY - SOCIETA' SEMPLICE	08028960725	77,00000000	67,00000000	144,00000000	22,65456989	148.835,28
1794	MAGGIALETTI MICHELANGELO	MGGMHL93S21L109T	SOCIETA' AGRICOLA MAGGIALETTI GREEN COMPANY - SOCIETA' SEMPLICE	08028960725	77,00000000	67,00000000	144,00000000	22,65456989	148.835,28
1795	LA TEGOLA DANIELE	LTGDNL91P06L109O	SOCIETA' AGRICOLA MEDITERRANEA S.S.	08009340723	77,00000000	67,00000000	144,00000000	22,86111111	113.089,62
1796	LA TEGOLA MARILENA	LTGMLN94P70L109F	SOCIETA' AGRICOLA MEDITERRANEA S.S.	08009340723	77,00000000	67,00000000	144,00000000	22,86111111	113.089,62
1797	MARIANO ARIANNA	MRNRNN98S70L109E	SOCIETA' AGRICOLA MEDITERRANEA S.S.	08009340723	77,00000000	67,00000000	144,00000000	22,86111111	113.089,62
1798	MASTROGIOVANNI PAOLO	MSTPLA95A20F152K	MASTROGIOVANNI PAOLO	MSTPLA95A20F152K	76,00000000	68,00000000	144,00000000	22,92204301	46.909,62
1799	CIVITANO EMILIO	CVTMLE94S01L109Z	CIVITANO EMILIO	CVTMLE94S01L109Z	77,00000000	67,00000000	144,00000000	23,13978495	952.016,75
1800	BERARDI GIUSEPPE	BRRGPP95T20L109U	SOCIETA' AGRICOLA I FRUTTI DELLA SALUTE - SOCIETA' SEMPLICE	07939780727	77,00000000	67,00000000	144,00000000	23,80779570	80.097,20
1801	BERARDI SARA	BRRSRA92E52F284Q	SOCIETA' AGRICOLA I FRUTTI DELLA SALUTE - SOCIETA' SEMPLICE	07939780727	77,00000000	67,00000000	144,00000000	23,80779570	80.097,20
1802	PANARESE CARMEN	PNRCMN92L54L049F	PANARESE CARMEN	PNRCMN92L54L049F	76,00000000	68,00000000	144,00000000	25,43817204	133.236,76
1803	NETTI FRANCESCO	NTTFNC97R23H096B	AZIENDA AGRICOLA PASCO SOCIETA' AGRICOLA SEMPLICE	07956080720	77,00000000	67,00000000	144,00000000	25,87992832	148.277,65
1804	NETTI GIOVANNI	NTTGN82D19H096S	AZIENDA AGRICOLA PASCO SOCIETA' AGRICOLA SEMPLICE	07956080720	77,00000000	67,00000000	144,00000000	25,87992832	148.277,65
1805	NETTI PAOLO	NITPLA96C03H096N	AZIENDA AGRICOLA PASCO SOCIETA' AGRICOLA SEMPLICE	07956080720	77,00000000	67,00000000	144,00000000	25,87992832	148.277,65
1806	BRANONE GIORGIA	BRNGRG90T65A182U	BRANONE GIORGIA	BRNGRG90T65A182U	77,00000000	67,00000000	144,00000000	26,99193548	653.284,30
1807	PATICCHIO ANDREA	PTCNDR87B27119J	PATICCHIO ANDREA	PTCNDR87B27119J	76,00000000	68,00000000	144,00000000	30,81989247	88.617,60
1808	MADIO MICHELE	MDAMHL86H18A662U	MADIO MICHELE	MDAMHL86H18A662U	52,00000000	92,00000000	144,00000000	31,51075269	252.435,88

Pag. 69 di 185

Allegato A

PSR PUGLIA 2014 - 2020

PACCHETTO GIOVANI - Bando pubblicato nel BURP n. 87 del 28/07/2016 e ss.mm.ii.
Sottomisura 6.1 Aiuti all'avviamento di imprese per i giovani agricoltori

GRADUATORIA UNICA REGIONALE

POSIZIONE	RICHIEDENTE PREMIO	CUAA SOGGETTO	DENOMINAZIONE AZIENDA	CUAA AZIENDA	PUNTEGGIO			ETA' MEDIA	TOTALE INVESTIMENTO
					OPERAZIONE 4.1.B	SOTTOMISURA 6.4	PUNTEGGIO TOTALE		
1809	TROVE' SIMONA	TRVSMN79A50D851U	TROVE' SIMONA	TRVSMN79A50D851U	76,00000000	68,00000000	144,00000000	38,94892473	218.648,80
1810	GRANDE FRANCESCO	GRNFC77A20F923M	GRANDE FRANCESCO	GRNFC77A20F923M	52,00000000	92,00000000	144,00000000	40,92204301	147.966,38
1811	ALBANO ERNESTINA	LBNRST84S66D643C	ALBANO ERNESTINA	LBNRST84S66D643C	96,00000000	47,98873693	143,98873693	33,07258065	95.824,00
1812	VITO BELLO ANGELO	VTBNGL93S23A669Z	VITO BELLO ANGELO	VTBNGL93S23A669Z	54,00000000	89,97966103	143,97966103	24,08064516	60.180,00
1813	RISOLA ERSILIA	RSLRSL79F51A048D	RISOLA ERSILIA	RSLRSL79F51A048D	76,00000000	67,96939803	143,96939803	38,19623656	51.035,22
1814	LEGROTTAGLIE MOSE'	LGRMSO83H14D508K	LEGROTTAGLIE MOSE'	LGRMSO83H14D508K	76,00000000	67,96422365	143,96422365	34,52150538	860.032,22
1815	SAVINO MIRIAM	SVNMRM87D47E223B	SAVINO MIRIAM	SVNMRM87D47E223B	76,00000000	67,94326393	143,94326393	30,70698925	92.502,55
1816	CASAREALE VALENTINA	CSRVNT81C41A662Q	CASAREALE SOCIETA' SEMPLICE	07949080720	76,00000000	67,94123756	143,94123756	36,80645161	825.238,22
1817	LA RUSSA FRANCESCO	LRSFNC93H22F839A	LA RUSSA FRANCESCO	LRSFNC93H22F839A	76,00000000	67,92907524	143,92907524	24,50000000	231.912,40
1818	CASALUCE GIULIA	CSLGLI95P46F842W	CASALUCE GIULIA	CSLGLI95P46F842W	76,00000000	67,91538955	143,91538955	22,29301075	101.476,83
1819	DE SANDOLI PIETRO	DSNPTR81H30B6190	DE SANDOLI PIETRO	DSNPTR81H30B6190	79,00000000	64,90985314	143,90985314	36,47849462	229.951,47
1820	PICCENNA TOMMASO	PCCTMS86R14C136Y	PUGLIA PIANTE SOCIETA' AGRICOLA A RESPONSABILITA' LIMITATA	03137120733	62,00000000	81,89811867	143,89811867	31,18817204	980.319,17
1821	MUSELLA ANGELA	MSLNLG197H43A048D	MUSELLA ANGELA	MSLNLG197H43A048D	76,00000000	67,89370570	143,89370570	20,55107527	50.169,80
1822	COSCIA VALERIO	CSCVLR98D18A662W	COSCIA VALERIO	CSCVLR98D18A662W	76,00000000	67,89347878	143,89347878	19,67741935	86.474,80
1823	SEMERARO VITO	SMRVTI97A30F376M	SEMERARO VITO	SMRVTI97A30F376M	59,92684353	83,93230236	143,85914589	20,89516129	144.265,00
1824	LUNA FRANCESCO	LNUNFC95E03L4190	LUNA FRANCESCO	LNUNFC95E03L4190	76,00000000	67,85197978	143,85197978	22,63440860	132.899,09
1825	MARTINO ANNAPIA	MRTNMP96A50H985Y	MARTINO ANNAPIA	MRTNMP96A50H985Y	91,56628077	52,27272726	143,83900803	21,94892473	104.307,84
1826	VERRIELLO LOREDANA	VRRLDN89E68A893H	VERRIELLO LOREDANA	VRRLDN89E68A893H	76,00000000	67,80114343	143,80114343	28,56720430	76.606,20
1827	MI ALICE	MIXLCA82L64E506J	MI ALICE	MIXLCA82L64E506J	76,00000000	67,78056818	143,78056818	35,41129032	368.084,66
1828	LONGANO MARIO	LNGMRA79D12D643Q	LONGANO MARIO	LNGMRA79D12D643Q	97,00000000	46,75851192	143,75851192	38,69354839	186.974,58
1829	SOLDANI ALESSANDRO	SLDLN94L05A883M	SOLDANI ALESSANDRO	SLDLN94L05A883M	75,40116855	68,34643160	143,74760015	23,46236559	68.052,00
1830	VOTO FABRIZIO	VTOFRZ99A16H9260	F.LLI.VOTO S.S. SOCIETA' AGRICOLA	04159300716	98,00000000	45,74643423	143,74643423	23,37275986	219.588,00
1831	VOTO FEDERICA	VTOFRC91L61H928C	F.LLI.VOTO S.S. SOCIETA' AGRICOLA	04159300716	98,00000000	45,74643423	143,74643423	23,37275986	219.588,00
1832	VOTO FRANCESCO	VTOFNC93C16H926B	F.LLI.VOTO S.S. SOCIETA' AGRICOLA	04159300716	98,00000000	45,74643423	143,74643423	23,37275986	219.588,00
1833	RUSSO GIUSEPPE	RSSGPP83P23C136M	RUSSO GIUSEPPE	RSSGPP83P23C136M	76,00000000	67,74627187	143,74627187	34,24731183	67.204,00
1834	BERNAUDO PASQUALE	BRNPQL98L11D643C	BERNAUDO PASQUALE	BRNPQL98L11D643C	96,00000000	47,72727272	143,72727272	19,44623656	83.610,57
1835	BUCHICCHIO GIUSEPPE	BCHGPP88D10D643E	BUCHICCHIO GIUSEPPE	BCHGPP88D10D643E	96,00000000	47,72727272	143,72727272	29,69892473	47.594,00
1836	GORGOGNONE FILOMENA	GRGFMN83T47H926D	GORGOGNONE FILOMENA	GRGFMN83T47H926D	96,00000000	47,72727272	143,72727272	34,04032258	51.304,00

Allegato A

PSR PUGLIA 2014 - 2020

PACCHETTO GIOVANI - Bando pubblicato nel BURP n. 87 del 28/07/2016 e ss.mm.ii.
Sottomisura 6.1 Aiuti all'avviamento di imprese per i giovani agricoltori

GRADUATORIA UNICA REGIONALE

POSIZIONE	RICHIEDENTE PREMIO	CUAA SOGGETTO	DENOMINAZIONE AZIENDA	CUAA AZIENDA	PUNTEGGIO			ETA' MEDIA	TOTALE INVESTIMENTO
					OPERAZIONE 4.1.B	SOTTOMISURA 6.4	PUNTEGGIO TOTALE		
1837	CELESTE GIUSI	CLSGS181S43H926M	CELESTE GIUSI	CLSGS181S43H926M	96,00000000	47,72727272	143,72727272	36,13440860	105,894,00
1838	GIACHETTI LUCIANO	GCHLCN95T12A8930	GIACHETTI LUCIANO	GCHLCN95T12A8930	77,00000000	66,71432398	143,71432398	22,02688172	319,257,82
1839	DE LUME' EMANUELA	DLMMNL83B51E815N	DE LUME' EMANUELA	DLMMNL83B51E815N	76,00000000	67,71043923	143,71043923	34,86290323	429,525,65
1840	LOSITO CARLO	LSTCR192B22A285J	LOSITO CARLO	LSTCR192B22A285J	72,20807711	71,49471896	143,70279607	25,83333333	63,865,00
1841	DIPALO CARMELA	DPLCML89B45E223Q	DIPALO CARMELA	DPLCML89B45E223Q	76,00000000	67,68854102	143,68854102	28,87903226	119,400,25
1842	STRIPPOLI ANNA	STRNNA99E67C983Q	STRIPPOLI ANNA	STRNNA99E67C983Q	72,44902681	71,21208002	143,66110683	18,56989247	79,122,40
1843	VISCONTI SABINO	VSCSBN93C16L109L	VISCONTI SABINO	VSCSBN93C16L109L	76,00000000	67,64234547	143,64234547	24,76612903	74,428,75
1844	BIANCO MARCO	BNCMRC96T14C134B	BIANCO MARCO	BNCMRC96T14C134B	72,04398348	71,59090908	143,63489256	21,02150538	116,309,20
1845	PISICCHIO BENEDETTO	PSCBDT98M04C983R	SOCIETA' SEMPLICE AGRICOLA COPPICELLE DEIF LLI PISICCHIO NICOLA E BENEDETTO	07986890726	76,13938712	67,46382628	143,60321340	21,70564516	439,497,80
1846	PISICCHIO NICOLA	PSONCL93T11C983C	SOCIETA' SEMPLICE AGRICOLA COPPICELLE DEIF LLI PISICCHIO NICOLA E BENEDETTO	07986890726	76,13938712	67,46382628	143,60321340	21,70564516	439,497,80
1847	MASELLI DOMINGA	MSLDNG386H44A048S	MASELLI DOMINGA	MSLDNG386H44A048S	76,00000000	67,60031659	143,60031659	31,54838710	580,005,80
1848	SCHIAVARELLI PAOLA	SCHPLA88P57I330R	SCHIAVARELLI PAOLA	SCHPLA88P57I330R	76,00000000	67,59855189	143,59855189	29,26344086	59,890,00
1849	GENTILE ANGELO	GNTNGL92T09H885G	GENTILE ANGELO	GNTNGL92T09H885G	97,00000000	46,59090908	143,59090908	25,03494624	104,410,00
1850	INZEO SIPONTINA	NZISNT94D48H926N	INZEO SIPONTINA	NZISNT94D48H926N	90,17726849	53,40909090	143,58635939	23,70430108	59,646,20
1851	PASSIDOMO LUIGIA	PSSLGU86L48L109H	PASSIDOMO LUIGIA	PSSLGU86L48L109H	76,00000000	67,56200943	143,56200943	31,45430108	84,344,20
1852	FRANCO GRAZIA	FRNGRZ85R71E155U	FRANCO GRAZIA	FRNGRZ85R71E155U	76,00000000	67,55050505	143,55050505	32,14247312	47,700,00
1853	POLITANO GIANLUCA	PLTGLC84L21C9780	POLITANO GIANLUCA	PLTGLC84L21C9780	76,00000000	67,54520757	143,54520757	33,41935484	56,226,66
1854	PADUANELLO LEONARDA ANTONIA	PDNLRD79C51Z112L	LA CIVITELLA SOCIETA' SEMPLICE AGRICOLA	04151910710	90,30341351	53,21784895	143,52126246	39,52822581	125,696,08
1855	SCANZANO EMANUELA	SCNMNL77P521H58Q	LA CIVITELLA SOCIETA' SEMPLICE AGRICOLA	04151910710	90,30341351	53,21784895	143,52126246	39,52822581	125,696,08
1856	SABINO CARLO	SBNCRL88L31E223C	SABINO CARLO	SBNCRL88L31E223C	75,26992774	68,21425922	143,48418696	29,39247312	129,956,00
1857	TAGLIANTE ANTONELLA	TGLNLL84H69F152U	TAGLIANTE ANTONELLA	TGLNLL84H69F152U	63,93825937	79,54545453	143,48371390	33,48118280	450,004,54
1858	CARAMIA AMBROGIO	CRMMRG88M01H826A	AGRICOLA CUTINO DELLA VITA S.R.L. - SOCIETA' AGRICOLA AZ. AGR. DEI GERMANI	04059400715	98,00000000	45,45454544	143,45454544	29,38978495	342,167,27
1859	NESTOLA AURELIO	NSTRLA84S15D862Z	NESTOLA AURELIO E NESTOLA ILARIO	04823380750	78,00000000	65,44020356	143,44020356	33,10215054	72,425,29
1860	NESTOLA ILARIO	NSTLRI84S15D862F	AZ. AGR. DEI GERMANI NESTOLA AURELIO E NESTOLA ILARIO	04823380750	78,00000000	65,44020356	143,44020356	33,10215054	72,425,29

Pag. 71 di 195

Allegato A

PSR PUGLIA 2014 - 2020

PACCHETTO GIOVANI - Bando pubblicato nel BURP n. 87 del 28/07/2016 e ss.mm.ii.
Sottomisura 6.1 Aiuti all'avviamento di imprese per i giovani agricoltori

GRADUATORIA UNICA REGIONALE

POSIZIONE	RICHIEDENTE PREMIO	CUAA SOGGETTO	DENOMINAZIONE AZIENDA	CUAA AZIENDA	PUNTEGGIO			ETA' MEDIA	TOTALE INVESTIMENTO
					SOTTOMISURA 6.1	OPERAZIONE 4.1.B	SOTTOMISURA 6.4		
1861	BERLOCO FRANCESCO	BRFLNC96B29A662U	GREEN FARM DI BERLOCO FRANCESCO BERLOCO TOMMASO & C. SOCIETA AGRICOLA S.A.S.	07961310724	77,00000000	66,43476468	143,43476468	21,07526882	1.118.102,00
1862	BERLOCO TOMMASO	BRLTMS97M21A662U	GREEN FARM DI BERLOCO FRANCESCO BERLOCO TOMMASO & C. SOCIETA AGRICOLA S.A.S.	07961310724	77,00000000	66,43476468	143,43476468	21,07526882	1.118.102,00
1863	LABARTINO FRANCESCO	LBRFNC85C16H645U	LABARTINO FRANCESCO	LBRFNC85C16H645U	67,18263549	76,25066800	143,43330349	32,76612903	677.512,00
1864	SALUTARI ALESSANDRO	SLTLSN79L20A662C	SALUTARI ALESSANDRO	SLTLSN79L20A662C	76,00000000	67,40633904	143,40633904	38,42204301	74.613,93
1865	VITI RAFFAELLA	VTRFL90T52A225Y	VITI RAFFAELLA	VTRFL90T52A225Y	77,00000000	66,39372222	143,39372222	27,02688172	881.700,70
1866	PIGLIONICA MARIA ANTONIA	PGLMNT80P41L109S	SOCIETA' AGRICOLA ART&C DI PIGLIONICA MARIA ANTONIA & C. S.A.S.	06233740726	76,00000000	67,39162100	143,39162100	37,30645161	149.790,00
1867	COSTONE PAOLA	CSTPLA79S63E205Z	COSTONE PAOLA	CSTPLA79S63E205Z	63,79515358	79,54545454	143,34060812	38,08064516	434.706,58
1868	ZERO MARIANNA	ZREMN80R44F284F	ZERO MARIANNA	ZREMN80R44F284F	69,47629115	73,86363635	143,33992750	37,21505376	53.901,00
1869	SAMMARCO RICCARDO MATTIA	SMMRCR94L11D508Q	SAMMARCO RICCARDO MATTIA	SMMRCR94L11D508Q	77,00000000	66,28975861	143,28975861	23,44623656	42.718,00
1870	GIORGIO EMILIANA	GRGMLN81B42A048Z	SOCIETA' AGRICOLA SAN MARTINO DI GIORGIO GIANLUCA & C. S.A.S.	07947340720	77,00000000	66,28952036	143,28952036	34,94623656	106.959,92
1871	GIORGIO GIANLUCA	GRGGLC84T20A048T	SOCIETA' AGRICOLA SAN MARTINO DI GIORGIO GIANLUCA & C. S.A.S.	07947340720	77,00000000	66,28952036	143,28952036	34,94623656	106.959,92
1872	MAINO ANNUNZIATA	MINANNZ78L56A225D	MAINO ANNUNZIATA	MINANNZ78L56A225D	76,00000000	67,28891525	143,28891525	39,43279570	992.880,00
1873	CALZONE ATTILIO	CLZTTL88D22H926N	AGRICOLTURA S.S. SOCIETA' AGRICOLA	04098470711	79,75429472	63,51937756	143,27367228	31,20430108	194.969,19
1874	CALZONE LUIGI PIO	CLZLGP85C25H926N	AGRICOLTURA S.S. SOCIETA' AGRICOLA	04098470711	79,75429472	63,51937756	143,27367228	31,20430108	194.969,19
1875	LAVOLTA GIANFRANCO	LVLGFR89B01B157M	LAVOLTA GIANFRANCO	LVLGFR89B01B157M	62,00000000	81,26063729	143,26063729	28,88978495	138.180,11
1876	SALES MARIA LUCIA	SLSMLC77T54I549V	SALES MARIA LUCIA	SLSMLC77T54I549V	76,00000000	67,25992356	143,25992356	40,02150538	55.210,03
1877	CANNONE DANIELA	CNNDNL82H50A669C	CANNONE DANIELA	CNNDNL82H50A669C	74,72856971	68,49874322	143,22731293	35,53225806	180.563,24
1878	DE RAZZA GIANGIACOMO ANTONIO	DRZGGC94D18E882C	DE RAZZA GIANGIACOMO ANTONIO	DRZGGC94D18E882C	77,00000000	66,21542179	143,21542179	23,67741935	47.775,88
1879	DE STRADIS ANDREA	DSTNDR91R05F152E	DE STRADIS ANDREA	DSTNDR91R05F152E	76,00000000	67,20140094	143,20140094	26,21236559	112.048,77
1880	CARONE VINCENZO	CRNVCN98H03A662E	CARONE VINCENZO	CRNVCN98H03A662E	79,00000000	64,18712258	143,18712258	19,55107527	652.104,57
1881	TOTARO NICOLA	TTRNCL98T02D643R	TOTARO NICOLA	TTRNCL98T02D643R	97,00000000	46,16873063	143,16873063	19,05376344	171.190,00
1882	MONDELLI SAVERIO	MNDSVR88T03E223V	MONDELLI SAVERIO	MNDSVR88T03E223V	75,01765174	68,13541971	143,15307145	19,05107527	75.546,20
1883	GUASTAMACCHIA GIUSEPPE	GSTGPP91A06L109L	SOVERO FARMING DI GUASTAMACCHIA GIUSEPPE E PAOLO S.S. AGRICOLA	08065860721	76,00000000	67,13696304	143,13696304	26,29166667	178.981,86

Allegato A

PSR PUGLIA 2014 - 2020

PACCHETTO GIOVANI - Bando pubblicato nel BURP n. 87 del 28/07/2016 e ss.mm.ii.
Sottomisura 6.1 Aiuti all'avviamento di imprese per i giovani agricoltori

GRADUATORIA UNICA REGIONALE

POSIZIONE	RICHIEDENTE PREMIO	CUAA SOGGETTO	DENOMINAZIONE AZIENDA	CUAA AZIENDA	PUNTEGGIO			ETA' MEDIA	TOTALE INVESTIMENTO
					SOTTOMISURA 6.1	OPERAZIONE 4.1.B	SOTTOMISURA 6.4		
1884	GUASTAMACCHIA PAOLO	GSTPLA92E07L109R	SOVERO FARMING DI GUASTAMACCHIA GIUSEPPE E PAOLO S.S. AGRICOLA	08065860721	76,00000000	67,13696304	143,13696304	26,29166667	178.981,86
1885	FERRULLI ANNALISA	FRNLS97S58A048F	FERRULLI ANNALISA	FRNLS97S58A048F	77,00000000	66,13132879	143,13132879	20,09408602	39.687,20
1886	SMIRNOVA VIKTORIJA	SMRVTR78S49Z145G	SMIRNOVA VIKTORIJA	SMRVTR78S49Z145G	81,21963221	61,90832396	143,12795607	39,11827957	937.982,42
1887	MINERVA EMANUELE	MNRMNL87D14D862C	AGRI MI NO SALENTO SOCIETA' A RESPONSABILITA' LIMITATA SEMPLIFICATA	04901980757	76,00000000	67,11762537	143,11762537	30,88817204	334.213,60
1888	MACRIPPO MICHELE	MCRMHL84M18E205V	TERRA MAMA - SOCIETA' LIMITATA	03994290735	76,00000000	67,06917762	143,06917762	33,34408602	1.399.630,08
1889	MASTROGIOVANNI GIOVANNI	MSTGNM80C13E506X	MASTROGIOVANNI GIOVANNI	MSTGNM80C13E506X	76,00000000	67,06887163	143,06887163	37,77419355	562.189,70
1890	LAFORGIA NICOLO'	LFRNCL98P28E223O	AZIENDA AGR. BIOAGRIPUGLIA S.S.	08074800726	73,41679167	69,63517714	143,05196881	19,98655914	145.120,15
1891	LAFORGIA PIERDONATO	LFRPDN96C26E223P	AZIENDA AGR. BIOAGRIPUGLIA S.S.	08074800726	73,41679167	69,63517714	143,05196881	19,98655914	145.120,15
1892	DI CORATO JOICE MARIA	DCRUMR97R64Z602B	SOCIETA' AGRICOLA LA GIOIA DI JOICE MARIA E YASMIN KETY DI CORATO SOCIETA' SEMPLICE	08071010725	76,00000000	67,04545454	143,04545454	19,52419355	413.139,97
1893	DI CORATO YASMIN KETTY	DCRYMN98B4Z2602A	SOCIETA' AGRICOLA LA GIOIA DI JOICE MARIA E YASMIN KETY DI CORATO SOCIETA' SEMPLICE	08071010725	76,00000000	67,04545454	143,04545454	19,52419355	413.139,97
1894	ZECCA GIORGIO	ZCCGRG98H04F842I	ZECCA GIORGIO	ZCCGRG98H04F842I	76,00000000	67,04545454	143,04545454	19,54838710	278.450,69
1895	PETRACCA ALESSANDRO	PTRLSN97B08D851K	"SOCIETA' AGRICOLA " LE FRASCHE " DEI F.LLI ALESSANDRO E MARIA ROSARIA PETRACCA S.S."	04890320759	76,00000000	67,04545454	143,04545454	19,71505376	252.802,73
1896	PETRACCA MARIA ROSARIA	PTRMR98E71D851L	"SOCIETA' AGRICOLA " LE FRASCHE " DEI F.LLI ALESSANDRO E MARIA ROSARIA PETRACCA S.S."	04890320759	76,00000000	67,04545454	143,04545454	19,71505376	252.802,73
1897	PETRERA FRANCESCO	PTRFNC98A27A048A	PETRERA FRANCESCO	PTRFNC98A27A048A	76,00000000	67,04545454	143,04545454	19,90322581	159.700,00
1898	DONVITO DOMENICO	DNVDNC96M30C975R	SOCIETA' AGRICOLA F.LLI DONVITO S.S.	08070270726	76,00000000	67,04545454	143,04545454	20,53225806	411.467,84
1899	DONVITO LUCREZIA	DNVLRZ98C61C975B	SOCIETA' AGRICOLA F.LLI DONVITO S.S.	08070270726	76,00000000	67,04545454	143,04545454	20,53225806	411.467,84
1900	SPADA VITO	SPDVTI97H10E038V	SPADA VITO	SPDVTI97H10E038V	76,00000000	67,04545454	143,04545454	20,53225806	672.791,02
1901	PERRONE FRANCESCO	PRRFNC97H10F784L	PERRONE FRANCESCO	PRRFNC97H10F784L	76,00000000	67,04545454	143,04545454	20,53225806	1.397.647,04
1902	GIANNICO CARLO	GNNCRL92R19C136M	GIANNICO CARLO	GNNCRL92R19C136M	76,00000000	67,04545454	143,04545454	25,17473118	1.398.741,84
1903	LAVARRA ANTONELLA	LVRNRL91L41C741A	LAVARRA ANTONELLA	LVRNRL91L41C741A	76,00000000	67,04545454	143,04545454	26,47311828	35.840,00
1904	FUSILLO VITO	FSLVTI91E07H096C	FUSILLO VITO	FSLVTI91E07H096C	76,00000000	67,04545454	143,04545454	26,62365591	111.863,60
1905	DE MARINIS DE MARINIS PASQUA	DMRPSQ87R57F915K	DE MARINIS DE MARINIS PASQUA	DMRPSQ87R57F915K	76,00000000	67,04545454	143,04545454	30,18010753	724.400,00

Pag. 73 di 185

Allegato A

PSR PUGLIA 2014 - 2020

PACCHETTO GIOVANI - Bando pubblicato nel BURP n. 87 del 28/07/2016 e ss.mm.ii.
Sottomisura 6.1 Aiuti all'avviamento di imprese per i giovani agricoltori

GRADUATORIA UNICA REGIONALE

POSIZIONE	RICHIEDENTE PREMIO	CUAA SOGGETTO	DENOMINAZIONE AZIENDA	CUAA AZIENDA	PUNTEGGIO			ETA' MEDIA	TOTALE INVESTIMENTO
					OPERAZIONE 4.1.B	SOTTOMISURA 6.4	PUNTEGGIO TOTALE		
1906	LASARACINA VITO	LSRV7182D25F915A	LASARACINA VITO	LSRV7182D25F915A	76,00000000	67,04545454	143,04545454	35,65860215	97.897,20
1907	SCHITO ANTONIO	SCHNTN80L18F842R	SCHITO ANTONIO	SCHNTN80L18F842R	76,00000000	67,04545454	143,04545454	37,42741935	31.800,00
1908	MINGOLLA DOMENICO	MNGDNC77H03H096V	MINGOLLA DOMENICO	MNGDNC77H03H096V	76,00000000	67,04545454	143,04545454	40,55107527	150.162,72
1909	TINELLA VINCENZO	TNLVCN88H08H096J	TINELLA VINCENZO	TNLVCN88H08H096J	79,00000000	64,04380591	143,04380591	29,53763441	107.086,00
1910	VERZILLO MARTIN	VRZMTN98C31A048U	VERZILLO MARTIN	VRZMTN98C31A048U	51,00000000	92,00000000	143,00000000	19,72580645	140.818,40
1911	AURICCHIO LUCA	RCCLCU94M08L109P	AURICCHIO LUCA	RCCLCU94M08L109P	78,00000000	65,00000000	143,00000000	23,37096774	788.731,06
1912	BERNARDI CESARE	BRNCSR92M23D761O	BERNARDI CESARE	BRNCSR92M23D761O	80,00000000	63,00000000	143,00000000	25,33064516	94.008,22
1913	PASTORE ADELAIDE	PSTDLD92A41A662V	PASTORE ADELAIDE	PSTDLD92A41A662V	76,00000000	67,00000000	143,00000000	25,97311828	132.626,09
1914	PAVONE GIOVANNI	PVNGNN89R01H096V	PAVONE GIOVANNI	PVNGNN89R01H096V	52,00000000	91,00000000	143,00000000	28,22311828	999.892,08
1915	BORTONE OSCAR ANTONIO	BRTSRN85H101549D	BORTONE OSCAR ANTONIO	BRTSRN85H101549D	76,00000000	67,00000000	143,00000000	32,53258066	45.204,88
1916	CITO FEDERICA MARIA LETIZIA	CTIFRC78L49E506Q	CITO FEDERICA MARIA LETIZIA	CTIFRC78L49E506Q	76,00000000	67,00000000	143,00000000	39,45161290	84.000,00
1917	ROSATO ANTONIO	RSTNTN78H02C978U	ROSATO ANTONIO	RSTNTN78H02C978U	76,00000000	67,00000000	143,00000000	39,55376344	53.669,10
1918	LAGUARDIA GIOVANNI	LGRGN91M06D508R	LAGUARDIA GIOVANNI	LGRGN91M06D508R	69,07127580	73,92757326	142,99884906	26,37634409	72.855,93
1919	PRISCIANDARO ELIGIO	PRSLGE97L07L109N	PRISCIANDARO ELIGIO	PRSLGE97L07L109N	51,00000000	91,99327036	142,99327036	20,45698925	120.637,97
1920	PINETTA DIEGO	PNNDG196T11F842H	PINETTA DIEGO	PNNDG196T11F842H	77,00000000	65,90909090	142,90909090	21,02956989	223.819,61
1921	DEBERNARDIS PASQUALE	DBRPQL96P28A048T	DEBERNARDIS PASQUALE	DBRPQL96P28A048T	77,00000000	65,90909090	142,90909090	21,23387097	278.474,00
1922	LOIOTINE PASQUA	LTNPSQ93P64C975P	LOIOTINE PASQUA	LTNPSQ93P64C975P	77,00000000	65,90909090	142,90909090	24,24462366	295.237,56
1923	NETTIS MARZIO	NTTMRZ91P30E038Y	NETTIS MARZIO	NTTMRZ91P30E038Y	77,00000000	65,90909090	142,90909090	26,22848462	215.935,25
1924	CALOGIURI MARCO	CLGMRC96H16E506N	SOCIETA' AGRICOLA CALOGIURI SOCIETA' SEMPLICE	04891790752	77,00000000	65,90909090	142,90909090	30,22715054	257.594,20
1925	CALOGIURI ROBERTO	CLGRR789A14E506Q	SOCIETA' AGRICOLA CALOGIURI SOCIETA' SEMPLICE	04891790752	77,00000000	65,90909090	142,90909090	30,22715054	257.594,20
1926	DIARRA MAMADOU	DRRMM91A01Z32VC	Az. Agr. Don Franco soc.sempl	08094160721	77,00000000	65,90909089	142,90909089	25,20609319	995.297,00
1927	MINTH OUSMAN	MINTSMN97A01Z317R	Az. Agr. Don Franco soc.sempl	08094160721	77,00000000	65,90909089	142,90909089	25,20609319	995.297,00
1928	TRAORE FOUSSYNI	TRRFYS90D20Z329K	Az. Agr. Don Franco soc.sempl	08094160721	77,00000000	65,90909089	142,90909089	25,20609319	995.297,00
1929	CUPERTINO ANNALISA	CPRNLS92C45F915S	CUPERTINO ANNALISA	CPRNLS92C45F915S	77,00000000	65,90909089	142,90909089	25,79569892	44.520,00
1930	GRECO ANTONELLA	GRCNNL91H53D862J	GRECO ANTONELLA	GRCNNL91H53D862J	77,00000000	65,90909089	142,90909089	26,52419355	950.090,00
1931	INTROCASO LUCIANA	NTRLCN85D51A662I	INTROCASO LUCIANA	NTRLCN85D51A662I	77,00000000	65,90909089	142,90909089	32,69623656	88.510,00
1932	LONGO MARIELISA	LNGML84D45F152Y	LONGO MARIELISA	LNGML84D45F152Y	77,00000000	65,90909089	142,90909089	33,71236559	56.604,00
1933	CERVELLERA DANIELE DOMENICO	CRVDLD80E18C741J	CERVELLERA DANIELE DOMENICO	CRVDLD80E18C741J	77,00000000	65,90909089	142,90909089	37,59408602	178.080,00

Allegato A

PSR PUGLIA 2014 - 2020

PACCHETTO GIOVANI - Bando pubblicato nel BURP n. 87 del 28/07/2016 e ss.mm.ii.
Sottomisura 6.1 Aiuti all'avviamento di imprese per i giovani agricoltori

GRADUATORIA UNICA REGIONALE

POSIZIONE	RICHIEDENTE PREMIO	CUAA SOGGETTO	DENOMINAZIONE AZIENDA	CUAA AZIENDA	PUNTEGGIO			ETA' MEDIA	TOTALE INVESTIMENTO
					OPERAZIONE 4.1.B	SOTTOMISURA 6.4	PUNTEGGIO TOTALE		
1934	MARZULLO GIOVANNI	MRZGN91E28L049E	MARZULLO GIOVANNI	MRZGN91E28L049E	77,00000000	65,90909088	142,90909088	26,56720430	91.690,00
1935	PICHIERRI ANNALISA	PCHNL93H61L049L	PICHIERRI ANNALISA	PCHNL93H61L049L	76,00000000	66,89232753	142,89232753	24,50268817	134.514,00
1936	BASILE ROSANNA	BSLRN84A64A225B	BASILE ROSANNA	BSLRN84A64A225B	75,83980872	67,04545454	142,88526326	33,91129032	901.710,92
1937	D'ELIA GIANDOMENICO BENEDET	DLEGM78C21E038H	D'ELIA GIANDOMENICO BENEDET	DLEGM78C21E038H	76,00000000	66,87535084	142,87535084	39,75268817	155.204,16
1938	CAPITANIO MICHELE	CPTMHL95R26F376D	CAPITANIO MICHELE	CPTMHL95R26F376D	51,00000000	91,85740791	142,85740791	22,15591398	101.513,00
1939	MORETTI ANTONELLA	MRTNML98H44I330P	MORETTI ANTONELLA	MRTNML98H44I330P	78,00000000	64,84512311	142,84512311	19,54838710	254.336,00
1940	FORNELLI CIRO	FRNCR181R17A285K	SOCIETA' AGRICOLA AGRIFORNELLI S.S.	07938090722	74,34909882	68,47133664	142,82043346	36,65591398	373.860,37
1941	FORNELLI NICOLA	FRNCL80S04A285P	SOCIETA' AGRICOLA AGRIFORNELLI S.S.	07938090722	74,34909882	68,47133664	142,82043346	36,65591398	373.860,37
1942	ROSATO SERENA	RSTSRN96M70F915Q	ROSATO SERENA	RSTSRN96M70F915Q	76,00000000	66,78851985	142,78851985	21,31182796	637.633,70
1943	LAGUARDIA MAURIZIO	LGRMRZ96H09F376G	LAGUARDIA MAURIZIO	LGRMRZ96H09F376G	63,22432423	79,54545454	142,76977877	21,53494624	44.414,00
1944	MERRA ALESSANDRO	MRRLSN91C09B619J	MERRA ALESSANDRO	MRRLSN91C09B619J	65,02426064	77,71640010	142,74066074	26,78494624	137.376,00
1945	VINCIGUERRA ONOFRIO	VNCNFR94B14F376K	VINCIGUERRA ONOFRIO	VNCNFR94B14F376K	51,00000000	91,72153905	142,72153905	23,85483871	149.065,82
1946	BRUNO MARTINO	BRNMTN99L15E882E	BRUNO MARTINO	BRNMTN99L15E882E	77,00000000	65,69176365	142,69176365	18,43548387	88.848,00
1947	SIMONETTI-NUZZACO VALENTINA IMMACOLATA	SMNVNT93R46I330S	SIMONETTI-NUZZACO VALENTINA IMMACOLATA	SMNVNT93R46I330S	77,00000000	65,66269468	142,66269468	24,20967742	39.542,05
1948	BOCCUZZI ANGELAMARIA	BCCNLM84H62L425S	SOCIETA' AGRICOLA BOCCUZZI S.S.	07936850721	52,00000000	90,66182170	142,66182170	37,25537634	207.048,62
1949	BOCCUZZI NICOLA	BCCNCL76T18L425Y	SOCIETA' AGRICOLA BOCCUZZI S.S.	07936850721	52,00000000	90,66182170	142,66182170	37,25537634	207.048,62
1950	CARBOTTI ROCCO	CRBRCC85T22C424J	CARBOTTI ROCCO	CRBRCC85T22C424J	74,47259613	68,18181817	142,65441430	32,00000000	61.427,00
1951	LOCOROTONDO ANNUNZIATA	LCRNZN93R54F915C	LOCOROTONDO ANNUNZIATA	LCRNZN93R54F915C	79,00000000	63,63636362	142,63636362	24,18817204	866.949,59
1952	INTINI ANTONIO	NTNNTN93L03A048C	INTINI ANTONIO	NTNNTN93L03A048C	79,00000000	63,63636362	142,63636362	24,46774194	485.614,48
1953	SPORTELLI GIOVANNI	SPRGN89B19C134I	SPORTELLI GIOVANNI	SPRGN89B19C134I	78,56412784	64,03848406	142,60261190	28,84139785	133.557,66
1954	CELESTE RAFFAELE	CLSRFL84H02D643N	CELESTE RAFFAELE	CLSRFL84H02D643N	96,00000000	46,59090908	142,59090908	33,55537634	89.045,30
1955	AVELLA MARIALaura	VLLMLR90T58C983Z	AVELLA MARIALaura	VLLMLR90T58C983Z	76,00000000	66,57629500	142,57629500	27,01075269	439.121,96
1956	MANGIONE MICHELE	MNGMHL96R15C983R	MANGIONE MICHELE	MNGMHL96R15C983R	70,9407050	71,59090908	142,53137958	21,18548387	43.990,00
1957	CAPOZZO MARIA	CPZMRA89R60A048A	CAPOZZO MARIA	CPZMRA89R60A048A	77,00000000	65,51183949	142,51183949	28,17204301	76.892,00
1958	LOMURNO ANGELANTONIO	LMRNLN77L31A662H	LOMURNO ANGELANTONIO	LMRNLN77L31A662H	76,00000000	66,511136364	142,511136364	40,39247312	320.000,00
1959	CASSONE PAOLO	CSSPLA90C12C975Z	CASSONE PAOLO	CSSPLA90C12C975Z	76,00000000	66,48348038	142,48348038	27,77688172	587.370,60
1960	CARUSO GIUSEPPE FRANCESCO	CRSGPP85R04D643Y	CARUSO GIUSEPPE FRANCESCO	CRSGPP85R04D643Y	71,45784232	71,00000000	142,45784232	32,21505376	108.242,96
1961	SCHIAVARELLI GIUSEPPE	SCHGPP96T15A048E	SOCIETA' AGRICOLA CEREAGRICOLA SCH DI PASQUALE E GIUSEPPE SC	01321780775	76,00000000	66,43219624	142,43219624	23,18010753	999.364,15

Pag. 75 di 195

Allegato A

PSR PUGLIA 2014 - 2020

PACCHETTO GIOVANI - Bando pubblicato nel BURP n. 87 del 28/07/2016 e ss.mm.ii.
Sottomisura 6.1 Aiuti all'avviamento di imprese per i giovani agricoltori

GRADUATORIA UNICA REGIONALE

POSIZIONE	RICHIEDENTE PREMIO	CUAA SOGGETTO	DENOMINAZIONE AZIENDA	CUAA AZIENDA	PUNTEGGIO			ETA' MEDIA	TOTALE INVESTIMENTO
					OPERAZIONE 4.1.B	SOTTOMISURA 6.4	PUNTEGGIO TOTALE		
1962	SCHIARELLI PASQUALE	SCHPQL92M19I330P	SOCIETA' AGRICOLA CEREAGRICOLA SCH DI PASQUALE E GIUSEPPE SC	01321780775	76,00000000	66,43219624	142,43219624	23,18010753	999.364,15
1963	GRECO VERONICA	GRCVNC80L51L419U	TENUTE DEL CARMINE SOCIETA' SEMPLICE AGRICOLA	04900680754	76,00000000	66,37640342	142,37640342	36,31720430	321.892,93
1964	TREVISI ANGELO	TRVNGU82R14E815A	TENUTE DEL CARMINE SOCIETA' SEMPLICE AGRICOLA	04900680754	76,00000000	66,37640342	142,37640342	36,31720430	321.892,93
1965	SACCHETTI MICHELANGELO	SCCMHL93P13A662Q	SACCHETTI MICHELANGELO	SCCMHL93P13A662Q	74,18130635	68,18181817	142,36312452	24,27419355	70.490,00
1966	MALERBA ILENIA	MLRLNI79E43F842Z	MALERBA ILENIA	MLRLNI79E43F842Z	76,00000000	66,32167612	142,32167612	38,63440860	222.225,37
1967	CEDOLA LEONARDO	CDLLRD85D13D643Y	CEDOLA LEONARDO	CDLLRD85D13D643Y	75,01654473	67,16018503	142,17672976	32,69086022	108.859,17
1968	LILLI MARIO	LLLMRA95B01E038O	LILLI MARIO	LLLMRA95B01E038O	76,00000000	66,17543859	142,17543859	22,88978495	54.378,00
1969	DICECCA ANGELA	DCCNGL96P45A225Q	SOCIETA' AGRICOLA F. LLI DICECCA S.S.	07953420721	77,00000000	65,15353342	142,15353342	22,20430108	950.463,65
1970	DICECCA ERASMO	DCCRSM94S11A225J	SOCIETA' AGRICOLA F. LLI DICECCA S.S.	07953420721	77,00000000	65,15353342	142,15353342	22,20430108	950.463,65
1971	NARBELLA MICHELE	NRDMHL92L01H926A	VLP SOCIETA' AGRICOLA A RESPONSABILITA' LIMITATA AZIENDA AGRICOLA DEI FRATELLI D'APRILE GIACOMO E PASQUALE S.S.	04154550711	66,00000000	76,13636363	142,13636363	25,47311828	445.002,37
1972	D'APRILE GIACOMO	DPRGMG97B27A225X	FRATELLI D'APRILE GIACOMO E PASQUALE S.S.	07949850724	76,00000000	66,11241773	142,11241773	20,03494624	768.433,40
1973	D'APRILE PASQUALE	DPRPQL98P22A225R	AZIENDA AGRICOLA DEI FRATELLI D'APRILE GIACOMO E PASQUALE S.S.	07949850724	76,00000000	66,11241773	142,11241773	20,03494624	768.433,40
1974	PEPE ANNUNZIATA	PPENN28L50A225G	SOCIETA' AGRICOLA IL MANDORLO DI PEPE A. & MARVULLI G. S.S.	08075700727	69,88802471	75,22428384	142,11230855	35,44892473	468.625,10
1975	D'ONGHIA GIUSEPPE	DNGGPP92E11A048M	D'ONGHIA GIUSEPPE	DNGGPP92E11A048M	76,00000000	66,09584706	142,09584706	25,61290323	152.216,00
1976	MASTROSERIO MARIA ANTONIETTA	MSTMNT84C62F262F	MASTROSERIO MARIA ANTONIETTA	MSTMNT84C62F262F	76,00000000	66,05726499	142,05726499	33,75000000	179.741,00
1977	BERLOCO PAOLO	BRPLA78E28A225L	BERLOCO PAOLO	BRPLA78E28A225L	76,00000000	66,05707642	142,05707642	39,56720430	603.373,95
1978	FILO SCHIAVONI FRANCESCO	FLSFNG82T21E882G	FILO SCHIAVONI FRANCESCO	FLSFNG82T21E882G	79,00000000	63,05662963	142,05662963	35,00268817	90.714,80
1979	DI PALMA ANTONIO	DPLNTN79L17A285K	DI PALMA ANTONIO	DPLNTN79L17A285K	73,85245701	68,18181817	142,03427518	38,43010753	66.393,10
1980	COLATORI NICOLA	CLTNCL98A07A662C	COLATORI NICOLA	CLTNCL98A07A662C	76,00000000	66,00000000	142,00000000	19,95698925	109.266,17
1981	PALADINI MATTEO	PLDMIT96H02F205I	PALADINI MATTEO	PLDMIT96H02F205I	51,00000000	91,00000000	142,00000000	21,55376344	574.786,12
1982	OTTOMANO VITOANDREA	TTMVND93P21A662U	OTTOMANO VITOANDREA	TTMVND93P21A662U	76,00000000	66,00000000	142,00000000	24,25268817	138.632,04
1983	TEMPESTA FRANCESCO	TMPFNC90T15L109H	TEMPESTA FRANCESCO	TMPFNC90T15L109H	79,00000000	63,00000000	142,00000000	27,01881720	377.746,80
1984	CANTATORE IDA	CNTDIA91S86C983U	CANTATORE VIVAI SOCIETA' AGRICOLA S.S.	07977830723	78,00000000	64,00000000	142,00000000	28,25537634	149.060,00
1985	CANTATORE MICHELE	CNTMHL87L22L109L	CANTATORE VIVAI SOCIETA' AGRICOLA S.S.	07977830723	78,00000000	64,00000000	142,00000000	28,25537634	149.060,00
1986	PASTORE TIZIANA	PSITTZN84S50E986X	PASTORE TIZIANA	PSITTZN84S50E986X	66,00000000	76,00000000	142,00000000	33,11559140	30.784,32
1987	MASI GIUSEPPE	MSAGPP81L22H096U	MASI GIUSEPPE	MSAGPP81L22H096U	76,00000000	66,00000000	142,00000000	36,41666667	63.833,00

Pag. 76 di 185

Allegato A

PSR PUGLIA 2014 - 2020

PACCHETTO GIOVANI - Bando pubblicato nel BURP n. 87 del 28/07/2016 e ss.mm.ii.
Sottomisura 6.1 Aiuti all'avviamento di imprese per i giovani agricoltori

GRADUATORIA UNICA REGIONALE

POSIZIONE	RICHIEDENTE PREMIO	CUAA SOGGETTO	DENOMINAZIONE AZIENDA	CUAA AZIENDA	PUNTEGGIO			ETA' MEDIA	TOTALE INVESTIMENTO
					OPERAZIONE 4.1.B	SOTTOMISURA 6.4	PUNTEGGIO TOTALE		
1988	GIUNGATO EMILIA	GNGMLE76T45A662N	GIUNGATO EMILIA	GNGMLE76T45A662N	76,00000000	66,00000000	142,00000000	41,04568892	93.201,79
1989	LAGIOIA ELISA MORENA	LGALMR78L50D643R	LAGIOIA ELISA MORENA	LGALMR78L50D643R	51,00000000	90,96153846	141,96153846	39,44892473	58.240,00
1990	DI VITTORIO MARTINA	DVTMTN98B57A662C	DI VITTORIO MARTINA	DVTMTN98B57A662C	76,00000000	65,90909091	141,90909091	19,84677419	150.859,49
1991	ROSELLI GAETANO	RSLGTN97C12A662Y	ROSELLI GAETANO	RSLGTN97C12A662Y	51,00000000	90,90909091	141,90909091	20,77688172	32.584,40
1992	CICIRIELLO FEDERICA	CCRFR87A45L328J	CICIRIELLO FEDERICA	CCRFR87A45L328J	51,00000000	90,90909091	141,90909091	30,96236559	70.490,00
1993	DISANTO VALENTINA	DSNVNT98C69I330D	DISANTO VALENTINA	DSNVNT98C69I330D	76,00000000	65,90909090	141,90909090	19,73118280	151.580,00
1994	SQUICCIARINI ANTONIO	SQCNTN96H13A225P	SQUICCIARINI ANTONIO	SQCNTN96H13A225P	76,00000000	65,90909090	141,90909090	21,52419355	1.399.995,38
1995	D'APRILE MASSIMO	DPFRMS96D10A225S	D'APRILE MASSIMO	DPFRMS96D10A225S	76,00000000	65,90909090	141,90909090	21,69892473	169.600,00
1996	MARVULLI ANDREA	MRVNDR95A12A225F	MARVULLI ANDREA	MRVNDR95A12A225F	76,00000000	65,90909090	141,90909090	22,94354839	131.228,00
1997	DILEO MARIA	DLIMRA92P48A225W	AZIENDA AGRICOLA V.I.M.A. SOCIETA' SEMPLICE	08070610723	76,00000000	65,90909090	141,90909090	25,28763441	278.163,67
1998	PANARELLI FRANCESCO	PNRFFNC87E25B619J	PANARELLI FRANCESCO	PNRFFNC87E25B619J	76,00000000	65,90909090	141,90909090	30,57526882	31.800,00
1999	TALLARIGO ELEONORA	TLLLR87A45G702T	TALLARIGO ELEONORA	TLLLR87A45G702T	51,00000000	90,90909090	141,90909090	30,96236559	160.018,00
2000	LORUSSO LUIGI	LRSLGU85S24A225Q	AGRILOR SOCIETA' AGRICOLA DILORUSSO LUIGI & C. SAS	08029120725	76,00000000	65,90909090	141,90909090	32,07795699	508.312,40
2001	CARLUCCI PAOLA MARIA	CRPLMR83R43A225H	CARLUCCI PAOLA MARIA	CRPLMR83R43A225H	76,00000000	65,90909090	141,90909090	34,21774194	222.070,00
2002	MANCINI FRANCESCO	MNCFNC96D28F152D	MANCINI FRANCESCO	MNCFNC96D28F152D	76,00000000	65,90909089	141,90909089	21,65053763	37.353,34
2003	BALICE MARCO	BLCMRC83S10B619I	BALICE MARCO	BLCMRC83S10B619I	78,00000000	63,87240739	141,87240739	34,11559140	93.386,00
2004	FRATELLO PAOLO	FRTPLA80D22F061E	NOTARI S.R.L. SOCIETA' AGRICOLA	04838590752	76,00000000	65,87123365	141,87123365	37,66666667	1.162.780,97
2005	MASTRODONATO RICCARDO	MSTRFR99R21C983L	MASTRODONATO RICCARDO	MSTRFR99R21C983L	70,87242728	70,99296524	141,86539252	18,16935484	165.274,52
2006	ALLEGRO VITO	LLGVTI98R15B619G	ALLEGRO VITO	LLGVTI98R15B619G	66,45329898	75,40299407	141,85629305	19,18548387	54.294,10
2007	CROVELLA MARCO	CRVMRC86A29L219L	CROVELLA MARCO	CRVMRC86A29L219L	76,00000000	65,81914665	141,81914665	31,89784946	328.227,59
2008	PORFIDO ANGELO	PRFNGL99M18A048I	SOCIETA' AGRICOLA FRATELLI PORFIDO S.S.	08070060721	77,00000000	64,80228531	141,80228531	20,68279570	982.935,24
2009	PORFIDO GIUSEPPE	PRFGPP94T14I330V	SOCIETA' AGRICOLA FRATELLI PORFIDO S.S.	08070060721	77,00000000	64,80228531	141,80228531	20,68279570	982.935,24
2010	VULPIO MICHELE	VLPMLH88T09B619I	VULPIO MICHELE	VLPMLH88T09B619I	77,00000000	64,79652841	141,79652841	29,03494624	429.488,00
2011	TREDICI FRANCESCA	TRDFNC98B67C978K	TREDICI FRANCESCA	TRDFNC98B67C978K	78,00000000	63,79180572	141,79180572	19,81989247	161.124,00
2012	RECCHIA LORENZO	RCCLN298L01H096G	MASSERIA LAMATENERA SOCIETA' AGRICOLA SEMPLICE	08092240723	77,00000000	64,77272726	141,77272726	22,65994624	755.195,36
2013	RECCHIA VITO	RCCVTI92B17H096B	MASSERIA LAMATENERA SOCIETA' AGRICOLA SEMPLICE	08092240723	77,00000000	64,77272726	141,77272726	22,65994624	755.195,36
2014	GIGANTE MARINA	GGMNMR84P65F915D	GIGANTE MARINA	GGMNMR84P65F915D	77,00000000	64,77272726	141,77272726	33,24193548	230.369,03
2015	PICHICHERO GIUSEPPE	PCHGPP77A04A048A	PICHICHERO GIUSEPPE	PCHGPP77A04A048A	77,00000000	64,77272726	141,77272726	40,96505376	108.915,98

Pag. 77 di 195

Allegato A

PSR PUGLIA 2014 - 2020

PACCHETTO GIOVANI - Bando pubblicato nel BURP n. 87 del 28/07/2016 e ss.mm.ii.
Sottomisura 6.1 Aiuti all'avviamento di imprese per i giovani agricoltori

GRADUATORIA UNICA REGIONALE

POSIZIONE	RICHIEDENTE PREMIO	CUAA SOGGETTO	DENOMINAZIONE AZIENDA	CUAA AZIENDA	PUNTEGGIO			ETA' MEDIA	TOTALE INVESTIMENTO
					OPERAZIONE 4.1.B	SOTTOMISURA 6.4	PUNTEGGIO TOTALE		
2016	CONGEDO DANIELA	CNGDNL84E45F842T	AZIENDA AGRICOLA LU MONACU S.S.	04891870752	76,00000000	65,68949162	30,12231183	141,68949162	447.288,60
2017	CONGEDO PAOLO	CNGPLA91E10E506N	AZIENDA AGRICOLA LU MONACU S.S.	04891870752	76,00000000	65,68949162	30,12231183	141,68949162	447.288,60
2018	RUBERTIS FRANCESCO	RBRFNC93B01E223I	RUBERTIS FRANCESCO	RBRFNC93B01E223I	76,00000000	65,64714603	24,88978495	141,64714603	62.594,59
2019	DE BONIS NICOLA	DBNNCL96R12A662U	DE BONIS NICOLA	DBNNCL96R12A662U	78,00000000	63,63636363	21,19354839	141,63636363	848.800,00
2020	BARATTO ROBERTO	BRTRRT80B07A662H	SOCIETA AGRICOLA AGRICULT SOCIETA SEMPLICE	91123850728	78,00000000	63,63636363	34,45161290	141,63636363	184.118,68
2021	CAPORUSSO ANNALISA	CPRNLS86T51A048B	SOCIETA AGRICOLA AGRICULT SOCIETA SEMPLICE	91123850728	78,00000000	63,63636363	34,45161290	141,63636363	184.118,68
2022	ZULLO RAFFAELE	ZLLRFL96R27F376L	ESOCIETA' AGRICOLA TENUTA VIGLIONE SRL	07957760726	78,00000000	63,63636362	21,15232581	141,63636362	36.040,00
2023	SARACINO ANGELO	SRCNGL96A11F152N	SOCIETA' AGRICOLA ANGELO SARACINO S.R.L. UNIPERSONALE	02517900748	78,00000000	63,63636362	21,94623656	141,63636362	73.829,00
2024	GIAMPETRUZZI FRANCESCO	GMPFNC88E17A662H	GIAMPETRUZZI FRANCESCO	GMPFNC88E17A662H	78,00000000	63,63636362	29,59677419	141,63636362	769.974,95
2025	FRASSANITO SARA	FRSSRA87C48F152H	FRASSANITO SARA	FRSSRA87C48F152H	78,00000000	63,63636362	30,78763441	141,63636362	176.303,14
2026	VAIRO MICHELE	VRAMHL76S30E885V	VAIRO MICHELE	VRAMHL76S30E885V	61,75276107	79,98205523	41,06182796	141,63481630	99.951,02
2027	NITTI MICHELANGELO	NTTMHL96M24C134H	NITTI MICHELANGELO	NTTMHL96M24C134H	76,00000000	65,61773472	21,32795699	141,61773472	80.825,00
2028	FRANCAVILLA STEFANIA	FRNSFN94C44D643K	FRANCAVILLA STEFANIA	FRNSFN94C44D643K	51,00000000	90,61128480	23,79338710	141,61128480	86.498,29
2029	MEZZANOTTE MICHELANTONIO	MZZMHL83P16H926K	MEZZANOTTE MICHELANTONIO	MZZMHL83P16H926K	91,55665343	49,99999999	34,26612903	141,55665342	212.157,60
2030	IUSO GIUSEPPE	SIUGPP85E21D643U	IUSO GIUSEPPE	SIUGPP85E21D643U	85,85544026	55,68181817	32,58602151	141,53725843	110.770,00
2031	COPPA CHIARA	CPPCHR78D51C136M	COPPA CHIARA	CPPCHR78D51C136M	76,00000000	65,52097866	39,89623656	141,52097866	138.391,28
2032	CAPUTO DOROTEA	CPTDRT82L54A66ZZ	CAPUTO DOROTEA	CPTDRT82L54A66ZZ	76,00000000	65,50644644	35,43817204	141,50644644	87.896,78
2033	LOMBARDI FRANCESCO	LMBFNC89R17D286Y	F.LLI LOMBARDI S.S. SOCIETA' AGRICOLA	04159600719	99,00000000	42,50371595	29,86827957	141,50371595	367.535,73
2034	LOMBARDI ROSA	LMBRSO86H41D286G	F.LLI LOMBARDI S.S. SOCIETA' AGRICOLA	04159600719	99,00000000	42,50371595	29,86827957	141,50371595	367.535,73
2035	SIBILLA MIRELLA	SBLMLL81T60F784U	SIBILLA MIRELLA	SBLMLL81T60F784U	79,00000000	62,49999999	36,00537634	141,49999999	730.387,79
2036	PIRO ANTONIO	PRINTN82T11A225F	PIRO ANTONIO	PRINTN82T11A225F	76,00000000	65,49586777	35,02959699	141,49586777	102.080,00
2037	SBLANO CARMELA	SBLCLM93S45E223P	SBLANO CARMELA	SBLCLM93S45E223P	72,49514883	69,00000000	24,12903226	141,49514883	141.165,17
2038	FINO MIRIANA	FNIMRN94E57D761E	FINO MIRIANA	FNIMRN94E57D761E	79,00000000	62,48932463	23,59677419	141,48932463	289.813,00
2039	D'APOLITO ELVIANA ANTONIA	DPLLLN92T56H926Q	D'APOLITO ELVIANA ANTONIA	DPLLLN92T56H926Q	96,00000000	45,47206158	25,01612903	141,47206158	103.151,60
2040	SCARLATTELLA MARIA	SCRMRA82M51H926B	SCARLATTELLA MARIA	SCRMRA82M51H926B	96,00000000	45,46797829	35,36290323	141,46797829	315.246,75
2041	URBANO ANTONIO	RBNNTN80C10E977O	URBANO ANTONIO	RBNNTN80C10E977O	73,27989640	68,18181817	37,78225806	141,46171457	66.271,20
2042	PICCOLO VINCENZO	PCCVCN88M11D643U	PICCOLO VINCENZO	PCCVCN88M11D643U	96,00000000	45,45454545	29,36290323	141,45454545	89.857,26
2043	SCALA NICOLAMARIA	SCLNLM80S09H926O	SCALA NICOLAMARIA	SCLNLM80S09H926O	96,00000000	45,45454545	37,11827957	141,45454545	219.950,00

Allegato A

PSR PUGLIA 2014 - 2020

PACCHETTO GIOVANI - Bando pubblicato nel BURP n. 87 del 28/07/2016 e ss.mm.ii.
Sottomisura 6.1 Aiuti all'avviamento di imprese per i giovani agricoltori

GRADUATORIA UNICA REGIONALE

POSIZIONE	RICHIEDENTE PREMIO	CUAA SOGGETTO	DENOMINAZIONE AZIENDA	CUAA AZIENDA	PUNTEGGIO			ETA' MEDIA	TOTALE INVESTIMENTO
					OPERAZIONE 4.1.B	SOTTOMISURA 6.4	PUNTEGGIO TOTALE		
2044	SERRILLI ANTONIA	SRRTNT97D59H501A	SERRILLI ANTONIA	SRRTNT97D59H501A	96,00000000	45,45454544	141,45454544	38,67473118	58.830,00
2045	NETTI STEFANO	NTTSFN91D28C975I	NETTI STEFANO	NTTSFN91D28C975I	76,00000000	65,45074484	141,45074484	26,65053763	93.228,80
2046	GRANDE FRANCESCO	GRNFNC69T01F262M	GRANDE FRANCESCO	GRNFNC69T01F262M	66,73218125	74,70479437	141,43697562	28,05645161	93.266,38
2047	INGROSSO DAVIDE	NGRDVD90P06E506P	INGROSSO DAVIDE	NGRDVD90P06E506P	65,73080226	75,67954181	141,41034407	27,29569892	239.841,96
2048	FRATTA GIOVANNI	FRTGNN85S25I158K	FRATTA GIOVANNI	FRTGNN85S25I158K	80,54497992	60,82372283	141,36870275	32,07526882	141.840,72
2049	DELLA LUNA MATTEO	DLLMTT97B05G751G	DELLA LUNA MATTEO	DLLMTT97B05G751G	77,00000000	64,36371852	141,36371852	20,87903226	315.340,17
2050	DISANTO VITO LORENZO	DSNVLR94M27I330M	DISANTO VITO LORENZO	DSNVLR94M27I330M	76,00000000	65,33623695	141,33623695	23,31989247	267.174,07
2051	LAGIOIA LUIGI	LGALGU98E23A862A	LUTERVIN SOCIETA' SEMPLICE AGRICOLA	08091770720	69,27270117	72,02542313	141,29812430	29,54435484	224.523,90
2052	ZATTERA TERESA	ZTTTRS78H59L219Z	LUTERVIN SOCIETA' SEMPLICE AGRICOLA	08091770720	69,27270117	72,02542313	141,29812430	29,54435484	224.523,90
2053	SEMERARO FABRIZIO	SMRFRZ95E16B180B	SEMERARO FABRIZIO	SMRFRZ95E16B180B	76,00000000	65,29637222	141,29637222	22,59946237	57.107,92
2054	DINOI PAOLO ENZO	DNIPNZ93R21E882N	DINOI PAOLO ENZO	DNIPNZ93R21E882N	76,00000000	65,29534148	141,29534148	24,16935484	86.919,20
2055	GRECO MICHELA	GRCMHL82S44D862A	GRECO MICHELA	GRCMHL82S44D862A	76,00000000	65,28422246	141,28422246	35,13172043	356.408,54
2056	INCHINGOLO ANTONIA	NCHNTN80E55A285V	INCHINGOLO ANTONIA	NCHNTN80E55A285V	68,28006581	72,99463738	141,27470319	37,60215054	122.551,90
2057	MONTARULI MARICA	MNTMRC98P67C983E	MONTARULI MARICA	MNTMRC98P67C983E	76,00000000	65,27341451	141,27341451	19,23655914	49.078,00
2058	NIGRO FRANCESCO	NGRFRN90H24D643J	NIGRO FRANCESCO	NGRFRN90H24D643J	71,42672507	69,79101357	141,21773864	27,49462366	999.987,14
2059	PINTO ROBERTO	PNTRRT84H22C741O	PINTO ROBERTO	PNTRRT84H22C741O	76,00000000	65,20258206	141,20258206	33,50000000	515.312,40
2060	D'ACCOLTI NICOLA	DCCNCL93H11C134V	D'ACCOLTI NICOLA	DCCNCL93H11C134V	76,00000000	65,18564583	141,18564583	24,52956989	73.656,38
2061	SAVONITTI CHIARA	SVNCHR79M53D862W	SAVONITTI CHIARA	SVNCHR79M53D862W	52,02913130	89,15160582	141,18073712	38,35752688	649.668,81
2062	LAERA ANTONIO ANGELO	LRANNN98T09H096I	LAERA ANTONIO ANGELO	LRANNN98T09H096I	76,00000000	65,16879527	141,16879527	19,03494624	70.195,57
2063	CIANCI ELISABETTA	CNCLBT96B68G751D	CIANCI ELISABETTA	CNCLBT96B68G751D	76,00000000	65,14002758	141,14002758	21,81720430	164.063,94
2064	DE PASCALILE ILARIO STEFANO	DPSSLT86A20L425K	DE PASCALILE ILARIO STEFANO	DPSSLT86A20L425K	76,00000000	65,13038245	141,13038245	31,92204301	70.532,50
2065	MARTINO PASQUALE PIO	MRTPLQ199C06H985Y	MARTINO PASQUALE PIO	MRTPLQ199C06H985Y	93,86172359	47,26398471	141,12570830	18,79301075	106.055,47
2066	PASCIOLLA PIETRO	PSCPTR84D02A048B	PASCIOLLA PIETRO	PSCPTR84D02A048B	76,00000000	65,12478505	141,12478505	33,72043011	39.379,00
2067	PERRONE FELICIANA	PRRFNC98B69C136V	PERRONE FELICIANA	PRRFNC98B69C136V	76,00000000	65,11857706	141,11857706	21,81451613	36.570,00
2068	PINTO DAVIDE	PNTDVD86E26D508C	PINTO DAVIDE	PNTDVD86E26D508C	76,00000000	65,11707787	141,11707787	31,57258065	69.261,60
2069	CHIAROLLA GIOVANNI	CHRGNN98S28H096X	AZIENDA AGRICOLA "PADROUN VICINZ" SOCIETA' AGRICOLA SEMPLICE	08018690720	76,00000000	65,09515834	141,09515834	20,12768817	83.544,96
2070	CHIAROLLA GIUSEPPE	CHRGPP96R14H096R	AZIENDA AGRICOLA "PADROUN VICINZ" SOCIETA' AGRICOLA SEMPLICE	08018690720	76,00000000	65,09515834	141,09515834	20,12768817	83.544,96
2071	PEPE GIUSEPPE	PPEGPP98L24B619D	PEPE GIUSEPPE	PPEGPP98L24B619D	76,00000000	65,07373784	141,07373784	19,41129032	58.097,72

Pag. 79 di 185

Allegato A

PSR PUGLIA 2014 - 2020

PACCHETTO GIOVANI - Bando pubblicato nel BURP n. 87 del 28/07/2016 e ss.mm.ii.
Sottomisura 6.1 Aiuti all'avviamento di imprese per i giovani agricoltori

GRADUATORIA UNICA REGIONALE

POSIZIONE	RICHIEDENTE PREMIO	CUAA SOGGETTO	DENOMINAZIONE AZIENDA	CUAA AZIENDA	PUNTEGGIO			ETA' MEDIA	TOTALE INVESTIMENTO
					OPERAZIONE 4.1.B	SOTTOMISURA 6.4	PUNTEGGIO TOTALE		
2072	CATUCCI ANGELO NICOLA	CTCNLN96H20A048A	CATUCCI ANGELO NICOLA	CTCNLN96H20A048A	76,00000000	65,07322972	141,07322972	21,50537634	111.841,08
2073	MATRELLA FLORA	MTRFLR79D58L219K	MATRELLA FLORA	MTRFLR79D58L219K	85,05883027	55,00334310	141,06217337	38,67741935	111.756,89
2074	DOCCINI ROSSANA	DCCRSN96E69A893B	AZ. AGRICOLA AGRIBIT S.S.	08070530723	72,86707277	68,18181817	141,04889094	28,17204301	121.688,00
2075	RICCI ANNAMARIA	RCCNMR80C51A893X	AZ. AGRICOLA AGRIBIT S.S.	08070530723	72,86707277	68,18181817	141,04889094	28,17204301	121.688,00
2076	SANTORO GIOVANNI	SNTGNM77S09H926Y	SANTORO GIOVANNI	SNTGNM77S09H926Y	95,58167474	45,45454544	141,03622018	40,11827957	344.426,20
2077	D'ALBA ARIANNA	DLBRNN96H45E815K	D'ALBA ARIANNA	DLBRNN96H45E815K	76,00000000	65,01884094	141,01884094	21,54569892	429.096,63
2078	SPORTELLI ANDREA	SPRNDR97A25H096S	SPORTELLI ANDREA	SPRNDR97A25H096S	76,00000000	65,01573783	141,01573783	20,90860215	52.046,00
2079	BASILE LUCA GIUSEPPE	BSLLS95P10L109Z	BASILE LUCA GIUSEPPE	BSLLS95P10L109Z	76,00000000	65,00000044	141,00000044	22,28225806	70.167,58
2080	BIANCO MARIA GIULIA	BNCMGL99P61F842D	BIANCO MARIA GIULIA	BNCMGL99P61F842D	76,00000000	65,00000000	141,00000000	18,16935484	74.759,08
2081	TURTURO BIAGIO	TRTBGI97A12C983M	TURTURO BIAGIO	TRTBGI97A12C983M	76,00000000	65,00000000	141,00000000	20,84354839	135.146,42
2082	CARRINO DENISE LUCIA	CRDDSL96T53C978C	CARRINO DENISE LUCIA	CRDDSL96T53C978C	76,00000000	65,00000000	141,00000000	21,02419355	309.556,82
2083	MANSUETO BRUNO	MNSBRN96D03C975T	MANSUETO BRUNO	MNSBRN96D03C975T	77,00000000	64,00000000	141,00000000	21,71774194	240.282,71
2084	CANTATORE MARCO	CNTMRC95B16C983E	CANTATORE MARCO	CNTMRC95B16C983E	76,00000000	65,00000000	141,00000000	22,84946237	56.074,70
2085	MENA SARA	MNESRA94M59C136Z	MENA SARA	MNESRA94M59C136Z	76,00000000	65,00000000	141,00000000	23,34139785	129.320,00
2086	LOMASCOLO FRANCESCO	LMSFNC93P25D508C	LOMASCOLO FRANCESCO	LMSFNC93P25D508C	76,00000000	65,00000000	141,00000000	24,24193548	38.943,60
2087	NANNA CATERINA	NNNCRN91M54A048Y	NANNA CATERINA	NNNCRN91M54A048Y	76,00000000	65,00000000	141,00000000	26,35483871	48.654,00
2088	RUGGIERO TOMMASO	RGGTMS89S23A893M	RUGGIERO TOMMASO	RGGTMS89S23A893M	76,00000000	65,00000000	141,00000000	28,08064516	264.600,00
2089	LOMBARDI VINCENZO	LMBVCN89H03L049O	LOMBARDI VINCENZO	LMBVCN89H03L049O	77,00000000	64,00000000	141,00000000	28,55107527	98.786,40
2090	PARRACINO DANIELE	PRRDNL86S12H926U	PARRACINO DANIELE	PRRDNL86S12H926U	51,00000000	90,00000000	141,00000000	31,11021505	143.841,60
2091	NETTI LUCA	NTTLCU86P26F915S	NETTI LUCA	NTTLCU86P26F915S	76,00000000	65,00000000	141,00000000	31,23924731	73.436,28
2092	TROTTA MATTEO	TRTMTT85T29H926O	TROTTA MATTEO	TRTMTT85T29H926O	51,00000000	90,00000000	141,00000000	31,98118280	59.423,07
2093	PALISANO MIRELLA	PLMLML85E67I804V	PALISANO MIRELLA	PLMLML85E67I804V	76,00000000	65,00000000	141,00000000	32,56989247	71.128,70
2094	MASSA PASQUALE	MSSPQL84C12L109Q	MASSA PASQUALE	MSSPQL84C12L109Q	76,00000000	65,00000000	141,00000000	33,77688172	67.098,00
2095	DE TOMMASI RAFFAELLA	DTMRFLL78P51A662O	DE TOMMASI RAFFAELLA	DTMRFLL78P51A662O	76,00000000	65,00000000	141,00000000	39,27956989	484.950,00
2096	CARONE NICOLA	CRNNCL77P28A225J	CARONE NICOLA	CRNNCL77P28A225J	76,00000000	65,00000000	141,00000000	40,23387097	148.943,78
2097	DE LORENZIS DANIELA	DLRDNL77M41D862J	DE LORENZIS DANIELA	DLRDNL77M41D862J	76,00000000	65,00000000	141,00000000	40,38978495	519.610,19
2098	PISPERO MICHELE	PSPMHL92S21L419N	PISPERO MICHELE	PSPMHL92S21L419N	76,00000000	64,99602669	140,99602669	25,08602151	151.580,00
2099	DE SILVIO ANTONIO	DSLNTN97D30C989Q	SOCIETA' SEMPLICE AGRICOLA DE SILVIO	08071150729	77,00000000	63,97589638	140,97589638	23,07930108	153.357,54
2100	DE SILVIO MARIA GIUSEPPINA	DSLMSG92H57C983S	SOCIETA' SEMPLICE AGRICOLA DE SILVIO	08071150729	77,00000000	63,97589638	140,97589638	23,07930108	153.357,54

Allegato A

PSR PUGLIA 2014 - 2020

PACCHETTO GIOVANI - Bando pubblicato nel BURP n. 87 del 28/07/2016 e ss.mm.ii.
Sottomisura 6.1 Aiuti all'avviamento di imprese per i giovani agricoltori

GRADUATORIA UNICA REGIONALE

POSIZIONE	RICHIEDENTE PREMIO	CUAA SOGGETTO	DENOMINAZIONE AZIENDA	CUAA AZIENDA	PUNTEGGIO			ETA' MEDIA	TOTALE INVESTIMENTO
					SOTTOMISURA 6.1	OPERAZIONE 4.1.B	SOTTOMISURA 6.4		
2101	ANGARANO ADRIANA	NGDRR89L46A662F	ANGARANO ADRIANA	NGDRR89L46A662F	76,00000000	64,96239754	140,96239754	28,45967742	826.004,58
2102	D'ALESSANDRO STEFANIA	DLSSFN99H43C975T	D'ALESSANDRO STEFANIA	DLSSFN99H43C975T	76,00000000	64,95845256	140,95845256	18,55107527	43.778,00
2103	TOTA FRANCESCO GIUSEPPE	TTOFNC89E09C988L	TOTA FRANCESCO GIUSEPPE	TTOFNC89E09C988L	69,05288488	71,90243902	140,95532390	28,61827957	49.979,00
2104	MALLARDI ALESSANDRA	MLLLSN93L57A048N	SOCIETA' AGRICOLA POZZO MANCUSO F.LLI MALLARDI A. & V.SOC.SEMPL	07953240723	78,00000000	62,95140732	140,95140732	22,19354839	217.987,76
2105	MALLARDI VITO	MLLVTI98A07A048R	SOCIETA' AGRICOLA POZZO MANCUSO F.LLI MALLARDI A. & V.SOC.SEMPL	07953240723	78,00000000	62,95140732	140,95140732	22,19354839	217.987,76
2106	DIBENEDETTO FILIPPO	DBNFPP88B12A225A	AZIENDA AGRICOLA MALVANI S.S.	08042410723	77,00000000	63,94094913	140,94094913	25,39381720	258.769,44
2107	DIBENEDETTO LILLA	DBNLLL97A58A225X	AZIENDA AGRICOLA MALVANI S.S.	08042410723	77,00000000	63,94094913	140,94094913	25,39381720	258.769,44
2108	FERRI CATALDO	FRRCLD95S08C983M	LUVICA SOC SEMPLICE AGRICOLA	08086210724	76,00000000	64,92015991	140,92015991	20,86559140	94.987,82
2109	FERRI LUCA	FRRLCU98E12C988A	LUVICA SOC SEMPLICE AGRICOLA	08086210724	76,00000000	64,92015991	140,92015991	20,86559140	94.987,82
2110	DE PALMA CATALDO	DPCLLD98C11C988Z	DE PALMA CATALDO	DPCLLD98C11C988Z	68,91980271	72,00000000	140,91980271	24,77959989	62.808,00
2111	CAVALLO LUCIANO	CVLLCN87L27F152T	CAVALLO LUCIANO	CVLLCN87L27F152T	76,00000000	64,91193144	140,91193144	30,40322581	90.664,71
2112	MOTTA DONATO DARIO	MTTDD95E15A662Q	MOTTA DONATO DARIO	MTTDD95E15A662Q	76,00000000	64,89937077	140,89937077	22,60215054	55.591,55
2113	COLAFELICE GENNARO	CLFGNR93D20A225W	COLAFELICE GENNARO	CLFGNR93D20A225W	76,00000000	64,87980177	140,87980177	24,67204301	65.405,18
2114	DIMONTE IRENE	DMNFRN94H54A669A	DIMONTE IRENE	DMNFRN94H54A669A	74,65170975	66,21491158	140,86662133	23,52150538	121.721,68
2115	FERRARA ALESSIO	FRRLSS93C30B180S	FERRARA ALESSIO	FRRLSS93C30B180S	76,88035728	63,98039604	140,86075332	24,72849462	586.304,01
2116	PICCIONE DANIELA	PCCDNL95P66E205M	PICCIONE DANIELA	PCCDNL95P66E205M	62,17382483	78,68678749	140,86061232	22,23924731	65.932,00
2117	PACE ANGELO	PCANGL77D12Z133N	PACE ANGELO	PCANGL77D12Z133N	77,00000000	63,85479513	140,85479513	40,89354839	252.482,23
2118	RACIOPPA GIUSEPPE	RCPGPP85T10D643C	RACIOPPA GIUSEPPE	RCPGPP85T10D643C	89,44813445	51,39079042	140,85892487	32,03225806	105.576,00
2119	TRITTO ANTONIO	TRTNTN93B02B619W	TRITTO ANTONIO	TRTNTN93B02B619W	56,14370438	84,69455223	140,85825661	24,88709677	644.643,74
2120	COLANINNO VALERIA	CLNVLR94E63A048T	COLANINNO VALERIA	CLNVLR94E63A048T	76,00000000	64,82432431	140,82432431	23,58064516	98.050,00
2121	CAPONIO MARIAGRAZIA	CPNMGR98H43A662K	CAPONIO MARIAGRAZIA	CPNMGR98H43A662K	78,00000000	62,82090546	140,82090546	28,55107527	1.119.933,50
2122	DAMATO NICOLA	DMTNCN97M08F280Q	DAMATO NICOLA	DMTNCN97M08F280Q	68,57255865	72,23437245	140,80693110	20,37096774	673.002,84
2123	GUGLIELMI MARIA	GGLMRA89A46A285P	GUGLIELMI MARIA	GGLMRA89A46A285P	69,20458518	71,59090908	140,79549426	28,95967742	108.523,60
2124	ROSELLI VINCENZO	RSLVCN96L29C983F	ROSELLI VINCENZO	RSLVCN96L29C983F	74,78847904	66,00000000	140,78847904	21,39784946	70.927,25
2125	DE LUCA RAFFAELE	DLCRFL98D22H096J	DE LUCA RAFFAELE	DLCRFL98D22H096J	76,00000000	64,78558217	140,78558217	19,86666667	163.485,28
2126	GADALETTA MARIA PIA	GDLMRP99P46L109L	GADALETTA MARIA PIA	GDLMRP99P46L109L	76,00000000	64,77272727	140,77272727	18,29301075	243.936,73
2127	PEDONE VINCENZO	PDNVN97E08H096X	PEDONE VINCENZO	PDNVN97E08H096X	76,00000000	64,77272727	140,77272727	20,82096774	31.462,92

Allegato A

PSR PUGLIA 2014 - 2020

PACCHETTO GIOVANI - Bando pubblicato nel BURP n. 87 del 28/07/2016 e ss.mm.ii.
Sottomisura 6.1 Aiuti all'avviamento di imprese per i giovani agricoltori

GRADUATORIA UNICA REGIONALE

POSIZIONE	RICHIEDENTE PREMIO	CUAA SOGGETTO	DENOMINAZIONE AZIENDA	CUAA AZIENDA	PUNTEGGIO			ETA' MEDIA	TOTALE INVESTIMENTO
					SOTTOMISURA 6.1	OPERAZIONE 4.1.B	SOTTOMISURA 6.4		
2128	GERARDI FRANCESCA	GRRFN098M71A225L	SOCIETA' AGRICOLA GERARDI M. & F. S.S.	08083310725	76,00000000	64,77272727	140,77272727	20,90456989	97.520,00
2129	GERARDI MARIA	GRRMRA95H62A225E	SOCIETA' AGRICOLA GERARDI M. & F. S.S.	08083310725	76,00000000	64,77272727	140,77272727	20,90456989	97.520,00
2130	GIOTTA VITO	GTTVTI96H08H096E	GIOTTA VITO	GTTVTI96H08H096E	76,00000000	64,77272727	140,77272727	21,53763441	73.760,10
2131	MARTI SILVIA	MRTSLV96A44F842K	MARTI SILVIA	MRTSLV96A44F842K	76,00000000	64,77272727	140,77272727	21,96505376	277.081,42
2132	GERARDI MARIA	GRRMRA95F64A225U	GERARDI MARIA	GRRMRA95F64A225U	76,00000000	64,77272727	140,77272727	22,24462366	103.880,00
2133	MARIANI GIUSEPPE	MRNGPP94H02D643Z	MARIANI GIUSEPPE	MRNGPP94H02D643Z	51,00000000	89,77272727	140,77272727	23,55376344	241.662,00
2134	POLIGNANO VITO	PLGVTI94B06H096O	POLIGNANO VITO	PLGVTI94B06H096O	76,00000000	64,77272727	140,77272727	23,87634409	85.538,77
2135	ZELLA MIRIAM FRANCESCA	ZLLMMF92T66L109H	SOCIETA' SEMPLICE AGRICOLA F.LLI ZELLA	08093230723	76,00000000	64,77272727	140,77272727	24,07661290	169.957,21
2136	ZELLA VITO	ZLLVTI94R23L109Z	SOCIETA' SEMPLICE AGRICOLA F.LLI ZELLA	08093230723	76,00000000	64,77272727	140,77272727	24,07661290	169.957,21
2137	CIANCIOTTI NUNZIO	CNCNNZ91T12E038U	AZIENDA "BAIA DEGLI ULIVI" SOCIETA' SEMPLICE AGRICOLA	07940450724	76,00000000	64,77272727	140,77272727	24,85215054	147.006,97
2138	CIANCIOTTI TOMMASO	CNCTMS94D18E038B	AZIENDA "BAIA DEGLI ULIVI" SOCIETA' SEMPLICE AGRICOLA	07940450724	76,00000000	64,77272727	140,77272727	24,85215054	147.006,97
2139	SALVATORE CIRO	SLVCR194S28D643I	SOMEPS 2.0 SOCIETA' SEMPLICE AGRICOLA	04149280713	51,00000000	89,77272727	140,77272727	25,72715054	996.220,84
2140	TIBELLO RITA	TBLRTI89M42E716U	SOMEPS 2.0 SOCIETA' SEMPLICE AGRICOLA	04149280713	51,00000000	89,77272727	140,77272727	25,72715054	996.220,84
2141	CANNOLETTA MATTEO	CNNMTT90C10E506N	CANNOLETTA MATTEO	CNNMTT90C10E506N	51,00000000	89,77272727	140,77272727	27,78225806	329.617,57
2142	RAGONE GIROLAMO	RGNGLM89P16A225T	RAGONE GIROLAMO	RGNGLM89P16A225T	76,00000000	64,77272727	140,77272727	28,26612903	306.848,47
2143	NICOLINI CARMINE	NCLCMN89P12C975J	NICOLINI CARMINE	NCLCMN89P12C975J	76,00000000	64,77272727	140,77272727	28,27688172	34.970,66
2144	VOLPE FRANCESCO	VLPFNC89P09H096F	VOLPE FRANCESCO	VLPFNC89P09H096F	76,00000000	64,77272727	140,77272727	28,28494624	46.958,00
2145	BIANCO ROBERTO	BNCRRT89H24H096U	BIANCO ROBERTO	BNCRRT89H24H096U	76,00000000	64,77272727	140,77272727	28,49462366	58.300,00
2146	IASIUOLO GIORGIO	SLIGRG87M23A662L	IASIUOLO GIORGIO	SLIGRG87M23A662L	76,00000000	64,77272727	140,77272727	30,33064516	183.857,00
2147	CARONE ANNA	CRNNNA86P42I330B	CARONE ANNA	CRNNNA86P42I330B	76,00000000	64,77272727	140,77272727	31,30376344	99.060,00
2148	PILLO ANTONIO GEREMIA	PLLLNG86L24D643W	PILLO ANTONIO GEREMIA	PLLLNG86L24D643W	51,00000000	89,77272727	140,77272727	31,41129032	69.960,00
2149	SICALPI ADRIANA	SCLDRN85D41L049K	TRULLO DI MARE SOCIETA' AGRICOLA	03140320734	76,00000000	64,77272727	140,77272727	32,72311828	288.530,00
2150	PAULANGELO FRANCESCA	PLNFNC82T46Z112O	PAULANGELO FRANCESCA VITA	PLNFNC82T46Z112O	76,00000000	64,77272727	140,77272727	35,04301075	102.890,00
2151	CAFFO PAMELA	CFFPML82S57H096Y	CAFFO PAMELA	CFFPML82S57H096Y	76,00000000	64,77272727	140,77272727	35,09677419	94.458,81
2152	SERPENTINO DANIELA	SRPDNL82R53D761D	SERPENTINO DANIELA	SRPDNL82R53D761D	51,00000000	89,77272727	140,77272727	35,19086022	60.493,44
2153	D'APRILE DOMENICA LISA	DPRDNC81T69A048K	D'APRILE DOMENICA LISA	DPRDNC81T69A048K	76,00000000	64,77272727	140,77272727	35,98118280	56.847,80
2154	CAGGIANO ANNARITA	CGGNRT81E62A225W	CAGGIANO ANNARITA	CGGNRT81E62A225W	76,00000000	64,77272727	140,77272727	36,58333333	199.636,75
2155	DE GAETANI NADIA ANTONIA	DGTNNIT9C60Z133W	DE GAETANI NADIA ANTONIA	DGTNNIT9C60Z133W	76,00000000	64,77272727	140,77272727	38,75537634	310.244,71

Allegato A

PSR PUGLIA 2014 - 2020

PACCHETTO GIOVANI - Bando pubblicato nel BURP n. 87 del 28/07/2016 e ss.mm.ii.
Sottomisura 6.1 Aiuti all'avviamento di imprese per i giovani agricoltori

GRADUATORIA UNICA REGIONALE

POSIZIONE	RICHIEDENTE PREMIO	CUAA SOGGETTO	DENOMINAZIONE AZIENDA	CUAA AZIENDA	PUNTEGGIO			ETA' MEDIA	TOTALE INVESTIMENTO
					SOTTOMISURA 6.1	OPERAZIONE 4.1.B	SOTTOMISURA 6.4		
2156	GARGANO GIOVANNI	GRGGNN78502E223Q	GARCARLI SOC. AGR. A. R. L. S. 07963490722		76,00000000	64,77272727	140,77272727	39,13709677	128.555,92
2157	MILILLO FRANCESCO	MLLFC78C30E038R	MILILLO FRANCESCO	MLLFC78C30E038R	76,00000000	64,77272727	140,77272727	39,72849462	53.582,35
2158	GENGHI CARMELA	GNGCML7770A662Q	GENGHI CARMELA	GNGCML7770A662Q	76,00000000	64,77272727	140,77272727	39,97849462	54.939,80
2159	DE SANTIS ALESSIO GIOVANNI	DSNLG87A21L049K	DE SANTIS ALESSIO GIOVANNI	DSNLG87A21L049K	76,00000000	64,77272726	140,77272726	30,91935484	53.848,00
2160	COSTA ANDREA	CSTNDR95M25D643G	COSTA ANDREA	CSTNDR95M25D643G	69,75958645	71,00000000	140,75958645	22,32526882	149.166,98
2161	GALANTE VINCENZO	GLNVCN87B07A662Y	GALANTE VINCENZO	GLNVCN87B07A662Y	76,00000000	64,74294470	140,74294470	30,87365591	607.642,94
2162	BAROZZI MATTEO	BRZMTT94L18A662E	BAROZZI MATTEO	BRZMTT94L18A662E	76,00000000	64,73563289	140,73563289	23,42741935	548.806,20
2163	DISABATO ANGELO	DSBNGL89M17A225S	SOCIETA' SEMPLICE AGRICOLA DISABATO DI DISABATO ANGELO E DISABATO FRANCESCA	08074650725	73,54818489	67,17816492	140,72634981	29,40188172	460.356,10
2164	DISABATO FRANCESCA	DSBFC87L47A225T	SOCIETA' SEMPLICE AGRICOLA DISABATO DI DISABATO ANGELO E DISABATO FRANCESCA	08074650725	73,54818489	67,17816492	140,72634981	29,40188172	460.356,10
2165	PALUMBO MASSIMO	PLMMSM90P01E716Z	PALUMBO MASSIMO	PLMMSM90P01E716Z	96,00000000	44,71929346	140,71929346	27,30645161	168.169,00
2166	DE FRANCISCI ELISABETTA	DFRLBT97H41E815G	DE FRANCISCI ELISABETTA	DFRLBT97H41E815G	76,00000000	64,71495444	140,71495444	20,55645161	551.201,99
2167	LABARILE PAOLA	LBRPLA89P51F052G	DONNAPAOLA SOCIETA' AGRICOLA S.R.L.	07868850723	78,00000000	62,71164376	140,71164376	28,27956989	1.399.939,78
2168	BALDASSARRA BERARDINO	BLDBRD90C24A225J	BALDASSARRA BERARDINO	BLDBRD90C24A225J	76,00000000	64,70849447	140,70849447	27,74462366	453.075,00
2169	D'ONGHIA RAFFAELLA	DNGRFL78P42L049U	D'ONGHIA RAFFAELLA	DNGRFL78P42L049U	76,00000000	64,69327671	140,69327671	39,30376344	272.897,00
2170	NATUZZI VITO	NTZVTI93P03A048H	NATUZZI VITO	NTZVTI93P03A048H	76,00000000	64,67117985	140,67117985	24,30107527	49.820,00
2171	ANGELILLO MADDALENA	NGLMDL81C46E038B	ANGELILLO MADDALENA	NGLMDL81C46E038B	76,00000000	64,65520112	140,65520112	36,79301075	130.165,52
2172	MONTRONE MASSIMO	MNTMSM90S04A285T	AZIENDA AGRICOLA PROFUMI DIMURGIA DI MONTRONE MASSIMO, VALLARELLA LAURA E PISTILLO FABIANA	08078450726	71,80873675	68,83182498	140,64056173	23,84229391	360.610,98
2173	PISTILLO FABIANA	PSTFBN96R68A285J	AZIENDA AGRICOLA PROFUMI DIMURGIA DI MONTRONE MASSIMO, VALLARELLA LAURA E PISTILLO FABIANA	08078450726	71,80873675	68,83182498	140,64056173	23,84229391	360.610,98
2174	VALLARELLA LAURA	VLLLRA94P64A285J	AZIENDA AGRICOLA PROFUMI DIMURGIA DI MONTRONE MASSIMO, VALLARELLA LAURA E PISTILLO FABIANA	08078450726	71,80873675	68,83182498	140,64056173	23,84229391	360.610,98
2175	BEVILACQUA VITO	BVLVTI95H05C983G	BEVILACQUA VITO	BVLVTI95H05C983G	78,00000000	62,63679076	140,63679076	22,54569892	973.035,47
2176	ANDRIANO ANNA MARIA	NDRNMR80P61B619P	SOCIETA' SEMPLICE AGRICOLA COPPALVA	08080640728	52,00000000	88,63636363	140,63636363	32,71908602	137.760,80

Pag. 83 di 195

Allegato A

PSR PUGLIA 2014 - 2020

PACCHETTO GIOVANI - Bando pubblicato nel BURP n. 87 del 28/07/2016 e ss.mm.ii.
Sottomisura 6.1 Aiuti all'avviamento di imprese per i giovani agricoltori

GRADUATORIA UNICA REGIONALE

POSIZIONE	RICHIEDENTE PREMIO	CUAA SOGGETTO	DENOMINAZIONE AZIENDA	CUAA AZIENDA	PUNTEGGIO			ETA' MEDIA	TOTALE INVESTIMENTO
					SOTTOMISURA 6.1	OPERAZIONE 4.1.B	SOTTOMISURA 6.4		
2177	ANDRIANO DOMENICO	NDRDNC89R15D643F COPPALMALVA	SOCIETA' SEMPLICE AGRICOLA VIGILANTE ROSA	08080640728	52,00000000	88,63636363	32,71908602	137.760,80	
2178	VIGILANTE ROSA	VGLRSO77M56H9260	VGLRSO77M56H9260		52,00000000	88,63636362	40,34946237	86.814,00	
2179	GIRARDI FRANCESCO	GRRFNC86H28A048Y	GIRARDI FRANCESCO	GRRFNC86H28A048Y	77,00000000	63,61428115	31,48387097	654.153,63	
2180	CALCAGNILE GIOVANNI	CLCGNN86E28D862S	CALCAGNILE GIOVANNI	CLCGNN86E28D862S	76,00000000	64,57084187	31,56720430	56.821,34	
2181	DAMONE ANNARITA	DMNNRT95M43A662E	AZIENDA AGRICOLA DAMONE SOCIETA' SEMPLICE	08074390728	67,91372732	72,65338638	23,40725806	145.262,61	
2182	DAMONE MARICA	DMNMRC93L57A662H	AZIENDA AGRICOLA DAMONE SOCIETA' SEMPLICE	08074390728	67,91372732	72,65338638	23,40725806	145.262,61	
2183	PRETE ALESSANDRA	PRTLNS79H49F842P	PRETE ALESSANDRA	PRTLNS79H49F842P	76,00000000	64,54936715	38,53494624	330.155,36	
2184	QUARTA PASQUALE	QRTPOL82R29E506X	SOCIETA' AGRICOLA INSIDE DI QUARTA P. E VIOLINO P.	04823340759	79,00000000	61,53659299	34,96370968	83.693,08	
2185	VIOLINO PATRIZIA	VLNPRZ8C51F842Y	SOCIETA' AGRICOLA INSIDE DI QUARTA P. E VIOLINO P.	04823340759	79,00000000	61,53659299	34,96370968	83.693,08	
2186	MASTRANGELO FRANCESCA VALENTINA	MSTFNC96B54E038P	MASTRANGELO FRANCESCA VALENTINA	MSTFNC96B54E038P	78,00000000	62,49999999	21,85483871	146.100,00	
2187	LOCOROTONDO FRANCESCO	LCRFNC89A26F915X	LOCOROTONDO FRANCESCO	LCRFNC89A26F915X	78,00000000	62,49999999	28,90591398	298.358,00	
2188	TOTA GIUSEPPINA	TTOGPP81D41C983H	TOTA GIUSEPPINA	TTOGPP81D41C983H	76,00000000	64,47661444	36,72311828	306.501,14	
2189	NUZZACO PAOLO	NZZPLA99B11A048M	AGRICOLA NUZZACO SOCIETA' A RESPONSABILITA' LIMITATA	08017390728	78,00000000	62,44832723	18,86290323	1.380.545,57	
2190	RUSSO GIANFRANCO	RSSGFR96E14H096W	RUSSO GIANFRANCO	RSSGFR96E14H096W	76,00000000	64,44685828	21,60483871	144.160,00	
2191	PEDONE MARIA ANTONIA	PDNMINT87S51A048O	SOCIETA' AGRICOLA PEDONE	91124930727	79,00000000	61,41467184	26,72715054	814.316,05	
2192	PEDONE MARTINA	PDNMITN94M59A048C	SOCIETA' AGRICOLA PEDONE	91124930727	79,00000000	61,41467184	26,72715054	814.316,05	
2193	LOFORESE ARCANGELA	LFRFRNG78R63E469Q	LOFORESE ARCANGELA	LFRFRNG78R63E469Q	78,00000000	62,37973177	39,16397849	457.708,00	
2194	GALIULO GABRIELLA	GLLGLRL89F54L049M	SOCIETA' AGRICOLA TERRE D'ARCHADIA S.S.	03071580736	52,00000000	88,37243514	29,24462366	188.360,00	
2195	GALIULO GIUSEPPE	GLLGLPP87P03L049X	SOCIETA' AGRICOLA TERRE D'ARCHADIA S.S.	03071580736	52,00000000	88,37243514	29,24462366	188.360,00	
2196	ALOISI AGOSTINO	LSAGTN83D22F842V	TENUTA DONNA ANNA S.A.S. SOC. AGRICOLA DI CASCIONE GIOVANNI & C.	04887810754	77,00000000	63,36785369	33,72580645	605.552,95	
2197	CASCIONE GIOVANNI BRUNO SERGI	CSCGNN85C09D862U	TENUTA DONNA ANNA S.A.S. SOC. AGRICOLA DI CASCIONE GIOVANNI & C.	04887810754	77,00000000	63,36785369	33,72580645	605.552,95	
2198	COLAPRICO MARIA ALEXIA	CLPMLX88A53A048S	COLAPRICO MARIA ALEXIA	CLPMLX88A53A048S	79,00000000	61,36363636	29,94086022	61.527,70	
2199	FRANCO LUIGIA	FRNLGU85R43A225D	FRANCO LUIGIA	FRNLGU85R43A225D	79,00000000	61,36363636	32,21774194	543.979,15	
2200	MACIRELLA ANGELO	MCRNGL97R28B619G	MACIRELLA ANGELO	MCRNGL97R28B619G	79,00000000	61,36363635	20,15053763	43.782,50	
2201	PALLADINI FRANCESCO	PLLLFNC94B09B619Z	SOCIETA' AGRICOLA LIDIO S.R.L.	07869000724	79,00000000	61,36363635	23,86827957	64.168,01	
2202	GRECO SALVATORE ROMOLO	GRCSVT89R28B180V	GRECO SALVATORE ROMOLO	GRCSVT89R28B180V	79,00000000	61,36363635	28,15053763	53.477,00	
2203	RESCIO FRANCESCA DOMENICA	RSCFNC93L46G751D	RESCIO FRANCESCA DOMENICA	RSCFNC93L46G751D	61,00000000	79,32335773	24,45967742	89.488,00	

Allegato A

PSR PUGLIA 2014 - 2020

PACCHETTO GIOVANI - Bando pubblicato nel BURP n. 87 del 28/07/2016 e ss.mm.ii.
Sottomisura 6.1 Aiuti all'avviamento di imprese per i giovani agricoltori

GRADUATORIA UNICA REGIONALE

POSIZIONE	RICHIEDENTE PREMIO	CUAA SOGGETTO	DENOMINAZIONE AZIENDA	CUAA AZIENDA	PUNTEGGIO			ETA' MEDIA	TOTALE INVESTIMENTO
					SOTTOMISURA 6.1	OPERAZIONE 4.1.B	SOTTOMISURA 6.4		
2204	LOMURNO MICHAELA	LMRMLH191E54A662F	LOMURNO MICHAELA	LMRMLH191E54A662F	76,00000000	64,32296361	140,32296361	26,60483871	634,123,76
2205	GENTILE DONATO	GNTDNT98M07H926L	GENTILE DONATO	GNTDNT98M07H926L	96,00000000	44,31818182	140,31818182	19,37365591	72,716,00
2206	GISO MARIA GRAZIA	GSMGR78E66A320F	GISO MARIA GRAZIA	GSMGR78E66A320F	96,00000000	44,31818181	140,31818181	39,57258065	98,050,00
2207	TOMAIUOLI ANTONIO	TMLNTN77H16D843A	TOMAIUOLI ANTONIO	TMLNTN77H16D843A	96,00000000	44,31818181	140,31818181	40,51612903	157,940,00
2208	MACCARONE ENRICO LUIGI ANTONIO	MCCNCL93E04D643V	MACCARONE ENRICO LUIGI ANTONIO	MCCNCL93E04D643V	96,00000000	44,31818180	140,31818180	24,63172043	157,660,71
2209	CATALANO ELENA SOFIA	CTLLSF96L70L109X	AGRICOLA CATALANO DEI FRATELLI MICHELE E ELENA SOFIA CATALANO SOCIETA' SEMPLICE	08064200721	80,00000000	60,30328258	140,30328258	21,39516129	831,425,69
2210	DE LEO GIULIO	DLEGLI88T13L109W	DE LEO GIULIO	DLEGLI88T13L109W	76,00000000	64,29045443	140,29045443	29,02419355	196,606,40
2211	CARENZA FRANCESCO	CRNFC88C16H096T	SOCIETA' AGRICOLA SEMPLICE FRATELLI CARENZA	08092500720	77,00000000	63,27240505	140,27240505	25,18682796	173,375,08
2212	CARENZA STEFANO GASPARE	CRNSFN97E13A048Z	SOCIETA' AGRICOLA SEMPLICE FRATELLI CARENZA	08092500720	77,00000000	63,27240505	140,27240505	25,18682796	173,375,08
2213	IUSO SILVIA	SIUSLV84P60D643L	IUSO SILVIA	SIUSLV84P60D643L	84,58851506	55,68181817	140,27033323	33,25537634	104,622,00
2214	CARVUTTO PIETRO ANTONIO	CRVPRN78C22A048Z	CARVUTTO PIETRO ANTONIO	CRVPRN78C22A048Z	76,00000000	64,26604298	140,26604298	39,75000000	372,929,92
2215	VALERIO LUCA	VLRLCU97T24A662O	TENUTA CALDARULO SOCIETA' AGRICOLA A RESPONSABILITA' LIMITATA	07947270729	66,58824628	73,66924327	140,25748955	19,99462366	348,421,08
2216	RAFFAELI RIPALTA	RRFRLLT80R62C514Z	RAFFAELI RIPALTA	RRFRLLT80R62C514Z	53,00000000	87,24656335	140,24656335	37,16666667	86,664,22
2217	CAPPELLI MICHELE	CPPMHL96P16E223X	AZIENDA AGRICOLA CAPPELLI S.S.	08084470726	77,00000000	63,21042314	140,21042314	22,48118280	436,628,54
2218	CAPPELLI VITO	CPPVTI94D11E223N	AZIENDA AGRICOLA CAPPELLI S.S.	08084470726	77,00000000	63,21042314	140,21042314	22,48118280	436,628,54
2219	SPAGNOLO AURORA	SPGRR98L62E506N	L'AURORA DI SPAGNOLO FRANCESCO E SPAGNOLO AURORA S.N.C."	04825280755	59,52027625	80,68181817	140,20209442	24,05376344	409,640,26
2220	SPAGNOLO FRANCESCO	SPGFNC89D13C978F	SOCIETA' AGRICOLA "L'AURORA DI SPAGNOLO FRANCESCO E SPAGNOLO AURORA S.N.C."	04825280755	59,52027625	80,68181817	140,20209442	24,05376344	409,640,26
2221	GENCO VITO	GNCVTI98M20A225Q	GENCO VITO	GNCVTI98M20A225Q	76,00000000	64,19322435	140,19322435	19,33870968	94,471,64
2222	MASTROGIACOMO DONATO	MSTDNT97L26C983X	MASTROGIACOMO DONATO	MSTDNT97L26C983X	75,37865273	64,77272727	140,15138000	20,40591398	482,971,90
2223	CASSANO FEDERICA	CSSFRC93P41E986Z	SOCIETA' AGRICOLA MASSERIA LUCO SRL	03145000737	76,00000000	64,12966985	140,12966985	24,30645161	784,756,38
2224	ARDITO MIRIANA	RDTMRN94D55A662E	ARDITO MIRIANA	RDTMRN94D55A662E	56,12511404	84,00000000	140,12511404	23,68548387	137,864,08
2225	BALICE ANTONIO	BLCNTN92P16A669K	BALICE ANTONIO	BLCNTN92P16A669K	76,00000000	64,04804393	140,04804393	25,26612903	133,619,61
2226	CURCI MAURO	CRCMRA93H19A883O	CURCI MAURO	CRCMRA93H19A883O	72,98530909	67,04545454	140,04076363	24,50806452	112,899,00
2227	MEMOLA TOMMASO	MMMLTMS85M22L109O	MEMOLA TOMMASO	MMMLTMS85M22L109O	75,91848743	64,09566882	140,01415625	32,33333333	301,700,36

Pag. 85 di 195

Allegato A

PSR PUGLIA 2014 - 2020

PACCHETTO GIOVANI - Bando pubblicato nel BURP n. 87 del 28/07/2016 e ss.mm.ii.
Sottomisura 6.1 Aiuti all'avviamento di imprese per i giovani agricoltori

GRADUATORIA UNICA REGIONALE

POSIZIONE	RICHIEDENTE PREMIO	CUAA SOGGETTO	DENOMINAZIONE AZIENDA	CUAA AZIENDA	PUNTEGGIO			ETA' MEDIA	TOTALE INVESTIMENTO
					OPERAZIONE 4.1.B	SOTTOMISURA 6.4	PUNTEGGIO TOTALE		
2228	TERRUSI TOMMASO VITO	TRRTMS99L24C138D	TERRUSI TOMMASO VITO	TRRTMS99L24C138D	76,00000000	64,00000000	140,00000000	18,41129032	276.772,02
2229	VALENTINI ADRIANA	VLNDRN98P62A662E	VALENTINI ADRIANA	VLNDRN98P62A662E	77,00000000	63,00000000	140,00000000	19,25000000	43.814,68
2230	PALUMBO PALMO	PLMPLM98B24E223R	PALUMBO S.A.S. DI PALUMBO PALMO & C. SOCIETA' AGRICOLA	07953060725	78,00000000	62,00000000	140,00000000	19,82795669	861.270,64
2231	LEREDE ANNARITA	LRDNRT98A57H096W	LEREDE ANNARITA	LRDNRT98A57H096W	61,00000000	79,00000000	140,00000000	19,93010753	56.873,58
2232	TEDESCHI SIMONA	TDSSMN97E55L109J	TEDESCHI SIMONA	TDSSMN97E55L109J	76,00000000	64,00000000	140,00000000	20,80215054	32.639,30
2233	DE NICOLA GIUSEPPE	DNCGP96P18L109B	DE NICOLA GIUSEPPE	DNCGP96P18L109B	76,00000000	64,00000000	140,00000000	21,26075269	116.307,54
2234	MACCHIA DAVIDE	MCCDVD96C04C978B	MACCHIA DAVIDE	MCCDVD96C04C978B	77,00000000	63,00000000	140,00000000	21,79938710	40.514,41
2235	SCARANO ANTONIO	SCRNTN95R03H926Y	SCARANO ANTONIO	SCRNTN95R03H926Y	96,00000000	44,00000000	140,00000000	22,21236559	499.112,31
2236	CRASTOLLA ARIANNA	CRSRN95A55D508I	CRASTOLLA ARIANNA	CRSRN95A55D508I	76,00000000	64,00000000	140,00000000	22,93548387	77.221,00
2237	RUTIGLIANO ROSA	RTGRSO94P56L109J	RUTIGLIANO ROSA	RTGRSO94P56L109J	76,00000000	64,00000000	140,00000000	23,26612903	50.117,47
2238	GRAVILI ADRIANO ALDO	GRVDNL94L18D851W	AGRISOL S.R.L. SOCIETA' AGRICOLA	04822300754	76,00000000	64,00000000	140,00000000	23,42741935	960.902,18
2239	DE PALMA GIANMARCO	DPLGMR94H05L109Y	DE PALMA GIANMARCO	DPLGMR94H05L109Y	76,00000000	64,00000000	140,00000000	23,54568892	49.225,57
2240	RIPA SARA	RPISRA93T63D508Y	RIPA SARA	RPISRA93T63D508Y	77,00000000	63,00000000	140,00000000	23,99731183	97.197,94
2241	OCCHILUPO SIMONE	CCHSMN91E24E882V	OCCHILUPO SIMONE	CCHSMN91E24E882V	77,00000000	63,00000000	140,00000000	26,57795699	253.627,30
2242	DELL'ANNA STEFANIE	DLLSFN89T66C978W	DELL'ANNA STEFANIE	DLLSFN89T66C978W	76,00000000	64,00000000	140,00000000	27,98924731	199.521,28
2243	PUCCI MICHELANGELO	PCCMHL89A26F784F	PUCCI MICHELANGELO	PCCMHL89A26F784F	51,00000000	89,00000000	140,00000000	28,90591398	69.215,19
2244	RIONTINO CRISTINA ANGELA	RNTCST98R42E885C	SOCIETA' AGRICOLA DANIELE DI RIONTINO MICHELE E RIONTINO CRISTINA ANGELA S.S.	04163150719	51,00000000	89,00000000	140,00000000	28,93817204	204.892,40
2245	RIONTINO MICHELE	RNTMHL79D26H645I	SOCIETA' AGRICOLA DANIELE DI RIONTINO MICHELE E RIONTINO CRISTINA ANGELA S.S.	04163150719	51,00000000	89,00000000	140,00000000	28,93817204	204.892,40
2246	RAPANA' CHIARA	RPNCHR68S48D869I	RAPANA' CHIARA	RPNCHR68S48D869I	76,00000000	64,00000000	140,00000000	29,12096774	411.408,47
2247	BONGERMINO FILOMENA	BNGFMN87P49H096U	BONGERMINO FILOMENA	BNGFMN87P49H096U	76,00000000	64,00000000	140,00000000	30,28494624	181.399,72
2248	MANNI YURI GIOVANNI	MINNYGV85P11L419Z	MANNI FLOWERS SRL - SOCIETA' AGRICOLA	04855450757	79,00000000	61,00000000	140,00000000	32,27956989	959.300,75
2249	TARANTINI MARIOMASSIMO	TRNMMS79P17L328D	TARANTINI MARIOMASSIMO	TRNMMS79P17L328D	51,00000000	89,00000000	140,00000000	38,26344086	531.955,74
2250	MARGHERITI SABRINA	MRGSRN79B51F152F	MARGHERITI SABRINA	MRGSRN79B51F152F	76,00000000	64,00000000	140,00000000	38,86290323	114.852,58
2251	SANITATE SANTA	SNTSNT78M47A662E	SANTANA SOCIET? AGRICOLA RESPONSABIL? LIMITATA SEMPLIFICATA	93473120728	54,00000000	86,00000000	140,00000000	39,37365591	333.600,02
2252	CAFFO' MARIO	CFFMRA78H10H096P	CAFFO' MARIO	CFFMRA78H10H096P	77,00000000	63,00000000	140,00000000	39,53225806	85.665,33

Allegato A

PSR PUGLIA 2014 - 2020

PACCHETTO GIOVANI - Bando pubblicato nel BURP n. 87 del 28/07/2016 e ss.mm.ii.
Sottomisura 6.1 Aiuti all'avviamento di imprese per i giovani agricoltori

GRADUATORIA UNICA REGIONALE

POSIZIONE	RICHIEDENTE PREMIO	CUAA SOGGETTO	DENOMINAZIONE AZIENDA	CUAA AZIENDA	PUNTEGGIO			ETA' MEDIA	TOTALE INVESTIMENTO
					OPERAZIONE 4.1.B	SOTTOMISURA 6.4	PUNTEGGIO TOTALE		
2253	RUGGIERO VINCENZO	RGVVCN78C30L109E	RUGGIERO VINCENZO	RGVVCN78C30L109E	76,00000000	64,00000000	140,00000000	39,72849462	71,840,40
2254	SAVINO ANGELO	SVNNGL89T05B619D	SAVINO ANGELO	SVNNGL89T05B619D	76,00000000	63,99640797	139,99640797	28,04569892	127,232,09
2255	MACCARONE MATTEO PIO	MCCMTP92H03H926C	MACCARONE MATTEO PIO	MCCMTP92H03H926C	96,00000000	43,98544227	139,98544227	25,55107527	349,438,61
2256	DEL CONSOLE CATALDO	DLCCLD94H20L109F	DEL CONSOLE CATALDO	DLCCLD94H20L109F	70,60107575	69,38001250	139,98108825	23,50537634	117,999,91
2257	ROSSI NICOLA LUIGI	RSSNLL96H08L109F	ROSSI NICOLA LUIGI	RSSNLL96H08L109F	63,85060789	76,07969458	139,93030247	21,53763441	80,772,00
2258	SCARINGELLA RICCARDO	SCRRCR79B02A662O	SCARINGELLA RICCARDO	SCRRCR79B02A662O	71,68998716	68,18181818	139,87180534	38,88709677	55,968,00
2259	ELIA ANGELA	LEINGL77S48C424R	ELIA ANGELA	LEINGL77S48C424R	77,00000000	62,79985587	139,79985587	40,12096774	82,876,97
2260	GENCO MARIA LUCIA	GNCMLC97R56H096J	GENCO MARIA LUCIA	GNCMLC97R56H096J	76,00000000	63,79918935	139,79918935	20,18279570	136,704,00
2261	MASSARO ALESSIO	MSSLSS98C25A048G	MASSARO ALESSIO	MSSLSS98C25A048G	77,00000000	62,79262009	139,79262009	19,74193548	53,106,40
2262	ROMAGNO GIULIANA	RMGGLN98R61A662X	AGRISAGI SOCIETA' SEMPLICE AGRICOLA	93474650723	69,98817611	69,79748219	139,78565830	20,34677419	85,182,19
2263	ROMAGNO ISABELLA	RMGSLN96H53A662U	AGRISAGI SOCIETA' SEMPLICE AGRICOLA	93474650723	69,98817611	69,79748219	139,78565830	20,34677419	85,182,19
2264	GIOTTA GIOVANNI ALBERTO	GTTGNN98A25H096I	GIOTTA GIOVANNI ALBERTO	GTTGNN98A25H096I	77,38864789	62,37235476	139,76100265	19,90660215	113,240,00
2265	RUSSI RICCARDO	RSSRCR90A24L049R	RUSSI RICCARDO	RSSRCR90A24L049R	76,00000000	63,76052746	139,76052746	27,91129032	112,471,05
2266	MUSA ALBERTO	MSULRT94R07B180U	MUSA ALBERTO	MSULRT94R07B180U	73,83985091	65,90909099	139,74894180	23,20698925	485,608,78
2267	FORMICA MENGANO LEONARDO	FRMLRD90D20D508G	FORMICA MENGANO LEONARDO	FRMLRD90D20D508G	51,00000000	88,74005506	139,74005506	27,67204301	321,505,31
2268	MARGOLLICCI FRANCESCO	MRFNFC93H17D643J	MARGOLLICCI FRANCESCO	MRFNFC93H17D643J	67,07668913	72,64807932	139,72476845	24,51344086	66,789,17
2269	GAGLIARDI ANNALISA	GGLNLS93H49L328J	GAGLIARDI ANNALISA	GGLNLS93H49L328J	77,00000000	62,71017843	139,71017843	24,53494624	151,300,01
2270	SQUICCIARINI ELENA	SOCLNE97E53A225H	SQUICCIARINI ELENA	SOCLNE97E53A225H	76,00000000	63,69329568	139,69329568	20,60752688	1,266,696,00
2271	GATTA MARIA	GTTMRA93P62A662C	GATTA MARIA	GTTMRA93P62A662C	79,00000000	60,68115486	139,68115486	24,25000000	227,357,99
2272	COLONNA GIUSEPPE	CLNGPP99M22A048J	COLONNA GIUSEPPE	CLNGPP99M22A048J	76,00000000	63,63636363	139,63636363	18,33333333	40,320,00
2273	COLAMONICO FRANCESCO	CLMFNC98E19A048P	COLAMONICO FRANCESCO	CLMFNC98E19A048P	76,00000000	63,63636363	139,63636363	19,59139785	147,736,00
2274	CASULLI ARIANNA	CSLRNN97E41E038P	CASULLI ARIANNA	CSLRNN97E41E038P	76,00000000	63,63636363	139,63636363	20,63978495	67,840,00
2275	GRECO CRISTIAN	GRCCST94R27G751U	GRECO CRISTIAN	GRCCST94R27G751U	76,00000000	63,63636363	139,63636363	23,15322581	250,305,00
2276	FORESE ERASMO	FRSRSM94D28A662G	FORESE ERASMO	FRSRSM94D28A662G	76,00000000	63,63636363	139,63636363	23,65053763	728,519,24
2277	IORE VINCENZO	FRVVCN93D03A225Q	IORE VINCENZO	FRVVCN93D03A225Q	76,00000000	63,63636363	139,63636363	24,71774194	332,379,32
2278	SQUICCIARINO FRANCESCA	SQCFNC92T60A225U	SOCIETA' AGRICOLA F.LLI SQUICCIARINO DI SQUICCIARINO FRANCESCA & C.S.S.	07947460726	76,00000000	63,63636363	139,63636363	25,00537634	999,612,87
2279	VIVA LUCA	VVILCU90S29H119Q	VIVA LUCA	VVILCU90S29H119Q	76,00000000	63,63636363	139,63636363	27,06451613	66,958,08
2280	MELCHIORRE FILOMENA PIA	MLCFMN86L57H926K	MELCHIORRE FILOMENA PIA	MLCFMN86L57H926K	51,00000000	88,63636363	139,63636363	31,43010753	41,340,00

Pag. 87 di 185

Allegato A

PSR PUGLIA 2014 - 2020

PACCHETTO GIOVANI - Bando pubblicato nel BURP n. 87 del 28/07/2016 e ss.mm.ii.
Sottomisura 6.1 Aiuti all'avviamento di imprese per i giovani agricoltori

GRADUATORIA UNICA REGIONALE

POSIZIONE	RICHIEDENTE PREMIO	CUAA SOGGETTO	DENOMINAZIONE AZIENDA	CUAA AZIENDA	PUNTEGGIO			ETA' MEDIA	TOTALE INVESTIMENTO
					SOTTOMISURA 6.1	OPERAZIONE 4.1.B	SOTTOMISURA 6.4		
2281	GIANNETTO PIETRO	GNINPT84M23C351C	GIANNETTO PIETRO	GNINPT84M23C351C	76,00000000	63,63636363	139,63636363	33,33064516	1.091.890,86
2282	ANCHORA VALENTINA	NCHVNT84B51E8151	ANCHORA VALENTINA	NCHVNT84B51E8151	76,00000000	63,63636363	139,63636363	33,86290323	222.500,00
2283	CHIRIVI' ANTONIO	CHRNTN82H11D862C	CHIRIVI' ANTONIO	CHRNTN82H11D862C	76,00000000	63,63636363	139,63636363	35,52956989	79.600,76
2284	DALANO GIUSEPPE	DLNGPP82D25A048Z	DALANO GIUSEPPE	DLNGPP82D25A048Z	76,00000000	63,63636363	139,63636363	35,65860215	83.092,54
2285	DI LEVRANO ANDREA	DLVND77R10D761V	DI LEVRANO ANDREA	DLVND77R10D761V	76,00000000	63,63636363	139,63636363	40,19892473	38.372,00
2286	CAMICIA FRANCESCA	CMCFNC88B41F205Z	SOCIETA' AGRICOLA MASSERIA S. NICOLA S.S.	02499740740	54,40639969	85,22727273	139,63367242	26,34811828	240.524,99
2287	CAMICIA MICHELE	CMCMHL95C01F205M	SOCIETA' AGRICOLA MASSERIA S. NICOLA S.S.	02499740740	54,40639969	85,22727273	139,63367242	26,34811828	240.524,99
2288	CATUCCI ANNA	CTCNNA96L50E038W	SOCIETA' AGRICOLA F.LLI CATUCCI S.S.	91126260727	77,00000000	62,62295534	139,62295534	20,52150538	65.833,21
2289	CATUCCI ANTONIO	CTCNTN98E18E038Y	SOCIETA' AGRICOLA F.LLI CATUCCI S.S.	91126260727	77,00000000	62,62295534	139,62295534	20,52150538	65.833,21
2290	BIANCO VALENTINA	BNCVNT98B52D761N	BIANCO VALENTINA	BNCVNT98B52D761N	76,00000000	63,60112754	139,60112754	19,86021505	41.022,00
2291	D'ADDARIO LUCIA	DDDLUC92A56E716E	"CRUSTE" DI SARRACCO ELISABETTA E D'ADDARIO LUCIA	04123050710	55,72250949	83,85510099	139,57761048	29,55913978	551.681,24
2292	SARRACCO ELISABETTA	SRRLBT84R55D843P	SOCIETA' SEMPLICE AGRICOLA "CRUSTE" DI SARRACCO ELISABETTA E D'ADDARIO LUCIA	04123050710	55,72250949	83,85510099	139,57761048	29,55913978	551.681,24
2293	CALIA FRANCESCA	CLAFNC97H56A225Z	SOCIETA' AGRICOLA F.LLI CALIA PAOLO E FRANCESCA S.S.	07986680721	76,00000000	63,56683998	139,56683998	19,81720430	734.609,39
2294	CALIA PAOLO	CLAPLA98S09A048S	SOCIETA' AGRICOLA F.LLI CALIA PAOLO E FRANCESCA S.S.	07986680721	76,00000000	63,56683998	139,56683998	19,81720430	734.609,39
2295	ARGESE ELIGIA	RGSLGE90P48H096F	ARGESE ELIGIA	RGSLGE90P48H096F	76,00000000	63,56184097	139,56184097	27,28763441	795.706,76
2296	SCRETI VANESSA	SCRVSS89L60E882S	SCRETI VANESSA	SCRVSS89L60E882S	76,00000000	63,55351829	139,55351829	28,42204301	56.704,78
2297	ANGELINI MONICA	NGLMNC84C71A662V	SOCIETA' AGRICOLA ATTOLICO S.S.	08083100720	76,00000000	63,55225686	139,55225686	33,22983871	84.818,60
2298	ATTOLICO DONATO	TTLDNT85C28A662Z	SOCIETA' AGRICOLA ATTOLICO S.S.	08083100720	76,00000000	63,55225686	139,55225686	33,22983871	84.818,60
2299	FLORIO POTTITO	FLRPTT98T22A662A	FLORIO POTTITO	FLRPTT98T22A662A	76,00000000	63,54078186	139,54078186	19,00000000	50.617,12
2300	DE TROIA GIULIA	DTRGLI98M61C983N	DE TROIA GIULIA	DTRGLI98M61C983N	77,00000000	62,49999999	139,49999999	19,33602151	39.220,00
2301	CANNITO CATERINA	CNNCRN98A41A225L	AZ.AGR.CANNITO SOC.SEMPL	08093940727	77,00000000	62,49999999	139,49999999	21,23252688	507.788,25
2302	CANNITO ROSA	CNNRSO95H65A662N	AZ.AGR.CANNITO SOC.SEMPL	08093940727	77,00000000	62,49999999	139,49999999	21,23252688	507.788,25
2303	FATTY FODAY	FTTFDY97A01Z317F	Az.Agr.Bio Agri soc.sempl	08094170720	77,00000000	62,49999999	139,49999999	25,16845878	283.249,04
2304	SECK CHEIKH	SCKCKH87P1Z343B	Az.Agr.Bio Agri soc.sempl	08094170720	77,00000000	62,49999999	139,49999999	25,16845878	283.249,04
2305	SYLLA NFAMARA	SYLNM93P20Z343F	Az.Agr.Bio Agri soc.sempl	08094170720	77,00000000	62,49999999	139,49999999	25,16845878	283.249,04

Allegato A

PSR PUGLIA 2014 - 2020

PACCHETTO GIOVANI - Bando pubblicato nel BURP n. 87 del 28/07/2016 e ss.mm.ii.
Sottomisura 6.1 Aiuti all'avviamento di imprese per i giovani agricoltori

GRADUATORIA UNICA REGIONALE

POSIZIONE	RICHIEDENTE PREMIO	CUAA SOGGETTO	DENOMINAZIONE AZIENDA	CUAA AZIENDA	PUNTEGGIO			ETA' MEDIA	TOTALE INVESTIMENTO
					SOTTOMISURA 6.1	OPERAZIONE 4.1.B	SOTTOMISURA 6.4		
2306	MAGGIALETTI CAROLINA	MGGLN92C43L109Z	MAGGIALETTI CAROLINA	MGGLN92C43L109Z	77,00000000	62,49999999	139,49999999	25,80107527	51.272,80
2307	NITTI VINCENZO	NTTVCN90D05L0490	NITTI VINCENZO	NTTVCN90D05L0490	77,00000000	62,49999999	139,49999999	27,71236559	141.859,20
2308	NITTI DOMENICO	NTTDCN87S04L049G	NITTI DOMENICO	NTTDCN87S04L049G	77,00000000	62,49999999	139,49999999	30,13172043	162.120,00
2309	VENERE MARIKA	VNFRMRK86H45A0480	VENERE MARIKA	VNFRMRK86H45A0480	77,00000000	62,49999999	139,49999999	31,54568892	561.768,15
2310	PECCARISI FRANCESCO	PCCFNC77B22A662Q	PECCARISI FRANCESCO	PCCFNC77B22A662Q	77,00000000	62,49999999	139,49999999	40,83333333	264.888,63
2311	PISCAZZI LUANA STELLA	PSCLST89L63A048H	PISCAZZI LUANA STELLA	PSCLST89L63A048H	76,00000000	63,48964992	139,48964992	28,41397849	186.195,48
2312	FIGUEROA MARQUEZ DANIELA KATHERINE	FGRDLK98R49Z805D	SOCIETA' AGRICOLA NIEDA S.A.S.	07994670722	68,62113781	70,84936181	139,47049962	20,53225806	117.532,81
2313	FIGUEROA MARQUEZ EDDYE JAVIER	FGRDYJ96B11Z6050	SOCIETA' AGRICOLA NIEDA S.A.S.	07994670722	68,62113781	70,84936181	139,47049962	20,53225806	117.532,81
2314	DANIELE DAVIDE	DNLDVD91A11D643P	SOC.AGR. RAFFA DANIELE SS	03917040713	90,76216691	48,69902259	139,46118950	28,97715054	999.237,69
2315	DANIELE MAURIZIO	DNLMRZ86T19D643D	SOC.AGR. RAFFA DANIELE SS	03917040713	90,76216691	48,69902259	139,46118950	28,97715054	999.237,69
2316	AMMENDOLA DOMENICO	MMNDNC82P26A048K	AMMENDOLA DOMENICO	MMNDNC82P26A048K	76,00000000	63,41820219	139,41820219	35,23924731	571.565,97
2317	BUONAMASSA GIUSEPPE	BNMGPP81L25E155M	BUONAMASSA GIUSEPPE	BNMGPP81L25E155M	75,20063219	64,21632358	139,41701477	36,40660215	101.760,00
2318	TROTTA MATTEO LUCA	TRTMTL98P02H926I	AZIENDA AGRICOLA IL PARCO VERDE SAS DI TROTTA VITTORIA PIA E TROTTA MATTEO LUCA	04102460716	54,00000000	85,40303145	139,40303145	22,03091398	244.603,66
2319	TROTTA VITTORIA PIA	TRTVTR93C59H926P	AZIENDA AGRICOLA IL PARCO VERDE SAS DI TROTTA VITTORIA PIA E TROTTA MATTEO LUCA	04102460716	54,00000000	85,40303145	139,40303145	22,03091398	244.603,66
2320	SANTORO VITTORIA	SNTVTR85A61H926L	SOCIETA' AGRICOLA CARIGLIA DI SANTORO VITTORIA & C. SOCIETA' SEMPLICE	04077470716	100,00000000	39,38326637	139,38326637	32,91935484	343.306,72
2321	MARINO ALBERTO	MRNLRT83B22D643V	MARINO ALBERTO	MRNLRT83B22D643V	99,00000000	40,36999689	139,36999689	34,83333333	186.348,00
2322	DIPALMA MICHELE	DPLMLH84L20E1550	DIPALMA MICHELE	DPLMLH84L20E1550	77,00000000	62,36664727	139,36664727	33,42204301	110.344,75
2323	CAPUANO ADRIANA	CPNDRN89L53C424A	SOCIETA' AGRICOLA "LE PRIMIZIE" DEI FRATELLI CAPUANO SOCIETA' SEMPLICE	02500860743	78,00000000	61,36363636	139,36363636	25,27688172	334.570,98
2324	CAPUANO GIACOMO	CPNGCM95S11C424U	SOCIETA' AGRICOLA "LE PRIMIZIE" DEI FRATELLI CAPUANO SOCIETA' SEMPLICE	02500860743	78,00000000	61,36363636	139,36363636	25,27688172	334.570,98
2325	QUINTANO TOMMASO	QNTTMS98H24L109V	QUINTANO TOMMASO	QNTTMS98H24L109V	78,00000000	61,36363635	139,36363635	19,49462366	744.073,98
2326	LEUCI ANDREA	LCENDR85M20I119X	LEUCI ANDREA	LCENDR85M20I119X	78,00000000	61,36363635	139,36363635	32,33870968	82.566,58
2327	ANGARANO MARIA	NGRMRA79A69L109K	SOCIETA' AGRICOLA ANGARANO - LONARDELLI S.S.	08078860726	77,00000000	62,35835687	139,35835687	32,14919355	107.873,60
2328	LONARDELLI VINCENZO	LNRVCN92L28F284J	SOCIETA' AGRICOLA ANGARANO - LONARDELLI S.S.	08078860726	77,00000000	62,35835687	139,35835687	32,14919355	107.873,60
2329	TAURO NICOLO'	TRANCL86B13D508Z	TAURO NICOLO'	TRANCL86B13D508Z	69,97054008	69,31818181	139,28872189	31,85752688	39.750,00

Allegato A

PSR PUGLIA 2014 - 2020

PACCHETTO GIOVANI - Bando pubblicato nel BURP n. 87 del 28/07/2016 e ss.mm.ii.
Sottomisura 6.1 Aiuti all'avviamento di imprese per i giovani agricoltori

GRADUATORIA UNICA REGIONALE

POSIZIONE	RICHIEDENTE PREMIO	CUAA SOGGETTO	DENOMINAZIONE AZIENDA	CUAA AZIENDA	PUNTEGGIO			ETA' MEDIA	TOTALE INVESTIMENTO
					SOTTOMISURA 6.1	OPERAZIONE 4.1.B	SOTTOMISURA 6.4		
2330	SCHIAVARELLI ANGELA	SCHNGL94L54A048H	SCHIAVARELLI ANGELA	SCHNGL94L54A048H	79,00000000	60,28547654	139,28547654	23,43817204	389,959,86
2331	VALENTINI PIETRO	VLNPT98T01C975R	VALENTINI PIETRO	VLNPT98T01C975R	74,27708338	65,00000000	139,27708338	19,05645161	379,949,35
2332	FRANCO CRISTIANO	FRNCST76S29D761L	FRANCO CRISTIANO	FRNCST76S29D761L	76,00000000	63,27351484	139,27351484	41,06451613	160,719,01
2333	ESPOSITO FABIO	SPSFA91T19D883J	ESPOSITO FABIO	SPSFA91T19D883J	62,00000000	77,27272726	139,27272726	26,00806452	143,056,22
2334	AMODIO GIUSEPPE	MDAGPP96A15F915Y	AMODIO GIUSEPPE	MDAGPP96A15F915Y	79,00000000	60,27238014	139,27238014	21,93548387	761,011,00
2335	BALICE CLAUDIA	BLCCLD95R45C983K	BALICE CLAUDIA	BLCCLD95R45C983K	77,00000000	62,26026804	139,26026804	22,21236559	108,617,72
2336	CAMPANELLA ARCANGELO	CMFPRNG99P02A048V	CAMPANELLA ARCANGELO	CMFPRNG99P02A048V	79,00000000	60,23746428	139,23746428	18,30376344	216,076,97
2337	PARADISO EMANUELA	PRDMNL88E63F915D	PARADISO EMANUELA S.A.S. SOCIETA' AGRICOLA B.E.N. DI PARADISO NICOLA E PARADISO EMANUELA S.A.S.	08086770727	79,00000000	60,23741376	139,23741376	32,49327957	297,781,40
2338	PARADISO NICOLA	PRDNCL82L28E038V	PARADISO NICOLA E PARADISO EMANUELA S.A.S.	08086770727	79,00000000	60,23741376	139,23741376	32,49327957	297,781,40
2339	SURACE PASQUALE	SRCPL92T07H096W	SURACE PASQUALE	SRCPL92T07H096W	79,00000000	60,22727272	139,22727272	25,04032258	1,087,480,72
2340	DENTAMARO VINCENZO	DNTVCN97R13C983Z	DENTAMARO S.A.S. DI DENTAMARO VINCENZO & C.	08084030728	79,00000000	60,22727272	139,22727272	27,36559140	67,807,75
2341	TERRONE ILARIO	TRRLR183H07C983E	DENTAMARO S.A.S. DI DENTAMARO VINCENZO & C.	08084030728	79,00000000	60,22727272	139,22727272	27,36559140	67,807,75
2342	MASTROMARINO CARLO	MSTCRL89E31A225B	AZ AGRICOLA F.LLI MASTROMARINO DI C. E. M. SOCIETA' SEMPLICE	08030480720	79,00000000	60,22727272	139,22727272	31,07661290	566,946,60
2343	MASTROMARINO MICHELE	MSTMHL84E18A662M	MASTROMARINO DI C. E. M. SOCIETA' SEMPLICE	08030480720	79,00000000	60,22727272	139,22727272	31,07661290	566,946,60
2344	DE PADOVA GREGORIO	DPDGGR96H27L049L	DE PADOVA GREGORIO	DPDGGR96H27L049L	76,00000000	63,22408825	139,22408825	21,48655914	63,547,00
2345	DE PASCALIS STEFANO	DPSSFN91R01D705L	DE PASCALIS STEFANO	DPSSFN91R01D705L	61,00000000	78,21216210	139,21216210	26,22311828	47,159,40
2346	GRANIERI GIOVANNA	GRNGNN86B42B619H	GRANIERI GIOVANNA	GRNGNN86B42B619H	76,00000000	63,19009244	139,19009244	31,88709677	80,974,00
2347	ZITO MICHELE	ZTIMHL97M11E205O	ZITO MICHELE	ZTIMHL97M11E205O	70,71520619	68,46377306	139,17897925	20,36290323	42,294,00
2348	LONGO DANIELE	LNGDNL92H20H826Y	SOCIETA' AGRICOLA MASSERIA MACERONE	04104530714	99,00000000	40,17819570	139,17819570	24,14784946	998,676,00
2349	LONGO STEFANO	LNGSFN95C07H926N	SOCIETA' AGRICOLA MASSERIA MACERONE	04104530714	99,00000000	40,17819570	139,17819570	24,14784946	998,676,00
2350	FINI ANNAPAOLA	FNINPL95B62H926Y	SOCIETA' AGRICOLA TERRAMARANSA S.S.	04126190711	58,15215445	81,00000000	139,15215445	23,46774194	813,846,80
2351	FINI MARIA	FNIMRA93S55H926I	SOCIETA' AGRICOLA TERRAMARANSA S.S.	04126190711	58,15215445	81,00000000	139,15215445	23,46774194	813,846,80
2352	QUATTROMINI ATTANASIO ANTONIO	QTTTNS86B19A225H	QUATTROMINI ATTANASIO ANTONIO	QTTTNS86B19A225H	76,00000000	63,15164606	139,15164606	31,84139785	134,938,00
2353	DERRICO PIERPAOLO	DRRPP94E27L113D	DERRICO PIERPAOLO	DRRPP94E27L113D	96,00000000	43,14066337	139,14066337	23,56989247	476,113,98

Allegato A

PSR PUGLIA 2014 - 2020

PACCHETTO GIOVANI - Bando pubblicato nel BURP n. 87 del 28/07/2016 e ss.mm.ii.
Sottomisura 6.1 Aiuti all'avviamento di imprese per i giovani agricoltori

GRADUATORIA UNICA REGIONALE

POSIZIONE	RICHIEDENTE PREMIO	CUAA SOGGETTO	DENOMINAZIONE AZIENDA	CUAA AZIENDA	PUNTEGGIO			ETA' MEDIA	TOTALE INVESTIMENTO
					OPERAZIONE 4.1.B	SOTTOMISURA 6.4	PUNTEGGIO TOTALE		
2354	FORGIONE JULIAN MICHELANGELO	FRGJNM98A21D643R	FORGIONE JULIAN MICHELANGELO	FRGJNM98A21D643R	97,00000000	42,04545454	139,04545454	19,91935484	105,470,00
2355	SICONOLFI GERARDO	SCNGRD81H10D643P	SICONOLFI GERARDO	SCNGRD81H10D643P	97,00000000	42,04545454	139,04545454	36,53225806	64,828,15
2356	DI TARANTO FRANCESCO PAOLO	DTRFNC93T02D643D	SOCIETA' AGRICOLA F.LLI DI TARANTO SOCIETA' SEMPLICE	04104750718	97,00000000	42,04545453	139,04545453	22,62231183	163,028,00
2357	DI TARANTO MARCO	DTRMRC96R13D643Y	SOCIETA' AGRICOLA F.LLI DI TARANTO SOCIETA' SEMPLICE	04104750718	97,00000000	42,04545453	139,04545453	22,62231183	163,028,00
2358	PERTA VITO	PRTVTI82D15H096V	PERTA VITO	PRTVTI82D15H096V	60,00000000	79,03584738	139,03584738	35,68548387	93,730,73
2359	GRECO BIAGIO ROCCO	GRBCRC80S06D851R	GRECO BIAGIO ROCCO	GRBCRC80S06D851R	76,00000000	63,02052786	139,02052786	37,12634409	32,860,00
2360	RICCI AURELIA	RCCLRA96E57E986M	SOCIETA' AGRICOLA SEMPLICE MASSERIA VALLENZA DEI FRATELLI RICCI	03137210732	69,00000000	70,01286821	139,01286821	20,12096774	181,362,43
2361	RICCI MICHELE	RCCMHL99D30E986O	SOCIETA' AGRICOLA SEMPLICE MASSERIA VALLENZA DEI FRATELLI RICCI	03137210732	69,00000000	70,01286821	139,01286821	20,12096774	181,362,43
2362	MASTRONARDI PIERFABIO	MSTPFB87E19H096M	MASTRONARDI PIERFABIO	MSTPFB87E19H096M	76,00000000	63,00000001	139,00000001	30,59139785	60,598,20
2363	ANGELILLO PASQUALE	NGLPQL99A15A048B	ANGELILLO PASQUALE	NGLPQL99A15A048B	76,00000000	63,00000000	139,00000000	18,93548387	210,503,12
2364	ZIZZI CARMEN LUCREZIA	ZZZCMM98S68H096U	SOCIETA' AGRICOLA MASSERIA RIENZO S.S.	02536010743	76,00000000	63,00000000	139,00000000	19,06720430	168,730,28
2365	ZIZZI MARIA ANASTASIA	ZZZMNS98S68H096L	SOCIETA' AGRICOLA MASSERIA RIENZO S.S.	02536010743	76,00000000	63,00000000	139,00000000	19,06720430	168,730,28
2366	LA SELVA GIUSEPPE	LSLGGP98L10E038I	LA SELVA GIUSEPPE	LSLGGP98L10E038I	76,00000000	63,00000000	139,00000000	19,44892473	103,867,04
2367	LASORELLA PIERO	LSRPR97M18H096D	LASORELLA PIERO	LSRPR97M18H096D	76,00000000	63,00000000	139,00000000	20,34408602	170,181,20
2368	GASPARRO ANDREA	GSPNDR97C24H096T	GASPARRO ANDREA	GSPNDR97C24H096T	76,00000000	63,00000000	139,00000000	20,74462366	138,521,36
2369	DIFINO CATERINA	DFNCRN96R64A662B	DIFINO CATERINA	DFNCRN96R64A662B	76,00000000	63,00000000	139,00000000	21,16129032	98,206,62
2370	MORRONE FEDERICO	MRRFR94H21L109E	MORRONE FEDERICO	MRRFR94H21L109E	77,00000000	62,00000000	139,00000000	23,50268817	508,985,21
2371	BISCEGLIA PASQUALE	BSCPQL92D13L109V	SOCIETA' AGRICOLA F.LLI BISCEGLIA S.S.	08074950729	77,00000000	62,00000000	139,00000000	23,96102151	601,080,92
2372	BISCEGLIA VITO	BSCVTI95P29L109U	SOCIETA' AGRICOLA F.LLI BISCEGLIA S.S.	08074950729	77,00000000	62,00000000	139,00000000	23,96102151	601,080,92
2373	PALERMO PIETRO	PLRPT92L05F104S	PALERMO PIETRO	PLRPT92L05F104S	78,00000000	61,00000000	139,00000000	25,46236559	153,815,20
2374	BIANCO ANTONIO	BNCNTN92A18A662Y	BIANCO ANTONIO	BNCNTN92A18A662Y	77,00000000	62,00000000	139,00000000	25,92741935	89,172,68
2375	NANNA LEONARDO	NNNLRD91D02A662F	NANNA LEONARDO	NNNLRD91D02A662F	79,00000000	60,00000000	139,00000000	26,72043011	162,131,06
2376	AZZARONE ALESSANDRO	ZZRLSN85S21E885S	SOCIETA' AGRICOLA MONTICELLI SOCIETA' SEMPLICE	04104970712	66,00000000	73,00000000	139,00000000	28,14247312	182,506,96
2377	AZZARONE GIULIANO	ZZRGRLN93R10E885B	SOCIETA' AGRICOLA MONTICELLI SOCIETA' SEMPLICE	04104970712	66,00000000	73,00000000	139,00000000	28,14247312	182,506,96
2378	ALOISIO GIUSEPPE	LSAGPP88D17A048T	ALOISIO GIUSEPPE	LSAGPP88D17A048T	78,00000000	61,00000000	139,00000000	29,68010753	264,183,98
2379	LOSITO ROSSANA	LSTRSN87E56H096J	LOSITO ROSSANA	LSTRSN87E56H096J	76,00000000	63,00000000	139,00000000	30,59946237	118,434,40

Pag. 91 di 195

Allegato A

PSR PUGLIA 2014 - 2020

PACCHETTO GIOVANI - Bando pubblicato nel BURP n. 87 del 28/07/2016 e ss.mm.ii.
Sottomisura 6.1 Aiuti all'avviamento di imprese per i giovani agricoltori

GRADUATORIA UNICA REGIONALE

POSIZIONE	RICHIEDENTE PREMIO	CUAA SOGGETTO	DENOMINAZIONE AZIENDA	CUAA AZIENDA	PUNTEGGIO			ETA' MEDIA	TOTALE INVESTIMENTO
					OPERAZIONE 4.1.B	SOTTOMISURA 6.4	PUNTEGGIO TOTALE		
2380	MARCHITELLI ANNA	MRCNNA82P62C134S	MARCHITELLI ANNA	MRCNNA82P62C134S	76,00000000	63,00000000	139,00000000	35,25000000	51,940,00
2381	BARBERIO ANNA	BRBNN78H68E0380	BARBERIO ANNA	BRBNN78H68E0380	76,00000000	63,00000000	139,00000000	39,48387097	215,072,48
2382	DEMARINIS CHIARA	DMRCHR96B50H096Y	AZIENDA AGRICOLA DEMA FRUIT SOCIETA AGRICOLA SEMPL	07965310720	55,42099417	83,56244808	138,98344225	22,42068892	191,383,00
2383	DEMARINIS GIUSEPPE	DMRGGP94T31H096V	AZIENDA AGRICOLA DEMA FRUIT SOCIETA AGRICOLA SEMPL	07965310720	55,42099417	83,56244808	138,98344225	22,42068892	191,383,00
2384	VITI GIOVANNI	VTIGNN98P28A662K	SOCIETA' AGRICOLA MASSERIA STORICA PILAPALUCCI S.S.	93483930728	73,06711838	65,90909090	138,97620928	20,03494624	97,357,76
2385	VITI PIETRO VALDARANO	VTIPRV97B21A662S	SOCIETA' AGRICOLA MASSERIA STORICA PILAPALUCCI S.S.	93483930728	73,06711838	65,90909090	138,97620928	20,03494624	97,357,76
2386	PECERE GIUSEPPE	PCRGGP96C11G187X	PECERE GIUSEPPE	PCRGGP96C11G187X	77,00000000	61,97340275	138,97340275	21,77956989	660,108,39
2387	GIOIA MICHELANGELO	GIOMHL98A14D643N	GIOIA MICHELANGELO	GIOMHL98A14D643N	81,00000000	57,95454545	138,95454545	19,93817204	618,187,72
2388	LAPORTA PASQUALE	LPPQL96P10H926G	LAPORTA PASQUALE	LPPQL96P10H926G	81,00000000	57,95454545	138,95454545	21,28225806	72,928,00
2389	VILLANI CARMELA ANGELA	VLLCML81R42H985M	VILLANI CARMELA ANGELA	VLLCML81R42H985M	81,00000000	57,95454545	138,95454545	36,22043011	403,451,21
2390	MAGGI ARCANGELO	MGGFRNG89S20E038W	MAGGI ARCANGELO	MGGFRNG89S20E038W	76,00000000	62,94835681	138,94835681	28,08870968	177,813,28
2391	VITO BELLO FRANCESCO	VTBFNC85E25A285A	VITO BELLO FRANCESCO	VTBFNC85E25A285A	51,00000000	87,93099518	138,93099518	32,57526882	92,167,47
2392	SIRRESSI SANDRO	SRRSDF95T07B619S	SIRRESSI SANDRO	SRRSDF95T07B619S	76,00000000	62,92299296	138,92299296	22,04032258	189,238,48
2393	SPAGNUOLO GERARDO	SPGGRD94P05H096C	SPAGNUOLO GERARDO	SPGGRD94P05H096C	54,97734385	83,91787139	138,89521524	23,29569892	62,398,23
2394	BENEGIAMO DANIELE	BNGDNL85L01G751O	BENEGIAMO DANIELE	BNGDNL85L01G751O	61,00000000	77,89345229	138,89345229	32,47311828	244,991,66
2395	RICCHIUTTI LUCIA	RCCLCU98R53E882G	RICCHIUTTI LUCIA	RCCLCU98R53E882G	67,80053431	71,07106458	138,87159889	19,19086022	117,246,60
2396	DIBENEDETTO NICOLA	DBNNCL80T21A225I	DIBENEDETTO NICOLA	DBNNCL80T21A225I	76,00000000	62,87136066	138,87136066	37,00268817	64,872,00
2397	AMATO MARCO	MTAMRC99D22E506G	AMATO MARCO	MTAMRC99D22E506G	76,00000000	62,84310761	138,84310761	18,66666667	214,348,20
2398	BUCCOLIERO FEDERICA	BCCFC97C48E882K	BUCCOLIERO FEDERICA	BCCFC97C48E882K	70,25660909	68,56921487	138,82582396	20,78763441	69,960,00
2399	PINTO GIOACCHINO	PNTGCH84L03H926X	PINTO GIOACCHINO	PNTGCH84L03H926X	51,00000000	87,79182380	138,79182380	33,46774194	70,267,40
2400	DONNO ALESSIO	DNLLSS92B20I549X	DONNO ALESSIO	DNLLSS92B20I549X	76,00000000	62,78207607	138,78207607	25,83870968	149,460,00
2401	PANNESE DONATO	PNNNDT78B28D643X	PANNESE DONATO	PNNNDT78B28D643X	75,19333746	63,51283324	138,70617070	39,81720430	688,708,76
2402	DECATALDO ANDREA	DCNTDR85E20L049D	DECATALDO ANDREA	DCNTDR85E20L049D	76,00000000	62,70541958	138,70541958	32,58870968	55,120,00
2403	CALDAROLA MARIA ANGELA	CLDMNG387E54A893P	SOCIETA' AGRICOLA LA CILIEGIARA S.S.	07966590726	74,41526700	64,28586419	138,70113119	30,26702509	319,091,44
2404	SICOLO DOMINGA	SCLDNG80B48A893U	SOCIETA' AGRICOLA LA CILIEGIARA S.S.	07966590726	74,41526700	64,28586419	138,70113119	30,26702509	319,091,44
2405	SICOLO LUCA	SCLLCU95M25A893S	SOCIETA' AGRICOLA LA CILIEGIARA S.S.	07966590726	74,41526700	64,28586419	138,70113119	30,26702509	319,091,44

Allegato A

PSR PUGLIA 2014 - 2020

PACCHETTO GIOVANI - Bando pubblicato nel BURP n. 87 del 28/07/2016 e ss.mm.ii.
Sottomisura 6.1 Aiuti all'avviamento di imprese per i giovani agricoltori

GRADUATORIA UNICA REGIONALE

POSIZIONE	RICHIEDENTE PREMIO	CUAA SOGGETTO	DENOMINAZIONE AZIENDA	CUAA AZIENDA	PUNTEGGIO		ETA' MEDIA	TOTALE INVESTIMENTO
					OPERAZIONE 4.1.B	SOTTOMISURA 6.4		
2406	VITI NICOLA MARIA	VTINLM97T09A225E	VITI NICOLA MARIA	VTINLM97T09A225E	76,00000000	62,65865495	20,03494624	60.738,01
2407	CAMARDA ENRICO	CMRNRC85S02C741I	CAMARDA ENRICO	CMRNRC85S02C741I	77,00000000	61,64307859	32,13709677	1.084.792,96
2408	LOPRENCIPE DAVIDE	LPRD91D17C424I	MASSERIA COCCOLO SNC DI LOPRENCIPE D & V SOCIETA' AGRICOLA	02501650747	75,65461827	62,96626194	26,77688172	1.211.902,38
2409	LOPRENCIPE VITO	LPRVTI90L16B180R	MASSERIA COCCOLO SNC DI LOPRENCIPE D & V SOCIETA' AGRICOLA	02501650747	75,65461827	62,96626194	26,77688172	1.211.902,38
2410	LOPRENCIPE VITO	LPRVTI91R03C424Z	MASSERIA COCCOLO SNC DI LOPRENCIPE D & V SOCIETA' AGRICOLA	02501650747	75,65461827	62,96626194	26,77688172	1.211.902,38
2411	GATTI ANGELO	GTTNGL81D04A662T	GATTI ANGELO	GTTNGL81D04A662T	60,20435863	78,40446055	36,71505376	82.957,15
2412	PLANTONE VITO	PLNVTI87S23E038V	PLANTONE VITO	PLNVTI87S23E038V	77,00000000	61,60742551	30,08064516	391.588,80
2413	D'APRILE VITANTONIO	DPRVNT78T18C975K	D'APRILE VITANTONIO	DPRVNT78T18C975K	79,00000000	59,54327787	39,01075269	155.113,99
2414	GIANNI UZZI CARLO	GNNCR180B20E506T	MASSERIA SAN FRANCESCO SOCIETA' SEMPLICE AGRICOLA	04890710751	77,00000000	61,54057047	33,83870968	998.034,61
2415	MELIS GABRIELE	MLSGRL88B20D862Z	MASSERIA SAN FRANCESCO SOCIETA' SEMPLICE AGRICOLA	04890710751	77,00000000	61,54057047	33,83870968	998.034,61
2416	L'ERED E GIOVANNA	LRDGN89E55A048Q	L'ERED E GIOVANNA	LRDGN89E55A048Q	60,99361577	77,54611154	28,60215054	154.304,05
2417	COLLUCCI GIUSEPPINA	CLCGPP83H52C983C	COLLUCCI GIUSEPPINA	CLCGPP83H52C983C	66,90415394	71,62169257	34,52688172	80.763,52
2418	VIESTI GIOVANNI	VSTGNN94R20A225H	AZIENDA AGRICOLA LA SELVA SOCIETA' SEMPLICE AGRICOLA	07946520728	79,00000000	59,51320997	28,91397849	681.680,72
2419	VIESTI GRAZIA	VSTGR284E45A225U	AZIENDA AGRICOLA LA SELVA SOCIETA' SEMPLICE AGRICOLA	07946520728	79,00000000	59,51320997	28,91397849	681.680,72
2420	VIESTI MARIA VITA	VSTMV788A53A225N	AZIENDA AGRICOLA LA SELVA SOCIETA' SEMPLICE AGRICOLA	07946520728	79,00000000	59,51320997	28,91397849	681.680,72
2421	LOPANE LORENZO	LPLN92D21E038C	LOPANE LORENZO	LPLN92D21E038C	77,00000000	61,50253044	21,66935484	394.937,92
2422	SALIANI ANTONIETTA	SLNNT79D57A662U	SALIANI ANTONIETTA	SLNNT79D57A662U	51,00000000	87,50000000	38,68010753	276.297,12
2423	VINCIGUERRA CARMELA	VNCCML98A63A048W	VINCIGUERRA CARMELA	VNCCML98A63A048W	76,00000000	62,49999999	19,91397849	32.065,00
2424	COLUMELLA SALVATORE	CLMSVT97P17C983M	COLUMELLA SALVATORE	CLMSVT97P17C983M	76,00000000	62,49999999	20,26344086	57.982,00
2425	DI NOIA LEONARDO	DNILRD96L22B619H	DI NOIA LEONARDO	DNILRD96L22B619H	76,00000000	62,49999999	21,41666667	238.500,00
2426	RUGGIERO ANGELO	RGNGNL95M31C424H	RUGGIERO ANGELO	RGNGNL95M31C424H	76,00000000	62,49999999	22,30913978	111.513,50
2427	LAGHEZZA ANGELA	LGHNG195L67G187U	LAGHEZZA ANGELA	LGHNG195L67G187U	76,00000000	62,49999999	22,40322581	68.100,25
2428	COLACICCO VITA	CLCVTI95B53I830R	COLACICCO VITA	CLCVTI95B53I830R	76,00000000	62,49999999	22,85752688	67.558,04
2429	ROSSELLI BENEDETTO	RSSBDT93P07B180P	ROSSELLI BENEDETTO	RSSBDT93P07B180P	76,00000000	62,49999999	24,29032258	65.410,48
2430	SANASI LIVIA	SNSLVI92M68D761C	SANASI LIVIA	SNSLVI92M68D761C	76,00000000	62,49999999	25,31720430	100.488,00
2431	CARBONE GIUSEPPE	CRBGP91D24B619U	CARBONE GIUSEPPE	CRBGP91D24B619U	76,00000000	62,49999999	26,66129032	147.552,00
2432	GIOTTA CESARIO	GTTCSR86D22H096U	GIOTTA CESARIO	GTTCSR86D22H096U	76,00000000	62,49999999	31,66666667	45.580,00

Pag. 93 di 195

Allegato A

PSR PUGLIA 2014 - 2020

PACCHETTO GIOVANI - Bando pubblicato nel BURP n. 87 del 28/07/2016 e ss.mm.ii.
Sottomisura 6.1 Aiuti all'avviamento di imprese per i giovani agricoltori

GRADUATORIA UNICA REGIONALE

POSIZIONE	RICHIEDENTE PREMIO	CUAA SOGGETTO	DENOMINAZIONE AZIENDA	CUAA AZIENDA	PUNTEGGIO			ETA' MEDIA	TOTALE INVESTIMENTO
					SOTTOMISURA 6.1	OPERAZIONE 4.1.B	SOTTOMISURA 6.4		
2433	DIGREGORIO MARIAGATA	DGRMGT82D68E038R	DIGREGORIO MARIAGATA	DGRMGT82D68E038R	76,00000000	62,49999999	138,49999999	35,65053763	81.090,00
2434	LABARILE GAETANO	LBRGTN80B14A048V	LABARILE GAETANO	LBRGTN80B14A048V	76,00000000	62,49999999	138,49999999	37,85483871	121.900,00
2435	BORROMELO FRANCESCO PASQUALE	BRRFNC79T16I330X	BORROMELO FRANCESCO PASQUALE	BRRFNC79T16I330X	76,00000000	62,49999999	138,49999999	38,01612903	32.720,08
2436	IASIULO PALMA	SLIPLM79L58E155T	IASIULO PALMA	SLIPLM79L58E155T	76,00000000	62,49999999	138,49999999	38,42741935	216.300,00
2437	GENCO SAVERIO	GNCSVR79H08A225E	GENCO SAVERIO	GNCSVR79H08A225E	76,00000000	62,49999999	138,49999999	38,53763441	130.380,00
2438	CHIRONNA LUCIA	CHRLCU79C68A225C	CHIRONNA LUCIA	CHRLCU79C68A225C	76,00000000	62,49999999	138,49999999	38,73387097	145.538,00
2439	GRANDI DOMENICA	GRNDNC77S43L328H	GRANDI DOMENICA	GRNDNC77S43L328H	76,00000000	62,49999999	138,49999999	40,13440860	48.760,00
2440	TEMPESTA GIUSEPPE	TMPGPP84T09L109N	TEMPESTA GIUSEPPE	TMPGPP84T09L109N	76,00000000	62,49999998	138,49999998	33,03494624	66.780,00
2441	LOPANE CARLO MARCO	LPNCLM98S04E038E	LOPANE CARLO MARCO	LPNCLM98S04E038E	77,00000000	61,49907952	138,49907952	19,13172043	403.203,77
2442	PERRONE ROSALBA	PRRRLB90P67C136N	PERRONE ROSALBA	PRRRLB90P67C136N	77,00000000	61,49184026	138,49184026	27,23655914	72.195,00
2443	GRAMEGNA SAVERIO	GRMSVR94B21A225M	AGRIGRAM SOCIETA' AGRICOLA DI GRAMEGNA SAVERIO & C. S.A.S.	08076920720	78,00000000	60,44026544	138,44026544	23,83602151	257.204,70
2444	TURCHIANO GIACOMO	TRCGCM98H16A048P	TURCHIANO GIACOMO	TRCGCM98H16A048P	70,25299245	68,18181817	138,43481062	19,51612903	64.046,58
2445	DE CHIRICO PAOLA	DCHPLA96P45L109J	SOCIETA' AGRICOLA MACCHIA DEGLI ULIVI	07989390724	67,75152935	70,66985455	138,42138390	21,83370968	365.215,40
2446	DE CHIRICO RAFFAELLA	DCHRF195M44L109A	SOCIETA' AGRICOLA MACCHIA DEGLI ULIVI	07989390724	67,75152935	70,66985455	138,42138390	21,83370968	365.215,40
2447	LAMORGESE ANTONIO	LMRNTN91R24H096H	LAMORGESE ANTONIO	LMRNTN91R24H096H	74,39921416	64,00000000	138,39921416	26,16129032	300.205,47
2448	COLACICCO ANGELA	CLCNGL85T60I330U	COLACICCO ANGELA	CLCNGL85T60I330U	76,00000000	62,37434942	138,37434942	32,00537634	121.549,20
2449	CAMPANELLA ANGELO	CMPNGL84R06H096H	CAMPANELLA ANGELO	CMPNGL84R06H096H	77,00000000	61,36363635	138,36363635	33,20967742	50.880,00
2450	ZANZARIELLO FRANCESCO	ZNZFNC91A23F152D	ZANZARIELLO FRANCESCO	ZNZFNC91A23F152D	66,18902634	72,15645843	138,34548477	26,91397849	759.153,70
2451	PASCULLI PIETRO PAOLO	PSCP RP89D24E986C	PASCULLI PIETRO PAOLO	PSCP RP89D24E986C	76,00000000	62,33415294	138,33415294	28,86129032	128.912,89
2452	RIZZELLI SILVIA	RZZSLV81T56Z133G	RIZZELLI SILVIA	RZZSLV81T56Z133G	76,00000000	62,33215843	138,33215843	36,01612903	47.366,10
2453	SCANNIFFIO GIOVANNI	SCNGNN86A11A662W	SCANNIFFIO GIOVANNI	SCNGNN86A11A662W	73,55386407	64,77272727	138,32659134	31,94623656	495.360,00
2454	DE IURE DOMENICO	DREDC92A20A048F	AZIENDA AGRICOLA F.LLI DE IURE S.S.	08094730721	79,00000000	59,31899153	138,31899153	24,01747312	146.266,58
2455	DE IURE LUIGI	DRELGU95S11A048M	AZIENDA AGRICOLA F.LLI DE IURE S.S.	08094730721	79,00000000	59,31899153	138,31899153	24,01747312	146.266,58
2456	RUSCIGNO ANGELA	RSCNGL86M41A048L	RUSCIGNO ANGELA	RSCNGL86M41A048L	77,00000000	61,31407372	138,31407372	31,38978495	84.099,97
2457	LEMBO ANTONIO PIO	LMBNNP89E25H926F	LEMBO ANTONIO PIO	LMBNNP89E25H926F	68,30640342	70,00000000	138,30640342	28,57526882	114.980,13
2458	BORAGINE FRANCESCA	BRGFNC94D43L109E	SOCIETA' AGRICOLA F.LLI BORAGINE BORA BIO	07964970722	75,19324531	63,11127254	138,30451785	27,39336918	303.855,47
2459	BORAGINE GIOVANNI	BRGGNN91C05L109N	SOCIETA' AGRICOLA F.LLI BORAGINE BORA BIO	07964970722	75,19324531	63,11127254	138,30451785	27,39336918	303.855,47
2460	BORAGINE ROSSELLA	BRGRSL86D62L109R	SOCIETA' AGRICOLA F.LLI BORAGINE BORA BIO	07964970722	75,19324531	63,11127254	138,30451785	27,39336918	303.855,47

Allegato A

PSR PUGLIA 2014 - 2020

PACCHETTO GIOVANI - Bando pubblicato nel BURP n. 87 del 28/07/2016 e ss.mm.ii.
Sottomisura 6.1 Aiuti all'avviamento di imprese per i giovani agricoltori

GRADUATORIA UNICA REGIONALE

POSIZIONE	RICHIEDENTE PREMIO	CUAA SOGGETTO	DENOMINAZIONE AZIENDA	CUAA AZIENDA	PUNTEGGIO			ETA' MEDIA	TOTALE INVESTIMENTO
					OPERAZIONE 4.1.B	SOTTOMISURA 6.4	PUNTEGGIO TOTALE		
2461	SCARCIGLIA GIAMPAOLO	SCRGPL84R21F152M	SCARCIGLIA GIAMPAOLO	SCRGPL84R21F152M	76,00000000	62,26489026	138,26489026	33,16935484	88,098,00
2462	LA SELVA CARMEN	LSLCMN97H52A662K	GROTTE DI SAN GIACINTO SOCIETA' AGRICOLA S.R.L.	08040920723	79,00000000	59,23258404	138,23258404	20,52688172	604,243,78
2463	NUZZI SAVERIO	NZZSVR97D21A048S	NUZZI SAVERIO	NZZSVR97D21A048S	78,00000000	60,22727272	138,22727272	20,66935484	39,218,94
2464	FORTE DOMENICO	FRITDNC91B25A225W	FORTE DOMENICO	FRITDNC91B25A225W	78,00000000	60,22727272	138,22727272	26,82526882	587,042,00
2465	DE LILLO EMANUELA	DLLMLN87B61F839P	SOCIETA' AGRICOLA DONNA TERESA S.S.	04126180712	53,00000000	85,22727272	138,22727272	28,52419355	144,935,92
2466	DE LILLO MARIA TERESA	DLLMTR91R45F839E	SOCIETA' AGRICOLA DONNA TERESA S.S.	04126180712	53,00000000	85,22727272	138,22727272	28,52419355	144,935,92
2467	PINO STEFANO	PNISFN84H16C975W	PINO STEFANO	PNISFN84H16C975W	74,56238497	63,63636362	138,19874859	33,51612903	940,183,32
2468	CESARIA CHRISTIAN	CSRCR87B28F152N	SOCIETA' AGRICOLA LA VITE DI CESARIA CHRISTIAN & F.LLI S.A.S.	02509120743	79,00000000	59,19459936	138,19459936	30,82258065	85,629,78
2469	QUATELA ARTURO	QTLRTR85R12C983X	QUATELA ARTURO	QTLRTR85R12C983X	67,71165296	70,47235039	138,18400335	32,19354839	143,239,94
2470	SARACINO VITO NICOLA	SRCVNC80S17A662W	SARACINO VITO NICOLA	SRCVNC80S17A662W	66,18768911	71,92335321	138,11104232	37,09677419	87,974,20
2471	TUMOLO FRANCESCO	TMLFNC98M25A662P	TUMOLO FRANCESCO	TMLFNC98M25A662P	62,00000000	76,10615497	138,10615497	19,32526882	83,404,37
2472	PUGLIESE DANIELE ANTONIO	PGLDLN86C26F205Z	SOCIETA' AGRICOLA SEMPLICE LAMA DI CARRO	08089280724	54,00000000	84,09090908	138,09090908	25,79435484	987,192,31
2473	PUGLIESE SILVIA	PGLSLV98B56F205Y	SOCIETA' AGRICOLA SEMPLICE LAMA DI CARRO	08089280724	54,00000000	84,09090908	138,09090908	25,79435484	987,192,31
2474	PAPADOPI FEDERICO	PPDFRC96A15E205A	PAPADOPI FEDERICO	PPDFRC96A15E205A	79,00000000	59,09090907	138,09090907	21,93548387	92,750,00
2475	DISABATO DOMENICO	DSBDNC92C31I330W	DISABATO DOMENICO	DSBDNC92C31I330W	78,00000000	60,07106302	138,07106302	25,72580645	114,575,00
2476	AMORESE TOMMASO	MRTMS95R31A285J	AMORESE TOMMASO	MRTMS95R31A285J	64,77186635	73,27869667	138,05056302	22,14247312	105,069,43
2477	ZINGARIELLO ROSARIA POMPEA	ZNGRRP76R71D643C	ZINGARIELLO ROSARIA POMPEA	ZNGRRP76R71D643C	96,00000000	42,04545454	138,04545454	41,14247312	149,460,00
2478	BUDRAGO MICHELE	BDRMHL98B02D643K	BUDRAGO MICHELE	BDRMHL98B02D643K	96,00000000	42,04545453	138,04545453	19,88709677	91,707,36
2479	CIUFFREDA RAFFAELLA	CFFRFL96C47E885F	CIUFFREDA RAFFAELLA	CFFRFL96C47E885F	96,00000000	42,04545453	138,04545453	21,79032258	387,648,82
2480	SCIRPOLI GIANNA	SCRGN88P62H926R	SCIRPOLI GIANNA	SCRGN88P62H926R	96,00000000	42,04545453	138,04545453	29,25000000	55,448,00
2481	MANCINI IVANA	MNCVNI86D61D643W	MANCINI IVANA	MNCVNI86D61D643W	96,00000000	42,04545453	138,04545453	31,66935484	317,081,45
2482	GIORDANI MICHELE	GRDMHL84D13H926G	GIORDANI MICHELE	GRDMHL84D13H926G	96,00000000	42,04545453	138,04545453	33,69086022	184,482,83
2483	DEL FRATE NICOLETTA	DLFNLT83A64L858D	DEL FRATE NICOLETTA	DLFNLT83A64L858D	96,00000000	42,04545453	138,04545453	34,91129032	43,631,36
2484	QUAGLIANO LIBERA	QGLLBR79L43L842U	QUAGLIANO LIBERA	QGLLBR79L43L842U	96,00000000	42,04545453	138,04545453	38,46774194	198,319,57
2485	SPINELLI VITO	SPNVTI98A01C975H	SPINELLI VITO	SPNVTI98A01C975H	79,00000000	59,00000000	138,00000000	19,97311828	173,667,45
2486	PAZIENZA GAETANA	PZNGTN96D52F284W	PAZIENZA GAETANA	PZNGTN96D52F284W	78,00000000	60,00000000	138,00000000	21,69354839	290,284,77
2487	DE PALMA GIANLUCA	DPLGLC94E25L109P	DE PALMA GIANLUCA	DPLGLC94E25L109P	78,00000000	60,00000000	138,00000000	23,57526882	94,815,84
2488	GORGOGNONE VALERIA	GRGVLR93R57H926G	GORGOGNONE VALERIA	GRGVLR93R57H926G	81,00000000	57,00000000	138,00000000	24,18010753	502,232,19

Pag. 95 di 195

Allegato A

PSR PUGLIA 2014 - 2020

PACCHETTO GIOVANI - Bando pubblicato nel BURP n. 87 del 28/07/2016 e ss.mm.ii.
Sottomisura 6.1 Aiuti all'avviamento di imprese per i giovani agricoltori

GRADUATORIA UNICA REGIONALE

POSIZIONE	RICHIEDENTE PREMIO	CUAA SOGGETTO	DENOMINAZIONE AZIENDA	CUAA AZIENDA	PUNTEGGIO			ETA' MEDIA	TOTALE INVESTIMENTO
					SOTTOMISURA 6.1	OPERAZIONE 4.1.B	SOTTOMISURA 6.4		
2489	CIRROTTOLA VITA	CRRVT190A62A225W	SOCIETA' AGRICOLA FACCIADIO DI CIRROTTOLA V. & MARVULLI D. S.S.	08075710726	76,00000000	62,00000000	138,00000000	27,91666667	541.581,93
2490	DI CLAUDIO FRANCESCO	DCLFNC90S05B619U	SOCIETA' AGRICOLA BIALTAMURGIA.IT	90107790728	77,00000000	61,00000000	138,00000000	27,97043011	257.500,60
2491	DI CLAUDIO GIUSEPPE	DCLGPP87P17B619S	SOCIETA' AGRICOLA BIALTAMURGIA.IT	90107790728	77,00000000	61,00000000	138,00000000	27,97043011	257.500,60
2492	GRANIERI MICHELE	GRNMHL91H15C983B	SOCIETA' AGRICOLA BIALTAMURGIA.IT	90107790728	77,00000000	61,00000000	138,00000000	27,97043011	257.500,60
2493	SCORDINO SILVIA	SCRSLV89A501480W	VILLA AGRESTE SRL SEMPLIFICATA SOCIETA' AGRICOLA	02538050747	76,00000000	62,00000000	138,00000000	28,94892473	416.320,00
2494	SAVINO ANTONELLO	SVNNL86L02H096H	SAVINO ANTONELLO	SVNNL86L02H096H	77,00000000	61,00000000	138,00000000	31,47043011	278.717,00
2495	VINO LUIGI	VNILGU85C24L109E	VINO LUIGI	VNILGU85C24L109E	78,00000000	60,00000000	138,00000000	32,74462366	148.943,47
2496	DISCIPIO MARIA	DSCMRA83D60H096O	DISCIPIO MARIA	DSCMRA83D60H096O	77,00000000	61,00000000	138,00000000	34,67204301	255.150,80
2497	DI VITTORIO FRANCESCO	DVTFNC82M05H645E	DI VITTORIO FRANCESCO	DVTFNC82M05H645E	76,00000000	62,00000000	138,00000000	35,37903226	71.038,40
2498	CALO' ANNA	CLANNA82S51L109Q	SOCIETA' AGRICOLA STORM NURSERY	07928430722	78,00000000	60,00000000	138,00000000	36,61021505	895.077,28
2499	MARINELLI ROSANNA	MRNFRN79S53L109F	SOCIETA' AGRICOLA STORM NURSERY	07928430722	78,00000000	60,00000000	138,00000000	36,61021505	895.077,28
2500	TORRES GIULIANA	TRRGLN79C46F280B	TORRES GIULIANA	TRRGLN79C46F280B	79,00000000	59,00000000	138,00000000	38,79301075	30.569,11
2501	ANTONICELLI FRANCESCO	NTNFCN78T05A048G	ANTONICELLI FRANCESCO	NTNFCN78T05A048G	77,00000000	61,00000000	138,00000000	39,04569892	123.187,68
2502	FANCIULLO FRANCESCO PIO	FNCFCN99M19G751A	FANCIULLO FRANCESCO PIO	FNCFCN99M19G751A	61,00000000	76,99385412	137,99385412	18,34139785	84.284,00
2503	MINOJA BARBARA	MNJBRR85C62E020O	SOCIETA' SEMPLICE AGRICOLA "MONTE D'ORO PICCOLO"	03133070734	76,00000000	61,96291062	137,96291062	32,75000000	384.280,90
2504	PINTO GIOVANNI CARLO	PNTGNN91T14E223D	PINTO GIOVANNI CARLO	PNTGNN91T14E223D	79,00000000	58,84782176	137,84782176	26,02150538	421.289,55
2505	DARGENIO GIOVANNA	DRGGNN97C63A669K	DARGENIO DI DARGENIO VINCENZO E DARGENIO GIOVANNA SOCIETA SEMPLICE	08092630725	55,00000000	82,84391718	137,84391718	20,79838710	50.703,98
2506	DARGENIO VINCENZO	DRGVCN97B16A669I	SOCIETA AGRICOLA DARGENIO DI DARGENIO VINCENZO E DARGENIO GIOVANNA SOCIETA SEMPLICE	08092630725	55,00000000	82,84391718	137,84391718	20,79838710	50.703,98
2507	BLASI EMILIA	BLSMLE79A54E205C	SOCIETA' AGRICOLA F.LLI BLASI S.S.	03094100736	61,95789941	75,87075339	137,82865280	33,97580645	60.769,15
2508	BLASI NICOLA	BLSNCL88T17E205D	SOCIETA' AGRICOLA F.LLI BLASI S.S.	03094100736	61,95789941	75,87075339	137,82865280	33,97580645	60.769,15
2509	PERRUCCI GIUSEPPE	PRRGP87L24E882Z	PERRUCCI GIUSEPPE	PRRGP87L24E882Z	76,00000000	61,82529301	137,82529301	30,41129032	67.483,84
2510	MARCHITELLI ANGELO	MRCNGL88L13H096U	MARCHITELLI ANGELO	MRCNGL88L13H096U	74,92406594	62,88290862	137,80697456	29,44086022	43.164,79
2511	PERRINO RICCARDO	PRRRCR83C03E882H	PERRINO RICCARDO	PRRRCR83C03E882H	76,00000000	61,79050765	137,79050765	34,80107527	91.421,00
2512	MEZZAPESA FRANCESCO	MZZFNC81L23H096C	IL PARCO SOCIETA' AGRICOLA SEMPLICE	08092220725	79,00000000	58,77717165	137,77717165	32,64516129	675.397,76

Allegato A

PSR PUGLIA 2014 - 2020

PACCHETTO GIOVANI - Bando pubblicato nel BURP n. 87 del 28/07/2016 e ss.mm.ii.
Sottomisura 6.1 Aiuti all'avviamento di imprese per i giovani agricoltori

GRADUATORIA UNICA REGIONALE

POSIZIONE	RICHIEDENTE PREMIO	CUAA SOGGETTO	DENOMINAZIONE AZIENDA	CUAA AZIENDA	PUNTEGGIO			ETA' MEDIA	TOTALE INVESTIMENTO
					SOTTOMISURA 6.1	OPERAZIONE 4.1.B	SOTTOMISURA 6.4		
2513	MEZZAPESA VITO	MZZVTI89B06H096C	IL PARCO SOCIETA' AGRICOLA SEMPLICE	08992220725	79,00000000	58,777717165	137,777717165	32,64516129	675,397,76
2514	VILELLA MICHELE	VLLMLH97C25L328W	VILELLA MICHELE	VLLMLH97C25L328W	66,34928626	71,40525403	137,75454029	20,74193548	77,857,00
2515	DI MURO GIUSEPPE	DMRGPP96B20B619P	DI MURO GIUSEPPE	DMRGPP96B20B619P	72,64726603	65,09418000	137,74144603	21,83870968	42,718,00
2516	IACOBELLIS FELICE	CBFLC96P19L109B	IACOBELLIS FELICE	CBFLC96P19L109B	76,00000000	61,71913099	137,71913099	21,25806452	93,980,32
2517	PEDONE MARIA ANTONIA	PDNMNT95D44A048R	PEDONE MARIA ANTONIA	PDNMNT95D44A048R	77,00000000	60,69908459	137,69908459	22,71505376	131,653,35
2518	COLAVITO NICOLA	CLVNCL84M04E223T	COLAVITO NICOLA	CLVNCL84M04E223T	75,23989655	62,42772416	137,66762071	33,38172043	212,015,50
2519	ARDITO FEDERICA	RDTRFC96S56A285V	SOCIETA' SEMPLICE AGRICOLA ARDITO SIMONE E ARDITO FEDERICA	07950580725	71,10176902	66,50800580	137,65257482	20,59543011	124,919,49
2520	ARDITO SIMONE	RDTSMN97S19F284H	SOCIETA' SEMPLICE AGRICOLA ARDITO SIMONE E ARDITO FEDERICA	07950580725	71,10176902	66,50800580	137,65257482	20,59543011	124,919,49
2521	RONCETTI DOMENICO	RNCDC97L08D643B	RONCETTI DOMENICO	RNCDC97L08D643B	85,37350590	52,27272727	137,64623317	20,45430108	116,812,00
2522	DE FLORIO SARA	DFLSRA94T43F842V	Terra Madre Società Cooperativa Agricola	04820870758	76,00000000	61,61180236	137,61180236	27,47715054	180,221,20
2523	DURANTE GIOVANNI	DRNGNN86A27F842F	Terra Madre Società Cooperativa Agricola	04820870758	76,00000000	61,61180236	137,61180236	27,47715054	180,221,20
2524	COLAFRANCESCO FRANCESCA	CLFFNC88A63H926M	COLAFRANCESCO FRANCESCA	CLFFNC88A63H926M	96,00000000	41,61083118	137,61083118	29,91997849	315,244,53
2525	TORNISIELLO ALFONSO	TRNLNS94P24D643M	SOCIETA' AGRICOLA TORNISIELLO & SONS S.S.	04134470717	82,81521369	54,78849670	137,60371039	22,20430108	612,094,64
2526	TORNISIELLO ROSARIA	TRNRSR96R63D643S	SOCIETA' AGRICOLA TORNISIELLO & SONS S.S.	04134470717	82,81521369	54,78849670	137,60371039	22,20430108	612,094,64
2527	DITOMA MARIA	DTMMRA94C41H096A	DITOMA MARIA	DTMMRA94C41H096A	56,90464771	80,67673273	137,58138044	23,80645161	64,346,57
2528	QUACQUARELLI MARIO	QCQMPRA90H28A285P	QUACQUARELLI MARIO	QCQMPRA90H28A285P	51,00000000	86,57326447	137,57326447	27,48387097	81,560,73
2529	GASPARRI CAMILLO	GSPCLL79T24H501U	GASPARRI CAMILLO	GSPCLL79T24H501U	65,21679285	72,33960400	137,55639685	37,99462366	538,027,31
2530	MARCONI GIUSEPPE	MRCGPP92D10C983E	MARCONI GIUSEPPE	MRCGPP92D10C983E	67,16851410	70,38060342	137,54911752	25,69892473	74,829,05
2531	CARONE ANGELA	CRNGL98E61A225P	CARONE ANGELA	CRNGL98E61A225P	79,00000000	58,53550173	137,53550173	19,58602151	681,318,19
2532	MANNI GILBERTO	MNNGBR89T03F152I	MANNI GILBERTO	MNNGBR89T03F152I	76,00000000	61,52864471	137,52864471	28,05107527	50,786,30
2533	TROIANO SIMONA COSTANZA	TRNSNC94A48A662K	TROIANO SIMONA COSTANZA	TRNSNC94A48A662K	53,00000000	84,51046720	137,51046720	23,95430108	788,507,11
2534	BIANCO ROSANNA	BNCRNN83B63H096F	BIANCO ROSANNA	BNCRNN83B63H096F	79,00000000	58,50126536	137,50126536	34,83064516	198,290,00
2535	FAZIO ANTONIO	FZANTN78E11F262F	FAZIO ANTONIO	FZANTN78E11F262F	63,42401243	74,07185271	137,49586514	39,61290323	35,822,45
2536	BISCEGLIE TERESA	BSCTRS93C55A662L	BISCEGLIE TERESA	BSCTRS93C55A662L	67,25250006	70,24015439	137,49285445	24,76881720	282,830,18
2537	CRUCIANO NAZARIO MARIA	CRCNRM98L181158P	CRUCIANO NAZARIO MARIA	CRCNRM98L181158P	51,00000000	86,48781295	137,48781295	19,42741935	58,734,48
2538	CAPONIO STEFANO	CPNSFN92H24I330Y	CAPONIO STEFANO	CPNSFN92H24I330Y	77,00000000	60,46698804	137,46698804	25,49462366	152,859,49
2539	MARANGI ANTONIO	MRNNTN99E21F027F	MARANGI ANTONIO	MRNNTN99E21F027F	76,00000000	61,44287908	137,44287908	18,58602151	136,022,77

Pag. 97 di 195

Allegato A

PSR PUGLIA 2014 - 2020

PACCHETTO GIOVANI - Bando pubblicato nel BURP n. 87 del 28/07/2016 e ss.mm.ii.
Sottomisura 6.1 Aiuti all'avviamento di imprese per i giovani agricoltori

GRADUATORIA UNICA REGIONALE

POSIZIONE	RICHIEDENTE PREMIO	CUAA SOGGETTO	DENOMINAZIONE AZIENDA	CUAA AZIENDA	PUNTEGGIO			ETA' MEDIA	TOTALE INVESTIMENTO
					SOTTOMISURA 6.1	OPERAZIONE 4.1.B	SOTTOMISURA 6.4		
2540	ROCCIA ANTONIO	RCCNTN85M31D643Z	ROCCIA ANTONIO	RCCNTN85M31D643Z	96,00000000	41,40442609	137,40442609	32,30913978	141,296,52
2541	D'ANGELI COSIMO	DNGCSM90A04F152D	D'ANGELI COSIMO	DNGCSM90A04F152D	76,00000000	61,39080043	137,39080043	27,96503376	79,818,00
2542	CECI GINISTRELLI NICOLO'	CCGNCL90H17L328Q	CECI GINISTRELLI NICOLO'	CCGNCL90H17L328Q	51,00000000	86,36363636	137,36363636	27,51344086	50,562,00
2543	ROMANO MARIA PIA	RMMNMP88M65H926C	ROMANO MARIA PIA	RMMNMP88M65H926C	51,00000000	86,36363636	137,36363636	29,32526882	173,962,38
2544	DELFRONTE CHIARA	DLFCHR90M61B936W	DELFRONTE CHIARA	DLFCHR90M61B936W	76,00000000	61,36363635	137,36363635	27,33602151	97,526,72
2545	MOLINARI PAOLO	MLNPLA77L10A048S	AZIENDA AGRICOLA MOLINARI - SOCIETA' AGRICOLA SEMPLICE	08034520729	78,00000000	59,35930399	137,35930399	39,01881720	199,575,69
2546	PRISCIANTELLI ANGELA	PRSNGL80E60A048A	AZIENDA AGRICOLA MOLINARI - SOCIETA' AGRICOLA SEMPLICE	08034520729	78,00000000	59,35930399	137,35930399	39,01881720	199,575,69
2547	CERVELLERA UMBERTO	CRYVMRT94T05D761T	CERVELLERA UMBERTO	CRYVMRT94T05D761T	79,00000000	58,33591844	137,33591844	23,04569892	284,260,00
2548	BECCI FRANCESCO	BCCFNC98H2E506B	BECCI FRANCESCO	BCCFNC98H2E506B	76,00000000	61,32010685	137,32010685	19,48655914	91,421,80
2549	NOTARNICOLA VINCENZO	NTRVCN97P08F915U	SOCIETA' AGRICOLA SANTA ROSA S.R.L.	08093630724	78,00000000	59,31543071	137,31543071	20,28763441	739,288,99
2550	SARCINELLA LUCIA	SRCLCU82E53D508R	SARCINELLA LUCIA	SRCLCU82E53D508R	76,00000000	61,25846580	137,25846580	35,60752688	302,734,97
2551	ANELLI MARIA	NLLMRA79C51L425W	ANELLI MARIA	NLLMRA79C51L425W	52,00000000	85,22727272	137,22727272	38,77956989	187,024,40
2552	SAPONARO CHIARA	SPNCHR98B63G187A	SAPONARO CHIARA	SPNCHR98B63G187A	77,00000000	60,22727271	137,22727271	19,83064516	69,006,00
2553	CICCIMARRA ANGELA	CCCNGL83M42A252Q	COLAMONACO AGRICOLA SEMPLICE	07948250720	77,00000000	60,22727271	137,22727271	31,12096774	451,899,20
2554	COLAMONACO VITTORIO	CLMVTR90B51A4662N	COLAMONACO AGRICOLA SEMPLICE	07948250720	77,00000000	60,22727271	137,22727271	31,12096774	451,899,20
2555	MARUOTTI FEDERICO	MRTFR88E25H926E	MARUOTTI FEDERICO	MRTFR88E25H926E	63,39515482	73,79618163	137,19133645	29,57526882	169,750,20
2556	LEONETTI FRANCESCO	LNTFNC90T24A285A	LEONETTI FRANCESCO	LNTFNC90T24A285A	68,01924966	69,16819242	137,18744208	26,99462366	61,315,70
2557	DE SANTIS VALENTINA	DSNVNT85S58D643M	SOCIETA' AGRICOLA SEMPLICE OLI ET AMO	04101670711	76,38689270	60,79180678	137,17869948	33,48521505	268,484,24
2558	SBROCCHI MARIA ROSARIA	SBRMRS83B46E716H	SOCIETA' AGRICOLA SEMPLICE OLI ET AMO	04101670711	76,38689270	60,79180678	137,17869948	33,48521505	268,484,24
2559	CORNACCHIA LUCIANA	CRNLN93S50A225D	AZIENDA AGRICOLA SANTA LUCIA S.S.	08092860728	79,00000000	58,16311471	137,16311471	28,61962366	875,059,20
2560	CORNACCHIA MICHELE	CRNMHL84S07A225Y	AZIENDA AGRICOLA SANTA LUCIA S.S.	08092860728	79,00000000	58,16311471	137,16311471	28,61962366	875,059,20
2561	CALO' FRANCESCA	CLAFNC96D56E882E	CALO' FRANCESCA	CLAFNC96D56E882E	77,00000000	60,14554915	137,14554915	21,68279570	53,399,67
2562	ABRUSCI CAMILLA	BRSCLL87H69F280F	ABRUSCI CAMILLA	BRSCLL87H69F280F	78,00000000	59,14273742	137,14273742	30,48118280	85,920,00
2563	MIGGIANO DANIEL	MGGDNL98E22E815Z	MIGGIANO DANIEL	MGGDNL98E22E815Z	61,00000000	76,13636364	137,13636364	19,58333333	134,461,00
2564	BAGLIVO CRISTINA	BGLCST84M65L419P	BAGLIVO CRISTINA	BGLCST84M65L419P	61,00000000	76,13636364	137,13636364	33,32526882	118,692,00
2565	MURCIANO FABIOLA	MRCFBL81L69E815O	MURCIANO FABIOLA	MRCFBL81L69E815O	61,00000000	76,13636364	137,13636364	36,39784946	229,394,00
2566	TOMMASI SAMUELE	TMMSML79C01D862Z	TOMMASI SAMUELE	TMMSML79C01D862Z	61,00000000	76,13636364	137,13636364	38,80645161	149,932,44

Allegato A

PSR PUGLIA 2014 - 2020

PACCHETTO GIOVANI - Bando pubblicato nel BURP n. 87 del 28/07/2016 e ss.mm.ii.
Sottomisura 6.1 Aiuti all'avviamento di imprese per i giovani agricoltori

GRADUATORIA UNICA REGIONALE

POSIZIONE	RICHIEDENTE PREMIO	CUAA SOGGETTO	DENOMINAZIONE AZIENDA	CUAA AZIENDA	PUNTEGGIO			ETA' MEDIA	TOTALE INVESTIMENTO
					SOTTOMISURA 6.1	OPERAZIONE 4.1.B	SOTTOMISURA 6.4		
2567	MUSA CARLO	MSUCRL97H05B180L	MUSA CARLO	MSUCRL97H05B180L	66,92122836	70,20198467	137,12321303	20,54568982	1.275.352,00
2568	VOLPE ROCCO	VLPFRCC88M26F262B	VOLPE ROCCO	VLPFRCC88M26F262B	69,40282262	67,71967960	137,12250222	29,32258065	90.650,20
2569	LOPOPOLO FULVIO	LPPFLV93H18A883R	LOPOPOLO FULVIO	LPPFLV93H18A883R	64,46396681	72,64307266	137,10703947	24,51075269	40.625,02
2570	VENDITTI MARIA GRAZIA	VNDMGR95F5D643U	VENDITTI MARIA GRAZIA	VNDMGR95F5D643U	76,07369262	61,03209228	137,10578490	22,26881720	69.520,10
2571	LEONE ANTONIO	LNENTN92T25A669E	LEONE ANTONIO	LNENTN92T25A669E	68,45250412	68,65113559	137,10363971	24,99193548	84.456,94
2572	PAGANO PAOLO	PGNPLA98A25L109V	PAGANO PAOLO	PGNPLA98A25L109V	71,69070235	65,40758804	137,09829039	19,90360215	228.506,83
2573	LOTTITO NICOLA	LTNCL93R18H096U	LOTTITO NICOLA	LTNCL93R18H096U	67,79692926	69,29691567	137,09384493	24,17741935	71.470,46
2574	SPADA GIOVANNI	SPDGN98P23E038M	SPADA LEONARDO & C. S.A.S	08093600727	78,00000000	59,09090908	137,09090908	19,01478495	391.631,43
2575	SPADA LEONARDO	SPDLRD98C10E038P	SPADA LEONARDO & C. S.A.S	08093600727	78,00000000	59,09090908	137,09090908	19,01478495	391.631,43
2576	ABBRACCIAMENTO GIACOMO	BBRGC82C25A048R	ABBRACCIAMENTO GIACOMO	BBRGC82C25A048R	78,00000000	59,09090908	137,09090908	25,46505376	104.172,98
2577	CARDANO FRANCESCO	CRDFNC89T42L628S	PALLADINO MARIA MICHELA	PLLMCMC89T42L628S	86,18956672	50,89489658	137,08446330	28,05376344	539.661,42
2578	CARDANO ROSSELLA	CRDRSL84P47A048K	BOSCO LA CAVALLERIZZA	93061370776	78,00000000	59,09090908	137,09090908	33,31989247	265.238,62
2579	LOFRESE GIUSEPPINA	LFRGPP87A58L219A	BOSCO LA CAVALLERIZZA	93061370776	78,00000000	59,09090908	137,09090908	33,31989247	265.238,62
2580	PALLADINO MARIA MICHELA	PLLMCMC89T42L628S	PALLADINO MARIA MICHELA	PLLMCMC89T42L628S	86,18956672	50,89489658	137,08446330	28,05376344	539.661,42
2581	NARDELLA DARIO	NRDR9A2D011158N	NARDELLA DARIO	NRDR9A2D011158N	53,00000000	84,06979166	137,06979166	25,72311828	203.055,92
2582	PASTORE SANDRO	PSTSDR86L07F027U	PASTORE SANDRO	PSTSDR86L07F027U	77,95302964	59,09090908	137,04393872	21,45698925	513.518,06
2583	FALCONIERI MARCO	FLCMRC86C24F842V	FALCONIERI MARCO	FLCMRC86C24F842V	76,00000000	61,04284380	137,04284380	31,74462366	171.330,03
2584	RIZZI GIANLUIGI	RZZZGL87T12A048M	DELLA MURGIA DI RIZZI G. E. C.	03094880733	80,00000000	57,01335690	137,01335690	30,02688172	997.985,60
2585	SASSO FRANCESCO	SSSFC99H25F052R	SASSO FRANCESCO	SSSFC99H25F052R	76,00000000	61,00000000	137,00000000	18,49193548	76.332,72
2586	MACCARONE MATTEO LUIGI	MCCMTL99B18Z112N	MACCARONE MATTEO LUIGI	MCCMTL99B18Z112N	96,00000000	41,00000000	137,00000000	18,84408602	157.222,10
2587	CAPUTO CONCETTA	CPTCCT98T45A225K	CAPUTO LEONARDO & C. S.A.S	08024260724	78,00000000	59,00000000	137,00000000	19,76881720	878.979,00
2588	CAPUTO LEONARDO	CPTLRD97H25A225G	AZIENDA AGRICOLA DI CAPUTO LEONARDO & C. S.A.S	08024260724	78,00000000	59,00000000	137,00000000	19,76881720	878.979,00
2589	SGARRO RAFFAELE PIO	SGRRFL98B09D643Q	SGARRO RAFFAELE PIO	SGRRFL98B09D643Q	51,00000000	86,00000000	137,00000000	19,86827957	38.580,80
2590	CAIRO ANTONIO	CRANTN97T21E506J	CAIRO ANTONIO	CRANTN97T21E506J	77,00000000	60,00000000	137,00000000	20,00268817	458.260,00
2591	FINIZIO VINCENZO	FNZVCN97H05H926J	FINIZIO VINCENZO	FNZVCN97H05H926J	96,00000000	41,00000000	137,00000000	20,54568982	83.669,36
2592	MARASCO CARLO	MRSCLR97R18D643X	SOCIETA' AGRICOLA F.LLI MARASCO S.S.	04152870715	54,00000000	83,00000000	137,00000000	21,50537634	735.515,89

Pag. 99 di 195

Allegato A

PSR PUGLIA 2014 - 2020

PACCHETTO GIOVANI - Bando pubblicato nel BURP n. 87 del 28/07/2016 e ss.mm.ii.
Sottomisura 6.1 Aiuti all'avviamento di imprese per i giovani agricoltori

GRADUATORIA UNICA REGIONALE

POSIZIONE	RICHIEDENTE PREMIO	CUAA SOGGETTO	DENOMINAZIONE AZIENDA	CUAA AZIENDA	PUNTEGGIO			ETA' MEDIA	TOTALE INVESTIMENTO
					OPERAZIONE 4.1.B	SOTTOMISURA 6.4	PUNTEGGIO TOTALE		
2593	MARASCO PAOLO	MRSPLA95B2D643Y	SOCIETA' AGRICOLA F.LLI MARASCO S.S.	04152870715	54,00000000	85,00000000	137,00000000	21,50537634	735.515,89
2594	MAIORANO ROCCO PIO	MRNRC95C30H926Q	MAIORANO ROCCO PIO	MRNRC95C30H926Q	96,00000000	41,00000000	137,00000000	22,72849462	78.866,12
2595	BASILE ERICA LIBERA PIA	BSLRLB94S70H926E	BASILE ERICA LIBERA PIA	BSLRLB94S70H926E	96,00000000	41,00000000	137,00000000	23,06182796	35.471,52
2596	ANTONACCI ANTONIO	NTNNTN93A09D643S	ANTONACCI ANTONIO	NTNNTN93A09D643S	96,00000000	41,00000000	137,00000000	24,95161290	79.708,95
2597	COFANO CIRO	CFNCR192D30E205A	COFANO CIRO	CFNCR192D30E205A	66,00000000	71,00000000	137,00000000	25,64516129	188.737,94
2598	PEDE JACOPO	PDEJCP87D21D862I	PEDE JACOPO	PDEJCP87D21D862I	76,00000000	61,00000000	137,00000000	30,66935484	265.394,15
2599	BACCARO FRANCESCO	BCCFNC86E13H096E	BACCARO FRANCESCO	BCCFNC86E13H096E	76,00000000	61,00000000	137,00000000	31,60752688	95.694,00
2600	BUIZZA SILVIA	BZZSLV86A47B157F	BUIZZA SILVIA	BZZSLV86A47B157F	76,00000000	61,00000000	137,00000000	31,95698925	87.390,40
2601	DI ROMA ANTONIO	DRMNTN81A19C136P	F.LLI DI ROMA SOCIETA' SEMPLICE AGRICOLA DI ANTONIO, DONATO ED ERMINIA DI ROMA	03100980733	52,00000000	85,00000000	137,00000000	32,01164875	157.305,26
2602	DI ROMA DONATO	DRMDNT83P19C136V	F.LLI DI ROMA SOCIETA' SEMPLICE AGRICOLA DI ANTONIO, DONATO ED ERMINIA DI ROMA	03100980733	52,00000000	85,00000000	137,00000000	32,01164875	157.305,26
2603	DI ROMA ERMINIA	DRMRMN93B55C136W	F.LLI DI ROMA SOCIETA' SEMPLICE AGRICOLA DI ANTONIO, DONATO ED ERMINIA DI ROMA	03100980733	52,00000000	85,00000000	137,00000000	32,01164875	157.305,26
2604	BALLIANA FRANCESCO	BLLFNC83S01A662Y	BALLIANA FRANCESCO	BLLFNC83S01A662Y	76,00000000	61,00000000	137,00000000	34,13978495	91.066,68
2605	DI PERNA ANTONELLA	DPRNLI83D70F205E	DI PERNA ANTONELLA	DPRNLI83D70F205E	96,00000000	41,00000000	137,00000000	34,64516129	350.804,00
2606	PIZZARELLI FLAVIO DIEGO	PZZFVD82S28F205Q	PIZZARELLI FLAVIO DIEGO	PZZFVD82S28F205Q	96,00000000	41,00000000	137,00000000	35,06720430	514.015,60
2607	DI BLASIO ANGELA	DBLNLG93B55D643S	DI BLASIO ANGELA	DBLNLG93B55D643S	96,00000000	40,99302634	136,99302634	24,85215054	344.281,45
2608	DISABATO ANTONIO	DSBNTN94A16I330W	DISABATO M. E. A. S. A. S. AGRICOLA	08079430727	79,00000000	57,97588870	136,97588870	24,45698925	406.344,88
2609	DISABATO MARICA	DSBMR932T69A048F	DISABATO M. E. A. S. A. S. AGRICOLA	08079430727	79,00000000	57,97588870	136,97588870	24,45698925	406.344,88
2610	CALO' SERENA	CLASRN93B53E882Y	CALO' SERENA	CLASRN93B53E882Y	77,00000000	59,97293775	136,97293775	24,85752688	48.071,00
2611	DI MAGGIO FLORIANA	DMGFRN90E52C134K	DI MAGGIO FLORIANA	DMGFRN90E52C134K	76,00000000	60,96623752	136,96623752	27,61021505	36.676,00
2612	MALCANGI LUIGI	MLCGLU82E28C983N	MALCANGI LUIGI	MLCGLU82E28C983N	65,55898110	71,39725009	136,95623119	35,56720430	57.049,20
2613	MONTENEGRO DANIELE	MNTDNL86B20Z112I	MONTENEGRO DANIELE	MNTDNL86B20Z112I	79,00000000	57,95454545	136,95454545	31,83870968	73.880,00
2614	DI PALO MICHELE	DPLMLH82R22F280R	DI PALO MICHELE	DPLMLH82R22F280R	79,00000000	57,95454545	136,95454545	35,16666667	610.932,71
2615	BARBIERI GIUSTINA	BRBGTN96M44A225Y	AGRI BARBIERI Societa' Semplice Agricola	08071320728	79,00000000	57,95454544	136,95454544	20,74059140	621.591,42
2616	BARBIERI VITO	BRBVTI97S16A225G	AGRI BARBIERI Societa' Semplice Agricola	08071320728	79,00000000	57,95454544	136,95454544	20,74059140	621.591,42
2617	MICCOLIS DOMENICO	MCCDNC94L06F915E	MICCOLIS DOMENICO	MCCDNC94L06F915E	79,00000000	57,95454544	136,95454544	23,45967742	620.915,40

Allegato A

PSR PUGLIA 2014 - 2020

PACCHETTO GIOVANI - Bando pubblicato nel BURP n. 87 del 28/07/2016 e ss.mm.ii.
Sottomisura 6.1 Aiuti all'avviamento di imprese per i giovani agricoltori

GRADUATORIA UNICA REGIONALE

POSIZIONE	RICHIEDENTE PREMIO	CUAA SOGGETTO	DENOMINAZIONE AZIENDA	CUAA AZIENDA	PUNTEGGIO			ETA' MEDIA	TOTALE INVESTIMENTO
					SOTTOMISURA 6.1	OPERAZIONE 4.1.B	SOTTOMISURA 6.4		
2618	NOTARNICOLA VITO	NTRVTI90L16A048Z	MASSERIA PANTANELLO SOCIETA' AGRICOLA SRL	03144760737	79,00000000	57,95454544	136,95454544	27,43279570	1.399.594,48
2619	LEOGRANDE ALESSANDRO	LGRLSN86D17C975R	LEOGRANDE ALESSANDRO	LGRLSN86D17C975R	79,00000000	57,95454544	136,95454544	31,68010753	141.583,40
2620	DE ANGELIS POTITO	DNGPTT96C23D643X	DE ANGELIS POTITO	DNGPTT96C23D643X	96,00000000	40,90909090	136,90909090	21,74731183	80.454,00
2621	RICUCCI ANNAMARIA	RCCNMR83D57H926D	RICUCCI ANNAMARIA	RCCNMR83D57H926D	96,00000000	40,90909090	136,90909090	34,68010753	481.032,00
2622	ROSATO FRANCESCA	RSTFNC97R44E506S	ROSATO FRANCESCA	RSTFNC97R44E506S	76,00000000	60,85963035	136,85963035	20,21505376	220.010,00
2623	STRAGAPEDE MICHELE	STRMHL96D11L109Q	STRAGAPEDE MICHELE	STRMHL96D11L109Q	75,53006285	61,28321115	136,81327400	21,69623656	47.040,52
2624	VANTAGGIATO FEDERICO	VNTFRC95L26E506B	VANTAGGIATO FEDERICO	VNTFRC95L26E506B	51,00000000	85,79982709	136,79982709	22,40591398	178.905,60
2625	PONTRELLI SALVATORE	PNTSVT79C031119P	PONTRELLI SALVATORE	PNTSVT79C031119P	76,00000000	60,77233086	136,77233086	38,80107527	72.790,40
2626	ZECCA FEDERICA	ZCCFRC94H46D862J	TENUTA CAVALLIERI SOCIETA' AGRICOLA DI FEDERICA, VALENTINA MARIA E FRANCESCA ZECCA - SOCIETA' SEMPLICE	04898940756	80,00000000	56,73586740	136,73586740	20,98387097	623.096,00
2627	ZECCA FRANCESCA	ZCCFNC98H45D862Y	TENUTA CAVALLIERI SOCIETA' AGRICOLA DI FEDERICA, VALENTINA MARIA E FRANCESCA ZECCA - SOCIETA' SEMPLICE	04898940756	80,00000000	56,73586740	136,73586740	20,98387097	623.096,00
2628	ZECCA VALENTINA MARIA	ZCCVNT97B51D862A	TENUTA CAVALLIERI SOCIETA' AGRICOLA DI FEDERICA, VALENTINA MARIA E FRANCESCA ZECCA - SOCIETA' SEMPLICE	04898940756	80,00000000	56,73586740	136,73586740	20,98387097	623.096,00
2629	DE NAPOLI MARIA	DNPMPRA78B58A893X	DE NAPOLI MARIA	DNPMPRA78B58A893X	65,13503761	71,59090908	136,72594669	39,84408602	57.770,00
2630	MONACO ANGELO	MNCNGL78P18H985Q	MONACO ANGELO	MNCNGL78P18H985Q	81,00345145	55,68181817	136,68526962	39,26075269	184.599,83
2631	STASI VITO	STSVTI79R28A048J	STASI VITO	STSVTI79R28A048J	76,00000000	60,63580014	136,63580014	38,15053763	49.852,00
2632	BRUNO VITIANA	BRNVTN96C68C134A	BRUNO VITIANA	BRNVTN96C68C134A	76,00000000	60,60663002	136,60663002	21,73387097	53.996,59
2633	LAMONACA GIUSEPPE	LMNGPP79T01B619I	LAMONACA GIUSEPPE	LMNGPP79T01B619I	53,00000000	83,57870460	136,57870460	38,05645161	59.405,42
2634	ROMAGNOLO CLAUDIO	RMGCLD96B22L113T	ROMAGNOLO CLAUDIO	RMGCLD96B22L113T	96,00000000	40,57020767	136,57020767	21,83333333	113.452,60
2635	REDAVID CHIARA	RDVCHR98R58H096P	UVA NATURA SOCIETA' AGRICOLA SEMPLICE	93474210726	70,55227825	66,00000000	136,55227825	22,31720430	219.010,81
2636	REDAVID CLARISSA	RDVCRS98A68H096G	UVA NATURA SOCIETA' AGRICOLA SEMPLICE	93474210726	70,55227825	66,00000000	136,55227825	22,31720430	219.010,81
2637	REDAVID GRAZIANA	RDVGZN95B47H096M	UVA NATURA SOCIETA' AGRICOLA SEMPLICE	93474210726	70,55227825	66,00000000	136,55227825	22,31720430	219.010,81
2638	POLITANO ALESSANDRO	PLTLSN96S21C978Y	POLITANO ALESSANDRO	PLTLSN96S21C978Y	76,00000000	60,54442594	136,54442594	21,08602151	35.412,48
2639	UBERTO PIERO	BRTPRI89H071119Y	UBERTO PIERO	BRTPRI89H071119Y	76,00000000	60,54439746	136,54439746	28,54032258	45.580,00
2640	CORTESE DOMENICO	CRTDNC77P29A883P	CORTESE DOMENICO	CRTDNC77P29A883P	64,04620064	72,43846952	136,48467016	40,23118280	208.404,93

Pag. 101 di 195

Allegato A

PSR PUGLIA 2014 - 2020

PACCHETTO GIOVANI - Bando pubblicato nel BURP n. 87 del 28/07/2016 e ss.mm.ii.
Sottomisura 6.1 Aiuti all'avviamento di imprese per i giovani agricoltori

GRADUATORIA UNICA REGIONALE

POSIZIONE	RICHIEDENTE PREMIO	CUAA SOGGETTO	DENOMINAZIONE AZIENDA	CUAA AZIENDA	PUNTEGGIO			ETA' MEDIA	TOTALE INVESTIMENTO
					SOTTOMISURA 6.1	OPERAZIONE 4.1.B	SOTTOMISURA 6.4		
2641	GUERRIERO BARBARA	GRRBR95M70H703L	AZIENDA AGRICOLA BARBARA GUERRIERO SOCIETA' A RESPONSABILITA' LIMITATA SEMPLIFICATA AGRICOLA UNIPERSONALE	04160560712	66,00000000	70,45454545	136,45454545	22,31182796	294,702,80
2642	PESARE ANDREA	PSRNDR90P07E882N	PESARE ANDREA	PSRNDR90P07E882N	77,00000000	59,42631157	136,42631157	27,29032258	60,155,00
2643	RENNA CHILLINO DAVIDE	RNDVD84B181549Q	RENNA CHILLINO DAVIDE	RNDVD84B181549Q	57,02698296	79,33354443	136,36052739	33,84408602	46,846,62
2644	BOZZA MARTINA	BZZMTN95M57A662X	BOZZA MARTINA	BZZMTN95M57A662X	76,00000000	60,35850523	136,35850523	22,34677419	377,476,71
2645	D'AURIA ROSA	DRARSO98S55I483D	SOCIETA' AGRICOLA TERRA MIA 2 S.A.S. DI DAURIA ROSA	05654870657	55,67262500	80,68181818	136,354444318	19,10215054	997,248,00
2646	DI CONSOLO CRISTIAN	DCNCGT95E13B619N	DI CONSOLO CRISTIAN	DCNCGT95E13B619N	76,00000000	60,35335343	136,35335343	22,60752688	44,138,40
2647	FILANNINO ROSANNA	FLNRRN92H43A669F	FILANNINO ROSANNA	FLNRRN92H43A669F	64,40952209	71,93226960	136,34179169	25,55107527	68,431,32
2648	BUFANO FABIANA	BFNFB88H59C136D	AGRICOLA FABIANNA SOCIETA' SEMPLICE	03076640733	73,54903082	62,76300312	136,31203394	34,65591398	199,249,20
2649	C'AURRO ANNA	CRRNNA78C42C136S	AGRICOLA FABIANNA SOCIETA' SEMPLICE	03076640733	73,54903082	62,76300312	136,31203394	34,65591398	199,249,20
2650	LANZILLOTTA DOMENICA	LNZDNC81P61A662Q	LANZILLOTTA DOMENICA	LNZDNC81P61A662Q	64,29983059	72,00000000	136,29983059	36,25268817	41,616,87
2651	COLLUCCI MARIO	CLCMRA94P08B180U	SCARAFILE SOCIETA' AGRICOLA S.R.L. SEMPLIFICATA	02496320744	79,00000000	57,29637919	136,29637919	23,28763441	392,473,16
2652	CLEMENTE PIETRO	CLMPTR79S03D643Y	CLEMENTE PIETRO	CLMPTR79S03D643Y	87,41848104	48,86363636	136,28211740	38,13440860	156,350,00
2653	URSI MARILISA	RSUML82M43H645J	URSI MARILISA	RSUML82M43H645J	76,00000000	60,26855554	136,26855554	35,38440860	33,262,80
2654	LOIACONO SALVATORE	LCNSVT97A31C983N	LOIACONO SALVATORE	LCNSVT97A31C983N	78,00000000	58,26269294	136,26269294	20,89247312	732,082,60
2655	D'AMICIS MANUEL GIUSEPPE	DMCMLG97B04E882P	D'AMICIS MANUEL GIUSEPPE	DMCMLG97B04E882P	76,00000000	60,22727274	136,22727274	20,88172043	40,386,00
2656	MUSARDO FEDERICA	MSRFR09A56F152T	TENUTE CONTRADA PIZZI SOCIETA' AGRICOLA SEMPLICE	02502090745	76,00000000	60,22727274	136,22727274	32,64112903	470,028,83
2657	MUSARDO SONIA	MRSRNO81M56I119C	TENUTE CONTRADA PIZZI SOCIETA' AGRICOLA SEMPLICE	02502090745	76,00000000	60,22727274	136,22727274	32,64112903	470,028,83
2658	NICOLACI CRISTIAN	NCLCST77R16L711G	NICOLACI CRISTIAN	NCLCST77R16L711G	76,00000000	60,22727274	136,22727274	40,18279570	119,524,37
2659	SCOMMEGNA ANTONELLA	SCMNNL96F63H926N	SCOMMEGNA ANTONELLA	SCMNNL96F63H926N	76,00000000	60,22727273	136,22727273	21,16397849	49,290,00
2660	LOMELE ILARIA	LMLLRI96B52C975X	LOMELE ILARIA	LMLLRI96B52C975X	76,00000000	60,22727273	136,22727273	21,86021505	103,239,10
2661	PALADINI LORENZO	PLDLNZ97B145E506V	SOCIETA' AGR. ARCADIA DI PALADINI SIMONE E PALADINI LORENZO S.S.	04826580757	76,00000000	60,22727273	136,22727273	22,24059140	111,558,84
2662	PALADINI SIMONE	PLDSMN94E05E506T	SOCIETA' AGR. ARCADIA DI PALADINI SIMONE E PALADINI LORENZO S.S.	04826580757	76,00000000	60,22727273	136,22727273	22,24059140	111,558,84
2663	CAGNAZZO ROBERTO ROCCO	CGNRRT95A19Z217Q	CAGNAZZO ROBERTO ROCCO	CGNRRT95A19Z217Q	76,00000000	60,22727273	136,22727273	22,92473118	90,519,77
2664	SPORTELLI ANTONIO	SPRNTN92P18A662R	SPORTELLI ANTONIO	SPRNTN92P18A662R	76,00000000	60,22727273	136,22727273	25,26075269	67,991,49
2665	MICCOLIS FRANCESCO	MCCFCN92L21C134R	MICCOLIS FRANCESCO	MCCFCN92L21C134R	76,00000000	60,22727273	136,22727273	25,41935484	193,921,48

Allegato A

PSR PUGLIA 2014 - 2020

PACCHETTO GIOVANI - Bando pubblicato nel BURP n. 87 del 28/07/2016 e ss.mm.ii.
Sottomisura 6.1 Aiuti all'avviamento di imprese per i giovani agricoltori

GRADUATORIA UNICA REGIONALE

POSIZIONE	RICHIEDENTE PREMIO	CUAA SOGGETTO	DENOMINAZIONE AZIENDA	CUAA AZIENDA	PUNTEGGIO			ETA' MEDIA	TOTALE INVESTIMENTO
					OPERAZIONE 4.1.B	SOTTOMISURA 6.4	PUNTEGGIO TOTALE		
2666	DI FINO DONATO	DFNDNT91P12F280U	DI FINO DONATO	DFNDNT91P12F280U	76,00000000	60,22727273	136,22727273	26,27688172	66.375,20
2667	DI TERLIZZI PIERGIUSEPPE	DTRPGS89S21L109A	DI TERLIZZI PIERGIUSEPPE	DTRPGS89S21L109A	76,00000000	60,22727273	136,22727273	28,08602151	70.013,00
2668	NESTOLA ILARIO	NSTLRI89B03C978H	NESTOLA ILARIO	NSTLRI89B03C978H	76,00000000	60,22727273	136,22727273	28,88440860	75.891,53
2669	DI CHITO ISABELLA	DCHSLI86E57C975C	DI CHITO ISABELLA	DCHSLI86E57C975C	76,00000000	60,22727273	136,22727273	31,59677419	40.386,00
2670	CAMPANELLA GIUSEPPE	CMPGPP83L29H096V	CAMPANELLA GIUSEPPE	CMPGPP83L29H096V	76,00000000	60,22727273	136,22727273	34,39784946	138.360,66
2671	TOTARO FAUSTINA	TTRFTN81H47E885T	TOTARO FAUSTINA	TTRFTN81H47E885T	51,00000000	85,22727273	136,22727273	36,54032258	592.446,25
2672	DAMIANI PASQUA	DMNPSQ80T48C975Z	DAMIANI PASQUA	DMNPSQ80T48C975Z	76,00000000	60,22727273	136,22727273	37,03763441	153.735,73
2673	PIRULLI SANDRO	PLRSDR79T27A662V	PIRULLI SANDRO	PLRSDR79T27A662V	76,00000000	60,22727273	136,22727273	37,98655914	126.192,28
2674	PELLEGRINI VINCENZA	PLLVN79P45H645M	PELLEGRINI VINCENZA	PLLVN79P45H645M	76,00000000	60,22727273	136,22727273	38,29569892	40.598,00
2675	TOTA MARIATERESA	TTOMTR78H42I907C	TOTA MARIATERESA	TTOMTR78H42I907C	76,00000000	60,22727273	136,22727273	39,55376344	39.210,80
2676	CAPURSO ANTONELLA	CPRNLI97T44F915L	CAPURSO ANTONELLA	CPRNLI97T44F915L	76,00000000	60,22727272	136,22727272	20,04638710	102.157,62
2677	MACRI SALVATORE	MCRSVT96A02L049P	MACRI SALVATORE	MCRSVT96A02L049P	76,00000000	60,22727272	136,22727272	21,97043011	39.061,00
2678	GALLO ALESSANDRA PIA	GLLLSN95L64C514G	GALLO ALESSANDRA PIA	GLLLSN95L64C514G	51,00000000	85,22727272	136,22727272	22,41129032	41.128,00
2679	LONOCE MATTEO	LNCMTT94R19E205O	LONOCE MATTEO	LNCMTT94R19E205O	76,00000000	60,22727272	136,22727272	23,17473118	37.100,00
2680	PANSINI ROBERTO	PNSRRT91D14B619T	PANSINI ROBERTO	PNSRRT91D14B619T	76,00000000	60,22727272	136,22727272	26,68817204	45.092,49
2681	PAULICELLI LORENZO	PLCLNZ91C23B619T	PAULICELLI LORENZO	PLCLNZ91C23B619T	76,00000000	60,22727272	136,22727272	26,74731183	43.589,60
2682	GIULIANO FRANCESCO	GLNFNC91B01L109X	GIULIANO FRANCESCO	GLNFNC91B01L109X	76,00000000	60,22727272	136,22727272	26,88978495	34.980,00
2683	DE SABATO RUGGERO	DSBRGR90R08F205P	DE SABATO RUGGERO	DSBRGR90R08F205P	76,00000000	60,22727272	136,22727272	27,20430108	44.626,00
2684	UBERTO ETTORE	BRITTR89H07119R	UBERTO ETTORE	BRITTR89H07119R	76,00000000	60,22727272	136,22727272	28,54032258	36.358,00
2685	MASELLIS ELISA	MSLLSE89E42E882T	MASELLIS ELISA	MSLLSE89E42E882T	76,00000000	60,22727272	136,22727272	28,63709677	56.392,00
2686	D'AMANZO ROBERTO	DMNRR88L22C978O	D'AMANZO ROBERTO	DMNRR88L22C978O	76,00000000	60,22727272	136,22727272	29,41666667	34.052,50
2687	MACRI SONIA	MCRSNO86E71L049C	MACRI SONIA	MCRSNO86E71L049C	76,00000000	60,22727272	136,22727272	31,55913978	40.888,20
2688	FRANCO MARIANGELA	FRNMNG86A44E205T	FRANCO MARIANGELA	FRNMNG86A44E205T	76,00000000	60,22727272	136,22727272	31,96505376	33.496,00
2689	BIASI FRANCESCO	BSIFNC85B13E882C	BIASI FRANCESCO	BSIFNC85B13E882C	76,00000000	60,22727272	136,22727272	32,85752688	39.591,00
2690	MELE ANTONIO	MLENTN83L10Z133L	MELE ANTONIO	MLENTN83L10Z133L	76,00000000	60,22727272	136,22727272	34,44892473	31.853,00
2691	DIMITRI GRAZIELLA	DMITGZL80P50E882M	DIMITRI GRAZIELLA	DMITGZL80P50E882M	76,00000000	60,22727272	136,22727272	37,19892473	86.152,32
2692	SIVO ETTORE	SVITTR78D29L109H	SIVO ETTORE	SVITTR78D29L109H	76,00000000	60,22727272	136,22727272	39,64784946	41.234,00
2693	TUCCI STEFANO	TCCSFN98T05D643U	TUCCI STEFANO	TCCSFN98T05D643U	81,00000000	55,21608678	136,21808678	19,04569892	878.827,45
2694	AMICO SIMONE	MCASMN89L17E205M	AMICO SIMONE	MCASMN89L17E205M	77,00000000	59,21699288	136,21699288	28,43010753	722.133,37

Allegato A

PSR PUGLIA 2014 - 2020

PACCHETTO GIOVANI - Bando pubblicato nel BURP n. 87 del 28/07/2016 e ss.mm.ii.
Sottomisura 6.1 Aiuti all'avviamento di imprese per i giovani agricoltori

GRADUATORIA UNICA REGIONALE

POSIZIONE	RICHIEDENTE PREMIO	CUAA SOGGETTO	DENOMINAZIONE AZIENDA	CUAA AZIENDA	PUNTEGGIO			ETA' MEDIA	TOTALE INVESTIMENTO
					OPERAZIONE 4.1.B	SOTTOMISURA 6.4	PUNTEGGIO TOTALE		
2695	COLLETTO BEATRICE	CLLBRC97C42B506Y	COLLETTO BEATRICE	CLLBRC97C42B506Y	76,00000000	60,18738785	136,18738785	20,80376344	96.300,52
2696	BARBAROSSA DAMIANO	BRBDMN80P26B619Y	BARBAROSSA DAMIANO	BRBDMN80P26B619Y	71,37889744	64,77272728	136,15162470	37,23924731	44.520,00
2697	CARACUTA ANDREA	CRCNDR79S20E815M	CARACUTA ANDREA	CRCNDR79S20E815M	61,00000000	75,15147664	136,15147664	38,08870968	149.498,00
2698	VOCALE MATTEO	VCLMTT98A13D843Y	VOCALE MATTEO	VCLMTT98A13D643Y	66,00000000	70,14677014	136,14677014	19,94086022	376.453,41
2699	PETRACHI MANUELA	PTRMNL84P69E506C	MASSERIA NACRILLI SOCIETA' SEMPLICE AGRICOLA	04816870754	60,00000000	76,136636363	136,136636363	28,75000000	913.147,53
2700	PICCINNO SARA	PCCSRA93P55E8150	MASSERIA NACRILLI SOCIETA' SEMPLICE AGRICOLA	04816870754	60,00000000	76,136636363	136,136636363	28,75000000	913.147,53
2701	TOTARO DEBORA	TTRDR92L43E508B	AZIENDA AGRICOLA OLIVA SALENTINA DELLE SORELLE TOTARO LAURETANA E DEBORA	04827000755	63,73818367	72,39083000	136,12901367	26,97580645	234.275,39
2702	TOTARO LAURETANA	TTRLTN89H68E506Z	AZIENDA AGRICOLA OLIVA SALENTINA DELLE SORELLE TOTARO LAURETANA E DEBORA	04827000755	63,73818367	72,39083000	136,12901367	26,97580645	234.275,39
2703	BOMBINI GIACOMO	BMBGCM82C08F284D	BOMBINI GIACOMO	BMBGCM82C08F284D	69,09841993	67,02752073	136,12594066	35,78763441	61.626,27
2704	CALITRO GIULIO	CLTGLI93S05B619F	CALITRO GIULIO	CLTGLI93S05B619F	74,88818856	61,19989393	136,08808249	24,12903226	64.427,22
2705	FRATEPIETRO LUCIANO	FRTLNC93B19A285P	FRATEPIETRO LUCIANO	FRTLNC93B19A285P	65,62279077	70,45454545	136,07733622	24,84139785	519.623,55
2706	NIGRO GIUSEPPE	NGRGGP91H15H926A	NIGRO GIUSEPPE	NGRGGP91H15H926A	82,66035784	53,40909091	136,06944875	26,51881720	122.960,00
2707	MANGANO GIUSEPPE	MNGGPP87B22C983L	MANGANO GIUSEPPE	MNGGPP87B22C983L	69,01175287	67,04545454	136,05720741	30,83333333	100.064,00
2708	SIMONE VITO	SMNVTI86D03H096C	SIMONE VITO	SMNVTI86D03H096C	72,65144393	63,38145975	136,03290368	31,71774194	211.543,05
2709	PALUMBO STEFANIA	PLMSFN80H43D269C	PALUMBO STEFANIA	PLMSFN80H43D269C	70,10126880	66,93094406	136,03221286	37,55107527	66.144,00
2710	MARCHESE LEONARDA	MRCLRD95P48E716R	SOCIETA' AGRICOLA SEMPLICE LA MARCHESA	04117880718	68,97873943	67,04545454	136,02419397	23,85618280	74.881,00
2711	MARCHESE LUCIA	MRCLCJ92L61E716Q	SOCIETA' AGRICOLA SEMPLICE LA MARCHESA	04117880718	68,97873943	67,04545454	136,02419397	23,85618280	74.881,00
2712	MARTELLA ELISA	MRTLSE86C65D508E	MARTELLA ELISA	MRTLSE86C65D508E	76,00000000	60,01148241	136,01148241	31,74193548	121.688,00
2713	SUMMO MICHELE	SMMMHL99H28C983G	SUMMO MICHELE	SMMMHL99H28C983G	78,00000000	58,00000000	136,00000000	18,48387097	37.136,40
2714	LATORRE ANTONELLA	LTRNNL98M67A662P	LATORRE ANTONELLA	LTRNNL98M67A662P	76,00000000	60,00000000	136,00000000	19,31989247	76.754,16
2715	TASSIELLI GIUSEPPE	TSSGPP97S19E223S	TASSIELLI GIUSEPPE	TSSGPP97S19E223S	76,00000000	60,00000000	136,00000000	20,09139785	97.035,95
2716	L'ABBATE PASQUALE	LBBPQL97L07C975Z	L'ABBATE PASQUALE	LBBPQL97L07C975Z	41,00000000		95,00000000	20,45698925	48.930,03
2717	SANTOEMMA GIUSEPPE	SNTGPP98T23H096R	Az. Agr. Gravistelli Soc. Semp	08093950726	79,00000000	57,00000000	136,00000000	21,02959699	92.524,00
2718	SANTOEMMA LUCIANA	SNTLCN94S70H096P	Az. Agr. Gravistelli Soc. Semp	08093950726	79,00000000	57,00000000	136,00000000	21,02959699	92.524,00
2719	BOZZI FEDERICA	BZZFR095E58A662S	AZIENDA AGRICOLA BOZZI S.S.	080933200726	51,00000000	85,00000000	136,00000000	21,06451613	73.734,88
2720	BOZZI VIVIANA	BZZVNV98H49A662H	AZIENDA AGRICOLA BOZZI S.S.	080933200726	51,00000000	85,00000000	136,00000000	21,06451613	73.734,88

Allegato A

PSR PUGLIA 2014 - 2020

PACCHETTO GIOVANI - Bando pubblicato nel BURP n. 87 del 28/07/2016 e ss.mm.ii.
Sottomisura 6.1 Aiuti all'avviamento di imprese per i giovani agricoltori

GRADUATORIA UNICA REGIONALE

POSIZIONE	RICHIEDENTE PREMIO	CUAA SOGGETTO	DENOMINAZIONE AZIENDA	CUAA AZIENDA	PUNTEGGIO			ETA' MEDIA	TOTALE INVESTIMENTO
					SOTTOMISURA 6.1	OPERAZIONE 4.1.B	SOTTOMISURA 6.4		
2721	PEDONE TIZIANA	PDNTZN87P60D883Y	PEDONE TIZIANA	PDNTZN87P60D883Y	41,00000000		95,00000000	30,25537634	32.116,26
2722	MANNI SARA	MNNSRA82R64D883C	MANNI SARA	MNNSRA82R64D883C	41,00000000		95,00000000	35,16129032	156.800,00
2723	BIASCO PASQUALE	BSCPQL82B08D851S	PIGMALIONE - SOCIETA' COOPERATIVA AGRICOLA	04895140756	41,00000000		95,00000000	35,87096774	78.044,29
2724	CIRULLI PAOLA	CRPLPLA79H53C514V	CIRULLI PAOLA	CRPLPLA79H53C514V	51,00000000	85,00000000		38,52419355	149.697,78
2725	RAFFAELE ANTONIO	RFFNTN95A05D643F	SOCIETA' SEMPLICE AGRICOLA F.LLI RAFFAELE	04164550719	55,00000000	80,97479687		21,67876344	981.632,92
2726	RAFFAELE GIANPIETRO	RFFGPT97L30D643P	SOCIETA' SEMPLICE AGRICOLA F.LLI RAFFAELE	04164550719	55,00000000	80,97479687		21,67876344	981.632,92
2727	CARBONE ANDREA MICHELE	CRBNRM88P29D643H	CARBONE ANDREA MICHELE	CRBNRM88P29D643H	55,00000000	80,97168840		29,23118280	982.160,00
2728	PEDONE PAOLO	PDNPLA85H30F284N	PEDONE PAOLO	PDNPLA85H30F284N	69,98533807	66,94165390		32,47849462	59.186,16
2729	SECUNDO VITO ANDREA	SCNVND94C17F376E	SECUNDO VITO ANDREA	SCNVND94C17F376E	63,19718154	72,72727272		23,76344086	49.851,80
2730	GENCO DOMENICO	GNCDCN86L19A225Z	SOCIETA' AGRICOLA GENCO	08082350722	60,00000000	75,91069596		29,52419355	106.753,93
2731	GENCO MICHELE	GNCMHL90E07A225K	SOCIETA' AGRICOLA SENARICO S.S. DEI F.LLI	08082350722	60,00000000	75,91069596		29,52419355	106.753,93
2732	D'ANTINI MARCO	DNTMRC98E19D643P	SOCIETA' AGRICOLA SEMPLICE F.LLI D'ANTINI	04102020718	84,16240130	51,73845367		21,50358423	792.693,28
2733	D'ANTINI MARIA	DNTMRA94R58D643K	SOCIETA' AGRICOLA SEMPLICE F.LLI D'ANTINI	04102020718	84,16240130	51,73845367		21,50358423	792.693,28
2734	D'ANTINI MATTEO	DNTMTT96C25D643Z	SOCIETA' AGRICOLA SEMPLICE F.LLI D'ANTINI	04102020718	84,16240130	51,73845367		21,50358423	792.693,28
2735	AGOSTINACCHIO ANGELA	GSTNGL87T46A662P	AGOSTINACCHIO ANGELA	GSTNGL87T46A662P	71,20047548	64,68869602		30,04301075	142.804,00
2736	MANELLI ANTONELLA	MNLNLI84E48D761E	TENUTA MANELLI SOCIETA AGRICOLA A RESPONSABILITA LIMITATA	02486410745	76,00000000	59,86665856		33,62096774	1.270.473,00
2737	DJAS PREBIANCA ARIEL FERNANDO	DSPRFR84A09Z602J	SOCIETA AGRICOLA 3AM - S.S.	02536620749	72,20982511	63,63636362		31,52060932	107.166,00
2738	MITROTTA ANTONIO FRANCESCO MA	MTRNNF80C09F152N	SOCIETA AGRICOLA 3AM - S.S.	02536620749	72,20982511	63,63636362		31,52060932	107.166,00
2739	SPEDICATO ILARIA	SPDLRI95B65B180M	SOCIETA AGRICOLA 3AM - S.S.	02536620749	72,20982511	63,63636362		31,52060932	107.166,00
2740	VENNERI ELENA	VNNLINE92M58B936B	SOCIETA AGRICOLA TERRE DEL SALENTO DI VENNERI ELENA E C. SNC	04900990757	77,00000000	58,84046612		22,33736559	153.136,55
2741	VENNERI SILVIA	VNNSLV98M63B936E	SOCIETA AGRICOLA TERRE DEL SALENTO DI VENNERI ELENA E C. SNC	04900990757	77,00000000	58,84046612		22,33736559	153.136,55
2742	ARBORE MARIA ROSA	RBRMRS78H52L109J	ARBORE MARIA ROSA	RBRMRS78H52L109J	65,90358545	69,91964634		39,52688172	80.847,60
2743	CLEMENTE LORENZO	CLMLNZ99D13A048D	CLEMENTE LORENZO	CLMLNZ99D13A048D	79,00000000	56,81818181		18,69086022	271.000,00
2744	MANELLI LUCA	MNLLCU92E23D761I	MANELLI LUCA	MNLLCU92E23D761I	79,00000000	56,81818181		25,58064516	119.869,96
2745	SCARPELLO LUIGI	SCRLGU88P11119Z	SCARPELLO LUIGI	SCRLGU88P11119Z	79,00000000	56,81818180		29,27956989	999.810,00

Allegato A

PSR PUGLIA 2014 - 2020

PACCHETTO GIOVANI - Bando pubblicato nel BURP n. 87 del 28/07/2016 e ss.mm.ii.
Sottomisura 6.1 Aiuti all'avviamento di imprese per i giovani agricoltori

GRADUATORIA UNICA REGIONALE

POSIZIONE	RICHIEDENTE PREMIO	CUAA SOGGETTO	DENOMINAZIONE AZIENDA	CUAA AZIENDA	PUNTEGGIO			ETA' MEDIA	TOTALE INVESTIMENTO
					OPERAZIONE 4.1.B	SOTTOMISURA 6.4	PUNTEGGIO TOTALE		
2746	AUGELLO MICHELE	GLLMLH89M12H926L	AUGELLO MICHELE	GLLMLH89M12H926L	79,66202419	56,09816971	135,76019390	28,36021505	159,265,00
2747	SAVINO ROSARIO	SVNRSR92S14H926H	SAVINO ROSARIO	SVNRSR92S14H926H	96,00000000	39,77272727	135,77272727	25,10483871	134,938,00
2748	SARACINO FRANCESCO	SRCFNC98E11A893F	SARACINO FRANCESCO	SRCFNC98E11A893F	72,08139915	63,62373735	135,70513650	19,61290323	95,400,00
2749	SCHIAVONE ANTONIO	SCHNTN94507H9260	SCHIAVONE ANTONIO	SCHNTN94507H9260	100,00000000	35,69693047	135,69693047	23,12365591	266,219,00
2750	MONGELLI MATILDE MARIA	MNGMLD86P46L328V	MONGELLI MATILDE MARIA	MNGMLD86P46L328V	78,00000000	57,69623037	135,69623037	31,29301075	138,602,40
2751	MAELLARO GIANLUCA	MLLGLC93H01F915W	MAELLARO GIANLUCA	MLLGLC93H01F915W	80,00000000	55,68181817	135,68181817	24,55645161	127,902,00
2752	DE PADOVA DOMENICO	DPDDNC90P03L049S	DE PADOVA DOMENICO	DPDDNC90P03L049S	75,02366506	60,64096402	135,66462908	27,30107527	42,103,20
2753	COLIA VALERIA	CLOVLR88H58A285H	COLIA VALERIA	CLOVLR88H58A285H	70,21115865	65,42452959	135,63568824	29,51075269	89,285,86
2754	MAGGIO ANDREA	MGGNDR98C26G751Z	MAGGIO ANDREA	MGGNDR98C26G751Z	76,00000000	59,61882506	135,61882506	19,73924731	169,459,20
2755	BRUNO MARIA	BRNMR94H52F784S	AZIENDA AGRICOLA F.LLI BRUNO MAURIZIO E MARIA SOCIETA' SEMPLICE	90250840734	71,67217213	63,93855691	135,61072904	25,78360215	268,674,33
2756	BRUNO MAURIZIO	BRNMRZ89T07L049W	AZIENDA AGRICOLA F.LLI BRUNO MAURIZIO E MARIA SOCIETA' SEMPLICE	90250840734	71,67217213	63,93855691	135,61072904	25,78360215	268,674,33
2757	MURCIANO VALENTINO	MRCVNT81P07G751M	MURCIANO VALENTINO	MRCVNT81P07G751M	64,00000000	71,59090909	135,59090909	36,29032258	623,190,11
2758	CAPUTO FEDERICO	CPTFR97C17A285W	CAPUTO FEDERICO	CPTFR97C17A285W	76,00000000	59,53669885	135,53669885	20,76344086	48,636,87
2759	OTTINO ELENA	TTLNLE88F591119S	OTTINO ELENA	TTLNLE88F591119S	77,00000000	58,51113172	135,51113172	29,25806452	77,910,00
2760	LAMONARCA MARCO	LMMNRC92L25Z129S	LAMONARCA MARCO	LMMNRC92L25Z129S	76,00000000	59,49737282	135,49737282	25,40860215	94,114,00
2761	GENTILE COSIMO	GNTCSM92S16C134D	GENTILE COSIMO	GNTCSM92S16C134D	69,53363911	66,92010715	135,45374626	25,09946237	48,438,82
2762	VECCHIO GIUSEPPE	VCCGPP76T08D761T	VECCHIO GIUSEPPE	VCCGPP76T08D761T	77,00000000	58,42225054	135,42225054	41,03763441	95,033,66
2763	LEO FEDERICA	LEOFRC90R56F262A	SOCIETA' AGRICOLA LEO & TROIANO SOCIETA' SEMPLICE	93484360727	71,35572555	71,35572555	135,40108587	27,18279570	33,707,91
2764	MICCOLIS DONATO	MCCDNT97A21C975L	MICCOLIS DONATO	MCCDNT97A21C975L	76,91192726	58,45191928	135,36384654	20,91935484	219,021,90
2765	GALLO VINCENZO	GLLVN86S03C983V	GALLO VINCENZO	GLLVN86S03C983V	68,15302580	67,19928777	135,35231357	31,13440860	76,123,46
2766	DI LASCIO FEDERICA	DLSFR92T64A662T	COSTA RIZZA SOCIETA' AGRICOLA SEMPLICE	08038300722	80,00000000	55,31606549	135,31606549	24,62365591	158,080,00
2767	TROTTA GRAZIANA	TRTGZNR93P61E038R	COSTA RIZZA SOCIETA' AGRICOLA SEMPLICE	08038300722	80,00000000	55,31606549	135,31606549	24,62365591	158,080,00
2768	MONETTA VITO	MNTVTI78E01F152H	MONETTA VITO	MNTVTI78E01F152H	76,00000000	59,27960416	135,27960416	39,63978495	57,452,00
2769	RUSSO ANGELOPIO	RSSNLP79R11H926U	RUSSO ANGELOPIO	RSSNLP79R11H926U	96,00000000	39,25550240	135,25550240	38,19623656	83,148,69
2770	GIANNINI CHIARA	GNNCHR94P48E223X	AZIENDA AGRICOLA FRATELLI GIANNINI SOCIETA' SEMPLICE	93476400721	74,21366934	61,00000000	135,21366934	21,70026882	167,590,81
2771	GIANNINI MICHELE	GNNMHL97S11E223R	AZIENDA AGRICOLA FRATELLI GIANNINI SOCIETA' SEMPLICE	93476400721	74,21366934	61,00000000	135,21366934	21,70026882	167,590,81
2772	GIULIANI CARLO ALBERTO	GLNCLL88R08E986J	GIULIANI CARLO ALBERTO	GLNCLL88R08E986J	76,00000000	59,21158349	135,21158349	29,20430108	439,728,99

Allegato A

PSR PUGLIA 2014 - 2020

PACCHETTO GIOVANI - Bando pubblicato nel BURP n. 87 del 28/07/2016 e ss.mm.ii.
Sottomisura 6.1 Aiuti all'avviamento di imprese per i giovani agricoltori

GRADUATORIA UNICA REGIONALE

POSIZIONE	RICHIEDENTE PREMIO	CUAA SOGGETTO	DENOMINAZIONE AZIENDA	CUAA AZIENDA	PUNTEGGIO			ETA' MEDIA	TOTALE INVESTIMENTO
					SOTTOMISURA 6.1	OPERAZIONE 4.1.B	SOTTOMISURA 6.4		
2773	SIMONE CRISTINA	SMNCST96E55H096H	SIMONE CRISTINA	SMNCST96E55H096H	76,00000000	59,20840057	135,20840057	21,60215054	141,909,40
2774	VENTRELLA SIMONA	VNTSMN99C42B619M	VENTRELLA SIMONA	VNTSMN99C42B619M	76,00000000	59,13724644	135,13724644	18,80376344	75,810,00
2775	PONTRELLI MARIANTONETTA	PNTMINT91L50A662J	ADELFRUTTA F.LLI PONTRELLI S.S.	07950730726	67,47151062	67,66104397	135,13255459	23,58512545	418,988,85
2776	PONTRELLI MICHELE	PNTMHL97R09A048V	SOCIETA' AGRICOLA ADELFRUTTA F.LLI PONTRELLI S.S.	07950730726	67,47151062	67,66104397	135,13255459	23,58512545	418,988,85
2777	PONTRELLI TERESA	PNTTRS93S54A048T	SOCIETA' AGRICOLA ADELFRUTTA F.LLI PONTRELLI S.S.	07950730726	67,47151062	67,66104397	135,13255459	23,58512545	418,988,85
2778	DI NUNNO SALVATORE	DNNSVT99L10B619F	DI NUNNO SALVATORE	DNNSVT99L10B619F	76,00000000	59,09780143	135,09780143	18,44892473	107,299,04
2779	ANNESE CLAUDIO	NNSCLD98S08H096M	SOCIETA' AGRICOLA ANNESE S.R.L.	07956100726	76,00000000	59,09090909	135,09090909	19,12634409	32,014,54
2780	CEFALO GIANNICOLA	CFLGNC98C18A048Q	CEFALO GIANNICOLA	CFLGNC98C18A048Q	76,00000000	59,09090909	135,09090909	19,76075269	73,345,73
2781	INGLESE ALESSANDRO	NGLLSN94H08B619J	INGLESE ALESSANDRO	NGLLSN94H08B619J	76,00000000	59,09090909	135,09090909	23,53763441	65,826,00
2782	DE LUCA ANTONIO	DLCNTN90L18L113X	DE LUCA ANTONIO	DLCNTN90L18L113X	51,00000000	84,09090909	135,09090909	27,42741935	71,550,00
2783	LA MACCHIA TERESA	LMCTRS84B54D643C	LA MACCHIA TERESA	LMCTRS84B54D643C	51,00000000	84,09090909	135,09090909	33,85483871	120,421,36
2784	STEFANELLI SANDRA	STFSDR79H54Z1100	STEFANELLI SANDRA	STFSDR79H54Z1100	76,00000000	59,09090909	135,09090909	38,52150538	57,558,00
2785	CANDELIERI EMANUELE	CNDMNL78P27F842S	CANDELIERI EMANUELE	CNDMNL78P27F842S	76,00000000	59,09090909	135,09090909	39,23655914	121,001,50
2786	CANTONE GAETANO	CNTGTN77S06A638X	CANTONE GAETANO	CNTGTN77S06A638X	76,00000000	59,09090909	135,09090909	40,12634409	207,355,11
2787	PICERNO GRAZIA GIULIA	PCRGZG98D54A2250	PICERNO GRAZIA GIULIA	PCRGZG98D54A2250	76,00000000	59,09090908	135,09090908	19,68817204	76,532,00
2788	IUNCO ANTONIO	NCINTN98B25F152K	IUNCO ANTONIO	NCINTN98B25F152K	76,00000000	59,09090908	135,09090908	19,82526882	57,399,00
2789	COLAZZO FRANCESCO	CLZFCN96A48D862U	COLAZZO FRANCESCO	CLZFCN96A48D862U	76,00000000	59,09090908	135,09090908	21,95430108	452,346,67
2790	VAPORE GIUSEPPE	VPRGPP94R19B180S	VAPORE GIUSEPPE	VPRGPP94R19B180S	76,00000000	59,09090908	135,09090908	23,17473118	41,234,00
2791	STRANIERI ALESSANDRO	STRLSN94E17F152M	STRANIERI ALESSANDRO	STRLSN94E17F152M	76,00000000	59,09090908	135,09090908	23,59677419	71,116,46
2792	METALLO ELIGIO	MTLLGE92P08L049X	METALLO ELIGIO	MTLLGE92P08L049X	76,00000000	59,09090908	135,09090908	25,28763441	43,852,20
2793	DIFONZO MICHELE VITO	DFNMHL92H25A048V	DIFONZO MICHELE VITO	DFNMHL92H25A048V	76,00000000	59,09090908	135,09090908	25,49193548	67,708,00
2794	MAZZA ORONZO	MZZRZN29B22D761C	MAZZA ORONZO	MZZRZN29B22D761C	76,00000000	59,09090908	135,09090908	25,83333333	61,374,00
2795	SEMERARO PASQUALE	SMRPQL91M31C424Z	SEMERARO PASQUALE	SMRPQL91M31C424Z	76,00000000	59,09090908	135,09090908	26,30913978	582,017,55
2796	DIGREGORIO GIUSEPPE	DGRGPP90S06A048N	DIGREGORIO GIUSEPPE	DGRGPP90S06A048N	76,00000000	59,09090908	135,09090908	27,12634409	58,830,00
2797	CARROZZO SALVATORE	CRRSVT88R05F152K	CARROZZO SALVATORE	CRRSVT88R05F152K	76,00000000	59,09090908	135,09090908	29,21236559	101,601,00
2798	MOTOLESE ALFONSO	MTLLNS88C29Z602I	MOTOLESE ALFONSO	MTLLNS88C29Z602I	76,00000000	59,09090908	135,09090908	29,73118280	123,348,00
2799	PALANO ALESSANDRO	PLNLSN86M13E815C	PALANO ALESSANDRO	PLNLSN86M13E815C	76,00000000	59,09090908	135,09090908	31,35752688	91,836,28

Allegato A

PSR PUGLIA 2014 - 2020

PACCHETTO GIOVANI - Bando pubblicato nel BURP n. 87 del 28/07/2016 e ss.mm.ii.
Sottomisura 6.1 Aiuti all'avviamento di imprese per i giovani agricoltori

GRADUATORIA UNICA REGIONALE

POSIZIONE	RICHIEDENTE PREMIO	CUAA SOGGETTO	CUAA AZIENDA	DENOMINAZIONE AZIENDA	CUAA AZIENDA	PUNTEGGIO			ETA' MEDIA	TOTALE INVESTIMENTO
						OPERAZIONE 4.1.B	SOTTOMISURA 6.4	PUNTEGGIO TOTALE		
2800	LEO ANTONELLA	LEONNL85H53F152B	LEO ANTONELLA	LEONNL85H53F152B	76,00000000	59,09090908	135,09090908	32,52419355	86.920,00	
2801	DELL'AQUILA FLAVIO	DLFLV84C31F152U	DELL'AQUILA FLAVIO	DLFLV84C31F152U	76,00000000	59,09090908	135,09090908	33,72580645	70.852,52	
2802	PELLEGRINO GAETANO	PLLGTN83M20A893Z	PELLEGRINO GAETANO	PLLGTN83M20A893Z	76,00000000	59,09090908	135,09090908	34,33870968	41.509,60	
2803	APRUZZI GIACOMO	PRZGCM81C31G187V	APRUZZI GIACOMO	PRZGCM81C31G187V	76,00000000	59,09090908	135,09090908	36,72580645	44.736,56	
2804	MORELLO CLARISSA	MRLCRS93T41119J	MORELLO AGRICOLA SOCIETA' AGRICOLA SEMPLICE	04895020750	78,00000000	57,04942376	135,04942376	30,91218638	999.271,45	
2805	MORELLO SAMUELE	MRLSML86D15119G	MORELLO AGRICOLA SOCIETA' AGRICOLA SEMPLICE	04895020750	78,00000000	57,04942376	135,04942376	30,91218638	999.271,45	
2806	RADOLINSKA EWA MAGDALENA	RDLWGD80T64Z127R	MORELLO AGRICOLA SOCIETA' AGRICOLA SEMPLICE	04895020750	78,00000000	57,04942376	135,04942376	30,91218638	999.271,45	
2807	LONGO GIUSEPPE FAUSTO	LNGGPP80B15C134Z	LONGO GIUSEPPE FAUSTO	LNGGPP80B15C134Z	72,07413894	62,96348216	135,03762110	37,85215054	68.741,00	
2808	LORUSSO GIANVITO	LRSQVT94T24H096U	LORUSSO GIANVITO	LRSQVT94T24H096U	76,00000000	59,03194598	135,03194598	22,99462366	520.870,37	
2809	DIDONNA MARCO	DDNMRC89A26L425D	DIDONNA MARCO	DDNMRC89A26L425D	56,46601781	78,55257980	135,01859761	28,90591398	411.109,92	
2810	DIFRANCO ANGELO	DFRNGL91D19H096M	AZIENDA AGRICOLA FRATELLI DIFRANCO SOCIETA' SEMPLICE	93484500728	74,92842416	60,08945565	135,01787981	24,08870968	99.914,54	
2811	DIFRANCO ROBERTO	DFRRRT96H21H096M	AZIENDA AGRICOLA FRATELLI DIFRANCO SOCIETA' SEMPLICE	93484500728	74,92842416	60,08945565	135,01787981	24,08870968	99.914,54	
2812	GENNARI GREGORIO	GNNGGR85C04E882E	GENNARI GREGORIO	GNNGGR85C04E882E	77,00000000	58,00080868	135,00080868	32,79638710	58.582,73	
2813	CAMPOBASSO ONOFRIO	CMPNFR99C23L425M	CAMPOBASSO ONOFRIO	CMPNFR99C23L425M	51,00000000	84,00000000	135,00000000	18,74731183	139.421,80	
2814	FRANCIOSO EMILIO	FRNMLE98T16F152O	MASSERIA QUERCIA SOCIETA' AGRICOLA DI EMILIO FRANCIOSO & C. SAS	02512230745	76,00000000	59,00000000	135,00000000	19,01612903	999.804,00	
2815	REDAVID SARA	RDVYRA97S50L425Y	REDAVID SARA	RDVYRA97S50L425Y	76,00000000	59,00000000	135,00000000	20,11559140	51.649,10	
2816	BORRACCI MARINO	BRRMRN95M19C975L	BORRACCI MARINO	BRRMRN95M19C975L	76,00000000	59,00000000	135,00000000	22,34139785	100.689,11	
2817	VENTRELLA ANTONIO	VNTNTN94R02B619X	VENTRELLA ANTONIO	VNTNTN94R02B619X	76,00000000	59,00000000	135,00000000	23,22043011	55.510,00	
2818	AUTO LUCIANO	TAILCN94M15L425Y	AUTO LUCIANO	TAILCN94M15L425Y	76,00000000	59,00000000	135,00000000	23,35215054	92.644,44	
2819	RUBINO MARICA	RBNMRC93T55C136X	RUBINO MARICA	RBNMRC93T55C136X	61,00000000	74,00000000	135,00000000	24,01881720	32.521,07	
2820	TONDI LETIZIA	TNDLTZ92D46D862K	TONDI LETIZIA	TNDLTZ92D46D862K	77,00000000	58,00000000	135,00000000	25,70967742	120.013,20	
2821	RESTA FABIO	RSTFBA88B13E882M	TENUTA CARVIELLO DEI F.LLI RESTA SOCIETA' AGRICOLA	03098850736	78,00000000	57,00000000	135,00000000	26,35215054	156.482,00	
2822	RESTA TOMMASO	RSTTMS95B17E882T	TENUTA CARVIELLO DEI F.LLI RESTA SOCIETA' AGRICOLA	03098850736	78,00000000	57,00000000	135,00000000	26,35215054	156.482,00	
2823	DAMIANO GIANROCCO	DMNGRC89T12D869W	DAMIANO GIANROCCO	DMNGRC89T12D869W	76,00000000	59,00000000	135,00000000	28,02688172	48.795,47	
2824	VALENTE LUIGIA	VLNLGU85E47F284M	VALENTE LUIGIA	VLNLGU85E47F284M	51,00000000	84,00000000	135,00000000	32,62365591	63.130,87	
2825	ANTONUCCI FRANCESCA	NTFNFC83D57B619T	ANTONUCCI FRANCESCA	NTFNFC83D57B619T	76,00000000	59,00000000	135,00000000	34,68010753	32.753,99	
2826	TOZZI MICHELE NAZARIO	TZZMHL81L28L113K	TOZZI MICHELE NAZARIO	TZZMHL81L28L113K	51,00000000	84,00000000	135,00000000	36,40053763	68.666,80	

Allegato A

PSR PUGLIA 2014 - 2020

PACCHETTO GIOVANI - Bando pubblicato nel BURP n. 87 del 28/07/2016 e ss.mm.ii.
Sottomisura 6.1 Aiuti all'avviamento di imprese per i giovani agricoltori

GRADUATORIA UNICA REGIONALE

POSIZIONE	RICHIEDENTE PREMIO	CUAA SOGGETTO	DENOMINAZIONE AZIENDA	CUAA AZIENDA	PUNTEGGIO			ETA' MEDIA	TOTALE INVESTIMENTO
					OPERAZIONE 4.1.B	SOTTOMISURA 6.4	PUNTEGGIO TOTALE		
2827	ALTAMURA LUIGI	LTMILGU81E18H645T	ALTAMURA LUIGI	L TMLGU81E18H645T	76,00000000	59,00000000	135,00000000	36,59408602	94.873,60
2828	D'ANTONIO CARMINE	DNTCMN79T27D643Z	D'ANTONIO CARMINE	DNTCMN79T27D643Z	51,00000000	84,00000000	135,00000000	37,98655914	185.990,80
2829	MENELAO NICOLA	MNLNCL95A16H096J	MENELAO NICOLA	MNLNCL95A16H096J	72,96487537	62,00000000	134,96487537	22,93279570	623.980,90
2830	FORTUNATO GIOVANNI	FRTGNN95H10B619K	AZ.AGRIC. FORTUNATO DI FORTUNATO	08068880720	77,00000000	57,95454546	134,95454546	20,99462366	80.514,00
2831	FORTUNATO MARIANNA	FRTMIN98L47B619Z	AZ.AGRIC. FORTUNATO DI FORTUNATO	08068880720	77,00000000	57,95454546	134,95454546	20,99462366	80.514,00
2832	PELLEGRINI FRANCESCO SAVERIO	PLLFNC95E15C983C	PELLEGRINI FRANCESCO SAVERIO	PLLFNC95E15C983C	77,00000000	57,95454545	134,95454545	22,60215054	36.114,20
2833	MUOLO ANGELO	MILUNGL91D01C741G	MUOLO ANGELO	MLUNGL91D01C741G	77,00000000	57,95454545	134,95454545	26,72311828	143.714,80
2834	ARRE' ROBERTA	RRARRT90R58A048R	ARRE' ROBERTA	RRARRT90R58A048R	77,00000000	57,95454545	134,95454545	27,17741935	38.020,08
2835	ALO' VINCENZA	LAOVN88H46F376V	DANIELE & ALO' SOCIETA' AGRICOLA SEMPLICE S.S.	08083940729	77,00000000	57,95454545	134,95454545	31,75268817	104.690,20
2836	DANIELE MICHELE	DNLMLH84A05C975O	DANIELE & ALO' SOCIETA' AGRICOLA SEMPLICE S.S.	08083940729	77,00000000	57,95454545	134,95454545	31,75268817	104.690,20
2837	DESANTIS FRANCESCO	DSNFNC98A17E882A	DESANTIS FRANCESCO	DSNFNC98A17E882A	77,00000000	57,95454544	134,95454544	19,93010753	54.166,00
2838	MOTOLESE MARIA ELISABETTA	MTMLLS98A54L049A	MOTOLESE MARIA ELISABETTA	MTMLLS98A54L049A	77,00000000	57,95454544	134,95454544	19,93817204	59.081,97
2839	BONSEGNA FRANCESCO	BNSFNC96S20F842X	BONSEGNA FRANCESCO	BNSFNC96S20F842X	77,00000000	57,95454544	134,95454544	21,08870968	71.865,35
2840	DALENA PIETRO	DLNPTR95R11F784C	CANTINE DALENA S.R.L. SOCIETA' AGRICOLA	03092280738	77,00000000	57,95454544	134,95454544	22,19623656	570.294,98
2841	MANCO CHIARA	MNCCHR87S58B936S	MANCO CHIARA	MNCCHR87S58B936S	77,00000000	57,95454544	134,95454544	30,09408602	78.758,00
2842	RIA CARMINE	RIACMN86P03D862O	RIA CARMINE	RIACMN86P03D862O	77,00000000	57,95454544	134,95454544	31,30107527	174.639,77
2843	PATI FEDERICA	PTAFRC85D50F152M	PATI FEDERICA	PTAFRC85D50F152M	77,00000000	57,95454544	134,95454544	32,86992473	81.967,15
2844	PICHIERRI PAOLA	PCHPLA84S67E205R	PICHIERRI PAOLA	PCHPLA84S67E205R	77,00000000	57,95454544	134,95454544	33,06989247	39.962,00
2845	FUMAROLA MADDALENA	FMRMDL79B64D761A	FUMAROLA MADDALENA	FMRMDL79B64D761A	77,00000000	57,95454544	134,95454544	38,82795699	68.635,00
2846	DI MURO MASSIMO	DMRMSM78T22B619R	DI MURO MASSIMO	DMRMSM78T22B619R	77,00000000	57,95454544	134,95454544	39,00000000	43.460,00
2847	CONVERTINO PIETRO	CNVPTR84E16F784F	CONVERTINO PIETRO	CNVPTR84E16F784F	77,00000000	57,95454543	134,95454543	33,59946237	141.781,04
2848	GIANNELLI MICHELE	GNNMHL89L18A048I	GIANNELLI MICHELE	GNNMHL89L18A048I	76,00000000	58,94984326	134,94984326	28,42741935	76.850,00
2849	CIRILLO VIVIANA	CRLVNV78R50A662F	SOCIETA' AGRICOLA TERRE DI CONSERVA - SOCIETA' SEMPLICE	079586630720	67,18976290	67,70885605	134,89661895	27,65681004	999.967,10
2850	CONSERVA PIETRO ANTONIO	CNSPRN93H04F262H	SOCIETA' AGRICOLA TERRE DI CONSERVA - SOCIETA' SEMPLICE	079586630720	67,18976290	67,70885605	134,89661895	27,65681004	999.967,10
2851	CONSERVA VITO GIOVANNI	CNSVGV98R01A662U	SOCIETA' AGRICOLA TERRE DI CONSERVA - SOCIETA' SEMPLICE	079586630720	67,18976290	67,70885605	134,89661895	27,65681004	999.967,10
2852	GENTILE ARIANNA	GNTNRN92L66L049V	GENTILE ARIANNA	GNTNRN92L66L049V	67,98675547	66,88586892	134,87263629	25,40591398	128.451,15

Allegato A

PSR PUGLIA 2014 - 2020

PACCHETTO GIOVANI - Bando pubblicato nel BURP n. 87 del 28/07/2016 e ss.mm.ii.
Sottomisura 6.1 Aiuti all'avviamento di imprese per i giovani agricoltori

GRADUATORIA UNICA REGIONALE

POSIZIONE	RICHIEDENTE PREMIO	CUAA SOGGETTO	DENOMINAZIONE AZIENDA	CUAA AZIENDA	PUNTEGGIO			ETA' MEDIA	TOTALE INVESTIMENTO
					SOTTOMISURA 6.1	OPERAZIONE 4.1.B	SOTTOMISURA 6.4		
2853	COLONNA BIAGIO	CLNGBI89R05A662F	SOCIETA' AGRICOLA COLONNA S.S.	08092130726	78,00000000	56,86852002	134,86852002	28,83870968	246.526,75
2854	COLONNA GIUSEPPE	CLNGPP88L04A662W	SOCIETA' AGRICOLA COLONNA S.S.	08092130726	78,00000000	56,86852002	134,86852002	28,83870968	246.526,75
2855	CALIA ROBERTO	CLARRT95D17A662I	CALIA ROBERTO	CLARRT95D17A662I	79,00000000	55,86639095	134,86639095	22,68010753	409.645,42
2856	LOCOROTONDO GIUSEPPE	LCRGP90T29H096Y	F.LLI LOCOROTONDO S.S.	93483870720	77,00000000	57,83350206	134,83350206	25,64650538	186.106,80
2857	LOCOROTONDO MATTEO	LCRMTT93M30H096H	F.LLI LOCOROTONDO S.S.	93483870720	77,00000000	57,83350206	134,83350206	25,64650538	186.106,80
2858	MELPIGNANO ALDO	MLPLDA91B09H096V	ALGO S.N.C. SOCIETA' AGRICOLA DI GIORGIA E ALDO	02510700749	78,00000000	56,80384266	134,80384266	25,03360215	420.344,20
2859	MELPIGNANO GIORGIA	MLPGRG394R50H096T	ALGO S.N.C. SOCIETA' AGRICOLA DI GIORGIA E ALDO	02510700749	78,00000000	56,80384266	134,80384266	25,03360215	420.344,20
2860	CALAMITA DI TRIA MARIATERESA	CLMMTR98L59C983S	CALAMITA DI TRIA MARIATERESA	CLMMTR98L59C983S	78,74987956	56,02338413	134,77326369	19,42473118	91.690,00
2861	STILLAVATO FABIO	STLFB92M20B619S	MINIERVA SOCIETA' AGRICOLA SEMPLICE	07960130727	60,00000000	74,74008098	134,74008098	22,22311828	189.819,50
2862	SUPERBO REBECCA	SPRRCC98S53B619U	MINIERVA SOCIETA' AGRICOLA SEMPLICE	07960130727	60,00000000	74,74008098	134,74008098	22,22311828	189.819,50
2863	MALDERA CATALDO	MLDCLD96P20C983L	MALDERA CATALDO	MLDCLD96P20C983L	72,79250987	61,94684944	134,73935931	22,2537634	60.102,00
2864	FRIOLO SAVERIO	FRLSVR94L17F152L	FRIOLO SAVERIO	FRLSVR94L17F152L	77,00000000	57,69722012	134,69722012	23,43010753	128.260,00
2865	CORVINO ANTONIO	CRVNTN80B18D643K	SOCIETA' AGRICOLA SEMPLICE CORVINORTO DI CORVINO ANTONIO E CORVINO FRANCESCO	04130050711	64,23375473	70,45454544	134,68830017	30,99731183	68.497,20
2866	CORVINO FRANCESCO	CRVENC93R28D643L	SOCIETA' AGRICOLA SEMPLICE CORVINORTO DI CORVINO ANTONIO E CORVINO FRANCESCO	04130050711	64,23375473	70,45454544	134,68830017	30,99731183	68.497,20
2867	CASAROLA MARIA VITTORIA	CSRMVT94H68C136D	CASAROLA MARIA VITTORIA	CSRMVT94H68C136D	76,00000000	58,65561557	134,65561557	23,48387097	78.943,60
2868	BASILE TERESA	BSLTRS99D55H926L	BASILE TERESA	BSLTRS99D55H926L	96,00000000	38,63636363	134,63636363	18,68548387	75.774,10
2869	BUONDIOLI DOMENICO FRANCESCO P	BNDNDC93R04H926B	BUONDIOLI DOMENICO FRANCESCO P	BNDNDC93R04H926B	96,00000000	38,63636362	134,63636362	24,21505376	104.358,27
2870	CANTATORE DOMENICO PAOLO	CNTDNC91D09C983P	CANTATORE DOMENICO PAOLO	CNTDNC91D09C983P	76,00000000	58,63125637	134,63125637	26,70161290	47.170,00
2871	MAGGI ILENIA	MGGLNI86P58E882K	MAGGI ILENIA	MGGLNI86P58E882K	79,00000000	55,60628296	134,60628296	31,26075269	877.435,96
2872	CAMPANARO ARCANGELO	CMPFRNG93S15D643M	CAMPANARO ARCANGELO	CMPFRNG93S15D643M	69,78407513	64,80568080	134,58975593	24,10215054	999.995,05
2873	PESARE GIUSEPPE	PSRGGPP97L17E882J	PESARE GIUSEPPE	PSRGGPP97L17E882J	78,00000000	56,58637011	134,58637011	20,43010753	74.306,00
2874	RUSSO SOFIA	RSSSFO97C56D862N	RUSSO SOFIA	RSSSFO97C56D862N	78,00000000	56,49232298	134,49232298	20,76612903	87.238,00
2875	LEO COSIMO	LEOC5M82B24C424V	LEO COSIMO	LEOC5M82B24C424V	79,00000000	55,43339627	134,43339627	35,82795699	997.748,89
2876	JAKUBIK RAFAL STANISLAW	JKBRLS89E01Z127V	JAKUBIK RAFAL STANISLAW	JKBRLS89E01Z127V	58,29288615	76,13636363	134,42924978	28,63978495	40.068,00
2877	ANGIONE DOMENICO	NGNDNC93C27L109V	ANGIONE DOMENICO	NGNDNC93C27L109V	64,48882636	69,92257606	134,42140242	24,73655914	30.003,87

Allegato A

PSR PUGLIA 2014 - 2020

PACCHETTO GIOVANI - Bando pubblicato nel BURP n. 87 del 28/07/2016 e ss.mm.ii.
Sottomisura 6.1 Aiuti all'avviamento di imprese per i giovani agricoltori

GRADUATORIA UNICA REGIONALE

POSIZIONE	RICHIEDENTE PREMIO	CUAA SOGGETTO	DENOMINAZIONE AZIENDA	CUAA AZIENDA	PUNTEGGIO			ETA' MEDIA	TOTALE INVESTIMENTO
					SOTTOMISURA 6.1	OPERAZIONE 4.1.B	SOTTOMISURA 6.4		
2878	MARGARITO MARIO	MRGMPA92L07B506N	MARGARITO MARIO	MRGMPA92L07B506N	76,00000000	58,39469633	134,39469633	25,45698925	97,504,63
2879	DAMONE VINCENZO	DMNVN85P30E223X	DAMONE VINCENZO	DMNVN85P30E223X	61,01530258	73,37855022	134,39385280	32,22849462	103,194,18
2880	ROSSIELLO VINCENZO	RSSVCN88A15D643S	ROSSIELLO VINCENZO	RSSVCN88A15D643S	66,20193880	68,18181817	134,38375697	29,93548387	51,399,28
2881	BARDICCHIA MARIA GRAZIA	BRDMGR89S58F152R	BARDICCHIA MARIA GRAZIA	BRDMGR89S58F152R	76,00000000	58,37981037	134,37981037	28,09408602	34,556,00
2882	PALADINI ALESSIO	PLDLS86A21C978J	PALADINI ALESSIO	PLDLS86A21C978J	77,00000000	57,35570608	134,35570608	31,91935484	108,908,40
2883	IANNE FRANCESCO	NNIFNC92B22C978C	IANNE FRANCESCO	NNIFNC92B22C978C	78,00000000	56,33166913	134,33166913	25,83333333	101,483,06
2884	PALMITESSA ONOFRIO DAVIDE	PLMNRD91M31H096B	SOCIETA' AGRICOLA CARRASSA DI ONOFRIO DAVIDE PALMITESSA & C.	08075480726	63,27999612	71,00000000	134,27999612	26,30913978	134,208,37
2885	PAPADOPOLO MARIA DONATA	PPDMDN82H61L049I	PAPADOPOLO MARIA DONATA	PPDMDN82H61L049I	60,41364634	73,86363636	134,27728270	35,50268817	31,800,00
2886	RUBINO UMBERTO MARIA	RBNMRT93L04C136V	IL GIARDINO DI RUBINO UMBERTO MARIA & C. S.A.S.	03098700739	77,26310325	57,00000000	134,26310325	24,46505376	330,706,14
2887	LIBRARO COSIMO DAMIANO	LBRCMD83B01F784T	LIBRARO COSIMO DAMIANO	LBRCMD83B01F784T	52,00000000	82,23456020	134,23456020	34,88978495	31,690,20
2888	LONARDELLI MARIO	LNRMR98S23L109X	LONARDELLI MARIO	LNRMR98S23L109X	73,94546676	60,26133973	134,20680649	19,08064516	142,040,40
2889	LAVISTA CARLO	LVSCLRL97M03A048F	LAVISTA CARLO	LVSCLRL97M03A048F	66,00000000	68,18181817	134,18181817	20,38440860	65,720,00
2890	LAVISTA GIUSEPPE	LVSGLPP97D24A662D	LAVISTA GIUSEPPE	LVSGLPP97D24A662D	66,00000000	68,18181817	134,18181817	20,66129032	39,485,00
2891	AVELLA GIOVANNI ANTONIO	VLLGNN98L16A048H	APULIA MG FRUIT SOCIETA' AGRICOLA SEMPLICE	08092230724	73,42624221	60,75376164	134,18000385	20,33870968	255,792,39
2892	AVELLA MATTEO	VLLMTT96P24A048F	APULIA MG FRUIT SOCIETA' AGRICOLA SEMPLICE	08092230724	73,42624221	60,75376164	134,18000385	20,33870968	255,792,39
2893	GATTI GIADA	GTTGD92L64L736B	GATTI GIADA	GTTGD92L64L736B	73,26675358	60,82834858	134,08610216	25,41129032	101,724,56
2894	MARITATI ANTONIO	MRTNTN90L02F152E	MARITATI ANTONIO	MRTNTN90L02F152E	73,84263959	60,22727272	134,06991231	27,47043011	41,022,00
2895	LEONE MICHELE	LNEWHL79L13D643D	SOCIETA' AGRICOLA CERICOLA EMILIA DI LEONE MICHELE ELEONE VERONICA S.A.S. & C.	04156050710	53,00000000	81,03145238	134,03145238	34,69220430	375,807,80
2896	LEONE VERONICA	LNEVNC87A52D643F	SOCIETA' AGRICOLA CERICOLA EMILIA DI LEONE MICHELE ELEONE VERONICA S.A.S. & C.	04156050710	53,00000000	81,03145238	134,03145238	34,69220430	375,807,80
2897	IUSO ARISTIDE GIUSEPPE	SIURTD80R26E716V	IUSO ARISTIDE GIUSEPPE	SIURTD80R26E716V	80,61445389	53,40900900	134,02354479	37,15591398	122,430,00
2898	PASCALE LUIGI	PSCLGU94R07C975J	PASCALE LUIGI	PSCLGU94R07C975J	77,00000000	57,01126059	134,01126059	23,20698925	125,322,00
2899	MATARRESE LUIGI	MTRLGU97S08B619G	MATARRESE LUIGI	MTRLGU97S08B619G	76,00000000	58,00000000	134,00000000	20,12096774	184,779,47
2900	VASSALLI MARILENA	VSSMLN96P57B619D	VASSALLI MARILENA	VSSMLN96P57B619D	77,00000000	57,00000000	134,00000000	21,26344086	71,126,00
2901	DIPINTO FILIPPO	DPNFP90D20A662S	DIPINTO FILIPPO	DPNFP90D20A662S	77,00000000	57,00000000	134,00000000	27,67204301	117,875,00
2902	LISI DONATO	LSIDNT87E08D508Q	SOCIETA' AGRICOLA ORTODI' DEI F.LLI LISI S.S.	02535820746	79,00000000	55,00000000	134,00000000	28,88306452	509,031,20

Allegato A

PSR PUGLIA 2014 - 2020

PACCHETTO GIOVANI - Bando pubblicato nel BURP n. 87 del 28/07/2016 e ss.mm.ii.
Sottomisura 6.1 Aiuti all'avviamento di imprese per i giovani agricoltori

GRADUATORIA UNICA REGIONALE

POSIZIONE	RICHIEDENTE PREMIO	CUAA SOGGETTO	DENOMINAZIONE AZIENDA	CUAA AZIENDA	PUNTEGGIO			ETA' MEDIA	TOTALE INVESTIMENTO
					SOTTOMISURA 6.1	OPERAZIONE 4.1.B	SOTTOMISURA 6.4		
2903	LISI VITO	LSVIT190R30D508W	SOCIETA' AGRICOLA ORTODI' DEI F.LLI LISI S.S.	02535820746	79,00000000	55,00000000	134,00000000	28,88306452	509,031,20
2904	DI SALVIA MARIAPIA	DSLMP84E68L109X	DI SALVIA MARIAPIA	DSLMP84E68L109X	77,00000000	57,00000000	134,00000000	33,56720430	144,740,00
2905	CLARIZIA MONICA	CLRMNC79A65L049L	CLARIZIA MONICA	CLRMNC79A65L049L	79,00000000	55,00000000	134,00000000	38,30060215	357,561,40
2906	ROLLO GLORIA	RLGLR79R61C978J	"AZIENDA AGRICOLA ROLLO" SOCIETA' AGRICOLA DI ROLLO GLORIA & C. SAS	04829130758	78,00000000	55,99218279	133,99218279	38,16935484	895,621,02
2907	PETRUZZI ARMANDO	PTRRND96A27D643Q	SOCIETA' AGRICOLA MADONNA DI LORETO SRL	04127380717	90,65959768	43,31887791	133,97647559	21,90322581	757,365,12
2908	CAPPIELLO CHIARA	CPPCHR85E55A225A	AZIENDA AGRICOLA SAVINO SS DI QUATTROMINI S.E CAPPIELLO C.	91125540723	60,00000000	73,95495929	133,95495929	34,11021505	501,716,00
2909	QUATTROMINI SAVERIO	QTTSVR82E09A225Z	AZIENDA AGRICOLA SAVINO SS DI QUATTROMINI S.E CAPPIELLO C.	91125540723	60,00000000	73,95495929	133,95495929	34,11021505	501,716,00
2910	LANZOLLA MARIA TERESA	LNZMTR94P66I830V	LANZOLLA MARIA TERESA	LNZMTR94P66I830V	76,00000000	57,95454545	133,95454545	23,23924731	47,700,00
2911	DISANTO GIOVANNI VITO	DSNGN92C24I330M	DISANTO GIOVANNI VITO	DSNGN92C24I330M	76,00000000	57,95454545	133,95454545	25,74462366	170,991,20
2912	PIZZI SALVATORE	PZZSVT83C22A225W	PIZZI SALVATORE	PZZSVT83C22A225W	76,00000000	57,95454545	133,95454545	34,75000000	31,800,00
2913	DEGAETANO ANGELA	DGTNGL82H63A893W	DEGAETANO ANGELA	DGTNGL82H63A893W	76,00000000	57,95454545	133,95454545	35,49731183	149,460,00
2914	SARDARO RUGGIERO	SRDRGR81M13L328O	SARDARO RUGGIERO	SRDRGR81M13L328O	36,00000000	97,92706727	133,92706727	36,35752688	46,396,98
2915	SANTORO RAFFAELE	SNTRFL82E19A662C	SANTORO RAFFAELE	SNTRFL82E19A662C	79,00000000	54,92198992	133,92198992	35,59139785	633,197,76
2916	LOMBARDOZZI CARMELA	LMBCML84F42I158K	BIO AGRIGARGANO SRL SOCIETA' AGRICOLA	04157980717	68,00000000	65,90909090	133,90909090	33,30376344	740,940,00
2917	PETRIZZELLI ANGELO	PTRNGL81R23C983O	PETRIZZELLI S.S.	08085440728	72,52288706	61,36363635	133,88652341	27,98252688	725,837,60
2918	PETRIZZELLI CATALDO	PTRCLD98C03C983O	SOCIETA' AGRICOLA PETRIZZELLI S.S.	08085440728	72,52288706	61,36363635	133,88652341	27,98252688	725,837,60
2919	ROCCIA STEFANIA	RCCSFN78H58D643Y	ROCCIA STEFANIA	RCCSFN78H58D643Y	96,00000000	37,82643218	133,82643218	39,51075269	122,617,00
2920	D'ERRICO GIOVANNI	DRRGNN78L02H926U	SOCIETA' AGRICOLA SAN FRANCATO	04159990714	83,23068673	50,59073841	133,82142514	38,85483871	627,610,40
2921	LA TORRE PIA	LTRPIA79P66H926E	SOCIETA' AGRICOLA SAN FRANCATO	04159990714	83,23068673	50,59073841	133,82142514	38,85483871	627,610,40
2922	MANSUETO ANGELA	MNSNGL93R50H096W	SOCIETA' AGRICOLA MANTELLA	08008150727	77,00000000	56,81818181	133,81818181	28,70430108	141,566,87
2923	PALATTELLA DONATO	PLTDNT84R06H096S	SOCIETA' AGRICOLA MANTELLA	08008150727	77,00000000	56,81818181	133,81818181	28,70430108	141,566,87
2924	PALATTELLA FRANCESCO NICOLA	PLTFNC88B27F915I	PALATTELLA FRANCESCO NICOLA	PLTFNC88B27F915I	77,00000000	56,81818181	133,81818181	32,81989247	152,093,96
2925	MATARRESE PIER LUIGI	MTRPLG93M18B619O	MATARRESE PIER LUIGI	MTRPLG93M18B619O	77,00000000	56,81818180	133,81818180	24,94408602	62,540,00
2926	VALENTINO ANDREA	VLNINDR90P26C978M	VALENTINO ANDREA	VLNINDR90P26C978M	77,00000000	56,81818180	133,81818180	27,23924731	45,835,00
2927	DI JORIO RAFFAELE	DJRRFL81R04D643B	DI JORIO RAFFAELE	DJRRFL81R04D643B	75,83553709	57,95454545	133,79008254	36,21505376	33,920,00
2928	FERRANTE ROBERTO	FRRRT93T13E815J	FERRANTE ROBERTO	FRRRT93T13E815J	73,55868286	60,22727271	133,78595557	24,02419355	150,297,40

Allegato A

PSR PUGLIA 2014 - 2020

PACCHETTO GIOVANI - Bando pubblicato nel BURP n. 87 del 28/07/2016 e ss.mm.ii.
Sottomisura 6.1 Aiuti all'avviamento di imprese per i giovani agricoltori

GRADUATORIA UNICA REGIONALE

POSIZIONE	RICHIEDENTE PREMIO	CUAA SOGGETTO	DENOMINAZIONE AZIENDA	CUAA AZIENDA	PUNTEGGIO			ETA' MEDIA	TOTALE INVESTIMENTO
					SOTTOMISURA 6.1	OPERAZIONE 4.1.B	SOTTOMISURA 6.4		
2929	MARCIANO MARIA GRAZIA PIA	MRCMGR99S5A6620	MARCIANO MARIA GRAZIA PIA	MRCMGR99S5A6620	66,78094777	67,00000000	133,78094777	18,10215054	127,423,66
2930	SFORZA FILIPPO	SFRFP96T20C983A	SOCIETA' AGRICOLA TERRE DI SFORZA DI SFORZA G. ED F. S.S.	08092510729	71,98532010	61,77011508	133,75543518	23,62500000	717,033,65
2931	SFORZA GUIDO	SFRGDU91P24C983C	SOCIETA' AGRICOLA TERRE DI SFORZA DI SFORZA G. ED F. S.S.	08092510729	71,98532010	61,77011508	133,75543518	23,62500000	717,033,65
2932	ANTUOFERMO LUIGI	NTFLGU87R30A893P	ANTUOFERMO LUIGI	NTFLGU87R30A893P	76,00000000	57,73786408	133,73786408	30,14516129	98,282,00
2933	SPILOTRO DAMIANO	SPLDMN93A19F376Q	SPILOTRO DAMIANO	SPLDMN93A19F376Q	71,71732714	62,00000000	133,71732714	24,92473118	119,071,68
2934	CARLINO FRANCESCO	CRLFNC97L15D862C	CARLINO FRANCESCO	CRLFNC97L15D862C	78,00000000	55,68181818	133,68181818	20,43548387	491,211,22
2935	VALENZANO GIAMMARCO	VLMGMR92H10D643X	VALENZANO GIAMMARCO	VLMGMR92H10D643X	78,00000000	55,68181818	133,68181818	25,53225806	33,855,75
2936	RIZZO PIERPAOLO	RZZPPL98D05C978B	RIZZO PIERPAOLO	RZZPPL98D05C978B	78,00000000	55,68181817	133,68181817	19,71236559	84,063,30
2937	ROMANO MARIAVITTORIA ILARIA	RMNMV791E42L419H	ROMANO MARIAVITTORIA ILARIA	RMNMV791E42L419H	78,00000000	55,68181817	133,68181817	26,63709677	126,708,00
2938	DIGIUSEPPE ANNA	DGSNNA90E65L049M	DIGIUSEPPE ANNA	DGSNNA90E65L049M	67,01063948	66,66052461	133,67116409	37,57526882	130,417,36
2939	CASTELLUCCIA DONATELLA	CSTDTL79M71D843P	CASTELLUCCIA DONATELLA	CSTDTL79M71D843P	51,00000000	82,66948857	133,66348857	38,30913978	39,771,20
2940	BERARDI ANNA	BRRNNA99M70C983W	BERARDI ANNA	BRRNNA99M70C983W	79,00000000	54,62759794	133,62759794	18,31182796	814,984,10
2941	CIVITAVECCHIA CARMELA	CVTCML96M661158N	CIVITAVECCHIA CARMELA	CVTCML96M661158N	81,00000000	52,60361588	133,60361588	21,32258065	83,196,22
2942	INTINI MASSIMO	NTNMSM86L15H096O	INTINI MASSIMO	NTNMSM86L15H096O	71,88945144	61,68438997	133,57384141	31,43548387	101,341,52
2943	CALO' ANTONIO	CLANTN92H06A048G	SOCIETA' AGRICOLA F.LLI CALO' SOC. SEMPLICE	08076480725	79,00000000	54,56151639	133,56151639	25,54301075	277,478,31
2944	CALO' MICHELE	CLAMHL92H06A048G	SOCIETA' AGRICOLA F.LLI CALO' SOC. SEMPLICE	08076480725	79,00000000	54,56151639	133,56151639	25,54301075	277,478,31
2945	SICILIANI CARLO	SCLCLR97C31A662X	MASSERIA COLOMBO 2 SRL - SOCIETA' AGRICOLA	08077160722	79,00000000	54,54545453	133,54545453	20,72580645	1,395,015,34
2946	CANGIULLI GABRIELE	CNGGRL99C01I330I	AGRI 3G SOCIETA' SEMPLICE AGRICOLA DEI F.LLI CANGIULLI	03143360737	79,00000000	54,54545453	133,54545453	23,38888889	250,160,00
2947	CANGIULLI GIOVANNA	CNGGNN92T53I330K	AGRI 3G SOCIETA' SEMPLICE AGRICOLA DEI F.LLI CANGIULLI	03143360737	79,00000000	54,54545453	133,54545453	23,38888889	250,160,00
2948	CANGIULLI GIUSEPPE	CNGGPP91M21A048T	AGRI 3G SOCIETA' SEMPLICE AGRICOLA DEI F.LLI CANGIULLI	03143360737	79,00000000	54,54545453	133,54545453	23,38888889	250,160,00
2949	GENTILE ELISABETTA	GNTLBT80L60H096E	SOCIETA' AGRICOLA "AGRICOSIM" SOCIETA' SEMPLICE	91126100725	79,00000000	54,54545453	133,54545453	37,42473118	193,760,00
2950	QUARATO GIUSEPPE	QRTGPP80L18H096G	SOCIETA' AGRICOLA "AGRICOSIM" SOCIETA' SEMPLICE	91126100725	79,00000000	54,54545453	133,54545453	37,42473118	193,760,00
2951	TENOIRE MARIO	TNMRRA77L1D862N	TENOIRE MARIO	TNMRRA77L1D862N	79,00000000	54,54545453	133,54545453	40,44623656	67,946,00
2952	FARELLA ANTONIO	FRLNTN95L03A225B	FARELLA ANTONIO	FRLNTN95L03A225B	76,00000000	57,52243840	133,52243840	22,46774194	101,793,64
2953	SACCINTO GIUSEPPINA VANDA	SCCGPP78P67B619C	I SAPORI DELLA TERRA S.R.L.S.	07912640724	73,27536670	60,22727272	133,50263942	39,23655914	46,110,00
2954	SOLLAZZO LORENA	SILLRN87S58D643U	SOLLAZZO LORENA	SILLRN87S58D643U	81,04090583	52,43129247	133,47219830	30,09408602	433,763,62

Pag. 113 di 185

Allegato A

PSR PUGLIA 2014 - 2020

PACCHETTO GIOVANI - Bando pubblicato nel BURP n. 87 del 28/07/2016 e ss.mm.ii.
Sottomisura 6.1 Aiuti all'avviamento di imprese per i giovani agricoltori

GRADUATORIA UNICA REGIONALE

POSIZIONE	RICHIEDENTE PREMIO	CUAA SOGGETTO	DENOMINAZIONE AZIENDA	CUAA AZIENDA	PUNTEGGIO			ETA' MEDIA	TOTALE INVESTIMENTO
					OPERAZIONE 4.1.B	SOTTOMISURA 6.4	PUNTEGGIO TOTALE		
2955	LIGORIO CHANTAL CATERINA	LGRCNT95A71C424L	LIGORIO CHANTAL CATERINA	LGRCNT95A71C424L	77,74846898	55,68181818	133,43028716	22,89247312	43,142,00
2956	FARES BUCCI ITALO	FRSTL185D20L109J	SOCIETA' SEMPLICE AGRICOLA MASSERIA LOIODICE	07995280729	76,11427336	57,25795074	133,37222410	30,56586022	352,323,90
2957	LOIODICE EDOARDO	LDCDRD89L06L109B	SOCIETA' SEMPLICE AGRICOLA MASSERIA LOIODICE	07995280729	76,11427336	57,25795074	133,37222410	30,56586022	352,323,90
2958	STEFANIA ANTONIETTA	STFNNT79B621158J	STEFANIA ANTONIETTA	STFNNT79B621158J	76,59534755	56,81818181	133,35352936	38,83333333	66,409,00
2959	RE FRANCESCO	REXFN94L05C978Z	RE FRANCESCO	REXFN94L05C978Z	78,00000000	55,33715754	133,33715754	23,46236559	103,098,78
2960	PUNZI ROSSELLA	PNZRSL97S46I330B	SOCIETA AGRICOLA PUNZI SRL	03142830730	60,00000000	73,33551090	133,39551090	20,12634409	988,688,15
2961	LIVERANO CARMELA	LVRML84S60F784P	LIVERANO CARMELA	LVRML84S60F784P	68,82552983	64,50874625	133,35427608	33,08870968	128,567,04
2962	GIRARDI LUCA	GRRLCU81D10A225V	GIRARDI LUCA	GRRLCU81D10A225V	76,00000000	57,32561465	133,32561465	36,69892473	125,361,70
2963	MARITATI CATERINA	MRTGRN89E45C978T	MARITATI CATERINA	MRTGRN89E45C978T	76,00000000	57,30377075	133,30377075	28,82903226	106,080,00
2964	MANGINI ROBERTO	MNGRRT97H06H096A	MANGINI ROBERTO	MNGRRT97H06H096A	80,00000000	53,27409270	133,27409270	20,54301075	77,098,00
2965	LA TORRE GIUSEPPE	LTRGPP94C07H926R	LA TORRE GIUSEPPE	LTRGPP94C07H926R	98,00000000	35,22727272	133,22727272	23,79032258	54,060,00
2966	MARINI ARNALDO PIO	MRNRLD97S23E456F	MARINI ARNALDO PIO	MRNRLD97S23E456F	52,00000000	81,22452602	133,22452602	20,08064516	322,965,78
2967	OCCHIOGROSSO TOMMASO	CCHTM587B22A662I	OCCHIOGROSSO TOMMASO	CCHTM587B22A662I	60,09471130	73,06756757	133,16227887	30,83333333	47,064,00
2968	TATTOLI COSMA DAMIANO	TTTCMD96P29F284U	TATTOLI COSMA DAMIANO	TTTCMD96P29F284U	76,00000000	57,16206913	133,16206913	21,23118280	237,247,65
2969	LOTTITO MARCO	LTTMRC97E04A285B	LOTTITO MARCO	LTTMRC97E04A285B	64,00529508	69,14094677	133,14624185	20,83172043	75,598,19
2970	D'ONGHIA DOMENICA	DNGDNC97B68F915X	D'ONGHIA DOMENICA	DNGDNC97B68F915X	66,00000000	67,04545454	133,04545454	20,81720430	38,478,00
2971	PICCOLO RUGGIERO	PCCRGR96T16A669C	PICCOLO RUGGIERO	PCCRGR96T16A669C	77,00000000	56,00000000	133,00000000	21,01612903	85,595,00
2972	MELE FRANCESCO	MILEFNC96E27C136K	MELE FRANCESCO	MILEFNC96E27C136K	76,00000000	57,00000000	133,00000000	21,56989247	111,196,00
2973	DEMARINIS MARCO	DMRMRC92S09H096H	DEMARINIS MARCO	DMRMRC92S09H096H	78,00000000	55,00000000	133,00000000	25,11827957	48,052,35
2974	DI MASO FRANCESCO	DMSFNC91M16H096Q	DI MASO FRANCESCO	DMSFNC91M16H096Q	76,00000000	57,00000000	133,00000000	26,34946237	54,094,44
2975	DINGEO ANTONIO	DNGNTN89F06L109X	DINGEO ANTONIO	DNGNTN89F06L109X	76,00000000	57,00000000	133,00000000	28,29301075	66,069,80
2976	DE NIGRIS ANDREA	DNGNDR88T29B506J	DE NIGRIS ANDREA	DNGNDR88T29B506J	76,00000000	57,00000000	133,00000000	28,98118280	71,703,04
2977	ARINA ROSA	RNARS084D67L049Z	ARINA ROSA	RNARS084D67L049Z	51,00000000	82,00000000	133,00000000	33,65322581	31,800,00
2978	CHIRICO ANNA GIULIA	CHRNL83A61L109Q	CHIRICO ANNA GIULIA	CHRNL83A61L109Q	76,00000000	57,00000000	133,00000000	34,91935484	96,982,58
2979	CANNONE NICOLA	CNNNLC97T04L328B	CANNONE NICOLA	CNNNLC97T04L328B	76,00000000	56,99999999	132,99999999	20,04838710	68,495,00
2980	GERARDO LOREDANA	GRRLDN77L63F784V	GERARDO LOREDANA	GRRLDN77L63F784V	77,31504923	55,68181818	132,98422595	40,41397849	48,654,00
2981	ROSSANO DOMENICO	RSSDNC87E15A662I	SOCIETA' AGRICOLA FRATELLI ROSSANO S.S.	08067520729	54,87599716	78,10822879	132,98422595	32,66263441	165,210,21
2982	ROSSANO RAFFAELE	RSSRFL83D01A662E	SOCIETA' AGRICOLA FRATELLI ROSSANO S.S.	08067520729	54,87599716	78,10822879	132,98422595	32,66263441	165,210,21
2983	SOLLA CARMINE	SLLCMN80C25L273Z	FRATELLI SOLLA SOCIETA' SEMPLICE AGRICOLA	04105000717	87,52464525	45,45454544	132,97919069	35,75268817	88,669,00

Allegato A

PSR PUGLIA 2014 - 2020

PACCHETTO GIOVANI - Bando pubblicato nel BURP n. 87 del 28/07/2016 e ss.mm.ii.
Sottomisura 6.1 Aiuti all'avviamento di imprese per i giovani agricoltori

GRADUATORIA UNICA REGIONALE

POSIZIONE	RICHIEDENTE PREMIO	CUAA SOGGETTO	DENOMINAZIONE AZIENDA	CUAA AZIENDA	SOTTOMISURA 6.1	PUNTEGGIO		ETA' MEDIA	TOTALE INVESTIMENTO
						OPERAZIONE 4.1.B	SOTTOMISURA 6.4		
2984	SOLLA GIOVANNI ANTONIO	SLLGNM84C17H928B	FRA TELLI SOLLÀ SOCIETA' SEMPLICE AGRICOLA	04105000717	87,52464525	45,45454544	132,97919069	35,75268817	88.689,00
2985	CILLA GINETTA	CLLGT185S44L273I	SOCIETA' AGRICOLA OLIVETO S. S.	04156120711	51,00000000	81,97845399	132,97845399	26,96370968	64.181,73
2986	SACCONE GRETA	SCCGRT96C45H926Q	SOCIETA' AGRICOLA OLIVETO S. S.	04156120711	51,00000000	81,97845399	132,97845399	26,96370968	64.181,73
2987	CIANCI ARMANDO	CNCRND94T24D643M	CIANCI ARMANDO	CNCRND94T24D643M	85,24166871	47,72727272	132,96889394	22,99462366	90.444,95
2988	COFANO DOMENICO	CFNDNC89H30A662A	COFANO DOMENICO	CFNDNC89H30A662A	76,00000000	56,96367141	132,96367141	28,47849462	189.429,69
2989	MARTELLA ALESSANDRO	MRTLNS95A14E882C	MASS TOSTINI NUOVA DI MARTELLA ALESSANDRO E ANDREA	03145050732	80,00000000	52,94113709	132,94113709	21,86021505	263.480,50
2990	MARTELLA ANDREA	MRTNDR97C10E882B	MASS TOSTINI NUOVA DI MARTELLA ALESSANDRO E ANDREA	03145050732	80,00000000	52,94113709	132,94113709	21,86021505	263.480,50
2991	VAGALI FLORIANA	VGLFRN89E43L049B	VAGALI FLORIANA	VGLFRN89E43L049B	64,72111718	68,18181817	132,90293535	28,63440860	32.754,00
2992	GENTILE ANDREA	GNTNDR93L27H096C	GENTILE ANDREA	GNTNDR93L27H096C	75,76447826	57,07420878	132,83868704	24,40322581	105.320,70
2993	AMMATURO FRANCESCA PIA	MMTFNC99P64A048N	AMMATURO FRANCESCA PIA	MMTFNC99P64A048N	76,00000000	56,81818181	132,81818181	18,24462366	168.000,00
2994	BRUNO VITO DONATO	BRNVND99C22A048O	BRUNO VITO DONATO	BRNVND99C22A048O	51,00000000	81,81818181	132,81818181	18,75000000	59.882,60
2995	VITALE ANGELA	VTLNGL94E53A225I	VITALE ANGELA	VTLNGL94E53A225I	76,00000000	56,81818181	132,81818181	23,60752688	155.820,00
2996	TAFUNI LORENZO	TFNLNZ93C15A662I	TAFUNI LORENZO	TFNLNZ93C15A662I	76,00000000	56,81818181	132,81818181	24,76881720	165.360,00
2997	FERRULLI SANTE	FRRSNT91C29A225J	FERRULLI SANTE	FRRSNT91C29A225J	76,00000000	56,81818181	132,81818181	26,73118280	156.880,00
2998	ALBANO LUCIA ANASTASIA	LBNLNS83H64D643B	ALBANO LUCIA ANASTASIA	LBNLNS83H64D643B	51,00000000	81,81818181	132,81818181	34,49462366	245.549,00
2999	CIANCIOTTA FRANCESCO	CNCFNC83D19A225R	CIANCIOTTA FRANCESCO	CNCFNC83D19A225R	76,00000000	56,81818181	132,81818181	34,67473118	111.406,00
3000	VALVANO VIVIANA	VLVVVN82M53D643Z	VALVANO VIVIANA	VLVVVN82M53D643Z	51,00000000	81,81818181	132,81818181	35,35752688	999.353,84
3001	COLLUCCI GIULIA COSTANZA	CLCGCS81D61D488S	COLLUCCI GIULIA COSTANZA	CLCGCS81D61D488S	76,00000000	56,81818181	132,81818181	36,66935484	115.016,63
3002	CASTELLANA ANGELA	CSTNGL79P70A225D	CASTELLANA ANGELA	CSTNGL79P70A225D	76,00000000	56,81818181	132,81818181	38,22849462	253.287,00
3003	SIDLAUSKAITE JURGITA	SDLJGT80H42Z146V	SIDLAUSKAITE JURGITA	SDLJGT80H42Z146V	76,00000000	56,81818180	132,81818180	37,55376344	172.398,40
3004	NIGRO ALESSIO	NGRLSS95E20C983V	NIGRO ALESSIO	NGRLSS95E20C983V	76,00000000	56,79685174	132,79685174	22,56870968	77.767,24
3005	CUSANNO ANNALUCIA	CSNNLC97H54C983D	SOCIETA' AGRICOLA SANTELLIA SEMPLICE	08085010729	64,84560052	67,94300014	132,78880066	22,33333333	128.589,95
3006	CUSANNO ANTONIO	CSNNNT93R30C983B	SOCIETA' AGRICOLA SANTELLIA AL CAPITULO SOCIETA' SEMPLICE	08085010729	64,84560052	67,94300014	132,78880066	22,33333333	128.589,95
3007	GUERRIERI VALENTINA	GRRVNT97H52L109F	GUERRIERI VALENTINA	GRRVNT97H52L109F	51,00000000	81,78295364	132,76295364	20,52688172	193.640,66
3008	CENTOLA GIANLUCA	CNTGLC89L04H985E	CENTOLA GIANLUCA	CNTGLC89L04H985E	63,98850948	68,75559610	132,74410558	28,46505376	184.326,03
3009	CACCIAPAGLIA MATTEO	CCCMTT97B13E038Q	CACCIAPAGLIA MATTEO	CCCMTT97B13E038Q	77,00000000	55,68181817	132,68181817	20,85752688	58.830,00

Pag. 115 di 195

Allegato A

PSR PUGLIA 2014 - 2020

PACCHETTO GIOVANI - Bando pubblicato nel BURP n. 87 del 28/07/2016 e ss.mm.ii.
Sottomisura 6.1 Aiuti all'avviamento di imprese per i giovani agricoltori

GRADUATORIA UNICA REGIONALE

POSIZIONE	RICHIEDENTE PREMIO	CUAA SOGGETTO	DENOMINAZIONE AZIENDA	CUAA AZIENDA	PUNTEGGIO			ETA' MEDIA	TOTALE INVESTIMENTO
					OPERAZIONE 4.1.B	SOTTOMISURA 6.4	PUNTEGGIO TOTALE		
3010	AMORESE ALDA	MRSLLD81D47L328W	AMORESE ALDA	MRSLLD81D47L328W	67,87923786	64,79769317	132,67693103	36,70698925	77.196,23
3011	LACAITA DANIELE	LCTDNL84D7L049J	LACAITA DANIELE	LCTDNL84D7L049J	72,42063149	60,22727272	132,64790421	33,68010753	62.646,00
3012	BOTTALICO ANTONIO	BTTNTN93P23E223X	BOTTALICO ANTONIO	BTTNTN93P23E223X	76,00000000	56,55345061	132,55345061	24,24731183	33.107,20
3013	PAVONE MARIA	PVMNRA80E68C975E	AGRISANTISSIMO SOCIETA' AGRICOLA ARL	07604870720	78,00000000	54,54545454	132,54545454	37,56720430	43.248,00
3014	FUNIATI ANTONELLA	FNTNNL92R53F152M	FUNIATI ANTONELLA	FNTNNL92R53F152M	78,00000000	54,54545453	132,54545453	25,19086022	164.800,00
3015	GIULIANO ANTONIO	GLNNTN89E19H096V	GIULIANO ANTONIO	GLNNTN89E19H096V	62,49751063	70,01983325	132,51734388	28,59139785	151.785,47
3016	MASTROVITO DANIELE	MSTDNL79L25H096F	MASTROVITO DANIELE	MSTDNL79L25H096F	76,00000000	56,50540801	132,50540801	38,40860215	127.407,86
3017	DILELLA VITO ANTONIO	DLVNT95D18A048D	DILELLA VITO ANTONIO	DLVNT95D18A048D	61,42395832	71,06040041	132,48435873	22,67741935	999.622,58
3018	COTUGNO CARLO MARIA	CTGCLM94L07L113S	COTUGNO CARLO MARIA	CTGCLM94L07L113S	76,69730828	55,77074875	132,46805703	23,45698925	467.958,58
3019	DELLORUSSO MICHELE	DLMLHL90A20A893S	DELLORUSSO MICHELE	DLMLHL90A20A893S	77,00000000	55,45234658	132,45234658	27,92204301	99.548,05
3020	FALCONE ANTONIO	FLCNTN96E22C514H	FALCONE ANTONIO	FLCNTN96E22C514H	54,00000000	78,40909091	132,40909091	21,58333333	42.930,00
3021	SELVAGGIO GIAMBATTISTA	SLVGBT93B02I158P	VIVAI NATURAMICA SOCIETA' AGRICOLA SEMPLICE	04164560718	54,00000000	78,40909091	132,40909091	22,58467742	315.361,08
3022	SELVAGGIO MARCO	SLVMRC97P10I158Q	VIVAI NATURAMICA SOCIETA' AGRICOLA SEMPLICE	04164560718	54,00000000	78,40909091	132,40909091	22,58467742	315.361,08
3023	VALENTINI DORIS	VLNDRS88E42A048J	AZIENDA AGRICOLA VALENTINI SOCIETA' AGRICOLA SEMPLICE	07937870728	79,00000000	53,40909091	132,40909091	31,24596774	67.694,78
3024	VALENTINI VANIA	VLNVNA85B54A048O	AZIENDA AGRICOLA VALENTINI SOCIETA' AGRICOLA SEMPLICE	07937870728	79,00000000	53,40909091	132,40909091	31,24596774	67.694,78
3025	GRECO CHIARA ROSARIA	GRCCRR93S55F842V	GRECO FUTURA SNC	04899840757	79,00000000	53,40909090	132,40909090	26,96639785	853.254,25
3026	GRECO GLORIA VALERIA	GRCCGRV88B3D862P	GRECO FUTURA SNC	04899840757	79,00000000	53,40909090	132,40909090	26,96639785	853.254,25
3027	SPINELLI ANGELO PASQUALE	SPNNLP99C09A662F	SPINELLI ANGELO PASQUALE	SPNNLP99C09A662F	76,00000000	56,40245897	132,40245897	18,78494624	45.003,89
3028	MEZZOLLA ELISABETTA	MZZLBT88P49H096B	MEZZOLLA ELISABETTA	MZZLBT88P49H096B	66,81058321	65,57104039	132,38162360	29,28494624	966.688,62
3029	LACASSIA ROSANNA	LCSRNN79C58A893C	LACASSIA ROSANNA	LCSRNN79C58A893C	76,00000000	56,36524652	132,36524652	38,76075269	309.279,36
3030	MEDINA GIANLUIGI	MDNGLG94D24H926P	MEDINA GIANLUIGI	MDNGLG94D24H926P	96,00000000	36,36363635	132,36363635	23,66129032	221.391,60
3031	PRENCIPE SARA	PRNSRA92D55G482M	PRENCIPE SARA	PRNSRA92D55G482M	96,00000000	36,36363635	132,36363635	25,88546387	78.400,00
3032	DEL CONTE MICHELA	DLCMH190M71D643I	DEL CONTE MICHELA	DLCMH190M71D643I	96,00000000	36,36363635	132,36363635	27,30913978	74.715,48
3033	MAGNO GIANLUCA	MGNGLC93D29L109M	MAGNO GIANLUCA	MGNGLC93D29L109M	62,82993291	69,51265253	132,34258544	24,64784946	356.688,61
3034	LAMANNA DONATELLA	LMNDTL91B51B619Z	LAMANNA DONATELLA	LMNDTL91B51B619Z	77,22222055	55,10335918	132,32557973	26,86290323	61.533,00
3035	CASSANO GIACOMO	CSSGCM98B24A669K	CASSANO GIACOMO	CSSGCM98B24A669K	78,00000000	54,32362420	132,32362420	19,82795699	327.945,01
3036	DIMAURO MONICA	DMRMNC83A69I158N	DIMAURO MONICA	DMRMNC83A69I158N	51,00000000	81,32221363	132,32221363	34,89784946	85.975,09
3037	AMATO ALESSANDRO	MTALSN89M13E506E	AMATO ALESSANDRO	MTALSN89M13E506E	76,00000000	56,28625437	132,28625437	28,35752688	876.113,70

Allegato A

PSR PUGLIA 2014 - 2020

PACCHETTO GIOVANI - Bando pubblicato nel BURP n. 87 del 28/07/2016 e ss.mm.ii.
Sottomisura 6.1 Aiuti all'avviamento di imprese per i giovani agricoltori

GRADUATORIA UNICA REGIONALE

POSIZIONE	RICHIEDENTE PREMIO	CUAA SOGGETTO	DENOMINAZIONE AZIENDA	CUAA AZIENDA	PUNTEGGIO			ETA' MEDIA	TOTALE INVESTIMENTO
					SOTTOMISURA 6.1	OPERAZIONE 4.1.B	SOTTOMISURA 6.4		
3038	ROMITO CHIARA	RMTCHR95D65H096Y	ROMITO CHIARA	RMTCHR95D65H096Y	61,19370727	71,00000000	132,19370727	22,65660215	83.919,36
3039	TODISCO VINCENZO	TDSVCN87H28B6190	TODISCO VINCENZO	TDSVCN87H28B6190	62,07168378	70,12016094	132,19184472	30,48387097	44.308,00
3040	MANCARELLA PIERLUIGI	MNCPLG65H24H793Z	MANCARELLA PIERLUIGI	MNCPLG65H24H793Z	64,00000000	68,18181818	132,18181818	22,49462366	49.820,00
3041	BRISICHELLA SABINO	BRSSBN97T27H926K	BRISICHELLA SABINO	BRSSBN97T27H926K	71,92784796	60,22727273	132,15512069	19,98655914	53.424,00
3042	TANCREDI GRAZIA	TNCGRZ90P64H926Z	TANCREDI GRAZIA	TNCGRZ90P64H926Z	81,00000000	51,13663663	132,13636363	27,24462366	219.882,16
3043	DE GIORGI ELISA	DGRLSE80C41E506E	DE GIORGI ELISA	DGRLSE80C41E506E	76,00000000	56,09179052	132,09179052	37,80645161	106.155,47
3044	MAGAZZESE-SALAMIDA GIAMPIERO	MGZGPR97E02E986H	MAGAZZESE-SALAMIDA GIAMPIERO	MGZGPR97E02E986H	76,00000000	56,09144533	132,09144533	20,63709677	118.631,30
3045	IUSO VALERIO GIUSEPPE	SIUVRG89H26D643G	IUSO VALERIO GIUSEPPE	SIUVRG89H26D643G	51,00000000	81,06795014	132,06795014	28,48924731	138.319,41
3046	ZULLO MASSIMO	ZLLMSM96E03E038O	ZULLO MASSIMO	ZLLMSM96E03E038O	76,00000000	56,02027956	132,02027956	21,83440860	80.207,28
3047	ROSSI SIMONA	RSSSMN94A70E205N	ROSSI SIMONA	RSSSMN94A70E205N	80,00000000	52,00000000	132,00000000	23,89516129	79.154,88
3048	DE DONATIS MARIA GLORIA	DDNMGL93D41D883K	DE DONATIS MARIA GLORIA	DDNMGL93D41D883K	76,00000000	56,00000000	132,00000000	24,72311828	102.940,92
3049	RUSSO SILVIA	RSSSLV91T41D862Y	RUSSO SILVIA	RSSSLV91T41D862Y	78,00000000	54,00000000	132,00000000	26,05645161	85.698,00
3050	TIRITIELLO ANTONIO	TRTNTN88H09B619G	TIRITIELLO ANTONIO	TRTNTN88H09B619G	51,00000000	81,00000000	132,00000000	29,53494624	70.367,02
3051	BASELICE ANTONIO	BSLNTN85D15D649G	AGRITOPPI S.R.L.S SOCIETA' AGRICOLA	04115800718	51,00000000	81,00000000	132,00000000	32,68546387	77.322,56
3052	SCARINGI DANIELA	SCRDNL81R62D643U	SCARINGI DANIELA	SCRDNL81R62D643U	51,00000000	81,00000000	132,00000000	36,16666667	367.836,96
3053	SILVESTRI ANGELO VITO	SLVNLV78D25H096U	SILVESTRI ANGELO VITO	SLVNLV78D25H096U	79,00000000	53,00000000	132,00000000	39,65860215	72.149,74
3054	CUCINELLI BENEDETTO	CCNBDT77L12E815V	CUCINELLI BENEDETTO	CCNBDT77L12E815V	76,00000000	56,00000000	132,00000000	40,44354839	115.834,64
3055	TOTA ANTONIO	TTONTN89C25A662C	TOTA ANTONIO	TTONTN89C25A662C	76,00000000	55,91294299	131,91294299	28,74193548	62.540,00
3056	LACALAMITA DOMENICO	LCLDNC92A16A225R	LACALAMITA DOMENICO	LCLDNC92A16A225R	76,00000000	55,87768015	131,87768015	25,93279570	171.953,20
3057	D'URSO ROSA	DRRSO96R51E205L	D'URSO ROSA	DRRSO96R51E205L	67,68284910	64,07818268	131,76103178	21,19623656	664.041,25
3058	MACAGNINO EMANUELA	MCGMNL89C58D883Q	MACAGNINO EMANUELA	MCGMNL89C58D883Q	60,00000000	71,70880239	131,70880239	28,76075269	553.988,23
3059	CAPUTO MARIACONCETTA	CPTMNC99L68L109Z	CAPUTO MARIACONCETTA	CPTMNC99L68L109Z	76,00000000	55,68181818	131,68181818	18,40053763	170.675,53
3060	MARTIMUCCI ELENA LEONARDA	MRTLLN98C58A225Z	MARTIMUCCI ELENA LEONARDA	MRTLLN98C58A225Z	76,00000000	55,68181818	131,68181818	19,76075269	136.210,00
3061	CORNACCHIA PAOLO	CRNPLA97T08A225M	CORNACCHIA PAOLO	CRNPLA97T08A225M	76,00000000	55,68181818	131,68181818	20,03763441	100.170,00
3062	CUSPILICI ANNA	CSPNNA97L67A225E	CUSPILICI ANNA	CSPNNA97L67A225E	76,00000000	55,68181818	131,68181818	20,40322581	38.319,00
3063	FACENDOLA GIUSEPPE	FCNGPP96S06A225D	FACENDOLA GIUSEPPE	FCNGPP96S06A225D	76,00000000	55,68181818	131,68181818	21,12634409	132.606,00
3064	DI BARTOLOMEO ROSA	DBRRSO96D63A225W	DI BARTOLOMEO ROSA	DBRRSO96D63A225W	76,00000000	55,68181818	131,68181818	21,86397849	51.198,00
3065	GIORDANO MARIA	GRDMRA91H45A048J	GIORDANO MARIA	GRDMRA91H45A048J	76,00000000	55,68181818	131,68181818	26,54569892	106.000,00
3066	SELVAGGI GIOVANNI	SLVGN90L20A225Q	SELVAGGI GIOVANNI	SLVGN90L20A225Q	76,00000000	55,68181818	131,68181818	27,42204301	46.110,00

Allegato A

PSR PUGLIA 2014 - 2020

PACCHETTO GIOVANI - Bando pubblicato nel BURP n. 87 del 28/07/2016 e ss.mm.ii.
Sottomisura 6.1 Aiuti all'avviamento di imprese per i giovani agricoltori

GRADUATORIA UNICA REGIONALE

POSIZIONE	RICHIEDENTE PREMIO	CUAA SOGGETTO	DENOMINAZIONE AZIENDA	CUAA AZIENDA	PUNTEGGIO			ETA' MEDIA	TOTALE INVESTIMENTO
					SOTTOMISURA 6.1	OPERAZIONE 4.1.B	SOTTOMISURA 6.4		
3067	MARVULLI ANTONIO	MRVNTN89A02A225J	MARVULLI ANTONIO	MRVNTN89A02A225J	76,00000000	55,68181818	131,68181818	28,97043011	146,810,00
3068	PERRUCCI MARIA	PRRMR86B43A225A	PERRUCCI MARIA	PRRMR86B43A225A	76,00000000	55,68181818	131,68181818	31,88440860	99,640,00
3069	BERARDI FRANCESCA	BRRFNC85L46L109B	BERARDI FRANCESCA	BRRFNC85L46L109B	76,00000000	55,68181818	131,68181818	32,45967742	43,990,00
3070	STANO ROSANGELA	STNFRG82C67A225H	STANO ROSANGELA	STNFRG82C67A225H	76,00000000	55,68181818	131,68181818	35,739555914	35,485,62
3071	LORUSSO ANGELA	LRSNGL81D59A225P	LORUSSO ANGELA	LRSNGL81D59A225P	76,00000000	55,68181818	131,68181818	36,67473118	159,000,00
3072	LOIZZO PASQUA	LZZPSQ77M57A225X	LOIZZO PASQUA	LZZPSQ77M57A225X	76,00000000	55,68181818	131,68181818	40,34677419	214,650,00
3073	MINO' LEONARDO	MNILRD91C21E882H	MINO' LEONARDO	MNILRD91C21E882H	76,00000000	55,68181817	131,68181817	26,75268817	32,321,31
3074	SERRA NUNZIO	SRRNNZ84L29C136J	SOCIETA' AGRICOLA SER WINE DI SERRA NUNZIO & C. S.N.C.	03143560732	76,00000000	55,68181817	131,68181817	27,95698925	145,511,04
3075	SERRA NUNZIO	SRRNNZ95H16C136S	SOCIETA' AGRICOLA SER WINE DI SERRA NUNZIO & C. S.N.C.	03143560732	76,00000000	55,68181817	131,68181817	27,95698925	145,511,04
3076	LORUSSO SALVATORE	LRSSVT81E15A225N	LORUSSO SALVATORE	LRSSVT81E15A225N	76,00000000	55,68181816	131,68181816	36,60215054	63,730,40
3077	MEROTTA LUCIANO	MRTLNC92R31B619U	MEROTTA LUCIANO	MRTLNC92R31B619U	74,47492719	57,15353418	131,62846137	25,14247312	93,204,00
3078	SCHIENA ANTONIO	SCHNTN88P22F152T	SCHIENA ANTONIO	SCHNTN88P22F152T	79,00000000	52,60910750	131,60910750	29,25000000	174,211,00
3079	CANTATORE ANTONIO	CNTNTN91E28L109A	CANTATORE ANTONIO	CNTNTN91E28L109A	60,00000000	71,59090909	131,59090909	26,56720430	999,910,00
3080	MALORGIO ANTONIO	MLRNTN89S10E882Z	MALORGIO ANTONIO	MLRNTN89S10E882Z	60,00000000	71,59090908	131,59090908	28,11559140	368,051,01
3081	PILOLLI ANTONELLA	PLLNNL95D46L273O	SOCIETA' AGRICOLA VIVIBIO SOCIETA' SEMPLICE	04123540710	52,00000000	79,54545453	131,54545453	24,06317204	45,580,00
3082	PILOLLI VINCENZO	PLLVCN92L22H926G	SOCIETA' AGRICOLA VIVIBIO SOCIETA' SEMPLICE	04123540710	52,00000000	79,54545453	131,54545453	24,06317204	45,580,00
3083	ZONNO WALTER	ZNNWTR96E15A662D	ZONNO WALTER	ZNNWTR96E15A662D	70,50961098	60,97804589	131,48765687	21,60215054	132,776,93
3084	CAROPPO DIEGO	CRPDG193C13A662K	CAROPPO DIEGO	CRPDG193C13A662K	62,00000000	69,44390716	131,44390716	24,77419355	99,640,00
3085	DE PALMA FRANCESCA	DPLFNC68T48A662I	DE PALMA FRANCESCA	DPLFNC68T48A662I	51,00000000	80,44352800	131,44352800	34,03763441	149,703,76
3086	D'ABRAMO PASQUALE	DBRPQL91R08A225N	D'ABRAMO PASQUALE	DBRPQL91R08A225N	76,00000000	55,43094295	131,43094295	26,20430108	91,658,20
3087	MILANO PAOLO VITO	MLNPTV91D15I330Z	MILANO PAOLO VITO	MLNPTV91D15I330Z	78,00000000	53,40909090	131,40909090	26,68548387	258,760,97
3088	DI TACCHIO RAFFAELE	DTCRFL94R19C983J	DI TACCHIO RAFFAELE	DTCRFL94R19C983J	61,41131196	69,96914511	131,38045707	23,17473118	92,697,03
3089	DELIU GEORGETA LIDIA	DLEGGT81C68Z129J	DELIU GEORGETA LIDIA	DLEGGT81C68Z129J	63,27222330	68,03675048	131,30202278	31,74462366	100,305,19
3090	OSTUNI MATTEO	STNMTT86C24A225B	OSTUNI MATTEO	STNMTT86C24A225B	76,00000000	55,30202278	131,30202278	21,75672043	190,800,00
3091	LUCIANO FABIOLA	LCNFBL95D66C975J	SOCIETA' AGRICOLA NORBAPRATI S.S.	08076860728	79,00000000	52,27272727	131,27272727	21,75672043	190,800,00
3092	LUCIANO TIZIANA	LCNTZN97B53C975I	SOCIETA' AGRICOLA NORBAPRATI S.S.	08076860728	79,00000000	52,27272727	131,27272727	21,75672043	190,800,00
3093	PAJECKA AGNIESZKA BARBARA	PJCGSZ85H47Z127K	PAJECKA AGNIESZKA BARBARA	PJCGSZ85H47Z127K	54,00000000	77,27272727	131,27272727	32,54032258	999,467,00
3094	CONTE PIETRO	CNTPTR98L07F152N	CONTE PIETRO	CNTPTR98L07F152N	79,00000000	52,27272726	131,27272726	19,45698925	62,540,00

Allegato A

PSR PUGLIA 2014 - 2020

PACCHETTO GIOVANI - Bando pubblicato nel BURP n. 87 del 28/07/2016 e ss.mm.ii.
Sottomisura 6.1 Aiuti all'avviamento di imprese per i giovani agricoltori

GRADUATORIA UNICA REGIONALE

POSIZIONE	RICHIEDENTE PREMIO	CUAA SOGGETTO	DENOMINAZIONE AZIENDA	CUAA AZIENDA	PUNTEGGIO			ETA' MEDIA	TOTALE INVESTIMENTO
					OPERAZIONE 4.1.B	SOTTOMISURA 6.4	PUNTEGGIO TOTALE		
3095	BARILE GIUSEPPE	BRGLPP82B28A662J	BARILE GIUSEPPE	BRLGPP82B28A662J	63,08840119	68,18181817	131,27021936	35,81720430	32,944,00
3096	LOLLI ILARIA	LLLLRI94T60B506R	LOLLI ILARIA	LLLLRI94T60B506R	78,33277101	52,84957509	131,18234610	23,00537634	68.551,48
3097	PIERRO LUCIA	PRRLCU86D6L109E	SOCIETA' AGRICOLA L'ORTO ACCANTO S.S.	07961490724	76,00000000	55,16078282	131,16078282	31,66935484	213.604,90
3098	CANTORE ANNA LUCIA	CNTNLC78P56E038W	CANTORE ANNA LUCIA	CNTNLC78P56E038W	80,00000000	51,14842458	131,14842458	39,26612903	983.203,63
3099	D'ORIA FABRIZIO	DROFRZ86C06C983A	D'ORIA FABRIZIO	DROFRZ86C06C983A	74,79020746	56,35495429	131,14516175	31,79301075	86.870,72
3100	CIFARELLI MICHELE	CFRMHL97S27L109T	CIFARELLI MICHELE	CFRMHL97S27L109T	76,00000000	55,09054523	131,09054523	20,06989247	725.042,00
3101	LORUSSO ANGELO	LRSNGL85C04H096M	MASSERIA MONACI - SOCIETA' AGRICOLA	08006850724	78,00000000	53,07391521	131,07391521	36,10215054	233.606,84
3102	LORUSSO FRANCESCO	LRSFNC78L26H096I	MASSERIA MONACI - SOCIETA' AGRICOLA	08006850724	78,00000000	53,07391521	131,07391521	36,10215054	233.606,84
3103	NICOLACI MARCO	NCLMRC84H04L711W	NICOLACI MARCO	NCLMRC84H04L711W	80,00000000	51,05195381	131,05195381	33,54838710	646.740,87
3104	COLANGIULI CHIARA	CLNCHR92D70L109M	COLANGIULI CHIARA	CLNCHR92D70L109M	76,00000000	55,00000000	131,00000000	25,64516129	34.768,00
3105	IACURCI VALERIO	CRCVLR90M05D643U	AZIENDA AGRICOLA IACURCI S.S.	04164220719	51,00000000	80,00000000	131,00000000	27,37903226	256.259,55
3106	PATRUNO MARIO	PTRMRA89M24C975U	PATRUNO MARIO	PTRMRA89M24C975U	52,00000000	79,00000000	131,00000000	28,32795699	131.579,88
3107	ABBRUZZESE MARIA GIOVANNA	BBRMGV88E63G75IE	ABBRUZZESE MARIA GIOVANNA	BBRMGV88E63G75IE	76,00000000	55,00000000	131,00000000	29,58064516	47.047,91
3108	SEMERARO MICHELA	SMRMHL88A55F027N	SEMERARO MICHELA	SMRMHL88A55F027N	52,00000000	79,00000000	131,00000000	29,93548387	79.712,56
3109	GENTILE GIUSEPPINA	GNTGPP85H60H926D	ROSA SOCIETA' SEMPLICE AGRICOLA	04162430716	81,00000000	50,00000000	131,00000000	32,50537634	113.309,00
3110	INGROSSO GIORGIO	NGRGRG84E24F152I	INGROSSO GIORGIO	NGRGRG84E24F152I	76,00000000	55,00000000	131,00000000	33,57795699	463.902,42
3111	SAMMARCO CARMINE ALBERIGO	SMMCMN97E23E882B	SAMMARCO CARMINE ALBERIGO	SMMCMN97E23E882B	79,00000000	51,98342588	130,98342588	20,58064516	196.349,10
3112	D'AVANZO RICCARDO	DVNRCR90L10A285K	GIGI SOCIETA' AGRICOLA SEMPLICE DI D'AVANZO RICCARDO E LOTITO ANGELICA	07950360722	62,14479267	68,76353402	130,90832669	25,97311828	76.303,15
3113	LOTITO ANGELICA ERICA	LTTNLC93H63A285G	GIGI SOCIETA' AGRICOLA SEMPLICE DI D'AVANZO RICCARDO E LOTITO ANGELICA	07950360722	62,14479267	68,76353402	130,90832669	25,97311828	76.303,15
3114	BARTIMMO GUGLIELMO FRANCESCO	BRTGLL98S07D643J	BARTIMMO GUGLIELMO FRANCESCO	BRTGLL98S07D643J	100,00000000	30,88990984	130,88990984	19,12365591	415.238,81
3115	DE BENEDETTO STEFANO	DBNSFN78D10E815N	DE BENEDETTO STEFANO	DBNSFN78D10E815N	77,00000000	53,87761156	130,87761156	39,69892473	233.171,36
3116	RIZZARDO VIVIANA	RZZVFN84S47E205W	SOCIETA' AGRICOLA DI TRANI ELISA E RIZZARDO VIVIANA	03098500733	65,86020617	65,00000000	130,86020617	33,17204301	129.322,17
3117	TRANI ELISA	TRNLSE84R42E205K	SOCIETA' AGRICOLA DI TRANI ELISA E RIZZARDO VIVIANA	03098500733	65,86020617	65,00000000	130,86020617	33,17204301	129.322,17
3118	RELLA ROCCO FRANCESCO	RLRRCF91A14H926Y	RELLA ROCCO FRANCESCO	RLRRCF91A14H926Y	73,84417514	57,00000000	130,84417514	26,93817204	68.379,60
3119	DIPIERRO ANDREA	DPRNDR97P04A662D	DIPIERRO ANDREA	DPRNDR97P04A662D	56,80737579	74,00000000	130,80737579	20,29638710	190.929,01

Allegato A

PSR PUGLIA 2014 - 2020

PACCHETTO GIOVANI - Bando pubblicato nel BURP n. 87 del 28/07/2016 e ss.mm.ii.
Sottomisura 6.1 Aiuti all'avviamento di imprese per i giovani agricoltori

GRADUATORIA UNICA REGIONALE

POSIZIONE	RICHIEDENTE PREMIO	CUAA SOGGETTO	DENOMINAZIONE AZIENDA	CUAA AZIENDA	PUNTEGGIO			ETA' MEDIA	TOTALE INVESTIMENTO
					SOTTOMISURA 6.1	OPERAZIONE 4.1.B	SOTTOMISURA 6.4		
3120	CARDONE ANGELA	ORDNGL85C52E986Z	CARDONE ANGELA	CRDNGL85C52E986Z	76,00000000	54,76539588	130,76539588	32,77688172	32.860,00
3121	MASI GIUSEPPE	MSAGPP96L06C136X	MASI GIUSEPPE	MSAGPP96L06C136X	56,80664664	73,93613277	130,74277941	21,45967742	42.156,20
3122	RANA GIOVANNI	RNAGNN79B01L328W	RANA GIOVANNI	RNAGNN79B01L328W	65,87325077	64,77272727	130,64597804	38,88978495	56.180,00
3123	NANULA FRANCESCO RUGGIERO	NNLFCN89D28A669G	"F.LLI NANULA & C SOCIETA' SEMPLICE"	08071370723	67,83153389	62,78101830	130,61255219	28,02284946	86.827,89
3124	NANULA PASQUALE	NNLPQL90L30A669K	"F.LLI NANULA & C SOCIETA' SEMPLICE"	08071370723	67,83153389	62,78101830	130,61255219	28,02284946	86.827,89
3125	PULITO GIAMMARCO	PLTGMFR96M04E205P	PULITO GIAMMARCO	PLTGMFR96M04E205P	65,25968233	65,34893025	130,60861258	21,38172043	109.616,95
3126	D'ALISE CRISTINA	DLSCST87P42L049I	D'ALISE CRISTINA	DLSCST87P42L049I	70,35890542	60,22727273	130,58617815	30,30376344	82.362,00
3127	ARDITO RICCARDO	RDTRCR89R22A285D	ARDITO RICCARDO	RDTRCR89R22A285D	73,22220612	57,34288798	130,56509410	28,16666667	100.435,00
3128	LI BERGOLIS DONATELLA	LBRDRTL97P47E885H	LI BERGOLIS DONATELLA	LBRDRTL97P47E885H	51,00000000	79,54545455	130,54545455	20,29032258	453.056,25
3129	FALCICCHIO ROSA	FLCRSO98S46I330V	FALCICCHIO ROSA	FLCRSO98S46I330V	76,00000000	54,54545454	130,54545454	19,12634409	49.796,80
3130	CICCIARRA FRANCESCO	CCCFNC96R12A225W	CICCIARRA FRANCESCO	CCCFNC96R12A225W	76,00000000	54,54545454	130,54545454	21,19354839	805.927,56
3131	PINTO GIOVANNI	PNTGNN92E15D508U	PINTO GIOVANNI	PNTGNN92E15D508U	76,00000000	54,54545454	130,54545454	25,60215054	168.794,52
3132	FLORIO ANNAMARIA	FLRNM81D54L425A	FLORIO ANNAMARIA	FLRNM81D54L425A	76,00000000	54,54545454	130,54545454	36,88817204	117.425,42
3133	DE VITO VITA	DVTV199L70A662X	DE VITO VITA	DVTV199L70A662X	76,00000000	54,54545453	130,54545453	18,39516129	90.418,00
3134	LELLA GIOVANNI	LLLGN98P08I330Y	LELLA GIOVANNI	LLLGN98P08I330Y	76,00000000	54,54545453	130,54545453	19,28763441	710.065,19
3135	PERI ANDREA	PRENDR98L29H501M	PERI ANDREA	PRENDR98L29H501M	76,00000000	54,54545453	130,54545453	19,39784946	44.345,47
3136	LOPANE NICOLA	LPNNCL97S01A662E	LOPANE NICOLA	LPNNCL97S01A662E	76,00000000	54,54545453	130,54545453	20,13978495	72.716,00
3137	PROSCIA DOMENICO	PRSDNC96S28E223F	PROSCIA DOMENICO	PRSDNC96S28E223F	76,00000000	54,54545453	130,54545453	21,06720430	83.811,23
3138	MORETTI MARILENA	MRTMLN96R50D508Y	MORETTI MARILENA	MRTMLN96R50D508Y	76,00000000	54,54545453	130,54545453	21,19892473	32.856,52
3139	SBARRO RICCARDO	SBRRCR96M13D851K	SBARRO RICCARDO	SBRRCR96M13D851K	76,00000000	54,54545453	130,54545453	21,35752688	115.116,00
3140	CRISTANTIello FABIO	CRSEBA95L08A048I	CRISTANTIello FABIO	CRSEBA95L08A048I	76,00000000	54,54545453	130,54545453	22,45430108	297.704,00
3141	SALIANI GIUSEPPE	SLNGPP95D24A662H	SALIANI GIUSEPPE	SLNGPP95D24A662H	76,00000000	54,54545453	130,54545453	22,86129032	75.780,20
3142	CISTERMINO CLARA	CSTCLR94P68D508S	CISTERMINO CLARA	CSTCLR94P68D508S	76,00000000	54,54545453	130,54545453	23,23387097	159.717,49
3143	PEZZOLLA ANDREA	PZZNDR94M08A048S	PEZZOLLA ANDREA	PZZNDR94M08A048S	76,00000000	54,54545453	130,54545453	23,37096774	79.182,00
3144	SFORZA GIUSEPPE	SFRGPP93R19E223R	SFORZA GIUSEPPE	SFRGPP93R19E223R	76,00000000	54,54545453	130,54545453	24,17473118	84.109,94
3145	ANDRIOLA PASQUALE	NDRPQL93P27A662F	ANDRIOLA PASQUALE	NDRPQL93P27A662F	76,00000000	54,54545453	130,54545453	24,23655914	48.240,00
3146	GIRASOLI KURAKIN LEANID	GRSLND92S30Z139K	GIRASOLI KURAKIN LEANID	GRSLND92S30Z139K	76,00000000	54,54545453	130,54545453	25,06182796	54.378,00
3147	TOMA MIRIAM	TMOMRM90R42B936R	TOMA MIRIAM	TMOMRM90R42B936R	76,00000000	54,54545453	130,54545453	27,22043011	49.820,00
3148	SIMONE GENNARO	SMNGNR89E19A662Q	SIMONE GENNARO	SMNGNR89E19A662Q	76,00000000	54,54545453	130,54545453	28,59139785	110.814,87

Allegato A

PSR PUGLIA 2014 - 2020

PACCHETTO GIOVANI - Bando pubblicato nel BURP n. 87 del 28/07/2016 e ss.mm.ii.
Sottomisura 6.1 Aiuti all'avviamento di imprese per i giovani agricoltori

GRADUATORIA UNICA REGIONALE

POSIZIONE	RICHIEDENTE PREMIO	CUAA SOGGETTO	DENOMINAZIONE AZIENDA	CUAA AZIENDA	PUNTEGGIO			ETA' MEDIA	TOTALE INVESTIMENTO
					SOTTOMISURA 6.1	OPERAZIONE 4.1.B	SOTTOMISURA 6.4		
3149	ATTANASIO MARCO	TTNMR88P07Z133B	ATTANASIO MARCO	TTNMR88P07Z133B	76,00000000	54,54545453	130,54545453	29,29032258	56.074,00
3150	SARACINO GIOVANNI	SRCGN87D21D508N	SARACINO GIOVANNI	SRCGN87D21D508N	76,00000000	54,54545453	130,54545453	30,66935464	79.500,00
3151	ERRIQUEZ FRANCESCO MARGHERITA	RRQFN84M53A662H	ERRIQUEZ FRANCESCO MARGHERITA	RRQFN84M53A662H	76,00000000	54,54545453	130,54545453	33,35752688	41.150,30
3152	SILLETTI CARMELA	SLLCML84C57A662E	SILLETTI CARMELA	SLLCML84C57A662E	76,00000000	54,54545453	130,54545453	33,76344086	34.980,00
3153	CIARDO DONATO	CRDDNT82D20D851Z	CIARDO DONATO	CRDDNT82D20D851Z	76,00000000	54,54545453	130,54545453	35,67204301	41.340,00
3154	TREVISAN ADRIANA	TRVDRN81C45D761D	TREVISAN ADRIANA	TRVDRN81C45D761D	76,00000000	54,54545453	130,54545453	36,79569892	187.974,20
3155	MINOSI FRANCESCO	MNSFNC79E56D862C	MINOSI FRANCESCO	MNSFNC79E56D862C	76,00000000	54,50780468	130,50780468	38,59946237	121.581,00
3156	MANOSPERTI VINCENZO	MNSVCN87T2L3280	MANOSPERTI VINCENZO	MNSVCN87T2L3280	76,00000000	54,49198721	130,49198721	20,00000000	130.271,88
3157	RODIO ANTONIO	RDONNT87M16H096Y	RODIO ANTONIO	RDONNT87M16H096Y	76,00000000	54,47045051	130,47045051	30,34946237	224.887,32
3158	VINO ALESSANDRA	VNLSN94L59L109J	SOCIETA' SEMPLICE AGRICOLA VINO FLOWERS	07971600726	60,00000000	70,45454545	130,45454545	22,90412186	224.264,20
3159	VINO PIERFRANCESCO	VNIPFR93C04L109B	SOCIETA' SEMPLICE AGRICOLA VINO FLOWERS	07971600726	60,00000000	70,45454545	130,45454545	22,90412186	224.264,20
3160	VINO SILVIA	VNISLV97H66L109B	SOCIETA' SEMPLICE AGRICOLA VINO FLOWERS	07971600726	60,00000000	70,45454545	130,45454545	22,90412186	224.264,20
3161	SPALLUCCI FLAMINIA	SPLFMN98M64C983L	AZIENDA AGRICOLA SPALLUCCI SOCIETA' AGRICOLA IN ACCOMANDITA SEMPLICE DI SPALLUCCI FLAMINIA	06902650727	67,25794811	63,17715775	130,43510586	19,32795699	521.998,00
3162	TUMMILLO CATERINA	TMMCRN86M59A225A	TUMMILLO CATERINA	TMMCRN86M59A225A	76,00000000	54,41919192	130,41919192	31,34139785	38.160,00
3163	GIORDANO GIUSEPPE	GRDGP90B10A225C	GIORDANO GIUSEPPE	GRDGP90B10A225C	77,00000000	53,40909090	130,40909090	27,86559140	147.870,00
3164	IUSO EMILIO	SIUMLE87A04D643R	IUSO EMILIO	SIUMLE87A04D643R	52,00000000	78,40909090	130,40909090	30,96505376	43.396,40
3165	PASTORE LEONARDO	PSTLRD79H24L049S	PASTORE LEONARDO	PSTLRD79H24L049S	76,00000000	54,37460778	130,37460778	38,49462366	61.954,72
3166	GRISANTI ANTONELLA	GRSNL97E47L109W	GRISANTI ANTONELLA	GRSNL97E47L109W	68,54317408	61,82303174	130,36620582	20,62365591	90.960,72
3167	CAPURSO ARCANGELO	CPRRNG95T12A048L	CAPURSO ARCANGELO	CPRRNG95T12A048L	76,00000000	54,36017786	130,36017786	22,02688172	39.008,00
3168	MEMEO STEFANO ANDREA	MMESFN97H17A669G	MEMEO STEFANO ANDREA	MMESFN97H17A669G	63,41160811	66,94809713	130,35970524	20,51344086	67.113,30
3169	MARZILIANO MARIANNA	MRZMNN77H63A944J	MARZILIANO MARIANNA	MRZMNN77H63A944J	70,50240855	59,80717455	130,30958310	40,49731183	112.522,18
3170	RICCHIONI CARLA ANDREA	RCCCLN98B65A662F	SOCIETA' AGRICOLA RICCHIONI S.S.	08084860728	80,00000000	50,29869301	130,29869301	20,65322581	149.634,90
3171	RICCHIONI LUIGI ETTORE	RCCLTT95H29A662V	SOCIETA' AGRICOLA RICCHIONI S.S.	08084860728	80,00000000	50,29869301	130,29869301	20,65322581	149.634,90
3172	MONTARULI LUIGI	MNTLUG85T05C983Y	MONTARULI LUIGI	MNTLUG85T05C983Y	76,00000000	54,29542359	130,29542359	32,04569892	66.482,68
3173	DE SARIO CHIARA	DSRCHR93A60L109D	DE SARIO CHIARA	DSRCHR93A60L109D	57,86176255	72,42877485	130,29053740	24,92204301	48.207,12
3174	MUCIACCIA LUISA ANTONIA	MCCLNT85D51Z112M	AZIENDA AGRICOLA GREBIANCO SOCIETA' SEMPLICE	93484490722	60,00000000	70,28409092	130,28409092	25,47177419	63.600,00

Pag. 121 di 195

Allegato A

PSR PUGLIA 2014 - 2020

PACCHETTO GIOVANI - Bando pubblicato nel BURP n. 87 del 28/07/2016 e ss.mm.ii.
Sottomisura 6.1 Aiuti all'avviamento di imprese per i giovani agricoltori

GRADUATORIA UNICA REGIONALE

POSIZIONE	RICHIEDENTE PREMIO	CUAA SOGGETTO	DENOMINAZIONE AZIENDA	CUAA AZIENDA	PUNTEGGIO			ETA' MEDIA	TOTALE INVESTIMENTO
					SOTTOMISURA 6.1	OPERAZIONE 4.1.B	SOTTOMISURA 6.4		
3175	PANEBIANCO MICHELE	PNBMHL99P23A662U	AZIENDA AGRICOLA AGREBIANCO SOCIETA' SEMPLICE	93484490722	60,00000000	70,28409092	130,28409092	25,47177419	63.600,00
3176	MONGIELLO ANTONELLA	MNGNML86R45A893T	MONGIELLO ANTONELLA	MNGNML86R45A893T	76,00000000	54,28163045	130,28163045	31,21236559	73.530,40
3177	ROMANO PIERGIOORGIO	RMNPGR76P15E815I	ROMANO PIERGIOORGIO	RMNPGR76P15E815I	76,00000000	54,25629058	130,25629058	41,26881720	47.488,00
3178	SCARABAGGIO CATERINA	SCRCRN99P51A225Z	SCARABAGGIO CATERINA	SCRCRN99P51A225Z	79,00000000	51,22558429	130,22558429	18,27956989	236.965,12
3179	BARTOLOMEO NATALIA	BRTNLT97T60A662O	AGRICOLA BARTOLOMEO SOCIETA' SEMPLICE	08081640727	66,11519467	64,09903307	130,21422774	20,76612903	104.145,00
3180	BARTOLOMEO NICOLA	BRTNCL96H12A662G	AGRICOLA BARTOLOMEO SOCIETA' SEMPLICE	08081640727	66,11519467	64,09903307	130,21422774	20,76612903	104.145,00
3181	DI VIETRI FILIPPO	DVTFFP95P16L109M	DI VIETRI SOCIETA' AGRICOLA SEMPLICE	07933870722	80,00000000	50,20765018	130,20765018	22,81586022	526.064,99
3182	DI VIETRI GIUSEPPE	DVTGPP94M10L109N	DI VIETRI SOCIETA' AGRICOLA SEMPLICE	07933870722	80,00000000	50,20765018	130,20765018	22,81586022	526.064,99
3183	PUGLIESE PIETRO MARCO	PGLPRM96B24C514H	PUGLIESE PIETRO MARCO	PGLPRM96B24C514H	52,00000000	78,20199614	130,20199614	21,82795699	102.950,24
3184	FERRANTE MICHELE	FRFMHL90B22L049N	AGRIFOX SOCIETA' AGRICOLA S.R.L.	03066130731	76,00000000	54,18048822	130,18048822	27,83333333	77.970,69
3185	GALATI DARIO	GLTDRA84R23F152C	SOCIETA' AGRICOLA GALATI SOCIETA' IN ACCOMANDITA SEMPLICE DI GALATI DARIO & C.	02531850747	79,00000000	51,13636363	130,13636363	33,16397849	162.686,35
3186	GRASSI MARIA	GRSMRA99E71L049R	GRASSI MARIA	GRSMRA99E71L049R	66,23647864	63,88608304	130,12256168	18,55919978	42.930,00
3187	CALELLA FRANCESCO	CLLFNC98P25C136K	CALELLA FRANCESCO	CLLFNC98P25C136K	77,00000000	53,00000000	130,00000000	19,24193548	115.265,60
3188	NUMERO ADRIANO	NMRDRN96H10D643J	NUMERO ADRIANO	NMRDRN96H10D643J	51,00000000	79,00000000	130,00000000	21,53225806	88.076,63
3189	DI NAUTA LIVIA	DNTLV195T55D643U	DI NAUTA LIVIA	DNTLV195T55D643U	51,00000000	79,00000000	130,00000000	22,01881720	635.211,73
3190	D'AMBRA MARIA LORETA	DMBMLR95L53B619C	D'AMBRA MARIA LORETA	DMBMLR95L53B619C	51,00000000	79,00000000	130,00000000	22,44086022	110.718,45
3191	POTENZA ILARIA	PTNLR194H62D508B	POTENZA ILARIA	PTNLR194H62D508B	76,00000000	54,00000000	130,00000000	23,50000000	44.838,00
3192	AMODIO ANDREA	MDANDR89D19H096S	C&C CHERRIES & CHARME SOCIETA SEMPLICE AGRICOLA DI ANDREA AMODIO & C.	08084480725	60,00000000	70,00000000	130,00000000	23,97670251	500.766,31
3193	AMODIO LUCA	MDALCU94E06H096J	C&C CHERRIES & CHARME SOCIETA SEMPLICE AGRICOLA DI ANDREA AMODIO & C.	08084480725	60,00000000	70,00000000	130,00000000	23,97670251	500.766,31
3194	AMODIO NICOLA	MDANCL98E45H096I	C&C CHERRIES & CHARME SOCIETA SEMPLICE AGRICOLA DI ANDREA AMODIO & C.	08084480725	60,00000000	70,00000000	130,00000000	23,97670251	500.766,31
3195	DI COSMO PASQUALE	DCSPQL93L26H926N	DI COSMO PASQUALE	DCSPQL93L26H926N	81,00000000	49,00000000	130,00000000	24,40591398	106.682,97
3196	PITTA BRUNO	PTTBRN93H01E716G	PITTA BRUNO	PTTBRN93H01E716G	51,00000000	79,00000000	130,00000000	24,55645161	276.016,28
3197	PANNARALE ALBERTO	PNNLRT91P18Z154C	PANNARALE ALBERTO	PNNLRT91P18Z154C	51,00000000	79,00000000	130,00000000	26,26075269	92.750,00
3198	CANTATORE ANTONIO	CNTNTN82E22L109L	SOCIETA' AGRICOLA ACE S.S.	07961160723	79,00000000	51,00000000	130,00000000	31,96684588	575.846,00
3199	CANTATORE CLAUDIO	CNTCLD84H03L109Q	SOCIETA' AGRICOLA ACE S.S.	07961160723	79,00000000	51,00000000	130,00000000	31,96684588	575.846,00

Allegato A

PSR PUGLIA 2014 - 2020

PACCHETTO GIOVANI - Bando pubblicato nel BURP n. 87 del 28/07/2016 e ss.mm.ii.
Sottomisura 6.1 Aiuti all'avviamento di imprese per i giovani agricoltori

GRADUATORIA UNICA REGIONALE

POSIZIONE	RICHIEDENTE PREMIO	CUAA SOGGETTO	DENOMINAZIONE AZIENDA	CUAA AZIENDA	PUNTEGGIO			ETA' MEDIA	TOTALE INVESTIMENTO
					SOTTOMISURA 6.1	OPERAZIONE 4.1.B	SOTTOMISURA 6.4		
3200	CANTATORE ERIKA	ONTRKE91C56L109E	SOCIETA' AGRICOLA ACE S.S.	07961160723	79,00000000	51,00000000	130,00000000	31,96684588	575.846,00
3201	KAMNEVA MARIA	KMNMR84P69Z154Q	KAMNEVA MARIA	KMNMR84P69Z154Q	76,00000000	54,00000000	130,00000000	33,23118280	63.070,00
3202	LAMONACA CELESTE	LINCST80L47A669Z	LAMONACA CELESTE	LINCST80L47A669Z	51,00000000	79,00000000	130,00000000	37,45698925	89.735,54
3203	ANDREANO MARIA ROSARIA	NDRMRS81S53C514I	ANDREANO MARIA ROSARIA	NDRMRS81S53C514I	51,00000000	78,93451539	129,93451539	36,10752688	89.028,56
3204	TAMBORRA ANGELO	TMBNGL88L24L109J	TAMBORRA ANGELO	TMBNGL88L24L109J	73,51121774	56,41080618	129,92202392	29,41129032	42.135,00
3205	DAMIANI MANLIO	DMNML86P03B619Z	DAMIANI MANLIO	DMNML86P03B619Z	51,00000000	78,89526520	129,89526520	31,30107527	272.899,16
3206	ARDITI LUIGI	RDTLGU87B26E506Q	SOCIETA' AGRICOLA TERRE SANTE S.R.L.	04794530750	60,00000000	69,89125624	129,89125624	30,82258065	199.978,00
3207	FORLEO IVAN	FRLVNI83T18D508U	AZIENDA AGRICOLA VILLA REALE SOCIETA' SEMPLICE	91083810746	60,00000000	69,86993068	129,86993068	29,56854839	120.946,00
3208	ZACCARIA LUANA	ZCCLNU82S46D761D	AZIENDA AGRICOLA VILLA REALE SOCIETA' SEMPLICE	91083810746	60,00000000	69,86993068	129,86993068	29,56854839	120.946,00
3209	MARUCCI MARTA NUNZIA	MRCMTN89P70D643R	MARUCCI MARTA NUNZIA	MRCMTN89P70D643R	62,81801457	67,04545454	129,86346911	28,22849462	253.427,50
3210	LOVASCIO RAFFAELE PAOLO	LVSRLF99E15A893K	LOVASCIO RAFFAELE PAOLO	LVSRLF99E15A893K	69,84504973	60,00000000	129,84504973	18,60215054	140.386,00
3211	LORUSSO NICOLA	LRSNCL88C02A225P	LORUSSO NICOLA	LRSNCL88C02A225P	77,00000000	52,83676178	129,83676178	29,80376344	36.305,00
3212	FIGLIOLA VITTORIA	FGLVTR80R5E716F	SOCIETA' AGRICOLA F.LLI IAMELE DI VITTORIA FIGLIOLA & C.SAS	04150610717	82,00000000	47,83176734	129,83176734	37,18010753	147.550,00
3213	MELE MARIARITA	MLEMRT86T69C978K	MELE MARIARITA	MLEMRT86T69C978K	76,00000000	53,82467532	129,82467532	30,98118280	92.750,00
3214	D'URSO ANGELO	DRSNGL95B21E205V	D'URSO ANGELO	DRSNGL95B21E205V	65,69748332	64,12019859	129,81768191	22,83602151	703.838,49
3215	ABBONDANZA MARIA ROSA	BBNMRS93M51L109G	ABBONDANZA MARIA ROSA	BBNMRS93M51L109G	68,87181180	60,87875630	129,75057010	34,36290323	149.654,59
3216	CARRIERI PIERA	CRRPRI81S63E205Y	CARRIERI PIERA	CRRPRI81S63E205Y	69,49365676	60,22727272	129,72092948	36,08064516	59.815,80
3217	POMPAMEO CORRADO	PMPCRD98S08H119R	POMPAMEO CORRADO	PMPCRD98S08H119R	75,15602072	54,54545454	129,70147526	19,12096774	113.456,50
3218	MERRA GIUSEPPE	MRRGPP82S22A285D	MERRA GIUSEPPE	MRRGPP82S22A285D	64,06705320	66,62963651	129,69688971	35,08333333	37.273,77
3219	PEZZUTO ANGELO	PZZNGL91P01B506O	PEZZUTO ANGELO	PZZNGL91P01B506O	69,46841679	60,22727272	129,69568951	26,30645161	61.586,00
3220	GIULIANI GIUSY	GLNGS785D67G787I	SOCIETA SEMPLICE AGRICOLA VALENTINA	07983010724	75,40753237	54,24378447	129,65131684	35,59408602	705.791,96
3221	GIULIANI VALENTINA	GLNVNT82B46G787M	SOCIETA SEMPLICE AGRICOLA VALENTINA	07983010724	75,40753237	54,24378447	129,65131684	35,59408602	705.791,96
3222	RICCI MARIO	RCCMRA79P21C134C	SOCIETA SEMPLICE AGRICOLA VALENTINA	07983010724	75,40753237	54,24378447	129,65131684	35,59408602	705.791,96
3223	DI BARI FILOMENA	DBRFMN77R49A285F	DI BARI FILOMENA	DBRFMN77R49A285F	78,00000000	51,64115801	129,64115801	40,20161290	52.258,00
3224	MACRI EUGENIO	MCRGNE91P18D851A	MACRI EUGENIO	MCRGNE91P18D851A	62,00000000	67,52344515	129,52344515	26,26075269	65.003,43
3225	MARRONE NICOLO'	MRRNCL82C15A662I	MARRONE NICOLO'	MRRNCL82C15A662I	58,58203860	70,92882110	129,51085970	35,76881720	84.969,00
3226	AMODIO DORA	MDADRO80H50F280E	AMODIO DORA	MDADRO80H50F280E	73,05161096	56,45474736	129,50635832	37,53252606	786.178,28
3227	PINTO VITO	PNTVTI87S25H096C	PINTO VITO	PNTVTI87S25H096C	76,00000000	53,49624657	129,49624657	30,07526882	117.751,16

Pag. 123 di 195

Allegato A

PSR PUGLIA 2014 - 2020

PACCHETTO GIOVANI - Bando pubblicato nel BURP n. 87 del 28/07/2016 e ss.mm.ii.
Sottomisura 6.1 Aiuti all'avviamento di imprese per i giovani agricoltori

GRADUATORIA UNICA REGIONALE

POSIZIONE	RICHIEDENTE PREMIO	CUAA SOGGETTO	DENOMINAZIONE AZIENDA	CUAA AZIENDA	PUNTEGGIO			ETA' MEDIA	TOTALE INVESTIMENTO
					OPERAZIONE 4.1.B	SOTTOMISURA 6.4	PUNTEGGIO TOTALE		
3228	DI NOIA ARIANNA GIUSEPPINA	DNIRNG92E45H885Y	DI NOIA ARIANNA GIUSEPPINA	DNIRNG92E45H885Y	51,00000000	78,40909091	129,40909091	25,62903226	302.400,00
3229	CALVO GENNARO	CLVGNR98H1D643P	CALVO GENNARO	CLVGNR98H1D643P	51,00000000	78,40909090	129,40909090	19,529596989	90.948,00
3230	MIGLIONICO DAVIDE	MGLD96E27A225P	MIGLIONICO DAVIDE	MGLD96E27A225P	76,00000000	53,40909090	129,40909090	21,56989247	983.088,27
3231	GIANNINI ALESSANDRO	GNLNS91E10A662N	GIANNINI ALESSANDRO	GNLNS91E10A662N	76,00000000	53,40909090	129,40909090	26,61559140	277.692,44
3232	PANUNZIO NICOLA EMILIO	PNNL90E25A669W	PANUNZIO NICOLA EMILIO	PNNL90E25A669W	76,00000000	53,40909090	129,40909090	27,57526882	43.990,00
3233	MARTIMUCCI VITO	MRTVTI79C28A225I	MARTIMUCCI VITO	MRTVTI79C28A225I	76,00000000	53,40909090	129,40909090	38,73387097	98.019,60
3234	CLEMENTE GIAMBATTISTA	CLMGBT85M26L425X	CLEMENTE GIAMBATTISTA	CLMGBT85M26L425X	70,28881400	59,09090909	129,37972309	32,32259065	48.526,80
3235	CISTERNINO ANTONELLA	CSTN98B55A149H	SOCIETA' AGRICOLA LE PIANELLE S.S.	03144780735	60,00000000	69,31818181	129,31818181	35,94354839	341.184,31
3236	CISTERNINO GIOVANNI	CSTGN983T01A149H	SOCIETA' AGRICOLA LE PIANELLE S.S.	03144780735	60,00000000	69,31818181	129,31818181	35,94354839	341.184,31
3237	CISTERNINO GIUSEPPE	CSTGP82A22A149L	SOCIETA' AGRICOLA LE PIANELLE S.S.	03144780735	60,00000000	69,31818181	129,31818181	35,94354839	341.184,31
3238	SCARATI ARCANGELO	SCRRNG97C13C136W	SCARATI ARCANGELO	SCRRNG97C13C136W	77,00000000	52,27272726	129,27272726	20,77419355	46.220,31
3239	MICCOLIS GIANLUCA	MCCGLC95M06F784F	MICCOLIS GIANLUCA	MCCGLC95M06F784F	77,00000000	52,27272726	129,27272726	22,37634409	55.552,00
3240	LABARILE EFFREMO	LBRFRM90T04I330X	LABARILE EFFREMO	LBRFRM90T04I330X	77,00000000	52,27272726	129,27272726	27,04638710	49.290,00
3241	DIGREGORIO ANTONIO VITO	DGRNNV84R30E038H	DIGREGORIO ANTONIO VITO	DGRNNV84R30E038H	77,00000000	52,27272726	129,27272726	33,14516129	86.920,00
3242	MANSUETO LEONARDO	MNSLRD84P01F784A	MANSUETO LEONARDO	MNSLRD84P01F784A	77,00000000	52,27272726	129,27272726	33,30645161	37.065,66
3243	CONTENTO FRANCESCO	CNTFNC80R22H096V	CONTENTO FRANCESCO	CNTFNC80R22H096V	77,00000000	52,27272726	129,27272726	37,16666667	96.766,40
3244	SORINO GRAZIA	SRNGRZ88B61F280K	SORINO GRAZIA	SRNGRZ88B61F280K	57,31960024	71,93183697	129,25143721	29,83602151	67.458,56
3245	MARCHETTI LUIGI	MRCGLU90A23C983Z	MARCHETTI LUIGI	MRCGLU90A23C983Z	80,00000000	49,19880074	129,19880074	27,91397849	70.871,60
3246	FERRARI ETTORE	FRRTTR98R27E506U	FERRARI ETTORE	FRRTTR98R27E506U	61,00000000	68,18181818	129,18181818	19,15322581	405.043,28
3247	LOSITO NICOLA	LSTNCL83R03L328L	LOSITO NICOLA	LSTNCL83R03L328L	60,17348530	69,00000000	129,17348530	34,21774194	42.561,19
3248	CRAPANZANO FAUSTO CALOGERO	CRPFTC82T08B180G	BIO SALENTO SNC DI CALOGERO	02511810745	67,85310762	61,30491365	129,15802127	31,21908602	75.896,00
3249	GALLUZZO VALENTINA	GLLVNT90L68B180U	BIO SALENTO SNC DI GALLUZZO VALENTINA	02511810745	67,85310762	61,30491365	129,15802127	31,21908602	75.896,00
3250	TONDO ALBERTA	TNDLRT93B44B936T	F.LLI TONDO SOCIETA' AGRICOLA DI TONDO ALBERTA E GIUSEPPE S.S.	04621350750	76,00000000	53,14566074	129,14566074	24,88172043	93.737,02
3251	SCHIATTINO MARIA ADA	SCHMRD86A54G751S	SCHIATTINO MARIA ADA	SCHMRD86A54G751S	76,00000000	53,11098085	129,11098085	31,93817204	151.312,97
3252	CASIERE ADAMO	CSRDMA95S16H926V	CASIERE ADAMO	CSRDMA95S16H926V	60,92535754	68,18181817	129,10717571	22,09946237	885.001,36
3253	BUCCOLIERO DANILA	BCCDNL76R46E882X	BUCCOLIERO DANILA	BCCDNL76R46E882X	76,00000000	53,10455863	129,10455863	41,20967742	82.999,45
3254	AMORUSO VITO ANTONIO	MRSVNT89A15A662U	AMORUSO VITO ANTONIO	MRSVNT89A15A662U	59,31508074	69,75557491	129,07065565	28,93548387	52.990,35
3255	ZEQO ALMA	ZQELMA76R61Z100K	IL SOLE DI BATAS SOCIETA' AGRICOLA BIOLOGICA S.R.L.	02380020749	60,78711211	68,24677762	129,03388973	41,16935484	381.920,45

Allegato A

PSR PUGLIA 2014 - 2020

PACCHETTO GIOVANI - Bando pubblicato nel BURP n. 87 del 28/07/2016 e ss.mm.ii.
Sottomisura 6.1 Aiuti all'avviamento di imprese per i giovani agricoltori

GRADUATORIA UNICA REGIONALE

POSIZIONE	RICHIEDENTE PREMIO	CUAA SOGGETTO	DENOMINAZIONE AZIENDA	CUAA AZIENDA	PUNTEGGIO			ETA' MEDIA	TOTALE INVESTIMENTO
					OPERAZIONE 4.1.B	SOTTOMISURA 6.4	PUNTEGGIO TOTALE		
3256	VALERIO MICHELE	VLRMLH96R09D643Y	VALERIO MICHELE	VLRMLH96R09D643Y	52,00000000	77,00000000	129,00000000	21,20161290	64.506,96
3257	CIPRIANI MATTEO	CPRMTT93T04L109W	CIPRIANI MATTEO	CPRMTT93T04L109W	76,00000000	53,00000000	129,00000000	24,04838710	67.596,20
3258	ROMANO NAZARIO	RMNNZR82B23158B	ROMANO NAZARIO	RMNNZR82B23158B	51,00000000	78,00000000	129,00000000	25,83064516	156.171,15
3259	DI VIRGILIO LUIGI PIO	DVRLGP91H23D643Y	DI VIRGILIO LUIGI PIO	DVRLGP91H23D643Y	96,00000000	33,00000000	129,00000000	26,49731183	89.723,31
3260	LISI DIEGO	LSIDG91C21L049D	AGRICAMP OF REDDO NATURAL - SOCIETA' AGRICOLA A RESPONSABILITA' LIMITATA SEMPLIFICATA	03112950732	54,00000000	75,00000000	129,00000000	26,75268817	43.672,00
3261	DI GREGORIO MARCO NICOLA	DGRMNC83L20F205Z	MASSERIA RIALBO DI MARCO E NICCOLO' DI GREGORIO SOC. AGR. SEMPLICE	02498290747	78,00000000	51,00000000	129,00000000	33,00403226	222.693,22
3262	DI GREGORIO NICCOLO' FRANCESCO	DGRNCL86E21F205F	MASSERIA RIALBO DI MARCO E NICCOLO' DI GREGORIO SOC. AGR. SEMPLICE	02498290747	78,00000000	51,00000000	129,00000000	33,00403226	222.693,22
3263	MINGIANO GINO	MNGGN80E03E506R	MINGIANO GINO	MNGGN80E03E506R	76,00000000	53,00000000	129,00000000	37,63440860	74.180,00
3264	GIGLI FRANCESCO	GGLFNC97T08L109P	GIGLI FRANCESCO	GGLFNC97T08L109P	79,00000000	49,99999999	128,99999999	20,03763441	47.888,25
3265	DE NICOLA RAFFAELE	DNCRFL94L12L109D	DE NICOLA RAFFAELE	DNCRFL94L12L109D	79,00000000	49,99999999	128,99999999	23,44354839	95.909,30
3266	PICERNO SAVERIO	PCRSVR99A07F052S	PICERNO SAVERIO	PCRSVR99A07F052S	78,00000000	50,99367385	128,99367385	18,95698925	781.322,10
3267	COLUCCI GIULIANO	CLCGLN77R14H501C	COLUCCI GIULIANO	CLCGLN77R14H501C	77,00000000	51,96774193	128,96774193	40,18817204	100.026,00
3268	LOMBARDI ANTONIO	LMBNTN99B21L113D	LOMBARDI ANTONIO	LMBNTN99B21L113D	96,00000000	32,95454544	128,95454544	18,83602151	36.080,28
3269	DI LELLA GIULIO	DLGLI88T02D643N	DI LELLA GIULIO	DLGLI88T02D643N	96,00000000	32,95454544	128,95454544	19,05376344	68.052,00
3270	STRIZZI ROSSELLA	STRRL93T47H926B	STRIZZI ROSSELLA	STRRL93T47H926B	96,00000000	32,95454544	128,95454544	24,04032258	83.422,00
3271	BASILE TERESA	BSLTRS92L41Z112Z	BASILE TERESA	BSLTRS92L41Z112Z	96,00000000	32,95454544	128,95454544	25,47311828	83.862,75
3272	FIorentino FRANCESCO	FRNFNC90A51H985X	FIorentino FRANCESCO	FRNFNC90A51H985X	96,00000000	32,95454544	128,95454544	27,94623656	62.869,33
3273	DI LELLA MARIA GRAZIA	DLLMGR88R42Z112L	DI LELLA MARIA GRAZIA	DLLMGR88R42Z112L	96,00000000	32,95454544	128,95454544	29,22043011	55.061,91
3274	FUJANO MICHELA	FNUMHL84S43H926R	FUJANO MICHELA	FNUMHL84S43H926R	96,00000000	32,95454544	128,95454544	33,13440860	121.308,99
3275	CALI' GIUSEPPE	CLAGPP84A20H926J	CALI' GIUSEPPE	CLAGPP84A20H926J	96,00000000	32,95454544	128,95454544	33,92204301	63.846,98
3276	DELLA MALVA MATTEO	DLLMTT83T15H926G	DELLA MALVA MATTEO	DLLMTT83T15H926G	96,00000000	32,95454544	128,95454544	34,01881720	49.161,37
3277	CIUFFREDA GIROLAMA	OFFGLM82E56Z112W	CIUFFREDA GIROLAMA	OFFGLM82E56Z112W	96,00000000	32,95454544	128,95454544	35,59946237	77.963,00
3278	DELLE FAVE LAURA	DLLLR80A68H926B	DELLE FAVE LAURA	DLLLR80A68H926B	96,00000000	32,95454544	128,95454544	37,90053763	57.770,00
3279	PADUANELLO CONCETTA	PDNCC78T56H926A	PADUANELLO CONCETTA	PDNCC78T56H926A	96,00000000	32,95454544	128,95454544	39,01612903	66.400,73
3280	DI MAURO AURORA MARIA	DMRRMR78P45H926N	DI MAURO AURORA MARIA	DMRRMR78P45H926N	96,00000000	32,95452447	128,95452447	39,29568892	57.418,13
3281	PERRONE BARBARA	PRRBR90A53C136W	PARCO LUCENTE DI PERRONE PAOLO E F.LLI SOCIETA' SEMPLICE AGRICOLA	03144810730	76,00000000	52,94800563	128,94800563	29,38172043	120.741,59

Allegato A

PSR PUGLIA 2014 - 2020

PACCHETTO GIOVANI - Bando pubblicato nel BURP n. 87 del 28/07/2016 e ss.mm.ii.
Sottomisura 6.1 Aiuti all'avviamento di imprese per i giovani agricoltori

GRADUATORIA UNICA REGIONALE

POSIZIONE	RICHIEDENTE PREMIO	CUAA SOGGETTO	DENOMINAZIONE AZIENDA	CUAA AZIENDA	PUNTEGGIO			ETA' MEDIA	TOTALE INVESTIMENTO
					SOTTOMISURA 6.1	OPERAZIONE 4.1.B	SOTTOMISURA 6.4		
3282	PERRONE PAOLO	PRRPLA87B26C136G	PARCO LUCENTE DI PERRONE SEMPLICE AGRICOLA	03144810730	76,00000000	52,94800563	128,94800563	29,38172043	120,741,59
3283	DI GREGORIO LUIGI	DGRLGU99B04L328P	DI GREGORIO LUIGI	DGRLGU99B04L328P	52,00000000	76,94731366	128,94731366	18,88172043	127,957,26
3284	PARADISO GABRIELLA	PRDGR192M50A048T	AZIENDA AGRICOLA PARADISO, SOCIETA' SEMPLICE AGRICOLA	03144740739	80,00000000	48,90378420	128,90378420	27,15053763	540,049,44
3285	PARADISO GIOVANNI	PRDGN90R11A048Q	AZIENDA AGRICOLA PARADISO, SOCIETA' SEMPLICE AGRICOLA	03144740739	80,00000000	48,90378420	128,90378420	27,15053763	540,049,44
3286	PARADISO MARIANNA	PRDMNN89B41A048Y	AZIENDA AGRICOLA PARADISO, SOCIETA' SEMPLICE AGRICOLA	03144740739	80,00000000	48,90378420	128,90378420	27,15053763	540,049,44
3287	DE SANTIS MICHELE	DSNMHL86P27A662C	DE SANTIS MICHELE	DSNMHL86P27A662C	74,35296247	54,54545453	128,89841700	31,23655914	50,350,00
3288	IORE VINCENZO	FRIVCN95D05A285E	BOSCO DI SPIRITO SOCIETA' AGRICOLA SEMPLICE DI LANTANO SILVIA E NICOLA	07982190725	61,71531905	67,17848278	128,89380183	27,86738351	310,580,00
3289	LANTANO NICOLA	LNTNCL78C28A285H	BOSCO DI SPIRITO SOCIETA' AGRICOLA SEMPLICE DI LANTANO SILVIA E NICOLA	07982190725	61,71531905	67,17848278	128,89380183	27,86738351	310,580,00
3290	LANTANO SILVIA CECILIA	LNTSVC96R66A285N	BOSCO DI SPIRITO SOCIETA' AGRICOLA SEMPLICE DI LANTANO SILVIA E NICOLA	07982190725	61,71531905	67,17848278	128,89380183	27,86738351	310,580,00
3291	LECCESE ROSSELLA	LCCRSL82A64E038L	LECCESE ROSSELLA	LCCRSL82A64E038L	76,00000000	52,89291215	128,89291215	35,91129032	31,270,00
3292	DRAGANO GIUSEPPE	DRGGPP86H01H926U	DRAGANO GIUSEPPE	DRGGPP86H01H926U	80,00000000	48,86363635	128,86363635	31,55645161	194,478,52
3293	AMBU' FILOMENA	MBAFMN91A49H926T	AMBU' FILOMENA	MBAFMN91A49H926T	96,00000000	32,85945838	128,85945838	26,95161290	49,404,48
3294	ANDRIANI MARTINA	NDRMTN96S62A944Y	ANDRIANI MARTINA	NDRMTN96S62A944Y	51,00000000	77,84090908	128,84090908	21,08333333	31,800,00
3295	SARDONE ANTONIA	SRDNTN96A69E223T	SARDONE ANTONIA	SRDNTN96A69E223T	74,25366914	54,54545453	128,79912367	21,89784946	67,522,00
3296	COLAPRICE CRISTIAN	CLPCST98D25C983L	COLAPRICE CRISTIAN	CLPCST98D25C983L	66,20208972	62,49999999	128,70208971	19,65860215	46,110,00
3297	GENTILE ANNA CARMELA	GNTNCR81D44H985K	DI GREGORIO S.S. SOCIETA' AGRICOLA	04105840716	66,68238882	62,00000000	128,68238882	36,71505376	331,053,29
3298	CAVALIERE GIUSEPPE	CVLGGPP85B03A669X	CAVALIERE GIUSEPPE	CVLGGPP85B03A669X	66,17986685	62,49999998	128,67986683	32,88440860	47,625,80
3299	COPPOLA AURELIO	CPPRLA83L281I58T	COPPOLA AURELIO	CPPRLA83L281I58T	59,50604745	69,15716241	128,66320986	34,40053763	60,744,80
3300	COSTANTINO PASQUALE	CSTPQL91T17D643W	COSTANTINO PASQUALE	CSTPQL91T17D643W	77,40450055	51,24999999	128,65450054	26,01344086	53,000,00
3301	RADATTI ANTONIO	RDNTNT9P02H985S	RADATTI ANTONIO	RDNTNT9P02H985S	76,70584470	51,94059706	128,64644176	38,30376344	279,109,04
3302	INNOCENTE COSIMO	NNCCSM90T30F152O	INNOCENTE COSIMO	NNCCSM90T30F152O	76,00000000	52,64455213	128,64455213	26,97849462	115,328,00
3303	SERIO ANDREA	SRENDR80E02I19I	SERIO ANDREA	SRENDR80E02I19I	66,98732324	61,65367122	128,64099446	37,63709677	81,930,12
3304	SFORZA FLORIANA	SFRFRN81C66L328G	SFORZA FLORIANA	SFRFRN81C66L328G	76,79195137	51,84450780	128,63645917	36,73924731	285,511,00
3305	SOROBERTO MASSIMO	SRBMSM82H16F152G	SOROBERTO MASSIMO	SRBMSM82H16F152G	64,61923319	64,00000000	128,61923319	25,51612903	169,725,10
3306	TORCELLO ANTONELLO	TRCNLL92D12L049X	TORCELLO ANTONELLO	TRCNLL92D12L049X	68,39072636	60,22272722	128,61799908	25,89354839	41,852,33

Allegato A

PSR PUGLIA 2014 - 2020

PACCHETTO GIOVANI - Bando pubblicato nel BURP n. 87 del 28/07/2016 e ss.mm.ii.
Sottomisura 6.1 Aiuti all'avviamento di imprese per i giovani agricoltori

GRADUATORIA UNICA REGIONALE

POSIZIONE	RICHIEDENTE PREMIO	CUAA SOGGETTO	DENOMINAZIONE AZIENDA	CUAA AZIENDA	PUNTEGGIO			ETA' MEDIA	TOTALE INVESTIMENTO
					OPERAZIONE 4.1.B	SOTTOMISURA 6.4	PUNTEGGIO TOTALE		
3307	TOTARO LUIGI	TTRLGU87T10H926S	TOTARO LUIGI	TTRLGU87T10H926S	82,00000000	48,59090908	128,59090908	30,03225806	116,480,00
3308	CIARELLI ROSARIA	CRLRSR86D54D643R	CIARELLI ROSARIA	CRLRSR86D54D643R	82,00000000	48,59090908	128,59090908	31,68817204	138,561,72
3309	NEGRO ERIC	NGRRC94R21I470Q	NEGRO ERIC	NGRRC94R21I470Q	76,00000000	52,54972780	128,54972780	23,16935484	95,982,92
3310	STRIDI RICCARDO	STRRCR98H30E063Q	STRIDI RICCARDO	STRRCR98H30E063Q	70,29386778	58,24153665	128,53540443	19,47849462	87,052,24
3311	FERRARA GIANFRANCO	FRRGFR92E20D5080	FERRARA GIANFRANCO	FRRGFR92E20D5080	76,00000000	52,39406385	128,39406385	25,58870988	77,887,40
3312	SPADA SIMONA	SPDSMN88T54F152X	SPADA SIMONA	SPDSMN88T54F152X	72,36893914	56,00000000	128,36893914	29,02150538	43,184,76
3313	GISSI GIUSEPPE RUGGIERO	GSSGPP98R26A669J	GISSI GIUSEPPE RUGGIERO	GSSGPP98R26A669J	58,28473619	70,06164735	128,34638354	19,15591398	82,190,06
3314	SABINO GIANVINCENZO	SBNGVN92H25A662N	SABINO GIANVINCENZO	SBNGVN92H25A662N	80,00000000	48,33916081	128,33916081	25,49193548	41,340,00
3315	VENTUCCI PASQUALE PIO	VNTPQL98C18E716E	AZIENDA AGRICOLA VENTUCCI SOCIETA' AGRICOLA S.A.S. DI VENTUCCI PASQUALE PIO	04122700711	51,00000000	77,27272727	128,27272727	19,76075269	446,943,00
3316	RUSSO MICHELE	RSSMHL93H16C514E	RUSSO MICHELE	RSSMHL93H16C514E	51,00000000	77,27272727	128,27272727	24,51612903	461,506,42
3317	GUIDO CHIARA	GDUCR97M58B180U	GUIDO CHIARA	GDUCR97M58B180U	51,00000000	77,27272726	128,27272726	20,34408602	54,982,20
3318	BASSO FEDERICO	BSSFR92P18A509V	BASSO FEDERICO	BSSFR92P18A509V	51,00000000	77,27272726	128,27272726	25,26075269	508,040,00
3319	DEFLORIO GIOVANNI	DFLGN84P07A662U	DEFLORIO GIOVANNI	DFLGN84P07A662U	71,94934137	58,32061196	128,26995333	33,29032258	598,460,34
3320	LORUSSO MICHELE	LRSML95P07D508Y	LORUSSO MICHELE	LRSML95P07D508Y	77,80504553	50,45834671	128,26339224	22,29032258	159,074,20
3321	PACE MARIA	PCAMRA88M59C134H	PACE MARIA	PCAMRA88M59C134H	67,49151088	60,71843532	128,20994620	29,34139785	68,423,00
3322	CARONE FRANCESCO	CRNFC93S24L049X	SAN MICHELE IN TRIGLIE DEI F.LLI CARONE SOCIETA' SEMPLICE AGRICOLA DI GIUSEPPE E FRANCESCO CARONE	03132570734	68,00000000	60,18043292	128,18043292	26,00672043	192,238,20
3323	CARONE GIUSEPPE	CRNGP90A15L049J	SAN MICHELE IN TRIGLIE DEI F.LLI CARONE SOCIETA' SEMPLICE AGRICOLA DI GIUSEPPE E FRANCESCO CARONE	03132570734	68,00000000	60,18043292	128,18043292	26,00672043	192,238,20
3324	D'ANTUONO CIRILLO	DNTCLL99T12H926Q	D'ANTUONO CIRILLO	DNTCLL99T12H926Q	96,00000000	32,16403161	128,16403161	18,02688172	30,475,00
3325	GRASSI CLAUDIO	GRSCLD82B10F152N	GRASSI CLAUDIO	GRSCLD82B10F152N	79,00000000	49,16398720	128,16398720	35,86559140	145,187,55
3326	COLONNA ROSARIA	CLNRSR99A65D643F	SOCIETA' AGRICOLA SEMPLICE FEUDI DI SAN LORENZO	04133100711	52,00000000	76,13636362	128,13636362	24,76254480	99,760,00
3327	MONTAGANO ALICE	MNTLCA93H48H9260	SOCIETA' AGRICOLA SEMPLICE FEUDI DI SAN LORENZO	04133100711	52,00000000	76,13636362	128,13636362	24,76254480	99,760,00
3328	TANCORRE ANTONIA	TNCNTN87B59B619G	SOCIETA' AGRICOLA SEMPLICE FEUDI DI SAN LORENZO	04133100711	52,00000000	76,13636362	128,13636362	24,76254480	99,760,00
3329	CATALETA RUGGIERO	CTLRGR87M18H926E	AZIENDA AGRICOLA VITTORIA SOCIETA' SEMPLICE AGRICOLA	04164480719	52,00000000	76,13636362	128,13636362	26,96236559	56,392,00
3330	MASSARO RITA	MSSRT194E53E885W	AZIENDA AGRICOLA VITTORIA SOCIETA' SEMPLICE AGRICOLA	04164480719	52,00000000	76,13636362	128,13636362	26,96236559	56,392,00

Allegato A

PSR PUGLIA 2014 - 2020

PACCHETTO GIOVANI - Bando pubblicato nel BURP n. 87 del 28/07/2016 e ss.mm.ii.
Sottomisura 6.1 Aiuti all'avviamento di imprese per i giovani agricoltori

GRADUATORIA UNICA REGIONALE

POSIZIONE	RICHIEDENTE PREMIO	CUAA SOGGETTO	DENOMINAZIONE AZIENDA	CUAA AZIENDA	PUNTEGGIO			ETA' MEDIA	TOTALE INVESTIMENTO
					OPERAZIONE 4.1.B	SOTTOMISURA 6.4	PUNTEGGIO TOTALE		
3331	DELIA ANGELO	DLENGL79B15E882M	DELIA ANGELO	DLENGL79B15E882M	67,88096781	60,22727272	128,10824053	38,85215054	36.570,00
3332	MASI PASQUALE	MSAPQL84A15A048B	MASI PASQUALE	MSAPQL84A15A048B	76,00000000	52,01462259	128,01462259	33,93546387	135.780,00
3333	RIPA CLARA	RPICLR97S47D862D	RIPA CLARA	RPICLR97S47D862D	80,00000000	48,00000000	128,00000000	20,12365591	1.000.000,00
3334	STELLACCIO MARCO	STLMRC99A02F784C	FRATELLI STELLACCIO S.S.	03143660730	53,00000000	75,00000000	128,00000000	20,17473118	140.861,74
3335	STELLACCIO PIERPAOLO MARIA	STLPLP96M05F784F	FRATELLI STELLACCIO S.S.	03143660730	53,00000000	75,00000000	128,00000000	20,17473118	140.861,74
3336	TAGLIANTE TOMMASO	TGLTMS97L25L049H	TAGLIANTE TOMMASO	TGLTMS97L25L049H	51,00000000	77,00000000	128,00000000	20,40360215	182.720,20
3337	ZINCARELLI FRANCESCO PAOLO	ZNCFNC94C04C975U	ZINCARELLI FRANCESCO PAOLO	ZNCFNC94C04C975U	77,00000000	51,00000000	128,00000000	23,7938710	102.815,45
3338	LA MACCHIA ANGELA	LMCNGL95F45H985Z	SOCIETA' AGRIL.M. AGRICOLA SOCIETA' SEMPLICE	04145160711	53,00000000	75,00000000	128,00000000	31,62724014	155.600,76
3339	RIONTINO ANGELA	RNTNGL85S54H826N	SOCIETA' AGRIL.M. AGRICOLA SOCIETA' SEMPLICE	04145160711	53,00000000	75,00000000	128,00000000	31,62724014	155.600,76
3340	RUSO ISABELLA PAOLA	RSSLL77H69E885B	SOCIETA' AGRIL.M. AGRICOLA SOCIETA' SEMPLICE	04145160711	53,00000000	75,00000000	128,00000000	31,62724014	155.600,76
3341	CASOLARO SIMONA	CSLSMN86A56D643V	CASOLARO SIMONA	CSLSMN86A56D643V	53,00000000	75,00000000	128,00000000	31,93279570	254.138,60
3342	LIPPOLIS MATTEO	LPPMITT90R04F915P	LIPPOLIS MATTEO	LPPMITT90R04F915P	78,00000000	49,99999999	127,99999999	27,21505376	156.456,00
3343	FANIGLIULO SANTE	FNGSNT81T16F376A	FANIGLIULO SANTE	FNGSNT81T16F376A	51,00000000	76,99473990	127,99473990	36,01612903	95.426,00
3344	COLETTA RITANGELA	CLTRNG889S44C975N	SOCIETA' AGRICOLA RENCOL S.S.	08067530728	77,96854851	49,99093034	127,95947885	30,24731183	236.610,79
3345	RENINA PIERO	RNINPRI85M11H096R	SOCIETA' AGRICOLA RENCOL S.S.	08067530728	77,96854851	49,99093034	127,95947885	30,24731183	236.610,79
3346	MELIOTA GIUSEPPE	MLTGP85F08C975F	MELIOTA GIUSEPPE	MLTGP85F08C975F	51,00000000	76,95587966	127,95587966	32,20430108	132.138,60
3347	DE BENEDETTIS FELICE	DBNFLO94T29C983J	SOCIETA' AGRICOLA TENUTA DE BENEDETTIS IN TORRE DI NEGLIE S.S. DI DE BENEDETTIS FELICE & C.4	07987800724	80,00000000	47,95358257	127,95358257	22,98118280	274.035,00
3348	NATUZZI PIERNUNZIO	NTZPNN99D24F027B	NATUZZI PIERNUNZIO	NTZPNN99D24F027B	77,00000000	50,93081002	127,93081002	18,66129032	165.046,18
3349	CASTRIGNANO' GENNI	CSTGTNN93S62F152I	CASTRIGNANO' GENNI	CSTGTNN93S62F152I	78,22492600	49,68412302	127,90904902	24,08333333	980.391,52
3350	FERRARA LUIGI	FRRLGU88L18A662F	FERRARA LUIGI	FRRLGU88L18A662F	58,002027692	69,84617392	127,86645024	29,42741935	341.312,34
3351	PENNETTA VANESSA	PNNVSS91E69119T	PENNETTA VANESSA	PNNVSS91E69119T	76,00000000	51,85340788	127,85340788	26,56451613	35.781,36
3352	ACRI ANTONIO	CRANTN96A11A285O	ACRI ANTONIO	CRANTN96A11A285O	54,98850791	72,82832606	127,82832606	21,94262656	56.182,33
3353	RAMUNDO MARIALUIGIA	RMNMLG94M69A662C	AGRI RAMUNDO SOCIETA' AGRICOLA SEMPLICE	07963610725	59,44568837	68,36995785	127,81564622	22,51478495	320.120,00
3354	RAMUNDO VINCENZO	RMNVN96D04A669I	AGRI RAMUNDO SOCIETA' AGRICOLA SEMPLICE	07963610725	59,44568837	68,36995785	127,81564622	22,51478495	320.120,00
3355	CALVANO ANGELA CASSANDRA	CLVNL97S50H985K	PIANA SALATA S.S. SOCIETA' AGRICOLA	04105800710	84,17580793	43,62927191	127,80507984	19,78897849	107.007,00
3356	CARELLA FRANCESCO	CRFLN98L05H985S	PIANA SALATA S.S. SOCIETA' AGRICOLA	04105800710	84,17580793	43,62927191	127,80507984	19,78897849	107.007,00
3357	VACCA PIETRO	VCCPTR97L02B180G	VACCA PIETRO	VCCPTR97L02B180G	76,00000000	51,79561958	127,79561958	20,47043011	122.418,13

Allegato A

PSR PUGLIA 2014 - 2020

PACCHETTO GIOVANI - Bando pubblicato nel BURP n. 87 del 28/07/2016 e ss.mm.ii.
Sottomisura 6.1 Aiuti all'avviamento di imprese per i giovani agricoltori

GRADUATORIA UNICA REGIONALE

POSIZIONE	RICHIEDENTE PREMIO	CUAA SOGGETTO	DENOMINAZIONE AZIENDA	CUAA AZIENDA	PUNTEGGIO			ETA' MEDIA	TOTALE INVESTIMENTO
					OPERAZIONE 4.1.B	SOTTOMISURA 6.4	PUNTEGGIO TOTALE		
3358	PISICCHIO FABIO	PSCFBA97C13C983G	PISICCHIO FABIO	PSCFBA97C13C983G	68,66366539	59,119192	127,78305731	20,77419355	59.625,00
3359	RAGUSEO PASQUA ANTONIA	RGSPQN81M51E223R	RAGUSEO PASQUA ANTONIA	RGSPQN81M51E223R	71,28068921	56,48079995	127,76148916	36,36290323	49.514,73
3360	PICERNO GIANVITO	PCRGV787M17C134U	PICERNO GIANVITO	PCRGV787M17C134U	78,00000000	49,74352343	127,74352343	30,34677419	223.554,00
3361	DEMARINO DONATO	DMDRNT88E29F376G	DEMARINO DONATO	DMDRNT88E29F376G	64,09172934	63,63636363	127,72809297	29,56451613	76.850,00
3362	DI PALMA GIOVANNI	DPLGNN94A10D643S	AZ. AGR. GIOSA S.S.	04105600714	52,00000000	75,68844304	127,68844304	22,88709677	366.926,00
3363	DI PALMA SARAH	DPLSRH96B65D643E	AZ. AGR. GIOSA S.S.	04105600714	52,00000000	75,68844304	127,68844304	22,88709677	366.926,00
3364	MASTRAPASQUA ANNAMARIA	MSTNMR80C48L328C	MASTRAPASQUA ANNAMARIA	MSTNMR80C48L328C	70,67856659	57,00000000	127,67856659	37,78763441	98.323,98
3365	LUBES MICHELE	LBSMHL84C11D643L	LUBES MICHELE	LBSMHL84C11D643L	51,00000000	76,67349217	127,67349217	33,77956989	49.753,54
3366	VINCI PIERO	VNCPRI90E10C741K	VINCI PIERO	VNCPRI90E10C741K	56,00000000	71,59090908	127,59090908	27,61559140	91.640,00
3367	PERRUCCI MARIA PIA	PRRMRP94A54E882J	PERRUCCI MARIA PIA	PRRMRP94A54E882J	76,00000000	51,52992799	127,52992799	23,93817204	50.500,00
3368	BOLOGNINO REMOMANUEL	BLGRMN89E28H501W	BOLOGNINO REMOMANUEL	BLGRMN89E28H501W	62,00000000	65,50499607	127,50499607	28,36720430	98.368,00
3369	GATTA MONICA	GTTMNC91M45A662J	GATTA MONICA	GTTMNC91M45A662J	54,06320926	73,42953723	127,49274649	26,37903226	121.113,60
3370	DE FELICE GRAZIA	DFLGRZ84A58A662Z	DE FELICE GRAZIA	DFLGRZ84A58A662Z	63,65354711	63,81787621	127,47142332	33,92741935	83.553,72
3371	DONATEO SARA	DNDSRA95F65H501R	DONATEO SARA	DNDSRA95F65H501R	76,00000000	51,39218238	127,39218238	22,24193548	998.718,56
3372	GRECO COSIMO DAMIANO	GRCCMD96C25L049O	GRECO COSIMO DAMIANO	GRCCMD96C25L049O	73,96527670	53,40909090	127,37436760	21,74193548	41.658,00
3373	MARAGLINO PIETRO	MARGPT98D22L049U	MARAGLINO PIETRO	MARGPT98D22L049U	66,00000000	61,36363636	127,36363636	19,66666667	49.449,00
3374	PRICOP RAMONA MIRELA	PRCRNM79A65Z129M	PRICOP RAMONA MIRELA	PRCRNM79A65Z129M	76,00000000	51,34297519	127,34297519	38,90690215	46.640,00
3375	MAIORANO VALENTINA	MARNVT80T58C978N	MAIORANO VALENTINA	MARNVT80T58C978N	76,00000000	51,27468216	127,27468216	37,01075269	78.502,60
3376	MANGANO ROBERTO	MNGRRT95D11C983G	MANGANO ROBERTO	MNGRRT95D11C983G	60,14094033	67,08591329	127,22685362	22,69623656	231.571,15
3377	NESTA GIUSEPPE	NSTGPP81L06L109R	NESTA GIUSEPPE	NSTGPP81L06L109R	70,08633939	57,08747813	127,17381752	36,45967742	53.667,81
3378	PAGLIARA GENNARO	PGLGNR87H25F784X	PAGLIARA GENNARO	PGLGNR87H25F784X	51,00000000	76,13636364	127,13636364	30,49193548	43.153,32
3379	BOCCUTO PASQUALE	BCCPQL80E26B619S	BOCCUTO PASQUALE	BCCPQL80E26B619S	76,00000000	51,13636364	127,13636364	37,57258065	35.298,00
3380	LARATO GIOVANNI	LRTGNN99B06A048N	LARATO GIOVANNI	LRTGNN99B06A048N	76,00000000	51,13636363	127,13636363	18,87634409	56.521,69
3381	SARACINO FRANCESCO	SRCFNC97R02D862F	SARACINO FRANCESCO	SRCFNC97R02D862F	76,00000000	51,13636363	127,13636363	20,22043011	44.626,00
3382	LEO FRANCESCA	LEOFNC94S61C424H	LEO FRANCESCA	LEOFNC94S61C424H	76,00000000	51,13636363	127,13636363	23,08602151	42.400,00
3383	DI EMIDIO BERARDO MARCO	DMDBRD93P27B180Q	DI EMIDIO BERARDO MARCO	DMDBRD93P27B180Q	51,00000000	76,13636363	127,13636363	24,23655914	74.251,73
3384	NESTOLA GIANLUCA MASSIMILIAN	NSTGLC91T03Z112I	NESTOLA GIANLUCA MASSIMILIAN	NSTGLC91T03Z112I	76,00000000	51,13636363	127,13636363	26,05107527	353.500,70
3385	RAGNO GIUSEPPE	RGNGPP91L10A662I	IL GIARDINO DEI CILIEGI SOCIETA' SEMPLICE AGRICOLA	91123270729	76,00000000	51,13636363	127,13636363	26,44892473	157.390,08
3386	TOMA FEDERICA CARMEN	TMOFRCB9M62D851G	TOMA FEDERICA CARMEN	TMOFRCB9M62D851G	76,00000000	51,13636363	127,13636363	28,33333333	395.500,00

Allegato A

PSR PUGLIA 2014 - 2020

PACCHETTO GIOVANI - Bando pubblicato nel BURP n. 87 del 28/07/2016 e ss.mm.ii.
Sottomisura 6.1 Aiuti all'avviamento di imprese per i giovani agricoltori

GRADUATORIA UNICA REGIONALE

POSIZIONE	RICHIEDENTE PREMIO	CUAA SOGGETTO	DENOMINAZIONE AZIENDA	CUAA AZIENDA	PUNTEGGIO			ETA' MEDIA	TOTALE INVESTIMENTO
					OPERAZIONE 4.1.B	SOTTOMISURA 6.4	PUNTEGGIO TOTALE		
3387	DEL TUFO MATTEO MARIA	DLTMTM87T07E815I	DEL TUFO MATTEO MARIA	DLTMTM87T07E815I	76,00000000	51,13636363	127,13636363	30,04032258	225.060,50
3388	SETTE ROSITA	STTRSTR83E47I330I	SETTE ROSITA	STTRSTR83E47I330I	76,00000000	51,13636363	127,13636363	34,62365591	49.502,00
3389	MALCANGI FRANCESCA	MLCFNC82L60C983B	MALCANGI FRANCESCA	MLCFNC82L60C983B	76,00000000	51,13636363	127,13636363	35,42204301	48.760,00
3390	BENINCASA CRISTINA	BNNCST81D58A048L	BENINCASA CRISTINA	BNNCST81D58A048L	76,00000000	51,13636363	127,13636363	36,67741935	35.797,25
3391	LIOTINO GIUSEPPE	LTINGPP79M15E038W	MURGHIANA S.R.L. SOCIETA' AGRICOLA	05948110720	76,00000000	51,13636363	127,13636363	38,35215054	1.071.005,20
3392	LORUSSO FELICIA	LRSFLC79E65A225O	LORUSSO FELICIA	LRSFLC79E65A225O	76,00000000	51,13636363	127,13636363	38,57526882	240.463,14
3393	DECATALDO DONATO	DCTDNT98L11A662V	DECATALDO DONATO	DCTDNT98L11A662V	76,00000000	51,13636362	127,13636362	19,44623656	49.500,00
3394	LOPANE ALESSIO	LPNLS97H90E223R	LOPANE ALESSIO	LPNLS97H90E223R	76,00000000	51,13636362	127,13636362	20,47849462	98.706,14
3395	SPIERTO SEBASTIANO	SPRST94D21E223G	SPIERTO SEBASTIANO	SPRST94D21E223G	76,00000000	51,13636362	127,13636362	23,66935484	96.407,60
3396	ABBADESSA GIUSEPPE	BBDGPP93M18F284R	ABBADESSA GIUSEPPE	BBDGPP93M18F284R	76,00000000	51,13636362	127,13636362	24,34408602	55.332,00
3397	DEROSA ROSARIO	DRSRSR92L07Z404N	DEROSA ROSARIO	DRSRSR92L07Z404N	76,00000000	51,13636362	127,13636362	25,45698925	56.576,40
3398	CASSANO LEONARDO	CSSLRD92B24A048L	CASSANO LEONARDO	CSSLRD92B24A048L	76,00000000	51,13636362	127,13636362	25,82795699	317.261,54
3399	MONTE MICHELE	MNTMHL92A15A893C	MONTE MICHELE	MNTMHL92A15A893C	76,00000000	51,13636362	127,13636362	25,93548387	66.780,00
3400	LAMONARCA VINCENZO	LMNVN91S16C983H	LAMONARCA VINCENZO	LMNVN91S16C983H	76,00000000	51,13636362	127,13636362	26,09946237	86.559,60
3401	GIORDANO DOMENICA	GRDDNC90P64A893I	GIORDANO DOMENICA	GRDDNC90P64A893I	76,00000000	51,13636362	127,13636362	27,24462366	58.088,00
3402	CARNEADE DARIO	CRNDR90B03A662D	CARNEADE DARIO	CRNDR90B03A662D	76,00000000	51,13636362	127,13636362	27,88440860	36.750,00
3403	DI TURO VITO SILVANO	DTRVSL89S11F784C	DI TURO VITO SILVANO	DTRVSL89S11F784C	76,00000000	51,13636362	127,13636362	28,11290323	53.981,80
3404	GALIANO MASSIMO	GLNMSM89M09D761T	ARMIEF SRL SOCIETA' AGRICOLA	02511430742	76,00000000	51,13636362	127,13636362	28,36827957	45.131,84
3405	NITZ DOMENICA	NITZDNC89C60Z112C	NITZ DOMENICA	NITZDNC89C60Z112C	76,00000000	51,13636362	127,13636362	28,75537634	47.700,00
3406	DE RUVO MARIA ANTONIETTA	DRVMNT87H57L109A	DE RUVO MARIA ANTONIETTA	DRVMNT87H57L109A	76,00000000	51,13636362	127,13636362	30,51344086	49.078,00
3407	DE MARINIS FRANCESCO	DMRFNC87B26A662T	DE MARINIS FRANCESCO	DMRFNC87B26A662T	76,00000000	51,13636362	127,13636362	30,82259065	61.511,80
3408	RAGNO MARIA TERESA	RGNMTR80A68A048Q	RAGNO MARIA TERESA	RGNMTR80A68A048Q	76,00000000	51,13636362	127,13636362	37,90053763	98.357,21
3409	SISTO ANGELA	SSTNGL79C43C424R	SISTO ANGELA	SSTNGL79C43C424R	76,00000000	51,13636362	127,13636362	38,80107527	55.705,12
3410	FACECCHIA GIANCARLO	FCCGCR7M17F152T	FACECCHIA GIANCARLO	FCCGCR7M17F152T	62,34286114	64,77272726	127,11558840	40,34677419	59.413,00
3411	FABBIANO GIOVANNI	FBBGNN92T16L049N	FABBIANO GIOVANNI	FBBGNN92T16L049N	66,87230947	60,22727272	127,09958219	25,01612903	83.109,96
3412	SACCO MATTEO	SCCMTT92D01H926J	SACCO MATTEO	SCCMTT92D01H926J	51,00000000	76,06257555	127,06257555	25,72311828	106.719,00
3413	GADALETA SERGIO	GDLRSR92S12F284S	GADALETA SERGIO	GDLRSR92S12F284S	55,96563209	71,05874088	127,02437297	25,11021505	52.593,01
3414	RUGGIERO TOMMASO	RGGTMS91E27A893N	RUGGIERO TOMMASO	RGGTMS91E27A893N	53,74886117	73,26559733	127,01445850	26,56989247	104.743,90

Allegato A

PSR PUGLIA 2014 - 2020

PACCHETTO GIOVANI - Bando pubblicato nel BURP n. 87 del 28/07/2016 e ss.mm.ii.
Sottomisura 6.1 Aiuti all'avviamento di imprese per i giovani agricoltori

GRADUATORIA UNICA REGIONALE

POSIZIONE	RICHIEDENTE PREMIO	CUAA SOGGETTO	DENOMINAZIONE AZIENDA	CUAA AZIENDA	PUNTEGGIO			ETA' MEDIA	TOTALE INVESTIMENTO
					OPERAZIONE 4.1.B	SOTTOMISURA 6.4	PUNTEGGIO TOTALE		
3415	CANNONE DAVIDE DOMENICO CNDD95T28A662I	CNDD95T28A662I	SOCIETA' AGRICOLA SEMPLICE TENUTA CANNONE	07939020728	51,00000000	76,00431253	127,00431253	22,92069892	301.288,75
3416	DI NICCOLO GIOVANNI	DNCGNN94B13A662T	SOCIETA' AGRICOLA SEMPLICE TENUTA CANNONE	07939020728	51,00000000	76,00431253	127,00431253	22,92069892	301.288,75
3417	DIFINO ISABELLE	DFNSLL94D64D643L	DIFINO ISABELLE	DFNSLL94D64D643L	51,00000000	76,00000000	127,00000000	23,66129032	82.769,10
3418	MONTRONE MARIANGELA	MNTMNG93M42A662E	MONTRONE MARIANGELA	MNTMNG93M42A662E	76,00000000	51,00000000	127,00000000	24,38709677	111.193,16
3419	MOTOLESE FRANCESCA	MTLFCN81H70L049U	MOTOLESE FRANCESCA	MTLFCN81H70L049U	66,00000000	61,00000000	127,00000000	36,47849462	98.863,25
3420	PIERRO MARTA	PRRMR181E63L109L	PIERRO MARTA	PRRMR181E63L109L	76,00000000	51,00000000	127,00000000	36,58064516	112.670,58
3421	ALOISIO GIOVANNA	LSAGNN88E46D851O	ALOISIO GIOVANNA	LSAGNN88E46D851O	61,00000000	65,99097469	126,99097469	29,62634409	122.827,66
3422	SCIOSCIO ANTONELLA	SCSNLL78M63F220J	SCIOSCIO ANTONELLA	SCSNLL78M63F220J	76,00000000	50,97798008	126,97798008	39,33064516	250.002,00
3423	CELOZZI ANTONIO	CLZNTN80H19L273L	CELOZZI ANTONIO	CLZNTN80H19L273L	91,72984807	35,22727272	126,95712079	37,50806452	87.556,00
3424	TETRO VITO	TTRVTI97L21E223G	TETRO VITO	TTRVTI97L21E223G	72,35938063	54,54545453	126,90483516	20,41935484	120.161,60
3425	CROCETTA ANGELICA	CRCLNC97A58A285V	CROCETTA ANGELICA	CRCLNC97A58A285V	55,83480668	71,02128269	126,85608937	20,92741935	135.112,60
3426	LAMANNA GIOVANNI	LIMGNN93S11F376Q	LAMANNA GIOVANNI	LIMGNN93S11F376Q	57,52200981	69,31818181	126,84019162	24,11290323	92.010,41
3427	LOMBARDI ANNA DEBORA	LMBNDB83M67E885O	LOMBARDI ANNA DEBORA	LMBNDB83M67E885O	79,34708497	47,47309430	126,82017927	34,31989247	999.989,04
3428	DI CARLO GIANNI LIBERATO	DCRGNL95E19D142T	DI CARLO GIANNI LIBERATO	DCRGNL95E19D142T	81,00000000	45,78082809	126,78082809	22,59139785	267.650,00
3429	VARVAGLIONE FRANCESCA	VRVFC95B44L049K	SOCIETA' SEMPLICE AGRICOLA VARVAGLIONE	03124190731	54,00000000	72,72727272	126,72727272	25,81317204	999.999,99
3430	VARVAGLIONE MARZIA	VRVMR289C64L049L	SOCIETA' SEMPLICE AGRICOLA VARVAGLIONE	03124190731	54,00000000	72,72727272	126,72727272	25,81317204	999.999,99
3431	DE SALVIA FRANCO	DSLFCN85E01H928E	DE SALVIA FRANCO	DSLFCN85E01H928E	96,00000000	30,68181817	126,68181817	32,63978495	78.970,00
3432	LOMANGINO STEFANO	LMNSFN94P05A048P	LOMANGINO STEFANO	LMNSFN94P05A048P	76,00000000	50,65934965	126,65934965	23,29569892	69.335,09
3433	LAFORGIA VITTORIO	LFRVTR91R21E223P	LAFORGIA VITTORIO	LFRVTR91R21E223P	76,00000000	50,65789473	126,65789473	26,16935484	60.420,00
3434	CUTRONE VITO	CTRVTI94A16A662N	CUTRONE VITO	CTRVTI94A16A662N	76,00000000	50,65302347	126,65302347	23,93279570	69.107,60
3435	SANTORO FIORELLA	SNFTLL97P41E986M	SANTORO FIORELLA	SNFTLL97P41E986M	70,43209820	56,20724346	126,63934166	20,30645161	83.496,00
3436	ARCANGIOLI DONATELLA	RCNDTL97S59B619G	ARCANGIOLI DONATELLA	RCNDTL97S59B619G	63,00000000	63,63636363	126,63636363	20,09139785	48.685,51
3437	D'ANGELLA GIOVANNI	DNGGNN86P13B619S	D'ANGELLA GIOVANNI	DNGGNN86P13B619S	76,00000000	50,62048922	126,62048922	31,27419355	43.767,40
3438	SPINELLI DANIELA	SPNDNL86A56L219J	SPINELLI DANIELA	SPNDNL86A56L219J	81,00000000	45,59156440	126,59156440	31,93279570	80.878,00
3439	MOSCHETTI ARCANGELO	MSCRNG89H09A048S	F.LLI MOSCHETTI SOCIETA' SEMPLICE AGRICOLA	03100970734	80,00000000	46,59090908	126,59090908	26,29435484	360.359,40
3440	MOSCHETTI MARIKA	MSCMRK93T42A048M	F.LLI MOSCHETTI SOCIETA' SEMPLICE AGRICOLA	03100970734	80,00000000	46,59090908	126,59090908	26,29435484	360.359,40
3441	ROSATI ANTONIETTA ADELE	RSTNNT80C58L109Q	ROSATI ANTONIETTA ADELE	RSTNNT80C58L109Q	76,00000000	50,57379044	126,57379044	37,76075269	41.448,97
3442	CARAMIA FRANCESCO	CRMFNC98L21G187D	CARAMIA FRANCESCO	CRMFNC98L21G187D	51,00000000	75,54666428	126,54666428	19,41935484	100.113,62
3443	DELL'ANNA FRANCESCO	DLLFNC99A19D862F	DELL'ANNA FRANCESCO	DLLFNC99A19D862F	77,00000000	49,52524532	126,52524532	18,92473118	303.134,98

Pag. 131 di 195

Allegato A

PSR PUGLIA 2014 - 2020

PACCHETTO GIOVANI - Bando pubblicato nel BURP n. 87 del 28/07/2016 e ss.mm.ii.
Sottomisura 6.1 Aiuti all'avviamento di imprese per i giovani agricoltori

GRADUATORIA UNICA REGIONALE

POSIZIONE	RICHIEDENTE PREMIO	CUAA SOGGETTO	DENOMINAZIONE AZIENDA	CUAA AZIENDA	PUNTEGGIO			ETA' MEDIA	TOTALE INVESTIMENTO
					OPERAZIONE 4.1.B	SOTTOMISURA 6.4	PUNTEGGIO TOTALE		
3444	GUASTAMACCHIA MICHELE	GSTMHL84T17L109S	GUASTAMACCHIA MICHELE	GSTMHL84T17L109S	71,95826932	54,54545453	126,50372385	33,01344086	69,247,50
3445	SAVINO DAMIANO	SVNDMN94B04E223J	SAVINO DAMIANO	SVNDMN94B04E223J	76,00000000	50,49443907	126,48443907	23,88172043	99,640,00
3446	FERRANDINO LEONARDO	FRRLRD97H17D643W	FERRANDINO LEONARDO	FRRLRD97H17D643W	61,01392992	65,46831410	126,48224402	20,51344086	323,563,98
3447	DISANTO NICOLA	DSNNCL97P01A048Z	AZ. AGRICOLA DEL PARCO S.S.	08067300726	80,00000000	46,45018705	126,45018705	23,70564516	999,932,35
3448	DISANTO NUNZIATINA	DSNNMZ190554A662R	AZ. AGRICOLA DEL PARCO S.S.	08067300726	80,00000000	46,45018705	126,45018705	23,70564516	999,932,35
3449	MAZZOTTA SALVATORE	MZZSVT94A31119Q	MAZZOTTA SALVATORE	MZZSVT94A31119Q	72,66563983	53,73651771	126,40215754	23,89247312	81,302,00
3450	MEMEO MICHY	MMEMHY90H17L328F	MEMEO MICHY	MMEMHY90H17L328F	65,73614184	60,61327988	126,34942172	27,51344086	114,943,73
3451	VOLPE FELICE	VLPFLC97C27L109P	VOLPE FELICE	VLPFLC97C27L109P	76,00000000	50,28409090	126,28409090	20,73655914	42,400,00
3452	BELLAVEDUTA MICHELE	BLMLHL92L22L328Y	BELLAVEDUTA MICHELE	BLMLHL92L22L328Y	56,56334193	69,70443670	126,26777863	25,41666667	116,371,78
3453	BIZZOCO MARIANNA	BZZMMN96E67A662W	BIZZOCO MARIANNA	BZZMMN96E67A662W	70,19374010	56,04584019	126,23956029	21,56989247	75,000,02
3454	MASCOLO MARIA CRISTINA	MSCMCR93E63A669H	SOCIETA' AGRICOLA SEMPLICE MASCOLO TRADE	08093610726	73,18775040	53,00000000	126,18775040	23,93413978	999,562,35
3455	MASCOLO NICOLA	MSCNCL94P08A669D	SOCIETA' AGRICOLA SEMPLICE MASCOLO TRADE	08093610726	73,18775040	53,00000000	126,18775040	23,93413978	999,562,35
3456	DECANDIA FRANCESCO	DCNFNC94T06B619S	DECANDIA FRANCESCO	DCNFNC94T06B619S	68,32476132	57,84174096	126,16650228	23,04301075	110,186,06
3457	BRUNI DAVIDE	BRNDVD99L05B506Z	AZIENDA AGRICOLA 'LA CRIANZA'	04886990755	75,87507532	50,20933459	126,08440991	18,99731183	482,777,70
3458	BRUNI SAMUELE	BRNSML98H10B506F	AZIENDA AGRICOLA 'LA CRIANZA'	04886990755	75,87507532	50,20933459	126,08440991	18,99731183	482,777,70
3459	LABIANCA PATRIZIA	LENPRZ81E62A285J	LABIANCA PATRIZIA	LENPRZ81E62A285J	61,24511271	64,77272727	126,01763998	36,58333333	90,733,11
3460	DE MARE PIERPAOLO	DMRPP197E29F784Z	SOCIETA' SEMPLICE AGRICOLA DE MARE PIERPAOLO E FRATELLI	03085790735	52,00000000	74,00000000	126,00000000	20,56451613	87,360,00
3461	DELL'OLIO MASSIMILIANO	DLLMSM96P02A883X	DELL'OLIO MASSIMILIANO	DLLMSM96P02A883X	77,00000000	49,00000000	126,00000000	21,30376344	87,778,18
3462	DE FILIPPIS GRAZIANO	DFLGN95T30C975P	DE FILIPPIS GRAZIANO	DFLGN95T30C975P	77,00000000	49,00000000	126,00000000	21,97849462	43,973,29
3463	ROMANAZZI RAISSA	RMNRS95L51C136M	ROMANAZZI RAISSA	RMNRS95L51C136M	79,00000000	47,00000000	126,00000000	22,44623656	254,254,56
3464	CAGGESE GABRIELE MARIO	CGGGRL92R28E506F	CAGGESE GABRIELE MARIO	CGGGRL92R28E506F	41,00000000	85,00000000	126,00000000	25,15053763	145,869,32
3465	LOGRIECO ROSARIA	LGRRSR82E63A893M	LOGRIECO ROSARIA	LGRRSR82E63A893M	61,00000000	65,00000000	126,00000000	35,58064516	246,746,80
3466	AMORUSO PIETRO	MRSPT99D09A883D	AMORUSO PIETRO	MRSPT99D09A883D	51,00000000	74,99999999	125,99999999	18,70161290	53,530,00
3467	MIANI FRANCESCO	MINIFNC91P10A285A	MIANI FRANCESCO	MINIFNC91P10A285A	51,00000000	74,99999999	125,99999999	26,28225806	44,520,00
3468	PICCOLOMO CATALDO	PCCLLD93R16C983B	PICCOLOMO CATALDO	PCCLLD93R16C983B	55,98075873	70,01207303	125,99283176	24,18279570	95,296,72
3469	SIMONE AFRANGELA	SMNFRNG88R49A285R	SIMONE AFRANGELA	SMNFRNG88R49A285R	58,63247334	67,35559367	125,98806701	29,20161290	96,512,40
3470	MELLE ANDREA	MILLNDR94P07L049W	MELLE ANDREA	MILLNDR94P07L049W	77,00000000	48,97328488	125,97328488	23,29032258	108,150,36
3471	STEA MARIA TERESA	STEMTR96T53A048E	STEA MARIA TERESA	STEMTR96T53A048E	62,64093346	63,32837373	125,97030719	21,02419355	126,869,58

Pag. 132 di 195

Allegato A

PSR PUGLIA 2014 - 2020

PACCHETTO GIOVANI - Bando pubblicato nel BURP n. 87 del 28/07/2016 e ss.mm.ii.
Sottomisura 6.1 Aiuti all'avviamento di imprese per i giovani agricoltori

GRADUATORIA UNICA REGIONALE

POSIZIONE	RICHIEDENTE PREMIO	CUAA SOGGETTO	DENOMINAZIONE AZIENDA	CUAA AZIENDA	PUNTEGGIO			ETA' MEDIA	TOTALE INVESTIMENTO
					OPERAZIONE 4.1.B	SOTTOMISURA 6.4	PUNTEGGIO TOTALE		
3472	STRIPPOLI CATALDO	STRCLD96P23C983V	STRIPPOLI CATALDO	STRCLD96P23C983V	64,49637681	61,47389155	125,97026836	21,24731183	70,192,41
3473	POSTOLATI OLENA	PSTLNO81B43Z138C	POSTOLATI OLENA	PSTLNO81B43Z138C	74,89167355	51,13663633	125,96803718	36,88440860	40,386,00
3474	INGLESE GIOVANNA	NGLGN80R48F220C	INGLESE GIOVANNA	NGLGN80R48F220C	68,00000000	57,95454544	125,95454544	37,20430108	201,462,00
3475	ALBANESE MARIA CARMELA	LBNMCR79E70F152N	ALBANESE MARIA CARMELA	LBNMCR79E70F152N	59,99515829	65,90909090	125,90424919	38,56182796	45,705,60
3476	MELORIO GIULIO GABRIELE	MLRGG87P18F205R	LE FILARE PICCOLE SOCIETA' AGRICOLA S.N.C. DI MELORIO G. & PERRONE F.	04903390757	55,44067554	70,45454545	125,89522099	21,01344086	70,347,96
3477	PERRONE FRANCESCA	PRRFNC96C61E506V	LE FILARE PICCOLE SOCIETA' AGRICOLA S.N.C. DI MELORIO G. & PERRONE F.	04903390757	55,44067554	70,45454545	125,89522099	21,01344086	70,347,96
3478	GIANNINI ANDREA	GNNNDR87H12D862L	GIANNINI ANDREA	GNNNDR87H12D862L	77,00000000	48,86363636	125,86363636	30,52688172	145,103,52
3479	SPINA LEONARDO	SPNLRD92P18E882V	SPINA LEONARDO	SPNLRD92P18E882V	77,00000000	48,86363635	125,86363635	25,26075269	90,025,80
3480	CARCIULLO PIERO	CRCPRI88M26D862X	CARCIULLO PIERO	CRCPRI88M26D862X	61,00000000	64,77272728	125,77272728	29,32258065	58,724,00
3481	CUSMAI ALESSANDRO	CSMLSN94T20A285P	RI.A. CUSMAI SOCIETA' SEMPLICE AGRICOLA	07947590720	56,20241912	69,56338704	125,76580616	26,73790323	122,678,49
3482	CUSMAI RICCARDO	CSMFCR87L02A285L	RI.A. CUSMAI SOCIETA' SEMPLICE AGRICOLA	07947590720	56,20241912	69,56338704	125,76580616	26,73790323	122,678,49
3483	CALLIANDRO PIETRO	CLNPTR95P07C424U	AZ. AGRICOLA FRAGNITE DI CALLIANDRO PIETRO & PIETRO	02535900746	68,35125378	57,38717498	125,73842876	22,01344086	528,112,16
3484	CALLIANDRO PIETRO	CLNPTR96C27C424Z	AZ. AGRICOLA FRAGNITE DI CALLIANDRO PIETRO & PIETRO	02535900746	68,35125378	57,38717498	125,73842876	22,01344086	528,112,16
3485	SHQEPA GAZMEND	SHQGMN82C22Z100R	SHQEPA GAZMEND	SHQGMN82C22Z100R	61,00000000	64,73667421	125,73667421	35,75000000	41,008,63
3486	MALLARDI ANTONELLA	MLLNLL97D50I330H	La dea di Mallardi Carmen e Antonella soc sempl	08094080721	60,00000000	65,72941371	125,72941371	22,43546387	128,024,22
3487	MALLARDI CARMELA	MLLCML93R60I330S	La dea di Mallardi Carmen e Antonella soc sempl	08094080721	60,00000000	65,72941371	125,72941371	22,43546387	128,024,22
3488	DI BISCEGLIE ANTONIA	DBSNTN91D41A285P	SOCIETA' AGRICOLA POZZELLE MURGE S.S.	07963780726	69,00000000	56,72060895	125,72060895	28,42562724	999,952,06
3489	DI BISCEGLIE LUCIA	DBSLCU89D55A285F	SOCIETA' AGRICOLA POZZELLE MURGE S.S.	07963780726	69,00000000	56,72060895	125,72060895	28,42562724	999,952,06
3490	DI BISCEGLIE LUIGI	DBSLGU88B09A285K	SOCIETA' AGRICOLA POZZELLE MURGE S.S.	07963780726	69,00000000	56,72060895	125,72060895	28,42562724	999,952,06
3491	AVENA ANNA ADELE	VNANDL78C67F052U	FERONIA SOCIETA' SEMPLICE AGRICOLA	01316540770	60,00000000	65,68290169	125,68290169	37,84139785	452,359,69
3492	AVENA FRANCESCA	VNAFNC82A51F052Q	FERONIA SOCIETA' SEMPLICE AGRICOLA	01316540770	60,00000000	65,68290169	125,68290169	37,84139785	452,359,69
3493	MAGGIULLI LUIGI	MGGLGU91B04L109S	MAGGIULLI LUIGI	MGGLGU91B04L109S	79,00000000	46,59090908	125,59090908	26,88172043	376,794,97
3494	FANELLI SALVATORE	FNLSVT95C26D643Y	FANELLI SALVATORE	FNLSVT95C26D643Y	75,64969219	48,89024070	125,53933289	22,73924731	110,293,00
3495	MONGELLI NICOLA	MINGNCL90L10E223Q	MONGELLI NICOLA	MINGNCL90L10E223Q	68,75383780	56,77835896	125,53219676	27,44892473	60,032,20
3496	MARINO LUDOVICO	MRNLVC97M09A662P	MARINO LUDOVICO	MRNLVC97M09A662P	70,96080561	54,54545453	125,50626014	20,36827957	54,042,65

Allegato A

PSR PUGLIA 2014 - 2020

PACCHETTO GIOVANI - Bando pubblicato nel BURP n. 87 del 28/07/2016 e ss.mm.ii.
Sottomisura 6.1 Aiuti all'avviamento di imprese per i giovani agricoltori

GRADUATORIA UNICA REGIONALE

POSIZIONE	RICHIEDENTE PREMIO	CUAA SOGGETTO	DENOMINAZIONE AZIENDA	CUAA AZIENDA	PUNTEGGIO			ETA' MEDIA	TOTALE INVESTIMENTO
					SOTTOMISURA 6.1	OPERAZIONE 4.1.B	SOTTOMISURA 6.4		
3497	PETRACCA FRANCESCO	PTRFNC98L29E815J	LA FONTE S.A.S. DI PETRACCA ROCCO & PETRACCA FRANCESCO SOCIETA' AGRICOLA	04825670757	73,22714227	52,27272727	125,49986954	20,27822581	857,848,00
3498	PETRACCA ROCCO	PTTRCC98R25E815L	LA FONTE S.A.S. DI PETRACCA ROCCO & PETRACCA FRANCESCO SOCIETA' AGRICOLA	04825670757	73,22714227	52,27272727	125,49986954	20,27822581	857,848,00
3499	LISO NICOLA	LSINCL95M23A285T	LISO NICOLA	LSINCL95M23A285T	56,15265826	69,31818181	125,47084007	22,33064516	69,748,00
3500	CICIRIELLO GIUSEPPINA	CCRGPP98R49A285S	SOCIETA' AGRICOLA CICIRIELLO S.S.	07979340721	66,21032909	59,20431123	125,41464032	25,91666667	131,378,00
3501	CICIRIELLO VINCENZO	CCRVCN90E04A285P	SOCIETA' AGRICOLA CICIRIELLO S.S.	07979340721	66,21032909	59,20431123	125,41464032	25,91666667	131,378,00
3502	SCARANO FRANCESCO	SCRFNC91L18B619D	SCARANO FRANCESCO	SCRFNC91L18B619D	66,54293108	58,86659412	125,40952520	26,42741935	96,301,60
3503	GERMINARIO IPPOLITA	GRMPLT83C67F284J	GERMINARIO IPPOLITA	GRMPLT83C67F284J	53,74691014	71,58255542	125,32946556	34,73655914	34,280,00
3504	MELE VITO	MLEVTI99P07D883M	MELE VITO	MLEVTI99P07D883M	63,00000000	62,31750208	125,31750208	18,29032258	163,028,00
3505	BERARDI ADRIANA	BRRDRN91L47D643V	BERARDI ADRIANA	BRRDRN91L47D643V	51,00000000	74,28537956	125,28537956	26,45698925	51,410,00
3506	DI MAGGIO ROSSELLA	DMGRSL78A70A662E	DI MAGGIO ROSSELLA	DMGRSL78A70A662E	74,49291076	50,75041589	125,24332665	39,89516129	59,259,30
3507	SIRRESSI ANGELO	SRRNGL94S19I330Y	SIRRESSI ANGELO	SRRNGL94S19I330Y	76,00000000	49,23609526	125,23609526	23,09139785	84,467,60
3508	CAMPANELLI ANGELO	CMPNGL99A16A662C	CAMPANELLI ANGELO	CMPNGL99A16A662C	70,66524346	54,54545453	125,21069799	18,93279570	54,699,30
3509	ELIA DANIELE	LEIDNL81P28H096H	ELIA DANIELE	LEIDNL81P28H096H	76,00000000	49,17498137	125,17498137	36,23387097	254,847,60
3510	CONCA PIETRO	CNCPTR99E06A662T	CONCA PIETRO	CNCPTR99E06A662T	76,00000000	49,09483760	125,09483760	18,62634409	139,115,32
3511	MOTOLESE ITALO GIUSEPPE	MTLTGS96C28E986M	MOTOLESE ITALO GIUSEPPE	MTLTGS96C28E986M	68,16262249	56,91676744	125,07938993	21,73387097	54,982,20
3512	RANIERI LUCA	RNRRLC94S16D643R	RANIERI LUCA	RNRRLC94S16D643R	52,00000000	73,07489667	125,07489667	23,09946237	156,403,21
3513	FERSINI OMAR	FRSMRO93T03E882B	FERSINI OMAR	FRSMRO93T03E882B	56,05204072	69,00000000	125,05204072	24,05107527	432,946,00
3514	QUACQUARELLI PASQUALE	QCQPQL92C26A285N	QUACQUARELLI PASQUALE	QCQPQL92C26A285N	55,72284904	69,31818181	125,04103085	25,73924731	37,630,17
3515	ZINGARO MARCO	ZNGMRC99M10A285T	ZINGARO MARCO	ZNGMRC99M10A285T	66,00000000	59,01215670	125,01215670	18,36559140	466,945,14
3516	DETTOLI LUCREZIA	DTTLRZ81D55C136T	DETTOLI LUCREZIA	DTTLRZ81D55C136T	54,00000000	71,01199160	125,01199160	36,68546387	149,704,80
3517	PIZZOLORUSSO MICHELE	PZZMHL82C06A285C	PIZZOLORUSSO MICHELE	PZZMHL82C06A285C	55,00394513	70,00000000	125,00394513	35,79301075	52,285,17
3518	MAGGIO ANTONIO	MGGNTN99M17C514O	MAGGIO ANTONIO	MGGNTN99M17C514O	51,00000000	74,00000000	125,00000000	18,34677419	575,583,11
3519	ARDITO FRANCESCA	RDTFNC98C41A662M	ARDITO FRANCESCA	RDTFNC98C41A662M	51,00000000	74,00000000	125,00000000	19,80645161	190,252,88
3520	MASUCCI MICHELE	MSCMHL96C07E885S	MASUCCI MICHELE	MSCMHL96C07E885S	51,00000000	74,00000000	125,00000000	21,79032258	110,900,00
3521	BERARDI ANTONIO	BRRNTN94T19A662W	BERARDI ANTONIO	BRRNTN94T19A662W	51,00000000	74,00000000	125,00000000	23,00806452	158,459,40
3522	CAPACCHIONE SAVINO	CPCSVN94M30B619V	CAPACCHIONE SAVINO	CPCSVN94M30B619V	51,00000000	74,00000000	125,00000000	23,31182796	43,531,03
3523	VALENZANO NICOLA	VLNINCL91R07A662N	VALENZANO NICOLA	VLNINCL91R07A662N	51,00000000	74,00000000	125,00000000	26,20698925	69,695,00

Allegato A

PSR PUGLIA 2014 - 2020

PACCHETTO GIOVANI - Bando pubblicato nel BURP n. 87 del 28/07/2016 e ss.mm.ii.
Sottomisura 6.1 Aiuti all'avviamento di imprese per i giovani agricoltori

GRADUATORIA UNICA REGIONALE

POSIZIONE	RICHIEDENTE PREMIO	CUAA SOGGETTO	DENOMINAZIONE AZIENDA	CUAA AZIENDA	PUNTEGGIO			ETA' MEDIA	TOTALE INVESTIMENTO
					SOTTOMISURA 6.1	OPERAZIONE 4.1.B	SOTTOMISURA 6.4		
3524	MARTIRE MARIA GRAZIA	MRTMGR91R47D643R	MARTIRE MARIA GRAZIA	MRTMGR91R47D643R	51,00000000	74,00000000	125,00000000	26,20698925	454.768,78
3525	FRASCATI MAURIZIO	FRSMRZ91P02E885F	FRASCATI MAURIZIO	FRSMRZ91P02E885F	51,00000000	74,00000000	125,00000000	26,30376344	817.472,51
3526	VITOBELLO ARCANGELA	VTBRNG88P57L328H	VITOBELLO ARCANGELA	VTBRNG88P57L328H	51,00000000	74,00000000	125,00000000	29,26344086	48.879,52
3527	AMORUSO MICHELE ROBERTO	MRSMHL88A11B619Y	AMORUSO MICHELE ROBERTO	MRSMHL88A11B619Y	51,00000000	74,00000000	125,00000000	29,94623656	55.115,52
3528	SPADARO RUGGIERO	SPDRGR87P30B619Y	SPADARO RUGGIERO	SPDRGR87P30B619Y	51,00000000	74,00000000	125,00000000	30,22849462	72.311,77
3529	BEVERE ROBERTO	BVRRRT86P04H826Z	BEVERE ROBERTO	BVRRRT86P04H826Z	51,00000000	74,00000000	125,00000000	31,29838710	246.900,40
3530	MUOIO GIUSEPPE	MUOGPP86D25B619C	MUOIO GIUSEPPE	MUOGPP86D25B619C	51,00000000	74,00000000	125,00000000	31,65860215	49.767,00
3531	PARISI ALESSANDRA	PRSLSN85L50B180I	2NT DI PARISI A. & C. SAS SOC. AGRICOLA	02535550749	53,00000000	72,00000000	125,00000000	32,44892473	58.840,18
3532	GUASTAMACCHIA VITTORIO	GSTVTR85H23L109Z	GUASTAMACCHIA VITTORIO	GSTVTR85H23L109Z	76,00000000	49,00000000	125,00000000	32,49731183	237.259,67
3533	SERINO RICCARDINA-MARTA	SRNRCR83S51A285X	SERINO RICCARDINA-MARTA	SRNRCR83S51A285X	54,00000000	71,00000000	125,00000000	34,11290323	48.796,13
3534	GIUSTINO DOMENICO	GSTDNC81S30F280X	GIUSTINO DOMENICO	GSTDNC81S30F280X	51,00000000	74,00000000	125,00000000	36,06182796	43.460,00
3535	TRINCUCCI ALBERTO	TRNLRT81S25D643J	TRINCUCCI ALBERTO	TRNLRT81S25D643J	51,00000000	74,00000000	125,00000000	36,07526882	488.592,59
3536	ACASANDREI PETRONELA	CSNPRN80S49Z129B	ACASANDREI PETRONELA	CSNPRN80S49Z129B	51,00000000	74,00000000	125,00000000	37,11827957	305.635,36
3537	BOVE ROSSELLA	BVORSL80M65D643B	BOVE ROSSELLA	BVORSL80M65D643B	51,00000000	74,00000000	125,00000000	37,32526882	999.980,83
3538	QUARANTA ADA	QRNDA79P50L049P	QUARANTA ADA	QRNDA79P50L049P	66,00000000	59,00000000	125,00000000	38,28258066	125.542,16
3539	LUCERA ANNALISA	LCRNLS77R59D649G	LUCERA ANNALISA	LCRNLS77R59D649G	51,00000000	74,00000000	125,00000000	40,17473118	454.649,41
3540	LONGO MAURIZIO	LNGMRZ77E02B915V	LONGO MAURIZIO	LNGMRZ77E02B915V	51,00000000	74,00000000	125,00000000	40,63709677	49.394,24
3541	SAMMARCO ALBERTO	SMMLRT96S28L049V	F.LLI SAMMARCO S.N.C. SOCIETA' AGRICOLA	03100160732	80,00000000	44,99008269	124,99008269	21,65994624	150.001,36
3542	SAMMARCO GIOVANNI	SMMGN95P21L049T	F.LLI SAMMARCO S.N.C. SOCIETA' AGRICOLA	03100160732	80,00000000	44,99008269	124,99008269	21,65994624	150.001,36
3543	DEANDRI LILLA MARIA	DNDLLM97S44A225X	DEANDRI LILLA MARIA	DNDLLM97S44A225X	77,00000000	47,98635114	124,98635114	20,13172043	449.251,34
3544	GATTA MIRKO	GTTMRK90P23A662H	GATTA MIRKO	GTTMRK90P23A662H	51,00000000	73,98634053	124,98634053	27,24731183	148.871,85
3545	PISTILLO MARIANNA	PSTMNN94T63A662C	PISTILLO MARIANNA	PSTMNN94T63A662C	51,00000000	73,98420708	124,98420708	22,99731183	192.630,64
3546	CANNONE GIUSEPPE	CNNGPP94L22A285U	CANNONE GIUSEPPE	CNNGPP94L22A285U	55,12798455	69,84380507	124,97178962	23,41666667	122.155,05
3547	PONTRELLI LUCA	PNTLCU91R19A662O	PONTRELLI LUCA	PNTLCU91R19A662O	51,00000000	73,96476892	124,96476892	26,17473118	524.049,16
3548	BRANCA DANIELE	BRNDNL91R24L419Y	BRANCA DANIELE	BRNDNL91R24L419Y	76,00000000	48,96461026	124,96461026	26,16129032	178.624,00
3549	TRIVERSI CHIARA	TRVCHR89D51C514M	TRIVERSI CHIARA	TRVCHR89D51C514M	51,00000000	73,96014240	124,96014240	28,69236566	844.423,46
3550	AGRUSTI ANTONELLA	GRSNLN90A64H096B	AGRUSTI ANTONELLA	GRSNLN90A64H096B	69,92019800	55,03554502	124,95574302	27,91129032	44.732,00
3551	DIDONATO ANNALISA	DDNNLS78S44C136F	DIDONATO ANNALISA	DDNNLS78S44C136F	67,94884129	57,00000000	124,94884129	39,13172043	50.861,55
3552	TERRONE MADDALENA	TRRMDL92A44B619O	TERRONE MADDALENA	TRRMDL92A44B619O	51,00000000	73,94165179	124,94165179	25,96505376	90.812,21

Pag. 135 di 195

Allegato A

PSR PUGLIA 2014 - 2020

PACCHETTO GIOVANI - Bando pubblicato nel BURP n. 87 del 28/07/2016 e ss.mm.ii.
Sottomisura 6.1 Aiuti all'avviamento di imprese per i giovani agricoltori

GRADUATORIA UNICA REGIONALE

POSIZIONE	RICHIEDENTE PREMIO	CUAA SOGGETTO	CUAA AZIENDA	DENOMINAZIONE AZIENDA	SOTTOMISURA 6.1	PUNTEGGIO		ETA' MEDIA	TOTALE INVESTIMENTO
						OPERAZIONE 4.1.B	SOTTOMISURA 6.4		
3553	LOSAPPIO LORENZO	LSP/LNZ80T29A285H SEMPlice	07951200729	AGRICOLA LOSAPPIO SOCIETA' AGRICOLA LOSAPPIO SOCIETA' SEMPlice	51,00000000	73,93640275	124,98640275	36,24865591	211.682,42
3554	MANIUTO LOREDANA	MINTLDN82H56A285E	07951200729	AGRICOLA LOSAPPIO SOCIETA' AGRICOLA LOSAPPIO SOCIETA' SEMPlice	51,00000000	73,93640275	124,98640275	36,24865591	211.682,42
3555	DI BUDUO STEFANIA	DBDSFN84S58A883W	DBDSFN84S58A883W	DI BUDUO STEFANIA	51,00000000	73,93405214	124,93405214	33,09408602	164.622,77
3556	CARELLA ORASSIO	CRLRSS96T1A662U	CRLRSS96T1A662U	CARELLA ORASSIO	73,79424983	51,13636362	124,93061345	21,02150538	57.084,82
3557	TEOT FILIPPO	TTEFFP85S21A225T	TTEFFP85S21A225T	TEOT FILIPPO	76,00000000	48,92007886	124,92007886	32,08602151	749.148,12
3558	GIANNACCAFO MARIA	GNNMRA96H59B619U	GNNMRA96H59B619U	GIANNACCAFO MARIA	51,00000000	73,90043089	124,90043089	21,50906452	108.585,69
3559	FRATTA LUCA	FRTLUCU87L30D643N	04102670710	F.LLI FRATTA SOCIETA' SEMPlice AGRICOLA	51,00000000	73,88098090	124,88098090	31,67069892	562.857,22
3560	FRATTA MARCO	FRTMRC85A11D643R	04102670710	F.LLI FRATTA SOCIETA' SEMPlice AGRICOLA	51,00000000	73,88098090	124,88098090	31,67069892	562.857,22
3561	PALLOTTA SALVATORE	PLLSVT92B11A662L	PLLSVT92B11A662L	PALLOTTA SALVATORE	76,00000000	48,86363636	124,86363636	25,86290323	477.140,00
3562	BAGNATO ANTONELLO	BGNMNL86P08A893W	BGNMNL86P08A893W	BAGNATO ANTONELLO	51,00000000	73,86363636	124,86363636	31,28763441	41.231,90
3563	PATRUONO POMPILIA	PTRPPL79C59B508P	PTRPPL79C59B508P	PATRUONO POMPILIA	76,00000000	48,86363636	124,86363636	38,75908452	40.280,00
3564	CARDONE MARTINO	CRDMTNR9B22F915P	CRDMTNR9B22F915P	CARDONE MARTINO	74,65686884	50,17864922	124,83551806	18,83333333	37.950,12
3565	SISTO GIUSEPPE	SSTGPP82B19H926A	SSTGPP82B19H926A	SISTO GIUSEPPE	51,00000000	73,81540410	124,81540410	35,84139785	63.693,29
3566	MANSI VINCENZO	MNSVCN94R03A662S	07952200728	MANSI VINCENZO & C. SOCIETA' AGRICOLA SEMPLICE	53,73620578	71,05591677	124,79212255	22,81586022	131.362,98
3567	MANSI VINCENZO	MNSVCN95L23A285R	07952200728	MANSI VINCENZO & C. SOCIETA' AGRICOLA SEMPLICE	53,73620578	71,05591677	124,79212255	22,81586022	131.362,98
3568	DE LORENZO MARIA VALENTINA	DLRMVL93H57119W	DLRMVL93H57119W	DE LORENZO MARIA VALENTINA	78,00000000	46,777597402	124,77597402	24,51344086	74.200,00
3569	PERINI ANTONIO	PRNNTN90M31C514R	PRNNTN90M31C514R	PERINI ANTONIO	51,00000000	73,77041915	124,77041915	27,30913978	115.658,60
3570	ARVIZZIGNO MASSIMO	RVZMSM83D06C741Z	02558950741	MAGEALGIA SRLS AGRICOLA	77,00000000	47,73612639	124,73612639	34,70967742	90.502,12
3571	SANTOVITO CARLO	SNTCRL91E12A285T	SANTOVITO CARLO	SANTOVITO CARLO	54,96762129	69,76402105	124,73164234	26,61021505	150.528,13
3572	SIFANNO RAFFAELE	SFNRFL91L19L109C	SFNRFL91L19L109C	SIFANNO RAFFAELE	73,57346775	51,13683682	124,70983137	26,42473118	91.849,00
3573	CAMPORALE AGOSTINO	CMPGTN91D01D643H	04154990719	CAMPORALE SOCIETA' SEMPlice AGRICOLA	54,00000000	70,70232786	124,70232786	27,75403226	446.891,36
3574	CAMPORALE EZIO	CMPZEI89C09L113F	04154990719	CAMPORALE SOCIETA' SEMPlice AGRICOLA	54,00000000	70,70232786	124,70232786	27,75403226	446.891,36
3575	LEONARDI EMMANUEL MARIA	LNRMLN98T07L109E	LNRMLN98T07L109E	LEONARDI EMMANUEL MARIA	51,00000000	73,63051546	124,63051546	19,04032258	317.696,11
3576	BERNARDI GIOVANNI PIETRO	BRNGNN97T17F152V	BRNGNN97T17F152V	BERNARDI GIOVANNI PIETRO	78,00000000	46,59090908	124,59090908	20,01344086	46.534,00
3577	VALENTE DOMENICO	VLNDC87C26L328X	VLNDC87C26L328X	VALENTE DOMENICO	53,00000000	71,59090908	124,59090908	30,73924731	710.514,71
3578	MEZZAPESA MARIA VINCENZA	MZZMVN85P63C134Z	MZZMVN85P63C134Z	MEZZAPESA MARIA VINCENZA	76,00000000	48,58288977	124,58288977	32,24731183	56.738,00
3579	DIMASTROMATTEO DAVIDE	DMSDV098E29B619Q	DMSDV098E29B619Q	DIMASTROMATTEO DAVIDE	49,16732881	75,37967277	124,54700158	19,56451613	297.928,62
3580	DI CEGLIE MARIA TERESA	DCGMTR98D55B619D	DCGMTR98D55B619D	DI CEGLIE MARIA TERESA	51,00000000	73,53292514	124,53292514	19,68548387	44.396,48

Allegato A

PSR PUGLIA 2014 - 2020

PACCHETTO GIOVANI - Bando pubblicato nel BURP n. 87 del 28/07/2016 e ss.mm.ii.
Sottomisura 6.1 Aiuti all'avviamento di imprese per i giovani agricoltori

GRADUATORIA UNICA REGIONALE

POSIZIONE	RICHIEDENTE PREMIO	CUAA SOGGETTO	DENOMINAZIONE AZIENDA	CUAA AZIENDA	PUNTEGGIO			ETA' MEDIA	TOTALE INVESTIMENTO
					SOTTOMISURA 6.1	OPERAZIONE 4.1.B	SOTTOMISURA 6.4		
3581	DIMICCOLI RUGGIERO	DMCRGR93D19A669M	DIMICCOLI RUGGIERO	DMCRGR93D19A669M	51,00000000	73,52949508	124,52349508	24,67473118	52.276,48
3582	D'INNELLA LUCIANO LIVIO	DNINLNL80B28B619E	D'INNELLA LUCIANO LIVIO	DNINLNL80B28B619E	63,00000000	61,41440897	124,41440897	37,81720430	166.070,20
3583	DI CEGLIE GRAZIELLA	DCGGZL90E43C983N	DI CEGLIE GRAZIELLA	DCGGZL90E43C983N	51,00000000	73,41026618	124,41026618	27,63440860	148.241,49
3584	GIORDANO GIOVANNI	GRDGNN98P10E885A	GIORDANO GIOVANNI	GRDGNN98P10E885A	55,06350550	69,31818181	124,38168731	19,28225806	96.720,00
3585	CORRADO PAOLA	CRRPLA82H47E506K	CORRADO PAOLA	CRRPLA82H47E506K	54,00000000	70,37057309	124,37057309	35,54032258	227.152,60
3586	BORRACCI ILARIA	BRRLR94C41C136C	SOCIETA' AGRICOLA MARIO DI BORRACCI VITO & C. SOCIETA' SEMPLICE	03096440734	65,78055512	58,58733579	124,36789091	21,90322581	529.487,54
3587	BORRACCI VITO	BRRVTI97T22C136H	SOCIETA' AGRICOLA MARIO DI BORRACCI VITO & C. SOCIETA' SEMPLICE	03096440734	65,78055512	58,58733579	124,36789091	21,90322581	529.487,54
3588	SANTERAMO LORENZO	SNTLNZ94D13A669V	SANTERAMO LORENZO	SNTLNZ94D13A669V	65,26777152	59,09090908	124,35888060	23,69086022	41.658,00
3589	SALVATORE RINA	SLVRYNI78B67158C	SALVATORE RINA	SLVRYNI78B67158C	96,00000000	28,35093007	124,35093007	39,81989247	59.769,70
3590	CASSANO MARCO	CSSMRC99M18A662V	CASSANO MARCO	CSSMRC99M18A662V	36,00000000	88,31073582	124,31073582	18,34408602	445.280,73
3591	LATORRE VINCENZO	LTRVCN85D16A662N	LATORRE VINCENZO	LTRVCN85D16A662N	53,88874998	70,41408517	124,30283515	32,66279570	64.485,24
3592	SALOMONE PIETRO	SLMPTR94C25A662C	SALOMONE PIETRO	SLMPTR94C25A662C	69,81438373	54,48900205	124,29738578	23,74193548	53.233,20
3593	MARANGI GIANLUCA	MRNGLC95R05E205G	MARANGI GIANLUCA	MRNGLC95R05E205G	64,29100061	60,00000000	124,29100061	22,21236559	66.416,57
3594	CALZONE MATTEO	CLZMTT82E31D643Q	CALZONE MATTEO	CLZMTT82E31D643Q	76,41888630	47,83838385	124,25727015	35,55913978	95.400,00
3595	CAMPANELLI SAVERIO	CMPSVR88E10A662Z	CAMPANELLI SAVERIO	CMPSVR88E10A662Z	51,00000000	73,22385882	124,22385882	29,61559140	178.223,63
3596	ROBLES LUDOVICO	RBLLVC92S19L109V	ROBLES LUDOVICO	RBLLVC92S19L109V	73,75764522	50,40616254	124,16380776	25,09139785	84.130,00
3597	PALUMBO DOMENICO	PLMDNC97P28D643I	PALUMBO DOMENICO	PLMDNC97P28D643I	57,05199666	67,04545454	124,09745120	20,23387097	180.200,00
3598	ESPOSITO LUIGI	SPSLGU96L12E223K	ESPOSITO LUIGI	SPSLGU96L12E223K	53,70020895	70,39597052	124,08617947	21,44354839	120.810,61
3599	MUOLO GRAZIANO	MLUGZN98M26H096B	MUOLO GRAZIANO	MLUGZN98M26H096B	54,62873457	69,42148760	124,05022217	19,32258065	453.495,87
3600	BALESTRA GIUSEPPE	BLSGPP90H20F284L	BALESTRA GIUSEPPE	BLSGPP90H20F284L	53,89166276	70,15146774	124,04313050	27,50537634	124.549,30
3601	DE STRADIS ANTONELLA	DSTNINL96B62F152G	CCIODDA SOCIETA' AGRICOLA S.S. DI DE STRADIS ANTONIO & C.	02536930742	80,00000000	44,03275399	124,03275399	22,25358423	180.200,00
3602	DE STRADIS ANTONIO	DSTNTN97S04F152N	CCIODDA SOCIETA' AGRICOLA S.S. DI DE STRADIS ANTONIO & C.	02536930742	80,00000000	44,03275399	124,03275399	22,25358423	180.200,00
3603	DE STRADIS MARIANNA	DSTMIN93C45F152P	CCIODDA SOCIETA' AGRICOLA S.S. DI DE STRADIS ANTONIO & C.	02536930742	80,00000000	44,03275399	124,03275399	22,25358423	180.200,00
3604	ANELLI DELIA	NLLDLE83L64L109P	ANELLI DELIA	NLLDLE83L64L109P	73,54673133	50,48142225	124,02815358	34,41129032	48.463,55
3605	BASILE MARIAPINA	BSLMPN76T14D643Q	BASILE MARIAPINA	BSLMPN76T14D643Q	96,00000000	28,01300988	124,01300988	41,05645161	82.870,20
3606	SAURINO RICCIOTTI	SRNRCT97R21D643B	SAURINO RICCIOTTI	SRNRCT97R21D643B	51,00000000	73,00000000	124,00000000	20,16935464	570.735,66

Allegato A

PSR PUGLIA 2014 - 2020

PACCHETTO GIOVANI - Bando pubblicato nel BURP n. 87 del 28/07/2016 e ss.mm.ii.
Sottomisura 6.1 Aiuti all'avviamento di imprese per i giovani agricoltori

GRADUATORIA UNICA REGIONALE

POSIZIONE	RICHIEDENTE PREMIO	CUAA SOGGETTO	DENOMINAZIONE AZIENDA	CUAA AZIENDA	PUNTEGGIO			ETA' MEDIA	TOTALE INVESTIMENTO
					OPERAZIONE 4.1.B	SOTTOMISURA 6.1	SOTTOMISURA 6.4		
3607	DI CHIO DOMENICO	DCHDNC97M06L328V	DI CHIO DOMENICO	DCHDNC97M06L328V	51,00000000	73,00000000	124,00000000	20,37634409	128.342,49
3608	CRISTIANI GIUSEPPE	CRSGPP97H22A285G	CRISTIANI GIUSEPPE	CRSGPP97H22A285G	51,00000000	73,00000000	124,00000000	20,50000000	105.745,90
3609	SCIVETTI ARIANNA	SCVRNN96S53F284W	SCIVETTI ARIANNA	SCVRNN96S53F284W	51,00000000	73,00000000	124,00000000	21,10752688	136.800,58
3610	CILIBERTI ANNALINDA	CLBNLN96B63A225C	CILIBERTI ANNALINDA	CLBNLN96B63A225C	76,00000000	48,00000000	124,00000000	21,83064516	222.127,76
3611	GAZZILLI ANTONIO	GZZNTN95H17A285I	GAZZILLI ANTONIO	GZZNTN95H17A285I	51,00000000	73,00000000	124,00000000	22,51344086	145.057,98
3612	LUISI SILVANO	LSUSVN94E05C136Q	LUISI SILVANO	LSUSVN94E05C136Q	60,00000000	64,00000000	124,00000000	23,62903226	75.647,12
3613	MARINO GIUSEPPE	MRNGPP93A08L109Z	MARINO GIUSEPPE	MRNGPP93A08L109Z	51,00000000	73,00000000	124,00000000	24,95430108	114.765,18
3614	MANCINO GIANMARIA	MNCGMR92D04A048K	MANCINO GIANMARIA	MNCGMR92D04A048K	76,00000000	48,00000000	124,00000000	25,71505376	86.508,40
3615	CONSIGLIO GIOSUE'	CNSGSI90H20A883B	CONSIGLIO GIOSUE'	CNSGSI90H20A883B	51,00000000	73,00000000	124,00000000	27,50537634	88.444,28
3616	CELOZZI ANDREA	CLZNDR98R05H926O	CELOZZI ANDREA	CLZNDR98R05H926O	52,00000000	72,00000000	124,00000000	28,21236559	53.415,06
3617	CECI LUCIANA ALESSANDRA	CCELNL89P70A662T	CECI LUCIANA ALESSANDRA	CCELNL89P70A662T	51,00000000	73,00000000	124,00000000	28,22849462	230.219,69
3618	DE FEUDIS NICOLA	DFDNCI89C19F284A	DE FEUDIS NICOLA	DFDNCI89C19F284A	51,00000000	73,00000000	124,00000000	28,75906452	48.401,61
3619	MARINELLI ANTONIO	MRNNTN89B03H158G	MARINELLI ANTONIO	MRNNTN89B03H158G	51,00000000	73,00000000	124,00000000	28,88440860	72.146,80
3620	PASTORE MICHELE	PSTMHL85T21A285L	PASTORE MICHELE	PSTMHL85T21A285L	51,00000000	73,00000000	124,00000000	32,00268817	164.932,03
3621	DI MASO MARTINO	DMSMTN84L08C136G	DI MASO MARTINO	DMSMTN84L08C136G	51,00000000	73,00000000	124,00000000	33,45430108	461.305,04
3622	GIANNATEMPO EZIA	GNNZEI85E64C514H	SOCIETA AGRICOLA BIOSISTER DI GIANNATEMPO EZIA E GIANNATEMPO SARA SOCIETA SEMPLICE	04164170716	52,00000000	72,00000000	124,00000000	35,97590645	280.292,02
3623	GIANNATEMPO SARA	GNNSR478M47C514H	SOCIETA AGRICOLA BIOSISTER DI GIANNATEMPO EZIA E GIANNATEMPO SARA SOCIETA SEMPLICE	04164170716	52,00000000	72,00000000	124,00000000	35,97590645	280.292,02
3624	BELLONI MELLINI GIULIO	BLGLI80R08L186J	BELLONI MELLINI GIULIO	BLGLI80R08L186J	79,00000000	45,00000000	124,00000000	37,20430108	77.682,40
3625	D'ANTINO ELISA	DNTLSE77P58H158O	AGRI3D - SOCIETA' AGRICOLA SEMPLICE	04152710713	52,00000000	72,00000000	124,00000000	40,21639785	122.463,41
3626	TROTTA ANASTASIA	TRNTS77R60U072U	AGRI3D - SOCIETA' AGRICOLA SEMPLICE	04152710713	52,00000000	72,00000000	124,00000000	40,21639785	122.463,41
3627	IAFFALDANO NATALINA	FFLNLN77P47D643Z	IAFFALDANO NATALINA	FFLNLN77P47D643Z	52,00000000	72,00000000	124,00000000	40,29032258	300.442,81
3628	BRAMATO DONATO	BRMDNT96R12L419E	BRAMATO DONATO	BRMDNT96R12L419E	76,00000000	47,97077921	123,97077921	21,19354839	47.488,00
3629	RUSSO PAOLO PIO	RSSPLP81D06H926D	RUSSO PAOLO PIO	RSSPLP81D06H926D	70,55458272	53,40909091	123,96367363	36,70967742	122.521,21
3630	MAZZA ANGELA	MZZNGL89M56B619B	SOCIETA' AGRICOLA VENTRELLA & MAZZA S. S.	07991180725	64,85711930	59,06806298	123,92518228	28,34946237	271.724,80
3631	GATTA RAFFAELE	GTTTRFL96B17A662E	GATTA RAFFAELE	GTTTRFL96B17A662E	53,69714611	70,19656268	123,89370879	21,84677419	168.087,33
3632	PATRUNO ILENIA	PTRLNI96T70H096U	SOCIETA' AGRICOLA SIERRO DI PATRUNO PAOLO E ILENIA S. S.	07953780728	78,00000000	45,89140836	123,88140836	24,11559140	131.100,00

Allegato A

PSR PUGLIA 2014 - 2020

PACCHETTO GIOVANI - Bando pubblicato nel BURP n. 87 del 28/07/2016 e ss.mm.ii.
Sottomisura 6.1 Aiuti all'avviamento di imprese per i giovani agricoltori

GRADUATORIA UNICA REGIONALE

POSIZIONE	RICHIEDENTE PREMIO	CUAA SOGGETTO	DENOMINAZIONE AZIENDA	CUAA AZIENDA	PUNTEGGIO			ETA' MEDIA	TOTALE INVESTIMENTO
					SOTTOMISURA 6.1	OPERAZIONE 4.1.B	SOTTOMISURA 6.4		
3633	PATRINO PAOLO	PTRPLA90P21H096D	SOCIETA' AGRICOLA SIERRO DIPATRINO PAOLO E ILENIA S.S.	07953780728	78,00000000	45,89140836	123,88140836	24,11559140	131,100,00
3634	CORASANITI SILVIA	CRSSLV956E7A341Q	SOCIETA' AGRICOLA CICERALI S.R.L.	02532210743	76,00000000	47,85227273	123,85227273	22,56989247	380,176,00
3635	SURIANO BENEDETTO	SRNBDT94R08A893H	SURIANO BENEDETTO	SRNBDT94R08A893H	72,73385875	51,11788617	123,85174492	23,20430108	65,190,00
3636	DIPACE PASQUALE	DPCPQL94P20B619Y	DIPACE PASQUALE	DPCPQL94P20B619Y	52,00000000	71,83851785	123,83651785	23,25537634	100,628,48
3637	MAGARIELLI ALBERTO	MGRRLT93M11A048H	MAGARIELLI ALBERTO	MGRRLT93M11A048H	76,00000000	47,82464653	123,82464653	24,36290323	53,810,90
3638	CAMPANELLI MICHELE	CMPMHL96M16A662R	CAMPANELLI MICHELE	CMPMHL96M16A662R	69,83639348	53,96501395	123,80140743	21,34946237	54,785,97
3639	CIOCIOLA LUCIA	CCLLCU78L42H926A	CIOCIOLA LUCIA	CCLLCU78L42H926A	84,00000000	39,77272726	123,77272726	39,47043011	42,294,00
3640	BRACONE VINCENZO PIO	BRCVCN98A13D643Y	BRACONE VINCENZO PIO	BRCVCN98A13D643Y	51,00000000	72,72727272	123,72727272	19,94086022	343,546,81
3641	DI BARI GIUSEPPE	DBRGPP97D24H926B	DI BARI GIUSEPPE	DBRGPP97D24H926B	51,00000000	72,72727272	123,72727272	20,66129032	41,340,00
3642	GATTI GIOVANNI	GTTGNN96C21A048P	GATTI GIOVANNI	GTTGNN96C21A048P	76,00000000	47,72727272	123,72727272	21,75268817	105,337,12
3643	CIORELLA VITTORIA ANNA	CCRVT95E57A225O	CIORELLA VITTORIA ANNA	CCRVT95E57A225O	76,00000000	47,72727272	123,72727272	22,59677419	308,162,00
3644	BRUDAGLIO GIANMICHELE	BRDGMCS94S16B619L	BRUDAGLIO GIANMICHELE	BRDGMCS94S16B619L	76,00000000	47,72727272	123,72727272	23,09946237	50,191,00
3645	DAMBROSIO LORENZO	DMBLNZ94M10L109W	DAMBROSIO LORENZO	DMBLNZ94M10L109W	76,00000000	47,72727272	123,72727272	23,36559140	340,580,00
3646	RAGONE FILIPPO	RGNFPP94M05E155F	RAGONE FILIPPO	RGNFPP94M05E155F	76,00000000	47,72727272	123,72727272	23,37903226	85,746,20
3647	MOLINARI PIERLUCA	MLNPLC94B28I330F	MOLINARI PIERLUCA	MLNPLC94B28I330F	76,00000000	47,72727272	123,72727272	23,81720430	92,870,00
3648	MIGLIORE GIULIA	MGLGLI94B51F152N	MIGLIORE GIULIA	MGLGLI94B51F152N	76,00000000	47,72727272	123,72727272	23,86290323	432,349,77
3649	DI LELLA MICHELE	DLLMHL94A13L113L	DI LELLA MICHELE	DLLMHL94A13L113L	51,00000000	72,72727272	123,72727272	23,94086022	127,730,00
3650	RAGONE FRANCESCO	RGNFNC93S26A225E	RAGONE FRANCESCO	RGNFNC93S26A225E	76,00000000	47,72727272	123,72727272	24,07259065	532,384,40
3651	LATERZA GIUSEPPE	LTRGPP92L09A048X	LATERZA GIUSEPPE	LTRGPP92L09A048X	76,00000000	47,72727272	123,72727272	25,45161290	41,681,20
3652	FERORELLI GIUSEPPE	FRRGPP91D02A662S	FERORELLI GIUSEPPE	FRRGPP91D02A662S	76,00000000	47,72727272	123,72727272	26,72043011	106,576,00
3653	RAGONE SARA	RGNRSR89P68L736G	RAGONE SARA	RGNRSR89P68L736G	76,00000000	47,72727272	123,72727272	28,23387097	795,363,79
3654	GASPARRO DEBORA	GSPDBR85B63A048N	GASPARRO DEBORA	GSPDBR85B63A048N	76,00000000	47,72727272	123,72727272	32,83064516	64,117,28
3655	CAMISA ANTONIO	CMSNTN82P20D862Z	CAMISA ANTONIO	CMSNTN82P20D862Z	76,00000000	47,72727272	123,72727272	35,25537634	47,064,00
3656	CARLUCCI ROSA	CRRLRSO79S69A225Y	CARLUCCI ROSA	CRRLRSO79S69A225Y	76,00000000	47,72727272	123,72727272	38,06451613	196,100,00
3657	DI FONZO VITA FRANCESCA	DFNVFR79L57E038G	DI FONZO VITA FRANCESCA	DFNVFR79L57E038G	76,00000000	47,72727272	123,72727272	38,43010753	80,930,00
3658	CAMPANELLA PAOLA	CMPPLA77R68H096Y	CAMPANELLA PAOLA	CMPPLA77R68H096Y	76,00000000	47,72727272	123,72727272	40,15053763	125,404,16
3659	BULZACHELLI ANNALISA	BLZNL577E43E038K	BULZACHELLI ANNALISA	BLZNL577E43E038K	76,00000000	47,72727272	123,72727272	40,63440860	69,756,48
3660	GRECO YURI ANDREA	GRCYND98L18E506N	GRECO YURI ANDREA	GRCYND98L18E506N	76,00000000	47,72727271	123,72727271	19,42741935	95,400,00
3661	DELUCIA DONATO	DLCDNT94H29A225U	DELUCIA DONATO	DLCDNT94H29A225U	76,00000000	47,72727271	123,72727271	23,48118280	82,400,00

Allegato A

PSR PUGLIA 2014 - 2020

PACCHETTO GIOVANI - Bando pubblicato nel BURP n. 87 del 28/07/2016 e ss.mm.ii.
Sottomisura 6.1 Aiuti all'avviamento di imprese per i giovani agricoltori

GRADUATORIA UNICA REGIONALE

POSIZIONE	RICHIEDENTE PREMIO	CUAA SOGGETTO	DENOMINAZIONE AZIENDA	CUAA AZIENDA	PUNTEGGIO			ETA' MEDIA	TOTALE INVESTIMENTO
					SOTTOMISURA 6.1	OPERAZIONE 4.1.B	SOTTOMISURA 6.4		
3662	CORRERA MICHELE	CRMHL98C18D643X	NOSTROLIO SOCIETA' AGRICOLA A.R.L.S.	04163730718	51,00000000	72,67761216	123,67761216	19,76075269	677.991,80
3663	MAGLIA ANTONIO	MGLNTN81S30E716L	"SOCIETA' AGRICOLA SEMPLICE FRATELLI MAGLIA"	04104040714	51,00000000	72,67026803	123,67026803	30,72983871	125.938,60
3664	MAGLIA MARTINO	MGLMTN92L29E716Y	"SOCIETA' AGRICOLA SEMPLICE FRATELLI MAGLIA"	04104040714	51,00000000	72,67026803	123,67026803	30,72983871	125.938,60
3665	FERLICCHIA SIMONA	FRLSMN99D42F1520	FERLICCHIA VALERIA E SIMONA SOCIETA' AGRICOLA SEMPLICE	02535520742	60,00000000	63,63636363	123,63636363	20,52016129	394.475,68
3666	FERLICCHIA VALERIA	FRLVLR95M67F152C	FERLICCHIA VALERIA E SIMONA SOCIETA' AGRICOLA SEMPLICE	02535520742	60,00000000	63,63636363	123,63636363	20,52016129	394.475,68
3667	MEMMOLA GIUSEPPE	MMMGP98E16D761W	MEMMOLA SOCIETA SEMPLICE AGRICOLA	02537250744	60,00000000	63,63636363	123,63636363	21,00403226	295.884,72
3668	MEMMOLA RAFFAELLA	MMMRFL95L65F152X	MEMMOLA SOCIETA SEMPLICE AGRICOLA	02537250744	60,00000000	63,63636363	123,63636363	21,00403226	295.884,72
3669	GRILLO DAMIANO GERARDO	GRLDNG94A09C514H	GRILLO DAMIANO GERARDO	GRLDNG94A09C514H	52,00000000	71,59090908	123,59090908	23,95161290	125.591,65
3670	PERROTTA FRANCESCO	PRRFNC97R29E815V	PERROTTA FRANCESCO	PRRFNC97R29E815V	76,00000000	47,54931868	123,54931868	20,14784946	47.382,00
3671	SANTERAMO ANTONIO	SNTNTN90T29A669X	SANTERAMO ANTONIO	SNTNTN90T29A669X	64,42918562	59,09090908	123,52009470	26,98118280	36.146,00
3672	DI BENEDETTO FRANCESCO	DBNFNC85P27F284Y	DI BENEDETTO FRANCESCO	DBNFNC85P27F284Y	54,10418696	69,31818181	123,42236877	32,23655914	74.279,95
3673	PLANTAMURA CLAUDIO	PLNCLD95A21I330N	PLANTAMURA CLAUDIO	PLNCLD95A21I330N	76,00000000	47,41893135	123,41893135	22,91935484	999.997,76
3674	RUSSO ANGELO	RSSNGL91L16E716A	IL GIRASOLE SOCIETA' SEMPLICE AGRICOLA	04106190715	66,30264144	57,09480571	123,39744715	32,25986057	262.138,00
3675	RUSSO CARMELINA	RSSCML83H57E716L	IL GIRASOLE SOCIETA' SEMPLICE AGRICOLA	04106190715	66,30264144	57,09480571	123,39744715	32,25986057	262.138,00
3676	RUSSO LUCIA	RSSLCU82B63E716P	IL GIRASOLE SOCIETA' SEMPLICE AGRICOLA	04106190715	66,30264144	57,09480571	123,39744715	32,25986057	262.138,00
3677	RUBINO MARIA MICHELA	RBNMMC82S68Z112U	AZIENDA AGRICOLA CODA DI RONDINE	08085280728	79,00000000	44,31818181	123,31818181	35,06720430	149.460,23
3678	MASTRORILLI MICHELE	MSTMHL85P18L328U	MASTRORILLI MICHELE	MSTMHL85P18L328U	69,81920774	53,49774339	123,31695113	32,26075269	44.838,00
3679	CAPOBIANCO ANTONIO	CPBNTN95M23E716U	CAPOBIANCO ANTONIO	CPBNTN95M23E716U	53,16356771	70,12903808	123,29260579	22,33064516	188.642,00
3680	MUSCI LUIGI	MSCLGU81B12F284K	MUSCI LUIGI	MSCLGU81B12F284K	57,58013328	65,69436479	123,27449807	36,86021505	75.992,26
3681	ANGELICOLA GIUSEPPE	NGLGPP82B11D643B	ANGELICOLA GIUSEPPE	NGLGPP82B11D643B	96,00000000	27,27272726	123,27272726	35,86290323	104.728,00
3682	SGARAMELLA GEREMIA	SGRGRM97A14A285N	SGARAMELLA GEREMIA	SGRGRM97A14A285N	54,24806851	69,00000000	123,24806851	20,93817204	270.912,78
3683	LATORRATA CAMILLA MARIA	LTRCLL97M45A048F	LATORRATA GREEN SOCIETA' AGRICOLA	03076140734	65,38452867	57,86201939	123,24654806	21,70967742	67.045,00
3684	LATORRATA LUDOVICA MARIA	LTRLVC94T47A048I	LATORRATA GREEN SOCIETA' SEMPLICE AGRICOLA	03076140734	65,38452867	57,86201939	123,24654806	21,70967742	67.045,00
3685	PEPE GIOVANNI	PPEGNN98T03D643P	PEPE GIOVANNI	PPEGNN98T03D643P	51,00000000	72,23901920	123,23901920	19,05107527	499.774,60
3686	CAROLI FRANCESCO	CRFLNC82E25E986Q	DEON ETTORE SOCIETA' AGRICOLA SRL	03144690736	76,00000000	47,21097801	123,21097801	35,57526882	760.329,41
3687	CARLINO CLARA	CRCLLR97E49D8620	VINEA SOCIETA' AGRICOLA S.N.C. DEI GERMANI LEONARDO, CLARA E GIULIA	04901630758	80,00000000	43,18181817	123,18181817	20,24193548	199.058,79

Allegato A

PSR PUGLIA 2014 - 2020

PACCHETTO GIOVANI - Bando pubblicato nel BURP n. 87 del 28/07/2016 e ss.mm.ii.
Sottomisura 6.1 Aiuti all'avviamento di imprese per i giovani agricoltori

GRADUATORIA UNICA REGIONALE

POSIZIONE	RICHIEDENTE PREMIO	CUAA SOGGETTO	DENOMINAZIONE AZIENDA	CUAA AZIENDA	PUNTEGGIO			ETA' MEDIA	TOTALE INVESTIMENTO
					SOTTOMISURA 6.1	OPERAZIONE 4.1.B	SOTTOMISURA 6.4		
3688	CARLINO GIULIA	CRLGLI96E42D862S	VINEA SOCIETA' AGRICOLA S.N.C. DEI GERMANI LEONARDO, CLARA E GIULIA	04901630758	80,00000000	43,18181817	123,18181817	20,24193548	199,058,79
3689	CARLINO LEONARDO	CRLLRD99L02D862O	VINEA SOCIETA' AGRICOLA S.N.C. DEI GERMANI LEONARDO, CLARA E GIULIA	04901630758	80,00000000	43,18181817	123,18181817	20,24193548	199,058,79
3690	DELL'AQUILA MICHELA	DLLMLH99E51D643F	DELL'AQUILA MICHELA	DLLMLH99E51D643F	77,20714451	45,94988345	123,15702796	18,61290323	136,422,00
3691	NAPOSITANO ANNA	NPLNNA80B48A669A	NAPOSITANO ANNA	NPLNNA80B48A669A	52,00000000	71,06840389	123,06840389	37,87096774	179,755,84
3692	SOMMA DONATO	SMMDNT84H02A662Z	F.LLI SOMMA SOCIETA' SEMPLICE AGRICOLA	08085340720	52,00000000	71,06387622	123,06387622	31,19623656	89,610,81
3693	SOMMA RAFFAELE	SMMRFL89B20A662K	F.LLI SOMMA SOCIETA' SEMPLICE AGRICOLA	08085340720	52,00000000	71,06387622	123,06387622	31,19623656	89,610,81
3694	SALCONE GIUSEPPE	SLCGPP89L22H158T	SALCONE GIUSEPPE	SLCGPP89L22H158T	51,00000000	72,06262793	123,06262793	28,41666667	49,455,89
3695	PALMITESTA FRANCESCO PAOLO	PLMFNC97A06L049K	PALMITESTA FRANCESCO PAOLO	PLMFNC97A06L049K	66,00000000	57,05519016	123,05519016	20,95967742	181,620,00
3696	COLELLA ANNA	CLLNNA86P50H096P	AGRIFUSELLA SOCIETA' SEMPLICE AGRICOLA DI COLELLA ANNA E FONTE	08072640728	58,27511603	64,77272726	123,04784329	31,28225806	279,260,00
3697	ZIMOTTI MIRIAM	ZMTMRM97S70H926S	ZIMOTTI MIRIAM	ZMTMRM97S70H926S	81,00000000	42,04545454	123,04545454	20,06182796	37,100,00
3698	PINTO NICOLA ANGELO	PNTNLM97E27H158S	PINTO NICOLA ANGELO	PNTNLM97E27H158S	51,00000000	72,00000000	123,00000000	20,56989247	109,507,54
3699	FINTO ROSA	FNTRSO94M53A285I	SOCIETA' AGRICOLA SEMPLICE AGRIFINTO	07949070721	52,00000000	71,00000000	123,00000000	25,40456989	207,193,11
3700	FINTO VINCENZO	FNTVCN90L09A285V	SOCIETA' AGRICOLA SEMPLICE AGRIFINTO	07949070721	52,00000000	71,00000000	123,00000000	25,40456989	207,193,11
3701	MELPIGNANO GIOVANNI	MLPGNN91H11C424D	MELPIGNANO GIOVANNI	MLPGNN91H11C424D	56,00000000	67,00000000	123,00000000	26,52956989	250,606,82
3702	MONGELLI GIUSEPPE	MNGGPP90T01L328O	MONGELLI GIUSEPPE	MNGGPP90T01L328O	52,00000000	71,00000000	123,00000000	27,05645161	132,924,00
3703	DI CORRADO NICOLA	DCRNCL83H2L328N	AZIENDA DI MICCO PASQUA DI NICOLA E SILVIA DI CORRADO	08004840727	52,00000000	71,00000000	122,96146619	31,76075269	88,151,44
3704	DI CORRADO SILVIA	DCRSLV88T49L328J	AZIENDA DI MICCO PASQUA DI NICOLA E SILVIA DI CORRADO	08004840727	52,00000000	71,00000000	123,00000000	31,76075269	88,151,44
3705	MONTAGANO CIRA VALENTINA	MNTCVL79T57H158G	MONTAGANO CIRA VALENTINA	MNTCVL79T57H158G	52,00000000	71,00000000	123,00000000	38,01344086	895,498,42
3706	FIUME NICOLETTA	FMINLT90D59F376M	FIUME NICOLETTA	FMINLT90D59F376M	38,00000000	84,99725942	122,99725942	27,67473118	309,420,45
3707	ARGESE FRANCO	RGSFNC87C24H096X	ARGESE FRANCO	RGSFNC87C24H096X	76,00000000	46,96146619	122,96146619	30,74462366	86,589,94
3708	TROIANI FABRIZIO	TRNFRZ94R01D643V	TROIANI FABRIZIO	TRNFRZ94R01D643V	51,00000000	71,96062804	122,96062804	23,22311828	999,811,81
3709	INTOTARO PIETRO	NTTPTR92C30A285B	INTOTARO PIETRO	NTTPTR92C30A285B	55,87757955	67,04545452	122,92303407	25,72849462	122,953,60
3710	SICOLO ONOFFRIO	SCLNFR97H08A893E	SICOLO ONOFFRIO	SCLNFR97H08A893E	68,62191993	54,29735826	122,91927819	20,53763441	116,523,68
3711	FRIZZALE LEONARDA	FRZLRD79S70A225L	PIERAGRI SOCIETA' AGRICOLA A RESPONSABILITA' LIMITATA A SOCIO UNICO	08041540728	54,00459969	68,86135220	122,86595189	38,06182796	250,740,00
3712	RUTIGLIANO ANTONIO PIO	RTGNPN98B23H926R	AGRICOLA SANT'ANNA SRLS	04108220718	66,00000000	56,81818181	122,81818181	19,83064516	723,946,55

Allegato A

PSR PUGLIA 2014 - 2020

PACCHETTO GIOVANI - Bando pubblicato nel BURP n. 87 del 28/07/2016 e ss.mm.ii.
Sottomisura 6.1 Aiuti all'avviamento di imprese per i giovani agricoltori

GRADUATORIA UNICA REGIONALE

POSIZIONE	RICHIEDENTE PREMIO	CUAA SOGGETTO	DENOMINAZIONE AZIENDA	CUAA AZIENDA	PUNTEGGIO			ETA' MEDIA	TOTALE INVESTIMENTO
					OPERAZIONE 4.1.B	SOTTOMISURA 6.4	PUNTEGGIO TOTALE		
3713	MARCHESE ROCCO GIOVANNI	MRCRCG91H19D643C	MARCHESE ROCCO GIOVANNI	MRCRCG91H19D643C	66,00000000	56,81818181	122,81818181	26,50806452	885,039,48
3714	CATALUDDI RITA	CTLRTI86T51H985E	CATALUDDI RITA	CTLRTI86T51H985E	66,00000000	56,81818181	122,81818181	31,02956989	44,202,00
3715	ACHILLE MIRIANA	CHLMRN96T56A893P	ACHILLE MIRIANA	CHLMRN96T56A893P	71,66039498	51,13636362	122,79675860	21,01612903	78,652,00
3716	PICCOLOMO CATALDO	PCCLD9B23C983M	PICCOLOMO CATALDO	PCCLD9B23C983M	52,62743713	70,16039418	122,78783131	24,83064516	68,989,16
3717	ACCETTA LUCA	CCTLCU86D05C136S	ACCETTA LUCA	CCTLCU86D05C136S	76,00000000	46,70205152	122,70205152	31,71236559	117,376,00
3718	DE FELICE ROSALIA	DFLRLS80M67L049X	DE FELICE ROSALIA	DFLRLS80M67L049X	51,78925822	70,866895931	122,65621753	37,31989247	99,861,33
3719	MASTRODONATO FEDELE	MSTFDL97H09C983V	MASTRODONATO FEDELE	MSTFDL97H09C983V	61,83795497	60,80591649	122,64387146	20,53494624	115,719,40
3720	FRATTAROLO CLAUDIO PIO	FRTCDP89R12H926Z	FRATTAROLO CLAUDIO PIO	FRTCDP89R12H926Z	81,00000000	41,62875433	122,62875433	28,19354839	119,674,00
3721	ARRE' FRANCESCA	RRAFNC95C54E986Q	ARRE' FRANCESCA	RRAFNC95C54E986Q	76,00000000	46,59889404	122,59889404	22,77150538	812,782,24
3722	ZENGA DAMIANO	ZNGDMN99E22D643E	ZENGA DAMIANO	ZNGDMN99E22D643E	51,00000000	71,59090908	122,59090908	18,56333333	640,338,06
3723	DE CANCELLIS ANGELO CARMINE	DCNNLC98C13D643P	DE CANCELLIS ANGELO CARMINE	DCNNLC98C13D643P	51,00000000	71,59090908	122,59090908	19,77419355	502,846,42
3724	PUGLIESE CLAUDIA	PGLCLD97H42B180I	PUGLIESE CLAUDIA	PGLCLD97H42B180I	51,00000000	71,59090908	122,59090908	20,55376344	73,140,00
3725	STEFANELLI PIERFRANCESCO	STFFPR90H23A048E	STEFANELLI PIERFRANCESCO	STFFPR90H23A048E	76,00000000	46,59090908	122,59090908	27,49731183	69,602,40
3726	GIUSI MARIA CARLA	GSIMCR88B55F152Q	GIUSI MARIA CARLA	GSIMCR88B55F152Q	76,00000000	46,59090908	122,59090908	29,85215054	60,950,00
3727	DEL BUONO ALBERTO	DLBLRT91E27E716N	SOCIETA' AGRICOLA SEMPLICE DEL BUONO A.&A.	04118390717	51,00000000	71,59090908	122,59090908	31,02150538	460,420,35
3728	DEL BUONO ANNA	DLENNA82L41E716N	SOCIETA' AGRICOLA SEMPLICE DEL BUONO A.&A.	04118390717	51,00000000	71,59090908	122,59090908	31,02150538	460,420,35
3729	LABARILE VITO	LBRVTI86M16H501F	LABARILE VITO	LBRVTI86M16H501F	76,00000000	46,59090908	122,59090908	31,34946237	661,740,00
3730	SACCO ROSARIA	SCCRSR85H66E882H	SACCO ROSARIA	SCCRSR85H66E882H	76,00000000	46,59090908	122,59090908	32,48924731	43,907,00
3731	CAPOZZO COSMO	CPZCSM77H03A048L	CAPOZZO COSMO	CPZCSM77H03A048L	76,00000000	46,59090908	122,59090908	40,55107527	130,752,12
3732	ZULUAGA DIANA LUCIA	ZLGDLC78P67Z804C	ZULUAGA DIANA LUCIA	ZLGDLC78P67Z804C	60,00000000	62,49999998	122,49999998	39,23655914	72,588,67
3733	LOMBARDI FRANCESCO SAVERIO	LMBFNC96P05A285I	LOMBARDI FRANCESCO SAVERIO	LMBFNC96P05A285I	53,00000000	69,48075595	122,48075595	21,29569892	81,160,93
3734	DEJURE OSCAR	DJRSR90A08A662B	DEJURE OSCAR	DJRSR90A08A662B	58,55443235	63,90340941	122,45784176	27,95430108	121,324,54
3735	CORBO BERNARDINO	CRBBNR82C13D643T	CORDIS SOCIETA' SEMPLICE AGRICOLA	04115550719	52,00000000	70,45454544	122,45454544	34,57258065	148,272,80
3736	DI PASQUA ANNAMARIA	DPNNMR84M48D643T	CORDIS SOCIETA' SEMPLICE AGRICOLA	04115550719	52,00000000	70,45454544	122,45454544	34,57258065	148,272,80
3737	LOVINO MARILISA	LVMNLS88E51C983C	LOVINO MARILISA	LVMNLS88E51C983C	61,00000000	61,36363636	122,36363636	29,61290323	583,588,06
3738	SQUICCIARINI DARIA	SQCDRA85D42A662G	SQUICCIARINI DARIA	SQCDRA85D42A662G	78,00000000	44,31818181	122,31818181	32,72043011	467,712,00
3739	MASULLO UGO	MSLGUO83R07L182R	MASULLO UGO	MSLGUO83R07L182R	69,88139509	52,41251873	122,29391382	34,20698925	134,034,64
3740	LOSITO GIANCARLO	LSTGCR97A05A048A	LOSITO GIANCARLO	LSTGCR97A05A048A	65,47480525	56,81818181	122,29298706	20,96236559	30,846,00

Allegato A

PSR PUGLIA 2014 - 2020

PACCHETTO GIOVANI - Bando pubblicato nel BURP n. 87 del 28/07/2016 e ss.mm.ii.
Sottomisura 6.1 Aiuti all'avviamento di imprese per i giovani agricoltori

GRADUATORIA UNICA REGIONALE

POSIZIONE	RICHIEDENTE PREMIO	CUAA SOGGETTO	DENOMINAZIONE AZIENDA	CUAA AZIENDA	PUNTEGGIO			ETA' MEDIA	TOTALE INVESTIMENTO
					OPERAZIONE 4.1.B	SOTTOMISURA 6.4	PUNTEGGIO TOTALE		
3741	PICCOLO ALBERTO	PCCLRT88H02L329G	SOCIETA' AGRICOLA FRUITTI CASTEL DEL MONTE S.S.	08086340729	55,17522930	67,09362300	31,54032258	65.714,84	
3742	QUACQUARELLI RAFFAELLA	QCQRFL84H52A285B	SOCIETA' AGRICOLA FRUITTI CASTEL DEL MONTE S.S.	08086340729	55,17522930	67,09362300	31,54032258	65.714,84	
3743	PETROSINO ANGELA	PTRNGL91L46A662S	PETROSINO ANGELA	PTRNGL91L46A662S	59,76754484	62,50000000	18,45967742	43.884,00	
3744	MACCHIA ROBERTA	MCCRRT80D65E506G	MACCHIA ROBERTA	MCCRRT80D65E506G	68,64271174	53,59848486	37,65660215	95.400,00	
3745	GIAMPETRUZZI MICHELE	GMPMHL89S08A048X	SOCIETA' AGRICOLA MASSERIA GROTTILLO S.R.L.	07981870723	79,00000000	43,18806818	28,12096774	1.399.998,60	
3746	DEFILIPPIS LEONARDO	DFLLRD77B10D643P	DEFILIPPIS LEONARDO	DFLLRD77B10D643P	80,00000000	42,04545454	40,86559140	42.188,00	
3747	DEL VISCIO VITTORIO	DLVVR81P03D643J	DEL VISCIO VITTORIO	DLVVR81P03D643J	80,00000000	42,04545453	36,30107527	57.155,20	
3748	LATORRE PASQUALE	LTRPOL81E22H926O	LATORRE PASQUALE	LTRPOL81E22H926O	80,00000000	42,04545453	36,58333333	364.193,76	
3749	PINTO GIUSEPPE	PNTGPP91T21E038P	PINTO GIUSEPPE	PNTGPP91T21E038P	80,00000000	42,03375414	26,00268817	644.711,45	
3750	MASTRORILLI SAVINO	MSTSVN87B11L109U	MASTRORILLI SAVINO	MSTSVN87B11L109U	61,00000000	61,03275171	30,86290323	64.729,44	
3751	LOBERTO LUCA	LBRLCU95L08B619G	LOBERTO LUCA	LBRLCU95L08B619G	76,00000000	46,02147865	22,45430108	579.552,00	
3752	VESCIA FEDERICA	VSCFRC97P52H926E	VESCIA FEDERICA	VSCFRC97P52H926E	80,00000000	42,01706735	20,27688172	169.730,91	
3753	SIBILLA PIETRO	SBLPTR83R04L049J	SIBILLA PIETRO	SBLPTR83R04L049J	70,66904064	51,34207241	34,21505376	50.943,60	
3754	CARNEVALE GIORGIA	CRNGRG99H45H501Q	BOCCA D'ORO BIO EXPERIENCE S.R.L. - SOCIETA' AGRICOLA	04158350712	54,00000000	68,00000000	18,54568892	1.036.668,93	
3755	URSO NICCOLO'	RSUNCL98H30G751T	URSO NICCOLO'	RSUNCL98H30G751T	76,00000000	46,00000000	19,47849462	35.196,00	
3756	LAPORTA FRANCESCO	LPRFNC98D23A669L	LAPORTA FRANCESCO	LPRFNC98D23A669L	51,00000000	71,00000000	19,66397849	195.764,00	
3757	DE NICOLO MICHELE	DNCMHL97C90L109E	DE NICOLO MICHELE	DNCMHL97C90L109E	61,00000000	61,00000000	20,72849462	51.309,30	
3758	BITETTO VITO	BTTVTI96L30A893Q	BITETTO VITO	BTTVTI96L30A893Q	62,00000000	60,00000000	21,39516129	159.319,06	
3759	POTENZA VALERIA	PTNVLR96E41A662U	POTENZA VALERIA	PTNVLR96E41A662U	53,00000000	69,00000000	21,63978495	42.294,00	
3760	DIDONNA ISABEL	DDNSBL96B41A662M	DIDONNA ISABEL	DDNSBL96B41A662M	51,00000000	71,00000000	21,88978495	109.432,24	
3761	PALANGA CELESTE	PLNCST95T59F027C	PALANGA CELESTE	PLNCST95T59F027C	51,00000000	71,00000000	22,00806452	96.893,65	
3762	D'APRILE GIANGIUSEPPE	DPRGG9S508G187B	SOCIETA' AGRICOLA LA VALLE S.S.	03144790734	60,00000000	62,00000000	22,12096774	429.263,58	
3763	CAPORALE GIUSEPPE	CPRGPP94R07A669O	CAPORALE GIUSEPPE	CPRGPP94R07A669O	61,00000000	61,00000000	23,20698925	999.933,38	
3764	PELLEGRINO ALBERTA	PLLLRT94L59F152W	PELLEGRINO ALBERTA	PLLLRT94L59F152W	76,00000000	46,00000000	23,42473118	105.676,46	
3765	CAPUTO FRANCESCO	CPTFNC92E15L328Q	CAPUTO FRANCESCO	CPTFNC92E15L328Q	51,00000000	71,00000000	25,60215054	86.832,20	
3766	LENTI CHIARA	LNTCHR92C56L049W	LENTI CHIARA	LNTCHR92C56L049W	51,00000000	71,00000000	25,76612903	143.207,06	
3767	ANCORA COSIMO	NCRCSM90E161119C	MEDIFLORA S.A.S DI ANCORÀ COSIMO & C. - SOCIETA' AGRICOLA	04859110753	61,00000000	61,00000000	27,59946237	460.022,47	
3768	SURIANO MARCO	SRNMRC89P27A285R	SURIANO MARCO	SRNMRC89P27A285R	53,00000000	69,00000000	28,23655914	123.760,53	

Allegato A

PSR PUGLIA 2014 - 2020

PACCHETTO GIOVANI - Bando pubblicato nel BURP n. 87 del 28/07/2016 e ss.mm.ii.
Sottomisura 6.1 Aiuti all'avviamento di imprese per i giovani agricoltori

GRADUATORIA UNICA REGIONALE

POSIZIONE	RICHIEDENTE PREMIO	CUAA SOGGETTO	DENOMINAZIONE AZIENDA	CUAA AZIENDA	PUNTEGGIO			ETA' MEDIA	TOTALE INVESTIMENTO
					OPERAZIONE 4.1.B	SOTTOMISURA 6.4	PUNTEGGIO TOTALE		
3769	FIOR VITO NICOLA	FRVNC88S16A669H	FIOR VITO NICOLA	FRVNC88S16A669H	55,00000000	67,00000000	122,00000000	29,09946237	80,642,01
3770	DIDONNA DOMENICO	DDNDNC84D01C975Y	DIDONNA DOMENICO	DDNDNC84D01C975Y	51,00000000	71,00000000	122,00000000	33,72311828	31,111,21
3771	CASTRIA ANTONIA	CSTNTN79H57F915A	CASTRIA ANTONIA	CSTNTN79H57F915A	76,00000000	46,00000000	122,00000000	38,51344086	52,237,67
3772	FIOR PIETRO	FRIPTR83R10H926Q	FIOR PIETRO	FRIPTR83R10H926Q	71,09948128	50,87507843	121,97455971	34,19892473	161,747,41
3773	RUBINI ANDREA	RBNNDR91C29L109S	RUBINI ANDREA	RBNNDR91C29L109S	69,94757441	52,00000000	121,94757441	26,73118280	77,804,00
3774	DEL VESCOVO MARICA	DLVMRC96E62A883B	DEL VESCOVO MARICA	DLVMRC96E62A883B	51,00000000	70,94213248	121,94213248	21,58333333	128,040,74
3775	SARDANO FEDERICA	SRDFRC96E50C309T	SARDANO FEDERICA	SRDFRC96E50C309T	59,43294596	62,50000000	121,93294596	21,61559140	96,540,00
3776	DAGOSTINO VINCENZA	DGSVCN98B53A669S	AZIENDA AGRICOLA LE DAME SOCIETA' SEMPLICE	07946630725	68,64836111	53,27781639	121,92617750	28,56182796	60,055,49
3777	SANTO CONCETTA	SNTCC79P56A669A	AZIENDA AGRICOLA LE DAME SOCIETA' SEMPLICE	07946630725	68,64836111	53,27781639	121,92617750	28,56182796	60,055,49
3778	OCCHIONORELLI PIETRO	CCHPTR90R05I441D	OCCHIONORELLI PIETRO	CCHPTR90R05I441D	51,00000000	70,91071639	121,91071639	27,21236559	217,704,33
3779	CARRILLO IRENE	CRRRN192L53D643N	CARRILLO IRENE	CRRRN192L53D643N	81,00000000	40,90909091	121,90909091	25,44086022	135,733,00
3780	FARINA FRANCESCO	FRNFNC78A27L219E	FARINA FRANCESCO	FRNFNC78A27L219E	81,00000000	40,90909091	121,90909091	39,90322581	42,168,92
3781	ZANCHELLI PASQUALE	ZNCPQL77S05L273W	ZANCHELLI PASQUALE	ZNCPQL77S05L273W	81,00000000	40,90909091	121,90909091	40,12903226	157,516,00
3782	PALMIERI ANDREA PIO	PLMNR97502H926C	SOCIETA' AGRICOLA SEMPLICE GIOVENTU' DI PALMIERI ANDREA PIO & C.	07976920723	51,00000000	70,90686106	121,90686106	19,54435484	377,912,03
3783	PALMIERI EUGENIA SILVIA	PLMGSL99A49H926G	SOCIETA' AGRICOLA SEMPLICE GIOVENTU' DI PALMIERI ANDREA PIO & C.	07976920723	51,00000000	70,90686106	121,90686106	19,54435484	377,912,03
3784	DIBELLO LEONARDO	DBLLRD91S02F376D	DIBELLO LEONARDO	DBLLRD91S02F376D	51,00000000	70,88106499	121,88106499	26,13709677	62,387,10
3785	MILILLO MARINELLA	MLLMNL93C63L109U	MILILLO MARINELLA	MLLMNL93C63L109U	51,00000000	70,86131088	121,86131088	24,74731183	40,378,02
3786	LOSITO BRUNO	LSTBRN92T03B619K	LOSITO BRUNO	LSTBRN92T03B619K	67,76995616	54,08851084	121,85846700	25,05107527	42,558,67
3787	CICCONE ALFREDO GIUSEPPE	CCCLRD98B11C514L	CICCONE ALFREDO GIUSEPPE	CCCLRD98B11C514L	51,00000000	70,85787434	121,85787434	19,86290323	160,049,92
3788	ALBANESE VITANGELO	LBNVNG99R08A662Z	ALBANESE VITANGELO	LBNVNG99R08A662Z	60,00000000	61,80488570	121,80488570	18,20430108	65,853,55
3789	GASPARRE GIORGIO LUIGI VITO	GSPGGL81H21G712G	GASPARRE GIORGIO LUIGI VITO	GSPGGL81H21G712G	54,80658069	66,99089048	121,79747117	36,50268817	34,813,04
3790	CURSO OLGA	CRSLG087C49L273E	CURSO OLGA	CRSLG087C49L273E	52,00000000	69,76354998	121,76354998	30,78494624	89,252,00
3791	MATERA GIUSEPPE	MTRGPP89E13L113D	MATERA GIUSEPPE	MTRGPP89E13L113D	51,00000000	70,72925539	121,72925539	28,60752688	66,226,72
3792	D'IMPERIO GIOVANNI	DMPGNN95E15L049R	D'IMPERIO GIOVANNI	DMPGNN95E15L049R	62,65573097	59,01759530	121,67332627	22,80215054	36,146,00
3793	LOFFREDO LEONARDO	LFFLRD92H11D643K	LOFFREDO LEONARDO	LFFLRD92H11D643K	60,63762396	61,00000000	121,63762396	25,52956989	68,440,00
3794	INNAMORATO CATERINA	NNMCRN84C67C975M	INNAMORATO CATERINA	NNMCRN84C67C975M	76,00000000	45,58148783	121,58148783	33,73655914	39,379,00
3795	ERCOLINO MARIASERENA	RCLMSR92L68L273H	AGRICOLA SAN PIA DEI F.LLI ERCOLINO S.S.AGRICOLA	04119150714	51,00000000	70,57042870	121,57042870	24,80645161	60,579,00

Allegato A

PSR PUGLIA 2014 - 2020

PACCHETTO GIOVANI - Bando pubblicato nel BURP n. 87 del 28/07/2016 e ss.mm.ii.
Sottomisura 6.1 Aiuti all'avviamento di imprese per i giovani agricoltori

GRADUATORIA UNICA REGIONALE

POSIZIONE	RICHIEDENTE PREMIO	CUAA SOGGETTO	DENOMINAZIONE AZIENDA	CUAA AZIENDA	PUNTEGGIO			ETA' MEDIA	TOTALE INVESTIMENTO
					OPERAZIONE 4.1.B	SOTTOMISURA 6.4	PUNTEGGIO TOTALE		
3796	ERCOLINO MATTEO	RCLMTT93R05L279E	AGRICOLA SAN PIA DEI F.LLI ERCOLINO S.S.AGRICOLA	04119150714	51,00000000	70,57042870	121,57042870	24,80645161	60.579,00
3797	STEFANIA ANTONIO	STFNNT89R24H926U	STEFANIA ANTONIO	STFNNT89R24H926U	67,00000000	54,54545453	121,54545453	28,16129032	121.975,60
3798	PASQUINO VALENTINA	PSQVNT84B63I330M	PASQUINO VALENTINA	PSQVNT84B63I330M	76,00000000	48,53360499	121,53360499	33,83064516	555.533,01
3799	SCAGLIOLA GIOACCHINO	SCGGCH83M07L109G	SCAGLIOLA GIOACCHINO	SCGGCH83M07L109G	60,15846435	61,36363636	121,52210071	34,37365591	45.580,00
3800	LONOCE MARIA SILVIA	LNCMSL78P61D761N	LONOCE MARIA SILVIA	LNCMSL78P61D761N	76,00000000	48,50721506	121,50721506	39,25268817	1.033.538,04
3801	STRAGAPEDE MARIA ARCANGELA	STRMRC81L58E223R	STRAGAPEDE MARIA ARCANGELA	STRMRC81L58E223R	80,00000000	41,50477523	121,50477523	36,43546387	191.594,00
3802	PRENCIPE DOMENICO PIO	PRNDNC97D23D643I	PRENCIPE DOMENICO PIO	PRNDNC97D23D643I	51,00000000	70,45454545	121,45454545	20,86397849	445.000,00
3803	ROSAFIO RICCARDO	RSFRRC95A081119Y	ROSAFIO RICCARDO	RSFRRC95A081119Y	51,00000000	70,45454545	121,45454545	22,95430108	46.004,00
3804	GIANNACCAFO NICOLA	GNNNLC94C29B619M	GIANNACCAFO NICOLA	GNNNLC94C29B619M	51,00000000	70,45454545	121,45454545	23,73118280	67.002,60
3805	PUGLIESE ENRICA	PGLNRC90P61A883W	PUGLIESE ENRICA	PGLNRC90P61A883W	51,00000000	70,45454545	121,45454545	27,25268817	467.546,90
3806	MARINO VINCENZO	MNRVNC90C09E456S	MARINO VINCENZO	MNRVNC90C09E456S	51,00000000	70,45454545	121,45454545	27,78494624	357.833,56
3807	BUONO LUCIA	BNULCU87T59D648E	RITORNO ALLA TERRA SOCIETA' SEMPLICE AGRICOLA	04162310710	51,00000000	70,45454545	121,45454545	30,00806452	377.672,16
3808	RICCHIUTI ANGELO	RCCNGL84T21F284Q	RICCHIUTI ANGELO	RCCNGL84T21F284Q	51,00000000	70,45454545	121,45454545	33,00268817	49.131,00
3809	FRANCIOSA MARIOLINA	FRNMLN82B62H926A	FRANCIOSA MARIOLINA	FRNMLN82B62H926A	51,00000000	70,45454545	121,45454545	35,83333333	62.222,00
3810	SARDARO ANNA	SRDNNA79L61A669R	SARDARO ANNA	SRDNNA79L61A669R	51,00000000	70,45454545	121,45454545	38,41935484	56.445,00
3811	TROTTA ELENA	TRTLNE94T59A662P	TROTTA ELENA	TRTLNE94T59A662P	76,00000000	48,45454544	121,45454544	23,70967742	285.921,04
3812	QUERCIA ANDREA	QRNCNDR94D06L109O	QUERCIA ANDREA	QRNCNDR94D06L109O	76,00000000	48,45454544	121,45454544	23,70967742	54.643,00
3813	CALABRESE FRANCESCO	CLBFNC90E20D862F	CALABRESE FRANCESCO	CLBFNC90E20D862F	76,00000000	48,45454544	121,45454544	27,58870968	47.700,00
3814	CICIRELLI ANTONIO	CCRNITN88R29A225D	CICIRELLI ANTONIO	CCRNITN88R29A225D	76,00000000	48,45454544	121,45454544	29,14784946	81.620,00
3815	SALONNA FRANCESCO	SLNFNC83L28C424J	SALONNA FRANCESCO	SLNFNC83L28C424J	76,00000000	48,45454544	121,45454544	34,40053763	40.817,95
3816	GALLO MARIA	GLLMRA83L68A225R	GALLO MARIA	GLLMRA83L68A225R	76,00000000	48,45454544	121,45454544	34,40053763	105.629,00
3817	DEPASCALE BARBARA	DPSSBR82A61A048A	DEPASCALE BARBARA	DPSSBR82A61A048A	76,00000000	48,45454544	121,45454544	35,91935484	407.478,51
3818	INGROSSO GABRIELE	NGRGLR1C16E506C	INGROSSO GABRIELE	NGRGLR1C16E506C	76,00000000	48,45454544	121,45454544	36,76612903	54.590,00
3819	NUZZOLESE GIUSEPPE	NZZGPPR03R03E038U	NUZZOLESE GIUSEPPE	NZZGPPR03R03E038U	76,00000000	48,45454544	121,45454544	37,14516129	46.110,00
3820	PUGNANO DORIANA	PUTGDRN79S53I330A	PUGNANO DORIANA	PUTGDRN79S53I330A	76,00000000	48,45454544	121,45454544	38,10752688	75.154,00
3821	DE CORATO ANTONIO	DCRNITN81B21A662B	AGRICOLA BORDUITO SOCIETA' SEMPLICE AGRICOLA	90104720728	55,98854197	65,45500609	121,44354806	34,97311828	328.869,86
3822	DE CORATO ENRICO	DCRNRC84S12A662D	AGRICOLA BORDUITO SOCIETA' SEMPLICE AGRICOLA	90104720728	55,98854197	65,45500609	121,44354806	34,97311828	328.869,86
3823	PATRUONO DEMETRIO	PTRDTR97S08A883B	PATRUONO DEMETRIO	PTRDTR97S08A883B	51,00000000	70,36395692	121,36395692	20,12096774	221.804,99
3824	MANSUETO ANTONIO	MNSNTN94C22F784D	AGRIMANSUETO S.R.L. SOCIETA' AGRICOLA	03140980735	60,00000000	61,36363635	121,36363635	23,75000000	270.940,44

Pag. 145 di 185

Allegato A

PSR PUGLIA 2014 - 2020

PACCHETTO GIOVANI - Bando pubblicato nel BURP n. 87 del 28/07/2016 e ss.mm.ii.
Sottomisura 6.1 Aiuti all'avviamento di imprese per i giovani agricoltori

GRADUATORIA UNICA REGIONALE

POSIZIONE	RICHIEDENTE PREMIO	CUAA SOGGETTO	DENOMINAZIONE AZIENDA	CUAA AZIENDA	PUNTEGGIO			ETA' MEDIA	TOTALE INVESTIMENTO
					OPERAZIONE 4.1.B	SOTTOMISURA 6.4	PUNTEGGIO TOTALE		
3825	CELOZZI ANTONIO	CLZNTN96B07H926M	CELOZZI ANTONIO	CLZNTN96B07H926M	60,92055884	60,43783503	121,35839387	21,87365591	97.952,00
3826	COLANTUONO MARIATERESA	CLNMTR89P54A662U	AGRI CHEMIE S.R.L.S. SOCIETA' AGRICOLA	08086590729	52,00000000	69,35460372	121,35460372	28,27150538	82.680,00
3827	TARANTINI ROSSELLA	TRNRSLS9P44C983P	TARANTINI ROSSELLA	TRNRSLS9P44C983P	68,35348816	52,95524190	121,30873006	22,29838710	103.774,00
3828	ADDOMADA MARIA MIRELLA	DDMMMR78D47E645I	AZIENDA AGRICOLA SANTORO SOCIETA' SEMPLICE AGRICOLA	03080080736	51,32684719	69,97997762	121,30682481	31,19623656	343.286,00
3829	SANTORO LEONARDO	SNTLRD95D15E986A	AZIENDA AGRICOLA SANTORO SOCIETA' SEMPLICE AGRICOLA	03080080736	51,32684719	69,97997762	121,30682481	31,19623656	343.286,00
3830	LORUSSO EDOARDO	LRSDRD89R13C975E	LORUSSO EDOARDO	LRSDRD89R13C975E	76,00000000	45,24381337	121,24381337	28,19086022	67.633,11
3831	CAZZATO ANDREA	CZZNDR91B19H501Y	CAZZATO ANDREA	CZZNDR91B19H501Y	76,00000000	45,23582060	121,23582060	26,84139785	47.912,00
3832	DE FILIPPIS ANTONIO	DFLNTN98P20E815Y	DE FILIPPIS ANTONIO	DFLNTN98P20E815Y	61,00000000	60,22727272	121,22727272	19,25537634	196.016,08
3833	GENTILE ROBERTO	GNTRRT98L16C134T	GENTILE ROBERTO	GNTRRT98L16C134T	61,00000000	60,22727272	121,22727272	19,43279570	85.913,00
3834	MORLEO MARCO	MRLMRC85A21E882U	MORLEO MARCO	MRLMRC85A21E882U	61,00000000	60,22727272	121,22727272	32,91935484	46.004,00
3835	DEL BIANCO FRANCESCA	DLBFNC81T61158N	DEL BIANCO FRANCESCA	DLBFNC81T61158N	66,00000000	55,21945598	121,21945598	36,00268817	221.685,30
3836	TEMPESTA ARCANGELA	TMPRNG83A62A883K	TEMPESTA ARCANGELA	TMPRNG83A62A883K	51,00000000	70,19504102	121,19504102	34,91666667	81.230,00
3837	L'EREDE ROCCO	LRDRCC91T02Z602I	L'EREDE ROCCO	LRDRCC91T02Z602I	62,45733411	58,68998948	121,14133259	26,05376344	109.731,12
3838	ORLANDO FORTUNATO	RLNFTN78C08D643T	ORLANDO FORTUNATO	RLNFTN78C08D643T	51,00000000	70,14067225	121,14067225	39,78763441	168.858,00
3839	CAPURSO SERGIO	CPRSRG95S06A883R	CAPURSO SERGIO	CPRSRG95S06A883R	51,00000000	70,11177292	121,11177292	22,12634409	50.035,02
3840	CASSANELLI GIROLAMO	CSSGLM89L12F284S	CASSANELLI GIROLAMO	CSSGLM89L12F284S	51,00000000	70,10167169	121,10167169	28,44354839	100.086,86
3841	SPIONE NICOLA	SPNNCL94E09A285B	SPIONE NICOLA	SPNNCL94E09A285B	51,76402645	69,31818181	121,08220826	23,61827957	101.245,62
3842	DI MOLFETTA SERGIO	DMLSRG95H19A883Y	DI MOLFETTA SERGIO	DMLSRG95H19A883Y	51,75431151	69,31818181	121,07249332	22,50806452	72.938,60
3843	GENTILE ANDREA	GNTNDR91P03H096N	GENTILE ANDREA	GNTNDR91P03H096N	67,76352058	53,30467533	121,06819591	26,30107527	62.624,04
3844	COSTANTINO ALESSANDRO	CSTLNS99D17C514X	ALE.GIO. SRL	04150130716	54,00000000	67,04545454	121,04545454	18,68010753	997.248,00
3845	GIORGIO PASQUALE	GRGPQL98L15A285W	GIORGIO PASQUALE	GRGPQL98L15A285W	51,00000000	70,00142367	121,00142367	19,43546387	884.738,36
3846	DIMMITO LORENZO	DMMLNZ99A11C514U	DIMMITO LORENZO	DMMLNZ99A11C514U	52,00000000	69,00000000	121,00000000	18,94623656	98.886,00
3847	TRICARICO MICHELANGELO	TRCMHL97B04L109P	TRICARICO MICHELANGELO	TRCMHL97B04L109P	62,00000000	59,00000000	121,00000000	20,88172043	149.177,78
3848	TINELLI ALESSANDRO	TNLLSN93S03L049R	TINELLI ALESSANDRO	TNLLSN93S03L049R	51,00000000	70,00000000	121,00000000	24,13440860	95.194,36
3849	FIGLI MARIA VALENTINA	FRIMVL83B56A669K	SOCIETA' SEMPLICE AGRICOLA FRATELLI FIORE	90107470727	52,00000000	69,00000000	121,00000000	27,25403226	258.952,87
3850	FIGLI RUGGIERO	FRIRGF98D25A669J	SOCIETA' SEMPLICE AGRICOLA FRATELLI FIORE	90107470727	52,00000000	69,00000000	121,00000000	27,25403226	258.952,87
3851	D'AVOLIO GIUSEPPE	DVLGPP88P23D643U	D'AVOLIO GIUSEPPE	DVLGPP88P23D643U	51,00000000	70,00000000	121,00000000	29,24731183	76.407,28
3852	ABRUSCI NICOLETTA	BRSNLT86T70A048G	ABRUSCI NICOLETTA	BRSNLT86T70A048G	52,00000000	69,00000000	121,00000000	30,97849462	124.958,00
3853	CARRINO TIZIANA	CRRTZN85M55B180Z	CARRINO TIZIANA	CRRTZN85M55B180Z	52,00000000	69,00000000	121,00000000	32,35215054	393.825,34

Allegato A

PSR PUGLIA 2014 - 2020

PACCHETTO GIOVANI - Bando pubblicato nel BURP n. 87 del 28/07/2016 e ss.mm.ii.
Sottomisura 6.1 Aiuti all'avviamento di imprese per i giovani agricoltori

GRADUATORIA UNICA REGIONALE

POSIZIONE	RICHIEDENTE PREMIO	CUAA SOGGETTO	DENOMINAZIONE AZIENDA	CUAA AZIENDA	PUNTEGGIO			ETA' MEDIA	TOTALE INVESTIMENTO
					OPERAZIONE 4.1.B	SOTTOMISURA 6.4	PUNTEGGIO TOTALE		
3854	MARGARITO ALESSANDRA	MRGLS184B46B1801	TERRANOSCIA SRLS	023535360743	52,00000000	69,00000000	121,00000000	33,87634409	172.574,28
3855	IANNELLI RENATO	NNLRNT7730L109L	IANNELLI RENATO	NNLRNT7730L109L	62,00000000	59,00000000	121,00000000	39,97849462	47.581,28
3856	ZIZO SALVATORE	ZZSSVT77S26F152E	ZIZO SALVATORE	ZZSSVT77S26F152E	76,00000000	44,99999999	120,99999999	40,07258065	75.726,40
3857	CERASINO MARIACHIARA	CRSMCH93P53B180D	CERASINO MARIACHIARA	CRSMCH93P53B180D	64,91532064	56,06026092	120,97558156	24,27419355	362,166,00
3858	DERRICO MICHELE	DRRMHL83E26E885I	DERRICO MICHELE	DRRMHL83E26E885I	38,00000000	82,95454545	120,95454545	34,57258065	109.402,60
3859	DE CESARE DOMENICO LUIGI	DCSDNC89B16H926F	SOCIETA' AGRICOLA SEMPLICE DE CESARE	04107660716	53,87444507	67,04545454	120,91989961	30,83602151	105.364,00
3860	DE CESARE IDA	DCSDIA85B66D643N	SOCIETA' AGRICOLA SEMPLICE DE CESARE	04107660716	53,87444507	67,04545454	120,91989961	30,83602151	105.364,00
3861	TROMBETTA MICHELE	TRMMHL95T17H926K	TROMBETTA MICHELE	TRMMHL95T17H926K	52,00000000	68,91961987	120,91961987	22,01344086	85.562,15
3862	ROMANAZZI VITO	RMNV198T24C136B	ROMANAZZI VITO	RMNV198T24C136B	75,88254567	45,00000000	120,88254567	18,99462366	252.994,08
3863	MACCHIARULO GIUSEPPE	MCCGPP79B18A669H	MACCHIARULO GIUSEPPE	MCCGPP79B18A669H	60,84636184	60,00000000	120,84636184	38,84408602	71.050,48
3864	LISO MICHELE	LSIMHL92M28A662N	LISO MICHELE	LSIMHL92M28A662N	53,00000000	67,83946193	120,83946193	25,31720430	129.039,55
3865	DI GENNARO LUISA	DGNLSU82B50C983L	DI GENNARO LUISA	DGNLSU82B50C983L	66,96009862	53,86338792	120,82348654	35,86559140	59.126,69
3866	CARRISI ANTHEA	CRRNTH93S60119H	ANSEL DI ANTHEA E SELENE CARRISI SOCIETA' SEMPLICE AGRICOLA	02501380741	71,92829783	48,86363635	120,79193418	21,66397849	64.978,00
3867	CARRISI SELENE	CRRSLN98P66119S	ANSEL DI ANTHEA E SELENE CARRISI SOCIETA' SEMPLICE AGRICOLA	02501380741	71,92829783	48,86363635	120,79193418	21,66397849	64.978,00
3868	DI PUMPO MARCELLO	DPMMCL89T08L273D	DI PUMPO MARCELLO	DPMMCL89T08L273D	51,00000000	69,78321656	120,78321656	28,03763441	110.017,63
3869	BELLINO MICHELE TOMMASO	BLMLHL88A26A893F	BELLINO MICHELE TOMMASO	BLMLHL88A26A893F	74,10331422	46,59090908	120,69422330	29,90591398	81.600,51
3870	SPECCHIO ANDREA	SPCNDR93P03H926S	SPECCHIO ANDREA	SPCNDR93P03H926S	51,00000000	69,65077523	120,65077523	24,30107527	81.952,95
3871	RUGGIERI MARIANGELA	RGGMNG97E67L049I	RUGGIERI MARIANGELA	RGGMNG97E67L049I	65,68366666	54,93697477	120,62064143	20,56989247	113.526,00
3872	QUITADAMO LUCIA	QTDLCU83T42D643M	QUITADAMO LUCIA	QTDLCU83T42D643M	76,00000000	44,60363781	120,60363781	34,05376344	226.338,44
3873	DANARO MICHELA	DNRMHL89S65H926Q	DANARO MICHELA	DNRMHL89S65H926Q	60,36693532	60,22727272	120,59420804	28,07526882	170.752,01
3874	BIANCO PAOLO	BNCPLA96E141119J	BIANCO PAOLO	BNCPLA96E141119J	76,00000000	44,55113635	120,55113635	21,60483871	42.400,00
3875	TOMA PIERLUIGI	TMOPLG98L20L419K	TOMA PIERLUIGI	TMOPLG98L20L419K	61,00000000	59,53100770	120,53100770	19,42204301	521.740,00
3876	STEFANELLI DANIELE	STFDNL96B18G751X	STEFANELLI DANIELE	STFDNL96B18G751X	60,00000000	60,50701930	120,50701930	21,84408602	67.813,00
3877	BOCALE ORAZIO	BCLRZO90C25H926Q	BOCALE ORAZIO	BCLRZO90C25H926Q	83,00000000	37,49999999	120,49999999	27,74193548	64.130,00
3878	LAQUINTANA MADIA	LQNMDA94L68F376R	LAQUINTANA MADIA	LQNMDA94L68F376R	51,00000000	69,49155214	120,49155214	23,40053763	61.140,80
3879	DEL GIUDICE DALILA TERESA	DLGDLT92R58L109Q	DEL GIUDICE DALILA TERESA	DLGDLT92R58L109Q	69,50396936	50,97840959	120,48237895	25,17741935	143.672,40
3880	MARIANI ANNA	MRNNNA79B68L425S	MARIANI ANNA	MRNNNA79B68L425S	51,00000000	69,44902113	120,44902113	38,81720430	49.714,00
3881	CIVITA RICCARDO	CVTRCR92L16A285S	AZ. AGR. NUOVA TERRA DI CIVITA RICCARDO & C. S.A.S.	07946430720	51,00000000	69,42779287	120,42779287	25,43279570	1.266.941,59

Pag. 147 di 185

Allegato A

PSR PUGLIA 2014 - 2020

PACCHETTO GIOVANI - Bando pubblicato nel BURP n. 87 del 28/07/2016 e ss.mm.ii.
Sottomisura 6.1 Aiuti all'avviamento di imprese per i giovani agricoltori

GRADUATORIA UNICA REGIONALE

POSIZIONE	RICHIEDENTE PREMIO	CUAA SOGGETTO	DENOMINAZIONE AZIENDA	CUAA AZIENDA	PUNTEGGIO			ETA' MEDIA	TOTALE INVESTIMENTO
					SOTTOMISURA 6.1	OPERAZIONE 4.1.B	SOTTOMISURA 6.4		
3882	LABBATE FRANCESCO	LBBFNC28P20C975C	LABBATE FRANCESCO	LBBFNC28P20C975C	51,00000000	69,42195931	120,42195931	31,25537634	326.607,28
3883	TROIA ANTONIO	TRONTN77H14G1871	TROIA ANTONIO	TRONTN77H14G1871	66,15639456	54,25245485	120,40884941	40,52150538	30.020,20
3884	GENTILE CHIARA TERESA	GNTCRT96R41C514F	GENTILE CHIARA TERESA	GNTCRT96R41C514F	51,00000000	69,40869989	120,40869989	21,22311828	49.288,00
3885	SICILIANI GIACOMO VINCENZO MAR	SCLGMV97H19A662A	SICILIANI GIACOMO VINCENZO MAR	SCLGMV97H19A662A	51,00000000	69,40340909	120,40340909	20,50806452	42.400,00
3886	LISI NICOLA	LSINCL91H24H096W	SOCIETA' AGRICOLA SEMPLICE MASSERIA SORBA S.S.	08073420724	52,38214907	68,00967732	120,39182639	25,87768817	461.415,22
3887	LISI STEFANIA	LSISFN2P58H096L	SOCIETA' AGRICOLA SEMPLICE MASSERIA SORBA S.S.	08073420724	52,38214907	68,00967732	120,39182639	25,87768817	461.415,22
3888	RINALDI ALESSANDRO PIO	RNLLSN97R06F839E	RINALDI ALESSANDRO PIO	RNLLSN97R06F839E	63,51293874	56,81818181	120,33112055	20,20967742	973.458,56
3889	RADOGNA FRANCESCO	RDGFNC97T18H096R	SOCIETA' AGRICOLA FORMICA DI RADOGNA FRANCESCO & C. S.A.S.	02500540741	56,33081265	64,00000000	120,33081265	20,01075269	280.337,02
3890	DI PALO MICHELE	DPLMLH77A30A225L	DI PALO MICHELE	DPLMLH77A30A225L	76,00000000	44,31818182	120,31818182	40,89516129	32.860,00
3891	PORCELLI CARLO	PRCRL96R25F284T	PORCELLI CARLO	PRCRL96R25F284T	51,00000000	69,31818181	120,31818181	21,15860215	52.833,58
3892	DE GENNARO LUCIANO	DGNLCN93T27F284Q	DE GENNARO LUCIANO	DGNLCN93T27F284Q	51,00000000	69,31818181	120,31818181	23,98655914	76.734,00
3893	SPINA DONATA	SPNDNT92M59F284B	SPINA DONATA	SPNDNT92M59F284B	51,00000000	69,31818181	120,31818181	25,34139785	93.837,56
3894	MARINARO ADRIANO GERARDO	MRNDNG85A25C514T	SOCIETA' AGRICOLA VAL S.S. DI MARINARO LUIGI PIO E MARINARO ADRIANO GERARDO	04164460711	51,00000000	69,31818181	120,31818181	26,51747312	999.180,00
3895	MARINARO LUIGI PIO	MRNLGP97S06C514U	SOCIETA' AGRICOLA VAL S.S. DI MARINARO LUIGI PIO E MARINARO ADRIANO GERARDO	04164460711	51,00000000	69,31818181	120,31818181	26,51747312	999.180,00
3896	MARMO MASSIMO	MRMMSM90H23A285G	MARMO MASSIMO	MRMMSM90H23A285G	51,00000000	69,31818181	120,31818181	27,49731183	96.898,46
3897	DI SAPIO ANTONIETTA	DSPNNT83P62C514L	DI SAPIO ANTONIETTA	DSPNNT83P62C514L	51,00000000	69,31818181	120,31818181	34,25000000	114.296,71
3898	FUCCI ANNA	FCCNNA83P53A285M	FUCCI ANNA	FCCNNA83P53A285M	51,00000000	69,31818181	120,31818181	34,27419355	86.250,30
3899	CONVERSANO FRANCESCO	CNVFNC83D17A285Y	CONVERSANO FRANCESCO	CNVFNC83D17A285Y	51,00000000	69,31818181	120,31818181	34,68010753	81.267,07
3900	FLORIO ROSANNA	FLRRNN81R70A662O	FLORIO ROSANNA	FLRRNN81R70A662O	51,00000000	69,31818181	120,31818181	36,14516129	52.894,00
3901	DI IORIO DONATO	DRIDNT89T02D643F	DI IORIO DONATO DI IORIO SOCIETA' AGRICOLA	04109260713	63,38598221	56,92097890	120,30696111	28,05376344	80.484,83
3902	CAMPANELLA FRANCESCO	CMPFNC64R28F784I	CAMPANELLA FRANCESCO	CMPFNC64R28F784I	68,00000000	52,27272726	120,27272726	33,15053763	179.132,00
3903	SGARRA MARIA NOEMI	SGRRMM95D45L328D	SGARRA MARIA NOEMI	SGRRMM95D45L328D	51,00000000	69,26946589	120,26946589	22,71236559	111.266,58
3904	CROCE SERAFINO	CRCFSFN98H05C514Z	CROCE SERAFINO	CRCFSFN98H05C514Z	74,52795114	45,74113200	120,26908314	19,54569892	144.863,31
3905	SURIANO GIUSEPPINA	SRNGPP87H62L109D	SURIANO GIUSEPPINA	SRNGPP87H62L109D	51,00000000	69,21911421	120,21911421	30,50000000	62.010,00
3906	CALLIANDRO ELENA	CLNLNE83M42E205M	CALLIANDRO ELENA	CLNLNE83M42E205M	65,20903574	55,00000000	120,20903574	34,38709677	78.726,88
3907	LUPOLI VALENTINA	LPLVNT94S68D643S	LUPOLI VALENTINA	LPLVNT94S68D643S	52,00000000	68,18181817	120,18181817	23,06720430	104.177,20

Allegato A

PSR PUGLIA 2014 - 2020

PACCHETTO GIOVANI - Bando pubblicato nel BURP n. 87 del 28/07/2016 e ss.mm.ii.
Sottomisura 6.1 Aiuti all'avviamento di imprese per i giovani agricoltori

GRADUATORIA UNICA REGIONALE

POSIZIONE	RICHIEDENTE PREMIO	CUAA SOGGETTO	DENOMINAZIONE AZIENDA	CUAA AZIENDA	PUNTEGGIO			ETA' MEDIA	TOTALE INVESTIMENTO
					SOTTOMISURA 6.1	OPERAZIONE 4.1.B	SOTTOMISURA 6.4		
3908	SCHIAVONE MASSIMO	SCHMSM87L04D643F	SOCIETA' AGRICOLA SEMPLICE F.LLI SCHIAVONE	04111990711	52,00000000	68,18181817	120,18181817	32,98655914	626.416,24
3909	SCHIAVONE PASQUALE	SCHPQL82H19D643W	SOCIETA' AGRICOLA SEMPLICE F.LLI SCHIAVONE	04111990711	52,00000000	68,18181817	120,18181817	32,98655914	626.416,24
3910	GRAVAME SERENA	GRVSRN93M42L049N	GRAVAME SERENA	GRVSRN93M42L049N	52,00000000	68,18181816	120,18181816	24,38709677	30.740,00
3911	MASCIA ROBERTA	MSCRRT97L59C632M	MASCIA ROBERTA	MSCRRT97L59C632M	52,00000000	68,15262904	120,15262904	20,42473118	173.527,30
3912	IACOVELLI ANGELO	CVLNGI79L29F280L	IACOVELLI ANGELO	CVLNGI79L29F280L	61,65952702	58,48965956	120,14918658	38,39784946	77.199,84
3913	GIULIANI VINCENZOMARIA	GLNVN98B28D643G	GIULIANI VINCENZOMARIA	GLNVN98B28D643G	51,00000000	69,11254457	120,11254457	21,81720430	92.664,44
3914	LISO FORTUNATO NICOLA	LSFNCL83R05A285D	LISO FORTUNATO NICOLA	LSFNCL83R05A285D	51,00000000	69,05464788	120,05464788	34,21236559	78.296,80
3915	GIANNETTA FRANCESCO	GNNFN936M17C514H	GIANNETTA FRANCESCO	GNNFN936M17C514H	53,00000000	67,04545453	120,04545453	21,34677419	551.590,42
3916	LOSITO SANTINA	LSTSTN99E67A048L	FRATELLI LOSITO SOCIETA' AGRICOLA SRL	08085360728	60,00000000	60,00000000	120,00000000	18,56989247	621.333,51
3917	CAPANO FEDERICA LUCE	CPNFR97P46L353F	CAPANO FEDERICA LUCE	CPNFR97P46L353F	76,00000000	44,00000000	120,00000000	20,29301075	430.740,54
3918	FRANCHINI GIUSEPPE	FRNGPP95M20F280K	FRANCHINI GIUSEPPE	FRNGPP95M20F280K	76,00000000	44,00000000	120,00000000	22,33870968	134.008,12
3919	MEDEA ROSARIA	MDEFR83S56F784P	MEDEA ROSARIA	MDEFR83S56F784P	76,00000000	44,00000000	120,00000000	24,09946237	72.611,15
3920	TUTINO GIOVANNI	TTNGNN95P19C134B	TUTINO GIOVANNI	TTNGNN95P19C134B	62,00000000	57,95454544	119,95454544	22,25806452	45.149,05
3921	ORLANDO STEFANO	RLNSFN80P151158V	ORLANDO STEFANO	RLNSFN80P151158V	52,00000000	67,93869019	119,93869019	37,26881720	216.452,00
3922	BARASSI ADALGISA	BRSDGS79T54L273T	AZIENDA AGRICOLA IUSO SOCIETA' SEMPLICE	04158910713	51,00000000	68,93157979	119,93157979	32,36424731	95.365,40
3923	IUSO PASQUALE	SIUPLQ91D07L273O	AZIENDA AGRICOLA IUSO SOCIETA' SEMPLICE	04158910713	51,00000000	68,93157979	119,93157979	32,36424731	95.365,40
3924	PIAZZOLLA MICHELE	PZZMHL97P15A669W	PIAZZOLLA MICHELE	PZZMHL97P15A669W	53,00000000	66,88869229	119,88869229	20,26881720	363.784,30
3925	D'AVANZO NICOLA	DVNNCL76T21A285M	D'AVANZO NICOLA	DVNNCL76T21A285M	52,00000000	67,86687128	119,86687128	41,00268817	86.390,00
3926	QUATELA LUCIANA	QTLNLC79E50H645I	QUATELA LUCIANA	QTLNLC79E50H645I	53,85604600	66,00000000	119,85604600	38,61559140	82.786,00
3927	CIRULLI ISABELLA	CRLSLL93H67A285T	SOCIETA' SEMPLICE "EREDI DI LISO MAURO" DI LISO MATTEO E CIRULLI ISABELLA	07938980724	53,00000000	66,76884528	119,76884528	23,88344086	83.627,06
3928	LISO MATTEO	LSIMTT94P07A662B	SOCIETA' SEMPLICE "EREDI DI LISO MAURO" DI LISO MATTEO E CIRULLI ISABELLA	07938980724	53,00000000	66,76884528	119,76884528	23,88344086	83.627,06
3929	INFANTE ANITA	NFNNTA96D57L109E	INFANTE ANITA	NFNNTA96D57L109E	51,00000000	68,76523054	119,76523054	21,68010753	140.678,04
3930	MARINELLI FERDINANDO	MRNFDN94T11L273U	MARINELLI FERDINANDO	MRNFDN94T11L273U	51,00000000	68,74899079	119,74899079	23,02956989	59.678,00
3931	PICCOLANTONIO GIUSI	PCCGSI92B67L273I	PICCOLANTONIO GIUSI	PCCGSI92B67L273I	51,00000000	68,74287718	119,74287718	25,81989247	43.968,80
3932	LIPPOLIS BEATRICE	LPPBRC79P60F784E	LIPPOLIS BEATRICE	LPPBRC79P60F784E	74,27487204	45,45454544	119,72941748	38,25537634	85.674,32
3933	PETRUZZELLI SALVATORE	PTRSVT94C25L328F	AGRICOLA ISABELLA SOCIETA' AGRICOLA DEI F.LLI MICHELE E SALVATORE PETRUZZELLI SAS	E08094470724	52,00000000	67,69259927	119,69259927	23,74193548	71.379,14
3934	CACCHIONE FABIANO	CCCFBN99L23D643Y	CACCHIONE FABIANO	CCCFBN99L23D643Y	51,00000000	68,65962913	119,65962913	18,41397849	220.333,19

Pag. 149 di 195

Allegato A

PSR PUGLIA 2014 - 2020

PACCHETTO GIOVANI - Bando pubblicato nel BURP n. 87 del 28/07/2016 e ss.mm.ii.
Sottomisura 6.1 Aiuti all'avviamento di imprese per i giovani agricoltori

GRADUATORIA UNICA REGIONALE

POSIZIONE	RICHIEDENTE PREMIO	CUAA SOGGETTO	DENOMINAZIONE AZIENDA	CUAA AZIENDA	PUNTEGGIO			ETA' MEDIA	TOTALE INVESTIMENTO
					OPERAZIONE 4.1.B	SOTTOMISURA 6.4	PUNTEGGIO TOTALE		
3935	OSTUNI CHIARA	STNCHR79M45H501M	OSTUNI CHIARA	STNCHR79M45H501M	52,00000000	67,62823518	119,62823518	38,37903226	163,032,81
3936	BINETTI GIUSEPPE	BNTGPP98R13A662S	BINETTI GIUSEPPE	BNTGPP98R13A662S	51,00000000	68,61413780	119,61413780	19,19086022	137,603,78
3937	PRINCIGALLI PASQUALE	PRNPQL96R12B619V	PRINCIGALLI PASQUALE	PRNPQL96R12B619V	76,00000000	43,58036298	119,58036298	21,19354839	58,936,00
3938	BISCOGLI ANNA MARISA	BSCNMR98S41H501G	SOCIETA' AGRICOLA TENUTA - SENSIO DI BISCOGLI C. & A.	08004660729	61,57452412	58,00000000	119,57452412	20,33602151	149,080,26
3939	BISCOGLI CARLO	BSCORL96H10H501G	SOCIETA' AGRICOLA TENUTA - SENSIO DI BISCOGLI C. & A.	08004660729	61,57452412	58,00000000	119,57452412	20,33602151	149,080,26
3940	LATTARULO VITO GIUSEPPE	LTTVGS82A04C975J	LATTARULO VITO GIUSEPPE	LTTVGS82A04C975J	58,50257178	61,00000000	119,50257178	35,96506376	241,035,77
3941	DI NANNI TERESA	DNINTR585R49A285M	DI NANNI TERESA	DNINTR585R49A285M	53,40146367	66,09597869	119,49744236	32,20161290	56,074,00
3942	TARRICONE ANTONELLA	TRRNLL79H55A285O	MASSERIA SEI CARRI SOC. SEMPlice AGRICOLA	07963790725	70,00000000	49,42058930	119,42058930	37,03897849	254,806,13
3943	TARRICONE FRANCESCO	TRRFNC82E31A285V	MASSERIA SEI CARRI SOC. SEMPlice AGRICOLA	07963790725	70,00000000	49,42058930	119,42058930	37,03897849	254,806,13
3944	GIANNELLI DARIO FRANCESCO	GNNDFFR91H10L109Y	GIANNELLI DARIO FRANCESCO	GNNDFFR91H10L109Y	61,00000000	58,34669175	119,34669175	26,53225806	42,944,69
3945	ZONNO GIUSEPPE	ZNNGPP80S06A048U	ZONNO GIUSEPPE	ZNNGPP80S06A048U	71,34043058	48,00000000	119,34043058	37,12634409	55,187,84
3946	DI MARIO GRAZIANO	DMRGZN86L26L049W	DI MARIO GRAZIANO	DMRGZN86L26L049W	63,00000000	56,31885924	119,31885924	31,40591398	48,848,00
3947	PADURARU LILIANA MARIA	PDRLNM84R43Z129R	PADURARU LILIANA MARIA	PDRLNM84R43Z129R	51,00000000	68,27692308	119,27692308	33,21774194	41,340,00
3948	TROCOCI PASQUALE	TRCPQL96B01A662R	TROCOCI PASQUALE	TRCPQL96B01A662R	53,31454450	65,90909090	119,22363540	21,88978495	68,900,00
3949	MARINO MATTEO	MRNMTT98D14L273U	MARINO MATTEO	MRNMTT98D14L273U	53,00000000	66,21658437	119,21658437	19,88817204	44,747,18
3950	PAPAGNA GIONATHAN	PPGGTH92A31H926C	PAPAGNA GIONATHAN	PPGGTH92A31H926C	51,02134267	68,18181817	119,20316084	25,89247312	153,749,40
3951	MACRI MARCO	MCRMRC95P08B936I	MACRI MARCO	MCRMRC95P08B936I	76,00000000	43,18181818	119,18181818	22,28763441	33,154,68
3952	MATARRESE FRANCESCO	MTRFNC95H02C975H	MATARRESE FRANCESCO	MTRFNC95H02C975H	76,00000000	43,18181818	119,18181818	22,55376344	50,299,12
3953	DI LELLA ERIKA	DLLRKE92A49D643T	MASTROBIOSERRE SOCIETA' SEMPlice AGRICOLA DI MASTROPASQUA E DI LELLA	04106010715	51,00000000	68,18181818	119,18181818	25,29973118	358,869,50
3954	MASTROPASQUA MICHELE	MSTMHL93D29D643R	MASTROBIOSERRE SOCIETA' SEMPlice AGRICOLA DI MASTROPASQUA E DI LELLA	04106010715	51,00000000	68,18181818	119,18181818	25,29973118	358,869,50
3955	ABBATE ANGELO	BBTNGL90C14F784Z	ABBATE ANGELO	BBTNGL90C14F784Z	51,00000000	68,18181818	119,18181818	27,77150538	40,510,16
3956	FRASCCELLA ARCANGELA	FRSRNG77B45L049H	FRASCCELLA ARCANGELA	FRSRNG77B45L049H	76,00000000	43,18181818	119,18181818	40,87903226	705,690,64
3957	ANGLANI LUCA	NGLLCU97L14C424A	AZIENDA GRECO SOCIETA' AGRICOLA S.A.S. DI ANGLANI LUCA & C.	02535430744	76,00000000	43,18181817	119,18181817	20,43817204	58,487,62
3958	QUARTA ANTONIO	QRTNTN97H201119Z	QUARTA ANTONIO	QRTNTN97H201119Z	76,00000000	43,18181817	119,18181817	20,50537634	41,340,00
3959	SERGIO DIEGO	SRGDGI96M24E815H	SERGIO DIEGO	SRGDGI96M24E815H	76,00000000	43,18181817	119,18181817	21,32795699	38,160,00
3960	BUQUICCHIO MARCO	BQMRC87H10A662K	BUQUICCHIO MARCO	BQMRC87H10A662K	76,00000000	43,18181817	119,18181817	30,53225806	131,407,50

Pag. 150 di 185

Allegato A

PSR PUGLIA 2014 - 2020

PACCHETTO GIOVANI - Bando pubblicato nel BURP n. 87 del 28/07/2016 e ss.mm.ii.
Sottomisura 6.1 Aiuti all'avviamento di imprese per i giovani agricoltori

GRADUATORIA UNICA REGIONALE

POSIZIONE	RICHIEDENTE PREMIO	CUAA SOGGETTO	CUAA AZIENDA	DENOMINAZIONE AZIENDA	CUAA AZIENDA	PUNTEGGIO			ETA' MEDIA	TOTALE INVESTIMENTO
						SOTTOMISURA 6.1	OPERAZIONE 4.1.B	SOTTOMISURA 6.4		
3961	TASSIELLO MICHELE	TSSMHL86L12A862P	07946420721	TENUTA PERE ROSSE S.S. AGRICOLA	76,00000000	43,18181817	119,18181817	31,44354839	78.204,68	
3962	VENDOLA GIOVANNI	VNDGN95H21F284L	VNDGN95H21F284L	DI MOLFETTA VITO DI AMORUSO ROBERTA E VALENTE PASQUALINA - SOCIETA' AGRICOLA SEMPLICE	68,03925432	51,13636362	119,17561794	22,50268817	62.917,08	
3963	AMORUSO ROBERTA	MRSRRT81A42F284S	07943490727	DI MOLFETTA VITO DI AMORUSO ROBERTA E VALENTE PASQUALINA - SOCIETA' AGRICOLA SEMPLICE	55,08129230	64,07874129	119,16003359	37,14381720	999.056,91	
3964	VALENTE PASQUALINA	VLPQL80M68L109L	07943490727	DI MOLFETTA VITO DI AMORUSO ROBERTA E VALENTE PASQUALINA - SOCIETA' AGRICOLA SEMPLICE	55,08129230	64,07874129	119,16003359	37,14381720	999.056,91	
3965	SARDONE MARIALUCIA	SRDMLC83T53A225S	07990080728	AGRISARDONE SOCIETA' AGRICOLA SEMPLICE	55,75479172	63,34963533	119,10442705	28,79032258	996.315,59	
3966	TOTA PASQUALE	TTOPQL94H01A225I	07990080728	AGRISARDONE SOCIETA' AGRICOLA SEMPLICE	55,75479172	63,34963533	119,10442705	28,79032258	996.315,59	
3967	COLLUCCI CARLUCCIO ROBERTA	CLORRT95C54F152V	02534210741	AGRIDUECI S.S.	60,00000000	59,09090908	119,09090908	23,75537634	133.825,00	
3968	COLLUCCI CARLUCCIO SARA	CLCSRA93C66B180D	02534210741	AGRIDUECI S.S.	60,00000000	59,09090908	119,09090908	23,75537634	133.825,00	
3969	LA NOTTE ANDREA	LNTNDR95B08A883R	LNTNDR95B08A883R	LA NOTTE ANDREA	52,00000000	67,04545453	119,04545453	22,87096774	66.240,01	
3970	MARMO ALESSANDRA	MRMLSN90H48A285U	MRMLSN90H48A285U	MARMO ALESSANDRA	52,00000000	67,04545453	119,04545453	27,53763441	160.282,02	
3971	BARTOLOMUCCI ANDREA	BRTNDR96T14A285P	07981080729	SOCIETA' SEMPLICE AGRICOLA EXTRA FRUIT DI BARTOLOMUCCI PIERGIUSEPPE E BARTOLOMUCCI ANDREA	52,00000000	67,01547849	119,01547849	21,78897849	88.404,00	
3972	BARTOLOMUCCI PIERGIUSEPPE	BRTPGS95H01A285S	07981080729	SOCIETA' SEMPLICE AGRICOLA EXTRA FRUIT DI BARTOLOMUCCI PIERGIUSEPPE E BARTOLOMUCCI ANDREA	52,00000000	67,01547849	119,01547849	21,78897849	88.404,00	
3973	DI MOLFETTA DOMENICO	DMLDNC98M30L109B	DMLDNC98M30L109B	DI MOLFETTA DOMENICO	64,00000000	55,00000000	119,00000000	19,31182796	93.873,60	
3974	DI BARTOLOMEO CINZIA	DBRCNZ98M61C983Y	08086130724	SOCIETA' AGRICOLA FRATELLI DI BARTOLOMEO S.S.	51,00000000	68,00000000	119,00000000	21,01612903	93.695,42	
3975	DI BARTOLOMEO PASQUALE	DBRPQL95D11C983Q	08086130724	SOCIETA' AGRICOLA FRATELLI DI BARTOLOMEO S.S.	51,00000000	68,00000000	119,00000000	21,01612903	93.695,42	
3976	VAVALLE FRANCESCO	VVLFNG96P04C975O	VVLFNG96P04C975O	VAVALLE FRANCESCO	51,00000000	68,00000000	119,00000000	21,01612903	93.695,42	
3977	DORONZO IVANA	DRNVNI96L59A669K	DORONZO IVANA	DRNVNI96L59A669K	51,00000000	68,00000000	119,00000000	21,42473118	86.374,18	
3978	PAVONE MARCO	PVNMRC92L03C136Q	PVNMRC92L03C136Q	PAVONE MARCO	61,00000000	58,00000000	119,00000000	25,46774194	46.369,20	
3979	DITOMA COSIMO	DTMCSM88R14D508U	DITOMA COSIMO	DITOMA COSIMO	56,00000000	63,00000000	119,00000000	29,18817204	50.151,89	
3980	BITETTI NICOLA	BTTNCL78E31A662V	BITETTI NICOLA	BITETTI NICOLA	60,00000000	59,00000000	119,00000000	39,55913978	69.203,02	
3981	GIANNOCCARO LUCIA	GNLNCU77D48D508R	GIANNOCCARO LUCIA	GIANNOCCARO LUCIA	76,00000000	43,00000000	119,00000000	40,70430108	107.297,37	
3982	RACIOPPO SEVERINA	RCPSFRN89M66A662P	RACIOPPO SEVERINA	RACIOPPO SEVERINA	80,00000000	38,98376024	118,98376024	28,32258065	62.988,00	

Allegato A

PSR PUGLIA 2014 - 2020

PACCHETTO GIOVANI - Bando pubblicato nel BURP n. 87 del 28/07/2016 e ss.mm.ii.
Sottomisura 6.1 Aiuti all'avviamento di imprese per i giovani agricoltori

GRADUATORIA UNICA REGIONALE

POSIZIONE	RICHIEDENTE PREMIO	CUAA SOGGETTO	DENOMINAZIONE AZIENDA	CUAA AZIENDA	PUNTEGGIO			ETA' MEDIA	TOTALE INVESTIMENTO
					OPERAZIONE 4.1.B	SOTTOMISURA 6.4	PUNTEGGIO TOTALE		
3983	MAT ARRESE SILVIO	MTRSLV96A17B619Q	MATARRESE SILVIO	MTRSLV96A17B619Q	60,30944772	58,63705180	118,94649952	21,93010753	60.874,06
3984	STIMOLA FRANCESCO	STMFC91S07E155T	STIMOLA FRANCESCO	STMFC91S07E155T	63,00000000	55,93013946	118,93013946	26,12365591	888.484,27
3985	CAIONE MICHELE LUIGI ROSARI	CNAMHL87L31D643R	CAIONE MICHELE LUIGI ROSARI	CNAMHL87L31D643R	53,00000000	65,90909090	118,90909090	30,39247312	986.906,32
3986	SOLDANO GIUSEPPE	SLDGP93H25D643J	SOLDANO GIUSEPPE	SLDGP93H25D643J	52,00000000	66,87089341	118,87089341	24,49193548	147.986,58
3987	SALONNA DONATO	SLNDNT83E14C424S	SALONNA DONATO	SLNDNT83E14C424S	60,00000000	58,85509156	118,85509156	34,60483871	485.405,40
3988	MICCOLI DOMENICO	MCCDNC95L06C983D	MICCOLI DOMENICO	MCCDNC95L06C983D	66,68668593	52,15783850	118,85452443	22,45967742	121.851,64
3989	CIFARELLI FILIPPO	CFRFP91M01E155Z	CIFARELLI FILIPPO	CFRFP91M01E155Z	56,00000000	62,84242791	118,84242791	26,38978495	87.238,00
3990	SABETTA ANNA LISA	SBTNLS82M58C514U	SABETTA ANNA LISA	SBTNLS82M58C514U	51,00000000	67,83459126	118,83459126	35,34408602	71.632,67
3991	SECCIA LUIGI	SCCLGU87A21A669G	SECCIA LUIGI	SCCLGU87A21A669G	53,00000000	65,77857976	118,77857976	30,91935484	95.625,31
3992	LEONE ROCCO	LNERRC88S17H926W	SOCIETA' AGRICOLA SEMPLICE F.LLI LEONE DI LEONE ROCCO E LEONE ROSARIA	04112060712	52,00000000	66,777794711	118,777794711	33,58602151	325.992,24
3993	LEONE ROSARIA	LNERSR79S65E716K	SOCIETA' AGRICOLA SEMPLICE F.LLI LEONE DI LEONE ROCCO E LEONE ROSARIA	04112060712	52,00000000	66,777794711	118,777794711	33,58602151	325.992,24
3994	ACITO MARTINO	CTAMTN96C03D643C	ACITO MARTINO	CTAMTN96C03D643C	54,00000000	64,77272726	118,77272726	21,80107527	93.407,62
3995	CHIMIENTI JOLANDA	CHMJND82B45E882G	SOCIETA' AGRICOLA FILANGIERI - SOCIETA' SEMPLICE	90251500733	62,00000000	56,74889019	118,74889019	34,99327957	227.281,71
3996	CHIMIENTI STELLA	CHMSLL83S53E882P	SOCIETA' AGRICOLA FILANGIERI - SOCIETA' SEMPLICE	90251500733	62,00000000	56,74889019	118,74889019	34,99327957	227.281,71
3997	PALMISANO VITA	PLMVTI77H58G187P	FICHIBIO S.A.S. DI PALMISANO VITA & CO.	02525200743	60,00000000	58,72098894	118,72098894	40,51075269	254.605,64
3998	CIANCI STEFANO	CNCSFN94C09D643R	CIANCI STEFANO	CNCSFN94C09D643R	51,00000000	67,69952829	118,69952829	23,78494624	242.633,77
3999	ARMIENTI FRANCESCO	RMNFNC91L29A662M	ARMIENTI FRANCESCO	RMNFNC91L29A662M	80,00000000	38,63863636	118,63863636	26,39784946	689.784,84
4000	DONNALOIA LILIANA	DNLLN91T64D508Y	SOCIETA' AGRICOLA LATORRE DELLE SORELLE DONNALOIA S.S.	08091510720	57,63217664	60,98985300	118,62202964	25,00134409	162.696,34
4001	DONNALOIA MARIA	DNMRA93T59D508D	SOCIETA' AGRICOLA LATORRE DELLE SORELLE DONNALOIA S.S.	08091510720	57,63217664	60,98985300	118,62202964	25,00134409	162.696,34
4002	VALENTE VALERIA ERSILIA	VLNVR90C53D643Y	VALENTE VALERIA ERSILIA	VLNVR90C53D643Y	51,00000000	67,59342535	118,59342535	27,77419355	59.541,39
4003	NETTI DOMENICO	NITDNC93T21H096U	NETTI DOMENICO	NITDNC93T21H096U	64,00000000	54,54545454	118,54545454	24,00268817	141.501,17
4004	CARUCCI VITO	CRCVTI95E20G187J	CARUCCI VITO	CRCVTI95E20G187J	56,00000000	62,49999999	118,49999999	22,58870968	90.075,90
4005	RUSSO GIUSEPPE	RSSGPP81T2C514X	RUSSO GIUSEPPE	RSSGPP81T2C514X	51,00000000	67,46382263	118,46382263	36,02688172	444.513,82
4006	BARTOLOMUCCI GIUSEPPE	BRTGPP98E17H926V	SOCIETA' SEMPLICE AGRICOLA SUNFRUIT DI BARTOLOMUCCI GIUSEPPE E BARTOLOMUCCI MICHELANGELO	07981070720	52,00000000	66,37689699	118,37689699	21,94086022	65.402,00

Allegato A

PSR PUGLIA 2014 - 2020

PACCHETTO GIOVANI - Bando pubblicato nel BURP n. 87 del 28/07/2016 e ss.mm.ii.
Sottomisura 6.1 Aiuti all'avviamento di imprese per i giovani agricoltori

GRADUATORIA UNICA REGIONALE

POSIZIONE	RICHIEDENTE PREMIO	CUAA SOGGETTO	DENOMINAZIONE AZIENDA	CUAA AZIENDA	PUNTEGGIO			ETA' MEDIA	TOTALE INVESTIMENTO
					SOTTOMISURA 6.1	OPERAZIONE 4.1.B	SOTTOMISURA 6.4		
4007	BARTOLOMUCCI MICHELANGELO	BRTMHL98F09A285U	SOCIETA' SEMPLICE AGRICOLA SUNFRUIT DI BARTOLOMUCCI GIUSEPPE E BARTOLOMUCCI MICHELANGELO	07981070720	52,00000000	66,37689699	118,37689699	21,94086022	65,402,00
4008	PERRUCCI CARLO FILIPPO	PRRCLF84L30E223K	PERRUCCI CARLO FILIPPO	PRRCLF84L30E223K	50,49972528	67,82473441	118,32445969	33,39516129	77,332,63
4009	MASTRANGELO LUCIANO	MSTLCN86C07L049H	MASTRANGELO LUCIANO	MSTLCN86C07L049H	59,32079893	59,00000000	118,32079893	31,79032258	46,150,03
4010	RICCI SALVATORE	RCCSV789M28L049K	RICCI SALVATORE	RCCSV789M28L049K	53,27363263	65,00000000	118,27363263	28,31720430	86,105,86
4011	CONTARDI NICOLA	CNTNCL99B07D643H	CONTARDI NICOLA	CNTNCL99B07D643H	51,00000000	67,19877564	118,19877564	18,87365591	53,763,73
4012	CAVALLO LUIGI	CVLLGU96M29B619A	CAVALLO LUIGI	CVLLGU96M29B619A	51,00000000	67,17153361	118,17153361	21,31451613	513,019,00
4013	GIANNETTA LUCA	GNNLCU91A22D643N	GIANNETTA LUCA	GNNLCU91A22D643N	84,00000000	34,09090909	118,09090909	26,91666667	147,552,00
4014	DICUNZO LUISA	DCNLSU80D61A669Q	DICUNZO LUISA	DCNLSU80D61A669Q	51,07235077	67,00000000	118,07235077	37,66935484	152,966,48
4015	CALA SARA	CLASRA95C63H926C	CALA SARA	CLASRA95C63H926C	51,00000000	67,04545454	118,04545454	22,74731183	182,956,00
4016	RINALDI MARIAGRAZIA	RNLNMR95B63H926X	RINALDI MARIAGRAZIA	RNLNMR95B63H926X	51,00000000	67,04545454	118,04545454	22,83064516	64,569,90
4017	IACONISI FERNANDO	CNSFNN92M26D862D	IACONISI FERNANDO	CNSFNN92M26D862D	76,00000000	42,04545454	118,04545454	25,32258065	140,320,00
4018	MUSIO DAVIDE	MSUDVD92C06B180R	MUSIO DAVIDE	MSUDVD92C06B180R	51,00000000	67,04545454	118,04545454	25,79301075	44,668,76
4019	SPINELLI EVA	SPNVEA79R59B180R	SPINELLI EVA	SPNVEA79R59B180R	51,00000000	67,04545454	118,04545454	38,17473118	83,112,48
4020	GIARDINELLI AMELIA	GRDMLA77H55A662K	GIARDINELLI AMELIA	GRDMLA77H55A662K	76,00000000	42,04545454	118,04545454	40,51881720	35,984,88
4021	COLUCCI CHIARA	CLCCHR94D46F376M	COLUCCI CHIARA	CLCCHR94D46F376M	76,00000000	42,04545453	118,04545453	23,70967742	30,466,00
4022	MORLEO FLORIANA	MRLFRN93S64F152B	MORLEO FLORIANA	MRLFRN93S64F152B	76,00000000	42,04545453	118,04545453	24,07795699	81,090,00
4023	MADARO ANNACHIARA	MDRNCH90R45D862D	MADARO ANNACHIARA	MDRNCH90R45D862D	76,00000000	42,04545453	118,04545453	27,21236559	41,433,00
4024	DI GIILIO GIOVANNA LUANA	DGLGNN93R63A662X	DI GIILIO GIOVANNA LUANA	DGLGNN93R63A662X	54,53883244	63,46943094	118,00826338	24,16397849	56,383,40
4025	OCCHIOGROSSO ANNA ROSSSELLA	CCHNRS92R53A662C	AZIENDA AGRICOLA OCCHIOGROSSO R.M. SOCIETA' SEMPLICE	93484880720	53,00000000	65,00448564	118,00448564	23,94758065	80,560,00
4026	OCCHIOGROSSO MARIA GRAZIA	CCHMGR95D48A662U	AZIENDA AGRICOLA OCCHIOGROSSO R.M. SOCIETA' SEMPLICE	93484880720	53,00000000	65,00448564	118,00448564	23,94758065	80,560,00
4027	CAVOLINO MICHELE	CVLMLH98S11L273M	CAVOLINO MICHELE	CVLMLH98S11L273M	51,00000000	67,00000000	118,00000000	19,11290323	179,424,82
4028	NETTI GERARDA	NTTGRD98R57C514Y	NETTI GERARDA	NTTGRD98R57C514Y	51,00000000	67,00000000	118,00000000	19,18010753	683,043,74
4029	D'AMATO MARIA	DMTMR98C65C514B	D'AMATO MARIA	DMTMR98C65C514B	51,00000000	67,00000000	118,00000000	19,74193548	73,122,51
4030	PIAZZOLLA NICOLETTA	PZZNLT98B67L328W	PIAZZOLLA NICOLETTA	PZZNLT98B67L328W	51,00000000	67,00000000	118,00000000	19,81989247	48,066,76
4031	METTA GENNARO	MTTGNR96L15C514I	METTA GENNARO	MTTGNR96L15C514I	51,00000000	67,00000000	118,00000000	21,43548387	59,312,20
4032	RUSSO MARCO	RSSMRC91B21B619S	RUSSO MARCO	RSSMRC91B21B619S	51,00000000	67,00000000	118,00000000	26,83602151	48,636,22
4033	CICIRETTI LEONARDO	CCLRDR89F02D643Y	CICIRETTI LEONARDO	CCLRDR89F02D643Y	51,00000000	67,00000000	118,00000000	28,30376344	33,354,38

Pag. 153 di 195

Allegato A

PSR PUGLIA 2014 - 2020

PACCHETTO GIOVANI - Bando pubblicato nel BURP n. 87 del 28/07/2016 e ss.mm.ii.
Sottomisura 6.1 Aiuti all'avviamento di imprese per i giovani agricoltori

GRADUATORIA UNICA REGIONALE

POSIZIONE	RICHIEDENTE PREMIO	CUAA SOGGETTO	DENOMINAZIONE AZIENDA	CUAA AZIENDA	PUNTEGGIO			ETA' MEDIA	TOTALE INVESTIMENTO
					SOTTOMISURA 6.1	OPERAZIONE 4.1.B	SOTTOMISURA 6.4		
4034	MAURIELLO GIUSEPPE	MRLGP90A25D643Z	SOCIETA' AGRICOLA AGRICOLERIE S.S.	04164400717	51,00000000	67,00000000	118,00000000	29,31048387	78.788,00
4035	MAURIELLO MARIA NICOLA	MRLMNC87D45D643W	SOCIETA' AGRICOLA AGRICOLERIE S.S.	04164400717	51,00000000	67,00000000	118,00000000	29,31048387	78.788,00
4036	CIUFFREDA GIOVANNI	CFFGNM87S03H926W	CIUFFREDA GIOVANNI	CFFGNM87S03H926W	51,00000000	67,00000000	118,00000000	30,13440860	88.201,65
4037	VALENZANO PIETRO	VLNPT86L25H096H	VALENZANO PIETRO	VLNPT86L25H096H	51,00000000	67,00000000	118,00000000	31,40860215	124.167,78
4038	SCHIAVONE GIOVANNI	SCHGNM85D06A662M	SCHIAVONE GIOVANNI	SCHGNM85D06A662M	61,00000000	57,00000000	118,00000000	32,70967742	124.184,80
4039	DI PIERRO MAURIZIO	DPRMRZ85B10A662X	DI PIERRO MAURIZIO	DPRMRZ85B10A662X	51,00000000	67,00000000	118,00000000	32,86559140	283.165,55
4040	MERCURI FILOMENA	MRCFMN84H70D643X	MERCURI FILOMENA	MRCFMN84H70D643X	51,00000000	67,00000000	118,00000000	33,47849462	271.266,51
4041	TENACE ANTONIO	TNCNTN80H13H985J	TENACE ANTONIO	TNCNTN80H13H985J	51,00000000	67,00000000	118,00000000	37,52419355	52.423,89
4042	LAQUALE ORAZIO	LQLRZO79L04C514M	LAQUALE ORAZIO	LQLRZO79L04C514M	51,00000000	67,00000000	118,00000000	38,46505376	273.508,23
4043	GATTA DONATO	GTTDNT99R05A662L	GATTA DONATO	GTTDNT99R05A662L	57,62898253	60,36497900	117,99396153	18,21236559	94.090,92
4044	RIONTINO MARCO MARIA	RNTMCM89M15H926N	SOCIETA AGRICOLA MICHELE RIONTINO S.S.	07935460720	52,00000000	65,98487517	117,98487517	34,04704301	72.775,71
4045	RIONTINO MARIO SABATINO	RNTMSB78C25M052Y	SOCIETA AGRICOLA MICHELE RIONTINO S.S.	07935460720	52,00000000	65,98487517	117,98487517	34,04704301	72.775,71
4046	CAVALLO SIMONA	CVLSMN86B62E205H	AZIENDA AGRICOLA CAVALLO ENARDELLI S.S.	03103200733	66,98148815	51,00000000	117,98148815	32,35215054	242.200,00
4047	NARDELLI ANGELO	NRDNGL85B08L046H	AZIENDA AGRICOLA CAVALLO ENARDELLI S.S.	03103200733	66,98148815	51,00000000	117,98148815	32,35215054	242.200,00
4048	PETITTI MICHELE	PTTMHL98L04D643R	PETITTI MICHELE	PTTMHL98L04D643R	80,00000000	37,96174985	117,96174985	19,46505376	186.490,04
4049	VASSALLI ARIANNA	VSSRRN95S41B6190	SOCIETA' AGRICOLA M.D.A. S.S.	90105940721	60,00000000	57,95454545	117,95454545	23,82078853	108.169,99
4050	VASSALLI DONATO	VSSDNT93T21B619E	SOCIETA' AGRICOLA M.D.A. S.S.	90105940721	60,00000000	57,95454545	117,95454545	23,82078853	108.169,99
4051	VASSALLI MARIAIDA	VSSMRD92M67B619J	SOCIETA' AGRICOLA M.D.A. S.S.	90105940721	60,00000000	57,95454545	117,95454545	23,82078853	108.169,99
4052	LUIGINI EMMA	LGNMME86R52B619P	LUIGINI EMMA	LGNMME86R52B619P	51,00000000	66,94987469	117,94987469	31,19354839	80.358,60
4053	SCAGLIUSI VANESSA LUCIA	SCGVSS87T53H096I	SCAGLIUSI VANESSA LUCIA	SCGVSS87T53H096I	52,00000000	65,90909090	117,90909090	30,02419355	192.071,80
4054	LOSITO AURELIA	LSTRLA94H62D643J	SOCIETA' AGRICOLA CANTINE LOSITO SAS DI LOSITO AURELIA & C.	04124680713	52,00000000	65,90909090	117,90909090	23,50000000	998.497,92
4055	BISIGNANO FELICE	BSGFLO94S02F152X	LA NUOVA SAN ROCCO SOCIETA' AGRICOLA SEMPLICE	02499280747	52,90837082	65,00000000	117,90837082	21,88306452	972.044,21
4056	IORIO ELENA	RIOLNE97E45D761M	LA NUOVA SAN ROCCO SOCIETA' AGRICOLA SEMPLICE	02499280747	52,90837082	65,00000000	117,90837082	21,88306452	972.044,21
4057	NOTARSTEFANO LUCA	NTRLCU88P04F280L	NOTARSTEFANO LUCA	NTRLCU88P04F280L	73,44868965	44,43584509	117,88453474	29,29938710	254.853,98
4058	CIOLELLA ROBERTA PIA	CCLRRT99P58D643L	CIOLELLA ROBERTA PIA	CCLRRT99P58D643L	51,00000000	66,84728802	117,84728802	18,26075269	321.110,80
4059	LISO LUIGI	LSILGU99B09A662I	LISO LUIGI	LSILGU99B09A662I	51,91771290	65,92101034	117,83872324	18,86827957	102.506,40
4060	MERICO ANTONIO	MRCNTN98A31G751L	"CUPPO" SOCIETA' SEMPLICE AGRICOLA	92030650755	62,00000000	55,82186749	117,82186749	21,00537634	240.824,24

Allegato A

PSR PUGLIA 2014 - 2020

PACCHETTO GIOVANI - Bando pubblicato nel BURP n. 87 del 28/07/2016 e ss.mm.ii.
Sottomisura 6.1 Aiuti all'avviamento di imprese per i giovani agricoltori

GRADUATORIA UNICA REGIONALE

POSIZIONE	RICHIEDENTE PREMIO	CUAA SOGGETTO	DENOMINAZIONE AZIENDA	CUAA AZIENDA	PUNTEGGIO			ETA' MEDIA	TOTALE INVESTIMENTO
					SOTTOMISURA 6.1	OPERAZIONE 4.1.B	SOTTOMISURA 6.4		
4061	MERICO FEDERICA	MRCFR95S49G751Q	"CUJO" SOCIETA' SEMPLICE AGRICOLA	92030850755	62,00000000	55,82186749	117,82186749	21,00537634	240.824,24
4062	LACAVALLA LEONARDO	LCVLRD92M14A883T	LACAVALLA LEONARDO	LCVLRD92M14A883T	51,00000000	66,78549162	117,78549162	25,35483871	55.740,48
4063	MARTELOTTI ANTHONY	MRTNHN94T19B180H	MARTELOTTI ANTHONY	MRTNHN94T19B180H	51,86594059	65,90909090	117,77503149	23,00806452	237.947,06
4064	GIANNUZZI GIUSEPPE	GNNGPP95R04H096R	GIANNUZZI GIUSEPPE	GNNGPP95R04H096R	59,82007838	57,95454545	117,77462383	22,21505376	60.091,40
4065	NETTI ROSARIA	NITRSR95C60C514G	NETTI ROSARIA	NITRSR95C60C514G	53,00000000	64,77272726	117,77272726	22,75537634	745.515,74
4066	MERCURI MARCO	MRCMRC92H25D643Q	MERCURI MARCO	MRCMRC92H25D643Q	51,00000000	66,76466173	117,76466173	25,49193548	99.523,40
4067	EPIFANI FELICIANO	PFNFCN87B13F152W	EPIFANI FELICIANO	PFNFCN87B13F152W	58,43433284	59,07717965	117,51151249	30,85752688	145.379,62
4068	RECCHIA PAOLO NICOLA	RCCPN87C28H096G	RECCHIA PAOLO NICOLA	RCCPN87C28H096G	60,18319736	57,26678032	117,44997768	30,73387097	111.560,02
4069	LAMPEDECCHIA IVANA CONCETTA	LMPVCH95T48C983D	LAMPEDECCHIA IVANA CONCETTA	LMPVCH95T48C983D	51,00000000	66,43895013	117,43895013	22,03763441	65.720,00
4070	VALENZIANO FRANCESCO	VLFNFC88C22L328Q	MASSERIA VALENZIANO SOCIETA' AGRIC. SEMPL.	08071520723	52,00000000	65,38713396	117,38713396	25,65725806	173.508,57
4071	VALENZIANO GIOVANNI	VLNNGN86E29L328W	MASSERIA VALENZIANO SOCIETA' AGRIC. SEMPL.	08071520723	52,00000000	65,38713396	117,38713396	25,65725806	173.508,57
4072	DI GIORGIO GIUSEPPE PIO	DGRGPP94T06H926O	DI GIORGIO GIUSEPPE PIO	DGRGPP94T06H926O	81,00000000	36,36363636	117,36363636	23,04301075	124.793,80
4073	DANZA ALESSANDRA	DNZLSN84C52D643Q	DANZA ALESSANDRA	DNZLSN84C52D643Q	81,00000000	36,36363636	117,36363636	33,77888172	135.302,28
4074	FARUZZI FELICE	FRZFCL83A09L219Q	FARUZZI FELICE	FRZFCL83A09L219Q	81,00000000	36,36363636	117,36363636	34,95161290	69.960,00
4075	CALDARA FABIO	CLDFBA94L13A662N	CALDARA FABIO	CLDFBA94L13A662N	51,00000000	66,33977676	117,33977676	23,44086022	397.034,52
4076	SPACCAVENTO SERGIO GIANLUCA	SPCSGG95D11L109H	SPACCAVENTO SERGIO GIANLUCA	SPCSGG95D11L109H	66,18659451	51,13636362	117,32295813	22,69623656	58.194,00
4077	COSTANTINO VINCENZO PIO	CSTVCN84C20L273J	COSTANTINO VINCENZO PIO	CSTVCN84C20L273J	51,00000000	66,27305079	117,27305079	23,75537634	59.572,00
4078	MASTRORILLO VALENTINA	MSTVNT84A62L109V	MASTRORILLO VALENTINA	MSTVNT84A62L109V	56,89453243	60,31486675	117,14939918	33,91666667	85.795,34
4079	VASIL ANTONIO	VSLNTN95R14D508V	VASIL ANTONIO	VSLNTN95R14D508V	51,00000000	66,14365288	117,14365288	22,18817204	54.431,00
4080	MOREO MARIA ELISABETTA	MROMLS85C69C514F	MOREO MARIA ELISABETTA	MROMLS85C69C514F	51,00000000	66,14109688	117,14109688	32,73118280	58.251,04
4081	MARTINO VITO	MRTVTI77P16F262A	MARTINO VITO	MRTVTI77P16F262A	66,00000000	51,13636362	117,13636362	40,26612903	80.030,00
4082	MASTROPASQUA ARCANGELA	MSTRNG81P45A669T	MASTROPASQUA ARCANGELA	MSTRNG81P45A669T	61,11843341	58,00000000	117,11843341	36,29569892	36.924,78
4083	FILANNINO PASQUALE	FLNPQL88R03A669C	SOCIETA' AGRICOLA DEI F.LLI FILANNINO PASQUALE & SAVINO SOCIETA' SEMPLICE	08077180720	54,02509799	63,09178214	117,11688013	28,65860215	195.421,91
4084	FILANNINO SAVINO	FLNSVN91S16A669V	SOCIETA' AGRICOLA DEI F.LLI FILANNINO PASQUALE & SAVINO SOCIETA' SEMPLICE	08077180720	54,02509799	63,09178214	117,11688013	28,65860215	195.421,91
4085	SORRENTI CARMEN	SRRCMN78E61B619S	SORRENTI CARMEN	SRRCMN78E61B619S	70,01053179	47,10031347	117,11084526	39,58602151	36.888,00
4086	PUGLIESE VELIA	PGLVLE98R70B180T	PUGLIESE VELIA	PGLVLE98R70B180T	51,00000000	66,03976304	117,03976304	19,14516129	124.444,00
4087	PIANCONE ANTONIETTA	PNCNNT84A42D643F	PIANCONE ANTONIETTA	PNCNNT84A42D643F	51,00000000	66,01906157	117,01906157	33,97043011	49.290,00

Allegato A

PSR PUGLIA 2014 - 2020

PACCHETTO GIOVANI - Bando pubblicato nel BURP n. 87 del 28/07/2016 e ss.mm.ii.
Sottomisura 6.1 Aiuti all'avviamento di imprese per i giovani agricoltori

GRADUATORIA UNICA REGIONALE

POSIZIONE	RICHIEDENTE PREMIO	CUAA SOGGETTO	DENOMINAZIONE AZIENDA	CUAA AZIENDA	PUNTEGGIO			ETA' MEDIA	TOTALE INVESTIMENTO
					OPERAZIONE 4.1.B	SOTTOMISURA 6.4	PUNTEGGIO TOTALE		
4088	SCHEMA ARIANNA	SCHRNN97P53F376C	SCHEMA ARIANNA	SCHRNN97P53F376C	51,00000000	66,01550372	117,01550372	20,27419355	49.322,99
4089	TERMITE LORENZO	TRMLNZ99S03A048W	TERMITE LORENZO	TRMLNZ99S03A048W	51,00000000	66,00000000	117,00000000	18,13440860	142.907,52
4090	GERMINARIO GABRIELLA	GRMGRL98M65L109R	GERMINARIO GABRIELLA	GRMGRL98M65L109R	51,00000000	66,00000000	117,00000000	19,32526882	134.470,99
4091	PANARESE GABRIELE	PNRGR198H30B180F	PANARESE GABRIELE	PNRGR198H30B180F	60,00000000	57,00000000	117,00000000	19,47849462	102.873,00
4092	D'APRILE SALVATORE	DPRSVT97R22F027P	D'APRILE SALVATORE	DPRSVT97R22F027P	51,00000000	66,00000000	117,00000000	20,16666667	66.779,20
4093	PERNICE CIRO	PRNCR198S051483O	AZIENDA AGRICOLA PERNICE GROUP DI PERNICE LUIGI E PERNICE CIRO SOCIETA' SEMPLICE	0795882072Z	60,00000000	57,00000000	117,00000000	20,36155914	576.775,53
4094	PERNICE LUIGI	PRNLGU96E181483S	AZIENDA AGRICOLA PERNICE GROUP DI PERNICE LUIGI E PERNICE CIRO SOCIETA' SEMPLICE	0795882072Z	60,00000000	57,00000000	117,00000000	20,36155914	576.775,53
4095	SCOMMEGNA VITO	SCMVT196A08L328F	SCOMMEGNA VITO	SCMVT196A08L328F	51,00000000	66,00000000	117,00000000	21,95430108	136.722,41
4096	MAGGIO ALESSANDRO	MGGLSN93P08A893A	MAGGIO ALESSANDRO	MGGLSN93P08A893A	60,00000000	57,00000000	117,00000000	24,28763441	80.234,58
4097	GUERINI ALESSANDRO	GRNLSN91C07B619O	GUERINI ALESSANDRO	GRNLSN91C07B619O	51,00000000	66,00000000	117,00000000	26,79032258	489.190,00
4098	MARINARO TAZIANA	MRNTZN90A68Z139Y	MARINARO TAZIANA	MRNTZN90A68Z139Y	51,00000000	66,00000000	117,00000000	27,90053763	80.925,53
4099	GARRUTO COSTANZA	GRRCTN84M60D643Q	GARRUTO COSTANZA	GRRCTN84M60D643Q	51,00000000	66,00000000	117,00000000	33,33870968	78.800,60
4100	DE TOMMASO ROSA	DTMRSO84A53A048R	DE TOMMASO ROSA	DTMRSO84A53A048R	60,00000000	57,00000000	117,00000000	33,94086022	56.125,58
4101	CARBONARA GAETANO	CRBGTN83R28C514B	CARBONARA GAETANO	CRBGTN83R28C514B	51,00000000	66,00000000	117,00000000	34,15053763	130.918,01
4102	GALARI PASQUALE	GLRPQL80P29E716S	GALARI PASQUALE	GLRPQL80P29E716S	52,00000000	65,00000000	117,00000000	37,23118280	273.437,60
4103	VERDOSCIA RITA	VRDRTI77E45A662T	VERDOSCIA RITA	VRDRTI77E45A662T	51,00000000	66,00000000	117,00000000	40,62903226	36.503,05
4104	TESSE FRANCA PIA	TSSFNC81R48C514R	TESSE FRANCA PIA	TSSFNC81R48C514R	51,00000000	65,99742376	116,99742376	36,20430108	173.896,88
4105	SCARINGELLA NICOLA	SCRNCL97R01L328W	SCARINGELLA NICOLA	SCRNCL97R01L328W	51,00000000	65,99503437	116,99503437	20,22311828	63.070,00
4106	TURTURRO GIUSEPPE	TRTGPP87L30A662Z	TURTURRO GIUSEPPE	TRTGPP87L30A662Z	51,00000000	65,96333260	116,96333260	30,39516129	88.828,00
4107	SCARANO LEONARDO	SCRLRD95P29D643V	SCARANO LEONARDO	SCRLRD95P29D643V	54,00000000	62,93653847	116,93653847	22,23118280	110.240,00
4108	TAFANELLI GIUSEPPE	TFNGPP96B251158H	TAFANELLI GIUSEPPE	TFNGPP96B251158H	51,00000000	65,90909090	116,90909090	21,82526882	31.800,00
4109	CASANOVA FILIPPO	CSNFPP96A31A225N	CASANOVA FILIPPO	CSNFPP96A31A225N	76,00000000	40,90909090	116,90909090	21,89247312	121.900,00
4110	DEBERNARDIS ANDREA	DBRNRD95T07A225A	DEBERNARDIS ANDREA	DBRNRD95T07A225A	76,00000000	40,90909090	116,90909090	22,04032258	243.497,24
4111	IANNANTUONO CHIARA	NNNCHR94C61H926O	IANNANTUONO CHIARA	NNNCHR94C61H926O	51,00000000	65,90909090	116,90909090	23,75268817	991.829,54
4112	SCHILLACI SALVATORE	SCHSVT93T18E716R	SCHILLACI SALVATORE	SCHSVT93T18E716R	51,00000000	65,90909090	116,90909090	24,01075269	569.803,68
4113	ALBANESE LUIGI	LBNLGU89R24F284P	ALBANESE LUIGI	LBNLGU89R24F284P	51,00000000	65,90909090	116,90909090	28,16129032	57.420,00
4114	RIBATTI IRENE	RBTRN88A53A285E	RIBATTI IRENE	RBTRN88A53A285E	51,00000000	65,90909090	116,90909090	29,94086022	65.032,10

Allegato A

PSR PUGLIA 2014 - 2020

PACCHETTO GIOVANI - Bando pubblicato nel BURP n. 87 del 28/07/2016 e ss.mm.ii.
Sottomisura 6.1 Aiuti all'avviamento di imprese per i giovani agricoltori

GRADUATORIA UNICA REGIONALE

POSIZIONE	RICHIEDENTE PREMIO	CUAA SOGGETTO	DENOMINAZIONE AZIENDA	CUAA AZIENDA	PUNTEGGIO			ETA' MEDIA	TOTALE INVESTIMENTO
					SOTTOMISURA 6.1	OPERAZIONE 4.1.B	SOTTOMISURA 6.4		
4115	SETTEMBRE VALENTINA	STTVNT86S621158D	SETTEMBRE VALENTINA	STTVNT86S621158D	51,00000000	65,90909090	116,90909090	31,08333333	999.411,31
4116	RADATTI VALENTINA	RDTVNT86B611158S	RADATTI VALENTINA	RDTVNT86B611158S	51,00000000	65,90909090	116,90909090	31,83602151	112.890,00
4117	MASTANDREA DANIELE	MSTDNL82E17A662C	MASTANDREA DANIELE	MSTDNL82E17A662C	51,00000000	65,90909090	116,90909090	35,59677419	35.916,00
4118	SANTORO LUCREZIA	SNTLRZ81M58C5140	SANTORO LUCREZIA	SNTLRZ81M58C5140	51,00000000	65,90909090	116,90909090	36,34408602	63.083,78
4119	DI REDA ANNA	DRDNNA79D59A883B	DI REDA ANNA	DRDNNA79D59A883B	51,00000000	65,90909090	116,90909090	38,67473118	83.740,00
4120	CAMILLO PIETRO	CMLPTR98L281158X	CAMILLO PIETRO	CMLPTR98L281158X	51,00000000	65,90040312	116,90040312	19,40053763	89.400,39
4121	CARBONARA LEONARDO	CRBLRD98H15D508J	SOCIETA' AGRICOLA FRATELLI CARBONARA S.S.	02537580744	59,87661543	56,97322638	116,84984181	22,52016129	111.692,06
4122	CARBONARA ROSA MARIA	CRBRMR92H54H096E	SOCIETA' AGRICOLA FRATELLI CARBONARA S.S.	02537580744	59,87661543	56,97322638	116,84984181	22,52016129	111.692,06
4123	ZULLO MARIA RITA	ZLLMRT90E65F152L	ZULLO MARIA RITA	ZLLMRT90E65F152L	35,65658342	81,15595053	116,81253395	27,57526882	310.392,42
4124	LO RE GIOVANNI	LROGNN85D04A048F	LO RE GIOVANNI	LROGNN85D04A048F	60,00000000	56,80733316	116,80733316	32,71505376	83.709,27
4125	CAPOBIANCO CARMINE	CPBCMN95H28D643Q	CAPOBIANCO CARMINE	CPBCMN95H28D643Q	52,00000000	64,77272726	116,77272726	22,48387097	104.410,00
4126	LONGO FABIO	LNGFBA80T13B180K	LA PIGNA SOCIETA' AGRICOLA 02496050747	02496050747	52,00000000	64,77272726	116,77272726	37,02419355	34.702,40
4127	IORIO DEBORA	RIODBR94P56H501L	IORIO DEBORA	RIODBR94P56H501L	51,00000000	65,71851629	116,71851629	23,26612903	89.120,43
4128	CODUTI MARCO	CDTMR95B06F205C	CODUTI MARCO	CDTMR95B06F205C	74,75561257	41,95365669	116,70926926	22,87903226	79.305,25
4129	LEONE MARIKA	LNEMRK95C57F915T	LEONE MARIKA	LNEMRK95C57F915T	61,00000000	55,68181818	116,68181818	22,76344086	63.600,00
4130	ALMIRANTE GIANCARLO	LMRGCR89P27L109E	ALMIRANTE GIANCARLO	LMRGCR89P27L109E	61,00000000	55,68181818	116,68181818	28,23655914	67.654,00
4131	KUNDRYUKOVA VICTORIA	KNDVTR9D69Z154R	KUNDRYUKOVA VICTORIA	KNDVTR9D69Z154R	61,00000000	55,68181818	116,68181818	38,64784946	110.000,00
4132	QUARTO FRANCESCO	QRTFNC80H11A048V	QUARTO FRANCESCO	QRTFNC80H11A048V	53,68737500	62,95927111	116,64664611	37,52956989	65.064,39
4133	MARIELLA GIUSEPPE	MRLGPP83L14L049G	MARIELLA GIUSEPPE	MRLGPP83L14L049G	65,50871360	51,13636363	116,64507723	34,43817204	41.658,00
4134	NANULA FRANCESCO	NNLFNC96C08A669B	NANULA FRANCESCO	NNLFNC96C08A669B	52,00000000	64,57119116	116,57119116	21,78763441	100.616,35
4135	DI NOIA MATTEO	DNIMTT85C31H926F	DI NOIA MATTEO	DNIMTT85C31H926F	51,00000000	65,54251592	116,54251592	32,72580645	64.075,94
4136	LEONE FRANCO	LNFNFC98H05D643L	LEONE FRANCO	LNFNFC98H05D643L	51,00000000	65,49334811	116,49334811	19,54568892	34.768,00
4137	NIGRO ANTONIO	NGRNTN92E12C983U	NIGRO ANTONIO	NGRNTN92E12C983U	60,00000000	56,45295170	116,45295170	25,61021505	93.202,01
4138	ALBINI ADRIANO	LBNDRN91P27D643S	ALBINI ADRIANO	LBNDRN91P27D643S	82,00000000	34,41933788	116,41933788	26,23655914	110.028,00
4139	CAFAGNA PIETRO	CFGPT90H14A669F	CAFAGNA PIETRO	CFGPT90H14A669F	59,46092854	56,93805380	116,39898034	27,52150538	63.833,73
4140	CAMPESE FRANCESCO LUIGI	CMPFNC64M17L109I	SOCIETA' SEMPLICE F.LLI CAMPESE DI CAMPESE FRANCESCO LUIGI & CAMPESE MAURIZIO	07950590724	68,55259861	47,84563086	116,39858947	31,13037634	115.712,00
4141	CAMPESE MAURIZIO	CMPMRZ89A23L109F	SOCIETA' SEMPLICE F.LLI CAMPESE DI CAMPESE FRANCESCO LUIGI & CAMPESE MAURIZIO	07950590724	68,55259861	47,84563086	116,39858947	31,13037634	115.712,00

Allegato A

PSR PUGLIA 2014 - 2020

PACCHETTO GIOVANI - Bando pubblicato nel BURP n. 87 del 28/07/2016 e ss.mm.ii.
Sottomisura 6.1 Aiuti all'avviamento di imprese per i giovani agricoltori

GRADUATORIA UNICA REGIONALE

POSIZIONE	RICHIEDENTE PREMIO	CUAA SOGGETTO	DENOMINAZIONE AZIENDA	CUAA AZIENDA	PUNTEGGIO			ETA' MEDIA	TOTALE INVESTIMENTO
					OPERAZIONE 4.1.B	SOTTOMISURA 6.4	PUNTEGGIO TOTALE		
4142	VRILLETTI FRANCESCA	VRLFNC77S51F262Q	VRILLETTI FRANCESCA	VRLFNC77S51F262Q	51,00000000	65,34090909	116,34090909	40,11290323	42.400,00
4143	MALDERA MICHELE	MLDMHL97H16C983T	MALDERA MICHELE	MLDMHL97H16C983T	58,22478354	58,06372500	116,28850854	20,51612903	138.143,60
4144	LAERA GIULIANA	LRAGLN83S70F915X	LAERA GIULIANA	LRAGLN83S70F915X	64,00000000	52,27272726	116,27272726	34,06182796	175.689,85
4145	GAROFALO MARIDA	GRFMRD91C71L273C	AZIENDA AGRICOLA SORELLE GAROFALO SOC. SEMPLICE	04119130716	54,00000000	62,25450496	116,25450496	25,05645161	95.188,00
4146	GAROFALO TERRY	GRFTRY94M42L273W	AZIENDA AGRICOLA SORELLE GAROFALO SOC. SEMPLICE	04119130716	54,00000000	62,25450496	116,25450496	25,05645161	95.188,00
4147	DE ANGELIS PASQUALE	DNGPQL86S09E205R	DE ANGELIS PASQUALE	DNGPQL86S09E205R	61,19371111	55,00000000	116,19371111	31,11827957	62.858,08
4148	VISCONTI ANTONIOPIO	VSCNPF95R14L273Z	VISCONTI ANTONIOPIO	VSCNPF95R14L273Z	52,00000000	64,17031762	116,17031762	22,18817204	43.990,00
4149	DE FILIPPIS DOMENICO	DFLDNC90E12H926S	DE FILIPPIS DOMENICO	DFLDNC90E12H926S	51,00000000	65,14906832	116,14906832	27,61021505	127.995,00
4150	CISTERMINO MARIACARMELA	CSTMCR87P69F376F	CISTERMINO MARIACARMELA	CSTMCR87P69F376F	56,05380363	60,08000000	116,13380363	30,23118280	53.000,00
4151	LOSITO ALESSIA	LSTLSS96E58A662H	LOSITO ALESSIA	LSTLSS96E58A662H	51,12660008	65,00000000	116,12660008	21,59408602	198.384,04
4152	FERRANTE GIUSEPPE	FRFGPP95R23L273F	FERRANTE GIUSEPPE	FRFGPP95R23L273F	52,00000000	64,08929865	116,08929865	22,16397849	65.482,00
4153	MARGARITO ALESSANDRO	MIRGLSN78R17L419X	MARGARITO ALESSANDRO	MIRGLSN78R17L419X	66,00000000	50,00412016	116,00412016	39,18010753	155.538,03
4154	DIFINO PIERVITO	DFNPVT97R12A662O	DIFINO PIERVITO	DFNPVT97R12A662O	51,00000000	65,00000000	116,00000000	20,19354839	36.567,20
4155	GRIECO ANNA RITA	GRCNRT96R48L109L	GRIECO ANNA RITA	GRCNRT96R48L109L	61,00000000	55,00000000	116,00000000	21,20430108	75.954,73
4156	CRUDELE ANGELICA	CRDNL96P60A669X	CRUDELE ANGELICA	CRDNL96P60A669X	52,00000000	64,00000000	116,00000000	21,25537634	114.998,89
4157	GRECO ANDREA	GRCNDR92T03E815Z	GRECO ANDREA	GRCNDR92T03E815Z	76,00000000	40,00000000	116,00000000	25,05107527	149.851,90
4158	TOTA CLEMENTINA	TTOCMN93R56L109F	AZIENDA AGRICOLA CLEMI SOCIETA' SEMPLICE AGRICOLA	08066520720	62,00000000	54,00000000	116,00000000	27,25134409	60.457,10
4159	TOTA MICHELE	TTOMHL87M27L109X	AZIENDA AGRICOLA CLEMI SOCIETA' SEMPLICE AGRICOLA	08066520720	62,00000000	54,00000000	116,00000000	27,25134409	60.457,10
4160	DI DOMENICO MICHELE PIO GIUSEPPE	DDMMHL90C15D643H	DI DOMENICO MICHELE PIO GIUSEPPE	DDMMHL90C15D643H	51,00000000	65,00000000	116,00000000	27,76881720	48.417,41
4161	MACI CRISTIAN	MCACST89L30E506S	MACI CRISTIAN	MCACST89L30E506S	76,00000000	40,00000000	116,00000000	28,39516129	146.622,36
4162	SINISI RICCARDO	SNSRCR88S26A285C	SINISI RICCARDO	SNSRCR88S26A285C	51,00000000	65,00000000	116,00000000	29,07259065	52.301,37
4163	DIPIERRO SAVERIO	DPRSVR87R16A662V	DIPIERRO SAVERIO	DPRSVR87R16A662V	51,00000000	65,00000000	116,00000000	30,18279570	144.285,60
4164	ALOISIO DOMENICO	LSADNC86A31A048X	ALOISIO DOMENICO	LSADNC86A31A048X	51,00000000	65,00000000	116,00000000	31,89247312	49.280,00
4165	CRISTIANI ANNA	CRSNNA82557A285S	VILELLA & C. S.R.L.S. - SOCIETA' AGRICOLA	07941650728	51,00000000	65,00000000	116,00000000	35,09677419	100.350,09
4166	IMPAGNATIELLO CHRISTINE	MPGCRS79D65Z103E	SOCIETA' AGRICOLA AGRIMAD 25 S.S.	04161780715	52,00000000	64,00000000	116,00000000	36,14112903	221.497,70
4167	IMPAGNATIELLO ROBERTO	MPGRR184E07E885D	SOCIETA' AGRICOLA AGRIMAD 25 S.S.	04161780715	52,00000000	64,00000000	116,00000000	36,14112903	221.497,70
4168	PALERMINO FRANCESCO	PLRFNC81E15C514N	PALERMINO FRANCESCO	PLRFNC81E15C514N	80,00000000	36,00000000	116,00000000	36,60215054	152.146,04
4169	RUSSO COSIMA DAMIANA	RSSCMD80C71A662O	RUSSO COSIMA DAMIANA	RSSCMD80C71A662O	51,00000000	65,00000000	116,00000000	37,72580645	77.944,00

Allegato A

PSR PUGLIA 2014 - 2020

PACCHETTO GIOVANI - Bando pubblicato nel BURP n. 87 del 28/07/2016 e ss.mm.ii.
Sottomisura 6.1 Aiuti all'avviamento di imprese per i giovani agricoltori

GRADUATORIA UNICA REGIONALE

POSIZIONE	RICHIEDENTE PREMIO	CUAA SOGGETTO	CUAA AZIENDA	DENOMINAZIONE AZIENDA	CUAA AZIENDA	PUNTEGGIO			ETA' MEDIA	TOTALE INVESTIMENTO
						OPERAZIONE 4.1.B	SOTTOMISURA 6.4	PUNTEGGIO TOTALE		
4170	FIOR GILDA	FRIGLID78E56F915A	FRINDL77E59D862K	TENUTA DEL SEMINATORE SOCIETA SEMPLICE	07959460721	41,00000000	75,00000000	116,00000000	39,59946237	153.480,00
4171	PERIN DANIELA	PRINDL77E59D862K	PRINDL77E59D862K	PERIN DANIELA	PRINDL77E59D862K	41,00000000	75,00000000	116,00000000	40,59139785	75.814,03
4172	DEPALMA ANNUNZIATA	DPLNNZ84S51C975L	DPLNNZ84S51C975L	DEPALMA ANNUNZIATA	DPLNNZ84S51C975L	56,85342164	59,09090908	115,94433072	33,11290323	44.688,40
4173	DITRIZIO GIACOMO	DTRGCM84T18L109Q	DTRGCM84T18L109Q	DITRIZIO GIACOMO	DTRGCM84T18L109Q	51,00000000	64,91306746	115,91306746	33,01075269	144.154,42
4174	DIOMEDES PIERO	DMDPRI97P15L273C	DMDPRI97P15L273C	DIOMEDES PIERO	DMDPRI97P15L273C	52,00000000	63,90308957	115,90308957	20,26881720	43.354,00
4175	MINERVA SIMONA	MNRSMN92M51H926X	MNRVNT97B64H926F	SV MINERVA SOCIETA' SEMPLICE AGRICOLA	07951950729	61,84136596	54,03336013	115,87472609	23,09543011	105.523,00
4176	MINERVA VALENTINA	MNRVNT97B64H926F	MNRVNT97B64H926F	SV MINERVA SOCIETA' SEMPLICE AGRICOLA	07951950729	61,84136596	54,03336013	115,87472609	23,09543011	105.523,00
4177	PELLEGRINO MARCO	PLLMRC89D08E815B	PLLMRC89D08E815B	PELLEGRINO MARCO	PLLMRC89D08E815B	80,00000000	35,85589941	115,85589941	28,70430108	150.400,30
4178	PAGLIARA ANGELO	PGLNGL92D10L049R	PAGLIARA ANGELO	PAGLIARA ANGELO	PGLNGL92D10L049R	63,35819011	52,47764530	115,83583541	25,69892473	64.660,00
4179	MICCOLIS FRANCESCA	MCCFNC78P68C136V	MCCFNC78P68C136V	NATURA SERVICE SRLS UNIPERSONALE	07843570727	53,00000000	62,83341491	115,83341491	39,23387097	186.254,72
4180	RIZZI ANNA LUCIA	RZZNLC98R47A669Q	RZZNLC98R47A669Q	RIZZI ANNA LUCIA	RZZNLC98R47A669Q	51,00000000	64,81189841	115,81189841	22,20698925	67.760,95
4181	LILLO VITANTONIO	LLLVNT91M091119O	LLLVNT91M091119O	LILLO VITANTONIO	LLLVNT91M091119O	61,24381981	54,54545454	115,78927435	26,36827957	359.870,00
4182	FUSCELLO VINCENZO	FSCVCN85C07A285R	FSCVCN85C07A285R	FUSCELLO VINCENZO	FSCVCN85C07A285R	51,00000000	64,77272727	115,77272727	32,79032258	277.616,26
4183	ABRUZZESO VALENTINA	BRZVNT84M48D643L	BRZVNT84M48D643L	ABRUZZESO VALENTINA	BRZVNT84M48D643L	51,00000000	64,77272727	115,77272727	33,37096774	52.408,20
4184	DICECCA GIUDITTA	DCCGTT88E46A048C	DCCGTT88E46A048C	DICECCA GIUDITTA	DCCGTT88E46A048C	82,27762535	33,46812620	115,74575155	29,62634409	239.229,44
4185	DIBENEDETTO GIOVANNI	DBNGN95E14A669Y	DIBENEDETTO GIOVANNI	DIBENEDETTO GIOVANNI	DBNGN95E14A669Y	54,00000000	61,73305151	115,73305151	22,60483871	161.971,69
4186	MERCURI ALESSIO	MRCLSS94S30D643V	MRCLSS94S30D643V	SAN GIUSEPPE SOCIETA' AGRICOLA SEMPLICE	04104070711	52,00000000	63,72826318	115,72826318	25,59274194	223.173,55
4187	MERCURI ROSSELLA	MRCRSL89S47D643O	MRCRSL89S47D643O	SAN GIUSEPPE SOCIETA' AGRICOLA SEMPLICE	04104070711	52,00000000	63,72826318	115,72826318	25,59274194	223.173,55
4188	PALLADINO VINCENZA	PLLVCN92D55E223T	PLLVCN92D55E223T	PALLADINO VINCENZA	PLLVCN92D55E223T	73,64772537	42,04545453	115,68317990	25,68548387	98.823,80
4189	MEDEA ROCCO	MDERCC95M12C136U	MDERCC95M12C136U	MEDEA ROCCO	MDERCC95M12C136U	64,55253451	51,13686364	115,68889815	22,36021505	35.135,82
4190	BRUNO FABIO	BRNFBA91S15C514L	BRNFBA91S15C514L	BRUNO FABIO	BRNFBA91S15C514L	51,00000000	64,63693540	115,63693540	26,10215054	33.708,00
4191	SCARANO ANTONIO	SCRNTN85E25L273K	SCRNTN85E25L273K	SCARANO ANTONIO	SCRNTN85E25L273K	51,60110133	64,00000000	115,60110133	32,57526882	105.778,99
4192	PERRONE SERENA	PRRSRN91S611119H	PRRSRN91S611119H	PERRONE SERENA	PRRSRN91S611119H	73,99764251	41,60321489	115,60085740	26,08602151	93.969,00
4193	CASSANO FRANCESCO	CSSFNC89S25F839J	CSSFNC89S25F839J	CASSANO FRANCESCO	CSSFNC89S25F839J	63,28253154	52,26977774	115,55230928	28,07526882	208.701,28
4194	DISANTO CHIARA	DSNCHR83L43A662O	DSNCHR83L43A662O	DISANTO SOCIETA' AGRICOLA SEMPLICE	07954050725	61,00000000	54,54545454	115,54545454	34,46774194	233.200,00
4195	LIGORIO ORONZO ENRICO	LGRRN94M09D761F	LGRRN94M09D761F	LIGORIO ORONZO ENRICO	LGRRN94M09D761F	60,00000000	55,53601878	115,53601878	23,36827957	600.211,24
4196	MAZZONE CHIARA	MZZCHR91M63E716K	MZZCHR91M63E716K	AVI ORTO BIO S.A.S. SOCIETA' AGRICOLA DI MAZZONE CHIARA & C.	04108950710	52,00000000	63,51050708	115,51050708	26,33064516	606.457,18
4197	PULITO ARCANGELO	PLTRNG93C09F784E	PLTRNG93C09F784E	PULITO ARCANGELO	PLTRNG93C09F784E	66,66038833	48,84695405	115,50734238	24,78494624	100.078,80

Allegato A

PSR PUGLIA 2014 - 2020

PACCHETTO GIOVANI - Bando pubblicato nel BURP n. 87 del 28/07/2016 e ss.mm.ii.
Sottomisura 6.1 Aiuti all'avviamento di imprese per i giovani agricoltori

GRADUATORIA UNICA REGIONALE

POSIZIONE	RICHIEDENTE PREMIO	CUAA SOGGETTO	DENOMINAZIONE AZIENDA	CUAA AZIENDA	PUNTEGGIO			ETA' MEDIA	TOTALE INVESTIMENTO
					SOTTOMISURA 6.1	OPERAZIONE 4.1.B	SOTTOMISURA 6.4		
4198	BRASCHI ANTONIO	BRSNNT97L04C514F	BRASCHI ANTONIO	BRSNNT97L04C514F	53,00000000	62,49999999	115,49999999	20,46505376	123,914,00
4199	SGURA ROSANNA	SRRRN85S0D7610	SGURA ROSANNA	SRRRN85S0D7610	56,20943620	59,28033885	115,48977505	32,11559140	149,665,15
4200	DI FRONZO EMANUELA	DFRMLN194P59A662N	DI FRONZO EMANUELA	DFRMLN194P59A662N	51,00000000	64,43261846	115,43261846	23,25806452	109,332,80
4201	POTENZA MARIANGELA	PTNMNG395D70F376Z	PUNTO VERDE SOC.AGR. DI M.MI.POTENZA E M.POTENZA	08092840720	54,00000000	61,36363636	115,36363636	24,89919355	184,585,00
4202	POTENZA MARTINO MIRKO	PTNMTN90R27F376H	PUNTO VERDE SOC.AGR. DI M.MI.POTENZA E M.POTENZA	08092840720	54,00000000	61,36363636	115,36363636	24,89919355	184,585,00
4203	CONSALVO FRANCESCO MARIA	CNSFNC97C07H501X	AZIENDA AGRICOLA BIANCO DEI F.LLI CONSALVO S.S.	04900210750	54,00000000	61,36363634	115,36363634	19,48387097	288,140,96
4204	CONSALVO LUISA	CNSLSU99R58H501Z	AZIENDA AGRICOLA BIANCO DEI F.LLI CONSALVO S.S.	04900210750	54,00000000	61,36363634	115,36363634	19,48387097	288,140,96
4205	CASSANO FRANCESCO	CSSFNC95S0A669Q	CASSANO FRANCESCO	CSSFNC95S0A669Q	66,22757596	49,10427808	115,33185404	22,06182796	45,050,00
4206	SCHETTINI PIETRO	SCHPTR88E21F027F	SCHETTINI PIETRO	SCHPTR88E21F027F	67,42558699	47,86082038	115,28640737	34,56602151	172,985,15
4207	TROCCOLI PASQUALE	TRCPQL88P29A662R	TROCCOLI PASQUALE	TRCPQL88P29A662R	56,25612780	59,00000000	115,25612780	29,23118280	74,294,45
4208	LEONE ROCCO PIO	LNRCPP98T12D643L	AZ. AGR. MARCHESA DEI F.LLI LEONE SOCIETA' SEMPLICE AGRICOLA	04129170710	52,00000000	63,23874124	115,23874124	20,34274194	283,366,54
4209	LEONE ROSARIA	LNERSR98D65E716G	AZ. AGR. MARCHESA DEI F.LLI LEONE SOCIETA' SEMPLICE AGRICOLA	04129170710	52,00000000	63,23874124	115,23874124	20,34274194	283,366,54
4210	CIRULLI GIOVANNI	CRLGN83C10A285Q	AZIENDA AGRICOLA CIRULLI DI CIRULLI GIOVANNI & C. S.A.S.	07944220727	56,86423002	58,35478099	115,21901101	34,78225806	194,192,60
4211	TARANTINI ALFREDO	TRNLRD97E21A662I	TARANTINI ALFREDO	TRNLRD97E21A662I	60,25057727	54,85723896	115,10781623	20,58602151	93,135,42
4212	MOREO LUCA	MROLCU97E12C514U	MOREO LUCA	MROLCU97E12C514U	51,00000000	64,06690860	115,06690860	20,61021505	88,180,00
4213	RUSSI ANGELO	RSSNGL99D26H926U	RUSSI ANGELO	RSSNGL99D26H926U	81,00000000	34,00000000	115,00000000	18,65591398	133,187,35
4214	MASTROPIERI LUCIA	MSTLCU95A53D643Y	MASTROPIERI LUCIA	MSTLCU95A53D643Y	52,00000000	63,00000000	115,00000000	22,94086022	139,735,56
4215	STRAFEZZA SAVINA	STRSVN94H59C514R	STRAFEZZA SAVINA	STRSVN94H59C514R	51,00000000	64,00000000	115,00000000	23,50806452	92,556,02
4216	PIAZZOLLA MARIAPAOLA	PZZMPL93L67L328L	SOCIETA' AGRICOLA SEMPLICE PIAZZOLLA	07780240722	76,00000000	39,00000000	115,00000000	24,40322581	634,699,24
4217	AZZOLINI ROBERTA	ZZLRRT91B53B506D	AZZOLINI ROBERTA	ZZLRRT91B53B506D	51,00000000	64,00000000	115,00000000	26,85752688	196,404,22
4218	LIOTINO VITO	LITNVT91A08A048W	LIOTINO VITO	LITNVT91A08A048W	61,00000000	54,00000000	115,00000000	26,95430108	69,205,28
4219	MARTINO NICOLETTA	MRTNLT90D50L109V	SOC.SEMPLICE AGRICOLA F.LLI MARTINO	07948820720	62,00000000	53,00000000	115,00000000	27,01075269	149,926,42
4220	MARTINO VITO	MRTVIT91M26L109Z	SOC.SEMPLICE AGRICOLA F.LLI MARTINO	07948820720	62,00000000	53,00000000	115,00000000	27,01075269	149,926,42
4221	ANNICCHIARICO SANTO	NNCSNT88S06E205P	ANNICCHIARICO SANTO	NNCSNT88S06E205P	51,00000000	64,00000000	115,00000000	29,12634409	69,144,29
4222	MARINELLI LEO	MARNLE08E19A662R	MARINELLI LEO	MARNLE08E19A662R	61,00000000	54,00000000	115,00000000	29,59139785	76,601,96
4223	SORINO TOMMASO	SRNTMS87M24A662D	SORINO TOMMASO	SRNTMS87M24A662D	51,00000000	64,00000000	115,00000000	30,32795699	104,002,10
4224	CASIERI MICHELE	CSRMHL83L18G284P	SOCIETA' AGRICOLA SEMPLICE LA TARTARUGA	08036540725	52,00000000	63,00000000	115,00000000	34,05286738	318,723,95

Allegato A

PSR PUGLIA 2014 - 2020

PACCHETTO GIOVANI - Bando pubblicato nel BURP n. 87 del 28/07/2016 e ss.mm.ii.
Sottomisura 6.1 Aiuti all'avviamento di imprese per i giovani agricoltori

GRADUATORIA UNICA REGIONALE

POSIZIONE	RICHIEDENTE PREMIO	CUAA SOGGETTO	DENOMINAZIONE AZIENDA	CUAA AZIENDA	PUNTEGGIO			ETA' MEDIA	TOTALE INVESTIMENTO
					OPERAZIONE 4.1.B	SOTTOMISURA 6.4	PUNTEGGIO TOTALE		
4225	CORMIO STEFANIA	CRMSFN85R41L328D	SOCIETA' AGRICOLA SEMPLICE LA TARTARUGA	08036540725	52,00000000	63,00000000	115,00000000	34,05286738	318.723,95
4226	CORMIO VALENTINA	CRMVNT82H59L328V	SOCIETA' AGRICOLA SEMPLICE LA TARTARUGA	08036540725	52,00000000	63,00000000	115,00000000	34,05286738	318.723,95
4227	PULPITO IVAN	PLPVNI83E01A662V	SAN FELICE SOCIETA' SEMPLICE AGRICOLA	03144590738	54,00000000	60,99884924	114,99884924	22,68010753	250.752,28
4228	PULPITO MANUEL	PLPMNL97D02A662W	SAN FELICE SOCIETA' SEMPLICE AGRICOLA	03144590738	54,00000000	60,99884924	114,99884924	22,68010753	250.752,28
4229	CIALDELLA FRANCESCO	CLDFNC96D05C514S	SOCIETA' AGRICOLA ARCADIA S.S.	04160400711	51,00000000	63,97400210	114,97400210	20,97311828	140.396,00
4230	CIALDELLA SABRINA	CLDSRN97P68C514N	SOCIETA' AGRICOLA ARCADIA S.S.	04160400711	51,00000000	63,97400210	114,97400210	20,97311828	140.396,00
4231	TUMOLO ANTONIO	TMLNTN82S16D862W	TUMOLO ANTONIO	TMLNTN82S16D862W	61,00000000	53,96975351	114,96975351	35,09946237	54.460,52
4232	MENNUNO STELLA MARIA ROSARIA	MNNSLL96B61H926G	MENNUNO STELLA MARIA ROSARIA	MNNSLL96B61H926G	53,00000000	61,93413174	114,93413174	21,83602151	186.706,00
4233	MARINELLI LEONARDO	MRNLRD89C10L273M	MARINELLI LEONARDO	MRNLRD89C10L273M	51,00000000	63,88384819	114,88384819	28,78225806	52.218,04
4234	PICCARRETTA SIMONA	PCCSMN97L56L109N	PICCARRETTA SIMONA	PCCSMN97L56L109N	56,74737225	58,13433897	114,88171122	20,43279570	135.078,46
4235	LAZZARO ANDREA	LZZNDR88E02L049I	LAZZARO ANDREA	LZZNDR88E02L049I	66,00000000	48,86363635	114,86363635	32,83709677	88.097,96
4236	D'ONGHIA GIOVANNI	DNGGNN95L05H096T	D'ONGHIA GIOVANNI	DNGGNN95L05H096T	76,00000000	38,84860135	114,84860135	22,46236559	149.988,00
4237	CELESTE LUCA	CLSLCU79L281158R	CELESTE LUCA	CLSLCU79L281158R	53,00000000	61,81763151	114,81763151	38,40053763	43.778,00
4238	LOIODICE MICHELE PIO	LDCMHL92M06C514D	LOIODICE MICHELE PIO	LDCMHL92M06C514D	51,00000000	63,81380269	114,81380269	25,37634409	60.250,00
4239	DISABATO VITALIANA	DSBVLN92H58A662X	DISABATO VITALIANA	DSBVLN92H58A662X	76,00000000	38,75869628	114,75869628	25,51075269	84.042,19
4240	COSTANTINO MELISSA	CSTMSS90C67L273C	COSTANTINO MELISSA	CSTMSS90C67L273C	53,00000000	61,73345883	114,73345883	27,73655914	53.742,00
4241	MAPPA GIUSEPPE	MPPGPP92T27F027L	MAPPA GIUSEPPE	MPPGPP92T27F027L	64,45557402	50,27108434	114,72665836	24,98655914	545.104,00
4242	PELLEGRINO ENNIO PIO	PLLNPN99M02L273T	PELLEGRINO ENNIO PIO	PLLNPN99M02L273T	52,00000000	62,70767152	114,70767152	18,38709677	111.458,00
4243	ORLANDO MIRKO LEONARDO	RLNMKL90T11B619I	ORLANDO MIRKO LEONARDO	RLNMKL90T11B619I	56,00000000	58,65497750	114,65497750	27,02959989	101.261,80
4244	JOURDAN PETER MARK	JRDPRM79R15Z126O	JOURDAN PETER MARK	JRDPRM79R15Z126O	70,48509846	44,16021781	114,64531627	38,18548387	581.785,40
4245	BARBIERI MADDALENA	BRBMDL94E57F052P	BARBIERI MADDALENA	BRBMDL94E57F052P	76,00000000	38,63636363	114,63636363	23,59677419	42.029,00
4246	IPPOLITO SIMONE	PPLSMN93P08C514M	IPPOLITO SIMONE	PPLSMN93P08C514M	51,00000000	63,63636363	114,63636363	24,28763441	58.512,00
4247	LOMBARDI COSTANTINO	LMBCTN93A201158B	BIOLAND SOCIETA' SEMPLICE AGRICOLA	04154590717	51,00000000	63,63636363	114,63636363	24,92204301	68.900,00
4248	LAQUALE GIANLUCA PIO	LQLGLC90L17D643E	LAQUALE GIANLUCA PIO	LQLGLC90L17D643E	51,00000000	63,63636363	114,63636363	27,43010753	42.972,40
4249	BALDASSARRE GIOVANNA	BLDGN88C51A048O	BALDASSARRE GIOVANNA	BLDGN88C51A048O	76,00000000	38,63636363	114,63636363	29,77959989	70.037,91
4250	AMORUSO CHIARA	MRSCHR78C66C514D	AMORUSO CHIARA	MRSCHR78C66C514D	51,00000000	63,63636363	114,63636363	39,73924731	996.338,00
4251	MONACO ELVIRA	MNCLVR81E44E885E	GREEN LAND SOCIETA' SEMPLICE	04105880712	51,00000000	63,58620428	114,58620428	35,72849462	181.411,78
4252	RIGNANESE MARIO	RGNMRA83B25D643Q	GREEN LAND SOCIETA' SEMPLICE	04105880712	51,00000000	63,58620428	114,58620428	35,72849462	181.411,78

Pag. 161 di 195

Allegato A

PSR PUGLIA 2014 - 2020

PACCHETTO GIOVANI - Bando pubblicato nel BURP n. 87 del 28/07/2016 e ss.mm.ii.
Sottomisura 6.1 Aiuti all'avviamento di imprese per i giovani agricoltori

GRADUATORIA UNICA REGIONALE

POSIZIONE	RICHIEDENTE PREMIO	CUAA SOGGETTO	DENOMINAZIONE AZIENDA	CUAA AZIENDA	PUNTEGGIO			ETA' MEDIA	TOTALE INVESTIMENTO
					SOTTOMISURA 6.1	OPERAZIONE 4.1.B	SOTTOMISURA 6.4		
4253	MARTINO NICOLE	MRTNCL96L62A662Q	MARTINO NICOLE	MRTNCL96L62A662Q	60,00000000	54,54545453	114,54545453	21,41666667	50.880,00
4254	FLORIO DOMINICK	FLRDNC82L16Z404L	FLORIO DOMINICK	FLRDNC82L16Z404L	60,00000000	54,54545453	114,54545453	35,43279570	70.636,28
4255	MERO MARIO LORENZO	MREMLR78L21119I	MERO MARIO LORENZO	MREMLR78L21119I	60,00000000	54,54545453	114,54545453	39,41935484	54.696,00
4256	MASTRONE CIRO	MSTR95A211158Z	SOCIETA' AGRICOLA MR AGRIVITIS DI MASTRONE CIRO & C. S.A.S.	04109230716	52,00000000	62,49999998	114,49999998	22,91935484	51.810,71
4257	LASALVIA FRANCESCO	LSLFC98D29C514H	LASALVIA FRANCESCO	LSLFC98D29C514H	52,00000000	62,48102135	114,48102135	19,64784946	859.380,21
4258	CIAVARELLA FRANCESCA	CVRFNC90B42H926G	CIAVARELLA FRANCESCA	CVRFNC90B42H926G	53,00000000	61,42594986	114,42594986	27,88709677	96.257,34
4259	ACQUAFREDDA GRAZIANA	COFGZ92L42A662I	ACQUAFREDDA GRAZIANA	COFGZ92L42A662I	60,00000000	54,41485527	114,41485527	25,47043011	80.242,00
4260	FRANCAVILLA RICCARDO	FRNRCR89P25H926Y	FRANCAVILLA RICCARDO	FRNRCR89P25H926Y	53,00000000	61,40327695	114,40327695	28,24193548	72.928,00
4261	SELVAROLO ANNAMADDALENA	SLVMD84B45A883L	AZIENDA AGRICOLA DEACOPIA DEI FRATELLI SELVAROLO SOCIETA' SEMPLICE	90107700727	52,00000000	62,40131860	114,40131860	35,87500000	66.238,88
4262	SELVAROLO DOMENICO	SLVDNC80B08A883A	AZIENDA AGRICOLA DEACOPIA DEI FRATELLI SELVAROLO SOCIETA' SEMPLICE	90107700727	52,00000000	62,40131860	114,40131860	35,87500000	66.238,88
4263	D'ALO' GIUSEPPE	DLAGPP94A13A662Z	D'ALO' GIUSEPPE	DLAGPP94A13A662Z	52,51157968	61,85385454	114,36543422	23,94086022	120.951,83
4264	BINETTI LUIGI	BNTLGR87A19A669I	BINETTI LUIGI	BNTLGR87A19A669I	53,00000000	61,36363635	114,36363635	30,92473118	35.298,00
4265	SIMEONE GIOVANNI	SMNGNN86E29L109Q	SOCIETA' AGRICOLA SIMEONE S.R.L.	04160280717	53,00000000	61,36363635	114,36363635	31,56451613	942.965,28
4266	CHERNOVA TATIANA	CHRTTN80D70Z154J	CHERNOVA TATIANA	CHRTTN80D70Z154J	52,33487780	62,00000000	114,33487780	37,64516129	207.640,47
4267	GIANFRIDDO FABIO	GNFFBA91D15C514K	GIANFRIDDO FABIO	GNFFBA91D15C514K	51,00000000	63,33184193	114,33184193	26,88548387	55.580,68
4268	PELOSI ALESSANDRA	PLSLSN87T55H985N	PELOSI ALESSANDRA	PLSLSN87T55H985N	60,84782172	53,40909090	114,25691262	30,01881720	64.660,00
4269	FLORES ANASTASIA	FLRNTS99D55B180M	FLORES ANASTASIA	FLRNTS99D55B180M	54,00000000	60,22727272	114,22727272	18,88548387	149.460,00
4270	LOPEZ FABRIZIO	LPZFRZ92D161119A	LOPEZ FABRIZIO	LPZFRZ92D161119A	63,00000000	51,22087287	114,22087287	25,68279570	484.616,19
4271	MATARESE FRANCESCO	MTRFNC90B24L273E	MATARESE FRANCESCO	MTRFNC90B24L273E	51,00000000	63,21945545	114,21345545	27,82795699	52.691,84
4272	NETTI ANITA	NTTTA89L47F915R	NETTI ANITA	NTTTA89L47F915R	63,00000000	51,13663636	114,13663636	28,45698925	122.430,78
4273	BOVE CARLO	BVOCRL81S23E223I	BOVE CARLO	BVOCRL81S23E223I	60,00000000	54,07920762	114,07920762	36,08064516	50.904,20
4274	NOTARNICOLA ANGELO	NTRNGL95E12H096D	NOTARNICOLA ANGELO	NTRNGL95E12H096D	60,00000000	54,04828016	114,04828016	22,61021505	57.985,32
4275	DEL VECCHIO CARMELA	DLVCM179S61L109F	DEL VECCHIO CARMELA	DLVCM179S61L109F	63,00000000	51,03408093	114,03408093	38,08602151	248.819,55
4276	CAPOGNA GIULIA FRANCESCA	CPGGFR97P46L109X	CAPOGNA GIULIA FRANCESCA	CPGGFR97P46L109X	60,00000000	54,03175589	114,03175589	20,29301075	38.690,00
4277	SOLIMANDO GIUSEPPE	SLMGPP79P04E716K	SOLIMANDO GIUSEPPE	SLMGPP79P04E716K	51,00000000	63,00874419	114,00874419	38,29638710	71.605,23
4278	DALOISO NICOLA	DLSNCL98S09H985O	DALOISO NICOLA	DLSNCL98S09H985O	51,00000000	63,00000000	114,00000000	19,11827957	97.701,29

Allegato A

PSR PUGLIA 2014 - 2020

PACCHETTO GIOVANI - Bando pubblicato nel BURP n. 87 del 28/07/2016 e ss.mm.ii.
Sottomisura 6.1 Aiuti all'avviamento di imprese per i giovani agricoltori

GRADUATORIA UNICA REGIONALE

POSIZIONE	RICHIEDENTE PREMIO	CUAA SOGGETTO	DENOMINAZIONE AZIENDA	CUAA AZIENDA	PUNTEGGIO			ETA' MEDIA	TOTALE INVESTIMENTO
					OPERAZIONE 4.1.B	SOTTOMISURA 6.4	PUNTEGGIO TOTALE		
4279	CIPRIANI LUCIA	CPRLCU97B57L109Q	SOCIETA' SEMPLICE FLORICOLTURA CIPRIANI DI CIPRIANI MARTA E LUCIA	08085860727	63,00000000	51,00000000	114,00000000	20,84677419	148.704,14
4280	CIPRIANI MARTA	CPRMRT97B57L109T	SOCIETA' SEMPLICE FLORICOLTURA CIPRIANI DI CIPRIANI MARTA E LUCIA	08085860727	63,00000000	51,00000000	114,00000000	20,84677419	148.704,14
4281	SQUICCIMARRO PAOLA	SOQPLA97B49A883J	SOC. AGRIC. BIOLOGICA CONTEA DI PUGLIA	07893980727	60,00000000	54,00000000	114,00000000	20,86827957	483.444,70
4282	VERDESCA MARCO	VRDMRC96M01C978U	ISIDORO DI VERDESCA MARCO	08026510720	60,00000000	54,00000000	114,00000000	21,38978495	664.147,76
4283	SABETTA MIRIANA	SBTMRN94A65C978Y	SABETTA MIRIANA	SBTMRN94A65C978Y	61,00000000	53,00000000	114,00000000	23,9060215	98.124,40
4284	LOCONSOLO ANTONIO GERARDO	LCNNG92S19C514R	LOCONSOLO ANTONIO GERARDO	LCNNG92S19C514R	52,00000000	62,00000000	114,00000000	25,09139785	135.994,00
4285	FAVUZZI MIRIANA	FVZVMR92P61H096Y	FAVUZZI MIRIANA	FVZVMR92P61H096Y	53,00000000	61,00000000	114,00000000	25,25268817	124.957,28
4286	TODISCO ANGELO	TDSNGL90M01L328Q	TODISCO ANGELO	TDSNGL90M01L328Q	51,00000000	63,00000000	114,00000000	27,38978495	33.818,29
4287	VITTORE MATILDE MARA	VTTMLD90E71C975M	VITTORE MATILDE MARA	VTTMLD90E71C975M	60,00000000	54,00000000	114,00000000	27,55913978	34.325,94
4288	MARTINO VITO	MRTVTI89L28L109V	MARTINO VITO	MRTVTI89L28L109V	63,00000000	51,00000000	114,00000000	28,40053763	103.364,99
4289	BUTANESCU DANIELA ELENA	BTNDLL82P64Z129O	BUTANESCU DANIELA ELENA	BTNDLL82P64Z129O	62,00000000	52,00000000	114,00000000	35,24462366	61.003,00
4290	FERRARI ANTONIETTA	FRRNIT77H54H703U	FERRARI ANTONIETTA	FRRNIT77H54H703U	60,00000000	53,96764252	113,96764252	40,52150538	31.270,00
4291	CHIAPPERINO GIUSEPPE	CHPGPP79B17L109L	CHIAPPERINO GIUSEPPE	CHPGPP79B17L109L	57,10734265	56,81818180	113,92552445	38,84677419	32.436,00
4292	GUERRA GIUSEPPE	GRRGPP89D30H926S	AZ. AGR. F.LLI GUERRA SS DI GUERRA GIUSEPPE E RAFFAELE	04151220714	65,00000000	48,86363636	113,86363636	25,33064516	168.850,00
4293	GUERRA RAFFAELE	GRRRF195T16D648K	AZ. AGR. F.LLI GUERRA SS DI GUERRA GIUSEPPE E RAFFAELE	04151220714	65,00000000	48,86363636	113,86363636	25,33064516	168.850,00
4294	FAZIO PASQUA	FZAPSO97P53A662V	FAZIO PASQUA	FZAPSO97P53A662V	71,81085964	42,04545453	113,85631417	20,27419355	58.088,00
4295	RADATTI MARTINA	RDMTN98P44E885X	RADATTI MARTINA	RDMTN98P44E885X	61,42696042	52,35168917	113,77864959	19,29638710	468.321,40
4296	DI TERLIZZI SERGIO	DTRS969D03A883M	AGRISERGIO	08074870729	54,04698433	59,68372082	113,73070515	25,77419355	120.652,90
4297	DI TERLIZZI SERGIO	DTRS969E52A883F	AGRISERGIO	08074870729	54,04698433	59,68372082	113,73070515	25,77419355	120.652,90
4298	CICCARONE SIMONETTA	CCCSNT95P57A048O	CICCARONE SIMONETTA	CCCSNT95P57A048O	60,00000000	53,73057926	113,73057926	22,26344086	79.280,40
4299	ROMANO GIAMPIETRO	RMNGPT84B10B180Z	ROMANO GIAMPIETRO	RMNGPT84B10B180Z	52,00000000	61,72701950	113,72701950	33,86559140	95.135,00
4300	PEDONE SARA	PDNSRA97L48H096J	AZIENDA AGRICOLA 2P - SOCIETA AGRICOLA SEMPLICE	07964320720	49,70121656	64,00000000	113,70121656	29,90053763	217.200,40
4301	PIRULLI GIUSEPPE	PRLGPP78M17C975W	AZIENDA AGRICOLA 2P - SOCIETA AGRICOLA SEMPLICE	07964320720	49,70121656	64,00000000	113,70121656	29,90053763	217.200,40
4302	ANTONUCCI FRANCESCO	NTNFNC96B24A893D	ANTONUCCI FRANCESCO	NTNFNC96B24A893D	55,67848253	58,00000000	113,67848253	21,82795699	30.611,74
4303	JAKUBIK AGATA DOROTA	JKBGDR82B44Z127J	SOCIETA' AGRICOLA AGRAS S.R.L.	04128530716	57,98679472	55,68181818	113,66861290	35,88172043	74.200,00

Pag. 163 di 195

Allegato A

PSR PUGLIA 2014 - 2020

PACCHETTO GIOVANI - Bando pubblicato nel BURP n. 87 del 28/07/2016 e ss.mm.ii.
Sottomisura 6.1 Aiuti all'avviamento di imprese per i giovani agricoltori

GRADUATORIA UNICA REGIONALE

POSIZIONE	RICHIEDENTE PREMIO	CUAA SOGGETTO	DENOMINAZIONE AZIENDA	CUAA AZIENDA	PUNTEGGIO			ETA' MEDIA	TOTALE INVESTIMENTO
					OPERAZIONE 4.1.B	SOTTOMISURA 6.4	PUNTEGGIO TOTALE		
4304	D'APRILE CATERINA	DPRCRN78B60G787D	D'APRILE CATERINA	DPRCRN78B60G787D	51,00000000	62,62332083	113,62332083	39,83870968	50.523,62
4305	IACONISI MARCO	CNSMRC89D27F842J	IACONISI MARCO	CNSMRC89D27F842J	62,00000000	51,51886146	113,51886146	28,65322581	106.436,89
4306	BARNABA GIORGIO	BRNGRG98L12F376A	BARNABA GIORGIO	BRNGRG98L12F376A	51,00000000	62,50000000	113,50000000	19,44354839	138.595,00
4307	PATRUNO MARIAGRAZIA	PTRMGR98T68C514J	PATRUNO MARIAGRAZIA	PTRMGR98T68C514J	51,00000000	62,50000000	113,50000000	20,98387097	33.284,00
4308	GENTILE PIETRO	GNTPTR93A24F376C	GENTILE PIETRO	GNTPTR93A24F376C	51,00000000	62,50000000	113,50000000	24,91129032	117.476,00
4309	DI LEO MARCO	DLIMRC92B10B619S	DI LEO MARCO	DLIMRC92B10B619S	51,00000000	62,50000000	113,50000000	25,86559140	57.399,00
4310	DEDDA ANTONIO	DDNTN91M08D643P	DEDDA ANTONIO	DDNTN91M08D643P	51,00000000	62,50000000	113,50000000	26,37096774	59.423,60
4311	FARINOLA CORRADO	FRNCRD91L24F284X	FARINOLA CORRADO	FRNCRD91L24F284X	51,00000000	62,50000000	113,50000000	26,41129032	152.302,66
4312	GENTILE COSIMO	GNTCSM90L21F376Z	GENTILE COSIMO	GNTCSM90L21F376Z	51,00000000	62,50000000	113,50000000	27,41935484	32.860,00
4313	BUFI EDOARDO	BFUDRD90D27L109K	BUFI EDOARDO	BFUDRD90D27L109K	51,00000000	62,50000000	113,50000000	27,65322581	149.231,03
4314	DIVITTORIO VINCENZO	DVTVCN90C31C975X	DIVITTORIO VINCENZO	DVTVCN90C31C975X	51,00000000	62,50000000	113,50000000	27,725860645	60.989,62
4315	GIOVE ILARIA	GVILRI89E55L103Z	GIOVE ILARIA	GVILRI89E55L103Z	51,00000000	62,50000000	113,50000000	28,60215054	225.083,74
4316	PROCE ANTONIO MARCO	PRCNM86C08D643S	PROCE ANTONIO MARCO	PRCNM86C08D643S	51,00000000	62,50000000	113,50000000	31,78763441	34.686,22
4317	IORE MATTEO	FRIMTT85E02D643F	IORE MATTEO	FRIMTT85E02D643F	51,00000000	62,50000000	113,50000000	32,63709677	133.440,00
4318	FORMICA COSIMA	FRMCSM85B64F378R	FORMICA COSIMA	FRMCSM85B64F378R	51,00000000	62,50000000	113,50000000	32,82795699	65.526,41
4319	DI CORATO MICHELA	DCRMHL84L59A285G	DI CORATO MICHELA	DCRMHL84L59A285G	51,00000000	62,50000000	113,50000000	33,42473118	75.421,05
4320	DAZZEO GIANLUCA	DZZGLC82S17H926H	DAZZEO GIANLUCA	DZZGLC82S17H926H	51,00000000	62,50000000	113,50000000	35,09677419	50.668,00
4321	COLAPAOLO LUCIA	CLPLCU82L67D643C	COLAPAOLO LUCIA	CLPLCU82L67D643C	51,00000000	62,50000000	113,50000000	35,40322581	172.144,00
4322	D'ONOFRIO GERARDA	DNFGRD63D54D643S	SOCIETA' AGRICOLA MASTROPASQUA S. S.	04160850717	51,00000000	62,50000000	113,50000000	36,68489247	149.920,96
4323	MASTROPASQUA GIOVANNI	MSTGNN79D09E885F	SOCIETA' AGRICOLA MASTROPASQUA S. S.	04160850717	51,00000000	62,50000000	113,50000000	36,68489247	149.920,96
4324	BASILE MARCO	BSLMRC98S11L113B	L'ISOLA DI BASILE MARCO & C. S.A.S.-SOCIETA' AGRICOLA	04158440711	51,00000000	62,49999999	113,49999999	19,11290323	1.124.049,45
4325	RIZZELLO DAVIDE	RZZD94P19G751U	RIZZELLO DAVIDE	RZZD94P19G751U	76,00000000	37,49999999	113,49999999	23,25806452	136.602,20
4326	TRIBUZIO ANNARITA	TRENRT91C66D843S	TRIBUZIO ANNARITA	TRENRT91C66D843S	51,00000000	62,49999999	113,49999999	26,73924731	77.671,50
4327	GRILLO FRANCESCO	GRLFNC80R04C514U	GRILLO FRANCESCO	GRLFNC80R04C514U	51,00000000	62,49999999	113,49999999	37,21505376	993.506,39
4328	BELLOSQUARDO CINZIA	BLLCNZ80C42C514Q	BELLOSQUARDO CINZIA	BLLCNZ80C42C514Q	51,00000000	62,49999999	113,49999999	37,80376344	49.470,20
4329	NARDULLI CATERINA	NRDCRN88S54A662Q	MCM NARDULLI SOCIETA' SEMPLICE AGRICOLA	07952790728	60,00000000	53,49983046	113,49983046	26,60035842	714.232,00
4330	NARDULLI MARIA LUISA	NRDML587B60A662H	MCM NARDULLI SOCIETA' SEMPLICE AGRICOLA	07952790728	60,00000000	53,49983046	113,49983046	26,60035842	714.232,00
4331	NARDULLI MICHAELA	NRDMCL98B53A662J	MCM NARDULLI SOCIETA' SEMPLICE AGRICOLA	07952790728	60,00000000	53,49983046	113,49983046	26,60035842	714.232,00
4332	MICCOLI VITTORIO	MCCVTR92T29C983T	MICCOLI VITTORIO	MCCVTR92T29C983T	61,16386903	52,27272726	113,43659629	24,98118280	74.518,00

Pag. 164 di 195

Allegato A

PSR PUGLIA 2014 - 2020

PACCHETTO GIOVANI - Bando pubblicato nel BURP n. 87 del 28/07/2016 e ss.mm.ii.
Sottomisura 6.1 Aiuti all'avviamento di imprese per i giovani agricoltori

GRADUATORIA UNICA REGIONALE

POSIZIONE	RICHIEDENTE PREMIO	CUAA SOGGETTO	DENOMINAZIONE AZIENDA	CUAA AZIENDA	PUNTEGGIO			ETA' MEDIA	TOTALE INVESTIMENTO
					SOTTOMISURA 6.1	OPERAZIONE 4.1.B	SOTTOMISURA 6.4		
4333	ALO' VITO	LAOVTI97P01D508U	ALO' VITO	LAOVTI97P01D508U	51,00000000	62,41520919	113,41520919	20,30645161	149,163,88
4334	FARRO GIOVANNI	FRRGN97P13H926F	SOCIETA' SEMPLICE AGRICOLA N.L.GI. di NICOLA E GIOVANNI FARRO	04127210716	35,00000000	78,40909090	113,40909090	24,49462366	232,988,00
4335	FARRO NICOLA	FRRNCL89D04E716S	SOCIETA' SEMPLICE AGRICOLA N.L.GI. di NICOLA E GIOVANNI FARRO	04127210716	35,00000000	78,40909090	113,40909090	24,49462366	232,988,00
4336	FARRO DOMENICO	FRRDNC92T23E716Q	SOCIETA' SEMPLICE AGRICOLA N.L.GI. di NICOLA E DOMENICO FARRO	04127200717	35,00000000	78,40909090	113,40909090	26,96774194	270,618,00
4337	FARRO NICOLA	FRRNCL89A14E716N	SOCIETA' SEMPLICE AGRICOLA N.L.GI. di NICOLA E DOMENICO FARRO	04127200717	35,00000000	78,40909090	113,40909090	26,96774194	270,618,00
4338	LOCONTE ANTONIA	LCNNTN78L71A285Y	LOCONTE ANTONIA	LCNNTN78L71A285Y	51,00000000	62,37558062	113,37558062	39,39247312	58,088,00
4339	MENNUNI SIMONA	MNNSMN96D67C514A	MENNUNI SIMONA	MNNSMN96D67C514A	51,00000000	62,29681487	113,29681487	21,65322581	47,426,52
4340	RIZZO ANGELO RAFFAELE VITO	RZZNLF78R03C741X	AGRINPROGRESS SOCIETA' AGRICOLA A RESPONSABILITA' LIMITATA SEMPLIFICATA	02511710747	61,00000000	52,27272727	113,27272727	39,21774194	30,957,37
4341	GAROFALO EMMA	GRFMME81H41L273U	GAROFALO EMMA	GRFMME81H41L273U	51,00000000	62,26612766	113,26612766	36,55645161	124,550,00
4342	TISCI ELISABETTA	TSCLT80T56F205N	TISCI ELISABETTA	TSCLT80T56F205N	52,92081880	60,22727271	113,14809151	37,01612903	83,596,90
4343	SCUCCIMARRA VITO	SCCVTI93H27D643V	SCUCCIMARRA VITO	SCCVTI93H27D643V	37,00000000	76,13636363	113,13636363	24,48555914	36,888,00
4344	MARTIMUCCI ARIANNA	MRTNRN99D53A225M	SOCIETA' SEMPLICE AGRICOLA DON GIOVANNI	08010310723	60,00000000	53,11364475	113,11364475	29,83243728	232,391,22
4345	MARTIMUCCI DONATO	MRTDNT84C06A225Y	SOCIETA' SEMPLICE AGRICOLA DON GIOVANNI	08010310723	60,00000000	53,11364475	113,11364475	29,83243728	232,391,22
4346	MARTIMUCCI GIULIA	MRTGLI80T57A225M	SOCIETA' SEMPLICE AGRICOLA DON GIOVANNI	08010310723	60,00000000	53,11364475	113,11364475	29,83243728	232,391,22
4347	LUPO MARCO	LPUMRC92C06D851X	LUPO MARCO	LPUMRC92C06D851X	62,00000000	51,11294219	113,11294219	25,79301075	311,593,04
4348	CENTONZA GIUSEPPE	CNTGPP92H28H985K	AZIENDA AGRICOLA DEL FORTORE - SOCIETA' AGRICOLA DI CENTONZA GIUSEPPE & C. - SAS	04161820719	54,00000000	59,09090908	113,09090908	25,48387097	333,794,00
4349	AVELLO PIER COSIMO	VLLPSC89D29D643U	AVELLO PIER COSIMO	VLLPSC89D29D643U	54,00000000	59,09090908	113,09090908	28,64784946	173,749,63
4350	RUTIGLIANO LORENZO	RTGLNZ84R20C514B	AZIENDA AGRICOLA F.LLI RUTIGLIANO S.S. DI RUTIGLIANO NICOLA & C.	04161140712	54,00000000	59,07363938	113,07363938	33,93010753	958,208,12
4351	RUTIGLIANO NICOLA	RTGNCL83D14C514F	AZIENDA AGRICOLA F.LLI RUTIGLIANO S.S. DI RUTIGLIANO NICOLA & C.	04161140712	54,00000000	59,07363938	113,07363938	33,93010753	958,208,12
4352	ROMANELLI DOMENICO	RMNDNC85R17C514K	ROMANELLI DOMENICO	RMNDNC85R17C514K	51,00000000	62,01866026	113,01866026	32,18010753	45,800,48
4353	SELLITTI DOMENICO CLAUDIO	SLLDNC81S11L049S	SELLITTI DOMENICO CLAUDIO	SLLDNC81S11L049S	55,06236519	57,95454545	113,01691064	36,11290323	37,100,00
4354	CAPODVENTO VINCENZO	CPDVCN95P19D643Q	CAPODVENTO VINCENZO	CPDVCN95P19D643Q	51,00000000	62,00000000	113,00000000	22,25806452	56,472,78
4355	BOZZO FEDERICO	BZZFR094M15I158W	MASSERIA CASONE SRL - SOCIETA' AGRIC	04150450718	51,00000000	62,00000000	113,00000000	23,35215054	151,473,24

Pag. 165 di 195

Allegato A

PSR PUGLIA 2014 - 2020

PACCHETTO GIOVANI - Bando pubblicato nel BURP n. 87 del 28/07/2016 e ss.mm.ii.
Sottomisura 6.1 Aiuti all'avviamento di imprese per i giovani agricoltori

GRADUATORIA UNICA REGIONALE

POSIZIONE	RICHIEDENTE PREMIO	CUAA SOGGETTO	DENOMINAZIONE AZIENDA	CUAA AZIENDA	PUNTEGGIO			ETA' MEDIA	TOTALE INVESTIMENTO
					SOTTOMISURA 6.1	OPERAZIONE 4.1.B	SOTTOMISURA 6.4		
4356	PATIMO RAFFAELLA MARIA	PTMRFL94C64L109C	PATIMO RAFFAELLA MARIA	PTMRFL94C64L109C	51,00000000	62,00000000	113,00000000	23,74462366	86,432,41
4357	DESTEFANO MARICA ASSUNTA	DSTWCS88M55F262C	L ORTOBELLO DI DESTEFANO MARICA ASSUNTA E MURGOLO VALERIA SOCIETA AGRICOLA IN ACCOMANDITA SEMPLICE	08092910721	38,00000000	75,00000000	113,00000000	25,50403226	348,587,80
4358	MURGOLO VALERIA	MRGVLR96D66A662R	L ORTOBELLO DI DESTEFANO MARICA ASSUNTA E MURGOLO VALERIA SOCIETA AGRICOLA IN ACCOMANDITA SEMPLICE	08092910721	38,00000000	75,00000000	113,00000000	25,50403226	348,587,80
4359	GUERCIA ILARIA	GRCLR191H66C514T	GUERCIA ILARIA	GRCLR191H66C514T	51,00000000	62,00000000	113,00000000	26,48924731	85,340,19
4360	FIGLIOLA SABRINA	FRLSRN88L45L328E	FIGLIOLA SABRINA	FRLSRN88L45L328E	54,00000000	59,00000000	113,00000000	29,46238659	115,782,14
4361	DIMASTROMATTEO GIACINTO CARLO	DMSGNT87T29B619V	DIMASTROMATTEO GIACINTO CARLO	DMSGNT87T29B619V	51,00000000	62,00000000	113,00000000	29,98118280	54,590,00
4362	DI CROCE VITALBA	DCRVLB87E71C136B	DI CROCE VITALBA	DCRVLB87E71C136B	63,00000000	49,99999999	112,99999999	30,55913978	81,200,00
4363	DI SPIRITO ANTONIO	DSPNTN90D21D643X	DI SPIRITO ANTONIO	DSPNTN90D21D643X	51,00000000	61,97527295	112,97527295	27,66935484	77,793,36
4364	GIOFFREDA CARMINE	GFFCMN96B16H926Y	GIOFFREDA CARMINE	GFFCMN96B16H926Y	80,00000000	32,95454544	112,95454544	21,84946237	88,160,20
4365	DEL CONTE DOMENICO	DLCDNC95B081158V	DEL CONTE DOMENICO	DLCDNC95B081158V	80,00000000	32,95454544	112,95454544	22,87096774	64,448,00
4366	MASTROMATTEO MARIA-TERESA	MSTMTR79D47H926K	MASTROMATTEO MARIA-TERESA	MSTMTR79D47H926K	80,00000000	32,95454544	112,95454544	38,70698925	100,435,00
4367	CERRONE SARA	CRRSRA79C50H926I	CERRONE SARA	CRRSRA79C50H926I	80,00000000	32,95454544	112,95454544	38,78225806	67,370,00
4368	DI MAURO ROCCO	DMRRCC78T08H926Y	DI MAURO ROCCO	DMRRCC78T08H926Y	80,00000000	32,95454544	112,95454544	39,03763441	64,736,00
4369	MUROLO BEATRICE	MRLBRC78E42F284Q	MUROLO BEATRICE	MRLBRC78E42F284Q	64,00000000	48,86363636	112,86363636	39,63709677	138,559,97
4370	LILLO NICOLO'	LLLNCL79M15B180M	LILLO NICOLO'	LLLNCL79M15B180M	54,00000000	58,84973597	112,84973597	38,35215054	86,729,61
4371	CIUFFREDA LUIGI ANTONIO	OFFLNT87T15D643A	CIUFFREDA LUIGI ANTONIO	OFFLNT87T15D643A	76,36688901	36,36363635	112,730252536	30,01881720	75,694,60
4372	RECCHIA VITO	RCCVTR93B27L049I	RECCHIA VITO	RCCVTR93B27L049I	52,50156245	60,22727272	112,72883517	24,81989247	51,410,00
4373	TUCCI ANGELA	TCCNGL86R64C514D	TUCCI ANGELA	TCCNGL86R64C514D	51,00000000	61,63759564	112,63759564	31,16129032	74,306,00
4374	MISINO DOMENICO	MSNDNC97S15A883N	MISINO DOMENICO	MSNDNC97S15A883N	64,74585428	47,87878787	112,62464215	20,10215054	47,700,00
4375	MASTROFRILLI ANNA	MSTNNA93T53L109J	AGRICOLA MASTROFRILLI SOCIETA' SEMPLICE AGRICOLA	07971070722	65,00000000	47,60206822	112,60206822	26,94220430	288,661,69
4376	TRIBUZIO ROBERTA	TRBRRT88B52L109O	AGRICOLA MASTROFRILLI SOCIETA' SEMPLICE AGRICOLA	07971070722	65,00000000	47,60206822	112,60206822	26,94220430	288,661,69
4377	MIGLIONICO MARIA	MGLMRA84B65A225G	MIGLIONICO MARIA	MGLMRA84B65A225G	66,00000000	48,59090909	112,59090909	33,82526882	38,796,00
4378	CASAVOLA MICHELE	CSVMHL99L02A662I	CASAVOLA MICHELE	CSVMHL99L02A662I	51,00000000	61,36363636	112,36363636	18,47043011	95,078,00
4379	DI TARDO ANNARITA	DTRNRT98H68D643O	DI TARDO ANNARITA	DTRNRT98H68D643O	51,00000000	61,36363636	112,36363636	19,48924731	35,526,40
4380	LARIVERA GIULIA	LRVGLI96M45D643K	LARIVERA GIULIA	LRVGLI96M45D643K	51,00000000	61,36363636	112,36363636	21,37903226	36,941,00
4381	BORRELLI DANTE CARLO	BRRDTC91R2H926R	BORRELLI DANTE CARLO	BRRDTC91R2H926R	51,00000000	61,36363636	112,36363636	26,16935484	72,082,12

Allegato A

PSR PUGLIA 2014 - 2020

PACCHETTO GIOVANI - Bando pubblicato nel BURP n. 87 del 28/07/2016 e ss.mm.ii.
Sottomisura 6.1 Aiuti all'avviamento di imprese per i giovani agricoltori

GRADUATORIA UNICA REGIONALE

POSIZIONE	RICHIEDENTE PREMIO	CUAA SOGGETTO	DENOMINAZIONE AZIENDA	CUAA AZIENDA	PUNTEGGIO			ETA' MEDIA	TOTALE INVESTIMENTO
					OPERAZIONE 4.1.B	SOTTOMISURA 6.4	PUNTEGGIO TOTALE		
4382	CAPITANIO VITTORIO	CPTVT91C18F376L	CAPITANIO VITTORIO	CPTVT91C18F376L	51,00000000	61,36363636	112,36363636	26,76075269	56.710,00
4383	LANZILLOTTI CARMELA	LNZCML90C52C136X	LANZILLOTTI CARMELA	LNZCML90C52C136X	51,00000000	61,36363636	112,36363636	27,77688172	44.308,00
4384	TARANTINO ERIKA	TRNRKE99H48G751Q	SOCIETA' SEMPLICE AGRICOLA "GEBIO"	92030720756	62,00000000	50,36074407	112,36074407	23,21236559	365.626,88
4385	TARANTINO GIULIANA	TRNGLN90B42G751C	SOCIETA' SEMPLICE AGRICOLA "GEBIO"	92030720756	62,00000000	50,36074407	112,36074407	23,21236559	365.626,88
4386	CORATELLA FRANCESCO	CRTFNC88M11C514E	CORATELLA FRANCESCO	CRTFNC88M11C514E	52,00000000	60,35600141	112,35600141	29,36290323	43.417,60
4387	PENSATO RAFFAELE	PNSRFL95C28D643U	PENSATO RAFFAELE	PNSRFL95C28D643U	53,00000000	59,34429731	112,34429731	22,73387097	74.443,80
4388	TOTA GIUSEPPE	TTOGPP85H19A285B	TOTA GIUSEPPE	TTOGPP85H19A285B	51,00000000	61,30197473	112,30197473	32,50806452	87.420,32
4389	CAMPANA DANIELA	CMPDNL82H58C514L	CAMPANA DANIELA	CMPDNL82H58C514L	54,00000000	58,26928610	112,26928610	35,51075269	453.811,75
4390	LACIRIGNOLA ONOFRIO	LCRNFR94D19E038I	LACIRIGNOLA ONOFRIO	LCRNFR94D19E038I	52,00000000	60,22727272	112,22727272	23,67473118	47.936,00
4391	CANISTRO ANGELO	CNSNGL94A25L113Z	CANISTRO ANGELO	CNSNGL94A25L113Z	52,00000000	60,22727272	112,22727272	23,90360215	52.086,81
4392	PASCALI NICOLA	PSCNCL92P15F280K	PASCALI NICOLA	PSCNCL92P15F280K	52,00000000	60,22727272	112,22727272	25,26881720	104.300,00
4393	MIGNOZZI FABIO	MGNFBA91H25F376H	MIGNOZZI FABIO	MGNFBA91H25F376H	52,00000000	60,22727272	112,22727272	26,49193548	202.122,36
4394	GIANNOTTI VINCENZO	GNNVCN89C31B180D	GIANNOTTI VINCENZO	GNNVCN89C31B180D	52,00000000	60,22727272	112,22727272	28,72580645	83.158,80
4395	CAMPANIELLO RAFFAELE	CMPRFL77M22D643J	CAMPANIELLO RAFFAELE	CMPRFL77M22D643J	52,00000000	60,22727272	112,22727272	40,33333333	84.628,26
4396	MOCCIA VINCENZO	MCCVCN94E03B619N	MOCCIA VINCENZO	MCCVCN94E03B619N	52,00000000	60,22727271	112,22727271	23,83440860	49.926,00
4397	CARNICELLA CARLO	CRNCR183S18H926G	CARNICELLA CARLO	CRNCR183S18H926G	52,00000000	60,22727271	112,22727271	34,09408602	45.262,00
4398	CATANZARO MICHELE	CTNMHL97H11C424W	CATANZARO MICHELE	CTNMHL97H11C424W	61,00000000	51,13636363	112,13636363	20,52956989	67.522,00
4399	COLASUONNO MIRIANA	CLSMRN95M64A048O	COLASUONNO MIRIANA	CLSMRN95M64A048O	61,00000000	51,13636363	112,13636363	22,32795699	69.988,92
4400	VASATURO FRANCESCO	VSTFNC98H06F839X	AZIENDA AGRICOLA DUCA VASATURO DI MONTORIO	08071400728	35,00000000	77,08545013	112,08545013	19,65188172	275.509,90
4401	VASATURO MARIA TERESA	VSTMTR97C58F839I	AZIENDA AGRICOLA DUCA VASATURO DI MONTORIO	08071400728	35,00000000	77,08545013	112,08545013	19,65188172	275.509,90
4402	GRANATO MARIA GIUSEPPINA	GRNMG82L61C514X	GRANATO MARIA GIUSEPPINA	GRNMG82L61C514X	52,00000000	60,08160588	112,08160588	35,41935484	436.612,73
4403	SANFILIPPO MARIANGELA	SNFMNG92C59A662A	SANFILIPPO MARIANGELA	SNFMNG92C59A662A	60,00000000	52,00000001	112,00000001	25,75806452	70.560,00
4404	CRISCIO GABRIELE PIO	CRSGRL99E13L273G	CRISCIO GABRIELE PIO	CRSGRL99E13L273G	51,00000000	61,00000000	112,00000000	18,60752688	85.707,63
4405	LASERRA PASQUALE	LSRPQL98P07A662H	LASERRA PASQUALE	LSRPQL98P07A662H	51,00000000	61,00000000	112,00000000	19,29032258	153.180,43
4406	POLICARPO FRANCESCA	PLCFNC96E55C136Q	SORELLE POLICARPO AZ. AGR. DI POLICARPO FRANCESCA E GIULIA S.S.	03106800737	60,00000000	52,00000000	112,00000000	20,88709677	115.382,03
4407	POLICARPO GIULIA	PLCGLI97R60C196W	SORELLE POLICARPO AZ. AGR. DI POLICARPO FRANCESCA E GIULIA S.S.	03106800737	60,00000000	52,00000000	112,00000000	20,88709677	115.382,03
4408	ROMANO ROSSELLA	RMNRS196M41A662Z	ROMANO ROSSELLA	RMNRS196M41A662Z	51,00000000	61,00000000	112,00000000	21,38978495	117.731,64
4409	BECCIA MICHELE	BCCMHL94S20L273N	BECCIA MICHELE	BCCMHL94S20L273N	52,00000000	60,00000000	112,00000000	23,08870968	135.029,59

Allegato A

PSR PUGLIA 2014 - 2020

PACCHETTO GIOVANI - Bando pubblicato nel BURP n. 87 del 28/07/2016 e ss.mm.ii.
Sottomisura 6.1 Aiuti all'avviamento di imprese per i giovani agricoltori

GRADUATORIA UNICA REGIONALE

POSIZIONE	RICHIEDENTE PREMIO	CUAA SOGGETTO	DENOMINAZIONE AZIENDA	CUAA AZIENDA	PUNTEGGIO			ETA' MEDIA	TOTALE INVESTIMENTO
					SOTTOMISURA 6.1	OPERAZIONE 4.1.B	SOTTOMISURA 6.4		
4410	DIBENEDETTO VINCENZO	DBNVN92E29A6691	DIBENEDETTO VINCENZO	DBNVN92E29A6691	51,00000000	61,00000000	112,00000000	25,56451613	36,064,00
4411	SCIANNAMEA LUCA	SCNLCU92A09B619X	SCIANNAMEA LUCA	SCNLCU92A09B619X	52,00000000	60,00000000	112,00000000	25,95161290	60,465,22
4412	LAMEDICA VALERIO	LMDVLR88D22L273G	LAMEDICA VALERIO	LMDVLR88D22L273G	51,00000000	61,00000000	112,00000000	29,86666667	86,243,19
4413	SETTANNI ANDREA	STTTNDR78R31A662O	SETTANNI ANDREA	STTTNDR78R31A662O	51,00000000	61,00000000	112,00000000	39,14247312	77,396,08
4414	ESPOSITO ILARIA	SPSLRIR94D66D643S	ESPOSITO ILARIA	SPSLRIR94D66D643S	54,00000000	57,97773177	111,97773177	23,65591398	488,321,15
4415	BERARDI TIZIANA	BRRTZN96R71E223K	BERARDI TIZIANA	BRRTZN96R71E223K	57,81339393	54,14850561	111,96189954	21,14247312	77,380,00
4416	ARGENTIERI STEFANO	RGNSFN87C05B180C	ARGENTIERI STEFANO	RGNSFN87C05B180C	54,00000000	57,95454544	111,95454544	30,79569892	343,683,00
4417	FARETRA CATALDO	FRTCLD96A19A662Z	FARETRA CATALDO	FRTCLD96A19A662Z	51,00000000	60,90540541	111,90540541	21,92473118	98,575,74
4418	CARRIERI ANNA	CRRNNA77P63D508I	CARRIERI ANNA	CRRNNA77P63D508I	54,00000000	57,88004443	111,88004443	40,24731183	896,876,16
4419	TIBERI CARLO	TBRCLR89L06L113G	"I TRE TITOLI" DI TIBERI CARLO-MARIA RITA- GIANCARLO - SOC.SEMPLICE AGRICOLA	04122920715	53,00000000	58,85065993	111,85065993	23,88172043	981,920,00
4420	TIBERI GIANCARLO	TBRGCR97H17L113D	"I TRE TITOLI" DI TIBERI CARLO-MARIA RITA- GIANCARLO - SOC.SEMPLICE AGRICOLA	04122920715	53,00000000	58,85065993	111,85065993	23,88172043	981,920,00
4421	TIBERI MARIA RITA	TBRMRT95D06H926R	"I TRE TITOLI" DI TIBERI CARLO-MARIA RITA- GIANCARLO - SOC.SEMPLICE AGRICOLA	04122920715	53,00000000	58,85065993	111,85065993	23,88172043	981,920,00
4422	MANDUANO MATTEO	MNDMTT89P25C514Y	MANDUANO MATTEO	MNDMTT89P25C514Y	51,00000000	60,84691648	111,84691648	28,24193548	57,346,00
4423	PRENCIPE MATTEO	PRNMTT85D27E885X	PRENCIPE MATTEO	PRNMTT85D27E885X	55,00000000	56,81818181	111,81818181	32,65322581	498,730,00
4424	CICIRETTI NICOLA	CCRNC92D28C514Q	CICIRETTI NICOLA	CCRNC92D28C514Q	51,00000000	60,77781579	111,77781579	25,65053763	112,678,00
4425	INTERMITE NICOLA	NTRNCL93M09D761J	INTERMITE NICOLA	NTRNCL93M09D761J	64,75556733	47,00000000	111,75556733	24,36827957	91,210,00
4426	PERCHIAZZO GIOACCHINO LUCA	PRCGCH99D08D643Y	PERCHIAZZO GIOACCHINO LUCA	PRCGCH99D08D643Y	51,00000000	60,73145933	111,73145933	18,70430108	88,616,00
4427	BOCCUZZI GIANCARLO	BCCGCR98E08A048M	BOCCUZZI GIANCARLO	BCCGCR98E08A048M	55,66149076	56,04703057	111,70852133	19,62098774	80,168,49
4428	CALIFFO MATTEO	CLFMTT87H03B619G	CALIFFO MATTEO	CLFMTT87H03B619G	51,00000000	60,69322936	111,69322936	30,55107527	50,668,00
4429	LISANTI SABINO	LSNSBN94D19B619J	LISANTI SABINO	LSNSBN94D19B619J	59,41399801	52,27272725	111,68672526	23,67473118	63,918,00
4430	CAPITANIO VITTORIO	CPTVTR97H14D508U	CAPITANIO VITTORIO	CPTVTR97H14D508U	52,00000000	59,65795680	111,65795680	20,52150538	53,106,00
4431	MALORGIO FRANCESCO	MLRFNC88P25E882P	MALORGIO FRANCESCO	MLRFNC88P25E882P	60,00000000	51,62805943	111,62805943	29,24193548	33,072,00
4432	GERMANO ANNA MARIA	GRMNM93T53L109Y	GERMANO ANNA MARIA	GRMNM93T53L109Y	60,00000000	51,62506675	111,62506675	24,02419355	52,135,04
4433	LEZZI ANTONIO	LZZNTN91A21C514M	LEZZI ANTONIO	LZZNTN91A21C514M	52,00000000	59,61380652	111,61380652	26,91935484	93,717,10
4434	CARIELLO ANGELA	CRNLGL91H69A893K	CARIELLO ANGELA	CRNLGL91H69A893K	53,21308506	58,37681422	111,58989928	26,48118280	65,914,02

Allegato A

PSR PUGLIA 2014 - 2020

PACCHETTO GIOVANI - Bando pubblicato nel BURP n. 87 del 28/07/2016 e ss.mm.ii.
Sottomisura 6.1 Aiuti all'avviamento di imprese per i giovani agricoltori

GRADUATORIA UNICA REGIONALE

POSIZIONE	RICHIEDENTE PREMIO	CUAA SOGGETTO	DENOMINAZIONE AZIENDA	CUAA AZIENDA	PUNTEGGIO			ETA' MEDIA	TOTALE INVESTIMENTO
					OPERAZIONE 4.1.B	SOTTOMISURA 6.4	PUNTEGGIO TOTALE		
4435	PAZIENZA FRANCESCA	PZNFNC93R44E8851	AZIENDA AGRICOLA MASSERIA PAZIENZA S.S.	04161710712	51,00000000	60,58589983	111,58589983	26,13844086	524.975,53
4436	PAZIENZA MARIA TERESA	PZNMTR89S70H926C	AZIENDA AGRICOLA MASSERIA PAZIENZA S.S.	04161710712	51,00000000	60,58589983	111,58589983	26,13844086	524.975,53
4437	PICCOLO MARIA	PCCMRA79E41A285R	IEVA SOCIETA' AGRICOLA SEMPLICE	08078360727	51,00000000	60,57502273	111,57502273	38,63978495	59.569,44
4438	MATARESE ROSA PIA	MTRRSF98C52H926W	MATARESE ROSA PIA	MTRRSF98C52H926W	52,00000000	59,56966449	111,56966449	19,77688172	90.990,40
4439	CANNONE VITO-RUGGIERO	CNNVRG77E05A285P	CANNONE VITO-RUGGIERO	CNNVRG77E05A285P	51,31644404	60,22727272	111,54371676	40,62903226	73.855,48
4440	COPPOLECCIA FILIPPO	CPPFP90H06E223N	COPPOLECCIA FILIPPO	CPPFP90H06E223N	56,82211179	54,54545453	111,36756632	27,54301075	98.614,98
4441	MIOLA ORAZIO	MLIRZO79B02E986Z	MIOLA ORAZIO	MLIRZO79B02E986Z	68,18025849	43,18181817	111,36207666	38,88709677	116.178,09
4442	RINGOLI ROSY	RNGRSY88P46L273M	SOCIATA SEMPLICE AGRICOLA S.S. MARIA DELLA FONTANA DEI F.LLI RINGOLI	04110620715	53,00000000	58,29569442	111,29569442	25,96415771	116.476,84
4443	RINGOLI SABINO	RNGSBN92A24L273C	SOCIATA SEMPLICE AGRICOLA S.S. MARIA DELLA FONTANA DEI F.LLI RINGOLI	04110620715	53,00000000	58,29569442	111,29569442	25,96415771	116.476,84
4444	RINGOLI VINCENZO	RNGVCN95D14L273S	SOCIATA SEMPLICE AGRICOLA S.S. MARIA DELLA FONTANA DEI F.LLI RINGOLI	04110620715	53,00000000	58,29569442	111,29569442	25,96415771	116.476,84
4445	RUSSO VINCENZO	RSSVCN92D08D643Z	RUSSO VINCENZO	RSSVCN92D08D643Z	51,00000000	60,22727272	111,22727272	25,70430108	997.323,27
4446	PETITTI LUCA	PTTLUC82M11D643L	PETITTI LUCA	PTTLUC82M11D643L	51,00000000	60,22727272	111,22727272	35,36290323	521.360,63
4447	TURCO ALESSANDRO	TRCLSN82D05H926C	TURCO ALESSANDRO	TRCLSN82D05H926C	51,00000000	60,22727272	111,22727272	35,71236559	1.278.053,35
4448	SANTERAMO MARIA STERPETA	SNTMST81D62A669G	SANTERAMO MARIA STERPETA	SNTMST81D62A669G	61,00000000	50,15566625	111,15566625	36,66666667	38.690,00
4449	AMETTA MARCELLO	MTTMCL81L181158Z	AMETTA MARCELLO	MTTMCL81L181158Z	52,00000000	59,13985343	111,13985343	36,42741935	141.942,53
4450	SACCHETTI AGOSTINO	SCCGTN99L07A662Z	SACCHETTI AGOSTINO	SCCGTN99L07A662Z	60,00000000	51,13636362	111,13636362	18,45698925	68.741,00
4451	CAMPANALE GABRIELLA	CMPGRL98B57A048Q	CAMPANALE GABRIELLA	CMPGRL98B57A048Q	60,00000000	51,13636362	111,13636362	19,84677419	39.220,00
4452	CUSUMANO MICHELE	CSMMHL95D15A893H	CUSUMANO MICHELE	CSMMHL95D15A893H	60,00000000	51,13636362	111,13636362	22,88548387	82.150,00
4453	COSTANTINI FRANCESCO	CSTFNC92C28E882P	COSTANTINI AGRICOLA SOCIETA AGRICOLA	03105880730	60,00000000	51,13636362	111,13636362	25,73924731	67.363,00
4454	KUME ROMINA	KMURMN91C67Z100Y	KUME ROMINA	KMURMN91C67Z100Y	60,00000000	51,13636362	111,13636362	26,73655914	34.238,00
4455	SICOLO ANNA	SCLNNA88M58A893Z	SICOLO ANNA	SCLNNA88M58A893Z	60,00000000	51,13636362	111,13636362	29,34408602	50.350,00
4456	POSA MARIA	PSOMRA85M65A048H	POSA MARIA	PSOMRA85M65A048H	60,00000000	51,13636362	111,13636362	32,32526882	32.330,00
4457	VERNA GIOVANNI	VRNGNN82M15A662J	VERNA GIOVANNI	VRNGNN82M15A662J	60,00000000	51,13636362	111,13636362	35,35215054	79.272,10
4458	ZEBELI ILDA	ZBLLDI82B65Z100Q	ZEBELI ILDA	ZBLLDI82B65Z100Q	60,00000000	51,13636362	111,13636362	35,82526882	59.360,00
4459	PUGLIESE GIUSEPPE	PGLGPP80E21Z112U	PUGLIESE GIUSEPPE	PGLGPP80E21Z112U	60,00000000	51,13636362	111,13636362	37,58602151	60.398,80
4460	CAZZORLA ALESSANDRA	CZZLSN77S66A662Q	CAZZORLA ALESSANDRA	CZZLSN77S66A662Q	60,00000000	51,13636362	111,13636362	40,07258065	37.630,00

Allegato A

PSR PUGLIA 2014 - 2020

PACCHETTO GIOVANI - Bando pubblicato nel BURP n. 87 del 28/07/2016 e ss.mm.ii.
Sottomisura 6.1 Aiuti all'avviamento di imprese per i giovani agricoltori

GRADUATORIA UNICA REGIONALE

POSIZIONE	RICHIEDENTE PREMIO	CUAA SOGGETTO	DENOMINAZIONE AZIENDA	CUAA AZIENDA	PUNTEGGIO			ETA' MEDIA	TOTALE INVESTIMENTO
					SOTTOMISURA 6.1	OPERAZIONE 4.1.B	SOTTOMISURA 6.4		
4461	RICCO SERGIO	RCCSRG96H13E716G	VIVAI SCALERA DI RICCO S.N.C. SERGIO E SCALERA LUCIA	04159520719	52,00000000	59,09090908	111,09090908	20,45833333	306.780,82
4462	SCALERA LUCIA	SCLLCU98L71E716B	VIVAI SCALERA DI RICCO S.N.C. SERGIO E SCALERA LUCIA	04159520719	52,00000000	59,09090908	111,09090908	20,45833333	306.780,82
4463	GIAMBATTISTA GIUSEPPINA	GMBGPP89B62D643P	GIAMBATTISTA GIUSEPPINA	GMBGPP89B62D643P	52,00000000	59,09090908	111,09090908	28,83333333	181.395,68
4464	MOSCATELLI CHIARA	MSCCHR97B43L273Q	MOSCATELLI CHIARA	MSCCHR97B43L273Q	53,00000000	58,05062996	111,05062996	20,88440860	56.789,50
4465	PASQUARIELLO ROCCO	PSQRFC98B19A662Y	PASQUARIELLO ROCCO	PSQRFC98B19A662Y	52,00000000	59,00000000	111,00000000	19,84138785	147.508,00
4466	MINECCIA GIUSEPPE	MNCGPP96E02B619J	AZIENDA AGRICOLA F.LLI MINECCIA S.S. DI MINECCIA GIUSEPPE & C.	08083260722	52,00000000	59,00000000	111,00000000	21,06182796	973.291,44
4467	MINECCIA ROBERTO	MNCRRT97H27B619A	AZIENDA AGRICOLA F.LLI MINECCIA S.S. DI MINECCIA GIUSEPPE & C.	08083260722	52,00000000	59,00000000	111,00000000	21,06182796	973.291,44
4468	SGARRA VINCENZO	SGRVCN96P11A285S	SGARRA VINCENZO	SGRVCN96P11A285S	54,00000000	57,00000000	111,00000000	21,27956989	72.806,31
4469	INFANTE ROSSELLA	NFNRSL96H60F027E	INFANTE ROSSELLA	NFNRSL96H60F027E	51,00000000	60,00000000	111,00000000	21,50537634	108.618,27
4470	CAMPANALE STELLA	CMPSSL95E49A048H	CAMPANALE STELLA	CMPSSL95E49A048H	60,00000000	51,00000000	111,00000000	22,61827957	54.159,04
4471	SPERA GIUSEPPE	SPRGP93S20H926N	SPERA GIUSEPPE	SPRGP93S20H926N	51,00000000	60,00000000	111,00000000	24,08870968	54.352,56
4472	DE FAZIO DIEGO	DFZDGI93P01B180U	DE FAZIO DIEGO	DFZDGI93P01B180U	51,00000000	60,00000000	111,00000000	24,30645161	168.053,02
4473	DI CESARE ANTONIO	DCSNTN93M25L273S	DI CESARE ANTONIO	DCSNTN93M25L273S	52,00000000	59,00000000	111,00000000	24,32526882	93.735,80
4474	CATALANO MARIA ANGELA	CTLMLNG82A49C514I	SOCIETA' AGRICOLA SAN GIOVANNI IN FONTE S.S.	04161300712	52,00000000	59,00000000	111,00000000	27,79166667	131.160,80
4475	CHIETI LORENZO	CHTLNZ98E04C514Y	SOCIETA' AGRICOLA SAN GIOVANNI IN FONTE S.S.	04161300712	52,00000000	59,00000000	111,00000000	27,79166667	131.160,80
4476	BRUNO ROSANGELA	BRNRNG81M52C514X	BRUNO ROSANGELA	BRNRNG81M52C514X	51,00000000	60,00000000	111,00000000	36,36021505	240.237,46
4477	MILONE FELICIA	MLNFLC80H42H926U	MILONE FELICIA	MLNFLC80H42H926U	55,00000000	56,00000000	111,00000000	37,55376344	196.988,64
4478	DE SALVO CARLO	DSLCLRL85R28D851A	DE SALVO CARLO	DSLCLRL85R28D851A	61,00000000	49,99115719	110,99115719	32,15053763	269.820,00
4479	LANANNA VITAMARIA BENEDETTA	LNNVMR87C61E223S	LANANNA VITAMARIA BENEDETTA	LNNVMR87C61E223S	58,70200360	52,27272726	110,97473086	30,75268817	49.820,00
4480	ABBATEPAOLO DOMENICO	BBDTDC90S19C134F	ABBATEPAOLO DOMENICO	BBDTDC90S19C134F	53,00000000	57,95454545	110,95454545	27,09139785	99.920,52
4481	D'AVANZO MICHELE	DVANMHL91D20A285Q	AZIENDA AGRICOLA F.LLI RICCARDO E MICHELE D'AVANZO SOCIETA' SEMPLICE	07960390727	53,00000000	57,95454545	110,95454545	28,53360215	77.910,00
4482	D'AVANZO RICCARDO	DVNRCR87L30A285R	AZIENDA AGRICOLA F.LLI RICCARDO E MICHELE D'AVANZO SOCIETA' SEMPLICE	07960390727	53,00000000	57,95454545	110,95454545	28,53360215	77.910,00
4483	FUSILLI GIUSI	FSLGSI86C59F104B	FUSILLI GIUSI	FSLGSI86C59F104B	53,00000000	57,95454545	110,95454545	31,75806452	39.008,00
4484	LOSITO NICA	LSTNLC90H42A048D	LOSITO NICA	LSTNLC90H42A048D	60,00000000	50,90762461	110,90762461	27,55376344	67.654,38
4485	GAETA TOMMASO	GTATMS86R30D643A	GAETA TOMMASO	GTATMS86R30D643A	54,00000000	56,81818181	110,81818181	31,14516129	44.838,00

Allegato A

PSR PUGLIA 2014 - 2020

PACCHETTO GIOVANI - Bando pubblicato nel BURP n. 87 del 28/07/2016 e ss.mm.ii.
Sottomisura 6.1 Aiuti all'avviamento di imprese per i giovani agricoltori

GRADUATORIA UNICA REGIONALE

POSIZIONE	RICHIEDENTE PREMIO	CUAA SOGGETTO	DENOMINAZIONE AZIENDA	CUAA AZIENDA	PUNTEGGIO			ETA' MEDIA	TOTALE INVESTIMENTO
					SOTTOMISURA 6.1	OPERAZIONE 4.1.B	SOTTOMISURA 6.4		
4486	LISI GAETANO	LSIGTN92D10C514B	SOCIETA' AGRICOLA F.LLI LISI 34.SS	04150120717	54,00000000	56,81818180	110,81818180	23,49327957	988.986,37
4487	LISI VALTER	LSIVTR96P08C514L	SOCIETA' AGRICOLA F.LLI LISI 34.SS	04150120717	54,00000000	56,81818180	110,81818180	23,49327957	988.986,37
4488	MUSICCO FRANCESCO	MSCFNC88H22C514O	SOCIETA' AGRICOLA MUSICCO S.S.	04150620716	51,00000000	59,72177496	110,72177496	30,85215054	91.836,81
4489	MUSICCO TOMMASO	MSCFNC85R08C514Q	SOCIETA' AGRICOLA MUSICCO S.S.	04150620716	51,00000000	59,72177496	110,72177496	30,85215054	91.836,81
4490	DE NITTO PERSONE' MATTEO	DNTMTT99B09E506G	3AGRI SRL SOCIETA' AGRICOLA	04899610754	52,73443013	57,95454545	110,68897558	18,86827957	299.948,36
4491	PARADISO FRANCESCO	PRDFNC90B28C514N	SOCIETA' FRATELLI PARADISO S.S.	04161280716	52,00000000	58,66469719	110,66469719	24,38709677	71.762,00
4492	PARADISO TOMMASO	PRDTMS97A09C514B	SOCIETA' FRATELLI PARADISO S.S.	04161280716	52,00000000	58,66469719	110,66469719	24,38709677	71.762,00
4493	DI PIETRO GIADA	DPTGDI93T45H501C	DI PIETRO GIADA	DPTGDI93T45H501C	52,00000000	58,66262632	110,66262632	24,04569892	75.406,00
4494	CONTE LUIGI	ONTL GU92S15A669N	SOCIETA' AGRICOLA SEMPLICE DI CONTE VINCENZO & LUIGI	90105970728	53,88859513	56,81818181	110,65677694	25,99059140	68.529,00
4495	CONTE VINCENZO	CNTVVCN91B05A669S	SOCIETA' AGRICOLA SEMPLICE DI CONTE VINCENZO & LUIGI	90105970728	53,88859513	56,81818181	110,65677694	25,99059140	68.529,00
4496	RUSSO ANGELO	RSSNGL98P21D643K	RUSSO ANGELO	RSSNGL98P21D643K	52,00000000	58,64851778	110,64851778	19,25268817	597.856,90
4497	CHIRIZZI DANIELE	CHRDNL98P13C978N	CHIRIZZI DANIELE	CHRDNL98P13C978N	76,00000000	34,61797248	110,61797248	19,27419355	32.224,00
4498	DENTICO GAETANO	DNTGTN94D29A662S	DENTICO GAETANO	DNTGTN94D29A662S	65,15385695	45,45454545	110,60840240	23,64784946	43.077,44
4499	PICOCO FRANCESCA ROMANA	PCCFNC98T69B180N	PICOCO FRANCESCA ROMANA	PCCFNC98T69B180N	55,00000000	55,56713624	110,56713624	18,98118280	219.746,00
4500	DORONZO ANTONIO	DRNNTN78S08A669A	DORONZO ANTONIO	DRNNTN78S08A669A	53,00000000	57,54982049	110,54982049	39,12096774	115.847,12
4501	GALASSO LETIZIA	GLSLTZ78S54D508S	GALASSO LETIZIA	GLSLTZ78S54D508S	56,00000000	54,54545453	110,54545453	39,10483871	71.550,00
4502	PAPAGNI LIDIANA	PPGLDN85F68A883Z	PAPAGNI LIDIANA	PPGLDN85F68A883Z	52,49784214	58,00000000	110,49784214	32,15053763	280.829,35
4503	FORTINGUERRA FRANCESCO	FRTFNC90S28H926O	FORTINGUERRA FRANCESCO	FRTFNC90S28H926O	53,00000000	57,48544038	110,48544038	27,06720430	197.144,91
4504	FENINNO GERARDA ARIANNA	FNNGRD92D48D643P	FENINNO GERARDA ARIANNA	FNNGRD92D48D643P	51,00000000	59,48485390	110,48485390	25,70430108	100.620,00
4505	LUPO ANTONIETTA	LPUNNT87D69D643U	LUPO ANTONIETTA	LPUNNT87D69D643U	81,00000000	29,47066770	110,47066770	30,64784946	142.909,20
4506	DIGIARO DAVIDE	DGRD VD86A01L109R	DIGIARO DAVIDE	DGRD VD86A01L109R	51,41272007	59,02442380	110,43714387	31,97311828	60.413,21
4507	DALESSIO ROSA	DLRSRS078L58G787S	SOCIETA' AGRICOLA ALBA FRUIT S.S.	08067540727	51,00000000	59,36840637	110,36840637	35,69623656	140.746,75
4508	LATTARULO GIUSEPPE	LTTGPP86A04C975J	SOCIETA' AGRICOLA ALBA FRUIT S.S.	08067540727	51,00000000	59,36840637	110,36840637	35,69623656	140.746,75
4509	MILLELLA NICOLA	MLLNCL94R13A662Z	MILLELLA NICOLA	MLLNCL94R13A662Z	51,00000000	59,34154509	110,34154509	23,19086022	74.631,32
4510	ERRIQUEZ ROSA	RRQRSO80P57C134C	ERRIQUEZ ROSA	RRQRSO80P57C134C	60,46097765	49,86244368	110,32342133	37,26344086	74.820,01
4511	LANOTTE CARLO	LNTCRL95L23A669D	SOCIETA' AGRICOLA F.LLI LANOTTE S.S.	07945080724	66,80825928	43,51353586	110,32179514	23,33467742	312.169,36
4512	LANOTTE VINCENZO	LNTVCN93P20A669M	SOCIETA' AGRICOLA F.LLI LANOTTE S.S.	07945080724	66,80825928	43,51353586	110,32179514	23,33467742	312.169,36
4513	PUGLIESE ANTONIO	PGLNTN91A23C514G	PUGLIESE ANTONIO	PGLNTN91A23C514G	54,00000000	56,31593402	110,31593402	26,91397849	282.022,68

Allegato A

PSR PUGLIA 2014 - 2020

PACCHETTO GIOVANI - Bando pubblicato nel BURP n. 87 del 28/07/2016 e ss.mm.ii.
Sottomisura 6.1 Aiuti all'avviamento di imprese per i giovani agricoltori

GRADUATORIA UNICA REGIONALE

POSIZIONE	RICHIEDENTE PREMIO	CUAA SOGGETTO	DENOMINAZIONE AZIENDA	CUAA AZIENDA	PUNTEGGIO			ETA' MEDIA	TOTALE INVESTIMENTO
					SOTTOMISURA 6.1	OPERAZIONE 4.1.B	SOTTOMISURA 6.4		
4514	LARICCHIA CHIARA PIA	LRCRRP9P63H926I	LARICCHIA CHIARA PIA	LRCRRP9P63H926I	52,36015431	57,95454544	110,31489975	22,24731183	664.444,22
4515	DE MARCO MARIA	DMRMR89S70L113K	DE MARCO MARIA	DMRMR89S70L113K	51,00000000	59,25602995	110,25602995	28,06182796	96,719,70
4516	GIANFREDI MARCO	GNFMRC89H12B180U	GIANFREDI MARCO	GNFMRC89H12B180U	61,77114986	48,44178244	110,21293230	28,52688172	1.395,037,16
4517	D'AMBROSIO PASQUALE	DMBPQL93M07L273K	D'AMBROSIO PASQUALE	DMBPQL93M07L273K	51,00000000	59,15706063	110,15706063	24,37365591	173,978,87
4518	FRANCHINO ANTONIO	FRNNTN95S29D643Y	FRANCHINO ANTONIO	FRNNTN95S29D643Y	52,00000000	58,09312237	110,09312237	22,06451613	695,380,08
4519	TROVISI FRANCESCO	TRVFNC92B18C136B	TROVISI FRANCESCO	TRVFNC92B18C136B	76,00000000	34,09090909	110,09090909	25,84408602	99,133,50
4520	SAVINO DOMENICO	SVNDNC89S14A048W	SAVINO DOMENICO	SVNDNC89S14A048W	76,00000000	34,09090909	110,09090909	28,10483871	43,460,00
4521	MARTINA EMANUELE	MRTMNL78P03C978U	MARTINA EMANUELE	MRTMNL78P03C978U	76,00000000	34,09090909	110,09090909	39,30107527	312,042,42
4522	TRICARICO MICHELE	TRCMHL93C27I158A	TRICARICO MICHELE	TRCMHL93C27I158A	51,00000000	59,09090908	110,09090908	24,73655914	34,874,00
4523	DI BARI ANTONELLA	DBRNLL91M43E885Z	DI BARI ANTONELLA	DBRNLL91M43E885Z	51,00000000	59,09090908	110,09090908	26,38440860	143,432,21
4524	VALENZANO MARIAROSARIA	VLMNRS83M50H096B	F.LLI VALENZANO MARIAROSARIA E PIETRO - SOCIETA' AGRICOLA SEMPLICE	07954120726	54,08348820	56,00000000	110,08348820	29,79435484	253,241,67
4525	VALENZANO PIETRO	VLNPT92R01H096U	F.LLI VALENZANO MARIAROSARIA E PIETRO - SOCIETA' AGRICOLA SEMPLICE	07954120726	54,08348820	56,00000000	110,08348820	29,79435484	253,241,67
4526	RONCON MARCELLA	RNCMCL81T49L872Z	RONCON MARCELLA	RNCMCL81T49L872Z	51,00000000	59,08067341	110,08067341	36,03494624	65,355,36
4527	COLLUCCI FRANCESCO	CLCFNC82H16L109E	COLLUCCI FRANCESCO	CLCFNC82H16L109E	57,77932594	52,27272726	110,05205320	35,51612903	48,760,00
4528	GENNARIELLO MARIAPIA	GNNMRP96R62C514Y	GENNARIELLO MARIAPIA	GNNMRP96R62C514Y	51,00000000	59,00000000	110,00000000	21,16666667	49,312,00
4529	QUARANTA LUCIA	QRNLUC96P69E205C	QUARANTA LUCIA	QRNLUC96P69E205C	51,00000000	59,00000000	110,00000000	21,23118280	92,254,79
4530	SANNELLA MARIA LUCIA	SNMMLC92L69D643Q	SANNELLA MARIA LUCIA	SNMMLC92L69D643Q	54,00000000	56,00000000	110,00000000	25,39784946	186,534,56
4531	LIBERACE BENEDETTA	LBRBDT92C52B180K	LIBERACE BENEDETTA	LBRBDT92C52B180K	51,00000000	59,00000000	110,00000000	25,77688172	61,058,81
4532	MASELLA FABIO	MSLFBA89M02L049D	MASELLA FABIO	MSLFBA89M02L049D	51,00000000	59,00000000	110,00000000	28,38709677	133,889,60
4533	LOSURDO DARIA	LSRDR87P51A662X	LOSURDO DARIA	LSRDR87P51A662X	65,00000000	45,00000000	110,00000000	30,27959989	447,793,34
4534	RINALDI GIADA	RNLGDI86E56D643Z	RINALDI GIADA	RNLGDI86E56D643Z	51,00000000	59,00000000	110,00000000	31,59946237	97,862,48
4535	LATERZA MARIO	LTRMRA83C05F027M	LATERZA MARIO	LTRMRA83C05F027M	51,00000000	59,00000000	110,00000000	34,79569892	63,846,98
4536	CAMPANELLA EMANUELA	CMPMNL82S47C136H	CAMPANELLA EMANUELA	CMPMNL82S47C136H	51,00000000	59,00000000	110,00000000	35,12365591	93,688,24
4537	DEMETRIO MARIA	DMTMRA77T60F280N	DEMETRIO MARIA	DMTMRA77T60F280N	51,00000000	59,00000000	110,00000000	40,00537634	96,374,56
4538	MERENDINO ANTONIO	MRNNTN88D26L049B	AZIENDA AGRICOLA OLIVARO DI MERENDINO M. E. D. E. A. SOCIETA' AGRICOLA SEMPLICE	03096340736	60,00000000	49,99999999	109,99999999	27,76523297	561,492,30
4539	MERENDINO DANTE	MRNDNT90L11L049E	AZIENDA AGRICOLA OLIVARO DI MERENDINO M. E. D. E. A. SOCIETA' AGRICOLA SEMPLICE	03096340736	60,00000000	49,99999999	109,99999999	27,76523297	561,492,30

Allegato A

PSR PUGLIA 2014 - 2020

PACCHETTO GIOVANI - Bando pubblicato nel BURP n. 87 del 28/07/2016 e ss.mm.ii.
Sottomisura 6.1 Aiuti all'avviamento di imprese per i giovani agricoltori

GRADUATORIA UNICA REGIONALE

POSIZIONE	RICHIEDENTE PREMIO	CUAA SOGGETTO	DENOMINAZIONE AZIENDA	CUAA AZIENDA	PUNTEGGIO			ETA' MEDIA	TOTALE INVESTIMENTO
					SOTTOMISURA 6.1	OPERAZIONE 4.1.B	SOTTOMISURA 6.4		
4540	MERENDINO MARCO	MRNMR031R12L049U	AZIENDA AGRICOLA OLIVARO DI MERENDINO M. E. D. E. A. SOCIETA' AGRICOLA SEMPLICE	03096340736	60,00000000	49,99999999	109,99999999	27,76523297	561,492,30
4541	MASSIMO FLORINDA	MSSFRN94A49L049G	MASSIMO FLORINDA	MSSFRN94A49L049G	51,00000000	58,99101310	109,99101310	23,95161290	49,850,32
4542	ZITO NICOLA	ZTINCL97M12A669C	ZITO NICOLA	ZTINCL97M12A669C	52,00000000	57,95454544	109,95454544	20,36021505	45,368,00
4543	SPERA KATARZYNA IWONA	SPRKRZ87H4Z21Z1S	SOCIETA' AGRICOLA SEMPLICE FARMINVEST	04099870715	52,00000000	57,95454544	109,95454544	30,55376344	999,538,84
4544	ROSSI FRANCA	RSSFNC82S46C514M	ROSSI FRANCA	RSSFNC82S46C514M	52,00000000	57,90795964	109,90795964	35,12634409	35,438,80
4545	VERZICCO MARIANGELA	VRZVMG96H51L328U	VERZICCO MARIANGELA	VRZVMG96H51L328U	51,00000000	58,87248961	109,87248961	21,52956989	62,181,60
4546	ABBATE FRANCESCO	BBTFFNC88S12A883R	ABBATE FRANCESCO	BBTFFNC88S12A883R	58,72929410	51,13663632	109,86565772	29,11021505	84,800,00
4547	ROSELLI VINCENZA	RSLVCN97M69B619Y	ROSELLI VINCENZA	RSLVCN97M69B619Y	60,00000000	49,86475949	109,86475949	20,31451613	243,757,68
4548	CICERALE ANNAIDA	CCRIND83T64H926R	CICERALE ANNAIDA	CCRIND83T64H926R	51,00000000	58,84557830	109,84557830	33,99462366	50,228,10
4549	SCHIRALLI FRANCESCO	SCHFNC94R19F262E	SCHIRALLI FRANCESCO	SCHFNC94R19F262E	55,29139155	54,54545453	109,83684608	23,17473118	53,593,60
4550	CARDELLICCHIO FRANCESCO	CRDFNC85S12F027T	CARDELLICCHIO FRANCESCO	CRDFNC85S12F027T	53,46983919	56,36133934	109,83117853	32,11021505	76,793,06
4551	MORELLI ANGELO	MRLNGL90B14D643I	MORELLI ANGELO	MRLNGL90B14D643I	53,00000000	56,81818181	109,81818181	27,85483871	159,000,00
4552	MURRI FERDINANDO	MRRFDN88T09B180K	SOCIETA' AGRICOLA PALMARINI SOCIETA' SEMPLICE	02537850741	53,00000000	56,81818181	109,81818181	28,20833333	358,068,00
4553	MURRI FRANCESCO	MRRFNC90M04B180Y	SOCIETA' AGRICOLA PALMARINI SOCIETA' SEMPLICE	02537850741	53,00000000	56,81818181	109,81818181	28,20833333	358,068,00
4554	FRANCAVILLA MARIA CRISTINA	FRNMC81M58A669G	FRANCAVILLA MARIA CRISTINA	FRNMC81M58A669G	51,00000000	58,75561312	109,75561312	36,34408602	58,919,04
4555	DE CARLO ALESSANDRO	DCRLSN86D28B180M	AGRIDECA SOCIETA' AGRICOLA S.S.	02498830748	53,00000000	56,63793700	109,63793700	33,30241935	69,668,50
4556	DE CARLO RICCARDO	DCRRFCR83A08B180E	AGRIDECA SOCIETA' AGRICOLA S.S.	02498830748	53,00000000	56,63793700	109,63793700	33,30241935	69,668,50
4557	DILEO MARIA ANTONIETTA	DLIMNT84H54C514L	SOCIETA' AGRICOLA DILEO S.S.	04160840718	52,00000000	57,62799436	109,62799436	35,44086022	112,837,00
4558	DILEO MARINO	DLIMRN80M12C514I	SOCIETA' AGRICOLA DILEO S.S.	04160840718	52,00000000	57,62799436	109,62799436	35,44086022	112,837,00
4559	BAGNARDI TONIA	BGNTNC89R55C741A	BAGNARDI SOCIETA' AGRICOLA S.R.L.S.	02491190746	63,00000000	46,59090908	109,59090908	28,18548387	48,456,40
4560	COLLUCCI TIZIANA	CLCTZN90E47B506A	COLLUCCI TIZIANA	CLCTZN90E47B506A	66,00000000	43,54804260	109,54804260	27,62365591	233,720,00
4561	DIBENEDETTO RUGGIERO	DBNRGR82S16A6690	DIBENEDETTO RUGGIERO	DBNRGR82S16A6690	51,00000000	58,54761359	109,54761359	25,09946237	58,392,80
4562	TOSCANELLI ANTONIO	TSCNTN98L21B619U	TOSCANELLI ANTONIO	TSCNTN98L21B619U	54,00000000	55,52089904	109,52089904	19,41935484	149,708,16
4563	GRECO EMANUELA	GRCMNL78M44C978D	GRECO EMANUELA	GRCMNL78M44C978D	60,00000000	49,51774701	109,51774701	39,38172043	50,774,18
4564	MELE ERNESTO	MLERST94B08A662A	MELE ERNESTO	MLERST94B08A662A	60,00000000	49,49430345	109,49430345	23,87096774	87,821,68
4565	TOCCI MICHELE	TCCMHL95L28E205E	TOCCI MICHELE	TCCMHL95L28E205E	56,94069988	52,50107641	109,44177629	22,40053763	191,135,63

Allegato A

PSR PUGLIA 2014 - 2020

PACCHETTO GIOVANI - Bando pubblicato nel BURP n. 87 del 28/07/2016 e ss.mm.ii.
Sottomisura 6.1 Aiuti all'avviamento di imprese per i giovani agricoltori

GRADUATORIA UNICA REGIONALE

POSIZIONE	RICHIEDENTE PREMIO	CUAA SOGGETTO	DENOMINAZIONE AZIENDA	CUAA AZIENDA	PUNTEGGIO			ETA' MEDIA	TOTALE INVESTIMENTO
					SOTTOMISURA 6.1	OPERAZIONE 4.1.B	SOTTOMISURA 6.4		
4566	PROSCIA GIAN BATTISTA	PRSGBT92B22A662J	PROSCIA GIAN BATTISTA	PRSGBT92B22A662J	54,89557583	54,54545453	109,44103036	25,83333333	76.815,24
4567	ABBONANZA VITO	BBNV186A25A662B	ABBONANZA VITO	BBNV186A25A662B	57,16295792	52,27272726	109,49568518	31,90860215	47.170,00
4568	MANGIONE MATTEO	MNGMTT94R21C514V	MANGIONE MATTEO	MNGMTT94R21C514V	51,00000000	58,43163468	109,43163468	23,16935484	45.951,00
4569	NEGRO ALESSANDRO	NGRLSN79M24B086U	NEGRO ALESSANDRO	NGRLSN79M24B086U	76,00000000	33,42963534	109,42963534	38,32795699	93.810,00
4570	CIALDELLA FRANCESCO PIO	CLDFNC96C14C514N	CIALDELLA FRANCESCO PIO	CLDFNC96C14C514N	51,00000000	58,32936697	109,32936697	21,77150538	60.738,00
4571	PALUMBO GIADA	PLMGDI96T47D643O	SOCIETA AGRICOLA GIA.VA. DI PALUMBO GIADA E PALUMBO VANESSA SOCIETA SEMPLICE	04154610713	53,00000000	56,32393415	109,32393415	24,19220430	418.211,40
4572	PALUMBO VANESSA	PLMVSS90M58D643T	SOCIETA AGRICOLA GIA.VA. DI PALUMBO GIADA E PALUMBO VANESSA SOCIETA SEMPLICE	04154610713	53,00000000	56,32393415	109,32393415	24,19220430	418.211,40
4573	PETTINICCHIO ANTONIO	PTTNTN97E31D643P	PETTINICCHIO ANTONIO	PTTNTN97E31D643P	76,35176999	32,95454544	109,30631543	20,55913978	104.179,60
4574	SARDARO GIUSEPPE	SRDGP95S29L328E	SARDARO GIUSEPPE	SRDGP95S29L328E	51,00000000	58,18967553	109,18967553	22,06451613	99.024,53
4575	BALESTRUCCI TOMMASO FABIO	BLS TMS96L01H926Y	BALESTRUCCI TOMMASO FABIO	BLS TMS96L01H926Y	60,35420789	48,83048434	109,18469223	21,47311828	74.412,00
4576	COLONNA EMANUELE	CLNMNL98T04A225V	COLONNA EMANUELE	CLNMNL98T04A225V	48,33559845	60,83985645	109,17545490	19,04638710	176.107,65
4577	DI NARDO GIORGIA	DNRGRG95P67A883E	DI NARDO GIORGIA	DNRGRG95P67A883E	51,00000000	58,14391657	109,14391657	22,23655914	71.643,73
4578	MASTRONARDI DOMENICO	MSTDNC83S02H096Q	MASTRONARDI DOMENICO	MSTDNC83S02H096Q	61,00000000	48,13836898	109,13836898	34,13709677	54.060,00
4579	DI MICHELE LUIGI	DMCLG U87M21H985J	DI MICHELE LUIGI	DMCLG U87M21H985J	54,00000000	55,10421898	109,10421898	30,33602151	95.930,00
4580	DI GIACOMO-LOTTITO GIULIA	DGCGLI87S56L328D	DI GIACOMO-LOTTITO GIULIA	DGCGLI87S56L328D	51,00000000	58,06619009	109,06619009	30,09946237	97.864,50
4581	MUSCARELLI EMANUELE	MSCMNL91H20B619I	MUSCARELLI EMANUELE	MSCMNL91H20B619I	51,00000000	58,02605750	109,02605750	26,50537634	51.542,50
4582	CAGNETTA MARCO	CGNMRC88R13L109Y	CAGNETTA MARCO	CGNMRC88R13L109Y	52,37035170	56,63801810	109,00836980	29,19086022	261.203,31
4583	LOVINO DAVIDE	LVDVD98M08C514W	LOVINO DAVIDE	LVDVD98M08C514W	52,00000000	57,00000000	109,00000000	19,37096774	210.778,07
4584	ZAGARIA ANGELICA	ZGRNLC95E71A285U	ZAGARIA ANGELICA	ZGRNLC95E71A285U	51,00000000	58,00000000	109,00000000	22,55913978	58.910,56
4585	DI FRANCO FLORIANA	DFRFRN94L49C975N	DI FRANCO FLORIANA	DFRFRN94L49C975N	60,00000000	49,00000000	109,00000000	23,45161290	127.459,74
4586	MERRA PIERLUIGI	MRRPLG85B08A285H	MERRA PIERLUIGI	MRRPLG85B08A285H	51,00000000	58,00000000	109,00000000	32,87096774	92.866,49
4587	DAMIANI MIRIA	DMNMRI84D52C975U	DAMIANI MIRIA	DMNMRI84D52C975U	60,00000000	49,00000000	109,00000000	33,69354839	70.193,06
4588	PROCINO DOMENICO	PRCDNC78R02E038L	PROCINO DOMENICO	PRCDNC78R02E038L	61,00000000	48,00000000	109,00000000	39,22043011	223.628,84
4589	LUCAFONE TERESA	LCFTRS77C60C514V	LUCAFONE TERESA	LCFTRS77C60C514V	51,00000000	58,00000000	109,00000000	40,75537634	186.567,42
4590	TAGLIANTE FRANCESCA	TGLFNC94S45L049M	FRAMAR AGRUMI SOCIETA' AGRICOLA S.S.	03143740730	52,00000000	56,99398849	108,99398849	22,02822581	72.497,63
4591	TAGLIANTE MARTA	TGLMRT97A58F784Z	FRAMAR AGRUMI SOCIETA' AGRICOLA S.S.	03143740730	52,00000000	56,99398849	108,99398849	22,02822581	72.497,63
4592	DI REDA ROBERTO	DRDRRT99C02C514K	DI REDA ROBERTO	DRDRRT99C02C514K	51,00000000	57,95454545	108,95454545	18,80376344	43.142,00
4593	IODICE ANTONIO	DCINTN98P28H926K	IODICE ANTONIO	DCINTN98P28H926K	51,00000000	57,95454545	108,95454545	19,23387097	36.570,00

Allegato A

PSR PUGLIA 2014 - 2020

PACCHETTO GIOVANI - Bando pubblicato nel BURP n. 87 del 28/07/2016 e ss.mm.ii.
Sottomisura 6.1 Aiuti all'avviamento di imprese per i giovani agricoltori

GRADUATORIA UNICA REGIONALE

POSIZIONE	RICHIEDENTE PREMIO	CUAA SOGGETTO	DENOMINAZIONE AZIENDA	CUAA AZIENDA	PUNTEGGIO			ETA' MEDIA	TOTALE INVESTIMENTO
					OPERAZIONE 4.1.B	SOTTOMISURA 6.4	PUNTEGGIO TOTALE		
4594	RIZZINI ANTONELLO	RZZN9L97P09L049H	RIZZINI ANTONELLO	RZZN9L97P09L049H	51,00000000	57,95454545	108,95454545	20,28494624	49.025,00
4595	DITOMMASO ILARIA	DTMLR97B68C514T	DITOMMASO ILARIA	DTMLR97B68C514T	51,00000000	57,95454545	108,95454545	20,81720430	37.206,00
4596	CAPONE ADRIANA LUCIA	CPNDN196T53C514W	CAPONE ADRIANA LUCIA	CPNDN196T53C514W	51,00000000	57,95454545	108,95454545	21,02419355	41.340,00
4597	COCCA CONCETTA	CCCC796S53E716W	DON GIOVANNI S.R.L AGRICOLA	04101340711	51,00000000	57,95454545	108,95454545	21,10752688	393.455,52
4598	SCARINGI ALESSANDRO	SCRLSN95S11C514S	SCARINGI ALESSANDRO	SCRLSN95S11C514S	51,00000000	57,95454545	108,95454545	22,11290323	48.230,00
4599	LAMONICA ANTONIA PIA	LMNNP95P56L273H	LAMONICA ANTONIA PIA	LMNNP95P56L273H	51,00000000	57,95454545	108,95454545	22,26612903	76.212,00
4600	DI VIRGILIO GIUSEPPE	DVRGP95A25D643B	DI VIRGILIO GIUSEPPE	DVRGP95A25D643B	51,00000000	57,95454545	108,95454545	22,90860215	55.438,00
4601	MUROLO ANTONIO	MRLNTN94P07L273Y	MUROLO ANTONIO	MRLNTN94P07L273Y	51,00000000	57,95454545	108,95454545	23,29032258	118.750,76
4602	IACOVONE VINCENZA	CVNVCN89L52C514W	IACOVONE VINCENZA	CVNVCN89L52C514W	51,00000000	57,95454545	108,95454545	28,44354839	31.853,00
4603	SOMMA VERONICA	SMMVNC88T64C514K	SOMMA VERONICA	SMMVNC88T64C514K	51,00000000	57,95454545	108,95454545	28,99462366	48.866,00
4604	PANARELLI FRANCESCO	PNRFNC88M23C514A	PANARELLI FRANCESCO	PNRFNC88M23C514A	51,00000000	57,95454545	108,95454545	29,33064516	40.280,00
4605	DE SANDOLI ANTONIO	DSNNTN87S03B619M	DE SANDOLI ANTONIO	DSNNTN87S03B619M	51,00000000	57,95454545	108,95454545	30,13440860	44.096,00
4606	DOTTAIO GIOVANNI	DTTGN87P12C514J	DOTTAIO GIOVANNI	DTTGN87P12C514J	51,00000000	57,95454545	108,95454545	30,27688172	38.425,00
4607	ORDINE FRANCESCO	RDNFNC87D29C514J	ORDINE FRANCESCO	RDNFNC87D29C514J	51,00000000	57,95454545	108,95454545	30,64784946	55.332,00
4608	MOTTOLA ANTONIA	MTTNTN86R49B619F	MOTTOLA ANTONIA	MTTNTN86R49B619F	51,00000000	57,95454545	108,95454545	31,20161290	47.806,00
4609	DIGIOVINAZZO ROSA	DGVRSO81M59A669Q	DIGIOVINAZZO ROSA	DGVRSO81M59A669Q	51,00000000	57,95454545	108,95454545	36,34139785	35.298,00
4610	LOSAPIO VINCENZO	LSPVCN81L16C514Z	LOSAPIO VINCENZO	LSPVCN81L16C514Z	51,00000000	57,95454545	108,95454545	36,43279570	80.719,00
4611	DILILLO MICHELE	DLMLHL98M19A669R	DILILLO MICHELE	DLMLHL98M19A669R	58,63062665	50,28170164	108,91232829	19,34139785	71.424,36
4612	FESTO ANTONIO	FSTNTN95E31D643W	SOCIETA' AGRICOLA SEMPLICE F.LLI FESTO DI FESTO ANTONIO E ROBERTO	04162570719	35,00000000	73,86363636	108,86363636	21,23924731	186.348,00
4613	FESTO ROBERTO	FSTRRT98A21D643U	SOCIETA' AGRICOLA SEMPLICE F.LLI FESTO DI FESTO ANTONIO E ROBERTO	04162570719	35,00000000	73,86363636	108,86363636	21,23924731	186.348,00
4614	INTINI VINCENZO	NTNVN96E09F915N	INTINI VINCENZO	NTNVN96E09F915N	60,00000000	48,86363636	108,86363636	21,61827957	38.675,00
4615	LANZOLLA VINCENZO	LNZVCN82M07A225Z	LANZOLLA VINCENZO	LNZVCN82M07A225Z	60,00000000	48,86363636	108,86363636	35,37365591	30.210,00
4616	GUASTAMACCHIA DOMENICO	GSTDNC97M14L109E	GUASTAMACCHIA DOMENICO	GSTDNC97M14L109E	58,54764863	50,31271512	108,86036375	20,35483871	123.542,06
4617	MARAUZZI ERIKA	MRTTRKE98P51A048D	MARAUZZI ERIKA	MRTTRKE98P51A048D	60,00000000	48,78782467	108,78782467	19,27956989	170.486,74
4618	GALLONE FELICE	GLLFLC94T7E986R	GALLONE FELICE	GLLFLC94T7E986R	61,00000000	47,72727273	108,72727273	22,98655914	200.854,58
4619	GALIANO ANNA ROSA	GLNFRS85D51F376Z	GALIANO ANNA ROSA	GLNFRS85D51F376Z	61,00000000	47,72727273	108,72727273	32,69623656	53.318,00
4620	DE GIORGI DAVIDE	DGRDVB82C31L419E	DE GIORGI DAVIDE	DGRDVB82C31L419E	61,00000000	47,72727273	108,72727273	35,725960645	361.934,00
4621	DORONZO MICHELE	DRNMHL77M21A669O	DORONZO MICHELE	DRNMHL77M21A669O	52,00000000	56,68583672	108,68583672	40,33602151	80.977,00

Pag. 175 di 195

Allegato A

PSR PUGLIA 2014 - 2020

PACCHETTO GIOVANI - Bando pubblicato nel BURP n. 87 del 28/07/2016 e ss.mm.ii.
Sottomisura 6.1 Aiuti all'avviamento di imprese per i giovani agricoltori

GRADUATORIA UNICA REGIONALE

POSIZIONE	RICHIEDENTE PREMIO	CUAA SOGGETTO	DENOMINAZIONE AZIENDA	CUAA AZIENDA	PUNTEGGIO			ETA' MEDIA	TOTALE INVESTIMENTO
					SOTTOMISURA 6.1	OPERAZIONE 4.1.B	SOTTOMISURA 6.4		
4622	FACCHINI ANTHONY	FCNHN94L30F284T	FACCHINI ANTHONY	FCNHN94L30F284T	51,00000000	57,65395894	108,65395894	23,39516129	49.290,00
4623	D'ALFONSO DEL SORDO ANTONIO	DLFNTN99C09D643A	D'ALFONSO DEL SORDO ANTONIO	DLFNTN99C09D643A	54,00000000	54,54545454	108,54545454	18,78494624	84.482,00
4624	FARANO RUGGIERO	FRNRGR83E24A669B	FARANO RUGGIERO	FRNRGR83E24A669B	51,00000000	57,51520429	108,51520429	34,57795699	91.176,55
4625	MAZZOCCO MATTEO	MZZMTT90E13C632S	SOCIETA' SEMPLICE AGRICOLA MINERVA BIO	03092720733	69,74420317	38,74070497	108,48490814	25,52822581	162.740,00
4626	SCHIAVONE FRANCESCA	SCHFNC94L50F027O	SOCIETA' SEMPLICE AGRICOLA MINERVA BIO	03092720733	69,74420317	38,74070497	108,48490814	25,52822581	162.740,00
4627	LEONE ANTONIO	LNENTN87A12A669L	LEONE ANTONIO	LNENTN87A12A669L	52,00000000	56,44277597	108,44277597	30,94354839	47.488,00
4628	ANTONINI DOMENICO	NTNDNC87R18D643L	ANTONINI DOMENICO	NTNDNC87R18D643L	55,00000000	53,40909090	108,40909090	30,17741935	553.399,00
4629	LEO GIOVANNI	LEOGNN94A29G224Z	LEO GIOVANNI	LEOGNN94A29G224Z	58,41781186	49,93937105	108,35718291	23,89784946	715.314,76
4630	PERTA ROSANNA	PRTRNN78E43H096F	PERTA ROSANNA	PRTRNN78E43H096F	60,00000000	48,34146115	108,34146115	39,63440860	52.364,00
4631	PIZZI ILARIA	PZZLRI93B43C514I	SOCIETA' AGRICOLA PIZZI S.S.	04161290715	52,00000000	56,26329846	108,26329846	33,93458781	112.325,00
4632	PIZZI LUIGIA	PZZLUG08A57C514I	SOCIETA' AGRICOLA PIZZI S.S.	04161290715	52,00000000	56,26329846	108,26329846	33,93458781	112.325,00
4633	PIZZI SAVERIO	PZZSVR78T26C514V	SOCIETA' AGRICOLA PIZZI S.S.	04161290715	52,00000000	56,26329846	108,26329846	33,93458781	112.325,00
4634	PALMIERI GIANLUCA	PLMGLC95E13C514I	PALMIERI GIANLUCA	PLMGLC95E13C514I	52,00000000	56,26226290	108,26226290	22,60752688	44.202,00
4635	CASSANELLI PASQUA	CSSPSQ79L71A883T	CASSANELLI PASQUA	CSSPSQ79L71A883T	52,00000000	56,26224052	108,26224052	38,39247312	116.013,88
4636	PEPE ALFREDO	PEPELRD96T20F839L	PEPE ALFREDO	PEPELRD96T20F839L	53,00000000	55,24446969	108,24446969	21,00537634	531.362,10
4637	SARACENO MARIATERESA	SRCMTR84T56A662E	AZ. AGR. SEBASTIANO SARACENO S.S.	90107880721	56,01080177	52,23310124	108,24390301	31,26209677	326.920,00
4638	SARACENO SEBASTIANO	SRCSS88H19A662T	AZ. AGR. SEBASTIANO SARACENO S.S.	90107880721	56,01080177	52,23310124	108,24390301	31,26209677	326.920,00
4639	DI DONATO FILOMENA	DDNFMN77S51E716O	DI DONATO FILOMENA	DDNFMN77S51E716O	54,00000000	54,18670151	108,18670151	40,11290323	995.104,76
4640	MINERVA MATTEO	MNRMTT89S06B619V	MINERVA MATTEO	MNRMTT89S06B619V	61,00000000	47,11863767	108,11863767	28,12634409	56.021,00
4641	ETTORRE FRANCESCO	TTRFNC84L19E205J	ETTORRE FRANCESCO	TTRFNC84L19E205J	53,11750529	55,00000000	108,11750529	33,42473118	128.811,05
4642	DI DONATO ISABELLA	DDNSLL80C62D643X	DI DONATO ISABELLA	DDNSLL80C62D643X	54,00000000	54,08721455	108,08721455	37,75000000	998.814,76
4643	DI BRINDISI FRANCESCO	DBRFNC97H09A048D	Az. Agr. F.lli Di Brindisi Soc SEMPL08093890724	041613403	60,00000000	48,08613403	108,08613403	22,08333333	143.514,00
4644	DI BRINDISI VITO	DBRVIT94E04A048W	Az. Agr. F.lli Di Brindisi Soc SEMPL08093890724	041613403	60,00000000	48,08613403	108,08613403	22,08333333	143.514,00
4645	DI CARLO SILVIO	DCRSLV95C20L273U	DI CARLO SILVIO	DCRSLV95C20L273U	52,00000000	56,03772056	108,03772056	22,75537634	155.119,62
4646	CELOZZI MATTEO PIO	CLZMTP92D07L273B	CELOZZI MATTEO PIO	CLZMTP92D07L273B	51,00000000	57,01156622	108,01156622	25,70698925	65.402,00
4647	D'ERRICO FABRIZIO	DRRFRZ88E10L049P	D'ERRICO FABRIZIO	DRRFRZ88E10L049P	56,87011679	51,13636363	108,00648042	29,61559140	42.535,68
4648	TARANTINO STEFANO	TRNSFN92M08C978W	TARANTINO STEFANO	TRNSFN92M08C978W	61,00000000	47,00000000	108,00000000	25,37096774	77.476,40
4649	MANOCCHIO ALESSANDRO	MNCLSN91R13D643J	SOCIETA' AGRICOLA MANOCCHIO S.S.	04159880711	35,00000000	73,00000000	108,00000000	25,56317204	509.319,39

Allegato A

PSR PUGLIA 2014 - 2020

PACCHETTO GIOVANI - Bando pubblicato nel BURP n. 87 del 28/07/2016 e ss.mm.ii.
Sottomisura 6.1 Aiuti all'avviamento di imprese per i giovani agricoltori

GRADUATORIA UNICA REGIONALE

POSIZIONE	RICHIEDENTE PREMIO	CUAA SOGGETTO	DENOMINAZIONE AZIENDA	CUAA AZIENDA	PUNTEGGIO			ETA' MEDIA	TOTALE INVESTIMENTO
					OPERAZIONE 4.1.B	SOTTOMISURA 6.4	PUNTEGGIO TOTALE		
4650	MANOCCHIO ALESSIA	MNCLSS93A55D643T	SOCIETA' AGRICOLA MANOCCHIO S.S.	04159880711	35,00000000	73,00000000	108,00000000	25,56317204	509,319,39
4651	ANNESE GIOVANNI	NNSGNN88H15F376U	ANNESE GIOVANNI	NNSGNN88H15F376U	51,00000000	57,00000000	108,00000000	29,51881720	49,391,34
4652	PERRONE ARCHITIELLO	PRRRHT86H18C514M	PERRONE ARCHITIELLO	PRRRHT86H18C514M	51,00000000	57,00000000	108,00000000	31,51075269	39,114,00
4653	DILEO MARINO	DLIMRN81H21C514E	DILEO MARINO	DLIMRN81H21C514E	51,00000000	57,00000000	108,00000000	36,50268817	62,434,00
4654	MANGINI ANNA	MINGNNA83H59H096U	MANGINI ANNA	MINGNNA83H59H096U	60,00000000	47,99514923	107,99514923	34,50806452	108,889,56
4655	COLOMBA GIORGIA	CLMGRG98H65L049A	COLOMBA GIORGIA	CLMGRG98H65L049A	52,00000000	55,98947675	107,98947675	19,49193548	329,660,00
4656	DORONZO ANNALISA	DRNNLS81S70A669F	DORONZO ANNALISA	DRNNLS81S70A669F	51,00000000	56,98380567	107,98380567	36,06182796	52,364,00
4657	LOVIGLIO NICOLA	LVGNCL96T04A225J	LOVIGLIO NICOLA	LVGNCL96T04A225J	60,00000000	47,98220586	107,98220586	21,04638710	224,657,83
4658	SIMONE LORENZO	SMNLNZ81P01D458D	SIMONE LORENZO	SMNLNZ81P01D458D	52,00000000	55,95564073	107,95564073	36,30645161	79,182,00
4659	PROSCIA ROCCO	PRSRCC89E03A662W	PROSCIA ROCCO	PRSRCC89E03A662W	52,822222540	55,12793654	107,95016194	28,63440860	124,057,76
4660	D'ANGELO SIMONE	DNGSMN96C22L273X	D'ANGELO SIMONE	DNGSMN96C22L273X	51,00000000	56,94524676	107,94524676	21,75000000	93,868,16
4661	FIORENTINO ANNA MARIA	FRNNMR77S63A048P	FIORENTINO ANNA MARIA	FRNNMR77S63A048P	60,00000000	47,91967350	107,91967350	40,08064516	93,915,00
4662	SFORZA RIPALTA	SFRRLT80L46H926W	SFORZA RIPALTA	SFRRLT80L46H926W	52,00000000	55,89883713	107,89883713	37,45967742	52,099,00
4663	D'ANGELO CIRO	DNGCRI93B11H158G	D'ANGELO CIRO	DNGCRI93B11H158G	54,00000000	53,87074643	107,87074643	24,86290323	78,465,75
4664	VALENTINO MARIA	VLMNRA93D60I330O	VALENTINO MARIA	VLMNRA93D60I330O	60,00000000	47,86127847	107,86127847	24,87204301	69,071,07
4665	SARDELLA NADIA	SRDND491M42F376J	SARDELLA NADIA	SRDND491M42F376J	51,00000000	56,81818182	107,81818182	26,38709677	457,819,42
4666	GATTA ANNA	GTTNNA96A57D643E	GATTA ANNA	GTTNNA96A57D643E	51,00000000	56,81818181	107,81818181	21,93010753	66,664,00
4667	DI PALMA ELEONORA	DPLLR95A61D643G	DI PALMA ELEONORA	DPLLR95A61D643G	51,00000000	56,81818181	107,81818181	22,91935484	38,478,00
4668	MASTROGIACOMO IMMA	MSTMMI93R53D643F	MASTROGIACOMO IMMA	MSTMMI93R53D643F	51,00000000	56,81818181	107,81818181	24,19086022	59,783,99
4669	BALESTRUCCI TOMMASO	BLSTMS88M26A669A	BALESTRUCCI TOMMASO	BLSTMS88M26A669A	51,00000000	56,81818181	107,81818181	29,32258065	56,922,00
4670	ALBANO GIOVANNANTONIO	LBNGNN85C17D643K	SOCIETA' AGRICOLA SEMPLICE F.LLI ALBANO	04101500710	51,00000000	56,81818181	107,81818181	30,83333333	996,648,67
4671	ALBANO MASSIMO	LBMM5M89A27D643I	SOCIETA' AGRICOLA SEMPLICE F.LLI ALBANO	04101500710	51,00000000	56,81818181	107,81818181	30,83333333	996,648,67
4672	SCHITO SIMONE	SCHSMN92C16G751W	SCHITO SIMONE	SCHSMN92C16G751W	60,00000000	47,77076318	107,77076318	25,76612903	85,860,00
4673	LAPORTA LUIGI	LPRLGU95H15A669Q	SOCIETA AGRICOLA F.LLI LAPORTAS & L. SOCIETA SEMPLICE	07949340728	70,75964752	36,98395722	107,74360474	21,95698925	79,288,00
4674	LAPORTA SILVIO PIO	LPRSPV96L30H926U	SOCIETA AGRICOLA F.LLI LAPORTAS & L. SOCIETA SEMPLICE	07949340728	70,75964752	36,98395722	107,74360474	21,95698925	79,288,00
4675	LOIUDICE MIRIAM	LDCMRM99B51A225V	LOIUDICE MIRIAM	LDCMRM99B51A225V	60,00000000	47,72727272	107,72727272	18,86290323	108,801,84
4676	PERRONE MICHAELA	PRRMCL95L50E986K	PERRONE MICHAELA	PRRMCL95L50E986K	60,00000000	47,72727272	107,72727272	22,44892473	60,950,00
4677	RINALDI VALENTINA	RNLVNT91C45A225T	RINALDI VALENTINA	RNLVNT91C45A225T	60,00000000	47,72727272	107,72727272	26,79569892	84,800,00

Pag. 177 di 195

Allegato A

PSR PUGLIA 2014 - 2020

PACCHETTO GIOVANI - Bando pubblicato nel BURP n. 87 del 28/07/2016 e ss.mm.ii.
Sottomisura 6.1 Aiuti all'avviamento di imprese per i giovani agricoltori

GRADUATORIA UNICA REGIONALE

POSIZIONE	RICHIEDENTE PREMIO	CUAA SOGGETTO	DENOMINAZIONE AZIENDA	CUAA AZIENDA	PUNTEGGIO			ETA' MEDIA	TOTALE INVESTIMENTO
					OPERAZIONE 4.1.B	SOTTOMISURA 6.4	PUNTEGGIO TOTALE		
4678	BONASIA FRANCESCO	BNSFNC88H04L109H	BONASIA FRANCESCO	BNSFNC88H04L109H	60,00000000	47,72727272	107,72727272	29,54838710	44.519,99
4679	CAMICIA ANTONIO	CMCNTN85T08A225J	CAMICIA ANTONIO	CMCNTN85T08A225J	60,00000000	47,72727272	107,72727272	32,03763441	136.496,20
4680	MARZANO MARCO	MRZMRC78R31A662M	MARZANO MARCO	MRZMRC78R31A662M	58,72768101	48,99366802	107,72134903	39,14247312	348.616,80
4681	VALENTE GIONATAN	VLNGTN86M09C514H	VALENTE GIONATAN	VLNGTN86M09C514H	52,00000000	55,69729917	107,69729917	31,36827957	52.058,00
4682	SCARANO ANGELO	SCRNGL97R08B180W	SCARANO ANGELO	SCRNGL97R08B180W	52,00000000	55,68181817	107,68181817	20,20430108	78.016,00
4683	RUSSO ANNA DALILA	RSSNDL97P62C514G	RUSSO ANNA DALILA	RSSNDL97P62C514G	52,00000000	55,68181817	107,68181817	20,25000000	45.792,00
4684	RICCO FEDERICA	RCCFR94M41B180J	SOCIETA' AGRICOLA RICCO (SOCIETA' SEMPLICE)	02506720743	52,00000000	55,68181817	107,68181817	21,40188172	106.434,80
4685	RICCO FRANCESCA	RCCFNC98L63B180U	SOCIETA' AGRICOLA RICCO (SOCIETA' SEMPLICE)	02506720743	52,00000000	55,68181817	107,68181817	21,40188172	106.434,80
4686	SANTILLI ALESSANDRO	SNTLSN96E05C514T	SOCIETA' AGRICOLA SANTILLI S.S.	04161270717	52,00000000	55,68181817	107,68181817	23,19892473	98.283,20
4687	SANTILLI SEBASTIANO	SNTSST93C15C514A	SOCIETA' AGRICOLA SANTILLI S.S.	04161270717	52,00000000	55,68181817	107,68181817	23,19892473	98.283,20
4688	LEPORE GIOVANNI	LPRGNN83H23E716V	LEPORE GIOVANNI	LPRGNN83H23E716V	52,00000000	55,68181817	107,68181817	34,49731183	58.300,00
4689	CALVIO PASQUALE	CLVPQL82C29D643G	CALVIO PASQUALE	CLVPQL82C29D643G	52,00000000	55,68181817	107,68181817	35,73118280	33.375,90
4690	CASIO ELISA	CSTLSE81T70D643F	CASIO ELISA	CSTLSE81T70D643F	52,00000000	55,68181817	107,68181817	35,97849462	45.018,20
4691	LUCARELLA VINCENZO	LCRVCN80H19E986D	LUCARELLA VINCENZO	LCRVCN80H19E986D	67,89358020	39,77272726	107,66630746	37,50806452	69.642,00
4692	MASCOLO MARIANNA	MSCMNN94D42A669N	MASCOLO MARIANNA	MSCMNN94D42A669N	64,10302598	43,42241566	107,52544164	23,72045011	34.035,72
4693	FERRANTE MAURO	FRMR9A93T29A883X	FERRANTE MAURO	FRMR9A93T29A883X	63,40661455	44,09422755	107,50084210	23,98118280	93.745,40
4694	UGGENTI CARMELA	GGNCML92L42G187J	UGGENTI CARMELA	GGNCML92L42G187J	62,00000000	45,45454545	107,45454545	25,47045011	394.418,08
4695	BUONGIORNO FILOMENA	BNGGMN90A29B180M	AGRIUONGIORNO SOCIETA' SEMPLICE AGRICOLA	02502070747	62,00000000	45,45454545	107,45454545	28,76612903	461.015,37
4696	BUONGIORNO FILOMENA	BNGPOL88E03B180J	AGRIUONGIORNO SOCIETA' SEMPLICE AGRICOLA	02502070747	62,00000000	45,45454545	107,45454545	28,76612903	461.015,37
4697	PIEPOLI ANNA	PPLNNA87D68H096P	PIEPOLI ANNA	PPLNNA87D68H096P	62,00000000	45,45454545	107,45454545	30,85053763	53.155,82
4698	SACCHITELLI RAFFAELE	SCCRFL92E05D643E	SACCHITELLI RAFFAELE	SCCRFL92E05D643E	54,00000000	53,40909090	107,40909090	25,62903226	69.642,00
4699	STRAGAPEDE DANIELE	STRDNL92R13D643L	SOCIETA' AGRICOLA LA NUOVA AGRICOLTURA A R.L.S.	04161770716	54,00000000	53,40909090	107,40909090	26,01209677	92.644,00
4700	STRAGAPEDE VALENTINO	STRVNT91B22D643B	SOCIETA' AGRICOLA LA NUOVA AGRICOLTURA A R.L.S.	04161770716	54,00000000	53,40909090	107,40909090	26,01209677	92.644,00
4701	BUZZI MAURA	BZZMRA78H46A271L	BUZZI MAURA	BZZMRA78H46A271L	54,00000000	53,40909090	107,40909090	39,545301075	80.560,00
4702	CAMPANELLA STEFANO	CMPSFN87B24F784K	CAMPANELLA STEFANO	CMPSFN87B24F784K	60,00000000	47,27032254	107,27032254	30,82795699	47.670,33
4703	BORRELLI FRANCESCO	BRRFNC90P07C514O	SOCIETA' AGRICOLA BORRELLI S.S.	04160410710	53,00000000	54,17034423	107,17034423	26,94534050	443.512,00
4704	BORRELLI MARTA	BRRMRT93S44C514I	SOCIETA' AGRICOLA BORRELLI S.S.	04160410710	53,00000000	54,17034423	107,17034423	26,94534050	443.512,00
4705	BORRELLI VINCENZO	BRRVCN88L23C514Z	SOCIETA' AGRICOLA BORRELLI S.S.	04160410710	53,00000000	54,17034423	107,17034423	26,94534050	443.512,00

Allegato A

PSR PUGLIA 2014 - 2020

PACCHETTO GIOVANI - Bando pubblicato nel BURP n. 87 del 28/07/2016 e ss.mm.ii.
Sottomisura 6.1 Aiuti all'avviamento di imprese per i giovani agricoltori

GRADUATORIA UNICA REGIONALE

POSIZIONE	RICHIEDENTE PREMIO	CUAA SOGGETTO	DENOMINAZIONE AZIENDA	CUAA AZIENDA	PUNTEGGIO			ETA' MEDIA	TOTALE INVESTIMENTO
					SOTTOMISURA 6.1	OPERAZIONE 4.1.B	SOTTOMISURA 6.4		
4706	DELZOTTO ROSSELLA	DLZRSL97R48E223C	DELZOTTO ROSSELLA	DLZRSL97R48E223C	61,12550922	46,00430632	107,12981554	20,20430108	99,08662
4707	CICCONE FRANCESCO	CCCFN092E16H926C	CICCONE FRANCESCO	CCCFN092E16H926C	51,00000000	56,01367658	107,01367658	25,59946237	71,86800
4708	VECE GIOVANNI	VCEGN99B02D643U	VECE GIOVANNI	VCEGN99B02D643U	51,00000000	56,00000000	107,00000000	18,88709677	669,83899
4709	DI PIETRO ADAMO	DPTDMA98D21C514Q	SOCIETA' AGRICOLA DI PIETRO S.S.	04161310711	52,00000000	55,00000000	107,00000000	20,13844086	88,93400
4710	DI PIETRO PAOLA	DPTPLA97E53C514Z	SOCIETA' AGRICOLA DI PIETRO S.S.	04161310711	52,00000000	55,00000000	107,00000000	20,13844086	88,93400
4711	HOTAJ ALBINA	HTJLBN94B42Z100L	HOTAJ ALBINA	HTJLBN94B42Z100L	52,00000000	55,00000000	107,00000000	23,88709677	566,10343
4712	LAROSA CLAUDIO	LRSCLD79M06A662X	LAROSA CLAUDIO	LRSCLD79M06A662X	51,00000000	56,00000000	107,00000000	38,37634409	42,66500
4713	CRESCENTE VINCENZO	CRSVCN84A22E205W	CRESCENTE VINCENZO	CRSVCN84A22E205W	58,27054565	48,70750067	106,97804632	33,91666667	76,17206
4714	DI PINTO GIANVITO	DPNGVT86M13F284Z	DI PINTO GIANVITO	DPNGVT86M13F284Z	56,30993373	50,37357266	106,68350639	31,35752688	99,83600
4715	TURCO CARLO	TRCRL86R14H926P	TENUTA F.LLI TURCO SOCIETA' SEMPLICE AGRICOLA	04138500717	51,00000000	55,68181818	106,68181818	28,02016129	321,16339
4716	TURCO DANIELE	TRCDNL93B15H926X	TENUTA F.LLI TURCO SOCIETA' SEMPLICE AGRICOLA	04138500717	51,00000000	55,68181818	106,68181818	28,02016129	321,16339
4717	BONGALLINO ALESSIO	BNGLSS98L23I330A	BONGALLINO ALESSIO	BNGLSS98L23I330A	60,00000000	46,59090908	106,59090908	19,41397849	46,32000
4718	ZENZALE MATTEO	ZNZMTT94C03D851M	ZENZALE MATTEO	ZNZMTT94C03D851M	60,00000000	46,59090908	106,59090908	23,80107527	86,60200
4719	LAZZARRA ISA MANUELA	LZZSNL93H60A048R	LAZZARRA ISA MANUELA	LZZSNL93H60A048R	60,00000000	46,59090908	106,59090908	24,5037634	106,48080
4720	SURIANO VINCENZA	SRNVN86T42A893P	SURIANO VINCENZA	SRNVN86T42A893P	60,00000000	46,59090908	106,59090908	31,05376344	71,55456
4721	ARBORE ANTONIO	RBRNTN86M20C983L	ARBORE ANTONIO	RBRNTN86M20C983L	60,00000000	46,59090908	106,59090908	31,33870968	89,87528
4722	D'ALESSANDRO ANTONIO	DLSNNTN85A26H096O	D'ALESSANDRO ANTONIO	DLSNNTN85A26H096O	60,00000000	46,59090908	106,59090908	32,90591398	40,28000
4723	COPPOLA ILENIA ROSA	CPPLRS91H55L273R	SOC. AGRICOLA FONTANA	93067760715	42,00000000	64,58812179	106,58812179	24,76612903	405,01000
4724	LARONGA LUCIARITA	LRNLRT95T53L273F	SOC. AGRICOLA FONTANA	93067760715	42,00000000	64,58812179	106,58812179	24,76612903	405,01000
4725	PICCOLANTONIO LUIGI PIO	PCCLGP92C20H926X	SOC. AGRICOLA FONTANA	93067760715	42,00000000	64,58812179	106,58812179	24,76612903	405,01000
4726	BRIZZI PIETRO	BRZPTR98A10B619A	BRIZZI PIETRO	BRZPTR98A10B619A	61,00000000	45,45454545	106,45454545	19,94892473	112,54020
4727	GRECO ANGELO RAFFAELE	GRCNLR88T31F152A	AZIENDA AGRICOLA FRATELLI GRECO ANGELO E FRANCESCO SOCIETA' SEMPLICE	02526490749	53,19529256	53,24261538	106,43790794	27,71236559	855,699,11
4728	GRECO FRANCESCO	GRCFNC91L10F152D	AZIENDA AGRICOLA FRATELLI GRECO ANGELO E FRANCESCO SOCIETA' SEMPLICE	02526490749	53,19529256	53,24261538	106,43790794	27,71236559	855,699,11
4729	MASTRICCI GERARDO PIO	MSTGRD98C27B619C	MASTRICCI GERARDO PIO	MSTGRD98C27B619C	53,00000000	53,40909090	106,40909090	19,73655914	44,82040
4730	PORCELLI ANNALISA	PRCNLS97H70D643M	PORCELLI ANNALISA	PRCNLS97H70D643M	53,00000000	53,40909090	106,40909090	20,47849462	77,06200
4731	CORVINO MARIA RITA	CRVMRT96L44D643O	CORVINO MARIA RITA	CRVMRT96L44D643O	53,00000000	53,40909090	106,40909090	21,46505376	44,78500

Pag. 179 di 195

Allegato A

PSR PUGLIA 2014 - 2020

PACCHETTO GIOVANI - Bando pubblicato nel BURP n. 87 del 28/07/2016 e ss.mm.ii.
Sottomisura 6.1 Aiuti all'avviamento di imprese per i giovani agricoltori

GRADUATORIA UNICA REGIONALE

POSIZIONE	RICHIEDENTE PREMIO	CUAA SOGGETTO	DENOMINAZIONE AZIENDA	CUAA AZIENDA	PUNTEGGIO			ETA' MEDIA	TOTALE INVESTIMENTO
					OPERAZIONE 4.1.B	SOTTOMISURA 6.4	PUNTEGGIO TOTALE		
4732	MELE EMILIO	MLEMLE90E04L273X	MELE EMILIO	MLEMLE90E04L273X	53,00000000	53,40909090	106,40909090	27,63172043	55,098,80
4733	MASTRAPASQUA ROBERTO	MSTRTR784M20C514H	MASTRAPASQUA ROBERTO	MSTRTR784M20C514H	53,00000000	53,40909090	106,40909090	33,33370968	33,496,00
4734	ROTONDO PASQUALE	RTNPQL94C04D508X	ROTONDO PASQUALE	RTNPQL94C04D508X	53,41935618	52,87691703	106,29627321	23,79838710	426,297,80
4735	GIORDANO MARCO	GRDMRC91T12C514Y	GIORDANO MARCO	GRDMRC91T12C514Y	51,00000000	55,22043716	106,22043716	26,02688172	46,728,42
4736	IAGULLI ANNALISA	GLLNLS80S49C514Q	IAGULLI ANNALISA	GLLNLS80S49C514Q	52,00000000	54,11747643	106,11747643	37,11827957	116,939,20
4737	FERRERO ALESSANDRO	FRRLSN89T24L113Q	TENUTA SANTA MARIA DI FERRERO ALESSANDRO E SARA SOCIETA' SEMPLICE AGRICOLA	93068020713	53,00000000	53,07942905	106,07942905	26,61424731	977,604,85
4738	FERRERO SARA	FRRSRA92P68L113E	TENUTA SANTA MARIA DI FERRERO ALESSANDRO E SARA SOCIETA' SEMPLICE AGRICOLA	93068020713	53,00000000	53,07942905	106,07942905	26,61424731	977,604,85
4739	CARBONE NICOLA	CRBNCL85M23C514X	CARBONE NICOLA	CRBNCL85M23C514X	54,00000000	52,02904866	106,02904866	32,33064516	149,610,00
4740	LISO NICOLA	LSINCL84E16L328B	LISO NICOLA	LSINCL84E16L328B	53,74700156	52,27272726	106,01972882	33,59946237	44,647,50
4741	GERMINARIO ANGELA	GRMNGL96M53L109W	GERMINARIO ANGELA	GRMNGL96M53L109W	51,00000000	55,00000000	106,00000000	21,35752688	77,539,01
4742	BICCARI RAFFAELE	BCCRFLL96L02H158M	BICCARI RAFFAELE	BCCRFLL96L02H158M	51,00000000	55,00000000	106,00000000	21,47043011	100,170,70
4743	MASELLA ANGELO	MSLNGL95L14E205L	MASELLA ANGELO	MSLNGL95L14E205L	51,00000000	55,00000000	106,00000000	22,43817204	98,517,41
4744	PELUSO ANGELO	PLSNGL90P11L049X	PELUSO ANGELO	PLSNGL90P11L049X	51,00000000	55,00000000	106,00000000	27,27956989	130,997,45
4745	CUOMO MICHELE ELIA	CMUMHL87D30A662G	CUOMO MICHELE ELIA	CMUMHL87D30A662G	51,00000000	55,00000000	106,00000000	30,64516129	423,793,98
4746	CIRSONE EMILIO	CRSMLE84S14C514U	CIRSONE EMILIO	CRSMLE84S14C514U	51,00000000	55,00000000	106,00000000	33,10483871	113,980,00
4747	SOLDANO MARIA ANANDA	SLDMNN83P53D643L	SOLDANO MARIA ANANDA	SLDMNN83P53D643L	51,00000000	55,00000000	106,00000000	34,27419355	63,866,27
4748	TURCI VINCENZA	TRCVCN78L64L109V	SOCIETA' AGRICOLA TORRE DELLA CERA S.S.	07877100722	36,00000000	69,82141262	105,82141262	39,41129032	67,653,34
4749	DI BATTISTA FABIO	DBTFBA86H19L113G	DI BATTISTA FABIO	DBTFBA86H19L113G	53,00000000	52,81242231	105,81242231	31,50806452	58,141,00
4750	SQUICCIARINI ANDREA	SQCNDR89R14A662M	SQUICCIARINI ANDREA	SQCNDR89R14A662M	53,48596632	52,27272726	105,75869358	28,18817204	48,415,50
4751	CICCIARELLI MIRIAM	CCCMRM94P45A285L	CICCIARELLI MIRIAM	CCCMRM94P45A285L	53,38214976	52,27272726	105,65487702	23,29569892	346,548,73
4752	BRUNO SILVANO	BRNSVN92C16C983E	BRUNO SILVANO	BRNSVN92C16C983E	60,00000000	45,56727531	105,56727531	25,76612903	103,646,80
4753	DE VITA CARMELA	DVTCML79R43E716Z	DE VITA CARMELA	DVTCML79R43E716Z	51,00000000	54,54545454	105,54545454	38,21774194	41,287,00
4754	PISCHETOLA GIOACCHINO	PSCGCH95L27L109V	PISCHETOLA GIOACCHINO	PSCGCH95L27L109V	60,00000000	45,45454544	105,45454544	22,40322581	89,084,52
4755	PERRINI ANTONIO	PRRNTN85M13A048M	PERRINI ANTONIO	PRRNTN85M13A048M	60,00000000	45,45454544	105,45454544	32,35752688	241,900,00
4756	SICOLO VITTORIA	SCLVTR95P62A893P	SICOLO VITTORIA	SCLVTR95P62A893P	48,50267798	56,87258588	105,37526386	22,25000000	537,611,66
4757	DI MOLFETTA MAURO	DMLMRA87H27L328O	DI MOLFETTA MAURO	DMLMRA87H27L328O	54,00000000	51,25698826	105,25698826	30,48655914	107,865,60
4758	TARDIO LEONARDA	TRDLRD84C51H985M	TARDIO LEONARDA	TRDLRD84C51H985M	51,00000000	54,20838702	105,20838702	33,77956989	48,601,00

Allegato A

PSR PUGLIA 2014 - 2020

PACCHETTO GIOVANI - Bando pubblicato nel BURP n. 87 del 28/07/2016 e ss.mm.ii.
Sottomisura 6.1 Aiuti all'avviamento di imprese per i giovani agricoltori

GRADUATORIA UNICA REGIONALE

POSIZIONE	RICHIEDENTE PREMIO	CUAA SOGGETTO	DENOMINAZIONE AZIENDA	CUAA AZIENDA	PUNTEGGIO			ETA' MEDIA	TOTALE INVESTIMENTO
					SOTTOMISURA 6.1	OPERAZIONE 4.1.B	SOTTOMISURA 6.4		
4759	GERVASIO ANTONELLA	GRVNNL82C49F205E	GERVASIO ANTONELLA	GRVNNL82C49F205E	54,00000000	51,20139028	105,20139028	35,78494624	99,548,00
4760	FASCIANO ANGELO	FSCNGL89L08L109C	SOCIETA' AGRICOLA DEI FRATELLI FASCIANO SOCIETA' SEMPlice	07957100725	52,00000000	53,19823248	105,19823248	26,41666667	133,962,91
4761	FASCIANO GIROLAMO	FSCGLM93M05L109P	SOCIETA' AGRICOLA DEI FRATELLI FASCIANO SOCIETA' SEMPlice	07957100725	52,00000000	53,19823248	105,19823248	26,41666667	133,962,91
4762	DELLIMAURI STEFANO	DLLSFN86T18F152K	DELLIMAURI STEFANO	DLLSFN86T18F152K	53,55181864	51,57680868	105,12862732	31,01075269	53,483,92
4763	SIENA DELIA ANNA	SNIDNN91T561158M	SIENA DELIA ANNA	SNIDNN91T561158M	54,00000000	51,11957022	105,11957022	26,01612903	109,891,58
4764	SIENA TOMMASO	SNITMS95A281158X	SIENA TOMMASO	SNITMS95A281158X	54,00000000	51,09899925	105,09899925	22,90053763	61,030,77
4765	DI LAURO-CORLETO CARLO	DLRCRL97B12C514C	DI LAURO-CORLETO CARLO	DLRCRL97B12C514C	55,01678306	49,99999999	105,01678305	20,86021505	203,202,00
4766	MELILLO MICHELE	MILLML99H24D643E	MELILLO MICHELE	MILLML99H24D643E	54,00000000	51,00000000	105,00000000	18,49462366	327,444,60
4767	DE FILIPPIS MARIARITA	DFLMRT98R56L049T	DE FILIPPIS MARIARITA	DFLMRT98R56L049T	51,00000000	54,00000000	105,00000000	19,18279570	79,561,26
4768	CALCAGNO FRANCESCO FORTUNATO	CLCFNC97L17L049F	CALCAGNO FRANCESCO FORTUNATO	CLCFNC97L17L049F	52,00000000	53,00000000	105,00000000	20,43010753	44,027,12
4769	LASORELLA GIUSEPPE	LSRGPP95R09A662F	LASORELLA GIUSEPPE	LSRGPP95R09A662F	52,00000000	53,00000000	105,00000000	22,20161290	53,346,91
4770	LIOTINE VITO ANTONIO	LTNVNT91P02F280W	LIOTINE VITO ANTONIO	LTNVNT91P02F280W	52,00000000	53,00000000	105,00000000	26,30376344	120,818,42
4771	SIGNORIELLO GERARDO	SGNGRD92L28C514Y	SOC. AGR. "PODERE SIGNORIELLO" di SIGNORIELLO & C. SAS	04156740716	52,00000000	53,00000000	105,00000000	27,80510753	985,131,43
4772	SIGNORIELLO VINCENZO	SGNVN87R08D643Z	SOC. AGR. "PODERE SIGNORIELLO" di SIGNORIELLO & C. SAS	04156740716	52,00000000	53,00000000	105,00000000	27,80510753	985,131,43
4773	ELIA LEONARDA	LEILRD77P53B915U	ELIA LEONARDA	LEILRD77P53B915U	36,00000000	69,00000000	104,99999999	39,36290323	158,046,00
4774	MASTRICCI ANTONIO	MSTNTN78M11C514D	SOCIETA' AGRICOLA BIOAGRI MASTRICCI - SOCIETA' A RESPONSABILITA' LIMITATA SEMPLIFICATA	04099050710	55,00000000	49,99999999	104,99999999	39,36290323	158,046,00
4775	MASTROCHIRICO ANGELO	MSTNGL78A25F376I	MASTROCHIRICO ANGELO	MSTNGL78A25F376I	52,00000000	52,98788199	104,98788199	39,90360215	242,775,78
4776	PROCE CARMELA	PRCCML81T68A048J	PROCE CARMELA	PRCCML81T68A048J	60,00000000	44,92453964	104,92453964	35,98387097	70,863,61
4777	LOPETUSO MARIAGRAZIA	LPTMGR94B48A285V	LOPETUSO MARIAGRAZIA	LPTMGR94B48A285V	55,94611951	48,87535909	104,82147860	23,87096774	81,174,80
4778	DI CARLO ANTONELLO	DCRNIL86A17D643E	DI CARLO ANTONELLO	DCRNIL86A17D643E	51,00000000	53,66898802	104,66898802	31,93010753	117,509,62
4779	BRANCHIZIO FABIOLA	BRNFBL77T15L049D	BRANCHIZIO FABIOLA	BRNFBL77T15L049D	51,00000000	53,60584005	104,60584005	40,02956989	119,867,28
4780	FUSANO VITO	FSNVTI84L17C514I	FUSANO VITO	FSNVTI84L17C514I	52,00000000	52,55712363	104,55712363	33,43010753	86,164,00
4781	MARTINO IRENE	MTRTRN198A61A662A	MARTINO IRENE	MTRTRN198A61A662A	54,59437392	49,90403866	104,49841258	19,91935484	42,991,48
4782	DAMATO MICHELE	DMTMDL79P30F205Z	SOCIETA' IL MULINO DEI FRATELLI DAMATO	08091210727	51,00000000	53,43279876	104,43279876	36,10215054	539,935,38
4783	DAMATO NICOLA	DMTNC183T31B619J	SOCIETA' IL MULINO DEI FRATELLI DAMATO	08091210727	51,00000000	53,43279876	104,43279876	36,10215054	539,935,38

Allegato A

PSR PUGLIA 2014 - 2020

PACCHETTO GIOVANI - Bando pubblicato nel BURP n. 87 del 28/07/2016 e ss.mm.ii.
Sottomisura 6.1 Aiuti all'avviamento di imprese per i giovani agricoltori

GRADUATORIA UNICA REGIONALE

POSIZIONE	RICHIEDENTE PREMIO	CUAA SOGGETTO	DENOMINAZIONE AZIENDA	CUAA AZIENDA	PUNTEGGIO			ETA' MEDIA	TOTALE INVESTIMENTO
					SOTTOMISURA 6.1	OPERAZIONE 4.1.B	SOTTOMISURA 6.4		
4784	MASTROMAURO ALDO	MSTLD494R05L2730	MASTROMAURO ALDO	MSTLD494R05L2730	51,00000000	53,40909091	104,40909091	23,21236559	257.686,00
4785	VALLARIELLO MARIA NICOLETTA	VLLMNC86M56A6691	VALLARIELLO MARIA NICOLETTA	VLLMNC86M56A6691	51,00000000	53,40909091	104,40909091	31,34946237	67.047,03
4786	QUARATO VITO	QRTVT185S21E038P	QUARATO VITO	QRTVT185S21E038P	51,00000000	53,40909091	104,40909091	32,08602151	52.046,00
4787	DORONZO RICCARDO	DRNRCR82H16A669X	DORONZO RICCARDO	DRNRCR82H16A669X	51,00000000	53,40909091	104,40909091	35,51612903	84.142,80
4788	PASQUALICCHIO ROSA	PSQRSO77D46B619C	PASQUALICCHIO ROSA	PSQRSO77D46B619C	51,00000000	53,40909091	104,40909091	40,70967742	56.498,00
4789	FIUME LUIGIA	FMLGU81L45Z120D	FIUME LUIGIA	FMLGU81L45Z120D	51,00000000	53,40909090	104,40909090	36,46236559	31.212,00
4790	LOCONSOLE MARIO	LCNMIRA90H03A285N	LOCONSOLE MARIO	LCNMIRA90H03A285N	62,43422710	41,90424114	104,33846824	27,55107527	51.325,80
4791	PARENTE MARIA ALBA	PRNMLB89E62B619N	PARENTE MARIA ALBA	PRNMLB89E62B619N	51,00000000	53,23563594	104,23563594	28,56333333	80.673,42
4792	QUARANTA ROSA	QRNRSO76R56C514G	SOCIETA' AGRICOLA TENUTE DABELLONIO SRLS	04068280710	55,00000000	49,16528309	104,16528309	41,18279570	409.106,64
4793	NAPOSITANO LUCA	NPLLCU98H04H985X	NAPOSITANO LUCA	NPLLCU98H04H985X	53,00000000	51,13636363	104,13636363	19,54838710	98.580,00
4794	GUGLIELMI MICHELE	GGLMHL79A31A285R	GUGLIELMI MICHELE	GGLMHL79A31A285R	54,13115499	49,99999999	104,13115498	38,89247312	50.350,00
4795	GIANNUBILO LUIGI	GNNLUGU99B19H158W	GIANNUBILO LUIGI	GNNLUGU99B19H158W	44,00000000	60,01550281	104,01550281	18,84139785	358.343,46
4796	CURCI ANGELA	CRCNGL83T41F284D	CURCI ANGELA	CRCNGL83T41F284D	51,00000000	53,00000000	104,00000000	34,05645161	284.179,92
4797	FIOTTA MICHELE	FTTMHL78R29L109S	FIOTTA MICHELE	FTTMHL78R29L109S	51,00000000	53,00000000	104,00000000	39,14784946	159.825,74
4798	MUGGEO MARIA GRAZIA	MGGMGR78R64A883J	SOCIETA' AGRICOLA LEUCI & MUGGEO S.S.	07981390722	53,00000000	51,00000000	104,00000000	39,16129032	128.520,00
4799	LORUSSO GIUSEPPE	LRSRGP91B12A225B	LORUSSO GIUSEPPE	LRSRGP91B12A225B	57,04657975	46,93841248	103,98499223	26,86021505	304.382,93
4800	PAMPO DAVIDE	PMPD97H11C978Z	PAMPO DAVIDE	PMPD97H11C978Z	61,00000000	42,97403853	103,97403853	20,52956989	47.362,50
4801	BOCALE NICOLA	BCLNCL95P20C514O	BOCALE NICOLA	BCLNCL95P20C514O	52,00000000	51,92357558	103,92357558	22,25537634	194.737,50
4802	GUERRIERI ANNA CHIARA	GRRNCH88C42B506F	GUERRIERI ANNA CHIARA	GRRNCH88C42B506F	60,00000000	43,89521357	103,89521357	29,80376344	294.366,91
4803	MONTEMORRA NICOLA	MNTNCL85E23D643P	MONTEMORRA NICOLA	MNTNCL85E23D643P	55,00000000	48,86363635	103,86363635	32,58064516	993.923,42
4804	PRESICCE GLORIA	PRSGLR92A62F842X	NUOVA BELLIMENTO	93142790752	64,00000000	39,77272727	103,77272727	27,41666667	214.937,11
4805	PRESICCE STEFANO	PRSSFN89A22F842P	NUOVA BELLIMENTO	93142790752	64,00000000	39,77272727	103,77272727	27,41666667	214.937,11
4806	DURAJ DENISA	DRJDNS87D45Z100G	DURAJ DENISA	DRJDNS87D45Z100G	55,99424278	47,72727271	103,72151549	30,71236559	42.825,06
4807	QUARTA LUCA	QRTLUC95A08D862W	QUARTA LUCA	QRTLUC95A08D862W	62,00000000	41,67297958	103,67297958	22,95430108	113.257,88
4808	MERRA ROBERTO	MRRRRT83D15C514Z	MERRA ROBERTO	MRRRRT83D15C514Z	51,00000000	52,62030783	103,62030783	34,68548387	620.417,90
4809	MAFFIONE GIOVANNI	MFFGNN91D19D643Z	MAFFIONE GIOVANNI	MFFGNN91D19D643Z	51,00000000	52,60375874	103,60375874	26,67473118	141.295,99
4810	SCAZZI GIUSEPPE	SCZGPP81E02119V	SCAZZI GIUSEPPE	SCZGPP81E02119V	60,00000000	43,56687635	103,56687635	36,63709677	155.682,20
4811	NUNZIO LARA	NNZLRA96R69B506K	NUNZIO LARA	NNZLRA96R69B506K	61,00000000	42,46923900	103,46923900	21,14784946	113.772,50
4812	MOSCHETTA AGATA	MSCGTA89L53A285B	MOSCHETTA AGATA	MSCGTA89L53A285B	51,00000000	52,39530718	103,39530718	28,44086022	87.115,19

Allegato A

PSR PUGLIA 2014 - 2020

PACCHETTO GIOVANI - Bando pubblicato nel BURP n. 87 del 28/07/2016 e ss.mm.ii.
Sottomisura 6.1 Aiuti all'avviamento di imprese per i giovani agricoltori

GRADUATORIA UNICA REGIONALE

POSIZIONE	RICHIEDENTE PREMIO	CUAA SOGGETTO	DENOMINAZIONE AZIENDA	CUAA AZIENDA	PUNTEGGIO			ETA' MEDIA	TOTALE INVESTIMENTO
					SOTTOMISURA 6.1	OPERAZIONE 4.1.B	SOTTOMISURA 6.4		
4813	BELLUOCIO ASSUNTA	BLLSNT85M63C514W	BELLUOCIO ASSUNTA	BLLSNT85M63C514W	51,00000000	52,27272727	103,27272727	32,33064516	98,050,00
4814	PISTILLO MICHELE	PSTMHL84H16A285B	PISTILLO MICHELE	PSTMHL84H16A285B	51,00000000	52,27272726	103,27272726	33,51612903	89,358,00
4815	MONTRONE RICCARDO	MNTRCR80R19A2U5P	MONTRONE RICCARDO	MNTRCR80R19A2U5P	51,00000000	52,27272726	103,27272726	37,17473118	59,360,00
4816	TARDIO NICOLA	TRDNCL79L28H985L	TARDIO NICOLA	TRDNCL79L28H985L	51,00000000	52,27149132	103,27149132	38,40053763	50,706,13
4817	CERCIO MICHELE	CRCMHL98A31D643Z	CERCIO MICHELE	CRCMHL98A31D643Z	51,00000000	52,24081220	103,24081220	19,89247312	57,339,87
4818	PRONTERA ALEX LUCA	PRNLLC94D04E506A	SOCIETA' AGRICOLA PRONTERA S.A.S. DI PRONTERA ALEX LUCA E PRONTERA ENRICO & C.	04800660757	52,00000000	51,22711489	103,22711489	25,18951613	61,056,00
4819	PRONTERA ENRICO	PRNNRC91D23E506D	SOCIETA' AGRICOLA PRONTERA S.A.S. DI PRONTERA ALEX LUCA E PRONTERA ENRICO & C.	04800660757	52,00000000	51,22711489	103,22711489	25,18951613	61,056,00
4820	MOREO S STEFANIA	MROSFN95R54C514H	MOREO STEFANIA	MROSFN95R54C514H	54,00000000	49,20780599	103,20780599	22,18817204	49,873,00
4821	LAMONTANARA RITA	LMNRT181A57F280H	LAMONTANARA RITA	LMNRT181A57F280H	60,00000000	43,18181818	103,18181818	36,93010753	32,330,00
4822	PERDICCHIA ELENA	PRDLNE78L63D851B	PERDICCHIA ELENA	PRDLNE78L63D851B	60,00000000	43,18181818	103,18181818	39,41397849	210,368,88
4823	MARINI MARCELLO	MRNMCL80H23I158E	MARINI MARCELLO	MRNMCL80H23I158E	52,00000000	51,13636362	103,13636362	37,49731183	74,200,00
4824	MARINO LEONARDO	MRNLRD85D16D643X	MARINO LEONARDO	MRNLRD85D16D643X	61,00000000	42,04545454	103,04545454	32,68279570	188,468,00
4825	NOVIELLI DAVIDE	NOVLDLDF98S16E223F	NOVIELLI DAVIDE	NOVLDLDF98S16E223F	61,00000000	42,00000000	103,00000000	19,09946237	81,615,37
4826	LEOGRANDE ALESSANDRO	LEOGRS94A25H096X	LEOGRANDE ALESSANDRO	LEOGRS94A25H096X	61,00000000	42,00000000	103,00000000	23,90860215	49,409,98
4827	CAPRIOLI MARTINA	CPRMNT88E59F784M	CAPRIOLI MARTINA	CPRMNT88E59F784M	36,00000000	67,00000000	103,00000000	29,59139785	94,282,00
4828	SETTANNI DAVIDE	STTDVDB7A03A662R	SETTANNI DAVIDE	STTDVDB7A03A662R	54,00000000	49,00000000	103,00000000	30,96774194	80,474,12
4829	MERCUTELLO PAOLA	MRCPLA80B61L074I	MERCUTELLO PAOLA	MRCPLA80B61L074I	61,00000000	42,00000000	103,00000000	37,83602151	120,689,21
4830	DILEO EMANUELE	DLIMNL68R12A669F	DILEO EMANUELE	DLIMNL68R12A669F	52,00000000	50,78564884	102,78564884	31,19354839	122,639,88
4831	GIGLIOBIANCO MAURIZIO	GGLMRZ90T29E038Z	GIGLIOBIANCO SOCIETA SEMPLICE AGRICOLA	03099830733	47,78491062	55,00000000	102,78491062	25,90591398	133,462,35
4832	GIGLIOBIANCO MIRKO	GGLMRK93B23E038L	GIGLIOBIANCO SOCIETA SEMPLICE AGRICOLA	03099830733	47,78491062	55,00000000	102,78491062	25,90591398	133,462,35
4833	ZOCCANO MICHELE-PIO	ZCCMHL77P22H926T	ZOCCANO MICHELE-PIO	ZCCMHL77P22H926T	47,27960993	55,43992863	102,71953856	40,25000000	41,497,64
4834	BATIOCCO RICCARDO	BCCRCR92B10E372Q	BATIOCCO RICCARDO	BCCRCR92B10E372Q	37,00000000	66,69144731	102,69144731	25,86559140	453,305,98
4835	DEL ROSSO EMANUELE	DLRMNL84C15L109N	DEL ROSSO EMANUELE	DLRMNL84C15L109N	50,57324452	51,78431805	102,35756257	33,76881720	86,789,46
4836	SAMARELLI IGNAZIO	SMRGNZ97T22L109I	SAMARELLI IGNAZIO	SMRGNZ97T22L109I	56,88417729	45,42603388	102,31021117	20,00000000	65,526,02
4837	LADISA GIORGIO	LDSGRG94L07D643K	LADISA GIORGIO	LDSGRG94L07D643K	36,00000000	66,25891524	102,25891524	23,45698925	188,486,60
4838	PERLANGELI CHIARA	PRLCHR97B64C978W	PERLANGELI CHIARA	PRLCHR97B64C978W	61,00000000	41,23807962	102,23807962	20,82795699	104,556,93
4839	DE CANDIA TONIO	DCNTNO87M25L109R	DE CANDIA TONIO	DCNTNO87M25L109R	62,45689115	39,77272726	102,22971841	30,32526882	39,060,00

Pag. 183 di 185

Allegato A

PSR PUGLIA 2014 - 2020

PACCHETTO GIOVANI - Bando pubblicato nel BURP n. 87 del 28/07/2016 e ss.mm.ii.
Sottomisura 6.1 Aiuti all'avviamento di imprese per i giovani agricoltori

GRADUATORIA UNICA REGIONALE

POSIZIONE	RICHIEDENTE PREMIO	CUAA SOGGETTO	DENOMINAZIONE AZIENDA	CUAA AZIENDA	PUNTEGGIO			ETA' MEDIA	TOTALE INVESTIMENTO
					OPERAZIONE 4.1.B	SOTTOMISURA 6.4	PUNTEGGIO TOTALE		
4840	TODISCO GRAZIANO	TDSGZ95S12H096R	TODISCO GRAZIANO	TDSGZ95S12H096R	51,00000000	51,13636363	102,13636363	22,11021505	49.681,53
4841	LOMBARDI MARIO	LMBMR96H28E882D	LOMBARDI MARIO	LMBMR96H28E882D	60,00000000	42,04545453	102,04545453	21,48924731	55.014,00
4842	CAVALLO FRANCESCA	CVLFC95C61A662Q	CAVALLO FRANCESCA	CVLFC95C61A662Q	53,14794369	48,86363635	102,01158004	22,75268817	87.391,06
4843	AZZOLLINI PASQUALE	ZZLPQL90M21F284W	AZZOLLINI PASQUALE	ZZLPQL90M21F284W	51,00000000	51,00000000	102,00000000	27,33602151	139.691,52
4844	PISANI STEFANIA	PSNSFN84T66A285N	PISANI STEFANIA	PSNSFN84T66A285N	51,00000000	51,00000000	102,00000000	32,98924731	125.315,47
4845	RADOGNA ARIANNA	RDGRNN82A54F280B	SOCIETA' SEMPLICE AGRICOLA TUTTOFRUTTO DI ARIANNA E ROBERTA RADOGNA	07982340726	55,00000000	46,99257499	101,99257499	32,24731183	999.325,18
4846	RADOGNA ROBERTA	RDGRR89H41F280I	SOCIETA' SEMPLICE AGRICOLA TUTTOFRUTTO DI ARIANNA E ROBERTA RADOGNA	07982340726	55,00000000	46,99257499	101,99257499	32,24731183	999.325,18
4847	DILIDDO YLENIA	DLDYLN95C43C514D	DILIDDO YLENIA	DLDYLN95C43C514D	53,00000000	48,86363636	101,86363636	22,80107527	33.112,28
4848	MOREO ANDREA	MRONDR92S07C514E	MOREO ANDREA	MRONDR92S07C514E	53,00000000	48,86363636	101,86363636	25,12365591	145.336,60
4849	STELLA CINZIA TIZIANA	STLCZ784A65B619E	SOCIETA' AGRICOLA SEMPLICE STELLA FRUIT	08014580727	35,00000000	66,81041389	101,81041389	30,62634409	79.394,00
4850	STELLA DANIELE	STLDNL90M18B619K	SOCIETA' AGRICOLA SEMPLICE STELLA FRUIT	08014580727	35,00000000	66,81041389	101,81041389	30,62634409	79.394,00
4851	DAGOSTINO ANTONIO	DGSNTN87E11L109D	DAGOSTINO ANTONIO	DGSNTN87E11L109D	58,58112677	43,18181817	101,76294494	30,61290323	72.987,20
4852	GALLO MASSIMO MATTEO	GLLMSM95E25H926F	GALLO MASSIMO MATTEO	GLLMSM95E25H926F	60,00000000	41,51301517	101,51301517	22,57526882	48.866,00
4853	DI NUNNO MICHELE	DNNMHL98S11B619E	DI NUNNO MICHELE	DNNMHL98S11B619E	52,34641773	49,12465724	101,47107497	19,11290323	91.372,00
4854	ROMITA GENNIFER	RMTGNF94S64A662N	ROMITA GENNIFER	RMTGNF94S64A662N	52,52011365	48,86363635	101,38375000	23,07795699	89.377,06
4855	MARAGLINO FRANCESCO MAURIZIO	MRFNFC90C15A662N	MARAGLINO FRANCESCO MAURIZIO	MRFNFC90C15A662N	66,00000000	35,23375433	101,23375433	27,76881720	206.177,68
4856	DE BELLIS ANTONELLA	DBLNLL77M411H58E	DE BELLIS ANTONELLA	DBLNLL77M411H58E	51,00000000	50,16475097	101,16475097	40,38978495	41.499,00
4857	BOTRUGNO MAURO	BTRMRA97H23F152M	BOTRUGNO MAURO	BTRMRA97H23F152M	54,00000000	47,00000000	101,00000000	20,49731183	53.619,44
4858	GUASTAMACCHIA FRANCESCO	GSTFNC95C11L109I	GUASTAMACCHIA FRANCESCO	GSTFNC95C11L109I	61,00000000	40,00000000	101,00000000	22,77956989	151.448,58
4859	ACQUAVIVA MARCO	CQVMRC92D16A662V	ACQUAVIVA MARCO	CQVMRC92D16A662V	51,00000000	50,00000000	101,00000000	25,68279570	43.566,00
4860	CALCAGNILE MIRKO	CLCMRK89D07D862G	CALCAGNILE MIRKO	CLCMRK89D07D862G	62,00000000	39,00000000	101,00000000	28,70698925	44.316,52
4861	PORCELLI STEFANO	PRCSFN88B24L328Q	PORCELLI STEFANO	PRCSFN88B24L328Q	51,00000000	50,00000000	101,00000000	29,82795699	33.496,00
4862	CERULLO DANIELA	CRLDNL86M47C514T	CERULLO DANIELA	CRLDNL86M47C514T	52,00000000	49,00000000	101,00000000	31,37365591	87.531,37
4863	TUMOLO GIANLUCA	TMLGLC81S29C978Q	TUMOLO GIANLUCA	TMLGLC81S29C978Q	63,00000000	38,00000000	101,00000000	36,06451613	117.625,32
4864	DE CRISTOFARO FELICIA	DCRFLC95M50I158G	DE CRISTOFARO FELICIA	DCRFLC95M50I158G	53,00000000	47,94303797	100,94303797	22,36559140	125.610,00
4865	CIFALDI ALESSIA	CFLSS89L45H926T	CIFALDI ALESSIA	CFLSS89L45H926T	52,00000000	48,86363635	100,86363635	28,46236559	109.169,75
4866	GAROFALO ALESSIA	GRFLSS84M63B936Y	GAROFALO ALESSIA	GRFLSS84M63B936Y	61,00000000	39,67375747	100,67375747	33,33064516	161.840,00
4867	GIANNATEMPO STEFANO PIO	GNSNSFN84T08C514R	GIANNATEMPO STEFANO PIO	GNSNSFN84T08C514R	51,00000000	49,66826155	100,66826155	33,03763441	178.936,15

Allegato A

PSR PUGLIA 2014 - 2020

PACCHETTO GIOVANI - Bando pubblicato nel BURP n. 87 del 28/07/2016 e ss.mm.ii.
Sottomisura 6.1 Aiuti all'avviamento di imprese per i giovani agricoltori

GRADUATORIA UNICA REGIONALE

POSIZIONE	RICHIEDENTE PREMIO	CUAA SOGGETTO	DENOMINAZIONE AZIENDA	CUAA AZIENDA	PUNTEGGIO			ETA' MEDIA	TOTALE INVESTIMENTO
					SOTTOMISURA 6.1	OPERAZIONE 4.1.B	SOTTOMISURA 6.4		
4868	MARIANI VALENTINA	MRNVNT93A66C978C	SOCIETA' AGRICOLA AGRIMAR C.	S.A.S. DI MARIANI VALENTINA & 04812910762	54,00000000	46,59090909	100,59090909	24,90591398	272.554,41
4869	BORGHESE ELISABETTA	BRGLBT98D58C134G	BORGHESE ELISABETTA	BRGLBT98D58C134G	51,79230313	48,74219291	100,53449604	19,67741935	83.316,00
4870	FIERRO ANGELO	FRRNL93R15D643W	FIERRO ANGELO	FRRNL93R15D643W	55,00000000	45,45454545	100,45454545	24,18548387	70.119,00
4871	TERRUSI GIOVANNI	TRRGN98E04C136P	TERRUSI GIOVANNI	TRRGN98E04C136P	65,00000000	35,00000000	100,00000000	19,63172043	107.187,60
4872	MUCI GIORGIO	MCUGRG95S21D862Z	MUCI GIORGIO	MCUGRG95S21D862Z	61,00000000	38,97080493	99,97080493	22,08602151	58.091,99
4873	NARDELLI MARIA SOLE	NRDMSL98P44B180E	NARDELLI MARIA SOLE	NRDMSL98P44B180E	51,00000000	48,86363636	99,86363636	19,29938710	56.604,00
4874	MUNTEANU MARIA-MIRABELA	MNTMMR91M53Z129K	MUNTEANU MARIA-MIRABELA	MNTMMR91M53Z129K	51,00000000	48,86363636	99,86363636	26,35752688	58.724,00
4875	LOSITO LEONARDO	LSTLRD89E30H926O	LOSITO LEONARDO	LSTLRD89E30H926O	51,00000000	48,86363636	99,86363636	28,56182796	49.091,20
4876	SICOLO ALDO	SCLLDA84A31L328Y	SICOLO ALDO	SCLLDA84A31L328Y	51,00000000	48,86363636	99,86363636	33,89247312	36.739,60
4877	TERENZI NICOLA	TRNNCL97A02H926D	TERENZI NICOLA	TRNNCL97A02H926D	51,00000000	48,86363635	99,86363635	20,97043011	574.325,10
4878	BONFITTO ANGELA	BNFNGL96C54H926A	SOCIETA' AGRICOLA SEMPLICE ZAPPONE DI BONFITTO ANGELA E MICHELINO	04161870714	38,79583726	60,96603945	99,76187671	21,77150538	994.333,45
4879	MORANO SALVATORE	MRNSVT82E25C514Q	MORANO SNC DI MORANO SALVATORE E CARLO	04101040717	53,00000000	46,70628978	99,70628978	35,57526882	82.264,12
4880	TOTARO ANGELO	TTRNGL90R07E506C	TOTARO ANGELO	TTRNGL90R07E506C	48,33279639	51,13636362	99,46916001	27,20698925	90.342,39
4881	MANDARA ANTONIO	MNDNTN83H05H926T	MANDARA ANTONIO	MNDNTN83H05H926T	52,00000000	47,29542307	99,29542307	34,54569892	46.678,65
4882	NUZZOLESE NICOLETTA	NZZNLT91T44A225R	NUZZOLESE NICOLETTA	NZZNLT91T44A225R	60,00000000	39,28658240	99,28658240	26,04638710	59.466,00
4883	CAPPELLUTI FRANCESCO	CPPFNC96P11F284E	CAPPELLUTI FRANCESCO	CPPFNC96P11F284E	56,00664172	43,18181817	99,18845989	21,27956989	72.072,11
4884	SCARINZI DANTE	SCRDN87S16L419E	SCARINZI DANTE	SCRDN87S16L419E	60,00000000	39,04858438	99,04858438	30,09946237	395.915,17
4885	TURCO MATTIA SALVATORE	TRCMTS94C23D851Q	TURCO MATTIA SALVATORE	TRCMTS94C23D851Q	60,00000000	39,01684252	99,01684252	23,74731183	47.488,00
4886	DILEO MARIA GRAZIA	DLIMGR99L62A669M	DILEO MARIA GRAZIA	DLIMGR99L62A669M	52,00000000	47,00000000	99,00000000	18,41666667	82.468,00
4887	BUFANO MARTIN	BFNMTN90B22H096U	AZIENDA AGRICOLA LA G.M. SOCIETA' SEMPLICE AGRICOLA	07955960724	37,00000000	62,00000000	99,00000000	29,62500000	283.344,20
4888	TRENTADUE GIUSEPPE	TRNGPP86L22F262C	AZIENDA AGRICOLA LA G.M. SOCIETA' SEMPLICE AGRICOLA	07955960724	37,00000000	62,00000000	99,00000000	29,62500000	283.344,20
4889	NORMANNO MATTEO	NRIMTT99M30D643Z	NORMANNO MATTEO	NRIMTT99M30D643Z	41,00000000	57,95454545	98,95454545	18,31182796	733.390,00
4890	DISTANTE SIMONA	DSTSMN97R51F152O	DISTANTE SIMONA	DSTSMN97R51F152O	57,77873671	41,11420218	98,89293889	20,19623656	102.184,00
4891	GENUARIO MICHELE	GNRMHL90A29A225L	GENUARIO MICHELE	GNRMHL90A29A225L	60,00000000	38,76908686	98,76908686	27,89784946	104.284,00
4892	DAZZEO AURORA	DZZRRA93A45C514R	DAZZEO AURORA	DZZRRA93A45C514R	52,00000000	48,59090908	98,59090908	24,96236559	42.029,00
4893	COLUCCI RAFFAELE	CLCRFL92S19C514O	COLUCCI RAFFAELE	CLCRFL92S19C514O	52,00000000	46,59090908	98,59090908	25,09139785	56.233,00
4894	LOMBARDI FRANCESCO	LMBFNC84M31A669Z	LOMBARDI FRANCESCO	LMBFNC84M31A669Z	52,00000000	46,59090908	98,59090908	33,30913978	46.746,00

Pag. 165 di 195

Allegato A

PSR PUGLIA 2014 - 2020

PACCHETTO GIOVANI - Bando pubblicato nel BURP n. 87 del 28/07/2016 e ss.mm.ii.
Sottomisura 6.1 Aiuti all'avviamento di imprese per i giovani agricoltori

GRADUATORIA UNICA REGIONALE

POSIZIONE	RICHIEDENTE PREMIO	CUAA SOGGETTO	DENOMINAZIONE AZIENDA	CUAA AZIENDA	PUNTEGGIO			ETA' MEDIA	TOTALE INVESTIMENTO
					SOTTOMISURA 6.1	OPERAZIONE 4.1.B	SOTTOMISURA 6.4		
4895	ZITOLI MICHELA	ZTLMLHL99M58C9830	ZITOLI MICHELA	ZTLMLHL99M58C9830	55,25963295	43,31650980	98,571614275	18,34408602	38.902,00
4896	DELCURATOLO MICHELE	DLCMLHL96M12A669A	DELCURATOLO MICHELE	DLCMLHL96M12A669A	53,00000000	45,57532282	98,57532282	21,36021505	73.882,00
4897	AGLIETA MIRELLA	GLTMLL77R65I330H	AGLIETA MIRELLA	GLTMLL77R65I330H	61,00000000	37,49999999	98,49999999	40,15860215	177.020,00
4898	D'ADDARIO MARCO	DDDMRC94A09I1580	SOCIETA' AGRICOLA D'ADDARIO S.S.	04105630711	55,00000000	43,31979850	98,31979850	25,66263441	257.272,43
4899	D'ADDARIO MICHELE DONATO	DDDMHL90M07I158P	SOCIETA' AGRICOLA D'ADDARIO S.S.	04105630711	55,00000000	43,31979850	98,31979850	25,66263441	257.272,43
4900	SPECCHIUILLI BATTISTA	SPCBTS98D17H985M	SPECCHIUILLI BATTISTA	SPCBTS98D17H985M	53,00000000	45,25221699	98,25221699	19,68010753	307.712,65
4901	PIAZZOLLA MICHELE	PZZMHL91P03A6S9V	PIAZZOLLA MICHELE	PZZMHL91P03A6S9V	53,84518206	44,31818181	98,16336387	26,30107527	52.788,00
4902	SAVINO DOMENICO	SVNDNC83E03D643P	SAVINO DOMENICO	SVNDNC83E03D643P	52,00000000	46,05309245	98,05309245	34,63440860	115.635,41
4903	D'ANGELO GEMMA	DNGGMM99P48H985U	D'ANGELO GEMMA	DNGGMM99P48H985U	66,00000000	32,01888146	98,01888146	18,28763441	202.700,00
4904	SETTANNI MARIAROSARIA	STTMRS98R50C514V	AZIENDA AGRICOLA SETTANNI	04107070718	53,00000000	45,00000000	98,00000000	21,75806452	99.746,13
4905	SETTANNI ROSARIA	STTRSR93M68C514B	AZIENDA AGRICOLA SETTANNI	04107070718	53,00000000	45,00000000	98,00000000	21,75806452	99.746,13
4906	VENTRIGLIO NICOLA	VNTNCL89R15D643P	VENTRIGLIO NICOLA	VNTNCL89R15D643P	51,00000000	47,00000000	98,00000000	28,18548387	57.500,23
4907	FRANCESCOGIUSEPPE	LBRFNC97M01F784V	ALBRIZIO FRANCESCOGIUSEPPE	LBRFNC97M01F784V	51,00000000	46,98303004	97,98303004	20,38978495	101.515,71
4908	MARRA RAFFAELE	MRRRFL88E18F784X	MARRA RAFFAELE	MRRRFL88E18F784X	51,00000000	46,96810406	97,96810406	29,59408602	66.190,24
4909	CLINCA DAVIDE	CLNDVD98C01D643L	CLINCA DAVIDE	CLNDVD98C01D643L	55,00000000	42,89091227	97,89091227	19,80645161	60.536,60
4910	SPERTI ANTONIO	SPRNTN92C07E205M	SPERTI ANTONIO	SPRNTN92C07E205M	55,69099783	42,04545453	97,73645236	25,79032258	49.459,60
4911	CAPUTO PASQUALINO	CPTPOL94C15L328T	CAPUTO PASQUALINO	CPTPOL94C15L328T	51,00000000	46,59090908	97,59090908	23,76881720	76.320,00
4912	TAGLIENTE MARTINO	TGLMTN95T11E986W	TAGLIENTE MARTINO	TGLMTN95T11E986W	60,00000000	37,49999999	97,49999999	22,02956989	139.046,40
4913	CERVELLERA ANGELA	CRVNGL91T49L049N	CERVELLERA ANGELA	CRVNGL91T49L049N	60,00000000	37,49999999	97,49999999	26,03494624	126.846,00
4914	DI PIERRO LUCIA	DPRLCU92D68D643U	SOCIETA' AGRICOLA DI PIERRO MARIO & LUCIA S.S.A.	04106120712	35,00000000	62,49999999	97,49999999	26,28629032	984.499,52
4915	DI PIERRO MARIO	DPRMRA91A20D643B	SOCIETA' AGRICOLA DI PIERRO MARIO & LUCIA S.S.A.	04106120712	35,00000000	62,49999999	97,49999999	26,28629032	984.499,52
4916	DI BARI BERARDINO	DBRBRD86S01E885F	DI BARI BERARDINO	DBRBRD86S01E885F	39,72184025	57,77338604	97,49522629	31,13978495	43.884,00
4917	RAIMO MICHELE	RAMMHL92M17C983C	RAIMO MICHELE	RAMMHL92M17C983C	60,00000000	37,45586480	97,45586480	25,34677419	51.309,30
4918	MARINO MARIA	MRNMRA79C62E716Y	MARINO MARIA	MRNMRA79C62E716Y	61,00000000	36,36363636	97,36363636	38,75000000	110.770,00
4919	ALLEGRETTI TEODORO	LLGTD87P17B180A	ALLEGRETTI TEODORO	LLGTD87P17B180A	53,00000000	44,31818181	97,31818181	30,26344086	38.035,10
4920	SIMEONE PALMA	SMNPLM95P51H096L	SIMEONE PALMA	SMNPLM95P51H096L	60,00000000	37,30739599	97,30739599	22,27956989	61.360,00
4921	LAPIETRA ANTONIO	LPTNTN89R10F378P	LAPIETRA ANTONIO & C. SOCIETA' AGRICOLA	07957090728	39,00000000	58,00000000	97,00000000	28,19892473	990.470,11
4922	COMPIERCHIO MICHELE	CMPMHL87H18C514S	COMPIERCHIO MICHELE	CMPMHL87H18C514S	52,00000000	45,00000000	97,00000000	30,51075269	63.282,00

Allegato A

PSR PUGLIA 2014 - 2020

PACCHETTO GIOVANI - Bando pubblicato nel BURP n. 87 del 28/07/2016 e ss.mm.ii.
Sottomisura 6.1 Aiuti all'avviamento di imprese per i giovani agricoltori

GRADUATORIA UNICA REGIONALE

POSIZIONE	RICHIEDENTE PREMIO	CUAA SOGGETTO	DENOMINAZIONE AZIENDA	CUAA AZIENDA	PUNTEGGIO			ETA' MEDIA	TOTALE INVESTIMENTO
					OPERAZIONE 4.1.B	SOTTOMISURA 6.4	PUNTEGGIO TOTALE		
4923	PETRUCCELLI MATTEO	PTRM1T95H20H926K	PETRUCCELLI MATTEO	PTRM1T95H20H926K	65,98429648	30,99725361	96,98155009	22,50537634	302.612,00
4924	DI BARI FRANCESCA	DBRFNC84T48D508I	DI BARI FRANCESCA	DBRFNC84T48D508I	48,08372346	48,89175827	96,97548173	33,03763441	82.818,77
4925	CAFAGNA EMANUELE	CFGMNL98P17A669E	CAFAGNA EMANUELE	CFGMNL98P17A669E	40,00000000	56,81818181	96,81818181	19,26344086	49.714,00
4926	SFIRO MICHELE	SFRMHL84R20H985S	SFIRO MICHELE	SFRMHL84R20H985S	36,00000000	60,79118426	96,79118426	33,17204301	149.967,24
4927	DE FLAMMINIS MARGHERITA	DFLMGH98C64A662V	DE FLAMMINIS MARGHERITA	DFLMGH98C64A662V	52,00000000	44,46736688	96,46736688	19,74462366	395.606,50
4928	ROMAGNUOLO DOMENICO	RMGDNC95M23C514I	ROMAGNUOLO DOMENICO	RMGDNC95M23C514I	51,00000000	45,45454545	96,45454545	22,33064516	34.132,00
4929	VERGA ALESSIA	VRGLSS94S54B180O	VERGA ALESSIA	VRGLSS94S54B180O	51,00000000	45,45454545	96,45454545	23,10483871	49.831,80
4930	CATALETA PIETRO PASQUALE	CTLPRP85D09H926H	CATALETA PIETRO PASQUALE	CTLPRP85D09H926H	51,00000000	45,45454545	96,45454545	32,70161290	31.800,00
4931	D'ARIENZO RUGGERO	DRNRGR78C06H926B	D'ARIENZO RUGGERO	DRNRGR78C06H926B	51,00000000	45,45454545	96,45454545	39,79301075	48.990,55
4932	RUOCCO ANTONIO	RCCNTN92L24B619B	RUOCCO ANTONIO	RCCNTN92L24B619B	51,00000000	45,31030907	96,31030907	25,41129032	520.411,40
4933	CATALDO ANTONIO	CTLNTN96P11L425E	CATALDO ANTONIO	CTLNTN96P11L425E	36,00000000	60,28437213	96,28437213	21,27956989	46.349,34
4934	DI MEO MARIA	DMIMRA79F43A662U	DI MEO MARIA	DMIMRA79F43A662U	50,69682013	45,45454545	96,15136558	38,30107527	38.796,00
4935	FALCONE GIUSEPPE	FLCGPP98D24L109D	SOCIETA' AGRICOLA AGRIFALCO S.S.	08062850725	41,00000000		96,00000000	19,65591398	347.024,00
4936	FALCONE STELLA MARIA	FLCSLL97D68L109Y	SOCIETA' AGRICOLA AGRIFALCO S.S.	08062850725	41,00000000		96,00000000	19,65591398	347.024,00
4937	MASTRODONATO ANGELA	MSTNGL95H65B619H	SOCIETA' AGRICOLA ORI DELLA PUGLIA S.S.	08084880726	35,00000000	61,00000000	96,00000000	20,90994624	80.032,80
4938	MASTRODONATO SERGIO	MSTSRG98M24B619W	SOCIETA' AGRICOLA ORI DELLA PUGLIA S.S.	08084880726	35,00000000	61,00000000	96,00000000	20,90994624	80.032,80
4939	MARINARO LUIGI PIO	MRNLGP85C27C514N	MARINARO LUIGI PIO	MRNLGP85C27C514N	54,00000000	42,00000000	96,00000000	32,736555914	83.765,93
4940	D'ETTORRES ILENIA	DTTLNI95P58L273G	SOCIETA' AGRICOLA "LA PRIMULA" SOCIETA' SEMPLICE	04125020711	55,00000000	40,90909090	95,90909090	23,748665591	85.860,00
4941	D'ETTORRES NATASCIA	DTTNSC92P67L273Q	SOCIETA' AGRICOLA "LA PRIMULA" SOCIETA' SEMPLICE	04125020711	55,00000000	40,90909090	95,90909090	23,748665591	85.860,00
4942	IMPAGNATIello ANNA RITA	MPGNRT83T48H926K	IMPAGNATIello ANNA RITA	MPGNRT83T48H926K	54,36373100	41,33010431	95,69383531	34,03763441	96.990,00
4943	COBUZZI PIETRO	CBZPTR93P09D643W	COBUZZI PIETRO	CBZPTR93P09D643W	51,00000000	44,36259924	95,36259924	24,28494624	93.544,82
4944	CIROCCO LUCA	CRCLCU93M26H926L	CIROCCO LUCA	CRCLCU93M26H926L	51,00000000	44,31818181	95,31818181	24,32258065	48.799,52
4945	PRESENTI DAVIDE	PRSDVD93A01A883D	PRESENTI DAVIDE	PRSDVD93A01A883D	51,00000000	44,31818181	95,31818181	24,97311828	55.597,00
4946	DEFILIPPIS MARIA	DFLMRA81R65F280Y	DEFILIPPIS MARIA	DFLMRA81R65F280Y	51,00000000	44,31818181	95,31818181	36,156860215	66.674,00
4947	VAVALLE NICOLA	VVLNCL81E12H643C	VAVALLE NICOLA	VVLNCL81E12H643C	51,00000000	44,31818181	95,31818181	36,61021505	31.566,80
4948	DELL'AQUILA FRANCESCO	DLLFNC83T31E716V	DELL'AQUILA FRANCESCO	DLLFNC83T31E716V	66,70316053	28,40900900	95,11225143	33,97590645	42.842,02
4949	FERRARA MARIA GRAZIA	FRRMGR86C68L109N	FERRARA MARIA GRAZIA	FRRMGR86C68L109N	53,05123970	42,04545453	95,0969423	31,73387097	144.584,00
4950	DI MOLA ANGELO	DMLNGL93P16F376J	DI MOLA ANGELO	DMLNGL93P16F376J	36,00000000	59,09090909	95,09090909	24,26612903	427.791,48

Allegato A

PSR PUGLIA 2014 - 2020

PACCHETTO GIOVANI - Bando pubblicato nel BURP n. 87 del 28/07/2016 e ss.mm.ii.
Sottomisura 6.1 Aiuti all'avviamento di imprese per i giovani agricoltori

GRADUATORIA UNICA REGIONALE

POSIZIONE	RICHIEDENTE PREMIO	CUAA SOGGETTO	DENOMINAZIONE AZIENDA	CUAA AZIENDA	PUNTEGGIO			ETA' MEDIA	TOTALE INVESTIMENTO
					OPERAZIONE 4.1.B	SOTTOMISURA 6.4	PUNTEGGIO TOTALE		
4951	INFANTE BIAGIO	NFBNGI93E20E223T	INFANTE BIAGIO	NFBNGI93E20E223T	61,00000000	34,09090908	95,09090908	24,56870968	97.021,80
4952	GERMINARIO FRANCESCO	GRMFC91E18A048W	GERMINARIO FRANCESCO	GRMFC91E18A048W	61,00000000	34,09090908	95,09090908	26,59408602	79.300,72
4953	MAZZARELLI LUCIA MARIA	MZZLMR78E67A669D	MAZZARELLI LUCIA MARIA	MZZLMR78E67A669D	51,00000000	44,00000000	95,00000000	39,56989247	73.158,02
4954	FERRANTE FRANCESCO	FRRFNC87T01F152Q	CORREO SOCIETA' AGRICOLA S.R.L. SEMPLIFICATA	02505080743	65,00000000	29,54545454	94,54545454	30,05645161	246.857,99
4955	DE MICHELE FRANCESCO	DMCFNC92B06C975C	DE MICHELE FRANCESCO	DMCFNC92B06C975C	40,00000000	54,54545453	94,54545453	25,87634409	92.220,00
4956	PEDONE CLAUDIA MARIA	PDNCMD83T48D643H	AZ.AGR. PEDONE G.S.C.	04104730710	55,00000000	39,28339222	94,28339222	27,10752688	581.283,11
4957	PEDONE GIULIANA	PDNGLN88M56D643N	AZ.AGR. PEDONE G.S.C.	04104730710	55,00000000	39,28339222	94,28339222	27,10752688	581.283,11
4958	PEDONE SILVANA	PDNSVN90A55D643G	SOCIETA' SEMPLICE AGRICOLA	04104730710	55,00000000	39,28339222	94,28339222	27,10752688	581.283,11
4959	PETRUZZELLI SAVERIO	PTRSVR84E20A285G	PETRUZZELLI SAVERIO	PTRSVR84E20A285G	51,00000000	43,18181817	94,18181817	33,56870968	72.669,36
4960	CALELLA ANGELICA	CLLNLC99H49E986D	CALELLA ANGELICA	CLLNLC99H49E986D	61,00000000	33,11168536	94,11168536	18,53494624	83.373,30
4961	SAPONARO ANTONIO	SPNNTN98C04D643D	SAPONARO ANTONIO	SPNNTN98C04D643D	51,00000000	43,00035276	94,00035276	19,79938710	157.806,19
4962	DELLERBA VITO	DLLVTI89A11C514Q	DELLERBA VITO	DLLVTI89A11C514Q	51,00000000	43,00000000	94,00000000	28,94623656	50.689,20
4963	ANTENOZIO LUCIA	NTNLCU84H48D643F	ANTENOZIO LUCIA	NTNLCU84H48D643F	51,00000000	43,00000000	94,00000000	33,53763441	36.402,52
4964	COLAVITO ANGELA	CLVNGL81M47E223M	COLAVITO ANGELA	CLVNGL81M47E223M	59,57032070	34,09090908	93,66122978	36,37365591	72.504,00
4965	DE FILIPPO SIFONTINA	DFLSNT80B47E885B	DE FILIPPO SIFONTINA	DFLSNT80B47E885B	53,67601770	39,93294799	93,60896569	37,87365591	33.583,17
4966	TENOIRE GIANLUCA	TNRGLC87C17D643V	TENOIRE GIANLUCA	TNRGLC87C17D643V	48,16564004	45,39194648	93,55758652	30,76344086	50.232,82
4967	RUSSO LUIGIA	RSSLGU82H50B619K	RUSSO LUIGIA	RSSLGU82H50B619K	49,02450451	44,295669300	93,32018751	35,53258506	220.356,06
4968	MUSICCO TOMMASO	MSCMTS91T30C514F	MUSICCO TOMMASO	MSCMTS91T30C514F	51,00000000	42,23314829	93,23314829	25,97849462	66.833,00
4969	QUARTA DANIELE	QRTDNL87L26119S	QUARTA DANIELE	QRTDNL87L26119S	47,60606148	45,45454545	93,06060693	30,40591398	160.242,32
4970	DE MUTIIS MARCO	DMTMRC99P13E256V	SOCIETA' AGRICOLA SEMPLICE DE MUTIIS COMPANY	04159800715	37,00000000	56,00000000	93,00000000	20,65322581	507.609,59
4971	DE MUTIIS MATTEO	DMTMTT94T10D786G	SOCIETA' AGRICOLA SEMPLICE DE MUTIIS COMPANY	04159800715	37,00000000	56,00000000	93,00000000	20,65322581	507.609,59
4972	CINCU CATI MARINELA	CNCCMR79E42Z129W	CINCU CATI MARINELA	CNCCMR79E42Z129W	51,00000000	42,00000000	93,00000000	38,63709677	88.001,10
4973	PUGLIESE DOMENICO	PGLDNC93M29H096F	SOCIETA' AGRICOLA TRE SANTI DI PUGLIESE DOMENICO E DONATO S.S.	08074750723	60,00000000	32,99539910	92,99539910	23,21505376	186.920,00
4974	PUGLIESE DONATO	PGLDNT95S10H096X	SOCIETA' AGRICOLA TRE SANTI DI PUGLIESE DOMENICO E DONATO S.S.	08074750723	60,00000000	32,99539910	92,99539910	23,21505376	186.920,00
4975	LEMO GIACOMO	LMBGCM80B08D643C	LEMO GIACOMO	LMBGCM80B08D643C	49,78429860	43,18181818	92,96611678	37,87096774	177.497,00
4976	SALCUNI ANTONIO	SLCNTN97C22H926X	SALCUNI ANTONIO	SLCNTN97C22H926X	47,45527575	45,45454545	92,90982120	20,75000000	52.682,00
4977	SAPONARA FRANCESCO	SPNFCN96E17A662Y	SAPONARA FRANCESCO	SPNFCN96E17A662Y	43,82058746	49,00000000	92,82058746	21,59677419	83.125,20

Pag. 188 di 195

Allegato A

PSR PUGLIA 2014 - 2020

PACCHETTO GIOVANI - Bando pubblicato nel BURP n. 87 del 28/07/2016 e ss.mm.ii.
Sottomisura 6.1 Aiuti all'avviamento di imprese per i giovani agricoltori

GRADUATORIA UNICA REGIONALE

POSIZIONE	RICHIEDENTE PREMIO	CUAA SOGGETTO	DENOMINAZIONE AZIENDA	CUAA AZIENDA	PUNTEGGIO			ETA' MEDIA	TOTALE INVESTIMENTO
					SOTTOMISURA 6.1	OPERAZIONE 4.1.B	SOTTOMISURA 6.4		
4978	PACCIONE VINCENZO	PCCVCN9306C983W	PACCIONE VINCENZO	PCCVCN9306C983W	51,00000000	41,74397031	92,74397031	24,87634409	51,940,00
4979	VERRILLI DOMENICA	VRDNC83H62A783M	VERRILLI DOMENICA	VRDNC83H62A783M	45,00000000	47,72727272	92,72727272	34,50000000	40,608,60
4980	CATANZARO GIOVANNI VITO	CTNGNN87C01B619W	CTNGNN87C01B619W	CTNGNN87C01B619W	51,00000000	41,68856053	92,68856053	30,80645161	98,137,98
4981	GIULIANI MASSIMO GERARDO	GLNMMS81E06H926P	GIULIANI MASSIMO GERARDO	GLNMMS81E06H926P	37,00000000	58,68181817	92,68181817	36,62634409	997,974,43
4982	DI PIETRO MIRIAM	DPTMRM94A53H501W	DI PIETRO MIRIAM	DPTMRM94A53H501W	51,00000000	41,45943742	92,45943742	23,94086022	35,457,00
4983	MANGIONE ANNA	MINGNNA93B49C514D	MANGIONE ANNA	MINGNNA93B49C514D	51,00000000	41,35579937	92,35579937	18,86827957	42,025,00
4984	TAURO VITO	TRAVTI77C05D508W	TAURO VITO	TRAVTI77C05D508W	58,24845111	34,09090908	92,33936019	40,79569892	32,436,00
4985	TRIARICO MARCO LUCIANO	TRRMCL87M23G187V	TRIARICO MARCO LUCIANO	TRRMCL87M23G187V	41,00000000	51,136636363	92,136636363	30,33064516	70,384,00
4986	BISCEGLIA ANNUNZIATA	BSCNNZ91D53D643V	BISCEGLIA ANNUNZIATA	BSCNNZ91D53D643V	65,00000000	27,05150099	92,05150099	26,89086022	223,330,00
4987	NARDONE DOMENICO	NRDDN096C20E155V	NARDONE DOMENICO	NRDDN096C20E155V	60,00000000	31,91545609	91,91545609	22,75537634	40,863,00
4988	SCHIAVULLI CRISTOFARO CRHISTIAN	SCHCST97L30C514V	SCHIAVULLI CRISTOFARO CRHISTIAN	SCHCST97L30C514V	51,00000000	40,90909090	91,90909090	20,39516129	37,948,00
4989	DI SALVATORE ACHILLE	DSLCLL95M12C514R	DI SALVATORE ACHILLE	DSLCLL95M12C514R	51,00000000	40,90909090	91,90909090	22,36021505	45,774,40
4990	SCIUSCO MIRIANA	SCSMRN93E66C514I	SCIUSCO MIRIANA	SCSMRN93E66C514I	51,00000000	40,90909090	91,90909090	24,57259065	33,920,00
4991	INNELLA FRANCESCO	NNLFCN90T29L273W	INNELLA FRANCESCO	NNLFCN90T29L273W	51,00000000	40,90909090	91,90909090	26,98118280	49,820,00
4992	DARGENIO COSIMO	DRGCSM85E01A669K	DARGENIO COSIMO	DRGCSM85E01A669K	51,00000000	40,90909090	91,90909090	32,63978495	44,255,00
4993	CILIBERTI GERARDA	CLBGRD84T60H926S	CILIBERTI GERARDA	CLBGRD84T60H926S	51,00000000	40,90909090	91,90909090	33,00537634	46,852,00
4994	PIAZZOLLA MARIANGELA	PZZMNG81B45B619I	PIAZZOLLA MARIANGELA	PZZMNG81B45B619I	51,00000000	40,90909090	91,90909090	36,87903226	35,563,00
4995	URSO VINCENZO ANTONIO	RSUVCN93P24L419F	URSO VINCENZO ANTONIO	RSUVCN93P24L419F	61,00000000	30,68181818	91,68181818	24,24462366	152,340,78
4996	MARZOLLA RAISSA	MIRZRS90S63F915J	MARZOLLA RAISSA	MIRZRS90S63F915J	61,00000000	30,68181818	91,68181818	27,08064516	32,277,00
4997	DANISI ANTONIO	DNSNTN88L03A662G	DANISI ANTONIO	DNSNTN88L03A662G	57,97203438	33,64274766	91,61478204	29,46774194	76,607,01
4998	CAMPESE GIOVANNI BATTISTA	CMPGNN94E31C514R	CAMPESE GIOVANNI BATTISTA	CMPGNN94E31C514R	51,00000000	40,44435955	91,44435955	23,55913978	56,763,00
4999	FERENCZAK MAGDALENA	FRNMDL91M53Z127U	FERENCZAK MAGDALENA	FRNMDL91M53Z127U	39,00000000	52,27272727	91,27272727	26,35752688	220,553,20
5000	CROCE IMMACOLATA	CRCMCL89A66D643E	SOCIETA' AGRICOLA SEMPLICE AGRICROMIM DI CROCE IMMACOLATA E CROCE MICAELA	04160610715	51,92293612	39,17022255	91,09315867	25,51075269	334,163,72
5001	CROCE MICAELA	CRCMCL95S50D643Y	SOCIETA' AGRICOLA SEMPLICE AGRICROMIM DI CROCE IMMACOLATA E CROCE MICAELA	04160610715	51,92293612	39,17022255	91,09315867	25,51075269	334,163,72
5002	MANCINI GIUSEPPE	MNCGPP78S08H985J	MANCINI GIUSEPPE	MNCGPP78S08H985J	51,07324453	39,93501331	91,00825784	39,12096774	37,264,45
5003	COSMAI GIANLUCA	CSMGLC92A31A883K	COSMAI GIANLUCA	CSMGLC92A31A883K	51,00000000	40,00000000	91,00000000	25,89247312	32,266,40
5004	GAETA ANNA RITA	GTANRT87M42D643B	GAETA ANNA RITA	GTANRT87M42D643B	37,00000000	54,00000000	91,00000000	30,38709677	60,878,45

Pag. 189 di 185

Allegato A

PSR PUGLIA 2014 - 2020

PACCHETTO GIOVANI - Bando pubblicato nel BURP n. 87 del 28/07/2016 e ss.mm.ii.
Sottomisura 6.1 Aiuti all'avviamento di imprese per i giovani agricoltori

GRADUATORIA UNICA REGIONALE

POSIZIONE	RICHIEDENTE PREMIO	CUAA SOGGETTO	DENOMINAZIONE AZIENDA	CUAA AZIENDA	PUNTEGGIO			ETA' MEDIA	TOTALE INVESTIMENTO
					OPERAZIONE 4.1.B	SOTTOMISURA 6.4	PUNTEGGIO TOTALE		
5005	DICOSOLA DANIELA GRAZIA	DCSDLG89L50A662U	DICOSOLA DANIELA GRAZIA	DCSDLG89L50A662U	37,39764358	53,40900900	90,80673448	28,44892473	428.040,00
5006	MARINO GIANDONATO	MRNGDN88S05C514C	MARINO GIANDONATO	MRNGDN88S05C514C	54,00000000	36,79776272	90,79776272	29,12903226	275.171,82
5007	MEZZAPESA ENZO	MZZNZE89A28C975R	SOCIETA' AGRICOLA ORTO EMIME DI MEZZAPESA ENZO & C. S.A.S.	08017330724	51,00000000	39,77272727	90,77272727	28,90053763	580.200,00
5008	PIGNATELLI VITTORIO PIO	PGNVTR98T11158B	PIGNATELLI VITTORIO PIO	PGNVTR98T11158B	51,00000000	39,77272726	90,77272726	19,02956989	38.244,80
5009	PISTILLO ANNA MARIA	PSTNMR80B65A285R	PISTILLO ANNA MARIA	PSTNMR80B65A285R	51,00000000	39,77272726	90,77272726	37,82526882	81.408,00
5010	GAZZILLO VITO	GZZVTI90P16A285Q	GAZZILLO VITO	GZZVTI90P16A285Q	38,29120238	52,27272726	90,56392964	27,26612903	50.524,89
5011	BASILE ANTONIO	BSLNTN91D08L049R	BASILE ANTONIO	BSLNTN91D08L049R	46,16821334	44,31818181	90,48639515	26,70430108	59.148,00
5012	DI LORENZO COSIMO	DLRCSM95E10G187Q	SOCIETA' AGRICOLA DI LORENZO SRL SEMPLIFICATA	02499950745	41,54372812	48,86363636	90,40736248	22,61559140	32.330,00
5013	MOLLICA PATRIZIO	MILLPRZ81T19D643K	MOLLICA PATRIZIO	MILLPRZ81T19D643K	37,00000000	53,10862638	90,10862638	36,00806452	73.186,64
5014	D'AMBROSIO ANDREA	DMBNDR81P02D643J	F.LLI D'AMBROSIO SOCIETA' SEMPLICE AGRICOLA	04109360711	35,34562879	54,54545454	89,89108333	33,88575269	94.340,00
5015	D'AMBROSIO GIULIO	DMBGLI86L03D643Y	F.LLI D'AMBROSIO SOCIETA' SEMPLICE AGRICOLA	04109360711	35,34562879	54,54545454	89,89108333	33,88575269	94.340,00
5016	DI PALO MIRIANA	DPLMRN98B59L328X	DI PALO MIRIANA	DPLMRN98B59L328X	38,52616478	51,30529055	89,83145533	19,84139785	78.821,57
5017	MONTINGELLI EMANUELE	MNTMNL99C26C983W	MONTINGELLI EMANUELE	MNTMNL99C26C983W	40,96077422	48,86363635	89,82441057	18,73924731	31.800,01
5018	PONTONIO VINCENZO	PNTVCN93S02L273K	PONTONIO VINCENZO	PNTVCN93S02L273K	35,00000000	54,08113265	89,08113265	24,13709677	41.664,36
5019	INCHINGOLO VINCENZA	NCHVCN79B52A285K	INCHINGOLO VINCENZA	NCHVCN79B52A285K	38,01127155	51,00000000	89,01127155	38,86021505	53.570,70
5020	CAPOLONGO MICHELE	CPLMHL77P1D643R	CAPOLONGO MICHELE	CPLMHL77P1D643R	39,00000000	50,00000000	89,00000000	40,27956989	481.660,81
5021	FERRARA FERRARA LEONARDO	FRRLRD93C22E716D	FERRARA FERRARA LEONARDO	FRRLRD93C22E716D	39,00000000	49,99999999	88,99999999	24,75000000	93.280,00
5022	CHIEFA GIUSEPPE	CHFGPP90A04L049N	CHIEFA GIUSEPPE	CHFGPP90A04L049N	51,00000000	37,91345250	88,91345250	27,96505376	90.370,72
5023	GRAMEGNA ANGELO	GRMNGL94S09E716C	GRAMEGNA ANGELO	GRMNGL94S09E716C	39,00000000	49,24025974	88,24025974	23,11827957	74.200,00
5024	CARAMIA FRANCESCO	CRMFNC87S18F152K	CARAMIA FRANCESCO	CRMFNC87S18F152K	39,37182467	48,86363635	88,23546102	30,09408602	91.902,00
5025	NOTARNICOLA GIUSEPPE	NTRGPP96S27F376H	NOTARNICOLA GIUSEPPE	NTRGPP96S27F376H	37,00000000	51,13683683	88,13636363	21,06989247	599.307,18
5026	MASELLA FABIANA	MSLFBN92R71F152H	MASELLA FABIANA	MSLFBN92R71F152H	36,00000000	52,00000000	88,00000000	25,14247312	59.598,52
5027	OLIVA MASSIMO VALENTINO	LVOMSM90B14C514Y	OLIVA MASSIMO VALENTINO	LVOMSM90B14C514Y	35,00000000	52,95421784	87,95421784	27,85483871	96.807,58
5028	LUDOVICO FRANCESCA	LDVFNC77P61A662Z	LUDOVICO FRANCESCA	LDVFNC77P61A662Z	46,00437243	41,56996758	87,57434001	40,25268817	533.065,76
5029	LORUSSO FRANCESCO	LRSFNC86E27H926C	LORUSSO FRANCESCO	LRSFNC86E27H926C	35,00000000	52,344590002	87,34590002	31,56989247	65.023,58
5030	GJIKA ILIR	GJKLRI85L22Z100K	GJIKA ILIR	GJKLRI85L22Z100K	35,00000000	52,27272726	87,27272726	32,41666667	34.821,00
5031	ACQUAVIVA LUCIANA	COVLNC76S68A285Q	SOC. AGR. ACQUAVIVA SAS DI ACQUAVIVA L. & C.	07914260729	35,00000000	52,27272726	87,27272726	41,06720430	60.420,00
5032	MURI CHIARA	MRUCHR97R62B180O	MURI CHIARA	MRUCHR97R62B180O	47,37666335	39,66827770	87,04494105	20,16666667	40.347,00

Allegato A

PSR PUGLIA 2014 - 2020

PACCHETTO GIOVANI - Bando pubblicato nel BURP n. 87 del 28/07/2016 e ss.mm.ii.
Sottomisura 6.1 Aiuti all'avviamento di imprese per i giovani agricoltori

GRADUATORIA UNICA REGIONALE

POSIZIONE	RICHIEDENTE PREMIO	CUAA SOGGETTO	DENOMINAZIONE AZIENDA	CUAA AZIENDA	PUNTEGGIO			ETA' MEDIA	TOTALE INVESTIMENTO
					SOTTOMISURA 6.1	OPERAZIONE 4.1.B	SOTTOMISURA 6.4		
5033	DELLE DONNE ANTONIO	DLNNTN91B09E885T	DELLE DONNE ANTONIO	DLNNTN91B09E885T	35,00000000	52,03399711		26,86827957	192,987,00
5034	LOPS MARCELLA	LPSMCL92T54C514F	LOPS MARCELLA	LPSMCL92T54C514F	55,18505675	31,81818181		25,02150538	45,388,20
5035	SANTORO GIANMARCO	SNTGMR97E17C975W	SANTORO GIANMARCO	SNTGMR97E17C975W	35,00000000	52,00000000		20,59677419	67,866,40
5036	LACATENA VINCENZO	LCTVCN91T27D862R	TERRE SALENTINE SOCIETA' AGRICOLA SEMPLICE	04883810758	45,00000000	42,00000000		30,89354839	149,697,53
5037	PISCOPIELLO ANTONELLA	PSCNLI82L68D883B	TERRE SALENTINE SOCIETA' AGRICOLA SEMPLICE	04883810758	45,00000000	42,00000000		33,33870968	40,369,86
5038	TERRAZZI TERESA	TRRTSR84M60C514B	TERRAZZI TERESA	TRRTSR84M60C514B	35,00000000	52,00000000		22,32795699	49,767,00
5039	FAIENZA MARIA GIUSEPPINA	FNZMGS95M64E456E	FAIENZA MARIA GIUSEPPINA	FNZMGS95M64E456E	37,00000000	49,99999999		18,38172043	33,390,00
5040	VOCINO NAZARIO PIO	VCNRRP99M04H926O	VOCINO NAZARIO PIO	VCNRRP99M04H926O	55,00000000	31,81818181		32,51612903	53,074,15
5041	MANDUANO VITO	MNDVTI85H16C514H	MANDUANO VITO	MNDVTI85H16C514H	36,00000000	50,64746058		22,35215054	166,069,20
5042	SAURO MARIA PIA	SRAMRP95M55D643A	SAURO MARIA PIA	SRAMRP95M55D643A	35,00000000	51,38411906		27,40860215	47,466,40
5043	VALENTINO ANTONIO	VLNNTN90L25H926K	VALENTINO ANTONIO	VLNNTN90L25H926K	36,00000000	50,00000000		33,93010753	53,647,60
5044	DEL VECCHIO GIUSEPPE	DLVGGP84A17B619C	DEL VECCHIO GIUSEPPE	DLVGGP84A17B619C	36,00000000	50,00000000		35,93817204	72,391,00
5045	DATTOLI FABIO	DTTFBA82A14D643C	DATTOLI FABIO	DTTFBA82A14D643C	51,00000000	35,00000000		19,26344086	871,041,61
5046	LEGGIERI CIRO	LGGCRI98P77H985M	LEGGIERI CIRO	LGGCRI98P77H985M	45,00000000	40,90909090		40,94623656	946,960,00
5047	CAROPRESE GIOVANNI	CRPGNN77A11D643P	CAROPRESE GIOVANNI	CRPGNN77A11D643P	36,00000000	49,74617724		34,20430108	109,318,86
5048	VITALE GRAZIA	VTLGRZ83R48C424R	VITALE GRAZIA	VTLGRZ83R48C424R	45,00000000	40,65945254		21,59139785	39,962,00
5049	GASSI GIANLUCA	GSSGLC96E19A662L	GASSI GIANLUCA	GSSGLC96E19A662L	35,69522675	49,86737399		23,61021505	296,692,78
5050	SCOMMEGNA PAOLO PASQUALE	SCMPPS94E12A669U	SCOMMEGNA PAOLO PASQUALE	SCMPPS94E12A669U	37,00000000	48,00000000		24,35488871	35,654,60
5051	PANSARDI CHIARA	PNSCHR93M54B180A	PANSARDI CHIARA	PNSCHR93M54B180A	35,00000000	49,99999999		24,96236559	64,855,40
5052	BASILE TEODORO	BSLTDR93A05B180U	BASILE TEODORO	BSLTDR93A05B180U	35,00000000	49,99999999		29,35080645	689,910,80
5053	BARBARO MARIA LUCIA	BRBMILC83H69B180H	SOCIETA' AGRICOLA TENUTE PARCO PICCOLO SNC DI BARBARO M.L. & BARBARO M.L.	02500610742	45,00000000	39,77272727		29,35080645	689,910,80
5054	LANZILOTTI TEA GRETA	LNZTRT93R42L049I	SOCIETA' AGRICOLA TENUTE PARCO PICCOLO SNC DI BARBARO M.L. & BARBARO M.L.	02500610742	45,00000000	39,77272727		24,13709677	73,670,00
5055	PUPINO RAFFAELE	PPNRFLL93S02G187V	PUPINO RAFFAELE	PPNRFLL93S02G187V	37,00000000	47,72727272		33,53494624	81,408,00
5056	CALVITTO ANNARITA	CLVNRT84H49H985Y	CALVITTO ANNARITA	CLVNRT84H49H985Y	37,00000000	47,72727272		19,41666667	77,489,00
5057	COTUGNO MATTEO	CTGMTT98L22C514T	COTUGNO MATTEO	CTGMTT98L22C514T	35,00000000	49,69776354		21,71326165	860,813,46
5058	SANTORO FEDERICA	SNTFR93R61F027N	SOCIETA' SAN GRAPES SNC	03100540735	35,00000000	49,41388998		21,71326165	860,813,46
5059	SANTORO GIOVANNI	SNTGNN96B29F027X	SOCIETA' SAN GRAPES SNC	03100540735	35,00000000	49,41388998			

Allegato A

PSR PUGLIA 2014 - 2020

PACCHETTO GIOVANI - Bando pubblicato nel BURP n. 87 del 28/07/2016 e ss.mm.ii.
Sottomisura 6.1 Aiuti all'avviamento di imprese per i giovani agricoltori

GRADUATORIA UNICA REGIONALE

POSIZIONE	RICHIEDENTE PREMIO	CUAA SOGGETTO	DENOMINAZIONE AZIENDA	CUAA AZIENDA	PUNTEGGIO			ETA' MEDIA	TOTALE INVESTIMENTO
					OPERAZIONE 4.1.B	SOTTOMISURA 6.1	SOTTOMISURA 6.4		
5060	SANTORO GIUSEPPE ANTONIO	SNTGPP98R2F027M	SOCIETA' SAN GRAPES SNC	03100540735	35,00000000	49,41389998	84,41389998	21,71326165	860.813,46
5061	ANTOLINO NUNZIO	NLLNZ86B18C514P	ANTOLINO NUNZIO	NLLNNZ86B18C514P	35,00000000	49,37723386	84,37723386	31,84408602	157.422,56
5062	CAMPESE GIANCARLO	CMPGCR96H13A669M	CAMPESE GIANCARLO	CMPGCR96H13A669M	52,49980959	31,81818181	84,31799140	21,52419355	68.900,00
5063	DE FEUDIS MAURO	DFDMRA98D04A883O	DE FEUDIS MAURO	DFDMRA98D04A883O	39,67241379	44,43583369	84,10824748	19,71505376	47.095,80
5064	TORRACO ALESSANDRA	TRRLSN87A48L049G	TORRACO ALESSANDRA	TRRLSN87A48L049G	35,00000000	49,09678086	84,09678086	30,95430108	468.748,00
5065	D'ANGELICA GERARDO	DNGGRD95M28D643Q	D'ANGELICA GERARDO	DNGGRD95M28D643Q	47,06776140	37,00000000	84,06776140	22,31720430	80.396,44
5066	UNGARO LORENZA	NGRLNZ98A53D643F	SOCIETA' AGRICOLA UNGARO S.R.L.	04156950711	35,00000000	49,00000000	84,00000000	19,94096022	986.403,40
5067	RUTIGLIANO DONATO	RTGDNT97B17C514Z	RUTIGLIANO DONATO	RTGDNT97B17C514Z	38,00000000	46,00000000	84,00000000	20,84677419	92.080,07
5068	RUSSO NUNZIA	RSSNNZ80R52D643G	RUSSO NUNZIA	RSSNNZ80R52D643G	35,00000000	48,86363635	83,86363635	37,19354839	80.348,01
5069	SPINELLI MARIA ELISABETTA	SPNML93L42A048M	SOCIETA' AGRICOLA SOC. SEMPL. FRATELLI SPINELLI	08071900727	45,00000000	38,63636363	83,63636363	25,54435484	144.497,61
5070	SPINELLI VITO	SPNVIT91E09A048K	SOCIETA' AGRICOLA SOC. SEMPL. FRATELLI SPINELLI	08071900727	45,00000000	38,63636363	83,63636363	25,54435484	144.497,61
5071	BELLAVEDUTA RICCARDO	BLLRCR98M13L328S	BELLAVEDUTA RICCARDO	BLLRCR98M13L328S	37,00000000	46,59090908	83,59090908	19,35752688	88.213,20
5072	MEDEA MARISTELLA	MDEMST99H56C136E	MEDEA MARISTELLA	MDEMST99H56C136E	51,00000000	32,00000000	83,00000000	18,51612903	44.935,88
5073	LEZZA ILARIA	LZZLR91M52L049K	LEZZA ILARIA	LZZLR91M52L049K	37,00000000	46,00000000	83,00000000	26,36021505	103.692,73
5074	DE SALVIA DONATO	DSLDDNT93P07D643O	DE SALVIA DONATO	DSLDDNT93P07D643O	39,72787832	43,18181818	82,90969650	24,29032258	65.614,00
5075	SFREGOLA MARCO	SFRMRC99A09A669L	SFREGOLA MARCO	SFRMRC99A09A669L	51,00000000	31,81818181	82,81818181	18,95161290	34.582,50
5076	BELLUOCCIO ALESSANDRA	BLLLSN87T41H928K	SOCIETA' AGRICOLA BELLUOCCIO S.S.	04161540713	35,00000000	47,80198020	82,80198020	26,26523297	149.884,00
5077	BELLUOCCIO EMANUELE	BLLMLN98A26C514A	SOCIETA' AGRICOLA BELLUOCCIO S.S.	04161540713	35,00000000	47,80198020	82,80198020	26,26523297	149.884,00
5078	BELLUOCCIO GABRIELE	BLLGRL89B22H926Q	SOCIETA' AGRICOLA BELLUOCCIO S.S.	04161540713	35,00000000	47,80198020	82,80198020	26,26523297	149.884,00
5079	MELUCCI FRANCESCA MARIA	MLCFNC93S65H096S	MELUCCI FRANCESCA MARIA	MLCFNC93S65H096S	42,99418957	39,77272726	82,76691683	24,07526882	33.450,82
5080	BUFI IGNAZIO	BFUGNZ96H05F284A	BUFI IGNAZIO	BFUGNZ96H05F284A	35,00000000	47,72727272	82,72727272	21,54569892	125.706,10
5081	CARCHIA FRANCESCO	CRFCNC94T24D643D	CARCHIA FRANCESCO	CRFCNC94T24D643D	37,00000000	46,69995732	82,69995732	22,99462366	67.734,00
5082	TRICASE GIUSEPPE	TRCGPP79B19C975V	TRICASE GIUSEPPE	TRCGPP79B19C975V	37,55267950	45,13561196	82,68829146	38,84139785	42.613,06
5083	D'ADDONA DANIEL	DDDDNL97M26Z127C	D'ADDONA DANIEL	DDDDNL97M26Z127C	38,00000000	44,31818181	82,31818181	20,32259065	300.755,88
5084	VISAGGIO ANTONELLA VANESSA	VSGNNL83S44B619Q	VISAGGIO ANTONELLA VANESSA	VSGNNL83S44B619Q	40,00000000	42,04545454	82,04545454	34,13172043	184.072,84
5085	MANGIACOTTI DANIELA	MINGDNL82T64L219M	SOCIETA' SEMPLICE AGRICOLA DUERRE DI ROZMIERSKI RAFAL E MANGIACOTTI DANIELA	04115940712	40,00000000	42,04545454	82,04545454	34,59274194	168.107,60

Allegato A

PSR PUGLIA 2014 - 2020

PACCHETTO GIOVANI - Bando pubblicato nel BURP n. 87 del 28/07/2016 e ss.mm.ii.
Sottomisura 6.1 Aiuti all'avviamento di imprese per i giovani agricoltori

GRADUATORIA UNICA REGIONALE

POSIZIONE	RICHIEDENTE PREMIO	CUAA SOGGETTO	DENOMINAZIONE AZIENDA	CUAA AZIENDA	PUNTEGGIO			ETA' MEDIA	TOTALE INVESTIMENTO
					SOTTOMISURA 6.1	OPERAZIONE 4.1.B	SOTTOMISURA 6.4		
5086	ROZMIERSKI RAFAL	RZMRF183R13Z127S	SOCIETA' SEMPLICE AGRICOLA DUERRE DI ROZMIERSKI RAFAL E MANGIACOTTI DANIELA	041115940712	40,00000000	42,04545454	82,04545454	34,59274194	168.107,60
5087	D'AMATO IRENE	DMTRN197S44E506H	D'AMATO IRENE	DMTRN197S44E506H	35,00000000	48,82663933	81,82663933	20,13172043	253.832,63
5088	TEMPESTA PAOLO	TMPPLA93M131158A	TEMPESTA PAOLO	TMPPLA93M131158A	36,00000000	45,45454545	81,45454545	24,35752688	42.294,00
5089	IANZANO DANIELA	NZNDNL90R511158J	IANZANO DANIELA	NZNDNL90R511158J	36,00000000	45,45454545	81,45454545	27,19236566	43.089,00
5090	SPARANERO LUIGI	SPRLGU82M25L273J	SPARANERO LUIGI	SPRLGU82M25L273J	36,00000000	45,45454545	81,45454545	35,32526882	36.570,00
5091	CAFAGNA MARCELLA	CFGMCL82H62A669O	CAFAGNA MARCELLA	CFGMCL82H62A669O	36,00000000	45,45454545	81,45454545	35,50000000	62.275,00
5092	LOMBARDI DANILO	LMBDNL88T041158C	LOMBARDI DANILO	LMBDNL88T041158C	36,00000000	45,19385083	81,19385083	29,04838710	60.713,67
5093	MAZZARELLI ANTONIO	MZZNTN81R08A669N	SOCIETA' AGRICOLA MAZZARELLI S.S.	08086670729	35,00000000	46,13278790	81,13278790	30,74193548	454.168,00
5094	MAZZARELLI GIUSEPPE	MZZGPP84E12A669O	SOCIETA' AGRICOLA MAZZARELLI S.S.	08086670729	35,00000000	46,13278790	81,13278790	30,74193548	454.168,00
5095	MAZZARELLI PIERLUIGI	MZZPLG95L24L328P	SOCIETA' AGRICOLA MAZZARELLI S.S.	08086670729	35,00000000	46,13278790	81,13278790	30,74193548	454.168,00
5096	DI SPIRITO MICHELE	DSPMHL86P19C514N	DI SPIRITO MICHELE	DSPMHL86P19C514N	36,00000000	45,11978504	81,11978504	31,25806452	52.894,00
5097	DICORATO GIOVANNI	DCRGN88M11A669O	DICORATO GIOVANNI	DCRGN88M11A669O	41,90962257	38,63636363	80,54598620	29,36290323	60.314,00
5098	MAGGIO ANNA	MGGNNA87A42C514D	MAGGIO ANNA	MGGNNA87A42C514D	51,00000000	29,54545454	80,54545454	30,97043011	65.084,00
5099	COSTANTINO MARCO	CSTMRC93B13L273R	COSTANTINO MARCO	CSTMRC93B13L273R	37,00000000	43,48601398	80,48601398	24,85752688	68.900,00
5100	CHIARELLA PIETRO ANTONIO	CHRPRN80T03H096Y	CHIARELLA PIETRO ANTONIO	CHRPRN80T03H096Y	35,00000000	45,45454545	80,45454545	37,05107527	37.618,77
5101	FAIENZA ROSSELLA	FNZRSL96R64L273N	FAIENZA ROSSELLA	FNZRSL96R64L273N	37,00000000	43,44998660	80,44998660	21,16129032	53.901,00
5102	MARMO GRAZIA	MRMGRZ82A71C514Q	MARMO GRAZIA	MRMGRZ82A71C514Q	35,00000000	45,33767927	80,33767927	35,89247312	81.302,00
5103	MANGIONE GIOVANNI	MNGGNN64P18B180L	SOCIETA' SEMPLICE AGRICOLA FRATELLI MANGIONE	02503550747	36,19029502	44,00000000	80,19029502	33,26075269	220.823,05
5104	MANGIONE PIETRO	MNGPTR64P18B180S	SOCIETA' SEMPLICE AGRICOLA FRATELLI MANGIONE	02503550747	36,19029502	44,00000000	80,19029502	33,26075269	220.823,05
5105	SOLIMANDO COSTANTINO	SLMCTN85E20F376K	SOLIMANDO COSTANTINO	SLMCTN85E20F376K	35,00000000	45,08352502	80,08352502	32,58870968	37.265,36
5106	GRECO CRESCENZO	GRCCSC96H12D643C	GRECO CRESCENZO	GRCCSC96H12D643C	37,00000000	42,72889033	79,72889033	21,52688172	148.930,00
5107	DE CILLIS TIZIANA	DCLTZN79R68E506D	DE CILLIS TIZIANA	DCLTZN79R68E506D	38,08027189	41,52210818	79,60238007	38,15053763	539.853,90
5108	FRISANI ENRICO MARIA	FRSNCM97R10C514F	FRISANI ENRICO MARIA	FRSNCM97R10C514F	35,00000000	44,56871096	79,56871096	20,19892473	299.538,72
5109	MARINGOLA ADA MARIA	MRNDMIR98H48A662G	MARINGOLA ADA MARIA	MRNDMIR98H48A662G	35,00000000	44,55043131	79,55043131	19,53763441	43.566,00
5110	MONTECALVO ELISA	MNTLSE82B49I158U	MONTECALVO ELISA	MNTLSE82B49I158U	36,00000000	43,48668739	79,48668739	35,86827957	165.943,00
5111	LACAVALLA GIULIANO	LCVGLN81E04F284A	LACAVALLA GIULIANO	LCVGLN81E04F284A	35,00000000	44,31818181	79,31818181	36,63172043	60.950,00
5112	MUSIO MARIALUISA	MSUML83H49B180E	QUADRIFOGLIO SOCIETA' AGRICOLA SS	02504220746	35,00000000	44,20995671	79,20995671	35,44354839	177.744,00

Allegato A

PSR PUGLIA 2014 - 2020

PACCHETTO GIOVANI - Bando pubblicato nel BURP n. 87 del 28/07/2016 e ss.mm.ii.
Sottomisura 6.1 Aiuti all'avviamento di imprese per i giovani agricoltori

GRADUATORIA UNICA REGIONALE

POSIZIONE	RICHIEDENTE PREMIO	CUAA SOGGETTO	DENOMINAZIONE AZIENDA	CUAA AZIENDA	PUNTEGGIO			ETA' MEDIA	TOTALE INVESTIMENTO
					SOTTOMISURA 6.1	OPERAZIONE 4.1.B	SOTTOMISURA 6.4		
5113	ZULLINO ANNARITA	ZLLNRT81M55B1800	QUADRIFOGLIO SOCIETA' AGRICOLA SS	02504220746	35,00000000	44,20895671	79,20895671	35,44354839	177.744,00
5114	GIORGIANI LUIGI	GRGLGU88B03D851A	GIORGIANI LUIGI	GRGLGU88B03D851A	45,00000000	34,09090908	79,09090908	19,88440860	92.256,30
5115	BIASI AGNESE	BSIGNS97E63E223T	BIASI AGNESE	BSIGNS97E63E223T	45,00000000	34,09090908	79,09090908	20,58064516	72.610,00
5116	SERVEDIO JOSEPH	SRVJPH91D08A048A	SERVEDIO JOSEPH	SRVJPH91D08A048A	45,00000000	34,09090908	79,09090908	26,70430108	86.814,00
5117	TORSELLO MARTA	TRSMRT89H68D851X	TORSELLO MARTA	TRSMRT89H68D851X	45,00000000	34,09090908	79,09090908	28,48387097	167.326,77
5118	MONACO MICHELE	MNCMHL94H25C514C	MONACO MICHELE	MNCMHL94H25C514C	35,00000000	44,07406722	79,07406722	23,49193548	137.283,40
5119	GIOVANNELLI ALESSANDRO	GVNLSN84M03D643N	GIOVANNELLI ALESSANDRO	GVNLSN84M03D643N	38,00000000	41,06664554	79,06664554	33,38440860	56.123,82
5120	CALDAROLA ROBERTA	CLDRRT77R65L273S	CALDAROLA ROBERTA	CLDRRT77R65L273S	39,00000000	39,47967616	78,47967616	40,15860215	57.134,00
5121	CALZONE MATTEO	CLZMTT85C25D643B	CALZONE MATTEO	CLZMTT85C25D643B	38,73513542	39,60408720	78,39922262	32,74193548	84.641,00
5122	DI BARTOLOMEO ADRIANO	DBRDRN96P04C983N	DI BARTOLOMEO ADRIANO	DBRDRN96P04C983N	35,00000000	43,18181817	78,18181817	21,29838710	89.599,47
5123	RICCIARDI ALESSANDRO	RCCLSN95P25L049C	RICCIARDI ALESSANDRO	RCCLSN95P25L049C	35,00000000	42,00000000	77,00000000	22,24193548	35.123,05
5124	CASTO ANTONIO	CSTNTN94D12D643O	VIGNERALE SOC. SEMPLICE AGRICOLA	04152390714	38,00000000	38,20346320	76,20346320	33,32616487	228.165,00
5125	RUSSO LUCIA	RSSLUC081B65D643M	VIGNERALE SOC. SEMPLICE AGRICOLA	04152390714	38,00000000	38,20346320	76,20346320	33,32616487	228.165,00
5126	SARDELLA MATTIA CATIA	SRDMTC78L46D643L	VIGNERALE SOC. SEMPLICE AGRICOLA	04152390714	38,00000000	38,20346320	76,20346320	33,32616487	228.165,00
5127	RUGGIO PIERCARLO DESIDERIO	RGGPCR98H19F152T	RUGGIO PIERCARLO DESIDERIO	RGGPCR98H19F152T	41,00000000		76,00000000	19,50806452	59.720,48
5128	CASELLA-CECERE PIERLUIGI	CSLPLG91H11A048M	CASELLA-CECERE PIERLUIGI	CSLPLG91H11A048M	41,00000000		76,00000000	26,52956989	124.284,45
5129	UNGARO ALESSIO	NGRLSS89R16L049I	UNGARO ALESSIO	NGRLSS89R16L049I	41,00000000		76,00000000	28,18279570	400.000,00
5130	IANNOTTA IVANO	NNTVNI89P20D883L	IANNOTTA IVANO	NNTVNI89P20D883L	41,00000000		76,00000000	28,2537634	134.400,00
5131	PICCINNO LUIGI	PCCLGU90S05D862F	CASALE SOMBRINO SOCIETA' SEMPLICE AGRICOLA	04827890759	41,00000000		76,00000000	29,39919355	236.159,40
5132	PICCINNO STEFANIA	PCCSFN86D61D883Z	CASALE SOMBRINO SOCIETA' SEMPLICE AGRICOLA	04827890759	41,00000000		76,00000000	29,39919355	236.159,40
5133	BITONTI GABRIELE SAVERIO	BTNGRL85D22L419O	BITONTI GABRIELE SAVERIO	BTNGRL85D22L419O	41,00000000		76,00000000	32,66666667	399.021,01
5134	PASTORE GIUSEPPE	PSTGPP84T29C424L	MASSERIA GIOVANNAROLLA SOCIETA' SEMPLICE AGRICOLA	02503450740	41,00000000		76,00000000	32,98118280	399.964,81
5135	SURICO ROBERTO	SRCRRT84H09A048H	SURICO ROBERTO	SRCRRT84H09A048H	41,00000000		76,00000000	33,53494624	128.971,61
5136	PERROTTA ANTONIO	PRRNTN84D05I549B	PERROTTA ANTONIO	PRRNTN84D05I549B	41,00000000		76,00000000	33,71236559	390.575,31
5137	ROSAFIO ADA	RSFDA84B41B936G	ROSAFIO ADA	RSFDA84B41B936G	41,00000000		76,00000000	33,88978495	230.200,00
5138	FERRARA MARIANNA	FRRMNN82D61C983Z	FERRARA MARIANNA	FRRMNN82D61C983Z	41,00000000		76,00000000	35,86935484	75.367,56
5139	CATALDI ILLARIA	CTLLRI82B62E815U	CATALDI ILLARIA	CTLLRI82B62E815U	41,00000000		76,00000000	35,83333333	286.856,64
5140	DELVECCHIO TERESA	DLVTRS95T46L328P	DELVECCHIO TERESA	DLVTRS95T46L328P	35,00000000	40,90909090	75,90909090	22,04301075	46.534,00

Allegato A

PSR PUGLIA 2014 - 2020

PACCHETTO GIOVANI - Bando pubblicato nel BURP n. 87 del 28/07/2016 e ss.mm.ii.
Sottomisura 6.1 Aiuti all'avviamento di imprese per i giovani agricoltori

GRADUATORIA UNICA REGIONALE

POSIZIONE	RICHIEDENTE PREMIO	CUAA SOGGETTO	DENOMINAZIONE AZIENDA	CUAA AZIENDA	PUNTEGGIO			ETA' MEDIA	TOTALE INVESTIMENTO
					SOTTOMISURA 6.1	OPERAZIONE 4.1.B	SOTTOMISURA 6.4		
5141	DITOMMASO ROBERTO	DTMRR195E08C514L	DITOMMASO ROBERTO	DTMRR195E08C514L	35,00000000	40,90909090	75,90909090	22,62096774	37.206,00
5142	DITOMMASO ANNA MARIA	DTMNM90E62C514C	DITOMMASO ANNA MARIA	DTMNM90E62C514C	35,00000000	40,90909090	75,90909090	27,56333333	34.715,00
5143	COCCIA SALVATORE	CCCSV796P22D643V	COCCIA SALVATORE	CCCSV796P22D643V	36,00000000	39,77272727	75,77272727	21,25000000	856.474,86
5144	SCARAFINO ROSANNA	SCRRN98A68E716I	SCARAFINO ROSANNA	SCRRN98A68E716I	45,00000000	30,68181817	75,68181817	19,90053763	125.875,00
5145	IACURCI ANDREA	CRCNDR87S29D643Y	IACURCI ANDREA	CRCNDR87S29D643Y	39,00000000	36,52433425	75,52433425	30,06451613	157.410,00
5146	VENTURA ALESSIO	VNTLSS97H30L328K	VENTURA ALESSIO	VNTLSS97H30L328K	35,00000000	40,00000000	75,00000000	20,47849462	38.528,00
5147	ATTANASIO CARLO	TTNCR79L16E205M	ATTANASIO CARLO	TTNCR79L16E205M	35,41298909	39,42640692	74,83939601	38,43279570	66.780,00
5148	CRISCUOLI GAETANO MARCO MARIA BELPIEDE RAFFAELLA ANTONIETTA	CRSGNM99B12H158K	CRISCUOLI GAETANO MARCO MARIA BELPIEDE RAFFAELLA ANTONIETTA	CRSGNM99B12H158K	35,00000000	39,77272726	74,77272726	18,86021505	66.250,00
5149	BELPIEDE RAFFAELLA ANTONIETTA	BLPFR80D62C514N	BELPIEDE RAFFAELLA ANTONIETTA	BLPFR80D62C514N	35,00000000	38,62669963	73,62669963	37,66666667	41.161,92
5150	MISCIAGNA FRANCESCO	MSCFNC91S05E223D	MISCIAGNA FRANCESCO	MSCFNC91S05E223D	39,48500251	34,09090908	73,57591159	26,12903226	66.321,24
5151	VIOLANTE NICOLA	VLNCL93T22L328Y	VIOLANTE NICOLA	VLNCL93T22L328Y	35,53762457	37,94023461	73,47785918	24,00000000	91.898,52
5152	CIAFFA LUCREZIA	OFFLRZ99P52D643J	CIAFFA LUCREZIA	OFFLRZ99P52D643J	35,00000000	35,75322074	70,75322074	18,27688172	317.203,40
5153	ORSO ROSARIO	RSORSR95P11L049U	ORSO ROSARIO	RSORSR95P11L049U	35,00000000	34,09090908	69,09090908	22,27956989	41.446,00
5154	CITRO ELISA	CTRLSE79B58A893O	CITRO ELISA	CTRLSE79B58A893O	35,00000000	34,06134516	69,06134516	38,84408602	65.190,00
5155	RIGNANESE GIUSEPPE	RGNGPP91R12H926J	RIGNANESE GIUSEPPE	RGNGPP91R12H926J	35,00000000	34,00000000	69,00000000	26,19354839	999.934,30
5156	GIANNOTTA VANESSA	GNNVSS87P70A662G	GIANNOTTA VANESSA	GNNVSS87P70A662G	36,00000000	32,95454545	68,95454545	30,22849462	49.794,10
5157	AQUILINO LUIGI ANDREA	QLNLD79E22E716U	AQUILINO LUIGI ANDREA	QLNLD79E22E716U	36,00000000	26,13636363	62,13636363	38,58333333	40.280,00

Allegato A1

PSR PUGLIA 2014 - 2020

PACCHETTO GIOVANI - Bando pubblicato nel BURP n. 87 del 28/07/2016 e ss.mm.ii.
Sottomisura 6.1 Aiuti all'avviamento di imprese per i giovani agricoltori

Dettaglio punteggi conseguiti in applicazione dei criteri di selezione di cui alla sottomisura 6.1

POSIZIONE IN GRADUATORIA	RICHIEDENTE PREMIO	CUAA SOGGETTO	DENOMINAZIONE AZIENDA	CUAA AZIENDA	PUNTEGGIO			
					PRINCIPIO 1 E 2	PRINCIPIO 3	PRINCIPIO 4	PUNTEGGIO CONSEGUITO
1	GIANNINI FILIPPO	GNNFPP81P25E716Q	F.LLI GIANNINI SOCIETA' SEMPLICE AGRICOLA	04155190715	45,00000000	35,00000000	18,00000000	98,00000000
2	GIANNINI MARIA GRAZIA	GNNMGR89L63D643K	F.LLI GIANNINI SOCIETA' SEMPLICE AGRICOLA	04155190715	45,00000000	35,00000000	18,00000000	98,00000000
3	GIANNINI PIETRO	GNNPTR84C19E716Z	F.LLI GIANNINI SOCIETA' SEMPLICE AGRICOLA	04155190715	45,00000000	35,00000000	18,00000000	98,00000000
4	DI TULLO KATIA	DTLKTAB2A45E885H	DI TULLO KATIA	DTLKTAB2A45E885H	45,00000000	35,00000000	16,00000000	96,00000000
5	CAPRIOLI ELIA	CPRLEI88L03L319E	CAPRIOLI ELIA	CPRLEI88L03L319E	45,00000000	35,00000000	16,00000000	96,00000000
6	LI BERGOLIS RAFFAELLA	LBRRLF92E50H926H	LI BERGOLIS RAFFAELLA	LBRRLF92E50H926H	45,00000000	35,00000000	19,00000000	99,00000000
7	TOMAIUOLI PAOLO	TMLPLA82S10D643J	TOMAIUOLI PAOLO	TMLPLA82S10D643J	45,00000000	35,00000000	17,00000000	97,00000000
8	PALMIERI NICOLA DONATO	PLMNL95A04D643N	PALMIERI NICOLA DONATO	PLMNL95A04D643N	45,00000000	35,00000000	16,00000000	96,00000000
9	DI MAURO ALESSANDRO	DMRLSN95H02D643K	DI MAURO ALESSANDRO	DMRLSN95H02D643K	45,00000000	35,00000000	16,00000000	96,00000000
10	DE VITA MARIANTONIETTA	DVTMNT91T64E885G	DE VITA MARIANTONIETTA	DVTMNT91T64E885G	45,00000000	35,00000000	16,00000000	96,00000000
11	ANTOCI MARINA	NTCMRN85L46Z140Y	ANTOCI MARINA	NTCMRN85L46Z140Y	45,00000000	35,00000000	16,00000000	96,00000000
12	TOZZI FRANCESCO PIO	TZZFNC93M04E716V	TOZZI FRANCESCO PIO	TZZFNC93M04E716V	45,00000000	35,00000000	17,00000000	97,00000000
13	GALLO ALESSIO EMANUELE	GLLLSM83H26D643U	TENUTE FRATELLI GALLO SOCIETA' SEMPLICE AGRICOLA	04143990713	43,24371553	35,00000000	16,00000000	94,24371553
14	GALLO FRANCESCO MARVIN	GLLFNC85P30D643N	TENUTE FRATELLI GALLO SOCIETA' SEMPLICE AGRICOLA	04143990713	43,24371553	35,00000000	16,00000000	94,24371553
15	TERRENZIO MARIA LUISA	TRRMLS93E57D643B	TERRENZIO MARIA LUISA	TRRMLS93E57D643B	45,00000000	35,00000000	17,00000000	97,00000000
16	CEDOLA DONATO	CDLDNT93M06D643K	"SOCIETA' AGRICOLA SEMPLICE F.LLI CEDOLA" DI CEDOLA DONATO E CEDOLA FRANCESCO	04101520718	45,00000000	35,00000000	17,00000000	97,00000000
17	CEDOLA FRANCESCO	CDLFNC97C05D643K	"SOCIETA' AGRICOLA SEMPLICE F.LLI CEDOLA" DI CEDOLA DONATO E CEDOLA FRANCESCO	04101520718	45,00000000	35,00000000	17,00000000	97,00000000
18	CONTILLO NICOLA	CNTNCL98A07D643H	SOCIETA' AGRICOLA SEMPLICE GIUGARONI	04161900719	45,00000000	35,00000000	17,00000000	97,00000000
19	CONTILLO ROCCO	CNTRCC96C05D643A	SOCIETA' AGRICOLA SEMPLICE GIUGARONI	04161900719	45,00000000	35,00000000	17,00000000	97,00000000
20	D'ATTI MIRELLA	DTTMLL87E64H985K	D'ATTI MIRELLA	DTTMLL87E64H985K	45,00000000	35,00000000	17,00000000	97,00000000
21	FRISOLI ROMINA	FRSRMN86A45D643G	FRISOLI ROMINA	FRSRMN86A45D643G	39,64554440	35,00000000	16,00000000	90,64554440
22	DI FRANCO ROBERTA	DFRRRT97H61D643O	DI FRANCO ROBERTA	DFRRRT97H61D643O	45,00000000	35,00000000	16,00000000	96,00000000
23	CANONICO MARIA ROSARIA	CNNMRS89D57D643G	CANONICO MARIA ROSARIA	CNNMRS89D57D643G	45,00000000	35,00000000	18,00000000	98,00000000
24	GISO ANTONELLA	GSINNL80C63A509L	GISO ANTONELLA	GSINNL80C63A509L	45,00000000	35,00000000	17,00000000	97,00000000
25	DI MUZIO MARIANNA	DMZMNN99D66D643S	DI MUZIO MARIANNA	DMZMNN99D66D643S	45,00000000	35,00000000	16,00000000	96,00000000
26	D'APOLITO ANNALISA	DPLNL586L67H926C	SOCIETA' AGRICOLA AGRIBIO D'APOLITO S.S.	04158430712	45,00000000	35,00000000	19,00000000	99,00000000
27	D'APOLITO EMANUELE	DPLMNL82E13G888D	SOCIETA' AGRICOLA AGRIBIO D'APOLITO S.S.	04158430712	45,00000000	35,00000000	19,00000000	99,00000000

Allegato A1

PSR PUGLIA 2014 - 2020

PACCHETTO GIOVANI - Bando pubblicato nel BURP n. 87 del 28/07/2016 e ss.mm.ii.
Sottomisura 6.1 Aiuti all'avviamento di imprese per i giovani agricoltori

Dettaglio punteggi conseguiti in applicazione dei criteri di selezione di cui alla sottomisura 6.1

POSIZIONE IN GRADUATORIA	RICHIEDENTE PREMIO	CUAA SOGGETTO	DENOMINAZIONE AZIENDA	CUAA AZIENDA	PUNTEGGIO			
					PRINCIPIO 1 E 2	PRINCIPIO 3	PRINCIPIO 4	PUNTEGGIO CONSEGUITO
28	DI MAURO ANTONELLA	DMRNL88M53H926R	DI MAURO ANTONELLA	DMRNL88M53H926R	45,00000000	35,00000000	16,00000000	96,00000000
29	CALZONE ANTONIO	CLZNTN90E30D643M	CALZONE ANTONIO	CLZNTN90E30D643M	45,00000000	35,00000000	16,00000000	96,00000000
30	DE PAOLA RAFFAELLA	DPLRFL93L42D643D	DE PAOLA RAFFAELLA	DPLRFL93L42D643D	45,00000000	35,00000000	16,00000000	96,00000000
31	BELMONTE MARCO	BLMMRC87A16E815B	NEOELIOS AGRICOLA	04828590754	25,00000000	35,00000000	16,00000000	76,00000000
32	CAZZETTA FRANCESCO	CZZFNC97E23H501Q	CAZZETTA FRANCESCO	CZZFNC97E23H501Q	25,00000000	35,00000000	16,00000000	76,00000000
33	MUSCELLA CLAUDIO	MSCCLD96R29B936S	MUSCELLA CLAUDIO	MSCCLD96R29B936S	25,00000000	35,00000000	16,00000000	76,00000000
34	TECCI GIORGIA	TCCGRG96R60G751H	TECCI GIORGIA	TCCGRG96R60G751H	25,00000000	35,00000000	16,00000000	76,00000000
35	COLACICCO SALVATORE	CLCSVT96H13F027P	COLACICCO SALVATORE	CLCSVT96H13F027P	25,00000000	35,00000000	16,00000000	76,00000000
36	LEOMANNI ALDO	LMNLDA96H07G751N	LEOMANNI ALDO	LMNLDA96H07G751N	25,00000000	35,00000000	16,00000000	76,00000000
37	ROMANO ROBERTA	RMRRT95B55L4190	ROMANO ROBERTA	RMRRT95B55L4190	25,00000000	35,00000000	16,00000000	76,00000000
38	SCARCIA GIORDANO	SCRGDN94A07D862U	SCARCIA GIORDANO	SCRGDN94A07D862U	25,00000000	35,00000000	16,00000000	76,00000000
39	SANTORO TOMMASO	SNITMS81E18C424J	SOCIETA' AGRICOLA F.LLI SANTORO SAS DI DSANTORO TOMMASO & C.	02485650747	25,00000000	35,00000000	16,00000000	76,00000000
40	GUALANO MICHELE	GLNMHL91R13H926N	GUALANO MICHELE	GLNMHL91R13H926N	33,98099227	35,00000000	16,00000000	84,98099227
41	RICCARDO SILVESTRO	RCCSVS87E28F549H	RICCARDO SILVESTRO	RCCSVS87E28F549H	25,00000000	35,00000000	16,00000000	76,00000000
42	DELL'ANNA PIERPAOLO	DLLPL95C17E506C	DELL'ANNA PIERPAOLO	DLLPL95C17E506C	25,00000000	35,00000000	16,00000000	76,00000000
43	GIOVANNICO PAOLO	GVNPLA96M19H793A	GIOVANNICO PAOLO	GVNPLA96M19H793A	25,00000000	35,00000000	16,00000000	76,00000000
44	GIUGNO ALESSANDRO	GGNLSN78R10D862P	GIUGNO ALESSANDRO	GGNLSN78R10D862P	25,00000000	35,00000000	16,00000000	76,00000000
45	LORUSSO ROSALIA	LRSRSL82E51A225Y	LORUSSO ROSALIA	LRSRSL82E51A225Y	25,00000000	35,00000000	16,00000000	76,00000000
46	GIAQUINTO MATTEO	GQNMTT93C14I549Z	GIAQUINTO MATTEO	GQNMTT93C14I549Z	25,00000000	35,00000000	16,00000000	76,00000000
47	BRUNO MARIA	BRNMFA98T60B180N	BRUNO MARIA	BRNMFA98T60B180N	25,00000000	35,00000000	16,00000000	76,00000000
48	RUGGERI MICHELE CRISTOFORO	RGGMHL90B16G751E	QUATTROMACINE SOCIETA' AGRICOLA S.R.L.	04812980755	25,00000000	35,00000000	16,00000000	76,00000000
49	D'ALBA GIULIA	DLBGLI93A66G751G	D'ALBA GIULIA	DLBGLI93A66G751G	25,00000000	35,00000000	16,00000000	76,00000000
50	GIARNERA PASQUALINA	GRNPQL93R61D643V	GIARNERA PASQUALINA	GRNPQL93R61D643V	34,24601734	35,00000000	16,00000000	85,24601734
51	CHIARELLI DONATO	CHRDNT87T14F784V	CHIARELLI DONATO	CHRDNT87T14F784V	25,00000000	35,00000000	16,00000000	76,00000000
52	STEFANO ROSSELLA	STFRSL77P42D862X	STEFANO ROSSELLA	STFRSL77P42D862X	25,00000000	35,00000000	16,00000000	76,00000000
53	SERINO FRANCESCA	SRNFNC93H561119L	SERINO FRANCESCA	SRNFNC93H561119L	25,00000000	35,00000000	16,00000000	76,00000000
54	CARRESCIA NICOLA	CRRNCL98T09E716E	CARRESCIA NICOLA	CRRNCL98T09E716E	45,00000000	35,00000000	16,00000000	96,00000000
55	LONGO COSTANZO	LNGCTN98E31H926R	SOCIETA' AGRICOLA F.LLI LONGO S.S.	04164510713	45,00000000	35,00000000	16,00000000	96,00000000
56	LONGO VINCENZO	LNGVCN93B2H926R	SOCIETA' AGRICOLA F.LLI LONGO S.S.	04164510713	45,00000000	35,00000000	16,00000000	96,00000000

Allegato A1

PSR PUGLIA 2014 - 2020

PACCHETTO GIOVANI - Bando pubblicato nel BURP n. 87 del 28/07/2016 e ss.mm.ii.
Sottomisura 6.1 Aiuti all'avviamento di imprese per i giovani agricoltori

Dettaglio punteggi conseguiti in applicazione dei criteri di selezione di cui alla sottomisura 6.1

POSIZIONE IN GRADUATORIA	RICHIEDENTE PREMIO	CUAA SOGGETTO	DENOMINAZIONE AZIENDA	CUAA AZIENDA	PUNTEGGIO			PUNTEGGIO CONSEGUITO
					PRINCIPIO 1 E 2	PRINCIPIO 3	PRINCIPIO 4	
57	COCO - PICCOLO MICHELE	CCPMHL88E25H926Q	COCO - PICCOLO MICHELE	CCPMHL88E25H926Q	45,00000000	35,00000000	16,00000000	96,00000000
58	DE FILIPPO FILIPPO	DFLFP82A06E888G	SOCIETA' AGRICOLA AGRIGARGANICA S.S.	04127310714	40,56634777	35,00000000	17,00000000	92,56634777
59	DE FILIPPO NICOLETTA	DFLNL187S50E888K	SOCIETA' AGRICOLA AGRIGARGANICA S.S.	04127310714	40,56634777	35,00000000	17,00000000	92,56634777
60	DE RUVO MELISSA	DRVMS897T62A893I	AGRILU' SOCIETA' SEMPLICE AGRICOLA DI MARRONE GIUSEPPE E MELISSA DE RUVO	08072400727	25,00000000	35,00000000	16,00000000	76,00000000
61	MARRONE GIUSEPPE	MRRGP96R15A893V	AGRILU' SOCIETA' SEMPLICE AGRICOLA DI MARRONE GIUSEPPE E MELISSA DE RUVO	08072400727	25,00000000	35,00000000	16,00000000	76,00000000
62	MARASCO ARIANNA	MRSRNN96S42F842W	MARASCO ARIANNA	MRSRNN96S42F842W	25,00000000	35,00000000	16,00000000	76,00000000
63	BATTISTA RAFFAELE	BTRFL97P13H985G	SOCIETA' AGRICOLA BATTISTA SRLS	04073700710	45,00000000	35,00000000	16,00000000	96,00000000
64	GENTILE LAURA	GNTLRA97M63F784D	GENTILE LAURA	GNTLRA97M63F784D	25,00000000	35,00000000	16,00000000	76,00000000
65	LOWARTIRE LUCIA	LMRLCJ92C66C136Z	SOCIETA' COOPERATIVA AGRICOLA CHIANCONE	03137340737	25,00000000	35,00000000	17,00000000	77,00000000
66	RIBECCO FRANCESCO	RBCFNC96C05A048E	SOCIETA' COOPERATIVA AGRICOLA CHIANCONE	03137340737	25,00000000	35,00000000	17,00000000	77,00000000
67	RIBECCO MIRIANA	RBCMFRN82T71E038M	SOCIETA' COOPERATIVA AGRICOLA CHIANCONE	03137340737	25,00000000	35,00000000	17,00000000	77,00000000
68	TERRUSI MARCELLO	TRRMCL95A12C136Q	TERRUSI MARCELLO	TRRMCL95A12C136Q	25,00000000	35,00000000	16,00000000	76,00000000
69	MONTINARI MASSIMO	MNTMSM81M27C978F	MONTINARI MASSIMO	MNTMSM81M27C978F	25,00000000	35,00000000	16,00000000	76,00000000
70	CHIRONI GABRIELE	CHRGRL79E25D862Y	CHIRONI GABRIELE	CHRGRL79E25D862Y	25,00000000	35,00000000	16,00000000	76,00000000
71	ACCOGLI SERENA	CCGSRN86M50I549A	ACCOGLI SERENA	CCGSRN86M50I549A	25,00000000	35,00000000	16,00000000	76,00000000
72	MARIANO FEDERICA	MRFNFC91S58D862F	MARIANO FEDERICA	MRFNFC91S58D862F	25,00000000	35,00000000	16,00000000	76,00000000
73	LAURIOLA CONCETTA	LRLCCT83T71D643T	LAURIOLA CONCETTA	LRLCCT83T71D643T	45,00000000	35,00000000	16,00000000	96,00000000
74	DE ANGELIS ANGELO	DNGNGL78P08H985O	DEADELM SOCIETA' AGRICOLA	04098390710	45,00000000	35,00000000	16,00000000	96,00000000
75	DEL MASTRO MICHELA	DLMMHL81H57F205C	DEADELM SOCIETA' AGRICOLA	04098390710	45,00000000	35,00000000	16,00000000	96,00000000
76	MENDOLIA ROSA	MNDRSO87A52L049Z	MENDOLIA ROSA	MNDRSO87A52L049Z	25,00000000	35,00000000	16,00000000	76,00000000
77	LATINO FABIO	LTNFB95B231I19J	LATINO FABIO	LTNFB95B231I19J	25,00000000	35,00000000	16,00000000	76,00000000
78	MARIANO MARCO	MRFNFC82A19I549L	MARIANO MARCO	MRFNFC82A19I549L	25,00000000	35,00000000	16,00000000	76,00000000
79	DE VITO CARMELA	DVTCML90C41F839V	DE VITO CARMELA	DVTCML90C41F839V	25,00000000	35,00000000	16,00000000	76,00000000
80	STOMEIO FRANCESCO	STMFNFC96B07E506W	STOMEIO FRANCESCO	STMFNFC96B07E506W	25,00000000	35,00000000	16,00000000	76,00000000
81	MELE MARIA GRAZIA	MLEMGR86P55D862F	MELE MARIA GRAZIA	MLEMGR86P55D862F	25,00000000	35,00000000	16,00000000	76,00000000
82	FRACELLA FRANCESCO	FRCFNC87R14F842J	FRACELLA FRANCESCO	FRCFNC87R14F842J	25,00000000	35,00000000	16,00000000	76,00000000
83	PASTORE GABRIELE	PSTGRL98L09E506Q	PASTORE GABRIELE	PSTGRL98L09E506Q	25,00000000	35,00000000	16,00000000	76,00000000
84	RIPA FRANCESCO	RPIFNC98A23E506K	RIPA FRANCESCO	RPIFNC98A23E506K	25,00000000	35,00000000	16,00000000	76,00000000
85	DI FONZO MARIO	DFNMRA97S25A048B	DI FONZO MARIO	DFNMRA97S25A048B	25,00000000	35,00000000	16,00000000	76,00000000

Allegato A1

PSR PUGLIA 2014 - 2020

PACCHETTO GIOVANI - Bando pubblicato nel BURP n. 87 del 28/07/2016 e ss.mm.ii.
Sottomisura 6.1 Aiuti all'avviamento di imprese per i giovani agricoltori

Dettaglio punteggi conseguiti in applicazione dei criteri di selezione di cui alla sottomisura 6.1

POSIZIONE IN GRADUATORIA	RICHIEDENTE PREMIO	CUAA SOGGETTO	DENOMINAZIONE AZIENDA	CUAA AZIENDA	PUNTEGGIO			PUNTEGGIO CONSEGUITO
					PRINCIPIO 1 E 2	PRINCIPIO 3	PRINCIPIO 4	
86	DEL TUFO MARCO	DLTMRC97P11C136C	DEL TUFO MARCO	DLTMRC97P11C136C	25,00000000	35,00000000	16,00000000	76,00000000
87	MINGIANO ELISABETTA	MINGLBT97B46D862A	MINGIANO ELISABETTA	MINGLBT97B46D862A	25,00000000	35,00000000	16,00000000	76,00000000
88	DE ALMEIDA FERREIRA JOANA	DLMJNO97A44Z602K	DE ALMEIDA FERREIRA JOANA	DLMJNO97A44Z602K	25,00000000	35,00000000	16,00000000	76,00000000
89	FILOGRANA MARIA CRISTINA	FLGMCR95M48D862R	FILOGRANA MARIA CRISTINA	FLGMCR95M48D862R	25,00000000	35,00000000	16,00000000	76,00000000
90	ALEMANNO ALICE	LMNLCA94R63F842B	ALEMANNO ALICE	LMNLCA94R63F842B	25,00000000	35,00000000	16,00000000	76,00000000
91	DIBENEDETTO ANDREA	DBNNDR95S20A225W	NATURA VIS SOCIETA' SEMPLICE AGRICOLA	07953350720	25,00000000	35,00000000	16,00000000	76,00000000
92	DIBENEDETTO DOMENICO	DBNDNC93M24A225W	NATURA VIS SOCIETA' SEMPLICE AGRICOLA	07953350720	25,00000000	35,00000000	16,00000000	76,00000000
93	PREZIUSI FRANCESCO	PRZFNCC94D15C983Y	PREZIUSI FRANCESCO	PRZFNCC94D15C983Y	25,00000000	35,00000000	16,00000000	76,00000000
94	BELLINI ROBERTA	BLLRRT93H69L109D	BELLINI ROBERTA	BLLRRT93H69L109D	25,00000000	35,00000000	16,00000000	76,00000000
95	STEFANO RAFFAELE	STFRFL93B17E815I	STEFANO RAFFAELE	STFRFL93B17E815I	25,00000000	35,00000000	16,00000000	76,00000000
96	ARCUDI GABRIELE	RCDGRL92R25E815V	ARCUDI GABRIELE	RCDGRL92R25E815V	25,00000000	35,00000000	16,00000000	76,00000000
97	CUTRINO VITO	CTRVTV92P02G751E	CUTRINO VITO	CTRVTV92P02G751E	25,00000000	35,00000000	16,00000000	76,00000000
98	URSO TERESA	RSUTRS89M53G751R	URSO TERESA	RSUTRS89M53G751R	25,00000000	35,00000000	16,00000000	76,00000000
99	ROLLO MARIA ROSARIA	RLLMRS88A48F842P	ROLLO MARIA ROSARIA	RLLMRS88A48F842P	25,00000000	35,00000000	16,00000000	76,00000000
100	STOMEIO ESTER	STMSTR87H53I549R	STOMEIO ESTER	STMSTR87H53I549R	25,00000000	35,00000000	16,00000000	76,00000000
101	LAERA VINCENZO	LRAVCN87E31C136P	LAERA VINCENZO	LRAVCN87E31C136P	25,00000000	35,00000000	16,00000000	76,00000000
102	CASTRIOTO STEFANO	CSTSFN87C21D883V	CASTRIOTO STEFANO	CSTSFN87C21D883V	25,00000000	35,00000000	16,00000000	76,00000000
103	STASOLLA FRANCESCO	STSFNC87R08F784G	AGRICOLA F.LLI STASOLLA S.S.	03099470738	25,00000000	35,00000000	16,00000000	76,00000000
104	STASOLLA MICHELE	STSMHL85P29F784Q	AGRICOLA F.LLI STASOLLA S.S.	03099470738	25,00000000	35,00000000	16,00000000	76,00000000
105	CARELLO EDOARDO	CRLD85L26L219T	CARELLO EDOARDO	CRLD85L26L219T	25,00000000	35,00000000	16,00000000	76,00000000
106	MELE ANTONIO	MLENTN85H25D862L	MELE ANTONIO	MLENTN85H25D862L	25,00000000	35,00000000	16,00000000	76,00000000
107	D'EREDITA FRANCESCO	DRDFNC84P17E038Z	D'EREDITA FRANCESCO	DRDFNC84P17E038Z	25,00000000	35,00000000	16,00000000	76,00000000
108	RANALDO FRANCESCO	RNLNFC84E04C136J	RANALDO FRANCESCO	RNLNFC84E04C136J	25,00000000	35,00000000	16,00000000	76,00000000
109	SISINNI ANNA VANESSA	SSNNVN84C51G751R	SISINNI ANNA VANESSA	SSNNVN84C51G751R	25,00000000	35,00000000	16,00000000	76,00000000
110	MAGGIO LUIGINA SERENA	MGGLNS84B44D862B	MAGGIO LUIGINA SERENA	MGGLNS84B44D862B	25,00000000	35,00000000	16,00000000	76,00000000
111	FARI FRANCESCO	FRFNCC82P17E815H	FARI FRANCESCO	FRFNCC82P17E815H	25,00000000	35,00000000	16,00000000	76,00000000
112	DALLASERRA ABOLIS DANIELA	DLLDNL81L48Z603J	SOCIETA' AGRICOLA GOLDENBROWN S.A.S. DI DALLASERRA ABOLIS DANIELA & C.	04833430756	25,00000000	35,00000000	16,00000000	76,00000000
113	QUARTA MAURO	ORTMRA80E15E815G	FAMI S.A.S. SOCIETA' AGRICOLA DI QUARTA MAURO & C.	04866150750	25,00000000	35,00000000	16,00000000	76,00000000
114	BORTONE DANIELE	BRTDNL79E27E506V	BORTONE DANIELE	BRTDNL79E27E506V	25,00000000	35,00000000	16,00000000	76,00000000

Allegato A1

PSR PUGLIA 2014 - 2020

PACCHETTO GIOVANI - Bando pubblicato nel BURP n. 87 del 28/07/2016 e ss.mm.ii.
Sottomisura 6.1 Aiuti all'avviamento di imprese per i giovani agricoltori

Dettaglio punteggi conseguiti in applicazione dei criteri di selezione di cui alla sottomisura 6.1

POSIZIONE IN GRADUATORIA	RICHIEDENTE PREMIO	CUAA SOGGETTO	DENOMINAZIONE AZIENDA	CUAA AZIENDA	PUNTEGGIO			PUNTEGGIO CONSEGUITO
					PRINCIPIO 1 E 2	PRINCIPIO 3	PRINCIPIO 4	
115	PUGLIESE STEFANIA	PGLSFN78L49E815S	PUGLIESE STEFANIA	PGLSFN78L49E815S	25,00000000	35,00000000	16,00000000	76,00000000
116	SERRA VALENTINA	SRRVNT78C60L419U	SERRA VALENTINA	SRRVNT78C60L419U	25,00000000	35,00000000	16,00000000	76,00000000
117	FEDELE STEFANIA	FDSLNF78A59D883X	FEDELE STEFANIA	FDSLNF78A59D883X	25,00000000	35,00000000	16,00000000	76,00000000
118	PINO DONATELLA	PNIDTL77M64L419G	PINO DONATELLA	PNIDTL77M64L419G	25,00000000	35,00000000	16,00000000	76,00000000
119	SANTORO PAOLA	SNTPLA77H68F101Z	SANTORO PAOLA	SNTPLA77H68F101Z	25,00000000	35,00000000	16,00000000	76,00000000
120	DEL SOLE MARIA PALMA	DLSMPL77C71D862V	DEL SOLE MARIA PALMA	DLSMPL77C71D862V	25,00000000	35,00000000	16,00000000	76,00000000
121	SIGILLINO ANTONIO LUIGI	SGLNLL76S13D862M	SIGILLINO ANTONIO LUIGI	SGLNLL76S13D862M	25,00000000	35,00000000	16,00000000	76,00000000
122	CAGGIANO GRAZIANO PASQUALE	CGGGZNT9P03D862H	CAGGIANO GRAZIANO PASQUALE	CGGGZNT9P03D862H	25,00000000	35,00000000	16,00000000	76,00000000
123	PISCAZZI PAOLO	PSCPLA98L16A0480	PISCAZZI PAOLO	PSCPLA98L16A0480	25,00000000	35,00000000	16,00000000	76,00000000
124	GIANNOTTA LUIGI	GNNLGLU91R24D862M	GIANNOTTA LUIGI	GNNLGLU91R24D862M	25,00000000	35,00000000	16,00000000	76,00000000
125	PINTO MICHELE	PNTMHL82C14F284D	PINTO MICHELE	PNTMHL82C14F284D	25,00000000	35,00000000	16,00000000	76,00000000
126	SORRENTI ROSSANA SVEVA	SRRRSN99H68C983H	SORRENTI ROSSANA SVEVA	SRRRSN99H68C983H	25,00000000	35,00000000	16,00000000	76,00000000
127	DIRENZO VINCENZO	DRNVCN97E05A225X	DIRENZO VINCENZO	DRNVCN97E05A225X	25,00000000	35,00000000	16,00000000	76,00000000
128	DE TOMASO MICHELE	DTMMHL79R01F280H	DE TOMASO MICHELE	DTMMHL79R01F280H	25,00000000	35,00000000	16,00000000	76,00000000
129	DONGHIA ANTONIO	DNGNTN96L16H096Y	DONGHIA ANTONIO	DNGNTN96L16H096Y	25,00000000	35,00000000	16,00000000	76,00000000
130	VITI PAOLO	VTIPLA97T31A225C	VITI PAOLO	VTIPLA97T31A225C	25,00000000	35,00000000	16,00000000	76,00000000
131	VASILYEVA SVETLANA IVANOVNA	VSLSTL80B44Z154Q	NATURA AMICA SOCIETA' AGRICOLA S.R.L.S.	04889740751	25,00000000	35,00000000	16,00000000	76,00000000
132	MANDORINO PIERLUIGI	MNDPLG78M29D862G	MANDORINO PIERLUIGI	MNDPLG78M29D862G	25,00000000	35,00000000	16,00000000	76,00000000
133	MARROCCO MARIA ROSARIA	MRRMRS98A60D851P	MARROCCO MARIA ROSARIA	MRRMRS98A60D851P	25,00000000	35,00000000	16,00000000	76,00000000
134	CARPENTIERI FRANCESCO	CRPFNC97H02E815J	CARPENTIERI FRANCESCO	CRPFNC97H02E815J	25,00000000	35,00000000	16,00000000	76,00000000
135	STEFANIZZI CRISTINA	STFCST95R58G751H	STEFANIZZI CRISTINA	STFCST95R58G751H	25,00000000	35,00000000	16,00000000	76,00000000
136	MANCINO RAFFAELE FRANCESCO	MNCRFL95M28A048K	MANCINO RAFFAELE FRANCESCO	MNCRFL95M28A048K	25,00000000	35,00000000	16,00000000	76,00000000
137	MUSARO' EDOARDO	MSRDRD93H26D862T	MUSARO' EDOARDO	MSRDRD93H26D862T	25,00000000	35,00000000	16,00000000	76,00000000
138	CIACCIA VINCENZO	CCCVCN93H24D862G	CIACCIA VINCENZO	CCCVCN93H24D862G	25,00000000	35,00000000	16,00000000	76,00000000
139	SPAGNOLO PAOLA	SPGPLA92P54D862E	SPAGNOLO PAOLA	SPGPLA92P54D862E	25,00000000	35,00000000	16,00000000	76,00000000
140	MININNI ISABELLA	MNNSLL92H59F052K	MININNI ISABELLA	MNNSLL92H59F052K	25,00000000	35,00000000	16,00000000	76,00000000
141	NATUZZI ANTONIO	NTZNTN91H16A048Z	NATUZZI ANTONIO	NTZNTN91H16A048Z	25,00000000	35,00000000	16,00000000	76,00000000
142	LATERZA ROSSELLA	LTRRSU90D51H096G	LATERZA ROSSELLA	LTRRSU90D51H096G	25,00000000	35,00000000	16,00000000	76,00000000
143	MICELI PARIDE	MCLPRD89S28B157G	TENUTA CAMASTRA S.A.S. SOCIETA' AGRICOLA - DI MICELI PARIDE	04777610751	25,00000000	35,00000000	16,00000000	76,00000000

PSR PUGLIA 2014 - 2020

PACCHETTO GIOVANI - Bando pubblicato nel BURP n. 87 del 28/07/2016 e ss.mm.ii.
Sottomisura 6.1 Aiuti all'avviamento di imprese per i giovani agricoltori

Dettaglio punteggi conseguiti in applicazione dei criteri di selezione di cui alla sottomisura 6.1

POSIZIONE IN GRADUATORIA	RICHIEDENTE PREMIO	CUAA SOGGETTO	DENOMINAZIONE AZIENDA	CUAA AZIENDA	PUNTEGGIO			PUNTEGGIO CONSEGUITO
					PRINCIPIO 1 E 2	PRINCIPIO 3	PRINCIPIO 4	
144	NOBILE PAOLA	NBLPLA89R42D862S	NOBILE PAOLA	NBLPLA89R42D862S	25,00000000	35,00000000	16,00000000	76,00000000
145	LA CENERE ADELE	LCNDLA88S63C741E	LA CENERE ADELE	LCNDLA88S63C741E	25,00000000	35,00000000	16,00000000	76,00000000
146	DE PALMA PASQUA	DPLPSQ90T45A662R	SOCIETA' AGRICOLA MASSERIA COLUCCI S.S.	03094450735	25,00000000	35,00000000	16,00000000	76,00000000
147	GRECO ALESSANDRO	GRCLSN85P28A662R	SOCIETA' AGRICOLA MASSERIA COLUCCI S.S.	03094450735	25,00000000	35,00000000	16,00000000	76,00000000
148	PICCILO ROBERTO	PCCRRT85T12D862B	PICCILO ROBERTO	PCCRRT85T12D862B	25,00000000	35,00000000	16,00000000	76,00000000
149	FANELLI GIUSEPPE	FNLGPP85H15H096L	FANELLI GIUSEPPE	FNLGPP85H15H096L	25,00000000	35,00000000	16,00000000	76,00000000
150	MARZO ANTONIO	MRZNTN85D06F842V	MARZO ANTONIO	MRZNTN85D06F842V	25,00000000	35,00000000	16,00000000	76,00000000
151	MINEI GIOVANNA	MNIGNN83R68C136I	MINEI GIOVANNA	MNIGNN83R68C136I	25,00000000	35,00000000	16,00000000	76,00000000
152	CALELLA GIUSEPPE	CLLGGPP83B04E645H	CALELLA GIUSEPPE	CLLGGPP83B04E645H	25,00000000	35,00000000	16,00000000	76,00000000
153	MAYER MANUELA	MYRMNL82T59A662Y	MAYER MANUELA	MYRMNL82T59A662Y	25,00000000	35,00000000	16,00000000	76,00000000
154	SIEPI STEFANIA	SPISFN82D49L682A	VAIANA S.A.S. DI STEFANIA SIEPI & C. SOCIETA' AGRICOLA	04839510759	25,00000000	35,00000000	16,00000000	76,00000000
155	DI LEO COSIMO	DLICSM81A10F262D	DI LEO COSIMO	DLICSM81A10F262D	25,00000000	35,00000000	16,00000000	76,00000000
156	PASANISI SILVIA MARGHERITA	PSNSVM81A46E882B	PASANISI SILVIA MARGHERITA	PSNSVM81A46E882B	25,00000000	35,00000000	16,00000000	76,00000000
157	SICURO KATIA	SCRKTA80F53D862J	SICURO KATIA	SCRKTA80F53D862J	25,00000000	35,00000000	16,00000000	76,00000000
158	LUGIBELLO ROSANNA	LGBRNN79S55G813T	LUGIBELLO ROSANNA	LGBRNN79S55G813T	25,00000000	35,00000000	16,00000000	76,00000000
159	MARIANO GRAZIA	MRNGRZ78P48D862W	MARIANO GRAZIA	MRNGRZ78P48D862W	25,00000000	35,00000000	16,00000000	76,00000000
160	FERRARO LUCA	FRRLCU77S16D851X	FERRARO LUCA	FRRLCU77S16D851X	25,00000000	35,00000000	16,00000000	76,00000000
161	BERLOCO NICOLA	BRLNCL77R03A225F	LE LAME SOCIETA' AGRICOLA A RESPONSABILITA' LIMITATA SEMPLIFICATA	08069220724	25,00000000	35,00000000	16,00000000	76,00000000
162	MAURO CLELIA	MRACLL98M44B936X	MAURO CLELIA	MRACLL98M44B936X	25,00000000	35,00000000	16,00000000	76,00000000
163	MARZO PARIDE	MRZPRD93E14H793L	MARZO PARIDE	MRZPRD93E14H793L	25,00000000	35,00000000	16,00000000	76,00000000
164	TOMMASI DAMIANO	TMMDMN92P10E506I	TOMMASI DAMIANO	TMMDMN92P10E506I	25,00000000	35,00000000	16,00000000	76,00000000
165	LAERA VITO	LRAVTI92A22G187X	LAERA VITO	LRAVTI92A22G187X	25,00000000	35,00000000	16,00000000	76,00000000
166	PAPALEO GIUSEPPE	PPLGPP88L16E815A	PAPALEO GIUSEPPE	PPLGPP88L16E815A	25,00000000	35,00000000	16,00000000	76,00000000
167	MIGGIANO IVAN	MGGVNI86L10E815A	MIGGIANO IVAN	MGGVNI86L10E815A	25,00000000	35,00000000	16,00000000	76,00000000
168	RIZZI FRANCESCA MARIA	RZZFNC85D54A048W	RIZZI FRANCESCA MARIA	RZZFNC85D54A048W	25,00000000	35,00000000	16,00000000	76,00000000
169	DIFONZO ROMUALDO	DFNRLD95M29F784G	DIFONZO ROMUALDO	DFNRLD95M29F784G	25,00000000	35,00000000	16,00000000	76,00000000
170	STANCA LUIGI	STNLGU81D04E815O	STANCA LUIGI	STNLGU81D04E815O	25,00000000	35,00000000	16,00000000	76,00000000
171	CIRCHETTA BEATRICE	CRCBRC96A63L419R	CIRCHETTA BEATRICE	CRCBRC96A63L419R	25,00000000	35,00000000	16,00000000	76,00000000
172	ROMANO DAMIANO	RMNDMN91A20B619I	ROMANO DAMIANO	RMNDMN91A20B619I	25,00000000	35,00000000	17,00000000	77,00000000

Allegato A1

PSR PUGLIA 2014 - 2020

PACCHETTO GIOVANI - Bando pubblicato nel BURP n. 87 del 28/07/2016 e ss.mm.ii.
Sottomisura 6.1 Aiuti all'avviamento di imprese per i giovani agricoltori

Dettaglio punteggi conseguiti in applicazione dei criteri di selezione di cui alla sottomisura 6.1

POSIZIONE IN GRADUATORIA	RICHIEDENTE PREMIO	CUAA SOGGETTO	DENOMINAZIONE AZIENDA	CUAA AZIENDA	PUNTEGGIO			
					PRINCIPIO 1 E2	PRINCIPIO 3	PRINCIPIO 4	PUNTEGGIO CONSEGUITO
173	PETRACHI EDOARDO RAFFAELE	PTRDD88S181H19Q	SOCIETA' SEMPLICE AGRICOLA SANTA CATERINA	04793770753	25,00000000	35,00000000	17,00000000	77,00000000
174	PETRACHI MARCO	PTMRRC92L131H19N	SOCIETA' SEMPLICE AGRICOLA SANTA CATERINA	04793770753	25,00000000	35,00000000	17,00000000	77,00000000
175	SERRA AMBROGIO LUCA	SRRMRG98S14C136E	SERRA AMBROGIO LUCA	SRRMRG98S14C136E	25,00000000	35,00000000	17,00000000	77,00000000
176	DEFILIPPIS GIUSEPPE	DFLGP95E22A662E	DEFILIPPIS GIUSEPPE	DFLGP95E22A662E	25,00000000	35,00000000	17,00000000	77,00000000
177	CASSIANO FRANCESCA	CSSFNC83S55B180U	SOCIETA' AGRICOLA FAMILY FARM DI CASSIANO FRANCESCA & C. S.A.S.	04862260751	25,00000000	35,00000000	17,00000000	77,00000000
178	DI GIANNI SERENA	DGNSRN81P56D643O	DI GIANNI SERENA	DGNSRN81P56D643O	45,00000000	35,00000000	16,00000000	96,00000000
179	MARTI MARTINO	MRTMTN87L29H119P	MARTI MARTINO	MRTMTN87L29H119P	25,00000000	35,00000000	16,00000000	76,00000000
180	FUSILLO CARMELA	FSLCML97R62A048H	SOCIETA' SEMPLICE AGRICOLA F.LLI FUSILLO DI FUSILLO VITO E FUSILLO CARMELA	08083780729	25,00000000	35,00000000	16,00000000	76,00000000
181	FUSILLO VITO	FSLV7I94B27A048Q	SOCIETA' SEMPLICE AGRICOLA F.LLI FUSILLO DI FUSILLO VITO E FUSILLO CARMELA	08083780729	25,00000000	35,00000000	16,00000000	76,00000000
182	CHIRIATTI VANESSA	CHRVSS97E50D862R	CHIRIATTI VANESSA	CHRVSS97E50D862R	25,00000000	35,00000000	16,00000000	76,00000000
183	VITALI STEFANIA	VTLSFN78R56L419Q	VITALI STEFANIA	VTLSFN78R56L419Q	25,00000000	35,00000000	16,00000000	76,00000000
184	PERRONE MARIAPIA	PRRMRP91B53I330M	PERRONE MARIAPIA	PRRMRP91B53I330M	25,00000000	35,00000000	16,00000000	76,00000000
185	ALESSANDRI' ALESSANDRO	LSSLSN79M30D862V	ALESSANDRI' ALESSANDRO	LSSLSN79M30D862V	25,00000000	35,00000000	16,00000000	76,00000000
186	GUALANO ANTONIO MARIA NELLO	GLNNM92C31D643V	GUALANO ANTONIO MARIA NELLO	GLNNM92C31D643V	42,28700182	35,00000000	16,00000000	93,28700182
187	MICCOLIS BARBARA	MCCBBR86A64F784T	AZIENDA AGRICOLA MATINE DEI F.LLI MICCOLIS S.S.	90244590734	25,00000000	35,00000000	16,00000000	76,00000000
188	MICCOLIS GIANLUCA	MCCGLC86A24F784J	AZIENDA AGRICOLA MATINE DEI F.LLI MICCOLIS S.S.	90244590734	25,00000000	35,00000000	16,00000000	76,00000000
189	SANTORO CATALDO	SNTCLD92C20C424X	SANTORO CATALDO	SNTCLD92C20C424X	25,00000000	35,00000000	18,00000000	78,00000000
190	DI TUCCIO SIMONA	DTCSMN88C65D643E	DI TUCCIO SIMONA	DTCSMN88C65D643E	45,00000000	35,00000000	16,00000000	96,00000000
191	DUGGENTO ANTONIO	DGGNTN77C08E882W	DUGGENTO ANTONIO	DGGNTN77C08E882W	25,00000000	35,00000000	17,00000000	77,00000000
192	STASI FILIPPO	STSFPP99S09F915N	STASI FILIPPO	STSFPP99S09F915N	25,00000000	35,00000000	16,00000000	76,00000000
193	VERNILE SABRINA	VRNSRN98S64E882W	SOCIETA' AGRICOLA MG S.R.L.	03142930738	25,00000000	35,00000000	16,00000000	76,00000000
194	CANTORE VITO ANTONIO	CNTVNT98H16A662Y	CANTORE VITO ANTONIO	CNTVNT98H16A662Y	25,00000000	35,00000000	16,00000000	76,00000000
195	CANTORE LEONARDO	CNTLRD95E11F027L	SOCIETA' AGRICOLA SOL SUD SOC.SEMPLICE	03141130736	25,00000000	35,00000000	16,00000000	76,00000000
196	CANTORE MONICA	CNTMNC98T42L049Z	SOCIETA' AGRICOLA SOL SUD SOC.SEMPLICE	03141130736	25,00000000	35,00000000	16,00000000	76,00000000
197	MASTRANGELO FILOMENA	MSTFMN94A64H096D	AZIENDA AGRICOLA G.F. DEI FRATELLI MASTRANGELO SOCIETA' SEMPLICE	91122970725	25,00000000	35,00000000	16,00000000	76,00000000
198	MASTRANGELO GIANVITO	MSTGVT96D30H096Z	AZIENDA AGRICOLA G.F. DEI FRATELLI MASTRANGELO SOCIETA' SEMPLICE	91122970725	25,00000000	35,00000000	16,00000000	76,00000000
199	RUSSO DONATELLA	RSSDTL95R54C136E	S.S. AGRICOLA RUSSO	03136660739	25,00000000	35,00000000	16,00000000	76,00000000
200	RUSSO ELISABETTA	RSSLBT94A50C136Q	S.S. AGRICOLA RUSSO	03136660739	25,00000000	35,00000000	16,00000000	76,00000000

Allegato A1

PSR PUGLIA 2014 - 2020

PACCHETTO GIOVANI - Bando pubblicato nel BURP n. 87 del 28/07/2016 e ss.mm.ii.
Sottomisura 6.1 Aiuti all'avviamento di imprese per i giovani agricoltori

Dettaglio punteggi conseguiti in applicazione dei criteri di selezione di cui alla sottomisura 6.1

POSIZIONE IN GRADUATORIA	RICHIEDENTE PREMIO	CUAA SOGGETTO	DENOMINAZIONE AZIENDA	CUAA AZIENDA	PUNTEGGIO			
					PRINCIPIO 1 E2	PRINCIPIO 3	PRINCIPIO 4	PUNTEGGIO CONSEGUITO
201	COVELLA ANGELA	CVLNL92M52H096W	COVELLAS' TOP GENETIC FARM SOCIETA' AGRICOLA SEMPLICE	91125850726	25,00000000	35,00000000	16,00000000	76,00000000
202	COVELLA CATALDO	CVLCLD94R29H096X	COVELLAS' TOP GENETIC FARM SOCIETA' AGRICOLA SEMPLICE	91125850726	25,00000000	35,00000000	16,00000000	76,00000000
203	PIZZULLI GIUSTINA	PZZGTTN92P62C136L	PIZZULLI GIUSTINA	PZZGTTN92P62C136L	25,00000000	35,00000000	16,00000000	76,00000000
204	COLACICCO GIUSEPPE	CLCGPP86T02H096R	SOCIETA' AGRICOLA CAPOVACCAIO S.S.	03110740739	25,00000000	35,00000000	16,00000000	76,00000000
205	PERRONE MICHELE	PRRMHL96L11A048U	SOCIETA' AGRICOLA CAPOVACCAIO S.S.	03110740739	25,00000000	35,00000000	16,00000000	76,00000000
206	PLANTAMURA ROCCO	PLNFRCC91L16A048U	PLANTAMURA ROCCO	PLNFRCC91L16A048U	25,00000000	35,00000000	16,00000000	76,00000000
207	GIRARDI DOMENICO	GRRDNC89B18A048H	GIRARDI DOMENICO	GRRDNC89B18A048H	25,00000000	35,00000000	16,00000000	76,00000000
208	PERNIOLA FRANCESCO PAOLO	PRNFC85T17E038U	AZIENDA AGRICOLA F.LLI PERNIOLA SOCIETA' SEMPLICE	91122980724	25,00000000	35,00000000	16,00000000	76,00000000
209	PERNIOLA GIOVANNA	PRNGNN91P48E038Y	AZIENDA AGRICOLA F.LLI PERNIOLA SOCIETA' SEMPLICE	91122980724	25,00000000	35,00000000	16,00000000	76,00000000
210	COPPOLA MARCO	CPPMRC88A06D851L	COPPOLA MARCO	CPPMRC88A06D851L	25,00000000	35,00000000	16,00000000	76,00000000
211	ZIMMARI IRENE	ZMMRNI87E60E506Q	ZIMMARI IRENE	ZMMRNI87E60E506Q	25,00000000	35,00000000	16,00000000	76,00000000
212	PETRUZZI GIOVANNI	PTRGNN84T08A048T	PETRUZZI GIOVANNI	PTRGNN84T08A048T	25,00000000	35,00000000	16,00000000	76,00000000
213	DIDONATO VITO MARIO	DDNVMR84P02I330G	DIDONATO VITO MARIO	DDNVMR84P02I330G	25,00000000	35,00000000	16,00000000	76,00000000
214	GIANDOMENICO DORIANA	GNDDRNR83R41H096V	GIANDOMENICO DORIANA	GNDDRNR83R41H096V	25,00000000	35,00000000	16,00000000	76,00000000
215	RESTA DOMENICO	RSTDNC81R13E038Y	RESTA DOMENICO	RSTDNC81R13E038Y	25,00000000	35,00000000	16,00000000	76,00000000
216	FONTO' SARA	FNTSRA81M45B936F	FONTO' SARA	FNTSRA81M45B936F	25,00000000	35,00000000	16,00000000	76,00000000
217	CIARDO JESSICA	CRDJSC80H47D862M	CIARDO JESSICA	CRDJSC80H47D862M	25,00000000	35,00000000	16,00000000	76,00000000
218	RINI ISABELLA	RNISLL79C43D851M	RINI ISABELLA	RNISLL79C43D851M	25,00000000	35,00000000	16,00000000	76,00000000
219	BERLOCO PASQUALE	BRLPQL99M17A225J	SOCIETA' AGRICOLA PF BERLOCO S.A.S. DI BERLOCO PASQUALE & C.	08077930728	25,00000000	35,00000000	17,00000000	77,00000000
220	CURCI ANTONIO	CRCNTN97S05F376Y	CURCI ANTONIO	CRCNTN97S05F376Y	25,00000000	35,00000000	17,00000000	77,00000000
221	BISCI SALVATORE	BSCSVT91E10E882J	BISCI SALVATORE	BSCSVT91E10E882J	25,00000000	35,00000000	17,00000000	77,00000000
222	STELLA FRANCESCO	STLFLNC86R27A662K	AZIENDA AGRICOLA STELLA DI SALVATORE E FRANCESCO STELLA & C. SAAS	07952230725	25,00000000	35,00000000	17,00000000	77,00000000
223	STELLA SALVATORE	STLSVT84P23A662N	AZIENDA AGRICOLA STELLA DI SALVATORE E FRANCESCO STELLA & C. SAAS	07952230725	25,00000000	35,00000000	17,00000000	77,00000000
224	PERRONE CLAUDIO	PRRCLD84H06F052E	PERRONE CLAUDIO	PRRCLD84H06F052E	25,00000000	35,00000000	17,00000000	77,00000000
225	LIACI ANTONIO	LCINTN79E20L711C	LIACI ANTONIO	LCINTN79E20L711C	25,00000000	35,00000000	17,00000000	77,00000000
226	CALIA ANNA	CLANNA90M54A225T	L'APE DI FILLIDE SOCIETA' SEMPLICE AGRICOLA	07997030726	25,00000000	35,00000000	17,00000000	77,00000000
227	CALIA LORENZA	CLALNZ78D70A662J	L'APE DI FILLIDE SOCIETA' SEMPLICE AGRICOLA	07997030726	25,00000000	35,00000000	17,00000000	77,00000000
228	CALIA PAOLO ANTONIO	CLAPNT81H13A662M	L'APE DI FILLIDE SOCIETA' SEMPLICE AGRICOLA	07997030726	25,00000000	35,00000000	17,00000000	77,00000000

Allegato A1

PSR PUGLIA 2014 - 2020

PACCHETTO GIOVANI - Bando pubblicato nel BURP n. 87 del 28/07/2016 e ss.mm.ii. Sottomisura 6.1 Aiuti all'avviamento di imprese per i giovani agricoltori

Dettaglio punteggi conseguiti in applicazione dei criteri di selezione di cui alla sottomisura 6.1

POSIZIONE IN GRADUATORIA	RICHIEDENTE PREMIO	CUAA SOGGETTO	DENOMINAZIONE AZIENDA	CUAA AZIENDA	PUNTEGGIO			
					PRINCIPIO 1 E 2	PRINCIPIO 3	PRINCIPIO 4	PUNTEGGIO CONSEGUITO
229	RADICCI PASQUALE	RDCPQL99C18C136T	RADICCI PASQUALE	RDCPQL99C18C136T	25,00000000	35,00000000	17,00000000	77,00000000
230	DONNALOIA MICHELE	DNNMHL95H06D508R	AZIENDA AGRICOLA LA CORDARA SOCIETA' SEMPLICE AGRICOLA	02503400745	25,00000000	35,00000000	18,00000000	78,00000000
231	DONNALOIA TORUCCIO	DNNTCC86A25D508M	AZIENDA AGRICOLA LA CORDARA SOCIETA' SEMPLICE AGRICOLA	02503400745	25,00000000	35,00000000	18,00000000	78,00000000
232	LARATO GIORGIO	LRTGRG85T29I330F	SOCIETA' AGRICOLA ALTA MURGIA GL BIO FARM -SAS- DI GIUSEPPE E GIORGIO LARATO	07990110723	25,00000000	35,00000000	17,00000000	77,00000000
233	LARATO GIUSEPPE	LRTGPP81T12I330O	SOCIETA' AGRICOLA ALTA MURGIA GL BIO FARM -SAS- DI GIUSEPPE E GIORGIO LARATO	07990110723	25,00000000	35,00000000	17,00000000	77,00000000
234	LACERENZA GIUSEPPINA	LCRGPP78M61F205G	LACERENZA GIUSEPPINA	LCRGPP78M61F205G	25,00000000	35,00000000	16,00000000	76,00000000
235	SOLITO CHIARA	SLTCHR99L62B506R	SOCIETA' AGRICOLA AGRICOLA AGRICOLA AGRICOLA	02510450741	25,00000000	35,00000000	18,00000000	78,00000000
236	STANZIONE ANTONIO	STNNTN90M06D643S	STANZIONE ANTONIO	STNNTN90M06D643S	45,00000000	35,00000000	16,00000000	96,00000000
237	CAPANO VALENTINA	CPNVNT96C65D643Y	SOCIETA' AGRICOLA LA CROCE DI CAPANO VALENTINA E C. S.A.S.	04139190716	45,00000000	35,00000000	16,00000000	96,00000000
238	CAPANO FRANCESCO	CPNFC90M22D643M	CAPANO FRANCESCO	CPNFC90M22D643M	45,00000000	35,00000000	16,00000000	96,00000000
239	DE PAOLA LUIGI	DPLLGU90D10D643B	DE PAOLA LUIGI	DPLLGU90D10D643B	45,00000000	35,00000000	16,00000000	96,00000000
240	DI CLAUDIO MATTEO	DCLMTT89S14H985B	DI CLAUDIO MATTEO	DCLMTT89S14H985B	45,00000000	35,00000000	16,00000000	96,00000000
241	RUSSO ANGELO	RSSNGL87C27D643A	RUSSO ANGELO	RSSNGL87C27D643A	45,00000000	35,00000000	16,00000000	96,00000000
242	ERCOLINO GRAZIANO	RCLGZN82H08H926C	ERCOLINO GRAZIANO	RCLGZN82H08H926C	45,00000000	35,00000000	16,00000000	96,00000000
243	CONTARDI MARIA	CNTMFA78D43D643U	CONTARDI MARIA	CNTMFA78D43D643U	45,00000000	35,00000000	16,00000000	96,00000000
244	BANDINU ALESSANDRA	BNDLSN83T52H501S	SOCIETA' AGRICOLA VALLEVONA SAS DI BANDINU A & C SAS	04125920712	45,00000000	35,00000000	16,00000000	96,00000000
245	NOTARANGELO SONIA	NTRSNO90L58H926L	NOTARANGELO SONIA	NTRSNO90L58H926L	45,00000000	35,00000000	18,00000000	98,00000000
246	SANTORO GIOVANNI	SNTGNN87L18L049J	SANTORO GIOVANNI	SNTGNN87L18L049J	25,00000000	35,00000000	16,00000000	76,00000000
247	MASTROLEO PIETRO	MSTPTR88H06C134N	SOCIETA' AGRICOLA MASSERIA FAFUOCO DI PIETRO MASTROLEO & C. SAS	08072430724	25,00000000	35,00000000	16,00000000	76,00000000
248	FERRICELLI MARIA	FRMRFA86B43A048O	FERRICELLI MARIA	FRMRFA86B43A048O	25,00000000	35,00000000	16,00000000	76,00000000
249	CAPUANO LAURA	CPNLRA79L57D643K	SOCIETA' AGRICOLA MASSERIA AMENDOLA SAS DI CAPUANO PASQUALINA E CAPUANO LAURA	04127590711	45,00000000	35,00000000	16,00000000	96,00000000
250	CAPUANO PASQUALINA	CPNPQL78L54D643O	SOCIETA' AGRICOLA MASSERIA AMENDOLA SAS DI CAPUANO PASQUALINA E CAPUANO LAURA	04127590711	45,00000000	35,00000000	16,00000000	96,00000000
251	D'AMICO FABIO PIO GERARDO	DMCFPG92L09H926B	SOCIETA' AGRICOLA FATTORIE DEL GARGANO S.S.	04150140715	42,96803791	35,00000000	17,00000000	94,96803791
252	GRAVINA MICHELE ARCANGELO	GRVMHL90R06H985T	SOCIETA' AGRICOLA FATTORIE DEL GARGANO S.S.	04150140715	42,96803791	35,00000000	17,00000000	94,96803791
253	IANZANO RAFFAELE	NZNPFL88E17H926X	SOCIETA' AGRICOLA FATTORIE DEL GARGANO S.S.	04150140715	42,96803791	35,00000000	17,00000000	94,96803791
254	VINCI COSIMO	VNCCSM80D26H096B	SOCIETA' AGRICOLA GELO' S.S.	03094090739	25,00000000	35,00000000	17,00000000	77,00000000

Allegato A1

PSR PUGLIA 2014 - 2020

PACCHETTO GIOVANI - Bando pubblicato nel BURP n. 87 del 28/07/2016 e ss.mm.ii.
Sottomisura 6.1 Aiuti all'avviamento di imprese per i giovani agricoltori

Dettaglio punteggi conseguiti in applicazione dei criteri di selezione di cui alla sottomisura 6.1

POSIZIONE IN GRADUATORIA	RICHIEDENTE PREMIO	CUAA SOGGETTO	DENOMINAZIONE AZIENDA	CUAA AZIENDA	PUNTEGGIO			PUNTEGGIO CONSEGUITO
					PRINCIPIO 1 E 2	PRINCIPIO 3	PRINCIPIO 4	
255	VINCI EUFEMIA	VNCFME95A60H096R	SOCIETA' AGRICOLA GEILO' S.S.	03094090739	25,00000000	35,00000000	17,00000000	77,00000000
256	MAGGIO MARTINA	MGGMTN97C551549T	EMME QUADRO SOCIETA' SEMPLICE AGRICOLA	04903210757	25,00000000	35,00000000	16,00000000	76,00000000
257	MILANO ANGELICA	MLNNL93E54A048J	SOCIETA' AGRICOLA SEMPLICE F.LLI MILANO	91122990723	25,00000000	35,00000000	17,00000000	77,00000000
258	MILANO PAOLO	MLNPLA97C14E038I	SOCIETA' AGRICOLA SEMPLICE F.LLI MILANO	91122990723	25,00000000	35,00000000	17,00000000	77,00000000
259	SIMONETTI DOMENICO	SMNDNC99A03E986Z	SIMONETTI DOMENICO	SMNDNC99A03E986Z	25,00000000	35,00000000	17,00000000	77,00000000
260	KOXHA DORJANA	KXHDJN8566Z100G	KOXHA DORJANA	KXHDJN8566Z100G	25,00000000	35,00000000	16,00000000	76,00000000
261	DIBENEDETTO CECILIA	DBNCCL97T58A225C	AGRICOLA F.LLI DIBENEDETTO - SOCIETA' SEMPLICE AGRICOLA	91122990726	25,00000000	35,00000000	17,00000000	77,00000000
262	DIBENEDETTO GIUSEPPE	DBNGPP94M13A225T	AGRICOLA F.LLI DIBENEDETTO - SOCIETA' SEMPLICE AGRICOLA	91122990726	25,00000000	35,00000000	17,00000000	77,00000000
263	DIBENEDETTO MICHELE	DBNMHL92M10A225B	AGRICOLA F.LLI DIBENEDETTO - SOCIETA' SEMPLICE AGRICOLA	91122990726	25,00000000	35,00000000	17,00000000	77,00000000
264	CARAMIA BIAGIO	CRMBGI84R31E986Q	CARAMIA BIAGIO	CRMBGI84R31E986Q	24,29210081	35,00000000	17,00000000	76,29210081
265	DE ROSA VALERIA	DRSVLR86M69D883D	DE ROSA SOCIETA' COOPERATIVA AGRICOLA	04719670756	25,00000000	35,00000000	16,00000000	76,00000000
266	CIARDO ALESSANDRO	CRDLSN79M04D851P	SOCIETA' AGRICOLA LE BACCOLE SAS DI CIARDO ALESSANDRO E GAGLIANI DANIELE	04857650750	25,00000000	35,00000000	17,00000000	77,00000000
267	GAGLIANI DANIELE	GGLDNL83C25H793L	SOCIETA' AGRICOLA LE BACCOLE SAS DI CIARDO ALESSANDRO E GAGLIANI DANIELE	04857650750	25,00000000	35,00000000	17,00000000	77,00000000
268	D'ONGHIA FRANCESCO PAOLO	DNGFNC79E16E038K	D'ONGHIA FRANCESCO PAOLO	DNGFNC79E16E038K	25,00000000	35,00000000	17,00000000	77,00000000
269	TURCO ANTONIO	TRCNTN88D01E815R	TURCO ANTONIO	TRCNTN88D01E815R	25,00000000	35,00000000	16,00000000	76,00000000
270	GABRIELI TOMMASI LORELLA	GBRLLL86B57D862A	GABRIELI TOMMASI LORELLA	GBRLLL86B57D862A	19,09614522	35,00000000	16,00000000	70,09614522
271	LUDOVICO ROBERTA	LDVVRT95S48C136M	LUDOVICO ROBERTA	LDVVRT95S48C136M	25,00000000	35,00000000	18,00000000	78,00000000
272	ANGELILLO PASQUALE	NGLPQL97E02F027Z	ANGELILLO PASQUALE	NGLPQL97E02F027Z	25,00000000	35,00000000	16,00000000	76,00000000
273	DIOMEDE ANTONELLA	DMDNNL95P47C975H	SOCIETA' AGRICOLA MARINELLA S.S.	07982050721	25,00000000	35,00000000	19,00000000	79,00000000
274	DIOMEDE ORONZO	DMDRNR98S15C975E	SOCIETA' AGRICOLA MARINELLA S.S.	07982050721	25,00000000	35,00000000	19,00000000	79,00000000
275	DALENA FRANCESCO	DLNFC95L20H096A	DALENA FRANCESCO	DLNFC95L20H096A	25,00000000	35,00000000	16,00000000	76,00000000
276	PETRACCA DORIANA DOMENICA	PTDRND93C52Z110S	AZIENDA AGRICOLA DOGIMA DEI F.LLI PETRACCA S.S.	04853680751	25,00000000	35,00000000	16,00000000	76,00000000
277	PETRACCA GIOVANNI GIUSEPPE IV	PTRGNN95C19Z133B	AZIENDA AGRICOLA DOGIMA DEI F.LLI PETRACCA S.S.	04853680751	25,00000000	35,00000000	16,00000000	76,00000000
278	MARTINEZ ALESSANDRO	MRTLSN92D22L049D	MARTINEZ ALESSANDRO	MRTLSN92D22L049D	25,00000000	35,00000000	18,00000000	78,00000000
279	ROLLO VALENTINA	RLLVNT87D68G751N	ROLLO VALENTINA	RLLVNT87D68G751N	25,00000000	35,00000000	16,00000000	76,00000000
280	CONOCI ALESSANDRO	CNCLSN83P11549B	CONOCI ALESSANDRO	CNCLSN83P11549B	25,00000000	35,00000000	16,00000000	76,00000000
281	CIARDO ROSA LUCIA	CRDRLC81T53F784H	CIARDO ROSA LUCIA	CRDRLC81T53F784H	25,00000000	35,00000000	16,00000000	76,00000000

Allegato A1

PSR PUGLIA 2014 - 2020

PACCHETTO GIOVANI - Bando pubblicato nel BURP n. 87 del 28/07/2016 e ss.mm.ii.
Sottomisura 6.1 Aiuti all'avviamento di imprese per i giovani agricoltori

Dettaglio punteggi conseguiti in applicazione dei criteri di selezione di cui alla sottomisura 6.1

POSIZIONE IN GRADUATORIA	RICHIEDENTE PREMIO	CUAA SOGGETTO	DENOMINAZIONE AZIENDA	CUAA AZIENDA	PUNTEGGIO			
					PRINCIPIO 1 E 2	PRINCIPIO 3	PRINCIPIO 4	PUNTEGGIO CONSEGUITO
282	FESTA ROCCO VINCENZO	FSTRCV80E17C136Y	FESTA ROCCO VINCENZO	FSTRCV80E17C136Y	25,00000000	35,00000000	16,00000000	76,00000000
283	LEACI MARIAGRAZIA	LCEMGR79E42M089P	LEACI MARIAGRAZIA	LCEMGR79E42M089P	25,00000000	35,00000000	16,00000000	76,00000000
284	MARTI VINCENZO	MRTVCN95R13E815L	MARTI VINCENZO	MRTVCN95R13E815L	25,00000000	35,00000000	18,00000000	78,00000000
285	NOTARISTEFANO GIOVANNA	NTRGNN87H49A048W	IL PORTICELLO SOCIETA' SEMPLICE AGRICOLA DEI F.LLI FABIO E GIOVANNA NOTARISTEFANO	03100960735	25,00000000	35,00000000	17,00000000	77,00000000
286	NOTARISTEFANO PASQUALE FABIO	NTRPQL85H06A048D	IL PORTICELLO SOCIETA' SEMPLICE AGRICOLA DEI F.LLI FABIO E GIOVANNA NOTARISTEFANO	03100960735	25,00000000	35,00000000	17,00000000	77,00000000
287	PALMISANO SABINO	PLMSBN84P05H096E	PALMISANO SABINO	PLMSBN84P05H096E	25,00000000	35,00000000	16,00000000	76,00000000
288	MONTECALVO ANNA	MNTNNA91L66D643Y	SOCIETA' AGRICOLA SEMPLICE F.LLI MONTECALVO	04159840711	45,00000000	35,00000000	17,00000000	97,00000000
289	MONTECALVO GIUSY	MNTGSY91L66D643H	SOCIETA' AGRICOLA SEMPLICE F.LLI MONTECALVO	04159840711	45,00000000	35,00000000	17,00000000	97,00000000
290	MONTECALVO NICOLA	MNTNCL96C25D643J	SOCIETA' AGRICOLA SEMPLICE F.LLI MONTECALVO	04159840711	45,00000000	35,00000000	17,00000000	97,00000000
291	ZOLLINO SALVATORE	ZLLSVT92T23I549V	ZOLLINO SALVATORE	ZLLSVT92T23I549V	25,00000000	35,00000000	16,00000000	76,00000000
292	MORAMARCO GIOACCHINO	MORMGCH81A19A225E	MORAMARCO GIOACCHINO	MORMGCH81A19A225E	25,00000000	35,00000000	18,00000000	78,00000000
293	DIGREGORIO GIOVANNI	DGRGNN92H25I330E	DIGREGORIO GIOVANNI	DGRGNN92H25I330E	25,00000000	35,00000000	16,00000000	76,00000000
294	TROIANO MICHELE MATTEO	TRNMHL82P26H926V	TROIANO MICHELE MATTEO	TRNMHL82P26H926V	45,00000000	35,00000000	19,00000000	99,00000000
295	BIANCO ALBERTO	BNCLRT99H17A662R	SOCIETA' AGRICOLA SEMPLICE DUEBI	08089890720	25,00000000	35,00000000	17,00000000	77,00000000
296	BIANCO LUGIANO	BNCLCN97E30A662K	SOCIETA' AGRICOLA SEMPLICE DUEBI	08089890720	25,00000000	35,00000000	17,00000000	77,00000000
297	CIUFFREDA MARGHERITA	CFFMGH78H62H926Z	CIUFFREDA MARGHERITA	CFFMGH78H62H926Z	42,20706359	35,00000000	16,00000000	93,20706359
298	D'AMICO GIANFRANCO	DMCGFR92T01E815E	D'AMICO GIANFRANCO	DMCGFR92T01E815E	25,00000000	35,00000000	17,00000000	77,00000000
299	SPECCHIA MARCO	SPCMRC90S23D862Z	SPECCHIA MARCO	SPCMRC90S23D862Z	25,00000000	35,00000000	16,00000000	76,00000000
300	BELLISARIO GIOACCHINO	BLLGCH99R21E815G	BELLISARIO GIOACCHINO	BLLGCH99R21E815G	25,00000000	35,00000000	16,00000000	76,00000000
301	GIGANTE LUIGI MICHELE	GGNLMC98M07H098M	GIGANTE LUIGI MICHELE	GGNLMC98M07H098M	25,00000000	35,00000000	16,00000000	76,00000000
302	NAPOLI MARCO	NPLMRC95S03D883N	AZIENDA AGRICOLA TERRA NOSTRA DEI FRATELLI NAPOLI MARCO E MICHELE S.S.	04903560755	25,00000000	35,00000000	16,00000000	76,00000000
303	NAPOLI MICHELE	NPLMHL99M16F842J	AZIENDA AGRICOLA TERRA NOSTRA DEI FRATELLI NAPOLI MARCO E MICHELE S.S.	04903560755	25,00000000	35,00000000	16,00000000	76,00000000
304	NARDELLI LUDOVICA	NRDLVC98E47H793F	NARDELLI LUDOVICA	NRDLVC98E47H793F	25,00000000	35,00000000	16,00000000	76,00000000
305	DE BIASI PAOLA	DBSPLA89D41A662A	DE BIASI PAOLA	DBSPLA89D41A662A	25,00000000	35,00000000	16,00000000	76,00000000
306	PALMISANO GRAZIELLA	PLMGZL83C43Z110H	PALMISANO GRAZIELLA	PLMGZL83C43Z110H	25,00000000	35,00000000	16,00000000	76,00000000
307	SIMEONE MARTINO	SMNMTN83A09A149W	SIMEONE MARTINO	SMNMTN83A09A149W	25,00000000	35,00000000	16,00000000	76,00000000
308	CAROLI MARIO	CRLMRA79A19L049C	CAROLI MARIO	CRLMRA79A19L049C	25,00000000	35,00000000	16,00000000	76,00000000

Allegato A1

PSR PUGLIA 2014 - 2020

PACCHETTO GIOVANI - Bando pubblicato nel BURP n. 87 del 28/07/2016 e ss.mm.ii.
Sottomisura 6.1 Aiuti all'avviamento di imprese per i giovani agricoltori

Dettaglio punteggi conseguiti in applicazione dei criteri di selezione di cui alla sottomisura 6.1

POSIZIONE IN GRADUATORIA	RICHIEDENTE PREMIO	CUAA SOGGETTO	DENOMINAZIONE AZIENDA	CUAA AZIENDA	PUNTEGGIO			
					PRINCIPIO 1 E 2	PRINCIPIO 3	PRINCIPIO 4	PUNTEGGIO CONSEGUITO
309	ANTONUCCI FRANCESCA	NTNFNC76P65E986X	ANTONUCCI FRANCESCA	NTNFNC76P65E986X	25,00000000	35,00000000	16,00000000	76,00000000
310	OLIVA VALENTINA	LVOVNT92M67B1800	AGRICULTURISMO TREDICINA SOCIETA' AGRICOLA S.R.L.	02525170748	25,00000000	35,00000000	17,00000000	77,00000000
311	SANTORO CHIARA	SNTCHR98A61G751J	SANTORO CHIARA	SNTCHR98A61G751J	25,00000000	35,00000000	16,00000000	76,00000000
312	GENTILE FRANCESCO	GNTFNC96S27H096D	GENTILE FRANCESCO	GNTFNC96S27H096D	25,00000000	35,00000000	18,00000000	78,00000000
313	SCIROCCO MICHELA	SCRMHL94R70H926S	BIONATURA GARGANO SOCIETA' AGRICOLA S.R.L.	04126060716	45,00000000	35,00000000	16,00000000	96,00000000
314	LA PENNA DONATO	LPNDNT93S17D643I	LA PENNA DONATO	LPNDNT93S17D643I	45,00000000	35,00000000	16,00000000	96,00000000
315	NARDUCCI MARINA	NRDMFN88A42D643N	SOCIETA' AGRICOLA TRIVISANO NARDUCCI S.S.	04149640718	45,00000000	35,00000000	16,00000000	96,00000000
316	TRIVISANO ANTONIO ALESSIO	TRVNNL86S28D643Q	SOCIETA' AGRICOLA TRIVISANO NARDUCCI S.S.	04149640718	45,00000000	35,00000000	16,00000000	96,00000000
317	DELLA SALANDRA MICHELE	DLLMHL94T18H926K	DELLA SALANDRA MICHELE	DLLMHL94T18H926K	45,00000000	35,00000000	16,00000000	96,00000000
318	GENNARI GIUSEPPE	GNNGPP81H04E882Y	GENNARI GIUSEPPE	GNNGPP81H04E882Y	25,00000000	35,00000000	19,00000000	79,00000000
319	MANDURINO ROBERTO	MNDRRT82S20E815Z	MANDURINO ROBERTO	MNDRRT82S20E815Z	25,00000000	35,00000000	16,00000000	76,00000000
320	IGNAZZI THERESIA	GNZTRS82L56Z112Q	SOCIETA' AGRICOLA FEMAGREEN DI IGNAZZI THERESIA & LIPPOLIS ANTONIELLA S.S.	07950630728	25,00000000	35,00000000	18,00000000	78,00000000
321	LIPPOLIS ANTONIELLA	LPNNL80M51H096K	SOCIETA' AGRICOLA FEMAGREEN DI IGNAZZI THERESIA & LIPPOLIS ANTONIELLA S.S.	07950630728	25,00000000	35,00000000	18,00000000	78,00000000
322	SAUCHELLI LUCA	SCHLCU87L19D643S	SAUCHELLI LUCA	SCHLCU87L19D643S	42,26705201	35,00000000	16,00000000	93,26705201
323	DEBIASE CINZIA	DBSCNZ98E59H096H	SOCIETA' AGRICOLA SEMPLICE DEBIASE	08072170726	25,00000000	35,00000000	18,00000000	78,00000000
324	DEBIASE LUIGI	DBSLG U91B07H096H	SOCIETA' AGRICOLA SEMPLICE DEBIASE	08072170726	25,00000000	35,00000000	18,00000000	78,00000000
325	TERRUSI VITO	TRRVTI97M30C136W	TERRUSI VITO	TRRVTI97M30C136W	25,00000000	35,00000000	16,00000000	76,00000000
326	MINEI VITO	MNIVTI97H28F027C	MINEI VITO	MNIVTI97H28F027C	25,00000000	35,00000000	16,00000000	76,00000000
327	PUTIGNANO GIANNICOLA	PTGGNC89L13C136V	APISTICA DELLE GRAVINE SOCIETA' SEMPLICE AGRICOLA DI PUTIGNANO G. E SCISCIOP.	03143380735	25,00000000	35,00000000	16,00000000	76,00000000
328	SCISCIO PIERNICOLA	SCSPNC96R08C136H	APISTICA DELLE GRAVINE SOCIETA' SEMPLICE AGRICOLA DI PUTIGNANO G. E SCISCIOP.	03143380735	25,00000000	35,00000000	16,00000000	76,00000000
329	SCHITO FEDERICO	SCHFRC97H05E506G	FRATELLI SCHITO S.S. SOCIETA' AGRICOLA	04903790758	25,00000000	35,00000000	18,00000000	78,00000000
330	SCHITO PAOLO	SCHPLA99B17E506A	FRATELLI SCHITO S.S. SOCIETA' AGRICOLA	04903790758	25,00000000	35,00000000	18,00000000	78,00000000
331	DE LEO LEONARDO	DLELRD94E29A662C	DE LEO LEONARDO	DLELRD94E29A662C	25,00000000	35,00000000	16,00000000	76,00000000
332	DELL'AIA ANGELO	DLLNGL88R13A662A	DELL'AIA ANGELO	DLLNGL88R13A662A	25,00000000	35,00000000	16,00000000	76,00000000
333	PASCALI FEDERICA	PSCFRC82A65E506K	PASCALI FEDERICA	PSCFRC82A65E506K	25,00000000	35,00000000	19,00000000	79,00000000
334	STAMA PASQUA	STMPSQ80T48F376A	STAMA PASQUA	STMPSQ80T48F376A	25,00000000	35,00000000	16,00000000	76,00000000
335	CAPONE ANDREA	CPNNDNR91T06E506E	CAPONE ANDREA	CPNNDNR91T06E506E	20,70064121	35,00000000	16,00000000	71,70064121

Allegato A1

PSR PUGLIA 2014 - 2020

PACCHETTO GIOVANI - Bando pubblicato nel BURP n. 87 del 28/07/2016 e ss.mm.ii.
Sottomisura 6.1 Aiuti all'avviamento di imprese per i giovani agricoltori

Dettaglio punteggi conseguiti in applicazione dei criteri di selezione di cui alla sottomisura 6.1

POSIZIONE IN GRADUATORIA	RICHIEDENTE PREMIO	CUAA SOGGETTO	DENOMINAZIONE AZIENDA	CUAA AZIENDA	PUNTEGGIO			PUNTEGGIO CONSEGUITO
					PRINCIPIO 1 E 2	PRINCIPIO 3	PRINCIPIO 4	
336	LORUSSO FILIPPO MARIA	LRSPFP98L20A225I	AZIENDA AGRICOLA L.LORUSSO DI FRANCESCO E FILIPPO LORUSSO	07996500729	25,00000000	35,00000000	17,00000000	77,00000000
337	LORUSSO FRANCESCO SAVERIO	LRSFNC95T17A225I	AZIENDA AGRICOLA L.LORUSSO DI FRANCESCO E FILIPPO LORUSSO	07996500729	25,00000000	35,00000000	17,00000000	77,00000000
338	ROMANAZZI CLAUDIO	RMNCLD92E21A662F	ROMANAZZI CLAUDIO	RMNCLD92E21A662F	25,00000000	35,00000000	17,00000000	77,00000000
339	SPEDICATO MARIO	SPDMRA95P05E882C	SPEDICATO MARIO	SPDMRA95P05E882C	25,00000000	35,00000000	17,00000000	77,00000000
340	MASIELLO FRANCESCO	MSLFNC96P17A662L	MASIELLO FRANCESCO	MSLFNC96P17A662L	25,00000000	35,00000000	16,00000000	76,00000000
341	GUAGNANO MICAELA	GGNMCL91E56A048O	GUAGNANO MICAELA	GGNMCL91E56A048O	25,00000000	35,00000000	16,00000000	76,00000000
342	DALENA MICHELANGELO	DLNMHL90R28H096E	DALENA MICHELANGELO	DLNMHL90R28H096E	25,00000000	35,00000000	19,00000000	79,00000000
343	NATUZZI ANTONELLA	NTZNNL97R51I330K	AGRI NATUZZI SOCIETA' SEMPLICE AGRICOLA	91123230723	25,00000000	35,00000000	19,00000000	79,00000000
344	NATUZZI DONATO	NTZDNT87E03A048O	AGRI NATUZZI SOCIETA' SEMPLICE AGRICOLA	91123230723	25,00000000	35,00000000	19,00000000	79,00000000
345	NATUZZI TEODORA	NTZTDR85E54I330P	AGRI NATUZZI SOCIETA' SEMPLICE AGRICOLA	91123230723	25,00000000	35,00000000	19,00000000	79,00000000
346	PIERRI RAFFAELE	PRRRFL87H091119H	PIERRI RAFFAELE	PRRRFL87H091119H	25,00000000	35,00000000	16,00000000	76,00000000
347	MENICHELLA GIUSEPPE	MNCGPP99M25D643W	MENICHELLA GIUSEPPE	MNCGPP99M25D643W	45,00000000	35,00000000	16,00000000	96,00000000
348	DEL GROSSO DONATO PIO	DLGDTP98B11158X	DEL GROSSO DONATO PIO	DLGDTP98B11158X	45,00000000	35,00000000	16,00000000	96,00000000
349	BIANCOFIORE ANTONIO	BNCNTN85H15H926C	TUORLO BIANCOFIORE DI BIANCOFIORE ANTONIO & C. S.S. AGRICOLA	04122020714	45,00000000	35,00000000	16,00000000	96,00000000
350	ANTENUCCI MARIA LUCIA	NTNMLC82B68E716E	ANTENUCCI MARIA LUCIA	NTNMLC82B68E716E	45,00000000	35,00000000	16,00000000	96,00000000
351	CORVINO ROSANNA	CRVRNN81L52E716X	CORVINO ROSANNA	CRVRNN81L52E716X	45,00000000	35,00000000	16,00000000	96,00000000
352	PALLADINO GRAZIA PIA	PLLGZP83R57H926D	PABI DI GRAZIA PIA PALLADINO & C. S.S. AGRICOLA	04152550713	45,00000000	35,00000000	19,00000000	99,00000000
353	CIAVARELLA SAVERIO	CVRSVR90M04H985U	CIAVARELLA SAVERIO	CVRSVR90M04H985U	31,94165247	35,00000000	16,00000000	82,94165247
354	PERRONE SERENA	PRRSRN94B42L049I	PERRONE SERENA	PRRSRN94B42L049I	25,00000000	35,00000000	19,00000000	79,00000000
355	GIAFFREDA GIADA	GFFGD198T68D862Z	GIAFFREDA GIADA	GFFGD198T68D862Z	25,00000000	35,00000000	16,00000000	76,00000000
356	PATERNOSTER MARCO	PTRMRC98P05L781D	PATERNOSTER MARCO	PTRMRC98P05L781D	25,00000000	35,00000000	16,00000000	76,00000000
357	DISANTO CHIARA	DSNCHR97P56A225W	DISANTO CHIARA	DSNCHR97P56A225W	25,00000000	35,00000000	16,00000000	76,00000000
358	NACCI ALESSIO	NCCLSS90A31C424L	NACCI ALESSIO	NCCLSS90A31C424L	25,00000000	35,00000000	16,00000000	76,00000000
359	LOMURNO PASQUALE	LMRPQL89L14A662U	LOMURNO PASQUALE	LMRPQL89L14A662U	25,00000000	35,00000000	16,00000000	76,00000000
360	COPPI DONATO MARINO	CPPDTM83H24H096E	COPPI DONATO MARINO	CPPDTM83H24H096E	25,00000000	35,00000000	16,00000000	76,00000000
361	BIANCO FEDERICO	BNCFRC96B041119V	BIANCO FEDERICO	BNCFRC96B041119V	25,00000000	35,00000000	16,00000000	76,00000000
362	BITETTI GIANFRANCO	BTTGFR93S09I330P	BITETTI GIANFRANCO	BTTGFR93S09I330P	25,00000000	35,00000000	16,00000000	76,00000000
363	IANNONE MARIA TERESA	NNNMTR92A64A893O	IANNONE MARIA TERESA	NNNMTR92A64A893O	25,00000000	35,00000000	16,00000000	76,00000000

PSR PUGLIA 2014 - 2020

PACCHETTO GIOVANI - Bando pubblicato nel BURP n. 87 del 28/07/2016 e ss.mm.ii.
Sottomisura 6.1 Aiuti all'avviamento di imprese per i giovani agricoltori

Dettaglio punteggi conseguiti in applicazione dei criteri di selezione di cui alla sottomisura 6.1

POSIZIONE IN GRADUATORIA	RICHIEDENTE PREMIO	CUAA SOGGETTO	DENOMINAZIONE AZIENDA	CUAA AZIENDA	PUNTEGGIO			
					PRINCIPIO 1 E 2	PRINCIPIO 3	PRINCIPIO 4	PUNTEGGIO CONSEGUITO
364	RIZZO MARCO	RZZMRC90E10E815R	RIZZO MARCO	RZZMRC90E10E815R	25,00000000	35,00000000	16,00000000	76,00000000
365	GUARINI CARLO	GRNCRL88D20E815R	AZIENDA AGRARIA CASTELLO FRISARI SOCIETA' SEMPLICE AGRICOLA	04793750755	25,00000000	35,00000000	16,00000000	76,00000000
366	GUARINI ROBERTO	GRNRRT91M301549E	AZIENDA AGRARIA CASTELLO FRISARI SOCIETA' SEMPLICE AGRICOLA	04793750755	25,00000000	35,00000000	16,00000000	76,00000000
367	PALMIERI LAURA	PLMLRA82D62E815X	PALMIERI LAURA	PLMLRA82D62E815X	25,00000000	35,00000000	16,00000000	76,00000000
368	TOMMASI ENNIO	TMMNNE78R27E815O	TOMMASI ENNIO	TMMNNE78R27E815O	25,00000000	35,00000000	16,00000000	76,00000000
369	LOMAGISTRO DOMENICO	LMGDN91C15L049E	LOMAGISTRO DOMENICO	LMGDN91C15L049E	25,00000000	35,00000000	16,00000000	76,00000000
370	DICECCA LEONARDA	DCCLRD90E71A225P	SOCIETA' AGRICOLA SORELLE DICECCA S.S.	91123090721	25,00000000	35,00000000	17,00000000	77,00000000
371	DICECCA MIRIANA	DCCMFR97P42A225D	SOCIETA' AGRICOLA SORELLE DICECCA S.S.	91123090721	25,00000000	35,00000000	17,00000000	77,00000000
372	CALENDANO ROSA	CLNRSO86R69A225D	CALENDANO ROSA	CLNRSO86R69A225D	25,00000000	35,00000000	16,00000000	76,00000000
373	SINISI FILIPPO	SNSFPP93B19E986Y	SINISI FILIPPO	SNSFPP93B19E986Y	25,00000000	35,00000000	16,00000000	76,00000000
374	MELE MATTEO	MLEMTT87P191549Y	MELE MATTEO	MLEMTT87P191549Y	25,00000000	35,00000000	16,00000000	76,00000000
375	MONTANARO GIUSEPPE	MNTGPP97R13E986F	MONTANARO GIUSEPPE	MNTGPP97R13E986F	25,00000000	35,00000000	16,00000000	76,00000000
376	LATROFA MICHELE GABRIELE	LTRMHL98D15A048P	QUASANI SOCIETA' AGRICOLA A RESPONSABILITA' LIMITATA	07992600721	25,00000000	35,00000000	19,00000000	79,00000000
377	TRICARICO VINCENZO	TRCVNS93D25F282M	TRICARICO VINCENZO	TRCVNS93D25F282M	24,44429459	35,00000000	17,00000000	76,44429459
378	LAMANNA ANDREA	LMNNDR93C11A662Z	LAMANNA ANDREA	LMNNDR93C11A662Z	17,97973666	35,00000000	16,00000000	68,97973666
379	CAGGIANIELLO RAFFAELLA	CGGRFL98H59D643M	CAGGIANIELLO RAFFAELLA	CGGRFL98H59D643M	45,00000000	35,00000000	17,00000000	97,00000000
380	LEMO IOLE PIA	LMBLP194R88H826L	LEMO IOLE PIA	LMBLP194R88H826L	45,00000000	35,00000000	17,00000000	97,00000000
381	MALGIERI TARQUINIO	MLGTON98S27D643P	MALGIERI TARQUINIO	MLGTON98S27D643P	45,00000000	35,00000000	18,00000000	98,00000000
382	PISTACCHIO ANTONIO	PSTNTN77R28D643B	PISTACCHIO ANTONIO	PSTNTN77R28D643B	45,00000000	35,00000000	18,00000000	98,00000000
383	CAROFILIO DANIELA	CRFDNL84H47A662A	CAROFILIO DANIELA	CRFDNL84H47A662A	25,00000000	35,00000000	16,00000000	76,00000000
384	ATTERRATO GAETANO	TTRGTN88C21D643H	ATTERRATO GAETANO	TTRGTN88C21D643H	43,21917452	35,00000000	16,00000000	94,21917452
385	LADDAGA DOMENICO	LDLDDNC90M03A225B	DONNA MADDALENA - SOCIETA' SEMPLICE AGRICOLA	91125250729	25,00000000	35,00000000	17,00000000	77,00000000
386	LADDAGA SIMONE	LDDSMN93D11E155N	DONNA MADDALENA - SOCIETA' SEMPLICE AGRICOLA	91125250729	25,00000000	35,00000000	17,00000000	77,00000000
387	MISCIA FRANCESCA	MSCFNC92A56D643L	MISCIA FRANCESCA	MSCFNC92A56D643L	45,00000000	35,00000000	19,00000000	99,00000000
388	CEA DOMENICACINZIA	CEADNC78R42A662Z	CEA DOMENICACINZIA	CEADNC78R42A662Z	25,00000000	35,00000000	16,00000000	76,00000000
389	REDAVID PASQUALE	RDVSQL92A30H096J	DUEERRE SOCIETA' SEMPLICE AGRICOLA	08093690728	25,00000000	35,00000000	16,00000000	76,00000000
390	REDAVID ROBERTO	RDVRRT94H13H096R	DUEERRE SOCIETA' SEMPLICE AGRICOLA	08093690728	25,00000000	35,00000000	16,00000000	76,00000000
391	SOLAZZO ERIKA	SLZRKE93C53D862N	ARILLO SOCIETA' AGRICOLA A RESPONSABILITA' LIMITATA	04868650757	25,00000000	35,00000000	16,00000000	76,00000000
392	RONZINO BRUNO	RNZBRN90E07F842Q	RONZINO BRUNO	RNZBRN90E07F842Q	25,00000000	35,00000000	16,00000000	76,00000000

Allegato A1

PSR PUGLIA 2014 - 2020

PACCHETTO GIOVANI - Bando pubblicato nel BURP n. 87 del 28/07/2016 e ss.mm.ii.
Sottomisura 6.1 Aiuti all'avviamento di imprese per i giovani agricoltori

Dettaglio punteggi conseguiti in applicazione dei criteri di selezione di cui alla sottomisura 6.1

POSIZIONE IN GRADUATORIA	RICHIEDENTE PREMIO	CUAA SOGGETTO	DENOMINAZIONE AZIENDA	CUAA AZIENDA	PUNTEGGIO			PUNTEGGIO CONSEGUITO
					PRINCIPIO 1 E 2	PRINCIPIO 3	PRINCIPIO 4	
393	CARAMIA CARLA MARIA	CRMCLM78F59Z112N	SOCIETA' AGRICOLA SUNLENTO S.R.L.	04860790759	25,00000000	35,00000000	16,00000000	76,00000000
394	AYROLDI FRANCESCA	YRLFNC79T71A662P	MASSERIA VALENTE SOCIETA' AGRICOLA DI MARIANNA AYROLDI & C SAS	02536330745	25,00000000	35,00000000	19,00000000	79,00000000
395	AYROLDI MARIANNA	YRLMNN85R46A682L	MASSERIA VALENTE SOCIETA' AGRICOLA DI MARIANNA AYROLDI & C SAS	02536330745	25,00000000	35,00000000	19,00000000	79,00000000
396	LONGO ALBERTO	LNGLRT95E27D862B	LONGO ALBERTO	LNGLRT95E27D862B	18,31156759	35,00000000	16,00000000	69,31156759
397	DUGGENTO COSIMO GREGORIO	DGGCMG87P29E882M	DUGGENTO COSIMO GREGORIO	DGGCMG87P29E882M	25,00000000	35,00000000	17,00000000	77,00000000
398	CALDERONI FEDERICA	CLDFRC96L60A225S	CALDERONI FEDERICA	CLDFRC96L60A225S	25,00000000	35,00000000	16,00000000	76,00000000
399	GIULIANO DEBORAH	GLNDRH94C48C975E	DUEGI SOCIETA' SEMPLICE AGRICOLA	08075810724	24,77684930	35,00000000	16,00000000	75,77684930
400	GIULIANO FEDERICA	GLNFR396E43C975V	DUEGI SOCIETA' SEMPLICE AGRICOLA	08075810724	24,77684930	35,00000000	16,00000000	75,77684930
401	NARDELLI MARIA FRANCESCA	NRDMFR84M48C134I	SOCIETA' AGRICOLA ZIO PEPPE S.S.	03107510731	25,00000000	35,00000000	16,00000000	76,00000000
402	PUGLIESE GIUSEPPE	PGLGPP85P04H096B	SOCIETA' AGRICOLA ZIO PEPPE S.S.	03107510731	25,00000000	35,00000000	16,00000000	76,00000000
403	LELLA ANGELO RAFFAELE	LLNLNR83S141330M	LELLA ANGELO RAFFAELE	LLNLNR83S141330M	25,00000000	35,00000000	16,00000000	76,00000000
404	CASARANO SARA	CSRSRA96B67B936R	AGRESTA SOCIETA' COOPERATIVA AGRICOLA	04835730757	25,00000000	35,00000000	19,00000000	79,00000000
405	DE MATTES SARA	DMTSRA85T70D851C	AGRESTA SOCIETA' COOPERATIVA AGRICOLA	04835730757	25,00000000	35,00000000	19,00000000	79,00000000
406	DE MATTES SIMONA	DMTSMN90S60D851T	AGRESTA SOCIETA' COOPERATIVA AGRICOLA	04835730757	25,00000000	35,00000000	19,00000000	79,00000000
407	RUSSO MICHELE	RSSMHL87L25D643W	RUSSO MICHELE	RSSMHL87L25D643W	45,00000000	35,00000000	16,00000000	96,00000000
408	LIPPOLIS MANUELA	LPPMNL99F70F784P	SOCIETA' SEMPLICE AGRICOLA LIPPOLIS DI MARIENNA E MANUELA	03143350738	25,00000000	35,00000000	18,00000000	78,00000000
409	LIPPOLIS MARIENNA	LPPMLN91B57F784E	SOCIETA' SEMPLICE AGRICOLA LIPPOLIS DI MARIENNA E MANUELA	03143350738	25,00000000	35,00000000	18,00000000	78,00000000
410	EPIFANI ANGELA	PFNNGL96H58F784S	SOCIETA' AGRICOLA MASSERIA POMPEO DI SOPRA S.S.	03094050733	25,00000000	35,00000000	17,00000000	77,00000000
411	EPIFANI ROSA	PFNRSO87R42F784Z	SOCIETA' AGRICOLA MASSERIA POMPEO DI SOPRA S.S.	03094050733	25,00000000	35,00000000	17,00000000	77,00000000
412	SORINO INNOCENZA	SRNNCN78R45F280T	JAZZO CORTE CICERO LA LANA DEL LUPO SOCIETA AGRICOLA A RESPONSABILITA LIMITATA	07886100721	25,00000000	35,00000000	18,00000000	78,00000000
413	INNOCENTE GABRIELE	NNCGRL93R07C978F	SOCIETA' AGRICOLA MASSERIA CAGNAZZI S.N.C. DEI F.LLI INNOCENTE LORETTA E GABRIELE	04824510756	25,00000000	35,00000000	18,00000000	78,00000000
414	INNOCENTE LORETTA	NNCLTT95M56B506T	SOCIETA' AGRICOLA MASSERIA CAGNAZZI S.N.C. DEI F.LLI INNOCENTE LORETTA E GABRIELE	04824510756	25,00000000	35,00000000	18,00000000	78,00000000
415	LAERA ELISA	LRALSE90H48H096M	LAERA ELISA	LRALSE90H48H096M	25,00000000	35,00000000	19,00000000	79,00000000
416	FIORELLIO FRANCESCO PIO	FRLFNC97T03D643J	FIORELLIO FRANCESCO PIO	FRLFNC97T03D643J	45,00000000	35,00000000	16,00000000	96,00000000
417	FASCIA MARIANNA	FSCMNN97E41E716D	LE PINGIARELLE SOCIETA' SEMPLICE AGRICOLA	04127000711	45,00000000	35,00000000	16,00000000	96,00000000
418	FASCIA VERA	FSCVRE98D47E716H	LE PINGIARELLE SOCIETA' SEMPLICE AGRICOLA	04127000711	45,00000000	35,00000000	16,00000000	96,00000000

Allegato A1

PSR PUGLIA 2014 - 2020

PACCHETTO GIOVANI - Bando pubblicato nel BURP n. 87 del 28/07/2016 e ss.mm.ii.
Sottomisura 6.1 Aiuti all'avviamento di imprese per i giovani agricoltori

Dettaglio punteggi conseguiti in applicazione dei criteri di selezione di cui alla sottomisura 6.1

POSIZIONE IN GRADUATORIA	RICHIEDENTE PREMIO	CUAA SOGGETTO	DENOMINAZIONE AZIENDA	CUAA AZIENDA	PUNTEGGIO			
					PRINCIPIO 1 E 2	PRINCIPIO 3	PRINCIPIO 4	PUNTEGGIO CONSEGUITO
419	CECCHINO FRANCESCO	CCFCNC97B28D643N	CECCHINO FRANCESCO	CCFCNC97B28D643N	45,00000000	35,00000000	16,00000000	96,00000000
420	CARUSILLO LUIGI	CRSLGU94R24E716F	CARUSILLO LUIGI	CRSLGU94R24E716F	45,00000000	35,00000000	16,00000000	96,00000000
421	IANNANTUONI MARIA	NNMIRA93B45Z138F	IANNANTUONI MARIA	NNMIRA93B45Z138F	45,00000000	35,00000000	16,00000000	96,00000000
422	PLACENTINO GIANLUCA	PLCGLC92T10H926L	SOCIETA' AGRICOLA F.LLI PLACENTINO S.S.	04121800710	45,00000000	35,00000000	16,00000000	96,00000000
423	PLACENTINO MAURIZIO	PLCMRZ90P05H926Q	SOCIETA' AGRICOLA F.LLI PLACENTINO S.S.	04121800710	45,00000000	35,00000000	16,00000000	96,00000000
424	CASAMASSA ANTONIETTA	CSMNNI90S66A783X	CASAMASSA ANTONIETTA	CSMNNI90S66A783X	45,00000000	35,00000000	16,00000000	96,00000000
425	IORIO MARIA LUCIA	RIOMLC84L45D643O	IORIO MARIA LUCIA	RIOMLC84L45D643O	45,00000000	35,00000000	16,00000000	96,00000000
426	DI LASCIA FILOMENA	DLSPMN81P55D643G	DI LASCIA FILOMENA	DLSPMN81P55D643G	45,00000000	35,00000000	16,00000000	96,00000000
427	CARBOTTI ANGELO	CRBNGL85E25E986B	SOCIETA' AGRICOLA MURGIA FELIX S.S.	03138270735	25,00000000	35,00000000	17,00000000	77,00000000
428	FUOCOLARE MARIANGELA	FCLMNG89L69G224I	SOCIETA' AGRICOLA MURGIA FELIX S.S.	03138270735	25,00000000	35,00000000	17,00000000	77,00000000
429	PAPARELLA PIETRO	PPRPTR87A01L109B	PAPARELLA PIETRO	PPRPTR87A01L109B	25,00000000	35,00000000	16,00000000	76,00000000
430	PAVONE MICHELE	PVNMHL78S08D643N	PAVONE MICHELE	PVNMHL78S08D643N	45,00000000	35,00000000	17,00000000	97,00000000
431	CERVETTI SALVATORE	CRVSVT99M14G751J	CERVETTI SALVATORE	CRVSVT99M14G751J	25,00000000	35,00000000	16,00000000	76,00000000
432	RODIO PIERFRANCESCO	RDOPFR94M26E506D	RODIO PIERFRANCESCO	RDOPFR94M26E506D	25,00000000	35,00000000	16,00000000	76,00000000
433	PULIMENO SERENA	PLMSRN93S45I549O	PULIMENO SERENA	PLMSRN93S45I549O	25,00000000	35,00000000	16,00000000	76,00000000
434	MARIANO ANDREA	MRNDR92E30H793M	MARIANO ANDREA	MRNDR92E30H793M	25,00000000	35,00000000	16,00000000	76,00000000
435	D'ELIA MANUELA	DLEMNL87D44E815X	D'ELIA MANUELA	DLEMNL87D44E815X	25,00000000	35,00000000	16,00000000	76,00000000
436	NELLI CLAUDIO	NLLCLD84S08A048S	NELLI CLAUDIO	NLLCLD84S08A048S	25,00000000	35,00000000	16,00000000	76,00000000
437	FASSI FABIANA	FSSFBN81P51D862S	LUNA LABORATORIO RURALE DI FASSI FABIANA E OTTAVIANI SARA SOCIETA' SEMPLICE AGRICOLA	04827020753	25,00000000	35,00000000	16,00000000	76,00000000
438	OTTAVIANI SARA	TTVSR85C52E625M	LUNA LABORATORIO RURALE DI FASSI FABIANA E OTTAVIANI SARA SOCIETA' SEMPLICE AGRICOLA	04827020753	25,00000000	35,00000000	16,00000000	76,00000000
439	FAZZI FEDERICO	FZZFR81L06E506R	FAZZI FEDERICO	FZZFR81L06E506R	25,00000000	35,00000000	16,00000000	76,00000000
440	BRAMANTE GRAZIA	BRMGRZ76T49L049R	BRAMANTE GRAZIA	BRMGRZ76T49L049R	15,00000000	35,00000000	16,00000000	66,00000000
441	DEL GROSSO GIUSILLA	DLGGLL95B41D643J	DEL GROSSO GIUSILLA	DLGGLL95B41D643J	42,32812677	35,00000000	16,00000000	93,32812677
442	DI NOYA PAOLA	DNYPLA83T56A662P	DI NOYA PAOLA	DNYPLA83T56A662P	25,00000000	35,00000000	17,00000000	77,00000000
443	PERILLO ROSSELLA	PRLLRS196C62A662D	AZIENDA AGRICOLA PERILLO S.A.S.	08092300725	22,34387049	35,00000000	16,00000000	73,34387049
444	SCARLATTELLA MICHELA	SCRMHL85R51A509D	SCARLATTELLA MICHELA	SCRMHL85R51A509D	45,00000000	35,00000000	16,00000000	96,00000000
445	SEMERARO FRANCESCO	SMRFNC96R15E986A	SEMERARO FRANCESCO	SMRFNC96R15E986A	25,00000000	35,00000000	17,00000000	77,00000000
446	SELVAGGIUOLO GIUSEPPE	SLVGGP83M31A048U	SELVAGGIUOLO GIUSEPPE	SLVGGP83M31A048U	25,00000000	35,00000000	16,00000000	76,00000000

Allegato A1

PSR PUGLIA 2014 - 2020

PACCHETTO GIOVANI - Bando pubblicato nel BURP n. 87 del 28/07/2016 e ss.mm.ii.
Sottomisura 6.1 Aiuti all'avviamento di imprese per i giovani agricoltori

Dettaglio punteggi conseguiti in applicazione dei criteri di selezione di cui alla sottomisura 6.1

POSIZIONE IN GRADUATORIA	RICHIEDENTE PREMIO	CUAA SOGGETTO	DENOMINAZIONE AZIENDA	CUAA AZIENDA	PUNTEGGIO			PUNTEGGIO CONSEGUITO
					PRINCIPIO 1 E 2	PRINCIPIO 3	PRINCIPIO 4	
447	FORTUNATO MARIA ANTONIETTA	FRTMINT77A67Z120P	FORTUNATO MARIA ANTONIETTA	FRTMINT77A67Z120P	25,00000000	35,00000000	16,00000000	76,00000000
448	BLONDA ORONZO	BLNFRNZ98C13E986B	BLONDA ORONZO	BLNFRNZ98C13E986B	25,00000000	35,00000000	16,00000000	76,00000000
449	DONNO PIERPAOLO	DNNPPL97L07E815Z	DONNO PIERPAOLO	DNNPPL97L07E815Z	25,00000000	35,00000000	16,00000000	76,00000000
450	ANDRIULO TOMMASO	NDRTMS89L03F152K	ANDRIULO TOMMASO	NDRTMS89L03F152K	25,00000000	35,00000000	16,00000000	76,00000000
451	SERIO GIUSEPPE	SREGPP88T30F152S	SERIO GIUSEPPE	SREGPP88T30F152S	25,00000000	35,00000000	16,00000000	76,00000000
452	MONTEPELOSO FILIPPO	MNTFPP87R13A662G	MONTEPELOSO FILIPPO	MNTFPP87R13A662G	25,00000000	35,00000000	16,00000000	76,00000000
453	NOCCO ANNA	NCCNNA89E60G751C	NOCCO ANNA	NCCNNA89E60G751C	25,00000000	35,00000000	16,00000000	76,00000000
454	SICA GIACOMO	SCIGCM86E23H985S	SICA GIACOMO	SCIGCM86E23H985S	45,00000000	35,00000000	17,00000000	97,00000000
455	SEMERARO QUIRICO	SMRQRC76S17H096N	SEMERARO QUIRICO	SMRQRC76S17H096N	25,00000000	35,00000000	16,00000000	76,00000000
456	CECERE FRANCESCO	CCRFNC94T29E986W	SOCIETA' AGRICOLA SORRESSO DEI FRATELLI CECERE S.S.	03101570731	25,00000000	35,00000000	17,00000000	77,00000000
457	CECERE VITANTONIO	CCRVNT98R21E986G	SOCIETA' AGRICOLA SORRESSO DEI FRATELLI CECERE S.S.	03101570731	25,00000000	35,00000000	17,00000000	77,00000000
458	GIANNICO BARBARA	GNNBBR93A42C136Q	GIANNICO BARBARA	GNNBBR93A42C136Q	25,00000000	35,00000000	17,00000000	77,00000000
459	PASTORE ALESSANDRO	PSTLSN87H13C741P	SOCIETA' AGRICOLA AGRINATURA S.S.	03094440736	25,00000000	35,00000000	17,00000000	77,00000000
460	PASTORE ANGELO	PSTNGL89S09L049Q	SOCIETA' AGRICOLA AGRINATURA S.S.	03094440736	25,00000000	35,00000000	17,00000000	77,00000000
461	DONCHIA VITO	DNCVTI85D17E986J	SOCIETA' AGRICOLA POZZO CARUCCIO PICCOLO S.S.	03094070731	25,00000000	35,00000000	17,00000000	77,00000000
462	GRASSI GIOVANNI	GRSGNN80H08E986E	SOCIETA' AGRICOLA POZZO CARUCCIO PICCOLO S.S.	03094070731	25,00000000	35,00000000	17,00000000	77,00000000
463	GRASSI NUNZIA	GRSNNZ78P48E986T	SOCIETA' AGRICOLA POZZO CARUCCIO PICCOLO S.S.	03094070731	25,00000000	35,00000000	17,00000000	77,00000000
464	CONSERVA GIORGIO	CNSGRG93L12G187L	CONSERVA GIORGIO	CNSGRG93L12G187L	23,86355649	35,00000000	16,00000000	74,86355649
465	MAULUCCI DIEGO	MLCDGI86B24D643V	MAULUCCI DIEGO	MLCDGI86B24D643V	34,02591084	35,00000000	16,00000000	85,02591084
466	IVANOV NIKOLAY	VNVNL92T13Z104X	NIKITA 92 AGRICOLA S.A.S. DI IVANOV NIKOLAY & C.	04123280713	45,00000000	35,00000000	16,00000000	96,00000000
467	CAMERINO ROSAMARIA	CMRRMR85C66L109D	CAMERINO ROSAMARIA	CMRRMR85C66L109D	25,00000000	35,00000000	16,00000000	76,00000000
468	BRUNO PASQUALE	BRNPQL95E15L109U	BRUNO PASQUALE	BRNPQL95E15L109U	25,00000000	35,00000000	18,00000000	78,00000000
469	DE SANTIS FRANCESCO	DSNFNC95D11549W	SOCIETA' SEMPLICE AGRICOLA FURNIRUSSI DORO	04875390751	25,00000000	35,00000000	18,00000000	78,00000000
470	DE SANTIS GLORIA	DSNGLR86T44E815F	SOCIETA' SEMPLICE AGRICOLA FURNIRUSSI DORO	04875390751	25,00000000	35,00000000	18,00000000	78,00000000
471	DE SANTIS LUIGI	DSNLGU89P30G751Y	SOCIETA' SEMPLICE AGRICOLA FURNIRUSSI DORO	04875390751	25,00000000	35,00000000	18,00000000	78,00000000
472	MANNINO DARIO	MNNDRA88E21E882G	SOCIETA' SEMPLICE AGRICOLA LA PIGNA DORO	03104610732	25,00000000	35,00000000	17,00000000	77,00000000
473	MANNINO FRANCESCO	MNMFNC85M21E882C	SOCIETA' SEMPLICE AGRICOLA LA PIGNA DORO	03104610732	25,00000000	35,00000000	17,00000000	77,00000000
474	ROSSETTI FEDERICO COSIMO	RSSFRC89H28E882Z	SOCIETA' SEMPLICE AGRICOLA LA PIGNA DORO	03104610732	25,00000000	35,00000000	17,00000000	77,00000000

Allegato A1

PSR PUGLIA 2014 - 2020

PACCHETTO GIOVANI - Bando pubblicato nel BURP n. 87 del 28/07/2016 e ss.mm.ii.
Sottomisura 6.1 Aiuti all'avviamento di imprese per i giovani agricoltori

Dettaglio punteggi conseguiti in applicazione dei criteri di selezione di cui alla sottomisura 6.1

POSIZIONE IN GRADUATORIA	RICHIEDENTE PREMIO	CUAA SOGGETTO	DENOMINAZIONE AZIENDA	CUAA AZIENDA	PUNTEGGIO			PUNTEGGIO CONSEGUITO
					PRINCIPIO 1 E 2	PRINCIPIO 3	PRINCIPIO 4	
475	BELLACICCO ROBERTO	BLLRRT83D08E038E	BELLACICCO ROBERTO	BLLRRT83D08E038E	25,00000000	35,00000000	18,00000000	78,00000000
476	CAPUTO CATALDO	CPTCLD80M10L328R	CAPUTO CATALDO	CPTCLD80M10L328R	25,00000000	35,00000000	16,00000000	76,00000000
477	CIUFFREDA MARIA	CFMRA79B64H926Z	CIUFFREDA MARIA	CFMRA79B64H926Z	45,00000000	35,00000000	17,00000000	97,00000000
478	ZITA FAUSTO	ZTIFST85T30D643M	ZITA FAUSTO	ZTIFST85T30D643M	45,00000000	35,00000000	17,00000000	97,00000000
479	ORLANDO DOMENICO	RLNDNC96P10H096Y	NATURVERDE ORLANDO SOCIETA' SEMPLICE AGRICOLA	08091860729	22,17983965	35,00000000	19,00000000	76,17983965
480	ORLANDO PIERVITO	RLNPV799S09H096W	NATURVERDE ORLANDO SOCIETA' SEMPLICE AGRICOLA	08091860729	22,17983965	35,00000000	19,00000000	76,17983965
481	CAMPANILE GIOVANNI	CMPGNN81E18A048C	DICAM SOCIETA' AGRICOLA SEMPLICE	90107540727	17,98850457	35,00000000	18,00000000	70,98850457
482	DITRIZIO ANTONELLA	DTRNLL81B58A669I	DICAM SOCIETA' AGRICOLA SEMPLICE	90107540727	17,98850457	35,00000000	18,00000000	70,98850457
483	DITRIZIO LUIGIA	DTRLGUR83B68A669N	DICAM SOCIETA' AGRICOLA SEMPLICE	90107540727	17,98850457	35,00000000	18,00000000	70,98850457
484	RENNA FRANCESCA	RNNFNC91T64L049A	RENNA FRANCESCA	RNNFNC91T64L049A	22,68248251	35,00000000	18,00000000	75,68248251
485	MASTROGIACOMO FLAVIA	MSTFLV99H57C983F	MASTROGIACOMO FLAVIA	MSTFLV99H57C983F	25,00000000	35,00000000	16,00000000	76,00000000
486	GIANGASPERO VALENTINA	GNVNT98S86L109P	GIANGASPERO VALENTINA	GNVNT98S86L109P	25,00000000	35,00000000	16,00000000	76,00000000
487	CALLELLA CAROL RUBY	CLLCLR93H62B180B	CALLELLA CAROL RUBY	CLLCLR93H62B180B	25,00000000	35,00000000	16,00000000	76,00000000
488	CAGGESE GIULIA	CGGGLI92A45G751J	CAGGESE GIULIA	CGGGLI92A45G751J	25,00000000	35,00000000	16,00000000	76,00000000
489	IANNELLI ANTONIO	NNLNTN91M03L109A	IANNELLI ANTONIO	NNLNTN91M03L109A	25,00000000	35,00000000	16,00000000	76,00000000
490	CANIGLIA SERENA	CNGSRN91E57F152K	CANIGLIA SERENA	CNGSRN91E57F152K	25,00000000	35,00000000	16,00000000	76,00000000
491	MARTI CRISTINA	MRTCT90A52E815V	MARTI CRISTINA	MRTCT90A52E815V	25,00000000	35,00000000	16,00000000	76,00000000
492	STOMEO BRUNO	STMBRN88C13E815S	STOMEO BRUNO	STMBRN88C13E815S	25,00000000	35,00000000	16,00000000	76,00000000
493	FEDELE GIOVANNI	FDLGN85P15F915K	FEDELE GIOVANNI	FDLGN85P15F915K	25,00000000	35,00000000	16,00000000	76,00000000
494	MANGIONE SERENA	MNGSRN84A61F280E	MANGIONE SERENA	MNGSRN84A61F280E	25,00000000	35,00000000	16,00000000	76,00000000
495	CHIRONNA ANNA	CHRNNA80A54A225D	CHIRONNA ANNA	CHRNNA80A54A225D	25,00000000	35,00000000	16,00000000	76,00000000
496	GRECO RICCARDO	GRRCR98P19D862H	GRECO RICCARDO	GRRCR98P19D862H	25,00000000	35,00000000	16,00000000	76,00000000
497	NESTOLA VALENTINA	NSTVNT96P66C978E	NESTOLA VALENTINA	NSTVNT96P66C978E	25,00000000	35,00000000	16,00000000	76,00000000
498	BAGLIVI ENRICO	BGLNRC90A13E506R	BAGLIVI ENRICO	BGLNRC90A13E506R	25,00000000	35,00000000	16,00000000	76,00000000
499	INGELLIS BERNARDO	NGLBNR97L16A048K	INGELLIS BERNARDO	NGLBNR97L16A048K	13,93583870	35,00000000	16,00000000	64,93583870
500	CAPRIO FABRIZIO	CPRFRZ96B27A662I	AZIENDA AGRICOLA GIEFFE-S.S. AGRICOLA	08060580720	22,85513505	35,00000000	17,00000000	74,85513505
501	CAPRIO GIUSEPPE	CPRGPP89H03F280T	AZIENDA AGRICOLA GIEFFE-S.S. AGRICOLA	08060580720	22,85513505	35,00000000	17,00000000	74,85513505
502	RUSSO RAFFAELE	RSSRFL97P18A323Q	RUSSO RAFFAELE	RSSRFL97P18A323Q	25,00000000	35,00000000	16,00000000	76,00000000
503	VENZA VITA	VNZVT185C61D761U	SOCIETA' AGRICOLA ANTICA TENUTA CASSESE SRL	02508770746	18,11004545	35,00000000	19,00000000	72,11004545

Allegato A1

PSR PUGLIA 2014 - 2020

PACCHETTO GIOVANI - Bando pubblicato nel BURP n. 87 del 28/07/2016 e ss.mm.ii.
Sottomisura 6.1 Aiuti all'avviamento di imprese per i giovani agricoltori

Dettaglio punteggi conseguiti in applicazione dei criteri di selezione di cui alla sottomisura 6.1

POSIZIONE IN GRADUATORIA	RICHIEDENTE PREMIO	CUAA SOGGETTO	DENOMINAZIONE AZIENDA	CUAA AZIENDA	PUNTEGGIO			PUNTEGGIO CONSEGUITO
					PRINCIPIO 1 E 2	PRINCIPIO 3	PRINCIPIO 4	
504	MONDELLI ALDO PIO	MNDLDP97H13H928N	MONDO VERDE DI MONDELLI/ALDO PIO & C. SAS SOCIETA' AGRICOLA	04066160716	45,00000000	35,00000000	16,00000000	96,00000000
505	GIULIANI MADDALENA	GLNMDL80P56H926H	GIULIANI MADDALENA	GLNMDL80P56H926H	45,00000000	35,00000000	16,00000000	96,00000000
506	LOZUPONE PASQUALE	LZPPQL88T01H096H	AZIENDA AGRICOLA LA PERLA SOCIETA' AGRICOLA SEMPLICE	07966260726	25,00000000	35,00000000	16,00000000	76,00000000
507	LOZUPONE VITO	LZPVV195A14H096O	AZIENDA AGRICOLA LA PERLA SOCIETA' AGRICOLA SEMPLICE	07966260726	25,00000000	35,00000000	16,00000000	76,00000000
508	DE LEO FRANCESCO	DLEFNC85C13L109T	DE LEO FRANCESCO	DLEFNC85C13L109T	25,00000000	35,00000000	17,00000000	77,00000000
509	DE BIASI ANNALISA	DBSNL883A53C136G	DE BIASI ANNALISA	DBSNL883A53C136G	25,00000000	35,00000000	17,00000000	77,00000000
510	PETRETTA CESARE	PTRCSR82P03E038P	PETRETTA CESARE	PTRCSR82P03E038P	25,00000000	35,00000000	19,00000000	79,00000000
511	INGEGNO BARTOLOMEO	NGGBTL77D21D643Z	INGEGNO BARTOLOMEO	NGGBTL77D21D643Z	45,00000000	35,00000000	16,00000000	96,00000000
512	AMENDOLARA ANNUNZIATA	MNDNNZ80E43A883O	AZIENDA AGRICOLA AVITTO S.S.	08086270728	25,00000000	35,00000000	16,00000000	76,00000000
513	MASSARO ANNUNZIATA	MSSNNZ78H48A662P	AZIENDA AGRICOLA AVITTO S.S.	08086270728	25,00000000	35,00000000	16,00000000	76,00000000
514	GRIFA MICHELA	GRFMHL79H48H926O	GRIFA MICHELA	GRFMHL79H48H926O	45,00000000	35,00000000	17,00000000	97,00000000
515	PARMA COSTANTINO	PRMCTN92S21H501U	PARMA COSTANTINO	PRMCTN92S21H501U	25,00000000	35,00000000	16,00000000	76,00000000
516	TARQUINIO GRAZIANO	TRQGN97M27D643R	TARQUINIO GRAZIANO	TRQGN97M27D643R	45,00000000	35,00000000	16,00000000	96,00000000
517	D'AMATO ALESSANDRO	DMTILSN97E28D883I	LI CANTI SOCIETA' AGRICOLA S.R.L.	04829900754	25,00000000	35,00000000	16,00000000	76,00000000
518	MIANO ANTONIO	MNINTN79R18E176Z	MIANO ANTONIO	MNINTN79R18E176Z	41,39379473	20,00000000	17,00000000	78,39379473
519	SIMEONE FRANCESCO	SMNFNC95A17E986I	SOCIETA' AGRICOLA TRATTURELLA DEI F.LLI SIMEONE S.S.	03094080730	25,00000000	35,00000000	19,00000000	79,00000000
520	SIMEONE ROSITA	SMNRST91C64E986A	SOCIETA' AGRICOLA TRATTURELLA DEI F.LLI SIMEONE S.S.	03094080730	25,00000000	35,00000000	19,00000000	79,00000000
521	CONTEGIACOMO AMEDEO	CNTMDA78A14F842Q	CONTEGIACOMO AMEDEO	CNTMDA78A14F842Q	25,00000000	35,00000000	16,00000000	76,00000000
522	CIFARELLI FLORIANA	CFFRFN95R66A225P	CIFARELLI FLORIANA	CFFRFN95R66A225P	25,00000000	35,00000000	16,00000000	76,00000000
523	CALISI ALESSANDRO	CLSLSN97L07H096P	CALISI ALESSANDRO	CLSLSN97L07H096P	25,00000000	35,00000000	16,00000000	76,00000000
524	RINALDI NICOLA	RNLNCL81E03A225G	RINALDI SRLS	08057230727	25,00000000	35,00000000	16,00000000	76,00000000
525	MARRULLI TOMMASO	MRRTMS88D25C983D	MARRULLI TOMMASO	MRRTMS88D25C983D	25,00000000	35,00000000	17,00000000	77,00000000
526	DE BLASIS ROBERTA	DBLRRT98M43D643N	SOCIETA' AGRICOLA SEMPLICE DE BLASIS	04103510717	45,00000000	35,00000000	18,00000000	98,00000000
527	DE BLASIS VINCENZO	DBLVCN95C24D643S	SOCIETA' AGRICOLA SEMPLICE DE BLASIS	04103510717	45,00000000	35,00000000	18,00000000	98,00000000
528	STASI MARTINA	STSMTN99D41D851U	SOCIETA' AGRICOLA SEMPLICE GREENSALENTO DI GABRIELE E MARTINA STASI	04896620758	25,00000000	35,00000000	17,00000000	77,00000000
529	FLUTTUANTE FEDERICA	FLTFRC78A65E435X	FLUTTUANTE FEDERICA	FLTFRC78A65E435X	25,00000000	35,00000000	17,00000000	77,00000000
530	DE DONATIS CECILIA	DDNCCL79H70L219H	DE DONATIS CECILIA	DDNCCL79H70L219H	25,00000000	35,00000000	17,00000000	77,00000000
531	ZITO GIUSEPPE	ZTIGPP93B01L049Q	ZITO GIUSEPPE	ZTIGPP93B01L049Q	22,58987524	35,00000000	16,00000000	73,58987524

Allegato A1

PSR PUGLIA 2014 - 2020

PACCHETTO GIOVANI - Bando pubblicato nel BURP n. 87 del 28/07/2016 e ss.mm.ii.
Sottomisura 6.1 Aiuti all'avviamento di imprese per i giovani agricoltori

Dettaglio punteggi conseguiti in applicazione dei criteri di selezione di cui alla sottomisura 6.1

POSIZIONE IN GRADUATORIA	RICHIEDENTE PREMIO	CUAA SOGGETTO	DENOMINAZIONE AZIENDA	CUAA AZIENDA	PUNTEGGIO			PUNTEGGIO CONSEGUITO
					PRINCIPIO 1 E 2	PRINCIPIO 3	PRINCIPIO 4	
532	BONADUCE CARLO	BNDCLR79L12L109F	BONADUCE CARLO	BNDCLR79L12L109F	23,71029014	35,00000000	16,00000000	74,71029014
533	COLUCCIA FRANCESCA	CLFCNC97S70E815D	COLUCCIA FRANCESCA	CLFCNC97S70E815D	25,00000000	35,00000000	16,00000000	76,00000000
534	DE PASCALI FEDERICA	DPSFR98R61D862V	DE PASCALI FEDERICA	DPSFR98R61D862V	25,00000000	35,00000000	16,00000000	76,00000000
535	TERRONE BARBARA	TRRBBR91L50A662L	TERRONE BARBARA	TRRBBR91L50A662L	25,00000000	35,00000000	16,00000000	76,00000000
536	MATTEI MONIA	MTTMNO91B61B506Y	MATTEI MONIA	MTTMNO91B61B506Y	25,00000000	35,00000000	16,00000000	76,00000000
537	CIAMPOLI MATTIA	CMPMTT91B09D643H	CIAMPOLI MATTIA	CMPMTT91B09D643H	45,00000000	35,00000000	17,00000000	97,00000000
538	PALMIERI DAVIDE	PLMDVD87L03I549B	PALMIERI DAVIDE	PLMDVD87L03I549B	25,00000000	35,00000000	16,00000000	76,00000000
539	BUCCI MAURO	BCCMPA81E27L109D	BUCCI MAURO	BCCMPA81E27L109D	25,00000000	35,00000000	17,00000000	77,00000000
540	ALICINO CLARA	LCNCLR95A43A285J	ERICLA SOCIETA' SEMPLICE AGRICOLA	08094780726	17,81518358	35,00000000	16,00000000	68,81518358
541	ALICINO ERICA	LCNRC91D63A285Q	ERICLA SOCIETA' SEMPLICE AGRICOLA	08094780726	17,81518358	35,00000000	16,00000000	68,81518358
542	DI FONZO DOMENICO	DFDNC83P16E469I	DI FONZO DOMENICO	DFDNC83P16E469I	25,00000000	35,00000000	19,00000000	79,00000000
543	GUERRA VITTORIA	GRRVTR98L48H926L	GUERRA VITTORIA	GRRVTR98L48H926L	45,00000000	35,00000000	16,00000000	96,00000000
544	DELL'AQUILA ANTONIO	DLLNTN9617D643P	DELL'AQUILA ANTONIO	DLLNTN9617D643P	45,00000000	35,00000000	16,00000000	96,00000000
545	FIORILLI ANTONIO	FRLNTN93T03D643S	"SOCIETA' AGRICOLA SEMPLICE F.LLI FIORILLI"	04106040712	45,00000000	35,00000000	16,00000000	96,00000000
546	FIORILLI DOMENICO	FRLDNC98P15E716M	"SOCIETA' AGRICOLA SEMPLICE F.LLI FIORILLI"	04106040712	45,00000000	35,00000000	16,00000000	96,00000000
547	PANZANO ASCANIO	PNZSCN95R01D643I	PANZANO ASCANIO	PNZSCN95R01D643I	45,00000000	35,00000000	16,00000000	96,00000000
548	OLIVIERI MATTEO	LVRMTT90B04H926X	F.LLI OLIVIERI S.A.S.	04157150717	45,00000000	35,00000000	16,00000000	96,00000000
549	DE ANGELIS ACHILLE	DNGCLL85E07D643B	DE ANGELIS ACHILLE	DNGCLL85E07D643B	45,00000000	35,00000000	16,00000000	96,00000000
550	MARUZZI CONCETTA	MRZCCT83S54H926V	SOC.AGRIC. PADOVANO E MARUZZI SS	04157790710	45,00000000	35,00000000	16,00000000	96,00000000
551	PADOVANO ANTONIO	PDVNTN83T18H926B	SOC.AGRIC. PADOVANO E MARUZZI SS	04157790710	45,00000000	35,00000000	16,00000000	96,00000000
552	PEITTI ANTONIO	PTTNTN83D25D643T	PEITTI ANTONIO	PTTNTN83D25D643T	45,00000000	35,00000000	16,00000000	96,00000000
553	CIUFFREDA MICHELA	CFMHL81D67L858L	CIUFFREDA MICHELA	CFMHL81D67L858L	45,00000000	35,00000000	16,00000000	96,00000000
554	MARRONE GIANLUCA	MRRGLC79R05E716J	MARRONE GIANLUCA	MRRGLC79R05E716J	45,00000000	35,00000000	16,00000000	96,00000000
555	PRENCIPE MICHELE MAIK	PRNMHL99P13Z112W	PRENCIPE MICHELE MAIK	PRNMHL99P13Z112W	45,00000000	35,00000000	16,00000000	96,00000000
556	GUERRA LUDOVICO	GRRLLVC96D05H926Z	GUERRA LUDOVICO	GRRLLVC96D05H926Z	45,00000000	35,00000000	16,00000000	96,00000000
557	FRATTAROLO RAFFAELLA	FRTFRLL89C44H926U	FRATTAROLO RAFFAELLA	FRTFRLL89C44H926U	45,00000000	35,00000000	16,00000000	96,00000000
558	SANTALOAIA SERENA	SNTSRN80E57C978V	SANTALOAIA SERENA	SNTSRN80E57C978V	25,00000000	35,00000000	16,00000000	76,00000000
559	BRUNO VERONICA	BRNVNC94S64B563D	BRUNO VERONICA	BRNVNC94S64B563D	25,00000000	35,00000000	16,00000000	76,00000000
560	DI BIASE DANIELE	DBSDNL93H25H926Z	DI BIASE DANIELE	DBSDNL93H25H926Z	45,00000000	35,00000000	17,00000000	97,00000000

Allegato A1

PSR PUGLIA 2014 - 2020

PACCHETTO GIOVANI - Bando pubblicato nel BURP n. 87 del 28/07/2016 e ss.mm.ii.
Sottomisura 6.1 Aiuti all'avviamento di imprese per i giovani agricoltori

Dettaglio punteggi conseguiti in applicazione dei criteri di selezione di cui alla sottomisura 6.1

POSIZIONE IN GRADUATORIA	RICHIEDENTE PREMIO	CUAA SOGGETTO	DENOMINAZIONE AZIENDA	CUAA AZIENDA	PUNTEGGIO			
					PRINCIPIO 1 E 2	PRINCIPIO 3	PRINCIPIO 4	PUNTEGGIO CONSEGUITO
561	MAGLIO MANUEL	MGLMNL90E22E506K	MAGLIO MANUEL	MGLMNL90E22E506K	25,00000000	35,00000000	16,00000000	76,00000000
562	DELL'AQUILA NAZARIO	DLNLR79A19H926N	DELL'AQUILA NAZARIO	DLNLR79A19H926N	44,80259969	35,00000000	16,00000000	95,80259969
563	SOLITO ELISABETTA	SLTLBT93C68C9780	SOLITO ELISABETTA	SLTLBT93C68C9780	25,00000000	35,00000000	18,00000000	78,00000000
564	CAPUTO VITTORIA	CPTVTR78F65E332W	CAPUTO VITTORIA	CPTVTR78F65E332W	45,00000000	35,00000000	16,00000000	96,00000000
565	SEMERARO LUIGI-FERNANDO	SMRLFR94S07B157U	SEMERARO LUIGI-FERNANDO	SMRLFR94S07B157U	25,00000000	35,00000000	16,00000000	76,00000000
566	BALASCUTA GEORGETA MIHAELA	BLSGGT89R65Z129K	BALASCUTA GEORGETA MIHAELA	BLSGGT89R65Z129K	45,00000000	35,00000000	16,00000000	96,00000000
567	FRANCONE ELEONORA	FRNLNR97C58B506C	FRANCONE ELEONORA	FRNLNR97C58B506C	22,27061504	35,00000000	16,00000000	73,27061504
568	SPECCHIA FRANCESCO	SPCFNC98B27E8150	SPECCHIA FRANCESCO	SPCFNC98B27E8150	25,00000000	35,00000000	16,00000000	76,00000000
569	DONVITO GIUSEPPE	DNVGGP79M17E038N	DONVITO GIUSEPPE	DNVGGP79M17E038N	25,00000000	35,00000000	16,00000000	76,00000000
570	LOUIDICE ANTONELLO	LDCNNL94H12A662A	LOUIDICE ANTONELLO	LDCNNL94H12A662A	17,44308226	35,00000000	19,00000000	71,44308226
571	MALGIERI TARQUINIO	MLGTON94L18D643E	MALGIERI TARQUINIO	MLGTON94L18D643E	45,00000000	35,00000000	20,00000000	100,00000000
572	MERO GIANPAOLO	MREGPL91E01E882B	MERO GIANPAOLO	MREGPL91E01E882B	25,00000000	35,00000000	19,00000000	79,00000000
573	SERRA ALESSANDRA	SRRLSN79E56E815J	SERRA ALESSANDRA	SRRLSN79E56E815J	25,00000000	35,00000000	16,00000000	76,00000000
574	PETRUZZI EUGENIO	PTRGNE92R09E815T	PETRUZZI EUGENIO	PTRGNE92R09E815T	25,00000000	35,00000000	16,00000000	76,00000000
575	LAGONIGRO ROSA	LGNRSO90A53F052T	LAGONIGRO ROSA	LGNRSO90A53F052T	25,00000000	35,00000000	16,00000000	76,00000000
576	DIFILIPPO GIUSEPPE	DFLGGP89L15A048G	DIFILIPPO GIUSEPPE	DFLGGP89L15A048G	25,00000000	35,00000000	16,00000000	76,00000000
577	PELLEGRINO DANIELA	PLLDNL89D46A225W	PELLEGRINO DANIELA	PLLDNL89D46A225W	25,00000000	35,00000000	16,00000000	76,00000000
578	TREMAMUNNO ELEONORA	TRMLNR82R69L109D	TREMAMUNNO ELEONORA	TRMLNR82R69L109D	25,00000000	35,00000000	16,00000000	76,00000000
579	ANDRIENKO MARIA	NDRMRA82L43Z154W	ANDRIENKO MARIA	NDRMRA82L43Z154W	25,00000000	35,00000000	16,00000000	76,00000000
580	SALVAGGIULO VITA MARIA	SLVVMR82H61A225X	SALVAGGIULO VITA MARIA	SLVVMR82H61A225X	25,00000000	35,00000000	16,00000000	76,00000000
581	GRECO DONKA MARIA	GRCDKM78A44Z133Y	GRECO DONKA MARIA	GRCDKM78A44Z133Y	25,00000000	35,00000000	16,00000000	76,00000000
582	VIZZINO ALESSANDRA GIUSEPPIN	VZZLSN98C58E815H	VIZZINO ALESSANDRA GIUSEPPIN	VZZLSN98C58E815H	25,00000000	35,00000000	16,00000000	76,00000000
583	CARLUCCI ROSANNA	CRLRNN89S57C983U	CARLUCCI ROSANNA	CRLRNN89S57C983U	25,00000000	35,00000000	16,00000000	76,00000000
584	SCARAMOZZI LOREDANA	SCRLDN80P66C4240	SCARAMOZZI LOREDANA	SCRLDN80P66C4240	25,00000000	35,00000000	16,00000000	76,00000000
585	TORTORELLI DONATO	TRTDNT84H04A225A	SOCIETA' AGRICOLA APULIA CASTELLI S.S.	91123050725	25,00000000	35,00000000	17,00000000	77,00000000
586	TORTORELLI LUIGI	TRTLGU85T27A662S	SOCIETA' AGRICOLA APULIA CASTELLI S.S.	91123050725	25,00000000	35,00000000	17,00000000	77,00000000
587	CASTELLI ANGELA	CSTNGL96T69D643R	CASTELLI ANGELA	CSTNGL96T69D643R	45,00000000	35,00000000	16,00000000	96,00000000
588	D'ALTILIA FRANCESCA	DLTFNC84A58H926W	D'ALTILIA FRANCESCA	DLTFNC84A58H926W	45,00000000	35,00000000	16,00000000	96,00000000
589	CAVALERA LUCIA	CVLLCU78F58G751Q	CAVALERA LUCIA	CVLLCU78F58G751Q	25,00000000	35,00000000	16,00000000	76,00000000

Allegato A1

PSR PUGLIA 2014 - 2020

PACCHETTO GIOVANI - Bando pubblicato nel BURP n. 87 del 28/07/2016 e ss.mm.ii.
Sottomisura 6.1 Aiuti all'avviamento di imprese per i giovani agricoltori

Dettaglio punteggi conseguiti in applicazione dei criteri di selezione di cui alla sottomisura 6.1

POSIZIONE IN GRADUATORIA	RICHIEDENTE PREMIO	CUAA SOGGETTO	DENOMINAZIONE AZIENDA	CUAA AZIENDA	PUNTEGGIO			PUNTEGGIO CONSEGUITO
					PRINCIPIO 1 E 2	PRINCIPIO 3	PRINCIPIO 4	
590	DE SANTIS CARMELO	DSNCML99H30E506D	DE SANTIS CARMELO	DSNCML99H30E506D	25,00000000	35,00000000	16,00000000	76,00000000
591	MARZO FABIANA	MRZFBN96A59L049L	DEMETRA SOCIETA' SEMPLICE AGRICOLA	02504420742	25,00000000	35,00000000	19,00000000	79,00000000
592	MARZO MANUELA	MRZMNL89D69L049S	DEMETRA SOCIETA' SEMPLICE AGRICOLA	02504420742	25,00000000	35,00000000	19,00000000	79,00000000
593	SPINELLI GIUSEPPE	SPNGPP89P05A662L	SPINELLI GIUSEPPE	SPNGPP89P05A662L	25,00000000	35,00000000	16,00000000	76,00000000
594	DI SAPIO MARIA TERESA	DSPMTR85M54D643A	DI SAPIO MARIA TERESA	DSPMTR85M54D643A	45,00000000	35,00000000	17,00000000	97,00000000
595	STOMACI MARIO	STMMRA82R12D862H	BIO NATURE S.R.L. AGRICOLA	04830980753	25,00000000	35,00000000	16,00000000	76,00000000
596	DI BRINA ANGELA	DBRNGL81E58H926X	TENUTA BIO CASELLE SOCIETA' AGRICOLA	04164240717	45,00000000	35,00000000	17,00000000	97,00000000
597	MACCARONE MARIA	MCCMPRA78B49H926K	TENUTA BIO CASELLE SOCIETA' AGRICOLA	04164240717	45,00000000	35,00000000	17,00000000	97,00000000
598	NICASTRO GRAZIANA	NCSGZN83H65D643H	TENUTA BIO CASELLE SOCIETA' AGRICOLA	04164240717	45,00000000	35,00000000	17,00000000	97,00000000
599	VADRUCCI EMILIANO	VDRMLN76S22I549I	SIDE SALENTO SOCIETA' AGRICOLA S.R.L.S.	04829660754	25,00000000	35,00000000	16,00000000	76,00000000
600	MILETI LEONARDO	MLTLRD87D28F376X	ORTOFORA MILETI SOCIETA' AGRICOLA SEMPLICE	02529940740	25,00000000	35,00000000	18,00000000	78,00000000
601	MILETI PASQUA	MLTPSQ83T53F376M	ORTOFORA MILETI SOCIETA' AGRICOLA SEMPLICE	02529940740	25,00000000	35,00000000	18,00000000	78,00000000
602	NATUZZI ADA	NTZDAA93R58I930L	NATUZZI ADA	NTZDAA93R58I930L	25,00000000	35,00000000	16,00000000	76,00000000
603	QUARANTA RAFFAELE	QRNRFL81D26L049J	QUARANTA RAFFAELE	QRNRFL81D26L049J	14,66215009	35,00000000	19,00000000	68,66215009
604	VOLPE ELODIA	VPLPDE83E58H926Q	SOCIETA' AGRICOLA AGRIPMEME S.R.L.	04074300718	45,00000000	35,00000000	16,00000000	96,00000000
605	LATTANZIO ANGELA	LTTNGL81B54A285G	SOCIETA' AGRICOLA SEMPLICE ACRIDI LATTANZIO ANGELA E ACRIDI MICHELE	08078560722	20,16034089	35,00000000	16,00000000	71,16034089
606	SALA FRANCESCO	SLAFNC92H28H926B	SALA FRANCESCO	SLAFNC92H28H926B	45,00000000	35,00000000	16,00000000	96,00000000
607	PETRILLI FRANCESCO	PTRFNC84H10D643Y	PETRILLI FRANCESCO	PTRFNC84H10D643Y	45,00000000	35,00000000	16,00000000	96,00000000
608	PINTO PAOLO	PNTPLA81R18A225N	SOCIETA' AGRICOLA CEREAL FE.VI.PA. SRL	07959760724	25,00000000	35,00000000	17,00000000	77,00000000
609	AVENTAGGIATO ANTONIO	VNTNTN94B17E815B	AVENTAGGIATO ANTONIO	VNTNTN94B17E815B	25,00000000	35,00000000	16,00000000	76,00000000
610	PLACENTINO LORENZO	PLCLNZ97L03H926D	SOCIETA' SEMPLICE AGRICOLA ZOOTECNICA COPPE GARGANICHE DEI F.LLI PLACENTINO	04157700719	45,00000000	35,00000000	17,00000000	97,00000000
611	PLACENTINO PASQUALE PIO	PLCPQL98L25H926P	SOCIETA' SEMPLICE AGRICOLA ZOOTECNICA COPPE GARGANICHE DEI F.LLI PLACENTINO	04157700719	45,00000000	35,00000000	17,00000000	97,00000000
612	TOTARO FRANCESCO	TTRFNC98C31H985Y	MASSERIA LA POTASSA SOCIETA' AGRICOLA S.S.	04136340710	45,00000000	35,00000000	17,00000000	97,00000000
613	TOTARO LUCIA	TTRLCU95D68H926Y	MASSERIA LA POTASSA SOCIETA' AGRICOLA S.S.	04136340710	45,00000000	35,00000000	17,00000000	97,00000000
614	PASQUARIELLO MARCO GUGLIELMO	PSQMCG95H24D643D	PASQUARIELLO MARCO GUGLIELMO	PSQMCG95H24D643D	45,00000000	35,00000000	17,00000000	97,00000000
615	PETRELLA DEBORAH	PTRDRH92D46D643W	PETRELLA DEBORAH	PTRDRH92D46D643W	45,00000000	35,00000000	17,00000000	97,00000000
616	ORLANDO DOMENICO	RLNDNC85A14H096B	AQUILA D'ORO SOCIETA' SEMPLICE AGRICOLA	08092150724	19,11765360	35,00000000	19,00000000	73,11765360
617	ORLANDO GIUSEPPE	RLNGPP94P07H096K	AQUILA D'ORO SOCIETA' SEMPLICE AGRICOLA	08092150724	19,11765360	35,00000000	19,00000000	73,11765360

Allegato A1

PSR PUGLIA 2014 - 2020

PACCHETTO GIOVANI - Bando pubblicato nel BURP n. 87 del 28/07/2016 e ss.mm.ii.
Sottomisura 6.1 Aiuti all'avviamento di imprese per i giovani agricoltori

Dettaglio punteggi conseguiti in applicazione dei criteri di selezione di cui alla sottomisura 6.1

POSIZIONE IN GRADUATORIA	RICHIEDENTE PREMIO	CUAA SOGGETTO	DENOMINAZIONE AZIENDA	CUAA AZIENDA	PUNTEGGIO			PUNTEGGIO CONSEGUITO
					PRINCIPIO 1 E 2	PRINCIPIO 3	PRINCIPIO 4	
618	ORLANDO ROSANNA	RLNFRN90C60H096Y	AQUILA D'ORO SOCIETA' SEMPLICE AGRICOLA	08092150724	19,11765360	35,00000000	19,00000000	73,11765360
619	DE MICHELE GIACOMO	DMCGCM95L06L425X	DE MICHELE GIACOMO	DMCGCM95L06L425X	25,00000000	35,00000000	18,00000000	78,00000000
620	SERRILLI GIORGIO	SRRGRG83P27H501R	ATENA DI SERRILLI GIORGIO E C. SOCIETA' SEMPLICE AGRICOLA	04082740715	45,00000000	35,00000000	16,00000000	96,00000000
621	SILIBERTO ARCANGELO	SLBRNG97R21E986W	SILIBERTO ARCANGELO	SLBRNG97R21E986W	12,50223121	35,00000000	16,00000000	63,50223121
622	RUGGIERI FRANCESCO	RGGFNC95H12L049M	RUGGIERI FRANCESCO	RGGFNC95H12L049M	20,47989492	35,00000000	16,00000000	71,47989492
623	DRAZZA DAVIDE	DRZDVD98T29H119B	SOCIETA' AGRICOLA DRAZZA S.R.L.S.	02536000744	25,00000000	35,00000000	16,00000000	76,00000000
624	QUITADAMO DOMENICO PIO	QTDDNC79D11H926G	QUITADAMO DOMENICO PIO	QTDDNC79D11H926G	45,00000000	35,00000000	16,00000000	96,00000000
625	FUMAROLA COSIMO	FMRC5M80D20L049V	FUMAROLA COSIMO	FMRC5M80D20L049V	20,69070393	35,00000000	16,00000000	71,69070393
626	VOLPE GIULIA	VLPGLB0A41A662O	SOCIETA AGRICOLA FATUARIA S.A. DI GIULIA VOLPE & C.	02502530740	25,00000000	35,00000000	17,00000000	77,00000000
627	QUITADAMO VINCENZO MATTEO	QTDVCN83H09H926U	QUITADAMO VINCENZO MATTEO	QTDVCN83H09H926U	45,00000000	35,00000000	20,00000000	100,00000000
628	DE GIORGI FEDERICO	DGRFRC80H17E506S	DE GIORGI FEDERICO	DGRFRC80H17E506S	25,00000000	35,00000000	16,00000000	76,00000000
629	SROKA PAULINA LIDIA	SRKPNL80D54Z127F	SROKA PAULINA LIDIA	SRKPNL80D54Z127F	45,00000000	35,00000000	16,00000000	96,00000000
630	REGINA GIUSEPPE	RGNGPP91H17A682L	AZIENDA AGRICOLA F.LLI REGINA S.S.	08077040726	20,42068461	35,00000000	17,00000000	72,42068461
631	REGINA NICOLA	RGNNCL94A19A662H	AZIENDA AGRICOLA F.LLI REGINA S.S.	08077040726	20,42068461	35,00000000	17,00000000	72,42068461
632	NEGRO MATTEO	NGRMTT99A25D862C	NEGRO MATTEO	NGRMTT99A25D862C	25,00000000	35,00000000	16,00000000	76,00000000
633	D'ALBA MARCO	DLBMRC84M12E815U	D'ALBA MARCO	DLBMRC84M12E815U	25,00000000	35,00000000	16,00000000	76,00000000
634	MASI ANTONIO	MSANTN83A22A048B	MASI ANTONIO & C. SOCIET? SEMPLICE	91125870724	25,00000000	35,00000000	16,00000000	76,00000000
635	CORRADO VIRGINIA	CRRVGN82A46B936E	TENUTA LUNA SOCIETA' AGRICOLA S.R.L.S.	04815300753	25,00000000	35,00000000	16,00000000	76,00000000
636	SISTO TOMMASO	SSTTM590L28C424L	SISTO TOMMASO	SSTTMS90L28C424L	20,41002446	35,00000000	16,00000000	71,41002446
637	GARZIA ALBERTO AMLETO	GRZLRT97A18D883X	GARZIA ALBERTO AMLETO	GRZLRT97A18D883X	25,00000000	35,00000000	16,00000000	76,00000000
638	ACCOTO GIUSY	CCTGSY84L42I549P	ACCOTO GIUSY	CCTGSY84L42I549P	25,00000000	35,00000000	16,00000000	76,00000000
639	ZENZOLA ANGELICA	ZZNZNL09A66A662Q	SOCIETA' AGRICOLA SEMPLICE ZENZOLA	07949680727	37,40572915	35,00000000	16,00000000	88,40572915
640	ZENZOLA GIUSY	ZNZGSY98E54A662X	SOCIETA' AGRICOLA SEMPLICE ZENZOLA	07949680727	37,40572915	35,00000000	16,00000000	88,40572915
641	SETTANNI LORENZO	STTLNZ92L15H096S	SETTANNI LORENZO	STTLNZ92L15H096S	25,00000000	35,00000000	17,00000000	77,00000000
642	DE PASCALE DARIO	DPSDPA82S02F152U	VALLEGNA SOCIETA' AGRICOLA S.R.L.	02463670741	25,00000000	35,00000000	17,00000000	77,00000000
643	IORIO FRANCESCO TOMMASO	RIOFNC97H03D643F	SOCIETA' AGRICOLA SEMPLICE F.LLI IORIO	04107800718	39,89852691	35,00000000	18,00000000	92,89852691
644	IORIO MARIA CHIARA	RIOMCH96A63D643R	SOCIETA' AGRICOLA SEMPLICE F.LLI IORIO	04107800718	39,89852691	35,00000000	18,00000000	92,89852691
645	ERCOLINO LEONARDO STEFANO	RCLLRD94T26H926H	ERCOLINO LEONARDO STEFANO	RCLLRD94T26H926H	45,00000000	35,00000000	17,00000000	97,00000000
646	SCIROCCO PASQUALE ALESSIO	SCRPLQ95L02H926E	SCIROCCO PASQUALE ALESSIO	SCRPLQ95L02H926E	45,00000000	35,00000000	16,00000000	96,00000000

Allegato A1

PSR PUGLIA 2014 - 2020

PACCHETTO GIOVANI - Bando pubblicato nel BURP n. 87 del 28/07/2016 e ss.mm.ii.
Sottomisura 6.1 Aiuti all'avviamento di imprese per i giovani agricoltori

Dettaglio punteggi conseguiti in applicazione dei criteri di selezione di cui alla sottomisura 6.1

POSIZIONE IN GRADUATORIA	RICHIEDENTE PREMIO	CUAA SOGGETTO	DENOMINAZIONE AZIENDA	CUAA AZIENDA	PUNTEGGIO			PUNTEGGIO CONSEGUITO
					PRINCIPIO 1 E 2	PRINCIPIO 3	PRINCIPIO 4	
647	DI STASI GIUSEPPE	DSTGPP95R24F104S	DI STASI GIUSEPPE	DSTGPP95R24F104S	45,00000000	35,00000000	16,00000000	96,00000000
648	PRATO ENNIO NICOLA	PRTNNC97S041119S	PRATO ENNIO NICOLA	PRTNNC97S041119S	22,38282430	35,00000000	17,00000000	74,38282430
649	BASILE ANGELA	BSLNGL83R67H096Q	BASILE ANGELA	BSLNG83R67H096Q	25,00000000	35,00000000	20,00000000	80,00000000
650	CUTAIO SARA	CTUSRA82D52B9170	SOCIETA' AGRICOLA SEMPLICE "LA QUERCIA DEGLI EREDI BUCHICCHIO"	04162910717	45,00000000	35,00000000	18,00000000	98,00000000
651	FANTETTI GIUSEPPINA	FNTGPP80L64D643B	SOCIETA' AGRICOLA SEMPLICE "LA QUERCIA DEGLI EREDI BUCHICCHIO"	04162910717	45,00000000	35,00000000	18,00000000	98,00000000
652	PELLEGRINO DANIELA	PLLDNL93H45E506M	PELLEGRINO DANIELA	PLLDNL93H45E506M	25,00000000	35,00000000	16,00000000	76,00000000
653	TURCO ANGELICA	TRCNLC98P44H926P	SOCIETA' AGRICOLA TURCO MADEINPUGLIA S.S.	04137590719	45,00000000	35,00000000	18,00000000	98,00000000
654	TURCO NUNZIA VALENTINA	TRCNZV87M45H926R	SOCIETA' AGRICOLA TURCO MADEINPUGLIA S.S.	04137590719	45,00000000	35,00000000	18,00000000	98,00000000
655	CASULLO ROCCO	CSLRCC97H23A399M	CASULLO ROCCO	CSLRCC97H23A399M	45,00000000	35,00000000	18,00000000	98,00000000
656	MORRA LUIGI	MRRRLG93E03D643C	SOCIETA' AGRICOLA SEMPLICE PRODOTTI A KM ZERO DI LUIGI E SARA MORRA	04079050714	45,00000000	35,00000000	18,00000000	98,00000000
657	MORRA SARA	MRRSR95E64D643S	SOCIETA' AGRICOLA SEMPLICE PRODOTTI A KM ZERO DI LUIGI E SARA MORRA	04079050714	45,00000000	35,00000000	18,00000000	98,00000000
658	DI GIOIA MARISA	DGIMRS86R41E885V	DI GIOIA MARISA	DGIMRS86R41E885V	45,00000000	35,00000000	18,00000000	98,00000000
659	AMARENA MARIA LUIGIA	MRNMLG90S43D643U	SOCIETA' AGRICOLA AMARENA MARIA LUIGIA & AMARENA ANGELA S.S.	04115750715	39,01466313	35,00000000	16,00000000	90,01466313
660	TRICARICO GABRIELE	TRCGRL94R08E223B	AZIENDA AGRICOLA TRICARICO S.S.	08079980721	25,00000000	35,00000000	17,00000000	77,00000000
661	PUTIGNANO SIMONA	PTGSMN93B60A662N	PUTIGNANO SIMONA	PTGSMN93B60A662N	25,00000000	35,00000000	16,00000000	76,00000000
662	CAPUANO VITO	CPNVTI89C03C514S	CAPUANO VITO	CPNVTI89C03C514S	45,00000000	35,00000000	16,00000000	96,00000000
663	D'ONGHIA ANDRES FELIPE	DNGNRS98C30Z604F	D'ONGHIA ANDRES FELIPE	DNGNRS98C30Z604F	25,00000000	35,00000000	16,00000000	76,00000000
664	PERRONE PASQUALE	PRRPQL95H25F027N	PERRONE PASQUALE	PRRPQL95H25F027N	25,00000000	35,00000000	19,00000000	79,00000000
665	FIORE PAOLO	FRIPLA86T05A048O	FIORE PAOLO	FRIPLA86T05A048O	25,00000000	35,00000000	17,00000000	77,00000000
666	PUPINO DANIELE	PPNDNL97P14C136D	PUPINO DANIELE	PPNDNL97P14C136D	25,00000000	35,00000000	16,00000000	76,00000000
667	PALMISANO DOMENICO	PLMDNC96T01H096A	PALMISANO DOMENICO	PLMDNC96T01H096A	25,00000000	35,00000000	16,00000000	76,00000000
668	BASILE MIRIANA	BSLMRN83H62E986X	BASILE MIRIANA	BSLMRN83H62E986X	25,00000000	35,00000000	16,00000000	76,00000000
669	PALMIROTTA DONNA ALMARES	PLMDNL93S68B998V	BIO-SOL SOCIETA' AGRICOLA A RESPONSABILITA' LIMITATA SEMPLIFICATA SOCIETA' AGRICOLA LA LUMACA DEL GARGANO SAS DI MANGIACOTTI GABRIELE & C.	07976720727	25,00000000	35,00000000	16,00000000	76,00000000
670	MANGIACOTTI GABRIELE	MNGGRL89S23H926J	MANGIACOTTI GABRIELE	04150790717	22,79290616	35,00000000	16,00000000	73,79290616
671	MAGGIALETTI CHIARA	MGGCHR98S65L328S	SOCIETA' AGRICOLA PLANTAMURA S.R.L.S.	07965200723	25,00000000	35,00000000	18,00000000	78,00000000
672	CAPURSO CHIARA	OPRCHR95P57A662L	SOCIETA' AGRICOLA F.LLI CAPURSO 3 C S.S.	07955120725	25,00000000	35,00000000	18,00000000	78,00000000
673	CAPURSO ISABELLA	CPRSL96M61A225C	SOCIETA' AGRICOLA F.LLI CAPURSO 3 C S.S.	07955120725	25,00000000	35,00000000	18,00000000	78,00000000
674	CAPURSO MASSIMO	CPRMSM96T18A662V	SOCIETA' AGRICOLA F.LLI CAPURSO 3 C S.S.	07955120725	25,00000000	35,00000000	18,00000000	78,00000000

Allegato A1

PSR PUGLIA 2014 - 2020

PACCHETTO GIOVANI - Bando pubblicato nel BURP n. 87 del 28/07/2016 e ss.mm.ii.
Sottomisura 6.1 Aiuti all'avviamento di imprese per i giovani agricoltori

Dettaglio punteggi conseguiti in applicazione dei criteri di selezione di cui alla sottomisura 6.1

POSIZIONE IN GRADUATORIA	RICHIEDENTE PREMIO	CUAA SOGGETTO	DENOMINAZIONE AZIENDA	CUAA AZIENDA	PUNTEGGIO			PUNTEGGIO CONSEGUITO
					PRINCIPIO 1 E 2	PRINCIPIO 3	PRINCIPIO 4	
675	LEONE GIOACCHINO	LNEGCH880A4B6190	SOC.AGRICOLA SEMPLICE FRATELLI LEONE	07890030724	24,52986084	35,00000000	18,00000000	77,52986084
676	LEONE TOMMASO	LNETMS91H01B619C	SOC.AGRICOLA SEMPLICE FRATELLI LEONE	07890030724	24,52986084	35,00000000	18,00000000	77,52986084
677	RENIS MARTINA	RNSMTN97M52B1801	RENIS MARTINA	RNSMTN97M52B1801	22,35378031	35,00000000	16,00000000	73,35378031
678	GIANNICO LUCREZIA	GNNLRZ98L42C136Y	LE TRE QUERCE SOC. AGR. A R.L. SEMPLIFICATA	03117960736	25,00000000	35,00000000	19,00000000	79,00000000
679	CANTATORE DOMENICA	CNTDNC95L44C983I	SOCIETA' AGRICOLA COLLE DI SETA	08076750721	25,00000000	35,00000000	19,00000000	79,00000000
680	CANTATORE VINCENZO	CNTVCN92P29C983C	SOCIETA' AGRICOLA COLLE DI SETA	08076750721	25,00000000	35,00000000	19,00000000	79,00000000
681	SILVESTRI ANGELO	SLVNGL97E12D643O	SILVESTRI ANGELO	SLVNGL97E12D643O	45,00000000	35,00000000	16,00000000	96,00000000
682	GIANNETTA ANTONIETTA	GNNNT92T68D643J	GIANNETTA ANTONIETTA	GNNNT92T68D643J	45,00000000	35,00000000	16,00000000	96,00000000
683	SANTARELLA MARIO	SNTMRA92L03D643S	SANTARELLA MARIO	SNTMRA92L03D643S	45,00000000	35,00000000	16,00000000	96,00000000
684	PETRUCCI GIANNICHELE	PTRGMC92M01158Z	PETRUCCI GIANNICHELE	PTRGMC92M01158Z	41,52571935	35,00000000	16,00000000	92,52571935
685	FANTASIA ANTHONY	FNTNHN90B19C975N	FANTASIA ANTHONY	FNTNHN90B19C975N	25,00000000	35,00000000	16,00000000	76,00000000
686	LAGRAVINESE CLAUDIA	LGRCLD84B42H096N	MASSERIA LO SCHIAVETTO SOCIETA' AGRICOLA SEMPLICE	08092600728	25,00000000	35,00000000	17,00000000	77,00000000
687	LAGRAVINESE GIUSEPPE	LGRGPP98C25H096P	MASSERIA LO SCHIAVETTO SOCIETA' AGRICOLA SEMPLICE	08092600728	25,00000000	35,00000000	17,00000000	77,00000000
688	DENOVELLIS ROSALINDA	DNVRLN91M55H096Y	DENOVELLIS ROSALINDA	DNVRLN91M55H096Y	25,00000000	35,00000000	16,00000000	76,00000000
689	BETTUELLI ANGELO	BTTNGL97L18D643X	BETTUELLI ANGELO	BTTNGL97L18D643X	16,15843987	35,00000000	16,00000000	67,15843987
690	ROCCO CARMELA	RCCCM79E49H926V	ROCCO CARMELA	RCCCM79E49H926V	45,00000000	35,00000000	16,00000000	96,00000000
691	FARIELLO MARIA CRISTINA	FRLMCR79S65A662V	FARIELLO MARIA CRISTINA	FRLMCR79S65A662V	25,00000000	35,00000000	18,00000000	78,00000000
692	MARSEGLIA ANTONIO	MRSNTN89H14G187R	MARSEGLIA ANTONIO	MRSNTN89H14G187R	25,00000000	35,00000000	16,00000000	76,00000000
693	BASILE FRANCESCO	BSLFNC97D01H926Z	BASILE FRANCESCO	BSLFNC97D01H926Z	45,00000000	35,00000000	17,00000000	97,00000000
694	DE MAGISTRIS CHIARA	DMGCHR94P52F842L	SOCIETA' AGRICOLA DE MAGISTRIS SRLS	04901110751	25,00000000	35,00000000	16,00000000	76,00000000
695	LODRAGO STEFANO	LDRSFN92B22C975C	LODRAGO STEFANO	LDRSFN92B22C975C	25,00000000	35,00000000	16,00000000	76,00000000
696	TRAGNI GIUSEPPE	TRGGPP89S24A225L	TRAGNI GIUSEPPE	TRGGPP89S24A225L	25,00000000	35,00000000	16,00000000	76,00000000
697	PEDONE PASQUALE	PDNPQL89R27H096P	PEDONE PASQUALE	PDNPQL89R27H096P	25,00000000	35,00000000	16,00000000	76,00000000
698	ORLANDO DORIANA	RLNDRN86E64H096O	ORLANDO DORIANA	RLNDRN86E64H096O	25,00000000	35,00000000	16,00000000	76,00000000
699	PAGANO FRANCESCO	PGNFNC82P07E205P	PAGANO FRANCESCO	PGNFNC82P07E205P	25,00000000	35,00000000	16,00000000	76,00000000
700	NITTI ANNAROSA	NITNRS82A50C134E	NITTI ANNAROSA	NITNRS82A50C134E	25,00000000	35,00000000	16,00000000	76,00000000
701	ROTONDO ANTONIO	RTNNTN80T09H643S	ROTONDO ANTONIO	RTNNTN80T09H643S	25,00000000	35,00000000	16,00000000	76,00000000
702	TRISOLINI FRANCESCA	TRSFNC77R61C136Y	TRISOLINI FRANCESCA	TRSFNC77R61C136Y	25,00000000	35,00000000	16,00000000	76,00000000
703	DEL SOLE RAFFAELE	DLSHFL97T27E223U	AZIENDA AGRICOLA DEL SOLE DI DEL SOLE RAFFAELE E MICHELE & C. S.A.S.	08091060726	25,00000000	35,00000000	16,00000000	76,00000000

Allegato A1

PSR PUGLIA 2014 - 2020

PACCHETTO GIOVANI - Bando pubblicato nel BURP n. 87 del 28/07/2016 e ss.mm.ii.
Sottomisura 6.1 Aiuti all'avviamento di imprese per i giovani agricoltori

Dettaglio punteggi conseguiti in applicazione dei criteri di selezione di cui alla sottomisura 6.1

POSIZIONE IN GRADUATORIA	RICHIEDENTE PREMIO	CUAA SOGGETTO	DENOMINAZIONE AZIENDA	CUAA AZIENDA	PUNTEGGIO			PUNTEGGIO CONSEGUITO
					PRINCIPIO 1 E 2	PRINCIPIO 3	PRINCIPIO 4	
704	DIBENEDETTO NICOLA	DBNNCL91D27A048Z	DIBENEDETTO NICOLA	DBNNCL91D27A048Z	25,00000000	35,00000000	16,00000000	76,00000000
705	TRICARICO MARCO	TRCMRC83T21L109Y	TRICARICO MARCO	TRCMRC83T21L109Y	25,00000000	35,00000000	16,00000000	76,00000000
706	CARIGATO CHIARA	CRCCHR78R51E506D	CARIGATO CHIARA	CRCCHR78R51E506D	24,76983216	35,00000000	16,00000000	75,76983216
707	PUGLIESE STEFANO	PGLSFN89S09A662O	PUGLIESE STEFANO	PGLSFN89S09A662O	14,73600219	35,00000000	19,00000000	68,73600219
708	BERARDINO MARIA MARIE	BRRMMR82A4Z110A	BERARDINO MARIA MARIE	BRRMMR82A4Z110A	25,00000000	35,00000000	16,00000000	76,00000000
709	ORLANDO VALENTINA ANNACHIARA	RLNVNT96M51F280M	ORLANDO VALENTINA ANNACHIARA	RLNVNT96M51F280M	24,26960861	35,00000000	16,00000000	75,26960861
710	RODIO FRANCESCO	RDOFNC93R14H096T	RODIO FRANCESCO	RDOFNC93R14H096T	24,70385271	35,00000000	18,00000000	77,70385271
711	PIGNATARO FRANCESCO	PGNFNC79A25Z112Z	PIGNATARO SOCIETA' AGRICOLA	03141530737	25,00000000	35,00000000	0,00000000	60,00000000
712	PIGNATARO MARIKA	PGNMRC98P68C136G	PIGNATARO SOCIETA' AGRICOLA	03141530737	25,00000000	35,00000000	0,00000000	60,00000000
713	PIGNATARO NICLA	PGNNCL90L63C136M	PIGNATARO SOCIETA' AGRICOLA	03141530737	25,00000000	35,00000000	0,00000000	60,00000000
714	RESTA CLAUDIA	RSTGLD94M52C975P	TENUTA ADELPHI SOCIETA' AGRICOLA SEMPLICE	91123040726	25,00000000	35,00000000	0,00000000	60,00000000
715	RESTA DOMENICO	RSTDNC98H22C975F	TENUTA ADELPHI SOCIETA' AGRICOLA SEMPLICE	91123040726	25,00000000	35,00000000	0,00000000	60,00000000
716	BLASI ROBERTA	BLSRRT92H5E986R	BLASI ROBERTA	BLSRRT92H5E986R	25,00000000	35,00000000	16,00000000	76,00000000
717	FERRO NICOLA	FRRNCL88S08B519F	SOCIETA' SEMPLICE AGRICOLA FERRO DI FERRO NICOLA & NICOLA	04100420712	45,00000000	35,00000000	18,00000000	98,00000000
718	FERRO NICOLA	FRRNCL82B04E716E	SOCIETA' SEMPLICE AGRICOLA FERRO DI FERRO NICOLA & NICOLA	04100420712	45,00000000	35,00000000	18,00000000	98,00000000
719	GOFFREDO FEDERICO	GFFFR99D26H501S	AZIENDA AGRICOLA S.A.S. DI GOFFREDO MICHELA E GOFFREDO FEDERICO & C.	04163840715	45,00000000	35,00000000	16,00000000	96,00000000
720	GOFFREDO MICHELA	GFFMHL97C48H501T	AZIENDA AGRICOLA S.A.S. DI GOFFREDO MICHELA E GOFFREDO FEDERICO & C.	04163840715	45,00000000	35,00000000	16,00000000	96,00000000
721	DI STEFANO CIRO	DSTCRI95R07D643H	DI STEFANO CIRO	DSTCRI95R07D643H	45,00000000	35,00000000	16,00000000	96,00000000
722	CAGGIANIello PASQUALE	CGGFPQL95L10A399X	CAGGIANIello PASQUALE	CGGFPQL95L10A399X	45,00000000	35,00000000	16,00000000	96,00000000
723	BOTTICELLA LUCIA	BTTLCU95D61D643H	BOTTICELLA LUCIA	BTTLCU95D61D643H	45,00000000	35,00000000	16,00000000	96,00000000
724	MARINACCIO BIAGIO	MRNBGI88T27D643M	AGRICOLA M.C. FIGLI MARINACCIO SOCIETA' AGRICOLA SEMPLICE	04110620711	45,00000000	35,00000000	16,00000000	96,00000000
725	MARINACCIO ROCCO	MRNFCC87E06D643C	AGRICOLA M.C. FIGLI MARINACCIO SOCIETA' AGRICOLA SEMPLICE	04110620711	45,00000000	35,00000000	16,00000000	96,00000000
726	VECERA ELIA MARIA	VCRLMR78A48H926E	VECERA ELIA MARIA	VCRLMR78A48H926E	45,00000000	35,00000000	16,00000000	96,00000000
727	LAMANNA LUCIA	LMNLUC76T64D643X	LAMANNA LUCIA	LMNLUC76T64D643X	45,00000000	35,00000000	16,00000000	96,00000000
728	DEL DUCA ROBERTO	DLDRRT83E22G487R	DEL DUCA ROBERTO	DLDRRT83E22G487R	45,00000000	35,00000000	16,00000000	96,00000000
729	BARBAROSSA ANTONELLA	BRBNNL92H69B619K	BARBAROSSA ANTONELLA	BRBNNL92H69B619K	25,00000000	20,00000000	17,00000000	62,00000000
730	D'APOLITO FRANCESCO	DPLFNC79M09F152D	SOC. AGR. SEMPLICE NUOVA ERA DI FRANCESCO D'APOLITO E GLORIA MARIA ZURLO	02537720746	19,24338725	35,00000000	19,00000000	73,24338725

Allegato A1

PSR PUGLIA 2014 - 2020

PACCHETTO GIOVANI - Bando pubblicato nel BURP n. 87 del 28/07/2016 e ss.mm.ii.
Sottomisura 6.1 Aiuti all'avviamento di imprese per i giovani agricoltori

Dettaglio punteggi conseguiti in applicazione dei criteri di selezione di cui alla sottomisura 6.1

POSIZIONE IN GRADUATORIA	RICHIEDENTE PREMIO	CUAA SOGGETTO	DENOMINAZIONE AZIENDA	CUAA AZIENDA	PUNTEGGIO			
					PRINCIPIO 1 E 2	PRINCIPIO 3	PRINCIPIO 4	PUNTEGGIO CONSEGUITO
731	ZURLO GLORIA MARIA	ZRLGRM94A50F152N	SOC.AGR. SEMPLICE NUOVA ERA DI FRANCESCO D'APOLITO E GLORIA MARIA ZURLO	02537720746	19,24338725	35,00000000	19,00000000	73,24338725
732	RICCHETTI DAVIDE	RCCDVD89L04D643X	RICCHETTI DAVIDE	RCCDVD89L04D643X	25,61899688	35,00000000	16,00000000	76,61899688
733	POVIA FRANCESCO	PVOFNC88M23B619Y	SOCIETA' AGRICOLA SEMPLICE POVIA	07891050721	22,73486262	35,00000000	16,00000000	73,73486262
734	POVIA LILIANA	PVOLLN80L68A883P	SOCIETA' AGRICOLA SEMPLICE POVIA	07891050721	22,73486262	35,00000000	16,00000000	73,73486262
735	LIBERTAZZI ANGELA MARIA	LBRNLM94T61D643M	SOCIETA' AGRICOLA SEMPLICE DI LIBERTAZZI ANGELA M. E F.LLI	04159530718	43,19396427	35,00000000	19,00000000	97,19396427
736	LIBERTAZZI MARIO	LBRMRA97D09D643O	SOCIETA' AGRICOLA SEMPLICE DI LIBERTAZZI ANGELA M. E F.LLI	04159530718	43,19396427	35,00000000	19,00000000	97,19396427
737	LIBERTAZZI VALENTINA	LBRVNT96B59D643Z	SOCIETA' AGRICOLA SEMPLICE DI LIBERTAZZI ANGELA M. E F.LLI	04159530718	43,19396427	35,00000000	19,00000000	97,19396427
738	LOMBARDI MATTEO	LMBMTT80D27H096I	LOMBARDI MATTEO	LMBMTT80D27H096I	25,00000000	35,00000000	19,00000000	79,00000000
739	GARGANO EMANUELE	GRGMNL83D30A662T	GARGANO EMANUELE	GRGMNL83D30A662T	18,48892587	35,00000000	16,00000000	69,48892587
740	COMO GIACOMO	CMOGCM98L28B506E	COMO GIACOMO	CMOGCM98L28B506E	25,00000000	35,00000000	16,00000000	76,00000000
741	VANNELLA MARIKA	VNNMRK97S47C136Y	VANNELLA MARIKA	VNNMRK97S47C136Y	25,00000000	35,00000000	16,00000000	76,00000000
742	FRAGNELLI PARIDE	FRGPRD97H23E882F	FRAGNELLI PARIDE	FRGPRD97H23E882F	25,00000000	35,00000000	17,00000000	77,00000000
743	BOZZA DARIO	BZZDRA99L14A666Z	VALIDA. SOCIETA' AGRICOLA SEMPLICE DI BOZZA DARIO & VALERIO	03141880736	25,00000000	35,00000000	19,00000000	79,00000000
744	BOZZA VALERIO	BZZVLR93T27A666R	VALIDA. SOCIETA' AGRICOLA SEMPLICE DI BOZZA DARIO & VALERIO	03141880736	25,00000000	35,00000000	19,00000000	79,00000000
745	POLLICORO VALENTINA	PLLVNT92C60A662J	POLLICORO VALENTINA	PLLVNT92C60A662J	25,00000000	35,00000000	17,00000000	77,00000000
746	SCUPOLA FRANCESCA	SCPFNC89S53Z100S	SCUPOLA FRANCESCA	SCPFNC89S53Z100S	25,00000000	35,00000000	16,00000000	76,00000000
747	MUSARO' FABIO	MSRFBA78M23L419N	FRATELLI MUSARO' S.A.S. DI MUSARO' FABIO SOCIETA' AGRICOLA	04895160754	25,00000000	35,00000000	19,00000000	79,00000000
748	GENNACCARI LUIGINA	GNLGN84H56G751T	GENNACCARI LUIGINA	GNLGN84H56G751T	25,00000000	35,00000000	16,00000000	76,00000000
749	TAGLIENTE DOMENICO	TGLDNC88T18E986C	TAGLIENTE DOMENICO	TGLDNC88T18E986C	15,00000000	35,00000000	16,00000000	66,00000000
750	CARRIERI MARILENA	CRRMLN87C70F376C	CARRIERI MARILENA	CRRMLN87C70F376C	13,79610168	35,00000000	16,00000000	64,79610168
751	MEZZAPESA GIOVANNI	MZZGNN89M07C134A	MEZZAPESA GIOVANNI	MZZGNN89M07C134A	25,00000000	35,00000000	16,00000000	76,00000000
752	CAPITANIO SIMONE	CPTSMN92P29F376K	CAPITANIO SIMONE	CPTSMN92P29F376K	13,73457262	35,00000000	16,00000000	64,73457262
753	PERRONE GIOVANNI	PRRGNN95M09C136W	S.S. AGRICOLA F.LLI PERRONE	03136880733	25,00000000	35,00000000	0,00000000	60,00000000
754	PERRONE PAOLA	PRRPLA98D57C136V	S.S. AGRICOLA F.LLI PERRONE	03136880733	25,00000000	35,00000000	0,00000000	60,00000000
755	ALBERGA MARIATERESA	LBRMTR93R49A662J	ALBERGA MARIATERESA	LBRMTR93R49A662J	23,98698839	35,00000000	16,00000000	74,98698839
756	DI SALVIA LEONARDO	DSLRLD87E16D643B	DI SALVIA LEONARDO	DSLRLD87E16D643B	45,00000000	35,00000000	16,00000000	96,00000000
757	DIMATTIA GIULIANO	DMITGLN83R18A225W	DIMATTIA GIULIANO	DMITGLN83R18A225W	25,00000000	35,00000000	16,00000000	76,00000000
758	MARCUCCIO ANDREA	MRCNDR90R30F842N	MARCUCCIO ANDREA	MRCNDR90R30F842N	25,00000000	35,00000000	17,00000000	77,00000000

Allegato A1

PSR PUGLIA 2014 - 2020

PACCHETTO GIOVANI - Bando pubblicato nel BURP n. 87 del 28/07/2016 e ss.mm.ii.
Sottomisura 6.1 Aiuti all'avviamento di imprese per i giovani agricoltori

Dettaglio punteggi conseguiti in applicazione dei criteri di selezione di cui alla sottomisura 6.1

POSIZIONE IN GRADUATORIA	RICHIEDENTE PREMIO	CUAA SOGGETTO	DENOMINAZIONE AZIENDA	CUAA AZIENDA	PUNTEGGIO			
					PRINCIPIO 1 E 2	PRINCIPIO 3	PRINCIPIO 4	PUNTEGGIO CONSEGUITO
759	SCARPELLO DALILA	SCRDLL97M41D508V	SCARPELLO DALILA	SCRDLL97M41D508V	25,00000000	35,00000000	18,00000000	78,00000000
760	GIORDANO ANTONIA PIA	GRDNNP91553H926W	F.LLI GIORDANO S.S. SOCIETA' AGRICOLA	04105650719	45,00000000	35,00000000	17,00000000	97,00000000
761	GIORDANO LUIGI PIO	GRDLGP91S18H926L	F.LLI GIORDANO S.S. SOCIETA' AGRICOLA	04105650719	45,00000000	35,00000000	17,00000000	97,00000000
762	SANITATE VITTORIANA	SNTVTR97R66A662S	SANITATE VITTORIANA	SNTVTR97R66A662S	7,33920378	35,00000000	17,00000000	59,33920378
763	MARSELLA VALENTINA	MRSVNT81C45E815E	MARSELLA VALENTINA	MRSVNT81C45E815E	25,00000000	35,00000000	16,00000000	76,00000000
764	SPINELLI ANNUNZIADA	SPNNNZ86T56H096O	SPINELLI ANNUNZIADA	SPNNNZ86T56H096O	25,00000000	35,00000000	17,00000000	77,00000000
765	GIAMPETRUZZI ANTONELLA	GMPNNL89B50A048C	GIAMPETRUZZI ANTONELLA	GMPNNL89B50A048C	25,00000000	35,00000000	19,00000000	79,00000000
766	TORTORELLI NUNZIO	TRTNNZ81C25C136H	TORTORELLI NUNZIO	TRTNNZ81C25C136H	25,00000000	35,00000000	16,00000000	76,00000000
767	MARVULLI MICHELE	MRVMHL97H28A225P	MARVULLI MICHELE	MRVMHL97H28A225P	25,00000000	35,00000000	16,00000000	76,00000000
768	CHIECHI MARIAGRAZIA	CHCMGR97L63A048A	CHIECHI MARIAGRAZIA	CHCMGR97L63A048A	8,48954816	35,00000000	17,00000000	60,48954816
769	MORESE GABRIELE PIO	MRSGLR87C30H926W	MORESE GABRIELE PIO	MRSGLR87C30H926W	45,00000000	35,00000000	16,00000000	96,00000000
770	GIOVANNIELLO ANTONELLA	GVNNNL97A5A662N	AZIENDA AGRICOLA GIOVANNIELLO DI GIOVANNIELLO ISIDORO ED ANTONELLA & C. S.A.S.	08091030729	25,00000000	35,00000000	18,00000000	78,00000000
771	GIOVANNIELLO ISIDORO	GVNSDR93B26A662J	AZIENDA AGRICOLA GIOVANNIELLO DI GIOVANNIELLO ISIDORO ED ANTONELLA & C. S.A.S.	08091030729	25,00000000	35,00000000	18,00000000	78,00000000
772	PIO TOMMASO	PIOTMS78S16D862H	PIO TOMMASO	PIOTMS78S16D862H	25,00000000	35,00000000	16,00000000	76,00000000
773	MONTRONE FRANCESCO	MNTFNC77H28A285E	TENUTE FEDERICIANE S.R.L.S.	08015430724	22,41951961	35,00000000	19,00000000	76,41951961
774	DI MAGGIO LEONARDO	DMGLRD96T29H926J	SOCIETA' AGRICOLA ORSALE S.S.	04118110719	45,00000000	35,00000000	18,00000000	98,00000000
775	DI MAGGIO ORNELLA	DMGRLL93A42H926P	SOCIETA' AGRICOLA ORSALE S.S.	04118110719	45,00000000	35,00000000	18,00000000	98,00000000
776	DI MAGGIO SARA	DMGSR95L62H926Q	SOCIETA' AGRICOLA ORSALE S.S.	04118110719	45,00000000	35,00000000	18,00000000	98,00000000
777	TURI VITO	TRUVTI82A10A662K	TURI VITO	TRUVTI82A10A662K	45,00000000	35,00000000	18,00000000	98,00000000
778	BENNARDI STEFANO	BNNSFN92A20H096G	BENNARDI STEFANO	BNNSFN92A20H096G	21,444817699	35,00000000	16,00000000	72,444817699
779	GUAGNANO GIORGIO	GGNGRG84R28F842Q	GUAGNANO GIORGIO	GGNGRG84R28F842Q	25,00000000	35,00000000	16,00000000	76,00000000
780	GRECO DARIO	GRCDRA98A17A662S	GRECO DARIO	GRCDRA98A17A662S	5,74215768	35,00000000	16,00000000	56,74215768
781	DI BARTOLOMEO FABIO GIUSEPPE	DBRFGS92P05C983B	DI BARTOLOMEO FABIO GIUSEPPE	DBRFGS92P05C983B	5,73827170	35,00000000	16,00000000	56,73827170
782	ABATI FRANCESCO	BTAFNC87E07L419L	ABATI FRANCESCO	BTAFNC87E07L419L	25,00000000	35,00000000	16,00000000	76,00000000
783	SAVOIA RAFFAELE	SVAARFL85E27C978U	SAVOIA RAFFAELE	SVAARFL85E27C978U	10,19238311	35,00000000	17,00000000	62,19238311
784	CLEMENTE CATERINA	CLMCRN81P69A225X	CLEMENTE CATERINA	CLMCRN81P69A225X	25,00000000	35,00000000	16,00000000	76,00000000
785	SCHIAVONE FEDERICO	SCHFRCS9805D643M	AGRARIA SCHIAVONE SOCIETA' SEMPLICE AGRICOLA	04159880717	34,26885293	35,00000000	17,00000000	86,26885293
786	SCHIAVONE LUDOVICA	SCHLVLC93B66D643Y	AGRARIA SCHIAVONE SOCIETA' SEMPLICE AGRICOLA	04159880717	34,26885293	35,00000000	17,00000000	86,26885293

Allegato A1

PSR PUGLIA 2014 - 2020

PACCHETTO GIOVANI - Bando pubblicato nel BURP n. 87 del 28/07/2016 e ss.mm.ii.
Sottomisura 6.1 Aiuti all'avviamento di imprese per i giovani agricoltori

Dettaglio punteggi conseguiti in applicazione dei criteri di selezione di cui alla sottomisura 6.1

POSIZIONE IN GRADUATORIA	RICHIEDENTE PREMIO	CUAA SOGGETTO	DENOMINAZIONE AZIENDA	CUAA AZIENDA	PUNTEGGIO			
					PRINCIPIO 1 E 2	PRINCIPIO 3	PRINCIPIO 4	PUNTEGGIO CONSEGUITO
787	LAGRECA ONOFRIO	LGRNFR97M19A662Z	LAGRECA ONOFRIO	LGRNFR97M19A662Z	25,00000000	35,00000000	16,00000000	76,00000000
788	PICERNO LUCIA	PCRLCJ86C65A2250	PICERNO LUCIA	PCRLCJ86C65A2250	25,00000000	35,00000000	16,00000000	76,00000000
789	RINALDI STELLA	RNL.SLL82R52A149S	RINALDI STELLA	RNL.SLL82R52A149S	25,00000000	35,00000000	16,00000000	76,00000000
790	CARAMIA FRANCESCO	CRMFNC95C18D508X	CARAMIA FRANCESCO	CRMFNC95C18D508X	25,00000000	35,00000000	16,00000000	76,00000000
791	REGINA GIUSEPPE ANTONELLO	RGNGPP94A25E223N	REGINA GIUSEPPE ANTONELLO	RGNGPP94A25E223N	25,00000000	35,00000000	16,00000000	76,00000000
792	CARAMIA VITA TANIA	CRMVTN92E59F262L	CARAMIA VITA TANIA	CRMVTN92E59F262L	25,00000000	35,00000000	16,00000000	76,00000000
793	PAPARELLA ANTONIO ALESSANO	PPRNNL92A06L109L	PAPARELLA ANTONIO ALESSANO	PPRNNL92A06L109L	25,00000000	35,00000000	16,00000000	76,00000000
794	GRANDE SERENA	GRNSRN89L62F152T	GRANDE SERENA	GRNSRN89L62F152T	25,00000000	35,00000000	16,00000000	76,00000000
795	GRANIERI CARMEN	GRNCMN87A67L109L	GRANIERI CARMEN	GRNCMN87A67L109L	25,00000000	35,00000000	16,00000000	76,00000000
796	CAPPUCCI LUCA	CPPLCJ96R18Z112P	SOCIETA' AGRICOLA LE CHIANCATE SOCIETA' A RESPONSABILITA' LIMITATA SEMPLIFICATA	04098230719	45,00000000	35,00000000	19,00000000	99,00000000
797	MANSUETO EZIA	MNSZEI90H48F915E	MASSERIA ZURLO SOCIETA AGRICOLA SEMPLICE	08092460727	25,00000000	35,00000000	17,00000000	77,00000000
798	MANSUETO MARIA	MNSMRA48H43F915Y	MASSERIA ZURLO SOCIETA AGRICOLA SEMPLICE	08092460727	25,00000000	35,00000000	17,00000000	77,00000000
799	COLUCCI ANNA RITA	CLCNRT81R53A662X	COLUCCI ANNA RITA	CLCNRT81R53A662X	7,30414948	35,00000000	18,00000000	60,30414948
800	PALLOTTA DOMINIK	PLLDNK96R01A225C	SOCIETA' AGRICOLA F.LLI PALLOTTA S.S.	91125770726	25,00000000	35,00000000	18,00000000	78,00000000
801	PALLOTTA ROSSELLA	PLLRSL93P58A225Z	SOCIETA' AGRICOLA F.LLI PALLOTTA S.S.	91125770726	25,00000000	35,00000000	18,00000000	78,00000000
802	PALLOTTA VINCENZO	PLLVCN98R25A225Z	SOCIETA' AGRICOLA F.LLI PALLOTTA S.S.	91125770726	25,00000000	35,00000000	18,00000000	78,00000000
803	TUCCI GIOVANNI	TCCGNN92M10C136T	TUCCI GIOVANNI	TCCGNN92M10C136T	25,00000000	35,00000000	16,00000000	76,00000000
804	LATORRATA PIERO	LTRPRR84T16F784Y	LATORRATA PIERO	LTRPRR84T16F784Y	25,00000000	35,00000000	16,00000000	76,00000000
805	GRAMEGNA MICHELE	GRMMHL95A20A225K	GRAMEGNA MICHELE	GRMMHL95A20A225K	25,00000000	35,00000000	16,00000000	76,00000000
806	TOTARO ALESSIO LORENZO	TTRLSL96C30H926A	TOTARO ALESSIO LORENZO	TTRLSL96C30H926A	37,45953167	35,00000000	16,00000000	88,45953167
807	SPALLUTO ALDO	SPLLDA85L16D761P	SOCIETA' AGRICOLA POGGIO DEL PRETE S.R.L.	02538260742	25,00000000	35,00000000	19,00000000	79,00000000
808	MARTEMUCCI VINCENZO	MRTVCN80C01F032Y	F.LLI MARTEMUCCI SOCIETA' SEMPLICE AGRICOLA DI VINCENZO E MICHELE	03143370736	25,00000000	35,00000000	19,00000000	79,00000000
809	DI IORIO ANTONIO	DRINTN96H051158Q	DI IORIO ANTONIO	DRINTN96H051158Q	45,00000000	35,00000000	16,00000000	96,00000000
810	BORRA BARBARA	BRBBRR82E53C9330	BORRA BARBARA	BRBBRR82E53C9330	25,00000000	35,00000000	19,00000000	79,00000000
811	MORRONE COSIMO	MRRCSM99L19L049G	MORRONE COSIMO	MRRCSM99L19L049G	25,00000000	35,00000000	17,00000000	77,00000000
812	MACCARONE ANTONELLA	MCCNNL99D48D643C	MACCARONE ANTONELLA	MCCNNL99D48D643C	45,00000000	35,00000000	16,00000000	96,00000000
813	LATORRE PAOLO	LTRPLA96H08H926C	LATORRE PAOLO	LTRPLA96H08H926C	45,00000000	35,00000000	16,00000000	96,00000000
814	D'ALSAZIA MICHELE ALESSANDRO	DLSMHL95E16D643U	D'ALSAZIA MICHELE ALESSANDRO	DLSMHL95E16D643U	45,00000000	35,00000000	16,00000000	96,00000000

Allegato A1

PSR PUGLIA 2014 - 2020

PACCHETTO GIOVANI - Bando pubblicato nel BURP n. 87 del 20/07/2016 e ss.mm.ii.
Sottomisura 6.1 Aiuti all'avviamento di imprese per i giovani agricoltori

Dettaglio punteggi conseguiti in applicazione dei criteri di selezione di cui alla sottomisura 6.1

POSIZIONE IN GRADUATORIA	RICHIEDENTE PREMIO	CUAA SOGGETTO	DENOMINAZIONE AZIENDA	CUAA AZIENDA	PUNTEGGIO			
					PRINCIPIO 1 E 2	PRINCIPIO 3	PRINCIPIO 4	PUNTEGGIO CONSEGUITO
815	LA TORRE GIAMPIERO	LTRGRP93C15E8850	LA TORRE GIAMPIERO	LTRGRP93C15E8850	45,00000000	35,00000000	16,00000000	96,00000000
816	GUALANO EMANUELE	GLNMLN91R13H926Q	GUALANO EMANUELE	GLNMLN91R13H926Q	45,00000000	35,00000000	16,00000000	96,00000000
817	LOMBARDI ANDREA	LMBNDR90C28H926P	LOMBARDI ANDREA	LMBNDR90C28H926P	45,00000000	35,00000000	16,00000000	96,00000000
818	CUSMAI GUIDO	CSMGDU89L08D643Y	CUSMAI GUIDO	CSMGDU89L08D643Y	45,00000000	35,00000000	16,00000000	96,00000000
819	GENTILE GIUSEPPE	GNTGPP89D28H926L	GENTILE GIUSEPPE	GNTGPP89D28H926L	45,00000000	35,00000000	16,00000000	96,00000000
820	MIUCCI NAZARIO	MCCNZR83R05L842E	MIUCCI NAZARIO	MCCNZR83R05L842E	45,00000000	35,00000000	16,00000000	96,00000000
821	NOTA VINCENZO	NTOVN82P28D643H	NOTA VINCENZO	NTOVN82P28D643H	45,00000000	35,00000000	16,00000000	96,00000000
822	CASIELLO GIOVANNI	CSLGNR82B18D643G	CASIELLO GIOVANNI	CSLGNR82B18D643G	45,00000000	35,00000000	16,00000000	96,00000000
823	AZZARONE GAETANO ALESSIO	ZZRGNL78L31F839R	AZZARONE GAETANO ALESSIO	ZZRGNL78L31F839R	45,00000000	35,00000000	16,00000000	96,00000000
824	BASURTO CATERINA	BSRRCRN90C65E815B	SOCIETA' AGRICOLA INSITE DEI F.LLI FRANCESCO CATERINA E LAURA BASURTO S.N.C.	04828560757	25,00000000	35,00000000	18,00000000	78,00000000
825	BASURTO FRANCESCO GIUSEPPE	BSRRC87L01119J	SOCIETA' AGRICOLA INSITE DEI F.LLI FRANCESCO CATERINA E LAURA BASURTO S.N.C.	04828560757	25,00000000	35,00000000	18,00000000	78,00000000
826	BASURTO LAURA MARINA	BSRLMR82R50113J	SOCIETA' AGRICOLA INSITE DEI F.LLI FRANCESCO CATERINA E LAURA BASURTO S.N.C.	04828560757	25,00000000	35,00000000	18,00000000	78,00000000
827	RUOSPO FRANCESCO	RSPFNC90H17A662I	RUOSPO FRANCESCO	RSPFNC90H17A662I	24,05778741	35,00000000	19,00000000	78,05778741
828	MONACO ANTONIO PIO	MNCNPN96H17H985N	SOCIETA' AGRICOLA F.LLI MONACO S.S.	04105540712	34,74322337	35,00000000	16,00000000	85,74322337
829	MONACO PIERANGELO	MNCPNG88H11H985P	SOCIETA' AGRICOLA F.LLI MONACO S.S.	04105540712	34,74322337	35,00000000	16,00000000	85,74322337
830	MIANO FRANCESCA	MINIFC81D67H096D	SOCIETA' AGRICOLA LE MATINELLE DI SPORTELLI MARIA & MIANO FRANCESCA S.S.	07952630726	25,00000000	35,00000000	16,00000000	76,00000000
831	SPORTELLI MARIA	SPRMRA83D54Z103A	SOCIETA' AGRICOLA LE MATINELLE DI SPORTELLI MARIA & MIANO FRANCESCA S.S.	07952630726	25,00000000	35,00000000	16,00000000	76,00000000
832	MATARRESE NICOLA	MTRNCL99R12C975F	L'ULIVO SOCIETA AGRICOLA S.A.S. DI MATARRESE NICOLA & C.	08091260722	25,00000000	35,00000000	19,00000000	79,00000000
833	POLIGNANO STEFANO	PLGSFN97S13A048P	POLIGNANO STEFANO	PLGSFN97S13A048P	25,00000000	35,00000000	16,00000000	76,00000000
834	CARAVELLA GIUSEPPE	CRVGGPP97M19E885M	CARAVELLA GIUSEPPE	CRVGGPP97M19E885M	15,00000000	35,00000000	16,00000000	66,00000000
835	PANICO MARCELLO	PNCMCL95T04L419K	PANICO MARCELLO	PNCMCL95T04L419K	25,00000000	35,00000000	16,00000000	76,00000000
836	PICCINNO DAVIDE	PCCDVID95B20E8150	PICCINNO DAVIDE	PCCDVID95B20E8150	25,00000000	35,00000000	16,00000000	76,00000000
837	ERRICO VALERIO	RRCVLR92R09C1360	ERRICO VALERIO	RRCVLR92R09C1360	25,00000000	35,00000000	16,00000000	76,00000000
838	MANCA GIULIO	MNCGLI86D05Z216P	MANCA GIULIO	MNCGLI86D05Z216P	25,00000000	35,00000000	18,00000000	78,00000000
839	NIGLIO JESSICA	NGLJSC82H58D6430	NIGLIO JESSICA	NGLJSC82H58D6430	25,00000000	35,00000000	19,00000000	79,00000000
840	CRISTALLO CHIARA	CRSCHR82T50A669X	SOCIETA' AGRICOLA SEMPLICE MASCOLO DI CRISTALLO C.	07847000721	25,00000000	35,00000000	16,00000000	76,00000000
841	PIERNO LUCIA	PRNLCT7E51A669A	SOCIETA' AGRICOLA SEMPLICE MASCOLO DI CRISTALLO C.	07847000721	25,00000000	35,00000000	16,00000000	76,00000000

Allegato A1

PSR PUGLIA 2014 - 2020

PACCHETTO GIOVANI - Bando pubblicato nel BURP n. 87 del 20/07/2016 e ss.mm.ii.
Sottomisura 6.1 Aiuti all'avviamento di imprese per i giovani agricoltori

Dettaglio punteggi conseguiti in applicazione dei criteri di selezione di cui alla sottomisura 6.1

POSIZIONE IN GRADUATORIA	RICHIEDENTE PREMIO	CUAA SOGGETTO	DENOMINAZIONE AZIENDA	CUAA AZIENDA	PUNTEGGIO			PUNTEGGIO CONSEGUITO
					PRINCIPIO 1 E 2	PRINCIPIO 3	PRINCIPIO 4	
842	TATEO STEFANIA	TTASFN78D70H096U	TATEO STEFANIA	TTASFN78D70H096U	25,00000000	35,00000000	16,00000000	76,00000000
843	ZACCARIA VALENTINA	ZCCVNT90A47F842K	ZACCARIA VALENTINA	ZCCVNT90A47F842K	25,00000000	35,00000000	20,00000000	80,00000000
844	MAIORANO PIERPAOLO	MRNPPL93T09D862U	MAIORANO PIERPAOLO	MRNPPL93T09D862U	25,00000000	35,00000000	16,00000000	76,00000000
845	LEUCCI ROSINA	LCCRSN81L44H793A	LEUCCI ROSINA	LCCRSN81L44H793A	11,15992062	35,00000000	16,00000000	62,15992062
846	CARAMIA FRANCESCO	CRMFNC96C05D508R	CARAMIA FRANCESCO	CRMFNC96C05D508R	14,51207569	35,00000000	17,00000000	66,51207569
847	DEL BUONO MARIA FRANCESCA	DLBMFR99C56D643O	DEL BUONO MARIA FRANCESCA	DLBMFR99C56D643O	45,00000000	35,00000000	16,00000000	96,00000000
848	PARADISO GIOVANNA	PRDGN82T43F205F	SOCIETA' AGRICOLA PATRUONO E PARADISO S.S.	08091950728	24,69573644	35,00000000	20,00000000	79,69573644
849	BIANCO ALEXIA	BNCLXA97E67C975B	BIANCO ALEXIA	BNCLXA97E67C975B	25,00000000	35,00000000	16,00000000	76,00000000
850	D'INNELLA EUGENIA	DNNGNE97L57F839Q	D'INNELLA EUGENIA	DNNGNE97L57F839Q	25,00000000	35,00000000	16,00000000	76,00000000
851	MELILLO LUCIA	MLLLCU82R62E716Q	MELILLO LUCIA	MLLLCU82R62E716Q	23,43841618	35,00000000	16,00000000	74,43841618
852	LENSI MARIAPIA	LNSMRP94E59D643X	LENSI MARIAPIA	LNSMRP94E59D643X	23,31436443	35,00000000	16,00000000	74,31436443
853	TONDI MARCO DONATO	TNDMCD98A02Z114U	TONDI MARCO DONATO	TNDMCD98A02Z114U	25,00000000	35,00000000	19,00000000	79,00000000
854	NOTARISTEFANO VINCENZO	NTRVCN85E04A048W	NOTARISTEFANO VINCENZO	NTRVCN85E04A048W	25,00000000	35,00000000	16,00000000	76,00000000
855	VELARDI FILOMENA TONIA	VLRFMN96C63D643J	VELARDI FILOMENA TONIA	VLRFMN96C63D643J	45,00000000	35,00000000	16,00000000	96,00000000
856	LIPPOLIS GIUSEPPE	LPPGP92A25H096N	SOCIETA' AGRICOLA VERDI PASCOLI S.R.L.	08093870726	25,00000000	35,00000000	16,00000000	76,00000000
857	DILERMA FEDERICO	DLRFR79C10A225Q	DILERMA FEDERICO	DLRFR79C10A225Q	25,00000000	35,00000000	16,00000000	76,00000000
858	MARUOTTI ANTONIETTA	MRTNNT83D59D643D	SOCIETA' AGRICOLA DEI FRATELLI GIOVANNI, ANTONIETTA E FRANCESCA MARUOTTI	04160320711	45,00000000	35,00000000	17,00000000	97,00000000
859	MARUOTTI FRANCESCA	MRTFNC86D62D643S	SOCIETA' AGRICOLA DEI FRATELLI GIOVANNI, ANTONIETTA E FRANCESCA MARUOTTI	04160320711	45,00000000	35,00000000	17,00000000	97,00000000
860	MARUOTTI GIOVANNI	MRTGNN80H24D643I	SOCIETA' AGRICOLA DEI FRATELLI GIOVANNI, ANTONIETTA E FRANCESCA MARUOTTI	04160320711	45,00000000	35,00000000	17,00000000	97,00000000
861	CIACCIA ANTONELLA	CCCNL82D63A225N	CIACCIA ANTONELLA	CCCNL82D63A225N	25,00000000	35,00000000	16,00000000	76,00000000
862	LITURRI NICOLA	LTRNCL85L16L425J	BIO SEEDLESS GRAPES DI LITURRI N. & C. SOCIETA' SEMPLICE AGRICOLA	07944340723	12,22355880	35,00000000	17,00000000	64,22355880
863	CARRIERE MICHAEL	CRRMHL96L08C424M	CARRIERE MICHAEL	CRRMHL96L08C424M	25,00000000	35,00000000	17,00000000	77,00000000
864	VALENTE SALVATORE	VLNSVT95E31A024I	CONTRADA COLTELLA DEI FRATELLI VALENTE DI VALENTE SALVATORE	02500840745	25,00000000	35,00000000	17,00000000	77,00000000
865	VALENTE SIMONA	VLNSMN95E71A024O	CONTRADA COLTELLA DEI FRATELLI VALENTE DI VALENTE SALVATORE	02500840745	25,00000000	35,00000000	17,00000000	77,00000000
866	LORUSSO MICHELE	LRSMHL89P12A662G	SOCIETA' AGRICOLA LORUSSO S.N.C DI LORUSSO MICHELE E NICOLO'	07959310728	25,00000000	35,00000000	17,00000000	77,00000000
867	LORUSSO NICOLO'	LRSNCL96S16A662N	SOCIETA' AGRICOLA LORUSSO S.N.C DI LORUSSO MICHELE E NICOLO'	07959310728	25,00000000	35,00000000	17,00000000	77,00000000
868	CHIALA' MARY	CHLMRY92S51D508F	CHIALA' MARY	CHLMRY92S51D508F	25,00000000	35,00000000	16,00000000	76,00000000

Allegato A1

PSR PUGLIA 2014 - 2020

PACCHETTO GIOVANI - Bando pubblicato nel BURP n. 87 del 28/07/2016 e ss.mm.ii.
Sottomisura 6.1 Aiuti all'avviamento di imprese per i giovani agricoltori

Dettaglio punteggi conseguiti in applicazione dei criteri di selezione di cui alla sottomisura 6.1

POSIZIONE IN GRADUATORIA	RICHIEDENTE PREMIO	CUAA SOGGETTO	DENOMINAZIONE AZIENDA	CUAA AZIENDA	PUNTEGGIO			PUNTEGGIO CONSEGUITO
					PRINCIPIO 1 E 2	PRINCIPIO 3	PRINCIPIO 4	
869	URBANO ALICIA BAMBINA LEA P	RBNLBM82E59Z110H	URBANO ALICIA BAMBINA LEA P	RBNLBM82E59Z110H	45,00000000	35,00000000	16,00000000	96,00000000
870	TURCO DEBORA	TRCDBR77A60A225E	TURCO DEBORA	TRCDBR77A60A225E	25,00000000	35,00000000	16,00000000	76,00000000
871	BIANCO GIUSEPPE	BNCGPP98H20H096T	BIANCO GIUSEPPE	BNCGPP98H20H096T	25,00000000	35,00000000	18,00000000	78,00000000
872	SERINI CLAUDIA	SRNCLD84L53A662T	SOCIETA' AGRICOLA SORELLE SERINI SOC.SEMPLICE	03117680730	25,00000000	35,00000000	19,00000000	79,00000000
873	SERINI DANIELA	SRNDNL95S54A662F	SOCIETA' AGRICOLA SORELLE SERINI SOC.SEMPLICE	03117680730	25,00000000	35,00000000	19,00000000	79,00000000
874	SERINI FRANCESCA	SRNFNC90R42A662K	SOCIETA' AGRICOLA SORELLE SERINI SOC.SEMPLICE	03117680730	25,00000000	35,00000000	19,00000000	79,00000000
875	CARAPELLESE CHIARA MARIA	CRPCRM95A64H926E	SOCIETA' AGRICOLA SEMPLICE "IL PODERONE" DEIF.LLI CARAPELLESE	04136520717	45,00000000	35,00000000	17,00000000	97,00000000
876	CARAPELLESE FRANCESCO MARIA	CRPFNC92H09D643M	SOCIETA' AGRICOLA SEMPLICE "IL PODERONE" DEIF.LLI CARAPELLESE	04136520717	45,00000000	35,00000000	17,00000000	97,00000000
877	CARAPELLESE GIOVANNI MARIA	CRPGNN98B17H926A	SOCIETA' AGRICOLA SEMPLICE "IL PODERONE" DEIF.LLI CARAPELLESE	04136520717	45,00000000	35,00000000	17,00000000	97,00000000
878	COSCIA ANTONIO	CSCNTN90C14D643D	COSCIA ANTONIO	CSCNTN90C14D643D	45,00000000	35,00000000	16,00000000	96,00000000
879	CICI GIUSEPPE	CCIGPP97C22H096S	SOCIETA' AGRICOLA ANGIULLI DI CICI GIUSEPPE E CICI LAURA S.S.	07948560722	25,00000000	35,00000000	17,00000000	77,00000000
880	CICI LAURA	CCILRA92L70H096I	SOCIETA' AGRICOLA ANGIULLI DI CICI GIUSEPPE E CICI LAURA S.S.	07948560722	25,00000000	35,00000000	17,00000000	77,00000000
881	CANDELA MICHELE	CNDMHL99C13C983Q	CANDELA MICHELE	CNDMHL99C13C983Q	25,00000000	35,00000000	16,00000000	76,00000000
882	CARLINO FEDERICA	CRLFRC96M51F842U	SOCIETA' AGRICOLA LA PADULA SRL	04841460753	25,00000000	35,00000000	18,00000000	78,00000000
883	TEMPESTA FRANCESCO	TMPFNC93D15L109D	VIVAI TEMPESTA SOCIETA' AGRICOLA DI TOMMASO E FRANCESCO TEMPESTA S.A.S.	08076100729	25,00000000	35,00000000	17,00000000	77,00000000
884	LAERA MILENA	LRAMLN91E59H096K	SOCIETA' AGRICOLA MASSERIA FOGGIAGRANDE DI LAERA PASQUALE & MILENA S.S.	08067290729	25,00000000	35,00000000	17,00000000	77,00000000
885	LAERA PASQUALE	LRAPQL94M29H096W	SOCIETA' AGRICOLA MASSERIA FOGGIAGRANDE DI LAERA PASQUALE & MILENA S.S.	08067290729	25,00000000	35,00000000	17,00000000	77,00000000
886	BIANCO MARIKA	BNCMFK92T58D643I	BIANCO MARIKA	BNCMFK92T58D643I	45,00000000	35,00000000	17,00000000	97,00000000
887	CALAMITA MARIA ELISENA	CLMMLS88M64A669O	CALAMITA MARIA ELISENA	CLMMLS88M64A669O	25,00000000	35,00000000	17,00000000	77,00000000
888	NESTOLA GIOVANNI	NSTGNN84L31C978O	NESTOLA GIOVANNI	NSTGNN84L31C978O	25,00000000	35,00000000	16,00000000	76,00000000
889	MARCONI VITTORIA	MRCVTR77L49D761P	MARCONI VITTORIA	MRCVTR77L49D761P	25,00000000	35,00000000	19,00000000	79,00000000
890	MANSEIRA ILARIA	MNSLRI95T68A783L	MANSEIRA ILARIA	MNSLRI95T68A783L	45,00000000	35,00000000	16,00000000	96,00000000
891	D'AMBROSIO GIOVANNI	DMBGNN91P25D643X	D'AMBROSIO GIOVANNI	DMBGNN91P25D643X	45,00000000	35,00000000	16,00000000	96,00000000
892	BUCCI FLAVIA	BCCFLV96R43C983R	BUCCI FLAVIA	BCCFLV96R43C983R	25,00000000	35,00000000	16,00000000	76,00000000
893	CINIERI ELENA	CNRLNE84R63E882L	CINIERI ELENA	CNRLNE84R63E882L	25,00000000	35,00000000	17,00000000	77,00000000
894	NOVIELLO MICHELE	NVLMHL86L28A662F	NOVIELLO MICHELE	NVLMHL86L28A662F	22,02361181	35,00000000	17,00000000	74,02361181
895	SCIROCCO PASQUALE	SCRFPQL98C09H926Y	SCIROCCO PASQUALE	SCRFPQL98C09H926Y	45,00000000	35,00000000	16,00000000	96,00000000

Allegato A1

PSR PUGLIA 2014 - 2020

PACCHETTO GIOVANI - Bando pubblicato nel BURP n. 87 del 28/07/2016 e ss.mm.ii.
Sottomisura 6.1 Aiuti all'avviamento di imprese per i giovani agricoltori

Dettaglio punteggi conseguiti in applicazione dei criteri di selezione di cui alla sottomisura 6.1

POSIZIONE IN GRADUATORIA	RICHIEDENTE PREMIO	CUAA SOGGETTO	DENOMINAZIONE AZIENDA	CUAA AZIENDA	PUNTEGGIO			PUNTEGGIO CONSEGUITO
					PRINCIPIO 1 E 2	PRINCIPIO 3	PRINCIPIO 4	
896	STRAFINO EUGENIO	STRGNE78M21C978H	STRAFINO EUGENIO	STRGNE78M21C978H	25,00000000	35,00000000	16,00000000	76,00000000
897	DEL GROSSO FRANCESCO	DLGFCN99M09D643C	DEL GROSSO FRANCESCO	DLGFCN99M09D643C	45,00000000	35,00000000	16,00000000	96,00000000
898	BIZZARRO LUIGI	BZZL GU98L21D643C	BIZZARRO LUIGI	BZZL GU98L21D643C	45,00000000	35,00000000	16,00000000	96,00000000
899	TROIANO ANTONIO	TRNNTN97L15D643K	TROIANO ANTONIO	TRNNTN97L15D643K	45,00000000	35,00000000	16,00000000	96,00000000
900	IAMELE ACHILLE	MLICLL95L11H501M	IAMELE ACHILLE	MLICLL95L11H501M	45,00000000	35,00000000	16,00000000	96,00000000
901	IATESTA ANTONIO	TSTNTN92T12D643C	IATESTA ANTONIO	TSTNTN92T12D643C	45,00000000	35,00000000	16,00000000	96,00000000
902	DE MUTTISI MATTEO	DMTMTT90H24H926Q	SOCIETA' AGRICOLA SEMPLICE AGRIDREAM	04156760714	45,00000000	35,00000000	16,00000000	96,00000000
903	URBANO LAURA	RBNLRA95B41D643D	SOCIETA' AGRICOLA SEMPLICE AGRIDREAM	04156760714	45,00000000	35,00000000	16,00000000	96,00000000
904	SORRENTINO VIERI	SRRVRI92B05D643J	SORRENTINO VIERI	SRRVRI92B05D643J	45,00000000	35,00000000	16,00000000	96,00000000
905	DI FIORE MARIA ANNA ALTOMARE	DFRMNN91A56H926X	DI FIORE MARIA ANNA ALTOMARE	DFRMNN91A56H926X	45,00000000	35,00000000	16,00000000	96,00000000
906	TERTIBOLESE ANTONIO	TRTNTN90S13D643Z	TERTIBOLESE ANTONIO	TRTNTN90S13D643Z	45,00000000	35,00000000	16,00000000	96,00000000
907	PANELLA LEONARDO	PNLLRD89T22D643Q	PANELLA LEONARDO	PNLLRD89T22D643Q	45,00000000	35,00000000	16,00000000	96,00000000
908	CARBOSIERO VALERIA LUCIA	CRBVRL91C47D643J	SOCIETA' AGRICOLA SEMPLICE MAZZEI	04129520716	45,00000000	35,00000000	16,00000000	96,00000000
909	DE PAOLA ANASTASIA	DPLNTS82C43D643H	SOCIETA' AGRICOLA SEMPLICE MAZZEI	04129520716	45,00000000	35,00000000	16,00000000	96,00000000
910	BARRETO DE LOS RIOS DANIELA	BRRDNL83A45Z514R	BARRETO DE LOS RIOS DANIELA	BRRDNL83A45Z514R	45,00000000	35,00000000	16,00000000	96,00000000
911	DE NITTISI GERARDO LUIGI	DNTGRD80A02H926R	DE NITTISI GERARDO LUIGI	DNTGRD80A02H926R	45,00000000	35,00000000	16,00000000	96,00000000
912	DI CARLO GIAN NICOLA	DCRGNC79M25H501U	DI CARLO GIAN NICOLA	DCRGNC79M25H501U	45,00000000	35,00000000	16,00000000	96,00000000
913	CAPONE GIUSEPPINA	CPNGPP80H69A225R	CAPONE GIUSEPPINA	CPNGPP80H69A225R	25,00000000	35,00000000	16,00000000	76,00000000
914	GATTI RAFFAELLA	GTTRFL94M47E038Y	AZIENDA AGRICOLA G & R DI GIUSEPPE J PETRERA E RAFFAELLA GATTI SOC. SEMPLICE	08057250725	25,00000000	35,00000000	17,00000000	77,00000000
915	PETRERA GIUSEPPE JUNIOR	PTRGPP94M12E038A	AZIENDA AGRICOLA G & R DI GIUSEPPE J PETRERA E RAFFAELLA GATTI SOC. SEMPLICE	08057250725	25,00000000	35,00000000	17,00000000	77,00000000
916	DANZA LIDIA	DNZLDI89R47H985T	LA MASSERIOLA SOCIETA' AGRICOLA	04099680714	45,00000000	35,00000000	17,00000000	97,00000000
917	IANNACCI ANTONIO	NNCNTN86P11H985A	LA MASSERIOLA SOCIETA' AGRICOLA	04099680714	45,00000000	35,00000000	17,00000000	97,00000000
918	ARMILLOTTA DAVIDE	RMLDVD92T15E885F	ARMILLOTTA DAVIDE	RMLDVD92T15E885F	45,00000000	20,00000000	16,00000000	81,00000000
919	ZUCCARO VINCENZO	ZCCVCN86A29F052E	ZUCCARO VINCENZO	ZCCVCN86A29F052E	25,00000000	35,00000000	16,00000000	76,00000000
920	DE QUARTO ROBERTA	DORRRRT95S48L049R	DE QUARTO ROBERTA	DORRRRT95S48L049R	13,44417444	35,00000000	18,00000000	66,44417444
921	TRONCI LUIGI	TRNLGU91L06C978F	TRONCI LUIGI	TRNLGU91L06C978F	25,00000000	35,00000000	19,00000000	79,00000000
922	IORE FRANCESCO	FRIFNC99D04A662S	FRA TELLI FIORE SOCIETA' SEMPLICE AGRICOLA	08081400726	20,73126758	35,00000000	16,00000000	71,73126758
923	IORE GIUSEPPE	FRIGPP95P05F262G	FRA TELLI FIORE SOCIETA' SEMPLICE AGRICOLA	08081400726	20,73126758	35,00000000	16,00000000	71,73126758

Allegato A1

PSR PUGLIA 2014 - 2020

PACCHETTO GIOVANI - Bando pubblicato nel BURP n. 87 del 28/07/2016 e ss.mm.ii.
Sottomisura 6.1 Aiuti all'avviamento di imprese per i giovani agricoltori

Dettaglio punteggi conseguiti in applicazione dei criteri di selezione di cui alla sottomisura 6.1

POSIZIONE IN GRADUATORIA	RICHIEDENTE PREMIO	CUAA SOGGETTO	DENOMINAZIONE AZIENDA	CUAA AZIENDA	PUNTEGGIO			
					PRINCIPIO 1 E 2	PRINCIPIO 3	PRINCIPIO 4	PUNTEGGIO CONSEGUITO
924	AMENDOLARA NICOLETTA	MNDNL198H61E155N	AMENDOLARA NICOLETTA	MNDNL198H61E155N	25,00000000	35,00000000	17,00000000	77,00000000
925	PELLEGRINO EDOARDO	PLDRD98C04E815I	PELLEGRINO EDOARDO	PLDRD98C04E815I	25,00000000	35,00000000	16,00000000	76,00000000
926	SCHETTINI ANTONIO	SCHNTN93T09A893J	MADELEINE GREEN HOUSE S.S.	07958080728	25,00000000	35,00000000	16,00000000	76,00000000
927	SCHETTINI FRANCESCO	SCHFNC80P20L109L	MADELEINE GREEN HOUSE S.S.	07958080728	25,00000000	35,00000000	16,00000000	76,00000000
928	CONVERTINO MARIA LUIGIA	CNVMLG85T71F784E	SOCIETA' SEMPLICE AGRICOLA TENUTE CONVERTINO DEI F.LLI MARINO E MARIA LUIGIA	03144400730	17,62345050	35,00000000	19,00000000	71,62345050
929	CONVERTINO MARINO	CNVMRN83R15F784O	SOCIETA' SEMPLICE AGRICOLA TENUTE CONVERTINO DEI F.LLI MARINO E MARIA LUIGIA	03144400730	17,62345050	35,00000000	19,00000000	71,62345050
930	LATTARULO PASQUALE	LTPQL91D20D643A	LATTARULO PASQUALE	LTPQL91D20D643A	45,00000000	35,00000000	16,00000000	96,00000000
931	FLORIO MICHELANGELO	FLRMHL99B09A662T	FLORIO MICHELANGELO	FLRMHL99B09A662T	20,19885311	35,00000000	16,00000000	71,19885311
932	AMOPRESE GIOVANNI	MRSNGN79E21C983F	AMOPRESE GIOVANNI	MRSNGN79E21C983F	25,00000000	35,00000000	19,00000000	79,00000000
933	BORRELLI ADELE	BRRDLA90S55D643I	BORRELLI ADELE	BRRDLA90S55D643I	45,00000000	35,00000000	19,00000000	99,00000000
934	ANDRILLI MICHELE	NDRMHL89T19D643I	ANDRILLI MICHELE	NDRMHL89T19D643I	45,00000000	35,00000000	16,00000000	96,00000000
935	DE BONIS ANTONIO	DBNNTN98B02F842F	DE BONIS ANTONIO	DBNNTN98B02F842F	25,00000000	35,00000000	16,00000000	76,00000000
936	DE LEO MAURIZIO	DLEMRZ87T17L109G	DE LEO MAURIZIO	DLEMRZ87T17L109G	25,00000000	35,00000000	17,00000000	77,00000000
937	PAGANO FRANCESCA	PGFNFC87B53L109W	PAGANO FRANCESCA	PGFNFC87B53L109W	25,00000000	35,00000000	16,00000000	76,00000000
938	COLAVITO GIORGIO	CLVGRG98A31L109H	COLAVITO GIORGIO	CLVGRG98A31L109H	25,00000000	35,00000000	16,00000000	76,00000000
939	COSI LORENZO	CSOLNZ89T19D851Z	COSI LORENZO	CSOLNZ89T19D851Z	25,00000000	35,00000000	16,00000000	76,00000000
940	D'ERRICO ANNALISA	DRRNL84E43C741D	SOCIETA' AGRICOLA MINGOSIS SRLS	02532620743	25,00000000	35,00000000	16,00000000	76,00000000
941	LOMBARDI MATTEO	LMBMTT90T31C615A	AZ.AGR. S. VINCENZO SOC. SEMPL.	05085180726	25,00000000	35,00000000	18,00000000	78,00000000
942	DE BONIS NICOLAS	DBNNL897B12B619F	DE BONIS E FIGLI SOCIETA' AGRICOLA S.R.L.	07937820723	17,37801722	35,00000000	19,00000000	71,37801722
943	PALLADINO GAETANO	PLLGTN98H08H926F	PALLADINO GAETANO	PLLGTN98H08H926F	45,00000000	35,00000000	16,00000000	96,00000000
944	RUSSO GUIDO	RSSGDU95A26E506R	RUSSO GUIDO	RSSGDU95A26E506R	25,00000000	35,00000000	16,00000000	76,00000000
945	DIOMEDE ORONZO	DMDRNZ94E10C134I	DIOMEDE ORONZO	DMDRNZ94E10C134I	25,00000000	35,00000000	16,00000000	76,00000000
946	NARDELLI FABRIZIO	NRDFRZ96P01H096O	SAPORI DI CASA SOCIETA' SEMPLICE AGRICOLA	07961530727	25,00000000	35,00000000	16,00000000	76,00000000
947	NARDELLI FRANCESCO	NRDFNC89E26H096B	SAPORI DI CASA SOCIETA' SEMPLICE AGRICOLA	07961530727	25,00000000	35,00000000	16,00000000	76,00000000
948	RAMUNDO DANILLO	RMNDNL91P17D862U	RAMUNDO DANILLO	RMNDNL91P17D862U	25,00000000	35,00000000	16,00000000	76,00000000
949	DIOMEDE ORONZO	DMDRNZ87B02H096V	DIOMEDE ORONZO	DMDRNZ87B02H096V	25,00000000	35,00000000	16,00000000	76,00000000
950	RE ROBERTO ANTONIO	REXRRT83A17F842Z	RE ROBERTO ANTONIO	REXRRT83A17F842Z	25,00000000	35,00000000	16,00000000	76,00000000
951	NICOLARDI NICOLA	NCLNCL82S29Z112M	NICOLARDI NICOLA	NCLNCL82S29Z112M	25,00000000	35,00000000	16,00000000	76,00000000

Pag. 34 di 183

Allegato A1

PSR PUGLIA 2014 - 2020

PACCHETTO GIOVANI - Bando pubblicato nel BURP n. 87 del 28/07/2016 e ss.mm.ii.
Sottomisura 6.1 Aiuti all'avviamento di imprese per i giovani agricoltori

Dettaglio punteggi conseguiti in applicazione dei criteri di selezione di cui alla sottomisura 6.1

POSIZIONE IN GRADUATORIA	RICHIEDENTE PREMIO	CUAA SOGGETTO	DENOMINAZIONE AZIENDA	CUAA AZIENDA	PUNTEGGIO			PUNTEGGIO CONSEGUITO
					PRINCIPIO 1 E 2	PRINCIPIO 3	PRINCIPIO 4	
952	VENTRELLA ANTONIO	VNTNTN80S18H096E	VENTRELLA ANTONIO	VNTNTN80S18H096E	25,00000000	35,00000000	16,00000000	76,00000000
953	POLICARPO MARIA	PLCMRA80D55C136Z	POLICARPO MARIA	PLCMRA80D55C136Z	25,00000000	35,00000000	16,00000000	76,00000000
954	LUPO MARCO	LPUMRC79L31C136G	LUPO MARCO	LPUMRC79L31C136G	25,00000000	35,00000000	17,00000000	77,00000000
955	RENNA MICHELE	RNNMHL78T02A662V	RENNA MICHELE	RNNMHL78T02A662V	25,00000000	35,00000000	16,00000000	76,00000000
956	MAGNO GIOVANNI GIUSEPPE	MGNNGNN78P17D862G	MAGNO GIOVANNI GIUSEPPE	MGNNGNN78P17D862G	25,00000000	35,00000000	16,00000000	76,00000000
957	PAGANO MARIANGELA	PGNMING78L48F537B	PAGANO MARIANGELA	PGNMING78L48F537B	25,00000000	35,00000000	16,00000000	76,00000000
958	SARDONE NICOLA	SRDNCL93T17A225L	SARDONE NICOLA	SRDNCL93T17A225L	25,00000000	35,00000000	18,00000000	78,00000000
959	AMENDOLARA CAMIL	MNDMCL95D07Z127H	AGRIAMENDOLARA SOCIETA' SEMPLICE AGRICOLA	08070280725	25,00000000	35,00000000	17,00000000	77,00000000
960	AMENDOLARA GENNARO	MNDGNNR93H01Z127K	AGRIAMENDOLARA SOCIETA' SEMPLICE AGRICOLA	08070280725	25,00000000	35,00000000	17,00000000	77,00000000
961	TORELLA TERESA	TRLTRS87L48F537P	MASSERIA TORELLA SOCIETA' SEMPLICE AGRICOLA	04133020711	45,00000000	35,00000000	17,00000000	97,00000000
962	TORELLA VALERIA	TRLVLPR90D63I854D	MASSERIA TORELLA SOCIETA' SEMPLICE AGRICOLA	04133020711	45,00000000	35,00000000	17,00000000	97,00000000
963	ANTONICELLI ISABELLA VITA	NTNSLL80L51I330J	F.LLI ANTONICELLI SOCIETA' AGRICOLA SEMPLICE	91126290724	25,00000000	35,00000000	18,00000000	78,00000000
964	ANTONICELLI SEBASTIANO	NTNSS792D07I330S	F.LLI ANTONICELLI SOCIETA' AGRICOLA SEMPLICE	91126290724	25,00000000	35,00000000	18,00000000	78,00000000
965	BERLINGIERI TOMMASO	BRLTM591R18D643Z	BERLINGIERI TOMMASO	BRLTMS91R18D643Z	45,00000000	35,00000000	16,00000000	96,00000000
966	ADDANTE LORENZO	DDNLNZ93P29D643J	ADDANTE LORENZO	DDNLNZ93P29D643J	37,53791561	35,00000000	17,00000000	89,53791561
967	SCHITO MATTEO	SCHMTT94T13D862A	AZIENDA AGRICOLA MASSERIA LA FICA DEI F.LLI SCHITO	04900200751	25,00000000	35,00000000	19,00000000	79,00000000
968	SCHITO MICHELE	SCHMHL92R05D862S	AZIENDA AGRICOLA MASSERIA LA FICA DEI F.LLI SCHITO	04900200751	25,00000000	35,00000000	19,00000000	79,00000000
969	LISI ROSA	LSIRSO98D42A509H	LISI ROSA	LSIRSO98D42A509H	45,00000000	35,00000000	16,00000000	96,00000000
970	DE GREGORIO MICHELE	DGRMHL92A31H926D	DE GREGORIO MICHELE	DGRMHL92A31H926D	45,00000000	35,00000000	16,00000000	96,00000000
971	SIMONE ILARIA	SMNLR189P69H926S	SIMONE ILARIA	SMNLR189P69H926S	45,00000000	35,00000000	16,00000000	96,00000000
972	D'ADDETTA ALBERTO	DDDLRT91M31H926N	LE CASELLE SOCIETA' AGRICOLA	04155090717	45,00000000	35,00000000	16,00000000	96,00000000
973	LAPESCARA DOMENICA	LPSDNC82T49H926F	LE CASELLE SOCIETA' AGRICOLA	04155090717	45,00000000	35,00000000	16,00000000	96,00000000
974	IACULLO ANTONIO PIER MARIA	CLLNNP84E19D643V	IACULLO ANTONIO PIER MARIA	CLLNNP84E19D643V	45,00000000	35,00000000	16,00000000	96,00000000
975	DI MAURO ANTONIO FRANCESCO	DMRNNF83M20H926X	DI MAURO ANTONIO FRANCESCO	DMRNNF83M20H926X	45,00000000	35,00000000	16,00000000	96,00000000
976	MARINACCIO ANTONIO	MRNNTN80H23D643N	MARINACCIO ANTONIO	MRNNTN80H23D643N	45,00000000	35,00000000	16,00000000	96,00000000
977	TORELLA FILIPPO	TRLFPP77S03G604B	TORELLA FILIPPO	TRLFPP77S03G604B	45,00000000	35,00000000	16,00000000	96,00000000
978	GALLIFUOCO LEONARDO PIO	GLLLRD80P17H926H	PEDICAGNOLA S.R.L.S.	04157960719	16,89945410	35,00000000	19,00000000	70,89945410
979	TEDESCO LILIANA	TDSLNN98A59F839F	TEDESCO LILIANA	TDSLNN98A59F839F	45,00000000	35,00000000	17,00000000	97,00000000

Allegato A1

PSR PUGLIA 2014 - 2020

PACCHETTO GIOVANI - Bando pubblicato nel BURP n. 87 del 28/07/2016 e ss.mm.ii.
Sottomisura 6.1 Aiuti all'avviamento di imprese per i giovani agricoltori

Dettaglio punteggi conseguiti in applicazione dei criteri di selezione di cui alla sottomisura 6.1

POSIZIONE IN GRADUA TORIA	RICHIEDENTE PREMIO	CUAA SOGGETTO	DENOMINAZIONE AZIENDA	CUAA AZIENDA	PUNTEGGIO			PUNTEGGIO CONSEGUITO
					PRINCIPIO 1 E 2	PRINCIPIO 3	PRINCIPIO 4	
980	RINALDI CARMINE	RNL0MN91C15D643Y	RINALDI CARMINE	RNL0MN91C15D643Y	45,00000000	35,00000000	17,00000000	97,00000000
981	GIAMBATTISTA FRANCESCO	GMBFNC88H08H926G	GIAMBATTISTA FRANCESCO	GMBFNC88H08H926G	45,00000000	35,00000000	17,00000000	97,00000000
982	CILFONE LUIGI	CLFLGU84E13D843O	CILFONE LUIGI	CLFLGU84E13D843O	45,00000000	35,00000000	17,00000000	97,00000000
983	CAMPO FABIO	CMPFBA84E02G288W	CAMPO FABIO	CMPFBA84E02G288W	25,00000000	35,00000000	16,00000000	76,00000000
984	AGOSTINELLI MARIA	GSTMRA88D67E716F	SOCIETA' SEMPLICE AGRICOLA FRATELLI AGOSTINELLI	04161210713	7,25252719	35,00000000	17,00000000	59,25252719
985	AGOSTINELLI MARIO	GSTMRA97R16E716A	SOCIETA' SEMPLICE AGRICOLA FRATELLI AGOSTINELLI	04161210713	7,25252719	35,00000000	17,00000000	59,25252719
986	DRAICCHIO ANNAMARIA PIA	DRCNMR91C66H926O	DRAICCHIO ANNAMARIA PIA	DRCNMR91C66H926O	45,00000000	35,00000000	16,00000000	96,00000000
987	LI BERGOLIS LORETA	LBRLRT80T50H926F	LI BERGOLIS LORETA	LBRLRT80T50H926F	45,00000000	35,00000000	19,00000000	99,00000000
988	ACQUAVIVA VALERIO	COVVL893S18A225T	ACQUAVIVA VALERIO	COVVL893S18A225T	25,00000000	35,00000000	16,00000000	76,00000000
989	FERRARI CARLO	FRRCLR87B02E815X	FERRARI CARLO	FRRCLR87B02E815X	25,00000000	35,00000000	16,00000000	76,00000000
990	MELLIO ANDREA	MLLNDR89D00D851G	MELLIO ANDREA	MLLNDR89D00D851G	25,00000000	35,00000000	16,00000000	76,00000000
991	CALCAGNILE GIUSEPPE	CLCGPP88A17D862U	CALCAGNILE GIUSEPPE	CLCGPP88A17D862U	25,00000000	35,00000000	16,00000000	76,00000000
992	CALO' ALESSIO	CLALSS98L07E882O	CALO' ALESSIO	CLALSS98L07E882O	25,00000000	35,00000000	16,00000000	76,00000000
993	SANITATE NICOLA	SNTNCL85D09H643X	SANITATE NICOLA	SNTNCL85D09H643X	7,54373255	35,00000000	16,00000000	58,54373255
994	PARASCHIV SIMONA-AURELIA	PRSSNR89E71Z129X	PARASCHIV SIMONA-AURELIA	PRSSNR89E71Z129X	25,00000000	35,00000000	16,00000000	76,00000000
995	ZIMOTTI GRAZIA	ZMTGRZ98L43H926V	F.LLI ZIMOTTI SOCIETA' AGRICOLA S.S.	04162090718	45,00000000	35,00000000	16,00000000	96,00000000
996	ZIMOTTI MICHELE	ZMTMHL94E04H926V	F.LLI ZIMOTTI SOCIETA' AGRICOLA S.S.	04162090718	45,00000000	35,00000000	16,00000000	96,00000000
997	IPPOLITO GABRIELE	PPLGRL97E23H501J	IPPOLITO GABRIELE	PPLGRL97E23H501J	45,00000000	35,00000000	17,00000000	97,00000000
998	PATUTO PATRIZIA ANNA	PTTPRZ87S48E716A	PATUTO PATRIZIA ANNA	PTTPRZ87S48E716A	44,33981529	35,00000000	16,00000000	95,33981529
999	RICCHIUTO FRANCESCA	RCCFNC88C62D851I	RICCHIUTO FRANCESCA	RCCFNC88C62D851I	25,00000000	35,00000000	16,00000000	76,00000000
1000	ALTAMURA MARIANGELA	LTMING85P63L109V	ALTAMURA MARIANGELA	LTMING85P63L109V	25,00000000	35,00000000	16,00000000	76,00000000
1001	FERRULLI ANGELANTONIO	FRRNLN84B07A225Y	FERRULLI ANGELANTONIO	FRRNLN84B07A225Y	25,00000000	35,00000000	16,00000000	76,00000000
1002	QUATTROMINI GIUSEPPANGELO	QTTGPP83C14A225Q	QUATTROMINI GIUSEPPANGELO	QTTGPP83C14A225Q	25,00000000	35,00000000	16,00000000	76,00000000
1003	TEMPESTA ARCANGELA	TMPRNG77A42L109I	TEMPESTA ARCANGELA	TMPRNG77A42L109I	25,00000000	35,00000000	16,00000000	76,00000000
1004	TORTORELLA RAFFAELE	TRTRFL98M25L049D	R.T.FRUIT SOCIETA' AGRICOLA A R.L.	03106520731	25,00000000	35,00000000	16,00000000	76,00000000
1005	LAERA FRANCESCO	LRAFNC92C07H096W	LAERA FRANCESCO	LRAFNC92C07H096W	25,00000000	35,00000000	16,00000000	76,00000000
1006	GIORDANO ORONZO	GRDRNZ93P06F152C	GIORDANO ORONZO	GRDRNZ93P06F152C	25,00000000	35,00000000	16,00000000	76,00000000
1007	LIMONE LEONARDO	LMNLRD95R29L425U	LIMONE LEONARDO	LMNLRD95R29L425U	7,90243343	35,00000000	16,00000000	58,90243343
1008	LEGGIERI ANTONIO	LGNTN90R04D643C	LEGGIERI ANTONIO	LGNTN90R04D643C	45,00000000	35,00000000	16,00000000	96,00000000

Allegato A1

PSR PUGLIA 2014 - 2020

PACCHETTO GIOVANI - Bando pubblicato nel BURP n. 87 del 28/07/2016 e ss.mm.ii.
Sottomisura 6.1 Aiuti all'avviamento di imprese per i giovani agricoltori

Dettaglio punteggi conseguiti in applicazione dei criteri di selezione di cui alla sottomisura 6.1

POSIZIONE IN GRADUATORIA	RICHIEDENTE PREMIO	CUAA SOGGETTO	DENOMINAZIONE AZIENDA	CUAA AZIENDA	PUNTEGGIO			PUNTEGGIO CONSEGUITO
					PRINCIPIO 1 E 2	PRINCIPIO 3	PRINCIPIO 4	
1009	FERRONE NICOLO'	FRRNCL99L19A662T	FERRONE NICOLO'	FRRNCL99L19A662T	25,00000000	35,00000000	17,00000000	77,00000000
1010	MONTANARO MARTA	MNTMRT99E70F704G	MONTANARO MARTA	MNTMRT99E70F704G	45,00000000	35,00000000	16,00000000	96,00000000
1011	ORTORE MARTINA PIA	RTRMTN99E70H926K	ORTORE MARTINA PIA	RTRMTN99E70H926K	45,00000000	35,00000000	16,00000000	96,00000000
1012	VOCALE LUCIA PIA	VCLLCP96C56I158B	VOCALE LUCIA PIA	VCLLCP96C56I158B	45,00000000	35,00000000	16,00000000	96,00000000
1013	LA TORRE MILENA	LTRMLN95M59H926T	LA TORRE MILENA	LTRMLN95M59H926T	45,00000000	35,00000000	16,00000000	96,00000000
1014	TRIGGIANI GIUSEPPINA	TRGGPP94B66D643P	TRIGGIANI GIUSEPPINA	TRGGPP94B66D643P	45,00000000	35,00000000	16,00000000	96,00000000
1015	DI BRINA ANNA LAURA PIA	DBRNLR93M45H926Y	DI BRINA ANNA LAURA PIA	DBRNLR93M45H926Y	45,00000000	35,00000000	16,00000000	96,00000000
1016	MONTANARO LIBERA	MNTLBR91L65D643R	MONTANARO LIBERA	MNTLBR91L65D643R	45,00000000	35,00000000	16,00000000	96,00000000
1017	ARMILLOTTA FRANCESCO	RMLFNC96D30H926C	ARMILLOTTA FRANCESCO	RMLFNC96D30H926C	45,00000000	35,00000000	16,00000000	96,00000000
1018	PASQUARELLI MICHELE	PSQMHL85M30H926C	PASQUARELLI MICHELE	PSQMHL85M30H926C	45,00000000	35,00000000	16,00000000	96,00000000
1019	DI PINTO DOMENICO	DPDNC85E03A048B	DI PINTO DOMENICO	DPDNC85E03A048B	25,00000000	35,00000000	17,00000000	77,00000000
1020	FRANCHINI IMMACOLATA	FRNMCL84S48H643N	FRANCHINI IMMACOLATA	FRNMCL84S48H643N	25,00000000	35,00000000	16,00000000	76,00000000
1021	PAGANO RAFFAELE	PGNRFL82S02H645R	PAGANO RAFFAELE	PGNRFL82S02H645R	25,00000000	35,00000000	17,00000000	77,00000000
1022	ARRE' LORENZA	RRALNZ81A62C136E	ARRE' LORENZA	RRALNZ81A62C136E	25,00000000	35,00000000	16,00000000	76,00000000
1023	ANDRIANI MARIA PIA	NDMRPR80H65D761R	TERME ROMANE DI MALVINDI SOCIETA' AGRICOLA A RESPONSABILITA' LIMITATA	03910370984	25,00000000	35,00000000	19,00000000	79,00000000
1024	GIGANTE ANGELO	GGNGL80H06C136V	GIGANTE ANGELO	GGNGL80H06C136V	25,00000000	35,00000000	17,00000000	77,00000000
1025	MARANO ANNA	MRNNNA95T68F839T	S.A.R.S. SOCIETA' AGRICOLA SEMPLICE DI MARANO ROSA E MARANO ANNA	04824060752	25,00000000	35,00000000	17,00000000	77,00000000
1026	MARANO ROSA	MRNRSO93E57F839T	S.A.R.S. SOCIETA' AGRICOLA SEMPLICE DI MARANO ROSA E MARANO ANNA	04824060752	25,00000000	35,00000000	17,00000000	77,00000000
1027	MARULLI VITO	MRLVT181S07C978Y	MARULLI VITO	MRLVT181S07C978Y	25,00000000	35,00000000	17,00000000	77,00000000
1028	COLACICCO ROBERTA	CLCRRT83M48E038Z	COLACICCO ROBERTA	CLCRRT83M48E038Z	25,00000000	35,00000000	17,00000000	77,00000000
1029	ACQUAVIVA MARILENA	COVMHL85S44H926Y	ACQUAVIVA S.S. SOCIETA' AGRICOLA	04105620712	45,00000000	35,00000000	16,00000000	96,00000000
1030	ACQUAVIVA MICHELE	COVMHL87S15H926M	ACQUAVIVA S.S. SOCIETA' AGRICOLA	04105620712	45,00000000	35,00000000	16,00000000	96,00000000
1031	CAPUTO FILOMENA	CPTFTMN86A52H926V	CAPUTO FILOMENA	CPTFTMN86A52H926V	45,00000000	35,00000000	16,00000000	96,00000000
1032	PALMIERI PIERO	PLMPRI87L03H926P	PALMIERI PIERO	PLMPRI87L03H926P	45,00000000	35,00000000	16,00000000	96,00000000
1033	VITERBO LIBERA	VTRLBR92B41H985L	VITERBO LIBERA	VTRLBR92B41H985L	45,00000000	35,00000000	16,00000000	96,00000000
1034	PENNETTA CARMELO	PNNCML92L30F152J	PENNETTA DI PENNETTA CARMELO & C SOC. AGRICOLA S.S.	02536100742	24,19882204	35,00000000	16,00000000	75,19882204
1035	PENNETTA DAVIDE	PNNDVD99E26B180O	PENNETTA DI PENNETTA CARMELO & C SOC. AGRICOLA S.S.	02536100742	24,19882204	35,00000000	16,00000000	75,19882204
1036	SACCO ROSA	SCCRSO86M66H926P	SACCO ROSA	SCCRSO86M66H926P	45,00000000	35,00000000	16,00000000	96,00000000
1037	LOPANE ROBERTO SANTE	LPNRR197S01E223L	LOPANE ROBERTO SANTE	LPNRR197S01E223L	25,00000000	35,00000000	17,00000000	77,00000000

Allegato A1

PSR PUGLIA 2014 - 2020

PACCHETTO GIOVANI - Bando pubblicato nel BURP n. 87 del 28/07/2016 e ss.mm.ii.
Sottomisura 6.1 Aiuti all'avviamento di imprese per i giovani agricoltori

Dettaglio punteggi conseguiti in applicazione dei criteri di selezione di cui alla sottomisura 6.1

POSIZIONE IN GRADUATORIA	RICHIEDENTE PREMIO	CUAA SOGGETTO	DENOMINAZIONE AZIENDA	CUAA AZIENDA	PUNTEGGIO			
					PRINCIPIO 1 E 2	PRINCIPIO 3	PRINCIPIO 4	PUNTEGGIO CONSEGUITO
1038	GRAMAZIO TABITHA	GRMTTH28C48E155F	GRAMAZIO TABITHA	GRMTTH28C48E155F	45,00000000	35,00000000	16,00000000	96,00000000
1039	ERRICO ALESSANDRO	RRCLS96S14B936Z	ERRICO ALESSANDRO	RRCLS96S14B936Z	25,00000000	35,00000000	16,00000000	76,00000000
1040	COCCIA ROCCO PIO	CCRC9P7P30H926Z	COCCIA ROCCO PIO	CCRC9P7P30H926Z	45,00000000	35,00000000	16,00000000	96,00000000
1041	DI MAGGIO ROSSELLA	DMGRSL98B43H926D	DI MAGGIO ROSSELLA	DMGRSL98B43H926D	45,00000000	35,00000000	16,00000000	96,00000000
1042	MONITILLO MILENA	MNTMLN94L68E155U	MONITILLO MILENA	MNTMLN94L68E155U	24,43674749	35,00000000	18,00000000	77,43674749
1043	IACOVELLI LEONARDO	CVLLRD89T23H926S	SOCIETA' AGRICOLA SANTA BARBARA	04104450715	45,00000000	35,00000000	16,00000000	96,00000000
1044	MEONI BENEDETTA	MNEBDT95A61H501Q	SOCIETA' AGRICOLA SANTA BARBARA	04104450715	45,00000000	35,00000000	16,00000000	96,00000000
1045	FICCO MARIA CARMELA	FCCMCR83A43L219W	FICCO MARIA CARMELA	FCCMCR83A43L219W	25,00000000	35,00000000	16,00000000	76,00000000
1046	MODUGNO GIULIA	MDGGI98B44A048Y	MODUGNO GIULIA	MDGGI98B44A048Y	7,60657492	35,00000000	16,00000000	58,60657492
1047	CANNAROZZI ANTONIO	CNNNTN86C17H926P	CANNAROZZI ANTONIO	CNNNTN86C17H926P	45,00000000	35,00000000	16,00000000	96,00000000
1048	SFORZA LEO LUCA	SFRLLC93M03E223F	SFORZA LEO LUCA	SFRLLC93M03E223F	25,00000000	35,00000000	16,00000000	76,00000000
1049	DI LASCIA DAMILO	DLSDNI85L07D643I	DI LASCIA DAMILO	DLSDNI85L07D643I	45,00000000	35,00000000	16,00000000	96,00000000
1050	VIVOLO VINCENZO	VVLVCN99M15D643J	VIVOLO VINCENZO	VVLVCN99M15D643J	45,00000000	35,00000000	16,00000000	96,00000000
1051	CAPUTO ROCCO LUCIO	CPTRCL93B25H926V	CAPUTO ROCCO LUCIO	CPTRCL93B25H926V	45,00000000	35,00000000	16,00000000	96,00000000
1052	FUSILLO MICHELE ANTONIO	FSLMHL86D25H926L	FUSILLO MICHELE ANTONIO	FSLMHL86D25H926L	45,00000000	35,00000000	16,00000000	96,00000000
1053	STIPPELLI ALESSANDRO	STPLSN85H19119H	AGRI STIPPELLI - SOCIETA' SEMPLICE AGRICOLA	04849330750	11,01486636	35,00000000	17,00000000	63,01486636
1054	STIPPELLI VINCENZO	STPVCN82T24B506S	AGRI STIPPELLI - SOCIETA' SEMPLICE AGRICOLA	04849330750	11,01486636	35,00000000	17,00000000	63,01486636
1055	D'AVOLIO ROCCO	DVLRCC88S03D643B	D'AVOLIO ROCCO	DVLRCC88S03D643B	45,00000000	35,00000000	16,00000000	96,00000000
1056	D'ARNESE LIBERA MARIA	DRNLRM93M46H926Z	D'ARNESE LIBERA MARIA	DRNLRM93M46H926Z	45,00000000	35,00000000	16,00000000	96,00000000
1057	MUSCARELLA ANTONIO	MSCNTN95B15D643U	AGRIMUS SOCIETA' SEMPLICE AGRICOLA	04107430714	45,00000000	35,00000000	17,00000000	97,00000000
1058	ZINGRILLO FRANCESCA PIA	ZNGFNC97D54H985U	AGRIMUS SOCIETA' SEMPLICE AGRICOLA	04107430714	45,00000000	35,00000000	17,00000000	97,00000000
1059	TARANTINO ANTONIO	TRNNTN83M27H926N	TARANTINO ANTONIO	TRNNTN83M27H926N	45,00000000	35,00000000	17,00000000	97,00000000
1060	IANNAcone MARIANGELA	INCMNG79S9H985H	IANNAcone MARIANGELA	INCMNG79S9H985H	45,00000000	35,00000000	17,00000000	97,00000000
1061	DI MAGGIO ALESSANDRO	DMGLSN94M21H926E	DI MAGGIO ALESSANDRO	DMGLSN94M21H926E	45,00000000	35,00000000	16,00000000	96,00000000
1062	ANCORA MATTEO	NCRMTT96T06D862I	ORO VERDE SRL - SOCIETA' AGRICOLA	04846020750	25,00000000	35,00000000	16,00000000	76,00000000
1063	GUALANO LORENZO	GLNLN295L13D643N	GUALANO LORENZO	GLNLN295L13D643N	45,00000000	35,00000000	18,00000000	98,00000000
1064	MONTANARO ALESSANDRO	MNTLSN96M16H926F	MONTANARO ALESSANDRO	MNTLSN96M16H926F	45,00000000	35,00000000	16,00000000	96,00000000
1065	BRUNO CRISTINA	BRNCST86R56E815E	BRUNO CRISTINA	BRNCST86R56E815E	25,00000000	35,00000000	16,00000000	76,00000000
1066	DATTOLI GIUSEPPINA	DTTGP79T61158M	DATTOLI GIUSEPPINA	DTTGP79T61158M	45,00000000	35,00000000	16,00000000	96,00000000

Allegato A1

PSR PUGLIA 2014 - 2020

PACCHETTO GIOVANI - Bando pubblicato nel BURP n. 87 del 28/07/2016 e ss.mm.ii.
Sottomisura 6.1 Aiuti all'avviamento di imprese per i giovani agricoltori

Dettaglio punteggi conseguiti in applicazione dei criteri di selezione di cui alla sottomisura 6.1

POSIZIONE IN GRADUATORIA	RICHIEDENTE PREMIO	CUAA SOGGETTO	DENOMINAZIONE AZIENDA	CUAA AZIENDA	PUNTEGGIO			
					PRINCIPIO 1 E 2	PRINCIPIO 3	PRINCIPIO 4	PUNTEGGIO CONSEGUITO
1067	PICHIERRI MARIA	PCHMRA86C46L049Y	PICHIERRI MARIA	PCHMRA86C46L049Y	25,00000000	35,00000000	17,00000000	77,00000000
1068	DI NUNZIO MICHELE	DNNMHL95P18H926S	DI NUNZIO MICHELE	DNNMHL95P18H926S	45,00000000	35,00000000	16,00000000	96,00000000
1069	MARTUCCI PASQUALE	MRTPL90A09F915I	MARTUCCI PASQUALE	MRTPL90A09F915I	25,00000000	35,00000000	16,00000000	76,00000000
1070	SETTEMBRE FRANCESCO	STTFNC87R24I549H	SETTEMBRE FRANCESCO	STTFNC87R24I549H	25,00000000	35,00000000	19,00000000	79,00000000
1071	CAPALDO CLARA	CPLCLR92L56D643T	CAPALDO CLARA	CPLCLR92L56D643T	45,00000000	35,00000000	20,00000000	100,00000000
1072	OLIVA DONATO	LVDNTR82C14C741H	OLIVA DONATO	LVDNTR82C14C741H	25,00000000	35,00000000	16,00000000	76,00000000
1073	CARROZZO CHIARA	CRRCHR95M53E506Y	CARROZZO CHIARA	CRRCHR95M53E506Y	25,00000000	35,00000000	16,00000000	76,00000000
1074	CAZZOLLA BENITO	CZZBNT94R14C134U	CAZZOLLA BENITO	CZZBNT94R14C134U	25,00000000	35,00000000	16,00000000	76,00000000
1075	GRECO MARCELLA	GRCMCL94M60E506R	GRECO MARCELLA	GRCMCL94M60E506R	25,00000000	35,00000000	16,00000000	76,00000000
1076	ABBADESSA BENEDETTO	BBDBDT94E03A893H	ABBADESSA BENEDETTO	BBDBDT94E03A893H	25,00000000	35,00000000	16,00000000	76,00000000
1077	TANDOI FRANCESCO FILIPPO	TNDFNC93B08A662A	TANDOI FRANCESCO FILIPPO	TNDFNC93B08A662A	25,00000000	35,00000000	16,00000000	76,00000000
1078	DI SAPIO FRANCESCO	DSPFNC97S26D643L	SOCIETA AGRICOLA SEMPLICE DI DI SAPIO FRANCESCO E F.LLI	04082350713	45,00000000	35,00000000	20,00000000	100,00000000
1079	DI SAPIO MARIA TERESA	DSPMTR86E48D643B	SOCIETA AGRICOLA SEMPLICE DI DI SAPIO FRANCESCO E F.LLI	04082350713	45,00000000	35,00000000	20,00000000	100,00000000
1080	DI SAPIO MARIO	DSPMRA93A14D643I	SOCIETA AGRICOLA SEMPLICE DI DI SAPIO FRANCESCO E F.LLI	04082350713	45,00000000	35,00000000	20,00000000	100,00000000
1081	MATTIA FRANCESCO	MTTFNC92D23A893W	MATTIA FRANCESCO	MTTFNC92D23A893W	25,00000000	35,00000000	16,00000000	76,00000000
1082	PALUMBO DAVIDE	PLMDVD91E30F280Y	PALUMBO DAVIDE	PLMDVD91E30F280Y	25,00000000	35,00000000	16,00000000	76,00000000
1083	SAMARELLI LUCA CATALDO	SMRLCT88M02C983Z	SAMARELLI LUCA CATALDO	SMRLCT88M02C983Z	25,00000000	35,00000000	16,00000000	76,00000000
1084	PRIMICERI FRANCESCO	PRMFNC88B08E815S	PRIMICERI FRANCESCO	PRMFNC88B08E815S	25,00000000	35,00000000	16,00000000	76,00000000
1085	PERILLO LUISA	PRLLSU85L66A893V	PERILLO LUISA	PRLLSU85L66A893V	25,00000000	35,00000000	16,00000000	76,00000000
1086	BORRACCINO SPIRIDIONE	BRRSRD90P30A669S	SOCIETA AGRICOLA OILALA DI BORRACCINO SPIRIDIONE E DICORATO ANTONIA MARIA SOCIETA SEMPLICE	08092610727	25,00000000	35,00000000	16,00000000	76,00000000
1087	DICORATO ANTONIA MARIA	DCRNMB4P56B619Q	SOCIETA AGRICOLA OILALA DI BORRACCINO SPIRIDIONE E DICORATO ANTONIA MARIA SOCIETA SEMPLICE	08092610727	25,00000000	35,00000000	16,00000000	76,00000000
1088	PATI ANNA CHIARA	PTANCH85R47H793L	SOCIETA SEMPLICE AGRICOLA IL QUADRIFOGLIO	04842770754	25,00000000	35,00000000	18,00000000	78,00000000
1089	PATI MARIA ROSARIA	PTAMRS77M43D862R	SOCIETA SEMPLICE AGRICOLA IL QUADRIFOGLIO	04842770754	25,00000000	35,00000000	18,00000000	78,00000000
1090	DE FILIPPIS MICHELE	DFLMHL84L17H826Q	SOCIETA AGRICOLA ROINO S.S.	041056660718	45,00000000	35,00000000	17,00000000	97,00000000
1091	DISCIGLIO VALERIA	DSCVLR78H60F205O	SOCIETA AGRICOLA ROINO S.S.	041056660718	45,00000000	35,00000000	17,00000000	97,00000000
1092	ZONNO MICHELE	ZNNMHL81E15L109P	ZONNO MICHELE	ZNNMHL81E15L109P	25,00000000	35,00000000	16,00000000	76,00000000
1093	RUBINI VINCENZO	RBNVCN80S26L109S	RUBINI VINCENZO	RBNVCN80S26L109S	25,00000000	35,00000000	16,00000000	76,00000000

Allegato A1

PSR PUGLIA 2014 - 2020

PACCHETTO GIOVANI - Bando pubblicato nel BURP n. 87 del 28/07/2016 e ss.mm.ii.
Sottomisura 6.1 Aiuti all'avviamento di imprese per i giovani agricoltori

Dettaglio punteggi conseguiti in applicazione dei criteri di selezione di cui alla sottomisura 6.1

POSIZIONE IN GRADUATORIA	RICHIEDENTE PREMIO	CUAA SOGGETTO	DENOMINAZIONE AZIENDA	CUAA AZIENDA	PUNTEGGIO			
					PRINCIPIO 1 E 2	PRINCIPIO 3	PRINCIPIO 4	PUNTEGGIO CONSEGUITO
1094	SYLOS CALO' ANDREA	SYLNDRT9R06A662W	SYLOS CALO' ANDREA	SYLNDRT9R06A662W	25,00000000	35,00000000	16,00000000	76,00000000
1095	FUSILLO GIUSEPPE	FSLGPP77T09D508X	FUSILLO GIUSEPPE	FSLGPP77T09D508X	25,00000000	35,00000000	16,00000000	76,00000000
1096	MARZO CHIARA	MRZCHR99A41G751B	MARZO CHIARA	MRZCHR99A41G751B	25,00000000	35,00000000	16,00000000	76,00000000
1097	PETREIRA SILVANA	PTRSVN78S53E038R	PETREIRA SILVANA	PTRSVN78S53E038R	25,00000000	35,00000000	16,00000000	76,00000000
1098	PARISI PIERLUIGI	PRSPLG99M10L109J	PARISI PIERLUIGI	PRSPLG99M10L109J	25,00000000	35,00000000	16,00000000	76,00000000
1099	MANGIALARDI NICOLA	MNGNCL95L11F262X	MANGIALARDI NICOLA	MNGNCL95L11F262X	18,39497394	35,00000000	16,00000000	69,39497394
1100	TRANI PAOLO	TRNPLA88S23D851P	TRANI PAOLO	TRNPLA88S23D851P	25,00000000	35,00000000	16,00000000	76,00000000
1101	LELLA GIUSEPPE VALERIO	LLLGPP95C28A662R	LELLA GIUSEPPE VALERIO	LLLGPP95C28A662R	23,87093645	35,00000000	16,00000000	74,87093645
1102	VENTURA ANTONIO	VNTNTN87T08A225A	VENTURA ANTONIO	VNTNTN87T08A225A	25,00000000	35,00000000	17,00000000	77,00000000
1103	BUFI DONATO	BFUDNT82L13F284T	DM FIORI SOCIETA' SEMPLICE AGRICOLA DI BUFI DONATO & C. S.S.	07915040724	25,00000000	35,00000000	17,00000000	77,00000000
1104	PARISI MARIA	PRSMRA81L48L109B	DM FIORI SOCIETA' SEMPLICE AGRICOLA DI BUFI DONATO & C. S.S.	07915040724	25,00000000	35,00000000	17,00000000	77,00000000
1105	CALLA GIUSEPPE	CLAGPP86E12A225X	SOCIETA' AGRICOLA F.LLI CALLA G.O.N. S.S.	91123080722	25,00000000	35,00000000	19,00000000	79,00000000
1106	CALLA NUNZIO	CLANNZ94B16A225G	SOCIETA' AGRICOLA F.LLI CALLA G.O.N. S.S.	91123080722	25,00000000	35,00000000	19,00000000	79,00000000
1107	CALLA ONOFRIO	CLANFR86E12A225Q	SOCIETA' AGRICOLA F.LLI CALLA G.O.N. S.S.	91123080722	25,00000000	35,00000000	19,00000000	79,00000000
1108	LUISO GIOVANNI	LSUGNN94M13E038Z	LUISO GIOVANNI	LSUGNN94M13E038Z	25,00000000	35,00000000	16,00000000	76,00000000
1109	DAMIANI LUCIANO	DMNLCN90M04L109S	DAMIANI LUCIANO	DMNLCN90M04L109S	25,00000000	35,00000000	16,00000000	76,00000000
1110	CARBONE DOMENICO	CRBDNC99R22A662O	CARBONE DOMENICO	CRBDNC99R22A662O	25,00000000	35,00000000	16,00000000	76,00000000
1111	CANISTRO MASSIMILIANA	CNSMSM90A56H926X	CANISTRO MASSIMILIANA	CNSMSM90A56H926X	45,00000000	35,00000000	16,00000000	96,00000000
1112	CELOZZI NICOLA	CLZNCL84A19E716V	CELOZZI NICOLA	CLZNCL84A19E716V	45,00000000	35,00000000	16,00000000	96,00000000
1113	BERLOCO VITANTONIO	BRLVNT81C06A225L	BERLOCO VITANTONIO	BRLVNT81C06A225L	25,00000000	35,00000000	16,00000000	76,00000000
1114	SICURO MILENA	SCRMLN90H46H926X	SICURO MILENA	SCRMLN90H46H926X	45,00000000	35,00000000	16,00000000	96,00000000
1115	TATOLI STEFANO	TTLN93D04C983D	TATOLI STEFANO	TTLN93D04C983D	25,00000000	35,00000000	16,00000000	76,00000000
1116	ACCETTA FABIO GIUSEPPE	CCTFGS78T31C351L	ACCETTA FABIO GIUSEPPE	CCTFGS78T31C351L	25,00000000	35,00000000	16,00000000	76,00000000
1117	ALTAMURA ANDREA	LTMNDR97T19A225G	ALTAMURA ANDREA	LTMNDR97T19A225G	25,00000000	35,00000000	16,00000000	76,00000000
1118	PIERNO ROSA	PCRRS082R67A662E	SOCIETA' AGRICOLA FATTORIE DUE SOLI S.S.	07954150723	25,00000000	35,00000000	17,00000000	77,00000000
1119	CATALANO MARIACLELIA	CTLMCL96T64L109O	CATALANO MARIACLELIA	CTLMCL96T64L109O	25,00000000	35,00000000	16,00000000	76,00000000
1120	SARAGAGLIA DOMENICO	SRGDNC97L17C983B	SARAGAGLIA DOMENICO	SRGDNC97L17C983B	25,00000000	35,00000000	16,00000000	76,00000000
1121	LOCORRIERE FRANCESCO	LCRFNC88A09E223E	LOCORRIERE FRANCESCO	LCRFNC88A09E223E	23,30948554	35,00000000	16,00000000	74,30948554
1122	CAMPANARO VITTORIA	CMPVTR77H69D643N	SOCIETA' AGRICOLA SEMPLICE IL PETRALE	04134210717	41,36636752	35,00000000	16,00000000	92,36636752

Allegato A1

PSR PUGLIA 2014 - 2020

PACCHETTO GIOVANI - Bando pubblicato nel BURP n. 87 del 28/07/2016 e ss.mm.ii.
Sottomisura 6.1 Aiuti all'avviamento di imprese per i giovani agricoltori

Dettaglio punteggi conseguiti in applicazione dei criteri di selezione di cui alla sottomisura 6.1

POSIZIONE IN GRADUATORIA	RICHIEDENTE PREMIO	CUAA SOGGETTO	DENOMINAZIONE AZIENDA	CUAA AZIENDA	PUNTEGGIO			
					PRINCIPIO 1 E 2	PRINCIPIO 3	PRINCIPIO 4	PUNTEGGIO CONSEGUITO
1123	GALLO PASQUALE	GLLPQL90A12H926F	GALLO PASQUALE	GLLPQL90A12H926F	45,00000000	35,00000000	17,00000000	97,00000000
1124	MANGINI GIANSTEFANO	MNGGS786H24H096M	MANGINI GIANSTEFANO	MNGGS786H24H096M	23,27109388	35,00000000	16,00000000	74,27109388
1125	LOMANGINO ENRICO	LMNNFC95B17E223R	LOMANGINO ENRICO	LMNNFC95B17E223R	25,00000000	35,00000000	16,00000000	76,00000000
1126	LAURIOLA MICHELE	LRLMHL79T09E885O	LAURIOLA MICHELE	LRLMHL79T09E885O	45,00000000	35,00000000	17,00000000	97,00000000
1127	FULGARO FILOMENA	FLGFMN94S51H955K	FULGARO S.S. SOCIETA' AGRICOLA	04105770715	45,00000000	35,00000000	17,00000000	97,00000000
1128	FULGARO LUCIA RITA	FLGLRT95R56H985Y	FULGARO S.S. SOCIETA' AGRICOLA	04105770715	45,00000000	35,00000000	17,00000000	97,00000000
1129	CAZZATO ELEONORA	CZZLNF98D61D883Y	CAZZATO ELEONORA	CZZLNF98D61D883Y	25,00000000	35,00000000	16,00000000	76,00000000
1130	MARTIELLI VALERIA	MRTVLR84H60A048G	MARTIELLI VALERIA	MRTVLR84H60A048G	25,00000000	35,00000000	16,00000000	76,00000000
1131	PERNA ALESSIO	PRNLS90C11H926X	F.LLI PERNA S.S. SOCIETA' AGRICOLA	04105760716	45,00000000	35,00000000	18,00000000	98,00000000
1132	PERNA SIMONE	PRNSMN85H05H926G	F.LLI PERNA S.S. SOCIETA' AGRICOLA	04105760716	45,00000000	35,00000000	18,00000000	98,00000000
1133	PIGNATELLI DIANA PIA	PGNDNP92L42158F	PIGNATELLI DIANA PIA	PGNDNP92L42158F	45,00000000	35,00000000	18,00000000	98,00000000
1134	RIGNANESE EMANUELE	RGNMML97R14H926M	SOCIETA' AGRICOLA TENUTA CARBONELLI S.S.	04159310715	45,00000000	35,00000000	18,00000000	98,00000000
1135	RIGNANESE GIOVANNI	RGNGNN87C11H926U	SOCIETA' AGRICOLA TENUTA CARBONELLI S.S.	04159310715	45,00000000	35,00000000	18,00000000	98,00000000
1136	RIGNANESE MATTEO	RGNMTT85T10H926I	SOCIETA' AGRICOLA TENUTA CARBONELLI S.S.	04159310715	45,00000000	35,00000000	18,00000000	98,00000000
1137	MONACO LUCIA	MNCLCU83M53D643X	MONACO LUCIA	MNCLCU83M53D643X	45,00000000	35,00000000	18,00000000	98,00000000
1138	BORRACCI GIANPIERO MARIA PIO	BRRGPR88C21A048H	SOCIETA' AGRICOLA PIERO DI BOR RACCI VITO & C. SOCIETA' SEMP	03096430735	14,19543536	35,00000000	20,00000000	69,19543536
1139	BORRACCI VITO	BRRVTI96S17A048T	SOCIETA' AGRICOLA PIERO DI BOR RACCI VITO & C. SOCIETA' SEMP	03096430735	14,19543536	35,00000000	20,00000000	69,19543536
1140	ESPOSITO ANTONIO	SPSNTN96R05D643A	ESPOSITO ANTONIO	SPSNTN96R05D643A	42,07032629	35,00000000	16,00000000	93,07032629
1141	TAFUNI VITO	TFNVTI84R18A225X	TAFUNI VITO	TFNVTI84R18A225X	25,00000000	35,00000000	16,00000000	76,00000000
1142	MANSI NICOLO'	MNSNCL93L17H926H	SOCIETA' SEMPLICE AGRICOLA F.LLI MANSI	08071300720	25,00000000	35,00000000	19,00000000	79,00000000
1143	MANSI ROBERTO	MNSRRT96A25H926T	SOCIETA' SEMPLICE AGRICOLA F.LLI MANSI	08071300720	25,00000000	35,00000000	19,00000000	79,00000000
1144	MERICO GIUSEPPINA	MRCGPP87R53E506M	MERICO GIUSEPPINA	MRCGPP87R53E506M	25,00000000	35,00000000	17,00000000	77,00000000
1145	MASTRANGELO ANNA	MSTNNA98A68A048G	MASTRANGELO ANNA	MSTNNA98A68A048G	24,55006695	35,00000000	16,00000000	75,55006695
1146	RIZZO FLAMINIA	RZZFMN94S56H119X	RIZZO FLAMINIA	RZZFMN94S56H119X	25,00000000	35,00000000	16,00000000	76,00000000
1147	MALERBA FRANCESCO	MLRFNC95C03L109E	MALERBA FRANCESCO	MLRFNC95C03L109E	16,75513899	35,00000000	16,00000000	67,75513899
1148	MALERBA CRISTIAN	MLRCST94C09L109X	SOCIETA' AGRICOLA DEI FRATELLI MALERBA -SOCIETA' SEMPLICE	07957310720	25,00000000	35,00000000	17,00000000	77,00000000
1149	MALERBA MASSIMILIANO	MLRMSM96C11L109I	SOCIETA' AGRICOLA DEI FRATELLI MALERBA -SOCIETA' SEMPLICE	07957310720	25,00000000	35,00000000	17,00000000	77,00000000
1150	MALERBA SELVAGGIA	MLRSVG92P57H645C	SOCIETA' AGRICOLA DEI FRATELLI MALERBA -SOCIETA' SEMPLICE	07957310720	25,00000000	35,00000000	17,00000000	77,00000000

Allegato A1

PSR PUGLIA 2014 - 2020

PACCHETTO GIOVANI - Bando pubblicato nel BURP n. 87 del 28/07/2016 e ss.mm.ii.
Sottomisura 6.1 Aiuti all'avviamento di imprese per i giovani agricoltori

Dettaglio punteggi conseguiti in applicazione dei criteri di selezione di cui alla sottomisura 6.1

POSIZIONE IN GRADUATORIA	RICHIEDENTE PREMIO	CUAA SOGGETTO	DENOMINAZIONE AZIENDA	CUAA AZIENDA	PUNTEGGIO			PUNTEGGIO CONSEGUITO
					PRINCIPIO 1 E 2	PRINCIPIO 3	PRINCIPIO 4	
1151	LATERZA STEFANO	LTRSFN92P01E986T	AZIENDA AGRICOLA FRATELLI LATERZA SOCIETA' SEMPLICE AGRICOLA	02499650741	25,00000000	35,00000000	17,00000000	77,00000000
1152	LATERZA TONIA	LTRTNO96L71A048Q	AZIENDA AGRICOLA FRATELLI LATERZA SOCIETA' SEMPLICE AGRICOLA	02499650741	25,00000000	35,00000000	17,00000000	77,00000000
1153	DI TRANI FRANCESCA	DTRFNC90R71A048R	DI TRANI FRANCESCA	DTRFNC90R71A048R	25,00000000	35,00000000	16,00000000	76,00000000
1154	WIECZOREK ANETA MARIA	WCZNMIR81E52Z127W	WIECZOREK ANETA MARIA	WCZNMIR81E52Z127W	45,00000000	35,00000000	16,00000000	96,00000000
1155	MITRIONE VITTORIA AURORA PIA	MTRVTR99P65H928M	MITRIONE VITTORIA AURORA PIA	MTRVTR99P65H928M	45,00000000	20,00000000	16,00000000	81,00000000
1156	ZONNO FILIPPO	ZNNFPP97B24B506R	AGRI54 SOCIETA' AGRICOLA A R. L. SEMPLIFICATA	04886440751	25,00000000	35,00000000	16,00000000	76,00000000
1157	MEZZOLLA CLAUDIA	MZZCLD94T49C978G	KLALU' SOCIETA' AGRICOLA SEMPLICE	02511500742	25,00000000	35,00000000	19,00000000	79,00000000
1158	MEZZOLLA LUCA	MZZLICJ96519C978E	KLALU' SOCIETA' AGRICOLA SEMPLICE	02511500742	25,00000000	35,00000000	19,00000000	79,00000000
1159	GUASTAMACCHIA ANGELO	GSTNGL94R02L109A	GUASTAMACCHIA ANGELO	GSTNGL94R02L109A	25,00000000	35,00000000	16,00000000	76,00000000
1160	ALBERANI ANDREA	LBRNDR95R06C978S	ALBERANI FRUIT DI ANDREA E LORENZO ALBERANI SOC. AGRICOLA	04823080751	25,00000000	35,00000000	17,00000000	77,00000000
1161	ALBERANI CESARE	LBRCRSR93M21E506Q	ALBERANI FRUIT DI ANDREA E LORENZO ALBERANI SOC. AGRICOLA	04823080751	25,00000000	35,00000000	17,00000000	77,00000000
1162	FASANO FRANCESCO	FSNFNC93R04D761P	FASANO FRANCESCO	FSNFNC93R04D761P	25,00000000	35,00000000	17,00000000	77,00000000
1163	GIANNINI GIULIA	GNNGLI97R46C975I	CLOROPHYLLA SOCIETA' AGRICOLA SEMPLICE	08085710724	25,00000000	35,00000000	17,00000000	77,00000000
1164	GIANNINI ROBERTO	GNNRRT92T18C975K	CLOROPHYLLA SOCIETA' AGRICOLA SEMPLICE	08085710724	25,00000000	35,00000000	17,00000000	77,00000000
1165	GIANNINI VITTORIA	GNNVTR89D42C975F	CLOROPHYLLA SOCIETA' AGRICOLA SEMPLICE	08085710724	25,00000000	35,00000000	17,00000000	77,00000000
1166	ROPO FABIO	RPPFBA91D28A662D	ROPO FABIO	RPPFBA91D28A662D	0,00000000	35,00000000	16,00000000	51,00000000
1167	D'AMATO PASQUALE	DMTPQL90T04B619R	D'AMATO PASQUALE	DMTPQL90T04B619R	25,00000000	35,00000000	17,00000000	77,00000000
1168	MELLO COSIMO	MLLCSM84S18C978H	SOCIETA' AGRICOLA MELLO FLORVIVAI SNC DI MELLO COSIMO & SALVATORE	04818410757	25,00000000	35,00000000	19,00000000	79,00000000
1169	MELLO SALVATORE	MLLSVT90A05C978I	SOCIETA' AGRICOLA MELLO FLORVIVAI SNC DI MELLO COSIMO & SALVATORE	04818410757	25,00000000	35,00000000	19,00000000	79,00000000
1170	DAMONE PASQUALE	DMNPLQ83C19A662Q	DAMONE PASQUALE	DMNPLQ83C19A662Q	25,00000000	35,00000000	19,00000000	79,00000000
1171	BOCCUZZI PALMA	BCCPLM82B61A662N	BOCCUZZI PALMA	BCCPLM82B61A662N	0,00000000	35,00000000	16,00000000	51,00000000
1172	PETRELLI ALESSIO	PTRLS881E15E506Q	APE SOCIETA' AGRICOLA A RESPONSABILITA' LIMITATA	04742260757	0,00000000	35,00000000	16,00000000	51,00000000
1173	INGROSSO FRANCESCO	NGRFNC93H15E506S	PACHEVA SOCIETA' AGRICOLA SRL	04833810759	0,00000000	35,00000000	16,00000000	51,00000000
1174	SANTARELLA GRAZIAPIA	SNTGZP95L64D643B	SANTARELLA GRAZIAPIA	SNTGZP95L64D643B	0,00000000	35,00000000	16,00000000	51,00000000
1175	MURCIANO WILLIAM	MRCWLM95R11E506P	MURCIANO WILLIAM	MRCWLM95R11E506P	25,00000000	35,00000000	17,00000000	77,00000000
1176	LUDOVICO FILIPPO	LDVFP93L07H096N	MASSERIA LUDOVICO SOC.SEMPL.AGRICOLA 03144420738	03144420738	23,31678451	35,00000000	20,00000000	78,31678451
1177	LUDOVICO MARCO	LDVMRC89S05A048M	MASSERIA LUDOVICO SOC.SEMPL.AGRICOLA 03144420738	03144420738	23,31678451	35,00000000	20,00000000	78,31678451
1178	CURCI NICOLA	CRNCNL97A05C514T	CURCI NICOLA	CRNCNL97A05C514T	0,00000000	35,00000000	16,00000000	51,00000000

Allegato A1

PSR PUGLIA 2014 - 2020

PACCHETTO GIOVANI - Bando pubblicato nel BURP n. 87 del 28/07/2016 e ss.mm.ii.
Sottomisura 6.1 Aiuti all'avviamento di imprese per i giovani agricoltori

Dettaglio punteggi conseguiti in applicazione dei criteri di selezione di cui alla sottomisura 6.1

POSIZIONE IN GRADUATORIA	RICHIEDENTE PREMIO	CUAA SOGGETTO	DENOMINAZIONE AZIENDA	CUAA AZIENDA	PUNTEGGIO			PUNTEGGIO CONSEGUITO
					PRINCIPIO 1 E 2	PRINCIPIO 3	PRINCIPIO 4	
1179	BIANCO GABRIELLA	BNCGR190B67E882T	BIANCO GABRIELLA	BNCGR190B67E882T	25,00000000	35,00000000	17,00000000	77,00000000
1180	FAVALE MARIO	FVLMR493E18E882R	FAVALE MARIO	FVLMR493E18E882R	25,00000000	35,00000000	16,00000000	76,00000000
1181	DALOISO MIRIANA	DLSMRN98L66A669D	DALOISO MIRIANA	DLSMRN98L66A669D	0,00000000	35,00000000	16,00000000	51,00000000
1182	TRINCHERA ENRICA	TRNRC93A69A944E	TRINCHERA ENRICA	TRNRC93A69A944E	0,00000000	35,00000000	16,00000000	51,00000000
1183	COTTURRI NICOLA	CTTNCL86E24L1090	COTTURRI NICOLA	CTTNCL86E24L1090	25,00000000	35,00000000	16,00000000	76,00000000
1184	ACQUAVIVA VITTORIA	CQVTR84L71A225H	ACQUAVIVA VITTORIA	CQVTR84L71A225H	25,00000000	35,00000000	16,00000000	76,00000000
1185	GUASTAMACCHIA EUGENIA	GSTGNE98M52L109K	GUASTAMACCHIA EUGENIA	GSTGNE98M52L109K	25,00000000	35,00000000	16,00000000	76,00000000
1186	PODO BRUNETTI ANTONIO	PDBNTN97H05F842H	AZIENDA AGRICOLA MESSERE ANDREA DEI F.LLI PODO BRUNETTI ANTONIO E MARINA	04900570757	25,00000000	35,00000000	16,00000000	76,00000000
1187	PODO BRUNETTI MARINA	PDBMFR92E651119Q	AZIENDA AGRICOLA MESSERE ANDREA DEI F.LLI PODO BRUNETTI ANTONIO E MARINA	04900570757	25,00000000	35,00000000	16,00000000	76,00000000
1188	CICCARONE STEFANO	CCCSFN89R26G187K	CICCARONE STEFANO	CCCSFN89R26G187K	25,00000000	35,00000000	16,00000000	76,00000000
1189	LEO GIUSEPPE NICOLA	LEOGPP87H20E882V	LEO GIUSEPPE NICOLA	LEOGPP87H20E882V	25,00000000	35,00000000	16,00000000	76,00000000
1190	CHIARULLI ELISABETTA	CHRLBT80F54H645A	CHIARULLI ELISABETTA	CHRLBT80F54H645A	25,00000000	35,00000000	16,00000000	76,00000000
1191	RIZZI MELISSA	RZZMSS79M65L682S	RIZZI MELISSA	RZZMSS79M65L682S	25,00000000	35,00000000	16,00000000	76,00000000
1192	PARLANTE ROSANGELA	PRLRNG77D69G187A	PARLANTE ROSANGELA	PRLRNG77D69G187A	25,00000000	35,00000000	16,00000000	76,00000000
1193	ROLLI GIORGIA	RLLRG96P50C978Y	ROLLI GIORGIA	RLLRG96P50C978Y	25,00000000	35,00000000	16,00000000	76,00000000
1194	PRENCIPE LEONARDO	PRNLRD95P27D643J	PRENCIPE LEONARDO	PRNLRD95P27D643J	31,01495256	35,00000000	16,00000000	82,01495256
1195	DE PALMA GIANDOMENICO	DPLGDM91T07D643D	DE PALMA GIANDOMENICO	DPLGDM91T07D643D	32,88214243	35,00000000	16,00000000	83,88214243
1196	MARUCCI GIUSEPPE	MRCGPP97P17D643M	MARUCCI GIUSEPPE	MRCGPP97P17D643M	27,16231979	35,00000000	16,00000000	78,16231979
1197	SCATTAGLIA ILARIA	SCTLR197C54A048W	SCATTAGLIA ILARIA	SCTLR197C54A048W	0,00000000	35,00000000	16,00000000	51,00000000
1198	DE PALO FRANCESCA	DPLFNC89F62C983D	DE PALO FRANCESCA	DPLFNC89F62C983D	25,00000000	35,00000000	16,00000000	76,00000000
1199	DE MICHELE ANTONIO	DMCNTN90S10H926O	TENUTA DE MICHELE S.S. SOCIETA' AGRICOLA	04105810719	45,00000000	35,00000000	17,00000000	97,00000000
1200	DE MICHELE MICHELE	DMCMHL86H21H926X	TENUTA DE MICHELE S.S. SOCIETA' AGRICOLA	04105810719	45,00000000	35,00000000	17,00000000	97,00000000
1201	ALO' VITO	LAOVT199P18F376P	ALO' VITO	LAOVT199P18F376P	0,00000000	35,00000000	16,00000000	51,00000000
1202	CAVALLO COSIMO	CVLCSM94B12E205F	SOC. AGRICOLA SRL	03137360735	15,00000000	35,00000000	19,00000000	69,00000000
1203	NATUZZI IDA	NTZDIA90H50A048W	SOCIETA' AGRICOLA SORELLE NATUZZI S.S.	08094070722	25,00000000	35,00000000	16,00000000	76,00000000
1204	JEHANNET AMELIE JACQUELINE RA	JHNMJC81E43Z110U	JEHANNET AMELIE JACQUELINE RA	JHNMJC81E43Z110U	23,70565985	35,00000000	16,00000000	74,70565985
1205	DERRICO FRANCESCA	DRRFNC97R55H926C	TENUTA DERRICO S.S. SOCIETA' AGRICOLA	04159330713	45,00000000	35,00000000	17,00000000	97,00000000
1206	DI LELLA ROSA MARIAPIA	DLLMR81D50H926W	TENUTA DERRICO S.S. SOCIETA' AGRICOLA	04159330713	45,00000000	35,00000000	17,00000000	97,00000000
1207	D'ONGHIA GIOVANNI	DNGGNN91T16E986S	D'ONGHIA GIOVANNI	DNGGNN91T16E986S	25,00000000	35,00000000	16,00000000	76,00000000

Allegato A1

PSR PUGLIA 2014 - 2020

PACCHETTO GIOVANI - Bando pubblicato nel BURP n. 87 del 28/07/2016 e ss.mm.ii.
Sottomisura 6.1 Aiuti all'avviamento di imprese per i giovani agricoltori

Dettaglio punteggi conseguiti in applicazione dei criteri di selezione di cui alla sottomisura 6.1

POSIZIONE IN GRADUA TORIA	RICHIEDENTE PREMIO	CUAA SOGGETTO	DENOMINAZIONE AZIENDA	CUAA AZIENDA	PUNTEGGIO			
					PRINCIPIO 1 E 2	PRINCIPIO 3	PRINCIPIO 4	PUNTEGGIO CONSEGUITO
1208	RUSSO SAVERIO	RSSSVR82S25D643E	RUSSO SAVERIO	RSSSVR82S25D643E	45,00000000	35,00000000	16,00000000	96,00000000
1209	PERFETTO ALBERTO	PRFLR197D22H926C	PERFETTO ALBERTO	PRFLR197D22H926C	45,00000000	35,00000000	16,00000000	96,00000000
1210	BOTTA GRAZIA	BTTGR294H59H926D	BOTTA GRAZIA	BTTGR294H59H926D	45,00000000	35,00000000	16,00000000	96,00000000
1211	PINTO ANDREA	PNTNDR97A23D643E	BIOAGRI PINTO SOCIETA' SEMPLICE	04153220712	45,00000000	35,00000000	16,00000000	96,00000000
1212	PINTO LUIGI	PNTLGLU91R08D643Y	BIOAGRI PINTO SOCIETA' SEMPLICE	04153220712	45,00000000	35,00000000	16,00000000	96,00000000
1213	FERRI MICHELE	FRRMHL91P01D643C	FERRI MICHELE	FRRMHL91P01D643C	45,00000000	35,00000000	16,00000000	96,00000000
1214	CASTELLI ROBERTA PIA	CSTRRT91A64H926I	CASTELLI ROBERTA PIA	CSTRRT91A64H926I	45,00000000	35,00000000	16,00000000	96,00000000
1215	SICONOLFI MARCO GENEROSO	SCNMC87L09D643H	SICONOLFI MARCO GENEROSO	SCNMC87L09D643H	45,00000000	35,00000000	16,00000000	96,00000000
1216	CORBO GIOVANNI	CRBGNN83C14D643X	CORBO GIOVANNI	CRBGNN83C14D643X	45,00000000	35,00000000	16,00000000	96,00000000
1217	TUCCI PASQUALE	TCCPQL78P02A662I	TUCCI PASQUALE	TCCPQL78P02A662I	45,00000000	35,00000000	16,00000000	96,00000000
1218	HALUSHKO OLENA VASYLIVNA	HLSLVS78D55Z154M	HALUSHKO OLENA VASYLIVNA	HLSLVS78D55Z154M	45,00000000	35,00000000	16,00000000	96,00000000
1219	CAMPANALE FRANCESCO	CMPFNC86D11L109I	CAMPANALE FRANCESCO	CMPFNC86D11L109I	25,00000000	35,00000000	16,00000000	76,00000000
1220	SCALERA GIACOMO	SCLGCM84H18A662X	SCALERA GIACOMO	SCLGCM84H18A662X	25,00000000	35,00000000	16,00000000	76,00000000
1221	SANTINO CONSOLATA	SNTCSL86E41D643B	SANTINO CONSOLATA	SNTCSL86E41D643B	45,00000000	35,00000000	17,00000000	97,00000000
1222	DI TACCHIO CATERINA	DTCCRN78S50A285T	DI TACCHIO CATERINA	DTCCRN78S50A285T	0,00000000	35,00000000	16,00000000	51,00000000
1223	CILFONE ANGELA	CLFNGL89B47D643Q	CILFONE ANGELA	CLFNGL89B47D643Q	45,00000000	20,00000000	17,00000000	82,00000000
1224	GIANNETTA ANTONIO	GNNNTN88S03D643H	GIANNETTA ANTONIO	GNNNTN88S03D643H	45,00000000	35,00000000	16,00000000	96,00000000
1225	CALABRESE COSIMO	CLBCSM87P19L049A	CALABRESE COSIMO	CLBCSM87P19L049A	25,00000000	35,00000000	16,00000000	76,00000000
1226	LAPENNA LOREDANA ANNA	LPNLDN80T71A893P	SOCIETA' AGRICOLA AGRIZAZA	07928670723	25,00000000	35,00000000	17,00000000	77,00000000
1227	ZAZA VINCENZO	ZZAVCN86P23A893E	SOCIETA' AGRICOLA AGRIZAZA	07928670723	25,00000000	35,00000000	17,00000000	77,00000000
1228	GIAMBATTISTA GIOVANNI	GMBGNN90S30D643C	GIAMBATTISTA GIOVANNI	GMBGNN90S30D643C	45,00000000	35,00000000	16,00000000	96,00000000
1229	SERIO GAETANO	SREGTN90R20H096F	SOCIETA' AGRICOLA ZOO TECHALLEVA S.S.	03101560732	15,76985940	35,00000000	17,00000000	67,76985940
1230	SERIO GIOVANNA	SREGNN92M63E86X	SOCIETA' AGRICOLA ZOO TECHALLEVA S.S.	03101560732	15,76985940	35,00000000	17,00000000	67,76985940
1231	SERIO ROBERTO	SREPR98S08F915A	SOCIETA' AGRICOLA ZOO TECHALLEVA S.S.	03101560732	15,76985940	35,00000000	17,00000000	67,76985940
1232	FANTETTI GIUSEPPE	FNTGPP91B19D643H	FANTETTI GIUSEPPE	FNTGPP91B19D643H	31,96304043	35,00000000	16,00000000	82,96304043
1233	DE TOMA ROSA	DTMRSO87L62A883G	DE TOMA ROSA	DTMRSO87L62A883G	25,00000000	35,00000000	16,00000000	76,00000000
1234	TROPIANO ROSANNA LUCIA	TRPRNN89D60H096C	TROPIANO ROSANNA LUCIA	TRPRNN89D60H096C	25,00000000	35,00000000	16,00000000	76,00000000
1235	NICOLI' GIULIO	NCLGLI96A15B180S	AGRICOLA NICOLI' SOCIETA' AGRICOLA	02501270744	25,00000000	35,00000000	18,00000000	78,00000000
1236	NICOLI' LEONARDO ANTONIO	NCLLRD93E20B180Q	AGRICOLA NICOLI' SOCIETA' AGRICOLA	02501270744	25,00000000	35,00000000	18,00000000	78,00000000

Allegato A1

PSR PUGLIA 2014 - 2020

PACCHETTO GIOVANI - Bando pubblicato nel BURP n. 87 del 28/07/2016 e ss.mm.ii.
Sottomisura 6.1 Aiuti all'avviamento di imprese per i giovani agricoltori

Dettaglio punteggi conseguiti in applicazione dei criteri di selezione di cui alla sottomisura 6.1

POSIZIONE IN GRADUATORIA	RICHIEDENTE PREMIO	CUAA SOGGETTO	DENOMINAZIONE AZIENDA	CUAA AZIENDA	PUNTEGGIO			
					PRINCIPIO 1 E 2	PRINCIPIO 3	PRINCIPIO 4	PUNTEGGIO CONSEGUITO
1237	MEULI PAOLO	MLEPLA82M11C134H	MEULI PAOLO	MLEPLA82M11C134H	25,00000000	35,00000000	16,00000000	76,00000000
1238	PACCIONE GIOVANNA	PCCGNN93M56A048F	PACCIONE GIOVANNA	PCCGNN93M56A048F	25,00000000	35,00000000	16,00000000	76,00000000
1239	SICOLO ANGELARITA	SCLNLR80L41L109H	SICOLO ANGELARITA	SCLNLR80L41L109H	22,77670972	35,00000000	16,00000000	73,77670972
1240	CALABRESE ERICA	CLBFCE89L53C136C	SOCIETA' AGRICOLA ERIMAR BIO S.R.L.S.	03096520733	25,00000000	35,00000000	16,00000000	76,00000000
1241	FIONDA FEDERICO	FNDFFRC88A13A285G	FIONDA FEDERICO	FNDFFRC88A13A285G	25,00000000	35,00000000	16,00000000	76,00000000
1242	AZZARONE FRANCESCO	ZZRFNC91R24H926N	AZZARONE FRANCESCO	ZZRFNC91R24H926N	41,71392065	35,00000000	16,00000000	92,71392065
1243	CATENAZZO ROSA	CTNFRS079P58E716V	LA VULGANO SAS SOCIETA' AGRICOLA DI CATENAZZO ROSA & C.	04101940718	45,00000000	35,00000000	17,00000000	97,00000000
1244	FUNIATI MARCO	FNTMRC86C03H119Z	FUNIATI MARCO	FNTMRC86C03H119Z	25,00000000	35,00000000	17,00000000	77,00000000
1245	CIANI PASQUA	CNIPSQ88C61L109U	CIANI PASQUA	CNIPSQ88C61L109U	25,00000000	35,00000000	16,00000000	76,00000000
1246	GARRA VERONICA	GRRVNC88A65F205X	GARRA VERONICA	GRRVNC88A65F205X	4,38182180	35,00000000	16,00000000	55,38182180
1247	BOCCACCIO ANNA	BCCNNA87R60C983P	SOCIETA' SEMPLICE AGRICOLA BOCCACCIO	83484320721	25,00000000	35,00000000	0,00000000	60,00000000
1248	BOCCACCIO LUIGI	BCCLGU81H19H645V	SOCIETA' SEMPLICE AGRICOLA BOCCACCIO	83484320721	25,00000000	35,00000000	0,00000000	60,00000000
1249	LOIODICE FABRIZIO	LDCFRZ87E06C983I	SOCIETA' AGRICOLA LOIODICE S.S.	08066000723	25,00000000	35,00000000	16,00000000	76,00000000
1250	LOIODICE ROSELLA	LDCRSL84H70C983I	SOCIETA' AGRICOLA LOIODICE S.S.	08066000723	25,00000000	35,00000000	16,00000000	76,00000000
1251	GRECO GIUSEPPE	GRCGPP86B19F152T	SOCIETA' AGRICOLA TERRE DEI GRECO	02537700748	25,00000000	35,00000000	18,00000000	78,00000000
1252	GRECO MARIANGELA	GRCMNG98C55F152M	SOCIETA' AGRICOLA TERRE DEI GRECO	02537700748	25,00000000	35,00000000	18,00000000	78,00000000
1253	COTTURRI FABIOLA	CTTFBL98L56C983P	COTTURRI FABIOLA	CTTFBL98L56C983P	25,00000000	35,00000000	17,00000000	77,00000000
1254	DIPACE SIMONE	DPCSMN97H02L328J	DIPACE SIMONE	DPCSMN97H02L328J	0,00000000	35,00000000	17,00000000	52,00000000
1255	DRAGONE ANNA	DRGNNA95B64B619V	DRAGONE SOCIETA' AGRICOLA SEMPLICE	08086310722	25,00000000	35,00000000	17,00000000	77,00000000
1256	DRAGONE LUIGI	DRGLGU8720B619M	DRAGONE SOCIETA' AGRICOLA SEMPLICE	08086310722	25,00000000	35,00000000	17,00000000	77,00000000
1257	DALOISO ANTONIO MARIA	DLSNM95S11A669A	DALOISO ANTONIO MARIA	DLSNM95S11A669A	0,00000000	35,00000000	17,00000000	52,00000000
1258	TOSI FRANCO	TSOFNC90M27A662Y	SOCIETA' AGRICOLA SEMPLICE ATENA T.S.	04106480710	0,00000000	35,00000000	17,00000000	52,00000000
1259	TOSI IMARIA CHIARA	TSOMCH90S61D643F	SOCIETA' AGRICOLA SEMPLICE ATENA T.S.	04106480710	0,00000000	35,00000000	17,00000000	52,00000000
1260	SCHIFONE SALVATORE	SCHSVT88A13L049V	SCHIFONE SALVATORE	SCHSVT88A13L049V	25,00000000	35,00000000	17,00000000	77,00000000
1261	TAMBONE VINCENZO	TMBVCN83L05L109G	TAMBONE VINCENZO	TMBVCN83L05L109G	25,00000000	35,00000000	16,00000000	76,00000000
1262	CAMPANALE VITO	CMPVTI94T09A048R	CAMPANALE VITO	CMPVTI94T09A048R	25,00000000	35,00000000	16,00000000	76,00000000
1263	D'ONGHIA MARIA	DNGMRA78D49E038J	D'ONGHIA MARIA	DNGMRA78D49E038J	25,00000000	35,00000000	16,00000000	76,00000000
1264	LARUCCIA ALESSANDRO	LRCLSN88C27C975A	LARUCCIA ALESSANDRO	LRCLSN88C27C975A	25,00000000	35,00000000	16,00000000	76,00000000
1265	MARTINELLI ALESSANDRA	MRTLNS81E71L328E	MARTINELLI ALESSANDRA	MRTLNS81E71L328E	25,00000000	35,00000000	18,00000000	78,00000000

PSR PUGLIA 2014 - 2020

PACCHETTO GIOVANI - Bando pubblicato nel BURP n. 87 del 28/07/2016 e ss.mm.ii.
Sottomisura 6.1 Aiuti all'avviamento di imprese per i giovani agricoltori

Dettaglio punteggi conseguiti in applicazione dei criteri di selezione di cui alla sottomisura 6.1

POSIZIONE IN GRADUATORIA	RICHIEDENTE PREMIO	CUAA SOGGETTO	DENOMINAZIONE AZIENDA	CUAA AZIENDA	PUNTEGGIO			
					PRINCIPIO 1 E 2	PRINCIPIO 3	PRINCIPIO 4	PUNTEGGIO CONSEGUITO
1266	LIPPOLIS GIOVANNI	LPPGN187D05C741A	SOCIETA' AGRICOLA LI.SA.SS.	91123700725	25,00000000	35,00000000	19,00000000	79,00000000
1267	SANTORO ROSA	SNTRS091H8F915E	SOCIETA' AGRICOLA LI.SA.SS.	91123700725	25,00000000	35,00000000	19,00000000	79,00000000
1268	SALVATORE DOMENICO	SLVDC98C17D643J	SALVATORE DOMENICO	SLVDC98C17D643J	45,00000000	35,00000000	16,00000000	96,00000000
1269	GIAMBATTISTA LUCIANO	GMBCN91L29D643E	GIAMBATTISTA LUCIANO	GMBCN91L29D643E	45,00000000	35,00000000	16,00000000	96,00000000
1270	TOMA MATTEA	TMOMTT91L43H926I	TOMA MATTEA	TMOMTT91L43H926I	45,00000000	35,00000000	16,00000000	96,00000000
1271	MORRA CARMELO	MRRCLM87R18D643B	MORRA CARMELO	MRRCLM87R18D643B	45,00000000	35,00000000	16,00000000	96,00000000
1272	RINALDI MARIA ANTONIETTA	RNLMT87E48H926X	RINALDI MARIA ANTONIETTA	RNLMT87E48H926X	45,00000000	35,00000000	16,00000000	96,00000000
1273	SETTANNI ALESSANDRO	STTLN87M11A662W	AZ. AGRICOLA F.LLI SETTANNI S.S.	07939250721	8,81244927	35,00000000	19,00000000	62,81244927
1274	SETTANNI EMILIANO	STTMLN82S30A662H	AZ. AGRICOLA F.LLI SETTANNI S.S.	07939250721	8,81244927	35,00000000	19,00000000	62,81244927
1275	INNAMORATO VANNI	NMVMN93P05C975G	INNAMORATO VANNI	NMVMN93P05C975G	25,00000000	35,00000000	16,00000000	76,00000000
1276	ACCETTA DARIO	CCTDRA94D13B619G	ACCETTA DARIO	CCTDRA94D13B619G	25,00000000	35,00000000	16,00000000	76,00000000
1277	ZINGARIELLO GIANLUCA	ZNGGLC97T21158J	SOC. AGR. LA SEMPLICE DI ZINGARIELLO G.CA E.G.NNI	04164070718	45,00000000	35,00000000	17,00000000	97,00000000
1278	ZINGARIELLO GIOVANNI	ZNGGNN98B04D643B	SOC. AGR. LA SEMPLICE DI ZINGARIELLO G.CA E.G.NNI	04164070718	45,00000000	35,00000000	17,00000000	97,00000000
1279	SPALLUTO SARA	SPLSRA93E45F842K	SPALLUTO SARA	SPLSRA93E45F842K	25,00000000	35,00000000	16,00000000	76,00000000
1280	ANDRIANI FEDERICO	NDRFRC95C02A944M	ANDRIANI FEDERICO	NDRFRC95C02A944M	0,00000000	35,00000000	16,00000000	51,00000000
1281	VERNA ANDREA	VRNNDR86M03A048C	VERNA ANDREA	VRNNDR86M03A048C	25,00000000	35,00000000	16,00000000	76,00000000
1282	ZITO VITO	ZTIVT182E24A662P	ZITO VITO	ZTIVT182E24A662P	25,00000000	35,00000000	16,00000000	76,00000000
1283	LESTINGI SAVERIO	LSTSVR78P01H096L	LESTINGI SAVERIO	LSTSVR78P01H096L	25,00000000	35,00000000	16,00000000	76,00000000
1284	BACHUR EWA	BCHWEA77P62Z127C	BACHUR EWA	BCHWEA77P62Z127C	31,11559524	35,00000000	16,00000000	82,11559524
1285	QUARTA DAVIDE	QRTDVD99S18E506R	QUARTA DAVIDE	QRTDVD99S18E506R	25,00000000	35,00000000	16,00000000	76,00000000
1286	VOLPE FRANCESCO	VLPFNC98P30C975A	VOLPE FRANCESCO	VLPFNC98P30C975A	25,00000000	35,00000000	16,00000000	76,00000000
1287	SGURA GRAZIA ULIANA	SGRGZ198L43D508P	SGURA GRAZIA ULIANA	SGRGZ198L43D508P	25,00000000	35,00000000	16,00000000	76,00000000
1288	FRANCAVILLA FEDERICA	FRNFR97E70L049R	FRANCAVILLA FEDERICA	FRNFR97E70L049R	25,00000000	35,00000000	16,00000000	76,00000000
1289	CANTATORE RAUL	CNTRLA97E07L109J	CANTATORE RAUL	CNTRLA97E07L109J	25,00000000	35,00000000	16,00000000	76,00000000
1290	SPAGNUOLO EMANUELE	SPGMNL96R12D086X	SPAGNUOLO EMANUELE	SPGMNL96R12D086X	25,00000000	35,00000000	16,00000000	76,00000000
1291	LO CAPUTO NICOLA	LOPCNCL95127C975K	LO CAPUTO NICOLA	LOPCNCL95127C975K	25,00000000	35,00000000	16,00000000	76,00000000
1292	ABBADESSA BENEDETTO	BBDBDT95C05A893K	ABBADESSA BENEDETTO	BBDBDT95C05A893K	25,00000000	35,00000000	16,00000000	76,00000000
1293	FORTUNATO FEDERICO	FRTFR95B27A662A	FORTUNATO FEDERICO	FRTFR95B27A662A	25,00000000	35,00000000	16,00000000	76,00000000
1294	DE NICOLA LUIGI	DNCLGU92E29H645J	SOCIETA' AGRICOLA MONDO PIANTE SOCIETA' SEMPLICE	07958610722	25,00000000	35,00000000	18,00000000	78,00000000

Allegato A1

PSR PUGLIA 2014 - 2020

PACCHETTO GIOVANI - Bando pubblicato nel BURP n. 87 del 28/07/2016 e ss.mm.ii.
Sottomisura 6.1 Aiuti all'avviamento di imprese per i giovani agricoltori

Dettaglio punteggi conseguiti in applicazione dei criteri di selezione di cui alla sottomisura 6.1

POSIZIONE IN GRADUATORIA	RICHIEDENTE PREMIO	CUAA SOGGETTO	DENOMINAZIONE AZIENDA	CUAA AZIENDA	PUNTEGGIO			
					PRINCIPIO 1 E 2	PRINCIPIO 3	PRINCIPIO 4	PUNTEGGIO CONSEGUITO
1295	DE NICOLO ORNELLA	DNCRLL97D52L109E	SOCIETA' AGRICOLA MONDO PIANTE SOCIETA' SEMPLICE	07958610722	25,00000000	35,00000000	18,00000000	78,00000000
1296	NANNA LEONARDO	NNNLRD94M03A662V	NANNA LEONARDO	NNNLRD94M03A662V	25,00000000	35,00000000	16,00000000	76,00000000
1297	TERLIZZI ISIDORO	TRLSDR93P11A893K	TERLIZZI ISIDORO	TRLSDR93P11A893K	25,00000000	35,00000000	16,00000000	76,00000000
1298	CACUCCIPIO TIZIANA	CCCTZN93L56H096R	CACUCCIPIO TIZIANA	CCCTZN93L56H096R	25,00000000	35,00000000	16,00000000	76,00000000
1299	ROSCINO ALESSIA	RSCLS92S46C975N	ROSCINO ALESSIA	RSCLS92S46C975N	25,00000000	35,00000000	16,00000000	76,00000000
1300	NUZZACI VALENTINA	NZZVNT92B48C978P	NUZZACI VALENTINA	NZZVNT92B48C978P	25,00000000	35,00000000	16,00000000	76,00000000
1301	TUNNO VITTORIA	TNNVTR92B47B936B	AZIENDA AGRICOLA VITTORIA SRLS	04818990758	25,00000000	35,00000000	16,00000000	76,00000000
1302	PREZIOSO GIUSEPPE	PRZGPP91S21F915N	PREZIOSO GIUSEPPE	PRZGPP91S21F915N	25,00000000	35,00000000	16,00000000	76,00000000
1303	LENTI CEO LAURA	LNTLRA91H63L736S	LENTI CEO LAURA	LNTLRA91H63L736S	25,00000000	35,00000000	19,00000000	79,00000000
1304	DI FORENZA DANIELE	DFRDNL90T06A662A	MONTE CARAFA BIO SOCIETA AGRICOLA S.R.L.	08090360721	25,00000000	35,00000000	17,00000000	77,00000000
1305	COLETTA ROSA	CLTRSO89H44H643I	COLETTA ROSA	CLTRSO89H44H643I	25,00000000	35,00000000	16,00000000	76,00000000
1306	D'ATTOA ORLANDO	DTRRND97P17C975Q	MASSERIA DEL MONTE SOCIETA AGRICOLA S.S.	93483570722	25,00000000	35,00000000	16,00000000	76,00000000
1307	VENERITO ALESSANDRO	VNRLSN78M29C975U	MASSERIA DEL MONTE SOCIETA AGRICOLA S.S.	93483570722	25,00000000	35,00000000	16,00000000	76,00000000
1308	CAPUTO FRANCESCO	OPTFNC87M11A893L	CAPUTO FRANCESCO	OPTFNC87M11A893L	25,00000000	35,00000000	16,00000000	76,00000000
1309	CALO' MARIANNA	CLAMNN84L49A893T	CALO' MARIANNA	CLAMNN84L49A893T	25,00000000	35,00000000	16,00000000	76,00000000
1310	VALENZANO STEFANIA	VLNSFN84C66H643L	VALENZANO STEFANIA	VLNSFN84C66H643L	25,00000000	35,00000000	16,00000000	76,00000000
1311	ARGESE PIERO	RGSPPRI81D19C424Y	ARGESE PIERO	RGSPPRI81D19C424Y	25,00000000	35,00000000	16,00000000	76,00000000
1312	DE RICCARDIS ORAZIO	DRCRZO81B13D851I	DE RICCARDIS ORAZIO	DRCRZO81B13D851I	25,00000000	35,00000000	16,00000000	76,00000000
1313	CAPUTO DAMIANO	CPTDMN79A14C975S	CAPUTO DAMIANO	CPTDMN79A14C975S	0,00000000	35,00000000	18,00000000	53,00000000
1314	GABRIELI TOMMASI GIORGIO MARIAGBRGGM98C30A662R	RIGOLINI MAURIZIO	GABRIELI TOMMASI GIORGIO MARIA	GBRGGM98C30A662R	0,00493351	35,00000000	16,00000000	51,00493351
1315	RIGOLINI MAURIZIO	RGLMRZ80R07A859W	RIGOLINI MAURIZIO	RGLMRZ80R07A859W	25,00000000	35,00000000	16,00000000	76,00000000
1316	SAVINO FRANCESCO	SVNFNC92T28E223A	SAVINO FRANCESCO	SVNFNC92T28E223A	25,00000000	35,00000000	16,00000000	76,00000000
1317	MENONNA EMANUEL	MNNMNL96E21H926V	FRATELLI MENONNA SOCIETA' SEMPLICE AGRICOLA	04151920719	45,00000000	35,00000000	20,00000000	100,00000000
1318	MENONNA FEDERICO	MNMFRC98M03H926J	FRATELLI MENONNA SOCIETA' SEMPLICE AGRICOLA	04151920719	45,00000000	35,00000000	20,00000000	100,00000000
1319	CIAVARELLA NICOLA	CVRNCL78A27A662E	AZ.AGRICOLA S.S. F.LLI CIAVARELLA DI NICOLA & VITO	07979660722	5,23671910	35,00000000	18,00000000	58,23671910
1320	CIAVARELLA VITO	CVRVTI81M25A662A	AZ.AGRICOLA S.S. F.LLI CIAVARELLA DI NICOLA & VITO	07979660722	5,23671910	35,00000000	18,00000000	58,23671910
1321	SAULLE DOMENICO	SLLDNC98P14E223I	SAULLE DOMENICO	SLLDNC98P14E223I	25,00000000	35,00000000	16,00000000	76,00000000
1322	STILLAVATO VINCENZO	STLVCN86M21L328C	STILLAVATO VINCENZO	STLVCN86M21L328C	25,00000000	35,00000000	16,00000000	76,00000000

Allegato A1

PSR PUGLIA 2014 - 2020

PACCHETTO GIOVANI – Bando pubblicato nel BURP n. 87 del 28/07/2016 e ss.mm.ii.
Sottomisura 6.1 Aiuti all'avviamento di imprese per i giovani agricoltori

Dettaglio punteggi conseguiti in applicazione dei criteri di selezione di cui alla sottomisura 6.1

POSIZIONE IN GRADUATORIA	RICHIEDENTE PREMIO	CUAA SOGGETTO	DENOMINAZIONE AZIENDA	CUAA AZIENDA	PUNTEGGIO				PUNTEGGIO CONSEGUITO
					PRINCIPIO 1 E 2	PRINCIPIO 3	PRINCIPIO 4	PRINCIPIO 5	
1323	PARISI MICHELE	PRSMHL96R12L109P	PARISI MICHELE	PRSMHL96R12L109P	25,00000000	35,00000000	16,00000000	76,00000000	
1324	GISMONDI MARIA	GSMRRA96P46A0480	GISMONDI MARIA	GSMRRA96P46A0480	25,00000000	35,00000000	16,00000000	76,00000000	
1325	BRINDISI LILIANA	BRNLLN97P56F839I	BRINDISI LILIANA	BRNLLN97P56F839I	25,00000000	35,00000000	16,00000000	76,00000000	
1326	LAVALLE MICHELE	LVLMLH98E11E223W	LAVALLE MICHELE	LVLMLH98E11E223W	25,00000000	35,00000000	16,00000000	76,00000000	
1327	CEFOLA CLAUDIA	CFLCLD89M48B619A	AZIENDA AGRICOLA SAPORI DI MADRE PUGLIA S.A.S. DI MICHELE ANGELO RIEFOLO & C.	08060850727	6,40207367	35,00000000	19,00000000	60,40207367	
1328	RIEFOLO MICHELE ANGELO	RFLMLH68R15A669Q	AZIENDA AGRICOLA SAPORI DI MADRE PUGLIA S.A.S. DI MICHELE ANGELO RIEFOLO & C.	08060850727	6,40207367	35,00000000	19,00000000	60,40207367	
1329	SFORZA GRAZIA	SFRGRZ87E44A669Y	AZIENDA AGRICOLA SAPORI DI MADRE PUGLIA S.A.S. DI MICHELE ANGELO RIEFOLO & C.	08060850727	6,40207367	35,00000000	19,00000000	60,40207367	
1330	SUMMO ANNARITA	SMMNRT86T60L109E	MASSERIA GIGANTE SOCIETA' AGRICOLA S.R.L.	07942530721	25,00000000	35,00000000	19,00000000	79,00000000	
1331	SICOLO DANIA	SCLDNA99R51A893P	SICOLO DANIA	SCLDNA99R51A893P	25,00000000	35,00000000	16,00000000	76,00000000	
1332	MASELLI GIUSEPPE	MSLGGP98S14A662L	MASELLI GIUSEPPE	MSLGGP98S14A662L	25,00000000	35,00000000	16,00000000	76,00000000	
1333	CUTRONE ALESSANDRO	CTRLSN98D06A662P	CUTRONE ALESSANDRO	CTRLSN98D06A662P	25,00000000	35,00000000	16,00000000	76,00000000	
1334	CIULLO GREGORIO UMBERTO	CLLGGRR98D04B936N	CIULLO GREGORIO UMBERTO	CLLGGRR98D04B936N	25,00000000	35,00000000	16,00000000	76,00000000	
1335	LO MONACO SEBASTIANA	LMNSST98C61A662V	LO MONACO SEBASTIANA	LMNSST98C61A662V	25,00000000	35,00000000	16,00000000	76,00000000	
1336	CUONZO FRANCESCO	CNZFNC97T19A662C	CUONZO FRANCESCO	CNZFNC97T19A662C	25,00000000	35,00000000	16,00000000	76,00000000	
1337	CASTELLANETA FABIO	CSTFBA97T07A048V	CASTELLANETA FABIO	CSTFBA97T07A048V	25,00000000	35,00000000	16,00000000	76,00000000	
1338	DI MODUGNO FRANCESCA	DMDFNC97P53L109Y	DI MODUGNO FRANCESCA	DMDFNC97P53L109Y	25,00000000	35,00000000	16,00000000	76,00000000	
1339	CHIMIENTI DAVIDE	CHMDVD97M26A662F	CHIMIENTI DAVIDE	CHMDVD97M26A662F	25,00000000	35,00000000	16,00000000	76,00000000	
1340	TOMA SAMUELE	TMOSML97H03D883R	TOMA SAMUELE	TMOSML97H03D883R	25,00000000	35,00000000	16,00000000	76,00000000	
1341	ORLANDO GIACOMO	RLNGCM97C27D851L	ORLANDO GIACOMO	RLNGCM97C27D851L	25,00000000	35,00000000	16,00000000	76,00000000	
1342	DE GIOVANNI GIUSEPPE	DGVGPP97A31E205X	DE GIOVANNI GIUSEPPE	DGVGPP97A31E205X	25,00000000	35,00000000	16,00000000	76,00000000	
1343	LEONE MADDALENA	LNEMDL97A51B619Y	LEONE MADDALENA	LNEMDL97A51B619Y	25,00000000	35,00000000	16,00000000	76,00000000	
1344	CAZZOLLA DAVIDE	CZZDZVD96T29L424I	CAZZOLLA DAVIDE	CZZDZVD96T29L424I	25,00000000	35,00000000	16,00000000	76,00000000	
1345	COVIELLO VITO	CVLVTI95M01A893W	COVIELLO VITO	CVLVTI95M01A893W	25,00000000	35,00000000	16,00000000	76,00000000	
1346	SARDONE NICOLAS	SRDNL94T12E223E	SARDONE NICOLAS	SRDNL94T12E223E	25,00000000	35,00000000	16,00000000	76,00000000	
1347	VASSALLI FRANCESCO	VSSFNC94R26B619Z	VASSALLI FRANCESCO	VSSFNC94R26B619Z	25,00000000	35,00000000	16,00000000	76,00000000	
1348	NICCHIARICO TOMMASO	NCCTMS94C25D851Y	NICCHIARICO TOMMASO	NCCTMS94C25D851Y	25,00000000	35,00000000	16,00000000	76,00000000	
1349	FASANO GIOVANNI	FSNGNN94A06A048Z	FASANO GIOVANNI	FSNGNN94A06A048Z	25,00000000	35,00000000	16,00000000	76,00000000	

Allegato A1

PSR PUGLIA 2014 - 2020

PACCHETTO GIOVANI - Bando pubblicato nel BURP n. 87 del 28/07/2016 e ss.mm.ii.
Sottomisura 6.1 Aiuti all'avviamento di imprese per i giovani agricoltori

Dettaglio punteggi conseguiti in applicazione dei criteri di selezione di cui alla sottomisura 6.1

POSIZIONE IN GRADUATORIA	RICHIEDENTE PREMIO	CUAA SOGGETTO	DENOMINAZIONE AZIENDA	CUAA AZIENDA	PUNTEGGIO			PUNTEGGIO CONSEGUITO
					PRINCIPIO 1 E 2	PRINCIPIO 3	PRINCIPIO 4	
1350	QUARTULLI ALESSANDRO	QRTLSN9R23E882U	QUARTULLI ALESSANDRO	QRTLSN9R23E882U	25,00000000	35,00000000	16,00000000	76,00000000
1351	GIRARDI FRANCESCO	GRRFNC93D03A682B	GIRARDI FRANCESCO	GRRFNC93D03A682B	25,00000000	35,00000000	16,00000000	76,00000000
1352	BRAMATO FRANCESCO EGIDIO	BRMFNC93B04D851S	BRAMATO FRANCESCO EGIDIO	BRMFNC93B04D851S	25,00000000	35,00000000	16,00000000	76,00000000
1353	ANDRISANO DAVIDE	NDRDVD92R21L049N	ANDRISANO DAVIDE	NDRDVD92R21L049N	25,00000000	35,00000000	16,00000000	76,00000000
1354	SERIO ATTILIO	SRETTL91H14119F	SERIO ATTILIO	SRETTL91H14119F	25,00000000	35,00000000	16,00000000	76,00000000
1355	ZAKA MARIA CRISTINA	ZKAMCR91C61D851Y	ZAKA MARIA CRISTINA	ZKAMCR91C61D851Y	25,00000000	35,00000000	16,00000000	76,00000000
1356	ANDRIOLA DANIELE COSIMO	NDRDLC90L16C741A	ANDRIOLA DANIELE COSIMO	NDRDLC90L16C741A	25,00000000	35,00000000	16,00000000	76,00000000
1357	D'AMATO ROCCO	DMTRCC90B01B936O	D'AMATO ROCCO	DMTRCC90B01B936O	25,00000000	35,00000000	16,00000000	76,00000000
1358	GIUSTINO ANGELA	GSTNGL89T51A048B	GIUSTINO ANGELA	GSTNGL89T51A048B	25,00000000	35,00000000	16,00000000	76,00000000
1359	CARDINALE PIERANGELO	CRDPNG88R931A048C	CARDINALE PIERANGELO	CRDPNG88R931A048C	25,00000000	35,00000000	16,00000000	76,00000000
1360	VENETO ANTONIO ITALO	VNTNNT88D26L109Q	VENETO ANTONIO ITALO	VNTNNT88D26L109Q	25,00000000	35,00000000	16,00000000	76,00000000
1361	BACCARO IVAN	BCCVNI87S20A662T	BACCARO IVAN	BCCVNI87S20A662T	25,00000000	35,00000000	16,00000000	76,00000000
1362	SARACINO VINCENZO	SRCVCN87M14E882H	SARACINO VINCENZO	SRCVCN87M14E882H	25,00000000	35,00000000	16,00000000	76,00000000
1363	MARINO LUCIA LILIANA	MRNLL85H58F262L	MARINO LUCIA LILIANA	MRNLL85H58F262L	25,00000000	35,00000000	16,00000000	76,00000000
1364	CAMPEGGIO DIEGO	CMPDGI84M31F842T	CAMPEGGIO DIEGO	CMPDGI84M31F842T	25,00000000	35,00000000	16,00000000	76,00000000
1365	AMATULLI GIACOMA	MTLGCMB4L61C975K	AMATULLI GIACOMA	MTLGCMB4L61C975K	25,00000000	35,00000000	16,00000000	76,00000000
1366	PISCOPO MARCO	PSCMRC83T30I549E	PISCOPO MARCO	PSCMRC83T30I549E	25,00000000	35,00000000	16,00000000	76,00000000
1367	LUCA FRANCA	LCUFNC83T50L419D	LUCA FRANCA	LCUFNC83T50L419D	25,00000000	35,00000000	16,00000000	76,00000000
1368	SPINELLI CARMELA	SPNCML83D69Z112J	SPINELLI CARMELA	SPNCML83D69Z112J	25,00000000	35,00000000	16,00000000	76,00000000
1369	ACHILLE VINCENZO	CHLVNC83D26L109D	ACHILLE VINCENZO	CHLVNC83D26L109D	25,00000000	35,00000000	16,00000000	76,00000000
1370	LAERA ANNA	LRANNA83C46C741U	LAERA ANNA	LRANNA83C46C741U	25,00000000	35,00000000	16,00000000	76,00000000
1371	RUBINO AMATI GIOVANNA	RBNGNN83A67C741H	RUBINO AMATI GIOVANNA	RBNGNN83A67C741H	25,00000000	35,00000000	16,00000000	76,00000000
1372	D'AMICO MARSIA	DMCMRS82E43C741W	D'AMICO MARSIA	DMCMRS82E43C741W	25,00000000	35,00000000	16,00000000	76,00000000
1373	MINENNA GAETANO	MNNGTN81M04A893K	MINENNA GAETANO	MNNGTN81M04A893K	25,00000000	35,00000000	16,00000000	76,00000000
1374	SBANO MARILIU'	SBANMRL80M58B180F	SBANO MARILIU'	SBANMRL80M58B180F	25,00000000	35,00000000	16,00000000	76,00000000
1375	BONASIA MARIA ANTONIETTA	BNSMNT80L64A893T	BONASIA MARIA ANTONIETTA	BNSMNT80L64A893T	25,00000000	35,00000000	16,00000000	76,00000000
1376	SERGIO LAURA	SRGLRA80E64I330V	SERGIO LAURA	SRGLRA80E64I330V	25,00000000	35,00000000	16,00000000	76,00000000
1377	MIZZI VITA	MZZVTI80D48D508L	MIZZI VITA	MZZVTI80D48D508L	25,00000000	35,00000000	16,00000000	76,00000000
1378	GRECO PASQUA	GRCP SQ79R41G187T	SOCIETA' AGRICOLA IL MONTE DELLA CHIESA SRL SEMPLIFICATA	02521860748	25,00000000	35,00000000	16,00000000	76,00000000

Allegato A1

PSR PUGLIA 2014 - 2020

PACCHETTO GIOVANI - Bando pubblicato nel BURP n. 87 del 28/07/2016 e ss.mm.ii.
Sottomisura 6.1 Aiuti all'avviamento di imprese per i giovani agricoltori

Dettaglio punteggi conseguiti in applicazione dei criteri di selezione di cui alla sottomisura 6.1

POSIZIONE IN GRADUATORIA	RICHIEDENTE PREMIO	CUAA SOGGETTO	DENOMINAZIONE AZIENDA	CUAA AZIENDA	PUNTEGGIO			PUNTEGGIO CONSEGUITO
					PRINCIPIO 1 E 2	PRINCIPIO 3	PRINCIPIO 4	
1379	MANUELLA SAMANTA	MNL5NT78S0G580H	MANUELLA SAMANTA	MNL5NT78S0G580H	25,00000000	35,00000000	16,00000000	76,00000000
1380	BARBERIO FRANCESCO	BRBFC78R14L049U	BARBERIO FRANCESCO	BRBFC78R14L049U	25,00000000	35,00000000	16,00000000	76,00000000
1381	CHIMIENTI VITAMARIA	CHMVMR78D57A048I	CHIMIENTI VITAMARIA	CHMVMR78D57A048I	25,00000000	35,00000000	16,00000000	76,00000000
1382	MARTUCCI MICHELE	MRTMHL78C16G187K	MARTUCCI MICHELE	MRTMHL78C16G187K	25,00000000	35,00000000	16,00000000	76,00000000
1383	BAGLIVO GIANLUCA	BGLGLC78A26L049Y	BAGLIVO GIANLUCA	BGLGLC78A26L049Y	25,00000000	35,00000000	16,00000000	76,00000000
1384	BLASI LORENZO	BLSLNZ97A20C983T	BLASI LORENZO	BLSLNZ97A20C983T	25,00000000	35,00000000	16,00000000	76,00000000
1385	GIACOMOBELLO NUNZIO	GCMNNZ94L12E223Q	GIACOMOBELLO NUNZIO	GCMNNZ94L12E223Q	25,00000000	35,00000000	16,00000000	76,00000000
1386	VALENTINO IVANA	VLNVN97A59E038Q	VALENTINO IVANA	VLNVN97A59E038Q	25,00000000	35,00000000	16,00000000	76,00000000
1387	VALENTINO FRANCESCA	VLNFC83L50A048U	VALENTINO FRANCESCA	VLNFC83L50A048U	25,00000000	35,00000000	16,00000000	76,00000000
1388	BERLOCO CATERINA	BRLCRN84P53A662E	SOCIETA' AGRICOLA MASSERIA BERLOCO S.S.	08073020722	25,00000000	35,00000000	19,00000000	79,00000000
1389	MUSCHITIELLO CARMELA	MSCCML96R44A893Z	MUSCHITIELLO CARMELA	MSCCML96R44A893Z	25,00000000	35,00000000	16,00000000	76,00000000
1390	PERRONE CESARE	PRRC8R7P25A048X	PERRONE CESARE	PRRC8R7P25A048X	25,00000000	35,00000000	16,00000000	76,00000000
1391	DI CASTRI LUCA	DCSLC085S06F152T	DI CASTRI LUCA	DCSLC085S06F152T	25,00000000	35,00000000	16,00000000	76,00000000
1392	MONETTI GIOVANNA DONATA	MNTGN82D50Z103U	MONETTI GIOVANNA DONATA	MNTGN82D50Z103U	25,00000000	35,00000000	16,00000000	76,00000000
1393	RIZZO ROCCO	RZZRCC85D11L419Y	RIZZO ROCCO	RZZRCC85D11L419Y	25,00000000	35,00000000	16,00000000	76,00000000
1394	GALEONE GIOVANNI	GLNGNN95B03E882Y	GALEONE GIOVANNI	GLNGNN95B03E882Y	25,00000000	35,00000000	16,00000000	76,00000000
1395	DE CHIRICO TIBERIO	DCHTBR98C12L109E	DE CHIRICO TIBERIO	DCHTBR98C12L109E	25,00000000	35,00000000	16,00000000	76,00000000
1396	MASIELLO ANNA	MSLNNA97H51A662T	MASIELLO ANNA	MSLNNA97H51A662T	24,83742308	35,00000000	16,00000000	75,83742308
1397	SANARICA EMMANUEL	SNRMNL95R21L049T	SANARICA EMMANUEL	SNRMNL95R21L049T	15,00000000	35,00000000	16,00000000	66,00000000
1398	PETRAGALLO MIRCO	PTRMRC89T05I330W	PETRAGALLO MIRCO	PTRMRC89T05I330W	25,00000000	35,00000000	16,00000000	76,00000000
1399	FERRI GIUSEPPINA	FRRGPP95M50E223A	FERRI GIUSEPPINA	FRRGPP95M50E223A	25,00000000	35,00000000	16,00000000	76,00000000
1400	TORTELLI VINCENZO	TRTYCN89S06L425S	TORTELLI VINCENZO	TRTYCN89S06L425S	0,00000000	35,00000000	18,00000000	53,00000000
1401	LATERZA ELISABETTA	LTRLBT91P50A662O	LATERZA ELISABETTA	LTRLBT91P50A662O	25,00000000	35,00000000	16,00000000	76,00000000
1402	BUSTO ELISABETTA	BSTLBT86S59A048T	BUSTO ELISABETTA	BSTLBT86S59A048T	25,00000000	35,00000000	16,00000000	76,00000000
1403	LATERZA MARIA	LTRMRA98H41I330Q	LATERZA MARIA	LTRMRA98H41I330Q	25,00000000	35,00000000	16,00000000	76,00000000
1404	FERENTE ROSA	FRNRSO98H57C136Z	FERENTE ROSA	FRNRSO98H57C136Z	25,00000000	35,00000000	16,00000000	76,00000000
1405	DE ROBERTIS ANGELO	DRBNGL91T18A662P	AZIENDA AGRICOLA DE ROBERTIS DI CARMEN, ANGELO, VITO & C SAS	08069830720	24,35480425	35,00000000	19,00000000	78,35480425
1406	DE ROBERTIS CARMEN	DRBCMN86M51A662B	AZIENDA AGRICOLA DE ROBERTIS DI CARMEN, ANGELO, VITO & C SAS	08069830720	24,35480425	35,00000000	19,00000000	78,35480425
1407	DE ROBERTIS VITO	DRBVTI94R17A662O	AZIENDA AGRICOLA DE ROBERTIS DI CARMEN, ANGELO, VITO & C SAS	08069830720	24,35480425	35,00000000	19,00000000	78,35480425

Allegato A1

PSR PUGLIA 2014 - 2020

PACCHETTO GIOVANI - Bando pubblicato nel BURP n. 87 del 20/07/2016 e ss.mm.ii.
Sottomisura 6.1 Aiuti all'avviamento di imprese per i giovani agricoltori

Dettaglio punteggi conseguiti in applicazione dei criteri di selezione di cui alla sottomisura 6.1

POSIZIONE IN GRADUATORIA	RICHIEDENTE PREMIO	CUAA SOGGETTO	DENOMINAZIONE AZIENDA	CUAA AZIENDA	PUNTEGGIO			PUNTEGGIO CONSEGUITO
					PRINCIPIO 1 E 2	PRINCIPIO 3	PRINCIPIO 4	
1408	BRUNO SEBASTIANO	BRNSS189B24A048T	BRUNO SEBASTIANO	BRNSS189B24A048T	25,00000000	35,00000000	16,00000000	76,00000000
1409	NATUZZI VALERIO	NTZVL84L26I930L	NATUZZI VALERIO	NTZVL84L26I930L	25,00000000	35,00000000	16,00000000	76,00000000
1410	PERRONE FRANCESCO	PRRFNC99A19L109K	PERRONE FRANCESCO	PRRFNC99A19L109K	25,00000000	35,00000000	16,00000000	76,00000000
1411	LORUSSO LUCIA	LRSLCU96C63A225E	SOCIETA' SEMPLICE AGRICOLA PIANO MANGERI DEI F.LLI LORUSSO	08068720724	25,00000000	35,00000000	19,00000000	79,00000000
1412	LORUSSO STEFANO	LRSSFN84P09A225T	SOCIETA' SEMPLICE AGRICOLA PIANO MANGERI DEI F.LLI LORUSSO	08068720724	25,00000000	35,00000000	19,00000000	79,00000000
1413	SCHIRALI VALENTINA	SCHVNT89B55F052X	SOCIETA' SEMPLICE AGRICOLA PIANO MANGERI DEI F.LLI LORUSSO	08068720724	25,00000000	35,00000000	19,00000000	79,00000000
1414	GRAZIANO GENNARO	GRZGMR77D12H926Y	SOCIETA' AGRICOLA LORO SRL	04099740716	1,23543714	35,00000000	16,00000000	52,23543714
1415	PORFIDO ANNA	PRFNNA77D47A048M	PORFIDO ANNA	PRFNNA77D47A048M	25,00000000	35,00000000	16,00000000	76,00000000
1416	LAPERTOSA DORIANA	LPRDRN93D63A048P	LAPERTOSA DORIANA	LPRDRN93D63A048P	24,66782808	35,00000000	16,00000000	75,66782808
1417	SAVINA CHIARA	SVNCHR96E44E506O	SAVINA CHIARA	SVNCHR96E44E506O	25,00000000	35,00000000	16,00000000	76,00000000
1418	LOFORESE ANTONIO	LFRNTN98S01I330N	F.LLI LOFORESE SOCIETA' SEMPLICE AGRICOLA DI MICHELE E ANTONIO	03138550732	25,00000000	35,00000000	19,00000000	79,00000000
1419	LOFORESE MICHELE	LFRMHL97C12E038T	F.LLI LOFORESE SOCIETA' SEMPLICE AGRICOLA DI MICHELE E ANTONIO	03138550732	25,00000000	35,00000000	19,00000000	79,00000000
1420	LOGRECO CARLA	LGRCLR93A44H096F	SOCIETA' AGRICOLA LOGRECO DI CARLA E GIACOMO S.S.	07951250724	25,00000000	35,00000000	19,00000000	79,00000000
1421	LOGRECO GIACOMO	LGRGCM97B01H096X	SOCIETA' AGRICOLA LOGRECO DI CARLA E GIACOMO S.S.	07951250724	25,00000000	35,00000000	19,00000000	79,00000000
1422	NARDELLI DONATO	NRDDNT94L01F915Z	NARDELLI DONATO	NRDDNT94L01F915Z	25,00000000	35,00000000	19,00000000	79,00000000
1423	PETRUZZI FRANCESCO	PTFRFC79P19D643H	PETRUZZI FRANCESCO	PTFRFC79P19D643H	45,00000000	35,00000000	17,00000000	97,00000000
1424	VERNI GIAMPIETRO	VRNGPT95E07A662X	VERNI GIAMPIETRO	VRNGPT95E07A662X	24,25161494	35,00000000	16,00000000	75,25161494
1425	GALANTUCCI NICOLA	GLNCL99R01B619V	GALANTUCCI NICOLA	GLNCL99R01B619V	25,00000000	35,00000000	16,00000000	76,00000000
1426	INTENZA POTITO	NTNPTT78H12D643C	INTENZA POTITO	NTNPTT78H12D643C	21,92018137	35,00000000	17,00000000	73,92018137
1427	CARLUCCIO ALESSANDRA	CRLLSN77R52G751C	TENUTA SANT'EMILIANO, SOCIETA' AGRICOLA DI CARLUCCIO ALESSANDRA S.A.S.	04835460751	25,00000000	35,00000000	16,00000000	76,00000000
1428	DELEONARDIS PIETRO	DLNPTR79T25D508S	DELEONARDIS PIETRO	DLNPTR79T25D508S	25,00000000	35,00000000	17,00000000	77,00000000
1429	TARANTINO GIUSEPPE	TRNGPP87M19A893U	TARANTINO GIUSEPPE	TRNGPP87M19A893U	23,58143512	35,00000000	17,00000000	75,58143512
1430	SCARANGELLA ANGELO	SCRNGL94P26E223U	SCARANGELLA ANGELO	SCRNGL94P26E223U	25,00000000	35,00000000	17,00000000	77,00000000
1431	MATTEUCCI MICHELE	MTTMHL98C17A662N	MATTEUCCI MICHELE	MTTMHL98C17A662N	24,42964311	35,00000000	16,00000000	75,42964311
1432	CARNIMEO ANTONIO	CRNNTN98H03L425O	CARNIMEO ANTONIO	CRNNTN98H03L425O	7,90096671	35,00000000	17,00000000	59,90096671
1433	LISO STEFANO DOMENICO	LSISFN87B17A662Z	LISO STEFANO DOMENICO	LSISFN87B17A662Z	24,08716853	35,00000000	16,00000000	75,08716853
1434	DE SANTIS MARIO	DSNMFA98A06H501A	DE SANTIS MARIO	DSNMFA98A06H501A	25,00000000	35,00000000	16,00000000	76,00000000
1435	CIRILLO FARRUSI SIMONE	CRLSMN97C31A893Q	CIRILLO FARRUSI SIMONE	CRLSMN97C31A893Q	25,00000000	35,00000000	17,00000000	77,00000000

Pag. 51 di 183

Allegato A1

PSR PUGLIA 2014 - 2020

PACCHETTO GIOVANI - Bando pubblicato nel BURP n. 87 del 28/07/2016 e ss.mm.ii.
Sottomisura 6.1 Aiuti all'avviamento di imprese per i giovani agricoltori

Dettaglio punteggi conseguiti in applicazione dei criteri di selezione di cui alla sottomisura 6.1

POSIZIONE IN GRADUATORIA	RICHIEDENTE PREMIO	CUAA SOGGETTO	DENOMINAZIONE AZIENDA	CUAA AZIENDA	PUNTEGGIO			PUNTEGGIO CONSEGUITO
					PRINCIPIO 1 E 2	PRINCIPIO 3	PRINCIPIO 4	
1436	SUGLIA FRANCESCO	SGLFNC95S15A662X	SUGLIA FRANCESCO	SGLFNC95S15A662X	0,00000000	35,00000000	19,00000000	54,00000000
1437	NANNAVECCHIA STEFANO	NNNSFN94B05B180P	SOCIETA' AGRICOLA TENUTA CORCIOLI SOCIETA' SEMPLICE	02484870742	25,00000000	35,00000000	17,00000000	77,00000000
1438	VIOLA ANDREA	VLINDR92P16B180Z	SOCIETA' AGRICOLA TENUTA CORCIOLI SOCIETA' SEMPLICE	02484870742	25,00000000	35,00000000	17,00000000	77,00000000
1439	VINIERO NICOLA	VNRNCL87E06A048E	VINIERO NICOLA	VNRNCL87E06A048E	25,00000000	35,00000000	16,00000000	76,00000000
1440	LOLIVA MARIA	LLVMRA87A46H096T	LOLIVA MARIA	LLVMRA87A46H096T	25,00000000	35,00000000	16,00000000	76,00000000
1441	STILLAVATI PAOLO	STLPLA85H11L738Q	STILLAVATI PAOLO	STLPLA85H11L738Q	25,00000000	35,00000000	17,00000000	77,00000000
1442	MASCIA GIOVANNI	MSCGNN86D20E882V	SOCIETA' AGRICOLA MASCOLO S.S.	03078090739	25,00000000	35,00000000	17,00000000	77,00000000
1443	MASCIA MARIANGELA	MSCMNG83E53L049D	SOCIETA' AGRICOLA MASCOLO S.S.	03078090739	25,00000000	35,00000000	17,00000000	77,00000000
1444	MASCIA VITTORIA	MSCVTR84M61E882U	SOCIETA' AGRICOLA MASCOLO S.S.	03078090739	25,00000000	35,00000000	17,00000000	77,00000000
1445	BASILE ROSA	BSLRS079C44D508O	SUBAGRI SOCIETA SEMPLICE AGRICOLA	02537770741	25,00000000	35,00000000	17,00000000	77,00000000
1446	EPIFANI CINZIA	PFNCNZ78H43B180I	SUBAGRI SOCIETA SEMPLICE AGRICOLA	02537770741	25,00000000	35,00000000	17,00000000	77,00000000
1447	MAGNO SALVATORE	MGNVS7B9A26D508Q	SUBAGRI SOCIETA SEMPLICE AGRICOLA	02537770741	25,00000000	35,00000000	17,00000000	77,00000000
1448	SAVINO GIUSEPPE	SVNGPP81C14H926B	CASCINA SAVINO SOCIETA SEMPLICE AGRICOLA	04135130716	0,00000000	35,00000000	19,00000000	54,00000000
1449	SAVINO MICHELE	SVNMHL83C27H926C	CASCINA SAVINO SOCIETA SEMPLICE AGRICOLA	04135130716	0,00000000	35,00000000	19,00000000	54,00000000
1450	GALLONE DOMENICA	GLLDNC79F67F923M	GALLONE DOMENICA	GLLDNC79F67F923M	0,00000000	35,00000000	19,00000000	54,00000000
1451	GUAETTA ALEXANDRA	GTTLND76R71B936E	GUAETTA ALEXANDRA	GTTLND76R71B936E	25,00000000	35,00000000	17,00000000	77,00000000
1452	BORRECA LUIGI EMANUELE	BRLLMN97B09D643P	BORRECA LUIGI EMANUELE	BRLLMN97B09D643P	45,00000000	35,00000000	17,00000000	97,00000000
1453	COLAGIORGIO LUCA	CLGLCU99D23E506P	COLAGIORGIO LUCA	CLGLCU99D23E506P	25,00000000	35,00000000	16,00000000	76,00000000
1454	SARACINO ANNALISA	SRCNLS93S47A893F	SARACINO ANNALISA	SRCNLS93S47A893F	23,89034719	35,00000000	16,00000000	74,89034719
1455	MARSEGGLIA ANTONELLA	MRSNNL90C51D643V	SOCIETA' AGRICOLA LE SORELLE MARSEGGLIA S.S.	04149650717	18,60777214	35,00000000	16,00000000	69,60777214
1456	SFORZA SAVERIO	SFRSFR80P24E223R	SFORZA SAVERIO	SFRSFR80P24E223R	25,00000000	35,00000000	17,00000000	77,00000000
1457	MALLARDI VITO MARCO	MLLVMR98D25A048I	MALLARDI VITO MARCO	MLLVMR98D25A048I	25,00000000	35,00000000	16,00000000	76,00000000
1458	CONGEDI LORENZO	CNGLNZ97M10L419X	CONGEDI LORENZO	CNGLNZ97M10L419X	25,00000000	35,00000000	16,00000000	76,00000000
1459	CASCIARO FRANCESCA	CSCFNC96E64A662C	SOCIETA' AGRICOLA GIANO S.S.	02532560741	25,00000000	35,00000000	17,00000000	77,00000000
1460	CASCIARO GIOVANNI	CSCGNN98L02A662B	SOCIETA' AGRICOLA GIANO S.S.	02532560741	25,00000000	35,00000000	17,00000000	77,00000000
1461	PALMISANO GIOVANNI	PLMGNNS80T23F376R	SOCIETA' AGRICOLA GIANO S.S.	02532560741	25,00000000	35,00000000	17,00000000	77,00000000
1462	BIANCO ILARIA	BNCLRI77C48L049E	BIANCO ILARIA	BNCLRI77C48L049E	15,00000000	35,00000000	16,00000000	66,00000000
1463	CAMMISA DENISE	CMMMDNS87H55A225B	SOCIETA' AGRICOLA GAIA SOCIETA' SEMPLICE	07987070724	25,00000000	35,00000000	16,00000000	76,00000000
1464	COLUCCI LEONARDO	CLCLR92E20H926T	COLUCCI LEONARDO	CLCLR92E20H926T	28,77282634	35,00000000	16,00000000	79,77282634

Allegato A1

PSR PUGLIA 2014 - 2020

PACCHETTO GIOVANI - Bando pubblicato nel BURP n. 87 del 28/07/2016 e ss.mm.ii.
Sottomisura 6.1 Aiuti all'avviamento di imprese per i giovani agricoltori

Dettaglio punteggi conseguiti in applicazione dei criteri di selezione di cui alla sottomisura 6.1

POSIZIONE IN GRADUATORIA	RICHIEDENTE PREMIO	CUAA SOGGETTO	DENOMINAZIONE AZIENDA	CUAA AZIENDA	PUNTEGGIO			
					PRINCIPIO 1 E 2	PRINCIPIO 3	PRINCIPIO 4	PUNTEGGIO CONSEGUITO
1465	DONGIOVANNI GIAMPIETRO	DNGGPT81P09I930W	DONGIOVANNI GIAMPIETRO	DNGGPT81P09I930W	25,00000000	35,00000000	16,00000000	76,00000000
1466	ROMANO MARIA CHIARA	RNMNCH95A56G751J	ROMANO MARIA CHIARA	RNMNCH95A56G751J	25,00000000	35,00000000	16,00000000	76,00000000
1467	PACIOLLA ANDREA	PCLNDR86A16A662K	FRA TELLI PACIOLLA SOCIETA' SEMPLICE AGRICOLA	07946060725	1,73706488	35,00000000	19,00000000	55,73706488
1468	PACIOLLA GIOVANNI	PCLGNN80M16A662X	FRA TELLI PACIOLLA SOCIETA' SEMPLICE AGRICOLA	07946060725	1,73706488	35,00000000	19,00000000	55,73706488
1469	LOMBARDI FABIO	LMBFBA94D28E885O	GARGANO AGR DEI F.LLI LOMBARDI & C. SOCIETA' SEMPLICE AGRICOLA	92063920711	45,00000000	35,00000000	16,00000000	96,00000000
1470	LOMBARDI PAOLO PASQUALE	LMBPP581T19H926X	GARGANO AGR DEI F.LLI LOMBARDI & C. SOCIETA' SEMPLICE AGRICOLA	92063920711	45,00000000	35,00000000	16,00000000	96,00000000
1471	STRAGAPEDE ILARIA IRENE	STRLRN78S46A883F	STRAGAPEDE ILARIA IRENE	STRLRN78S46A883F	25,00000000	35,00000000	17,00000000	77,00000000
1472	ROSSI MASSIMILIANO	RSSMSM82R27H096Y	ROSSI MASSIMILIANO	RSSMSM82R27H096Y	25,00000000	35,00000000	16,00000000	76,00000000
1473	MASSARI CAMILLO	MSSCLL96D19D643U	MASSARI CAMILLO	MSSCLL96D19D643U	45,00000000	35,00000000	16,00000000	96,00000000
1474	PUNZI JOSEPH	PNZJPH97E13A048X	PUNZI JOSEPH	PNZJPH97E13A048X	25,00000000	35,00000000	16,00000000	76,00000000
1475	DACCHILLE ANTONIO	DCCNTN80R15A893A	DACCHILLE ANTONIO	DCCNTN80R15A893A	23,90907676	35,00000000	16,00000000	74,90907676
1476	FIERTLER ALESSANDRA	FRTLSN77C57L049M	FIERTLER ALESSANDRA	FRTLSN77C57L049M	25,00000000	35,00000000	17,00000000	77,00000000
1477	SCHIAVONE NICOLA	SCHNCL96A13H926L	SCHIAVONE NICOLA	SCHNCL96A13H926L	0,00000000	35,00000000	16,00000000	51,00000000
1478	BONITO MICHELE	BNTMHL93S23E885A	BONITO MICHELE	BNTMHL93S23E885A	0,00000000	35,00000000	16,00000000	51,00000000
1479	MORAMARCO PASQUALE	MRMPQL92C22A225K	MORAMARCO PASQUALE	MRMPQL92C22A225K	25,00000000	35,00000000	16,00000000	76,00000000
1480	CARACUTA PIERO	CRCPRI84H19Z112V	CARACUTA PIERO	CRCPRI84H19Z112V	25,00000000	35,00000000	16,00000000	76,00000000
1481	LITURRI ANNA MARIA	LTRNMR84A67A662W	LITURRI ANNA MARIA	LTRNMR84A67A662W	0,00000000	35,00000000	16,00000000	51,00000000
1482	PRENCIPE MICHELE	PRNMLH82D10H926Z	PRENCIPE MICHELE	PRNMLH82D10H926Z	0,00000000	35,00000000	16,00000000	51,00000000
1483	GIAMBATTISTA LUCIA	GMBLCU80B48H926U	GMB SOCIETA' AGRICOLA S.R.L.	04104870714	0,00000000	35,00000000	16,00000000	51,00000000
1484	DE CILLIS SONIA	DCLSN087A43C978W	DE CILLIS SONIA	DCLSN087A43C978W	25,00000000	35,00000000	16,00000000	76,00000000
1485	MEROLA ALESSANDRO	MRLLSN80T08Z112C	SOCIETA' AGRICOLA PRIMATERRA S.A.S. DI MEROLA ALESSANDRO & C.	04845140757	25,00000000	35,00000000	16,00000000	76,00000000
1486	TIZI GIULIA	TZIGLI96L53A944X	SOCIETA' AGRICOLA OLERE S.A.S. DI GIULIA TIZI & C.	02465450746	25,00000000	35,00000000	16,00000000	76,00000000
1487	NOTARISTEFANO ESTHER	NTRSHR94M51A048P	MASSERIA SAN DOMENICOS S.AGRICOLA DEI F.LLI NOTARISTEFANO	03102210733	25,00000000	35,00000000	17,00000000	77,00000000
1488	NOTARISTEFANO NICOLA	NTRNCL97L24A048N	MASSERIA SAN DOMENICOS S.AGRICOLA DEI F.LLI NOTARISTEFANO	03102210733	25,00000000	35,00000000	17,00000000	77,00000000
1489	LAURIOLA SARA	LRLSRA98P60E885E	LAURIOLA SARA	LRLSRA98P60E885E	0,00000000	35,00000000	16,00000000	51,00000000
1490	MURGOLO GIUSEPPE	MRGGPP95S14A662S	MACINA DEI MURGOLO DEI F.LLI GIUSEPPE E LEONARDO MURGOLO & C. SOCIETA' AGRICOLA IN ACCOMANDITA SEMPLICE	07954850728	25,00000000	35,00000000	17,00000000	77,00000000
1491	MURGOLO LEONARDO	MRGLRD98D07A662V	MACINA DEI MURGOLO DEI F.LLI GIUSEPPE E LEONARDO MURGOLO & C. SOCIETA' AGRICOLA IN ACCOMANDITA SEMPLICE	07954850728	25,00000000	35,00000000	17,00000000	77,00000000

Allegato A1

PSR PUGLIA 2014 - 2020

PACCHETTO GIOVANI - Bando pubblicato nel BURP n. 87 del 28/07/2016 e ss.mm.ii.
Sottomisura 6.1 Aiuti all'avviamento di imprese per i giovani agricoltori

Dettaglio punteggi conseguiti in applicazione dei criteri di selezione di cui alla sottomisura 6.1

POSIZIONE IN GRADUATORIA	RICHIEDENTE PREMIO	CUAA SOGGETTO	DENOMINAZIONE AZIENDA	CUAA AZIENDA	PUNTEGGIO			
					PRINCIPIO 1 E 2	PRINCIPIO 3	PRINCIPIO 4	PUNTEGGIO CONSEGUITO
1492	RICCI ANGELO	RCCNGL92A13C424E	AZIENDA AGRICOLA BARONE GRANDE DI ANGELO E FRANCESCO RICCI	02535290742	25,00000000	35,00000000	17,00000000	77,00000000
1493	RICCI FRANCESCO	RCCFNC96D09C424P	AZIENDA AGRICOLA BARONE GRANDE DI ANGELO E FRANCESCO RICCI	02535290742	25,00000000	35,00000000	17,00000000	77,00000000
1494	QUARANTA PASQUALINA GUGLIELMA	QRNPQL91S67E882M	QUARANTA PASQUALINA GUGLIELMA	QRNPQL91S67E882M	25,00000000	35,00000000	17,00000000	77,00000000
1495	CAMPANELLI LUCIA	CMPLCU79R59A662M	CAMPANELLI LUCIA	CMPLCU79R59A662M	25,00000000	35,00000000	17,00000000	77,00000000
1496	PIETROFORTE ALESSIA	PTRLSS94B57A048M	TERRE DEL GALLO SOCIETA' AGRICOLA SEMPLICE	91124860726	25,00000000	35,00000000	16,00000000	76,00000000
1497	SPINELLI GIUSEPPE	SPNGPP85M26A662A	SPINELLI GIUSEPPE	SPNGPP85M26A662A	25,00000000	35,00000000	16,00000000	76,00000000
1498	STEFANO MICHELE	STFMHL92E05D862G	STEFANO MICHELE	STFMHL92E05D862G	25,00000000	35,00000000	16,00000000	76,00000000
1499	LOSITO ANTONIO	LSTNTN92C22A048F	LOSITO ANTONIO	LSTNTN92C22A048F	25,00000000	35,00000000	16,00000000	76,00000000
1500	BOURGEOIS NADINE	BRGNDN86R66D643S	BOURGEOIS NADINE	BRGNDN86R66D643S	45,00000000	35,00000000	16,00000000	96,00000000
1501	RINALDI RAFFAELE	RNLRF77A10H926I	RINALDI RAFFAELE	RNLRF77A10H926I	42,76622175	35,00000000	16,00000000	93,76622175
1502	MICCOLIS ANGELO	MCCNGL96A26H096L	MICCOLIS ANGELO	MCCNGL96A26H096L	25,00000000	35,00000000	18,00000000	78,00000000
1503	HUSHI GIULIANO	HSHGLN99P01330X	HUSHI GIULIANO	HSHGLN99P01330X	25,00000000	35,00000000	16,00000000	76,00000000
1504	CARDONE IVANA	CRDYN188B62F376U	CARDONE IVANA	CRDYN188B62F376U	4,15493343	35,00000000	17,00000000	56,15493343
1505	BISSI FRANCESCO	BSSFNC98C09H501C	BISSI FRANCESCO	BSSFNC98C09H501C	25,00000000	35,00000000	18,00000000	78,00000000
1506	MASTROCHIRICO GIULIO	MSTGLI94M31D508T	AZIENDA AGRICOLA PIGNATA SOCIETA' SEMPLICE AGRICOLA	02502780741	16,10428155	35,00000000	17,00000000	68,10428155
1507	MASTROCHIRICO MARIAROSARIA	MSTMFS96A44D508I	AZIENDA AGRICOLA PIGNATA SOCIETA' SEMPLICE AGRICOLA	02502780741	16,10428155	35,00000000	17,00000000	68,10428155
1508	LINSALATA NICOLA	LNSNCL94M09H096Y	LINSALATA NICOLA	LNSNCL94M09H096Y	14,21878282	35,00000000	17,00000000	66,21878282
1509	TOMANELLI DONATO LUIGI	TMNDTL94S28A662C	TOMANELLI DONATO LUIGI	TMNDTL94S28A662C	23,18300985	35,00000000	16,00000000	74,18300985
1510	RELLA MIRCEA	RLLMRC97R21Z129B	RELLA MIRCEA	RLLMRC97R21Z129B	15,55318364	35,00000000	19,00000000	69,55318364
1511	GIARDINO GIUSEPPE	GRDGP86E11L328H	GIARDINO GIUSEPPE	GRDGP86E11L328H	25,00000000	35,00000000	16,00000000	76,00000000
1512	PORTALURI GIUSEPPE	PRTGPP87B11D851I	PORTALURI GIUSEPPE	PRTGPP87B11D851I	25,00000000	35,00000000	16,00000000	76,00000000
1513	LATERZA ANNA	LTRNNA85C66H096Q	LATERZA ANNA	LTRNNA85C66H096Q	25,00000000	35,00000000	16,00000000	76,00000000
1514	VELLETRI TEOBALDO	VLLTLD98H09D508V	VELLETRI TEOBALDO	VLLTLD98H09D508V	25,00000000	35,00000000	19,00000000	79,00000000
1515	MININI CARLO	MNNICL80A13A662W	ORTOGOURMET SOCIETA' AGRICOLA SRL	03118460736	13,18332658	35,00000000	16,00000000	64,18332658
1516	DE STEFANO ANTONIO	DSTNTN97H11D643Y	DE STEFANO ANTONIO	DSTNTN97H11D643Y	45,00000000	35,00000000	16,00000000	96,00000000
1517	CONTE STEFANO	CNTSFN90A25D862Q	CONTE STEFANO	CNTSFN90A25D862Q	25,00000000	35,00000000	16,00000000	76,00000000
1518	GENTILE VITO VINCENZO	GNTVYN83R21A048M	GENTILE VITO VINCENZO	GNTVYN83R21A048M	25,00000000	35,00000000	16,00000000	76,00000000
1519	MIGLIETTA ALESSANDRA	MGLLSN80F48B180U	MIGLIETTA ALESSANDRA	MGLLSN80F48B180U	0,00000000	35,00000000	17,00000000	52,00000000
1520	DI MAURO PIO MATTEO	DMRPTT99B09H926P	DI MAURO PIO MATTEO	DMRPTT99B09H926P	45,00000000	35,00000000	16,00000000	96,00000000

Allegato A1

PSR PUGLIA 2014 - 2020

PACCHETTO GIOVANI - Bando pubblicato nel BURP n. 87 del 28/07/2016 e ss.mm.ii.
Sottomisura 6.1 Aiuti all'avviamento di imprese per i giovani agricoltori

Dettaglio punteggi conseguiti in applicazione dei criteri di selezione di cui alla sottomisura 6.1

POSIZIONE IN GRADUATORIA	RICHIEDENTE PREMIO	CUAA SOGGETTO	DENOMINAZIONE AZIENDA	CUAA AZIENDA	PUNTEGGIO			
					PRINCIPIO 1 E 2	PRINCIPIO 3	PRINCIPIO 4	PUNTEGGIO CONSEGUITO
1521	FINI MICHELE	FNIMHL97H17F257Y	FINI MICHELE	FNIMHL97H17F257Y	45,00000000	35,00000000	16,00000000	96,00000000
1522	D'ANGELO LUIGI	DNGLGU97A31A323Z	D'ANGELO LUIGI	DNGLGU97A31A323Z	45,00000000	35,00000000	16,00000000	96,00000000
1523	SANTUCCI ALESSIA	SNTLS96H62D643I	SANTUCCI ALESSIA	SNTLS96H62D643I	45,00000000	35,00000000	16,00000000	96,00000000
1524	D'ADDETTA MARIA PIA	DDDMRP96H45H926C	D'ADDETTA MARIA PIA	DDDMRP96H45H926C	45,00000000	35,00000000	16,00000000	96,00000000
1525	COCCIA ANTONIO	CCCNTN95S25H926U	COCCIA ANTONIO	CCCNTN95S25H926U	45,00000000	35,00000000	16,00000000	96,00000000
1526	PASQUARELLI ALESSANDRO	PSQLSN93M25L113J	PASQUARELLI ALESSANDRO	PSQLSN93M25L113J	45,00000000	35,00000000	16,00000000	96,00000000
1527	DI PERNA ANTONIO PIO	DPRNNP92E28H926U	DI PERNA ANTONIO PIO	DPRNNP92E28H926U	45,00000000	35,00000000	16,00000000	96,00000000
1528	ROMANO CONCETTA	RMNCC788D49D643Y	ROMANO CONCETTA	RMNCC788D49D643Y	45,00000000	35,00000000	16,00000000	96,00000000
1529	BUO MARIA	BUOMPA88B54H926H	BUO MARIA	BUOMPA88B54H926H	45,00000000	35,00000000	16,00000000	96,00000000
1530	BERE ANDREEA	BRENDNR7S43Z129E	BERE ANDREEA	BRENDNR7S43Z129E	45,00000000	35,00000000	16,00000000	96,00000000
1531	BISCOTTI TIZIANA	BSC7ZN86M70H926S	SOCIETA' AGRICOLA LE PRIMIZIE	04157560717	45,00000000	35,00000000	16,00000000	96,00000000
1532	TRICARICO GIUSEPPINA	TRCGPP85T52H926X	SOCIETA' AGRICOLA LE PRIMIZIE	04157560717	45,00000000	35,00000000	16,00000000	96,00000000
1533	CAPUTO VINCENZO	CPTVCN86A25D643N	CAPUTO VINCENZO	CPTVCN86A25D643N	45,00000000	35,00000000	16,00000000	96,00000000
1534	RUGGIERO ANTONIO MATTEO	RGGNM85D02D643J	RUGGIERO ANTONIO MATTEO	RGGNM85D02D643J	45,00000000	35,00000000	16,00000000	96,00000000
1535	PETRACCA MICHELE ANTONIO	PTRMHL84C19H926J	PETRACCA MICHELE ANTONIO	PTRMHL84C19H926J	45,00000000	35,00000000	16,00000000	96,00000000
1536	RUGGIERO INGRID	RGGNRD78T46D643K	RUGGIERO INGRID	RGGNRD78T46D643K	45,00000000	35,00000000	16,00000000	96,00000000
1537	CICCARESE BENEDETTA	CCCBDT98R54F704R	CICCARESE BENEDETTA	CCCBDT98R54F704R	0,12803442	35,00000000	16,00000000	51,12803442
1538	DE SIMONE ANDREA	DSMNDR89T04H926U	DE SIMONE ANDREA	DSMNDR89T04H926U	45,00000000	35,00000000	16,00000000	96,00000000
1539	LAPORTA DOMENICO	LPRDNC87A20H926X	LAPORTA DOMENICO	LPRDNC87A20H926X	45,00000000	35,00000000	16,00000000	96,00000000
1540	DEL CONTE PIETRANTONIO	DLCPRN93A17H926R	DEL CONTE PIETRANTONIO	DLCPRN93A17H926R	45,00000000	35,00000000	16,00000000	96,00000000
1541	DELLA MALVA GIANLUCA	DLLGLC97R18L842Z	DELLA MALVA GIANLUCA	DLLGLC97R18L842Z	45,00000000	35,00000000	16,00000000	96,00000000
1542	DANESE GIUSEPPE	DNSGPP86E11H926G	AGRICOLA DANESE SOCIETA' SEMPLICE	04155850714	45,00000000	35,00000000	16,00000000	96,00000000
1543	DANESE MATTEO	DNSMTT92R01H926X	AGRICOLA DANESE SOCIETA' SEMPLICE	04155850714	45,00000000	35,00000000	16,00000000	96,00000000
1544	GIAMPERSA GIOVANNI	GMPGNN91D25A048H	GIAMPERSA GIOVANNI	GMPGNN91D25A048H	25,00000000	35,00000000	17,00000000	77,00000000
1545	GIGANTE LORIANA	GGNLRN82T48C975S	PARCO DELLE ROSE SOCIETA' AGRICOLA SEMPLICE	07981540722	25,00000000	35,00000000	17,00000000	77,00000000
1546	ANGIULLI COSIMO	NGLCSM79H17F376V	ANGIULLI COSIMO	NGLCSM79H17F376V	3,97317206	35,00000000	16,00000000	54,97317206
1547	DEGAETANI CARLO	DGTCLR84C03I119J	DEGAETANI CARLO	DGTCLR84C03I119J	25,00000000	35,00000000	16,00000000	76,00000000
1548	TARANTINI BORIS	TRNBR88B19C983J	TARANTINI BORIS	TRNBR88B19C983J	23,88934111	35,00000000	16,00000000	74,88934111
1549	TURZO ALMERINDO	TRZLRN80A29D643C	SOCIETA' SEMPLICE AGRICOLA "MASSERIA DEL GUSTO" DI TURZO ALMERINDO & TURZO DONATO	04159100710	23,25746847	35,00000000	16,00000000	74,25746847

Allegato A1

PSR PUGLIA 2014 - 2020

PACCHETTO GIOVANI - Bando pubblicato nel BURP n. 87 del 28/07/2016 e ss.mm.ii.
Sottomisura 6.1 Aiuti all'avviamento di imprese per i giovani agricoltori

Dettaglio punteggi conseguiti in applicazione dei criteri di selezione di cui alla sottomisura 6.1

POSIZIONE IN GRADUATORIA	RICHIEDENTE PREMIO	CUAA SOGGETTO	DENOMINAZIONE AZIENDA	CUAA AZIENDA	PUNTEGGIO			
					PRINCIPIO 1 E 2	PRINCIPIO 3	PRINCIPIO 4	PUNTEGGIO CONSEGUITO
1550	LAPROCINA FEDERICA	LPRFR9C4M53H926M	LAPROCINA FEDERICA	LPRFR9C4M53H926M	45,00000000	35,00000000	19,00000000	99,00000000
1551	MARMONTELLI GIOVANNA	MRMGNN83M52E038N	MARMONTELLI GIOVANNA	MRMGNN83M52E038N	25,00000000	35,00000000	16,00000000	76,00000000
1552	PALMIROTTA MICHELE	PLMMHL97D26A225O	PALMIROTTA MICHELE	PLMMHL97D26A225O	25,00000000	35,00000000	16,00000000	76,00000000
1553	CALORE CIUFFREDA NICOLA	CLRNCL98L02H926G	CALORE CIUFFREDA NICOLA	CLRNCL98L02H926G	45,00000000	35,00000000	16,00000000	96,00000000
1554	SABATINO DONATO	SBTDNT95E11D643E	SABATINO DONATO	SBTDNT95E11D643E	45,00000000	35,00000000	16,00000000	96,00000000
1555	DE SANTIS MATTEO	DSNMTT93L25L049O	DE SANTIS MATTEO	DSNMTT93L25L049O	25,00000000	35,00000000	16,00000000	76,00000000
1556	GRILLI GIOVANNA	GRLGNN96D42H926H	GRILLI GIOVANNA	GRLGNN96D42H926H	45,00000000	35,00000000	18,00000000	98,00000000
1557	CIUFFREDA ANNA PIA	CFNNP91P63H926Y	CIUFFREDA ANNA PIA	CFNNP91P63H926Y	45,00000000	35,00000000	18,00000000	98,00000000
1558	NARDUCCI ROMUALDO	NRDRLD86E03D643H	NARDUCCI ROMUALDO	NRDRLD86E03D643H	45,00000000	35,00000000	16,00000000	96,00000000
1559	SPADONE MARIA ROSARIA	SPDMRS79S45A662X	SPADONE MARIA ROSARIA	SPDMRS79S45A662X	23,10389619	35,00000000	16,00000000	74,10389619
1560	CIRUOLO GIOVANNI	CRLGNN87D08D643Q	AGRISAUURI SOCIETA' SEMPLICE AGRICOLA	04153420718	37,13077057	35,00000000	16,00000000	88,13077057
1561	CIRUOLO MARIA	CRLMRA84R58D643A	AGRISAUURI SOCIETA' SEMPLICE AGRICOLA	04153420718	37,13077057	35,00000000	16,00000000	88,13077057
1562	LOMBARDI ALBERTO	LMBLRT97M16D643P	SOCIETA' AGRICOLA SEMPLICE LOMBARDI GROUP	04126080714	39,58263022	35,00000000	18,00000000	92,58263022
1563	LOMBARDI CLELIA	LMBCLL95P68D643M	SOCIETA' AGRICOLA SEMPLICE LOMBARDI GROUP	04126080714	39,58263022	35,00000000	18,00000000	92,58263022
1564	COLELLA MICHELE	CLLMHL90P24L328E	COLELLA MICHELE	CLLMHL90P24L328E	23,75672578	35,00000000	16,00000000	74,75672578
1565	SCIANNAMBLO LUCILDA	SCNLLD92L57H096D	SCIANNAMBLO LUCILDA	SCNLLD92L57H096D	25,00000000	35,00000000	16,00000000	76,00000000
1566	TATONE CHIARA	TTNCHR86S59L425F	TATONE CHIARA	TTNCHR86S59L425F	25,00000000	35,00000000	16,00000000	76,00000000
1567	CIAURRI MANUELA MARIANNA	CRRMLM88D62L049K	CIAURRI MANUELA MARIANNA	CRRMLM88D62L049K	25,00000000	35,00000000	16,00000000	76,00000000
1568	PIGNATARO SARA	PGNSRA98E41D643W	PIGNATARO SARA	PGNSRA98E41D643W	36,76514750	35,00000000	16,00000000	87,76514750
1569	DEGIOIA ANGELO BONAVENTURA	DGENLB92E19A662Q	AZIENDA AGRICOLA FRATELLI DEGIOIA S.S.	07942840724	25,00000000	35,00000000	17,00000000	77,00000000
1570	DEGIOIA EGIDIO ANTONIO	DGEGNT83C24A662B	AZIENDA AGRICOLA FRATELLI DEGIOIA S.S.	07942840724	25,00000000	35,00000000	17,00000000	77,00000000
1571	CARRILLO LORENZO	CRRLNZ93M10D643D	SOCIETA' SEMPLICE AGRICOLA DI LORENZO E MARIA CARRILLO	04101170712	45,00000000	35,00000000	19,00000000	99,00000000
1572	CARRILLO MARIA	CRRMRA96E8D643K	SOCIETA' SEMPLICE AGRICOLA DI LORENZO E MARIA CARRILLO	04101170712	45,00000000	35,00000000	19,00000000	99,00000000
1573	LOVECCHIO RICCARDO FRANCESCO	LVCRCR84C14A048B	LOVECCHIO RICCARDO FRANCESCO	LVCRCR84C14A048B	25,00000000	35,00000000	16,00000000	76,00000000
1574	MISCIOSCIA MAURIZIO	MSCMRZ90M23C989Q	MISCIOSCIA MAURIZIO	MSCMRZ90M23C989Q	25,00000000	35,00000000	16,00000000	76,00000000
1575	DI STEFANO VALERIA	DSTVLR97L71D643T	DI STEFANO VALERIA	DSTVLR97L71D643T	45,00000000	35,00000000	19,00000000	99,00000000
1576	RAGONE LAURA	RGNLRA87D70A662Q	RAGONE LAURA	RGNLRA87D70A662Q	1,69012917	35,00000000	16,00000000	52,69012917
1577	TRINCHERA FANNY	TRNFNY87H62A944G	TRINCHERA FANNY	TRNFNY87H62A944G	0,00000000	35,00000000	16,00000000	51,00000000
1578	DELL'EDERA PATRIZIA	DLLPRZ87R50H096M	DELL'EDERA VIPA S.S.	07976750724	2,46942229	35,00000000	18,00000000	55,46942229

Allegato A1

PSR PUGLIA 2014 - 2020

PACCHETTO GIOVANI - Bando pubblicato nel BURP n. 87 del 28/07/2016 e ss.mm.ii.
Sottomisura 6.1 Aiuti all'avviamento di imprese per i giovani agricoltori

Dettaglio punteggi conseguiti in applicazione dei criteri di selezione di cui alla sottomisura 6.1

POSIZIONE IN GRADUATORIA	RICHIEDENTE PREMIO	CUAA SOGGETTO	DENOMINAZIONE AZIENDA	CUAA AZIENDA	PUNTEGGIO			PUNTEGGIO CONSEGUITO
					PRINCIPIO 1 E 2	PRINCIPIO 3	PRINCIPIO 4	
1579	DELL'EDERA VITO	DLVVT189S10H096J	DELL'EDERA VIPA S.S.	07976750724	2,46942229	35,00000000	18,00000000	55,46942229
1580	DI PALMA ANGELO	DPLNGL82T2B619P	DI PALMA AC SOCIETA' SEMPLICE AGRICOLA	08073360722	25,00000000	35,00000000	16,00000000	76,00000000
1581	DI PALMA CHIARA	DPLCHR79M52B619Y	DI PALMA AC SOCIETA' SEMPLICE AGRICOLA	08073360722	25,00000000	35,00000000	16,00000000	76,00000000
1582	CALLANDRO STEFANIA	CLNSFN2546D761E	SOCIETA' AGRICOLA MASSERIA DON LUCA GRANDE S.S.	02537570745	25,00000000	35,00000000	16,00000000	76,00000000
1583	SCIALPI CARMELA	SCLCML85H61D761S	SOCIETA' AGRICOLA MASSERIA DON LUCA GRANDE S.S.	02537570745	25,00000000	35,00000000	16,00000000	76,00000000
1584	RUSSO FRANCESCO PIO	RSSFNC99P28H926I	RUSSO FRANCESCO PIO	RSSFNC99P28H926I	33,09038273	35,00000000	16,00000000	84,09038273
1585	COLONNA CARLO	CLNCR192R21A225G	SOCIETA' AGRICOLA COLONNA S.S.	07946950727	25,00000000	35,00000000	16,00000000	76,00000000
1586	COLONNA GIUSEPPE	CLNGPP97R2A225T	SOCIETA' AGRICOLA COLONNA S.S.	07946950727	25,00000000	35,00000000	16,00000000	76,00000000
1587	MARZO VETRUGNO GREGORIO	MRZGGR93D19F970B	AGRITURISMO LI CALIZZI SOCIETA' AGRICOLA DI MARZO VETRUGNO GREGORIO	04888550755 AMEDEO & C. S.A.S.	25,00000000	35,00000000	16,00000000	76,00000000
1588	MARZO-VETRUGNO SOFIA MARIA	MRZSMR90D43F970C	AGRITURISMO LI CALIZZI SOCIETA' AGRICOLA DI MARZO VETRUGNO GREGORIO	04888550755 AMEDEO & C. S.A.S.	25,00000000	35,00000000	16,00000000	76,00000000
1589	STEFANO FRANCESCO	STFFNC95E30D862N	STEFANO FRANCESCO	STFFNC95E30D862N	25,00000000	35,00000000	16,00000000	76,00000000
1590	CAMPANELLA VINCENZO	CMPVCN89H30E986A	CAMPANELLA VINCENZO	CMPVCN89H30E986A	25,00000000	35,00000000	16,00000000	76,00000000
1591	VALENTINO MARIARITA	VLNMRT98T56A048L	AGRICOLA VALENTINO DI VALENTINO MARIARITA & C. SOCIETA AGRICOLA S.A.S.	08001400723	25,00000000	35,00000000	17,00000000	77,00000000
1592	SCHIENA ANGELO	SCHNGL97B26A662L	SCHIENA ANGELO	SCHNGL97B26A662L	25,00000000	35,00000000	18,00000000	78,00000000
1593	LIPPOLIS PAOLA	LPPPLA85C57F915C	LIPPOLIS PAOLA	LPPPLA85C57F915C	25,00000000	35,00000000	16,00000000	76,00000000
1594	ANTONELLI MICHELE	NTNMHL96C16L109X	ANTONELLI MICHELE	NTNMHL96C16L109X	25,00000000	35,00000000	17,00000000	77,00000000
1595	VOLPE FRANCESCO	VLPFNC95R11C975Z	VOLPE FRANCESCO	VLPFNC95R11C975Z	22,35447384	35,00000000	16,00000000	73,35447384
1596	GRACIUN DOINA	CRCDNO87P52Z129V	GRACIUN DOINA	CRCDNO87P52Z129V	45,00000000	35,00000000	16,00000000	96,00000000
1597	PELLEGRINO PIERA PASQUA ANNA	PLLP8582T44H926R	PELLEGRINO PIERA PASQUA ANNA	PLLP8582T44H926R	45,00000000	35,00000000	16,00000000	96,00000000
1598	DACHILLE ANTONIO	DCHNTN92L28F284L	DACHILLE ANTONIO	DCHNTN92L28F284L	22,52495309	35,00000000	16,00000000	73,52495309
1599	TAMBORRINO RITA	TMBRTT9D49C741Q	SOCIETA' AGRICOLA TAMBORRINO SRL	02520230745	25,00000000	35,00000000	19,00000000	79,00000000
1600	RUBINI ANNA TERESA	RBNNTR78P47L109Y	RUBINI ANNA TERESA	RBNNTR78P47L109Y	21,50763420	35,00000000	16,00000000	72,50763420
1601	TROCCOLI FRANCESCA	TRCFNC97D67D643U	TROCCOLI FRANCESCA	TRCFNC97D67D643U	0,00000000	35,00000000	17,00000000	52,00000000
1602	DE FILIPPO MARCO	DFLMRC97M01D643J	SOCIETA' AGRICOLA F.LLI DI FILIPPO S.S.	04115890719	0,00000000	35,00000000	17,00000000	52,00000000
1603	DE FILIPPO MARIO	DFLMRA93R12D643Z	SOCIETA' AGRICOLA F.LLI DI FILIPPO S.S.	04115890719	0,00000000	35,00000000	17,00000000	52,00000000
1604	DE FILIPPO STEFANO	DFLSFN95S03D643E	SOCIETA' AGRICOLA F.LLI DI FILIPPO S.S.	04115890719	0,00000000	35,00000000	17,00000000	52,00000000
1605	CAPUANO TERESA	CPNTRS79E50C514V	CAPUANO TERESA	CPNTRS79E50C514V	0,00000000	35,00000000	17,00000000	52,00000000

Allegato A1

PSR PUGLIA 2014 - 2020

PACCHETTO GIOVANI - Bando pubblicato nel BURP n. 87 del 28/07/2016 e ss.mm.ii.
Sottomisura 6.1 Aiuti all'avviamento di imprese per i giovani agricoltori

Dettaglio punteggi conseguiti in applicazione dei criteri di selezione di cui alla sottomisura 6.1

POSIZIONE IN GRADUATORIA	RICHIEDENTE PREMIO	CUAA SOGGETTO	DENOMINAZIONE AZIENDA	CUAA AZIENDA	PUNTEGGIO			PUNTEGGIO CONSEGUITO
					PRINCIPIO 1 E 2	PRINCIPIO 3	PRINCIPIO 4	
1606	BALDUCCI DOMENICO FRANCO MARI	BLDDNC94T0C983X	SOCIETA' AGRICOLA DONNA BEATRICE S.R.L.	07962580721	25,00000000	35,00000000	16,00000000	76,00000000
1607	RACAMATO MIMMA	RCMMMM95M57F052W	RACAMATO MIMMA	RCMMMM95M57F052W	25,00000000	35,00000000	16,00000000	76,00000000
1608	DI GIROLAMO GIANVITO	DGRGV791S14A048U	DIGIROLAMO GIANVITO	DGRGV791S14A048U	25,00000000	35,00000000	16,00000000	76,00000000
1609	DI BENEDETTO ANTONIO	DBNNTN93T10C134S	AGRICOLA SANACER DEI FRATELLI DI BENEDETTO CARLO, ANTONIO E EMILIA S.S.	07951570725	25,00000000	35,00000000	17,00000000	77,00000000
1610	DI BENEDETTO CARLO	DBNCRL87A09C134H	AGRICOLA SANACER DEI FRATELLI DI BENEDETTO CARLO, ANTONIO E EMILIA S.S.	07951570725	25,00000000	35,00000000	17,00000000	77,00000000
1611	ACQUAFREDDA COSIMO	CQFCSM83S25A893O	ACQUAFREDDA COSIMO	CQFCSM83S25A893O	25,00000000	35,00000000	16,00000000	76,00000000
1612	CHIAPPARINO MARICA	CHPMRC98D41L109F	CHIAPPARINO MARICA	CHPMRC98D41L109F	25,00000000	20,00000000	16,00000000	61,00000000
1613	CORDASCO ANGELO	CRDNGL96S29A662A	AZIENDA AGRICOLA LUIISO E CORDASCO S.S.	08067640725	25,00000000	35,00000000	17,00000000	77,00000000
1614	LUIISO GIOVANNI	LSUGNN98E18A662F	AZIENDA AGRICOLA LUIISO E CORDASCO S.S.	08067640725	25,00000000	35,00000000	17,00000000	77,00000000
1615	GORGOGNONE NICOLA	GRGNCL77A23H926Z	GORGOGNONE NICOLA	GRGNCL77A23H926Z	8,06912484	35,00000000	17,00000000	60,06912484
1616	CARLONE MICHELE	CRLMHL82C22B619H	CARLONE MICHELE	CRLMHL82C22B619H	25,00000000	35,00000000	16,00000000	76,00000000
1617	CARDELLICCHIO ROSSANA	CRDRSN78D64L049Z	CARDELLICCHIO ROSSANA	CRDRSN78D64L049Z	4,29431824	35,00000000	16,00000000	55,29431824
1618	IACOVONE RAFFAELLA	CVNRF189C42A225T	IACOVONE RAFFAELLA	CVNRF189C42A225T	25,00000000	35,00000000	16,00000000	76,00000000
1619	ADDARIO CHIECO PAOLO	DDRPLA95B09C983S	ADDARIO CHIECO PAOLO	DDRPLA95B09C983S	6,93890297	35,00000000	19,00000000	60,93890297
1620	SICOLO LORITA	SCLLRT89D55L109L	SICOLO LORITA	SCLLRT89D55L109L	22,01754073	35,00000000	16,00000000	73,01754073
1621	CALORE-CIUFFREDA FRANCESCO PAOLO	CLRFNC93D23H926G	CALORE-CIUFFREDA FRANCESCO PAOLO	CLRFNC93D23H926G	45,00000000	35,00000000	16,00000000	96,00000000
1622	SARACINO ANNA	SRCNNA99C66B619F	SARACINO ANNA	SRCNNA99C66B619F	25,00000000	35,00000000	16,00000000	76,00000000
1623	FALCONE MARIA	FLCMRA97C49H985A	FALCONE MARIA	FLCMRA97C49H985A	0,00000000	35,00000000	16,00000000	51,00000000
1624	IACOVAZZI ANTONIO	CVZINTN97B15E038C	IACOVAZZI ANTONIO	CVZINTN97B15E038C	25,00000000	35,00000000	16,00000000	76,00000000
1625	ANGARANO CLAUDIA	NGRCLD96P59D643Y	ANGARANO CLAUDIA	NGRCLD96P59D643Y	0,00000000	35,00000000	17,00000000	52,00000000
1626	CATUCCI ANTONIO	CTCNTN94R25C136H	LE MEREVIGLIE DI PUGLIA SOCIETA' AGRICOLA A R.L. - SEMPLIFICATA	03105930733	25,00000000	35,00000000	16,00000000	76,00000000
1627	ANELLI VITO ANGELO	NLLVNG94C04L425A	ANELLI VITO ANGELO	NLLVNG94C04L425A	0,00000000	35,00000000	16,00000000	51,00000000
1628	MASCELLARO FRANCESCO	MSCFNC93L08E155H	CASELLA DI IMASCELLARO FRANCESCO SAS AGRICOLA	08026520729	25,00000000	35,00000000	16,00000000	76,00000000
1629	QUARANTA RENATO	QRNRNT91M23B180C	QUARANTA RENATO	QRNRNT91M23B180C	25,00000000	35,00000000	16,00000000	76,00000000
1630	SPADA ELIO	SPDLEI90B14A048N	SPADA ELIO	SPDLEI90B14A048N	25,00000000	35,00000000	16,00000000	76,00000000
1631	LONGO STEFANO	LNGSFN89B11D862I	LONGO STEFANO	LNGSFN89B11D862I	25,00000000	35,00000000	16,00000000	76,00000000
1632	MAGGIALETTI MICHELE	MGMGMHL88R28L109L	MAGGIALETTI MICHELE	MGMGMHL88R28L109L	25,00000000	35,00000000	16,00000000	76,00000000
1633	BELLO LUIGI	BLLLGLU88H23A662K	BELLO LUIGI	BLLLGLU88H23A662K	25,00000000	35,00000000	16,00000000	76,00000000
1634	VINCI BONFRATE ARUNA	VNCRNA88A24Z209Z	VINCI BONFRATE ARUNA	VNCRNA88A24Z209Z	25,00000000	35,00000000	16,00000000	76,00000000

Allegato A1

PSR PUGLIA 2014 - 2020

PACCHETTO GIOVANI - Bando pubblicato nel BURP n. 87 del 28/07/2016 e ss.mm.ii.
Sottomisura 6.1 Aiuti all'avviamento di imprese per i giovani agricoltori

Dettaglio punteggi conseguiti in applicazione dei criteri di selezione di cui alla sottomisura 6.1

POSIZIONE IN GRADUATORIA	RICHIEDENTE PREMIO	CUAA SOGGETTO	DENOMINAZIONE AZIENDA	CUAA AZIENDA	PUNTEGGIO			
					PRINCIPIO 1 E 2	PRINCIPIO 3	PRINCIPIO 4	PUNTEGGIO CONSEGUITO
1635	CAIRO ADAM	CRADMA87M21D862T	CAIRO ADAM	CRADMA87M21D862T	25,00000000	35,00000000	16,00000000	76,00000000
1636	MONTEMURRO CARMELA	MNTCML86A48H096B	MONTEMURRO CARMELA	MNTCML86A48H096B	25,00000000	35,00000000	16,00000000	76,00000000
1637	CHIFFI MARTA	CHFMR185P54D862I	CHIFFI MARTA	CHFMR185P54D862I	25,00000000	35,00000000	16,00000000	76,00000000
1638	MICUCCI ELISABETTA	MCCLBT81C53H096U	MICUCCI ELISABETTA	MCCLBT81C53H096U	25,00000000	35,00000000	16,00000000	76,00000000
1639	D'ELIA LORENZA	DLELNZ79D68E038M	D'ELIA LORENZA	DLELNZ79D68E038M	25,00000000	35,00000000	16,00000000	76,00000000
1640	RANIERI NICOLA	RNRNCL78P16A662Y	RANIERI NICOLA	RNRNCL78P16A662Y	0,00000000	35,00000000	16,00000000	51,00000000
1641	OSTILIO GIANLUCA	STLGLC77D19L049H	OSTILIO GIANLUCA	STLGLC77D19L049H	25,00000000	35,00000000	16,00000000	76,00000000
1642	PETITO IRENE	PTTRNI77D48B506I	PETITO IRENE	PTTRNI77D48B506I	25,00000000	35,00000000	16,00000000	76,00000000
1643	IORE MICHELANGELO	FRIMHL89T01L109H	TENUTE RAVANAS SOCIETA' SEMPLICE AGRICOLA	08067930720	20,93259666	35,00000000	17,00000000	72,93259666
1644	IORE NIKOLE	FRINKL92E45L109A	TENUTE RAVANAS SOCIETA' SEMPLICE AGRICOLA	08067930720	20,93259666	35,00000000	17,00000000	72,93259666
1645	IANNACCI SONIA	NNCSNO97R71H926W	IANNACCI SONIA	NNCSNO97R71H926W	45,00000000	35,00000000	16,00000000	96,00000000
1646	LOCOROTONDO DOMENICO	LCRDNC96H30F784W	LOCOROTONDO DOMENICO	LCRDNC96H30F784W	25,00000000	35,00000000	19,00000000	79,00000000
1647	TOTARO LEONARDO	TTRLRD91C29E885B	TOTARO LEONARDO	TTRLRD91C29E885B	45,00000000	35,00000000	16,00000000	96,00000000
1648	PROCACCI ANTONELLA	PRCNL94H51L328Z	PROCACCI ANTONELLA	PRCNL94H51L328Z	22,30513015	35,00000000	16,00000000	73,30513015
1649	BRUNETTI MICHELA	BRNMHL94R66E882L	BRUNETTI MICHELA	BRNMHL94R66E882L	25,00000000	35,00000000	16,00000000	76,00000000
1650	VOLPE ARMANDO	VLPNPD93B17A399N	VOLPE ARMANDO	VLPNPD93B17A399N	45,00000000	35,00000000	16,00000000	96,00000000
1651	CASTELLI NIKLA	CSTNKL88B41A881R	CASTELLI NIKLA	CSTNKL88B41A881R	45,00000000	35,00000000	16,00000000	96,00000000
1652	CALABRESE LUIGI	CLBLGU81T12D643B	CALABRESE LUIGI	CLBLGU81T12D643B	45,00000000	35,00000000	16,00000000	96,00000000
1653	CHINNI ADRIANA	CHNDRN81C53B519Z	CHINNI ADRIANA	CHNDRN81C53B519Z	45,00000000	35,00000000	16,00000000	96,00000000
1654	PENTASSUGLIA FABIO	PNTFBA87M22C741F	SOCIETA' AGRICOLA MASSERIA CALONGO S.S.	02532550742	25,00000000	35,00000000	17,00000000	77,00000000
1655	PENTASSUGLIA GIOVANNI	PNTGNN81P08L219T	SOCIETA' AGRICOLA MASSERIA CALONGO S.S.	02532550742	25,00000000	35,00000000	17,00000000	77,00000000
1656	VERARDO MICHELE	VRRMHL93H05H926S	VERARDO MICHELE	VRRMHL93H05H926S	45,00000000	35,00000000	17,00000000	97,00000000
1657	BASTA GIOVANNI	BSTGNN98C15D643S	BASTA GIOVANNI	BSTGNN98C15D643S	45,00000000	35,00000000	19,00000000	99,00000000
1658	QUATTROMINI LUCIA	QTTLCU86L45A225L	AZIENDA QUATTROMINI SOCIETA' AGRICOLA DI QUATTROMINI LUCIA & C. SAS	07965240729	25,00000000	35,00000000	16,00000000	76,00000000
1659	DE NICOLA MICHELANGELO	DNCMHL96R26L109T	DE NICOLA MICHELANGELO	DNCMHL96R26L109T	20,97014427	35,00000000	18,00000000	73,97014427
1660	DESARIO MARIANTONIETTA	DSRMNT95H52E223Z	BARRACA DI DESARIO SALTARELLA & MARTINI	07939140724	25,00000000	35,00000000	18,00000000	78,00000000
1661	MARTINI VINCENZO	MRTVCN83L09L109L	BARRACA DI DESARIO SALTARELLA & MARTINI	07939140724	25,00000000	35,00000000	18,00000000	78,00000000
1662	SALTARELLA GAETANO	SLTGTN88T26F284Z	BARRACA DI DESARIO SALTARELLA & MARTINI	07939140724	25,00000000	35,00000000	18,00000000	78,00000000

Allegato A1

PSR PUGLIA 2014 - 2020

PACCHETTO GIOVANI - Bando pubblicato nel BURP n. 87 del 28/07/2016 e ss.mm.ii.
Sottomisura 6.1 Aiuti all'avviamento di imprese per i giovani agricoltori

Dettaglio punteggi conseguiti in applicazione dei criteri di selezione di cui alla sottomisura 6.1

POSIZIONE IN GRADUATORIA	RICHIEDENTE PREMIO	CUAA SOGGETTO	DENOMINAZIONE AZIENDA	CUAA AZIENDA	PUNTEGGIO			
					PRINCIPIO 1 E 2	PRINCIPIO 3	PRINCIPIO 4	PUNTEGGIO CONSEGUITO
1663	CUCCO SAVERIO	CCCSVR89C14L109C	CUCCO SAVERIO	CCCSVR89C14L109C	25,00000000	35,00000000	16,00000000	76,00000000
1664	D'ALESSANDRO GERARDA	DLSGRD89C64C514Q	D'ALESSANDRO GERARDA	DLSGRD89C64C514Q	0,00000000	35,00000000	19,00000000	54,00000000
1665	TURI DOMENICO PIO	TRUDNC94A22H926U	SOCIETA' SEMPLICE AGRICOLA "F.LLI TURI"	08091090723	9,77321106	35,00000000	17,00000000	61,77321106
1666	TURI EMANUELE	TRUUNL95R07H926E	SOCIETA' SEMPLICE AGRICOLA "F.LLI TURI"	08091090723	9,77321106	35,00000000	17,00000000	61,77321106
1667	D'ANTUONO FRANCESCO	DNTFNC79S11158C	D'ANTUONO FRANCESCO	DNTFNC79S11158C	45,00000000	35,00000000	17,00000000	97,00000000
1668	BUCCI FRANCESCO	BCCFNC94M25H926H	BUCCI S.S. SOCIETA' AGRICOLA	04105830717	45,00000000	35,00000000	17,00000000	97,00000000
1669	DI MAGGIO MARIA	DMGMRA77P70H926E	BUCCI S.S. SOCIETA' AGRICOLA	04105830717	45,00000000	35,00000000	17,00000000	97,00000000
1670	LETTICINO MARIA ADELE	LTTMDL76P69F839M	LETTICINO MARIA ADELE	LTTMDL76P69F839M	45,00000000	35,00000000	17,00000000	97,00000000
1671	CARONE VINCENZO	CRNVCN98L25A225T	CARONE VINCENZO	CRNVCN98L25A225T	25,00000000	35,00000000	19,00000000	79,00000000
1672	RIZZELLO MARGARET	RZZMGR83S64119X	RIZZELLO MARGARET	RZZMGR83S64119X	25,00000000	35,00000000	18,00000000	78,00000000
1673	ZIZZI ANTONELLA	ZZZNLL97P45E986D	ZIZZI ANTONELLA	ZZZNLL97P45E986D	25,00000000	35,00000000	16,00000000	76,00000000
1674	DE BRITA GIUSEPPE	DBRGPP83M14D643P	SOCIETA' AGRICOLA 3AP S.S.	04151650712	41,19924614	35,00000000	17,00000000	93,19924614
1675	DE BRITA MICHELA	DBRMHL98R70D643A	SOCIETA' AGRICOLA 3AP S.S.	04151650712	41,19924614	35,00000000	17,00000000	93,19924614
1676	DE BRITA NUENZIA	DBRNNZ89E57D643G	SOCIETA' AGRICOLA 3AP S.S.	04151650712	41,19924614	35,00000000	17,00000000	93,19924614
1677	ARSIENI EUGENIO	RSNGNE93P01E506F	ARSIENI EUGENIO	RSNGNE93P01E506F	25,00000000	35,00000000	18,00000000	78,00000000
1678	CHIMIENTI CHIARA	CHMCHR83E51A662Y	CHIMIENTI CHIARA	CHMCHR83E51A662Y	21,67468466	35,00000000	16,00000000	72,67468466
1679	SIVO LIDIA TECLA	SVILTC80B56L109U	SIVO LIDIA TECLA	SVILTC80B56L109U	23,48057149	35,00000000	16,00000000	74,48057149
1680	MILIZIA MICHELE NAZARENO	MLZMHL93M01E882O	MILIZIA MICHELE NAZARENO	MLZMHL93M01E882O	25,00000000	35,00000000	16,00000000	76,00000000
1681	LATORRE RAFFAELE	LTRRFL97S28E205Z	LATORRE RAFFAELE	LTRRFL97S28E205Z	25,00000000	35,00000000	16,00000000	76,00000000
1682	ANGIOLA ELEONORA	NGLLNR81E70I330E	ANGIOLA ELEONORA	NGLLNR81E70I330E	25,00000000	35,00000000	16,00000000	76,00000000
1683	MARTIGNANO ANNARITA	MRTNRT97R49D862B	MARTIGNANO ANNARITA	MRTNRT97R49D862B	24,16571925	35,00000000	16,00000000	75,16571925
1684	TINELLI ANNA	TNLNNA79M43F915D	TINELLI ANNA	TNLNNA79M43F915D	25,00000000	35,00000000	16,00000000	76,00000000
1685	LOMONTE MARILU'	LMNMRL83P53A048Y	LOMONTE MARILU'	LMNMRL83P53A048Y	25,00000000	35,00000000	16,00000000	76,00000000
1686	SCARANGELLA GIUSEPPE	SCRGPP94D12A225A	SCARANGELLA GIUSEPPE	SCRGPP94D12A225A	22,00359928	35,00000000	16,00000000	73,00359928
1687	LAUDADIO ROBERTO MAURIZIA	LDDMRZ79S42A662C	LAUDADIO ROBERTO MAURIZIA	LDDMRZ79S42A662C	22,98846703	35,00000000	16,00000000	73,98846703
1688	DELL'AERA MARA	DLLMRA79A68H096W	DELL'AERA MARA	DLLMRA79A68H096W	25,00000000	35,00000000	16,00000000	76,00000000
1689	DELLI SANTI GIUSEPPE	DLLGPP96B11G187B	DELLI SANTI GIUSEPPE	DLLGPP96B11G187B	25,00000000	35,00000000	16,00000000	76,00000000
1690	PEDONE ANTONELLA	PDNNNL82A71F280O	PEDONE ANTONELLA	PDNNNL82A71F280O	25,00000000	35,00000000	16,00000000	76,00000000
1691	MATICHECCHIA CIRO	MTCCRI82P22E205J	MATICHECCHIA CIRO	MTCCRI82P22E205J	25,00000000	35,00000000	16,00000000	76,00000000

Allegato A1

PSR PUGLIA 2014 - 2020

PACCHETTO GIOVANI - Bando pubblicato nel BURP n. 87 del 28/07/2016 e ss.mm.ii.
Sottomisura 6.1 Aiuti all'avviamento di imprese per i giovani agricoltori

Dettaglio punteggi conseguiti in applicazione dei criteri di selezione di cui alla sottomisura 6.1

POSIZIONE IN GRADUATORIA	RICHIEDENTE PREMIO	CUAA SOGGETTO	DENOMINAZIONE AZIENDA	CUAA AZIENDA	PUNTEGGIO			PUNTEGGIO CONSEGUITO
					PRINCIPIO 1 E 2	PRINCIPIO 3	PRINCIPIO 4	
1692	DI STEFANO ANNA BEATRICE	DSTNB193C61D643F	DI STEFANO ANNA BEATRICE	DSTNB193C61D643F	45,00000000	35,00000000	20,00000000	100,00000000
1693	DI DOMENICO ALESSANDRO	DDMLSN79B02D643U	DI DOMENICO ALESSANDRO	DDMLSN79B02D643U	45,00000000	35,00000000	16,00000000	96,00000000
1694	FINIZIO MATTEO	FNZMTT95H23H926J	FINIZIO MATTEO	FNZMTT95H23H926J	45,00000000	35,00000000	18,00000000	98,00000000
1695	IORE MARIA DANIELA	FRIMDN81T45B508F	SOCIETA' SEMPLICE AGRICOLA AGRIPANNA	02535000745	25,00000000	35,00000000	18,00000000	78,00000000
1696	PANNA VINCENZO	PNNVCN83R30H822M	SOCIETA' SEMPLICE AGRICOLA AGRIPANNA	02535000745	25,00000000	35,00000000	18,00000000	78,00000000
1697	TROMBETTA ANTONIO	TRMNTN81R24H926R	TROMBETTA ANTONIO	TRMNTN81R24H926R	45,00000000	35,00000000	17,00000000	97,00000000
1698	DINARDO ERASMO	DNRMSM99L08A662S	DINARDO ERASMO	DNRMSM99L08A662S	25,00000000	35,00000000	16,00000000	76,00000000
1699	SCUPOLA GIUSEPPE	SCPGPP81R08G751M	SANTA LUCIA S.R.L.-SOCIETA' AGRICOLA	04820320754	25,00000000	35,00000000	17,00000000	77,00000000
1700	GUASTAMACCHIA ANGELICA	GSTNL C99P54L109P	GUASTAMACCHIA ANGELICA	GSTNL C99P54L109P	25,00000000	35,00000000	16,00000000	76,00000000
1701	SILLETTI LUCIA	SLLLCU92C57I330C	SILLETTI LUCIA	SLLLCU92C57I330C	25,00000000	35,00000000	16,00000000	76,00000000
1702	SANTORO SILVIO	SNTSLV91C29L049N	SANTORO SILVIO	SNTSLV91C29L049N	21,44329150	35,00000000	16,00000000	72,44329150
1703	D'ATRI LEONARDO LUCA	DTRLRD99P20L109U	D'ATRI LEONARDO LUCA	DTRLRD99P20L109U	25,00000000	35,00000000	16,00000000	76,00000000
1704	LORUSSO MARIA CATERINA	LRSMCT98L71A225Z	LORUSSO MARIA CATERINA	LRSMCT98L71A225Z	25,00000000	35,00000000	16,00000000	76,00000000
1705	BRUNO MIRKO	BRNMRK98H16D862G	BRUNO MIRKO	BRNMRK98H16D862G	25,00000000	35,00000000	16,00000000	76,00000000
1706	QUINTO ALEXANDRA	QNTLND98C50A285D	QUINTO ALEXANDRA	QNTLND98C50A285D	25,00000000	35,00000000	16,00000000	76,00000000
1707	TAFUNI PIETRO	TFNPTF97L14A662X	TAFUNI PIETRO	TFNPTF97L14A662X	25,00000000	35,00000000	16,00000000	76,00000000
1708	MINAFRA FILOMENA	MNFFMN97L44C983H	MINAFRA FILOMENA	MNFFMN97L44C983H	25,00000000	35,00000000	16,00000000	76,00000000
1709	INTINI GIULIANO	NTNGLN97E06C975V	INTINI GIULIANO	NTNGLN97E06C975V	25,00000000	35,00000000	16,00000000	76,00000000
1710	ROTUNNO ANTONIO	RTNNTN95S13A225X	ROTUNNO ANTONIO	RTNNTN95S13A225X	25,00000000	35,00000000	16,00000000	76,00000000
1711	BUSCO PINO	BSCPNI95M07H096D	BUSCO PINO	BSCPNI95M07H096D	25,00000000	35,00000000	16,00000000	76,00000000
1712	MARVULLI TOMMASO	MRVTMS94R05A225K	MARVULLI TOMMASO	MRVTMS94R05A225K	25,00000000	35,00000000	16,00000000	76,00000000
1713	DALOISO MICHELE	DLSMHL94L02H926T	DALOISO MICHELE	DLSMHL94L02H926T	0,00000000	35,00000000	16,00000000	51,00000000
1714	ERRICO FRANCESCO	RRCFNC94H20H793M	SOCIETA' SEMPLICE AGRICOLA DEMETRA	04862670751	25,00000000	35,00000000	16,00000000	76,00000000
1715	VICENTI ANNA	VCNNA92M43A225H	VICENTI ANNA	VCNNA92M43A225H	25,00000000	35,00000000	16,00000000	76,00000000
1716	NANNA VITO	NNNVTI92L10A662V	NANNA VITO	NNNVTI92L10A662V	25,00000000	35,00000000	16,00000000	76,00000000
1717	ROMANO ANDREA	RMNDR92D13F839H	ROMANO ANDREA	RMNDR92D13F839H	25,00000000	35,00000000	16,00000000	76,00000000
1718	PARADISO PIERPAOLO	PRDPP190T20F915E	PARADISO PIERPAOLO	PRDPP190T20F915E	25,00000000	35,00000000	16,00000000	76,00000000
1719	MARROCCOLI GIOVANNI	MRRGN90L10A225Z	MASSERIA MARROCCOLI SOCIETA' AGRICOLA A RESPONSABILITA' LIMITATA	08065760723	25,00000000	35,00000000	16,00000000	76,00000000
1720	SPINELLI ANTONELLA	SPNNNL90C43A048W	SPINELLI ANTONELLA	SPNNNL90C43A048W	25,00000000	35,00000000	16,00000000	76,00000000

Allegato A1

PSR PUGLIA 2014 - 2020

PACCHETTO GIOVANI - Bando pubblicato nel BURP n. 87 del 28/07/2016 e ss.mm.ii.
Sottomisura 6.1 Aiuti all'avviamento di imprese per i giovani agricoltori

Dettaglio punteggi conseguiti in applicazione dei criteri di selezione di cui alla sottomisura 6.1

POSIZIONE IN GRADUATORIA	RICHIEDENTE PREMIO	CUAA SOGGETTO	DENOMINAZIONE AZIENDA	CUAA AZIENDA	PUNTEGGIO			
					PRINCIPIO 1 E 2	PRINCIPIO 3	PRINCIPIO 4	PUNTEGGIO CONSEGUITO
1721	LAMANNA MIRIAM	LMNMRM89H56L425M	LAMANNA MIRIAM	LMNMRM89H56L425M	0,00000000	35,00000000	16,00000000	51,00000000
1722	D'ARGENTO ANDREA ANTONIO	DRGNRN89H13D883H	D'ARGENTO ANDREA ANTONIO	DRGNRN89H13D883H	25,00000000	35,00000000	16,00000000	76,00000000
1723	IORE COSIMO	FRICSM89B21C978Y	IORE COSIMO	FRICSM89B21C978Y	25,00000000	35,00000000	16,00000000	76,00000000
1724	DANZO MARIO	DNZMRA88D17L049W	DANZO MARIO	DNZMRA88D17L049W	25,00000000	35,00000000	16,00000000	76,00000000
1725	POLIGNANO TOMMASO	PLGTMS87B24H096X	POLIGNANO TOMMASO	PLGTMS87B24H096X	25,00000000	35,00000000	16,00000000	76,00000000
1726	MIGLIORISI ANNARITA	MGLNRT86E60A662F	MIGLIORISI ANNARITA	MGLNRT86E60A662F	25,00000000	35,00000000	16,00000000	76,00000000
1727	CLEMENTE ANTONIA	CLMNTN86B42A225Y	CLEMENTE ANTONIA	CLMNTN86B42A225Y	25,00000000	35,00000000	16,00000000	76,00000000
1728	LARATO CHIARA	LRTCHR85B61I330Q	LARATO CHIARA	LRTCHR85B61I330Q	25,00000000	35,00000000	16,00000000	76,00000000
1729	MASI ROSANNA	MSARNN84C65E038F	MASI ROSANNA	MSARNN84C65E038F	25,00000000	35,00000000	16,00000000	76,00000000
1730	COLONNA TERESA	CLNTRS84B56A225O	COLONNA TERESA	CLNTRS84B56A225O	25,00000000	35,00000000	16,00000000	76,00000000
1731	BARBERIO FRANCESCA	BRBFNC83S58I930R	BARBERIO FRANCESCA	BRBFNC83S58I930R	25,00000000	35,00000000	16,00000000	76,00000000
1732	MANDOLINO ANTONELLA	MNDNNL83H66F052C	MANDOLINO ANTONELLA	MNDNNL83H66F052C	25,00000000	35,00000000	16,00000000	76,00000000
1733	DE PALMA PASQUALE DAVIDE	DPLPQL82D20F284M	DE PALMA PASQUALE DAVIDE	DPLPQL82D20F284M	0,00000000	35,00000000	16,00000000	51,00000000
1734	INGROSSO VIRGINIA	NGRVGN80D67C978Z	INGROSSO VIRGINIA	NGRVGN80D67C978Z	25,00000000	35,00000000	16,00000000	76,00000000
1735	ANTELMI FRANCESCA	NLFNFC80D47B180X	ANTELMI FRANCESCA	NLFNFC80D47B180X	0,00000000	35,00000000	16,00000000	51,00000000
1736	LOSITO MARIA	LSTMRA79L67A048D	LOSITO MARIA	LSTMRA79L67A048D	25,00000000	35,00000000	16,00000000	76,00000000
1737	FURONE FRANCESCA	FRNFNC79H50G187B	AGRILEVANTE S.R.L. SOCIETA' AGRICOLA	02172380749	0,00000000	35,00000000	16,00000000	51,00000000
1738	PLANTAMURA FELICIA ANTONIA	PLNFCN77H53I930Z	PLANTAMURA FELICIA ANTONIA	PLNFCN77H53I930Z	25,00000000	35,00000000	16,00000000	76,00000000
1739	RIBEZZO COSIMO	RBZCSM86S09C424M	RIBEZZO COSIMO	RBZCSM86S09C424M	25,00000000	35,00000000	16,00000000	76,00000000
1740	LOSITO SANTINA	LSTSTN98S43A048B	LOSITO SANTINA	LSTSTN98S43A048B	25,00000000	35,00000000	16,00000000	76,00000000
1741	LAMONARCA BIAGIO	LMNBGI98P02C983F	LAMONARCA BIAGIO	LMNBGI98P02C983F	25,00000000	35,00000000	16,00000000	76,00000000
1742	MANCUSO MATTIA	MNCMTT98M06E882X	MANCUSO MATTIA	MNCMTT98M06E882X	25,00000000	35,00000000	16,00000000	76,00000000
1743	CONSOLE MARCO	CNSMFC98L20E038L	CONSOLE MARCO	CNSMFC98L20E038L	25,00000000	35,00000000	16,00000000	76,00000000
1744	STASI PIERGIOVANNI	STSPFGV98H17E882M	STASI PIERGIOVANNI	STSPFGV98H17E882M	25,00000000	35,00000000	16,00000000	76,00000000
1745	CAGNAZZO CARMELO	CGNCML97M07119Z	CAGNAZZO CARMELO	CGNCML97M07119Z	25,00000000	35,00000000	16,00000000	76,00000000
1746	GEMMATO GIULIO	GMMGLI97H26A048T	GEMMATO GIULIO	GMMGLI97H26A048T	25,00000000	35,00000000	16,00000000	76,00000000
1747	SPINELLI GIOVANNA	SPNGNN97D50A662X	SPINELLI GIOVANNA	SPNGNN97D50A662X	25,00000000	35,00000000	16,00000000	76,00000000
1748	STRAGAPEDE FRANCESCA	STRFNC96S44C983A	STRAGAPEDE FRANCESCA	STRFNC96S44C983A	25,00000000	35,00000000	16,00000000	76,00000000
1749	DEVITO PAOLA	DVTPLA96M48E223R	DEVITO PAOLA	DVTPLA96M48E223R	25,00000000	35,00000000	16,00000000	76,00000000

Allegato A1

PSR PUGLIA 2014 - 2020

PACCHETTO GIOVANI - Bando pubblicato nel BURP n. 87 del 28/07/2016 e ss.mm.ii.
Sottomisura 6.1 Aiuti all'avviamento di imprese per i giovani agricoltori

Dettaglio punteggi conseguiti in applicazione dei criteri di selezione di cui alla sottomisura 6.1

POSIZIONE IN GRADUATORIA	RICHIEDENTE PREMIO	CUAA SOGGETTO	DENOMINAZIONE AZIENDA	CUAA AZIENDA	PUNTEGGIO			PUNTEGGIO CONSEGUITO
					PRINCIPIO 1 E 2	PRINCIPIO 3	PRINCIPIO 4	
1750	MARTELLOTTI OSCAR	MRTSCR96B21D508X	MARTELLOTTI OSCAR	MRTSCR96B21D508X	25,00000000	35,00000000	16,00000000	76,00000000
1751	SARDONE GRAZIANA	SRDGZN94S50A048P	SARDONE GRAZIANA	SRDGZN94S50A048P	25,00000000	35,00000000	16,00000000	76,00000000
1752	MARZIO LUCA	MRZLCU94M16G187C	MARZIO LUCA	MRZLCU94M16G187C	25,00000000	35,00000000	16,00000000	76,00000000
1753	DE SIMONE ANTONIO	DSMNTN94L01D508R	DE SIMONE ANTONIO	DSMNTN94L01D508R	25,00000000	35,00000000	16,00000000	76,00000000
1754	PAPPALARDO ANNA MARIA	PPPNNMR94E68A048W	PAPPALARDO ANNA MARIA	PPPNNMR94E68A048W	25,00000000	35,00000000	16,00000000	76,00000000
1755	RAFFAELLO ROCCO	RFFRCC94C28D761X	RAFFAELLO ROCCO	RFFRCC94C28D761X	25,00000000	35,00000000	16,00000000	76,00000000
1756	PELLEGRINO ANNA MARIA ELISA	PLLNMR93L66Z112Q	PELLEGRINO ANNA MARIA ELISA	PLLNMR93L66Z112Q	25,00000000	35,00000000	16,00000000	76,00000000
1757	CONTE STEFANO	CONTSFN93C03F152X	COMPAGNIA AGRICOLA SALENTINA SRL - SOCIETA' AGRICOLA	02586520741	25,00000000	35,00000000	16,00000000	76,00000000
1758	DE MARCO AGOSTINO	DMRGTN92S09L109S	DE MARCO AGOSTINO	DMRGTN92S09L109S	25,00000000	35,00000000	16,00000000	76,00000000
1759	LANEVE MARIANGELA	LNVMNG92R66F784A	MONTIDORO S.S. DI MARIANGELA & GIUSEPPE LANEVE SOCIETA' AGRICOLA	90249820730	25,00000000	35,00000000	16,00000000	76,00000000
1760	CARBONARA MICHELE	CRBMHL91L19A662G	CARBONARA MICHELE	CRBMHL91L19A662G	25,00000000	35,00000000	16,00000000	76,00000000
1761	TRISOLINI SILVANA	TRSSVN91C61L049Y	TRISOLINI SILVANA	TRSSVN91C61L049Y	25,00000000	35,00000000	16,00000000	76,00000000
1762	MINENNA DOMENICO	MNNDNC91M28A893Q	SOCIETA' SEMPLICE AGRICOLA PETRERA	07990800729	25,00000000	35,00000000	16,00000000	76,00000000
1763	NAGLIERI DOMENICO	NGLDNC90A09A893D	SOCIETA' SEMPLICE AGRICOLA PETRERA	07990800729	25,00000000	35,00000000	16,00000000	76,00000000
1764	PANZA ROSANNA	PNZRNN90E71E223O	PANZA ROSANNA	PNZRNN90E71E223O	25,00000000	35,00000000	16,00000000	76,00000000
1765	DE GENNARO ANGELA	DGNNGL90D56A893Z	DE GENNARO ANGELA	DGNNGL90D56A893Z	25,00000000	35,00000000	16,00000000	76,00000000
1766	MORLEO ANNALISA	MRLNL588D63E882B	MORLEO ANNALISA	MRLNL588D63E882B	25,00000000	35,00000000	16,00000000	76,00000000
1767	MINERVA GERARDO	MNRGRD88D18B619S	MINERVA GERARDO	MNRGRD88D18B619S	25,00000000	35,00000000	16,00000000	76,00000000
1768	CALO' ANDREA	CLANDR87S15E882M	CALO' ANDREA	CLANDR87S15E882M	25,00000000	35,00000000	16,00000000	76,00000000
1769	SANTORO SIMONE	SNTSMN86M19F152M	SANTORO SIMONE	SNTSMN86M19F152M	25,00000000	35,00000000	16,00000000	76,00000000
1770	CORONA ROBERTA	CRNRRT86L60A662S	CORONA ROBERTA	CRNRRT86L60A662S	25,00000000	35,00000000	16,00000000	76,00000000
1771	CAMPANALE ANTONIO	CMPNTN85L24L109B	CAMPANALE ANTONIO	CMPNTN85L24L109B	25,00000000	35,00000000	16,00000000	76,00000000
1772	MARTELLA PIETRO	MRTPTR85L09L049Z	MARTELLA PIETRO	MRTPTR85L09L049Z	25,00000000	35,00000000	16,00000000	76,00000000
1773	DELL'AQUILA COSIMO	DLLCSM84R03L109O	DELL'AQUILA COSIMO	DLLCSM84R03L109O	25,00000000	35,00000000	16,00000000	76,00000000
1774	SCARCIGLIA MARCO ANTONIO	SCRMCN84P11119F	SCARCIGLIA MARCO ANTONIO	SCRMCN84P11119F	25,00000000	35,00000000	16,00000000	76,00000000
1775	FIGLI ANTONELLA	FRINNL84A61A225N	FIGLI ANTONELLA	FRINNL84A61A225N	25,00000000	35,00000000	16,00000000	76,00000000
1776	PALADINI CHIARA	PLDCHR83M61F152O	PALADINI CHIARA	PLDCHR83M61F152O	25,00000000	35,00000000	16,00000000	76,00000000
1777	PALMISANO ROCCO	PLMRCC83L04C424J	PALMISANO ROCCO	PLMRCC83L04C424J	25,00000000	35,00000000	16,00000000	76,00000000
1778	MARGHERITI ANNAMARIA	MRGNNMR82S43D761M	MARGHERITI ANNAMARIA	MRGNNMR82S43D761M	25,00000000	35,00000000	16,00000000	76,00000000

Allegato A1

PSR PUGLIA 2014 - 2020

PACCHETTO GIOVANI - Bando pubblicato nel BURP n. 87 del 28/07/2016 e ss.mm.ii.
Sottomisura 6.1 Aiuti all'avviamento di imprese per i giovani agricoltori

Dettaglio punteggi conseguiti in applicazione dei criteri di selezione di cui alla sottomisura 6.1

POSIZIONE IN GRADUATORIA	RICHIEDENTE PREMIO	CUAA SOGGETTO	DENOMINAZIONE AZIENDA	CUAA AZIENDA	PUNTEGGIO			
					PRINCIPIO 1 E 2	PRINCIPIO 3	PRINCIPIO 4	PUNTEGGIO CONSEGUITO
1779	TISCI ANTONELLA	TSCNNL79E64F027A	TISCI ANTONELLA	TSCNNL79E64F027A	25,00000000	35,00000000	16,00000000	76,00000000
1780	CHIRICO GIOVANNI	CHRGNN78L06F1520	CHIRICO GIOVANNI	CHRGNN78L06F1520	25,00000000	35,00000000	16,00000000	76,00000000
1781	TAMBORRA ANGELA	TMBNGL78B65A883N	TAMBORRA ANGELA	TMBNGL78B65A883N	25,00000000	35,00000000	16,00000000	76,00000000
1782	MAGGIULLI ORONZO VALENTINO	MGGRZV78B13E8150	MAGGIULLI ORONZO VALENTINO	MGGRZV78B13E8150	25,00000000	35,00000000	16,00000000	76,00000000
1783	CIRIELLO ALESSANDRO	CRLLSN98B22A048S	TERRA SEVERA DI CIRIELLO ALESSANDRO E FRATELLI SOCIETA' SEMPLICE AGRICOLA	07950180724	25,00000000	35,00000000	19,00000000	79,00000000
1784	NETTI LEONARDO	NTTLRD95H27H096N	NETTI LEONARDO	NTTLRD95H27H096N	25,00000000	35,00000000	16,00000000	76,00000000
1785	SCIACOVIELLO VITANTONIO	SCCVNT88E28A048E	SCIACOVIELLO VITANTONIO	SCCVNT88E28A048E	25,00000000	35,00000000	16,00000000	76,00000000
1786	MATTIACE MARIA CONCETTA	MTTMCN80L58E223Q	MATTIACE MARIA CONCETTA	MTTMCN80L58E223Q	25,00000000	35,00000000	16,00000000	76,00000000
1787	LILLO FRANCESCO	LLLFNC97A14B180R	LILLO FRANCESCO	LLLFNC97A14B180R	0,00000000	35,00000000	17,00000000	52,00000000
1788	PALAZZO GIOVANNI	PLZGNN95T03F842A	PALAZZO GIOVANNI	PLZGNN95T03F842A	25,00000000	35,00000000	18,00000000	78,00000000
1789	MUSCHITELLI ROCCO	MSCRC92L16A662E	MUSCHITELLI ROCCO	MSCRC92L16A662E	25,00000000	35,00000000	16,00000000	76,00000000
1790	COLUCCI ANGELO	CLCNGL94H10H096G	COLUCCI ANGELO	CLCNGL94H10H096G	25,00000000	35,00000000	17,00000000	77,00000000
1791	SANTORO PAOLA	SNITPLA76T52G187G	SANTORO PAOLA	SNITPLA76T52G187G	25,00000000	35,00000000	16,00000000	76,00000000
1792	CARBONARA PASQUALE	CRBPQL96M27A682O	SOCIETA' AGRICOLA CARBONARA S.R.L.	07955700724	0,00000000	35,00000000	17,00000000	52,00000000
1793	MAGGIALETTI FRANCESCO	MGGFNC96R01L109D	SOCIETA' AGRICOLA MAGGIALETTI GREEN COMPANY - SOCIETA' SEMPLICE	08028960725	25,00000000	35,00000000	17,00000000	77,00000000
1794	MAGGIALETTI MICHELANGELO	MGGMHL93S21L109T	SOCIETA' AGRICOLA MAGGIALETTI GREEN COMPANY - SOCIETA' SEMPLICE	08028960725	25,00000000	35,00000000	17,00000000	77,00000000
1795	LA TEGOLA DANIELE	LTGDNL91P06L109O	SOCIETA' AGRICOLA MEDITERRANEA S.S.	08009340723	25,00000000	35,00000000	17,00000000	77,00000000
1796	LA TEGOLA MARILENA	LTGMLN94P70L109F	SOCIETA' AGRICOLA MEDITERRANEA S.S.	08009340723	25,00000000	35,00000000	17,00000000	77,00000000
1797	MARIANO ARIANNA	MRNRNN98S70L109E	SOCIETA' AGRICOLA MEDITERRANEA S.S.	08009340723	25,00000000	35,00000000	17,00000000	77,00000000
1798	MASTROGIOVANNI PAOLO	MSTPLA95A20F152K	MASTROGIOVANNI PAOLO	MSTPLA95A20F152K	25,00000000	35,00000000	16,00000000	76,00000000
1799	CIVITANO EMILIO	CVTMLE94S01L109Z	CIVITANO EMILIO	CVTMLE94S01L109Z	25,00000000	35,00000000	17,00000000	77,00000000
1800	BERARDI GIUSEPPE	BRRGPP95T20L109U	SOCIETA' AGRICOLA I FRUTTI DELLA SALUTE - SOCIETA' SEMPLICE	07939780727	25,00000000	35,00000000	17,00000000	77,00000000
1801	BERARDI SARA	BRRSRA92E52F284Q	SOCIETA' AGRICOLA I FRUTTI DELLA SALUTE - SOCIETA' SEMPLICE	07939780727	25,00000000	35,00000000	17,00000000	77,00000000
1802	PANARESE CARMEN	PNRCMN92L54L049F	PANARESE CARMEN	PNRCMN92L54L049F	25,00000000	35,00000000	16,00000000	76,00000000
1803	NETTI FRANCESCO	NTTFNC97R23H096B	AZIENDA AGRICOLA PASCO SOCIETA' AGRICOLA SEMPLICE	07956080720	25,00000000	35,00000000	17,00000000	77,00000000
1804	NETTI GIOVANNI	NTTGNN82D19H096S	AZIENDA AGRICOLA PASCO SOCIETA' AGRICOLA SEMPLICE	07956080720	25,00000000	35,00000000	17,00000000	77,00000000
1805	NETTI PAOLO	NTTPLA96C03H096N	AZIENDA AGRICOLA PASCO SOCIETA' AGRICOLA SEMPLICE	07956080720	25,00000000	35,00000000	17,00000000	77,00000000
1806	BRANONE GIORGIA	BRNGRG90T65A182U	BRANONE GIORGIA	BRNGRG90T65A182U	25,00000000	35,00000000	17,00000000	77,00000000

Allegato A1

PSR PUGLIA 2014 - 2020

PACCHETTO GIOVANI - Bando pubblicato nel BURP n. 87 del 28/07/2016 e ss.mm.ii.
Sottomisura 6.1 Aiuti all'avviamento di imprese per i giovani agricoltori

Dettaglio punteggi conseguiti in applicazione dei criteri di selezione di cui alla sottomisura 6.1

POSIZIONE IN GRADUATORIA	RICHIEDENTE PREMIO	CUAA SOGGETTO	DENOMINAZIONE AZIENDA	CUAA AZIENDA	PUNTEGGIO			
					PRINCIPIO 1 E 2	PRINCIPIO 3	PRINCIPIO 4	PUNTEGGIO CONSEGUITO
1807	PATICCHIO ANDREA	PTCNDR87B27H19J	PATICCHIO ANDREA	PTCNDR87B27H19J	25,00000000	35,00000000	16,00000000	76,00000000
1808	MADIO MICHELE	MDAMHL86H18A662U	MADIO MICHELE	MDAMHL86H18A662U	0,00000000	35,00000000	17,00000000	52,00000000
1809	TROVE' SIMONA	TRVSMN79A50D851U	TROVE' SIMONA	TRVSMN79A50D851U	25,00000000	35,00000000	16,00000000	76,00000000
1810	GRANDE FRANCESCO	GRNFNC77A20F923M	GRANDE FRANCESCO	GRNFNC77A20F923M	0,00000000	35,00000000	17,00000000	52,00000000
1811	ALBAO ERNESTINA	LBNFRS784S66D643C	ALBAO ERNESTINA	LBNFRS784S66D643C	45,00000000	35,00000000	16,00000000	96,00000000
1812	VITOBELLO ANGELO	VTBNGL93S23A669Z	VITOBELLO ANGELO	VTBNGL93S23A669Z	0,00000000	35,00000000	19,00000000	54,00000000
1813	RISOLA ERSILIA	RSLRSL79R51A048D	RISOLA ERSILIA	RSLRSL79R51A048D	25,00000000	35,00000000	16,00000000	76,00000000
1814	LEGROTTAGLIE MOSE'	LGRMSO83H14D508K	LEGROTTAGLIE MOSE'	LGRMSO83H14D508K	25,00000000	35,00000000	16,00000000	76,00000000
1815	SAVINO MIRIAM	SVNMRM87D47E223B	SAVINO MIRIAM	SVNMRM87D47E223B	25,00000000	35,00000000	16,00000000	76,00000000
1816	CASAREALE VALENTINA	CSRVNT81C41A662Q	SOCIETA' AGRICOLA CASAREALE SOCIETA' SEMPLICE	07949080720	25,00000000	35,00000000	16,00000000	76,00000000
1817	LA RUSSA FRANCESCO	LRSFNC93H22F839A	LA RUSSA FRANCESCO	LRSFNC93H22F839A	25,00000000	35,00000000	16,00000000	76,00000000
1818	CASALUCE GIULIA	CSLGLI95P46F842W	CASALUCE GIULIA	CSLGLI95P46F842W	25,00000000	35,00000000	16,00000000	76,00000000
1819	DE SANDOLI PIETRO	DSNPTR81H30B6190	DE SANDOLI PIETRO	DSNPTR81H30B6190	25,00000000	35,00000000	19,00000000	79,00000000
1820	PICCENNA TOMMASO	PCCTMS86R14C136Y	PUGLIA PIANTE SOCIETA' AGRICOLA A RESPONSABILITA' LIMITATA	03137120733	25,00000000	20,00000000	17,00000000	62,00000000
1821	MUSELLA ANGELA	MSLNL97H43A048D	MUSELLA ANGELA	MSLNL97H43A048D	25,00000000	35,00000000	16,00000000	76,00000000
1822	COSCIA VALERIO	CSCVLR98D18A662W	COSCIA VALERIO	CSCVLR98D18A662W	25,00000000	35,00000000	16,00000000	76,00000000
1823	SEMERARO VITO	SMRV7197A30F376M	SEMERARO VITO	SMRV7197A30F376M	8,92684353	35,00000000	16,00000000	59,92684353
1824	LUNA FRANCESCO	LNJFNC95E03L4190	LUNA FRANCESCO	LNJFNC95E03L4190	25,00000000	35,00000000	16,00000000	76,00000000
1825	MARTINO ANNAPIA	MRTNNP96A50H985Y	MARTINO ANNAPIA	MRTNNP96A50H985Y	38,56628077	35,00000000	18,00000000	91,56628077
1826	VERRIELLO LOREDANA	VRRLDN89E68A893H	VERRIELLO LOREDANA	VRRLDN89E68A893H	25,00000000	35,00000000	16,00000000	76,00000000
1827	MI ALICE	MIXLCA82L64E506J	MI ALICE	MIXLCA82L64E506J	25,00000000	35,00000000	16,00000000	76,00000000
1828	LONGANO MARIO	LNGMRA79D12D643Q	LONGANO MARIO	LNGMRA79D12D643Q	45,00000000	35,00000000	17,00000000	97,00000000
1829	SOLDANI ALESSANDRO	SLDLSN94L05A883M	SOLDANI ALESSANDRO	SLDLSN94L05A883M	24,40116855	35,00000000	16,00000000	75,40116855
1830	VOTO FABRIZIO	VTOFRZ99A16H926O	F.LLI VOTO S.S. SOCIETA' AGRICOLA	04159300716	45,00000000	35,00000000	18,00000000	98,00000000
1831	VOTO FEDERICA	VTOFR31L61H926C	F.LLI VOTO S.S. SOCIETA' AGRICOLA	04159300716	45,00000000	35,00000000	18,00000000	98,00000000
1832	VOTO FRANCESCO	VTOFNC93C16H926B	F.LLI VOTO S.S. SOCIETA' AGRICOLA	04159300716	45,00000000	35,00000000	18,00000000	98,00000000
1833	RUSSO GIUSEPPE	RSSGPP83P23C136M	RUSSO GIUSEPPE	RSSGPP83P23C136M	25,00000000	35,00000000	16,00000000	76,00000000
1834	BERNAUDO PASQUALE FRANCESCO	BRNPQL98L11D643C	BERNAUDO PASQUALE FRANCESCO	BRNPQL98L11D643C	45,00000000	35,00000000	16,00000000	96,00000000
1835	BUCHICCHIO GIUSEPPE	BCHGPP88D10D643E	BUCHICCHIO GIUSEPPE	BCHGPP88D10D643E	45,00000000	35,00000000	16,00000000	96,00000000

Allegato A1

PSR PUGLIA 2014 - 2020

PACCHETTO GIOVANI - Bando pubblicato nel BURP n. 87 del 28/07/2016 e ss.mm.ii.
Sottomisura 6.1 Aiuti all'avviamento di imprese per i giovani agricoltori

Dettaglio punteggi conseguiti in applicazione dei criteri di selezione di cui alla sottomisura 6.1

POSIZIONE IN GRADUATORIA	RICHIEDENTE PREMIO	CUAA SOGGETTO	DENOMINAZIONE AZIENDA	CUAA AZIENDA	PUNTEGGIO			PUNTEGGIO CONSEGUITO
					PRINCIPIO 1 E 2	PRINCIPIO 3	PRINCIPIO 4	
1836	GORGOGNONE FILOMENA	GRGFMIN83T47H926D	GORGOGNONE FILOMENA	GRGFMIN83T47H926D	45,00000000	35,00000000	16,00000000	96,00000000
1837	CELESTE GIUSI	CLSGS181S43H926M	CELESTE GIUSI	CLSGS181S43H926M	45,00000000	35,00000000	16,00000000	96,00000000
1838	GIACHETTI LUCIANO	GCHLCN95T12A893O	GIACHETTI LUCIANO	GCHLCN95T12A893O	25,00000000	35,00000000	17,00000000	77,00000000
1839	DE LUME' EMANUELA	DLMMNL83B51E815N	DE LUME' EMANUELA	DLMMNL83B51E815N	25,00000000	35,00000000	16,00000000	76,00000000
1840	LOSITO CARLO	LSTCRL92B22A285J	LOSITO CARLO	LSTCRL92B22A285J	21,20807711	35,00000000	16,00000000	72,20807711
1841	DIPALO CARMELA	DPLCML89B45E223Q	DIPALO CARMELA	DPLCML89B45E223Q	25,00000000	35,00000000	16,00000000	76,00000000
1842	STRIPPOLI ANNA	STRNNA99E67C983Q	STRIPPOLI ANNA	STRNNA99E67C983Q	21,44902681	35,00000000	16,00000000	72,44902681
1843	VISCONTI SABINO	VSCSBN93C16L109L	VISCONTI SABINO	VSCSBN93C16L109L	25,00000000	35,00000000	16,00000000	76,00000000
1844	BIANCO MARCO	BNCMRC96T14C134B	BIANCO MARCO	BNCMRC96T14C134B	21,04398348	35,00000000	16,00000000	72,04398348
1845	PISICCHIO BENEDETTO	PSCBDT98M04C988R	SOCIETA' SEMPLICE AGRICOLA COPPICELLE DEI F.LLI PISICCHIO NICOLA E BENEDETTO	07986890726	23,13938712	35,00000000	18,00000000	76,13938712
1846	PISICCHIO NICOLA	PSCNCL93T11C983C	SOCIETA' SEMPLICE AGRICOLA COPPICELLE DEI F.LLI PISICCHIO NICOLA E BENEDETTO	07986890726	23,13938712	35,00000000	18,00000000	76,13938712
1847	MASELLI DOMINGA	MSLDNG68H44A048S	MASELLI DOMINGA	MSLDNG68H44A048S	25,00000000	35,00000000	16,00000000	76,00000000
1848	SCHIAVARELLI PAOLA	SCHPLA88P57330R	SCHIAVARELLI PAOLA	SCHPLA88P57330R	25,00000000	35,00000000	16,00000000	76,00000000
1849	GENTILE ANGELO	GNTNGL92T09H985G	GENTILE ANGELO	GNTNGL92T09H985G	45,00000000	35,00000000	17,00000000	97,00000000
1850	INZEO SIPONTINA	NZISNT94D48H928N	INZEO SIPONTINA	NZISNT94D48H928N	39,17726849	35,00000000	16,00000000	90,17726849
1851	PASSIDOMO LUIGIA	PSSSLGU86L48L109H	PASSIDOMO LUIGIA	PSSSLGU86L48L109H	25,00000000	35,00000000	16,00000000	76,00000000
1852	FRANCO GRAZIA	FRNGRZ85R71E155U	FRANCO GRAZIA	FRNGRZ85R71E155U	25,00000000	35,00000000	16,00000000	76,00000000
1853	POLITANO GIANLUCA	PLTGLC84L21C978O	POLITANO GIANLUCA	PLTGLC84L21C978O	25,00000000	35,00000000	16,00000000	76,00000000
1854	PADUANELLO LEONARDA ANTONIA	PDNLRD79C51Z112L	LA CIVITELLA SOCIETA SEMPLICE AGRICOLA	04151910710	38,30341351	35,00000000	17,00000000	90,30341351
1855	SCANZANO EMANUELA	SCNMNL77P521158Q	LA CIVITELLA SOCIETA SEMPLICE AGRICOLA	04151910710	38,30341351	35,00000000	17,00000000	90,30341351
1856	SABINO CARLO	SBNCRL88L31E223C	SABINO CARLO	SBNCRL88L31E223C	24,26992774	35,00000000	16,00000000	75,26992774
1857	TAGLIANTE ANTONELLA	TGLNNL84H69F152U	TAGLIANTE ANTONELLA	TGLNNL84H69F152U	12,93825937	35,00000000	16,00000000	63,93825937
1858	CARAMIA AMBROGIO	CRMIMRG88M01H926A	AGRICOLA CUTINO DELLA VITA S.R.L. - SOCIETA' AGRICOLA	04059400715	45,00000000	35,00000000	18,00000000	98,00000000
1859	NESTOLA AURELIO	NSTRLA84S15D862Z	AZ.AGR. DEI GERMANI NESTOLA AURELIO E NESTOLA ILARIO	04823580750	25,00000000	35,00000000	18,00000000	78,00000000
1860	NESTOLA ILARIO	NSTRLR184S15D862F	AZ.AGR. DEI GERMANI NESTOLA AURELIO E NESTOLA ILARIO	04823580750	25,00000000	35,00000000	18,00000000	78,00000000
1861	BERLOCO FRANCESCO	BRLFNC96B29A662U	GREEN FARM DI BERLOCO FRANCESCO	07961310724	25,00000000	35,00000000	17,00000000	77,00000000
1862	BERLOCO TOMMASO	BRLTM597M21A662U	GREEN FARM DI BERLOCO FRANCESCO BERLOCO TOMMASO & C. SOCIETA AGRICOLA S.A.S.	07961310724	25,00000000	35,00000000	17,00000000	77,00000000

Allegato A1

PSR PUGLIA 2014 - 2020

PACCHETTO GIOVANI - Bando pubblicato nel BURP n. 87 del 28/07/2016 e ss.mm.ii.
Sottomisura 6.1 Aiuti all'avviamento di imprese per i giovani agricoltori

Dettaglio punteggi conseguiti in applicazione dei criteri di selezione di cui alla sottomisura 6.1

POSIZIONE IN GRADUATORIA	RICHIEDENTE PREMIO	CUAA SOGGETTO	DENOMINAZIONE AZIENDA	CUAA AZIENDA	PUNTEGGIO			PUNTEGGIO CONSEGUITO
					PRINCIPIO 1 E 2	PRINCIPIO 3	PRINCIPIO 4	
1863	LABARTINO FRANCESCO	LBRFNC86C16H645U	LABARTINO FRANCESCO	LBRFNC85C16H645U	16,18263549	35,00000000	16,00000000	67,18263549
1864	SALUTARI ALESSANDRO	SLTL5N79L20A662C	SALUTARI ALESSANDRO	SLTL5N79L20A662C	25,00000000	35,00000000	16,00000000	76,00000000
1865	VITI RAFFAELLA	VTIRFL90T52A225Y	VITI RAFFAELLA	VTIRFL90T52A225Y	25,00000000	35,00000000	17,00000000	77,00000000
1866	PIGLIONICA MARIA ANTONIA	PGLMNT80P41L109S	SOCIETA' AGRICOLA ART&C DI PIGLIONICA MARIA ANTONIA & C. S.A.S.	06233740726	25,00000000	35,00000000	16,00000000	76,00000000
1867	COSTONE PAOLA	CSTPLA79S63E205Z	COSTONE PAOLA	CSTPLA79S63E205Z	12,79515358	35,00000000	16,00000000	63,79515358
1868	ZERO MARIANNA	ZREMNN80R44F284F	ZERO MARIANNA	ZREMNN80R44F284F	18,47629115	35,00000000	16,00000000	69,47629115
1869	SAMMARCO RICCARDO MATTIA	SMMRCR94L11D508Q	SAMMARCO RICCARDO MATTIA	SMMRCR94L11D508Q	25,00000000	35,00000000	17,00000000	77,00000000
1870	GIORGIO EMILIANA	GRGMLN81B42A048Z	SOCIETA' AGRICOLA SAN MARTINO DI GIORGIO GIANLUCA & C. S.A.S.	07947340720	25,00000000	35,00000000	17,00000000	77,00000000
1871	GIORGIO GIANLUCA	GRGGLC84T20A048T	SOCIETA' AGRICOLA SAN MARTINO DI GIORGIO GIANLUCA & C. S.A.S.	07947340720	25,00000000	35,00000000	17,00000000	77,00000000
1872	MAINO ANNUNZIATA	MNANNZ78L56A225D	MAINO ANNUNZIATA	MNANNZ78L56A225D	25,00000000	35,00000000	16,00000000	76,00000000
1873	CALZONE ATTILIO	CLZTTL88D22H926N	AGRICALZONE S.S. SOCIETA' AGRICOLA	04098470711	26,75429472	35,00000000	18,00000000	79,75429472
1874	CALZONE LUIGI PIO	CLZLGP85C25H926N	AGRICALZONE S.S. SOCIETA' AGRICOLA	04098470711	26,75429472	35,00000000	18,00000000	79,75429472
1875	LAVOLTA GIANFRANCO	LVLGFR89B01B157M	LAVOLTA GIANFRANCO	LVLGFR89B01B157M	25,00000000	20,00000000	17,00000000	62,00000000
1876	SALES MARIA LUCIA	SLSMLC77T54I549V	SALES MARIA LUCIA	SLSMLC77T54I549V	25,00000000	35,00000000	16,00000000	76,00000000
1877	CANNONE DANIELA	CNNDNL82H50A669C	CANNONE DANIELA	CNNDNL82H50A669C	23,72856971	35,00000000	16,00000000	74,72856971
1878	DE RAZZA GIANGIACOMO ANTONIO	DRZGGC94D18E882C	DE RAZZA GIANGIACOMO ANTONIO	DRZGGC94D18E882C	25,00000000	35,00000000	17,00000000	77,00000000
1879	DE STRADIS ANDREA	DSTNDR91R05F152E	DE STRADIS ANDREA	DSTNDR91R05F152E	25,00000000	35,00000000	16,00000000	76,00000000
1880	CARONE VINCENZO	CRNVCN98H03A662E	CARONE VINCENZO	CRNVCN98H03A662E	25,00000000	35,00000000	19,00000000	79,00000000
1881	TOTARO NICOLA	TTRNCL98T02D643R	TOTARO NICOLA	TTRNCL98T02D643R	45,00000000	35,00000000	17,00000000	97,00000000
1882	MONDELLI SAVERIO	MNDSVR88T03E223V	MONDELLI SAVERIO	MNDSVR88T03E223V	24,01785174	35,00000000	16,00000000	75,01785174
1883	GUASTAMACCHIA GIUSEPPE	GSTGPP91A06L109L	SOVERO FARMING DI GUASTAMACCHIA GIUSEPPE E PAOLO S.S. AGRICOLA	08065860721	25,00000000	35,00000000	16,00000000	76,00000000
1884	GUASTAMACCHIA PAOLO	GSTPLA92E07L109R	SOVERO FARMING DI GUASTAMACCHIA GIUSEPPE E PAOLO S.S. AGRICOLA	08065860721	25,00000000	35,00000000	16,00000000	76,00000000
1885	FERRULLI ANNALISA	FRRNLS97S58A048F	FERRULLI ANNALISA	FRRNLS97S58A048F	25,00000000	35,00000000	17,00000000	77,00000000
1886	SMIRNOVA VIKTORIJA	SMRVTR78S49Z145G	SMIRNOVA VIKTORIJA	SMRVTR78S49Z145G	30,21963221	35,00000000	16,00000000	81,21963221
1887	MINERVA EMANUELE	MNRMNL87D14D862C	AGRI MI NO SALENTO SOCIETA' A RESPONSABILITA' LIMITATA SEMPLIFICATA	04901980757	25,00000000	35,00000000	16,00000000	76,00000000
1888	MACRIPPO' MICHELE	MCRMHL84M18E205V	TERRA MAMA - SOCIETA' AGRICOLA A RESPONSABILITA' LIMITATA	03094290735	25,00000000	35,00000000	16,00000000	76,00000000
1889	MASTROGIOVANNI GIOVANNI	MSTGNN80C13E506X	MASTROGIOVANNI GIOVANNI	MSTGNN80C13E506X	25,00000000	35,00000000	16,00000000	76,00000000
1890	LAFORGIA NICOLO'	LFRNCL99P28E223O	AZIENDA AGR. BIOAGRIPUGLIA S.S.	08074800726	21,41679167	35,00000000	17,00000000	73,41679167

Allegato A1

PSR PUGLIA 2014 - 2020

PACCHETTO GIOVANI - Bando pubblicato nel BURP n. 87 del 28/07/2016 e ss.mm.ii.
Sottomisura 6.1 Aiuti all'avviamento di imprese per i giovani agricoltori

Dettaglio punteggi conseguiti in applicazione dei criteri di selezione di cui alla sottomisura 6.1

POSIZIONE IN GRADUATORIA	RICHIEDENTE PREMIO	CUAA SOGGETTO	DENOMINAZIONE AZIENDA	CUAA AZIENDA	PUNTEGGIO			PUNTEGGIO CONSEGUITO
					PRINCIPIO 1 E 2	PRINCIPIO 3	PRINCIPIO 4	
1891	LAFORGIA PIERDONATO	LFRPDN96C28E223P	AZIENDA AGR. BIOAGRIPUGLIA S.S.	08074800726	21,41679167	35,00000000	17,00000000	73,41679167
1892	DI CORATO JOICE MARIA	DCRJMR97R64Z602B	SOCIETA' AGRICOLA LA GIOIA DI JOICE MARIA E YASMIN KETTY DI CORATO SOCIETA' SEMPLICE	08071010725	25,00000000	35,00000000	16,00000000	76,00000000
1893	DI CORATO YASMIN KETTY	DCRYMN99B42Z602A	SOCIETA' AGRICOLA LA GIOIA DI JOICE MARIA E YASMIN KETTY DI CORATO SOCIETA' SEMPLICE	08071010725	25,00000000	35,00000000	16,00000000	76,00000000
1894	ZECCA GIORGIO	ZCCGRG98H04F842I	ZECCA GIORGIO	ZCCGRG98H04F842I	25,00000000	35,00000000	16,00000000	76,00000000
1895	PETRACCA ALESSANDRO	PTLSLN97B08D851K	"SOCIETA' AGRICOLA " LE FRASCHE " DEI F.LLI ALESSANDRO E MARIA ROSARIA PETRACCA S.S."	04890320759	25,00000000	35,00000000	16,00000000	76,00000000
1896	PETRACCA MARIA ROSARIA	PTMR99E71D851L	"SOCIETA' AGRICOLA " LE FRASCHE " DEI F.LLI ALESSANDRO E MARIA ROSARIA PETRACCA S.S."	04890320759	25,00000000	35,00000000	16,00000000	76,00000000
1897	PETRERA FRANCESCO	PTRFNC98A27A048A	PETRERA FRANCESCO	PTRFNC98A27A048A	25,00000000	35,00000000	16,00000000	76,00000000
1898	DONVITO DOMENICO	DNDVNC96M30C975R	SOCIETA' AGRICOLA F.LLI DONVITO S.S.	08070270726	25,00000000	35,00000000	16,00000000	76,00000000
1899	DONVITO LUCREZIA	DNVLRZ98C61C975B	SOCIETA' AGRICOLA F.LLI DONVITO S.S.	08070270726	25,00000000	35,00000000	16,00000000	76,00000000
1900	SPADA VITO	SPDVTI97H10E038V	SPADA VITO	SPDVTI97H10E038V	25,00000000	35,00000000	16,00000000	76,00000000
1901	PERRONE FRANCESCO	PRRFNC97H10F784L	PERRONE FRANCESCO	PRRFNC97H10F784L	25,00000000	35,00000000	16,00000000	76,00000000
1902	GIANNICO CARLO	GNNCR92R19C136M	GIANNICO CARLO	GNNCR92R19C136M	25,00000000	35,00000000	16,00000000	76,00000000
1903	LAVARRA ANTONELLA	LVRNLI91L41C741A	LAVARRA ANTONELLA	LVRNLI91L41C741A	25,00000000	35,00000000	16,00000000	76,00000000
1904	FUSILLO VITO	FSLVTI91E07H096C	FUSILLO VITO	FSLVTI91E07H096C	25,00000000	35,00000000	16,00000000	76,00000000
1905	DE MARINIS DE MARINIS PASQUA	DMRPSQ87R57F915K	DE MARINIS DE MARINIS PASQUA	DMRPSQ87R57F915K	25,00000000	35,00000000	16,00000000	76,00000000
1906	LASARACINA VITO	LSRVTI82D25F915A	LASARACINA VITO	LSRVTI82D25F915A	25,00000000	35,00000000	16,00000000	76,00000000
1907	SCHITO ANTONIO	SCHNTN80L18F842R	SCHITO ANTONIO	SCHNTN80L18F842R	25,00000000	35,00000000	16,00000000	76,00000000
1908	MINGOLLA DOMENICO	MNGDNC77H03H096V	MINGOLLA DOMENICO	MNGDNC77H03H096V	25,00000000	35,00000000	16,00000000	76,00000000
1909	TINELLA VINCENZO	TNLVCN88H08H096J	TINELLA VINCENZO	TNLVCN88H08H096J	25,00000000	35,00000000	19,00000000	79,00000000
1910	VERZILLO MARTIN	VRZMTN98C31A048U	VERZILLO MARTIN	VRZMTN98C31A048U	0,00000000	35,00000000	16,00000000	51,00000000
1911	AURICCHIO LUCA	RCCLCU94M08L109P	AURICCHIO LUCA	RCCLCU94M08L109P	25,00000000	35,00000000	18,00000000	78,00000000
1912	BERNARDI CESARE	BRNCSR92M23D761O	BERNARDI CESARE	BRNCSR92M23D761O	25,00000000	35,00000000	20,00000000	80,00000000
1913	PASTORE ADELAIDE	PSTDLD92A41A662V	PASTORE ADELAIDE	PSTDLD92A41A662V	25,00000000	35,00000000	16,00000000	76,00000000
1914	PAVONE GIOVANNI	PVNGNN89R01H096V	PAVONE GIOVANNI	PVNGNN89R01H096V	0,00000000	35,00000000	17,00000000	52,00000000
1915	BORTONE OSCAR ANTONIO	BRTSRN85H101549D	BORTONE OSCAR ANTONIO	BRTSRN85H101549D	25,00000000	35,00000000	16,00000000	76,00000000
1916	CITO FEDERICA MARIA LETIZ	CTIFRC78L49E506O	CITO FEDERICA MARIA LETIZ	CTIFRC78L49E506O	25,00000000	35,00000000	16,00000000	76,00000000
1917	ROSATO ANTONIO	RSTNTN78H02C978U	ROSATO ANTONIO	RSTNTN78H02C978U	25,00000000	35,00000000	16,00000000	76,00000000

Allegato A1

PSR PUGLIA 2014 - 2020

PACCHETTO GIOVANI - Bando pubblicato nel BURP n. 87 del 28/07/2016 e ss.mm.ii.
Sottomisura 6.1 Aiuti all'avviamento di imprese per i giovani agricoltori

Dettaglio punteggi conseguiti in applicazione dei criteri di selezione di cui alla sottomisura 6.1

POSIZIONE IN GRADUATORIA	RICHIEDENTE PREMIO	CUAA SOGGETTO	DENOMINAZIONE AZIENDA	CUAA AZIENDA	PUNTEGGIO			PUNTEGGIO CONSEGUITO
					PRINCIPIO 1 E 2	PRINCIPIO 3	PRINCIPIO 4	
1918	LAGUARDIA GIOVANNI	LGRGNN91M06D508R	LAGUARDIA GIOVANNI	LGRGNN91M06D508R	18,07127580	35,00000000	16,00000000	69,07127580
1919	PRISCIANDARO ELIGIO	PRSLGE97L07L109N	PRISCIANDARO ELIGIO	PRSLGE97L07L109N	0,00000000	35,00000000	16,00000000	51,00000000
1920	PINETTA DIEGO	PNNDGI96T11F842H	PINETTA DIEGO	PNNDGI96T11F842H	25,00000000	35,00000000	17,00000000	77,00000000
1921	DEBERNARDIS PASQUALE	DBRPQL96P28A048T	DEBERNARDIS PASQUALE	DBRPQL96P28A048T	25,00000000	35,00000000	17,00000000	77,00000000
1922	LOIOTINE PASQUA	LTNPSQ93F64C975P	LOIOTINE PASQUA	LTNPSQ93F64C975P	25,00000000	35,00000000	17,00000000	77,00000000
1923	NETTIS MARZIO	NTTMRZ91P30E038Y	NETTIS MARZIO	NTTMRZ91P30E038Y	25,00000000	35,00000000	17,00000000	77,00000000
1924	CALOGIURI MARCO	CLGMRC86H16E506N	SOCIETA' AGRICOLA CALOGIURI SOCIETA' SEMPLICE	04891790752	25,00000000	35,00000000	17,00000000	77,00000000
1925	CALOGIURI ROBERTO	CLGRR89A14E506Q	SOCIETA' AGRICOLA CALOGIURI SOCIETA' SEMPLICE	04891790752	25,00000000	35,00000000	17,00000000	77,00000000
1926	DIARRA MAMADOU	DRRMMD91A01232VC	Az.Agr.Don Franco soc.sempl	08094160721	25,00000000	35,00000000	17,00000000	77,00000000
1927	MINTH OUSMAN	MNTSMN97A012317R	Az.Agr.Don Franco soc.sempl	08094160721	25,00000000	35,00000000	17,00000000	77,00000000
1928	TRAORE FOUSSYNI	TRRFYS90D20Z329K	Az.Agr.Don Franco soc.sempl	08094160721	25,00000000	35,00000000	17,00000000	77,00000000
1929	CUPERTINO ANNALISA	CPRNL592C45F915S	CUPERTINO ANNALISA	CPRNL592C45F915S	25,00000000	35,00000000	17,00000000	77,00000000
1930	GRECO ANTONELLA	GRCNNL91H53D862J	GRECO ANTONELLA	GRCNNL91H53D862J	25,00000000	35,00000000	17,00000000	77,00000000
1931	INTROCASO LUCIANA	NTRLCN85D51A682I	INTROCASO LUCIANA	NTRLCN85D51A682I	25,00000000	35,00000000	17,00000000	77,00000000
1932	LONGO MARIELISA	LNGML84D45F152Y	LONGO MARIELISA	LNGML84D45F152Y	25,00000000	35,00000000	17,00000000	77,00000000
1933	CERVELLERA DANIELE DOMENICO	CRVDLD80E18C741J	CERVELLERA DANIELE DOMENICO	CRVDLD80E18C741J	25,00000000	35,00000000	17,00000000	77,00000000
1934	MARZULLO GIOVANNI	MRZGNN91E28L049E	MARZULLO GIOVANNI	MRZGNN91E28L049E	25,00000000	35,00000000	17,00000000	77,00000000
1935	PICHIERRI ANNALISA	PCHNL593H61L049L	PICHIERRI ANNALISA	PCHNL593H61L049L	25,00000000	35,00000000	16,00000000	76,00000000
1936	BASILE ROSANNA	BSLRNN84A64A225B	BASILE ROSANNA	BSLRNN84A64A225B	24,83989872	35,00000000	16,00000000	75,83989872
1937	DELIA GIANDOMENICO BENEDET	DLEGM78C21E038H	DELIA GIANDOMENICO BENEDET	DLEGM78C21E038H	25,00000000	35,00000000	16,00000000	76,00000000
1938	CAPITANIO MICHELE	CPTMHL95R26F376D	CAPITANIO MICHELE	CPTMHL95R26F376D	0,00000000	35,00000000	16,00000000	51,00000000
1939	MORETTI ANTONELLA	MRTNNL98H44I330P	MORETTI ANTONELLA	MRTNNL98H44I330P	25,00000000	35,00000000	18,00000000	78,00000000
1940	FORNELLI CIRO	FRNCRI81R17A285K	SOCIETA AGRICOLA AGRIFORNELLI I.S.S.	07938090722	22,34909682	35,00000000	17,00000000	74,34909682
1941	FORNELLI NICOLA	FRNCL80504A285P	SOCIETA AGRICOLA AGRIFORNELLI I.S.S.	07938090722	22,34909682	35,00000000	17,00000000	74,34909682
1942	ROSATO SERENA	RSTSRN96M70F915Q	ROSATO SERENA	RSTSRN96M70F915Q	25,00000000	35,00000000	16,00000000	76,00000000
1943	LAGUARDIA MAURIZIO	LGRMRZ96H09F376G	LAGUARDIA MAURIZIO	LGRMRZ96H09F376G	11,22432423	35,00000000	17,00000000	63,22432423
1944	MERRA ALESSANDRO	MRRLSN91C09B619J	MERRA ALESSANDRO	MRRLSN91C09B619J	14,02426064	35,00000000	16,00000000	65,02426064
1945	VINCIGUERRA ONOFRIO	VNCNFR94B14F376K	VINCIGUERRA ONOFRIO	VNCNFR94B14F376K	0,00000000	35,00000000	16,00000000	51,00000000
1946	BRUNO MARTINO	BRNMTN99L15E882E	BRUNO MARTINO	BRNMTN99L15E882E	25,00000000	35,00000000	17,00000000	77,00000000

Allegato A1

PSR PUGLIA 2014 - 2020

PACCHETTO GIOVANI - Bando pubblicato nel BURP n. 87 del 28/07/2016 e ss.mm.ii.
Sottomisura 6.1 Aiuti all'avviamento di imprese per i giovani agricoltori

Dettaglio punteggi conseguiti in applicazione dei criteri di selezione di cui alla sottomisura 6.1

POSIZIONE IN GRADUATORIA	RICHIEDENTE PREMIO	CUAA SOGGETTO	DENOMINAZIONE AZIENDA	CUAA AZIENDA	PUNTEGGIO			
					PRINCIPIO 1 E 2	PRINCIPIO 3	PRINCIPIO 4	PUNTEGGIO CONSEGUITO
1947	SIMONETTI-NUZZACO VALENTINA IMMACOLATA	SMNVNT93R46I390S	SIMONETTI-NUZZACO VALENTINA IMMACOLATA	SMNVNT93R46I390S	25,00000000	35,00000000	17,00000000	77,00000000
1948	BOCCUZZI ANGELAMARIA	BCCNLM84H62L425S	SOCIETA' AGRICOLA BOCCUZZI S.S.	07936850721	0,00000000	35,00000000	17,00000000	52,00000000
1949	BOCCUZZI NICOLA	BCCNCL76T18L425Y	SOCIETA' AGRICOLA BOCCUZZI S.S.	07936850721	0,00000000	35,00000000	17,00000000	52,00000000
1950	CARBOTTI ROCCO	CRBRCC85T22C424J	CARBOTTI ROCCO	CRBRCC85T22C424J	23,47259613	35,00000000	16,00000000	74,47259613
1951	LOCOROTONDO ANNUNZIATA	LCRNNZ93R54F915C	LOCOROTONDO ANNUNZIATA	LCRNNZ93R54F915C	25,00000000	35,00000000	19,00000000	79,00000000
1952	INTINI ANTONIO	NTNNTN93L03A048C	INTINI ANTONIO	NTNNTN93L03A048C	25,00000000	35,00000000	19,00000000	79,00000000
1953	SPORTELLI GIOVANNI	SPRGNM89B19C134I	SPORTELLI GIOVANNI	SPRGNM89B19C134I	24,56412784	35,00000000	19,00000000	78,56412784
1954	CELESTE RAFFAELE	CLSRFL84H02D643N	CELESTE RAFFAELE	CLSRFL84H02D643N	45,00000000	35,00000000	16,00000000	96,00000000
1955	AVELLA MARIALaura	VLLMLR90T58C983Z	AVELLA MARIALaura	VLLMLR90T58C983Z	25,00000000	35,00000000	16,00000000	76,00000000
1956	MANGIONE MICHELE	MNGMHL96R15C983R	MANGIONE MICHELE	MNGMHL96R15C983R	19,94047050	35,00000000	16,00000000	70,94047050
1957	CAPOZZO MARIA	CPZMRA89R60A048A	CAPOZZO MARIA	CPZMRA89R60A048A	25,00000000	35,00000000	17,00000000	77,00000000
1958	LOMURNO ANGELANTONIO	LMRNLN77L31A662H	LOMURNO ANGELANTONIO	LMRNLN77L31A662H	25,00000000	35,00000000	16,00000000	76,00000000
1959	CASSONE PAOLO	CSSPLA90C12C975Z	CASSONE PAOLO	CSSPLA90C12C975Z	25,00000000	35,00000000	16,00000000	76,00000000
1960	CARUSO GIUSEPPE FRANCESCO	CRSGPP85R04D643Y	CARUSO GIUSEPPE FRANCESCO	CRSGPP85R04D643Y	20,45784232	35,00000000	16,00000000	71,45784232
1961	SCHIAVARELLI GIUSEPPE	SCHGPP96T15A048E	SOCIETA' AGRICOLA CEREAGRICOLA SCH DI PASQUALE E GIUSEPPE SC	01321780775	25,00000000	35,00000000	16,00000000	76,00000000
1962	SCHIAVARELLI PASQUALE	SCHPQL92M19I330P	SOCIETA' AGRICOLA CEREAGRICOLA SCH DI PASQUALE E GIUSEPPE SC	01321780775	25,00000000	35,00000000	16,00000000	76,00000000
1963	GRECO VERONICA	GRCVNC80L51L419U	TENUTE DEL CARMINE SOCIETA' SEMPLICE AGRICOLA	04900680754	25,00000000	35,00000000	16,00000000	76,00000000
1964	TREVISI ANGELO	TRVNGL82R14E815A	TENUTE DEL CARMINE SOCIETA' SEMPLICE AGRICOLA	04900680754	25,00000000	35,00000000	16,00000000	76,00000000
1965	SACCHETTI MICHELANGELO	SCCMHL93P13A662Q	SACCHETTI MICHELANGELO	SCCMHL93P13A662Q	23,18130635	35,00000000	16,00000000	74,18130635
1966	MALERBA ILENIA	MLRLN179E43F842Z	MALERBA ILENIA	MLRLN179E43F842Z	25,00000000	35,00000000	16,00000000	76,00000000
1967	CEDOLA LEONARDO	CDLLRD85D13D643Y	CEDOLA LEONARDO	CDLLRD85D13D643Y	24,01654473	35,00000000	16,00000000	75,01654473
1968	LILLI MARIO	LLMLRA95B01E038O	LILLI MARIO	LLMLRA95B01E038O	25,00000000	35,00000000	16,00000000	76,00000000
1969	DICECCA ANGELA	DCCNGL96P45A225Q	SOCIETA' AGRICOLA F.LLI DICECCA S.S.	07953420721	25,00000000	35,00000000	17,00000000	77,00000000
1970	DICECCA ERASMO	DCCRSMB4S11A225J	SOCIETA' AGRICOLA F.LLI DICECCA S.S.	07953420721	25,00000000	35,00000000	17,00000000	77,00000000
1971	NARDELLA MICHELE	NRDMHL92L01H926A	VLP SOCIETA' AGRICOLA A RESPONSABILITA' LIMITATA	04154550711	15,00000000	35,00000000	16,00000000	66,00000000
1972	D'APRILE GIACOMO GABRIELE	DPRGMG97B27A225X	AZIENDA AGRICOLA DEI FRATELLI D'APRILE GIACOMO E PASQUALE S.S.	07949950724	25,00000000	35,00000000	16,00000000	76,00000000
1973	D'APRILE PASQUALE	DPRPQL98P22A225R	AZIENDA AGRICOLA DEI FRATELLI D'APRILE GIACOMO E PASQUALE S.S.	07949950724	25,00000000	35,00000000	16,00000000	76,00000000
1974	PEPE ANNUNZIATA	PPENNZ82L50A225G	SOCIETA' AGRICOLA IL MANDORLO DI PEPE A. & MARVULLI G. S.S.	08075700727	18,88802471	35,00000000	16,00000000	69,88802471

Allegato A1

PSR PUGLIA 2014 - 2020

PACCHETTO GIOVANI - Bando pubblicato nel BURP n. 87 del 28/07/2016 e ss.mm.ii.
Sottomisura 6.1 Aiuti all'avviamento di imprese per i giovani agricoltori

Dettaglio punteggi conseguiti in applicazione dei criteri di selezione di cui alla sottomisura 6.1

POSIZIONE IN GRADUATORIA	RICHIEDENTE PREMIO	CUAA SOGGETTO	DENOMINAZIONE AZIENDA	CUAA AZIENDA	PUNTEGGIO			
					PRINCIPIO 1 E 2	PRINCIPIO 3	PRINCIPIO 4	PUNTEGGIO CONSEGUITO
1975	DONGHIA GIUSEPPE	DNGGPP92E11A048M	D'ONGHIA GIUSEPPE	DNGGPP92E11A048M	25,00000000	35,00000000	16,00000000	76,00000000
1976	MASTROSERIO MARIA ANTONIETTA	MSTMNT84C62F282F	MASTROSERIO MARIA ANTONIETTA	MSTMNT84C62F282F	25,00000000	35,00000000	16,00000000	76,00000000
1977	BERLOCO PAOLO	BRLPLA78E28A225L	BERLOCO PAOLO	BRLPLA78E28A225L	25,00000000	35,00000000	16,00000000	76,00000000
1978	FILO SCHIAVONI FRANCESCO	FLSFNC82T21E882G	FILO SCHIAVONI FRANCESCO	FLSFNC82T21E882G	25,00000000	35,00000000	19,00000000	79,00000000
1979	DI PALMA ANTONIO	DPLNTN79L17A285K	DI PALMA ANTONIO	DPLNTN79L17A285K	22,85245701	35,00000000	16,00000000	73,85245701
1980	COLATORTI NICOLA	CLTNCL98A07A662C	COLATORTI NICOLA	CLTNCL98A07A662C	25,00000000	35,00000000	16,00000000	76,00000000
1981	PALADINI MATTEO	PLDMTT96H02F205I	PALADINI MATTEO	PLDMTT96H02F205I	0,00000000	35,00000000	16,00000000	51,00000000
1982	OTTOMANO VITOANDREA	TTMVND98P21A662U	OTTOMANO VITOANDREA	TTMVND98P21A662U	25,00000000	35,00000000	16,00000000	76,00000000
1983	TEMPESTA FRANCESCO	TMPFNC90T15L109H	TEMPESTA FRANCESCO	TMPFNC90T15L109H	25,00000000	35,00000000	19,00000000	79,00000000
1984	CANTATORE IDA	ONTDIA91S58C983U	CANTATORE VIVAI SOCIETA' AGRICOLA S.S.	07977830723	25,00000000	35,00000000	18,00000000	78,00000000
1985	CANTATORE MICHELE	ONTMHL87L22L109L	CANTATORE VIVAI SOCIETA' AGRICOLA S.S.	07977830723	25,00000000	35,00000000	18,00000000	78,00000000
1986	PASTORE TIZIANA	PSTTTZN84S0E986X	PASTORE TIZIANA	PSTTTZN84S0E986X	15,00000000	35,00000000	16,00000000	66,00000000
1987	MASI GIUSEPPE	MSAGPP81L22H096U	MASI GIUSEPPE	MSAGPP81L22H096U	25,00000000	35,00000000	16,00000000	76,00000000
1988	GIUNGATO EMILIA	GNGMLE76T45A662N	GIUNGATO EMILIA	GNGMLE76T45A662N	25,00000000	35,00000000	16,00000000	76,00000000
1989	LAGIOIA ELISA MORENA	LGALMR78L50D643R	LAGIOIA ELISA MORENA	LGALMR78L50D643R	0,00000000	35,00000000	16,00000000	51,00000000
1990	DI VITTORIO MARTINA	DVMTN98B57A662C	DI VITTORIO MARTINA	DVMTN98B57A662C	25,00000000	35,00000000	16,00000000	76,00000000
1991	ROSELLI GAETANO	RSLGTN97C12A662Y	ROSELLI GAETANO	RSLGTN97C12A662Y	0,00000000	35,00000000	16,00000000	51,00000000
1992	CICIRIELLO FEDERICA	CCRFRC87A45L328J	CICIRIELLO FEDERICA	CCRFRC87A45L328J	0,00000000	35,00000000	16,00000000	51,00000000
1993	DISANTO VALENTINA	DSNVNT98C69I930D	DISANTO VALENTINA	DSNVNT98C69I930D	25,00000000	35,00000000	16,00000000	76,00000000
1994	SQUICCIARINI ANTONIO	SQCNTN96H13A225P	SQUICCIARINI ANTONIO	SQCNTN96H13A225P	25,00000000	35,00000000	16,00000000	76,00000000
1995	D'APRILE MASSIMO	DPRMSM96D10A225S	D'APRILE MASSIMO	DPRMSM96D10A225S	25,00000000	35,00000000	16,00000000	76,00000000
1996	MARVULLI ANDREA	MRVNDR95A12A225F	MARVULLI ANDREA	MRVNDR95A12A225F	25,00000000	35,00000000	16,00000000	76,00000000
1997	DILEO MARIA	DLIMRA92P48A225W	AZIENDA AGRICOLA V.I.M.A. SOCIETA SEMPLICE	08070610723	25,00000000	35,00000000	16,00000000	76,00000000
1998	PANARELLI FRANCESCO	PNRFNC87E25B619J	PANARELLI FRANCESCO	PNRFNC87E25B619J	25,00000000	35,00000000	16,00000000	76,00000000
1999	TALLARIGO ELEONORA	TLLNLR87A45G702T	TALLARIGO ELEONORA	TLLNLR87A45G702T	0,00000000	35,00000000	16,00000000	51,00000000
2000	LORUSSO LUIGI	LRSLGU85S24A225Q	AGRIOR SOCIETA' AGRICOLA DI LORUSSO LUIGI & C. SAS	08029120725	25,00000000	35,00000000	16,00000000	76,00000000
2001	CARLUCCI PAOLA MARIA	CRLPMR83R43A225H	CARLUCCI PAOLA MARIA	CRLPMR83R43A225H	25,00000000	35,00000000	16,00000000	76,00000000
2002	MANCINI FRANCESCO	MNCFNC96D28F152D	MANCINI FRANCESCO	MNCFNC96D28F152D	25,00000000	35,00000000	16,00000000	76,00000000
2003	BALICE MARCO	BLCMRC83S10B619I	BALICE MARCO	BLCMRC83S10B619I	25,00000000	35,00000000	18,00000000	78,00000000

Allegato A1

PSR PUGLIA 2014 - 2020

PACCHETTO GIOVANI - Bando pubblicato nel BURP n. 87 del 28/07/2016 e ss.mm.ii.
Sottomisura 6.1 Aiuti all'avviamento di imprese per i giovani agricoltori

Dettaglio punteggi conseguiti in applicazione dei criteri di selezione di cui alla sottomisura 6.1

POSIZIONE IN GRADUATORIA	RICHIEDENTE PREMIO	CUAA SOGGETTO	DENOMINAZIONE AZIENDA	CUAA AZIENDA	PUNTEGGIO			PUNTEGGIO CONSEGUITO
					PRINCIPIO 1 E 2	PRINCIPIO 3	PRINCIPIO 4	
2004	FRATELLO PAOLO	FRTPLA80D22F061E	NOTARI S.R.L. SOCIETA' AGRICOLA	04838590752	25,00000000	35,00000000	16,00000000	76,00000000
2005	MASTRODONATO RICCARDO	MSTRRC99R21C983L	MASTRODONATO RICCARDO	MSTRRC99R21C983L	19,87242728	35,00000000	16,00000000	70,87242728
2006	ALLEGRO VITO	LLGVTI98R15B619G	ALLEGRO VITO	LLGVTI98R15B619G	14,45329898	35,00000000	17,00000000	66,45329898
2007	CROVELLA MARCO	CRVMFC86A29L219L	CROVELLA MARCO	CRVMFC86A29L219L	25,00000000	35,00000000	16,00000000	76,00000000
2008	PORFIDO ANGELO	PRFNGL99M18A048I	SOCIETA' AGRICOLA FRATELLI PORFIDO S.S.	08070060721	25,00000000	35,00000000	17,00000000	77,00000000
2009	PORFIDO GIUSEPPE	PRFGPP94T14I330V	SOCIETA' AGRICOLA FRATELLI PORFIDO S.S.	08070060721	25,00000000	35,00000000	17,00000000	77,00000000
2010	VULPIO MICHELE	VLPVHL88T09B619I	VULPIO MICHELE	VLPVHL88T09B619I	25,00000000	35,00000000	17,00000000	77,00000000
2011	TREDICI FRANCESCA	TRDFNC98B67C978K	TREDICI FRANCESCA	TRDFNC98B67C978K	25,00000000	35,00000000	18,00000000	78,00000000
2012	RECCHIA LORENZO	RCCLNZ98L01H096G	MASSERIA LAMATENERA SOCIETA' AGRICOLA SEMPLICE	08092240723	25,00000000	35,00000000	17,00000000	77,00000000
2013	RECCHIA VITO	RCCVTI92B17H096B	MASSERIA LAMATENERA SOCIETA' AGRICOLA SEMPLICE	08092240723	25,00000000	35,00000000	17,00000000	77,00000000
2014	GIGANTE MARINA	GGNMPN84P65F915D	GIGANTE MARINA	GGNMPN84P65F915D	25,00000000	35,00000000	17,00000000	77,00000000
2015	PICHICHERO GIUSEPPE	PCHGPP77A04A048A	PICHICHERO GIUSEPPE	PCHGPP77A04A048A	25,00000000	35,00000000	17,00000000	77,00000000
2016	CONGEDO DANIELA	CNGDNL84E45F842T	AZIENDA AGRICOLA LU MONACU S.S.	04891870752	25,00000000	35,00000000	16,00000000	76,00000000
2017	CONGEDO PAOLO	CNGPLA91E10E506N	AZIENDA AGRICOLA LU MONACU S.S.	04891870752	25,00000000	35,00000000	16,00000000	76,00000000
2018	RUBERTIS FRANCESCO	RBRFNC93B01E223I	RUBERTIS FRANCESCO	RBRFNC93B01E223I	25,00000000	35,00000000	16,00000000	76,00000000
2019	DE BONIS NICOLA	DBNNCL96R12A662U	DE BONIS NICOLA	DBNNCL96R12A662U	25,00000000	35,00000000	18,00000000	78,00000000
2020	BARATTO ROBERTO	BRTTRT80B07A662H	SOCIETA' AGRICOLA AGRICULT SOCIETA SEMPLICE	91123850728	25,00000000	35,00000000	18,00000000	78,00000000
2021	CAPORUSSO ANNALISA	CPRNL586T51A048B	SOCIETA' AGRICOLA AGRICULT SOCIETA SEMPLICE	91123850728	25,00000000	35,00000000	18,00000000	78,00000000
2022	ZULLO RAFFAELE	ZLLRFL98R27F376L	ESOCIETA' AGRICOLA TENUTA VIGLIONE SRL	07957760726	25,00000000	35,00000000	18,00000000	78,00000000
2023	SARACINO ANGELO	SRCNGL96A11F152N	SOCIETA' AGRICOLA ANGELO SARACINO S.R.L. UNIPERSONALE	02517900748	25,00000000	35,00000000	18,00000000	78,00000000
2024	GIAMPETRUZZI FRANCESCO	GMPFNC88E17A662H	GIAMPETRUZZI FRANCESCO	GMPFNC88E17A662H	25,00000000	35,00000000	18,00000000	78,00000000
2025	FRASSANITO SARA	FRSSRA87C48F152H	FRASSANITO SARA	FRSSRA87C48F152H	25,00000000	35,00000000	18,00000000	78,00000000
2026	VAIRO MICHELE	VRAMHL76S30E885V	VAIRO MICHELE	VRAMHL76S30E885V	9,75276107	35,00000000	17,00000000	61,75276107
2027	NITTI MICHELANGELO	NTTMHL96M24C134H	NITTI MICHELANGELO	NTTMHL96M24C134H	25,00000000	35,00000000	16,00000000	76,00000000
2028	FRANCAVILLA STEFANIA	FRNSFN94C44D643K	FRANCAVILLA STEFANIA	FRNSFN94C44D643K	0,00000000	35,00000000	16,00000000	51,00000000
2029	MEZZANOTTE MICHELANTONIO	MZZMHL83P16H926K	MEZZANOTTE MICHELANTONIO	MZZMHL83P16H926K	40,55665343	35,00000000	16,00000000	91,55665343
2030	IUSO GIUSEPPE	SIUGPP85E21D643U	IUSO GIUSEPPE	SIUGPP85E21D643U	33,85544026	35,00000000	17,00000000	85,85544026
2031	COPPA CHIARA	CPPCHR78D51C136M	COPPA CHIARA	CPPCHR78D51C136M	25,00000000	35,00000000	16,00000000	76,00000000
2032	CAPUTO DOROTEA	CPTDRT82L54A662Z	CAPUTO DOROTEA	CPTDRT82L54A662Z	25,00000000	35,00000000	16,00000000	76,00000000

Allegato A1

PSR PUGLIA 2014 - 2020

PACCHETTO GIOVANI - Bando pubblicato nel BURP n. 87 del 28/07/2016 e ss.mm.ii.
Sottomisura 6.1 Aiuti all'avviamento di imprese per i giovani agricoltori

Dettaglio punteggi conseguiti in applicazione dei criteri di selezione di cui alla sottomisura 6.1

POSIZIONE IN GRADUATORIA	RICHIEDENTE PREMIO	CUAA SOGGETTO	DENOMINAZIONE AZIENDA	CUAA AZIENDA	PUNTEGGIO			
					PRINCIPIO 1 E 2	PRINCIPIO 3	PRINCIPIO 4	PUNTEGGIO CONSEGUITO
2033	LOMBARDI FRANCESCO	LMBFNC89R17D286Y	F.LLI LOMBARDI S.S. SOCIETA' AGRICOLA	04159600719	45,00000000	35,00000000	19,00000000	99,00000000
2034	LOMBARDI ROSA	LMBRSO86H41D286G	F.LLI LOMBARDI S.S. SOCIETA' AGRICOLA	04159600719	45,00000000	35,00000000	19,00000000	99,00000000
2035	SIBILLA MIRELLA	SBLMLL81T60F784U	SIBILLA MIRELLA	SBLMLL81T60F784U	25,00000000	35,00000000	19,00000000	79,00000000
2036	PIRO ANTONIO	PRINTN82T11A225F	PIRO ANTONIO	PRINTN82T11A225F	25,00000000	35,00000000	16,00000000	76,00000000
2037	SBLANO CARMELA	SBLCLML93S45E223P	SBLANO CARMELA	SBLCLML93S45E223P	21,49514883	35,00000000	16,00000000	72,49514883
2038	FINO MIRIANA	FNIMRN94E57D761E	FINO MIRIANA	FNIMRN94E57D761E	25,00000000	35,00000000	19,00000000	79,00000000
2039	D'APOLITO ELVIANA ANTONIA	DPLLLNN92T56H926Q	D'APOLITO ELVIANA ANTONIA	DPLLLNN92T56H926Q	45,00000000	35,00000000	16,00000000	96,00000000
2040	SCARLATTELLA MARIA	SCRMPA82M51H926B	SCARLATTELLA MARIA	SCRMPA82M51H926B	45,00000000	35,00000000	16,00000000	96,00000000
2041	URBANO ANTONIO	RBNNTN80C10E977O	URBANO ANTONIO	RBNNTN80C10E977O	22,27989640	35,00000000	16,00000000	73,27989640
2042	PICCOLO VINCENZO	PCCVCN88M11D643U	PICCOLO VINCENZO	PCCVCN88M11D643U	45,00000000	35,00000000	16,00000000	96,00000000
2043	SCALA NICOLAMARIA	SCLNLM80S09H926O	SCALA NICOLAMARIA	SCLNLM80S09H926O	45,00000000	35,00000000	16,00000000	96,00000000
2044	SERRILLI ANTONIA	SRRNTN79D59H501A	SERRILLI ANTONIA	SRRNTN79D59H501A	45,00000000	35,00000000	16,00000000	96,00000000
2045	NETTI STEFANO	NTTSFN91D28C975I	NETTI STEFANO	NTTSFN91D28C975I	25,00000000	35,00000000	16,00000000	76,00000000
2046	GRANDE FRANCESCO	GRNFNC89T01F262M	GRANDE FRANCESCO	GRNFNC89T01F262M	15,73218125	35,00000000	16,00000000	66,73218125
2047	INGROSSO DAVIDE	NGRDVD90P05E506P	INGROSSO DAVIDE	NGRDVD90P05E506P	14,73080226	35,00000000	16,00000000	65,73080226
2048	FRATTA GIOVANNI	FRTGNN85S251158K	FRATTA GIOVANNI	FRTGNN85S251158K	28,54497992	35,00000000	17,00000000	80,54497992
2049	DELLA LUNA MATTEO	DLLMTT97B05G751G	DELLA LUNA MATTEO	DLLMTT97B05G751G	25,00000000	35,00000000	17,00000000	77,00000000
2050	DISANTO VITO LORENZO	DSNVLR94M27I930M	DISANTO VITO LORENZO	DSNVLR94M27I930M	25,00000000	35,00000000	16,00000000	76,00000000
2051	LAGIOIA LUIGI	LGALGU98E23A662A	LUTERVIN SOCIETA' SEMPLICE AGRICOLA	08091770720	17,27270117	35,00000000	17,00000000	69,27270117
2052	ZATTERA TERESA	ZTTTTRS78H59L219Z	LUTERVIN SOCIETA' SEMPLICE AGRICOLA	08091770720	17,27270117	35,00000000	17,00000000	69,27270117
2053	SEMERARO FABRIZIO	SMRFRZ95E16B180B	SEMERARO FABRIZIO	SMRFRZ95E16B180B	25,00000000	35,00000000	16,00000000	76,00000000
2054	DINOI PAOLO ENZO	DNIPNZ93R21E882N	DINOI PAOLO ENZO	DNIPNZ93R21E882N	25,00000000	35,00000000	16,00000000	76,00000000
2055	GRECO MICHELA	GRCMHL82S44D862A	GRECO MICHELA	GRCMHL82S44D862A	25,00000000	35,00000000	16,00000000	76,00000000
2056	INCHINGOLO ANTONIA	NCHNTN80E55A285V	INCHINGOLO ANTONIA	NCHNTN80E55A285V	17,28006581	35,00000000	16,00000000	68,28006581
2057	MONTARULLI MARICA	MNTMRC98P67C983E	MONTARULLI MARICA	MNTMRC98P67C983E	25,00000000	35,00000000	16,00000000	76,00000000
2058	NIGRO FRANCESCO	NGRFNC90H24D643J	NIGRO FRANCESCO	NGRFNC90H24D643J	20,42672507	35,00000000	16,00000000	71,42672507
2059	PINTO ROBERTO	PNTPRTR84H22C741O	PINTO ROBERTO	PNTPRTR84H22C741O	25,00000000	35,00000000	16,00000000	76,00000000
2060	D'ACCOLTI NICOLA	DCCNCL93H11C134V	D'ACCOLTI NICOLA	DCCNCL93H11C134V	25,00000000	35,00000000	16,00000000	76,00000000
2061	SAVONITTI CHIARA	SVNCHRT9M53D862W	SAVONITTI CHIARA	SVNCHRT9M53D862W	0,02913130	35,00000000	17,00000000	52,02913130

Allegato A1

PSR PUGLIA 2014 - 2020

PACCHETTO GIOVANI - Bando pubblicato nel BURP n. 87 del 28/07/2016 e ss.mm.ii.
Sottomisura 6.1 Aiuti all'avviamento di imprese per i giovani agricoltori

Dettaglio punteggi conseguiti in applicazione dei criteri di selezione di cui alla sottomisura 6.1

POSIZIONE IN GRADUATORIA	RICHIEDENTE PREMIO	CUAA SOGGETTO	DENOMINAZIONE AZIENDA	CUAA AZIENDA	PUNTEGGIO			PUNTEGGIO CONSEGUITO
					PRINCIPIO 1 E 2	PRINCIPIO 3	PRINCIPIO 4	
2062	LAERA ANTONIO ANGELO	LRANN98T09H096I	LAERA ANTONIO ANGELO	LRANN98T09H096I	25,00000000	35,00000000	16,00000000	76,00000000
2063	CIANCI ELISABETTA	CNCLBT96B68G751D	CIANCI ELISABETTA	CNCLBT96B68G751D	25,00000000	35,00000000	16,00000000	76,00000000
2064	DE PASCALE ILARIO STEFANO	DPSSLT86A20L425K	DE PASCALE ILARIO STEFANO	DPSSLT86A20L425K	25,00000000	35,00000000	16,00000000	76,00000000
2065	MARTINO PASQUALE PIO	MRTPQL99C06H985Y	MARTINO PASQUALE PIO	MRTPQL99C06H985Y	40,86172359	35,00000000	18,00000000	93,86172359
2066	PASCIOLLA PIETRO	PSCPTR84D02A048B	PASCIOLLA PIETRO	PSCPTR84D02A048B	25,00000000	35,00000000	16,00000000	76,00000000
2067	PERRONE FELICIANA	PRRFON96B69C136V	PERRONE FELICIANA	PRRFON96B69C136V	25,00000000	35,00000000	16,00000000	76,00000000
2068	PINTO DAVIDE	PNTDVD86E26D508C	PINTO DAVIDE	PNTDVD86E26D508C	25,00000000	35,00000000	16,00000000	76,00000000
2069	CHIAROLLA GIOVANNI	CHRGNN98S28H096X	AZIENDA AGRICOLA "PADROUN VICINZI" SOCIETA' AGRICOLA "SEMPLICE	08018690720	25,00000000	35,00000000	16,00000000	76,00000000
2070	CHIAROLLA GIUSEPPE	CHRGPP96R14H096R	AZIENDA AGRICOLA "PADROUN VICINZI" SOCIETA' AGRICOLA "SEMPLICE	08018690720	25,00000000	35,00000000	16,00000000	76,00000000
2071	PEPE GIUSEPPE	PPEGPP98L24B619D	PEPE GIUSEPPE	PPEGPP98L24B619D	25,00000000	35,00000000	16,00000000	76,00000000
2072	CATUCCI ANGELO NICOLA	CTCNLN96H120A048A	CATUCCI ANGELO NICOLA	CTCNLN96H20A048A	25,00000000	35,00000000	16,00000000	76,00000000
2073	MATRELLA FLORA	MTRFLR79D58L219K	MATRELLA FLORA	MTRFLR79D58L219K	34,05883027	35,00000000	16,00000000	85,05883027
2074	DOCCINI ROSSANA	DCCRSN99E69A893B	AZ. AGRICOLA AGRIBIT S.S.	08070530723	21,86707277	35,00000000	16,00000000	72,86707277
2075	RICCI ANNAMARIA	RCCNMR80C51A893X	AZ. AGRICOLA AGRIBIT S.S.	08070530723	21,86707277	35,00000000	16,00000000	72,86707277
2076	SANTORO GIOVANNI	SNTGNNT77S09H926Y	SANTORO GIOVANNI	SNTGNNT77S09H926Y	40,58167474	35,00000000	20,00000000	95,58167474
2077	D'ALBA ARIANNA	DLBRNI96H45E815K	D'ALBA ARIANNA	DLBRNI96H45E815K	25,00000000	35,00000000	16,00000000	76,00000000
2078	SPORTELLI ANDREA	SPRNDR97A25H096S	SPORTELLI ANDREA	SPRNDR97A25H096S	25,00000000	35,00000000	16,00000000	76,00000000
2079	BASILE LUCA GIUSEPPE	BSLLGS95P10L109Z	BASILE LUCA GIUSEPPE	BSLLGS95P10L109Z	25,00000000	35,00000000	16,00000000	76,00000000
2080	BIANCO MARIA GIULIA	BNCMGL99R61F842D	BIANCO MARIA GIULIA	BNCMGL99R61F842D	25,00000000	35,00000000	16,00000000	76,00000000
2081	TURTURO BIAGIO	TRTBGI97A12C983M	TURTURO BIAGIO	TRTBGI97A12C983M	25,00000000	35,00000000	16,00000000	76,00000000
2082	CARRINO DENISE LUCIA	CRRDSL96T53C978C	CARRINO DENISE LUCIA	CRRDSL96T53C978C	25,00000000	35,00000000	16,00000000	76,00000000
2083	MANSUETO BRUNO	MNSBRN96D03C975T	MANSUETO BRUNO	MNSBRN96D03C975T	25,00000000	35,00000000	17,00000000	77,00000000
2084	CANTATORE MARCO	CNTMRC95B16C983E	CANTATORE MARCO	CNTMRC95B16C983E	25,00000000	35,00000000	16,00000000	76,00000000
2085	MENA SARA	MNESRA94M59C136Z	MENA SARA	MNESRA94M59C136Z	25,00000000	35,00000000	16,00000000	76,00000000
2086	LOMASCOLO FRANCESCO	LMSFNC93P25D508C	LOMASCOLO FRANCESCO	LMSFNC93P25D508C	25,00000000	35,00000000	16,00000000	76,00000000
2087	NANNA CATERINA	NNNCRN91M54A048Y	NANNA CATERINA	NNNCRN91M54A048Y	25,00000000	35,00000000	16,00000000	76,00000000
2088	RUGGIERO TOMMASO	RGGTMS98S23A893M	RUGGIERO TOMMASO	RGGTMS98S23A893M	25,00000000	35,00000000	16,00000000	76,00000000
2089	LOMBARDI VINCENZO	LMBVCN89H03L049O	LOMBARDI VINCENZO	LMBVCN89H03L049O	25,00000000	35,00000000	17,00000000	77,00000000
2090	PARRACINO DANIELE	PRRDNL86S12H926U	PARRACINO DANIELE	PRRDNL86S12H926U	0,00000000	35,00000000	16,00000000	51,00000000

Allegato A1

PSR PUGLIA 2014 - 2020

PACCHETTO GIOVANI - Bando pubblicato nel BURP n. 87 del 28/07/2016 e ss.mm.ii.
Sottomisura 6.1 Aiuti all'avviamento di imprese per i giovani agricoltori

Dettaglio punteggi conseguiti in applicazione dei criteri di selezione di cui alla sottomisura 6.1

POSIZIONE IN GRADUATORIA	RICHIEDENTE PREMIO	CUAA SOGGETTO	DENOMINAZIONE AZIENDA	CUAA AZIENDA	PUNTEGGIO			PUNTEGGIO CONSEGUITO
					PRINCIPIO 1 E 2	PRINCIPIO 3	PRINCIPIO 4	
2091	NETTI LUCA	NTTLCU86P28F915S	NETTI LUCA	NTTLCU86P28F915S	25,00000000	35,00000000	16,00000000	76,00000000
2092	TROTTA MATTEO	TRTMTT85T29H926O	TROTTA MATTEO	TRTMTT85T29H926O	0,00000000	35,00000000	16,00000000	51,00000000
2093	PALMISANO MIRELLA	PLMMLL85E671804V	PALMISANO MIRELLA	PLMMLL85E671804V	25,00000000	35,00000000	16,00000000	76,00000000
2094	MASSA PASQUALE	MSSPQL84C12L109Q	MASSA PASQUALE	MSSPQL84C12L109Q	25,00000000	35,00000000	16,00000000	76,00000000
2095	DE TOMMASI RAFFAELLA	DTMRFL78P51A662O	DE TOMMASI RAFFAELLA	DTMRFL78P51A662O	25,00000000	35,00000000	16,00000000	76,00000000
2096	CARONE NICOLA	CRNNCL77P28A225J	CARONE NICOLA	CRNNCL77P28A225J	25,00000000	35,00000000	16,00000000	76,00000000
2097	DE LORENZIS DANIELA	DLRDNL77M41D862J	DE LORENZIS DANIELA	DLRDNL77M41D862J	25,00000000	35,00000000	16,00000000	76,00000000
2098	PISPERO MICHELE	PSPMHL92S21L419N	PISPERO MICHELE	PSPMHL92S21L419N	25,00000000	35,00000000	16,00000000	76,00000000
2099	DE SILVIO ANTONIO	DSLNTN97D30C983Q	SOCIETA' SEMPLICE AGRICOLA DE SILVIO	08071150729	25,00000000	35,00000000	17,00000000	77,00000000
2100	DE SILVIO MARIA GIUSEPPINA	DSLNGS92H57C986S	SOCIETA' SEMPLICE AGRICOLA DE SILVIO	08071150729	25,00000000	35,00000000	17,00000000	77,00000000
2101	ANGARANO ADRIANA	NGDRRN89L46A662F	ANGARANO ADRIANA	NGDRRN89L46A662F	25,00000000	35,00000000	16,00000000	76,00000000
2102	D'ALESSANDRO STEFANIA	DLSSFN99H43C975T	D'ALESSANDRO STEFANIA	DLSSFN99H43C975T	25,00000000	35,00000000	16,00000000	76,00000000
2103	TOTA FRANCESCO GIUSEPPE	TTOFNC89E09C983L	TOTA FRANCESCO GIUSEPPE	TTOFNC89E09C983L	18,05288488	35,00000000	16,00000000	69,05288488
2104	MALLARDI ALESSANDRA	MILLSN93L57A048N	SOCIETA' AGRICOLA POZZO MANCUSO F.LLI MALLARDI A. & V.SOC.SEMPL	07953240723	25,00000000	35,00000000	18,00000000	78,00000000
2105	MALLARDI VITO	MLLVIT98A07A048R	SOCIETA' AGRICOLA POZZO MANCUSO F.LLI MALLARDI A. & V.SOC.SEMPL	07953240723	25,00000000	35,00000000	18,00000000	78,00000000
2106	DIBENEDETTO FILIPPO	DBNFPP88B12A225A	AZIENDA AGRICOLA MALVANI S.S.	08042410723	25,00000000	35,00000000	17,00000000	77,00000000
2107	DIBENEDETTO LILLA	DBNLLL97A58A225X	AZIENDA AGRICOLA MALVANI S.S.	08042410723	25,00000000	35,00000000	17,00000000	77,00000000
2108	FERRI CATALDO	FRRLCD95S08C983M	LUVICA SOC SEMPLICE AGRICOLA	08086210724	25,00000000	35,00000000	16,00000000	76,00000000
2109	FERRI LUCA	FRRLCU98E12C983A	LUVICA SOC SEMPLICE AGRICOLA	08086210724	25,00000000	35,00000000	16,00000000	76,00000000
2110	DE PALMA CATALDO	DPLCLD93C11C983Z	DE PALMA CATALDO	DPLCLD93C11C983Z	17,91980271	35,00000000	16,00000000	68,91980271
2111	CAVALLO LUCIANO	CVLLCN87L27F152T	CAVALLO LUCIANO	CVLLCN87L27F152T	25,00000000	35,00000000	16,00000000	76,00000000
2112	MOTTA DONATO DARIO	MTTDD95E15A662Q	MOTTA DONATO DARIO	MTTDD95E15A662Q	25,00000000	35,00000000	16,00000000	76,00000000
2113	COLAFELICE GENNARO	CLFGNR93D20A225W	COLAFELICE GENNARO	CLFGNR93D20A225W	25,00000000	35,00000000	16,00000000	76,00000000
2114	DIMONTE IRENE	DMNRI94H54A669A	DIMONTE IRENE	DMNRI94H54A669A	20,65170975	35,00000000	19,00000000	74,65170975
2115	FERRARA ALESSIO	FRRLS93C30B180S	FERRARA ALESSIO	FRRLS93C30B180S	23,88035728	35,00000000	18,00000000	76,88035728
2116	PICCIONE DANIELA	PCCDNL95P66E205M	PICCIONE DANIELA	PCCDNL95P66E205M	10,17382483	35,00000000	17,00000000	62,17382483
2117	PACE ANGELO	PCANGL77D12Z133N	PACE ANGELO	PCANGL77D12Z133N	25,00000000	35,00000000	17,00000000	77,00000000
2118	RACIOPPA GIUSEPPE	RPCGPP85T10D643C	RACIOPPA GIUSEPPE	RPCGPP85T10D643C	37,44813445	35,00000000	17,00000000	89,44813445
2119	TRITTO ANTONIO	TRTNTN93B02B619W	TRITTO ANTONIO	TRTNTN93B02B619W	5,14370438	35,00000000	16,00000000	56,14370438

Allegato A1

PSR PUGLIA 2014 - 2020

PACCHETTO GIOVANI - Bando pubblicato nel BURP n. 87 del 28/07/2016 e ss.mm.ii.
Sottomisura 6.1 Aiuti all'avviamento di imprese per i giovani agricoltori

Dettaglio punteggi conseguiti in applicazione dei criteri di selezione di cui alla sottomisura 6.1

POSIZIONE IN GRADUATORIA	RICHIEDENTE PREMIO	CUAA SOGGETTO	DENOMINAZIONE AZIENDA	CUAA AZIENDA	PUNTEGGIO			
					PRINCIPIO 1 E 2	PRINCIPIO 3	PRINCIPIO 4	PUNTEGGIO CONSEGUITO
2120	COLANINNO VALERIA	CLNVL94E63A048T	COLANINNO VALERIA	CLNVL94E63A048T	25,00000000	35,00000000	16,00000000	76,00000000
2121	CAPONIO MARIAGRAZIA	CPNMG89H43A662K	CAPONIO MARIAGRAZIA	CPNMG89H43A662K	25,00000000	35,00000000	18,00000000	78,00000000
2122	DAMATO NICOLA	DMTNCL97M08F280Q	DAMATO NICOLA	DMTNCL97M08F280Q	17,57255865	35,00000000	16,00000000	68,57255865
2123	GUGLIELMI MARIA	GGLMFA89A46A285P	GUGLIELMI MARIA	GGLMFA89A46A285P	18,20458518	35,00000000	16,00000000	69,20458518
2124	ROSELLI VINCENZO	RSLVCN96L29C983F	ROSELLI VINCENZO	RSLVCN96L29C983F	23,78847904	35,00000000	16,00000000	74,78847904
2125	DE LUCA RAFFAELE	DLCRFL98D22H096J	DE LUCA RAFFAELE	DLCRFL98D22H096J	25,00000000	35,00000000	16,00000000	76,00000000
2126	GADALETA MARIA PIA	GDLMRP99P46L109L	GADALETA MARIA PIA	GDLMRP99P46L109L	25,00000000	35,00000000	16,00000000	76,00000000
2127	PEDONE VINCENZO	PDNVCN97E08H096X	PEDONE VINCENZO	PDNVCN97E08H096X	25,00000000	35,00000000	16,00000000	76,00000000
2128	GERARDI FRANCESCA	GRRFNC98M71A225L	SOCIETA' AGRICOLA GERARDI M. & F. S.S.	08083310725	25,00000000	35,00000000	16,00000000	76,00000000
2129	GERARDI MARIA	GRRMFA95H62A225E	SOCIETA' AGRICOLA GERARDI M. & F. S.S.	08083310725	25,00000000	35,00000000	16,00000000	76,00000000
2130	GIOTTA VITO	GTTVTI96H08H096E	GIOTTA VITO	GTTVTI96H08H096E	25,00000000	35,00000000	16,00000000	76,00000000
2131	MARTI SILVIA	MRTSLV96A44F842K	MARTI SILVIA	MRTSLV96A44F842K	25,00000000	35,00000000	16,00000000	76,00000000
2132	GERARDI MARIA	GRRMFA95P64A225U	GERARDI MARIA	GRRMFA95P64A225U	25,00000000	35,00000000	16,00000000	76,00000000
2133	MARIANI GIUSEPPE	MRNGPP94H02D643Z	MARIANI GIUSEPPE	MRNGPP94H02D643Z	0,00000000	35,00000000	16,00000000	51,00000000
2134	POLIGNANO VITO	PLGVTI94B06H096O	POLIGNANO VITO	PLGVTI94B06H096O	25,00000000	35,00000000	16,00000000	76,00000000
2135	ZELLA MIRIAM FRANCESCA	ZLLMMF92T66L109H	SOCIETA' SEMPLICE AGRICOLA F.LLI ZELLA	08093230723	25,00000000	35,00000000	16,00000000	76,00000000
2136	ZELLA VITO	ZLLVTI94R23L109Z	SOCIETA' SEMPLICE AGRICOLA F.LLI ZELLA	08093230723	25,00000000	35,00000000	16,00000000	76,00000000
2137	CIANCOTTI NUNZIO	CNCNZN91T12E038U	AZIENDA "BAIA DEGLI ULIVI" SOCIETA' SEMPlice AGRICOLA	07940450724	25,00000000	35,00000000	16,00000000	76,00000000
2138	CIANCOTTI TOMMASO	CNCTMS94D18E038B	AZIENDA "BAIA DEGLI ULIVI" SOCIETA' SEMPlice AGRICOLA	07940450724	25,00000000	35,00000000	16,00000000	76,00000000
2139	SALVATORE CIRO	SLVCR194S28D643I	SOMEPS 2.0 SOCIETA' SEMPLICE AGRICOLA	04149280713	0,00000000	35,00000000	16,00000000	51,00000000
2140	TIBELLO RITA	TBLRTI89M42E716U	SOMEPS 2.0 SOCIETA' SEMPLICE AGRICOLA	04149280713	0,00000000	35,00000000	16,00000000	51,00000000
2141	CANNOLETTA MATTEO	CNNMTT90C10E506N	CANNOLETTA MATTEO	CNNMTT90C10E506N	0,00000000	35,00000000	16,00000000	51,00000000
2142	RAGONE GIROLAMO	RGNGLM89P16A225T	RAGONE GIROLAMO	RGNGLM89P16A225T	25,00000000	35,00000000	16,00000000	76,00000000
2143	NICOLINI CARMINE	NCLCMN89P12C975J	NICOLINI CARMINE	NCLCMN89P12C975J	25,00000000	35,00000000	16,00000000	76,00000000
2144	VOLPE FRANCESCO	VLPFNC89P09H096F	VOLPE FRANCESCO	VLPFNC89P09H096F	25,00000000	35,00000000	16,00000000	76,00000000
2145	BIANCO ROBERTO	BNCRRT89H24H096U	BIANCO ROBERTO	BNCRRT89H24H096U	25,00000000	35,00000000	16,00000000	76,00000000
2146	IASIUOLO GIORGIO	SLIGRG87M23A662L	IASIUOLO GIORGIO	SLIGRG87M23A662L	25,00000000	35,00000000	16,00000000	76,00000000
2147	CARONE ANNA	CRNNA86P42I330B	CARONE ANNA	CRNNA86P42I330B	25,00000000	35,00000000	16,00000000	76,00000000
2148	PILLO ANTONIO GEREMIA	PLLNNG86L24D643W	PILLO ANTONIO GEREMIA	PLLNNG86L24D643W	0,00000000	35,00000000	16,00000000	51,00000000

Allegato A1

PSR PUGLIA 2014 - 2020

PACCHETTO GIOVANI - Bando pubblicato nel BURP n. 87 del 28/07/2016 e ss.mm.ii.
Sottomisura 6.1 Aiuti all'avviamento di imprese per i giovani agricoltori

Dettaglio punteggi conseguiti in applicazione dei criteri di selezione di cui alla sottomisura 6.1

POSIZIONE IN GRADUATORIA	RICHIEDENTE PREMIO	CUAA SOGGETTO	DENOMINAZIONE AZIENDA	CUAA AZIENDA	PUNTEGGIO			PUNTEGGIO CONSEGUITO
					PRINCIPIO 1 E 2	PRINCIPIO 3	PRINCIPIO 4	
2149	SCIALPI ADRIANA	SCLDRN85D41L049K	TRULLO DI MARE SOCIETA' AGRICOLA	03140320734	25,00000000	35,00000000	16,00000000	76,00000000
2150	PAULANGELO FRANCESCA VITA	PLNFCN82T46Z112Q	PAULANGELO FRANCESCA VITA	PLNFCN82T46Z112Q	25,00000000	35,00000000	16,00000000	76,00000000
2151	CAFFO PAMELA	CFFPML82S57H096Y	CAFFO PAMELA	CFFPML82S57H096Y	25,00000000	35,00000000	16,00000000	76,00000000
2152	SERPENTINO DANIELA	SRPDNL82R53D761D	SERPENTINO DANIELA	SRPDNL82R53D761D	0,00000000	35,00000000	16,00000000	51,00000000
2153	D'APRILE DOMENICA LISA	DPRDNC81T69A048K	D'APRILE DOMENICA LISA	DPRDNC81T69A048K	25,00000000	35,00000000	16,00000000	76,00000000
2154	CAGGIANO ANNARITA	CGGNRT81E62A225W	CAGGIANO ANNARITA	CGGNRT81E62A225W	25,00000000	35,00000000	16,00000000	76,00000000
2155	DE GAETANI NADIA ANTONIA	DGTNNT79C60Z133W	DE GAETANI NADIA ANTONIA	DGTNNT79C60Z133W	25,00000000	35,00000000	16,00000000	76,00000000
2156	GARGANO GIOVANNI	GRGGNN78S02E223Q	GARGANO GIOVANNI	07963490722	25,00000000	35,00000000	16,00000000	76,00000000
2157	MILILLO FRANCESCO	MILLNC78C30E038R	MILILLO FRANCESCO	MILLNC78C30E038R	25,00000000	35,00000000	16,00000000	76,00000000
2158	GENGHI CARMELA	GNGCML77770A662Q	GENGHI CARMELA	GNGCML77770A662Q	25,00000000	35,00000000	16,00000000	76,00000000
2159	DE SANTIS ALESSIO GIOVANNI	DSNLSG87A21L049K	DE SANTIS ALESSIO GIOVANNI	DSNLSG87A21L049K	25,00000000	35,00000000	16,00000000	76,00000000
2160	COSTA ANDREA	CSTNDR95M25D643G	COSTA ANDREA	CSTNDR95M25D643G	18,75958645	35,00000000	16,00000000	69,75958645
2161	GALANTE VINCENZO	GLNVCN87B07A662Y	GALANTE VINCENZO	GLNVCN87B07A662Y	25,00000000	35,00000000	16,00000000	76,00000000
2162	BAROZZI MATTEO	BRZMTT94L18A662E	BAROZZI MATTEO	BRZMTT94L18A662E	25,00000000	35,00000000	16,00000000	76,00000000
2163	DISABATO ANGELO	DSBNGL89M17A225S	SOCIETA' SEMPLICE AGRICOLA DISABATO DI DISABATO ANGELO E DISABATO FRANCESCA	08074650725	21,54818489	35,00000000	17,00000000	73,54818489
2164	DISABATO FRANCESCA	DSBFNC87L47A225T	SOCIETA' SEMPLICE AGRICOLA DISABATO DI DISABATO ANGELO E DISABATO FRANCESCA	08074650725	21,54818489	35,00000000	17,00000000	73,54818489
2165	PALUMBO MASSIMO	PLMMSM90P01E716Z	PALUMBO MASSIMO	PLMMSM90P01E716Z	45,00000000	35,00000000	16,00000000	96,00000000
2166	DE FRANCISCIS ELISABETTA	DFRLBT97H41E815G	DE FRANCISCIS ELISABETTA	DFRLBT97H41E815G	25,00000000	35,00000000	16,00000000	76,00000000
2167	LABARILE PAOLA	LBRPLA89P51F052G	DONNAPAOLA SOCIETA' AGRICOLA S.R.L.	07868850723	25,00000000	35,00000000	18,00000000	78,00000000
2168	BALDASSARRA BERARDINO	BLDBRD90C24A225J	BALDASSARRA BERARDINO	BLDBRD90C24A225J	25,00000000	35,00000000	16,00000000	76,00000000
2169	D'ONGHIA RAFFAELLA	DNGRFL78P42L049U	D'ONGHIA RAFFAELLA	DNGRFL78P42L049U	25,00000000	35,00000000	16,00000000	76,00000000
2170	NATUZZI VITO	NTZVTI93P03A048H	NATUZZI VITO	NTZVTI93P03A048H	25,00000000	35,00000000	16,00000000	76,00000000
2171	ANGELILLO MADDALENA	NGLMDL81C46E038B	ANGELILLO MADDALENA	NGLMDL81C46E038B	25,00000000	35,00000000	16,00000000	76,00000000
2172	MONTRONE MASSIMO	MNTMSM90S04A285T	AZIENDA AGRICOLA PROFUMI DI MURGIA DI MONTRONE MASSIMO, VALLARELLA LAURA E 08078450726	08078450726	17,80873675	35,00000000	19,00000000	71,80873675
2173	PISTITILLO FABIANA	PSTFBN96R68A285J	PISTITILLO FABIANA SOC.SEMPLICE AGRICOLA AZIENDA AGRICOLA PROFUMI DI MURGIA DI MONTRONE MASSIMO, VALLARELLA LAURA E 08078450726	08078450726	17,80873675	35,00000000	19,00000000	71,80873675
2174	VALLARELLA LAURA	VLLLFA94P64A285J	AZIENDA AGRICOLA PROFUMI DI MURGIA DI MONTRONE MASSIMO, VALLARELLA LAURA E 08078450726	08078450726	17,80873675	35,00000000	19,00000000	71,80873675
2175	BEVILACQUA VITO	BVLVTI95H05C983G	BEVILACQUA VITO	BVLVTI95H05C983G	25,00000000	35,00000000	18,00000000	78,00000000

Allegato A1

PSR PUGLIA 2014 - 2020

PACCHETTO GIOVANI - Bando pubblicato nel BURP n. 87 del 28/07/2016 e ss.mm.ii.
Sottomisura 6.1 Aiuti all'avviamento di imprese per i giovani agricoltori

Dettaglio punteggi conseguiti in applicazione dei criteri di selezione di cui alla sottomisura 6.1

POSIZIONE IN GRADUATORIA	RICHIEDENTE PREMIO	CUAA SOGGETTO	DENOMINAZIONE AZIENDA	CUAA AZIENDA	PUNTEGGIO			
					PRINCIPIO 1 E 2	PRINCIPIO 3	PRINCIPIO 4	PUNTEGGIO CONSEGUITO
2176	ANDRIANO ANNA MARIA	NDRNMR80P61B619P	SOCIETA' SEMPLICE AGRICOLA COPPAMALVA	08080640728	0,00000000	35,00000000	17,00000000	52,00000000
2177	ANDRIANO DOMENICO	NDRDNC89R15D643F	SOCIETA' SEMPLICE AGRICOLA COPPAMALVA	08080640728	0,00000000	35,00000000	17,00000000	52,00000000
2178	VIGILANTE ROSA	VGLRSO77M56H926O	VIGILANTE ROSA	VGLRSO77M56H926O	0,00000000	35,00000000	17,00000000	52,00000000
2179	GIRARDI FRANCESCO	GRRFNC86H28A048Y	GIRARDI FRANCESCO	GRRFNC86H28A048Y	25,00000000	35,00000000	17,00000000	77,00000000
2180	CALCAGNILE GIOVANNI	CLCGNN86E28D862S	CALCAGNILE GIOVANNI	CLCGNN86E28D862S	25,00000000	35,00000000	16,00000000	76,00000000
2181	DAMONE ANNARITA	DMNMR195M43A662E	AZIENDA AGRICOLA DAMONE SOCIETA' SEMPLICE	08074390728	15,91372732	35,00000000	17,00000000	67,91372732
2182	DAMONE MARICA	DMNMR39L57A662H	AZIENDA AGRICOLA DAMONE SOCIETA' SEMPLICE	08074390728	15,91372732	35,00000000	17,00000000	67,91372732
2183	PRETE ALESSANDRA	PRTLNS79H49F842P	PRETE ALESSANDRA	PRTLNS79H49F842P	25,00000000	35,00000000	16,00000000	76,00000000
2184	QUARTA PASQUALE	ORTPQL82R29E506X	SOCIETA' AGRICOLA INSIDE DI QUARTA P. E VIOLINO P.	04823340759	25,00000000	35,00000000	19,00000000	79,00000000
2185	VIOLINO PATRIZIA	VLNPRZ83C51F842Y	SOCIETA' AGRICOLA INSIDE DI QUARTA P. E VIOLINO P.	04823340759	25,00000000	35,00000000	19,00000000	79,00000000
2186	MASTRANGELO FRANCESCA VALENTINA	MSTFNC96B54E038P	MASTRANGELO FRANCESCA VALENTINA	MSTFNC96B54E038P	25,00000000	35,00000000	18,00000000	78,00000000
2187	LOCOROTONDO FRANCESCO	LCRFNC89A28F915X	LOCOROTONDO FRANCESCO	LCRFNC89A28F915X	25,00000000	35,00000000	18,00000000	78,00000000
2188	TOTA GIUSEPPINA	TTOGPP81D41C983H	TOTA GIUSEPPINA	TTOGPP81D41C983H	25,00000000	35,00000000	16,00000000	76,00000000
2189	NUZZACO PAOLO	NZZPLA99B11A048M	AGRICOLA NUZZACO SOCIETA' A RESPONSABILITA' LIMITATA	08017390728	25,00000000	35,00000000	18,00000000	78,00000000
2190	RUSSO GIANFRANCO	RSSGFR96E14H096W	RUSSO GIANFRANCO	RSSGFR96E14H096W	25,00000000	35,00000000	16,00000000	76,00000000
2191	PEDONE MARIA ANTONIA	PDNMT97S51A048O	SOCIETA' AGRICOLA PEDONE	91124930727	25,00000000	35,00000000	19,00000000	79,00000000
2192	PEDONE MARTINA	PDNMT94M59A048C	SOCIETA' AGRICOLA PEDONE	91124930727	25,00000000	35,00000000	19,00000000	79,00000000
2193	LOFORESE ARCANGELA	LFRRNG78R63E469Q	LOFORESE ARCANGELA	LFRRNG78R63E469Q	25,00000000	35,00000000	18,00000000	78,00000000
2194	GALIULO GABRIELLA	GLLGRL89R54L049M	SOCIETA' AGRICOLA TERRE D'ARCHADIA S.S.	03071580736	0,00000000	35,00000000	17,00000000	52,00000000
2195	GALIULO GIUSEPPE	GLLGPP87P03L049X	SOCIETA' AGRICOLA TERRE D'ARCHADIA S.S.	03071580736	0,00000000	35,00000000	17,00000000	52,00000000
2196	ALOISI AGOSTINO	LSAGTN83D22F842V	TENUTA DONNA ANNA S.A.S. SOC. AGRICOLA DI CASCIONE GIOVANNI & C.	04887810754	25,00000000	35,00000000	17,00000000	77,00000000
2197	CASCIONE GIOVANNI BRUNO	SERGICSCGNN85C09D862U	TENUTA DONNA ANNA S.A.S. SOC. AGRICOLA DI CASCIONE GIOVANNI & C.	04887810754	25,00000000	35,00000000	17,00000000	77,00000000
2198	COLAPRICO MARIA ALEXIA	CLPMLX88A53A048S	COLAPRICO MARIA ALEXIA	CLPMLX88A53A048S	25,00000000	35,00000000	19,00000000	79,00000000
2199	FRANCO LUIGIA	FRNLGU85R43A225D	FRANCO LUIGIA	FRNLGU85R43A225D	25,00000000	35,00000000	19,00000000	79,00000000
2200	MACIRELLA ANGELO	MCRNGL97R28B619G	MACIRELLA ANGELO	MCRNGL97R28B619G	25,00000000	35,00000000	19,00000000	79,00000000
2201	PALLADINI FRANCESCO	PLLFNC94B09B619Z	SOCIETA' AGRICOLA LIDIO S.R.L.	07869000724	25,00000000	35,00000000	19,00000000	79,00000000
2202	GRECO SALVATORE ROMOLO	GRCSVT89R28B180V	GRECO SALVATORE ROMOLO	GRCSVT89R28B180V	25,00000000	35,00000000	19,00000000	79,00000000
2203	RESCIO FRANCESCA DOMENICA	RSCFNC93L46G751D	RESCIO FRANCESCA DOMENICA	RSCFNC93L46G751D	25,00000000	20,00000000	16,00000000	61,00000000

Allegato A1

PSR PUGLIA 2014 - 2020

PACCHETTO GIOVANI - Bando pubblicato nel BURP n. 87 del 28/07/2016 e ss.mm.ii.
Sottomisura 6.1 Aiuti all'avviamento di imprese per i giovani agricoltori

Dettaglio punteggi conseguiti in applicazione dei criteri di selezione di cui alla sottomisura 6.1

POSIZIONE IN GRADUATORIA	RICHIEDENTE PREMIO	CUAA SOGGETTO	DENOMINAZIONE AZIENDA	CUAA AZIENDA	PUNTEGGIO			
					PRINCIPIO 1 E 2	PRINCIPIO 3	PRINCIPIO 4	PUNTEGGIO CONSEGUITO
2204	LOMURNO MICHAELA	LMRMHL91E54A662F	LOMURNO MICHAELA	LMRMHL91E54A662F	25,00000000	35,00000000	16,00000000	76,00000000
2205	GENTILE DONATO	GNTDNT98M07H926L	GENTILE DONATO	GNTDNT98M07H926L	45,00000000	35,00000000	16,00000000	96,00000000
2206	GISO MARIA GRAZIA	GSIMGR78E66A320F	GISO MARIA GRAZIA	GSIMGR78E66A320F	45,00000000	35,00000000	16,00000000	96,00000000
2207	TOMAUOLI ANTONIO	TMLNTN77H16D643A	TOMAUOLI ANTONIO	TMLNTN77H16D643A	45,00000000	35,00000000	16,00000000	96,00000000
2208	MACCARONE ENRICO LUIGI ANTONIO	MCCNCL93E04D643V	MACCARONE ENRICO LUIGI ANTONIO	MCCNCL93E04D643V	45,00000000	35,00000000	16,00000000	96,00000000
2209	CATALANO ELENA SOFIA	CTLLSF96L70L109X	AGRICOLA CATALANO DEI FRATELLI MICHELE E ELENA SOFIA CATALANO SOCIETA' SEMPLICE	08064200721	25,00000000	35,00000000	20,00000000	80,00000000
2210	DE LEO GIULIO	DLEGLI88T13L109W	DE LEO GIULIO	DLEGLI88T13L109W	25,00000000	35,00000000	16,00000000	76,00000000
2211	CARENZA FRANCESCO	CRNFNC88C16H096T	SOCIETA' AGRICOLA SEMPLICE FRATELLI CARENZA	08092500720	25,00000000	35,00000000	17,00000000	77,00000000
2212	CARENZA STEFANO GASPARE	CRNSFN97E13A048Z	SOCIETA' AGRICOLA SEMPLICE FRATELLI CARENZA	08092500720	25,00000000	35,00000000	17,00000000	77,00000000
2213	IUSO SILVIA	SIUSLV84P60D643L	IUSO SILVIA	SIUSLV84P60D643L	32,58851506	35,00000000	17,00000000	84,58851506
2214	CARVUTTO PIETRO ANTONIO	CRVPRN78C22A048Z	CARVUTTO PIETRO ANTONIO	CRVPRN78C22A048Z	25,00000000	35,00000000	16,00000000	76,00000000
2215	VALERIO LUCA	VLRLCU97T24A662O	TENUTA CALDARULO SOCIETA AGRICOLA A RESPONSABILITA LIMITATA	07947270729	15,58824628	35,00000000	16,00000000	66,58824628
2216	RAFFAELI RIPALTA	RFFRLT80R62C514Z	RAFFAELI RIPALTA	RFFRLT80R62C514Z	0,00000000	35,00000000	18,00000000	53,00000000
2217	CAPPELLI MICHELE	CPPMHL96P16E223X	AZIENDA AGRICOLA CAPPELLI S.S.	08084470726	25,00000000	35,00000000	17,00000000	77,00000000
2218	CAPPELLI VITO	CPPVIT94D11E223N	AZIENDA AGRICOLA CAPPELLI S.S.	08084470726	25,00000000	35,00000000	17,00000000	77,00000000
2219	SPAGNOLO AURORA	SPGRRR98L62E506N	SOCIETA' AGRICOLA " LAURORA DI SPAGNOLO FRANCESCO E SPAGNOLO AURORA S.N.C."	04825280755	5,52027625	35,00000000	19,00000000	59,52027625
2220	SPAGNOLO FRANCESCO	SPGFNC89D13C978F	SOCIETA' AGRICOLA " LAURORA DI SPAGNOLO FRANCESCO E SPAGNOLO AURORA S.N.C."	04825280755	5,52027625	35,00000000	19,00000000	59,52027625
2221	GENCO VITO	GNCVTI98M20A225Q	GENCO VITO	GNCVTI98M20A225Q	25,00000000	35,00000000	16,00000000	76,00000000
2222	MASTROGIACOMO DONATO	MSTDNT97L26C983X	MASTROGIACOMO DONATO	MSTDNT97L26C983X	24,37865273	35,00000000	16,00000000	75,37865273
2223	CASSANO FEDERICA	CSSFRC93P41E986Z	SOCIETA' AGRICOLA MASSERIA LUCO SRL	03145000737	25,00000000	35,00000000	16,00000000	76,00000000
2224	ARDITO MIRIANA	RDTMRN94D55A662E	ARDITO MIRIANA	RDTMRN94D55A662E	5,12511404	35,00000000	16,00000000	56,12511404
2225	BALICE ANTONIO	BLCNTN92P16A669K	BALICE ANTONIO	BLCNTN92P16A669K	25,00000000	35,00000000	16,00000000	76,00000000
2226	CURCI MAURO	CRCMRA93H19A883O	CURCI MAURO	CRCMRA93H19A883O	18,99530909	35,00000000	19,00000000	72,99530909
2227	MEMOLA TOMMASO	MMLTMS85M22L109O	MEMOLA TOMMASO	MMLTMS85M22L109O	24,91848743	35,00000000	16,00000000	75,91848743
2228	TERRUSI TOMMASO VITO	TRRTMS99L24C136D	TERRUSI TOMMASO VITO	TRRTMS99L24C136D	25,00000000	35,00000000	16,00000000	76,00000000
2229	VALENTINI ADRIANA	VLNDRN98P62A662E	VALENTINI ADRIANA	VLNDRN98P62A662E	25,00000000	35,00000000	17,00000000	77,00000000
2230	PALUMBO PALMO	PLMPLM98B24E223R	PALUMBO S.A.S. DI PALUMBO PALMO & C. SOCIETA' AGRICOLA	07953060725	25,00000000	35,00000000	18,00000000	78,00000000

Pag. 79 di 183

Allegato A1

PSR PUGLIA 2014 - 2020

PACCHETTO GIOVANI - Bando pubblicato nel BURP n. 87 del 28/07/2016 e ss.mm.ii.
Sottomisura 6.1 Aiuti all'avviamento di imprese per i giovani agricoltori

Dettaglio punteggi conseguiti in applicazione dei criteri di selezione di cui alla sottomisura 6.1

POSIZIONE IN GRADUATORIA	RICHIEDENTE PREMIO	CUAA SOGGETTO	DENOMINAZIONE AZIENDA	CUAA AZIENDA	PUNTEGGIO			PUNTEGGIO CONSEGUITO
					PRINCIPIO 1 E 2	PRINCIPIO 3	PRINCIPIO 4	
2231	LEREDE ANNARITA	LRDNRT98A57H096W	LEREDE ANNARITA	LRDNRT98A57H096W	25,00000000	20,00000000	16,00000000	61,00000000
2232	TEDESCHI SIMONA	TSSSMN97E55L109J	TEDESCHI SIMONA	TSSSMN97E55L109J	25,00000000	35,00000000	16,00000000	76,00000000
2233	DE NICOLA GIUSEPPE	DNCGPP96P18L109B	DE NICOLA GIUSEPPE	DNCGPP96P18L109B	25,00000000	35,00000000	16,00000000	76,00000000
2234	MACCHIA DAVIDE	MCCDV96C04C978B	MACCHIA DAVIDE	MCCDV96C04C978B	25,00000000	35,00000000	17,00000000	77,00000000
2235	SCARANO ANTONIO	SCRNTN95R05H926Y	SCARANO ANTONIO	SCRNTN95R05H926Y	45,00000000	35,00000000	16,00000000	96,00000000
2236	CRASTOLLA ARIANNA	CRSRNN95A55D508I	CRASTOLLA ARIANNA	CRSRNN95A55D508I	25,00000000	35,00000000	16,00000000	76,00000000
2237	RUTIGLIANO ROSA	RTGRSO94P56L109J	RUTIGLIANO ROSA	RTGRSO94P56L109J	25,00000000	35,00000000	16,00000000	76,00000000
2238	GRAVILI ADRIANO ALDO	GRVDNL94L18D851W	AGRI SOL S.R.L. SOCIETA' AGRICOLA	04822300754	25,00000000	35,00000000	16,00000000	76,00000000
2239	DE PALMA GIANMARCO	DPLGMR94H05L109Y	DE PALMA GIANMARCO	DPLGMR94H05L109Y	25,00000000	35,00000000	16,00000000	76,00000000
2240	RIPA SARA	RPI SRA93T63D508Y	RIPA SARA	RPI SRA93T63D508Y	25,00000000	35,00000000	17,00000000	77,00000000
2241	OCCHILUPO SIMONE	CCHSHMN91E24E882V	OCCHILUPO SIMONE	CCHSHMN91E24E882V	25,00000000	35,00000000	17,00000000	77,00000000
2242	DELL'ANNA STEFANIE	DLLSFN89T66C978W	DELL'ANNA STEFANIE	DLLSFN89T66C978W	25,00000000	35,00000000	16,00000000	76,00000000
2243	PUCCI MICHELANGELO	PCCMHL89A26F784F	PUCCI MICHELANGELO	PCCMHL89A26F784F	0,00000000	35,00000000	16,00000000	51,00000000
2244	RIONTINO CRISTINA ANGELA	RNTCST98R42E885C	SOCIETA' AGRICOLA DANIELE DI RIONTINO MICHELE RIONTINO CRISTINA ANGELA S.S.	04163150719	0,00000000	35,00000000	16,00000000	51,00000000
2245	RIONTINO MICHELE	RNTMHL79D26H645I	SOCIETA' AGRICOLA DANIELE DI RIONTINO MICHELE RIONTINO CRISTINA ANGELA S.S.	04163150719	0,00000000	35,00000000	16,00000000	51,00000000
2246	RAPANA CHIARA	RPNCHR88S48D869I	RAPANA CHIARA	RPNCHR88S48D869I	25,00000000	35,00000000	16,00000000	76,00000000
2247	BONGERMINO FILOMENA	BNGFMN87P49H096U	BONGERMINO FILOMENA	BNGFMN87P49H096U	25,00000000	35,00000000	16,00000000	76,00000000
2248	MANNI YURI GIOVANNI	MNNYGV85P11L419Z	MANNI FLOWERS SRL - SOCIETA' AGRICOLA	04855450757	25,00000000	35,00000000	19,00000000	79,00000000
2249	TARANTINI MARIOMASSIMO	TRNMMS79P17L328D	TARANTINI MARIOMASSIMO	TRNMMS79P17L328D	0,00000000	35,00000000	16,00000000	51,00000000
2250	MARGHERITI SABRINA	MRGSRN79B51F152F	MARGHERITI SABRINA	MRGSRN79B51F152F	25,00000000	35,00000000	16,00000000	76,00000000
2251	SANITATE SANTA	SNTSNT78M47A662E	SANTANNA SOCIETA' AGRICOLA RESPONSABILITA' LIMITATA SEMPLIFICATA	93473120728	0,00000000	35,00000000	19,00000000	54,00000000
2252	CAFFO MARIO	CFMRA78H10H096P	CAFFO MARIO	CFMRA78H10H096P	25,00000000	35,00000000	17,00000000	77,00000000
2253	RUGGIERO VINCENZO	RGGVCN78C30L109E	RUGGIERO VINCENZO	RGGVCN78C30L109E	25,00000000	35,00000000	16,00000000	76,00000000
2254	SAVINO ANGELO	SVNNGL89T05B619D	SAVINO ANGELO	SVNNGL89T05B619D	25,00000000	35,00000000	16,00000000	76,00000000
2255	MACCARONE MATTEO PIO	MCCMTP92H03H926C	MACCARONE MATTEO PIO	MCCMTP92H03H926C	45,00000000	35,00000000	16,00000000	96,00000000
2256	DEL CONSOLE CATALDO	DLCCLD94H20L109F	DEL CONSOLE CATALDO	DLCCLD94H20L109F	19,60107575	35,00000000	16,00000000	70,60107575
2257	ROSSI NICOLA LUIGI	RSSNLL96H08L109F	ROSSI NICOLA LUIGI	RSSNLL96H08L109F	12,85060789	35,00000000	16,00000000	63,85060789
2258	SCARINGELLA RICCARDO	SCRRCR79B02A662O	SCARINGELLA RICCARDO	SCRRCR79B02A662O	20,68998716	35,00000000	16,00000000	71,68998716
2259	ELIA ANGELA	LEINGL77S48C424R	ELIA ANGELA	LEINGL77S48C424R	25,00000000	35,00000000	17,00000000	77,00000000

Allegato A1

PSR PUGLIA 2014 - 2020

PACCHETTO GIOVANI - Bando pubblicato nel BURP n. 87 del 28/07/2016 e ss.mm.ii.
Sottomisura 6.1 Aiuti all'avviamento di imprese per i giovani agricoltori

Dettaglio punteggi conseguiti in applicazione dei criteri di selezione di cui alla sottomisura 6.1

POSIZIONE IN GRADUATORIA	RICHIEDENTE PREMIO	CUAA SOGGETTO	DENOMINAZIONE AZIENDA	CUAA AZIENDA	PUNTEGGIO			
					PRINCIPIO 1 E 2	PRINCIPIO 3	PRINCIPIO 4	PUNTEGGIO CONSEGUITO
2260	GENCO MARIA LUCIA	GNCMLC97R56H096J	GENCO MARIA LUCIA	GNCMLC97R56H096J	25,00000000	35,00000000	16,00000000	76,00000000
2261	MASSARO ALESSIO	MSSLS98C25A048G	MASSARO ALESSIO	MSSLS98C25A048G	25,00000000	35,00000000	17,00000000	77,00000000
2262	ROMAGNO GIULIANA	RMGGLN98R61A682X	AGRISAGI SOCIETA' SEMPLICE AGRICOLA	93474650723	18,98817611	35,00000000	16,00000000	69,98817611
2263	ROMAGNO ISABELLA	RMGSLN96H53A662U	AGRISAGI SOCIETA' SEMPLICE AGRICOLA	93474650723	18,98817611	35,00000000	16,00000000	69,98817611
2264	GIOTTA GIOVANNI ALBERTO	GTTGNN98A25H096I	GIOTTA GIOVANNI ALBERTO	GTTGNN98A25H096I	23,38864789	35,00000000	19,00000000	77,38864789
2265	RUSSI RICCARDO	RSSRCR90A24L049R	RUSSI RICCARDO	RSSRCR90A24L049R	25,00000000	35,00000000	16,00000000	76,00000000
2266	MUSA ALBERTO	MSULRT94R07B180U	MUSA ALBERTO	MSULRT94R07B180U	21,83985091	35,00000000	17,00000000	73,83985091
2267	FORMICA MENGANO LEONARDO	FRMLRD90D20D508G	FORMICA MENGANO LEONARDO	FRMLRD90D20D508G	0,00000000	35,00000000	16,00000000	51,00000000
2268	MARGOLICCI FRANCESCO	MRFNC93H17D643J	MARGOLICCI FRANCESCO	MRFNC93H17D643J	15,07668913	35,00000000	17,00000000	67,07668913
2269	GAGLIARDI ANNALISA	GGLNL93H49L328J	GAGLIARDI ANNALISA	GGLNL93H49L328J	25,00000000	35,00000000	17,00000000	77,00000000
2270	SQUICCIARINI ELENA	SQCLNE97E53A225H	SQUICCIARINI ELENA	SQCLNE97E53A225H	25,00000000	35,00000000	16,00000000	76,00000000
2271	GATTA MARIA	GTTMRA93P62A662C	GATTA MARIA	GTTMRA93P62A662C	25,00000000	35,00000000	19,00000000	79,00000000
2272	COLONNA GIUSEPPE	CLNGPP99M22A048J	COLONNA GIUSEPPE	CLNGPP99M22A048J	25,00000000	35,00000000	16,00000000	76,00000000
2273	COLAMONICO FRANCESCO	CLMFNC98E19A048P	COLAMONICO FRANCESCO	CLMFNC98E19A048P	25,00000000	35,00000000	16,00000000	76,00000000
2274	CASULLI ARIANNA	CSLRN97E41E038P	CASULLI ARIANNA	CSLRN97E41E038P	25,00000000	35,00000000	16,00000000	76,00000000
2275	GRECO CRISTIAN	GRCCST94R27G751U	GRECO CRISTIAN	GRCCST94R27G751U	25,00000000	35,00000000	16,00000000	76,00000000
2276	FORESE ERASMO	FRSFSM94D28A662G	FORESE ERASMO	FRSFSM94D28A662G	25,00000000	35,00000000	16,00000000	76,00000000
2277	IORE VINCENZO	FRVCN93D03A225Q	IORE VINCENZO	FRVCN93D03A225Q	25,00000000	35,00000000	16,00000000	76,00000000
2278	SQUICCIARINO FRANCESCA	SQCFNC92T60A225U	SOCIETA' AGRICOLA F.LLI SQUICCIARINO DI SQUICCIARINO FRANCESCA & C S.S.	07947460726	25,00000000	35,00000000	16,00000000	76,00000000
2279	VIVA LUCA	VVILCU90S29H119Q	VIVA LUCA	VVILCU90S29H119Q	25,00000000	35,00000000	16,00000000	76,00000000
2280	MELCHIORRE FILOMENA PIA	MLCFMN86L57H926K	MELCHIORRE FILOMENA PIA	MLCFMN86L57H926K	0,00000000	35,00000000	16,00000000	51,00000000
2281	GIANNETTO PIETRO	GNNPTR84M23C351C	GIANNETTO PIETRO	GNNPTR84M23C351C	25,00000000	35,00000000	16,00000000	76,00000000
2282	ANCHORA VALENTINA	NCHVNT84B51E815I	ANCHORA VALENTINA	NCHVNT84B51E815I	25,00000000	35,00000000	16,00000000	76,00000000
2283	CHIRIVI ANTONIO	CHRNTN82H11D862C	CHIRIVI ANTONIO	CHRNTN82H11D862C	25,00000000	35,00000000	16,00000000	76,00000000
2284	DALANO GIUSEPPE	DLNGPP82D25A048Z	DALANO GIUSEPPE	DLNGPP82D25A048Z	25,00000000	35,00000000	16,00000000	76,00000000
2285	DI LEVRANO ANDREA	DLVNDRT7R10D761V	DI LEVRANO ANDREA	DLVNDRT7R10D761V	25,00000000	35,00000000	16,00000000	76,00000000
2286	CAMICIA FRANCESCA	CMCFNC88B41F205Z	SOCIETA' AGRICOLA MASSERIA S. NICOLA S.S.	02499740740	18,40639969	20,00000000	16,00000000	54,40639969
2287	CAMICIA MICHELE	CMCMHL95C01F205M	SOCIETA' AGRICOLA MASSERIA S. NICOLA S.S.	02499740740	18,40639969	20,00000000	16,00000000	54,40639969
2288	CATUCCI ANNA	CTCNNA96L50E038W	SOCIETA' AGRICOLA F.LLI CATUCCI S.S.	91126260727	25,00000000	35,00000000	17,00000000	77,00000000

Allegato A1

PSR PUGLIA 2014 - 2020

PACCHETTO GIOVANI - Bando pubblicato nel BURP n. 87 del 28/07/2016 e ss.mm.ii.
Sottomisura 6.1 Aiuti all'avviamento di imprese per i giovani agricoltori

Dettaglio punteggi conseguiti in applicazione dei criteri di selezione di cui alla sottomisura 6.1

POSIZIONE IN GRADUATORIA	RICHIEDENTE PREMIO	CUAA SOGGETTO	DENOMINAZIONE AZIENDA	CUAA AZIENDA	PUNTEGGIO			PUNTEGGIO CONSEGUITO
					PRINCIPIO 1 E 2	PRINCIPIO 3	PRINCIPIO 4	
2289	CATUCCI ANTONIO	CTCNTN98E18E038Y	SOCIETA' AGRICOLA F.LLI CATUCCI S.S.	91128260727	25,00000000	35,00000000	17,00000000	77,00000000
2290	BIANCO VALENTINA	BNCVNT98B52D761N	BIANCO VALENTINA	BNCVNT98B52D761N	25,00000000	35,00000000	16,00000000	76,00000000
2291	D'ADDARIO LUCIA	DDDLU92A56E716E	SOCIETA' SEMPLICE AGRICOLA "CRUSTE"-DI SARRACCO ELISABETTA E D'ADDARIO LUCIA	04123050710	4,72250949	35,00000000	16,00000000	55,72250949
2292	SARRACCO ELISABETTA	SRRLB784R55D643P	SOCIETA' SEMPLICE AGRICOLA "CRUSTE"-DI SARRACCO ELISABETTA E D'ADDARIO LUCIA	04123050710	4,72250949	35,00000000	16,00000000	55,72250949
2293	CALIA FRANCESCA	CLAFNC97H56A225Z	SOCIETA' AGRICOLA F.LLI CALIA PAOLO E FRANCESCA S.S.	07986680721	25,00000000	35,00000000	16,00000000	76,00000000
2294	CALIA PAOLO	CLAPLA98S09A048S	SOCIETA' AGRICOLA F.LLI CALIA PAOLO E FRANCESCA S.S.	07986680721	25,00000000	35,00000000	16,00000000	76,00000000
2295	ARGESE ELIGIA	RGSLGE90P48H096F	ARGESE ELIGIA	RGSLGE90P48H096F	25,00000000	35,00000000	16,00000000	76,00000000
2296	SCRETI VANESSA	SCRVS89160E882S	SCRETI VANESSA	SCRVS89160E882S	25,00000000	35,00000000	16,00000000	76,00000000
2297	ANGELINI MONICA	NGLMNC84C71A662V	SOCIETA' AGRICOLA ATTOLICO S.S.	08083100720	25,00000000	35,00000000	16,00000000	76,00000000
2298	ATTOLICO DONATO	TTLDNT85C28A662Z	SOCIETA' AGRICOLA ATTOLICO S.S.	08083100720	25,00000000	35,00000000	16,00000000	76,00000000
2299	FLORIO POTTIO	FLRPTT98T22A662A	FLORIO POTTIO	FLRPTT98T22A662A	25,00000000	35,00000000	16,00000000	76,00000000
2300	DE TROIA GIULIA	DTRGLI98M61C983N	DE TROIA GIULIA	DTRGLI98M61C983N	25,00000000	35,00000000	17,00000000	77,00000000
2301	CANNITO CATERINA	CNNCRN98A41A225L	AZ. AGR. CANNITO SOC. SEMPL	08093940727	25,00000000	35,00000000	17,00000000	77,00000000
2302	CANNITO ROSA	CNNRSO95H65A662N	AZ. AGR. CANNITO SOC. SEMPL	08093940727	25,00000000	35,00000000	17,00000000	77,00000000
2303	FATTY FODAY	FTTFDY97A01Z317F	Az. Agr. Bio Agri soc. sempl	08094170720	25,00000000	35,00000000	17,00000000	77,00000000
2304	SECK CHEIKH	SCKCKH87P12Z343B	Az. Agr. Bio Agri soc. sempl	08094170720	25,00000000	35,00000000	17,00000000	77,00000000
2305	SYLLA NFAMARA	SYLLNMR98P20Z343F	Az. Agr. Bio Agri soc. sempl	08094170720	25,00000000	35,00000000	17,00000000	77,00000000
2306	MAGGIALETTI CAROLINA	MGGCLN92C43L109Z	MAGGIALETTI CAROLINA	MGGCLN92C43L109Z	25,00000000	35,00000000	17,00000000	77,00000000
2307	NITTI VINCENZO	NTTVCN90D05L049O	NITTI VINCENZO	NTTVCN90D05L049O	25,00000000	35,00000000	17,00000000	77,00000000
2308	NITTI DOMENICO	NTTDNC87S04L049G	NITTI DOMENICO	NTTDNC87S04L049G	25,00000000	35,00000000	17,00000000	77,00000000
2309	VENERE MARIKA	VNRMRK86H45A048O	VENERE MARIKA	VNRMRK86H45A048O	25,00000000	35,00000000	17,00000000	77,00000000
2310	PECCARISI FRANCESCO	PCCFNC77B22A662Q	PECCARISI FRANCESCO	PCCFNC77B22A662Q	25,00000000	35,00000000	17,00000000	77,00000000
2311	PISCAZZI LUANA STELLA	PSCLST89L63A048H	PISCAZZI LUANA STELLA	PSCLST89L63A048H	25,00000000	35,00000000	16,00000000	76,00000000
2312	FIGUEROA MARQUEZ DANIELA KATHERINE	FGRDLK98R49Z605D	SOCIETA' AGRICOLA NIEDA S.A.S.	07994670722	17,62113781	35,00000000	16,00000000	68,62113781
2313	FIGUEROA MARQUEZ EDDYE JAVIER	FGRDYJ96B11Z805O	SOCIETA' AGRICOLA NIEDA S.A.S.	07994670722	17,62113781	35,00000000	16,00000000	68,62113781
2314	DANIELE DAVIDE	DNLVDV91A11D643P	SOC. AGR. RAFFA DANIELE SS	03917040713	39,76216691	35,00000000	16,00000000	90,76216691
2315	DANIELE MAURIZIO	DNLMRZ86T19D643D	SOC. AGR. RAFFA DANIELE SS	03917040713	39,76216691	35,00000000	16,00000000	90,76216691
2316	AMMENDOLA DOMENICO	MMNDNC82P26A048K	AMMENDOLA DOMENICO	MMNDNC82P26A048K	25,00000000	35,00000000	16,00000000	76,00000000
2317	BUONAMASSA GIUSEPPE	BNMGPP81L25E155M	BUONAMASSA GIUSEPPE	BNMGPP81L25E155M	24,20063219	35,00000000	16,00000000	75,20063219

Allegato A1

PSR PUGLIA 2014 - 2020

PACCHETTO GIOVANI - Bando pubblicato nel BURP n. 87 del 28/07/2016 e ss.mm.ii.
Sottomisura 6.1 Aiuti all'avviamento di imprese per i giovani agricoltori

Dettaglio punteggi conseguiti in applicazione dei criteri di selezione di cui alla sottomisura 6.1

POSIZIONE IN GRADUATORIA	RICHIEDENTE PREMIO	CUAA SOGGETTO	DENOMINAZIONE AZIENDA	CUAA AZIENDA	PUNTEGGIO			
					PRINCIPIO 1 E 2	PRINCIPIO 3	PRINCIPIO 4	PUNTEGGIO CONSEGUITO
2318	TROTTA MATTEO LUCA	TRTMTL98P02H926I	AZIENDA AGRICOLA IL PARCO VERDE SAS DI TROTTA VITTORIA PIA E TROTTA MATTEO LUCA	04102460716	0,000000000	35,000000000	19,000000000	54,000000000
2319	TROTTA VITTORIA PIA	TRTVTR93C59H926P	AZIENDA AGRICOLA IL PARCO VERDE SAS DI TROTTA VITTORIA PIA E TROTTA MATTEO LUCA	04102460716	0,000000000	35,000000000	19,000000000	54,000000000
2320	SANTORO VITTORIA	SNTVTR85A61H926L	SOCIETA' AGRICOLA CARIGLIA DI SANTORO VITTORIA & C. SOCIETA' SEMPLICE	04077470716	45,000000000	35,000000000	20,000000000	100,000000000
2321	MARINO ALBERTO	MRNLRT83B22D643V	MARINO ALBERTO	MRNLRT83B22D643V	45,000000000	35,000000000	19,000000000	99,000000000
2322	DIPALMA MICHELE	DPLMLH84L20E155O	DIPALMA MICHELE	DPLMLH84L20E155O	25,000000000	35,000000000	17,000000000	77,000000000
2323	CAPUANO ADRIANA	CPNDRN89L53C424A	SOCIETA' AGRICOLA "LE PRIMIZIE" DEI FRATELLI CAPUANO SOCIETA' SEMPLICE	02500860743	25,000000000	35,000000000	18,000000000	78,000000000
2324	CAPUANO GIACOMO	CPNGCM95S11C424U	SOCIETA' AGRICOLA "LE PRIMIZIE" DEI FRATELLI CAPUANO SOCIETA' SEMPLICE	02500860743	25,000000000	35,000000000	18,000000000	78,000000000
2325	QUINTANO TOMMASO	QNTTMS98H24L109V	QUINTANO TOMMASO	QNTTMS98H24L109V	25,000000000	35,000000000	18,000000000	78,000000000
2326	LEUCI ANDREA	LCENDR85M20I119X	LEUCI ANDREA	LCENDR85M20I119X	25,000000000	35,000000000	18,000000000	78,000000000
2327	ANGARANO MARIA	NGRMPA79A69L109K	SOCIETA' AGRICOLA ANGARANO - LONARDELLI S.S.	08078860726	25,000000000	35,000000000	17,000000000	77,000000000
2328	LONARDELLI VINCENZO	LNRYCN92L28F284J	SOCIETA' AGRICOLA ANGARANO - LONARDELLI S.S.	08078860726	25,000000000	35,000000000	17,000000000	77,000000000
2329	TAURO NICOLO'	TRANCL86B13D508Z	TAURO NICOLO'	TRANCL86B13D508Z	18,97054008	35,000000000	16,000000000	69,97054008
2330	SCHIAVARELLI ANGELA	SCHNGL94L54A048H	SCHIAVARELLI ANGELA	SCHNGL94L54A048H	25,000000000	35,000000000	19,000000000	79,000000000
2331	VALENTINI PIETRO	VLNPTFR98T01C975R	VALENTINI PIETRO	VLNPTFR98T01C975R	23,27708338	35,000000000	16,000000000	74,27708338
2332	FRANCO CRISTIANO	FRNCST76S29D761L	FRANCO CRISTIANO	FRNCST76S29D761L	25,000000000	35,000000000	16,000000000	76,000000000
2333	ESPOSITO FABIO	SPSFB91T19D883J	ESPOSITO FABIO	SPSFB91T19D883J	25,000000000	20,000000000	17,000000000	62,000000000
2334	AMODIO GIUSEPPE	MDAGPP96A15F915Y	AMODIO GIUSEPPE	MDAGPP96A15F915Y	25,000000000	35,000000000	19,000000000	79,000000000
2335	BALICE CLAUDIA	BLCLLD95R45C983K	BALICE CLAUDIA	BLCLLD95R45C983K	25,000000000	35,000000000	17,000000000	77,000000000
2336	CAMPANELLA AFRANGELO	CMRPRNG99P02A048V	CAMPANELLA AFRANGELO	CMRPRNG99P02A048V	25,000000000	35,000000000	19,000000000	79,000000000
2337	PARADISO EMANUELA	PRDMNL88E63F915D	SOCIETA' AGRICOLA B.E.N. DI PARADISO NICOLA E PARADISO EMANUELA S.A.S.	08086770727	25,000000000	35,000000000	19,000000000	79,000000000
2338	PARADISO NICOLA	PRDNCL82L28E038V	SOCIETA' AGRICOLA B.E.N. DI PARADISO NICOLA E PARADISO EMANUELA S.A.S.	08086770727	25,000000000	35,000000000	19,000000000	79,000000000
2339	SURACE PASQUALE	SRCPQL92T07H096W	SURACE PASQUALE	SRCPQL92T07H096W	25,000000000	35,000000000	19,000000000	79,000000000
2340	DENTAMARO VINCENZO	DNTVCN97R13C983Z	SOCIETA' AGRICOLA DENTAMARO S.A.S. DI DENTAMARO VINCENZO & C.	08084030728	25,000000000	35,000000000	19,000000000	79,000000000
2341	TERRONE ILARIO	TRRLR183H07C983E	SOCIETA' AGRICOLA DENTAMARO S.A.S. DI DENTAMARO VINCENZO & C.	08084030728	25,000000000	35,000000000	19,000000000	79,000000000
2342	MASTROMARINO CARLO	MSTORL89E31A225B	AZ AGRICOLA F.LLI MASTROMARINO DI C. E M. SOCIETA' SEMPLICE	08030480720	25,000000000	35,000000000	19,000000000	79,000000000
2343	MASTROMARINO MICHELE	MSTMHL84E18A662M	AZ AGRICOLA F.LLI MASTROMARINO DI C. E M. SOCIETA' SEMPLICE	08030480720	25,000000000	35,000000000	19,000000000	79,000000000
2344	DE PADOVA GREGORIO	DPDGGR96H27L049L	DE PADOVA GREGORIO	DPDGGR96H27L049L	25,000000000	35,000000000	16,000000000	76,000000000

Allegato A1

PSR PUGLIA 2014 - 2020

PACCHETTO GIOVANI - Bando pubblicato nel BURP n. 87 del 28/07/2016 e ss.mm.ii.
Sottomisura 6.1 Aiuti all'avviamento di imprese per i giovani agricoltori

Dettaglio punteggi conseguiti in applicazione dei criteri di selezione di cui alla sottomisura 6.1

POSIZIONE IN GRADUATORIA	RICHIEDENTE PREMIO	CUAA SOGGETTO	DENOMINAZIONE AZIENDA	CUAA AZIENDA	PUNTEGGIO			
					PRINCIPIO 1 E 2	PRINCIPIO 3	PRINCIPIO 4	PUNTEGGIO CONSEGUITO
2345	DE PASCALIS STEFANO	DPSSFN91R01D705L	DE PASCALIS STEFANO	DPSSFN91R01D705L	25,00000000	20,00000000	16,00000000	61,00000000
2346	GRANIERI GIOVANNA	GRNGNN86B42B619H	GRANIERI GIOVANNA	GRNGNN86B42B619H	25,00000000	35,00000000	16,00000000	76,00000000
2347	ZITO MICHELE	ZTIMHL97M11E2050	ZITO MICHELE	ZTIMHL97M11E2050	19,71520619	35,00000000	16,00000000	70,71520619
2348	LONGO DANIELE	LNGDNL92H20H926Y	SOCIETA' AGRICOLA MASSERIA MACERONE	04104530714	45,00000000	35,00000000	19,00000000	99,00000000
2349	LONGO STEFANO	LNGSFN95C07H926N	SOCIETA' AGRICOLA MASSERIA MACERONE	04104530714	45,00000000	35,00000000	19,00000000	99,00000000
2350	FINI ANNAPOLA	FININPL95B62H926Y	SOCIETA' AGRICOLA TERRAMARANSA S.S.	04126190711	7,15215445	35,00000000	16,00000000	58,15215445
2351	FINI MARIA	FINIMRA93S55H926I	SOCIETA' AGRICOLA TERRAMARANSA S.S.	04126190711	7,15215445	35,00000000	16,00000000	58,15215445
2352	QUATTROMINI ATTANASIO ANTONIO	QTTTNS86B19A225H	QUATTROMINI ATTANASIO ANTONIO	QTTTNS86B19A225H	25,00000000	35,00000000	16,00000000	76,00000000
2353	DERRICO PIERPAOLO	DRRPP194E27L113D	DERRICO PIERPAOLO	DRRPP194E27L113D	45,00000000	35,00000000	16,00000000	96,00000000
2354	FORGIONE JULIAN MICHELANGELO	FRGJNIM98A21D643R	FORGIONE JULIAN MICHELANGELO	FRGJNIM98A21D643R	45,00000000	35,00000000	17,00000000	97,00000000
2355	SICONOLFI GERARDO	SCNGRD81H10D643P	SICONOLFI GERARDO	SCNGRD81H10D643P	45,00000000	35,00000000	17,00000000	97,00000000
2356	DI TARANTO FRANCESCO PAOLO	DTRFNC93T02D643D	SOCIETA' AGRICOLA F.LLI DI TARANTO SOCIETA' SEMPLICE	04104750718	45,00000000	35,00000000	17,00000000	97,00000000
2357	DI TARANTO MARCO	DTRMRC96R13D643Y	SOCIETA' AGRICOLA F.LLI DI TARANTO SOCIETA' SEMPLICE	04104750718	45,00000000	35,00000000	17,00000000	97,00000000
2358	PERTA VITO	PRTVTI82D15H096V	PERTA VITO	PRTVTI82D15H096V	25,00000000	35,00000000	0,00000000	60,00000000
2359	GRECO BIAGIO ROCCO	GRCBRC80S06D851R	GRECO BIAGIO ROCCO	GRCBRC80S06D851R	25,00000000	35,00000000	16,00000000	76,00000000
2360	RICCI AURELIA	RCCRLA96E57E986M	SOCIETA' AGRICOLA SEMPLICE MASSERIA VALLENZA DEI FRATELLI RICCI	03137210732	15,00000000	35,00000000	19,00000000	69,00000000
2361	RICCI MICHELE	RCCMHL99D30E986O	SOCIETA' AGRICOLA SEMPLICE MASSERIA VALLENZA DEI FRATELLI RICCI	03137210732	15,00000000	35,00000000	19,00000000	69,00000000
2362	MASTRONARDI PIERFABIO	MSTPFB87E19H096M	MASTRONARDI PIERFABIO	MSTPFB87E19H096M	25,00000000	35,00000000	16,00000000	76,00000000
2363	ANGELILLO PASQUALE	NGLPQL99A15A048B	ANGELILLO PASQUALE	NGLPQL99A15A048B	25,00000000	35,00000000	16,00000000	76,00000000
2364	ZIZI CARMEN LUCREZIA	ZZZOMN98S68H096U	SOCIETA' AGRICOLA MASSERIA RIENZO S.S.	02536010743	25,00000000	35,00000000	16,00000000	76,00000000
2365	ZIZI MARIA ANASTASIA	ZZZMNS98S68H096L	SOCIETA' AGRICOLA MASSERIA RIENZO S.S.	02536010743	25,00000000	35,00000000	16,00000000	76,00000000
2366	LA SELVA GIUSEPPE	LSLGGPP98L10E038I	LA SELVA GIUSEPPE	LSLGGPP98L10E038I	25,00000000	35,00000000	16,00000000	76,00000000
2367	LASORELLA PIERO	LSRPR197M18H096D	LASORELLA PIERO	LSRPR197M18H096D	25,00000000	35,00000000	16,00000000	76,00000000
2368	GASPARRO ANDREA	GSPNDR97C24H096T	GASPARRO ANDREA	GSPNDR97C24H096T	25,00000000	35,00000000	16,00000000	76,00000000
2369	DIFINO CATERINA	DFNCRN96R64A662B	DIFINO CATERINA	DFNCRN96R64A662B	25,00000000	35,00000000	16,00000000	76,00000000
2370	MORRONE FEDERICO	MRRFR94H21L109E	MORRONE FEDERICO	MRRFR94H21L109E	25,00000000	35,00000000	17,00000000	77,00000000
2371	BISCEGLIA PASQUALE	BSCFQL92D13L109V	SOCIETA' AGRICOLA F.LLI BISCEGLIA S.S.	08074950729	25,00000000	35,00000000	17,00000000	77,00000000
2372	BISCEGLIA VITO	BSCVTI95P29L109U	SOCIETA' AGRICOLA F.LLI BISCEGLIA S.S.	08074950729	25,00000000	35,00000000	17,00000000	77,00000000
2373	PALERMO PIETRO	PLRPTFR92L05F104S	PALERMO PIETRO	PLRPTFR92L05F104S	25,00000000	35,00000000	18,00000000	78,00000000

Pag. 84 di 188

Allegato A1

PSR PUGLIA 2014 - 2020

PACCHETTO GIOVANI - Bando pubblicato nel BURP n. 87 del 28/07/2016 e ss.mm.ii.
Sottomisura 6.1 Aiuti all'avviamento di imprese per i giovani agricoltori

Dettaglio punteggi conseguiti in applicazione dei criteri di selezione di cui alla sottomisura 6.1

POSIZIONE IN GRADUATORIA	RICHIEDENTE PREMIO	CUAA SOGGETTO	DENOMINAZIONE AZIENDA	CUAA AZIENDA	PUNTEGGIO			
					PRINCIPIO 1 E 2	PRINCIPIO 3	PRINCIPIO 4	PUNTEGGIO CONSEGUITO
2374	BIANCO ANTONIO	BNCNTN92A18A662Y	BIANCO ANTONIO	BNCNTN92A18A662Y	25,00000000	35,00000000	17,00000000	77,00000000
2375	NANNA LEONARDO	NNNLRD91D02A662F	NANNA LEONARDO	NNNLRD91D02A662F	25,00000000	35,00000000	19,00000000	79,00000000
2376	AZZARONE ALESSANDRO	ZZRLSN85S21E885S	SOCIETA' AGRICOLA MONTICELLI SOCIETA' SEMPLICE	04104970712	15,00000000	35,00000000	16,00000000	66,00000000
2377	AZZARONE GIULIANO	ZZRGLN93R10E885B	SOCIETA' AGRICOLA MONTICELLI SOCIETA' SEMPLICE	04104970712	15,00000000	35,00000000	16,00000000	66,00000000
2378	ALOSIO GIUSEPPE	LSAGPP88D17A048T	ALOSIO GIUSEPPE	LSAGPP88D17A048T	25,00000000	35,00000000	18,00000000	78,00000000
2379	LOSITO ROSSANA	LSTRSN87E56H096J	LOSITO ROSSANA	LSTRSN87E56H096J	25,00000000	35,00000000	16,00000000	76,00000000
2380	MARCHITELLI ANNA	MRCNNA92P62C134S	MARCHITELLI ANNA	MRCNNA92P62C134S	25,00000000	35,00000000	16,00000000	76,00000000
2381	BARBERIO ANNA	BRBNNA78H68E038O	BARBERIO ANNA	BRBNNA78H68E038O	25,00000000	35,00000000	16,00000000	76,00000000
2382	DEMARINIS CHIARA	DMRCHR96B50H096Y	AZIENDA AGRICOLA DEMA FRUIT SOCIETA AGRICOLA SEMPL	07965310720	4,42099417	35,00000000	16,00000000	55,42099417
2383	DEMARINIS GIUSEPPE	DMRGP94T31H096V	AZIENDA AGRICOLA DEMA FRUIT SOCIETA AGRICOLA SEMPL	07965310720	4,42099417	35,00000000	16,00000000	55,42099417
2384	VITI GIOVANNI	VTIGNN98P28A662K	SOCIETA' AGRICOLA MASSERIA STORICA PILPALUCCI S.S.	93483930728	21,06711838	35,00000000	17,00000000	73,06711838
2385	VITI PIETRO VALDARANO	VTIPRV97B21A662S	SOCIETA' AGRICOLA MASSERIA STORICA PILPALUCCI S.S.	93483930728	21,06711838	35,00000000	17,00000000	73,06711838
2386	PECERE GIUSEPPE	PCRGPP96C11G187X	PECERE GIUSEPPE	PCRGPP96C11G187X	25,00000000	35,00000000	17,00000000	77,00000000
2387	GIOIA MICHELANGELO	GIOMHL98A14D643N	GIOIA MICHELANGELO	GIOMHL98A14D643N	45,00000000	20,00000000	16,00000000	81,00000000
2388	LAPORTA PASQUALE	LPRPQL96P10H926G	LAPORTA PASQUALE	LPRPQL96P10H926G	45,00000000	20,00000000	16,00000000	81,00000000
2389	VILLANI CARMELA ANGELA	VLLCML81R42H985M	VILLANI CARMELA ANGELA	VLLCML81R42H985M	45,00000000	20,00000000	16,00000000	81,00000000
2390	MAGGI ARCANGELO	MGGRRNG89S20E038W	MAGGI ARCANGELO	MGGRRNG89S20E038W	25,00000000	35,00000000	16,00000000	76,00000000
2391	VITO BELLO FRANCESCO	VTBFNC85E25A285A	VITO BELLO FRANCESCO	VTBFNC85E25A285A	0,00000000	35,00000000	16,00000000	51,00000000
2392	SIRRESSI SANDRO	SRRSDR95T07B619S	SIRRESSI SANDRO	SRRSDR95T07B619S	25,00000000	35,00000000	16,00000000	76,00000000
2393	SPAGNUOLO GERARDO	SPGGRD94P05H096C	SPAGNUOLO GERARDO	SPGGRD94P05H096C	3,97734385	35,00000000	16,00000000	54,97734385
2394	BENEGIAMO DANIELE	BNGDNL85L01G751O	BENEGIAMO DANIELE	BNGDNL85L01G751O	25,00000000	20,00000000	16,00000000	61,00000000
2395	RICCHIUTI LUCIA	RCCLCU98R53E882G	RICCHIUTI LUCIA	RCCLCU98R53E882G	16,80053431	35,00000000	16,00000000	67,80053431
2396	DIBENEDETTO NICOLA	DBNNCL80T21A225I	DIBENEDETTO NICOLA	DBNNCL80T21A225I	25,00000000	35,00000000	16,00000000	76,00000000
2397	AMATO MARCO	MTAMFC99D22E506G	AMATO MARCO	MTAMFC99D22E506G	25,00000000	35,00000000	16,00000000	76,00000000
2398	BUCCOLIERO FEDERICA	BCCFFRC97C48E882K	BUCCOLIERO FEDERICA	BCCFFRC97C48E882K	19,25660909	35,00000000	16,00000000	70,25660909
2399	PINTO GIOACCHINO	PNTGCH84L03H926X	PINTO GIOACCHINO	PNTGCH84L03H926X	0,00000000	35,00000000	16,00000000	51,00000000
2400	DONNO ALESSIO	DNNLS92B20I549X	DONNO ALESSIO	DNNLS92B20I549X	25,00000000	35,00000000	16,00000000	76,00000000
2401	PANNESSE DONATO	PNNDNT78B28D643X	PANNESSE DONATO	PNNDNT78B28D643X	24,19333746	35,00000000	16,00000000	75,19333746
2402	DECATALDO ANDREA	DCTNDR85E20L049D	DECATALDO ANDREA	DCTNDR85E20L049D	25,00000000	35,00000000	16,00000000	76,00000000

Allegato A1

PSR PUGLIA 2014 - 2020

PACCHETTO GIOVANI - Bando pubblicato nel BURP n. 87 del 28/07/2016 e ss.mm.ii.
Sottomisura 6.1 Aiuti all'avviamento di imprese per i giovani agricoltori

Dettaglio punteggi conseguiti in applicazione dei criteri di selezione di cui alla sottomisura 6.1

POSIZIONE IN GRADUATORIA	RICHIEDENTE PREMIO	CUAA SOGGETTO	DENOMINAZIONE AZIENDA	CUAA AZIENDA	PUNTEGGIO			PUNTEGGIO CONSEGUITO
					PRINCIPIO 1 E 2	PRINCIPIO 3	PRINCIPIO 4	
2403	CALDAROLA MARIA ANGELA	CLDMNG87E54A889P	SOCIETA' AGRICOLA LA CILIEGIARA S.S.	07966590726	20,41526700	35,00000000	19,00000000	74,41526700
2404	SICOLO DOMINGA	SCLDN680B48A893U	SOCIETA' AGRICOLA LA CILIEGIARA S.S.	07966590726	20,41526700	35,00000000	19,00000000	74,41526700
2405	SICOLO LUCA	SCLLCU95M25A893S	SOCIETA' AGRICOLA LA CILIEGIARA S.S.	07966590726	20,41526700	35,00000000	19,00000000	74,41526700
2406	VITI NICOLA MARIA	VTINLM97T09A225E	VITI NICOLA MARIA	VTINLM97T09A225E	25,00000000	35,00000000	16,00000000	76,00000000
2407	CAMARDA ENRICO	CMRNR85S02C741I	CAMARDA ENRICO	CMRNR85S02C741I	25,00000000	35,00000000	17,00000000	77,00000000
2408	LOPRENCIPE DAVIDE	LPRD91D17C424I	MASSERIA COCCOLO SNC DI LOPRENCIPE D & V SOCIETA' AGRICOLA	02501650747	22,65461827	35,00000000	18,00000000	75,65461827
2409	LOPRENCIPE VITO	LPRVT190L16B180R	MASSERIA COCCOLO SNC DI LOPRENCIPE D & V SOCIETA' AGRICOLA	02501650747	22,65461827	35,00000000	18,00000000	75,65461827
2410	LOPRENCIPE VITO	LPRVT191R03C424Z	MASSERIA COCCOLO SNC DI LOPRENCIPE D & V SOCIETA' AGRICOLA	02501650747	22,65461827	35,00000000	18,00000000	75,65461827
2411	GATTI ANGELO	GTTNGL81D04A662T	GATTI ANGELO	GTTNGL81D04A662T	8,204358663	35,00000000	17,00000000	60,204358663
2412	PLANTONE VITO	PLNVT187S23E038V	PLANTONE VITO	PLNVT187S23E038V	25,00000000	35,00000000	17,00000000	77,00000000
2413	D'APRILE VITANTONIO	DPRVNT78T18C975K	D'APRILE VITANTONIO	DPRVNT78T18C975K	25,00000000	35,00000000	19,00000000	79,00000000
2414	GIANNUZZI CARLO	GNNCFL80B20E506T	MASSERIA SAN FRANCESCO SOCIETA' SEMPLICE AGRICOLA	04890710751	25,00000000	35,00000000	17,00000000	77,00000000
2415	MELIS GABRIELE	MLS9RL88B20D862Z	MASSERIA SAN FRANCESCO SOCIETA' SEMPLICE AGRICOLA	04890710751	25,00000000	35,00000000	17,00000000	77,00000000
2416	L'EREDE GIOVANNA	LRDGN89E55A048Q	L'EREDE GIOVANNA	LRDGN89E55A048Q	7,99361577	35,00000000	18,00000000	60,99361577
2417	COLUCCI GIUSEPPINA	CLCGPP83H52C983C	COLUCCI GIUSEPPINA	CLCGPP83H52C983C	15,90415394	35,00000000	16,00000000	66,90415394
2418	VIESTI GIOVANNI	VSTGNN94R20A225H	AZIENDA AGRICOLA LA SELVA SOCIETA' SEMPLICE AGRICOLA	07946520728	25,00000000	35,00000000	19,00000000	79,00000000
2419	VIESTI GRAZIA	VSTGRZ84E45A225U	AZIENDA AGRICOLA LA SELVA SOCIETA' SEMPLICE AGRICOLA	07946520728	25,00000000	35,00000000	19,00000000	79,00000000
2420	VIESTI MARIA VITA	VSTMVT788A53A225N	AZIENDA AGRICOLA LA SELVA SOCIETA' SEMPLICE AGRICOLA	07946520728	25,00000000	35,00000000	19,00000000	79,00000000
2421	LOPANE LORENZO	LPNLNZ96D21E038C	LOPANE LORENZO	LPNLNZ96D21E038C	25,00000000	35,00000000	17,00000000	77,00000000
2422	SALIANI ANTONIETTA	SLNNNT79D57A662U	SALIANI ANTONIETTA	SLNNNT79D57A662U	0,00000000	35,00000000	16,00000000	51,00000000
2423	VINGIGUERRA CARMELA	VNCCML98A63A048W	VINGIGUERRA CARMELA	VNCCML98A63A048W	25,00000000	35,00000000	16,00000000	76,00000000
2424	COLUMELLA SALVATORE	CLMSVT97P17C983M	COLUMELLA SALVATORE	CLMSVT97P17C983M	25,00000000	35,00000000	16,00000000	76,00000000
2425	DI NOIA LEONARDO	DNILRD96L22B619H	DI NOIA LEONARDO	DNILRD96L22B619H	25,00000000	35,00000000	16,00000000	76,00000000
2426	RUGGIERO ANGELO	RGNGGL95M81C424H	RUGGIERO ANGELO	RGNGGL95M81C424H	25,00000000	35,00000000	16,00000000	76,00000000
2427	LAGHEZZA ANGELA	LGHNGL95L67G187U	LAGHEZZA ANGELA	LGHNGL95L67G187U	25,00000000	35,00000000	16,00000000	76,00000000
2428	COLACICCO VITA	CLCVTI95B53I330R	COLACICCO VITA	CLCVTI95B53I330R	25,00000000	35,00000000	16,00000000	76,00000000
2429	ROSSELLI BENEDETTO	RSSBDT93P07B180P	ROSSELLI BENEDETTO	RSSBDT93P07B180P	25,00000000	35,00000000	16,00000000	76,00000000
2430	SANASI LIVIA	SNSLVI92M68D761C	SANASI LIVIA	SNSLVI92M68D761C	25,00000000	35,00000000	16,00000000	76,00000000

Pag. 86 di 188

Allegato A1

PSR PUGLIA 2014 - 2020

PACCHETTO GIOVANI - Bando pubblicato nel BURP n. 87 del 28/07/2016 e ss.mm.ii.
Sottomisura 6.1 Aiuti all'avviamento di imprese per i giovani agricoltori

Dettaglio punteggi conseguiti in applicazione dei criteri di selezione di cui alla sottomisura 6.1

POSIZIONE IN GRADUATORIA	RICHIEDENTE PREMIO	CUAA SOGGETTO	DENOMINAZIONE AZIENDA	CUAA AZIENDA	PUNTEGGIO			
					PRINCIPIO 1 E 2	PRINCIPIO 3	PRINCIPIO 4	PUNTEGGIO CONSEGUITO
2431	CARBONE GIUSEPPE	CRBGGP91D24B619U	CARBONE GIUSEPPE	CRBGGP91D24B619U	25,00000000	35,00000000	16,00000000	76,00000000
2432	GIOTTA CESARIO	GTTCSR86D22H096U	GIOTTA CESARIO	GTTCSR86D22H096U	25,00000000	35,00000000	16,00000000	76,00000000
2433	DIGREGORIO MARIAGATA	DGRMG782D68E038R	DIGREGORIO MARIAGATA	DGRMG782D68E038R	25,00000000	35,00000000	16,00000000	76,00000000
2434	LABARILE GAETANO	LBRGTN80B14A048V	LABARILE GAETANO	LBRGTN80B14A048V	25,00000000	35,00000000	16,00000000	76,00000000
2435	BORROMELO FRANCESCO PASQUALE	BRRFNC79T16I330X	BORROMELO FRANCESCO PASQUALE	BRRFNC79T16I330X	25,00000000	35,00000000	16,00000000	76,00000000
2436	IASIUOLO PALMA	SLIPLM79L58E155T	IASIUOLO PALMA	SLIPLM79L58E155T	25,00000000	35,00000000	16,00000000	76,00000000
2437	GENCO SAVERIO	GNCSVR79H08A225E	GENCO SAVERIO	GNCSVR79H08A225E	25,00000000	35,00000000	16,00000000	76,00000000
2438	CHIRONNA LUCIA	CHRLCU79C68A225C	CHIRONNA LUCIA	CHRLCU79C68A225C	25,00000000	35,00000000	16,00000000	76,00000000
2439	GRANDI DOMENICA	GRDNC77S43L328H	GRANDI DOMENICA	GRDNC77S43L328H	25,00000000	35,00000000	16,00000000	76,00000000
2440	TEMPESTA GIUSEPPE	TMPGPP84T09L109N	TEMPESTA GIUSEPPE	TMPGPP84T09L109N	25,00000000	35,00000000	16,00000000	76,00000000
2441	LOPANE CARLO MARCO	LPNCLM98S04E038E	LOPANE CARLO MARCO	LPNCLM98S04E038E	25,00000000	35,00000000	17,00000000	77,00000000
2442	PERRONE ROSALBA	PRRRLB90P67C136N	PERRONE ROSALBA	PRRRLB90P67C136N	25,00000000	35,00000000	17,00000000	77,00000000
2443	GRAMEGNA SAVERIO	GRMSV79B4B21A225M	AGRIGRAM SOCIETA' AGRICOLA DI GRAMEGNA SAVERIO & C. S.A.S.	08076920720	25,00000000	35,00000000	18,00000000	78,00000000
2444	TURCHIANO GIACOMO	TRCGCM98H16A048P	TURCHIANO GIACOMO	TRCGCM98H16A048P	19,25299245	35,00000000	16,00000000	70,25299245
2445	DE CHIRICO PAOLA	DCHPLA96P45L109U	SOCIETA' AGRICOLA MACCHIA DEGLI ULIVI	07988930724	16,75152935	35,00000000	16,00000000	67,75152935
2446	DE CHIRICO RAFFAELLA	DCHRLF95M44L109A	SOCIETA' AGRICOLA MACCHIA DEGLI ULIVI	07988930724	16,75152935	35,00000000	16,00000000	67,75152935
2447	LAMORGESE ANTONIO	LMRNTN91R24H096H	LAMORGESE ANTONIO	LMRNTN91R24H096H	22,39921416	35,00000000	17,00000000	74,39921416
2448	COLACICCO ANGELA	CLCNGL85T60I330U	COLACICCO ANGELA	CLCNGL85T60I330U	25,00000000	35,00000000	16,00000000	76,00000000
2449	CAMPANELLA ANGELO	CMPNGL84R06H096H	CAMPANELLA ANGELO	CMPNGL84R06H096H	25,00000000	35,00000000	17,00000000	77,00000000
2450	ZANZARIELLO FRANCESCO	ZNZFNC91A23F152D	ZANZARIELLO FRANCESCO	ZNZFNC91A23F152D	15,18902634	35,00000000	16,00000000	66,18902634
2451	PASCULLI PIETRO PAOLO	PSCPRP89D24E986C	PASCULLI PIETRO PAOLO	PSCPRP89D24E986C	25,00000000	35,00000000	16,00000000	76,00000000
2452	RIZZELLI SILVIA	RZZSLV81T56Z133G	RIZZELLI SILVIA	RZZSLV81T56Z133G	25,00000000	35,00000000	16,00000000	76,00000000
2453	SCANNIFFIO GIOVANNI	SCNGN86A11A662W	SCANNIFFIO GIOVANNI	SCNGN86A11A662W	22,55386407	35,00000000	16,00000000	73,55386407
2454	DE IURE DOMENICO	DREDNC92A20A048F	AZIENDA AGRICOLA F.LLI DE IURE S.S.	08094730721	25,00000000	35,00000000	19,00000000	79,00000000
2455	DE IURE LUIGI	DRELGU95S11A048M	AZIENDA AGRICOLA F.LLI DE IURE S.S.	08094730721	25,00000000	35,00000000	19,00000000	79,00000000
2456	RUSCIGNO ANGELA	RSCNGL86M41A048L	RUSCIGNO ANGELA	RSCNGL86M41A048L	25,00000000	35,00000000	17,00000000	77,00000000
2457	LEMBO ANTONIO PIO	LMBNNP89E25H926F	LEMBO ANTONIO PIO	LMBNNP89E25H926F	17,30640342	35,00000000	16,00000000	68,30640342
2458	BORAGINE FRANCESCA	BRGFNC94D43L109E	SOCIETA' AGRICOLA F.LLI BORAGINE BORA BIO	07964970722	22,19324531	35,00000000	18,00000000	75,19324531
2459	BORAGINE GIOVANNI	BRGGNN91C05L109N	SOCIETA' AGRICOLA F.LLI BORAGINE BORA BIO	07964970722	22,19324531	35,00000000	18,00000000	75,19324531

Allegato A1

PSR PUGLIA 2014 - 2020

PACCHETTO GIOVANI - Bando pubblicato nel BURP n. 87 del 28/07/2016 e ss.mm.ii.
Sottomisura 6.1 Aiuti all'avviamento di imprese per i giovani agricoltori

Dettaglio punteggi conseguiti in applicazione dei criteri di selezione di cui alla sottomisura 6.1

POSIZIONE IN GRADUATORIA	RICHIEDENTE PREMIO	CUAA SOGGETTO	DENOMINAZIONE AZIENDA	CUAA AZIENDA	PUNTEGGIO			PUNTEGGIO CONSEGUITO
					PRINCIPIO 1 E 2	PRINCIPIO 3	PRINCIPIO 4	
2460	BORAGINE ROSSELLA	BRGRSL86D62L109R	SOCIETA' AGRICOLA F.LLI BORAGINE BORA BIO	07964970722	22,19324531	35,00000000	18,00000000	75,19324531
2461	SCARCIGLIA GIAMPAOLO	SCRGPL84R21F152M	SCARCIGLIA GIAMPAOLO	SCRGPL84R21F152M	25,00000000	35,00000000	16,00000000	76,00000000
2462	LA SELVA CARMEN	LSLCMN97H52A662K	GROTTE DI SAN GIACINTO SOCIETA' AGRICOLA S.R.L.	08040920723	25,00000000	35,00000000	19,00000000	79,00000000
2463	NUZZI SAVERIO	NZZSVR97D21A048S	NUZZI SAVERIO	NZZSVR97D21A048S	25,00000000	35,00000000	18,00000000	78,00000000
2464	FORTE DOMENICO	FRTDNC91B25A225W	FORTE DOMENICO	FRTDNC91B25A225W	25,00000000	35,00000000	18,00000000	78,00000000
2465	DE LILLO EMANUELA	DLLMNL87B61F839P	SOCIETA' AGRICOLA DONNA TERESA S.S.	04126180712	0,00000000	35,00000000	18,00000000	53,00000000
2466	DE LILLO MARIA TERESA	DLLMTR91R45F839E	SOCIETA' AGRICOLA DONNA TERESA S.S.	04126180712	0,00000000	35,00000000	18,00000000	53,00000000
2467	PINO STEFANO	PNISFN84H16C975W	PINO STEFANO	PNISFN84H16C975W	21,56238497	35,00000000	18,00000000	74,56238497
2468	CESARIA CHRISTIAN	CSRCRS87B26F152N	SOCIETA' AGRICOLA LA VITE DI CESARIA CHRISTIAN & F.LLI S.A.S.	02509120743	25,00000000	35,00000000	19,00000000	79,00000000
2469	QUATELA ARTURO	QTLRTR85R12C983X	QUATELA ARTURO	QTLRTR85R12C983X	16,71165296	35,00000000	16,00000000	67,71165296
2470	SARACINO VITO NICOLA	SRCVNC80S17A662W	SARACINO VITO NICOLA	SRCVNC80S17A662W	15,18788911	35,00000000	16,00000000	66,18788911
2471	TUMOLO FRANCESCO	TMLFNC98M25A662P	TUMOLO FRANCESCO	TMLFNC98M25A662P	25,00000000	20,00000000	17,00000000	62,00000000
2472	PUGLIESE DANIELE ANTONIO	PGLDLN86C26F205Z	SOCIETA' AGRICOLA SEMPLICE LAMA DI CARRO	08089280724	0,00000000	35,00000000	19,00000000	54,00000000
2473	PUGLIESE SILVIA	PGLSLV98B56F205Y	SOCIETA' AGRICOLA SEMPLICE LAMA DI CARRO	08089280724	0,00000000	35,00000000	19,00000000	54,00000000
2474	PAPADOPII FEDERICO	PPDFRC96A15E205A	PAPADOPII FEDERICO	PPDFRC96A15E205A	25,00000000	35,00000000	19,00000000	79,00000000
2475	DISABATO DOMENICO	DSBDNC92C31I330W	DISABATO DOMENICO	DSBDNC92C31I330W	25,00000000	35,00000000	18,00000000	78,00000000
2476	AMORESE TOMMASO	MRSTMS95R31A285J	AMORESE TOMMASO	MRSTMS95R31A285J	13,77186635	35,00000000	16,00000000	64,77186635
2477	ZINGARIELLO ROSARIA POMPEA	ZNGRRP76R71D643C	ZINGARIELLO ROSARIA POMPEA	ZNGRRP76R71D643C	45,00000000	35,00000000	16,00000000	96,00000000
2478	BUDRAGO MICHELE	BDRMHL98B02D643K	BUDRAGO MICHELE	BDRMHL98B02D643K	45,00000000	35,00000000	16,00000000	96,00000000
2479	CIUFFREDA RAFFAELLA	CFFRFL96C47E885F	CIUFFREDA RAFFAELLA	CFFRFL96C47E885F	45,00000000	35,00000000	16,00000000	96,00000000
2480	SCIRPOLI GIANNA	SCRGN88P62H926R	SCIRPOLI GIANNA	SCRGN88P62H926R	45,00000000	35,00000000	16,00000000	96,00000000
2481	MANCINI IVANA	MNCVNI86D61D643W	MANCINI IVANA	MNCVNI86D61D643W	45,00000000	35,00000000	16,00000000	96,00000000
2482	GIORDANI MICHELE	GRDMHL84D13H926G	GIORDANI MICHELE	GRDMHL84D13H926G	45,00000000	35,00000000	16,00000000	96,00000000
2483	DEL FRATE NICOLETTA	DLFNL783A64L858D	DEL FRATE NICOLETTA	DLFNL783A64L858D	45,00000000	35,00000000	16,00000000	96,00000000
2484	QUAGLIANO LIBERA	QGLLBR79L43L842U	QUAGLIANO LIBERA	QGLLBR79L43L842U	45,00000000	35,00000000	16,00000000	96,00000000
2485	SPINELLI VITO	SPNVVT198A01C975H	SPINELLI VITO	SPNVVT198A01C975H	25,00000000	35,00000000	19,00000000	79,00000000
2486	PAZIENZA GAETANA	PZNGTN96D52F284W	PAZIENZA GAETANA	PZNGTN96D52F284W	25,00000000	35,00000000	18,00000000	78,00000000
2487	DE PALMA GIANLUCA	DPLGLC94E25L109P	DE PALMA GIANLUCA	DPLGLC94E25L109P	25,00000000	35,00000000	18,00000000	78,00000000
2488	GORGOGNONE VALERIA	GRGVLR93R57H926G	GORGOGNONE VALERIA	GRGVLR93R57H926G	45,00000000	20,00000000	16,00000000	81,00000000

Allegato A1

PSR PUGLIA 2014 - 2020

PACCHETTO GIOVANI - Bando pubblicato nel BURP n. 87 del 28/07/2016 e ss.mm.ii.
Sottomisura 6.1 Aiuti all'avviamento di imprese per i giovani agricoltori

Dettaglio punteggi conseguiti in applicazione dei criteri di selezione di cui alla sottomisura 6.1

POSIZIONE IN GRADUATORIA	RICHIEDENTE PREMIO	CUAA SOGGETTO	DENOMINAZIONE AZIENDA	CUAA AZIENDA	PUNTEGGIO			
					PRINCIPIO 1 E 2	PRINCIPIO 3	PRINCIPIO 4	PUNTEGGIO CONSEGUITO
2489	CIRROTTOLA VITA	CRRVT190A62A225W	SOCIETA' AGRICOLA FACCIADIO DI CIRROTTOLA V. & MARVULLI D. S.S.	08075710726	25,00000000	35,00000000	16,00000000	76,00000000
2490	DI CLAUDIO FRANCESCO	DCLFNC930505B619U	SOCIETA' AGRICOLA BIALTAMURGIA.IT	90107790728	25,00000000	35,00000000	17,00000000	77,00000000
2491	DI CLAUDIO GIUSEPPE	DCLGPP87P17B619S	SOCIETA' AGRICOLA BIALTAMURGIA.IT	90107790728	25,00000000	35,00000000	17,00000000	77,00000000
2492	GRANIERI MICHELE	GRNMHL91H15C983B	SOCIETA' AGRICOLA BIALTAMURGIA.IT	90107790728	25,00000000	35,00000000	17,00000000	77,00000000
2493	SCORDINO SILVIA	SCRSLV89A50I480W	VILLA AGRESTE SRL SEMPLIFICATA SOCIETA' AGRICOLA	02538050747	25,00000000	35,00000000	16,00000000	76,00000000
2494	SAVINO ANTONELLO	SVNNL86L02H096H	SAVINO ANTONELLO	SVNNL86L02H096H	25,00000000	35,00000000	17,00000000	77,00000000
2495	VINO LUIGI	VNILGU85C24L109E	VINO LUIGI	VNILGU85C24L109E	25,00000000	35,00000000	18,00000000	78,00000000
2496	DISCIPPIO MARIA	DSCMPA83D60H096O	DISCIPPIO MARIA	DSCMPA83D60H096O	25,00000000	35,00000000	17,00000000	77,00000000
2497	DI VITTORIO FRANCESCO	DVTFNC82M05H645E	DI VITTORIO FRANCESCO	DVTFNC82M05H645E	25,00000000	35,00000000	16,00000000	76,00000000
2498	CALO' ANNA	CLANNA82551L109Q	SOCIETA' AGRICOLA STORM NURSERY	07928430722	25,00000000	35,00000000	18,00000000	78,00000000
2499	MARINELLI ROSANNA	MRNFRN79S53L109F	SOCIETA' AGRICOLA STORM NURSERY	07928430722	25,00000000	35,00000000	18,00000000	78,00000000
2500	TORRES GIULIANA	TRRGLN79C46F280B	TORRES GIULIANA	TRRGLN79C46F280B	25,00000000	35,00000000	19,00000000	79,00000000
2501	ANTONICELLI FRANCESCO	NTNFNC78T05A048G	ANTONICELLI FRANCESCO	NTNFNC78T05A048G	25,00000000	35,00000000	17,00000000	77,00000000
2502	FANCIULLO FRANCESCO PIO	FNCFNC99M19G751A	FANCIULLO FRANCESCO PIO	FNCFNC99M19G751A	25,00000000	20,00000000	16,00000000	61,00000000
2503	MINOJA BARBARA	MNUJBR85C62E0200	SOCIETA' SEMPLICE AGRICOLA "MONTEDORO PICCOLO"	03133070734	25,00000000	35,00000000	16,00000000	76,00000000
2504	PINTO GIOVANNI CARLO	PNTGNN91T14E223D	PINTO GIOVANNI CARLO	PNTGNN91T14E223D	25,00000000	35,00000000	19,00000000	79,00000000
2505	DARGENIO GIOVANNA	DRGGNN97C63A669K	SOCIETA AGRICOLA DARGENIO DI DARGENIO VINCENZO E DARGENIO GIOVANNA SOCIETA SEMPLICE	08092630725	0,00000000	35,00000000	20,00000000	55,00000000
2506	DARGENIO VINCENZO	DRGVCN87B16A669I	SOCIETA AGRICOLA DARGENIO DI DARGENIO VINCENZO E DARGENIO GIOVANNA SOCIETA SEMPLICE	08092630725	0,00000000	35,00000000	20,00000000	55,00000000
2507	BLASI EMILIA	BLSMILE79A54E205C	SOCIETA' AGRICOLA F.LLI BLASI S.S.	03094100736	10,95789941	35,00000000	16,00000000	61,95789941
2508	BLASI NICOLA	BLSNCL88T17E205D	SOCIETA' AGRICOLA F.LLI BLASI S.S.	03094100736	10,95789941	35,00000000	16,00000000	61,95789941
2509	PERRUCCI GIUSEPPE	PRRGGP87L24E882Z	PERRUCCI GIUSEPPE	PRRGGP87L24E882Z	25,00000000	35,00000000	16,00000000	76,00000000
2510	MARCHITELLI ANGELO	MRCNGL88L13H096U	MARCHITELLI ANGELO	MRCNGL88L13H096U	23,92406594	35,00000000	16,00000000	74,92406594
2511	PERRINO RICCARDO	PRRRCR83C03E882H	PERRINO RICCARDO	PRRRCR83C03E882H	25,00000000	35,00000000	16,00000000	76,00000000
2512	MEZZAPESA FRANCESCO	MZZFNC81L23H096C	IL PARCO SOCIETA' AGRICOLA SEMPLICE	08092220725	25,00000000	35,00000000	19,00000000	79,00000000
2513	MEZZAPESA VITO	MZZVT189B06H096C	IL PARCO SOCIETA' AGRICOLA SEMPLICE	08092220725	25,00000000	35,00000000	19,00000000	79,00000000
2514	VILELLA MICHELE	VLLMHL97C25L328W	VILELLA MICHELE	VLLMHL97C25L328W	15,34928626	35,00000000	16,00000000	66,34928626
2515	DI MURO GIUSEPPE	DMRGGP96B20B619P	DI MURO GIUSEPPE	DMRGGP96B20B619P	21,64726603	35,00000000	16,00000000	72,64726603
2516	IACOBELLIS FELICE	CBFLC96P19L109B	IACOBELLIS FELICE	CBFLC96P19L109B	25,00000000	35,00000000	16,00000000	76,00000000

Allegato A1

PSR PUGLIA 2014 - 2020

PACCHETTO GIOVANI - Bando pubblicato nel BURP n. 87 del 28/07/2016 e ss.mm.ii.
Sottomisura 6.1 Aiuti all'avviamento di imprese per i giovani agricoltori

Dettaglio punteggi conseguiti in applicazione dei criteri di selezione di cui alla sottomisura 6.1

POSIZIONE IN GRADUATORIA	RICHIEDENTE PREMIO	CUAA SOGGETTO	DENOMINAZIONE AZIENDA	CUAA AZIENDA	PUNTEGGIO			PUNTEGGIO CONSEGUITO
					PRINCIPIO 1 E 2	PRINCIPIO 3	PRINCIPIO 4	
2517	PEDONE MARIA ANTONIA	PDNMT95D44A048R	PEDONE MARIA ANTONIA	PDNMT95D44A048R	25,00000000	35,00000000	17,00000000	77,00000000
2518	COLAVITO NICOLA	CLVNL84M04E223T	COLAVITO NICOLA	CLVNL84M04E223T	24,23989655	35,00000000	16,00000000	75,23989655
2519	ARDITO FEDERICA	RDTFRC36S56A285V	SOCIETA' SEMPLICE AGRICOLA ARDITO SIMONE E ARDITO FEDERICA	07950580725	17,10176902	35,00000000	19,00000000	71,10176902
2520	ARDITO SIMONE	RDTSMN97S19F284H	SOCIETA' SEMPLICE AGRICOLA ARDITO SIMONE E ARDITO FEDERICA	07950580725	17,10176902	35,00000000	19,00000000	71,10176902
2521	RONCETTI DOMENICO	RNCDCN97L08D643B	RONCETTI DOMENICO	RNCDCN97L08D643B	34,37350590	35,00000000	16,00000000	85,37350590
2522	DE FLORIO SARA	DFLSRA94T43F842V	Terra Madre Societa' Cooperativa Agricola	04820870758	25,00000000	35,00000000	16,00000000	76,00000000
2523	DURANTE GIOVANNI	DRNGNN86A27F842F	Terra Madre Societa' Cooperativa Agricola	04820870758	25,00000000	35,00000000	16,00000000	76,00000000
2524	COLAFRANCESCO FRANCESCA	CLFFNC88A63H926M	COLAFRANCESCO FRANCESCA	CLFFNC88A63H926M	45,00000000	35,00000000	16,00000000	96,00000000
2525	TORNISIELLO ALFONSO	TRNLNS94P24D643M	SOCIETA' AGRICOLA TORNISIELLO & SONS S.S.	04134470717	28,81521369	35,00000000	19,00000000	82,81521369
2526	TORNISIELLO ROSARIA	TRNRSR96R63D643S	SOCIETA' AGRICOLA TORNISIELLO & SONS S.S.	04134470717	28,81521369	35,00000000	19,00000000	82,81521369
2527	DITOMA MARIA	DTMMRA94C41H096A	DITOMA MARIA	DTMMRA94C41H096A	5,90464771	35,00000000	16,00000000	56,90464771
2528	QUACQUARELLI MARIO	QCQMRA90H28A285P	QUACQUARELLI MARIO	QCQMRA90H28A285P	0,00000000	35,00000000	16,00000000	51,00000000
2529	GASPARRI CAMILLO	GSPCLL79T24H501U	GASPARRI CAMILLO	GSPCLL79T24H501U	10,21679285	35,00000000	20,00000000	65,21679285
2530	MARCONI GIUSEPPE	MRCGPP92D10C983E	MARCONI GIUSEPPE	MRCGPP92D10C983E	16,16851410	35,00000000	16,00000000	67,16851410
2531	CARONE ANGELA	CRNNGI98E61A225P	CARONE ANGELA	CRNNGI98E61A225P	25,00000000	35,00000000	19,00000000	79,00000000
2532	MANNI GILBERTO	MNNGBR89T03F152I	MANNI GILBERTO	MNNGBR89T03F152I	25,00000000	35,00000000	16,00000000	76,00000000
2533	TROIANO SIMONA COSTANZA	TRNSNC94A48A662K	TROIANO SIMONA COSTANZA	TRNSNC94A48A662K	0,00000000	35,00000000	18,00000000	53,00000000
2534	BIANCO ROSANNA	BNCRNN83B63H096F	BIANCO ROSANNA	BNCRNN83B63H096F	25,00000000	35,00000000	19,00000000	79,00000000
2535	FAZIO ANTONIO	FZANTN78E11F262F	FAZIO ANTONIO	FZANTN78E11F262F	12,42401243	35,00000000	16,00000000	63,42401243
2536	BISCEGLIE TERESA	BSCSTRS93C55A662L	BISCEGLIE TERESA	BSCSTRS93C55A662L	15,25250006	35,00000000	17,00000000	67,25250006
2537	CRUCIANO NAZARIO MARIA	CRCNRM98L18158P	CRUCIANO NAZARIO MARIA	CRCNRM98L18158P	0,00000000	35,00000000	16,00000000	51,00000000
2538	CAPONIO STEFANO	CPNSFN92H24I330Y	CAPONIO STEFANO	CPNSFN92H24I330Y	25,00000000	35,00000000	17,00000000	77,00000000
2539	MARANGI ANTONIO	MRNNTN99E21F027F	MARANGI ANTONIO	MRNNTN99E21F027F	25,00000000	35,00000000	16,00000000	76,00000000
2540	ROCCIA ANTONIO	RCCNTN85M31D643Z	ROCCIA ANTONIO	RCCNTN85M31D643Z	45,00000000	35,00000000	16,00000000	96,00000000
2541	D'ANGELI COSIMO	DNGCSM90A04F152D	D'ANGELI COSIMO	DNGCSM90A04F152D	25,00000000	35,00000000	16,00000000	76,00000000
2542	CECI GINISTRELLI NICOLO'	CCGNCL90H17L328Q	CECI GINISTRELLI NICOLO'	CCGNCL90H17L328Q	0,00000000	35,00000000	16,00000000	51,00000000
2543	ROMANO MARIA PIA	RMINMP88M65H926C	ROMANO MARIA PIA	RMINMP88M65H926C	0,00000000	35,00000000	16,00000000	51,00000000
2544	DEL FONTE CHIARA	DLFCHR90M61B936W	DEL FONTE CHIARA	DLFCHR90M61B936W	25,00000000	35,00000000	16,00000000	76,00000000
2545	MOLINARI PAOLO	MLNPLA77L10A048S	AZIENDA AGRICOLA MOLINARI - SOCIETA' AGRICOLA SEMPLICE	08034520729	25,00000000	35,00000000	18,00000000	78,00000000

Pag. 90 di 183

Allegato A1

PSR PUGLIA 2014 - 2020

PACCHETTO GIOVANI - Bando pubblicato nel BURP n. 87 del 28/07/2016 e ss.mm.ii.
Sottomisura 6.1 Aiuti all'avviamento di imprese per i giovani agricoltori

Dettaglio punteggi conseguiti in applicazione dei criteri di selezione di cui alla sottomisura 6.1

POSIZIONE IN GRADUATORIA	RICHIEDENTE PREMIO	CUAA SOGGETTO	DENOMINAZIONE AZIENDA	CUAA AZIENDA	PUNTEGGIO			
					PRINCIPIO 1 E 2	PRINCIPIO 3	PRINCIPIO 4	PUNTEGGIO CONSEGUITO
2546	PRISCIANTELLI ANGELA	PRSNGL80E60A048A	AZIENDA AGRICOLA MOLINARI - SOCIETA' AGRICOLA SEMPLICE	08034520729	25,00000000	35,00000000	18,00000000	78,00000000
2547	CERVELLERA UMBERTO	CRVMRT94T05D761T	CERVELLERA UMBERTO	CRVMRT94T05D761T	25,00000000	35,00000000	19,00000000	79,00000000
2548	BECCI FRANCESCO	BOCFNC98H27E506B	BECCI FRANCESCO	BOCFNC98H27E506B	25,00000000	35,00000000	16,00000000	76,00000000
2549	NOTARNICOLA VINCENZO	NTRVCN97P08F915U	SOCIETA AGRICOLA SANTA ROSA S.R.L.	08093630724	25,00000000	35,00000000	18,00000000	78,00000000
2550	SARCINELLA LUCIA	SRCLCJ082E53D508R	SARCINELLA LUCIA	SRCLCJ082E53D508R	25,00000000	35,00000000	16,00000000	76,00000000
2551	ANELLI MARIA	NLLMRA79C51L425W	ANELLI MARIA	NLLMRA79C51L425W	0,00000000	35,00000000	17,00000000	52,00000000
2552	SAPONARO CHIARA	SPNCHR98B63G187A	SAPONARO CHIARA	SPNCHR98B63G187A	25,00000000	35,00000000	17,00000000	77,00000000
2553	CICIMARRA ANGELA	CCCNGL83M42A225Q	COLAMONACO AGR SOC. SEMPL.	07948250720	25,00000000	35,00000000	17,00000000	77,00000000
2554	COLAMONACO VITTORIO	CLMVTR90B14A662N	COLAMONACO AGR SOC. SEMPL.	07948250720	25,00000000	35,00000000	17,00000000	77,00000000
2555	MARUOTTI FEDERICO	MRTFRC98E25H926E	MARUOTTI FEDERICO	MRTFRC98E25H926E	12,39515482	35,00000000	16,00000000	63,39515482
2556	LEONETTI FRANCESCO	LNTFNC90T24A285A	LEONETTI FRANCESCO	LNTFNC90T24A285A	16,01924966	35,00000000	17,00000000	68,01924966
2557	DE SANTIS VALENTINA	DSNVNT85S58D643M	SOCIETA' AGRICOLA SEMPLICE OLI ET AMO	04101670711	23,38689270	35,00000000	18,00000000	76,38689270
2558	SBROCCHI MARIA ROSARIA	SBRMRS93B46E716H	SOCIETA' AGRICOLA SEMPLICE OLI ET AMO	04101670711	23,38689270	35,00000000	18,00000000	76,38689270
2559	CORNACCHIA LUCIANA	CRNLGN93S50A225D	AZIENDA AGRICOLA SANTA LUCIA S.S.	08092860728	25,00000000	35,00000000	19,00000000	79,00000000
2560	CORNACCHIA MICHELE	CRNMHL84S07A225Y	AZIENDA AGRICOLA SANTA LUCIA S.S.	08092860728	25,00000000	35,00000000	19,00000000	79,00000000
2561	CALO' FRANCESCA	CLAFNC96D56E882E	CALO' FRANCESCA	CLAFNC96D56E882E	25,00000000	35,00000000	17,00000000	77,00000000
2562	ABRUSCI CAMILLA	BRSCLL87H69F290F	ABRUSCI CAMILLA	BRSCLL87H69F290F	25,00000000	35,00000000	18,00000000	78,00000000
2563	MIGGIANO DANIEL	MGGDNL98E22E815Z	MIGGIANO DANIEL	MGGDNL98E22E815Z	25,00000000	20,00000000	16,00000000	61,00000000
2564	BAGLIVO CRISTINA	BGLCST84M65L419P	BAGLIVO CRISTINA	BGLCST84M65L419P	25,00000000	20,00000000	16,00000000	61,00000000
2565	MURCIANO FABIOLA	MRCFBL81L69E815O	MURCIANO FABIOLA	MRCFBL81L69E815O	25,00000000	20,00000000	16,00000000	61,00000000
2566	TOMMASI SAMUELE	TMMMSL79C01D862Z	TOMMASI SAMUELE	TMMMSL79C01D862Z	25,00000000	20,00000000	16,00000000	61,00000000
2567	MUSA CARLO	MSUCRL97H05B180L	MUSA CARLO	MSUCRL97H05B180L	12,92122836	35,00000000	19,00000000	66,92122836
2568	VOLPE ROCCO	VLPRCC88M26F262B	VOLPE ROCCO	VLPRCC88M26F262B	18,40282262	35,00000000	16,00000000	69,40282262
2569	LOPOPOLO FULVIO	LPPFLV93H18A883R	LOPOPOLO FULVIO	LPPFLV93H18A883R	13,46396681	35,00000000	16,00000000	64,46396681
2570	VENDITTI MARIA GRAZIA	VNDMGR95P5D643U	VENDITTI MARIA GRAZIA	VNDMGR95P5D643U	25,07369262	35,00000000	16,00000000	76,07369262
2571	LEONE ANTONIO	LNENTN92T25A669E	LEONE ANTONIO	LNENTN92T25A669E	15,45250412	35,00000000	18,00000000	68,45250412
2572	PAGANO PAOLO	PGNPLA98A25L109V	PAGANO PAOLO	PGNPLA98A25L109V	19,69070235	35,00000000	17,00000000	71,69070235
2573	LOTTITO NICOLA	LTTNCL93R18H096U	LOTTITO NICOLA	LTTNCL93R18H096U	15,79692926	35,00000000	17,00000000	67,79692926
2574	SPADA GIOVANNI	SPDGNN99P23E038M	SOCIETA' AGRICOLA SPADA DI SPADA LEONARDO & C. S.A.S	08093600727	25,00000000	35,00000000	18,00000000	78,00000000

Allegato A1

PSR PUGLIA 2014 - 2020

PACCHETTO GIOVANI - Bando pubblicato nel BURP n. 87 del 28/07/2016 e ss.mm.ii.
Sottomisura 6.1 Aiuti all'avviamento di imprese per i giovani agricoltori

Dettaglio punteggi conseguiti in applicazione dei criteri di selezione di cui alla sottomisura 6.1

POSIZIONE IN GRADUATORIA	RICHIEDENTE PREMIO	CUAA SOGGETTO	DENOMINAZIONE AZIENDA	CUAA AZIENDA	PUNTEGGIO			PUNTEGGIO CONSEGUITO
					PRINCIPIO 1 E 2	PRINCIPIO 3	PRINCIPIO 4	
2575	SPADA LEONARDO	SPDLRD98C10E038P	SOCIETA' AGRICOLA SPADA DI SPADA LEONARDO & C. S.A.S	08093600727	25,00000000	35,00000000	18,00000000	78,00000000
2576	ABBRACCIAMENTO GIACOMO	BBRGCM92L04F915E	ABBRACCIAMENTO GIACOMO	BBRGCM92L04F915E	25,00000000	35,00000000	18,00000000	78,00000000
2577	CARDANO FRANCESCO	CRDFNC82C25A048R	BOSCO LA CAVALLERIZZA SOCIETA' AGRICOLA SEMPLICE	93061370776	25,00000000	35,00000000	18,00000000	78,00000000
2578	CARDANO ROSSELLA	CRDRSL84P47A048K	BOSCO LA CAVALLERIZZA SOCIETA' AGRICOLA SEMPLICE	93061370776	25,00000000	35,00000000	18,00000000	78,00000000
2579	LOFRESE GIUSEPPINA	LFRGPP87A58L219A	BOSCO LA CAVALLERIZZA SOCIETA' AGRICOLA SEMPLICE	93061370776	25,00000000	35,00000000	18,00000000	78,00000000
2580	PALLADINO MARIA MICHELA	PLLMMC89T42L628S	PALLADINO MARIA MICHELA	PLLMMC89T42L628S	32,18956672	35,00000000	19,00000000	86,18956672
2581	NARDELLA DARIO	NRDDRA92D01158N	NARDELLA DARIO	NRDDRA92D01158N	0,00000000	35,00000000	18,00000000	53,00000000
2582	PASTORE SANDRO	PSTSDR96L07F027U	PASTORE SANDRO	PSTSDR96L07F027U	24,95302964	35,00000000	18,00000000	77,95302964
2583	FALCONIERI MARCO	FLCMRC86C24F842V	FALCONIERI MARCO	FLCMRC86C24F842V	25,00000000	35,00000000	16,00000000	76,00000000
2584	RIZZI GIANLUIGI	FZZGLG87T12A048M	SOCIETA' AGRICOLA FUNGHI DELLA MURGIA DI RIZZI G. E. C. SAS	03094880733	25,00000000	35,00000000	20,00000000	80,00000000
2585	SASSO FRANCESCO	SSSFNC99H25F052R	SASSO FRANCESCO	SSSFNC99H25F052R	25,00000000	35,00000000	16,00000000	76,00000000
2586	MACCARONE MATTEO LUIGI	MCCMTL99B18Z112N	MACCARONE MATTEO LUIGI	MCCMTL99B18Z112N	45,00000000	35,00000000	16,00000000	96,00000000
2587	CAPUTO CONCETTA	CPTCCT98T145A225K	AZIENDA AGRICOLA DI CAPUTO LEONARDO & C. S.A.S. - SOCIETA' AGRICO LA	08024260724	25,00000000	35,00000000	18,00000000	78,00000000
2588	CAPUTO LEONARDO	CPTLRD97H25A225G	AZIENDA AGRICOLA DI CAPUTO LEONARDO & C. S.A.S. - SOCIETA' AGRICO LA	08024260724	25,00000000	35,00000000	18,00000000	78,00000000
2589	SGARRO RAFFAELE PIO	SGRRFL98B09D643Q	SGARRO RAFFAELE PIO	SGRRFL98B09D643Q	0,00000000	35,00000000	16,00000000	51,00000000
2590	CAIRO ANTONIO	CRANTN97T21E506J	CAIRO ANTONIO	CRANTN97T21E506J	25,00000000	35,00000000	17,00000000	77,00000000
2591	FINIZIO VINCENZO	FNZVCN97H05H926J	FINIZIO VINCENZO	FNZVCN97H05H926J	45,00000000	35,00000000	16,00000000	96,00000000
2592	MARASCO CARLO	MRSCLR97R18D643X	SOCIETA' AGRICOLA F.LLI MARASCO S.S.	04152870715	0,00000000	35,00000000	19,00000000	54,00000000
2593	MARASCO PAOLO	MRSPLA95B22D643Y	SOCIETA' AGRICOLA F.LLI MARASCO S.S.	04152870715	0,00000000	35,00000000	19,00000000	54,00000000
2594	MAIORANO ROCCO PIO	MNRNCP95C30H926Q	MAIORANO ROCCO PIO	MNRNCP95C30H926Q	45,00000000	35,00000000	16,00000000	96,00000000
2595	BASILE ERICA LIBERA PIA	BSLRLB94S70H926E	BASILE ERICA LIBERA PIA	BSLRLB94S70H926E	45,00000000	35,00000000	16,00000000	96,00000000
2596	ANTONACCI ANTONIO	NTNNTN93A09D643S	ANTONACCI ANTONIO	NTNNTN93A09D643S	45,00000000	35,00000000	16,00000000	96,00000000
2597	COFANO CIRO	CFNCR192D30E205A	COFANO CIRO	CFNCR192D30E205A	15,00000000	35,00000000	16,00000000	66,00000000
2598	PEDE JACOPO	PDEJCP87D21D862I	PEDE JACOPO	PDEJCP87D21D862I	25,00000000	35,00000000	16,00000000	76,00000000
2599	BACCARO FRANCESCO	BCCFNC86E13H096E	BACCARO FRANCESCO	BCCFNC86E13H096E	25,00000000	35,00000000	16,00000000	76,00000000
2600	BUIZZA SILVIA	BZZSLV86A47B157F	BUIZZA SILVIA	BZZSLV86A47B157F	25,00000000	35,00000000	16,00000000	76,00000000
2601	DI ROMA ANTONIO	DRMNTN81A19C136P	F.LLI DI ROMA SOCIETA' SEMPLICE AGRICOLA DI ANTONIO, DONATO ED ERMINIA DI ROMA	03100980733	0,00000000	35,00000000	17,00000000	52,00000000

Allegato A1

PSR PUGLIA 2014 - 2020

PACCHETTO GIOVANI - Bando pubblicato nel BURP n. 87 del 28/07/2016 e ss.mm.ii.
Sottomisura 6.1 Aiuti all'avviamento di imprese per i giovani agricoltori

Dettaglio punteggi conseguiti in applicazione dei criteri di selezione di cui alla sottomisura 6.1

POSIZIONE IN GRADUATORIA	RICHIEDENTE PREMIO	CUAA SOGGETTO	DENOMINAZIONE AZIENDA	CUAA AZIENDA	PUNTEGGIO			PUNTEGGIO CONSEGUITO
					PRINCIPIO 1 E 2	PRINCIPIO 3	PRINCIPIO 4	
2602	DI ROMA DONATO	DRMDNT83P19C136V	F.LLI DI ROMA SOCIETA' SEMPLICE AGRICOLA DI ANTONIO, DONATO ED ERMINIA DI ROMA	03100980733	0,00000000	35,00000000	17,00000000	52,00000000
2603	DI ROMA ERMINIA	DRMRMN93B55C136W	F.LLI DI ROMA SOCIETA' SEMPLICE AGRICOLA DI ANTONIO, DONATO ED ERMINIA DI ROMA	03100980733	0,00000000	35,00000000	17,00000000	52,00000000
2604	BALLIANA FRANCESCO	BLLFNC83S01A662Y	BALLIANA FRANCESCO	BLLFNC83S01A662Y	25,00000000	35,00000000	16,00000000	76,00000000
2605	DI PERNA ANTONELLA	DPRNNL83D70F205E	DI PERNA ANTONELLA	DPRNNL83D70F205E	45,00000000	35,00000000	16,00000000	96,00000000
2606	PIZZARELLI FLAVIO DIEGO	PZZFVD82S28F205Q	PIZZARELLI FLAVIO DIEGO	PZZFVD82S28F205Q	45,00000000	35,00000000	16,00000000	96,00000000
2607	DI BLASIO ANGELA	DBLNL93B55D643S	DI BLASIO ANGELA	DBLNL93B55D643S	45,00000000	35,00000000	16,00000000	96,00000000
2608	DISABATO ANTONIO	DSBNTN94A16I330W	DISABATO M. E. A. S.A.S. AGRICOLA	08079430727	25,00000000	35,00000000	19,00000000	79,00000000
2609	DISABATO MARICA	DSBMRC92T69A048F	DISABATO M. E. A. S.A.S. AGRICOLA	08079430727	25,00000000	35,00000000	19,00000000	79,00000000
2610	CALO' SERENA	CLASRN93B53E882Y	CALO' SERENA	CLASRN93B53E882Y	25,00000000	35,00000000	17,00000000	77,00000000
2611	DI MAGGIO FLORIANA	DMGFRN90E52C134K	DI MAGGIO FLORIANA	DMGFRN90E52C134K	25,00000000	35,00000000	16,00000000	76,00000000
2612	MALCANGI LUIGI	MLCLGU82E28C983N	MALCANGI LUIGI	MLCLGU82E28C983N	14,55898110	35,00000000	16,00000000	65,55898110
2613	MONTENEGRO DANIELE	MNTDNL86B20Z112I	MONTENEGRO DANIELE	MNTDNL86B20Z112I	25,00000000	35,00000000	19,00000000	79,00000000
2614	DI PALO MICHELE	DPLMHL82R22F280R	DI PALO MICHELE	DPLMHL82R22F280R	25,00000000	35,00000000	19,00000000	79,00000000
2615	BARBIERI GIUSTINA	BRBGTN96M44A225Y	AGRI BARBIERI Societa' Semplice Agricola	08071320728	25,00000000	35,00000000	19,00000000	79,00000000
2616	BARBIERI VITO	BRBVTI97S16A225G	AGRI BARBIERI Societa' Semplice Agricola	08071320728	25,00000000	35,00000000	19,00000000	79,00000000
2617	MICCOLIS DOMENICO	MCCDNC94L06F915E	MICCOLIS DOMENICO	MCCDNC94L06F915E	25,00000000	35,00000000	19,00000000	79,00000000
2618	NOTARNICOLA VITO	NTRVTI90L16A048Z	MASSERIA PANTANELLO SOCIETA' AGRICOLA SRL	03144760737	25,00000000	35,00000000	19,00000000	79,00000000
2619	LEOGRANDE ALESSANDRO	LGRLSN86D17C975R	LEOGRANDE ALESSANDRO	LGRLSN86D17C975R	25,00000000	35,00000000	19,00000000	79,00000000
2620	DE ANGELIS POTTITO	DNGPTT96C23D643X	DE ANGELIS POTTITO	DNGPTT96C23D643X	45,00000000	35,00000000	16,00000000	96,00000000
2621	RICUCCI ANNAMARIA	RCCNMR83D57H928D	RICUCCI ANNAMARIA	RCCNMR83D57H928D	45,00000000	35,00000000	16,00000000	96,00000000
2622	ROSATO FRANCESCA	RSTFNC97R44E506S	ROSATO FRANCESCA	RSTFNC97R44E506S	25,00000000	35,00000000	16,00000000	76,00000000
2623	STRAGAPEDE MICHELE	STRMHL96D11L109Q	STRAGAPEDE MICHELE	STRMHL96D11L109Q	23,53006285	35,00000000	17,00000000	75,53006285
2624	VANTAGGIATO FEDERICO	VNTFR95L28E506B	VANTAGGIATO FEDERICO	VNTFR95L28E506B	0,00000000	35,00000000	16,00000000	51,00000000
2625	PONTRELLI SALVATORE	PNTSVT79C03119P	PONTRELLI SALVATORE	PNTSVT79C03119P	25,00000000	35,00000000	16,00000000	76,00000000
2626	ZECCA FEDERICA	ZCCFRC94H46D882J	TENUTA CAVALIERI SOCIETA' AGRICOLA DI FEDERICA, VALENTINA MARIA E FRANCESCA ZECCA - SOCIETA' SEMPLICE	04898940756	25,00000000	35,00000000	20,00000000	80,00000000
2627	ZECCA FRANCESCA	ZCCFNC99H45D862Y	TENUTA CAVALIERI SOCIETA' AGRICOLA DI FEDERICA, VALENTINA MARIA E FRANCESCA ZECCA - SOCIETA' SEMPLICE	04898940756	25,00000000	35,00000000	20,00000000	80,00000000

Allegato A1

PSR PUGLIA 2014 - 2020

PACCHETTO GIOVANI - Bando pubblicato nel BURP n. 87 del 28/07/2016 e ss.mm.ii.
Sottomisura 6.1 Aiuti all'avviamento di imprese per i giovani agricoltori

Dettaglio punteggi conseguiti in applicazione dei criteri di selezione di cui alla sottomisura 6.1

POSIZIONE IN GRADUATORIA	RICHIEDENTE PREMIO	CUAA SOGGETTO	DENOMINAZIONE AZIENDA	CUAA AZIENDA	PUNTEGGIO			PUNTEGGIO CONSEGUITO
					PRINCIPIO 1 E 2	PRINCIPIO 3	PRINCIPIO 4	
2628	ZECCA VALENTINA MARIA	ZCCVNT197B51D862A	TENUTA CAVALIERI SOCIETA' AGRICOLA DI FEDERICA VALENTINA MARIA E FRANCESCA ZECCA SOCIETA' SEMPLICE	04898940756	25,00000000	35,00000000	20,00000000	80,00000000
2629	DE NAPOLI MARIA	DNPMRA78B58A893X	DE NAPOLI MARIA	DNPMRA78B58A893X	14,13503761	35,00000000	16,00000000	65,13503761
2630	MONACO ANGELO	MNCNGL78P18H985Q	MONACO ANGELO	MNCNGL78P18H985Q	44,00345145	20,00000000	17,00000000	81,00345145
2631	STASI VITO	STSVTI79R28A048J	STASI VITO	STSVTI79R28A048J	25,00000000	35,00000000	16,00000000	76,00000000
2632	BRUNO VITIANA	BRNVTN96C68C134A	BRUNO VITIANA	BRNVTN96C68C134A	25,00000000	35,00000000	16,00000000	76,00000000
2633	LAMONACA GIUSEPPE	LMNGPP79T01B619I	LAMONACA GIUSEPPE	LMNGPP79T01B619I	0,00000000	35,00000000	18,00000000	53,00000000
2634	ROMAGNOLO CLAUDIO	RMGCLD96B22L113T	ROMAGNOLO CLAUDIO	RMGCLD96B22L113T	45,00000000	35,00000000	16,00000000	96,00000000
2635	REDAVID CHIARA	RDVCHR93F58H096P	UVA NATURA SOCIETA' AGRICOLA SEMPLICE	93474210726	16,55227825	35,00000000	19,00000000	70,55227825
2636	REDAVID CLARISSA	RDVCRS98A68H096G	UVA NATURA SOCIETA' AGRICOLA SEMPLICE	93474210726	16,55227825	35,00000000	19,00000000	70,55227825
2637	REDAVID GRAZIANA	RDVGZN95B47H096M	UVA NATURA SOCIETA' AGRICOLA SEMPLICE	93474210726	16,55227825	35,00000000	19,00000000	70,55227825
2638	POLITANO ALESSANDRO	PLTLNS96S21C978Y	POLITANO ALESSANDRO	PLTLNS96S21C978Y	25,00000000	35,00000000	16,00000000	76,00000000
2639	UBERTO PIERO	BRTPRI89H071119Y	UBERTO PIERO	BRTPRI89H071119Y	25,00000000	35,00000000	16,00000000	76,00000000
2640	CORTESE DOMENICO	CRTDNC77P29A883P	CORTESE DOMENICO	CRTDNC77P29A883P	13,04620064	35,00000000	16,00000000	64,04620064
2641	GUERRIERO BARBARA	GRRBR95M70H703L	AZIENDA AGRICOLA BARBARA GUERRIERO SOCIETA' A RESPONSABILITA' LIMITATA SEMPLIFICATA AGRICOLA UNIPERSONALE	04160560712	15,00000000	35,00000000	16,00000000	66,00000000
2642	PESARE ANDREA	PSRNDR90P07E882N	PESARE ANDREA	PSRNDR90P07E882N	25,00000000	35,00000000	17,00000000	77,00000000
2643	RENNA CHILLINO DAVIDE	RNDVD84B18I549Q	RENNA CHILLINO DAVIDE	RNDVD84B18I549Q	6,02698296	35,00000000	16,00000000	57,02698296
2644	BOZZA MARTINA	BZZMTN95M57A662X	BOZZA MARTINA	BZZMTN95M57A662X	25,00000000	35,00000000	16,00000000	76,00000000
2645	DAURIA ROSA	DRARSO98S55H83D	SOCIETA' AGRICOLA TERRA MIA 2 S.A.S. DI DAURIA ROSA	05654870657	1,67282500	35,00000000	19,00000000	55,67282500
2646	DI CONSOLO CRISTIAN	DCNCST95E13B619N	DI CONSOLO CRISTIAN	DCNCST95E13B619N	25,00000000	35,00000000	16,00000000	76,00000000
2647	FILANNINO ROSANNA	FLNFRN92H43A669F	FILANNINO ROSANNA	FLNFRN92H43A669F	13,40952209	35,00000000	16,00000000	64,40952209
2648	BUFANO FABIANA	BFNFBN88H59C136D	AGRICOLA FABIANNA SOCIETA' SEMPLICE	03076640733	20,54903082	35,00000000	18,00000000	73,54903082
2649	CIURRO ANNA	CRRNNA78C42C136S	AGRICOLA FABIANNA SOCIETA' SEMPLICE	03076640733	20,54903082	35,00000000	18,00000000	73,54903082
2650	LANZILLOTTA DOMENICA	LNZDNC81P61A662Q	LANZILLOTTA DOMENICA	LNZDNC81P61A662Q	13,28983059	35,00000000	16,00000000	64,28983059
2651	COLUCCI MARIO	CLCMRA94P08B180U	SCARAFILE SOCIETA' AGRICOLA S.R.L. SEMPLIFICATA	02496320744	25,00000000	35,00000000	19,00000000	79,00000000
2652	CLEMENTE PIETRO	CLMPTR79S03D643Y	CLEMENTE PIETRO	CLMPTR79S03D643Y	36,41848104	35,00000000	16,00000000	87,41848104
2653	URSI IMARILISA	RSUMLS82M43H645J	URSI IMARILISA	RSUMLS82M43H645J	25,00000000	35,00000000	16,00000000	76,00000000
2654	LOIACONO SALVATORE	LCNSVT97A31C983N	LOIACONO SALVATORE	LCNSVT97A31C983N	25,00000000	35,00000000	18,00000000	78,00000000
2655	D'AMICIS MANUEL GIUSEPPE	DMCMLG97B04E882P	D'AMICIS MANUEL GIUSEPPE	DMCMLG97B04E882P	25,00000000	35,00000000	16,00000000	76,00000000

Allegato A1

PSR PUGLIA 2014 - 2020

PACCHETTO GIOVANI - Bando pubblicato nel BURP n. 87 del 28/07/2016 e ss.mm.ii.
Sottomisura 6.1 Aiuti all'avviamento di imprese per i giovani agricoltori

Dettaglio punteggi conseguiti in applicazione dei criteri di selezione di cui alla sottomisura 6.1

POSIZIONE IN GRADUATORIA	RICHIEDENTE PREMIO	CUAA SOGGETTO	DENOMINAZIONE AZIENDA	CUAA AZIENDA	PUNTEGGIO			PUNTEGGIO CONSEGUITO
					PRINCIPIO 1 E 2	PRINCIPIO 3	PRINCIPIO 4	
2656	MUSARDO FEDERICA	MSRFR89A56F152T	TENUTE CONTRADA PIZZI SOCIETA' AGRICOLA SEMPLICE	02502090745	25,00000000	35,00000000	16,00000000	76,00000000
2657	MUSARDO SONIA	MRSRNO81M56119C	TENUTE CONTRADA PIZZI SOCIETA' AGRICOLA SEMPLICE	02502090745	25,00000000	35,00000000	16,00000000	76,00000000
2658	NICOLACI CRISTIAN	NCLCS77R16L711G	NICOLACI CRISTIAN	NCLCS77R16L711G	25,00000000	35,00000000	16,00000000	76,00000000
2659	SCOMMEGNA ANTONELLA	SCMNNL96R63H926N	SCOMMEGNA ANTONELLA	SCMNNL96R63H926N	25,00000000	35,00000000	16,00000000	76,00000000
2660	LOMELE ILARIA	LMLLR186B52C975X	LOMELE ILARIA	LMLLR186B52C975X	25,00000000	35,00000000	16,00000000	76,00000000
2661	PALADINI LORENZO	PLDLN297B15E506V	SOCIETA' AGR. ARCADIA DI PALADINI SIMONE E PALADINI LORENZO S.S.	04826580757	25,00000000	35,00000000	16,00000000	76,00000000
2662	PALADINI SIMONE	PLDSMN94E05E506T	SOCIETA' AGR. ARCADIA DI PALADINI SIMONE E PALADINI LORENZO S.S.	04826580757	25,00000000	35,00000000	16,00000000	76,00000000
2663	CAGNAZZO ROBERTO ROCCO	CGNRRT95A192Z17Q	CAGNAZZO ROBERTO ROCCO	CGNRRT95A192Z17Q	25,00000000	35,00000000	16,00000000	76,00000000
2664	SPORTELLI ANTONIO	SPRINTN92P18A662R	SPORTELLI ANTONIO	SPRINTN92P18A662R	25,00000000	35,00000000	16,00000000	76,00000000
2665	MICCOLIS FRANCESCO	MCCFCN92L21C134R	MICCOLIS FRANCESCO	MCCFCN92L21C134R	25,00000000	35,00000000	16,00000000	76,00000000
2666	DI FINO DONATO	DFNDNT91P12F280U	DI FINO DONATO	DFNDNT91P12F280U	25,00000000	35,00000000	16,00000000	76,00000000
2667	DI TERLIZZI PIERGIUSEPPE	DTRPFGS89S21L109A	DI TERLIZZI PIERGIUSEPPE	DTRPFGS89S21L109A	25,00000000	35,00000000	16,00000000	76,00000000
2668	NESTOLA ILARIO	NSTLRI89B03C978H	NESTOLA ILARIO	NSTLRI89B03C978H	25,00000000	35,00000000	16,00000000	76,00000000
2669	DI CHITO ISABELLA	DCHSLL86E57C975C	DI CHITO ISABELLA	DCHSLL86E57C975C	25,00000000	35,00000000	16,00000000	76,00000000
2670	CAMPANELLA GIUSEPPE	CMPGPP83L29H096V	CAMPANELLA GIUSEPPE	CMPGPP83L29H096V	25,00000000	35,00000000	16,00000000	76,00000000
2671	TOTARO FAUSTINA	TTRFTN81H47E885T	TOTARO FAUSTINA	TTRFTN81H47E885T	0,00000000	35,00000000	16,00000000	51,00000000
2672	DAMIANI PASQUA	DMNFSQ80T48C975Z	DAMIANI PASQUA	DMNFSQ80T48C975Z	25,00000000	35,00000000	16,00000000	76,00000000
2673	PIRULLI SANDRO	PRLSDR79T27A662V	PIRULLI SANDRO	PRLSDR79T27A662V	25,00000000	35,00000000	16,00000000	76,00000000
2674	PELLEGRINI VINCENZA	PLLVCN79P45H645M	PELLEGRINI VINCENZA	PLLVCN79P45H645M	25,00000000	35,00000000	16,00000000	76,00000000
2675	TOTA MARIATERESA	TTOMTR78H42I907C	TOTA MARIATERESA	TTOMTR78H42I907C	25,00000000	35,00000000	16,00000000	76,00000000
2676	CAPURSO ANTONELLA	CPRNNL97T44F915L	CAPURSO ANTONELLA	CPRNNL97T44F915L	25,00000000	35,00000000	16,00000000	76,00000000
2677	MACRI' SALVATORE	MCRSVT96A02L049P	MACRI' SALVATORE	MCRSVT96A02L049P	25,00000000	35,00000000	16,00000000	76,00000000
2678	GALLO ALESSANDRA PIA	GLLLSN95L64C514G	GALLO ALESSANDRA PIA	GLLLSN95L64C514G	0,00000000	35,00000000	16,00000000	51,00000000
2679	LONOCE MATTEO	LNCMTT94R19E205O	LONOCE MATTEO	LNCMTT94R19E205O	25,00000000	35,00000000	16,00000000	76,00000000
2680	PANSINI ROBERTO	PNSRRT91D14B619T	PANSINI ROBERTO	PNSRRT91D14B619T	25,00000000	35,00000000	16,00000000	76,00000000
2681	PAULICELLI LORENZO	PLCLNZ91C23B619T	PAULICELLI LORENZO	PLCLNZ91C23B619T	25,00000000	35,00000000	16,00000000	76,00000000
2682	GIULIANO FRANCESCO	GLNFNC91B01L109X	GIULIANO FRANCESCO	GLNFNC91B01L109X	25,00000000	35,00000000	16,00000000	76,00000000
2683	DE SABA TO RUGGERO	DSBRGR90R08F205P	DE SABA TO RUGGERO	DSBRGR90R08F205P	25,00000000	35,00000000	16,00000000	76,00000000
2684	UBERTO ETTORE	BRITTR89H07119R	UBERTO ETTORE	BRITTR89H07119R	25,00000000	35,00000000	16,00000000	76,00000000

Allegato A1

PSR PUGLIA 2014 - 2020

PACCHETTO GIOVANI - Bando pubblicato nel BURP n. 87 del 28/07/2016 e ss.mm.ii.
Sottomisura 6.1 Aiuti all'avviamento di imprese per i giovani agricoltori

Dettaglio punteggi conseguiti in applicazione dei criteri di selezione di cui alla sottomisura 6.1

POSIZIONE IN GRADUATORIA	RICHIEDENTE PREMIO	CUAA SOGGETTO	DENOMINAZIONE AZIENDA	CUAA AZIENDA	PUNTEGGIO			PUNTEGGIO CONSEGUITO
					PRINCIPIO 1 E 2	PRINCIPIO 3	PRINCIPIO 4	
2685	MASELLI ELISA	MSLLSE89E42E882T	MASELLI ELISA	MSLLSE89E42E882T	25,00000000	35,00000000	16,00000000	76,00000000
2686	D'AMANZO ROBERTO	DMNRR188L22C978O	D'AMANZO ROBERTO	DMNRR188L22C978O	25,00000000	35,00000000	16,00000000	76,00000000
2687	MACRI SONIA	MCRSNO86E71L049C	MACRI SONIA	MCRSNO86E71L049C	25,00000000	35,00000000	16,00000000	76,00000000
2688	FRANCO MARIANGELA	FRNMNG86A44E205T	FRANCO MARIANGELA	FRNMNG86A44E205T	25,00000000	35,00000000	16,00000000	76,00000000
2689	BIASI FRANCESCO	BSIFNC85B13E882C	BIASI FRANCESCO	BSIFNC85B13E882C	25,00000000	35,00000000	16,00000000	76,00000000
2690	MELE ANTONIO	MLENTN83L10Z133L	MELE ANTONIO	MLENTN83L10Z133L	25,00000000	35,00000000	16,00000000	76,00000000
2691	DIMITRI GRAZIELLA	DMTGLZ80R50E882M	DIMITRI GRAZIELLA	DMTGLZ80R50E882M	25,00000000	35,00000000	16,00000000	76,00000000
2692	SIVO ETTORE	SVITTR78D29L109H	SIVO ETTORE	SVITTR78D29L109H	25,00000000	35,00000000	16,00000000	76,00000000
2693	TUCCI STEFANO	TCCSFN98T05D643U	TUCCI STEFANO	TCCSFN98T05D643U	45,00000000	20,00000000	16,00000000	81,00000000
2694	AMICO SIMONE	MCASMIN89L17E205M	AMICO SIMONE	MCASMIN89L17E205M	25,00000000	35,00000000	17,00000000	77,00000000
2695	COLLETTA BEATRICE	CLLBR97C42B506Y	COLLETTA BEATRICE	CLLBR97C42B506Y	25,00000000	35,00000000	16,00000000	76,00000000
2696	BARBAROSSA DAMIANO	BRBDMN80P26B619Y	BARBAROSSA DAMIANO	BRBDMN80P26B619Y	20,37889744	35,00000000	16,00000000	71,37889744
2697	CARACUTA ANDREA	CRNDR79S20E815M	CARACUTA ANDREA	CRNDR79S20E815M	25,00000000	20,00000000	16,00000000	61,00000000
2698	VOCALÉ MATTEO	VCLMTT98A13D643Y	VOCALÉ MATTEO	VCLMTT98A13D643Y	15,00000000	35,00000000	16,00000000	66,00000000
2699	PETRACHI MANUELA	PTRMNL84P69E506C	MASSERIA NACRILLI SOCIETA' SEMPLICE AGRICOLA	04816870754	25,00000000	35,00000000	0,00000000	60,00000000
2700	PICCINNO SARA	PCCSRA98P5E815O	MASSERIA NACRILLI SOCIETA' SEMPLICE AGRICOLA	04816870754	25,00000000	35,00000000	0,00000000	60,00000000
2701	TOTARO DEBORA	TTRDBR92L43E506B	AZIENDA AGRICOLA OLIVA SALENTINA DELLE SORELLE TOTARO LAURETANA E DEBORA	04827000755	12,73818367	35,00000000	16,00000000	63,73818367
2702	TOTARO LAURETANA	TTRLTN89H68E506Z	AZIENDA AGRICOLA OLIVA SALENTINA DELLE SORELLE TOTARO LAURETANA E DEBORA	04827000755	12,73818367	35,00000000	16,00000000	63,73818367
2703	BOMBINI GIACOMO	BMBGCM82C08F284D	BOMBINI GIACOMO	BMBGCM82C08F284D	17,09841993	35,00000000	17,00000000	69,09841993
2704	CALITRO GIULIO	CLTGLI83S05B619F	CALITRO GIULIO	CLTGLI83S05B619F	23,88818856	35,00000000	16,00000000	74,88818856
2705	FRATEPIETRO LUCIANO	FRTLNCN93B19A285P	FRATEPIETRO LUCIANO	FRTLNCN93B19A285P	14,62279077	35,00000000	16,00000000	65,62279077
2706	NIGRO GIUSEPPE	NGRGGPP91H15H926A	NIGRO GIUSEPPE	NGRGGPP91H15H926A	31,66035784	35,00000000	16,00000000	82,66035784
2707	MANGANO GIUSEPPE	MNGGGPP87B22C983L	MANGANO GIUSEPPE	MNGGGPP87B22C983L	18,01175287	35,00000000	16,00000000	69,01175287
2708	SIMONE VITO	SMNVTI86D03H096C	SIMONE VITO	SMNVTI86D03H096C	21,65144393	35,00000000	16,00000000	72,65144393
2709	PALUMBO STEFANIA	PLMSFN80H43D269C	PALUMBO STEFANIA	PLMSFN80H43D269C	19,10126880	35,00000000	16,00000000	70,10126880
2710	MARCHESE LEONARDA	MRCLRD95P46E716R	SOCIETA' AGRICOLA SEMPLICE LA MARCHESA	04117880718	17,97873943	35,00000000	16,00000000	68,97873943
2711	MARCHESE LUCIA	MRCLCU92L61E716Q	SOCIETA' AGRICOLA SEMPLICE LA MARCHESA	04117880718	17,97873943	35,00000000	16,00000000	68,97873943
2712	MARTELLA ELISA	MRTLSE86C65D508E	MARTELLA ELISA	MRTLSE86C65D508E	25,00000000	35,00000000	16,00000000	76,00000000
2713	SUMMO MICHELE	SMMMHL99H28C983G	SUMMO MICHELE	SMMMHL99H28C983G	25,00000000	35,00000000	18,00000000	78,00000000

Pag. 96 di 188

Allegato A1

PSR PUGLIA 2014 - 2020

PACCHETTO GIOVANI - Bando pubblicato nel BURP n. 87 del 28/07/2016 e ss.mm.ii.
Sottomisura 6.1 Aiuti all'avviamento di imprese per i giovani agricoltori

Dettaglio punteggi conseguiti in applicazione dei criteri di selezione di cui alla sottomisura 6.1

POSIZIONE IN GRADUATORIA	RICHIEDENTE PREMIO	CUAA SOGGETTO	DENOMINAZIONE AZIENDA	CUAA AZIENDA	PUNTEGGIO			
					PRINCIPIO 1 E 2	PRINCIPIO 3	PRINCIPIO 4	PUNTEGGIO CONSEGUITO
2714	LATORRE ANTONELLA	LTRNNL98M67A662P	LATORRE ANTONELLA	LTRNNL98M67A662P	25,00000000	35,00000000	16,00000000	76,00000000
2715	TASSIELLI GIUSEPPE	TSSGPP97S19E223S	TASSIELLI GIUSEPPE	TSSGPP97S19E223S	25,00000000	35,00000000	16,00000000	76,00000000
2716	L'ABBATE PASQUALE	LBBPQL97L07C97SZ	L'ABBATE PASQUALE	LBBPQL97L07C97SZ	25,00000000	0,00000000	16,00000000	41,00000000
2717	SANTOIE/MMA GIUSEPPE	SNTGPP98T23H096R	Az. Agr. Gravistelli Soc. Semp	08093950726	25,00000000	35,00000000	19,00000000	79,00000000
2718	SANTOIE/MMA LUCIANA	SNTLCN94S70H096P	Az. Agr. Gravistelli Soc. Semp	08093950726	25,00000000	35,00000000	19,00000000	79,00000000
2719	BOZZI FEDERICA	BZZFRC93E58A662S	AZIENDA AGRICOLA BOZZI S.S.	08093200726	0,00000000	35,00000000	16,00000000	51,00000000
2720	BOZZI VIVIANA	BZZVAV98H49A662H	AZIENDA AGRICOLA BOZZI S.S.	08093200726	0,00000000	35,00000000	16,00000000	51,00000000
2721	PEDONE TIZIANA	PDNTZN87P60D883Y	PEDONE TIZIANA	PDNTZN87P60D883Y	25,00000000	0,00000000	16,00000000	41,00000000
2722	MANNI SARA	MNNSRA82R64D883C	MANNI SARA	MNNSRA82R64D883C	25,00000000	0,00000000	16,00000000	41,00000000
2723	BIASCO PASQUALE	BSCPQL82B08D861S	PIGMALIONE - SOCIETA' COOPERATIVA AGRICOLA	04895140756	25,00000000	0,00000000	16,00000000	41,00000000
2724	CIRULLI PAOLA	CRLPLA79H53C514V	CIRULLI PAOLA	CRLPLA79H53C514V	0,00000000	35,00000000	16,00000000	51,00000000
2725	RAFFAELE ANTONIO	RFNNTN95A05D643F	SOCIETA' SEMPLICE AGRICOLA F.LLI RAFFAELE	04164550719	0,00000000	35,00000000	20,00000000	55,00000000
2726	RAFFAELE GIANPIETRO	RFFGPT97L30D643P	SOCIETA' SEMPLICE AGRICOLA F.LLI RAFFAELE	04164550719	0,00000000	35,00000000	20,00000000	55,00000000
2727	CARBONE ANDREA MICHELE	CRBNRM88P29D643H	CARBONE ANDREA MICHELE	CRBNRM88P29D643H	0,00000000	35,00000000	20,00000000	55,00000000
2728	PEDONE PAOLO	PDNPLA85H30F284N	PEDONE PAOLO	PDNPLA85H30F284N	17,98533807	35,00000000	17,00000000	69,98533807
2729	SECUNDO VITO ANDREA	SCNVND94C17F376E	SECUNDO VITO ANDREA	SCNVND94C17F376E	12,19718154	35,00000000	16,00000000	63,19718154
2730	GENCO DOMENICO	GNCDCN86L19A225Z	SOCIETA' AGRICOLA SENARICO S.S. DEI F.LLI GENCO	08082350722	25,00000000	35,00000000	0,00000000	60,00000000
2731	GENCO MICHELE	GNCMHL90E07A225K	SOCIETA' AGRICOLA SENARICO S.S. DEI F.LLI GENCO	08082350722	25,00000000	35,00000000	0,00000000	60,00000000
2732	D'ANTINI MARCO	DNTMRC98E19D643P	SOCIETA' AGRICOLA SEMPLICE F.LLI D'ANTINI04102020718	30,16240130	35,00000000	19,00000000	84,16240130	
2733	D'ANTINI MARIA	DNTMRA94R58D643K	SOCIETA' AGRICOLA SEMPLICE F.LLI D'ANTINI04102020718	30,16240130	35,00000000	19,00000000	84,16240130	
2734	D'ANTINI MATTEO	DNTMTT96C25D643Z	SOCIETA' AGRICOLA SEMPLICE F.LLI D'ANTINI04102020718	30,16240130	35,00000000	19,00000000	84,16240130	
2735	AGOSTINACCHIO ANGELA	GSTNGL87T46A662P	AGOSTINACCHIO ANGELA	GSTNGL87T46A662P	20,20047548	35,00000000	16,00000000	71,20047548
2736	MANELLI ANTONELLA	MNLNLL84E48D761E	TENUTA MANELLI SOCIETA' AGRICOLA A RESPONSABILITA LIMITATA	02486410745	25,00000000	35,00000000	16,00000000	76,00000000
2737	DIAS PREBIANCA ARIEL FERNANDO	DSRPRF84A09Z602J	SOCIETA' AGRICOLA 3AM - S.S.	02536620749	19,20982511	35,00000000	18,00000000	72,20982511
2738	MITROTTA ANTONIO FRANCESCO MA	MTRNNF90C09F152N	SOCIETA' AGRICOLA 3AM - S.S.	02536620749	19,20982511	35,00000000	18,00000000	72,20982511
2739	SPEDICATO ILARIA	SPDLR195B65B180M	SOCIETA' AGRICOLA 3AM - S.S.	02536620749	19,20982511	35,00000000	18,00000000	72,20982511
2740	VENNERI ELENA	VNLLNE92M58B936B	SOCIETA' AGRICOLA TERRE DEL SALENTO DI VENNERI ELENA E C. SNC	04900990757	25,00000000	35,00000000	17,00000000	77,00000000
2741	VENNERI SILVIA	VNNSLV98M63B936E	SOCIETA' AGRICOLA TERRE DEL SALENTO DI VENNERI ELENA E C. SNC	04900990757	25,00000000	35,00000000	17,00000000	77,00000000

Allegato A1

PSR PUGLIA 2014 - 2020

PACCHETTO GIOVANI - Bando pubblicato nel BURP n. 87 del 28/07/2016 e ss.mm.ii.
Sottomisura 6.1 Aiuti all'avviamento di imprese per i giovani agricoltori

Dettaglio punteggi conseguiti in applicazione dei criteri di selezione di cui alla sottomisura 6.1

POSIZIONE IN GRADUATORIA	RICHIEDENTE PREMIO	CUAA SOGGETTO	DENOMINAZIONE AZIENDA	CUAA AZIENDA	PUNTEGGIO			PUNTEGGIO CONSEGUITO
					PRINCIPIO 1 E 2	PRINCIPIO 3	PRINCIPIO 4	
2742	ARBORE MARIA ROSA	RBRMRS78H52L109J	ARBORE MARIA ROSA	RBRMRS78H52L109J	14,90385545	35,00000000	16,00000000	65,90385545
2743	CLEMENTE LORENZO	CLMLN299D13A048D	CLEMENTE LORENZO	CLMLN299D13A048D	25,00000000	35,00000000	19,00000000	79,00000000
2744	MANELLI LUCA	MNLLC092E23D761I	MANELLI LUCA	MNLLC092E23D761I	25,00000000	35,00000000	19,00000000	79,00000000
2745	SCARPELLO LUIGI	SCRLGU88P111I19Z	SCARPELLO LUIGI	SCRLGU88P111I19Z	25,00000000	35,00000000	19,00000000	79,00000000
2746	AUGELLO MICHELE	GLLMHL89M12H926L	AUGELLO MICHELE	GLLMHL89M12H926L	28,68202419	35,00000000	16,00000000	79,68202419
2747	SAVINO ROSARIO	SVNRSR92S14H926H	SAVINO ROSARIO	SVNRSR92S14H926H	45,00000000	35,00000000	16,00000000	96,00000000
2748	SARACINO FRANCESCO	SRCFNC98E11A893F	SARACINO FRANCESCO	SRCFNC98E11A893F	19,08139915	35,00000000	18,00000000	72,08139915
2749	SCHIAVONE ANTONIO	SCHNTN94S07H926O	SCHIAVONE ANTONIO	SCHNTN94S07H926O	45,00000000	35,00000000	20,00000000	100,00000000
2750	MONGELLI MATILDE MARIA	MNGMLD86P46L328V	MONGELLI MATILDE MARIA	MNGMLD86P46L328V	25,00000000	35,00000000	18,00000000	78,00000000
2751	MAELLARO GIANLUCA	MLLGLC93H01F915W	MAELLARO GIANLUCA	MLLGLC93H01F915W	25,00000000	35,00000000	20,00000000	80,00000000
2752	DE PADOVA DOMENICO	DPDNC90P03L049S	DE PADOVA DOMENICO	DPDNC90P03L049S	24,02386506	35,00000000	16,00000000	75,02386506
2753	COLIA VALERIA	CLOVLR88H58A285H	COLIA VALERIA	CLOVLR88H58A285H	19,21115865	35,00000000	16,00000000	70,21115865
2754	MAGGIO ANDREA	MGGNDR98C26G751Z	MAGGIO ANDREA	MGGNDR98C26G751Z	25,00000000	35,00000000	16,00000000	76,00000000
2755	BRUNO MARIA	BRNMRA94H52F784S	AZIENDA AGRICOLA F.LLI BRUNO MAURIZIO E MARIA SOCIETA' SEMPLICE	90250840734	17,67217213	35,00000000	19,00000000	71,67217213
2756	BRUNO MAURIZIO	BRNMRZ89T07L049W	AZIENDA AGRICOLA F.LLI BRUNO MAURIZIO E MARIA SOCIETA' SEMPLICE	90250840734	17,67217213	35,00000000	19,00000000	71,67217213
2757	MURCIANO VALENTINO	MRCVNT81P07G751M	MURCIANO VALENTINO	MRCVNT81P07G751M	25,00000000	20,00000000	19,00000000	64,00000000
2758	CAPUTO FEDERICO	CPTFR97C17A285W	CAPUTO FEDERICO	CPTFR97C17A285W	25,00000000	35,00000000	16,00000000	76,00000000
2759	OTTINO ELENA	TTNLINE88P59119S	OTTINO ELENA	TTNLINE88P59119S	25,00000000	35,00000000	17,00000000	77,00000000
2760	LAMONARCA MARCO	LMNMR92L25Z129S	LAMONARCA MARCO	LMNMR92L25Z129S	25,00000000	35,00000000	16,00000000	76,00000000
2761	GENTILE COSIMO	GNTCSM92S16C134D	GENTILE COSIMO	GNTCSM92S16C134D	18,53363911	35,00000000	16,00000000	69,53363911
2762	VECCHIO GIUSEPPE	VCCGPP76T08D761T	VECCHIO GIUSEPPE	VCCGPP76T08D761T	25,00000000	35,00000000	17,00000000	77,00000000
2763	LEO FEDERICA	LEOFRC90R56F262A	SOCIETA' AGRICOLA LEO & TROIANO SOCIETA' SEMPLICE	93484360727	13,04536032	35,00000000	16,00000000	64,04536032
2764	MICCOLIS DONATO	MCCDNT97A21C975L	MICCOLIS DONATO	MCCDNT97A21C975L	23,91192726	35,00000000	18,00000000	76,91192726
2765	GALLO VINCENZO	GLLVCN86S03C983V	GALLO VINCENZO	GLLVCN86S03C983V	17,15302580	35,00000000	16,00000000	68,15302580
2766	DI LASCIO FEDERICA	DLSFRC92T64A662T	COSTA RIZZA SOCIETA' AGRICOLA SEMPLICE	08038300722	25,00000000	35,00000000	20,00000000	80,00000000
2767	TROTTA GRAZIANA	TRTGZN93P61E038R	COSTA RIZZA SOCIETA' AGRICOLA SEMPLICE	08038300722	25,00000000	35,00000000	20,00000000	80,00000000
2768	MONETTA VITO	MNTVTI78E01F152H	MONETTA VITO	MNTVTI78E01F152H	25,00000000	35,00000000	16,00000000	76,00000000
2769	RUSSO ANGELOPIO	RSSNLP79R11H926U	RUSSO ANGELOPIO	RSSNLP79R11H926U	45,00000000	35,00000000	16,00000000	96,00000000
2770	GIANNINI CHIARA	GNNCHR94P48E223X	AZIENDA AGRICOLA FRATELLI GIANNINI SOCIETA' SEMPLICE	93476400721	22,21386934	35,00000000	17,00000000	74,21386934

Pag. 98 di 183

Allegato A1

PSR PUGLIA 2014 - 2020

PACCHETTO GIOVANI - Bando pubblicato nel BURP n. 87 del 28/07/2016 e ss.mm.ii.
Sottomisura 6.1 Aiuti all'avviamento di imprese per i giovani agricoltori

Dettaglio punteggi conseguiti in applicazione dei criteri di selezione di cui alla sottomisura 6.1

POSIZIONE IN GRADUATORIA	RICHIEDENTE PREMIO	CUAA SOGGETTO	DENOMINAZIONE AZIENDA	CUAA AZIENDA	PUNTEGGIO			PUNTEGGIO CONSEGUITO
					PRINCIPIO 1 E 2	PRINCIPIO 3	PRINCIPIO 4	
2771	GIANNINI MICHELE	GNNMHL97S1E223R	AZIENDA AGRICOLA FRATELLI GIANNINI SOCIETA' SEMPLICE	93476400721	22,21366934	35,00000000	17,00000000	74,21366934
2772	GIULIANI CARLO ALBERTO	GLNCLL88R08E986J	GIULIANI CARLO ALBERTO	GLNCLL88R08E986J	25,00000000	35,00000000	16,00000000	76,00000000
2773	SIMONE CRISTINA	SMNCST96E55H096H	SIMONE CRISTINA	SMNCST96E55H096H	25,00000000	35,00000000	16,00000000	76,00000000
2774	VENTRELLA SIMONA	VNTSMN99C42B619M	VENTRELLA SIMONA	VNTSMN99C42B619M	25,00000000	35,00000000	16,00000000	76,00000000
2775	PONTRELLI MARIANTONNETTA	PNTMNT91L50A662J	SOCIETA' AGRICOLA ADELFRUTTA F.LLI PONTRELLI S.S.	07950730726	13,47151062	35,00000000	19,00000000	67,47151062
2776	PONTRELLI MICHELE	PNTMHL97R09A048V	SOCIETA' AGRICOLA ADELFRUTTA F.LLI PONTRELLI S.S.	07950730726	13,47151062	35,00000000	19,00000000	67,47151062
2777	PONTRELLI TERESA	PNTTRS99S54A048T	SOCIETA' AGRICOLA ADELFRUTTA F.LLI PONTRELLI S.S.	07950730726	13,47151062	35,00000000	19,00000000	67,47151062
2778	DI NUNNO SALVATORE	DNNSVT99L10B619F	DI NUNNO SALVATORE	DNNSVT99L10B619F	25,00000000	35,00000000	16,00000000	76,00000000
2779	ANNESE CLAUDIO	NNSCLD98S06H098M	SOCIETA' AGRICOLA ANNESE S.R.L.	07956100726	25,00000000	35,00000000	16,00000000	76,00000000
2780	CEFALO GIANNICOLA	CFLGNC98C18A048Q	CEFALO GIANNICOLA	CFLGNC98C18A048Q	25,00000000	35,00000000	16,00000000	76,00000000
2781	INGLESE ALESSANDRO	NGLLSN94H08B619J	INGLESE ALESSANDRO	NGLLSN94H08B619J	25,00000000	35,00000000	16,00000000	76,00000000
2782	DE LUCA ANTONIO	DLCNTN90L18L113X	DE LUCA ANTONIO	DLCNTN90L18L113X	0,00000000	35,00000000	16,00000000	51,00000000
2783	LA MACCHIA TERESA	LMCTRS84B54D643C	LA MACCHIA TERESA	LMCTRS84B54D643C	0,00000000	35,00000000	16,00000000	51,00000000
2784	STEFANELLI SANDRA	STFSDR79H54Z1100	STEFANELLI SANDRA	STFSDR79H54Z1100	25,00000000	35,00000000	16,00000000	76,00000000
2785	CANDELIERI EMANUELE	CNDMNL78P27F842S	CANDELIERI EMANUELE	CNDMNL78P27F842S	25,00000000	35,00000000	16,00000000	76,00000000
2786	CANTONE GAETANO	CNTGTN77S06A638X	CANTONE GAETANO	CNTGTN77S06A638X	25,00000000	35,00000000	16,00000000	76,00000000
2787	PICERNO GRAZIA GIULIA	PCRGZG98D54A225O	PICERNO GRAZIA GIULIA	PCRGZG98D54A225O	25,00000000	35,00000000	16,00000000	76,00000000
2788	IUNCO ANTONIO	NCINTN98B25F152K	IUNCO ANTONIO	NCINTN98B25F152K	25,00000000	35,00000000	16,00000000	76,00000000
2789	COLAZZO FRANCESCA	CLZFC96A48D862U	COLAZZO FRANCESCA	CLZFC96A48D862U	25,00000000	35,00000000	16,00000000	76,00000000
2790	VAPORE GIUSEPPE	VPRGPP94R19B180S	VAPORE GIUSEPPE	VPRGPP94R19B180S	25,00000000	35,00000000	16,00000000	76,00000000
2791	STRANIERI ALESSANDRO	STRLSN94E17F152M	STRANIERI ALESSANDRO	STRLSN94E17F152M	25,00000000	35,00000000	16,00000000	76,00000000
2792	METALLO ELIGIO	MTLLGE92P08L049X	METALLO ELIGIO	MTLLGE92P08L049X	25,00000000	35,00000000	16,00000000	76,00000000
2793	DIFONZO MICHELE VITO	DFNMHL92H25A048V	DIFONZO MICHELE VITO	DFNMHL92H25A048V	25,00000000	35,00000000	16,00000000	76,00000000
2794	MAZZA ORONZO	MZZFRNZ92B22D761C	MAZZA ORONZO	MZZFRNZ92B22D761C	25,00000000	35,00000000	16,00000000	76,00000000
2795	SEMERARO PASQUALE	SMRPPQL91M31C424Z	SEMERARO PASQUALE	SMRPPQL91M31C424Z	25,00000000	35,00000000	16,00000000	76,00000000
2796	DIGREGORIO GIUSEPPE	DGRGPP90S06A048N	DIGREGORIO GIUSEPPE	DGRGPP90S06A048N	25,00000000	35,00000000	16,00000000	76,00000000
2797	CARROZZO SALVATORE	CRRSVT88R05F152K	CARROZZO SALVATORE	CRRSVT88R05F152K	25,00000000	35,00000000	16,00000000	76,00000000
2798	MOTOLESE ALFONSO	MTLLNS88C29Z602I	MOTOLESE ALFONSO	MTLLNS88C29Z602I	25,00000000	35,00000000	16,00000000	76,00000000
2799	PALANO ALESSANDRO	PLNLSN86M13E815C	PALANO ALESSANDRO	PLNLSN86M13E815C	25,00000000	35,00000000	16,00000000	76,00000000

Allegato A1

PSR PUGLIA 2014 - 2020

PACCHETTO GIOVANI - Bando pubblicato nel BURP n. 87 del 28/07/2016 e ss.mm.ii.
Sottomisura 6.1 Aiuti all'avviamento di imprese per i giovani agricoltori

Dettaglio punteggi conseguiti in applicazione dei criteri di selezione di cui alla sottomisura 6.1

POSIZIONE IN GRADUATORIA	RICHIEDENTE PREMIO	CUAA SOGGETTO	DENOMINAZIONE AZIENDA	CUAA AZIENDA	PUNTEGGIO			PUNTEGGIO CONSEGUITO
					PRINCIPIO 1 E 2	PRINCIPIO 3	PRINCIPIO 4	
2800	LEO ANTONELLA	LEONNL85H53F152B	LEO ANTONELLA	LEONNL85H53F152B	25,00000000	35,00000000	16,00000000	76,00000000
2801	DELL'AQUILA FLAVIO	DLFLV84C31F152U	DELL'AQUILA FLAVIO	DLFLV84C31F152U	25,00000000	35,00000000	16,00000000	76,00000000
2802	PELLEGRINO GAETANO	PLLGTN83M20A893Z	PELLEGRINO GAETANO	PLLGTN83M20A893Z	25,00000000	35,00000000	16,00000000	76,00000000
2803	APRUZZI GIACOMO	PRZGCM81C31G187V	APRUZZI GIACOMO	PRZGCM81C31G187V	25,00000000	35,00000000	16,00000000	76,00000000
2804	MORELLO CLARISSA	MRLCRS93T41113J	MORELLO AGRICOLA SOCIETA' AGRICOLA SEMPLICE	04895020750	25,00000000	35,00000000	18,00000000	78,00000000
2805	MORELLO SAMUELE	MRLSML86D15H19G	MORELLO AGRICOLA SOCIETA' AGRICOLA SEMPLICE	04895020750	25,00000000	35,00000000	18,00000000	78,00000000
2806	RADOLINSKA EWA MAGDALENA	RDLWGD80T64Z127R	MORELLO AGRICOLA SOCIETA' AGRICOLA SEMPLICE	04895020750	25,00000000	35,00000000	18,00000000	78,00000000
2807	LONGO GIUSEPPE FAUSTO	LNGGPP90B15C134Z	LONGO GIUSEPPE FAUSTO	LNGGPP90B15C134Z	21,07413894	35,00000000	16,00000000	72,07413894
2808	LORUSSO GIANVITO	LRSVGT94T24H096U	LORUSSO GIANVITO	LRSVGT94T24H096U	25,00000000	35,00000000	16,00000000	76,00000000
2809	DIDONNA MARCO	DDNMRC89A26L425D	DIDONNA MARCO	DDNMRC89A26L425D	5,46601781	35,00000000	16,00000000	56,46601781
2810	DIFRANCO ANGELO	DFRNGL91D19H096M	AZIENDA AGRICOLA FRATELLI DIFRANCO SOCIETA' SEMPLICE	93484500728	22,92842416	35,00000000	17,00000000	74,92842416
2811	DIFRANCO ROBERTO	DFRRRT96H21H096M	AZIENDA AGRICOLA FRATELLI DIFRANCO SOCIETA' SEMPLICE	93484500728	22,92842416	35,00000000	17,00000000	74,92842416
2812	GENNARI GREGORIO	GNNGGR85C04E882E	GENNARI GREGORIO	GNNGGR85C04E882E	25,00000000	35,00000000	17,00000000	77,00000000
2813	CAMPOBASSO ONOFRIO	CMPNFR99C23L425M	CAMPOBASSO ONOFRIO	CMPNFR99C23L425M	0,00000000	35,00000000	16,00000000	51,00000000
2814	FRANCIOSO EMILIO	FRNMLE98T16F152O	MASSERIA QUERCIA SOCIETA' AGRICOLA DI EMILIO FRANCIOSO & C. SAS	02512230745	25,00000000	35,00000000	16,00000000	76,00000000
2815	REDAVID SARA	RDVSR97S50L425Y	REDAVID SARA	RDVSR97S50L425Y	25,00000000	35,00000000	16,00000000	76,00000000
2816	BORRACCI IMARINO	BRRMRN95M19C975L	BORRACCI IMARINO	BRRMRN95M19C975L	25,00000000	35,00000000	16,00000000	76,00000000
2817	VENTRELLA ANTONIO	VNTNTN94R02B619X	VENTRELLA ANTONIO	VNTNTN94R02B619X	25,00000000	35,00000000	16,00000000	76,00000000
2818	AIUTO LUCIANO	TAILCN94M15L425Y	AIUTO LUCIANO	TAILCN94M15L425Y	25,00000000	35,00000000	16,00000000	76,00000000
2819	RUBINO MARICA	RBNMRC93T55C136X	RUBINO MARICA	RBNMRC93T55C136X	25,00000000	20,00000000	16,00000000	61,00000000
2820	TONDI LETIZIA	TNDLTZ92D46D862K	TONDI LETIZIA	TNDLTZ92D46D862K	25,00000000	35,00000000	17,00000000	77,00000000
2821	RESTA FABIO	RSTFBA88B13E882M	TENUTA CARVIELLO DEI F.LLI RESTA SOCIETA' AGRICOLA	03098650736	25,00000000	35,00000000	18,00000000	78,00000000
2822	RESTA TOMMASO	RSTTMS95B17E882T	TENUTA CARVIELLO DEI F.LLI RESTA SOCIETA' AGRICOLA	03098650736	25,00000000	35,00000000	18,00000000	78,00000000
2823	DAMIANO GIANROCCO	DMNGRC89T12D869W	DAMIANO GIANROCCO	DMNGRC89T12D869W	25,00000000	35,00000000	16,00000000	76,00000000
2824	VALENTE LUIGIA	VNLNGU85E47F284M	VALENTE LUIGIA	VNLNGU85E47F284M	0,00000000	35,00000000	16,00000000	51,00000000
2825	ANTONUCCI FRANCESCA	NTNFNC83D57B619T	ANTONUCCI FRANCESCA	NTNFNC83D57B619T	25,00000000	35,00000000	16,00000000	76,00000000
2826	TOZZI MICHELE NAZARIO	TZZMHL81L28L113K	TOZZI MICHELE NAZARIO	TZZMHL81L28L113K	0,00000000	35,00000000	16,00000000	51,00000000
2827	ALTAMURA LUIGI	LTMLGU81E18H645T	ALTAMURA LUIGI	LTMLGU81E18H645T	25,00000000	35,00000000	16,00000000	76,00000000

Allegato A1

PSR PUGLIA 2014 - 2020

PACCHETTO GIOVANI - Bando pubblicato nel BURP n. 87 del 28/07/2016 e ss.mm.ii.
Sottomisura 6.1 Aiuti all'avviamento di imprese per i giovani agricoltori

Dettaglio punteggi conseguiti in applicazione dei criteri di selezione di cui alla sottomisura 6.1

POSIZIONE IN GRADUATORIA	RICHIEDENTE PREMIO	CUAA SOGGETTO	DENOMINAZIONE AZIENDA	CUAA AZIENDA	PUNTEGGIO			
					PRINCIPIO 1 E 2	PRINCIPIO 3	PRINCIPIO 4	PUNTEGGIO CONSEGUITO
2828	D'ANTONIO CARMINE	DNTCMN79T27D643Z	D'ANTONIO CARMINE	DNTCMN79T27D643Z	0,00000000	35,00000000	16,00000000	51,00000000
2829	MENELAO NICOLA	MNLNCL95A16H096J	MENELAO NICOLA	MNLNCL95A16H096J	19,96487537	35,00000000	18,00000000	72,96487537
2830	FORTUNATO GIOVANNI	FRTGNN95H10B619K	AZ.AGRIC. FORTUNATO DI FORTUNATO	08068680720	25,00000000	35,00000000	17,00000000	77,00000000
2831	FORTUNATO MARIANNA	FRTMNN98L47B619Z	AZ.AGRIC. FORTUNATO DI FORTUNATO	08068680720	25,00000000	35,00000000	17,00000000	77,00000000
2832	PELLEGRINI FRANCESCO SAVERIO	PLLFNC95E15C983C	PELLEGRINI FRANCESCO SAVERIO	PLLFNC95E15C983C	25,00000000	35,00000000	17,00000000	77,00000000
2833	MUOLO ANGELO	MLUNGL91D01C741G	MUOLO ANGELO	MLUNGL91D01C741G	25,00000000	35,00000000	17,00000000	77,00000000
2834	ARRE' ROBERTA	RRARRT90R58A048R	ARRE' ROBERTA	RRARRT90R58A048R	25,00000000	35,00000000	17,00000000	77,00000000
2835	ALO' VINCENZA	LAOVN88H46F376V	DANIELE & ALO' SOCIETA' AGRICOLA SEMPLICE S.S.	08083940729	25,00000000	35,00000000	17,00000000	77,00000000
2836	DANIELE MICHELE	DNLML84A05C9750	DANIELE & ALO' SOCIETA' AGRICOLA SEMPLICE S.S.	08083940729	25,00000000	35,00000000	17,00000000	77,00000000
2837	DESANTIS FRANCESCO	DSNFNC98A17E882A	DESANTIS FRANCESCO	DSNFNC98A17E882A	25,00000000	35,00000000	17,00000000	77,00000000
2838	MOTOLESE MARIA ELISABETTA	MTLML598A54L049A	MOTOLESE MARIA ELISABETTA	MTLML598A54L049A	25,00000000	35,00000000	17,00000000	77,00000000
2839	BONSEGNA FRANCESCO	BNSFNC96S20F842X	BONSEGNA FRANCESCO	BNSFNC96S20F842X	25,00000000	35,00000000	17,00000000	77,00000000
2840	DALENA PIETRO	DLNPT95R11F784C	CANTINE DALENA S.R.L. SOCIETA' AGRICOLA	03092280738	25,00000000	35,00000000	17,00000000	77,00000000
2841	MANCO CHIARA	MNCCHR87S8B936S	MANCO CHIARA	MNCCHR87S8B936S	25,00000000	35,00000000	17,00000000	77,00000000
2842	RIA CARMINE	RIACMN86P03D8620	RIA CARMINE	RIACMN86P03D8620	25,00000000	35,00000000	17,00000000	77,00000000
2843	PATI FEDERICA	PTAFRC85D50F152M	PATI FEDERICA	PTAFRC85D50F152M	25,00000000	35,00000000	17,00000000	77,00000000
2844	PICHIERRI PAOLA	PCHPLA84S67E205R	PICHIERRI PAOLA	PCHPLA84S67E205R	25,00000000	35,00000000	17,00000000	77,00000000
2845	FUMAROLA MADDALENA	FMRMDL79B64D761A	FUMAROLA MADDALENA	FMRMDL79B64D761A	25,00000000	35,00000000	17,00000000	77,00000000
2846	DI MURO MASSIMO	DMRMSM78T22B619R	DI MURO MASSIMO	DMRMSM78T22B619R	25,00000000	35,00000000	17,00000000	77,00000000
2847	CONVERTINO PIETRO	CNVPTR84E16F784F	CONVERTINO PIETRO	CNVPTR84E16F784F	25,00000000	35,00000000	17,00000000	77,00000000
2848	GIANNELLI MICHELE	GNNMHL89L18A048I	GIANNELLI MICHELE	GNNMHL89L18A048I	25,00000000	35,00000000	16,00000000	76,00000000
2849	CIRILLO VIVIANA	CRLVVN78R50A662F	SOCIETA' AGRICOLA TERRE DI CONSERVA - SOCIETA' SEMPLICE	07958630720	15,18976290	35,00000000	17,00000000	67,18976290
2850	CONSERVA PIETRO ANTONIO	CNSPRN93H04F262H	SOCIETA' AGRICOLA TERRE DI CONSERVA - SOCIETA' SEMPLICE	07958630720	15,18976290	35,00000000	17,00000000	67,18976290
2851	CONSERVA VITO GIOVANNI	CNSGV98R01A662U	SOCIETA' AGRICOLA TERRE DI CONSERVA - SOCIETA' SEMPLICE	07958630720	15,18976290	35,00000000	17,00000000	67,18976290
2852	GENTILE ARIANNA	GNTFRNN92L66L049V	GENTILE ARIANNA	GNTFRNN92L66L049V	13,98675547	35,00000000	19,00000000	67,98675547
2853	COLONNA BIAGIO	CLNBGI89R05A662F	SOCIETA' AGRICOLA COLONNA S.S.	08092130726	25,00000000	35,00000000	18,00000000	78,00000000
2854	COLONNA GIUSEPPE	CLNGPP88L04A662W	SOCIETA' AGRICOLA COLONNA S.S.	08092130726	25,00000000	35,00000000	18,00000000	78,00000000
2855	CALIA ROBERTO	CLARRT95D17A662I	CALIA ROBERTO	CLARRT95D17A662I	25,00000000	35,00000000	19,00000000	79,00000000
2856	LOCOROTONDO GIUSEPPE	LGRGPP90T29H096Y	F.LLI LOCOROTONDO S.S.	93483670720	25,00000000	35,00000000	17,00000000	77,00000000

Pag. 101 di 183

Allegato A1

PSR PUGLIA 2014 - 2020

PACCHETTO GIOVANI - Bando pubblicato nel BURP n. 87 del 28/07/2016 e ss.mm.ii.
Sottomisura 6.1 Aiuti all'avviamento di imprese per i giovani agricoltori

Dettaglio punteggi conseguiti in applicazione dei criteri di selezione di cui alla sottomisura 6.1

POSIZIONE IN GRADUATORIA	RICHIEDENTE PREMIO	CUAA SOGGETTO	DENOMINAZIONE AZIENDA	CUAA AZIENDA	PUNTEGGIO			PUNTEGGIO CONSEGUITO
					PRINCIPIO 1 E 2	PRINCIPIO 3	PRINCIPIO 4	
2857	LOCOROTONDO MATTEO	LCRMTT93M30H096H	F.LLI LOCOROTONDO S.S.	93483670720	25,00000000	35,00000000	17,00000000	77,00000000
2858	MELPIGNANO ALDO	MLPLDA91B09H096V	ALGO S.N.C. SOCIETA' AGRICOLA DI GIORGIA E ALDO MELPIGNANO	02510700749	25,00000000	35,00000000	18,00000000	78,00000000
2859	MELPIGNANO GIORGIA	MLPGRG94R50H096T	ALGO S.N.C. SOCIETA' AGRICOLA DI GIORGIA E ALDO MELPIGNANO	02510700749	25,00000000	35,00000000	18,00000000	78,00000000
2860	CALAMITA DI TRIA MARIATERESA	CLMMTR98L59C983S	CALAMITA DI TRIA MARIATERESA	CLMMTR98L59C983S	24,74987956	35,00000000	19,00000000	78,74987956
2861	STILLAVATO FABIO	STLFBAS2M20B619S	MINERVA SOCIETA' AGRICOLA SEMPLICE	07960130727	25,00000000	35,00000000	0,00000000	60,00000000
2862	SUPERBO REBECCA	SPRRCC98SS3B619U	MINERVA SOCIETA' AGRICOLA SEMPLICE	07960130727	25,00000000	35,00000000	0,00000000	60,00000000
2863	MALDERA CATALDO	MLDCLD95P20C983L	MALDERA CATALDO	MLDCLD95P20C983L	21,79250987	35,00000000	16,00000000	72,79250987
2864	FRIOLO SAVERIO	FRLSVR94L17F152L	FRIOLO SAVERIO	FRLSVR94L17F152L	25,00000000	35,00000000	17,00000000	77,00000000
2865	CORVINO ANTONIO	CRVNTN90B18D643K	SOCIETA' AGRICOLA SEMPLICE CORVINORTO DI CORVINO ANTONIO E CORVINO FRANCESCO	04130050711	12,23375473	35,00000000	17,00000000	64,23375473
2866	CORVINO FRANCESCO	CRVFNC93R28D643L	SOCIETA' AGRICOLA SEMPLICE CORVINORTO DI CORVINO ANTONIO E CORVINO FRANCESCO	04130050711	12,23375473	35,00000000	17,00000000	64,23375473
2867	CASAROLA MARIA VITTORIA	CSRMVT94H68C136D	CASAROLA MARIA VITTORIA	CSRMVT94H68C136D	25,00000000	35,00000000	16,00000000	76,00000000
2868	BASILE TERESA	BSLTRS99D55H926L	BASILE TERESA	BSLTRS99D55H926L	45,00000000	35,00000000	16,00000000	96,00000000
2869	BUONDIOLI DOMENICO FRANCESCO P	BNDNDC93R04H926B	BUONDIOLI DOMENICO FRANCESCO P	BNDNDC93R04H926B	45,00000000	35,00000000	16,00000000	96,00000000
2870	CANTATORE DOMENICO PAOLO	CNTDNC91D09C988P	CANTATORE DOMENICO PAOLO	CNTDNC91D09C988P	25,00000000	35,00000000	16,00000000	76,00000000
2871	MAGGI ILENIA	MGGLNI86P58E882K	MAGGI ILENIA	MGGLNI86P58E882K	25,00000000	35,00000000	19,00000000	79,00000000
2872	CAMPANARO ARCANGELO	CMPRNG93S15D643M	CAMPANARO ARCANGELO	CMPRNG93S15D643M	15,78407513	35,00000000	19,00000000	69,78407513
2873	PESARE GIUSEPPE	PSRGPP97L17E882J	PESARE GIUSEPPE	PSRGPP97L17E882J	25,00000000	35,00000000	18,00000000	78,00000000
2874	RUSSO SOFIA	RSSSFO97C56D862N	RUSSO SOFIA	RSSSFO97C56D862N	25,00000000	35,00000000	18,00000000	78,00000000
2875	LEO COSIMO	LEOCSM82B24C424V	LEO COSIMO	LEOCSM82B24C424V	25,00000000	35,00000000	19,00000000	79,00000000
2876	JAKUBIK RAFAL STANISLAW	JKBRLS89E01Z127V	JAKUBIK RAFAL STANISLAW	JKBRLS89E01Z127V	21,29288615	20,00000000	17,00000000	58,29288615
2877	ANGIONE DOMENICO	NGNDNC93C27L109V	ANGIONE DOMENICO	NGNDNC93C27L109V	13,49882636	35,00000000	16,00000000	64,49882636
2878	MARGARITO MARIO	MARGMRA92L07B506N	MARGARITO MARIO	MARGMRA92L07B506N	25,00000000	35,00000000	16,00000000	76,00000000
2879	DAMONE VINCENZO	DMNVCN85P30E223X	DAMONE VINCENZO	DMNVCN85P30E223X	10,01530258	35,00000000	16,00000000	61,01530258
2880	ROSSIELLO VINCENZO	RSSVCN88A15D643S	ROSSIELLO VINCENZO	RSSVCN88A15D643S	15,20193880	35,00000000	16,00000000	66,20193880
2881	BARDICCHIA MARIA GRAZIA	BRDMGR89S58F152R	BARDICCHIA MARIA GRAZIA	BRDMGR89S58F152R	25,00000000	35,00000000	16,00000000	76,00000000
2882	PALADINI ALESSIO	PLDLSS86A21C978J	PALADINI ALESSIO	PLDLSS86A21C978J	25,00000000	35,00000000	17,00000000	77,00000000
2883	IANNE FRANCESCO	NNIFNC92B22C978C	IANNE FRANCESCO	NNIFNC92B22C978C	25,00000000	35,00000000	18,00000000	78,00000000

Allegato A1

PSR PUGLIA 2014 - 2020

PACCHETTO GIOVANI - Bando pubblicato nel BURP n. 87 del 28/07/2016 e ss.mm.ii.
Sottomisura 6.1 Aiuti all'avviamento di imprese per i giovani agricoltori

Dettaglio punteggi conseguiti in applicazione dei criteri di selezione di cui alla sottomisura 6.1

POSIZIONE IN GRADUATORIA	RICHIEDENTE PREMIO	CUAA SOGGETTO	DENOMINAZIONE AZIENDA	CUAA AZIENDA	PUNTEGGIO			PUNTEGGIO CONSEGUITO
					PRINCIPIO 1 E 2	PRINCIPIO 3	PRINCIPIO 4	
2884	PALMITESSA ONOFFRIO DAVIDE	PLMNRD91M31H096B	SOCIETA' AGRICOLA CARRASSA DI ONOFFRIO DAVIDE PALMITESSA & C.	08075480726	12,27999612	35,00000000	16,00000000	63,27999612
2885	PAPADOPOLI MARIA DONATA	PPDMDN82H61L049I	PAPADOPOLI MARIA DONATA	PPDMDN82H61L049I	9,41364634	35,00000000	16,00000000	60,41364634
2886	RUBINO UMBERTO MARIA	RBNMRT93L04C136V	IL GIARDINO DI RUBINO UMBERTO MARIA & C. S.A.S.	03098700739	22,26310325	35,00000000	20,00000000	77,26310325
2887	LIBRARO COSIMO DAMIANO	LBRCMD83B01F784T	LIBRARO COSIMO DAMIANO	LBRCMD83B01F784T	0,00000000	35,00000000	17,00000000	52,00000000
2888	LONARDELLI MARIO	LNRMPRA98S23L109X	LONARDELLI MARIO	LNRMPRA98S23L109X	22,94546676	35,00000000	16,00000000	73,94546676
2889	LAVISTA CARLO	LVSCLRL97M03A048F	LAVISTA CARLO	LVSCLRL97M03A048F	25,00000000	25,00000000	16,00000000	66,00000000
2890	LAVISTA GIUSEPPE	LVSCLRL97M03A048F	LAVISTA GIUSEPPE	LVSCLRL97M03A048F	25,00000000	25,00000000	16,00000000	66,00000000
2891	AVELLA GIOVANNI ANTONIO	VLLGNN98L16A048H	APULIA MG FRUIT SOCIETA' AGRICOLA SEMPLICE	08092230724	19,42624221	35,00000000	19,00000000	73,42624221
2892	AVELLA MATTEO	VLLMTT98P24A048F	APULIA MG FRUIT SOCIETA' AGRICOLA SEMPLICE	08092230724	19,42624221	35,00000000	19,00000000	73,42624221
2893	GATTI GIADA	GTTGD092L64L736B	GATTI GIADA	GTTGD092L64L736B	21,26675358	35,00000000	17,00000000	73,26675358
2894	MARITATI ANTONIO	MRTNTN90L02F152E	MARITATI ANTONIO	MRTNTN90L02F152E	22,84263959	35,00000000	16,00000000	73,84263959
2895	LEONE MICHELE	LNEMHL79L13D643D	SOCIETA' AGRICOLA CERICOLA EMILIA DI LEONE MICHELE ELEONE VERONICA S.A.S. & C.	04156050710	0,00000000	35,00000000	18,00000000	53,00000000
2896	LEONE VERONICA	LNEVNC87A52D643F	SOCIETA' AGRICOLA CERICOLA EMILIA DI LEONE MICHELE ELEONE VERONICA S.A.S. & C.	04156050710	0,00000000	35,00000000	18,00000000	53,00000000
2897	IUSO ARISTIDE GIUSEPPE	SIURTD80R26E716V	IUSO ARISTIDE GIUSEPPE	SIURTD80R26E716V	27,61445389	35,00000000	18,00000000	80,61445389
2898	PASCALE LUIGI	PSCLGU94R07C975J	PASCALE LUIGI	PSCLGU94R07C975J	25,00000000	35,00000000	17,00000000	77,00000000
2899	MATARRESE LUIGI	MTRLGU97S08B619G	MATARRESE LUIGI	MTRLGU97S08B619G	25,00000000	35,00000000	16,00000000	76,00000000
2900	VASSALLI MARILENA	VSSMLN96P57B619D	VASSALLI MARILENA	VSSMLN96P57B619D	25,00000000	35,00000000	17,00000000	77,00000000
2901	DIPINTO FILIPPO	DPNFP90D20A662S	DIPINTO FILIPPO	DPNFP90D20A662S	25,00000000	35,00000000	17,00000000	77,00000000
2902	LISI DONATO	LSIDNTB7E08D508Q	SOCIETA' AGRICOLA ORTODI' DEI F.LLI LISI S.S.	02535820746	25,00000000	35,00000000	19,00000000	79,00000000
2903	LISI VITO	LSIVTI90R30D508W	SOCIETA' AGRICOLA ORTODI' DEI F.LLI LISI S.S.	02535820746	25,00000000	35,00000000	19,00000000	79,00000000
2904	DI SALVIA MARIAPIA	DSLMP84E68L109X	DI SALVIA MARIAPIA	DSLMP84E68L109X	25,00000000	35,00000000	17,00000000	77,00000000
2905	CLARIZIA MONICA	CLRMNC79A65L049L	CLARIZIA MONICA	CLRMNC79A65L049L	25,00000000	35,00000000	19,00000000	79,00000000
2906	ROLLO GLORIA	RLGLFR9617C978J	"AZIENDA AGRICOLA ROLLO" SOCIETA' AGRICOLA DI ROLLO GLORIA & C. SAS	04829130758	25,00000000	35,00000000	18,00000000	78,00000000
2907	PETRUZZI ARMANDO	PTFRND96A27D643Q	SOCIETA' AGRICOLA MADONNA DI LORETO SRL	04127380717	36,65959768	35,00000000	19,00000000	90,65959768
2908	CAPPIELLO CHIARA	CPPCHR85E55A255A	AZIENDA AGRICOLA SAVINO SS DI QUATTROMINI S. E CAPPIELLO C.	91125540723	25,00000000	35,00000000	0,00000000	60,00000000
2909	QUATTROMINI SAVERIO	QTTSVR82E09A225Z	AZIENDA AGRICOLA SAVINO SS DI QUATTROMINI S. E CAPPIELLO C.	91125540723	25,00000000	35,00000000	0,00000000	60,00000000
2910	LANZOLLA MARIA TERESA	LNZMTR94P66I330V	LANZOLLA MARIA TERESA	LNZMTR94P66I330V	25,00000000	35,00000000	16,00000000	76,00000000

Allegato A1

PSR PUGLIA 2014 - 2020

PACCHETTO GIOVANI - Bando pubblicato nel BURP n. 87 del 28/07/2016 e ss.mm.ii.
Sottomisura 6.1 Aiuti all'avviamento di imprese per i giovani agricoltori

Dettaglio punteggi conseguiti in applicazione dei criteri di selezione di cui alla sottomisura 6.1

POSIZIONE IN GRADUATORIA	RICHIEDENTE PREMIO	CUAA SOGGETTO	DENOMINAZIONE AZIENDA	CUAA AZIENDA	PUNTEGGIO			
					PRINCIPIO 1 E 2	PRINCIPIO 3	PRINCIPIO 4	PUNTEGGIO CONSEGUITO
2911	DISANTO GIOVANNI VITO	DSNGN92C24I330M	DISANTO GIOVANNI VITO	DSNGN92C24I330M	25,00000000	35,00000000	16,00000000	76,00000000
2912	PIZZI SALVATORE	PZZSVT83C2A225W	PIZZI SALVATORE	PZZSVT83C2A225W	25,00000000	35,00000000	16,00000000	76,00000000
2913	DEGAETANO ANGELA	DGTNGL82H63A893W	DEGAETANO ANGELA	DGTNGL82H63A893W	25,00000000	35,00000000	16,00000000	76,00000000
2914	SARDARO RUGGIERO	SRDRGR81M13L328O	SARDARO RUGGIERO	SRDRGR81M13L328O	0,00000000	20,00000000	16,00000000	36,00000000
2915	SANTORO RAFFAELE	SNTRFL82E19A662C	SANTORO RAFFAELE	SNTRFL82E19A662C	25,00000000	35,00000000	19,00000000	79,00000000
2916	LOMBARDOZZI CARMELA	LMBOML84P42I158K	BIO AGRIGARGANO SRL SOCIETA' AGRICOLA	04157980717	15,00000000	35,00000000	18,00000000	68,00000000
2917	PETRIZZELLI ANGELO	PTRNGL81R23C983O	SOCIETA' AGRICOLA PETRIZZELLI S.S.	08085440728	20,52288706	35,00000000	17,00000000	72,52288706
2918	PETRIZZELLI CATALDO	PTRCLD98C03C983O	SOCIETA' AGRICOLA PETRIZZELLI S.S.	08085440728	20,52288706	35,00000000	17,00000000	72,52288706
2919	ROCCIA STEFANIA	RCCSFN78H58D643Y	ROCCIA STEFANIA	RCCSFN78H58D643Y	45,00000000	35,00000000	16,00000000	96,00000000
2920	DIERRICO GIOVANNI	DRRGNT78L02H926U	SOCIETA' AGRICOLA SAN FRANCATO	04159990714	32,23088673	35,00000000	16,00000000	83,23088673
2921	LA TORRE PIA	LTRPIA79P66H926E	SOCIETA' AGRICOLA SAN FRANCATO	04159990714	32,23088673	35,00000000	16,00000000	83,23088673
2922	MANSUETO ANGELA	MNSNGL93R50H096W	SOCIETA' AGRICOLA MANTELLA	08008150727	25,00000000	35,00000000	17,00000000	77,00000000
2923	PALATELLA DONATO	PLTDNT84R08H096S	SOCIETA' AGRICOLA MANTELLA	08008150727	25,00000000	35,00000000	17,00000000	77,00000000
2924	PALATELLA FRANCESCO NICOLA	PLTFNC85B27F915I	PALATELLA FRANCESCO NICOLA	PLTFNC85B27F915I	25,00000000	35,00000000	17,00000000	77,00000000
2925	MATARRESE PIER LUIGI	MTRPLG93M18B619O	MATARRESE PIER LUIGI	MTRPLG93M18B619O	25,00000000	35,00000000	17,00000000	77,00000000
2926	VALENTINO ANDREA	VLNDR90P26C978M	VALENTINO ANDREA	VLNDR90P26C978M	25,00000000	35,00000000	17,00000000	77,00000000
2927	DI JORIO RAFFAELE	DJRRFL81R04D643B	DI JORIO RAFFAELE	DJRRFL81R04D643B	24,83553709	35,00000000	16,00000000	75,83553709
2928	FERRANTE ROBERTO	FRRRRT93T13E815J	FERRANTE ROBERTO	FRRRRT93T13E815J	22,55868286	35,00000000	16,00000000	73,55868286
2929	MARCIANO MARIA GRAZIA PIA	MRCMGR98S55A662O	MARCIANO MARIA GRAZIA PIA	MRCMGR98S55A662O	14,78094777	35,00000000	17,00000000	66,78094777
2930	SFORZA FILIPPO	SFRPPP96T20C983A	SOCIETA' AGRICOLA TERRE DI SFORZA DI SFORZA G. ED F. S.S.	08092510729	18,98532010	35,00000000	18,00000000	71,98532010
2931	SFORZA GUIDO	SFRGDU91P24C983C	SOCIETA' AGRICOLA TERRE DI SFORZA DI SFORZA G. ED F. S.S.	08092510729	18,98532010	35,00000000	18,00000000	71,98532010
2932	ANTUOFERMO LUIGI	NTFLGU87R30A893P	ANTUOFERMO LUIGI	NTFLGU87R30A893P	25,00000000	35,00000000	16,00000000	76,00000000
2933	SPILOTRO DAMIANO	SPLDMN93A19F376Q	SPILOTRO DAMIANO	SPLDMN93A19F376Q	19,71732714	35,00000000	17,00000000	71,71732714
2934	CARLINO FRANCESCO	CRFLNC97L15D862C	CARLINO FRANCESCO	CRFLNC97L15D862C	25,00000000	35,00000000	18,00000000	78,00000000
2935	VALENZANO GIAMMARCO	VLNGMR92H10D643X	VALENZANO GIAMMARCO	VLNGMR92H10D643X	25,00000000	35,00000000	18,00000000	78,00000000
2936	RIZZO PIERPAOLO	RZZPPL98D05C978B	RIZZO PIERPAOLO	RZZPPL98D05C978B	25,00000000	35,00000000	18,00000000	78,00000000
2937	ROMANO MARIAVITTORIA ILARIA	RMNMVT91E42L419H	ROMANO MARIAVITTORIA ILARIA	RMNMVT91E42L419H	25,00000000	35,00000000	18,00000000	78,00000000
2938	DIGIUSEPPE ANNA	DGSNNA80E65L049M	DIGIUSEPPE ANNA	DGSNNA80E65L049M	16,01063948	35,00000000	16,00000000	67,01063948
2939	CASTELLUCCIA DONATELLA	CSTDTL79M71D643P	CASTELLUCCIA DONATELLA	CSTDTL79M71D643P	0,00000000	35,00000000	16,00000000	51,00000000

Allegato A1

PSR PUGLIA 2014 - 2020

PACCHETTO GIOVANI - Bando pubblicato nel BURP n. 87 del 28/07/2016 e ss.mm.ii.
Sottomisura 6.1 Aiuti all'avviamento di imprese per i giovani agricoltori

Dettaglio punteggi conseguiti in applicazione dei criteri di selezione di cui alla sottomisura 6.1

POSIZIONE IN GRADUATORIA	RICHIEDENTE PREMIO	CUAA SOGGETTO	DENOMINAZIONE AZIENDA	CUAA AZIENDA	PUNTEGGIO			PUNTEGGIO CONSEGUITO
					PRINCIPIO 1 E 2	PRINCIPIO 3	PRINCIPIO 4	
2940	BERARDI ANNA	BRNNA99M70C983W	BERARDI ANNA	BRNNA99M70C983W	25,00000000	35,00000000	19,00000000	79,00000000
2941	CIVITAVECCHIA CARMELA	CVTCML96M661158N	CIVITAVECCHIA CARMELA	CVTCML96M661158N	45,00000000	20,00000000	16,00000000	81,00000000
2942	INTINI MASSIMO	NTNMSM86L15H096O	INTINI MASSIMO	NTNMSM86L15H096O	19,88945144	35,00000000	17,00000000	71,88945144
2943	CALO ANTONIO	CLANTN92H06A048G	SOCIETA AGRICOLA F.LLI CALO' SOC.SEMPLICE	08076480725	25,00000000	35,00000000	19,00000000	79,00000000
2944	CALO MICHELE	CLAMHL92H06A048G	SOCIETA AGRICOLA F.LLI CALO' SOC.SEMPLICE	08076480725	25,00000000	35,00000000	19,00000000	79,00000000
2945	SICILIANI CARLO	SCLCRL97C31A662X	MASSERIA COLOMBO 2 SRL - SOCIETA' AGRICOLA	08077160722	25,00000000	35,00000000	19,00000000	79,00000000
2946	CANGIULLI GABRIELE	CNGGRL99C011330I	AGRI 3G SOCIETA' SEMPLICE AGRICOLA DEI F.LLI CANGIULLI	03143360737	25,00000000	35,00000000	19,00000000	79,00000000
2947	CANGIULLI GIOVANNA	CNGGNN92T53I330K	AGRI 3G SOCIETA' SEMPLICE AGRICOLA DEI F.LLI CANGIULLI	03143360737	25,00000000	35,00000000	19,00000000	79,00000000
2948	CANGIULLI GIUSEPPE	CNGGPP91M21A048T	AGRI 3G SOCIETA' SEMPLICE AGRICOLA DEI F.LLI CANGIULLI	03143360737	25,00000000	35,00000000	19,00000000	79,00000000
2949	GENTILE ELISABETTA	GNTLBT80L60H098E	SOCIETA' AGRICOLA "AGRICOSIM" SOCIETA' SEMPLICE	91126100725	25,00000000	35,00000000	19,00000000	79,00000000
2950	QUARATO GIUSEPPE	QRTGPP90L18H096G	SOCIETA' AGRICOLA "AGRICOSIM" SOCIETA' SEMPLICE	91126100725	25,00000000	35,00000000	19,00000000	79,00000000
2951	TENORE MARIO	TNRMRA77L11D862N	TENORE MARIO	TNRMRA77L11D862N	25,00000000	35,00000000	19,00000000	79,00000000
2952	FARELLA ANTONIO	FRLNTN95L03A225B	FARELLA ANTONIO	FRLNTN95L03A225B	25,00000000	35,00000000	16,00000000	76,00000000
2953	SACCINTO GIUSEPPINA VANIDA	SCCGPP78P67B619C	I SAPORI DELLA TERRA S.R.L.S.	07912640724	22,27536670	35,00000000	16,00000000	73,27536670
2954	SOLLAZZO LORENA	SLLLRN87S58D643U	SOLLAZZO LORENA	SLLLRN87S58D643U	27,04090583	35,00000000	19,00000000	81,04090583
2955	LIGORIO CHANTAL CATERINA	LGRCNT95A71C424L	LIGORIO CHANTAL CATERINA	LGRCNT95A71C424L	24,74846898	35,00000000	18,00000000	77,74846898
2956	FARES BUCCI ITALO	FRSTLI85D20L109J	SOCIETA' SEMPLICE AGRICOLA MASSERIA LOIODICE	07995280729	24,11427336	35,00000000	17,00000000	76,11427336
2957	LOIODICE EDOARDO	LDCCDR89L06L109B	SOCIETA' SEMPLICE AGRICOLA MASSERIA LOIODICE	07995280729	24,11427336	35,00000000	17,00000000	76,11427336
2958	STEFANIA ANTONIETTA	STFNNT79B621158J	STEFANIA ANTONIETTA	STFNNT79B621158J	25,53534755	35,00000000	16,00000000	76,53534755
2959	RE FRANCESCO	REXFCN94L05C978Z	RE FRANCESCO	REXFCN94L05C978Z	25,00000000	35,00000000	18,00000000	78,00000000
2960	PUNZI ROSSELLA	PNZRSL97S46I330B	SOCIETA AGRICOLA PUNZI SRL	03142830730	25,00000000	35,00000000	0,00000000	60,00000000
2961	LIVERANO CARMELA	LVRCLM84S60F784P	LIVERANO CARMELA	LVRCLM84S60F784P	17,82552983	35,00000000	16,00000000	68,82552983
2962	GIRARDI LUCA	GRRLCU81D10A225V	GIRARDI LUCA	GRRLCU81D10A225V	25,00000000	35,00000000	16,00000000	76,00000000
2963	MARITATI CATERINA	MRTCRN89E45C978T	MARITATI CATERINA	MRTCRN89E45C978T	25,00000000	35,00000000	16,00000000	76,00000000
2964	MANGINI ROBERTO	MNGRRRT97H06H096A	MANGINI ROBERTO	MNGRRRT97H06H096A	25,00000000	35,00000000	20,00000000	80,00000000
2965	LA TORRE GIUSEPPE	LTRGPP94C07H926R	LA TORRE GIUSEPPE	LTRGPP94C07H926R	45,00000000	35,00000000	18,00000000	98,00000000
2966	MARINI ARNALDO PIO	MARNRLD97S23E456F	MARINI ARNALDO PIO	MARNRLD97S23E456F	0,00000000	35,00000000	17,00000000	52,00000000
2967	OCCHIOGROSSO TOMMASO	OCCHTMS87B22A662I	OCCHIOGROSSO TOMMASO	OCCHTMS87B22A662I	9,09471130	35,00000000	16,00000000	60,09471130

PSR PUGLIA 2014 - 2020

PACCHETTO GIOVANI - Bando pubblicato nel BURP n. 87 del 28/07/2016 e ss.mm.ii.
Sottomisura 6.1 Aiuti all'avviamento di imprese per i giovani agricoltori

Dettaglio punteggi conseguiti in applicazione dei criteri di selezione di cui alla sottomisura 6.1

POSIZIONE IN GRADUATORIA	RICHIEDENTE PREMIO	CUAA SOGGETTO	DENOMINAZIONE AZIENDA	CUAA AZIENDA	PUNTEGGIO			
					PRINCIPIO 1 E 2	PRINCIPIO 3	PRINCIPIO 4	PUNTEGGIO CONSEGUITO
2968	TATTOLI COSMA DAMIANO	TTTCMD96P29F284U	TATTOLI COSMA DAMIANO	TTTCMD96P29F284U	25,00000000	35,00000000	16,00000000	76,00000000
2969	LOTTO MARCO	LTTMRC97E04A285B	LOTTO MARCO	LTTMRC97E04A285B	13,00529508	35,00000000	16,00000000	64,00529508
2970	D'ONGHIA DOMENICA	DNGDNC97B68F915X	D'ONGHIA DOMENICA	DNGDNC97B68F915X	15,00000000	35,00000000	16,00000000	66,00000000
2971	PICCOLO RUGGIERO	PCCRRGR96T16A669C	PICCOLO RUGGIERO	PCCRRGR96T16A669C	25,00000000	35,00000000	17,00000000	77,00000000
2972	MELE FRANCESCO	MLEFNC96E27C136K	MELE FRANCESCO	MLEFNC96E27C136K	25,00000000	35,00000000	16,00000000	76,00000000
2973	DEMARINIS MARCO	DMRMRC92S09H096H	DEMARINIS MARCO	DMRMRC92S09H096H	25,00000000	35,00000000	18,00000000	78,00000000
2974	DI MASO FRANCESCO	DMSFNC91M16H096Q	DI MASO FRANCESCO	DMSFNC91M16H096Q	25,00000000	35,00000000	16,00000000	76,00000000
2975	DINGEO ANTONIO	DNGNTN89P06L109X	DINGEO ANTONIO	DNGNTN89P06L109X	25,00000000	35,00000000	16,00000000	76,00000000
2976	DE NIGRIS ANDREA	DNGNDR88T29B506J	DE NIGRIS ANDREA	DNGNDR88T29B506J	25,00000000	35,00000000	16,00000000	76,00000000
2977	ARINA ROSA	RNARSO84D67L049Z	ARINA ROSA	RNARSO84D67L049Z	0,00000000	35,00000000	16,00000000	51,00000000
2978	CHIRICO ANNA GIULIA	CHRNGL83A61L109Q	CHIRICO ANNA GIULIA	CHRNGL83A61L109Q	25,00000000	35,00000000	16,00000000	76,00000000
2979	CANNONE NICOLA	CNNNCL97T04L328B	CANNONE NICOLA	CNNNCL97T04L328B	25,00000000	35,00000000	16,00000000	76,00000000
2980	GERARDO LOREDANA	GRRRLDN77L63F784V	GERARDO LOREDANA	GRRRLDN77L63F784V	23,31504923	35,00000000	19,00000000	77,31504923
2981	ROSSANO DOMENICO	RSSDNC87E15A662I	SOCIETA' AGRICOLA FRATELLI ROSSANO S.S.	08067520729	2,87599716	35,00000000	17,00000000	54,87599716
2982	ROSSANO RAFFAELE	RSSRF183D01A662E	SOCIETA' AGRICOLA FRATELLI ROSSANO S.S.	08067520729	2,87599716	35,00000000	17,00000000	54,87599716
2983	SOLLA CARMINE	SLLCMN80C25L273Z	FRATELLI SOLLA SOCIETA' SEMPLICE AGRICOLA	04105000717	35,52464525	35,00000000	17,00000000	87,52464525
2984	SOLLA GIOVANNI ANTONIO	SLLGN84C17H926B	FRATELLI SOLLA SOCIETA' SEMPLICE AGRICOLA	04105000717	35,52464525	35,00000000	17,00000000	87,52464525
2985	CILLA GINETTA	CLLGT785S44L273I	SOCIETA' AGRICOLA OLIVETO S. S.	04156120711	0,00000000	35,00000000	16,00000000	51,00000000
2986	SACCONE GRETA	SCCGRT96C45H926Q	SOCIETA' AGRICOLA OLIVETO S. S.	04156120711	0,00000000	35,00000000	16,00000000	51,00000000
2987	CIANCI ARMANDO	CNCRND94T24D643M	CIANCI ARMANDO	CNCRND94T24D643M	34,24166671	35,00000000	16,00000000	85,24166671
2988	COFANO DOMENICO	CFDNDNC89H30A662A	COFANO DOMENICO	CFDNDNC89H30A662A	25,00000000	35,00000000	16,00000000	76,00000000
2989	MARTELLA ALESSANDRO	MRTLSN95A14E882C	MASS TOSTINI NUOVA DI MARTELLA ALESSANDRO E ANDREA	03145050732	25,00000000	35,00000000	20,00000000	80,00000000
2990	MARTELLA ANDREA	MRTNDR87C10E882B	MASS TOSTINI NUOVA DI MARTELLA ALESSANDRO E ANDREA	03145050732	25,00000000	35,00000000	20,00000000	80,00000000
2991	VAGALI FLORIANA	VGLFRN89E43L049B	VAGALI FLORIANA	VGLFRN89E43L049B	13,72111718	35,00000000	16,00000000	64,72111718
2992	GENTILE ANDREA	GNTNDR93L27H096C	GENTILE ANDREA	GNTNDR93L27H096C	23,76447826	35,00000000	17,00000000	75,76447826
2993	AMMATURO FRANCESCA PIA	MMTFNC99P64A048N	AMMATURO FRANCESCA PIA	MMTFNC99P64A048N	25,00000000	35,00000000	16,00000000	76,00000000
2994	BRUNO VITO DONATO	BRNVNDR96C22A048O	BRUNO VITO DONATO	BRNVNDR96C22A048O	0,00000000	35,00000000	16,00000000	51,00000000
2995	VITALE ANGELA	VTLNGL94E53A225I	VITALE ANGELA	VTLNGL94E53A225I	25,00000000	35,00000000	16,00000000	76,00000000
2996	TAFUNI LORENZO	TFNLN293C15A662I	TAFUNI LORENZO	TFNLN293C15A662I	25,00000000	35,00000000	16,00000000	76,00000000

Allegato A1

PSR PUGLIA 2014 - 2020

PACCHETTO GIOVANI - Bando pubblicato nel BURP n. 87 del 28/07/2016 e ss.mm.ii.
Sottomisura 6.1 Aiuti all'avviamento di imprese per i giovani agricoltori

Dettaglio punteggi conseguiti in applicazione dei criteri di selezione di cui alla sottomisura 6.1

POSIZIONE IN GRADUATORIA	RICHIEDENTE PREMIO	CUAA SOGGETTO	DENOMINAZIONE AZIENDA	CUAA AZIENDA	PUNTEGGIO			PUNTEGGIO CONSEGUITO
					PRINCIPIO 1 E 2	PRINCIPIO 3	PRINCIPIO 4	
2997	FERRULLI SANTE	FRRSNT91C29A225J	FERRULLI SANTE	FRRSNT91C29A225J	25,00000000	35,00000000	16,00000000	76,00000000
2998	ALBANO LUCIA ANASTASIA	LBNLNS83H64D643B	ALBANO LUCIA ANASTASIA	LBNLNS83H64D643B	0,00000000	35,00000000	16,00000000	51,00000000
2999	CIANCIOTTA FRANCESCO	CNCFNC83D19A225R	CIANCIOTTA FRANCESCO	CNCFNC83D19A225R	25,00000000	35,00000000	16,00000000	76,00000000
3000	VALVANO VIVIANA	VLVVVN82M53D643Z	VALVANO VIVIANA	VLVVVN82M53D643Z	0,00000000	35,00000000	16,00000000	51,00000000
3001	COLUCCI GIULIA COSTANZA	CLCGCS81D61D488S	COLUCCI GIULIA COSTANZA	CLCGCS81D61D488S	25,00000000	35,00000000	16,00000000	76,00000000
3002	CASTELLANA ANGELA	CSTNGL79F70A225D	CASTELLANA ANGELA	CSTNGL79F70A225D	25,00000000	35,00000000	16,00000000	76,00000000
3003	SIDLAUSKAITE JURGITA	SDLJGT80H42Z146V	SIDLAUSKAITE JURGITA	SDLJGT80H42Z146V	25,00000000	35,00000000	16,00000000	76,00000000
3004	NIGRO ALESSIO	NGRLSS95E20C983V	NIGRO ALESSIO	NGRLSS95E20C983V	25,00000000	35,00000000	16,00000000	76,00000000
3005	CUSANNO ANNALUCIA	CSNNLC97H54C983D	SOCIETA' AGRICOLA SANTELLIA AL CAPITOLO SOCIETA' SEMPLICE	08085010729	13,84580052	35,00000000	16,00000000	64,84580052
3006	CUSANNO ANTONIO	CSNNLN93R30C983B	SOCIETA' AGRICOLA SANTELLIA AL CAPITOLO SOCIETA' SEMPLICE	08085010729	13,84580052	35,00000000	16,00000000	64,84580052
3007	GUERRIERI VALENTINA	GRRVNT97H52L109F	GUERRIERI VALENTINA	GRRVNT97H52L109F	0,00000000	35,00000000	16,00000000	51,00000000
3008	GENTOLA GIANLUCA	CNTGLC89L04H985E	CENTOLA GIANLUCA	CNTGLC89L04H985E	11,98850948	35,00000000	17,00000000	63,98850948
3009	CACCIAPAGLIA MATTEO	CCCMTT97B13E038Q	CACCIAPAGLIA MATTEO	CCCMTT97B13E038Q	25,00000000	35,00000000	17,00000000	77,00000000
3010	AMORESE ALDA	MRSLLA81D47L328W	AMORESE ALDA	MRSLLA81D47L328W	16,87923786	35,00000000	16,00000000	67,87923786
3011	LACAITA DANIELE	LCTDNL84D17L046J	LACAITA DANIELE	LCTDNL84D17L046J	21,42063149	35,00000000	16,00000000	72,42063149
3012	BOTTALICO ANTONIO	BTNTN93P23E223X	BOTTALICO ANTONIO	BTNTN93P23E223X	25,00000000	35,00000000	16,00000000	76,00000000
3013	PAVONE MARIA	PVNMF80E68C975E	AGRISANTISSIMO SOCIETA' AGRICOLA ARL	07604870720	25,00000000	35,00000000	18,00000000	78,00000000
3014	FUNIATI ANTONELLA	FNTNNL92R53F152M	FUNIATI ANTONELLA	FNTNNL92R53F152M	25,00000000	35,00000000	18,00000000	78,00000000
3015	GIULIANO ANTONIO	GLNNTN89E19H096V	GIULIANO ANTONIO	GLNNTN89E19H096V	9,49751063	35,00000000	18,00000000	62,49751063
3016	MASTROVITO DANIELE	MSTDNL79L25H096F	MASTROVITO DANIELE	MSTDNL79L25H096F	25,00000000	35,00000000	16,00000000	76,00000000
3017	DILELLA VITO ANTONIO	DLLVNT95D18A048D	DILELLA VITO ANTONIO	DLLVNT95D18A048D	9,42395832	35,00000000	17,00000000	61,42395832
3018	COTUGNO CARLO MARIA	CTGCLM94L07L113S	COTUGNO CARLO MARIA	CTGCLM94L07L113S	25,69730828	35,00000000	16,00000000	76,69730828
3019	DELLORUSSO MICHELE	DLLMHL90A20A893S	DELLORUSSO MICHELE	DLLMHL90A20A893S	25,00000000	35,00000000	17,00000000	77,00000000
3020	FALCONE ANTONIO	FLCNTN96E22C514H	FALCONE ANTONIO	FLCNTN96E22C514H	0,00000000	35,00000000	19,00000000	54,00000000
3021	SELVAGGIO GIAMBATTISTA	SLVGBT93B021158P	VIVAI NATURAMICA SOCIETA' AGRICOLA SEMPLICE	04164560718	0,00000000	35,00000000	19,00000000	54,00000000
3022	SELVAGGIO MARCO	SLVMRC97P101158Q	VIVAI NATURAMICA SOCIETA' AGRICOLA SEMPLICE	04164560718	0,00000000	35,00000000	19,00000000	54,00000000
3023	VALENTINI DORIS	VLNDRS88E42A048J	AZIENDA AGRICOLA VALENTINI SOCIETA' AGRICOLA SEMPLICE DI VALENTINI VANIA E DORIS	078937870728	25,00000000	35,00000000	19,00000000	79,00000000

Allegato A1

PSR PUGLIA 2014 - 2020

PACCHETTO GIOVANI - Bando pubblicato nel BURP n. 87 del 28/07/2016 e ss.mm.ii.
Sottomisura 6.1 Aiuti all'avviamento di imprese per i giovani agricoltori

Dettaglio punteggi conseguiti in applicazione dei criteri di selezione di cui alla sottomisura 6.1

POSIZIONE IN GRADUATORIA	RICHIEDENTE PREMIO	CUAA SOGGETTO	DENOMINAZIONE AZIENDA	CUAA AZIENDA	PUNTEGGIO			
					PRINCIPIO 1 E 2	PRINCIPIO 3	PRINCIPIO 4	PUNTEGGIO CONSEGUITO
3024	VALENTINI VANIA	VLNVNA85B54A0480	AZIENDA AGRICOLA VALENTINI SOCIETA' AGRICOLA SEMPLICE DI VALENTINI VANIA E DORIS	07837870728	25,00000000	35,00000000	19,00000000	79,00000000
3025	GRECO CHIARA ROSARIA	GRCCRR93S55F842V	GRECO FUTURA SNC	04898840757	25,00000000	35,00000000	19,00000000	79,00000000
3026	GRECO GLORIA VALERIA	GRCGRV88B63D862P	GRECO FUTURA SNC	04898840757	25,00000000	35,00000000	19,00000000	79,00000000
3027	SPINELLI ANGELO PASQUALE	SPNNLP99C09A662F	SPINELLI ANGELO PASQUALE	SPNNLP99C09A662F	25,00000000	35,00000000	16,00000000	76,00000000
3028	MEZZOLLA ELISABETTA	MZZLBT88P49H096B	MEZZOLLA ELISABETTA	MZZLBT88P49H096B	15,81058321	35,00000000	16,00000000	66,81058321
3029	LACASSIA ROSANNA	LCSRN79C58A893C	LACASSIA ROSANNA	LCSRN79C58A893C	25,00000000	35,00000000	16,00000000	76,00000000
3030	MEDINA GIANLUIGI	MDNGLG94D24H926P	MEDINA GIANLUIGI	MDNGLG94D24H926P	45,00000000	35,00000000	16,00000000	96,00000000
3031	PRENCIPE SARA	PRNSRA92D55G482M	PRENCIPE SARA	PRNSRA92D55G482M	45,00000000	35,00000000	16,00000000	96,00000000
3032	DEL CONTE MICHELA	DLCMHL90M71D643I	DEL CONTE MICHELA	DLCMHL90M71D643I	45,00000000	35,00000000	16,00000000	96,00000000
3033	MAGNO GIANLUCA	MGNGLC93D29L109M	MAGNO GIANLUCA	MGNGLC93D29L109M	11,82593291	35,00000000	16,00000000	62,82593291
3034	LAMANNA DONATELLA	LMNDTL91B51B619Z	LAMANNA DONATELLA	LMNDTL91B51B619Z	24,22222055	35,00000000	18,00000000	77,22222055
3035	CASSANO GIACOMO	CSSGCM98B24A669K	CASSANO GIACOMO	CSSGCM98B24A669K	25,00000000	35,00000000	18,00000000	78,00000000
3036	DIMAURO MONICA	DMRMNC83A691158N	DIMAURO MONICA	DMRMNC83A691158N	0,00000000	35,00000000	16,00000000	51,00000000
3037	AMATO ALESSANDRO	MTALSN89M13E506E	AMATO ALESSANDRO	MTALSN89M13E506E	25,00000000	35,00000000	16,00000000	76,00000000
3038	ROMITO CHIARA	RMTCHR95D65H096Y	ROMITO CHIARA	RMTCHR95D65H096Y	10,19370727	35,00000000	16,00000000	61,19370727
3039	TODISCO VINCENZO	TDSVCN87H28B619O	TODISCO VINCENZO	TDSVCN87H28B619O	11,07168378	35,00000000	16,00000000	62,07168378
3040	MANCARELLA PIERLUIGI	MNCP LG95H24H793Z	MANCARELLA PIERLUIGI	MNCP LG95H24H793Z	25,00000000	20,00000000	19,00000000	64,00000000
3041	BRISICHELLA SABINO	BRSSBN97T27H926K	BRISICHELLA SABINO	BRSSBN97T27H926K	20,92784796	35,00000000	16,00000000	71,92784796
3042	TANCREDI GRAZIA	TNCGRZ90P64H926Z	TANCREDI GRAZIA	TNCGRZ90P64H926Z	45,00000000	20,00000000	16,00000000	81,00000000
3043	DE GIORGI ELISA	DGR LSE80C41E506E	DE GIORGI ELISA	DGR LSE80C41E506E	25,00000000	35,00000000	16,00000000	76,00000000
3044	MAGAZZESE-SALAMIDA GIAMPIERO	MGZGPR97E02E986H	MAGAZZESE-SALAMIDA GIAMPIERO	MGZGPR97E02E986H	25,00000000	35,00000000	16,00000000	76,00000000
3045	IUSO VALERIO GIUSEPPE	SIUVRG89H26D643G	IUSO VALERIO GIUSEPPE	SIUVRG89H26D643G	0,00000000	35,00000000	16,00000000	51,00000000
3046	ZULLO MASSIMO	ZLLMSM96E03E038O	ZULLO MASSIMO	ZLLMSM96E03E038O	25,00000000	35,00000000	16,00000000	76,00000000
3047	ROSSI SIMONA	RSSSMN94A70E205N	ROSSI SIMONA	RSSSMN94A70E205N	25,00000000	35,00000000	20,00000000	80,00000000
3048	DE DONATIS MARIA GLORIA	DDNMGL93D41D883K	DE DONATIS MARIA GLORIA	DDNMGL93D41D883K	25,00000000	35,00000000	16,00000000	76,00000000
3049	RUSSO SILVIA	RSSSLV91T41D862Y	RUSSO SILVIA	RSSSLV91T41D862Y	25,00000000	35,00000000	18,00000000	78,00000000
3050	TIRITIELLO ANTONIO	TRTNTN88H09B619G	TIRITIELLO ANTONIO	TRTNTN88H09B619G	0,00000000	35,00000000	16,00000000	51,00000000
3051	BASELICE ANTONIO	BSLNTN85D15D643G	AGRITOPPI S.R.L.S SOCIETA' AGRICOLA	04115800718	0,00000000	35,00000000	16,00000000	51,00000000
3052	SCARINGI DANIELA	SCRDNL81R62D643U	SCARINGI DANIELA	SCRDNL81R62D643U	0,00000000	35,00000000	16,00000000	51,00000000

Allegato A1

PSR PUGLIA 2014 - 2020

PACCHETTO GIOVANI - Bando pubblicato nel BURP n. 87 del 28/07/2016 e ss.mm.ii.
Sottomisura 6.1 Aiuti all'avviamento di imprese per i giovani agricoltori

Dettaglio punteggi conseguiti in applicazione dei criteri di selezione di cui alla sottomisura 6.1

POSIZIONE IN GRADUATORIA	RICHIEDENTE PREMIO	CUAA SOGGETTO	DENOMINAZIONE AZIENDA	CUAA AZIENDA	PUNTEGGIO			PUNTEGGIO CONSEGUITO
					PRINCIPIO 1 E 2	PRINCIPIO 3	PRINCIPIO 4	
3053	SILVESTRI ANGELO VITO	SLVNLV78D25H096U	SILVESTRI ANGELO VITO	SLVNLV78D25H096U	25,00000000	35,00000000	19,00000000	79,00000000
3054	CUCINELLI BENEDETTO	CCNBDT77L12E815V	CUCINELLI BENEDETTO	CCNBDT77L12E815V	25,00000000	35,00000000	16,00000000	76,00000000
3055	TOTA ANTONIO	TTONTN89C25A662C	TOTA ANTONIO	TTONTN89C25A662C	25,00000000	35,00000000	16,00000000	76,00000000
3056	LACALAMITA DOMENICO	LCLDNC92A16A225R	LACALAMITA DOMENICO	LCLDNC92A16A225R	25,00000000	35,00000000	16,00000000	76,00000000
3057	D'URSO ROSA	DRRSO96R51E205L	D'URSO ROSA	DRRSO96R51E205L	13,68284910	35,00000000	19,00000000	67,68284910
3058	MACAGNINO EMANUELA	MCGMNL89C58D883Q	MACAGNINO EMANUELA	MCGMNL89C58D883Q	25,00000000	35,00000000	0,00000000	60,00000000
3059	CAPUTO MARIACONCETTA	CPTMCN99L68L109Z	CAPUTO MARIACONCETTA	CPTMCN99L68L109Z	25,00000000	35,00000000	16,00000000	76,00000000
3060	MARTIMUCCI ELENA LEONARDA	MRTLLN98C58A225Z	MARTIMUCCI ELENA LEONARDA	MRTLLN98C58A225Z	25,00000000	35,00000000	16,00000000	76,00000000
3061	CORNACCHIA PAOLO	CRNPLA97T08A225M	CORNACCHIA PAOLO	CRNPLA97T08A225M	25,00000000	35,00000000	16,00000000	76,00000000
3062	CUSPILICI ANNA	CSPNNA97L67A225E	CUSPILICI ANNA	CSPNNA97L67A225E	25,00000000	35,00000000	16,00000000	76,00000000
3063	FACENDOLA GIUSEPPE	FCNGPP96S06A225D	FACENDOLA GIUSEPPE	FCNGPP96S06A225D	25,00000000	35,00000000	16,00000000	76,00000000
3064	DI BARTOLOMEO ROSA	DBRRSO96D63A225W	DI BARTOLOMEO ROSA	DBRRSO96D63A225W	25,00000000	35,00000000	16,00000000	76,00000000
3065	GIORDANO MARIA	GRDMRA91H45A048J	GIORDANO MARIA	GRDMRA91H45A048J	25,00000000	35,00000000	16,00000000	76,00000000
3066	SELVAGGI GIOVANNI	SLVGN90L20A225Q	SELVAGGI GIOVANNI	SLVGN90L20A225Q	25,00000000	35,00000000	16,00000000	76,00000000
3067	MARVULLI ANTONIO	MARVNTN89A02A225J	MARVULLI ANTONIO	MARVNTN89A02A225J	25,00000000	35,00000000	16,00000000	76,00000000
3068	PERRUCCI MARIA	PRRMR86B43A225A	PERRUCCI MARIA	PRRMR86B43A225A	25,00000000	35,00000000	16,00000000	76,00000000
3069	BERARDI FRANCESCA	BRRFNC85L46L109B	BERARDI FRANCESCA	BRRFNC85L46L109B	25,00000000	35,00000000	16,00000000	76,00000000
3070	STANO ROSANGELA	STNRNG82C67A225H	STANO ROSANGELA	STNRNG82C67A225H	25,00000000	35,00000000	16,00000000	76,00000000
3071	LORUSSO ANGELA	LRSNGL81D59A225P	LORUSSO ANGELA	LRSNGL81D59A225P	25,00000000	35,00000000	16,00000000	76,00000000
3072	LOIZZO PASQUA	LZZPSQ77M57A225X	LOIZZO PASQUA	LZZPSQ77M57A225X	25,00000000	35,00000000	16,00000000	76,00000000
3073	MINO' LEONARDO	MNILRD91C21E882H	MINO' LEONARDO	MNILRD91C21E882H	25,00000000	35,00000000	16,00000000	76,00000000
3074	SERRA NUNZIO	SRRNNZ84L29C136J	SOCIETA' AGRICOLA SER WINE DI SERRA NUNZIO & C. S.N.C.	03143560732	25,00000000	35,00000000	16,00000000	76,00000000
3075	SERRA NUNZIO	SRRNNZ95H16C136S	SOCIETA' AGRICOLA SER WINE DI SERRA NUNZIO & C. S.N.C.	03143560732	25,00000000	35,00000000	16,00000000	76,00000000
3076	LORUSSO SALVATORE	LRSSV781E15A225N	LORUSSO SALVATORE	LRSSV781E15A225N	25,00000000	35,00000000	16,00000000	76,00000000
3077	MEROTTA LUCIANO	MRTLON92R31B619U	MEROTTA LUCIANO	MRTLON92R31B619U	22,47492719	35,00000000	17,00000000	74,47492719
3078	SCHIENA ANTONIO	SCHNTN88P22F152T	SCHIENA ANTONIO	SCHNTN88P22F152T	25,00000000	35,00000000	19,00000000	79,00000000
3079	CANTATORE ANTONIO	CNTNTN91E28L109A	CANTATORE ANTONIO	CNTNTN91E28L109A	25,00000000	35,00000000	0,00000000	60,00000000
3080	MALORGIO ANTONIO	MLRNTN89S10E882Z	MALORGIO ANTONIO	MLRNTN89S10E882Z	25,00000000	35,00000000	0,00000000	60,00000000
3081	PIOLLI ANTONELLA	PLLNLL95D46L279O	SOCIETA' AGRICOLA VIVIBIO SOCIETA' SEMPLICE	04123540710	0,00000000	35,00000000	17,00000000	52,00000000

PSR PUGLIA 2014 - 2020

PACCHETTO GIOVANI - Bando pubblicato nel BURP n. 87 del 28/07/2016 e ss.mm.ii.
Sottomisura 6.1 Aiuti all'avviamento di imprese per i giovani agricoltori

Dettaglio punteggi conseguiti in applicazione dei criteri di selezione di cui alla sottomisura 6.1

POSIZIONE IN GRADUATORIA	RICHIEDENTE PREMIO	CUAA SOGGETTO	DENOMINAZIONE AZIENDA	CUAA AZIENDA	PUNTEGGIO			
					PRINCIPIO 1 E 2	PRINCIPIO 3	PRINCIPIO 4	PUNTEGGIO CONSEGUITO
3082	PIOLLI VINCENZO	PLLVN92122H926G	SOCIETA' AGRICOLA VIVIBIO SOCIETA' SEMPlice	04123540710	0,00000000	35,00000000	17,00000000	52,00000000
3083	ZONNO WALTER	ZNNWTR96E15A662D	ZONNO WALTER	ZNNWTR96E15A662D	19,50961098	35,00000000	16,00000000	70,50961098
3084	CAROPPO DIEGO	CRPDGI93C13A662K	CAROPPO DIEGO	CRPDGI93C13A662K	25,00000000	20,00000000	17,00000000	62,00000000
3085	DE PALMA FRANCESCA	DPLFNC83T48A662I	DE PALMA FRANCESCA	DPLFNC83T48A662I	0,00000000	35,00000000	16,00000000	51,00000000
3086	D'ABRAMO PASQUALE	DBRPQL91R08A225N	D'ABRAMO PASQUALE	DBRPQL91R08A225N	25,00000000	35,00000000	16,00000000	76,00000000
3087	MILANO PAOLO VITO	MLNPTV91D15I930Z	MILANO PAOLO VITO	MLNPTV91D15I930Z	25,00000000	35,00000000	18,00000000	78,00000000
3088	DI TACCHIO RAFFAELE	DTCRFL94R19C983J	DI TACCHIO RAFFAELE	DTCRFL94R19C983J	10,41131196	35,00000000	16,00000000	61,41131196
3089	DELIU GEORGETA LIDIA	DLEGGT81C68Z129J	DELIU GEORGETA LIDIA	DLEGGT81C68Z129J	12,27722230	35,00000000	16,00000000	63,27722230
3090	OSTUNI MATTEO	STNMTT86C24A225B	OSTUNI MATTEO	STNMTT86C24A225B	25,00000000	35,00000000	16,00000000	76,00000000
3091	LUCIANO FABIOLA	LCNFBL95D66C975J	SOCIETA' AGRICOLA NORBAPRATI S.S.	08076860728	25,00000000	35,00000000	19,00000000	79,00000000
3092	LUCIANO TIZIANA	LCNTZN97B53C975I	SOCIETA' AGRICOLA NORBAPRATI S.S.	08076860728	25,00000000	35,00000000	19,00000000	79,00000000
3093	PAJECKA AGNIESZKA BARBARA	PJCGSZ85H4Z7127K	PAJECKA AGNIESZKA BARBARA	PJCGSZ85H4Z7127K	0,00000000	35,00000000	19,00000000	54,00000000
3094	CONTE PIETRO	CNTPTR98L07F152N	CONTE PIETRO	CNTPTR98L07F152N	25,00000000	35,00000000	19,00000000	79,00000000
3095	BARILE GIUSEPPE	BRLGPP82B28A662J	BARILE GIUSEPPE	BRLGPP82B28A662J	12,06840119	35,00000000	16,00000000	63,06840119
3096	LOLLI ILARIA	LLLLRI94T60B506R	LOLLI ILARIA	LLLLRI94T60B506R	24,33277101	35,00000000	19,00000000	78,33277101
3097	PIERRO LUCIA	PRRLCJ86D61L109E	SOCIETA' AGRICOLA L'ORTO ACCANTO S.S.	07961490724	25,00000000	35,00000000	16,00000000	76,00000000
3098	CANTORE ANNA LUCIA	CNTNLC78P56E038W	CANTORE ANNA LUCIA	CNTNLC78P56E038W	25,00000000	35,00000000	20,00000000	80,00000000
3099	D'ORIA FABRIZIO	DROFRZ86C06C983A	D'ORIA FABRIZIO	DROFRZ86C06C983A	20,79020746	35,00000000	19,00000000	74,79020746
3100	CIFARELLI MICHELE	CFRMHL97S27L109T	CIFARELLI MICHELE	CFRMHL97S27L109T	25,00000000	35,00000000	16,00000000	76,00000000
3101	LORUSSO ANGELO	LRSNGL85C04H096M	MASSERIA MONACI - SOCIETA' AGRICOLA	08006850724	25,00000000	35,00000000	18,00000000	78,00000000
3102	LORUSSO FRANCESCO	LRSFNC78L26H096I	MASSERIA MONACI - SOCIETA' AGRICOLA	08006850724	25,00000000	35,00000000	18,00000000	78,00000000
3103	NICOLACI MARCO	NCLMRC84H04L711W	NICOLACI MARCO	NCLMRC84H04L711W	25,00000000	35,00000000	20,00000000	80,00000000
3104	COLANGIULI CHIARA	CLNCHR82D70L109M	COLANGIULI CHIARA	CLNCHR82D70L109M	25,00000000	35,00000000	16,00000000	76,00000000
3105	IACURCI VALERIO	CRCVLR80M05D643U	AZIENDA AGRICOLA IACURCI S.S.	04164220719	0,00000000	35,00000000	16,00000000	51,00000000
3106	PATRINO MARIO	PTRMRA89M24C975U	PATRINO MARIO	PTRMRA89M24C975U	0,00000000	35,00000000	17,00000000	52,00000000
3107	ABBRUZZESE MARIA GIOVANNA	BBRMGV88E63G751E	ABBRUZZESE MARIA GIOVANNA	BBRMGV88E63G751E	25,00000000	35,00000000	16,00000000	76,00000000
3108	SEMERARO MICHELA	SMRMHL88A55F027N	SEMERARO MICHELA	SMRMHL88A55F027N	0,00000000	35,00000000	17,00000000	52,00000000
3109	GENTILE GIUSEPPINA	GNTGPP85H60H926D	AZIENDA AGRICOLA NONNA ROSA SOCIETA' SEMPlice AGRICOLA	04162430716	45,00000000	20,00000000	16,00000000	81,00000000
3110	INGROSSO GIORGIO	NGRGRG84E24F152I	INGROSSO GIORGIO	NGRGRG84E24F152I	25,00000000	35,00000000	16,00000000	76,00000000

Allegato A1

PSR PUGLIA 2014 - 2020

PACCHETTO GIOVANI - Bando pubblicato nel BURP n. 87 del 28/07/2016 e ss.mm.ii.
Sottomisura 6.1 Aiuti all'avviamento di imprese per i giovani agricoltori

Dettaglio punteggi conseguiti in applicazione dei criteri di selezione di cui alla sottomisura 6.1

POSIZIONE IN GRADUATORIA	RICHIEDENTE PREMIO	CUAA SOGGETTO	DENOMINAZIONE AZIENDA	CUAA AZIENDA	PUNTEGGIO			PUNTEGGIO CONSEGUITO
					PRINCIPIO 1 E 2	PRINCIPIO 3	PRINCIPIO 4	
3111	SAMMARCO CARMINE ALBERIGO	SMCMCN97E23E882B	SAMMARCO CARMINE ALBERIGO	SMCMCN97E23E882B	25,00000000	35,00000000	19,00000000	79,00000000
3112	D'AVANZO RICCARDO	DVNFRC90L10A285K	GIGI SOCIETA' AGRICOLA SEMPLICE DI D'AVANZO RICCARDO E LOTTITO ANGELICA	07950360722	10,14479267	35,00000000	17,00000000	62,14479267
3113	LOTTITO ANGELICA ERICA	LTTNLC93H63A285G	GIGI SOCIETA' AGRICOLA SEMPLICE DI D'AVANZO RICCARDO E LOTTITO ANGELICA	07950360722	10,14479267	35,00000000	17,00000000	62,14479267
3114	BARTIMMO GUGLIELMO FRANCESCO	BRTGLL98S07D643J	BARTIMMO GUGLIELMO FRANCESCO	BRTGLL98S07D643J	45,00000000	35,00000000	20,00000000	100,00000000
3115	DE BENEDETTO STEFANO	DBNSFN78D10E815N	DE BENEDETTO STEFANO	DBNSFN78D10E815N	25,00000000	35,00000000	17,00000000	77,00000000
3116	RIZZARDO VIVIANA	RZZVFN84S47E205W	SOCIETA' AGRICOLA DI TRANI ELISA E RIZZARDO VIVIANA	03098500733	13,86020617	35,00000000	17,00000000	65,86020617
3117	TRANI ELISA	TRNLSE84P42E205K	SOCIETA' AGRICOLA DI TRANI ELISA E RIZZARDO VIVIANA	03098500733	13,86020617	35,00000000	17,00000000	65,86020617
3118	RELLA ROCCO FRANCESCO	RLRRCF91A14H926Y	RELLA ROCCO FRANCESCO	RLRRCF91A14H926Y	22,84417514	35,00000000	16,00000000	73,84417514
3119	DIPIERRO ANDREA	DPRNDR97P04A662D	DIPIERRO ANDREA	DPRNDR97P04A662D	5,80737579	35,00000000	16,00000000	56,80737579
3120	CARDONE ANGELA	CRDNGL85C52E986Z	CARDONE ANGELA	CRDNGL85C52E986Z	25,00000000	35,00000000	16,00000000	76,00000000
3121	MASI GIUSEPPE	MSAGPP96L06C136X	MASI GIUSEPPE	MSAGPP96L06C136X	5,80664664	35,00000000	16,00000000	56,80664664
3122	RANA GIOVANNI	RNAGNN79B01L328W	RANA GIOVANNI	RNAGNN79B01L328W	14,87325077	35,00000000	16,00000000	65,87325077
3123	NANULA FRANCESCO RUGGIERO	NNLFNC89D28A669G	"F.LLI NANULA \$ C SOCIETA' SEMPLICE"	08071370723	15,83153389	35,00000000	17,00000000	67,83153389
3124	NANULA PASQUALE	NNLPQL90L30A669K	"F.LLI NANULA \$ C SOCIETA' SEMPLICE"	08071370723	15,83153389	35,00000000	17,00000000	67,83153389
3125	PULITO GIAMMARCO	PLTGMIR96M04E205P	PULITO GIAMMARCO	PLTGMIR96M04E205P	14,25998233	35,00000000	16,00000000	65,25998233
3126	D'ALISE CRISTINA	DLSCST87P42L049I	D'ALISE CRISTINA	DLSCST87P42L049I	19,35890542	35,00000000	16,00000000	70,35890542
3127	ARDITO RICCARDO	RDTRCR89R22A285D	ARDITO RICCARDO	RDTRCR89R22A285D	20,22220612	35,00000000	18,00000000	73,22220612
3128	LI BERGOLIS DONATELLA	LBRDRTL97P47E885H	LI BERGOLIS DONATELLA	LBRDRTL97P47E885H	0,00000000	35,00000000	16,00000000	51,00000000
3129	FALCICCHIO ROSA	FLCRSO98S46I330V	FALCICCHIO ROSA	FLCRSO98S46I330V	25,00000000	35,00000000	16,00000000	76,00000000
3130	CICCIMARRA FRANCESCO	CCCFNC96R12A225W	CICCIMARRA FRANCESCO	CCCFNC96R12A225W	25,00000000	35,00000000	16,00000000	76,00000000
3131	PINTO GIOVANNI	PNTGNN92E15D508U	PINTO GIOVANNI	PNTGNN92E15D508U	25,00000000	35,00000000	16,00000000	76,00000000
3132	FLORIO ANNAMARIA	FLRNMIR81D54L425A	FLORIO ANNAMARIA	FLRNMIR81D54L425A	25,00000000	35,00000000	16,00000000	76,00000000
3133	DE VITO VITA	DVTVTI99L70A662X	DE VITO VITA	DVTVTI99L70A662X	25,00000000	35,00000000	16,00000000	76,00000000
3134	LELLA GIOVANNI	LLLLGNN98P08I330Y	LELLA GIOVANNI	LLLLGNN98P08I330Y	25,00000000	35,00000000	16,00000000	76,00000000
3135	PERI ANDREA	PRENDR98L29H501M	PERI ANDREA	PRENDR98L29H501M	25,00000000	35,00000000	16,00000000	76,00000000
3136	LOPANE NICOLA	LPNNCL97S01A662E	LOPANE NICOLA	LPNNCL97S01A662E	25,00000000	35,00000000	16,00000000	76,00000000
3137	PROSCIA DOMENICO	PRSDNC96S28E223F	PROSCIA DOMENICO	PRSDNC96S28E223F	25,00000000	35,00000000	16,00000000	76,00000000
3138	MORETTI MARILENA	MRTMLN96R50D508Y	MORETTI MARILENA	MRTMLN96R50D508Y	25,00000000	35,00000000	16,00000000	76,00000000
3139	SBARRO RICCARDO	SBRRCR96M13D851K	SBARRO RICCARDO	SBRRCR96M13D851K	25,00000000	35,00000000	16,00000000	76,00000000

Allegato A1

PSR PUGLIA 2014 - 2020

PACCHETTO GIOVANI - Bando pubblicato nel BURP n. 87 del 28/07/2016 e ss.mm.ii.
Sottomisura 6.1 Aiuti all'avviamento di imprese per i giovani agricoltori

Dettaglio punteggi conseguiti in applicazione dei criteri di selezione di cui alla sottomisura 6.1

POSIZIONE IN GRADUATORIA	RICHIEDENTE PREMIO	CUAA SOGGETTO	DENOMINAZIONE AZIENDA	CUAA AZIENDA	PUNTEGGIO			
					PRINCIPIO 1 E 2	PRINCIPIO 3	PRINCIPIO 4	PUNTEGGIO CONSEGUITO
3140	CRISTANTIELLO FABIO	CRSFBA95L08A048I	CRISTANTIELLO FABIO	CRSFBA95L08A048I	25,00000000	35,00000000	16,00000000	76,00000000
3141	SALIANI GIUSEPPE	SLNGPP95D24A682H	SALIANI GIUSEPPE	SLNGPP95D24A682H	25,00000000	35,00000000	16,00000000	76,00000000
3142	CISTERMINO CLARA	CSTCLR94P68D508S	CISTERMINO CLARA	CSTCLR94P68D508S	25,00000000	35,00000000	16,00000000	76,00000000
3143	PEZZOLLA ANDREA	PZZNDR94M08A048S	PEZZOLLA ANDREA	PZZNDR94M08A048S	25,00000000	35,00000000	16,00000000	76,00000000
3144	SFORZA GIUSEPPE	SFRGPP93R19E223R	SFORZA GIUSEPPE	SFRGPP93R19E223R	25,00000000	35,00000000	16,00000000	76,00000000
3145	ANDRIOLA PASQUALE	NDRPQL93P27A662F	ANDRIOLA PASQUALE	NDRPQL93P27A662F	25,00000000	35,00000000	16,00000000	76,00000000
3146	GIRASOLI KURAKIN LEANID	GRSLND92S30Z139K	GIRASOLI KURAKIN LEANID	GRSLND92S30Z139K	25,00000000	35,00000000	16,00000000	76,00000000
3147	TOMA MIRIAM	TMOMRM90R42B936R	TOMA MIRIAM	TMOMRM90R42B936R	25,00000000	35,00000000	16,00000000	76,00000000
3148	SIMONE GENNARO	SMNGNR89E19A682Q	SIMONE GENNARO	SMNGNR89E19A682Q	25,00000000	35,00000000	16,00000000	76,00000000
3149	ATTANASIO MARCO	TTNMRC88P07Z133B	ATTANASIO MARCO	TTNMRC88P07Z133B	25,00000000	35,00000000	16,00000000	76,00000000
3150	SARACINO GIOVANNI	SRCGNN87D21D508N	SARACINO GIOVANNI	SRCGNN87D21D508N	25,00000000	35,00000000	16,00000000	76,00000000
3151	ERRIQUEZ FRANCESCA MARGHERITA	RRQFNC84M53A662H	ERRIQUEZ FRANCESCA MARGHERITA	RRQFNC84M53A662H	25,00000000	35,00000000	16,00000000	76,00000000
3152	SILLETTI CARMELA	SLLCML84C57A662E	SILLETTI CARMELA	SLLCML84C57A662E	25,00000000	35,00000000	16,00000000	76,00000000
3153	CIARDO DONATO	CRDDNT82D20D851Z	CIARDO DONATO	CRDDNT82D20D851Z	25,00000000	35,00000000	16,00000000	76,00000000
3154	TREVISAN ADRIANA	TRVDRN81C45D761D	TREVISAN ADRIANA	TRVDRN81C45D761D	25,00000000	35,00000000	16,00000000	76,00000000
3155	MINOSI FRANCESCA	MNSFNC79E56D862C	MINOSI FRANCESCA	MNSFNC79E56D862C	25,00000000	35,00000000	16,00000000	76,00000000
3156	MANOSPerti VINCENZO	MNSVCN87T22L328O	MANOSPerti VINCENZO	MNSVCN87T22L328O	25,00000000	35,00000000	16,00000000	76,00000000
3157	RODIO ANTONIO	RDONTN87M16H096Y	RODIO ANTONIO	RDONTN87M16H096Y	25,00000000	35,00000000	16,00000000	76,00000000
3158	VINO ALESSANDRA	VNILSN94L59L109J	SOCIETA' SEMPLICE AGRICOLA VINO FLOWERS	07971600726	25,00000000	35,00000000	0,00000000	60,00000000
3159	VINO PIERFRANCESCO	VNIIPFR93C04L109B	SOCIETA' SEMPLICE AGRICOLA VINO FLOWERS	07971600726	25,00000000	35,00000000	0,00000000	60,00000000
3160	VINO SILVIA	VNISLV97H66L109B	SOCIETA' SEMPLICE AGRICOLA VINO FLOWERS	07971600726	25,00000000	35,00000000	0,00000000	60,00000000
3161	SPALLUCCI FLAMINIA	SPLFMN98M64C983L	AZIENDA AGRICOLA SPALLUCCI SOCIETA' AGRICOLA IN ACCOMANDITA SEMPLICE DI SPALLUCCI FLAMINIA	06902650727	15,25794811	35,00000000	17,00000000	67,25794811
3162	TUMMILLO CATERINA	TMMCRN86M59A225A	TUMMILLO CATERINA	TMMCRN86M59A225A	25,00000000	35,00000000	16,00000000	76,00000000
3163	GIORDANO GIUSEPPE	GRDGGP90B10A225C	GIORDANO GIUSEPPE	GRDGGP90B10A225C	25,00000000	35,00000000	17,00000000	77,00000000
3164	IUSO EMILIO	SIUMLE87A04D643R	IUSO EMILIO	SIUMLE87A04D643R	0,00000000	35,00000000	17,00000000	52,00000000
3165	PASTORE LEONARDO	PSTLRD79H24L049S	PASTORE LEONARDO	PSTLRD79H24L049S	25,00000000	35,00000000	16,00000000	76,00000000
3166	GRISANTI ANTONELLA	GRSNL97E47L109W	GRISANTI ANTONELLA	GRSNL97E47L109W	17,54317408	35,00000000	16,00000000	68,54317408
3167	CAPURSO ARCANGELO	CPRRNG95T12A048L	CAPURSO ARCANGELO	CPRRNG95T12A048L	25,00000000	35,00000000	16,00000000	76,00000000

PSR PUGLIA 2014 - 2020

PACCHETTO GIOVANI - Bando pubblicato nel BURP n. 87 del 28/07/2016 e ss.mm.ii.
Sottomisura 6.1 Aiuti all'avviamento di imprese per i giovani agricoltori

Dettaglio punteggi conseguiti in applicazione dei criteri di selezione di cui alla sottomisura 6.1

POSIZIONE IN GRADUATORIA	RICHIEDENTE PREMIO	CUAA SOGGETTO	DENOMINAZIONE AZIENDA	CUAA AZIENDA	PUNTEGGIO			PUNTEGGIO CONSEGUITO
					PRINCIPIO 1 E 2	PRINCIPIO 3	PRINCIPIO 4	
3168	MEMEO STEFANO ANDREA	MMESFN97H17A669G	MEMEO STEFANO ANDREA	MMESFN97H17A669G	12,41160811	35,00000000	16,00000000	63,41160811
3169	MARZILIANO MARIANNA	MRZMNN77H63A944J	MARZILIANO MARIANNA	MRZMNN77H63A944J	19,50240855	35,00000000	16,00000000	70,50240855
3170	RICCHIONI CARLA ANDREA	RCCLN99B65A662F	SOCIETA' AGRICOLA RICCHIONI S.S.	08084860728	25,00000000	35,00000000	20,00000000	80,00000000
3171	RICCHIONI LUIGI ETTORE	RCCLT99H29A662V	SOCIETA' AGRICOLA RICCHIONI S.S.	08084860728	25,00000000	35,00000000	20,00000000	80,00000000
3172	MONTARULI LUIGI	MNTLGR85T05C983Y	MONTARULI LUIGI	MNTLGR85T05C983Y	25,00000000	35,00000000	16,00000000	76,00000000
3173	DE SARIO CHIARA	DSRCHR93A60L109D	DE SARIO CHIARA	DSRCHR93A60L109D	21,86176255	20,00000000	16,00000000	57,86176255
3174	MUCIACCIA LUISA ANTONIA	MCCLNT85D51Z112M	AZIENDA AGRICOLA AGREBIANCO SOCIETA' SEMPLICE	93484490722	25,00000000	35,00000000	0,00000000	60,00000000
3175	PANEBIANCO MICHELE	PNBMHL99P23A662U	AZIENDA AGRICOLA AGREBIANCO SOCIETA' SEMPLICE	93484490722	25,00000000	35,00000000	0,00000000	60,00000000
3176	MONGIELLO ANTONELLA	MNGNNL86R45A893T	MONGIELLO ANTONELLA	MNGNNL86R45A893T	25,00000000	35,00000000	16,00000000	76,00000000
3177	ROMANO PIERGIORGIO	RMNFG76P15E815I	ROMANO PIERGIORGIO	RMNFG76P15E815I	25,00000000	35,00000000	16,00000000	76,00000000
3178	SCARABAGGIO CATERINA	SCRRCRN99P51A225Z	SCARABAGGIO CATERINA	SCRRCRN99P51A225Z	25,00000000	35,00000000	19,00000000	79,00000000
3179	BARTOLOMEO NATALIA	BRTNLT97T60A662O	AGRICOLA BARTOLOMEO SOCIETA' SEMPLICE	08081640727	14,11519467	35,00000000	17,00000000	66,11519467
3180	BARTOLOMEO NICOLA	BRTNCL96H12A662G	AGRICOLA BARTOLOMEO SOCIETA' SEMPLICE	08081640727	14,11519467	35,00000000	17,00000000	66,11519467
3181	DI VIETRI FILIPPO	DVTFFP95P16L109M	DI VIETRI SOCIETA' AGRICOLA SEMPLICE	07933870722	25,00000000	35,00000000	20,00000000	80,00000000
3182	DI VIETRI GIUSEPPE	DVTGPP94M10L109N	DI VIETRI SOCIETA' AGRICOLA SEMPLICE	07933870722	25,00000000	35,00000000	20,00000000	80,00000000
3183	PUGLIESE PIETRO MARCO	PGLPRM96B24C514H	PUGLIESE PIETRO MARCO	PGLPRM96B24C514H	0,00000000	35,00000000	17,00000000	52,00000000
3184	FERRANTE MICHELE	FRRMHL90B22L049N	AGRIFOX SOCIETA' AGRICOLA S.R.L.	03096130731	25,00000000	35,00000000	16,00000000	76,00000000
3185	GALATI DARIO	GLTDRA84R23F152C	SOCIETA' AGRICOLA GALATI SOCIETA' IN ACCOMANDITA SEMPLICE DI GALATI DARIO & GALATI DARIO & GALATI DARIO C.	02531850747	25,00000000	35,00000000	19,00000000	79,00000000
3186	GRASSI MARIA	GRSMRA99E71L049R	GRASSI MARIA	GRSMRA99E71L049R	11,23647864	35,00000000	20,00000000	66,23647864
3187	CALELLA FRANCESCO	CLLFNC98P25C136K	CALELLA FRANCESCO	CLLFNC98P25C136K	25,00000000	35,00000000	17,00000000	77,00000000
3188	NUMERO ADRIANO	NMRDRN96H10D643J	NUMERO ADRIANO	NMRDRN96H10D643J	0,00000000	35,00000000	16,00000000	51,00000000
3189	DI NAUTA LIVIA	DNTLV195T55D643U	DI NAUTA LIVIA	DNTLV195T55D643U	0,00000000	35,00000000	16,00000000	51,00000000
3190	D'AMBRA MARIA LORETA	DMBMLR95L53B619C	D'AMBRA MARIA LORETA	DMBMLR95L53B619C	0,00000000	35,00000000	16,00000000	51,00000000
3191	POTENZA ILARIA	PTNLR194H62D508B	POTENZA ILARIA	PTNLR194H62D508B	25,00000000	35,00000000	16,00000000	76,00000000
3192	AMODIO ANDREA	MDANDR89D19H096S	C&C CHERRIES & CHARME SOCIETA SEMPLICE AGRICOLA DI ANDREA AMODIO & ANDREA AMODIO & ANDREA AMODIO C.	08084480725	25,00000000	35,00000000	0,00000000	60,00000000
3193	AMODIO LUCA	MDALCU94E06H096J	C&C CHERRIES & CHARME SOCIETA SEMPLICE AGRICOLA DI ANDREA AMODIO & ANDREA AMODIO & ANDREA AMODIO C.	08084480725	25,00000000	35,00000000	0,00000000	60,00000000

Allegato A1

PSR PUGLIA 2014 - 2020

PACCHETTO GIOVANI - Bando pubblicato nel BURP n. 87 del 28/07/2016 e ss.mm.ii.
Sottomisura 6.1 Aiuti all'avviamento di imprese per i giovani agricoltori

Dettaglio punteggi conseguiti in applicazione dei criteri di selezione di cui alla sottomisura 6.1

POSIZIONE IN GRADUATORIA	RICHIEDENTE PREMIO	CUAA SOGGETTO	DENOMINAZIONE AZIENDA	CUAA AZIENDA	PUNTEGGIO			PUNTEGGIO CONSEGUITO
					PRINCIPIO 1 E 2	PRINCIPIO 3	PRINCIPIO 4	
3194	AMODIO NICLA	MDANCL98E45H096I	C&C CHERRIES & CHARME SOCIETA SEMPLICE AGRICOLA DI ANDREA AMODIO & C.	08084480725	25,000000000	35,000000000	0,000000000	60,000000000
3195	DI COSMO PASQUALE	DCSPQL93L26H926N	DI COSMO PASQUALE	DCSPQL93L26H926N	45,000000000	20,000000000	16,000000000	81,000000000
3196	PITTA BRUNO	PTTBRN93H01E716G	PITTA BRUNO	PTTBRN93H01E716G	0,000000000	35,000000000	16,000000000	51,000000000
3197	PANNARALE ALBERTO	PNNLRT91P18Z154C	PANNARALE ALBERTO	PNNLRT91P18Z154C	0,000000000	35,000000000	16,000000000	51,000000000
3198	CANTATORE ANTONIO	CNTNTN82E2L109L	SOCIETA' AGRICOLA ACE S.S.	07961160723	25,000000000	35,000000000	19,000000000	79,000000000
3199	CANTATORE CLAUDIO	CNTCLD84H03L109Q	SOCIETA' AGRICOLA ACE S.S.	07961160723	25,000000000	35,000000000	19,000000000	79,000000000
3200	CANTATORE ERIKA	CNTRKE91C56L109E	SOCIETA' AGRICOLA ACE S.S.	07961160723	25,000000000	35,000000000	19,000000000	79,000000000
3201	KAMNEVA MARIA	KMNMR484P69Z154Q	KAMNEVA MARIA	KMNMR484P69Z154Q	25,000000000	35,000000000	16,000000000	76,000000000
3202	LAMONACA CELESTE	LMNCST80L47A669Z	LAMONACA CELESTE	LMNCST80L47A669Z	0,000000000	35,000000000	16,000000000	51,000000000
3203	ANDREANO MARIA ROSARIA	NDRMFRS815S3C514I	ANDREANO MARIA ROSARIA	NDRMFRS815S3C514I	0,000000000	35,000000000	16,000000000	51,000000000
3204	TAMBORRA ANGELO	TMBNGL88L24L109J	TAMBORRA ANGELO	TMBNGL88L24L109J	22,51121774	35,000000000	16,000000000	73,51121774
3205	DAMIANI MANLIO	DMNMNL86P03B619Z	DAMIANI MANLIO	DMNMNL86P03B619Z	0,000000000	35,000000000	16,000000000	51,000000000
3206	ARDITI LUIGI	RDTLGLU87B26E506Q	SOCIETA' AGRICOLA TERRE SANTE S.R.L.	04794530750	25,000000000	35,000000000	0,000000000	60,000000000
3207	FORLEO IVAN	FRLVNI93T18D508U	AZIENDA AGRICOLA VILLA REALE SOCIETA' SEMPLICE	91083810746	25,000000000	35,000000000	0,000000000	60,000000000
3208	ZACCARIA LUANA	ZCCLINIJ82546D761D	AZIENDA AGRICOLA VILLA REALE SOCIETA' SEMPLICE	91083810746	25,000000000	35,000000000	0,000000000	60,000000000
3209	MARUCCI MARTA NUNZIA	MRCMTN89P70D643R	MARUCCI MARTA NUNZIA	MRCMTN89P70D643R	11,81801457	35,000000000	16,000000000	62,81801457
3210	LOVASCIO RAFFAELE PAOLO	LVSRLF99E15A893K	LOVASCIO RAFFAELE PAOLO	LVSRLF99E15A893K	17,84504973	35,000000000	17,000000000	69,84504973
3211	LORUSSO NICOLA	LRSNCL88C02A225P	LORUSSO NICOLA	LRSNCL88C02A225P	25,000000000	35,000000000	17,000000000	77,000000000
3212	FIGLIOLA VITTORIA	FGLVTR80R57E716F	SOCIETA' AGRICOLA F.LLI JAMELE DI VITTORIA FIGLIOLA & C.SAS	04150610717	45,000000000	20,000000000	17,000000000	82,000000000
3213	MELE MARIARITA	MLEMRT86T69C978K	MELE MARIARITA	MLEMRT86T69C978K	25,000000000	35,000000000	16,000000000	76,000000000
3214	D'URSO ANGELO	DRSNGL95B21E205V	D'URSO ANGELO	DRSNGL95B21E205V	11,69748332	35,000000000	19,000000000	65,69748332
3215	ABBONDANZA MARIA ROSA	BBNMFRS83M51L109G	ABBONDANZA MARIA ROSA	BBNMFRS83M51L109G	17,87181180	35,000000000	16,000000000	68,87181180
3216	CARRIERI PIERA	CRRPRI81S63E205Y	CARRIERI PIERA	CRRPRI81S63E205Y	18,49365676	35,000000000	16,000000000	69,49365676
3217	POMPAMEO CORRADO	PMPCRD98S08119R	POMPAMEO CORRADO	PMPCRD98S08119R	24,15602072	35,000000000	16,000000000	75,15602072
3218	MERRA GIUSEPPE	MRRGPP82S22A285D	MERRA GIUSEPPE	MRRGPP82S22A285D	11,06705320	35,000000000	18,000000000	64,06705320
3219	PEZZUTO ANGELO	PZZNGL91P01B506O	PEZZUTO ANGELO	PZZNGL91P01B506O	18,46841679	35,000000000	16,000000000	69,46841679
3220	GIULIANI GIUSY	GLNGSY85D67G787I	SOCIETA SEMPLICE AGRICOLA VALENTINA	07983010724	20,40753237	35,000000000	20,000000000	75,40753237
3221	GIULIANI VALENTINA	GLNVNT82B46G787M	SOCIETA SEMPLICE AGRICOLA VALENTINA	07983010724	20,40753237	35,000000000	20,000000000	75,40753237

Allegato A1

PSR PUGLIA 2014 - 2020

PACCHETTO GIOVANI - Bando pubblicato nel BURP n. 87 del 28/07/2016 e ss.mm.ii. Sottomisura 6.1 Aiuti all'avviamento di imprese per i giovani agricoltori

Dettaglio punteggi conseguiti in applicazione dei criteri di selezione di cui alla sottomisura 6.1

POSIZIONE IN GRADUATORIA	RICHIEDENTE PREMIO	CUAA SOGGETTO	DENOMINAZIONE AZIENDA	CUAA AZIENDA	PUNTEGGIO			PUNTEGGIO CONSEGUITO
					PRINCIPIO 1 E 2	PRINCIPIO 3	PRINCIPIO 4	
3222	RICCI MARIO	RCCMRAT9P2C134C	SOCIETA SEMPLICE AGRICOLA VALENTINA	07983010724	20,40753237	35,00000000	20,00000000	75,40753237
3223	DI BARI FILOMENA	DBRFMN77R49A285F	DI BARI FILOMENA	DBRFMN77R49A285F	25,00000000	35,00000000	18,00000000	78,00000000
3224	MACRI' EUGENIO	MCRGNE91P18D851A	MACRI' EUGENIO	MCRGNE91P18D851A	25,00000000	20,00000000	17,00000000	62,00000000
3225	MARRONE NICOLO'	MRRNCL82C15A662I	MARRONE NICOLO'	MRRNCL82C15A662I	7,58203860	35,00000000	16,00000000	58,58203860
3226	AMODIO DORA	MDADRO80H50F280E	AMODIO DORA	MDADRO80H50F280E	20,05161096	35,00000000	18,00000000	73,05161096
3227	PINTO VITO	PNTVTI87S25H096C	PINTO VITO	PNTVTI87S25H096C	25,00000000	35,00000000	16,00000000	76,00000000
3228	DI NOIA ARIANNA GIUSEPPINA	DNIRNG392E45H985Y	DI NOIA ARIANNA GIUSEPPINA	DNIRNG392E45H985Y	0,00000000	35,00000000	16,00000000	51,00000000
3229	CALVO GENNARO	CLVGNR98H11D643P	CALVO GENNARO	CLVGNR98H11D643P	0,00000000	35,00000000	16,00000000	51,00000000
3230	MIGLIONICO DAVIDE	MGLDVD96E27A225P	MIGLIONICO DAVIDE	MGLDVD96E27A225P	25,00000000	35,00000000	16,00000000	76,00000000
3231	GIANNINI ALESSANDRO	GNNLSN91E10A662N	GIANNINI ALESSANDRO	GNNLSN91E10A662N	25,00000000	35,00000000	16,00000000	76,00000000
3232	PANUNZIO NICOLA EMILIO	PNNNLM90E25A669W	PANUNZIO NICOLA EMILIO	PNNNLM90E25A669W	25,00000000	35,00000000	16,00000000	76,00000000
3233	MARTIMUCCI VITO	MRTVTI79C28A225I	MARTIMUCCI VITO	MRTVTI79C28A225I	25,00000000	35,00000000	16,00000000	76,00000000
3234	CLEMENTE GIAMBATTISTA	CLMGBT85M26L425X	CLEMENTE GIAMBATTISTA	CLMGBT85M26L425X	19,28881400	35,00000000	16,00000000	70,28881400
3235	CISTERNINO ANTONELLA	CSTNNL80E53A149H	SOCIETA' AGRICOLA LE PIANELLE S.S.	03144780735	25,00000000	35,00000000	0,00000000	60,00000000
3236	CISTERNINO GIOVANNI	CSTGNN83T01A149H	SOCIETA' AGRICOLA LE PIANELLE S.S.	03144780735	25,00000000	35,00000000	0,00000000	60,00000000
3237	CISTERNINO GIUSEPPE	CSTGPP82A22A149L	SOCIETA' AGRICOLA LE PIANELLE S.S.	03144780735	25,00000000	35,00000000	0,00000000	60,00000000
3238	SCARATI ARCANGELO	SCRFRNG97C13C136W	SCARATI ARCANGELO	SCRFRNG97C13C136W	25,00000000	35,00000000	17,00000000	77,00000000
3239	MICCOLIS GIANLUCA	MCCGLC95M06F784F	MICCOLIS GIANLUCA	MCCGLC95M06F784F	25,00000000	35,00000000	17,00000000	77,00000000
3240	LABARILE EFFREMO	LBRFRM90T04I330X	LABARILE EFFREMO	LBRFRM90T04I330X	25,00000000	35,00000000	17,00000000	77,00000000
3241	DIGREGORIO ANTONIO VITO	DGRNNV84R30E038H	DIGREGORIO ANTONIO VITO	DGRNNV84R30E038H	25,00000000	35,00000000	17,00000000	77,00000000
3242	MANSUETO LEONARDO	MNSLRD84P01F784A	MANSUETO LEONARDO	MNSLRD84P01F784A	25,00000000	35,00000000	17,00000000	77,00000000
3243	CONTENTO FRANCESCO	CNTFNC80R22H096V	CONTENTO FRANCESCO	CNTFNC80R22H096V	25,00000000	35,00000000	17,00000000	77,00000000
3244	SORINO GRAZIA	SRNGRZ88B61F280K	SORINO GRAZIA	SRNGRZ88B61F280K	6,31960024	35,00000000	16,00000000	57,31960024
3245	MARCHETTI LUIGI	MRCLGU90A23C983Z	MARCHETTI LUIGI	MRCLGU90A23C983Z	25,00000000	35,00000000	20,00000000	80,00000000
3246	FERRARI ETTORE	FRRTTR98R27E506U	FERRARI ETTORE	FRRTTR98R27E506U	25,00000000	20,00000000	16,00000000	61,00000000
3247	LOSITO NICOLA	LSTNCL83R03L328L	LOSITO NICOLA	LSTNCL83R03L328L	9,17348530	35,00000000	16,00000000	60,17348530
3248	CRAPANZANO FAUSTO CALOGERO	CRPFTC82T08B180G	BIO SALENTO SNC DI	02511810745	15,85310762	35,00000000	17,00000000	67,85310762
3249	GALLUZZO VALENTINA	GLLVNT90L68B180U	BIO SALENTO SNC DI	02511810745	15,85310762	35,00000000	17,00000000	67,85310762
3250	TONDO ALBERTA	TNDLRT93B44B936T	F.LLI TONDO SOCIETA' AGRICOLA DI TONDO ALBERTA E GIUSEPPE S.S.	04821350750	25,00000000	35,00000000	16,00000000	76,00000000

Allegato A1

PSR PUGLIA 2014 - 2020

PACCHETTO GIOVANI - Bando pubblicato nel BURP n. 87 del 28/07/2016 e ss.mm.ii.
Sottomisura 6.1 Aiuti all'avviamento di imprese per i giovani agricoltori

Dettaglio punteggi conseguiti in applicazione dei criteri di selezione di cui alla sottomisura 6.1

POSIZIONE IN GRADUATORIA	RICHIEDENTE PREMIO	CUAA SOGGETTO	DENOMINAZIONE AZIENDA	CUAA AZIENDA	PUNTEGGIO			
					PRINCIPIO 1 E 2	PRINCIPIO 3	PRINCIPIO 4	PUNTEGGIO CONSEGUITO
3251	SCHIATTINO MARIA ADA	SCHMRD86A54G751S	SCHIATTINO MARIA ADA	SCHMRD86A54G751S	25,00000000	35,00000000	16,00000000	76,00000000
3252	CASIERE ADAMO	CSRDM95S16H926V	CASIERE ADAMO	CSRDM95S16H926V	9,92535754	35,00000000	16,00000000	60,92535754
3253	BUCCOLIERO DANILA	BCCDNL76R46E882X	BUCCOLIERO DANILA	BCCDNL76R46E882X	25,00000000	35,00000000	16,00000000	76,00000000
3254	AMORUSO VITO ANTONIO	MRSVNT89A15A662U	AMORUSO VITO ANTONIO	MRSVNT89A15A662U	8,31508074	35,00000000	16,00000000	59,31508074
3255	ZEQQ ALMA	ZQELMA76R61Z100K	IL SOLE DI BATA'S SOCIETA' AGRICOLA BIOLOGICA S.R.L.	023880020749	9,78711211	35,00000000	16,00000000	60,78711211
3256	VALERIO MICHELE	VLRMHL96R09D643Y	VALERIO MICHELE	VLRMHL96R09D643Y	0,00000000	35,00000000	17,00000000	52,00000000
3257	CIPRIANI MATTEO	CPRMTT93T04L109W	CIPRIANI MATTEO	CPRMTT93T04L109W	25,00000000	35,00000000	16,00000000	76,00000000
3258	ROMANO NAZARIO	RMNNZR92B231H58B	ROMANO NAZARIO	RMNNZR92B231H58B	0,00000000	35,00000000	16,00000000	51,00000000
3259	DI VIRGILIO LUIGI PIO	DVRLGP91H23D643Y	DI VIRGILIO LUIGI PIO	DVRLGP91H23D643Y	45,00000000	35,00000000	16,00000000	96,00000000
3260	LISI DIEGO	LSIDGI91C21L049D	AGRICAMPORFREDDO NATURAL - SOCIETA' AGRICOLA A RESPONSABILITA' LIMITATA SEMPLIFICATA	03112950732	0,00000000	35,00000000	19,00000000	54,00000000
3261	DI GREGORIO MARCO NICOLA	DGRMCN83L20F205Z	MASSERIA RIALBO DI MARCO E NICCOLO' DI GREGORIO SOC. AGR. SEMPLICE	02498290747	25,00000000	35,00000000	18,00000000	78,00000000
3262	DI GREGORIO NICCOLO' FRANCESCO	DGRNCL86E21F205F	MASSERIA RIALBO DI MARCO E NICCOLO' DI GREGORIO SOC. AGR. SEMPLICE	02498290747	25,00000000	35,00000000	18,00000000	78,00000000
3263	MINGIANO GINO	MNGGNI80E03E506R	MINGIANO GINO	MNGGNI80E03E506R	25,00000000	35,00000000	16,00000000	76,00000000
3264	GIGLI FRANCESCO	GGLFNC97T08L109P	GIGLI FRANCESCO	GGLFNC97T08L109P	25,00000000	35,00000000	19,00000000	79,00000000
3265	DE NICCOLO RAFFAELE	DNCRFL94L12L109D	DE NICCOLO RAFFAELE	DNCRFL94L12L109D	25,00000000	35,00000000	19,00000000	79,00000000
3266	PICERNO SAVERIO	PCRSVR99A07F052S	PICERNO SAVERIO	PCRSVR99A07F052S	25,00000000	35,00000000	18,00000000	78,00000000
3267	COLUCCI GIULIANO	CLCGLN77R14H501C	COLUCCI GIULIANO	CLCGLN77R14H501C	25,00000000	35,00000000	17,00000000	77,00000000
3268	LOMBARDI ANTONIO	LMBNTN99B21L113D	LOMBARDI ANTONIO	LMBNTN99B21L113D	45,00000000	35,00000000	16,00000000	96,00000000
3269	DI LELLA GIULIO	DLLGLI98T02D643N	DI LELLA GIULIO	DLLGLI98T02D643N	45,00000000	35,00000000	16,00000000	96,00000000
3270	STRIZZI ROSSELLA	STRRSL93T47H926B	STRIZZI ROSSELLA	STRRSL93T47H926B	45,00000000	35,00000000	16,00000000	96,00000000
3271	BASILE TERESA	BSLTRS92L41Z112Z	BASILE TERESA	BSLTRS92L41Z112Z	45,00000000	35,00000000	16,00000000	96,00000000
3272	FIORENTINO FRANCESCA	FRNFNC90A51H985X	FIORENTINO FRANCESCA	FRNFNC90A51H985X	45,00000000	35,00000000	16,00000000	96,00000000
3273	DI LELLA MARIA GRAZIA	DLLMGR88R42Z112L	DI LELLA MARIA GRAZIA	DLLMGR88R42Z112L	45,00000000	35,00000000	16,00000000	96,00000000
3274	FUJANO MICHELA	FNUMHL84S43H926R	FUJANO MICHELA	FNUMHL84S43H926R	45,00000000	35,00000000	16,00000000	96,00000000
3275	CALI' GIUSEPPE	CLAGPP84A20H926J	CALI' GIUSEPPE	CLAGPP84A20H926J	45,00000000	35,00000000	16,00000000	96,00000000
3276	DELLA MALVA MATTEO	DLLMTT83T15H926G	DELLA MALVA MATTEO	DLLMTT83T15H926G	45,00000000	35,00000000	16,00000000	96,00000000
3277	CIUFFREDA GIROLAMA	CFFGLM82E56Z112W	CIUFFREDA GIROLAMA	CFFGLM82E56Z112W	45,00000000	35,00000000	16,00000000	96,00000000
3278	DELLE FAVE LAURA	DLLLRA80A68H926B	DELLE FAVE LAURA	DLLLRA80A68H926B	45,00000000	35,00000000	16,00000000	96,00000000

Allegato A1

PSR PUGLIA 2014 - 2020

PACCHETTO GIOVANI - Bando pubblicato nel BURP n. 87 del 28/07/2016 e ss.mm.ii.
Sottomisura 6.1 Aiuti all'avviamento di imprese per i giovani agricoltori

Dettaglio punteggi conseguiti in applicazione dei criteri di selezione di cui alla sottomisura 6.1

POSIZIONE IN GRADUATORIA	RICHIEDENTE PREMIO	CUAA SOGGETTO	DENOMINAZIONE AZIENDA	CUAA AZIENDA	PUNTEGGIO			
					PRINCIPIO 1 E 2	PRINCIPIO 3	PRINCIPIO 4	PUNTEGGIO CONSEGUITO
3279	PADUANELLO CONCETTA	PDNCCT78156H926A	PADUANELLO CONCETTA	PDNCCT78156H926A	45,00000000	35,00000000	16,00000000	96,00000000
3280	DI MAURO AURORA MARIA	DMRRMR78P45H928N	DI MAURO AURORA MARIA	DMRRMR78P45H928N	45,00000000	35,00000000	16,00000000	96,00000000
3281	PERRONE BARBARA	PRRBR90A53C136W	PARCO LUCENTE DI PERRONE PAOLO E F.LLI SOCIETA' SEMPLICE AGRICOLA	03144810730	25,00000000	35,00000000	16,00000000	76,00000000
3282	PERRONE PAOLO	PRRPLA87B26C136G	PARCO LUCENTE DI PERRONE PAOLO E F.LLI SOCIETA' SEMPLICE AGRICOLA	03144810730	25,00000000	35,00000000	16,00000000	76,00000000
3283	DI GREGORIO LUIGI	DGRLGU99B04L328P	DI GREGORIO LUIGI	DGRLGU99B04L328P	0,00000000	35,00000000	17,00000000	52,00000000
3284	PARADISO GABRIELLA	PRDGRL92M50A048T	AZIENDA AGRICOLA PARADISO, SOCIETA' SEMPLICE AGRICOLA	03144740739	25,00000000	35,00000000	20,00000000	80,00000000
3285	PARADISO GIOVANNI	PRDGNN90R11A048Q	AZIENDA AGRICOLA PARADISO, SOCIETA' SEMPLICE AGRICOLA	03144740739	25,00000000	35,00000000	20,00000000	80,00000000
3286	PARADISO MARIANNA	PRDMN98B41A048Y	AZIENDA AGRICOLA PARADISO, SOCIETA' SEMPLICE AGRICOLA	03144740739	25,00000000	35,00000000	20,00000000	80,00000000
3287	DE SANTIS MICHELE	DSNMHL86P27A662C	DE SANTIS MICHELE	DSNMHL86P27A662C	23,35296247	35,00000000	16,00000000	74,35296247
3288	IORE VINCENZO	FRIVCN95D05A285E	BOSCO DI SPIRITO SOCIETA' AGRICOLA SEMPLICE DI LANTANO SILVIA E NICOLA	07982190725	9,71531905	35,00000000	17,00000000	61,71531905
3289	LANTANO NICOLA	LNTNCL78C28A285H	BOSCO DI SPIRITO SOCIETA' AGRICOLA SEMPLICE DI LANTANO SILVIA E NICOLA	07982190725	9,71531905	35,00000000	17,00000000	61,71531905
3290	LANTANO SILVIA CECILIA	LNTSV096F66A285N	BOSCO DI SPIRITO SOCIETA' AGRICOLA SEMPLICE DI LANTANO SILVIA E NICOLA	07982190725	9,71531905	35,00000000	17,00000000	61,71531905
3291	LECCESE ROSSELLA	LCRSL82A64E038L	LECCESE ROSSELLA	LCRSL82A64E038L	25,00000000	35,00000000	16,00000000	76,00000000
3292	DRAGANO GIUSEPPE	DRGGPP86H01H926U	DRAGANO GIUSEPPE	DRGGPP86H01H926U	45,00000000	35,00000000	0,00000000	80,00000000
3293	AMBU' FILOMENA	MBAFMN91A49H926T	AMBU' FILOMENA	MBAFMN91A49H926T	45,00000000	35,00000000	16,00000000	96,00000000
3294	ANDRIANI MARTINA	NDRMTN96S62A944Y	ANDRIANI MARTINA	NDRMTN96S62A944Y	0,00000000	35,00000000	16,00000000	51,00000000
3295	SARDONE ANTONIA	SRDNTN96A69E223T	SARDONE ANTONIA	SRDNTN96A69E223T	23,25386914	35,00000000	16,00000000	74,25386914
3296	COLAPRICE CRISTIAN	CLPCST98D25C983L	COLAPRICE CRISTIAN	CLPCST98D25C983L	12,20208972	35,00000000	19,00000000	66,20208972
3297	GENTILE ANNA CARMELA	GNTNCR81D44H985K	DI GREGORIO S.S. SOCIETA' AGRICOLA	04105840716	15,68238882	35,00000000	16,00000000	66,68238882
3298	CAVALIERE GIUSEPPE	CVLGGPP85B03A669X	CAVALIERE GIUSEPPE	CVLGGPP85B03A669X	14,17986685	35,00000000	17,00000000	66,17986685
3299	COPPOLA AURELIO	OPPLA83L281158T	COPPOLA AURELIO	OPPLA83L281158T	8,50604745	35,00000000	16,00000000	59,50604745
3300	COSTANTINO PASQUALE	CSTPQL91T17D643W	COSTANTINO PASQUALE	CSTPQL91T17D643W	25,40450055	35,00000000	17,00000000	77,40450055
3301	RADATTI ANTONIO	RDTNTN79P02H985S	RADATTI ANTONIO	RDTNTN79P02H985S	40,70584470	20,00000000	16,00000000	76,70584470
3302	INNOCENTE COSIMO	NNCCSM90T30F152O	INNOCENTE COSIMO	NNCCSM90T30F152O	25,00000000	35,00000000	16,00000000	76,00000000
3303	SERIO ANDREA	SRENDR80E02119I	SERIO ANDREA	SRENDR80E02119I	15,98732324	35,00000000	16,00000000	66,98732324
3304	SFORZA FLORIANA	SFRFRN81C66L328G	SFORZA FLORIANA	SFRFRN81C66L328G	24,79195137	35,00000000	17,00000000	76,79195137
3305	SORBERTO MASSIMO	SRBMSM92H16F152G	SORBERTO MASSIMO	SRBMSM92H16F152G	13,61923319	35,00000000	16,00000000	64,61923319
3306	TORCELLO ANTONELLO	TRCNLN92D12L049X	TORCELLO ANTONELLO	TRCNLN92D12L049X	17,39072636	35,00000000	16,00000000	68,39072636

Allegato A1

PSR PUGLIA 2014 - 2020

PACCHETTO GIOVANI - Bando pubblicato nel BURP n. 87 del 28/07/2016 e ss.mm.ii.
Sottomisura 6.1 Aiuti all'avviamento di imprese per i giovani agricoltori

Dettaglio punteggi conseguiti in applicazione dei criteri di selezione di cui alla sottomisura 6.1

POSIZIONE IN GRADUATORIA	RICHIEDENTE PREMIO	CUAA SOGGETTO	DENOMINAZIONE AZIENDA	CUAA AZIENDA	PUNTEGGIO			PUNTEGGIO CONSEGUITO
					PRINCIPIO 1 E 2	PRINCIPIO 3	PRINCIPIO 4	
3307	TOTARO LUIGI	TTRLGU87T10H926S	TOTARO LUIGI	TTRLGU87T10H926S	45,00000000	20,00000000	17,00000000	82,00000000
3308	CIARELLI ROSARIA	CRLRSR86D54D643R	CIARELLI ROSARIA	CRLRSR86D54D643R	45,00000000	20,00000000	17,00000000	82,00000000
3309	NEGRO ERIC	NGRRCE94R21I470Q	NEGRO ERIC	NGRRCE94R21I470Q	25,00000000	35,00000000	16,00000000	76,00000000
3310	STRIDI RICCARDO	STRRCR98H30E063Q	STRIDI RICCARDO	STRRCR98H30E063Q	18,29386778	35,00000000	17,00000000	70,29386778
3311	FERRARA GIANFRANCO	FRRGFR92E20D5080	FERRARA GIANFRANCO	FRRGFR92E20D5080	25,00000000	35,00000000	16,00000000	76,00000000
3312	SPADA SIMONA	SPDSMN88T54F152X	SPADA SIMONA	SPDSMN88T54F152X	21,36893914	35,00000000	16,00000000	72,36893914
3313	GISSI GIUSEPPE RUGGIERO	GSSGPP98R26A668J	GISSI GIUSEPPE RUGGIERO	GSSGPP98R26A668J	5,28473619	35,00000000	18,00000000	58,28473619
3314	SABINO GIANVINCENZO	SBNGVN92H25A662N	SABINO GIANVINCENZO	SBNGVN92H25A662N	25,00000000	35,00000000	20,00000000	80,00000000
3315	VENTUCCI PASQUALE PIO	VNTPQL98C18E716E	AZIENDA AGRICOLA VENTUCCI SOCIETA' AGRICOLA S.A.S. DI VENTUCCI PASQUALE PIO	04122700711	0,00000000	35,00000000	16,00000000	51,00000000
3316	RUSSO MICHELE	RSSMHL93H16C514E	RUSSO MICHELE	RSSMHL93H16C514E	0,00000000	35,00000000	16,00000000	51,00000000
3317	GUIDO CHIARA	GDUCHR97M58B180U	GUIDO CHIARA	GDUCHR97M58B180U	0,00000000	35,00000000	16,00000000	51,00000000
3318	BASSO FEDERICO	BSSFR92P18A509V	BASSO FEDERICO	BSSFR92P18A509V	0,00000000	35,00000000	16,00000000	51,00000000
3319	DEFIORIO GIOVANNI	DFLGN84P07A662U	DEFIORIO GIOVANNI	DFLGN84P07A662U	16,94934137	35,00000000	20,00000000	71,94934137
3320	LORUSSO MICHELE	LRSMHL95P07D508Y	LORUSSO MICHELE	LRSMHL95P07D508Y	24,80504553	35,00000000	18,00000000	77,80504553
3321	PACE MARIA	PCAMPR88M89C134H	PACE MARIA	PCAMPR88M89C134H	16,49151088	35,00000000	16,00000000	67,49151088
3322	CARONE FRANCESCO	CRNFNC93S24L049X	SAN MICHELE IN TRIGLIE DEI F.LLI CARONE SOCIETA' SEMPLICE AGRICOLA DI GIUSEPPE E FRANCESCO CARONE	03132570734	15,00000000	35,00000000	18,00000000	68,00000000
3323	CARONE GIUSEPPE	CRNGPP90A15L049J	SAN MICHELE IN TRIGLIE DEI F.LLI CARONE SOCIETA' SEMPLICE AGRICOLA DI GIUSEPPE E FRANCESCO CARONE	03132570734	15,00000000	35,00000000	18,00000000	68,00000000
3324	D'ANTUONO CIRILLO	DNTCLL99T12H926Q	D'ANTUONO CIRILLO	DNTCLL99T12H926Q	45,00000000	35,00000000	16,00000000	96,00000000
3325	GRASSI CLAUDIO	GRSCLD82B10F152N	GRASSI CLAUDIO	GRSCLD82B10F152N	25,00000000	35,00000000	19,00000000	79,00000000
3326	COLONNA ROSARIA	CLNRSR99A65D643F	SOCIETA AGRICOLA SEMPLICE FEUDI DI SAN LORENZO	04133100711	0,00000000	35,00000000	17,00000000	52,00000000
3327	MONTAGANO ALICE	MNTLCA93H48H926O	SOCIETA AGRICOLA SEMPLICE FEUDI DI SAN LORENZO	04133100711	0,00000000	35,00000000	17,00000000	52,00000000
3328	TANCORRE ANTONIA	TNCNTN87B59B619G	SOCIETA AGRICOLA SEMPLICE FEUDI DI SAN LORENZO	04133100711	0,00000000	35,00000000	17,00000000	52,00000000
3329	CATALETA RUGGIERO	CTLRGR87M18H926E	AZIENDA AGRICOLA VITTORIA SOCIETA SEMPLICE AGRICOLA	04164480719	0,00000000	35,00000000	17,00000000	52,00000000
3330	MASSARO RITA	MSSRT194E63E885W	AZIENDA AGRICOLA VITTORIA SOCIETA SEMPLICE AGRICOLA	04164480719	0,00000000	35,00000000	17,00000000	52,00000000
3331	D'ELIA ANGELO	DLENGL79B15E882M	D'ELIA ANGELO	DLENGL79B15E882M	16,88096781	35,00000000	16,00000000	67,88096781
3332	MASI PASQUALE	MSAPQL84A15A048B	MASI PASQUALE	MSAPQL84A15A048B	25,00000000	35,00000000	16,00000000	76,00000000
3333	RIPA CLARA	RPICLR97S47D862D	RIPA CLARA	RPICLR97S47D862D	25,00000000	35,00000000	20,00000000	80,00000000

Allegato A1

PSR PUGLIA 2014 - 2020

PACCHETTO GIOVANI - Bando pubblicato nel BURP n. 87 del 28/07/2016 e ss.mm.ii.
Sottomisura 6.1 Aiuti all'avviamento di imprese per i giovani agricoltori

Dettaglio punteggi conseguiti in applicazione dei criteri di selezione di cui alla sottomisura 6.1

POSIZIONE IN GRADUATORIA	RICHIEDENTE PREMIO	CUAA SOGGETTO	DENOMINAZIONE AZIENDA	CUAA AZIENDA	PUNTEGGIO			PUNTEGGIO CONSEGUITO
					PRINCIPIO 1 E 2	PRINCIPIO 3	PRINCIPIO 4	
3334	STELLACCIO MARCO	STLMRC99A02F784C	FRA TELLI STELLACCIO S.S.	03143660730	0,00000000	35,00000000	18,00000000	53,00000000
3335	STELLACCIO PIERPAOLO MARIA	STLPLP96M05F784F	FRA TELLI STELLACCIO S.S.	03143660730	0,00000000	35,00000000	18,00000000	53,00000000
3336	TAGLIANTE TOMMASO	TGLTM597L25L049H	TAGLIANTE TOMMASO	TGLTMS97L25L049H	0,00000000	35,00000000	16,00000000	51,00000000
3337	ZINCARELLI FRANCESCO PAOLO	ZNCFNC94C04C975U	ZINCARELLI FRANCESCO PAOLO	ZNCFNC94C04C975U	25,00000000	35,00000000	17,00000000	77,00000000
3338	LA MACCHIA ANGELA	LMCNGL95P45H985Z	SOCIETA' AGR L.M. AGRICOLA SOCIETA' SEMPLICE	04145160711	0,00000000	35,00000000	18,00000000	53,00000000
3339	RIONTINO ANGELA	RNTNGL85S54H926N	SOCIETA' AGR L.M. AGRICOLA SOCIETA' SEMPLICE	04145160711	0,00000000	35,00000000	18,00000000	53,00000000
3340	RUSSO ISABELLA PAOLA	RSSSLL77H69E885B	SOCIETA' AGR L.M. AGRICOLA SOCIETA' SEMPLICE	04145160711	0,00000000	35,00000000	18,00000000	53,00000000
3341	CASOLARO SIMONA	CSLSMN86A56D643V	CASOLARO SIMONA	CSLSMN86A56D643V	0,00000000	35,00000000	18,00000000	53,00000000
3342	LIPPOLIS MATTEO	LPPMITT90R04F915P	LIPPOLIS MATTEO	LPPMITT90R04F915P	25,00000000	35,00000000	18,00000000	78,00000000
3343	FANIGLIULO SANTE	FNGSNT81T16F376A	FANIGLIULO SANTE	FNGSNT81T16F376A	0,00000000	35,00000000	16,00000000	51,00000000
3344	COLETTA RITANGELA	CLTRNG89S44C975N	SOCIETA' AGRICOLA RENCOL S.S.	08067530728	23,96854851	35,00000000	19,00000000	77,96854851
3345	RENNA PIERO	RNNPRI85M11H096R	SOCIETA' AGRICOLA RENCOL S.S.	08067530728	23,96854851	35,00000000	19,00000000	77,96854851
3346	MELIOTA GIUSEPPE	MLTGPP85R08C975F	MELIOTA GIUSEPPE	MLTGPP85R08C975F	0,00000000	35,00000000	16,00000000	51,00000000
3347	DE BENEDETTIS FELICE	DBNFLC94T29C983J	SOCIETA' AGRICOLA TENUTA DE BENEDETTIS IN TORRE DI NEGLIE S.A.S. DI DE BENEDETTIS FELICE & C.4	07987800724	25,00000000	35,00000000	20,00000000	80,00000000
3348	NATUZZI PIERNUNZIO	NTZPN99D24F027B	NATUZZI PIERNUNZIO	NTZPN99D24F027B	25,00000000	35,00000000	17,00000000	77,00000000
3349	CASTRIGNANO' GENNI	CSTGNN93S62F152I	CASTRIGNANO' GENNI	CSTGNN93S62F152I	24,22492600	35,00000000	19,00000000	78,22492600
3350	FERRARA LUIGI	FRRLGU88L18A662F	FERRARA LUIGI	FRRLGU88L18A662F	7,02027692	35,00000000	16,00000000	58,02027692
3351	PENNETTA VANESSA	PNNVSS91E69H119T	PENNETTA VANESSA	PNNVSS91E69H119T	25,00000000	35,00000000	16,00000000	76,00000000
3352	ACRI ANTONIO	CRANTN96A11A285O	ACRI ANTONIO	CRANTN96A11A285O	3,99850791	35,00000000	16,00000000	54,99850791
3353	RAMUNDO MARIALUIGIA	RMNMLG94M69A662C	AGRI RAMUNDO SOCIETA' AGRICOLA SEMPLICE	07963610725	24,44568837	35,00000000	0,00000000	59,44568837
3354	RAMUNDO VINCENZO	RMNVN96D04A669I	AGRI RAMUNDO SOCIETA' AGRICOLA SEMPLICE	07963610725	24,44568837	35,00000000	0,00000000	59,44568837
3355	CALVANO ANGELA CASSANDRA	CLVNL97S50H985K	PIANA SALATA S.S. SOCIETA' AGRICOLA	04105800710	32,17580793	35,00000000	17,00000000	84,17580793
3356	CARELLA FRANCESCO	CRLFNC98L05H985S	PIANA SALATA S.S. SOCIETA' AGRICOLA	04105800710	32,17580793	35,00000000	17,00000000	84,17580793
3357	VACCA PIETRO	VCCPTR97L02B180G	VACCA PIETRO	VCCPTR97L02B180G	25,00000000	35,00000000	16,00000000	76,00000000
3358	PISICCHIO FABIO	PSCFBA97C13C983G	PISICCHIO FABIO	PSCFBA97C13C983G	17,66386539	35,00000000	16,00000000	68,66386539
3359	RAGUSEO PASQUA ANTONIA	RGSPQN81M51E223R	RAGUSEO PASQUA ANTONIA	RGSPQN81M51E223R	20,28068921	35,00000000	16,00000000	71,28068921
3360	PICERNO GIANVITO	PCRGVT87M17C134U	PICERNO GIANVITO	PCRGVT87M17C134U	25,00000000	35,00000000	18,00000000	78,00000000
3361	DEMARINO DONATO	DMRDNT88E29F376G	DEMARINO DONATO	DMRDNT88E29F376G	13,09172934	35,00000000	16,00000000	64,09172934

Allegato A1

PSR PUGLIA 2014 - 2020

PACCHETTO GIOVANI - Bando pubblicato nel BURP n. 87 del 28/07/2016 e ss.mm.ii.
Sottomisura 6.1 Aiuti all'avviamento di imprese per i giovani agricoltori

Dettaglio punteggi conseguiti in applicazione dei criteri di selezione di cui alla sottomisura 6.1

POSIZIONE IN GRADUATORIA	RICHIEDENTE PREMIO	CUAA SOGGETTO	DENOMINAZIONE AZIENDA	CUAA AZIENDA	PUNTEGGIO			
					PRINCIPIO 1 E 2	PRINCIPIO 3	PRINCIPIO 4	PUNTEGGIO CONSEGUITO
3362	DI PALMA GIOVANNI	DPLGNN94A10D643S	AZ. AGR. GIOSA S.S.	041056600714	0,00000000	35,00000000	17,00000000	52,00000000
3363	DI PALMA SARAH	DPLSRH98B65D643E	AZ. AGR. GIOSA S.S.	041056600714	0,00000000	35,00000000	17,00000000	52,00000000
3364	MASTRAPASQUA ANNAMARIA	MSTNMR80C48L328C	MASTRAPASQUA ANNAMARIA	MSTNMR80C48L328C	19,67856659	35,00000000	16,00000000	70,67856659
3365	LUBES MICHELE	LBSMHL84C11D643L	LUBES MICHELE	LBSMHL84C11D643L	0,00000000	35,00000000	16,00000000	51,00000000
3366	VINCI PIERO	VNCPRI90E10C741K	VINCI PIERO	VNCPRI90E10C741K	25,00000000	15,00000000	16,00000000	56,00000000
3367	PERRUCCI MARIA PIA	PRRMRP94A54E882J	PERRUCCI MARIA PIA	PRRMRP94A54E882J	25,00000000	35,00000000	16,00000000	76,00000000
3368	BOLOGNINO REMOMANUEL	BLGRMN89E28H501W	BOLOGNINO REMOMANUEL	BLGRMN89E28H501W	25,00000000	20,00000000	17,00000000	62,00000000
3369	GATTA MONICA	GTTMNC91M45A662J	GATTA MONICA	GTTMNC91M45A662J	3,06320926	35,00000000	16,00000000	54,06320926
3370	DE FELICE GRAZIA	DFLGRZ84A58A662Z	DE FELICE GRAZIA	DFLGRZ84A58A662Z	12,65354711	35,00000000	16,00000000	63,65354711
3371	DONADEO SARA	DNDSRA95P65H501R	DONADEO SARA	DNDSRA95P65H501R	25,00000000	35,00000000	16,00000000	76,00000000
3372	GRECO COSIMO DAMIANO	GRCCMD96C25L049O	GRECO COSIMO DAMIANO	GRCCMD96C25L049O	19,96527670	35,00000000	19,00000000	73,96527670
3373	MARAGLINO PIETRO	MARGPTR98D22L049U	MARAGLINO PIETRO	MARGPTR98D22L049U	15,00000000	35,00000000	16,00000000	66,00000000
3374	PRICOP RAMONA MIRELA	PRCRNM79A65Z129M	PRICOP RAMONA MIRELA	PRCRNM79A65Z129M	25,00000000	35,00000000	16,00000000	76,00000000
3375	MAIORANO VALENTINA	MRNVNT80T58C978N	MAIORANO VALENTINA	MRNVNT80T58C978N	25,00000000	35,00000000	16,00000000	76,00000000
3376	MANGANO ROBERTO	MNGRRT95D11C983G	MANGANO ROBERTO	MNGRRT95D11C983G	9,14094033	35,00000000	16,00000000	60,14094033
3377	NESTA GIUSEPPE	NSTGPP81L06L109R	NESTA GIUSEPPE	NSTGPP81L06L109R	18,08633939	35,00000000	17,00000000	70,08633939
3378	PAGLIARA GENNARO	PGLGNR87H25F784X	PAGLIARA GENNARO	PGLGNR87H25F784X	0,00000000	35,00000000	16,00000000	51,00000000
3379	BOCCUTO PASQUALE	BCCPOL80E26B619S	BOCCUTO PASQUALE	BCCPOL80E26B619S	25,00000000	35,00000000	16,00000000	76,00000000
3380	LARATO GIOVANNI	LRTGN98B06A048N	LARATO GIOVANNI	LRTGN98B06A048N	25,00000000	35,00000000	16,00000000	76,00000000
3381	SARACINO FRANCESCO	SRCFNC97R02D862F	SARACINO FRANCESCO	SRCFNC97R02D862F	25,00000000	35,00000000	16,00000000	76,00000000
3382	LEO FRANCESCA	LEOFNC94S61C424H	LEO FRANCESCA	LEOFNC94S61C424H	25,00000000	35,00000000	16,00000000	76,00000000
3383	DI EMIDIO BERARDO MARCO	DMDBRD93P27B180Q	DI EMIDIO BERARDO MARCO	DMDBRD93P27B180Q	0,00000000	35,00000000	16,00000000	51,00000000
3384	NESTOLA GIANLUCA MASSIMILIAN	NSTGLC91T03Z112I	NESTOLA GIANLUCA MASSIMILIAN	NSTGLC91T03Z112I	25,00000000	35,00000000	16,00000000	76,00000000
3385	RAGNO GIUSEPPE	RGNGPP91L10A662I	IL GIARDINO DEI CILIEGI SOCIETA' SEMPLICE AGRICOLA	91123270729	25,00000000	35,00000000	16,00000000	76,00000000
3386	TOMA FEDERICA CARMEN	TMOFRC89M62D851G	TOMA FEDERICA CARMEN	TMOFRC89M62D851G	25,00000000	35,00000000	16,00000000	76,00000000
3387	DEL TUFO MATTEO MARIA	DLTMTM87T07E815I	DEL TUFO MATTEO MARIA	DLTMTM87T07E815I	25,00000000	35,00000000	16,00000000	76,00000000
3388	SETTE ROSITA	STTRST83E47I330I	SETTE ROSITA	STTRST83E47I330I	25,00000000	35,00000000	16,00000000	76,00000000
3389	MALCANGI FRANCESCA	MLCFNC82L60C983B	MALCANGI FRANCESCA	MLCFNC82L60C983B	25,00000000	35,00000000	16,00000000	76,00000000
3390	BENINCASA CRISTINA	BNNCST81D58A048L	BENINCASA CRISTINA	BNNCST81D58A048L	25,00000000	35,00000000	16,00000000	76,00000000

Allegato A1

PSR PUGLIA 2014 - 2020

PACCHETTO GIOVANI - Bando pubblicato nel BURP n. 87 del 28/07/2016 e ss.mm.ii.
Sottomisura 6.1 Aiuti all'avviamento di imprese per i giovani agricoltori

Dettaglio punteggi conseguiti in applicazione dei criteri di selezione di cui alla sottomisura 6.1

POSIZIONE IN GRADUATORIA	RICHIEDENTE PREMIO	CUAA SOGGETTO	DENOMINAZIONE AZIENDA	CUAA AZIENDA	PUNTEGGIO			
					PRINCIPIO 1 E 2	PRINCIPIO 3	PRINCIPIO 4	PUNTEGGIO CONSEGUITO
3391	LIOTINO GIUSEPPE	LTNGPP79M15E038W	AGRIAVICOLA CONCA MURGIANA S.R.L. SOCIETA' AGRICOLA	05948110720	25,00000000	35,00000000	16,00000000	76,00000000
3392	LORUSSO FELICIA	LRSLFC79E65A2250	LORUSSO FELICIA	LRSLFC79E65A2250	25,00000000	35,00000000	16,00000000	76,00000000
3393	DECATALDO DONATO	DCTDNT98L11A662V	DECATALDO DONATO	DCTDNT98L11A662V	25,00000000	35,00000000	16,00000000	76,00000000
3394	LOPANE ALESSIO	LPNLSS97H30E223R	LOPANE ALESSIO	LPNLSS97H30E223R	25,00000000	35,00000000	16,00000000	76,00000000
3395	SPIERTO SEBASTIANO	SPRSST94D21E223G	SPIERTO SEBASTIANO	SPRSST94D21E223G	25,00000000	35,00000000	16,00000000	76,00000000
3396	ABBADessa GIUSEPPE	BBDGPP93M18F284R	ABBADessa GIUSEPPE	BBDGPP93M18F284R	25,00000000	35,00000000	16,00000000	76,00000000
3397	DEROSA ROSARIO	DRSRSR92L07Z404N	DEROSA ROSARIO	DRSRSR92L07Z404N	25,00000000	35,00000000	16,00000000	76,00000000
3398	CASSANO LEONARDO	CSSLRD92B24A048L	CASSANO LEONARDO	CSSLRD92B24A048L	25,00000000	35,00000000	16,00000000	76,00000000
3399	MONTE MICHELE	MNTMHL92A15A893C	MONTE MICHELE	MNTMHL92A15A893C	25,00000000	35,00000000	16,00000000	76,00000000
3400	LAMONARCA VINCENZO	LMNVGN91S16C983H	LAMONARCA VINCENZO	LMNVGN91S16C983H	25,00000000	35,00000000	16,00000000	76,00000000
3401	GIORDANO DOMENICA	GRDDNC90P64A893I	GIORDANO DOMENICA	GRDDNC90P64A893I	25,00000000	35,00000000	16,00000000	76,00000000
3402	CARNEADE DARIO	CRNDRA90B03A662D	CARNEADE DARIO	CRNDRA90B03A662D	25,00000000	35,00000000	16,00000000	76,00000000
3403	DI TURO VITO SILVANO	DTRVSL89S11F784C	DI TURO VITO SILVANO	DTRVSL89S11F784C	25,00000000	35,00000000	16,00000000	76,00000000
3404	GALIANO MASSIMO	GLNMSM89M09D761T	ARMEF SRL SOCIETA' AGRICOLA	02511430742	25,00000000	35,00000000	16,00000000	76,00000000
3405	NITZ DOMENICA	NTZDNC89C60Z112C	NITZ DOMENICA	NTZDNC89C60Z112C	25,00000000	35,00000000	16,00000000	76,00000000
3406	DE RUVO MARIA ANTONIETTA	DRVMNT87H57L109A	DE RUVO MARIA ANTONIETTA	DRVMNT87H57L109A	25,00000000	35,00000000	16,00000000	76,00000000
3407	DE MARINIS FRANCESCO	DMRFNC87B26A662T	DE MARINIS FRANCESCO	DMRFNC87B26A662T	25,00000000	35,00000000	16,00000000	76,00000000
3408	RAGNO MARIA TERESA	RGNMTR80A68A048Q	RAGNO MARIA TERESA	RGNMTR80A68A048Q	25,00000000	35,00000000	16,00000000	76,00000000
3409	SISTO ANGELA	SSTNGL79C43C424R	SISTO ANGELA	SSTNGL79C43C424R	25,00000000	35,00000000	16,00000000	76,00000000
3410	FACECCHIA GIANCARLO	FCCGCR77M17F152T	FACECCHIA GIANCARLO	FCCGCR77M17F152T	11,34286114	35,00000000	16,00000000	62,34286114
3411	FABBIANO GIOVANNI	FBBGNN92T16L049N	FABBIANO GIOVANNI	FBBGNN92T16L049N	15,87230947	35,00000000	16,00000000	66,87230947
3412	SACCO MATTEO	SCCMTT92D01H926J	SACCO MATTEO	SCCMTT92D01H926J	0,00000000	35,00000000	16,00000000	51,00000000
3413	GADALETA SERGIO	GDLSRG92S12F284S	GADALETA SERGIO	GDLSRG92S12F284S	4,96563209	35,00000000	16,00000000	55,96563209
3414	RUGGIERO TOMMASO	RGGTMS91E27A893N	RUGGIERO TOMMASO	RGGTMS91E27A893N	2,74886117	35,00000000	16,00000000	53,74886117
3415	CANNONE DAVIDE DOMENICO	CNNDDD95T28A662I	SOCIETA' AGRICOLA SEMPLICE TENUTA CANNONE	07939020728	0,00000000	35,00000000	16,00000000	51,00000000
3416	DI NICCOLO GIOVANNI	DNCGNN94B13A662T	SOCIETA' AGRICOLA SEMPLICE TENUTA CANNONE	07939020728	0,00000000	35,00000000	16,00000000	51,00000000
3417	DIFINO ISABELLE	DFNSLL94D64D643L	DIFINO ISABELLE	DFNSLL94D64D643L	0,00000000	35,00000000	16,00000000	51,00000000
3418	MONTRONE MARIANGELA	MNTMNG93M42A662E	MONTRONE MARIANGELA	MNTMNG93M42A662E	25,00000000	35,00000000	16,00000000	76,00000000
3419	MOTOLESE FRANCESCA	MTLFNC81H70L049U	MOTOLESE FRANCESCA	MTLFNC81H70L049U	15,00000000	35,00000000	16,00000000	66,00000000

Allegato A1

PSR PUGLIA 2014 - 2020

PACCHETTO GIOVANI - Bando pubblicato nel BURP n. 87 del 28/07/2016 e ss.mm.ii.
Sottomisura 6.1 Aiuti all'avviamento di imprese per i giovani agricoltori

Dettaglio punteggi conseguiti in applicazione dei criteri di selezione di cui alla sottomisura 6.1

POSIZIONE IN GRADUATORIA	RICHIEDENTE PREMIO	CUAA SOGGETTO	DENOMINAZIONE AZIENDA	CUAA AZIENDA	PUNTEGGIO			
					PRINCIPIO 1 E 2	PRINCIPIO 3	PRINCIPIO 4	PUNTEGGIO CONSEGUITO
3420	PIERRO MARTA	PRMR181E63L109L	PIERRO MARTA	PRMR181E63L109L	25,00000000	35,00000000	16,00000000	76,00000000
3421	ALOISIO GIOVANNA	LSAGNN88E46D851O	ALOISIO GIOVANNA	LSAGNN88E46D851O	25,00000000	20,00000000	16,00000000	61,00000000
3422	SCIOSCIO ANTONELLA	SCSNL178M63F220J	SCIOSCIO ANTONELLA	SCSNL178M63F220J	25,00000000	35,00000000	16,00000000	76,00000000
3423	CELOZZI ANTONIO	CLZNTN80H19L273L	CELOZZI ANTONIO	CLZNTN80H19L273L	40,72984807	35,00000000	16,00000000	91,72984807
3424	TETRO VITO	TTRVT197L21E223G	TETRO VITO	TTRVT197L21E223G	21,35938063	35,00000000	16,00000000	72,35938063
3425	CROCETTA ANGELICA	CRCNLC97A58A285V	CROCETTA ANGELICA	CRCNLC97A58A285V	3,83480668	35,00000000	17,00000000	55,83480668
3426	LAMANNA GIOVANNI	LMNGNN93S11F376Q	LAMANNA GIOVANNI	LMNGNN93S11F376Q	6,52200981	35,00000000	16,00000000	57,52200981
3427	LOMBARDI ANNA DEBORA	LMBNDB83M67E885O	LOMBARDI ANNA DEBORA	LMBNDB83M67E885O	26,34708497	35,00000000	18,00000000	79,34708497
3428	DI CARLO GIANNI LIBERATO	DCRGNL95E19D142T	DI CARLO GIANNI LIBERATO	DCRGNL95E19D142T	45,00000000	20,00000000	16,00000000	81,00000000
3429	VARVAGLIONE FRANCESCA	VRVFN95B44L049K	SOCIETA' SEMPLICE AGRICOLA VARVAGLIONE	03124190731	0,00000000	35,00000000	19,00000000	54,00000000
3430	VARVAGLIONE MARZIA	VRVMRZ89C64L049L	SOCIETA' SEMPLICE AGRICOLA VARVAGLIONE	03124190731	0,00000000	35,00000000	19,00000000	54,00000000
3431	DE SALVIA FRANCO	DSLFC85E01H926E	DE SALVIA FRANCO	DSLFC85E01H926E	45,00000000	35,00000000	16,00000000	96,00000000
3432	LOMANGINO STEFANO	LMNSFN94P05A048P	LOMANGINO STEFANO	LMNSFN94P05A048P	25,00000000	35,00000000	16,00000000	76,00000000
3433	LAFORGIA VITTORIO	LFRVTR91R21E223P	LAFORGIA VITTORIO	LFRVTR91R21E223P	25,00000000	35,00000000	16,00000000	76,00000000
3434	CUTRONE VITO	CTRVTI94A16A662N	CUTRONE VITO	CTRVTI94A16A662N	25,00000000	35,00000000	16,00000000	76,00000000
3435	SANTORO FIORELLA	SNTFL197P41E986M	SANTORO FIORELLA	SNTFL197P41E986M	19,43209820	35,00000000	16,00000000	70,43209820
3436	ARCANGIOLI DONATELLA	RCNDTL97S59B619G	ARCANGIOLI DONATELLA	RCNDTL97S59B619G	25,00000000	20,00000000	18,00000000	63,00000000
3437	D'ANGELLA GIOVANNI	DNGGNN86P13B619S	D'ANGELLA GIOVANNI	DNGGNN86P13B619S	25,00000000	35,00000000	16,00000000	76,00000000
3438	SPINELLI DANIELA	SPNDNL86A56L219J	SPINELLI DANIELA	SPNDNL86A56L219J	45,00000000	20,00000000	16,00000000	81,00000000
3439	MOSCHETTI ARCANGELO	MSCRNG89H09A048S	F.LLI MOSCHETTI SOCIETA' SEMPLICE AGRICOLA	03100970734	25,00000000	35,00000000	20,00000000	80,00000000
3440	MOSCHETTI MARIKA	MSCMPK93T42A048M	F.LLI MOSCHETTI SOCIETA' SEMPLICE AGRICOLA	03100970734	25,00000000	35,00000000	20,00000000	80,00000000
3441	ROSATI ANTONIETTA ADELE	RSTNNT80C58L109Q	ROSATI ANTONIETTA ADELE	RSTNNT80C58L109Q	25,00000000	35,00000000	16,00000000	76,00000000
3442	CARAMIA FRANCESCO	CRMFNC98L21G187D	CARAMIA FRANCESCO	CRMFNC98L21G187D	0,00000000	35,00000000	16,00000000	51,00000000
3443	DELL'ANNA FRANCESCO	DLLFNC99A19D862F	DELL'ANNA FRANCESCO	DLLFNC99A19D862F	25,00000000	35,00000000	17,00000000	77,00000000
3444	GUASTAMACCHIA MICHELE	GSTMHL84T17L109S	GUASTAMACCHIA MICHELE	GSTMHL84T17L109S	20,95826932	35,00000000	16,00000000	71,95826932
3445	SAVINO DAMIANO	SVNDMN94B04E223J	SAVINO DAMIANO	SVNDMN94B04E223J	25,00000000	35,00000000	16,00000000	76,00000000
3446	FERRANDINO LEONARDO	FRRLRD97H17D643W	FERRANDINO LEONARDO	FRRLRD97H17D643W	8,01392992	35,00000000	18,00000000	61,01392992
3447	DISANTO NICOLA	DSNNCL97P01A048Z	AZ. AGRICOLA DEL PARCO S.S.	08067300726	25,00000000	35,00000000	20,00000000	80,00000000
3448	DISANTO NUNZIATINA	DSNNZT90S54A662R	AZ. AGRICOLA DEL PARCO S.S.	08067300726	25,00000000	35,00000000	20,00000000	80,00000000

Allegato A1

PSR PUGLIA 2014 - 2020

PACCHETTO GIOVANI - Bando pubblicato nel BURP n. 87 del 28/07/2016 e ss.mm.ii.
Sottomisura 6.1 Aiuti all'avviamento di imprese per i giovani agricoltori

Dettaglio punteggi conseguiti in applicazione dei criteri di selezione di cui alla sottomisura 6.1

POSIZIONE IN GRADUATORIA	RICHIEDENTE PREMIO	CUAA SOGGETTO	DENOMINAZIONE AZIENDA	CUAA AZIENDA	PUNTEGGIO			PUNTEGGIO CONSEGUITO
					PRINCIPIO 1 E 2	PRINCIPIO 3	PRINCIPIO 4	
3449	MAZZOTTA SALVATORE	MZZSV794A311190Q	MAZZOTTA SALVATORE	MZZSV794A311190Q	21,66563983	35,00000000	16,00000000	72,66563983
3450	MEMO MICHY	MMEMHY90H17L328F	MEMO MICHY	MMEMHY90H17L328F	14,73614184	35,00000000	16,00000000	65,73614184
3451	VOLPE FELICE	VLPLFC97C27L109P	VOLPE FELICE	VLPLFC97C27L109P	25,00000000	35,00000000	16,00000000	76,00000000
3452	BELLAVEDUTA MICHELE	BLMLHL92L22L328Y	BELLAVEDUTA MICHELE	BLMLHL92L22L328Y	5,56334193	35,00000000	16,00000000	56,56334193
3453	BIZZOCO MARIANNA	BZVMN96E67A662W	BIZZOCO MARIANNA	BZVMN96E67A662W	19,19374010	35,00000000	16,00000000	70,19374010
3454	MASCOLO MARIA CRISTINA	MSCMCR93E63A669H	SOCIETA' AGRICOLA SEMPLICE MASCOLO TRADE	08093610726	19,18775040	35,00000000	19,00000000	73,18775040
3455	MASCOLO NICOLA	MSCNCL94P08A669D	SOCIETA' AGRICOLA SEMPLICE MASCOLO TRADE	08093610726	19,18775040	35,00000000	19,00000000	73,18775040
3456	DECANDIA FRANCESCO	DCNFNC94T06B619S	DECANDIA FRANCESCO	DCNFNC94T06B619S	14,32476132	35,00000000	19,00000000	68,32476132
3457	BRUNI DAVIDE	BRNDVD99L05B506Z	AZIENDA AGRICOLA "LA CRIANZA" SOCIETA' SEMPLICE	04886990755	22,87507532	35,00000000	18,00000000	75,87507532
3458	BRUNI SAMUELE	BRNSML98H10B506F	AZIENDA AGRICOLA "LA CRIANZA" SOCIETA' SEMPLICE	04886990755	22,87507532	35,00000000	18,00000000	75,87507532
3459	LABIANCA PATRIZIA	LBNPRZ81E62A285J	LABIANCA PATRIZIA	LBNPRZ81E62A285J	10,24511271	35,00000000	16,00000000	61,24511271
3460	DE MARE PIERPAOLO	DMRPP197E29F784Z	SOCIETA' SEMPLICE AGRICOLA DE MARE PIERPAOLO E FRATELLI	03085790735	0,00000000	35,00000000	17,00000000	52,00000000
3461	DELL'OLIO MASSIMILIANO	DLLMSM96P02A883X	DELL'OLIO MASSIMILIANO	DLLMSM96P02A883X	25,00000000	35,00000000	17,00000000	77,00000000
3462	DE FILIPPIS GRAZIANO	DFLGZN95T30C975P	DE FILIPPIS GRAZIANO	DFLGZN95T30C975P	25,00000000	35,00000000	17,00000000	77,00000000
3463	ROMANAZZI RAISSA	RMNRS95L51C136M	ROMANAZZI RAISSA	RMNRS95L51C136M	25,00000000	35,00000000	19,00000000	79,00000000
3464	CAGGESE GABRIELE MARIO	CGGGRL92R28E506F	CAGGESE GABRIELE MARIO	CGGGRL92R28E506F	25,00000000	0,00000000	16,00000000	41,00000000
3465	LOGRIECO ROSARIA	LGRRSR82E63A893M	LOGRIECO ROSARIA	LGRRSR82E63A893M	25,00000000	20,00000000	16,00000000	61,00000000
3466	AMORUSO PIETRO	MRSPTR99D09A883D	AMORUSO PIETRO	MRSPTR99D09A883D	0,00000000	35,00000000	16,00000000	51,00000000
3467	MIANI FRANCESCO	MNIFNC91P10A285A	MIANI FRANCESCO	MNIFNC91P10A285A	0,00000000	35,00000000	16,00000000	51,00000000
3468	PICCOLOMO CATALDO	PCCCLD93R16C983B	PICCOLOMO CATALDO	PCCCLD93R16C983B	4,98075873	35,00000000	16,00000000	55,98075873
3469	SIMONE ARCANGELA	SMNRRNG88R49A285R	SIMONE ARCANGELA	SMNRRNG88R49A285R	6,63247334	35,00000000	17,00000000	58,63247334
3470	MELLE ANDREA	MLLNDR94P07L049W	MELLE ANDREA	MLLNDR94P07L049W	25,00000000	35,00000000	17,00000000	77,00000000
3471	STEA MARIA TERESA	STEMTR96T53A048E	STEA MARIA TERESA	STEMTR96T53A048E	10,64093346	35,00000000	17,00000000	62,64093346
3472	STRIPPOLI CATALDO	STRCLD96P23C983V	STRIPPOLI CATALDO	STRCLD96P23C983V	13,49637681	35,00000000	16,00000000	64,49637681
3473	POSTOLATI OLENA	PSTLNO81B43Z138C	POSTOLATI OLENA	PSTLNO81B43Z138C	23,83167355	35,00000000	16,00000000	74,83167355
3474	INGLESE GIOVANNA	NGLGNN80R48F220C	INGLESE GIOVANNA	NGLGNN80R48F220C	15,00000000	35,00000000	18,00000000	68,00000000
3475	ALBANESE MARIA CARMELA	LBNMCR79E70F152N	ALBANESE MARIA CARMELA	LBNMCR79E70F152N	8,99515829	35,00000000	16,00000000	59,99515829
3476	MELORIO GIULIO GABRIELE	MLRGG897P13F205R	LE FILARE PICCOLE SOCIETA' AGRICOLA S.N.C. DI MELORIO G. & PERRONE F.	04903390757	4,44067554	35,00000000	16,00000000	55,44067554

Allegato A1

PSR PUGLIA 2014 - 2020

PACCHETTO GIOVANI - Bando pubblicato nel BURP n. 87 del 28/07/2016 e ss.mm.ii.
Sottomisura 6.1 Aiuti all'avviamento di imprese per i giovani agricoltori

Dettaglio punteggi conseguiti in applicazione dei criteri di selezione di cui alla sottomisura 6.1

POSIZIONE IN GRADUATORIA	RICHIEDENTE PREMIO	CUAA SOGGETTO	DENOMINAZIONE AZIENDA	CUAA AZIENDA	PUNTEGGIO			PUNTEGGIO CONSEGUITO
					PRINCIPIO 1 E 2	PRINCIPIO 3	PRINCIPIO 4	
3477	PERRONE FRANCESCA	PRRNC96C61E506V	LE FILARE PICCOLE SOCIETA' AGRICOLA S.N.C. DI MELOGRO G. & PERRONE F.	04903390757	4,44067554	35,00000000	16,00000000	55,44067554
3478	GIANNINI ANDREA	GNNNDR87H12D862L	GIANNINI ANDREA	GNNNDR87H12D862L	25,00000000	35,00000000	17,00000000	77,00000000
3479	SPINA LEONARDO	SPNLRD92P18E882V	SPINA LEONARDO	SPNLRD92P18E882V	25,00000000	35,00000000	17,00000000	77,00000000
3480	CARCIUULLO PIERO	CRCPRI88M26D862X	CARCIUULLO PIERO	CRCPRI88M26D862X	25,00000000	20,00000000	16,00000000	61,00000000
3481	CUSMAI ALESSANDRO	CSMLSN94T20A285P	RI.AL. CUSMAI SOCIETA' SEMPLICE AGRICOLA	07947590720	4,20241912	35,00000000	17,00000000	56,20241912
3482	CUSMAI RICCARDO	CSMRCR87L02A285L	RI.AL. CUSMAI SOCIETA' SEMPLICE AGRICOLA	07947590720	4,20241912	35,00000000	17,00000000	56,20241912
3483	CALIANDRO PIETRO	CLNPTFR95P07C424U	AZ. AGRICOLA FRAGNITE DI CALIANDRO PIETRO & PIETRO	02535900746	13,35125378	35,00000000	20,00000000	68,35125378
3484	CALIANDRO PIETRO	CLNPTFR96C27C424Z	AZ. AGRICOLA FRAGNITE DI CALIANDRO PIETRO & PIETRO	02535900746	13,35125378	35,00000000	20,00000000	68,35125378
3485	SHOEPA GAZMEND	SHQGMN82C22Z100R	SHOEPA GAZMEND	SHQGMN82C22Z100R	25,00000000	20,00000000	16,00000000	61,00000000
3486	MALLARDI ANTONELLA	MLLNNL97D50330H	La dea di Mallardi Carmen e Antonella soc sempl	08094080721	25,00000000	35,00000000	0,00000000	60,00000000
3487	MALLARDI CARMELA	MLLCML93R60330S	La dea di Mallardi Carmen e Antonella soc sempl	08094080721	25,00000000	35,00000000	0,00000000	60,00000000
3488	DI BISCEGLIE ANTONIA	DBSNTN91D41A285P	SOCIETA' AGRICOLA POZZELLE MURGE S.S.	07963780726	15,00000000	35,00000000	19,00000000	69,00000000
3489	DI BISCEGLIE LUCIA	DBSLC089D55A285F	SOCIETA' AGRICOLA POZZELLE MURGE S.S.	07963780726	15,00000000	35,00000000	19,00000000	69,00000000
3490	DI BISCEGLIE LUIGI	DBSLG088B09A285K	SOCIETA' AGRICOLA POZZELLE MURGE S.S.	07963780726	15,00000000	35,00000000	19,00000000	69,00000000
3491	AVENA ANNA ADELE	VNANDL78C67F052U	FERONIA SOCIETA' SEMPLICE AGRICOLA	01316540770	25,00000000	35,00000000	0,00000000	60,00000000
3492	AVENA FRANCESCA	VNAFN082A51F052Q	FERONIA SOCIETA' SEMPLICE AGRICOLA	01316540770	25,00000000	35,00000000	0,00000000	60,00000000
3493	MAGGIULLI LUIGI	MGGLGU91B04L109S	MAGGIULLI LUIGI	MGGLGU91B04L109S	25,00000000	35,00000000	19,00000000	79,00000000
3494	FANELLI SALVATORE	FNL5VT95C26D643Y	FANELLI SALVATORE	FNL5VT95C26D643Y	24,64969219	35,00000000	16,00000000	75,64969219
3495	MONGELLI NICOLA	MNGNCL90L10E223Q	MONGELLI NICOLA	MNGNCL90L10E223Q	17,75383780	35,00000000	16,00000000	68,75383780
3496	MARINO LUDOVICO	MRNLVC97M09A662P	MARINO LUDOVICO	MRNLVC97M09A662P	19,96080561	35,00000000	16,00000000	70,96080561
3497	PETRACCA FRANCESCO	PTRFNC98L29E815U	LA FONTE S.A.S. DI PETRACCA ROCCO & PETRACCA FRANCESCO SOCIETA' AGRICOLA	04825670757	19,22714227	35,00000000	19,00000000	73,22714227
3498	PETRACCA ROCCO	PTRFCC96R25E815L	LA FONTE S.A.S. DI PETRACCA ROCCO & PETRACCA FRANCESCO SOCIETA' AGRICOLA	04825670757	19,22714227	35,00000000	19,00000000	73,22714227
3499	LISO NICOLA	LSINCL95M23A285T	LISO NICOLA	LSINCL95M23A285T	5,15265826	35,00000000	16,00000000	56,15265826
3500	CICIRIELLO GIUSEPPINA	CCRGPP93R49A285S	SOCIETA' AGRICOLA CICIRIELLO S.S.	07979340721	15,21032909	35,00000000	16,00000000	66,21032909
3501	CICIRIELLO VINCENZO	CCRYCN90E04A285P	SOCIETA' AGRICOLA CICIRIELLO S.S.	07979340721	15,21032909	35,00000000	16,00000000	66,21032909
3502	SCARANO FRANCESCO	SCRFCN91L18B619D	SCARANO FRANCESCO	SCRFCN91L18B619D	15,54293108	35,00000000	16,00000000	66,54293108
3503	GERMINARIO IPPOLITA	GRMPLT83C67F284J	GERMINARIO IPPOLITA	GRMPLT83C67F284J	2,74691014	35,00000000	16,00000000	53,74691014
3504	MELE VITO	MLEVT199P07D883M	MELE VITO	MLEVT199P07D883M	25,00000000	20,00000000	18,00000000	63,00000000

Allegato A1

PSR PUGLIA 2014 - 2020

PACCHETTO GIOVANI - Bando pubblicato nel BURP n. 87 del 28/07/2016 e ss.mm.ii.
Sottomisura 6.1 Aiuti all'avviamento di imprese per i giovani agricoltori

Dettaglio punteggi conseguiti in applicazione dei criteri di selezione di cui alla sottomisura 6.1

POSIZIONE IN GRADUATORIA	RICHIEDENTE PREMIO	CUAA SOGGETTO	DENOMINAZIONE AZIENDA	CUAA AZIENDA	PUNTEGGIO			
					PRINCIPIO 1 E 2	PRINCIPIO 3	PRINCIPIO 4	PUNTEGGIO CONSEGUITO
3505	BERARDI ADRIANA	BRRDRN91L47D643V	BERARDI ADRIANA	BRRDRN91L47D643V	0,00000000	35,00000000	16,00000000	51,00000000
3506	DI MAGGIO ROSSELLA	DMGRSL78A70A662E	DI MAGGIO ROSSELLA	DMGRSL78A70A662E	23,49291076	35,00000000	16,00000000	74,49291076
3507	SIRRESSI ANGELO	SRRNGL94S19I930Y	SIRRESSI ANGELO	SRRNGL94S19I930Y	25,00000000	35,00000000	16,00000000	76,00000000
3508	CAMPANELLI ANGELO	CMPNGL99A16A662C	CAMPANELLI ANGELO	CMPNGL99A16A662C	19,66524346	35,00000000	16,00000000	70,66524346
3509	ELIA DANIELE	LEIDNL81P28H096H	ELIA DANIELE	LEIDNL81P28H096H	25,00000000	35,00000000	16,00000000	76,00000000
3510	CONCA PIETRO	CNCPTR99E06A662T	CONCA PIETRO	CNCPTR99E06A662T	25,00000000	35,00000000	16,00000000	76,00000000
3511	MOTOLESE ITALO GIUSEPPE	MTLTGS96C28E986M	MOTOLESE ITALO GIUSEPPE	MTLTGS96C28E986M	17,16282249	35,00000000	16,00000000	68,16282249
3512	RANIERI LUCA	RNRLCU94S16D643R	RANIERI LUCA	RNRLCU94S16D643R	0,00000000	35,00000000	17,00000000	52,00000000
3513	FERSINI OMAR	FRSMPO93T03E882B	FERSINI OMAR	FRSMPO93T03E882B	4,05204072	35,00000000	17,00000000	56,05204072
3514	QUACQUARELLI PASQUALE	QCQPQL92C26A285N	QUACQUARELLI PASQUALE	QCQPQL92C26A285N	4,72284904	35,00000000	16,00000000	55,72284904
3515	ZINGARO MARCO	ZNGMFC99M10A285T	ZINGARO MARCO	ZNGMFC99M10A285T	15,00000000	35,00000000	16,00000000	66,00000000
3516	DETTOLI LUCREZIA	DTLLRZ81D55C136T	DETTOLI LUCREZIA	DTLLRZ81D55C136T	0,00000000	35,00000000	19,00000000	54,00000000
3517	PIZZOLORUSSO MICHELE	PZZMHL82C06A285C	PIZZOLORUSSO MICHELE	PZZMHL82C06A285C	4,00394513	35,00000000	16,00000000	55,00394513
3518	MAGGIO ANTONIO	MGGNTN99M17C514O	MAGGIO ANTONIO	MGGNTN99M17C514O	0,00000000	35,00000000	16,00000000	51,00000000
3519	ARDITO FRANCESCA	RDTFNC98C41A662M	ARDITO FRANCESCA	RDTFNC98C41A662M	0,00000000	35,00000000	16,00000000	51,00000000
3520	MASUCCI MICHELE	MSCMHL96C07E885S	MASUCCI MICHELE	MSCMHL96C07E885S	0,00000000	35,00000000	16,00000000	51,00000000
3521	BERARDI ANTONIO	BRRNTN94T19A662W	BERARDI ANTONIO	BRRNTN94T19A662W	0,00000000	35,00000000	16,00000000	51,00000000
3522	CAPACCHIONE SAVINO	CPCSVN94M30B619V	CAPACCHIONE SAVINO	CPCSVN94M30B619V	0,00000000	35,00000000	16,00000000	51,00000000
3523	VALENZANO NICOLA	VLNNCL91R07A662N	VALENZANO NICOLA	VLNNCL91R07A662N	0,00000000	35,00000000	16,00000000	51,00000000
3524	MARTIRE MARIA GRAZIA	MRTMGR91R47D643R	MARTIRE MARIA GRAZIA	MRTMGR91R47D643R	0,00000000	35,00000000	16,00000000	51,00000000
3525	FRASCATI MAURIZIO	FRSMRZ91P02E885F	FRASCATI MAURIZIO	FRSMRZ91P02E885F	0,00000000	35,00000000	16,00000000	51,00000000
3526	VITOBELLO ARCANGELA	VTBRNG88P57L328H	VITOBELLO ARCANGELA	VTBRNG88P57L328H	0,00000000	35,00000000	16,00000000	51,00000000
3527	AMORUSO MICHELE ROBERTO	MRSMLH88A11B619Y	AMORUSO MICHELE ROBERTO	MRSMLH88A11B619Y	0,00000000	35,00000000	16,00000000	51,00000000
3528	SPADARO RUGGIERO	SPDRGR87P30B619Y	SPADARO RUGGIERO	SPDRGR87P30B619Y	0,00000000	35,00000000	16,00000000	51,00000000
3529	BEVERE ROBERTO	BVRRRT86P04H926Z	BEVERE ROBERTO	BVRRRT86P04H926Z	0,00000000	35,00000000	16,00000000	51,00000000
3530	MUOIO GIUSEPPE	MUOGPP86D25B619C	MUOIO GIUSEPPE	MUOGPP86D25B619C	0,00000000	35,00000000	16,00000000	51,00000000
3531	PARISI ALESSANDRA	PRSLN85L50B180I	2NT DI PARISI A. & C. SAS SOC. AGRICOLA	02535550749	0,00000000	35,00000000	18,00000000	53,00000000
3532	GUASTAMACCHIA VITTORIO	GSTVTR85H23L109Z	GUASTAMACCHIA VITTORIO	GSTVTR85H23L109Z	25,00000000	35,00000000	16,00000000	76,00000000
3533	SERINO RICCARDINA-MARTA	SRNFCR83S51A285X	SERINO RICCARDINA-MARTA	SRNFCR83S51A285X	0,00000000	35,00000000	19,00000000	54,00000000

PSR PUGLIA 2014 - 2020

PACCHETTO GIOVANI - Bando pubblicato nel BURP n. 87 del 28/07/2016 e ss.mm.ii.
Sottomisura 6.1 Aiuti all'avviamento di imprese per i giovani agricoltori

Dettaglio punteggi conseguiti in applicazione dei criteri di selezione di cui alla sottomisura 6.1

POSIZIONE IN GRADUATORIA	RICHIEDENTE PREMIO	CUAA SOGGETTO	DENOMINAZIONE AZIENDA	CUAA AZIENDA	PUNTEGGIO			
					PRINCIPIO 1 E 2	PRINCIPIO 3	PRINCIPIO 4	PUNTEGGIO CONSEGUITO
3534	GIUSTINO DOMENICO	GSTDNC81S0F280X	GIUSTINO DOMENICO	GSTDNC81S0F280X	0,00000000	35,00000000	16,00000000	51,00000000
3535	TRINCUCCI ALBERTO	TRNLRT81S25D643J	TRINCUCCI ALBERTO	TRNLRT81S25D643J	0,00000000	35,00000000	16,00000000	51,00000000
3536	ACASANDREI PETRONELA	CSNPRN80S49Z129B	ACASANDREI PETRONELA	CSNPRN80S49Z129B	0,00000000	35,00000000	16,00000000	51,00000000
3537	BOVE ROSSELLA	BVORSL80M65D643B	BOVE ROSSELLA	BVORSL80M65D643B	0,00000000	35,00000000	16,00000000	51,00000000
3538	QUARANTA ADA	QRNDA79P50L049P	QUARANTA ADA	QRNDA79P50L049P	15,00000000	35,00000000	16,00000000	66,00000000
3539	LUCERA ANNALISA	LCRNLS77R59D643G	LUCERA ANNALISA	LCRNLS77R59D643G	0,00000000	35,00000000	16,00000000	51,00000000
3540	LONGO MAURIZIO	LNGMRZ77E02B915V	LONGO MAURIZIO	LNGMRZ77E02B915V	0,00000000	35,00000000	16,00000000	51,00000000
3541	SAMMARCO ALBERTO	SMMLRT96S28L049V	F.LLI SAMMARCO S.N.C. SOCIETA' AGRICOLA	03100160732	25,00000000	35,00000000	20,00000000	80,00000000
3542	SAMMARCO GIOVANNI	SMMGN95P21L049T	F.LLI SAMMARCO S.N.C. SOCIETA' AGRICOLA	03100160732	25,00000000	35,00000000	20,00000000	80,00000000
3543	DEANDRI LILLA MARIA	DNDLLM97S44A225X	DEANDRI LILLA MARIA	DNDLLM97S44A225X	25,00000000	35,00000000	17,00000000	77,00000000
3544	GATTA MIRKO	GTTMRK90P23A662H	GATTA MIRKO	GTTMRK90P23A662H	0,00000000	35,00000000	16,00000000	51,00000000
3545	PISTILLO MARIANNA	PSTMNN94T63A662C	PISTILLO MARIANNA	PSTMNN94T63A662C	0,00000000	35,00000000	16,00000000	51,00000000
3546	CANNONE GIUSEPPE	CNNGPP94L22A285U	CANNONE GIUSEPPE	CNNGPP94L22A285U	4,12798455	35,00000000	16,00000000	55,12798455
3547	PONTRELLI LUCA	PNTLCU91R19A662O	PONTRELLI LUCA	PNTLCU91R19A662O	0,00000000	35,00000000	16,00000000	51,00000000
3548	BRANCA DANIELE	BRNDNL91R24L419Y	BRANCA DANIELE	BRNDNL91R24L419Y	25,00000000	35,00000000	16,00000000	76,00000000
3549	TRIVERSI CHIARA	TRVCHR89D51C514M	TRIVERSI CHIARA	TRVCHR89D51C514M	0,00000000	35,00000000	16,00000000	51,00000000
3550	AGRUSTI ANTONELLA	GRSNL90A64H096B	AGRUSTI ANTONELLA	GRSNL90A64H096B	18,92019800	35,00000000	16,00000000	69,92019800
3551	DIDONATO ANNALISA	DDNLS78S44C136F	DIDONATO ANNALISA	DDNLS78S44C136F	16,94884129	35,00000000	16,00000000	67,94884129
3552	TERRONE MADDALENA	TRRMDL92A44B619O	TERRONE MADDALENA	TRRMDL92A44B619O	0,00000000	35,00000000	16,00000000	51,00000000
3553	LOSAPPIO LORENZO	LSPLNZ80T29A288H	AGRICOLA LOSAPPIO SOCIETA' SEMPLICE	07951200729	0,00000000	35,00000000	16,00000000	51,00000000
3554	MANUTO LOREDANA	MNTLDN82H56A285E	AGRICOLA LOSAPPIO SOCIETA' SEMPLICE	07951200729	0,00000000	35,00000000	16,00000000	51,00000000
3555	DI BUDUO STEFANIA	DBDSFN84S58A883W	DI BUDUO STEFANIA	DBDSFN84S58A883W	0,00000000	35,00000000	16,00000000	51,00000000
3556	CARELLA ORASSIO	CRLRS596T14A662U	CARELLA ORASSIO	CRLRS596T14A662U	22,79424983	35,00000000	16,00000000	73,79424983
3557	TEOT FILIPPO	TTEFFP85S21A225T	TEOT FILIPPO	TTEFFP85S21A225T	25,00000000	35,00000000	16,00000000	76,00000000
3558	GIANNACCARO MARIA	GNNMFA96H59B619U	GIANNACCARO MARIA	GNNMFA96H59B619U	0,00000000	35,00000000	16,00000000	51,00000000
3559	FRATTA LUCA	FRTL907L30D643N	F.LLI FRATTA SOCIETA' SEMPLICE AGRICOLA	04102670710	0,00000000	35,00000000	16,00000000	51,00000000
3560	FRATTA MARCO	FRTMRC85A11D643R	F.LLI FRATTA SOCIETA' SEMPLICE AGRICOLA	04102670710	0,00000000	35,00000000	16,00000000	51,00000000
3561	PALLOTTA SALVATORE	PLLSVT92B11A662L	PALLOTTA SALVATORE	PLLSVT92B11A662L	25,00000000	35,00000000	16,00000000	76,00000000
3562	BAGNATO ANTONELLO	BGNMNL86P08A893W	BAGNATO ANTONELLO	BGNMNL86P08A893W	0,00000000	35,00000000	16,00000000	51,00000000

Allegato A1

PSR PUGLIA 2014 - 2020

PACCHETTO GIOVANI - Bando pubblicato nel BURP n. 87 del 28/07/2016 e ss.mm.ii.
Sottomisura 6.1 Aiuti all'avviamento di imprese per i giovani agricoltori

Dettaglio punteggi conseguiti in applicazione dei criteri di selezione di cui alla sottomisura 6.1

POSIZIONE IN GRADUATORIA	RICHIEDENTE PREMIO	CUAA SOGGETTO	DENOMINAZIONE AZIENDA	CUAA AZIENDA	PUNTEGGIO				PUNTEGGIO CONSEGUITO
					PRINCIPIO 1 E 2	PRINCIPIO 3	PRINCIPIO 4		
3563	PATRINO POMPILIA	PTPRPL79C59B506P	PATRINO POMPILIA	PTPRPL79C59B506P	25,00000000	35,00000000	16,00000000		76,00000000
3564	CARDONE MARTINO	CRDMTN99B22F915P	CARDONE MARTINO	CRDMTN99B22F915P	23,65686884	35,00000000	16,00000000		74,65686884
3565	SISTO GIUSEPPE	SSTGPP82B19H926A	SISTO GIUSEPPE	SSTGPP82B19H926A	0,00000000	35,00000000	16,00000000		51,00000000
3566	MANSI VINCENZO	MNSVCN94R03A662S	MANSI VINCENZO & C. SOCIETA' AGRICOLA SEMPLICE	07952200728	1,73620578	35,00000000	17,00000000		53,73620578
3567	MANSI VINCENZO	MNSVCN95L23A285R	MANSI VINCENZO & C. SOCIETA' AGRICOLA SEMPLICE	07952200728	1,73620578	35,00000000	17,00000000		53,73620578
3568	DE LORENZO MARIA VALENTINA	DLRMVL93H57119W	DE LORENZO MARIA VALENTINA	DLRMVL93H57119W	25,00000000	35,00000000	18,00000000		78,00000000
3569	PERINI ANTONIO	PRNNTN90M31C514R	PERINI ANTONIO	PRNNTN90M31C514R	0,00000000	35,00000000	16,00000000		51,00000000
3570	ARVIZZIGNO MASSIMO	RVZMSM83D06C741Z	MAGEALGIA SRLS AGRICOLA	02535950741	25,00000000	35,00000000	17,00000000		77,00000000
3571	SANTOVITO CARLO	SNTCRL91E12A285T	SANTOVITO CARLO	SNTCRL91E12A285T	3,96782129	35,00000000	16,00000000		54,96782129
3572	SIFANNO RAFFAELE	SFNRFLL91L19L109C	SIFANNO RAFFAELE	SFNRFLL91L19L109C	22,57346775	35,00000000	16,00000000		73,57346775
3573	CAMPOREALE AGOSTINO	CMPGTN91D01D643H	CAMPOREALE SOCIETA' SEMPLICE AGRICOLA	04154990719	0,00000000	35,00000000	19,00000000		54,00000000
3574	CAMPOREALE EZIO	CMPZEI89C09L113F	CAMPOREALE SOCIETA' SEMPLICE AGRICOLA	04154990719	0,00000000	35,00000000	19,00000000		54,00000000
3575	LEONARDI EMMANUEL MARIA	LNRMNL98T07L109E	LEONARDI EMMANUEL MARIA	LNRMNL98T07L109E	0,00000000	35,00000000	16,00000000		51,00000000
3576	BERNARDI GIOVANNI PIETRO	BRNGNN97T17F152V	BERNARDI GIOVANNI PIETRO	BRNGNN97T17F152V	25,00000000	35,00000000	18,00000000		78,00000000
3577	VALENTE DOMENICO	VLNDNC87C26L328X	VALENTE DOMENICO	VLNDNC87C26L328X	0,00000000	35,00000000	18,00000000		53,00000000
3578	MEZZAPESA MARIA VINCENZA	MZZMNV85P63C134Z	MEZZAPESA MARIA VINCENZA	MZZMNV85P63C134Z	25,00000000	35,00000000	16,00000000		76,00000000
3579	DIMASTROMATTEO DAVIDE	DMSDVED98E29B619Q	DIMASTROMATTEO DAVIDE	DMSDVED98E29B619Q	14,16732881	35,00000000	0,00000000		49,16732881
3580	DI CEGLIE MARIA TERESA	DCGMTR98D55B619D	DI CEGLIE MARIA TERESA	DCGMTR98D55B619D	0,00000000	35,00000000	16,00000000		51,00000000
3581	DIMICCOLI RUGGIERO	DMCRGR93D19A669M	DIMICCOLI RUGGIERO	DMCRGR93D19A669M	0,00000000	35,00000000	16,00000000		51,00000000
3582	D'INNELLA LUCIANO LIVIO	DNNLNL80B28B619E	D'INNELLA LUCIANO LIVIO	DNNLNL80B28B619E	25,00000000	20,00000000	18,00000000		63,00000000
3583	DI CEGLIE GRAZIELLA	DCGGZL90E43C983N	DI CEGLIE GRAZIELLA	DCGGZL90E43C983N	0,00000000	35,00000000	16,00000000		51,00000000
3584	GIORDANO GIOVANNI	GRDGN98P10E885A	GIORDANO GIOVANNI	GRDGN98P10E885A	0,06350550	35,00000000	20,00000000		55,06350550
3585	CORRADO PAOLA	CRRPLA82H47E506K	CORRADO PAOLA	CRRPLA82H47E506K	0,00000000	35,00000000	19,00000000		54,00000000
3586	BORRACCI ILARIA	BRRLR194C41C136C	SOCIETA' AGRICOLA MARIO DI BORRACCI VITO & C. SOCIETA' SEMPLICE	03096440734	11,78055512	35,00000000	19,00000000		65,78055512
3587	BORRACCI VITO	BRRVT197T22C136H	SOCIETA' AGRICOLA MARIO DI BORRACCI VITO & C. SOCIETA' SEMPLICE	03096440734	11,78055512	35,00000000	19,00000000		65,78055512
3588	SANTERAMO LORENZO	SNTLNZ94D13A669V	SANTERAMO LORENZO	SNTLNZ94D13A669V	14,26777152	35,00000000	16,00000000		65,26777152
3589	SALVATORE RINA	SLVRN178B67158C	SALVATORE RINA	SLVRN178B67158C	45,00000000	35,00000000	16,00000000		96,00000000
3590	CASSANO MARCO	CSSMRC99M18A662V	CASSANO MARCO	CSSMRC99M18A662V	0,00000000	20,00000000	16,00000000		36,00000000
3591	LATORRE VINCENZO	LTRVCN85D16A662N	LATORRE VINCENZO	LTRVCN85D16A662N	2,88874998	35,00000000	16,00000000		53,88874998

Allegato A1

PSR PUGLIA 2014 - 2020

PACCHETTO GIOVANI - Bando pubblicato nel BURP n. 87 del 28/07/2016 e ss.mm.ii.
Sottomisura 6.1 Aiuti all'avviamento di imprese per i giovani agricoltori

Dettaglio punteggi conseguiti in applicazione dei criteri di selezione di cui alla sottomisura 6.1

POSIZIONE IN GRADUATORIA	RICHIEDENTE PREMIO	CUAA SOGGETTO	DENOMINAZIONE AZIENDA	CUAA AZIENDA	PUNTEGGIO			
					PRINCIPIO 1 E 2	PRINCIPIO 3	PRINCIPIO 4	PUNTEGGIO CONSEGUITO
3592	SALOMONE PIETRO	SLMPT94C25A662C	SALOMONE PIETRO	SLMPT94C25A662C	18,81438373	35,00000000	16,00000000	69,81438373
3593	MARANGI GIANLUCA	MRNGLC95R05E205G	MARANGI GIANLUCA	MRNGLC95R05E205G	12,29100061	35,00000000	17,00000000	64,29100061
3594	CALZONE MATTEO	CLZMTT82E31D643Q	CALZONE MATTEO	CLZMTT82E31D643Q	25,41888630	35,00000000	16,00000000	76,41888630
3595	CAMPANELLI SAVERIO	CMPSVVR88E10A662Z	CAMPANELLI SAVERIO	CMPSVVR88E10A662Z	0,00000000	35,00000000	16,00000000	51,00000000
3596	ROBLES LUDOVICO	RBLLVC92S19L109V	ROBLES LUDOVICO	RBLLVC92S19L109V	22,75764522	35,00000000	16,00000000	73,75764522
3597	PALUMBO DOMENICO	PLMDNC97P28D643I	PALUMBO DOMENICO	PLMDNC97P28D643I	6,05199666	35,00000000	16,00000000	57,05199666
3598	ESPOSITO LUIGI	SPSLGU96L12E223K	ESPOSITO LUIGI	SPSLGU96L12E223K	2,70020895	35,00000000	16,00000000	53,70020895
3599	MUOLO GRAZIANO	MLUGZN98M26H096B	MUOLO GRAZIANO	MLUGZN98M26H096B	3,62873457	35,00000000	16,00000000	54,62873457
3600	BALESTRA GIUSEPPE	BLSGPP90H20F284L	BALESTRA GIUSEPPE	BLSGPP90H20F284L	2,89166276	35,00000000	16,00000000	53,89166276
3601	DE STRADIS ANTONELLA	DSTNNL96B62F152G	CIODDA SOCIETA' AGRICOLA S.S. DI DE STRADIS ANTONIO & C.	02536930742	25,00000000	35,00000000	20,00000000	80,00000000
3602	DE STRADIS ANTONIO	DSTNTN97S04F152N	CIODDA SOCIETA' AGRICOLA S.S. DI DE STRADIS ANTONIO & C.	02536930742	25,00000000	35,00000000	20,00000000	80,00000000
3603	DE STRADIS MARIANNA	DSTMNN93C45F152P	CIODDA SOCIETA' AGRICOLA S.S. DI DE STRADIS ANTONIO & C.	02536930742	25,00000000	35,00000000	20,00000000	80,00000000
3604	ANELLI DELIA	NLLDLE83L64L109P	ANELLI DELIA	NLLDLE83L64L109P	22,54673133	35,00000000	16,00000000	73,54673133
3605	BASILE MARIAPINA	BSLMPN76T41D643Q	BASILE MARIAPINA	BSLMPN76T41D643Q	45,00000000	35,00000000	16,00000000	96,00000000
3606	SAURINO RICCIOTTI	SRNRCT97R21D643B	SAURINO RICCIOTTI	SRNRCT97R21D643B	0,00000000	35,00000000	16,00000000	51,00000000
3607	DI CHIO DOMENICO	DCHDNC97M06L328V	DI CHIO DOMENICO	DCHDNC97M06L328V	0,00000000	35,00000000	16,00000000	51,00000000
3608	CRISTIANI GIUSEPPE	CRSGPP97H22A285G	CRISTIANI GIUSEPPE	CRSGPP97H22A285G	0,00000000	35,00000000	16,00000000	51,00000000
3609	SCIVETTI ARIANNA	SCYVRN96S53F284W	SCIVETTI ARIANNA	SCYVRN96S53F284W	0,00000000	35,00000000	16,00000000	51,00000000
3610	CILIBERTI ANNALINDA	CLBNLN96B63A225C	CILIBERTI ANNALINDA	CLBNLN96B63A225C	25,00000000	35,00000000	16,00000000	76,00000000
3611	GAZZILLI ANTONIO	GZZNTN95H17A285I	GAZZILLI ANTONIO	GZZNTN95H17A285I	0,00000000	35,00000000	16,00000000	51,00000000
3612	LUISI SILVANO	LSUSVN94E05C136Q	LUISI SILVANO	LSUSVN94E05C136Q	25,00000000	35,00000000	0,00000000	60,00000000
3613	MARINO GIUSEPPE	MRNGPP93A08L109Z	MARINO GIUSEPPE	MRNGPP93A08L109Z	0,00000000	35,00000000	16,00000000	51,00000000
3614	MANCINO GIANMARIA	MNCGMR92D04A048K	MANCINO GIANMARIA	MNCGMR92D04A048K	25,00000000	35,00000000	16,00000000	76,00000000
3615	CONSIGLIO GIOSUE'	CNSGSI90H20A883B	CONSIGLIO GIOSUE'	CNSGSI90H20A883B	0,00000000	35,00000000	16,00000000	51,00000000
3616	CELOZZI ANDREA	CLZNR89R05H926O	CELOZZI ANDREA	CLZNR89R05H926O	0,00000000	35,00000000	17,00000000	52,00000000
3617	CECI LUCIANA ALESSANDRA	CCELNL89F70A662T	CECI LUCIANA ALESSANDRA	CCELNL89F70A662T	0,00000000	35,00000000	16,00000000	51,00000000
3618	DE FEUDIS NICOLA	DFDNCL89C19F284A	DE FEUDIS NICOLA	DFDNCL89C19F284A	0,00000000	35,00000000	16,00000000	51,00000000
3619	MARINELLI ANTONIO	MRNNTN89B03I158G	MARINELLI ANTONIO	MRNNTN89B03I158G	0,00000000	35,00000000	16,00000000	51,00000000
3620	PASTORE MICHELE	PSTMHL85T21A285L	PASTORE MICHELE	PSTMHL85T21A285L	0,00000000	35,00000000	16,00000000	51,00000000

Allegato A1

PSR PUGLIA 2014 - 2020

PACCHETTO GIOVANI - Bando pubblicato nel BURP n. 87 del 28/07/2016 e ss.mm.ii.
Sottomisura 6.1 Aiuti all'avviamento di imprese per i giovani agricoltori

Dettaglio punteggi conseguiti in applicazione dei criteri di selezione di cui alla sottomisura 6.1

POSIZIONE IN GRADUATORIA	RICHIEDENTE PREMIO	CUAA SOGGETTO	DENOMINAZIONE AZIENDA	CUAA AZIENDA	PUNTEGGIO			
					PRINCIPIO 1 E 2	PRINCIPIO 3	PRINCIPIO 4	PUNTEGGIO CONSEGUITO
3621	DI MASO MARTINO	DMSMTN84L08C136G	DI MASO MARTINO	DMSMTN84L08C136G	0,00000000	35,00000000	16,00000000	51,00000000
3622	GIANNATEMPO EZIA	GNNZEI85E64C514H	SOCIETA AGRICOLA BIOSISTER DI GIANNATEMPO EZIA E GIANNATEMPO SARA SOCIETA SEMPLICE	04164170716	0,00000000	35,00000000	17,00000000	52,00000000
3623	GIANNATEMPO SARA	GNN5FA78M47C514H	SOCIETA AGRICOLA BIOSISTER DI GIANNATEMPO EZIA E GIANNATEMPO SARA SOCIETA SEMPLICE	04164170716	0,00000000	35,00000000	17,00000000	52,00000000
3624	BELLONI MELLINI GIULIO	BLGLI80R08L186J	BELLONI MELLINI GIULIO	BLGLI80R08L186J	25,00000000	35,00000000	19,00000000	79,00000000
3625	D'ANTINO ELISA	DNTLSE77P581158O	AGRI3D - SOCIETA' AGRICOLA SEMPLICE	04152710713	0,00000000	35,00000000	17,00000000	52,00000000
3626	TROTTA ANASTASIA	TRTNTS77R60I072U	AGRI3D - SOCIETA' AGRICOLA SEMPLICE	04152710713	0,00000000	35,00000000	17,00000000	52,00000000
3627	IAFFALDANO NATALINA	FFLNLN77P47D643Z	IAFFALDANO NATALINA	FFLNLN77P47D643Z	0,00000000	35,00000000	17,00000000	52,00000000
3628	BRAMATO DONATO	BRMDNT96R12L419E	BRAMATO DONATO	BRMDNT96R12L419E	25,00000000	35,00000000	16,00000000	76,00000000
3629	RUSSO PAOLO PIO	RSSPLP81D06H926D	RUSSO PAOLO PIO	RSSPLP81D06H926D	19,55458272	35,00000000	16,00000000	70,55458272
3630	MAZZA ANGELA	MZZNGL89M568619B	SOCIETA' AGRICOLA VENTRELLA & MAZZA S.S.	07991180725	12,85711930	35,00000000	17,00000000	64,85711930
3631	GATTA RAFFAELE	GTTFRF196B17A662E	GATTA RAFFAELE	GTTFRF196B17A662E	2,69714611	35,00000000	16,00000000	53,69714611
3632	PATRINO ILENIA	PTRLNI96T70H096U	SOCIETA' AGRICOLA SIERRO DI PATRINO PAOLO E ILENIA S.S.	07953780728	25,00000000	35,00000000	18,00000000	78,00000000
3633	PATRINO PAOLO	PTRPLA90P21H096D	SOCIETA' AGRICOLA SIERRO DI PATRINO PAOLO E ILENIA S.S.	07953780728	25,00000000	35,00000000	18,00000000	78,00000000
3634	CORASANITI SILVIA	CRSSLV95E67A941Q	SOCIETA' AGRICOLA CICERALI S.R.L.	02532210743	25,00000000	35,00000000	16,00000000	76,00000000
3635	SURIANO BENEDETTO	SRNBDT94R08A893H	SURIANO BENEDETTO	SRNBDT94R08A893H	21,73385875	35,00000000	16,00000000	72,73385875
3636	DIPACE PASQUALE	DPCPQL94P20B619Y	DIPACE PASQUALE	DPCPQL94P20B619Y	0,00000000	35,00000000	17,00000000	52,00000000
3637	MAGARIELLI ALBERTO	MGRRLT93M11A048H	MAGARIELLI ALBERTO	MGRRLT93M11A048H	25,00000000	35,00000000	16,00000000	76,00000000
3638	CAMPANELLI MICHELE	CMPMHL96M16A662R	CAMPANELLI MICHELE	CMPMHL96M16A662R	18,83639348	35,00000000	16,00000000	69,83639348
3639	CIOCIOLA LUCIA	CCLLCU78L42H926A	CIOCIOLA LUCIA	CCLLCU78L42H926A	45,00000000	20,00000000	19,00000000	84,00000000
3640	BRACONE VINCENZO PIO	BRCVCN98A13D643Y	BRACONE VINCENZO PIO	BRCVCN98A13D643Y	0,00000000	35,00000000	16,00000000	51,00000000
3641	DI BARI GIUSEPPE	DBRGPP97D24H926B	DI BARI GIUSEPPE	DBRGPP97D24H926B	0,00000000	35,00000000	16,00000000	51,00000000
3642	GATTI GIOVANNI	GTTGNN96C21A048P	GATTI GIOVANNI	GTTGNN96C21A048P	25,00000000	35,00000000	16,00000000	76,00000000
3643	CICORELLA VITTORIA ANNA	CCRVTR95E57A225O	CICORELLA VITTORIA ANNA	CCRVTR95E57A225O	25,00000000	35,00000000	16,00000000	76,00000000
3644	BRUDAGLIO GIANMICHELE	BRDGMCS94S16B619L	BRUDAGLIO GIANMICHELE	BRDGMCS94S16B619L	25,00000000	35,00000000	16,00000000	76,00000000
3645	DAMBROSIO LORENZO	DMBLNZ94M10L109W	DAMBROSIO LORENZO	DMBLNZ94M10L109W	25,00000000	35,00000000	16,00000000	76,00000000
3646	RAGONE FILIPPO	RGNFPP94M05E155F	RAGONE FILIPPO	RGNFPP94M05E155F	25,00000000	35,00000000	16,00000000	76,00000000
3647	MOLINARI PIERLUCA	MLNPLC94B28I330F	MOLINARI PIERLUCA	MLNPLC94B28I330F	25,00000000	35,00000000	16,00000000	76,00000000
3648	MIGLIORE GIULIA	MGLGLI94B51F152N	MIGLIORE GIULIA	MGLGLI94B51F152N	25,00000000	35,00000000	16,00000000	76,00000000

Allegato A1

PSR PUGLIA 2014 - 2020

PACCHETTO GIOVANI - Bando pubblicato nel BURP n. 87 del 28/07/2016 e ss.mm.ii.
Sottomisura 6.1 Aiuti all'avviamento di imprese per i giovani agricoltori

Dettaglio punteggi conseguiti in applicazione dei criteri di selezione di cui alla sottomisura 6.1

POSIZIONE IN GRADUATORIA	RICHIEDENTE PREMIO	CUAA SOGGETTO	DENOMINAZIONE AZIENDA	CUAA AZIENDA	PUNTEGGIO			PUNTEGGIO CONSEGUITO
					PRINCIPIO 1 E 2	PRINCIPIO 3	PRINCIPIO 4	
3649	DI LELLA MICHELE	DLLMHL94A13L113L	DI LELLA MICHELE	DLLMHL94A13L113L	0,00000000	35,00000000	16,00000000	51,00000000
3650	RAGONE FRANCESCO	RGNFNC93S26A225E	RAGONE FRANCESCO	RGNFNC93S26A225E	25,00000000	35,00000000	16,00000000	76,00000000
3651	LATERZA GIUSEPPE	LTRGPP92L09A048X	LATERZA GIUSEPPE	LTRGPP92L09A048X	25,00000000	35,00000000	16,00000000	76,00000000
3652	FERORELLI GIUSEPPE	FRRGPP91D02A662S	FERORELLI GIUSEPPE	FRRGPP91D02A662S	25,00000000	35,00000000	16,00000000	76,00000000
3653	RAGONE SARA	RGNSRA89P68L736G	RAGONE SARA	RGNSRA89P68L736G	25,00000000	35,00000000	16,00000000	76,00000000
3654	GASPARRO DEBORA	GSPDBR85B63A048N	GASPARRO DEBORA	GSPDBR85B63A048N	25,00000000	35,00000000	16,00000000	76,00000000
3655	CAMISA ANTONIO	CMSNTN82P20D862Z	CAMISA ANTONIO	CMSNTN82P20D862Z	25,00000000	35,00000000	16,00000000	76,00000000
3656	CARLUCCI ROSA	CRLRSO79S69A225Y	CARLUCCI ROSA	CRLRSO79S69A225Y	25,00000000	35,00000000	16,00000000	76,00000000
3657	DI FONZO VITA FRANCESCA	DFNVFR79L57E038G	DI FONZO VITA FRANCESCA	DFNVFR79L57E038G	25,00000000	35,00000000	16,00000000	76,00000000
3658	CAMPANELLA PAOLA	CMPPLA77R68H096Y	CAMPANELLA PAOLA	CMPPLA77R68H096Y	25,00000000	35,00000000	16,00000000	76,00000000
3659	BULZACCHELLI ANNALISA	BLZNL577E43E038K	BULZACCHELLI ANNALISA	BLZNL577E43E038K	25,00000000	35,00000000	16,00000000	76,00000000
3660	GRECO YURI ANDREA	GRCYND98L18E506N	GRECO YURI ANDREA	GRCYND98L18E506N	25,00000000	35,00000000	16,00000000	76,00000000
3661	DELUCIA DONATO	DLCDNT94H29A225U	DELUCIA DONATO	DLCDNT94H29A225U	25,00000000	35,00000000	16,00000000	76,00000000
3662	CORRERA MICHELE	CRRMHL98C18D643X	NOSTROLO SOCIETA' AGRICOLA A R.L.S.	04163730718	0,00000000	35,00000000	16,00000000	51,00000000
3663	MAGLIA ANTONIO	MGLNTN81S30E716L	"SOCIETA' AGRICOLA SEMPLICE FRATELLI MAGLIA"	04104040714	0,00000000	35,00000000	16,00000000	51,00000000
3664	MAGLIA MARTINO	MGLMTN92L29E716Y	"SOCIETA' AGRICOLA SEMPLICE FRATELLI MAGLIA"	04104040714	0,00000000	35,00000000	16,00000000	51,00000000
3665	FERLICCHIA SIMONA	FRLSMN99D42F152O	FERLICCHIA VALERIA E SIMONA SOCIETA' AGRICOLA SEMPLICE	02535520742	25,00000000	35,00000000	0,00000000	60,00000000
3666	FERLICCHIA VALERIA	FRLVL95M67F152C	FERLICCHIA VALERIA E SIMONA SOCIETA' AGRICOLA SEMPLICE	02535520742	25,00000000	35,00000000	0,00000000	60,00000000
3667	MEMMOLA GIUSEPPE	MMMGPP98E16D761W	MEMMOLA SOCIETA SEMPLICE AGRICOLA	02537250744	25,00000000	35,00000000	0,00000000	60,00000000
3668	MEMMOLA RAFFAELLA	MMMRFL95L65F152X	MEMMOLA SOCIETA SEMPLICE AGRICOLA	02537250744	25,00000000	35,00000000	0,00000000	60,00000000
3669	GRILLO DAMIANO GERARDO	GRLDNG94A09C514H	GRILLO DAMIANO GERARDO	GRLDNG94A09C514H	0,00000000	35,00000000	17,00000000	52,00000000
3670	PERROTTA FRANCESCO	PRRFNC97R29E815V	PERROTTA FRANCESCO	PRRFNC97R29E815V	25,00000000	35,00000000	16,00000000	76,00000000
3671	SANTERAMO ANTONIO	SNTNTN90T29A669X	SANTERAMO ANTONIO	SNTNTN90T29A669X	13,42918562	35,00000000	16,00000000	64,42918562
3672	DI BENEDETTO FRANCESCO	DBNFNC85P27F284Y	DI BENEDETTO FRANCESCO	DBNFNC85P27F284Y	3,10418696	35,00000000	16,00000000	54,10418696
3673	PLANTAMURA CLAUDIO	PLNCLD95A21I330N	PLANTAMURA CLAUDIO	PLNCLD95A21I330N	25,00000000	35,00000000	16,00000000	76,00000000
3674	RUSSO ANGELO	RSSNGL91L16E716A	IL GIRASOLE SOCIETA' SEMPLICE AGRICOLA	04106190715	14,30284144	35,00000000	17,00000000	66,30284144
3675	RUSSO CARMELINA	RSSCML83H57E716L	IL GIRASOLE SOCIETA' SEMPLICE AGRICOLA	04106190715	14,30284144	35,00000000	17,00000000	66,30284144
3676	RUSSO LUCIA	RSSLIC082B6E716P	IL GIRASOLE SOCIETA' SEMPLICE AGRICOLA	04106190715	14,30284144	35,00000000	17,00000000	66,30284144
3677	RUBINO MARIA MICHELA	RBNMMC82S68Z112U	AZIENDA AGRICOLA CODA DI RONDINE	08085280728	25,00000000	35,00000000	19,00000000	79,00000000

Allegato A1

PSR PUGLIA 2014 - 2020

PACCHETTO GIOVANI - Bando pubblicato nel BURP n. 87 del 28/07/2016 e ss.mm.ii.
Sottomisura 6.1 Aiuti all'avviamento di imprese per i giovani agricoltori

Dettaglio punteggi conseguiti in applicazione dei criteri di selezione di cui alla sottomisura 6.1

POSIZIONE IN GRADUATORIA	RICHIEDENTE PREMIO	CUAA SOGGETTO	DENOMINAZIONE AZIENDA	CUAA AZIENDA	PUNTEGGIO			PUNTEGGIO CONSEGUITO
					PRINCIPIO 1 E 2	PRINCIPIO 3	PRINCIPIO 4	
3678	MASTROIRILLI MICHELE	MSTMHL85P18L328U	MASTROIRILLI MICHELE	MSTMHL85P18L328U	18,81920774	35,00000000	16,00000000	69,81920774
3679	CAPOBIANCO ANTONIO	CPBNTN95M23E716U	CAPOBIANCO ANTONIO	CPBNTN95M23E716U	2,16386771	35,00000000	16,00000000	53,16386771
3680	MUSCI LUIGI	MSCLGU81B12F284K	MUSCI LUIGI	MSCLGU81B12F284K	6,58013328	35,00000000	16,00000000	57,58013328
3681	ANGELICOLA GIUSEPPE	NGLGPP82B11D643B	ANGELICOLA GIUSEPPE	NGLGPP82B11D643B	45,00000000	35,00000000	16,00000000	96,00000000
3682	SGARAMELLA GEREMIA	SGRGRM97A14A285N	SGARAMELLA GEREMIA	SGRGRM97A14A285N	1,24806851	35,00000000	18,00000000	54,24806851
3683	LATORRATA CAMILLA MARIA	LTRCLL97M45A048F	LATORRATA GREEN SOCIETA' SEMPLICE AGRICOLA	03076140734	11,38452867	35,00000000	19,00000000	65,38452867
3684	LATORRATA LUDOVICA MARIA	LTRLVC94T47A048I	LATORRATA GREEN SOCIETA' SEMPLICE AGRICOLA	03076140734	11,38452867	35,00000000	19,00000000	65,38452867
3685	PEPE GIOVANNI	PPEGNN98T03D643P	PEPE GIOVANNI	PPEGNN98T03D643P	0,00000000	35,00000000	16,00000000	51,00000000
3686	CAROLI FRANCESCO	CRLFNC82E25E986Q	DON ETTORE SOCIETA' AGRICOLA SRL	03144690736	25,00000000	35,00000000	16,00000000	76,00000000
3687	CARLINO CLARA	CRLCLR97E49D862O	VINEA SOCIETA' AGRICOLA S.N.C. DEI GERMANI LEONARDO, CLARA E GIULIA CARLINO*	04901630758	25,00000000	35,00000000	20,00000000	80,00000000
3688	CARLINO GIULIA	CRLGLI96E42D862S	VINEA SOCIETA' AGRICOLA S.N.C. DEI GERMANI LEONARDO, CLARA E GIULIA CARLINO*	04901630758	25,00000000	35,00000000	20,00000000	80,00000000
3689	CARLINO LEONARDO	CRLLRD99L02D862Q	VINEA SOCIETA' AGRICOLA S.N.C. DEI GERMANI LEONARDO, CLARA E GIULIA CARLINO*	04901630758	25,00000000	35,00000000	20,00000000	80,00000000
3690	DELL'AQUILA MICHELA	DLLMHL99E5TD843F	DELL'AQUILA MICHELA	DLLMHL99E5TD843F	26,20714451	35,00000000	16,00000000	77,20714451
3691	NAPOLITANO ANNA	NPLNNA80E48A669A	NAPOLITANO ANNA	NPLNNA80E48A669A	0,00000000	35,00000000	17,00000000	52,00000000
3692	SOMMA DONATO	SMDMDT84H02A662Z	F.LLI SOMMA SOCIETA' SEMPLICE AGRICOLA	08085340720	0,00000000	35,00000000	17,00000000	52,00000000
3693	SOMMA RAFFAELE	SMMRFL89B20A662K	F.LLI SOMMA SOCIETA' SEMPLICE AGRICOLA	08085340720	0,00000000	35,00000000	17,00000000	52,00000000
3694	SALCONE GIUSEPPE	SLCGPP89L22I158T	SALCONE GIUSEPPE	SLCGPP89L22I158T	0,00000000	35,00000000	16,00000000	51,00000000
3695	PALMITESTA FRANCESCO PAOLO	PLMFNC97A06L049K	PALMITESTA FRANCESCO PAOLO	PLMFNC97A06L049K	15,00000000	35,00000000	16,00000000	66,00000000
3696	COLELLA ANNA	CLLNN486P50H096P	AGRIFUSELLA SOCIETA' SEMPLICE AGRICOLA DI COLELLA ANNA E FONTE	08072640728	4,27511603	35,00000000	19,00000000	58,27511603
3697	ZIMOTTI MIRIAM	ZMTMFRM97S70H926S	ZIMOTTI MIRIAM	ZMTMFRM97S70H926S	45,00000000	20,00000000	16,00000000	81,00000000
3698	PINTO NICOLA ANGELO	PNTNLN97E27I158S	PINTO NICOLA ANGELO	PNTNLN97E27I158S	0,00000000	35,00000000	16,00000000	51,00000000
3699	FINTO ROSA	FNTRSO94M53A285I	SOCIETA' AGRICOLA SEMPLICE AGRIFINTO	07949070721	0,00000000	35,00000000	17,00000000	52,00000000
3700	FINTO VINCENZO	FNTVCN90L09A285V	SOCIETA' AGRICOLA SEMPLICE AGRIFINTO	07949070721	0,00000000	35,00000000	17,00000000	52,00000000
3701	MELPIGNANO GIOVANNI	MPLPGN91H11C424D	MELPIGNANO GIOVANNI	MPLPGN91H11C424D	25,00000000	15,00000000	16,00000000	56,00000000
3702	MONGELLI GIUSEPPE	MNGGPP90T01L328O	MONGELLI GIUSEPPE	MNGGPP90T01L328O	0,00000000	35,00000000	17,00000000	52,00000000
3703	DI CORRADO NICOLA	DCRNCL83H27L328N	AZIENDA DI MICCO PASQUA DI NICOLA E SILVIA DI CORRADO SOCIETA' AGRICOLA SEMPLICE	08004840727	0,00000000	35,00000000	17,00000000	52,00000000

Allegato A1

PSR PUGLIA 2014 - 2020

PACCHETTO GIOVANI - Bando pubblicato nel BURP n. 87 del 28/07/2016 e ss.mm.ii.
Sottomisura 6.1 Aiuti all'avviamento di imprese per i giovani agricoltori

Dettaglio punteggi conseguiti in applicazione dei criteri di selezione di cui alla sottomisura 6.1

POSIZIONE IN GRADUATORIA	RICHIEDENTE PREMIO	CUAA SOGGETTO	DENOMINAZIONE AZIENDA	CUAA AZIENDA	PUNTEGGIO			
					PRINCIPIO 1 E 2	PRINCIPIO 3	PRINCIPIO 4	PUNTEGGIO CONSEGUITO
3704	DI CORRADO SILVIA	DCRSLV88T49L328J	AZIENDA DI MICCO PASQUA DI NICOLA E SILVIA DI CORRADO SOCIETA' AGRICOLA SEMPLICE	0800484072Z	0,000000000	35,000000000	17,000000000	52,000000000
3705	MONTAGANO CIRA VALENTINA	MNTCVL79T571158G	MONTAGANO CIRA VALENTINA	MNTCVL79T571158G	0,000000000	35,000000000	17,000000000	52,000000000
3706	FIUME NICOLETTA	FMINLT90D59F376M	FIUME NICOLETTA	FMINLT90D59F376M	0,000000000	20,000000000	18,000000000	38,000000000
3707	ARGESE FRANCO	RGSFNC87C24H096X	ARGESE FRANCO	RGSFNC87C24H096X	25,000000000	35,000000000	16,000000000	76,000000000
3708	TROIANI FABRIZIO	TRNFRZ94R01D643V	TROIANI FABRIZIO	TRNFRZ94R01D643V	0,000000000	35,000000000	16,000000000	51,000000000
3709	INTOTARO PIETRO	NTPTPR92C30A285B	INTOTARO PIETRO	NTPTPR92C30A285B	3,877579555	35,000000000	17,000000000	55,877579555
3710	SICOLO ONOFRIO	SCLNFR97H08A893E	SICOLO ONOFRIO	SCLNFR97H08A893E	17,621919933	35,000000000	16,000000000	68,621919933
3711	FRIZZALE LEONARDA	FRZLRD79S70A225L	PIERAGRI SOCIETA' AGRICOLA A RESPONSABILITA' LIMITATA A SOCIO UNICO	08041540728	0,004599699	35,000000000	19,000000000	54,004599699
3712	RUTIGLIANO ANTONIO PIO	RTGNPNP98B23H926R	AGRICOLA SANTANNA SRLS	04108220718	15,000000000	35,000000000	16,000000000	66,000000000
3713	MARCHESE ROCCO GIOVANNI	MRCRCG91H19D643C	MARCHESE ROCCO GIOVANNI	MRCRCG91H19D643C	15,000000000	35,000000000	16,000000000	66,000000000
3714	CATALUDDI RITA	CTLRTI86T51H985E	CATALUDDI RITA	CTLRTI86T51H985E	15,000000000	35,000000000	16,000000000	66,000000000
3715	ACHILLE MIRIANA	CHLMRN96T56A893P	ACHILLE MIRIANA	CHLMRN96T56A893P	20,660394988	35,000000000	16,000000000	71,660394988
3716	PICCOLOMO CATALDO	PCCCLD98B23C983M	PICCOLOMO CATALDO	PCCCLD98B23C983M	1,627437133	35,000000000	16,000000000	52,627437133
3717	ACCETTA LUCA	CCTLCU86D05C136S	ACCETTA LUCA	CCTLCU86D05C136S	25,000000000	35,000000000	16,000000000	76,000000000
3718	DE FELICE ROSALIA	DFLRL80M67L049X	DE FELICE ROSALIA	DFLRL80M67L049X	0,789258222	35,000000000	16,000000000	51,789258222
3719	MASTRODONATO FEDELE	MSTFDL97H09C983V	MASTRODONATO FEDELE	MSTFDL97H09C983V	9,837954977	35,000000000	17,000000000	61,837954977
3720	FRATTAROLO CLAUDIO PIO	FRTCDP89R12H926Z	FRATTAROLO CLAUDIO PIO	FRTCDP89R12H926Z	45,000000000	20,000000000	16,000000000	81,000000000
3721	ARRE' FRANCESCA	RRAFNC95C54E986Q	ARRE' FRANCESCA	RRAFNC95C54E986Q	25,000000000	35,000000000	16,000000000	76,000000000
3722	ZENGA DAMIANO	ZNGDMN99E22D643E	ZENGA DAMIANO	ZNGDMN99E22D643E	0,000000000	35,000000000	16,000000000	51,000000000
3723	DE CANCELLIS ANGELO CARMINE	DCNNLC98C13D643P	DE CANCELLIS ANGELO CARMINE	DCNNLC98C13D643P	0,000000000	35,000000000	16,000000000	51,000000000
3724	PUGLIESE CLAUDIA	PGLCLD97H42B180I	PUGLIESE CLAUDIA	PGLCLD97H42B180I	0,000000000	35,000000000	16,000000000	51,000000000
3725	STEFANELLI PIERFRANCESCO	STFFFR90H23A048E	STEFANELLI PIERFRANCESCO	STFFFR90H23A048E	25,000000000	35,000000000	16,000000000	76,000000000
3726	GIUSI MARIA CARLA	GSIMCR88B55F152Q	GIUSI MARIA CARLA	GSIMCR88B55F152Q	25,000000000	35,000000000	16,000000000	76,000000000
3727	DEL BUONO ALBERTO	DLBLRT91E27E716N	SOCIETA' AGRICOLA SEMPLICE DEL BUONO A & A.	04118390717	0,000000000	35,000000000	16,000000000	51,000000000
3728	DEL BUONO ANNA	DLBNN82L41E716N	SOCIETA' AGRICOLA SEMPLICE DEL BUONO A & A.	04118390717	0,000000000	35,000000000	16,000000000	51,000000000
3729	LABARILE VITO	LBRVTI86M16H501F	LABARILE VITO	LBRVTI86M16H501F	25,000000000	35,000000000	16,000000000	76,000000000
3730	SACCO ROSARIA	SCCRSR85H66E882H	SACCO ROSARIA	SCCRSR85H66E882H	25,000000000	35,000000000	16,000000000	76,000000000
3731	CAPOZZO COSMO	CPZCSM77H03A048L	CAPOZZO COSMO	CPZCSM77H03A048L	25,000000000	35,000000000	16,000000000	76,000000000

Allegato A1

PSR PUGLIA 2014 - 2020

PACCHETTO GIOVANI - Bando pubblicato nel BURP n. 87 del 28/07/2016 e ss.mm.ii.
Sottomisura 6.1 Aiuti all'avviamento di imprese per i giovani agricoltori

Dettaglio punteggi conseguiti in applicazione dei criteri di selezione di cui alla sottomisura 6.1

POSIZIONE IN GRADUATORIA	RICHIEDENTE PREMIO	CUAA SOGGETTO	DENOMINAZIONE AZIENDA	CUAA AZIENDA	PUNTEGGIO			
					PRINCIPIO 1 E 2	PRINCIPIO 3	PRINCIPIO 4	PUNTEGGIO CONSEGUITO
3732	ZULUAGA DIANA LUCIA	ZLGDLC78P67Z604C	ZULUAGA DIANA LUCIA	ZLGDLC78P67Z604C	25,00000000	35,00000000	0,00000000	60,00000000
3733	LOMBARDI FRANCESCO SAVERIO	LMBFNC96P05A285I	LOMBARDI FRANCESCO SAVERIO	LMBFNC96P05A285I	0,00000000	35,00000000	18,00000000	53,00000000
3734	DEJURE OSCAR	DJRSR90A08A662B	DEJURE OSCAR	DJRSR90A08A662B	7,55443235	35,00000000	16,00000000	58,55443235
3735	CORBO BERNARDINO	CRBENR82C13D643T	CORDIS SOCIETA' SEMPLICE AGRICOLA	04115550719	0,00000000	35,00000000	17,00000000	52,00000000
3736	DI PASQUA ANNAMARIA	DPSNMR84M48D643T	CORDIS SOCIETA' SEMPLICE AGRICOLA	04115550719	0,00000000	35,00000000	17,00000000	52,00000000
3737	LOVINO MARILISA	LVNMLS88E51C983C	LOVINO MARILISA	LVNMLS88E51C983C	25,00000000	20,00000000	16,00000000	61,00000000
3738	SQUICCIARINI DARIA	SQCDRA85D42A662G	SQUICCIARINI DARIA	SQCDRA85D42A662G	25,00000000	35,00000000	18,00000000	78,00000000
3739	MASULLO UGO	MSLGR083R07L182R	MASULLO UGO	MSLGR083R07L182R	17,88139509	35,00000000	17,00000000	69,88139509
3740	LOSITO GIANCARLO	LSTGCR97A05A048A	LOSITO GIANCARLO	LSTGCR97A05A048A	13,47480525	35,00000000	17,00000000	65,47480525
3741	PICCOLO ALBERTO	PCCLRT88H02L328G	SOCIETA' AGRICOLA FRU'ITI CASTEL DEL MONTE S.S.	08086340729	4,17522930	35,00000000	16,00000000	55,17522930
3742	QUACQUARELLI RAFFAELLA	OCQRFL84H52A285B	SOCIETA' AGRICOLA FRU'ITI CASTEL DEL MONTE S.S.	08086340729	4,17522930	35,00000000	16,00000000	55,17522930
3743	PETROSINO ANGELA	PTRNGL99L46A662S	PETROSINO ANGELA	PTRNGL99L46A662S	8,76754484	35,00000000	16,00000000	59,76754484
3744	MACCHIA ROBERTA	MCCRRT80D65E506Q	MACCHIA ROBERTA	MCCRRT80D65E506Q	16,64271174	35,00000000	17,00000000	68,64271174
3745	GIAMPETRUZZI MICHELE	GMPMHL89S08A048X	SOCIETA' AGRICOLA MASSERIA GROTTILLO S.R.L.	07981870723	25,00000000	35,00000000	19,00000000	79,00000000
3746	DEFILIPPIS LEONARDO	DFLLRD77B10D643P	DEFILIPPIS LEONARDO	DFLLRD77B10D643P	25,00000000	35,00000000	20,00000000	80,00000000
3747	DEL VISCIO VITTORIO	DLVVTR81P03D643J	DEL VISCIO VITTORIO	DLVVTR81P03D643J	45,00000000	35,00000000	0,00000000	80,00000000
3748	LATORRE PASQUALE	LTRPQL81E22H926O	LATORRE PASQUALE	LTRPQL81E22H926O	45,00000000	35,00000000	0,00000000	80,00000000
3749	PINTO GIUSEPPE	PNTGPP91T21E038P	PINTO GIUSEPPE	PNTGPP91T21E038P	25,00000000	35,00000000	20,00000000	80,00000000
3750	MASTROPELLI SAVINO	MSTSVN87B11L109U	MASTROPELLI SAVINO	MSTSVN87B11L109U	25,00000000	20,00000000	16,00000000	61,00000000
3751	LOBERTO LUCA	LBRLCU95L08B619G	LOBERTO LUCA	LBRLCU95L08B619G	25,00000000	35,00000000	16,00000000	76,00000000
3752	VESCIA FEDERICA	VSCFR97P52H926E	VESCIA FEDERICA	VSCFR97P52H926E	45,00000000	35,00000000	0,00000000	80,00000000
3753	SIBILLA PIETRO	SBLPTR83R04L049J	SIBILLA PIETRO	SBLPTR83R04L049J	19,66904064	35,00000000	16,00000000	70,66904064
3754	CARNEVALE GIORGIA	CRNGRG99H45H501Q	BOCCA D'ORO BIO EXPERIENCE S.R.L. - SOCIETA' AGRICOLA	04158350712	0,00000000	35,00000000	19,00000000	54,00000000
3755	URSO NICCOLO'	RSUNCL98H30G751T	URSO NICCOLO'	RSUNCL98H30G751T	25,00000000	35,00000000	16,00000000	76,00000000
3756	LAPORTA FRANCESCO	LPRFNC98D23A669L	LAPORTA FRANCESCO	LPRFNC98D23A669L	0,00000000	35,00000000	16,00000000	51,00000000
3757	DE NICOLO MICHELE	DNCMHL97C30L109E	DE NICOLO MICHELE	DNCMHL97C30L109E	25,00000000	20,00000000	16,00000000	61,00000000
3758	BITETTO VITO	BTTVTI96L30A893Q	BITETTO VITO	BTTVTI96L30A893Q	25,00000000	20,00000000	17,00000000	62,00000000
3759	POTENZA VALERIA	PTNVLR96E41A662U	POTENZA VALERIA	PTNVLR96E41A662U	0,00000000	35,00000000	18,00000000	53,00000000
3760	DIDONNA ISABEL	DDNSBL96B41A662M	DIDONNA ISABEL	DDNSBL96B41A662M	0,00000000	35,00000000	16,00000000	51,00000000

Allegato A1

PSR PUGLIA 2014 - 2020

PACCHETTO GIOVANI - Bando pubblicato nel BURP n. 87 del 28/07/2016 e ss.mm.ii.
Sottomisura 6.1 Aiuti all'avviamento di imprese per i giovani agricoltori

Dettaglio punteggi conseguiti in applicazione dei criteri di selezione di cui alla sottomisura 6.1

POSIZIONE IN GRADUATORIA	RICHIEDENTE PREMIO	CUAA SOGGETTO	DENOMINAZIONE AZIENDA	CUAA AZIENDA	PUNTEGGIO			PUNTEGGIO CONSEGUITO
					PRINCIPIO 1 E 2	PRINCIPIO 3	PRINCIPIO 4	
3761	PALANGA CELESTE	PLNCS195T59F027C	PALANGA CELESTE	PLNCS195T59F027C	0,00000000	35,00000000	16,00000000	51,00000000
3762	D'APRILE GIANGIUSEPPE	DPRGGS95S08G187B	SOCIETA' AGRICOLA LA VALLE S.S.	03144790734	25,00000000	35,00000000	0,00000000	60,00000000
3763	CAPORALE GIUSEPPE	CPRGPP94R07A6690	CAPORALE GIUSEPPE	CPRGPP94R07A6690	25,00000000	20,00000000	16,00000000	61,00000000
3764	PELLEGRINO ALBERTA	PLLLRT94L59F152W	PELLEGRINO ALBERTA	PLLLRT94L59F152W	25,00000000	35,00000000	16,00000000	76,00000000
3765	CAPUTO FRANCESCO	CPTFNC92E15L328Q	CAPUTO FRANCESCO	CPTFNC92E15L328Q	0,00000000	35,00000000	16,00000000	51,00000000
3766	LENTI CHIARA	LNTCHR92C56L049W	LENTI CHIARA	LNTCHR92C56L049W	0,00000000	35,00000000	16,00000000	51,00000000
3767	ANCORA COSIMO	NCRC5M90E16I119C	MEDIFLORA S.A.S DI ANCORA COSIMO & C. SOCIETA' AGRICOLA	04859110753	25,00000000	20,00000000	16,00000000	61,00000000
3768	SURIANO MARCO	SRNMFC99P27A285R	SURIANO MARCO	SRNMFC99P27A285R	0,00000000	35,00000000	18,00000000	53,00000000
3769	IORE VITO NICOLA	FRIVNC88S16A669H	IORE VITO NICOLA	FRIVNC88S16A669H	0,00000000	35,00000000	20,00000000	55,00000000
3770	DIDONNA DOMENICO	DDNDNC84D01C975Y	DIDONNA DOMENICO	DDNDNC84D01C975Y	0,00000000	35,00000000	16,00000000	51,00000000
3771	CASTRIA ANTONIA	CSTNTN79H57F915A	CASTRIA ANTONIA	CSTNTN79H57F915A	25,00000000	35,00000000	16,00000000	76,00000000
3772	IORE PIETRO	FRIPTR83R10H926Q	IORE PIETRO	FRIPTR83R10H926Q	20,09948128	35,00000000	16,00000000	71,09948128
3773	RUBINI ANDREA	RBNNDR91C29L109S	RUBINI ANDREA	RBNNDR91C29L109S	18,94757441	35,00000000	16,00000000	69,94757441
3774	DEL VESCOVO MARICA	DLVMRC96E62A883B	DEL VESCOVO MARICA	DLVMRC96E62A883B	0,00000000	35,00000000	16,00000000	51,00000000
3775	SARDANO FEDERICA	SRDFRC96E50C309T	SARDANO FEDERICA	SRDFRC96E50C309T	8,43294596	35,00000000	16,00000000	59,43294596
3776	DAGOSTINO VINCENZA	DGSVCN99853A689S	AZIENDA AGRICOLA LE DAME SOCIETA' SEMPLICE	07946630725	16,64836111	35,00000000	17,00000000	68,64836111
3777	SANTO CONCETTA	SNTCCT79P56A669A	AZIENDA AGRICOLA LE DAME SOCIETA' SEMPLICE	07946630725	16,64836111	35,00000000	17,00000000	68,64836111
3778	OCCHIONORELLI PIETRO	CCHPTR90R05I441D	OCCHIONORELLI PIETRO	CCHPTR90R05I441D	0,00000000	35,00000000	16,00000000	51,00000000
3779	CARRILLO IRENE	CRRRN92L53D643N	CARRILLO IRENE	CRRRN92L53D643N	45,00000000	20,00000000	16,00000000	81,00000000
3780	FARINA FRANCESCO	FRNFNC78A27L219E	FARINA FRANCESCO	FRNFNC78A27L219E	45,00000000	20,00000000	16,00000000	81,00000000
3781	ZANCHELLI PASQUALE	ZNCPQL77S05L273W	ZANCHELLI PASQUALE	ZNCPQL77S05L273W	45,00000000	20,00000000	16,00000000	81,00000000
3782	PALMIERI ANDREA PIO	PLMNR97S02H926C	SOCIETA' AGRICOLA SEMPLICE GIOVENTU' DI PALMIERI ANDREA PIO & C.	07976920723	0,00000000	35,00000000	16,00000000	51,00000000
3783	PALMIERI EUGENIA SILVIA	PLMGSL99A49H926G	SOCIETA' AGRICOLA SEMPLICE GIOVENTU' DI PALMIERI ANDREA PIO & C.	07976920723	0,00000000	35,00000000	16,00000000	51,00000000
3784	DIBELLO LEONARDO	DBLLRD91S02F376D	DIBELLO LEONARDO	DBLLRD91S02F376D	0,00000000	35,00000000	16,00000000	51,00000000
3785	MILILLO MARINELLA	MLLMNL93C63L109U	MILILLO MARINELLA	MLLMNL93C63L109U	0,00000000	35,00000000	16,00000000	51,00000000
3786	LOSITO BRUNO	LSTBRN92T03B619K	LOSITO BRUNO	LSTBRN92T03B619K	16,76995616	35,00000000	16,00000000	67,76995616
3787	CICCONI ALFREDO GIUSEPPE	CCCLRD98B11C514L	CICCONI ALFREDO GIUSEPPE	CCCLRD98B11C514L	0,00000000	35,00000000	16,00000000	51,00000000
3788	ALBANESE VITANGELO	LBNVNG99R08A662Z	ALBANESE VITANGELO	LBNVNG99R08A662Z	25,00000000	35,00000000	0,00000000	60,00000000
3789	GASPARRE GIORGIO LUIGI VITO	GSPGGL81H21G712G	GASPARRE GIORGIO LUIGI VITO	GSPGGL81H21G712G	3,80658069	35,00000000	16,00000000	54,80658069

Allegato A1

PSR PUGLIA 2014 - 2020

PACCHETTO GIOVANI - Bando pubblicato nel BURP n. 87 del 28/07/2016 e ss.mm.ii.
Sottomisura 6.1 Aiuti all'avviamento di imprese per i giovani agricoltori

Dettaglio punteggi conseguiti in applicazione dei criteri di selezione di cui alla sottomisura 6.1

POSIZIONE IN GRADUATORIA	RICHIEDENTE PREMIO	CUAA SOGGETTO	DENOMINAZIONE AZIENDA	CUAA AZIENDA	PUNTEGGIO			PUNTEGGIO CONSEGUITO
					PRINCIPIO 1 E 2	PRINCIPIO 3	PRINCIPIO 4	
3790	CURSIO OLGA	CRSLGO87C49L273E	CURSIO OLGA	CRSLGO87C49L273E	0,00000000	35,00000000	17,00000000	52,00000000
3791	MATERA GIUSEPPE	MTRGPP89E13L113D	MATERA GIUSEPPE	MTRGPP89E13L113D	0,00000000	35,00000000	16,00000000	51,00000000
3792	DIMPERIO GIOVANNI	DMPGNN95E15L049R	D'IMPERIO GIOVANNI	DMPGNN95E15L049R	11,65573097	35,00000000	16,00000000	62,65573097
3793	LOFFREDO LEONARDO	LFFLRD92H11D643K	LOFFREDO LEONARDO	LFFLRD92H11D643K	8,63762396	35,00000000	17,00000000	60,63762396
3794	INNAMORATO CATERINA	NNMCRN84C67C975M	INNAMORATO CATERINA	NNMCRN84C67C975M	25,00000000	35,00000000	16,00000000	76,00000000
3795	ERCOLINO MARIASERENA	RCLMSR92L68L273H	AGRICOLA SAN PIA DEI F.LLI ERCOLINO S.S.AGRICOLA	04119150714	0,00000000	35,00000000	16,00000000	51,00000000
3796	ERCOLINO MATTEO	RCLMTT93R05L273E	AGRICOLA SAN PIA DEI F.LLI ERCOLINO S.S.AGRICOLA	04119150714	0,00000000	35,00000000	16,00000000	51,00000000
3797	STEFANIA ANTONIO	STFTNTN89R24H926U	STEFANIA ANTONIO	STFTNTN89R24H926U	15,00000000	35,00000000	17,00000000	67,00000000
3798	PASQUINO VALENTINA	PSQVNT84B63I330M	PASQUINO VALENTINA	PSQVNT84B63I330M	25,00000000	35,00000000	16,00000000	76,00000000
3799	SCAGLIOLA GIOACCHINO	SCGGCH83M07L109G	SCAGLIOLA GIOACCHINO	SCGGCH83M07L109G	9,15846435	35,00000000	16,00000000	60,15846435
3800	LONOCE MARIA SILVIA	LNCMSL78P61D761N	LONOCE MARIA SILVIA	LNCMSL78P61D761N	25,00000000	35,00000000	16,00000000	76,00000000
3801	STRAGAPEDE MARIA ARCANGELA	STRMRC81L55E223R	STRAGAPEDE MARIA ARCANGELA	STRMRC81L55E223R	25,00000000	35,00000000	20,00000000	80,00000000
3802	PRENCIPE DOMENICO PIO	PRNDNC97D23D643I	PRENCIPE DOMENICO PIO	PRNDNC97D23D643I	0,00000000	35,00000000	16,00000000	51,00000000
3803	ROSAFIO RICCARDO	RSFFCR95A081119Y	ROSAFIO RICCARDO	RSFFCR95A081119Y	0,00000000	35,00000000	16,00000000	51,00000000
3804	GIANNACCARO NICOLA	GNNNCL94C29B619M	GIANNACCARO NICOLA	GNNNCL94C29B619M	0,00000000	35,00000000	16,00000000	51,00000000
3805	PUGLIESE ENRICA	PGLNRC90P61A883W	PUGLIESE ENRICA	PGLNRC90P61A883W	0,00000000	35,00000000	16,00000000	51,00000000
3806	MARINO VINCENZO	MRNVN90C09E456S	MARINO VINCENZO	MRNVN90C09E456S	0,00000000	35,00000000	16,00000000	51,00000000
3807	BUONO LUCIA	BNULC087T59D643E	RITORNO ALLA TERRA SOCIETA SEMPLICE AGRICOLA	04162310710	0,00000000	35,00000000	16,00000000	51,00000000
3808	RICCHIUTI ANGELO	RCCNGL84T21F284Q	RICCHIUTI ANGELO	RCCNGL84T21F284Q	0,00000000	35,00000000	16,00000000	51,00000000
3809	FRANCIOSA MARIOLINA	FRNMLN82B62H926A	FRANCIOSA MARIOLINA	FRNMLN82B62H926A	0,00000000	35,00000000	16,00000000	51,00000000
3810	SARDARO ANNA	SRDNNA79L61A669R	SARDARO ANNA	SRDNNA79L61A669R	0,00000000	35,00000000	16,00000000	51,00000000
3811	TROTTA ELENA	TRTLNE94T59A662P	TROTTA ELENA	TRTLNE94T59A662P	25,00000000	35,00000000	16,00000000	76,00000000
3812	QUERCIA ANDREA	QRNDR94D06L109O	QUERCIA ANDREA	QRNDR94D06L109O	25,00000000	35,00000000	16,00000000	76,00000000
3813	CALABRESE FRANCESCO	CLBFNC90E20D862F	CALABRESE FRANCESCO	CLBFNC90E20D862F	25,00000000	35,00000000	16,00000000	76,00000000
3814	CICIRELLI ANTONIO	CCRNNT88R29A225D	CICIRELLI ANTONIO	CCRNNT88R29A225D	25,00000000	35,00000000	16,00000000	76,00000000
3815	SALONNA FRANCESCO	SLNFNC83L28C424J	SALONNA FRANCESCO	SLNFNC83L28C424J	25,00000000	35,00000000	16,00000000	76,00000000
3816	GALLO MARIA	GLLMRA83L68A225R	GALLO MARIA	GLLMRA83L68A225R	25,00000000	35,00000000	16,00000000	76,00000000
3817	DEPASCALE BARBARA	DPSBBR82A61A048A	DEPASCALE BARBARA	DPSBBR82A61A048A	25,00000000	35,00000000	16,00000000	76,00000000
3818	INGROSSO GABRIELE	NGRGLR81C16E506C	INGROSSO GABRIELE	NGRGLR81C16E506C	25,00000000	35,00000000	16,00000000	76,00000000

Allegato A1

PSR PUGLIA 2014 - 2020

PACCHETTO GIOVANI - Bando pubblicato nel BURP n. 87 del 28/07/2016 e ss.mm.ii.
Sottomisura 6.1 Aiuti all'avviamento di imprese per i giovani agricoltori

Dettaglio punteggi conseguiti in applicazione dei criteri di selezione di cui alla sottomisura 6.1

POSIZIONE IN GRADUATORIA	RICHIEDENTE PREMIO	CUAA SOGGETTO	DENOMINAZIONE AZIENDA	CUAA AZIENDA	PUNTEGGIO			PUNTEGGIO CONSEGUITO
					PRINCIPIO 1 E 2	PRINCIPIO 3	PRINCIPIO 4	
3819	NUZZOLESE GIUSEPPE	NZZGPP90R30E038U	NUZZOLESE GIUSEPPE	NZZGPP90R30E038U	25,00000000	35,00000000	16,00000000	76,00000000
3820	PUTIGNANO DORIANA	PTGDRN79S5S1330A	PUTIGNANO DORIANA	PTGDRN79S5S1330A	25,00000000	35,00000000	16,00000000	76,00000000
3821	DE CORATO ANTONIO	DCRNNTN81B21A662B	AGRICOLA BORDUITOSOCIETA' SEMPLICE AGRICOLA	90104720728	1,98854197	35,00000000	19,00000000	55,98854197
3822	DE CORATO ENRICO	DCRNRC84S12A662D	AGRICOLA BORDUITOSOCIETA' SEMPLICE AGRICOLA	90104720728	1,98854197	35,00000000	19,00000000	55,98854197
3823	PATRUNO DEMETRIO	PTDRTR97S08A883B	PATRUNO DEMETRIO	PTDRTR97S08A883B	0,00000000	35,00000000	16,00000000	51,00000000
3824	MANSUETO ANTONIO	MNSNTN94C22F784D	AGRIMANSUETO S.R.L. SOCIETA' AGRICOLA	03140980735	25,00000000	35,00000000	0,00000000	60,00000000
3825	CELOZZI ANTONIO	CLZNTN96B07H926M	CELOZZI ANTONIO	CLZNTN96B07H926M	8,92055884	35,00000000	17,00000000	60,92055884
3826	COLANTUONO MARIATERESA	CLNMTR89P54A662U	AGRI CI-EMME S.R.L. SOCIETA' AGRICOLA	08086590729	0,00000000	35,00000000	17,00000000	52,00000000
3827	TARANTINI ROSSELLA	TRNRSL95P44C983P	TARANTINI ROSSELLA	TRNRSL95P44C983P	16,35348816	35,00000000	17,00000000	68,35348816
3828	ADDOMADA MARIA MIRELLA	DDMMMR78D47E645I	AZIENDA AGRICOLA SANTORO SOCIETA' SEMPLICE AGRICOLA	03080080736	16,32684719	35,00000000	0,00000000	51,32684719
3829	SANTORO LEONARDO	SNTLRD95D15E986A	AZIENDA AGRICOLA SANTORO SOCIETA' SEMPLICE AGRICOLA	03080080736	16,32684719	35,00000000	0,00000000	51,32684719
3830	LORUSSO EDOARDO	LRSDRD89R13C975E	LORUSSO EDOARDO	LRSDRD89R13C975E	25,00000000	35,00000000	16,00000000	76,00000000
3831	CAZZATO ANDREA	CZZNDR91B19H501Y	CAZZATO ANDREA	CZZNDR91B19H501Y	25,00000000	35,00000000	16,00000000	76,00000000
3832	DE FILIPPIS ANTONIO	DFLNTN98P20E815Y	DE FILIPPIS ANTONIO	DFLNTN98P20E815Y	25,00000000	20,00000000	16,00000000	61,00000000
3833	GENTILE ROBERTO	GNTRRT98L16C134T	GENTILE ROBERTO	GNTRRT98L16C134T	25,00000000	20,00000000	16,00000000	61,00000000
3834	MORLEO MARCO	MRLMRC85A21E882U	MORLEO MARCO	MRLMRC85A21E882U	25,00000000	20,00000000	16,00000000	61,00000000
3835	DEL BIANCO FRANCESCA	DLBNC81T61158N	DEL BIANCO FRANCESCA	DLBNC81T61158N	15,00000000	35,00000000	16,00000000	66,00000000
3836	TEMPESTA ARCANGELA	TMPRNG83A62A883K	TEMPESTA ARCANGELA	TMPRNG83A62A883K	0,00000000	35,00000000	16,00000000	51,00000000
3837	L'EREDE ROCCO	LRDRCC91T02Z602I	L'EREDE ROCCO	LRDRCC91T02Z602I	7,45733411	35,00000000	20,00000000	62,45733411
3838	ORLANDO FORTUNATO	RLNFTN78C08D643T	ORLANDO FORTUNATO	RLNFTN78C08D643T	0,00000000	35,00000000	16,00000000	51,00000000
3839	CAPURSO SERGIO	CPRSRG95S06A883R	CAPURSO SERGIO	CPRSRG95S06A883R	0,00000000	35,00000000	16,00000000	51,00000000
3840	CASSANELLI GIROLAMO	CSSGLM89L12F284S	CASSANELLI GIROLAMO	CSSGLM89L12F284S	0,00000000	35,00000000	16,00000000	51,00000000
3841	SPIONE NICOLA	SPNNCL94E09A285B	SPIONE NICOLA	SPNNCL94E09A285B	0,76402645	35,00000000	16,00000000	51,76402645
3842	DI MOLFETTA SERGIO	DMLSRG95H19A883Y	DI MOLFETTA SERGIO	DMLSRG95H19A883Y	0,75431151	35,00000000	16,00000000	51,75431151
3843	GENTILE ANDREA	GNTNDR91P03H096N	GENTILE ANDREA	GNTNDR91P03H096N	16,76352058	35,00000000	16,00000000	67,76352058
3844	COSTANTINO ALESSANDRO	CSTLSN99D17C514X	ALE.GIO. SRL	04150130716	0,00000000	35,00000000	19,00000000	54,00000000
3845	GIORGIO PASQUALE	GRGPQL98L15A285W	GIORGIO PASQUALE	GRGPQL98L15A285W	0,00000000	35,00000000	16,00000000	51,00000000
3846	DIMMITO LORENZO	DMMLNZ99A11C514U	DIMMITO LORENZO	DMMLNZ99A11C514U	0,00000000	35,00000000	17,00000000	52,00000000
3847	TRICARICO MICHELANGELO	TRCMHL97B04L109P	TRICARICO MICHELANGELO	TRCMHL97B04L109P	25,00000000	20,00000000	17,00000000	62,00000000

Allegato A1

PSR PUGLIA 2014 - 2020

PACCHETTO GIOVANI - Bando pubblicato nel BURP n. 87 del 28/07/2016 e ss.mm.ii.
Sottomisura 6.1 Aiuti all'avviamento di imprese per i giovani agricoltori

Dettaglio punteggi conseguiti in applicazione dei criteri di selezione di cui alla sottomisura 6.1

POSIZIONE IN GRADUATORIA	RICHIEDENTE PREMIO	CUAA SOGGETTO	DENOMINAZIONE AZIENDA	CUAA AZIENDA	PUNTEGGIO			PUNTEGGIO CONSEGUITO
					PRINCIPIO 1 E 2	PRINCIPIO 3	PRINCIPIO 4	
3848	TINELLI ALESSANDRO	TNLLSN93S03L049R	TINELLI ALESSANDRO	TNLLSN93S03L049R	0,00000000	35,00000000	16,00000000	51,00000000
3849	FIORIE MARIA VALENTINA	FRIMVL83B56A669K	SOCIETA' SEMPLICE AGRICOLA FRATELLI FIORE	90107470727	0,00000000	35,00000000	17,00000000	52,00000000
3850	FIORIE RUGGIERO	FRIIRGR98D25A669J	SOCIETA' SEMPLICE AGRICOLA FRATELLI FIORE	90107470727	0,00000000	35,00000000	17,00000000	52,00000000
3851	D'AVOLIO GIUSEPPE	DVLGPP88P23D643U	D'AVOLIO GIUSEPPE	DVLGPP88P23D643U	0,00000000	35,00000000	16,00000000	51,00000000
3852	ABRUSCI NICOLETTA	BRSNLT86T70A048G	ABRUSCI NICOLETTA	BRSNLT86T70A048G	0,00000000	35,00000000	17,00000000	52,00000000
3853	CARRINO TIZIANA	CRRTZN85M55B180Z	CARRINO TIZIANA	CRRTZN85M55B180Z	0,00000000	35,00000000	17,00000000	52,00000000
3854	MARGARITO ALESSANDRA	MRGLSN84B46B180I	TERRANOSCIA SRLS	02535360743	0,00000000	35,00000000	17,00000000	52,00000000
3855	IANNELLI RENATO	NNLFRNT77T30L109L	IANNELLI RENATO	NNLFRNT77T30L109L	25,00000000	20,00000000	17,00000000	62,00000000
3856	ZIZZO SALVATORE	ZZZSVT77S26F152E	ZIZZO SALVATORE	ZZZSVT77S26F152E	25,00000000	35,00000000	16,00000000	76,00000000
3857	CERASINO MARIACHIARA	CRSMCH93P53B180D	CERASINO MARIACHIARA	CRSMCH93P53B180D	13,91532064	35,00000000	16,00000000	64,91532064
3858	D'ERRICO MICHELE	DRRMHL83E26E885I	D'ERRICO MICHELE	DRRMHL83E26E885I	0,00000000	20,00000000	18,00000000	38,00000000
3859	DE CESARE DOMENICO LUIGI	DCSDNC98B16H926F	SOCIETA' AGRICOLA SEMPLICE DE CESARE	04107660716	2,87444507	35,00000000	16,00000000	53,87444507
3860	DE CESARE IDA	DCSDIA85B66D643N	SOCIETA' AGRICOLA SEMPLICE DE CESARE	04107660716	2,87444507	35,00000000	16,00000000	53,87444507
3861	TROMBETTA MICHELE	TRMMHL95T17H926K	TROMBETTA MICHELE	TRMMHL95T17H926K	0,00000000	35,00000000	17,00000000	52,00000000
3862	ROMANAZZI VITO	RMNVTI98T24C136B	ROMANAZZI VITO	RMNVTI98T24C136B	21,88254567	35,00000000	19,00000000	75,88254567
3863	MACCHIARULO GIUSEPPE	MCCGPP79B18A669H	MACCHIARULO GIUSEPPE	MCCGPP79B18A669H	7,84636184	35,00000000	18,00000000	60,84636184
3864	LISO MICHELE	LSIMHL92M28A662N	LISO MICHELE	LSIMHL92M28A662N	0,00000000	35,00000000	18,00000000	53,00000000
3865	DI GENNARO LUISA	DGNLSU82B50C983L	DI GENNARO LUISA	DGNLSU82B50C983L	15,96009862	35,00000000	16,00000000	66,96009862
3866	CARRISI ANTHEA	CRRNTH93S60I119H	ANSEL DI ANTHEA E SELENE CARRISI SOCIETA' SEMPLICE AGRICOLA	02501380741	19,92829783	35,00000000	17,00000000	71,92829783
3867	CARRISI SELENE	CRRSLN98P66I119S	ANSEL DI ANTHEA E SELENE CARRISI SOCIETA' SEMPLICE AGRICOLA	02501380741	19,92829783	35,00000000	17,00000000	71,92829783
3868	DI PUMPO MARCELLO	DPMMCL89T08L273D	DI PUMPO MARCELLO	DPMMCL89T08L273D	0,00000000	35,00000000	16,00000000	51,00000000
3869	BELLINO MICHELE TOMMASO	BLMLHL88A26A893F	BELLINO MICHELE TOMMASO	BLMLHL88A26A893F	23,10331422	35,00000000	16,00000000	74,10331422
3870	SPECCHIO ANDREA	SPCNDR93P03H926S	SPECCHIO ANDREA	SPCNDR93P03H926S	0,00000000	35,00000000	16,00000000	51,00000000
3871	RUGGIERI MARIANGELA	RGGMNG97E67L049I	RUGGIERI MARIANGELA	RGGMNG97E67L049I	13,68366666	35,00000000	17,00000000	65,68366666
3872	QUITADAMO LUCIA	QTDLCL83T42D643M	QUITADAMO LUCIA	QTDLCL83T42D643M	25,00000000	35,00000000	16,00000000	76,00000000
3873	DANARO MICHELA	DNRMHL89S65H926Q	DANARO MICHELA	DNRMHL89S65H926Q	9,36683532	35,00000000	16,00000000	60,36683532
3874	BIANCO PAOLO	BNCPLA96E14I119J	BIANCO PAOLO	BNCPLA96E14I119J	25,00000000	35,00000000	16,00000000	76,00000000
3875	TOMA PIERLUIGI	TMOPLG98L20L419K	TOMA PIERLUIGI	TMOPLG98L20L419K	25,00000000	20,00000000	16,00000000	61,00000000
3876	STEFANELLI DANIELE	STFDNI96B18G751X	STEFANELLI DANIELE	STFDNI96B18G751X	25,00000000	35,00000000	0,00000000	60,00000000

Allegato A1

PSR PUGLIA 2014 - 2020

PACCHETTO GIOVANI - Bando pubblicato nel BURP n. 87 del 28/07/2016 e ss.mm.ii.
Sottomisura 6.1 Aiuti all'avviamento di imprese per i giovani agricoltori

Dettaglio punteggi conseguiti in applicazione dei criteri di selezione di cui alla sottomisura 6.1

POSIZIONE IN GRADUATORIA	RICHIEDENTE PREMIO	CUAA SOGGETTO	DENOMINAZIONE AZIENDA	CUAA AZIENDA	PUNTEGGIO			
					PRINCIPIO 1 E 2	PRINCIPIO 3	PRINCIPIO 4	PUNTEGGIO CONSEGUITO
3877	BOCALE ORAZIO	BCLRZOC25H926Q	BOCALE ORAZIO	BCLRZOC25H926Q	45,00000000	20,00000000	18,00000000	83,00000000
3878	LAQUINTANA MADIA	LQNDMA94L68F376R	LAQUINTANA MADIA	LQNDMA94L68F376R	0,00000000	35,00000000	16,00000000	51,00000000
3879	DEL GIUDICE DALILA TERESA	DLGDL T92R58L109Q	DEL GIUDICE DALILA TERESA	DLGDL T92R58L109Q	18,50396936	35,00000000	16,00000000	69,50396936
3880	MARIANI ANNA	MRNNNA79B68L425S	MARIANI ANNA	MRNNNA79B68L425S	0,00000000	35,00000000	16,00000000	51,00000000
3881	CIVITA RICCARDO	CVTRCR92L16A285S	AZ. AGR. NUOVA TERRA DI CIVITA RICCARDO & C. S.A.S.	07946430720	0,00000000	35,00000000	16,00000000	51,00000000
3882	LABBATE FRANCESCO	LBBFNC86P20C975C	LABBATE FRANCESCO	LBBFNC86P20C975C	0,00000000	35,00000000	16,00000000	51,00000000
3883	TROIA ANTONIO	TRONTN77H14G187I	TROIA ANTONIO	TRONTN77H14G187I	15,15639456	35,00000000	16,00000000	66,15639456
3884	GENTILE CHIARA TERESA	GNTCRT96R41C514F	GENTILE CHIARA TERESA	GNTCRT96R41C514F	0,00000000	35,00000000	16,00000000	51,00000000
3885	SICILIANI GIACOMO VINCENZO MAR	SCLGMV97H19A662A	SICILIANI GIACOMO VINCENZO MAR	SCLGMV97H19A662A	0,00000000	35,00000000	16,00000000	51,00000000
3886	LISI NICOLA	LSINCL91H24H096W	SOCIETA' AGRICOLA SEMPLICE MASSERIA SORBA S.S.	08073420724	0,38214907	35,00000000	17,00000000	52,38214907
3887	LISI STEFANIA	LSISFN92P58H096L	SOCIETA' AGRICOLA SEMPLICE MASSERIA SORBA S.S.	08073420724	0,38214907	35,00000000	17,00000000	52,38214907
3888	RINALDI ALESSANDRO PIO	RNLLSN97R06F839E	RINALDI ALESSANDRO PIO	RNLLSN97R06F839E	12,51293874	35,00000000	16,00000000	63,51293874
3889	RADOGNA FRANCESCO	RDGFNC97T18H096R	SOCIETA' AGRICOLA FORMICA DI RADOGNA FRANCESCO & C. S.A.S.	02500540741	2,33081265	35,00000000	19,00000000	56,33081265
3890	DI PALO MICHELE	DPLMHL77A30A225L	DI PALO MICHELE	DPLMHL77A30A225L	25,00000000	35,00000000	16,00000000	76,00000000
3891	PORCELLI CARLO	PRCCRL96R25F284T	PORCELLI CARLO	PRCCRL96R25F284T	0,00000000	35,00000000	16,00000000	51,00000000
3892	DE GENNARO LUCIANO	DGNLCN93T27F284Q	DE GENNARO LUCIANO	DGNLCN93T27F284Q	0,00000000	35,00000000	16,00000000	51,00000000
3893	SPINA DONATA	SPNDNT92M59F284B	SPINA DONATA	SPNDNT92M59F284B	0,00000000	35,00000000	16,00000000	51,00000000
3894	MARINARO ADRIANO GERARDO	MRNDNG85A25C514T	SOCIETA' AGRICOLA VAL S.S. DI MARINARO LUIGI PIO E MARINARO ADRIANO GERARDO	04164460711	0,00000000	35,00000000	16,00000000	51,00000000
3895	MARINARO LUIGI PIO	MRNLGP97S06C514U	SOCIETA' AGRICOLA VAL S.S. DI MARINARO LUIGI PIO E MARINARO ADRIANO GERARDO	04164460711	0,00000000	35,00000000	16,00000000	51,00000000
3896	MARMO MASSIMO	MRMMSM90H23A285G	MARMO MASSIMO	MRMMSM90H23A285G	0,00000000	35,00000000	16,00000000	51,00000000
3897	DI SAPIO ANTONIETTA	DSPNNT83P62C514L	DI SAPIO ANTONIETTA	DSPNNT83P62C514L	0,00000000	35,00000000	16,00000000	51,00000000
3898	FUCCI ANNA	FCCNNA83P53A285M	FUCCI ANNA	FCCNNA83P53A285M	0,00000000	35,00000000	16,00000000	51,00000000
3899	CONVERSANO FRANCESCO	CNVFNC83D17A285Y	CONVERSANO FRANCESCO	CNVFNC83D17A285Y	0,00000000	35,00000000	16,00000000	51,00000000
3900	FLORIO ROSANNA	FLRRN81R70A662O	FLORIO ROSANNA	FLRRN81R70A662O	0,00000000	35,00000000	16,00000000	51,00000000
3901	DI IORIO DONATO	DRIDNT89T02D643F	DI IORIO SAS DI DONATO DI IORIO SOCIETA' AGRICOLA	04109260713	12,38598221	35,00000000	16,00000000	63,38598221
3902	CAMPANELLA FRANCESCO	CMPFNC84R28F784I	CAMPANELLA FRANCESCO	CMPFNC84R28F784I	15,00000000	35,00000000	18,00000000	68,00000000
3903	SGARRA MARIA NOEMI	SGRMNM95D45L328D	SGARRA MARIA NOEMI	SGRMNM95D45L328D	0,00000000	35,00000000	16,00000000	51,00000000
3904	CROCE SERAFINO	CRCSFN98H05C514Z	CROCE SERAFINO	CRCSFN98H05C514Z	22,52795114	35,00000000	17,00000000	74,52795114

Allegato A1

PSR PUGLIA 2014 - 2020

PACCHETTO GIOVANI - Bando pubblicato nel BURP n. 87 del 28/07/2016 e ss.mm.ii.
Sottomisura 6.1 Aiuti all'avviamento di imprese per i giovani agricoltori

Dettaglio punteggi conseguiti in applicazione dei criteri di selezione di cui alla sottomisura 6.1

POSIZIONE IN GRADUATORIA	RICHIEDENTE PREMIO	CUAA SOGGETTO	DENOMINAZIONE AZIENDA	CUAA AZIENDA	PUNTEGGIO			PUNTEGGIO CONSEGUITO
					PRINCIPIO 1 E 2	PRINCIPIO 3	PRINCIPIO 4	
3905	SURIANO GIUSEPPINA	SRNGPP87H62L109D	SURIANO GIUSEPPINA	SRNGPP87H62L109D	0,00000000	35,00000000	16,00000000	51,00000000
3906	CALIANDRO ELENA	CLNLNE83M42E205M	CALIANDRO ELENA	CLNLNE83M42E205M	14,20903574	35,00000000	16,00000000	65,20903574
3907	LUPOLI VALENTINA	LPLVNT94S68D643S	LUPOLI VALENTINA	LPLVNT94S68D643S	0,00000000	35,00000000	17,00000000	52,00000000
3908	SCHIAVONE MASSIMO	SCHMSM87L04D643F	SOCIETA' AGRICOLA SEMPLICE F.LLI SCHIAVONE	04111990711	0,00000000	35,00000000	17,00000000	52,00000000
3909	SCHIAVONE PASQUALE	SCHPQL82H19D643W	SOCIETA' AGRICOLA SEMPLICE F.LLI SCHIAVONE	04111990711	0,00000000	35,00000000	17,00000000	52,00000000
3910	GRAVAME SERENA	GRVSRN93M42L049N	GRAVAME SERENA	GRVSRN93M42L049N	0,00000000	35,00000000	17,00000000	52,00000000
3911	MASCIA ROBERTA	MSCRRT97L59C632M	MASCIA ROBERTA	MSCRRT97L59C632M	0,00000000	35,00000000	17,00000000	52,00000000
3912	IACOVELLI ANGELO	CVLNGL79L29F280L	IACOVELLI ANGELO	CVLNGL79L29F280L	9,65952702	35,00000000	17,00000000	61,65952702
3913	GIULIANI VINCENZOMARIA	GLNVN96B28D643G	GIULIANI VINCENZOMARIA	GLNVN96B28D643G	0,00000000	35,00000000	16,00000000	51,00000000
3914	LISO FORTUNATO NICOLA	LSFNCL83R05A285D	LISO FORTUNATO NICOLA	LSFNCL83R05A285D	0,00000000	35,00000000	16,00000000	51,00000000
3915	GIANNETTA FRANCESCO	GNNFNC96M17C514H	GIANNETTA FRANCESCO	GNNFNC96M17C514H	0,00000000	35,00000000	18,00000000	53,00000000
3916	LOSITO SANTINA	LSTSTN99E67A048L	FRA TELLI LOSITO SOCIETA' AGRICOLA SRL	08085360728	25,00000000	35,00000000	0,00000000	60,00000000
3917	CAPANO FEDERICA LUCE	CPNFR97P46L353F	CAPANO FEDERICA LUCE	CPNFR97P46L353F	25,00000000	35,00000000	16,00000000	76,00000000
3918	FRANCHINI GIUSEPPE	FRNGPP95M20F280K	FRANCHINI GIUSEPPE	FRNGPP95M20F280K	25,00000000	35,00000000	16,00000000	76,00000000
3919	MEDEA ROSARIA	MDERSR93S56F784P	MEDEA ROSARIA	MDERSR93S56F784P	25,00000000	35,00000000	16,00000000	76,00000000
3920	TUTINO GIOVANNI	TTNGNN95P19C134B	TUTINO GIOVANNI	TTNGNN95P19C134B	25,00000000	20,00000000	17,00000000	62,00000000
3921	ORLANDO STEFANO	RLNSFN80P15I158V	ORLANDO STEFANO	RLNSFN80P15I158V	0,00000000	35,00000000	17,00000000	52,00000000
3922	BARASSI ADALGISA	BRSDGS79T54L273T	AZIENDA AGRICOLA IUSO SOCIETA' SEMPLICE	04158910713	0,00000000	35,00000000	16,00000000	51,00000000
3923	IUSO PASQUALE	SIUPL91D07L273O	AZIENDA AGRICOLA IUSO SOCIETA' SEMPLICE	04158910713	0,00000000	35,00000000	16,00000000	51,00000000
3924	PIAZZOLLA MICHELE	PZZMHL97P15A669W	PIAZZOLLA MICHELE	PZZMHL97P15A669W	0,00000000	35,00000000	18,00000000	53,00000000
3925	D'AVANZO NICOLA	DVNNCL76T21A285M	D'AVANZO NICOLA	DVNNCL76T21A285M	0,00000000	35,00000000	17,00000000	52,00000000
3926	QUATELA LUCIANA	QTLLCN79E50H645I	QUATELA LUCIANA	QTLLCN79E50H645I	2,85604600	35,00000000	16,00000000	53,85604600
3927	CIRULLI ISABELLA	CRLSLL93H67A285T	SOCIETA' SEMPLICE "EREDI DI LISO MAURO" DI LISO MATTEO E CIRULLI ISABELLA	07938980724	0,00000000	35,00000000	18,00000000	53,00000000
3928	LISO MATTEO	LSIMTT94P07A662B	SOCIETA' SEMPLICE "EREDI DI LISO MAURO" DI LISO MATTEO E CIRULLI ISABELLA	07938980724	0,00000000	35,00000000	18,00000000	53,00000000
3929	INFANTE ANITA	INFNTA96D57L109E	INFANTE ANITA	INFNTA96D57L109E	0,00000000	35,00000000	16,00000000	51,00000000
3930	MARINELLI FERDINANDO	MRNFDN94T11L273U	MARINELLI FERDINANDO	MRNFDN94T11L273U	0,00000000	35,00000000	16,00000000	51,00000000
3931	PICCOLANTONIO GIUSI	PCCGSI92B67L273I	PICCOLANTONIO GIUSI	PCCGSI92B67L273I	0,00000000	35,00000000	16,00000000	51,00000000
3932	LIPPOLIS BEATRICE	LPPBRC79P60F784E	LIPPOLIS BEATRICE	LPPBRC79P60F784E	23,27487204	35,00000000	16,00000000	74,27487204

Allegato A1

PSR PUGLIA 2014 - 2020

PACCHETTO GIOVANI - Bando pubblicato nel BURP n. 87 del 28/07/2016 e ss.mm.ii.
Sottomisura 6.1 Aiuti all'avviamento di imprese per i giovani agricoltori

Dettaglio punteggi conseguiti in applicazione dei criteri di selezione di cui alla sottomisura 6.1

POSIZIONE IN GRADUATORIA	RICHIEDENTE PREMIO	CUAA SOGGETTO	DENOMINAZIONE AZIENDA	CUAA AZIENDA	PUNTEGGIO			PUNTEGGIO CONSEGUITO
					PRINCIPIO 1 E 2	PRINCIPIO 3	PRINCIPIO 4	
3933	PETRUZZELLI SALVATORE	PTRSVT94C25L329F	AGRICOLA ISABELLA SOCIETA' AGRICOLA DEI F.LLI MICHELE E SALVATORE PETRUZZELLI SAS	08094470724	0,00000000	35,00000000	17,00000000	52,00000000
3934	CACCHIONE FABIANO	CCCFBN99L23D643Y	CACCHIONE FABIANO	CCCFBN99L23D643Y	0,00000000	35,00000000	16,00000000	51,00000000
3935	OSTUNI CHIARA	STNCHR79M45H501M	OSTUNI CHIARA	STNCHR79M45H501M	0,00000000	35,00000000	17,00000000	52,00000000
3936	BINETTI GIUSEPPE	BNTGPP98R13A662S	BINETTI GIUSEPPE	BNTGPP98R13A662S	0,00000000	35,00000000	16,00000000	51,00000000
3937	PRINCIGALLI PASQUALE	PRNPQL96R12B619V	PRINCIGALLI PASQUALE	PRNPQL96R12B619V	25,00000000	35,00000000	16,00000000	76,00000000
3938	BISCOGLI ANNA MARISA	BSCNMR98S41H501G	SOCIETA' AGRICOLA TENUTA ASSENSIO DI BISCOGLI C. & A. - SOCIETA' SEMPLICE	08004660729	7,57452412	35,00000000	19,00000000	61,57452412
3939	BISCOGLI CARLO	BSCCRL96H10H501G	SOCIETA' AGRICOLA TENUTA ASSENSIO DI BISCOGLI C. & A. - SOCIETA' SEMPLICE	08004660729	7,57452412	35,00000000	19,00000000	61,57452412
3940	LATTARULO VITO GIUSEPPE	LTTVGS82A04C975J	LATTARULO VITO GIUSEPPE	LTTVGS82A04C975J	7,50257178	35,00000000	16,00000000	58,50257178
3941	DI NANNI TERESA	DNNTRS85R49A285M	DI NANNI TERESA	DNNTRS85R49A285M	2,40146367	35,00000000	16,00000000	53,40146367
3942	TARRICONE ANTONELLA	TRRNLL79H55A285O	MASSERIA SEI CARRI SOC. SEMPLICE AGRICOLA	07963790725	15,00000000	35,00000000	20,00000000	70,00000000
3943	TARRICONE FRANCESCO	TRRFNC82E31A285V	MASSERIA SEI CARRI SOC. SEMPLICE AGRICOLA	07963790725	15,00000000	35,00000000	20,00000000	70,00000000
3944	GIANNELLI DARIO FRANCESCO	GNNDFR91H10L109Y	GIANNELLI DARIO FRANCESCO	GNNDFR91H10L109Y	25,00000000	20,00000000	16,00000000	61,00000000
3945	ZONNO GIUSEPPE	ZNNGPP80S06A048U	ZONNO GIUSEPPE	ZNNGPP80S06A048U	20,34043058	35,00000000	16,00000000	71,34043058
3946	DI MARIO GRAZIANO	DMRGZN86L26L049W	DI MARIO GRAZIANO	DMRGZN86L26L049W	25,00000000	20,00000000	18,00000000	63,00000000
3947	PADURARU LILIANA MARIA	PDRLLNM84R43Z129R	PADURARU LILIANA MARIA	PDRLLNM84R43Z129R	0,00000000	35,00000000	16,00000000	51,00000000
3948	TROCCOLI PASQUALE	TRCPQL96B01A662R	TROCCOLI PASQUALE	TRCPQL96B01A662R	2,31454450	35,00000000	16,00000000	53,31454450
3949	MARINO MATTEO	MRNMTT98D14L273U	MARINO MATTEO	MRNMTT98D14L273U	0,00000000	35,00000000	18,00000000	53,00000000
3950	PAPAGNA GIONATHAN	PPGGTH92A31H926C	PAPAGNA GIONATHAN	PPGGTH92A31H926C	0,02134267	35,00000000	16,00000000	51,02134267
3951	MACRI MARCO	MCRMRC95P08B936I	MACRI MARCO	MCRMRC95P08B936I	25,00000000	35,00000000	16,00000000	76,00000000
3952	MATARRESE FRANCESCO	MTRFNC95H02C975H	MATARRESE FRANCESCO	MTRFNC95H02C975H	25,00000000	35,00000000	16,00000000	76,00000000
3953	DI LELLA ERIKA	DLRKE92A49D643T	MASTROBIOSERRE SOCIETA' SEMPLICE AGRICOLA DI MASTROPASQUA E DI LELLA	04106010715	0,00000000	35,00000000	16,00000000	51,00000000
3954	MASTROPASQUA MICHELE	MSTMHL93D29D643R	MASTROBIOSERRE SOCIETA' SEMPLICE AGRICOLA DI MASTROPASQUA E DI LELLA	04106010715	0,00000000	35,00000000	16,00000000	51,00000000
3955	ABBATE ANGELO	BBTNGL90C14F784Z	ABBATE ANGELO	BBTNGL90C14F784Z	0,00000000	35,00000000	16,00000000	51,00000000
3956	FRASCELLA ARCANGELA	FRSRNG77B45L049H	FRASCELLA ARCANGELA	FRSRNG77B45L049H	25,00000000	35,00000000	16,00000000	76,00000000
3957	ANGLANI LUCA	NGLLCU97L14C424A	AZIENDA GRECO SOCIETA' AGRICOLA S.A.S. DI ANGLANI LUCA & C.	02558430744	25,00000000	35,00000000	16,00000000	76,00000000
3958	QUARTA ANTONIO	ORTNTN97H201119Z	QUARTA ANTONIO	ORTNTN97H201119Z	25,00000000	35,00000000	16,00000000	76,00000000
3959	SERGIO DIEGO	SRGDGI96M24E815H	SERGIO DIEGO	SRGDGI96M24E815H	25,00000000	35,00000000	16,00000000	76,00000000
3960	BUQUICCHIO MARCO	BQCMFC87H10A662K	BUQUICCHIO MARCO	BQCMFC87H10A662K	25,00000000	35,00000000	16,00000000	76,00000000

Pag. 140 di 183

Allegato A1

PSR PUGLIA 2014 - 2020

PACCHETTO GIOVANI - Bando pubblicato nel BURP n. 87 del 28/07/2016 e ss.mm.ii.
Sottomisura 6.1 Aiuti all'avviamento di imprese per i giovani agricoltori

Dettaglio punteggi conseguiti in applicazione dei criteri di selezione di cui alla sottomisura 6.1

POSIZIONE IN GRADUATORIA	RICHIEDENTE PREMIO	CUAA SOGGETTO	DENOMINAZIONE AZIENDA	CUAA AZIENDA	PUNTEGGIO			
					PRINCIPIO 1 E 2	PRINCIPIO 3	PRINCIPIO 4	PUNTEGGIO CONSEGUITO
3961	TASSIELLO MICHELE	TSSMHL86L12A662P	TENUTA PERE ROSSE S.S. AGRICOLA	07946420721	25,00000000	35,00000000	16,00000000	76,00000000
3962	VENDOLA GIOVANNI	VNDGNN95H21F284L	VENDOLA GIOVANNI	VNDGNN95H21F284L	17,03925432	35,00000000	16,00000000	68,03925432
3963	AMORUSO ROBERTA	MRSRRT81A42F284S	DI MOLFETTA VITO DI AMORUSO ROBERTA E VALENTE PASQUALINA - SOCIETA' AGRICOLA SEMPLICE	07943490727	1,08129230	35,00000000	19,00000000	55,08129230
3964	VALENTE PASQUALINA	VLNPQL80M68L109L	DI MOLFETTA VITO DI AMORUSO ROBERTA E VALENTE PASQUALINA - SOCIETA' AGRICOLA SEMPLICE	07943490727	1,08129230	35,00000000	19,00000000	55,08129230
3965	SARDONE MARIALUCIA	SRDMLC83T53A225S	AGRISARDONE SOCIETA' AGRICOLA SEMPLICE	07990080728	3,75479172	35,00000000	17,00000000	55,75479172
3966	TOTA PASQUALE	TTOPQL94H01A225I	AGRISARDONE SOCIETA' AGRICOLA SEMPLICE	07990080728	3,75479172	35,00000000	17,00000000	55,75479172
3967	COLUCCI CARLUCCIO ROBERTA	CLCRT95C54F152V	AGRIDUECI S.S.	02534210741	25,00000000	35,00000000	0,00000000	60,00000000
3968	COLUCCI CARLUCCIO SARA	CLCSRA93C66B180D	AGRIDUECI S.S.	02534210741	25,00000000	35,00000000	0,00000000	60,00000000
3969	LA NOTTE ANDREA	LNTNDR95B08A883R	LA NOTTE ANDREA	LNTNDR95B08A883R	0,00000000	35,00000000	17,00000000	52,00000000
3970	MARMO ALESSANDRA	MRMLSN90H48A285U	MARMO ALESSANDRA	MRMLSN90H48A285U	0,00000000	35,00000000	17,00000000	52,00000000
3971	BARTOLOMUCCI ANDREA	BRTNDR96T14A285P	SOCIETA' SEMPLICE AGRICOLA EXTRA FRUIT DI BARTOLOMUCCI PIERGIUSEPPE E BARTOLOMUCCI ANDREA	07981080729	0,00000000	35,00000000	17,00000000	52,00000000
3972	BARTOLOMUCCI PIERGIUSEPPE	BRTPGS95H01A285S	SOCIETA' SEMPLICE AGRICOLA EXTRA FRUIT DI BARTOLOMUCCI PIERGIUSEPPE E BARTOLOMUCCI ANDREA	07981080729	0,00000000	35,00000000	17,00000000	52,00000000
3973	DI MOLFETTA DOMENICO	DMLDNC98M30L109B	DI MOLFETTA DOMENICO	DMLDNC98M30L109B	25,00000000	20,00000000	19,00000000	64,00000000
3974	DI BARTOLOMEO CINZIA	DBRCNZ98M61C983Y	SOCIETA' AGRICOLA FRATELLI DI BARTOLOMEO S.S.	08086130724	0,00000000	35,00000000	16,00000000	51,00000000
3975	DI BARTOLOMEO PASQUALE	DBRPQL95D11C983Q	SOCIETA' AGRICOLA FRATELLI DI BARTOLOMEO S.S.	08086130724	0,00000000	35,00000000	16,00000000	51,00000000
3976	VAVALLE FRANCESCO	VVLFNC96P04C975O	VAVALLE FRANCESCO	VVLFNC96P04C975O	0,00000000	35,00000000	16,00000000	51,00000000
3977	DORONZO IVANA	DRNVN196L59A669K	DORONZO IVANA	DRNVN196L59A669K	0,00000000	35,00000000	16,00000000	51,00000000
3978	PAVONE MARCO	PVNMFC92L03C136Q	PAVONE MARCO	PVNMFC92L03C136Q	25,00000000	20,00000000	16,00000000	61,00000000
3979	DITOMA COSIMO	DTMCSM88R14D508U	DITOMA COSIMO	DTMCSM88R14D508U	25,00000000	15,00000000	16,00000000	56,00000000
3980	BITETTI NICOLA	BTTNCL78E31A662V	BITETTI NICOLA	BTTNCL78E31A662V	25,00000000	35,00000000	0,00000000	60,00000000
3981	GIANNOCCARO LUCIA	GNLNCU77D48D508R	GIANNOCCARO LUCIA	GNLNCU77D48D508R	25,00000000	35,00000000	16,00000000	76,00000000
3982	RACIOPPO SEVERINA	RCPSRN89M66A662P	RACIOPPO SEVERINA	RCPSRN89M66A662P	45,00000000	35,00000000	0,00000000	80,00000000
3983	MATARRESE SILVIO	MTRSLV96A17B619Q	MATARRESE SILVIO	MTRSLV96A17B619Q	9,30944772	35,00000000	16,00000000	60,30944772
3984	STIMOLA FRANCESCO	STMFNC91S07E155T	STIMOLA FRANCESCO	STMFNC91S07E155T	25,00000000	20,00000000	18,00000000	63,00000000
3985	CAIONE MICHELE LUIGI ROSARI	CNAMHL87L31D643R	CAIONE MICHELE LUIGI ROSARI	CNAMHL87L31D643R	0,00000000	35,00000000	18,00000000	53,00000000
3986	SOLDANO GIUSEPPE	SLDGP93H25D643J	SOLDANO GIUSEPPE	SLDGP93H25D643J	0,00000000	35,00000000	17,00000000	52,00000000

Allegato A1

PSR PUGLIA 2014 - 2020

PACCHETTO GIOVANI - Bando pubblicato nel BURP n. 87 del 28/07/2016 e ss.mm.ii.
Sottomisura 6.1 Aiuti all'avviamento di imprese per i giovani agricoltori

Dettaglio punteggi conseguiti in applicazione dei criteri di selezione di cui alla sottomisura 6.1

POSIZIONE IN GRADUATORIA	RICHIEDENTE PREMIO	CUAA SOGGETTO	DENOMINAZIONE AZIENDA	CUAA AZIENDA	PUNTEGGIO			
					PRINCIPIO 1 E 2	PRINCIPIO 3	PRINCIPIO 4	PUNTEGGIO CONSEGUITO
3987	SALONNA DONATO	SLNDNT83E14C424S	SALONNA DONATO	SLNDNT83E14C424S	25,00000000	35,00000000	0,00000000	60,00000000
3988	MICCOLI DOMENICO	MCCDNC95L06C983D	MICCOLI DOMENICO	MCCDNC95L06C983D	15,696868593	35,00000000	16,00000000	66,696868593
3989	CIFARELLI FILIPPO	CFRFP91M01E155Z	CIFARELLI FILIPPO	CFRFP91M01E155Z	25,00000000	15,00000000	16,00000000	56,00000000
3990	SABETTA ANNA LISA	SBTNLS82M58C514U	SABETTA ANNA LISA	SBTNLS82M58C514U	0,00000000	35,00000000	16,00000000	51,00000000
3991	SECCIA LUIGI	SCCLGU87A21A669G	SECCIA LUIGI	SCCLGU87A21A669G	0,00000000	35,00000000	18,00000000	53,00000000
3992	LEONE ROCCO	LNERC88S17H926W	SOCIETA' AGRICOLA SEMPLICE F.LLI LEONE DI LEONE ROCCO E LEONE ROSARIA	04112060712	0,00000000	35,00000000	17,00000000	52,00000000
3993	LEONE ROSARIA	LNFRSR79S6SE716K	SOCIETA' AGRICOLA SEMPLICE F.LLI LEONE DI LEONE ROCCO E LEONE ROSARIA	04112060712	0,00000000	35,00000000	17,00000000	52,00000000
3994	ACITO MARTINO	CTAMTN96C03D643C	ACITO MARTINO	CTAMTN96C03D643C	0,00000000	35,00000000	19,00000000	54,00000000
3995	CHIMIENTI JOLANDA	CHMJND82B45E882G	SOCIETA' AGRICOLA FILANGIERI - SOCIETA' SEMPLICE	90251500733	25,00000000	20,00000000	17,00000000	62,00000000
3996	CHIMIENTI STELLA	CHMSLL83S53E882P	SOCIETA' AGRICOLA FILANGIERI - SOCIETA' SEMPLICE	90251500733	25,00000000	20,00000000	17,00000000	62,00000000
3997	PALMISANO VITA	PLMVVTI77H58G187P	FICHBIO S.A.S. DI PALMISANO VITA & CO.	02525200743	25,00000000	35,00000000	0,00000000	60,00000000
3998	CIANCI STEFANO	CNCSFN94C09D643R	CIANCI STEFANO	CNCSFN94C09D643R	0,00000000	35,00000000	16,00000000	51,00000000
3999	ARMIENTI FRANCESCO	RMNFNC91L29A662M	ARMIENTI FRANCESCO	RMNFNC91L29A662M	25,00000000	35,00000000	20,00000000	80,00000000
4000	DONNALOIA LILIANA	DNLLN91T64D508Y	SOCIETA' AGRICOLA LATORRE DELLE SORELLE DONNALOIA S.S.	08091510720	4,63217664	35,00000000	18,00000000	57,63217664
4001	DONNALOIA MARIA	DNNMFA93T59D508D	SOCIETA' AGRICOLA LATORRE DELLE SORELLE DONNALOIA S.S.	08091510720	4,63217664	35,00000000	18,00000000	57,63217664
4002	VALENTE VALERIA ERSILIA	VLNVRFR90C53D643Y	VALENTE VALERIA ERSILIA	VLNVRFR90C53D643Y	0,00000000	35,00000000	16,00000000	51,00000000
4003	NETTI DOMENICO	NTTDNC93T21H096U	NETTI DOMENICO	NTTDNC93T21H096U	25,00000000	20,00000000	19,00000000	64,00000000
4004	CARUCCI VITO	CRCVTI95E20G187J	CARUCCI VITO	CRCVTI95E20G187J	25,00000000	15,00000000	16,00000000	56,00000000
4005	RUSSO GIUSEPPE	RSSGPP81T12C514X	RUSSO GIUSEPPE	RSSGPP81T12C514X	0,00000000	35,00000000	16,00000000	51,00000000
4006	BARTOLOMUCCI GIUSEPPE	BRTGPP93E17H926V	SOCIETA' SEMPLICE AGRICOLA SUNFRUIT DI BARTOLOMUCCI GIUSEPPE E BARTOLOMUCCI MICHELANGELO	07981070720	0,00000000	35,00000000	17,00000000	52,00000000
4007	BARTOLOMUCCI MICHELANGELO	BRTMHL98P09A285U	SOCIETA' SEMPLICE AGRICOLA SUNFRUIT DI BARTOLOMUCCI GIUSEPPE E BARTOLOMUCCI MICHELANGELO	07981070720	0,00000000	35,00000000	17,00000000	52,00000000
4008	PERRUCCI CARLO FILIPPO	PRRCLF84L30E223K	PERRUCCI CARLO FILIPPO	PRRCLF84L30E223K	15,49972528	35,00000000	0,00000000	50,49972528
4009	MASTRANGELO LUCIANO	MSTLCLN86C07L049H	MASTRANGELO LUCIANO	MSTLCLN86C07L049H	8,32079893	35,00000000	16,00000000	59,32079893
4010	RICCI SALVATORE	RCCSVT89M28L049K	RICCI SALVATORE	RCCSVT89M28L049K	2,27363263	35,00000000	16,00000000	53,27363263
4011	CONTARDI NICOLA	CNTNCL99B07D643H	CONTARDI NICOLA	CNTNCL99B07D643H	0,00000000	35,00000000	16,00000000	51,00000000
4012	CAVALLO LUIGI	CVLLGU96M29B619A	CAVALLO LUIGI	CVLLGU96M29B619A	0,00000000	35,00000000	16,00000000	51,00000000
4013	GIANNETTA LUCA	GNNLUC91A22D643N	GIANNETTA LUCA	GNNLUC91A22D643N	45,00000000	20,00000000	19,00000000	84,00000000

Allegato A1

PSR PUGLIA 2014 - 2020

PACCHETTO GIOVANI - Bando pubblicato nel BURP n. 87 del 28/07/2016 e ss.mm.ii.
Sottomisura 6.1 Aiuti all'avviamento di imprese per i giovani agricoltori

Dettaglio punteggi conseguiti in applicazione dei criteri di selezione di cui alla sottomisura 6.1

POSIZIONE IN GRADUATORIA	RICHIEDENTE PREMIO	CUAA SOGGETTO	DENOMINAZIONE AZIENDA	CUAA AZIENDA	PUNTEGGIO			PUNTEGGIO CONSEGUITO
					PRINCIPIO 1 E 2	PRINCIPIO 3	PRINCIPIO 4	
4014	DICUNZO LUISA	DCNLSU80D61A669Q	DICUNZO LUISA	DCNLSU80D61A669Q	0,07235077	35,00000000	16,00000000	51,07235077
4015	CALA' SARA	CLASRA95C63H926C	CALA' SARA	CLASRA95C63H926C	0,00000000	35,00000000	16,00000000	51,00000000
4016	RINALDI MARIAGRAZIA	RNL MGR95B63H926X	RINALDI MARIAGRAZIA	RNL MGR95B63H926X	0,00000000	35,00000000	16,00000000	51,00000000
4017	IACONISI FERNANDO	CNSFN92M26D862D	IACONISI FERNANDO	CNSFN92M26D862D	25,00000000	35,00000000	16,00000000	76,00000000
4018	MUSIO DAVIDE	MSUDVD92C06B180R	MUSIO DAVIDE	MSUDVD92C06B180R	0,00000000	35,00000000	16,00000000	51,00000000
4019	SPINELLI EVA	SPNVEA79R59B180R	SPINELLI EVA	SPNVEA79R59B180R	0,00000000	35,00000000	16,00000000	51,00000000
4020	GIARDINELLI AMELIA	GRDMLA77H55A662K	GIARDINELLI AMELIA	GRDMLA77H55A662K	25,00000000	35,00000000	16,00000000	76,00000000
4021	COLUCCI CHIARA	CLCCHR94D46F376M	COLUCCI CHIARA	CLCCHR94D46F376M	25,00000000	35,00000000	16,00000000	76,00000000
4022	MORLEO FLORIANA	MRLFRN93S64F152B	MORLEO FLORIANA	MRLFRN93S64F152B	25,00000000	35,00000000	16,00000000	76,00000000
4023	MADARO ANNACHIARA	MDRNC90R45D862D	MADARO ANNACHIARA	MDRNC90R45D862D	25,00000000	35,00000000	16,00000000	76,00000000
4024	DI GIILIO GIOVANNA LUANA	DGLGNN93R63A662X	DI GIILIO GIOVANNA LUANA	DGLGNN93R63A662X	3,53883244	35,00000000	16,00000000	54,53883244
4025	OCCHIOGROSSO ANNA ROSSSELLA	CCHNRS92R53A662C	AZIENDA AGRICOLA OCCHIOGROSSO R.M. SOCIETA' SEMPLICE	93484580720	0,00000000	35,00000000	18,00000000	53,00000000
4026	OCCHIOGROSSO MARIA GRAZIA	CCHMGR95D48A662U	AZIENDA AGRICOLA OCCHIOGROSSO R.M. SOCIETA' SEMPLICE	93484580720	0,00000000	35,00000000	18,00000000	53,00000000
4027	CAVOLINO MICHELE	CVLMLH98S11L273M	CAVOLINO MICHELE	CVLMLH98S11L273M	0,00000000	35,00000000	16,00000000	51,00000000
4028	NETTI GERARDA	NTTGRD98R57C514Y	NETTI GERARDA	NTTGRD98R57C514Y	0,00000000	35,00000000	16,00000000	51,00000000
4029	D'AMATO MARIA	DMTMRA98C65C514B	D'AMATO MARIA	DMTMRA98C65C514B	0,00000000	35,00000000	16,00000000	51,00000000
4030	PIAZZOLLA NICOLETTA	PZZNLT98B67L328W	PIAZZOLLA NICOLETTA	PZZNLT98B67L328W	0,00000000	35,00000000	16,00000000	51,00000000
4031	METTA GENNARO	MTTGNR96L15C514I	METTA GENNARO	MTTGNR96L15C514I	0,00000000	35,00000000	16,00000000	51,00000000
4032	RUSSO MARCO	RSSMRC91B21B619S	RUSSO MARCO	RSSMRC91B21B619S	0,00000000	35,00000000	16,00000000	51,00000000
4033	CICIRETTI LEONARDO	CCRLRD89P02D643Y	CICIRETTI LEONARDO	CCRLRD89P02D643Y	0,00000000	35,00000000	16,00000000	51,00000000
4034	MAURIELLO GIUSEPPE	MRLGPP90A25D643Z	SOCIETA' AGRICOLA AGRICOLERIE S.S.	04164400717	0,00000000	35,00000000	16,00000000	51,00000000
4035	MAURIELLO MARIA NICOLA	MRLMNC87D45D643W	SOCIETA' AGRICOLA AGRICOLERIE S.S.	04164400717	0,00000000	35,00000000	16,00000000	51,00000000
4036	CIUFFREDA GIOVANNI	CFFGNN87S03H926W	CIUFFREDA GIOVANNI	CFFGNN87S03H926W	0,00000000	35,00000000	16,00000000	51,00000000
4037	VALENZANO PIETRO	VLNPTR86L25H096H	VALENZANO PIETRO	VLNPTR86L25H096H	0,00000000	35,00000000	16,00000000	51,00000000
4038	SCHIAVONE GIOVANNI	SCHGNN85D06A662M	SCHIAVONE GIOVANNI	SCHGNN85D06A662M	25,00000000	20,00000000	16,00000000	61,00000000
4039	DI PIERRO MAURIZIO	DPRMRZ85B10A662X	DI PIERRO MAURIZIO	DPRMRZ85B10A662X	0,00000000	35,00000000	16,00000000	51,00000000
4040	MERCURI FILOMENA	MRCFMN84H70D643X	MERCURI FILOMENA	MRCFMN84H70D643X	0,00000000	35,00000000	16,00000000	51,00000000
4041	TENACE ANTONIO	TNCNTN80H13H985J	TENACE ANTONIO	TNCNTN80H13H985J	0,00000000	35,00000000	16,00000000	51,00000000
4042	LAQUALE ORAZIO	LQLRZO79L04C514M	LAQUALE ORAZIO	LQLRZO79L04C514M	0,00000000	35,00000000	16,00000000	51,00000000

Allegato A1

PSR PUGLIA 2014 - 2020

PACCHETTO GIOVANI - Bando pubblicato nel BURP n. 87 del 28/07/2016 e ss.mm.ii.
Sottomisura 6.1 Aiuti all'avviamento di imprese per i giovani agricoltori

Dettaglio punteggi conseguiti in applicazione dei criteri di selezione di cui alla sottomisura 6.1

POSIZIONE IN GRADUATORIA	RICHIEDENTE PREMIO	CUAA SOGGETTO	DENOMINAZIONE AZIENDA	CUAA AZIENDA	PUNTEGGIO			PUNTEGGIO CONSEGUITO
					PRINCIPIO 1 E 2	PRINCIPIO 3	PRINCIPIO 4	
4043	GATTA DONATO	GTTDNT99R05A662L	GATTA DONATO	GTTDNT99R05A662L	6,62898253	35,00000000	16,00000000	57,62898253
4044	RIONTINO MARCO MARIA	RNTMCM89M15H928N	SOCIETA' AGRICOLA MICHELE RIONTINO S.S.	07935460720	0,00000000	35,00000000	17,00000000	52,00000000
4045	RIONTINO MARIO SABATINO	RNTMSB78C25M052Y	SOCIETA' AGRICOLA MICHELE RIONTINO S.S.	07935460720	0,00000000	35,00000000	17,00000000	52,00000000
4046	CAVALLO SIMONA	CVLSMN86B62E205H	AZIENDA AGRICOLA CAVALLO E NARDELLI S.S.	03103200733	14,98148815	35,00000000	17,00000000	66,98148815
4047	NARDELLI ANGELO	NRDNG185B08L049H	AZIENDA AGRICOLA CAVALLO E NARDELLI S.S.	03103200733	14,98148815	35,00000000	17,00000000	66,98148815
4048	PETITTI MICHELE	PTTMHL98L04D643R	PETITTI MICHELE	PTTMHL98L04D643R	45,00000000	35,00000000	0,00000000	80,00000000
4049	VASSALLI ARIANNA	VSSRNN95S41B619O	SOCIETA' AGRICOLA M.D.A. S.S.	90105940721	25,00000000	35,00000000	0,00000000	60,00000000
4050	VASSALLI DONATO	VSSDNT93T21B619E	SOCIETA' AGRICOLA M.D.A. S.S.	90105940721	25,00000000	35,00000000	0,00000000	60,00000000
4051	VASSALLI MARIAIDA	VSSMRD92M67B619J	SOCIETA' AGRICOLA M.D.A. S.S.	90105940721	25,00000000	35,00000000	0,00000000	60,00000000
4052	LUIGINI EMMA	LGNMME86R52B619P	LUIGINI EMMA	LGNMME86R52B619P	0,00000000	35,00000000	16,00000000	51,00000000
4053	SCAGLIUSI VANESSA LUCIA	SCGVSS87T53H096I	SCAGLIUSI VANESSA LUCIA	SCGVSS87T53H096I	0,00000000	35,00000000	17,00000000	52,00000000
4054	LOSITO AURELIA	LSLRLA94H62D643J	SOCIETA' AGRICOLA CANTINE LOSITO SAS DI LOSITO AURELIA & C.	04124680713	0,00000000	35,00000000	17,00000000	52,00000000
4055	BISIGNANO FELICE	BSGFCL94S02F152X	LA NUOVA SAN ROCCO SOCIETA' AGRICOLA SEMPLICE	02499280747	0,90837082	35,00000000	17,00000000	52,90837082
4056	IORIO ELENA	RIOLNE97E45D761M	LA NUOVA SAN ROCCO SOCIETA' AGRICOLA SEMPLICE	02499280747	0,90837082	35,00000000	17,00000000	52,90837082
4057	NOTARSTEFANO LUCA	NTRLCU88P04F280L	NOTARSTEFANO LUCA	NTRLCU88P04F280L	22,44868965	35,00000000	16,00000000	73,44868965
4058	CIOLELLA ROBERTA PIA	CCLRRT99P58D643L	CIOLELLA ROBERTA PIA	CCLRRT99P58D643L	0,00000000	35,00000000	16,00000000	51,00000000
4059	LISO LUIGI	LSILGU99B09A662I	LISO LUIGI	LSILGU99B09A662I	0,91771290	35,00000000	16,00000000	51,91771290
4060	MERICO ANTONIO	MRCNTN98A31G751L	"CUPO" SOCIETA' SEMPLICE AGRICOLA	92030650755	25,00000000	20,00000000	17,00000000	62,00000000
4061	MERICO FEDERICA	MRCFCR95S49G751Q	"CUPO" SOCIETA' SEMPLICE AGRICOLA	92030650755	25,00000000	20,00000000	17,00000000	62,00000000
4062	LACAVALLA LEONARDO	LCVLRD92M14A883T	LACAVALLA LEONARDO	LCVLRD92M14A883T	0,00000000	35,00000000	16,00000000	51,00000000
4063	MARTELOTTI ANTHONY	MRTNHN94T19B180H	MARTELOTTI ANTHONY	MRTNHN94T19B180H	0,86594059	35,00000000	16,00000000	51,86594059
4064	GIANNUZZI GIUSEPPE	GNNGPP95R04H096R	GIANNUZZI GIUSEPPE	GNNGPP95R04H096R	6,82007838	35,00000000	18,00000000	59,82007838
4065	NETTI ROSARIA	NTRRSR95C60C514G	NETTI ROSARIA	NTRRSR95C60C514G	0,00000000	35,00000000	18,00000000	53,00000000
4066	MERCURI MARCO	MRCMRC92H25D643Q	MERCURI MARCO	MRCMRC92H25D643Q	0,00000000	35,00000000	16,00000000	51,00000000
4067	EPIFANI FELICIANO	PFNFNC87B13F152W	EPIFANI FELICIANO	PFNFNC87B13F152W	7,43433284	35,00000000	16,00000000	58,43433284
4068	RECCHIA PAOLO NICOLA	RCCPNC87C28H096G	RECCHIA PAOLO NICOLA	RCCPNC87C28H096G	9,18319736	35,00000000	16,00000000	60,18319736
4069	LAMPEDECCHIA IVANA CONCETTA	LMPVCN95T48C983D	LAMPEDECCHIA IVANA CONCETTA	LMPVCN95T48C983D	0,00000000	35,00000000	16,00000000	51,00000000
4070	VALENZIANO FRANCESCO	VLNFCN88C22L328Q	MASSERIA VALENZIANO SOCIETA' AGRIC. SEMPL.	08071520723	0,00000000	35,00000000	17,00000000	52,00000000

Allegato A1

PSR PUGLIA 2014 - 2020

PACCHETTO GIOVANI - Bando pubblicato nel BURP n. 87 del 28/07/2016 e ss.mm.ii.
Sottomisura 6.1 Aiuti all'avviamento di imprese per i giovani agricoltori

Dettaglio punteggi conseguiti in applicazione dei criteri di selezione di cui alla sottomisura 6.1

POSIZIONE IN GRADUATORIA	RICHIEDENTE PREMIO	CUAA SOGGETTO	DENOMINAZIONE AZIENDA	CUAA AZIENDA	PUNTEGGIO			
					PRINCIPIO 1 E 2	PRINCIPIO 3	PRINCIPIO 4	PUNTEGGIO CONSEGUITO
4071	VALENZIANO GIOVANNI	VLNGN96E29L328W	MASSERIA VALENZIANO SOCIETA'AGRIC.SEMPL.	08071520723	0,00000000	35,00000000	17,00000000	52,00000000
4072	DI GIORGIO GIUSEPPE PIO	DGRGP94T06H926O	DI GIORGIO GIUSEPPE PIO	DGRGP94T06H926O	45,00000000	20,00000000	16,00000000	81,00000000
4073	DANZA ALESSANDRA	DNZLSN84C52D643Q	DANZA ALESSANDRA	DNZLSN84C52D643Q	45,00000000	20,00000000	16,00000000	81,00000000
4074	FARUZZI FELICE	FRZFLC83A09L219Q	FARUZZI FELICE	FRZFLC83A09L219Q	45,00000000	20,00000000	16,00000000	81,00000000
4075	CALDARA FABIO	CLDFBA94L13A662N	CALDARA FABIO	CLDFBA94L13A662N	0,00000000	35,00000000	16,00000000	51,00000000
4076	SPACCAVENTO SERGIO GIANLUCA	SPCSGG95D11L109H	SPACCAVENTO SERGIO GIANLUCA	SPCSGG95D11L109H	15,18659451	35,00000000	16,00000000	66,18659451
4077	COSTANTINO VINCENZO PIO	CSTVCN94C20L273J	COSTANTINO VINCENZO PIO	CSTVCN94C20L273J	0,00000000	35,00000000	16,00000000	51,00000000
4078	MASTRORILLO VALENTINA	MSTVNT84A62L109V	MASTRORILLO VALENTINA	MSTVNT84A62L109V	5,85453243	35,00000000	16,00000000	56,83453243
4079	VASIL ANTONIO	VSLNTN95R14D508V	VASIL ANTONIO	VSLNTN95R14D508V	0,00000000	35,00000000	16,00000000	51,00000000
4080	MOREO MARIA ELISABETTA	MROMLS85C89C514F	MOREO MARIA ELISABETTA	MROMLS85C89C514F	0,00000000	35,00000000	16,00000000	51,00000000
4081	MARTINO VITO	MRTVTI77P16F262A	MARTINO VITO	MRTVTI77P16F262A	25,00000000	25,00000000	16,00000000	66,00000000
4082	MASTROPASQUA ARCANGELA	MSTRNG81P45A669T	MASTROPASQUA ARCANGELA	MSTRNG81P45A669T	9,11843341	35,00000000	17,00000000	61,11843341
4083	FILANNINO PASQUALE	FLNPQL86R03A669C	SOCIETA AGRICOLA DEI F.LLI FILANNINO PASQUALE & SAVINO SOCIETA SEMPLICE	08077180720	0,02509799	35,00000000	19,00000000	54,02509799
4084	FILANNINO SAVINO	FLNSVN91S16A669V	SOCIETA AGRICOLA DEI F.LLI FILANNINO PASQUALE & SAVINO SOCIETA SEMPLICE	08077180720	0,02509799	35,00000000	19,00000000	54,02509799
4085	SORRENTI CARMEN	SRRCMN78E61B619S	SORRENTI CARMEN	SRRCMN78E61B619S	19,01053179	35,00000000	16,00000000	70,01053179
4086	PUGLIESE VELIA	PGLVLE98R70B180T	PUGLIESE VELIA	PGLVLE98R70B180T	0,00000000	35,00000000	16,00000000	51,00000000
4087	PIANCONE ANTONIETTA	PNCNNT84A42D643F	PIANCONE ANTONIETTA	PNCNNT84A42D643F	0,00000000	35,00000000	16,00000000	51,00000000
4088	SCHENA ARIANNA	SCHRRN97P53F376C	SCHENA ARIANNA	SCHRRN97P53F376C	0,00000000	35,00000000	16,00000000	51,00000000
4089	TERMITE LORENZO	TRMLNZ99S03A048W	TERMITE LORENZO	TRMLNZ99S03A048W	0,00000000	35,00000000	16,00000000	51,00000000
4090	GERMINARIO GABRIELLA	GRMGRL98M65L109R	GERMINARIO GABRIELLA	GRMGRL98M65L109R	0,00000000	35,00000000	16,00000000	51,00000000
4091	PANARESE GABRIELE	PNRGRL98H30B180F	PANARESE GABRIELE	PNRGRL98H30B180F	25,00000000	35,00000000	0,00000000	60,00000000
4092	D'APRILE SALVATORE	DPRSVT97R22F027P	D'APRILE SALVATORE	DPRSVT97R22F027P	0,00000000	35,00000000	16,00000000	51,00000000
4093	PERNICE CIRO	PRNCR198S051483O	AZIENDA AGRICOLA PERNICE GROUP DI PERNICE LUIGI E PERNICE CIRO SOCIETA' SEMPLICE	07958820727	25,00000000	35,00000000	0,00000000	60,00000000
4094	PERNICE LUIGI	PRNLGU96E18483S	AZIENDA AGRICOLA PERNICE GROUP DI PERNICE LUIGI E PERNICE CIRO SOCIETA' SEMPLICE	07958820727	25,00000000	35,00000000	0,00000000	60,00000000
4095	SCOMMEGNA VITO	SCMVTI96A08L328F	SCOMMEGNA VITO	SCMVTI96A08L328F	0,00000000	35,00000000	16,00000000	51,00000000
4096	MAGGIO ALESSANDRO	MGGLSN93P08A893A	MAGGIO ALESSANDRO	MGGLSN93P08A893A	25,00000000	35,00000000	0,00000000	60,00000000
4097	GUERINI ALESSANDRO	GRNLSN91C07B619O	GUERINI ALESSANDRO	GRNLSN91C07B619O	0,00000000	35,00000000	16,00000000	51,00000000
4098	MARINARO TAZIANA	MRNTZN90A68Z139Y	MARINARO TAZIANA	MRNTZN90A68Z139Y	0,00000000	35,00000000	16,00000000	51,00000000

Pag. 145 di 183

Allegato A1

PSR PUGLIA 2014 - 2020

PACCHETTO GIOVANI - Bando pubblicato nel BURP n. 87 del 28/07/2016 e ss.mm.ii.
Sottomisura 6.1 Aiuti all'avviamento di imprese per i giovani agricoltori

Dettaglio punteggi conseguiti in applicazione dei criteri di selezione di cui alla sottomisura 6.1

POSIZIONE IN GRADUATORIA	RICHIEDENTE PREMIO	CUAA SOGGETTO	DENOMINAZIONE AZIENDA	CUAA AZIENDA	PUNTEGGIO			
					PRINCIPIO 1 E 2	PRINCIPIO 3	PRINCIPIO 4	PUNTEGGIO CONSEGUITO
4099	GARRUTO COSTANZA	GRRCTN84M60D643Q	GARRUTO COSTANZA	GRRCTN84M60D643Q	0,00000000	35,00000000	16,00000000	51,00000000
4100	DE TOMMASO ROSA	DTMRSO84A53A048R	DE TOMMASO ROSA	DTMRSO84A53A048R	25,00000000	35,00000000	0,00000000	60,00000000
4101	CARBONARA GAETANO	CRBGTN83R28C514B	CARBONARA GAETANO	CRBGTN83R28C514B	0,00000000	35,00000000	16,00000000	51,00000000
4102	GALARI PASQUALE	GLRPQL80P29E716S	GALARI PASQUALE	GLRPQL80P29E716S	0,00000000	35,00000000	17,00000000	52,00000000
4103	VERDOSCIA RITA	VRDRTI77E45A662T	VERDOSCIA RITA	VRDRTI77E45A662T	0,00000000	35,00000000	16,00000000	51,00000000
4104	TESSE FRANCA PIA	TSSFNC81R48C514R	TESSE FRANCA PIA	TSSFNC81R48C514R	0,00000000	35,00000000	16,00000000	51,00000000
4105	SCARINGELLA NICOLA	SCRNCL97R01L328W	SCARINGELLA NICOLA	SCRNCL97R01L328W	0,00000000	35,00000000	16,00000000	51,00000000
4106	TURTURRO GIUSEPPE	TRTGP87L30A662Z	TURTURRO GIUSEPPE	TRTGP87L30A662Z	0,00000000	35,00000000	16,00000000	51,00000000
4107	SCARANO LEONARDO	SCRRLD95P29D643V	SCARANO LEONARDO	SCRRLD95P29D643V	0,00000000	35,00000000	19,00000000	54,00000000
4108	TAFANELLI GIUSEPPE	TFNGPP96B25I158H	TAFANELLI GIUSEPPE	TFNGPP96B25I158H	0,00000000	35,00000000	16,00000000	51,00000000
4109	CASANOVA FILIPPO	CSNFFP96A31A225N	CASANOVA FILIPPO	CSNFFP96A31A225N	25,00000000	35,00000000	16,00000000	76,00000000
4110	DEBERNARDIS ANDREA	DBRNDR95T07A225A	DEBERNARDIS ANDREA	DBRNDR95T07A225A	25,00000000	35,00000000	16,00000000	76,00000000
4111	IANNANTUONO CHIARA	NNNCHR94C61H926O	IANNANTUONO CHIARA	NNNCHR94C61H926O	0,00000000	35,00000000	16,00000000	51,00000000
4112	SCHILLACI SALVATORE	SCHSVT93T18E716R	SCHILLACI SALVATORE	SCHSVT93T18E716R	0,00000000	35,00000000	16,00000000	51,00000000
4113	ALBANESE LUIGI	LBNLGU89R24F284P	ALBANESE LUIGI	LBNLGU89R24F284P	0,00000000	35,00000000	16,00000000	51,00000000
4114	RIBATTI IRENE	RBTRNI88A53A285E	RIBATTI IRENE	RBTRNI88A53A285E	0,00000000	35,00000000	16,00000000	51,00000000
4115	SETTEMBRE VALENTINA	STTVNT86S62I158D	SETTEMBRE VALENTINA	STTVNT86S62I158D	0,00000000	35,00000000	16,00000000	51,00000000
4116	RADATTI VALENTINA	RDTVNT86B61I158S	RADATTI VALENTINA	RDTVNT86B61I158S	0,00000000	35,00000000	16,00000000	51,00000000
4117	MASTANDREA DANIELE	MSTDNL82E17A662C	MASTANDREA DANIELE	MSTDNL82E17A662C	0,00000000	35,00000000	16,00000000	51,00000000
4118	SANTORO LUCREZIA	SNTLRZ81M58C514O	SANTORO LUCREZIA	SNTLRZ81M58C514O	0,00000000	35,00000000	16,00000000	51,00000000
4119	DI REDA ANNA	DRDNNA79D59A883B	DI REDA ANNA	DRDNNA79D59A883B	0,00000000	35,00000000	16,00000000	51,00000000
4120	CAMILLO PIETRO	CMLPTR98L28I158X	CAMILLO PIETRO	CMLPTR98L28I158X	0,00000000	35,00000000	16,00000000	51,00000000
4121	CARBONARA LEONARDO	CRBLRD98H15D508J	SOCIETA' AGRICOLA FRATELLI CARBONARA S.S.	02537580744	6,87661543	35,00000000	18,00000000	59,87661543
4122	CARBONARA ROSA MARIA	CRBRMR92H54H096E	SOCIETA' AGRICOLA FRATELLI CARBONARA S.S.	02537580744	6,87661543	35,00000000	18,00000000	59,87661543
4123	ZULLO MARIA RITA	ZLLMRT90E65F152L	ZULLO MARIA RITA	ZLLMRT90E65F152L	0,65658342	35,00000000	0,00000000	35,65658342
4124	LO RE GIOVANNI	LROGNN85D04A048F	LO RE GIOVANNI	LROGNN85D04A048F	25,00000000	35,00000000	0,00000000	60,00000000
4125	CAPOBIANCO CARMINE	CPBCMN95H28D643Q	CAPOBIANCO CARMINE	CPBCMN95H28D643Q	0,00000000	35,00000000	17,00000000	52,00000000
4126	LONGO FABIO	LNGFBA80T13B180K	LA PIGNA SOCIETA' AGRICOLA	02496050747	0,00000000	35,00000000	17,00000000	52,00000000
4127	IORIO DEBORA	RIODBR94P56H501L	IORIO DEBORA	RIODBR94P56H501L	0,00000000	35,00000000	16,00000000	51,00000000

Allegato A1

PSR PUGLIA 2014 - 2020

PACCHETTO GIOVANI - Bando pubblicato nel BURP n. 87 del 28/07/2016 e ss.mm.ii.
Sottomisura 6.1 Aiuti all'avviamento di imprese per i giovani agricoltori

Dettaglio punteggi conseguiti in applicazione dei criteri di selezione di cui alla sottomisura 6.1

POSIZIONE IN GRADUATORIA	RICHIEDENTE PREMIO	CUAA SOGGETTO	DENOMINAZIONE AZIENDA	CUAA AZIENDA	PUNTEGGIO			PUNTEGGIO CONSEGUITO
					PRINCIPIO 1 E 2	PRINCIPIO 3	PRINCIPIO 4	
4128	CODUTI MARCO	CDTMRC95B05F205C	CODUTI MARCO	CDTMRC95B05F205C	23,75561257	35,00000000	16,00000000	74,75561257
4129	LEONE MARIKA	LNEMRK95C57F915T	LEONE MARIKA	LNEMRK95C57F915T	25,00000000	20,00000000	16,00000000	61,00000000
4130	ALMIRANTE GIANCARLO	LMRGCR89P27L109E	ALMIRANTE GIANCARLO	LMRGCR89P27L109E	25,00000000	20,00000000	16,00000000	61,00000000
4131	KUNDRYUKOVA VICTORIA	KNDVTR79D69Z154R	KUNDRYUKOVA VICTORIA	KNDVTR79D69Z154R	25,00000000	20,00000000	16,00000000	61,00000000
4132	QUARTO FRANCESCO	QRTFNC80H11A048V	QUARTO FRANCESCO	QRTFNC80H11A048V	2,68737500	35,00000000	16,00000000	53,68737500
4133	MARIELLA GIUSEPPE	MRLGPP83L14L049G	MARIELLA GIUSEPPE	MRLGPP83L14L049G	14,50871360	35,00000000	16,00000000	65,50871360
4134	NANULA FRANCESCO	NNLFNC96C08A669B	NANULA FRANCESCO	NNLFNC96C08A669B	0,00000000	35,00000000	17,00000000	52,00000000
4135	DI NOIA MATTEO	DNIMTT85C31H926F	DI NOIA MATTEO	DNIMTT85C31H926F	0,00000000	35,00000000	16,00000000	51,00000000
4136	LEONE FRANCO	LNFNFC98H05D643L	LEONE FRANCO	LNFNFC98H05D643L	0,00000000	35,00000000	16,00000000	51,00000000
4137	NIGRO ANTONIO	NGRNTN92E12C983U	NIGRO ANTONIO	NGRNTN92E12C983U	25,00000000	35,00000000	0,00000000	60,00000000
4138	ALBINI ADRIANO	LBNDRN91P27D643S	ALBINI ADRIANO	LBNDRN91P27D643S	45,00000000	20,00000000	17,00000000	82,00000000
4139	CAFAGNA PIETRO	CFGPTR90H14A669F	CAFAGNA PIETRO	CFGPTR90H14A669F	8,46092654	35,00000000	16,00000000	59,46092654
4140	CAMPESE FRANCESCO LUIGI	CMFNC84M17L109I	SOCIETA SEMPLICE F.LLI CAMPESE DI CAMPESE FRANCESCO LUIGI & CAMPESE MAURIZIO	07950590724	13,55295861	35,00000000	20,00000000	68,55295861
4141	CAMPESE MAURIZIO	CMFMRZ89A23L109F	SOCIETA SEMPLICE F.LLI CAMPESE DI CAMPESE FRANCESCO LUIGI & CAMPESE MAURIZIO	07950590724	13,55295861	35,00000000	20,00000000	68,55295861
4142	VRILLETTI FRANCESCA	VRLFNC77S51F262Q	VRILLETTI FRANCESCA	VRLFNC77S51F262Q	0,00000000	35,00000000	16,00000000	51,00000000
4143	MALDERA MICHELE	MLDMHL97H16C983T	MALDERA MICHELE	MLDMHL97H16C983T	7,22478354	35,00000000	16,00000000	58,22478354
4144	LAERA GIULIANA	LRAGLN83S70F915X	LAERA GIULIANA	LRAGLN83S70F915X	25,00000000	20,00000000	19,00000000	64,00000000
4145	GAROFALO MARIDA	GRFMRD91C71L273C	AZIENDA AGRICOLA SORELLE GAROFALO SOC. SEMPLICE	04119130716	0,00000000	35,00000000	19,00000000	54,00000000
4146	GAROFALO TERRY	GRFTRY94M42L273W	AZIENDA AGRICOLA SORELLE GAROFALO SOC. SEMPLICE	04119130716	0,00000000	35,00000000	19,00000000	54,00000000
4147	DE ANGELIS PASQUALE	DNGPOL86S09E205R	DE ANGELIS PASQUALE	DNGPOL86S09E205R	10,19371111	35,00000000	16,00000000	61,19371111
4148	VISCONTI ANTONIOPIO	VSCNPN95R14L273Z	VISCONTI ANTONIOPIO	VSCNPN95R14L273Z	0,00000000	35,00000000	17,00000000	52,00000000
4149	DE FILIPPIS DOMENICO	DFLDNC90E12H926S	DE FILIPPIS DOMENICO	DFLDNC90E12H926S	0,00000000	35,00000000	16,00000000	51,00000000
4150	CISTERMINO MARIACARMELA	CSTMCR87P69F376F	CISTERMINO MARIACARMELA	CSTMCR87P69F376F	5,05380363	35,00000000	16,00000000	56,05380363
4151	LOSITO ALESSIA	LSTLSS96E58A662H	LOSITO ALESSIA	LSTLSS96E58A662H	0,12660008	35,00000000	16,00000000	51,12660008
4152	FERRANTE GIUSEPPE	FRRGPP95R23L273F	FERRANTE GIUSEPPE	FRRGPP95R23L273F	0,00000000	35,00000000	17,00000000	52,00000000
4153	MARGARITO ALESSANDRO	MRGLSN78R17L419X	MARGARITO ALESSANDRO	MRGLSN78R17L419X	25,00000000	25,00000000	16,00000000	66,00000000
4154	DIFINO PIERVITO	DFNFPV197R12A662O	DIFINO PIERVITO	DFNFPV197R12A662O	0,00000000	35,00000000	16,00000000	51,00000000
4155	GRIECO ANNA RITA	GRCNRT96R48L109L	GRIECO ANNA RITA	GRCNRT96R48L109L	25,00000000	20,00000000	16,00000000	61,00000000

Allegato A1

PSR PUGLIA 2014 - 2020

PACCHETTO GIOVANI - Bando pubblicato nel BURP n. 87 del 28/07/2016 e ss.mm.ii.
Sottomisura 6.1 Aiuti all'avviamento di imprese per i giovani agricoltori

Dettaglio punteggi conseguiti in applicazione dei criteri di selezione di cui alla sottomisura 6.1

POSIZIONE IN GRADUATORIA	RICHIEDENTE PREMIO	CUAA SOGGETTO	DENOMINAZIONE AZIENDA	CUAA AZIENDA	PUNTEGGIO			PUNTEGGIO CONSEGUITO
					PRINCIPIO 1 E 2	PRINCIPIO 3	PRINCIPIO 4	
4156	CRUDELE ANGELICA	CRDNL96P60A669X	CRUDELE ANGELICA	CRDNL96P60A669X	0,00000000	35,00000000	17,00000000	52,00000000
4157	GRECO ANDREA	GRCNDR92T03E815Z	GRECO ANDREA	GRCNDR92T03E815Z	25,00000000	35,00000000	16,00000000	76,00000000
4158	TOTA CLEMENTINA	TTQCMN93F56L109F	AZIENDA AGRICOLA CLEMI SOCIETA' SEMPLICE AGRICOLA	08066520720	25,00000000	20,00000000	17,00000000	62,00000000
4159	TOTA MICHELE	TTOMHL87M27L109X	AZIENDA AGRICOLA CLEMI SOCIETA' SEMPLICE AGRICOLA	08066520720	25,00000000	20,00000000	17,00000000	62,00000000
4160	DI DOMENICO MICHELE PIO GIUSEPPE	DDMMHL90C15D643H	DI DOMENICO MICHELE PIO GIUSEPPE	DDMMHL90C15D643H	0,00000000	35,00000000	16,00000000	51,00000000
4161	MACI CRISTIAN	MCACST89L30E506S	MACI CRISTIAN	MCACST89L30E506S	25,00000000	35,00000000	16,00000000	76,00000000
4162	SINISI RICCARDO	SNSRCR88S26A285C	SINISI RICCARDO	SNSRCR88S26A285C	0,00000000	35,00000000	16,00000000	51,00000000
4163	DIPIERRO SAVERIO	DPRSVR87R16A662V	DIPIERRO SAVERIO	DPRSVR87R16A662V	0,00000000	35,00000000	16,00000000	51,00000000
4164	ALOISIO DOMENICO	LSADNC86A31A048X	ALOISIO DOMENICO	LSADNC86A31A048X	0,00000000	35,00000000	16,00000000	51,00000000
4165	CRISTIANI ANNA	CRSNNA82S57A285S	VILELLA & C. S.R.L.S. - SOCIETA' AGRICOLA	07941650728	0,00000000	35,00000000	16,00000000	51,00000000
4166	IMPAGNATIELLO CHRISTINE	MPGCRS79D65Z103E	SOCIETA AGRICOLA AGRIMAD 25 S.S.	04161780715	0,00000000	35,00000000	17,00000000	52,00000000
4167	IMPAGNATIELLO ROBERTO	MPGRR184E07E885D	SOCIETA AGRICOLA AGRIMAD 25 S.S.	04161780715	0,00000000	35,00000000	17,00000000	52,00000000
4168	PALERMINO FRANCESCO	PLRFNC81E15C514N	PALERMINO FRANCESCO	PLRFNC81E15C514N	45,00000000	35,00000000	0,00000000	80,00000000
4169	RUSSO COSIMA DAMIANA	RSSCMD80C71A662O	RUSSO COSIMA DAMIANA	RSSCMD80C71A662O	0,00000000	35,00000000	16,00000000	51,00000000
4170	FIGLIO GILDA	FRIGLD78E56F915A	TENUTA DEL SEMINATORE SOCIETA SEMPLICE	07959460721	25,00000000	0,00000000	16,00000000	41,00000000
4171	PERIN DANIELA	PRNDNL77E59D862K	PERIN DANIELA	PRNDNL77E59D862K	25,00000000	0,00000000	16,00000000	41,00000000
4172	DEPALMA ANNUNZIATA	DPLNNZ84S51C975L	DEPALMA ANNUNZIATA	DPLNNZ84S51C975L	4,85342164	35,00000000	17,00000000	56,85342164
4173	DITRIZIO GIACOMO	DTRGCM84T18L109Q	DITRIZIO GIACOMO	DTRGCM84T18L109Q	0,00000000	35,00000000	16,00000000	51,00000000
4174	DIOMEDES PIERO	DMDPR197P15L273C	DIOMEDES PIERO	DMDPR197P15L273C	0,00000000	35,00000000	17,00000000	52,00000000
4175	MINERVA SIMONA	MNRSMN92M51H928X	SV MINERVA SOCIETA' SEMPLICE AGRICOLA	07951950729	22,84136596	20,00000000	19,00000000	61,84136596
4176	MINERVA VALENTINA	MNRVNT197B64H926F	SV MINERVA SOCIETA' SEMPLICE AGRICOLA	07951950729	22,84136596	20,00000000	19,00000000	61,84136596
4177	PELLEGRINO MARCO	PLLMRC89D08E815B	PELLEGRINO MARCO	PLLMRC89D08E815B	25,00000000	35,00000000	20,00000000	80,00000000
4178	PAGLIARA ANGELO	PGLNGL92D10L049R	PAGLIARA ANGELO	PGLNGL92D10L049R	12,35819011	35,00000000	16,00000000	63,35819011
4179	MICCOLIS FRANCESCA	MCCFNC78P68C136V	NATURA SERVICE SRLS UNIPERSONALE	07843570727	0,00000000	35,00000000	18,00000000	53,00000000
4180	RIZZI ANNA LUCIA	RZZNLC95R47A669Q	RIZZI ANNA LUCIA	RZZNLC95R47A669Q	0,00000000	35,00000000	16,00000000	51,00000000
4181	LILLO VITANTONIO	LLLVNT191M091119O	LILLO VITANTONIO	LLLVNT191M091119O	7,24381981	35,00000000	19,00000000	61,24381981
4182	FUSCELLO VINCENZO	FSCVCN85C07A285R	FUSCELLO VINCENZO	FSCVCN85C07A285R	0,00000000	35,00000000	16,00000000	51,00000000
4183	ABRUZZESO VALENTINA	BRZVNT84M48D643L	ABRUZZESO VALENTINA	BRZVNT84M48D643L	0,00000000	35,00000000	16,00000000	51,00000000
4184	DICECCA GIUDITTA	DCCGTT88E46A048C	DICECCA GIUDITTA	DCCGTT88E46A048C	31,27762535	35,00000000	16,00000000	82,27762535

Allegato A1

PSR PUGLIA 2014 - 2020

PACCHETTO GIOVANI - Bando pubblicato nel BURP n. 87 del 28/07/2016 e ss.mm.ii.
Sottomisura 6.1 Aiuti all'avviamento di imprese per i giovani agricoltori

Dettaglio punteggi conseguiti in applicazione dei criteri di selezione di cui alla sottomisura 6.1

POSIZIONE IN GRADUATORIA	RICHIEDENTE PREMIO	CUAA SOGGETTO	DENOMINAZIONE AZIENDA	CUAA AZIENDA	PUNTEGGIO			PUNTEGGIO CONSEGUITO
					PRINCIPIO 1 E 2	PRINCIPIO 3	PRINCIPIO 4	
4185	DIBENEDETTO GIOVANNI	DBNGN95E14A669Y	DIBENEDETTO GIOVANNI	DBNGN95E14A669Y	0,00000000	35,00000000	19,00000000	54,00000000
4186	MERCURI ALESSIO	MRCLSS94S30D643V	SAN GIUSEPPE SOCIETA' AGRICOLA SEMPLICE	04104070711	0,00000000	35,00000000	17,00000000	52,00000000
4187	MERCURI ROSSELLA	MRCRSL89S47D643O	SAN GIUSEPPE SOCIETA' AGRICOLA SEMPLICE	04104070711	0,00000000	35,00000000	17,00000000	52,00000000
4188	PALLADINO VINCENZA	PLLVN92D55E223T	PALLADINO VINCENZA	PLLVN92D55E223T	22,64772537	35,00000000	16,00000000	73,64772537
4189	MEDEA ROCCO	MDERCC95M12C138U	MEDEA ROCCO	MDERCC95M12C138U	13,55253451	35,00000000	16,00000000	64,55253451
4190	BRUNO FABIO	BRNFB91S15C514L	BRUNO FABIO	BRNFB91S15C514L	0,00000000	35,00000000	16,00000000	51,00000000
4191	SCARANO ANTONIO	SCRNTN85E25L273K	SCARANO ANTONIO	SCRNTN85E25L273K	0,60110133	35,00000000	16,00000000	51,60110133
4192	PERRONE SERENA	PRRSRN91S611H19H	PERRONE SERENA	PRRSRN91S611H19H	22,99764251	35,00000000	16,00000000	73,99764251
4193	CASSANO FRANCESCO	CSSFNC89S25F839J	CASSANO FRANCESCO	CSSFNC89S25F839J	8,28253154	35,00000000	20,00000000	63,28253154
4194	DISANTO CHIARA	DSNCHR83L43A662O	DISANTO SOCIETA' AGRICOLA SEMPLICE	07954050725	25,00000000	20,00000000	16,00000000	61,00000000
4195	LIGORIO ORONZO ENRICO	LGRRZN94M09D761F	LIGORIO ORONZO ENRICO	LGRRZN94M09D761F	25,00000000	35,00000000	0,00000000	60,00000000
4196	MAZZONE CHIARA	MZZCHR91M65E716K	AVI ORTO BIO S.A.S. SOCIETA' AGRICOLA DI MAZZONE CHIARA & C.	04108950710	0,00000000	35,00000000	17,00000000	52,00000000
4197	PULITO ARCANGELO	PLTRNG93C09F784E	PULITO ARCANGELO	PLTRNG93C09F784E	15,66038833	35,00000000	16,00000000	66,66038833
4198	BRASCHI ANTONIO	BRSNNT97L04C514F	BRASCHI ANTONIO	BRSNNT97L04C514F	0,00000000	35,00000000	18,00000000	53,00000000
4199	SGURA ROSANNA	SGRRNN85S50D761O	SGURA ROSANNA	SGRRNN85S50D761O	20,20943620	20,00000000	16,00000000	56,20943620
4200	DI FRONZO EMANUELA	DFRMNL94P59A662N	DI FRONZO EMANUELA	DFRMNL94P59A662N	0,00000000	35,00000000	16,00000000	51,00000000
4201	POTENZA MARIANGELA	PTNMING95D70F376Z	PUNTO VERDE SOC.AGR. DI M.M.POTENZA E M.POTENZA S.S.	08092840720	0,00000000	35,00000000	19,00000000	54,00000000
4202	POTENZA MARTINO MIRKO	PTNMTN90R27F376H	PUNTO VERDE SOC.AGR. DI M.M.POTENZA E M.POTENZA S.S.	08092840720	0,00000000	35,00000000	19,00000000	54,00000000
4203	CONSALVO FRANCESCO MARIA	CNSFNC97C07H501X	AZIENDA AGRICOLA BIANCO DEI F.LLI CONSALVO S.S.	04900210750	0,00000000	35,00000000	19,00000000	54,00000000
4204	CONSALVO LUISA	CNSLSU99R58H501Z	AZIENDA AGRICOLA BIANCO DEI F.LLI CONSALVO S.S.	04900210750	0,00000000	35,00000000	19,00000000	54,00000000
4205	CASSANO FRANCESCO	CSSFNC95S30A669Q	CASSANO FRANCESCO	CSSFNC95S30A669Q	15,22757596	35,00000000	16,00000000	66,22757596
4206	SCHETTINI PIETRO	SCHPTR83E21F027F	SCHETTINI PIETRO	SCHPTR83E21F027F	12,42558699	35,00000000	20,00000000	67,42558699
4207	TROCCOLI PASQUALE	TRCPQL88P29A662R	TROCCOLI PASQUALE	TRCPQL88P29A662R	5,25612780	35,00000000	16,00000000	56,25612780
4208	LEONE ROCCO PIO	LNERP812D643L	AZ. AGR. MARCHESA DEI F.LLI LEONE SOCIETA' SEMPLICE AGRICOLA	04129170710	0,00000000	35,00000000	17,00000000	52,00000000
4209	LEONE ROSARIA	LNERS96D66E716G	AZ. AGR. MARCHESA DEI F.LLI LEONE SOCIETA' SEMPLICE AGRICOLA	04129170710	0,00000000	35,00000000	17,00000000	52,00000000
4210	CIRULLI GIOVANNI	CRLGNN83C10A285Q	AZIENDA AGRICOLA CIRULLI DI CIRULLI GIOVANNI & C. S.A.S.	07944220272	4,86423002	35,00000000	17,00000000	56,86423002
4211	TARANTINI ALFREDO	TRNLRD97E21A662I	TARANTINI ALFREDO	TRNLRD97E21A662I	9,25057727	35,00000000	16,00000000	60,25057727
4212	MOREO LUCA	MROLUC97E12C514U	MOREO LUCA	MROLUC97E12C514U	0,00000000	35,00000000	16,00000000	51,00000000

Allegato A1

PSR PUGLIA 2014 - 2020

PACCHETTO GIOVANI - Bando pubblicato nel BURP n. 87 del 28/07/2016 e ss.mm.ii.
Sottomisura 6.1 Aiuti all'avviamento di imprese per i giovani agricoltori

Dettaglio punteggi conseguiti in applicazione dei criteri di selezione di cui alla sottomisura 6.1

POSIZIONE IN GRADUATORIA	RICHIEDENTE PREMIO	CUAA SOGGETTO	DENOMINAZIONE AZIENDA	CUAA AZIENDA	PUNTEGGIO			
					PRINCIPIO 1 E 2	PRINCIPIO 3	PRINCIPIO 4	PUNTEGGIO CONSEGUITO
4213	RUSSI ANGELO	RSSNGL99D26H926U	RUSSI ANGELO	RSSNGL99D26H926U	45,00000000	20,00000000	16,00000000	81,00000000
4214	MASTROPIERI LUCIA	MSTLCU95A53D643Y	MASTROPIERI LUCIA	MSTLCU95A53D643Y	0,00000000	35,00000000	17,00000000	52,00000000
4215	STRAFEZZA SAVINA	STRSVN94H59C514R	STRAFEZZA SAVINA	STRSVN94H59C514R	0,00000000	35,00000000	16,00000000	51,00000000
4216	PIAZZOLLA MARIAPAOLA	PZZMPL93L67L328L	SOCIETA' AGRICOLA SEMPLICE PIAZZOLLA	07780240722	25,00000000	35,00000000	16,00000000	76,00000000
4217	AZZOLINI ROBERTA	ZZLRRT91B53B506D	AZZOLINI ROBERTA	ZZLRRT91B53B506D	0,00000000	35,00000000	16,00000000	51,00000000
4218	LIOTINO VITO	LTVNTI91A08A048W	LIOTINO VITO	LTVNTI91A08A048W	25,00000000	20,00000000	16,00000000	61,00000000
4219	MARTINO NICOLETTA	MRTNLT90D50L109V	SOC.SEMPLICE AGRICOLA F.LLI MARTINO	07948820720	25,00000000	20,00000000	17,00000000	62,00000000
4220	MARTINO VITO	MRTVTI91M26L109Z	SOC.SEMPLICE AGRICOLA F.LLI MARTINO	07948820720	25,00000000	20,00000000	17,00000000	62,00000000
4221	ANNICCHIARICO SANTO	NNCSNT88S06E205P	ANNICCHIARICO SANTO	NNCSNT88S06E205P	15,00000000	20,00000000	16,00000000	51,00000000
4222	MARINELLI LEO	MRNLEO88E19A662R	MARINELLI LEO	MRNLEO88E19A662R	25,00000000	20,00000000	16,00000000	61,00000000
4223	SORINO TOMMASO	SRNTMS87M24A662D	SORINO TOMMASO	SRNTMS87M24A662D	0,00000000	35,00000000	16,00000000	51,00000000
4224	CASIERI MICHELE	CSRML83L18G294P	SOCIETA' AGRICOLA SEMPLICE LA TARTARUGA	08036540725	0,00000000	35,00000000	17,00000000	52,00000000
4225	CORMIO STEFANIA	CRMSFN85R41L328D	SOCIETA' AGRICOLA SEMPLICE LA TARTARUGA	08036540725	0,00000000	35,00000000	17,00000000	52,00000000
4226	CORMIO VALENTINA	CRMVNT82H59L328V	SOCIETA' AGRICOLA SEMPLICE LA TARTARUGA	08036540725	0,00000000	35,00000000	17,00000000	52,00000000
4227	PULPITO IVAN	PLPVNI93E01A662V	SAN FELICE SOCIETA' SEMPLICE AGRICOLA	03144590738	0,00000000	35,00000000	19,00000000	54,00000000
4228	PULPITO MANUEL	PLPWNL97D02A662W	SAN FELICE SOCIETA' SEMPLICE AGRICOLA	03144590738	0,00000000	35,00000000	19,00000000	54,00000000
4229	CIALDELLA FRANCESCO	CLDFNC96D05C514S	SOCIETA' AGRICOLA ARCADIA S.S.	04160400711	0,00000000	35,00000000	16,00000000	51,00000000
4230	CIALDELLA SABRINA	CLDSRN97F68C514N	SOCIETA' AGRICOLA ARCADIA S.S.	04160400711	0,00000000	35,00000000	16,00000000	51,00000000
4231	TUMOLO ANTONIO	TMLNTN82S16D862W	TUMOLO ANTONIO	TMLNTN82S16D862W	25,00000000	20,00000000	16,00000000	61,00000000
4232	MENNUNO STELLA MARIA ROSARIA	MNNSLL96B61H926G	MENNUNO STELLA MARIA ROSARIA	MNNSLL96B61H926G	0,00000000	35,00000000	18,00000000	53,00000000
4233	MARINELLI LEONARDO	MRNLRD89C10L273M	MARINELLI LEONARDO	MRNLRD89C10L273M	0,00000000	35,00000000	16,00000000	51,00000000
4234	PICCARRETTA SIMONA	PCCSMN97L56L109N	PICCARRETTA SIMONA	PCCSMN97L56L109N	5,74737225	35,00000000	16,00000000	56,74737225
4235	LAZZARO ANDREA	LZZNDR85E02L049I	LAZZARO ANDREA	LZZNDR85E02L049I	15,00000000	35,00000000	16,00000000	66,00000000
4236	D'ONGHIA GIOVANNI	DNGGNN95L05H096T	D'ONGHIA GIOVANNI	DNGGNN95L05H096T	25,00000000	35,00000000	16,00000000	76,00000000
4237	CELESTE LUCA	CLSVCU79L281I58R	CELESTE LUCA	CLSVCU79L281I58R	0,00000000	35,00000000	18,00000000	53,00000000
4238	LOIODICE MICHELE PIO	LDCMHL92M06C514D	LOIODICE MICHELE PIO	LDCMHL92M06C514D	0,00000000	35,00000000	16,00000000	51,00000000
4239	DISABATO VITALIANA	DSBVLN92H58A662X	DISABATO VITALIANA	DSBVLN92H58A662X	25,00000000	35,00000000	16,00000000	76,00000000
4240	COSTANTINO MELISSA	CSTMSS90C67L273C	COSTANTINO MELISSA	CSTMSS90C67L273C	0,00000000	35,00000000	18,00000000	53,00000000
4241	MAPPA GIUSEPPE	MPPGPP92T27F027L	MAPPA GIUSEPPE	MPPGPP92T27F027L	12,45557402	35,00000000	17,00000000	64,45557402

Allegato A1

PSR PUGLIA 2014 - 2020

PACCHETTO GIOVANI - Bando pubblicato nel BURP n. 87 del 28/07/2016 e ss.mm.ii.
Sottomisura 6.1 Aiuti all'avviamento di imprese per i giovani agricoltori

Dettaglio punteggi conseguiti in applicazione dei criteri di selezione di cui alla sottomisura 6.1

POSIZIONE IN GRADUATORIA	RICHIEDENTE PREMIO	CUAA SOGGETTO	DENOMINAZIONE AZIENDA	CUAA AZIENDA	PUNTEGGIO				PUNTEGGIO CONSEGUITO
					PRINCIPIO 1 E 2	PRINCIPIO 3	PRINCIPIO 4		
4242	PELLEGRINO ENNIO PIO	PLLNPN99M02L273T	PELLEGRINO ENNIO PIO	PLLNPN99M02L273T	0,00000000	35,00000000	17,00000000		52,00000000
4243	ORLANDO MIRKO LEONARDO	RLNMKL90T11B619I	ORLANDO MIRKO LEONARDO	RLNMKL90T11B619I	25,00000000	15,00000000	16,00000000		56,00000000
4244	JOURDAN PETER MARK	JRDPRM79R15Z1260	JOURDAN PETER MARK	JRDPRM79R15Z1260	19,48509846	35,00000000	16,00000000		70,48509846
4245	BARBIERI MADDALENA	BRBMDL94E57F052P	BARBIERI MADDALENA	BRBMDL94E57F052P	25,00000000	35,00000000	16,00000000		76,00000000
4246	IPPOLITO SIMONE	PPLSMN93P08C514M	IPPOLITO SIMONE	PPLSMN93P08C514M	0,00000000	35,00000000	16,00000000		51,00000000
4247	LOMBARDI COSTANTINO	LMBCTN93A201158B	BIOLAND SOCIETA' SEMPLICE AGRICOLA	04154590717	0,00000000	35,00000000	16,00000000		51,00000000
4248	LAQUALE GIANLUCA PIO	LQLGLC90L17D643E	LAQUALE GIANLUCA PIO	LQLGLC90L17D643E	0,00000000	35,00000000	16,00000000		51,00000000
4249	BALDASSARRE GIOVANNA	BLDGNIN88C51A0480	BALDASSARRE GIOVANNA	BLDGNIN88C51A0480	25,00000000	35,00000000	16,00000000		76,00000000
4250	AMORUSO CHIARA	MRSCHRT78C66C514D	AMORUSO CHIARA	MRSCHRT78C66C514D	0,00000000	35,00000000	16,00000000		51,00000000
4251	MONACO ELVIRA	MNCLVR81E44E885E	GREEN LAND SOCIETA' SEMPLICE	04105880712	0,00000000	35,00000000	16,00000000		51,00000000
4252	RIGNANESE MARIO	RGNMRA83B25D643Q	GREEN LAND SOCIETA' SEMPLICE	04105880712	0,00000000	35,00000000	16,00000000		51,00000000
4253	MARTINO NICOLE	MRTNCL96L62A662Q	MARTINO NICOLE	MRTNCL96L62A662Q	25,00000000	35,00000000	0,00000000		60,00000000
4254	FLORIO DOMINICK	FLRDNC82L16Z404L	FLORIO DOMINICK	FLRDNC82L16Z404L	25,00000000	35,00000000	0,00000000		60,00000000
4255	MERO MARIO LORENZO	MREMLR78L211119I	MERO MARIO LORENZO	MREMLR78L211119I	25,00000000	35,00000000	0,00000000		60,00000000
4256	MASTRONE CIRO	MSTCR195A211158Z	SOCIETA' AGRICOLA MR AGRIVITIS DI MASTRONE CIRO & C. S.A.S.	04109230716	0,00000000	35,00000000	17,00000000		52,00000000
4257	LASALVIA FRANCESCO	LSLFCN98D29C514H	LASALVIA FRANCESCO	LSLFCN98D29C514H	0,00000000	35,00000000	17,00000000		52,00000000
4258	CIAVARELLA FRANCESCA	CVRFNC90B42H926G	CIAVARELLA FRANCESCA	CVRFNC90B42H926G	0,00000000	35,00000000	18,00000000		53,00000000
4259	ACQUAFREDDA GRAZIANA	COFGZN92L42A662I	ACQUAFREDDA GRAZIANA	COFGZN92L42A662I	25,00000000	35,00000000	0,00000000		60,00000000
4260	FRANCAVILLA RICCARDO	FRNRCR89P25H926Y	FRANCAVILLA RICCARDO	FRNRCR89P25H926Y	0,00000000	35,00000000	18,00000000		53,00000000
4261	SELVAROLO ANNAMADDALENA	SLVNMD84B45A883L	AZIENDA AGRICOLA DEACOPIA DEI FRATELLI SELVAROLO SOCIETA' SEMPLICE	90107700727	0,00000000	35,00000000	17,00000000		52,00000000
4262	SELVAROLO DOMENICO	SLVDNC80B08A883A	AZIENDA AGRICOLA DEACOPIA DEI FRATELLI SELVAROLO SOCIETA' SEMPLICE	90107700727	0,00000000	35,00000000	17,00000000		52,00000000
4263	D'ALO' GIUSEPPE	DLAGPP94A13A662Z	D'ALO' GIUSEPPE	DLAGPP94A13A662Z	1,51157968	35,00000000	16,00000000		52,51157968
4264	BINETTI LUIGI	BNTLGLU87A19A669I	BINETTI LUIGI	BNTLGLU87A19A669I	0,00000000	35,00000000	18,00000000		53,00000000
4265	SIMEONE GIOVANNI	SMNGN86E29L109Q	SOCIETA' AGRICOLA SIMEONE S.R.L.	04160280717	0,00000000	35,00000000	18,00000000		53,00000000
4266	CHERNOVA TATIANA	CHRTTN80D70Z154J	CHERNOVA TATIANA	CHRTTN80D70Z154J	1,33487780	35,00000000	16,00000000		52,33487780
4267	GIANFRIDDO FABIO	GNFFBA91D15C514K	GIANFRIDDO FABIO	GNFFBA91D15C514K	0,00000000	35,00000000	16,00000000		51,00000000
4268	PELOSI ALESSANDRA	PLSLSN87T55H985N	PELOSI ALESSANDRA	PLSLSN87T55H985N	7,84782172	35,00000000	18,00000000		60,84782172
4269	FLORES ANASTASIA	FLRNTS99D55B180M	FLORES ANASTASIA	FLRNTS99D55B180M	0,00000000	35,00000000	19,00000000		54,00000000
4270	LOPEZ FABRIZIO	LPZFRZ92D161119A	LOPEZ FABRIZIO	LPZFRZ92D161119A	25,00000000	20,00000000	18,00000000		63,00000000

Allegato A1

PSR PUGLIA 2014 - 2020

PACCHETTO GIOVANI - Bando pubblicato nel BURP n. 87 del 28/07/2016 e ss.mm.ii.
Sottomisura 6.1 Aiuti all'avviamento di imprese per i giovani agricoltori

Dettaglio punteggi conseguiti in applicazione dei criteri di selezione di cui alla sottomisura 6.1

POSIZIONE IN GRADUATORIA	RICHIEDENTE PREMIO	CUAA SOGGETTO	DENOMINAZIONE AZIENDA	CUAA AZIENDA	PUNTEGGIO			PUNTEGGIO CONSEGUITO
					PRINCIPIO 1 E 2	PRINCIPIO 3	PRINCIPIO 4	
4271	MATARESE FRANCESCO	MTRFNC90B24L273E	MATARESE FRANCESCO	MTRFNC90B24L273E	0,00000000	35,00000000	16,00000000	51,00000000
4272	NETTI ANITA	NTNTA89L47F915R	NETTI ANITA	NTNTA89L47F915R	25,00000000	20,00000000	18,00000000	63,00000000
4273	BOVE CARLO	BVOCRL81S23E223I	BOVE CARLO	BVOCRL81S23E223I	25,00000000	35,00000000	0,00000000	60,00000000
4274	NOTARNICOLA ANGELO	NTRNGL95E12H096D	NOTARNICOLA ANGELO	NTRNGL95E12H096D	25,00000000	35,00000000	0,00000000	60,00000000
4275	DEL VECCHIO CARMELA	DLVCM179S61L109F	DEL VECCHIO CARMELA	DLVCM179S61L109F	25,00000000	20,00000000	18,00000000	63,00000000
4276	CAPOGNA GIULIA FRANCESCA	CPGGFR97P46L109X	CAPOGNA GIULIA FRANCESCA	CPGGFR97P46L109X	25,00000000	35,00000000	0,00000000	60,00000000
4277	SOLIMANDO GIUSEPPE	SLMGPP79P04E716K	SOLIMANDO GIUSEPPE	SLMGPP79P04E716K	0,00000000	35,00000000	16,00000000	51,00000000
4278	DALOISO NICOLA	DLSNCL98S09H985O	DALOISO NICOLA	DLSNCL98S09H985O	0,00000000	35,00000000	16,00000000	51,00000000
4279	CIPRIANI LUCIA	CPRLCJ97B57L109Q	SOCIETA' SEMPLICE FLORICOLTURA CIPRIANI DI CIPRIANI MARTA E LUCIA	08085860727	25,00000000	20,00000000	18,00000000	63,00000000
4280	CIPRIANI MARTA	CPRMRT197B57L109T	SOCIETA' AGRICOLA SOCIETA' SEMPLICE FLORICOLTURA CIPRIANI DI CIPRIANI MARTA E LUCIA SOCIETA' AGRICOLA	08085860727	25,00000000	20,00000000	18,00000000	63,00000000
4281	SQUICCIMARRO PAOLA	SQCPLA97B49A883J	SOC. AGRIC. BIOLOGICA CONTEA DI PUGLIA	07893980727	25,00000000	35,00000000	0,00000000	60,00000000
4282	VERDESCA MARCO	VRDMFC96M01C978U	ISIDORO DI VERDESCA MARCO SAS AGRICOLA	08026510720	25,00000000	35,00000000	0,00000000	60,00000000
4283	SABETTA MIRIANA	SBTMRN94A65C978Y	SABETTA MIRIANA	SBTMRN94A65C978Y	25,00000000	20,00000000	16,00000000	61,00000000
4284	LOCONSOLO ANTONIO GERARDO	LCNNG92S19C514R	LOCONSOLO ANTONIO GERARDO	LCNNG92S19C514R	0,00000000	35,00000000	17,00000000	52,00000000
4285	FAVUZZI MIRIANA	FVZMRN92P61H096Y	FAVUZZI MIRIANA	FVZMRN92P61H096Y	0,00000000	35,00000000	18,00000000	53,00000000
4286	TODISCO ANGELO	TDSNGL90M01L328Q	TODISCO ANGELO	TDSNGL90M01L328Q	0,00000000	35,00000000	16,00000000	51,00000000
4287	VITTORE MATILDE MARA	VTTMLD90E71C975M	VITTORE MATILDE MARA	VTTMLD90E71C975M	25,00000000	35,00000000	0,00000000	60,00000000
4288	MARTINO VITO	MRTVT189L28L109V	MARTINO VITO	MRTVT189L28L109V	25,00000000	20,00000000	18,00000000	63,00000000
4289	BUTANESCU DANIELA ELENA	BTNDLL82P64Z129O	BUTANESCU DANIELA ELENA	BTNDLL82P64Z129O	25,00000000	20,00000000	17,00000000	62,00000000
4290	FERRARI ANTONIETTA	FRRNNT77H54H703U	FERRARI ANTONIETTA	FRRNNT77H54H703U	25,00000000	35,00000000	0,00000000	60,00000000
4291	CHIAPPERINO GIUSEPPE	CHPGPP79B17L109L	CHIAPPERINO GIUSEPPE	CHPGPP79B17L109L	22,10734265	35,00000000	0,00000000	57,10734265
4292	GUERRA GIUSEPPE	GRRRPP89D30H926S	AZ. AGR. F. LLI GUERRA SS DI GUERRA GIUSEPPE E RAFFAELE	04151220714	45,00000000	20,00000000	0,00000000	65,00000000
4293	GUERRA RAFFAELE	GRRRFL95T16D643K	AZ. AGR. F. LLI GUERRA SS DI GUERRA GIUSEPPE E RAFFAELE	04151220714	45,00000000	20,00000000	0,00000000	65,00000000
4294	FAZIO PASQUA	FZAPSO97P53A662V	FAZIO PASQUA	FZAPSO97P53A662V	20,81085964	35,00000000	16,00000000	71,81085964
4295	RADATTI MARTINA	RDTMTN98P44E885X	RADATTI MARTINA	RDTMTN98P44E885X	10,42696042	35,00000000	16,00000000	61,42696042
4296	DI TERLUZZI SERGIO	DTRSRG89D03A883M	AGRISERGIO	08074870729	2,04698433	35,00000000	17,00000000	54,04698433
4297	DI TERLUZZI SERGIO	DTRSRG95B23A883F	AGRISERGIO	08074870729	2,04698433	35,00000000	17,00000000	54,04698433
4298	CICCARONE SIMONETTA	CCCSNT95P57A048O	CICCARONE SIMONETTA	CCCSNT95P57A048O	25,00000000	35,00000000	0,00000000	60,00000000

Allegato A1

PSR PUGLIA 2014 - 2020

PACCHETTO GIOVANI - Bando pubblicato nel BURP n. 87 del 20/07/2016 e ss.mm.ii. Sottomisura 6.1 Aiuti all'avviamento di imprese per i giovani agricoltori

Dettaglio punteggi conseguiti in applicazione dei criteri di selezione di cui alla sottomisura 6.1

POSIZIONE IN GRADUATORIA	RICHIEDENTE PREMIO	CUAA SOGGETTO	DENOMINAZIONE AZIENDA	CUAA AZIENDA	PUNTEGGIO			PUNTEGGIO CONSEGUITO
					PRINCIPIO 1 E 2	PRINCIPIO 3	PRINCIPIO 4	
4299	ROMANO GIAMPIETRO	RMNGPT84B10B180Z	ROMANO GIAMPIETRO	RMNGPT84B10B180Z	0,00000000	35,00000000	17,00000000	52,00000000
4300	PEDONE SARA	PDNSRA97L48H096J	AZIENDA AGRICOLA 2P - SOCIETA AGRICOLA SEMPLICE	07964320720	14,70121656	35,00000000	0,00000000	49,70121656
4301	PIRULLI GIUSEPPE	PRLGP78M17C975W	AZIENDA AGRICOLA 2P - SOCIETA AGRICOLA SEMPLICE	07964320720	14,70121656	35,00000000	0,00000000	49,70121656
4302	ANTONUCCI FRANCESCO	NTNFNC96B24A893D	ANTONUCCI FRANCESCO	NTNFNC96B24A893D	4,67848253	35,00000000	16,00000000	55,67848253
4303	JAKUBIK AGATA DOROTA	JKBGDR82B44Z127J	SOCIETA' AGRICOLA AGRA S.R.L.	04128530716	21,98679472	20,00000000	16,00000000	57,98679472
4304	D'APRILE CATERINA	DPRCRN78B60G787D	D'APRILE CATERINA	DPRCRN78B60G787D	0,00000000	35,00000000	16,00000000	51,00000000
4305	IACONISI MARCO	CNSMFC89D27F842J	IACONISI MARCO	CNSMFC89D27F842J	25,00000000	20,00000000	17,00000000	62,00000000
4306	BARNABA GIORGIO	BRNGRG98L12F376A	BARNABA GIORGIO	BRNGRG98L12F376A	0,00000000	35,00000000	16,00000000	51,00000000
4307	PATRUNO MARIAGRAZIA	PTRMGR96T68C514J	PATRUNO MARIAGRAZIA	PTRMGR96T68C514J	0,00000000	35,00000000	16,00000000	51,00000000
4308	GENTILE PIETRO	GNTPTR93A24F376C	GENTILE PIETRO	GNTPTR93A24F376C	0,00000000	35,00000000	16,00000000	51,00000000
4309	DI LEO MARCO	DLIMRC92B10B619S	DI LEO MARCO	DLIMRC92B10B619S	0,00000000	35,00000000	16,00000000	51,00000000
4310	DEDDA ANTONIO	DDNTN91M08D643P	DEDDA ANTONIO	DDNTN91M08D643P	0,00000000	35,00000000	16,00000000	51,00000000
4311	FARINOLA CORRADO	FRNCRD91L24F284X	FARINOLA CORRADO	FRNCRD91L24F284X	0,00000000	35,00000000	16,00000000	51,00000000
4312	GENTILE COSIMO	GNTCSM90L21F376Z	GENTILE COSIMO	GNTCSM90L21F376Z	0,00000000	35,00000000	16,00000000	51,00000000
4313	BUFI EDOARDO	BFUDRD90D27L109K	BUFI EDOARDO	BFUDRD90D27L109K	0,00000000	35,00000000	16,00000000	51,00000000
4314	DIVITTORIO VINCENZO	DVTVCN90C31C975X	DIVITTORIO VINCENZO	DVTVCN90C31C975X	0,00000000	35,00000000	16,00000000	51,00000000
4315	GIOVE ILARIA	GVILRI89E55L103Z	GIOVE ILARIA	GVILRI89E55L103Z	0,00000000	35,00000000	16,00000000	51,00000000
4316	PROCE ANTONIO MARCO	PRCNM86C08D643S	PROCE ANTONIO MARCO	PRCNM86C08D643S	0,00000000	35,00000000	16,00000000	51,00000000
4317	FIORE MATTEO	FRIMTT85E02D643F	FIORE MATTEO	FRIMTT85E02D643F	0,00000000	35,00000000	16,00000000	51,00000000
4318	FORMICA COSIMA	FRMCSM85B64F376R	FORMICA COSIMA	FRMCSM85B64F376R	0,00000000	35,00000000	16,00000000	51,00000000
4319	DI CORATO MICHELA	DCRMHL84L59A285G	DI CORATO MICHELA	DCRMHL84L59A285G	0,00000000	35,00000000	16,00000000	51,00000000
4320	DAZZEO GIANLUCA	DZZGLC82S17H926H	DAZZEO GIANLUCA	DZZGLC82S17H926H	0,00000000	35,00000000	16,00000000	51,00000000
4321	COLAPAOLO LUCIA	CLPLCU82L67D643C	COLAPAOLO LUCIA	CLPLCU82L67D643C	0,00000000	35,00000000	16,00000000	51,00000000
4322	D'ONOFRIO GERARDA	DNFGRD83D54D643S	SOCIETA' AGRICOLA MASTROPASQUA S.S.	04160850717	0,00000000	35,00000000	16,00000000	51,00000000
4323	MASTROPASQUA GIOVANNI	MSTGNN79D09E885F	SOCIETA' AGRICOLA MASTROPASQUA S.S.	04160850717	0,00000000	35,00000000	16,00000000	51,00000000
4324	BASILE MARCO	BSLMRC98S11L113B	L'ISOLA DI BASILE MARCO & C. S.A.S.- SOCIETA' AGRICOLA	04158440711	0,00000000	35,00000000	16,00000000	51,00000000
4325	RIZZELLO DAVIDE	RZZZVD94P19G751U	RIZZELLO DAVIDE	RZZZVD94P19G751U	25,00000000	35,00000000	16,00000000	76,00000000
4326	TRIBUZIO ANNARITA	TRBNRT91C66D643S	TRIBUZIO ANNARITA	TRBNRT91C66D643S	0,00000000	35,00000000	16,00000000	51,00000000
4327	GRILLO FRANCESCO	GRLFNC80R04C514U	GRILLO FRANCESCO	GRLFNC80R04C514U	0,00000000	35,00000000	16,00000000	51,00000000

Allegato A1

PSR PUGLIA 2014 - 2020

PACCHETTO GIOVANI - Bando pubblicato nel BURP n. 87 del 28/07/2016 e ss.mm.ii.
Sottomisura 6.1 Aiuti all'avviamento di imprese per i giovani agricoltori

Dettaglio punteggi conseguiti in applicazione dei criteri di selezione di cui alla sottomisura 6.1

POSIZIONE IN GRADUATORIA	RICHIEDENTE PREMIO	CUAA SOGGETTO	DENOMINAZIONE AZIENDA	CUAA AZIENDA	PUNTEGGIO			PUNTEGGIO CONSEGUITO
					PRINCIPIO 1 E 2	PRINCIPIO 3	PRINCIPIO 4	
4328	BELLOSGUARDO CINZIA	BLLCNZ80C42C514Q	BELLOSGUARDO CINZIA	BLLCNZ80C42C514Q	0,00000000	35,00000000	16,00000000	51,00000000
4329	NARDULLI CATERINA	NRDCRN88S54A682Q	MCM NARDULLI SOCIETA' SEMPLICE AGRICOLA	07952790728	25,00000000	35,00000000	0,00000000	60,00000000
4330	NARDULLI MARIA LUISA	NRDMLS87B60A682H	MCM NARDULLI SOCIETA' SEMPLICE AGRICOLA	07952790728	25,00000000	35,00000000	0,00000000	60,00000000
4331	NARDULLI MICAELA	NRDMCL98B53A682J	MCM NARDULLI SOCIETA' SEMPLICE AGRICOLA	07952790728	25,00000000	35,00000000	0,00000000	60,00000000
4332	MICCOLI VITTORIO	MCCVTR92T29C983T	MICCOLI VITTORIO	MCCVTR92T29C983T	10,16386903	35,00000000	16,00000000	61,16386903
4333	ALO' VITO	LAOVTI97P01D508U	ALO' VITO	LAOVTI97P01D508U	0,00000000	35,00000000	16,00000000	51,00000000
4334	FARRO GIOVANNI	FRRGNN97P13H926F	SOCIETA' SEMPLICE AGRICOLA NI.GI. di NICOLA E GIOVANNI FARRO	04127210716	0,00000000	35,00000000	0,00000000	35,00000000
4335	FARRO NICOLA	FRRNCL89D04E716S	SOCIETA' SEMPLICE AGRICOLA NI.GI. di NICOLA E GIOVANNI FARRO	04127210716	0,00000000	35,00000000	0,00000000	35,00000000
4336	FARRO DOMENICO	FRRDNC92T23E716Q	SOCIETA' SEMPLICE AGRICOLA NI.DO. di NICOLA E DOMENICO FARRO	04127200717	0,00000000	35,00000000	0,00000000	35,00000000
4337	FARRO NICOLA	FRRNCL89A14E716N	SOCIETA' SEMPLICE AGRICOLA NI.DO. di NICOLA E DOMENICO FARRO	04127200717	0,00000000	35,00000000	0,00000000	35,00000000
4338	LOCONTE ANTONIA	LCNNTN78L71A285Y	LOCONTE ANTONIA	LCNNTN78L71A285Y	0,00000000	35,00000000	16,00000000	51,00000000
4339	MENNUNI SIMONA	MNNSMN96D67C514A	MENNUNI SIMONA	MNNSMN96D67C514A	0,00000000	35,00000000	16,00000000	51,00000000
4340	RIZZO ANGELO RAFFAELE VITO	RZZNLR78R03C741X	AGRINPROGRESS SOCIETA' AGRICOLA A RESPONSABILITA' LIMITATA SEMPLIFICATA	02511710747	25,00000000	20,00000000	16,00000000	61,00000000
4341	GAROFALO EMMA	GRFMME81H41L273U	GAROFALO EMMA	GRFMME81H41L273U	0,00000000	35,00000000	16,00000000	51,00000000
4342	TISCI ELISABETTA	TSCLBT80T56F205N	TISCI ELISABETTA	TSCLBT80T56F205N	0,92081880	35,00000000	17,00000000	52,92081880
4343	SCUCCIMARRA VITO	SCCVTI93H27D643V	SCUCCIMARRA VITO	SCCVTI93H27D643V	0,00000000	20,00000000	17,00000000	37,00000000
4344	MARTIMUCCI ARIANNA	MRTRNN99D53A225M	SOCIETA' SEMPLICE AGRICOLA DON GIOVANNI	08010310723	25,00000000	35,00000000	0,00000000	60,00000000
4345	MARTIMUCCI DONATO	MRTDNT84C06A225Y	SOCIETA' SEMPLICE AGRICOLA DON GIOVANNI	08010310723	25,00000000	35,00000000	0,00000000	60,00000000
4346	MARTIMUCCI GIULIA	MRTGLI80T57A225M	SOCIETA' SEMPLICE AGRICOLA DON GIOVANNI	08010310723	25,00000000	35,00000000	0,00000000	60,00000000
4347	LUPO MARCO	LPUMRC92C06D851X	LUPO MARCO	LPUMRC92C06D851X	25,00000000	20,00000000	17,00000000	62,00000000
4348	CENTONZA GIUSEPPE	ONTGPP92H28H985K	AZIENDA AGRICOLA DEL FORTORE - SOCIETA' AGRICOLA DI CENTONZA GIUSEPPE & C. - SAS	04161820719	0,00000000	35,00000000	19,00000000	54,00000000
4349	AVELLO PIER COSIMO	VLLPCS89D29D643U	AVELLO PIER COSIMO	VLLPCS89D29D643U	0,00000000	35,00000000	19,00000000	54,00000000
4350	RUTIGLIANO LORENZO	RTGLN284R20C514B	AZIENDA AGRICOLA F.LLI RUTIGLIANO S.S. DI RUTIGLIANO NICOLA & C.	04161140712	0,00000000	35,00000000	19,00000000	54,00000000
4351	RUTIGLIANO NICOLA	RTGNCL83D14C514F	AZIENDA AGRICOLA F.LLI RUTIGLIANO S.S. DI RUTIGLIANO NICOLA & C.	04161140712	0,00000000	35,00000000	19,00000000	54,00000000
4352	ROMANELLI DOMENICO	RMNDNC85R17C514K	ROMANELLI DOMENICO	RMNDNC85R17C514K	0,00000000	35,00000000	16,00000000	51,00000000
4353	SELLITTI DOMENICO CLAUDIO	SLLDNC81S11L049S	SELLITTI DOMENICO CLAUDIO	SLLDNC81S11L049S	4,06236519	35,00000000	16,00000000	55,06236519
4354	CAPODIVENTO VINCENZO	CPDVN95P19D643Q	CAPODIVENTO VINCENZO	CPDVN95P19D643Q	0,00000000	35,00000000	16,00000000	51,00000000

Allegato A1

PSR PUGLIA 2014 - 2020

PACCHETTO GIOVANI - Bando pubblicato nel BURP n. 87 del 28/07/2016 e ss.mm.ii.
Sottomisura 6.1 Aiuti all'avviamento di imprese per i giovani agricoltori

Dettaglio punteggi conseguiti in applicazione dei criteri di selezione di cui alla sottomisura 6.1

POSIZIONE IN GRADUATORIA	RICHIEDENTE PREMIO	CUAA SOGGETTO	DENOMINAZIONE AZIENDA	CUAA AZIENDA	PUNTEGGIO			PUNTEGGIO CONSEGUITO
					PRINCIPIO 1 E 2	PRINCIPIO 3	PRINCIPIO 4	
4355	BOZZO FEDERICO	BZZFR094M15H158W	MASSERIA CASONE SRL - SOCIETA' AGRIC	04150450718	0,00000000	35,00000000	16,00000000	51,00000000
4356	PATIMO RAFFAELLA MARIA	PTMRFL94C64L109C	PATIMO RAFFAELLA MARIA	PTMRFL94C64L109C	0,00000000	35,00000000	16,00000000	51,00000000
4357	DESTEFANO MARICA ASSUNTA	DSTMCS88M55F282C	L ORTOBELLO DI DESTEFANO MARICA ASSUNTA E MURGOLIO VALERIA SOCIETA AGRICOLA IN ACCOMANDITA SEMPLICE	08092910721	0,00000000	20,00000000	18,00000000	38,00000000
4358	MURGOLIO VALERIA	MRGVLR96D66A662R	L ORTOBELLO DI DESTEFANO MARICA ASSUNTA E MURGOLIO VALERIA SOCIETA AGRICOLA IN ACCOMANDITA SEMPLICE	08092910721	0,00000000	20,00000000	18,00000000	38,00000000
4359	GUERCIA ILARIA	GRCLRI91H66C514T	GUERCIA ILARIA	GRCLRI91H66C514T	0,00000000	35,00000000	16,00000000	51,00000000
4360	IORELLA SABRINA	FRLSRN88L45L328E	IORELLA SABRINA	FRLSRN88L45L328E	0,00000000	35,00000000	19,00000000	54,00000000
4361	DIMASTROMATTEO GIACINTO CARLO	DMSGNT87T29B619V	DIMASTROMATTEO GIACINTO CARLO	DMSGNT87T29B619V	0,00000000	35,00000000	16,00000000	51,00000000
4362	DI CROCE VITALBA	DCRVLB87E71C136B	DI CROCE VITALBA	DCRVLB87E71C136B	25,00000000	20,00000000	18,00000000	63,00000000
4363	DI SPIRITO ANTONIO	DSPNTN90D21D643X	DI SPIRITO ANTONIO	DSPNTN90D21D643X	0,00000000	35,00000000	16,00000000	51,00000000
4364	GIOFFREDA CARMINE	GFFCMN96B16H926Y	GIOFFREDA CARMINE	GFFCMN96B16H926Y	45,00000000	35,00000000	0,00000000	80,00000000
4365	DEL CONTE DOMENICO	DLCDNC95B08H158V	DEL CONTE DOMENICO	DLCDNC95B08H158V	45,00000000	35,00000000	0,00000000	80,00000000
4366	MASTROMATTEO MARIA-TERESA	MSTMTR79D47H926K	MASTROMATTEO MARIA-TERESA	MSTMTR79D47H926K	45,00000000	35,00000000	0,00000000	80,00000000
4367	CERRONE SARA	CRRSRA79C50H926I	CERRONE SARA	CRRSRA79C50H926I	45,00000000	35,00000000	0,00000000	80,00000000
4368	DI MAURO ROCCO	DMRRC78T08H926Y	DI MAURO ROCCO	DMRRC78T08H926Y	45,00000000	35,00000000	0,00000000	80,00000000
4369	MUROLO BEATRICE	MRLBRC78E42F284Q	MUROLO BEATRICE	MRLBRC78E42F284Q	25,00000000	20,00000000	19,00000000	64,00000000
4370	LILLO NICOLO'	LLLNL79M15B180M	LILLO NICOLO'	LLLNL79M15B180M	0,00000000	35,00000000	19,00000000	54,00000000
4371	CIUFFREDA LUIGI ANTONIO	CFFLNT87T15D643A	CIUFFREDA LUIGI ANTONIO	CFFLNT87T15D643A	41,36688901	35,00000000	0,00000000	76,36688901
4372	RECCHIA VITO	RCCVTI93B27L049I	RECCHIA VITO	RCCVTI93B27L049I	0,50156245	35,00000000	17,00000000	52,50156245
4373	TUCCI ANGELA	TCCNGL86R64C514D	TUCCI ANGELA	TCCNGL86R64C514D	0,00000000	35,00000000	16,00000000	51,00000000
4374	MISINO DOMENICO	MSDNC97S15A883N	MISINO DOMENICO	MSDNC97S15A883N	13,74585428	35,00000000	16,00000000	64,74585428
4375	MASTROILLI ANNA	MSTNNA93T53L109J	AGRICOLA MASTROILLI SOCIETA' SEMPLICE AGRICOLA	07971070722	25,00000000	20,00000000	20,00000000	65,00000000
4376	TRIBUZIO ROBERTA	TRBRRT88B52L109O	AGRICOLA MASTROILLI SOCIETA' SEMPLICE AGRICOLA	07971070722	25,00000000	20,00000000	20,00000000	65,00000000
4377	MIGLIONICO MARIA	MGLMFA84B65A225G	MIGLIONICO MARIA	MGLMFA84B65A225G	15,00000000	35,00000000	16,00000000	66,00000000
4378	CASAVOLA MICHELE	CSVMHL99L02A662I	CASAVOLA MICHELE	CSVMHL99L02A662I	0,00000000	35,00000000	16,00000000	51,00000000
4379	DI TARDO ANNARITA	DTRNRT98H66D643O	DI TARDO ANNARITA	DTRNRT98H66D643O	0,00000000	35,00000000	16,00000000	51,00000000
4380	LARIVERA GIULIA	LRVGLI96M45D643K	LARIVERA GIULIA	LRVGLI96M45D643K	0,00000000	35,00000000	16,00000000	51,00000000
4381	BORRELLI DANTE CARLO	BRRDTC91R21H926R	BORRELLI DANTE CARLO	BRRDTC91R21H926R	0,00000000	35,00000000	16,00000000	51,00000000
4382	CAPITANIO VITTORIO	CPTVTR91C18F376L	CAPITANIO VITTORIO	CPTVTR91C18F376L	0,00000000	35,00000000	16,00000000	51,00000000

Allegato A1

PSR PUGLIA 2014 - 2020

PACCHETTO GIOVANI - Bando pubblicato nel BURP n. 87 del 28/07/2016 e ss.mm.ii.
Sottomisura 6.1 Aiuti all'avviamento di imprese per i giovani agricoltori

Dettaglio punteggi conseguiti in applicazione dei criteri di selezione di cui alla sottomisura 6.1

POSIZIONE IN GRADUATORIA	RICHIEDENTE PREMIO	CUAA SOGGETTO	DENOMINAZIONE AZIENDA	CUAA AZIENDA	PUNTEGGIO			
					PRINCIPIO 1 E 2	PRINCIPIO 3	PRINCIPIO 4	PUNTEGGIO CONSEGUITO
4383	LANZILLOTTI CARMELA	LNZCML190C52C136X	LANZILLOTTI CARMELA	LNZCML190C52C136X	0,00000000	35,00000000	16,00000000	51,00000000
4384	TARANTINO ERIKA	TRNRKE99H48G751Q	SOCIETA' SEMPLICE AGRICOLA "GEBIO"	92030720756	25,00000000	20,00000000	17,00000000	62,00000000
4385	TARANTINO GIULIANA	TRNGLN90B42G751C	SOCIETA' SEMPLICE AGRICOLA "GEBIO"	92030720756	25,00000000	20,00000000	17,00000000	62,00000000
4386	CORATELLA FRANCESCO	CRTFNC88M11C514E	CORATELLA FRANCESCO	CRTFNC88M11C514E	0,00000000	35,00000000	17,00000000	52,00000000
4387	PENSATO RAFFAELE	PNSRFL95C28D643U	PENSATO RAFFAELE	PNSRFL95C28D643U	0,00000000	35,00000000	18,00000000	53,00000000
4388	TOTA GIUSEPPE	TTOGPP85H19A285B	TOTA GIUSEPPE	TTOGPP85H19A285B	0,00000000	35,00000000	16,00000000	51,00000000
4389	CAMPANA DANIELA	CMPDNL82H58C514L	CAMPANA DANIELA	CMPDNL82H58C514L	0,00000000	35,00000000	19,00000000	54,00000000
4390	LACIRIGNOLA ONOFRIO	LCRNFR94D19E038I	LACIRIGNOLA ONOFRIO	LCRNFR94D19E038I	0,00000000	35,00000000	17,00000000	52,00000000
4391	CANISTRO ANGELO	CNSNGL94A25L113Z	CANISTRO ANGELO	CNSNGL94A25L113Z	0,00000000	35,00000000	17,00000000	52,00000000
4392	PASCALI NICOLA	PSCNCL92P15F280K	PASCALI NICOLA	PSCNCL92P15F280K	0,00000000	35,00000000	17,00000000	52,00000000
4393	MIGNOZZI FABIO	MGNFBA91H25F376H	MIGNOZZI FABIO	MGNFBA91H25F376H	0,00000000	35,00000000	17,00000000	52,00000000
4394	GIANNOTTI VINCENZO	GNNVCN89C31B180D	GIANNOTTI VINCENZO	GNNVCN89C31B180D	0,00000000	35,00000000	17,00000000	52,00000000
4395	CAMPANIELLO RAFFAELE	CMPRFL77M22D643J	CAMPANIELLO RAFFAELE	CMPRFL77M22D643J	0,00000000	35,00000000	17,00000000	52,00000000
4396	MOCCIA VINCENZO	MCCVCN94E03B619N	MOCCIA VINCENZO	MCCVCN94E03B619N	0,00000000	35,00000000	17,00000000	52,00000000
4397	CARNICELLA CARLO	CRNCR183S18H926G	CARNICELLA CARLO	CRNCR183S18H926G	0,00000000	35,00000000	17,00000000	52,00000000
4398	CATANZARO MICHELE	CTNMHL97H11C424W	CATANZARO MICHELE	CTNMHL97H11C424W	25,00000000	20,00000000	16,00000000	61,00000000
4399	COLASUONNO MIRIANA	CLSMRN95M46A048O	COLASUONNO MIRIANA	CLSMRN95M46A048O	25,00000000	20,00000000	16,00000000	61,00000000
4400	VASATURO FRANCESCO	VSTFNC99H06F839X	AZIENDA AGRICOLA DUCA VASATURO DI MONTORIO	08071400728	0,00000000	35,00000000	0,00000000	35,00000000
4401	VASATURO MARIA TERESA	VSTMTR97C58F839I	AZIENDA AGRICOLA DUCA VASATURO DI MONTORIO	08071400728	0,00000000	35,00000000	0,00000000	35,00000000
4402	GRANATO MARIA GIUSEPPINA	GRNMG82L61C514X	GRANATO MARIA GIUSEPPINA	GRNMG82L61C514X	0,00000000	35,00000000	17,00000000	52,00000000
4403	SANFILIPPO MARIANGELA	SNFMNG92C59A662A	SANFILIPPO MARIANGELA	SNFMNG92C59A662A	25,00000000	35,00000000	0,00000000	60,00000000
4404	CRISCIO GABRIELE PIO	CRSGRL99E13L273G	CRISCIO GABRIELE PIO	CRSGRL99E13L273G	0,00000000	35,00000000	16,00000000	51,00000000
4405	LASERRA PASQUALE	LSRPQL98P07A662H	LASERRA PASQUALE	LSRPQL98P07A662H	0,00000000	35,00000000	16,00000000	51,00000000
4406	POLICARPO FRANCESCA	PLCFNC98E55C136Q	SORELLE POLICARPO AZ. AGR. DI POLICARPO FRANCESCA E GIULIA S.S.	031068800737	25,00000000	35,00000000	0,00000000	60,00000000
4407	POLICARPO GIULIA	PLCGLI97R60C136W	SORELLE POLICARPO AZ. AGR. DI POLICARPO FRANCESCA E GIULIA S.S.	031068800737	25,00000000	35,00000000	0,00000000	60,00000000
4408	ROMANO ROSSELLA	RMINRSL96M41A662Z	ROMANO ROSSELLA	RMINRSL96M41A662Z	0,00000000	35,00000000	16,00000000	51,00000000
4409	BECCIA MICHELE	BCCMHL94S20L273N	BECCIA MICHELE	BCCMHL94S20L273N	0,00000000	35,00000000	17,00000000	52,00000000
4410	DIBENEDETTO VINCENZO	DBNVN92E29A669I	DIBENEDETTO VINCENZO	DBNVN92E29A669I	0,00000000	35,00000000	16,00000000	51,00000000
4411	SCIANNAMEA LUCA	SCNLCU92A09B619X	SCIANNAMEA LUCA	SCNLCU92A09B619X	0,00000000	35,00000000	17,00000000	52,00000000

Allegato A1

PSR PUGLIA 2014 - 2020

PACCHETTO GIOVANI - Bando pubblicato nel BURP n. 87 del 28/07/2016 e ss.mm.ii.
Sottomisura 6.1 Aiuti all'avviamento di imprese per i giovani agricoltori

Dettaglio punteggi conseguiti in applicazione dei criteri di selezione di cui alla sottomisura 6.1

POSIZIONE IN GRADUATORIA	RICHIEDENTE PREMIO	CUAA SOGGETTO	DENOMINAZIONE AZIENDA	CUAA AZIENDA	PUNTEGGIO			PUNTEGGIO CONSEGUITO
					PRINCIPIO 1 E 2	PRINCIPIO 3	PRINCIPIO 4	
4412	LAMEDICA VALERIO	LMDVLR88D22L273G	LAMEDICA VALERIO	LMDVLR88D22L273G	0,00000000	35,00000000	16,00000000	51,00000000
4413	SETTANNI ANDREA	STTNDR78R31A682O	SETTANNI ANDREA	STTNDR78R31A682O	0,00000000	35,00000000	16,00000000	51,00000000
4414	ESPOSITO ILARIA	SPSLRI94D66D643S	ESPOSITO ILARIA	SPSLRI94D66D643S	0,00000000	35,00000000	19,00000000	54,00000000
4415	BERARDI TIZIANA	BRRTZN96R71E223K	BERARDI TIZIANA	BRRTZN96R71E223K	22,81339393	35,00000000	0,00000000	57,81339393
4416	ARGENTIERI STEFANO	RGNSFN87C05B180C	ARGENTIERI STEFANO	RGNSFN87C05B180C	0,00000000	35,00000000	19,00000000	54,00000000
4417	FARETRA CATALDO	FRTCLD96A19A662Z	FARETRA CATALDO	FRTCLD96A19A662Z	0,00000000	35,00000000	16,00000000	51,00000000
4418	CARRIERI ANNA	CRRNNA77P63D508I	CARRIERI ANNA	CRRNNA77P63D508I	0,00000000	35,00000000	19,00000000	54,00000000
4419	TIBERI CARLO	TBRCLR89L06L113G	"I TRE TITOLI" DI TIBERI CARLO-MARIA RITA- GIANCARLO - SOC.SEMPLICE AGRICOLA	04122920715	0,00000000	35,00000000	18,00000000	53,00000000
4420	TIBERI GIANCARLO	TBRGCR97H17L113D	"I TRE TITOLI" DI TIBERI CARLO-MARIA RITA- GIANCARLO - SOC.SEMPLICE AGRICOLA	04122920715	0,00000000	35,00000000	18,00000000	53,00000000
4421	TIBERI MARIA RITA	TBRMRT95D60H926R	"I TRE TITOLI" DI TIBERI CARLO-MARIA RITA- GIANCARLO - SOC.SEMPLICE AGRICOLA	04122920715	0,00000000	35,00000000	18,00000000	53,00000000
4422	MANDUANO MATTEO	MNDMTT89P25C514Y	MANDUANO MATTEO	MNDMTT89P25C514Y	0,00000000	35,00000000	16,00000000	51,00000000
4423	PRENCIPE MATTEO	PRNMTT85D27E885X	PRENCIPE MATTEO	PRNMTT85D27E885X	0,00000000	35,00000000	20,00000000	55,00000000
4424	CICIRETTI NICOLA	CCRNCL92D28C514Q	CICIRETTI NICOLA	CCRNCL92D28C514Q	0,00000000	35,00000000	16,00000000	51,00000000
4425	INTERMITE NICOLA	NTRNCL93M09D761J	INTERMITE NICOLA	NTRNCL93M09D761J	13,75556733	35,00000000	16,00000000	64,75556733
4426	PERCHIAZZO GIOACCHINO LUCA	PRCGCH99D08D643Y	PERCHIAZZO GIOACCHINO LUCA	PRCGCH99D08D643Y	0,00000000	35,00000000	16,00000000	51,00000000
4427	BOCCUZZI GIANCARLO	BCCGCR98E08A048M	BOCCUZZI GIANCARLO	BCCGCR98E08A048M	4,66149076	35,00000000	16,00000000	55,66149076
4428	CALIFFO MATTEO	CLFMTT87H03B619G	CALIFFO MATTEO	CLFMTT87H03B619G	0,00000000	35,00000000	16,00000000	51,00000000
4429	LISANTI SABINO	LSNSBN94D19B619J	LISANTI SABINO	LSNSBN94D19B619J	21,41399801	20,00000000	18,00000000	59,41399801
4430	CAPITANIO VITTORIO	CPTVTR97H14D508U	CAPITANIO VITTORIO	CPTVTR97H14D508U	0,00000000	35,00000000	17,00000000	52,00000000
4431	MALORGIO FRANCESCO	MLRFNC88P25E882P	MALORGIO FRANCESCO	MLRFNC88P25E882P	25,00000000	35,00000000	0,00000000	60,00000000
4432	GERMANO ANNA MARIA	GRMNMR93T53L109Y	GERMANO ANNA MARIA	GRMNMR93T53L109Y	25,00000000	35,00000000	0,00000000	60,00000000
4433	LEZZI ANTONIO	LZZNTN91A21C514M	LEZZI ANTONIO	LZZNTN91A21C514M	0,00000000	35,00000000	17,00000000	52,00000000
4434	CARIELLO ANGELA	CRNLGL91H69A893K	CARIELLO ANGELA	CRNLGL91H69A893K	2,21308506	35,00000000	16,00000000	53,21308506
4435	PAZIENZA FRANCESCA	PZNFNC93R44E885I	AZIENDA AGRICOLA MASSERIA PAZIENZA S.S.	04161710712	0,00000000	35,00000000	16,00000000	51,00000000
4436	PAZIENZA MARIA TERESA	PZNMTR89S70H926C	AZIENDA AGRICOLA MASSERIA PAZIENZA S.S.	04161710712	0,00000000	35,00000000	16,00000000	51,00000000
4437	PICCOLO MARIA	PCCMFA79E41A285R	IEVA SOCIETA' AGRICOLA SEMPLICE	08078360727	0,00000000	35,00000000	16,00000000	51,00000000
4438	MATARESE ROSA PIA	MTRRSP98C52H926W	MATARESE ROSA PIA	MTRRSP98C52H926W	0,00000000	35,00000000	17,00000000	52,00000000
4439	CANNONE VITO-RUGGIERO	CNNVRG77E05A285P	CANNONE VITO-RUGGIERO	CNNVRG77E05A285P	0,31644404	35,00000000	16,00000000	51,31644404
4440	COPPOLECCIA FILIPPO	CPPPP90H06E223N	COPPOLECCIA FILIPPO	CPPPP90H06E223N	21,82211179	35,00000000	0,00000000	56,82211179

Allegato A1

PSR PUGLIA 2014 - 2020

PACCHETTO GIOVANI - Bando pubblicato nel BURP n. 87 del 20/07/2016 e ss.mm.ii.
Sottomisura 6.1 Aiuti all'avviamento di imprese per i giovani agricoltori

Dettaglio punteggi conseguiti in applicazione dei criteri di selezione di cui alla sottomisura 6.1

POSIZIONE IN GRADUATORIA	RICHIEDENTE PREMIO	CUAA SOGGETTO	DENOMINAZIONE AZIENDA	CUAA AZIENDA	PUNTEGGIO			PUNTEGGIO CONSEGUITO
					PRINCIPIO 1 E 2	PRINCIPIO 3	PRINCIPIO 4	
4441	MIOLA ORAZIO	MLRZO79B02E986Z	MIOLA ORAZIO	MLRZO79B02E986Z	15,18025849	35,00000000	18,00000000	68,18025849
4442	RINGOLI ROSY	RNGRSY88P46L273M	SOCIATA' SEMPLICE AGRICOLA S.S. MARIA DELLA FONTANA DEI F.LLI RINGOLI	04110620715	0,00000000	35,00000000	18,00000000	53,00000000
4443	RINGOLI SABINO	RNGSBN92A24L273C	SOCIATA' SEMPLICE AGRICOLA S.S. MARIA DELLA FONTANA DEI F.LLI RINGOLI	04110620715	0,00000000	35,00000000	18,00000000	53,00000000
4444	RINGOLI VINCENZO	RNGVCN95D14L273S	SOCIATA' SEMPLICE AGRICOLA S.S. MARIA DELLA FONTANA DEI F.LLI RINGOLI	04110620715	0,00000000	35,00000000	18,00000000	53,00000000
4445	RUSSO VINCENZO	RSSVCN92D08D643Z	RUSSO VINCENZO	RSSVCN92D08D643Z	0,00000000	35,00000000	16,00000000	51,00000000
4446	PETITTI LUCA	PTTLCU82M11D643L	PETITTI LUCA	PTTLCU82M11D643L	0,00000000	35,00000000	16,00000000	51,00000000
4447	TURCO ALESSANDRO	TRCLSN82D05H926C	TURCO ALESSANDRO	TRCLSN82D05H926C	0,00000000	35,00000000	16,00000000	51,00000000
4448	SANTERAMO MARIA STERPETA	SNTMST81D62A669G	SANTERAMO MARIA STERPETA	SNTMST81D62A669G	25,00000000	20,00000000	16,00000000	61,00000000
4449	AMETTA MARCELLO	MTTMCL81L181158Z	AMETTA MARCELLO	MTTMCL81L181158Z	0,00000000	35,00000000	17,00000000	52,00000000
4450	SACCHETTI AGOSTINO	SCCGTN99L07A662Z	SACCHETTI AGOSTINO	SCCGTN99L07A662Z	25,00000000	35,00000000	0,00000000	60,00000000
4451	CAMPANALE GABRIELLA	CMPGRL98B57A048Q	CAMPANALE GABRIELLA	CMPGRL98B57A048Q	25,00000000	35,00000000	0,00000000	60,00000000
4452	CUSUMANO MICHELE	CSMMHL95D15A893H	CUSUMANO MICHELE	CSMMHL95D15A893H	25,00000000	35,00000000	0,00000000	60,00000000
4453	COSTANTINI FRANCESCO	CSTFNC92C28E882P	COSTANTINI AGRICOLA SOCIETA AGRICOLA	03105880730	25,00000000	35,00000000	0,00000000	60,00000000
4454	KUME ROMINA	KMURMN91C67Z100Y	KUME ROMINA	KMURMN91C67Z100Y	25,00000000	35,00000000	0,00000000	60,00000000
4455	SICOLO ANNA	SCLNNA88M58A893Z	SICOLO ANNA	SCLNNA88M58A893Z	25,00000000	35,00000000	0,00000000	60,00000000
4456	POSA MARIA	PSOMFA85M65A048H	POSA MARIA	PSOMFA85M65A048H	25,00000000	35,00000000	0,00000000	60,00000000
4457	VERNA GIOVANNI	VRNGNN82M15A662J	VERNA GIOVANNI	VRNGNN82M15A662J	25,00000000	35,00000000	0,00000000	60,00000000
4458	ZEBELI ILDA	ZBLLDI82B65Z100Q	ZEBELI ILDA	ZBLLDI82B65Z100Q	25,00000000	35,00000000	0,00000000	60,00000000
4459	PUGLIESE GIUSEPPE	PGLGPP80E21Z112U	PUGLIESE GIUSEPPE	PGLGPP80E21Z112U	25,00000000	35,00000000	0,00000000	60,00000000
4460	CAZZORLA ALESSANDRA	CZZLSN77S66A662Q	CAZZORLA ALESSANDRA	CZZLSN77S66A662Q	25,00000000	35,00000000	0,00000000	60,00000000
4461	RICCO SERGIO	RCCSRG96H13E716G	VIVAI SCALERA DI RICCO SERGIO E SCALERA LUCIA S.N.C.	04159520719	0,00000000	35,00000000	17,00000000	52,00000000
4462	SCALERA LUCIA	SCLLCU98L71E716B	VIVAI SCALERA DI RICCO SERGIO E SCALERA LUCIA S.N.C.	04159520719	0,00000000	35,00000000	17,00000000	52,00000000
4463	GIAMBATTISTA GIUSEPPINA	GMBGPP89B62D643P	GIAMBATTISTA GIUSEPPINA	GMBGPP89B62D643P	0,00000000	35,00000000	17,00000000	52,00000000
4464	MOSCATELLI CHIARA	MSCCHR97B43L273Q	MOSCATELLI CHIARA	MSCCHR97B43L273Q	0,00000000	35,00000000	18,00000000	53,00000000
4465	PASQUARIELLO ROCCO	PSQRCC98B19A662Y	PASQUARIELLO ROCCO	PSQRCC98B19A662Y	0,00000000	35,00000000	17,00000000	52,00000000
4466	MINECCIA GIUSEPPE	MNCGPP96E02B619J	AZIENDA AGRICOLA F.LLI MINECCIA S.S. DI MINECCIA GIUSEPPE & C.	08083260722	0,00000000	35,00000000	17,00000000	52,00000000
4467	MINECCIA ROBERTO	MNCRRT97H27B619A	AZIENDA AGRICOLA F.LLI MINECCIA S.S. DI MINECCIA GIUSEPPE & C.	08083260722	0,00000000	35,00000000	17,00000000	52,00000000
4468	SGARRA VINCENZO	SGRVCN96P11A285S	SGARRA VINCENZO	SGRVCN96P11A285S	0,00000000	35,00000000	19,00000000	54,00000000

Allegato A1

PSR PUGLIA 2014 - 2020

PACCHETTO GIOVANI - Bando pubblicato nel BURP n. 87 del 28/07/2016 e ss.mm.ii.
Sottomisura 6.1 Aiuti all'avviamento di imprese per i giovani agricoltori

Dettaglio punteggi conseguiti in applicazione dei criteri di selezione di cui alla sottomisura 6.1

POSIZIONE IN GRADUATORIA	RICHIEDENTE PREMIO	CUAA SOGGETTO	DENOMINAZIONE AZIENDA	CUAA AZIENDA	PUNTEGGIO			PUNTEGGIO CONSEGUITO
					PRINCIPIO 1 E 2	PRINCIPIO 3	PRINCIPIO 4	
4469	INFANTE ROSSELLA	NFNRLS196H60F027F	INFANTE ROSSELLA	NFNRLS196H60F027F	0,00000000	35,00000000	16,00000000	51,00000000
4470	CAMPANALE STELLA	CMPSSL195E49A048H	CAMPANALE STELLA	CMPSSL195E49A048H	25,00000000	35,00000000	0,00000000	60,00000000
4471	SPERA GIUSEPPE	SPRGGPP93S20H926N	SPERA GIUSEPPE	SPRGGPP93S20H926N	0,00000000	35,00000000	16,00000000	51,00000000
4472	DE FAZIO DIEGO	DFZDGI93P01B180U	DE FAZIO DIEGO	DFZDGI93P01B180U	0,00000000	35,00000000	16,00000000	51,00000000
4473	DI CESARE ANTONIO	DCSNTN93M25L273S	DI CESARE ANTONIO	DCSNTN93M25L273S	0,00000000	35,00000000	17,00000000	52,00000000
4474	CATALANO MARIA ANGELA	CTLMMNG82A49C514I	SOCIETA' AGRICOLA SAN GIOVANNI IN FONTE S.S.	04161300712	0,00000000	35,00000000	17,00000000	52,00000000
4475	CHIETI LORENZO	CHTLNZ98E04C514Y	SOCIETA' AGRICOLA SAN GIOVANNI IN FONTE S.S.	04161300712	0,00000000	35,00000000	17,00000000	52,00000000
4476	BRUNO ROSANGELA	BRNRNG81M52C514X	BRUNO ROSANGELA	BRNRNG81M52C514X	0,00000000	35,00000000	16,00000000	51,00000000
4477	MILONE FELICIA	MLNFLC80H42H926U	MILONE FELICIA	MLNFLC80H42H926U	0,00000000	35,00000000	20,00000000	55,00000000
4478	DE SALVO CARLO	DSLCLRL85R28D851A	DE SALVO CARLO	DSLCLRL85R28D851A	25,00000000	20,00000000	16,00000000	61,00000000
4479	LAMANNA VITAMARIA BENEDETTA	LNNVMR87C61E223S	LAMANNA VITAMARIA BENEDETTA	LNNVMR87C61E223S	7,70200360	35,00000000	16,00000000	58,70200360
4480	ABBATEPAOLO DOMENICO	BBTDNC90S19C134F	ABBATEPAOLO DOMENICO	BBTDNC90S19C134F	0,00000000	35,00000000	18,00000000	53,00000000
4481	D'AVANZO MICHELE	DVMNHL91D20A285Q	AZIENDA AGRICOLA F.LLI RICCARDO E MICHELE D'AVANZO SOCIETA' SEMPLICE	07960390727	0,00000000	35,00000000	18,00000000	53,00000000
4482	D'AVANZO RICCARDO	DVNRRC87L30A285R	AZIENDA AGRICOLA F.LLI RICCARDO E MICHELE D'AVANZO SOCIETA' SEMPLICE	07960390727	0,00000000	35,00000000	18,00000000	53,00000000
4483	FUSILLI GIUSI	FSLGSI86CS59F104B	FUSILLI GIUSI	FSLGSI86CS59F104B	0,00000000	35,00000000	18,00000000	53,00000000
4484	LOSITO NICA	LSTNCI90H42A048D	LOSITO NICA	LSTNCI90H42A048D	25,00000000	35,00000000	0,00000000	60,00000000
4485	GAETA TOMMASO	GTA TMS86R30D643A	GAETA TOMMASO	GTA TMS86R30D643A	0,00000000	35,00000000	19,00000000	54,00000000
4486	LISI GAETANO	LSIGTN92D10C514B	SOCIETA AGRICOLA F.LLI LISI 34 SS	04150120717	0,00000000	35,00000000	19,00000000	54,00000000
4487	LISI VALTER	LSIVTR96P08C514L	SOCIETA AGRICOLA F.LLI LISI 34 SS	04150120717	0,00000000	35,00000000	19,00000000	54,00000000
4488	MUSICCO FRANCESCO	MSCFNC88H22C514O	SOCIETA' AGRICOLA MUSICCO S.S.	04150620716	0,00000000	35,00000000	16,00000000	51,00000000
4489	MUSICCO TOMMASO	MSCTMS85R08C514Q	SOCIETA' AGRICOLA MUSICCO S.S.	04150620716	0,00000000	35,00000000	16,00000000	51,00000000
4490	DE NITTO PERSONE MATTEO	DNTMTT99B09E506G	3AGRI SRL SOCIETA' AGRICOLA	04899610754	1,734443013	35,00000000	16,00000000	52,734443013
4491	PARADISO FRANCESCO	PRDFNC90B26C514N	SOCIETA' FRATELLI PARADISO S.S.	04161280716	0,00000000	35,00000000	17,00000000	52,00000000
4492	PARADISO TOMMASO	PRDTMS97A09C514B	SOCIETA' FRATELLI PARADISO S.S.	04161280716	0,00000000	35,00000000	17,00000000	52,00000000
4493	DI PIETRO GIADA	DPTGDI93T45H501C	DI PIETRO GIADA	DPTGDI93T45H501C	0,00000000	35,00000000	17,00000000	52,00000000
4494	CONTE LUIGI	NTNLGU92S15A669N	SOCIETA' AGRICOLA SEMPLICE DI CONTE VINCENTO & LUIGI	90105970728	2,83889513	35,00000000	16,00000000	53,83889513
4495	CONTE VINCENZO	ONTVCN91B05A669S	SOCIETA' AGRICOLA SEMPLICE DI CONTE VINCENTO & LUIGI	90105970728	2,83889513	35,00000000	16,00000000	53,83889513
4496	RUSSO ANGELO	RSSNGL98P21D643K	RUSSO ANGELO	RSSNGL98P21D643K	0,00000000	35,00000000	17,00000000	52,00000000
4497	CHIRIZZI DANIELE	CHRDNL98P13C978N	CHIRIZZI DANIELE	CHRDNL98P13C978N	25,00000000	35,00000000	16,00000000	76,00000000

PSR PUGLIA 2014 - 2020

PACCHETTO GIOVANI - Bando pubblicato nel BURP n. 87 del 28/07/2016 e ss.mm.ii.
Sottomisura 6.1 Aiuti all'avviamento di imprese per i giovani agricoltori

Dettaglio punteggi conseguiti in applicazione dei criteri di selezione di cui alla sottomisura 6.1

POSIZIONE IN GRADUATORIA	RICHIEDENTE PREMIO	CUAA SOGGETTO	DENOMINAZIONE AZIENDA	CUAA AZIENDA	PUNTEGGIO			PUNTEGGIO CONSEGUITO
					PRINCIPIO 1 E 2	PRINCIPIO 3	PRINCIPIO 4	
4498	DENTICO GAETANO	DNTGTN94D29A662S	DENTICO GAETANO	DNTGTN94D29A662S	14,15385695	35,00000000	16,00000000	65,15385695
4499	PICOCO FRANCESCA ROMANA	PCCFNC98T69B180N	PICOCO FRANCESCA ROMANA	PCCFNC98T69B180N	0,00000000	35,00000000	20,00000000	55,00000000
4500	DORONZO ANTONIO	DRNNTN78S08A669A	DORONZO ANTONIO	DRNNTN78S08A669A	0,00000000	35,00000000	18,00000000	53,00000000
4501	GALASSO LETIZIA	GLSLTZ78S54D508S	GALASSO LETIZIA	GLSLTZ78S54D508S	25,00000000	15,00000000	16,00000000	56,00000000
4502	PAPAGNI LIDIANA	PPGLDN85R68A883Z	PAPAGNI LIDIANA	PPGLDN85R68A883Z	1,49784214	35,00000000	16,00000000	52,49784214
4503	FORTINGUERRA FRANCESCO	FRTFNC90S28H926O	FORTINGUERRA FRANCESCO	FRTFNC90S28H926O	0,00000000	35,00000000	18,00000000	53,00000000
4504	FENINNO GERARDA ARIANNA	FNNGRD92D48D643P	FENINNO GERARDA ARIANNA	FNNGRD92D48D643P	0,00000000	35,00000000	16,00000000	51,00000000
4505	LUPO ANTONIETTA	LPUNNT87D69D643U	LUPO ANTONIETTA	LPUNNT87D69D643U	45,00000000	20,00000000	16,00000000	81,00000000
4506	DIGIARO DAVIDE	DGRD92D86A01L109R	DIGIARO DAVIDE	DGRD92D86A01L109R	0,41272007	35,00000000	16,00000000	51,41272007
4507	DALESSIO ROSA	DLRSO78L58G787S	SOCIETA' AGRICOLA ALBA FRUIT S.S.	08067540727	0,00000000	35,00000000	16,00000000	51,00000000
4508	LATTARULO GIUSEPPE	LTTGPP86A04C975J	SOCIETA' AGRICOLA ALBA FRUIT S.S.	08067540727	0,00000000	35,00000000	16,00000000	51,00000000
4509	MILELLA NICOLA	MLLNCL94R13A662Z	MILELLA NICOLA	MLLNCL94R13A662Z	0,00000000	35,00000000	16,00000000	51,00000000
4510	ERRIQUEZ ROSA	RRQRSO80F57C134C	ERRIQUEZ ROSA	RRQRSO80F57C134C	9,46097765	35,00000000	16,00000000	60,46097765
4511	LANOTTE CARLO	LNTCLR95L23A669D	SOCIETA' AGRICOLA F.LLI LANOTTE S.S.	07945080724	12,80825928	35,00000000	19,00000000	66,80825928
4512	LANOTTE VINCENZO	LNTVCN98P20A669M	SOCIETA' AGRICOLA F.LLI LANOTTE S.S.	07945080724	12,80825928	35,00000000	19,00000000	66,80825928
4513	PUGLIESE ANTONIO	PGLNTN91A23C514G	PUGLIESE ANTONIO	PGLNTN91A23C514G	0,00000000	35,00000000	19,00000000	54,00000000
4514	LARICCHIA CHIARA PIA	LRCRCP95P63H926I	LARICCHIA CHIARA PIA	LRCRCP95P63H926I	0,36015431	35,00000000	17,00000000	52,36015431
4515	DE MARCO MARIA	DMRMPA89S70L113K	DE MARCO MARIA	DMRMPA89S70L113K	0,00000000	35,00000000	16,00000000	51,00000000
4516	GIANFREDI MARCO	GNFMFC89H12B180U	GIANFREDI MARCO	GNFMFC89H12B180U	10,77114986	35,00000000	16,00000000	61,77114986
4517	D'AMBROSIO PASQUALE	DMPQL93M07L273K	D'AMBROSIO PASQUALE	DMPQL93M07L273K	0,00000000	35,00000000	16,00000000	51,00000000
4518	FRANCHINO ANTONIO	FRNNTN95S29D643Y	FRANCHINO ANTONIO	FRNNTN95S29D643Y	0,00000000	35,00000000	17,00000000	52,00000000
4519	TROVISI FRANCESCO	TRVFC92B18C136B	TROVISI FRANCESCO	TRVFC92B18C136B	25,00000000	35,00000000	16,00000000	76,00000000
4520	SAVINO DOMENICO	SVNDNC89S14A048W	SAVINO DOMENICO	SVNDNC89S14A048W	25,00000000	35,00000000	16,00000000	76,00000000
4521	MARTINA EMANUELE	MRTMNL78P03C978U	MARTINA EMANUELE	MRTMNL78P03C978U	25,00000000	35,00000000	16,00000000	76,00000000
4522	TRICARICO MICHELE	TRCMHL93C27H158A	TRICARICO MICHELE	TRCMHL93C27H158A	0,00000000	35,00000000	16,00000000	51,00000000
4523	DI BARI ANTONELLA	DBRNNL91M43E885Z	DI BARI ANTONELLA	DBRNNL91M43E885Z	0,00000000	35,00000000	16,00000000	51,00000000
4524	VALENZANO MARIAROSARIA	VLMNRS83M50H096B	F.LLI VALENZANO MARIAROSARIA E PIETRO - SOCIETA' AGRICOLA SEMPLICE	07954120726	2,08348820	35,00000000	17,00000000	54,08348820
4525	VALENZANO PIETRO	VLNPTFR92F01H096U	F.LLI VALENZANO MARIAROSARIA E PIETRO - SOCIETA' AGRICOLA SEMPLICE	07954120726	2,08348820	35,00000000	17,00000000	54,08348820
4526	RONCON MARCELLA	RNCMCL81T49L87ZZ	RONCON MARCELLA	RNCMCL81T49L87ZZ	0,00000000	35,00000000	16,00000000	51,00000000

Allegato A1

PSR PUGLIA 2014 - 2020

PACCHETTO GIOVANI - Bando pubblicato nel BURP n. 87 del 28/07/2016 e ss.mm.ii.
Sottomisura 6.1 Aiuti all'avviamento di imprese per i giovani agricoltori

Dettaglio punteggi conseguiti in applicazione dei criteri di selezione di cui alla sottomisura 6.1

POSIZIONE IN GRADUATORIA	RICHIEDENTE PREMIO	CUAA SOGGETTO	DENOMINAZIONE AZIENDA	CUAA AZIENDA	PUNTEGGIO				PUNTEGGIO CONSEGUITO
					PRINCIPIO 1 E 2	PRINCIPIO 3	PRINCIPIO 4		
4527	COLUCCI FRANCESCO	CLCFNC82H16L109E	COLUCCI FRANCESCO	CLCFNC82H16L109E	6,77932594	35,00000000	16,00000000		57,77932594
4528	GENNARIELLO MARIAPIA	GNNMPP96R62C514Y	GENNARIELLO MARIAPIA	GNNMPP96R62C514Y	0,00000000	35,00000000	16,00000000		51,00000000
4529	QUARANTA LUCIA	QRNLCU96P69E205C	QUARANTA LUCIA	QRNLCU96P69E205C	0,00000000	35,00000000	16,00000000		51,00000000
4530	SANNELLA MARIA LUCIA	SNNMLC92L69D643Q	SANNELLA MARIA LUCIA	SNNMLC92L69D643Q	0,00000000	35,00000000	19,00000000		54,00000000
4531	LIBERACE BENEDETTA	LBRBDT92C52B180K	LIBERACE BENEDETTA	LBRBDT92C52B180K	0,00000000	35,00000000	16,00000000		51,00000000
4532	MASELLA FABIO	MSLFBA89M02L049D	MASELLA FABIO	MSLFBA89M02L049D	0,00000000	35,00000000	16,00000000		51,00000000
4533	LOSURDO DARIA	LSRDR87P51A662X	LOSURDO DARIA	LSRDR87P51A662X	25,00000000	20,00000000	20,00000000		65,00000000
4534	RINALDI GIADA	RNLGDI86E56D643Z	RINALDI GIADA	RNLGDI86E56D643Z	0,00000000	35,00000000	16,00000000		51,00000000
4535	LATERZA MARIO	LTRMRA83C05F027M	LATERZA MARIO	LTRMRA83C05F027M	0,00000000	35,00000000	16,00000000		51,00000000
4536	CAMPANELLA EMANUELA	CMPMNL82S47C136H	CAMPANELLA EMANUELA	CMPMNL82S47C136H	0,00000000	35,00000000	16,00000000		51,00000000
4537	DEMETRIO MARIA	DMTMR77T60F280N	DEMETRIO MARIA	DMTMR77T60F280N	0,00000000	35,00000000	16,00000000		51,00000000
4538	MERENDINO ANTONIO	MRNNT88D26L049B	AZIENDA AGRICOLA OLIVARO DI MERENDINO M. E. D. E. A. SOCIETA' AGRICOLA SEMPLICE	03096340736	25,00000000	35,00000000	0,00000000		60,00000000
4539	MERENDINO DANTE	MRNDNT90L11L049E	AZIENDA AGRICOLA OLIVARO DI MERENDINO M. E. D. E. A. SOCIETA' AGRICOLA SEMPLICE	03096340736	25,00000000	35,00000000	0,00000000		60,00000000
4540	MERENDINO MARCO	MRNMP91R12L049U	AZIENDA AGRICOLA OLIVARO DI MERENDINO M. E. D. E. A. SOCIETA' AGRICOLA SEMPLICE	03096340736	25,00000000	35,00000000	0,00000000		60,00000000
4541	MASSIMO FLORINDA	MSSFRN94A49L049G	MASSIMO FLORINDA	MSSFRN94A49L049G	0,00000000	35,00000000	16,00000000		51,00000000
4542	ZITO NICOLA	ZTINCL97M12A669C	ZITO NICOLA	ZTINCL97M12A669C	0,00000000	35,00000000	17,00000000		52,00000000
4543	SPERA KATARZYNA IWONA	SPRKRZ87H42Z127S	SOCIETA' AGRICOLA SEMPLICE FARMINVEST	04099670715	0,00000000	35,00000000	17,00000000		52,00000000
4544	ROSSI FRANCA	RSSFNC82S46C514M	ROSSI FRANCA	RSSFNC82S46C514M	0,00000000	35,00000000	17,00000000		52,00000000
4545	VERZICCO MARIANGELA	VRZMNG96H51L328U	VERZICCO MARIANGELA	VRZMNG96H51L328U	0,00000000	35,00000000	16,00000000		51,00000000
4546	ABBATE FRANCESCO	BBTFNC88S12A883R	ABBATE FRANCESCO	BBTFNC88S12A883R	23,72929410	35,00000000	0,00000000		58,72929410
4547	ROSELLI VINCENZA	RSLVCN97M69B619Y	ROSELLI VINCENZA	RSLVCN97M69B619Y	25,00000000	35,00000000	0,00000000		60,00000000
4548	CICERALE ANNAIDA	CCRNN83T64H926R	CICERALE ANNAIDA	CCRNN83T64H926R	0,00000000	35,00000000	16,00000000		51,00000000
4549	SCHIRALLI FRANCESCO	SCHFNC94R19F262E	SCHIRALLI FRANCESCO	SCHFNC94R19F262E	20,29139155	35,00000000	0,00000000		55,29139155
4550	CARDELLICCHIO FRANCESCO	CRDFNC85S12F027T	CARDELLICCHIO FRANCESCO	CRDFNC85S12F027T	1,46983919	35,00000000	17,00000000		53,46983919
4551	MORELLI ANGELO	MRLNGL90B14D643I	MORELLI ANGELO	MRLNGL90B14D643I	0,00000000	35,00000000	18,00000000		53,00000000
4552	MURRI FERDINANDO	MRRFDN88T09B180K	SOCIETA' AGRICOLA PALMARINI SOCIETA' SEMPLICE	02537850741	0,00000000	35,00000000	18,00000000		53,00000000
4553	MURRI FRANCESCO	MRRFNC90M04B180Y	SOCIETA' AGRICOLA PALMARINI SOCIETA' SEMPLICE	02537850741	0,00000000	35,00000000	18,00000000		53,00000000
4554	FRANCAVILLA MARIA CRISTINA	FRNMC81M58A669G	FRANCAVILLA MARIA CRISTINA	FRNMC81M58A669G	0,00000000	35,00000000	16,00000000		51,00000000
4555	DE CARLO ALESSANDRO	DCRLSN86D28B180M	AGRIDECA SOCIETA' AGRICOLA S.S.	02498930748	0,00000000	35,00000000	18,00000000		53,00000000

PSR PUGLIA 2014 - 2020

PACCHETTO GIOVANI - Bando pubblicato nel BURP n. 87 del 28/07/2016 e ss.mm.ii.
Sottomisura 6.1 Aiuti all'avviamento di imprese per i giovani agricoltori

Dettaglio punteggi conseguiti in applicazione dei criteri di selezione di cui alla sottomisura 6.1

POSIZIONE IN GRADUATORIA	RICHIEDENTE PREMIO	CUAA SOGGETTO	DENOMINAZIONE AZIENDA	CUAA AZIENDA	PUNTEGGIO			
					PRINCIPIO 1 E 2	PRINCIPIO 3	PRINCIPIO 4	PUNTEGGIO CONSEGUITO
4556	DE CARLO RICCARDO	DCRRCR83A08B180E	AGRIDECA SOCIETA' AGRICOLA S.S.	02498930748	0,00000000	35,00000000	18,00000000	53,00000000
4557	DILEO MARIA ANTONIETTA	DLIMNT84H64C514L	SOCIETA' AGRICOLA DILEO S.S.	04160840718	0,00000000	35,00000000	17,00000000	52,00000000
4558	DILEO MARINO	DLIMRN80M12C514I	SOCIETA' AGRICOLA DILEO S.S.	04160840718	0,00000000	35,00000000	17,00000000	52,00000000
4559	BAGNARDI TONIA	BGNTNO89R55C741A	BAGNARDI SOCIETA' AGRICOLA S.R.L.S.	02491190746	25,00000000	20,00000000	18,00000000	63,00000000
4560	COLUCCI TIZIANA	CLCTZN90E47B506A	COLUCCI TIZIANA	CLCTZN90E47B506A	15,00000000	35,00000000	16,00000000	66,00000000
4561	DIBENEDETTO RUGGIERO	DBNRGR92S16A669O	DIBENEDETTO RUGGIERO	DBNRGR92S16A669O	0,00000000	35,00000000	16,00000000	51,00000000
4562	TOSCANELLI ANTONIO	TSCNTN98L21B619U	TOSCANELLI ANTONIO	TSCNTN98L21B619U	0,00000000	35,00000000	19,00000000	54,00000000
4563	GRECO EMANUELA	GRCMNL78M44C978D	GRECO EMANUELA	GRCMNL78M44C978D	25,00000000	35,00000000	0,00000000	60,00000000
4564	MELE ERNESTO	MILERST94B08A662A	MELE ERNESTO	MILERST94B08A662A	25,00000000	35,00000000	0,00000000	60,00000000
4565	TOCCI MICHELE	TCCMHL95L28E205E	TOCCI MICHELE	TCCMHL95L28E205E	5,94069988	35,00000000	16,00000000	56,94069988
4566	PROSCIA GIAN BATTISTA	PRSGBT92B22A662J	PROSCIA GIAN BATTISTA	PRSGBT92B22A662J	19,89557563	35,00000000	0,00000000	54,89557563
4567	ABRONDANZA VITO	BBNVT186A25A662B	ABRONDANZA VITO	BBNVT186A25A662B	6,16295792	35,00000000	16,00000000	57,16295792
4568	MANGIONE MATTEO	MNGMNT94R21C514V	MANGIONE MATTEO	MNGMNT94R21C514V	0,00000000	35,00000000	16,00000000	51,00000000
4569	NEGRO ALESSANDRO	NGRLSN79M24B086U	NEGRO ALESSANDRO	NGRLSN79M24B086U	25,00000000	35,00000000	16,00000000	76,00000000
4570	CIALDELLA FRANCESCO PIO	CLDFNC96C14C514N	CIALDELLA FRANCESCO PIO	CLDFNC96C14C514N	0,00000000	35,00000000	16,00000000	51,00000000
4571	PALUMBO GIADA	PLMGDI96T47D643O	SOCIETA AGRICOLA GIA.VA. DI PALUMBO GIADA E PALUMBO VANESSA SOCIETA SEMPLICE	04154610713	0,00000000	35,00000000	18,00000000	53,00000000
4572	PALUMBO VANESSA	PLMVSS90M58D643T	SOCIETA AGRICOLA GIA.VA. DI PALUMBO GIADA E PALUMBO VANESSA SOCIETA SEMPLICE	04154610713	0,00000000	35,00000000	18,00000000	53,00000000
4573	PETTINICCHIO ANTONIO	PTTNTN97E31D643P	PETTINICCHIO ANTONIO	PTTNTN97E31D643P	25,35176999	35,00000000	16,00000000	76,35176999
4574	SARDARO GIUSEPPE	SRDGRP95S29L328E	SARDARO GIUSEPPE	SRDGRP95S29L328E	0,00000000	35,00000000	16,00000000	51,00000000
4575	BALESTRUCCI TOMMASO FABIO	BLSTMS96L01H926Y	BALESTRUCCI TOMMASO FABIO	BLSTMS96L01H926Y	8,35420789	35,00000000	17,00000000	60,35420789
4576	COLONNA EMANUELE	CLNMNL98T04A225V	COLONNA EMANUELE	CLNMNL98T04A225V	13,33559845	35,00000000	0,00000000	48,33559845
4577	DI NARDO GIORGIA	DNRGRG95P67A883E	DI NARDO GIORGIA	DNRGRG95P67A883E	0,00000000	35,00000000	16,00000000	51,00000000
4578	MASTRONARDI DOMENICO	MSTDNC83S02H096Q	MASTRONARDI DOMENICO	MSTDNC83S02H096Q	25,00000000	20,00000000	16,00000000	61,00000000
4579	DI MICHELE LUIGI	DMCLGU87M21H985J	DI MICHELE LUIGI	DMCLGU87M21H985J	0,00000000	35,00000000	19,00000000	54,00000000
4580	DI GIACOMO-LOTTITO GIULIA	DGCGLI87S56L328D	DI GIACOMO-LOTTITO GIULIA	DGCGLI87S56L328D	0,00000000	35,00000000	16,00000000	51,00000000
4581	MUSCARELLI EMANUELE	MSCMNL91H20B619I	MUSCARELLI EMANUELE	MSCMNL91H20B619I	0,00000000	35,00000000	16,00000000	51,00000000
4582	CAGNETTA MARCO	CGNMRC88R13L109Y	CAGNETTA MARCO	CGNMRC88R13L109Y	17,37035170	35,00000000	0,00000000	52,37035170
4583	LOVINO DAVIDE	LVNDVD98M08C514W	LOVINO DAVIDE	LVNDVD98M08C514W	0,00000000	35,00000000	17,00000000	52,00000000

Allegato A1

PSR PUGLIA 2014 - 2020

PACCHETTO GIOVANI - Bando pubblicato nel BURP n. 87 del 28/07/2016 e ss.mm.ii.
Sottomisura 6.1 Aiuti all'avviamento di imprese per i giovani agricoltori

Dettaglio punteggi conseguiti in applicazione dei criteri di selezione di cui alla sottomisura 6.1

POSIZIONE IN GRADUATORIA	RICHIEDENTE PREMIO	CUAA SOGGETTO	DENOMINAZIONE AZIENDA	CUAA AZIENDA	PUNTEGGIO			PUNTEGGIO CONSEGUITO
					PRINCIPIO 1 E 2	PRINCIPIO 3	PRINCIPIO 4	
4584	ZAGARIA ANGELICA	ZGRNLC95E71A285U	ZAGARIA ANGELICA	ZGRNLC95E71A285U	0,00000000	35,00000000	16,00000000	51,00000000
4585	DI FRANCO FLORIANA	DFRFRN94L49C975N	DI FRANCO FLORIANA	DFRFRN94L49C975N	25,00000000	35,00000000	0,00000000	60,00000000
4586	MERRA PIERLUIGI	MRRPLG85B08A285H	MERRA PIERLUIGI	MRRPLG85B08A285H	0,00000000	35,00000000	16,00000000	51,00000000
4587	DAMIANI MIRIA	DMNMR184D52C975U	DAMIANI MIRIA	DMNMR184D52C975U	25,00000000	35,00000000	0,00000000	60,00000000
4588	PROCINO DOMENICO	PRCDNC78R02E038L	PROCINO DOMENICO	PRCDNC78R02E038L	25,00000000	20,00000000	16,00000000	61,00000000
4589	LUCAFONE TERESA	LCFTRS77C60C514V	LUCAFONE TERESA	LCFTRS77C60C514V	0,00000000	35,00000000	16,00000000	51,00000000
4590	TAGLIENTE FRANCESCA	TGLFNC94S45L049M	FRAMAR.AGRUMI SOCIETA' AGRICOLA S.S.	03143740730	0,00000000	35,00000000	17,00000000	52,00000000
4591	TAGLIENTE MARTA	TGLMRT97A58F784Z	FRAMAR.AGRUMI SOCIETA' AGRICOLA S.S.	03143740730	0,00000000	35,00000000	17,00000000	52,00000000
4592	DI REDA ROBERTO	DRDRRT99C02C514K	DI REDA ROBERTO	DRDRRT99C02C514K	0,00000000	35,00000000	16,00000000	51,00000000
4593	IODICE ANTONIO	DCINTN98P28H928K	IODICE ANTONIO	DCINTN98P28H928K	0,00000000	35,00000000	16,00000000	51,00000000
4594	RIZZINI ANTONELLO	RZZNNL97P09L049H	RIZZINI ANTONELLO	RZZNNL97P09L049H	0,00000000	35,00000000	16,00000000	51,00000000
4595	DITOMMASO ILARIA	DTMLR197B86C514T	DITOMMASO ILARIA	DTMLR197B86C514T	0,00000000	35,00000000	16,00000000	51,00000000
4596	CAPONE ADRIANA LUCIA	CPNDNL96T53C514W	CAPONE ADRIANA LUCIA	CPNDNL96T53C514W	0,00000000	35,00000000	16,00000000	51,00000000
4597	COCCA CONCETTA	CCCCCT96S58E716W	DON GIOVANNI S.R.L. AGRICOLA	04101340711	0,00000000	35,00000000	16,00000000	51,00000000
4598	SCARINGI ALESSANDRO	SCRLSN95S11C514S	SCARINGI ALESSANDRO	SCRLSN95S11C514S	0,00000000	35,00000000	16,00000000	51,00000000
4599	LAMONICA ANTONIA PIA	LMNPNP95P56L273H	LAMONICA ANTONIA PIA	LMNPNP95P56L273H	0,00000000	35,00000000	16,00000000	51,00000000
4600	DI VIRGILIO GIUSEPPE	DVRGPP95A25D643B	DI VIRGILIO GIUSEPPE	DVRGPP95A25D643B	0,00000000	35,00000000	16,00000000	51,00000000
4601	MUROLO ANTONIO	MRLNTN94P07L273Y	MUROLO ANTONIO	MRLNTN94P07L273Y	0,00000000	35,00000000	16,00000000	51,00000000
4602	IACOVONE VINCENZA	CVNVN89L52C514W	IACOVONE VINCENZA	CVNVN89L52C514W	0,00000000	35,00000000	16,00000000	51,00000000
4603	SOMMA VERONICA	SMMVNC88T64C514K	SOMMA VERONICA	SMMVNC88T64C514K	0,00000000	35,00000000	16,00000000	51,00000000
4604	PANARELLI FRANCESCO	PNRFNC88M23C514A	PANARELLI FRANCESCO	PNRFNC88M23C514A	0,00000000	35,00000000	16,00000000	51,00000000
4605	DE SANDOLI ANTONIO	DSNNTN87S03B619M	DE SANDOLI ANTONIO	DSNNTN87S03B619M	0,00000000	35,00000000	16,00000000	51,00000000
4606	DOTTAIO GIOVANNI	DTTGNN87P12C514J	DOTTAIO GIOVANNI	DTTGNN87P12C514J	0,00000000	35,00000000	16,00000000	51,00000000
4607	ORDINE FRANCESCO	RDNFNC87D29C514J	ORDINE FRANCESCO	RDNFNC87D29C514J	0,00000000	35,00000000	16,00000000	51,00000000
4608	MOTTOLA ANTONIA	MTTNTN86R49B619F	MOTTOLA ANTONIA	MTTNTN86R49B619F	0,00000000	35,00000000	16,00000000	51,00000000
4609	DI GIOVINAZZO ROSA	DGVRSO81M59A669Q	DIGIOVINAZZO ROSA	DGVRSO81M59A669Q	0,00000000	35,00000000	16,00000000	51,00000000
4610	LOSAPIO VINCENZO	LSPVCN81L16C514Z	LOSAPIO VINCENZO	LSPVCN81L16C514Z	0,00000000	35,00000000	16,00000000	51,00000000
4611	DILILLO MICHELE	DLLMHL98M19A669R	DILILLO MICHELE	DLLMHL98M19A669R	6,63062665	35,00000000	17,00000000	58,63062665
4612	FESTO ANTONIO	FSTNTN95E31D643W	SOCIETA' AGRICOLA SEMPLICE F.LLI FESTO DI FESTO ANTONIO E ROBERTO	04162570719	0,00000000	35,00000000	0,00000000	35,00000000

Allegato A1

PSR PUGLIA 2014 - 2020

PACCHETTO GIOVANI - Bando pubblicato nel BURP n. 87 del 28/07/2016 e ss.mm.ii.
Sottomisura 6.1 Aiuti all'avviamento di imprese per i giovani agricoltori

Dettaglio punteggi conseguiti in applicazione dei criteri di selezione di cui alla sottomisura 6.1

POSIZIONE IN GRADUATORIA	RICHIEDENTE PREMIO	CUAA SOGGETTO	DENOMINAZIONE AZIENDA	CUAA AZIENDA	PUNTEGGIO			
					PRINCIPIO 1 E 2	PRINCIPIO 3	PRINCIPIO 4	PUNTEGGIO CONSEGUITO
4613	FESTO ROBERTO	FSTRRT98A21D643U	SOCIETA' AGRICOLA SEMPLICE F.LLI FESTO DI FESTO ANTONIO E ROBERTO	04162570719	0,00000000	35,00000000	0,00000000	35,00000000
4614	INTINI VINCENZO	NTNVCN96E09F915N	INTINI VINCENZO	NTNVCN96E09F915N	25,00000000	35,00000000	0,00000000	60,00000000
4615	LANZOLLA VINCENZO	LNZVCN82M07A225Z	LANZOLLA VINCENZO	LNZVCN82M07A225Z	25,00000000	35,00000000	0,00000000	60,00000000
4616	GUASTAMACCHIA DOMENICO	GSTDNC97M14L109E	GUASTAMACCHIA DOMENICO	GSTDNC97M14L109E	23,54764863	35,00000000	0,00000000	58,54764863
4617	MARAUZZI ERIKA	MRTTRKE98P51A048D	MARAUZZI ERIKA	MRTTRKE98P51A048D	25,00000000	35,00000000	0,00000000	60,00000000
4618	GALLONE FELICE	GLLFLC94T27E986R	GALLONE FELICE	GLLFLC94T27E986R	25,00000000	20,00000000	16,00000000	61,00000000
4619	GALLANO ANNA ROSA	GLNPRS85D51F376Z	GALLANO ANNA ROSA	GLNPRS85D51F376Z	25,00000000	20,00000000	16,00000000	61,00000000
4620	DE GIORGI DAVIDE	DGRDVB82C31L419E	DE GIORGI DAVIDE	DGRDVB82C31L419E	25,00000000	20,00000000	16,00000000	61,00000000
4621	DORONZO MICHELE	DRNMHL77M21A669O	DORONZO MICHELE	DRNMHL77M21A669O	0,00000000	35,00000000	17,00000000	52,00000000
4622	FACCHINI ANTHONY	FCCNHN94L30F284T	FACCHINI ANTHONY	FCCNHN94L30F284T	0,00000000	35,00000000	16,00000000	51,00000000
4623	D'ALFONSO DEL SORDO ANTONIO	DLFNTN99C09D643A	D'ALFONSO DEL SORDO ANTONIO	DLFNTN99C09D643A	0,00000000	35,00000000	19,00000000	54,00000000
4624	FARANO RUGGIERO	FRNRGR83E24A669B	FARANO RUGGIERO	FRNRGR83E24A669B	0,00000000	35,00000000	16,00000000	51,00000000
4625	MAZZOCO MATTEO	MZZMTT90E13C632S	SOCIETA' SEMPLICE AGRICOLA MINERVA BIO	03092720733	14,74420317	35,00000000	20,00000000	69,74420317
4626	SCHIAVONE FRANCESCA	SCHFNC94L50F027O	SOCIETA' SEMPLICE AGRICOLA MINERVA BIO	03092720733	14,74420317	35,00000000	20,00000000	69,74420317
4627	LEONE ANTONIO	LNENTN87A12A669L	LEONE ANTONIO	LNENTN87A12A669L	0,00000000	35,00000000	17,00000000	52,00000000
4628	ANTONINI DOMENICO	NTDNC87R18D643L	ANTONINI DOMENICO	NTDNC87R18D643L	0,00000000	35,00000000	20,00000000	55,00000000
4629	LEO GIOVANNI	LEOGNN94A29G224Z	LEO GIOVANNI	LEOGNN94A29G224Z	3,41781186	35,00000000	20,00000000	58,41781186
4630	PERTA ROSANNA	PRTRNN78E43H096F	PERTA ROSANNA	PRTRNN78E43H096F	25,00000000	35,00000000	0,00000000	60,00000000
4631	PIZZI ILARIA	PZZLRB93B43C514I	SOCIETA' AGRICOLA PIZZI S.S.	04161290715	0,00000000	35,00000000	17,00000000	52,00000000
4632	PIZZI LUIGIA	PZZLUGU80A57C514I	SOCIETA' AGRICOLA PIZZI S.S.	04161290715	0,00000000	35,00000000	17,00000000	52,00000000
4633	PIZZI SAVERIO	PZZZSVR78T26C514V	SOCIETA' AGRICOLA PIZZI S.S.	04161290715	0,00000000	35,00000000	17,00000000	52,00000000
4634	PALMIERI GIANLUCA	PLMGLC95E13C514I	PALMIERI GIANLUCA	PLMGLC95E13C514I	0,00000000	35,00000000	17,00000000	52,00000000
4635	CASSANELLI PASQUA	CSSPSP079L71A883T	CASSANELLI PASQUA	CSSPSP079L71A883T	0,00000000	35,00000000	17,00000000	52,00000000
4636	PEPE ALFREDO	PEPELRD96T20F839L	PEPE ALFREDO	PEPELRD96T20F839L	0,00000000	35,00000000	18,00000000	53,00000000
4637	SARACENO MARIATERESA	SRCMTR84T56A662E	AZ. AGR. SEBASTIANO SARACENO S.S.	90107680721	17,01080177	20,00000000	19,00000000	56,01080177
4638	SARACENO SEBASTIANO	SRCSS88H19A662T	AZ. AGR. SEBASTIANO SARACENO S.S.	90107680721	17,01080177	20,00000000	19,00000000	56,01080177
4639	DI DONATO FILOMENA	DDNFMM775S1E716O	DI DONATO FILOMENA	DDNFMM775S1E716O	0,00000000	35,00000000	19,00000000	54,00000000
4640	MINERVA MATTEO	MNRMTT89S06B619V	MINERVA MATTEO	MNRMTT89S06B619V	25,00000000	20,00000000	16,00000000	61,00000000
4641	ETTORRE FRANCESCO	TTRFNC84L19E205J	ETTORRE FRANCESCO	TTRFNC84L19E205J	2,11750529	35,00000000	16,00000000	53,11750529

Allegato A1

PSR PUGLIA 2014 - 2020

PACCHETTO GIOVANI - Bando pubblicato nel BURP n. 87 del 28/07/2016 e ss.mm.ii.
Sottomisura 6.1 Aiuti all'avviamento di imprese per i giovani agricoltori

Dettaglio punteggi conseguiti in applicazione dei criteri di selezione di cui alla sottomisura 6.1

POSIZIONE IN GRADUATORIA	RICHIEDENTE PREMIO	CUAA SOGGETTO	DENOMINAZIONE AZIENDA	CUAA AZIENDA	PUNTEGGIO			
					PRINCIPIO 1 E 2	PRINCIPIO 3	PRINCIPIO 4	PUNTEGGIO CONSEGUITO
4642	DI DONATO ISABELLA	DDNSLL80C62D643X	DI DONATO ISABELLA	DDNSLL80C62D643X	0,00000000	35,00000000	19,00000000	54,00000000
4643	DI BRINDISI FRANCESCO	DBRFNC97H09A048D	Az. Agr. F.lli Di Brindisi Soc SEMPL	08093890724	25,00000000	35,00000000	0,00000000	60,00000000
4644	DI BRINDISI VITO	DBRYVT194E04A048W	Az. Agr. F.lli Di Brindisi Soc SEMPL	08093890724	25,00000000	35,00000000	0,00000000	60,00000000
4645	DI CARLO SILVIO	DCRSLV95C20L273U	DI CARLO SILVIO	DCRSLV95C20L273U	0,00000000	35,00000000	17,00000000	52,00000000
4646	CELOZZI MATTEO PIO	CLZMTP92D07L273B	CELOZZI MATTEO PIO	CLZMTP92D07L273B	0,00000000	35,00000000	16,00000000	51,00000000
4647	D'ERRICO FABRIZIO	DRRFRZ88E10L049P	D'ERRICO FABRIZIO	DRRFRZ88E10L049P	5,87011679	35,00000000	16,00000000	56,87011679
4648	TARANTINO STEFANO	TRNSFN92M08C978W	TARANTINO STEFANO	TRNSFN92M08C978W	25,00000000	20,00000000	16,00000000	61,00000000
4649	MANOCCHIO ALESSANDRO	MNCLSN91R13D643J	SOCIETA' AGRICOLA MANOCCHIO S.S.	04159680711	0,00000000	35,00000000	0,00000000	35,00000000
4650	MANOCCHIO ALESSIA	MNCLSS93A55D643T	SOCIETA' AGRICOLA MANOCCHIO S.S.	04159680711	0,00000000	35,00000000	0,00000000	35,00000000
4651	ANNESE GIOVANNI	NNSGNN88H15F376U	ANNESE GIOVANNI	NNSGNN88H15F376U	0,00000000	35,00000000	16,00000000	51,00000000
4652	PERRONE ARCHITIELLO	PRRRHT86H18C514M	PERRONE ARCHITIELLO	PRRRHT86H18C514M	0,00000000	35,00000000	16,00000000	51,00000000
4653	DILEO MARINO	DLIMRN81H21C514E	DILEO MARINO	DLIMRN81H21C514E	0,00000000	35,00000000	16,00000000	51,00000000
4654	MANGINI ANNA	MNGNNA83H59H096U	MANGINI ANNA	MNGNNA83H59H096U	25,00000000	35,00000000	0,00000000	60,00000000
4655	COLOMBA GIORGIA	CLMGRG98H65L049A	COLOMBA GIORGIA	CLMGRG98H65L049A	0,00000000	35,00000000	17,00000000	52,00000000
4656	DORONZO ANNALISA	DRNNLS81S70A669F	DORONZO ANNALISA	DRNNLS81S70A669F	0,00000000	35,00000000	16,00000000	51,00000000
4657	LOVIGLIO NICOLA	LVGNCL96T04A225J	LOVIGLIO NICOLA	LVGNCL96T04A225J	25,00000000	35,00000000	0,00000000	60,00000000
4658	SIMONE LORENZO	SMNLLNZ81P01D458D	SIMONE LORENZO	SMNLLNZ81P01D458D	0,00000000	35,00000000	17,00000000	52,00000000
4659	PROSCIA ROCCO	PRSRCC89E03A662W	PROSCIA ROCCO	PRSRCC89E03A662W	1,82222540	35,00000000	16,00000000	52,82222540
4660	D'ANGELO SIMONE	DNGSMN96C22L273X	D'ANGELO SIMONE	DNGSMN96C22L273X	0,00000000	35,00000000	16,00000000	51,00000000
4661	FIorentino ANNA MARIA	FRNNMR77S63A048P	FIorentino ANNA MARIA	FRNNMR77S63A048P	25,00000000	35,00000000	0,00000000	60,00000000
4662	SFORZA RIPALTA	SFRRLT80L46H928W	SFORZA RIPALTA	SFRRLT80L46H928W	0,00000000	35,00000000	17,00000000	52,00000000
4663	D'ANGELO CIRO	DNGCHR93B111158G	D'ANGELO CIRO	DNGCHR93B111158G	0,00000000	35,00000000	19,00000000	54,00000000
4664	VALENTINO MARIA	VLMNRA93D60I330O	VALENTINO MARIA	VLMNRA93D60I330O	25,00000000	35,00000000	0,00000000	60,00000000
4665	SARDELLA NADIA	SRDNDA91M42F376J	SARDELLA NADIA	SRDNDA91M42F376J	0,00000000	35,00000000	16,00000000	51,00000000
4666	GATTA ANNA	GTTNNA96A57D643E	GATTA ANNA	GTTNNA96A57D643E	0,00000000	35,00000000	16,00000000	51,00000000
4667	DI PALMA ELEONORA	DPLLNFR95A61D643G	DI PALMA ELEONORA	DPLLNFR95A61D643G	0,00000000	35,00000000	16,00000000	51,00000000
4668	MASTROGIACOMO IMMA	MSTMIM93R53D643F	MASTROGIACOMO IMMA	MSTMIM93R53D643F	0,00000000	35,00000000	16,00000000	51,00000000
4669	BALESTRUCCI TOMMASO	BLSTMS88M26A669A	BALESTRUCCI TOMMASO	BLSTMS88M26A669A	0,00000000	35,00000000	16,00000000	51,00000000
4670	ALBANO GIOVANNANTONIO	LBNGNN95C17D643K	SOCIETA' AGRICOLA SEMPLICE F.LLI ALBANO	04101500710	0,00000000	35,00000000	16,00000000	51,00000000

Allegato A1

PSR PUGLIA 2014 - 2020

PACCHETTO GIOVANI - Bando pubblicato nel BURP n. 87 del 28/07/2016 e ss.mm.ii.
Sottomisura 6.1 Aiuti all'avviamento di imprese per i giovani agricoltori

Dettaglio punteggi conseguiti in applicazione dei criteri di selezione di cui alla sottomisura 6.1

POSIZIONE IN GRADUATORIA	RICHIEDENTE PREMIO	CUAA SOGGETTO	DENOMINAZIONE AZIENDA	CUAA AZIENDA	PUNTEGGIO			PUNTEGGIO CONSEGUITO
					PRINCIPIO 1 E 2	PRINCIPIO 3	PRINCIPIO 4	
4671	ALBANO MASSIMO	LBNSM89A27D643I	SOCIETA' AGRICOLA SEMPLICE F.LLI ALBANO	04101500710	0,00000000	35,00000000	16,00000000	51,00000000
4672	SCHITO SIMONE	SCHSMN92C16G751W	SCHITO SIMONE	SCHSMN92C16G751W	25,00000000	35,00000000	0,00000000	60,00000000
4673	LAPORTA LUIGI	LPRLGU95H15A669Q	SOCIETA AGRICOLA F.LLI LAPORTAS & L. SOCIETA SEMPLICE	07949340728	16,75964752	35,00000000	19,00000000	70,75964752
4674	LAPORTA SILVIO PIO	LPRSVF96L30H928U	SOCIETA AGRICOLA F.LLI LAPORTAS & L. SOCIETA SEMPLICE	07949340728	16,75964752	35,00000000	19,00000000	70,75964752
4675	LOUIDICE MIRIAM	LDCMRM99B51A225V	LOUIDICE MIRIAM	LDCMRM99B51A225V	25,00000000	35,00000000	0,00000000	60,00000000
4676	PERRONE MICAELE	PRRMCL95L50E986K	PERRONE MICAELE	PRRMCL95L50E986K	25,00000000	35,00000000	0,00000000	60,00000000
4677	RINALDI VALENTINA	RNLVNT91C45A225T	RINALDI VALENTINA	RNLVNT91C45A225T	25,00000000	35,00000000	0,00000000	60,00000000
4678	BONASIA FRANCESCO	BNSFNC88H04L109H	BONASIA FRANCESCO	BNSFNC88H04L109H	25,00000000	35,00000000	0,00000000	60,00000000
4679	CAMICIA ANTONIO	CMCNTN85T08A225J	CAMICIA ANTONIO	CMCNTN85T08A225J	25,00000000	35,00000000	0,00000000	60,00000000
4680	MARZANO MARCO	MRZMRC78R31A662M	MARZANO MARCO	MRZMRC78R31A662M	7,72788101	35,00000000	16,00000000	58,72788101
4681	VALENTE GIONATAN	VLNGTN86M09C514H	VALENTE GIONATAN	VLNGTN86M09C514H	0,00000000	35,00000000	17,00000000	52,00000000
4682	SCARANO ANGELO	SCRNGL97R08B180W	SCARANO ANGELO	SCRNGL97R08B180W	0,00000000	35,00000000	17,00000000	52,00000000
4683	RUSSO ANNA DALILA	RSSNDL97P62C514G	RUSSO ANNA DALILA	RSSNDL97P62C514G	0,00000000	35,00000000	17,00000000	52,00000000
4684	RICCO FEDERICA	RCCFRC94M41B180J	SOCIETA' AGRICOLA RICCO (SOCIETA' SEMPLICE)	02506720743	0,00000000	35,00000000	17,00000000	52,00000000
4685	RICCO FRANCESCA	RCCFNC98L63B180U	SOCIETA' AGRICOLA RICCO (SOCIETA' SEMPLICE)	02506720743	0,00000000	35,00000000	17,00000000	52,00000000
4686	SANTILLI ALESSANDRO	SNTLSN98E05C514T	SOCIETA' AGRICOLA SANTILLI S.S.	04161270717	0,00000000	35,00000000	17,00000000	52,00000000
4687	SANTILLI SEBASTIANO	SNTSS93C15C514A	SOCIETA' AGRICOLA SANTILLI S.S.	04161270717	0,00000000	35,00000000	17,00000000	52,00000000
4688	LEPORE GIOVANNI	LPRGNN83H23E716V	LEPORE GIOVANNI	LPRGNN83H23E716V	0,00000000	35,00000000	17,00000000	52,00000000
4689	CALVIO PASQUALE	CLVPQL82C29D643G	CALVIO PASQUALE	CLVPQL82C29D643G	0,00000000	35,00000000	17,00000000	52,00000000
4690	CASTO ELISA	CSTLSE81T70D643F	CASTO ELISA	CSTLSE81T70D643F	0,00000000	35,00000000	17,00000000	52,00000000
4691	LUCARELLA VINCENZO	LCRVCN80H19E986D	LUCARELLA VINCENZO	LCRVCN80H19E986D	16,89358020	35,00000000	16,00000000	67,89358020
4692	MASCOLO MARIANNA	MSCMNN94D42A669N	MASCOLO MARIANNA	MSCMNN94D42A669N	13,10302598	35,00000000	16,00000000	64,10302598
4693	FERRANTE MAURO	FRMR93T29A883X	FERRANTE MAURO	FRMR93T29A883X	12,40661455	35,00000000	16,00000000	63,40661455
4694	UGGENTI CARMELA	GGNCML92L42G187J	UGGENTI CARMELA	GGNCML92L42G187J	25,00000000	20,00000000	17,00000000	62,00000000
4695	BUONGIORNO FILOMENA CARMINE	BNGCMN90A29B180M	AGRIUBUONGIORNO SOCIETA' SEMPLICE AGRICOLA	02502070747	25,00000000	20,00000000	17,00000000	62,00000000
4696	BUONGIORNO FILOMENA PASQUALE	BNGPQL88E03B180J	AGRIUBUONGIORNO SOCIETA' SEMPLICE AGRICOLA	02502070747	25,00000000	20,00000000	17,00000000	62,00000000
4697	PIEPOLI ANNA	PPLNNA87D68H096P	PIEPOLI ANNA	PPLNNA87D68H096P	25,00000000	20,00000000	17,00000000	62,00000000
4698	SACCHITELLI RAFFAELE	SCCRFL92E05D643E	SACCHITELLI RAFFAELE	SCCRFL92E05D643E	0,00000000	35,00000000	19,00000000	54,00000000

Allegato A1

PSR PUGLIA 2014 - 2020

PACCHETTO GIOVANI - Bando pubblicato nel BURP n. 87 del 28/07/2016 e ss.mm.ii.
Sottomisura 6.1 Aiuti all'avviamento di imprese per i giovani agricoltori

Dettaglio punteggi conseguiti in applicazione dei criteri di selezione di cui alla sottomisura 6.1

POSIZIONE IN GRADUATORIA	RICHIEDENTE PREMIO	CUAA SOGGETTO	DENOMINAZIONE AZIENDA	CUAA AZIENDA	PUNTEGGIO			PUNTEGGIO CONSEGUITO
					PRINCIPIO 1 E 2	PRINCIPIO 3	PRINCIPIO 4	
4699	STRAGAPEDE DANIELE	STRDNL92R13D643L	SOCIETA' AGRICOLA LA NUOVA AGRICOLTURA A R.L.S.	04161770716	0,00000000	35,00000000	19,00000000	54,00000000
4700	STRAGAPEDE VALENTINO	STRVNT91B22D643B	SOCIETA' AGRICOLA LA NUOVA AGRICOLTURA A R.L.S.	04161770716	0,00000000	35,00000000	19,00000000	54,00000000
4701	BUZZI MAURA	BZZMRA78H46A271L	BUZZI MAURA	BZZMRA78H46A271L	0,00000000	35,00000000	19,00000000	54,00000000
4702	CAMPANELLA STEFANO	CMPSPN87B24F784K	CAMPANELLA STEFANO	CMPSPN87B24F784K	25,00000000	35,00000000	0,00000000	60,00000000
4703	BORRELLI FRANCESCO	BRRFNC90P07C514O	SOCIETA' AGRICOLA BORRELLI S.S.	04160410710	0,00000000	35,00000000	18,00000000	53,00000000
4704	BORRELLI MARTA	BRRMRT93S44C514I	SOCIETA' AGRICOLA BORRELLI S.S.	04160410710	0,00000000	35,00000000	18,00000000	53,00000000
4705	BORRELLI VINCENZO	BRRVCN88L23C514Z	SOCIETA' AGRICOLA BORRELLI S.S.	04160410710	0,00000000	35,00000000	18,00000000	53,00000000
4706	DELZOTTO ROSSELLA	DLZFRSL97R48E223C	DELZOTTO ROSSELLA	DLZFRSL97R48E223C	10,12550922	35,00000000	16,00000000	61,12550922
4707	CICCONI FRANCESCO	CCCFNC92E16H926C	CICCONI FRANCESCO	CCCFNC92E16H926C	0,00000000	35,00000000	16,00000000	51,00000000
4708	VECE GIOVANNI	VCEGNN99B02D643U	VECE GIOVANNI	VCEGNN99B02D643U	0,00000000	35,00000000	16,00000000	51,00000000
4709	DI PIETRO ADAMO	DPTDMA98D21C514Q	SOCIETA' AGRICOLA DI PIETRO S.S.	04161310711	0,00000000	35,00000000	17,00000000	52,00000000
4710	DI PIETRO PAOLA	DPTPLA97E53C514Z	SOCIETA' AGRICOLA DI PIETRO S.S.	04161310711	0,00000000	35,00000000	17,00000000	52,00000000
4711	HOTAJ ALBINA	HTJLBN94B42Z100L	HOTAJ ALBINA	HTJLBN94B42Z100L	0,00000000	35,00000000	17,00000000	52,00000000
4712	LAROSA CLAUDIO	LRSLD79M06A682X	LAROSA CLAUDIO	LRSLD79M06A682X	0,00000000	35,00000000	16,00000000	51,00000000
4713	CRESCENTE VINCENZO	CRSVNCN84A22E205W	CRESCENTE VINCENZO	CRSVNCN84A22E205W	6,27054565	35,00000000	17,00000000	58,27054565
4714	DI PINTO GIANVITO	DPNGVT86M13F284Z	DI PINTO GIANVITO	DPNGVT86M13F284Z	5,30993373	35,00000000	16,00000000	56,30993373
4715	TURCO CARLO	TRCCRL86R14H926P	TENUTA F.LLI TURCO SOCIETA' SEMPLICE AGRICOLA	04138500717	0,00000000	35,00000000	16,00000000	51,00000000
4716	TURCO DANIELE	TRCDNL93B15H926X	TENUTA F.LLI TURCO SOCIETA' SEMPLICE AGRICOLA	04138500717	0,00000000	35,00000000	16,00000000	51,00000000
4717	BONGALLINO ALESSIO	BNGLS98L23I330A	BONGALLINO ALESSIO	BNGLS98L23I330A	25,00000000	35,00000000	0,00000000	60,00000000
4718	ZENZALE MATTEO	ZNZMTT94C03D851M	ZENZALE MATTEO	ZNZMTT94C03D851M	25,00000000	35,00000000	0,00000000	60,00000000
4719	LAZZARA ISA MANUELA	LZZSNL93H60A048R	LAZZARA ISA MANUELA	LZZSNL93H60A048R	25,00000000	35,00000000	0,00000000	60,00000000
4720	SURIANO VINCENZA	SRNVN86T42A893P	SURIANO VINCENZA	SRNVN86T42A893P	25,00000000	35,00000000	0,00000000	60,00000000
4721	ARBORE ANTONIO	RBRNTN86M20C983L	ARBORE ANTONIO	RBRNTN86M20C983L	25,00000000	35,00000000	0,00000000	60,00000000
4722	D'ALESSANDRO ANTONIO	DLSNNT85A26H096O	D'ALESSANDRO ANTONIO	DLSNNT85A26H096O	25,00000000	35,00000000	0,00000000	60,00000000
4723	COPPOLA ILENIA ROSA	CPPLRS91H55L273R	SOC. AGRICOLA FONTANA SOC. SEMP.	93067760715	0,00000000	25,00000000	17,00000000	42,00000000
4724	LARONGA LUCIARITA	LRNLRT95I53L273F	SOC. AGRICOLA FONTANA SOC. SEMP.	93067760715	0,00000000	25,00000000	17,00000000	42,00000000
4725	PICCOLANTONIO LUIGI PIO	PCCLGP92C20H926X	SOC. AGRICOLA FONTANA SOC. SEMP.	93067760715	0,00000000	25,00000000	17,00000000	42,00000000
4726	BRIZZI PIETRO	BRZPTFR98A10B619A	BRIZZI PIETRO	BRZPTFR98A10B619A	25,00000000	20,00000000	16,00000000	61,00000000
4727	GRECO ANGELO RAFFAELE	GRCNLR88T31F152A	AZIENDA AGRICOLA FRATELLI GRECO ANGELO E FRANCESCO SOCIETA' SEMPLICE	02526490749	0,19529256	35,00000000	18,00000000	53,19529256

Allegato A1

PSR PUGLIA 2014 - 2020

PACCHETTO GIOVANI - Bando pubblicato nel BURP n. 87 del 28/07/2016 e ss.mm.ii.
Sottomisura 6.1 Aiuti all'avviamento di imprese per i giovani agricoltori

Dettaglio punteggi conseguiti in applicazione dei criteri di selezione di cui alla sottomisura 6.1

POSIZIONE IN GRADUATORIA	RICHIEDENTE PREMIO	CUAA SOGGETTO	DENOMINAZIONE AZIENDA	CUAA AZIENDA	PUNTEGGIO			
					PRINCIPIO 1 E 2	PRINCIPIO 3	PRINCIPIO 4	PUNTEGGIO CONSEGUITO
4728	GRECO FRANCESCO	GRCFNC91L10F152D	AZIENDA AGRICOLA FRATELLI GRECO ANGELO E FRANCESCO SOCIETA' SEMPLICE	02526490749	0,19529256	35,00000000	18,00000000	53,19529256
4729	MASTRICCI GERARDO PIO	MSTGRD98C27B619C	MASTRICCI GERARDO PIO	MSTGRD98C27B619C	0,00000000	35,00000000	18,00000000	53,00000000
4730	PORCELLI ANNALISA	PRCNLS97H70D643M	PORCELLI ANNALISA	PRCNLS97H70D643M	0,00000000	35,00000000	18,00000000	53,00000000
4731	CORVINO MARIA RITA	CRVMRT96L44D643O	CORVINO MARIA RITA	CRVMRT96L44D643O	0,00000000	35,00000000	18,00000000	53,00000000
4732	MELE EMILIO	MLEMLE90E04L273X	MELE EMILIO	MLEMLE90E04L273X	0,00000000	35,00000000	18,00000000	53,00000000
4733	MASTRAPASQUA ROBERTO	MSTRRT84M20C514H	MASTRAPASQUA ROBERTO	MSTRRT84M20C514H	0,00000000	35,00000000	18,00000000	53,00000000
4734	ROTONDO PASQUALE	RTNPQL94C04D508X	ROTONDO PASQUALE	RTNPQL94C04D508X	1,41935618	35,00000000	17,00000000	53,41935618
4735	GIORDANO MARCO	GRDMRC91T12C514Y	GIORDANO MARCO	GRDMRC91T12C514Y	0,00000000	35,00000000	16,00000000	51,00000000
4736	IAGULLI ANNALISA	GLLNLS80S49C514Q	IAGULLI ANNALISA	GLLNLS80S49C514Q	0,00000000	35,00000000	17,00000000	52,00000000
4737	FERRERO ALESSANDRO	FRRLSN89T24L113Q	TENUTA SANTA MARIA DI FERRERO ALESSANDRO E SARA SOCIETA' SEMPLICE AGRICOLA	93068020713	0,00000000	35,00000000	18,00000000	53,00000000
4738	FERRERO SARA	FRRSRA92P68L113E	TENUTA SANTA MARIA DI FERRERO ALESSANDRO E SARA SOCIETA' SEMPLICE AGRICOLA	93068020713	0,00000000	35,00000000	18,00000000	53,00000000
4739	CARBONE NICOLA	CRBNCL85M23C514X	CARBONE NICOLA	CRBNCL85M23C514X	0,00000000	35,00000000	19,00000000	54,00000000
4740	LISO NICOLA	LSINCL84E16L328B	LISO NICOLA	LSINCL84E16L328B	2,74700156	35,00000000	16,00000000	53,74700156
4741	GERMINARIO ANGELA	GRMNGL96M53L109W	GERMINARIO ANGELA	GRMNGL96M53L109W	0,00000000	35,00000000	16,00000000	51,00000000
4742	BICCARI RAFFAELE	BCCRFL96L02I158M	BICCARI RAFFAELE	BCCRFL96L02I158M	0,00000000	35,00000000	16,00000000	51,00000000
4743	MASELLA ANGELO	MSLNGL95L14E205L	MASELLA ANGELO	MSLNGL95L14E205L	0,00000000	35,00000000	16,00000000	51,00000000
4744	PELUSO ANGELO	PLSNGL90P11L049X	PELUSO ANGELO	PLSNGL90P11L049X	0,00000000	35,00000000	16,00000000	51,00000000
4745	CUOMO MICHELE ELIA	CMUMHL87D30A662G	CUOMO MICHELE ELIA	CMUMHL87D30A662G	0,00000000	35,00000000	16,00000000	51,00000000
4746	CIRSONE EMILIO	CRSMLE84S14C514U	CIRSONE EMILIO	CRSMLE84S14C514U	0,00000000	35,00000000	16,00000000	51,00000000
4747	SOLDANO MARIA ANANDA	SLDMNN83P53D643L	SOLDANO MARIA ANANDA SOCIETA' AGRICOLA TORRE DELLA CERA S.S.	07877100722	0,00000000	35,00000000	16,00000000	51,00000000
4748	TUROI VINCENZA	TRCVGN78L64L109V	TUROI VINCENZA	07877100722	0,00000000	20,00000000	16,00000000	36,00000000
4749	DI BATTISTA FABIO	DBTFBA86H19L113G	DI BATTISTA FABIO	DBTFBA86H19L113G	0,00000000	35,00000000	18,00000000	53,00000000
4750	SQUICCIARINI ANDREA	SQCNDR89R14A662M	SQUICCIARINI ANDREA	SQCNDR89R14A662M	2,48596632	35,00000000	16,00000000	53,48596632
4751	CICCIARELLI MIRIAM	CCCMRM94P45A285L	CICCIARELLI MIRIAM	CCCMRM94P45A285L	2,38214976	35,00000000	16,00000000	53,38214976
4752	BRUNO SILVANO	BRNSVN92C16C983E	BRUNO SILVANO	BRNSVN92C16C983E	25,00000000	35,00000000	0,00000000	60,00000000
4753	DE VITA CARMELA	DVTCML79R43E716Z	DE VITA CARMELA	DVTCML79R43E716Z	0,00000000	35,00000000	16,00000000	51,00000000
4754	PISCHETOLA GIOACCHINO	PSCGCH95L27L109V	PISCHETOLA GIOACCHINO	PSCGCH95L27L109V	25,00000000	35,00000000	0,00000000	60,00000000
4755	PERRINI ANTONIO	PRRNTN85M13A048M	PERRINI ANTONIO	PRRNTN85M13A048M	25,00000000	35,00000000	0,00000000	60,00000000

Allegato A1

PSR PUGLIA 2014 - 2020

PACCHETTO GIOVANI - Bando pubblicato nel BURP n. 87 del 28/07/2016 e ss.mm.ii.
Sottomisura 6.1 Aiuti all'avviamento di imprese per i giovani agricoltori

Dettaglio punteggi conseguiti in applicazione dei criteri di selezione di cui alla sottomisura 6.1

POSIZIONE IN GRADUATORIA	RICHIEDENTE PREMIO	CUAA SOGGETTO	DENOMINAZIONE AZIENDA	CUAA AZIENDA	PUNTEGGIO			PUNTEGGIO CONSEGUITO
					PRINCIPIO 1 E 2	PRINCIPIO 3	PRINCIPIO 4	
4756	SOLO VITTORIA	SCLVTR95P62A893P	SOLO VITTORIA	SCLVTR95P62A893P	13,50267798	35,00000000	0,00000000	48,50267798
4757	DI MOLFETTA MAURO	DMLMRA87H2L3280	DI MOLFETTA MAURO	DMLMRA87H2L3280	0,00000000	35,00000000	19,00000000	54,00000000
4758	TARDIO LEONARDA	TRDLRD84C51H985M	TARDIO LEONARDA	TRDLRD84C51H985M	0,00000000	35,00000000	16,00000000	51,00000000
4759	GERVASIO ANTONELLA	GRVNNL82C49F205E	GERVASIO ANTONELLA	GRVNNL82C49F205E	0,00000000	35,00000000	19,00000000	54,00000000
4760	FASCIANO ANGELO	FSCNGL89L08L109C	SOCIETA' AGRICOLA DEI FRATELLI FASCIANO SOCIETA' SEMPLICE	07957100725	0,00000000	35,00000000	17,00000000	52,00000000
4761	FASCIANO GIROLAMO	FSCGLM93M05L109P	SOCIETA' AGRICOLA DEI FRATELLI FASCIANO SOCIETA' SEMPLICE	07957100725	0,00000000	35,00000000	17,00000000	52,00000000
4762	DELLIMAURI STEFANO	DLLSFRN86T18F152K	DELLIMAURI STEFANO	DLLSFRN86T18F152K	2,55181864	35,00000000	16,00000000	53,55181864
4763	SIENA DELLA ANNA	SNIDNN91T561158M	SIENA DELLA ANNA	SNIDNN91T561158M	0,00000000	35,00000000	19,00000000	54,00000000
4764	SIENA TOMMASO	SNITMS95A281158X	SIENA TOMMASO	SNITMS95A281158X	0,00000000	35,00000000	19,00000000	54,00000000
4765	DI LAURO-CORLETO CARLO	DLRCRL97B12C514C	DI LAURO-CORLETO CARLO	DLRCRL97B12C514C	0,01678306	35,00000000	20,00000000	55,01678306
4766	MELILLO MICHELE	MLLMHL99H24D643E	MELILLO MICHELE	MLLMHL99H24D643E	0,00000000	35,00000000	19,00000000	54,00000000
4767	DE FILIPPIS MARIARITA	DFLMRT98F56L049T	DE FILIPPIS MARIARITA	DFLMRT98F56L049T	0,00000000	35,00000000	16,00000000	51,00000000
4768	CALCAGNO FRANCESCO FORTUNATO	CLCFNC97L17L049F	CALCAGNO FRANCESCO FORTUNATO	CLCFNC97L17L049F	0,00000000	35,00000000	17,00000000	52,00000000
4769	LASORELLA GIUSEPPE	LSRGGP95R09A662F	LASORELLA GIUSEPPE	LSRGGP95R09A662F	0,00000000	35,00000000	17,00000000	52,00000000
4770	LIOTINE VITO ANTONIO	LTVNVT91P02F280W	LIOTINE VITO ANTONIO	LTVNVT91P02F280W	0,00000000	35,00000000	17,00000000	52,00000000
4771	SIGNORIELLO GERARDO	SGNGRD92L28C514Y	SOC. AGR. "PODERE SIGNORIELLO" di SIGNORIELLO & C. SAS	04156740716	0,00000000	35,00000000	17,00000000	52,00000000
4772	SIGNORIELLO VINCENZO	SGNVCN87R06D643Z	SOC. AGR. "PODERE SIGNORIELLO" di SIGNORIELLO & C. SAS	04156740716	0,00000000	35,00000000	17,00000000	52,00000000
4773	ELIA LEONARDA	LEILRD77P53B915U	ELIA LEONARDA	LEILRD77P53B915U	0,00000000	20,00000000	16,00000000	36,00000000
4774	MASTRICCI ANTONIO	MSTNTN78M11C514D	SOCIETA' AGRICOLA BIOAGRI MASTRICCI - SOCIETA' A RESPONSABILITA' LIMITATA SEMPLIFICATA	04099050710	0,00000000	35,00000000	20,00000000	55,00000000
4775	MASTROCHIRICO ANGELO	MSTNGL78A25F376I	MASTROCHIRICO ANGELO	MSTNGL78A25F376I	0,00000000	35,00000000	17,00000000	52,00000000
4776	PROCE CARMELA	PRCCML81T68A048J	PROCE CARMELA	PRCCML81T68A048J	25,00000000	35,00000000	0,00000000	60,00000000
4777	LOPETUSO MARIAGRAZIA	LPTMGR94B48A285V	LOPETUSO MARIAGRAZIA	LPTMGR94B48A285V	4,94611951	35,00000000	16,00000000	55,94611951
4778	DI CARLO ANTONELLO	DCRNNL86A17D643E	DI CARLO ANTONELLO	DCRNNL86A17D643E	0,00000000	35,00000000	16,00000000	51,00000000
4779	BRANCHIZIO FABIOLA	BRNFBL77T51L049D	BRANCHIZIO FABIOLA	BRNFBL77T51L049D	0,00000000	35,00000000	16,00000000	51,00000000
4780	FUSANO VITO	FSNVIT84L17C514I	FUSANO VITO	FSNVIT84L17C514I	0,00000000	35,00000000	17,00000000	52,00000000
4781	MARTINO IRENE	MRTNRN98A61A662A	MARTINO IRENE	MRTNRN98A61A662A	19,59437392	35,00000000	0,00000000	54,59437392
4782	DAMATO MICHELE	DMTMHL79P30F205Z	SOCIETA' IL MULINO DEI FRATELLI DAMATO	08091210727	0,00000000	35,00000000	16,00000000	51,00000000
4783	DAMATO NICOLA	DMTNCN83T31B619J	SOCIETA' IL MULINO DEI FRATELLI DAMATO	08091210727	0,00000000	35,00000000	16,00000000	51,00000000

Allegato A1

PSR PUGLIA 2014 - 2020

PACCHETTO GIOVANI - Bando pubblicato nel BURP n. 87 del 28/07/2016 e ss.mm.ii.
Sottomisura 6.1 Aiuti all'avviamento di imprese per i giovani agricoltori

Dettaglio punteggi conseguiti in applicazione dei criteri di selezione di cui alla sottomisura 6.1

POSIZIONE IN GRADUATORIA	RICHIEDENTE PREMIO	CUAA SOGGETTO	DENOMINAZIONE AZIENDA	CUAA AZIENDA	PUNTEGGIO			
					PRINCIPIO 1 E 2	PRINCIPIO 3	PRINCIPIO 4	PUNTEGGIO CONSEGUITO
4784	MASTROMAURO ALDO	MSTLDA94R05L2730	MASTROMAURO ALDO	MSTLDA94R05L2730	0,00000000	35,00000000	16,00000000	51,00000000
4785	VALLARIELLO MARIA NICOLETTA	VLLMNC86M56A669I	VALLARIELLO MARIA NICOLETTA	VLLMNC86M56A669I	0,00000000	35,00000000	16,00000000	51,00000000
4786	QUARATO VITO	QRTVT185S21E038P	QUARATO VITO	QRTVT185S21E038P	0,00000000	35,00000000	16,00000000	51,00000000
4787	DORONZO RICCARDO	DRNRCR82H16A669X	DORONZO RICCARDO	DRNRCR82H16A669X	0,00000000	35,00000000	16,00000000	51,00000000
4788	PASQUALICCHIO ROSA	PSQRSO77D46B619C	PASQUALICCHIO ROSA	PSQRSO77D46B619C	0,00000000	35,00000000	16,00000000	51,00000000
4789	FIUME LUIGIA	FMILGU81L45Z120D	FIUME LUIGIA	FMILGU81L45Z120D	0,00000000	35,00000000	16,00000000	51,00000000
4790	LOCONSOLE MARIO	LCNMRA90H03A285N	LOCONSOLE MARIO	LCNMRA90H03A285N	11,43422710	35,00000000	16,00000000	62,43422710
4791	PARENTE MARIA ALBA	PRNMLB89E62B619N	PARENTE MARIA ALBA	PRNMLB89E62B619N	0,00000000	35,00000000	16,00000000	51,00000000
4792	QUARANTA ROSA	QRNRSO76R96C514G	SOCIETA' AGRICOLA TENUTE DABELLONIO SRLS	04068280710	0,00000000	35,00000000	20,00000000	55,00000000
4793	NAPOLITANO LUCA	NPLLCU98H04H985X	NAPOLITANO LUCA	NPLLCU98H04H985X	0,00000000	35,00000000	18,00000000	53,00000000
4794	GUGLIELMI MICHELE	GGLMHL79A31A285R	GUGLIELMI MICHELE	GGLMHL79A31A285R	3,13115499	35,00000000	16,00000000	54,13115499
4795	GIANNUBILO LUIGI	GNNLUG99B191158W	GIANNUBILO LUIGI	GNNLUG99B191158W	0,00000000	25,00000000	19,00000000	44,00000000
4796	CURCI ANGELA	CRNGL83T41F284D	CURCI ANGELA	CRNGL83T41F284D	0,00000000	35,00000000	16,00000000	51,00000000
4797	FIOTTA MICHELE	FTTMHL78R29L109S	FIOTTA MICHELE	FTTMHL78R29L109S	0,00000000	35,00000000	16,00000000	51,00000000
4798	MUGGIO MARIA GRAZIA	MGGMGR78R64A885J	SOCIETA' AGRICOLA LEUCI & MUGGIO S.S.	07981390722	0,00000000	35,00000000	18,00000000	53,00000000
4799	LORUSSO GIUSEPPE	LRSGPP91B12A225B	LORUSSO GIUSEPPE	LRSGPP91B12A225B	22,04657975	35,00000000	0,00000000	57,04657975
4800	PAMPO DAVIDE	PMPD97H11C978Z	PAMPO DAVIDE	PMPD97H11C978Z	25,00000000	20,00000000	16,00000000	61,00000000
4801	BOCALE NICOLA	BCLNCL95P20C5140	BOCALE NICOLA	BCLNCL95P20C5140	0,00000000	35,00000000	17,00000000	52,00000000
4802	GUERRIERI ANNA CHIARA	GRRNCH88C42B506F	GUERRIERI ANNA CHIARA	GRRNCH88C42B506F	25,00000000	35,00000000	0,00000000	60,00000000
4803	MONTEMORRA NICOLA	MNTNCL85E23D643P	MONTEMORRA NICOLA	MNTNCL85E23D643P	0,00000000	35,00000000	20,00000000	55,00000000
4804	PRESICCE GLORIA	PRSGLR92A62F842X	NUOVA BELLIMENTO	93142790752	25,00000000	20,00000000	19,00000000	64,00000000
4805	PRESICCE STEFANO	PRSSFN89A22F842P	NUOVA BELLIMENTO	93142790752	25,00000000	20,00000000	19,00000000	64,00000000
4806	DURAJ DENISA	DRJDNS87D45Z100G	DURAJ DENISA	DRJDNS87D45Z100G	20,99424278	35,00000000	0,00000000	55,99424278
4807	QUARTA LUCA	QRTLCU95A08D862W	QUARTA LUCA	QRTLCU95A08D862W	25,00000000	20,00000000	17,00000000	62,00000000
4808	MERRA ROBERTO	MRRRT83D15C514Z	MERRA ROBERTO	MRRRT83D15C514Z	0,00000000	35,00000000	16,00000000	51,00000000
4809	MAFFIONE GIOVANNI	MFFGNN91D19D643Z	MAFFIONE GIOVANNI	MFFGNN91D19D643Z	0,00000000	35,00000000	16,00000000	51,00000000
4810	SCAZZI GIUSEPPE	SCZGPP81E02119V	SCAZZI GIUSEPPE	SCZGPP81E02119V	25,00000000	35,00000000	0,00000000	60,00000000
4811	NUNZIO LARA	NNZLRA96R69B506K	NUNZIO LARA	NNZLRA96R69B506K	25,00000000	20,00000000	16,00000000	61,00000000
4812	MOSCHETTA AGATA	MSCGTA89L53A285B	MOSCHETTA AGATA	MSCGTA89L53A285B	0,00000000	35,00000000	16,00000000	51,00000000

Allegato A1

PSR PUGLIA 2014 - 2020

PACCHETTO GIOVANI - Bando pubblicato nel BURP n. 87 del 28/07/2016 e ss.mm.ii.
Sottomisura 6.1 Aiuti all'avviamento di imprese per i giovani agricoltori

Dettaglio punteggi conseguiti in applicazione dei criteri di selezione di cui alla sottomisura 6.1

POSIZIONE IN GRADUATORIA	RICHIEDENTE PREMIO	CUAA SOGGETTO	DENOMINAZIONE AZIENDA	CUAA AZIENDA	PUNTEGGIO			PUNTEGGIO CONSEGUITO
					PRINCIPIO 1 E 2	PRINCIPIO 3	PRINCIPIO 4	
4813	BELLUOCIO ASSUNTA	BLLSNT85M63C514W	BELLUOCIO ASSUNTA	BLLSNT85M63C514W	0,00000000	35,00000000	16,00000000	51,00000000
4814	PISTILLO MICHELE	PSTMHL84H16A285B	PISTILLO MICHELE	PSTMHL84H16A285B	0,00000000	35,00000000	16,00000000	51,00000000
4815	MONTRONE RICCARDO	MNTRCR80R19A2U5P	MONTRONE RICCARDO	MNTRCR80R19A2U5P	0,00000000	35,00000000	16,00000000	51,00000000
4816	TARDIO NICOLA	TRDNCL79L28H985L	TARDIO NICOLA	TRDNCL79L28H985L	0,00000000	35,00000000	16,00000000	51,00000000
4817	CERCIO MICHELE	CRCMHL98A31D643Z	CERCIO MICHELE	CRCMHL98A31D643Z	0,00000000	35,00000000	16,00000000	51,00000000
4818	PRONTERA ALEX LUCA	PRNLLC94D04E506A	SOCIETA' AGRICOLA PRONTERA S.A.S. DI PRONTERA ALEX LUCA E PRONTERA ENRICO 04800660757 & C.	0,00000000	35,00000000	17,00000000	52,00000000	
4819	PRONTERA ENRICO	PRNNRC91D23E506D	SOCIETA' AGRICOLA PRONTERA S.A.S. DI PRONTERA ALEX LUCA E PRONTERA ENRICO 04800660757 & C.	0,00000000	35,00000000	17,00000000	52,00000000	
4820	MOREO STEFANIA	MROSFN95R54C514H	MOREO STEFANIA	MROSFN95R54C514H	0,00000000	35,00000000	19,00000000	54,00000000
4821	LAMONTANARA RITA	LMNRT181A57F280H	LAMONTANARA RITA	LMNRT181A57F280H	25,00000000	35,00000000	0,00000000	60,00000000
4822	PERDICCHIA ELENA	PRDLNE78L63D851B	PERDICCHIA ELENA	PRDLNE78L63D851B	25,00000000	35,00000000	0,00000000	60,00000000
4823	MARINI MARCELLO	MRNMCL80H23I158E	MARINI MARCELLO	MRNMCL80H23I158E	0,00000000	35,00000000	17,00000000	52,00000000
4824	MARINO LEONARDO	MRNLRD85D16D643X	MARINO LEONARDO	MRNLRD85D16D643X	45,00000000	0,00000000	16,00000000	61,00000000
4825	NOVIELLI DAVIDE FRANCESCO	NVLDDF98S16E223F	NOVIELLI DAVIDE FRANCESCO	NVLDDF98S16E223F	25,00000000	20,00000000	16,00000000	61,00000000
4826	LEOGRANDE ALESSANDRO	LGRLSN94A25H096X	LEOGRANDE ALESSANDRO	LGRLSN94A25H096X	25,00000000	20,00000000	16,00000000	61,00000000
4827	CAPRIOLI MARTINA	CPRMTN88E59F784M	CAPRIOLI MARTINA	CPRMTN88E59F784M	0,00000000	20,00000000	16,00000000	36,00000000
4828	SETTANNI DAVIDE	STTDDV87A03A662R	SETTANNI DAVIDE	STTDDV87A03A662R	0,00000000	35,00000000	19,00000000	54,00000000
4829	MERCUTELLO PAOLA	MRCPLA80B61L074I	MERCUTELLO PAOLA	MRCPLA80B61L074I	25,00000000	20,00000000	16,00000000	61,00000000
4830	DILEO EMANUELE	DLIMNL86R12A669F	DILEO EMANUELE	DLIMNL86R12A669F	0,00000000	35,00000000	17,00000000	52,00000000
4831	GIGLIOBIANCO MAURIZIO	GGLMRZ90T29E038Z	GIGLIOBIANCO SOCIETA' SEMPLICE AGRICOLA	030998930733	10,78491062	20,00000000	17,00000000	47,78491062
4832	GIGLIOBIANCO MIRKO	GGLMRK93B23E038L	GIGLIOBIANCO SOCIETA' SEMPLICE AGRICOLA	030998930733	10,78491062	20,00000000	17,00000000	47,78491062
4833	ZOCCANO MICHELE-PIO	ZCCMHL77P22H926T	ZOCCANO MICHELE-PIO	ZCCMHL77P22H926T	11,27960993	20,00000000	16,00000000	47,27960993
4834	BAIOCCO RICCARDO	BCCRCR92B10E372Q	BAIOCCO RICCARDO	BCCRCR92B10E372Q	0,00000000	20,00000000	17,00000000	37,00000000
4835	DEL ROSSO EMANUELE	DLRMLN84C15L109N	DEL ROSSO EMANUELE	DLRMLN84C15L109N	15,57324452	35,00000000	0,00000000	50,57324452
4836	SAMARELLI IGNAZIO	SMRGNZ97T22L109I	SAMARELLI IGNAZIO	SMRGNZ97T22L109I	21,88417729	35,00000000	0,00000000	56,88417729
4837	LADISA GIORGIO	LDSGRG94L07D643K	LADISA GIORGIO	LDSGRG94L07D643K	0,00000000	20,00000000	16,00000000	36,00000000
4838	PERLANGELI CHIARA	PRLCHR97B64C978W	PERLANGELI CHIARA	PRLCHR97B64C978W	25,00000000	20,00000000	16,00000000	61,00000000
4839	DE CANDIA TONIO	DCNTNO87M25L109R	DE CANDIA TONIO	DCNTNO87M25L109R	11,45699115	35,00000000	16,00000000	62,45699115
4840	TODISCO GRAZIANO	TDSGZN95S12H096R	TODISCO GRAZIANO	TDSGZN95S12H096R	0,00000000	35,00000000	16,00000000	51,00000000

Allegato A1

PSR PUGLIA 2014 - 2020

PACCHETTO GIOVANI - Bando pubblicato nel BURP n. 87 del 28/07/2016 e ss.mm.ii.
Sottomisura 6.1 Aiuti all'avviamento di imprese per i giovani agricoltori

Dettaglio punteggi conseguiti in applicazione dei criteri di selezione di cui alla sottomisura 6.1

POSIZIONE IN GRADUATORIA	RICHIEDENTE PREMIO	CUAA SOGGETTO	DENOMINAZIONE AZIENDA	CUAA AZIENDA	PUNTEGGIO			PUNTEGGIO CONSEGUITO
					PRINCIPIO 1 E 2	PRINCIPIO 3	PRINCIPIO 4	
4841	LOMBARDI MARIO	LMBMRA96126E882D	LOMBARDI MARIO	LMBMRA96H26E882D	25,00000000	35,00000000	0,00000000	60,00000000
4842	CAVALLO FRANCESCA	CVLFC95C61A662Q	CAVALLO FRANCESCA	CVLFC95C61A662Q	1,14794369	35,00000000	17,00000000	53,14794369
4843	AZZOLLINI PASQUALE	ZZLPQL90M21F284W	AZZOLLINI PASQUALE	ZZLPQL90M21F284W	0,00000000	35,00000000	16,00000000	51,00000000
4844	PISANI STEFANIA	PSNSFN84T66A285N	PISANI STEFANIA	PSNSFN84T66A285N	0,00000000	35,00000000	16,00000000	51,00000000
4845	RADOGNA ARIANNA	RDGRNN82A54F280B	SOCIETA' SEMPLICE AGRICOLA TUTTOFRUTTO DI ARIANNA E ROBERTA RADOGNA	07982340726	0,00000000	35,00000000	20,00000000	55,00000000
4846	RADOGNA ROBERTA	RDGRR89H41F280I	SOCIETA' SEMPLICE AGRICOLA TUTTOFRUTTO DI ARIANNA E ROBERTA RADOGNA	07982340726	0,00000000	35,00000000	20,00000000	55,00000000
4847	DILIDDO YLENIA	DLDYLN95C43C514D	DILIDDO YLENIA	DLDYLN95C43C514D	0,00000000	35,00000000	18,00000000	53,00000000
4848	MOREO ANDREA	MRONDR92S07C514E	MOREO ANDREA	MRONDR92S07C514E	0,00000000	35,00000000	18,00000000	53,00000000
4849	STELLA CINZIA TIZIANA	STLCZT84A65B619E	SOCIETA' AGRICOLA SEMPLICE STELLA FRUIT	08014580727	0,00000000	35,00000000	0,00000000	35,00000000
4850	STELLA DANIELE	STLDNL90M18B619K	SOCIETA' AGRICOLA SEMPLICE STELLA FRUIT	08014580727	0,00000000	35,00000000	0,00000000	35,00000000
4851	DAGOSTINO ANTONIO	DGSNTN87E11L109D	DAGOSTINO ANTONIO	DGSNTN87E11L109D	7,58112677	35,00000000	16,00000000	58,58112677
4852	GALLO MASSIMO MATTEO	GLLMSM95E25H926F	GALLO MASSIMO MATTEO	GLLMSM95E25H926F	25,00000000	35,00000000	0,00000000	60,00000000
4853	DI NUNNO MICHELE	DNNMHL98S11B619E	DI NUNNO MICHELE	DNNMHL98S11B619E	13,34641773	20,00000000	19,00000000	52,34641773
4854	ROMITA GENNIFER	RMTGNF94S64A662N	ROMITA GENNIFER	RMTGNF94S64A662N	1,52011365	35,00000000	16,00000000	52,52011365
4855	MARAGLINO FRANCESCO MAURIZIO	MRFNC90C15A662N	MARAGLINO FRANCESCO MAURIZIO	MRFNC90C15A662N	15,00000000	35,00000000	16,00000000	66,00000000
4856	DE BELLIS ANTONELLA	DBLNNL77M411158E	DE BELLIS ANTONELLA	DBLNNL77M411158E	0,00000000	35,00000000	16,00000000	51,00000000
4857	BOTRUGNO MAURO	BTRMRA97H23F152M	BOTRUGNO MAURO	BTRMRA97H23F152M	0,00000000	35,00000000	19,00000000	54,00000000
4858	GUASTAMACCHIA FRANCESCO	GSTFNC95C11L109I	GUASTAMACCHIA FRANCESCO	GSTFNC95C11L109I	25,00000000	20,00000000	16,00000000	61,00000000
4859	ACQUAVIVA MARCO	COVMRC92D16A662V	ACQUAVIVA MARCO	COVMRC92D16A662V	0,00000000	35,00000000	16,00000000	51,00000000
4860	CALCAGNILE MIRKO	CLCMRK99D07D862G	CALCAGNILE MIRKO	CLCMRK99D07D862G	25,00000000	20,00000000	17,00000000	62,00000000
4861	PORCELLI STEFANO	PRCSFN88B24L328Q	PORCELLI STEFANO	PRCSFN88B24L328Q	0,00000000	35,00000000	16,00000000	51,00000000
4862	CERULLO DANIELA	CRLDNL86M47C514T	CERULLO DANIELA	CRLDNL86M47C514T	0,00000000	35,00000000	17,00000000	52,00000000
4863	TUMOLO GIANLUCA	TMLGLC81S29C978Q	TUMOLO GIANLUCA	TMLGLC81S29C978Q	25,00000000	20,00000000	18,00000000	63,00000000
4864	DE CRISTOFARO FELICIA	DCRFCL95M501158G	DE CRISTOFARO FELICIA	DCRFCL95M501158G	0,00000000	35,00000000	18,00000000	53,00000000
4865	CIFALDI ALESSIA	CFLLSS89L45H926T	CIFALDI ALESSIA	CFLLSS89L45H926T	0,00000000	35,00000000	17,00000000	52,00000000
4866	GAROFALO ALESSIA	GRFLSS84M63B936Y	GAROFALO ALESSIA	GRFLSS84M63B936Y	25,00000000	20,00000000	16,00000000	61,00000000
4867	GIANNA TEMPO STEFANO PIO	GNNSFN84T08C514R	GIANNA TEMPO STEFANO PIO	GNNSFN84T08C514R	0,00000000	35,00000000	16,00000000	51,00000000

Allegato A1

PSR PUGLIA 2014 - 2020

PACCHETTO GIOVANI - Bando pubblicato nel BURP n. 87 del 28/07/2016 e ss.mm.ii.
Sottomisura 6.1 Aiuti all'avviamento di imprese per i giovani agricoltori

Dettaglio punteggi conseguiti in applicazione dei criteri di selezione di cui alla sottomisura 6.1

POSIZIONE IN GRADUATORIA	RICHIEDENTE PREMIO	CUAA SOGGETTO	DENOMINAZIONE AZIENDA	CUAA AZIENDA	PUNTEGGIO			
					PRINCIPIO 1 E 2	PRINCIPIO 3	PRINCIPIO 4	PUNTEGGIO CONSEGUITO
4868	MARIANI VALENTINA	MRNVNT93A66C978C	SOCIETA' AGRICOLA AGRIMAR S.A.S. DI MARIANI VALENTINA & C.	04812910752	0,00000000	35,00000000	19,00000000	54,00000000
4869	BORGHESE ELISABETTA	BRGLBT98D58C134G	BORGHESE ELISABETTA	BRGLBT98D58C134G	0,79230313	35,00000000	16,00000000	51,79230313
4870	FIERRO ANGELO	FRRNGL93R15D643W	FIERRO ANGELO	FRRNGL93R15D643W	0,00000000	35,00000000	20,00000000	55,00000000
4871	TERRUSI GIOVANNI	TRRGNN98E04C136P	TERRUSI GIOVANNI	TRRGNN98E04C136P	25,00000000	20,00000000	20,00000000	65,00000000
4872	MUCI GIORGIO	MCUGRG95S21D86ZZ	MUCI GIORGIO	MCUGRG95S21D86ZZ	25,00000000	20,00000000	16,00000000	61,00000000
4873	NARDELLI MARIA SOLE	NRDMSL98P44B180E	NARDELLI MARIA SOLE	NRDMSL98P44B180E	0,00000000	35,00000000	16,00000000	51,00000000
4874	MUNTEANU MARIA-MIRABELA	MNTMMR91M53Z129K	MUNTEANU MARIA-MIRABELA	MNTMMR91M53Z129K	0,00000000	35,00000000	16,00000000	51,00000000
4875	LOSITO LEONARDO	LSTLRD98E30H926O	LOSITO LEONARDO	LSTLRD98E30H926O	0,00000000	35,00000000	16,00000000	51,00000000
4876	SICOLO ALDO	SCLLDA84A31L328Y	SICOLO ALDO	SCLLDA84A31L328Y	15,00000000	20,00000000	16,00000000	51,00000000
4877	TERENZI NICOLA	TRRNCL97A02H926D	TERENZI NICOLA	TRRNCL97A02H926D	0,00000000	35,00000000	16,00000000	51,00000000
4878	BONFITTO ANGELA	BNFNGL96C54H926A	SOCIETA' AGRICOLA SEMPLICE ZAPPONE DI BONFITTO ANGELA E MICHELINO	04161870714	1,79583726	20,00000000	17,00000000	38,79583726
4879	MORANO SALVATORE	MRNSVT82E25C514Q	SOCIETA' AGRICOLA F.LLI MORANO SING. DI MORANO SALVATORE E CARLO	04101040717	0,00000000	35,00000000	18,00000000	53,00000000
4880	TOTARO ANGELO	TTRNGL90R07E506C	TOTARO ANGELO	TTRNGL90R07E506C	13,33279639	35,00000000	0,00000000	48,33279639
4881	MANDARA ANTONIO	MNDNTN83H05H926T	MANDARA ANTONIO	MNDNTN83H05H926T	0,00000000	35,00000000	17,00000000	52,00000000
4882	NUZZOLESE NICOLETTA	NZZNLT91T44A225R	NUZZOLESE NICOLETTA	NZZNLT91T44A225R	25,00000000	35,00000000	0,00000000	60,00000000
4883	CAPPELLUTI FRANCESCO SAVERIO	CPPFNC96P11F284E	CAPPELLUTI FRANCESCO SAVERIO	CPPFNC96P11F284E	5,00664172	35,00000000	16,00000000	56,00664172
4884	SCARINZI DANTE	SCRDNT87S16L419E	SCARINZI DANTE	SCRDNT87S16L419E	25,00000000	35,00000000	0,00000000	60,00000000
4885	TURCO MATTIA SALVATORE	TRCMTS94C23D851Q	TURCO MATTIA SALVATORE	TRCMTS94C23D851Q	25,00000000	35,00000000	0,00000000	60,00000000
4886	DILEO MARIA GRAZIA	DLIMGR99L62A669M	DILEO MARIA GRAZIA	DLIMGR99L62A669M	0,00000000	35,00000000	17,00000000	52,00000000
4887	BUFANO MARTIN	BFNMTN90B22H096U	AZIENDA AGRICOLA LA G.M. SOCIETA' SEMPLICE AGRICOLA	07955960724	0,00000000	20,00000000	17,00000000	37,00000000
4888	TRENTADUE GIUSEPPE	TRNGPP86L22F262C	AZIENDA AGRICOLA LA G.M. SOCIETA' SEMPLICE AGRICOLA	07955960724	0,00000000	20,00000000	17,00000000	37,00000000
4889	NORMANNO MATTEO	NRMMTT99M30D643Z	NORMANNO MATTEO	NRMMTT99M30D643Z	0,00000000	25,00000000	16,00000000	41,00000000
4890	DISTANTE SIMONA	DSTSMN97R51F152O	DISTANTE SIMONA	DSTSMN97R51F152O	2,77873671	35,00000000	20,00000000	57,77873671
4891	GENUARIO MICHELE	GNRMHL90A29A225L	GENUARIO MICHELE	GNRMHL90A29A225L	25,00000000	35,00000000	0,00000000	60,00000000
4892	DAZZEO AURORA	DZZRRA93A45C514R	DAZZEO AURORA	DZZRRA93A45C514R	0,00000000	35,00000000	17,00000000	52,00000000
4893	COLUCCI RAFFAELE	CLCRFL92S19C514O	COLUCCI RAFFAELE	CLCRFL92S19C514O	0,00000000	35,00000000	17,00000000	52,00000000
4894	LOMBARDI FRANCESCO SAVERIO	LMBFNC84M31A669Z	LOMBARDI FRANCESCO SAVERIO	LMBFNC84M31A669Z	0,00000000	35,00000000	17,00000000	52,00000000
4895	ZITOLI MICHELA	ZTLMHL99M58C983O	ZITOLI MICHELA	ZTLMHL99M58C983O	20,25963295	35,00000000	0,00000000	55,25963295
4896	DELCURATOLO MICHELE	DLCMHL96M12A669A	DELCURATOLO MICHELE	DLCMHL96M12A669A	0,00000000	35,00000000	18,00000000	53,00000000

Allegato A1

PSR PUGLIA 2014 - 2020

PACCHETTO GIOVANI - Bando pubblicato nel BURP n. 87 del 28/07/2016 e ss.mm.ii.
Sottomisura 6.1 Aiuti all'avviamento di imprese per i giovani agricoltori

Dettaglio punteggi conseguiti in applicazione dei criteri di selezione di cui alla sottomisura 6.1

POSIZIONE IN GRADUATORIA	RICHIEDENTE PREMIO	CUAA SOGGETTO	DENOMINAZIONE AZIENDA	CUAA AZIENDA	PUNTEGGIO			PUNTEGGIO CONSEGUITO
					PRINCIPIO 1 E 2	PRINCIPIO 3	PRINCIPIO 4	
4897	AGLIETA MIRELLA	GLTMLL77R6S330H	AGLIETA MIRELLA	GLTMLL77R6S330H	25,00000000	20,00000000	16,00000000	61,00000000
4898	D'ADDARIO MARCO	DDDMFC9A091580	SOCIETA' AGRICOLA D'ADDARIO S.S.	04105630711	0,00000000	35,00000000	20,00000000	55,00000000
4899	D'ADDARIO MICHELE DONATO	DDDMHL90M07158P	SOCIETA' AGRICOLA D'ADDARIO S.S.	04105630711	0,00000000	35,00000000	20,00000000	55,00000000
4900	SPECCHIUOLI BATTISTA	SPCBTS98D17H985M	SPECCHIUOLI BATTISTA	SPCBTS98D17H985M	0,00000000	35,00000000	18,00000000	53,00000000
4901	PIAZZOLLA MICHELE	PZZMHL91P03A6S9V	PIAZZOLLA MICHELE	PZZMHL91P03A6S9V	0,84518206	35,00000000	18,00000000	53,84518206
4902	SAVINO DOMENICO	SVNDNC83E03D643P	SAVINO DOMENICO	SVNDNC83E03D643P	0,00000000	35,00000000	17,00000000	52,00000000
4903	D'ANGELO GEMMA	DNGGMM99P48H985U	D'ANGELO GEMMA	DNGGMM99P48H985U	15,00000000	35,00000000	16,00000000	66,00000000
4904	SETTANNI MARIAROSARIA	STTMRS98F50C514V	AZIENDA AGRICOLA SETTANNI	04107070718	0,00000000	35,00000000	18,00000000	53,00000000
4905	SETTANNI ROSARIA	STTRS93M68C514B	AZIENDA AGRICOLA SETTANNI	04107070718	0,00000000	35,00000000	18,00000000	53,00000000
4906	VENTRIGLIO NICOLA	VNTNCL89R15D643P	VENTRIGLIO NICOLA	VNTNCL89R15D643P	0,00000000	35,00000000	16,00000000	51,00000000
4907	ALBRIZIO FRANCESCO GIUSEPPE	LBRFNC97M01F784V	ALBRIZIO FRANCESCO GIUSEPPE	LBRFNC97M01F784V	0,00000000	35,00000000	16,00000000	51,00000000
4908	MARRA RAFFAELE	MRRRFL88E18F784X	MARRA RAFFAELE	MRRRFL88E18F784X	0,00000000	35,00000000	16,00000000	51,00000000
4909	CLINCA DAVIDE	CLNDVD98C01D643L	CLINCA DAVIDE	CLNDVD98C01D643L	0,00000000	35,00000000	20,00000000	55,00000000
4910	SPERTI ANTONIO	SPRINTN92C07E205M	SPERTI ANTONIO	SPRINTN92C07E205M	1,69097783	35,00000000	19,00000000	55,69097783
4911	CAPUTO PASQUALINO	CPTPOL94C15L328T	CAPUTO PASQUALINO	CPTPOL94C15L328T	0,00000000	35,00000000	16,00000000	51,00000000
4912	TAGLIANTE MARTINO	TGLMTN95T11E986W	TAGLIANTE MARTINO	TGLMTN95T11E986W	25,00000000	35,00000000	0,00000000	60,00000000
4913	CERVELLERA ANGELA	CRVNGL91T49L049N	CERVELLERA ANGELA	CRVNGL91T49L049N	25,00000000	35,00000000	0,00000000	60,00000000
4914	DI PIERRO LUCIA	DPRLCU92D68D643U	SOCIETA' AGRICOLA DI PIERRO MARIO & LUCIA S.S.A.	04106120712	0,00000000	35,00000000	0,00000000	35,00000000
4915	DI PIERRO MARIO	DPRMRA91A20D643B	SOCIETA' AGRICOLA DI PIERRO MARIO & LUCIA S.S.A.	04106120712	0,00000000	35,00000000	0,00000000	35,00000000
4916	DI BARI BERARDINO	DBRBRD86S01E885F	DI BARI BERARDINO	DBRBRD86S01E885F	2,72184025	20,00000000	17,00000000	39,72184025
4917	RAIMO MICHELE	RAMMHL92M17C983C	RAIMO MICHELE	RAMMHL92M17C983C	25,00000000	35,00000000	0,00000000	60,00000000
4918	MARINO MARIA	MRNMPA79C62E716Y	MARINO MARIA	MRNMPA79C62E716Y	45,00000000	0,00000000	16,00000000	61,00000000
4919	ALLEGRETTI TEODORO	LLGTDR87P17B180A	ALLEGRETTI TEODORO	LLGTDR87P17B180A	0,00000000	35,00000000	18,00000000	53,00000000
4920	SIMEONE PALMA	SMNPLM95P51H096L	SIMEONE PALMA	SMNPLM95P51H096L	25,00000000	35,00000000	0,00000000	60,00000000
4921	LAPIETRA ANTONIO	LPTNTN89R10F378P	LAPIETRA S.A.S. DI LAPIETRA ANTONIO & C. SOCIETA' AGRICOLA	07957090728	0,00000000	20,00000000	19,00000000	39,00000000
4922	COMPIERCHIO MICHELE	CMPMHL87H18C514S	COMPIERCHIO MICHELE	CMPMHL87H18C514S	0,00000000	35,00000000	17,00000000	52,00000000
4923	PETRUCCCELLI MATTEO	PTRMTT95H20H926K	PETRUCCCELLI MATTEO	PTRMTT95H20H926K	14,98429648	35,00000000	16,00000000	65,98429648
4924	DI BARI FRANCESCA IMMACOLATA	DBRFNC84T48D508I	DI BARI FRANCESCA IMMACOLATA	DBRFNC84T48D508I	13,08372346	35,00000000	0,00000000	48,08372346
4925	CAFAGNA EMANUELE	CFGMNL98P17A669E	CAFAGNA EMANUELE	CFGMNL98P17A669E	0,00000000	20,00000000	20,00000000	40,00000000

Allegato A1

PSR PUGLIA 2014 - 2020

PACCHETTO GIOVANI - Bando pubblicato nel BURP n. 87 del 28/07/2016 e ss.mm.ii.
Sottomisura 6.1 Aiuti all'avviamento di imprese per i giovani agricoltori

Dettaglio punteggi conseguiti in applicazione dei criteri di selezione di cui alla sottomisura 6.1

POSIZIONE IN GRADUATORIA	RICHIEDENTE PREMIO	CUAA SOGGETTO	DENOMINAZIONE AZIENDA	CUAA AZIENDA	PUNTEGGIO			PUNTEGGIO CONSEGUITO
					PRINCIPIO 1 E 2	PRINCIPIO 3	PRINCIPIO 4	
4926	SFIRRO MICHELE	SFRMHL84R20H985S	SFIRRO MICHELE	SFRMHL84R20H985S	0,00000000	20,00000000	16,00000000	36,00000000
4927	DE FLAMMINEIS MARGHERITA	DFLMGH98C64A662V	DE FLAMMINEIS MARGHERITA	DFLMGH98C64A662V	0,00000000	35,00000000	17,00000000	52,00000000
4928	ROMAGNUOLO DOMENICO	RMGDNC95M23C514I	ROMAGNUOLO DOMENICO	RMGDNC95M23C514I	0,00000000	35,00000000	16,00000000	51,00000000
4929	VERGA ALESSIA	VRGLS94S4B1800	VERGA ALESSIA	VRGLS94S4B1800	0,00000000	35,00000000	16,00000000	51,00000000
4930	CATALETA PIETRO PASQUALE	CTLPRP85D09H926H	CATALETA PIETRO PASQUALE	CTLPRP85D09H926H	0,00000000	35,00000000	16,00000000	51,00000000
4931	D'ARIENZO RUGGERO	DRNRGR78C06H926B	D'ARIENZO RUGGERO	DRNRGR78C06H926B	0,00000000	35,00000000	16,00000000	51,00000000
4932	RUOCCO ANTONIO	RCCNTN92L24B619B	RUOCCO ANTONIO	RCCNTN92L24B619B	0,00000000	35,00000000	16,00000000	51,00000000
4933	CATALDO ANTONIO	CTLNTN96P11L425E	CATALDO ANTONIO	CTLNTN96P11L425E	0,00000000	20,00000000	16,00000000	36,00000000
4934	DI MEO MARIA	DMIMRA79P43A662U	DI MEO MARIA	DMIMRA79P43A662U	15,69682013	35,00000000	0,00000000	50,69682013
4935	FALCONE GIUSEPPE	FLCGPP99D24L109D	SOCIETA' AGRICOLA AGRIFALCO S.S.	08062850725	25,00000000	0,00000000	16,00000000	41,00000000
4936	FALCONE STELLA MARIA	FLOSL97D68L109Y	SOCIETA' AGRICOLA AGRIFALCO S.S.	08062850725	25,00000000	0,00000000	16,00000000	41,00000000
4937	MASTRODONATO ANGELA	MSTNGL95H65B619H	SOCIETA' AGRICOLA ORI DELLA PUGLIA S.S.	08084880726	0,00000000	35,00000000	0,00000000	35,00000000
4938	MASTRODONATO SERGIO	MSTSRG98M24B619W	SOCIETA' AGRICOLA ORI DELLA PUGLIA S.S.	08084880726	0,00000000	35,00000000	0,00000000	35,00000000
4939	MARINARO LUIGI PIO	MRNLGP85C27C514N	MARINARO LUIGI PIO	MRNLGP85C27C514N	0,00000000	35,00000000	19,00000000	54,00000000
4940	D'ETTORRES ILENIA	DTTLN95P58L273G	SOCIETA' AGRICOLA "LA PRIMULA" SOCIETA' SEMPLICE	04125020711	0,00000000	35,00000000	20,00000000	55,00000000
4941	D'ETTORRES NATASCIA	DTTNSC92P67L273Q	SOCIETA' AGRICOLA "LA PRIMULA" SOCIETA' SEMPLICE	04125020711	0,00000000	35,00000000	20,00000000	55,00000000
4942	IMPAGNATIELLO ANNA RITA	MPGNRT83T48H926K	IMPAGNATIELLO ANNA RITA	MPGNRT83T48H926K	17,36373100	20,00000000	17,00000000	54,36373100
4943	COBUZZI PIETRO	CBZPTR93P09D643W	COBUZZI PIETRO	CBZPTR93P09D643W	0,00000000	35,00000000	16,00000000	51,00000000
4944	CIROCCO LUCA	CRCLCU93M26H926L	CIROCCO LUCA	CRCLCU93M26H926L	0,00000000	35,00000000	16,00000000	51,00000000
4945	PRESENTE DAVIDE	PRSDVD83A01A883D	PRESENTE DAVIDE	PRSDVD83A01A883D	0,00000000	35,00000000	16,00000000	51,00000000
4946	DEFILIPPIS MARIA	DFLMRA81P65F280Y	DEFILIPPIS MARIA	DFLMRA81P65F280Y	0,00000000	35,00000000	16,00000000	51,00000000
4947	VAVALLE NICOLA	VVLNCL81E12H643C	VAVALLE NICOLA	VVLNCL81E12H643C	0,00000000	35,00000000	16,00000000	51,00000000
4948	DELL'AQUILA FRANCESCO PAOLO DION	DLLFNC83T31E716V	DELL'AQUILA FRANCESCO PAOLO DION	DLLFNC83T31E716V	30,70316053	20,00000000	16,00000000	66,70316053
4949	FERRARA MARIA GRAZIA	FRRMGR86C88L109N	FERRARA MARIA GRAZIA	FRRMGR86C88L109N	18,05123970	35,00000000	0,00000000	53,05123970
4950	DI MOLA ANGELO	DMLNGL93P16F376J	DI MOLA ANGELO	DMLNGL93P16F376J	0,00000000	20,00000000	16,00000000	36,00000000
4951	INFANTE BIAGIO	INFNBGI93E20E223T	INFANTE BIAGIO	INFNBGI93E20E223T	25,00000000	20,00000000	16,00000000	61,00000000
4952	GERMINARIO FRANCESCO	GRMFNC91E18A048W	GERMINARIO FRANCESCO	GRMFNC91E18A048W	25,00000000	20,00000000	16,00000000	61,00000000
4953	MAZZARELLI LUCIA MARIA	MZZLMR78E67A669D	MAZZARELLI LUCIA MARIA	MZZLMR78E67A669D	0,00000000	35,00000000	16,00000000	51,00000000
4954	FERRANTE FRANCESCO	FRRFNC87T01F152Q	CORREO SOCIETA' AGRICOLA S.R.L. SEMPLIFICATA	02505080743	25,00000000	20,00000000	20,00000000	65,00000000

PSR PUGLIA 2014 - 2020

PACCHETTO GIOVANI - Bando pubblicato nel BURP n. 87 del 28/07/2016 e ss.mm.ii.
Sottomisura 6.1 Aiuti all'avviamento di imprese per i giovani agricoltori

Dettaglio punteggi conseguiti in applicazione dei criteri di selezione di cui alla sottomisura 6.1

POSIZIONE IN GRADUATORIA	RICHIEDENTE PREMIO	CUAA SOGGETTO	DENOMINAZIONE AZIENDA	CUAA AZIENDA	PUNTEGGIO			PUNTEGGIO CONSEGUITO
					PRINCIPIO 1 E 2	PRINCIPIO 3	PRINCIPIO 4	
4955	DE MICHELE FRANCESCO	DMCFNC92B06C975C	DE MICHELE FRANCESCO	DMCFNC92B06C975C	25,00000000	15,00000000	0,00000000	40,00000000
4956	PEDONE CLAUDIA MARIA	PDNCDM93T48D643H	AZ.AGR.' PEDONE G.S.C. SOCIETA' SEMPLICE AGRICOLA	04104730710	0,00000000	35,00000000	20,00000000	55,00000000
4957	PEDONE GIULIANA	PDNGLN88M56D643N	AZ.AGR.' PEDONE G.S.C. SOCIETA' SEMPLICE AGRICOLA	04104730710	0,00000000	35,00000000	20,00000000	55,00000000
4958	PEDONE SILVANA	PDNSVN90A55D643G	AZ.AGR.' PEDONE G.S.C. SOCIETA' SEMPLICE AGRICOLA	04104730710	0,00000000	35,00000000	20,00000000	55,00000000
4959	PETRUZZELLI SAVERIO	PTRSVR84E20A285G	PETRUZZELLI SAVERIO	PTRSVR84E20A285G	0,00000000	35,00000000	16,00000000	51,00000000
4960	CALELLA ANGELICA	CLLNLC99H49E986D	CALELLA ANGELICA	CLLNLC99H49E986D	25,00000000	20,00000000	16,00000000	61,00000000
4961	SAPONARO ANTONIO	SPNNTN98C04D643D	SAPONARO ANTONIO	SPNNTN98C04D643D	0,00000000	35,00000000	16,00000000	51,00000000
4962	DELLERBA VITO	DLLVTI89A11C514Q	DELLERBA VITO	DLLVTI89A11C514Q	0,00000000	35,00000000	16,00000000	51,00000000
4963	ANTENOZIO LUCIA	NTNLCU84H48D643F	ANTENOZIO LUCIA	NTNLCU84H48D643F	0,00000000	35,00000000	16,00000000	51,00000000
4964	COLAVITO ANGELA	CLVNGL81M47E223M	COLAVITO ANGELA	CLVNGL81M47E223M	23,57032070	20,00000000	16,00000000	59,57032070
4965	DE FILIPPO SIFONTINA	DFLSNT80B47E885B	DE FILIPPO SIFONTINA	DFLSNT80B47E885B	0,67601770	35,00000000	18,00000000	53,67601770
4966	TENORE GIANLUCA	TNRGLC87C17D643V	TENORE GIANLUCA	TNRGLC87C17D643V	11,16564004	20,00000000	17,00000000	48,16564004
4967	RUSSO LUIGIA	RSSLGU82H50B619K	RUSSO LUIGIA	RSSLGU82H50B619K	33,02450451	0,00000000	16,00000000	49,02450451
4968	MUSICCO TOMMASO	MSCTMS91T30C514F	MUSICCO TOMMASO	MSCTMS91T30C514F	0,00000000	35,00000000	16,00000000	51,00000000
4969	QUARTA DANIELE	QRTDNL87L28119S	QUARTA DANIELE	QRTDNL87L28119S	11,60606148	20,00000000	16,00000000	47,60606148
4970	DE MUTIIS MARCO	DMTMRC99P13E256V	SOCIETA' AGRICOLA SEMPLICE DE MUTIIS COMPANY	041598800715	0,00000000	20,00000000	17,00000000	37,00000000
4971	DE MUTIIS MATTEO	DMTMTT94T10D786G	SOCIETA' AGRICOLA SEMPLICE DE MUTIIS COMPANY	041598800715	0,00000000	20,00000000	17,00000000	37,00000000
4972	CINCU CATI MARINELA	CNCCMR79E42Z129W	CINCU CATI MARINELA	CNCCMR79E42Z129W	0,00000000	35,00000000	16,00000000	51,00000000
4973	PUGLIESE DOMENICO	PGLDNC93M29H096F	SOCIETA' AGRICOLA TRE SANTI DI PUGLIESE DOMENICO E DONATO S.S.	08074750723	25,00000000	35,00000000	0,00000000	60,00000000
4974	PUGLIESE DONATO	PGLDNT95S10H096X	SOCIETA' AGRICOLA TRE SANTI DI PUGLIESE DOMENICO E DONATO S.S.	08074750723	25,00000000	35,00000000	0,00000000	60,00000000
4975	LEMBO GIACOMO	LMBGCM80B08D643C	LEMBO GIACOMO	LMBGCM80B08D643C	13,78429860	20,00000000	16,00000000	49,78429860
4976	SALCUNI ANTONIO	SLCNTN97C22H926X	SALCUNI ANTONIO	SLCNTN97C22H926X	12,45527575	35,00000000	0,00000000	47,45527575
4977	SAPONARA FRANCESCO	SPNFCN96E17A662Y	SAPONARA FRANCESCO	SPNFCN96E17A662Y	23,82058746	20,00000000	0,00000000	43,82058746
4978	PACCIONE VINCENZO	PCCVCN93B06C983W	PACCIONE VINCENZO	PCCVCN93B06C983W	0,00000000	35,00000000	16,00000000	51,00000000
4979	VERRILLI DOMENICA	VRRDNC83H62A783M	VERRILLI DOMENICA	VRRDNC83H62A783M	45,00000000	0,00000000	0,00000000	45,00000000
4980	CATANZARO GIOVANNI VITO	CTNGNN87C01B619W	CATANZARO GIOVANNI VITO	CTNGNN87C01B619W	0,00000000	35,00000000	16,00000000	51,00000000
4981	GIULIANI MASSIMO GERARDO	GLNMSM81E06H926P	GIULIANI MASSIMO GERARDO	GLNMSM81E06H926P	0,00000000	20,00000000	17,00000000	37,00000000
4982	DI PIETRO MIRIAM	DPTMRM94A53H501W	DI PIETRO MIRIAM	DPTMRM94A53H501W	0,00000000	35,00000000	16,00000000	51,00000000

Allegato A1

PSR PUGLIA 2014 - 2020

PACCHETTO GIOVANI - Bando pubblicato nel BURP n. 87 del 28/07/2016 e ss.mm.ii.
Sottomisura 6.1 Aiuti all'avviamento di imprese per i giovani agricoltori

Dettaglio punteggi conseguiti in applicazione dei criteri di selezione di cui alla sottomisura 6.1

POSIZIONE IN GRADUATORIA	RICHIEDENTE PREMIO	CUAA SOGGETTO	DENOMINAZIONE AZIENDA	CUAA AZIENDA	PUNTEGGIO			
					PRINCIPIO 1 E 2	PRINCIPIO 3	PRINCIPIO 4	PUNTEGGIO CONSEGUITO
4983	MANGIONE ANNA	MINGNNA99B49C514D	MANGIONE ANNA	MINGNNA99B49C514D	0,00000000	35,00000000	16,00000000	51,00000000
4984	TAURO VITO	TRAVT77C05D508W	TAURO VITO	TRAVT77C05D508W	22,24845111	20,00000000	16,00000000	58,24845111
4985	TRIARICO MARCO LUCIANO	TRRMCL87M23G187V	TRIARICO MARCO LUCIANO	TRRMCL87M23G187V	25,00000000	0,00000000	16,00000000	41,00000000
4986	BISCEGLIA ANNUNZIATA	BSCNNZ91D53D643V	BISCEGLIA ANNUNZIATA	BSCNNZ91D53D643V	45,00000000	20,00000000	0,00000000	65,00000000
4987	NARDONE DOMENICO	NRDDNC95C20E155V	NARDONE DOMENICO	NRDDNC95C20E155V	25,00000000	35,00000000	0,00000000	60,00000000
4988	SCHIAVULLI CRISTOFARO CRHISTIAN	SCHCST97L30C514V	SCHIAVULLI CRISTOFARO CRHISTIAN	SCHCST97L30C514V	0,00000000	35,00000000	16,00000000	51,00000000
4989	DI SALVATORE ACHILLE	DSLCLL95M12C514R	DI SALVATORE ACHILLE	DSLCLL95M12C514R	0,00000000	35,00000000	16,00000000	51,00000000
4990	SCIUSCO MIRIANA	SCSMRN93E66C514I	SCIUSCO MIRIANA	SCSMRN93E66C514I	0,00000000	35,00000000	16,00000000	51,00000000
4991	INNELLA FRANCESCO	NNLFC90T29L273W	INNELLA FRANCESCO	NNLFC90T29L273W	0,00000000	35,00000000	16,00000000	51,00000000
4992	DARGENIO COSIMO	DRGCSM85E01A669K	DARGENIO COSIMO	DRGCSM85E01A669K	0,00000000	35,00000000	16,00000000	51,00000000
4993	CILIBERTI GERARDA	CLBGRD84T60H926S	CILIBERTI GERARDA	CLBGRD84T60H926S	0,00000000	35,00000000	16,00000000	51,00000000
4994	PIAZZOLLA MARIANGELA	PZZMNG81B45B619I	PIAZZOLLA MARIANGELA	PZZMNG81B45B619I	0,00000000	35,00000000	16,00000000	51,00000000
4995	URSO VINCENZO ANTONIO	RSUVCN93P24L419F	URSO VINCENZO ANTONIO	RSUVCN93P24L419F	25,00000000	20,00000000	16,00000000	61,00000000
4996	MARZOLLA RAISSA	MRZRSS90S63F915J	MARZOLLA RAISSA	MRZRSS90S63F915J	25,00000000	20,00000000	16,00000000	61,00000000
4997	DANISI ANTONIO	DNSNTN88L03A662G	DANISI ANTONIO	DNSNTN88L03A662G	21,97203438	20,00000000	16,00000000	57,97203438
4998	CAMPESE GIOVANNI BATTISTA	CMPGNN94E31C514R	CAMPESE GIOVANNI BATTISTA	CMPGNN94E31C514R	0,00000000	35,00000000	16,00000000	51,00000000
4999	FERENCZAK MAGDALENA	FRNMDL91M53Z127U	FERENCZAK MAGDALENA	FRNMDL91M53Z127U	0,00000000	20,00000000	19,00000000	39,00000000
5000	CROCE IMMACOLATA	CRCMCL89A66D643E	SOCIETA' AGRICOLA SEMPLICE AGRICROMIM DI CROCE IMMACOLATA E CROCE MICAELA	04160610715	14,92238612	20,00000000	17,00000000	51,92238612
5001	CROCE MICAELA	CRCMCL95S50D643Y	SOCIETA' AGRICOLA SEMPLICE AGRICROMIM DI CROCE IMMACOLATA E CROCE MICAELA	04160610715	14,92238612	20,00000000	17,00000000	51,92238612
5002	MANCINI GIUSEPPE	MNCGPP78S08H985J	MANCINI GIUSEPPE	MNCGPP78S08H985J	13,07324453	20,00000000	18,00000000	51,07324453
5003	COSMAI GIANLUCA	CSMGLC92A31A883K	COSMAI GIANLUCA	CSMGLC92A31A883K	0,00000000	35,00000000	16,00000000	51,00000000
5004	GAETA ANNA RITA	GTANRT87M42D643B	GAETA ANNA RITA	GTANRT87M42D643B	0,00000000	20,00000000	17,00000000	37,00000000
5005	DICOSOLA DANIELA GRAZIA	DCSDLG89L50A662U	DICOSOLA DANIELA GRAZIA	DCSDLG89L50A662U	2,39764358	35,00000000	0,00000000	37,39764358
5006	MARINO GIANDONATO	MRNGDN88S05C514C	MARINO GIANDONATO	MRNGDN88S05C514C	0,00000000	35,00000000	19,00000000	54,00000000
5007	MEZZAPESA ENZO	MZZNZE89A28C975R	SOCIETA' AGRICOLA ORTO EMME DI MEZZAPESA ENZO & C. S.A.S.	08017330724	0,00000000	35,00000000	16,00000000	51,00000000
5008	PIGNATELLI VITTORIO PIO	PGNVTR98T11H158B	PIGNATELLI VITTORIO PIO	PGNVTR98T11H158B	0,00000000	35,00000000	16,00000000	51,00000000
5009	PISTILLO ANNA MARIA	PSTNMR90B65A285R	PISTILLO ANNA MARIA	PSTNMR90B65A285R	0,00000000	35,00000000	16,00000000	51,00000000
5010	GAZZILLO VITO	GZZVTI90P16A285Q	GAZZILLO VITO	GZZVTI90P16A285Q	3,29120238	35,00000000	0,00000000	38,29120238
5011	BASILE ANTONIO	BSLNTN91D08L049R	BASILE ANTONIO	BSLNTN91D08L049R	11,16821334	35,00000000	0,00000000	46,16821334

Allegato A1

PSR PUGLIA 2014 - 2020

PACCHETTO GIOVANI - Bando pubblicato nel BURP n. 87 del 28/07/2016 e ss.mm.ii.
Sottomisura 6.1 Aiuti all'avviamento di imprese per i giovani agricoltori

Dettaglio punteggi conseguiti in applicazione dei criteri di selezione di cui alla sottomisura 6.1

POSIZIONE IN GRADUATORIA	RICHIEDENTE PREMIO	CUAA SOGGETTO	DENOMINAZIONE AZIENDA	CUAA AZIENDA	PUNTEGGIO			PUNTEGGIO CONSEGUITO
					PRINCIPIO 1 E 2	PRINCIPIO 3	PRINCIPIO 4	
5012	DI LORENZO COSIMO	DLRCSM95E10G187Q	SOCIETA' AGRICOLA DI LORENZO SRL SEMPLIFICATA	02499950745	5,54372612	20,00000000	16,00000000	41,54372612
5013	MOLLICA PATRIZIO	MLLPRZ81T19D643K	MOLLICA PATRIZIO	MLLPRZ81T19D643K	0,00000000	20,00000000	17,00000000	37,00000000
5014	D'AMBROSIO ANDREA	DMBNDR81P02D643J	F.LLI D'AMBROSIO SOCIETA' SEMPLICE AGRICOLA	04109360711	0,34562879	35,00000000	0,00000000	35,34562879
5015	D'AMBROSIO GIULIO	DMBGLI86L03D643Y	F.LLI D'AMBROSIO SOCIETA' SEMPLICE AGRICOLA	04109360711	0,34562879	35,00000000	0,00000000	35,34562879
5016	DI PALO MIRIANA	DPLMRN98B59L328X	DI PALO MIRIANA	DPLMRN98B59L328X	3,52616478	35,00000000	0,00000000	38,52616478
5017	MONTINGELLI EMANUELE	MNTMNL99C26C983W	MONTINGELLI EMANUELE	MNTMNL99C26C983W	5,96077422	35,00000000	0,00000000	40,96077422
5018	PONTONIO VINCENZO	PNTVCN93S02L273K	PONTONIO VINCENZO	PNTVCN93S02L273K	0,00000000	35,00000000	0,00000000	35,00000000
5019	INCHINGOLO VINCENZA	NCHVCN79B52A285K	INCHINGOLO VINCENZA	NCHVCN79B52A285K	3,01127155	35,00000000	0,00000000	38,01127155
5020	CAPOLONGO MICHELE	CPLMHL77P11D643R	CAPOLONGO MICHELE	CPLMHL77P11D643R	0,00000000	20,00000000	19,00000000	39,00000000
5021	FERRARA FERRARA LEONARDO	FRRLRD93C22E716D	FERRARA FERRARA LEONARDO	FRRLRD93C22E716D	0,00000000	20,00000000	19,00000000	39,00000000
5022	CHIEFA GIUSEPPE	CHFGPP90A04L049N	CHIEFA GIUSEPPE	CHFGPP90A04L049N	0,00000000	35,00000000	16,00000000	51,00000000
5023	GRAMEGNA ANGELO	GRMNGL94S09E716C	GRAMEGNA ANGELO	GRMNGL94S09E716C	0,00000000	20,00000000	19,00000000	39,00000000
5024	CARAMIA FRANCESCO	CRMFNC87S18F152K	CARAMIA FRANCESCO	CRMFNC87S18F152K	4,37182467	35,00000000	0,00000000	39,37182467
5025	NOTARNICOLA GIUSEPPE	NTRGPP96S27F376H	NOTARNICOLA GIUSEPPE	NTRGPP96S27F376H	0,00000000	20,00000000	17,00000000	37,00000000
5026	MASELLA FABIANA	MSLFBN92R71F152H	MASELLA FABIANA	MSLFBN92R71F152H	0,00000000	20,00000000	16,00000000	36,00000000
5027	OLIVA MASSIMO VALENTINO	LVOMSM90B14C514Y	OLIVA MASSIMO VALENTINO	LVOMSM90B14C514Y	0,00000000	35,00000000	0,00000000	35,00000000
5028	LUDOVICO FRANCESCA	LDVFN77P61A662Z	LUDOVICO FRANCESCA	LDVFN77P61A662Z	11,00437243	35,00000000	0,00000000	46,00437243
5029	LORUSSO FRANCESCO	LRSFNC86E27H926C	LORUSSO FRANCESCO	LRSFNC86E27H926C	0,00000000	35,00000000	0,00000000	35,00000000
5030	GJKA ILIR	GJKLR185L22Z100K	GJKA ILIR	GJKLR185L22Z100K	0,00000000	35,00000000	0,00000000	35,00000000
5031	ACQUAVIVA LUCIANA	COVLCN76S68A285Q	SOC.AGR.ACQUAVIVA SAS DI ACQUAVIVA L & C.	07914260729	0,00000000	35,00000000	0,00000000	35,00000000
5032	MURI CHIARA	MRUCHR97R62B180O	MURI CHIARA	MRUCHR97R62B180O	12,37666335	35,00000000	0,00000000	47,37666335
5033	DELLE DONNE ANTONIO	DLLNTN91B09E885T	DELLE DONNE ANTONIO	DLLNTN91B09E885T	0,00000000	35,00000000	0,00000000	35,00000000
5034	LOPS MARCELLA	LPSMCL92T54C514F	LOPS MARCELLA	LPSMCL92T54C514F	4,18505675	35,00000000	16,00000000	55,18505675
5035	SANTORO GIANMARCO	SNTGMR97E17C975W	SANTORO GIANMARCO	SNTGMR97E17C975W	0,00000000	35,00000000	0,00000000	35,00000000
5036	LACATENA VINCENZO	LCTVCN91T27D862R	TERRE SALENTINE SOCIETA' AGRICOLA SEMPLICE	04883810758	25,00000000	20,00000000	0,00000000	45,00000000
5037	PISCOIOLLO ANTONELLA	PSCNNL82L68D883B	TERRE SALENTINE SOCIETA' AGRICOLA SEMPLICE	04883810758	25,00000000	20,00000000	0,00000000	45,00000000
5038	TERRAZZI TERESA	TRRTRS84M60C514B	TERRAZZI TERESA	TRRTRS84M60C514B	0,00000000	35,00000000	0,00000000	35,00000000
5039	FAIENZA MARIA GIUSEPPINA	FNZMGS95M64E456E	FAIENZA MARIA GIUSEPPINA	FNZMGS95M64E456E	0,00000000	20,00000000	17,00000000	37,00000000
5040	VOCINO NAZARIO PIO	VCNNRP99M04H926O	VOCINO NAZARIO PIO	VCNNRP99M04H926O	15,00000000	20,00000000	20,00000000	55,00000000

Allegato A1

PSR PUGLIA 2014 - 2020

PACCHETTO GIOVANI - Bando pubblicato nel BURP n. 87 del 28/07/2016 e ss.mm.ii.
Sottomisura 6.1 Aiuti all'avviamento di imprese per i giovani agricoltori

Dettaglio punteggi conseguiti in applicazione dei criteri di selezione di cui alla sottomisura 6.1

POSIZIONE IN GRADUATORIA	RICHIEDENTE PREMIO	CUAA SOGGETTO	DENOMINAZIONE AZIENDA	CUAA AZIENDA	PUNTEGGIO			PUNTEGGIO CONSEGUITO
					PRINCIPIO 1 E 2	PRINCIPIO 3	PRINCIPIO 4	
5041	MANDUANO VITO	MNDVT185H16C514H	MANDUANO VITO	MNDVT185H16C514H	0,00000000	20,00000000	16,00000000	36,00000000
5042	SAURO MARIA PIA	SRAMP95M55D643A	SAURO MARIA PIA	SRAMP95M55D643A	0,00000000	35,00000000	0,00000000	35,00000000
5043	VALENTINO ANTONIO	VLNNTN90L25H926K	VALENTINO ANTONIO	VLNNTN90L25H926K	0,00000000	20,00000000	16,00000000	36,00000000
5044	DEL VECCHIO GIUSEPPE	DLVGP84A17B619C	DEL VECCHIO GIUSEPPE	DLVGP84A17B619C	0,00000000	20,00000000	16,00000000	36,00000000
5045	DATTOLI FABIO	DTTFBA82A14D643C	DATTOLI FABIO	DTTFBA82A14D643C	0,00000000	35,00000000	16,00000000	51,00000000
5046	LEGGIERI CIRO	LGGCRI98P17H985M	LEGGIERI CIRO	LGGCRI98P17H985M	45,00000000	0,00000000	0,00000000	45,00000000
5047	CAROPRESE GIOVANNI	CRPGNN77A11D643P	CAROPRESE GIOVANNI	CRPGNN77A11D643P	0,00000000	20,00000000	16,00000000	36,00000000
5048	VITALE GRAZIA	VTLGR283R48C424R	VITALE GRAZIA	VTLGR283R48C424R	25,00000000	20,00000000	0,00000000	45,00000000
5049	GASSI GIANLUCA	GSSGLC96E19A662L	GASSI GIANLUCA	GSSGLC96E19A662L	0,69522875	35,00000000	0,00000000	35,69522875
5050	SCOMMEGNA PAOLO PASQUALE	SCMP9594E12A669U	SCOMMEGNA PAOLO PASQUALE	SCMP9594E12A669U	0,00000000	20,00000000	17,00000000	37,00000000
5051	PANSARDI CHIARA	PNSCHR93M54B180A	PANSARDI CHIARA	PNSCHR93M54B180A	0,00000000	35,00000000	0,00000000	35,00000000
5052	BASILE TEODORO	BSLTDR93A05B180J	BASILE TEODORO	BSLTDR93A05B180J	0,00000000	35,00000000	0,00000000	35,00000000
5053	BARBARO MARIA LUCIA	BRBMLC83H69B180H	SOCIETA' AGRICOLA TENUTE PARCO PICCOLO SNC DI BARBARO M.L. & PICCOLO SNC DI BARBARO M.L. &	02500610742	25,00000000	20,00000000	0,00000000	45,00000000
5054	LANZIOTTI TEA GRETA	LNZTR193R42L049I	SOCIETA' AGRICOLA TENUTE PARCO PICCOLO SNC DI BARBARO M.L. &	02500610742	25,00000000	20,00000000	0,00000000	45,00000000
5055	PUPINO RAFFAELE	PPNRF193S02G187V	PUPINO RAFFAELE	PPNRF193S02G187V	0,00000000	20,00000000	17,00000000	37,00000000
5056	CALVITTO ANNARITA	CLVNRT84H49H985Y	CALVITTO ANNARITA	CLVNRT84H49H985Y	0,00000000	20,00000000	17,00000000	37,00000000
5057	COTUGNO MATTEO	CTGMIT198L22C514T	COTUGNO MATTEO	CTGMIT198L22C514T	0,00000000	35,00000000	0,00000000	35,00000000
5058	SANTORO FEDERICA	SNTRFR93R61F027N	SOCIETA' SAN GRAPES SNC	03100540735	0,00000000	35,00000000	0,00000000	35,00000000
5059	SANTORO GIOVANNI	SNTRGNN96B29F027X	SOCIETA' SAN GRAPES SNC	03100540735	0,00000000	35,00000000	0,00000000	35,00000000
5060	SANTORO GIUSEPPE ANTONIO	SNTRGPP98R26F027M	SOCIETA' SAN GRAPES SNC	03100540735	0,00000000	35,00000000	0,00000000	35,00000000
5061	ANTOLINO NUNZIO	NTLNNT286B18C514P	ANTOLINO NUNZIO	NTLNNT286B18C514P	0,00000000	35,00000000	0,00000000	35,00000000
5062	CAMPESE GIANCARLO	CMPGCR96H13A669M	CAMPESE GIANCARLO	CMPGCR96H13A669M	1,49980959	35,00000000	16,00000000	52,49980959
5063	DE FEUDIS MAURO	DFDMRA98D04A883O	DE FEUDIS MAURO	DFDMRA98D04A883O	4,67241379	35,00000000	0,00000000	39,67241379
5064	TORRACO ALESSANDRA	TRRLSN87A48L049G	TORRACO ALESSANDRA	TRRLSN87A48L049G	0,00000000	35,00000000	0,00000000	35,00000000
5065	D'ANGELICA GERARDO	DNGGFR95M28D643Q	D'ANGELICA GERARDO	DNGGFR95M28D643Q	7,06776140	20,00000000	20,00000000	47,06776140
5066	UNGARO LORENZA	NGRLNZ98A53D643F	SOCIETA' AGRICOLA UNGARO S.R.L.	04156950711	0,00000000	35,00000000	0,00000000	35,00000000
5067	RUTIGLIANO DONATO	RTGDNT97B17C514Z	RUTIGLIANO DONATO	RTGDNT97B17C514Z	0,00000000	20,00000000	18,00000000	38,00000000
5068	RUSSO NUNZIA	RSSNNZ80R52D643G	RUSSO NUNZIA	RSSNNZ80R52D643G	0,00000000	35,00000000	0,00000000	35,00000000
5069	SPINELLI MARIA ELISABETTA	SPNMLS93L42A048M	SOCIETA' AGRICOLA SOC. SEMPL. FRATELLI SPINELLI	08071900727	25,00000000	20,00000000	0,00000000	45,00000000

Allegato A1

PSR PUGLIA 2014 - 2020

PACCHETTO GIOVANI - Bando pubblicato nel BURP n. 87 del 28/07/2016 e ss.mm.ii.
Sottomisura 6.1 Aiuti all'avviamento di imprese per i giovani agricoltori

Dettaglio punteggi conseguiti in applicazione dei criteri di selezione di cui alla sottomisura 6.1

POSIZIONE IN GRADUATORIA	RICHIEDENTE PREMIO	CUAA SOGGETTO	DENOMINAZIONE AZIENDA	CUAA AZIENDA	PUNTEGGIO			PUNTEGGIO CONSEGUITO
					PRINCIPIO 1 E 2	PRINCIPIO 3	PRINCIPIO 4	
5070	SPINELLI VITO	SPNVT191E09A048K	SOCIETA' AGRICOLA SOC. SEMPL. FRATELLI SPINELLI	08071900727	25,00000000	20,00000000	0,00000000	45,00000000
5071	BELLAVEDUTA RICCARDO	BLLRCR98M13L328S	BELLAVEDUTA RICCARDO	BLLRCR98M13L328S	0,00000000	20,00000000	17,00000000	37,00000000
5072	MEDEA MARISTELLA	MDEMST99H56C136E	MEDEA MARISTELLA	MDEMST99H56C136E	0,00000000	35,00000000	16,00000000	51,00000000
5073	LEZZA ILARIA	LZZLR191M52L049K	LEZZA ILARIA	LZZLR191M52L049K	0,00000000	20,00000000	17,00000000	37,00000000
5074	DE SALVIA DONATO	DSLNT93P07D643O	DE SALVIA DONATO	DSLNT93P07D643O	3,72787832	20,00000000	16,00000000	39,72787832
5075	SFREGOLA MARCO	SFRMRC99A09A669L	SFREGOLA MARCO	SFRMRC99A09A669L	0,00000000	35,00000000	16,00000000	51,00000000
5076	BELLUOCIO ALESSANDRA	BLLSN87T41H928K	SOCIETA' AGRICOLA BELLUOCIO S.S.	04161540713	0,00000000	35,00000000	0,00000000	35,00000000
5077	BELLUOCIO EMANUELE	BLLMNL98A26C514A	SOCIETA' AGRICOLA BELLUOCIO S.S.	04161540713	0,00000000	35,00000000	0,00000000	35,00000000
5078	BELLUOCIO GABRIELE	BLLGRL89B22H928Q	SOCIETA' AGRICOLA BELLUOCIO S.S.	04161540713	0,00000000	35,00000000	0,00000000	35,00000000
5079	MELUCCI FRANCESCA MARIA	MLCFNC93S65H096S	MELUCCI FRANCESCA MARIA	MLCFNC93S65H096S	1,99418957	25,00000000	16,00000000	42,99418957
5080	BUFI IGNAZIO	BFUGNZ96H05F284A	BUFI IGNAZIO	BFUGNZ96H05F284A	0,00000000	35,00000000	0,00000000	35,00000000
5081	CARCHIA FRANCESCO	CRCFNC94T24D643D	CARCHIA FRANCESCO	CRCFNC94T24D643D	0,00000000	20,00000000	17,00000000	37,00000000
5082	TRICASE GIUSEPPE	TRCGPP79B19C975V	TRICASE GIUSEPPE	TRCGPP79B19C975V	2,55267950	35,00000000	0,00000000	37,55267950
5083	D'ADDONA DANIEL	DDDDNL97M26Z127C	D'ADDONA DANIEL	DDDDNL97M26Z127C	0,00000000	20,00000000	18,00000000	38,00000000
5084	VISAGGIO ANTONELLA VANESSA	VSGNNL83S44B619Q	VISAGGIO ANTONELLA VANESSA	VSGNNL83S44B619Q	0,00000000	20,00000000	20,00000000	40,00000000
5085	MANGIACOTTI DANIELA	MINGDNL82T64L219M	SOCIETA' SEMPLICE AGRICOLA DUERRE DI ROZMIERSKI RAFAL E MANGIACOTTI DANIELA	04115940712	0,00000000	20,00000000	20,00000000	40,00000000
5086	ROZMIERSKI RAFAL	RZMRF183R13Z127S	SOCIETA' SEMPLICE AGRICOLA DUERRE DI ROZMIERSKI RAFAL E MANGIACOTTI DANIELA	04115940712	0,00000000	20,00000000	20,00000000	40,00000000
5087	D'AMATO IRENE	DMTRN197S44E506H	D'AMATO IRENE	DMTRN197S44E506H	0,00000000	35,00000000	0,00000000	35,00000000
5088	TEMPESTA PAOLO	TMPPLA93M13I158A	TEMPESTA PAOLO	TMPPLA93M13I158A	0,00000000	20,00000000	16,00000000	36,00000000
5089	IANZANO DANIELA	NZNDNI90R511158J	IANZANO DANIELA	NZNDNI90R511158J	0,00000000	20,00000000	16,00000000	36,00000000
5090	SPARANERO LUIGI	SPRLGU82M25L273J	SPARANERO LUIGI	SPRLGU82M25L273J	0,00000000	20,00000000	16,00000000	36,00000000
5091	CAFAGNA MARCELLA	CFGMCL82H62A669O	CAFAGNA MARCELLA	CFGMCL82H62A669O	0,00000000	20,00000000	16,00000000	36,00000000
5092	LOMBARDI DANILLO	LMBDNL88T04H158C	LOMBARDI DANILLO	LMBDNL88T04H158C	0,00000000	20,00000000	16,00000000	36,00000000
5093	MAZZARELLI ANTONIO	MZZNTN81R08A669N	SOCIETA' AGRICOLA MAZZARELLI S.S.	08086670729	0,00000000	35,00000000	0,00000000	35,00000000
5094	MAZZARELLI GIUSEPPE	MZZGPP84E12A669O	SOCIETA' AGRICOLA MAZZARELLI S.S.	08086670729	0,00000000	35,00000000	0,00000000	35,00000000
5095	MAZZARELLI PIERLUIGI	MZZPLG95L24L328P	SOCIETA' AGRICOLA MAZZARELLI S.S.	08086670729	0,00000000	35,00000000	0,00000000	35,00000000
5096	DI SPIRITO MICHELE	DSPMHL86P19C514N	DI SPIRITO MICHELE	DSPMHL86P19C514N	0,00000000	20,00000000	16,00000000	36,00000000
5097	DICORATO GIOVANNI	DCRGNN88M11A669O	DICORATO GIOVANNI	DCRGNN88M11A669O	2,90962257	20,00000000	19,00000000	41,90962257

Allegato A1

PSR PUGLIA 2014 - 2020

PACCHETTO GIOVANI - Bando pubblicato nel BURP n. 87 del 28/07/2016 e ss.mm.ii.
Sottomisura 6.1 Aiuti all'avviamento di imprese per i giovani agricoltori

Dettaglio punteggi conseguiti in applicazione dei criteri di selezione di cui alla sottomisura 6.1

POSIZIONE IN GRADUATORIA	RICHIEDENTE PREMIO	CUAA SOGGETTO	DENOMINAZIONE AZIENDA	CUAA AZIENDA	PUNTEGGIO			PUNTEGGIO CONSEGUITO
					PRINCIPIO 1 E 2	PRINCIPIO 3	PRINCIPIO 4	
5098	MAGGIO ANNA	MGGNNA87A42C514D	MAGGIO ANNA	MGGNNA87A42C514D	0,00000000	35,00000000	16,00000000	51,00000000
5099	COSTANTINO MARCO	CSTMRC93B13L273R	COSTANTINO MARCO	CSTMRC93B13L273R	0,00000000	20,00000000	17,00000000	37,00000000
5100	CHIARELLA PIETRO ANTONIO	CHRPNR80T03H096Y	CHIARELLA PIETRO ANTONIO	CHRPNR80T03H096Y	0,00000000	35,00000000	0,00000000	35,00000000
5101	FAIENZA ROSSELLA	FNZFRSL96R64L273N	FAIENZA ROSSELLA	FNZFRSL96R64L273N	0,00000000	20,00000000	17,00000000	37,00000000
5102	MARMO GRAZIA	MRMGRZ82A71C514Q	MARMO GRAZIA	MRMGRZ82A71C514Q	0,00000000	35,00000000	0,00000000	35,00000000
5103	MANGIONE GIOVANNI	MNGGNN84P18B180L	SOCIETA' SEMPLICE AGRICOLA FRATELLI MANGIONE	02503550747	1,19029502	35,00000000	0,00000000	36,19029502
5104	MANGIONE PIETRO	MNGPTR84P18B180S	SOCIETA' SEMPLICE AGRICOLA FRATELLI MANGIONE	02503550747	1,19029502	35,00000000	0,00000000	36,19029502
5105	SOLIMANDO COSTANTINO	SLMCTN85E20F376K	SOLIMANDO COSTANTINO	SLMCTN85E20F376K	0,00000000	35,00000000	0,00000000	35,00000000
5106	GRECO CRESCENZO	GRCCSC96H12D643C	GRECO CRESCENZO	GRCCSC96H12D643C	0,00000000	20,00000000	17,00000000	37,00000000
5107	DE CILLIS TIZIANA	DCLTZN79R68E506D	DE CILLIS TIZIANA	DCLTZN79R68E506D	3,08027189	35,00000000	0,00000000	38,08027189
5108	FRISANI ENRICO MARIA	FRSNCM97R10C514F	FRISANI ENRICO MARIA	FRSNCM97R10C514F	0,00000000	35,00000000	0,00000000	35,00000000
5109	MARINGOLA ADA MARIA	MRNDMR98H48A662G	MARINGOLA ADA MARIA	MRNDMR98H48A662G	0,00000000	35,00000000	0,00000000	35,00000000
5110	MONTECALVO ELISA	MNTLSE82B49I158U	MONTECALVO ELISA	MNTLSE82B49I158U	0,00000000	20,00000000	16,00000000	36,00000000
5111	LACAVALLA GIULIANO	LCVGLN81E04F284A	LACAVALLA GIULIANO	LCVGLN81E04F284A	0,00000000	35,00000000	0,00000000	35,00000000
5112	MUSIO MARIALUISA	MSUML83H49B180E	QUADRIFOGLIO SOCIETA' AGRICOLA SS	02504220746	0,00000000	35,00000000	0,00000000	35,00000000
5113	ZULLINO ANNARITA	ZLLNRT81M55B180O	QUADRIFOGLIO SOCIETA' AGRICOLA SS	02504220746	0,00000000	35,00000000	0,00000000	35,00000000
5114	GIORGIANI LUIGI	GRGLGU98B03D851A	GIORGIANI LUIGI	GRGLGU98B03D851A	25,00000000	20,00000000	0,00000000	45,00000000
5115	BIASI AGNESE	BSIGNS97E63E223T	BIASI AGNESE	BSIGNS97E63E223T	25,00000000	20,00000000	0,00000000	45,00000000
5116	SERVEDIO JOSEPH	SRVJPH91D08A048A	SERVEDIO JOSEPH	SRVJPH91D08A048A	25,00000000	20,00000000	0,00000000	45,00000000
5117	TORSELLO MARTA	TRSMRT89H68D851X	TORSELLO MARTA	TRSMRT89H68D851X	25,00000000	20,00000000	0,00000000	45,00000000
5118	MONACO MICHELE	MNCMHL94H25C514C	MONACO MICHELE	MNCMHL94H25C514C	0,00000000	35,00000000	0,00000000	35,00000000
5119	GIOVANNELLI ALESSANDRO	GVNLSN84M03D643N	GIOVANNELLI ALESSANDRO	GVNLSN84M03D643N	0,00000000	20,00000000	18,00000000	38,00000000
5120	CALDAROLA ROBERTA	CLDRRT77R65L273S	CALDAROLA ROBERTA	CLDRRT77R65L273S	0,00000000	20,00000000	19,00000000	39,00000000
5121	CALZONE MATTEO	CLZMTT85C25D643B	CALZONE MATTEO	CLZMTT85C25D643B	3,79513542	35,00000000	0,00000000	38,79513542
5122	DI BARTOLOMEO ADRIANO	DBRDRN96P04C983N	DI BARTOLOMEO ADRIANO	DBRDRN96P04C983N	0,00000000	35,00000000	0,00000000	35,00000000
5123	RICCIARDI ALESSANDRO	RCCLSN95P25L049C	RICCIARDI ALESSANDRO	RCCLSN95P25L049C	0,00000000	35,00000000	0,00000000	35,00000000
5124	CASIO ANTONIO	CSTNTN94D12D643O	VIGNEREALI SOC. SEMPLICE AGRICOLA	04152390714	0,00000000	20,00000000	18,00000000	38,00000000
5125	RUSSO LUCIA	RSSLICJ81B65D643M	VIGNEREALI SOC. SEMPLICE AGRICOLA	04152390714	0,00000000	20,00000000	18,00000000	38,00000000
5126	SARDELLA MATTIA CATIA	SRDMTC78L46D643L	VIGNEREALI SOC. SEMPLICE AGRICOLA	04152390714	0,00000000	20,00000000	18,00000000	38,00000000

Allegato A1

PSR PUGLIA 2014 - 2020

PACCHETTO GIOVANI - Bando pubblicato nel BURP n. 87 del 28/07/2016 e ss.mm.ii.
Sottomisura 6.1 Aiuti all'avviamento di imprese per i giovani agricoltori

Dettaglio punteggi conseguiti in applicazione dei criteri di selezione di cui alla sottomisura 6.1

POSIZIONE IN GRADUATORIA	RICHIEDENTE PREMIO	CUAA SOGGETTO	DENOMINAZIONE AZIENDA	CUAA AZIENDA	PUNTEGGIO			
					PRINCIPIO 1 E 2	PRINCIPIO 3	PRINCIPIO 4	PUNTEGGIO CONSEGUITO
5127	RUGGIO PIERCARLO DESIDERIO	RGGPCR98H19F152T	RUGGIO PIERCARLO DESIDERIO	RGGPCR98H19F152T	25,00000000	0,00000000	16,00000000	41,00000000
5128	CASELLA-CECERE PIERLUIGI	CSLPLG91H11A048M	CASELLA-CECERE PIERLUIGI	CSLPLG91H11A048M	25,00000000	0,00000000	16,00000000	41,00000000
5129	UNGARO ALESSIO	NGRLSS89R16L049I	UNGARO ALESSIO	NGRLSS89R16L049I	25,00000000	0,00000000	16,00000000	41,00000000
5130	IANNOTTA IVANO	NNTVNI89P20D883L	IANNOTTA IVANO	NNTVNI89P20D883L	25,00000000	0,00000000	16,00000000	41,00000000
5131	PICCINNO LUIGI	PCCLGU90S05D862F	CASALE SOMBRINO SOCIETA' SEMPLICE AGRICOLA	04827890759	25,00000000	0,00000000	16,00000000	41,00000000
5132	PICCINNO STEFANIA	PCCSFN86D61D883Z	CASALE SOMBRINO SOCIETA' SEMPLICE AGRICOLA	04827890759	25,00000000	0,00000000	16,00000000	41,00000000
5133	BITONTI GABRIELE SAVERIO	BTNGRL85D22L419O	BITONTI GABRIELE SAVERIO	BTNGRL85D22L419O	25,00000000	0,00000000	16,00000000	41,00000000
5134	PASTORE GIUSEPPE	PSTGPP84T29C424L	MASSERIA GIOVANNAROLLA SOCIETA' SEMPLICE AGRICOLA	02503450740	25,00000000	0,00000000	16,00000000	41,00000000
5135	SURICO ROBERTO	SRCRRT84H09A048H	SURICO ROBERTO	SRCRRT84H09A048H	25,00000000	0,00000000	16,00000000	41,00000000
5136	PERROTTA ANTONIO	PRRNTN84D05I549B	PERROTTA ANTONIO	PRRNTN84D05I549B	25,00000000	0,00000000	16,00000000	41,00000000
5137	ROSAFIO ADA	RSFDA484B41B936G	ROSAFIO ADA	RSFDA484B41B936G	25,00000000	0,00000000	16,00000000	41,00000000
5138	FERRARA MARIANNA	FRMWN82D61C983Z	FERRARA MARIANNA	FRMWN82D61C983Z	25,00000000	0,00000000	16,00000000	41,00000000
5139	CATALDI ILARIA	CTLLR182B62E815U	CATALDI ILARIA	CTLLR182B62E815U	25,00000000	0,00000000	16,00000000	41,00000000
5140	DELVECCIO TERESA	DLVTRS95T46L328P	DELVECCIO TERESA	DLVTRS95T46L328P	0,00000000	35,00000000	0,00000000	35,00000000
5141	DITOMMASO ROBERTO	DTMRR195E08C514L	DITOMMASO ROBERTO	DTMRR195E08C514L	0,00000000	35,00000000	0,00000000	35,00000000
5142	DITOMMASO ANNA MARIA	DTMNM90E62C514C	DITOMMASO ANNA MARIA	DTMNM90E62C514C	0,00000000	35,00000000	0,00000000	35,00000000
5143	COCCIA SALVATORE	CCCSVT96P22D643V	COCCIA SALVATORE	CCCSVT96P22D643V	0,00000000	20,00000000	16,00000000	36,00000000
5144	SCARAFINO ROSANNA	SCRFRN98A68E716I	SCARAFINO ROSANNA	SCRFRN98A68E716I	45,00000000	0,00000000	0,00000000	45,00000000
5145	IACURCI ANDREA	CRCNDR87S29D643Y	IACURCI ANDREA	CRCNDR87S29D643Y	0,00000000	20,00000000	19,00000000	39,00000000
5146	VENTURA ALESSIO	VNTLSS97H30L328K	VENTURA ALESSIO	VNTLSS97H30L328K	0,00000000	35,00000000	0,00000000	35,00000000
5147	ATTANASIO CARLO	TTNCRL79L16E205M	ATTANASIO CARLO	TTNCRL79L16E205M	15,41298909	20,00000000	0,00000000	35,41298909
5148	CRISCUOLI GAETANO MARCO MARIA	CRSGNM99B12I158K	CRISCUOLI GAETANO MARCO MARIA	CRSGNM99B12I158K	0,00000000	35,00000000	0,00000000	35,00000000
5149	BELPIEDE RAFFAELLA ANTONIETTA	BLPRFL80D62C514N	BELPIEDE RAFFAELLA ANTONIETTA	BLPRFL80D62C514N	0,00000000	35,00000000	0,00000000	35,00000000
5150	MISCIAGNA FRANCESCO	MSCFNC91S05E223D	MISCIAGNA FRANCESCO	MSCFNC91S05E223D	19,48500251	20,00000000	0,00000000	39,48500251
5151	VIOLANTE NICOLA	VLNNCL93T22L328Y	VIOLANTE NICOLA	VLNNCL93T22L328Y	0,53762457	35,00000000	0,00000000	35,53762457
5152	CIAFFA LUCREZIA	CFFLRZ99F52D643J	CIAFFA LUCREZIA	CFFLRZ99F52D643J	0,00000000	35,00000000	0,00000000	35,00000000
5153	ORSO ROSARIO	RSORSR95P11L049U	ORSO ROSARIO	RSORSR95P11L049U	0,00000000	35,00000000	0,00000000	35,00000000
5154	CITRO ELISA	CTRLSE79B58A893O	CITRO ELISA	CTRLSE79B58A893O	0,00000000	35,00000000	0,00000000	35,00000000
5155	RIGNANESE GIUSEPPE	RGNGPP91R12H926J	RIGNANESE GIUSEPPE	RGNGPP91R12H926J	0,00000000	35,00000000	0,00000000	35,00000000

Allegato A1

PSR PUGLIA 2014 - 2020

PACCHETTO GIOVANI – Bando pubblicato nel BURP n. 87 del 28/07/2016 e ss.mm.ii.
Sottomisura 6.1 Aiuti all'avviamento di imprese per i giovani agricoltori

Dettaglio punteggi conseguiti in applicazione dei criteri di selezione di cui alla sottomisura 6.1

POSIZIONE IN GRADUATORIA	RICHIEDENTE PREMIO	CUAA SOGGETTO	DENOMINAZIONE AZIENDA	CUAA AZIENDA	PUNTEGGIO			
					PRINCIPIO 1 E 2	PRINCIPIO 3	PRINCIPIO 4	PUNTEGGIO CONSEGUITO
5156	GIANNOTTA VANESSA	GNNVSS87P70A662G	GIANNOTTA VANESSA	GNNVSS87P70A662G	0,000000000	20,000000000	16,000000000	36,000000000
5157	AQUILINO LUIGI ANDREA	QLNLND79E22E716U	AQUILINO LUIGI ANDREA	QLNLND79E22E716U	0,000000000	20,000000000	16,000000000	36,000000000

PSR PUGLIA 2014 - 2020

PACCHETTO GIOVANI - Bando pubblicato nel BURP n. 87 del 28/07/2016 e ss.mm.ii.
 Sottomisura 4.1.B - Sostegno per investimenti materiali e immateriali finalizzati a migliorare la redditività, la competitività e la sostenibilità delle aziende agricole singole e associate.

Dettaglio punteggi conseguiti in applicazione dei criteri di selezione di cui all'operazione 4.1.B

POSIZIONE IN GRADUATORIA	DENOMINAZIONE AZIENDA	CUAA AZIENDA	PUNTEGGIO											PONDERAZIONE PRINCIPIO 3	TOTALE	
			PRINCIPIO 1	PRINCIPIO 2	PRINCIPIO 3	PRINCIPIO 4	PRINCIPIO 5	PRINCIPIO 6	PRINCIPIO 7	PRINCIPIO 8	SUB TOTALE					
1-23	F.LLI GIANNINI SOCIETA' SEMPLICE AGRICOLA	04155190715	10,00000000	25,00000000	0,00000000	8,00000000	8,00000000	8,00000000	11,00000000	10,00000000	10,00000000	10,00000000	10,00000000	82,00000000	11,81818181	93,81818181
4	DI TULLO KATIA	DTLTK7A2245E885H	7,92984778	25,00000000	0,00000000	8,00000000	8,00000000	8,51739805	15,00000000	7,00000000	10,00000000	10,00000000	81,44736583	11,10646170	92,55384753	
5	CAPRIOLI ELIA	OPRLE88L03L319E	6,37940880	25,00000000	0,00000000	8,00000000	8,00000000	8,90514780	15,00000000	7,00000000	10,00000000	10,00000000	80,28455660	10,94789408	91,23245068	
6	LI BERGOLIS RAFFAELLA	LBRRFL9250H926H	10,00000000	25,00000000	0,00000000	8,00000000	8,00000000	9,00000000	13,00000000	10,00000000	10,00000000	10,00000000	77,00000000	10,49999999	87,49999999	
7	TOMAUOLI PAOLO	TMIPLA82S10D643J	2,00000000	25,00000000	12,00000000	8,00000000	8,00000000	9,00000000	13,00000000	10,00000000	10,00000000	10,00000000	89,00000000	0,00000000	89,00000000	
8	PALMIERI NICOLA DONATO	PLMNL95A04D643N	2,00000000	25,00000000	0,00000000	8,00000000	8,00000000	9,00000000	15,00000000	10,00000000	10,00000000	10,00000000	79,00000000	10,77272727	89,77272727	
9	DI MAURO ALESSANDRO	DMRLSN95H02D643K	2,00000000	25,00000000	12,00000000	8,00000000	10,00000000	10,00000000	15,00000000	7,00000000	10,00000000	10,00000000	89,00000000	0,00000000	89,00000000	
10	DE VITA MARIANTONIETTA	DVTMNT91T64E885G	2,00000000	25,00000000	0,00000000	8,00000000	10,00000000	10,00000000	15,00000000	7,00000000	10,00000000	10,00000000	77,00000000	10,49999999	87,49999999	
11	ANTOCI MARINA	NTCMFR85L46Z140Y	2,00000000	25,00000000	0,00000000	8,00000000	8,00000000	10,00000000	15,00000000	7,00000000	10,00000000	10,00000000	77,00000000	10,49999999	87,49999999	
12	TOZZI FRANCESCO PIO	TZZFNC93M04E716V	10,00000000	25,00000000	0,00000000	8,00000000	8,00000000	8,00000000	13,00000000	10,00000000	10,00000000	10,00000000	76,00000000	10,36363635	86,36363635	
13-14	TENUTE FRATELLI GALLO SOCIETA' SEMPLICE AGRICOLA	04143990713	2,00000000	25,00000000	12,00000000	8,00000000	8,00000000	9,27383733	15,00000000	7,00000000	10,00000000	10,00000000	88,27383733	0,00000000	88,27383733	
15	TERRENZO MARIA LUISA	TRRMLS93E57D643B	2,00000000	25,00000000	0,00000000	8,00000000	8,00000000	9,92250922	13,00000000	7,00000000	10,00000000	10,00000000	74,92250922	10,21670579	85,13921501	
16-17	"SOCIETA' AGRICOLA SEMPLICE F.LLI CEDOLA" DI CEDOLA DONATO E CEDOLA FRANCESCO	04101520718	8,29833882	15,00000000	12,00000000	8,00000000	8,16643429	13,00000000	10,00000000	10,00000000	10,00000000	10,00000000	84,46477111	0,00000000	84,46477111	
18-19	SOCIETA' AGRICOLA SEMPLICE GIUGARONI	04161900719	2,00000000	25,00000000	0,00000000	8,00000000	8,00000000	9,00000000	13,00000000	7,00000000	10,00000000	10,00000000	74,00000000	10,09090908	84,09090908	
20	D'ATTI MIRELLA	DTTMLL87E64H885K	10,00000000	15,00000000	0,00000000	8,00000000	8,00000000	8,00000000	13,00000000	10,00000000	10,00000000	10,00000000	74,00000000	10,09090908	84,09090908	
21	FRISOLI ROMINA	FRSRMN68A45D643G	2,00000000	25,00000000	0,00000000	8,00000000	8,00000000	9,00000000	15,00000000	10,00000000	10,00000000	10,00000000	79,00000000	10,77272727	89,77272727	
22	DI FRANCO ROBERTA	DFRRRT87H61D643O	2,00000000	20,00000000	0,00000000	8,00000000	8,00000000	9,00000000	15,00000000	10,00000000	10,00000000	10,00000000	74,00000000	10,09090909	84,09090909	
23	CANONICO MARIA ROSARIA	CNANMRS89D57D643G	2,00000000	25,00000000	0,00000000	8,00000000	8,00000000	9,00000000	11,00000000	7,00000000	10,00000000	10,00000000	72,00000000	9,81818181	81,81818181	
24	GISO ANTONELLA	GSINNL80C63A509L	2,00000000	20,00000000	0,00000000	8,00000000	8,00000000	9,00000000	13,00000000	10,00000000	10,00000000	10,00000000	72,00000000	9,81818181	81,81818181	
25	DI MUZZIO MARIANNA	DMZMNN9D6D6D643S	2,00000000	25,00000000	0,00000000	8,00000000	8,00000000	9,00000000	15,00000000	3,00000000	10,00000000	10,00000000	72,00000000	9,81818182	81,81818182	
26-27	SOCIETA' AGRICOLA AGRIBIO D'APOLITO S.S.	04159430712	2,00000000	25,00000000	0,00000000	8,00000000	8,86697068	7,00000000	15,00000000	7,00000000	10,00000000	10,00000000	68,86697063	9,39095053	78,25792116	
28	DI MAURO ANTONELLA	DMRNNL88M53H926R	2,00000000	25,00000000	12,00000000	0,00000000	10,00000000	10,00000000	15,00000000	7,00000000	10,00000000	10,00000000	81,00000000	0,00000000	81,00000000	
29	CALZANO ANTONIO	CLZNTN90E30D643M	2,00000000	25,00000000	0,00000000	8,00000000	8,00000000	9,00000000	15,00000000	10,00000000	10,00000000	10,00000000	71,00000000	9,68181818	80,68181818	
30	DE PAOLA RAFFAELLA	DPLRFL93L42D643D	10,00000000	10,00000000	0,00000000	8,00000000	8,00000000	8,00000000	15,00000000	10,00000000	10,00000000	10,00000000	71,00000000	9,68181817	80,68181817	
31	NEOELIOS AGRICOLA	04828590754	10,00000000	25,00000000	12,00000000	8,00000000	8,00000000	10,00000000	15,00000000	10,00000000	10,00000000	10,00000000	100,00000000	0,00000000	100,00000000	
32	CAZZETTA FRANCESCO	CZZFNC97E23H501Q	10,00000000	25,00000000	0,00000000	8,00000000	8,00000000	10,00000000	15,00000000	10,00000000	10,00000000	10,00000000	88,00000000	11,99999999	99,99999999	
33	MUSCELLA CLAUDIO	MUSCCLD96R29B936S	10,00000000	25,00000000	0,00000000	8,00000000	8,00000000	10,00000000	15,00000000	10,00000000	10,00000000	10,00000000	88,00000000	11,99999999	99,99999999	
34	TECCI GIORGIA	TCCGRH96R60G751H	10,00000000	25,00000000	0,00000000	8,00000000	8,00000000	10,00000000	15,00000000	10,00000000	10,00000000	10,00000000	88,00000000	11,99999999	99,99999999	

PSR PUGLIA 2014 - 2020

PACCHETTO GIOVANI - Bando pubblicato nel BURP n. 87 del 28/07/2016 e ss.mm.ii.
Sottomisura 4.1.B - Sostegno per investimenti materiali e immateriali finalizzati a migliorare la redditività, la competitività e la sostenibilità delle aziende agricole singole e associate.

Dettaglio punteggi conseguiti in applicazione dei criteri di selezione di cui all'operazione 4.1.B

POSIZIONE IN GRADUATORIA	DENOMINAZIONE AZIENDA	CUAA AZIENDA	PUNTEGGIO													TOTALE
			PRINCIPIO 1	PRINCIPIO 2	PRINCIPIO 3	PRINCIPIO 4	PRINCIPIO 5	PRINCIPIO 6	PRINCIPIO 7	PRINCIPIO 8	SUB TOTALE	PONDERAZIONE PRINCIPIO 3	TOTALE			
35	COLACCICO SALVATORE	CLCSV796H13F027P	10,00000000	25,00000000	0,00000000	8,00000000	10,00000000	10,00000000	15,00000000	10,00000000	10,00000000	10,00000000	10,00000000	88,00000000	11,99999999	99,99999999
36	LEOMANNI ALDO	LMNLDA96H07G75IN	10,00000000	25,00000000	0,00000000	8,00000000	10,00000000	10,00000000	15,00000000	10,00000000	10,00000000	10,00000000	10,00000000	88,00000000	11,99999999	99,99999999
37	ROMANO ROBERTA	RMNFR195B55L4190	10,00000000	25,00000000	0,00000000	8,00000000	10,00000000	10,00000000	15,00000000	10,00000000	10,00000000	10,00000000	10,00000000	88,00000000	11,99999999	99,99999999
38	SCARCIA GIORDANO	SCRGDN94A07D862U	10,00000000	25,00000000	0,00000000	8,00000000	10,00000000	10,00000000	15,00000000	10,00000000	10,00000000	10,00000000	10,00000000	88,00000000	11,99999999	99,99999999
39	SOCIETA' AGRICOLA F.LLI SANTORO SAS DI DSANTORO TOMMASO & C.	02485650747	9,96204380	25,00000000	0,00000000	8,00000000	9,98102190	15,00000000	10,00000000	10,00000000	10,00000000	10,00000000	10,00000000	87,94306570	11,99223623	99,93630183
40	GUALANO MICHELE	GLNMLH91R13H928N	3,94422052	25,00000000	12,00000000	8,00000000	10,00000000	10,00000000	15,00000000	7,00000000	10,00000000	10,00000000	90,94422052	0,00000000	90,94422052	
41	RICCARDO SILVESTRO	RCCSVS87E28I549H	9,93920335	25,00000000	0,00000000	8,00000000	9,96960168	15,00000000	10,00000000	10,00000000	10,00000000	10,00000000	87,90880503	11,99756432	99,89636935	
42	DELL'ANNA PIERPAOLO	DLPLPL95C17E506C	9,77741074	25,00000000	12,00000000	8,00000000	9,88870537	15,00000000	10,00000000	10,00000000	10,00000000	10,00000000	99,66611611	0,00000000	99,66611611	
43	GIOVANNICO PAOLO	GVNPLA96M19H793A	9,63876126	25,00000000	0,00000000	8,00000000	9,819388063	15,00000000	10,00000000	10,00000000	10,00000000	10,00000000	87,45814189	11,92611026	99,38425215	
44	GIUGNO ALESSANDRO	GGNLSN78R10D862P	9,56646419	25,00000000	12,00000000	8,00000000	9,73706825	15,00000000	10,00000000	10,00000000	10,00000000	10,00000000	99,30363044	0,00000000	99,30363044	
45	LORUSSO ROSALIA	LRSRSL82E51A225Y	9,55598994	25,00000000	0,00000000	8,00000000	9,77799497	15,00000000	10,00000000	10,00000000	10,00000000	10,00000000	87,33398491	11,90917976	99,24316467	
46	GIAQUINTO MATTEO	GONMIT193C14I549Z	9,86330935	25,00000000	0,00000000	8,00000000	9,42805755	15,00000000	10,00000000	10,00000000	10,00000000	10,00000000	87,29136690	11,90336821	99,19473511	
47	BRUNO MARIA	BRNMR98T60B180N	9,63792156	25,00000000	0,00000000	8,00000000	9,63792156	15,00000000	10,00000000	10,00000000	10,00000000	10,00000000	87,27584312	11,90125133	98,17709445	
48	QUATTROMACINE SOCIETA' AGRICOLA S.R.L.	04812980755	9,44116713	25,00000000	0,00000000	8,00000000	9,72058356	15,00000000	10,00000000	10,00000000	10,00000000	10,00000000	87,16175069	11,88569327	99,04744396	
49	D'ALBA GIULIA	DLBGL193A86G751G	9,33333334	25,00000000	0,00000000	8,00000000	9,66666667	15,00000000	10,00000000	10,00000000	10,00000000	10,00000000	87,00000000	11,86363636	98,86363637	
50	GIARNERA PASQUALINA	GRNPQL93R61D643V	2,00000000	25,00000000	0,00000000	8,00000000	8,76811594	15,00000000	10,00000000	10,00000000	10,00000000	10,00000000	78,76811594	10,74110671	89,50922265	
51	CHIARELLI DONATO	CHRDNT87T14F784V	9,10083493	25,00000000	12,00000000	8,00000000	9,55041746	15,00000000	10,00000000	10,00000000	10,00000000	10,00000000	98,65125239	0,00000000	98,65125239	
52	STEFANO ROSSELLA	STFRSL77F42D862X	9,09837838	25,00000000	0,00000000	8,00000000	9,54918919	15,00000000	10,00000000	10,00000000	10,00000000	10,00000000	86,64756757	11,81557739	98,46314496	
53	SERINO FRANCESCA	SRNFNC93H58119L	8,95090830	25,00000000	12,00000000	8,00000000	9,47545415	15,00000000	10,00000000	10,00000000	10,00000000	10,00000000	98,42636245	0,00000000	98,42636245	
54	CARRESCIA NICOLA	CRNCL98T09E716E	2,00000000	15,00000000	0,00000000	8,00000000	9,00000000	15,00000000	10,00000000	10,00000000	10,00000000	10,00000000	69,00000000	9,40909091	78,40909091	
55-56	SOCIETA' AGRICOLA F.LLI LONGO S.S.	04164510713	10,00000000	15,00000000	0,00000000	8,00000000	8,00000000	15,00000000	3,00000000	10,00000000	10,00000000	10,00000000	69,00000000	9,40909091	78,40909091	
57	COCO -PICCOLO MICHELE	CCPMLH88E29H928Q	2,00000000	25,00000000	0,00000000	0,00000000	9,89298245	15,00000000	7,00000000	10,00000000	10,00000000	10,00000000	68,99298245	9,40813397	78,40116442	
58-59	SOCIETA' AGRICOLA AGRIGARGANICA S.S.	04127310714	2,00000000	20,00000000	0,00000000	8,00000000	9,00000000	13,00000000	10,00000000	10,00000000	10,00000000	10,00000000	72,00000000	9,81818181	81,81818181	
60-61	AGRILU' SOCIETA' SEMPLICE AGRICOLA DI MARONE GIUSEPPE E MELISSA DE RUVO	08072400727	9,02483254	25,00000000	0,00000000	8,00000000	9,51241627	15,00000000	10,00000000	10,00000000	10,00000000	10,00000000	86,53724681	11,80053392	98,33778273	
62	MARASCO ARIANNA	MRSRNN96S42F642W	6,68873735	25,00000000	12,00000000	8,00000000	9,34436868	15,00000000	10,00000000	10,00000000	10,00000000	10,00000000	98,03310603	0,00000000	98,03310603	
63	SOCIETA' AGRICOLA BATTISTA SIALS	04073700710	2,00000000	15,00000000	12,00000000	8,00000000	9,00000000	15,00000000	7,00000000	10,00000000	10,00000000	10,00000000	78,00000000	0,00000000	78,00000000	
64	GENTILE LAURA	GNTLRA97M63F784D	8,99296147	25,00000000	12,00000000	8,00000000	9,00000000	15,00000000	10,00000000	10,00000000	10,00000000	10,00000000	97,99296147	0,00000000	97,99296147	
65-66-67	SOCIETA' COOPERATIVA AGRICOLA CHIANCONI03137340737	9,09095330	25,00000000	12,00000000	8,00000000	9,54547665	13,00000000	10,00000000	10,00000000	10,00000000	10,00000000	10,00000000	96,63642995	0,00000000	96,63642995	

PSR PUGLIA 2014 - 2020

PACCHETTO GIOVANI - Bando pubblicato nel BURP n. 87 del 28/07/2016 e ss.mm.ii.
Sottomisura 4.1.B - Sostegno per investimenti materiali e immateriali finalizzati a migliorare la redditività, la competitività e la sostenibilità delle aziende agricole singole e associate.

Dettaglio punteggi conseguiti in applicazione dei criteri di selezione di cui all'operazione 4.1.B

POSIZIONE IN GRADUATORIA	DENOMINAZIONE AZIENDA	CUAA AZIENDA	PUNTEGGIO													PONDERAZIONE PRINCIPIO 3	TOTALE	
			PRINCIPIO 1	PRINCIPIO 2	PRINCIPIO 3	PRINCIPIO 4	PRINCIPIO 5	PRINCIPIO 6	PRINCIPIO 7	PRINCIPIO 8	SUB TOTALE	PRINCIPIO 3	TOTALE					
68	TERRUSI MARCELLO	TRMCL95A12C138Q	8,39971987	25,00000000	12,00000000	8,00000000	9,19985993	15,00000000	10,00000000	10,00000000	10,00000000	10,00000000	10,00000000	10,00000000	10,00000000	97,59957980	0,00000000	97,59957980
69	MONTINARI MASSIMO	MNTMSM81M27C978F	8,52960297	25,00000000	0,00000000	8,00000000	9,26480149	15,00000000	10,00000000	10,00000000	10,00000000	10,00000000	10,00000000	10,00000000	10,00000000	85,79440446	11,69923697	97,49364143
70	CHIRONI GABRIELE	CHRGLR79E25D862Y	8,51435146	25,00000000	0,00000000	8,00000000	9,25717573	15,00000000	10,00000000	10,00000000	10,00000000	10,00000000	10,00000000	10,00000000	10,00000000	85,77152719	11,69611735	97,46764454
71	ACCOGLI SERENA	CCGSRN86M50E49A	8,23572500	25,00000000	12,00000000	8,00000000	9,11786100	15,00000000	10,00000000	10,00000000	10,00000000	10,00000000	10,00000000	10,00000000	10,00000000	97,35358300	0,00000000	97,35358300
72	MARIANO FEDERICA	MARNRC91S58D862F	8,22468996	25,00000000	12,00000000	8,00000000	9,10331297	15,00000000	10,00000000	10,00000000	10,00000000	10,00000000	10,00000000	10,00000000	10,00000000	97,32800293	0,00000000	97,32800293
73	LAURIOLA CONCETTA	LRLCCT83T71D643T	2,00000000	25,00000000	0,00000000	0,00000000	9,00000000	15,00000000	7,00000000	10,00000000	10,00000000	10,00000000	10,00000000	10,00000000	10,00000000	68,00000000	9,27272727	77,27272727
74-75	DEADELM SOCIETA AGRICOLA	04099390710	10,00000000	10,00000000	0,00000000	8,00000000	8,00000000	15,00000000	7,00000000	10,00000000	10,00000000	10,00000000	10,00000000	10,00000000	10,00000000	68,00000000	9,27272726	77,27272726
76	MENDOLIA ROSA	MNDRSO87A52L048Z	8,11088160	25,00000000	12,00000000	8,00000000	9,05529080	15,00000000	10,00000000	10,00000000	10,00000000	10,00000000	10,00000000	10,00000000	10,00000000	97,16587240	0,00000000	97,16587240
77	LATINO FABIO	LTNFBAG6E23119J	8,08953619	25,00000000	12,00000000	8,00000000	9,04476808	15,00000000	10,00000000	10,00000000	10,00000000	10,00000000	10,00000000	10,00000000	10,00000000	97,13430428	0,00000000	97,13430428
78	MARIANO MARCO	MARNMRC82A19E49L	8,07727731	25,00000000	12,00000000	8,00000000	9,03863865	15,00000000	10,00000000	10,00000000	10,00000000	10,00000000	10,00000000	10,00000000	10,00000000	97,11591596	0,00000000	97,11591596
79	DE VITO CARMELA	DVTCML90C41F539V	8,29993748	25,00000000	0,00000000	8,00000000	9,14996874	15,00000000	10,00000000	10,00000000	10,00000000	10,00000000	10,00000000	10,00000000	10,00000000	85,44996822	11,65225994	97,10216616
80	STOMEIO FRANCESCO	STMFC96807E506W	8,02189436	25,00000000	12,00000000	8,00000000	9,01094718	15,00000000	10,00000000	10,00000000	10,00000000	10,00000000	10,00000000	10,00000000	10,00000000	97,03284154	0,00000000	97,03284154
81	MELE MARIA GRAZIA	MLEMGR86P55D862F	8,01877436	25,00000000	12,00000000	8,00000000	9,00938718	15,00000000	10,00000000	10,00000000	10,00000000	10,00000000	10,00000000	10,00000000	10,00000000	97,02816154	0,00000000	97,02816154
82	FRACCELLA FRANCESCO	FRFCNCR7R14F842J	8,00022296	25,00000000	12,00000000	8,00000000	9,00011148	15,00000000	10,00000000	10,00000000	10,00000000	10,00000000	10,00000000	10,00000000	10,00000000	97,00033444	0,00000000	97,00033444
83	PASTORE GABRIELE	PSTGRL98L09E506Q	8,00000000	25,00000000	12,00000000	8,00000000	9,00000000	15,00000000	10,00000000	10,00000000	10,00000000	10,00000000	10,00000000	10,00000000	10,00000000	97,00000000	0,00000000	97,00000000
84	RIPA FRANCESCO	RPFCNCR8A23E506K	8,00000000	25,00000000	12,00000000	8,00000000	9,00000000	15,00000000	10,00000000	10,00000000	10,00000000	10,00000000	10,00000000	10,00000000	10,00000000	97,00000000	0,00000000	97,00000000
85	DI FONZO MARIO	DFNMRA97S25A048B	8,00000000	25,00000000	12,00000000	8,00000000	9,00000000	15,00000000	10,00000000	10,00000000	10,00000000	10,00000000	10,00000000	10,00000000	10,00000000	97,00000000	0,00000000	97,00000000
86	DEL TUFO MARCO	DLTMRC87P11C136C	8,00000000	25,00000000	12,00000000	8,00000000	9,00000000	15,00000000	10,00000000	10,00000000	10,00000000	10,00000000	10,00000000	10,00000000	10,00000000	97,00000000	0,00000000	97,00000000
87	MINGIANO ELISABETTA	MINGLB197B46D862A	8,00000000	25,00000000	12,00000000	8,00000000	9,00000000	15,00000000	10,00000000	10,00000000	10,00000000	10,00000000	10,00000000	10,00000000	10,00000000	97,00000000	0,00000000	97,00000000
88	DE ALMEIDA FERREIRA JOANA	DLMJNO87A44Z602K	8,00000000	25,00000000	12,00000000	8,00000000	9,00000000	15,00000000	10,00000000	10,00000000	10,00000000	10,00000000	10,00000000	10,00000000	10,00000000	97,00000000	0,00000000	97,00000000
89	FILOGRANA MARIA CRISTINA	FLGMCR95M48D862R	8,00000000	25,00000000	12,00000000	8,00000000	9,00000000	15,00000000	10,00000000	10,00000000	10,00000000	10,00000000	10,00000000	10,00000000	10,00000000	97,00000000	0,00000000	97,00000000
90	ALEMANNIO ALICE	LMNLCA94R63F842B	8,00000000	25,00000000	12,00000000	8,00000000	9,00000000	15,00000000	10,00000000	10,00000000	10,00000000	10,00000000	10,00000000	10,00000000	10,00000000	97,00000000	0,00000000	97,00000000
91-92	NATURA VIS SOCIETA SEMPLICE AGRICOLA	07953350720	8,00000000	25,00000000	12,00000000	8,00000000	9,00000000	15,00000000	10,00000000	10,00000000	10,00000000	10,00000000	10,00000000	10,00000000	10,00000000	97,00000000	0,00000000	97,00000000
93	PREZIUSI FRANCESCO	PRZFCN94D15C983Y	8,00000000	25,00000000	12,00000000	8,00000000	9,00000000	15,00000000	10,00000000	10,00000000	10,00000000	10,00000000	10,00000000	10,00000000	10,00000000	97,00000000	0,00000000	97,00000000
94	BELLINI ROBERTA	BLLRIT93H69L109D	8,00000000	25,00000000	12,00000000	8,00000000	9,00000000	15,00000000	10,00000000	10,00000000	10,00000000	10,00000000	10,00000000	10,00000000	10,00000000	97,00000000	0,00000000	97,00000000
95	STEFANO RAFFAELE	STFRFL88B17EB15I	8,00000000	25,00000000	12,00000000	8,00000000	9,00000000	15,00000000	10,00000000	10,00000000	10,00000000	10,00000000	10,00000000	10,00000000	10,00000000	97,00000000	0,00000000	97,00000000
96	ARFUDI GABRIELE	ARFUGRL92R25E815V	8,00000000	25,00000000	12,00000000	8,00000000	9,00000000	15,00000000	10,00000000	10,00000000	10,00000000	10,00000000	10,00000000	10,00000000	10,00000000	97,00000000	0,00000000	97,00000000
97	CUTRINO VITO	CTRVIT92P02G751E	8,00000000	25,00000000	12,00000000	8,00000000	9,00000000	15,00000000	10,00000000	10,00000000	10,00000000	10,00000000	10,00000000	10,00000000	10,00000000	97,00000000	0,00000000	97,00000000

PSR PUGLIA 2014 - 2020

PACCHETTO GIOVANI - Bando pubblicato nel BURP n. 87 del 28/07/2016 e ss.mm.ii.
Sottomisura 4.1.B - Sostegno per investimenti materiali e immateriali finalizzati a migliorare la redditività, la competitività e la sostenibilità delle aziende agricole singole e associate.

Dettaglio punteggi conseguiti in applicazione dei criteri di selezione di cui all'operazione 4.1.B

POSIZIONE IN GRADUATORIA	DENOMINAZIONE AZIENDA	CUAA AZIENDA	PUNTEGGIO										PONDERAZIONE PRINCIPIO 3	TOTALE	
			PRINCIPIO 1	PRINCIPIO 2	PRINCIPIO 3	PRINCIPIO 4	PRINCIPIO 5	PRINCIPIO 6	PRINCIPIO 7	PRINCIPIO 8	SUB TOTALE				
98	URSO TERESA	RSUTRS89M53G751R	8,00000000	25,00000000	12,00000000	8,00000000	9,00000000	15,00000000	10,00000000	10,00000000	10,00000000	10,00000000	97,00000000	0,00000000	97,00000000
99	ROLLO MARIA ROSARIA	RLLMFRS88A48F842P	8,00000000	25,00000000	12,00000000	8,00000000	9,00000000	15,00000000	10,00000000	10,00000000	10,00000000	10,00000000	97,00000000	0,00000000	97,00000000
100	STOMEIO ESTER	STMSTR87H53I649R	8,00000000	25,00000000	12,00000000	8,00000000	9,00000000	15,00000000	10,00000000	10,00000000	10,00000000	10,00000000	97,00000000	0,00000000	97,00000000
101	LAERA VINCENZO	LRAVCN87E31C138P	8,00000000	25,00000000	12,00000000	8,00000000	9,00000000	15,00000000	10,00000000	10,00000000	10,00000000	10,00000000	97,00000000	0,00000000	97,00000000
102	CASTRIO STEFANO	CSTSFN87C21D883V	8,00000000	25,00000000	12,00000000	8,00000000	9,00000000	15,00000000	10,00000000	10,00000000	10,00000000	10,00000000	97,00000000	0,00000000	97,00000000
103-104	AGRICOLA F.LLI STASOLLA S.S.	03099470738	8,00000000	25,00000000	12,00000000	8,00000000	9,00000000	15,00000000	10,00000000	10,00000000	10,00000000	10,00000000	97,00000000	0,00000000	97,00000000
105	CARELLO EDOARDO	CRLDNR85L26L219T	8,00000000	25,00000000	12,00000000	8,00000000	9,00000000	15,00000000	10,00000000	10,00000000	10,00000000	10,00000000	97,00000000	0,00000000	97,00000000
106	MELE ANTONIO	MLENTN85H25D862L	8,00000000	25,00000000	12,00000000	8,00000000	9,00000000	15,00000000	10,00000000	10,00000000	10,00000000	10,00000000	97,00000000	0,00000000	97,00000000
107	D'EREDITA FRANCESCO	DRDFNC84P17E038Z	8,00000000	25,00000000	12,00000000	8,00000000	9,00000000	15,00000000	10,00000000	10,00000000	10,00000000	10,00000000	97,00000000	0,00000000	97,00000000
108	RANALDO FRANCESCO	RNLNFC84E04C136J	8,00000000	25,00000000	12,00000000	8,00000000	9,00000000	15,00000000	10,00000000	10,00000000	10,00000000	10,00000000	97,00000000	0,00000000	97,00000000
109	SISINNI ANNA VANESSA	SSNNVN84C51G751R	8,00000000	25,00000000	12,00000000	8,00000000	9,00000000	15,00000000	10,00000000	10,00000000	10,00000000	10,00000000	97,00000000	0,00000000	97,00000000
110	MAGGIO LUIGINA SERENA	MGLNS84B44D862B	8,00000000	25,00000000	12,00000000	8,00000000	9,00000000	15,00000000	10,00000000	10,00000000	10,00000000	10,00000000	97,00000000	0,00000000	97,00000000
111	FARI FRANCESCO	FRANFC82P17E815H	8,00000000	25,00000000	12,00000000	8,00000000	9,00000000	15,00000000	10,00000000	10,00000000	10,00000000	10,00000000	97,00000000	0,00000000	97,00000000
112	SOCIETA' AGRICOLA GOLDENBROWN S.A.S. DI DALLASERRA ABOLIS DANIELA & C.	04833430756	8,00000000	25,00000000	12,00000000	8,00000000	9,00000000	15,00000000	10,00000000	10,00000000	10,00000000	10,00000000	97,00000000	0,00000000	97,00000000
113	FAMI S.S. SOCIETA' AGRICOLA DI QUARTA MAURO & C.	04866150750	8,00000000	25,00000000	12,00000000	8,00000000	9,00000000	15,00000000	10,00000000	10,00000000	10,00000000	10,00000000	97,00000000	0,00000000	97,00000000
114	BORTONE DANIELE	BRTDNL79E27E506V	8,00000000	25,00000000	12,00000000	8,00000000	9,00000000	15,00000000	10,00000000	10,00000000	10,00000000	10,00000000	97,00000000	0,00000000	97,00000000
115	PUGLIESE STEFANIA	PGLSN78L49E815S	8,00000000	25,00000000	12,00000000	8,00000000	9,00000000	15,00000000	10,00000000	10,00000000	10,00000000	10,00000000	97,00000000	0,00000000	97,00000000
116	SERRA VALENTINA	SRRVNT78C60L419U	8,00000000	25,00000000	12,00000000	8,00000000	9,00000000	15,00000000	10,00000000	10,00000000	10,00000000	10,00000000	97,00000000	0,00000000	97,00000000
117	FEDELE STEFANIA	FDLSFN78A59D883X	8,00000000	25,00000000	12,00000000	8,00000000	9,00000000	15,00000000	10,00000000	10,00000000	10,00000000	10,00000000	97,00000000	0,00000000	97,00000000
118	PINO DONATELLA	PNIDTL77M64L419G	8,00000000	25,00000000	12,00000000	8,00000000	9,00000000	15,00000000	10,00000000	10,00000000	10,00000000	10,00000000	97,00000000	0,00000000	97,00000000
119	SANTORO PAOLA	SNTPLA77H68F101Z	8,00000000	25,00000000	12,00000000	8,00000000	9,00000000	15,00000000	10,00000000	10,00000000	10,00000000	10,00000000	97,00000000	0,00000000	97,00000000
120	DEL SOLE MARIA PALMA	DLSMPL77C71D862V	8,00000000	25,00000000	12,00000000	8,00000000	9,00000000	15,00000000	10,00000000	10,00000000	10,00000000	10,00000000	97,00000000	0,00000000	97,00000000
121	SIGILLINO ANTONIO LUIGI	SGLNLN76S13D862M	8,00000000	25,00000000	12,00000000	8,00000000	9,00000000	15,00000000	10,00000000	10,00000000	10,00000000	10,00000000	97,00000000	0,00000000	97,00000000
122	CAGGIANO GRAZIANO PASQUALE	CGGGZN79PD3D862H	8,20877180	25,00000000	0,00000000	8,00000000	9,10338590	15,00000000	10,00000000	10,00000000	10,00000000	85,31015770	11,63320332	96,946386102	
123	PISCARZI PAOLO	PSCPLA98L16A0480	10,00000000	25,00000000	12,00000000	8,00000000	9,90450717	15,00000000	7,00000000	10,00000000	10,00000000	96,90450717	0,00000000	96,90450717	
124	GIANNOTTA LUIGI	GNNLUGU91R24D862M	8,12386940	25,00000000	0,00000000	8,00000000	9,06193470	15,00000000	10,00000000	10,00000000	10,00000000	85,18580410	11,61624601	96,80205011	
125	PINTO MICHELE	PNTMHL82C14F284D	9,86390533	25,00000000	12,00000000	8,00000000	9,93195267	15,00000000	7,00000000	10,00000000	10,00000000	96,79585800	0,00000000	96,79585800	
126	SORRENTI ROSSANA SVEVA	SRRRSN99H68C983H	8,0846017	25,00000000	0,00000000	8,00000000	9,04230208	15,00000000	10,00000000	10,00000000	10,00000000	85,12690626	11,60821448	96,73512074	

PSR PUGLIA 2014 - 2020

PACCHETTO GIOVANI - Bando pubblicato nel BURP n. 87 del 28/07/2016 e ss.mm.ii.
Sottomisura 4.1.B - Sostegno per investimenti materiali e immateriali finalizzati a migliorare la redditività, la competitività e la sostenibilità delle aziende agricole singole e associate.

Dettaglio punteggi conseguiti in applicazione dei criteri di selezione di cui all'operazione 4.1.B

POSIZIONE IN GRADUATORIA	DENOMINAZIONE AZIENDA	CUAA AZIENDA	PUNTEGGIO													TOTALE
			PRINCIPIO 1	PRINCIPIO 2	PRINCIPIO 3	PRINCIPIO 4	PRINCIPIO 5	PRINCIPIO 6	PRINCIPIO 7	PRINCIPIO 8	SUB TOTALE	PONDERAZIONE PRINCIPIO 3				
127	DIRENZO VINCENZO	DRVVCN97E0A225X	8,08164141	25,00000000	0,00000000	8,00000000	9,04082070	15,00000000	10,00000000	10,00000000	10,00000000	10,00000000	10,00000000	85,12246211	11,60760847	96,73007058
128	DE TOMASO MICHELE	DTMMLH79R01F280H	8,06062791	25,00000000	0,00000000	8,00000000	9,04031936	15,00000000	10,00000000	10,00000000	10,00000000	10,00000000	10,00000000	85,12094186	11,60740116	96,72834302
129	DONGHIA ANTONIO	DNGNTN96L16H09EY	9,77356952	25,00000000	12,00000000	8,00000000	9,86678476	15,00000000	7,00000000	10,00000000	10,00000000	10,00000000	10,00000000	96,66035428	0,00000000	96,66035428
130	VITI PAOLO	VITPLA97T31A225C	8,03412056	25,00000000	0,00000000	8,00000000	9,01760228	15,00000000	10,00000000	10,00000000	10,00000000	10,00000000	10,00000000	85,05118084	11,59788829	96,64906913
131	NATURA AMICA SOCIETA' AGRICOLA S.R.L.S.	04889740751	8,02729456	25,00000000	0,00000000	8,00000000	9,01364728	15,00000000	10,00000000	10,00000000	10,00000000	10,00000000	10,00000000	85,04094184	11,59648207	96,63743391
132	MANDORINO PIERLUIGI	MNDPLG78M29D862G	8,02539919	25,00000000	0,00000000	8,00000000	9,01269959	15,00000000	10,00000000	10,00000000	10,00000000	10,00000000	10,00000000	85,03609878	11,59610438	96,63420316
133	MARROCCO MARIA ROSARIA	MRRMRS98A60D851P	8,00000000	25,00000000	0,00000000	8,00000000	9,00000000	15,00000000	10,00000000	10,00000000	10,00000000	10,00000000	10,00000000	85,00000000	11,59090909	96,59090909
134	CARPENTIERI FRANCESCO	CRPFNC97H02E915J	8,00000000	25,00000000	0,00000000	8,00000000	9,00000000	15,00000000	10,00000000	10,00000000	10,00000000	10,00000000	10,00000000	85,00000000	11,59090909	96,59090909
135	STEFANIZZI CRISTINA	STFCST95F56G751H	8,00000000	25,00000000	0,00000000	8,00000000	9,00000000	15,00000000	10,00000000	10,00000000	10,00000000	10,00000000	10,00000000	85,00000000	11,59090909	96,59090909
136	MANCINO RAFFAELE FRANCESCO	MNCRFL95M28A048K	8,00000000	25,00000000	0,00000000	8,00000000	9,00000000	15,00000000	10,00000000	10,00000000	10,00000000	10,00000000	10,00000000	85,00000000	11,59090909	96,59090909
137	MUSARO' EDUARDO	MSRD93H26D862T	8,00000000	25,00000000	0,00000000	8,00000000	9,00000000	15,00000000	10,00000000	10,00000000	10,00000000	10,00000000	10,00000000	85,00000000	11,59090909	96,59090909
138	CIACCIA VINCENZO	CCVCN93H24D862G	8,00000000	25,00000000	0,00000000	8,00000000	9,00000000	15,00000000	10,00000000	10,00000000	10,00000000	10,00000000	10,00000000	85,00000000	11,59090909	96,59090909
139	SPAGNOLO PAOLA	SPGPLA92P54D862E	8,00000000	25,00000000	0,00000000	8,00000000	9,00000000	15,00000000	10,00000000	10,00000000	10,00000000	10,00000000	10,00000000	85,00000000	11,59090909	96,59090909
140	MININNI ISABELLA	MNNSLL92H59F62K	8,00000000	25,00000000	0,00000000	8,00000000	9,00000000	15,00000000	10,00000000	10,00000000	10,00000000	10,00000000	10,00000000	85,00000000	11,59090909	96,59090909
141	NATUZZI ANTONIO	NTZNTN91H16A048Z	8,00000000	25,00000000	0,00000000	8,00000000	9,00000000	15,00000000	10,00000000	10,00000000	10,00000000	10,00000000	10,00000000	85,00000000	11,59090909	96,59090909
142	LATERZA ROSSELLA	LTRSL90D51H096G	8,00000000	25,00000000	0,00000000	8,00000000	9,00000000	15,00000000	10,00000000	10,00000000	10,00000000	10,00000000	10,00000000	85,00000000	11,59090909	96,59090909
143	TENUTA CAMASTRA S.A.S. SOCIETA' AGRICOLA -04777610751 DI MICELI PARIDE	-04777610751	8,00000000	25,00000000	0,00000000	8,00000000	9,00000000	15,00000000	10,00000000	10,00000000	10,00000000	10,00000000	10,00000000	85,00000000	11,59090909	96,59090909
144	NOBILE PAOLA	NBLPLA9F42D862S	8,00000000	25,00000000	0,00000000	8,00000000	9,00000000	15,00000000	10,00000000	10,00000000	10,00000000	10,00000000	10,00000000	85,00000000	11,59090909	96,59090909
145	LA CENERE ADELE	LCNDLA98S63C741E	8,00000000	25,00000000	0,00000000	8,00000000	9,00000000	15,00000000	10,00000000	10,00000000	10,00000000	10,00000000	10,00000000	85,00000000	11,59090909	96,59090909
146-147	SOCIETA' AGRICOLA MASSERIA COLUCCI S.S.	03094450735	8,00000000	25,00000000	0,00000000	8,00000000	9,00000000	15,00000000	10,00000000	10,00000000	10,00000000	10,00000000	10,00000000	85,00000000	11,59090909	96,59090909
148	PICCIOLLO ROBERTO	PCCRRT85T12D862B	8,00000000	25,00000000	0,00000000	8,00000000	9,00000000	15,00000000	10,00000000	10,00000000	10,00000000	10,00000000	10,00000000	85,00000000	11,59090909	96,59090909
149	FANELLI GIUSEPPE	FNLGPP95H15H096L	8,00000000	25,00000000	0,00000000	8,00000000	9,00000000	15,00000000	10,00000000	10,00000000	10,00000000	10,00000000	10,00000000	85,00000000	11,59090909	96,59090909
150	MARZO ANTONIO	MRZNTN85D06F942V	8,00000000	25,00000000	0,00000000	8,00000000	9,00000000	15,00000000	10,00000000	10,00000000	10,00000000	10,00000000	10,00000000	85,00000000	11,59090909	96,59090909
151	MINEI GIOVANNA	MNIGNN83R68C136I	8,00000000	25,00000000	0,00000000	8,00000000	9,00000000	15,00000000	10,00000000	10,00000000	10,00000000	10,00000000	10,00000000	85,00000000	11,59090909	96,59090909
152	CALELLA GIUSEPPE	CLLGGPP93B04E645H	8,00000000	25,00000000	0,00000000	8,00000000	9,00000000	15,00000000	10,00000000	10,00000000	10,00000000	10,00000000	10,00000000	85,00000000	11,59090909	96,59090909
153	MAYER MANUELA	MYRMNI92T59A662Y	8,00000000	25,00000000	0,00000000	8,00000000	9,00000000	15,00000000	10,00000000	10,00000000	10,00000000	10,00000000	10,00000000	85,00000000	11,59090909	96,59090909
154	VAIANA S.A.S. DI STEFANIA SIEPI & C. SOCIETA' AGRICOLA	04839510759	8,00000000	25,00000000	0,00000000	8,00000000	9,00000000	15,00000000	10,00000000	10,00000000	10,00000000	10,00000000	10,00000000	85,00000000	11,59090909	96,59090909
155	DI LEO COSIMO	DLICSM81A10F262D	8,00000000	25,00000000	0,00000000	8,00000000	9,00000000	15,00000000	10,00000000	10,00000000	10,00000000	10,00000000	10,00000000	85,00000000	11,59090909	96,59090909

PSR PUGLIA 2014 - 2020

PACCHETTO GIOVANI - Bando pubblicato nel BURP n. 87 del 28/07/2016 e ss.mm.ii.
Sottomisura 4.1.B - Sostegno per investimenti materiali e immateriali finalizzati a migliorare la redditività, la competitività e la sostenibilità delle aziende agricole singole e associate.

Dettaglio punteggi conseguiti in applicazione dei criteri di selezione di cui all'operazione 4.1.B

POSIZIONE IN GRADUATORIA	DENOMINAZIONE AZIENDA	CUAA AZIENDA	PUNTEGGIO											PONDERAZIONE PRINCIPIO 3	TOTALE
			PRINCIPIO 1	PRINCIPIO 2	PRINCIPIO 3	PRINCIPIO 4	PRINCIPIO 5	PRINCIPIO 6	PRINCIPIO 7	PRINCIPIO 8	SUB TOTALE	PRINCIPIO 8	TOTALE		
156	PASANISI SILVIA MARGHERITA	PSNSV/M81448E882B	8,00000000	25,00000000	0,00000000	8,00000000	9,00000000	15,00000000	10,00000000	10,00000000	10,00000000	10,00000000	85,00000000	11,59090909	96,59090909
157	SICURO KATIA	SCRKTA80P53D862J	8,00000000	25,00000000	0,00000000	8,00000000	9,00000000	15,00000000	10,00000000	10,00000000	10,00000000	85,00000000	11,59090909	96,59090909	
158	LUGIBELLO ROSANNA	LGBRNN79S55G813T	8,00000000	25,00000000	0,00000000	8,00000000	9,00000000	15,00000000	10,00000000	10,00000000	10,00000000	85,00000000	11,59090909	96,59090909	
159	MARIANO GRAZIA	MRNGRZ78P48D862W	8,00000000	25,00000000	0,00000000	8,00000000	9,00000000	15,00000000	10,00000000	10,00000000	10,00000000	85,00000000	11,59090909	96,59090909	
160	FERRARO LUCA	FRRLCU77S16D851X	8,00000000	25,00000000	0,00000000	8,00000000	9,00000000	15,00000000	10,00000000	10,00000000	10,00000000	85,00000000	11,59090909	96,59090909	
161	LE LAME SOCIETA' AGRICOLA A RESPONSABILITA' LIMITATA SEMPLIFICATA	08069220724	8,00000000	25,00000000	0,00000000	8,00000000	9,00000000	15,00000000	10,00000000	10,00000000	10,00000000	85,00000000	11,59090909	96,59090909	
162	MAURO GLELIA	MRACLL98M44B938X	10,00000000	25,00000000	0,00000000	8,00000000	10,00000000	15,00000000	7,00000000	10,00000000	10,00000000	85,00000000	11,59090909	96,59090909	
163	MARZO PARIDE	MRZPFD83E14H793L	10,00000000	25,00000000	0,00000000	8,00000000	7,00000000	15,00000000	10,00000000	10,00000000	10,00000000	85,00000000	11,59090909	96,59090909	
164	TOMMASI DAMIANO	TMDMM92P10E506I	10,00000000	25,00000000	0,00000000	8,00000000	10,00000000	15,00000000	7,00000000	10,00000000	10,00000000	85,00000000	11,59090909	96,59090909	
165	LAERA VITO	LRAV192A22G187X	10,00000000	25,00000000	0,00000000	8,00000000	10,00000000	15,00000000	7,00000000	10,00000000	10,00000000	85,00000000	11,59090909	96,59090909	
166	PAPALEO GIUSEPPE	PPLGPP88L16EB15A	10,00000000	25,00000000	0,00000000	8,00000000	10,00000000	15,00000000	7,00000000	10,00000000	10,00000000	85,00000000	11,59090909	96,59090909	
167	MIGGIANO IVAN	MGGVNB6L10EB15A	10,00000000	25,00000000	0,00000000	8,00000000	10,00000000	15,00000000	7,00000000	10,00000000	10,00000000	85,00000000	11,59090909	96,59090909	
168	RIZZI FRANCESCA MARIA	RZZFNC85D54A048W	8,00000000	25,00000000	0,00000000	8,00000000	8,97298210	15,00000000	10,00000000	10,00000000	10,00000000	84,97298210	11,58722483	96,56020693	
169	DIFONZO ROMUALDO	DFNRLD95M29F784G	8,00000000	25,00000000	12,00000000	8,00000000	8,52225021	15,00000000	10,00000000	10,00000000	10,00000000	96,52225021	0,00000000	96,52225021	
170	STANCA LUIGI	STNLGUB1D04E8150	9,18023636	25,00000000	0,00000000	8,00000000	7,72323013	15,00000000	10,00000000	10,00000000	10,00000000	84,90255649	11,57762153	96,48017782	
171	CIRCHETTA BEATRICE	CRCBRC96A63L419R	8,37131292	25,00000000	0,00000000	8,00000000	8,37131292	15,00000000	10,00000000	10,00000000	10,00000000	84,74262584	11,55581261	96,29843845	
172	ROMANO DAMIANO	RMNDMN91A20B619I	10,00000000	25,00000000	12,00000000	8,00000000	7,25654812	13,00000000	10,00000000	10,00000000	10,00000000	95,25654812	0,00000000	95,25654812	
173-174	SOCIETA' SEMPLICE AGRICOLA SANTA CATERINA	04793770753	8,15519353	25,00000000	12,00000000	8,00000000	9,07759877	13,00000000	10,00000000	10,00000000	10,00000000	95,23279030	0,00000000	95,23279030	
175	SERRA AMBROGIO LUCA	SRMRG98S14C138E	8,00000000	25,00000000	12,00000000	8,00000000	9,00000000	13,00000000	10,00000000	10,00000000	10,00000000	95,00000000	0,00000000	95,00000000	
176	DEFILIPPIS GIUSEPPE	DFLGP95E22A662E	8,00000000	25,00000000	12,00000000	8,00000000	9,00000000	13,00000000	10,00000000	10,00000000	10,00000000	95,00000000	0,00000000	95,00000000	
177	SOCIETA' AGRICOLA FAMILY FARM DI CASSIANO DI GIANNI SERENA	04862260751	8,00000000	25,00000000	12,00000000	8,00000000	9,00000000	13,00000000	10,00000000	10,00000000	10,00000000	95,00000000	0,00000000	95,00000000	
178	DI GIANNI SERENA	DGNSRN81F56D8430	2,00000000	15,00000000	6,00000000	8,00000000	10,00000000	15,00000000	10,00000000	10,00000000	10,00000000	76,00000000	0,00000000	76,00000000	
179	MARTI MARTINO	MRTMTN87L29119P	8,05644223	25,00000000	12,00000000	8,00000000	7,93650251	15,00000000	10,00000000	10,00000000	10,00000000	95,99294474	0,00000000	95,99294474	
180-181	SOCIETA' SEMPLICE AGRICOLA F.LLI FUSILLO DI FUSILLO VITO E FUSILLO CARMELA	08083780729	8,13382568	25,00000000	0,00000000	8,00000000	8,28950477	15,00000000	10,00000000	10,00000000	10,00000000	84,42313045	11,51224505	95,93637550	
182	CHIARIATI VANESSA	CHRVSS97E50D862R	9,61343764	25,00000000	0,00000000	8,00000000	9,80671882	15,00000000	7,00000000	10,00000000	10,00000000	84,42015646	11,51183951	95,93199597	
183	VITALI STEFANIA	VTLSPN78F56L419Q	9,27102241	25,00000000	12,00000000	8,00000000	9,63511121	15,00000000	7,00000000	10,00000000	10,00000000	95,90653362	0,00000000	95,90653362	
184	PERRONE MARIAPA	PRRMRP91B53I330M	8,12110446	25,00000000	0,00000000	8,00000000	8,12110446	15,00000000	10,00000000	10,00000000	10,00000000	84,24220892	11,48757395	95,72978287	
185	ALESSANDRI ALESSANDRO	LSSLSN79M30D862V	9,49112840	25,00000000	0,00000000	8,00000000	9,74556420	15,00000000	7,00000000	10,00000000	10,00000000	84,23669260	11,48682171	95,72351431	

PSR PUGLIA 2014 - 2020

PACCHETTO GIOVANI - Bando pubblicato nel BURP n. 87 del 28/07/2016 e ss.mm.ii.
Sottomisura 4.1.B - Sostegno per investimenti materiali e immateriali finalizzati a migliorare la redditività, la competitività e la sostenibilità delle aziende agricole singole e associate.

Dettaglio punteggi conseguiti in applicazione dei criteri di selezione di cui all'operazione 4.1.B

POSIZIONE IN GRADUATORIA	DENOMINAZIONE AZIENDA	CUAA AZIENDA	PUNTEGGIO											PONDERAZIONE PRINCIPIO 3	TOTALE	
			PRINCIPIO 1	PRINCIPIO 2	PRINCIPIO 3	PRINCIPIO 4	PRINCIPIO 5	PRINCIPIO 6	PRINCIPIO 7	PRINCIPIO 8	SUB TOTALE					
186	GIULIANO ANTONIO MARIA NELLO	GLNNM82C3D1643V	10,00000000	15,00000000	0,00000000	0,00000000	0,00000000	9,00000000	15,00000000	10,00000000	10,00000000	10,00000000	10,00000000	69,00000000	9,40909091	78,40909091
187-188	AZIENDA AGRICOLA MATINE DEI F.LLI MICCOLIS S.S.	90244490734	8,15161742	25,00000000	0,00000000	8,00000000	8,02861887	15,00000000	10,00000000	10,00000000	10,00000000	10,00000000	10,00000000	84,17823629	11,47885040	95,65708669
189	SANTORO CATALDO	SNTCLD92C20C424X	9,09563325	25,00000000	0,00000000	8,00000000	9,29728637	11,00000000	10,00000000	10,00000000	10,00000000	10,00000000	82,39291962	11,23539813	93,62831775	
190	DI TUCCIO SIMONA	DTCSMN88C65D643E	2,00000000	15,00000000	6,00000000	8,00000000	9,58660022	15,00000000	10,00000000	10,00000000	10,00000000	10,00000000	75,58660022	0,00000000	75,58660022	
191	DUGGENTO ANTONIO	DGGNTN77C08E882W	10,00000000	25,00000000	0,00000000	8,00000000	7,18185826	13,00000000	10,00000000	10,00000000	10,00000000	10,00000000	83,18185826	11,34293686	94,52483692	
192	STASI FILIPPO	STSFPP99S09F915N	8,00000000	25,00000000	0,00000000	8,00000000	8,00000000	15,00000000	10,00000000	10,00000000	10,00000000	10,00000000	84,00000000	11,45454545	95,45454545	
193	SOCIETA' AGRICOLA MG S.R.L.	03142930738	8,00000000	25,00000000	0,00000000	8,00000000	8,00000000	15,00000000	10,00000000	10,00000000	10,00000000	10,00000000	84,00000000	11,45454545	95,45454545	
194	CANTORE VITO ANTONIO	CNTVNT98H16A662Y	8,00000000	25,00000000	0,00000000	8,00000000	8,00000000	15,00000000	10,00000000	10,00000000	10,00000000	10,00000000	84,00000000	11,45454545	95,45454545	
195-196	SOCIETA' AGRICOLA SOL SUD SOC.SEMPLICE	03141130736	8,00000000	25,00000000	0,00000000	8,00000000	8,00000000	15,00000000	10,00000000	10,00000000	10,00000000	10,00000000	84,00000000	11,45454545	95,45454545	
197-198	AZIENDA AGRICOLA G.F. DEI FRATELLI MASTRANGELO SOCIETA' SEMPLICE	91122970725	8,00000000	25,00000000	0,00000000	8,00000000	8,00000000	15,00000000	10,00000000	10,00000000	10,00000000	10,00000000	84,00000000	11,45454545	95,45454545	
199-200	S.S. AGRICOLA RUSSO	03136660739	8,00000000	25,00000000	0,00000000	8,00000000	8,00000000	15,00000000	10,00000000	10,00000000	10,00000000	10,00000000	84,00000000	11,45454545	95,45454545	
201-202	COVELLAS' TOP GENETIC FARM SOCIETA' AGRICOLA SEMPLICE	91125850726	8,00000000	25,00000000	0,00000000	8,00000000	8,00000000	15,00000000	10,00000000	10,00000000	10,00000000	10,00000000	84,00000000	11,45454545	95,45454545	
203	PIZZULLI GIUSTINA	PZZGTN92P62C136L	8,00000000	25,00000000	0,00000000	8,00000000	8,00000000	15,00000000	10,00000000	10,00000000	10,00000000	10,00000000	84,00000000	11,45454545	95,45454545	
204-205	SOCIETA' AGRICOLA CAPOVACCAIO S.S.	03110740739	8,00000000	25,00000000	0,00000000	8,00000000	8,00000000	15,00000000	10,00000000	10,00000000	10,00000000	10,00000000	84,00000000	11,45454545	95,45454545	
206	PLANTAMURA ROCCO	PLNRC091L16A048U	8,00000000	25,00000000	0,00000000	8,00000000	8,00000000	15,00000000	10,00000000	10,00000000	10,00000000	10,00000000	84,00000000	11,45454545	95,45454545	
207	GIRARDI DOMENICO	GRDNG98B18A048H	8,00000000	25,00000000	0,00000000	8,00000000	8,00000000	15,00000000	10,00000000	10,00000000	10,00000000	10,00000000	84,00000000	11,45454545	95,45454545	
208-209	AZIENDA AGRICOLA F.LLI PERNIOLA SOCIETA' SEMPLICE	91122980724	8,00000000	25,00000000	0,00000000	8,00000000	8,00000000	15,00000000	10,00000000	10,00000000	10,00000000	10,00000000	84,00000000	11,45454545	95,45454545	
210	COPPOLA MARCO	CPPMRC88A06D851L	8,00000000	25,00000000	0,00000000	8,00000000	8,00000000	15,00000000	10,00000000	10,00000000	10,00000000	10,00000000	84,00000000	11,45454545	95,45454545	
211	ZIMMARI IRENE	ZIMMRN67E0E506Q	8,00000000	25,00000000	0,00000000	8,00000000	8,00000000	15,00000000	10,00000000	10,00000000	10,00000000	10,00000000	84,00000000	11,45454545	95,45454545	
212	PETRUZZI GIOVANNI	PTRGNN84T08A048T	8,00000000	25,00000000	0,00000000	8,00000000	8,00000000	15,00000000	10,00000000	10,00000000	10,00000000	10,00000000	84,00000000	11,45454545	95,45454545	
213	DIDONATO VITO MARIO	DDNVMP84P02I330G	8,00000000	25,00000000	0,00000000	8,00000000	8,00000000	15,00000000	10,00000000	10,00000000	10,00000000	10,00000000	84,00000000	11,45454545	95,45454545	
214	GIANDOMENICO DORIANA	GNDDRN83R41H098V	8,00000000	25,00000000	0,00000000	8,00000000	8,00000000	15,00000000	10,00000000	10,00000000	10,00000000	10,00000000	84,00000000	11,45454545	95,45454545	
215	RESTA DOMENICO	RSTDNC81R13E038Y	8,00000000	25,00000000	0,00000000	8,00000000	8,00000000	15,00000000	10,00000000	10,00000000	10,00000000	10,00000000	84,00000000	11,45454545	95,45454545	
216	FONTO SARA	FNTSFA81M45B936F	8,00000000	25,00000000	0,00000000	8,00000000	8,00000000	15,00000000	10,00000000	10,00000000	10,00000000	10,00000000	84,00000000	11,45454545	95,45454545	
217	CIARDO JESSICA	CRDJSC80H47D862M	10,00000000	25,00000000	0,00000000	8,00000000	6,00000000	15,00000000	10,00000000	10,00000000	10,00000000	10,00000000	84,00000000	11,45454545	95,45454545	
218	RINI ISABELLA	RNISLL79C43D951M	10,00000000	25,00000000	0,00000000	8,00000000	6,00000000	15,00000000	10,00000000	10,00000000	10,00000000	10,00000000	84,00000000	11,45454545	95,45454545	
219	SOCIETA' AGRICOLA PF BERLOCO S.A.S. DI BERLOCO PASQUALE & C.	08077930728	8,00000000	25,00000000	0,00000000	8,00000000	9,00000000	13,00000000	10,00000000	10,00000000	10,00000000	10,00000000	83,00000000	11,31818181	94,31818181	
220	CURCI ANTONIO	CRCNTN97S05F976Y	8,00000000	25,00000000	0,00000000	8,00000000	9,00000000	13,00000000	10,00000000	10,00000000	10,00000000	10,00000000	83,00000000	11,31818181	94,31818181	

PACCHETTO GIOVANI - Bando pubblicato nel BURP n. 87 del 28/07/2016 e ss.mm.ii.
Sottomisura 4.1.B - Sostegno per investimenti materiali e immateriali finalizzati a migliorare la redditività, la competitività e la sostenibilità delle aziende agricole singole e associate.

Dettaglio punteggi conseguiti in applicazione dei criteri di selezione di cui all'operazione 4.1.B

POSIZIONE IN GRADUATORIA	DENOMINAZIONE AZIENDA	CUAA AZIENDA	PUNTEGGIO										PONDERAZIONE PRINCIPIO 3	TOTALE	
			PRINCIPIO 1	PRINCIPIO 2	PRINCIPIO 3	PRINCIPIO 4	PRINCIPIO 5	PRINCIPIO 6	PRINCIPIO 7	PRINCIPIO 8	SUB TOTALE				
221	BISCI SALVATORE	BSCSV791E10E882J	10,00000000	25,00000000	0,00000000	8,00000000	7,00000000	13,00000000	10,00000000	10,00000000	10,00000000	10,00000000	83,00000000	11,31818180	94,31818180
222-223	AZIENDA AGRICOLA STELLA DI SALVATORE E FRANCESCO STELLA & C. S.A.S	07952230725	10,00000000	25,00000000	0,00000000	8,00000000	7,00000000	13,00000000	10,00000000	10,00000000	10,00000000	83,00000000	11,31818180	94,31818180	
224	PERRONE CLAUDIO	PRRCLD84H06F05E	10,00000000	25,00000000	0,00000000	8,00000000	7,00000000	13,00000000	10,00000000	10,00000000	10,00000000	83,00000000	11,31818180	94,31818180	
225	LIACI ANTONIO	LCINTN79E20L71C	10,00000000	25,00000000	0,00000000	8,00000000	7,00000000	13,00000000	10,00000000	10,00000000	10,00000000	83,00000000	11,31818180	94,31818180	
226-227-228	L'APE DI FILIDDE SOCIETA' SEMPLICE AGRICOLA 07997030726		8,00000000	25,00000000	0,00000000	8,00000000	8,99999894	13,00000000	10,00000000	10,00000000	10,00000000	82,99999894	11,31818166	94,31818060	
229	RADICCI PASQUALE	RDCPCL99C18C195T	8,00000000	25,00000000	12,00000000	8,00000000	8,18680777	13,00000000	10,00000000	10,00000000	10,00000000	94,18680777	0,00000000	94,18680777	
230-231	AZIENDA AGRICOLA LA CORDARA SOCIETA' SEMPLICE AGRICOLA	02503400745	8,64634147	25,00000000	0,00000000	8,00000000	9,32317073	11,00000000	10,00000000	10,00000000	10,00000000	81,96951220	11,17766074	93,14717294	
232-233	SOCIETA' AGRICOLA ALTA MURGIA GL BIO FARM07990110723 -SAS- DI GIUSEPPE E GIORGIO LARATO & C.		8,00000000	25,00000000	0,00000000	8,00000000	8,79980949	13,00000000	10,00000000	10,00000000	10,00000000	82,79980949	11,29088310	94,09069259	
234	LACERENZA GIUSEPPINA	LCRGP78M61F205G	8,68048865	25,00000000	12,00000000	8,00000000	9,33993686	15,00000000	7,00000000	10,00000000	10,00000000	95,02042551	0,00000000	95,02042551	
235	SOCIETA' AGRICOLA AGRICSF SRL	02510450741	8,00000000	25,00000000	12,00000000	8,00000000	9,00000000	11,00000000	10,00000000	10,00000000	10,00000000	93,00000000	0,00000000	93,00000000	
236	STANZIONE ANTONIO	STNNTN90M06D643S	2,00000000	15,00000000	0,00000000	8,00000000	9,00000000	15,00000000	7,00000000	10,00000000	10,00000000	66,00000000	9,00000000	75,00000000	
237	SOCIETA' AGRICOLA LA CROCE DI CAPANO VALENTINA E C. S.A.S.	04139190716	10,00000000	5,00000000	0,00000000	8,00000000	8,00000000	15,00000000	10,00000000	10,00000000	10,00000000	66,00000000	8,99999999	74,99999999	
238	CAPANO FRANCESCO	CPNFC90M22D643M	10,00000000	5,00000000	0,00000000	8,00000000	8,00000000	15,00000000	10,00000000	10,00000000	10,00000000	66,00000000	8,99999999	74,99999999	
239	DE PAOLA LUIGI	DPILLG90D10D643B	10,00000000	5,00000000	0,00000000	8,00000000	8,00000000	15,00000000	10,00000000	10,00000000	10,00000000	66,00000000	8,99999999	74,99999999	
240	DI CLAUDIO MATTEO	DCLMTT89S14H85B	10,00000000	5,00000000	0,00000000	8,00000000	8,00000000	15,00000000	10,00000000	10,00000000	10,00000000	66,00000000	8,99999999	74,99999999	
241	RUSSO ANGELO	RSSNGL87C27D643A	10,00000000	5,00000000	0,00000000	8,00000000	8,00000000	15,00000000	10,00000000	10,00000000	10,00000000	66,00000000	8,99999999	74,99999999	
242	ERCOLINO GRAZIANO	RCLGN82H08H926C	10,00000000	5,00000000	0,00000000	8,00000000	8,00000000	15,00000000	10,00000000	10,00000000	10,00000000	66,00000000	8,99999999	74,99999999	
243	CONTARDI MARIA	ONTMRA78D43D643J	10,00000000	5,00000000	0,00000000	8,00000000	8,00000000	15,00000000	10,00000000	10,00000000	10,00000000	66,00000000	8,99999999	74,99999999	
244	SOCIETA' AGRICOLA VALLEVONA SAS DI BANDINU A & C SAS	04125820712	9,86944857	5,00000000	0,00000000	8,00000000	8,02502236	15,00000000	10,00000000	10,00000000	10,00000000	65,89447093	8,96560967	74,86008060	
245	NOTARANGELO SONIA	NTRSN90L59H926L	10,00000000	10,00000000	0,00000000	8,00000000	8,00000000	11,00000000	7,00000000	10,00000000	10,00000000	64,00000000	8,72727271	72,72727271	
246	SANTORO GIOVANNINI	SNTGN87L18L049J	9,74914136	20,00000000	12,00000000	8,00000000	9,87457068	15,00000000	10,00000000	10,00000000	10,00000000	94,62371204	0,00000000	94,62371204	
247	SOCIETA' AGRICOLA MASSERIA FALUOCO DI PIETRO MASTROLEO & C. SAS	08072430724	9,49175981	25,00000000	12,00000000	8,00000000	8,08173491	15,00000000	7,00000000	10,00000000	10,00000000	94,57349472	0,00000000	94,57349472	
248	FERRICELLI MARIA	FRMRFA86B43A046O	8,37685294	25,00000000	12,00000000	8,00000000	9,18842647	15,00000000	7,00000000	10,00000000	10,00000000	94,56527941	0,00000000	94,56527941	
249-250	SOCIETA' AGRICOLA MASSERIA AMENDOLA SAS DI CAPUANO PASQUALINA E CAPUANO LAURA	04127590711	2,00000000	20,00000000	0,00000000	8,00000000	9,51674356	15,00000000	10,00000000	10,00000000	10,00000000	74,51674356	0,00000000	74,51674356	
251-252-253	SOCIETA' AGRICOLA FATTORIE DEL GARGANO S.S.	04150140715	7,47407155	10,00000000	0,00000000	8,00000000	8,00000000	13,00000000	10,00000000	10,00000000	10,00000000	66,47407155	9,06464611	75,53871766	
254-255	SOCIETA' AGRICOLA GEILO S.S.	03084090739	8,00000000	25,00000000	0,00000000	8,00000000	8,18097162	13,00000000	10,00000000	10,00000000	10,00000000	82,18097162	11,20649612	93,38746774	
256	EMME QUADRO SOCIETA SEMPLICE AGRICOLA	04903210757	10,00000000	20,00000000	0,00000000	8,00000000	10,00000000	15,00000000	10,00000000	10,00000000	10,00000000	83,00000000	11,31818181	94,31818181	
257-258	SOCIETA' AGRICOLA SEMPLICE F.LLI MILANO	91122990723	8,03794890	25,00000000	0,00000000	8,00000000	8,06682600	13,00000000	10,00000000	10,00000000	10,00000000	82,10377400	11,19596917	93,29974317	

PSR PUGLIA 2014 - 2020

PACCHETTO GIOVANI - Bando pubblicato nel BURP n. 87 del 28/07/2016 e ss.mm.ii.
Sottomisura 4.1.B - Sostegno per investimenti materiali e immateriali finalizzati a migliorare la redditività, la competitività e la sostenibilità delle aziende agricole singole e associate.

Dettaglio punteggi conseguiti in applicazione dei criteri di selezione di cui all'operazione 4.1.B

POSIZIONE IN GRADUATORIA	DENOMINAZIONE AZIENDA	CUAA AZIENDA	PUNTEGGIO										PONDERAZIONE PRINCIPIO 3	TOTALE			
			PRINCIPIO 1	PRINCIPIO 2	PRINCIPIO 3	PRINCIPIO 4	PRINCIPIO 5	PRINCIPIO 6	PRINCIPIO 7	PRINCIPIO 8	SUB TOTALE						
259	SIMONETTI DOMENICO	SMINDNC99A03E986Z	8,00000000	25,00000000	0,00000000	8,00000000	8,00000000	8,00000000	8,00000000	8,00000000	13,00000000	10,00000000	10,00000000	10,00000000	82,09220767	11,19439194	93,28659961
260	KOXHA DORJANA	KXHDJN85566Z100G	9,96659181	20,00000000	0,00000000	8,00000000	8,00000000	9,98259091	15,00000000	10,00000000	10,00000000	10,00000000	10,00000000	82,94887272	11,31134628	94,26121900	
261-262-263	AGRICOLA F.LLI DIBENEDETTO - SOCIETA' SEMPLICE AGRICOLA	911122960726	8,00000000	25,00000000	0,00000000	8,00000000	8,00000000	8,05293940	13,00000000	10,00000000	10,00000000	10,00000000	10,00000000	82,05293940	11,18903718	93,24197658	
264	CARAMIA BIAGIO	CRMBG184R31E986Q	8,00000000	25,00000000	0,00000000	8,00000000	8,00000000	8,67512879	13,00000000	10,00000000	10,00000000	10,00000000	10,00000000	82,67512879	11,27388119	93,94900998	
265	DE ROSA SOCIETA' COOPERATIVA AGRICOLA	04719670756	8,14522038	25,00000000	12,00000000	8,00000000	8,00000000	9,07261019	15,00000000	7,00000000	10,00000000	10,00000000	10,00000000	94,21783057	0,00000000	94,21783057	
266-267	SOCIETA' AGRICOLA LE BACCOLE SAS DI CIARDO ALESSANDRO E GAGLIANI DANIELE C.	04857650750	8,00000000	25,00000000	0,00000000	8,00000000	8,00000000	8,00000000	13,00000000	10,00000000	10,00000000	10,00000000	10,00000000	82,00000000	11,18181817	93,18181817	
268	D'ONGHIA FRANCESCO PAOLO	DNGFNC79E16E03BK	8,00000000	25,00000000	0,00000000	8,00000000	8,00000000	8,00000000	13,00000000	10,00000000	10,00000000	10,00000000	10,00000000	82,00000000	11,18181817	93,18181817	
269	TURCO ANTONIO	TRCNTN88001ER15R	8,54214403	25,00000000	0,00000000	8,00000000	8,00000000	9,27107201	15,00000000	7,00000000	10,00000000	10,00000000	10,00000000	82,81321604	11,29271127	94,10592731	
270	GABRIELI TOMMASI LORELLA	GBRLL186B57D862A	10,00000000	25,00000000	0,00000000	8,00000000	8,00000000	10,00000000	15,00000000	10,00000000	10,00000000	10,00000000	10,00000000	88,00000000	11,99999999	99,99999999	
271	LUDOVICO ROBERTA	LDV1R195S48C136M	8,00000000	25,00000000	0,00000000	8,00000000	8,00000000	9,00000000	11,00000000	10,00000000	10,00000000	10,00000000	10,00000000	81,00000000	11,04545454	92,04545454	
272	ANGELILLO PASQUALE	NGLPQL97E02F02TZ	8,00000000	25,00000000	12,00000000	8,00000000	8,00000000	9,00000000	15,00000000	7,00000000	10,00000000	10,00000000	10,00000000	94,00000000	0,00000000	94,00000000	
273-274	SOCIETA' AGRICOLA MARINELLA S.S.	07982050721	8,00000000	25,00000000	12,00000000	8,00000000	8,00000000	9,00000000	9,00000000	10,00000000	10,00000000	10,00000000	10,00000000	91,00000000	0,00000000	91,00000000	
275	DALENA FRANCESCO	DLNFC95L20H096A	8,00000000	25,00000000	12,00000000	8,00000000	8,00000000	9,00000000	15,00000000	7,00000000	10,00000000	10,00000000	10,00000000	94,00000000	0,00000000	94,00000000	
276-277	AZIENDA AGRICOLA DOGIMA DEI F.LLI PETRACCA S.S.	04853680751	8,00000000	25,00000000	12,00000000	8,00000000	8,00000000	9,00000000	15,00000000	7,00000000	10,00000000	10,00000000	10,00000000	94,00000000	0,00000000	94,00000000	
278	MARTINEZ ALESSANDRO	MRTLSN82D2LO49D	10,00000000	25,00000000	12,00000000	8,00000000	8,00000000	6,00000000	11,00000000	10,00000000	10,00000000	10,00000000	10,00000000	92,00000000	0,00000000	92,00000000	
279	ROLLO VALENTINA	RLLVNT7D68G751N	8,00000000	25,00000000	12,00000000	8,00000000	8,00000000	9,00000000	15,00000000	7,00000000	10,00000000	10,00000000	10,00000000	94,00000000	0,00000000	94,00000000	
280	CONOCI ALESSANDRO	CNCLSN83P11I549B	8,00000000	25,00000000	12,00000000	8,00000000	8,00000000	9,00000000	15,00000000	7,00000000	10,00000000	10,00000000	10,00000000	94,00000000	0,00000000	94,00000000	
281	CIARDO ROSA LUCIA	CRDRLC81T53F784H	8,00000000	25,00000000	12,00000000	8,00000000	8,00000000	9,00000000	15,00000000	7,00000000	10,00000000	10,00000000	10,00000000	94,00000000	0,00000000	94,00000000	
282	FESTA ROCCO VINCENZO	FSTRCV80E17C136Y	8,00000000	25,00000000	12,00000000	8,00000000	8,00000000	9,00000000	15,00000000	7,00000000	10,00000000	10,00000000	10,00000000	94,00000000	0,00000000	94,00000000	
283	LEACI MARIAGRAZIA	LCEMGR79E42M089P	8,00000000	25,00000000	12,00000000	8,00000000	8,00000000	9,00000000	15,00000000	7,00000000	10,00000000	10,00000000	10,00000000	94,00000000	0,00000000	94,00000000	
284	MARTI VINCENZO	MRTVCN95R13EB15L	8,09893993	25,00000000	12,00000000	8,00000000	8,00000000	7,85159010	11,00000000	10,00000000	10,00000000	10,00000000	10,00000000	91,95053003	0,00000000	91,95053003	
285-286	IL FORTICELLO SOCIETA' SEMPLICE AGRICOLA DEI F.LLI FABIO E GIOVANNA NOTARISTEFANO	03100960735	8,53390591	25,00000000	12,00000000	8,00000000	8,00000000	9,26895295	13,00000000	7,00000000	10,00000000	10,00000000	10,00000000	92,80085886	0,00000000	92,80085886	
287	PALISANO SABINO	PLMSNB4P05H096E	9,65505905	20,00000000	0,00000000	8,00000000	8,00000000	9,82752903	15,00000000	10,00000000	10,00000000	10,00000000	10,00000000	82,48258708	11,24762552	93,73021260	
288-289-290	SOCIETA' AGRICOLA SEMPLICE F.LLI MONTECALVO	04159840711	10,00000000	5,00000000	0,00000000	8,00000000	8,00000000	8,00000000	13,00000000	10,00000000	10,00000000	10,00000000	10,00000000	64,00000000	8,72727271	72,72727271	
291	ZOLLINO SALVATORE	ZLLSV192T23649V	9,64285634	20,00000000	0,00000000	8,00000000	8,00000000	9,82142917	15,00000000	10,00000000	10,00000000	10,00000000	10,00000000	82,4628751	11,24513012	93,70941763	
292	MORAMARCO GIOACCHINO	MRMGCH81A19A225E	8,00000000	25,00000000	0,00000000	8,00000000	8,00000000	8,67734264	11,00000000	10,00000000	10,00000000	10,00000000	10,00000000	80,67734264	11,00145581	91,67879945	
293	DIGREGORIO GIOVANNI	DGRGN92H25I30IE	9,53340347	20,00000000	0,00000000	8,00000000	8,00000000	9,76670174	15,00000000	10,00000000	10,00000000	10,00000000	10,00000000	82,30010521	11,22274161	93,52284682	
294	TROIANO MICHELE MATTEO	TRNMLH82P26H826V	9,91579199	10,00000000	0,00000000	8,00000000	8,00000000	8,02105201	9,00000000	7,00000000	10,00000000	10,00000000	10,00000000	61,93884400	8,44593326	70,38277726	

PSR PUGLIA 2014 - 2020

PACCHETTO GIOVANI - Bando pubblicato nel BURP n. 87 del 28/07/2016 e ss.mm.ii.
Sottomisura 4.1.B - Sostegno per investimenti materiali e immateriali finalizzati a migliorare la redditività, la competitività e la sostenibilità delle aziende agricole singole e associate.

Dettaglio punteggi conseguiti in applicazione dei criteri di selezione di cui all'operazione 4.1.B

POSIZIONE IN GRADUATORIA	DENOMINAZIONE AZIENDA	CUAA AZIENDA	PUNTEGGIO											PONDERAZIONE PRINCIPIO 3	SUB TOTALE	TOTALE
			PRINCIPIO 1	PRINCIPIO 2	PRINCIPIO 3	PRINCIPIO 4	PRINCIPIO 5	PRINCIPIO 6	PRINCIPIO 7	PRINCIPIO 8						
285-286	SOCIETA' AGRICOLA SEMPLICE DUEBI	0808980720	8,21422430	25,00000000	12,00000000	8,00000000	9,10711215	13,00000000	7,00000000	10,00000000	10,00000000	10,00000000	92,32133645	0,00000000	92,32133645	92,32133645
297	CIUFFEDA MARGHERITA	OFFMGH78H62H92Z	2,01629819	20,00000000	12,00000000	0,00000000	9,99796272	15,00000000	7,00000000	10,00000000	10,00000000	76,01428091	0,00000000	76,01428091	76,01428091	
298	D'AMICO GIANFRANCO	DMCGFR92T01E815E	8,716618200	25,00000000	0,00000000	8,00000000	9,38309100	13,00000000	7,00000000	10,00000000	10,00000000	81,14927300	11,06580994	92,21508294	92,21508294	
299	SPECCHIA MARCO	SPCMFC90S23D86Z	8,01213835	25,00000000	0,00000000	8,00000000	9,00606918	15,00000000	7,00000000	10,00000000	10,00000000	82,01820753	11,18430102	93,20250855	93,20250855	
300	BELLISARIO GIOACCHINO	BLGCH99R21E815G	8,00000000	25,00000000	0,00000000	8,00000000	9,00000000	15,00000000	7,00000000	10,00000000	10,00000000	82,00000000	11,18181818	93,18181818	93,18181818	
301	GIGANTE LUIGI MICHELE	GGNLMG98M07H096M	8,00000000	25,00000000	0,00000000	8,00000000	9,00000000	15,00000000	7,00000000	10,00000000	10,00000000	82,00000000	11,18181818	93,18181818	93,18181818	
302-303	AZIENDA AGRICOLA TERRA NOSTRA DEI FRATELLI NAPOLI MARCO E MICHELE S.S.	04903560735	8,00000000	25,00000000	0,00000000	8,00000000	9,00000000	15,00000000	7,00000000	10,00000000	10,00000000	82,00000000	11,18181818	93,18181818	93,18181818	
304	NARDELLI LUDOVICA	NRDLVC93E7H793F	8,00000000	25,00000000	0,00000000	8,00000000	9,00000000	15,00000000	7,00000000	10,00000000	10,00000000	82,00000000	11,18181818	93,18181818	93,18181818	
305	DE BIASI PAOLA	DBSPLA89D41A662A	8,00000000	25,00000000	0,00000000	8,00000000	9,00000000	15,00000000	7,00000000	10,00000000	10,00000000	82,00000000	11,18181818	93,18181818	93,18181818	
306	PALISANO GRAZIELLA	PLMGZL83C43Z110H	8,00000000	25,00000000	0,00000000	8,00000000	9,00000000	15,00000000	7,00000000	10,00000000	10,00000000	82,00000000	11,18181818	93,18181818	93,18181818	
307	SIMEONE MARTINO	SIMMNT83A08A148W	8,00000000	25,00000000	0,00000000	8,00000000	9,00000000	15,00000000	7,00000000	10,00000000	10,00000000	82,00000000	11,18181818	93,18181818	93,18181818	
308	CAROLI MARIO	CRLMRA79A19L049C	8,00000000	25,00000000	0,00000000	8,00000000	9,00000000	15,00000000	7,00000000	10,00000000	10,00000000	82,00000000	11,18181818	93,18181818	93,18181818	
309	ANTONUCCI FRANCESCA	NTFNFC76F65E986X	8,00000000	25,00000000	0,00000000	8,00000000	9,00000000	15,00000000	7,00000000	10,00000000	10,00000000	82,00000000	11,18181818	93,18181818	93,18181818	
310	AGRTURISMO TREDICINA SOCIETA' AGRICOLA S.R.L.	02525170748	10,00000000	20,00000000	0,00000000	8,00000000	10,00000000	13,00000000	10,00000000	10,00000000	10,00000000	81,00000000	11,04545453	92,04545453	92,04545453	
311	SANTORO CHIARA	SNTCHR89A61G751J	8,42344046	25,00000000	0,00000000	8,00000000	8,42344046	15,00000000	7,00000000	10,00000000	10,00000000	81,84688092	11,16093830	93,00781922	93,00781922	
312	GENTILE FRANCESCO	GNTFNC96S27H096D	8,00000000	25,00000000	0,00000000	8,00000000	8,00000000	11,00000000	10,00000000	10,00000000	10,00000000	80,00000000	10,90909090	90,90909090	90,90909090	
313	BIONATURA GARGANO SOCIETA' AGRICOLA S.R.L.	04126060716	2,00000000	10,00000000	0,00000000	8,00000000	9,00000000	15,00000000	10,00000000	10,00000000	10,00000000	64,00000000	8,72727272	72,72727272	72,72727272	
314	LA PENNA DONATO	LPNDNT93S17D643I	2,00000000	10,00000000	0,00000000	8,00000000	9,00000000	15,00000000	10,00000000	10,00000000	10,00000000	64,00000000	8,72727272	72,72727272	72,72727272	
315-316	SOCIETA' AGRICOLA TRIVISANO NARDUCCI S.S.	04149640718	2,00000000	10,00000000	0,00000000	8,00000000	9,00000000	15,00000000	10,00000000	10,00000000	10,00000000	64,00000000	8,72727272	72,72727272	72,72727272	
317	DELLA SALANDRA MICHELE	DLMLH94T18H026K	2,00000000	20,00000000	0,00000000	0,00000000	9,99072118	15,00000000	7,00000000	10,00000000	10,00000000	63,99072118	8,72600743	72,71672861	72,71672861	
318	GENNARI GIUSEPPE	GNNGPP81H04E882Y	10,00000000	25,00000000	0,00000000	8,00000000	8,82988722	7,00000000	10,00000000	10,00000000	10,00000000	78,82988722	10,74953006	89,57941728	89,57941728	
319	MANDURINO ROBERTO	MNDRTR82S20E815Z	8,88198230	25,00000000	6,00000000	8,00000000	9,44099115	15,00000000	10,00000000	10,00000000	10,00000000	92,32297345	0,00000000	92,32297345	92,32297345	
320-321	SOCIETA' AGRICOLA FEIMAGREEN DI IGNAZZI THERESIA & LIPPOLIS ANTONIELLA S.S.	07950630728	8,19171416	25,00000000	12,00000000	8,00000000	9,09585708	11,00000000	7,00000000	10,00000000	10,00000000	90,28757124	0,00000000	90,28757124	90,28757124	
322	SAUCHELLI LUCA	SCHLCU87L19D643S	10,00000000	5,00000000	0,00000000	8,00000000	8,00000000	15,00000000	10,00000000	10,00000000	10,00000000	66,00000000	8,99999999	74,99999999	74,99999999	
323-324	SOCIETA' AGRICOLA SEMPLICE DEBIASE	08072170726	8,05694016	25,00000000	12,00000000	8,00000000	9,02847008	11,00000000	7,00000000	10,00000000	10,00000000	90,08541024	0,00000000	90,08541024	90,08541024	
325	TERRUSI VITO	TRRV197M30C136W	8,00000000	25,00000000	0,00000000	8,00000000	8,00000000	15,00000000	7,00000000	10,00000000	10,00000000	81,00000000	11,04545454	92,04545454	92,04545454	
326	MINI VITO	MNIV197H28F027C	8,00000000	25,00000000	0,00000000	8,00000000	8,00000000	15,00000000	7,00000000	10,00000000	10,00000000	81,00000000	11,04545454	92,04545454	92,04545454	
327-328	APISTICA DELLE GRAVINE SOCIETA' SEMPLICE AGRICOLA DI PUTIGNANO G. E SCISCIÒ P.	03143380735	8,00000000	25,00000000	0,00000000	8,00000000	8,00000000	15,00000000	7,00000000	10,00000000	10,00000000	81,00000000	11,04545454	92,04545454	92,04545454	

PSR PUGLIA 2014 - 2020

PACCHETTO GIOVANI - Bando pubblicato nel BURP n. 87 del 28/07/2016 e ss.mm.ii.
Sottomisura 4.1.B - Sostegno per investimenti materiali e immateriali finalizzati a migliorare la redditività, la competitività e la sostenibilità delle aziende agricole singole e associate.

Dettaglio punteggi conseguiti in applicazione dei criteri di selezione di cui all'operazione 4.1.B

POSIZIONE IN GRADUATORIA	DENOMINAZIONE AZIENDA	CUAA AZIENDA	PUNTEGGIO										PONDERAZIONE PRINCIPIO 3	TOTALE
			PRINCIPIO 1	PRINCIPIO 2	PRINCIPIO 3	PRINCIPIO 4	PRINCIPIO 5	PRINCIPIO 6	PRINCIPIO 7	PRINCIPIO 8	SUB TOTALE			
329-330	FRA TELLI SCHITO S.S. SOCIETA' AGRICOLA	04903790758	8,00000000	25,00000000	12,00000000	8,00000000	9,00000000	11,00000000	7,00000000	10,00000000	10,00000000	90,00000000	0,00000000	90,00000000
331	DE LEO LEONARDO	DLELFD94E29A662C	8,00000000	20,00000000	12,00000000	8,00000000	9,00000000	15,00000000	10,00000000	10,00000000	10,00000000	92,00000000	0,00000000	92,00000000
332	DELL'IA ANGELO	DLNLGL88R13A662A	8,00000000	20,00000000	12,00000000	8,00000000	9,00000000	15,00000000	10,00000000	10,00000000	10,00000000	92,00000000	0,00000000	92,00000000
333	PASCALI FEDERICA	PSCFR82A65E506K	10,00000000	25,00000000	12,00000000	8,00000000	10,00000000	7,00000000	10,00000000	10,00000000	89,00000000	0,00000000	89,00000000	
334	STAMA PASQUA	STMPSO80748F376A	8,00000000	20,00000000	12,00000000	8,00000000	9,00000000	15,00000000	10,00000000	10,00000000	92,00000000	0,00000000	92,00000000	
335	CAPONE ANDREA	CPNND91T06E506E	7,61698967	25,00000000	0,00000000	8,00000000	9,09989630	15,00000000	10,00000000	10,00000000	84,71697797	11,55231518	96,26929315	
336-337	AZIENDA AGRICOLA LLORUSSO DI FRANCESCO E FILIPPO LORUSSO	07996500729	8,00000000	25,00000000	0,00000000	8,00000000	9,00000000	13,00000000	7,00000000	10,00000000	80,00000000	10,90909090	90,90909090	
338	ROMANAZZI CLAUDIO	RMNCLD92E21A662F	8,00000000	25,00000000	0,00000000	8,00000000	9,00000000	13,00000000	7,00000000	10,00000000	80,00000000	10,90909090	90,90909090	
339	SPEDICATO MARIO	SPDMRA95P06E882C	9,73282197	20,00000000	0,00000000	8,00000000	9,20411110	13,00000000	10,00000000	10,00000000	79,93893307	10,90049087	90,83742394	
340	MASIELLO FRANCESCO	MSLFLNC96P17A662L	9,86979888	20,00000000	12,00000000	8,00000000	9,93489944	15,00000000	7,00000000	10,00000000	91,80469832	0,00000000	91,80469832	
341	GUAGNANO MICHAELA	GGNMCL91FESA0480	9,84893999	20,00000000	12,00000000	8,00000000	9,82441989	15,00000000	7,00000000	10,00000000	91,77325998	0,00000000	91,77325998	
342	DALENA MICHELANGELO	DLNMLH90R28H098E	8,00000000	25,00000000	0,00000000	8,00000000	8,00000000	9,00000000	10,00000000	10,00000000	78,00000000	10,63636363	88,63636363	
343-344-345	AGRI NATUZZI SOCIETA' SEMPLICE AGRICOLA	91123230723	8,00000000	25,00000000	0,00000000	8,00000000	8,00000000	9,00000000	10,00000000	10,00000000	78,00000000	10,63636363	88,63636363	
346	PIERRI RAFFAELE	PRRRFL87H09119H	9,75932388	25,00000000	0,00000000	8,00000000	9,87966194	15,00000000	3,00000000	10,00000000	80,63898582	10,98622534	91,63521116	
347	MENICHELLA GIUSEPPE	MNCGPP99M25D643W	10,00000000	5,00000000	0,00000000	8,00000000	8,00000000	15,00000000	7,00000000	10,00000000	63,00000000	8,59090908	71,59090908	
348	DEL GROSSO DONATO PIO	DLGDTF98811158X	10,00000000	5,00000000	0,00000000	8,00000000	8,00000000	15,00000000	7,00000000	10,00000000	63,00000000	8,59090908	71,59090908	
349	TUORLO BIANCOFIORE DI BIANCOFIORE ANTONIO & C. S.S. AGRICOLA	04122020714	10,00000000	5,00000000	0,00000000	8,00000000	8,00000000	15,00000000	7,00000000	10,00000000	63,00000000	8,59090908	71,59090908	
350	ANTENUCCI MARIA LUCIA	NTNMLC82B68E716E	10,00000000	5,00000000	0,00000000	8,00000000	8,00000000	15,00000000	7,00000000	10,00000000	63,00000000	8,59090908	71,59090908	
351	CORVINO ROSANNA	CRVRNN81L52E716X	2,00000000	20,00000000	0,00000000	0,00000000	8,75650337	15,00000000	7,00000000	10,00000000	62,75650337	8,55770500	71,31420837	
352	PABI DI GRAZIA PIA PALLADINO & C. S.S. AGRICOLA	04152550713	10,00000000	5,00000000	0,00000000	8,00000000	8,00000000	9,00000000	10,00000000	10,00000000	60,00000000	8,18181817	68,18181817	
353	CIAVARELLA SAVERIO	CVRSVR90M04H965U	5,47390303	25,00000000	0,00000000	8,00000000	7,52654648	15,00000000	3,00000000	10,00000000	74,00044946	10,09097038	84,09141984	
354	PERRONI SERENA	PRRSRN94B42L049I	8,00000000	25,00000000	12,00000000	8,00000000	9,00000000	9,00000000	7,00000000	10,00000000	88,00000000	0,00000000	88,00000000	
355	GIAFFREDA GIADA	GFFGDI98T68D662Z	8,00000000	20,00000000	0,00000000	8,00000000	9,00000000	15,00000000	10,00000000	10,00000000	80,00000000	10,90909091	90,90909091	
356	PATERNOSTER MARCO	PTMRRC98P05L781D	8,00000000	20,00000000	0,00000000	8,00000000	9,00000000	15,00000000	10,00000000	10,00000000	80,00000000	10,90909091	90,90909091	
357	DISANTO CHIARA	DSNCHR97P56A223W	8,00000000	20,00000000	0,00000000	8,00000000	9,00000000	15,00000000	10,00000000	10,00000000	80,00000000	10,90909091	90,90909091	
358	NACCI ALESSIO	NCCLSS90A31C424L	8,00000000	20,00000000	0,00000000	8,00000000	9,00000000	15,00000000	10,00000000	10,00000000	80,00000000	10,90909091	90,90909091	
359	LOMURNO PASQUALE	LMRPLQ89L14A662U	8,00000000	20,00000000	0,00000000	8,00000000	9,00000000	15,00000000	10,00000000	10,00000000	80,00000000	10,90909091	90,90909091	
360	COPPI DONATO MARINO	CPDPDM83H24H098E	8,00000000	20,00000000	0,00000000	8,00000000	9,00000000	15,00000000	10,00000000	10,00000000	80,00000000	10,90909091	90,90909091	

PSR PUGLIA 2014 - 2020

PACCHETTO GIOVANI - Bando pubblicato nel BURP n. 87 del 28/07/2016 e ss.mm.ii.
 Sottomisura 4.1.B - Sostegno per investimenti materiali e immateriali finalizzati a migliorare la redditività, la competitività e la sostenibilità delle aziende agricole singole e associate.

Dettaglio punteggi conseguiti in applicazione dei criteri di selezione di cui all'operazione 4.1.B

POSIZIONE IN GRADUATORIA	DENOMINAZIONE AZIENDA	CUAA AZIENDA	PUNTEGGIO										PONDERAZIONE PRINCIPIO 3	TOTALE		
			PRINCIPIO 1	PRINCIPIO 2	PRINCIPIO 3	PRINCIPIO 4	PRINCIPIO 5	PRINCIPIO 6	PRINCIPIO 7	PRINCIPIO 8	SUB TOTALE					
361	BIANCO FEDERICO	BNCFRC96804119V	10,00000000	25,00000000	0,00000000	0,00000000	0,00000000	10,00000000	15,00000000	10,00000000	10,00000000	10,00000000	10,00000000	80,00000000	10,90909090	90,90909090
362	BITETTI GIANFRANCO	BITGFR93509330P	10,00000000	20,00000000	0,00000000	8,00000000	7,00000000	15,00000000	10,00000000	10,00000000	10,00000000	10,00000000	10,00000000	80,00000000	10,90909090	90,90909090
363	IANNONE MARIA TERESA	NNNMTR92A64A893O	10,00000000	20,00000000	0,00000000	8,00000000	10,00000000	15,00000000	7,00000000	10,00000000	10,00000000	10,00000000	10,00000000	80,00000000	10,90909090	90,90909090
364	RIZZO MARCO	RZZMRC90E10E815R	10,00000000	25,00000000	0,00000000	0,00000000	10,00000000	15,00000000	10,00000000	10,00000000	10,00000000	10,00000000	10,00000000	80,00000000	10,90909090	90,90909090
365-366	AZIENDA AGRARIA CASTELLO FRISARI SOCIETA' SEMPLICE AGRICOLA	04793750755	10,00000000	20,00000000	0,00000000	8,00000000	7,00000000	15,00000000	10,00000000	10,00000000	10,00000000	10,00000000	10,00000000	80,00000000	10,90909090	90,90909090
367	PALMIERI LAURA	PLMLR82D62E815X	10,00000000	25,00000000	0,00000000	0,00000000	10,00000000	15,00000000	10,00000000	10,00000000	10,00000000	10,00000000	10,00000000	80,00000000	10,90909090	90,90909090
368	TOMMASI ENNIO	TMNMNE78R27E815O	10,00000000	25,00000000	0,00000000	0,00000000	10,00000000	15,00000000	10,00000000	10,00000000	10,00000000	10,00000000	10,00000000	80,00000000	10,90909090	90,90909090
369	LOMAGISTRO DOMENICO	LMGDNC91C16L049E	9,23511591	20,00000000	12,00000000	8,00000000	9,61755796	15,00000000	7,00000000	10,00000000	10,00000000	10,00000000	10,00000000	90,85267387	0,00000000	90,85267387
370-371	SOCIETA' AGRICOLA SORELLE DICECCA S.S.	91123090721	8,00000000	25,00000000	0,00000000	8,00000000	8,00000000	13,00000000	7,00000000	10,00000000	10,00000000	10,00000000	10,00000000	79,00000000	10,77272726	89,77272726
372	CALENDANO ROSA	CLNRSO86R69A25D	8,12064035	20,00000000	0,00000000	8,00000000	8,75971928	15,00000000	10,00000000	10,00000000	10,00000000	10,00000000	10,00000000	79,879595963	10,89263995	90,77199958
373	SINISI FILIPPO	SNSFP93519E986Y	8,00000000	20,00000000	0,00000000	8,00000000	8,86458648	15,00000000	10,00000000	10,00000000	10,00000000	10,00000000	10,00000000	79,86458648	10,89062543	90,75521191
374	MELE MATTEO	MLEMTT87P19I649Y	9,82974485	25,00000000	6,00000000	8,00000000	9,91487243	15,00000000	7,00000000	10,00000000	10,00000000	10,00000000	10,00000000	90,74461728	0,00000000	90,74461728
375	MONTANARO GIUSEPPE	MNTGPP97R13E986F	8,00000000	20,00000000	0,00000000	8,00000000	8,72502166	15,00000000	10,00000000	10,00000000	10,00000000	10,00000000	79,72502166	10,87118477	90,59320643	
376	QUASANI SOCIETA' AGRICOLA A RESPONSABILITA' LIMITATA	07982600721	8,00000000	25,00000000	0,00000000	8,00000000	9,00000000	7,00000000	10,00000000	10,00000000	10,00000000	10,00000000	77,00000000	10,49999999	87,49999999	
377	TRICARICO VINCENZO	TRVCN83D25F262M	9,59050566	20,00000000	12,00000000	8,00000000	9,97952528	13,00000000	7,00000000	10,00000000	10,00000000	10,00000000	89,93857584	0,00000000	89,93857584	
378	LAMANNA ANDREA	LMNNDR93C11A662Z	8,46221735	25,00000000	0,00000000	8,00000000	9,23110867	15,00000000	10,00000000	10,00000000	10,00000000	10,00000000	85,69532602	11,68545355	97,37877957	
379	CAGGIANIELLO RAFFAELLA	CGGFL98H59D643M	10,00000000	5,00000000	0,00000000	8,00000000	8,00000000	13,00000000	7,00000000	10,00000000	10,00000000	10,00000000	61,00000000	8,31818180	69,31818180	
380	LEMBO IOLE PIA	LMBLP94R68H926L	10,00000000	5,00000000	0,00000000	8,00000000	8,00000000	13,00000000	7,00000000	10,00000000	10,00000000	10,00000000	61,00000000	8,31818180	69,31818180	
381	MALGIERI TARQUINIO	MLGTGN68S27D643P	2,00000000	10,00000000	0,00000000	8,00000000	9,00000000	11,00000000	10,00000000	10,00000000	10,00000000	10,00000000	60,00000000	8,18181817	68,18181817	
382	PISTACCHIO ANTONIO	PSTNTN77R2BD643B	2,00000000	25,00000000	0,00000000	0,00000000	5,00000000	11,00000000	7,00000000	10,00000000	10,00000000	10,00000000	60,00000000	8,18181817	68,18181817	
383	CAROFILIO DANIELA	CRFDNL84H47A662A	9,55080693	20,00000000	0,00000000	8,00000000	9,77540346	15,00000000	7,00000000	10,00000000	10,00000000	10,00000000	79,32621039	10,81721050	90,14342089	
384	ATTERRATO GAETANO	TTRGTN88C21D643H	3,87140852	10,00000000	0,00000000	8,00000000	6,40575597	15,00000000	10,00000000	10,00000000	10,00000000	10,00000000	63,27716449	8,62870424	71,90586873	
385-386	DONNA MADDALENA - SOCIETA' SEMPLICE AGRICOLA	91125250729	8,27907922	20,00000000	0,00000000	8,00000000	9,13853961	13,00000000	10,00000000	10,00000000	10,00000000	10,00000000	78,41861883	10,69344802	89,11206665	
387	MISCIA FRANCESCA	MSCFNC92A56D643L	2,00000000	20,00000000	0,00000000	8,00000000	9,00000000	7,00000000	3,00000000	10,00000000	10,00000000	10,00000000	59,00000000	8,04545454	67,04545454	
388	CEA DOMENICANZIA	CEADNC78R42A662Z	9,48723549	20,00000000	0,00000000	8,00000000	9,74361674	15,00000000	7,00000000	10,00000000	10,00000000	10,00000000	79,23085023	10,80420685	90,03505708	
389-390	DUEERRE SOCIETA' SEMPLICE AGRICOLA	08093690728	8,00000000	25,00000000	12,00000000	8,00000000	9,00000000	15,00000000	3,00000000	10,00000000	10,00000000	10,00000000	90,00000000	0,00000000	90,00000000	
391	ARILLO SOCIETA' AGRICOLA A RESPONSABILITA' LIMITATA	04868650757	8,00000000	25,00000000	12,00000000	8,00000000	9,00000000	15,00000000	3,00000000	10,00000000	10,00000000	10,00000000	90,00000000	0,00000000	90,00000000	
392	RONZINO BRUNO	RNZBRN90E07F842O	8,00000000	25,00000000	12,00000000	8,00000000	9,00000000	15,00000000	3,00000000	10,00000000	10,00000000	10,00000000	90,00000000	0,00000000	90,00000000	

PSR PUGLIA 2014 - 2020

PACCHETTO GIOVANI - Bando pubblicato nel BURP n. 87 del 28/07/2016 e ss.mm.ii.
Sottomisura 4.1.B - Sostegno per investimenti materiali e immateriali finalizzati a migliorare la redditività, la competitività e la sostenibilità delle aziende agricole singole e associate.

Dettaglio punteggi conseguiti in applicazione dei criteri di selezione di cui all'operazione 4.1.B

POSIZIONE IN GRADUATORIA	DENOMINAZIONE AZIENDA	CUAA AZIENDA	PUNTEGGIO										TOTALE
			PRINCIPIO 1	PRINCIPIO 2	PRINCIPIO 3	PRINCIPIO 4	PRINCIPIO 5	PRINCIPIO 6	PRINCIPIO 7	PRINCIPIO 8	SUB TOTALE	PONDERAZIONE PRINCIPIO 3	
393	SOCIETA' AGRICOLA SUNLENTO S.R.L.	04860790759	8,00000000	25,00000000	12,00000000	8,00000000	9,00000000	15,00000000	3,00000000	10,00000000	90,00000000	0,00000000	90,00000000
394-395	MASERIA VALENTE SOCIETA' AGRICOLA DI MARIANNA AYROLDI & C SAS	02536530745	9,66746007	25,00000000	0,00000000	8,00000000	9,63739004	7,00000000	10,00000000	10,00000000	76,50119011	10,43198046	86,93317057
396	LONGO ALBERTO	LNGLR195E27D862B	8,00000000	25,00000000	0,00000000	8,00000000	9,00000000	15,00000000	10,00000000	10,00000000	85,00000000	11,59090909	96,59090909
397	DUGGENTO COSIMO GREGORIO	DGGCMG387P29E882M	10,00000000	20,00000000	0,00000000	8,00000000	7,16564524	13,00000000	10,00000000	10,00000000	78,16564524	10,65895161	88,82459685
398	CALDERONI FEDERICA	CLDFRC96L60A225S	8,95545292	20,00000000	0,00000000	8,00000000	7,98909417	15,00000000	10,00000000	10,00000000	79,04454709	10,77880188	89,82334897
399-400	DUEGI SOCIETA' SEMPLICE AGRICOLA	08075810724	8,00000000	25,00000000	12,00000000	8,00000000	9,00000000	15,00000000	3,00000000	10,00000000	90,00000000	0,00000000	90,00000000
401-402	SOCIETA' AGRICOLA ZIO PEPPE S.S.	03107510731	8,00000000	20,00000000	0,00000000	8,00000000	8,00000000	15,00000000	10,00000000	10,00000000	79,00000000	10,77272727	89,77272727
403	LELLA ANGELO RAFFAELE	LLNLNR83S141330M	8,00000000	20,00000000	0,00000000	8,00000000	8,00000000	15,00000000	10,00000000	10,00000000	79,00000000	10,77272727	89,77272727
404-405-406	AGRESTA SOCIETA' COOPERATIVA AGRICOLA	04835730757	8,20707852	25,00000000	0,00000000	8,00000000	9,10353928	9,00000000	7,00000000	10,00000000	76,31061778	10,40599333	86,71661111
407	RUSSO MICHELE	RSSMHL87L25D643W	7,45114792	0,00000000	12,00000000	8,00000000	7,13213823	15,00000000	10,00000000	10,00000000	69,58228615	0,00000000	69,58228615
408-409	SOCIETA' SEMPLICE AGRICOLA LIPPOLISI DI MARILENA E MANUELA	03143350738	8,00000000	25,00000000	0,00000000	8,00000000	8,06426066	11,00000000	7,00000000	10,00000000	77,06426066	10,50881190	87,57343256
410-411	SOCIETA' AGRICOLA MASSERIA POMPEO DI SOPRA S.S.	03094050733	8,00000000	20,00000000	0,00000000	8,00000000	8,90021898	13,00000000	10,00000000	10,00000000	77,90021898	10,62275712	88,52297610
412	JAZZO CORTE CICERO LA LANA DEL LUPO SOCIETA' AGRICOLA A RESPONSABILITA LIMITATA	07886100721	8,00000000	25,00000000	0,00000000	8,00000000	8,00000000	11,00000000	7,00000000	10,00000000	77,00000000	10,49999999	87,49999999
413-414	SOCIETA' AGRICOLA MASSERIA CAGNAZZI S.N.C. DEI F. LLI INNOCENTE LORETTA E LAERA ELISA	04824510756	8,22795357	25,00000000	0,00000000	8,00000000	7,65869693	11,00000000	7,00000000	10,00000000	76,88602320	10,48445770	87,37048090
415	LAERIO ELISA	LRLASE90H48H096M	8,00000000	25,00000000	0,00000000	8,00000000	8,00000000	7,00000000	10,00000000	10,00000000	76,00000000	10,36363635	86,36363635
416	FIORELLO FRANCESCO PIO	FRLFNC97T03D643J	10,00000000	0,00000000	0,00000000	8,00000000	8,00000000	15,00000000	10,00000000	10,00000000	61,00000000	8,31818181	69,31818181
417-418	LE PINGIARELLE SOCIETA' SEMPLICE AGRICOLA	04127000711	10,00000000	0,00000000	0,00000000	8,00000000	8,00000000	15,00000000	10,00000000	10,00000000	61,00000000	8,31818181	69,31818181
419	CECCHINO FRANCESCO	CCCFNC97B28D643N	10,00000000	0,00000000	0,00000000	8,00000000	8,00000000	15,00000000	10,00000000	10,00000000	61,00000000	8,31818181	69,31818181
420	CARUSILLO LUIGI	CRSLGUB9R24E716F	10,00000000	0,00000000	0,00000000	8,00000000	8,00000000	15,00000000	10,00000000	10,00000000	61,00000000	8,31818181	69,31818181
421	IANNANTUONI MARIA	NNNMFRA93B45Z138F	2,00000000	10,00000000	0,00000000	8,00000000	9,00000000	15,00000000	7,00000000	10,00000000	61,00000000	8,31818181	69,31818181
422-423	SOCIETA' AGRICOLA F.LLI PLACENTINO S.S.	04121800710	10,00000000	0,00000000	0,00000000	8,00000000	8,00000000	15,00000000	10,00000000	10,00000000	61,00000000	8,31818181	69,31818181
424	CASAMASSA ANTONIETTA	CSMNNT90S66A785X	10,00000000	0,00000000	0,00000000	8,00000000	8,00000000	15,00000000	10,00000000	10,00000000	61,00000000	8,31818181	69,31818181
425	IORIO MARIA LUCIA	RIOMLC94L45D643O	10,00000000	0,00000000	0,00000000	8,00000000	8,00000000	15,00000000	10,00000000	10,00000000	61,00000000	8,31818181	69,31818181
426	DILASCIA FILOMENA	DLSFMN81P55D643G	10,00000000	0,00000000	0,00000000	8,00000000	8,00000000	15,00000000	10,00000000	10,00000000	61,00000000	8,31818181	69,31818181
427-428	SOCIETA' AGRICOLA IURGIA FELIX S.S.	03138270735	8,00000000	20,00000000	0,00000000	8,00000000	8,63115085	13,00000000	10,00000000	10,00000000	77,63115085	10,58606602	88,21721687
429	PAPARELLA PIETRO	PPRPTFR7A0L1I09B	10,00000000	25,00000000	12,00000000	8,00000000	6,14851271	15,00000000	3,00000000	10,00000000	89,14851271	0,00000000	89,14851271
430	PAVONE MICHELE	PVMNHL78S08D643N	2,00000000	15,00000000	0,00000000	8,00000000	8,85555845	13,00000000	3,00000000	10,00000000	59,85555845	8,16225797	68,01681642
431	CERVETTI SALVATORE	CRVSVT99M14G751J	8,00000000	25,00000000	12,00000000	0,00000000	9,00000000	15,00000000	10,00000000	10,00000000	89,00000000	0,00000000	89,00000000

PSR PUGLIA 2014 - 2020

PACCHETTO GIOVANI - Bando pubblicato nel BURP n. 87 del 28/07/2016 e ss.mm.ii.
Sottomisura 4.1.B - Sostegno per investimenti materiali e immateriali finalizzati a migliorare la redditività, la competitività e la sostenibilità delle aziende agricole singole e associate.

Dettaglio punteggi conseguiti in applicazione dei criteri di selezione di cui all'operazione 4.1.B

POSIZIONE IN GRADUATORIA	DENOMINAZIONE AZIENDA	CUAA AZIENDA	PUNTEGGIO											PONDERAZIONE PRINCIPIO 3	TOTALE
			PRINCIPIO 1	PRINCIPIO 2	PRINCIPIO 3	PRINCIPIO 4	PRINCIPIO 5	PRINCIPIO 6	PRINCIPIO 7	PRINCIPIO 8	SUB TOTALE				
432	RODIO PIERFRANCESCO	RDOPFR94M2E508D	10,00000000	25,00000000	12,00000000	0,00000000	10,00000000	15,00000000	7,00000000	10,00000000	10,00000000	89,00000000	0,00000000	89,00000000	
433	PULIMENO SERENA	PLMSRN93S4S6490	8,00000000	25,00000000	12,00000000	0,00000000	9,00000000	15,00000000	10,00000000	10,00000000	89,00000000	0,00000000	89,00000000		
434	MARIANO ANDREA	MRNNDR92E30H793M	8,00000000	25,00000000	12,00000000	0,00000000	9,00000000	15,00000000	10,00000000	10,00000000	89,00000000	0,00000000	89,00000000		
435	D'ELIA MANUELA	DLEMNL87D44EB15X	8,00000000	25,00000000	12,00000000	0,00000000	9,00000000	15,00000000	10,00000000	10,00000000	89,00000000	0,00000000	89,00000000		
436	NELLI CLAUDIO	NLLCLD84S08A048S	8,00000000	20,00000000	12,00000000	8,00000000	9,00000000	15,00000000	7,00000000	10,00000000	89,00000000	0,00000000	89,00000000		
437-438	LUNA LABORATORIO RURALE DI PASSI FABIANA E GIOVANNI SARA SOCIETA' SEMPLICE	04827020753	8,00000000	20,00000000	12,00000000	8,00000000	9,00000000	15,00000000	7,00000000	10,00000000	89,00000000	0,00000000	89,00000000		
439	FAZZI FEDERICO	FZZFRC81L06E506R	8,00000000	25,00000000	12,00000000	0,00000000	9,00000000	15,00000000	10,00000000	10,00000000	89,00000000	0,00000000	89,00000000		
440	BRAMANTE GRAZIA	BRMGRZ76T49L049R	10,00000000	25,00000000	12,00000000	8,00000000	9,00000000	15,00000000	10,00000000	10,00000000	99,00000000	0,00000000	99,00000000		
441	DEL GROSSO GIUSILLA	DLGGLL95941D643J	10,00000000	5,00000000	0,00000000	8,00000000	8,00000000	15,00000000	7,00000000	10,00000000	63,00000000	8,59090908	71,59090908		
442	DI NOVA PAOLA	DNYPLA83T56A662P	8,16424560	20,00000000	0,00000000	8,00000000	8,16424560	13,00000000	10,00000000	10,00000000	77,32849120	10,54479425	87,87328545		
443	AZIENDA AGRICOLA PERILLO S.A.S.	08082300725	9,62086515	20,00000000	12,00000000	8,00000000	9,86440380	15,00000000	7,00000000	10,00000000	91,48526895	0,00000000	91,48526895		
444	SCARLATTELLA MICHELA	SCRMHL85R51A509D	9,64180000	0,00000000	0,00000000	8,00000000	7,86568636	15,00000000	10,00000000	10,00000000	60,50751666	8,25102489	68,75854165		
445	SEMERARO FRANCESCO	SMRFNC96R15E966A	8,00000000	20,00000000	0,00000000	8,00000000	8,18970577	13,00000000	10,00000000	10,00000000	77,18970577	10,52586896	87,71557473		
446	SELVAGGIUOLO GIUSEPPE	SLVGP83M3T40A48U	8,00000000	25,00000000	0,00000000	8,00000000	9,00000000	15,00000000	3,00000000	10,00000000	78,00000000	10,63636364	88,63636364		
447	FORTUNATO MARIA ANTONIETTA	FRTMNT77A67Z120P	8,00000000	25,00000000	0,00000000	8,00000000	9,00000000	15,00000000	3,00000000	10,00000000	78,00000000	10,63636364	88,63636364		
448	BLONDA ORONZO	BLMNRZ98C13E986B	10,00000000	15,00000000	0,00000000	8,00000000	10,00000000	15,00000000	10,00000000	10,00000000	78,00000000	10,63636363	88,63636363		
449	DONNO PIERPAOLO	DNNPFL97L07E815Z	10,00000000	15,00000000	0,00000000	8,00000000	10,00000000	15,00000000	10,00000000	10,00000000	78,00000000	10,63636363	88,63636363		
450	ANDRIULO TOMMASO	NDRTMS89L03F152K	10,00000000	15,00000000	0,00000000	8,00000000	10,00000000	15,00000000	10,00000000	10,00000000	78,00000000	10,63636363	88,63636363		
451	SERIO GIUSEPPE	SREGPP88T30F152S	10,00000000	25,00000000	0,00000000	8,00000000	7,00000000	15,00000000	3,00000000	10,00000000	78,00000000	10,63636363	88,63636363		
452	MONTEPELOSO FILIPPO	MNTFFP87R13A662G	10,00000000	15,00000000	0,00000000	8,00000000	10,00000000	15,00000000	10,00000000	10,00000000	78,00000000	10,63636363	88,63636363		
453	NOCCO ANNA	NCCNNA89E60G751C	8,73947464	25,00000000	12,00000000	0,00000000	9,86973732	15,00000000	7,00000000	10,00000000	88,60921196	0,00000000	88,60921196		
454	SICA GIACOMO	SCIGCM86E23H985S	2,00000000	15,00000000	0,00000000	8,00000000	9,57151367	13,00000000	10,00000000	10,00000000	67,57151367	0,00000000	67,57151367		
455	SEMERARO QUIRICO	SMRORC76S17H098N	10,00000000	20,00000000	0,00000000	8,00000000	7,93914927	15,00000000	7,00000000	10,00000000	77,93914927	10,62806580	88,56721507		
456-457	SOCIETA' AGRICOLA SORRESSO DEI FRATELLI CECERE S.S.	03101570731	8,00000000	20,00000000	0,00000000	8,00000000	8,00000000	13,00000000	10,00000000	10,00000000	77,00000000	10,49999999	87,49999999		
458	GIANNICO BARBARA	GINNBR93A42C136Q	8,00000000	20,00000000	0,00000000	8,00000000	8,00000000	13,00000000	10,00000000	10,00000000	77,00000000	10,49999999	87,49999999		
459-460	SOCIETA' AGRICOLA AGRINATURA S.S.	03094440736	8,00000000	20,00000000	0,00000000	8,00000000	8,00000000	13,00000000	10,00000000	10,00000000	77,00000000	10,49999999	87,49999999		
461-462-463	SOCIETA' AGRICOLA POZZO CARUCCIO PICCOLO S.S.	03094070731	8,00000000	20,00000000	0,00000000	8,00000000	8,00000000	13,00000000	10,00000000	10,00000000	77,00000000	10,49999999	87,49999999		
464	CONSERVA GIORGIO	CNSGRG93L12G187L	8,82226921	25,00000000	12,00000000	0,00000000	8,80452439	15,00000000	10,00000000	10,00000000	89,62679260	0,00000000	89,62679260		

PSR PUGLIA 2014 - 2020

PACCHETTO GIOVANI - Bando pubblicato nel BURP n. 87 del 28/07/2016 e ss.mm.ii.
Sottomisura 4.1.B - Sostegno per investimenti materiali e immateriali finalizzati a migliorare la redditività, la competitività e la sostenibilità delle aziende agricole singole e associate.

Dettaglio punteggi conseguiti in applicazione dei criteri di selezione di cui all'operazione 4.1.B

POSIZIONE IN GRADUATORIA	DENOMINAZIONE AZIENDA	CUAA AZIENDA	PUNTEGGIO											PONDERAZIONE PRINCIPIO 3	TOTALE	
			PRINCIPIO 1	PRINCIPIO 2	PRINCIPIO 3	PRINCIPIO 4	PRINCIPIO 5	PRINCIPIO 6	PRINCIPIO 7	PRINCIPIO 8	SUB TOTALE					
465	MAULLUCCI DIEGO	MLCDG186824D643V	5,98307027	15,00000000	8,47418951	8,00000000	10,00000000	10,00000000	15,00000000	7,00000000	10,00000000	10,00000000	10,00000000	79,45725978	0,00000000	79,45725978
466	NIKITA 92 AGRICOLA S.A.S. DI IVANOV NIKOLAY & C.	04123280713	6,62910832	5,00000000	0,00000000	8,00000000	8,89636146	15,00000000	7,00000000	10,00000000	10,00000000	10,00000000	60,22546978	8,21256405	68,43803383	
467	CAMERINO ROSAMARIA	CMRRMR85C86L109D	9,84126984	15,00000000	0,00000000	8,00000000	9,92063492	15,00000000	10,00000000	10,00000000	10,00000000	10,00000000	77,76190476	10,60388910	88,36580086	
468	BRUNO PASQUALE	BRNPOL95E15L109U	8,00000000	20,00000000	0,00000000	8,00000000	9,00000000	11,00000000	10,00000000	10,00000000	10,00000000	10,00000000	76,00000000	10,36363636	86,36363636	
469-470-471	SOCIETA' SEMPLICE AGRICOLA FURNIRUSSI	04875390751	8,00000000	20,00000000	0,00000000	8,00000000	9,00000000	11,00000000	10,00000000	10,00000000	10,00000000	10,00000000	76,00000000	10,36363636	86,36363636	
472-473-474	SOCIETA' SEMPLICE AGRICOLA LA PIGNA D'ORO03104610732		6,52645385	25,00000000	0,00000000	8,00000000	9,26322653	13,00000000	3,00000000	10,00000000	10,00000000	10,00000000	76,78968078	10,47132010	87,26100088	
475	BELLACICCO ROBERTO	BLLRRT83D08E038E	8,15629512	25,00000000	12,00000000	8,00000000	9,07814756	11,00000000	3,00000000	10,00000000	10,00000000	10,00000000	86,23444268	0,00000000	86,23444268	
476	CAPUTO CATALDO	CPTCLD80M10L328R	8,42357975	20,00000000	0,00000000	8,00000000	9,21178987	15,00000000	7,00000000	10,00000000	10,00000000	10,00000000	77,63536962	10,58664131	88,22201083	
477	CIUFFEDA MARIA	CFMRA79864H926Z	10,00000000	15,00000000	0,00000000	0,00000000	8,00000000	13,00000000	3,00000000	10,00000000	10,00000000	10,00000000	59,00000000	8,04545454	67,04545454	
478	ZITA FAUSTO	ZTIFST85T30D643M	10,00000000	0,00000000	0,00000000	8,00000000	8,00000000	13,00000000	10,00000000	10,00000000	10,00000000	10,00000000	59,00000000	8,04545453	67,04545453	
479-480	NATURVERDE ORLANDO SOCIETA' SEMPLICE AGRICOLA	08091860729	8,27595188	25,00000000	0,00000000	8,00000000	9,00000000	7,00000000	10,00000000	10,00000000	10,00000000	10,00000000	77,27951188	10,53762979	87,81358167	
481-482-483	DICAM SOCIETA' AGRICOLA SEMPLICE	90107540727	9,02691814	25,00000000	12,00000000	8,00000000	7,97398186	11,00000000	10,00000000	10,00000000	10,00000000	10,00000000	93,00000000	0,00000000	93,00000000	
484	RENNA FRANCESCA	RNNFNC91T64LD49A	10,00000000	25,00000000	0,00000000	8,00000000	6,51465798	11,00000000	7,00000000	10,00000000	10,00000000	10,00000000	77,51465798	10,57018062	88,08483860	
485	MASTROGIACOMO FLAVIA	MSTFLV99H57C983F	8,00000000	20,00000000	0,00000000	8,00000000	9,00000000	15,00000000	7,00000000	10,00000000	10,00000000	10,00000000	77,00000000	10,50000000	87,50000000	
486	GIANGASPERO VALENTINA	GNGVNT98S66L109P	8,00000000	20,00000000	0,00000000	8,00000000	9,00000000	15,00000000	7,00000000	10,00000000	10,00000000	10,00000000	77,00000000	10,50000000	87,50000000	
487	CAELLA CAROL RUBY	CLLCLR93H62B180B	8,00000000	20,00000000	0,00000000	8,00000000	9,00000000	15,00000000	7,00000000	10,00000000	10,00000000	10,00000000	77,00000000	10,50000000	87,50000000	
488	CAGGESE GIULIA	CGGGLR92A45G751J	8,00000000	25,00000000	0,00000000	0,00000000	9,00000000	15,00000000	10,00000000	10,00000000	10,00000000	10,00000000	77,00000000	10,50000000	87,50000000	
489	IANNELLI ANTONIO	NNLNTN91M03L109A	8,00000000	20,00000000	0,00000000	8,00000000	9,00000000	15,00000000	7,00000000	10,00000000	10,00000000	10,00000000	77,00000000	10,50000000	87,50000000	
490	CANIGLIA SERENA	CNGSRN91E57F152K	10,00000000	25,00000000	0,00000000	8,00000000	6,00000000	15,00000000	3,00000000	10,00000000	10,00000000	10,00000000	77,00000000	10,50000000	87,50000000	
491	MARTI CRISTINA	MRTCST90A52E815V	8,00000000	25,00000000	0,00000000	0,00000000	9,00000000	15,00000000	10,00000000	10,00000000	10,00000000	10,00000000	77,00000000	10,50000000	87,50000000	
492	STOMEVO BRUNO	STMBRN88C15E815S	8,00000000	25,00000000	0,00000000	0,00000000	9,00000000	15,00000000	10,00000000	10,00000000	10,00000000	10,00000000	77,00000000	10,50000000	87,50000000	
493	FEDELE GIOVANNI	FDLGNN85F15F915K	8,00000000	20,00000000	0,00000000	8,00000000	9,00000000	15,00000000	7,00000000	10,00000000	10,00000000	10,00000000	77,00000000	10,50000000	87,50000000	
494	MANGIONE SERENA	MNGSRN84A61F280E	8,00000000	25,00000000	0,00000000	0,00000000	9,00000000	15,00000000	10,00000000	10,00000000	10,00000000	10,00000000	77,00000000	10,50000000	87,50000000	
495	CHIRONNA ANNA	CHRNNA80A54A225D	8,00000000	25,00000000	0,00000000	0,00000000	9,00000000	15,00000000	10,00000000	10,00000000	10,00000000	10,00000000	77,00000000	10,50000000	87,50000000	
496	GRECO RICCARDO	GRRCRC98P19D862H	10,00000000	25,00000000	0,00000000	0,00000000	10,00000000	15,00000000	7,00000000	10,00000000	10,00000000	10,00000000	77,00000000	10,49999999	87,49999999	
497	NESTOLA VALENTINA	NSTVNT96F66C978E	10,00000000	25,00000000	0,00000000	0,00000000	10,00000000	15,00000000	7,00000000	10,00000000	10,00000000	10,00000000	77,00000000	10,49999999	87,49999999	
498	BAGLIVI ENRICO	BGLNRC90A13E508R	10,00000000	25,00000000	0,00000000	0,00000000	10,00000000	15,00000000	7,00000000	10,00000000	10,00000000	10,00000000	77,00000000	10,49999999	87,49999999	
499	INGELLIS BERNARDO	INGLBN97L16A048K	9,65000000	25,00000000	0,00000000	8,00000000	9,00000000	15,00000000	10,00000000	10,00000000	10,00000000	10,00000000	86,65000000	11,81590909	98,46590909	

PSR PUGLIA 2014 - 2020

PACCHETTO GIOVANI - Bando pubblicato nel BURP n. 87 del 28/07/2016 e ss.mm.ii.
Sottomisura 4.1.B - Sostegno per investimenti materiali e immateriali finalizzati a migliorare la redditività, la competitività e la sostenibilità delle aziende agricole singole e associate.

Dettaglio punteggi conseguiti in applicazione dei criteri di selezione di cui all'operazione 4.1.B

POSIZIONE IN GRADUATORIA	DENOMINAZIONE AZIENDA	CUAA AZIENDA	PUNTEGGIO											PONDERAZIONE PRINCIPIO 3	TOTALE
			PRINCIPIO 1	PRINCIPIO 2	PRINCIPIO 3	PRINCIPIO 4	PRINCIPIO 5	PRINCIPIO 6	PRINCIPIO 7	PRINCIPIO 8	SUB TOTALE				
500-501	AZIENDA AGRICOLA GIEFFE S.S. AGRICOLA	08060560720	8,46345442	25,00000000	12,00000000	8,00000000	9,00000000	13,00000000	3,00000000	10,00000000	10,00000000	10,00000000	88,46345442	0,00000000	88,46345442
502	RUSSO RAFFAELE	RSSRFL97P18A323Q	9,87101155	25,00000000	0,00000000	0,00000000	9,83550578	15,00000000	7,00000000	10,00000000	10,00000000	76,80651733	10,47361600	87,28013333	
503	SOCIETA' AGRICOLA ANTICA TENUTA CASSESE SRL	02508770746	9,68334464	25,00000000	12,00000000	8,00000000	9,36937598	7,00000000	10,00000000	10,00000000	10,00000000	91,05272057	0,00000000	91,05272057	
504	MONDO VERDE DI MONDELLI ALDO PIO & C. SAS SOCIETA' AGRICOLA	04066160716	2,00000000	5,00000000	0,00000000	8,00000000	9,00000000	15,00000000	10,00000000	10,00000000	10,00000000	59,00000000	8,04545454	67,04545454	
505	GIULIANI MADDALENA	GLNMDL60P56H926H	2,00000000	5,00000000	0,00000000	8,00000000	9,00000000	15,00000000	10,00000000	10,00000000	10,00000000	59,00000000	8,04545454	67,04545454	
506-507	AZIENDA AGRICOLA LA PERLA SOCIETA' AGRICOLA SEMPLICE	07966260726	8,00000000	15,00000000	12,00000000	8,00000000	9,00000000	15,00000000	10,00000000	10,00000000	10,00000000	87,00000000	0,00000000	87,00000000	
508	DE LEO FRANCESCO	DLEFNC85C13L109T	10,00000000	20,00000000	12,00000000	8,00000000	6,00000000	13,00000000	7,00000000	10,00000000	10,00000000	86,00000000	0,00000000	86,00000000	
509	DE BIASI ANNALISA	DBSNLS83A53C136G	8,00000000	25,00000000	6,00000000	8,00000000	9,00000000	13,00000000	7,00000000	10,00000000	10,00000000	86,00000000	0,00000000	86,00000000	
510	PETREIRA CESARE	PTRCSR82P03E038P	8,00000000	25,00000000	12,00000000	8,00000000	9,00000000	9,00000000	3,00000000	10,00000000	10,00000000	84,00000000	0,00000000	84,00000000	
511	INGEGNO BARTOLOMEO	NGGBTL77D21D643Z	2,00000000	0,00000000	12,00000000	8,00000000	10,00000000	15,00000000	10,00000000	10,00000000	10,00000000	67,00000000	0,00000000	67,00000000	
512-513	AZIENDA AGRICOLA AVITTO S.S.	08086270728	9,93978007	15,00000000	12,00000000	8,00000000	9,96989004	15,00000000	7,00000000	10,00000000	10,00000000	86,90967011	0,00000000	86,90967011	
514	GRIFA MICHELA	GRFMHL79H48H926O	2,00000000	5,00000000	0,00000000	8,00000000	10,00000000	13,00000000	10,00000000	10,00000000	10,00000000	58,00000000	7,90909089	65,90909089	
515	PARMA COSTANTINO	PRMCTN92S21H501U	8,38842581	25,00000000	12,00000000	0,00000000	9,19421291	15,00000000	7,00000000	10,00000000	10,00000000	86,58263872	0,00000000	86,58263872	
516	TARQUINIO GRAZIANO	TROGZN87M27D648R	2,00000000	0,00000000	12,00000000	8,00000000	9,54172953	15,00000000	10,00000000	10,00000000	10,00000000	66,54172953	0,00000000	66,54172953	
517	LI CANTI SOCIETA' AGRICOLA S.R.L.	04829800754	8,76063030	15,00000000	0,00000000	8,00000000	9,38031515	15,00000000	10,00000000	10,00000000	10,00000000	76,14094545	10,38285619	86,52380164	
518	MIANO ANTONIO	MININTN79R18E716Z	10,00000000	25,00000000	0,00000000	8,00000000	8,00000000	13,00000000	0,00000000	10,00000000	10,00000000	74,00000000	10,09090908	84,09090908	
519-520	SOCIETA' AGRICOLA TRATTURELLA DEI F.LLI SIMEONE S.S.	03094080730	8,00000000	20,00000000	0,00000000	8,00000000	8,46609828	9,00000000	10,00000000	10,00000000	10,00000000	73,46609828	10,01810431	83,48420259	
521	CONTEGIACOMO AMEDEO	ONTMDA78A14F842Q	9,60174528	25,00000000	12,00000000	8,00000000	9,80087264	15,00000000	7,00000000	10,00000000	10,00000000	86,40261792	0,00000000	86,40261792	
522	CIFARELLI FLORIANA	CFFRFR65R66A25P	8,96783712	20,00000000	0,00000000	8,00000000	7,06432576	15,00000000	7,00000000	10,00000000	10,00000000	76,03216288	10,36802221	86,40018509	
523	CALISI ALESSANDRO	CLSLSN97L07H096P	8,00000000	20,00000000	0,00000000	8,00000000	8,00000000	15,00000000	7,00000000	10,00000000	10,00000000	76,00000000	10,36363636	86,36363636	
524	RINALDI SRLS	08057230727	8,00000000	20,00000000	0,00000000	8,00000000	8,00000000	15,00000000	7,00000000	10,00000000	10,00000000	76,00000000	10,36363636	86,36363636	
525	MARRULLI TOMMASO	MRRMRS88D25C983D	8,07782101	25,00000000	0,00000000	0,00000000	9,03891051	13,00000000	10,00000000	10,00000000	10,00000000	75,11673152	10,24319066	85,35992218	
526-527	SOCIETA' AGRICOLA SEMPLICE DE BLASIS	04103510717	9,73188079	0,00000000	0,00000000	8,00000000	7,89945530	11,00000000	10,00000000	10,00000000	10,00000000	56,63133609	7,72245491	64,35379100	
528	SOCIETA' AGRICOLA SEMPLICE GREENSALENTINO DI GABRIELE E MARTINA STASI	04896520758	8,00000000	20,00000000	0,00000000	8,00000000	9,00000000	13,00000000	7,00000000	10,00000000	10,00000000	75,00000000	10,22727272	85,22727272	
529	FLUTTUANTE FEDERICA	FLTFRC78A65E465X	8,00000000	25,00000000	0,00000000	0,00000000	9,00000000	13,00000000	10,00000000	10,00000000	10,00000000	75,00000000	10,22727272	85,22727272	
530	DE DONATIS CECILIA	DDNCCL79H70L219H	10,00000000	25,00000000	0,00000000	0,00000000	10,00000000	13,00000000	7,00000000	10,00000000	10,00000000	75,00000000	10,22727271	85,22727271	
531	ZITO GIUSEPPE	ZTIGFP98B01L049Q	9,76835259	25,00000000	0,00000000	8,00000000	7,23164741	15,00000000	3,00000000	10,00000000	10,00000000	78,00000000	10,63636364	88,63636364	
532	BONADUCE CARLO	BNDCLR79L12L109F	9,99324947	25,00000000	0,00000000	0,00000000	10,00000000	15,00000000	7,00000000	10,00000000	10,00000000	76,99324947	10,49907947	87,49232894	

PSR PUGLIA 2014 - 2020

PACCHETTO GIOVANI - Bando pubblicato nel BURP n. 87 del 28/07/2016 e ss.mm.ii.
Sottomisura 4.1.B - Sostegno per investimenti materiali e immateriali finalizzati a migliorare la redditività, la competitività e la sostenibilità delle aziende agricole singole e associate.

Dettaglio punteggi conseguiti in applicazione dei criteri di selezione di cui all'operazione 4.1.B

POSIZIONE IN GRADUATORIA	DENOMINAZIONE AZIENDA	CUAA AZIENDA	PUNTEGGIO										PONDERAZIONE PRINCIPIO 3	SUB TOTALE	TOTALE
			PRINCIPIO 1	PRINCIPIO 2	PRINCIPIO 3	PRINCIPIO 4	PRINCIPIO 5	PRINCIPIO 6	PRINCIPIO 7	PRINCIPIO 8					
533	COLUCCIA FRANCESCO	CLCFNC97570E815D	8,10325848	25,00000000	12,00000000	0,00000000	9,05162824	15,00000000	7,00000000	10,00000000	10,00000000	86,15488772	0,00000000	86,15488772	86,15488772
534	DE PASCALI FEDERICA	DFSFR98R6ID862V	9,37931641	15,00000000	12,00000000	8,00000000	9,68865820	15,00000000	7,00000000	10,00000000	10,00000000	86,06897461	0,00000000	86,06897461	86,06897461
535	TERRONE BARBARA	TRRBR91L50A662L	8,00000000	25,00000000	12,00000000	0,00000000	9,00000000	15,00000000	7,00000000	10,00000000	86,00000000	0,00000000	86,00000000	86,00000000	
536	MATTEI MONIA	MTTMNC91B81B506Y	8,00000000	25,00000000	12,00000000	0,00000000	9,00000000	15,00000000	7,00000000	10,00000000	86,00000000	0,00000000	86,00000000	86,00000000	
537	CIAMPOLI MATTIA	CMPM1T91E09D643H	2,00000000	0,00000000	12,00000000	8,00000000	10,00000000	13,00000000	10,00000000	10,00000000	65,00000000	0,00000000	65,00000000	65,00000000	
538	PALMIERI DAVIDE	PLMDVD87L03I548B	8,00000000	25,00000000	12,00000000	0,00000000	9,00000000	15,00000000	7,00000000	10,00000000	86,00000000	0,00000000	86,00000000	86,00000000	
539	BUCCI MAURO	BCCMRA81E27L109D	8,00000000	15,00000000	12,00000000	8,00000000	9,00000000	13,00000000	10,00000000	10,00000000	85,00000000	0,00000000	85,00000000	85,00000000	
540-541	ERICLA SOCIETA' SEMPLICE AGRICOLA	08094780726	8,00000000	25,00000000	0,00000000	8,00000000	9,00000000	15,00000000	7,00000000	10,00000000	82,00000000	11,18181818	93,18181818	93,18181818	
542	DI FONZO DOMENICO	DFDNC83P16E489I	8,00000000	25,00000000	0,00000000	8,00000000	8,00000000	7,00000000	7,00000000	10,00000000	73,00000000	9,95454544	82,95454544	82,95454544	
543	GUERRA VITTORIA	GRRVTR98L48H926L	10,00000000	0,00000000	0,00000000	8,00000000	8,00000000	15,00000000	7,00000000	10,00000000	58,00000000	7,90909090	65,90909090	65,90909090	
544	DELL'AQUILA ANTONIO	DLLNTN96E17D643P	10,00000000	0,00000000	0,00000000	8,00000000	8,00000000	15,00000000	7,00000000	10,00000000	58,00000000	7,90909090	65,90909090	65,90909090	
545-546	SOCIETA AGRICOLA SEMPLICE F. LLI FIORILLI	04106940712	10,00000000	0,00000000	0,00000000	8,00000000	8,00000000	15,00000000	7,00000000	10,00000000	58,00000000	7,90909090	65,90909090	65,90909090	
547	PANZANO ASCANIO	PNZSCN95R0TD643I	10,00000000	0,00000000	0,00000000	8,00000000	8,00000000	15,00000000	7,00000000	10,00000000	58,00000000	7,90909090	65,90909090	65,90909090	
548	FILLI OLIVIERI S.A.S.	04157150717	10,00000000	0,00000000	0,00000000	8,00000000	8,00000000	15,00000000	7,00000000	10,00000000	58,00000000	7,90909090	65,90909090	65,90909090	
549	DE ANGELIS ACHILLE	DNGCLL85E07D643B	10,00000000	0,00000000	0,00000000	8,00000000	8,00000000	15,00000000	7,00000000	10,00000000	58,00000000	7,90909090	65,90909090	65,90909090	
550-551	SOC.AGRIC. PADOVANO E MARUZZI SS	0415790710	10,00000000	0,00000000	0,00000000	8,00000000	8,00000000	15,00000000	7,00000000	10,00000000	58,00000000	7,90909090	65,90909090	65,90909090	
552	PETTITI ANTONIO	PTTNTN83D25D643T	10,00000000	0,00000000	0,00000000	8,00000000	8,00000000	15,00000000	7,00000000	10,00000000	58,00000000	7,90909090	65,90909090	65,90909090	
553	CIUFFREDA MICHELA	OFFMHL81D67L868L	10,00000000	0,00000000	0,00000000	8,00000000	8,00000000	15,00000000	7,00000000	10,00000000	58,00000000	7,90909090	65,90909090	65,90909090	
554	MARRONE GIANLUCA	MRRQLC79R05E716J	10,00000000	0,00000000	0,00000000	8,00000000	8,00000000	15,00000000	7,00000000	10,00000000	58,00000000	7,90909090	65,90909090	65,90909090	
555	PRENCIPE MICHELE MAIK	PRNMLH99P13Z112W	9,99285913	0,00000000	0,00000000	8,00000000	8,00183522	15,00000000	7,00000000	10,00000000	57,99449435	7,90834014	65,90283449	65,90283449	
556	GUERRA LUDOVICO	GRRLYC96D05H926Z	9,95728874	0,00000000	0,00000000	8,00000000	8,01067762	15,00000000	7,00000000	10,00000000	57,96796656	7,90472271	65,87268927	65,87268927	
557	FRATTAROLO RAFFAELLA	FRTRFR89C44H926U	2,00000000	10,00000000	12,00000000	0,00000000	9,87141572	15,00000000	7,00000000	10,00000000	65,87141572	0,00000000	65,87141572	65,87141572	
558	SANTALOIA SERENA	SNTSRN80E57C978V	9,90142424	25,00000000	12,00000000	8,00000000	8,93457158	15,00000000	7,00000000	10,00000000	85,83599582	0,00000000	85,83599582	85,83599582	
559	BRUNO VERONICA	BRVNC94S64B63DD	8,32515337	15,00000000	0,00000000	8,00000000	9,16257689	15,00000000	10,00000000	10,00000000	75,4873006	10,29378138	85,78151144	85,78151144	
560	DI BIASE DANIELE	DBSDNL94H25H926Z	10,00000000	5,00000000	0,00000000	8,00000000	8,00000000	13,00000000	3,00000000	10,00000000	57,00000000	7,77272726	64,77272726	64,77272726	
561	MAGLIO MANUEL	MGLMLN90E22E506K	8,31687315	15,00000000	0,00000000	8,00000000	9,15843658	15,00000000	10,00000000	10,00000000	75,47530973	10,29298770	85,76739743	85,76739743	
562	DELL'AQUILA NAZARIO	DLNLRZ9A19H926N	10,00000000	0,00000000	0,00000000	8,00000000	8,00000000	15,00000000	7,00000000	10,00000000	58,00000000	7,90909090	65,90909090	65,90909090	
563	SOLITO ELISABETTA	SLLTLB193C68C978O	8,42348866	20,00000000	0,00000000	8,00000000	9,21174438	11,00000000	7,00000000	10,00000000	73,63523299	10,04116812	83,67640111	83,67640111	

PSR PUGLIA 2014 - 2020

PACCHETTO GIOVANI - Bando pubblicato nel BURP n. 87 del 28/07/2016 e ss.mm.ii.
Sottomisura 4.1.B - Sostegno per investimenti materiali e immateriali finalizzati a migliorare la redditività, la competitività e la sostenibilità delle aziende agricole singole e associate.

Dettaglio punteggi conseguiti in applicazione dei criteri di selezione di cui all'operazione 4.1.B

POSIZIONE IN GRADUATORIA	DENOMINAZIONE AZIENDA	CUAA AZIENDA	PUNTEGGIO											PONDERAZIONE PRINCIPIO 3	TOTALE		
			PRINCIPIO 1	PRINCIPIO 2	PRINCIPIO 3	PRINCIPIO 4	PRINCIPIO 5	PRINCIPIO 6	PRINCIPIO 7	PRINCIPIO 8	SUB TOTALE						
564	CAPUTO VITTORIA	CPTVR78786E323W	2,00000000	10,00000000	12,00000000	0,00000000	9,87258023	7,00000000	10,00000000	10,00000000	7,00000000	10,00000000	10,00000000	10,00000000	65,87258023	0,00000000	65,87258023
565	SEMERARO LUIGI-FERMANO	SMRLLFR94507B157U	9,08034223	15,00000000	12,00000000	8,00000000	9,54017111	15,00000000	7,00000000	10,00000000	10,00000000	10,00000000	10,00000000	85,62051334	0,00000000	85,62051334	
566	BALASCUTA GEORGETA MIHAELA	BLSGGT89R65Z129K	9,78863981	0,00000000	0,00000000	8,00000000	7,92073880	15,00000000	7,00000000	10,00000000	10,00000000	10,00000000	10,00000000	57,70937561	7,86946031	65,57883592	
567	FRANCONE ELEONORA	FRNLNR97C58B506C	9,79318114	15,00000000	0,00000000	8,00000000	9,89659057	15,00000000	10,00000000	10,00000000	10,00000000	10,00000000	10,00000000	77,68977171	10,59405978	88,28383149	
568	SPECCHIA FRANCESCO	SPCFCNC98B27EB15O	8,51685393	25,00000000	12,00000000	0,00000000	7,94382022	15,00000000	7,00000000	10,00000000	10,00000000	10,00000000	10,00000000	85,46067415	0,00000000	85,46067415	
569	DONVITO GIUSEPPE	DNVGPP79M17E038N	10,00000000	20,00000000	0,00000000	8,00000000	5,17538822	15,00000000	7,00000000	10,00000000	10,00000000	10,00000000	10,00000000	75,17538822	10,25091657	85,42630479	
570	LOUIDICE ANTONELLO	LDCNNL94H12A662A	9,02329603	25,00000000	0,00000000	8,00000000	8,15366108	9,00000000	10,00000000	10,00000000	10,00000000	10,00000000	10,00000000	79,17695711	10,79685778	89,97381489	
571	MALGIERI TARQUINIO	MLGTQN94L18D643E	2,00000000	15,00000000	0,00000000	8,00000000	9,00000000	0,00000000	10,00000000	10,00000000	10,00000000	10,00000000	10,00000000	54,00000000	7,36363636	61,36363636	
572	MERO GIANPAOLO	MREGPL91E01E882B	10,00000000	20,00000000	0,00000000	8,00000000	7,44402865	7,00000000	10,00000000	10,00000000	10,00000000	10,00000000	10,00000000	72,44402865	9,87873117	82,32275982	
573	SERRA ALESSANDRA	SRRLSN79E56E815J	8,53573806	15,00000000	0,00000000	8,00000000	8,53573806	15,00000000	10,00000000	10,00000000	10,00000000	10,00000000	10,00000000	75,07147612	10,23701947	85,30849559	
574	PETRUZZI EUGENIO	PTRGNE92R09E815T	8,00000000	15,00000000	0,00000000	8,00000000	9,00000000	15,00000000	10,00000000	10,00000000	10,00000000	10,00000000	10,00000000	75,00000000	10,22727273	85,22727273	
575	LAGONIGRO ROSA	LGNRSO90A5F052T	8,00000000	15,00000000	0,00000000	8,00000000	9,00000000	15,00000000	10,00000000	10,00000000	10,00000000	10,00000000	10,00000000	75,00000000	10,22727273	85,22727273	
576	DIFILIPPO GIUSEPPE	DFLGP89L15A048G	8,00000000	15,00000000	0,00000000	8,00000000	9,00000000	15,00000000	10,00000000	10,00000000	10,00000000	10,00000000	10,00000000	75,00000000	10,22727273	85,22727273	
577	PELLEGRINO DANIELA	PLLDNL8D46A252W	8,00000000	15,00000000	0,00000000	8,00000000	9,00000000	15,00000000	10,00000000	10,00000000	10,00000000	10,00000000	10,00000000	75,00000000	10,22727273	85,22727273	
578	TREMANUNNO ELEONORA	TRMLNR82R69L109D	8,00000000	15,00000000	0,00000000	8,00000000	9,00000000	15,00000000	10,00000000	10,00000000	10,00000000	10,00000000	10,00000000	75,00000000	10,22727273	85,22727273	
579	ANDRIENKO MARIA	NDRMR482L43Z154W	8,00000000	15,00000000	0,00000000	8,00000000	9,00000000	15,00000000	10,00000000	10,00000000	10,00000000	10,00000000	10,00000000	75,00000000	10,22727273	85,22727273	
580	SALVAGGIULO VITA MARIA	SLVVMR82H61A225X	8,00000000	15,00000000	0,00000000	8,00000000	9,00000000	15,00000000	10,00000000	10,00000000	10,00000000	10,00000000	10,00000000	75,00000000	10,22727273	85,22727273	
581	GRECO DONKA MARIA	GRCDKW78A44Z133Y	8,00000000	15,00000000	0,00000000	8,00000000	9,00000000	15,00000000	10,00000000	10,00000000	10,00000000	10,00000000	10,00000000	75,00000000	10,22727273	85,22727273	
582	VIZZINO ALESSANDRA GIUSEPPIN	VZZLSN8C58EB15H	10,00000000	15,00000000	0,00000000	8,00000000	10,00000000	15,00000000	10,00000000	10,00000000	10,00000000	10,00000000	10,00000000	75,00000000	10,22727272	85,22727272	
583	CARLUCCI ROSANNA	CRRLNR89S57C985U	10,00000000	15,00000000	0,00000000	8,00000000	10,00000000	15,00000000	10,00000000	10,00000000	10,00000000	10,00000000	10,00000000	75,00000000	10,22727272	85,22727272	
584	SCAFAMOZZI LOREDANA	SCRLDN80P66C424O	8,00000000	15,00000000	0,00000000	8,00000000	8,94872517	15,00000000	10,00000000	10,00000000	10,00000000	10,00000000	10,00000000	74,94872517	10,22000798	85,16873315	
585-586	SOCIETA' AGRICOLA APULIA CASTELLI S.S.	91123050725	8,97385709	25,00000000	0,00000000	0,00000000	7,05228582	13,00000000	10,00000000	10,00000000	10,00000000	10,00000000	10,00000000	74,02614291	10,09447403	84,12061694	
587	CASTELLI ANGELA	CSTNGL96T69D643R	2,00000000	15,00000000	0,00000000	0,00000000	8,28673342	15,00000000	7,00000000	10,00000000	10,00000000	10,00000000	10,00000000	57,28673342	7,81182728	65,09856070	
588	D'ALTILIA FRANCESCA	DLTFNC84A58H926W	8,99978855	0,00000000	0,00000000	8,00000000	8,25005288	15,00000000	7,00000000	10,00000000	10,00000000	10,00000000	10,00000000	57,24984141	7,80679655	65,05663796	
589	CAVALERA LUCIA	CVLLCU78P56G751Q	8,01438786	25,00000000	0,00000000	8,00000000	9,00719393	15,00000000	10,00000000	10,00000000	10,00000000	10,00000000	10,00000000	85,02158179	0,00000000	85,02158179	
590	DE SANTIS CARMELO	DSNCML99H30E506D	8,00000000	25,00000000	0,00000000	8,00000000	9,00000000	15,00000000	10,00000000	10,00000000	10,00000000	10,00000000	10,00000000	85,00000000	0,00000000	85,00000000	
591-592	DEMETRA SOCIETA' SEMPLICE AGRICOLA	02504420742	10,00000000	25,00000000	0,00000000	8,00000000	10,00000000	9,00000000	10,00000000	10,00000000	10,00000000	10,00000000	10,00000000	82,00000000	0,00000000	82,00000000	
593	SPINELLI GIUSEPPE	SPNGPP89P05A662L	8,00000000	20,00000000	12,00000000	8,00000000	9,00000000	15,00000000	3,00000000	10,00000000	10,00000000	10,00000000	10,00000000	85,00000000	0,00000000	85,00000000	

PSR PUGLIA 2014 - 2020

PACCHETTO GIOVANI - Bando pubblicato nel BURP n. 87 del 28/07/2016 e ss.mm.ii.
Sottomisura 4.1.B - Sostegno per investimenti materiali e immateriali finalizzati a migliorare la redditività, la competitività e la sostenibilità delle aziende agricole singole e associate.

Dettaglio punteggi conseguiti in applicazione dei criteri di selezione di cui all'operazione 4.1.B

POSIZIONE IN GRADUATORIA	DENOMINAZIONE AZIENDA	CUAA AZIENDA	PUNTEGGIO										PONDERAZIONE PRINCIPIO 3	TOTALE	
			PRINCIPIO 1	PRINCIPIO 2	PRINCIPIO 3	PRINCIPIO 4	PRINCIPIO 5	PRINCIPIO 6	PRINCIPIO 7	PRINCIPIO 8	SUB TOTALE				
594	DI SAPIO MARIA TERESA	DSPMFR85M5HD645A	2,00000000	0,00000000	12,00000000	8,00000000	9,00000000	13,00000000	10,00000000	10,00000000	10,00000000	10,00000000	64,00000000	0,00000000	64,00000000
595	BIO NATURE S.R.L. AGRICOLA	04830980753	8,00000000	25,00000000	0,00000000	8,00000000	9,00000000	15,00000000	10,00000000	10,00000000	10,00000000	85,00000000	0,00000000	85,00000000	
596-597-598	TENUTA BIO CASELLE SOCIETA' AGRICOLA	04164240717	2,00000000	10,00000000	12,00000000	0,00000000	10,00000000	13,00000000	7,00000000	10,00000000	10,00000000	64,00000000	0,00000000	64,00000000	
599	SIDE SALENTO SOCIETA' AGRICOLA S.R.L.S.	04829660754	8,00000000	20,00000000	12,00000000	8,00000000	9,00000000	15,00000000	3,00000000	10,00000000	10,00000000	85,00000000	0,00000000	85,00000000	
600-601	ORTOFLORA MILETI SOCIETA' AGRICOLA SEMPLICE	0252940740	8,00000000	20,00000000	0,00000000	8,00000000	9,00000000	11,00000000	7,00000000	10,00000000	10,00000000	73,00000000	9,95454545	82,95454545	
602	NATUZZI ADA	NTZDA069R58U330L	8,81901673	15,00000000	0,00000000	8,00000000	7,92518801	15,00000000	10,00000000	10,00000000	10,00000000	74,74520474	10,19252792	84,93773286	
603	QUARANTA RAFFAELE	QRNRF181D26LD49J	8,52456888	25,00000000	12,00000000	8,00000000	9,73771556	9,00000000	10,00000000	10,00000000	10,00000000	92,26228444	0,00000000	92,26228444	
604	SOCIETA' AGRICOLA AGRIPPIEMME S.R.L.	04074300718	6,11144203	0,00000000	0,00000000	8,00000000	7,97352052	15,00000000	10,00000000	10,00000000	10,00000000	57,08496255	7,78431307	64,86927562	
605	SOCIETA' AGRICOLA SEMPLICE ACRDI LATTANZIO ANGELA E ACRDI MICHELE	08078560722	2,92583393	25,00000000	0,00000000	8,00000000	8,00000000	15,00000000	10,00000000	10,00000000	10,00000000	78,92583393	10,76281371	89,68844764	
606	SALA FRANCESCO	SLAFNC92H28H926B	2,00000000	5,00000000	0,00000000	8,00000000	10,00000000	15,00000000	7,00000000	10,00000000	10,00000000	57,00000000	7,77272726	64,77272726	
607	PETRILLI FRANCESCO	PTRFNC84H10D643Y	2,00000000	10,00000000	0,00000000	8,00000000	5,00000000	15,00000000	7,00000000	10,00000000	10,00000000	57,00000000	7,77272726	64,77272726	
608	SOCIETA' AGRICOLA CEREAL FE. VI.PA. SRL	07959760724	8,62653003	20,00000000	0,00000000	8,00000000	7,06020495	13,00000000	7,00000000	10,00000000	10,00000000	73,68673498	10,04818112	83,73492610	
609	AVENTAGGIATO ANTONIO	VNTNT94817E815B	8,32558140	25,00000000	0,00000000	0,00000000	9,16279070	15,00000000	7,00000000	10,00000000	10,00000000	74,48837210	10,15750528	84,64587738	
610-611	SOCIETA' SEMPLICE AGRICOLA ZOOTECNICA COPPE GARGANICHE DEI F.LLI PLACENTINO	04157700719	10,00000000	0,00000000	0,00000000	8,00000000	8,00000000	13,00000000	7,00000000	10,00000000	10,00000000	56,00000000	7,63636362	63,63636362	
612-613	MASSERIA LA POTASSA SOCIETA' AGRICOLA S.S.	04136540710	10,00000000	0,00000000	0,00000000	8,00000000	8,00000000	13,00000000	7,00000000	10,00000000	10,00000000	56,00000000	7,63636362	63,63636362	
614	PASQUARIELLO MARCO GUGLIELMO	PSCMCG95H2HD64SD	10,00000000	0,00000000	0,00000000	8,00000000	8,00000000	13,00000000	7,00000000	10,00000000	10,00000000	56,00000000	7,63636362	63,63636362	
615	PETRELLA DEBORAH	PTRDRH2D46D643W	10,00000000	0,00000000	0,00000000	8,00000000	8,00000000	13,00000000	7,00000000	10,00000000	10,00000000	56,00000000	7,63636362	63,63636362	
616-617-618	AQUILA D'ORO SOCIETA' SEMPLICE AGRICOLA	08092150724	8,00000000	25,00000000	0,00000000	8,00000000	9,00000000	7,00000000	10,00000000	10,00000000	10,00000000	77,00000000	10,48999999	87,48999999	
619	DE MICHELE GIACOMO	DMCGCM95L06L425X	8,00000000	15,00000000	11,55390334	8,00000000	9,00000000	11,00000000	10,00000000	10,00000000	10,00000000	82,55390334	0,00000000	82,55390334	
620	ATENA DI SEBRILLI GIORGIO E C. SOCIETA' SEMPLICE AGRICOLA	04082740715	2,00000000	0,00000000	12,00000000	8,00000000	7,54356674	15,00000000	10,00000000	10,00000000	10,00000000	64,54356674	0,00000000	64,54356674	
621	SILBERTO ARCANGELO	SLBRNG97R2TE986W	8,15446110	25,00000000	0,00000000	8,00000000	9,22869308	15,00000000	10,00000000	10,00000000	10,00000000	85,38415418	11,64329375	97,02744793	
622	RUGGIERI FRANCESCO	RGGFNC95H12LD49M	8,55869242	25,00000000	12,00000000	0,00000000	8,44130758	15,00000000	10,00000000	10,00000000	10,00000000	89,00000000	0,00000000	89,00000000	
623	SOCIETA' AGRICOLA DRAZZA S.R.L.S.	02536000744	9,86780064	10,00000000	12,00000000	8,00000000	9,58769967	15,00000000	10,00000000	10,00000000	10,00000000	84,45550031	0,00000000	84,45550031	
624	QUITADAMO DOMENICO PIO	QTDDNC79D1HR26G	9,05570454	0,00000000	0,00000000	8,00000000	7,94588920	15,00000000	7,00000000	10,00000000	10,00000000	56,70158374	7,79203550	64,4362924	
625	FUMAROLA COSIMO	FMFCSM80D20L049V	9,43870968	25,00000000	0,00000000	8,00000000	7,52258064	15,00000000	3,00000000	10,00000000	10,00000000	77,96129032	10,63108504	88,59237536	
626	SOCIETA' AGRICOLA FATUARIA S.A.S. DI GIULIA VOLPE & C.	02502530740	8,18730141	15,00000000	0,00000000	8,00000000	9,09365070	13,00000000	10,00000000	10,00000000	10,00000000	73,28095211	9,99285710	83,27380921	
627	QUITADAMO VINCENZO MATTEO	QTDCN83H09H926U	10,00000000	10,00000000	0,00000000	8,00000000	8,00000000	0,00000000	7,00000000	10,00000000	10,00000000	53,00000000	7,22727271	60,22727271	
628	DE GIORGIO FEDERICO	DGRFR80H17E506S	8,13236184	15,00000000	12,00000000	8,00000000	9,06618092	15,00000000	7,00000000	10,00000000	10,00000000	84,19854276	0,00000000	84,19854276	

PSR PUGLIA 2014 - 2020

PACCHETTO GIOVANI - Bando pubblicato nel BURP n. 87 del 28/07/2016 e ss.mm.ii.
Sottomisura 4.1.B - Sostegno per investimenti materiali e immateriali finalizzati a migliorare la redditività, la competitività e la sostenibilità delle aziende agricole singole e associate.

Dettaglio punteggi conseguiti in applicazione dei criteri di selezione di cui all'operazione 4.1.B

POSIZIONE IN GRADUATORIA	DENOMINAZIONE AZIENDA	CUAA AZIENDA	PUNTEGGIO											PONDERAZIONE PRINCIPIO 3	TOTALE	
			PRINCIPIO 1	PRINCIPIO 2	PRINCIPIO 3	PRINCIPIO 4	PRINCIPIO 5	PRINCIPIO 6	PRINCIPIO 7	PRINCIPIO 8	SUB TOTALE					
629	SROKA PAULINA LIDIA	SRKPNL80D5Z127F	2,00000000	10,00000000	0,00000000	8,00000000	9,13693244	15,00000000	10,00000000	10,00000000	10,00000000	10,00000000	10,00000000	64,13693244	0,00000000	64,13693244
630-631	AZIENDA AGRICOLA F.LLI REGINA S.S.	06077040726	9,86001769	20,00000000	12,00000000	8,00000000	7,81951514	13,00000000	7,00000000	7,00000000	10,00000000	10,00000000	87,69953283	0,00000000	87,69953283	
632	NEGRO MATTEO	NGRMIT199A25D862C	8,00000000	25,00000000	0,00000000	0,00000000	9,00000000	15,00000000	7,00000000	7,00000000	10,00000000	10,00000000	74,00000000	10,09090909	84,09090909	
633	D'ALBA MARCO	DLEMFRC84M12E815U	8,00000000	25,00000000	0,00000000	0,00000000	9,00000000	15,00000000	7,00000000	7,00000000	10,00000000	10,00000000	74,00000000	10,09090909	84,09090909	
634	MASI ANTONIO & C. SOCIETÀ AGRICOLA SEMPLICE	91125870724	8,00000000	15,00000000	0,00000000	8,00000000	8,00000000	15,00000000	10,00000000	10,00000000	10,00000000	10,00000000	74,00000000	10,09090909	84,09090909	
635	TENUTA LUNA SOCIETÀ AGRICOLA S.R.L.S.	04815300753	8,00000000	25,00000000	0,00000000	0,00000000	9,00000000	15,00000000	7,00000000	7,00000000	10,00000000	10,00000000	74,00000000	10,09090909	84,09090909	
636	SISTO TOMMASO	SSTTWS90L28C424L	10,00000000	15,00000000	0,00000000	8,00000000	10,00000000	15,00000000	10,00000000	10,00000000	10,00000000	10,00000000	78,00000000	10,63636363	88,63636363	
637	GARZIA ALBERTO AMLETO	GRZLR1B7A18D883X	8,00000000	15,00000000	12,00000000	8,00000000	9,00000000	15,00000000	7,00000000	7,00000000	10,00000000	10,00000000	84,00000000	0,00000000	84,00000000	
638	ACCOTTO GIUSY	CCTGYS84L42I549P	10,00000000	20,00000000	12,00000000	0,00000000	10,00000000	15,00000000	7,00000000	7,00000000	10,00000000	10,00000000	84,00000000	0,00000000	84,00000000	
639-640	SOCIETÀ AGRICOLA SEMPLICE ZENZOLA	07949860727	10,00000000	5,00000000	0,00000000	8,00000000	8,00000000	15,00000000	7,00000000	7,00000000	10,00000000	10,00000000	63,00000000	8,59090908	71,59090908	
641	SETTANNI LORENZO	STTLN29L15H096S	8,00000000	15,00000000	0,00000000	8,00000000	9,00000000	13,00000000	10,00000000	10,00000000	10,00000000	10,00000000	73,00000000	9,95454545	82,95454545	
642	VALLEGA SOCIETÀ AGRICOLA S.R.L.	02463670741	10,00000000	15,00000000	0,00000000	8,00000000	7,00000000	13,00000000	10,00000000	10,00000000	10,00000000	10,00000000	73,00000000	9,95454544	82,95454544	
643-644	SOCIETÀ AGRICOLA SEMPLICE F.LLI IORIO	04107800718	10,00000000	5,00000000	0,00000000	8,00000000	8,00000000	11,00000000	7,00000000	7,00000000	10,00000000	10,00000000	59,00000000	8,04545453	67,04545453	
645	ERCOLINO LEONARDO STEFANO	RGLLRD94L26H826H	2,00000000	10,00000000	0,00000000	8,00000000	9,94199865	13,00000000	10,00000000	10,00000000	10,00000000	10,00000000	62,94199865	0,00000000	62,94199865	
646	SCIROCCO PASQUALE ALESSIO	SCRQL95L02H926E	2,00000000	0,00000000	12,00000000	8,00000000	9,72421449	15,00000000	7,00000000	7,00000000	10,00000000	10,00000000	63,72421449	0,00000000	63,72421449	
647	DI STASI GIUSEPPE	DSTGPP95R24F04S	2,00000000	5,00000000	0,00000000	8,00000000	9,00000000	15,00000000	7,00000000	7,00000000	10,00000000	10,00000000	56,00000000	7,63636363	63,63636363	
648	PRATO ENNIO NICOLA	PRTNNC87S04H119S	10,00000000	25,00000000	0,00000000	0,00000000	10,00000000	13,00000000	7,00000000	7,00000000	10,00000000	10,00000000	75,00000000	10,22727271	85,22727271	
649	BASILE ANGELA	BSLNLG3R67H096Q	8,00000000	25,00000000	0,00000000	8,00000000	9,00000000	0,00000000	10,00000000	10,00000000	10,00000000	10,00000000	70,00000000	9,54545454	79,54545454	
650-651	SOCIETÀ AGRICOLA SEMPLICE "LA QUERCIA DEGLI EREDI BUCHICCHIO"	04162910717	7,88972277	0,00000000	0,00000000	8,00000000	7,21239604	11,00000000	10,00000000	10,00000000	10,00000000	10,00000000	54,11211881	7,37892528	61,49104409	
652	PELLEGRINO DANIELA	PLLDNL8H45E506M	8,91587457	25,00000000	0,00000000	8,00000000	9,45793729	15,00000000	7,00000000	7,00000000	10,00000000	10,00000000	83,37381186	0,00000000	83,37381186	
653-654	SOCIETÀ AGRICOLA TURCO MADEINPUGLIA S.S.	04137590719	2,00000000	15,00000000	0,00000000	0,00000000	9,00000000	11,00000000	7,00000000	7,00000000	10,00000000	10,00000000	54,00000000	7,36363636	61,36363636	
655	CASULLO ROCCO	CSLRCC87H23A399M	10,00000000	0,00000000	0,00000000	8,00000000	8,00000000	11,00000000	7,00000000	7,00000000	10,00000000	10,00000000	54,00000000	7,36363635	61,36363635	
656-657	SOCIETÀ AGRICOLA SEMPLICE PRODOTTI A KM 04079050714 ZERO DI LUIGI E SARA MORRA	04079050714	10,00000000	0,00000000	0,00000000	8,00000000	8,00000000	11,00000000	7,00000000	7,00000000	10,00000000	10,00000000	54,00000000	7,36363635	61,36363635	
658	DI GIOIA MARISA	DGIMRS86R41E885V	10,00000000	0,00000000	0,00000000	8,00000000	8,00000000	11,00000000	7,00000000	7,00000000	10,00000000	10,00000000	54,00000000	7,36363635	61,36363635	
659	SOCIETÀ AGRICOLA AMARENA MARIA LUGIA & ALFARENA ANGELA S.S.	04115750715	10,00000000	0,00000000	0,00000000	8,00000000	8,00000000	15,00000000	10,00000000	10,00000000	10,00000000	10,00000000	61,00000000	8,31818181	69,31818181	
660	AZIENDA AGRICOLA TRICARICO S.S.	08079960721	8,18829847	15,00000000	12,00000000	8,00000000	9,09414924	13,00000000	7,00000000	7,00000000	10,00000000	10,00000000	82,28244771	0,00000000	82,28244771	
661	PUTIGNANO SIMONA	PTGSMN83B60A662N	8,81743312	10,00000000	12,00000000	8,00000000	9,40871656	15,00000000	10,00000000	10,00000000	10,00000000	10,00000000	83,22614968	0,00000000	83,22614968	
662	CAPUANO VITO	CPNV1T89C03C514S	7,20382998	0,00000000	0,00000000	8,00000000	8,94952125	15,00000000	7,00000000	7,00000000	10,00000000	10,00000000	55,5535123	7,57545698	63,12880821	

PSR PUGLIA 2014 - 2020

PACCHETTO GIOVANI - Bando pubblicato nel BURP n. 87 del 28/07/2016 e ss.mm.ii.
Sottomisura 4.1.B - Sostegno per investimenti materiali e immateriali finalizzati a migliorare la redditività, la competitività e la sostenibilità delle aziende agricole singole e associate.

Dettaglio punteggi conseguiti in applicazione dei criteri di selezione di cui all'operazione 4.1.B

POSIZIONE IN GRADUATORIA	DENOMINAZIONE AZIENDA	CUAA AZIENDA	PUNTEGGIO											PONDERAZIONE PRINCIPIO 3	TOTALE
			PRINCIPIO 1	PRINCIPIO 2	PRINCIPIO 3	PRINCIPIO 4	PRINCIPIO 5	PRINCIPIO 6	PRINCIPIO 7	PRINCIPIO 8	SUB TOTALE				
663	D'ONGHIA ANDRES FELIPE	DNGNRS98C30Z604F	8,76266218	15,00000000	0,00000000	8,00000000	9,38103109	15,00000000	7,00000000	10,00000000	10,00000000	73,14369327	9,97405817	83,11715144	
664	PERRONE PASQUALE	PRRPL95H25F027N	8,00000000	25,00000000	12,00000000	0,00000000	9,00000000	9,00000000	9,00000000	7,00000000	10,00000000	80,00000000	0,00000000	80,00000000	
665	FIORE PAOLO	FRIPLA68T05A048C	8,00000000	25,00000000	6,00000000	8,00000000	9,00000000	13,00000000	3,00000000	10,00000000	10,00000000	82,00000000	0,00000000	82,00000000	
666	PUPINO DANIELE	PPNDNL97P14C136D	8,00000000	15,00000000	10,56516883	8,00000000	9,00000000	15,00000000	7,00000000	10,00000000	82,95616883	0,00000000	82,95616883		
667	PALISANO DOMENICO	PLMDNC96T01H096A	8,00000000	20,00000000	0,00000000	8,00000000	9,00000000	15,00000000	3,00000000	10,00000000	73,00000000	9,95454546	82,95454546		
668	BASILE MIRIANA	BSLMLRN63H62E986X	8,00000000	20,00000000	0,00000000	8,00000000	9,00000000	15,00000000	3,00000000	10,00000000	73,00000000	9,95454546	82,95454546		
669	BIO-SOL SOCIETA' AGRICOLA A RESPONSABILITA' LIMITATA SEMPLIFICATA	07976720727	10,00000000	25,00000000	0,00000000	8,00000000	10,00000000	0,00000000	10,00000000	10,00000000	73,00000000	9,95454544	82,95454544		
670	SOCIETA' AGRICOLA LA LUMACA DEL GARGANO SAS DI MANGIACOTTI GABRIELE & C.	679283023	20,00000000	20,00000000	0,00000000	8,00000000	7,92897290	15,00000000	7,00000000	10,00000000	74,72180313	10,18833679	84,91113992		
671	SOCIETA' AGRICOLA PLANTAMAJURA S.R.L.S.	07965200723	10,00000000	15,00000000	0,00000000	8,00000000	7,00000000	11,00000000	10,00000000	10,00000000	71,00000000	9,68181817	80,68181817		
672-673-674	SOCIETA' AGRICOLA F.LLI CAPURSO 3 C S.S.	07955120725	10,00000000	20,00000000	0,00000000	8,00000000	5,00000000	11,00000000	7,00000000	10,00000000	71,00000000	9,68181817	80,68181817		
675-676	SOC.AGRICOLA SEMPLICE FRATELLI LEONE	07890300724	8,11622357	20,00000000	12,00000000	8,00000000	8,98955242	11,00000000	3,00000000	10,00000000	81,10577599	0,00000000	81,10577599		
677	RENIS MARTINA	RNSMTN97M52B180I	10,00000000	15,00000000	0,00000000	8,00000000	7,00000000	15,00000000	10,00000000	10,00000000	75,00000000	10,22727272	85,22727272		
678	LE TRE QUERCE SOC. AGR. A R.L. SEMPLIFICATA	03117960736	8,00000000	20,00000000	0,00000000	8,00000000	8,00000000	9,00000000	7,00000000	10,00000000	70,00000000	9,54545454	79,54545454		
679-680	SOCIETA' AGRICOLA COLLE DI SETA	08076750721	9,15947559	25,00000000	0,00000000	8,00000000	7,94052441	7,00000000	3,00000000	10,00000000	70,00000000	9,54545454	79,54545454		
681	SILVESTRI ANGELO	SLVNL97E12D643O	2,00000000	5,00000000	0,00000000	8,00000000	5,00000000	15,00000000	10,00000000	10,00000000	55,00000000	7,49999999	62,49999999		
682	GIANNETTA ANTONIETTA	GNNNT192T68D645J	2,00000000	5,00000000	0,00000000	8,00000000	5,00000000	15,00000000	10,00000000	10,00000000	55,00000000	7,49999999	62,49999999		
683	SANTARELLA MARIO	SNTMRA92L03D643S	2,00000000	0,00000000	0,00000000	8,00000000	10,00000000	15,00000000	10,00000000	10,00000000	55,00000000	7,49999999	62,49999999		
684	PETRUCCI GIANMICHELE	PTRGMC92M01158Z	10,00000000	0,00000000	0,00000000	8,00000000	8,00000000	15,00000000	7,00000000	10,00000000	58,00000000	7,90909090	65,90909090		
685	FANTASIA ANTHONY	FNTNHN60B19C975N	8,25229159	10,00000000	12,00000000	8,00000000	9,12014579	15,00000000	10,00000000	10,00000000	82,37843738	0,00000000	82,37843738		
686-687	MASSERIA LO SCHIAVETTO SOCIETA' AGRICOLA SEMPLICE	08092600728	8,85568709	10,00000000	12,00000000	8,00000000	9,42784355	13,00000000	10,00000000	10,00000000	81,28530664	0,00000000	81,28530664		
688	DENOVELLIS ROSALINDA	DNVRLN91M55H096Y	9,54197446	10,00000000	0,00000000	8,00000000	9,77098723	15,00000000	10,00000000	10,00000000	72,31296169	9,86085641	82,17382010		
689	BETTUELLI ANGELO	BITNGL97L18D643X	8,71786598	20,00000000	0,00000000	8,00000000	8,35893299	15,00000000	10,00000000	10,00000000	80,07679897	10,91956350	90,98362647		
690	ROCCO CARMELA	RCCCM179E49H926V	2,00000000	0,00000000	0,00000000	8,00000000	9,68686924	15,00000000	10,00000000	10,00000000	54,68686924	7,45730034	62,14416958		
691	FARIELO MARIA CRISTINA	FRLMCR79S565A662V	8,00000000	15,00000000	0,00000000	8,00000000	8,51593526	11,00000000	10,00000000	10,00000000	70,51593526	9,61580835	80,13174461		
692	MARSEGUA ANTONIO	MRSNTN69H14G167R	8,0234805	10,00000000	12,00000000	8,00000000	9,01167403	15,00000000	10,00000000	10,00000000	82,05622208	0,00000000	82,05622208		
693	BASILE FRANCESCO	BSLFCN97D01H926Z	2,00000000	10,00000000	12,00000000	0,00000000	7,00000000	13,00000000	7,00000000	10,00000000	61,00000000	0,00000000	61,00000000		
694	SOCIETA' AGRICOLA DE MAGISTRIS SRLS	04901110751	8,00000000	25,00000000	0,00000000	8,00000000	9,00000000	15,00000000	7,00000000	10,00000000	82,00000000	0,00000000	82,00000000		
695	LODRAGO STEFANO	LDRSFN92B22C975C	8,00000000	10,00000000	12,00000000	8,00000000	9,00000000	15,00000000	10,00000000	10,00000000	82,00000000	0,00000000	82,00000000		

PSR PUGLIA 2014 - 2020

PACCHETTO GIOVANI - Bando pubblicato nel BURP n. 87 del 28/07/2016 e ss.mm.ii.
Sottomisura 4.1.B - Sostegno per investimenti materiali e immateriali finalizzati a migliorare la redditività, la competitività e la sostenibilità delle aziende agricole singole e associate.

Dettaglio punteggi conseguiti in applicazione dei criteri di selezione di cui all'operazione 4.1.B

POSIZIONE IN GRADUATORIA	DENOMINAZIONE AZIENDA	CUAA AZIENDA	PUNTEGGIO										PONDERAZIONE PRINCIPIO 3	TOTALE
			PRINCIPIO 1	PRINCIPIO 2	PRINCIPIO 3	PRINCIPIO 4	PRINCIPIO 5	PRINCIPIO 6	PRINCIPIO 7	PRINCIPIO 8	SUB TOTALE			
696	TRAGNI GIUSEPPE	TRGPP89S24A225L	8,00000000	10,00000000	12,00000000	8,00000000	9,00000000	15,00000000	10,00000000	10,00000000	10,00000000	82,00000000	0,00000000	82,00000000
697	PEDONE PASQUALE	PDNPL89R27H096P	8,00000000	10,00000000	12,00000000	8,00000000	9,00000000	15,00000000	10,00000000	10,00000000	10,00000000	82,00000000	0,00000000	82,00000000
698	ORLANDO DORIANA	RLNDRN86E64H096O	8,00000000	10,00000000	12,00000000	8,00000000	9,00000000	15,00000000	10,00000000	10,00000000	10,00000000	82,00000000	0,00000000	82,00000000
699	PAGANO FRANCESCO	PGNFC82P07E205P	8,00000000	25,00000000	0,00000000	8,00000000	9,00000000	15,00000000	7,00000000	10,00000000	10,00000000	82,00000000	0,00000000	82,00000000
700	NISSI ANNAROSA	NITNRS2A50C134E	8,00000000	10,00000000	12,00000000	8,00000000	9,00000000	15,00000000	10,00000000	10,00000000	10,00000000	82,00000000	0,00000000	82,00000000
701	ROTONDO ANTONIO	RTNNTN80T09H64S3	8,00000000	10,00000000	12,00000000	8,00000000	9,00000000	15,00000000	10,00000000	10,00000000	10,00000000	82,00000000	0,00000000	82,00000000
702	TRISOLINI FRANCESCA	TRSFNC77R6T138Y	8,00000000	25,00000000	12,00000000	0,00000000	9,00000000	15,00000000	3,00000000	10,00000000	10,00000000	82,00000000	0,00000000	82,00000000
703	AZIENDA AGRICOLA DEL SOLE DI DEL SOLE RAFFAELE E MICHELE & C. S.A.S.	08091060726	9,98329088	10,00000000	12,00000000	8,00000000	9,99164544	15,00000000	7,00000000	10,00000000	10,00000000	81,97493632	0,00000000	81,97493632
704	DIBENEDETTO NICOLA	DBNNCL91D27A048Z	8,00000000	15,00000000	0,00000000	8,00000000	9,00000000	15,00000000	7,00000000	10,00000000	10,00000000	72,00000000	9,81818182	81,81818182
705	TRICARICO MARCO	TRCMRC83T2L109Y	10,00000000	20,00000000	0,00000000	8,00000000	6,00000000	15,00000000	3,00000000	10,00000000	10,00000000	72,00000000	9,81818182	81,81818182
706	CARICATO CHIARA	CRCC478R5E1E508D	10,00000000	25,00000000	12,00000000	8,00000000	10,00000000	10,00000000	7,00000000	10,00000000	10,00000000	82,00000000	0,00000000	82,00000000
707	PUGLIESE STEFANO	PGLSFR89S09A862O	8,02724561	25,00000000	12,00000000	8,00000000	9,00000000	10,00000000	7,00000000	10,00000000	10,00000000	89,02724561	0,00000000	89,02724561
708	BERARDINO MARIA MARIE	BRMR82A42Z110A	9,32676141	15,00000000	0,00000000	8,00000000	7,56261481	15,00000000	7,00000000	10,00000000	10,00000000	71,88937622	9,80309676	81,69247298
709	ORLANDO VALENTINA ANNACHIARA	RLNVT96M51F290M	8,3129710	10,00000000	12,00000000	8,00000000	9,05288285	15,00000000	10,00000000	10,00000000	10,00000000	82,37017995	0,00000000	82,37017995
710	RODIO FRANCESCO	RDOFNC93R14H098T	8,00000000	15,00000000	0,00000000	8,00000000	8,27840780	11,00000000	10,00000000	10,00000000	10,00000000	70,27840780	9,58341924	79,86182704
711-712-713	PIGNATARO SOCIETA' AGRICOLA	03141530737	9,66963584	25,00000000	12,00000000	8,00000000	9,83481792	13,00000000	10,00000000	10,00000000	10,00000000	97,50445376	0,00000000	97,50445376
714-715	TENUTA ADELPHI SOCIETA' AGRICOLA SEMPLICE	91123040726	8,50855967	25,00000000	0,00000000	8,00000000	9,25427983	15,00000000	10,00000000	10,00000000	10,00000000	85,76293950	11,69493266	97,45777216
716	BLASI ROBERTA	BLSRRT92H5E988R	9,61292379	10,00000000	12,00000000	8,00000000	9,80646189	15,00000000	7,00000000	10,00000000	10,00000000	81,41938568	0,00000000	81,41938568
717-718	SOCIETA' SEMPLICE AGRICOLA FERRO DI FERRO NICOLA & NICOLA	04100420712	2,00000000	10,00000000	0,00000000	8,00000000	8,26002587	11,00000000	3,00000000	10,00000000	10,00000000	52,26002587	7,12636715	59,38638302
719-720	AZIENDA AGRICOLA S.A.S. DI GIOFFREDO MICHELA E GIOFFREDO FEDERICO & C.	04163840715	2,00000000	0,00000000	0,00000000	8,00000000	9,00000000	15,00000000	10,00000000	10,00000000	10,00000000	54,00000000	7,36363636	61,36363636
721	DI STEFANO CIRO	DSTCR195R07D643H	2,00000000	0,00000000	0,00000000	8,00000000	9,00000000	15,00000000	10,00000000	10,00000000	10,00000000	54,00000000	7,36363636	61,36363636
722	CAGGIANIELLO PASQUALE	CGGQPL95L10A399X	10,00000000	0,00000000	0,00000000	8,00000000	8,00000000	15,00000000	3,00000000	10,00000000	10,00000000	54,00000000	7,36363636	61,36363636
723	BOTTICELLA LUCIA	BITLUC95D61D643H	2,00000000	0,00000000	0,00000000	8,00000000	9,00000000	15,00000000	10,00000000	10,00000000	10,00000000	54,00000000	7,36363636	61,36363636
724-725	AGRICOLA M.C. FIGLIUMARINACCIO SOCIETA' AGRICOLA SEMPLICE	04110820711	2,00000000	0,00000000	0,00000000	8,00000000	9,00000000	15,00000000	10,00000000	10,00000000	10,00000000	54,00000000	7,36363636	61,36363636
726	VECEVA ELIA MARIA	VCEVLMR78A48H929E	2,00000000	0,00000000	0,00000000	8,00000000	9,00000000	15,00000000	10,00000000	10,00000000	10,00000000	54,00000000	7,36363636	61,36363636
727	LAMANNA LUCIA	LMNLUC76T64D643X	2,00000000	0,00000000	0,00000000	8,00000000	9,00000000	15,00000000	10,00000000	10,00000000	10,00000000	54,00000000	7,36363636	61,36363636
728	DEL DUCA ROBERTO	DLDRRT83E22G487R	2,00000000	10,00000000	0,00000000	0,00000000	10,00000000	15,00000000	7,00000000	10,00000000	10,00000000	54,00000000	7,36363635	61,36363635
729	BARBAROSSA ANTONELLA	BRBNL92H69B619K	8,78483944	25,00000000	12,00000000	8,00000000	8,55346966	13,00000000	10,00000000	10,00000000	10,00000000	95,33840910	0,00000000	95,33840910

PACCHETTO GIOVANI - Bando pubblicato nel BURP n. 87 del 28/07/2016 e ss.mm.ii.
Sottomisura 4.1.B - Sostegno per investimenti materiali e immateriali finalizzati a migliorare la redditività, la competitività e la sostenibilità delle aziende agricole singole e associate.

Dettaglio punteggi conseguiti in applicazione dei criteri di selezione di cui all'operazione 4.1.B

POSIZIONE IN GRADUATORIA	DENOMINAZIONE AZIENDA	CUAA AZIENDA	PUNTEGGIO											PONDERAZIONE PRINCIPIO 3	TOTALE	
			PRINCIPIO 1	PRINCIPIO 2	PRINCIPIO 3	PRINCIPIO 4	PRINCIPIO 5	PRINCIPIO 6	PRINCIPIO 7	PRINCIPIO 8	SUB TOTALE					
730-731	SOC.AGR. SEMPLICE NUOVA ERA DI FRANCESCO D'APOLITO E GLORIA MARIA ZURLO	0253720746	8,00000000	20,00000000	0,00000000	8,00000000	9,00000000	9,00000000	10,00000000	10,00000000	10,00000000	10,00000000	10,00000000	74,00000000	10,00000000	84,00000000
732	RICCHETTI DAVIDE	RCCDYD89L04D643X	10,00000000	10,00000000	0,00000000	8,00000000	8,00000000	8,00000000	15,00000000	10,00000000	10,00000000	10,00000000	10,00000000	71,00000000	9,68181817	80,68181817
733-734	SOCIETA' AGRICOLA SEMPLICE POVIA ANGELA M. E F.LLI	07891050721	9,47844912	10,00000000	12,00000000	8,00000000	9,00000000	9,00000000	15,00000000	10,00000000	10,00000000	10,00000000	10,00000000	83,47844912	0,00000000	83,47844912
735-736-737	SOCIETA' AGRICOLA SEMPLICE DI LIBERTAZZI ANGIOLA M. E F.LLI	04159630718	2,01331777	10,00000000	12,00000000	0,00000000	9,00000000	9,00000000	7,00000000	10,00000000	10,00000000	10,00000000	10,00000000	60,01331777	0,00000000	60,01331777
738	LOMBARDI MATTEO	LMBMTT80D27H0981	8,09408751	15,00000000	12,00000000	8,00000000	9,00218808	9,00000000	7,00000000	10,00000000	10,00000000	10,00000000	10,00000000	78,09627559	0,00000000	78,09627559
739	GARGANO EIMANUELE	GRGMNL83D30A662T	8,53864371	15,00000000	12,00000000	8,00000000	9,00001223	15,00000000	10,00000000	10,00000000	10,00000000	10,00000000	10,00000000	87,53865594	0,00000000	87,53865594
740	COMO GIACOMO	CMJOCN98L28B508E	8,00000000	15,00000000	6,00000000	8,00000000	9,00000000	15,00000000	10,00000000	10,00000000	10,00000000	10,00000000	81,00000000	0,00000000	81,00000000	
741	VANNELLA MARIKA	VNNMKR97S47C138Y	8,00000000	20,00000000	12,00000000	0,00000000	9,00000000	9,00000000	15,00000000	7,00000000	10,00000000	10,00000000	81,00000000	0,00000000	81,00000000	
742	FRAGNELLI PARIDE	FRGPRD87H23E882F	8,00000000	25,00000000	12,00000000	0,00000000	9,00000000	13,00000000	10,00000000	10,00000000	10,00000000	10,00000000	80,00000000	0,00000000	80,00000000	
743-744	VALI.DA. SOCIETA' AGRICOLA SEMPLICE DI BOZZA DARIO & VALERIO	03141880736	8,00000000	25,00000000	12,00000000	0,00000000	9,00000000	7,00000000	7,00000000	10,00000000	10,00000000	10,00000000	78,00000000	0,00000000	78,00000000	
745	POLLICORO VALENTINA	PLLVNT82C60A682J	8,00000000	25,00000000	12,00000000	0,00000000	9,00000000	13,00000000	10,00000000	3,00000000	10,00000000	10,00000000	80,00000000	0,00000000	80,00000000	
746	SCUJOLA FRANCESCA	SCPFNC89S53Z100S	8,00000000	20,00000000	12,00000000	0,00000000	9,00000000	15,00000000	10,00000000	7,00000000	10,00000000	10,00000000	81,00000000	0,00000000	81,00000000	
747	FRA TELLI MUSARO S.A.S. DI MUSARO FABIO SOCIETA' AGRICOLA	04895160754	10,00000000	20,00000000	12,00000000	0,00000000	10,00000000	9,00000000	7,00000000	10,00000000	10,00000000	10,00000000	78,00000000	0,00000000	78,00000000	
748	GENNACCARI LUIGINA	GNLNGN84H56G751T	9,49162543	20,00000000	0,00000000	8,00000000	9,74976271	15,00000000	7,00000000	7,00000000	10,00000000	10,00000000	71,23728814	9,71417585	80,95146379	
749	TAGLIENTE DOMENICO	TGLDNC88T18E986C	10,00000000	25,00000000	0,00000000	8,00000000	9,00000000	15,00000000	3,00000000	10,00000000	10,00000000	10,00000000	80,00000000	10,90909091	90,90909091	
750	CARRIERI MARILENA	CRRLMLN87C70F576C	10,00000000	25,00000000	12,00000000	8,00000000	9,00000000	15,00000000	10,00000000	3,00000000	10,00000000	10,00000000	92,00000000	0,00000000	92,00000000	
751	MEZZAPESA GIOVANNI	MZZGN89M07C134A	9,17075943	10,00000000	12,00000000	8,00000000	9,58537921	15,00000000	7,00000000	10,00000000	10,00000000	10,00000000	80,75613764	0,00000000	80,75613764	
752	CAPITANO SIMONE	CPTSMN92P29F378K	10,00000000	25,00000000	12,00000000	8,00000000	9,00000000	15,00000000	3,00000000	10,00000000	10,00000000	10,00000000	92,00000000	0,00000000	92,00000000	
753-754	S.S. AGRICOLA F.LLI PERRONE	03136880733	8,54785037	25,00000000	0,00000000	8,00000000	8,54785037	15,00000000	10,00000000	10,00000000	10,00000000	10,00000000	85,09570074	11,60395919	96,69965993	
755	ALBERGA MARIATERESA	LBFRMTR83R49A662J	9,78028476	10,00000000	12,00000000	8,00000000	9,89013238	15,00000000	7,00000000	10,00000000	10,00000000	10,00000000	81,67039714	0,00000000	81,67039714	
756	DI SALVIA LEONARDO	DSLILPD87E16D643B	2,00000000	0,00000000	0,00000000	8,00000000	8,36403249	15,00000000	10,00000000	10,00000000	10,00000000	10,00000000	53,36403249	7,27691352	60,64094601	
757	DIMATTIA GIULIANO	DMTGLN83R18A225W	8,44757138	15,00000000	5,77404247	8,00000000	8,32492712	15,00000000	10,00000000	10,00000000	10,00000000	10,00000000	80,54654097	0,00000000	80,54654097	
758	MARCUCCIO ANDREA	MRCNDR90R30F842N	8,00000000	15,00000000	0,00000000	8,00000000	9,00000000	13,00000000	7,00000000	10,00000000	10,00000000	10,00000000	70,00000000	9,54545454	79,54545454	
759	SCARPELLO DALILA	SCRDL97M41D508V	10,00000000	20,00000000	0,00000000	8,00000000	7,00000000	11,00000000	3,00000000	10,00000000	10,00000000	10,00000000	69,00000000	9,40909090	78,40909090	
760-761	F.LLI GIORDANO S.S. SOCIETA' AGRICOLA	04105650719	9,12478438	0,00000000	12,00000000	0,00000000	8,21880390	13,00000000	7,00000000	10,00000000	10,00000000	10,00000000	59,34358828	0,00000000	59,34358828	
762	SANITATE VITTORIANA	SNTVTR87R66A662S	10,00000000	25,00000000	12,00000000	8,00000000	9,00000000	13,00000000	10,00000000	10,00000000	10,00000000	10,00000000	97,00000000	0,00000000	97,00000000	
763	MARSELLA VALENTINA	MRSVNT181C45E815E	8,81501224	10,00000000	12,00000000	8,00000000	9,40750612	15,00000000	7,00000000	10,00000000	10,00000000	10,00000000	80,22251836	0,00000000	80,22251836	
764	SPINELLI ANNUNZIADA	SPNNNZ88T56H996O	8,80000000	25,00000000	6,00000000	0,00000000	9,40000000	13,00000000	7,00000000	10,00000000	10,00000000	10,00000000	79,20000000	0,00000000	79,20000000	

PSR PUGLIA 2014 - 2020

PACCHETTO GIOVANI - Bando pubblicato nel BURP n. 87 del 28/07/2016 e ss.mm.ii.
 Sottomisura 4.1.B - Sostegno per investimenti materiali e immateriali finalizzati a migliorare la redditività, la competitività e la sostenibilità delle aziende agricole singole e associate.

Dettaglio punteggi conseguiti in applicazione dei criteri di selezione di cui all'operazione 4.1.B

POSIZIONE IN GRADUATORIA	DENOMINAZIONE AZIENDA	CUAA AZIENDA	PUNTEGGIO													PONDERAZIONE PRINCIPIO 3	TOTALE
			PRINCIPIO 1	PRINCIPIO 2	PRINCIPIO 3	PRINCIPIO 4	PRINCIPIO 5	PRINCIPIO 6	PRINCIPIO 7	PRINCIPIO 8	SUB TOTALE	PRINCIPIO 8	SUB TOTALE				
765	GIAMPETRUZZI ANTONELLA	GMPNLI89B50A048C	8,20487682	15,00000000	0,00000000	8,00000000	7,89268477	9,00000000	10,00000000	10,00000000	10,00000000	10,00000000	10,00000000	67,89756159	9,25875840	77,15631999	
766	TORTORELLI NUNZIO	TRTNKZ81C25C196H	8,31443180	25,00000000	0,00000000	8,00000000	9,15721950	0,00000000	10,00000000	10,00000000	10,00000000	10,00000000	70,47164770	9,60977013	80,08141783		
767	MARVULLI MICHELE	MRVMHL97H28A225P	8,29407044	10,00000000	0,00000000	8,00000000	9,14703522	15,00000000	10,00000000	10,00000000	10,00000000	10,00000000	70,44110566	9,60560531	80,04671097		
768	CHIECHI MARIAGRAZIA	CHCMGR97L63A048A	9,06497368	25,00000000	0,00000000	8,00000000	9,02095841	13,00000000	10,00000000	10,00000000	10,00000000	10,00000000	84,08593209	11,46626345	95,55219554		
769	MORESE GABRIELE PIO	MRSGRLB7C30H929W	2,00000000	0,00000000	12,00000000	8,00000000	6,03189888	15,00000000	7,00000000	10,00000000	10,00000000	10,00000000	60,03189889	0,00000000	60,03189889		
770-771	AZIENDA AGRICOLA GIOVANNIELLO DI GIOVANNIELLO ISIDORO ED ANTONELLA & C.	08091030729	10,00000000	10,00000000	12,00000000	8,00000000	10,00000000	11,00000000	7,00000000	10,00000000	10,00000000	10,00000000	78,00000000	0,00000000	78,00000000		
772	PIO TOMMASO	POTMAS76S16D862H	8,00000000	15,00000000	12,00000000	8,00000000	9,00000000	15,00000000	3,00000000	10,00000000	10,00000000	10,00000000	80,00000000	0,00000000	80,00000000		
773	TENUTE FEDERICIANE S.R.L.S.	08015430724	8,00000000	20,00000000	0,00000000	8,00000000	5,00000000	9,00000000	10,00000000	10,00000000	10,00000000	10,00000000	70,00000000	9,54545454	79,54545454		
774-775-776	SOCIETA' AGRICOLA ORSALE S.S.	04118110719	2,00000000	0,00000000	0,00000000	8,00000000	10,00000000	11,00000000	10,00000000	10,00000000	10,00000000	10,00000000	51,00000000	6,95454544	57,95454544		
777	TURI VITO	TRUVTI82A10A662K	2,00000000	0,00000000	0,00000000	8,00000000	10,00000000	11,00000000	10,00000000	10,00000000	10,00000000	10,00000000	51,00000000	6,95454544	57,95454544		
778	BENNARDI STEFANO	BNNNSF92A20H096G	8,44639656	10,00000000	12,00000000	8,00000000	10,00000000	15,00000000	10,00000000	10,00000000	10,00000000	10,00000000	83,44639656	0,00000000	83,44639656		
779	GUAGNANO GIORGIO	GGNGRC68R28F842Q	8,19230529	10,00000000	0,00000000	8,00000000	9,09615264	15,00000000	10,00000000	10,00000000	10,00000000	10,00000000	70,28845793	9,58478971	79,87324764		
780	GRECO DARIO	GRCDRA98A17A662S	10,00000000	25,00000000	12,00000000	8,00000000	9,00000000	15,00000000	10,00000000	10,00000000	10,00000000	10,00000000	99,00000000	0,00000000	99,00000000		
781	DI BARTOLOMEO FABIO GIUSEPPE	DBRFGS92P05C983B	10,00000000	25,00000000	12,00000000	8,00000000	9,00000000	15,00000000	10,00000000	10,00000000	10,00000000	10,00000000	99,00000000	0,00000000	99,00000000		
782	ABATI FRANCESCO	BTAFAK87E07L419L	8,45294627	10,00000000	12,00000000	8,00000000	9,22847314	15,00000000	7,00000000	10,00000000	10,00000000	10,00000000	79,67941941	0,00000000	79,67941941		
783	SAVOIA RAFFAELE	SVARFL85E27C978U	6,21250588	25,00000000	0,00000000	8,00000000	10,00000000	13,00000000	10,00000000	10,00000000	10,00000000	10,00000000	82,21250588	11,21079624	93,42330212		
784	CLEMENTE CATERINA	CLMCRN81P69A225X	8,02690762	10,00000000	0,00000000	8,00000000	9,01345381	15,00000000	10,00000000	10,00000000	10,00000000	10,00000000	70,04036143	9,55095637	79,59131980		
785-786	AGRARIA SCHIAVONE SOCIETA' SEMPLICE AGRICOLA	04159860717	10,00000000	5,00000000	0,00000000	8,00000000	8,00000000	13,00000000	7,00000000	10,00000000	10,00000000	10,00000000	61,00000000	8,31818180	69,31818180		
787	LAGRECA ONOFRIO	LGRNFR87M19A662Z	8,00000000	10,00000000	0,00000000	8,00000000	9,00000000	15,00000000	10,00000000	10,00000000	10,00000000	10,00000000	70,00000000	9,54545454	79,54545454		
788	PICERNO LUCIA	PCRLCU86C65A225O	8,00000000	10,00000000	0,00000000	8,00000000	9,00000000	15,00000000	10,00000000	10,00000000	10,00000000	10,00000000	70,00000000	9,54545454	79,54545454		
789	RINALDI STELLA	RNLSLL82P62A149S	8,00000000	10,00000000	0,00000000	8,00000000	9,00000000	15,00000000	10,00000000	10,00000000	10,00000000	10,00000000	70,00000000	9,54545454	79,54545454		
790	CARAMIA FRANCESCO	CRMFNC95C18D508X	10,00000000	25,00000000	0,00000000	8,00000000	10,00000000	0,00000000	7,00000000	10,00000000	10,00000000	10,00000000	70,00000000	9,54545453	79,54545453		
791	REGINA GIUSEPPE ANTONELLO	RGNGPP94A25E23N	10,00000000	25,00000000	0,00000000	8,00000000	10,00000000	0,00000000	7,00000000	10,00000000	10,00000000	10,00000000	70,00000000	9,54545453	79,54545453		
792	CARAMIA VITA TANIA	CRMVITN92E59F262L	10,00000000	25,00000000	0,00000000	8,00000000	10,00000000	0,00000000	7,00000000	10,00000000	10,00000000	10,00000000	70,00000000	9,54545453	79,54545453		
793	PAPARELLA ANTONIO ALESSANDRO	PPRNLS92A08L109L	10,00000000	10,00000000	0,00000000	8,00000000	10,00000000	15,00000000	10,00000000	10,00000000	10,00000000	10,00000000	70,00000000	9,54545453	79,54545453		
794	GRANDE SERENA	GRNSRN89L62F152T	10,00000000	10,00000000	0,00000000	8,00000000	7,00000000	15,00000000	10,00000000	10,00000000	10,00000000	10,00000000	70,00000000	9,54545453	79,54545453		
795	GRANIERI CARMEN	GRNCMN87A67L109L	10,00000000	10,00000000	0,00000000	8,00000000	10,00000000	15,00000000	10,00000000	10,00000000	10,00000000	10,00000000	70,00000000	9,54545453	79,54545453		
796	SOCIETA' AGRICOLA LE CHIANCATE SOCIETA' A RESPONSABILITA' LIMITATA SEMPLIFICATA	040985230719	6,08866245	0,00000000	0,00000000	8,00000000	8,48891720	7,00000000	10,00000000	10,00000000	10,00000000	10,00000000	49,57757965	6,76057903	56,33815868		

PSR PUGLIA 2014 - 2020

PACCHETTO GIOVANI - Bando pubblicato nel BURP n. 87 del 28/07/2016 e ss.mm.ii.
Sottomisura 4.1.B - Sostegno per investimenti materiali e immateriali finalizzati a migliorare la redditività, la competitività e la sostenibilità delle aziende agricole singole e associate.

Dettaglio punteggi conseguiti in applicazione dei criteri di selezione di cui all'operazione 4.1.B

POSIZIONE IN GRADUATORIA	DENOMINAZIONE AZIENDA	CUAA AZIENDA	PUNTEGGIO										PONDERAZIONE PRINCIPIO 3	TOTALE	
			PRINCIPIO 1	PRINCIPIO 2	PRINCIPIO 3	PRINCIPIO 4	PRINCIPIO 5	PRINCIPIO 6	PRINCIPIO 7	PRINCIPIO 8	SUB TOTALE				
797-798	MASSEBIA ZURLO SOCIETA AGRICOLA SEMPLICE	08092460727	8,06891938	10,00000000	0,00000000	8,00000000	9,93345969	13,00000000	10,00000000	10,00000000	10,00000000	10,00000000	68,91037907	9,39686985	78,30724892
799	COLUCCI ANNA RITA	GLNRT81R59A662X	10,00000000	25,00000000	12,00000000	8,00000000	9,00000000	11,00000000	10,00000000	10,00000000	10,00000000	10,00000000	95,00000000	0,00000000	95,00000000
800-801-802	SOCIETA' AGRICOLA F.LLI PALLOTTA S.S.	91125770726	8,00000000	15,00000000	0,00000000	8,00000000	9,00000000	11,00000000	10,00000000	7,00000000	10,00000000	10,00000000	68,00000000	9,27272727	77,27272727
803	TUCCI GIOVANNI	TCCGN92M10C136T	8,45439526	25,00000000	0,00000000	8,00000000	8,29802644	0,00000000	10,00000000	0,00000000	10,00000000	10,00000000	69,75542170	9,51183022	79,26525192
804	LATORRATA PIERO	LTRPRI84T16F784Y	8,17013829	25,00000000	12,00000000	8,00000000	9,06506915	0,00000000	7,00000000	0,00000000	10,00000000	10,00000000	79,25520744	0,00000000	79,25520744
805	GRAMIGNA MICHELE	GRMIMHL95A20A25K	8,00000000	10,00000000	0,00000000	8,00000000	8,67308633	15,00000000	10,00000000	10,00000000	10,00000000	10,00000000	69,67308633	9,50087567	79,17396400
806	TOTARO ALESSIO LORENZO	TTRLSL96C30H926A	5,69427046	0,00000000	0,00000000	8,00000000	10,00000000	15,00000000	10,00000000	10,00000000	10,00000000	58,69427046	8,00376415	66,69803461	
807	SOCIETA' AGRICOLA POGGIO DEL PRETE S.R.L.	02538260742	10,00000000	10,00000000	0,00000000	8,00000000	10,00000000	9,00000000	10,00000000	10,00000000	10,00000000	67,00000000	9,13636362	76,13636362	
808	F.LLI MARTELUCCI SOCIETA' SEMPLICE AGRICOLA DI VINCENZO E MICHELE	03143370736	10,00000000	15,00000000	0,00000000	8,00000000	7,00000000	7,00000000	10,00000000	10,00000000	10,00000000	67,00000000	9,13636362	76,13636362	
809	DI IORIO ANTONIO	DRINTN96H05159Q	2,00000000	0,00000000	0,00000000	8,00000000	7,03898629	15,00000000	10,00000000	10,00000000	10,00000000	52,03898629	7,09821312	59,13510941	
810	BORRA BARBARA	BRRBR82E53C933O	8,07082978	25,00000000	0,00000000	8,00000000	9,03541489	9,00000000	7,00000000	10,00000000	10,00000000	76,10624467	0,00000000	76,10624467	
811	MORRONE COSIMO	MRRCSM98L19L049G	10,00000000	10,00000000	0,00000000	8,00000000	7,72524578	13,00000000	10,00000000	10,00000000	10,00000000	68,72524578	9,37162441	78,09687019	
812	MACCARONE ANTONELLA	MCCNNL99D48D643C	2,00000000	0,00000000	0,00000000	8,00000000	10,00000000	15,00000000	7,00000000	10,00000000	10,00000000	52,00000000	7,09090908	59,09090908	
813	LATORRE PAOLO	LTRPLA96H08H926C	2,00000000	0,00000000	0,00000000	8,00000000	10,00000000	15,00000000	7,00000000	10,00000000	10,00000000	52,00000000	7,09090908	59,09090908	
814	D'ALSAZIA MICHELE ALESSANDRO	DL5MHL95E16D643U	2,00000000	10,00000000	0,00000000	0,00000000	5,00000000	15,00000000	10,00000000	10,00000000	10,00000000	52,00000000	7,09090908	59,09090908	
815	LA TORRE GIAMPIERO	LTRGPR93C15E865O	2,00000000	15,00000000	0,00000000	8,00000000	10,00000000	0,00000000	7,00000000	10,00000000	10,00000000	52,00000000	7,09090908	59,09090908	
816	GUALANO EMANUELE	GLMNL91R19H925Q	2,00000000	0,00000000	0,00000000	8,00000000	10,00000000	15,00000000	7,00000000	10,00000000	10,00000000	52,00000000	7,09090908	59,09090908	
817	LOMBARDI ANDREA	LMBNDR90C29H926P	2,00000000	0,00000000	0,00000000	8,00000000	10,00000000	15,00000000	7,00000000	10,00000000	10,00000000	52,00000000	7,09090908	59,09090908	
818	CUSMA GUIDO	CSMGDU89L08D643Y	2,00000000	0,00000000	0,00000000	8,00000000	10,00000000	15,00000000	7,00000000	10,00000000	10,00000000	52,00000000	7,09090908	59,09090908	
819	GENTILE GIUSEPPE	GNTGPR80D29H926L	2,00000000	0,00000000	0,00000000	8,00000000	10,00000000	15,00000000	7,00000000	10,00000000	10,00000000	52,00000000	7,09090908	59,09090908	
820	MILUCCI NAZARIO	MCCNZR83R05L642E	2,00000000	0,00000000	0,00000000	8,00000000	10,00000000	15,00000000	7,00000000	10,00000000	10,00000000	52,00000000	7,09090908	59,09090908	
821	NOTA VINCENZO	NTOVN82P28D643H	2,00000000	0,00000000	0,00000000	8,00000000	7,00000000	15,00000000	10,00000000	10,00000000	10,00000000	52,00000000	7,09090908	59,09090908	
822	CASIELLO GIOVANNI	CSLGN82B18D643G	2,00000000	0,00000000	0,00000000	8,00000000	10,00000000	15,00000000	7,00000000	10,00000000	10,00000000	52,00000000	7,09090908	59,09090908	
823	AZZARONE GAETANO ALESSIO	ZZFRGNL78L31F839R	2,00000000	0,00000000	0,00000000	8,00000000	10,00000000	15,00000000	7,00000000	10,00000000	10,00000000	52,00000000	7,09090908	59,09090908	
824-825-826	SOCIETA' AGRICOLA INSITE DEI F.LLI FRANCESCO CATERINA E LAURA BASURTO RUOSIO FRANCESCO	04828560757	9,48810652	10,00000000	0,00000000	8,00000000	9,33070710	11,00000000	10,00000000	10,00000000	10,00000000	67,81881362	9,24802003	77,06683365	
827	RUOSIO FRANCESCO	RSPFNC90H17A662I	8,00000000	20,00000000	12,00000000	8,00000000	9,00000000	7,00000000	3,00000000	10,00000000	10,00000000	77,00000000	0,00000000	77,00000000	
828-829	SOCIETA' AGRICOLA F.LLI MONACO S.S.	04105540712	3,85122861	10,00000000	6,00000000	8,00000000	9,43822575	15,00000000	7,00000000	10,00000000	10,00000000	69,29045436	0,00000000	69,29045436	
830-831	SOCIETA' AGRICOLA LE MATINELLE DI SPORTELLI MARIA & MIANO FRANCESCA S.S.	07952630726	8,01595725	10,00000000	12,00000000	8,00000000	9,00797868	15,00000000	7,00000000	10,00000000	10,00000000	79,02393588	0,00000000	79,02393588	

PSR PUGLIA 2014 - 2020

PACCHETTO GIOVANI - Bando pubblicato nel BURP n. 87 del 28/07/2016 e ss.mm.ii.
Sottomisura 4.1.B - Sostegno per investimenti materiali e immateriali finalizzati a migliorare la redditività, la competitività e la sostenibilità delle aziende agricole singole e associate.

Dettaglio punteggi conseguiti in applicazione dei criteri di selezione di cui all'operazione 4.1.B

POSIZIONE IN GRADUATORIA	DENOMINAZIONE AZIENDA	CUAA AZIENDA	PUNTEGGIO										PONDERAZIONE PRINCIPIO 3	TOTALE		
			PRINCIPIO 1	PRINCIPIO 2	PRINCIPIO 3	PRINCIPIO 4	PRINCIPIO 5	PRINCIPIO 6	PRINCIPIO 7	PRINCIPIO 8	SUB TOTALE					
832	LULIVO SOCIETA' AGRICOLA S.A.S. DI MATARESE NICOLA & C.	08091260722	8,00282217	10,00000000	12,00000000	8,00000000	9,00131109	9,00000000	10,00000000	10,00000000	10,00000000	10,00000000	10,00000000	76,00393326	0,00000000	76,00393326
833	POLIGNANO STEFANO	PLGSFN7513A048P	8,00000000	10,00000000	12,00000000	8,00000000	9,00000000	9,00000000	7,00000000	10,00000000	10,00000000	10,00000000	10,00000000	79,00000000	0,00000000	79,00000000
834	CARAVELLA GIUSEPPE	CRVGGP97M19E885M	10,00000000	15,00000000	12,00000000	8,00000000	9,00000000	9,00000000	10,00000000	10,00000000	10,00000000	10,00000000	10,00000000	89,00000000	0,00000000	89,00000000
835	PANICO MARCELLO	PNCMCL95T04L419K	8,00000000	25,00000000	12,00000000	8,00000000	9,00000000	9,00000000	0,00000000	7,00000000	10,00000000	10,00000000	10,00000000	79,00000000	0,00000000	79,00000000
836	PICCINNO DAVIDE	PCCDVD95E20E8150	8,00000000	10,00000000	12,00000000	8,00000000	9,00000000	9,00000000	15,00000000	7,00000000	10,00000000	10,00000000	10,00000000	79,00000000	0,00000000	79,00000000
837	ERRICO VALERIO	RRCVLR92R09C1360	8,00000000	20,00000000	6,00000000	8,00000000	9,00000000	9,00000000	15,00000000	3,00000000	10,00000000	10,00000000	10,00000000	79,00000000	0,00000000	79,00000000
838	MANCA GIULIO	MNCGLR86D052216P	10,00000000	15,00000000	6,00000000	8,00000000	10,00000000	10,00000000	11,00000000	7,00000000	10,00000000	10,00000000	10,00000000	77,00000000	0,00000000	77,00000000
839	NIGLIO JESSICA	NGLJSC82H58D6430	8,83026828	25,00000000	12,00000000	0,00000000	8,16973172	9,00000000	3,00000000	10,00000000	10,00000000	10,00000000	10,00000000	76,00000000	0,00000000	76,00000000
840-841	SOCIETA' AGRICOLA SEMPLICE MASCOLO DI CRISTALLO C	07847000721	8,00000000	10,00000000	12,00000000	8,00000000	9,00000000	9,00000000	15,00000000	7,00000000	10,00000000	10,00000000	10,00000000	79,00000000	0,00000000	79,00000000
842	TATEO STEFANIA	TTASFN78D70H096U	8,00000000	10,00000000	12,00000000	8,00000000	9,00000000	9,00000000	15,00000000	7,00000000	10,00000000	10,00000000	10,00000000	79,00000000	0,00000000	79,00000000
843	ZACCARIA VALENTINA	ZCCVNT90M47F842K	8,11212384	25,00000000	0,00000000	8,00000000	7,83181424	0,00000000	7,00000000	10,00000000	10,00000000	10,00000000	10,00000000	65,94393808	8,99235519	74,93629327
844	MADRANO PIERPAOLO	MRNPPL93T09D862U	9,08345775	10,00000000	0,00000000	8,00000000	7,37481338	15,00000000	10,00000000	10,00000000	10,00000000	10,00000000	10,00000000	69,45827113	9,47158242	78,92985355
845	LEUCCI ROSINA	LCRRSN81L44H783A	3,71699267	25,00000000	12,00000000	8,00000000	9,02462103	15,00000000	10,00000000	10,00000000	10,00000000	10,00000000	10,00000000	92,74161370	0,00000000	92,74161370
846	CARAMIA FRANCESCO	CRMFNC96C05D508R	8,32600028	25,00000000	12,00000000	8,00000000	9,00000000	9,00000000	13,00000000	3,00000000	10,00000000	10,00000000	10,00000000	88,32600026	0,00000000	88,32600026
847	DEL BUONO MARIA FRANCESCA	DLBMFR99C58D6430	2,00000001	10,00000000	0,00000000	0,00000000	7,75064853	15,00000000	7,00000000	10,00000000	10,00000000	10,00000000	10,00000000	51,75064854	7,05690661	58,80755515
848	SOCIETA' AGRICOLA PATRINO E PARADISO S.S.	08091950728	8,07589499	25,00000000	0,00000000	8,00000000	8,01522912	0,00000000	7,00000000	10,00000000	10,00000000	10,00000000	10,00000000	66,09512411	9,01252637	75,10468648
849	BIANCO ALEXIA	BNCLXA97E67C975B	9,55801105	10,00000000	0,00000000	8,00000000	9,77900553	15,00000000	7,00000000	10,00000000	10,00000000	10,00000000	10,00000000	69,33701658	9,45504770	78,79206428
850	DINNELLA EUGENIA	DNNGNE97L57F839Q	8,73873709	25,00000000	0,00000000	8,00000000	7,52252590	0,00000000	10,00000000	10,00000000	10,00000000	10,00000000	10,00000000	69,26128289	9,44471766	78,70598055
851	MELILLO LUCIA	MILLCU82R62E716Q	6,26641766	10,00000000	12,00000000	8,00000000	9,00000000	9,00000000	15,00000000	10,00000000	10,00000000	10,00000000	10,00000000	80,26641766	0,00000000	80,26641766
852	LENSI MARIAPIA	LNSMRP94E59D643X	9,71975058	10,00000000	0,00000000	8,00000000	8,00000000	8,00000000	15,00000000	10,00000000	10,00000000	10,00000000	10,00000000	70,71975058	9,64360234	80,36335292
853	TONDI MARCO DONATO	TNDMCD98A022114U	9,76860558	10,00000000	12,00000000	8,00000000	9,88430279	9,00000000	7,00000000	10,00000000	10,00000000	10,00000000	10,00000000	75,65590837	0,00000000	75,65290837
854	NOTARISTEFANO VINCENZO	NTRVCN85E04A048W	8,95180154	5,00000000	12,00000000	8,00000000	9,47595077	15,00000000	10,00000000	10,00000000	10,00000000	10,00000000	10,00000000	78,42785231	0,00000000	78,42785231
855	VELARDI FILOMENA TONIA	VLRFMN96C63D643J	2,00000000	10,00000000	0,00000000	0,00000000	7,40265085	15,00000000	7,00000000	10,00000000	10,00000000	10,00000000	10,00000000	51,40265085	7,00845238	58,41210323
856	SOCIETA' AGRICOLA VERDI PASCOLI S.R.L.	08083870726	8,00000000	10,00000000	0,00000000	8,00000000	8,00000000	15,00000000	10,00000000	10,00000000	10,00000000	10,00000000	10,00000000	69,00000000	9,40909090	78,40909090
857	DILERMA FEDERICO	DLRFR97C10A225Q	8,00000000	10,00000000	0,00000000	8,00000000	8,00000000	15,00000000	10,00000000	10,00000000	10,00000000	10,00000000	10,00000000	69,00000000	9,40909090	78,40909090
858-859-860	SOCIETA' AGRICOLA DEI FRATELLI GIOVANNI, ANTONIETTA E FRANCESCA MARUOTTI SOCIETA' SEMPLICE	04160320711	2,00000000	0,00000000	12,00000000	8,00000000	5,37700337	13,00000000	7,00000000	10,00000000	10,00000000	10,00000000	10,00000000	57,37700337	0,00000000	57,37700337
861	CIACCIA ANTONELLA	CCCNLN82D63A225N	8,08496976	10,00000000	0,00000000	8,00000000	7,87254985	15,00000000	10,00000000	10,00000000	10,00000000	10,00000000	10,00000000	68,95751661	9,40329772	78,36081453
862	BIO SEEDLESS GRAPES DI LITURRI N. & C. SOCIETA' SEMPLICE AGRICOLA	07944340723	9,06139992	25,00000000	6,00000000	8,00000000	9,00000000	13,00000000	10,00000000	10,00000000	10,00000000	10,00000000	10,00000000	90,06139992	0,00000000	90,06139992

PSR PUGLIA 2014 - 2020

PACCHETTO GIOVANI - Bando pubblicato nel BURP n. 87 del 28/07/2016 e ss.mm.ii.
Sottomisura 4.1.B - Sostegno per investimenti materiali e immateriali finalizzati a migliorare la redditività, la competitività e la sostenibilità delle aziende agricole singole e associate.

Dettaglio punteggi conseguiti in applicazione dei criteri di selezione di cui all'operazione 4.1.B

POSIZIONE IN GRADUATORIA	DENOMINAZIONE AZIENDA	CUAA AZIENDA	PUNTEGGIO										PONDERAZIONE PRINCIPIO 3	TOTALE		
			PRINCIPIO 1	PRINCIPIO 2	PRINCIPIO 3	PRINCIPIO 4	PRINCIPIO 5	PRINCIPIO 6	PRINCIPIO 7	PRINCIPIO 8	SUB TOTALE					
863	CARRIERE MICHAEL	CRRMHL96L08C424M	8,00000000	10,00000000	0,00000000	8,00000000	9,00000000	13,00000000	10,00000000	10,00000000	10,00000000	10,00000000	10,00000000	68,00000000	9,27272726	77,27272726
864-865	CONTRADA COLTELLA DEI FRATELLI VALENTE DIVALENTE SALVATORE	02500840745	10,00000000	10,00000000	0,00000000	8,00000000	10,00000000	13,00000000	7,00000000	10,00000000	10,00000000	10,00000000	10,00000000	68,00000000	9,27272725	77,27272725
866-867	SOCIETA' AGRICOLA LORUSSO S.N.C DI LORUSSO MICHELE E NICOLO'	07959310728	10,00000000	10,00000000	0,00000000	8,00000000	7,00000000	13,00000000	10,00000000	10,00000000	10,00000000	10,00000000	10,00000000	68,00000000	9,27272725	77,27272725
868	CHIALA MARY	CHLMRY92551D508F	10,00000000	15,00000000	0,00000000	8,00000000	7,87473758	15,00000000	3,00000000	10,00000000	10,00000000	10,00000000	10,00000000	68,87473758	9,39200967	78,26674725
869	URBANO ALICIA BAMBINA LEA P	RBNLBM62E59Z110H	2,00000000	0,00000000	0,00000000	8,00000000	9,19793315	15,00000000	7,00000000	10,00000000	10,00000000	10,00000000	10,00000000	51,19793315	6,98153633	58,17946948
870	TURCO DEBORA	TRCDBR77A6A225E	9,22786854	10,00000000	0,00000000	8,00000000	6,54426292	15,00000000	10,00000000	10,00000000	10,00000000	10,00000000	10,00000000	68,77213146	9,37801792	78,15014938
871	BIANCO GIUSEPPE	BNCGPP98H20H096T	8,00000000	15,00000000	0,00000000	8,00000000	8,00000000	11,00000000	7,00000000	10,00000000	10,00000000	10,00000000	10,00000000	67,00000000	9,13636363	76,13636363
872-873-874	SOCIETA' AGRICOLA SORELLE SERINI SOC SEMPLICE	03117880730	8,23129422	25,00000000	0,00000000	8,00000000	7,83497547	7,00000000	10,00000000	10,00000000	10,00000000	10,00000000	10,00000000	66,06628969	9,00903677	75,07530646
875-876-877	SOCIETA' AGRICOLA SEMPLICE "IL PODERONE" DEI F.LLI CARAPELLESE	04136520717	2,00000000	0,00000000	12,00000000	8,00000000	9,04399582	13,00000000	3,00000000	10,00000000	10,00000000	10,00000000	10,00000000	57,04399582	0,00000000	57,04399582
878	COCCIA ANTONIO	OSCNTN90C14D643D	2,00000000	0,00000000	0,00000000	8,00000000	9,06109844	15,00000000	7,00000000	10,00000000	10,00000000	10,00000000	10,00000000	51,06109844	6,96287705	58,02397549
879-880	SOCIETA' AGRICOLA ANGIULLI DI CICI GIUSEPPE E CICI LAURA S.S.	8,00682140	10,00000000	12,00000000	12,00000000	8,00000000	9,00316070	13,00000000	7,00000000	10,00000000	10,00000000	10,00000000	10,00000000	77,00948210	0,00000000	77,00948210
881	CANDELA MICHELE	CNDMHL99C13C983Q	8,00000000	20,00000000	6,00000000	0,00000000	9,00000000	15,00000000	10,00000000	10,00000000	10,00000000	10,00000000	10,00000000	78,00000000	0,00000000	78,00000000
882	SOCIETA' AGRICOLA LA PADULA SRL	04841460753	8,00000000	25,00000000	12,00000000	8,00000000	9,00000000	11,00000000	3,00000000	10,00000000	10,00000000	10,00000000	10,00000000	76,00000000	0,00000000	76,00000000
883	VIVI TEMPESTA SOCIETA' AGRICOLA DI TOMMASO E FRANCESCO TEMPESTA S.A.S.	08076100729	10,00000000	15,00000000	12,00000000	8,00000000	6,00000000	13,00000000	3,00000000	10,00000000	10,00000000	10,00000000	10,00000000	77,00000000	0,00000000	77,00000000
884-885	SOCIETA' AGRICOLA MASSERIA FOGGIAGRANDE DI LAERA PASQUALE & MILENA S.S.	08067290729	8,00000000	10,00000000	12,00000000	8,00000000	9,00000000	13,00000000	7,00000000	10,00000000	10,00000000	10,00000000	10,00000000	77,00000000	0,00000000	77,00000000
886	BIANCO MARIKA	BNCMRK92T58D643I	2,00000000	0,00000000	12,00000000	0,00000000	10,00000000	13,00000000	10,00000000	10,00000000	10,00000000	10,00000000	10,00000000	57,00000000	0,00000000	57,00000000
887	CALAMITA MARIA ELISENA	CLMML588M64A669O	8,00000000	20,00000000	6,00000000	8,00000000	9,00000000	13,00000000	3,00000000	10,00000000	10,00000000	10,00000000	10,00000000	77,00000000	0,00000000	77,00000000
888	NESTOLA GIOVANNI	NSTGNM84L3TC979O	8,00000000	25,00000000	0,00000000	8,00000000	9,00000000	15,00000000	3,00000000	10,00000000	10,00000000	10,00000000	10,00000000	78,00000000	0,00000000	78,00000000
889	MARCONI VITTORIA	MRCVTR77L49D761P	10,00000000	25,00000000	0,00000000	0,00000000	5,00000000	9,00000000	7,00000000	10,00000000	10,00000000	10,00000000	10,00000000	66,00000000	8,99999999	74,99999999
890	MANSEIRA ILARIA	MNSLRIS95T68A783L	2,00000000	0,00000000	0,00000000	8,00000000	6,03219275	15,00000000	10,00000000	10,00000000	10,00000000	10,00000000	10,00000000	51,03219275	6,95893537	57,99112812
891	D'AMBROSIO GIOVANNI	DMBGNM91P25D643X	2,00000000	0,00000000	0,00000000	8,00000000	9,02826777	15,00000000	7,00000000	10,00000000	10,00000000	10,00000000	10,00000000	51,02826777	6,95840014	57,98666791
892	BUCCI FLAVIA	BCCFLV96R43C988R	10,00000000	10,00000000	0,00000000	8,00000000	8,62532463	15,00000000	7,00000000	10,00000000	10,00000000	10,00000000	10,00000000	68,62532463	9,35799680	77,98332343
893	CINIERI ELENA	CNRLNE84R6E882L	10,00000000	10,00000000	0,00000000	8,00000000	9,74021353	13,00000000	7,00000000	10,00000000	10,00000000	10,00000000	10,00000000	67,74021353	9,23730183	76,97751536
894	NOVIELLO MICHELE	NVLMHL96L28A662F	9,95146524	10,00000000	12,00000000	8,00000000	10,00000000	13,00000000	7,00000000	10,00000000	10,00000000	10,00000000	10,00000000	79,95146524	0,00000000	79,95146524
895	SCIROCCO PASQUALE	SCRPOL98C09H926Y	2,00000000	0,00000000	0,00000000	8,00000000	9,01234669	15,00000000	7,00000000	10,00000000	10,00000000	10,00000000	10,00000000	51,01234669	6,95622909	57,96857578
896	STRAFINO EUGENIO	STRFNE78M21C978H	9,30974607	15,00000000	12,00000000	0,00000000	9,65487304	15,00000000	7,00000000	10,00000000	10,00000000	10,00000000	10,00000000	77,96461911	0,00000000	77,96461911
897	DEL GROSSO FRANCESCO	DLGFNC99M9D643C	2,00000000	0,00000000	0,00000000	8,00000000	9,00000000	15,00000000	7,00000000	10,00000000	10,00000000	10,00000000	10,00000000	51,00000000	6,95454545	57,95454545
898	BIZZARRO LUIGI	BZZLGL98L21D643C	2,00000000	0,00000000	0,00000000	8,00000000	9,00000000	15,00000000	7,00000000	10,00000000	10,00000000	10,00000000	10,00000000	51,00000000	6,95454545	57,95454545

PSR PUGLIA 2014 - 2020

PACCHETTO GIOVANI - Bando pubblicato nel BURP n. 87 del 28/07/2016 e ss.mm.ii.
Sottomisura 4.1.B - Sostegno per investimenti materiali e immateriali finalizzati a migliorare la redditività, la competitività e la sostenibilità delle aziende agricole singole e associate.

Dettaglio punteggi conseguiti in applicazione dei criteri di selezione di cui all'operazione 4.1.B

POSIZIONE IN GRADUATORIA	DENOMINAZIONE AZIENDA	CUAA AZIENDA	PUNTEGGIO										PONDERAZIONE PRINCIPIO 3	TOTALE
			PRINCIPIO 1	PRINCIPIO 2	PRINCIPIO 3	PRINCIPIO 4	PRINCIPIO 5	PRINCIPIO 6	PRINCIPIO 7	PRINCIPIO 8	SUB TOTALE			
889	TROIANO ANTONIO	TRNTN97L15D643K	10,00000000	5,00000000	0,00000000	0,00000000	8,00000000	15,00000000	3,00000000	10,00000000	10,00000000	51,00000000	6,95454545	57,95454545
900	IAMELE ACHILLE	MLCLL95L1H501M	2,00000000	0,00000000	0,00000000	8,00000000	9,00000000	15,00000000	7,00000000	10,00000000	10,00000000	51,00000000	6,95454545	57,95454545
901	IATESTA ANTONIO	TSTNTN92T12D643C	2,00000000	0,00000000	0,00000000	8,00000000	9,00000000	15,00000000	7,00000000	10,00000000	10,00000000	51,00000000	6,95454545	57,95454545
902-903	SOCIETA' AGRICOLA SEMPLICE AGRIDREAM	04156760714	2,00000000	0,00000000	0,00000000	8,00000000	9,00000000	15,00000000	7,00000000	10,00000000	10,00000000	51,00000000	6,95454545	57,95454545
904	SORRENTINO VIERI	SRRVR92B05D643J	2,00000000	0,00000000	0,00000000	8,00000000	9,00000000	15,00000000	7,00000000	10,00000000	10,00000000	51,00000000	6,95454545	57,95454545
905	DI FIORE MARIA ANNA ALTOMARE	DFRMIN91A56H928X	2,00000000	0,00000000	0,00000000	8,00000000	9,00000000	15,00000000	7,00000000	10,00000000	10,00000000	51,00000000	6,95454545	57,95454545
906	TERTIOLESE ANTONIO	TRTNTN90S13D643Z	2,00000000	0,00000000	0,00000000	8,00000000	9,00000000	15,00000000	7,00000000	10,00000000	10,00000000	51,00000000	6,95454545	57,95454545
907	PANELLA LEONARDO	PNLLRD91T22D643Q	2,00000000	0,00000000	0,00000000	8,00000000	9,00000000	15,00000000	7,00000000	10,00000000	10,00000000	51,00000000	6,95454545	57,95454545
908-909	SOCIETA' AGRICOLA SEMPLICE MAZZEI	04129520716	2,00000000	0,00000000	0,00000000	8,00000000	9,00000000	15,00000000	7,00000000	10,00000000	10,00000000	51,00000000	6,95454545	57,95454545
910	BARRETO DE LOS RIOS DANIELA	BRRDNL83A4E2514R	2,00000000	0,00000000	0,00000000	8,00000000	9,00000000	15,00000000	7,00000000	10,00000000	10,00000000	51,00000000	6,95454545	57,95454545
911	DE NITTS GERARDO LUIGI	DNTGRD80A02H928R	2,00000000	5,00000000	0,00000000	0,00000000	9,00000000	15,00000000	10,00000000	10,00000000	51,00000000	6,95454545	57,95454545	
912	DI CARLO GIAN NICOLA	DCRGNC79M25H501U	2,00000000	0,00000000	0,00000000	8,00000000	9,00000000	15,00000000	7,00000000	10,00000000	10,00000000	51,00000000	6,95454545	57,95454545
913	CAPONE GIUSEPPINA	CPNGPFR80H69A25R	9,43560356	10,00000000	0,00000000	8,00000000	6,12879289	15,00000000	10,00000000	10,00000000	68,56439645	9,34969042	77,91408687	
914-915	AZIENDA AGRICOLA G & R DI GIUSEPPE J PETRELLA E RAFFAELLA GATTI SOC. SEMPLICE	08057250725	8,32194381	10,00000000	0,00000000	8,00000000	8,32194381	13,00000000	10,00000000	10,00000000	67,64388762	9,22416648	76,86805410	
916-917	LA MASSEROLA SOCIETA' AGRICOLA	04098680714	2,00000000	5,00000000	0,00000000	0,00000000	10,00000000	13,00000000	10,00000000	10,00000000	50,00000000	6,81818180	56,81818180	
918	ARMILLOTTA DAVIDE	RMLD92T15E865F	1,99999999	20,00000000	0,00000000	8,00000000	9,07752013	15,00000000	0,00000000	10,00000000	64,07752012	8,73784365	72,81536377	
919	ZUCCARO VINCENZO	ZCCVCN86A29F05E	9,53498251	10,00000000	0,00000000	8,00000000	5,93003498	15,00000000	10,00000000	10,00000000	68,46501749	9,33613874	77,80115623	
920	DE QUARTO ROBERTA	DQRRRT95S48L049R	8,85901413	25,00000000	0,00000000	8,00000000	7,00000000	11,00000000	10,00000000	10,00000000	76,85901413	10,48077464	87,33978877	
921	TRONCI LUIGI	TRNLGU81L06C978F	9,40686717	25,00000000	0,00000000	8,00000000	8,94578600	7,00000000	10,00000000	10,00000000	74,75265317	0,00000000	74,75265317	
922-923	FRA TELLI FIORE SOCIETA' SEMPLICE AGRICOLA	08081400726	10,00000000	10,00000000	12,00000000	8,00000000	10,00000000	15,00000000	7,00000000	10,00000000	82,00000000	0,00000000	82,00000000	
924	AMENDOLARA NICOLETTA	MNDNL793H61E155N	8,50766018	10,00000000	0,00000000	8,00000000	7,98463965	13,00000000	10,00000000	10,00000000	67,49231983	9,20349815	76,695681798	
925	PELLEGRINO EDOARDO	PLLLDR98C04E815I	8,38541917	25,00000000	0,00000000	0,00000000	9,19270958	15,00000000	10,00000000	10,00000000	77,57812875	0,00000000	77,57812875	
926-927	MADELEINE GREEN HOUSE S.S.	07958080728	8,84552723	10,00000000	0,00000000	8,00000000	9,42276362	15,00000000	7,00000000	10,00000000	68,26629085	9,30931238	77,57760323	
928-929	SOCIETA' SEMPLICE AGRICOLA TENUTE CONVERTINO DEI F.LLI MARINO E MARIA LUIGIA	03144400730	10,00000000	25,00000000	6,30525663	8,00000000	8,58752338	7,00000000	7,00000000	10,00000000	81,89278001	0,00000000	81,89278001	
930	LATTARULO PASQUALE	LTTPL91D20D643A	2,00000000	0,00000000	0,00000000	8,00000000	8,55815103	15,00000000	7,00000000	10,00000000	50,55815103	6,89429332	57,45244435	
931	FLORIO MICHELANGELO	FLRML99B09A62T	9,58522538	10,00000000	0,00000000	8,00000000	9,79261269	15,00000000	10,00000000	10,00000000	72,37783807	9,86970519	82,24754326	
932	AMORESE GIOVANNI	MRSNN79E21C985F	9,91130001	15,00000000	12,00000000	8,00000000	5,53121012	7,00000000	7,00000000	10,00000000	74,44251013	0,00000000	74,44251013	
933	BORRELLI ADELE	BRRDLA90555D643I	2,00000000	0,00000000	12,00000000	8,00000000	6,43248905	9,00000000	7,00000000	10,00000000	54,43248905	0,00000000	54,43248905	

PSR PUGLIA 2014 - 2020

PACCHETTO GIOVANI - Bando pubblicato nel BURP n. 87 del 28/07/2016 e ss.mm.ii.
Sottomisura 4.1.B - Sostegno per investimenti materiali e immateriali finalizzati a migliorare la redditività, la competitività e la sostenibilità delle aziende agricole singole e associate.

Dettaglio punteggi conseguiti in applicazione dei criteri di selezione di cui all'operazione 4.1.B

POSIZIONE IN GRADUATORIA	DENOMINAZIONE AZIENDA	CUAA AZIENDA	PUNTEGGIO										PONDERAZIONE PRINCIPIO 3	TOTALE	
			PRINCIPIO 1	PRINCIPIO 2	PRINCIPIO 3	PRINCIPIO 4	PRINCIPIO 5	PRINCIPIO 6	PRINCIPIO 7	PRINCIPIO 8	SUB TOTALE				
934	ANDRILLI MICHELE	NDRMHL89T19D943I	2,00000000	0,00000000	0,00000000	8,00000000	8,53603377	15,00000000	7,00000000	10,00000000	10,00000000	10,00000000	50,53603377	6,89127733	57,42731110
935	DE BONIS ANTONIO	DBNNTN98502F842F	8,26484139	20,00000000	0,00000000	8,00000000	9,13542070	15,00000000	7,00000000	10,00000000	10,00000000	77,39726209	0,00000000	77,39726209	
936	DE LEO MAURIZIO	DLEMRZ8717L109G	9,00244596	5,00000000	12,00000000	8,00000000	9,37049732	13,00000000	10,00000000	10,00000000	10,00000000	76,37294318	0,00000000	76,37294318	
937	PAGANO FRANCESCA	PGNFNC87853L109W	8,00000000	15,00000000	0,00000000	8,00000000	9,00000000	15,00000000	3,00000000	10,00000000	10,00000000	68,00000000	9,27272728	77,27272728	
938	COLAVITO GIORGIO	CLVGRG98A31L109H	10,00000000	10,00000000	0,00000000	8,00000000	5,00000000	15,00000000	10,00000000	10,00000000	10,00000000	68,00000000	9,27272726	77,27272726	
939	COSI LORENZO	CSOLNZ89T19D951Z	10,00000000	5,00000000	0,00000000	8,00000000	10,00000000	15,00000000	10,00000000	10,00000000	10,00000000	68,00000000	9,27272726	77,27272726	
940	SOCIETA' AGRICOLA MINGOSIS SRLS	02532620743	10,00000000	5,00000000	0,00000000	8,00000000	10,00000000	15,00000000	10,00000000	10,00000000	10,00000000	68,00000000	9,27272726	77,27272726	
941	AZ.AGR. S. VINCENZO SOC. SEMPL.	05085180726	8,77511753	20,00000000	0,00000000	8,00000000	7,44976494	11,00000000	10,00000000	10,00000000	10,00000000	75,22488247	0,00000000	75,22488247	
942	DE BONIS E FIGLI SOCIETA' AGRICOLA S.R.L.	07937820723	10,00000000	20,00000000	0,00000000	8,00000000	5,00000000	9,00000000	10,00000000	10,00000000	10,00000000	72,00000000	9,81818181	81,81818181	
943	PALLADINO GAETANO	PLLGTN88H08H926F	2,00000000	0,00000000	0,00000000	8,00000000	5,27307857	15,00000000	10,00000000	10,00000000	10,00000000	50,27307857	6,85541980	57,12849837	
944	RUSSO GUIDO	RSSGDU95A28E506R	10,00000000	25,00000000	0,00000000	8,00000000	6,00000000	15,00000000	3,00000000	10,00000000	10,00000000	77,00000000	0,00000000	77,00000000	
945	DIOMEDE ORONZO	DMDRNZ94E10C134I	8,00000000	5,00000000	12,00000000	8,00000000	9,00000000	15,00000000	10,00000000	10,00000000	10,00000000	77,00000000	0,00000000	77,00000000	
946-947	SAPORI DI CASA SOCIETA' SEMPLICE AGRICOLA	07961530727	8,00000000	5,00000000	12,00000000	8,00000000	9,00000000	15,00000000	10,00000000	10,00000000	10,00000000	77,00000000	0,00000000	77,00000000	
948	RAMUNDO DANILO	RAMDNL91P17D862U	8,00000000	25,00000000	0,00000000	0,00000000	9,00000000	15,00000000	10,00000000	10,00000000	10,00000000	77,00000000	0,00000000	77,00000000	
949	DIOMEDE ORONZO	DMDRNZ87B02H098V	8,00000000	5,00000000	12,00000000	8,00000000	9,00000000	15,00000000	10,00000000	10,00000000	10,00000000	77,00000000	0,00000000	77,00000000	
950	RE ROBERTO ANTONIO	REXRRT83A17F842Z	10,00000000	5,00000000	12,00000000	8,00000000	10,00000000	15,00000000	7,00000000	10,00000000	10,00000000	77,00000000	0,00000000	77,00000000	
951	NICOLARDI NICOLA	NCLNCL82S29Z112M	8,00000000	20,00000000	12,00000000	8,00000000	9,00000000	15,00000000	10,00000000	10,00000000	10,00000000	77,00000000	0,00000000	77,00000000	
952	VENTRELLA ANTONIO	VNTNTN80S18H096E	8,00000000	5,00000000	12,00000000	8,00000000	9,00000000	15,00000000	10,00000000	10,00000000	10,00000000	77,00000000	0,00000000	77,00000000	
953	POLICARPO MARIA	PLCMRA80D55C136Z	8,00000000	5,00000000	12,00000000	8,00000000	9,00000000	15,00000000	10,00000000	10,00000000	10,00000000	77,00000000	0,00000000	77,00000000	
954	LUPO MARCO	LPUMRC79L31C136G	8,00000000	15,00000000	6,00000000	8,00000000	9,00000000	13,00000000	7,00000000	10,00000000	10,00000000	76,00000000	0,00000000	76,00000000	
955	RENNA MICHELE	RNNMHL78T02A662V	8,00000000	5,00000000	12,00000000	8,00000000	9,00000000	15,00000000	10,00000000	10,00000000	10,00000000	77,00000000	0,00000000	77,00000000	
956	MAGNO GIOVANNI GIUSEPPE	MGNMNN78P17D862G	8,00000000	20,00000000	0,00000000	8,00000000	9,00000000	15,00000000	7,00000000	10,00000000	10,00000000	77,00000000	0,00000000	77,00000000	
957	PAGANO MARIANGELA	PGMNG78L48F537B	8,00000000	20,00000000	0,00000000	8,00000000	9,00000000	15,00000000	7,00000000	10,00000000	10,00000000	77,00000000	0,00000000	77,00000000	
958	SARDEONE NICOLA	SRDINCL93T17A295L	8,00000000	10,00000000	0,00000000	8,00000000	9,00000000	11,00000000	10,00000000	10,00000000	10,00000000	66,00000000	8,99999999	74,99999999	
959-960	AGRIAMENDOLARA SOCIETA' SEMPLICE AGRICOLA	08070260725	9,12912088	10,00000000	0,00000000	8,00000000	6,74175625	13,00000000	10,00000000	10,00000000	10,00000000	66,87087913	9,11875623	75,98963536	
961-962	MASSERIA TORELLA SOCIETA' SEMPLICE AGRICOLA	04133020711	2,00000000	0,00000000	0,00000000	8,00000000	9,25564428	13,00000000	7,00000000	10,00000000	10,00000000	49,25564428	6,71667875	55,97232303	
963-964	F.LLI ANTONICELLI SOCIETA' AGRICOLA SEMPLICE	91126290724	8,21514859	10,00000000	0,00000000	8,00000000	8,74767559	11,00000000	10,00000000	10,00000000	10,00000000	65,96282418	8,99493056	74,95775474	
965	BERLINGIERI TOMMASO	BRLTMS91R18D643Z	2,00000000	0,00000000	0,00000000	8,00000000	8,11777554	15,00000000	7,00000000	10,00000000	10,00000000	50,11777554	6,83424211	56,95201765	

PSR PUGLIA 2014 - 2020

PACCHETTO GIOVANI - Bando pubblicato nel BURP n. 87 del 28/07/2016 e ss.mm.ii.
Sottomisura 4.1.B - Sostegno per investimenti materiali e immateriali finalizzati a migliorare la redditività, la competitività e la sostenibilità delle aziende agricole singole e associate.

Dettaglio punteggi conseguiti in applicazione dei criteri di selezione di cui all'operazione 4.1.B

POSIZIONE IN GRADUATORIA	DENOMINAZIONE AZIENDA	CUAA AZIENDA	PUNTEGGIO											PONDERAZIONE PRINCIPIO 3	TOTALE
			PRINCIPIO 1	PRINCIPIO 2	PRINCIPIO 3	PRINCIPIO 4	PRINCIPIO 5	PRINCIPIO 6	PRINCIPIO 7	PRINCIPIO 8	SUB TOTALE				
966	ADDANTE LORENZO	DDNLNZ8292D643J	1,99999999	0,00000000	12,00000000	8,00000000	8,37073186	13,00000000	10,00000000	10,00000000	10,00000000	10,00000000	63,37073185	0,00000000	63,37073185
967-968	AZIENDA AGRICOLA MASSERIA LA FICA DEI F.LLI C4900200751 SCHITO	LSIRSO98D42A509H	8,00000000	15,00000000	0,00000000	8,00000000	8,00000000	9,00000000	7,00000000	10,00000000	10,00000000	10,00000000	65,00000000	8,86363636	73,86363636
969	LISI ROSA	LSIRSO98D42A509H	2,00000000	0,00000000	0,00000000	8,00000000	5,00000000	15,00000000	10,00000000	10,00000000	10,00000000	10,00000000	50,00000000	6,81818181	56,81818181
970	DE GREGORIO MICHELE	DGRMHL92A31H926D	10,00000000	0,00000000	0,00000000	0,00000000	8,00000000	15,00000000	7,00000000	10,00000000	10,00000000	10,00000000	50,00000000	6,81818181	56,81818181
971	SIMONE ILARIA	SMNLRI8P69H926S	10,00000000	0,00000000	0,00000000	0,00000000	8,00000000	15,00000000	7,00000000	10,00000000	10,00000000	10,00000000	50,00000000	6,81818181	56,81818181
972-973	LE CASELLE SOCIETA' AGRICOLA	04155090717	10,00000000	0,00000000	0,00000000	0,00000000	8,00000000	15,00000000	7,00000000	10,00000000	10,00000000	10,00000000	50,00000000	6,81818181	56,81818181
974	IACULLO ANTONIO PIER MARIA	CLLNNP84E19D643V	2,00000000	0,00000000	0,00000000	8,00000000	5,00000000	15,00000000	10,00000000	10,00000000	10,00000000	10,00000000	50,00000000	6,81818181	56,81818181
975	DI MAURO ANTONIO FRANCESCO	DMRNF83M20H926X	10,00000000	0,00000000	0,00000000	0,00000000	8,00000000	15,00000000	7,00000000	10,00000000	10,00000000	10,00000000	50,00000000	6,81818181	56,81818181
976	MARINACCIO ANTONIO	MRNNTN80H23D643N	2,00000000	0,00000000	0,00000000	8,00000000	5,00000000	15,00000000	10,00000000	10,00000000	10,00000000	10,00000000	50,00000000	6,81818181	56,81818181
977	TORELLA FILIPPO	TRLFPPT7S03G604B	10,00000000	0,00000000	0,00000000	0,00000000	8,00000000	15,00000000	7,00000000	10,00000000	10,00000000	10,00000000	50,00000000	6,81818181	56,81818181
978	PEDICAGNOLA S.R.L.S.	04157960719	2,00000000	25,00000000	0,00000000	8,00000000	8,00000000	9,00000000	10,00000000	10,00000000	10,00000000	10,00000000	72,00000000	9,81818181	81,81818181
979	TEDESCO LILIANA	TDSLNL8A59F839F	2,00000000	0,00000000	0,00000000	8,00000000	9,00000000	13,00000000	7,00000000	10,00000000	10,00000000	10,00000000	49,00000000	6,68181817	55,68181817
980	RINALDI CARMINE	RNLCMN91C15D643Y	2,00000000	5,00000000	0,00000000	0,00000000	9,00000000	13,00000000	10,00000000	10,00000000	10,00000000	10,00000000	49,00000000	6,68181817	55,68181817
981	GIAMBATTISTA FRANCESCO	GIMBFC88H08H926G	2,00000000	0,00000000	0,00000000	8,00000000	9,00000000	13,00000000	7,00000000	10,00000000	10,00000000	10,00000000	49,00000000	6,68181817	55,68181817
982	CILFONE LUIGI	CLFLGU84E13D643O	2,00000000	0,00000000	0,00000000	8,00000000	9,00000000	13,00000000	7,00000000	10,00000000	10,00000000	10,00000000	49,00000000	6,68181817	55,68181817
983	CAMPO FABIO	CMPPFB84E02G268W	9,62940586	5,00000000	0,00000000	8,00000000	9,7929121	15,00000000	10,00000000	10,00000000	10,00000000	10,00000000	67,36689707	9,18664051	76,55533758
984-985	SOCIETA' SEMPLICE AGRICOLA FRATELLI AGOSTINELLI	04161210713	10,00000000	25,00000000	0,00000000	8,00000000	9,00000000	13,00000000	7,00000000	10,00000000	10,00000000	10,00000000	82,00000000	11,18181817	93,18181817
986	DRAICCHIO ANNAMARIA PIA	DRCNMFR91C66H926O	9,52677311	0,00000000	0,00000000	0,00000000	8,11830672	15,00000000	7,00000000	10,00000000	10,00000000	10,00000000	49,64507983	6,76978361	56,41486344
987	LI BERGOLIS LORETA	LBRLRT80T50H926F	10,00000000	5,00000000	0,00000000	0,00000000	8,00000000	7,00000000	10,00000000	10,00000000	10,00000000	10,00000000	47,00000000	6,40909089	53,40909089
988	ACQUAVIVA VALERIO	COVVLR83S19A225T	8,14314928	15,00000000	0,00000000	0,00000000	9,07157464	15,00000000	10,00000000	10,00000000	10,00000000	10,00000000	67,21472392	9,16564418	76,38036810
989	FERRARI CARLO	FRRCRL87B0ZEB15X	9,55555556	25,00000000	0,00000000	0,00000000	9,77777778	15,00000000	7,00000000	10,00000000	10,00000000	10,00000000	76,33333334	0,00000000	76,33333334
990	MELILEO ANDREA	MLLNDR89D30D851G	9,44221353	5,00000000	0,00000000	8,00000000	9,72110676	15,00000000	10,00000000	10,00000000	10,00000000	10,00000000	67,16332029	9,15863458	76,32195487
991	CALCAGNILE GIUSEPPE	CLCGPP88A17D862U	9,52258130	25,00000000	0,00000000	0,00000000	9,76129065	15,00000000	7,00000000	10,00000000	10,00000000	10,00000000	76,28387195	0,00000000	76,28387195
992	CALO ALESSIO	CLALSS98L07E882O	9,40000000	5,00000000	0,00000000	8,00000000	9,70000000	15,00000000	10,00000000	10,00000000	10,00000000	10,00000000	67,10000000	9,14999999	76,24999999
993	SANITATE NICOLA	SNTNCL85D09H643X	9,67825973	20,00000000	12,00000000	8,00000000	9,00000000	15,00000000	10,00000000	10,00000000	10,00000000	10,00000000	93,67825973	0,00000000	93,67825973
994	PARASCHIV SIMONA-AURELIA	PRSSNR89E71Z129X	9,60900770	5,00000000	12,00000000	8,00000000	9,60900770	15,00000000	7,00000000	10,00000000	10,00000000	10,00000000	76,21801540	0,00000000	76,21801540
995-996	F.LLI ZIMOTTI SOCIETA' AGRICOLA S.S.	04162090718	9,46878298	0,00000000	0,00000000	0,00000000	8,00217054	15,00000000	7,00000000	10,00000000	10,00000000	10,00000000	49,47095352	6,74603911	56,21699263
997	IPPOLITO GABRIELE	PPLGRL97E23H501J	2,00000000	0,00000000	0,00000000	8,00000000	8,56696222	13,00000000	7,00000000	10,00000000	10,00000000	10,00000000	48,56696222	6,62276756	55,18972978

PSR PUGLIA 2014 - 2020

PACCHETTO GIOVANI - Bando pubblicato nel BURP n. 87 del 28/07/2016 e ss.mm.ii.
Sottomisura 4.1.B - Sostegno per investimenti materiali e immateriali finalizzati a migliorare la redditività, la competitività e la sostenibilità delle aziende agricole singole e associate.

Dettaglio punteggi conseguiti in applicazione dei criteri di selezione di cui all'operazione 4.1.B

POSIZIONE IN GRADUATORIA	DENOMINAZIONE AZIENDA	CUAA AZIENDA	PUNTEGGIO												PONDERAZIONE PRINCIPIO 3	TOTALE
			PRINCIPIO 1	PRINCIPIO 2	PRINCIPIO 3	PRINCIPIO 4	PRINCIPIO 5	PRINCIPIO 6	PRINCIPIO 7	PRINCIPIO 8	SUB TOTALE					
998	PATUTO PATRIZIA ANNA	P1TPRZ67548E716A	2,00000000	0,00000000	0,00000000	8,00000000	5,00000000	10,00000000	10,00000000	15,00000000	10,00000000	10,00000000	10,00000000	50,00000000	6,81818181	56,81818181
999	RICCHIUTO FRANCESCA	RCCFNC88C62D8511	9,34076894	5,00000000	0,00000000	8,00000000	9,67038447	15,00000000	10,00000000	10,00000000	10,00000000	10,00000000	10,00000000	67,01115341	9,13788455	76,14903796
1000	ALTAMURA MARIANGELA	LTMWNG85F63L109V	10,00000000	15,00000000	0,00000000	8,00000000	6,00000000	15,00000000	3,00000000	10,00000000	10,00000000	10,00000000	10,00000000	67,00000000	9,13636364	76,13636364
1001	FERRULLI ANGELANTONIO	FRRLNL84B07A225Y	8,00000000	15,00000000	0,00000000	0,00000000	9,00000000	15,00000000	10,00000000	10,00000000	10,00000000	10,00000000	10,00000000	67,00000000	9,13636364	76,13636364
1002	QUATTROMINI GIUSEPPANGELO	QTTPPP83C14A225Q	8,00000000	15,00000000	0,00000000	0,00000000	9,00000000	15,00000000	10,00000000	10,00000000	10,00000000	10,00000000	10,00000000	67,00000000	9,13636364	76,13636364
1003	TEMPESTA ARGANGELA	TMPRNG77A42L109I	10,00000000	15,00000000	0,00000000	8,00000000	6,00000000	15,00000000	3,00000000	10,00000000	10,00000000	10,00000000	10,00000000	67,00000000	9,13636364	76,13636364
1004	R.T.FRUIT SOCIETA' AGRICOLA A R.L.	03106520731	8,00000000	10,00000000	0,00000000	8,00000000	9,00000000	15,00000000	7,00000000	10,00000000	10,00000000	10,00000000	10,00000000	67,00000000	9,13636363	76,13636363
1005	LAERA FRANCESCO	LRAFNC92C07H96RW	8,00000000	10,00000000	0,00000000	8,00000000	9,00000000	15,00000000	7,00000000	10,00000000	10,00000000	10,00000000	10,00000000	67,00000000	9,13636363	76,13636363
1006	GIORDANO ORONZO	GRDRNZ93P06F152C	9,35279149	5,00000000	12,00000000	8,00000000	9,67639574	15,00000000	7,00000000	10,00000000	10,00000000	10,00000000	10,00000000	76,02918723	0,00000000	76,02918723
1007	LIMONE LEONARDO	LMNLRD95R29L425U	9,12827769	20,00000000	12,00000000	8,00000000	9,00000000	15,00000000	10,00000000	10,00000000	10,00000000	10,00000000	10,00000000	93,12827769	0,00000000	93,12827769
1008	LEGGIERI ANTONIO	LGNTNR90R04D645C	2,00000000	0,00000000	0,00000000	8,00000000	7,30387866	15,00000000	7,00000000	10,00000000	10,00000000	10,00000000	10,00000000	49,30387866	6,72325617	56,02713483
1009	FERRONE NICOLÒ	FRRNCL99L19A662T	10,00000000	5,00000000	12,00000000	8,00000000	10,00000000	13,00000000	7,00000000	10,00000000	10,00000000	10,00000000	10,00000000	75,00000000	0,00000000	75,00000000
1010	MONTANARO MARTA	MNTMRT99E70F704G	2,00000000	0,00000000	12,00000000	0,00000000	10,00000000	15,00000000	7,00000000	10,00000000	10,00000000	10,00000000	10,00000000	56,00000000	0,00000000	56,00000000
1011	ORTORE MARTINA PIA	RTFRMT99E70H928K	2,00000000	0,00000000	12,00000000	0,00000000	10,00000000	15,00000000	7,00000000	10,00000000	10,00000000	10,00000000	10,00000000	56,00000000	0,00000000	56,00000000
1012	VOCALÉ LUCIA PIA	VCLLCP96C56H158B	2,00000000	0,00000000	12,00000000	0,00000000	10,00000000	15,00000000	7,00000000	10,00000000	10,00000000	10,00000000	10,00000000	56,00000000	0,00000000	56,00000000
1013	LA TORRE MILENA	LTRMLN95M59H928T	2,00000000	0,00000000	12,00000000	0,00000000	10,00000000	15,00000000	7,00000000	10,00000000	10,00000000	10,00000000	10,00000000	56,00000000	0,00000000	56,00000000
1014	TRIGGIANI GIUSEPPINA	TRGGPP94B66D643P	2,00000000	0,00000000	12,00000000	0,00000000	10,00000000	15,00000000	7,00000000	10,00000000	10,00000000	10,00000000	10,00000000	56,00000000	0,00000000	56,00000000
1015	DI BRINA ANNA LAURA PIA	DBRNL93M45H926Y	2,00000000	0,00000000	12,00000000	0,00000000	10,00000000	15,00000000	7,00000000	10,00000000	10,00000000	10,00000000	10,00000000	56,00000000	0,00000000	56,00000000
1016	MONTANARO LIBERA	MNTLBR91L65D643R	2,00000000	0,00000000	12,00000000	0,00000000	10,00000000	15,00000000	7,00000000	10,00000000	10,00000000	10,00000000	10,00000000	56,00000000	0,00000000	56,00000000
1017	ARMILLOTTA FRANCESCO	RMLFNC86D30H926C	2,00000000	0,00000000	12,00000000	0,00000000	10,00000000	15,00000000	7,00000000	10,00000000	10,00000000	10,00000000	10,00000000	56,00000000	0,00000000	56,00000000
1018	PASQUARELLI MICHELE	PSQMHL85M30H926C	2,00000000	0,00000000	12,00000000	0,00000000	10,00000000	15,00000000	7,00000000	10,00000000	10,00000000	10,00000000	10,00000000	56,00000000	0,00000000	56,00000000
1019	DI PINTO DOMENICO	DPNDNC85E03A048B	8,00000000	15,00000000	0,00000000	8,00000000	9,00000000	13,00000000	3,00000000	10,00000000	10,00000000	10,00000000	10,00000000	66,00000000	9,00000000	75,00000000
1020	FRANCHINI IMMACOLATA	FRNMCL84S48H643N	8,00000000	10,00000000	6,00000000	8,00000000	9,00000000	15,00000000	10,00000000	10,00000000	10,00000000	10,00000000	10,00000000	76,00000000	0,00000000	76,00000000
1021	PAGANO RAFFAELE	PGNRFL82S02H645R	8,00000000	15,00000000	0,00000000	8,00000000	9,00000000	13,00000000	3,00000000	10,00000000	10,00000000	10,00000000	10,00000000	66,00000000	9,00000000	75,00000000
1022	ARRE LORENZA	RRALNZ81A62C136E	8,00000000	15,00000000	12,00000000	0,00000000	9,00000000	15,00000000	7,00000000	10,00000000	10,00000000	10,00000000	10,00000000	76,00000000	0,00000000	76,00000000
1023	TERME ROMANE DI MALVINDI SOCIETA' AGRICOLA A RESPONSABILITA' LIMITATA	03910370984	8,00000000	10,00000000	12,00000000	8,00000000	9,00000000	9,00000000	7,00000000	10,00000000	10,00000000	10,00000000	10,00000000	73,00000000	0,00000000	73,00000000
1024	GIGANTE ANGELO	GGNNGL80H06C136V	8,00000000	5,00000000	12,00000000	8,00000000	9,00000000	13,00000000	10,00000000	10,00000000	10,00000000	10,00000000	10,00000000	75,00000000	0,00000000	75,00000000
1025-1026	S.A.F.S. SOCIETA' AGRICOLA SEMPLICE DI IMARANO ROSA E IMARANO ANNA	04824060752	10,00000000	15,00000000	0,00000000	8,00000000	7,00000000	13,00000000	3,00000000	10,00000000	10,00000000	10,00000000	10,00000000	66,00000000	8,99999999	74,99999999

PSR PUGLIA 2014 - 2020

PACCHETTO GIOVANI - Bando pubblicato nel BURP n. 87 del 28/07/2016 e ss.mm.ii.
 Sottomisura 4.1.B - Sostegno per investimenti materiali e immateriali finalizzati a migliorare la redditività, la competitività e la sostenibilità delle aziende agricole singole e associate.

Dettaglio punteggi conseguiti in applicazione dei criteri di selezione di cui all'operazione 4.1.B

POSIZIONE IN GRADUATORIA	DENOMINAZIONE AZIENDA	CUAA AZIENDA	PUNTEGGIO										SUB TOTALE	PONDERAZIONE PRINCIPIO 3	TOTALE
			PRINCIPIO 1	PRINCIPIO 2	PRINCIPIO 3	PRINCIPIO 4	PRINCIPIO 5	PRINCIPIO 6	PRINCIPIO 7	PRINCIPIO 8					
1027	MARULLI VITO	MRLV181S07C978Y	10,00000000	15,00000000	0,00000000	8,00000000	7,00000000	13,00000000	3,00000000	10,00000000	10,00000000	66,00000000	8,99999999	74,99999999	
1028	COLAJICCO ROBERTA	GLORRT83M48E08Z	10,00000000	5,00000000	0,00000000	8,00000000	10,00000000	13,00000000	10,00000000	10,00000000	10,00000000	66,00000000	8,99999998	74,99999998	
1029-1030	ACQUAVIVA S.S. SOCIETA' AGRICOLA	04105620712	2,00000000	0,00000000	12,00000000	0,00000000	9,99999993	15,00000000	7,00000000	10,00000000	10,00000000	55,99999993	0,00000000	55,99999993	
1031	CAPUTO FILOMENA	OPTFMN86A52H626V	2,00000000	0,00000000	12,00000000	0,00000000	9,98688487	15,00000000	7,00000000	10,00000000	55,98688487	0,00000000	55,98688487		
1032	PALMIERI PIERO	PLMPRI87L03H926P	2,00000000	0,00000000	12,00000000	0,00000000	9,98591451	15,00000000	7,00000000	10,00000000	55,98591451	0,00000000	55,98591451		
1033	VITERBO LIBERA	VTRLBR925H1H985L	2,00000000	0,00000000	12,00000000	0,00000000	9,98548471	15,00000000	7,00000000	10,00000000	55,98548471	0,00000000	55,98548471		
1034-1035	PENNETTA DI PENNETTA CARMELO & C. SOC. AGRICOLA S.S.	02536100742	9,85281098	5,00000000	0,00000000	8,00000000	9,71009378	15,00000000	10,00000000	10,00000000	67,56230476	9,21312337	76,77602813		
1036	SACCO ROSA	SCCRSO86M68H926P	2,00000000	0,00000000	12,00000000	0,00000000	9,97401385	15,00000000	7,00000000	10,00000000	55,97401385	0,00000000	55,97401385		
1037	LOPANE ROBERTO SANTE	LPNRR197S01E223L	9,97668897	5,00000000	12,00000000	8,00000000	9,98833448	13,00000000	7,00000000	10,00000000	74,96500346	0,00000000	74,96500346		
1038	GRAMAZIO TABITHA	GRMTTH82C48E155F	2,00000000	0,00000000	12,00000000	0,00000000	9,95710517	15,00000000	7,00000000	10,00000000	55,95710517	0,00000000	55,95710517		
1039	ERRICO ALESSANDRO	RRCLSN96S148S36Z	9,26954034	25,00000000	12,00000000	0,00000000	9,63477017	0,00000000	10,00000000	10,00000000	75,90431051	0,00000000	75,90431051		
1040	COCCIA ROCCO PIO	CCCRCP97F30H926Z	2,00000000	0,00000000	12,00000000	0,00000000	9,88440668	15,00000000	7,00000000	10,00000000	55,88440668	0,00000000	55,88440668		
1041	DI MAGGIO ROSSELLA	DMGRSL98B43H926D	2,00000000	0,00000000	12,00000000	0,00000000	9,85292657	15,00000000	7,00000000	10,00000000	55,85292657	0,00000000	55,85292657		
1042	MONTEILLO MILENA	MNTMLN94L68E155U	8,53545808	10,00000000	0,00000000	8,00000000	7,92908384	11,00000000	10,00000000	10,00000000	65,46454192	8,92698298	74,39152490		
1043-1044	SOCIETA' AGRICOLA SANTA BARBARA	04110450715	2,00000000	0,00000000	11,87556647	0,00000000	9,94366401	15,00000000	7,00000000	10,00000000	55,82023048	0,00000000	55,82023048		
1045	FICCO MARIA CARMELA	FCCMCR68A43L219W	9,14151313	5,00000000	0,00000000	8,00000000	9,57075857	15,00000000	10,00000000	10,00000000	66,7128970	9,09712768	75,80993978		
1046	MODUGNO GIULIA	MDGGLI98R44A048Y	10,00000000	20,00000000	0,00000000	8,00000000	9,00000000	15,00000000	10,00000000	10,00000000	82,00000000	11,18181818	93,18181818		
1047	CANNAROCCHI ANTONIO	CNNNTN86C17H926P	2,00000000	0,00000000	12,00000000	0,00000000	9,77138260	15,00000000	7,00000000	10,00000000	55,77138260	0,00000000	55,77138260		
1048	SFORZA LEO LUCA	SFRLLCS9M03E223F	9,13608988	5,00000000	12,00000000	8,00000000	9,56804494	15,00000000	7,00000000	10,00000000	75,70413482	0,00000000	75,70413482		
1049	DILASCIA DANILLO	DLSDDL85L07D643I	2,00000000	10,00000000	0,00000000	0,00000000	9,00000000	15,00000000	3,00000000	10,00000000	49,00000000	6,68181818	55,68181818		
1050	VIVOLO VINCENZO	VVLVCN99M15D643J	2,00000000	10,00000000	0,00000000	0,00000000	5,00000000	15,00000000	7,00000000	10,00000000	49,00000000	6,68181817	55,68181817		
1051	CAPUTO ROCCO LUGIO	CPTRCL93825H926V	2,00000000	5,00000000	0,00000000	0,00000000	10,00000000	15,00000000	7,00000000	10,00000000	49,00000000	6,68181817	55,68181817		
1052	FUSILLO MICHELE ANTONIO	FSLMHL86D25H926L	2,00000000	5,00000000	0,00000000	0,00000000	10,00000000	15,00000000	7,00000000	10,00000000	49,00000000	6,68181817	55,68181817		
1053-1054	AGRISTIPPELLI - SOCIETA' SEMPLICE AGRICOLA	04848330750	2,00000000	25,00000000	0,00000000	8,00000000	10,00000000	13,00000000	10,00000000	10,00000000	78,00000000	10,63636362	88,63636362		
1055	DA VOLIO ROCCO	DVLRCC88S03D043B	2,00000000	0,00000000	12,00000000	0,00000000	9,57569534	15,00000000	7,00000000	10,00000000	55,5769534	0,00000000	55,5769534		
1056	D'ARNESE LIBERA MARIA	DRNLRM93M46H926Z	2,00000000	0,00000000	12,00000000	0,00000000	9,54869490	15,00000000	7,00000000	10,00000000	55,54869490	0,00000000	55,54869490		
1057-1058	AGRIMUS SOCIETA' SEMPLICE AGRICOLA	04107430714	2,00000000	0,00000000	0,00000000	8,00000000	5,00000000	13,00000000	10,00000000	10,00000000	48,00000000	6,54545453	54,54545453		
1059	TARANTINO ANTONIO	TRNNTN83M27H926N	10,00000000	0,00000000	0,00000000	0,00000000	8,00000000	13,00000000	7,00000000	10,00000000	48,00000000	6,54545453	54,54545453		

PSR PUGLIA 2014 - 2020

PACCHETTO GIOVANI - Bando pubblicato nel BURP n. 87 del 28/07/2016 e ss.mm.ii.
Sottomisura 4.1.B - Sostegno per investimenti materiali e immateriali finalizzati a migliorare la redditività, la competitività e la sostenibilità delle aziende agricole singole e associate.

Dettaglio punteggi conseguiti in applicazione dei criteri di selezione di cui all'operazione 4.1.B

POSIZIONE IN GRADUATORIA	DENOMINAZIONE AZIENDA	CUAA AZIENDA	PUNTEGGIO													PONDERAZIONE PRINCIPIO 3	TOTALE
			PRINCIPIO 1	PRINCIPIO 2	PRINCIPIO 3	PRINCIPIO 4	PRINCIPIO 5	PRINCIPIO 6	PRINCIPIO 7	PRINCIPIO 8	SUB TOTALE	TOTALE					
1060	IANNACONE MARIANGELA	NNCMNG79S591985H	10,00000000	0,00000000	0,00000000	0,00000000	8,00000000	13,00000000	7,00000000	10,00000000	10,00000000	48,00000000	6,54545453	54,54545453			
1061	DI MAGGIO ALESSANDRO	DMGLSN64M21H92BE	2,00000000	0,00000000	12,00000000	0,00000000	9,526595948	15,00000000	7,00000000	10,00000000	10,00000000	55,526595948	0,00000000	55,526595948			
1062	ORO VERDE SRL - SOCIETA' AGRICOLA	04846020750	8,96697233	5,00000000	12,00000000	8,00000000	9,48348617	15,00000000	7,00000000	10,00000000	10,00000000	75,45045850	0,00000000	75,45045850			
1063	GUALANO LORENZO	GLNLN295L13D643N	2,00000000	0,00000000	0,00000000	8,00000000	9,00000000	11,00000000	7,00000000	10,00000000	47,00000000	6,40909090	0,00000000	53,40909090			
1064	MONTANARO ALESSANDRO	MNTLSN66M16H92BF	2,00000000	0,00000000	12,00000000	0,00000000	9,32430225	15,00000000	7,00000000	10,00000000	55,32430225	0,00000000	0,00000000	55,32430225			
1065	BRUNO CRISTINA	BRNCST86R56E815E	9,96128952	5,00000000	0,00000000	8,00000000	8,30000075	15,00000000	10,00000000	10,00000000	66,26129027	9,03563048	0,00000000	75,29692075			
1066	DATTOLI GIUSEPPINA	DTTGP797161159M	2,00000000	0,00000000	0,00000000	8,00000000	6,65707469	15,00000000	7,00000000	10,00000000	48,65707469	6,63505563	0,00000000	55,29213032			
1067	PICHIERRIMARIA	PCHMRA86C46L049Y	10,00000000	5,00000000	0,00000000	8,00000000	9,36477382	13,00000000	10,00000000	10,00000000	65,36477382	8,91337823	0,00000000	74,27815205			
1068	DI NUNZIO MICHELE	DNMHL95P18H92BS	2,00000000	0,00000000	12,00000000	0,00000000	9,20941313	15,00000000	7,00000000	10,00000000	55,20941313	0,00000000	0,00000000	55,20941313			
1069	MARTUCCI PASUALE	MRTPL90A09F915I	10,00000000	15,00000000	12,00000000	0,00000000	6,16207403	15,00000000	7,00000000	10,00000000	75,16207403	0,00000000	0,00000000	75,16207403			
1070	SETTEMBRE FRANCESCO	STTFNC87R2H549H	10,00000000	10,00000000	12,00000000	8,00000000	8,15254470	7,00000000	7,00000000	10,00000000	72,15254470	0,00000000	0,00000000	72,15254470			
1071	CAPALDO CLARA	GPLCLR92L56D643T	2,00000000	10,00000000	0,00000000	8,00000000	5,00000000	0,00000000	10,00000000	10,00000000	45,00000000	6,13636362	0,00000000	51,13636362			
1072	OLIVA DONATO	LVODINT82C14C741H	8,03842861	10,00000000	0,00000000	8,00000000	8,05720951	15,00000000	7,00000000	10,00000000	66,09563812	9,01304156	0,00000000	75,10867968			
1073	CARROZZO CHIARA	CRRCRH95M53E506Y	10,00000000	15,00000000	0,00000000	8,00000000	10,00000000	15,00000000	7,00000000	10,00000000	75,00000000	0,00000000	0,00000000	75,00000000			
1074	CAZZOLLA BENITO	CZZBN194R14C134U	8,00000000	25,00000000	12,00000000	8,00000000	9,00000000	0,00000000	3,00000000	10,00000000	75,00000000	0,00000000	0,00000000	75,00000000			
1075	GRECO MARCELLA	GRCMCI94M6E506R	10,00000000	0,00000000	12,00000000	8,00000000	10,00000000	15,00000000	10,00000000	10,00000000	75,00000000	0,00000000	0,00000000	75,00000000			
1076	ABBADESSA BENEDETTO	BBDBDT94E03A693H	10,00000000	0,00000000	12,00000000	8,00000000	10,00000000	15,00000000	10,00000000	10,00000000	75,00000000	0,00000000	0,00000000	75,00000000			
1077	TANDOI FRANCESCO FILIPPO	TNDFNC93B0A662A	10,00000000	10,00000000	12,00000000	8,00000000	10,00000000	15,00000000	10,00000000	10,00000000	75,00000000	0,00000000	0,00000000	75,00000000			
1078-1079-1080	SOCIETA' AGRICOLA SEMPLICE DI SAPIO FRANCESCO E F.LLI	04082350713	2,00000000	0,00000000	12,00000000	8,00000000	9,00000000	0,00000000	10,00000000	10,00000000	51,00000000	0,00000000	0,00000000	51,00000000			
1081	MATTIA FRANCESCO	MTTFNC92D23A693W	10,00000000	0,00000000	12,00000000	8,00000000	10,00000000	15,00000000	10,00000000	10,00000000	75,00000000	0,00000000	0,00000000	75,00000000			
1082	PALUMBO DAVIDE	PLMDVD91E30F280Y	8,00000000	10,00000000	12,00000000	8,00000000	9,00000000	15,00000000	3,00000000	10,00000000	75,00000000	0,00000000	0,00000000	75,00000000			
1083	SAMARELLI LUCA CATALDO	SMRLCT88M02C983Z	10,00000000	0,00000000	12,00000000	8,00000000	10,00000000	15,00000000	10,00000000	10,00000000	75,00000000	0,00000000	0,00000000	75,00000000			
1084	PRIMICERI FRANCESCO	PRMFCN88B0E815S	10,00000000	0,00000000	12,00000000	8,00000000	10,00000000	15,00000000	10,00000000	10,00000000	75,00000000	0,00000000	0,00000000	75,00000000			
1085	PERILLO LUISA	PRLLSU85L66A83V	10,00000000	0,00000000	12,00000000	8,00000000	10,00000000	15,00000000	10,00000000	10,00000000	75,00000000	0,00000000	0,00000000	75,00000000			
1086-1087	SOCIETA' AGRICOLA OILALA DIBORRACCINO FRANCESCO EDICHIATO ANTONIA MARIA	08092610727	10,00000000	0,00000000	12,00000000	8,00000000	10,00000000	15,00000000	10,00000000	10,00000000	75,00000000	0,00000000	0,00000000	75,00000000			
1088-1089	SOCIETA' SEMPLICE AGRICOLA I.L QUADRIFOGLIO	04842770754	8,00000000	20,00000000	0,00000000	8,00000000	10,00000000	11,00000000	7,00000000	10,00000000	73,00000000	0,00000000	0,00000000	73,00000000			
1090-1091	SOCIETA' AGRICOLA ROINO S.S.	04105660718	2,00000000	0,00000000	12,00000000	0,00000000	10,00000000	13,00000000	7,00000000	10,00000000	54,00000000	0,00000000	0,00000000	54,00000000			
1092	ZONNO MICHELE	ZNNMHL81E15L109P	10,00000000	0,00000000	12,00000000	8,00000000	10,00000000	15,00000000	10,00000000	10,00000000	75,00000000	0,00000000	0,00000000	75,00000000			

PACCHETTO GIOVANI - Bando pubblicato nel BURP n. 87 del 28/07/2016 e ss.mm.ii.
 Sottomisura 4.1.B - Sostegno per investimenti materiali e immateriali finalizzati a migliorare la redditività, la competitività e la sostenibilità delle aziende agricole singole e associate.

Dettaglio punteggi conseguiti in applicazione dei criteri di selezione di cui all'operazione 4.1.B

POSIZIONE IN GRADUATORIA	DENOMINAZIONE AZIENDA	CUAA AZIENDA	PUNTEGGIO										PONDERAZIONE PRINCIPIO 3	TOTALE		
			PRINCIPIO 1	PRINCIPIO 2	PRINCIPIO 3	PRINCIPIO 4	PRINCIPIO 5	PRINCIPIO 6	PRINCIPIO 7	PRINCIPIO 8	SUB TOTALE					
1083	RUBINI VINCENZO	RBVNCN80528L1083	10,00000000	0,00000000	12,00000000	8,00000000	10,00000000	10,00000000	15,00000000	10,00000000	10,00000000	10,00000000	10,00000000	75,00000000	0,00000000	75,00000000
1084	SYLOS CALO' ANDREA	SYLNDR79R06A625W	10,00000000	0,00000000	12,00000000	8,00000000	10,00000000	10,00000000	15,00000000	10,00000000	10,00000000	10,00000000	10,00000000	75,00000000	0,00000000	75,00000000
1085	FUSILLO GIUSEPPE	FSLGPP77T09D508X	10,00000000	0,00000000	12,00000000	8,00000000	10,00000000	10,00000000	15,00000000	10,00000000	10,00000000	10,00000000	10,00000000	75,00000000	0,00000000	75,00000000
1086	MARZO CHIARA	MRZCHR99A41G751B	8,00000000	25,00000000	0,00000000	8,00000000	8,00000000	8,00000000	0,00000000	7,00000000	10,00000000	10,00000000	10,00000000	66,00000000	8,99999999	74,99999999
1087	PETREIRA SILVANA	PTRSNV78S53E038R	8,00000000	10,00000000	0,00000000	8,00000000	8,00000000	8,00000000	15,00000000	7,00000000	10,00000000	10,00000000	10,00000000	66,00000000	8,99999999	74,99999999
1088	PARISI PIERLUIGI	PRSPFG99M10L108J	9,96706719	0,00000000	12,00000000	8,00000000	8,00000000	9,96535359	15,00000000	10,00000000	10,00000000	10,00000000	74,95060078	0,00000000	74,95060078	
1089	MANGIARDI NICOLA	MNGNCI95L11F282X	9,67704151	10,00000000	12,00000000	8,00000000	8,00000000	9,83852076	15,00000000	7,00000000	10,00000000	10,00000000	81,51556227	0,00000000	81,51556227	
1100	TRANI PAOLO	TRNPLA88S23D851P	9,92921374	0,00000000	12,00000000	8,00000000	8,00000000	9,96460687	15,00000000	10,00000000	10,00000000	10,00000000	74,89382061	0,00000000	74,89382061	
1101	LELLA GIUSEPPE VALERIO	LLGPP95C28A662R	10,00000000	5,00000000	12,00000000	8,00000000	8,00000000	9,00000000	15,00000000	7,00000000	10,00000000	10,00000000	76,00000000	0,00000000	76,00000000	
1102	VENTURA ANTONIO	VNTNTN87T08A225A	8,00000000	15,00000000	0,00000000	0,00000000	0,00000000	9,00000000	13,00000000	10,00000000	10,00000000	10,00000000	65,00000000	8,86363636	73,86363636	
1103-1104	DM FIORI SOCIETA' SEMPLICE AGRICOLA DI BUFI DONATO & C. S.S.	07915040724	10,00000000	15,00000000	0,00000000	8,00000000	6,00000000	6,00000000	13,00000000	3,00000000	10,00000000	10,00000000	65,00000000	8,86363636	73,86363636	
1105-1106-1107	SOCIETA' AGRICOLA F.LLICALIA G.O.N. S.S.	91123090722	8,46393051	15,00000000	0,00000000	8,00000000	7,66417427	7,00000000	7,00000000	7,00000000	10,00000000	10,00000000	63,12780478	8,60833700	71,73614178	
1108	LUISO GIOVANNI	LSUGNN84M19E038Z	9,77954862	0,00000000	12,00000000	8,00000000	9,88977431	15,00000000	10,00000000	10,00000000	10,00000000	10,00000000	74,56932293	0,00000000	74,56932293	
1109	DAMIANI LUCIANO	DMNLNC90M04L108S	10,00000000	0,00000000	12,00000000	8,00000000	9,62007582	15,00000000	10,00000000	10,00000000	10,00000000	10,00000000	74,62007582	0,00000000	74,62007582	
1110	CARBONE DOMENICO	CRBDNC99R22A862O	8,71078115	0,00000000	12,00000000	8,00000000	9,85539058	15,00000000	10,00000000	10,00000000	10,00000000	10,00000000	74,56617173	0,00000000	74,56617173	
1111	CANISTRO MASSIMILIANA	CNSMSM90A56H928X	2,00000000	5,00000000	0,00000000	0,00000000	9,00000000	15,00000000	10,00000000	7,00000000	10,00000000	10,00000000	48,00000000	6,54545454	54,54545454	
1112	CELOZZI NICOLA	CLZNCI84A19E716V	2,00000000	0,00000000	0,00000000	8,00000000	10,00000000	15,00000000	10,00000000	3,00000000	10,00000000	10,00000000	48,00000000	6,54545454	54,54545454	
1113	BERLOCO VITANTONIO	BRLVNT81C06A225L	9,44129760	10,00000000	0,00000000	8,00000000	6,11740479	15,00000000	7,00000000	7,00000000	10,00000000	10,00000000	65,55870239	8,93982304	74,49852543	
1114	SICURO MILENA	SCRMLN80H46H928X	2,00000000	0,00000000	0,00000000	8,00000000	9,94769641	15,00000000	3,00000000	3,00000000	10,00000000	10,00000000	47,94769641	6,53832224	54,48601865	
1115	TATOLI STEFANO	TTLSPN80D04C983D	9,64780949	0,00000000	12,00000000	8,00000000	9,62390475	15,00000000	10,00000000	10,00000000	10,00000000	10,00000000	74,47171424	0,00000000	74,47171424	
1116	ACCETTA FABIO GIUSEPPE	CCTFGS78T31C351L	8,31197647	25,00000000	0,00000000	0,00000000	9,15598824	15,00000000	7,00000000	7,00000000	10,00000000	10,00000000	74,46796471	0,00000000	74,46796471	
1117	ALTAMURA ANDREA	LTMNDR97T19A225G	8,95216741	10,00000000	0,00000000	8,00000000	6,57174888	15,00000000	7,00000000	7,00000000	10,00000000	10,00000000	65,52391629	8,93507948	74,45898577	
1118	SOCIETA' AGRICOLA FATTORIE DUE SOLI S.S.	07954150723	8,35818508	10,00000000	0,00000000	8,00000000	8,28362982	13,00000000	7,00000000	7,00000000	10,00000000	10,00000000	64,64181490	8,81479292	73,45660782	
1119	CATALANO MARIACLELIA	CTLMLC96T64L109O	10,00000000	0,00000000	12,00000000	8,00000000	9,44882135	15,00000000	10,00000000	10,00000000	10,00000000	10,00000000	74,44882135	0,00000000	74,44882135	
1120	SARAGAGLIA DOMENICO	SRGDCN97L17C983B	9,62947469	0,00000000	12,00000000	8,00000000	9,81473734	15,00000000	10,00000000	10,00000000	10,00000000	10,00000000	74,44421203	0,00000000	74,44421203	
1121	LOCORRIERE FRANCESCO	LCRFN88A08E223E	9,41464270	5,00000000	12,00000000	8,00000000	9,70732135	15,00000000	7,00000000	7,00000000	10,00000000	10,00000000	76,12196405	0,00000000	76,12196405	
1122	SOCIETA' AGRICOLA SEMPLICE IL PETRALE	04134210717	2,00000000	0,00000000	0,00000000	8,00000000	9,08564964	15,00000000	7,00000000	7,00000000	10,00000000	10,00000000	51,08564964	6,96622494	58,05187458	
1123	GALLO PASQUALE	GLLPGL90A12H28F	2,00000000	0,00000000	0,00000000	8,00000000	7,00000000	13,00000000	13,00000000	7,00000000	10,00000000	10,00000000	47,00000000	6,40909089	53,40909089	

PSR PUGLIA 2014 - 2020

PACCHETTO GIOVANI - Bando pubblicato nel BURP n. 87 del 28/07/2016 e ss.mm.ii.
Sottomisura 4.1.B - Sostegno per investimenti materiali e immateriali finalizzati a migliorare la redditività, la competitività e la sostenibilità delle aziende agricole singole e associate.

Dettaglio punteggi conseguiti in applicazione dei criteri di selezione di cui all'operazione 4.1.B

POSIZIONE IN GRADUATORIA	DENOMINAZIONE AZIENDA	CUAA AZIENDA	PUNTEGGIO										PONDERAZIONE PRINCIPIO 3	TOTALE
			PRINCIPIO 1	PRINCIPIO 2	PRINCIPIO 3	PRINCIPIO 4	PRINCIPIO 5	PRINCIPIO 6	PRINCIPIO 7	PRINCIPIO 8	SUB TOTALE			
1124	MANGINI GIANNI FANFANO	MNGGS786H24H098M	8,00000000	10,00000000	0,00000000	8,00000000	9,00000000	15,00000000	7,00000000	10,00000000	67,00000000	9,13636363	76,13636363	
1125	LOMANGINO ENRICO	LMNIN95B17E223R	9,59533074	0,00000000	12,00000000	8,00000000	9,79766537	15,00000000	10,00000000	10,00000000	74,39299611	0,00000000	74,39299611	
1126	LAURIOLA MICHELE	LRLML79T09E8850	9,25490246	0,00000000	0,00000000	0,00000000	7,72058842	13,00000000	7,00000000	10,00000000	46,97549088	6,40574874	53,38123962	
1127-1128	FULGARO S.S. SOCIETA' AGRICOLA	04105770715	8,60913722	0,00000000	0,00000000	8,34771569	13,00000000	7,00000000	10,00000000	10,00000000	46,9585291	6,40320721	53,36060612	
1129	CAZZATO ELEONORA	CZZLNR80D61D863Y	9,56691656	0,00000000	12,00000000	8,00000000	9,78345828	15,00000000	10,00000000	10,00000000	74,35037484	0,00000000	74,35037484	
1130	MARTIELLI VALERIA	MRTVLR84H60A048G	9,51692422	0,00000000	12,00000000	8,00000000	9,51906603	15,00000000	10,00000000	10,00000000	74,33599025	0,00000000	74,33599025	
1131-1132	F.LLI PERNA S.S. SOCIETA' AGRICOLA	04105760716	2,00000000	15,00000000	0,00000000	0,00000000	5,00000000	11,00000000	3,00000000	10,00000000	46,00000000	6,27272727	52,27272727	
1133	PIGNATELLI DIANA PIA	PGNDN92L42158F	10,00000000	0,00000000	0,00000000	0,00000000	8,00000000	11,00000000	7,00000000	10,00000000	46,00000000	6,27272726	52,27272726	
1134-1135-1136	SOCIETA' AGRICOLA TENUTA CARBONELLI S.S.	04159310715	10,00000000	0,00000000	0,00000000	0,00000000	8,00000000	11,00000000	7,00000000	10,00000000	46,00000000	6,27272726	52,27272726	
1137	MONACO LUCIA	MNCLCU83M5D643X	2,00000000	0,00000000	0,00000000	8,00000000	5,00000000	11,00000000	10,00000000	10,00000000	46,00000000	6,27272726	52,27272726	
1138-1139	SOCIETA' AGRICOLA PIERO DI BOR RACCI VITO & C. SOCIETA' SEMP	03096430735	8,00000000	25,00000000	11,03465388	8,00000000	9,00000000	0,00000000	10,00000000	10,00000000	81,03465388	0,00000000	81,03465388	
1140	ESPOSITO ANTONIO	SPSNTN96R05D643A	2,00000000	0,00000000	0,00000000	8,00000000	5,28079586	15,00000000	10,00000000	10,00000000	50,28079586	6,85647216	57,13726802	
1141	TAFUNI VITO	TFNV7184R18A225X	8,20084145	5,00000000	0,00000000	8,00000000	9,10042073	15,00000000	10,00000000	10,00000000	65,30128218	8,90471756	74,20597974	
1142-1143	SOCIETA' SEMPLICE AGRICOLA F.LLI MANSI	08071300720	9,0885339	10,00000000	0,00000000	8,00000000	9,54424669	9,00000000	7,00000000	10,00000000	62,63328008	8,54090182	71,17418190	
1144	MERICO GIUSEPPINA	MRCGPR87R5E508M	8,19377467	10,00000000	0,00000000	8,00000000	8,19377467	13,00000000	7,00000000	10,00000000	64,38754834	8,78012035	73,16768669	
1145	MASTRANGELO ANNA	MSTNNA99A68A048G	9,08472550	15,00000000	0,00000000	0,00000000	9,54736275	15,00000000	7,00000000	10,00000000	65,64208825	8,95119385	74,59328210	
1146	RIZZO FLAMINIA	RZZFMN84S68119X	9,40941813	15,00000000	0,00000000	8,00000000	9,70470907	15,00000000	7,00000000	10,00000000	74,11412720	0,00000000	74,11412720	
1147	MALERBA FRANCESCO	MLRFR95C03L09E	8,23745712	10,00000000	12,00000000	8,00000000	9,11872856	15,00000000	10,00000000	10,00000000	82,35618568	0,00000000	82,35618568	
1148-1149-1150	SOCIETA' AGRICOLA DEI FRATELLI MALERBA - SOCIETA' SEMPLICE	07957310720	10,00000000	10,00000000	12,00000000	8,00000000	7,02929566	13,00000000	3,00000000	10,00000000	73,02929566	0,00000000	73,02929566	
1151-1152	AZIENDA AGRICOLA FRATELLI LATERZA SOCIETA' SEMPLICE AGRICOLA	02499650741	8,00676225	10,00000000	12,00000000	8,00000000	9,00339113	13,00000000	3,00000000	10,00000000	73,01017338	0,00000000	73,01017338	
1153	DI THANI FRANCESCA	DTRFNC90R71A048R	9,33871546	0,00000000	12,00000000	8,00000000	9,66935773	15,00000000	10,00000000	10,00000000	74,00807319	0,00000000	74,00807319	
1154	WIECZOREK ANETA MARIA	WCZNM81E52Z127W	2,00000000	5,00000000	0,00000000	0,00000000	8,52249664	15,00000000	7,00000000	10,00000000	47,52249664	6,48034044	54,00283708	
1155	MITRIONE VITTORIA AURORA PIA	MTRVTR99P65H926M	2,00000000	20,00000000	12,00000000	0,00000000	10,00000000	15,00000000	0,00000000	10,00000000	69,00000000	0,00000000	69,00000000	
1156	AGRISA SOCIETA' AGRICOLA A.R.L. SEMPLIFICATA	04886440751	8,00000000	25,00000000	0,00000000	0,00000000	9,00000000	15,00000000	7,00000000	10,00000000	74,00000000	0,00000000	74,00000000	
1157-1158	KLALU SOCIETA' AGRICOLA SEMPLICE	02511500742	10,00000000	10,00000000	12,00000000	8,00000000	7,00000000	7,00000000	7,00000000	10,00000000	71,00000000	0,00000000	71,00000000	
1159	GUASTAMACCHIA ANGELO	GSTNGL94R02L09A	10,00000000	10,00000000	12,00000000	8,00000000	6,00000000	15,00000000	3,00000000	10,00000000	74,00000000	0,00000000	74,00000000	
1160-1161	ALBEGRANI FRUIT DI ANDREA E LORENZO ALBERANI SOC. AGRICOLA	04823080751	8,00000000	10,00000000	12,00000000	8,00000000	9,00000000	13,00000000	3,00000000	10,00000000	73,00000000	0,00000000	73,00000000	
1162	FASANO FRANCESCO	FSNFNC93R04D761P	10,00000000	0,00000000	12,00000000	8,00000000	10,00000000	13,00000000	10,00000000	10,00000000	73,00000000	0,00000000	73,00000000	

PSR PUGLIA 2014 - 2020

PACCHETTO GIOVANI - Bando pubblicato nel BURP n. 87 del 28/07/2016 e ss.mm.ii.
 Sottomisura 4.1.B - Sostegno per investimenti materiali e immateriali finalizzati a migliorare la redditività, la competitività e la sostenibilità delle aziende agricole singole e associate.

Dettaglio punteggi conseguiti in applicazione dei criteri di selezione di cui all'operazione 4.1.B

POSIZIONE IN GRADUATORIA	DENOMINAZIONE AZIENDA	CUAA AZIENDA	PUNTEGGIO										PONDERAZIONE PRINCIPIO 3	TOTALE		
			PRINCIPIO 1	PRINCIPIO 2	PRINCIPIO 3	PRINCIPIO 4	PRINCIPIO 5	PRINCIPIO 6	PRINCIPIO 7	PRINCIPIO 8	SUB TOTALE					
1163-1164-1165	CLOROPHYLLA SOCIETA' AGRICOLA SEMPLICE	06085710724	10,00000000	10,00000000	6,00000000	8,00000000	6,00000000	13,00000000	10,00000000	10,00000000	10,00000000	10,00000000	10,00000000	73,00000000	0,00000000	73,00000000
1166	ROFFO FABIO	RPPEBA91D2E4662D	10,00000000	25,00000000	12,00000000	8,00000000	9,00000000	15,00000000	10,00000000	10,00000000	10,00000000	10,00000000	10,00000000	99,00000000	0,00000000	99,00000000
1167	D'AMATO PASQUALE	DMTPQL90T049619R	10,00000000	0,00000000	12,00000000	8,00000000	10,00000000	13,00000000	10,00000000	10,00000000	10,00000000	10,00000000	73,00000000	0,00000000	73,00000000	
1168-1169	SOCIETA' AGRICOLA MELLO FLORVIVAI SNC DI MELLO COSIMO & SALVATORE	04818410757	10,00000000	25,00000000	0,00000000	8,00000000	6,00000000	9,00000000	3,00000000	10,00000000	10,00000000	10,00000000	71,00000000	0,00000000	71,00000000	
1170	DAMONE PASQUALE	DMNPQL83C19A662Q	10,00000000	5,00000000	12,00000000	8,00000000	10,00000000	9,00000000	7,00000000	10,00000000	10,00000000	10,00000000	71,00000000	0,00000000	71,00000000	
1171	BOCCUZZI PALMA	BCCFLM2861A662N	10,00000000	25,00000000	12,00000000	8,00000000	9,00000000	15,00000000	10,00000000	10,00000000	10,00000000	10,00000000	99,00000000	0,00000000	99,00000000	
1172	APE SOCIETA' AGRICOLA A RESPONSABILITA' LIMITATA	04742260757	10,00000000	25,00000000	12,00000000	8,00000000	9,00000000	15,00000000	10,00000000	10,00000000	10,00000000	10,00000000	99,00000000	0,00000000	99,00000000	
1173	PACHEVA SOCIETA' AGRICOLA SRL	04833810759	9,90181497	25,00000000	12,00000000	8,00000000	9,04909251	15,00000000	10,00000000	10,00000000	10,00000000	10,00000000	98,95090748	0,00000000	98,95090748	
1174	SANTARELLA GRAZIAPIA	SNTGTZ95L64D643B	9,89953028	25,00000000	12,00000000	8,00000000	9,05023486	15,00000000	10,00000000	10,00000000	10,00000000	10,00000000	98,94976514	0,00000000	98,94976514	
1175	MURCIANO WILLIAM	MRCWLM95R11E506P	9,46352097	15,00000000	0,00000000	0,00000000	9,73176049	13,00000000	7,00000000	10,00000000	10,00000000	10,00000000	64,19528146	8,75390201	72,94918347	
1176-1177	MASSERIA LUDOVICO SOC.SEMPL.AGRICOLA	03144420738	10,00000000	25,00000000	0,00000000	8,00000000	7,03615305	0,00000000	3,00000000	10,00000000	10,00000000	10,00000000	63,03615305	8,59585905	71,63199210	
1178	CURCI NICOLA	CRNCNCL97A05C514T	9,88802506	25,00000000	12,00000000	8,00000000	9,05598747	15,00000000	10,00000000	10,00000000	10,00000000	10,00000000	98,94401253	0,00000000	98,94401253	
1179	BIANCO GABRIELLA	BNCGRLL90B67E882T	10,00000000	0,00000000	12,00000000	8,00000000	9,93314898	13,00000000	10,00000000	10,00000000	10,00000000	10,00000000	72,93314898	0,00000000	72,93314898	
1180	FAVALE MARIO	FVLMRA93E1BE882R	8,491133585	5,00000000	0,00000000	8,00000000	8,50866416	15,00000000	10,00000000	10,00000000	10,00000000	10,00000000	65,00000000	8,86363636	73,86363637	
1181	DALISO MIRIANA	DLSMRN98L66A669D	10,00000000	25,00000000	0,00000000	8,00000000	9,00000000	15,00000000	10,00000000	10,00000000	10,00000000	10,00000000	87,00000000	11,86363636	98,86363636	
1182	TRINCHERA ENRICA	TRNNRC93A69A944E	10,00000000	25,00000000	0,00000000	8,00000000	9,00000000	15,00000000	10,00000000	10,00000000	10,00000000	10,00000000	87,00000000	11,86363636	98,86363636	
1183	COTTURRI NICOLA	CTTNCL86E24L109Q	8,00000000	5,00000000	0,00000000	8,00000000	9,00000000	15,00000000	10,00000000	10,00000000	10,00000000	10,00000000	65,00000000	8,86363636	73,86363636	
1184	ACQUAVIVA VITTORIA	CQVVTR84L71A225H	10,00000000	15,00000000	0,00000000	0,00000000	5,00000000	15,00000000	10,00000000	10,00000000	10,00000000	10,00000000	65,00000000	8,86363636	73,86363636	
1185	GUASTAMACCHIA EUGENIA	GSTGNE98M52L109K	10,00000000	5,00000000	0,00000000	8,00000000	10,00000000	15,00000000	7,00000000	10,00000000	10,00000000	10,00000000	65,00000000	8,86363635	73,86363635	
1186-1187	AZIENDA AGRICOLA MESSERE ANDREA DEI F.LLI PODO BRUNETTI ANTONIO E MARINA	04900570757	10,00000000	5,00000000	0,00000000	8,00000000	10,00000000	15,00000000	7,00000000	10,00000000	10,00000000	10,00000000	65,00000000	8,86363635	73,86363635	
1188	CICCAPONE STEFANO	CCCSFN89R26G187K	10,00000000	5,00000000	0,00000000	8,00000000	10,00000000	15,00000000	7,00000000	10,00000000	10,00000000	10,00000000	65,00000000	8,86363635	73,86363635	
1189	LEO GIUSEPPE NICOLA	LEOGPP87H20E882V	10,00000000	5,00000000	0,00000000	8,00000000	10,00000000	15,00000000	7,00000000	10,00000000	10,00000000	10,00000000	65,00000000	8,86363635	73,86363635	
1190	CHIARULLI ELISABETTA	CHRLBT80R54H645A	10,00000000	5,00000000	0,00000000	8,00000000	10,00000000	15,00000000	7,00000000	10,00000000	10,00000000	10,00000000	65,00000000	8,86363635	73,86363635	
1191	RIZZI MELISSA	RZZMSS79M6SL682S	10,00000000	5,00000000	0,00000000	8,00000000	10,00000000	15,00000000	7,00000000	10,00000000	10,00000000	10,00000000	65,00000000	8,86363635	73,86363635	
1192	PARLANTE ROSANGELA	PRLRNG77D69G167A	10,00000000	5,00000000	0,00000000	8,00000000	10,00000000	15,00000000	7,00000000	10,00000000	10,00000000	10,00000000	65,00000000	8,86363635	73,86363635	
1193	ROLLI GIORGIA	RLLRGR96P50C978Y	9,31905140	0,00000000	12,00000000	8,00000000	9,53463213	15,00000000	10,00000000	10,00000000	10,00000000	10,00000000	73,85368353	0,00000000	73,85368353	
1194	PRENCIPE LEONARDO	PRNLRD95P27D643J	2,00000000	5,00000000	0,00000000	8,00000000	9,66967160	15,00000000	10,00000000	10,00000000	10,00000000	10,00000000	59,66967160	8,13677339	67,80644499	
1195	DE PALMA GIANDOMENICO	DPLGDM91T07D643D	10,00000000	0,00000000	0,00000000	8,00000000	8,00000000	15,00000000	7,00000000	10,00000000	10,00000000	10,00000000	58,00000000	7,90909090	65,90909090	

PSR PUGLIA 2014 - 2020

PACCHETTO GIOVANI - Bando pubblicato nel BURP n. 87 del 28/07/2016 e ss.mm.ii.
Sottomisura 4.1.B - Sostegno per investimenti materiali e immateriali finalizzati a migliorare la redditività, la competitività e la sostenibilità delle aziende agricole singole e associate.

Dettaglio punteggi conseguiti in applicazione dei criteri di selezione di cui all'operazione 4.1.B

POSIZIONE IN GRADUATORIA	DENOMINAZIONE AZIENDA	CUAA AZIENDA	PUNTEGGIO										PONDERAZIONE PRINCIPIO 3	TOTALE	
			PRINCIPIO 1	PRINCIPIO 2	PRINCIPIO 3	PRINCIPIO 4	PRINCIPIO 5	PRINCIPIO 6	PRINCIPIO 7	PRINCIPIO 8	SUB TOTALE				
1196	MARUCCI GIUSEPPE	MRCGP97P17D643M	10,00000000	5,00000000	0,00000000	8,00000000	8,00000000	8,00000000	7,00000000	10,00000000	10,00000000	10,00000000	63,00000000	8,50909090	71,50909090
1197	SCATTAGLIA ILARIA	SCLRI97C54A048W	9,79466646	25,00000000	0,00000000	8,00000000	9,10266677	15,00000000	10,00000000	10,00000000	10,00000000	86,89733323	11,84969696	98,74696969	
1198	DE PALO FRANCESCA	DPLFC98P62C983D	9,11315027	0,00000000	12,00000000	8,00000000	9,55657514	15,00000000	10,00000000	10,00000000	10,00000000	73,66972541	0,00000000	73,66972541	
1199-1200	TENUTA DE MICHELE S.S. SOCIETA' AGRICOLA	04105810719	8,37768885	0,00000000	0,00000000	0,00000000	7,95677709	13,00000000	7,00000000	10,00000000	10,00000000	46,33446594	6,31833626	52,65280220	
1201	ALO VITO	LAOV198P18F378P	9,61876833	25,00000000	0,00000000	8,00000000	9,19061584	15,00000000	10,00000000	10,00000000	10,00000000	86,80938417	11,83764330	98,64702747	
1202	SOC. AGRICOLA SRL	03137360735	2,00000000	25,00000000	0,00000000	8,00000000	8,95522872	7,00000000	10,00000000	10,00000000	10,00000000	70,95522872	9,67572117	80,63100989	
1203	SOCIETA' AGRICOLA SORELLE NATUZZI S.S.	08094070722	8,24052747	5,00000000	0,00000000	8,00000000	8,51894506	15,00000000	10,00000000	10,00000000	10,00000000	64,75947253	8,83083716	73,59030969	
1204	JEHANNET AMELIE JACQUELINE RA	JHMJAC81E43Z110U	9,85786068	0,00000000	12,00000000	8,00000000	9,92893034	15,00000000	10,00000000	10,00000000	10,00000000	74,78679102	0,00000000	74,78679102	
1205-1206	TENUTA D'ERRICO S.S. SOCIETA' AGRICOLA	04159330713	7,57831326	0,00000000	0,00000000	0,00000000	8,60542168	13,00000000	7,00000000	10,00000000	10,00000000	46,18373494	6,29778202	52,48151696	
1207	DONGHIA GIOVANNI	DNGGNN91T18E988S	8,00000000	5,00000000	0,00000000	8,00000000	8,63593440	15,00000000	10,00000000	10,00000000	10,00000000	64,63593440	8,81399105	73,44992545	
1208	RUSSO SAVERIO	RSSSVR2S25D643E	2,00000000	0,00000000	0,00000000	8,00000000	9,00000000	15,00000000	3,00000000	10,00000000	10,00000000	47,00000000	6,40909091	53,40909091	
1209	PERFETTO ALBERTO	PRFLR197D22H926C	2,00000000	0,00000000	0,00000000	8,00000000	5,00000000	15,00000000	7,00000000	10,00000000	10,00000000	47,00000000	6,40909090	53,40909090	
1210	BOTTA GRAZIA	BITGRZ94H59H926D	2,00000000	0,00000000	0,00000000	0,00000000	10,00000000	15,00000000	10,00000000	10,00000000	10,00000000	47,00000000	6,40909090	53,40909090	
1211-1212	BIOAGRI PINTO SOCIETA' SEMPLICE	04153220712	2,00000000	0,00000000	0,00000000	8,00000000	5,00000000	15,00000000	7,00000000	10,00000000	10,00000000	47,00000000	6,40909090	53,40909090	
1213	FERRI MICHELE	FRFMHL91P01D643C	2,00000000	0,00000000	0,00000000	8,00000000	5,00000000	15,00000000	7,00000000	10,00000000	10,00000000	47,00000000	6,40909090	53,40909090	
1214	CASTELLI ROBERTA PIA	CSTRRT91A64H928I	2,00000000	0,00000000	0,00000000	8,00000000	5,00000000	15,00000000	7,00000000	10,00000000	10,00000000	47,00000000	6,40909090	53,40909090	
1215	SICONOLFI MARCO GENEROSO	SCNMC987L09D643H	2,00000000	0,00000000	0,00000000	8,00000000	5,00000000	15,00000000	7,00000000	10,00000000	10,00000000	47,00000000	6,40909090	53,40909090	
1216	CORBO GIOVANNI	CRBGNN83C14D643X	2,00000000	0,00000000	0,00000000	8,00000000	5,00000000	15,00000000	7,00000000	10,00000000	10,00000000	47,00000000	6,40909090	53,40909090	
1217	TUCCI PASQUALE	TCCPOL78P02A662I	2,00000000	0,00000000	0,00000000	8,00000000	5,00000000	15,00000000	7,00000000	10,00000000	10,00000000	47,00000000	6,40909090	53,40909090	
1218	HALUSHKO OLENA VASYLVNA	HLSLVS78D55Z154M	2,00000000	0,00000000	0,00000000	0,00000000	10,00000000	15,00000000	10,00000000	10,00000000	10,00000000	47,00000000	6,40909090	53,40909090	
1219	CAMPANALE FRANCESCO	CMFFNC98D11L108I	8,93169346	0,00000000	12,00000000	8,00000000	9,46584673	15,00000000	10,00000000	10,00000000	10,00000000	73,39754019	0,00000000	73,39754019	
1220	SCALERA GIACOMO	SCLGCM84H18A662X	8,00000000	5,00000000	0,00000000	8,00000000	8,48138707	15,00000000	10,00000000	10,00000000	10,00000000	64,48138707	8,79291641	73,27430348	
1221	SANTINO CONSOLATA	SNTCSL86E41D643B	2,00000000	0,00000000	0,00000000	8,00000000	10,00000000	13,00000000	3,00000000	10,00000000	10,00000000	46,00000000	6,27272726	52,27272726	
1222	DI TACCHIO CATERINA	DTCCRN78S50A298T	8,66807717	25,00000000	0,00000000	8,00000000	9,66598141	15,00000000	10,00000000	10,00000000	10,00000000	86,33403858	11,77282344	98,10686202	
1223	CILFONE ANGELA	CLFNGL69B47D643Q	2,00000000	10,00000000	0,00000000	8,00000000	9,00000000	13,00000000	7,00000000	10,00000000	10,00000000	59,00000000	8,04545453	67,04545453	
1224	GIANNETTA ANTONIO	GNNNTN88S03D643H	2,00000000	0,00000000	6,00000000	8,00000000	9,00000000	15,00000000	3,00000000	10,00000000	10,00000000	53,00000000	0,00000000	53,00000000	
1225	CALABRESE COSIMO	CLBCSM87P19L049A	8,00000000	10,00000000	6,00000000	8,00000000	9,00000000	15,00000000	7,00000000	10,00000000	10,00000000	73,00000000	0,00000000	73,00000000	
1226-1227	SOCIETA' AGRICOLA AGRIZAZA	07928670723	10,00000000	10,00000000	12,00000000	8,00000000	6,00000000	13,00000000	3,00000000	10,00000000	10,00000000	72,00000000	0,00000000	72,00000000	

PSR PUGLIA 2014 - 2020

PACCHETTO GIOVANI - Bando pubblicato nel BURP n. 87 del 28/07/2016 e ss.mm.ii.
 Sottomisura 4.1.B - Sostegno per investimenti materiali e immateriali finalizzati a migliorare la redditività, la competitività e la sostenibilità delle aziende agricole singole e associate.

Dettaglio punteggi conseguiti in applicazione dei criteri di selezione di cui all'operazione 4.1.B

POSIZIONE IN GRADUATORIA	DENOMINAZIONE AZIENDA	CUAA AZIENDA	PUNTEGGIO											PONDERAZIONE PRINCIPIO 3	TOTALE
			PRINCIPIO 1	PRINCIPIO 2	PRINCIPIO 3	PRINCIPIO 4	PRINCIPIO 5	PRINCIPIO 6	PRINCIPIO 7	PRINCIPIO 8	SUB TOTALE				
1228	GIAMBATTISTA GIOVANNI	GMBGN90630D643C	2,00000000	0,00000000	0,00000000	8,00000000	8,61290939	15,00000000	3,00000000	10,00000000	10,00000000	46,61290939	6,35630582	52,96921521	
1229-1230-1231	SOCIETA' AGRICOLA ZOOTECHALLEVA S.S.	03101560732	2,29294091	20,00000000	0,00000000	8,00000000	8,09764697	13,00000000	10,00000000	10,00000000	71,39058788	9,73508016	81,12566604		
1232	FANTETTI GIUSEPPE	FNTGPP91B19D643H	10,00000000	0,00000000	0,00000000	8,00000000	8,00000000	15,00000000	7,00000000	10,00000000	58,00000000	7,90909090	65,90909090		
1233	DE TOMA ROSA	DTMRS087L62A883G	9,91455861	5,00000000	12,00000000	8,00000000	9,95727930	15,00000000	3,00000000	10,00000000	72,87183791	0,00000000	72,87183791		
1234	TROPANO ROSANNA LUCIA	TRFRNN69D69H096C	8,56801906	0,00000000	12,00000000	8,00000000	9,28400953	15,00000000	10,00000000	10,00000000	72,85202859	0,00000000	72,85202859		
1235-1236	AGRICOLA NICOLI SOCIETA' AGRICOLA	02501270744	10,00000000	0,00000000	12,00000000	8,00000000	9,82789190	11,00000000	10,00000000	10,00000000	70,82789190	0,00000000	70,82789190		
1237	MEULI PAOLO	MLEPLA82M1TC134H	8,55084746	0,00000000	12,00000000	8,00000000	9,27542373	15,00000000	10,00000000	10,00000000	72,82627119	0,00000000	72,82627119		
1238	PACCIONE GIOVANNA	PCCGNN89M56A048F	8,51808203	0,00000000	12,00000000	8,00000000	9,25804101	15,00000000	10,00000000	10,00000000	72,77712304	0,00000000	72,77712304		
1239	SICOLO ANGELARITA	SCLNLR80L41L109H	10,00000000	0,00000000	12,00000000	8,00000000	10,00000000	15,00000000	10,00000000	10,00000000	75,00000000	0,00000000	75,00000000		
1240	SOCIETA' AGRICOLA ERIMARI BIO S.R.L.S.	03096520733	8,48563240	0,00000000	12,00000000	8,00000000	9,24281620	15,00000000	10,00000000	10,00000000	72,72844860	0,00000000	72,72844860		
1241	FIONDA FEDERICO	FNDFR088A19A285G	8,00000000	5,00000000	0,00000000	8,00000000	8,00000000	15,00000000	10,00000000	10,00000000	64,00000000	8,72727272	72,72727272		
1242	AZZARONE FRANCESCO	ZZFRNC91R24H926N	2,00000000	0,00000000	12,00000000	0,00000000	10,00000000	15,00000000	7,00000000	10,00000000	56,00000000	0,00000000	56,00000000		
1243	LA VULGANO SAS SOCIETA' AGRICOLA DI CATEMAZZO ROSA & C.	04101940718	8,18563570	0,00000000	0,00000000	0,00000000	7,31961338	13,00000000	7,00000000	10,00000000	45,50524908	6,20526123	51,71051031		
1244	FUNIATI MARCO	FNTMRC86C031119Z	10,00000000	5,00000000	0,00000000	8,00000000	7,10346008	13,00000000	10,00000000	10,00000000	63,10346009	8,60501727	71,70847736		
1245	CIANI PASQUA	CNIPSO86C61L109U	9,31795386	10,00000000	0,00000000	0,00000000	9,65897683	15,00000000	10,00000000	10,00000000	63,97693079	8,72412692	72,70105771		
1246	GARRA VERONICA	GRRVNC88A65F205X	5,12050151	25,00000000	0,00000000	8,00000000	9,00000000	15,00000000	10,00000000	10,00000000	82,12050151	11,19825021	93,31875172		
1247-1248	SOCIETA' SEMPLICE AGRICOLA BOCCACCIO	93484320721	8,90091237	25,00000000	0,00000000	8,00000000	8,09988763	15,00000000	3,00000000	10,00000000	78,00000000	10,63636364	88,63636364		
1249-1250	SOCIETA' AGRICOLA LOIDICE S.S.	08066000723	8,41588627	0,00000000	12,00000000	8,00000000	9,20784313	15,00000000	10,00000000	10,00000000	72,62352940	0,00000000	72,62352940		
1251-1252	SOCIETA' AGRICOLA TERRE DEI GRECO SOCIETA' SEMPLICE	02537700748	8,06174494	10,00000000	0,00000000	8,00000000	8,06174494	11,00000000	7,00000000	10,00000000	62,12348988	8,47138498	70,59487486		
1253	COTTURRI FABIOLA	CTTFBL98L56C988P	8,00000000	5,00000000	0,00000000	8,00000000	9,00000000	13,00000000	10,00000000	10,00000000	63,00000000	8,50909098	71,50909098		
1254	DIFACE SIMONE	DFCSMN97H02L328J	10,00000000	25,00000000	0,00000000	8,00000000	9,00000000	13,00000000	10,00000000	10,00000000	85,00000000	11,59090908	96,59090908		
1255-1256	DRAGONE SOCIETA' AGRICOLA SEMPLICE	08086310722	8,00000000	5,00000000	0,00000000	8,00000000	9,00000000	13,00000000	10,00000000	10,00000000	63,00000000	8,59090908	71,59090908		
1257	DALOISO ANTONIO MARIA	DLSNIM95S11A689A	10,00000000	25,00000000	0,00000000	8,00000000	9,00000000	13,00000000	10,00000000	10,00000000	85,00000000	11,59090908	96,59090908		
1258-1259	SOCIETA' AGRICOLA SEMPLICE ATENA T.S.	04106480710	10,00000000	25,00000000	0,00000000	8,00000000	9,00000000	13,00000000	10,00000000	10,00000000	85,00000000	11,59090908	96,59090908		
1260	SCHIFONE SALVATORE	SCHSVT88A13L049V	8,00000000	5,00000000	0,00000000	8,00000000	9,00000000	13,00000000	10,00000000	10,00000000	63,00000000	8,59090908	71,59090908		
1261	TAMBONE VINCENZO	TMBVCN83L05L109G	10,00000000	5,00000000	12,00000000	8,00000000	9,58400000	15,00000000	3,00000000	10,00000000	72,58400000	0,00000000	72,58400000		
1262	CAMPANALE VITO	CMFVTT94T09A048R	9,17980037	5,00000000	0,00000000	8,00000000	9,58990199	15,00000000	7,00000000	10,00000000	63,76970056	8,69586825	72,46556881		
1263	DONGHIA MARIA	DNGMRA78D48E038J	9,01765317	5,00000000	6,00000000	8,00000000	9,44652128	15,00000000	10,00000000	10,00000000	72,46417446	0,00000000	72,46417446		

PSR PUGLIA 2014 - 2020

PACCHETTO GIOVANI - Bando pubblicato nel BURP n. 87 del 28/07/2016 e ss.mm.ii.
 Sottomisura 4.1.B - Sostegno per investimenti materiali e immateriali finalizzati a migliorare la redditività, la competitività e la sostenibilità delle aziende agricole singole e associate.

Dettaglio punteggi conseguiti in applicazione dei criteri di selezione di cui all'operazione 4.1.B

POSIZIONE IN GRADUATORIA	DENOMINAZIONE AZIENDA	CUAA AZIENDA	PUNTEGGIO										PONDERAZIONE PRINCIPIO 3	TOTALE	
			PRINCIPIO 1	PRINCIPIO 2	PRINCIPIO 3	PRINCIPIO 4	PRINCIPIO 5	PRINCIPIO 6	PRINCIPIO 7	PRINCIPIO 8	SUB TOTALE				
1286	NANNA LEONARDO	NNNLRD94M03A862V	8,00000000	0,00000000	12,00000000	8,00000000	9,00000000	15,00000000	10,00000000	10,00000000	10,00000000	10,00000000	72,00000000	0,00000000	72,00000000
1287	TERLIZZI ISIDORO	TRLSDR89P11A893K	10,00000000	0,00000000	12,00000000	8,00000000	10,00000000	15,00000000	7,00000000	10,00000000	10,00000000	10,00000000	72,00000000	0,00000000	72,00000000
1288	CACUCCILO TIZIANA	CCCTZN83L56H096R	8,00000000	0,00000000	12,00000000	8,00000000	9,00000000	15,00000000	10,00000000	10,00000000	10,00000000	10,00000000	72,00000000	0,00000000	72,00000000
1289	ROSCINO ALESSIA	RSCLSS92S46C975N	8,00000000	0,00000000	12,00000000	8,00000000	9,00000000	15,00000000	10,00000000	10,00000000	10,00000000	10,00000000	72,00000000	0,00000000	72,00000000
1300	NUZZACI VALENTINA	NZZVNT92B48C978P	8,00000000	0,00000000	12,00000000	8,00000000	9,00000000	15,00000000	10,00000000	10,00000000	10,00000000	10,00000000	72,00000000	0,00000000	72,00000000
1301	AZIENDA AGRICOLA VITTORIA SRLS	04618990758	8,00000000	0,00000000	12,00000000	8,00000000	9,00000000	15,00000000	10,00000000	10,00000000	10,00000000	10,00000000	72,00000000	0,00000000	72,00000000
1302	PREZIOSO GIUSEPPE	PRZGPP91S21F915N	10,00000000	0,00000000	12,00000000	8,00000000	10,00000000	15,00000000	7,00000000	10,00000000	10,00000000	10,00000000	72,00000000	0,00000000	72,00000000
1303	LENTI GEO LAURA	LNTLFA81H63L736S	8,00000000	5,00000000	12,00000000	8,00000000	9,00000000	7,00000000	10,00000000	10,00000000	10,00000000	10,00000000	69,00000000	0,00000000	69,00000000
1304	MONTE CARAFA BIO SOCIETA AGRICOLA S.R.L.	08090360721	8,00000000	10,00000000	6,00000000	8,00000000	9,00000000	13,00000000	7,00000000	10,00000000	10,00000000	10,00000000	71,00000000	0,00000000	71,00000000
1305	COLETTA ROSA	CLTRSO89H44H643I	8,00000000	0,00000000	12,00000000	8,00000000	9,00000000	15,00000000	10,00000000	10,00000000	10,00000000	10,00000000	72,00000000	0,00000000	72,00000000
1306-1307	MASSERIA DEL MONTE SOCIETA AGRICOLA S.S.	93463570722	8,00000000	0,00000000	12,00000000	8,00000000	9,00000000	15,00000000	10,00000000	10,00000000	10,00000000	10,00000000	72,00000000	0,00000000	72,00000000
1308	CAPUTO FRANCESCO	CPTFNC87M11A893L	8,00000000	0,00000000	12,00000000	8,00000000	9,00000000	15,00000000	10,00000000	10,00000000	10,00000000	10,00000000	72,00000000	0,00000000	72,00000000
1309	CALO MARIANNA	CLAMNN84L49A893T	10,00000000	0,00000000	12,00000000	8,00000000	10,00000000	15,00000000	7,00000000	10,00000000	10,00000000	10,00000000	72,00000000	0,00000000	72,00000000
1310	VALENZANO STEFANIA	VLNSFN84C66H643L	8,00000000	0,00000000	12,00000000	8,00000000	9,00000000	15,00000000	10,00000000	10,00000000	10,00000000	10,00000000	72,00000000	0,00000000	72,00000000
1311	ARGESE PIERO	RGSPR81D19C424Y	10,00000000	0,00000000	12,00000000	8,00000000	10,00000000	15,00000000	7,00000000	10,00000000	10,00000000	10,00000000	72,00000000	0,00000000	72,00000000
1312	DE RICCARDIS ORAZIO	DRCRZ081B13D851I	10,00000000	0,00000000	12,00000000	8,00000000	10,00000000	15,00000000	7,00000000	10,00000000	10,00000000	10,00000000	72,00000000	0,00000000	72,00000000
1313	CAPUTO DAMIANO	CPTDMN79A14C975S	10,00000000	25,00000000	12,00000000	8,00000000	9,00000000	11,00000000	10,00000000	10,00000000	10,00000000	10,00000000	95,00000000	0,00000000	95,00000000
1314	GABRIELI TOMMASI GIORGIO MARIA	GBRGGM96C30A662R	8,29268292	25,00000000	0,00000000	8,00000000	9,00000000	15,00000000	10,00000000	10,00000000	10,00000000	10,00000000	85,29268292	11,63082040	96,92350332
1315	RIGOLINI MAURIZIO	RGLLMZ80R07A859W	10,00000000	0,00000000	12,00000000	8,00000000	9,90135858	15,00000000	10,00000000	10,00000000	10,00000000	10,00000000	71,90135858	0,00000000	71,90135858
1316	SAVINO FRANCESCO	SVNFNC92728E23A	9,92204964	0,00000000	12,00000000	8,00000000	9,96102482	15,00000000	7,00000000	10,00000000	10,00000000	10,00000000	71,85307446	0,00000000	71,85307446
1317-1318	FRA TELLI MENONNA SOCIETA' SEMPLICE AGRICOLA	04151920719	9,00120047	0,00000000	0,00000000	8,00000000	8,12484994	0,00000000	7,00000000	10,00000000	10,00000000	42,12605041	5,74446141	47,87051182	
1319-1320	AZ.AGRICOLA S.S. F. LU CIAVARELLA DI NICOLA & VITO	07979660722	9,58111747	20,00000000	12,00000000	8,00000000	9,00000000	11,00000000	10,00000000	10,00000000	10,00000000	89,58111747	0,00000000	89,58111747	
1321	SAULLE DOMENICO	SLLDNC98P14E223I	9,87844162	0,00000000	12,00000000	8,00000000	9,93922081	15,00000000	7,00000000	10,00000000	10,00000000	71,81766243	0,00000000	71,81766243	
1322	STILLAVATO VINCENZO	STLVGN86M21L328C	9,96444444	0,00000000	12,00000000	8,00000000	6,76637037	15,00000000	10,00000000	10,00000000	10,00000000	71,75081481	0,00000000	71,75081481	
1323	PARISI MICHELE	PRSMHL96R12L109P	9,83292887	0,00000000	12,00000000	8,00000000	9,91601443	15,00000000	7,00000000	10,00000000	10,00000000	71,74804330	0,00000000	71,74804330	
1324	GISMONDI MARIA	GSMMRA98P46A048O	9,79821230	0,00000000	12,00000000	8,00000000	9,89910615	15,00000000	7,00000000	10,00000000	10,00000000	71,69731845	0,00000000	71,69731845	
1325	BRINDISI LILLIANA	BRNLLN97P56F839I	10,00000000	0,00000000	12,00000000	8,00000000	9,88749986	15,00000000	7,00000000	10,00000000	10,00000000	71,88749986	0,00000000	71,88749986	
1326	LAVALLE MICHELE	LVLMLH98E11E223W	9,77077963	0,00000000	12,00000000	8,00000000	9,88538681	15,00000000	7,00000000	10,00000000	10,00000000	71,65616044	0,00000000	71,65616044	

PSR PUGLIA 2014 - 2020

PACCHETTO GIOVANI - Bando pubblicato nel BURP n. 87 del 28/07/2016 e ss.mm.ii.
Sottomisura 4.1.B - Sostegno per investimenti materiali e immateriali finalizzati a migliorare la redditività, la competitività e la sostenibilità delle aziende agricole singole e associate.

Dettaglio punteggi conseguiti in applicazione dei criteri di selezione di cui all'operazione 4.1.B

POSIZIONE IN GRADUATORIA	DENOMINAZIONE AZIENDA	CUAA AZIENDA	PUNTEGGIO											PONDERAZIONE PRINCIPIO 3	TOTALE		
			PRINCIPIO 1	PRINCIPIO 2	PRINCIPIO 3	PRINCIPIO 4	PRINCIPIO 5	PRINCIPIO 6	PRINCIPIO 7	PRINCIPIO 8	SUB TOTALE						
1327-1328-1329	AZIENDA AGRICOLA SABORI DI MADRE PUGLIA S.A.S. DI MICHELE ANGELO RIEFOLO & C.	08060850727	8,00000000	25,00000000	12,00000000	8,00000000	7,25111626	7,00000000	10,00000000	10,00000000	10,00000000	10,00000000	10,00000000	10,00000000	87,25111626	0,00000000	87,25111626
1330	MASSERIA GIGANTE SOCIETA' AGRICOLA S.R.L.	07942530721	10,00000000	5,00000000	0,00000000	8,00000000	8,36109718	9,00000000	10,00000000	10,00000000	10,00000000	10,00000000	10,00000000	10,00000000	60,36109718	8,23105870	68,59215588
1331	SI COLO DANIA	SCLDNA99R5TA893P	10,00000000	0,00000000	0,00000000	8,00000000	10,00000000	15,00000000	10,00000000	10,00000000	10,00000000	10,00000000	10,00000000	10,00000000	63,00000000	8,59090908	71,59090908
1332	MASELLI GIUSEPPE	MSLGP99S14A662L	10,00000000	0,00000000	0,00000000	8,00000000	10,00000000	15,00000000	10,00000000	10,00000000	10,00000000	10,00000000	10,00000000	10,00000000	63,00000000	8,59090908	71,59090908
1333	CUTRONE ALESSANDRO	CTRLSN98D06A662P	10,00000000	0,00000000	0,00000000	8,00000000	10,00000000	15,00000000	10,00000000	10,00000000	10,00000000	10,00000000	10,00000000	10,00000000	63,00000000	8,59090908	71,59090908
1334	CIULLO GREGORIO UMBERTO	CLLGR98D04B938N	10,00000000	0,00000000	0,00000000	8,00000000	10,00000000	15,00000000	10,00000000	10,00000000	10,00000000	10,00000000	10,00000000	10,00000000	63,00000000	8,59090908	71,59090908
1335	LO MONACO SEBASTIANA	LMNSST99C61A662V	10,00000000	0,00000000	0,00000000	8,00000000	10,00000000	15,00000000	10,00000000	10,00000000	10,00000000	10,00000000	10,00000000	10,00000000	63,00000000	8,59090908	71,59090908
1336	CUONZO FRANCESCO	CNZFNC97T19A662C	10,00000000	0,00000000	0,00000000	8,00000000	10,00000000	15,00000000	10,00000000	10,00000000	10,00000000	10,00000000	10,00000000	10,00000000	63,00000000	8,59090908	71,59090908
1337	CASTELLANETA FABIO	CSTFBA97T07A048V	10,00000000	0,00000000	0,00000000	8,00000000	10,00000000	15,00000000	10,00000000	10,00000000	10,00000000	10,00000000	10,00000000	10,00000000	63,00000000	8,59090908	71,59090908
1338	DI MODUGNO FRANCESCA	DMDFNC97P59L109Y	10,00000000	0,00000000	0,00000000	8,00000000	10,00000000	15,00000000	10,00000000	10,00000000	10,00000000	10,00000000	10,00000000	10,00000000	63,00000000	8,59090908	71,59090908
1339	CHIMIENTI DAVIDE	CHMDVD97M26A662F	10,00000000	0,00000000	0,00000000	8,00000000	10,00000000	15,00000000	10,00000000	10,00000000	10,00000000	10,00000000	10,00000000	10,00000000	63,00000000	8,59090908	71,59090908
1340	TOMA SAMUELE	TMOSML97H03D889R	10,00000000	0,00000000	0,00000000	8,00000000	10,00000000	15,00000000	10,00000000	10,00000000	10,00000000	10,00000000	10,00000000	10,00000000	63,00000000	8,59090908	71,59090908
1341	ORLANDO GIACOMO	RLNGCM97C27D851L	10,00000000	0,00000000	0,00000000	8,00000000	10,00000000	15,00000000	10,00000000	10,00000000	10,00000000	10,00000000	10,00000000	10,00000000	63,00000000	8,59090908	71,59090908
1342	DE GIOVANNI GIUSEPPE	DGVGPP97A93E205X	10,00000000	0,00000000	0,00000000	8,00000000	10,00000000	15,00000000	10,00000000	10,00000000	10,00000000	10,00000000	10,00000000	10,00000000	63,00000000	8,59090908	71,59090908
1343	LEONE MADDALENA	LNEMDL97A51B619Y	10,00000000	0,00000000	0,00000000	8,00000000	10,00000000	15,00000000	10,00000000	10,00000000	10,00000000	10,00000000	10,00000000	10,00000000	63,00000000	8,59090908	71,59090908
1344	CAZZOLLA DAVIDE	CZZZVD96T28L424I	10,00000000	0,00000000	0,00000000	8,00000000	10,00000000	15,00000000	10,00000000	10,00000000	10,00000000	10,00000000	10,00000000	10,00000000	63,00000000	8,59090908	71,59090908
1345	COVIELLO VITO	CVLVT95M01A893W	10,00000000	0,00000000	0,00000000	8,00000000	10,00000000	15,00000000	10,00000000	10,00000000	10,00000000	10,00000000	10,00000000	10,00000000	63,00000000	8,59090908	71,59090908
1346	SARDONE NICOLAS	SRDNL94T12E223E	10,00000000	0,00000000	0,00000000	8,00000000	10,00000000	15,00000000	10,00000000	10,00000000	10,00000000	10,00000000	10,00000000	10,00000000	63,00000000	8,59090908	71,59090908
1347	VASSALLI FRANCESCO	VSSFNC94R26B619Z	10,00000000	10,00000000	0,00000000	8,00000000	7,00000000	15,00000000	3,00000000	10,00000000	10,00000000	10,00000000	10,00000000	10,00000000	63,00000000	8,59090908	71,59090908
1348	NICCHIARICO TOMMASO	NCCTMS94C25D851Y	10,00000000	0,00000000	0,00000000	8,00000000	10,00000000	15,00000000	10,00000000	10,00000000	10,00000000	10,00000000	10,00000000	10,00000000	63,00000000	8,59090908	71,59090908
1349	FASANO GIOVANNI	FSNGNN94A06A048Z	10,00000000	0,00000000	0,00000000	8,00000000	10,00000000	15,00000000	10,00000000	10,00000000	10,00000000	10,00000000	10,00000000	10,00000000	63,00000000	8,59090908	71,59090908
1350	QUARTULLI ALESSANDRO	QRTLSN93R23E822U	10,00000000	0,00000000	0,00000000	8,00000000	10,00000000	15,00000000	10,00000000	10,00000000	10,00000000	10,00000000	10,00000000	10,00000000	63,00000000	8,59090908	71,59090908
1351	GIRARDI FRANCESCO	GRRFNC93D03A662B	10,00000000	0,00000000	0,00000000	8,00000000	10,00000000	15,00000000	10,00000000	10,00000000	10,00000000	10,00000000	10,00000000	10,00000000	63,00000000	8,59090908	71,59090908
1352	BRAMATO FRANCESCO EGIDIO	BRMFNC93B04D851S	10,00000000	0,00000000	0,00000000	8,00000000	10,00000000	15,00000000	10,00000000	10,00000000	10,00000000	10,00000000	10,00000000	10,00000000	63,00000000	8,59090908	71,59090908
1353	ANDRISANO DAVIDE	NDRDND92R21L049N	10,00000000	0,00000000	0,00000000	8,00000000	10,00000000	15,00000000	10,00000000	10,00000000	10,00000000	10,00000000	10,00000000	10,00000000	63,00000000	8,59090908	71,59090908
1354	SERIO ATTILIO	SRETL91H141119F	10,00000000	0,00000000	0,00000000	8,00000000	10,00000000	15,00000000	10,00000000	10,00000000	10,00000000	10,00000000	10,00000000	10,00000000	63,00000000	8,59090908	71,59090908
1355	ZAKA MARIA CRISTINA	ZKAMCR91C61D851Y	10,00000000	0,00000000	0,00000000	8,00000000	10,00000000	15,00000000	10,00000000	10,00000000	10,00000000	10,00000000	10,00000000	10,00000000	63,00000000	8,59090908	71,59090908
1356	ANDRIOLA DANIELE COSIMO	NDRDLC90L16C741A	10,00000000	0,00000000	0,00000000	8,00000000	10,00000000	15,00000000	10,00000000	10,00000000	10,00000000	10,00000000	10,00000000	10,00000000	63,00000000	8,59090908	71,59090908

PSR PUGLIA 2014 - 2020

PACCHETTO GIOVANI - Bando pubblicato nel BURP n. 87 del 28/07/2016 e ss.mm.ii.
Sottomisura 4.1.B - Sostegno per investimenti materiali e immateriali finalizzati a migliorare la redditività, la competitività e la sostenibilità delle aziende agricole singole e associate.

Dettaglio punteggi conseguiti in applicazione dei criteri di selezione di cui all'operazione 4.1.B

POSIZIONE IN GRADUATORIA	DENOMINAZIONE AZIENDA	CUAA AZIENDA	PUNTEGGIO										PONDERAZIONE PRINCIPIO 3	TOTALE	
			PRINCIPIO 1	PRINCIPIO 2	PRINCIPIO 3	PRINCIPIO 4	PRINCIPIO 5	PRINCIPIO 6	PRINCIPIO 7	PRINCIPIO 8	SUB TOTALE				
1357	DAMATO ROCCO	DMTRCC90B01B9360	10,00000000	0,00000000	0,00000000	8,00000000	10,00000000	15,00000000	10,00000000	10,00000000	10,00000000	10,00000000	63,00000000	8,59090908	71,59090908
1358	GIUSTINO ANGELA	GSTNGL89T51A048B	10,00000000	0,00000000	0,00000000	8,00000000	10,00000000	15,00000000	10,00000000	10,00000000	10,00000000	63,00000000	8,59090908	71,59090908	
1359	CARDINALE PIERRANGELO	CRDPNG88R31A048C	10,00000000	0,00000000	0,00000000	8,00000000	10,00000000	15,00000000	10,00000000	10,00000000	10,00000000	63,00000000	8,59090908	71,59090908	
1360	VENETO ANTONIO ITALO	VNTNNT88D26L109Q	10,00000000	0,00000000	0,00000000	8,00000000	10,00000000	15,00000000	10,00000000	10,00000000	10,00000000	63,00000000	8,59090908	71,59090908	
1361	BACCARO IVAN	BCCVNI87S20A662T	10,00000000	0,00000000	0,00000000	8,00000000	10,00000000	15,00000000	10,00000000	10,00000000	10,00000000	63,00000000	8,59090908	71,59090908	
1362	SARACINO VINCENZO	SRCVCN87M14E862H	10,00000000	0,00000000	0,00000000	8,00000000	10,00000000	15,00000000	10,00000000	10,00000000	10,00000000	63,00000000	8,59090908	71,59090908	
1363	MARINO LUCIA LILIANA	MRNLL85H58F262L	10,00000000	0,00000000	0,00000000	8,00000000	10,00000000	15,00000000	10,00000000	10,00000000	10,00000000	63,00000000	8,59090908	71,59090908	
1364	CAMPEGGIO DIEGO	CMFDPG84M31F842T	10,00000000	0,00000000	0,00000000	8,00000000	10,00000000	15,00000000	10,00000000	10,00000000	10,00000000	63,00000000	8,59090908	71,59090908	
1365	AMATULLI GIACOMA	MTLGCN84L61C975K	10,00000000	0,00000000	0,00000000	8,00000000	10,00000000	15,00000000	10,00000000	10,00000000	10,00000000	63,00000000	8,59090908	71,59090908	
1366	PISCOPO MARCO	PSCMRC83T30I549E	10,00000000	0,00000000	0,00000000	8,00000000	10,00000000	15,00000000	10,00000000	10,00000000	10,00000000	63,00000000	8,59090908	71,59090908	
1367	LUCA FRANCA	LCUFNC83T50L419D	10,00000000	0,00000000	0,00000000	8,00000000	10,00000000	15,00000000	10,00000000	10,00000000	10,00000000	63,00000000	8,59090908	71,59090908	
1368	SPINELLI CARMELA	SPNCML83D69Z112J	10,00000000	0,00000000	0,00000000	8,00000000	10,00000000	15,00000000	10,00000000	10,00000000	10,00000000	63,00000000	8,59090908	71,59090908	
1369	ACHILLE VINCENZO	CHLVNC83D26L109D	10,00000000	0,00000000	0,00000000	8,00000000	10,00000000	15,00000000	10,00000000	10,00000000	10,00000000	63,00000000	8,59090908	71,59090908	
1370	LAERA ANNA	LRANNA83C46C741U	10,00000000	0,00000000	0,00000000	8,00000000	10,00000000	15,00000000	10,00000000	10,00000000	10,00000000	63,00000000	8,59090908	71,59090908	
1371	RUBINO AMATI GIOVANNA	RBNGN83A67C741H	10,00000000	0,00000000	0,00000000	8,00000000	10,00000000	15,00000000	10,00000000	10,00000000	10,00000000	63,00000000	8,59090908	71,59090908	
1372	D'AMICO MARSIA	DMCMRS82E43C741W	10,00000000	0,00000000	0,00000000	8,00000000	10,00000000	15,00000000	10,00000000	10,00000000	10,00000000	63,00000000	8,59090908	71,59090908	
1373	MINENNA GAETANO	MNNGTN81M04A893K	10,00000000	0,00000000	0,00000000	8,00000000	10,00000000	15,00000000	10,00000000	10,00000000	10,00000000	63,00000000	8,59090908	71,59090908	
1374	SEANO MARILU'	SBNMRL80M58B180F	10,00000000	0,00000000	0,00000000	8,00000000	10,00000000	15,00000000	10,00000000	10,00000000	10,00000000	63,00000000	8,59090908	71,59090908	
1375	BONASIA MARIA ANTONIETTA	BNSMNT80L64A893T	10,00000000	0,00000000	0,00000000	8,00000000	10,00000000	15,00000000	10,00000000	10,00000000	10,00000000	63,00000000	8,59090908	71,59090908	
1376	SERGIO LAURA	SRGLRA80E64H30V	10,00000000	0,00000000	0,00000000	8,00000000	10,00000000	15,00000000	10,00000000	10,00000000	10,00000000	63,00000000	8,59090908	71,59090908	
1377	MIZZI VITA	MZZVT80D48D508L	10,00000000	0,00000000	0,00000000	8,00000000	10,00000000	15,00000000	10,00000000	10,00000000	10,00000000	63,00000000	8,59090908	71,59090908	
1378	SOCIETA' AGRICOLA IL MONTE DELLA CHIESA SRL SEMPLIFICATA	02521860748	10,00000000	0,00000000	0,00000000	8,00000000	10,00000000	15,00000000	10,00000000	10,00000000	10,00000000	63,00000000	8,59090908	71,59090908	
1379	MANUELLA SAMANTA	MNLSNT78S50G580H	10,00000000	0,00000000	0,00000000	8,00000000	10,00000000	15,00000000	10,00000000	10,00000000	10,00000000	63,00000000	8,59090908	71,59090908	
1380	BARBERIO FRANCESCO	BRBFNC78R14L049U	10,00000000	10,00000000	0,00000000	8,00000000	7,00000000	15,00000000	10,00000000	3,00000000	10,00000000	63,00000000	8,59090908	71,59090908	
1381	CHIMENTI VITAMARIA	CHMVMF79D57A048I	10,00000000	0,00000000	0,00000000	8,00000000	10,00000000	15,00000000	10,00000000	10,00000000	10,00000000	63,00000000	8,59090908	71,59090908	
1382	MARTUCCI MICHELE	MRTMHL79C16G187K	10,00000000	0,00000000	0,00000000	8,00000000	10,00000000	15,00000000	10,00000000	10,00000000	10,00000000	63,00000000	8,59090908	71,59090908	
1383	BAGLIO GIANNI LUCA	BGLGLC78A26L049Y	10,00000000	0,00000000	0,00000000	8,00000000	10,00000000	15,00000000	10,00000000	10,00000000	10,00000000	63,00000000	8,59090908	71,59090908	
1384	BLASI LORENZO	BLSLNZ87A20C983T	9,72506324	0,00000000	12,00000000	8,00000000	9,86253162	15,00000000	7,00000000	10,00000000	10,00000000	71,58759486	0,00000000	71,58759486	

PSR PUGLIA 2014 - 2020

PACCHETTO GIOVANI - Bando pubblicato nel BURP n. 87 del 28/07/2016 e ss.mm.ii.
 Sottomisura 4.1.B - Sostegno per investimenti materiali e immateriali finalizzati a migliorare la redditività, la competitività e la sostenibilità delle aziende agricole singole e associate.

Dettaglio punteggi conseguiti in applicazione dei criteri di selezione di cui all'operazione 4.1.B

POSIZIONE IN GRADUATORIA	DENOMINAZIONE AZIENDA	CUAA AZIENDA	PUNTEGGIO											PONDERAZIONE PRINCIPIO 3	TOTALE	
			PRINCIPIO 1	PRINCIPIO 2	PRINCIPIO 3	PRINCIPIO 4	PRINCIPIO 5	PRINCIPIO 6	PRINCIPIO 7	PRINCIPIO 8	SUB TOTALE					
1385	GIACOMOBELLO NUNZIO	GCMMN294L12E223Q	9,71229438	0,00000000	12,00000000	8,00000000	8,00000000	9,85814719	15,00000000	7,00000000	10,00000000	10,00000000	10,00000000	71,56844157	0,00000000	71,56844157
1386	VALENTINO IVANA	VLNVN97A59E038Q	9,97867216	0,00000000	0,00000000	8,00000000	8,98533608	15,00000000	10,00000000	10,00000000	10,00000000	10,00000000	62,96600824	8,58654657	71,55455481	
1387	VALENTINO FRANCESCA	VLNFC83L50A048U	9,97578550	0,00000000	0,00000000	8,00000000	9,98789275	15,00000000	10,00000000	10,00000000	10,00000000	10,00000000	62,96367825	8,58595613	71,54963438	
1388	SOCIETA' AGRICOLA MASSERIA BERLOCO S.S.	0807302072Z	8,28254979	10,00000000	0,00000000	8,00000000	8,03867479	9,00000000	7,00000000	10,00000000	10,00000000	10,00000000	60,32122458	8,22562153	68,54684611	
1389	MUSCHITIELLO CARMELA	MSCCML96R44A893Z	9,96053203	0,00000000	0,00000000	8,00000000	9,98026601	15,00000000	10,00000000	10,00000000	10,00000000	10,00000000	62,94079804	8,582833610	71,52363414	
1390	FERRONE CESARE	PRRCR96725A046X	9,94986837	0,00000000	0,00000000	8,00000000	9,97494419	15,00000000	10,00000000	10,00000000	10,00000000	10,00000000	62,92483256	8,58065698	71,50549154	
1391	DI CASTRI LUCA	DCSLCUB5S06F152T	10,00000000	0,00000000	0,00000000	8,00000000	9,92419209	15,00000000	10,00000000	10,00000000	10,00000000	10,00000000	62,92419209	8,58057164	71,50476373	
1392	MONETTI GIOVANNA DONATA	MNTGNM82D50Z103U	10,00000000	0,00000000	0,00000000	8,00000000	9,89963372	15,00000000	10,00000000	10,00000000	10,00000000	10,00000000	62,89963372	8,57722277	71,47685649	
1393	RIZZO ROCCO	RZZRCC85D11L419Y	9,92657607	0,00000000	0,00000000	8,00000000	9,96328803	15,00000000	10,00000000	10,00000000	10,00000000	10,00000000	62,88986410	8,57589056	71,46575466	
1394	GALEONE GIOVANNI	GLNGNIN95B0E882Y	9,90408363	0,00000000	0,00000000	8,00000000	9,95204182	15,00000000	10,00000000	10,00000000	10,00000000	10,00000000	62,85612545	8,57128983	71,42741528	
1395	DE CHIRICO TIBERIO	DCHTBR96C12L109E	8,94936709	5,00000000	12,00000000	8,00000000	9,47468354	15,00000000	3,00000000	10,00000000	10,00000000	10,00000000	71,42405063	0,00000000	71,42405063	
1396	MASIELLO ANNA	MSLNN87H57A662T	9,99458705	0,00000000	0,00000000	8,00000000	9,99729352	15,00000000	10,00000000	10,00000000	10,00000000	10,00000000	62,99188057	8,58980189	71,58168246	
1397	SANARICA EMMANUEL	SNRMLN95R21L049T	8,79472209	20,00000000	0,00000000	8,00000000	9,60263895	15,00000000	10,00000000	10,00000000	10,00000000	10,00000000	81,39736104	0,00000000	81,39736104	
1398	PETRAGALLO MIRCO	PTFRMFC89T05I330W	9,86545605	0,00000000	0,00000000	8,00000000	9,93272802	15,00000000	10,00000000	10,00000000	10,00000000	10,00000000	62,79818407	8,563338873	71,36157290	
1399	FERRI GIUSEPPINA	FRFGPP95M50E223A	9,85341174	0,00000000	0,00000000	8,00000000	9,92570587	15,00000000	10,00000000	10,00000000	10,00000000	10,00000000	62,76011761	8,56902513	71,34104274	
1400	TORTELLI VINCENZO	TRTVCN89S06L425S	10,00000000	25,00000000	0,00000000	8,00000000	9,00000000	11,00000000	10,00000000	10,00000000	10,00000000	10,00000000	83,00000000	11,31818181	94,31818181	
1401	LATERZA ELISABETTA	LTRLB191P50A662O	9,83979741	0,00000000	0,00000000	8,00000000	9,91989870	15,00000000	10,00000000	10,00000000	10,00000000	10,00000000	62,75989611	8,55814038	71,31783649	
1402	BUSTO ELISABETTA	BSTLBT86S59A048T	9,83241116	0,00000000	0,00000000	8,00000000	9,91612058	15,00000000	10,00000000	10,00000000	10,00000000	10,00000000	62,74836174	8,55659478	71,30495652	
1403	LATERZA MARIA	LTRMRA98H41I330Q	10,00000000	0,00000000	0,00000000	8,00000000	9,72201317	15,00000000	10,00000000	10,00000000	10,00000000	10,00000000	62,72201317	8,55300179	71,27501496	
1404	FERENTE ROSA	FRNRSO98H57C136Z	8,18236042	10,00000000	12,00000000	0,00000000	9,09119521	15,00000000	7,00000000	10,00000000	10,00000000	10,00000000	71,27358563	0,00000000	71,27358563	
1405-1406-1407	AZIENDA AGRICOLA DE ROBERTIS DI CARMEN ANGELO, VITO & C SAS	0806983072O	9,90791712	0,00000000	12,00000000	8,00000000	10,00000000	10,00000000	9,00000000	10,00000000	10,00000000	10,00000000	68,90791712	0,00000000	68,90791712	
1408	BRUNO SEBASTIANO	BRNSST89B24A048T	9,80295982	0,00000000	0,00000000	8,00000000	9,90147991	15,00000000	10,00000000	10,00000000	10,00000000	10,00000000	62,70443973	8,55060542	71,25504515	
1409	NATUZZI VALERIO	NITZVL84L26I330L	9,87208895	0,00000000	0,00000000	8,00000000	9,82808661	15,00000000	10,00000000	10,00000000	10,00000000	10,00000000	62,70017556	8,55002394	71,25019950	
1410	PERRONE FRANCESCO	PRFRNC99A19L109K	9,79989325	0,00000000	0,00000000	8,00000000	9,89989663	15,00000000	10,00000000	10,00000000	10,00000000	10,00000000	62,69989888	8,54998882	71,24988850	
1411-1412-1413	SOCIETA' SEMPLICE AGRICOLA PIANO MANGERI DEI LLU LORUSSO	0806872072A	9,94591947	10,00000000	0,00000000	8,00000000	5,10817304	7,00000000	10,00000000	10,00000000	10,00000000	10,00000000	60,05408651	8,18919380	68,24328011	
1414	SOCIETA' AGRICOLA LORO SRL	04099740716	8,00000000	25,00000000	12,00000000	8,00000000	10,00000000	10,00000000	7,00000000	10,00000000	10,00000000	10,00000000	95,00000000	0,00000000	95,00000000	
1415	PORFIDO ANNA	PRFNNA7D47A048M	9,78047279	0,00000000	0,00000000	8,00000000	9,89023640	15,00000000	10,00000000	10,00000000	10,00000000	10,00000000	62,67070919	8,54600580	71,21671499	
1416	LAPERTOSA DORIANA	LPRDRN83D69A048P	9,97155415	0,00000000	0,00000000	8,00000000	9,98577708	15,00000000	10,00000000	10,00000000	10,00000000	10,00000000	62,95733123	8,58509061	71,54242184	

PSR PUGLIA 2014 - 2020

PACCHETTO GIOVANI - Bando pubblicato nel BURP n. 87 del 28/07/2016 e ss.mm.ii.
 Sottomisura 4.1.B - Sostegno per investimenti materiali e immateriali finalizzati a migliorare la redditività, la competitività e la sostenibilità delle aziende agricole singole e associate.

Dettaglio punteggi conseguiti in applicazione dei criteri di selezione di cui all'operazione 4.1.B

POSIZIONE IN GRADUATORIA	DENOMINAZIONE AZIENDA	CUAA AZIENDA	PUNTEGGIO											PONDERAZIONE PRINCIPIO 3	TOTALE	
			PRINCIPIO 1	PRINCIPIO 2	PRINCIPIO 3	PRINCIPIO 4	PRINCIPIO 5	PRINCIPIO 6	PRINCIPIO 7	PRINCIPIO 8	SUB TOTALE	PRINCIPIO 8				
1417	SAVINA CHIARA	SYNCHRP86E4E560	9,0498135	5,0000000	12,0000000	8,0000000	8,0000000	9,1326603	15,0000000	3,0000000	10,0000000	10,0000000	10,0000000	71,18264165	0,0000000	71,18264165
1418-1419	F.LLI LOPORESE SOCIETA' SEMPLICE AGRICOLA DI MICHELE E ANTONIO	03136550732	8,0000000	10,0000000	0,0000000	8,0000000	8,0000000	8,0000000	9,0000000	7,0000000	10,0000000	10,0000000	60,0000000	8,18181817	0,0000000	68,18181817
1420-1421	SOCIETA' AGRICOLA LOGRECO DI CARLA E GIACOMO S.S.	07951250724	8,0000000	10,0000000	0,0000000	8,0000000	8,0000000	8,0000000	9,0000000	7,0000000	10,0000000	10,0000000	60,0000000	8,18181817	0,0000000	68,18181817
1422	NARDELU DONATO	NRDDNT94L01F915Z	8,0000000	10,0000000	0,0000000	8,0000000	8,0000000	8,0000000	9,0000000	7,0000000	10,0000000	10,0000000	60,0000000	8,18181817	0,0000000	68,18181817
1423	PETRUZZI FRANCESCO	PTRFNC79P19D643H	2,0000000	0,0000000	0,0000000	8,0000000	8,0000000	8,12075913	13,0000000	3,0000000	10,0000000	10,0000000	44,12075913	6,01769442	0,0000000	50,14745355
1424	VERNI GIAMPIETRO	VRNGP195E07A662X	9,92127573	0,0000000	12,0000000	8,0000000	8,96063786	15,0000000	7,0000000	10,0000000	10,0000000	10,0000000	71,86191359	0,0000000	71,86191359	
1425	GALANTUCCI NICOLA	GLNNCL99R01B619V	9,73014382	0,0000000	0,0000000	8,0000000	8,86507181	15,0000000	10,0000000	10,0000000	10,0000000	62,59521543	8,53571120	0,0000000	71,13092663	
1426	INTENZA POTITO	INTNPT778H12D643C	9,19263338	10,0000000	12,0000000	0,0000000	9,0000000	13,0000000	10,0000000	10,0000000	10,0000000	73,19263338	0,0000000	0,0000000	73,19263338	
1427	TENUTA SANTEMLIANO, SOCIETA' AGRICOLA CARLUCCIO ALESSANDRA S.A.S.	DIC4835460751	10,0000000	0,0000000	0,0000000	8,0000000	9,56208140	15,0000000	10,0000000	10,0000000	10,0000000	62,56208140	8,53119291	0,0000000	71,09327431	
1428	DELEONARDIS PIETRO	DLNPTFR79T25D508S	8,05914509	0,0000000	12,0000000	8,0000000	9,02957254	13,0000000	10,0000000	10,0000000	10,0000000	70,08871763	0,0000000	0,0000000	70,08871763	
1429	TARANTINO GIUSEPPE	TRNGPP87M19A893U	9,01482561	0,0000000	12,0000000	8,0000000	9,48966210	13,0000000	10,0000000	10,0000000	10,0000000	71,50458771	0,0000000	0,0000000	71,50458771	
1430	SCARANGELLA ANGELO	SCRNGLP4P26E223U	8,03189051	0,0000000	12,0000000	8,0000000	9,01596526	13,0000000	10,0000000	10,0000000	10,0000000	70,04789577	0,0000000	0,0000000	70,04789577	
1431	MATTEUCCI MICHELE	MTTMHL96C17A662N	10,0000000	0,0000000	0,0000000	8,0000000	10,0000000	15,0000000	10,0000000	10,0000000	10,0000000	63,0000000	8,58090908	0,0000000	71,58090908	
1432	CARNIMEO ANTONIO	CRNNTN88H03L425O	10,0000000	15,0000000	12,0000000	8,0000000	9,11863718	13,0000000	10,0000000	10,0000000	10,0000000	87,11863718	0,0000000	0,0000000	87,11863718	
1433	LISO STEFANO DOMENICO	LSISFN87B17A662Z	9,95070384	0,0000000	12,0000000	8,0000000	9,97535192	15,0000000	7,0000000	10,0000000	10,0000000	71,92605576	0,0000000	0,0000000	71,92605576	
1434	DE SANTIS MARIO	DSNMR98A08H501A	10,0000000	0,0000000	0,0000000	8,0000000	9,48031925	15,0000000	10,0000000	10,0000000	10,0000000	62,48031925	8,52004353	0,0000000	71,00036278	
1435	CIRILLO FARRUSI SIMONE	CRLSMN87C31A893Q	10,0000000	0,0000000	12,0000000	8,0000000	10,0000000	13,0000000	7,0000000	10,0000000	10,0000000	70,0000000	0,0000000	0,0000000	70,0000000	
1436	SUGLIA FRANCESCO	SGLFNC95S15A662X	10,0000000	25,0000000	12,0000000	8,0000000	9,0000000	9,0000000	10,0000000	10,0000000	10,0000000	93,0000000	0,0000000	0,0000000	93,0000000	
1437-1438	SOCIETA' AGRICOLA TENUTA CORCIOLI SOCIETA' SEMPLICE	02484870742	10,0000000	0,0000000	12,0000000	8,0000000	10,0000000	13,0000000	7,0000000	10,0000000	10,0000000	70,0000000	0,0000000	0,0000000	70,0000000	
1439	VINIERO NICOLA	VNRNCL87E09A048E	8,0000000	10,0000000	12,0000000	0,0000000	9,0000000	15,0000000	7,0000000	10,0000000	10,0000000	71,0000000	0,0000000	0,0000000	71,0000000	
1440	LOLIVA MARIA	LLVMFA87A48H096T	8,0000000	10,0000000	12,0000000	0,0000000	9,0000000	15,0000000	7,0000000	10,0000000	10,0000000	71,0000000	0,0000000	0,0000000	71,0000000	
1441	STILLAVATTI PAOLO	STLPLA65H11L739C	9,50443860	0,0000000	12,0000000	8,0000000	7,49556340	13,0000000	10,0000000	10,0000000	10,0000000	70,0000000	0,0000000	0,0000000	70,0000000	
1442-1443-1444	SOCIETA' AGRICOLA MASCOLO S.S.	03078090739	10,0000000	0,0000000	12,0000000	8,0000000	10,0000000	13,0000000	7,0000000	10,0000000	10,0000000	70,0000000	0,0000000	0,0000000	70,0000000	
1445-1446-1447	SUBAGRI SOCIETA' SEMPLICE AGRICOLA	0253770741	8,0000000	0,0000000	12,0000000	8,0000000	9,0000000	13,0000000	10,0000000	10,0000000	10,0000000	70,0000000	0,0000000	0,0000000	70,0000000	
1448-1449	CASCINA SAVINO SOCIETA' SEMPLICE AGRICOLA	04135130716	10,0000000	25,0000000	12,0000000	8,0000000	9,0000000	9,0000000	10,0000000	10,0000000	10,0000000	93,0000000	0,0000000	0,0000000	93,0000000	
1450	GALLONE DOMENICA	GLLDNC79P67F923M	10,0000000	25,0000000	12,0000000	8,0000000	9,0000000	9,0000000	10,0000000	10,0000000	10,0000000	93,0000000	0,0000000	0,0000000	93,0000000	
1451	GUARETTA ALEXANDRA	GTLTLD76R71B936E	8,0000000	0,0000000	12,0000000	8,0000000	9,0000000	13,0000000	10,0000000	10,0000000	10,0000000	70,0000000	0,0000000	0,0000000	70,0000000	
1452	BORRECA LUIGI EMANUELE	BRRLMN97D09D643P	2,0000000	0,0000000	0,0000000	0,0000000	9,0000000	13,0000000	10,0000000	10,0000000	10,0000000	44,0000000	5,99999999	0,0000000	49,99999999	

PSR PUGLIA 2014 - 2020

PACCHETTO GIOVANI - Bando pubblicato nel BURP n. 87 del 28/07/2016 e ss.mm.ii.
Sottomisura 4.1.B - Sostegno per investimenti materiali e immateriali finalizzati a migliorare la redditività, la competitività e la sostenibilità delle aziende agricole singole e associate.

Dettaglio punteggi conseguiti in applicazione dei criteri di selezione di cui all'operazione 4.1.B

POSIZIONE IN GRADUATORIA	DENOMINAZIONE AZIENDA	CUAA AZIENDA	PUNTEGGIO											PONDERAZIONE PRINCIPIO 3	SUB TOTALE	TOTALE	
			PRINCIPIO 1	PRINCIPIO 2	PRINCIPIO 3	PRINCIPIO 4	PRINCIPIO 5	PRINCIPIO 6	PRINCIPIO 7	PRINCIPIO 8							
1453	COLAGIORGIO LUCA	CLGLCU9023EE06P	8,07975607	25,00000000	12,00000000	0,00000000	0,00000000	8,88036589	0,00000000	7,00000000	10,00000000	10,00000000	10,00000000	70,96012196	0,00000000	70,96012196	70,96012196
1454	SARACINO ANNALISA	SRNLS93547A693F	10,00000000	0,00000000	12,00000000	8,00000000	10,00000000	10,00000000	15,00000000	7,00000000	10,00000000	10,00000000	72,00000000	0,00000000	0,00000000	72,00000000	72,00000000
1455	SOCIETA' AGRICOLA LE SORELLE MARSEGLIA S.S.	04149650717	2,00000000	15,00000000	0,00000000	8,00000000	8,00000000	8,00000000	15,00000000	10,00000000	10,00000000	10,00000000	68,00000000	9,27272727	9,27272727	77,27272727	77,27272727
1456	SFORZA SAVERIO	SFRSFR60P24E223R	9,91286230	0,00000000	12,00000000	8,00000000	9,95643115	13,00000000	7,00000000	10,00000000	10,00000000	10,00000000	69,86929345	0,00000000	0,00000000	69,86929345	69,86929345
1457	MALLARDI VITO MARCO	MLLVMR68D25A048I	9,84136567	0,00000000	0,00000000	8,00000000	9,50657716	15,00000000	10,00000000	10,00000000	10,00000000	10,00000000	62,34794283	8,50199220	8,50199220	70,84993503	70,84993503
1458	CONGEDI LORENZO	CNGLNZ97M10L419X	9,54228656	0,00000000	0,00000000	8,00000000	9,77114428	15,00000000	10,00000000	10,00000000	10,00000000	10,00000000	62,31343284	8,49728630	8,49728630	70,81071914	70,81071914
1459-1460-1461	SOCIETA' AGRICOLA GIANO S.S.	02532560741	9,82955438	0,00000000	12,00000000	8,00000000	9,91477718	13,00000000	7,00000000	10,00000000	10,00000000	69,74433154	0,00000000	0,00000000	69,74433154	69,74433154	
1462	BIANCO ILARIA	BNCLR77C48L049E	9,35513281	15,00000000	12,00000000	8,00000000	8,35513281	15,00000000	3,00000000	10,00000000	10,00000000	80,71028562	0,00000000	0,00000000	80,71028562	80,71028562	
1463	SOCIETA' AGRICOLA GAIA SOCIETA' SEMPLICE	07987070724	9,77985720	0,00000000	0,00000000	8,00000000	9,43650382	15,00000000	10,00000000	10,00000000	10,00000000	62,21636102	8,48404923	8,48404923	70,70041025	70,70041025	
1464	COLLUCCI LEONARDO	CLCLFRD92E20H926T	2,91246608	0,00000000	12,00000000	8,00000000	9,00000000	15,00000000	10,00000000	10,00000000	10,00000000	66,91246808	0,00000000	0,00000000	66,91246808	66,91246808	
1465	DONGIOVANNI GIAMPIETRO	DNGGPT18P09I930W	9,46551724	0,00000000	0,00000000	8,00000000	9,73275862	15,00000000	10,00000000	10,00000000	10,00000000	62,19827586	8,48158307	8,48158307	70,67985693	70,67985693	
1466	ROMANO MARIA CHIARA	RMNMCH95A6G751J	9,78376378	5,00000000	6,00000000	8,00000000	9,89189189	15,00000000	7,00000000	10,00000000	10,00000000	70,67567567	0,00000000	0,00000000	70,67567567	70,67567567	
1467-1468	FRATELLI PACIOLLA SOCIETA' SEMPLICE AGRICOLA	07946060725	9,92518781	25,00000000	12,00000000	8,00000000	9,00000000	7,00000000	10,00000000	10,00000000	10,00000000	90,92518781	0,00000000	0,00000000	90,92518781	90,92518781	
1469-1470	GARGANO AGRICOLA DEI F.LLI LOMBARDI & C. SOCIETA' SEMPLICE AGRICOLA	92063920711	3,10192600	0,00000000	0,00000000	0,00000000	9,44063818	15,00000000	7,00000000	10,00000000	10,00000000	44,54256418	6,07398602	6,07398602	50,61655020	50,61655020	
1471	STRAGAPEDE ILARIA IRENE	STRLEN78S46A883F	9,72260804	0,00000000	12,00000000	8,00000000	9,86130402	13,00000000	7,00000000	10,00000000	10,00000000	69,58391206	0,00000000	0,00000000	69,58391206	69,58391206	
1472	ROSSI MASSIMILIANO	RSSMSM2R27H098Y	9,39715331	0,00000000	0,00000000	8,00000000	9,69857666	15,00000000	10,00000000	10,00000000	10,00000000	62,09572997	8,46759954	8,46759954	70,56332951	70,56332951	
1473	MASSARI CAMILLO	MSSCLL96D19D643U	2,58285478	0,00000000	0,00000000	0,00000000	6,91263574	15,00000000	10,00000000	10,00000000	10,00000000	44,49549052	6,06756689	6,06756689	50,56305741	50,56305741	
1474	PUNZI JOSEPH	PNZJPH97E13A048X	9,70202821	0,00000000	0,00000000	8,00000000	9,36233811	15,00000000	10,00000000	10,00000000	10,00000000	62,06436232	8,46332213	8,46332213	70,52768445	70,52768445	
1475	DACCILLE ANTONIO	DCCNTM80R15A893A	10,00000000	0,00000000	0,00000000	8,00000000	10,00000000	15,00000000	10,00000000	10,00000000	10,00000000	63,00000000	8,50090908	8,50090908	71,50090908	71,50090908	
1476	FIERTLER ALESSANDRA	FRTLNT7057L049M	10,00000000	5,00000000	0,00000000	8,00000000	8,12790442	13,00000000	7,00000000	10,00000000	10,00000000	61,12790442	8,33562331	8,33562331	69,46352773	69,46352773	
1477	SCHIAVONE NICOLA	SCHNCL96A19H928L	10,00000000	25,00000000	0,00000000	8,00000000	9,00000000	15,00000000	7,00000000	10,00000000	10,00000000	84,00000000	11,45454545	11,45454545	95,45454545	95,45454545	
1478	BONITO MICHELE	BNTMHL93S23E885A	10,00000000	25,00000000	0,00000000	8,00000000	9,00000000	15,00000000	7,00000000	10,00000000	10,00000000	84,00000000	11,45454545	11,45454545	95,45454545	95,45454545	
1479	MORAMARCO PASQUALE	MRMFPOL92C22A225K	8,00000000	5,00000000	0,00000000	8,00000000	9,00000000	15,00000000	7,00000000	10,00000000	10,00000000	62,00000000	8,45454545	8,45454545	70,45454545	70,45454545	
1480	CARACUTA PIERO	CRCPFR84H19Z112V	8,00000000	20,00000000	0,00000000	8,00000000	9,00000000	15,00000000	7,00000000	10,00000000	10,00000000	62,00000000	8,45454545	8,45454545	70,45454545	70,45454545	
1481	LITURRI ANNA MARIA	LITRMFR84A67A663W	10,00000000	25,00000000	0,00000000	8,00000000	9,00000000	15,00000000	7,00000000	10,00000000	10,00000000	84,00000000	11,45454545	11,45454545	95,45454545	95,45454545	
1482	PRENCIPE MICHELE	PRNML82D10H926Z	10,00000000	25,00000000	0,00000000	8,00000000	9,00000000	15,00000000	7,00000000	10,00000000	10,00000000	84,00000000	11,45454545	11,45454545	95,45454545	95,45454545	
1483	GMB SOCIETA' AGRICOLA S.R.L.	04104870714	10,00000000	25,00000000	0,00000000	8,00000000	9,00000000	15,00000000	7,00000000	10,00000000	10,00000000	84,00000000	11,45454545	11,45454545	95,45454545	95,45454545	
1484	DE CILLIS SONIA	DCLSN087A43C978W	10,00000000	10,00000000	0,00000000	0,00000000	10,00000000	15,00000000	7,00000000	10,00000000	10,00000000	62,00000000	8,45454544	8,45454544	70,45454544	70,45454544	

PACCHETTO GIOVANI - Bando pubblicato nel BURP n. 87 del 28/07/2016 e ss.mm.ii.
Sottomisura 4.1.B - Sostegno per investimenti materiali e immateriali finalizzati a migliorare la redditività, la competitività e la sostenibilità delle aziende agricole singole e associate.

Dettaglio punteggi conseguiti in applicazione dei criteri di selezione di cui all'operazione 4.1.B

POSIZIONE IN GRADUATORIA	DENOMINAZIONE AZIENDA	CUAA AZIENDA	PUNTEGGIO												PONDERAZIONE PRINCIPIO 3	TOTALE
			PRINCIPIO 1	PRINCIPIO 2	PRINCIPIO 3	PRINCIPIO 4	PRINCIPIO 5	PRINCIPIO 6	PRINCIPIO 7	PRINCIPIO 8	SUB TOTALE					
1485	SOCIETA' AGRICOLA PRIMATERRA S.A.S. DI & C.	04845140757	10,00000000	25,00000000	0,00000000	0,00000000	10,00000000	0,00000000	7,00000000	0,00000000	62,00000000	8,45454544	70,45454544			
1486	SOCIETA' AGRICOLA OLIERE S.A.S. DI GIULIA TIZI & C.	02465450746	9,29379486	0,00000000	0,00000000	8,00000000	9,64689743	15,00000000	10,00000000	10,00000000	61,94069229	8,44645603	70,38715032			
1487-1488	MASSERIA SAN DOMENICOS.AGRICOLA DEI F.LLI NOTARISTEFANO	03102210733	8,24450619	10,00000000	12,00000000	0,00000000	9,12225310	13,00000000	7,00000000	10,00000000	69,36675929	0,00000000	69,36675929			
1489	LAURIOLA SARA	LRLSRA98F0E885E	9,76750933	25,00000000	0,00000000	8,00000000	9,11624534	15,00000000	7,00000000	10,00000000	83,88375467	11,438689381	95,32244848			
1490-1491	MACINA DEI VIURGOLO DEI F.LLI GIUSEPPE E LEONARDO VIURGOLO & C. SOCIETA' AGRICOLA IN ACCOMANDITA SEMPLICE	07954550728	10,00000000	0,00000000	0,00000000	8,00000000	10,00000000	13,00000000	10,00000000	10,00000000	61,00000000	8,31818180	69,31818180			
1492-1493	AZIENDA AGRICOLA BARONE GRANDE DI ANGELO E FRANCESCO RICCI	02535290742	10,00000000	0,00000000	0,00000000	8,00000000	10,00000000	13,00000000	10,00000000	10,00000000	61,00000000	8,31818180	69,31818180			
1494	QUARANTA PASQUALINA GUGLIELMA	ORNPOL91567E82M	10,00000000	0,00000000	0,00000000	8,00000000	10,00000000	13,00000000	10,00000000	10,00000000	61,00000000	8,31818180	69,31818180			
1495	CAMPANELLILUCIA	CMPLCU79R59A662M	10,00000000	0,00000000	0,00000000	8,00000000	10,00000000	13,00000000	10,00000000	10,00000000	61,00000000	8,31818180	69,31818180			
1496	TERRE DEL GALLO SOCIETA' AGRICOLA SEMPLICE	91124860726	9,22340154	0,00000000	0,00000000	8,00000000	9,61170077	15,00000000	10,00000000	10,00000000	61,83510231	8,43205940	70,26716171			
1497	SPINELLI GIUSEPPE	SPNGPP85M26A662A	9,22115362	0,00000000	0,00000000	8,00000000	9,61057681	15,00000000	10,00000000	10,00000000	61,83173043	8,43159960	70,26333003			
1498	STEFANO MICHELE	STFMHL92E05D862G	9,21876089	0,00000000	0,00000000	8,00000000	9,60938045	15,00000000	10,00000000	10,00000000	61,82814134	8,43111018	70,25925152			
1499	LOSTO ANTONIO	LSTNTN92C22A048F	9,21406891	0,00000000	0,00000000	8,00000000	9,60704295	15,00000000	10,00000000	10,00000000	61,82112886	8,43015593	70,25128279			
1500	BOURGOIS NADINE	BRGNDN68R66D648S	2,00000000	5,00000000	0,00000000	0,00000000	9,21032934	15,00000000	3,00000000	10,00000000	44,21032934	6,02668127	50,23901061			
1501	RINALDI RAFFAELE	RNLRL77A10H926I	2,11074546	0,00000000	0,00000000	0,00000000	9,01845757	15,00000000	10,00000000	10,00000000	46,12920303	6,29034587	52,41954890			
1502	MICCOLIS ANGELO	MCCNGL96A26H096L	8,00000000	5,00000000	0,00000000	8,00000000	8,00000000	11,00000000	10,00000000	10,00000000	60,00000000	8,18181817	68,18181817			
1503	HUSHI GIULIANO	HSHGHN69P01I330X	9,14877283	0,00000000	0,00000000	8,00000000	9,57438641	15,00000000	10,00000000	10,00000000	61,72315924	8,41679444	70,13995368			
1504	CARDONE IVANA	CRDVNI88B62F376U	9,96403964	25,00000000	12,00000000	8,00000000	9,00434900	13,00000000	3,00000000	10,00000000	89,96538884	0,00000000	89,96538884			
1505	BISSI FRANCESCO	BSSFNC96C09H901C	9,90977517	5,00000000	0,00000000	8,00000000	9,02256431	11,00000000	7,00000000	10,00000000	59,93233948	8,17259174	68,10493122			
1506-1507	AZIENDA AGRICOLA PIGNATA SOCIETA' SEMPLICE AGRICOLA	02502780741	8,00000000	15,00000000	12,00000000	8,00000000	9,00000000	13,00000000	3,00000000	10,00000000	78,00000000	0,00000000	78,00000000			
1508	LINSALATA NICOLA	LNSNCL94M09H096Y	8,86882453	15,00000000	6,00000000	8,00000000	9,00000000	13,00000000	10,00000000	10,00000000	79,86882453	0,00000000	79,86882453			
1509	TOMANELLI DONATO LUIGI	TMDNTL94S28A682C	9,89080124	0,00000000	12,00000000	8,00000000	10,00000000	15,00000000	7,00000000	10,00000000	71,89080124	0,00000000	71,89080124			
1510	RELLA MIRCEA	RLLMRC97R21Z129B	8,00000000	20,00000000	0,00000000	8,00000000	7,33132574	7,00000000	7,00000000	10,00000000	67,33132574	9,18154441	76,51287015			
1511	GIARDINO GIUSEPPE	GRDGP96E11L328H	9,18981536	0,00000000	0,00000000	8,00000000	9,45226505	15,00000000	10,00000000	10,00000000	61,64208041	8,40573823	70,04781864			
1512	PORTALURI GIUSEPPE	PRTPGP87B11D851I	10,00000000	0,00000000	0,00000000	8,00000000	8,64062500	15,00000000	10,00000000	10,00000000	61,64062500	8,40553977	70,04616477			
1513	LATERZA ANNA	LTRNNA85C66H096Q	9,08737864	0,00000000	0,00000000	8,00000000	9,54368932	15,00000000	10,00000000	10,00000000	61,63106796	8,40423654	70,03530450			
1514	VELLETRI TEOBALDO	VLLTLT098R09D508V	9,55661287	0,00000000	12,00000000	8,00000000	8,45284185	9,00000000	10,00000000	10,00000000	67,00945472	0,00000000	67,00945472			
1515	ORTOGOURMET SOCIETA' AGRICOLA SRL	0318460736	8,00000000	15,00000000	0,00000000	8,00000000	6,00000000	15,00000000	10,00000000	10,00000000	72,00000000	9,81818182	81,81818182			
1516	DE STEFANO ANTONIO	DSTNTN97H11D643Y	2,00000000	0,00000000	0,00000000	8,00000000	9,00000000	15,00000000	10,00000000	10,00000000	44,00000000	6,00000000	50,00000000			

PSR PUGLIA 2014 - 2020

PACCHETTO GIOVANI – Bando pubblicato nel BURP n. 87 del 28/07/2016 e ss.mm.ii.
Sottomisura 4.1.B – Sostegno per investimenti materiali e immateriali finalizzati a migliorare la redditività, la competitività e la sostenibilità delle aziende agricole singole e associate.

Dettaglio punteggi conseguiti in applicazione dei criteri di selezione di cui all'operazione 4.1.B

POSIZIONE IN GRADUATORIA	DENOMINAZIONE AZIENDA	CUAA AZIENDA	PUNTEGGIO												PONDERAZIONE PRINCIPIO 3	TOTALE
			PRINCIPIO 1	PRINCIPIO 2	PRINCIPIO 3	PRINCIPIO 4	PRINCIPIO 5	PRINCIPIO 6	PRINCIPIO 7	PRINCIPIO 8	SUB TOTALE					
1517	CONTE STEFANO	CNTSFN9025DB82Q	10,00000000	10,00000000	0,00000000	8,00000000	10,00000000	15,00000000	7,00000000	10,00000000	10,00000000	70,00000000	70,00000000	0,00000000	70,00000000	
1518	GENTILE VITO VINCENZO	GNTVWN83R21A048M	9,13165312	5,00000000	12,00000000	8,00000000	7,86534688	15,00000000	3,00000000	10,00000000	10,00000000	70,00000000	70,00000000	0,00000000	70,00000000	
1519	MIGLIETTA ALESSANDRA	MGLLSN80R48B180U	10,00000000	25,00000000	12,00000000	8,00000000	9,00000000	13,00000000	7,00000000	10,00000000	10,00000000	94,00000000	94,00000000	0,00000000	94,00000000	
1520	DI MAURO PIO MATTEO	DMRPTT99S09H928P	2,00000000	0,00000000	0,00000000	0,00000000	10,00000000	15,00000000	7,00000000	10,00000000	10,00000000	44,00000000	44,00000000	5,99999999	49,99999999	
1521	FINI MICHELE	FNIMHL97H17F257Y	2,00000000	0,00000000	0,00000000	0,00000000	10,00000000	15,00000000	7,00000000	10,00000000	10,00000000	44,00000000	44,00000000	5,99999999	49,99999999	
1522	D'ANGELO LUIGI	DNGLGU97AS1A323Z	2,00000000	0,00000000	0,00000000	0,00000000	10,00000000	15,00000000	7,00000000	10,00000000	10,00000000	44,00000000	44,00000000	5,99999999	49,99999999	
1523	SANTUCCI ALESSIA	SNTLSS96H62D643I	2,00000000	0,00000000	0,00000000	0,00000000	10,00000000	15,00000000	7,00000000	10,00000000	10,00000000	44,00000000	44,00000000	5,99999999	49,99999999	
1524	D'ADDETTA MARIA PIA	DDDMRP96H45H928C	2,00000000	0,00000000	0,00000000	0,00000000	10,00000000	15,00000000	7,00000000	10,00000000	10,00000000	44,00000000	44,00000000	5,99999999	49,99999999	
1525	COCCIA ANTONIO	CCCNTN95S25H928U	2,00000000	0,00000000	0,00000000	0,00000000	10,00000000	15,00000000	7,00000000	10,00000000	10,00000000	44,00000000	44,00000000	5,99999999	49,99999999	
1526	PASQUARELLI ALESSANDRO	PSQLSN93M25L113J	2,00000000	10,00000000	0,00000000	0,00000000	10,00000000	15,00000000	7,00000000	10,00000000	10,00000000	44,00000000	44,00000000	5,99999999	49,99999999	
1527	DI PERNA ANTONIO PIO	DPRNPN92E28H928U	2,00000000	0,00000000	0,00000000	0,00000000	10,00000000	15,00000000	7,00000000	10,00000000	10,00000000	44,00000000	44,00000000	5,99999999	49,99999999	
1528	ROMANO CONCETTA	RMNOCRT88D49D643Y	2,00000000	0,00000000	0,00000000	0,00000000	10,00000000	15,00000000	7,00000000	10,00000000	10,00000000	44,00000000	44,00000000	5,99999999	49,99999999	
1529	BUO MARIA	BUOMRA88B54H928H	2,00000000	0,00000000	0,00000000	0,00000000	10,00000000	15,00000000	7,00000000	10,00000000	10,00000000	44,00000000	44,00000000	5,99999999	49,99999999	
1530	BERE ANDREA	BRENDR87S43Z129E	2,00000000	0,00000000	0,00000000	0,00000000	10,00000000	15,00000000	7,00000000	10,00000000	10,00000000	44,00000000	44,00000000	5,99999999	49,99999999	
1531-1532	SOCIETA' AGRICOLA LE PRIMIZIE	04157560717	2,00000000	0,00000000	0,00000000	0,00000000	10,00000000	15,00000000	7,00000000	10,00000000	10,00000000	44,00000000	44,00000000	5,99999999	49,99999999	
1533	CAPUTO VINCENZO	CPTVCN86A25D643N	2,00000000	0,00000000	0,00000000	0,00000000	10,00000000	15,00000000	7,00000000	10,00000000	10,00000000	44,00000000	44,00000000	5,99999999	49,99999999	
1534	RUGGIERO ANTONIO MATTEO	RGGNM85D02D643J	2,00000000	0,00000000	0,00000000	0,00000000	10,00000000	15,00000000	7,00000000	10,00000000	10,00000000	44,00000000	44,00000000	5,99999999	49,99999999	
1535	PETRACCA MICHELE ANTONIO	PTRMHL84C19H928J	2,00000000	0,00000000	0,00000000	0,00000000	10,00000000	15,00000000	7,00000000	10,00000000	10,00000000	44,00000000	44,00000000	5,99999999	49,99999999	
1536	RUGGIERO INGRID	RGGNRD78T46D643K	2,00000000	0,00000000	0,00000000	0,00000000	10,00000000	15,00000000	7,00000000	10,00000000	10,00000000	44,00000000	44,00000000	5,99999999	49,99999999	
1537	CICCARESE BENEDETTA	CCCBTD98R54F704R	5,94234201	25,00000000	12,00000000	8,00000000	9,00404056	15,00000000	10,00000000	10,00000000	10,00000000	94,84638257	94,84638257	0,00000000	94,84638257	
1538	DE SIMONE ANDREA	DSMINDR89T04H928J	2,00000000	0,00000000	0,00000000	0,00000000	10,00000000	15,00000000	7,00000000	10,00000000	10,00000000	43,95361418	43,95361418	5,99367465	49,94728883	
1539	LAPORTA DOMENICO	LPRDNC87A20H928X	8,50000000	0,00000000	0,00000000	0,00000000	7,43750000	15,00000000	3,00000000	10,00000000	10,00000000	43,93750000	43,93750000	5,99147728	49,92897728	
1540	DEL CONTE PIETRANTONIO	DLCPFN93A17H928R	2,00000000	0,00000000	0,00000000	0,00000000	9,92882690	15,00000000	7,00000000	10,00000000	10,00000000	43,92882690	43,92882690	5,99029457	49,91912147	
1541	DELLA MALVA GIANLUCA	DLGLC97R18L842Z	2,00000000	0,00000000	0,00000000	0,00000000	9,91682283	15,00000000	7,00000000	10,00000000	10,00000000	43,91682283	43,91682283	5,98865765	49,90548048	
1542-1543	AGRICOLA DANESE SOCIETA' SEMPLICE	04155850714	2,00000000	0,00000000	0,00000000	0,00000000	9,90981145	15,00000000	7,00000000	10,00000000	10,00000000	43,90981145	43,90981145	5,98770156	49,89751301	
1544	GIAMPERSA GIOVANNI	GMPGNM91D25A048H	9,94800427	0,00000000	0,00000000	8,00000000	9,67579135	13,00000000	10,00000000	10,00000000	10,00000000	60,62379562	60,62379562	8,26688121	68,89067683	
1545	PARCO DELLE ROSE SOCIETA' AGRICOLA SEMPLICE	07981540722	8,03565173	10,00000000	8,82309248	0,00000000	9,01782586	13,00000000	10,00000000	10,00000000	10,00000000	68,88257007	68,88257007	0,00000000	68,88257007	
1546	ANGIULLI COSIMO	NGLCSM79H17F576V	10,00000000	25,00000000	0,00000000	8,00000000	9,00000000	15,00000000	3,00000000	10,00000000	10,00000000	80,00000000	80,00000000	10,90909091	90,90909091	

PSR PUGLIA 2014 - 2020

PACCHETTO GIOVANI - Bando pubblicato nel BURP n. 87 del 28/07/2016 e ss.mm.ii.
 Sottomisura 4.1.B - Sostegno per investimenti materiali e immateriali finalizzati a migliorare la redditività, la competitività e la sostenibilità delle aziende agricole singole e associate.

Dettaglio punteggi conseguiti in applicazione dei criteri di selezione di cui all'operazione 4.1.B

POSIZIONE IN GRADUATORIA	DENOMINAZIONE AZIENDA	CUAA AZIENDA	PUNTEGGIO											PONDERAZIONE PRINCIPIO 3	TOTALE
			PRINCIPIO 1	PRINCIPIO 2	PRINCIPIO 3	PRINCIPIO 4	PRINCIPIO 5	PRINCIPIO 6	PRINCIPIO 7	PRINCIPIO 8	SUB TOTALE				
1547	DEGAETANI CARLO	DGTCRL84C03119J	9,86122449	25,00000000	0,00000000	0,00000000	0,00000000	9,83061225	0,00000000	7,00000000	0,00000000	0,00000000	61,49183674	8,3525045	69,87708719
1548	TARANTINI BORIS	TRNBR88619C983J	9,63247386	0,00000000	0,00000000	8,00000000	9,81623658	15,00000000	10,00000000	10,00000000	10,00000000	62,44871079	8,51573328	70,96444407	
1549	SOCIETA' SEMPLICE AGRICOLA "MASSERIA DEL GUSTO" DI TURZO ALMERINDO & TURZO DONATO	04159100710	2,00000000	10,00000000	0,00000000	8,00000000	8,00000000	8,00000000	15,00000000	10,00000000	10,00000000	63,00000000	8,59090908	71,59090908	
1550	LAPROGINA FEDERICA	LPRFR394M5H928M	8,91451529	0,00000000	0,00000000	0,00000000	8,27137118	7,00000000	7,00000000	10,00000000	41,18588647	5,61625723	46,80214370		
1551	MARMontELLI GIOVANNA	MRMGNN83M52E038N	9,15674798	0,00000000	0,00000000	8,00000000	9,25001324	15,00000000	10,00000000	10,00000000	61,40676122	8,37364925	69,78041047		
1552	PALMIROTTA MICHELE	PLMIMHL97D26A250	8,92794242	0,00000000	0,00000000	8,00000000	9,46397121	15,00000000	10,00000000	10,00000000	61,39191363	8,37162458	69,76353821		
1553	CALORE CIUFFREDA NICOLA	CLFNCL98L02H926G	2,00000000	0,00000000	0,00000000	0,00000000	9,79022398	15,00000000	10,00000000	10,00000000	43,79022398	5,97139498	49,76162486		
1554	SABATINO DONATO	SBTDNT95E1TD843E	2,00000000	0,00000000	0,00000000	8,00000000	5,78265955	15,00000000	3,00000000	10,00000000	43,78265955	5,97036286	49,75302221		
1555	DE SANTIS MATTEO	DSNMTT93L25L049O	8,91388064	0,00000000	0,00000000	8,00000000	9,45694032	15,00000000	10,00000000	10,00000000	61,37082096	8,36874831	69,73956927		
1556	GRILLI GIOVANNA	GRLGN96D4H928H	10,00000000	0,00000000	0,00000000	0,00000000	8,00000000	11,00000000	3,00000000	10,00000000	42,00000000	5,72727272	47,72727272		
1557	CIUFFREDA ANNA PIA	CFNPNP91F63H926Y	10,00000000	0,00000000	0,00000000	0,00000000	8,00000000	11,00000000	3,00000000	10,00000000	42,00000000	5,72727272	47,72727272		
1558	NARDUCCI ROMUALDO	NRDRLD85E03D643H	2,00000000	0,00000000	0,00000000	8,00000000	5,73583518	15,00000000	3,00000000	10,00000000	43,73583518	5,96397752	49,69981270		
1559	SPADONE MARIA ROSARIA	SPDMRS79S45A662X	10,00000000	0,00000000	0,00000000	8,00000000	10,00000000	15,00000000	10,00000000	10,00000000	63,00000000	8,59090908	71,59090908		
1560-1561	AGRISAURI SOCIETA' SEMPLICE AGRICOLA	04153420718	2,00000000	0,00000000	0,00000000	8,00000000	8,64173906	15,00000000	7,00000000	10,00000000	50,64173906	6,90569168	57,54743074		
1562-1563	SOCIETA' AGRICOLA SEMPLICE LOMBARDI GROUP	04126080714	2,00000000	0,00000000	0,00000000	8,00000000	8,70242281	11,00000000	7,00000000	10,00000000	46,70242281	6,36851219	53,07093500		
1564	COIELLA MICHELE	CLLIMHL90P24L328E	9,26279600	0,00000000	12,00000000	8,00000000	9,83139800	15,00000000	7,00000000	10,00000000	70,89419400	0,00000000	70,89419400		
1565	SGIANAMBLO LUCILDA	SCNLLD92L57H096D	8,43161497	0,00000000	12,00000000	8,00000000	9,21580749	15,00000000	7,00000000	10,00000000	69,64742246	0,00000000	69,64742246		
1566	TATONE CHIARA	TTNCHR86S59L425F	8,42846203	0,00000000	12,00000000	8,00000000	9,21423102	15,00000000	7,00000000	10,00000000	69,64269305	0,00000000	69,64269305		
1567	CIARRI MANUELA MARIANNA	CRRLML88D82L049K	9,00525027	0,00000000	0,00000000	8,00000000	9,27748841	15,00000000	10,00000000	10,00000000	61,28273868	8,35673709	69,63947577		
1568	PIGNATARO SARA	PGNSRA98E4TD643W	3,91610786	0,00000000	0,00000000	8,00000000	7,00588638	15,00000000	7,00000000	10,00000000	50,92199425	6,94390830	57,86590255		
1569-1570	AZIENDA AGRICOLA FRATELLI DE GIOIA S.S.	07942840724	9,59549361	0,00000000	0,00000000	8,00000000	9,79774681	13,00000000	10,00000000	10,00000000	60,39324042	8,23544186	68,62868228		
1571-1572	SOCIETA' SEMPLICE AGRICOLA DI LORENZO E MARIA CARRILLO	04101170712	2,00000000	0,00000000	0,00000000	8,00000000	7,02720152	7,00000000	7,00000000	10,00000000	41,02720152	5,59461837	46,62181989		
1573	LOVECCHIO RICCARDO FRANCESCO	LVRCRCR84C14A048B	8,83825011	0,00000000	0,00000000	8,00000000	9,41912506	15,00000000	10,00000000	10,00000000	61,25737517	8,35327842	69,61065359		
1574	MISCIOSCIA MAURIZIO	MSCMR20M23C983Q	8,83664566	0,00000000	0,00000000	8,00000000	9,41832283	15,00000000	10,00000000	10,00000000	61,25498849	8,35295025	69,60791874		
1575	DI STEFANO VALERIA	DSTVLR87L71D643T	2,00000000	0,00000000	0,00000000	8,00000000	9,00000000	9,00000000	3,00000000	10,00000000	41,00000000	5,59090909	46,59090909		
1576	RAGONE LAURA	RGNLR887D70A662Q	9,73886057	20,00000000	0,00000000	8,00000000	9,00000000	15,00000000	10,00000000	10,00000000	81,73886057	11,14620826	92,88508883		
1577	TRINCHERA FANNY	TRFNFY87H62A944G	5,60000000	25,00000000	0,00000000	8,00000000	9,60000000	15,00000000	10,00000000	10,00000000	83,20000000	11,34545454	94,54545454		
1578-1579	DELLEDERA VIPA S.S.	07976750724	10,00000000	20,00000000	12,00000000	8,00000000	9,00000000	11,00000000	10,00000000	10,00000000	90,00000000	0,00000000	90,00000000		

PSR PUGLIA 2014 - 2020

PACCHETTO GIOVANI - Bando pubblicato nel BURP n. 87 del 28/07/2016 e ss.mm.ii.
Sottomisura 4.1.B - Sostegno per investimenti materiali e immateriali finalizzati a migliorare la redditività, la competitività e la sostenibilità delle aziende agricole singole e associate.

Dettaglio punteggi conseguiti in applicazione dei criteri di selezione di cui all'operazione 4.1.B

POSIZIONE IN GRADUATORIA	DENOMINAZIONE AZIENDA	CUAA AZIENDA	PUNTEGGIO											PONDERAZIONE PRINCIPIO 3	TOTALE
			PRINCIPIO 1	PRINCIPIO 2	PRINCIPIO 3	PRINCIPIO 4	PRINCIPIO 5	PRINCIPIO 6	PRINCIPIO 7	PRINCIPIO 8	SUB TOTALE				
1580-1581	DI PALMA AC SOCIETA' SEMPLICE AGRICOLA	08073360722	9,590132860	0,000000000	12,000000000	8,000000000	7,87718103	15,000000000	7,000000000	10,000000000	69,46731365	0,000000000	69,46731365		
1582-1583	SOCIETA' AGRICOLA MASSERIA DON LUCA GRANDE S.S.	02537570745	8,752138675	0,000000000	0,000000000	8,000000000	9,37606838	15,000000000	10,000000000	10,000000000	61,12820513	8,33566443	69,46386946		
1584	RUSSO FRANCESCO PIO	RSSFNC99P28H9281	10,000000000	0,000000000	0,000000000	8,000000000	8,000000000	15,000000000	3,000000000	10,000000000	54,000000000	7,36363636	61,36363636		
1585-1586	SOCIETA' AGRICOLA COLONNA S.S.	07946950727	9,84790875	0,000000000	0,000000000	8,000000000	8,26896198	15,000000000	10,000000000	10,000000000	61,11787074	8,33425510	69,45212584		
1587-1588	AGRIURISMO LLI CALIZI SOCIETA' AGRICOLA DI MARZO VETRUGNO GREGORIO AMEDEO & C. S.A.S.	04888550755	9,08572301	0,000000000	0,000000000	8,000000000	9,0285574	15,000000000	10,000000000	10,000000000	61,11528015	8,33390184	69,44918199		
1589	STEFANO FRANCESCO	STFFNC95E30D862N	8,73788127	0,000000000	0,000000000	8,000000000	9,36894064	15,000000000	10,000000000	10,000000000	61,10682191	8,33274843	69,43957034		
1590	CAMPANELLA VINCENTO	CMPVCN89H30E986A	9,81460363	0,000000000	12,000000000	8,000000000	7,59911710	15,000000000	7,000000000	10,000000000	69,41372073	0,000000000	69,41372073		
1591	AGRICOLA VALENTINO DI VALENTINO MARIARITA & C. SOCIETA' AGRICOLA S.A.S.	08001400723	9,58113777	0,000000000	0,000000000	8,000000000	9,61570798	13,000000000	10,000000000	10,000000000	60,19784575	8,20879714	68,40664289		
1592	SCHIENA ANGELO	SCHNGL87B26A662L	10,000000000	10,000000000	0,000000000	8,000000000	7,31073628	11,000000000	3,000000000	10,000000000	59,31073628	8,08782766	67,39856394		
1593	LIPPOLIS PAOLA	LPPPLA85C57F915C	8,70820333	0,000000000	0,000000000	8,000000000	9,35410166	15,000000000	10,000000000	10,000000000	61,06230499	8,32667795	69,38898294		
1594	ANTONELLI MICHELE	NTNMLH96C18L109X	9,43523745	0,000000000	0,000000000	8,000000000	9,71761872	13,000000000	10,000000000	10,000000000	60,15285617	8,20268220	68,35551837		
1595	VOLPE FRANCESCO	VLPFNC95R11C975Z	8,000000000	0,000000000	12,000000000	8,000000000	9,000000000	15,000000000	10,000000000	10,000000000	72,000000000	0,000000000	72,000000000		
1596	CRACIUN DOINA	CRCDNO87F52Z128V	1,99999999	0,000000000	0,000000000	0,000000000	9,40898939	15,000000000	7,000000000	10,000000000	43,40898939	5,91953099	49,32942497		
1597	PELLEGRINO PIERA PASQUA ANNA	PLPPFS82T44H926R	2,00000000	0,000000000	0,000000000	0,000000000	9,38446035	15,000000000	7,000000000	10,000000000	43,38446035	5,91606277	49,30052312		
1598	DACHILLE ANTONIO	DCHTN82L28F284L	9,82112639	0,000000000	12,000000000	8,000000000	9,91056319	15,000000000	7,000000000	10,000000000	71,73168958	0,000000000	71,73168958		
1599	SOCIETA' AGRICOLA TAMBORRINO SRL	02520230745	9,50025238	15,000000000	0,000000000	8,000000000	9,75012619	7,000000000	7,000000000	10,000000000	66,25037857	0,000000000	66,25037857		
1600	RUBINI ANNA TERESA	RBNNTR78P47L109Y	9,68309859	10,000000000	0,000000000	8,000000000	10,000000000	15,000000000	10,000000000	10,000000000	72,65309859	0,000000000	72,65309859		
1601	TROCCOLI FRANCESCA	TRCFNC97D67D843U	10,000000000	25,000000000	0,000000000	8,000000000	9,000000000	13,000000000	7,000000000	10,000000000	82,000000000	11,18181817	93,18181817		
1602-1603-1604	SOCIETA' AGRICOLA F.LLI DE FILIPPO S.S.	04115890719	10,000000000	25,000000000	0,000000000	8,000000000	9,000000000	13,000000000	7,000000000	10,000000000	82,000000000	11,18181817	93,18181817		
1605	CAPUANO TERESA	CPNTRS79E50C514V	10,000000000	25,000000000	0,000000000	8,000000000	9,000000000	13,000000000	7,000000000	10,000000000	82,000000000	11,18181817	93,18181817		
1606	SOCIETA' AGRICOLA DONNA BEATRICE S.R.L.	07982580721	8,58510084	0,000000000	0,000000000	8,000000000	9,29255042	15,000000000	10,000000000	10,000000000	60,87765126	8,30148790	69,17914916		
1607	RACAMATO MINNA	RCMMMM95M67F052W	8,10517253	20,000000000	12,000000000	0,000000000	9,05258626	0,000000000	10,000000000	10,000000000	69,15775879	0,000000000	69,15775879		
1608	DIGIROLAMO GIANVITO	DGRGV191S14A048U	8,27832270	0,000000000	12,000000000	8,000000000	8,87624154	15,000000000	7,000000000	10,000000000	69,15456424	0,000000000	69,15456424		
1609-1610	AGRICOLA SANAGER DEI FRATELLI DI BENEDETTO CARLO, ANTONIO E EMILIA S.S.	07951570725	8,74635642	0,000000000	12,000000000	8,000000000	9,37317821	13,000000000	7,000000000	10,000000000	68,11953463	0,000000000	68,11953463		
1611	ACQUAFREDDA COSIMO	COFCSM83S25A893O	8,53430094	0,000000000	0,000000000	8,000000000	9,26715047	15,000000000	10,000000000	10,000000000	60,80145141	8,29110701	69,09255842		
1612	CHIAPPARINO MARIKA	CHPMRC98DH41L109F	10,000000000	25,000000000	0,000000000	8,000000000	6,000000000	15,000000000	0,000000000	10,000000000	74,000000000	10,09090909	84,09090909		
1613-1614	AZIENDA AGRICOLA LUISO E CORDASCO S.S.	08067640725	10,000000000	0,000000000	12,000000000	8,000000000	8,08204562	13,000000000	7,000000000	10,000000000	68,08204562	0,000000000	68,08204562		
1615	GORSOGLIONE NICOLA	GRGNCL77A28H926Z	8,000000000	20,000000000	6,000000000	8,000000000	10,000000000	10,000000000	10,000000000	10,000000000	85,000000000	0,000000000	85,000000000		

Allegato A2

PSR PUGLIA 2014 - 2020

PACCHETTO GIOVANI - Bando pubblicato nel BURP n. 87 del 28/07/2016 e ss.mm.ii. Sottomisura 4.1.B - Sostegno per investimenti materiali e immateriali finalizzati a migliorare la redditività, la competitività e la sostenibilità delle aziende agricole singole e associate.

Dettaglio punteggi conseguiti in applicazione dei criteri di selezione di cui all'operazione 4.1.B

POSIZIONE IN GRADUATORIA	DENOMINAZIONE AZIENDA	CUAA AZIENDA	PUNTEGGIO											PONDERAZIONE PRINCIPIO 3	TOTALE
			PRINCIPIO 1	PRINCIPIO 2	PRINCIPIO 3	PRINCIPIO 4	PRINCIPIO 5	PRINCIPIO 6	PRINCIPIO 7	PRINCIPIO 8	SUB TOTALE	TOTALE			
1616	CARLONE MICHELE	CRMLHL82C22B619H	8,10039827	0,00000000	12,00000000	8,00000000	8,9697491	15,00000000	7,00000000	10,00000000	69,06737118	0,00000000	69,06737118	0,00000000	69,06737118
1617	CARDELLICCHIO ROSSANA	CRDRSN78D64L049Z	10,00000000	20,00000000	0,00000000	8,00000000	9,00000000	15,00000000	7,00000000	10,00000000	79,00000000	10,77272727	89,77272727	10,77272727	89,77272727
1618	IACOVONE RAFFAELLA	CYVNFLL89C42A225T	9,23446821	5,00000000	0,00000000	8,00000000	6,53106759	15,00000000	7,00000000	10,00000000	60,76553380	8,28620915	69,05174295	8,28620915	69,05174295
1619	ADDARIO CHIECO PAOLO	DDRP LA95B909C983S	8,00000000	25,00000000	0,00000000	8,00000000	7,00000000	9,00000000	7,00000000	10,00000000	74,00000000	10,09090908	84,09090908	10,09090908	84,09090908
1620	SICOLO LORITA	SCLLFR89D55L109L	10,00000000	0,00000000	12,00000000	8,00000000	10,00000000	15,00000000	7,00000000	10,00000000	72,00000000	0,00000000	72,00000000	0,00000000	72,00000000
1621	CALORE-GIUFFRÈ FRANCESCO PAOLO	CLRFNC93D23H826G	7,91397850	0,00000000	0,00000000	0,00000000	7,21774193	15,00000000	3,00000000	10,00000000	43,1372043	5,88159825	49,01331888	5,88159825	49,01331888
1622	SARACINO ANNA	SRCNNA99C66B619F	8,00000000	0,00000000	12,00000000	8,00000000	9,00000000	15,00000000	7,00000000	10,00000000	69,00000000	0,00000000	69,00000000	0,00000000	69,00000000
1623	FALCONE MARIA	FLCMRA97C49H985A	10,00000000	20,00000000	12,00000000	8,00000000	9,00000000	15,00000000	10,00000000	10,00000000	94,00000000	0,00000000	94,00000000	0,00000000	94,00000000
1624	IACOVAZZI ANTONIO	CYZNTN87B15E038C	8,00000000	0,00000000	12,00000000	8,00000000	9,00000000	15,00000000	7,00000000	10,00000000	69,00000000	0,00000000	69,00000000	0,00000000	69,00000000
1625	ANGARANO CLAUDIA	NGRCLD96F59D643Y	8,00000000	25,00000000	12,00000000	8,00000000	7,00000000	13,00000000	10,00000000	10,00000000	93,00000000	0,00000000	93,00000000	0,00000000	93,00000000
1626	LE MEREGLIE DI PUGLIA SOCIETA' AGRICOLA A R.L. SEMPLIFICATA	03105930733	8,00000000	0,00000000	12,00000000	8,00000000	9,00000000	15,00000000	7,00000000	10,00000000	69,00000000	0,00000000	69,00000000	0,00000000	69,00000000
1627	ANELLI VITO ANGELO	NLLVNG94C04L425A	10,00000000	20,00000000	12,00000000	8,00000000	9,00000000	15,00000000	10,00000000	10,00000000	94,00000000	0,00000000	94,00000000	0,00000000	94,00000000
1628	CASELLA DI MASCELLARO FRANCESCO SAS AGRICOLA	08026520729	8,00000000	0,00000000	12,00000000	8,00000000	9,00000000	15,00000000	7,00000000	10,00000000	69,00000000	0,00000000	69,00000000	0,00000000	69,00000000
1629	QUARANTA RENATO	QRNRNT91M23B180C	10,00000000	5,00000000	12,00000000	0,00000000	10,00000000	15,00000000	7,00000000	10,00000000	69,00000000	0,00000000	69,00000000	0,00000000	69,00000000
1630	SPALDA ELIO	SPDLEI90B14A048N	8,00000000	0,00000000	12,00000000	8,00000000	9,00000000	15,00000000	7,00000000	10,00000000	69,00000000	0,00000000	69,00000000	0,00000000	69,00000000
1631	LONGO STEFANO	LNGSFN89B11D862I	8,00000000	0,00000000	12,00000000	8,00000000	9,00000000	15,00000000	7,00000000	10,00000000	69,00000000	0,00000000	69,00000000	0,00000000	69,00000000
1632	MAGGIALETTI MICHELE	MGMGHL86R28L109L	10,00000000	5,00000000	12,00000000	8,00000000	6,00000000	15,00000000	3,00000000	10,00000000	69,00000000	0,00000000	69,00000000	0,00000000	69,00000000
1633	BELLO LUIGI	BLLGLU88H23A682K	8,00000000	0,00000000	12,00000000	8,00000000	9,00000000	15,00000000	7,00000000	10,00000000	69,00000000	0,00000000	69,00000000	0,00000000	69,00000000
1634	VINCI BONFRATE ARUNA	VNCRNA88A24Z209Z	8,00000000	10,00000000	6,00000000	8,00000000	9,00000000	15,00000000	3,00000000	10,00000000	69,00000000	0,00000000	69,00000000	0,00000000	69,00000000
1635	CAIRO ADAM	CRADM87M21D862T	10,00000000	25,00000000	0,00000000	0,00000000	6,00000000	15,00000000	3,00000000	10,00000000	69,00000000	0,00000000	69,00000000	0,00000000	69,00000000
1636	MONTEMURRO CARMELA	MNTCML86A48H096B	8,00000000	10,00000000	6,00000000	8,00000000	9,00000000	15,00000000	3,00000000	10,00000000	69,00000000	0,00000000	69,00000000	0,00000000	69,00000000
1637	CHIFFI MARTA	CHFMRT85P54D862I	8,00000000	0,00000000	12,00000000	8,00000000	9,00000000	15,00000000	7,00000000	10,00000000	69,00000000	0,00000000	69,00000000	0,00000000	69,00000000
1638	MICUCCI ELISABETTA	MCCLBT81C53H096U	8,00000000	0,00000000	12,00000000	8,00000000	9,00000000	15,00000000	7,00000000	10,00000000	69,00000000	0,00000000	69,00000000	0,00000000	69,00000000
1639	D'ELIA LORENZA	DLELNZ90D68E038M	8,00000000	0,00000000	12,00000000	8,00000000	9,00000000	15,00000000	7,00000000	10,00000000	69,00000000	0,00000000	69,00000000	0,00000000	69,00000000
1640	RANIERI NICOLA	RNRNCL78P16A682Y	10,00000000	20,00000000	12,00000000	8,00000000	9,00000000	15,00000000	10,00000000	10,00000000	94,00000000	0,00000000	94,00000000	0,00000000	94,00000000
1641	OSTILLO GIANLUCA	STLGLC77D191L049H	8,00000000	0,00000000	12,00000000	8,00000000	9,00000000	15,00000000	7,00000000	10,00000000	69,00000000	0,00000000	69,00000000	0,00000000	69,00000000
1642	PETITO IRENE	PITTRN77D48B506I	8,00000000	0,00000000	12,00000000	8,00000000	9,00000000	15,00000000	7,00000000	10,00000000	69,00000000	0,00000000	69,00000000	0,00000000	69,00000000
1643-1644	TENUTE RAVANAS SOCIETA' SEMPLICE AGRICOLA	08067930720	9,28994502	0,00000000	12,00000000	8,00000000	9,73531563	13,00000000	10,00000000	10,00000000	72,02526065	0,00000000	72,02526065	0,00000000	72,02526065

PSR PUGLIA 2014 - 2020

PACCHETTO GIOVANI - Bando pubblicato nel BURP n. 87 del 28/07/2016 e ss.mm.ii.
Sottomisura 4.1.B - Sostegno per investimenti materiali e immateriali finalizzati a migliorare la redditività, la competitività e la sostenibilità delle aziende agricole singole e associate.

Dettaglio punteggi conseguiti in applicazione dei criteri di selezione di cui all'operazione 4.1.B

POSIZIONE IN GRADUATORIA	DENOMINAZIONE AZIENDA	CUAA AZIENDA	PUNTEGGIO											PONDERAZIONE PRINCIPIO 3	TOTALE
			PRINCIPIO 1	PRINCIPIO 2	PRINCIPIO 3	PRINCIPIO 4	PRINCIPIO 5	PRINCIPIO 6	PRINCIPIO 7	PRINCIPIO 8	SUB TOTALE				
1645	IANNACCIONI	NNCSN0977H828W	2,00000000	0,00000000	0,00000000	0,00000000	0,00000000	9,05873715	15,00000000	7,00000000	10,00000000	10,00000000	43,05873715	5,87164597	48,93038312
1646	LOCOROTONDO DOMENICO	LCHDNC96H30F784W	8,00000000	5,00000000	0,00000000	8,00000000	8,00000000	8,00000000	9,03735500	15,00000000	10,00000000	10,00000000	58,00000000	7,90909090	65,90909090
1647	TOTARO LEONARDO	TTRLRD91C29E885B	2,00000000	0,00000000	0,00000000	0,00000000	0,00000000	9,03735500	15,00000000	7,00000000	10,00000000	10,00000000	43,03735500	5,86873022	48,90608522
1648	PROCCACCI ANTONELLA	PRCNLL94H51L328Z	10,00000000	0,00000000	0,00000000	8,00000000	10,00000000	10,00000000	15,00000000	10,00000000	10,00000000	10,00000000	63,00000000	8,59090908	71,59090908
1649	BRUNETTI MICHELA	BRNMHL94R66E882L	9,88575667	0,00000000	0,00000000	8,00000000	7,73071217	15,00000000	10,00000000	10,00000000	10,00000000	10,00000000	60,51646884	8,26588211	68,8235065
1650	VOLPE ARMANDO	VLPFRD93B17A399N	2,00000000	0,00000000	0,00000000	8,00000000	5,00000000	15,00000000	3,00000000	10,00000000	10,00000000	43,00000000	5,86363636	48,86363636	
1651	CASTELLI NIKLA	CSTNKL88B41A81R	2,00000000	0,00000000	0,00000000	8,00000000	5,00000000	15,00000000	3,00000000	10,00000000	10,00000000	43,00000000	5,86363636	48,86363636	
1652	CALABRESE LUIGI	CLBLGU81T12D643B	2,00000000	0,00000000	0,00000000	8,00000000	5,00000000	15,00000000	3,00000000	10,00000000	10,00000000	43,00000000	5,86363636	48,86363636	
1653	CHINNI ADRIANA	CHNDRN81C5B3519Z	2,00000000	0,00000000	0,00000000	8,00000000	9,00000000	15,00000000	7,00000000	10,00000000	10,00000000	43,00000000	5,86363636	48,86363636	
1654-1655	SOCIETA' AGRICOLA MASSERIA CALONGO S.S.	02523550742	8,56743643	0,00000000	12,00000000	8,00000000	9,28371821	13,00000000	7,00000000	10,00000000	10,00000000	67,85115464	0,00000000	67,85115464	
1656	VERARDO MICHELE	VFRMHL93H05H826S	2,00000000	0,00000000	0,00000000	0,00000000	7,10517272	13,00000000	10,00000000	10,00000000	10,00000000	42,10517272	5,74161445	47,84678717	
1657	BASTA GIOVANNI	BSTGNR89C15D643S	8,79379420	0,00000000	0,00000000	0,00000000	7,54767288	7,00000000	7,00000000	10,00000000	10,00000000	40,34146703	5,50110912	45,84257615	
1658	AZIENDA QUATTROMINI SOCIETA' AGRICOLA DI QUATTROMINI LUCIA & C. SAS	07965240729	8,38510676	0,00000000	0,00000000	8,00000000	9,19255338	15,00000000	10,00000000	10,00000000	10,00000000	60,57766014	8,26059002	68,83825016	
1659	DE NICOLA MICHELANGELO	DNCMHL96R26L108T	9,86489455	0,00000000	12,00000000	8,00000000	10,00000000	11,00000000	10,00000000	10,00000000	10,00000000	70,86493455	0,00000000	70,86493455	
1660-1661-1662	BARRACA DI DESARIO SALTARELLA & MARTINI	07939140724	9,86467456	0,00000000	0,00000000	8,00000000	9,93233728	11,00000000	10,00000000	10,00000000	10,00000000	58,79701184	8,01777453	66,81478617	
1663	CUCCO SAVERIO	CCCSVR89C14L109C	9,46675527	5,00000000	0,00000000	8,00000000	6,06648947	15,00000000	7,00000000	10,00000000	10,00000000	60,5324474	8,25453336	68,7877810	
1664	D'ALESSANDRO GERARDA	DLSGRD89C64C514Q	8,00000000	25,00000000	12,00000000	8,00000000	8,78513391	9,00000000	10,00000000	10,00000000	10,00000000	90,78513391	0,00000000	90,78513391	
1665-1666	SOCIETA' SEMPLICE AGRICOLA "F.LLI TURI"	08091090723	10,00000000	20,00000000	0,00000000	8,00000000	9,00000000	13,00000000	3,00000000	10,00000000	10,00000000	73,00000000	9,95454545	82,95454545	
1667	D'ANTUONO FRANCESCO	DNTFNC79S11H159C	2,00014222	0,00000000	0,00000000	0,00000000	9,9996445	13,00000000	7,00000000	10,00000000	10,00000000	42,00010667	5,72728727	47,72738394	
1668-1669	BUCCI S.S. SOCIETA' AGRICOLA	04105830717	2,00000000	0,00000000	0,00000000	0,00000000	10,00000000	13,00000000	10,00000000	10,00000000	10,00000000	42,00000000	5,72727271	47,72727271	
1670	LETTICINO MARIA ADELE	LTTMDL76R69F839M	2,00000000	0,00000000	0,00000000	0,00000000	10,00000000	13,00000000	7,00000000	10,00000000	10,00000000	42,00000000	5,72727271	47,72727271	
1671	CARONE VINCENTO	CRVNCN88L25A225T	8,16951895	0,00000000	12,00000000	8,00000000	8,52641394	9,00000000	10,00000000	10,00000000	10,00000000	65,69593289	0,00000000	65,69593289	
1672	RIZZELLO MARGARET	RZZMGR83S64H119X	10,00000000	0,00000000	0,00000000	8,00000000	9,68990736	11,00000000	10,00000000	10,00000000	10,00000000	58,68990736	8,00316917	66,69307653	
1673	ZIZZI ANTONELLA	ZZZNLL97P45E866D	8,29890004	0,00000000	0,00000000	8,00000000	9,14895002	15,00000000	10,00000000	10,00000000	10,00000000	60,44895006	8,24316137	68,69301143	
1674-1675-1676	SOCIETA' AGRICOLA 3AP S.S.	04151650712	2,00000000	0,00000000	0,00000000	8,00000000	5,31097625	13,00000000	7,00000000	10,00000000	10,00000000	45,31097625	6,17876947	51,48974572	
1677	ARSIENI EUGENIO	RSNGNE93F01E506F	10,00000000	15,00000000	0,00000000	0,00000000	9,65822784	11,00000000	3,00000000	10,00000000	10,00000000	58,65822784	7,99884925	66,65707709	
1678	CHIMIENTI CHIARA	CHMCHR83E51A662Y	9,98597684	0,00000000	12,00000000	8,00000000	9,99298842	15,00000000	7,00000000	10,00000000	10,00000000	71,9796526	0,00000000	71,9796526	
1679	SIVO LIDIA TECLA	SVLTC80B56L109U	9,16359241	0,00000000	0,00000000	8,00000000	9,58179620	15,00000000	10,00000000	10,00000000	10,00000000	61,74538861	8,41982571	70,16521432	

PSR PUGLIA 2014 - 2020

PACCHETTO GIOVANI - Bando pubblicato nel BURP n. 87 del 28/07/2016 e ss.mm.ii.
Sottomisura 4.1.B - Sostegno per investimenti materiali e immateriali finalizzati a migliorare la redditività, la competitività e la sostenibilità delle aziende agricole singole e associate.

Dettaglio punteggi conseguiti in applicazione dei criteri di selezione di cui all'operazione 4.1.B

POSIZIONE IN GRADUATORIA	DENOMINAZIONE AZIENDA	CUAA AZIENDA	PUNTEGGIO											PONDERAZIONE PRINCIPIO 3	TOTALE
			PRINCIPIO 1	PRINCIPIO 2	PRINCIPIO 3	PRINCIPIO 4	PRINCIPIO 5	PRINCIPIO 6	PRINCIPIO 7	PRINCIPIO 8	SUB TOTALE				
1680	MILIZIA MICHELE MAZARENO	MLZMHL93M01E882Z	10,00000000	0,00000000	0,00000000	8,00000000	7,40363359	15,00000000	10,00000000	10,00000000	10,00000000	60,40363359	8,23677730	68,63961089	
1681	LATORRE RAFFAELE	LTRRL97S28E295Z	10,00000000	0,00000000	0,00000000	8,00000000	7,38243627	15,00000000	10,00000000	10,00000000	60,38243627	8,23396658	68,61640485		
1682	ANGIOLA ELEONORA	NGLNFR81E70330E	9,88235295	0,00000000	0,00000000	8,00000000	7,47058823	15,00000000	10,00000000	10,00000000	60,35294118	8,22399462	68,58288770		
1683	MARTIGNANO ANNARITA	MRTNRT97R49D862B	8,72454453	0,00000000	0,00000000	8,00000000	9,36227226	15,00000000	10,00000000	10,00000000	61,08681679	8,33002047	69,41683726		
1684	TINELLI ANNA	TNLNNA79M43F915D	8,20127794	0,00000000	0,00000000	8,00000000	9,10063897	15,00000000	10,00000000	10,00000000	60,30191691	8,22298866	68,52490557		
1685	LOMONTE MARILU'	LMMNRL63P5A048Y	8,60746812	0,00000000	0,00000000	8,00000000	8,67387811	15,00000000	10,00000000	10,00000000	60,28634423	8,22086512	68,50720935		
1686	SCAPANGELLA GIUSEPPE	SCRGPP94D12A225A	9,93421461	0,00000000	0,00000000	8,00000000	9,96710730	15,00000000	10,00000000	10,00000000	62,90132191	8,57745299	71,47877490		
1687	LAUDADIO ROBERTO MAURIZIA	LDDMRZ79S42A662C	10,00000000	0,00000000	0,00000000	8,00000000	9,00000000	15,00000000	10,00000000	10,00000000	62,00000000	8,45454545	70,45454545		
1688	DELL'AERA MARA	DLLMRA79A68H096W	8,15008188	0,00000000	0,00000000	8,00000000	9,07504094	15,00000000	10,00000000	10,00000000	60,22512282	8,21251674	68,43763956		
1689	DELLI SANTI GIUSEPPE	DLGPP96B11G187B	10,00000000	0,00000000	0,00000000	8,00000000	7,18326985	15,00000000	10,00000000	10,00000000	60,18326985	8,20689092	68,39007937		
1690	PEDONE ANTONELLA	PDNNL82A71F280O	8,10975357	0,00000000	0,00000000	8,00000000	9,05487679	15,00000000	10,00000000	10,00000000	60,16463036	8,20426778	68,36889814		
1691	MATICHOCCHIA CIRO	MTCRIR82P22E205J	10,00000000	0,00000000	0,00000000	8,00000000	7,15368196	15,00000000	10,00000000	10,00000000	60,15368196	8,20277481	68,35645677		
1692	DI STEFANO ANNA BEATRICE	DSTNBT93C61D643F	2,00000000	0,00000000	0,00000000	8,00000000	9,00000000	10,00000000	10,00000000	10,00000000	39,00000000	5,31818181	44,31818181		
1693	DI DOMENICO ALESSANDRO	DDMLSN79B02D643U	2,00000000	0,00000000	0,00000000	8,00000000	5,51515152	15,00000000	10,00000000	10,00000000	42,51515152	5,79752066	48,31267218		
1694	FINIZIO MATTEO	FNZMT195H23H926J	8,57027022	0,00000000	0,00000000	8,00000000	8,17871623	11,00000000	3,00000000	10,00000000	40,74898645	5,55667997	46,30566642		
1695-1696	SOCIETA' SEMPLICE AGRICOLA AGRIPANNA	02535000745	9,42822160	5,00000000	12,00000000	8,00000000	7,87288166	11,00000000	3,00000000	10,00000000	66,30110326	0,00000000	66,30110326		
1697	TROMBETTA ANTONIO	TRMNTN81R24H926R	2,00000000	0,00000000	0,00000000	8,00000000	9,60519606	13,00000000	7,00000000	10,00000000	41,60519606	5,67343581	47,27863187		
1698	DINARDO ERASMO	DNRRSM69L09A662S	8,05623048	0,00000000	0,00000000	8,00000000	9,02811524	15,00000000	10,00000000	10,00000000	60,08434572	8,19331986	68,27766558		
1699	SANTA LUCIA S.R.L.-SOCIETA' AGRICOLA	04820320754	8,08350956	5,00000000	0,00000000	8,00000000	8,09350956	13,00000000	7,00000000	10,00000000	59,18701912	8,07095713	67,25797625		
1700	GUASTAMACCHIA ANGELICA	GSTNLC99P54L109P	9,36327082	5,00000000	0,00000000	8,00000000	9,88163541	15,00000000	3,00000000	10,00000000	60,04490623	8,18794176	68,23284799		
1701	SILLETTI LUCIA	SLLLC092C570330C	8,02588997	0,00000000	0,00000000	8,00000000	9,01294499	15,00000000	10,00000000	10,00000000	60,09883496	8,18711385	68,22594881		
1702	SANTORO SILVIO	SNTSLV91C29L049N	10,00000000	10,00000000	0,00000000	8,00000000	7,13636363	15,00000000	3,00000000	10,00000000	63,13636363	8,60950413	71,74586776		
1703	D'ATRI LEONARDO LUCA	DTRLRD99P20L109J	8,00000000	0,00000000	0,00000000	8,00000000	9,00000000	15,00000000	10,00000000	10,00000000	60,00000000	8,18181818	68,18181818		
1704	LORUSSO MARIA CATERINA	LRSMCT98L71A25Z	8,00000000	0,00000000	0,00000000	8,00000000	9,00000000	15,00000000	10,00000000	10,00000000	60,00000000	8,18181818	68,18181818		
1705	BRUNO MIRKO	BRNMRK68H16D862G	8,00000000	0,00000000	0,00000000	8,00000000	9,00000000	15,00000000	10,00000000	10,00000000	60,00000000	8,18181818	68,18181818		
1706	QUINTO ALEXANDRA	QNTLND96C50A285D	8,00000000	0,00000000	0,00000000	8,00000000	9,00000000	15,00000000	10,00000000	10,00000000	60,00000000	8,18181818	68,18181818		
1707	TAFUNI PIETRO	TFNPNR79L14A662X	8,00000000	0,00000000	0,00000000	8,00000000	9,00000000	15,00000000	10,00000000	10,00000000	60,00000000	8,18181818	68,18181818		
1708	MINAFFA FILOMENA	MNFMMN97L44C983H	8,00000000	0,00000000	0,00000000	8,00000000	9,00000000	15,00000000	10,00000000	10,00000000	60,00000000	8,18181818	68,18181818		

PSR PUGLIA 2014 - 2020

PACCHETTO GIOVANI – Bando pubblicato nel BURP n. 87 del 28/07/2016 e ss.mm.ii.
Sottomisura 4.1.B – Sostegno per investimenti materiali e immateriali finalizzati a migliorare la redditività, la competitività e la sostenibilità delle aziende agricole singole e associate.

Dettaglio punteggi conseguiti in applicazione dei criteri di selezione di cui all'operazione 4.1.B

POSIZIONE IN GRADUATORIA	DENOMINAZIONE AZIENDA	CUAA AZIENDA	PUNTEGGIO											PONDERAZIONE PRINCIPIO 3	TOTALE
			PRINCIPIO 1	PRINCIPIO 2	PRINCIPIO 3	PRINCIPIO 4	PRINCIPIO 5	PRINCIPIO 6	PRINCIPIO 7	PRINCIPIO 8	SUB TOTALE				
1709	INTINI GIULIANO	NTNGLN67E0C975V	8,00000000	0,00000000	0,00000000	8,00000000	9,00000000	15,00000000	10,00000000	10,00000000	10,00000000	60,00000000	8,18181818	66,18181818	
1710	ROTUNDO ANTONIO	RTNNTN95S1G4Z25X	8,00000000	0,00000000	0,00000000	8,00000000	9,00000000	15,00000000	10,00000000	10,00000000	10,00000000	60,00000000	8,18181818	66,18181818	
1711	BUSCO PINO	BSCPNI95M07H096D	8,00000000	0,00000000	0,00000000	8,00000000	9,00000000	15,00000000	10,00000000	10,00000000	10,00000000	60,00000000	8,18181818	66,18181818	
1712	MARVULLI TOMMASO	MRYVTMS94F05A225K	8,00000000	0,00000000	0,00000000	8,00000000	9,00000000	15,00000000	10,00000000	10,00000000	10,00000000	60,00000000	8,18181818	66,18181818	
1713	DALISO MICHELE	DLMSHL94L02H926T	10,00000000	20,00000000	0,00000000	8,00000000	9,00000000	15,00000000	10,00000000	10,00000000	10,00000000	82,00000000	11,18181818	93,18181818	
1714	SOCIETA' SEMPLICE AGRICOLA DEMETRA	0482670751	8,00000000	0,00000000	0,00000000	8,00000000	9,00000000	15,00000000	10,00000000	10,00000000	10,00000000	60,00000000	8,18181818	66,18181818	
1715	VICENTI ANNA	VCNNA92M43A225H	8,00000000	0,00000000	0,00000000	8,00000000	9,00000000	15,00000000	10,00000000	10,00000000	10,00000000	60,00000000	8,18181818	66,18181818	
1716	NANINA VITO	NNAVT192L10A662V	8,00000000	0,00000000	0,00000000	8,00000000	9,00000000	15,00000000	10,00000000	10,00000000	10,00000000	60,00000000	8,18181818	66,18181818	
1717	ROMANO ANDREA	RMANND92D13FR39H	8,00000000	0,00000000	0,00000000	8,00000000	9,00000000	15,00000000	10,00000000	10,00000000	10,00000000	60,00000000	8,18181818	66,18181818	
1718	PARADISO PIERPAOLO	PRDPPL90T20F915E	8,00000000	0,00000000	0,00000000	8,00000000	9,00000000	15,00000000	10,00000000	10,00000000	10,00000000	60,00000000	8,18181818	66,18181818	
1719	MASSERIA MAFROCCOLI SOCIETA' AGRICOLA A RESPONSABILITA' LIMITATA	08065760723	8,00000000	0,00000000	0,00000000	8,00000000	9,00000000	15,00000000	10,00000000	10,00000000	10,00000000	60,00000000	8,18181818	66,18181818	
1720	SPINELLI ANTONELLA	SPNNLN90C49A048W	8,00000000	0,00000000	0,00000000	8,00000000	9,00000000	15,00000000	10,00000000	10,00000000	10,00000000	60,00000000	8,18181818	66,18181818	
1721	LAMANNA MIRIAM	LMNMRM89H56L425M	10,00000000	20,00000000	0,00000000	8,00000000	9,00000000	15,00000000	10,00000000	10,00000000	10,00000000	82,00000000	11,18181818	93,18181818	
1722	D'ARGENTO ANDREA ANTONIO	DRGNRN69H13D889H	8,00000000	0,00000000	0,00000000	8,00000000	9,00000000	15,00000000	10,00000000	10,00000000	10,00000000	60,00000000	8,18181818	66,18181818	
1723	IORE COSIMO	FRICSM69B21C978Y	8,00000000	0,00000000	0,00000000	8,00000000	9,00000000	15,00000000	10,00000000	10,00000000	10,00000000	60,00000000	8,18181818	66,18181818	
1724	DANZO MARIO	DNZMFA68D17L049W	8,00000000	0,00000000	0,00000000	8,00000000	9,00000000	15,00000000	10,00000000	10,00000000	10,00000000	60,00000000	8,18181818	66,18181818	
1725	POLIGNANO TOMMASO	PLGTMS87B24H096X	8,00000000	0,00000000	0,00000000	8,00000000	9,00000000	15,00000000	10,00000000	10,00000000	10,00000000	60,00000000	8,18181818	66,18181818	
1726	MIGLIORISI ANNARITA	MGLNRT86E60A662F	8,00000000	0,00000000	0,00000000	8,00000000	9,00000000	15,00000000	10,00000000	10,00000000	10,00000000	60,00000000	8,18181818	66,18181818	
1727	CLEMENTE ANTONIA	CLMNTN66B42A225Y	8,00000000	0,00000000	0,00000000	8,00000000	9,00000000	15,00000000	10,00000000	10,00000000	10,00000000	60,00000000	8,18181818	66,18181818	
1728	LARATO CHIARA	LRTCHR85B61I330Q	8,00000000	0,00000000	0,00000000	8,00000000	9,00000000	15,00000000	10,00000000	10,00000000	10,00000000	60,00000000	8,18181818	66,18181818	
1729	MASI ROSANNA	MSARNN84C6E038F	8,00000000	0,00000000	0,00000000	8,00000000	9,00000000	15,00000000	10,00000000	10,00000000	10,00000000	60,00000000	8,18181818	66,18181818	
1730	COLONNA TERESA	CLNTR84B56A225O	8,00000000	0,00000000	0,00000000	8,00000000	9,00000000	15,00000000	10,00000000	10,00000000	10,00000000	60,00000000	8,18181818	66,18181818	
1731	BARBERIO FRANCESCA	BRBFNC83S58I330R	8,00000000	0,00000000	0,00000000	8,00000000	9,00000000	15,00000000	10,00000000	10,00000000	10,00000000	60,00000000	8,18181818	66,18181818	
1732	MANDOLINO ANTONELLA	MNDNLI83H68F652C	8,00000000	0,00000000	0,00000000	8,00000000	9,00000000	15,00000000	10,00000000	10,00000000	10,00000000	60,00000000	8,18181818	66,18181818	
1733	DE PALMA PASQUALE DAVIDE	DPLPCL62D20F284M	10,00000000	20,00000000	0,00000000	8,00000000	9,00000000	15,00000000	10,00000000	10,00000000	10,00000000	82,00000000	11,18181818	93,18181818	
1734	INGROSSO VIRGINIA	NGRVGN80D67C978Z	8,00000000	0,00000000	0,00000000	8,00000000	9,00000000	15,00000000	10,00000000	10,00000000	10,00000000	60,00000000	8,18181818	66,18181818	
1735	ANTELMI FRANCESCA	NTLFNC80D47B180X	10,00000000	20,00000000	0,00000000	8,00000000	9,00000000	15,00000000	10,00000000	10,00000000	10,00000000	82,00000000	11,18181818	93,18181818	
1736	LOSITO MARIA	LSTMRA79L67A048D	8,00000000	0,00000000	0,00000000	8,00000000	9,00000000	15,00000000	10,00000000	10,00000000	10,00000000	60,00000000	8,18181818	66,18181818	

PSR PUGLIA 2014 - 2020
PACCHETTO GIOVANI - Bando pubblicato nel BURP n. 87 del 28/07/2016 e ss.mm.ii.
Sottomisura 4.1.B - Sostegno per investimenti materiali e immateriali finalizzati a migliorare la redditività, la competitività e la sostenibilità delle aziende agricole singole e associate.

Dettaglio punteggi conseguiti in applicazione dei criteri di selezione di cui all'operazione 4.1.B

POSIZIONE IN GRADUATORIA	DENOMINAZIONE AZIENDA	CUAA AZIENDA	PUNTEGGIO											PONDERAZIONE PRINCIPIO 3	TOTALE
			PRINCIPIO 1	PRINCIPIO 2	PRINCIPIO 3	PRINCIPIO 4	PRINCIPIO 5	PRINCIPIO 6	PRINCIPIO 7	PRINCIPIO 8	SUB TOTALE				
1737	AGRILVANTE S.R.L. SOCIETA' AGRICOLA	02172380749	10,00000000	20,00000000	0,00000000	8,00000000	9,00000000	15,00000000	10,00000000	10,00000000	10,00000000	10,00000000	82,00000000	11,18181818	93,18181818
1738	PLANTAMURA FELICIA ANTONIA	PLNFCN7H53393Z	8,00000000	0,00000000	0,00000000	8,00000000	9,00000000	15,00000000	10,00000000	10,00000000	10,00000000	60,00000000	8,18181818	68,18181818	
1739	RIBEZZO COSIMO	RBZCSM88509C424M	10,00000000	0,00000000	0,00000000	8,00000000	7,00000000	15,00000000	10,00000000	10,00000000	10,00000000	60,00000000	8,18181818	68,18181818	
1740	LOSITO SANTINA	LSTSTN88543A048B	10,00000000	0,00000000	0,00000000	8,00000000	10,00000000	15,00000000	7,00000000	10,00000000	10,00000000	60,00000000	8,18181818	68,18181818	
1741	LAMONARCA BIAGIO	LMBNSG98P02C983F	10,00000000	0,00000000	0,00000000	8,00000000	10,00000000	15,00000000	7,00000000	10,00000000	10,00000000	60,00000000	8,18181818	68,18181818	
1742	MANCUSO MATTIA	MNCMT198M06E882X	10,00000000	0,00000000	0,00000000	8,00000000	7,00000000	15,00000000	10,00000000	10,00000000	10,00000000	60,00000000	8,18181818	68,18181818	
1743	CONSOLE MARCO	CNSMRC98L20E038L	10,00000000	0,00000000	0,00000000	8,00000000	10,00000000	15,00000000	7,00000000	10,00000000	10,00000000	60,00000000	8,18181818	68,18181818	
1744	STASI PIERGIOVANNI	STSPGV98H17EB82M	10,00000000	0,00000000	0,00000000	8,00000000	7,00000000	15,00000000	10,00000000	10,00000000	10,00000000	60,00000000	8,18181818	68,18181818	
1745	CAGNAZZO CARMELO	CGNCML97M07H19Z	10,00000000	0,00000000	0,00000000	8,00000000	7,00000000	15,00000000	10,00000000	10,00000000	10,00000000	60,00000000	8,18181818	68,18181818	
1746	GEMMATO GIULIO	GMMGLB7H28A048T	10,00000000	0,00000000	0,00000000	8,00000000	10,00000000	15,00000000	7,00000000	10,00000000	10,00000000	60,00000000	8,18181818	68,18181818	
1747	SPINELLI GIOVANNA	SPNGNN97D5A0662X	10,00000000	0,00000000	0,00000000	8,00000000	10,00000000	15,00000000	7,00000000	10,00000000	10,00000000	60,00000000	8,18181818	68,18181818	
1748	STRAGAPEDE FRANCESCA	STRFNC96S44C883A	10,00000000	0,00000000	0,00000000	8,00000000	7,00000000	15,00000000	10,00000000	10,00000000	10,00000000	60,00000000	8,18181818	68,18181818	
1749	DEVITO PAOLA	DVTPLA96M48E223R	10,00000000	0,00000000	0,00000000	8,00000000	10,00000000	15,00000000	7,00000000	10,00000000	10,00000000	60,00000000	8,18181818	68,18181818	
1750	MARTELLOTTI OSCAR	MRTSCR96B21D508X	10,00000000	0,00000000	0,00000000	8,00000000	10,00000000	15,00000000	7,00000000	10,00000000	10,00000000	60,00000000	8,18181818	68,18181818	
1751	SARDONE GRAZIANA	SRDGN84S50A048P	10,00000000	0,00000000	0,00000000	8,00000000	10,00000000	15,00000000	7,00000000	10,00000000	10,00000000	60,00000000	8,18181818	68,18181818	
1752	MARZIO LUCA	MRZLCU94M16G187C	10,00000000	0,00000000	0,00000000	8,00000000	10,00000000	15,00000000	7,00000000	10,00000000	10,00000000	60,00000000	8,18181818	68,18181818	
1753	DE SIMONE ANTONIO	DSMNTN84L01D508R	10,00000000	0,00000000	0,00000000	8,00000000	10,00000000	15,00000000	7,00000000	10,00000000	10,00000000	60,00000000	8,18181818	68,18181818	
1754	PAPPALARDO ANNA MARIA	PPPNMR94E69A048W	10,00000000	0,00000000	0,00000000	8,00000000	10,00000000	15,00000000	7,00000000	10,00000000	10,00000000	60,00000000	8,18181818	68,18181818	
1755	RAFFAELLO ROCCO	RFFRCC94C28D761X	10,00000000	0,00000000	0,00000000	8,00000000	10,00000000	15,00000000	7,00000000	10,00000000	10,00000000	60,00000000	8,18181818	68,18181818	
1756	PELLEGRINO ANNA MARIA ELISA	PLLNR93L66Z112Q	10,00000000	0,00000000	0,00000000	8,00000000	10,00000000	15,00000000	7,00000000	10,00000000	10,00000000	60,00000000	8,18181818	68,18181818	
1757	COMPAGNIA AGRICOLA SALENTINA SRL - SOCIETA' AGRICOLA	02536520741	10,00000000	0,00000000	0,00000000	8,00000000	10,00000000	15,00000000	7,00000000	10,00000000	10,00000000	60,00000000	8,18181818	68,18181818	
1758	DE MARCO AGOSTINO	DMRGTN92S09L108S	10,00000000	0,00000000	0,00000000	8,00000000	10,00000000	15,00000000	7,00000000	10,00000000	10,00000000	60,00000000	8,18181818	68,18181818	
1759	MONTEDIORO S.S. DI MARIANGELA & GIUSEPPE LANEVE SOCIETA' AGRICOLA	90249820730	10,00000000	0,00000000	0,00000000	8,00000000	10,00000000	15,00000000	7,00000000	10,00000000	10,00000000	60,00000000	8,18181818	68,18181818	
1760	CARBONARA MICHELE	CRBMHL91L19A662G	10,00000000	0,00000000	0,00000000	8,00000000	10,00000000	15,00000000	7,00000000	10,00000000	10,00000000	60,00000000	8,18181818	68,18181818	
1761	TRISOLINI SILVANA	TRSSVN91C61L049Y	10,00000000	0,00000000	0,00000000	8,00000000	7,00000000	15,00000000	10,00000000	10,00000000	10,00000000	60,00000000	8,18181818	68,18181818	
1762-1763	SOCIETA' SEMPLICE AGRICOLA PIETRERA	0799000729	10,00000000	0,00000000	0,00000000	8,00000000	10,00000000	15,00000000	7,00000000	10,00000000	10,00000000	60,00000000	8,18181818	68,18181818	
1764	PANZA ROSANNA	PNZRNN90E71E223O	10,00000000	0,00000000	0,00000000	8,00000000	10,00000000	15,00000000	7,00000000	10,00000000	10,00000000	60,00000000	8,18181818	68,18181818	
1765	DE GENNARO ANGELA	DGNNGI90D56A989Z	10,00000000	0,00000000	0,00000000	8,00000000	10,00000000	15,00000000	7,00000000	10,00000000	10,00000000	60,00000000	8,18181818	68,18181818	

PSR PUGLIA 2014 - 2020

PACCHETTO GIOVANI – Bando pubblicato nel BURP n. 87 del 28/07/2016 e ss.mm.ii.
 Sottomisura 4.1.B – Sostegno per investimenti materiali e immateriali finalizzati a migliorare la redditività, la competitività e la sostenibilità delle aziende agricole singole e associate.

Dettaglio punteggi conseguiti in applicazione dei criteri di selezione di cui all'operazione 4.1.B

POSIZIONE IN GRADUATORIA	DENOMINAZIONE AZIENDA	CUAA AZIENDA	PUNTEGGIO										PONDERAZIONE PRINCIPIO 3	TOTALE
			PRINCIPIO 1	PRINCIPIO 2	PRINCIPIO 3	PRINCIPIO 4	PRINCIPIO 5	PRINCIPIO 6	PRINCIPIO 7	PRINCIPIO 8	SUB TOTALE			
1766	MORLEO ANNALISA	MRLNLS88059E82B2	10,00000000	0,00000000	0,00000000	8,00000000	10,00000000	15,00000000	7,00000000	10,00000000	10,00000000	60,00000000	8,18181817	66,18181817
1767	MINERVA GERARDO	MINFRD08D18B19S	10,00000000	0,00000000	0,00000000	8,00000000	7,00000000	15,00000000	10,00000000	10,00000000	10,00000000	60,00000000	8,18181817	66,18181817
1768	CALO ANDREA	CLANDR87S15EB82M	10,00000000	0,00000000	0,00000000	8,00000000	7,00000000	15,00000000	10,00000000	10,00000000	10,00000000	60,00000000	8,18181817	66,18181817
1769	SANTORO SIMONE	SNTSMN86M19F152M	10,00000000	0,00000000	0,00000000	8,00000000	10,00000000	15,00000000	7,00000000	10,00000000	10,00000000	60,00000000	8,18181817	66,18181817
1770	CORONA ROBERTA	CRNRT186L60A662S	10,00000000	0,00000000	0,00000000	8,00000000	10,00000000	15,00000000	7,00000000	10,00000000	10,00000000	60,00000000	8,18181817	66,18181817
1771	CAMPANALE ANTONIO	CMFNTN85L24L109B	10,00000000	0,00000000	0,00000000	8,00000000	10,00000000	15,00000000	7,00000000	10,00000000	10,00000000	60,00000000	8,18181817	66,18181817
1772	MARTELLA PIETRO	MRTPTR85L09L049Z	10,00000000	0,00000000	0,00000000	8,00000000	10,00000000	15,00000000	7,00000000	10,00000000	10,00000000	60,00000000	8,18181817	66,18181817
1773	DELL'AQUILA COSIMO	DLLCSM84R03L109O	10,00000000	0,00000000	0,00000000	8,00000000	10,00000000	15,00000000	7,00000000	10,00000000	10,00000000	60,00000000	8,18181817	66,18181817
1774	SCARCIGLIA MARCO ANTONIO	SCRMCN84P11119F	9,75741177	0,00000000	0,00000000	8,00000000	7,24258822	15,00000000	10,00000000	10,00000000	59,99999999	8,18181818	66,18181817	
1775	FIGO ANTONELLA	FRINNL84A61A225N	10,00000000	0,00000000	0,00000000	0,00000000	5,00000000	15,00000000	10,00000000	10,00000000	60,00000000	8,18181817	66,18181817	
1776	PALADINI CHIARA	PLDCHR83M61F150O	10,00000000	0,00000000	0,00000000	8,00000000	10,00000000	15,00000000	7,00000000	10,00000000	10,00000000	60,00000000	8,18181817	66,18181817
1777	PALISANO ROCCO	PLMRCR83L04C424J	10,00000000	0,00000000	0,00000000	8,00000000	10,00000000	15,00000000	7,00000000	10,00000000	10,00000000	60,00000000	8,18181817	66,18181817
1778	MARGHERITI ANNAMARIA	MGRGNR82S43D761M	10,00000000	0,00000000	0,00000000	8,00000000	10,00000000	15,00000000	7,00000000	10,00000000	10,00000000	60,00000000	8,18181817	66,18181817
1779	TISGI ANTONELLA	TSCNNL79E64F02TA	10,00000000	0,00000000	0,00000000	8,00000000	10,00000000	15,00000000	7,00000000	10,00000000	10,00000000	60,00000000	8,18181817	66,18181817
1780	CHIRICO GIOVANNI	CHRGNV78L06F150O	10,00000000	0,00000000	0,00000000	8,00000000	10,00000000	15,00000000	7,00000000	10,00000000	10,00000000	60,00000000	8,18181817	66,18181817
1781	TAMBORRA ANGELA	TMBNGL78B6S4883N	10,00000000	0,00000000	0,00000000	8,00000000	10,00000000	15,00000000	7,00000000	10,00000000	10,00000000	60,00000000	8,18181817	66,18181817
1782	MAGGIULLI ORONZO VALENTINO	MGRZVY78B13E815O	10,00000000	0,00000000	0,00000000	8,00000000	10,00000000	15,00000000	7,00000000	10,00000000	10,00000000	60,00000000	8,18181817	66,18181817
1783	TERRA SEVERA DI CIRIELLO ALESSANDRO E FRATELLI SOCIETA' SEMPLICE AGRICOLA	07950180724	10,00000000	5,00000000	0,00000000	8,00000000	7,34612023	7,00000000	10,00000000	10,00000000	57,34612023	7,81992547	65,16604570	
1784	NETTI LEONARDO	NTTLRD95H2H066N	8,03846810	0,00000000	12,00000000	8,00000000	8,11902098	15,00000000	7,00000000	10,00000000	68,15748908	0,00000000	68,15748908	
1785	SOIACOVIELLO VITANTONIO	SCCVNT88E29A048E	8,41343844	0,00000000	0,00000000	8,00000000	8,54058942	15,00000000	10,00000000	10,00000000	59,95402786	8,17554925	68,12957711	
1786	MATTIACE MARIA CONCETTA	MITMCN80L58E232Q	9,94629397	0,00000000	0,00000000	8,00000000	9,87314698	15,00000000	7,00000000	10,00000000	59,91944095	8,17083285	68,09027380	
1787	LILLO FRANCESCO	LLLFNC97A14B180R	8,01211509	25,00000000	0,00000000	8,00000000	7,01211509	13,00000000	10,00000000	10,00000000	81,02423018	11,04875865	92,07298883	
1788	PALAZZO GIOVANNI	PLZGNV95T03F842A	8,70523234	20,00000000	0,00000000	0,00000000	9,35261617	11,00000000	7,00000000	10,00000000	66,05784851	0,00000000	66,05784851	
1789	MUSCHITELLI ROCCO	MSCRCC92L16A862E	9,92388891	0,00000000	0,00000000	8,00000000	9,96194446	15,00000000	7,00000000	10,00000000	59,88683337	8,16825000	68,05208337	
1790	COLLUCCI ANGELO	CLCNGL94H10H096G	8,00000000	5,00000000	0,00000000	8,00000000	8,00000000	13,00000000	7,00000000	10,00000000	59,00000000	8,04545453	67,04545453	
1791	SANTORO PAOLA	SNTPLA76T52G187G	8,67916521	10,00000000	0,00000000	8,00000000	9,33989826	15,00000000	7,00000000	10,00000000	68,01724791	0,00000000	68,01724791	
1792	SOCIETA' AGRICOLA CARBONARA S.R.L.	07955700724	10,00000000	20,00000000	12,00000000	8,00000000	9,00000000	13,00000000	10,00000000	10,00000000	92,00000000	0,00000000	92,00000000	
1793-1794	SOCIETA' AGRICOLA MAGGIALETTI GREEN COMPANY - SOCIETA' SEMPLICE	08028960725	10,00000000	5,00000000	12,00000000	8,00000000	6,00000000	13,00000000	3,00000000	10,00000000	67,00000000	0,00000000	67,00000000	

PSR PUGLIA 2014 - 2020

PACCHETTO GIOVANI - Bando pubblicato nel BURP n. 87 del 28/07/2016 e ss.mm.ii.
 Sottomisura 4.1.B - Sostegno per investimenti materiali e immateriali finalizzati a migliorare la redditività, la competitività e la sostenibilità delle aziende agricole singole e associate.

Dettaglio punteggi conseguiti in applicazione dei criteri di selezione di cui all'operazione 4.1.B

POSIZIONE IN GRADUATORIA	DENOMINAZIONE AZIENDA	CUAA AZIENDA	PUNTEGGIO												PONDERAZIONE PRINCIPIO 3	TOTALE
			PRINCIPIO 1	PRINCIPIO 2	PRINCIPIO 3	PRINCIPIO 4	PRINCIPIO 5	PRINCIPIO 6	PRINCIPIO 7	PRINCIPIO 8	SUB TOTALE					
1795-1796-1797	SOCIETA' AGRICOLA MEDITERRANEA S.S.	08009340723	10,00000000	5,00000000	12,00000000	8,00000000	6,00000000	13,00000000	3,00000000	10,00000000	10,00000000	10,00000000	10,00000000	67,00000000	0,00000000	67,00000000
1798	MASTROGIOVANNI PAOLO	MSTPLA95A20F152K	10,00000000	0,00000000	12,00000000	8,00000000	10,00000000	15,00000000	3,00000000	10,00000000	10,00000000	10,00000000	10,00000000	68,00000000	0,00000000	68,00000000
1799	CIVITANO EMILIO	CVTMLE94S01L109Z	8,00000000	0,00000000	12,00000000	8,00000000	9,00000000	13,00000000	7,00000000	10,00000000	10,00000000	10,00000000	10,00000000	67,00000000	0,00000000	67,00000000
1800-1801	SOCIETA' AGRICOLA I FRUTTI DELLA SALUTE - SOCIETA' SEMPLICE	07939780727	10,00000000	5,00000000	12,00000000	8,00000000	6,00000000	13,00000000	3,00000000	10,00000000	10,00000000	10,00000000	10,00000000	67,00000000	0,00000000	67,00000000
1802	PANARASE CARMEN	PNRCMN02L54L049F	10,00000000	0,00000000	12,00000000	8,00000000	10,00000000	15,00000000	3,00000000	10,00000000	10,00000000	10,00000000	10,00000000	68,00000000	0,00000000	68,00000000
1803-1804-1805	AZIENDA AGRICOLA PASCO SOCIETA' AGRICOLA SEMPLICE	AGRICOLA07956080720	8,00000000	0,00000000	12,00000000	8,00000000	9,00000000	13,00000000	7,00000000	10,00000000	10,00000000	10,00000000	10,00000000	67,00000000	0,00000000	67,00000000
1806	BRANONE GIORGIA	BRNGRG90T65A182U	8,00000000	0,00000000	12,00000000	8,00000000	9,00000000	13,00000000	7,00000000	10,00000000	10,00000000	10,00000000	10,00000000	67,00000000	0,00000000	67,00000000
1807	PATICCHIO ANDREA	PTONDR87B271119J	10,00000000	0,00000000	12,00000000	8,00000000	10,00000000	15,00000000	3,00000000	10,00000000	10,00000000	10,00000000	10,00000000	68,00000000	0,00000000	68,00000000
1808	MADIO MICHELE	MDAMH186H18A662U	10,00000000	20,00000000	12,00000000	8,00000000	9,00000000	13,00000000	10,00000000	10,00000000	10,00000000	10,00000000	10,00000000	92,00000000	0,00000000	92,00000000
1809	TROVE' SIMONA	TRVSMN79A50D851U	10,00000000	0,00000000	12,00000000	8,00000000	10,00000000	15,00000000	3,00000000	10,00000000	10,00000000	10,00000000	10,00000000	68,00000000	0,00000000	68,00000000
1810	GRANDE FRANCESCO	GRNFC77A20F923M	10,00000000	20,00000000	12,00000000	8,00000000	9,00000000	13,00000000	10,00000000	10,00000000	10,00000000	10,00000000	10,00000000	92,00000000	0,00000000	92,00000000
1811	ALBANO ERNESTINA	LBNRST84S66D643C	2,00000000	0,00000000	0,00000000	0,00000000	8,23009850	15,00000000	7,00000000	10,00000000	10,00000000	10,00000000	42,23009850	5,75864843	47,98873693	
1812	VITO BELLO ANGELO	VITBNGL93S23A669Z	8,39322034	25,00000000	12,00000000	8,00000000	7,58644069	9,00000000	10,00000000	10,00000000	10,00000000	10,00000000	89,97966103	0,00000000	89,97966103	
1813	RISOLA ERSILIA	RSLRSL79R51A048D	9,87538018	0,00000000	0,00000000	8,00000000	9,93769008	15,00000000	7,00000000	10,00000000	10,00000000	10,00000000	59,81307027	8,15632776	67,96939803	
1814	LEGROTTAGLIE MOSE'	LGRMS083H14D509K	9,97614910	0,00000000	12,00000000	8,00000000	9,98807455	15,00000000	3,00000000	10,00000000	10,00000000	10,00000000	67,96422365	0,00000000	67,96422365	
1815	SAVINO MIRIAM	SVNMRI87D47E223B	9,86004618	0,00000000	0,00000000	8,00000000	9,93020409	15,00000000	7,00000000	10,00000000	10,00000000	10,00000000	59,79007227	8,15319166	67,94326393	
1816	SOCIETA' AGRICOLA CASAREALE SOCIETA' SEMPLICE	07949080720	8,21171095	0,00000000	0,00000000	8,00000000	8,57657810	15,00000000	10,00000000	10,00000000	10,00000000	10,00000000	59,78928905	8,15294851	67,94123756	
1817	LA RUSSA FRANCESCO	LRSFNC83H2F839A	9,95271683	0,00000000	12,00000000	8,00000000	9,97635841	15,00000000	3,00000000	10,00000000	10,00000000	10,00000000	67,92907524	0,00000000	67,92907524	
1818	CASALUCE GIULIA	CSLGLI95P46F842W	10,00000000	0,00000000	12,00000000	8,00000000	9,91538955	15,00000000	3,00000000	10,00000000	10,00000000	10,00000000	67,91538955	0,00000000	67,91538955	
1819	DE SANDOLI PIETRO	DSNPTR81H30B6190	6,61486616	0,00000000	12,00000000	8,00000000	9,29496868	7,00000000	10,00000000	10,00000000	10,00000000	10,00000000	64,90985314	0,00000000	64,90985314	
1820	PUGLIA PIANTE SOCIETA' AGRICOLA A RESPONSABILITA' LIMITATA	03137120733	9,85931114	25,00000000	0,00000000	8,00000000	6,21103329	13,00000000	0,00000000	10,00000000	10,00000000	10,00000000	72,07034443	9,82777424	81,89811867	
1821	MUSELLA ANGELA	MSLNL97H43A048D	10,00000000	0,00000000	0,00000000	8,00000000	9,74646102	15,00000000	7,00000000	10,00000000	10,00000000	10,00000000	59,74646102	8,14724468	67,89337070	
1822	COSCIA VALERIO	CSCVLR98D18A662W	9,83084089	0,00000000	0,00000000	8,00000000	9,91542044	15,00000000	7,00000000	10,00000000	10,00000000	10,00000000	59,74626133	8,14721745	67,89347878	
1823	SEMERARO VITO	SEMRVTI97A30F376M	9,91972551	10,00000000	12,00000000	8,00000000	9,01257685	15,00000000	10,00000000	10,00000000	10,00000000	10,00000000	83,93230236	0,00000000	83,93230236	
1824	LUNA FRANCESCO	LNUNFC95E03L4190	9,90131985	5,00000000	0,00000000	8,00000000	9,95065993	15,00000000	10,00000000	10,00000000	10,00000000	10,00000000	67,85197978	0,00000000	67,85197978	
1825	MARTINO ANNAPIA	MRTNMP96A50H995Y	10,00000000	0,00000000	0,00000000	0,00000000	8,00000000	11,00000000	7,00000000	10,00000000	10,00000000	10,00000000	46,00000000	6,27272726	52,27272726	
1826	VERRIELLO LOREDANA	VRRLDN89E69A893H	9,77667082	0,00000000	0,00000000	8,00000000	9,88833541	15,00000000	7,00000000	10,00000000	10,00000000	10,00000000	59,66500623	8,13613720	67,80114343	
1827	MI ALICE	MIALCA82L64E506J	8,52037879	25,00000000	0,00000000	8,00000000	9,26018938	0,00000000	7,00000000	10,00000000	10,00000000	10,00000000	67,78056818	0,00000000	67,78056818	

PSR PUGLIA 2014 - 2020

PACCHETTO GIOVANI - Bando pubblicato nel BURP n. 87 del 28/07/2016 e ss.mm.ii. Sottomisura 4.1.B- Sostegno per investimenti materiali e immateriali finalizzati a migliorare la redditività, la competitività e la sostenibilità delle aziende agricole singole e associate.

Dettaglio punteggi conseguiti in applicazione dei criteri di selezione di cui all'operazione 4.1.B

Table with columns: POSIZIONE IN GRADUATORIA, DENOMINAZIONE AZIENDA, CUA.A. AZIENDA, PRINCIPIO 1-8, PUNTEGGIO, SUB TOTALE, PONDERAZIONE PRINCIPIO 3, TOTALE. Rows include various agricultural entities like LONGANO MARIO, SOLDANI ALESSANDRO, etc.

PSR PUGLIA 2014 - 2020
PACCHETTO GIOVANI - Bando pubblicato nel BURP n. 87 del 28/07/2016 e ss.mm.ii.
Sottomisura 4.1.B - Sostegno per investimenti materiali e immateriali finalizzati a migliorare la redditività, la competitività e la sostenibilità delle aziende agricole singole e associate.

Dettaglio punteggi conseguiti in applicazione dei criteri di selezione di cui all'operazione 4.1.B

POSIZIONE IN GRADUATORIA	DENOMINAZIONE AZIENDA	CUAA AZIENDA	PUNTEGGIO										PONDERAZIONE PRINCIPIO 3	PONDERAZIONE PRINCIPIO 8	SUB TOTALE	TOTALE
			PRINCIPIO 1	PRINCIPIO 2	PRINCIPIO 3	PRINCIPIO 4	PRINCIPIO 5	PRINCIPIO 6	PRINCIPIO 7	PRINCIPIO 8						
1851-1852	GREEN FARM DI BERLOCO FRANCESCO BERLOCO TOMMASO & C. SOCIETA' AGRICOLA S.A.S.	07961310724	8,30839529	0,00000000	0,00000000	8,00000000	9,15419764	13,00000000	10,00000000	10,00000000	10,00000000	10,00000000	58,46259293	7,97217175	66,43476468	
1853	LABARTINO FRANCESCO	LBRFNC85C16H45U	10,00000000	5,00000000	0,00000000	8,00000000	9,10058785	15,00000000	10,00000000	10,00000000	10,00000000	10,00000000	67,10058785	9,15008015	76,25066800	
1854	SALUTARI ALESSANDRO	SLTLSN79L20A662C	9,54505224	0,00000000	0,00000000	8,00000000	9,77252612	15,00000000	7,00000000	10,00000000	10,00000000	59,31757836	8,08976068	67,40633904		
1855	VITI RAFFAELLA	VITRFL90TS2A25Y	8,284931704	0,00000000	0,00000000	8,00000000	9,14215852	13,00000000	10,00000000	10,00000000	10,00000000	58,42647556	7,96724666	66,39372222		
1856	SOCIETA' AGRICOLA ART&C DI PIGLIONICA MARIA ANTONIA & C. S.A.S.	06233740726	9,53641765	0,00000000	0,00000000	8,00000000	9,76820983	15,00000000	7,00000000	10,00000000	10,00000000	59,30462648	8,08699452	67,39162100		
1857	COSTONE PAOLA	GSTPLA79S63E205Z	8,00000000	25,00000000	0,00000000	8,00000000	9,00000000	10,00000000	10,00000000	10,00000000	10,00000000	70,00000000	9,54545454	79,54545454		
1858	ZERO MARIANNA	ZREMNN80R44F284F	10,00000000	5,00000000	0,00000000	8,00000000	10,00000000	15,00000000	7,00000000	10,00000000	10,00000000	65,00000000	8,86363635	73,86363635		
1859	SAMMARGO RICCARDO MATTIA	SMMRCR84L1D509Q	10,00000000	0,00000000	0,00000000	8,00000000	7,33498759	13,00000000	10,00000000	10,00000000	10,00000000	58,33498759	7,95477102	66,28975661		
1870-1871	SOCIETA' AGRICOLA SAN MARTINO DI GIORGIO GIANLUCA & C. S.A.S.	07947340720	8,22318528	0,00000000	0,00000000	8,00000000	9,11159264	13,00000000	10,00000000	10,00000000	10,00000000	58,33477792	7,95474244	66,28952036		
1872	MAINO ANNUNZIATA	MNANNZ78L56A225D	8,78575457	0,00000000	0,00000000	8,00000000	7,42849085	15,00000000	10,00000000	10,00000000	10,00000000	59,21424542	8,07466983	67,28891525		
1873-1874	AGRIMCALZONE S.S. SOCIETA' AGRICOLA	04098470711	2,42088312	5,00000000	12,00000000	8,00000000	8,09849444	11,00000000	7,00000000	10,00000000	10,00000000	63,51937756	0,00000000	63,51937756		
1875	LAVOLTA GIANFRANCO	LVLGFR89B01B167M	8,84042486	20,00000000	12,00000000	8,00000000	9,42021243	13,00000000	0,00000000	10,00000000	10,00000000	81,26063729	0,00000000	81,26063729		
1876	SALES MARIA LUCIA	SLSMLC77T540549V	9,45915516	15,00000000	0,00000000	8,00000000	9,72957758	0,00000000	7,00000000	10,00000000	10,00000000	59,18873274	8,07119082	67,25992356		
1877	CANNONE DANIELA	CNNNDL82H50A669C	9,03561667	0,00000000	12,00000000	8,00000000	7,46312655	15,00000000	7,00000000	10,00000000	10,00000000	68,49874322	0,00000000	68,49874322		
1878	DE RAZZA GIANGIACOMO ANTONIO	DRZGCG94D18E882C	8,57116185	0,00000000	0,00000000	8,00000000	8,69840933	13,00000000	10,00000000	10,00000000	10,00000000	58,26957118	7,94585061	66,21542179		
1879	DE STRADIS ANDREA	DSTNDR91R05F152E	10,00000000	0,00000000	0,00000000	8,00000000	9,13723283	15,00000000	7,00000000	10,00000000	10,00000000	59,13723283	8,06416811	67,20140094		
1880	CARONE VINCENZO	CRVVCN98H03A662E	8,23146996	0,00000000	12,00000000	8,00000000	8,9563262	7,00000000	10,00000000	10,00000000	10,00000000	64,18712258	0,00000000	64,18712258		
1881	TOTARO NICOLA	TTRNCL98T02D643R	2,00000000	0,00000000	0,00000000	0,00000000	8,62848297	13,00000000	7,00000000	10,00000000	10,00000000	40,62848297	5,54024786	46,16873063		
1882	MONDELLI SAVERIO	MNDSVFR8T03E223V	9,97277957	0,00000000	0,00000000	8,00000000	9,98638878	15,00000000	7,00000000	10,00000000	10,00000000	59,95916835	8,17825036	68,13541971		
1883-1884	SOVERO FARMING DI GUASTAMACCHIA GIUSEPPE E PAOLO S.S. AGRICOLA	08065860721	10,00000000	0,00000000	12,00000000	8,00000000	9,13696304	15,00000000	3,00000000	10,00000000	10,00000000	67,13696304	0,00000000	67,13696304		
1885	FERRULLI ANNALISA	FRRLNS97558A048F	10,00000000	0,00000000	0,00000000	8,00000000	7,19556935	13,00000000	10,00000000	10,00000000	10,00000000	58,19556935	7,93575944	66,13132879		
1886	SMIRNOVA VIKTORIJA	SMRVTR78S48Z145G	3,47925500	0,00000000	0,00000000	8,00000000	8,00000000	15,00000000	10,00000000	10,00000000	10,00000000	54,47932500	7,42899886	61,90832386		
1887	AGRI MI NO SALENTO SOCIETA' A RESPONSABILITA' LIMITATA SEMPLIFICATA	04901980757	8,07841691	10,00000000	12,00000000	0,00000000	9,03920846	15,00000000	3,00000000	10,00000000	10,00000000	67,11762537	0,00000000	67,11762537		
1888	TERRA MAMA - SOCIETA' AGRICOLA A RESPONSABILITA' LIMITATA	03094290735	8,04175263	0,00000000	0,00000000	8,00000000	7,97912368	15,00000000	10,00000000	10,00000000	10,00000000	59,02087631	8,04830131	67,06917762		
1889	MASTROGIOVANNI GIOVANNI	MSTGNM60C19E506X	9,34707136	0,00000000	0,00000000	8,00000000	9,67353568	15,00000000	7,00000000	10,00000000	10,00000000	59,02060704	8,04826459	67,06887163		
1890-1891	AZIENDA AGR. BICAGRIPUGLIA S.S.	08074800726	9,97019929	0,00000000	12,00000000	8,00000000	9,76497785	13,00000000	7,00000000	10,00000000	10,00000000	69,63517714	0,00000000	69,63517714		
1892-1893	SOCIETA' AGRICOLA LA GIOIA DI JOICE MARIA E YASMIN KETTY DI CORATO SOCIETA' SEMPLICE	08071010725	10,00000000	0,00000000	0,00000000	8,00000000	6,00000000	15,00000000	10,00000000	10,00000000	10,00000000	59,00000000	8,04545454	67,04545454		
1894	ZECCA GIORGIO	ZCCGR88H04F842I	10,00000000	0,00000000	0,00000000	8,00000000	6,00000000	15,00000000	10,00000000	10,00000000	10,00000000	59,00000000	8,04545454	67,04545454		

PSR PUGLIA 2014 - 2020

PACCHETTO GIOVANI – Bando pubblicato nel BURP n. 87 del 28/07/2016 e ss.mm.ii.
 Sottomisura 4.1.B – Sostegno per investimenti materiali e immateriali finalizzati a migliorare la redditività, la competitività e la sostenibilità delle aziende agricole singole e associate.

Dettaglio punteggi conseguiti in applicazione dei criteri di selezione di cui all'operazione 4.1.B

POSIZIONE IN GRADUATORIA	DENOMINAZIONE AZIENDA	CUAA AZIENDA	PUNTEGGIO											PONDERAZIONE PRINCIPIO 3	TOTALE
			PRINCIPIO 1	PRINCIPIO 2	PRINCIPIO 3	PRINCIPIO 4	PRINCIPIO 5	PRINCIPIO 6	PRINCIPIO 7	PRINCIPIO 8	SUB TOTALE	PRINCIPIO 3	TOTALE		
1885-1886	"SOCIETA' AGRICOLA "LE FRASCHE" DEI F.LLI ALESSANDRO E MARIA ROSARIA PETRACCA S.S."	04890320759	8,00000000	0,00000000	0,00000000	8,00000000	8,00000000	8,00000000	8,00000000	15,00000000	10,00000000	10,00000000	59,00000000	8,04545454	67,04545454
1887	PETRIERA FRANCESCO	PTFRNC98A27A048A	8,00000000	0,00000000	0,00000000	8,00000000	8,00000000	8,00000000	8,00000000	15,00000000	10,00000000	10,00000000	59,00000000	8,04545454	67,04545454
1888-1889	SOCIETA' AGRICOLA F.LLI DONVITO S.S.	08070270726	8,00000000	0,00000000	0,00000000	8,00000000	8,00000000	8,00000000	8,00000000	15,00000000	10,00000000	10,00000000	59,00000000	8,04545454	67,04545454
1900	SPADA VITO	SPDVT91H10E098V	8,00000000	0,00000000	0,00000000	8,00000000	8,00000000	8,00000000	8,00000000	15,00000000	10,00000000	10,00000000	59,00000000	8,04545454	67,04545454
1901	PERRONE FRANCESCO	PRRFNC97H10F784L	8,00000000	0,00000000	0,00000000	8,00000000	8,00000000	8,00000000	8,00000000	15,00000000	10,00000000	10,00000000	59,00000000	8,04545454	67,04545454
1902	GIANNICO CARLO	GNICRL92R19C136M	8,00000000	0,00000000	0,00000000	8,00000000	8,00000000	8,00000000	8,00000000	15,00000000	10,00000000	10,00000000	59,00000000	8,04545454	67,04545454
1903	LAVARRA ANTONIELLA	LVRNRL91L14C741A	8,00000000	25,00000000	0,00000000	0,00000000	0,00000000	9,00000000	0,00000000	0,00000000	7,00000000	10,00000000	59,00000000	8,04545454	67,04545454
1904	FUSILLO VITO	FSLV791E07H096C	8,00000000	0,00000000	0,00000000	8,00000000	8,00000000	8,00000000	8,00000000	15,00000000	10,00000000	10,00000000	59,00000000	8,04545454	67,04545454
1905	DE MARINIS DE MARINIS PASQUA	DMRPSO87R57F915K	8,00000000	0,00000000	0,00000000	8,00000000	8,00000000	8,00000000	8,00000000	15,00000000	10,00000000	10,00000000	59,00000000	8,04545454	67,04545454
1906	LASARACINA VITO	LSRV7182D25F915A	8,00000000	0,00000000	0,00000000	8,00000000	8,00000000	8,00000000	8,00000000	15,00000000	10,00000000	10,00000000	59,00000000	8,04545454	67,04545454
1907	SCHITO ANTONIO	SCHNTN80L18F842R	8,00000000	25,00000000	0,00000000	0,00000000	0,00000000	9,00000000	0,00000000	0,00000000	7,00000000	10,00000000	59,00000000	8,04545454	67,04545454
1908	MINGOLLA DOMENICO	MINGDNC77H03H098V	8,00000000	0,00000000	0,00000000	8,00000000	8,00000000	8,00000000	8,00000000	15,00000000	10,00000000	10,00000000	59,00000000	8,04545454	67,04545454
1909	TINELLA VINCENZO	TNLVCN88H08H096J	8,69587061	0,00000000	12,00000000	8,00000000	8,00000000	9,34793530	9,00000000	7,00000000	7,00000000	10,00000000	64,04380591	0,00000000	64,04380591
1910	VERZILLO MARTIN	VRZVMN89C31A048U	10,00000000	25,00000000	12,00000000	8,00000000	9,00000000	9,00000000	15,00000000	3,00000000	3,00000000	10,00000000	92,00000000	0,00000000	92,00000000
1911	AURICCHIO LUCA	RCCLCU94M08L109P	10,00000000	5,00000000	12,00000000	8,00000000	6,00000000	6,00000000	11,00000000	3,00000000	3,00000000	10,00000000	65,00000000	0,00000000	65,00000000
1912	BERNARDI CESARE	BRNCSR82M23D761O	8,00000000	25,00000000	0,00000000	8,00000000	8,00000000	9,00000000	0,00000000	0,00000000	3,00000000	10,00000000	63,00000000	0,00000000	63,00000000
1913	PASTORE ADELAIDE	PSTDL92A11A622V	10,00000000	0,00000000	12,00000000	0,00000000	10,00000000	10,00000000	15,00000000	10,00000000	10,00000000	10,00000000	67,00000000	0,00000000	67,00000000
1914	PAVONE GIOVANNI	PVNGNN89R0TH098V	10,00000000	25,00000000	6,00000000	8,00000000	9,00000000	9,00000000	13,00000000	10,00000000	10,00000000	10,00000000	91,00000000	0,00000000	91,00000000
1915	BORTONE OSCAR ANTONIO	BRTSRN85H10I549D	8,00000000	25,00000000	12,00000000	0,00000000	9,00000000	9,00000000	0,00000000	0,00000000	3,00000000	10,00000000	67,00000000	0,00000000	67,00000000
1916	CITO FEDERICA MARIA LETIZ	CTIFRC78L49E506O	10,00000000	15,00000000	0,00000000	0,00000000	10,00000000	10,00000000	15,00000000	7,00000000	7,00000000	10,00000000	67,00000000	0,00000000	67,00000000
1917	ROSATO ANTONIO	RSTNTN78H02C978U	8,00000000	25,00000000	0,00000000	8,00000000	8,00000000	9,00000000	0,00000000	0,00000000	7,00000000	10,00000000	67,00000000	0,00000000	67,00000000
1918	LAGUARDIA GIOVANNI	LGRGN91M06D508R	10,00000000	10,00000000	0,00000000	8,00000000	9,05262447	15,00000000	3,00000000	3,00000000	3,00000000	10,00000000	65,05262447	8,87130879	73,92757326
1919	PRISCANDARO ELLIGIO	PRSLGE97L07L109N	9,98654072	25,00000000	12,00000000	8,00000000	9,00672964	15,00000000	3,00000000	3,00000000	3,00000000	10,00000000	91,99327036	0,00000000	91,99327036
1920	PINNETTA DIEGO	PNNDGI96T11F842H	8,00000000	0,00000000	0,00000000	8,00000000	9,00000000	9,00000000	13,00000000	10,00000000	10,00000000	10,00000000	58,00000000	7,90909090	65,90909090
1921	DEBERNARDIS PASQUALE	DBRPOL96P28A048T	8,00000000	0,00000000	0,00000000	8,00000000	9,00000000	9,00000000	13,00000000	10,00000000	10,00000000	10,00000000	58,00000000	7,90909090	65,90909090
1922	LOIOTINE PASQUA	LTPSQ93P64C975P	8,00000000	0,00000000	0,00000000	8,00000000	9,00000000	9,00000000	13,00000000	10,00000000	10,00000000	10,00000000	58,00000000	7,90909090	65,90909090
1923	NETTIS MARZIO	NTTMRZ91P20E038Y	10,00000000	15,00000000	0,00000000	0,00000000	7,00000000	7,00000000	13,00000000	3,00000000	3,00000000	10,00000000	58,00000000	7,90909090	65,90909090
1924-1925	SOCIETA' AGRICOLA CALOGIURI SOCIETA' SEMPLICE	04891790752	8,00000000	0,00000000	0,00000000	8,00000000	9,00000000	9,00000000	13,00000000	10,00000000	10,00000000	10,00000000	58,00000000	7,90909090	65,90909090

PACCHETTO GIOVANI - Bando pubblicato nel BURP n. 87 del 28/07/2016 e ss.mm.ii. Sottomisura 4.1.B - Sostegno per investimenti materiali e immateriali finalizzati a migliorare la redditività, la competitività e la sostenibilità delle aziende agricole singole e associate.

Dettaglio punteggi conseguiti in applicazione dei criteri di selezione di cui all'operazione 4.1.B

POSIZIONE IN GRADUATORIA	DENOMINAZIONE AZIENDA	CUAA AZIENDA	PUNTEGGIO													PONDERAZIONE PRINCIPIO 3	TOTALE
			PRINCIPIO 1	PRINCIPIO 2	PRINCIPIO 3	PRINCIPIO 4	PRINCIPIO 5	PRINCIPIO 6	PRINCIPIO 7	PRINCIPIO 8	SUB TOTALE	PRINCIPIO 3	TOTALE				
1928-1927-1928	Az. Agr. Dotti Franco soc. sempli	08094160721	10,00000000	0,00000000	0,00000000	8,00000000	10,00000000	13,00000000	7,00000000	10,00000000	10,00000000	10,00000000	58,00000000	7,90909089	65,90909089		
1929	CUPERTINO ANNALISA	CPRNLS92C4F915S	10,00000000	0,00000000	0,00000000	8,00000000	10,00000000	13,00000000	7,00000000	10,00000000	10,00000000	10,00000000	58,00000000	7,90909089	65,90909089		
1930	GRECO ANTONELLA	GRCNNL91H53D862J	10,00000000	0,00000000	0,00000000	8,00000000	10,00000000	13,00000000	7,00000000	10,00000000	10,00000000	10,00000000	58,00000000	7,90909089	65,90909089		
1931	INTROCASO LUCIANA	NTRLCN65D51A662I	10,00000000	0,00000000	0,00000000	8,00000000	7,00000000	13,00000000	10,00000000	10,00000000	10,00000000	10,00000000	58,00000000	7,90909089	65,90909089		
1932	LONGO MARELISA	LNGMLS84D45F152Y	10,00000000	0,00000000	0,00000000	8,00000000	10,00000000	13,00000000	7,00000000	10,00000000	10,00000000	10,00000000	58,00000000	7,90909089	65,90909089		
1933	CERVELLERA DANIELE DOMENICO	CRVLDL80E18C741J	10,00000000	0,00000000	0,00000000	8,00000000	10,00000000	13,00000000	7,00000000	10,00000000	10,00000000	10,00000000	58,00000000	7,90909089	65,90909089		
1934	MARZULLO GIOVANNI	MRZGNN91E28L049E	9,99999999	0,00000000	0,00000000	8,00000000	7,00000000	13,00000000	10,00000000	10,00000000	10,00000000	57,99999999	7,90909089	65,90909089			
1935	PICHERRIA ANNALISA	PCHNLS93H61L049L	10,00000000	0,00000000	0,00000000	8,00000000	8,86524823	15,00000000	7,00000000	10,00000000	10,00000000	58,86524823	8,02707930	66,89232753			
1936	BASILE ROSANNA	BSLRNN64A6A4225B	8,00000000	0,00000000	0,00000000	8,00000000	8,00000000	15,00000000	10,00000000	10,00000000	10,00000000	59,00000000	8,04545454	67,04545454			
1937	DELLA GIANDOMENICO BENEDET	DLEGDM78C21E038H	9,25023398	0,00000000	12,00000000	8,00000000	9,62511695	15,00000000	3,00000000	10,00000000	10,00000000	66,87535084	0,00000000	66,87535084			
1938	CAPTANIO MICHELE	CPTMHL95R26F376D	9,71481583	25,00000000	12,00000000	8,00000000	9,14259208	15,00000000	3,00000000	10,00000000	10,00000000	91,85740791	0,00000000	91,85740791			
1939	MORETTI ANTONELLA	MRTNLL98H44I330P	8,59781612	0,00000000	12,00000000	8,00000000	8,24730699	11,00000000	7,00000000	10,00000000	10,00000000	64,84512311	0,00000000	64,84512311			
1940-1941	SOCIETA AGRICOLA AGRIFORMELLI S.S.	07938090722	10,00000000	0,00000000	0,00000000	8,00000000	9,25477626	13,00000000	10,00000000	10,00000000	10,00000000	60,25477626	8,21656038	68,47133664			
1942	ROSATO SERENA	RSTSRN66M70F915Q	8,52567990	0,00000000	6,00000000	8,00000000	9,26283995	15,00000000	10,00000000	10,00000000	10,00000000	66,78851985	0,00000000	66,78851985			
1943	LAGUARDIA MAURIZIO	LGRMRZ96H09F576G	10,00000000	25,00000000	0,00000000	0,00000000	9,00000000	13,00000000	3,00000000	10,00000000	10,00000000	70,00000000	9,54545454	79,54545454			
1944	MERRA ALESSANDRO	MRRLSN91C09B619J	9,39043209	10,00000000	0,00000000	8,00000000	9,00000000	15,00000000	7,00000000	10,00000000	10,00000000	68,39043209	9,32598601	77,71640010			
1945	VINCIGUERRA ONOFRIO	VNCNFR94B14F376K	9,44307810	25,00000000	12,00000000	8,00000000	9,27846095	15,00000000	3,00000000	10,00000000	10,00000000	91,72153905	0,00000000	91,72153905			
1946	BRUNO MARTINO	BRNMTN99L15E882E	9,20583468	5,00000000	0,00000000	8,00000000	9,60291734	13,00000000	3,00000000	10,00000000	10,00000000	57,80875202	7,88301163	65,69176365			
1947	SIMONETTI NUZZACO VALENTINA IMMACOLATA	SIMVNT93R48330S	8,39158566	0,00000000	0,00000000	8,00000000	8,39158566	13,00000000	10,00000000	10,00000000	10,00000000	57,78317132	7,87952336	65,66269468			
1948-1949	SOCIETA AGRICOLA BOCCUZZI S.S.	07936850721	8,20131861	20,00000000	12,00000000	8,00000000	9,46059309	13,00000000	10,00000000	10,00000000	10,00000000	90,86182170	0,00000000	90,86182170			
1950	CARBOTTI ROCCO	CRBRCC85T22C424J	10,00000000	0,00000000	0,00000000	8,00000000	10,00000000	15,00000000	7,00000000	10,00000000	10,00000000	60,00000000	8,18181817	68,18181817			
1951	LOCOROTONDO ANNUNZIATA	LCRNZ93R54F915C	8,00000000	5,00000000	0,00000000	8,00000000	8,00000000	7,00000000	10,00000000	10,00000000	10,00000000	56,00000000	7,63636362	63,63636362			
1952	INTINI ANTONIO	NTNNTN93L0A048C	8,00000000	5,00000000	0,00000000	8,00000000	8,00000000	7,00000000	10,00000000	10,00000000	10,00000000	56,00000000	7,63636362	63,63636362			
1953	SPORTELLI GIOVANNI	SPPRGN69B19C134I	8,02565804	5,00000000	12,00000000	8,00000000	9,01282802	9,00000000	3,00000000	10,00000000	10,00000000	64,03848406	0,00000000	64,03848406			
1954	CELESTE RAFFAELE	CLSRFL64H02D643N	2,00000000	10,00000000	0,00000000	0,00000000	9,00000000	0,00000000	10,00000000	10,00000000	10,00000000	41,00000000	5,59090908	46,59090908			
1955	AVELLA MARIALaura	VLLMLR90T59C983Z	9,05809307	0,00000000	0,00000000	8,00000000	9,52804653	15,00000000	7,00000000	10,00000000	10,00000000	58,58713960	7,98915540	66,57629500			
1956	MANGIONE MICHELE	MNGMHL96R15C983R	10,00000000	0,00000000	0,00000000	8,00000000	10,00000000	15,00000000	10,00000000	10,00000000	10,00000000	63,00000000	8,59090908	71,59090908			
1957	CAPOZZO MARIA	CPZMRA89R60A48A	9,82520938	0,00000000	0,00000000	8,00000000	8,82520938	13,00000000	7,00000000	10,00000000	10,00000000	57,65041876	7,86142073	65,51183949			

PSR PUGLIA 2014 - 2020

PACCHETTO GIOVANI - Bando pubblicato nel BURP n. 87 del 28/07/2016 e ss.mm.ii.
 Sottomisura 4.1.B - Sostegno per investimenti materiali e immateriali finalizzati a migliorare la redditività, la competitività e la sostenibilità delle aziende agricole singole e associate.

Dettaglio punteggi conseguiti in applicazione dei criteri di selezione di cui all'operazione 4.1.B

POSIZIONE IN GRADUATORIA	DENOMINAZIONE AZIENDA	CUAA AZIENDA	PUNTEGGIO											PONDERAZIONE PRINCIPIO 3	TOTALE
			PRINCIPIO 1	PRINCIPIO 2	PRINCIPIO 3	PRINCIPIO 4	PRINCIPIO 5	PRINCIPIO 6	PRINCIPIO 7	PRINCIPIO 8	SUB TOTALE	TOTALE			
1558	LOMURNO ANGELANTONIO	LMRLNL77L31A62H	9,47000000	0,00000000	0,00000000	8,00000000	0,00000000	6,06000000	15,00000000	10,00000000	10,00000000	10,00000000	58,53000000	7,98136364	66,51136364
1559	CASSONE PAOLO	CSSFLA90C1C975Z	9,00364183	0,00000000	0,00000000	8,00000000	9,50182091	15,00000000	7,00000000	10,00000000	10,00000000	58,50546274	7,97801764	66,48348038	
1560	CARUSO GIUSEPPE FRANCESCO	CRSGPP85R04D643Y	10,00000000	0,00000000	12,00000000	8,00000000	9,00000000	15,00000000	7,00000000	10,00000000	10,00000000	71,00000000	0,00000000	71,00000000	
1561-1562	SOCIETA' AGRICOLA CERAAGRICOLA SCHI DI PASQUALE E GIUSEPPE SC	01321780775	9,53966730	0,00000000	0,00000000	8,00000000	5,92066540	15,00000000	10,00000000	10,00000000	10,00000000	58,46033270	7,97186354	66,43219624	
1563-1564	TENUTE DEL CARMINE SOCIETA' SEMPLICE AGRICOLA	04900680754	8,25093561	15,00000000	6,00000000	0,00000000	9,12546781	15,00000000	3,00000000	10,00000000	10,00000000	66,37640342	0,00000000	66,37640342	
1565	SACCHETTI MICHELANGELO	SCCMHL93P1SA66CQ	10,00000000	0,00000000	0,00000000	8,00000000	10,00000000	15,00000000	7,00000000	10,00000000	10,00000000	60,00000000	8,18181817	68,18181817	
1566	MALERBA ILENIA	MLRLN79E43F842Z	9,37007145	0,00000000	12,00000000	8,00000000	8,95160467	15,00000000	3,00000000	10,00000000	10,00000000	66,32167612	0,00000000	66,32167612	
1567	CEDOLA LEONARDO	CDLLRD85D13D643Y	3,09756670	0,00000000	12,00000000	8,00000000	9,06261833	15,00000000	10,00000000	10,00000000	10,00000000	67,16018503	0,00000000	67,16018503	
1568	LILLI IMARIO	LLLMFPA95B01E0380	8,11695906	0,00000000	6,00000000	8,00000000	9,05847953	15,00000000	10,00000000	10,00000000	10,00000000	66,17543859	0,00000000	66,17543859	
1569-1570	SOCIETA' AGRICOLA F.LLI DICECCA S.S.	07953420721	8,00000000	0,00000000	0,00000000	8,00000000	8,33510942	13,00000000	10,00000000	10,00000000	10,00000000	57,33510942	7,81842400	65,15353342	
1571	V.I.P. SOCIETA' AGRICOLA A RESPONSABILITA' LIMITATA	04154550711	10,00000000	5,00000000	0,00000000	8,00000000	9,00000000	15,00000000	10,00000000	10,00000000	10,00000000	67,00000000	9,13636363	76,13636363	
1572-1573	AZIENDA AGRICOLA DEI FRATELLI D'APRILE GIACOMO E PASQUALE S.S.	07948950724	9,82107241	0,00000000	0,00000000	8,00000000	5,35785919	15,00000000	10,00000000	10,00000000	10,00000000	58,17892760	7,93349013	66,11241773	
1574	SOCIETA' AGRICOLA IL MANDORLO DI PEPE A. & MARVULLI G. S.S.	8,22428384	0,00000000	12,00000000	8,00000000	9,00000000	9,00000000	15,00000000	10,00000000	10,00000000	10,00000000	72,22428384	0,00000000	72,22428384	
1575	DONGHIA GIUSEPPE	DNGGPP92E11A048M	9,00855655	0,00000000	0,00000000	8,00000000	9,15598886	15,00000000	7,00000000	10,00000000	10,00000000	58,16434541	7,93150165	66,09584706	
1576	MASTROSERIO MARIA ANTONIETTA	MSTMNT84C6E262F	8,75395946	15,00000000	0,00000000	8,00000000	9,37679773	0,00000000	7,00000000	10,00000000	10,00000000	58,13039319	7,92687180	66,05726499	
1577	BERLOCO PAOLO	BRPLA78E28A225L	10,00000000	0,00000000	0,00000000	8,00000000	5,13022276	15,00000000	10,00000000	10,00000000	10,00000000	58,13022276	7,92684916	66,05707642	
1578	FILO SCHIAVONI FRANCESCO	FLSFCNC82T1E882G	10,00000000	0,00000000	0,00000000	8,00000000	8,48983408	9,00000000	10,00000000	10,00000000	10,00000000	55,48983408	7,56679555	63,05662963	
1579	DI PALMA ANTONIO	DPPLNTN79L17A285K	10,00000000	0,00000000	0,00000000	8,00000000	10,00000000	15,00000000	7,00000000	10,00000000	10,00000000	60,00000000	8,18181817	68,18181817	
1580	COLATORTI NICOLA	CLTNCL98A07A662C	10,00000000	0,00000000	6,00000000	8,00000000	10,00000000	15,00000000	7,00000000	10,00000000	10,00000000	66,00000000	0,00000000	66,00000000	
1581	PALADINI MATTEO	PLDMTT96H02F205I	10,00000000	25,00000000	12,00000000	0,00000000	9,00000000	15,00000000	10,00000000	10,00000000	10,00000000	91,00000000	0,00000000	91,00000000	
1582	OTTOMANO VITOANDREA	TTMVND93P21A662U	8,00000000	0,00000000	6,00000000	8,00000000	9,00000000	15,00000000	10,00000000	10,00000000	10,00000000	66,00000000	0,00000000	66,00000000	
1583	TEMPESTA FRANCESCO	TMPFNC90T15L109H	10,00000000	0,00000000	12,00000000	8,00000000	6,00000000	7,00000000	10,00000000	10,00000000	10,00000000	63,00000000	0,00000000	63,00000000	
1584-1585	CANTATORE VIVA SOCIETA' AGRICOLA S.S.	07977830723	10,00000000	10,00000000	6,00000000	8,00000000	6,00000000	11,00000000	3,00000000	10,00000000	10,00000000	64,00000000	0,00000000	64,00000000	
1586	PASTORE TIZIANA	PSTITZN84S50E866X	8,00000000	15,00000000	0,00000000	8,00000000	10,00000000	15,00000000	10,00000000	10,00000000	10,00000000	76,00000000	0,00000000	76,00000000	
1587	MASI GIUSEPPE	MSAGPP81L2H098U	10,00000000	0,00000000	6,00000000	8,00000000	10,00000000	15,00000000	7,00000000	10,00000000	10,00000000	66,00000000	0,00000000	66,00000000	
1588	GIUNGATO EMILIA	GNGMILE76T45A662N	10,00000000	0,00000000	6,00000000	8,00000000	10,00000000	15,00000000	7,00000000	10,00000000	10,00000000	66,00000000	0,00000000	66,00000000	
1589	LAGOIA ELISA MORENA	LGALMFR78L50D643R	9,92307693	25,00000000	12,00000000	0,00000000	9,03846153	15,00000000	10,00000000	10,00000000	10,00000000	90,96153846	0,00000000	90,96153846	
1590	DI VITTORIO MARTINA	DVMTMN8857A662C	8,00000000	5,00000000	0,00000000	8,00000000	9,00000000	15,00000000	3,00000000	10,00000000	10,00000000	58,00000000	7,90909091	65,90909091	

PSR PUGLIA 2014 - 2020

PACCHETTO GIOVANI - Bando pubblicato nel BURP n. 87 del 28/07/2016 e ss.mm.ii.
Sottomisura 4.1.B - Sostegno per investimenti materiali e immateriali finalizzati a migliorare la redditività, la competitività e la sostenibilità delle aziende agricole singole e associate.

Dettaglio punteggi conseguiti in applicazione dei criteri di selezione di cui all'operazione 4.1.B

POSIZIONE IN GRADUATORIA	DENOMINAZIONE AZIENDA	CUAA AZIENDA	PUNTEGGIO										TOTALE
			PRINCIPIO 1	PRINCIPIO 2	PRINCIPIO 3	PRINCIPIO 4	PRINCIPIO 5	PRINCIPIO 6	PRINCIPIO 7	PRINCIPIO 8	SUB TOTALE	PONDERAZIONE PRINCIPIO 3	
1991	ROSELLI GAETANO	RSLGTR97C12A82ZY	10,00000000	25,00000000	0,00000000	8,00000000	9,00000000	15,00000000	3,00000000	10,00000000	80,00000000	10,90909091	90,90909091
1992	CICRIELLO FEDERICA	CCRFRC87A45L328J	10,00000000	25,00000000	0,00000000	8,00000000	9,00000000	15,00000000	3,00000000	10,00000000	80,00000000	10,90909091	90,90909091
1993	DISANTO VALENTINA	DSNVNT98C69I330D	10,00000000	0,00000000	0,00000000	8,00000000	5,00000000	15,00000000	10,00000000	10,00000000	58,00000000	7,90909090	65,90909090
1994	SQUICCIARINI ANTONIO	SQCNTN96H13A225P	10,00000000	0,00000000	0,00000000	8,00000000	5,00000000	15,00000000	10,00000000	10,00000000	58,00000000	7,90909090	65,90909090
1995	D'APRILE MASSIMO	DPRMSI96D10A223S	10,00000000	0,00000000	0,00000000	8,00000000	5,00000000	15,00000000	10,00000000	10,00000000	58,00000000	7,90909090	65,90909090
1996	MARULLI ANDREA	MRVND95A12A225F	10,00000000	0,00000000	0,00000000	8,00000000	5,00000000	15,00000000	10,00000000	10,00000000	58,00000000	7,90909090	65,90909090
1997	AZIENDA AGRICOLA VI.MA. SOCIETA SEMPLICE	08070610723	10,00000000	0,00000000	0,00000000	8,00000000	5,00000000	15,00000000	10,00000000	10,00000000	58,00000000	7,90909090	65,90909090
1998	PANARELLI FRANCESCO	PNRFNC87E25B619J	10,00000000	0,00000000	0,00000000	8,00000000	5,00000000	15,00000000	10,00000000	10,00000000	58,00000000	7,90909090	65,90909090
1999	TALLARIGO ELEONORA	TLLLR987A45G702T	2,00000000	25,00000000	0,00000000	8,00000000	10,00000000	15,00000000	10,00000000	10,00000000	80,00000000	10,90909090	90,90909090
2000	AGRILOR SOCIETA AGRICOLA DI LORUSSO LUIGI & C. SAS	08029120725	10,00000000	0,00000000	0,00000000	8,00000000	5,00000000	15,00000000	10,00000000	10,00000000	58,00000000	7,90909090	65,90909090
2001	CARLUCCI PAOLA MARIA	CRLPMR83R42A225H	10,00000000	0,00000000	0,00000000	8,00000000	5,00000000	15,00000000	10,00000000	10,00000000	58,00000000	7,90909090	65,90909090
2002	MANCINI FRANCESCO	MNCFNC96D28F152D	10,00000000	10,00000000	0,00000000	8,00000000	10,00000000	10,00000000	10,00000000	10,00000000	58,00000000	7,90909090	65,90909090
2003	BALICE MARCO	BLCMFC83SI0B619I	10,00000000	0,00000000	0,00000000	8,00000000	7,20771851	11,00000000	10,00000000	10,00000000	56,20771851	7,66468888	63,87240739
2004	NOTARI S.R.L. SOCIETA' AGRICOLA	04838590752	8,64445708	0,00000000	0,00000000	8,00000000	9,32222854	15,00000000	7,00000000	10,00000000	57,96668562	7,90454803	65,87123365
2005	MASTRODONATO RICCARDO	MSTRCP99R21C983L	9,47380942	0,00000000	0,00000000	8,00000000	10,00000000	15,00000000	10,00000000	10,00000000	62,47380942	8,51915582	70,99296524
2006	ALLEGRO VITO	LLGVT98R15B619G	10,00000000	5,00000000	12,00000000	8,00000000	7,40299407	13,00000000	10,00000000	10,00000000	75,40299407	0,00000000	75,40299407
2007	CROVELLA MARCO	CRVMRC96A29L219L	9,94723271	10,00000000	0,00000000	8,00000000	9,97361636	0,00000000	10,00000000	10,00000000	57,92084907	7,89829758	65,81914665
2008-2009	SOCIETA' AGRICOLA FRATELLI PORFIDO S.S.	0807060721	8,00858409	0,00000000	0,00000000	8,00000000	8,01742698	13,00000000	10,00000000	10,00000000	57,02801108	7,77627423	64,80228531
2010	VULPIO MICHELE	VLPMHL88T09B619I	9,03146895	0,00000000	0,00000000	8,00000000	6,98947806	13,00000000	10,00000000	10,00000000	57,02094501	7,77558340	64,79652841
2011	TREDCI FRANCESCO	TRDFNC98B67C979K	8,39956803	0,00000000	0,00000000	8,00000000	8,73722101	11,00000000	10,00000000	10,00000000	56,13678904	7,65501688	63,79180572
2012-2013	MASSERIA LAMATENERA SOCIETA' AGRICOLA SEMPLICE	08092240723	8,00000000	0,00000000	0,00000000	8,00000000	8,00000000	13,00000000	10,00000000	10,00000000	57,00000000	7,77272726	64,77272726
2014	GIGANTE MARINA	GGNMR84P65F915D	8,00000000	0,00000000	0,00000000	8,00000000	8,00000000	13,00000000	10,00000000	10,00000000	57,00000000	7,77272726	64,77272726
2015	PICHICHERO GIUSEPPE	PCHGPP77A04A048A	10,00000000	0,00000000	0,00000000	8,00000000	6,00000000	13,00000000	10,00000000	10,00000000	57,00000000	7,77272726	64,77272726
2016-2017	AZIENDA AGRICOLA LU. MONACU S.S.	04891870752	8,53763509	0,00000000	0,00000000	8,00000000	9,26891754	15,00000000	7,00000000	10,00000000	57,80675263	7,88273899	65,68949162
2018	RUBERTIS FRANCESCO	RBRFR93801E223I	9,76476402	0,00000000	6,00000000	8,00000000	9,88238201	15,00000000	7,00000000	10,00000000	65,64714603	0,00000000	65,64714603
2019	DE BONIS NICOLA	DBNNCL96R12A662U	8,00000000	0,00000000	0,00000000	8,00000000	9,00000000	11,00000000	10,00000000	10,00000000	56,00000000	7,63636363	63,63636363
2020-2021	SOCIETA' AGRICOLA AGRICULT SOCIETA SEMPLICE	91123850728	8,00000000	0,00000000	0,00000000	8,00000000	9,00000000	11,00000000	10,00000000	10,00000000	56,00000000	7,63636363	63,63636363
2022	ESOCIETA' AGRICOLA TENUTA VIGLIONE SRL	07957760726	10,00000000	0,00000000	0,00000000	8,00000000	7,00000000	11,00000000	10,00000000	10,00000000	56,00000000	7,63636362	63,63636362

PSR PUGLIA 2014 - 2020

PACCHETTO GIOVANI - Bando pubblicato nel BURP n. 87 del 28/07/2016 e ss.mm.ii. Sottomisura 4.1.B - Sostegno per investimenti materiali e immateriali finalizzati a migliorare la redditività, la competitività e la sostenibilità delle aziende agricole singole e associate.

Dettaglio punteggi conseguiti in applicazione dei criteri di selezione di cui all'operazione 4.1.B

Table with columns: POSIZIONE IN GRADUATORIA, DENOMINAZIONE AZIENDA, CUA.A. AZIENDA, PRINCIPIO 1-8, PUNTEGGIO (PRINCIPIO 3-8), SUB TOTALE, PONDERAZIONE PRINCIPIO 3, TOTALE. Rows include various agricultural entities like SOCIETA' AGRICOLA ANGELO SARACINO S.R.L., GIAMPETRUZZI FRANCESCO, etc.

PSR PUGLIA 2014 - 2020

PACCHETTO GIOVANI - Bando pubblicato nel BURP n. 87 del 28/07/2016 e ss.mm.ii.
Sottomisura 4.1.B - Sostegno per investimenti materiali e immateriali finalizzati a migliorare la redditività, la competitività e la sostenibilità delle aziende agricole singole e associate.

Dettaglio punteggi conseguiti in applicazione dei criteri di selezione di cui all'operazione 4.1.B

POSIZIONE IN GRADUATORIA	DENOMINAZIONE AZIENDA	CUAA AZIENDA	PUNTEGGIO												PONDERAZIONE PRINCIPIO 3	TOTALE
			PRINCIPIO 1	PRINCIPIO 2	PRINCIPIO 3	PRINCIPIO 4	PRINCIPIO 5	PRINCIPIO 6	PRINCIPIO 7	PRINCIPIO 8	SUB TOTALE	TOTALE				
2053	SEMERARO FABRIZIO	SMRFZ95E16B180B	8,30720503	0,00000000	0,00000000	8,00000000	9,15360232	15,00000000	7,00000000	10,00000000	10,00000000	10,00000000	57,46080755	7,83556467	65,29637222	
2054	DINOI PAOLO ENZO	DNPNZ93R21EB82N	9,50420790	0,00000000	0,00000000	8,00000000	7,95569261	15,00000000	7,00000000	10,00000000	10,00000000	10,00000000	57,45990051	7,89544097	65,29534148	
2055	GRECO MICHELA	GRGMHL2834D862A	8,30007717	0,00000000	0,00000000	8,00000000	9,15033859	15,00000000	7,00000000	10,00000000	10,00000000	10,00000000	57,45011576	7,834110670	65,28422246	
2056	INCHINGOLO ANTONIA	NCHNTN80E55A285V	8,29849068	0,00000000	12,00000000	8,00000000	9,69614670	15,00000000	10,00000000	10,00000000	10,00000000	10,00000000	72,99463738	0,000000000	72,99463738	
2057	MONTARULLI IMARICA	MNTMRC98P67C983E	8,29373951	0,00000000	0,00000000	8,00000000	9,14668626	15,00000000	7,00000000	10,00000000	10,00000000	10,00000000	57,44660477	7,832820974	65,27341451	
2058	NIGRO FRANCESCO	NGRFNC90H24D643J	8,41609195	5,00000000	0,00000000	8,00000000	8,00000000	15,00000000	7,00000000	10,00000000	10,00000000	10,00000000	61,41609195	8,37492162	69,79101357	
2059	PINTO ROBERTO	PNTRRT84H22C741O	8,25218148	0,00000000	0,00000000	8,00000000	9,12609074	15,00000000	7,00000000	10,00000000	10,00000000	10,00000000	57,37827222	7,824330984	65,20258206	
2060	D'ACCOLTI NICOLA	DCCNCL93H11C134V	8,12376389	0,00000000	12,00000000	8,00000000	9,06188194	15,00000000	3,00000000	10,00000000	10,00000000	10,00000000	65,18564583	0,000000000	65,18564583	
2061	SAVONITTI CHIARA	SVNCHR79M53D862W	5,15160582	25,00000000	12,00000000	8,00000000	9,00000000	13,00000000	7,00000000	10,00000000	10,00000000	10,00000000	89,15160582	0,000000000	89,15160582	
2062	LAERA ANTONIO ANGELO	LFRANN98709H096I	8,11253018	0,00000000	12,00000000	8,00000000	9,05626509	15,00000000	3,00000000	10,00000000	10,00000000	10,00000000	65,16879527	0,000000000	65,16879527	
2063	CIANCI ELISABETTA	CNCLBT96B66G751D	8,21548285	0,00000000	0,00000000	8,00000000	9,10774142	15,00000000	7,00000000	10,00000000	10,00000000	10,00000000	57,32322427	7,81680331	65,14002758	
2064	DE PASCALE ILARIO STEFANO	DP-SLST86A20L425K	8,08692163	0,00000000	12,00000000	8,00000000	9,04346082	15,00000000	3,00000000	10,00000000	10,00000000	10,00000000	65,13038245	0,000000000	65,13038245	
2065	MARTINO PASQUALE PIO	MRTPL99C06H985Y	4,96263606	0,00000000	0,00000000	0,00000000	8,62967049	11,00000000	7,00000000	10,00000000	10,00000000	10,00000000	41,59230655	5,67167816	47,26398471	
2066	PASCIOLLA PIETRO	PSCPTR84D02AQ48B	8,08319003	0,00000000	12,00000000	8,00000000	9,04159502	15,00000000	3,00000000	10,00000000	10,00000000	10,00000000	65,12478505	0,000000000	65,12478505	
2067	FERRONE FELICIANA	PRRFNC96B69C136V	10,00000000	0,00000000	0,00000000	8,00000000	7,30434782	15,00000000	7,00000000	10,00000000	10,00000000	10,00000000	57,30434782	7,81422924	65,11857706	
2068	PINTO DAVIDE	PNTDVID86E26D508C	8,07805191	0,00000000	12,00000000	8,00000000	9,03982596	15,00000000	3,00000000	10,00000000	10,00000000	10,00000000	65,11707787	0,000000000	65,11707787	
2069-2070	AZIENDA AGRICOLA "PADROUIN VICINZ" SOCIETA' AGRICOLA SEMPLICE	08018690720	9,03319123	0,00000000	12,00000000	8,00000000	8,06196711	15,00000000	3,00000000	10,00000000	10,00000000	10,00000000	65,09515834	0,000000000	65,09515834	
2071	PEPE GIUSEPPE	PPEGPP98L24B619D	8,04915856	0,00000000	12,00000000	8,00000000	9,02457928	15,00000000	3,00000000	10,00000000	10,00000000	10,00000000	65,07373784	0,000000000	65,07373784	
2072	CATUCCI ANGELO NICOLA	CTCNLN96H20AQ48A	8,04881981	0,00000000	12,00000000	8,00000000	9,02440991	15,00000000	3,00000000	10,00000000	10,00000000	10,00000000	65,07322972	0,000000000	65,07322972	
2073	MATRELLA FLORA	MTRFLR79D58L219K	7,28294193	0,00000000	0,00000000	0,00000000	7,00000000	15,00000000	10,00000000	10,00000000	10,00000000	10,00000000	49,28294193	6,72040117	56,00334310	
2074-2075	AZ. AGRICOLA AGRIBIT S.S.	08070530723	10,00000000	0,00000000	0,00000000	8,00000000	10,00000000	15,00000000	7,00000000	10,00000000	10,00000000	10,00000000	60,00000000	8,18181817	68,18181817	
2076	SANTORO GIOVANNI	SNTGNNT7509H926Y	10,00000000	5,00000000	0,00000000	0,00000000	8,00000000	10,00000000	7,00000000	10,00000000	10,00000000	10,00000000	40,00000000	5,45454544	45,45454544	
2077	D'ALBA ARIANNA	DLBRNN66H45E815K	8,67922729	15,00000000	0,00000000	0,00000000	9,33961365	15,00000000	7,00000000	10,00000000	10,00000000	10,00000000	65,01884094	0,000000000	65,01884094	
2078	SPORTELLI ANDREA	SPRNDR97A29H096S	8,14256619	0,00000000	0,00000000	8,00000000	9,07128310	15,00000000	7,00000000	10,00000000	10,00000000	10,00000000	57,21384829	7,80188854	65,01573763	
2079	BASILE LUCA GIUSEPPE	BSLLS95P10L109Z	8,00000029	0,00000000	12,00000000	8,00000000	9,00000015	15,00000000	3,00000000	10,00000000	10,00000000	10,00000000	65,00000044	0,000000000	65,00000044	
2080	BIANCO MARIA GIULIA	BNCMGL99R61F842D	8,00000000	0,00000000	12,00000000	8,00000000	9,00000000	15,00000000	3,00000000	10,00000000	10,00000000	10,00000000	65,00000000	0,000000000	65,00000000	
2081	TURTURO BIAGIO	TRTBG397A12C983M	8,00000000	0,00000000	12,00000000	8,00000000	9,00000000	15,00000000	3,00000000	10,00000000	10,00000000	10,00000000	65,00000000	0,000000000	65,00000000	
2082	CARRINO DENISE LUCIA	CRDLSL96T53C978C	8,00000000	0,00000000	12,00000000	8,00000000	9,00000000	15,00000000	3,00000000	10,00000000	10,00000000	10,00000000	65,00000000	0,000000000	65,00000000	

PSR PUGLIA 2014 - 2020

PACCHETTO GIOVANI - Bando pubblicato nel BURP n. 87 del 28/07/2016 e ss.mm.ii.
Sottomisura 4.1.B - Sostegno per investimenti materiali e immateriali finalizzati a migliorare la redditività, la competitività e la sostenibilità delle aziende agricole singole e associate.

Dettaglio punteggi conseguiti in applicazione dei criteri di selezione di cui all'operazione 4.1.B

POSIZIONE IN GRADUATORIA	DENOMINAZIONE AZIENDA	CUAA AZIENDA	PUNTEGGIO											PONDERAZIONE PRINCIPIO 3	TOTALE
			PRINCIPIO 1	PRINCIPIO 2	PRINCIPIO 3	PRINCIPIO 4	PRINCIPIO 5	PRINCIPIO 6	PRINCIPIO 7	PRINCIPIO 8	SUB TOTALE				
2083	MANSIUETO BRUNO	MNSR98D0C9375T	8,00000000	0,00000000	6,00000000	8,00000000	9,00000000	13,00000000	10,00000000	10,00000000	10,00000000	10,00000000	64,00000000	0,00000000	64,00000000
2084	CANTATORE MARCO	CNTMFC95B16C98E	8,00000000	0,00000000	12,00000000	8,00000000	9,00000000	15,00000000	3,00000000	10,00000000	10,00000000	10,00000000	65,00000000	0,00000000	65,00000000
2085	MENA SARA	MNESRA94M59C136Z	10,00000000	0,00000000	6,00000000	8,00000000	6,00000000	15,00000000	10,00000000	10,00000000	10,00000000	65,00000000	0,00000000	65,00000000	
2086	LOMASCOLO FRANCESCO	LMSFNC93P25D508C	8,00000000	0,00000000	12,00000000	8,00000000	9,00000000	15,00000000	3,00000000	10,00000000	10,00000000	65,00000000	0,00000000	65,00000000	
2087	NANNA CATERINA	NNNCRN91M54A048Y	8,00000000	0,00000000	12,00000000	8,00000000	9,00000000	15,00000000	3,00000000	10,00000000	10,00000000	65,00000000	0,00000000	65,00000000	
2088	RUGGIERO TOMMASO	RGGTMS98S23A893M	8,00000000	0,00000000	12,00000000	8,00000000	9,00000000	15,00000000	3,00000000	10,00000000	10,00000000	65,00000000	0,00000000	65,00000000	
2089	LOMBARDI VINCENTO	LMBVCN98H03L049O	8,00000000	5,00000000	12,00000000	0,00000000	9,00000000	13,00000000	7,00000000	10,00000000	10,00000000	64,00000000	0,00000000	64,00000000	
2090	PARRACINO DANIELE	PRRDNL86S12P828U	8,00000000	20,00000000	12,00000000	8,00000000	10,00000000	15,00000000	7,00000000	10,00000000	10,00000000	90,00000000	0,00000000	90,00000000	
2091	NETTI LUCA	NTTLQJ86P26F915S	8,00000000	0,00000000	12,00000000	8,00000000	9,00000000	15,00000000	3,00000000	10,00000000	10,00000000	65,00000000	0,00000000	65,00000000	
2092	TROTTA MATTEO	TRTMTT85T29H926O	8,00000000	25,00000000	12,00000000	0,00000000	10,00000000	15,00000000	10,00000000	10,00000000	10,00000000	90,00000000	0,00000000	90,00000000	
2093	PALISANO MIRELLA	PLMLML85E67804V	8,00000000	0,00000000	12,00000000	8,00000000	9,00000000	15,00000000	3,00000000	10,00000000	10,00000000	65,00000000	0,00000000	65,00000000	
2094	MASSA PASQUALE	MSSPQL84C12L109Q	8,00000000	0,00000000	12,00000000	8,00000000	9,00000000	15,00000000	3,00000000	10,00000000	10,00000000	65,00000000	0,00000000	65,00000000	
2095	DE TOMMASI RAFFAELLA	DTMRFJ78P51A662O	10,00000000	5,00000000	12,00000000	8,00000000	10,00000000	10,00000000	10,00000000	10,00000000	10,00000000	65,00000000	0,00000000	65,00000000	
2096	CARONE NICOLA	CRNNCL7728A225J	8,00000000	0,00000000	12,00000000	8,00000000	9,00000000	15,00000000	3,00000000	10,00000000	10,00000000	65,00000000	0,00000000	65,00000000	
2097	DE LORENZIS DANIELA	DLRDNL7M41DB82J	8,00000000	0,00000000	12,00000000	8,00000000	9,00000000	15,00000000	3,00000000	10,00000000	10,00000000	65,00000000	0,00000000	65,00000000	
2098	PISPERO MICHELE	PSPMHL92S21L419N	8,24055944	0,00000000	0,00000000	8,00000000	8,9594405	15,00000000	7,00000000	10,00000000	10,00000000	57,19650349	7,79952320	64,99602669	
2099-2100	SOCIETA' SEMPLICE AGRICOLA DE SILVIO	08071150729	8,86585922	0,00000000	0,00000000	8,00000000	9,43292961	13,00000000	7,00000000	10,00000000	10,00000000	56,29878883	7,67710755	63,97589638	
2101	ANGARANO ADRIANA	NGRDRN89L46A662F	8,40899729	0,00000000	0,00000000	8,00000000	8,75791255	15,00000000	7,00000000	10,00000000	10,00000000	57,16690984	7,79548770	64,96239754	
2102	D'ALESSANDRO STEFANIA	DLSSFN98H43C975T	8,10895984	0,00000000	0,00000000	8,00000000	9,05447942	15,00000000	7,00000000	10,00000000	10,00000000	57,16343826	7,79501430	64,95845256	
2103	TOTA FRANCESCO GIUSEPPE	TTOFNC98E09C983L	9,90243902	0,00000000	12,00000000	8,00000000	10,00000000	15,00000000	7,00000000	10,00000000	10,00000000	71,90243902	0,00000000	71,90243902	
2104-2105	SOCIETA' AGRICOLA POZZO MANCUSO F.LLI MALLARDI A. & V.SOC.SEMPL	07953240723	8,95027876	0,00000000	6,00000000	8,00000000	9,00112856	11,00000000	10,00000000	10,00000000	10,00000000	62,95140732	0,00000000	62,95140732	
2106-2107	AZIENDA AGRICOLA MALVANI S.S.	08042410723	9,05905087	10,00000000	0,00000000	8,00000000	6,88189826	13,00000000	7,00000000	10,00000000	10,00000000	63,94094913	0,00000000	63,94094913	
2108-2109	LUVICA SOC SEMPLICE AGRICOLA	08086210724	8,08649382	0,00000000	0,00000000	8,00000000	9,04324691	15,00000000	7,00000000	10,00000000	10,00000000	57,12974073	7,79041918	64,92015991	
2110	DE PALMA CATALDO	DPDLD93C1C983Z	10,00000000	0,00000000	12,00000000	8,00000000	10,00000000	15,00000000	7,00000000	10,00000000	10,00000000	72,00000000	0,00000000	72,00000000	
2111	CAVALLO LUCIANO	CVLLCN97L27F152T	8,60795429	0,00000000	12,00000000	0,00000000	9,30397715	15,00000000	10,00000000	10,00000000	10,00000000	64,91193144	0,00000000	64,91193144	
2112	MOTTA DONATO DARIO	MITTDD95E15A662Q	8,07429752	0,00000000	0,00000000	8,00000000	9,03714876	15,00000000	7,00000000	10,00000000	10,00000000	57,11144628	7,79792449	64,89937077	
2113	COLAFELICE GENNARO	CLFGN93D20A225W	8,06281704	0,00000000	0,00000000	8,00000000	9,03140852	15,00000000	7,00000000	10,00000000	10,00000000	57,09422556	7,78557621	64,87980177	
2114	DIMONTE IRENE	DMNFRN94H54A669A	8,14327439	0,00000000	12,00000000	8,00000000	9,07163719	9,00000000	10,00000000	10,00000000	10,00000000	66,21491158	0,00000000	66,21491158	

PSR PUGLIA 2014 - 2020

PACCHETTO GIOVANI - Bando pubblicato nel BURP n. 87 del 28/07/2016 e ss.mm.ii.
 Sottomisura 4.1.B - Sostegno per investimenti materiali e immateriali finalizzati a migliorare la redditività, la competitività e la sostenibilità delle aziende agricole singole e associate.

Dettaglio punteggi conseguiti in applicazione dei criteri di selezione di cui all'operazione 4.1.B

POSIZIONE IN GRADUATORIA	DENOMINAZIONE AZIENDA	CUAA AZIENDA	PUNTEGGIO										PONDERAZIONE PRINCIPIO 3	TOTALE		
			PRINCIPIO 1	PRINCIPIO 2	PRINCIPIO 3	PRINCIPIO 4	PRINCIPIO 5	PRINCIPIO 6	PRINCIPIO 7	PRINCIPIO 8	SUB TOTALE					
2115	FERRARA ALESSIO	FRRLSS9C30B180S	9,98039604	0,00000000	12,00000000	8,00000000	10,00000000	10,00000000	3,00000000	11,00000000	10,00000000	10,00000000	10,00000000	63,98039604	0,00000000	63,98039604
2116	PICCIONE DANIELA	PCCDNL95P66E205M	5,06681672	15,00000000	0,00000000	8,00000000	8,15755627	13,00000000	10,00000000	10,00000000	10,00000000	10,00000000	69,24437299	9,44241450	78,68678749	
2117	PACE ANGELO	PCANGL77D12T133N	9,90319675	0,00000000	6,00000000	8,00000000	9,95159638	13,00000000	7,00000000	10,00000000	10,00000000	10,00000000	63,85479513	0,00000000	63,85479513	
2118	RACIOPPA GIUSEPPE	RCFGPP85T10D643C	2,00000000	0,00000000	0,00000000	8,00000000	5,22389558	13,00000000	7,00000000	10,00000000	10,00000000	10,00000000	45,22389558	6,16689484	51,39079042	
2119	TRITTO ANTONIO	TRTNTN63B02B619W	8,00000000	15,00000000	0,00000000	8,00000000	8,53120596	15,00000000	10,00000000	10,00000000	10,00000000	10,00000000	74,53120596	10,16334627	84,69455223	
2120	COLANINNO VALERIA	CLNVLR94E63A048T	10,00000000	0,00000000	0,00000000	8,00000000	7,04540540	15,00000000	7,00000000	10,00000000	10,00000000	10,00000000	57,04540540	7,77891891	64,82432431	
2121	CAPONIO MARIAGRAZIA	CFNMGR89H43A662K	8,00578471	0,00000000	0,00000000	8,00000000	8,27861210	11,00000000	10,00000000	10,00000000	10,00000000	10,00000000	55,28239681	7,53850965	62,82090546	
2122	DAMATO NICOLA	DMTNCL97M08F280Q	8,21190551	0,00000000	12,00000000	8,00000000	9,02246694	15,00000000	10,00000000	10,00000000	10,00000000	10,00000000	72,23437245	0,00000000	72,23437245	
2123	GUGLIELMI MARIA	GGLMRA69A46A285P	10,00000000	0,00000000	0,00000000	8,00000000	10,00000000	15,00000000	10,00000000	10,00000000	10,00000000	10,00000000	63,00000000	8,59090908	71,59090908	
2124	ROSELLI VINCENZO	RSLVCN96L29C983F	10,00000000	0,00000000	6,00000000	8,00000000	10,00000000	15,00000000	7,00000000	10,00000000	10,00000000	10,00000000	66,00000000	0,00000000	66,00000000	
2125	DE LUCA RAFFAELE	DLCRFL98D22H096J	8,19685722	0,00000000	12,00000000	8,00000000	8,58892485	15,00000000	3,00000000	10,00000000	10,00000000	10,00000000	64,78558217	0,00000000	64,78558217	
2126	GADALETA MARIA PIA	GDLMRP99P46L109L	8,00000000	0,00000000	0,00000000	8,00000000	9,00000000	15,00000000	7,00000000	10,00000000	10,00000000	10,00000000	57,00000000	7,77272727	64,77272727	
2127	PEDONE VINCENZO	PDVNCN97E08H096X	8,00000000	0,00000000	0,00000000	8,00000000	9,00000000	15,00000000	7,00000000	10,00000000	10,00000000	10,00000000	57,00000000	7,77272727	64,77272727	
2128-2129	SOCIETA' AGRICOLA GERARDI M. & F. S.S.	08083310725	8,00000000	0,00000000	0,00000000	8,00000000	9,00000000	15,00000000	7,00000000	10,00000000	10,00000000	10,00000000	57,00000000	7,77272727	64,77272727	
2130	GIOTTA VITO	GTTVTI98H08H096E	8,00000000	0,00000000	0,00000000	8,00000000	9,00000000	15,00000000	7,00000000	10,00000000	10,00000000	10,00000000	57,00000000	7,77272727	64,77272727	
2131	MARTI SILVIA	MRTSLV96A44F842K	10,00000000	5,00000000	0,00000000	8,00000000	6,00000000	15,00000000	3,00000000	10,00000000	10,00000000	10,00000000	57,00000000	7,77272727	64,77272727	
2132	GERARDI MARIA	GRRMRA95F64A225U	8,00000000	0,00000000	0,00000000	8,00000000	9,00000000	15,00000000	7,00000000	10,00000000	10,00000000	10,00000000	57,00000000	7,77272727	64,77272727	
2133	MARIANI GIUSEPPE	MRNGPP94H02D643Z	10,00000000	20,00000000	0,00000000	8,00000000	9,00000000	15,00000000	7,00000000	10,00000000	10,00000000	10,00000000	79,00000000	10,77272727	89,77272727	
2134	POLIGNANO VITO	PLGVTI94B06H096O	8,00000000	0,00000000	0,00000000	8,00000000	9,00000000	15,00000000	7,00000000	10,00000000	10,00000000	10,00000000	57,00000000	7,77272727	64,77272727	
2135-2136	SOCIETA' SEMPLICE AGRICOLA F.LLI ZELLA	0809320723	8,00000000	0,00000000	0,00000000	8,00000000	9,00000000	15,00000000	7,00000000	10,00000000	10,00000000	10,00000000	57,00000000	7,77272727	64,77272727	
2137-2138	AZIENDA 'BANIA DEGLI ULIVI' SOCIETA' SEMPLICE AGRICOLA	08149280713	8,00000000	25,00000000	0,00000000	8,00000000	6,00000000	15,00000000	7,00000000	10,00000000	10,00000000	10,00000000	79,00000000	10,77272727	89,77272727	
2139-2140	SOMEPS 2.0 SOCIETA' SEMPLICE AGRICOLA	04149280713	8,00000000	25,00000000	0,00000000	8,00000000	9,00000000	15,00000000	7,00000000	10,00000000	10,00000000	10,00000000	79,00000000	10,77272727	89,77272727	
2141	CANNOLETTA MATTEO	ONNM1T90C10E506N	2,00000000	25,00000000	0,00000000	8,00000000	9,00000000	15,00000000	10,00000000	10,00000000	10,00000000	10,00000000	79,00000000	10,77272727	89,77272727	
2142	FRAGONE GIROLAMO	FRGNGLM89P16A225T	8,00000000	0,00000000	0,00000000	8,00000000	9,00000000	15,00000000	7,00000000	10,00000000	10,00000000	10,00000000	57,00000000	7,77272727	64,77272727	
2143	NICOLINI CARMINE	NCLCMN89P12C975J	8,00000000	0,00000000	0,00000000	8,00000000	9,00000000	15,00000000	7,00000000	10,00000000	10,00000000	10,00000000	57,00000000	7,77272727	64,77272727	
2144	VOLPE FRANCESCO	VLPFCN89P09H096F	8,00000000	0,00000000	0,00000000	8,00000000	9,00000000	15,00000000	7,00000000	10,00000000	10,00000000	10,00000000	57,00000000	7,77272727	64,77272727	
2145	BIANCO ROBERTO	BNCRRTR89H24H096U	8,00000000	0,00000000	0,00000000	8,00000000	9,00000000	15,00000000	7,00000000	10,00000000	10,00000000	10,00000000	57,00000000	7,77272727	64,77272727	
2146	IASIUOLO GIORGIO	SLIGRG87M23A662L	8,00000000	0,00000000	0,00000000	8,00000000	9,00000000	15,00000000	7,00000000	10,00000000	10,00000000	10,00000000	57,00000000	7,77272727	64,77272727	

PSR PUGLIA 2014 - 2020

PACCHETTO GIOVANI - Bando pubblicato nel BURP n. 87 del 28/07/2016 e ss.mm.ii.
Sottomisura 4.1.B - Sostegno per investimenti materiali e immateriali finalizzati a migliorare la redditività, la competitività e la sostenibilità delle aziende agricole singole e associate.

Dettaglio punteggi conseguiti in applicazione dei criteri di selezione di cui all'operazione 4.1.B

POSIZIONE IN GRADUATORIA	DENOMINAZIONE AZIENDA	CUAA AZIENDA	PUNTEGGIO										PONDERAZIONE PRINCIPIO 3	TOTALE
			PRINCIPIO 1	PRINCIPIO 2	PRINCIPIO 3	PRINCIPIO 4	PRINCIPIO 5	PRINCIPIO 6	PRINCIPIO 7	PRINCIPIO 8	SUB TOTALE			
2147	CARONE ANNA	CRNNA86942930B	8,00000000	0,00000000	0,00000000	8,00000000	9,00000000	15,00000000	7,00000000	10,00000000	10,00000000	57,00000000	7,77272727	64,77272727
2148	PILLO ANTONIO GEREMIA	PLLNG86L24D643W	10,00000000	20,00000000	0,00000000	8,00000000	9,00000000	15,00000000	7,00000000	10,00000000	10,00000000	79,00000000	10,77272727	89,77272727
2149	TRULLO DI MARE SOCIETA' AGRICOLA	03140320734	8,00000000	0,00000000	0,00000000	8,00000000	9,00000000	15,00000000	7,00000000	10,00000000	10,00000000	57,00000000	7,77272727	64,77272727
2150	PAULANGELO FRANCESCO VITA	PLNFC82T46Z112Q	8,00000000	0,00000000	0,00000000	8,00000000	9,00000000	15,00000000	7,00000000	10,00000000	10,00000000	57,00000000	7,77272727	64,77272727
2151	CAFFO PAMELA	OFFPNL82S57H096Y	8,00000000	0,00000000	0,00000000	8,00000000	9,00000000	15,00000000	7,00000000	10,00000000	10,00000000	57,00000000	7,77272727	64,77272727
2152	SERPENTINO DANIELA	SRPDNL29R53D761D	2,00000000	25,00000000	0,00000000	8,00000000	9,00000000	15,00000000	10,00000000	10,00000000	10,00000000	79,00000000	10,77272727	89,77272727
2153	D'APRILE DOMENICA LISA	DPRDNC81T69A048K	8,00000000	0,00000000	0,00000000	8,00000000	9,00000000	15,00000000	7,00000000	10,00000000	10,00000000	57,00000000	7,77272727	64,77272727
2154	CAGGIANO ANNARITA	CGGNRT81E62A255W	8,00000000	0,00000000	0,00000000	8,00000000	9,00000000	15,00000000	7,00000000	10,00000000	10,00000000	57,00000000	7,77272727	64,77272727
2155	DE GAETANI NADIA ANTONIA	DGTNNT79C60Z133W	8,00000000	0,00000000	0,00000000	8,00000000	9,00000000	15,00000000	7,00000000	10,00000000	10,00000000	57,00000000	7,77272727	64,77272727
2156	GARCARU SOC. AGR. A. R. L. S.	07983490722	8,00000000	5,00000000	0,00000000	8,00000000	8,00000000	15,00000000	3,00000000	10,00000000	10,00000000	57,00000000	7,77272727	64,77272727
2157	MILLILO FRANCESCO	MLLFNC78C30E038R	8,00000000	0,00000000	0,00000000	8,00000000	9,00000000	15,00000000	7,00000000	10,00000000	10,00000000	57,00000000	7,77272727	64,77272727
2158	GENGHIE CARMELA	GNCGML77770A662Q	8,00000000	0,00000000	0,00000000	8,00000000	9,00000000	15,00000000	7,00000000	10,00000000	10,00000000	57,00000000	7,77272727	64,77272727
2159	DE SANTIS ALESSIO GIOVANNI	DSNLSG87A21L049K	10,00000000	0,00000000	0,00000000	8,00000000	7,00000000	15,00000000	7,00000000	10,00000000	10,00000000	57,00000000	7,77272726	64,77272726
2160	COSTA ANDREA	GSTNDR95M25D645G	10,00000000	5,00000000	12,00000000	0,00000000	9,00000000	15,00000000	10,00000000	10,00000000	10,00000000	71,00000000	0,00000000	71,00000000
2161	GALANTE VINCENZO	GLNVGN87B07A662Y	8,00000000	0,00000000	7,74294470	8,00000000	9,00000000	15,00000000	7,00000000	10,00000000	10,00000000	64,74294470	0,00000000	64,74294470
2162	BAROZZI MATTEO	BRZMTT94L18A662E	8,09418321	15,00000000	0,00000000	8,00000000	8,87317373	0,00000000	7,00000000	10,00000000	10,00000000	56,96735694	7,76827595	64,73563289
2163-2164	SOCIETA' SEMPLICE AGRICOLA DISABATO DI DISABATO ANGELO E DISABATO FRANCESCO	08074650725	8,74452343	0,00000000	0,00000000	8,00000000	9,37226171	13,00000000	10,00000000	10,00000000	10,00000000	59,11678514	8,06137978	67,17816492
2165	PALUMBO MASSIMO	PLMMSM60P01E716Z	2,00000000	0,00000000	0,00000000	0,00000000	5,35297825	15,00000000	7,00000000	10,00000000	10,00000000	39,35297825	5,36631521	44,71929346
2166	DE FRANCISCIS ELISABETTA	DFRLBT07H41EB15G	9,14330296	0,00000000	6,00000000	8,00000000	9,57165148	15,00000000	7,00000000	10,00000000	10,00000000	64,71495444	0,00000000	64,71495444
2167	DONNA PAOLA SOCIETA' AGRICOLA S. R. L.	07868850723	8,00000000	0,00000000	0,00000000	8,00000000	8,18624652	11,00000000	10,00000000	10,00000000	10,00000000	55,18624652	7,52539724	62,71164376
2168	BALDASSARRA BERARDINO	BLDBRD90C24A255J	10,00000000	0,00000000	0,00000000	8,00000000	6,94347514	15,00000000	7,00000000	10,00000000	10,00000000	56,94347514	7,76501933	64,70849447
2169	D'ONGHIA RAFFAELLA	DNGRFL78F42L049U	8,06991649	0,00000000	0,00000000	8,00000000	8,86016702	15,00000000	7,00000000	10,00000000	10,00000000	56,93008351	7,76319320	64,69327671
2170	NATUZZI VITO	NITZVTI93P03A048H	8,45531914	0,00000000	0,00000000	8,00000000	8,45531914	15,00000000	7,00000000	10,00000000	10,00000000	56,91063828	7,76054157	64,67117965
2171	ANGELILLO MADDALENA	NGLMLD181C48E038B	9,77013408	5,00000000	12,00000000	8,00000000	9,88566704	0,00000000	10,00000000	10,00000000	10,00000000	64,65520112	0,00000000	64,65520112
2172-2173-2174	AZIENDA AGRICOLA PROFUMI DI MURGIA DI MONTONE MASSIMO, VALLARELLA LAURA E BELLICCIARATO SOC. SEMPLICE AGRICOLA	08078450726	9,92278796	0,00000000	12,00000000	8,00000000	9,90903702	9,00000000	10,00000000	10,00000000	10,00000000	68,83182498	0,00000000	68,83182498
2175	BEVILACQUA VITO	BVLVTI9H0503856G	8,00000000	0,00000000	0,00000000	8,00000000	8,12037588	11,00000000	10,00000000	10,00000000	10,00000000	55,12037588	7,51641488	62,63679076
2176-2177	SOCIETA' SEMPLICE AGRICOLA COPPAMALVA	08060640728	10,00000000	25,00000000	0,00000000	8,00000000	9,00000000	13,00000000	3,00000000	10,00000000	10,00000000	78,00000000	10,63636363	88,63636363
2178	VIGILANTE ROSA	VGLRSO77M58H926O	8,00000000	25,00000000	0,00000000	8,00000000	7,00000000	13,00000000	7,00000000	10,00000000	10,00000000	78,00000000	10,63636362	88,63636362

PSR PUGLIA 2014 - 2020

PACCHETTO GIOVANI - Bando pubblicato nel BURP n. 87 del 28/07/2016 e ss.mm.ii. Sottomisura 4.1.B - Sostegno per investimenti materiali e immateriali finalizzati a migliorare la redditività, la competitività e la sostenibilità delle aziende agricole singole e associate.

Dettaglio punteggi conseguiti in applicazione dei criteri di selezione di cui all'operazione 4.1.B

POSIZIONE IN GRADUATORIA	DENOMINAZIONE AZIENDA	CUAA AZIENDA	PUNTEGGIO											SUB TOTALE	PONDERAZIONE PRINCIPIO 3	TOTALE
			PRINCIPIO 1	PRINCIPIO 2	PRINCIPIO 3	PRINCIPIO 4	PRINCIPIO 5	PRINCIPIO 6	PRINCIPIO 7	PRINCIPIO 8						
2179	GIARDI FRANCESCO	GRFNC8628A048Y	9,74285410	0,00000000	6,00000000	8,00000000	8,00000000	9,87142705	13,00000000	7,00000000	10,00000000	10,00000000	10,00000000	63,61428115	0,00000000	63,61428115
2180	CALCAGNILE GIOVANNI	CLCGN86E28D862S	10,00000000	0,00000000	12,00000000	8,00000000	6,57084187	15,00000000	3,00000000	10,00000000	10,00000000	10,00000000	64,57084187	0,00000000	64,57084187	
2181-2182	AZIENDA AGRICOLA DAMONE SOCIETA' SEMPLICE	08074390728	10,00000000	0,00000000	12,00000000	8,00000000	9,65338638	13,00000000	10,00000000	10,00000000	10,00000000	10,00000000	72,65338638	0,00000000	72,65338638	
2183	PRETE ALESSANDRA	PRTLSN79H48F842P	8,40172155	0,00000000	0,00000000	8,00000000	8,40172155	15,00000000	7,00000000	10,00000000	10,00000000	10,00000000	56,80344310	7,74592405	64,54936715	
2184-2185	SOCIETA' AGRICOLA INSIDE DI QUARTA P. E VIOLINO P	04823340759	10,00000000	0,00000000	0,00000000	0,00000000	7,15220183	9,00000000	3,00000000	10,00000000	10,00000000	10,00000000	54,15220183	7,38439116	61,53669299	
2186	MASTRANGELO FRANCESCA VALENTINA	MSTFNC96B54E038P	8,00000000	0,00000000	0,00000000	8,00000000	8,00000000	11,00000000	10,00000000	10,00000000	10,00000000	10,00000000	55,00000000	7,49999999	62,49999999	
2187	LOCOROTONDO FRANCESCO	LCRFN98A28F915X	8,00000000	0,00000000	0,00000000	8,00000000	8,00000000	11,00000000	10,00000000	10,00000000	10,00000000	10,00000000	55,00000000	7,49999999	62,49999999	
2188	TOTA GIUSEPPINA	TTGPP81D41C983H	8,31774296	0,00000000	12,00000000	0,00000000	9,15887148	15,00000000	10,00000000	10,00000000	10,00000000	10,00000000	64,47661444	0,00000000	64,47661444	
2189	AGRICOLA NUZZACO SOCIETA' A RESPONSABILITA' LIMITATA	08017390728	8,29888482	0,00000000	6,00000000	8,00000000	9,14944241	11,00000000	10,00000000	10,00000000	10,00000000	10,00000000	62,44832723	0,00000000	62,44832723	
2190	RUSSO GIANFRANCO	RSSGFR86E14H096W	8,28676471	0,00000000	0,00000000	8,00000000	8,42647058	15,00000000	7,00000000	10,00000000	10,00000000	10,00000000	56,71923529	7,73962299	64,44685828	
2191-2192	SOCIETA' AGRICOLA PEDONE	91124930727	8,02994081	0,00000000	0,00000000	8,00000000	9,01497041	9,00000000	10,00000000	10,00000000	10,00000000	10,00000000	54,0491122	7,36976062	61,41467184	
2193	LOFORESE ARCANGELA	LFRNG78R63E469Q	8,21167207	0,00000000	0,00000000	8,00000000	7,68249190	11,00000000	10,00000000	10,00000000	10,00000000	10,00000000	54,89416397	7,48556780	62,37973177	
2194-2195	SOCIETA' AGRICOLA TERRE D'ARCHADIA S.S.	03071580736	8,74487028	20,00000000	12,00000000	8,00000000	9,62756486	13,00000000	7,00000000	10,00000000	10,00000000	10,00000000	88,37243514	0,00000000	88,37243514	
2196-2197	TENUTA DONNA ANNA S.A.S. SOC. AGRICOLA DI CASCIONE GIOVANNI & C.	04887810754	8,50914883	0,00000000	0,00000000	8,00000000	9,25457042	13,00000000	7,00000000	10,00000000	10,00000000	10,00000000	55,76371125	7,60414244	63,36785369	
2198	COLAPRICO MARIA ALEXIA	CLPMLX88A53A048S	8,00000000	0,00000000	0,00000000	8,00000000	9,00000000	9,00000000	10,00000000	10,00000000	10,00000000	10,00000000	54,00000000	7,36363636	61,36363636	
2199	FRANCO LUGIA	FRNLGU85R4S425D	8,00000000	0,00000000	0,00000000	8,00000000	9,00000000	9,00000000	10,00000000	10,00000000	10,00000000	10,00000000	54,00000000	7,36363636	61,36363636	
2200	MACIRELLA ANGELO	MCFRNL97R28B619G	10,00000000	0,00000000	0,00000000	8,00000000	7,00000000	9,00000000	10,00000000	10,00000000	10,00000000	10,00000000	54,00000000	7,36363635	61,36363635	
2201	SOCIETA' AGRICOLA LIDIO S.R.L.	07869000724	10,00000000	0,00000000	0,00000000	8,00000000	7,00000000	9,00000000	10,00000000	10,00000000	10,00000000	10,00000000	54,00000000	7,36363635	61,36363635	
2202	GRECO SALVATORE ROMOLO	GRCSVT89R28B180V	10,00000000	0,00000000	0,00000000	8,00000000	7,00000000	9,00000000	10,00000000	10,00000000	10,00000000	10,00000000	54,00000000	7,36363635	61,36363635	
2203	RESCIO FRANCESCA DOMENICA	RSCFNC93L46G751D	9,86970320	25,00000000	0,00000000	0,00000000	9,93485160	15,00000000	0,00000000	10,00000000	10,00000000	10,00000000	69,80455480	9,51880293	79,32339773	
2204	LOMIURNO MICHAELA	LMIHML91E54A662F	8,30210399	0,00000000	0,00000000	8,00000000	8,30210399	15,00000000	7,00000000	10,00000000	10,00000000	10,00000000	56,60420798	7,71875563	64,32296361	
2205	GENTILE DONATO	GNTDNT98M07H928L	2,00000000	0,00000000	0,00000000	0,00000000	9,00000000	15,00000000	3,00000000	10,00000000	10,00000000	10,00000000	39,00000000	5,31818182	44,31818182	
2206	GISO MARIA GRAZIA	GSIMGR78E66A320F	2,00000000	0,00000000	0,00000000	8,00000000	9,00000000	10,00000000	10,00000000	10,00000000	10,00000000	10,00000000	39,00000000	5,31818181	44,31818181	
2207	TOMAIUOLI ANTONIO	TMLNTN77H18D643A	2,00000000	0,00000000	0,00000000	0,00000000	5,00000000	15,00000000	7,00000000	10,00000000	10,00000000	10,00000000	39,00000000	5,31818181	44,31818181	
2208	MACCARONE ENRICO LUIGI ANTONIO	MCCNCL93E04D643V	2,00000000	10,00000000	0,00000000	0,00000000	10,00000000	10,00000000	7,00000000	10,00000000	10,00000000	10,00000000	39,00000000	5,31818180	44,31818180	
2209	AGRICOLA CATALANO DEI FRATELLI MICHELE E ELENA SOFIA CATALANO SOCIETA' SEMPLICE	08064200721	8,71125912	10,00000000	0,00000000	8,00000000	9,35562956	9,00000000	10,00000000	10,00000000	10,00000000	10,00000000	53,06688688	7,23639390	60,30328258	
2210	DE LEO GIULIO	DLEGL188T13L109W	10,00000000	0,00000000	12,00000000	8,00000000	6,29045443	15,00000000	3,00000000	10,00000000	10,00000000	10,00000000	64,29045443	0,00000000	64,29045443	
2211-2212	SOCIETA' AGRICOLA SEMPLICE FRATELLI CARENZA	08092500720	8,18160337	0,00000000	12,00000000	8,00000000	9,09080168	13,00000000	3,00000000	10,00000000	10,00000000	10,00000000	63,27240505	0,00000000	63,27240505	

PSR PUGLIA 2014 - 2020

PACCHETTO GIOVANI - Bando pubblicato nel BURP n. 87 del 28/07/2016 e ss.mm.ii.
Sottomisura 4.1.B - Sostegno per investimenti materiali e immateriali finalizzati a migliorare la redditività, la competitività e la sostenibilità delle aziende agricole singole e associate.

Dettaglio punteggi conseguiti in applicazione dei criteri di selezione di cui all'operazione 4.1.B

POSIZIONE IN GRADUATORIA	DENOMINAZIONE AZIENDA	CUAA AZIENDA	PUNTEGGIO											PONDERAZIONE PRINCIPIO 3	TOTALE
			PRINCIPIO 1	PRINCIPIO 2	PRINCIPIO 3	PRINCIPIO 4	PRINCIPIO 5	PRINCIPIO 6	PRINCIPIO 7	PRINCIPIO 8	SUB TOTALE	TOTALE			
2213	IUSO SILVIA	SUSLV84P80643L	2,00000000	0,00000000	0,00000000	8,00000000	9,00000000	13,00000000	7,00000000	10,00000000	49,00000000	6,68181817	55,68181817		
2214	CARVUTTO PIETRO ANTONIO	CRVPRN78C29A048Z	8,00000000	0,00000000	0,00000000	8,55411768	15,00000000	15,00000000	10,00000000	56,55411768	7,71192515	64,26604298			
2215	TENUTA CALDARULO SOCIETA AGRICOLA A RESPONSABILITA LIMITATA	07947270729	9,82893409	5,00000000	0,00000000	8,00000000	10,00000000	15,00000000	7,00000000	64,82893409	8,84030918	73,66924327			
2216	RAFFAELI RIPALTA	RFRL180F62C514Z	9,62328167	25,00000000	12,00000000	8,62328168	11,00000000	3,00000000	10,00000000	87,24656335	0,00000000	87,24656335			
2217-2218	AZIENDA AGRICOLA CAPPELLI S.S.	08084470726	8,43582295	0,00000000	0,00000000	8,00000000	9,18034943	13,00000000	7,00000000	55,62517238	7,58525076	63,21042314			
2219-2220	SOCIETA' AGRICOLA "L'AURORA DI SPAGNIOLO FRANCESCO E SPAGNIOLO AURORA S.N.C."	04825280755	2,00000000	25,00000000	0,00000000	8,00000000	10,00000000	9,00000000	10,00000000	71,00000000	9,68181817	80,68181817			
2221	GENCO VITO	GNCV198M20A225Q	8,50996256	15,00000000	0,00000000	8,00000000	7,98007487	0,00000000	7,00000000	56,49003743	7,70318692	64,19322455			
2222	MASTROGIA COMO DONATO	MSTDNT87L26C983X	8,00000000	0,00000000	0,00000000	8,00000000	9,00000000	15,00000000	7,00000000	57,00000000	7,77272727	64,77272727			
2223	SOCIETA' AGRICOLA MASSERIA LUCO SRL	03145000737	8,11048241	0,00000000	12,00000000	0,00000000	9,01918744	15,00000000	10,00000000	64,12966985	0,00000000	64,12966985			
2224	ARDITO MIRIANA	PDTRN84D5SA66ZE	10,00000000	10,00000000	12,00000000	8,00000000	9,00000000	15,00000000	10,00000000	84,00000000	0,00000000	84,00000000			
2225	BALICE ANTONIO	BLCNTN82P18A689K	9,05570672	0,00000000	12,00000000	8,00000000	6,99233721	15,00000000	3,00000000	64,04804393	0,00000000	64,04804393			
2226	CURCI MAURO	CRCMR89H19A88SO	8,00000000	5,00000000	0,00000000	8,00000000	9,00000000	9,00000000	10,00000000	59,00000000	8,04545454	67,04545454			
2227	MEMOLA TOMMASO	MMLTMS85M22L109O	8,58496178	0,00000000	11,21822615	0,00000000	9,29248089	15,00000000	10,00000000	64,09566882	0,00000000	64,09566882			
2228	TERRUSI TOMMASO VITO	TRRTMS99L24C136D	10,00000000	0,00000000	12,00000000	0,00000000	10,00000000	15,00000000	7,00000000	64,00000000	0,00000000	64,00000000			
2229	VALENTINI ADRIANA	VLNDRN89P62A66ZE	8,00000000	0,00000000	12,00000000	8,00000000	9,00000000	13,00000000	3,00000000	63,00000000	0,00000000	63,00000000			
2230	PALUMBO S.A.S. DI PALUMBO PALMO & C. SOCIETA' AGRICOLA	07959060725	10,00000000	10,00000000	6,00000000	8,00000000	10,00000000	11,00000000	7,00000000	62,00000000	0,00000000	62,00000000			
2231	LEREDE ANNARITA	LRDNRT98A57H968W	8,00000000	25,00000000	12,00000000	0,00000000	9,00000000	15,00000000	0,00000000	79,00000000	0,00000000	79,00000000			
2232	TEDESCHI SIMONA	TDSSMN97E55L109J	10,00000000	0,00000000	12,00000000	8,00000000	6,00000000	15,00000000	3,00000000	64,00000000	0,00000000	64,00000000			
2233	DE NICCO GIUSEPPE	DNCGPP96P18L109B	10,00000000	0,00000000	12,00000000	8,00000000	6,00000000	15,00000000	3,00000000	64,00000000	0,00000000	64,00000000			
2234	MACCHIA DAVIDE	MCCDVI96C04C978B	8,00000000	0,00000000	12,00000000	8,00000000	9,00000000	13,00000000	3,00000000	63,00000000	0,00000000	63,00000000			
2235	SCAFANO ANTONIO	SCRNTN95R05H92EY	2,00000000	0,00000000	0,00000000	0,00000000	10,00000000	15,00000000	7,00000000	44,00000000	0,00000000	44,00000000			
2236	CRASTOLLA ARIANNA	CRSRN895A55D508I	10,00000000	0,00000000	12,00000000	0,00000000	10,00000000	15,00000000	7,00000000	64,00000000	0,00000000	64,00000000			
2237	RUTIGLIANO ROSA	RTGRSO94P56L109J	10,00000000	0,00000000	12,00000000	8,00000000	6,00000000	15,00000000	3,00000000	64,00000000	0,00000000	64,00000000			
2238	AGRISOL S.R.L. SOCIETA' AGRICOLA	04822300754	10,00000000	0,00000000	12,00000000	0,00000000	10,00000000	15,00000000	7,00000000	64,00000000	0,00000000	64,00000000			
2239	DE PALMA GIANMARCO	DPLGMR94H05L109Y	10,00000000	0,00000000	12,00000000	8,00000000	6,00000000	15,00000000	3,00000000	64,00000000	0,00000000	64,00000000			
2240	RIPA SARA	RPISFA93TR3D508Y	10,00000000	0,00000000	12,00000000	8,00000000	7,00000000	13,00000000	3,00000000	63,00000000	0,00000000	63,00000000			
2241	OCCILUPO SIMONE	OCHSMN91E24E882V	10,00000000	0,00000000	12,00000000	8,00000000	7,00000000	13,00000000	3,00000000	63,00000000	0,00000000	63,00000000			
2242	DELL'ANNA STEFANIE	DLLSFR89T66C978W	10,00000000	0,00000000	12,00000000	8,00000000	6,00000000	15,00000000	3,00000000	64,00000000	0,00000000	64,00000000			

PSR PUGLIA 2014 - 2020

PACCHETTO GIOVANI - Bando pubblicato nel BURP n. 87 del 28/07/2016 e ss.mm.ii.
 Sottomisura 4.1.B - Sostegno per investimenti materiali e immateriali finalizzati a migliorare la redditività, la competitività e la sostenibilità delle aziende agricole singole e associate.

Dettaglio punteggi conseguiti in applicazione dei criteri di selezione di cui all'operazione 4.1.B

POSIZIONE IN GRADUATORIA	DENOMINAZIONE AZIENDA	CUAA AZIENDA	PUNTEGGIO											PONDERAZIONE PRINCIPIO 3	TOTALE
			PRINCIPIO 1	PRINCIPIO 2	PRINCIPIO 3	PRINCIPIO 4	PRINCIPIO 5	PRINCIPIO 6	PRINCIPIO 7	PRINCIPIO 8	SUB TOTALE				
2243	PUCI MICHELANGELO	PCCMHL89A28F784F	10,00000000	15,00000000	12,00000000	8,00000000	9,00000000	15,00000000	10,00000000	10,00000000	10,00000000	89,00000000	0,00000000	89,00000000	
2244-2245	SOCIETA' AGRICOLA DANIELE DI RIONTINO MICHELE E RIONTINO CRISTINA ANGELA S.S.	04163150719	10,00000000	15,00000000	12,00000000	8,00000000	9,00000000	15,00000000	10,00000000	10,00000000	10,00000000	89,00000000	0,00000000	89,00000000	
2246	RAPANA CHIARA	RPNCHR88S48D869I	8,00000000	10,00000000	12,00000000	8,00000000	9,00000000	0,00000000	7,00000000	10,00000000	10,00000000	64,00000000	0,00000000	64,00000000	
2247	BONGERMINO FLORENA	BNGFMN87P49H096J	10,00000000	0,00000000	12,00000000	0,00000000	10,00000000	15,00000000	7,00000000	10,00000000	10,00000000	64,00000000	0,00000000	64,00000000	
2248	MANINI FLOWERS SRL - SOCIETA' AGRICOLA	04855450757	10,00000000	5,00000000	12,00000000	8,00000000	6,00000000	7,00000000	3,00000000	10,00000000	10,00000000	61,00000000	0,00000000	61,00000000	
2249	TARANTINI MARIOMASSIMO	TRNIMS79P17L528D	10,00000000	15,00000000	12,00000000	8,00000000	9,00000000	15,00000000	10,00000000	10,00000000	10,00000000	89,00000000	0,00000000	89,00000000	
2250	MARGHERITI SABRINA	MRGSRN79B51F152F	10,00000000	0,00000000	12,00000000	0,00000000	10,00000000	15,00000000	7,00000000	10,00000000	10,00000000	64,00000000	0,00000000	64,00000000	
2251	SANTANNA SOCIETA' AGRICOLA RESPONSABILITA' LIMITATA SEMPLIFICATA	93473120728	10,00000000	20,00000000	12,00000000	8,00000000	9,00000000	7,00000000	10,00000000	10,00000000	10,00000000	86,00000000	0,00000000	86,00000000	
2252	CAFFO IMARIO	OFFMRA78H10H096P	8,00000000	0,00000000	12,00000000	8,00000000	9,00000000	13,00000000	3,00000000	10,00000000	10,00000000	63,00000000	0,00000000	63,00000000	
2253	RUGGIERO VINCENTO	RGGVN78C30L109E	10,00000000	0,00000000	12,00000000	8,00000000	6,00000000	15,00000000	3,00000000	10,00000000	10,00000000	64,00000000	0,00000000	64,00000000	
2254	SAVINO ANGELO	SVNVLG89705B619D	9,44963429	0,00000000	0,00000000	8,00000000	6,86720473	15,00000000	7,00000000	10,00000000	10,00000000	56,31683902	7,67956895	63,99640797	
2255	MACCARONE MATTEO PIO	MCCMTP92H03H829C	2,00000000	0,00000000	0,00000000	0,00000000	9,98544227	15,00000000	7,00000000	10,00000000	10,00000000	43,98544227	0,00000000	43,98544227	
2256	DEL CONSOLE CATALDO	DLCLLD94H20L109F	9,62118768	0,00000000	6,92166994	8,00000000	9,83715488	15,00000000	10,00000000	10,00000000	10,00000000	69,38001250	0,00000000	69,38001250	
2257	ROSSI NICOLA LUIGI	RSSNLL96H08L109F	9,13910761	5,00000000	0,00000000	8,00000000	9,81102382	15,00000000	10,00000000	10,00000000	10,00000000	66,95013123	9,12956335	76,07969458	
2258	SCARINGELLA RICCARDO	SCRRCR79B02A862O	8,00000000	0,00000000	0,00000000	8,00000000	9,00000000	15,00000000	10,00000000	10,00000000	10,00000000	60,00000000	8,18181818	68,18181818	
2259	ELIA ANGELA	LEINGL77S48C424F	10,00000000	0,00000000	0,00000000	8,00000000	7,26387318	13,00000000	7,00000000	10,00000000	10,00000000	55,26387318	7,55598269	62,79985587	
2260	GENCO MARIA LUCIA	GNCMLC97F58H096J	8,07164332	0,00000000	0,00000000	8,00000000	8,07164332	15,00000000	7,00000000	10,00000000	10,00000000	56,14328664	7,65590271	63,79918935	
2261	MASSARO ALESSIO	MSSLS98C25A048G	8,17167046	0,00000000	0,00000000	8,00000000	9,08583523	13,00000000	7,00000000	10,00000000	10,00000000	55,25750569	7,53511440	62,79262009	
2262-2263	AGRISAGI SOCIETA' SEMPLICE AGRICOLA	93474650723	8,77551868	0,00000000	12,00000000	8,00000000	9,02196351	15,00000000	7,00000000	10,00000000	10,00000000	69,79748219	0,00000000	69,79748219	
2264	GIOTTA GIOVANNI ALBERTO	GTTGN98A25H096I	9,92511480	0,00000000	0,00000000	8,00000000	9,96255740	7,00000000	10,00000000	10,00000000	10,00000000	54,88767220	7,48468256	62,37235476	
2265	RUSSI RICCARDO	RSSRCR90A24L049R	9,74233537	0,00000000	0,00000000	8,00000000	6,36692880	15,00000000	7,00000000	10,00000000	10,00000000	56,10528417	7,65126329	63,76052746	
2266	MUSA ALBERTO	MSULRT94R07B180U	10,00000000	0,00000000	0,00000000	8,00000000	10,00000000	13,00000000	7,00000000	10,00000000	10,00000000	58,00000000	7,90909089	65,90909089	
2267	FORMICA MENGANO LEONARDO	FRMLRD90D20D508G	8,67014483	25,00000000	2,40498264	8,00000000	9,66492759	15,00000000	10,00000000	10,00000000	10,00000000	88,74005506	0,00000000	88,74005506	
2268	MARGOLICCI FRANCESCO	MRFNC938HT7D643J	6,64807932	25,00000000	6,00000000	0,00000000	9,00000000	13,00000000	3,00000000	10,00000000	10,00000000	72,64807932	0,00000000	72,64807932	
2269	GAGLIARDI ANNALISA	GGLNLS98H49L328J	8,20737806	0,00000000	0,00000000	8,00000000	8,97758097	13,00000000	7,00000000	10,00000000	10,00000000	55,18495703	7,55252140	62,71017843	
2270	SQUICCIARINI ELENA	SQCLNE97E53A225H	8,00000000	0,00000000	0,00000000	8,00000000	8,05010020	15,00000000	7,00000000	10,00000000	10,00000000	56,05010020	7,64319548	63,69329568	
2271	GATTA MARIA	GTTMRA93P62A662C	8,45410324	0,00000000	6,00000000	8,00000000	9,22705162	9,00000000	10,00000000	10,00000000	10,00000000	60,88115486	0,00000000	60,88115486	
2272	COLONNA GIUSEPPE	CLNGPP99M22A048J	8,00000000	5,00000000	0,00000000	0,00000000	8,00000000	15,00000000	10,00000000	10,00000000	10,00000000	56,00000000	7,63636363	63,63636363	

PSR PUGLIA 2014 - 2020

PACCHETTO GIOVANI - Bando pubblicato nel BURP n. 87 del 28/07/2016 e ss.mm.ii.
Sottomisura 4.1.B - Sostegno per investimenti materiali e immateriali finalizzati a migliorare la redditività, la competitività e la sostenibilità delle aziende agricole singole e associate.

Dettaglio punteggi conseguiti in applicazione dei criteri di selezione di cui all'operazione 4.1.B

POSIZIONE IN GRADUATORIA	DENOMINAZIONE AZIENDA	CUAA AZIENDA	PUNTEGGIO										PONDERAZIONE PRINCIPIO 3	TOTALE
			PRINCIPIO 1	PRINCIPIO 2	PRINCIPIO 3	PRINCIPIO 4	PRINCIPIO 5	PRINCIPIO 6	PRINCIPIO 7	PRINCIPIO 8	SUB TOTALE			
2273	COLAMONICO FRANCESCO	CLMFC98E19A048P	10,00000000	0,00000000	0,00000000	8,00000000	10,00000000	15,00000000	3,00000000	10,00000000	10,00000000	56,00000000	7,63636363	63,63636363
2274	CASULLI ARIANNA	CSLRNN97E4TEC98P	8,00000000	0,00000000	0,00000000	8,00000000	8,00000000	15,00000000	7,00000000	10,00000000	10,00000000	56,00000000	7,63636363	63,63636363
2275	GRECO CRISTIAN	GRCCST94R27G75TU	10,00000000	0,00000000	0,00000000	8,00000000	10,00000000	15,00000000	3,00000000	10,00000000	10,00000000	56,00000000	7,63636363	63,63636363
2276	FORESE ERASMO	FRSRSM64D29A662G	8,00000000	0,00000000	0,00000000	8,00000000	8,00000000	15,00000000	7,00000000	10,00000000	10,00000000	56,00000000	7,63636363	63,63636363
2277	FORE VINCENZO	FRVNCN93D03A225Q	8,00000000	0,00000000	0,00000000	8,00000000	8,00000000	15,00000000	7,00000000	10,00000000	10,00000000	56,00000000	7,63636363	63,63636363
2278	SOCIETA' AGRICOLA F.LLI SQUICCIARINO DI SQUICCIARINO FRANCESCA & C S.S.	07947460726	8,00000000	0,00000000	0,00000000	8,00000000	8,00000000	15,00000000	7,00000000	10,00000000	10,00000000	56,00000000	7,63636363	63,63636363
2279	VIVA LUCA	VVILCU90S29119Q	10,00000000	0,00000000	0,00000000	8,00000000	10,00000000	15,00000000	3,00000000	10,00000000	10,00000000	56,00000000	7,63636363	63,63636363
2280	MELCHIORRE FILOMENA PIA	MLCFMN86L57H92K	8,00000000	25,00000000	0,00000000	8,00000000	5,00000000	15,00000000	7,00000000	10,00000000	78,00000000	10,63636363	88,63636363	
2281	GIANNETTO PIETRO	GNPNTR84M2C351C	8,00000000	0,00000000	0,00000000	8,00000000	8,00000000	15,00000000	7,00000000	10,00000000	10,00000000	56,00000000	7,63636363	63,63636363
2282	ANCHORA VALENTINA	NCHVNT84B51EB15I	8,00000000	0,00000000	0,00000000	8,00000000	8,00000000	15,00000000	7,00000000	10,00000000	10,00000000	56,00000000	7,63636363	63,63636363
2283	CHIRIVI' ANTONIO	CHRVNT82H1D962C	8,00000000	0,00000000	0,00000000	8,00000000	8,00000000	15,00000000	7,00000000	10,00000000	10,00000000	56,00000000	7,63636363	63,63636363
2284	DALANO GIUSEPPE	DLNGPP82D25A048Z	8,00000000	0,00000000	0,00000000	8,00000000	8,00000000	15,00000000	7,00000000	10,00000000	10,00000000	56,00000000	7,63636363	63,63636363
2285	DI LEVRANO ANDREA	DLVNDR77R10D761V	10,00000000	0,00000000	0,00000000	8,00000000	10,00000000	15,00000000	3,00000000	10,00000000	10,00000000	56,00000000	7,63636363	63,63636363
2286-2287	SOCIETA' AGRICOLA MASSERIA S. NICOLA S.S.	02499740740	8,00000000	25,00000000	0,00000000	8,00000000	9,00000000	15,00000000	0,00000000	10,00000000	75,00000000	10,22727273	85,22727273	
2288-2289	SOCIETA' AGRICOLA F.LLI CATUCCI S.S.	91126260727	8,07213381	0,00000000	0,00000000	8,00000000	9,03606690	13,00000000	7,00000000	10,00000000	55,10820071	7,51475463	62,62295534	
2290	BIANCO VALENTINA	BNCVNT98B52D761N	9,86046511	5,00000000	0,00000000	0,00000000	9,10852713	15,00000000	7,00000000	10,00000000	55,96699224	7,63219350	63,60112754	
2291-2292	SOCIETA' SEMPLICE AGRICOLA "CRUSTE" DI SARRACCO ELISABETTA E D'ADDARIO LUCIA	04123050710	9,93082962	15,00000000	0,00000000	8,00000000	8,86165925	15,00000000	7,00000000	10,00000000	73,79448887	10,06261212	83,85510099	
2293-2294	SOCIETA' AGRICOLA F.LLI CALIA PAOLO E FRANCESCA S.S.	07986680721	8,12236162	0,00000000	0,00000000	8,00000000	7,81645756	15,00000000	7,00000000	10,00000000	55,93881918	7,62802080	63,56683998	
2295	ARGESE ELIGIA	RGSLGE90P48H096F	8,8265484	0,00000000	0,00000000	8,00000000	7,10756522	15,00000000	7,00000000	10,00000000	55,93442006	7,62742091	63,56184097	
2296	SORETI VANESSA	SCRVSS89L60E882S	10,00000000	0,00000000	0,00000000	8,00000000	9,92709610	15,00000000	3,00000000	10,00000000	55,92709610	7,62642219	63,53518229	
2297-2298	SOCIETA' AGRICOLA ATTOLICO S.S.	08083100720	8,36817124	0,00000000	6,00000000	8,00000000	9,18408562	15,00000000	7,00000000	10,00000000	63,55225686	0,00000000	63,55225686	
2299	FLORIO POTTIO	FLRPTT81T22A662A	9,69385457	0,00000000	12,00000000	0,00000000	9,84692729	15,00000000	7,00000000	10,00000000	63,54078186	0,00000000	63,54078186	
2300	DE TROIA GIULIA	DTRGL98M61C983N	8,00000000	0,00000000	0,00000000	8,00000000	9,00000000	13,00000000	7,00000000	10,00000000	55,00000000	7,49999999	62,49999999	
2301-2302	AZ.AGR.CANNITO SOC.SEMPL	08083940727	8,00000000	0,00000000	0,00000000	8,00000000	9,00000000	13,00000000	7,00000000	10,00000000	55,00000000	7,49999999	62,49999999	
2303-2304-2305	Az. Agr. Bio Agri soc. sempl	08094170720	8,00000000	0,00000000	0,00000000	8,00000000	9,00000000	13,00000000	7,00000000	10,00000000	55,00000000	7,49999999	62,49999999	
2306	MAGGALETTI CAROLINA	MGGCLN92C48L108Z	10,00000000	5,00000000	0,00000000	8,00000000	6,00000000	13,00000000	3,00000000	10,00000000	55,00000000	7,49999999	62,49999999	
2307	NITTI VINCENZO	NITTVCN90D05L049O	8,00000000	0,00000000	0,00000000	8,00000000	9,00000000	13,00000000	7,00000000	10,00000000	55,00000000	7,49999999	62,49999999	
2308	NITTI DOMENICO	NITTDNC87S04L049G	8,00000000	0,00000000	0,00000000	8,00000000	9,00000000	13,00000000	7,00000000	10,00000000	55,00000000	7,49999999	62,49999999	

PSR PUGLIA 2014 - 2020

PACCHETTO GIOVANI - Bando pubblicato nel BURP n. 87 del 28/07/2016 e ss.mm.ii.
 Sottomisura 4.1.B - Sostegno per investimenti materiali e immateriali finalizzati a migliorare la redditività, la competitività e la sostenibilità delle aziende agricole singole e associate.

Dettaglio punteggi conseguiti in applicazione dei criteri di selezione di cui all'operazione 4.1.B

POSIZIONE IN GRADUATORIA	DENOMINAZIONE AZIENDA	CUAA AZIENDA	PUNTEGGIO										PONDERAZIONE PRINCIPIO 3	TOTALE
			PRINCIPIO 1	PRINCIPIO 2	PRINCIPIO 3	PRINCIPIO 4	PRINCIPIO 5	PRINCIPIO 6	PRINCIPIO 7	PRINCIPIO 8	SUB TOTALE			
2309	VENERE MARIKA	VNMRK68H45A0480	8,00000000	0,00000000	0,00000000	8,00000000	9,00000000	13,00000000	7,00000000	10,00000000	10,00000000	55,00000000	7,49999999	62,49999999
2310	PECCARISI FRANCESCO	PCCFNC77B22A665Q	8,00000000	0,00000000	0,00000000	8,00000000	9,00000000	13,00000000	7,00000000	10,00000000	10,00000000	55,00000000	7,49999999	62,49999999
2311	PISCAZZI LUANA STELLA	PSCLST189L63A048H	8,32643328	0,00000000	6,00000000	8,00000000	9,16321664	15,00000000	7,00000000	10,00000000	10,00000000	63,48964992	0,00000000	63,48964992
2312-2313	SOCIETA' AGRICOLA NIEDA S.A.S.	07994670722	9,56495993	0,00000000	0,00000000	8,00000000	9,78247947	15,00000000	10,00000000	10,00000000	10,00000000	62,34743840	8,50192341	70,84936181
2314-2315	SOC.AGR. RAFFA DANIELE SS	03917040713	2,85513988	0,00000000	0,00000000	0,00000000	8,00000000	15,00000000	7,00000000	10,00000000	10,00000000	42,85513988	5,84388271	48,69902259
2316	AMMENDOLA DOMENICO	MMNDNC2P26A048K	6,27680146	0,00000000	6,00000000	8,00000000	9,13940073	15,00000000	7,00000000	10,00000000	10,00000000	63,41820219	0,00000000	63,41820219
2317	BUIONAMASSA GIUSEPPE	BNMGPP81L25E155M	8,33333334	0,00000000	0,00000000	8,00000000	8,17708333	15,00000000	7,00000000	10,00000000	10,00000000	56,51041667	7,70596591	64,21638259
2318-2319	AZIENDA AGRICOLA IL PARCO VERDE SAS DI TROTTA VITTORIA PIA E TROTTA MATTEO LUCA	04102460716	4,80414905	25,00000000	0,00000000	8,00000000	8,35051863	9,00000000	10,00000000	10,00000000	75,15466768	10,24836377	85,40303145	
2320	SOCIETA' AGRICOLA CARIGLIA DI SANTORO VITTORIA & C. SOCIETA' SEMPLICE	04077470716	9,66653726	0,00000000	0,00000000	0,00000000	7,99073715	0,00000000	7,00000000	10,00000000	34,65727441	4,72599196	39,38326637	
2321	MARINO ALBERTO	MRNLRT83B22D643V	2,00000000	0,00000000	0,00000000	8,00000000	5,9259727	7,00000000	3,00000000	10,00000000	35,9259727	4,84439982	40,36999689	
2322	DIPALMA MICHELE	DPLMLH84L20E155O	10,00000000	0,00000000	0,00000000	8,00000000	6,88264961	13,00000000	7,00000000	10,00000000	54,88264961	7,48399786	62,36664727	
2323-2324	SOCIETA' AGRICOLA LE FRIMIZIE DEI FRATELLI CAPUANO SOCIETA' SEMPLICE	02500860743	8,00000000	5,00000000	0,00000000	8,00000000	9,00000000	11,00000000	3,00000000	10,00000000	54,00000000	7,36363636	61,36363636	
2325	QUINTANO TOMMASO	QNTTWS98H24L109V	10,00000000	0,00000000	0,00000000	8,00000000	5,00000000	11,00000000	10,00000000	10,00000000	54,00000000	7,36363635	61,36363635	
2326	LEUCI ANDREA	LCENDR65M201119X	10,00000000	5,00000000	0,00000000	8,00000000	7,00000000	11,00000000	3,00000000	10,00000000	54,00000000	7,36363635	61,36363635	
2327-2328	SOCIETA' AGRICOLA ANGARANO - LONARDELLI S.S.	08078660726	10,00000000	0,00000000	12,00000000	8,00000000	6,35935687	13,00000000	3,00000000	10,00000000	62,35935687	0,00000000	62,35935687	
2329	TAURO NICOLO'	TRANCL86B13D506Z	8,00000000	0,00000000	0,00000000	8,00000000	10,00000000	15,00000000	10,00000000	10,00000000	61,00000000	8,31818181	69,31818181	
2330	SCHIAVARELLI ANGELA	SCHNGL94L54A048H	8,07582940	0,00000000	12,00000000	8,00000000	8,20964714	7,00000000	7,00000000	10,00000000	60,28547654	0,00000000	60,28547654	
2331	VALENTINI PIETRO	VLNPTFR98T01C975R	8,00000000	0,00000000	12,00000000	8,00000000	9,00000000	15,00000000	3,00000000	10,00000000	65,00000000	0,00000000	65,00000000	
2332	FRANCO CRISTIANO	FRNCST76S29D761L	10,00000000	0,00000000	0,00000000	8,00000000	9,68069306	15,00000000	3,00000000	10,00000000	55,68069306	7,59282178	63,27351484	
2333	ESPOSITO FABIO	SFSFBA91T19D883J	10,00000000	25,00000000	0,00000000	0,00000000	10,00000000	13,00000000	0,00000000	10,00000000	68,00000000	9,27272726	77,27272726	
2334	AMODIO GIUSEPPE	MDAGPP96A15F915Y	8,93235261	0,00000000	12,00000000	8,00000000	7,3402753	7,00000000	7,00000000	10,00000000	60,27238014	0,00000000	60,27238014	
2335	BALICE CLAUDIA	BLCCLD95R45C983K	8,91601076	0,00000000	12,00000000	8,00000000	7,34425728	13,00000000	3,00000000	10,00000000	62,26028804	0,00000000	62,26028804	
2336	CAMPANELLA ARCANGELO	CMFRNG99P02A048V	8,11873214	0,00000000	12,00000000	8,00000000	8,11873214	7,00000000	7,00000000	10,00000000	60,23746428	0,00000000	60,23746428	
2337-2338	SOCIETA' AGRICOLA B.E.N. DI PARADISO NICOLA E PARADISO EMANUELA S.A.S.	08086770727	8,00000000	0,00000000	0,00000000	8,00000000	8,00892411	9,00000000	10,00000000	10,00000000	53,00892411	7,22848965	60,23741376	
2339	SURACE PASQUALE	SRCPQL92707H068W	8,00000000	0,00000000	0,00000000	8,00000000	8,00000000	9,00000000	10,00000000	10,00000000	53,00000000	7,22727272	60,22727272	
2340-2341	SOCIETA' AGRICOLA DENTAMARO S.A.S. DI DENTAMARO VINCENZO & C.	08084030728	8,00000000	10,00000000	0,00000000	0,00000000	9,00000000	9,00000000	7,00000000	10,00000000	53,00000000	7,22727272	60,22727272	
2342-2343	AZ.AGRICOLA F.LLI MASTROMARINO DI C. E. M. SOCIETA' SEMPLICE	08030480720	8,00000000	0,00000000	0,00000000	8,00000000	8,00000000	9,00000000	10,00000000	10,00000000	53,00000000	7,22727272	60,22727272	
2344	DE PADOVA GREGORIO	DPDGGF96H27L049L	10,00000000	0,00000000	0,00000000	8,00000000	9,63719766	15,00000000	3,00000000	10,00000000	55,63719766	7,58689059	63,22408825	

PSR PUGLIA 2014 - 2020

PACCHETTO GIOVANI - Bando pubblicato nel BURP n. 87 del 28/07/2016 e ss.mm.ii.
Sottomisura 4.1.B - Sostegno per investimenti materiali e immateriali finalizzati a migliorare la redditività, la competitività e la sostenibilità delle aziende agricole singole e associate.

Dettaglio punteggi conseguiti in applicazione dei criteri di selezione di cui all'operazione 4.1.B

POSIZIONE IN GRADUATORIA	DENOMINAZIONE AZIENDA	CUAA AZIENDA	PUNTEGGIO										PONDERAZIONE PRINCIPIO 3	TOTALE	
			PRINCIPIO 1	PRINCIPIO 2	PRINCIPIO 3	PRINCIPIO 4	PRINCIPIO 5	PRINCIPIO 6	PRINCIPIO 7	PRINCIPIO 8	SUB TOTALE	TOTALE			
2345	DE PASCALIS STEFANO	DFSSFN91R01D705L	9,21780176	25,00000000	0,00000000	0,00000000	0,00000000	9,60890088	15,00000000	0,00000000	10,00000000	0,00000000	68,82670284	9,38545946	78,21216210
2346	GRANIERI GIOVANNA	GRNGNN68B42B619H	10,00000000	0,00000000	0,00000000	8,00000000	9,60728135	15,00000000	3,00000000	10,00000000	10,00000000	55,60728135	7,58281109	63,19009244	
2347	ZITO MICHELE	ZTIMHL97M11E2050	10,00000000	0,00000000	0,00000000	8,00000000	7,24812030	15,00000000	10,00000000	10,00000000	10,00000000	60,24812030	8,21565276	68,46377306	
2348-2349	SOCIETA' AGRICOLA MASSERIA MACERONE	04104530714	3,71404525	0,00000000	0,00000000	0,00000000	5,64276897	9,00000000	7,00000000	10,00000000	10,00000000	35,35681222	4,82138348	40,17819570	
2350-2351	SOCIETA' AGRICOLA TERRAMARANSA S.S.	04126190711	10,00000000	10,00000000	12,00000000	8,00000000	9,00000000	15,00000000	7,00000000	10,00000000	10,00000000	81,00000000	0,00000000	81,00000000	
2352	QUATTROMINI ATTANASIO ANTONIO	QTTHNS86519A225H	10,00000000	5,00000000	0,00000000	0,00000000	5,57344854	15,00000000	10,00000000	10,00000000	10,00000000	55,57344854	7,57819752	63,15164606	
2353	DERRICO PIERPAOLO	DRRPL94E27L13D	2,00000000	0,00000000	0,00000000	0,00000000	9,14066337	15,00000000	7,00000000	10,00000000	10,00000000	43,14066337	0,00000000	43,14066337	
2354	FORGIONE JULIAN MICHELANGELO	FRGJNM98A21D643R	2,00000000	0,00000000	0,00000000	0,00000000	9,00000000	13,00000000	3,00000000	10,00000000	10,00000000	37,00000000	5,04545454	42,04545454	
2355	SICONOLFI GERARDO	SCNGFR081H10D643P	2,00000000	0,00000000	0,00000000	0,00000000	9,00000000	13,00000000	3,00000000	10,00000000	10,00000000	37,00000000	5,04545454	42,04545454	
2356-2357	SOCIETA' AGRICOLA F.LLI DI TARANTO SOCIETA' SEMPLICE	04104750718	2,00000000	0,00000000	0,00000000	0,00000000	5,00000000	13,00000000	7,00000000	10,00000000	10,00000000	37,00000000	5,04545453	42,04545453	
2358	PERTA VITO	PRTV182D15H096V	8,02389825	25,00000000	12,00000000	8,00000000	9,01194913	0,00000000	7,00000000	10,00000000	10,00000000	79,03584738	0,00000000	79,03584738	
2359	GRECO BIAGIO ROCCO	GRCBRC80S06D851R	10,00000000	0,00000000	0,00000000	8,00000000	9,45806452	15,00000000	3,00000000	10,00000000	10,00000000	55,45806452	7,56246334	63,02052786	
2360-2361	SOCIETA' AGRICOLA SEMPLICE MASSERIA VALLENZA DEI FRATELLI RICCI	03137210732	2,75985116	15,00000000	12,00000000	8,00000000	8,25321705	7,00000000	7,00000000	10,00000000	10,00000000	70,01286821	0,00000000	70,01286821	
2362	MASTRONARDI PIERFABIO	MSTPFB7E19H096M	9,00768010	0,00000000	6,00000000	8,00000000	7,99231991	15,00000000	7,00000000	10,00000000	10,00000000	63,00000001	0,00000000	63,00000001	
2363	ANGELILLO PASQUALE	NGLPCL99A15A048B	8,00000000	0,00000000	6,00000000	8,00000000	9,00000000	15,00000000	7,00000000	10,00000000	10,00000000	63,00000000	0,00000000	63,00000000	
2364-2365	SOCIETA' AGRICOLA MASSERIA RIENZO S.S.	02536010743	10,00000000	0,00000000	0,00000000	8,00000000	10,00000000	15,00000000	10,00000000	10,00000000	10,00000000	63,00000000	0,00000000	63,00000000	
2366	LA SELVA GIUSEPPE	LSLGGP98L10E038I	8,00000000	0,00000000	6,00000000	8,00000000	9,00000000	15,00000000	7,00000000	10,00000000	10,00000000	63,00000000	0,00000000	63,00000000	
2367	LASORELLA PIERO	LSRPR87M18H096D	8,00000000	0,00000000	6,00000000	8,00000000	9,00000000	15,00000000	7,00000000	10,00000000	10,00000000	63,00000000	0,00000000	63,00000000	
2368	GASPARRO ANDREA	GSPNDR97C24H096T	8,00000000	0,00000000	6,00000000	8,00000000	9,00000000	15,00000000	7,00000000	10,00000000	10,00000000	63,00000000	0,00000000	63,00000000	
2369	DI FINO CATERINA	DFNCRN96R64A662B	8,00000000	0,00000000	6,00000000	8,00000000	9,00000000	15,00000000	7,00000000	10,00000000	10,00000000	63,00000000	0,00000000	63,00000000	
2370	MORRONI FEDERICO	MRRFR094H2L109E	10,00000000	0,00000000	12,00000000	8,00000000	6,00000000	13,00000000	3,00000000	10,00000000	10,00000000	62,00000000	0,00000000	62,00000000	
2371-2372	SOCIETA' AGRICOLA F.LLI BISCEGLIA S.S.	08074950729	10,00000000	0,00000000	12,00000000	8,00000000	6,00000000	13,00000000	3,00000000	10,00000000	10,00000000	62,00000000	0,00000000	62,00000000	
2373	PALERMO PIETRO	PLRPTR92L05F104S	8,00000000	0,00000000	12,00000000	8,00000000	9,00000000	11,00000000	3,00000000	10,00000000	10,00000000	61,00000000	0,00000000	61,00000000	
2374	BIANCO ANTONIO	BNCNTN92A19A862Y	9,10407022	5,00000000	6,00000000	8,00000000	7,8952978	13,00000000	3,00000000	10,00000000	10,00000000	62,00000000	0,00000000	62,00000000	
2375	NANNA LEONARDO	NNNLRD91D02A862F	8,00000000	0,00000000	6,00000000	8,00000000	9,00000000	10,00000000	10,00000000	10,00000000	10,00000000	60,00000000	0,00000000	60,00000000	
2376-2377	SOCIETA' AGRICOLA MONTICELLI SOCIETA' SEMPLICE	04104870712	8,00000000	0,00000000	12,00000000	8,00000000	10,00000000	15,00000000	10,00000000	10,00000000	10,00000000	73,00000000	0,00000000	73,00000000	
2378	ALOISIO GIUSEPPE	LSAGPP88D17A048T	8,00000000	0,00000000	12,00000000	8,00000000	9,00000000	11,00000000	3,00000000	10,00000000	10,00000000	61,00000000	0,00000000	61,00000000	
2379	LOSITO ROSSANA	LSTRSN87E56H096J	8,00000000	0,00000000	6,00000000	8,00000000	9,00000000	15,00000000	7,00000000	10,00000000	10,00000000	63,00000000	0,00000000	63,00000000	

PACCHETTO GIOVANI - Bando pubblicato nel BURP n. 87 del 28/07/2016 e ss.mm.ii.
Sottomisura 4.1.B - Sostegno per investimenti materiali e immateriali finalizzati a migliorare la redditività, la competitività e la sostenibilità delle aziende agricole singole e associate.

Dettaglio punteggi conseguiti in applicazione dei criteri di selezione di cui all'operazione 4.1.B

POSIZIONE IN GRADUATORIA	DENOMINAZIONE AZIENDA	CUAA AZIENDA	PUNTEGGIO										SUB TOTALE	PONDERAZIONE PRINCIPIO 8	TOTALE
			PRINCIPIO 1	PRINCIPIO 2	PRINCIPIO 3	PRINCIPIO 4	PRINCIPIO 5	PRINCIPIO 6	PRINCIPIO 7	PRINCIPIO 8					
2380	MARCHITELLI ANNA	MRCNNM2P6C2134S	8,00000000	0,00000000	6,00000000	8,00000000	9,00000000	15,00000000	7,00000000	10,00000000	10,00000000	63,00000000	0,00000000	63,00000000	
2381	BARBERIO ANNA	BRENNAY76H6E038O	8,00000000	0,00000000	6,00000000	8,00000000	9,00000000	15,00000000	7,00000000	10,00000000	10,00000000	63,00000000	0,00000000	63,00000000	
2382-2383	AZIENDA AGRICOLA DEMA FRUIT SOCIETA AGRICOLA SEMPL	07965310720	9,56244808	10,00000000	12,00000000	8,00000000	9,00000000	15,00000000	10,00000000	10,00000000	10,00000000	83,56244808	0,00000000	83,56244808	
2384-2385	SOCIETA AGRICOLA MASSERIA STORICA PILALUCCI S.S.	93483930728	8,00000000	0,00000000	0,00000000	8,00000000	9,00000000	13,00000000	10,00000000	10,00000000	10,00000000	58,00000000	7,90909090	65,90909090	
2386	PECERE GIUSEPPE	PCRGP96C11G187X	10,00000000	0,00000000	0,00000000	8,00000000	6,53659443	13,00000000	7,00000000	10,00000000	10,00000000	54,53659443	7,43680832	61,97340275	
2387	GIOIA MICHELANGELO	GIOMHL96A14D643N	10,00000000	0,00000000	0,00000000	8,00000000	8,00000000	15,00000000	0,00000000	10,00000000	10,00000000	51,00000000	6,95454545	57,95454545	
2388	LAPORTA PASQUALE	LPRPQL96P10H926G	10,00000000	0,00000000	0,00000000	8,00000000	8,00000000	15,00000000	0,00000000	10,00000000	10,00000000	51,00000000	6,95454545	57,95454545	
2389	VILLANI CARMELA ANGELA	VLLCML81F42H985M	10,00000000	0,00000000	0,00000000	8,00000000	8,00000000	15,00000000	0,00000000	10,00000000	10,00000000	51,00000000	6,95454545	57,95454545	
2390	MAGGI ARCANDELO	MGGFNG38S20E038W	8,00000000	0,00000000	9,94835681	8,00000000	9,00000000	15,00000000	3,00000000	10,00000000	10,00000000	62,94835681	0,00000000	62,94835681	
2391	VITO BELLO FRANCESCO	VTBFNC85E25A285A	9,86199035	25,00000000	12,00000000	0,00000000	9,06900483	15,00000000	7,00000000	10,00000000	10,00000000	87,93099518	0,00000000	87,93099518	
2392	SIRRESSI SANDRO	SRRSD95107B619S	9,62776519	0,00000000	0,00000000	8,00000000	5,7446762	15,00000000	7,00000000	10,00000000	10,00000000	55,37223381	7,55075915	62,92299296	
2393	SPAGNUOLO GERARDO	SPGGRD94F09H96C	9,91787139	10,00000000	12,00000000	8,00000000	9,00000000	15,00000000	10,00000000	10,00000000	10,00000000	83,91787139	0,00000000	83,91787139	
2394	BENEGIAMO DANIELE	BNGDNL85L01G751O	9,03082535	25,00000000	0,00000000	0,00000000	9,51541267	15,00000000	0,00000000	10,00000000	10,00000000	68,54623802	9,34721427	77,89345229	
2395	RICCHIUTTI LUCIA	RCCLCU98R53E882G	9,81701473	0,00000000	0,00000000	8,00000000	9,72552210	15,00000000	10,00000000	10,00000000	10,00000000	62,54253683	8,52852775	71,07106458	
2396	DIBENEDETTO NICOLA	DBNNCL80T21A25I	9,67320261	0,00000000	0,00000000	8,00000000	5,65359478	15,00000000	7,00000000	10,00000000	10,00000000	55,32679739	7,54456327	62,87138066	
2397	AMATO MARCO	MTAMRC99D22E506G	8,75685016	0,00000000	6,00000000	8,00000000	8,08645745	15,00000000	7,00000000	10,00000000	10,00000000	62,84310761	0,00000000	62,84310761	
2398	BUCCOLIERO FEDERICA	BCCFR37C48E682K	10,00000000	0,00000000	0,00000000	8,00000000	7,34090909	15,00000000	10,00000000	10,00000000	10,00000000	60,34090909	8,22830578	68,56921487	
2399	PINTO GIOACCHINO	PNTGCH84L03H926X	9,89591190	20,00000000	6,00000000	8,00000000	8,89591190	15,00000000	10,00000000	10,00000000	10,00000000	87,79182380	0,00000000	87,79182380	
2400	DONNO ALESSIO	DNNLSS92B20U548X	10,00000000	0,00000000	0,00000000	8,00000000	5,24822685	15,00000000	7,00000000	10,00000000	10,00000000	55,24822685	7,53384912	62,78207607	
2401	PANNESE DONATO	PNNDNT78S28D643X	7,89129326	0,00000000	0,00000000	8,00000000	8,00000000	15,00000000	7,00000000	10,00000000	10,00000000	55,89129326	7,62153998	63,51283324	
2402	DECATALDO ANDREA	DCNDNR85E20L049D	10,00000000	0,00000000	0,00000000	8,00000000	9,18076923	15,00000000	3,00000000	10,00000000	10,00000000	55,18076923	7,52465035	62,70541958	
2403-2404-2405	SOCIETA AGRICOLA LA CHILIEGIARA S.S.	07966590726	9,71437366	0,00000000	0,00000000	8,00000000	9,85718683	9,00000000	10,00000000	10,00000000	10,00000000	56,57156049	7,71430370	64,28586419	
2406	VITI NICOLA MARIA	VITNLN697T09A225E	9,86038364	0,00000000	0,00000000	8,00000000	5,27923272	15,00000000	7,00000000	10,00000000	10,00000000	55,13961636	7,51903859	62,65865495	
2407	CAMARDA ENRICO	CMNRRC6502C741I	9,81415881	0,00000000	12,00000000	0,00000000	9,82892188	13,00000000	7,00000000	10,00000000	10,00000000	61,64307859	0,00000000	61,64307859	
2408-2409-2410	MASERIA COCCOLO SNC DI LORENCEPEDI & SOCIETA AGRICOLA	V02501650747	9,97750796	0,00000000	12,00000000	0,00000000	9,98975398	11,00000000	10,00000000	10,00000000	10,00000000	62,96626194	0,00000000	62,96626194	
2411	GATTI ANGELO	GTTNGL81D04A662T	8,71231338	10,00000000	12,00000000	8,00000000	9,69214719	13,00000000	7,00000000	10,00000000	10,00000000	78,40446055	0,00000000	78,40446055	
2412	PLANTONE VITO	PLNV187S23E038V	8,00000000	0,00000000	0,00000000	8,00000000	8,21453446	13,00000000	7,00000000	10,00000000	10,00000000	54,21453446	7,39289105	61,60742551	
2413	D'APRILE VITANTONIO	DPRVNT78T18C975K	8,38218525	0,00000000	12,00000000	8,00000000	9,18109282	9,00000000	3,00000000	10,00000000	10,00000000	59,54327787	0,00000000	59,54327787	

PSR PUGLIA 2014 - 2020

PACCHETTO GIOVANI – Bando pubblicato nel BURP n. 87 del 28/07/2016 e ss.mm.ii.
Sottomisura 4.1.B – Sostegno per investimenti materiali e immateriali finalizzati a migliorare la redditività, la competitività e la sostenibilità delle aziende agricole singole e associate.

Dettaglio punteggi conseguiti in applicazione dei criteri di selezione di cui all'operazione 4.1.B

POSIZIONE IN GRADUATORIA	DENOMINAZIONE AZIENDA	CUAA AZIENDA	PUNTEGGIO													PONDERAZIONE PRINCIPIO 3	TOTALE
			PRINCIPIO 1	PRINCIPIO 2	PRINCIPIO 3	PRINCIPIO 4	PRINCIPIO 5	PRINCIPIO 6	PRINCIPIO 7	PRINCIPIO 8	SUB TOTALE	PRINCIPIO 8	SUB TOTALE				
2414-2415	MASERIA SAN FRANCESCO SOCIETA' SEMPLICE AGRICOLA	04890710751	8,07785101	0,00000000	0,00000000	8,00000000	8,07785101	13,00000000	7,00000000	10,00000000	10,00000000	10,00000000	10,00000000	54,15570202	7,38488845	61,54057047	
2416	LEREDE GIOVANNA	LRDGNH9E55A048Q	9,35872066	15,00000000	8,18739888	8,00000000	9,00000000	11,00000000	7,00000000	10,00000000	10,00000000	10,00000000	77,54611154	0,00000000	77,54611154		
2417	COLUCCI GIUSEPPINA	CLCGPP83H52C983C	9,62169257	0,00000000	12,00000000	8,00000000	10,00000000	15,00000000	7,00000000	10,00000000	10,00000000	71,82169257	0,00000000	71,82169257			
2418-2419-2420	AZIENDA AGRICOLA LA SELVA SOCIETA' SEMPLICE AGRICOLA	07946520728	9,62837524	0,00000000	0,00000000	8,00000000	5,74324954	9,00000000	10,00000000	10,00000000	10,00000000	52,37162478	7,14158519	59,51320997			
2421	LOPANE LORENZO	LPNLN266D21E038C	8,00000000	0,00000000	0,00000000	8,00000000	8,12222680	13,00000000	7,00000000	10,00000000	10,00000000	54,12222680	7,38030384	61,50253044			
2422	SALIANI ANTONIETTA	SLNNNT79D57A62ZU	10,00000000	15,00000000	0,00000000	8,00000000	9,00000000	15,00000000	10,00000000	10,00000000	10,00000000	77,00000000	10,50000000	87,50000000			
2423	VINCIGUERRA CARMELA	VNCCML99A6SA048W	10,00000000	0,00000000	0,00000000	8,00000000	5,00000000	15,00000000	7,00000000	10,00000000	10,00000000	55,00000000	7,49999999	62,49999999			
2424	COLUMELLA SALVATORE	CLMSVT97P17C983M	10,00000000	0,00000000	0,00000000	0,00000000	10,00000000	15,00000000	10,00000000	10,00000000	10,00000000	55,00000000	7,49999999	62,49999999			
2425	DI NOIA LEONARDO	DNILRD96L22B619H	10,00000000	5,00000000	0,00000000	0,00000000	5,00000000	15,00000000	10,00000000	10,00000000	10,00000000	55,00000000	7,49999999	62,49999999			
2426	RUGGIERO ANGELO	RGNGL95M31C424H	10,00000000	0,00000000	0,00000000	0,00000000	10,00000000	15,00000000	10,00000000	10,00000000	10,00000000	55,00000000	7,49999999	62,49999999			
2427	LAGHEZZA ANGELA	LGHNL95L67G187U	10,00000000	0,00000000	0,00000000	0,00000000	10,00000000	15,00000000	10,00000000	10,00000000	10,00000000	55,00000000	7,49999999	62,49999999			
2428	COLACICCO VITA	CLCVT95B538330R	10,00000000	0,00000000	0,00000000	8,00000000	5,00000000	15,00000000	7,00000000	10,00000000	10,00000000	55,00000000	7,49999999	62,49999999			
2429	ROSSELLI BENEDETTO	RSSBDT93P07B180P	10,00000000	0,00000000	0,00000000	0,00000000	10,00000000	15,00000000	10,00000000	10,00000000	10,00000000	55,00000000	7,49999999	62,49999999			
2430	SANASI LIVIA	SNSLV92M68D761C	10,00000000	0,00000000	0,00000000	0,00000000	10,00000000	15,00000000	10,00000000	10,00000000	10,00000000	55,00000000	7,49999999	62,49999999			
2431	CARBONE GIUSEPPE	CRBGP91D24B619U	10,00000000	5,00000000	0,00000000	0,00000000	5,00000000	15,00000000	10,00000000	10,00000000	10,00000000	55,00000000	7,49999999	62,49999999			
2432	GIOTTA CESARIO	GTTCSR86D22H096U	10,00000000	0,00000000	0,00000000	8,00000000	5,00000000	15,00000000	7,00000000	10,00000000	10,00000000	55,00000000	7,49999999	62,49999999			
2433	DIGREGORIO MARIAGATA	DGRMGT82D8E038R	10,00000000	0,00000000	0,00000000	8,00000000	5,00000000	15,00000000	7,00000000	10,00000000	10,00000000	55,00000000	7,49999999	62,49999999			
2434	LABARILE GAETANO	LBRGTN80B14A048V	10,00000000	0,00000000	0,00000000	8,00000000	5,00000000	15,00000000	7,00000000	10,00000000	10,00000000	55,00000000	7,49999999	62,49999999			
2435	BORROMEO FRANCESCO PASQUALE	BRRFNC79T168330X	10,00000000	0,00000000	0,00000000	0,00000000	10,00000000	15,00000000	10,00000000	10,00000000	10,00000000	55,00000000	7,49999999	62,49999999			
2436	IASIULO PALMA	SLIPLM79L56E155T	10,00000000	0,00000000	0,00000000	8,00000000	5,00000000	15,00000000	7,00000000	10,00000000	10,00000000	55,00000000	7,49999999	62,49999999			
2437	GENCO SAVERIO	GNCNSV79H08A225E	10,00000000	0,00000000	0,00000000	8,00000000	5,00000000	15,00000000	7,00000000	10,00000000	10,00000000	55,00000000	7,49999999	62,49999999			
2438	CHIRONNA LUCIA	CHRLCU79C68A225C	10,00000000	5,00000000	0,00000000	0,00000000	5,00000000	15,00000000	10,00000000	10,00000000	10,00000000	55,00000000	7,49999999	62,49999999			
2439	GRANDI DOMENICA	GRNDNC77S49L329H	10,00000000	0,00000000	0,00000000	0,00000000	10,00000000	15,00000000	10,00000000	10,00000000	10,00000000	55,00000000	7,49999999	62,49999999			
2440	TEMPESTA GIUSEPPE	TMPGPP84T09L109N	10,00000000	10,00000000	0,00000000	8,00000000	10,00000000	10,00000000	7,00000000	10,00000000	10,00000000	55,00000000	7,49999999	62,49999999			
2441	LOPANE CARLO MARCO	LPNCLM86S04E038E	8,00000000	0,00000000	0,00000000	8,00000000	8,11918989	13,00000000	7,00000000	10,00000000	10,00000000	54,11918989	7,37988953	61,49079752			
2442	PERRONE ROSALBA	PRRRLB90P67C136N	8,88718055	0,00000000	0,00000000	8,00000000	7,22563889	13,00000000	7,00000000	10,00000000	10,00000000	54,11281944	7,37902082	61,49184026			
2443	AGRIGRAM SOCIETA' AGRICOLA DI GRAMEGNA SAVERIO & C. S.A.S.	08076920720	8,12495573	0,00000000	0,00000000	8,00000000	9,06247786	11,00000000	7,00000000	10,00000000	10,00000000	53,18743359	7,25283185	60,44026544			
2444	TURCHIANO GIACOMO	TRCGCM89H16A048P	10,00000000	0,00000000	0,00000000	8,00000000	10,00000000	15,00000000	7,00000000	10,00000000	10,00000000	60,00000000	8,18181817	68,18181817			

PSR PUGLIA 2014 - 2020

PACCHETTO GIOVANI - Bando pubblicato nel BURP n. 87 del 28/07/2016 e ss.mm.ii.
Sottomisura 4.1.B - Sostegno per investimenti materiali e immateriali finalizzati a migliorare la redditività, la competitività e la sostenibilità delle aziende agricole singole e associate.

Dettaglio punteggi conseguiti in applicazione dei criteri di selezione di cui all'operazione 4.1.B

POSIZIONE IN GRADUATORIA	DENOMINAZIONE AZIENDA	CUAA AZIENDA	PUNTEGGIO										PONDERAZIONE PRINCIPIO 3	TOTALE			
			PRINCIPIO 1	PRINCIPIO 2	PRINCIPIO 3	PRINCIPIO 4	PRINCIPIO 5	PRINCIPIO 6	PRINCIPIO 7	PRINCIPIO 8	SUB TOTALE						
2445-2446	SOCIETA' AGRICOLA MACCHIA DEGLI ULIVI	07989390724	10,00000000	5,00000000	12,00000000	8,00000000	8,00000000	7,66985455	15,00000000	3,00000000	10,00000000	10,00000000	10,00000000	10,00000000	70,66985455	0,00000000	70,66985455
2447	LAMORGESE ANTONIO	LMRNTN91R24H096H	8,00000000	0,00000000	6,00000000	8,00000000	9,00000000	9,00000000	13,00000000	10,00000000	10,00000000	10,00000000	10,00000000	10,00000000	64,00000000	0,00000000	64,00000000
2448	COLACCICO ANGELA	CLCNGL85T604330U	9,92628499	0,00000000	0,00000000	0,00000000	9,86314250	15,00000000	10,00000000	10,00000000	10,00000000	10,00000000	10,00000000	54,88942749	7,48492193	62,37434942	
2449	CAMPANELLA ANGELO	CMPNGL84F06H096H	8,00000000	0,00000000	0,00000000	8,00000000	8,00000000	7,9367455	15,00000000	10,00000000	10,00000000	10,00000000	10,00000000	54,00000000	7,36363635	61,36363635	
2450	ZANZARIELLO FRANCESCO	ZNFZNC91A23F152D	9,22076388	0,00000000	12,00000000	8,00000000	8,00000000	7,9367455	15,00000000	10,00000000	10,00000000	10,00000000	10,00000000	72,15645843	0,00000000	72,15645843	
2451	PASCULLI PIETRO PAOLO	PSCPFR89D24E986C	9,16707647	0,00000000	12,00000000	0,00000000	0,00000000	9,16707647	15,00000000	7,00000000	10,00000000	10,00000000	10,00000000	62,33415294	0,00000000	62,33415294	
2452	RIZZELLI SILVIA	RZZSLV81T56Z133G	9,90153295	0,00000000	0,00000000	0,00000000	9,95076647	15,00000000	10,00000000	10,00000000	10,00000000	10,00000000	54,85229842	7,47985901	62,33215843		
2453	SCANNIFFIO GIOVANNI	SCNGN86A11A662W	8,00000000	0,00000000	0,00000000	8,00000000	9,00000000	15,00000000	10,00000000	7,00000000	10,00000000	10,00000000	57,00000000	7,77272727	64,77272727		
2454-2455	AZIENDA AGRICOLA F.LLI DE IURE S.S.	08094730721	8,21266102	0,00000000	12,00000000	8,00000000	9,10633051	9,00000000	3,00000000	10,00000000	10,00000000	10,00000000	59,31899153	0,00000000	59,31899153		
2456	RUSCIGNO ANGELA	RSCNGL86M41A048L	9,78725391	0,00000000	0,00000000	8,00000000	6,16913098	13,00000000	7,00000000	10,00000000	10,00000000	10,00000000	53,95658489	7,35768883	61,31407372		
2457	LEMBO ANTONIO PIO	LMBNPN89E25H928F	8,00000000	0,00000000	12,00000000	8,00000000	10,00000000	15,00000000	7,00000000	10,00000000	10,00000000	10,00000000	70,00000000	0,00000000	70,00000000		
2458-2459-2460	SOCIETA' AGRICOLA F.LLI BORAGINE BORA BIO	07964970722	9,42522253	0,00000000	12,00000000	8,00000000	9,68650001	11,00000000	3,00000000	10,00000000	10,00000000	10,00000000	63,11127254	0,00000000	63,11127254		
2461	SCARCIGLIA GIAMPAOLO	SCRGFL84R21F152M	9,71136653	0,00000000	0,00000000	8,00000000	9,08173690	15,00000000	3,00000000	10,00000000	10,00000000	10,00000000	54,79310343	7,47176683	62,26489026		
2462	GROTTE DI SAN GIACINTO SOCIETA' AGRICOLA S.R.L.	08040920723	8,15505603	0,00000000	12,00000000	8,00000000	9,07752801	9,00000000	3,00000000	10,00000000	10,00000000	10,00000000	59,23258404	0,00000000	59,23258404		
2463	NUZZI SAVERIO	NZZSVR87D21A048S	8,00000000	0,00000000	0,00000000	8,00000000	9,00000000	11,00000000	7,00000000	10,00000000	10,00000000	10,00000000	53,00000000	7,22727272	60,22727272		
2464	FORTE DOMENICO	FRTDNC91B25A225W	8,00000000	0,00000000	0,00000000	8,00000000	9,00000000	11,00000000	7,00000000	10,00000000	10,00000000	10,00000000	53,00000000	7,22727272	60,22727272		
2465-2466	SOCIETA' AGRICOLA DONNA TERESA S.S.	04126180712	10,00000000	20,00000000	0,00000000	8,00000000	9,00000000	11,00000000	7,00000000	10,00000000	10,00000000	10,00000000	75,00000000	10,22727272	85,22727272		
2467	PINO STEFANO	PNISFN84H16C975W	10,00000000	0,00000000	0,00000000	8,00000000	7,00000000	11,00000000	10,00000000	10,00000000	10,00000000	10,00000000	56,00000000	7,63636362	63,63636362		
2468	SOCIETA' AGRICOLA LA VITE DI CESARIA CHRISTIAN & F.LLI S.A.S.	02509120743	10,00000000	0,00000000	12,00000000	8,00000000	7,19459386	9,00000000	3,00000000	10,00000000	10,00000000	10,00000000	59,19459386	0,00000000	59,19459386		
2469	QUATELA ARTURO	QTLRTR85R12C983X	9,32539026	0,00000000	0,00000000	8,00000000	9,69027608	15,00000000	10,00000000	10,00000000	10,00000000	10,00000000	62,01566834	8,45668205	70,47235039		
2470	SARACINO VITO NICOLA	SRCVNC80S17A662W	9,95950017	0,00000000	12,00000000	8,00000000	9,86585304	15,00000000	7,00000000	10,00000000	10,00000000	10,00000000	71,92335321	0,00000000	71,92335321		
2471	TUMOLO FRANCESCO	TMLFNC98M25A662P	9,34272389	25,00000000	0,00000000	0,00000000	9,63089249	13,00000000	0,00000000	10,00000000	10,00000000	10,00000000	66,97341638	9,13273859	76,10615497		
2472-2473	SOCIETA' AGRICOLA SEMPLICE LAMA DI CARRO	0809280724	10,00000000	20,00000000	0,00000000	8,00000000	9,00000000	7,00000000	10,00000000	10,00000000	10,00000000	10,00000000	74,00000000	10,09090908	84,09090908		
2474	PAPADOPOULI FEDERICO	PPDFRC96A15E205A	10,00000000	0,00000000	0,00000000	8,00000000	7,00000000	7,00000000	10,00000000	10,00000000	10,00000000	10,00000000	52,00000000	7,09090907	59,09090907		
2475	DISABATO DOMENICO	DSBDNC92C31B30W	8,13746454	0,00000000	0,00000000	8,00000000	8,72507092	11,00000000	7,00000000	10,00000000	10,00000000	10,00000000	52,86253546	7,20852756	60,07106302		
2476	AMORESE TOMMASO	MRSTMS95R31A285J	8,55739334	0,00000000	12,00000000	8,00000000	9,72130333	15,00000000	10,00000000	10,00000000	10,00000000	10,00000000	73,27869667	0,00000000	73,27869667		
2477	ZINGARIELLO ROSARIA POMPEA	ZNGRRP76R71D643C	2,00000000	0,00000000	0,00000000	8,00000000	5,00000000	15,00000000	7,00000000	10,00000000	10,00000000	10,00000000	37,00000000	5,04545454	42,04545454		
2478	BUDRAGO MICHELE	BDRMHL88D2D643K	2,00000000	0,00000000	0,00000000	8,00000000	10,00000000	0,00000000	7,00000000	10,00000000	10,00000000	10,00000000	37,00000000	5,04545453	42,04545453		

PSR PUGLIA 2014 - 2020

PACCHETTO GIOVANI - Bando pubblicato nel BURP n. 87 del 28/07/2016 e ss.mm.ii.
Sottomisura 4.1.B - Sostegno per investimenti materiali e immateriali finalizzati a migliorare la redditività, la competitività e la sostenibilità delle aziende agricole singole e associate.

Dettaglio punteggi conseguiti in applicazione dei criteri di selezione di cui all'operazione 4.1.B

POSIZIONE IN GRADUATORIA	DENOMINAZIONE AZIENDA	CUAA AZIENDA	PUNTEGGIO										PONDERAZIONE PRINCIPIO 3	TOTALE
			PRINCIPIO 1	PRINCIPIO 2	PRINCIPIO 3	PRINCIPIO 4	PRINCIPIO 5	PRINCIPIO 6	PRINCIPIO 7	PRINCIPIO 8	SUB TOTALE			
2479	CIUFFREDA RAFFAELLA	CFRFL96C47EB85F	2,00000000	0,00000000	0,00000000	8,00000000	10,00000000	0,00000000	7,00000000	10,00000000	10,00000000	37,00000000	5,04545453	42,04545453
2480	SCIRPOLI GIANNA	SRGRNN88F62H928R	2,00000000	0,00000000	0,00000000	8,00000000	10,00000000	0,00000000	7,00000000	10,00000000	10,00000000	37,00000000	5,04545453	42,04545453
2481	MANCINI IVANA	MNCVNI86D61D643W	2,00000000	0,00000000	0,00000000	8,00000000	10,00000000	0,00000000	7,00000000	10,00000000	10,00000000	37,00000000	5,04545453	42,04545453
2482	GIORDANI MICHELE	GRDMHL84D13H926G	2,00000000	0,00000000	0,00000000	8,00000000	10,00000000	0,00000000	7,00000000	10,00000000	10,00000000	37,00000000	5,04545453	42,04545453
2483	DEL FRATE NICOLETTA	DLFNL76SA64L858D	2,00000000	0,00000000	0,00000000	8,00000000	10,00000000	0,00000000	7,00000000	10,00000000	10,00000000	37,00000000	5,04545453	42,04545453
2484	QUAGLIANO LIBERA	QGLLBR79L43L842U	2,00000000	0,00000000	0,00000000	8,00000000	10,00000000	0,00000000	7,00000000	10,00000000	10,00000000	37,00000000	5,04545453	42,04545453
2485	SPINELLI VITO	SPNVIT98A01C975H	8,00000000	0,00000000	12,00000000	8,00000000	9,00000000	9,00000000	3,00000000	10,00000000	10,00000000	59,00000000	0,00000000	59,00000000
2486	PAZIENZA GAETANA	PZNGTN96D52F284W	8,00000000	0,00000000	12,00000000	0,00000000	9,00000000	11,00000000	10,00000000	10,00000000	10,00000000	60,00000000	0,00000000	60,00000000
2487	DE PALMA GIANLUCA	DPLGLC94E25L109P	10,00000000	0,00000000	12,00000000	8,00000000	6,00000000	11,00000000	3,00000000	10,00000000	10,00000000	60,00000000	0,00000000	60,00000000
2488	GORGOGNONE VALERIA	GRGVLR83R57H926G	2,00000000	0,00000000	12,00000000	8,00000000	10,00000000	15,00000000	0,00000000	10,00000000	10,00000000	57,00000000	0,00000000	57,00000000
2489	SOCIETA' AGRICOLA FACCIADIO DI CIRROTTOLA 0807510726 V. & MARVULLI D. S.S.		8,00000000	0,00000000	12,00000000	8,00000000	9,00000000	15,00000000	10,00000000	10,00000000	0,00000000	62,00000000	0,00000000	62,00000000
2490-2491-2492	SOCIETA' AGRICOLA BIALTAMURGIA.IT	90107790728	8,00000000	0,00000000	6,00000000	8,00000000	9,00000000	13,00000000	7,00000000	10,00000000	10,00000000	61,00000000	0,00000000	61,00000000
2493	VILLA AGRISTE SRL SEMPLIFICATA SOCIETA' AGRICOLA	025386050747	10,00000000	5,00000000	0,00000000	8,00000000	7,00000000	15,00000000	7,00000000	10,00000000	10,00000000	62,00000000	0,00000000	62,00000000
2494	SAVINO ANTONELLO	SVANNL86L02H096H	8,00000000	0,00000000	6,00000000	8,00000000	9,00000000	13,00000000	7,00000000	10,00000000	10,00000000	61,00000000	0,00000000	61,00000000
2495	VINO LUIGI	VNLLGUB5C24L109E	10,00000000	0,00000000	12,00000000	8,00000000	6,00000000	11,00000000	3,00000000	10,00000000	10,00000000	60,00000000	0,00000000	60,00000000
2496	DISCIPIO MARIA	DSCMR483D6H096O	8,00000000	0,00000000	6,00000000	8,00000000	9,00000000	13,00000000	7,00000000	10,00000000	10,00000000	61,00000000	0,00000000	61,00000000
2497	DI VITTORIO FRANCESCO	DVTFNC2M05H645E	10,00000000	0,00000000	6,00000000	8,00000000	10,00000000	15,00000000	3,00000000	10,00000000	10,00000000	62,00000000	0,00000000	62,00000000
2498-2499	SOCIETA' AGRICOLA STORM NURSERY	07928430722	10,00000000	0,00000000	12,00000000	8,00000000	6,00000000	11,00000000	3,00000000	10,00000000	10,00000000	60,00000000	0,00000000	60,00000000
2500	TORRES GIULIANA	TRRGLN79C46F280B	8,00000000	0,00000000	12,00000000	8,00000000	9,00000000	9,00000000	3,00000000	10,00000000	10,00000000	59,00000000	0,00000000	59,00000000
2501	ANTONICELLI FRANCESCO	NTNFNC78T05A048G	8,00000000	0,00000000	6,00000000	8,00000000	9,00000000	13,00000000	7,00000000	10,00000000	10,00000000	61,00000000	0,00000000	61,00000000
2502	FANCIULLO FRANCESCO PIO	FNCFC99M19G751A	8,50366108	25,00000000	0,00000000	0,00000000	9,25153954	15,00000000	0,00000000	0,00000000	10,00000000	67,75459162	9,23926250	76,99385412
2503	SOCIETA' SEMPLICE AGRICOLA "MONTEDORO PICCOLO"	03133070734	9,68490757	0,00000000	0,00000000	0,00000000	9,84245378	15,00000000	10,00000000	10,00000000	54,52736135	7,43554927	61,96291062	
2504	PINTO GIOVANNI CARLO	PNTGNNG114E223D	8,52405543	0,00000000	0,00000000	8,00000000	9,26202772	9,00000000	7,00000000	10,00000000	10,00000000	51,78608315	7,06173861	58,84782176
2505-2506	SOCIETA AGRICOLA DARGENIO DI DARGENIO VINCENZO E DARGENIO GIOVANNA SOCIETA SEMPLICE	08092630725	9,21812844	25,00000000	12,00000000	8,00000000	8,62578874	0,00000000	10,00000000	10,00000000	10,00000000	82,84391718	0,00000000	82,84391718
2507-2508	SOCIETA' AGRICOLA F.LLI BLASI S.S.	03094100736	9,22091102	5,00000000	0,00000000	8,00000000	9,04535196	15,00000000	10,00000000	10,00000000	10,00000000	66,76626298	9,10449041	75,87075339
2509	FERRUCCI GIUSEPPE	PRRGP87L24E882Z	10,00000000	0,00000000	0,00000000	0,00000000	9,40625785	15,00000000	10,00000000	10,00000000	54,40625785	7,41903516	61,82529301	
2510	MARCHITELLI ANGELO	MRCNGL88L19H096U	9,55797306	0,00000000	0,00000000	8,00000000	9,77898653	15,00000000	3,00000000	10,00000000	10,00000000	55,33695959	7,54594903	62,88230862
2511	PERRINO RICCARDO	PRRRCR83C03E882H	10,00000000	15,00000000	0,00000000	8,00000000	8,37564673	0,00000000	3,00000000	10,00000000	10,00000000	54,37564673	7,41486092	61,79050785

PSR PUGLIA 2014 - 2020

PACCHETTO GIOVANI - Bando pubblicato nel BURP n. 87 del 28/07/2016 e ss.mm.ii.
 Sottomisura 4.1.B - Sostegno per investimenti materiali e immateriali finalizzati a migliorare la redditività, la competitività e la sostenibilità delle aziende agricole singole e associate.

Dettaglio punteggi conseguiti in applicazione dei criteri di selezione di cui all'operazione 4.1.B

POSIZIONE IN GRADUATORIA	DENOMINAZIONE AZIENDA	CUAA AZIENDA	PUNTEGGIO												PONDERAZIONE PRINCIPIO 3	TOTALE
			PRINCIPIO 1	PRINCIPIO 2	PRINCIPIO 3	PRINCIPIO 4	PRINCIPIO 5	PRINCIPIO 6	PRINCIPIO 7	PRINCIPIO 8	SUB TOTALE					
2512-2513	IL PARCO SOCIETA' AGRICOLA SEMPLICE	08092220725	9,18476110	0,00000000	12,00000000	8,00000000	9,59239055	7,00000000	3,00000000	10,00000000	10,00000000	10,00000000	58,77717165	0,00000000	58,77717165	
2514	VILLELLA MICHELE	VLLMLH9725L328W	9,91831178	0,00000000	0,00000000	8,00000000	9,91831177	15,00000000	10,00000000	10,00000000	10,00000000	10,00000000	62,85662355	8,56863048	71,40525403	
2515	DI MURO GIUSEPPE	DMRGRPF6E20B619P	10,00000000	0,00000000	0,00000000	8,00000000	7,28287841	15,00000000	7,00000000	10,00000000	10,00000000	10,00000000	57,28287841	7,81130159	65,09418000	
2516	IACOBELLIS FELICE	CBFLFLC96P19L109B	9,81275399	5,00000000	12,00000000	8,00000000	9,90637700	0,00000000	7,00000000	10,00000000	10,00000000	10,00000000	61,71913099	0,00000000	61,71913099	
2517	PEDONE MARIA ANTONIA	PDMMNT95D44A048R	9,61012963	0,00000000	0,00000000	8,00000000	9,60506482	13,00000000	3,00000000	10,00000000	10,00000000	10,00000000	53,41519445	7,26389014	60,68908459	
2518	COLAVITO NICOLA	CLVNCLE64M04E23T	9,60488477	0,00000000	0,00000000	8,00000000	9,62238399	15,00000000	10,00000000	10,00000000	10,00000000	10,00000000	62,42772416	0,00000000	62,42772416	
2519-2520	SOCIETA' SEMPLICE AGRICOLA ARDITO SIMONE E ARDITO FEDERICA	07950560725	8,85109217	0,00000000	12,00000000	8,00000000	8,69971363	9,00000000	10,00000000	10,00000000	10,00000000	10,00000000	66,55080580	0,00000000	66,55080580	
2521	RONCETTI DOMENICO	RNCDCN97L08D643B	2,00000000	0,00000000	0,00000000	0,00000000	9,00000000	15,00000000	10,00000000	10,00000000	10,00000000	10,00000000	46,00000000	6,27272727	52,27272727	
2522-2523	Terra Madre Società Cooperativa Agricola	04820870758	9,43618398	0,00000000	0,00000000	8,00000000	8,78220210	15,00000000	3,00000000	10,00000000	10,00000000	10,00000000	54,21838608	7,39841628	61,61180236	
2524	COLAFRANCESCO FRANCESCA	CLFFNC88A63H926M	2,00000000	0,00000000	0,00000000	8,00000000	9,61753145	0,00000000	7,00000000	10,00000000	10,00000000	10,00000000	36,61753145	4,99229973	41,61083118	
2525-2526	SOCIETA' AGRICOLA TORNISIELLO & SONS S.S.	04134470717	2,89599017	5,00000000	0,00000000	8,00000000	9,89250653	9,00000000	10,00000000	10,00000000	10,00000000	10,00000000	54,78649670	0,00000000	54,78649670	
2527	DI TOMA MARIA	DTMMRA94C41H096A	9,67673273	10,00000000	12,00000000	8,00000000	9,00000000	15,00000000	7,00000000	10,00000000	10,00000000	10,00000000	80,67673273	0,00000000	80,67673273	
2528	QUACQUARELLI MARIO	OCQMRA90H28A285P	8,95378573	15,00000000	0,00000000	8,00000000	9,23068700	15,00000000	10,00000000	10,00000000	10,00000000	10,00000000	76,18447273	10,38878174	86,57326447	
2529	GASPARRI CAMILLO	GSPCLL79T24H501U	7,33960400	15,00000000	12,00000000	8,00000000	10,00000000	10,00000000	10,00000000	10,00000000	10,00000000	10,00000000	72,33960400	0,00000000	72,33960400	
2530	MARCONI GIUSEPPE	MRCGRP92D10C985E	8,93493102	0,00000000	0,00000000	8,00000000	10,00000000	15,00000000	10,00000000	10,00000000	10,00000000	10,00000000	61,93493102	8,44567240	70,38060342	
2531	CARONE ANGELA	CRNGL98E51A25P	8,08546688	0,00000000	0,00000000	8,00000000	8,42577315	7,00000000	10,00000000	10,00000000	10,00000000	10,00000000	51,5124153	7,02426020	58,53550173	
2532	MANNI GILBERTO	MNNGBR89T03F152I	10,00000000	0,00000000	0,00000000	0,00000000	9,14344735	15,00000000	10,00000000	10,00000000	10,00000000	10,00000000	54,14344735	7,38318736	61,52664471	
2533	TROIANO SIMONA COSTANZA	TRNSNC94A48A626K	9,02093441	15,00000000	12,00000000	8,00000000	9,48863279	11,00000000	10,00000000	10,00000000	10,00000000	10,00000000	84,51046720	0,00000000	84,51046720	
2534	BIANCO ROSANNA	BNCRRNN83B63H08F	8,24055676	0,00000000	0,00000000	8,00000000	8,24055676	7,00000000	10,00000000	10,00000000	10,00000000	10,00000000	51,48111352	7,02015184	58,50126536	
2535	FAZIO ANTONIO	FZANTN76E11F262F	9,18138151	0,00000000	12,00000000	8,00000000	9,89047120	15,00000000	10,00000000	10,00000000	10,00000000	10,00000000	74,07185271	0,00000000	74,07185271	
2536	BISCEGLIE TERESA	BSCFTR93C55A662L	7,97014757	0,00000000	12,00000000	8,00000000	9,27000662	13,00000000	10,00000000	10,00000000	10,00000000	10,00000000	70,24015439	0,00000000	70,24015439	
2537	CRUCIANO NAZARIO MARIA	CRNCNRW98L18158P	9,16280431	15,00000000	12,00000000	8,00000000	7,32520864	15,00000000	10,00000000	10,00000000	10,00000000	10,00000000	86,48781295	0,00000000	86,48781295	
2538	CAPONIO STEFANO	CPNSFN82H24830Y	9,87750927	0,00000000	0,00000000	8,00000000	5,33344121	13,00000000	7,00000000	10,00000000	10,00000000	10,00000000	53,21094948	7,25603856	60,46698804	
2539	MARANGI ANTONIO	MRRNNTN98E21F027F	9,63810177	0,00000000	0,00000000	8,00000000	8,80477731	15,00000000	10,00000000	10,00000000	10,00000000	10,00000000	61,44287908	0,00000000	61,44287908	
2540	ROCCIA ANTONIO	RCCNTN85M3D645Z	2,00000000	0,00000000	0,00000000	8,00000000	8,43589496	15,00000000	3,00000000	10,00000000	10,00000000	10,00000000	36,43589496	4,96853113	41,40442609	
2541	D'ANGELI COSIMO	DNGCSM90A04F152D	10,00000000	0,00000000	0,00000000	8,00000000	8,02390438	15,00000000	3,00000000	10,00000000	10,00000000	10,00000000	54,02390438	7,36689605	61,39080043	
2542	CECI GINISTRELLI NICOLO'	CCGNCL90H17L328Q	8,00000000	15,00000000	0,00000000	8,00000000	10,00000000	15,00000000	10,00000000	10,00000000	10,00000000	10,00000000	76,00000000	10,36363636	86,36363636	
2543	ROMANO MARIA PIA	RIMNIRP88M65H926C	10,00000000	25,00000000	0,00000000	0,00000000	9,00000000	15,00000000	7,00000000	10,00000000	10,00000000	10,00000000	76,00000000	10,36363636	86,36363636	

PSR PUGLIA 2014 - 2020

PACCHETTO GIOVANI – Bando pubblicato nel BURP n. 87 del 28/07/2016 e ss.mm.ii.
Sottomisura 4.1.B – Sostegno per investimenti materiali e immateriali finalizzati a migliorare la redditività, la competitività e la sostenibilità delle aziende agricole singole e associate.

Dettaglio punteggi conseguiti in applicazione dei criteri di selezione di cui all'operazione 4.1.B

POSIZIONE IN GRADUATORIA	DENOMINAZIONE AZIENDA	CUAA AZIENDA	PUNTEGGIO												TOTALE	
			PRINCIPIO 1	PRINCIPIO 2	PRINCIPIO 3	PRINCIPIO 4	PRINCIPIO 5	PRINCIPIO 6	PRINCIPIO 7	PRINCIPIO 8	SUB TOTALE	PONDERAZIONE PRINCIPIO 3	TOTALE			
2544	DEL FONTE CHIARA	DLFCHR00461B938W	8,00000000	10,00000000	0,00000000	8,00000000	8,00000000	8,00000000	8,00000000	8,00000000	10,00000000	10,00000000	10,00000000	54,00000000	7,36363635	61,36363635
2545-2546	AZIENDA AGRICOLA MOLINARI - SOCIETA' AGRICOLA SEMPLICE	06034620729	9,61736232	0,00000000	6,00000000	8,00000000	7,74194167	11,00000000	7,00000000	10,00000000	10,00000000	10,00000000	59,35930399	0,00000000	59,35930399	
2547	CERVELLERA UMBERTO	CRVWRT94105D761T	8,16780412	0,00000000	0,00000000	8,00000000	8,16780412	7,00000000	10,00000000	10,00000000	10,00000000	10,00000000	51,33560824	7,00031020	58,33591844	
2548	BECCI FRANCESCO	BCCFNC98427E506B	10,00000000	0,00000000	0,00000000	8,00000000	7,96169403	15,00000000	3,00000000	10,00000000	10,00000000	10,00000000	53,96169403	7,35841282	61,32010685	
2549	SOCIETA AGRICOLA SANTA ROSA S.R.L.	060363630724	8,00000000	0,00000000	0,00000000	8,00000000	8,19757903	11,00000000	7,00000000	10,00000000	10,00000000	10,00000000	52,19757903	7,11785168	59,31543071	
2550	SARCIANELLA LUCIA	SRCLCUR2E53D508R	6,63897720	0,00000000	0,00000000	8,00000000	9,41948860	15,00000000	10,00000000	10,00000000	10,00000000	10,00000000	61,25846560	0,00000000	61,25846560	
2551	ANELLI MARIA	NLLMRA79C51L425W	10,00000000	15,00000000	0,00000000	8,00000000	9,00000000	13,00000000	10,00000000	10,00000000	10,00000000	10,00000000	75,00000000	10,22727272	85,22727272	
2552	SAPONARO CHIARA	SPNCHR98B63G187A	10,00000000	0,00000000	0,00000000	0,00000000	10,00000000	13,00000000	10,00000000	10,00000000	10,00000000	10,00000000	53,00000000	7,22727271	60,22727271	
2553-2554	COLAMONACO AGR SOC. SEMPL.	07948250720	10,00000000	0,00000000	0,00000000	8,00000000	5,00000000	13,00000000	7,00000000	10,00000000	10,00000000	10,00000000	53,00000000	7,22727271	60,22727271	
2555	MARLUOTTI FEDERICO	MRTFR088E25H928E	7,42739390	10,00000000	0,00000000	8,00000000	7,51324594	15,00000000	7,00000000	10,00000000	10,00000000	10,00000000	64,94063984	8,8554179	73,79618163	
2556	LEONETTI FRANCESCO	LNTFNC90724A285A	10,00000000	0,00000000	0,00000000	8,00000000	9,86800934	13,00000000	10,00000000	10,00000000	10,00000000	10,00000000	60,86800934	8,30018308	69,16819242	
2557-2558	SOCIETA' AGRICOLA SEMPLICE OLI ET AMO	04101670711	4,98724855	0,00000000	0,00000000	8,00000000	9,49854143	11,00000000	10,00000000	10,00000000	10,00000000	10,00000000	53,49878998	7,29501680	60,79180678	
2559-2560	AZIENDA AGRICOLA SANTA LUCIA S.S.	08092860728	8,00000000	5,00000000	0,00000000	8,00000000	8,18354095	9,00000000	3,00000000	10,00000000	10,00000000	10,00000000	51,18354095	6,97957376	58,16311471	
2561	CALO' FRANCESCA	CLAFNC96D56E882E	10,00000000	0,00000000	0,00000000	8,00000000	8,92808326	13,00000000	3,00000000	10,00000000	10,00000000	10,00000000	52,92808326	7,21746589	60,14554915	
2562	ABRUSCI CAMILLA	BRSCLL87H69F280F	8,09515828	0,00000000	6,00000000	8,00000000	9,04757914	11,00000000	7,00000000	10,00000000	10,00000000	10,00000000	58,14273742	0,00000000	58,14273742	
2563	MIGGIANO DANIEL	MGGDNL98E22E815Z	8,00000000	25,00000000	0,00000000	0,00000000	9,00000000	15,00000000	0,00000000	10,00000000	10,00000000	10,00000000	67,00000000	9,13636364	76,13636364	
2564	BAGLIVO CRISTINA	BGLCST84M65L419P	8,00000000	25,00000000	0,00000000	0,00000000	9,00000000	15,00000000	0,00000000	10,00000000	10,00000000	10,00000000	67,00000000	9,13636364	76,13636364	
2565	MURCIANO FABIOLA	MRCFBL81L68E815O	8,00000000	25,00000000	0,00000000	0,00000000	9,00000000	15,00000000	0,00000000	10,00000000	10,00000000	10,00000000	67,00000000	9,13636364	76,13636364	
2566	TOMMASI SAMUELE	TMMASML79C01D862Z	8,00000000	25,00000000	0,00000000	0,00000000	9,00000000	15,00000000	0,00000000	10,00000000	10,00000000	10,00000000	67,00000000	9,13636364	76,13636364	
2567	MUSA CARLO	MSUCRL97H05B180L	9,20198467	5,00000000	12,00000000	8,00000000	10,00000000	9,00000000	7,00000000	10,00000000	10,00000000	10,00000000	70,20198467	0,00000000	70,20198467	
2568	VOLPE ROCCO	VLPRCC88M26F262B	9,72887870	0,00000000	0,00000000	8,00000000	9,86443935	15,00000000	7,00000000	10,00000000	10,00000000	10,00000000	59,59531805	8,12638155	67,71967960	
2569	LOPOPOLO FULVIO	LPPFLV93H18A683R	8,42650662	0,00000000	12,00000000	8,00000000	9,21656604	15,00000000	10,00000000	10,00000000	10,00000000	10,00000000	72,64307266	0,00000000	72,64307266	
2570	VENDITTI MARIA GRAZIA	VNDMGR95P55D643U	3,95227567	0,00000000	0,00000000	8,00000000	9,75596554	15,00000000	7,00000000	10,00000000	10,00000000	10,00000000	53,70824121	7,32385107	61,03209228	
2571	LEONE ANTONIO	LNENTN92T25A689E	8,65113559	0,00000000	12,00000000	8,00000000	9,00000000	11,00000000	10,00000000	10,00000000	10,00000000	10,00000000	68,65113559	0,00000000	68,65113559	
2572	PAGANO PAOLO	PGNPLA98A25L109V	9,51938216	0,00000000	12,00000000	8,00000000	9,88820588	13,00000000	3,00000000	10,00000000	10,00000000	10,00000000	65,40758804	0,00000000	65,40758804	
2573	LOTTINO NICOLA	LTNLC8R18H096U	8,29691567	5,00000000	6,00000000	8,00000000	9,00000000	13,00000000	10,00000000	10,00000000	10,00000000	10,00000000	69,29691567	0,00000000	69,29691567	
2574-2575	SOCIETA' AGRICOLA SPADA DI SPADA LEONARDO & C. S.A.S	08093600727	10,00000000	0,00000000	0,00000000	8,00000000	10,00000000	11,00000000	3,00000000	10,00000000	10,00000000	10,00000000	52,00000000	7,09090908	59,09090908	
2576	ABBACCIAMENTO GIACOMO	BBRGCM92L04F915E	8,00000000	0,00000000	0,00000000	8,00000000	8,00000000	11,00000000	7,00000000	10,00000000	10,00000000	10,00000000	52,00000000	7,09090908	59,09090908	

PACCHETTO GIOVANI - Bando pubblicato nel BURP n. 87 del 28/07/2016 e ss.mm.ii.
 Sottomisura 4.1.B - Sostegno per investimenti materiali e immateriali finalizzati a migliorare la redditività, la competitività e la sostenibilità delle aziende agricole singole e associate.

Dettaglio punteggi conseguiti in applicazione dei criteri di selezione di cui all'operazione 4.1.B

POSIZIONE IN GRADUATORIA	DENOMINAZIONE AZIENDA	CUAA AZIENDA	PUNTEGGIO													PONDERAZIONE PRINCIPIO 3	TOTALE
			PRINCIPIO 1	PRINCIPIO 2	PRINCIPIO 3	PRINCIPIO 4	PRINCIPIO 5	PRINCIPIO 6	PRINCIPIO 7	PRINCIPIO 8	SUB TOTALE	PRINCIPIO 3	TOTALE				
2577-2578-2579	BOSCO LA CAVALLERIZZA SOCIETA' AGRICOLA SEMPLICE	93061370776	8,00000000	0,00000000	0,00000000	8,00000000	8,00000000	8,00000000	8,00000000	8,00000000	11,00000000	7,00000000	10,00000000	10,00000000	52,00000000	7,09090908	59,09090908
2580	PALLADINO MARIA MICHELA	PLLMCM89142L628S	2,00000000	0,00000000	0,00000000	8,00000000	8,78750900	9,00000000	7,00000000	10,00000000	10,00000000	10,00000000	10,00000000	44,78750900	6,10738758	50,89489658	
2581	NADELIA DARIO	NRDDRA92D011158N	8,00000000	25,00000000	12,00000000	8,00000000	7,06979166	11,00000000	3,00000000	10,00000000	10,00000000	10,00000000	10,00000000	84,06979166	0,00000000	84,06979166	
2582	PASTORE SANDRO	PSTSDR96L07F027U	8,00000000	0,00000000	0,00000000	8,00000000	8,00000000	8,00000000	8,00000000	11,00000000	7,00000000	10,00000000	10,00000000	52,00000000	7,09090908	59,09090908	
2583	FALCONIERI MARCO	FLCMRC86C24F842V	8,47846836	0,00000000	0,00000000	8,00000000	9,23923418	15,00000000	3,00000000	10,00000000	10,00000000	10,00000000	10,00000000	53,71770254	7,32514126	61,04284380	
2584	SOCIETA' AGRICOLA FUNGHI DELLA MURGIA DI RIZZI G. E. C. S.A.S	03094860733	9,81608953	10,00000000	6,00000000	8,00000000	6,19726737	0,00000000	7,00000000	10,00000000	10,00000000	10,00000000	10,00000000	57,01335690	0,00000000	57,01335690	
2585	SASSO FRANCESCO	SSSFNC99H25F052R	8,00000000	0,00000000	12,00000000	0,00000000	9,00000000	15,00000000	7,00000000	10,00000000	10,00000000	10,00000000	10,00000000	61,00000000	0,00000000	61,00000000	
2586	MACCARONE MATTEO LUIGI	MCCMTL99B18Z12N	2,00000000	0,00000000	12,00000000	0,00000000	10,00000000	0,00000000	7,00000000	10,00000000	10,00000000	10,00000000	10,00000000	41,00000000	0,00000000	41,00000000	
2587-2588	AZIENDA AGRICOLA DI CAPUTO LEONARDO & C. S.A.S. - SOCIETA' AGRICO LA	08024260724	8,00000000	0,00000000	6,00000000	8,00000000	9,00000000	11,00000000	7,00000000	10,00000000	10,00000000	10,00000000	10,00000000	59,00000000	0,00000000	59,00000000	
2589	SGARRO RAFFAELE PIO	SGRRFL98B90D643Q	8,00000000	25,00000000	0,00000000	8,00000000	10,00000000	15,00000000	10,00000000	10,00000000	10,00000000	10,00000000	10,00000000	86,00000000	0,00000000	86,00000000	
2590	CAIRO ANTONIO	CRANTN9721E506J	10,00000000	10,00000000	0,00000000	8,00000000	6,00000000	13,00000000	3,00000000	10,00000000	10,00000000	10,00000000	10,00000000	60,00000000	0,00000000	60,00000000	
2591	FINIZIO VINCENZO	FNZVCN97H05H926J	2,00000000	0,00000000	12,00000000	0,00000000	10,00000000	0,00000000	7,00000000	10,00000000	10,00000000	10,00000000	10,00000000	41,00000000	0,00000000	41,00000000	
2592-2593	SOCIETA' AGRICOLA F.LLI MARASCO S.S.	04152870715	10,00000000	15,00000000	12,00000000	8,00000000	9,00000000	9,00000000	10,00000000	10,00000000	10,00000000	10,00000000	10,00000000	83,00000000	0,00000000	83,00000000	
2594	IMADRANO ROCCO PIO	MRNRCF95C30H926Q	2,00000000	0,00000000	12,00000000	0,00000000	10,00000000	0,00000000	7,00000000	10,00000000	10,00000000	10,00000000	10,00000000	41,00000000	0,00000000	41,00000000	
2595	BASILE ERICA LIBERA PIA	BSLRLB84S70H926E	2,00000000	0,00000000	12,00000000	0,00000000	10,00000000	0,00000000	7,00000000	10,00000000	10,00000000	10,00000000	10,00000000	41,00000000	0,00000000	41,00000000	
2596	ANTONACCI ANTONIO	NTNNTN89A09D543S	2,00000000	0,00000000	12,00000000	0,00000000	10,00000000	0,00000000	7,00000000	10,00000000	10,00000000	10,00000000	10,00000000	41,00000000	0,00000000	41,00000000	
2597	COFANO CIRO	CFNCR192D30E205A	10,00000000	0,00000000	12,00000000	8,00000000	9,00000000	15,00000000	7,00000000	10,00000000	10,00000000	10,00000000	10,00000000	71,00000000	0,00000000	71,00000000	
2598	PEDE JACOPO	PDEJCP87D21D862I	8,00000000	0,00000000	12,00000000	0,00000000	9,00000000	15,00000000	7,00000000	10,00000000	10,00000000	10,00000000	10,00000000	61,00000000	0,00000000	61,00000000	
2599	BACCARO FRANCESCO	BCCFNC86E13H090E	8,00000000	0,00000000	12,00000000	0,00000000	9,00000000	15,00000000	7,00000000	10,00000000	10,00000000	10,00000000	10,00000000	61,00000000	0,00000000	61,00000000	
2600	BUIZZA SILVIA	BZZSLV86A47B157F	8,00000000	0,00000000	12,00000000	0,00000000	9,00000000	15,00000000	7,00000000	10,00000000	10,00000000	10,00000000	10,00000000	61,00000000	0,00000000	61,00000000	
2601-2602-2603	F.LLI DI ROMA SOCIETA' SEMPLICE AGRICOLA ANTONIO, DONATO ED ERMINIA DI ROMA	DI03100990733	10,00000000	25,00000000	0,00000000	8,00000000	9,00000000	13,00000000	10,00000000	10,00000000	10,00000000	10,00000000	10,00000000	85,00000000	0,00000000	85,00000000	
2604	BALLIANA FRANCESCO	BLLFNC83S01A682Y	8,00000000	0,00000000	12,00000000	0,00000000	9,00000000	15,00000000	7,00000000	10,00000000	10,00000000	10,00000000	10,00000000	61,00000000	0,00000000	61,00000000	
2605	DI PIERNA ANTONELLA	DPFRNL83D70F205E	2,00000000	0,00000000	12,00000000	0,00000000	10,00000000	0,00000000	7,00000000	10,00000000	10,00000000	10,00000000	10,00000000	41,00000000	0,00000000	41,00000000	
2606	PIZZARELLI FLAVIO DIEGO	PZZFVDR2S28F205Q	2,00000000	0,00000000	12,00000000	0,00000000	10,00000000	0,00000000	7,00000000	10,00000000	10,00000000	10,00000000	10,00000000	41,00000000	0,00000000	41,00000000	
2607	DI BLASIO ANGELA	DBLNGL93B55D643S	2,00000000	0,00000000	12,00000000	0,00000000	9,9932634	0,00000000	7,00000000	10,00000000	10,00000000	10,00000000	40,9932634	0,00000000	40,9932634		
2608-2609	DISABATO M. E.A. S.A.S. AGRICOLA	08079430727	8,00000000	0,00000000	0,00000000	8,00000000	8,01879207	7,00000000	10,00000000	10,00000000	10,00000000	10,00000000	51,01879207	6,95710663	57,97588870		
2610	CALO SERENA	CLASRN93B55E882Y	10,00000000	0,00000000	0,00000000	8,00000000	8,77618523	13,00000000	3,00000000	10,00000000	10,00000000	10,00000000	52,77618523	7,19675252	59,97293775		
2611	DI IMAGGIO FLORIANA	DMGFRN90E5C134K	8,43352801	0,00000000	0,00000000	8,00000000	9,21676301	15,00000000	3,00000000	10,00000000	10,00000000	10,00000000	53,65028902	7,31594850	60,96623752		

PSR PUGLIA 2014 - 2020

PACCHETTO GIOVANI - Bando pubblicato nel BURP n. 87 del 28/07/2016 e ss.mm.ii.
Sottomisura 4.1.B - Sostegno per investimenti materiali e immateriali finalizzati a migliorare la redditività, la competitività e la sostenibilità delle aziende agricole singole e associate.

Dettaglio punteggi conseguiti in applicazione dei criteri di selezione di cui all'operazione 4.1.B

POSIZIONE IN GRADUATORIA	DENOMINAZIONE AZIENDA	CUAA AZIENDA	PUNTEGGIO										PONDERAZIONE PRINCIPIO 3	TOTALE
			PRINCIPIO 1	PRINCIPIO 2	PRINCIPIO 3	PRINCIPIO 4	PRINCIPIO 5	PRINCIPIO 6	PRINCIPIO 7	PRINCIPIO 8	SUB TOTALE			
2612	MALCANGI LUIGI	MLCLG02E28C983N	9,39725009	0,00000000	12,00000000	8,00000000	10,00000000	15,00000000	7,00000000	10,00000000	10,00000000	71,39725009	0,00000000	71,39725009
2613	MONTENEGRO DANIELE	MNTDNL86B20Z1I2I	8,00000000	0,00000000	0,00000000	8,00000000	9,00000000	9,00000000	7,00000000	10,00000000	10,00000000	51,00000000	6,95454545	57,95454545
2614	DI PALO MICHELE	DIPLMLH2R2F280R	8,00000000	0,00000000	0,00000000	8,00000000	9,00000000	9,00000000	7,00000000	10,00000000	10,00000000	51,00000000	6,95454545	57,95454545
2615-2616	AGRI BARBIERI Societa' Semplice Agricola	08071320728	8,00000000	0,00000000	0,00000000	8,00000000	8,00000000	7,00000000	10,00000000	10,00000000	10,00000000	51,00000000	6,95454544	57,95454544
2617	MICCOLIS DOMENICO	MCCDNC94L06F915E	8,00000000	0,00000000	0,00000000	8,00000000	8,00000000	7,00000000	10,00000000	10,00000000	10,00000000	51,00000000	6,95454544	57,95454544
2618	MASSERIA PANTANELLO SOCIETA' AGRICOLA SHL	03144760737	8,00000000	0,00000000	0,00000000	8,00000000	8,00000000	7,00000000	10,00000000	10,00000000	10,00000000	51,00000000	6,95454544	57,95454544
2619	LEOGRANDE ALESSANDRO	LGRLSN86D17C975R	8,00000000	0,00000000	0,00000000	8,00000000	8,00000000	7,00000000	10,00000000	10,00000000	10,00000000	51,00000000	6,95454544	57,95454544
2620	DE ANGELIS POTTIO	DNGPFTT96C23D643X	2,00000000	5,00000000	0,00000000	0,00000000	9,00000000	0,00000000	10,00000000	10,00000000	36,00000000	4,90909090	40,90909090	
2621	RICUCCI ANNAMARIA	RCCNMF83D57H926D	2,00000000	0,00000000	0,00000000	8,00000000	9,00000000	0,00000000	7,00000000	10,00000000	36,00000000	4,90909090	40,90909090	
2622	ROSATO FRANCESCA	RSTFCN97R44E506S	8,37098314	0,00000000	0,00000000	8,00000000	9,18549157	15,00000000	3,00000000	10,00000000	53,55647471	7,30315564	60,85963035	
2623	STRAGAPEDE MICHELE	STRMHL96D1L109Q	10,00000000	0,00000000	6,00000000	8,00000000	7,28211115	13,00000000	7,00000000	10,00000000	61,28211115	0,00000000	61,28211115	
2624	VANTAGGIATO FEDERICO	VNTFR95L26E506B	2,00000000	25,00000000	0,00000000	8,00000000	5,50384784	15,00000000	10,00000000	10,00000000	75,50384784	10,29597925	85,79982709	
2625	PONTRELLI SALVATORE	PNTSVT79C03I119P	10,00000000	0,00000000	0,00000000	8,00000000	7,47965116	15,00000000	3,00000000	10,00000000	53,47965116	7,29267970	60,77233086	
2626-2627-2628	TENUTA CAVALIERI SOCIETA' AGRICOLA DI FEDERICA VALENTINA MARIA E FRANCESCA ZECCA -SOCIETA' SEMPLICE	04889840756	10,00000000	5,00000000	0,00000000	8,00000000	6,92756332	0,00000000	10,00000000	10,00000000	49,92756332	6,80830408	56,73586740	
2629	DE NAPOLI MARIA	DNPMRA78B58A933X	10,00000000	0,00000000	0,00000000	8,00000000	10,00000000	15,00000000	10,00000000	10,00000000	63,00000000	8,58090908	71,58090908	
2630	MONACO ANGELO	MNCGNL78P18H96SQ	10,00000000	0,00000000	0,00000000	8,00000000	8,00000000	13,00000000	0,00000000	10,00000000	49,00000000	6,68181817	55,68181817	
2631	STASI VITO	STSVT779R28A046J	8,23966942	0,00000000	0,00000000	8,00000000	9,11983471	15,00000000	3,00000000	10,00000000	53,35950413	7,272629601	60,63580014	
2632	BRUNO VITIANA	BRVNTN96C68C134A	8,22255628	0,00000000	0,00000000	8,00000000	9,11127814	15,00000000	3,00000000	10,00000000	53,33383442	7,27279560	60,60663002	
2633	LAMONACA GIUSEPPE	LMNGPP79T01B619I	8,00000000	15,00000000	12,00000000	8,00000000	9,57870460	11,00000000	10,00000000	10,00000000	83,57870460	0,00000000	83,57870460	
2634	ROMAGNOLO CLAUDIO	RMGCLD96B22L13T	2,00000001	0,00000000	12,00000000	0,00000000	9,57020766	0,00000000	7,00000000	10,00000000	40,57020767	0,00000000	40,57020767	
2635-2636-2637	UVA NATURA SOCIETA' AGRICOLA SEMPLICE	93474210726	8,00000000	0,00000000	12,00000000	8,00000000	9,00000000	9,00000000	10,00000000	10,00000000	66,00000000	0,00000000	66,00000000	
2638	POLITANO ALESSANDRO	PLTILSN9S21C978Y	10,00000000	0,00000000	0,00000000	8,00000000	7,27939483	15,00000000	3,00000000	10,00000000	53,27939483	7,26533111	60,54442594	
2639	UBERTO PIERO	BRTPR189H07119Y	10,00000000	0,00000000	0,00000000	8,00000000	7,27939483	15,00000000	3,00000000	10,00000000	53,27939483	7,26532769	60,544439746	
2640	CORTESE DOMENICO	CRTDNC77P29A883P	8,13020805	0,00000000	12,00000000	8,00000000	9,30826147	15,00000000	10,00000000	10,00000000	72,43846952	0,00000000	72,43846952	
2641	AZIENDA AGRICOLA BARBARA GUERRIERO SOCIETA' A RESPONSABILITA' LIMITATA SEMPPLICATA AGRICOLA UNIPERSONALE	04160560712	8,00000000	5,00000000	0,00000000	8,00000000	6,00000000	15,00000000	10,00000000	10,00000000	62,00000000	8,45454545	70,45454545	
2642	PESARE ANDREA	PSRNDR90P07E682N	10,00000000	0,00000000	0,00000000	8,00000000	8,29515419	13,00000000	3,00000000	10,00000000	52,29515419	7,13115738	59,42631157	
2643	RENNIA CHILLINO DAVIDE	RNDVD84B18I549Q	10,00000000	15,00000000	0,00000000	0,00000000	9,81351910	15,00000000	10,00000000	10,00000000	69,81351910	9,52002533	79,33354443	

PSR PUGLIA 2014 - 2020

PACCHETTO GIOVANI - Bando pubblicato nel BURP n. 87 del 28/07/2016 e ss.mm.ii.
Sottomisura 4.1.B - Sostegno per investimenti materiali e immateriali finalizzati a migliorare la redditività, la competitività e la sostenibilità delle aziende agricole singole e associate.

Dettaglio punteggi conseguiti in applicazione dei criteri di selezione di cui all'operazione 4.1.B

POSIZIONE IN GRADUATORIA	DENOMINAZIONE AZIENDA	CUAA AZIENDA	PUNTEGGIO												PONDERAZIONE PRINCIPIO 3	TOTALE
			PRINCIPIO 1	PRINCIPIO 2	PRINCIPIO 3	PRINCIPIO 4	PRINCIPIO 5	PRINCIPIO 6	PRINCIPIO 7	PRINCIPIO 8	SUB TOTALE					
2644	BOZZA MARTINA	EZZM1N95M57A662X	8,00000000	0,00000000	12,00000000	0,00000000	0,00000000	8,58595253	15,00000000	7,00000000	10,00000000	60,35850523	0,00000000	60,35850523		
2645	SOCIETA' AGRICOLA TERRA MIA 2 S.A.S. DI D'AURIA ROSA	05654870657	10,00000000	15,00000000	0,00000000	8,00000000	9,00000000	9,00000000	10,00000000	10,00000000	10,00000000	71,00000000	9,66181818	80,66181818		
2646	DI CONSOLO CRISTIAN	DCNCST95E19B619N	9,92555238	0,00000000	0,00000000	8,00000000	7,18539866	15,00000000	3,00000000	10,00000000	53,11095102	7,24240241	60,35333343			
2647	FILANNINO ROSANNA	FLNRN92H43A669F	8,17391334	0,00000000	12,00000000	8,00000000	8,75835626	15,00000000	10,00000000	10,00000000	71,93226960	0,00000000	71,93226960			
2648-2649	AGRICOLA FABIANNA SOCIETA' SEMPLICE	03076640733	9,84200208	0,00000000	12,00000000	0,00000000	9,82100104	11,00000000	10,00000000	10,00000000	62,76300312	0,00000000	62,76300312			
2650	LANZILLOTTA DOMENICA	LNZDNC81F61A662Q	8,00000000	0,00000000	12,00000000	8,00000000	9,00000000	15,00000000	10,00000000	10,00000000	72,00000000	0,00000000	72,00000000			
2651	SCARAFITE SOCIETA' AGRICOLA S.R.L. SEMPLIFICATA	02498320744	9,53091946	0,00000000	12,00000000	0,00000000	9,76545973	9,00000000	7,00000000	10,00000000	57,29637919	0,00000000	57,29637919			
2652	CLEMENTE PIETRO	CLMP1TR9S03D643Y	2,00000000	0,00000000	0,00000000	8,00000000	5,00000000	15,00000000	3,00000000	10,00000000	43,00000000	5,86363636	48,86363636			
2653	URSI MARILISA	RSUJMS82M43H645J	8,02421925	0,00000000	0,00000000	8,00000000	9,01210962	15,00000000	3,00000000	10,00000000	53,03632887	7,23222667	60,26855554			
2654	LOIACONO SALVATORE	LCHNSV797A31C983N	9,62705285	0,00000000	6,82211367	8,00000000	9,81352642	11,00000000	3,00000000	10,00000000	58,26269294	0,00000000	58,26269294			
2655	D'AMICIS MANUEL GIUSEPPE	DMCM1G97B0ME862P	9,84251969	0,00000000	0,00000000	8,00000000	7,15748032	15,00000000	3,00000000	10,00000000	53,00000001	7,22727273	60,22727274			
2656-2657	TENUTE CONTRADA PIZZI SOCIETA' AGRICOLA SEMPLICE	02502090745	8,29769647	0,00000000	0,00000000	8,00000000	8,70230354	15,00000000	3,00000000	10,00000000	53,00000001	7,22727273	60,22727274			
2658	NICOLACI CRISTIAN	NCLCST77R16L71G	9,21268542	0,00000000	0,00000000	8,00000000	7,78731459	15,00000000	3,00000000	10,00000000	53,00000001	7,22727273	60,22727274			
2659	SCOMMEGNA ANTONELLA	SCAMNL96R69H26N	9,93548387	0,00000000	0,00000000	8,00000000	7,06451613	15,00000000	3,00000000	10,00000000	53,00000000	7,22727273	60,22727273			
2660	LOMELE ILARIA	LMILLR96B52C975X	8,00000000	0,00000000	0,00000000	8,00000000	9,00000000	15,00000000	3,00000000	10,00000000	53,00000000	7,22727273	60,22727273			
2661-2662	SOCIETA' AGR. ARCADIA DI PALADINI SIMONEE PALADINI LORENZO S.S.	04826560757	8,00000000	0,00000000	0,00000000	8,00000000	9,00000000	15,00000000	3,00000000	10,00000000	53,00000000	7,22727273	60,22727273			
2663	CAGNAZZO ROBERTO ROCCO	CGNPR95A19Z217Q	8,00000000	0,00000000	0,00000000	8,00000000	9,00000000	15,00000000	3,00000000	10,00000000	53,00000000	7,22727273	60,22727273			
2664	SPORTELLI ANTONIO	SPRNTN82P18A662R	8,00000000	0,00000000	0,00000000	8,00000000	9,00000000	15,00000000	3,00000000	10,00000000	53,00000000	7,22727273	60,22727273			
2665	MICCOLIS FRANCESCO	MCCFNC92L21C134R	8,00000000	0,00000000	0,00000000	8,00000000	9,00000000	15,00000000	3,00000000	10,00000000	53,00000000	7,22727273	60,22727273			
2666	DI FINO DONATO	DFNDNT91P12F280U	8,00000000	0,00000000	0,00000000	8,00000000	9,00000000	15,00000000	3,00000000	10,00000000	53,00000000	7,22727273	60,22727273			
2667	DI TERLIZZI PIERGIUSEPPE	DTRPGS89S21L109A	8,00000000	0,00000000	0,00000000	8,00000000	9,00000000	15,00000000	3,00000000	10,00000000	53,00000000	7,22727273	60,22727273			
2668	NESTOLA ILARIO	NSTLR89B03C978H	8,00000000	0,00000000	0,00000000	8,00000000	9,00000000	15,00000000	3,00000000	10,00000000	53,00000000	7,22727273	60,22727273			
2669	DI CHITO ISABELLA	DCHSHL86E57C975C	8,00000000	0,00000000	0,00000000	8,00000000	9,00000000	15,00000000	3,00000000	10,00000000	53,00000000	7,22727273	60,22727273			
2670	CAMPANELLA GIUSEPPE	CMFGPP83L29H098V	8,00000000	0,00000000	0,00000000	8,00000000	9,00000000	15,00000000	3,00000000	10,00000000	53,00000000	7,22727273	60,22727273			
2671	TOTARO FAUSTINA	TTRFTN81H47E885T	10,00000000	20,00000000	0,00000000	8,00000000	9,00000000	15,00000000	3,00000000	10,00000000	75,00000000	10,22727273	85,22727273			
2672	DAMIANI PASQUA	DMNPS080T46C975Z	8,00000000	0,00000000	0,00000000	8,00000000	9,00000000	15,00000000	3,00000000	10,00000000	53,00000000	7,22727273	60,22727273			
2673	PIRULLI SANDRO	PIRLSDR79T27A662V	8,00000000	0,00000000	0,00000000	8,00000000	9,00000000	15,00000000	3,00000000	10,00000000	53,00000000	7,22727273	60,22727273			
2674	PELLEGRINI VINCENZA	PLLVN79F45H645M	8,00000000	0,00000000	0,00000000	8,00000000	9,00000000	15,00000000	3,00000000	10,00000000	53,00000000	7,22727273	60,22727273			

PSR PUGLIA 2014 - 2020

PACCHETTO GIOVANI - Bando pubblicato nel BURP n. 87 del 28/07/2016 e ss.mm.ii.
Sottomisura 4.1.B - Sostegno per investimenti materiali e immateriali finalizzati a migliorare la redditività, la competitività e la sostenibilità delle aziende agricole singole e associate.

Dettaglio punteggi conseguiti in applicazione dei criteri di selezione di cui all'operazione 4.1.B

POSIZIONE IN GRADUATORIA	DENOMINAZIONE AZIENDA	CUAA AZIENDA	PUNTEGGIO										PONDERAZIONE PRINCIPIO 3	TOTALE
			PRINCIPIO 1	PRINCIPIO 2	PRINCIPIO 3	PRINCIPIO 4	PRINCIPIO 5	PRINCIPIO 6	PRINCIPIO 7	PRINCIPIO 8	SUB TOTALE			
2675	TOTA MARIATERESA	TTOMTR78H42907C	8,00000000	0,00000000	0,00000000	8,00000000	9,00000000	15,00000000	3,00000000	10,00000000	53,00000000	7,22727272	60,22727272	
2676	CAPURSO ANTONELLA	CFRNNL9744F915L	10,00000000	0,00000000	0,00000000	8,00000000	7,00000000	15,00000000	3,00000000	10,00000000	53,00000000	7,22727272	60,22727272	
2677	MACRI SALVATORE	MCRSVY796A02L049P	10,00000000	0,00000000	0,00000000	8,00000000	7,00000000	15,00000000	3,00000000	10,00000000	53,00000000	7,22727272	60,22727272	
2678	GALLO ALESSANDRA PIA	GLLSNS95L64C514G	8,00000000	20,00000000	0,00000000	8,00000000	7,00000000	15,00000000	7,00000000	10,00000000	75,00000000	10,22727272	85,22727272	
2679	LONGOE MATTEO	LNGMTT94R19E205O	10,00000000	0,00000000	0,00000000	8,00000000	7,00000000	15,00000000	3,00000000	10,00000000	53,00000000	7,22727272	60,22727272	
2680	PANSINI ROBERTO	PNSRRT91D146E19T	10,00000000	0,00000000	0,00000000	8,00000000	7,00000000	15,00000000	3,00000000	10,00000000	53,00000000	7,22727272	60,22727272	
2681	PAULICELLI LORENZO	PLCLNZ91C23B619T	10,00000000	0,00000000	0,00000000	8,00000000	7,00000000	15,00000000	3,00000000	10,00000000	53,00000000	7,22727272	60,22727272	
2682	GIULIANO FRANCESCO	GLNFNC91B0L109X	10,00000000	0,00000000	0,00000000	8,00000000	7,00000000	15,00000000	3,00000000	10,00000000	53,00000000	7,22727272	60,22727272	
2683	DE SABATO RUGGERO	DSBRGR90F08F205P	10,00000000	0,00000000	0,00000000	8,00000000	7,00000000	15,00000000	3,00000000	10,00000000	53,00000000	7,22727272	60,22727272	
2684	UBERTO ETTORE	BRTTTFR89H07119R	10,00000000	0,00000000	0,00000000	8,00000000	7,00000000	15,00000000	3,00000000	10,00000000	53,00000000	7,22727272	60,22727272	
2685	MASELLI ELISA	MSLLSE89E42E882T	10,00000000	0,00000000	0,00000000	8,00000000	7,00000000	15,00000000	3,00000000	10,00000000	53,00000000	7,22727272	60,22727272	
2686	D'AMANZO ROBERTO	DMNRR788L2C978O	10,00000000	0,00000000	0,00000000	8,00000000	7,00000000	15,00000000	3,00000000	10,00000000	53,00000000	7,22727272	60,22727272	
2687	MACRI SONIA	MCRSNQ86E71L049C	10,00000000	0,00000000	0,00000000	8,00000000	7,00000000	15,00000000	3,00000000	10,00000000	53,00000000	7,22727272	60,22727272	
2688	FRANCO MARIANGELA	FRNANG66A4E205T	10,00000000	0,00000000	0,00000000	8,00000000	7,00000000	15,00000000	3,00000000	10,00000000	53,00000000	7,22727272	60,22727272	
2689	BIASI FRANCESCO	BSIFNC85B13E882C	10,00000000	0,00000000	0,00000000	8,00000000	7,00000000	15,00000000	3,00000000	10,00000000	53,00000000	7,22727272	60,22727272	
2690	MELE ANTONIO	MLENTN83L10Z133L	10,00000000	0,00000000	0,00000000	8,00000000	7,00000000	15,00000000	3,00000000	10,00000000	53,00000000	7,22727272	60,22727272	
2691	DIMITRI GRAZIELLA	DMTGZL80R50E882M	10,00000000	0,00000000	0,00000000	8,00000000	7,00000000	15,00000000	3,00000000	10,00000000	53,00000000	7,22727272	60,22727272	
2692	SIVO ETTORE	SVITTR78D29L109H	10,00000000	0,00000000	0,00000000	8,00000000	7,00000000	15,00000000	3,00000000	10,00000000	53,00000000	7,22727272	60,22727272	
2693	TUCCI STEFANO	TCCSFN81T05D643U	8,24866845	0,00000000	0,00000000	8,00000000	7,94324982	15,00000000	0,00000000	10,00000000	48,59191637	6,62617041	55,21808678	
2694	AMICO SIMONE	MCASMN80L17E205M	8,14466192	0,00000000	12,00000000	0,00000000	9,07233096	13,00000000	7,00000000	10,00000000	59,21699288	0,00000000	59,21699288	
2695	COLLETTI BEATRICE	CLLBR97C4B506Y	8,84659770	0,00000000	0,00000000	0,00000000	9,11830361	15,00000000	10,00000000	10,00000000	52,96490131	7,22248654	60,18738785	
2696	BARBAROSSA DAMIANO	BRBDMN80P26B619Y	10,00000000	0,00000000	0,00000000	8,00000000	7,00000000	15,00000000	7,00000000	10,00000000	57,00000000	7,77272726	64,77272726	
2697	CARACUTA ANDREA	CRNDR79S20E815M	8,00000000	25,00000000	0,00000000	0,00000000	8,13323944	15,00000000	0,00000000	10,00000000	66,13323944	9,01817720	75,15147664	
2698	VOCALE MATTEO	VCLMTT98A13D643Y	8,28354028	0,00000000	12,00000000	8,00000000	9,85322986	15,00000000	7,00000000	10,00000000	70,14677014	0,00000000	70,14677014	
2699-2700	MASERIA MACRILLI SOCIETA' SEMPLICE AGRICOLA	04816870754	8,00000000	25,00000000	0,00000000	8,00000000	9,00000000	0,00000000	0,00000000	10,00000000	67,00000000	9,13636363	76,13636363	
2701-2702	AZIENDA AGRICOLA OLIVA SALENTINA DELLE SORELLE TOTARO LAURETANA E DEBORA	04827000755	3,70393041	10,00000000	0,00000000	8,00000000	10,00000000	15,00000000	7,00000000	10,00000000	63,70393041	8,66689959	72,39083000	
2703	BOMBINI GIACOMO	BMEGCM82C08F284D	8,00000000	0,00000000	12,00000000	8,00000000	9,02752073	13,00000000	7,00000000	10,00000000	67,02752073	0,00000000	67,02752073	
2704	CALITRO GIULIO	CLTLG83S05B19F	10,00000000	0,00000000	0,00000000	8,00000000	9,19889393	15,00000000	3,00000000	10,00000000	61,19889393	0,00000000	61,19889393	

PSR PUGLIA 2014 - 2020

PACCHETTO GIOVANI - Bando pubblicato nel BURP n. 87 del 28/07/2016 e ss.mm.ii.
Sottomisura 4.1.B - Sostegno per investimenti materiali e immateriali finalizzati a migliorare la redditività, la competitività e la sostenibilità delle aziende agricole singole e associate.

Dettaglio punteggi conseguiti in applicazione dei criteri di selezione di cui all'operazione 4.1.B

POSIZIONE IN GRADUATORIA	DENOMINAZIONE AZIENDA	CUAA AZIENDA	PUNTEGGIO												PONDERAZIONE PRINCIPIO 3	TOTALE
			PRINCIPIO 1	PRINCIPIO 2	PRINCIPIO 3	PRINCIPIO 4	PRINCIPIO 5	PRINCIPIO 6	PRINCIPIO 7	PRINCIPIO 8	SUB TOTALE					
2705	FRA TEPIETRO LUCIANO	FRTLCN95B19A285P	10,00000000	0,00000000	0,00000000	8,00000000	9,00000000	15,00000000	10,00000000	10,00000000	10,00000000	62,00000000	8,45454545	70,45454545		
2706	NIGRO GIUSEPPE	NGRGPP91H15H928A	2,00000000	0,00000000	0,00000000	8,00000000	9,00000000	15,00000000	3,00000000	10,00000000	10,00000000	47,00000000	6,40909091	53,40909091		
2707	MANGANO GIUSEPPE	MNGGPP87B22C983L	10,00000000	0,00000000	0,00000000	8,00000000	9,00000000	15,00000000	7,00000000	10,00000000	10,00000000	59,00000000	8,04545454	67,04545454		
2708	SIMONE VITO	SMNV186D03H096C	8,33583736	0,00000000	6,00000000	8,00000000	9,04562239	15,00000000	7,00000000	10,00000000	10,00000000	63,38145975	0,00000000	63,38145975		
2709	PALUMBO STEFANIA	PLMSFN80H43D269C	7,34615385	0,00000000	0,00000000	8,00000000	7,67307688	15,00000000	10,00000000	10,00000000	58,01923078	7,91171328	65,93094406			
2710-2711	SOCIETA' AGRICOLA SEMPLICE LA MARCHESA	04117860718	10,00000000	0,00000000	0,00000000	8,00000000	9,00000000	15,00000000	7,00000000	10,00000000	59,00000000	8,04545454	67,04545454			
2712	MARTELLA ELISA	MRTLSE86C65D509E	10,00000000	0,00000000	0,00000000	8,00000000	7,81010453	15,00000000	10,00000000	10,00000000	52,81010453	7,20137788	60,01148241			
2713	SUMMO MICHELE	SMMMH199H28C983G	10,00000000	0,00000000	6,00000000	8,00000000	10,00000000	11,00000000	3,00000000	10,00000000	58,00000000	0,00000000	58,00000000			
2714	LATORRE ANTONELLA	LTRNL98M67A662P	10,00000000	0,00000000	12,00000000	8,00000000	10,00000000	0,00000000	10,00000000	10,00000000	60,00000000	0,00000000	60,00000000			
2715	TASSIELLI GIUSEPPE	TSSGPP97S19E223S	10,00000000	0,00000000	12,00000000	8,00000000	10,00000000	0,00000000	10,00000000	10,00000000	60,00000000	0,00000000	60,00000000			
2717-2718	Az. Agr. Gravisselli Soc. Semp	08093950726	8,00000000	0,00000000	6,00000000	8,00000000	9,00000000	9,00000000	7,00000000	10,00000000	57,00000000	0,00000000	57,00000000			
2719-2720	AZIENDA AGRICOLA BOZZI S.S.	08093200726	8,00000000	15,00000000	12,00000000	8,00000000	10,00000000	15,00000000	7,00000000	10,00000000	85,00000000	0,00000000	85,00000000			
2724	CIRULLI PAOLA	CRPLA79H53C514V	8,00000000	15,00000000	12,00000000	8,00000000	10,00000000	15,00000000	7,00000000	10,00000000	85,00000000	0,00000000	85,00000000			
2725-2726	SOCIETA' SEMPLICE AGRICOLA F.LLI RAFFAELE	04164550719	9,94959375	25,00000000	12,00000000	8,00000000	9,02520312	0,00000000	7,00000000	10,00000000	80,97479687	0,00000000	80,97479687			
2727	CARBONE ANDREA MICHELE	CRBNRM829D645H	9,94337680	25,00000000	12,00000000	8,00000000	9,02831160	0,00000000	7,00000000	10,00000000	80,97168840	0,00000000	80,97168840			
2728	PEDONE PAOLO	PDNPLA85H30F584N	8,00000000	0,00000000	0,00000000	8,00000000	9,02865535	13,00000000	10,00000000	10,00000000	58,02865535	7,91298945	65,94165380			
2729	SECUNDO VITO ANDREA	SCNVND94C17F376E	10,00000000	10,00000000	0,00000000	8,00000000	9,00000000	15,00000000	10,00000000	10,00000000	64,00000000	8,72727272	72,72727272			
2730-2731	SOCIETA' AGRICOLA SENARICO S.S. DEI F.LLI GENCO	0802350722	8,19858753	10,00000000	0,00000000	8,00000000	8,60282482	15,00000000	7,00000000	10,00000000	66,80141245	9,10928351	75,91069596			
2732-2733-2734	SOCIETA' AGRICOLA SEMPLICE F.LLI D'ANTINI	04102020718	3,58951770	0,00000000	0,00000000	8,00000000	7,94032153	9,00000000	7,00000000	10,00000000	45,52838923	6,20861444	51,73845367			
2735	AGOSTINACCHIO ANGELA	GSTNGL87146A662P	4,60935555	0,00000000	0,00000000	8,00000000	9,32511685	15,00000000	10,00000000	10,00000000	56,92605250	7,76264352	64,68869602			
2736	TENUTA MANELLI SOCIETA AGRICOLA A RESPONSABILITA LIMITATA	02486410745	8,18053906	0,00000000	0,00000000	8,00000000	8,68611950	15,00000000	10,00000000	10,00000000	59,86665856	0,00000000	59,86665856			
2737-2738-2739	SOCIETA' AGRICOLA 3AM - S.S.	02536620749	10,00000000	0,00000000	0,00000000	8,00000000	10,00000000	11,00000000	7,00000000	10,00000000	56,00000000	7,63636362	63,63636362			
2740-2741	SOCIETA AGRICOLA TERRE DEL SALENTO DI VENNARI ELENA E. C. SNC	04900990757	10,00000000	0,00000000	0,00000000	8,00000000	7,77861019	13,00000000	3,00000000	10,00000000	51,77961019	7,06085593	58,84046612			
2742	ARBORE MARIA ROSA	RBRMRS78H52L10J	8,91964634	0,00000000	12,00000000	8,00000000	9,00000000	15,00000000	7,00000000	10,00000000	69,91964634	0,00000000	69,91964634			
2743	CLEMENTE LORENZO	CLMLNZ99D13A048D	8,00000000	0,00000000	0,00000000	8,00000000	8,00000000	9,00000000	7,00000000	10,00000000	50,00000000	6,81818181	56,81818181			
2744	MANELLI LUCA	MNLCCU92E23D761I	8,00000000	0,00000000	0,00000000	8,00000000	8,00000000	9,00000000	7,00000000	10,00000000	50,00000000	6,81818181	56,81818181			
2745	SCARPELLO LUIGI	SCRLLGU88P11H19Z	10,00000000	5,00000000	0,00000000	8,00000000	7,00000000	7,00000000	3,00000000	10,00000000	50,00000000	6,81818180	56,81818180			
2746	AUGELLO MICHELE	GLLMLH89M12H626L	2,73211314	0,00000000	12,00000000	8,00000000	5,36605657	15,00000000	3,00000000	10,00000000	56,09816971	0,00000000	56,09816971			

PSR PUGLIA 2014 - 2020

PACCHETTO GIOVANI – Bando pubblicato nel BURP n. 87 del 28/07/2016 e ss.mm.ii.
Sottomisura 4.1.B – Sostegno per investimenti materiali e immateriali finalizzati a migliorare la redditività, la competitività e la sostenibilità delle aziende agricole singole e associate.

Dettaglio punteggi conseguiti in applicazione dei criteri di selezione di cui all'operazione 4.1.B

POSIZIONE IN GRADUATORIA	DENOMINAZIONE AZIENDA	CUAA AZIENDA	PUNTEGGIO												TOTALE
			PRINCIPIO 1	PRINCIPIO 2	PRINCIPIO 3	PRINCIPIO 4	PRINCIPIO 5	PRINCIPIO 6	PRINCIPIO 7	PRINCIPIO 8	SUB TOTALE	PONDERAZIONE PRINCIPIO 3			
2747	SAVINO ROSARIO	SYNRS2514H29H	2,00000000	0,00000000	0,00000000	0,00000000	5,00000000	15,00000000	3,00000000	10,00000000	10,00000000	35,00000000	4,77272727	39,77272727	
2748	SARACINO FRANCESCO	SRCFNC96E11A893F	9,98888888	0,00000000	0,00000000	8,00000000	10,00000000	11,00000000	7,00000000	10,00000000	10,00000000	55,98888888	7,65484847	63,62373735	
2749	SCHIAVONE ANTONIO	SCHNTN84S07H9260	7,28608401	0,00000000	0,00000000	0,00000000	7,1271481	0,00000000	7,00000000	10,00000000	31,41329882	4,28363165	35,69893047		
2750	MONGELLI MATILDE MARIA	MNGMLD86P46L328V	10,00000000	0,00000000	6,00000000	8,00000000	9,69623037	11,00000000	3,00000000	10,00000000	57,69623037	0,00000000	57,69623037		
2751	MAELLARO GIANLUCA	MILLGLC93H01F815W	8,00000000	5,00000000	0,00000000	8,00000000	8,00000000	0,00000000	10,00000000	10,00000000	49,00000000	6,68181817	55,68181817		
2752	DE PADOVA DOMENICO	DPDDNC90P03L049S	10,00000000	0,00000000	0,00000000	8,00000000	7,36404634	15,00000000	3,00000000	10,00000000	53,36404634	7,27691568	60,64096402		
2753	COLIA VALERIA	CLOVLR88H58A285H	9,67267874	0,00000000	12,00000000	8,00000000	7,75185085	15,00000000	3,00000000	10,00000000	65,42452959	0,00000000	65,42452959		
2754	MAGGIO ANDREA	MGGNDR98C26C751Z	8,41255004	0,00000000	6,00000000	8,00000000	9,20627502	15,00000000	3,00000000	10,00000000	59,61882506	0,00000000	59,61882506		
2755-2756	AZIENDA AGRICOLA F.LLI BRUNO MAURIZIO E MARIA SOCIETA' SEMPLICE	90250840734	10,00000000	5,00000000	12,00000000	8,00000000	8,93855691	7,00000000	3,00000000	10,00000000	63,93855691	0,00000000	63,93855691		
2757	MURCIANO VALENTINO	MRCVNT181P07G751M	10,00000000	20,00000000	0,00000000	8,00000000	6,00000000	9,00000000	0,00000000	10,00000000	63,00000000	8,50909090	71,50909090		
2758	CAPUTO FEDERICO	CPTFC97C17A285W	9,76026418	0,00000000	0,00000000	0,00000000	7,63293081	15,00000000	10,00000000	10,00000000	52,39229499	7,14440386	59,53669685		
2759	OTTINO ELENA	TTNLNE88F59119S	10,00000000	0,00000000	0,00000000	8,00000000	7,48979592	13,00000000	3,00000000	10,00000000	51,48979592	7,02133580	58,51113172		
2760	LAMONARCA MARCO	LMMNRC92L25Z129S	8,42276574	0,00000000	6,00000000	8,00000000	9,07460708	15,00000000	3,00000000	10,00000000	59,49737282	0,00000000	59,49737282		
2761	GENTILE COSIMO	GNTCSM82S16C134D	8,67312953	0,00000000	0,00000000	8,00000000	9,33956477	15,00000000	7,00000000	10,00000000	58,00869430	7,91041285	65,92010715		
2762	VECCHIO GIUSEPPE	VCCGPP76T08D761T	10,00000000	0,00000000	0,00000000	8,00000000	7,41158048	13,00000000	3,00000000	10,00000000	51,41158048	7,01067006	58,42225054		
2763	SOCIETA' AGRICOLA LEO & TROIANO SOCIETA' SEMPLICE	93484360727	9,79309849	0,00000000	0,00000000	8,00000000	10,00000000	15,00000000	10,00000000	10,00000000	62,79303849	8,56268706	71,35572555		
2764	MICCOLIS DONATO	MCCDNT97A21C975L	8,62525583	0,00000000	6,00000000	8,00000000	7,82966345	11,00000000	7,00000000	10,00000000	58,45191928	0,00000000	58,45191928		
2765	GALLO VINCENZO	GLLVGN86S03C983V	9,77255211	0,00000000	0,00000000	8,00000000	9,36282113	15,00000000	7,00000000	10,00000000	59,13537324	8,06391453	67,19928777		
2766-2767	COSTA RIZZA SOCIETA' AGRICOLA SEMPLICE	08038300722	8,64372469	5,00000000	0,00000000	8,00000000	7,03441295	0,00000000	10,00000000	10,00000000	48,67813764	6,63792785	55,31606549		
2768	MONETTA VITO	MNTVTI78E01F152H	10,00000000	0,00000000	0,00000000	0,00000000	7,16605167	15,00000000	10,00000000	10,00000000	52,16605167	7,11355249	59,27960416		
2769	RUSSO ANGELOPIO	RSSNLP79R11H626U	2,00000000	0,00000000	12,00000000	0,00000000	8,25550240	0,00000000	7,00000000	10,00000000	39,25550240	0,00000000	39,25550240		
2770-2771	AZIENDA AGRICOLA FRATELLI GIANNINI SOCIETA' SEMPLICE	93476400721	10,00000000	0,00000000	0,00000000	8,00000000	10,00000000	13,00000000	10,00000000	10,00000000	61,00000000	0,00000000	61,00000000		
2772	GIULIANI CARLO ALBERTO	GLNCL88R08E986J	9,47438899	0,00000000	0,00000000	8,00000000	9,73719450	15,00000000	7,00000000	10,00000000	59,21158349	0,00000000	59,21158349		
2773	SIMONE CRISTINA	SIMNST96E55H098H	8,13883371	0,00000000	6,00000000	8,00000000	9,06946888	15,00000000	3,00000000	10,00000000	59,20840057	0,00000000	59,20840057		
2774	VENTRELLA SIMONA	VNTSMN96C42B619M	8,09149763	0,00000000	6,00000000	8,00000000	9,04574881	15,00000000	3,00000000	10,00000000	59,13724644	0,00000000	59,13724644		
2775-2776-2777	SOCIETA' AGRICOLA ADELFRUTTA F.LLI PONTRELLI S.S.	07950730726	9,66104397	5,00000000	12,00000000	8,00000000	9,00000000	7,00000000	7,00000000	10,00000000	67,66104397	0,00000000	67,66104397		
2778	DI NUOVO SALVATORE	DNNSVT99L10B619F	8,83180614	0,00000000	6,00000000	8,00000000	8,26599529	15,00000000	3,00000000	10,00000000	59,09780143	0,00000000	59,09780143		
2779	SOCIETA' AGRICOLA ANNESE S.R.L.	07956100726	8,00000000	0,00000000	0,00000000	0,00000000	9,00000000	15,00000000	10,00000000	10,00000000	52,00000000	7,09090909	59,09090909		

PSR PUGLIA 2014 - 2020

PACCHETTO GIOVANI - Bando pubblicato nel BURP n. 87 del 28/07/2016 e ss.mm.ii.
Sottomisura 4.1.B - Sostegno per investimenti materiali e immateriali finalizzati a migliorare la redditività, la competitività e la sostenibilità delle aziende agricole singole e associate.

Dettaglio punteggi conseguiti in applicazione dei criteri di selezione di cui all'operazione 4.1.B

POSIZIONE IN GRADUATORIA	DENOMINAZIONE AZIENDA	CUAA AZIENDA	PUNTEGGIO										PONDERAZIONE PRINCIPIO 3	TOTALE		
			PRINCIPIO 1	PRINCIPIO 2	PRINCIPIO 3	PRINCIPIO 4	PRINCIPIO 5	PRINCIPIO 6	PRINCIPIO 7	PRINCIPIO 8	SUB TOTALE					
2780	CEFALO GIANNICOLA	CFLGNC98C18A048Q	9,87478453	0,00000000	0,00000000	0,00000000	7,12521547	15,00000000	10,00000000	10,00000000	10,00000000	10,00000000	10,00000000	52,00000000	7,09090909	59,09090909
2781	INGLESE ALESSANDRO	NGLLSN94H0B619J	9,61996779	0,00000000	0,00000000	0,00000000	7,38033221	15,00000000	10,00000000	10,00000000	10,00000000	10,00000000	52,00000000	7,09090909	59,09090909	
2782	DE LUCA ANTONIO	DLCNTN90L18L113X	10,00000000	15,00000000	0,00000000	8,00000000	9,00000000	15,00000000	7,00000000	10,00000000	10,00000000	10,00000000	74,00000000	10,09090909	84,09090909	
2783	LA MACCHIA TERESA	LMCTRS94B54D643C	10,00000000	15,00000000	0,00000000	8,00000000	9,00000000	15,00000000	7,00000000	10,00000000	10,00000000	10,00000000	74,00000000	10,09090909	84,09090909	
2784	STEFANELLI SANDRA	SIFSDD79H54Z1100	8,00000000	0,00000000	0,00000000	0,00000000	9,00000000	15,00000000	10,00000000	10,00000000	10,00000000	10,00000000	52,00000000	7,09090909	59,09090909	
2785	CANDELERI EMANUELE	CNDMNL78P27F942S	8,00000000	0,00000000	0,00000000	8,00000000	8,00000000	15,00000000	3,00000000	10,00000000	10,00000000	10,00000000	52,00000000	7,09090909	59,09090909	
2786	CANTONE GAETANO	CNTGTN77506A638X	8,00000000	0,00000000	0,00000000	0,00000000	9,00000000	15,00000000	10,00000000	10,00000000	10,00000000	10,00000000	52,00000000	7,09090909	59,09090909	
2787	PICERNO GRAZIA GIULIA	PCRQZG98D54A2250	10,00000000	0,00000000	0,00000000	0,00000000	10,00000000	15,00000000	7,00000000	10,00000000	10,00000000	10,00000000	52,00000000	7,09090909	59,09090909	
2788	IUNCO ANTONIO	NCINTN98B25F152K	10,00000000	0,00000000	0,00000000	0,00000000	7,00000000	15,00000000	10,00000000	10,00000000	10,00000000	10,00000000	52,00000000	7,09090909	59,09090909	
2789	COLAZZO FRANCESCA	CLZFCN96A48D862U	10,00000000	0,00000000	0,00000000	0,00000000	10,00000000	15,00000000	7,00000000	10,00000000	10,00000000	10,00000000	52,00000000	7,09090909	59,09090909	
2790	VAPORE GIUSEPPE	VPRGPP94R19B188S	10,00000000	0,00000000	0,00000000	0,00000000	10,00000000	15,00000000	7,00000000	10,00000000	10,00000000	10,00000000	52,00000000	7,09090909	59,09090909	
2791	STRANIERI ALESSANDRO	STRLSN94E17F152M	10,00000000	0,00000000	0,00000000	0,00000000	7,00000000	15,00000000	10,00000000	10,00000000	10,00000000	10,00000000	52,00000000	7,09090909	59,09090909	
2792	METALLO ELIGIO	MTLLEG92P08L049X	10,00000000	0,00000000	0,00000000	0,00000000	10,00000000	15,00000000	7,00000000	10,00000000	10,00000000	10,00000000	52,00000000	7,09090909	59,09090909	
2793	DIFONZO MICHELE VITO	DFNMHL92H25A048V	10,00000000	0,00000000	0,00000000	0,00000000	10,00000000	15,00000000	7,00000000	10,00000000	10,00000000	10,00000000	52,00000000	7,09090909	59,09090909	
2794	MAZZA ORONZO	MZZRNZ92B22D761C	10,00000000	0,00000000	0,00000000	0,00000000	10,00000000	15,00000000	7,00000000	10,00000000	10,00000000	10,00000000	52,00000000	7,09090909	59,09090909	
2795	SEMERARO PASQUALE	SMRPQL91M3TC424Z	10,00000000	0,00000000	0,00000000	0,00000000	10,00000000	15,00000000	7,00000000	10,00000000	10,00000000	10,00000000	52,00000000	7,09090909	59,09090909	
2796	DIGREGORIO GIUSEPPE	DGRGPP90S06A048N	10,00000000	0,00000000	0,00000000	0,00000000	10,00000000	15,00000000	7,00000000	10,00000000	10,00000000	10,00000000	52,00000000	7,09090909	59,09090909	
2797	CARROZZO SALVATORE	CRRSVT88R05F152K	10,00000000	0,00000000	0,00000000	0,00000000	7,00000000	15,00000000	10,00000000	10,00000000	10,00000000	10,00000000	52,00000000	7,09090909	59,09090909	
2798	MOTOLESE ALFONSO	MTLLNS98C29Z602I	10,00000000	0,00000000	0,00000000	0,00000000	10,00000000	15,00000000	7,00000000	10,00000000	10,00000000	10,00000000	52,00000000	7,09090909	59,09090909	
2799	PALANO ALESSANDRO	PLNLSN96M13E815C	10,00000000	0,00000000	0,00000000	0,00000000	10,00000000	15,00000000	7,00000000	10,00000000	10,00000000	10,00000000	52,00000000	7,09090909	59,09090909	
2800	LEO ANTONELLA	LEONNL85H53F152B	10,00000000	0,00000000	0,00000000	0,00000000	10,00000000	15,00000000	7,00000000	10,00000000	10,00000000	10,00000000	52,00000000	7,09090909	59,09090909	
2801	DELL'AQUILA FLAVIO	DLFLV84C31F152U	10,00000000	0,00000000	0,00000000	0,00000000	7,00000000	15,00000000	10,00000000	10,00000000	10,00000000	10,00000000	52,00000000	7,09090909	59,09090909	
2802	PELLEGRINO GAETANO	PLLLGTN83M20A993Z	10,00000000	0,00000000	0,00000000	0,00000000	10,00000000	15,00000000	7,00000000	10,00000000	10,00000000	10,00000000	52,00000000	7,09090909	59,09090909	
2803	APRUZZI GIACOMO	PRZGCM81C31G187V	10,00000000	15,00000000	0,00000000	0,00000000	10,00000000	0,00000000	7,00000000	10,00000000	10,00000000	10,00000000	52,00000000	7,09090909	59,09090909	
2804-2805-2806	MORELLO AGRICOLA SOCIETA' AGRICOLA SEMPLICE	04895020750	8,03294917	0,00000000	12,00000000	0,00000000	9,01647459	11,00000000	7,00000000	10,00000000	10,00000000	10,00000000	57,04942376	0,00000000	57,04942376	
2807	LONGO GIUSEPPE FAUSTO	LNGGPP90B15C134Z	9,60524287	0,00000000	0,00000000	8,00000000	9,80262143	15,00000000	3,00000000	10,00000000	10,00000000	10,00000000	55,40786430	7,55561786	62,96348216	
2808	LORUSSO GIANVITO	LRSRGV794T24H096U	8,02129732	0,00000000	6,00000000	8,00000000	9,01064866	15,00000000	3,00000000	10,00000000	10,00000000	10,00000000	59,03194598	0,00000000	59,03194598	
2809	DIDONNA MARCO	DDNMRC89A26L425D	9,55257980	5,00000000	12,00000000	8,00000000	9,00000000	15,00000000	10,00000000	10,00000000	10,00000000	10,00000000	78,55257980	0,00000000	78,55257980	

PSR PUGLIA 2014 - 2020

PACCHETTO GIOVANI - Bando pubblicato nel BURP n. 87 del 28/07/2016 e ss.mm.ii.
Sottomisura 4.1.B - Sostegno per investimenti materiali e immateriali finalizzati a migliorare la redditività, la competitività e la sostenibilità delle aziende agricole singole e associate.

Dettaglio punteggi conseguiti in applicazione dei criteri di selezione di cui all'operazione 4.1.B

POSIZIONE IN GRADUATORIA	DENOMINAZIONE AZIENDA	CUAA AZIENDA	PUNTEGGIO										PONDERAZIONE PRINCIPIO 3	TOTALE		
			PRINCIPIO 1	PRINCIPIO 2	PRINCIPIO 3	PRINCIPIO 4	PRINCIPIO 5	PRINCIPIO 6	PRINCIPIO 7	PRINCIPIO 8	SUB TOTALE					
2810-2811	AZIENDA AGRICOLA FRATELLI DIFRANCO SOCIETA' SEMPLICE	93484500728	9,40357950	0,00000000	0,00000000	8,00000000	8,00000000	9,68587615	13,00000000	10,00000000	10,00000000	10,00000000	10,00000000	60,08945565	0,00000000	60,08945565
2812	GENNARI GREGORIO	GNNNGR88504E882E	10,00000000	0,00000000	0,00000000	8,00000000	8,00000000	7,04071165	13,00000000	3,00000000	10,00000000	10,00000000	10,00000000	51,04071165	6,96009703	58,00080868
2813	CAMPORASSO ONOFRIO	CMFNF89923L425M	10,00000000	10,00000000	12,00000000	8,00000000	9,00000000	9,00000000	15,00000000	10,00000000	10,00000000	10,00000000	84,00000000	0,00000000	84,00000000	
2814	MASSERIA QUERCIA SOCIETA' AGRICOLA DI EMILIO FRANCESCO & C. SAS	02512230745	8,00000000	5,00000000	12,00000000	8,00000000	9,00000000	9,00000000	0,00000000	7,00000000	10,00000000	10,00000000	59,00000000	0,00000000	59,00000000	
2815	REDAVID SARA	RDYSRA87550L425Y	8,00000000	0,00000000	6,00000000	8,00000000	9,00000000	9,00000000	15,00000000	3,00000000	10,00000000	10,00000000	59,00000000	0,00000000	59,00000000	
2816	BORRACCI MARINO	BRMRNR95M19C975L	8,00000000	0,00000000	6,00000000	8,00000000	9,00000000	9,00000000	15,00000000	3,00000000	10,00000000	10,00000000	59,00000000	0,00000000	59,00000000	
2817	VENTRELLA ANTONIO	VNTNTN94R02B619X	8,00000000	0,00000000	6,00000000	8,00000000	9,00000000	9,00000000	15,00000000	3,00000000	10,00000000	10,00000000	59,00000000	0,00000000	59,00000000	
2818	AIUTO LUCIANO	TAILCN94M15L425Y	8,00000000	0,00000000	6,00000000	8,00000000	9,00000000	9,00000000	15,00000000	3,00000000	10,00000000	10,00000000	59,00000000	0,00000000	59,00000000	
2819	RUBINO MARICA	RBNMRC93T55C136X	8,00000000	20,00000000	12,00000000	0,00000000	9,00000000	9,00000000	15,00000000	0,00000000	10,00000000	10,00000000	74,00000000	0,00000000	74,00000000	
2820	TONDI LETIZIA	TNDLT292D46D862K	10,00000000	0,00000000	0,00000000	8,00000000	10,00000000	10,00000000	13,00000000	7,00000000	10,00000000	10,00000000	58,00000000	0,00000000	58,00000000	
2821-2822	TENUTA CARVIELLO DEI F.LLI RESTA SOCIETA' AGRICOLA	03098650736	8,00000000	0,00000000	12,00000000	0,00000000	9,00000000	9,00000000	11,00000000	7,00000000	10,00000000	10,00000000	57,00000000	0,00000000	57,00000000	
2823	DAMIANO GIANROCCO	DMNGRC89T12D669W	8,00000000	0,00000000	6,00000000	8,00000000	9,00000000	9,00000000	15,00000000	3,00000000	10,00000000	10,00000000	59,00000000	0,00000000	59,00000000	
2824	VALENTE LUIGIA	VLNLGUB5E47F284M	10,00000000	10,00000000	12,00000000	8,00000000	9,00000000	9,00000000	15,00000000	10,00000000	10,00000000	10,00000000	84,00000000	0,00000000	84,00000000	
2825	ANTONUCCI FRANCESCA	NTFNFC83D57B619T	10,00000000	0,00000000	6,00000000	8,00000000	7,00000000	7,00000000	15,00000000	3,00000000	10,00000000	10,00000000	59,00000000	0,00000000	59,00000000	
2826	TOZZI MICHELE NAZARIO	TZZMHL81L28L113K	10,00000000	25,00000000	12,00000000	0,00000000	9,00000000	9,00000000	15,00000000	3,00000000	10,00000000	10,00000000	84,00000000	0,00000000	84,00000000	
2827	ALTAMURA LUIGI	LTMGLUB1E19H45T	10,00000000	0,00000000	0,00000000	8,00000000	6,00000000	6,00000000	15,00000000	10,00000000	10,00000000	10,00000000	59,00000000	0,00000000	59,00000000	
2828	D'ANTONIO CARMINE	DNTCMN79T27D643Z	10,00000000	10,00000000	12,00000000	8,00000000	9,00000000	9,00000000	15,00000000	10,00000000	10,00000000	10,00000000	84,00000000	0,00000000	84,00000000	
2829	MENELAO NICOLA	MNLNCL95A16H096J	8,00000000	0,00000000	6,00000000	8,00000000	9,00000000	9,00000000	11,00000000	10,00000000	10,00000000	10,00000000	62,00000000	0,00000000	62,00000000	
2830-2831	AZ AGRIC. FORTUNATO DI FORTUNATO	08068680720	9,58643218	0,00000000	0,00000000	8,00000000	7,41356783	13,00000000	13,00000000	3,00000000	10,00000000	10,00000000	51,00000000	6,95454545	57,95454546	
2832	PELLEGRINI FRANCESCO SAVERIO	PLLFNC95E15C983C	8,00000000	0,00000000	0,00000000	8,00000000	9,00000000	9,00000000	13,00000000	3,00000000	10,00000000	10,00000000	51,00000000	6,95454545	57,95454545	
2833	MUOLO ANGELO	MILUNGL91D01C74TG	8,00000000	0,00000000	0,00000000	8,00000000	9,00000000	9,00000000	13,00000000	3,00000000	10,00000000	10,00000000	51,00000000	6,95454545	57,95454545	
2834	ARRE ROBERTA	FRARRTR90R58A048R	8,00000000	0,00000000	0,00000000	8,00000000	9,00000000	9,00000000	13,00000000	3,00000000	10,00000000	10,00000000	51,00000000	6,95454545	57,95454545	
2835-2836	DANIELE & ALO' SOCIETA' AGRICOLA SEMPLICE S.S.	080683940729	8,00000000	0,00000000	0,00000000	8,00000000	9,00000000	9,00000000	13,00000000	3,00000000	10,00000000	10,00000000	51,00000000	6,95454545	57,95454545	
2837	DESANTIS FRANCESCO	DSNFNC98A17E882A	10,00000000	0,00000000	0,00000000	8,00000000	7,00000000	7,00000000	13,00000000	3,00000000	10,00000000	10,00000000	51,00000000	6,95454544	57,95454544	
2838	MOTOLESE MARIA ELISABETTA	MTMLLS98A5L049A	10,00000000	0,00000000	0,00000000	8,00000000	7,00000000	7,00000000	13,00000000	3,00000000	10,00000000	10,00000000	51,00000000	6,95454544	57,95454544	
2839	BONSEGNA FRANCESCO	BNSFNC96S20F942X	10,00000000	0,00000000	0,00000000	8,00000000	7,00000000	7,00000000	13,00000000	3,00000000	10,00000000	10,00000000	51,00000000	6,95454544	57,95454544	
2840	CANTINE DALENA S.R.L. SOCIETA' AGRICOLA	03092280738	10,00000000	0,00000000	0,00000000	8,00000000	7,00000000	7,00000000	13,00000000	3,00000000	10,00000000	10,00000000	51,00000000	6,95454544	57,95454544	
2841	IMANCO CHIARA	MNCOHF875S88936S	10,00000000	0,00000000	0,00000000	8,00000000	7,00000000	7,00000000	13,00000000	3,00000000	10,00000000	10,00000000	51,00000000	6,95454544	57,95454544	

Allegato A2

PSR PUGLIA 2014 - 2020

PACCHETTO GIOVANI - Bando pubblicato nel BURP n. 87 del 28/07/2016 e ss.mm.ii.
Sottomisura 4.1.B - Sostegno per investimenti materiali e immateriali finalizzati a migliorare la redditività, la competitività e la sostenibilità delle aziende agricole singole e associate.

Dettaglio punteggi conseguiti in applicazione dei criteri di selezione di cui all'operazione 4.1.B

POSIZIONE IN GRADUATORIA	DENOMINAZIONE AZIENDA	CUAA AZIENDA	PUNTEGGIO										PONDERAZIONE PRINCIPIO 3	TOTALE	
			PRINCIPIO 1	PRINCIPIO 2	PRINCIPIO 3	PRINCIPIO 4	PRINCIPIO 5	PRINCIPIO 6	PRINCIPIO 7	PRINCIPIO 8	SUB TOTALE				
2842	RIA CARMINE	RIACINM8P03D8620	10,00000000	0,00000000	0,00000000	8,00000000	7,00000000	13,00000000	3,00000000	10,00000000	10,00000000	10,00000000	51,00000000	6,95454544	57,95454544
2843	PATI FEDERICA	PTAFRC85D50F152M	10,00000000	0,00000000	0,00000000	8,00000000	7,00000000	13,00000000	3,00000000	10,00000000	10,00000000	10,00000000	51,00000000	6,95454544	57,95454544
2844	PICHIERRI PAOLA	PCHPLA84S67E205R	10,00000000	0,00000000	0,00000000	8,00000000	7,00000000	13,00000000	3,00000000	10,00000000	10,00000000	10,00000000	51,00000000	6,95454544	57,95454544
2845	FUMAROLA MADDALENA	FMRMDL79B84D761A	10,00000000	0,00000000	0,00000000	8,00000000	7,00000000	13,00000000	3,00000000	10,00000000	10,00000000	10,00000000	51,00000000	6,95454544	57,95454544
2846	DI MURO MASSIMO	DMRMSM78T22B619R	10,00000000	0,00000000	0,00000000	8,00000000	7,00000000	13,00000000	3,00000000	10,00000000	10,00000000	10,00000000	51,00000000	6,95454544	57,95454544
2847	CONVERTINO PIETRO	CNVPTFR84E10F784F	9,85241087	0,00000000	0,00000000	8,00000000	7,14758912	13,00000000	3,00000000	10,00000000	10,00000000	50,99899999	6,95454544	57,95454543	
2848	GIANNELLI MICHELE	GNNMHL89L18A048I	9,91724138	0,00000000	0,00000000	0,00000000	9,95862069	15,00000000	7,00000000	10,00000000	10,00000000	51,87586207	7,07398119	58,94984326	
2849-2850-2851	SOCIETA' AGRICOLA TERRE DI CONSERVA - SOCIETA' SEMPLICE	079586830720	8,58203334	0,00000000	0,00000000	8,00000000	10,00000000	13,00000000	10,00000000	10,00000000	10,00000000	59,58203334	8,12482271	67,70685605	
2852	GENTILE ARIANNA	GNTNRN92L66L049V	8,58212418	0,00000000	12,00000000	8,00000000	9,30375664	9,00000000	10,00000000	10,00000000	10,00000000	66,88588082	0,00000000	66,88588082	
2853-2854	SOCIETA' AGRICOLA COLONNA S.S.	08092130726	9,36286508	0,00000000	0,00000000	0,00000000	9,88143254	11,00000000	10,00000000	10,00000000	10,00000000	50,04429762	6,82422240	56,86852002	
2855	CALIA ROBERTO	CLARRT95DT7A682I	8,58121202	0,00000000	0,00000000	8,00000000	8,58121202	7,00000000	7,00000000	10,00000000	10,00000000	49,16242404	6,70396691	55,86639095	
2856-2857	F.LLI LOCOROTONDO S.S.	93483670720	8,55566604	0,00000000	6,00000000	8,00000000	9,27783402	13,00000000	3,00000000	10,00000000	10,00000000	57,83350206	0,00000000	57,83350206	
2858-2859	ALGO S.N.C. SOCIETA' AGRICOLA DI GIORGIA E ALDO MELPIGNANO	02510700749	8,59893868	0,00000000	0,00000000	8,00000000	9,20490398	11,00000000	10,00000000	10,00000000	10,00000000	56,80384266	0,00000000	56,80384266	
2860	CALAMITA DI TRIA MARIATERESA	CLMIMTR98L59C983S	9,69942197	0,00000000	0,00000000	8,00000000	5,80115607	9,00000000	7,00000000	10,00000000	10,00000000	49,30057804	6,72280609	56,02338413	
2861-2862	MINERVA SOCIETA' AGRICOLA SEMPLICE	07960130727	9,82672065	0,00000000	12,00000000	8,00000000	9,91336803	15,00000000	10,00000000	10,00000000	10,00000000	74,74068098	0,00000000	74,74068098	
2863	MALDERA CATALDO	MLDCLD95P20C983L	10,00000000	0,00000000	0,00000000	0,00000000	9,51322751	15,00000000	10,00000000	10,00000000	10,00000000	54,51322751	7,43362183	61,94684944	
2864	FRIOLO SAVERIO	FRLSVR94L17F152L	10,00000000	0,00000000	0,00000000	0,00000000	7,77355372	13,00000000	10,00000000	10,00000000	10,00000000	50,77355372	6,92366640	57,69722012	
2865-2866	SOCIETA' AGRICOLA SEMPLICE CORVINORTO DI GIORGIO ANTONIO E CORVINO FRANCESCO	004130050711	10,00000000	5,00000000	0,00000000	8,00000000	9,00000000	13,00000000	7,00000000	10,00000000	10,00000000	62,00000000	8,45454544	70,45454544	
2867	CASAROLA MARIA VITTORIA	CSRMVT94H68C136D	10,00000000	0,00000000	0,00000000	0,00000000	9,61694171	15,00000000	7,00000000	10,00000000	10,00000000	51,61694171	7,03867396	58,65561557	
2868	BASILE TERESA	BSLITRS9D55H926L	2,00000000	0,00000000	0,00000000	0,00000000	10,00000000	15,00000000	7,00000000	10,00000000	10,00000000	34,00000000	4,63636363	38,63636363	
2869	BUONDOLI DOMENICO FRANCESCO P	BNDNDG93R04H928B	2,00000000	5,00000000	0,00000000	0,00000000	10,00000000	10,00000000	7,00000000	10,00000000	10,00000000	34,00000000	4,63636362	38,63636362	
2870	CANTATORE DOMENICO PAOLO	CNTDNC91D09C983P	10,00000000	0,00000000	0,00000000	0,00000000	9,59550561	15,00000000	7,00000000	10,00000000	10,00000000	51,59550561	7,03575076	58,63125637	
2871	MAGGI ILENIA	MAGGLN86P56E82K	10,00000000	0,00000000	0,00000000	8,00000000	8,93352901	9,00000000	3,00000000	10,00000000	10,00000000	48,93352901	6,62725395	55,60628296	
2872	CAMPANARO ARCANGELO	CMPFRNG33S15D643M	2,0579823	15,00000000	0,00000000	8,00000000	7,9710088	7,00000000	7,00000000	10,00000000	10,00000000	57,02898911	7,77668169	64,80568080	
2873	PESARE GIUSEPPE	PSRGP97L17E82J	10,00000000	0,00000000	0,00000000	8,00000000	7,79600570	11,00000000	3,00000000	10,00000000	10,00000000	49,79600570	6,79036441	56,58637011	
2874	RUSSO SOFIA	RSSSFO97C56D82N	9,86391251	0,00000000	0,00000000	8,00000000	7,84933171	11,00000000	3,00000000	10,00000000	10,00000000	49,71324422	6,77907876	56,49232298	
2875	LEO COSIMO	LEOCOSM82B2C424V	9,6226418	0,00000000	12,00000000	0,00000000	9,81113209	7,00000000	7,00000000	10,00000000	10,00000000	55,43339627	0,00000000	55,43339627	
2876	JAKUBIK RAFAL STANISLAW	JKBRLS8E01Z127V	10,00000000	25,00000000	0,00000000	0,00000000	9,00000000	13,00000000	0,00000000	10,00000000	10,00000000	67,00000000	9,13636363	76,13636363	

PSR PUGLIA 2014 - 2020

PACCHETTO GIOVANI - Bando pubblicato nel BURP n. 87 del 28/07/2016 e ss.mm.ii.
Sottomisura 4.1.B - Sostegno per investimenti materiali e immateriali finalizzati a migliorare la redditività, la competitività e la sostenibilità delle aziende agricole singole e associate.

Dettaglio punteggi conseguiti in applicazione dei criteri di selezione di cui all'operazione 4.1.B

POSIZIONE IN GRADUATORIA	DENOMINAZIONE AZIENDA	CUAA AZIENDA	PUNTEGGIO												TOTALE	
			PRINCIPIO 1	PRINCIPIO 2	PRINCIPIO 3	PRINCIPIO 4	PRINCIPIO 5	PRINCIPIO 6	PRINCIPIO 7	PRINCIPIO 8	SUB TOTALE	PONDERAZIONE PRINCIPIO 3	TOTALE			
2877	ANGIONE DOMENICO	NGNDNC93C27L109V	8,54791518	0,00000000	8,37466088	8,00000000	10,00000000	10,00000000	15,00000000	10,00000000	10,00000000	10,00000000	10,00000000	69,92257606	0,00000000	69,92257606
2878	MARGARITO MARIO	MRGMRA9L07B506N	10,00000000	0,00000000	0,00000000	0,00000000	9,38733278	15,00000000	7,00000000	10,00000000	10,00000000	10,00000000	51,39733278	7,00736355	58,39469633	
2879	DAMONE VINCENZO	DMNVN85F90E223X	8,75710044	0,00000000	12,00000000	8,00000000	9,62144878	15,00000000	10,00000000	10,00000000	10,00000000	10,00000000	73,37855022	0,00000000	73,37855022	
2880	ROSSIELLO VINCENZO	RSSVCN88A15D643S	10,00000000	0,00000000	0,00000000	8,00000000	10,00000000	15,00000000	7,00000000	10,00000000	10,00000000	10,00000000	60,00000000	8,18181817	68,18181817	
2881	BARDICCHIA MARIA GRAZIA	BRDMGR80S58F152R	9,81595092	0,00000000	0,00000000	0,00000000	9,55828221	15,00000000	7,00000000	10,00000000	10,00000000	10,00000000	51,37423313	7,00557724	58,37981037	
2882	PALADINI ALESSIO	PLDL5S86A21C978J	10,00000000	0,00000000	0,00000000	8,00000000	6,47392136	13,00000000	3,00000000	10,00000000	10,00000000	10,00000000	50,47392136	6,86268472	57,33660608	
2883	IANNE FRANCESCO	NNIFNC92B22C976C	10,00000000	0,00000000	0,00000000	8,00000000	7,57186884	11,00000000	3,00000000	10,00000000	10,00000000	10,00000000	49,57186884	6,75980029	56,33166913	
2884	SOCIETA' AGRICOLA CARRASSA DI ONOFRIO DAVIDE PALMITESSA & C.	08075480726	10,00000000	5,00000000	12,00000000	0,00000000	9,00000000	15,00000000	10,00000000	10,00000000	10,00000000	10,00000000	71,00000000	0,00000000	71,00000000	
2885	PAPADOPOLI MARIA DONATA	PPMDND82H61L049I	2,00000000	20,00000000	0,00000000	8,00000000	7,00000000	15,00000000	3,00000000	10,00000000	10,00000000	10,00000000	65,00000000	8,86363636	73,86363636	
2886	IL GIARDINO DI RUBINO UMBERTO MARIA & C. S.A.S.	03098700739	8,00000000	0,00000000	12,00000000	8,00000000	9,00000000	0,00000000	10,00000000	10,00000000	10,00000000	10,00000000	57,00000000	0,00000000	57,00000000	
2887	LIBRARO COSIMO DAMIANO	LBRCMD83B01F784T	10,00000000	25,00000000	8,23456020	0,00000000	9,00000000	13,00000000	7,00000000	10,00000000	10,00000000	10,00000000	82,23456020	0,00000000	82,23456020	
2888	LONARDELLI MARIO	LNMFR98523L109X	8,84089315	0,00000000	6,00000000	8,00000000	9,42044658	15,00000000	3,00000000	10,00000000	10,00000000	10,00000000	60,26133973	0,00000000	60,26133973	
2889	LAVISTA CARLO	LVSCL97M03A048F	10,00000000	0,00000000	0,00000000	8,00000000	10,00000000	15,00000000	7,00000000	10,00000000	10,00000000	10,00000000	60,00000000	8,18181817	68,18181817	
2890	LAVISTA GIUSEPPE	LVSQPP97D24A662D	10,00000000	0,00000000	0,00000000	8,00000000	10,00000000	15,00000000	7,00000000	10,00000000	10,00000000	10,00000000	60,00000000	8,18181817	68,18181817	
2891-2892	ARILIA MG FRUIT SOCIETA' AGRICOLA SEMPLICE	08092230724	8,27595517	5,00000000	10,46486541	8,00000000	9,01384306	7,00000000	3,00000000	10,00000000	10,00000000	10,00000000	60,75376164	0,00000000	60,75376164	
2893	GATTI GIADA	GTTGD192L64L736B	8,00000000	0,00000000	6,00000000	8,00000000	8,82934658	13,00000000	7,00000000	10,00000000	10,00000000	10,00000000	60,82934658	0,00000000	60,82934658	
2894	MARITATI ANTONIO	MRTNTN90L02F152E	10,00000000	0,00000000	0,00000000	8,00000000	7,00000000	15,00000000	3,00000000	10,00000000	10,00000000	10,00000000	53,00000000	7,22727272	60,22727272	
2895-2896	SOCIETA' AGRICOLA CERICOLA EMILIA DI LEONE MICHELE ELEONE VERONICA S.A.S.& C.	04156050710	8,06290476	15,00000000	12,00000000	8,00000000	9,96854762	11,00000000	7,00000000	10,00000000	10,00000000	10,00000000	81,03145238	0,00000000	81,03145238	
2897	IUSO ARISTIDE GIUSEPPE	SUIRTDR60R26E716V	2,00000000	0,00000000	0,00000000	8,00000000	9,00000000	11,00000000	7,00000000	10,00000000	10,00000000	10,00000000	47,00000000	6,40909090	53,40909090	
2898	PASCALE LUIGI	PSCLGU94R07C975J	8,00750706	0,00000000	6,00000000	8,00000000	9,00375353	13,00000000	3,00000000	10,00000000	10,00000000	10,00000000	57,01126059	0,00000000	57,01126059	
2899	MATARRESE LUIGI	MTRLGI97508B619G	8,00000000	0,00000000	6,00000000	0,00000000	9,00000000	15,00000000	10,00000000	10,00000000	10,00000000	10,00000000	58,00000000	0,00000000	58,00000000	
2900	VASSALLI MARILENA	VSSMLN96P57B619D	10,00000000	0,00000000	6,00000000	8,00000000	7,00000000	13,00000000	3,00000000	10,00000000	10,00000000	10,00000000	57,00000000	0,00000000	57,00000000	
2901	DIPINTO FILIPPO	DPNFP90D20A662S	8,00000000	0,00000000	6,00000000	8,00000000	9,00000000	13,00000000	3,00000000	10,00000000	10,00000000	10,00000000	57,00000000	0,00000000	57,00000000	
2902-2903	SOCIETA' AGRICOLA ORTODI DEI F.LLI LISI S.S.	02535820746	8,00000000	10,00000000	0,00000000	8,00000000	9,00000000	7,00000000	3,00000000	10,00000000	10,00000000	10,00000000	55,00000000	0,00000000	55,00000000	
2904	DI SALVA MARIAPA	DSLMP94E68L109X	8,00000000	0,00000000	6,00000000	8,00000000	9,00000000	13,00000000	3,00000000	10,00000000	10,00000000	10,00000000	57,00000000	0,00000000	57,00000000	
2905	CLARIZIA MONICA	CLRMNC79A65L049L	10,00000000	5,00000000	6,00000000	8,00000000	6,00000000	7,00000000	3,00000000	10,00000000	10,00000000	10,00000000	55,00000000	0,00000000	55,00000000	
2906	"AZIENDA AGRICOLA ROLLO" SOCIETA' AGRICOLA DI ROLLO GLORIA & C. SAS	04829130758	10,00000000	0,00000000	0,00000000	8,00000000	7,27312086	11,00000000	3,00000000	10,00000000	10,00000000	10,00000000	49,27312086	6,71906193	55,99218279	
2907	SOCIETA' AGRICOLA MADONNA DI LORETO SRL	04127380717	3,31687791	0,00000000	0,00000000	8,00000000	10,00000000	9,00000000	3,00000000	10,00000000	10,00000000	10,00000000	43,31687791	0,00000000	43,31687791	

PSR PUGLIA 2014 - 2020

PACCHETTO GIOVANI - Bando pubblicato nel BURP n. 87 del 28/07/2016 e ss.mm.ii.
Sottomisura 4.1.B - Sostegno per investimenti materiali e immateriali finalizzati a migliorare la redditività, la competitività e la sostenibilità delle aziende agricole singole e associate.

Dettaglio punteggi conseguiti in applicazione dei criteri di selezione di cui all'operazione 4.1.B

POSIZIONE IN GRADUATORIA	DENOMINAZIONE AZIENDA	CUAA AZIENDA	PUNTEGGIO											PONDERAZIONE PRINCIPIO 3	TOTALE	
			PRINCIPIO 1	PRINCIPIO 2	PRINCIPIO 3	PRINCIPIO 4	PRINCIPIO 5	PRINCIPIO 6	PRINCIPIO 7	PRINCIPIO 8	SUB TOTALE					
2908-2909	AZIENDA AGRICOLA SAVINO SE DI QUATTROMINI S. E CAPPIELLO C.	91125540723	8,05357612	5,00000000	0,00000000	8,00000000	9,02578636	15,00000000	10,00000000	10,00000000	10,00000000	10,00000000	10,00000000	65,08036418	8,87459511	73,95495929
2910	LANZOLLA MARIA TERESA	LNZMTR94P66390V	8,00000000	0,00000000	0,00000000	0,00000000	8,00000000	8,00000000	15,00000000	10,00000000	10,00000000	10,00000000	10,00000000	51,00000000	6,95454545	57,95454545
2911	DISANTO GIOVANNI VITO	DSNGNN92C24I330M	8,00000000	0,00000000	0,00000000	0,00000000	8,00000000	8,00000000	15,00000000	10,00000000	10,00000000	10,00000000	10,00000000	51,00000000	6,95454545	57,95454545
2912	PIZZI SALVATORE	PZZSVT83C22A225W	10,00000000	0,00000000	0,00000000	8,00000000	5,00000000	15,00000000	10,00000000	10,00000000	10,00000000	10,00000000	10,00000000	51,00000000	6,95454545	57,95454545
2913	DEGAETANO ANGELA	DGTNGL82H6SA933W	8,00000000	0,00000000	0,00000000	0,00000000	8,00000000	8,00000000	15,00000000	10,00000000	10,00000000	10,00000000	10,00000000	51,00000000	6,95454545	57,95454545
2914	SARDARO RUGGIERO	SRDRGR81M13L5280	6,35163940	25,00000000	0,00000000	8,00000000	9,82418080	15,00000000	10,00000000	10,00000000	10,00000000	10,00000000	86,17581920	11,75124807	97,92706727	
2915	SANTORO RAFFAELE	SNTRFL82E19A662C	8,07901039	0,00000000	6,00000000	8,00000000	8,84397923	7,00000000	10,00000000	10,00000000	10,00000000	10,00000000	54,92198962	0,00000000	54,92198962	
2916	BIO AGRIGARGANO SRL SOCIETA' AGRICOLA	04157980717	10,00000000	0,00000000	0,00000000	8,00000000	9,00000000	11,00000000	10,00000000	10,00000000	10,00000000	10,00000000	58,00000000	7,90909090	65,90909090	
2917-2918	SOCIETA' AGRICOLA PETRIZZELLI S.S.	08085440728	10,00000000	0,00000000	0,00000000	8,00000000	10,00000000	13,00000000	3,00000000	10,00000000	10,00000000	10,00000000	54,00000000	7,36363635	61,36363635	
2919	ROCCIA STEFANIA	RCCSFV78H58D643Y	2,00000000	0,00000000	0,00000000	8,00000000	6,28726033	0,00000000	7,00000000	10,00000000	10,00000000	10,00000000	33,28726033	4,53917185	37,82643218	
2920-2921	SOCIETA' AGRICOLA SAN FRANCIATO	04159990714	2,51984981	0,00000000	0,00000000	0,00000000	10,00000000	15,00000000	7,00000000	10,00000000	10,00000000	10,00000000	44,51984981	6,07088860	50,59073841	
2922-2923	SOCIETA' AGRICOLA MANTELLA	08008150727	8,00000000	0,00000000	0,00000000	8,00000000	8,00000000	13,00000000	3,00000000	10,00000000	10,00000000	10,00000000	50,00000000	6,81818181	56,81818181	
2924	PALAITELLA FRANCESCO NICOLA	PLTFNC85B27F915I	8,00000000	0,00000000	0,00000000	8,00000000	8,00000000	13,00000000	3,00000000	10,00000000	10,00000000	10,00000000	50,00000000	6,81818181	56,81818181	
2925	MATARRESE PIER LUIGI	MTRPLG93M18B6190	10,00000000	0,00000000	0,00000000	0,00000000	7,00000000	13,00000000	10,00000000	10,00000000	10,00000000	10,00000000	50,00000000	6,81818180	56,81818180	
2926	VALENTINO ANDREA	VLNDR9028C979M	10,00000000	0,00000000	0,00000000	0,00000000	10,00000000	13,00000000	7,00000000	10,00000000	10,00000000	10,00000000	50,00000000	6,81818180	56,81818180	
2927	DI JORIO RAFFAELE	DJRRFL81F04D643B	2,00000000	0,00000000	0,00000000	8,00000000	9,00000000	15,00000000	0,00000000	7,00000000	10,00000000	10,00000000	51,00000000	6,95454545	57,95454545	
2928	FERRANTE ROBERTO	FRRRT83T13ER15J	10,00000000	5,00000000	0,00000000	8,00000000	10,00000000	0,00000000	10,00000000	10,00000000	10,00000000	10,00000000	53,00000000	7,22727271	60,22727271	
2929	MARCIANO MARIA GRAZIA PIA	MRCMGR98S55A6620	8,00000000	0,00000000	12,00000000	8,00000000	9,00000000	13,00000000	7,00000000	10,00000000	10,00000000	10,00000000	67,00000000	0,00000000	67,00000000	
2930-2931	SOCIETA' AGRICOLA TERRE DI SFORZA DI SFORZA G. ED F. S. S.	08082510729	9,84674339	0,00000000	6,00000000	8,00000000	9,82337168	11,00000000	7,00000000	10,00000000	10,00000000	10,00000000	61,77011508	0,00000000	61,77011508	
2932	ANTUOFERMO LUIGI	NITFLGU87R30A893P	9,82524272	0,00000000	6,00000000	0,00000000	9,91382136	15,00000000	7,00000000	10,00000000	10,00000000	10,00000000	57,73786408	0,00000000	57,73786408	
2933	SPILOTRO DAMIANO	SPIDMN93A19F576Q	8,00000000	5,00000000	6,00000000	8,00000000	9,00000000	13,00000000	3,00000000	10,00000000	10,00000000	10,00000000	62,00000000	0,00000000	62,00000000	
2934	CARLINO FRANCESCO	CRFLNC97L15D862C	8,00000000	0,00000000	0,00000000	8,00000000	9,00000000	11,00000000	3,00000000	10,00000000	10,00000000	10,00000000	49,00000000	6,68181818	55,68181818	
2935	VALENZANO GIAMMARCO	VLNGMR92H10D643X	8,00000000	0,00000000	0,00000000	8,00000000	9,00000000	11,00000000	3,00000000	10,00000000	10,00000000	10,00000000	49,00000000	6,68181818	55,68181818	
2936	RIZZO PIERPAOLO	RZZPPL98D05C978B	10,00000000	0,00000000	0,00000000	8,00000000	7,00000000	11,00000000	3,00000000	10,00000000	10,00000000	10,00000000	49,00000000	6,68181817	55,68181817	
2937	ROMANO MARIAVITTORIA ILARIA	RMNMV791E42L419H	10,00000000	0,00000000	0,00000000	8,00000000	7,00000000	11,00000000	3,00000000	10,00000000	10,00000000	10,00000000	49,00000000	6,68181817	55,68181817	
2938	DIGIUSEPPE ANNA	DGSNNA80E65L049M	8,66126166	0,00000000	0,00000000	8,00000000	7,00000000	15,00000000	10,00000000	10,00000000	10,00000000	10,00000000	58,66126166	7,99926295	66,66052461	
2939	CASTELLUCCIA DONATELLA	CSTDTL79M71D643P	8,27718551	25,00000000	0,00000000	0,00000000	7,46688443	15,00000000	7,00000000	10,00000000	10,00000000	10,00000000	72,74386994	9,91961863	82,66348857	
2940	BERARDI ANNA	BRRNNA99M70C983W	8,28726450	0,00000000	0,00000000	8,00000000	7,78502170	7,00000000	7,00000000	10,00000000	10,00000000	10,00000000	48,07228620	6,55531174	54,62759794	

PSR PUGLIA 2014 - 2020

PACCHETTO GIOVANI - Bando pubblicato nel BURP n. 87 del 28/07/2016 e ss.mm.ii.
 Sottomisura 4.1.B - Sostegno per investimenti materiali e immateriali finalizzati a migliorare la redditività, la competitività e la sostenibilità delle aziende agricole singole e associate.

Dettaglio punteggi conseguiti in applicazione dei criteri di selezione di cui all'operazione 4.1.B

POSIZIONE IN GRADUATORIA	DENOMINAZIONE AZIENDA	CUAA AZIENDA	PUNTEGGIO												PONDERAZIONE PRINCIPIO 3	TOTALE
			PRINCIPIO 1	PRINCIPIO 2	PRINCIPIO 3	PRINCIPIO 4	PRINCIPIO 5	PRINCIPIO 6	PRINCIPIO 7	PRINCIPIO 8	SUB TOTALE					
2941	CIVITAVECCHIA CARMELA	CVTCLM96M68158N	2,00000000	0,00000000	12,00000000	8,00000000	5,60361588	15,00000000	0,00000000	10,00000000	10,00000000	10,00000000	52,60361588	0,00000000	52,60361588	
2942	INTINI MASSIMO	NTNMSM66L15H090	8,68438997	0,00000000	6,00000000	8,00000000	9,00000000	13,00000000	7,00000000	10,00000000	10,00000000	10,00000000	61,68438997	0,00000000	61,68438997	
2943-2944	SOCIETA AGRICOLA F.LLI CALO' SOC. SEMPLICE	08077160722	8,02292071	0,00000000	0,00000000	8,00000000	7,99121373	7,00000000	7,00000000	7,00000000	10,00000000	10,00000000	48,01413444	6,5456151639	54,56151639	
2945	MASSERIA COLOMBO 2 SRL - SOCIETA' AGRICOLA	03143360737	8,00000000	0,00000000	0,00000000	8,00000000	8,00000000	7,00000000	7,00000000	7,00000000	10,00000000	10,00000000	48,00000000	6,5456151639	54,5456151639	
2946-2947-2948	AGRI 3G SOCIETA' SEMPLICE AGRICOLA DEI F.LLI CANGIULLI	91126100725	8,00000000	0,00000000	0,00000000	8,00000000	8,00000000	7,00000000	7,00000000	7,00000000	10,00000000	10,00000000	48,00000000	6,5456151639	54,5456151639	
2949-2950	SOCIETA' AGRICOLA "AGRICOSIM" SOCIETA' SEMPLICE	TNRMRA77L1TD62N	10,00000000	0,00000000	0,00000000	8,00000000	10,00000000	7,00000000	3,00000000	10,00000000	10,00000000	10,00000000	48,00000000	6,5456151639	54,5456151639	
2951	TENORE MARIO	FRLNTN95L03A225B	9,21626342	0,00000000	0,00000000	0,00000000	9,40348238	15,00000000	7,00000000	10,00000000	10,00000000	10,00000000	50,61974580	6,90269260	57,52243840	
2952	FARELLA ANTONIO	07912640724	10,00000000	0,00000000	0,00000000	8,00000000	7,00000000	15,00000000	3,00000000	10,00000000	10,00000000	10,00000000	53,00000000	7,22727272	60,22727272	
2953	I SAPORI DELLA TERRA S.R.L.S.	SLLLRN87S56D643U	4,28732831	0,00000000	12,00000000	8,00000000	6,14376416	9,00000000	3,00000000	10,00000000	10,00000000	10,00000000	52,43129247	0,00000000	52,43129247	
2954	SOLLAZZO LORENA	LGRCNT95A7CA24L	8,00000000	0,00000000	0,00000000	8,00000000	9,00000000	11,00000000	3,00000000	10,00000000	10,00000000	10,00000000	49,00000000	6,68181818	55,68181818	
2955	LIGORIO CHANTAL CATERINA	07995280729	8,17196716	0,00000000	12,00000000	8,00000000	9,08989358	13,00000000	7,00000000	10,00000000	10,00000000	10,00000000	57,25795074	0,00000000	57,25795074	
2956-2957	SOCIETA' SEMPLICE AGRICOLA MASSERIA LODICE	STFNNT79B62H158J	2,00000000	0,00000000	0,00000000	8,00000000	8,00000000	15,00000000	7,00000000	10,00000000	10,00000000	10,00000000	50,00000000	6,81818181	56,81818181	
2958	STEFANIA ANTONIETTA	REXENC94L05C978Z	8,60660271	0,00000000	0,00000000	8,00000000	8,09099593	11,00000000	3,00000000	10,00000000	10,00000000	10,00000000	48,89669864	6,64046580	55,33715754	
2959	RE FRANCESCO	03142830730	8,73677385	20,00000000	12,00000000	8,00000000	7,59873705	0,00000000	7,00000000	10,00000000	10,00000000	10,00000000	73,33551090	0,00000000	73,33551090	
2960	SOCIETA' AGRICOLA PUNZI SRL	LVRCLM84S60F784P	8,50874625	0,00000000	12,00000000	0,00000000	9,00000000	15,00000000	10,00000000	10,00000000	10,00000000	10,00000000	64,50874625	0,00000000	64,50874625	
2961	LIVERANO CARMELA	GRRLCU81D10A225V	8,96436059	0,00000000	0,00000000	0,00000000	9,48218030	15,00000000	7,00000000	10,00000000	10,00000000	10,00000000	50,44654089	6,87907376	57,32561465	
2962	GIRARDI LUCA	MRTCFN89E45C978T	9,93453997	0,00000000	0,00000000	8,00000000	7,36823078	15,00000000	7,00000000	10,00000000	10,00000000	10,00000000	57,30377075	0,00000000	57,30377075	
2963	MARITATI CATERINA	MNGRR197H06H096A	8,79011128	0,00000000	12,00000000	8,00000000	7,48398142	0,00000000	7,00000000	10,00000000	10,00000000	10,00000000	53,27409270	0,00000000	53,27409270	
2964	MANGINI ROBERTO	LTFGPP94C07H26R	2,00000000	0,00000000	0,00000000	0,00000000	5,00000000	11,00000000	3,00000000	10,00000000	10,00000000	10,00000000	31,00000000	4,22727272	35,22727272	
2965	LA TORRE GIUSEPPE	MNRNLD97S2E456F	3,49068424	20,00000000	12,00000000	8,00000000	7,7384178	13,00000000	7,00000000	10,00000000	10,00000000	10,00000000	81,22452602	0,00000000	81,22452602	
2966	MARINI ARNALDO PIO	OCHTMS87B2A662I	8,13513514	0,00000000	12,00000000	8,00000000	9,93243243	15,00000000	10,00000000	10,00000000	10,00000000	10,00000000	73,06756757	0,00000000	73,06756757	
2967	OCCHIOGROSSO TOMMASO	TTTTMD96P29F284U	8,10804609	0,00000000	12,00000000	8,00000000	9,05402304	0,00000000	10,00000000	10,00000000	10,00000000	10,00000000	57,16206913	0,00000000	57,16206913	
2968	TATTOLI COSSIMA DAMIANO	LTTMRC97E04A285B	9,17500167	0,00000000	7,27722239	8,00000000	9,88872271	15,00000000	10,00000000	10,00000000	10,00000000	10,00000000	69,14094677	0,00000000	69,14094677	
2969	LOTTO MARCO	DNGDNG37B8F915X	10,00000000	0,00000000	0,00000000	8,00000000	9,00000000	15,00000000	7,00000000	10,00000000	10,00000000	10,00000000	59,00000000	8,04564564	67,04564564	
2970	D'ONGHIA DOMENICA	PCCRGFR96T16A669C	9,47492260	0,00000000	6,00000000	0,00000000	7,52507740	13,00000000	10,00000000	10,00000000	10,00000000	10,00000000	56,00000000	0,00000000	56,00000000	
2971	PICCOLO RUGGIERO	MLEFNC96E27C136K	8,00000000	0,00000000	0,00000000	8,00000000	9,00000000	15,00000000	7,00000000	10,00000000	10,00000000	10,00000000	57,00000000	0,00000000	57,00000000	
2972	MELE FRANCESCO	DMFRMC32S09H096H	8,00000000	0,00000000	6,00000000	8,00000000	9,00000000	11,00000000	3,00000000	10,00000000	10,00000000	10,00000000	55,00000000	0,00000000	55,00000000	
2973	DEMARINIS MARCO															

PSR PUGLIA 2014 - 2020

PACCHETTO GIOVANI - Bando pubblicato nel BURP n. 87 del 28/07/2016 e ss.mm.ii.
Sottomisura 4.1.B - Sostegno per investimenti materiali e immateriali finalizzati a migliorare la redditività, la competitività e la sostenibilità delle aziende agricole singole e associate.

Dettaglio punteggi conseguiti in applicazione dei criteri di selezione di cui all'operazione 4.1.B

POSIZIONE IN GRADUATORIA	DENOMINAZIONE AZIENDA	CUAA AZIENDA	PUNTEGGIO											PONDERAZIONE PRINCIPIO 3	TOTALE
			PRINCIPIO 1	PRINCIPIO 2	PRINCIPIO 3	PRINCIPIO 4	PRINCIPIO 5	PRINCIPIO 6	PRINCIPIO 7	PRINCIPIO 8	SUB TOTALE	TOTALE			
2974	DI MASO FRANCESCO	DMSFNC91M16H969G	8,00000000	0,00000000	12,00000000	0,00000000	0,00000000	9,00000000	15,00000000	3,00000000	10,00000000	10,00000000	57,00000000	0,00000000	57,00000000
2975	DINGEO ANTONIO	DNGINT89P06L109X	10,00000000	0,00000000	12,00000000	8,00000000	10,00000000	10,00000000	0,00000000	7,00000000	10,00000000	10,00000000	57,00000000	0,00000000	57,00000000
2976	DE NIGRIS ANDREA	DNGNDFR8T29B506J	8,00000000	0,00000000	0,00000000	8,00000000	9,00000000	9,00000000	15,00000000	7,00000000	10,00000000	10,00000000	57,00000000	0,00000000	57,00000000
2977	AFINA ROSA	RNARS084D67L049Z	10,00000000	20,00000000	0,00000000	8,00000000	9,00000000	9,00000000	15,00000000	10,00000000	10,00000000	10,00000000	82,00000000	0,00000000	82,00000000
2978	CHIRICO ANNA GIULIA	CHRNGL83A6L1109Q	10,00000000	0,00000000	12,00000000	8,00000000	10,00000000	10,00000000	0,00000000	7,00000000	10,00000000	10,00000000	57,00000000	0,00000000	57,00000000
2979	CANNONE NICOLA	CNNNCL9704L328B	8,0699291	0,00000000	12,00000000	0,00000000	8,9309708	15,00000000	3,00000000	10,00000000	10,00000000	10,00000000	56,99999999	0,00000000	56,99999999
2980	GERARDO LOREDANA	GRRLDN71L63F784V	10,00000000	0,00000000	0,00000000	8,00000000	7,00000000	7,00000000	7,00000000	10,00000000	10,00000000	10,00000000	49,00000000	6,68181818	55,68181818
2981-2982	SOCIETA' AGRICOLA FRATELLI ROSSANO S.S.	08067520729	8,10822879	10,00000000	12,00000000	8,00000000	10,00000000	13,00000000	7,00000000	10,00000000	10,00000000	10,00000000	78,10822879	0,00000000	78,10822879
2983-2984	FRATELLI SOLLA SOCIETA' SEMPLICE AGRICOLA04105000717		2,00000000	0,00000000	0,00000000	0,00000000	5,00000000	10,00000000	10,00000000	10,00000000	10,00000000	10,00000000	40,00000000	5,45454544	45,45454544
2985-2986	SOCIETA' AGRICOLA OLIVETO S. S.	04156120711	8,21005573	20,00000000	12,00000000	0,00000000	9,76839828	15,00000000	7,00000000	10,00000000	10,00000000	10,00000000	81,97845399	0,00000000	81,97845399
2987	CIANCI ARMANDO	CNCRND94724D643M	2,00000000	0,00000000	0,00000000	8,00000000	10,00000000	10,00000000	15,00000000	7,00000000	10,00000000	10,00000000	42,00000000	5,72727272	47,72727272
2988	COFANO DOMENICO	CFNDNC89H30A662A	9,97576094	0,00000000	12,00000000	8,00000000	9,98789047	0,00000000	7,00000000	10,00000000	10,00000000	10,00000000	56,96367141	0,00000000	56,96367141
2989-2990	MASS TOSTINI NUOVA DI MARTELLA ALESSANDRO E ANDREA	03145050732	9,29410032	0,00000000	0,00000000	8,00000000	9,29410032	0,00000000	10,00000000	10,00000000	10,00000000	10,00000000	46,58820064	6,35293645	52,94113709
2991	VAGALI FLORIANA	VGLFRN98E43L049B	10,00000000	0,00000000	0,00000000	8,00000000	7,00000000	7,00000000	15,00000000	10,00000000	10,00000000	10,00000000	60,00000000	8,18181817	68,18181817
2992	GENTILE ANDREA	GNTNDR93L27H096C	8,04947252	0,00000000	6,00000000	8,00000000	9,02473628	13,00000000	3,00000000	10,00000000	10,00000000	10,00000000	57,07420878	0,00000000	57,07420878
2993	AMMATURO FRANCESCA PIA	MMTFNC99F64A048N	10,00000000	0,00000000	0,00000000	0,00000000	5,00000000	15,00000000	10,00000000	10,00000000	10,00000000	50,00000000	6,81818181	56,81818181	
2994	BRUNO VITO DONATO	BRVNDN98C22A048O	10,00000000	25,00000000	0,00000000	8,00000000	9,00000000	0,00000000	10,00000000	10,00000000	10,00000000	72,00000000	9,81818181	81,81818181	
2995	VITALE ANGELA	VTLNGL94E53A225I	10,00000000	0,00000000	0,00000000	0,00000000	5,00000000	15,00000000	10,00000000	10,00000000	10,00000000	50,00000000	6,81818181	56,81818181	
2996	TAFUNI LORENZO	TFNLN23C15A682J	10,00000000	0,00000000	0,00000000	0,00000000	5,00000000	15,00000000	10,00000000	10,00000000	10,00000000	50,00000000	6,81818181	56,81818181	
2997	FERRUILLI SANTE	FRRSNT91C29A225J	10,00000000	0,00000000	0,00000000	0,00000000	5,00000000	15,00000000	10,00000000	10,00000000	10,00000000	50,00000000	6,81818181	56,81818181	
2998	ALBANO LUCIA ANASTASIA	LBNLNS83H64D843B	10,00000000	10,00000000	0,00000000	8,00000000	9,00000000	15,00000000	10,00000000	10,00000000	10,00000000	72,00000000	9,81818181	81,81818181	
2999	CIANCIOTTA FRANCESCO	CNCFNC83D19A225R	10,00000000	10,00000000	0,00000000	0,00000000	5,00000000	10,00000000	10,00000000	10,00000000	10,00000000	50,00000000	6,81818181	56,81818181	
3000	VALVANO VIVIANA	VLVVN82M53D643Z	10,00000000	10,00000000	0,00000000	8,00000000	9,00000000	15,00000000	10,00000000	10,00000000	10,00000000	72,00000000	9,81818181	81,81818181	
3001	COLLUCCI GIULIA COSTANZA	CLCGCS81D61D488S	8,00000000	5,00000000	0,00000000	8,00000000	9,00000000	0,00000000	10,00000000	10,00000000	10,00000000	50,00000000	6,81818181	56,81818181	
3002	CASTELLANA ANGELA	CSTNGL79P70A225D	10,00000000	0,00000000	0,00000000	0,00000000	5,00000000	15,00000000	10,00000000	10,00000000	10,00000000	50,00000000	6,81818181	56,81818181	
3003	SIDLAUSKAITE JURGITA	SDLJGT80H42Z146V	10,00000000	5,00000000	0,00000000	8,00000000	10,00000000	0,00000000	7,00000000	10,00000000	10,00000000	50,00000000	6,81818180	56,81818180	
3004	NIGRO ALESSIO	NGRLSS95E20C983V	10,00000000	0,00000000	12,00000000	8,00000000	6,79685174	0,00000000	10,00000000	10,00000000	10,00000000	56,79685174	0,00000000	56,79685174	
3005-3006	SOCIETA' AGRICOLA SANTELLA AL CAPITOLE SOCIETA' SEMPLICE	08085010729	9,12707424	0,00000000	6,00000000	8,00000000	9,81592590	15,00000000	10,00000000	10,00000000	10,00000000	67,94300014	0,00000000	67,94300014	

PSR PUGLIA 2014 - 2020

PACCHETTO GIOVANI - Bando pubblicato nel BURP n. 87 del 28/07/2016 e ss.mm.ii.
 Sottomisura 4.1.B - Sostegno per investimenti materiali e immateriali finalizzati a migliorare la redditività, la competitività e la sostenibilità delle aziende agricole singole e associate.

Dettaglio punteggi conseguiti in applicazione dei criteri di selezione di cui all'operazione 4.1.B

POSIZIONE IN GRADUATORIA	DENOMINAZIONE AZIENDA	CUAA AZIENDA	PUNTEGGIO												TOTALE	
			PRINCIPIO 1	PRINCIPIO 2	PRINCIPIO 3	PRINCIPIO 4	PRINCIPIO 5	PRINCIPIO 6	PRINCIPIO 7	PRINCIPIO 8	SUB TOTALE	PONDERAZIONE PRINCIPIO 3	TOTALE			
3007	GUERRIERI VALENTINA	GRRVT97H5ZL109F	9,5659728	20,0000000	0,0000000	8,0000000	9,21704638	15,0000000	10,0000000	10,0000000	10,0000000	10,0000000	10,0000000	81,78295364	0,0000000	81,78295364
3008	CENTOLA GIANLUCA	CNTGLC89L04H985E	9,51119220	5,0000000	12,0000000	0,0000000	9,24440390	13,0000000	10,0000000	10,0000000	10,0000000	10,0000000	10,0000000	68,75559610	0,0000000	68,75559610
3009	CACCIAPAGLIA MATTEO	CCCMIT97B19E038Q	8,0000000	0,0000000	0,0000000	0,0000000	8,0000000	13,0000000	10,0000000	10,0000000	10,0000000	10,0000000	10,0000000	49,00000000	6,68181817	55,68181817
3010	AMORESE ALDA	MRS LDA81D47L328W	8,0000000	0,0000000	0,0000000	8,0000000	9,02196999	15,0000000	7,0000000	10,0000000	10,0000000	10,0000000	10,0000000	57,02196999	7,77572318	64,79769317
3011	LACAITA DANIELE	LCTDNL84D17L048J	10,0000000	0,0000000	0,0000000	8,0000000	7,0000000	15,0000000	3,0000000	10,0000000	10,0000000	10,0000000	10,0000000	53,00000000	7,22727272	60,22727272
3012	BOTTALICO ANTONIO	BITTNTN93P23E223X	9,70230041	0,0000000	12,0000000	8,0000000	9,85115020	0,0000000	7,0000000	10,0000000	10,0000000	10,0000000	10,0000000	56,55345061	0,0000000	56,55345061
3013	AGRISANTISSIMO SOCIETA' AGRICOLA APL	07604870720	8,0000000	0,0000000	0,0000000	0,0000000	9,0000000	11,0000000	10,0000000	10,0000000	10,0000000	10,0000000	10,0000000	48,00000000	6,54545454	54,54545454
3014	FUNIATI ANTONELLA	FNTNLL92FR3F152M	10,0000000	0,0000000	0,0000000	0,0000000	10,0000000	11,0000000	7,0000000	10,0000000	10,0000000	10,0000000	10,0000000	48,00000000	6,54545453	54,54545453
3015	GIULIANO ANTONIO	GLNNTN89E19H096V	10,0000000	0,0000000	12,0000000	8,0000000	9,01983325	11,0000000	10,0000000	10,0000000	10,0000000	10,0000000	10,0000000	70,01983325	0,0000000	70,01983325
3016	MASTROVITO DANIELE	MSTDNL79L25H096F	8,48317270	0,0000000	0,0000000	0,0000000	9,24158635	15,0000000	7,0000000	10,0000000	10,0000000	10,0000000	10,0000000	49,72475905	6,78064896	56,50540801
3017	DILELLA VITO ANTONIO	DLVNT95D18A048D	9,06040041	0,0000000	12,0000000	8,0000000	9,0000000	13,0000000	10,0000000	10,0000000	10,0000000	10,0000000	10,0000000	71,06040041	0,0000000	71,06040041
3018	COTUGNO CARLO MARIA	CTGCLM84L07L113S	2,0000000	0,0000000	12,0000000	0,0000000	9,77074875	15,0000000	7,0000000	10,0000000	10,0000000	10,0000000	10,0000000	55,77074875	0,0000000	55,77074875
3019	DELLORUSSO MICHELE	DLMLHL90A20A893S	9,63489772	0,0000000	6,0000000	0,0000000	9,81744886	13,0000000	7,0000000	10,0000000	10,0000000	10,0000000	10,0000000	55,45234658	0,0000000	55,45234658
3020	FALCONE ANTONIO	FLCNTN96E22C514H	10,0000000	20,0000000	0,0000000	8,0000000	9,0000000	9,0000000	3,0000000	10,0000000	10,0000000	10,0000000	10,0000000	69,00000000	9,40909091	78,40909091
3021-3022	VIVALI NATURAMICA SOCIETA' AGRICOLA SEMPlice	04164560718	8,0000000	25,0000000	0,0000000	8,0000000	6,0000000	9,0000000	3,0000000	10,0000000	10,0000000	10,0000000	10,0000000	69,00000000	9,40909091	78,40909091
3023-3024	AZIENDA AGRICOLA VALENTINI SOCIETA' AGRICOLA SEMPLICE DI VALENTINI VANIA E DORIS	07937870728	8,0000000	0,0000000	0,0000000	8,0000000	9,0000000	9,0000000	3,0000000	10,0000000	10,0000000	10,0000000	10,0000000	47,00000000	6,40909091	53,40909091
3025-3026	GRECO FUTURA SNC	04899640757	10,0000000	0,0000000	0,0000000	8,0000000	7,0000000	9,0000000	3,0000000	10,0000000	10,0000000	10,0000000	10,0000000	47,00000000	6,40909090	53,40909090
3027	SPINELLI ANGELO PASQUALE	SPNNLP99C09A662F	9,74296043	0,0000000	12,0000000	8,0000000	9,65949854	0,0000000	7,0000000	10,0000000	10,0000000	10,0000000	10,0000000	56,40245897	0,0000000	56,40245897
3028	MEZZOLIA ELISABETTA	MZZLBT88F49H096B	8,57104039	0,0000000	12,0000000	8,0000000	9,0000000	15,0000000	3,0000000	10,0000000	10,0000000	10,0000000	10,0000000	65,57104039	0,0000000	65,57104039
3029	LACASSIA ROSANNA	LCSRRN79C59A893C	8,40094463	0,0000000	0,0000000	0,0000000	9,20047231	15,0000000	7,0000000	10,0000000	10,0000000	10,0000000	10,0000000	49,60141694	6,76382958	56,36524652
3030	MEDINA GIANLUIGI	MDNGLG94D24H926P	2,0000000	0,0000000	0,0000000	0,0000000	10,0000000	0,0000000	10,0000000	10,0000000	10,0000000	10,0000000	32,00000000	4,36363635	36,36363635	
3031	PRENCIPE SARA	PRNSRA92D55G482M	2,0000000	0,0000000	0,0000000	0,0000000	10,0000000	0,0000000	10,0000000	10,0000000	10,0000000	10,0000000	32,00000000	4,36363635	36,36363635	
3032	DEL CONTE MICHELA	DLCMHL90M7D643I	2,0000000	0,0000000	0,0000000	0,0000000	10,0000000	0,0000000	10,0000000	10,0000000	10,0000000	10,0000000	32,00000000	4,36363635	36,36363635	
3033	MAGNO GIANLUCA	MGNGLG39D9LI109M	8,34226847	0,0000000	0,0000000	8,0000000	9,82986576	15,0000000	10,0000000	10,0000000	10,0000000	10,0000000	10,0000000	61,17113423	8,34151830	69,51265253
3034	LAMANNA DONATELLA	LIMNDTL91B15B619Z	9,79500431	0,0000000	6,0000000	8,0000000	7,90835487	11,0000000	3,0000000	10,0000000	10,0000000	10,0000000	10,0000000	55,10335918	0,0000000	55,10335918
3035	CASSANO GIACOMO	CSSGCM88B24A669K	8,21574947	0,0000000	6,0000000	0,0000000	9,10787473	11,0000000	10,0000000	10,0000000	10,0000000	10,0000000	10,0000000	54,32362420	0,0000000	54,32362420
3036	DIMAURO MONICA	DMRWNC85A891158N	9,12709600	10,0000000	0,0000000	8,0000000	9,43845200	15,0000000	10,0000000	10,0000000	10,0000000	10,0000000	10,0000000	71,56354600	9,75868563	81,32221363
3037	AMATO ALESSANDRO	MTALSN9M13E506E	8,35460257	0,0000000	0,0000000	0,0000000	9,17730128	15,0000000	7,0000000	10,0000000	10,0000000	10,0000000	10,0000000	49,53190385	6,75435052	56,28625437

PSR PUGLIA 2014 - 2020

PACCHETTO GIOVANI - Bando pubblicato nel BURP n. 87 del 28/07/2016 e ss.mm.ii.
Sottomisura 4.1.B - Sostegno per investimenti materiali e immateriali finalizzati a migliorare la redditività, la competitività e la sostenibilità delle aziende agricole singole e associate.

Dettaglio punteggi conseguiti in applicazione dei criteri di selezione di cui all'operazione 4.1.B

POSIZIONE IN GRADUATORIA	DENOMINAZIONE AZIENDA	CUAA AZIENDA	PUNTEGGIO											PONDERAZIONE PRINCIPIO 3	SUB TOTALE	TOTALE		
			PRINCIPIO 1	PRINCIPIO 2	PRINCIPIO 3	PRINCIPIO 4	PRINCIPIO 5	PRINCIPIO 6	PRINCIPIO 7	PRINCIPIO 8								
3038	ROMITO CHIARA	RMTCRR95D65H98Y	10,00000000	0,00000000	12,00000000	8,00000000	9,00000000	15,00000000	7,00000000	10,00000000	10,00000000	10,00000000	10,00000000	10,00000000	10,00000000	71,00000000	0,00000000	71,00000000
3039	TODISCO VINCENZO	TDSVCN87H28B6190	9,53110048	0,00000000	0,00000000	8,00000000	9,17464115	15,00000000	10,00000000	10,00000000	10,00000000	10,00000000	10,00000000	10,00000000	61,70574163	8,41444191	70,12016094	
3040	MANCARELLA PIERLUIGI	MNCPGL95H24H793Z	8,00000000	25,00000000	0,00000000	0,00000000	8,00000000	9,00000000	0,00000000	0,00000000	0,00000000	0,00000000	0,00000000	0,00000000	60,00000000	8,18181818	68,18181818	
3041	BRISICHELLA SABINO	BRSSBN97I27H826K	8,57142857	0,00000000	0,00000000	8,00000000	8,42857143	15,00000000	3,00000000	10,00000000	10,00000000	10,00000000	10,00000000	10,00000000	53,00000000	7,22727273	60,22727273	
3042	TANGREDI GRAZIA	TNGGRZ90F64H926Z	2,00000000	0,00000000	0,00000000	8,00000000	10,00000000	15,00000000	0,00000000	0,00000000	0,00000000	0,00000000	0,00000000	0,00000000	45,00000000	6,13636363	51,13636363	
3043	DE GIORGI ELISA	DGRLSE80C41E509E	10,00000000	0,00000000	0,00000000	0,00000000	7,36077566	15,00000000	7,00000000	10,00000000	10,00000000	10,00000000	10,00000000	10,00000000	49,36077566	6,79101486	56,09179052	
3044	MAGAZZESE-SALAMIDA GIAMPIERO	MGZGPR97E02E998H	8,24031460	0,00000000	0,00000000	0,00000000	9,12015730	15,00000000	7,00000000	10,00000000	10,00000000	10,00000000	10,00000000	49,36047190	6,730979343	56,09144633		
3045	IUSO VALERIO GIUSEPPE	SIUVRG89H26D643G	8,67959225	10,00000000	0,00000000	8,00000000	9,66020388	15,00000000	10,00000000	10,00000000	10,00000000	10,00000000	10,00000000	71,33979613	9,72815401	81,06795014		
3046	ZULLO MASSIMO	ZLLMSI96E03E0380	10,00000000	0,00000000	0,00000000	0,00000000	7,29784602	15,00000000	7,00000000	10,00000000	10,00000000	10,00000000	10,00000000	49,29784602	6,72943354	56,02027956		
3047	ROSSI SIMONA	RSSSMN94A70E205N	8,00000000	10,00000000	0,00000000	8,00000000	9,00000000	0,00000000	0,00000000	0,00000000	0,00000000	0,00000000	0,00000000	52,00000000	0,00000000	52,00000000		
3048	DE DONATIS MARIA GLORIA	DDNMGL93D4D888K	10,00000000	0,00000000	0,00000000	8,00000000	10,00000000	15,00000000	3,00000000	10,00000000	10,00000000	10,00000000	10,00000000	56,00000000	0,00000000	56,00000000		
3049	RUSSO SILVIA	RSSSLV91141D862Y	10,00000000	0,00000000	6,00000000	8,00000000	6,00000000	11,00000000	3,00000000	10,00000000	10,00000000	10,00000000	10,00000000	54,00000000	0,00000000	54,00000000		
3050	TIRITIELLO ANTONIO	TRTNTN88H09B619G	10,00000000	10,00000000	12,00000000	8,00000000	9,00000000	15,00000000	7,00000000	10,00000000	10,00000000	10,00000000	10,00000000	81,00000000	0,00000000	81,00000000		
3051	AGRITOPPI S.R.L.S SOCIETA AGRICOLA	04115800718	10,00000000	10,00000000	12,00000000	8,00000000	9,00000000	15,00000000	7,00000000	10,00000000	10,00000000	10,00000000	10,00000000	81,00000000	0,00000000	81,00000000		
3052	SCARINGI DANIELA	SCRDNL81R62D643U	10,00000000	10,00000000	12,00000000	8,00000000	9,00000000	15,00000000	7,00000000	10,00000000	10,00000000	10,00000000	10,00000000	81,00000000	0,00000000	81,00000000		
3053	SILVESTRI ANGELO VITO	SLVNLV78D25H096U	8,00000000	0,00000000	6,00000000	8,00000000	9,00000000	9,00000000	3,00000000	10,00000000	10,00000000	10,00000000	10,00000000	53,00000000	0,00000000	53,00000000		
3054	CUCINELLI BENEDETTO	CCNBDD77L12E815V	10,00000000	0,00000000	0,00000000	8,00000000	10,00000000	15,00000000	3,00000000	10,00000000	10,00000000	10,00000000	10,00000000	56,00000000	0,00000000	56,00000000		
3055	TOTA ANTONIO	TTONTN89C25A662C	8,13559322	0,00000000	0,00000000	0,00000000	9,06779661	15,00000000	7,00000000	10,00000000	10,00000000	10,00000000	10,00000000	49,20338983	6,70955316	55,91294299		
3056	LACALAMITA DOMENICO	LCLDNC92A16A225R	8,11490569	0,00000000	0,00000000	0,00000000	9,05745294	15,00000000	7,00000000	10,00000000	10,00000000	10,00000000	10,00000000	49,17235853	6,70532162	55,87768015		
3057	DURSO ROSA	DRRSRO96R51E205L	8,00000000	0,00000000	12,00000000	8,00000000	9,07518268	7,00000000	10,00000000	10,00000000	10,00000000	10,00000000	10,00000000	64,07518268	0,00000000	64,07518268		
3058	MACAGNINO EMANUELA	MCGMNL89C58D888Q	9,80586626	15,00000000	12,00000000	8,00000000	9,80293413	0,00000000	7,00000000	10,00000000	10,00000000	10,00000000	10,00000000	71,70880239	0,00000000	71,70880239		
3059	CAPUTO MARIA CONCETTA	CPMTMCN99L68L109Z	8,00000000	0,00000000	0,00000000	0,00000000	9,00000000	15,00000000	7,00000000	10,00000000	10,00000000	10,00000000	10,00000000	49,00000000	6,68181818	55,68181818		
3060	MARTIMUCCI ELENA LEONARDA	MRTLLN98C56A225Z	8,00000000	0,00000000	0,00000000	0,00000000	9,00000000	15,00000000	7,00000000	10,00000000	10,00000000	10,00000000	10,00000000	49,00000000	6,68181818	55,68181818		
3061	CORNACCHIA PAOLO	CRNPLA97T08A225M	8,00000000	0,00000000	0,00000000	0,00000000	9,00000000	15,00000000	7,00000000	10,00000000	10,00000000	10,00000000	10,00000000	49,00000000	6,68181818	55,68181818		
3062	CUSPILICI ANNA	CSPNNA97L67A225E	8,00000000	0,00000000	0,00000000	0,00000000	9,00000000	15,00000000	7,00000000	10,00000000	10,00000000	10,00000000	10,00000000	49,00000000	6,68181818	55,68181818		
3063	FACENDOLA GIUSEPPE	FCNGFP96S06A225D	8,00000000	0,00000000	0,00000000	0,00000000	9,00000000	15,00000000	7,00000000	10,00000000	10,00000000	10,00000000	10,00000000	49,00000000	6,68181818	55,68181818		
3064	DI BARTOLOMEO ROSA	DBRRSO96D63A225W	8,00000000	0,00000000	0,00000000	0,00000000	9,00000000	15,00000000	7,00000000	10,00000000	10,00000000	10,00000000	10,00000000	49,00000000	6,68181818	55,68181818		
3065	GIORDANO MARIA	GRDMRA91H45A048J	8,00000000	0,00000000	0,00000000	0,00000000	9,00000000	15,00000000	7,00000000	10,00000000	10,00000000	10,00000000	10,00000000	49,00000000	6,68181818	55,68181818		

PSR PUGLIA 2014 - 2020

PACCHETTO GIOVANI - Bando pubblicato nel BURP n. 87 del 28/07/2016 e ss.mm.ii.
Sottomisura 4.1.B - Sostegno per investimenti materiali e immateriali finalizzati a migliorare la redditività, la competitività e la sostenibilità delle aziende agricole singole e associate.

Dettaglio punteggi conseguiti in applicazione dei criteri di selezione di cui all'operazione 4.1.B

POSIZIONE IN GRADUATORIA	DENOMINAZIONE AZIENDA	CUAA AZIENDA	PUNTEGGIO										PONDERAZIONE PRINCIPIO 3	TOTALE
			PRINCIPIO 1	PRINCIPIO 2	PRINCIPIO 3	PRINCIPIO 4	PRINCIPIO 5	PRINCIPIO 6	PRINCIPIO 7	PRINCIPIO 8	SUB TOTALE			
3066	SELVAGGI GIOVANNI	SLVGN80120A225Q	8,00000000	0,00000000	0,00000000	0,00000000	9,00000000	15,00000000	7,00000000	10,00000000	49,00000000	6,68181818	55,68181818	
3067	MARVULLI ANTONIO	MRVNTN89A02A225J	8,00000000	0,00000000	0,00000000	0,00000000	9,00000000	15,00000000	7,00000000	10,00000000	49,00000000	6,68181818	55,68181818	
3068	PERRUCCI MARIA	PRRMR86B43A225A	8,00000000	0,00000000	0,00000000	0,00000000	9,00000000	15,00000000	7,00000000	10,00000000	49,00000000	6,68181818	55,68181818	
3069	BERARDI FRANCESCA	BRRFNC85L46L109B	8,00000000	0,00000000	0,00000000	0,00000000	9,00000000	15,00000000	7,00000000	10,00000000	49,00000000	6,68181818	55,68181818	
3070	STANO ROSANGELA	STNRNG82C67A225H	8,00000000	0,00000000	0,00000000	0,00000000	9,00000000	15,00000000	7,00000000	10,00000000	49,00000000	6,68181818	55,68181818	
3071	LORUSSO ANGELA	LRNSGL81D59A225P	8,00000000	0,00000000	0,00000000	0,00000000	9,00000000	15,00000000	7,00000000	10,00000000	49,00000000	6,68181818	55,68181818	
3072	LOZZO PASQUA	LZZPSO77M57A225X	8,00000000	0,00000000	0,00000000	0,00000000	9,00000000	15,00000000	7,00000000	10,00000000	49,00000000	6,68181818	55,68181818	
3073	MINO LEONARDO	MNILD91C21E882H	10,00000000	0,00000000	0,00000000	0,00000000	7,00000000	15,00000000	10,00000000	49,00000000	6,68181817	55,68181817		
3074-3075	SOCIETA' AGRICOLA SER WINE DI SERRA NUNZIO & C. S.N.C.	031435660732	10,00000000	0,00000000	0,00000000	0,00000000	7,00000000	15,00000000	10,00000000	49,00000000	6,68181817	55,68181817		
3076	LORUSSO SALVATORE	LRSSVT81E15A225N	8,04004368	0,00000000	0,00000000	0,00000000	8,95999999	15,00000000	7,00000000	10,00000000	48,99999999	6,68181817	55,68181816	
3077	MEROTTA LUCIANO	MRTLNC82R31B619U	8,10235812	0,00000000	6,00000000	8,00000000	9,05117806	13,00000000	3,00000000	10,00000000	57,15353418	0,00000000	57,15353418	
3078	SCHIENA ANTONIO	SCHNTN88P22F152T	10,00000000	0,00000000	0,00000000	8,29601461	7,00000000	3,00000000	10,00000000	46,29601461	6,31309289	52,60910750		
3079	CANTATORE ANTONIO	CNTNTN81E28L109A	8,00000000	25,00000000	0,00000000	8,00000000	9,00000000	0,00000000	3,00000000	10,00000000	63,00000000	8,59090909	71,59090909	
3080	MALORGIO ANTONIO	MLRNTN89S10E882Z	10,00000000	25,00000000	0,00000000	8,00000000	7,00000000	0,00000000	3,00000000	10,00000000	63,00000000	8,59090908	71,59090908	
3081-3082	SOCIETA' AGRICOLA VIVIBIO SOCIETA' SEMPLICE	04123540710	10,00000000	0,00000000	0,00000000	8,00000000	9,00000000	13,00000000	10,00000000	10,00000000	70,00000000	9,54545453	79,54545453	
3083	ZONNO WALTER	ZNNWTR96E15A862D	10,00000000	0,00000000	6,00000000	0,00000000	9,97904589	15,00000000	10,00000000	10,00000000	60,97904589	0,00000000	60,97904589	
3084	CAROPPO DIEGO	CRPDG83C13A682K	8,74042553	20,00000000	0,00000000	0,00000000	9,37021277	13,00000000	0,00000000	10,00000000	61,11083830	8,33326886	69,44390716	
3085	DE PALMA FRANCESCA	DPLFNC83T48A682I	9,95852783	25,00000000	8,46426408	0,00000000	9,02073609	15,00000000	3,00000000	10,00000000	80,44352800	0,00000000	80,44352800	
3086	D'ABRAMO PASQUALE	DBRPQL81R08A225N	8,60067076	0,00000000	0,00000000	0,00000000	8,17855904	15,00000000	7,00000000	10,00000000	48,77922980	6,65171315	55,43094295	
3087	MILANO PAOLO VITO	MLNPTV791D15I30Z	8,00000000	0,00000000	0,00000000	0,00000000	8,00000000	11,00000000	10,00000000	10,00000000	47,00000000	6,40909090	53,40909090	
3088	DITACCHIO RAFFAELE	DTCRFL94R19C983J	8,71006892	0,00000000	0,00000000	8,00000000	9,86277878	15,00000000	10,00000000	10,00000000	61,57284770	8,39629741	69,96914511	
3089	DELIU GEORGETALIDA	DLEGGT81C68Z129J	10,00000000	0,00000000	0,00000000	8,00000000	9,87234043	15,00000000	7,00000000	10,00000000	59,87234043	8,16441005	68,03675048	
3090	OSTUNI MATTEO	STNMTT86C24A225B	8,52503759	0,00000000	0,00000000	0,00000000	8,14074246	15,00000000	7,00000000	10,00000000	48,66578005	6,63624273	55,30202278	
3091-3092	SOCIETA' AGRICOLA NORBAPRATI S.S.	08076860728	10,00000000	0,00000000	0,00000000	8,00000000	6,00000000	9,00000000	3,00000000	10,00000000	46,00000000	6,27272727	52,27272727	
3093	PALECKA AGNIESZKA BARBARA	PJCGSZ85HZ127K	10,00000000	15,00000000	0,00000000	8,00000000	9,00000000	9,00000000	7,00000000	10,00000000	68,00000000	9,27272727	77,27272727	
3094	CONTE PIETRO	CNTPT89L07F152N	10,00000000	0,00000000	0,00000000	0,00000000	7,00000000	9,00000000	10,00000000	10,00000000	46,00000000	6,27272726	52,27272726	
3095	BARILE GIUSEPPE	BRLGPP82B28A682J	10,00000000	0,00000000	0,00000000	8,00000000	10,00000000	15,00000000	7,00000000	10,00000000	60,00000000	8,18181817	68,18181817	
3096	LULLI ILARIA	LLLLLI94T60B506R	10,00000000	0,00000000	0,00000000	8,00000000	8,50762608	7,00000000	3,00000000	10,00000000	46,50762609	6,34194900	52,84957509	

PACCHETTO GIOVANI - Bando pubblicato nel BURP n. 87 del 28/07/2016 e ss.mm.ii.
 Sottomisura 4.1.B - Sostegno per investimenti materiali e immateriali finalizzati a migliorare la redditività, la competitività e la sostenibilità delle aziende agricole singole e associate.

Dettaglio punteggi conseguiti in applicazione dei criteri di selezione di cui all'operazione 4.1.B

POSIZIONE IN GRADUATORIA	DENOMINAZIONE AZIENDA	CUAA AZIENDA	PUNTEGGIO										PONDERAZIONE PRINCIPIO 3	TOTALE	
			PRINCIPIO 1	PRINCIPIO 2	PRINCIPIO 3	PRINCIPIO 4	PRINCIPIO 5	PRINCIPIO 6	PRINCIPIO 7	PRINCIPIO 8	SUB TOTALE				
3087	SOCIETA' AGRICOLA L'ORTO ACCANTO S.S.	07961490724	8,10718855	0,00000000	6,00000000	0,00000000	0,00000000	9,05359427	15,00000000	7,00000000	10,00000000	10,00000000	55,16078282	0,00000000	55,16078282
3088	CANTORE ANNA LUCIA	CNTNLCT8P56ED038W	8,09894972	0,00000000	6,00000000	8,00000000	9,04947486	0,00000000	10,00000000	10,00000000	10,00000000	10,00000000	51,14842458	0,00000000	51,14842458
3089	D'ORIA FABRIZIO	DROFRZ86C06C983A	8,04383526	0,00000000	0,00000000	8,00000000	9,54852452	7,00000000	7,00000000	10,00000000	10,00000000	49,59235978	6,76259451	56,35495429	
3100	CIFARELLI MICHELE	CFRMLH97S27L109T	8,52032020	0,00000000	0,00000000	0,00000000	7,95935960	15,00000000	7,00000000	10,00000000	10,00000000	48,47967980	6,61086543	55,09054523	
3101-3102	MASSERIA MONIACI - SOCIETA' AGRICOLA	08006850724	8,33862178	0,00000000	12,00000000	0,00000000	8,73529343	11,00000000	3,00000000	10,00000000	10,00000000	53,07391521	0,00000000	53,07391521	
3103	NICOLACI MARCO	NCLMRC84H04L711W	8,09347968	0,00000000	0,00000000	8,00000000	8,83223968	0,00000000	10,00000000	10,00000000	10,00000000	44,92571956	6,12623445	51,05195381	
3104	COLANGIULI CHIARA	CLNCHR82D70L109M	8,00000000	0,00000000	6,00000000	0,00000000	9,00000000	15,00000000	7,00000000	10,00000000	10,00000000	55,00000000	0,00000000	55,00000000	
3105	AZIENDA AGRICOLA IACURCI S.S.	04164220719	8,00000000	10,00000000	12,00000000	8,00000000	10,00000000	15,00000000	7,00000000	10,00000000	10,00000000	80,00000000	0,00000000	80,00000000	
3106	PATRUINO MARIO	PTFRMRA89M24C875U	10,00000000	15,00000000	12,00000000	0,00000000	9,00000000	13,00000000	10,00000000	10,00000000	10,00000000	79,00000000	0,00000000	79,00000000	
3107	ABBRUZZESE MARIA GIOVANNA	BBRIMGV88E6G751E	8,00000000	25,00000000	0,00000000	0,00000000	9,00000000	0,00000000	3,00000000	10,00000000	10,00000000	55,00000000	0,00000000	55,00000000	
3108	SEMERARO MICHELA	SIMRML88A55F027N	10,00000000	15,00000000	12,00000000	0,00000000	9,00000000	13,00000000	10,00000000	10,00000000	10,00000000	79,00000000	0,00000000	79,00000000	
3109	AZIENDA AGRICOLA NONNA ROSA SOCIETA' SEMPLICE AGRICOLA	04162430716	2,00000000	0,00000000	0,00000000	8,00000000	9,00000000	15,00000000	0,00000000	10,00000000	10,00000000	44,00000000	6,00000000	50,00000000	
3110	INGROSSO GIORGIO	NGRGRG84E24F1521	10,00000000	0,00000000	0,00000000	0,00000000	10,00000000	15,00000000	10,00000000	10,00000000	10,00000000	55,00000000	0,00000000	55,00000000	
3111	SAMMARCO CARMINE ALBERIGO	SIMCMAN97E23E882B	10,00000000	0,00000000	3,44325258	8,00000000	8,54017330	9,00000000	3,00000000	10,00000000	10,00000000	51,98342588	0,00000000	51,98342588	
3112-3113	GIGI SOCIETA' AGRICOLA SEMPLICE DI D'AVANZO RICCARDO E LOTTO ANGELICA	07950360722	8,23644109	0,00000000	12,00000000	8,00000000	7,32709293	13,00000000	10,00000000	10,00000000	10,00000000	68,7653402	0,00000000	68,7653402	
3114	BARTIMMO GUGLIELMO FRANCESCO	BRTGLL98S07D643J	2,00000000	0,00000000	0,00000000	0,00000000	8,18512067	0,00000000	7,00000000	10,00000000	10,00000000	27,18512067	3,70678917	30,88990984	
3115	DE BENEDETTO STEFANO	DBNSFN78D10ER15N	9,91840771	0,00000000	0,00000000	8,00000000	9,95920385	13,00000000	3,00000000	10,00000000	10,00000000	53,87761156	0,00000000	53,87761156	
3116-3117	SOCIETA' AGRICOLA DI TRANI ELISA E RIZZARDO VIVIANA	03098500733	10,00000000	0,00000000	12,00000000	8,00000000	9,00000000	13,00000000	3,00000000	10,00000000	10,00000000	65,00000000	0,00000000	65,00000000	
3118	RELLA ROCCO FRANCESCO	RLRRCF91A14H26Y	10,00000000	0,00000000	12,00000000	8,00000000	10,00000000	0,00000000	7,00000000	10,00000000	10,00000000	57,00000000	0,00000000	57,00000000	
3119	DIPIERRO ANDREA	DFRND97P04A862D	10,00000000	0,00000000	12,00000000	8,00000000	9,00000000	15,00000000	10,00000000	10,00000000	10,00000000	74,00000000	0,00000000	74,00000000	
3120	CARDOINE ANGELA	CRDNGLB5C52E986Z	8,00000000	0,00000000	0,00000000	0,00000000	8,19354638	15,00000000	7,00000000	10,00000000	10,00000000	48,19354638	6,57184750	54,76539588	
3121	MASI GIUSEPPE	MSAGPP96L06C136X	9,93613277	0,00000000	12,00000000	8,00000000	9,00000000	15,00000000	10,00000000	10,00000000	10,00000000	73,93613277	0,00000000	73,93613277	
3122	RANA GIOVANNI	RNAGNN79B01L328W	8,00000000	0,00000000	0,00000000	8,00000000	9,00000000	15,00000000	7,00000000	10,00000000	10,00000000	57,00000000	7,77272727	64,77272727	
3123-3124	"F.LLI NANULA & C SOCIETA' SEMPLICE"	08071370723	9,56299618	0,00000000	12,00000000	8,00000000	7,21802212	13,00000000	3,00000000	10,00000000	10,00000000	62,78101830	0,00000000	62,78101830	
3125	PULITO GIAMMARCO	PLTGM96M04E205P	3,34893025	5,00000000	12,00000000	8,00000000	9,00000000	15,00000000	3,00000000	10,00000000	10,00000000	65,34893025	0,00000000	65,34893025	
3126	D'ALISE CRISTINA	DLSCST18742L049I	8,00000000	15,00000000	0,00000000	8,00000000	9,00000000	0,00000000	3,00000000	10,00000000	10,00000000	53,00000000	7,22727273	60,22727273	
3127	ARDITO RICCARDO	RDRTRC89R22A285D	10,00000000	0,00000000	0,00000000	0,00000000	9,46174143	11,00000000	10,00000000	10,00000000	10,00000000	50,46174143	6,88114655	57,34288798	
3128	LI BERGOLIS DONATELLA	LBDRTL9747E885H	10,00000000	15,00000000	0,00000000	8,00000000	9,00000000	15,00000000	3,00000000	10,00000000	10,00000000	70,00000000	9,54545455	79,54545455	

PSR PUGLIA 2014 - 2020

PACCHETTO GIOVANI - Bando pubblicato nel BURP n. 87 del 28/07/2016 e ss.mm.ii.
 Sottomisura 4.1.B - Sostegno per investimenti materiali e immateriali finalizzati a migliorare la redditività, la competitività e la sostenibilità delle aziende agricole singole e associate.

Dettaglio punteggi conseguiti in applicazione dei criteri di selezione di cui all'operazione 4.1.B

POSIZIONE IN GRADUATORIA	DENOMINAZIONE AZIENDA	CUAA AZIENDA	PUNTEGGIO												TOTALE
			PRINCIPIO 1	PRINCIPIO 2	PRINCIPIO 3	PRINCIPIO 4	PRINCIPIO 5	PRINCIPIO 6	PRINCIPIO 7	PRINCIPIO 8	SUB TOTALE	PONDERAZIONE PRINCIPIO 3			
3129	FALCICCHIO ROSA	FLORSO985461330V	8,00000000	0,00000000	0,00000000	0,00000000	8,00000000	0,00000000	7,00000000	15,00000000	10,00000000	10,00000000	48,00000000	6,54545454	54,54545454
3130	CICCIMARRA FRANCESCO	CCCFCN96R12A225W	8,00000000	0,00000000	0,00000000	0,00000000	8,00000000	0,00000000	7,00000000	15,00000000	10,00000000	10,00000000	48,00000000	6,54545454	54,54545454
3131	PINTO GIOVANNI	PNTGN92E15D508U	8,00000000	10,00000000	0,00000000	8,00000000	9,00000000	0,00000000	3,00000000	0,00000000	10,00000000	10,00000000	48,00000000	6,54545454	54,54545454
3132	FLORIO ANNAMARIA	FLRNM81D54L425A	8,00000000	10,00000000	0,00000000	8,00000000	9,00000000	0,00000000	3,00000000	0,00000000	10,00000000	10,00000000	48,00000000	6,54545454	54,54545454
3133	DE VITO VITA	DVTVT198L70A662X	10,00000000	0,00000000	0,00000000	8,00000000	10,00000000	0,00000000	10,00000000	0,00000000	10,00000000	10,00000000	48,00000000	6,54545453	54,54545453
3134	LELLA GIOVANNI	LLLGN98P81330Y	10,00000000	0,00000000	0,00000000	8,00000000	10,00000000	0,00000000	10,00000000	0,00000000	10,00000000	10,00000000	48,00000000	6,54545453	54,54545453
3135	PERI ANDREA	PRENDR98L29H501M	10,00000000	0,00000000	0,00000000	8,00000000	10,00000000	0,00000000	10,00000000	0,00000000	10,00000000	10,00000000	48,00000000	6,54545453	54,54545453
3136	LOPANIE NICOLA	LPNCL97S01A662E	10,00000000	0,00000000	0,00000000	8,00000000	10,00000000	0,00000000	10,00000000	0,00000000	10,00000000	10,00000000	48,00000000	6,54545453	54,54545453
3137	PROSCIA DOMENICO	PRSDNC96S28E223F	10,00000000	0,00000000	0,00000000	8,00000000	10,00000000	0,00000000	10,00000000	0,00000000	10,00000000	10,00000000	48,00000000	6,54545453	54,54545453
3138	MORETTI MARILENA	MRTMLN96R50D508Y	10,00000000	0,00000000	0,00000000	8,00000000	10,00000000	0,00000000	10,00000000	0,00000000	10,00000000	10,00000000	48,00000000	6,54545453	54,54545453
3139	SBARRO RICCARDO	SBRRCR96M13D851K	10,00000000	0,00000000	0,00000000	8,00000000	10,00000000	0,00000000	10,00000000	0,00000000	10,00000000	10,00000000	48,00000000	6,54545453	54,54545453
3140	CRISTANTIELLO FABIO	CRSFB95L08A048I	10,00000000	0,00000000	0,00000000	8,00000000	10,00000000	0,00000000	10,00000000	0,00000000	10,00000000	10,00000000	48,00000000	6,54545453	54,54545453
3141	SALIANI GIUSEPPE	SLNGPP95D24A662H	10,00000000	0,00000000	0,00000000	8,00000000	10,00000000	0,00000000	10,00000000	0,00000000	10,00000000	10,00000000	48,00000000	6,54545453	54,54545453
3142	CISTERNINO CLARA	CSTCLR94F68D508S	10,00000000	0,00000000	0,00000000	8,00000000	10,00000000	0,00000000	10,00000000	0,00000000	10,00000000	10,00000000	48,00000000	6,54545453	54,54545453
3143	PEZZOLLA ANDREA	PZZNDR94M08A048S	10,00000000	0,00000000	0,00000000	8,00000000	10,00000000	0,00000000	10,00000000	0,00000000	10,00000000	10,00000000	48,00000000	6,54545453	54,54545453
3144	SFORZA GIUSEPPE	SFRGPP93R19E223R	10,00000000	0,00000000	0,00000000	8,00000000	10,00000000	0,00000000	10,00000000	0,00000000	10,00000000	10,00000000	48,00000000	6,54545453	54,54545453
3145	ANDRIOLA PASQUALE	NDRPQL93P27A662F	10,00000000	0,00000000	0,00000000	8,00000000	10,00000000	0,00000000	10,00000000	0,00000000	10,00000000	10,00000000	48,00000000	6,54545453	54,54545453
3146	GIRASOLI KURAKIN LEANID	GRSLND92S30Z139K	10,00000000	0,00000000	0,00000000	8,00000000	10,00000000	0,00000000	10,00000000	0,00000000	10,00000000	10,00000000	48,00000000	6,54545453	54,54545453
3147	TOMA MIRIAM	TMDWRM90R42B836R	10,00000000	0,00000000	0,00000000	8,00000000	10,00000000	0,00000000	10,00000000	0,00000000	10,00000000	10,00000000	48,00000000	6,54545453	54,54545453
3148	SIMONE GENNARO	SIMGN98E19A662C	10,00000000	0,00000000	0,00000000	8,00000000	10,00000000	0,00000000	10,00000000	0,00000000	10,00000000	10,00000000	48,00000000	6,54545453	54,54545453
3149	ATTANASIO MARCO	TTMWR98P0Z133B	10,00000000	0,00000000	0,00000000	8,00000000	10,00000000	0,00000000	10,00000000	0,00000000	10,00000000	10,00000000	48,00000000	6,54545453	54,54545453
3150	SARACINO GIOVANNI	SRCGN987D21D508N	10,00000000	0,00000000	0,00000000	8,00000000	10,00000000	0,00000000	10,00000000	0,00000000	10,00000000	10,00000000	48,00000000	6,54545453	54,54545453
3151	ERRIQUEZ FRANCESCA MARGHERITA	RRGFNC94M53A662H	10,00000000	0,00000000	0,00000000	8,00000000	10,00000000	0,00000000	10,00000000	0,00000000	10,00000000	10,00000000	48,00000000	6,54545453	54,54545453
3152	SILLETI CARMELA	SLLCNL94C57A662E	10,00000000	0,00000000	0,00000000	8,00000000	10,00000000	0,00000000	10,00000000	0,00000000	10,00000000	10,00000000	48,00000000	6,54545453	54,54545453
3153	CIARDO DONATO	CRDDNT92D20D851Z	10,00000000	0,00000000	0,00000000	8,00000000	10,00000000	0,00000000	10,00000000	0,00000000	10,00000000	10,00000000	48,00000000	6,54545453	54,54545453
3154	TREVISAN ADRIANA	TRVDRN81C45D761D	10,00000000	0,00000000	0,00000000	8,00000000	10,00000000	0,00000000	10,00000000	0,00000000	10,00000000	10,00000000	48,00000000	6,54545453	54,54545453
3155	MINOSI FRANCESCA	MNSFNC79E56D862C	9,00520312	0,00000000	0,00000000	8,00000000	9,50280156	15,00000000	3,00000000	10,00000000	10,00000000	10,00000000	54,50780468	0,00000000	54,50780468
3156	MANCOSPERTI VINCENZO	MNSVCN97T2L3280	8,92964898	0,00000000	0,00000000	9,49196721	0,00000000	8,07035102	3,00000000	10,00000000	10,00000000	10,00000000	54,49196721	0,00000000	54,49196721

PSR PUGLIA 2014 - 2020

PACCHETTO GIOVANI - Bando pubblicato nel BURP n. 87 del 28/07/2016 e ss.mm.ii.
Sottomisura 4.1.B - Sostegno per investimenti materiali e immateriali finalizzati a migliorare la redditività, la competitività e la sostenibilità delle aziende agricole singole e associate.

Dettaglio punteggi conseguiti in applicazione dei criteri di selezione di cui all'operazione 4.1.B

POSIZIONE IN GRADUATORIA	DENOMINAZIONE AZIENDA	CUAA AZIENDA	PUNTEGGIO										PONDERAZIONE PRINCIPIO 3	TOTALE		
			PRINCIPIO 1	PRINCIPIO 2	PRINCIPIO 3	PRINCIPIO 4	PRINCIPIO 5	PRINCIPIO 6	PRINCIPIO 7	PRINCIPIO 8	SUB TOTALE					
3157	RODIO ANTONIO	RDONT187M16H098Y	8,17489635	0,00000000	6,00000000	0,00000000	0,00000000	0,00000000	7,00000000	15,00000000	7,00000000	10,00000000	10,00000000	54,47045051	0,00000000	54,47045051
3158-3159-3160	SOCIETA' SEMPLICE AGRICOLA VINO FLOWERS	07971600726	10,00000000	25,00000000	0,00000000	8,00000000	6,00000000	6,00000000	3,00000000	0,00000000	3,00000000	10,00000000	10,00000000	62,00000000	8,45454545	70,45454545
3161	AZIENDA AGRICOLA SPALLUCCI SOCIETA' AGRICOLA IN ACCOMANDITA SEMPLICE DI SPALLUCCI FLAMINIA	08902650727	9,59589883	0,00000000	0,00000000	8,00000000	8,00000000	5,00000000	13,00000000	13,00000000	10,00000000	10,00000000	10,00000000	55,59589883	7,58125892	63,17715775
3162	TUMILLIO CATERINA	TMMCRN68M59A225A	9,11111112	0,00000000	0,00000000	0,00000000	6,77777778	15,00000000	7,00000000	15,00000000	10,00000000	10,00000000	10,00000000	47,88888890	6,53030302	54,41919192
3163	GIORDANO GIUSEPPE	GRDGP90B10A225C	8,00000000	0,00000000	0,00000000	0,00000000	9,00000000	13,00000000	7,00000000	13,00000000	7,00000000	10,00000000	10,00000000	47,00000000	6,40909090	53,40909090
3164	IUSO EMILIO	SIUULE87A04D643R	8,00000000	20,00000000	0,00000000	8,00000000	7,00000000	7,00000000	3,00000000	13,00000000	3,00000000	10,00000000	10,00000000	69,00000000	9,40909090	78,40909090
3165	PASTORE LEONARDO	PSTLFD79H24L049S	8,24973852	0,00000000	12,00000000	8,00000000	9,12468226	0,00000000	7,00000000	0,00000000	7,00000000	10,00000000	10,00000000	54,37460778	0,00000000	54,37460778
3166	GRISANTI ANTONIELLA	GRSNL97E47L09W	9,82521116	0,00000000	6,00000000	8,00000000	9,94101058	15,00000000	3,00000000	15,00000000	10,00000000	10,00000000	10,00000000	61,82503174	0,00000000	61,82503174
3167	CAPURSO ARCANGELO	CPRRNG95T12A048L	9,94565217	0,00000000	0,00000000	8,00000000	9,89130435	0,00000000	10,00000000	0,00000000	10,00000000	10,00000000	10,00000000	47,83995652	6,52322134	54,36017786
3168	MEMEO STEFANO ANDREA	MMESFN97H17A669G	9,82865095	0,00000000	0,00000000	8,00000000	9,08567453	15,00000000	7,00000000	15,00000000	10,00000000	10,00000000	10,00000000	58,91432548	8,03377165	66,94809713
3169	MARZILIANO MARIANNA	MRZMNN77H63A944J	9,80717455	0,00000000	12,00000000	8,00000000	10,00000000	0,00000000	10,00000000	0,00000000	10,00000000	10,00000000	10,00000000	59,80717455	0,00000000	59,80717455
3170-3171	SOCIETA' AGRICOLA RICCHIONI S.S.	08084860728	9,53246201	0,00000000	6,00000000	8,00000000	9,76623100	0,00000000	7,00000000	0,00000000	7,00000000	10,00000000	10,00000000	50,29866301	0,00000000	50,29866301
3172	MONTARULI LUIGI	MNTLGUI85T05C988Y	10,00000000	0,00000000	0,00000000	8,00000000	9,77997277	0,00000000	10,00000000	0,00000000	10,00000000	10,00000000	10,00000000	47,77997277	6,51545082	54,29542359
3173	DE SARIO CHIARA	DSRCHR83A60L109D	8,28584890	0,00000000	12,00000000	8,00000000	9,14292495	15,00000000	10,00000000	10,00000000	10,00000000	10,00000000	10,00000000	72,42877485	0,00000000	72,42877485
3174-3175	AZIENDA AGRICOLA AGREBIANCO SOCIETA' SEMPLICE	93484490722	9,23333334	0,00000000	0,00000000	8,00000000	9,61666667	15,00000000	10,00000000	15,00000000	10,00000000	10,00000000	10,00000000	61,85000001	8,43409091	70,28409092
3176	MONGIELLO ANTONELLA	MNGNLI88R45A893T	9,84522320	0,00000000	0,00000000	8,00000000	9,92261160	0,00000000	10,00000000	0,00000000	10,00000000	10,00000000	10,00000000	47,76783480	6,51379565	54,28163045
3177	ROMANO PIERGIORGIO	RMNPGR76P15E815I	9,83035714	0,00000000	0,00000000	8,00000000	9,91517857	0,00000000	10,00000000	0,00000000	10,00000000	10,00000000	10,00000000	47,74553571	6,51075487	54,26290558
3178	SCARABAGGIO CATERINA	SCRCRN99F51A225Z	9,84287166	0,00000000	0,00000000	8,00000000	5,23554251	9,00000000	3,00000000	9,00000000	10,00000000	10,00000000	10,00000000	45,07851417	6,14707012	51,22558429
3179-3180	AGRICOLA BARTOLOMEO SOCIETA' SEMPLICE	08081640727	9,09903307	5,00000000	12,00000000	8,00000000	10,00000000	13,00000000	7,00000000	13,00000000	7,00000000	10,00000000	10,00000000	64,09903307	0,00000000	64,09903307
3181-3182	DI VIETRI SOCIETA' AGRICOLA SEMPLICE	07933870722	8,81726785	0,00000000	0,00000000	8,00000000	7,36546431	0,00000000	10,00000000	0,00000000	10,00000000	10,00000000	10,00000000	44,18273216	6,02491802	50,20765018
3183	PUGLIESE PIETRO MARCO	PGLPRM96B24C514H	8,00000000	10,00000000	0,00000000	8,00000000	9,81775862	13,00000000	10,00000000	10,00000000	10,00000000	10,00000000	10,00000000	68,81775862	9,38423952	78,20198614
3184	AGRIFOX SOCIETA' AGRICOLA S.R.L.	03096130731	8,12022548	0,00000000	12,00000000	8,00000000	9,06016274	0,00000000	7,00000000	0,00000000	7,00000000	10,00000000	10,00000000	54,18048822	0,00000000	54,18048822
3185	SOCIETA' AGRICOLA GALATI SOCIETA' IN ACCOMANDITA SEMPLICE DI GALATI DARIO & C.	02531850747	8,00000000	0,00000000	0,00000000	8,00000000	9,00000000	7,00000000	3,00000000	7,00000000	10,00000000	10,00000000	10,00000000	45,00000000	6,13636363	51,13636363
3186	GRASSI MARIA	GRSMRA98E71L049R	3,08641975	25,00000000	0,00000000	8,00000000	7,13333333	0,00000000	3,00000000	0,00000000	10,00000000	10,00000000	10,00000000	56,21975308	7,66632996	63,88608304
3187	CALELLA FRANCESCO	CLLFNC98P25C138K	8,00000000	0,00000000	6,00000000	0,00000000	9,00000000	13,00000000	7,00000000	13,00000000	10,00000000	10,00000000	10,00000000	53,00000000	0,00000000	53,00000000
3188	NUMERO ADRIANO	NMFRDRN68H10D645J	10,00000000	5,00000000	12,00000000	8,00000000	9,00000000	15,00000000	10,00000000	15,00000000	10,00000000	10,00000000	10,00000000	79,00000000	0,00000000	79,00000000
3189	DINAUTA LIVIA	DNTLV95T55D643U	10,00000000	5,00000000	12,00000000	8,00000000	9,00000000	15,00000000	10,00000000	15,00000000	10,00000000	10,00000000	10,00000000	79,00000000	0,00000000	79,00000000
3190	D'AMBRA MARIA LORETA	DMBMLR95L58B19C	10,00000000	5,00000000	12,00000000	8,00000000	9,00000000	15,00000000	10,00000000	15,00000000	10,00000000	10,00000000	10,00000000	79,00000000	0,00000000	79,00000000

PSR PUGLIA 2014 - 2020

PACCHETTO GIOVANI - Bando pubblicato nel BURP n. 87 del 28/07/2016 e ss.mm.ii.
 Sottomisura 4.1.B - Sostegno per investimenti materiali e immateriali finalizzati a migliorare la redditività, la competitività e la sostenibilità delle aziende agricole singole e associate.

Dettaglio punteggi conseguiti in applicazione dei criteri di selezione di cui all'operazione 4.1.B

POSIZIONE IN GRADUATORIA	DENOMINAZIONE AZIENDA	CUAA AZIENDA	PUNTEGGIO													TOTALE
			PRINCIPIO 1	PRINCIPIO 2	PRINCIPIO 3	PRINCIPIO 4	PRINCIPIO 5	PRINCIPIO 6	PRINCIPIO 7	PRINCIPIO 8	SUB TOTALE	PONDERAZIONE PRINCIPIO 3	TOTALE			
3191	POTENZA ILARIA	PTNLRI94H262508B	8,00000000	0,00000000	12,00000000	8,00000000	9,00000000	0,00000000	7,00000000	10,00000000	10,00000000	10,00000000	10,00000000	54,00000000	0,00000000	54,00000000
3192-3193-3194	CAC CHERRIES & CHARMIE SOCIETA SEMPLICE AGRICOLA DI ANDREA AMODIO & C.	06084480725	8,00000000	0,00000000	12,00000000	8,00000000	9,00000000	0,00000000	13,00000000	10,00000000	10,00000000	10,00000000	70,00000000	0,00000000	70,00000000	
3195	DICOSMO PASQUALE	DCSPQL93L26H926N	2,00000000	0,00000000	12,00000000	0,00000000	10,00000000	0,00000000	15,00000000	0,00000000	10,00000000	10,00000000	49,00000000	0,00000000	49,00000000	
3196	PITTA BRUNO	PTTBRN93H01E716G	10,00000000	5,00000000	12,00000000	8,00000000	9,00000000	0,00000000	15,00000000	10,00000000	10,00000000	10,00000000	79,00000000	0,00000000	79,00000000	
3197	PANNIARALE ALBERTO	PNNLRT91P18Z154C	10,00000000	5,00000000	12,00000000	8,00000000	9,00000000	0,00000000	15,00000000	10,00000000	10,00000000	10,00000000	79,00000000	0,00000000	79,00000000	
3198-3199-3200	SOCIETA' AGRICOLA ACE S.S.	07961160723	8,00000000	0,00000000	6,00000000	8,00000000	9,00000000	0,00000000	7,00000000	3,00000000	10,00000000	10,00000000	51,00000000	0,00000000	51,00000000	
3201	KAMINEVA MARIA	KMMNRA64P69Z154Q	8,00000000	0,00000000	12,00000000	8,00000000	9,00000000	0,00000000	0,00000000	7,00000000	10,00000000	10,00000000	54,00000000	0,00000000	54,00000000	
3202	LAMONACA CELESTE	LMNCST80L47A669Z	10,00000000	5,00000000	12,00000000	8,00000000	9,00000000	0,00000000	15,00000000	10,00000000	10,00000000	10,00000000	79,00000000	0,00000000	79,00000000	
3203	ANDREANO MARIA ROSARIA	NDRMRS81SS3C514I	9,86903079	5,00000000	12,00000000	8,00000000	9,06548460	0,00000000	15,00000000	10,00000000	10,00000000	10,00000000	78,93451539	0,00000000	78,93451539	
3204	TAMBORRA ANGELO	TMBNGL88L24L109J	8,42767296	0,00000000	0,00000000	0,00000000	9,21383648	0,00000000	15,00000000	7,00000000	10,00000000	10,00000000	49,64150944	6,76922674	56,41080618	
3205	DAMIANI IMANLIO	DMNNLJ68P09B619Z	9,79053039	5,00000000	12,00000000	8,00000000	9,10473461	0,00000000	15,00000000	10,00000000	10,00000000	10,00000000	78,89526520	0,00000000	78,89526520	
3206	SOCIETA' AGRICOLA TERRE SANTE S.R.L.	04794530750	9,73117044	15,00000000	0,00000000	8,00000000	8,77313506	0,00000000	10,00000000	10,00000000	10,00000000	10,00000000	61,50430549	8,38695075	69,89125624	
3207-3208	AZIENDA AGRICOLA VILLA REALE SOCIETA' SEMPLICE	91083810746	8,99035933	0,00000000	0,00000000	8,00000000	9,49517967	15,00000000	10,00000000	10,00000000	10,00000000	10,00000000	61,48553900	8,38439168	69,86993068	
3209	IMARUCCI MARTA NUNZIA	MRCMTN89P70D649R	10,00000000	0,00000000	0,00000000	8,00000000	9,00000000	0,00000000	15,00000000	7,00000000	10,00000000	10,00000000	59,00000000	8,04545454	67,04545454	
3210	LOVASCIO RAFFAELE PAOLO	LVSRFL9BE15A893K	10,00000000	0,00000000	6,00000000	8,00000000	10,00000000	0,00000000	13,00000000	3,00000000	10,00000000	10,00000000	60,00000000	0,00000000	60,00000000	
3211	LORUSSO NICOLA	LRSNCL86C02A225P	8,13198687	0,00000000	0,00000000	0,00000000	8,36496351	13,00000000	13,00000000	13,00000000	10,00000000	10,00000000	46,49635038	6,34041140	52,83676178	
3212	SOCIETA' AGRICOLA F.LLI IAMELE DI VITTORIA FIGLIOLA & C.SAS	04150610717	2,00000000	0,00000000	0,00000000	8,00000000	9,09195527	13,00000000	0,00000000	0,00000000	10,00000000	10,00000000	42,09195527	5,73981207	47,83176734	
3213	MELE MARIARITA	MLEMRT86T69C979K	9,63428571	10,00000000	0,00000000	0,00000000	5,73142858	15,00000000	7,00000000	7,00000000	0,00000000	0,00000000	47,36571429	6,45896103	53,82467532	
3214	DIURSO ANGELO	DRSNGL95B21E205V	7,12019859	0,00000000	12,00000000	8,00000000	10,00000000	0,00000000	7,00000000	10,00000000	10,00000000	10,00000000	64,12019859	0,00000000	64,12019859	
3215	ABBONDANZA MARIA ROSA	BBNMF83M5L1L09G	8,73625380	0,00000000	10,25583213	0,00000000	9,86677237	15,00000000	7,00000000	15,00000000	10,00000000	10,00000000	60,87575830	0,00000000	60,87575830	
3216	CARRIERI PIERA	CRRPFR1S83E205Y	10,00000000	0,00000000	0,00000000	8,00000000	7,00000000	0,00000000	15,00000000	3,00000000	10,00000000	10,00000000	53,00000000	7,22727272	60,22727272	
3217	POMFAMEO CORRADO	PMFPCRD98S08119R	10,00000000	0,00000000	0,00000000	0,00000000	10,00000000	0,00000000	15,00000000	3,00000000	10,00000000	10,00000000	48,00000000	6,54545454	54,54545454	
3218	MERRA GIUSEPPE	MRRGPR2S2A285D	8,00000000	10,00000000	0,00000000	8,00000000	7,75408014	11,00000000	10,00000000	3,00000000	10,00000000	10,00000000	57,75408014	7,87555637	65,62963651	
3219	PEZZUTO ANGELO	PZZNGL91P01B506O	10,00000000	0,00000000	0,00000000	8,00000000	7,00000000	0,00000000	15,00000000	3,00000000	10,00000000	10,00000000	53,00000000	7,22727272	60,22727272	
3220-3221-3222	SOCIETA SEMPLICE AGRICOLA VALENTINA	07983010724	8,24378447	0,00000000	12,00000000	8,00000000	9,00000000	0,00000000	0,00000000	7,00000000	10,00000000	10,00000000	54,24378447	0,00000000	54,24378447	
3223	DI BARI FILOMENA	DBRFMN77R49A26F	8,53955375	0,00000000	0,00000000	0,00000000	8,90466531	11,00000000	7,00000000	7,00000000	10,00000000	10,00000000	45,44421906	6,19693895	51,64115801	
3224	MACRI' EUGENIO	MCRGNE91P18D851A	9,98080640	15,00000000	12,00000000	0,00000000	7,54263675	13,00000000	0,00000000	0,00000000	10,00000000	10,00000000	67,52344515	0,00000000	67,52344515	
3225	MARRONE NICOLÒ	MRRNCL82C15A662I	9,85764219	0,00000000	12,00000000	8,00000000	9,07117891	15,00000000	7,00000000	7,00000000	10,00000000	10,00000000	70,92882110	0,00000000	70,92882110	

PACCHETTO GIOVANI - Bando pubblicato nel BURP n. 87 del 28/07/2016 e ss.mm.ii.
Sottomisura 4.1.B - Sostegno per investimenti materiali e immateriali finalizzati a migliorare la redditività, la competitività e la sostenibilità delle aziende agricole singole e associate.

Dettaglio punteggi conseguiti in applicazione dei criteri di selezione di cui all'operazione 4.1.B

POSIZIONE IN GRADUATORIA	DENOMINAZIONE AZIENDA	CUAA AZIENDA	PUNTEGGIO										PONDERAZIONE PRINCIPIO 3	SUB TOTALE	TOTALE		
			PRINCIPIO 1	PRINCIPIO 2	PRINCIPIO 3	PRINCIPIO 4	PRINCIPIO 5	PRINCIPIO 6	PRINCIPIO 7	PRINCIPIO 8							
3226	AMODIO DORA	MDADRO80H50F280E	8,94073100	0,00000000	7,51401656	0,00000000	9,00000000	0,00000000	11,00000000	10,00000000	10,00000000	10,00000000	10,00000000	10,00000000	56,45474736	0,00000000	56,45474736
3227	PINTO VITO	PNTV7187S25H096C	10,00000000	0,00000000	0,00000000	8,00000000	9,07696969	0,00000000	10,00000000	10,00000000	10,00000000	10,00000000	10,00000000	10,00000000	47,07696969	6,41954958	53,49624857
3228	DINOIA ARIANNA GIUSEPPINA	DNIRNG92E45H985Y	10,00000000	15,00000000	0,00000000	0,00000000	9,00000000	15,00000000	10,00000000	10,00000000	10,00000000	10,00000000	10,00000000	10,00000000	69,00000000	9,40909091	78,40909091
3229	CALVO GENNARO	CLVGNR98H11D643P	10,00000000	10,00000000	0,00000000	8,00000000	9,00000000	15,00000000	10,00000000	10,00000000	7,00000000	10,00000000	10,00000000	10,00000000	69,00000000	9,40909091	78,40909091
3230	MIGLIONICO DAVIDE	MGLDYD96E27A225P	10,00000000	0,00000000	0,00000000	0,00000000	5,00000000	15,00000000	10,00000000	10,00000000	10,00000000	10,00000000	10,00000000	10,00000000	47,00000000	6,40909091	53,40909091
3231	GIANNINI ALESSANDRO	GNLNS91E10A662N	10,00000000	0,00000000	0,00000000	0,00000000	5,00000000	15,00000000	10,00000000	10,00000000	10,00000000	10,00000000	10,00000000	10,00000000	47,00000000	6,40909091	53,40909091
3232	PANUNZIO NICOLA EMILIO	PNNLM90E25A689W	10,00000000	0,00000000	0,00000000	0,00000000	5,00000000	15,00000000	10,00000000	10,00000000	10,00000000	10,00000000	10,00000000	10,00000000	47,00000000	6,40909091	53,40909091
3233	MARTIMUCCI VITO	MRTV7179C28A225I	8,00000000	5,00000000	0,00000000	8,00000000	9,00000000	10,00000000	10,00000000	10,00000000	10,00000000	10,00000000	10,00000000	10,00000000	47,00000000	6,40909091	53,40909091
3234	CLEMENTE GIAMBATTISTA	CLMGB785M26L425X	8,00000000	0,00000000	0,00000000	0,00000000	9,00000000	15,00000000	10,00000000	10,00000000	10,00000000	10,00000000	10,00000000	10,00000000	52,00000000	7,09090909	59,09090909
3235-3236-3237	SOCIETA' AGRICOLA LE PIANELLE S.S.	03144760735	8,00000000	20,00000000	0,00000000	8,00000000	8,00000000	8,00000000	10,00000000	10,00000000	10,00000000	10,00000000	10,00000000	10,00000000	61,00000000	8,31818181	69,31818181
3238	SCARATI ARCANGELO	SCRRNG7C15C138W	8,00000000	0,00000000	0,00000000	0,00000000	8,00000000	13,00000000	10,00000000	10,00000000	10,00000000	10,00000000	10,00000000	10,00000000	46,00000000	6,27272726	52,27272726
3239	MICCOLIS GIANLUCA	MCCGL95M06F784F	8,00000000	0,00000000	0,00000000	0,00000000	8,00000000	13,00000000	10,00000000	10,00000000	10,00000000	10,00000000	10,00000000	10,00000000	46,00000000	6,27272726	52,27272726
3240	LABARILE EFFREMO	LBRFRM90D4I330X	8,00000000	0,00000000	0,00000000	0,00000000	8,00000000	13,00000000	10,00000000	10,00000000	10,00000000	10,00000000	10,00000000	10,00000000	46,00000000	6,27272726	52,27272726
3241	DIGREGORIO ANTONIO VITO	DGRNNV84R39E038H	8,00000000	0,00000000	0,00000000	0,00000000	8,00000000	13,00000000	10,00000000	10,00000000	10,00000000	10,00000000	10,00000000	10,00000000	46,00000000	6,27272726	52,27272726
3242	MANSUETO LEONARDO	MNSLRD84P01F784A	8,00000000	0,00000000	0,00000000	0,00000000	8,00000000	13,00000000	10,00000000	10,00000000	10,00000000	10,00000000	10,00000000	10,00000000	46,00000000	6,27272726	52,27272726
3243	CONTENTO FRANCESCO	CNTFNC90R22H095V	8,00000000	0,00000000	0,00000000	0,00000000	8,00000000	13,00000000	10,00000000	10,00000000	10,00000000	10,00000000	10,00000000	10,00000000	46,00000000	6,27272726	52,27272726
3244	SORINO GRAZIA	SRNGRZ88B61F280K	9,93183697	5,00000000	12,00000000	8,00000000	9,00000000	15,00000000	10,00000000	10,00000000	10,00000000	10,00000000	10,00000000	10,00000000	71,93183697	0,00000000	71,93183697
3245	MARCHETTI LUIGI	MRCLGL90A23C983Z	8,86329644	0,00000000	0,00000000	8,00000000	9,43164822	0,00000000	7,00000000	7,00000000	7,00000000	10,00000000	10,00000000	10,00000000	43,29494466	5,90385608	49,19880074
3246	FERRARI ETTORE	FRRTTR98R27E506U	10,00000000	15,00000000	0,00000000	0,00000000	10,00000000	15,00000000	10,00000000	10,00000000	10,00000000	10,00000000	10,00000000	10,00000000	60,00000000	8,18181818	68,18181818
3247	LOSTO NICOLA	LSTNCL53R03L328L	8,00000000	10,00000000	6,00000000	0,00000000	10,00000000	15,00000000	10,00000000	10,00000000	10,00000000	10,00000000	10,00000000	10,00000000	69,00000000	0,00000000	69,00000000
3248-3249	BIO SALENTO SNC DI	02511810745	10,00000000	0,00000000	0,00000000	8,00000000	9,94832402	13,00000000	10,00000000	10,00000000	10,00000000	10,00000000	10,00000000	10,00000000	53,94832402	7,35655963	61,30491365
3250	F.LLI TONDO SOCIETA' AGRICOLA DI TONDO ALBERTA E GIUSEPPE S.S.	04821350750	9,17878764	10,00000000	0,00000000	8,00000000	9,58939382	0,00000000	10,00000000	10,00000000	10,00000000	10,00000000	10,00000000	10,00000000	46,76818146	6,37747928	53,14566074
3251	SCHIATTINO MARIA ADA	SCHMRD86A54G751S	8,69633159	0,00000000	0,00000000	8,00000000	8,04133156	15,00000000	7,00000000	7,00000000	7,00000000	10,00000000	10,00000000	10,00000000	46,73766315	6,373331770	53,11098065
3252	CASIERE ADAMO	CSRDM495S16H928V	2,00000000	10,00000000	0,00000000	8,00000000	8,00000000	15,00000000	10,00000000	10,00000000	10,00000000	10,00000000	10,00000000	10,00000000	60,00000000	8,18181817	68,18181817
3253	BUCCOLIERO DANILA	BCCDDL76R46E882X	9,15467740	0,00000000	0,00000000	8,00000000	9,57739720	0,00000000	10,00000000	10,00000000	10,00000000	10,00000000	10,00000000	10,00000000	46,79201160	6,37254703	53,10455663
3254	AMORUSO VITO ANTONIO	MRSVNT89A15A662U	8,38490593	0,00000000	0,00000000	8,00000000	10,00000000	15,00000000	10,00000000	10,00000000	10,00000000	10,00000000	10,00000000	10,00000000	61,39490593	8,37066698	69,75557491
3255	IL SOLE DI BATAS SOCIETA' AGRICOLA BIOLOGICA S.R.L.	02380020749	8,00000001	0,00000000	0,00000000	8,00000000	9,05716430	15,00000000	10,00000000	10,00000000	10,00000000	10,00000000	10,00000000	10,00000000	60,05716431	8,18961331	68,24677762
3256	VALERIO MICHELE	VLFRML96R09D643Y	10,00000000	5,00000000	12,00000000	8,00000000	9,00000000	13,00000000	10,00000000	10,00000000	10,00000000	10,00000000	10,00000000	10,00000000	77,00000000	0,00000000	77,00000000

PSR PUGLIA 2014 - 2020

PACCHETTO GIOVANI – Bando pubblicato nel BURP n. 87 del 28/07/2016 e ss.mm.ii.
 Sottomisura 4.1.B – Sostegno per investimenti materiali e immateriali finalizzati a migliorare la redditività, la competitività e la sostenibilità delle aziende agricole singole e associate.

Dettaglio punteggi conseguiti in applicazione dei criteri di selezione di cui all'operazione 4.1.B

POSIZIONE IN GRADUATORIA	DENOMINAZIONE AZIENDA	CUAA AZIENDA	PUNTEGGIO										PONDERAZIONE PRINCIPIO 3	TOTALE	
			PRINCIPIO 1	PRINCIPIO 2	PRINCIPIO 3	PRINCIPIO 4	PRINCIPIO 5	PRINCIPIO 6	PRINCIPIO 7	PRINCIPIO 8	SUB TOTALE				
3257	CIPRIANI MATTEO	CFRMTT83704L109W	10,00000000	0,00000000	12,00000000	8,00000000	6,00000000	0,00000000	7,00000000	0,00000000	10,00000000	10,00000000	53,00000000	0,00000000	53,00000000
3258	ROMANO NAZARIO	RMNZN92B231158B	8,00000000	5,00000000	12,00000000	8,00000000	10,00000000	15,00000000	10,00000000	10,00000000	10,00000000	10,00000000	78,00000000	0,00000000	78,00000000
3259	DI VIRGILIO LUIGI PIO	DVRLGF91H23D643Y	2,00000000	0,00000000	0,00000000	8,00000000	10,00000000	0,00000000	3,00000000	10,00000000	10,00000000	33,00000000	0,00000000	33,00000000	
3260	AGRICAMPORFREDDO NATURAL - SOCIETA' AGRICOLA A RESPONSABILITA' LIMITATA SEMPLIFICATA	03112950732	2,00000000	25,00000000	0,00000000	8,00000000	9,00000000	9,00000000	3,00000000	10,00000000	10,00000000	66,00000000	9,00000000	75,00000000	
3261-3262	MASSERIA RIALBO DI MARCO E NICCOLO' DI GREGORIO SOC. AGR. SEMPLICE	02498290747	10,00000000	0,00000000	0,00000000	0,00000000	10,00000000	11,00000000	10,00000000	10,00000000	10,00000000	51,00000000	0,00000000	51,00000000	
3263	MINGIANO GIINO	MNGINI80E03E506R	8,00000000	0,00000000	0,00000000	8,00000000	9,00000000	15,00000000	3,00000000	10,00000000	10,00000000	53,00000000	0,00000000	53,00000000	
3264	GIGLI FRANCESCO	GGFLNC97708L109P	10,00000000	0,00000000	0,00000000	8,00000000	6,00000000	7,00000000	3,00000000	10,00000000	10,00000000	44,00000000	5,99999999	49,99999999	
3265	DE NICOLO RAFFAELE	DNCRFL94L12L109D	10,00000000	0,00000000	0,00000000	8,00000000	6,00000000	7,00000000	3,00000000	10,00000000	10,00000000	44,00000000	5,99999999	49,99999999	
3266	PICERNO SAVERIO	PCRSVR99A07F052S	8,00632615	0,00000000	6,00000000	0,00000000	8,98734770	11,00000000	7,00000000	10,00000000	10,00000000	50,99367385	0,00000000	50,99367385	
3267	COLUCCI GIULIANO	CLCGLN77R14H501C	8,64516129	0,00000000	0,00000000	8,00000000	9,32258064	13,00000000	3,00000000	10,00000000	10,00000000	51,96774193	0,00000000	51,96774193	
3268	LOMBARDI ANTONIO	LMBNTN69B21L113D	2,00000000	0,00000000	0,00000000	0,00000000	10,00000000	0,00000000	7,00000000	10,00000000	10,00000000	29,00000000	3,95454544	32,95454544	
3269	DI LELLA GIULIO	DLGLL98T02D643N	2,00000000	0,00000000	0,00000000	0,00000000	10,00000000	0,00000000	7,00000000	10,00000000	10,00000000	29,00000000	3,95454544	32,95454544	
3270	STRIZZI ROSSELLA	STRSL93747H926B	2,00000000	0,00000000	0,00000000	0,00000000	10,00000000	0,00000000	7,00000000	10,00000000	10,00000000	29,00000000	3,95454544	32,95454544	
3271	BASILE TERESA	BSLTRS92L41Z112Z	2,00000000	0,00000000	0,00000000	0,00000000	10,00000000	0,00000000	7,00000000	10,00000000	10,00000000	29,00000000	3,95454544	32,95454544	
3272	FIORANTINO FRANCESCA	FRNFNC90A51H985X	2,00000000	0,00000000	0,00000000	0,00000000	10,00000000	0,00000000	7,00000000	10,00000000	10,00000000	29,00000000	3,95454544	32,95454544	
3273	DI LELLA MARIA GRAZIA	DLLMGR68R42Z112L	2,00000000	0,00000000	0,00000000	0,00000000	10,00000000	0,00000000	7,00000000	10,00000000	10,00000000	29,00000000	3,95454544	32,95454544	
3274	FUJANO MICHELA	FNUJML84S43H926R	2,00000000	0,00000000	0,00000000	0,00000000	10,00000000	0,00000000	7,00000000	10,00000000	10,00000000	29,00000000	3,95454544	32,95454544	
3275	CALI' GIUSEPPE	CLAGPP84A20H926J	2,00000000	0,00000000	0,00000000	0,00000000	10,00000000	0,00000000	7,00000000	10,00000000	10,00000000	29,00000000	3,95454544	32,95454544	
3276	DELLA MALVA MATTEO	DLLMTT83T15H926G	2,00000000	0,00000000	0,00000000	0,00000000	10,00000000	0,00000000	7,00000000	10,00000000	10,00000000	29,00000000	3,95454544	32,95454544	
3277	CIUFFREDA GIROLAMA	CFFLM82E56Z112W	2,00000000	0,00000000	0,00000000	0,00000000	10,00000000	0,00000000	7,00000000	10,00000000	10,00000000	29,00000000	3,95454544	32,95454544	
3278	DELLE FAVE LAURA	DLLFLFA8A68H926B	2,00000000	0,00000000	0,00000000	0,00000000	10,00000000	0,00000000	7,00000000	10,00000000	10,00000000	29,00000000	3,95454544	32,95454544	
3279	PADUANELLO CONCETTA	PDNCTT8175H926A	2,00000000	0,00000000	0,00000000	0,00000000	10,00000000	0,00000000	7,00000000	10,00000000	10,00000000	29,00000000	3,95454544	32,95454544	
3280	DI MAURO AURORA MARIA	DMRRMR78P45H928N	2,00000000	0,00000000	0,00000000	0,00000000	9,99998154	10,00000000	7,00000000	10,00000000	10,00000000	28,99998154	3,954545293	32,9545247	
3281-3282	PARCO LUCENTE DI PERRONE PAOLO E F.LLI SOCIETA' SEMPLICE AGRICOLA	03144810730	9,06282997	0,00000000	0,00000000	0,00000000	9,53141488	15,00000000	3,00000000	10,00000000	10,00000000	46,59424495	6,35376068	52,94800563	
3283	DI GREGORIO LUIGI	DGRGLG99B04L328P	9,89462732	5,00000000	12,00000000	8,00000000	9,05268634	13,00000000	10,00000000	10,00000000	10,00000000	76,94731366	0,00000000	76,94731366	
3284-3285-3286	AZIENDA AGRICOLA PARADISO, SOCIETA' SEMPLICE AGRICOLA	03144740739	8,02355340	5,00000000	0,00000000	8,00000000	9,01177670	10,00000000	3,00000000	10,00000000	10,00000000	43,05533010	5,86845410	48,90378420	
3287	DE SANTIS MICHELE	DSNMHL66P27A662C	10,00000000	0,00000000	0,00000000	8,00000000	10,00000000	0,00000000	10,00000000	10,00000000	10,00000000	48,00000000	6,54545453	54,54545453	
3288-3289-3290	BOSCO DI SPIRITO SOCIETA' AGRICOLA SEMPLICE DI LANTANO SILVIA E NICOLA	07982190725	8,23412969	0,00000000	0,00000000	8,00000000	9,88293516	13,00000000	10,00000000	10,00000000	10,00000000	59,11706485	8,06141793	67,17848278	

PSR PUGLIA 2014 - 2020

PACCHETTO GIOVANI - Bando pubblicato nel BURP n. 87 del 28/07/2016 e ss.mm.ii.
Sottomisura 4.1.B - Sostegno per investimenti materiali e immateriali finalizzati a migliorare la redditività, la competitività e la sostenibilità delle aziende agricole singole e associate.

Dettaglio punteggi conseguiti in applicazione dei criteri di selezione di cui all'operazione 4.1.B

POSIZIONE IN GRADUATORIA	DENOMINAZIONE AZIENDA	CUAA AZIENDA	PUNTEGGIO													PONDERAZIONE PRINCIPIO 3	TOTALE	
			PRINCIPIO 1	PRINCIPIO 2	PRINCIPIO 3	PRINCIPIO 4	PRINCIPIO 5	PRINCIPIO 6	PRINCIPIO 7	PRINCIPIO 8	SUB TOTALE	PUNTEGGIO						
3291	LECESE ROSELLA	LCCRSL82A64E038L	9,03059847	0,00000000	0,00000000	8,00000000	9,51525423	0,00000000	10,00000000	10,00000000	10,00000000	10,00000000	10,00000000	10,00000000	10,00000000	46,54576270	6,34714945	52,89291215
3292	DRAGANO GIUSEPPE	DRGGPPR68H0H29J	10,00000000	0,00000000	0,00000000	8,00000000	8,00000000	0,00000000	7,00000000	0,00000000	10,00000000	10,00000000	10,00000000	10,00000000	10,00000000	43,00000000	5,86363635	48,86363635
3293	AMBU FLOMENA	MBAFMN91A49H26T	2,00000000	0,00000000	0,00000000	0,00000000	9,91632338	0,00000000	7,00000000	0,00000000	10,00000000	10,00000000	10,00000000	10,00000000	28,91632338	3,94313500	32,85945838	
3294	ANDRIANI MARTINA	NDRMTN96S62A94Y	8,00000000	10,00000000	0,00000000	8,00000000	7,50000000	15,00000000	10,00000000	10,00000000	10,00000000	10,00000000	10,00000000	10,00000000	68,50000000	9,34090908	77,84090908	
3295	SARDONE ANTONIA	SRDNTN96A69E23T	10,00000000	0,00000000	0,00000000	8,00000000	10,00000000	0,00000000	10,00000000	0,00000000	10,00000000	10,00000000	10,00000000	10,00000000	48,00000000	6,54545453	54,54545453	
3296	COLAPRICE CRISTIAN	CLPCST98D25C983L	8,00000000	0,00000000	0,00000000	8,00000000	10,00000000	10,00000000	10,00000000	9,00000000	10,00000000	10,00000000	10,00000000	10,00000000	55,00000000	7,49999999	62,49999999	
3297	DI GREGORIO S.S. SOCIETA' AGRICOLA	04105840716	8,00000000	0,00000000	12,00000000	0,00000000	10,00000000	15,00000000	7,00000000	10,00000000	10,00000000	10,00000000	10,00000000	10,00000000	62,00000000	0,00000000	62,00000000	
3298	CAVALIERE GIUSEPPE	CVLGPPR5803A69X	10,00000000	5,00000000	0,00000000	0,00000000	7,00000000	13,00000000	10,00000000	10,00000000	10,00000000	10,00000000	10,00000000	10,00000000	55,00000000	7,49999998	62,49999998	
3299	COPPOLA AURELIO	OPPLA83L281158T	7,99999999	0,00000000	12,00000000	8,00000000	6,15716242	15,00000000	10,00000000	10,00000000	10,00000000	10,00000000	10,00000000	10,00000000	69,15716241	0,00000000	69,15716241	
3300	COSTANTINO PASQUALE	CSTPCL9117D643W	2,00000000	0,00000000	0,00000000	8,00000000	9,10000000	13,00000000	3,00000000	10,00000000	10,00000000	10,00000000	10,00000000	10,00000000	45,10000000	6,14999999	51,24999999	
3301	RADATTI ANTONIO	RDNTN79P0Z985S	4,47605968	0,00000000	0,00000000	8,00000000	8,23166574	15,00000000	0,00000000	10,00000000	10,00000000	10,00000000	10,00000000	10,00000000	45,7072542	6,23287164	51,94059706	
3302	INNOCENTE COSIMO	NNCCSM80T30F152O	10,00000000	0,00000000	0,00000000	0,00000000	8,32720588	15,00000000	3,00000000	10,00000000	10,00000000	10,00000000	10,00000000	10,00000000	46,32720588	6,31734625	52,64455213	
3303	SERIO ANDREA	SRENDR80E02119I	10,00000000	0,00000000	0,00000000	8,00000000	8,25523068	15,00000000	3,00000000	10,00000000	10,00000000	10,00000000	10,00000000	10,00000000	54,25523068	7,39844054	61,65367122	
3304	SFORZA FLORIANA	SFFRFN81C66L328G	9,40003712	0,00000000	0,00000000	0,00000000	6,22312976	13,00000000	7,00000000	10,00000000	10,00000000	10,00000000	10,00000000	10,00000000	45,62316688	6,22134092	51,84450780	
3305	SORROBERTO MASSIMO	SRBMSM82H16F152G	10,00000000	0,00000000	12,00000000	0,00000000	10,00000000	15,00000000	7,00000000	10,00000000	10,00000000	10,00000000	10,00000000	10,00000000	64,00000000	0,00000000	64,00000000	
3306	TORCELLO ANTONELLO	TRCNL92D12L049X	10,00000000	0,00000000	0,00000000	8,00000000	7,00000000	15,00000000	3,00000000	10,00000000	10,00000000	10,00000000	10,00000000	10,00000000	53,00000000	7,22727272	60,22727272	
3307	TOTARO LUIGI	TTRLGU87T10H926S	10,00000000	0,00000000	0,00000000	0,00000000	8,00000000	13,00000000	0,00000000	10,00000000	10,00000000	10,00000000	10,00000000	10,00000000	41,00000000	5,59090908	46,59090908	
3308	CIARELLI ROSARIA	CRLLRSR86D54D643R	10,00000000	0,00000000	0,00000000	0,00000000	8,00000000	13,00000000	0,00000000	10,00000000	10,00000000	10,00000000	10,00000000	10,00000000	41,00000000	5,59090908	46,59090908	
3309	NEGRO ERIC	NGRRCE94R21470Q	9,41208540	0,00000000	0,00000000	8,00000000	7,13764240	15,00000000	3,00000000	10,00000000	10,00000000	10,00000000	10,00000000	10,00000000	52,54972780	0,00000000	52,54972780	
3310	STRIDI RICCARDO	STRRCR98H30E063Q	9,49489547	0,00000000	0,00000000	8,00000000	7,75765679	13,00000000	3,00000000	10,00000000	10,00000000	10,00000000	10,00000000	10,00000000	51,25252226	6,98989439	58,24153665	
3311	FERRARA GIANFRANCO	FRFRFR92E20D508O	10,00000000	0,00000000	4,39406595	8,00000000	10,00000000	10,00000000	0,00000000	10,00000000	10,00000000	10,00000000	10,00000000	10,00000000	52,39406385	0,00000000	52,39406385	
3312	SPADA SIMONA	SPDSMN88T54F152X	10,00000000	0,00000000	0,00000000	8,00000000	10,00000000	15,00000000	3,00000000	10,00000000	10,00000000	10,00000000	10,00000000	10,00000000	56,00000000	0,00000000	56,00000000	
3313	GISSI GIUSEPPE RUGGIERO	GSSGPPR98R26A66J	10,00000000	0,00000000	12,00000000	8,00000000	9,06164735	11,00000000	10,00000000	10,00000000	10,00000000	10,00000000	10,00000000	10,00000000	70,06164735	0,00000000	70,06164735	
3314	SABINO GIANVINCENTO	SBNGVN82H25A662N	8,35897435	0,00000000	0,00000000	8,00000000	9,17948717	0,00000000	7,00000000	10,00000000	10,00000000	10,00000000	10,00000000	10,00000000	42,53846152	5,80689229	48,33916081	
3315	AZIENDA AGRICOLA VENTUCCI SOCIETA' AGRICOLA S.A.S. DI VENTUCCI PASQUALE PIO	04122700711	2,00000000	15,00000000	0,00000000	8,00000000	8,00000000	15,00000000	10,00000000	10,00000000	10,00000000	10,00000000	10,00000000	10,00000000	68,00000000	9,27272727	77,27272727	
3316	RUSSO MICHELE	RSSMHL93H16C514E	2,00000000	15,00000000	0,00000000	8,00000000	8,00000000	15,00000000	10,00000000	10,00000000	10,00000000	10,00000000	10,00000000	10,00000000	68,00000000	9,27272727	77,27272727	
3317	GUIDO CHIARA	GDULCH997M58B180U	8,00000000	10,00000000	0,00000000	8,00000000	7,00000000	15,00000000	10,00000000	10,00000000	10,00000000	10,00000000	10,00000000	10,00000000	68,00000000	9,27272726	77,27272726	
3318	BASSO FEDERICO	BSSFRC92P18A509V	8,00000000	10,00000000	0,00000000	8,00000000	10,00000000	15,00000000	7,00000000	10,00000000	10,00000000	10,00000000	10,00000000	10,00000000	68,00000000	9,27272726	77,27272726	

PACCHETTO GIOVANI - Bando pubblicato nel BURP n. 87 del 28/07/2016 e ss.mm.ii.
Sottomisura 4.1.B - Sostegno per investimenti materiali e immateriali finalizzati a migliorare la redditività, la competitività e la sostenibilità delle aziende agricole singole e associate.

Dettaglio punteggi conseguiti in applicazione dei criteri di selezione di cui all'operazione 4.1.B

POSIZIONE IN GRADUATORIA	DENOMINAZIONE AZIENDA	CUAA AZIENDA	PUNTEGGIO													PONDERAZIONE PRINCIPIO 3	TOTALE
			PRINCIPIO 1	PRINCIPIO 2	PRINCIPIO 3	PRINCIPIO 4	PRINCIPIO 5	PRINCIPIO 6	PRINCIPIO 7	PRINCIPIO 8	SUB TOTALE	PRINCIPIO 8	SUB TOTALE				
3319	DEFLORIO GIOVANNI	DFLGN86P07A682U	8,32061196	5,00000000	6,00000000	8,00000000	9,00000000	9,00000000	10,00000000	10,00000000	10,00000000	10,00000000	10,00000000	10,00000000	56,32061196	0,00000000	56,32061196
3320	LORUSSO MICHELE	LRSMHL95P07D508Y	8,76057840	0,00000000	0,00000000	0,00000000	7,64276671	11,00000000	7,00000000	10,00000000	10,00000000	10,00000000	10,00000000	10,00000000	44,40334511	6,05500160	50,45834671
3321	PACE MARIA	PCAMRA88M59C134H	8,28814872	0,00000000	0,00000000	8,00000000	9,14407436	15,00000000	3,00000000	10,00000000	10,00000000	10,00000000	10,00000000	53,43222308	7,28621224	60,71843532	
3322-3323	SAN MICHELE IN TRIGLIE DEI F.LLI CARONE SOCIETA' SEMPLICE AGRICOLA DI GIUSEPPE E FRANCESCO CARONE	03132570734	8,36086585	0,00000000	6,00000000	8,00000000	9,81956707	11,00000000	7,00000000	10,00000000	10,00000000	10,00000000	10,00000000	60,18043292	0,00000000	60,18043292	
3324	D'ANTUONO CIRILLO	DNTCLL99T12H926Q	2,00000000	0,00000000	0,00000000	0,00000000	9,30434783	0,00000000	7,00000000	10,00000000	10,00000000	10,00000000	28,30434783	3,85968378	32,16403161		
3325	GRASSI CLAUDIO	GRSCLD82B10F152N	9,44265813	0,00000000	0,00000000	8,00000000	9,72132907	9,00000000	3,00000000	10,00000000	10,00000000	10,00000000	49,16398720	0,00000000	49,16398720		
3326-3327-3328	SOCIETA' AGRICOLA SEMPLICE FEUDI DI SAN LORENZO	04133100711	10,00000000	10,00000000	0,00000000	8,00000000	9,00000000	13,00000000	7,00000000	10,00000000	10,00000000	10,00000000	67,00000000	9,13636362	76,13636362		
3329-3330	AZIENDA AGRICOLA VITTORIA SOCIETA' SEMPLICE AGRICOLA	04164480719	10,00000000	10,00000000	0,00000000	8,00000000	9,00000000	13,00000000	7,00000000	10,00000000	10,00000000	10,00000000	67,00000000	9,13636362	76,13636362		
3331	DE'LIA ANGELO	DLENGL79B15E882M	10,00000000	0,00000000	0,00000000	8,00000000	7,00000000	15,00000000	3,00000000	10,00000000	10,00000000	10,00000000	53,00000000	7,22727272	60,22727272		
3332	MASI PASQUALE	MSAPQL84A15A048B	8,51524525	0,00000000	0,00000000	8,00000000	9,25762263	0,00000000	10,00000000	10,00000000	10,00000000	10,00000000	45,77286788	6,24175471	52,01462259		
3333	RIPA CLARA	RPICLR97S47D982D	10,00000000	10,00000000	0,00000000	8,00000000	7,00000000	0,00000000	3,00000000	10,00000000	10,00000000	10,00000000	48,00000000	0,00000000	48,00000000		
3334-3335	FRA TELLI STELLACCIO S.S.	03143660730	10,00000000	25,00000000	0,00000000	0,00000000	9,00000000	11,00000000	10,00000000	10,00000000	10,00000000	10,00000000	75,00000000	0,00000000	75,00000000		
3336	TAGLIANTE TOMMASO	TGLTMS97L25L049H	10,00000000	10,00000000	12,00000000	8,00000000	9,00000000	15,00000000	3,00000000	10,00000000	10,00000000	10,00000000	77,00000000	0,00000000	77,00000000		
3337	ZINCARELLI FRANCESCO PAOLO	ZNCFNC94C04C975U	8,00000000	0,00000000	0,00000000	8,00000000	9,00000000	13,00000000	3,00000000	10,00000000	10,00000000	10,00000000	51,00000000	0,00000000	51,00000000		
3338-3339-3340	SOCIETA' AGRICOLA SEMPLICE	04145160711	10,00000000	5,00000000	12,00000000	8,00000000	9,00000000	11,00000000	10,00000000	10,00000000	10,00000000	10,00000000	75,00000000	0,00000000	75,00000000		
3341	CASOLARO SIMONA	CSLSMNH6A56D643V	10,00000000	5,00000000	12,00000000	8,00000000	9,00000000	11,00000000	10,00000000	10,00000000	10,00000000	10,00000000	75,00000000	0,00000000	75,00000000		
3342	LIPPOLISI MATEO	LPPMTT90R04F915P	8,00000000	0,00000000	0,00000000	0,00000000	8,00000000	11,00000000	7,00000000	10,00000000	10,00000000	10,00000000	44,00000000	5,99999999	49,99999999		
3343	FANIGLIULO SANTE	FNGSNT81T16F376A	9,98947980	25,00000000	12,00000000	8,00000000	9,00526010	0,00000000	3,00000000	10,00000000	10,00000000	10,00000000	76,99473990	0,00000000	76,99473990		
3344-3345	SOCIETA' AGRICOLA RENCOL S.S.	08067530728	9,41415241	0,00000000	2,66970173	8,00000000	9,70707620	7,00000000	3,00000000	10,00000000	10,00000000	10,00000000	49,99093034	0,00000000	49,99093034		
3346	MELIOTTA GIUSEPPE	MLTGP85R08C975F	9,91175932	10,00000000	12,00000000	8,00000000	9,04412034	15,00000000	3,00000000	10,00000000	10,00000000	10,00000000	76,95587966	0,00000000	76,95587966		
3347	SOCIETA' AGRICOLA TENUTA DE BENEDETTIS IN TORRE DI NEGLIE S.A.S. DI BENEDETTIS FELICE & C.A.	07987800724	8,00000000	0,00000000	6,00000000	8,00000000	8,95358257	0,00000000	7,00000000	10,00000000	10,00000000	10,00000000	47,95358257	0,00000000	47,95358257		
3348	NATUZZI FIERNUNZIO	NITZPN99D24F027B	9,68902577	0,00000000	0,00000000	0,00000000	9,15108705	13,00000000	3,00000000	10,00000000	10,00000000	10,00000000	44,81911282	6,11169720	50,93081002		
3349	CASTRIGNANO GENNI	CSTGN93562F152I	8,73212624	0,00000000	0,00000000	0,00000000	8,98990202	9,00000000	7,00000000	10,00000000	10,00000000	10,00000000	43,72202826	5,96209476	49,68412302		
3350	FERRARA LUIGI	FRRLGU88L18A662F	8,00273778	0,00000000	12,00000000	8,00000000	9,84343554	15,00000000	7,00000000	10,00000000	10,00000000	10,00000000	69,84617332	0,00000000	69,84617332		
3351	PENNETTA VANESSA	PNNVSS91E69H19T	10,00000000	0,00000000	0,00000000	0,00000000	7,63099894	15,00000000	3,00000000	10,00000000	10,00000000	10,00000000	45,63099894	6,22240894	51,85340788		
3352	ACRI ANTONIO	CRANTN96A11A295O	8,19176798	0,00000000	12,00000000	8,00000000	9,63655808	15,00000000	10,00000000	10,00000000	10,00000000	10,00000000	72,82832606	0,00000000	72,82832606		
3353-3354	AGRI RAMUNDO SOCIETA' AGRICOLA SEMPLICE	07963610725	8,16556291	0,00000000	0,00000000	8,00000000	9,00000000	15,00000000	10,00000000	10,00000000	10,00000000	10,00000000	60,16556291	8,20439494	68,36995785		

PSR PUGLIA 2014 - 2020

PACCHETTO GIOVANI - Bando pubblicato nel BURP n. 87 del 28/07/2016 e ss.mm.ii.
 Sottomisura 4.1.B - Sostegno per investimenti materiali e immateriali finalizzati a migliorare la redditività, la competitività e la sostenibilità delle aziende agricole singole e associate.

Dettaglio punteggi conseguiti in applicazione dei criteri di selezione di cui all'operazione 4.1.B

POSIZIONE IN GRADUATORIA	DENOMINAZIONE AZIENDA	CUAA AZIENDA	PUNTEGGIO												PONDERAZIONE PRINCIPIO 3	TOTALE
			PRINCIPIO 1	PRINCIPIO 2	PRINCIPIO 3	PRINCIPIO 4	PRINCIPIO 5	PRINCIPIO 6	PRINCIPIO 7	PRINCIPIO 8	SUB TOTALE	PRINCIPIO 8	SUB TOTALE			
3355-3356	PIANA SALATA S.S. SOCIETA' AGRICOLA	04105800710	5,92273402	0,00000000	0,00000000	0,00000000	0,00000000	0,00000000	0,00000000	13,00000000	6,47102526	3,00000000	10,00000000	38,39375926	5,23551263	43,62927191
3357	VACCA PIETRO	VCCPTR97L02B180G	9,19707972	0,00000000	12,00000000	8,00000000	8,00000000	9,59853986	0,00000000	0,00000000	3,00000000	10,00000000	10,00000000	51,79561958	0,00000000	51,79561958
3358	PISICCHIO FABIO	PSCFBA97C13C983G	8,00000000	0,00000000	0,00000000	0,00000000	0,00000000	9,02488889	15,00000000	10,00000000	10,00000000	10,00000000	52,02488889	7,09430303	59,11919192	
3359	RAGUSEO PASQUA ANTONIA	RGSPQN81M51E223R	9,75420163	0,00000000	12,00000000	8,00000000	9,72659832	0,00000000	7,00000000	0,00000000	10,00000000	10,00000000	56,48079995	0,00000000	56,48079995	
3360	PIGERNO GIANVITO	PCRGV787M17C134U	8,45139877	0,00000000	0,00000000	0,00000000	7,32390185	11,00000000	7,00000000	0,00000000	10,00000000	10,00000000	43,77430062	5,96922281	49,74352343	
3361	DEMARINO DONATO	DMDRNT88E29F375G	10,00000000	0,00000000	0,00000000	8,00000000	10,00000000	15,00000000	3,00000000	0,00000000	10,00000000	10,00000000	56,00000000	7,63636363	63,63636363	
3362-3363	AZ. AGR. GIOSA S.S	04105600714	9,46145768	10,00000000	6,76552768	8,00000000	8,46145768	13,00000000	10,00000000	10,00000000	10,00000000	10,00000000	75,68844304	0,00000000	75,68844304	
3364	MASTRAPASQUA ANNAMARIA	MSTNMF80C48L328C	10,00000000	0,00000000	12,00000000	8,00000000	10,00000000	0,00000000	7,00000000	0,00000000	10,00000000	10,00000000	57,00000000	0,00000000	57,00000000	
3365	LUBES MICHELE	LBSMHL84C11D643L	8,83674608	5,00000000	12,00000000	8,00000000	7,83674608	15,00000000	10,00000000	10,00000000	10,00000000	10,00000000	76,67349217	0,00000000	76,67349217	
3366	VINCI PIERO	VNCPRI98E10C741K	10,00000000	0,00000000	0,00000000	8,00000000	10,00000000	15,00000000	10,00000000	0,00000000	10,00000000	10,00000000	63,00000000	8,59090908	71,59090908	
3367	PERRUCCI MARIA PIA	PRMRP94A54E886J	9,71279298	0,00000000	0,00000000	8,00000000	7,63354456	0,00000000	10,00000000	10,00000000	10,00000000	10,00000000	45,34633664	6,18359135	51,52992799	
3368	BOLOGNINO REMO MANUEL	BLGRMN89E28H501W	9,76293103	15,00000000	0,00000000	0,00000000	9,88146551	13,00000000	0,00000000	0,00000000	10,00000000	10,00000000	57,64439654	7,86059953	65,50499607	
3369	GATTA MONICA	GTTMNC91M45A662J	8,85907446	0,00000000	12,00000000	8,00000000	9,57046277	15,00000000	10,00000000	10,00000000	10,00000000	10,00000000	73,42953723	0,00000000	73,42953723	
3370	DE FELICE GRAZIA	DFLGRZ94A58A662Z	8,81787821	0,00000000	6,00000000	8,00000000	9,00000000	15,00000000	7,00000000	0,00000000	10,00000000	10,00000000	63,81787821	0,00000000	63,81787821	
3371	DONADEO SARA	DND5RA95P65H501R	8,15008033	0,00000000	0,00000000	0,00000000	9,07504016	15,00000000	3,00000000	0,00000000	10,00000000	10,00000000	45,22512049	6,16706189	51,39218238	
3372	GRECO COSIMO DAMIANO	GRCCMD96C25L049O	10,00000000	0,00000000	0,00000000	8,00000000	7,00000000	9,00000000	9,00000000	3,00000000	10,00000000	10,00000000	47,00000000	6,40909090	53,40909090	
3373	MARAGLINO PIETRO	MARGPTR98D22L049U	10,00000000	0,00000000	0,00000000	0,00000000	9,00000000	15,00000000	10,00000000	10,00000000	10,00000000	10,00000000	54,00000000	7,36363636	61,36363636	
3374	PRICOP RAMONA MIRELA	PRCRNM79A65Z129M	9,45454545	5,00000000	0,00000000	8,00000000	9,72727272	0,00000000	3,00000000	0,00000000	10,00000000	10,00000000	45,18181817	6,16115702	51,34297519	
3375	MACRANO VALENTINA	MRAVNT80T58C978N	8,08114887	0,00000000	0,00000000	8,00000000	9,04057344	0,00000000	10,00000000	0,00000000	10,00000000	10,00000000	45,12172031	6,15296185	51,27468216	
3376	MANGANIO ROBERTO	MNGRRT95D11C985G	8,08591329	0,00000000	6,00000000	8,00000000	10,00000000	15,00000000	10,00000000	10,00000000	10,00000000	10,00000000	67,08591329	0,00000000	67,08591329	
3377	NIESTA GIUSEPPE	NSTGPP81L06L109R	8,72495442	0,00000000	6,00000000	0,00000000	9,36249271	13,00000000	10,00000000	10,00000000	10,00000000	10,00000000	57,08747813	0,00000000	57,08747813	
3378	PAGLIARA GENNARO	PGLGNR87H25F784X	10,00000000	20,00000000	0,00000000	0,00000000	9,00000000	15,00000000	3,00000000	0,00000000	10,00000000	10,00000000	67,00000000	9,13636364	76,13636364	
3379	BOCCUTO PASQUALE	BCCPOL80E268619S	8,00000000	0,00000000	0,00000000	0,00000000	9,00000000	15,00000000	3,00000000	0,00000000	10,00000000	10,00000000	45,00000000	6,13636364	51,13636364	
3380	LARATO GIOVANNI	LRTGNR99B09A048N	8,00000000	0,00000000	0,00000000	8,00000000	9,00000000	0,00000000	10,00000000	0,00000000	10,00000000	10,00000000	45,00000000	6,13636363	51,13636363	
3381	SARACINO FRANCESCO	SRCFCN97R02D862F	8,00000000	0,00000000	0,00000000	8,00000000	9,00000000	0,00000000	10,00000000	0,00000000	10,00000000	10,00000000	45,00000000	6,13636363	51,13636363	
3382	LEO FRANCESCA	LEOFNC94S61C424H	10,00000000	0,00000000	0,00000000	0,00000000	7,00000000	15,00000000	3,00000000	0,00000000	10,00000000	10,00000000	45,00000000	6,13636363	51,13636363	
3383	DI EMIDIO BERARDO MARCO	DMDBRD93P27B180Q	10,00000000	5,00000000	0,00000000	8,00000000	9,00000000	15,00000000	10,00000000	10,00000000	10,00000000	10,00000000	67,00000000	9,13636363	76,13636363	
3384	NESTOLA GIANLUCA MASSIMILIAN	NSTGLC91T03Z112I	8,00000000	0,00000000	0,00000000	8,00000000	9,00000000	0,00000000	10,00000000	0,00000000	10,00000000	10,00000000	45,00000000	6,13636363	51,13636363	

PSR PUGLIA 2014 - 2020

PACCHETTO GIOVANI - Bando pubblicato nel BURP n. 87 del 28/07/2016 e ss.mm.ii.
 Sottomisura 4.1.B - Sostegno per investimenti materiali e immateriali finalizzati a migliorare la redditività, la competitività e la sostenibilità delle aziende agricole singole e associate.

Dettaglio punteggi conseguiti in applicazione dei criteri di selezione di cui all'operazione 4.1.B

POSIZIONE IN GRADUATORIA	DENOMINAZIONE AZIENDA	CUAA AZIENDA	PUNTEGGIO										PONDERAZIONE PRINCIPIO 3	TOTALE		
			PRINCIPIO 1	PRINCIPIO 2	PRINCIPIO 3	PRINCIPIO 4	PRINCIPIO 5	PRINCIPIO 6	PRINCIPIO 7	PRINCIPIO 8	SUB TOTALE					
3385	IL GIARDINO DEI CILIEGI SOCIETA' SEMPLICE AGRICOLA	91123270729	8,00000000	0,00000000	0,00000000	8,00000000	9,00000000	0,00000000	10,00000000	10,00000000	10,00000000	10,00000000	10,00000000	45,00000000	6,13636363	51,13636363
3386	TOMA FEDERICA CARMEN	TMOFF09M62D851G	8,00000000	0,00000000	0,00000000	8,00000000	9,00000000	0,00000000	10,00000000	10,00000000	10,00000000	10,00000000	10,00000000	45,00000000	6,13636363	51,13636363
3387	DEL TUFO MATTEO MARIA	DLTMTM8707ER15I	8,00000000	0,00000000	0,00000000	8,00000000	9,00000000	0,00000000	10,00000000	10,00000000	10,00000000	10,00000000	10,00000000	45,00000000	6,13636363	51,13636363
3388	SETTE ROSITA	SITTRST83E471330I	8,00000000	0,00000000	0,00000000	8,00000000	9,00000000	0,00000000	10,00000000	10,00000000	10,00000000	10,00000000	10,00000000	45,00000000	6,13636363	51,13636363
3389	MALCANGI FRANCESCA	MLCFNC82L60C983B	8,00000000	0,00000000	0,00000000	8,00000000	9,00000000	0,00000000	10,00000000	10,00000000	10,00000000	10,00000000	10,00000000	45,00000000	6,13636363	51,13636363
3390	BENINCASA CRISTINA	BNNCS181D56A048L	8,00000000	0,00000000	0,00000000	8,00000000	9,00000000	0,00000000	10,00000000	10,00000000	10,00000000	10,00000000	10,00000000	45,00000000	6,13636363	51,13636363
3391	AGRIAVICOLA CONCA MURGIANA S.R.L. SOCIETA' AGRICOLA	05948110720	8,00000000	0,00000000	0,00000000	8,00000000	9,00000000	0,00000000	10,00000000	10,00000000	10,00000000	10,00000000	10,00000000	45,00000000	6,13636363	51,13636363
3392	LORUSSO FELICIA	LRSLFC79E65A225O	8,00000000	0,00000000	0,00000000	8,00000000	9,00000000	0,00000000	10,00000000	10,00000000	10,00000000	10,00000000	10,00000000	45,00000000	6,13636363	51,13636363
3393	DECATALDO DONATO	DCTDNT98L11A662V	10,00000000	0,00000000	0,00000000	8,00000000	10,00000000	10,00000000	10,00000000	7,00000000	10,00000000	10,00000000	10,00000000	45,00000000	6,13636362	51,13636362
3394	LOPANE ALESSIO	LPNLSS97H0E228R	10,00000000	0,00000000	0,00000000	8,00000000	10,00000000	10,00000000	10,00000000	7,00000000	10,00000000	10,00000000	10,00000000	45,00000000	6,13636362	51,13636362
3395	SPERTO SEBASTIANO	SPRSP194D21E223G	10,00000000	0,00000000	0,00000000	8,00000000	10,00000000	10,00000000	10,00000000	7,00000000	10,00000000	10,00000000	10,00000000	45,00000000	6,13636362	51,13636362
3396	ABBADESSA GIUSEPPE	BBGDFP93M18F284R	10,00000000	0,00000000	0,00000000	8,00000000	10,00000000	10,00000000	10,00000000	7,00000000	10,00000000	10,00000000	10,00000000	45,00000000	6,13636362	51,13636362
3397	DEROSA ROSARIO	DRSRFR82L07Z40N	10,00000000	0,00000000	0,00000000	8,00000000	10,00000000	10,00000000	10,00000000	7,00000000	10,00000000	10,00000000	10,00000000	45,00000000	6,13636362	51,13636362
3398	CASSANO LEONARDO	CSSLRDR2B2A048L	10,00000000	0,00000000	0,00000000	8,00000000	10,00000000	10,00000000	10,00000000	7,00000000	10,00000000	10,00000000	10,00000000	45,00000000	6,13636362	51,13636362
3399	MONTI MICHELE	MNTMHL92A15A93C	10,00000000	0,00000000	0,00000000	8,00000000	10,00000000	10,00000000	10,00000000	7,00000000	10,00000000	10,00000000	10,00000000	45,00000000	6,13636362	51,13636362
3400	LAMONARCA VINCENZO	LMVNCN61S16C985H	10,00000000	0,00000000	0,00000000	8,00000000	10,00000000	10,00000000	10,00000000	7,00000000	10,00000000	10,00000000	10,00000000	45,00000000	6,13636362	51,13636362
3401	GIORDANO DOMENICA	GRDDNC90P64A893I	10,00000000	0,00000000	0,00000000	8,00000000	10,00000000	10,00000000	10,00000000	7,00000000	10,00000000	10,00000000	10,00000000	45,00000000	6,13636362	51,13636362
3402	CARNEADE DARIO	CRNDRA90B03A662D	10,00000000	0,00000000	0,00000000	8,00000000	10,00000000	10,00000000	10,00000000	7,00000000	10,00000000	10,00000000	10,00000000	45,00000000	6,13636362	51,13636362
3403	DI TURO VITO SILVANO	DTRVSL89S11F784C	10,00000000	0,00000000	0,00000000	8,00000000	10,00000000	10,00000000	10,00000000	7,00000000	10,00000000	10,00000000	10,00000000	45,00000000	6,13636362	51,13636362
3404	ARMEF SRL SOCIETA' AGRICOLA	02511430742	10,00000000	0,00000000	0,00000000	8,00000000	10,00000000	10,00000000	10,00000000	7,00000000	10,00000000	10,00000000	10,00000000	45,00000000	6,13636362	51,13636362
3405	NITZ DOMENICA	NITZDNC89C60Z112C	10,00000000	0,00000000	0,00000000	8,00000000	10,00000000	10,00000000	10,00000000	7,00000000	10,00000000	10,00000000	10,00000000	45,00000000	6,13636362	51,13636362
3406	DE RUVO MARIA ANTONIETTA	DRVWNT87H57L109A	10,00000000	0,00000000	0,00000000	8,00000000	10,00000000	10,00000000	10,00000000	7,00000000	10,00000000	10,00000000	10,00000000	45,00000000	6,13636362	51,13636362
3407	DE MARINIS FRANCESCO	DMFRNC87B26A662T	10,00000000	0,00000000	0,00000000	8,00000000	10,00000000	10,00000000	10,00000000	7,00000000	10,00000000	10,00000000	10,00000000	45,00000000	6,13636362	51,13636362
3408	RAGNO MARIA TERESA	RGNMTR80A68A048Q	10,00000000	0,00000000	0,00000000	8,00000000	10,00000000	10,00000000	10,00000000	7,00000000	10,00000000	10,00000000	10,00000000	45,00000000	6,13636362	51,13636362
3409	SISTO ANGELA	SSTNGL79C43C424R	10,00000000	0,00000000	0,00000000	8,00000000	10,00000000	10,00000000	10,00000000	7,00000000	10,00000000	10,00000000	10,00000000	45,00000000	6,13636362	51,13636362
3410	FACECCHIA GIANCARLO	FCGGR77M17F152T	10,00000000	10,00000000	0,00000000	8,00000000	9,00000000	0,00000000	10,00000000	10,00000000	10,00000000	10,00000000	10,00000000	57,00000000	7,77272726	64,77272726
3411	FABBIANO GIOVANNI	FBBGNN82T16L049N	10,00000000	0,00000000	0,00000000	8,00000000	7,00000000	15,00000000	3,00000000	15,00000000	10,00000000	10,00000000	10,00000000	53,00000000	7,22727272	60,22727272
3412	SACCO IMATTEO	SCCMTT82D01H926J	8,00000000	15,00000000	6,00000000	8,00000000	7,00000000	15,00000000	7,00000000	15,00000000	10,00000000	10,00000000	10,00000000	76,06257555	0,00000000	76,06257555

PSR PUGLIA 2014 - 2020

PACCHETTO GIOVANI - Bando pubblicato nel BURP n. 87 del 28/07/2016 e ss.mm.ii.
 Sottomisura 4.1.B - Sostegno per investimenti materiali e immateriali finalizzati a migliorare la redditività, la competitività e la sostenibilità delle aziende agricole singole e associate.

Dettaglio punteggi conseguiti in applicazione dei criteri di selezione di cui all'operazione 4.1.B

POSIZIONE IN GRADUATORIA	DENOMINAZIONE AZIENDA	CUAA AZIENDA	PUNTEGGIO										PONDERAZIONE PRINCIPIO 3	TOTALE	
			PRINCIPIO 1	PRINCIPIO 2	PRINCIPIO 3	PRINCIPIO 4	PRINCIPIO 5	PRINCIPIO 6	PRINCIPIO 7	PRINCIPIO 8	SUB TOTALE				
3413	GADALETA SERGIO	GDLSRG2S12F28AS	8,11748177	5,00000000	12,00000000	8,00000000	9,94125911	15,00000000	3,00000000	10,00000000	10,00000000	10,00000000	71,05874088	0,00000000	71,05874088
3414	RUGGIERO TOMMASO	RGGTMS91E27A893N	8,47879371	0,00000000	12,00000000	8,00000000	9,78680362	15,00000000	10,00000000	10,00000000	10,00000000	73,26559733	0,00000000	73,26559733	
3415-3416	SOCIETA' AGRICOLA SEMPLICE TENUTA CANNONE	07939020728	9,78745907	5,00000000	0,00000000	8,00000000	9,11620496	15,00000000	10,00000000	10,00000000	10,00000000	66,88379503	9,12051750	76,00431253	
3417	DI FINO ISABELLE	DFNSLL94D64D643L	10,00000000	20,00000000	12,00000000	8,00000000	9,00000000	0,00000000	7,00000000	10,00000000	10,00000000	76,00000000	0,00000000	76,00000000	
3418	MONTRONE MARIANGELA	MNTMNG93M424682E	10,00000000	0,00000000	6,00000000	8,00000000	10,00000000	0,00000000	0,00000000	10,00000000	10,00000000	51,00000000	0,00000000	51,00000000	
3419	MOTOLESE FRANCESCA	MTLFNC81H70L049U	10,00000000	0,00000000	6,00000000	8,00000000	9,00000000	15,00000000	3,00000000	10,00000000	10,00000000	61,00000000	0,00000000	61,00000000	
3420	PIERRO MARTA	PRRMR181E63L109L	10,00000000	0,00000000	6,00000000	8,00000000	10,00000000	0,00000000	7,00000000	10,00000000	10,00000000	51,00000000	0,00000000	51,00000000	
3421	ALOSIO GIOVANNA	LSAGNN88E46D851O	9,15123907	15,00000000	0,00000000	0,00000000	8,92081865	15,00000000	0,00000000	10,00000000	10,00000000	58,07205772	7,91891697	65,99097469	
3422	SCIOSCIO ANTONELLA	SCSNLL78M63F220J	10,00000000	0,00000000	0,00000000	0,00000000	6,86062247	15,00000000	3,00000000	10,00000000	10,00000000	44,86062247	6,11735761	50,97798008	
3423	CELOZZI ANTONIO	CLZANTN80H19L273L	2,00000000	0,00000000	0,00000000	0,00000000	9,00000000	0,00000000	10,00000000	10,00000000	10,00000000	31,00000000	4,22727272	35,22727272	
3424	TETRO VITO	TTRVT197L21E223G	10,00000000	0,00000000	0,00000000	8,00000000	10,00000000	0,00000000	10,00000000	10,00000000	10,00000000	48,00000000	6,54545453	54,54545453	
3425	CROCETTA ANGELICA	CRONLC97A58A285V	8,12378002	0,00000000	12,00000000	8,00000000	9,89750267	13,00000000	10,00000000	10,00000000	10,00000000	71,02128269	0,00000000	71,02128269	
3426	LAMANNA GIOVANNI	LMNGNN83S11F376Q	8,00000000	0,00000000	0,00000000	8,00000000	10,00000000	15,00000000	10,00000000	10,00000000	10,00000000	61,00000000	8,31818181	69,31818181	
3427	LOMBARDI ANNA DEBORA	LMBNDB83M67E885O	5,77632299	0,00000000	0,00000000	0,00000000	8,00000000	11,00000000	7,00000000	10,00000000	10,00000000	41,77632299	5,69677131	47,47309430	
3428	DI CARLO GIANNI LIBERATO	DCRGNL95E19D142T	2,00000000	0,00000000	0,00000000	8,00000000	5,28712872	15,00000000	0,00000000	10,00000000	10,00000000	40,28712872	5,49369937	45,78082809	
3429-3430	SOCIETA' SEMPLICE AGRICOLA VARVAGLIONE	03124190731	2,00000000	25,00000000	0,00000000	8,00000000	7,00000000	9,00000000	3,00000000	10,00000000	10,00000000	64,00000000	8,72727272	72,72727272	
3431	DE SALVIA FRANCO	DSLFCN85E01H926E	2,00000000	0,00000000	0,00000000	0,00000000	5,00000000	0,00000000	10,00000000	10,00000000	10,00000000	27,00000000	3,68181817	30,68181817	
3432	LOMANGINO STEFANO	LMNSFN94P05A048P	9,72015180	0,00000000	0,00000000	8,00000000	9,86007590	0,00000000	7,00000000	10,00000000	10,00000000	44,58022770	6,07912195	50,65934965	
3433	LAFORGIA VITTORIO	LFVFTVR1921E223P	8,71929825	0,00000000	0,00000000	8,00000000	9,85964812	0,00000000	7,00000000	10,00000000	10,00000000	44,57894737	6,07894736	50,65789473	
3434	CUTRONE VITO	CTRVTF94A16A662N	9,71644044	0,00000000	0,00000000	8,00000000	9,85822022	0,00000000	7,00000000	10,00000000	10,00000000	44,57466066	6,07892621	50,65302347	
3435	SANTORO FIORELLA	SNFTLL97M41E986M	9,20724346	0,00000000	12,00000000	8,00000000	10,00000000	0,00000000	7,00000000	10,00000000	10,00000000	56,20724346	0,00000000	56,20724346	
3436	ARFANGIOLI DONATELLA	RCNDTL97S59B619G	8,00000000	10,00000000	0,00000000	8,00000000	9,00000000	11,00000000	0,00000000	10,00000000	10,00000000	56,00000000	7,63636363	63,63636363	
3437	D'ANGELLA GIOVANNI	DNGGNN86P13B619S	10,00000000	0,00000000	12,00000000	8,00000000	7,62048922	0,00000000	3,00000000	10,00000000	10,00000000	50,62048922	0,00000000	50,62048922	
3438	SPINELLI DANIELA	SPNDNL86A56L219J	2,00000000	0,00000000	0,00000000	8,00000000	5,12057667	15,00000000	0,00000000	10,00000000	10,00000000	40,12057667	5,47098773	45,59156440	
3439-3440	FLLI MOSCHETTI SOCIETA' SEMPLICE AGRICOLA	03100970734	8,00000000	0,00000000	0,00000000	8,00000000	8,00000000	0,00000000	7,00000000	10,00000000	10,00000000	41,00000000	5,59090908	46,59090908	
3441	ROSATI ANTONIETTA ADELE	RSTNNT80C58L109Q	9,66995706	0,00000000	0,00000000	8,00000000	9,83497853	0,00000000	7,00000000	10,00000000	10,00000000	44,50493559	6,06885485	50,57379044	
3442	CARAMA FRANCESCO	CRWFNC98L21G187D	9,09332856	5,00000000	12,00000000	8,00000000	9,45333572	15,00000000	7,00000000	10,00000000	10,00000000	75,54666428	0,00000000	75,54666428	
3443	DELL'ANNA FRANCESCO	DLLFNC99A19D862F	8,38814392	0,00000000	0,00000000	0,00000000	9,19407196	13,00000000	3,00000000	10,00000000	10,00000000	43,58221588	5,94302944	49,52524532	

PSR PUGLIA 2014 - 2020

PACCHETTO GIOVANI - Bando pubblicato nel BURP n. 87 del 28/07/2016 e ss.mm.ii.
 Sottomisura 4.1.B - Sostegno per investimenti materiali e immateriali finalizzati a migliorare la redditività, la competitività e la sostenibilità delle aziende agricole singole e associate.

Dettaglio punteggi conseguiti in applicazione dei criteri di selezione di cui all'operazione 4.1.B

POSIZIONE IN GRADUATORIA	DENOMINAZIONE AZIENDA	CUAA AZIENDA	PUNTEGGIO											PONDERAZIONE PRINCIPIO 3	TOTALE
			PRINCIPIO 1	PRINCIPIO 2	PRINCIPIO 3	PRINCIPIO 4	PRINCIPIO 5	PRINCIPIO 6	PRINCIPIO 7	PRINCIPIO 8	SUB TOTALE				
3476-3477	LE FILARE PICCOLE SOCIETA' AGRICOLA S.N.C. DI MELIORIO G. & FERRONE F.	04903390757	2,00000000	20,00000000	0,00000000	0,00000000	8,00000000	7,00000000	15,00000000	10,00000000	10,00000000	10,00000000	62,00000000	8,45454545	70,45454545
3478	GIANNINI ANDREA	GNNND87H12D862L	8,00000000	0,00000000	0,00000000	0,00000000	9,00000000	3,00000000	13,00000000	10,00000000	10,00000000	10,00000000	43,00000000	5,86363636	48,86363636
3479	SPINA LEONARDO	SPNLRD92P1E8E82V	10,00000000	0,00000000	0,00000000	0,00000000	7,00000000	13,00000000	13,00000000	10,00000000	10,00000000	10,00000000	43,00000000	5,86363635	48,86363635
3480	CARGIULLO PIERO	CRCPFR8M26D862X	8,00000000	15,00000000	0,00000000	0,00000000	9,00000000	0,00000000	15,00000000	10,00000000	10,00000000	10,00000000	57,00000000	7,77272728	64,77272728
3481-3482	RIAL. CUSMAI SOCIETA' SEMPLICE AGRICOLA	07947590720	8,71948213	0,00000000	12,00000000	8,00000000	7,94390491	13,00000000	10,00000000	10,00000000	10,00000000	10,00000000	69,56338704	0,00000000	69,56338704
3483-3484	AZ. AGRICOLA FRAGNITE DICALANDRO PIETRO2535900746 & PIETRO	07947590720	6,50071598	15,00000000	0,00000000	8,00000000	8,00000000	0,00000000	0,00000000	3,00000000	10,00000000	10,00000000	50,50071598	6,88646100	57,38717498
3485	SHOPEA GAZMEND	SHOGMN82C232100R	8,49111614	10,00000000	12,00000000	0,00000000	9,24555807	15,00000000	0,00000000	0,00000000	10,00000000	10,00000000	64,73867421	0,00000000	64,73867421
3486-3487	La dea di Mallardi Carmen e Antonella soc sempli	08094080721	9,81986914	0,00000000	6,00000000	8,00000000	9,90980457	15,00000000	7,00000000	10,00000000	10,00000000	10,00000000	65,72941371	0,00000000	65,72941371
3488-3489-3490	SOCIETA' AGRICOLA POZZELLE MURIGE S.S.	07963780726	6,66221586	0,00000000	0,00000000	8,00000000	6,25192002	9,00000000	10,00000000	10,00000000	10,00000000	10,00000000	49,91413588	6,80647307	56,72060895
3491-3492	FERONIA SOCIETA' SEMPLICE AGRICOLA	01316540770	10,00000000	0,00000000	0,00000000	8,00000000	7,80095349	15,00000000	7,00000000	10,00000000	10,00000000	10,00000000	57,80095349	7,88194820	65,68290169
3493	MAGGIULLI LUIGI	MGGGLU91B04L108S	8,00000000	0,00000000	0,00000000	0,00000000	9,00000000	7,00000000	7,00000000	10,00000000	10,00000000	10,00000000	41,00000000	5,59090908	46,59090908
3494	FANELLI SALVATORE	FNLSVT95C26D643Y	2,90341182	0,00000000	0,00000000	0,00000000	9,00000000	15,00000000	7,00000000	10,00000000	10,00000000	10,00000000	43,90341182	5,98682888	49,89024070
3495	MONGELLI NICOLA	MNGNCL90L10E232Q	9,97164189	0,00000000	12,00000000	8,00000000	9,80671707	10,00000000	7,00000000	10,00000000	10,00000000	10,00000000	56,77835896	0,00000000	56,77835896
3496	IMARINO LUDOVICO	MRNLVC97M09A662P	10,00000000	0,00000000	0,00000000	8,00000000	10,00000000	10,00000000	0,00000000	10,00000000	10,00000000	10,00000000	48,00000000	6,54545453	54,54545453
3497-3498	LA FONTES A.S. DI PETRACCA ROCCO & PETRACCA FRANCESCO SOCIETA' AGRICOLA	04825670757	8,00000000	0,00000000	0,00000000	8,00000000	8,00000000	9,00000000	9,00000000	10,00000000	10,00000000	10,00000000	46,00000000	6,27272727	52,27272727
3499	LISO NICOLA	LSINCL95M23A285T	8,00000000	0,00000000	0,00000000	8,00000000	10,00000000	15,00000000	10,00000000	10,00000000	10,00000000	10,00000000	61,00000000	8,31818181	69,31818181
3500-3501	SOCIETA' AGRICOLA CICRIELLO S.S.	07979340721	8,18414042	0,00000000	6,00000000	8,00000000	9,02017081	15,00000000	3,00000000	10,00000000	10,00000000	10,00000000	59,20431123	0,00000000	59,20431123
3502	SCARANO FRANCESCO	SCRFC91L18B619D	9,16785183	0,00000000	6,00000000	8,00000000	7,69874229	15,00000000	3,00000000	10,00000000	10,00000000	10,00000000	58,86659412	0,00000000	58,86659412
3503	GERMINARIO IPPOLITA	GRMPLT83C67F284J	9,16511085	5,00000000	12,00000000	8,00000000	9,41744457	15,00000000	3,00000000	10,00000000	10,00000000	10,00000000	71,58255542	0,00000000	71,58255542
3504	MELE VITO	MLEVT199P07D863M	9,27828349	15,00000000	0,00000000	0,00000000	9,56111834	11,00000000	0,00000000	10,00000000	10,00000000	10,00000000	54,83940183	7,47810025	62,31750208
3505	BERARDI ADRIANA	BRDRNR91L47D643V	8,18556701	10,00000000	0,00000000	8,00000000	7,18556701	15,00000000	7,00000000	10,00000000	10,00000000	10,00000000	65,37113402	8,91424554	74,28537956
3506	DI MAGGIO ROSSELLA	DMGRSL78A70A662E	9,83361059	0,00000000	6,00000000	8,00000000	9,91880530	10,00000000	7,00000000	10,00000000	10,00000000	10,00000000	50,75041589	0,00000000	50,75041589
3507	SIRRESSI ANGELO	SRRNGL94S19330Y	8,90354171	0,00000000	6,00000000	8,00000000	9,33255355	10,00000000	7,00000000	10,00000000	10,00000000	10,00000000	49,23609526	0,00000000	49,23609526
3508	CAMPANELLI ANGELO	CMPFNGL99A16A662C	10,00000000	0,00000000	0,00000000	8,00000000	10,00000000	10,00000000	0,00000000	10,00000000	10,00000000	10,00000000	48,00000000	6,54545453	54,54545453
3509	ELIA DANIELE	LEIDL61P28H066H	8,11685425	0,00000000	12,00000000	0,00000000	9,05832712	0,00000000	10,00000000	10,00000000	10,00000000	10,00000000	49,17498137	0,00000000	49,17498137
3510	CONCA PIETRO	CNCPFR99E06A662T	9,79654289	0,00000000	0,00000000	0,00000000	5,40891420	15,00000000	3,00000000	10,00000000	10,00000000	10,00000000	43,20345709	5,89138051	49,09483760
3511	MOTOLESE ITALO GIUSEPPE	MLTSGS96C28E986M	8,17351070	0,00000000	0,00000000	0,00000000	9,91324465	15,00000000	7,00000000	10,00000000	10,00000000	10,00000000	50,08975535	6,83001209	56,91676744
3512	RANIERI LUCA	RNRLCU94S16D643R	8,14979335	5,00000000	12,00000000	8,00000000	9,92510332	13,00000000	7,00000000	10,00000000	10,00000000	10,00000000	73,07489667	0,00000000	73,07489667

PSR PUGLIA 2014 - 2020

PACCHETTO GIOVANI - Bando pubblicato nel BURP n. 87 del 28/07/2016 e ss.mm.ii.
Sottomisura 4.1.B - Sostegno per investimenti materiali e immateriali finalizzati a migliorare la redditività, la competitività e la sostenibilità delle aziende agricole singole e associate.

Dettaglio punteggi conseguiti in applicazione dei criteri di selezione di cui all'operazione 4.1.B

POSIZIONE IN GRADUATORIA	DENOMINAZIONE AZIENDA	CUAA AZIENDA	PUNTEGGIO											PONDERAZIONE PRINCIPIO 3	TOTALE
			PRINCIPIO 1	PRINCIPIO 2	PRINCIPIO 3	PRINCIPIO 4	PRINCIPIO 5	PRINCIPIO 6	PRINCIPIO 7	PRINCIPIO 8	SUB TOTALE	TOTALE			
3513	FERSINI OMAR	FRSMR093T05E82B	10,00000000	0,00000000	12,00000000	8,00000000	9,00000000	13,00000000	7,00000000	10,00000000	10,00000000	69,00000000	0,00000000	69,00000000	
3514	QUACOUARELLI PASQUALE	OCQPQL92C26A285N	8,00000000	0,00000000	0,00000000	8,00000000	10,00000000	15,00000000	10,00000000	10,00000000	10,00000000	61,00000000	8,31818181	69,31818181	
3515	ZINGARO MARCO	ZNGMRC99M10A285T	3,71617591	0,00000000	0,00000000	8,00000000	8,21452198	15,00000000	7,00000000	10,00000000	10,00000000	51,93069790	7,08145880	59,01215670	
3516	DETTOLI LUGREZIA	DTTLRZ81D55C136T	8,40479664	10,00000000	12,00000000	8,00000000	6,60719496	9,00000000	7,00000000	10,00000000	10,00000000	71,01199160	0,00000000	71,01199160	
3517	PIZZOLURUSSO MICHELE	PZZMHL82C06A285C	8,00000000	0,00000000	12,00000000	8,00000000	10,00000000	15,00000000	7,00000000	10,00000000	10,00000000	70,00000000	0,00000000	70,00000000	
3518	MAGGIO ANTONIO	MGGNTN99M170514O	10,00000000	0,00000000	12,00000000	8,00000000	9,00000000	15,00000000	10,00000000	10,00000000	10,00000000	74,00000000	0,00000000	74,00000000	
3519	ARDITO FRANCESCA	RDTFNC98C41A682M	10,00000000	0,00000000	12,00000000	8,00000000	9,00000000	15,00000000	10,00000000	10,00000000	10,00000000	74,00000000	0,00000000	74,00000000	
3520	MASUCCI MICHELE	MSCMHL96C07E885S	10,00000000	0,00000000	12,00000000	8,00000000	9,00000000	15,00000000	10,00000000	10,00000000	10,00000000	74,00000000	0,00000000	74,00000000	
3521	BERARDI ANTONIO	BRRTNT84119A662W	10,00000000	0,00000000	12,00000000	8,00000000	9,00000000	15,00000000	10,00000000	10,00000000	10,00000000	74,00000000	0,00000000	74,00000000	
3522	CAPACCHIONE SAVINO	OPCSVN94M30B619V	10,00000000	0,00000000	12,00000000	8,00000000	9,00000000	15,00000000	10,00000000	10,00000000	10,00000000	74,00000000	0,00000000	74,00000000	
3523	VALENZANO NICOLA	VLANCL91R07A682N	10,00000000	0,00000000	12,00000000	8,00000000	9,00000000	15,00000000	10,00000000	10,00000000	10,00000000	74,00000000	0,00000000	74,00000000	
3524	MARTIRE MARIA GRAZIA	MRTMGR91R47D648R	10,00000000	0,00000000	12,00000000	8,00000000	9,00000000	15,00000000	10,00000000	10,00000000	10,00000000	74,00000000	0,00000000	74,00000000	
3525	FRASCATI MAURIZIO	FRSMFZ91P02E885F	10,00000000	0,00000000	12,00000000	8,00000000	9,00000000	15,00000000	10,00000000	10,00000000	10,00000000	74,00000000	0,00000000	74,00000000	
3526	VITABELLO ARCANGELA	VITBRNG88P57L328H	10,00000000	0,00000000	12,00000000	8,00000000	9,00000000	15,00000000	10,00000000	10,00000000	10,00000000	74,00000000	0,00000000	74,00000000	
3527	AMORUSO MICHELE ROBERTO	MRSMHL88A11B619Y	10,00000000	0,00000000	12,00000000	8,00000000	9,00000000	15,00000000	10,00000000	10,00000000	10,00000000	74,00000000	0,00000000	74,00000000	
3528	SPADARO RUGGIERO	SPDRGR87P30B619Y	10,00000000	0,00000000	12,00000000	8,00000000	9,00000000	15,00000000	10,00000000	10,00000000	10,00000000	74,00000000	0,00000000	74,00000000	
3529	BEVERE ROBERTO	BVRRRT86P04H926Z	10,00000000	0,00000000	12,00000000	8,00000000	9,00000000	15,00000000	10,00000000	10,00000000	10,00000000	74,00000000	0,00000000	74,00000000	
3530	MUJOIO GIUSEPPE	MUOGPP86D25B619C	10,00000000	0,00000000	12,00000000	8,00000000	9,00000000	15,00000000	10,00000000	10,00000000	10,00000000	74,00000000	0,00000000	74,00000000	
3531	2NT DI PARSIA A. & C. SAS SOC. AGRICOLA	02535550749	10,00000000	5,00000000	12,00000000	8,00000000	9,00000000	11,00000000	7,00000000	10,00000000	10,00000000	72,00000000	0,00000000	72,00000000	
3532	GUASTAMACCHIA VITTORIO	GSTVTR85H23L109Z	10,00000000	0,00000000	12,00000000	0,00000000	10,00000000	0,00000000	7,00000000	10,00000000	10,00000000	49,00000000	0,00000000	49,00000000	
3533	SERINO RICCARDINA-MARTA	SRNRCR83S51A285X	8,00000000	15,00000000	12,00000000	8,00000000	6,00000000	9,00000000	3,00000000	10,00000000	10,00000000	71,00000000	0,00000000	71,00000000	
3534	GIUSTINO DOMENICO	GSTDNC81S30F280X	10,00000000	0,00000000	12,00000000	8,00000000	9,00000000	15,00000000	10,00000000	10,00000000	10,00000000	74,00000000	0,00000000	74,00000000	
3535	TRINCUCI ALBERTO	TRNLRTR1S25D643J	10,00000000	0,00000000	12,00000000	8,00000000	9,00000000	15,00000000	10,00000000	10,00000000	10,00000000	74,00000000	0,00000000	74,00000000	
3536	ACASANDREI PETRONELA	CSNPRN80S48Z129B	10,00000000	0,00000000	12,00000000	8,00000000	9,00000000	15,00000000	10,00000000	10,00000000	10,00000000	74,00000000	0,00000000	74,00000000	
3537	BOVE ROSSELLA	BVORSLS0M65D043B	10,00000000	0,00000000	12,00000000	8,00000000	9,00000000	15,00000000	10,00000000	10,00000000	10,00000000	74,00000000	0,00000000	74,00000000	
3538	QUARANTA ADA	QRNDAA79F50L049P	10,00000000	0,00000000	0,00000000	8,00000000	9,00000000	15,00000000	7,00000000	10,00000000	10,00000000	59,00000000	0,00000000	59,00000000	
3539	LUCERA ANNALISA	LCRNLS77R59D643G	10,00000000	0,00000000	12,00000000	8,00000000	9,00000000	15,00000000	10,00000000	10,00000000	10,00000000	74,00000000	0,00000000	74,00000000	
3540	LONGO MAURIZIO	LNGMFRZ77E02B915V	10,00000000	0,00000000	12,00000000	8,00000000	9,00000000	15,00000000	10,00000000	10,00000000	10,00000000	74,00000000	0,00000000	74,00000000	

PSR PUGLIA 2014 - 2020

PACCHETTO GIOVANI - Bando pubblicato nel BURP n. 87 del 28/07/2016 e ss.mm.ii.
Sottomisura 4.1.B - Sostegno per investimenti materiali e immateriali finalizzati a migliorare la redditività, la competitività e la sostenibilità delle aziende agricole singole e associate.

Dettaglio punteggi conseguiti in applicazione dei criteri di selezione di cui all'operazione 4.1.B

POSIZIONE IN GRADUATORIA	DENOMINAZIONE AZIENDA	CUAA AZIENDA	PUNTEGGIO										PONDERAZIONE PRINCIPIO 3	TOTALE
			PRINCIPIO 1	PRINCIPIO 2	PRINCIPIO 3	PRINCIPIO 4	PRINCIPIO 5	PRINCIPIO 6	PRINCIPIO 7	PRINCIPIO 8	SUB TOTALE			
3541-3542	F.LLI SAMMARCO S.N.C. SOCIETA' AGRICOLA	03100160732	10,00000000	0,00000000	0,00000000	8,00000000	8,59127277	0,00000000	3,00000000	10,00000000	10,00000000	39,59127277	5,39880992	44,99008269
3543	DEANDRI LULLA MARIA	DNLLM9754A425X	8,00000000	0,00000000	0,00000000	0,00000000	8,22798901	13,00000000	3,00000000	10,00000000	10,00000000	42,22798901	5,75836213	47,98635114
3544	GATTA MIRKO	GTTMRK90P23A662H	9,97288107	0,00000000	12,00000000	8,00000000	9,01385946	15,00000000	10,00000000	10,00000000	73,98634053	0,00000000	73,98634053	
3545	PISTILLO MARIANNA	PSTMNN94T63A662C	9,96841416	0,00000000	12,00000000	8,00000000	9,01579292	15,00000000	10,00000000	10,00000000	73,98420708	0,00000000	73,98420708	
3546	CANNONE GIUSEPPE	CNNGPP94L22A285U	8,00000000	0,00000000	12,00000000	8,00000000	9,94380507	15,00000000	7,00000000	10,00000000	69,94380507	0,00000000	69,94380507	
3547	PONTRELLI LUCA	PNTLCU91F19A662O	9,92953783	0,00000000	12,00000000	8,00000000	9,03523109	15,00000000	10,00000000	10,00000000	73,96476892	0,00000000	73,96476892	
3548	BRANCA DANIELE	BRNDNL91R24L419Y	9,04442852	0,00000000	0,00000000	8,00000000	9,04442852	0,00000000	7,00000000	10,00000000	43,08885704	5,87575322	48,96461026	
3549	TRIVERSI CHIARA	TRVCHR89051C514M	9,92028480	0,00000000	12,00000000	8,00000000	9,03985760	15,00000000	10,00000000	10,00000000	73,96014240	0,00000000	73,96014240	
3550	AGRUSTI ANTONELLA	GRSNLN90A64H096B	8,00000000	0,00000000	0,00000000	0,00000000	8,43127962	15,00000000	7,00000000	10,00000000	48,43127962	6,0426540	55,03554502	
3551	DIDONATO ANNALISA	DDNNLS78S4C156F	8,00000000	0,00000000	12,00000000	0,00000000	9,00000000	15,00000000	3,00000000	10,00000000	57,00000000	0,00000000	57,00000000	
3552	TERNONE MADDALENA	TRRMDL92A446B19O	9,88330358	0,00000000	12,00000000	8,00000000	9,05834621	15,00000000	10,00000000	10,00000000	73,94165179	0,00000000	73,94165179	
3553-3554	AGRICOLA LOSAPPIO SOCIETA' SEMPLICE	07951200729	9,87280550	0,00000000	12,00000000	8,00000000	9,06359725	15,00000000	10,00000000	10,00000000	73,93640275	0,00000000	73,93640275	
3555	DI BUDJO STEFANIA	DBDSFN84S56A833W	9,86810427	0,00000000	12,00000000	8,00000000	9,06394767	15,00000000	10,00000000	10,00000000	73,93405214	0,00000000	73,93405214	
3556	CARELLA ORASSIO	CRLLRS96T14A662U	10,00000000	0,00000000	0,00000000	8,00000000	10,00000000	0,00000000	7,00000000	10,00000000	45,00000000	6,13636362	51,13636362	
3557	TEOT FILIPPO	TTEFFP6521A225T	9,95033060	0,00000000	0,00000000	8,00000000	5,09533881	0,00000000	10,00000000	10,00000000	43,04666941	5,87040945	48,92007886	
3558	GIANNACCARO MARIA	GNMIR98H59B619U	9,80086179	0,00000000	12,00000000	8,00000000	9,09556910	15,00000000	10,00000000	10,00000000	73,90043089	0,00000000	73,90043089	
3559-3560	F.LLI FRATTA SOCIETA' SEMPLICE AGRICOLA	04102670710	9,76196180	0,00000000	12,00000000	8,00000000	9,11901910	15,00000000	10,00000000	10,00000000	73,88098090	0,00000000	73,88098090	
3561	PALLOTTA SALVATORE	PLLSVYB2B11A662L	10,00000000	0,00000000	0,00000000	0,00000000	5,00000000	15,00000000	3,00000000	10,00000000	43,00000000	5,86363636	48,86363636	
3562	BAGNATO ANTONIELLO	BGNMNL66P08A833W	10,00000000	10,00000000	0,00000000	8,00000000	9,00000000	15,00000000	3,00000000	10,00000000	65,00000000	8,86363636	73,86363636	
3563	PATRUINO POMPIA	PTRPPL79C59B506P	10,00000000	0,00000000	0,00000000	8,00000000	7,00000000	15,00000000	3,00000000	10,00000000	43,00000000	5,86363636	48,86363636	
3564	CARDONE MARTINO	CRDMTN98B22F919P	9,67588402	0,00000000	6,00000000	8,00000000	9,50276520	0,00000000	7,00000000	10,00000000	50,17864922	0,00000000	50,17864922	
3565	SISTO GIUSEPPE	SSTGPPR2B19H826A	9,90770205	0,00000000	12,00000000	8,00000000	8,90770205	15,00000000	10,00000000	10,00000000	73,81540410	0,00000000	73,81540410	
3566-3567	MANSI VINCENZO & C. SOCIETA' AGRICOLA SEMPLICE	07952200728	8,05591677	0,00000000	12,00000000	8,00000000	10,00000000	13,00000000	10,00000000	10,00000000	71,05591677	0,00000000	71,05591677	
3568	DE LORENZO MARIA VALENTINA	DLRMLV53H57119W	10,00000000	0,00000000	0,00000000	0,00000000	7,16285714	11,00000000	3,00000000	10,00000000	41,16285714	5,61311688	46,77597402	
3569	PERINI ANTONIO	PRINNT90M31C514R	9,83228225	0,00000000	12,00000000	8,00000000	8,93813690	15,00000000	10,00000000	10,00000000	73,77041915	0,00000000	73,77041915	
3570	MAGEALGIA SRLS AGRICOLA	0253950741	8,49075093	0,00000000	0,00000000	0,00000000	9,24537546	13,00000000	7,00000000	10,00000000	47,73612639	0,00000000	47,73612639	
3571	SANTOVITO CARLO	SNTCRL91E12A285T	8,56449702	0,00000000	11,37909180	8,00000000	9,82043223	15,00000000	7,00000000	10,00000000	69,76402105	0,00000000	69,76402105	
3572	SIFANNO RAFFAELE	SFNRL91L19L109C	10,00000000	0,00000000	0,00000000	8,00000000	10,00000000	0,00000000	7,00000000	10,00000000	45,00000000	6,13636362	51,13636362	

PSR PUGLIA 2014 - 2020

PACCHETTO GIOVANI - Bando pubblicato nel BURP n. 87 del 28/07/2016 e ss.mm.ii.
Sottomisura 4.1.B - Sostegno per investimenti materiali e immateriali finalizzati a migliorare la redditività, la competitività e la sostenibilità delle aziende agricole singole e associate.

Dettaglio punteggi conseguiti in applicazione dei criteri di selezione di cui all'operazione 4.1.B

POSIZIONE IN GRADUATORIA	DENOMINAZIONE AZIENDA	CUAA AZIENDA	PUNTEGGIO											TOTALE		
			PRINCIPIO 1	PRINCIPIO 2	PRINCIPIO 3	PRINCIPIO 4	PRINCIPIO 5	PRINCIPIO 6	PRINCIPIO 7	PRINCIPIO 8	SUB TOTALE	PONDERAZIONE PRINCIPIO 3				
3573-3574	CAMPOREALE SOCIETA' SEMPLICE AGRICOLA	04154990719	9,40465571	5,00000000	12,00000000	8,00000000	8,00000000	9,29767215	7,00000000	10,00000000	10,00000000	10,00000000	10,00000000	70,70232786	0,00000000	70,70232786
3575	LEONARDI EMMANUEL MARIA	LNRMNL98707L109E	9,26103092	0,00000000	12,00000000	8,00000000	8,00000000	9,96948454	15,00000000	10,00000000	10,00000000	10,00000000	73,65051546	0,00000000	73,65051546	
3576	BERNARDI GIOVANNI PIETRO	BRNGNN97117F152V	10,00000000	0,00000000	0,00000000	0,00000000	7,00000000	11,00000000	3,00000000	10,00000000	10,00000000	10,00000000	41,00000000	5,59090908	46,59090908	
3577	VALENTE DOMENICO	VLNDNC87C26L328X	10,00000000	5,00000000	0,00000000	8,00000000	9,00000000	11,00000000	11,00000000	10,00000000	10,00000000	10,00000000	63,00000000	8,59090908	71,59090908	
3578	MEZZAPESA MARIA VINCENZA	MZZM/VN65F63C134Z	8,38859318	0,00000000	6,00000000	8,00000000	8,00000000	9,19429659	0,00000000	7,00000000	10,00000000	10,00000000	48,58288977	0,00000000	48,58288977	
3579	DIMASTROMATTEO DAVIDE	DMSDVD98E29B619Q	9,50154309	20,00000000	12,00000000	8,00000000	8,00000000	8,87612968	0,00000000	7,00000000	10,00000000	10,00000000	75,37967277	0,00000000	75,37967277	
3580	DI CEGLIE MARIA TERESA	DCGMTR98D55B619D	9,06585027	0,00000000	12,00000000	8,00000000	8,00000000	9,46707487	15,00000000	10,00000000	10,00000000	10,00000000	73,53292514	0,00000000	73,53292514	
3581	DIMICCOLI RUGGIERO	DMCRGFR93D19A669M	9,04689015	0,00000000	12,00000000	8,00000000	8,00000000	9,47650493	15,00000000	10,00000000	10,00000000	10,00000000	73,52349508	0,00000000	73,52349508	
3582	D'INNELLA LUCIANO LIVIO	DNLNLC90R28B619E	9,95532010	10,00000000	0,00000000	8,00000000	8,00000000	5,98935980	11,00000000	0,00000000	10,00000000	10,00000000	54,04467990	7,36972907	61,41440897	
3583	DI CEGLIE GRAZIELLA	DCGGZL90E43C983N	8,82035256	0,00000000	12,00000000	8,00000000	8,00000000	9,58973382	15,00000000	10,00000000	10,00000000	10,00000000	73,41028618	0,00000000	73,41028618	
3584	GIORDANO GIOVANNI	GRDGN98P10E865A	8,00000000	25,00000000	0,00000000	8,00000000	8,00000000	7,00000000	0,00000000	3,00000000	10,00000000	10,00000000	61,00000000	8,31818181	69,31818181	
3585	CORRADO PAOLA	CRRLA82H47E506K	2,00000000	25,00000000	0,00000000	8,00000000	8,00000000	8,37057309	7,00000000	10,00000000	10,00000000	10,00000000	70,37057309	0,00000000	70,37057309	
3586-3587	SOCIETA' AGRICOLA MARIO DI BORRACCI VITO & C. SOCIETA' SEMPLICE	03096440734	9,58733579	5,00000000	0,00000000	8,00000000	8,00000000	9,00000000	10,00000000	10,00000000	10,00000000	10,00000000	58,58733579	0,00000000	58,58733579	
3588	SANTERAMO LORENZO	SNLNLZ84D13A669V	10,00000000	0,00000000	0,00000000	0,00000000	7,00000000	7,00000000	15,00000000	10,00000000	10,00000000	10,00000000	52,00000000	7,09090908	59,09090908	
3589	SALVATORE RINA	SLVRN78B87158C	2,00000000	0,00000000	0,00000000	0,00000000	0,00000000	9,94881847	0,00000000	3,00000000	10,00000000	10,00000000	24,94881847	3,40211160	28,35093007	
3590	CASSANO MARCO	CSSMFC99M18A662V	9,23216632	25,00000000	12,00000000	8,00000000	8,00000000	9,07856950	15,00000000	0,00000000	10,00000000	10,00000000	88,31073562	0,00000000	88,31073562	
3591	LATORRE VINCENZO	LTRVCN85D16A662N	9,64738946	0,00000000	0,00000000	8,00000000	8,00000000	9,31700649	15,00000000	10,00000000	10,00000000	10,00000000	61,96439495	8,44969022	70,41408517	
3592	SALOMONE PIETRO	SLMPTR94C25A662C	9,96336121	0,00000000	0,00000000	8,00000000	8,00000000	9,98168060	0,00000000	10,00000000	10,00000000	10,00000000	47,94504181	6,53796024	54,48300205	
3593	MARANGI GIANLUCA	MRNGLC95R05E205G	10,00000000	0,00000000	0,00000000	8,00000000	8,00000000	9,00000000	13,00000000	10,00000000	10,00000000	10,00000000	60,00000000	0,00000000	60,00000000	
3594	CAZZONE MATTEO	CLZMTT92E31D645Q	6,64666667	0,00000000	0,00000000	0,00000000	0,00000000	7,45111111	15,00000000	3,00000000	10,00000000	10,00000000	42,09777778	5,74060607	47,83838385	
3595	CAMPANELLI SAVERIO	CMF5VR88E10A662Z	2,00000000	10,00000000	12,00000000	8,00000000	8,00000000	9,22385882	15,00000000	7,00000000	10,00000000	10,00000000	73,22385882	0,00000000	73,22385882	
3596	ROBLES LUDOVICO	RBLLC92519L109V	9,57161536	0,00000000	0,00000000	8,00000000	8,00000000	9,78580768	0,00000000	7,00000000	10,00000000	10,00000000	44,35742304	6,04873950	50,40616254	
3597	PALUMBO DOMENICO	PLMDNC97P28D643I	10,00000000	0,00000000	0,00000000	8,00000000	8,00000000	9,00000000	15,00000000	7,00000000	10,00000000	10,00000000	59,00000000	8,04545454	67,04545454	
3598	ESPOSITO LUIGI	SPSLGU96L12E223K	8,79194103	0,00000000	12,00000000	8,00000000	8,00000000	9,60402949	15,00000000	7,00000000	10,00000000	10,00000000	70,39597052	0,00000000	70,39597052	
3599	MUOLO GRAZIANO	MLUGZN98M26H096B	8,16161616	0,00000000	0,00000000	8,00000000	8,00000000	9,93909091	15,00000000	10,00000000	10,00000000	10,00000000	61,09090909	8,33057851	69,42148760	
3600	BALESTRA GIUSEPPE	BLSGPP90H20F284L	8,20246478	0,00000000	12,00000000	8,00000000	8,00000000	9,94901296	15,00000000	7,00000000	10,00000000	10,00000000	70,15146774	0,00000000	70,15146774	
3601-3602-3603	COIODA SOCIETA' AGRICOLA S.S. DI DE STRADIS ANTONIO & C.	02586930742	10,00000000	0,00000000	0,00000000	0,00000000	0,00000000	8,74882352	0,00000000	10,00000000	10,00000000	10,00000000	38,74882352	5,28393047	44,03275399	
3604	ANELLI DELIA	NLLDLE83L64L109P	10,00000000	0,00000000	0,00000000	8,00000000	8,00000000	9,42365159	0,00000000	7,00000000	10,00000000	10,00000000	44,42365159	6,05777066	50,48142225	

PSR PUGLIA 2014 - 2020

PACCHETTO GIOVANI - Bando pubblicato nel BURP n. 87 del 28/07/2016 e ss.mm.ii.
 Sottomisura 4.1.B - Sostegno per investimenti materiali e immateriali finalizzati a migliorare la redditività, la competitività e la sostenibilità delle aziende agricole singole e associate.

Dettaglio punteggi conseguiti in applicazione dei criteri di selezione di cui all'operazione 4.1.B

POSIZIONE IN GRADUATORIA	DENOMINAZIONE AZIENDA	CUAA AZIENDA	PUNTEGGIO													TOTALE	
			PRINCIPIO 1	PRINCIPIO 2	PRINCIPIO 3	PRINCIPIO 4	PRINCIPIO 5	PRINCIPIO 6	PRINCIPIO 7	PRINCIPIO 8	SUB TOTALE	PONDERAZIONE PRINCIPIO 3	TOTALE				
3605	BASILE MARIARINA	BSLMPN76141DE43Q	2,00000000	0,00000000	0,00000000	0,00000000	5,85144870	0,00000000	7,00000000	10,00000000	10,00000000	10,00000000	10,00000000	10,00000000	24,85144870	3,36158118	28,01300988
3606	SAURINO RICCIOTTI	SRNRCT97R21D643B	8,00000000	0,00000000	12,00000000	8,00000000	10,00000000	10,00000000	15,00000000	10,00000000	10,00000000	10,00000000	10,00000000	10,00000000	73,00000000	0,00000000	73,00000000
3607	DI CICHIO DOMENICO	DCHDNC97M06L328V	8,00000000	0,00000000	12,00000000	8,00000000	10,00000000	10,00000000	15,00000000	10,00000000	10,00000000	10,00000000	10,00000000	10,00000000	73,00000000	0,00000000	73,00000000
3608	CRISTIANI GIUSEPPE	CRSGPP97H22A285G	8,00000000	0,00000000	12,00000000	8,00000000	10,00000000	10,00000000	15,00000000	10,00000000	10,00000000	10,00000000	10,00000000	10,00000000	73,00000000	0,00000000	73,00000000
3609	SCIVETTI ARIANNA	SCYRNN96553F284W	8,00000000	0,00000000	12,00000000	8,00000000	10,00000000	10,00000000	15,00000000	10,00000000	10,00000000	10,00000000	10,00000000	10,00000000	73,00000000	0,00000000	73,00000000
3610	CILIBERTI ANNALINDA	CLBNLN96863A225C	8,00000000	0,00000000	6,00000000	8,00000000	9,00000000	0,00000000	7,00000000	10,00000000	10,00000000	10,00000000	10,00000000	10,00000000	48,00000000	0,00000000	48,00000000
3611	GAZZILLI ANTONIO	GZZNTN95H17A285I	8,00000000	0,00000000	12,00000000	8,00000000	10,00000000	10,00000000	15,00000000	10,00000000	10,00000000	10,00000000	10,00000000	10,00000000	73,00000000	0,00000000	73,00000000
3612	LUISI SILVANO	LSUSVN94E05C136Q	8,00000000	15,00000000	12,00000000	0,00000000	9,00000000	0,00000000	0,00000000	10,00000000	10,00000000	10,00000000	10,00000000	10,00000000	64,00000000	0,00000000	64,00000000
3613	MARINO GIUSEPPE	MRNGPP93A08L109Z	8,00000000	0,00000000	12,00000000	8,00000000	10,00000000	10,00000000	15,00000000	10,00000000	10,00000000	10,00000000	10,00000000	10,00000000	73,00000000	0,00000000	73,00000000
3614	MANCINO GIANMARIA	MNCGMR92D04A048K	8,00000000	0,00000000	6,00000000	8,00000000	9,00000000	0,00000000	7,00000000	10,00000000	10,00000000	10,00000000	10,00000000	10,00000000	48,00000000	0,00000000	48,00000000
3615	CONSIGLIO GIOSUE'	CNSGSI90H20A883B	8,00000000	0,00000000	12,00000000	8,00000000	10,00000000	10,00000000	15,00000000	10,00000000	10,00000000	10,00000000	10,00000000	10,00000000	73,00000000	0,00000000	73,00000000
3616	CELOZZI ANDREA	CLZNDR98R05H926O	10,00000000	0,00000000	12,00000000	8,00000000	9,00000000	0,00000000	13,00000000	10,00000000	10,00000000	10,00000000	10,00000000	10,00000000	72,00000000	0,00000000	72,00000000
3617	CECI LUCIANA ALESSANDRA	CCELNL98P70A662T	8,00000000	0,00000000	12,00000000	8,00000000	10,00000000	10,00000000	15,00000000	10,00000000	10,00000000	10,00000000	10,00000000	10,00000000	73,00000000	0,00000000	73,00000000
3618	DE FEUDIS NICOLA	DFDNCB98C19F284A	8,00000000	0,00000000	12,00000000	8,00000000	10,00000000	10,00000000	15,00000000	10,00000000	10,00000000	10,00000000	10,00000000	10,00000000	73,00000000	0,00000000	73,00000000
3619	MARINELLI ANTONIO	MRNNTN98B03I156G	8,00000000	0,00000000	12,00000000	8,00000000	10,00000000	10,00000000	15,00000000	10,00000000	10,00000000	10,00000000	10,00000000	10,00000000	73,00000000	0,00000000	73,00000000
3620	PASTORE MICHELE	PSTMHL95T21A285L	8,00000000	0,00000000	12,00000000	8,00000000	10,00000000	10,00000000	15,00000000	10,00000000	10,00000000	10,00000000	10,00000000	10,00000000	73,00000000	0,00000000	73,00000000
3621	DI MASO MARTINO	DMSMTN98L08C136G	8,00000000	0,00000000	12,00000000	8,00000000	10,00000000	10,00000000	15,00000000	10,00000000	10,00000000	10,00000000	10,00000000	10,00000000	73,00000000	0,00000000	73,00000000
3622-3623	SOCIETA' AGRICOLA BIOSISTER DI GIANNATEMPO EZIA E GIANNATEMPO SARA SOCIETA' SEMPLICE	04164170716	10,00000000	0,00000000	12,00000000	8,00000000	9,00000000	0,00000000	13,00000000	10,00000000	10,00000000	10,00000000	10,00000000	10,00000000	72,00000000	0,00000000	72,00000000
3624	BELLONI MELLINI GIULIO	BLGLLI98R08L186J	8,00000000	0,00000000	0,00000000	8,00000000	9,00000000	0,00000000	7,00000000	10,00000000	10,00000000	10,00000000	10,00000000	10,00000000	45,00000000	0,00000000	45,00000000
3625-3626	AGRISD - SOCIETA' AGRICOLA SEMPLICE	04152710713	10,00000000	0,00000000	12,00000000	8,00000000	9,00000000	0,00000000	13,00000000	10,00000000	10,00000000	10,00000000	10,00000000	10,00000000	72,00000000	0,00000000	72,00000000
3627	IAFFALDANO NATALINA	FFLNLI97P47D643Z	10,00000000	0,00000000	12,00000000	8,00000000	9,00000000	0,00000000	13,00000000	10,00000000	10,00000000	10,00000000	10,00000000	10,00000000	72,00000000	0,00000000	72,00000000
3628	BRAMATO DONATO	BRMDNT96R12L419E	8,14285714	0,00000000	0,00000000	8,00000000	9,07142857	0,00000000	7,00000000	10,00000000	10,00000000	10,00000000	10,00000000	10,00000000	42,21428571	5,75649350	47,97077921
3629	RUSSO PAOLO PIO	RSSPLP981D06H926D	10,00000000	0,00000000	0,00000000	0,00000000	9,00000000	0,00000000	15,00000000	10,00000000	10,00000000	10,00000000	10,00000000	10,00000000	47,00000000	6,40909091	53,40909091
3630	SOCIETA' AGRICOLA VENTRELLA & MAZZA S.S.	07991180725	9,24454448	0,00000000	6,00000000	8,00000000	9,82351850	13,00000000	3,00000000	10,00000000	10,00000000	10,00000000	10,00000000	10,00000000	59,06606298	0,00000000	59,06606298
3631	GATTA RAFFAELE	GTTTRFL96B17A662E	9,54595031	0,00000000	0,00000000	8,00000000	9,22702485	15,00000000	10,00000000	10,00000000	10,00000000	10,00000000	10,00000000	10,00000000	61,77297516	8,42358752	70,19656268
3632-3633	SOCIETA' AGRICOLA SIERRO DI PATRINO PAOLO E ILENIA S.S.	07953760728	8,00000000	10,00000000	0,00000000	0,00000000	8,38443936	11,00000000	3,00000000	10,00000000	10,00000000	10,00000000	10,00000000	10,00000000	40,38443936	5,50698600	45,89140836
3634	SOCIETA' AGRICOLA CICERALI S.R.L.	02532210743	8,56818182	5,00000000	0,00000000	8,00000000	9,28409091	0,00000000	7,00000000	10,00000000	10,00000000	10,00000000	10,00000000	10,00000000	47,85227273	0,00000000	47,85227273
3635	SURIANO BENEDETTO	SRNBTD94R06A983H	9,98373984	0,00000000	0,00000000	8,00000000	10,00000000	0,00000000	0,00000000	10,00000000	10,00000000	10,00000000	10,00000000	44,98373984	6,13414633	51,11788617	

PSR PUGLIA 2014 - 2020

PACCHETTO GIOVANI - Bando pubblicato nel BURP n. 87 del 28/07/2016 e ss.mm.ii.
Sottomisura 4.1.B - Sostegno per investimenti materiali e immateriali finalizzati a migliorare la redditività, la competitività e la sostenibilità delle aziende agricole singole e associate.

Dettaglio punteggi conseguiti in applicazione dei criteri di selezione di cui all'operazione 4.1.B

POSIZIONE IN GRADUATORIA	DENOMINAZIONE AZIENDA	CUAA AZIENDA	PUNTEGGIO													PONDERAZIONE PRINCIPIO 3	TOTALE
			PRINCIPIO 1	PRINCIPIO 2	PRINCIPIO 3	PRINCIPIO 4	PRINCIPIO 5	PRINCIPIO 6	PRINCIPIO 7	PRINCIPIO 8	SUB TOTALE	PRINCIPIO 3	TOTALE				
3663-3666	FERLICCHIA VALERIA E SIMONA SOCIETA' AGRICOLA SEMPLICE	0253520742	10,00000000	0,00000000	0,00000000	8,00000000	10,00000000	15,00000000	3,00000000	10,00000000	10,00000000	10,00000000	10,00000000	10,00000000	56,00000000	7,63636363	63,63636363
3667-3668	MEMMOLA SOCIETA SEMPLICE AGRICOLA	02537250744	10,00000000	0,00000000	0,00000000	8,00000000	10,00000000	15,00000000	3,00000000	10,00000000	10,00000000	10,00000000	10,00000000	10,00000000	56,00000000	7,63636363	63,63636363
3669	GRILLO DAMIANO GERARDO	GRILDNG94A09C514H	10,00000000	0,00000000	0,00000000	8,00000000	9,00000000	13,00000000	3,00000000	10,00000000	10,00000000	10,00000000	10,00000000	10,00000000	63,00000000	8,59090908	71,59090908
3670	PERROTTA FRANCESCO	PRRFNC97R29E815V	8,15659955	0,00000000	0,00000000	8,00000000	8,68680889	0,00000000	7,00000000	10,00000000	10,00000000	10,00000000	10,00000000	10,00000000	41,84340044	5,70591824	47,54931868
3671	SANTERAMO ANTONIO	SNNTNTN90T29A669X	10,00000000	0,00000000	0,00000000	0,00000000	7,00000000	15,00000000	10,00000000	10,00000000	10,00000000	10,00000000	10,00000000	52,00000000	7,09090908	59,09090908	
3672	DI BENEDETTO FRANCESCO	DBNFNC85F27F284Y	8,00000000	0,00000000	0,00000000	8,00000000	10,00000000	15,00000000	10,00000000	10,00000000	10,00000000	10,00000000	10,00000000	61,00000000	8,31818181	69,31818181	
3673	PLANTAMURA CLAUDIO	PLNCLD95A21I330N	9,99537658	0,00000000	0,00000000	8,00000000	6,73228301	0,00000000	7,00000000	10,00000000	10,00000000	10,00000000	10,00000000	41,72865959	5,69027176	47,41893195	
3674-3675-3676	IL GIRASOLE SOCIETA' SEMPLICE AGRICOLA	04106190715	8,82895269	0,00000000	0,00000000	0,00000000	8,41447635	13,00000000	10,00000000	10,00000000	10,00000000	10,00000000	10,00000000	50,24342904	6,85137667	57,09480571	
3677	AZIENDA AGRICOLA CODA DI RONDINE	08085280728	10,00000000	0,00000000	0,00000000	8,00000000	5,00000000	9,00000000	7,00000000	10,00000000	10,00000000	10,00000000	10,00000000	39,00000000	5,31818181	44,31818181	
3678	MASTROFRILLI MICHELE	MSTMHL95P18L328U	10,00000000	0,00000000	0,00000000	8,00000000	9,07801419	0,00000000	10,00000000	10,00000000	10,00000000	10,00000000	10,00000000	47,07801419	6,41972920	53,49774339	
3679	CAPOBIANCO ANTONIO	CPBNTN95M23E716U	9,60666236	0,00000000	12,00000000	8,00000000	8,52237572	15,00000000	7,00000000	10,00000000	10,00000000	10,00000000	10,00000000	70,12903808	0,00000000	70,12903808	
3680	MUSCI LUIGI	MSCLGU81B12F284K	8,08185097	0,00000000	0,00000000	8,00000000	9,72919005	15,00000000	7,00000000	10,00000000	10,00000000	10,00000000	10,00000000	57,81104102	7,86332377	65,69436479	
3681	ANGELICOLA GIUSEPPE	NGLGPP82B11D643B	2,00000000	0,00000000	0,00000000	0,00000000	5,00000000	0,00000000	7,00000000	10,00000000	10,00000000	10,00000000	24,00000000	3,27272726	27,27272726		
3682	SGARAMELLA GEREMIA	SGRGRM97A14A285N	8,00000000	0,00000000	12,00000000	8,00000000	10,00000000	11,00000000	10,00000000	10,00000000	10,00000000	10,00000000	10,00000000	69,00000000	0,00000000	69,00000000	
3683-3684	LATORBATA GREEN SOCIETA' SEMPLICE AGRICOLA	03076140734	9,83715415	0,00000000	0,00000000	8,00000000	9,08142293	7,00000000	7,00000000	10,00000000	10,00000000	10,00000000	10,00000000	50,91857708	6,94344231	57,86201939	
3685	PEPE GIOVANNI	PPEGN98T03D643P	8,43466374	0,00000000	12,00000000	8,00000000	8,80433546	15,00000000	10,00000000	10,00000000	10,00000000	10,00000000	10,00000000	72,23901920	0,00000000	72,23901920	
3686	DON ETTORE SOCIETA' AGRICOLA SRL	03144690736	10,00000000	0,00000000	0,00000000	8,00000000	6,54566066	0,00000000	7,00000000	10,00000000	10,00000000	10,00000000	10,00000000	41,54566066	5,66531735	47,21097801	
3687-3688-3689	VINEA SOCIETA' AGRICOLA S.N.C. DEI GERMANI LEONARDO, CLARA E GIULIA CARLINO*	04901630758	10,00000000	0,00000000	0,00000000	8,00000000	7,00000000	0,00000000	3,00000000	10,00000000	10,00000000	10,00000000	10,00000000	38,00000000	5,18181817	43,18181817	
3690	DELL'AQUILA MICHELA	DLLMLH99E51D643F	2,00000000	0,00000000	0,00000000	0,00000000	6,43589744	15,00000000	7,00000000	10,00000000	10,00000000	10,00000000	10,00000000	40,43589744	5,51938601	45,94988345	
3691	NAPOLITANO ANNA	NFLNNA80B46A669A	8,13680779	0,00000000	12,00000000	8,00000000	9,93159610	13,00000000	10,00000000	10,00000000	10,00000000	10,00000000	10,00000000	71,06840389	0,00000000	71,06840389	
3692-3693	F.LLI SOMMA SOCIETA' SEMPLICE AGRICOLA	08085340720	8,12775244	0,00000000	12,00000000	8,00000000	9,93812378	13,00000000	10,00000000	10,00000000	10,00000000	10,00000000	10,00000000	71,06387622	0,00000000	71,06387622	
3694	SALCONE GIUSEPPE	SLCGPP89L22H158T	8,00000000	5,00000000	12,00000000	8,00000000	7,06282793	15,00000000	7,00000000	10,00000000	10,00000000	10,00000000	10,00000000	72,06282793	0,00000000	72,06282793	
3695	PALMITESTA FRANCESCO PAOLO	PLMFNC97A06L049K	8,48342894	0,00000000	0,00000000	0,00000000	6,22514040	15,00000000	10,00000000	10,00000000	10,00000000	10,00000000	10,00000000	50,20856734	6,84662282	57,05519016	
3696	AGRIUSELLA SOCIETA' SEMPLICE AGRICOLA COLELLA ANNA E FONTE	DIG8072840728	10,00000000	10,00000000	0,00000000	8,00000000	9,00000000	7,00000000	3,00000000	10,00000000	10,00000000	10,00000000	10,00000000	57,00000000	7,77272726	64,77272726	
3697	ZIMOTTI MIRIAM	ZMTMRM97S70H92S	2,00000000	0,00000000	0,00000000	0,00000000	10,00000000	15,00000000	0,00000000	10,00000000	10,00000000	10,00000000	10,00000000	37,00000000	5,04545454	42,04545454	
3698	PINTO NICOLA ANGELO	PNTNLN97E27I158S	10,00000000	5,00000000	12,00000000	8,00000000	9,00000000	15,00000000	3,00000000	10,00000000	10,00000000	10,00000000	10,00000000	72,00000000	0,00000000	72,00000000	
3699-3700	SOCIETA' AGRICOLA SEMPLICE AGRIFINTO	07949070721	8,00000000	0,00000000	12,00000000	8,00000000	10,00000000	13,00000000	10,00000000	10,00000000	10,00000000	10,00000000	10,00000000	71,00000000	0,00000000	71,00000000	
3701	MELPIGNANO GIOVANNI	MLPGNN91H1C424D	10,00000000	0,00000000	12,00000000	0,00000000	10,00000000	15,00000000	10,00000000	10,00000000	10,00000000	10,00000000	10,00000000	67,00000000	0,00000000	67,00000000	

PSR PUGLIA 2014 - 2020

PACCHETTO GIOVANI - Bando pubblicato nel BURP n. 87 del 28/07/2016 e ss.mm.ii.
Sottomisura 4.1.B - Sostegno per investimenti materiali e immateriali finalizzati a migliorare la redditività, la competitività e la sostenibilità delle aziende agricole singole e associate.

Dettaglio punteggi conseguiti in applicazione dei criteri di selezione di cui all'operazione 4.1.B

POSIZIONE IN GRADUATORIA	DENOMINAZIONE AZIENDA	CUAA AZIENDA	PUNTEGGIO										PONDERAZIONE PRINCIPIO 3	TOTALE	
			PRINCIPIO 1	PRINCIPIO 2	PRINCIPIO 3	PRINCIPIO 4	PRINCIPIO 5	PRINCIPIO 6	PRINCIPIO 7	PRINCIPIO 8	SUB TOTALE				
3732	ZULIAGA DIANA LUCIA	ZLGDLC78P67ZB04C	10,00000000	0,00000000	0,00000000	8,00000000	10,00000000	0,00000000	7,00000000	10,00000000	0,00000000	10,00000000	55,00000000	7,49999998	62,49999998
3733	LOMBARDI FRANCESCO SAVERIO	LMBFNC96F05A295I	8,96151190	0,00000000	12,00000000	8,00000000	9,51924405	11,00000000	10,00000000	10,00000000	10,00000000	10,00000000	69,48075595	0,00000000	69,48075595
3734	DEJURE OSCAR	DJRSR90A08A662B	8,26490271	0,00000000	10,63850670	0,00000000	10,00000000	15,00000000	10,00000000	10,00000000	10,00000000	63,90340941	0,00000000	63,90340941	
3735-3736	CORDIS SOCIETA' SEMPLICE AGRICOLA	04115550719	10,00000000	5,00000000	0,00000000	8,00000000	9,00000000	13,00000000	7,00000000	10,00000000	10,00000000	62,00000000	8,45454544	70,45454544	
3737	LOVINO MARILISA	LVMNLS88E51C983C	10,00000000	5,00000000	0,00000000	8,00000000	6,00000000	15,00000000	0,00000000	10,00000000	10,00000000	54,00000000	7,36363636	61,36363636	
3738	SQUICCIARINI DARIA	SQCDRA65D42A662G	10,00000000	0,00000000	0,00000000	0,00000000	5,00000000	11,00000000	3,00000000	10,00000000	10,00000000	39,00000000	5,31818181	44,31818181	
3739	MASULLO UGO	MSLGLU083R07L182R	9,41251873	0,00000000	0,00000000	8,00000000	9,00000000	13,00000000	3,00000000	10,00000000	10,00000000	52,41251873	0,00000000	52,41251873	
3740	LOSITO GIANCARLO	LSTGCR97A05A048A	8,00000000	0,00000000	0,00000000	0,00000000	9,00000000	13,00000000	10,00000000	10,00000000	10,00000000	50,00000000	6,81818181	56,81818181	
3741-3742	SOCIETA' AGRICOLA FRUTTI CASTEL DEL MONTE S.S.	08086340729	8,16766107	0,00000000	6,00000000	8,00000000	9,92596193	15,00000000	10,00000000	10,00000000	10,00000000	67,09362300	0,00000000	67,09362300	
3743	PETROSINO ANGELA	PTFRNGL99L46A682S	10,00000000	0,00000000	0,00000000	8,00000000	9,00000000	15,00000000	3,00000000	10,00000000	10,00000000	55,00000000	7,50000000	62,50000000	
3744	MACCHIA ROBERTA	MCCRTR80D65E509Q	8,11111112	0,00000000	0,00000000	0,00000000	9,05555556	13,00000000	7,00000000	10,00000000	10,00000000	47,16666668	6,43181818	53,59846486	
3745	SOCIETA' AGRICOLA MASSERIA GROTTILLO S.R.L.	07981870723	8,00000000	0,00000000	0,00000000	8,00000000	8,00550001	7,00000000	7,00000000	10,00000000	10,00000000	38,00550001	5,18256817	43,18806818	
3746	DEFILIPPIS LEONARDO	DFLLRD7E10D643P	8,00000000	0,00000000	0,00000000	0,00000000	9,00000000	10,00000000	10,00000000	10,00000000	10,00000000	37,00000000	5,04545454	42,04545454	
3747	DEL VISCIO VITTORIO	DLVTR81F03D643J	2,00000000	0,00000000	0,00000000	8,00000000	10,00000000	0,00000000	7,00000000	10,00000000	10,00000000	37,00000000	5,04545453	42,04545453	
3748	LATORRE PASQUALE	LTRPQL81E22H260	2,00000000	0,00000000	0,00000000	8,00000000	10,00000000	0,00000000	7,00000000	10,00000000	10,00000000	37,00000000	5,04545453	42,04545453	
3749	PINTO GIUSEPPE	PNTGPP91T21E038P	8,92891729	0,00000000	0,54545455	8,00000000	7,55938230	0,00000000	7,00000000	10,00000000	10,00000000	42,0375414	0,00000000	42,0375414	
3750	MASTRORILLI SAVINO	MSTSVN87B11L109U	10,00000000	0,00000000	12,00000000	8,00000000	6,03275171	15,00000000	0,00000000	10,00000000	10,00000000	61,03275171	0,00000000	61,03275171	
3751	LOBERTO LUCA	LBRLCU95L08B619G	9,34765243	0,00000000	6,00000000	8,00000000	9,67382622	0,00000000	3,00000000	10,00000000	10,00000000	46,02147865	0,00000000	46,02147865	
3752	VESCIA FEDERICA	VSCFR37F52H26E	2,00000000	0,00000000	0,00000000	8,00000000	9,97501928	0,00000000	7,00000000	10,00000000	10,00000000	36,97501928	5,04204807	42,01706735	
3753	SIBILLA PIETRO	SBLPTR63R04L049J	10,00000000	0,00000000	0,00000000	0,00000000	7,18102372	15,00000000	3,00000000	10,00000000	10,00000000	45,18102372	6,16104869	51,34207241	
3754	BOCCA D'ORO BIO EXPERIENCE S.R.L. - SOCIETA' AGRICOLA	04158550712	10,00000000	0,00000000	12,00000000	8,00000000	9,00000000	9,00000000	10,00000000	10,00000000	10,00000000	68,00000000	0,00000000	68,00000000	
3755	URSO NICCOLO'	RSUNCL98H30G751T	8,00000000	0,00000000	12,00000000	0,00000000	9,00000000	0,00000000	7,00000000	10,00000000	10,00000000	46,00000000	0,00000000	46,00000000	
3756	LAPORTA FRANCESCO	LPRFNC98D23A669L	10,00000000	0,00000000	12,00000000	8,00000000	9,00000000	15,00000000	7,00000000	10,00000000	10,00000000	71,00000000	0,00000000	71,00000000	
3757	DE NICCOLO MICHELE	DNCMHL97C30L108E	10,00000000	0,00000000	12,00000000	8,00000000	6,00000000	15,00000000	0,00000000	10,00000000	10,00000000	61,00000000	0,00000000	61,00000000	
3758	BITETTO VITO	BITTV196L30A893Q	10,00000000	0,00000000	12,00000000	8,00000000	7,00000000	13,00000000	0,00000000	10,00000000	10,00000000	60,00000000	0,00000000	60,00000000	
3759	POTENZA VALERIA	PTNVL96E541A662U	8,00000000	0,00000000	12,00000000	8,00000000	10,00000000	11,00000000	10,00000000	10,00000000	10,00000000	69,00000000	0,00000000	69,00000000	
3760	DIDONNA ISABEL	DDNSBL96B41A662M	10,00000000	0,00000000	12,00000000	8,00000000	9,00000000	15,00000000	7,00000000	10,00000000	10,00000000	71,00000000	0,00000000	71,00000000	
3761	PALANGA CELESTE	PLNCST95T59F027C	10,00000000	0,00000000	12,00000000	8,00000000	9,00000000	15,00000000	7,00000000	10,00000000	10,00000000	71,00000000	0,00000000	71,00000000	

PSR PUGLIA 2014 - 2020

PACCHETTO GIOVANI - Bando pubblicato nel BURP n. 87 del 28/07/2016 e ss.mm.ii.
Sottomisura 4.1.B - Sostegno per investimenti materiali e immateriali finalizzati a migliorare la redditività, la competitività e la sostenibilità delle aziende agricole singole e associate.

Dettaglio punteggi conseguiti in applicazione dei criteri di selezione di cui all'operazione 4.1.B

POSIZIONE IN GRADUATORIA	DENOMINAZIONE AZIENDA	CUAA AZIENDA	PUNTEGGIO											PONDERAZIONE PRINCIPIO 3	TOTALE
			PRINCIPIO 1	PRINCIPIO 2	PRINCIPIO 3	PRINCIPIO 4	PRINCIPIO 5	PRINCIPIO 6	PRINCIPIO 7	PRINCIPIO 8	SUB TOTALE				
3762	SOCIETA' AGRICOLA LA VALLE S.S.	03144790734	10,00000000	5,00000000	12,00000000	8,00000000	10,00000000	0,00000000	7,00000000	10,00000000	10,00000000	10,00000000	62,00000000	0,00000000	62,00000000
3763	CAPOALE GIUSEPPE	CPRGPP94R07A6650	10,00000000	0,00000000	12,00000000	8,00000000	6,00000000	15,00000000	0,00000000	10,00000000	10,00000000	10,00000000	61,00000000	0,00000000	61,00000000
3764	PELLEGRINO ALBERTA	PLLLR194L59F192W	10,00000000	0,00000000	6,00000000	0,00000000	10,00000000	0,00000000	10,00000000	10,00000000	10,00000000	46,00000000	0,00000000	46,00000000	
3765	CAPUTO FRANCESCO	OPTFNC92E15L328Q	10,00000000	0,00000000	12,00000000	8,00000000	9,00000000	15,00000000	7,00000000	10,00000000	10,00000000	71,00000000	0,00000000	71,00000000	
3766	LENTI CHIARA	LNTCHR92C56L049W	10,00000000	0,00000000	12,00000000	8,00000000	9,00000000	15,00000000	7,00000000	10,00000000	10,00000000	71,00000000	0,00000000	71,00000000	
3767	MEDIFLORA S.A.S DI ANCORA COSIMO & C. SOCIETA AGRICOLA	04859110753	10,00000000	0,00000000	12,00000000	8,00000000	6,00000000	15,00000000	0,00000000	10,00000000	10,00000000	61,00000000	0,00000000	61,00000000	
3768	SURIANO MARCO	SRNMRC98P27A285R	8,00000000	0,00000000	12,00000000	8,00000000	10,00000000	11,00000000	10,00000000	10,00000000	10,00000000	69,00000000	0,00000000	69,00000000	
3769	IORE VITO NICOLA	FRVNC88S16A669H	10,00000000	15,00000000	12,00000000	8,00000000	9,00000000	0,00000000	3,00000000	10,00000000	10,00000000	67,00000000	0,00000000	67,00000000	
3770	DIDONNA DOMENICO	DDNDNC84D01C975Y	10,00000000	0,00000000	12,00000000	8,00000000	9,00000000	15,00000000	7,00000000	10,00000000	10,00000000	71,00000000	0,00000000	71,00000000	
3771	CASTRIA ANTONIA	CSTNTN79H57F915A	8,00000000	0,00000000	12,00000000	0,00000000	9,00000000	0,00000000	7,00000000	10,00000000	10,00000000	46,00000000	0,00000000	46,00000000	
3772	IORE PIETRO	FRIPTR83R10H926Q	3,7706902	0,00000000	0,00000000	0,00000000	9,00000000	15,00000000	7,00000000	10,00000000	10,00000000	44,7706902	6,1050941	50,8757843	
3773	RUBINI ANDREA	RBNNDR91C29L109S	10,00000000	0,00000000	12,00000000	0,00000000	10,00000000	0,00000000	10,00000000	10,00000000	10,00000000	52,00000000	0,00000000	52,00000000	
3774	DEL VESCOVO MARICA	DLVMRC96E62A883B	9,88426496	0,00000000	12,00000000	8,00000000	9,05786752	15,00000000	7,00000000	10,00000000	10,00000000	70,94213248	0,00000000	70,94213248	
3775	SARDANO FEDERICA	SRDFRC96E59C309T	10,00000000	0,00000000	0,00000000	8,00000000	9,00000000	15,00000000	3,00000000	10,00000000	10,00000000	55,00000000	7,50000000	62,50000000	
3776-3777	AZIENDA AGRICOLA LE DAME SOCIETA' SEMPLICE	0794630725	10,00000000	5,00000000	6,00000000	0,00000000	9,27781639	13,00000000	10,00000000	0,00000000	0,00000000	53,27781639	0,00000000	53,27781639	
3778	OCCHIONORELLI PIETRO	CCHPTR90R05I441D	9,82143277	0,00000000	12,00000000	8,00000000	9,08282962	15,00000000	7,00000000	10,00000000	10,00000000	70,91071639	0,00000000	70,91071639	
3779	CARRILLO IRENE	CRRRN92L53D643N	2,00000000	0,00000000	0,00000000	0,00000000	9,00000000	15,00000000	0,00000000	10,00000000	10,00000000	36,00000000	4,90909091	40,90909091	
3780	FARINA FRANCESCO	FRFNC78A27L219E	2,00000000	15,00000000	0,00000000	0,00000000	9,00000000	0,00000000	0,00000000	10,00000000	10,00000000	36,00000000	4,90909091	40,90909091	
3781	ZANCHELLI PASQUALE	ZNCPQL77S95L273W	2,00000000	0,00000000	0,00000000	0,00000000	9,00000000	15,00000000	0,00000000	10,00000000	10,00000000	36,00000000	4,90909091	40,90909091	
3782-3783	SOCIETA' AGRICOLA SEMPLICE GIOVENTU' DI PALMIERI ANDREA PIO & C.	07976920723	10,00000000	5,00000000	3,90686106	8,00000000	9,00000000	15,00000000	10,00000000	10,00000000	10,00000000	70,90686106	0,00000000	70,90686106	
3784	DIBELLO LEONARDO	DBLLRD91S92F376D	9,76212999	0,00000000	12,00000000	8,00000000	9,11893500	15,00000000	7,00000000	10,00000000	10,00000000	70,88106499	0,00000000	70,88106499	
3785	MILILLO MARINELLA	MLMLNL93C63L109U	9,72282136	0,00000000	12,00000000	8,00000000	9,13868932	15,00000000	7,00000000	10,00000000	10,00000000	70,86131068	0,00000000	70,86131068	
3786	LOSITO BRUNO	LSTBRN92T03B619K	8,00000000	0,00000000	12,00000000	8,00000000	9,08651084	0,00000000	7,00000000	10,00000000	10,00000000	54,08651084	0,00000000	54,08651084	
3787	CICCONE ALFREDO GIUSEPPE	CCCLRD88B11C514L	9,71574868	0,00000000	12,00000000	8,00000000	9,14212568	15,00000000	7,00000000	10,00000000	10,00000000	70,85787434	0,00000000	70,85787434	
3788	ALBANESE VITANGELO	LBVNVG99R06A662Z	9,8692380	5,00000000	12,00000000	8,00000000	9,93496190	0,00000000	7,00000000	10,00000000	10,00000000	61,80488570	0,00000000	61,80488570	
3789	GASPARRE GIORGIO LUIGI VITO	GSPGGL81H21G712G	9,98176096	0,00000000	12,00000000	8,00000000	9,00910952	15,00000000	3,00000000	10,00000000	10,00000000	66,99089048	0,00000000	66,99089048	
3790	CURSO OLGA	CRSLGO87C49L73E	8,00000000	5,00000000	0,00000000	8,00000000	7,39192399	13,00000000	10,00000000	10,00000000	10,00000000	61,39192399	8,37162599	69,76354998	
3791	IMATERA GIUSEPPE	MTRGPP89E13L113D	8,36462770	0,00000000	12,00000000	8,00000000	7,36462769	15,00000000	10,00000000	10,00000000	10,00000000	70,72925539	0,00000000	70,72925539	

PSR PUGLIA 2014 - 2020

PACCHETTO GIOVANI - Bando pubblicato nel BURP n. 87 del 28/07/2016 e ss.mm.ii.
 Sottomisura 4.1.B - Sostegno per investimenti materiali e immateriali finalizzati a migliorare la redditività, la competitività e la sostenibilità delle aziende agricole singole e associate.

Dettaglio punteggi conseguiti in applicazione dei criteri di selezione di cui all'operazione 4.1.B

POSIZIONE IN GRADUATORIA	DENOMINAZIONE AZIENDA	CUAA AZIENDA	PUNTEGGIO											PONDERAZIONE PRINCIPIO 3	TOTALE		
			PRINCIPIO 1	PRINCIPIO 2	PRINCIPIO 3	PRINCIPIO 4	PRINCIPIO 5	PRINCIPIO 6	PRINCIPIO 7	PRINCIPIO 8	SUB TOTALE						
3792	DIMPERIO GIOVANNI	DMPGNN95E15L049R	4,01759530	0,00000000	12,00000000	8,00000000	7,00000000	15,00000000	3,00000000	10,00000000	10,00000000	10,00000000	10,00000000	10,00000000	59,01759530	0,00000000	59,01759530
3793	LOFFREDO LEONARDO	LFLLRDS2H11D643K	10,00000000	0,00000000	12,00000000	0,00000000	9,00000000	13,00000000	7,00000000	10,00000000	10,00000000	10,00000000	10,00000000	10,00000000	61,00000000	0,00000000	61,00000000
3794	INNAMORATO CATERINA	NNIMCRM84C67C975M	9,40780620	0,00000000	0,00000000	8,00000000	9,70390310	0,00000000	3,00000000	10,00000000	10,00000000	10,00000000	10,00000000	10,00000000	40,11177030	5,46977853	45,58148783
3795-3796	AGRICOLA SAN PIA DEI F.LLI ERCOLINO S.S.AGRICOLA	04119150714	8,09623797	0,00000000	12,00000000	8,00000000	7,47419073	15,00000000	10,00000000	10,00000000	10,00000000	10,00000000	10,00000000	10,00000000	70,57042870	0,00000000	70,57042870
3797	STEFANIA ANTONIO	STFTNT89R24H26U	2,00000000	0,00000000	0,00000000	8,00000000	8,00000000	13,00000000	7,00000000	10,00000000	10,00000000	10,00000000	10,00000000	10,00000000	48,00000000	6,54545453	54,54545453
3798	PASQUINO VALENTINA	PSQVNT84663I330M	9,93042760	0,00000000	0,00000000	8,00000000	5,13914480	0,00000000	7,00000000	10,00000000	10,00000000	10,00000000	10,00000000	10,00000000	40,06957240	5,46403259	45,53360499
3799	SCAGLIOLA GIOACCHINO	SCGGCH83M07L109G	8,00000000	0,00000000	0,00000000	8,00000000	10,00000000	15,00000000	3,00000000	10,00000000	10,00000000	10,00000000	10,00000000	54,00000000	7,36363636	61,36363636	
3800	LINOCE MARIA SILVIA	LNGMSL78P61D761N	9,25360753	0,00000000	6,00000000	8,00000000	9,25360753	0,00000000	3,00000000	10,00000000	10,00000000	10,00000000	10,00000000	45,50721506	0,00000000	45,50721506	
3801	STRAGAPEDE MARIA ARCANGELA	STRMRC81L5E223R	8,95159556	0,00000000	0,00000000	8,00000000	6,57260665	0,00000000	3,00000000	10,00000000	10,00000000	10,00000000	10,00000000	36,52420221	4,98057302	41,50477523	
3802	PRENCIPE DOMENICO PIO	PRNDNC97D23D64I	10,00000000	0,00000000	0,00000000	8,00000000	9,00000000	15,00000000	10,00000000	10,00000000	10,00000000	10,00000000	10,00000000	62,00000000	8,45454545	70,45454545	
3803	ROSARIO RICCARDO	RSFRRC95A08119Y	10,00000000	0,00000000	0,00000000	8,00000000	9,00000000	15,00000000	10,00000000	10,00000000	10,00000000	10,00000000	10,00000000	62,00000000	8,45454545	70,45454545	
3804	GIANNACCARO NICOLA	GNNNLC94C29B619M	10,00000000	0,00000000	0,00000000	8,00000000	9,00000000	15,00000000	10,00000000	10,00000000	10,00000000	10,00000000	10,00000000	62,00000000	8,45454545	70,45454545	
3805	PUGLIESE ENRICA	PGLNRC90P61A833W	10,00000000	0,00000000	0,00000000	8,00000000	9,00000000	15,00000000	10,00000000	10,00000000	10,00000000	10,00000000	10,00000000	62,00000000	8,45454545	70,45454545	
3806	MARINO VINCENZO	MRVNCN90C09E456S	10,00000000	0,00000000	0,00000000	8,00000000	9,00000000	15,00000000	10,00000000	10,00000000	10,00000000	10,00000000	10,00000000	62,00000000	8,45454545	70,45454545	
3807	RITORNO ALLA TERRA SOCIETA SEMPLICE AGRICOLA	04162310710	10,00000000	0,00000000	0,00000000	8,00000000	9,00000000	15,00000000	10,00000000	10,00000000	10,00000000	10,00000000	10,00000000	62,00000000	8,45454545	70,45454545	
3808	RICCHIUTTI ANGELO	RCCNGL84T21F284Q	10,00000000	0,00000000	0,00000000	8,00000000	9,00000000	15,00000000	10,00000000	10,00000000	10,00000000	10,00000000	10,00000000	62,00000000	8,45454545	70,45454545	
3809	FRANCIOSA MARIOLINA	FRMMLN82B62H926A	10,00000000	0,00000000	0,00000000	8,00000000	9,00000000	15,00000000	10,00000000	10,00000000	10,00000000	10,00000000	10,00000000	62,00000000	8,45454545	70,45454545	
3810	SARDAO ANNA	SRDNNA79L61A669R	10,00000000	0,00000000	0,00000000	8,00000000	9,00000000	15,00000000	10,00000000	10,00000000	10,00000000	10,00000000	10,00000000	62,00000000	8,45454545	70,45454545	
3811	TROTTA ELENA	TRTLNE41T59A6E2P	10,00000000	0,00000000	0,00000000	8,00000000	10,00000000	10,00000000	10,00000000	10,00000000	10,00000000	10,00000000	10,00000000	40,00000000	5,45454544	45,45454544	
3812	QUERCIA ANDREA	QRCDNR94D06L109O	10,00000000	0,00000000	0,00000000	8,00000000	10,00000000	10,00000000	10,00000000	10,00000000	10,00000000	10,00000000	10,00000000	40,00000000	5,45454544	45,45454544	
3813	CALABRESE FRANCESCO	CLBFNC90E2D0862F	10,00000000	0,00000000	0,00000000	8,00000000	10,00000000	10,00000000	10,00000000	10,00000000	10,00000000	10,00000000	10,00000000	40,00000000	5,45454544	45,45454544	
3814	CICIRELLI ANTONIO	CCRNTN88R29A225D	10,00000000	0,00000000	0,00000000	8,00000000	5,00000000	10,00000000	7,00000000	10,00000000	10,00000000	10,00000000	10,00000000	40,00000000	5,45454544	45,45454544	
3815	SALONNA FRANCESCO	SLNFCN33L28C424J	10,00000000	0,00000000	0,00000000	8,00000000	10,00000000	10,00000000	10,00000000	10,00000000	10,00000000	10,00000000	10,00000000	40,00000000	5,45454544	45,45454544	
3816	GALLO MARIA	GLLMRA83L68A25R	10,00000000	0,00000000	0,00000000	8,00000000	5,00000000	10,00000000	7,00000000	10,00000000	10,00000000	10,00000000	10,00000000	40,00000000	5,45454544	45,45454544	
3817	DEPASCALE BARBARA	DFSB8R26A1A046A	10,00000000	0,00000000	0,00000000	8,00000000	5,00000000	10,00000000	7,00000000	10,00000000	10,00000000	10,00000000	10,00000000	40,00000000	5,45454544	45,45454544	
3818	INGROSSO GABRIELE	NGRGR181C16E506C	10,00000000	0,00000000	0,00000000	8,00000000	10,00000000	10,00000000	10,00000000	10,00000000	10,00000000	10,00000000	10,00000000	40,00000000	5,45454544	45,45454544	
3819	NUZZOLESE GIUSEPPE	NZZGPP90R30E038U	10,00000000	0,00000000	0,00000000	8,00000000	10,00000000	10,00000000	10,00000000	10,00000000	10,00000000	10,00000000	10,00000000	40,00000000	5,45454544	45,45454544	
3820	PUGNANO DORIANA	PTGDRN79S53I330A	10,00000000	0,00000000	0,00000000	8,00000000	5,00000000	10,00000000	7,00000000	10,00000000	10,00000000	10,00000000	10,00000000	40,00000000	5,45454544	45,45454544	

PSR PUGLIA 2014 - 2020

PACCHETTO GIOVANI – Bando pubblicato nel BURP n. 87 del 28/07/2016 e ss.mm.ii.
Sottomisura 4.1.B – Sostegno per investimenti materiali e immateriali finalizzati a migliorare la redditività, la competitività e la sostenibilità delle aziende agricole singole e associate.

Dettaglio punteggi conseguiti in applicazione dei criteri di selezione di cui all'operazione 4.1.B

POSIZIONE IN GRADUATORIA	DENOMINAZIONE AZIENDA	CUAA AZIENDA	PUNTEGGIO										PONDERAZIONE PRINCIPIO 3	TOTALE	
			PRINCIPIO 1	PRINCIPIO 2	PRINCIPIO 3	PRINCIPIO 4	PRINCIPIO 5	PRINCIPIO 6	PRINCIPIO 7	PRINCIPIO 8	SUB TOTALE				
3821-3822	AGRICOLA A BORDUITO SOCIETA' SEMPLICE AGRICOLA	90104720728	8,91001219	0,00000000	12,00000000	8,00000000	9,54499390	7,00000000	10,00000000	10,00000000	10,00000000	10,00000000	65,45500609	0,00000000	65,45500609
3823	PATRINO DEMETRIO	PTDRTR97596A883B	8,72791983	0,00000000	12,00000000	8,00000000	9,65604939	15,00000000	7,00000000	10,00000000	10,00000000	10,00000000	70,36959692	0,00000000	70,36959692
3824	AGRIMANSUETO S.R.L. SOCIETA' AGRICOLA	03140980735	8,00000000	10,00000000	0,00000000	8,00000000	8,00000000	0,00000000	10,00000000	10,00000000	10,00000000	54,00000000	7,36363635	61,36363635	
3825	CELOZZI ANTONIO	CLZNTN96807H926M	8,00000000	5,00000000	0,00000000	0,00000000	7,18529484	13,00000000	10,00000000	10,00000000	10,00000000	53,18529484	7,25254019	60,43783503	
3826	AGRI CHEMIE S.R.L.S. SOCIETA' AGRICOLA	08086590729	2,88461539	15,00000000	0,00000000	8,00000000	9,14743588	13,00000000	3,00000000	10,00000000	10,00000000	61,03205128	8,32255244	69,35460372	
3827	TARANTINI ROSSELLA	TRNRSLS95F44C983P	8,17160368	0,00000000	0,00000000	0,00000000	5,42900920	13,00000000	10,00000000	10,00000000	10,00000000	46,60061288	6,35462902	52,95524190	
3828-3829	AZIENDA AGRICOLA SANTORO SOCIETA' SEMPLICE AGRICOLA	03080090736	8,11401100	0,00000000	12,00000000	8,00000000	9,86598662	15,00000000	7,00000000	10,00000000	10,00000000	69,97997762	0,00000000	69,97997762	
3830	LORUSSO EDOARDO	LRSDRD89R13C975E	8,24775528	0,00000000	6,87218045	8,00000000	9,12387764	0,00000000	3,00000000	10,00000000	10,00000000	45,24381337	0,00000000	45,24381337	
3831	CAZZATO ANDREA	CZZNDR91819H501Y	9,87168142	0,00000000	0,00000000	0,00000000	9,93584071	0,00000000	10,00000000	10,00000000	10,00000000	39,80752213	5,42829847	45,23582060	
3832	DE FILIPPIS ANTONIO	DFLNTN98F20E815Y	10,00000000	0,00000000	0,00000000	8,00000000	10,00000000	15,00000000	0,00000000	10,00000000	10,00000000	53,00000000	7,22727272	60,22727272	
3833	GENTILE ROBERTO	GNTTRT98L16C134T	10,00000000	0,00000000	0,00000000	8,00000000	10,00000000	15,00000000	0,00000000	10,00000000	10,00000000	53,00000000	7,22727272	60,22727272	
3834	MORLEO MARCO	MRLMRC95A21E882U	10,00000000	0,00000000	0,00000000	8,00000000	10,00000000	15,00000000	0,00000000	10,00000000	10,00000000	53,00000000	7,22727272	60,22727272	
3835	DEL BIANCO FRANCESCA	DLBFC81T611H58N	8,19770709	0,00000000	0,00000000	0,00000000	5,39541417	15,00000000	10,00000000	10,00000000	10,00000000	48,59312126	6,62633472	55,21945598	
3836	TEMPESTA ARCANGELA	TMPFRG83A62A883K	9,54327219	0,00000000	0,00000000	8,00000000	9,22836391	15,00000000	10,00000000	10,00000000	10,00000000	61,77163610	8,42340492	70,19504102	
3837	L'ERED E ROCCO	LRDRCC91T02Z602I	9,68399848	0,00000000	12,00000000	8,00000000	9,00000000	0,00000000	10,00000000	10,00000000	10,00000000	58,68399848	0,00000000	58,68399848	
3838	ORLANDO FORTUNATO	RLNFTN78C08D843T	9,44756317	0,00000000	0,00000000	8,00000000	9,27520841	15,00000000	10,00000000	10,00000000	10,00000000	61,72579158	8,41688067	70,14067225	
3839	CAPURSO SERGIO	OPRSRG95S06A883R	8,22354583	0,00000000	12,00000000	8,00000000	9,88622709	15,00000000	7,00000000	10,00000000	10,00000000	70,11177292	0,00000000	70,11177292	
3840	CASSANELLI GIROLAMO	CSSGLM89L12P284S	8,20394338	0,00000000	12,00000000	8,00000000	9,89832831	15,00000000	7,00000000	10,00000000	10,00000000	70,10167169	0,00000000	70,10167169	
3841	SPIONE NICOLA	SPNNCL94E09A285B	8,00000000	0,00000000	0,00000000	8,00000000	10,00000000	15,00000000	10,00000000	10,00000000	10,00000000	61,00000000	8,31818181	69,31818181	
3842	DI MOLIFETTA SERGIO	DMLSRG95H19A883Y	8,00000000	0,00000000	0,00000000	8,00000000	10,00000000	15,00000000	10,00000000	10,00000000	10,00000000	61,00000000	8,31818181	69,31818181	
3843	GENTILE ANDREA	GNTNDR91F03H096N	8,20311689	0,00000000	0,00000000	8,00000000	9,10155844	15,00000000	3,00000000	10,00000000	10,00000000	53,30467533	0,00000000	53,30467533	
3844	ALE.GIO. SRL	04150130716	10,00000000	10,00000000	0,00000000	8,00000000	9,00000000	9,00000000	3,00000000	10,00000000	10,00000000	59,00000000	8,04545454	67,04545454	
3845	GIORGIO PASQUALE	GRGPQL98L15A285W	8,00284734	0,00000000	12,00000000	8,00000000	9,99857633	15,00000000	7,00000000	10,00000000	10,00000000	70,00142367	0,00000000	70,00142367	
3846	DIMITO LORENZO	DIMMLNZ99A1CS14U	10,00000000	0,00000000	12,00000000	8,00000000	9,00000000	13,00000000	7,00000000	10,00000000	10,00000000	69,00000000	0,00000000	69,00000000	
3847	TRICARICO MICHELANGELO	TRCMHL97B04L08P	10,00000000	0,00000000	12,00000000	8,00000000	6,00000000	13,00000000	0,00000000	10,00000000	10,00000000	59,00000000	0,00000000	59,00000000	
3848	TINELLI ALESSANDRO	TNLLSN93903L049R	8,00000000	0,00000000	12,00000000	8,00000000	10,00000000	15,00000000	7,00000000	10,00000000	10,00000000	70,00000000	0,00000000	70,00000000	
3849-3850	SOCIETA' SEMPLICE AGRICOLA FRATELLI FIORE 90107470727		10,00000000	0,00000000	12,00000000	8,00000000	9,00000000	13,00000000	7,00000000	10,00000000	10,00000000	69,00000000	0,00000000	69,00000000	
3851	DAVOLIO GIUSEPPE	DVLGPP88F23D643U	8,00000000	0,00000000	12,00000000	8,00000000	10,00000000	15,00000000	7,00000000	10,00000000	10,00000000	70,00000000	0,00000000	70,00000000	

PSR PUGLIA 2014 - 2020

PACCHETTO GIOVANI - Bando pubblicato nel BURP n. 87 del 28/07/2016 e ss.mm.ii.
Sottomisura 4.1.B - Sostegno per investimenti materiali e immateriali finalizzati a migliorare la redditività, la competitività e la sostenibilità delle aziende agricole singole e associate.

Dettaglio punteggi conseguiti in applicazione dei criteri di selezione di cui all'operazione 4.1.B

POSIZIONE IN GRADUATORIA	DENOMINAZIONE AZIENDA	CUAA AZIENDA	PUNTEGGIO										PONDERAZIONE PRINCIPIO 3	TOTALE
			PRINCIPIO 1	PRINCIPIO 2	PRINCIPIO 3	PRINCIPIO 4	PRINCIPIO 5	PRINCIPIO 6	PRINCIPIO 7	PRINCIPIO 8	SUB TOTALE			
3852	ABRUCCI NICOLETTA	BRNL186770A048G	10,00000000	0,00000000	12,00000000	8,00000000	9,00000000	13,00000000	7,00000000	10,00000000	10,00000000	69,00000000	0,00000000	69,00000000
3853	CARRINO TIZIANA	CRRTZ185M5B180Z	10,00000000	0,00000000	12,00000000	8,00000000	9,00000000	13,00000000	7,00000000	10,00000000	10,00000000	69,00000000	0,00000000	69,00000000
3854	TERRANOSCIA SRLS	02535360743	10,00000000	0,00000000	12,00000000	8,00000000	9,00000000	13,00000000	7,00000000	10,00000000	10,00000000	69,00000000	0,00000000	69,00000000
3855	IANNELLI RENATO	NLIRNT77130L109L	10,00000000	0,00000000	12,00000000	8,00000000	6,00000000	13,00000000	0,00000000	10,00000000	10,00000000	59,00000000	0,00000000	59,00000000
3856	ZIZZO SALVATORE	ZZZS177S26F152E	9,20940649	0,00000000	0,00000000	0,00000000	7,90593950	15,00000000	3,00000000	10,00000000	10,00000000	44,99999999	0,00000000	44,99999999
3857	CEFASINO MARIACHIARA	CRSMCH93F5B180D	6,33302961	0,00000000	0,00000000	8,00000000	5,00000000	15,00000000	3,00000000	10,00000000	10,00000000	49,33302961	6,72723131	56,06026092
3858	D'ERRICO MICHELE	DRRH183E26E885I	10,00000000	25,00000000	0,00000000	8,00000000	9,00000000	11,00000000	0,00000000	10,00000000	10,00000000	73,00000000	9,95454545	82,95454545
3859-3860	SOCIETA' AGRICOLA SEMPLICE DE CESARE	04107660716	10,00000000	5,00000000	0,00000000	0,00000000	9,00000000	15,00000000	10,00000000	10,00000000	10,00000000	59,00000000	8,04545454	67,04545454
3861	TROMBETTA MICHELE	TRMH195T17H926K	8,00000000	0,00000000	12,00000000	8,00000000	7,91961987	13,00000000	10,00000000	10,00000000	10,00000000	68,91961987	0,00000000	68,91961987
3862	ROMANAZZI VITO	RMNV198T24C136B	8,00000000	0,00000000	0,00000000	8,00000000	9,00000000	7,00000000	3,00000000	10,00000000	10,00000000	45,00000000	0,00000000	45,00000000
3863	MACCHIARULO GIUSEPPE	MCCGP79B18A669H	8,00000000	0,00000000	12,00000000	0,00000000	9,00000000	11,00000000	10,00000000	10,00000000	60,00000000	0,00000000	60,00000000	
3864	LISO MICHELE	LSIM192M28A662N	8,74727477	0,00000000	12,00000000	8,00000000	8,09218716	11,00000000	10,00000000	10,00000000	67,83946193	0,00000000	67,83946193	
3865	DI GENNARO LUISA	DGNLS182B50C983L	8,00000000	0,00000000	6,00000000	0,00000000	7,86338792	15,00000000	7,00000000	10,00000000	53,86338792	0,00000000	53,86338792	
3866-3867	ANISELDIANTHEAE SELENE CARRISI SOCIETA' SEMPLICE AGRICOLA	02501380741	10,00000000	0,00000000	0,00000000	0,00000000	7,00000000	13,00000000	3,00000000	10,00000000	10,00000000	43,00000000	5,86363635	48,86363635
3868	DI PUMPO MARCELLO	DPMM189T08L273D	8,00000000	0,00000000	12,00000000	8,00000000	9,78321656	15,00000000	7,00000000	10,00000000	69,78321656	0,00000000	69,78321656	
3869	BELLINO MICHELE TOMMASO	BLML188A26A893F	10,00000000	0,00000000	0,00000000	8,00000000	10,00000000	0,00000000	3,00000000	10,00000000	41,00000000	5,59090908	46,59090908	
3870	SPECCHIO ANDREA	SPCND183P09H926S	8,00000000	0,00000000	12,00000000	8,00000000	9,65077523	15,00000000	7,00000000	10,00000000	69,65077523	0,00000000	69,65077523	
3871	RUGGERI MARIANGELA	RGGM183G7E67L049I	2,30625583	0,00000000	0,00000000	8,00000000	8,03828198	13,00000000	7,00000000	10,00000000	48,34453781	6,58249696	54,93697477	
3872	QUITADAMO LUCIA	QTDL183T42D643M	9,73575854	0,00000000	0,00000000	8,00000000	9,86787827	0,00000000	7,00000000	10,00000000	44,60363781	0,00000000	44,60363781	
3873	DANARO MICHELA	DNRML189S65H926Q	8,00000000	0,00000000	0,00000000	8,00000000	5,00000000	15,00000000	7,00000000	10,00000000	53,00000000	7,22727272	60,22727272	
3874	BIANCO PAOLO	BNCP186E14H119J	10,00000000	0,00000000	0,00000000	0,00000000	9,20500000	0,00000000	10,00000000	10,00000000	39,20500000	5,34613635	44,55113635	
3875	TOMA PIERLUIGI	TMOPL188L20L419K	9,59152452	0,00000000	0,00000000	8,00000000	9,79576226	15,00000000	0,00000000	10,00000000	52,38728678	7,14372092	59,53100770	
3876	STEFANELLI DANIELE	STFD186B18G751X	9,12308850	10,00000000	0,00000000	8,00000000	9,12308850	0,00000000	7,00000000	10,00000000	53,24617700	7,26084230	60,50701930	
3877	BOCALE ORAZIO	BCLR180C25H926Q	2,00000000	0,00000000	0,00000000	0,00000000	10,00000000	11,00000000	0,00000000	10,00000000	33,00000000	4,49999999	37,49999999	
3878	LAQUINTANA MADIA	LQMD184L68F376R	6,30513176	0,00000000	0,00000000	8,00000000	9,84743412	15,00000000	10,00000000	10,00000000	61,15256568	8,33882626	69,49155214	
3879	DEL GIUDICE DALLA TERESA	DLGDL182R58L109Q	10,00000000	0,00000000	0,00000000	8,00000000	9,86100045	0,00000000	7,00000000	10,00000000	44,86100045	6,11740914	50,97840959	
3880	MARIANI ANNA	MRNNA186B8L425S	8,23027719	0,00000000	0,00000000	8,00000000	9,88486140	15,00000000	10,00000000	10,00000000	61,11513859	8,33388254	69,44902113	
3881	AZ. AGR. NUOVA TERRA DI CIVITA RICCARDO & C. S.A.S.	8,19291546	0,00000000	0,00000000	0,00000000	8,00000000	9,90354227	15,00000000	10,00000000	10,00000000	61,09645773	8,33133514	69,4279287	

PSR PUGLIA 2014 - 2020

PACCHETTO GIOVANI - Bando pubblicato nel BURP n. 87 del 28/07/2016 e ss.mm.ii.
Sottomisura 4.1.B - Sostegno per investimenti materiali e immateriali finalizzati a migliorare la redditività, la competitività e la sostenibilità delle aziende agricole singole e associate.

Dettaglio punteggi conseguiti in applicazione dei criteri di selezione di cui all'operazione 4.1.B

POSIZIONE IN GRADUATORIA	DENOMINAZIONE AZIENDA	CUAA AZIENDA	PUNTEGGIO													PONDERAZIONE PRINCIPIO 3	TOTALE
			PRINCIPIO 1	PRINCIPIO 2	PRINCIPIO 3	PRINCIPIO 4	PRINCIPIO 5	PRINCIPIO 6	PRINCIPIO 7	PRINCIPIO 8	SUB TOTALE	PRINCIPIO 3					
3882	LABBATE FRANCESCO	LBBFNC86P20C975C	8,18264840	0,00000000	0,00000000	8,00000000	9,90879580	15,00000000	10,00000000	10,00000000	10,00000000	10,00000000	10,00000000	61,09132420	8,33063511	69,42195931	
3883	TROIA ANTONIO	TRONTN77H14G1871	9,74216028	0,00000000	0,00000000	8,00000000	10,00000000	0,00000000	10,00000000	0,00000000	10,00000000	10,00000000	47,74216028	6,51029457	54,25245485		
3884	GENTILE CHIARA TERESA	GNTCRT96R41C514F	9,20434995	0,00000000	12,00000000	8,00000000	8,20434994	15,00000000	7,00000000	10,00000000	10,00000000	10,00000000	69,40869989	0,00000000	69,40869989		
3885	SICILIANI GIACOMO VINCENZO MAR	SCLGMV97H19A662A	8,15000000	0,00000000	0,00000000	8,00000000	9,92500000	15,00000000	10,00000000	10,00000000	10,00000000	10,00000000	61,07500000	8,32840909	69,40340909		
3886-3887	SOCIETA' AGRICOLA SEMPLICE MASSERIA SORBA S.S.	08073420724	9,54606301	0,00000000	0,00000000	8,00000000	9,30245304	13,00000000	10,00000000	10,00000000	10,00000000	10,00000000	59,84851605	8,16116127	68,00967732		
3888	RINALDI ALESSANDRO PIO	RNLLSN97R06F639E	2,00000000	0,00000000	0,00000000	8,00000000	8,00000000	15,00000000	7,00000000	10,00000000	10,00000000	10,00000000	50,00000000	6,81818181	56,81818181		
3889	SOCIETA' AGRICOLA FORMICA DI RADOGNA FRANCESCO & C. S.A.S.	02500540741	10,00000000	15,00000000	0,00000000	8,00000000	9,00000000	9,00000000	3,00000000	10,00000000	10,00000000	10,00000000	64,00000000	0,00000000	64,00000000		
3890	DI PALO MICHELE	DPLMLH77A30A225L	8,00000000	0,00000000	0,00000000	0,00000000	9,00000000	15,00000000	7,00000000	10,00000000	10,00000000	10,00000000	39,00000000	5,31818182	44,31818182		
3891	PORCELLI CARLO	PRCCRL96R25F284T	8,00000000	0,00000000	0,00000000	8,00000000	10,00000000	15,00000000	10,00000000	10,00000000	10,00000000	10,00000000	61,00000000	8,31818181	69,31818181		
3892	DE GENNARO LUCIANO	DGNLCN83T27F284Q	8,00000000	0,00000000	0,00000000	8,00000000	10,00000000	15,00000000	10,00000000	10,00000000	10,00000000	10,00000000	61,00000000	8,31818181	69,31818181		
3893	SPINA DONATA	SPNDNT92M59F284B	8,00000000	0,00000000	0,00000000	8,00000000	10,00000000	15,00000000	10,00000000	10,00000000	10,00000000	10,00000000	61,00000000	8,31818181	69,31818181		
3894-3895	SOCIETA' AGRICOLA VAL S.S. DI MARINARO LUIGI PIO E MARINARO ADRIANO GERARDO MARMO MASSIMO	04164460711	8,00000000	5,00000000	0,00000000	8,00000000	5,00000000	15,00000000	10,00000000	10,00000000	10,00000000	10,00000000	61,00000000	8,31818181	69,31818181		
3896	MARMO MASSIMO	MRMMSM60H23A285G	8,00000000	0,00000000	0,00000000	8,00000000	10,00000000	15,00000000	10,00000000	10,00000000	10,00000000	10,00000000	61,00000000	8,31818181	69,31818181		
3897	DI SAPIO ANTONIETTA	DSPNNT83P62C514L	8,00000000	0,00000000	0,00000000	8,00000000	10,00000000	15,00000000	10,00000000	10,00000000	10,00000000	10,00000000	61,00000000	8,31818181	69,31818181		
3898	FUCCI ANNA	FCNNAB83P53A285M	8,00000000	0,00000000	0,00000000	8,00000000	10,00000000	15,00000000	10,00000000	10,00000000	10,00000000	10,00000000	61,00000000	8,31818181	69,31818181		
3899	CONVERSANO FRANCESCO	CNVFNC83D17A285Y	8,00000000	0,00000000	0,00000000	8,00000000	10,00000000	15,00000000	10,00000000	10,00000000	10,00000000	10,00000000	61,00000000	8,31818181	69,31818181		
3900	FLORIO ROSANNA	FLFRNN81R70A682O	8,00000000	0,00000000	0,00000000	8,00000000	10,00000000	15,00000000	10,00000000	10,00000000	10,00000000	10,00000000	61,00000000	8,31818181	69,31818181		
3901	DI IORIO SAS DI DONATO DI IORIO SOCIETA' AGRICOLA	04109280713	8,00000000	0,00000000	0,00000000	8,00000000	5,92907890	15,00000000	10,00000000	10,00000000	10,00000000	10,00000000	56,92907890	0,00000000	56,92907890		
3902	CAMPANELLA FRANCESCO	CMFFNC84R28F784I	2,00000000	0,00000000	0,00000000	8,00000000	8,00000000	11,00000000	7,00000000	10,00000000	10,00000000	10,00000000	46,00000000	6,27272726	52,27272726		
3903	SGARRA MARIA NOEMI	SGRRMN65D45L328D	8,00000000	0,00000000	0,00000000	8,00000000	9,95712999	15,00000000	10,00000000	10,00000000	10,00000000	10,00000000	60,95712999	8,31235590	69,26946589		
3904	CHROCE SERAFINO	CRCSFN98H05C514Z	2,69660151	0,00000000	0,23333134	0,00000000	9,12119915	13,00000000	10,00000000	10,00000000	10,00000000	10,00000000	45,74113200	0,00000000	45,74113200		
3905	SURIANO GIUSEPPINA	SRNGPP87H62L109D	8,00000000	0,00000000	0,00000000	8,00000000	9,91282051	15,00000000	10,00000000	10,00000000	10,00000000	10,00000000	60,91282051	8,30629370	69,21911421		
3906	CALANDRO ELENA	CLNLNE83M42E205M	10,00000000	0,00000000	0,00000000	8,00000000	9,00000000	15,00000000	3,00000000	10,00000000	10,00000000	10,00000000	55,00000000	0,00000000	55,00000000		
3907	LUPOLI VALENTINA	LPLVNT94S68D643S	10,00000000	0,00000000	0,00000000	8,00000000	9,00000000	13,00000000	10,00000000	10,00000000	10,00000000	10,00000000	60,00000000	8,18181817	68,18181817		
3908-3909	SOCIETA' AGRICOLA SEMPLICE F.LLI SCHIAVONE	04111900711	10,00000000	0,00000000	0,00000000	8,00000000	9,00000000	13,00000000	10,00000000	10,00000000	10,00000000	10,00000000	60,00000000	8,18181817	68,18181817		
3910	GRAVAME SERENA	GRVSRN93M42L049N	2,00000000	10,00000000	0,00000000	8,00000000	7,00000000	13,00000000	10,00000000	10,00000000	10,00000000	10,00000000	60,00000000	8,18181816	68,18181816		
3911	MASCIA ROBERTA	MSCRRT97L59C632M	9,94862711	0,00000000	0,00000000	8,00000000	9,02588645	13,00000000	10,00000000	10,00000000	10,00000000	10,00000000	59,97431356	8,17831548	68,15262904		
3912	IACOVELLI ANGELO	CVLNLG79L29F280L	9,48965956	0,00000000	6,00000000	8,00000000	9,00000000	13,00000000	3,00000000	10,00000000	10,00000000	10,00000000	58,48965956	0,00000000	58,48965956		

PSR PUGLIA 2014 - 2020

PACCHETTO GIOVANI - Bando pubblicato nel BURP n. 87 del 28/07/2016 e ss.mm.ii.
 Sottomisura 4.1.B - Sostegno per investimenti materiali e immateriali finalizzati a migliorare la redditività, la competitività e la sostenibilità delle aziende agricole singole e associate.

Dettaglio punteggi conseguiti in applicazione dei criteri di selezione di cui all'operazione 4.1.B

POSIZIONE IN GRADUATORIA	DENOMINAZIONE AZIENDA	CUAA AZIENDA	PUNTEGGIO											PONDERAZIONE PRINCIPIO 3	TOTALE	
			PRINCIPIO 1	PRINCIPIO 2	PRINCIPIO 3	PRINCIPIO 4	PRINCIPIO 5	PRINCIPIO 6	PRINCIPIO 7	PRINCIPIO 8	SUB TOTALE					
3913	GIULIANI VINCENZOMARIA	GLIIVCN8623D943G	9,37084819	0,00000000	12,00000000	8,00000000	7,74168638	15,00000000	7,00000000	10,00000000	10,00000000	10,00000000	10,00000000	69,11254457	0,00000000	69,11254457
3914	LISO FORTUNATO NICOLA	LSPNCL63R05A285D	8,00000000	0,00000000	0,00000000	8,00000000	9,76699014	15,00000000	10,00000000	10,00000000	10,00000000	10,00000000	10,00000000	60,76699014	8,28655774	69,05464788
3915	GIANNETTA FRANCESCO	GNNFNC96M17C514H	2,00000000	10,00000000	0,00000000	8,00000000	8,00000000	11,00000000	10,00000000	10,00000000	10,00000000	10,00000000	10,00000000	59,00000000	8,04545453	67,04545453
3916	FRAATELLI LOSITO SOCIETA' AGRICOLA SRL	08085360728	10,00000000	0,00000000	12,00000000	8,00000000	10,00000000	10,00000000	10,00000000	10,00000000	10,00000000	10,00000000	10,00000000	60,00000000	0,00000000	60,00000000
3917	CAPANO FEDERICA LUCE	CPNFR37P48L353F	10,00000000	0,00000000	0,00000000	0,00000000	6,00000000	15,00000000	3,00000000	10,00000000	10,00000000	10,00000000	10,00000000	44,00000000	0,00000000	44,00000000
3918	FRANCHINI GIUSEPPE	FRNGPP95M20F280K	8,00000000	0,00000000	6,00000000	8,00000000	9,00000000	0,00000000	3,00000000	10,00000000	10,00000000	10,00000000	10,00000000	44,00000000	0,00000000	44,00000000
3919	MEDEA ROSARIA	MDERSR83S56F784P	10,00000000	0,00000000	12,00000000	0,00000000	9,00000000	0,00000000	3,00000000	10,00000000	10,00000000	10,00000000	10,00000000	44,00000000	0,00000000	44,00000000
3920	TUTINO GIOVANNI	TTNGNN95P19C134B	10,00000000	0,00000000	0,00000000	8,00000000	10,00000000	13,00000000	0,00000000	10,00000000	10,00000000	10,00000000	10,00000000	51,00000000	6,95454544	57,95454544
3921	ORLANDO STEFANO	RLNSFN80P15I158V	9,56904996	0,00000000	0,00000000	8,00000000	9,21547502	13,00000000	10,00000000	10,00000000	10,00000000	10,00000000	10,00000000	59,78452498	8,15243521	67,93696019
3922-3923	AZIENDA AGRICOLA IUSO SOCIETA' SEMPLICE	04158910713	8,46578990	5,00000000	12,00000000	8,00000000	7,46578989	15,00000000	3,00000000	10,00000000	10,00000000	10,00000000	10,00000000	68,93157979	0,00000000	68,93157979
3924	PIAZZOLLA MICHELE	PZZMHL97P15A669W	9,91025451	0,00000000	12,00000000	8,00000000	8,97943778	11,00000000	7,00000000	10,00000000	10,00000000	10,00000000	10,00000000	66,86869229	0,00000000	66,86869229
3925	D'AVANZO NICOLA	DVNNCL76T21A285M	8,34478551	0,00000000	12,00000000	8,00000000	9,52208577	13,00000000	7,00000000	10,00000000	10,00000000	10,00000000	10,00000000	67,86687128	0,00000000	67,86687128
3926	QUATELA LUCIANA	QTLLCN79E50H645I	8,00000000	0,00000000	12,00000000	8,00000000	10,00000000	15,00000000	3,00000000	10,00000000	10,00000000	10,00000000	10,00000000	66,00000000	0,00000000	66,00000000
3927-3928	SOCIETA' SEMPLICE "EREDI DI LISO MAURO" DI LISO MATTEO E CIRULLI ISABELLA	07938980724	8,00000000	0,00000000	12,00000000	8,00000000	7,76884528	11,00000000	10,00000000	10,00000000	10,00000000	10,00000000	10,00000000	66,76884528	0,00000000	66,76884528
3929	INFANTE ANITA	NFNNTA86D57L109E	8,54966049	0,00000000	10,49040030	8,00000000	9,72516975	15,00000000	7,00000000	10,00000000	10,00000000	10,00000000	10,00000000	68,76523054	0,00000000	68,76523054
3930	MARINELLI FERDINANDO	MRNFDN94T11L273U	8,00000000	0,00000000	0,00000000	8,00000000	9,49911190	15,00000000	10,00000000	10,00000000	10,00000000	10,00000000	10,00000000	60,49911190	8,24987689	68,74899079
3931	PICCOLANTONIO GIUSI	PCCGSI92B67L273I	8,00000000	0,00000000	0,00000000	8,00000000	9,49973192	15,00000000	10,00000000	10,00000000	10,00000000	10,00000000	10,00000000	60,49973192	8,24914526	68,74287718
3932	LIPPOLIS BEATRICE	LPPBRC79P60F784E	10,00000000	0,00000000	0,00000000	0,00000000	10,00000000	0,00000000	10,00000000	10,00000000	10,00000000	10,00000000	10,00000000	40,00000000	5,45454544	45,45454544
3933	AGRICOLA ISABELLA SOCIETA' AGRICOLA DEI F.LLI MICHELE E SALVATORE PETRUZZELLI SAS	08094470724	8,00000000	0,00000000	12,00000000	8,00000000	9,69259827	13,00000000	7,00000000	10,00000000	10,00000000	10,00000000	10,00000000	67,69259827	0,00000000	67,69259827
3934	CACCHIONE FABIANO	CCCFBN9L23D643Y	9,92440230	10,00000000	12,00000000	8,00000000	8,63522663	0,00000000	10,00000000	10,00000000	10,00000000	10,00000000	10,00000000	68,65962913	0,00000000	68,65962913
3935	OSTUNI CHIARA	STNCHR79M45H50TM	8,29787354	0,00000000	11,47929841	8,00000000	9,85106323	13,00000000	7,00000000	10,00000000	10,00000000	10,00000000	10,00000000	67,62823518	0,00000000	67,62823518
3936	BINETTI GIUSEPPE	BNTGPP98R19A662S	8,27681220	0,00000000	10,47473170	8,00000000	9,86059390	15,00000000	7,00000000	10,00000000	10,00000000	10,00000000	10,00000000	68,61413780	0,00000000	68,61413780
3937	PRINCIGALLI PASQUALE	PRNPGL96R12B619V	10,00000000	0,00000000	0,00000000	8,00000000	7,35071943	0,00000000	3,00000000	10,00000000	10,00000000	10,00000000	10,00000000	38,35071943	5,22964355	43,58036298
3938-3939	SOCIETA' AGRICOLA TENUTA ASSENSIO DI BISCOGLI C. & A. - SOCIETA' SEMPLICE	08004660729	8,00000000	0,00000000	12,00000000	8,00000000	10,00000000	7,00000000	3,00000000	10,00000000	10,00000000	10,00000000	10,00000000	58,00000000	0,00000000	58,00000000
3940	LATTARULO VITO GIUSEPPE	LTTVGS82A04C975J	10,00000000	0,00000000	6,00000000	8,00000000	9,00000000	15,00000000	3,00000000	10,00000000	10,00000000	10,00000000	10,00000000	61,00000000	0,00000000	61,00000000
3941	DI NANNI TERESA	DNNTRS85R49A285M	8,00000000	0,00000000	0,00000000	8,00000000	7,16446125	15,00000000	10,00000000	10,00000000	10,00000000	10,00000000	10,00000000	58,16446125	7,99151744	66,09597869
3942-3943	MASSERIA SEI CARRI SOC. SEMPLICE AGRICOLA	07963790725	8,83003953	0,00000000	0,00000000	8,00000000	6,66007906	0,00000000	10,00000000	10,00000000	10,00000000	10,00000000	10,00000000	43,49011859	5,93047071	49,42058930
3944	GIANNELLI DARIO FRANCESCO	GNDFR911H10L08Y	9,56446117	0,00000000	6,00000000	8,00000000	9,78223098	15,00000000	0,00000000	10,00000000	10,00000000	10,00000000	10,00000000	58,34669175	0,00000000	58,34669175

PSR PUGLIA 2014 - 2020

PACCHETTO GIOVANI - Bando pubblicato nel BURP n. 87 del 28/07/2016 e ss.mm.ii.
Sottomisura 4.1.B - Sostegno per investimenti materiali e immateriali finalizzati a migliorare la redditività, la competitività e la sostenibilità delle aziende agricole singole e associate.

Dettaglio punteggi conseguiti in applicazione dei criteri di selezione di cui all'operazione 4.1.B

POSIZIONE IN GRADUATORIA	DENOMINAZIONE AZIENDA	CUAA AZIENDA	PUNTEGGIO										PONDERAZIONE PRINCIPIO 3	TOTALE			
			PRINCIPIO 1	PRINCIPIO 2	PRINCIPIO 3	PRINCIPIO 4	PRINCIPIO 5	PRINCIPIO 6	PRINCIPIO 7	PRINCIPIO 8	SUB TOTALE						
3945	ZONNO GIUSEPPE	ZNNGPP8590A048U	10,00000000	0,00000000	0,00000000	8,00000000	10,00000000	0,00000000	10,00000000	10,00000000	0,00000000	10,00000000	10,00000000	10,00000000	48,00000000	0,00000000	48,00000000
3946	DI MARIO GRAZIANO	DMRGZN66L26L049W	10,00000000	10,00000000	0,00000000	0,00000000	8,56059614	11,00000000	0,00000000	0,00000000	10,00000000	10,00000000	10,00000000	49,56059614	6,75428310	56,31487924	
3947	PADURARU LILIANA MARIA	PDRLNM84R43Z129R	8,09230769	0,00000000	12,00000000	8,00000000	5,18461539	15,00000000	10,00000000	10,00000000	10,00000000	10,00000000	10,00000000	68,27692308	0,00000000	68,27692308	
3948	TROCCELLI PASQUALE	TRCPOL96801A662R	8,00000000	0,00000000	0,00000000	8,00000000	10,00000000	15,00000000	7,00000000	10,00000000	10,00000000	10,00000000	58,00000000	7,90909090	65,90909090		
3949	MARINO MATTEO	MARNMT198D14L273U	8,00000000	0,00000000	12,00000000	8,00000000	7,21658437	11,00000000	10,00000000	10,00000000	10,00000000	10,00000000	66,21658437	0,00000000	66,21658437		
3950	PAPAGNA GIONATHAN	PPGPTH92AS1H925C	2,00000000	10,00000000	0,00000000	8,00000000	9,00000000	15,00000000	7,00000000	10,00000000	10,00000000	10,00000000	60,00000000	8,18181817	68,18181817		
3951	MACRI MARCO	MCRMRC95P08B936I	8,00000000	0,00000000	0,00000000	8,00000000	9,00000000	0,00000000	3,00000000	10,00000000	10,00000000	10,00000000	38,00000000	5,18181818	43,18181818		
3952	MATARRESE FRANCESCO	MTRFNC95H02C975H	8,00000000	0,00000000	0,00000000	8,00000000	9,00000000	0,00000000	3,00000000	10,00000000	10,00000000	10,00000000	38,00000000	5,18181818	43,18181818		
3953-3954	MASTROBIOSERRE SOCIETA' SEMPLICE AGRICOLA DI MASTROPASQUA E DI LELLA	04106010715	10,00000000	5,00000000	0,00000000	8,00000000	9,00000000	15,00000000	3,00000000	10,00000000	10,00000000	10,00000000	60,00000000	8,18181818	68,18181818		
3955	ABBATE ANGELO	BBTNGL90C14F784Z	10,00000000	20,00000000	0,00000000	8,00000000	9,00000000	0,00000000	3,00000000	10,00000000	10,00000000	10,00000000	60,00000000	8,18181818	68,18181818		
3956	FRASCELLA ARCANGELA	FRSRNG77B4SL049H	9,77262919	0,00000000	0,00000000	8,00000000	7,22737161	0,00000000	3,00000000	10,00000000	10,00000000	10,00000000	38,00000000	5,18181818	43,18181818		
3957	AZIENDA GRECO SOCIETA' AGRICOLA S.A.S. DI ANGLANI LUCA & C.	02535430744	10,00000000	0,00000000	0,00000000	8,00000000	7,00000000	0,00000000	3,00000000	10,00000000	10,00000000	10,00000000	38,00000000	5,18181817	43,18181817		
3958	QUARTA ANTONIO	ORTNTN87H201119Z	10,00000000	0,00000000	0,00000000	8,00000000	7,00000000	0,00000000	3,00000000	10,00000000	10,00000000	10,00000000	38,00000000	5,18181817	43,18181817		
3959	SERGIO DIEGO	SRGDDG96M24E815H	10,00000000	0,00000000	0,00000000	8,00000000	7,00000000	0,00000000	3,00000000	10,00000000	10,00000000	10,00000000	38,00000000	5,18181817	43,18181817		
3960	BUJUCCHIO MARCO	BUCMRC87H10A662K	10,00000000	0,00000000	0,00000000	8,00000000	7,00000000	0,00000000	3,00000000	10,00000000	10,00000000	10,00000000	38,00000000	5,18181817	43,18181817		
3961	TENUTA PERE ROSSE S.S. AGRICOLA	07946420721	10,00000000	0,00000000	0,00000000	8,00000000	7,00000000	0,00000000	3,00000000	10,00000000	10,00000000	10,00000000	38,00000000	5,18181817	43,18181817		
3962	VENDOLA GIOVANNI	VNDGNN95H21F284L	10,00000000	0,00000000	0,00000000	8,00000000	10,00000000	0,00000000	7,00000000	10,00000000	10,00000000	10,00000000	45,00000000	6,13636362	51,13636362		
3963-3964	DI MOLETTA VITO DI AMORUSO ROBERTA E VALENTE PASQUALINA - SOCIETA' AGRICOLA SEMPLICE	07943490727	8,00000000	0,00000000	11,07874129	8,00000000	10,00000000	7,00000000	10,00000000	10,00000000	10,00000000	10,00000000	64,07874129	0,00000000	64,07874129		
3965-3966	AGRISARDOONE SOCIETA' AGRICOLA SEMPLICE	07990080728	8,59048185	0,00000000	0,00000000	8,00000000	6,15718725	13,00000000	10,00000000	10,00000000	10,00000000	10,00000000	55,74767910	7,60195623	63,34963533		
3967-3968	AGRIDUECI S.S.	02534210741	8,00000000	10,00000000	0,00000000	8,00000000	9,00000000	0,00000000	7,00000000	10,00000000	10,00000000	10,00000000	52,00000000	7,09090908	59,09090908		
3969	LA NOTTE ANDREA	LNTNDR95B08A883R	8,00000000	0,00000000	0,00000000	8,00000000	10,00000000	13,00000000	10,00000000	10,00000000	10,00000000	10,00000000	59,00000000	8,04545453	67,04545453		
3970	MARMO ALESSANDRA	MRMLSN90H48A285U	8,00000000	0,00000000	0,00000000	8,00000000	10,00000000	13,00000000	10,00000000	10,00000000	10,00000000	10,00000000	59,00000000	8,04545453	67,04545453		
3971-3972	SOCIETA' SEMPLICE AGRICOLA EXTRA FRUIT DI BARTOLOLUCCI PIERGIUSEPPE E BARTOLOLUCCI ANDREA	07981080729	8,40767385	0,00000000	0,00000000	8,00000000	9,56594723	13,00000000	10,00000000	10,00000000	10,00000000	10,00000000	58,97362108	8,04185741	67,01547849		
3973	DMLDNC98M30L108B		10,00000000	0,00000000	12,00000000	8,00000000	6,00000000	0,00000000	9,00000000	10,00000000	10,00000000	10,00000000	55,00000000	0,00000000	55,00000000		
3974-3975	SOCIETA' AGRICOLA FRATELLI DI BARTOLOMEO 08086130724 S.S.		10,00000000	0,00000000	6,00000000	8,00000000	9,00000000	15,00000000	10,00000000	10,00000000	10,00000000	10,00000000	68,00000000	0,00000000	68,00000000		
3976	VAVALLE FRANCESCO	VVLFNC96P04C975O	10,00000000	0,00000000	6,00000000	8,00000000	9,00000000	15,00000000	10,00000000	10,00000000	10,00000000	10,00000000	68,00000000	0,00000000	68,00000000		
3977	DORONZO IVANA	DRNVN86L59A668K	10,00000000	0,00000000	6,00000000	8,00000000	9,00000000	15,00000000	10,00000000	10,00000000	10,00000000	10,00000000	68,00000000	0,00000000	68,00000000		

PSR PUGLIA 2014 - 2020

PACCHETTO GIOVANI - Bando pubblicato nel BURP n. 87 del 28/07/2016 e ss.mm.ii.
Sottomisura 4.1.B - Sostegno per investimenti materiali e immateriali finalizzati a migliorare la redditività, la competitività e la sostenibilità delle aziende agricole singole e associate.

Dettaglio punteggi conseguiti in applicazione dei criteri di selezione di cui all'operazione 4.1.B

POSIZIONE IN GRADUATORIA	DENOMINAZIONE AZIENDA	CUAA AZIENDA	PUNTEGGIO										PONDERAZIONE PRINCIPIO 3	TOTALE	
			PRINCIPIO 1	PRINCIPIO 2	PRINCIPIO 3	PRINCIPIO 4	PRINCIPIO 5	PRINCIPIO 6	PRINCIPIO 7	PRINCIPIO 8	SUB TOTALE				
3978	PAVONE MARCO	PVNIIRC92L03C136Q	8,00000000	10,00000000	6,00000000	0,00000000	9,00000000	0,00000000	15,00000000	0,00000000	10,00000000	0,00000000	58,00000000	0,00000000	58,00000000
3979	DITOMA COSIMO	DTMCSM86R14D508U	10,00000000	0,00000000	0,00000000	8,00000000	10,00000000	10,00000000	15,00000000	10,00000000	10,00000000	10,00000000	63,00000000	0,00000000	63,00000000
3980	BITE TTI NICOLA	BITNCL78E31A682V	8,00000000	5,00000000	12,00000000	8,00000000	9,00000000	0,00000000	0,00000000	7,00000000	10,00000000	10,00000000	59,00000000	0,00000000	59,00000000
3981	GIANNOCARO LUCIA	GNNLUCU77D48D508R	10,00000000	0,00000000	6,00000000	0,00000000	10,00000000	0,00000000	0,00000000	7,00000000	10,00000000	10,00000000	43,00000000	0,00000000	43,00000000
3982	RACIOPPO SEVERINA	RCPSRN68M68A662P	2,00000000	0,00000000	0,00000000	8,00000000	7,90570902	0,00000000	0,00000000	7,00000000	10,00000000	10,00000000	34,90570902	4,67805122	38,98376024
3983	MATARRESE SILVIO	MTRSLV96A178619Q	8,24024223	0,00000000	0,00000000	8,00000000	7,36036335	15,00000000	3,00000000	0,00000000	10,00000000	10,00000000	51,60060558	7,03644622	58,63705180
3984	STIMOLA FRANCESCO	STMFNC91S07E155T	9,78147727	5,00000000	0,00000000	8,00000000	5,43704546	11,00000000	0,00000000	0,00000000	10,00000000	10,00000000	49,21852273	6,71161673	55,93013946
3985	CAONE MICHELE LUIGI ROSARI	CNAMHL87L31D643R	10,00000000	0,00000000	0,00000000	8,00000000	9,00000000	11,00000000	10,00000000	10,00000000	10,00000000	10,00000000	58,00000000	7,90909090	65,90909090
3986	SOLDANO GIUSEPPE	SLDGP38H25D643J	9,42319311	0,00000000	0,00000000	8,00000000	8,42319310	13,00000000	10,00000000	10,00000000	10,00000000	10,00000000	58,84638621	8,02450720	66,87089341
3987	SALONNA DONATO	SLNDNT83E14C424S	9,23672771	0,00000000	12,00000000	8,00000000	9,61836385	0,00000000	0,00000000	10,00000000	10,00000000	10,00000000	58,85509156	0,00000000	58,85509156
3988	MICCOLI DOMENICO	MICCDNC95L08C988D	9,37445831	0,00000000	12,00000000	8,00000000	9,78538019	0,00000000	3,00000000	0,00000000	10,00000000	10,00000000	52,15783850	0,00000000	52,15783850
3989	CIFARELLI FILIPPO	CFRFP91W01E155Z	9,69866342	0,00000000	0,00000000	8,00000000	5,60267315	15,00000000	7,00000000	0,00000000	10,00000000	10,00000000	55,30133857	7,54109134	62,84242791
3990	SABETTA ANNA LISA	SBTNLS82M68C514U	8,41729563	0,00000000	12,00000000	8,00000000	7,41729563	15,00000000	7,00000000	0,00000000	10,00000000	10,00000000	67,83459126	0,00000000	67,83459126
3991	SECCIA LUIGI	SCCLGUB7A21A669G	8,88928988	5,00000000	12,00000000	8,00000000	7,88928988	11,00000000	3,00000000	0,00000000	10,00000000	10,00000000	65,77857976	0,00000000	65,77857976
3992-3993	SOCIETA' AGRICOLA SEMPLICE F.LLI LEONE DI LEONE ROCCO E LEONE ROSARIA	04112060712	9,18144064	0,00000000	12,00000000	8,00000000	7,59650647	13,00000000	7,00000000	0,00000000	10,00000000	10,00000000	66,77794711	0,00000000	66,77794711
3994	AGITO MARTINO	CTAMTN96C03D643C	8,00000000	5,00000000	0,00000000	8,00000000	10,00000000	10,00000000	9,00000000	7,00000000	10,00000000	10,00000000	57,00000000	7,77272726	64,77272726
3995-3996	SOCIETA' AGRICOLA FILANGIERI - SOCIETA' SEMPLICE	90251500733	10,00000000	0,00000000	0,00000000	8,00000000	8,93902338	13,00000000	0,00000000	0,00000000	10,00000000	10,00000000	49,93902338	6,80986681	56,74889019
3997	FICHIBIO S.A.S. DI PALMISANO VITA & CO.	02525200743	9,14732596	0,00000000	12,00000000	8,00000000	9,57366298	0,00000000	10,00000000	10,00000000	10,00000000	10,00000000	58,72098894	0,00000000	58,72098894
3998	CIANCI STEFANO	CNCSFN64C08D643R	8,00000000	0,00000000	9,69952829	8,00000000	10,00000000	15,00000000	0,00000000	7,00000000	10,00000000	10,00000000	67,69952829	0,00000000	67,69952829
3999	ARMIENTI FRANCESCO	RMNFNC91L29A662M	8,04360781	0,00000000	0,00000000	0,00000000	8,95639219	0,00000000	7,00000000	0,00000000	10,00000000	10,00000000	34,00000000	4,63636363	38,63636363
4000-4001	SOCIETA' AGRICOLA LATORRE DELLE SORELLE DONALOA S.S.	08091510720	9,97970660	10,00000000	0,00000000	8,00000000	9,01014700	11,00000000	3,00000000	0,00000000	10,00000000	10,00000000	60,98865300	0,00000000	60,98865300
4002	VALENTE VALERIA ERSILIA	VLNVR90C53D643Y	8,00000000	0,00000000	12,00000000	8,00000000	7,59342535	15,00000000	7,00000000	0,00000000	10,00000000	10,00000000	67,59342535	0,00000000	67,59342535
4003	NETTI DOMENICO	NTTDNC93121H096U	8,00000000	5,00000000	0,00000000	8,00000000	8,00000000	9,00000000	0,00000000	0,00000000	10,00000000	10,00000000	48,00000000	6,54545454	54,54545454
4004	CARUCCI VITO	CRCVI95E20G187J	10,00000000	0,00000000	0,00000000	0,00000000	10,00000000	15,00000000	10,00000000	10,00000000	10,00000000	10,00000000	55,00000000	7,49999999	62,49999999
4005	RUSSO GIUSEPPE	RSSGPP81T12C514X	8,00000000	0,00000000	12,00000000	8,00000000	7,46382263	15,00000000	7,00000000	0,00000000	10,00000000	10,00000000	67,46382263	0,00000000	67,46382263
4006-4007	SOCIETA' SEMPLICE AGRICOLA SUNFRUIT DI BARTOLOMUCCI GIUSEPPE E BARTOLOMUCCI MICHELANGELO	07981070720	8,28200972	0,00000000	0,00000000	8,00000000	9,12965964	13,00000000	10,00000000	10,00000000	10,00000000	10,00000000	58,41166936	7,96522763	66,37689699
4008	PERRUCCI CARLO FILIPPO	PRRCLFR84L30E223K	9,78076680	15,00000000	0,00000000	8,00000000	9,9049948	0,00000000	7,00000000	0,00000000	10,00000000	10,00000000	59,68576628	8,13898813	67,82473441
4009	MASTRANGELO LUCIANO	MSTLNC86C07L049H	10,00000000	0,00000000	0,00000000	8,00000000	9,00000000	15,00000000	7,00000000	0,00000000	10,00000000	10,00000000	59,00000000	0,00000000	59,00000000

PSR PUGLIA 2014 - 2020

PACCHETTO GIOVANI - Bando pubblicato nel BURP n. 87 del 28/07/2016 e ss.mm.ii.
Sottomisura 4.1.B - Sostegno per investimenti materiali e immateriali finalizzati a migliorare la redditività, la competitività e la sostenibilità delle aziende agricole singole e associate.

Dettaglio punteggi conseguiti in applicazione dei criteri di selezione di cui all'operazione 4.1.B

POSIZIONE IN GRADUATORIA	DENOMINAZIONE AZIENDA	CUAA AZIENDA	PUNTEGGIO													PONDERAZIONE PRINCIPIO 3	TOTALE
			PRINCIPIO 1	PRINCIPIO 2	PRINCIPIO 3	PRINCIPIO 4	PRINCIPIO 5	PRINCIPIO 6	PRINCIPIO 7	PRINCIPIO 8	SUB TOTALE	TOTALE					
4010	RICCI SALVATORE	RCCSVT89M2BL049K	10,00000000	0,00000000	6,00000000	8,00000000	9,00000000	15,00000000	7,00000000	10,00000000	10,00000000	10,00000000	65,00000000	0,00000000	65,00000000		
4011	CONTARDI NICOLA	CNTNCL99B07D643H	8,09938782	0,00000000	12,00000000	8,00000000	7,09938782	15,00000000	7,00000000	10,00000000	10,00000000	67,19877564	0,00000000	67,19877564			
4012	CAVALLO LUIGI	CVLLGU96M29B619A	8,34306722	0,00000000	6,00000000	8,00000000	9,82846639	15,00000000	10,00000000	10,00000000	67,17153361	0,00000000	67,17153361				
4013	GIANNETTA LUCA	GNLNCU91A22D643N	2,00000000	0,00000000	0,00000000	0,00000000	9,00000000	9,00000000	0,00000000	10,00000000	30,00000000	4,09090909	4,09090909				
4014	DICUONZO LUISA	DCNLSUJ60D61A669Q	10,00000000	0,00000000	12,00000000	8,00000000	9,00000000	15,00000000	3,00000000	10,00000000	67,00000000	0,00000000	67,00000000				
4015	CALA SARA	CLASRA95C63H926C	10,00000000	0,00000000	0,00000000	8,00000000	9,00000000	15,00000000	7,00000000	10,00000000	59,00000000	8,04545454	8,04545454				
4016	RINALDI MARIAGRAZIA	RNLMGR95B63H926X	10,00000000	0,00000000	0,00000000	8,00000000	9,00000000	15,00000000	7,00000000	10,00000000	59,00000000	8,04545454	8,04545454				
4017	IACONISI FERNANDO	CNSFFN92M26D862D	10,00000000	0,00000000	0,00000000	8,00000000	6,00000000	0,00000000	3,00000000	10,00000000	37,00000000	5,04545454	5,04545454				
4018	MUSIO DAVIDE	MSUDVD92C06B180R	10,00000000	0,00000000	0,00000000	8,00000000	9,00000000	15,00000000	7,00000000	10,00000000	59,00000000	8,04545454	8,04545454				
4019	SPINELLI EVA	SPNVEA79R59B180R	10,00000000	0,00000000	0,00000000	8,00000000	9,00000000	15,00000000	7,00000000	10,00000000	59,00000000	8,04545454	8,04545454				
4020	GIARDINELLI AMELIA	GRDMLA77H55A662K	8,00000000	0,00000000	0,00000000	0,00000000	9,00000000	0,00000000	10,00000000	10,00000000	37,00000000	5,04545454	5,04545454				
4021	COLUCCI CHIARA	CLCCHR94D46F376M	10,00000000	0,00000000	0,00000000	0,00000000	10,00000000	0,00000000	7,00000000	10,00000000	37,00000000	5,04545453	5,04545453				
4022	MORLEO FLORIANA	MRLFRN93S64F152B	10,00000000	0,00000000	0,00000000	0,00000000	10,00000000	0,00000000	7,00000000	10,00000000	37,00000000	5,04545453	5,04545453				
4023	MADARO ANNACHIARA	MDRNCCH90R445D862D	10,00000000	0,00000000	0,00000000	0,00000000	7,00000000	0,00000000	10,00000000	10,00000000	37,00000000	5,04545453	5,04545453				
4024	DI GIILIO GIOVANNA LUANA	DGLGNN93R63A862X	9,91087900	0,00000000	8,51399144	8,00000000	9,04456050	15,00000000	3,00000000	10,00000000	63,46843094	0,00000000	63,46843094				
4025-4026	AZIENDA AGRICOLA OCCICIGROSSO R.M.SOCIETA' SEMPLICE	93484560720	8,40789473	0,00000000	0,00000000	8,00000000	9,79655264	11,00000000	10,00000000	10,00000000	57,20394737	7,80053827	7,80053827				
4027	CAVOLINO MICHELE	CVLMHL98S11L273M	10,00000000	0,00000000	12,00000000	8,00000000	9,00000000	15,00000000	3,00000000	10,00000000	67,00000000	0,00000000	67,00000000				
4028	NETTI GERARDA	NTTGRD98R57C514Y	8,00000000	0,00000000	6,00000000	8,00000000	10,00000000	15,00000000	10,00000000	10,00000000	67,00000000	0,00000000	67,00000000				
4029	D'AMATO MARIA	DMTMR98C6C514B	10,00000000	0,00000000	12,00000000	8,00000000	9,00000000	15,00000000	3,00000000	10,00000000	67,00000000	0,00000000	67,00000000				
4030	PIAZZOLLA NICOLETTA	PZZNLI98B67L328W	10,00000000	5,00000000	0,00000000	8,00000000	9,00000000	15,00000000	10,00000000	10,00000000	67,00000000	0,00000000	67,00000000				
4031	METTA GENNARO	MTTGNR96L15C514I	10,00000000	0,00000000	12,00000000	8,00000000	9,00000000	15,00000000	3,00000000	10,00000000	67,00000000	0,00000000	67,00000000				
4032	RUSSO MARCO	RSSMRC91B21B619S	10,00000000	0,00000000	12,00000000	8,00000000	9,00000000	15,00000000	3,00000000	10,00000000	67,00000000	0,00000000	67,00000000				
4033	CICIRETTI LEONARDO	CCRLRD99F02D643Y	8,00000000	5,00000000	12,00000000	0,00000000	10,00000000	15,00000000	7,00000000	10,00000000	67,00000000	0,00000000	67,00000000				
4034-4035	SOCIETA' AGRICOLA AGRICOLIERE S.S.	04164400717	10,00000000	0,00000000	12,00000000	8,00000000	9,00000000	15,00000000	3,00000000	10,00000000	67,00000000	0,00000000	67,00000000				
4036	CIUFFREDA GIOVANNI	OFFGNR75C9H926W	10,00000000	0,00000000	12,00000000	8,00000000	9,00000000	15,00000000	3,00000000	10,00000000	67,00000000	0,00000000	67,00000000				
4037	VALENZANO PIETRO	VLNFR86L25H096H	10,00000000	0,00000000	12,00000000	8,00000000	9,00000000	15,00000000	3,00000000	10,00000000	67,00000000	0,00000000	67,00000000				
4038	SCHIAVONE GIOVANNI	SCHGNR85D06A662M	10,00000000	0,00000000	12,00000000	0,00000000	10,00000000	15,00000000	0,00000000	10,00000000	57,00000000	0,00000000	57,00000000				
4039	DI PIERRO MAURIZIO	DPRMRZ95B10A662X	10,00000000	5,00000000	0,00000000	8,00000000	9,00000000	15,00000000	10,00000000	10,00000000	67,00000000	0,00000000	67,00000000				

PSR PUGLIA 2014 - 2020

PACCHETTO GIOVANI - Bando pubblicato nel BURP n. 87 del 28/07/2016 e ss.mm.ii.
Sottomisura 4.1.B - Sostegno per investimenti materiali e immateriali finalizzati a migliorare la redditività, la competitività e la sostenibilità delle aziende agricole singole e associate.

Dettaglio punteggi conseguiti in applicazione dei criteri di selezione di cui all'operazione 4.1.B

POSIZIONE IN GRADUATORIA	DENOMINAZIONE AZIENDA	CUAA AZIENDA	PUNTEGGIO										PONDERAZIONE PRINCIPIO 3	TOTALE		
			PRINCIPIO 1	PRINCIPIO 2	PRINCIPIO 3	PRINCIPIO 4	PRINCIPIO 5	PRINCIPIO 6	PRINCIPIO 7	PRINCIPIO 8	SUB TOTALE					
4040	MERCURI FILOMENA	MRCFM88H70D643X	10,00000000	5,00000000	0,00000000	8,00000000	9,00000000	15,00000000	10,00000000	10,00000000	10,00000000	10,00000000	10,00000000	67,00000000	0,00000000	67,00000000
4041	TENACE ANTONIO	TNCNTN80H19H85J	10,00000000	0,00000000	12,00000000	8,00000000	9,00000000	15,00000000	10,00000000	10,00000000	10,00000000	10,00000000	10,00000000	67,00000000	0,00000000	67,00000000
4042	LAUALE ORAZIO	LQLRZ079L04C514M	10,00000000	5,00000000	0,00000000	8,00000000	9,00000000	15,00000000	10,00000000	10,00000000	10,00000000	10,00000000	10,00000000	67,00000000	0,00000000	67,00000000
4043	GATTA DONATO	GTTDNT99R05A662L	8,63855917	5,00000000	12,00000000	8,00000000	9,72641983	0,00000000	7,00000000	10,00000000	10,00000000	10,00000000	10,00000000	60,36497900	0,00000000	60,36497900
4044-4045	SOCIETA AGRICOLA MICHELE RIONTINO S.S.	07935460720	8,42475801	0,00000000	6,97786788	8,00000000	9,58225128	13,00000000	10,00000000	10,00000000	10,00000000	10,00000000	10,00000000	65,98487517	0,00000000	65,98487517
4046-4047	AZIENDA AGRICOLA CAVALLO E MARDELLI S.S.	03103200733	10,00000000	0,00000000	6,00000000	0,00000000	9,00000000	13,00000000	3,00000000	10,00000000	10,00000000	10,00000000	10,00000000	51,00000000	0,00000000	51,00000000
4048	PETTITI MICHELE	PTTMHL98L04D643R	2,00000000	0,00000000	0,00000000	8,00000000	6,40633988	0,00000000	7,00000000	10,00000000	10,00000000	10,00000000	33,40633988	4,55540997	37,96174985	
4049-4050-4051	SOCIETA' AGRICOLA M.D.A. S.S.	90105940721	8,00000000	0,00000000	0,00000000	8,00000000	9,00000000	13,00000000	3,00000000	10,00000000	10,00000000	10,00000000	51,00000000	6,95454545	57,95454545	
4052	LUIGINI EMMA	LGNMME86R52B619P	9,89974938	0,00000000	12,00000000	8,00000000	9,05012531	15,00000000	3,00000000	10,00000000	10,00000000	10,00000000	66,94987469	0,00000000	66,94987469	
4053	SCAGLIUSI VANESSA LUCIA	SCGVSS87F53H096I	10,00000000	5,00000000	0,00000000	8,00000000	9,00000000	13,00000000	3,00000000	10,00000000	10,00000000	10,00000000	58,00000000	7,90909090	65,90909090	
4054	SOCIETA' AGRICOLA CANTINE LOSITO SAS DI LOSITO AURELIA & C.	04124680713	8,00000000	5,00000000	0,00000000	8,00000000	7,00000000	13,00000000	7,00000000	10,00000000	10,00000000	10,00000000	58,00000000	7,90909090	65,90909090	
4055-4056	LA NUOVA SAN ROCCO SOCIETA' AGRICOLA SEMPLICE	02499280747	10,00000000	5,00000000	0,00000000	8,00000000	9,00000000	13,00000000	10,00000000	10,00000000	10,00000000	10,00000000	65,00000000	0,00000000	65,00000000	
4057	NOTARSTEFANO LUCA	NTRLCU88R04F280L	9,38947141	0,00000000	0,00000000	0,00000000	9,71407227	0,00000000	10,00000000	10,00000000	10,00000000	10,00000000	39,10354368	5,33230141	44,43584509	
4058	CIOLELLA ROBERTA PIA	OCLRR199F58D643L	8,05471632	0,00000000	0,00000000	8,00000000	7,77089714	15,00000000	10,00000000	10,00000000	10,00000000	10,00000000	58,82561346	8,02167456	66,84728802	
4059	LISO LUIGI	LSILG U99B99A662I	8,01048911	0,00000000	0,00000000	8,00000000	10,00000000	15,00000000	7,00000000	10,00000000	10,00000000	10,00000000	58,01048911	7,91052123	65,92101034	
4060-4061	"CUPO" SOCIETA' SEMPLICE AGRICOLA	92030650755	8,21127441	10,00000000	0,00000000	0,00000000	7,91196899	13,00000000	0,00000000	10,00000000	10,00000000	10,00000000	49,12324340	6,69662409	55,82186749	
4062	LACAVALLA LEONARDO	LCVLRD92M14A83T	9,57098324	0,00000000	12,00000000	8,00000000	9,21450638	15,00000000	3,00000000	10,00000000	10,00000000	10,00000000	66,78549162	0,00000000	66,78549162	
4063	MARTELOTTI ANTHONY	MRTNHN94T19B180H	8,00000000	0,00000000	0,00000000	8,00000000	10,00000000	15,00000000	7,00000000	10,00000000	10,00000000	10,00000000	58,00000000	7,90909090	65,90909090	
4064	GIANNUZZI GIUSEPPE	GNNGPP95R04H096R	10,00000000	0,00000000	0,00000000	8,00000000	9,00000000	11,00000000	3,00000000	10,00000000	10,00000000	10,00000000	51,00000000	6,95454545	57,95454545	
4065	NETTI ROSARIA	NTRRSR95C60C514G	8,00000000	10,00000000	0,00000000	8,00000000	7,00000000	11,00000000	3,00000000	10,00000000	10,00000000	10,00000000	57,00000000	7,77272726	64,77272726	
4066	MERCURI MARCO	MRCMRC09H25D643Q	9,87645116	0,00000000	0,00000000	8,00000000	8,87645117	15,00000000	7,00000000	10,00000000	10,00000000	10,00000000	58,75590233	8,01175940	66,76766173	
4067	EPIFANI FELICIANO	PFNFCN87B13F152W	10,00000000	0,00000000	0,00000000	8,00000000	9,07717965	15,00000000	7,00000000	10,00000000	10,00000000	10,00000000	59,07717965	0,00000000	59,07717965	
4068	RECCHIA PAOLO NICOLA	RCCPNR37C28H096G	8,27576662	0,00000000	3,99101970	8,00000000	9,00000000	15,00000000	3,00000000	10,00000000	10,00000000	10,00000000	57,26678032	0,00000000	57,26678032	
4069	LAMPEDECCHIA IWANA CONGETTA	LMPVCN95T48C983D	8,23225806	0,00000000	0,00000000	8,00000000	7,23225806	15,00000000	10,00000000	10,00000000	10,00000000	10,00000000	58,46451612	7,97243401	66,43695013	
4070-4071	MASSERIA VALENZANO SOCIETA' AGRICOLA SEMPLICE	08071520723	8,77426792	0,00000000	6,00000000	8,00000000	9,61286604	13,00000000	10,00000000	10,00000000	10,00000000	10,00000000	65,38713396	0,00000000	65,38713396	
4072	DI GIORGIO GIUSEPPE PIO	DGRGPP94T06H929O	2,00000000	0,00000000	0,00000000	0,00000000	5,00000000	15,00000000	0,00000000	10,00000000	10,00000000	10,00000000	32,00000000	4,36363636	36,36363636	
4073	DANZA ALESSANDRA	DNZLSN94C52D643Q	2,00000000	0,00000000	0,00000000	0,00000000	5,00000000	15,00000000	0,00000000	10,00000000	10,00000000	10,00000000	32,00000000	4,36363636	36,36363636	
4074	FARUZZI FELICE	FRZFLC83A09L219Q	2,00000000	0,00000000	0,00000000	0,00000000	5,00000000	15,00000000	0,00000000	10,00000000	10,00000000	10,00000000	32,00000000	4,36363636	36,36363636	

PSR PUGLIA 2014 - 2020

PACCHETTO GIOVANI - Bando pubblicato nel BURP n. 87 del 28/07/2016 e ss.mm.ii.
Sottomisura 4.1.B - Sostegno per investimenti materiali e immateriali finalizzati a migliorare la redditività, la competitività e la sostenibilità delle aziende agricole singole e associate.

Dettaglio punteggi conseguiti in applicazione dei criteri di selezione di cui all'operazione 4.1.B

POSIZIONE IN GRADUATORIA	DENOMINAZIONE AZIENDA	CUAA AZIENDA	PUNTEGGIO											TOTALE	
			PRINCIPIO 1	PRINCIPIO 2	PRINCIPIO 3	PRINCIPIO 4	PRINCIPIO 5	PRINCIPIO 6	PRINCIPIO 7	PRINCIPIO 8	SUB TOTALE	PONDERAZIONE PRINCIPIO 3			
4075	CALDARA FABIO	CLDFBA94L13A62N	9,17623577	5,00000000	0,00000000	8,00000000	9,16354089	15,00000000	10,00000000	10,00000000	10,00000000	10,00000000	66,33977676	0,00000000	66,33977676
4076	SPA CCAVENTO SERGIO GIANLUCA	SPCSGG95D1L109H	10,00000000	0,00000000	0,00000000	8,00000000	10,00000000	0,00000000	7,00000000	10,00000000	10,00000000	45,00000000	6,13636362	51,13636362	
4077	COSTANTINO VINCENZO PIO	CSTVCN94C20L273J	8,00000000	0,00000000	0,00000000	8,00000000	7,32028470	15,00000000	10,00000000	10,00000000	10,00000000	58,32028470	7,95276609	66,27305079	
4078	MASTROFILLO VALENTINA	MSTVNT84A62L109V	8,15416548	0,00000000	0,00000000	8,92291726	15,00000000	10,00000000	10,00000000	10,00000000	10,00000000	53,07708274	7,23778401	60,31486675	
4079	VASIL ANTONIO	VSLNTN95R14D508V	8,28730577	0,00000000	12,00000000	8,00000000	9,85634711	15,00000000	3,00000000	10,00000000	10,00000000	66,14365288	0,00000000	66,14365288	
4080	MOREO MARIA ELISABETTA	MROMLS85C69C514F	8,06627024	0,00000000	12,00000000	8,00000000	9,33482664	15,00000000	3,00000000	10,00000000	10,00000000	66,14109688	0,00000000	66,14109688	
4081	MARTINO VITO	MRTVIT77P16F262A	10,00000000	0,00000000	0,00000000	8,00000000	10,00000000	0,00000000	7,00000000	10,00000000	10,00000000	45,00000000	6,13636362	51,13636362	
4082	MASTROPASQUA ARCANGELA	MSTRNG81P45A669T	8,00000000	0,00000000	6,00000000	0,00000000	9,00000000	13,00000000	10,00000000	10,00000000	10,00000000	56,00000000	0,00000000	56,00000000	
4083-4084	SOCIETA AGRICOLA DEI F.LLI FILANNINO PASQUALE & SAVINO SOCIETA SEMPLICE	08077180720	9,53188606	5,00000000	12,00000000	8,00000000	8,55898608	7,00000000	3,00000000	10,00000000	10,00000000	63,09178214	0,00000000	63,09178214	
4085	SORRENTI CARMEN	SRRCMN78E61B619S	9,02873563	0,00000000	0,00000000	8,00000000	7,41954023	0,00000000	7,00000000	10,00000000	10,00000000	41,44827586	5,65203761	47,10031347	
4086	PUGLIESE VELA	PGLVLE8870B180T	8,00000000	0,00000000	0,00000000	8,00000000	7,11499148	15,00000000	10,00000000	10,00000000	10,00000000	58,11499148	7,92477156	66,03976304	
4087	PIANCONE ANTONIETTA	PNCNNT84A42D643F	8,19354839	0,00000000	0,00000000	8,00000000	9,90322580	15,00000000	7,00000000	10,00000000	10,00000000	58,09677419	7,92228738	66,01906157	
4088	SCHENA ARIANNA	SCHRN97F53F376C	8,03100745	0,00000000	12,00000000	8,00000000	9,98449627	15,00000000	3,00000000	10,00000000	10,00000000	66,01550372	0,00000000	66,01550372	
4089	TERMITE LORENZO	TRMLNZ99S03A048W	10,00000000	0,00000000	12,00000000	0,00000000	9,00000000	15,00000000	10,00000000	10,00000000	10,00000000	66,00000000	0,00000000	66,00000000	
4090	GERMINARIO GABRIELLA	GRMRL98M65L109R	8,00000000	0,00000000	12,00000000	8,00000000	10,00000000	15,00000000	3,00000000	10,00000000	10,00000000	66,00000000	0,00000000	66,00000000	
4091	PANARESE GABRIELE	PNRGL98H30B180F	10,00000000	0,00000000	12,00000000	8,00000000	10,00000000	0,00000000	7,00000000	10,00000000	10,00000000	57,00000000	0,00000000	57,00000000	
4092	D'APRILE SALVATORE	DPRSVT97R22F027P	10,00000000	0,00000000	12,00000000	0,00000000	9,00000000	15,00000000	10,00000000	10,00000000	10,00000000	66,00000000	0,00000000	66,00000000	
4093-4094	AZIENDA AGRICOLA PERNICE GROUP DI PERNICE LUIGI E PERNICE CIRO SOCIETA' SEMPLICE	07958820727	8,00000000	0,00000000	12,00000000	8,00000000	9,00000000	0,00000000	0,00000000	10,00000000	10,00000000	57,00000000	0,00000000	57,00000000	
4095	SCOMMEGNA VITO	SCMVTI8A08L328F	10,00000000	0,00000000	12,00000000	0,00000000	9,00000000	15,00000000	10,00000000	10,00000000	10,00000000	66,00000000	0,00000000	66,00000000	
4096	MAGGIO ALESSANDRO	MGGLSN83P08A935A	10,00000000	0,00000000	12,00000000	8,00000000	10,00000000	0,00000000	7,00000000	10,00000000	10,00000000	57,00000000	0,00000000	57,00000000	
4097	GUERINI ALESSANDRO	GRNLSN91C07B6190	8,00000000	0,00000000	12,00000000	8,00000000	6,00000000	15,00000000	7,00000000	10,00000000	10,00000000	66,00000000	0,00000000	66,00000000	
4098	MARINARO TAZIANA	MRTNZ90A68Z139Y	10,00000000	0,00000000	12,00000000	0,00000000	9,00000000	15,00000000	10,00000000	10,00000000	10,00000000	66,00000000	0,00000000	66,00000000	
4099	GARRUTO COSTANZA	GRRCTN84M60D643Q	10,00000000	0,00000000	12,00000000	0,00000000	9,00000000	15,00000000	10,00000000	10,00000000	10,00000000	66,00000000	0,00000000	66,00000000	
4100	DE TOMMASO ROSA	DTMFRS084A53A048R	8,00000000	0,00000000	12,00000000	8,00000000	9,00000000	0,00000000	0,00000000	10,00000000	10,00000000	57,00000000	0,00000000	57,00000000	
4101	CARBONARA GAETANO	CRBGTN83R26C514B	10,00000000	0,00000000	12,00000000	0,00000000	9,00000000	15,00000000	10,00000000	10,00000000	10,00000000	66,00000000	0,00000000	66,00000000	
4102	GALARI PASQUALE	GLRPCL80P29E716S	8,00000000	0,00000000	12,00000000	8,00000000	7,00000000	13,00000000	7,00000000	10,00000000	10,00000000	65,00000000	0,00000000	65,00000000	
4103	VERDOSCIA RITA	VRDRIT7E45A662T	10,00000000	5,00000000	6,00000000	8,00000000	9,00000000	15,00000000	3,00000000	10,00000000	10,00000000	66,00000000	0,00000000	66,00000000	
4104	TESSE FRANCA PIA	TSSFNC81F48C514R	9,99871188	0,00000000	12,00000000	0,00000000	8,99871188	15,00000000	10,00000000	10,00000000	10,00000000	65,99742376	0,00000000	65,99742376	

PSR PUGLIA 2014 - 2020

PACCHETTO GIOVANI - Bando pubblicato nel BURP n. 87 del 28/07/2016 e ss.mm.ii. Sottomisura 4.1.B - Sostegno per investimenti materiali e immateriali finalizzati a migliorare la redditività, la competitività e la sostenibilità delle aziende agricole singole e associate.

Dettaglio punteggi conseguiti in applicazione dei criteri di selezione di cui all'operazione 4.1.B

POSIZIONE IN GRADUATORIA	DENOMINAZIONE AZIENDA	CUAA AZIENDA	PUNTEGGIO										PONDERAZIONE PRINCIPIO 3	SUB TOTALE	TOTALE	
			PRINCIPIO 1	PRINCIPIO 2	PRINCIPIO 3	PRINCIPIO 4	PRINCIPIO 5	PRINCIPIO 6	PRINCIPIO 7	PRINCIPIO 8						
4105	SCARINGELLA NICOLA	SCRNCL97R01L328W	8,00000000	0,00000000	0,00000000	8,00000000	7,07563025	15,00000000	10,00000000	10,00000000	10,00000000	10,00000000	10,00000000	58,07563025	7,91940412	65,99063437
4106	TURTURRO GIUSEPPE	TRTGRP87L30A66Z	8,09546539	0,00000000	0,00000000	8,00000000	9,95226730	15,00000000	7,00000000	10,00000000	10,00000000	10,00000000	58,04773269	7,91559991	65,96333260	
4107	SCARANO LEONARDO	SCRALRD95P29D643V	8,19038462	5,00000000	6,00000000	8,00000000	9,74615385	9,00000000	7,00000000	10,00000000	10,00000000	10,00000000	62,93653847	0,00000000	62,93653847	
4108	TAFANELLI GIUSEPPE	TFNGPP96B251158H	8,00000000	0,00000000	0,00000000	8,00000000	7,00000000	15,00000000	10,00000000	10,00000000	10,00000000	10,00000000	58,00000000	7,90909090	65,90909090	
4109	CASANOVA FILIPPO	CSNFFP96A31A225N	10,00000000	0,00000000	0,00000000	8,00000000	5,00000000	0,00000000	3,00000000	10,00000000	10,00000000	10,00000000	36,00000000	4,90909090	40,90909090	
4110	DEBERNARDIS ANDREA	DBRNRD95707A25A	8,00000000	0,00000000	0,00000000	0,00000000	8,00000000	0,00000000	10,00000000	10,00000000	10,00000000	10,00000000	36,00000000	4,90909090	40,90909090	
4111	IANNANTUONO CHIARA	NNNCHR94C61H9250	2,00000000	5,00000000	0,00000000	8,00000000	8,00000000	15,00000000	10,00000000	10,00000000	10,00000000	10,00000000	58,00000000	7,90909090	65,90909090	
4112	SCHILLACI SALVATORE	SCHSVT83T18E716R	2,00000000	5,00000000	0,00000000	8,00000000	8,00000000	15,00000000	10,00000000	10,00000000	10,00000000	10,00000000	58,00000000	7,90909090	65,90909090	
4113	ALBANESE LUIGI	LBNLGU9R24F284P	8,00000000	0,00000000	0,00000000	8,00000000	10,00000000	15,00000000	7,00000000	10,00000000	10,00000000	10,00000000	58,00000000	7,90909090	65,90909090	
4114	RIBATTI IRENE	PBTRNI89A5A285E	8,00000000	0,00000000	0,00000000	8,00000000	10,00000000	15,00000000	7,00000000	10,00000000	10,00000000	10,00000000	58,00000000	7,90909090	65,90909090	
4115	SETTEMBRE VALENTINA	STVTNT86S82158D	2,00000000	5,00000000	0,00000000	8,00000000	8,00000000	15,00000000	10,00000000	10,00000000	10,00000000	10,00000000	58,00000000	7,90909090	65,90909090	
4116	RADATTI VALENTINA	RDTVNT86B61158S	8,00000000	0,00000000	0,00000000	8,00000000	7,00000000	15,00000000	10,00000000	10,00000000	10,00000000	10,00000000	58,00000000	7,90909090	65,90909090	
4117	MASTANDREA DANIELE	MSTDNL82E17A66ZC	8,00000000	0,00000000	0,00000000	8,00000000	10,00000000	15,00000000	7,00000000	10,00000000	10,00000000	10,00000000	58,00000000	7,90909090	65,90909090	
4118	SANTORO LUCREZIA	SNLZRZ1M58C5140	8,00000000	0,00000000	0,00000000	8,00000000	7,00000000	15,00000000	10,00000000	10,00000000	10,00000000	10,00000000	58,00000000	7,90909090	65,90909090	
4119	DI REDA ANNA	DRDNNA79D59A883B	8,00000000	0,00000000	0,00000000	8,00000000	10,00000000	15,00000000	7,00000000	10,00000000	10,00000000	10,00000000	58,00000000	7,90909090	65,90909090	
4120	CAMILLO PIETRO	CMPLPTR96L28158X	8,00000000	0,00000000	12,00000000	8,00000000	9,90040312	15,00000000	3,00000000	10,00000000	10,00000000	10,00000000	65,90040312	0,00000000	65,90040312	
4121-4122	SOCIETA' AGRICOLA FRATELLI CARBONARA S.S.02537560744		9,96650791	0,00000000	6,00000000	8,00000000	9,00671847	11,00000000	3,00000000	10,00000000	10,00000000	10,00000000	56,97322638	0,00000000	56,97322638	
4123	ZULLO MARIA RITA	ZLLMRT90E55F162L	9,70861824	25,00000000	0,00000000	8,00000000	8,70861823	0,00000000	10,00000000	10,00000000	10,00000000	10,00000000	71,41723647	9,73871406	81,15595053	
4124	LO RE GIOVANNI	LROGNN65D04A048F	9,87155544	0,00000000	12,00000000	8,00000000	9,9357772	0,00000000	7,00000000	10,00000000	10,00000000	10,00000000	56,80733316	0,00000000	56,80733316	
4125	CAPOBIANCO CARMINE	CPBCMIN95H28D645Q	10,00000000	0,00000000	0,00000000	8,00000000	9,00000000	13,00000000	7,00000000	10,00000000	10,00000000	10,00000000	57,00000000	7,77272726	64,77272726	
4126	LA PIGNA SOCIETA' AGRICOLA	02496050747	10,00000000	0,00000000	0,00000000	8,00000000	9,00000000	13,00000000	7,00000000	10,00000000	10,00000000	10,00000000	57,00000000	7,77272726	64,77272726	
4127	IORIO DEBORA	RIODBR94F56H501L	8,00000000	0,00000000	0,00000000	8,00000000	9,83229434	15,00000000	7,00000000	10,00000000	10,00000000	10,00000000	57,83229434	7,86622195	65,71851629	
4128	CODUTI MARCO	ODTMR9C95B05F205C	2,00000000	0,00000000	0,00000000	8,00000000	9,91921790	0,00000000	7,00000000	10,00000000	10,00000000	10,00000000	36,91921790	5,03443879	41,95365669	
4129	LEONE IMARICA	LINEMR95C57F915T	8,00000000	0,00000000	0,00000000	8,00000000	8,00000000	15,00000000	0,00000000	10,00000000	10,00000000	10,00000000	49,00000000	6,68181818	55,68181818	
4130	ALMIRANTE GIANCARLO	LMRGCR89P27L108E	10,00000000	0,00000000	0,00000000	8,00000000	6,00000000	15,00000000	0,00000000	10,00000000	10,00000000	10,00000000	49,00000000	6,68181818	55,68181818	
4131	KUNDRY UKOVA VICTORIA	KNVDTRY9D69Z154R	8,00000000	0,00000000	0,00000000	8,00000000	8,00000000	15,00000000	0,00000000	10,00000000	10,00000000	10,00000000	49,00000000	6,68181818	55,68181818	
4132	QUARTO FRANCESCO	ORTFNC80H11A048V	9,91854223	0,00000000	12,00000000	0,00000000	9,04072888	15,00000000	7,00000000	10,00000000	10,00000000	10,00000000	62,95927111	0,00000000	62,95927111	
4133	MARIELLA GIUSEPPE	MRLGPP83L14L049G	2,00000000	0,00000000	0,00000000	8,00000000	7,00000000	15,00000000	3,00000000	10,00000000	10,00000000	10,00000000	45,00000000	6,13636363	51,13636363	

PACCHETTO GIOVANI – Bando pubblicato nel BURP n. 87 del 28/07/2016 e ss.mm.ii.
Sottomisura 4.1.B – Sostegno per investimenti materiali e immateriali finalizzati a migliorare la redditività, la competitività e la sostenibilità delle aziende agricole singole e associate.

Dettaglio punteggi conseguiti in applicazione dei criteri di selezione di cui all'operazione 4.1.B

POSIZIONE IN GRADUATORIA	DENOMINAZIONE AZIENDA	CUAA AZIENDA	PUNTEGGIO												TOTALE
			PRINCIPIO 1	PRINCIPIO 2	PRINCIPIO 3	PRINCIPIO 4	PRINCIPIO 5	PRINCIPIO 6	PRINCIPIO 7	PRINCIPIO 8	SUB TOTALE	PONDERAZIONE PRINCIPIO 3			
4134	MANIUA FRANCESCO	NNLFC96C09A668B	9,77903750	0,00000000	12,00000000	8,00000000	8,79215366	13,00000000	3,00000000	10,00000000	64,57119116	0,00000000	64,57119116	0,00000000	64,57119116
4135	DI NOIA MATTEO	DNIMTTBC31H926F	8,00000000	0,00000000	0,00000000	8,00000000	9,87741401	15,00000000	7,00000000	10,00000000	57,87741401	7,86510191	65,54251592	7,86510191	65,54251592
4136	LEONE FRANCO	LINEFNC98H05D643L	8,00000000	0,00000000	0,00000000	8,00000000	9,63414634	15,00000000	7,00000000	10,00000000	57,63414634	7,85920177	65,49334811	7,85920177	65,49334811
4137	NIGRO ANTONIO	NGRNTN92E12C983U	8,90530236	0,00000000	12,00000000	8,00000000	7,54764934	0,00000000	10,00000000	10,00000000	56,45295170	0,00000000	56,45295170	0,00000000	56,45295170
4138	ALBINI ADRIANO	LBNDRN81P27D643S	2,00000000	0,00000000	0,00000000	0,00000000	5,29801734	13,00000000	0,00000000	10,00000000	30,29801734	4,13032054	34,41833788	4,13032054	34,41833788
4139	CAFAGNA PIETRO	CFGFTR90H14A669F	8,04219494	0,00000000	0,00000000	0,00000000	7,06329240	15,00000000	10,00000000	10,00000000	50,10546734	6,83256646	56,93805380	6,83256646	56,93805380
4140-4141	SOCIETA SEMPLICE FLII CAMPESE DI CAMPESE FRANCESCO LUIGI & CAMPESE MAURIZIO	07950590724	8,25165930	0,00000000	0,00000000	8,00000000	8,85249586	0,00000000	7,00000000	10,00000000	42,10415516	5,74147570	47,84663086	5,74147570	47,84663086
4142	VHILLETTI FRANCESCA	VRLFNC77S5TF262Q	6,00000000	0,00000000	0,00000000	8,00000000	8,50000000	15,00000000	10,00000000	10,00000000	57,50000000	7,84090909	65,34090909	7,84090909	65,34090909
4143	MALDERA MICHELE	MLDMHL97H16C983T	8,06372500	0,00000000	12,00000000	8,00000000	10,00000000	0,00000000	10,00000000	10,00000000	58,06372500	0,00000000	58,06372500	0,00000000	58,06372500
4144	LAERA GIULIANA	LRAGLN83S70F915X	8,00000000	5,00000000	0,00000000	8,00000000	8,00000000	7,00000000	0,00000000	10,00000000	46,00000000	6,27272726	52,27272726	6,27272726	52,27272726
4145-4146	AZIENDA AGRICOLA SORELLE GAROFALO SOC. SEMPLICE	04119130716	8,18930958	0,00000000	0,00000000	8,00000000	9,59465479	9,00000000	10,00000000	10,00000000	54,78996437	7,47054059	62,25450496	7,47054059	62,25450496
4147	DE ANGELIS PASQUALE	DNGPOL86S09E205R	10,00000000	0,00000000	0,00000000	8,00000000	9,00000000	15,00000000	3,00000000	10,00000000	55,00000000	0,00000000	55,00000000	0,00000000	55,00000000
4148	VISCONTI ANTONIOPO	VSCNPN95R14L273Z	8,00000000	0,00000000	0,00000000	8,00000000	7,46987952	13,00000000	10,00000000	10,00000000	56,46987952	7,70043810	64,17031762	7,70043810	64,17031762
4149	DE FILIPPIS DOMENICO	DFLDNC90E12H926S	2,13250518	0,00000000	12,00000000	8,00000000	8,01656314	15,00000000	10,00000000	10,00000000	65,14906832	0,00000000	65,14906832	0,00000000	65,14906832
4150	CISTERNINO MARIACARMELA	CSTMCR87P69F376F	8,16000000	0,00000000	6,00000000	8,00000000	9,92000000	15,00000000	3,00000000	10,00000000	60,08000000	0,00000000	60,08000000	0,00000000	60,08000000
4151	LOSITO ALESSIA	LSTLSS96E58A662H	10,00000000	0,00000000	6,00000000	8,00000000	9,00000000	15,00000000	7,00000000	10,00000000	65,00000000	0,00000000	65,00000000	0,00000000	65,00000000
4152	FERRANTE GIUSEPPE	FRFGPP95E23L273F	8,00000000	0,00000000	0,00000000	8,00000000	7,39656282	13,00000000	10,00000000	10,00000000	56,39656282	7,69071583	64,08929865	7,69071583	64,08929865
4153	MARGARITO ALESSANDRO	MRGLSN78R17L419X	9,33575049	0,00000000	0,00000000	8,00000000	9,66787625	0,00000000	7,00000000	10,00000000	44,00362574	6,00049442	50,00412016	6,00049442	50,00412016
4154	DIFINO PIERVITO	DFNPV797R12A662O	10,00000000	0,00000000	6,00000000	8,00000000	9,00000000	15,00000000	7,00000000	10,00000000	65,00000000	0,00000000	65,00000000	0,00000000	65,00000000
4155	GRIECO ANNA RITA	GRCNRT96R48L109L	10,00000000	0,00000000	6,00000000	8,00000000	6,00000000	15,00000000	0,00000000	10,00000000	55,00000000	0,00000000	55,00000000	0,00000000	55,00000000
4156	CRUDELE ANGELICA	CRDNLCP6P6A669X	10,00000000	0,00000000	12,00000000	0,00000000	9,00000000	13,00000000	10,00000000	10,00000000	64,00000000	0,00000000	64,00000000	0,00000000	64,00000000
4157	GRECO ANDREA	GRCNDR92703E815Z	8,00000000	10,00000000	0,00000000	0,00000000	9,00000000	0,00000000	3,00000000	10,00000000	40,00000000	0,00000000	40,00000000	0,00000000	40,00000000
4158-4159	AZIENDA AGRICOLA CLEMI SOCIETA SEMPLICE AGRICOLA	08066520720	8,00000000	0,00000000	6,00000000	8,00000000	9,00000000	13,00000000	0,00000000	10,00000000	54,00000000	0,00000000	54,00000000	0,00000000	54,00000000
4160	DI DOMENICO MICHELE PIO GIUSEPPE	DDMMHL90C15D643H	8,00000000	0,00000000	12,00000000	0,00000000	10,00000000	15,00000000	10,00000000	10,00000000	65,00000000	0,00000000	65,00000000	0,00000000	65,00000000
4161	IMAGI CRISTIAN	MCACST89L30E006S	8,00000000	10,00000000	0,00000000	0,00000000	9,00000000	0,00000000	3,00000000	10,00000000	40,00000000	0,00000000	40,00000000	0,00000000	40,00000000
4162	SINISI RICCARDO	SNSRRCR8526A285C	8,00000000	0,00000000	12,00000000	0,00000000	10,00000000	15,00000000	10,00000000	10,00000000	65,00000000	0,00000000	65,00000000	0,00000000	65,00000000
4163	DIPERRO SAVERIO	DPRSVR87R16A662V	10,00000000	0,00000000	6,00000000	8,00000000	9,00000000	15,00000000	7,00000000	10,00000000	65,00000000	0,00000000	65,00000000	0,00000000	65,00000000
4164	ALOISIO DOMENICO	LSADNC86A31A048X	10,00000000	0,00000000	6,00000000	8,00000000	9,00000000	15,00000000	7,00000000	10,00000000	65,00000000	0,00000000	65,00000000	0,00000000	65,00000000

PSR PUGLIA 2014 - 2020

PACCHETTO GIOVANI - Bando pubblicato nel BURP n. 87 del 28/07/2016 e ss.mm.ii.
 Sottomisura 4.1.B - Sostegno per investimenti materiali e immateriali finalizzati a migliorare la redditività, la competitività e la sostenibilità delle aziende agricole singole e associate.

Dettaglio punteggi conseguiti in applicazione dei criteri di selezione di cui all'operazione 4.1.B

POSIZIONE IN GRADUATORIA	DENOMINAZIONE AZIENDA	CUAA AZIENDA	PUNTEGGIO													PONDERAZIONE PRINCIPIO 3	TOTALE
			PRINCIPIO 1	PRINCIPIO 2	PRINCIPIO 3	PRINCIPIO 4	PRINCIPIO 5	PRINCIPIO 6	PRINCIPIO 7	PRINCIPIO 8	SUB TOTALE	PUNTEGGIO					
4185	VIELLA & C. S.R.L.S. - SOCIETA' AGRICOLA	07941650728	8,00000000	0,00000000	12,00000000	0,00000000	0,00000000	10,00000000	10,00000000	15,00000000	10,00000000	10,00000000	10,00000000	10,00000000	65,00000000	0,00000000	65,00000000
4186-4187	SOCIETA AGRICOLA AGRIMAD 25 S.S.	04161780715	8,00000000	0,00000000	12,00000000	8,00000000	10,00000000	10,00000000	10,00000000	13,00000000	3,00000000	10,00000000	10,00000000	10,00000000	64,00000000	0,00000000	64,00000000
4188	PALERMINO FRANCESCO	PLFRNC81E15C514N	2,00000000	0,00000000	12,00000000	0,00000000	9,00000000	9,00000000	0,00000000	0,00000000	3,00000000	10,00000000	10,00000000	36,00000000	0,00000000	36,00000000	
4189	RUSSO COSIMA DAMIANA	RSSCMD80C71A662O	10,00000000	0,00000000	6,00000000	8,00000000	9,00000000	9,00000000	15,00000000	15,00000000	7,00000000	10,00000000	10,00000000	65,00000000	0,00000000	65,00000000	
4172	DEPALMA ANNIUNZIATA	DPLNNZ94S51C975L	10,00000000	0,00000000	0,00000000	0,00000000	9,00000000	9,00000000	13,00000000	13,00000000	10,00000000	10,00000000	10,00000000	52,00000000	7,09090908	59,09090908	
4173	DITRIZIO GIACOMO	DTRGCM84T18L109Q	9,25560202	0,00000000	12,00000000	0,00000000	8,65746544	15,00000000	15,00000000	15,00000000	10,00000000	10,00000000	10,00000000	64,91306746	0,00000000	64,91306746	
4174	DIOMEDES PIERO	DMDPRI97P15L273C	8,00000000	0,00000000	0,00000000	8,00000000	7,23471883	13,00000000	10,00000000	10,00000000	10,00000000	10,00000000	10,00000000	56,23471883	7,66837074	63,90308957	
4175-4176	SV MINERVA SOCIETA' SEMPLICE AGRICOLA	07951950729	8,00000000	0,00000000	12,00000000	8,00000000	9,03336013	7,00000000	0,00000000	0,00000000	0,00000000	10,00000000	10,00000000	54,03336013	0,00000000	54,03336013	
4177	PELLEGRINO MARCO	PLLMRC89D08E815B	10,00000000	0,00000000	0,00000000	0,00000000	8,55319149	0,00000000	3,00000000	3,00000000	10,00000000	10,00000000	10,00000000	31,55319149	4,30270792	35,85589941	
4178	PAGLIARA ANGELO	PGLNGL92D10L049R	3,18023287	0,00000000	0,00000000	8,00000000	7,00000000	15,00000000	15,00000000	15,00000000	3,00000000	10,00000000	10,00000000	46,18023287	6,29731743	52,47764530	
4179	NATURA SERVICE SRLS UNIPERSONALE	07843570727	9,66629891	0,00000000	12,00000000	8,00000000	9,16658510	11,00000000	3,00000000	3,00000000	10,00000000	10,00000000	10,00000000	62,8341491	0,00000000	62,8341491	
4180	RIZZI ANNA LUCIA	RZZNLC95R47A669Q	8,90594921	0,00000000	12,00000000	8,00000000	7,90594920	15,00000000	3,00000000	10,00000000	10,00000000	10,00000000	10,00000000	64,81189841	0,00000000	64,81189841	
4181	LILLO VITANTONIO	LLLVNT91M091119O	10,00000000	0,00000000	0,00000000	0,00000000	9,00000000	9,00000000	9,00000000	10,00000000	10,00000000	10,00000000	10,00000000	48,00000000	6,54545454	54,54545454	
4182	FUSCELLO VINCENZO	FSCVCN85C07A285R	8,00000000	0,00000000	0,00000000	8,00000000	6,00000000	15,00000000	15,00000000	15,00000000	10,00000000	10,00000000	10,00000000	57,00000000	7,77272727	64,77272727	
4183	ABRUZZESO VALENTINA	BRZVNT84M48D643L	2,00000000	15,00000000	0,00000000	0,00000000	8,00000000	8,00000000	15,00000000	15,00000000	7,00000000	10,00000000	10,00000000	57,00000000	7,77272727	64,77272727	
4184	DICECCA GIUDITTA	DCCGTT88E46A048C	8,45195106	0,00000000	0,00000000	0,00000000	8,00000000	8,00000000	0,00000000	0,00000000	3,00000000	10,00000000	10,00000000	29,45195106	4,01617514	33,46812620	
4185	DIBENEDETTO GIOVANNI	DBNGNN95E14A669Y	9,12622150	0,00000000	0,00000000	8,00000000	8,19868368	9,00000000	10,00000000	10,00000000	10,00000000	10,00000000	10,00000000	54,32508533	7,40796618	61,73305151	
4188-4187	SAN GIUSEPPE SOCIETA' AGRICOLA SEMPLICE	04104070711	8,16174322	0,00000000	0,00000000	8,00000000	9,91912839	13,00000000	7,00000000	13,00000000	7,00000000	10,00000000	10,00000000	56,08087161	7,64739157	63,72826318	
4188	PALLADINO VINCENZA	PLLVN82D55E223T	10,00000000	0,00000000	0,00000000	0,00000000	10,00000000	10,00000000	0,00000000	0,00000000	7,00000000	10,00000000	10,00000000	37,00000000	5,04545453	42,04545453	
4189	MEDIA ROCCO	MDERCC95M12C138U	8,00000000	0,00000000	0,00000000	0,00000000	9,00000000	15,00000000	15,00000000	3,00000000	10,00000000	10,00000000	10,00000000	45,00000000	6,13636364	51,13636364	
4190	BRUNO FABIO	BRNFB91S15C514L	8,44025157	5,00000000	0,00000000	8,00000000	7,44025158	15,00000000	3,00000000	15,00000000	3,00000000	10,00000000	10,00000000	56,88050315	7,75643225	64,63693540	
4191	SCARANO ANTONIO	SCRNTN85E28L273K	8,00000000	0,00000000	6,00000000	8,00000000	10,00000000	10,00000000	15,00000000	7,00000000	7,00000000	10,00000000	10,00000000	64,00000000	0,00000000	64,00000000	
4192	PERRONE SERENA	PRRSRN91S61119H	10,00000000	0,00000000	0,00000000	0,00000000	9,61082911	0,00000000	0,00000000	7,00000000	10,00000000	10,00000000	10,00000000	36,61082911	4,99238578	41,60321489	
4193	CASSANO FRANCESCO	CSSSFC98S25F683J	9,18115983	0,00000000	6,00000000	8,00000000	9,6861891	0,00000000	10,00000000	10,00000000	10,00000000	10,00000000	10,00000000	52,2697774	0,00000000	52,2697774	
4194	DIBANTO SOCIETA' AGRICOLA SEMPLICE	07954050725	10,00000000	0,00000000	0,00000000	8,00000000	5,00000000	15,00000000	0,00000000	15,00000000	0,00000000	10,00000000	10,00000000	48,00000000	6,54545454	54,54545454	
4195	LIGORIO ORONZO ENRICO	LGRRN94M09D761F	10,00000000	0,00000000	12,00000000	8,00000000	8,53601878	0,00000000	7,00000000	7,00000000	10,00000000	10,00000000	10,00000000	55,53601878	0,00000000	55,53601878	
4196	AVI ORTO BIO S.A.S. SOCIETA' AGRICOLA DI MAZZONE CHIARA & C.	04108950710	2,45378407	0,00000000	12,00000000	8,00000000	8,05672301	13,00000000	10,00000000	10,00000000	10,00000000	10,00000000	10,00000000	63,51050708	0,00000000	63,51050708	
4197	PULITO ARCANGELO	PLTRNG93C09F784E	8,98531957	0,00000000	0,00000000	8,00000000	9,00000000	0,00000000	0,00000000	7,00000000	10,00000000	10,00000000	10,00000000	42,98531957	5,86163448	48,84695405	

PSR PUGLIA 2014 - 2020

PACCHETTO GIOVANI - Bando pubblicato nel BURP n. 87 del 28/07/2016 e ss.mm.ii.
Sottomisura 4.1.B - Sostegno per investimenti materiali e immateriali finalizzati a migliorare la redditività, la competitività e la sostenibilità delle aziende agricole singole e associate.

Dettaglio punteggi conseguiti in applicazione dei criteri di selezione di cui all'operazione 4.1.B

POSIZIONE IN GRADUATORIA	DENOMINAZIONE AZIENDA	CUAA AZIENDA	PUNTEGGIO										PONDERAZIONE PRINCIPIO 3	TOTALE	
			PRINCIPIO 1	PRINCIPIO 2	PRINCIPIO 3	PRINCIPIO 4	PRINCIPIO 5	PRINCIPIO 6	PRINCIPIO 7	PRINCIPIO 8	SUB TOTALE				
4198	BRASCHI ANTONIO	BRSTNT87L04C514F	10,00000000	5,00000000	0,00000000	0,00000000	9,00000000	11,00000000	10,00000000	10,00000000	10,00000000	10,00000000	55,00000000	7,49999999	62,49999999
4199	SGURA ROSANNA	SGRRRN85S5D7610	9,44446546	0,00000000	0,00000000	8,00000000	9,72232373	15,00000000	0,00000000	0,00000000	0,00000000	0,00000000	52,16669819	7,11364066	59,28033885
4200	DI FRONZO EMANUELA	DFRMLN94P59A662N	8,50848053	0,00000000	10,92413793	8,00000000	9,00000000	15,00000000	3,00000000	0,00000000	0,00000000	0,00000000	64,43261846	0,00000000	64,43261846
4201-4202	PUNTO VERDE SOC.AGR. DI M.M.POTENZA E M.POTENZA S.S.	08092940720	8,00000000	10,00000000	0,00000000	8,00000000	6,00000000	9,00000000	9,00000000	3,00000000	0,00000000	0,00000000	54,00000000	7,36363636	61,36363636
4203-4204	AZIENDA AGRICOLA BIANCO DEI F.LLI CONSALVO S.S.	04900210750	2,00000000	10,00000000	0,00000000	8,00000000	10,00000000	7,00000000	7,00000000	0,00000000	0,00000000	0,00000000	54,00000000	7,36363636	61,36363636
4205	CASSANO FRANCESCO	CSSFNC95S0A669Q	6,21176471	0,00000000	0,00000000	0,00000000	7,00000000	15,00000000	3,00000000	0,00000000	0,00000000	43,21176471	5,89251337	49,10427808	
4206	SCHETTINI PIETRO	SCHPTR83E21R027F	9,84409546	0,00000000	0,93877765	8,00000000	9,07795727	0,00000000	10,00000000	10,00000000	0,00000000	47,86082038	0,00000000	47,86082038	
4207	TROCCOLI PASQUALE	TROPQL88P29A662R	8,00000000	0,00000000	6,00000000	0,00000000	10,00000000	15,00000000	10,00000000	10,00000000	0,00000000	59,00000000	0,00000000	59,00000000	
4208-4209	AZ. AGR. MARCHESA DEI F.LLI LEONE SOCIETA' SEMPLICE AGRICOLA	04129170710	9,35916005	0,00000000	12,00000000	8,00000000	7,87958119	13,00000000	3,00000000	0,00000000	0,00000000	63,23874124	0,00000000	63,23874124	
4210	AZIENDA AGRICOLA CIRULLI DI CIRULLI GIOVANNI & C. S.A.S.	07944220727	8,41041551	0,00000000	0,00000000	8,00000000	8,94436548	13,00000000	10,00000000	10,00000000	0,00000000	58,35478099	0,00000000	58,35478099	
4211	TARANTINI ALFREDO	TRNLRD97E21A682I	8,00000000	0,00000000	12,00000000	8,00000000	9,85723896	0,00000000	7,00000000	0,00000000	0,00000000	54,85723896	0,00000000	54,85723896	
4212	MOREO LUCA	MROLCU97E12C514U	8,53345430	0,00000000	12,00000000	8,00000000	7,53345430	15,00000000	3,00000000	0,00000000	0,00000000	64,06690860	0,00000000	64,06690860	
4213	RUSSI ANGELO	RSSINGL99D26H928U	2,00000000	0,00000000	12,00000000	0,00000000	10,00000000	0,00000000	0,00000000	0,00000000	0,00000000	34,00000000	0,00000000	34,00000000	
4214	MASTROPIERI LUCIA	MSTLCU95A53D643Y	10,00000000	0,00000000	6,00000000	8,00000000	9,00000000	13,00000000	7,00000000	10,00000000	0,00000000	63,00000000	0,00000000	63,00000000	
4215	STRAFEZZA SAVINA	STRSVN94H59C514R	10,00000000	5,00000000	12,00000000	0,00000000	9,00000000	15,00000000	3,00000000	0,00000000	0,00000000	64,00000000	0,00000000	64,00000000	
4216	SOCIETA' AGRICOLA SEMPLICE PIAZZOLLA	07780240722	8,00000000	0,00000000	12,00000000	0,00000000	9,00000000	0,00000000	10,00000000	0,00000000	0,00000000	39,00000000	0,00000000	39,00000000	
4217	AZZOLINI ROBERTA	ZZLLRR191B53B506D	2,00000000	0,00000000	12,00000000	8,00000000	10,00000000	15,00000000	7,00000000	10,00000000	0,00000000	64,00000000	0,00000000	64,00000000	
4218	LIOTINO VITO	LTNV191A08A048W	8,00000000	0,00000000	12,00000000	0,00000000	9,00000000	15,00000000	0,00000000	0,00000000	0,00000000	54,00000000	0,00000000	54,00000000	
4219-4220	SOC.SEMPLICE AGRICOLA F.LLI MARTINO	07948820720	10,00000000	0,00000000	6,00000000	8,00000000	6,00000000	13,00000000	0,00000000	0,00000000	0,00000000	53,00000000	0,00000000	53,00000000	
4221	ANNICCHIARICO SANTO	NNCSNT88S0E205P	10,00000000	0,00000000	12,00000000	8,00000000	9,00000000	15,00000000	0,00000000	0,00000000	0,00000000	64,00000000	0,00000000	64,00000000	
4222	MARINELLI LEO	MRNLEO88E19A662R	8,00000000	0,00000000	12,00000000	0,00000000	9,00000000	15,00000000	0,00000000	0,00000000	0,00000000	54,00000000	0,00000000	54,00000000	
4223	SORINO TOMMASO	SRNTV587M24A662D	10,00000000	5,00000000	0,00000000	8,00000000	9,00000000	15,00000000	7,00000000	10,00000000	0,00000000	64,00000000	0,00000000	64,00000000	
4224-4225-4226	SOCIETA' AGRICOLA SEMPLICE LA TARTARUGA	08036540725	8,00000000	0,00000000	12,00000000	0,00000000	10,00000000	13,00000000	10,00000000	10,00000000	0,00000000	63,00000000	0,00000000	63,00000000	
4227-4228	SAN FELICE SOCIETA' SEMPLICE AGRICOLA	03144590738	9,98369848	0,00000000	12,00000000	8,00000000	9,00315076	9,00000000	3,00000000	0,00000000	0,00000000	60,99684824	0,00000000	60,99684824	
4229-4230	SOCIETA' AGRICOLA ARCADIA S.S.	04160400711	8,00000000	0,00000000	12,00000000	8,00000000	7,97400210	15,00000000	3,00000000	0,00000000	0,00000000	63,97400210	0,00000000	63,97400210	
4231	TUMOLO ANTONIO	TMMLNT82S1D682W	8,06049300	0,00000000	12,00000000	0,00000000	8,90926051	15,00000000	0,00000000	0,00000000	0,00000000	53,96975351	0,00000000	53,96975351	
4232	MENNUNO STELLA MARIA ROSARIA	MNNSLL968E1H826G	9,86826348	0,00000000	12,00000000	0,00000000	9,06586826	11,00000000	10,00000000	0,00000000	0,00000000	61,93413174	0,00000000	61,93413174	
4233	MARINELLI LEONARDO	MRNLRD69C10L273M	8,00000000	0,00000000	6,00000000	8,00000000	9,88384819	15,00000000	7,00000000	10,00000000	0,00000000	63,88384819	0,00000000	63,88384819	

PSR PUGLIA 2014 - 2020

PACCHETTO GIOVANI - Bando pubblicato nel BURP n. 87 del 28/07/2016 e ss.mm.ii.
Sottomisura 4.1.B - Sostegno per investimenti materiali e immateriali finalizzati a migliorare la redditività, la competitività e la sostenibilità delle aziende agricole singole e associate.

Dettaglio punteggi conseguiti in applicazione dei criteri di selezione di cui all'operazione 4.1.B

POSIZIONE IN GRADUATORIA	DENOMINAZIONE AZIENDA	CUAA AZIENDA	PUNTEGGIO										PONDERAZIONE PRINCIPIO 3	TOTALE			
			PRINCIPIO 1	PRINCIPIO 2	PRINCIPIO 3	PRINCIPIO 4	PRINCIPIO 5	PRINCIPIO 6	PRINCIPIO 7	PRINCIPIO 8	SUB TOTALE						
4234	PICCARRETA SIMONA	PCCSMN97L59L109N	8,13433897	0,00000000	12,00000000	8,00000000	10,00000000	10,00000000	10,00000000	0,00000000	0,00000000	10,00000000	10,00000000	10,00000000	58,13433897	0,00000000	58,13433897
4235	LAZZARO ANDREA	LZZNDR85E02L049I	8,00000000	0,00000000	0,00000000	8,00000000	10,00000000	10,00000000	10,00000000	0,00000000	0,00000000	7,00000000	10,00000000	10,00000000	43,00000000	5,86363635	48,86363635
4236	D'ONGHIA GIOVANNI	DNGGNN95L09H096T	8,00000000	5,00000000	0,00000000	0,00000000	0,00000000	8,18518519	0,00000000	0,00000000	0,00000000	3,00000000	10,00000000	10,00000000	34,18518519	4,66161616	38,84680135
4237	CELESTE LUCA	CLSLCU79L281158R	8,00000000	0,00000000	0,00000000	8,00000000	7,39951574	11,00000000	10,00000000	10,00000000	10,00000000	3,00000000	10,00000000	10,00000000	54,39951574	7,41811577	61,81763151
4238	LOIODICE MICHELE PIO	LDCMHL92M06C514D	8,50190871	0,00000000	9,85313879	8,00000000	9,45875519	15,00000000	0,00000000	0,00000000	0,00000000	3,00000000	10,00000000	10,00000000	63,81380269	0,00000000	63,81380269
4239	DISABATO VITALIANA	DSBVLN92H59A662X	9,96367539	0,00000000	0,00000000	0,00000000	7,14397734	0,00000000	0,00000000	0,00000000	7,00000000	10,00000000	10,00000000	34,10765273	4,65104355	38,75869628	
4240	COSTANTINO MELISSA	CSTMS90C67L273C	8,00000000	0,00000000	0,00000000	8,00000000	7,32544378	11,00000000	10,00000000	10,00000000	10,00000000	3,00000000	10,00000000	54,32544378	7,40801505	61,73345883	
4241	MAPPA GIUSEPPE	MPPGPP92I27F027L	8,54216867	0,00000000	6,00000000	0,00000000	9,72891567	13,00000000	0,00000000	3,00000000	10,00000000	10,00000000	10,00000000	50,27108434	0,00000000	50,27108434	
4242	PELLEGRINO ENNIO PIO	PLLNPN9M02L273T	8,00000000	0,00000000	12,00000000	8,00000000	8,70767152	13,00000000	3,00000000	10,00000000	10,00000000	3,00000000	10,00000000	62,70767152	0,00000000	62,70767152	
4243	ORLANDO MIRKO LEONARDO	RLNMKL90T11B619I	9,10331633	0,00000000	12,00000000	0,00000000	9,35165917	15,00000000	0,00000000	0,00000000	3,00000000	10,00000000	10,00000000	58,65497750	0,00000000	58,65497750	
4244	JOURDAN PETER MARK	JRDPJRM79R15Z126O	10,00000000	0,00000000	0,00000000	0,00000000	8,86099168	0,00000000	0,00000000	0,00000000	10,00000000	10,00000000	10,00000000	38,86099168	5,29922613	44,16021781	
4245	BARBIERI MADDALENA	BRBMDL94E57F052P	8,00000000	0,00000000	0,00000000	0,00000000	9,00000000	0,00000000	0,00000000	0,00000000	7,00000000	10,00000000	10,00000000	34,00000000	4,63636363	38,63636363	
4246	IPPOLITO SIMONE	PPLSMN93P06C514M	8,00000000	5,00000000	0,00000000	8,00000000	7,00000000	15,00000000	3,00000000	10,00000000	10,00000000	3,00000000	10,00000000	56,00000000	7,63636363	63,63636363	
4247	BIDLAND SOCIETA' SEMPLICE AGRICOLA	04154590717	10,00000000	5,00000000	0,00000000	0,00000000	9,00000000	0,00000000	0,00000000	15,00000000	7,00000000	10,00000000	10,00000000	56,00000000	7,63636363	63,63636363	
4248	LAQUALE GIULIUA PIO	LQGLCL90L17D643E	8,00000000	5,00000000	0,00000000	8,00000000	7,00000000	15,00000000	0,00000000	0,00000000	3,00000000	10,00000000	10,00000000	56,00000000	7,63636363	63,63636363	
4249	BALDASSARRE GIOVANNA	BLDGNM86C51A048O	8,00000000	0,00000000	0,00000000	0,00000000	9,00000000	0,00000000	0,00000000	0,00000000	7,00000000	10,00000000	10,00000000	34,00000000	4,63636363	38,63636363	
4250	AMORUSO CHIARA	MRSCHF78C66C514D	8,00000000	5,00000000	0,00000000	8,00000000	7,00000000	15,00000000	0,00000000	0,00000000	3,00000000	10,00000000	10,00000000	56,00000000	7,63636363	63,63636363	
4251-4252	GREEN LAND SOCIETA' SEMPLICE	04105880712	8,65195325	5,00000000	0,00000000	8,00000000	6,30390651	15,00000000	3,00000000	10,00000000	10,00000000	3,00000000	10,00000000	55,9585976	7,63034452	63,58620428	
4253	MARTINO NICOLE	MRTNCL96L62A662Q	10,00000000	0,00000000	0,00000000	8,00000000	10,00000000	0,00000000	0,00000000	0,00000000	10,00000000	10,00000000	10,00000000	48,00000000	6,54545453	54,54545453	
4254	FLORIO DOMINICK	FLDNC92L16Z044L	10,00000000	0,00000000	0,00000000	8,00000000	10,00000000	0,00000000	0,00000000	0,00000000	10,00000000	10,00000000	10,00000000	48,00000000	6,54545453	54,54545453	
4255	MERO MARIO LORENZO	MREMLR78L21119I	10,00000000	0,00000000	0,00000000	8,00000000	10,00000000	0,00000000	0,00000000	0,00000000	10,00000000	10,00000000	10,00000000	48,00000000	6,54545453	54,54545453	
4256	SOCIETA' AGRICOLA MR AGRIVITIS DI MASTRONE CIRO & C. S.A.S.	04109230716	8,00000000	10,00000000	0,00000000	0,00000000	7,00000000	13,00000000	0,00000000	7,00000000	10,00000000	10,00000000	10,00000000	55,00000000	7,49999998	62,49999998	
4257	LASALVIA FRANCESCO	LSLFLNC98D29C514H	8,00000000	0,00000000	12,00000000	0,00000000	9,48102135	13,00000000	10,00000000	10,00000000	10,00000000	3,00000000	10,00000000	62,48102135	0,00000000	62,48102135	
4258	CIAVARELLA FRANCESCA	CYFRNC90B42H026G	9,45316295	0,00000000	12,00000000	0,00000000	8,97278691	11,00000000	0,00000000	0,00000000	10,00000000	10,00000000	10,00000000	61,42594986	0,00000000	61,42594986	
4259	ACQUAFREDDA GRAZIANA	COFGZ92L42A662I	9,9238177	0,00000000	0,00000000	8,00000000	9,96169088	0,00000000	0,00000000	0,00000000	10,00000000	10,00000000	10,00000000	47,88507265	6,52978262	54,41485527	
4260	FRANCAVILLA RICCARDO	FRNRCR89P25H92Y	8,00000000	0,00000000	0,00000000	8,00000000	7,03488372	11,00000000	10,00000000	10,00000000	10,00000000	3,00000000	10,00000000	54,03488372	7,36839323	61,40327695	
4261-4262	AZIENDA AGRICOLA DEACORIA DEI FRATELLI SELVAPOLO SOCIETA' SEMPLICE	90107700727	8,14503144	0,00000000	0,00000000	8,00000000	8,76812893	13,00000000	7,00000000	10,00000000	10,00000000	10,00000000	10,00000000	54,91316037	7,48815623	62,40131860	
4263	D'ALO GIUSEPPE	DLAAGP94A13A662Z	9,70770909	0,00000000	0,00000000	8,00000000	9,14614545	15,00000000	10,00000000	10,00000000	10,00000000	3,00000000	10,00000000	61,85385454	0,00000000	61,85385454	

PSR PUGLIA 2014 - 2020

PACCHETTO GIOVANI - Bando pubblicato nel BURP n. 87 del 28/07/2016 e ss.mm.ii.
Sottomisura 4.1.B - Sostegno per investimenti materiali e immateriali finalizzati a migliorare la redditività, la competitività e la sostenibilità delle aziende agricole singole e associate.

Dettaglio punteggi conseguiti in applicazione dei criteri di selezione di cui all'operazione 4.1.B

POSIZIONE IN GRADUATORIA	DENOMINAZIONE AZIENDA	CUAA AZIENDA	PUNTEGGIO										PONDERAZIONE PRINCIPIO 3	TOTALE		
			PRINCIPIO 1	PRINCIPIO 2	PRINCIPIO 3	PRINCIPIO 4	PRINCIPIO 5	PRINCIPIO 6	PRINCIPIO 7	PRINCIPIO 8	SUB TOTALE					
4284	BINETTI LUIGI	BNTLGR87A19A6691	8,00000000	0,00000000	0,00000000	8,00000000	7,00000000	11,00000000	10,00000000	10,00000000	10,00000000	10,00000000	10,00000000	54,00000000	7,36363635	61,36363635
4285	SOCIETA' AGRICOLA SIMEONE S.R.L.	04160280717	8,00000000	0,00000000	0,00000000	8,00000000	10,00000000	11,00000000	10,00000000	7,00000000	10,00000000	10,00000000	54,00000000	7,36363635	61,36363635	
4286	CHERNOVA TATIANA	CHRTN80D70Z1E4J	8,00000000	0,00000000	12,00000000	0,00000000	10,00000000	15,00000000	7,00000000	10,00000000	10,00000000	10,00000000	62,00000000	0,00000000	62,00000000	
4287	GIANFRIDDO FABIO	GNFFBA91D15C514K	8,00000000	0,00000000	12,00000000	8,00000000	7,33184193	15,00000000	3,00000000	10,00000000	10,00000000	10,00000000	63,33184193	0,00000000	63,33184193	
4288	PELOSI ALESSANDRA	PLSLSN67T55H85N	10,00000000	0,00000000	0,00000000	0,00000000	9,00000000	11,00000000	7,00000000	10,00000000	10,00000000	10,00000000	47,00000000	6,40909090	53,40909090	
4289	FLORES ANASTASIA	FLRNTS99D55B160M	10,00000000	5,00000000	0,00000000	0,00000000	9,00000000	9,00000000	10,00000000	9,00000000	10,00000000	10,00000000	53,00000000	7,22727272	60,22727272	
4270	LOPEZ FABRIZIO	LPZFRZ82D16119A	9,85126374	0,00000000	0,00000000	8,00000000	6,22310439	11,00000000	0,00000000	10,00000000	10,00000000	10,00000000	45,07438813	6,14650474	51,22087287	
4271	MATARESE FRANCESCO	MTRFNC90B24LZ73E	8,10672773	0,00000000	12,00000000	8,00000000	7,10672772	15,00000000	3,00000000	10,00000000	10,00000000	10,00000000	63,21345545	0,00000000	63,21345545	
4272	NETTI ANITA	NTNTA89147F915R	8,00000000	0,00000000	0,00000000	8,00000000	8,00000000	11,00000000	0,00000000	10,00000000	10,00000000	10,00000000	45,00000000	6,13636363	51,13636363	
4273	BOVE CARLO	BVOCRL81623E223I	8,05280508	0,00000000	12,00000000	8,00000000	9,02640254	0,00000000	7,00000000	10,00000000	10,00000000	10,00000000	54,07920762	0,00000000	54,07920762	
4274	NOTARNICOLA ANGELO	NTRNL95E12H096D	8,03218677	0,00000000	12,00000000	8,00000000	9,01593939	0,00000000	7,00000000	10,00000000	10,00000000	10,00000000	54,04828016	0,00000000	54,04828016	
4275	DEL VECCHIO CARMELA	DLVCM179S61L109F	10,00000000	0,00000000	6,00000000	8,00000000	6,03408093	11,00000000	0,00000000	10,00000000	10,00000000	10,00000000	51,03408093	0,00000000	51,03408093	
4276	CAPOGNA GIULIA FRANCESCA	OPGGFR97P46L109X	9,69863013	0,00000000	0,00000000	8,00000000	9,84931506	0,00000000	10,00000000	10,00000000	10,00000000	10,00000000	47,54794519	6,46381070	54,03175589	
4277	SOLIMANDO GIUSEPPE	SLMGPP79P04E716K	8,00000000	0,00000000	12,00000000	8,00000000	7,00874419	15,00000000	3,00000000	10,00000000	10,00000000	10,00000000	63,00874419	0,00000000	63,00874419	
4278	DALISO NICOLA	DLSNCL98S09H85O	10,00000000	0,00000000	12,00000000	0,00000000	9,00000000	15,00000000	7,00000000	10,00000000	10,00000000	10,00000000	63,00000000	0,00000000	63,00000000	
4279-4280	SOCIETA' SEMPLICE FLORICOLTURA CIPRIANI DI 08085860727 CIPRIANI MARTA E LUCIA SOCIETA' AGRICOLA	07893960727	10,00000000	0,00000000	6,00000000	8,00000000	6,00000000	11,00000000	0,00000000	10,00000000	10,00000000	10,00000000	51,00000000	0,00000000	51,00000000	
4281	SOC. AGRIC. BIOLOGICA CONTEA DI PUGLIA	08026510720	8,00000000	0,00000000	12,00000000	8,00000000	9,00000000	0,00000000	7,00000000	10,00000000	10,00000000	10,00000000	54,00000000	0,00000000	54,00000000	
4282	ISIDORO DI VERDESCA MARCO SAS AGRICOLA	08026510720	8,00000000	0,00000000	12,00000000	8,00000000	9,00000000	0,00000000	7,00000000	10,00000000	10,00000000	10,00000000	54,00000000	0,00000000	54,00000000	
4283	SABETTA MIRIANA	SBTMRN94A65C978Y	10,00000000	0,00000000	12,00000000	0,00000000	6,00000000	15,00000000	0,00000000	10,00000000	10,00000000	10,00000000	53,00000000	0,00000000	53,00000000	
4284	LOCOSOLO ANTONIO GERARDO	LCNNG92S19C514R	8,00000000	0,00000000	6,00000000	8,00000000	10,00000000	13,00000000	7,00000000	10,00000000	10,00000000	10,00000000	62,00000000	0,00000000	62,00000000	
4285	FAVUZZI MIRIANA	FVZMFRN92P61H096Y	10,00000000	0,00000000	6,00000000	8,00000000	9,00000000	11,00000000	7,00000000	10,00000000	10,00000000	10,00000000	61,00000000	0,00000000	61,00000000	
4286	TODISCO ANGELO	TDSNGL90M07L328Q	8,00000000	5,00000000	12,00000000	8,00000000	10,00000000	0,00000000	10,00000000	10,00000000	10,00000000	10,00000000	63,00000000	0,00000000	63,00000000	
4287	VITTORE MATILDE MARA	VITMLD90E71C975M	8,00000000	0,00000000	12,00000000	8,00000000	9,00000000	0,00000000	7,00000000	10,00000000	10,00000000	10,00000000	54,00000000	0,00000000	54,00000000	
4288	MARTINO VITO	MRTV189L28L109V	10,00000000	0,00000000	6,00000000	8,00000000	6,00000000	11,00000000	0,00000000	10,00000000	10,00000000	10,00000000	51,00000000	0,00000000	51,00000000	
4289	BUTANESCU DANIELA ELENA	BTNDLL82P64Z129O	8,00000000	0,00000000	12,00000000	0,00000000	9,00000000	13,00000000	0,00000000	10,00000000	10,00000000	10,00000000	52,00000000	0,00000000	52,00000000	
4290	FERRARI ANTONIETTA	FRFRNT77H54H703U	9,66101695	0,00000000	0,00000000	8,00000000	9,83050848	0,00000000	10,00000000	10,00000000	10,00000000	10,00000000	47,49152543	6,47611709	53,96764252	
4291	CHIAPERINO GIUSEPPE	CHFGPP79B17L109L	10,00000000	5,00000000	0,00000000	8,00000000	10,00000000	0,00000000	7,00000000	10,00000000	10,00000000	10,00000000	50,00000000	6,81818180	56,81818180	
4292-4293	AZ. AGR. F.LLI GUERRA SS DI GUERRA GIUSEPPE E RAFFAELE	04151220714	10,00000000	0,00000000	0,00000000	0,00000000	8,00000000	15,00000000	0,00000000	10,00000000	10,00000000	10,00000000	43,00000000	5,86363636	48,86363636	

PSR PUGLIA 2014 - 2020

PACCHETTO GIOVANI - Bando pubblicato nel BURP n. 87 del 28/07/2016 e ss.mm.ii.
 Sottomisura 4.1.B - Sostegno per investimenti materiali e immateriali finalizzati a migliorare la redditività, la competitività e la sostenibilità delle aziende agricole singole e associate.

Dettaglio punteggi conseguiti in applicazione dei criteri di selezione di cui all'operazione 4.1.B

POSIZIONE IN GRADUATORIA	DENOMINAZIONE AZIENDA	CUAA AZIENDA	PUNTEGGIO										PONDERAZIONE PRINCIPIO 3	TOTALE	
			PRINCIPIO 1	PRINCIPIO 2	PRINCIPIO 3	PRINCIPIO 4	PRINCIPIO 5	PRINCIPIO 6	PRINCIPIO 7	PRINCIPIO 8	SUB TOTALE				
4284	FAZIO PASQUA	FZAPS027F53A862V	10,00000000	0,00000000	0,00000000	0,00000000	10,00000000	0,00000000	7,00000000	10,00000000	10,00000000	10,00000000	37,00000000	5,04545453	42,04545453
4295	RADATTI MARTINA	RD1MTN98P44E885X	8,13897294	0,00000000	0,00000000	8,00000000	9,93051953	0,00000000	10,00000000	10,00000000	10,00000000	10,00000000	46,06948647	6,28220270	52,35168917
4298	AGRISERGIO	08074870729	9,38744164	0,00000000	0,00000000	8,00000000	9,31627918	13,00000000	10,00000000	10,00000000	10,00000000	10,00000000	59,68372082	0,00000000	59,68372082
4298	CICCARONE SIMONETTA	CCCSNT95P57A0480	9,52193984	0,00000000	0,00000000	8,00000000	9,76069892	0,00000000	10,00000000	10,00000000	10,00000000	10,00000000	47,28290976	6,44766950	53,73057926
4299	ROMANO GIAMPIETRO	RMNGPT84B10B180Z	8,00000000	0,00000000	12,00000000	8,00000000	7,72701950	13,00000000	3,00000000	3,00000000	10,00000000	10,00000000	61,72701950	0,00000000	61,72701950
4300-4301	AZIENDA AGRICOLA 2P - SOCIETA AGRICOLA SEMPLICE	07964320720	8,00000000	5,00000000	6,00000000	8,00000000	9,00000000	15,00000000	3,00000000	3,00000000	10,00000000	10,00000000	64,00000000	0,00000000	64,00000000
4302	ANTONIUCCI FRANCESCO	NTNFC96B24A893D	8,00000000	0,00000000	12,00000000	8,00000000	10,00000000	0,00000000	10,00000000	10,00000000	10,00000000	10,00000000	58,00000000	0,00000000	58,00000000
4303	SOCIETA' AGRICOLA AGRA S.R.L.	04128530716	10,00000000	5,00000000	0,00000000	0,00000000	9,00000000	15,00000000	0,00000000	0,00000000	10,00000000	10,00000000	49,00000000	6,68181818	55,68181818
4304	D'APRILE CATERINA	DPRCNR78B6G787D	10,00000000	0,00000000	7,62332083	8,00000000	9,00000000	15,00000000	3,00000000	10,00000000	10,00000000	10,00000000	62,62332083	0,00000000	62,62332083
4305	IACONISI MARCO	ONSMRC89D27F84EJ	8,96227708	0,00000000	12,00000000	0,00000000	7,55658438	13,00000000	0,00000000	0,00000000	10,00000000	10,00000000	51,51866146	0,00000000	51,51866146
4306	BARNABA GIORGIO	BRNGR98L12F378A	10,00000000	0,00000000	0,00000000	8,00000000	9,00000000	15,00000000	3,00000000	3,00000000	10,00000000	10,00000000	55,00000000	7,50000000	62,50000000
4307	PATRUÑO MARIAGRAZIA	PTRMGR96T68C514J	10,00000000	0,00000000	0,00000000	8,00000000	9,00000000	15,00000000	3,00000000	3,00000000	10,00000000	10,00000000	55,00000000	7,50000000	62,50000000
4308	GENTILE PIETRO	GN1PTR93A24F376C	10,00000000	0,00000000	0,00000000	8,00000000	9,00000000	15,00000000	3,00000000	3,00000000	10,00000000	10,00000000	55,00000000	7,50000000	62,50000000
4309	DILEO MARCO	DLIMRC92B10B619S	10,00000000	0,00000000	0,00000000	8,00000000	9,00000000	15,00000000	3,00000000	3,00000000	10,00000000	10,00000000	55,00000000	7,50000000	62,50000000
4310	DEDDA ANTONIO	DDNTN91M8D0643P	10,00000000	0,00000000	0,00000000	8,00000000	9,00000000	15,00000000	3,00000000	3,00000000	10,00000000	10,00000000	55,00000000	7,50000000	62,50000000
4311	FARINOLA CORRADO	FRNCRD91L24F284X	10,00000000	0,00000000	0,00000000	8,00000000	9,00000000	15,00000000	3,00000000	3,00000000	10,00000000	10,00000000	55,00000000	7,50000000	62,50000000
4312	GENTILE COSIMO	GNTC5M80L21F376Z	10,00000000	0,00000000	0,00000000	8,00000000	9,00000000	15,00000000	3,00000000	3,00000000	10,00000000	10,00000000	55,00000000	7,50000000	62,50000000
4313	BUFI EDOARDO	BFUDRD90D27L109K	10,00000000	0,00000000	0,00000000	8,00000000	9,00000000	15,00000000	3,00000000	3,00000000	10,00000000	10,00000000	55,00000000	7,50000000	62,50000000
4314	DIVITTORIO VINCENZO	DVTVCN90C31C975X	10,00000000	0,00000000	0,00000000	8,00000000	9,00000000	15,00000000	3,00000000	3,00000000	10,00000000	10,00000000	55,00000000	7,50000000	62,50000000
4315	GIOVE ILARIA	GVILR89E5L103Z	10,00000000	0,00000000	0,00000000	8,00000000	9,00000000	15,00000000	3,00000000	3,00000000	10,00000000	10,00000000	55,00000000	7,50000000	62,50000000
4316	PROCE ANTONIO MARCO	PRCNM86C08D645S	10,00000000	0,00000000	0,00000000	8,00000000	9,00000000	15,00000000	3,00000000	3,00000000	10,00000000	10,00000000	55,00000000	7,50000000	62,50000000
4317	IORE MATTEO	FRIMTT85E02D643F	10,00000000	0,00000000	0,00000000	8,00000000	9,00000000	15,00000000	3,00000000	3,00000000	10,00000000	10,00000000	55,00000000	7,50000000	62,50000000
4318	FORMICA COSIMA	FRMCSM85B64F378R	10,00000000	0,00000000	0,00000000	8,00000000	9,00000000	15,00000000	3,00000000	3,00000000	10,00000000	10,00000000	55,00000000	7,50000000	62,50000000
4319	DI CORATO MICHELA	DCRMHL84L59A285G	10,00000000	0,00000000	0,00000000	8,00000000	9,00000000	15,00000000	3,00000000	3,00000000	10,00000000	10,00000000	55,00000000	7,50000000	62,50000000
4320	DAZZEO GIANLUCA	DZZGLC825TH928H	10,00000000	0,00000000	0,00000000	8,00000000	9,00000000	15,00000000	3,00000000	3,00000000	10,00000000	10,00000000	55,00000000	7,50000000	62,50000000
4321	COLA PAOLO LUCIA	GLPLC82L67D643C	10,00000000	0,00000000	0,00000000	8,00000000	9,00000000	15,00000000	3,00000000	3,00000000	10,00000000	10,00000000	55,00000000	7,50000000	62,50000000
4322-4323	SOCIETA' AGRICOLA MASTROPASQUA S.S.	04160850717	10,00000000	0,00000000	0,00000000	8,00000000	9,00000000	15,00000000	3,00000000	3,00000000	10,00000000	10,00000000	55,00000000	7,50000000	62,50000000
4324	L'ISOLA DI BASILE MARCO & C. S.A.S.-SOCIETA AGRICOLA	041584440711	2,00000000	5,00000000	0,00000000	8,00000000	8,00000000	15,00000000	7,00000000	7,00000000	10,00000000	10,00000000	55,00000000	7,48999999	62,48999999

PSR PUGLIA 2014 - 2020

PACCHETTO GIOVANI - Bando pubblicato nel BURP n. 87 del 28/07/2016 e ss.mm.ii.
Sottomisura 4.1.B - Sostegno per investimenti materiali e immateriali finalizzati a migliorare la redditività, la competitività e la sostenibilità delle aziende agricole singole e associate.

Dettaglio punteggi conseguiti in applicazione dei criteri di selezione di cui all'operazione 4.1.B

POSIZIONE IN GRADUATORIA	DENOMINAZIONE AZIENDA	CUAA AZIENDA	PUNTEGGIO										PONDERAZIONE PRINCIPIO 3	TOTALE
			PRINCIPIO 1	PRINCIPIO 2	PRINCIPIO 3	PRINCIPIO 4	PRINCIPIO 5	PRINCIPIO 6	PRINCIPIO 7	PRINCIPIO 8	SUB TOTALE			
4325	RIZZELLO DAVIDE	RZZDV94P19G751U	10,00000000	0,00000000	0,00000000	0,00000000	10,00000000	0,00000000	3,00000000	10,00000000	10,00000000	33,00000000	4,49999999	37,49999999
4326	TRIBUZO ANNARITA	TRBNRT91C66D543S	8,00000000	0,00000000	0,00000000	8,00000000	7,00000000	15,00000000	7,00000000	10,00000000	10,00000000	55,00000000	7,49999999	62,49999999
4327	GRILLO FRANCESCO	GRLFNC80R04C514U	2,00000000	5,00000000	0,00000000	8,00000000	8,00000000	15,00000000	7,00000000	10,00000000	10,00000000	55,00000000	7,49999999	62,49999999
4328	BELLOSQUARDO CINZIA	BLLCNZ80C42C514Q	8,00000000	0,00000000	0,00000000	8,00000000	7,00000000	15,00000000	7,00000000	10,00000000	10,00000000	55,00000000	7,49999999	62,49999999
4329-4330-4331	MCM NARDULLI SOCIETA' SEMPLICE AGRICOLA	07952790728	8,92014820	10,00000000	0,00000000	8,00000000	7,15870161	0,00000000	3,00000000	10,00000000	10,00000000	47,07865081	6,41997965	53,48863046
4332	MICCOLI VITTORIO	MCCVTR92T9C983T	8,00000000	0,00000000	0,00000000	8,00000000	10,00000000	10,00000000	10,00000000	10,00000000	46,00000000	6,27272726	52,27272726	
4333	ALO VITO	LAOV197P01D508U	9,85076816	0,00000000	0,00000000	8,00000000	9,07461592	15,00000000	3,00000000	10,00000000	54,92538408	7,48982511	62,41520919	
4334-4335	SOCIETA' SEMPLICE AGRICOLA NI.GI. DI NICOLA E GIOVANNI FARRO	04127210716	10,00000000	25,00000000	0,00000000	8,00000000	9,00000000	0,00000000	7,00000000	10,00000000	69,00000000	9,40909090	78,40909090	
4336-4337	SOCIETA' SEMPLICE AGRICOLA NI.DO. DI NICOLA E DOMENICO FARRO	04127200717	10,00000000	25,00000000	0,00000000	8,00000000	9,00000000	0,00000000	7,00000000	10,00000000	69,00000000	9,40909090	78,40909090	
4338	LOCENTE ANTONIA	LCNNTN78L71A285Y	8,78102190	0,00000000	0,00000000	8,00000000	9,10948905	15,00000000	3,00000000	10,00000000	54,89051085	7,48506987	62,37558062	
4339	MEUNNI SIMONA	MNNSMN96D67C514A	9,91059854	0,00000000	0,00000000	8,00000000	8,91059854	15,00000000	3,00000000	10,00000000	54,82119708	7,47561779	62,29661487	
4340	AGRINPROGRESS SOCIETA' AGRICOLA A RESPONSABILITA' LIMITATA SEMPLIFICATA	02511710747	8,00000000	5,00000000	0,00000000	0,00000000	8,00000000	15,00000000	0,00000000	10,00000000	46,00000000	6,27272727	52,27272727	
4341	GAROFALO EMMA	GRFME81H41L273U	8,00000000	0,00000000	6,00000000	8,00000000	8,26612766	15,00000000	7,00000000	10,00000000	62,26612766	0,00000000	62,26612766	
4342	TISGI ELISABETTA	TSCLE180T56F205N	8,00000000	0,00000000	0,00000000	8,00000000	7,00000000	13,00000000	7,00000000	10,00000000	53,00000000	7,22727271	60,22727271	
4343	SCUCCIMARRA VITO	SCCV189H27D643V	10,00000000	25,00000000	0,00000000	0,00000000	9,00000000	13,00000000	0,00000000	10,00000000	67,00000000	9,13636363	76,13636363	
4344-4345-4346	SOCIETA' SEMPLICE AGRICOLA DON GIOVANNI	08010310723	8,25999261	0,00000000	0,00000000	0,00000000	8,48001478	13,00000000	7,00000000	10,00000000	46,74000739	6,37363736	53,11364475	
4347	LUPO MARCO	LPUMRC92C06D851X	10,00000000	0,00000000	12,00000000	0,00000000	6,11294219	13,00000000	0,00000000	10,00000000	51,11294219	0,00000000	51,11294219	
4348	AZIENDA AGRICOLA DEL FORTORE - SOCIETA' AGRICOLA DI CENTONZA GIUSEPPE & C. - SAS	04161820719	2,00000000	5,00000000	0,00000000	8,00000000	9,00000000	10,00000000	10,00000000	10,00000000	52,00000000	7,09090908	59,09090908	
4349	AVELLO PIER COSIMO	VLLPCS89D29D643U	8,00000000	0,00000000	0,00000000	8,00000000	7,00000000	9,00000000	10,00000000	10,00000000	52,00000000	7,09090908	59,09090908	
4350-4351	AZIENDA AGRICOLA F.LLI RUTIGLIANO S.S. DI RUTIGLIANO NICOLA & C.	04161140712	8,03681969	0,00000000	12,00000000	8,00000000	7,03681969	7,00000000	7,00000000	10,00000000	59,07363638	0,00000000	59,07363638	
4352	ROMANELLI DOMENICO	RMNDNC95R17C514K	9,44417700	0,00000000	0,00000000	8,00000000	9,13224403	15,00000000	3,00000000	10,00000000	54,57642103	7,44223923	62,01866026	
4353	SELLITTI DOMENICO CLAUDIO	SLLDNC81S11L049S	2,00000000	0,00000000	0,00000000	8,00000000	9,00000000	15,00000000	7,00000000	10,00000000	51,00000000	6,95454545	57,95454545	
4354	CAPODVENTO VINCENZO	CPDVCN95P19D643Q	10,00000000	0,00000000	0,00000000	8,00000000	9,00000000	15,00000000	10,00000000	10,00000000	62,00000000	0,00000000	62,00000000	
4355	MASSERIA CASONE SRL - SOCIETA' AGRICOLA	04150450718	8,00000000	0,00000000	12,00000000	0,00000000	10,00000000	15,00000000	7,00000000	10,00000000	62,00000000	0,00000000	62,00000000	
4356	PATIMMO RAFFAELLA MARIA	PTMRF94C64L109C	8,00000000	0,00000000	12,00000000	0,00000000	10,00000000	15,00000000	7,00000000	10,00000000	62,00000000	0,00000000	62,00000000	
4357-4358	L ORTOBELLO DI DESTEFANO MARICA ASSUNTA E MURGOLO VALERIA SOCIETA' AGRICOLA IN ACCOMANDITA SEMPLICE	08092910721	10,00000000	15,00000000	12,00000000	8,00000000	9,00000000	11,00000000	0,00000000	10,00000000	75,00000000	0,00000000	75,00000000	
4359	GUERCIA ILARIA	GRCLIR91H66C514T	8,00000000	0,00000000	12,00000000	0,00000000	7,00000000	15,00000000	10,00000000	10,00000000	62,00000000	0,00000000	62,00000000	
4360	IORELLA SABRINA	FRLSRN88L45L328E	10,00000000	0,00000000	12,00000000	8,00000000	9,00000000	7,00000000	3,00000000	10,00000000	59,00000000	0,00000000	59,00000000	

PSR PUGLIA 2014 - 2020

PACCHETTO GIOVANI - Bando pubblicato nel BURP n. 87 del 28/07/2016 e ss.mm.ii.
 Sottomisura 4.1.B - Sostegno per investimenti materiali e immateriali finalizzati a migliorare la redditività, la competitività e la sostenibilità delle aziende agricole singole e associate.

Dettaglio punteggi conseguiti in applicazione dei criteri di selezione di cui all'operazione 4.1.B

POSIZIONE IN GRADUATORIA	DENOMINAZIONE AZIENDA	CUAA AZIENDA	PUNTEGGIO										PONDERAZIONE PRINCIPIO 3	TOTALE		
			PRINCIPIO 1	PRINCIPIO 2	PRINCIPIO 3	PRINCIPIO 4	PRINCIPIO 5	PRINCIPIO 6	PRINCIPIO 7	PRINCIPIO 8	SUB TOTALE					
4351	DIMASTROMATEO GIACINTO CARLO	DMSGNT8729B919V	8,00000000	0,00000000	12,00000000	0,00000000	0,00000000	7,00000000	15,00000000	10,00000000	10,00000000	10,00000000	10,00000000	62,00000000	0,00000000	62,00000000
4352	DI CROCE VITALBA	DCRVLB87E7C196B	10,00000000	0,00000000	0,00000000	8,00000000	0,00000000	5,00000000	11,00000000	0,00000000	0,00000000	10,00000000	10,00000000	44,00000000	5,99999999	49,99999999
4353	DI SPIRITO ANTONIO	DSPTNT90D21D643X	9,95054591	0,00000000	0,00000000	8,00000000	9,02472704	15,00000000	10,00000000	10,00000000	10,00000000	10,00000000	10,00000000	61,97527295	0,00000000	61,97527295
4354	GIOFFREDA CARMINE	GFFCMN96B16H926Y	2,00000000	0,00000000	0,00000000	0,00000000	10,00000000	0,00000000	0,00000000	7,00000000	0,00000000	10,00000000	10,00000000	29,00000000	3,95454544	32,95454544
4355	DEL CONTE DOMENICO	DLCDNC95E081158V	2,00000000	0,00000000	0,00000000	0,00000000	10,00000000	0,00000000	0,00000000	7,00000000	0,00000000	10,00000000	10,00000000	29,00000000	3,95454544	32,95454544
4356	MASTROMATTEO MARIA-TERESA	MSTMTR79DH7H929K	2,00000000	0,00000000	0,00000000	0,00000000	10,00000000	0,00000000	0,00000000	7,00000000	0,00000000	10,00000000	10,00000000	29,00000000	3,95454544	32,95454544
4357	CERRONE SARA	CRRSRA79C50H928I	2,00000000	0,00000000	0,00000000	0,00000000	10,00000000	0,00000000	0,00000000	7,00000000	0,00000000	10,00000000	10,00000000	29,00000000	3,95454544	32,95454544
4358	DI MAURO ROCCO	DMRRCC78T08H926Y	2,00000000	0,00000000	0,00000000	0,00000000	10,00000000	0,00000000	0,00000000	7,00000000	0,00000000	10,00000000	10,00000000	29,00000000	3,95454544	32,95454544
4359	MUOLO BEATRICE	MRLBHC78E42F28AQ	10,00000000	0,00000000	0,00000000	8,00000000	6,00000000	9,00000000	9,00000000	0,00000000	0,00000000	10,00000000	10,00000000	43,00000000	5,86363636	48,86363636
4370	LILLO NICOLO'	LLLNCL79M15B180M	9,69947195	0,00000000	12,00000000	8,00000000	9,15026402	7,00000000	3,00000000	0,00000000	0,00000000	10,00000000	10,00000000	58,84973597	0,00000000	58,84973597
4371	CIUFFREDA LUIGI ANTONIO	CFELNT87T15D643A	2,00000000	0,00000000	0,00000000	0,00000000	10,00000000	0,00000000	0,00000000	10,00000000	0,00000000	10,00000000	10,00000000	32,00000000	4,36363635	36,36363635
4372	RECCHIA VITO	RCCV193B82L049I	10,00000000	0,00000000	0,00000000	8,00000000	9,00000000	13,00000000	3,00000000	0,00000000	0,00000000	10,00000000	10,00000000	53,00000000	7,22727272	60,22727272
4373	TUCCI ANGELA	TCCNGL86R64C514D	9,62054208	0,00000000	0,00000000	8,00000000	8,62054208	15,00000000	3,00000000	0,00000000	0,00000000	10,00000000	10,00000000	54,24108416	7,39651148	61,63759564
4374	MISINO DOMENICO	MSNDNC97S15A883N	8,00000000	0,00000000	0,00000000	8,00000000	9,13333333	0,00000000	0,00000000	7,00000000	0,00000000	10,00000000	10,00000000	42,13333333	5,74545454	47,87878787
4375-4376	AGRICOLA MASTRORILLI SOCIETA' SEMPLICE AGRICOLA	0797107072Z	10,00000000	0,00000000	12,00000000	8,00000000	7,60266822	0,00000000	0,00000000	0,00000000	0,00000000	10,00000000	10,00000000	47,60266822	0,00000000	47,60266822
4377	MIGLIONICO MARIA	MGLMRA84B65A225G	8,00000000	0,00000000	0,00000000	0,00000000	5,00000000	15,00000000	3,00000000	0,00000000	0,00000000	10,00000000	10,00000000	41,00000000	5,59090909	46,59090909
4378	CASAVOLA MICHELE	CSVMHL99L02A662I	10,00000000	0,00000000	0,00000000	0,00000000	9,00000000	15,00000000	10,00000000	0,00000000	0,00000000	10,00000000	10,00000000	54,00000000	7,36363636	61,36363636
4379	DI TARDO ANNARITA	DTRNRT98H66D643O	8,00000000	0,00000000	0,00000000	8,00000000	10,00000000	15,00000000	3,00000000	0,00000000	0,00000000	10,00000000	10,00000000	54,00000000	7,36363636	61,36363636
4380	LARIVERA GIULIA	LRVGLI96M45D643K	10,00000000	0,00000000	0,00000000	0,00000000	9,00000000	15,00000000	10,00000000	0,00000000	0,00000000	10,00000000	10,00000000	54,00000000	7,36363636	61,36363636
4381	BORRELLI DANTE CARLO	BRDRTC91R21H926R	10,00000000	0,00000000	0,00000000	0,00000000	9,00000000	15,00000000	10,00000000	0,00000000	0,00000000	10,00000000	10,00000000	54,00000000	7,36363636	61,36363636
4382	CAPITANO VITTORIO	GPTVTR91C1BF376L	8,00000000	0,00000000	0,00000000	8,00000000	10,00000000	15,00000000	3,00000000	0,00000000	0,00000000	10,00000000	10,00000000	54,00000000	7,36363636	61,36363636
4383	LANZILLOTTI CARMELA	LNZCML90C52C136X	10,00000000	0,00000000	0,00000000	0,00000000	9,00000000	15,00000000	10,00000000	0,00000000	0,00000000	10,00000000	10,00000000	54,00000000	7,36363636	61,36363636
4384-4385	SOCIETA' SEMPLICE AGRICOLA "GEBIO"	92030720756	8,04058783	5,00000000	0,00000000	0,00000000	8,27686695	13,00000000	0,00000000	0,00000000	0,00000000	10,00000000	10,00000000	44,31745478	6,04328923	50,36074407
4386	CORATELLA FRANCESCO	CRTFNC88M11C514E	8,05664063	0,00000000	0,00000000	8,00000000	7,05664062	13,00000000	7,00000000	0,00000000	0,00000000	10,00000000	10,00000000	53,11328125	7,24272016	60,35600141
4387	PENSATO RAFFAELE	PNSRFL95C2B0643U	8,00000000	0,00000000	0,00000000	8,00000000	5,22296164	11,00000000	10,00000000	0,00000000	0,00000000	10,00000000	10,00000000	52,22296164	7,12131567	59,34429731
4388	TOTA GIUSEPPE	TTGGPP85H19A285B	8,00000000	0,00000000	9,24473106	0,00000000	9,05724367	15,00000000	10,00000000	0,00000000	0,00000000	10,00000000	10,00000000	61,30197473	0,00000000	61,30197473
4389	CAMPANA DANIELA	CMFNDL82H56C514L	8,03673682	10,00000000	6,00000000	8,00000000	6,23254928	7,00000000	3,00000000	0,00000000	0,00000000	10,00000000	10,00000000	58,26928610	0,00000000	58,26928610
4390	LACIRIGNOLA ONOFRIO	LCRNF94D19E038I	10,00000000	0,00000000	0,00000000	8,00000000	9,00000000	13,00000000	3,00000000	0,00000000	0,00000000	10,00000000	10,00000000	53,00000000	7,22727272	60,22727272

PSR PUGLIA 2014 - 2020

PACCHETTO GIOVANI - Bando pubblicato nel BURP n. 87 del 28/07/2016 e ss.mm.ii.
Sottomisura 4.1.B - Sostegno per investimenti materiali e immateriali finalizzati a migliorare la redditività, la competitività e la sostenibilità delle aziende agricole singole e associate.

Dettaglio punteggi conseguiti in applicazione dei criteri di selezione di cui all'operazione 4.1.B

POSIZIONE IN GRADUATORIA	DENOMINAZIONE AZIENDA	CUAA AZIENDA	PUNTEGGIO										PONDERAZIONE PRINCIPIO 3	TOTALE
			PRINCIPIO 1	PRINCIPIO 2	PRINCIPIO 3	PRINCIPIO 4	PRINCIPIO 5	PRINCIPIO 6	PRINCIPIO 7	PRINCIPIO 8	SUB TOTALE			
4391	CANISTRO ANGELO	CNSNGL94A25L113Z	10,00000000	0,00000000	0,00000000	8,00000000	9,00000000	13,00000000	3,00000000	10,00000000	53,00000000	7,22727272	60,22727272	
4392	PASCALI NICOLA	PSCNCL92P19F280K	10,00000000	0,00000000	0,00000000	8,00000000	9,00000000	13,00000000	3,00000000	10,00000000	53,00000000	7,22727272	60,22727272	
4393	MIGNOZZI FABIO	MGNFBA91H25F376H	10,00000000	0,00000000	0,00000000	8,00000000	9,00000000	13,00000000	3,00000000	10,00000000	53,00000000	7,22727272	60,22727272	
4394	GIANNOTTI VINCENZO	GNVVCN89C31B180D	10,00000000	0,00000000	0,00000000	8,00000000	9,00000000	13,00000000	3,00000000	10,00000000	53,00000000	7,22727272	60,22727272	
4395	CAMPANIELLO RAFFAELE	CMPPFL77M2ZD643J	10,00000000	0,00000000	0,00000000	8,00000000	9,00000000	13,00000000	3,00000000	10,00000000	53,00000000	7,22727272	60,22727272	
4396	MOCCIA VINCENZO	MCCVCN94E05B519N	8,00000000	0,00000000	0,00000000	8,00000000	7,00000000	13,00000000	7,00000000	10,00000000	53,00000000	7,22727271	60,22727271	
4397	CARNICELLA CARLO	CRNCLR83S18H928G	8,00000000	0,00000000	0,00000000	8,00000000	7,00000000	13,00000000	7,00000000	10,00000000	53,00000000	7,22727271	60,22727271	
4398	CATANZARO MICHELE	CTNMHL97H11C424W	10,00000000	0,00000000	0,00000000	0,00000000	10,00000000	15,00000000	0,00000000	10,00000000	45,00000000	6,13636363	51,13636363	
4399	COLASUONNO MIRIANA	CLSMFN95M64A048O	10,00000000	0,00000000	0,00000000	0,00000000	10,00000000	15,00000000	0,00000000	10,00000000	45,00000000	6,13636363	51,13636363	
4400-4401	AZIENDA AGRICOLA DUCA VASATURO DI MONTORIO	08071400728	8,02462343	25,00000000	0,00000000	8,00000000	9,81057289	0,00000000	7,00000000	10,00000000	67,83519812	9,25025401	77,08545013	
4402	GRANATO MARIA GIUSEPPINA	GRMNGS92L61C514X	9,93590659	0,00000000	0,00000000	8,00000000	8,93590659	13,00000000	3,00000000	10,00000000	52,87181318	7,20979270	60,08160588	
4403	SANFILIPPO MARIANGELA	SNFMNG92C59A662A	9,33333334	10,00000000	6,00000000	0,00000000	9,66666667	0,00000000	7,00000000	10,00000000	52,00000000	0,00000000	52,00000000	
4404	CRISIO GABRIELE PIO	CRSGRL99E13L273G	8,00000000	0,00000000	6,00000000	8,00000000	7,00000000	15,00000000	7,00000000	10,00000000	61,00000000	0,00000000	61,00000000	
4405	LASERRA PASQUALE	LSRPOL98P07A682H	10,00000000	0,00000000	6,00000000	8,00000000	9,00000000	15,00000000	3,00000000	10,00000000	61,00000000	0,00000000	61,00000000	
4406-4407	SORELLE POLICARPO AZ AGR DI POLICARPO FRANCESCA E GIULIA S.S.	03106800737	8,00000000	10,00000000	0,00000000	8,00000000	9,00000000	0,00000000	7,00000000	10,00000000	52,00000000	0,00000000	52,00000000	
4408	ROMANO ROSSELLA	RMNLSL96M41A662Z	10,00000000	0,00000000	6,00000000	8,00000000	9,00000000	15,00000000	3,00000000	10,00000000	61,00000000	0,00000000	61,00000000	
4409	BECCIA MICHELE	BCCMHL94S20L273N	8,00000000	0,00000000	12,00000000	0,00000000	10,00000000	13,00000000	7,00000000	10,00000000	60,00000000	0,00000000	60,00000000	
4410	DIBENEDETTO VINCENZO	DBNVN92E29A669I	8,00000000	5,00000000	6,00000000	0,00000000	10,00000000	15,00000000	7,00000000	10,00000000	61,00000000	0,00000000	61,00000000	
4411	SCIANNAMEA LUCA	SCNLCU92A09B619X	8,00000000	0,00000000	12,00000000	8,00000000	6,00000000	13,00000000	3,00000000	10,00000000	60,00000000	0,00000000	60,00000000	
4412	LAMEDICA VALERIO	LMDVLR98D2L273G	8,00000000	0,00000000	6,00000000	8,00000000	7,00000000	15,00000000	7,00000000	10,00000000	61,00000000	0,00000000	61,00000000	
4413	SETTANNI ANDREA	STTNDR78R31A662O	10,00000000	0,00000000	6,00000000	8,00000000	9,00000000	15,00000000	3,00000000	10,00000000	61,00000000	0,00000000	61,00000000	
4414	ESPOSITO ILARIA	SPSLR194D66D643S	8,33563817	0,00000000	0,00000000	8,00000000	7,68476590	7,00000000	10,00000000	10,00000000	51,02040397	6,95732780	57,97773177	
4415	BERARDI TIZIANA	BRRTZ96R71E223K	9,76712329	0,00000000	0,00000000	8,00000000	9,88356165	0,00000000	10,00000000	10,00000000	47,65068494	6,49782067	54,14850561	
4416	ARGENTIERI STEFANO	RGNFNB7C05B180C	10,00000000	0,00000000	0,00000000	8,00000000	9,00000000	7,00000000	7,00000000	10,00000000	51,00000000	6,95454544	57,95454544	
4417	FARETRA CATALDO	FRTCLD96A19A662Z	8,00000000	0,00000000	0,00000000	8,00000000	9,59675676	15,00000000	3,00000000	10,00000000	53,59675676	7,30986485	60,90540541	
4418	CARRIERI ANNA	CRRNNA77F69D508I	9,86887822	0,00000000	0,00000000	8,00000000	9,06556089	7,00000000	7,00000000	10,00000000	50,93443911	6,94560532	57,88004443	
4419-4420-4421	"I TRE TITOLI" DI TIBERI CARLO-MARIA RITA-GIANCARLO - SOC SEMPLICE AGRICOLA	04122920715	3,07519961	0,00000000	12,00000000	8,00000000	7,77546032	11,00000000	7,00000000	10,00000000	58,85065993	0,00000000	58,85065993	
4422	MANDUANO MATTEO	MNDWTT89P25C514Y	8,00000000	0,00000000	0,00000000	8,00000000	9,54528650	15,00000000	3,00000000	10,00000000	53,54528650	7,30162998	60,84691648	

PSR PUGLIA 2014 - 2020

PACCHETTO GIOVANI - Bando pubblicato nel BURP n. 87 del 28/07/2016 e ss.mm.ii.
 Sottomisura 4.1.B - Sostegno per investimenti materiali e immateriali finalizzati a migliorare la redditività, la competitività e la sostenibilità delle aziende agricole singole e associate.

Dettaglio punteggi conseguiti in applicazione dei criteri di selezione di cui all'operazione 4.1.B

POSIZIONE IN GRADUATORIA	DENOMINAZIONE AZIENDA	CUAA AZIENDA	PUNTEGGIO													PONDERAZIONE PRINCIPIO 3	TOTALE
			PRINCIPIO 1	PRINCIPIO 2	PRINCIPIO 3	PRINCIPIO 4	PRINCIPIO 5	PRINCIPIO 6	PRINCIPIO 7	PRINCIPIO 8	SUB TOTALE	PRINCIPIO 3	TOTALE				
4423	PRENCPRE MATTEO	PRNMT185D27E88X	10,00000000	0,00000000	0,00000000	8,00000000	9,00000000	0,00000000	3,00000000	0,00000000	10,00000000	10,00000000	10,00000000	50,00000000	6,81818181	56,81818181	
4424	CICRETTI NICOLA	CCRNCL92D28C514Q	8,96890379	0,00000000	0,00000000	0,00000000	9,51552210	15,00000000	10,00000000	10,00000000	10,00000000	10,00000000	53,48447789	7,28333790	60,77781579		
4425	INTERMITE NICOLA	NTRNCL93M09D761J	10,00000000	0,00000000	0,00000000	0,00000000	9,00000000	15,00000000	3,00000000	10,00000000	10,00000000	10,00000000	47,00000000	0,00000000	47,00000000		
4426	PERCHIAZZO GIOACCHINO LUCA	PRCGCH99D08D643Y	9,46291866	0,00000000	6,00000000	8,00000000	9,28654067	15,00000000	3,00000000	10,00000000	10,00000000	10,00000000	60,73145933	0,00000000	60,73145933		
4427	BOCCUZZI GIANCARLO	BCCGCR98E08A048M	9,92501717	0,00000000	12,00000000	8,00000000	9,12201940	0,00000000	7,00000000	10,00000000	10,00000000	10,00000000	56,04703057	0,00000000	56,04703057		
4428	CALIFFO MATTEO	CLFM1T87H03B619G	8,00000000	0,00000000	0,00000000	8,00000000	9,41004184	15,00000000	3,00000000	10,00000000	10,00000000	10,00000000	53,41004184	7,28318752	60,69322936		
4429	LISANTI SABINO	LSNSBN94D19B618J	9,90049751	0,00000000	0,00000000	8,00000000	7,09950248	11,00000000	0,00000000	10,00000000	10,00000000	10,00000000	45,99999999	6,27272726	52,27272725		
4430	CAPITANIO VITTORIO	CPTVTR97H14D508U	8,98900399	0,00000000	0,00000000	8,00000000	9,50099800	13,00000000	3,00000000	10,00000000	10,00000000	10,00000000	52,49900199	7,15895481	59,65795680		
4431	MALORGIO FRANCESCO	MLRFNC88P25E882P	10,00000000	0,00000000	0,00000000	8,00000000	7,43269231	0,00000000	10,00000000	10,00000000	10,00000000	10,00000000	45,43269231	6,19638712	51,62805943		
4432	GERMANO ANNA MARIA	GRHMMP93T53L109Y	8,75004450	0,00000000	12,00000000	0,00000000	9,87502225	0,00000000	10,00000000	10,00000000	10,00000000	10,00000000	51,62506875	0,00000000	51,62506875		
4433	LEZZI ANTONIO	LZZTNT91A21C514M	9,73007487	0,00000000	0,00000000	8,00000000	8,73007487	13,00000000	3,00000000	10,00000000	10,00000000	10,00000000	52,46014974	7,15365678	59,61380652		
4434	CARIELLO ANGELA	CRNLGL91H69A989K	8,75362943	0,00000000	12,00000000	8,00000000	9,62318579	0,00000000	10,00000000	10,00000000	10,00000000	10,00000000	58,37681422	0,00000000	58,37681422		
4435-4436	AZIENDA AGRICOLA MASSERIA PAZIENZA S.S.	04161710712	2,63118370	0,00000000	0,00000000	8,00000000	7,68440815	15,00000000	10,00000000	10,00000000	10,00000000	10,00000000	53,31559185	7,27030798	60,58589983		
4437	IEVA SOCIETA' AGRICOLA SEMPLICE	08078960727	8,00000000	0,00000000	0,00000000	8,00000000	9,30642000	15,00000000	3,00000000	10,00000000	10,00000000	10,00000000	53,30642000	7,26900273	60,57502273		
4438	MATARESE ROSA PIA	MTRRSP96C5H283W	8,00000000	0,00000000	6,00000000	8,00000000	7,56966449	13,00000000	7,00000000	10,00000000	10,00000000	10,00000000	59,56966449	0,00000000	59,56966449		
4439	CANNONE VITO-RUGGIERO	CNNVFG77E06A288P	8,00000000	0,00000000	0,00000000	0,00000000	10,00000000	15,00000000	10,00000000	10,00000000	10,00000000	10,00000000	53,00000000	7,22727272	60,22727272		
4440	COPPOLECCHIA FILIPPO	OPPPFP90H06E223N	10,00000000	0,00000000	0,00000000	8,00000000	10,00000000	0,00000000	10,00000000	10,00000000	10,00000000	10,00000000	48,00000000	6,54545453	54,54545453		
4441	MIOLA ORAZIO	MLRZ079B02E986Z	2,00000000	0,00000000	0,00000000	0,00000000	8,00000000	11,00000000	7,00000000	10,00000000	10,00000000	10,00000000	38,00000000	5,18181817	43,18181817		
4442-4443-4444	SOCIETA' SEMPLICE AGRICOLA S.S. MARIA DELLA FONTANA DEI F.LLI RINGOLI	04110620715	8,00000000	0,00000000	0,00000000	8,00000000	7,30021110	11,00000000	7,00000000	10,00000000	10,00000000	10,00000000	51,30021110	6,99548332	58,29569442		
4445	RUSSO VINCENZO	RSSVCN82D08D943Z	2,00000000	0,00000000	0,00000000	8,00000000	8,00000000	15,00000000	10,00000000	10,00000000	10,00000000	10,00000000	53,00000000	7,22727272	60,22727272		
4446	PETITTI LUCA	PTTLGUR2M1D643L	2,00000000	0,00000000	0,00000000	8,00000000	8,00000000	15,00000000	10,00000000	10,00000000	10,00000000	10,00000000	53,00000000	7,22727272	60,22727272		
4447	TURCO ALESSANDRO	TRCLSN82D05H926C	2,00000000	0,00000000	0,00000000	8,00000000	8,00000000	15,00000000	10,00000000	10,00000000	10,00000000	10,00000000	53,00000000	7,22727272	60,22727272		
4448	SANTERAMO MARIA STERPETA	SNTMST81D62A669G	10,00000000	0,00000000	0,00000000	0,00000000	9,13698630	15,00000000	0,00000000	10,00000000	10,00000000	10,00000000	44,13698630	6,01867995	50,15566625		
4449	ANIETTA MARCELLO	MITMCL81L18158Z	8,00000000	0,00000000	6,00000000	8,00000000	7,13985343	13,00000000	7,00000000	10,00000000	10,00000000	10,00000000	59,13985343	0,00000000	59,13985343		
4450	SACCHETTI AGOSTINO	SCCGTN99L07A662Z	10,00000000	0,00000000	0,00000000	8,00000000	10,00000000	0,00000000	7,00000000	10,00000000	10,00000000	10,00000000	45,00000000	6,13636362	51,13636362		
4451	CAMPANALE GABRIELLA	CMFGR198B57A048Q	10,00000000	0,00000000	0,00000000	8,00000000	10,00000000	0,00000000	7,00000000	10,00000000	10,00000000	10,00000000	45,00000000	6,13636362	51,13636362		
4452	CUSUMANO MICHELE	C5MMH195D15A893H	10,00000000	0,00000000	0,00000000	8,00000000	10,00000000	0,00000000	7,00000000	10,00000000	10,00000000	10,00000000	45,00000000	6,13636362	51,13636362		
4453	COSTANTINI AGRICOLA SOCIETA AGRICOLA	03105880730	10,00000000	0,00000000	0,00000000	8,00000000	10,00000000	0,00000000	7,00000000	10,00000000	10,00000000	10,00000000	45,00000000	6,13636362	51,13636362		

PSR PUGLIA 2014 - 2020

PACCHETTO GIOVANI - Bando pubblicato nel BURP n. 87 del 28/07/2016 e ss.mm.ii.
Sottomisura 4.1.B - Sostegno per investimenti materiali e immateriali finalizzati a migliorare la redditività, la competitività e la sostenibilità delle aziende agricole singole e associate.

Dettaglio punteggi conseguiti in applicazione dei criteri di selezione di cui all'operazione 4.1.B

POSIZIONE IN GRADUATORIA	DENOMINAZIONE AZIENDA	CUAA AZIENDA	PUNTEGGIO										PONDERAZIONE PRINCIPIO 3	TOTALE	
			PRINCIPIO 1	PRINCIPIO 2	PRINCIPIO 3	PRINCIPIO 4	PRINCIPIO 5	PRINCIPIO 6	PRINCIPIO 7	PRINCIPIO 8	SUB TOTALE				
4454	KUME ROMINA	KMURMNS1CSZ7100Y	10,00000000	0,00000000	0,00000000	8,00000000	10,00000000	0,00000000	7,00000000	10,00000000	10,00000000	10,00000000	45,00000000	6,13636362	51,13636362
4455	SICOLO ANNA	SCLNNA8M58A893Z	10,00000000	0,00000000	0,00000000	8,00000000	10,00000000	0,00000000	7,00000000	10,00000000	10,00000000	45,00000000	6,13636362	51,13636362	
4456	POSA MARIA	PSOMRA85M65A048H	10,00000000	0,00000000	0,00000000	8,00000000	10,00000000	0,00000000	7,00000000	10,00000000	10,00000000	45,00000000	6,13636362	51,13636362	
4457	VERNA GIOVANNI	VRNGN82M15A662J	10,00000000	0,00000000	0,00000000	8,00000000	10,00000000	0,00000000	7,00000000	10,00000000	10,00000000	45,00000000	6,13636362	51,13636362	
4458	ZEBELI ILDA	ZBLLD82B65Z100O	10,00000000	0,00000000	0,00000000	8,00000000	10,00000000	0,00000000	7,00000000	10,00000000	10,00000000	45,00000000	6,13636362	51,13636362	
4459	PUGLIESE GIUSEPPE	PGLGPP80E21Z112U	10,00000000	0,00000000	0,00000000	8,00000000	10,00000000	0,00000000	7,00000000	10,00000000	10,00000000	45,00000000	6,13636362	51,13636362	
4460	CAZZORLA ALESSANDRA	CZZLSN7566A682Q	10,00000000	0,00000000	0,00000000	8,00000000	10,00000000	0,00000000	7,00000000	10,00000000	10,00000000	45,00000000	6,13636362	51,13636362	
4461-4462	VIVALI SCALERA DI RICCO SERGIO E SCALERA LUCIA S.N.C.	04159520719	8,00000000	0,00000000	0,00000000	8,00000000	6,00000000	13,00000000	7,00000000	10,00000000	10,00000000	52,00000000	7,09090908	59,09090908	
4463	GIAMBATTISTA GIUSEPPINA	GMBGPP89B82D643P	10,00000000	0,00000000	0,00000000	0,00000000	9,00000000	13,00000000	10,00000000	10,00000000	10,00000000	52,00000000	7,09090908	59,09090908	
4464	MOSCATELLICHARA	MSCCH897B48L273Q	8,00000000	0,00000000	0,00000000	8,00000000	7,08455437	11,00000000	7,00000000	10,00000000	10,00000000	51,08455437	6,9607559	58,05062996	
4465	PASQUARIELLO ROCCO	PSQRC98B19A862Y	10,00000000	0,00000000	6,00000000	8,00000000	9,00000000	13,00000000	3,00000000	10,00000000	10,00000000	59,00000000	0,00000000	59,00000000	
4466-4467	AZIENDA AGRICOLA F.LLI MINECCIA S.S. DI MINECCIA GIUSEPPE & C.	08083260722	10,00000000	0,00000000	6,00000000	8,00000000	9,00000000	13,00000000	3,00000000	10,00000000	10,00000000	59,00000000	0,00000000	59,00000000	
4468	SGARRA VINCENZO	SGRVCN8P11A285S	8,00000000	0,00000000	12,00000000	8,00000000	7,00000000	9,00000000	3,00000000	10,00000000	10,00000000	57,00000000	0,00000000	57,00000000	
4469	INFANTE ROSSELLA	INFNLS96H60F02ZF	10,00000000	5,00000000	0,00000000	8,00000000	9,00000000	15,00000000	3,00000000	10,00000000	10,00000000	60,00000000	0,00000000	60,00000000	
4470	CAMPANALE STELLA	CMFSL195E49A048H	10,00000000	0,00000000	6,00000000	8,00000000	10,00000000	0,00000000	7,00000000	10,00000000	10,00000000	51,00000000	0,00000000	51,00000000	
4471	SPERA GIUSEPPE	SPRGP93S20H928N	10,00000000	0,00000000	6,00000000	0,00000000	9,00000000	15,00000000	10,00000000	10,00000000	10,00000000	60,00000000	0,00000000	60,00000000	
4472	DE FAZIO DIEGO	DFZD389P01B180U	10,00000000	5,00000000	0,00000000	8,00000000	9,00000000	15,00000000	3,00000000	10,00000000	10,00000000	60,00000000	0,00000000	60,00000000	
4473	DI CESARE ANTONIO	DCSNTN83M25L273S	8,00000000	0,00000000	6,00000000	8,00000000	7,00000000	13,00000000	7,00000000	10,00000000	10,00000000	59,00000000	0,00000000	59,00000000	
4474-4475	SOCIETA' AGRICOLA SAN GIOVANNI IN FONTE S.S.	04161300712	10,00000000	0,00000000	6,00000000	8,00000000	9,00000000	13,00000000	3,00000000	10,00000000	10,00000000	59,00000000	0,00000000	59,00000000	
4476	BRUNO ROSANGELA	BRNRNG81M52C514X	8,00000000	0,00000000	6,00000000	8,00000000	10,00000000	15,00000000	3,00000000	10,00000000	10,00000000	60,00000000	0,00000000	60,00000000	
4477	MILONE FELICIA	MILNFL80H42H828U	10,00000000	0,00000000	12,00000000	8,00000000	9,00000000	0,00000000	7,00000000	10,00000000	10,00000000	56,00000000	0,00000000	56,00000000	
4478	DE SALVO CARLO	DSLCL85R28D851A	9,32814555	0,00000000	0,00000000	0,00000000	9,66407277	15,00000000	0,00000000	10,00000000	10,00000000	43,99221832	5,99893887	49,99115719	
4479	LANANNA VITAMARIA BENEDETTA	LNNVMR87C61E223S	8,00000000	0,00000000	0,00000000	8,00000000	10,00000000	0,00000000	10,00000000	10,00000000	10,00000000	46,00000000	6,27272726	52,27272726	
4480	ABBATEPAOLO DOMENICO	BBTDNC90S19C134F	10,00000000	0,00000000	0,00000000	8,00000000	9,00000000	11,00000000	3,00000000	10,00000000	10,00000000	51,00000000	6,95454545	57,95454545	
4481-4482	AZIENDA AGRICOLA F.LLI RICCARDO E MICHELE D'AVANZO SOCIETA' SEMPLICE	07960390727	10,00000000	0,00000000	0,00000000	8,00000000	9,00000000	11,00000000	3,00000000	10,00000000	10,00000000	51,00000000	6,95454545	57,95454545	
4483	FUSILLI GIUSI	FSLGSI86C59F104B	10,00000000	0,00000000	0,00000000	8,00000000	9,00000000	11,00000000	3,00000000	10,00000000	10,00000000	51,00000000	6,95454545	57,95454545	
4484	LOSITO NICA	LSTNIC90H42A048D	10,00000000	0,00000000	6,00000000	8,00000000	9,90782461	0,00000000	7,00000000	10,00000000	10,00000000	50,90782461	0,00000000	50,90782461	
4485	GAETA TOMMASO	GTATMS86R30D643A	8,00000000	5,00000000	0,00000000	8,00000000	7,00000000	9,00000000	3,00000000	10,00000000	10,00000000	50,00000000	6,81818181	56,81818181	

PSR PUGLIA 2014 - 2020

PACCHETTO GIOVANI - Bando pubblicato nel BURP n. 87 del 28/07/2016 e ss.mm.ii.
Sottomisura 4.1.B - Sostegno per investimenti materiali e immateriali finalizzati a migliorare la redditività, la competitività e la sostenibilità delle aziende agricole singole e associate.

Dettaglio punteggi conseguiti in applicazione dei criteri di selezione di cui all'operazione 4.1.B

POSIZIONE IN GRADUATORIA	DENOMINAZIONE AZIENDA	CUAA AZIENDA	PUNTEGGIO											PONDERAZIONE PRINCIPIO 3	TOTALE		
			PRINCIPIO 1	PRINCIPIO 2	PRINCIPIO 3	PRINCIPIO 4	PRINCIPIO 5	PRINCIPIO 6	PRINCIPIO 7	PRINCIPIO 8	SUB TOTALE						
4484-4487	SOCIETA AGRICOLA F.LLI LISI 34 SS	04150120717	2,00000000	5,00000000	0,00000000	8,00000000	8,00000000	8,00000000	7,00000000	10,00000000	10,00000000	10,00000000	10,00000000	10,00000000	50,00000000	6,81818180	56,81818180
4488-4489	SOCIETA' AGRICOLA MUSICCO S.S.	04150620716	8,00000000	0,00000000	6,00000000	8,00000000	9,72177496	15,00000000	3,00000000	10,00000000	10,00000000	10,00000000	10,00000000	10,00000000	59,72177496	0,00000000	59,72177496
4490	3AGRI SRL SOCIETA' AGRICOLA	04898610754	2,00000000	0,00000000	0,00000000	8,00000000	9,00000000	15,00000000	7,00000000	10,00000000	10,00000000	10,00000000	10,00000000	10,00000000	51,00000000	6,95454545	57,95454545
4491-4492	SOCIETA' FRATELLI PARADISO S.S.	04161280716	9,32939439	0,00000000	6,00000000	8,00000000	9,33530280	13,00000000	3,00000000	10,00000000	10,00000000	10,00000000	10,00000000	10,00000000	58,66469719	0,00000000	58,66469719
4493	DI PIETRO GIADA	DPTGD093745H501C	9,83131316	0,00000000	6,00000000	8,83131316	13,00000000	3,00000000	10,00000000	10,00000000	10,00000000	10,00000000	10,00000000	10,00000000	58,66262632	0,00000000	58,66262632
4494-4495	SOCIETA' AGRICOLA SEMPLICE DI CONTE VINCENZO & LUIGI	90105970728	8,00000000	0,00000000	0,00000000	7,00000000	15,00000000	10,00000000	10,00000000	10,00000000	10,00000000	10,00000000	10,00000000	10,00000000	50,00000000	6,81818181	56,81818181
4496	RUSSO ANGELO	RSSINGL98P21D643K	2,54284058	0,00000000	0,00000000	8,00000000	8,06785507	13,00000000	10,00000000	10,00000000	10,00000000	10,00000000	10,00000000	10,00000000	51,61069565	7,03782213	58,64851778
4497	CHIRIZZI DANIELE	CHRDNL98P13C978N	10,00000000	0,00000000	0,00000000	0,00000000	7,46381579	0,00000000	3,00000000	10,00000000	10,00000000	10,00000000	10,00000000	30,46381579	4,15415669	34,61797248	
4498	DENTICO GAETANO	DNTGTN94D29A682S	10,00000000	0,00000000	0,00000000	8,00000000	9,00000000	0,00000000	3,00000000	10,00000000	10,00000000	10,00000000	10,00000000	40,00000000	5,45454545	45,45454545	
4499	PICOCO FRANCESCA ROMANA	PCCFNC98T69B180N	8,28356812	0,00000000	12,00000000	8,00000000	7,28356812	0,00000000	10,00000000	10,00000000	10,00000000	10,00000000	10,00000000	55,56713824	0,00000000	55,56713824	
4500	DORONZO ANTONIO	DRNNTN78S08A689A	9,77491024	0,00000000	0,00000000	8,00000000	8,77491025	11,00000000	10,00000000	10,00000000	10,00000000	10,00000000	10,00000000	57,54982049	0,00000000	57,54982049	
4501	GALASSO LETIZIA	GLSLTZ78S54D508S	10,00000000	0,00000000	0,00000000	8,00000000	10,00000000	0,00000000	10,00000000	10,00000000	10,00000000	10,00000000	10,00000000	48,00000000	6,54545453	54,54545453	
4502	PAPAGNI LIDIANA	PPGLDN65R66A883Z	8,00000000	0,00000000	12,00000000	8,00000000	10,00000000	0,00000000	10,00000000	10,00000000	10,00000000	10,00000000	10,00000000	58,00000000	0,00000000	58,00000000	
4503	FORTINGUERRA FRANCESCO	FRTFNC90S28H260	8,00000000	0,00000000	6,00000000	8,00000000	7,48544038	11,00000000	7,00000000	10,00000000	10,00000000	10,00000000	10,00000000	57,48544038	0,00000000	57,48544038	
4504	FENINNO GERARDA ARIANNA	FNGRDR92D48D643P	8,00000000	0,00000000	6,00000000	8,00000000	9,48485390	15,00000000	3,00000000	10,00000000	10,00000000	10,00000000	10,00000000	59,48485390	0,00000000	59,48485390	
4505	LUPO ANTONIETTA	LPUNNT87D69D643U	2,00000000	0,00000000	0,00000000	8,00000000	5,89418758	0,00000000	0,00000000	10,00000000	10,00000000	10,00000000	10,00000000	25,89418758	3,53648012	29,47066770	
4506	DIGIARO DAVIDE	DGRDVB86A01L109R	8,04884759	0,00000000	6,00000000	0,00000000	9,97557621	15,00000000	10,00000000	10,00000000	10,00000000	10,00000000	10,00000000	59,02442380	0,00000000	59,02442380	
4507-4508	SOCIETA' AGRICOLA ALBA FRUIT S.S.	08067540727	8,36840637	0,00000000	6,00000000	8,00000000	9,00000000	15,00000000	3,00000000	10,00000000	10,00000000	10,00000000	10,00000000	59,36840637	0,00000000	59,36840637	
4509	MILELLA NICOLA	MILLNCL94R13A662Z	2,00000001	0,00000000	12,00000000	8,00000000	9,34154508	15,00000000	3,00000000	10,00000000	10,00000000	10,00000000	10,00000000	59,34154509	0,00000000	59,34154509	
4510	ERRIQUEZ ROSA	RRQRS080P57C134C	9,04591531	0,00000000	0,00000000	8,00000000	9,83303513	0,00000000	7,00000000	10,00000000	10,00000000	10,00000000	10,00000000	43,87895044	5,95349324	49,83244368	
4511-4512	SOCIETA' AGRICOLA F.LLI LANOTTE S.S.	07945090724	8,51353586	0,00000000	6,00000000	0,00000000	9,00000000	7,00000000	3,00000000	10,00000000	10,00000000	10,00000000	10,00000000	43,51353586	0,00000000	43,51353586	
4513	PUGLIESE ANTONIO	PLGNTN91A23CS14G	9,22279924	0,00000000	12,00000000	0,00000000	9,09313478	9,00000000	7,00000000	10,00000000	10,00000000	10,00000000	10,00000000	56,31593402	0,00000000	56,31593402	
4514	LARICCHIA CHIARA PIA	LRCCRP95P69H926I	2,00000000	0,00000000	0,00000000	8,00000000	8,00000000	13,00000000	10,00000000	10,00000000	10,00000000	10,00000000	10,00000000	51,00000000	6,95454544	57,95454544	
4515	DE MARCO MARIA	DMRMFA88S70L119K	8,00000000	0,00000000	12,00000000	0,00000000	7,25602995	15,00000000	7,00000000	10,00000000	10,00000000	10,00000000	10,00000000	59,25602995	0,00000000	59,25602995	
4516	GIANFREDI MARCO	GNFMRC98H12B180U	8,36463282	0,00000000	0,00000000	8,00000000	9,26419573	0,00000000	7,00000000	10,00000000	10,00000000	10,00000000	10,00000000	42,62876855	5,81301389	48,44178244	
4517	D'AMBROSIO PASQUALE	DMBPQL93M07L279K	8,00000000	0,00000000	12,00000000	0,00000000	7,15706063	15,00000000	7,00000000	10,00000000	10,00000000	10,00000000	10,00000000	59,15706063	0,00000000	59,15706063	
4518	FRANCHINO ANTONIO	FRNNTN95S29D643Y	2,14633724	0,00000000	0,00000000	8,00000000	7,97561046	13,00000000	10,00000000	10,00000000	10,00000000	10,00000000	10,00000000	51,12194770	6,97117467	58,09312237	
4519	TROVISI FRANCESCO	TRVFNCR2818C136B	8,00000000	0,00000000	0,00000000	0,00000000	9,00000000	0,00000000	3,00000000	10,00000000	10,00000000	10,00000000	10,00000000	30,00000000	4,09090909	34,09090909	

PSR PUGLIA 2014 - 2020

PACCHETTO GIOVANI - Bando pubblicato nel BURP n. 87 del 28/07/2016 e ss.mm.ii.
Sottomisura 4.1.B - Sostegno per investimenti materiali e immateriali finalizzati a migliorare la redditività, la competitività e la sostenibilità delle aziende agricole singole e associate.

Dettaglio punteggi conseguiti in applicazione dei criteri di selezione di cui all'operazione 4.1.B

POSIZIONE IN GRADUATORIA	DENOMINAZIONE AZIENDA	CUAA AZIENDA	PUNTEGGIO										PONDERAZIONE PRINCIPIO 3	TOTALE
			PRINCIPIO 1	PRINCIPIO 2	PRINCIPIO 3	PRINCIPIO 4	PRINCIPIO 5	PRINCIPIO 6	PRINCIPIO 7	PRINCIPIO 8	SUB TOTALE			
4520	SAVINO DOMENICO	SYNDNC89S14A048W	8,00000000	0,00000000	0,00000000	0,00000000	9,00000000	0,00000000	3,00000000	10,00000000	10,00000000	30,00000000	4,09090909	34,09090909
4521	MARTINA EMANUELE	MRTMNL78P0C978U	8,00000000	0,00000000	0,00000000	0,00000000	9,00000000	0,00000000	3,00000000	10,00000000	10,00000000	30,00000000	4,09090909	34,09090909
4522	TRICARICO MICHELE	TRCMHL93C271158A	8,00000000	5,00000000	0,00000000	0,00000000	7,00000000	15,00000000	7,00000000	10,00000000	52,00000000	7,09090908	59,09090908	
4523	DI BARI ANTONELLA	DBRNLL91M43E88SZ	10,00000000	5,00000000	0,00000000	8,00000000	9,00000000	0,00000000	10,00000000	10,00000000	52,00000000	7,09090908	59,09090908	
4524-4525	F.LLI VALENZANO MARIAROSARIA E PIETRO - SOCIETA' AGRICOLA SEMPLICE	07954120726	10,00000000	0,00000000	6,00000000	8,00000000	9,00000000	13,00000000	10,00000000	0,00000000	56,00000000	0,00000000	56,00000000	
4526	RONCON MARCELLA	RNCMCL81149L87ZZ	8,00000000	0,00000000	12,00000000	0,00000000	7,08067341	15,00000000	7,00000000	10,00000000	59,08067341	0,00000000	59,08067341	
4527	COLUCCI FRANCESCO	CLCFNC82H16L109E	8,00000000	0,00000000	0,00000000	8,00000000	10,00000000	0,00000000	10,00000000	10,00000000	46,00000000	6,27272726	52,27272726	
4528	GENNARELLO MARIAPIA	GNNMRF96R6C2514Y	10,00000000	0,00000000	0,00000000	8,00000000	9,00000000	15,00000000	7,00000000	10,00000000	59,00000000	0,00000000	59,00000000	
4529	QUARANTA LUCIA	QRNLUC96P89E205C	10,00000000	0,00000000	0,00000000	8,00000000	9,00000000	15,00000000	7,00000000	10,00000000	59,00000000	0,00000000	59,00000000	
4530	SANNELLA MARIA LUCIA	SNMMLC92L69D643Q	8,00000000	0,00000000	12,00000000	0,00000000	10,00000000	9,00000000	7,00000000	10,00000000	56,00000000	0,00000000	56,00000000	
4531	LIBERACE BENEDETTA	LBRBDT92C52B180K	10,00000000	0,00000000	0,00000000	8,00000000	9,00000000	15,00000000	7,00000000	10,00000000	59,00000000	0,00000000	59,00000000	
4532	MASELLA FABIO	MSLFB89M02L049D	10,00000000	0,00000000	12,00000000	0,00000000	9,00000000	15,00000000	3,00000000	10,00000000	59,00000000	0,00000000	59,00000000	
4533	LOSURDO DARIA	LSRDR87P51A662X	8,00000000	10,00000000	0,00000000	8,00000000	9,00000000	0,00000000	0,00000000	10,00000000	45,00000000	0,00000000	45,00000000	
4534	RINALDI GIADA	RNLGDB8E56D643Z	10,00000000	0,00000000	12,00000000	0,00000000	9,00000000	15,00000000	3,00000000	10,00000000	59,00000000	0,00000000	59,00000000	
4535	LATERZA MARIO	LTRMRA83C05F027M	10,00000000	0,00000000	0,00000000	8,00000000	9,00000000	15,00000000	7,00000000	10,00000000	59,00000000	0,00000000	59,00000000	
4536	CAMPANELLA EMANUELA	CMPMNL82S47C138H	10,00000000	0,00000000	12,00000000	0,00000000	9,00000000	15,00000000	3,00000000	10,00000000	59,00000000	0,00000000	59,00000000	
4537	DEMETRIO MARIA	DMTMRA77T60F280N	10,00000000	0,00000000	12,00000000	8,00000000	9,00000000	0,00000000	10,00000000	10,00000000	59,00000000	0,00000000	59,00000000	
4538-4539-4540	AZIENDA AGRICOLA OLIVARO DI MERENDINO M. 03096340736 E. D. E.A. SOCIETA' AGRICOLA SEMPLICE		8,00000000	0,00000000	0,00000000	8,00000000	8,00000000	0,00000000	10,00000000	10,00000000	44,00000000	5,98999999	49,98999999	
4541	MASSIMO FLORINDA	MSSFRN94A48L048G	9,98202820	0,00000000	12,00000000	0,00000000	9,00898680	15,00000000	3,00000000	10,00000000	58,99101310	0,00000000	58,99101310	
4542	ZITO NICOLA	ZTINCL97M12A689C	8,00000000	0,00000000	0,00000000	0,00000000	10,00000000	13,00000000	10,00000000	10,00000000	51,00000000	6,95454544	57,95454544	
4543	SOCIETA' AGRICOLA SEMPLICE FARMINVEST	04099670715	2,00000000	10,00000000	0,00000000	8,00000000	8,00000000	13,00000000	10,00000000	10,00000000	51,00000000	6,95454544	57,95454544	
4544	ROSSI FRANCA	RSSFNC82S46C514M	8,00000000	0,00000000	0,00000000	8,00000000	8,90795964	13,00000000	10,00000000	10,00000000	57,90795964	0,00000000	57,90795964	
4545	VERZICCO MARIANGELA	VRZMNG96H51L328U	9,74497922	0,00000000	0,00000000	8,00000000	9,12751039	15,00000000	7,00000000	10,00000000	58,87248961	0,00000000	58,87248961	
4546	ABBATE FRANCESCO	BBTFNC88S12A883R	10,00000000	0,00000000	0,00000000	8,00000000	10,00000000	0,00000000	7,00000000	10,00000000	45,00000000	6,13636362	51,13636362	
4547	ROSELLI VINCENZA	RSLVCN97M69B519Y	8,42161234	0,00000000	0,00000000	8,00000000	7,45917601	0,00000000	10,00000000	10,00000000	43,88098835	5,98377114	49,86475949	
4548	CICERALE ANNAIDA	CCFRND83T64H928R	8,00000000	0,00000000	0,00000000	8,00000000	7,78410890	15,00000000	3,00000000	10,00000000	51,78410890	7,06146940	58,84657830	
4549	SCHIRALLI FRANCESCO	SCHFNC94R19F262E	10,00000000	0,00000000	0,00000000	8,00000000	10,00000000	0,00000000	10,00000000	10,00000000	48,00000000	6,54545453	54,54545453	
4550	CARDELLUCCIO FRANCESCO	CRDFNC85S12F027T	10,00000000	0,00000000	11,36133934	0,00000000	9,00000000	13,00000000	3,00000000	10,00000000	56,36133934	0,00000000	56,36133934	

PSR PUGLIA 2014 - 2020

PACCHETTO GIOVANI - Bando pubblicato nel BURP n. 87 del 28/07/2016 e ss.mm.ii.
Sottomisura 4.1.B - Sostegno per investimenti materiali e immateriali finalizzati a migliorare la redditività, la competitività e la sostenibilità delle aziende agricole singole e associate.

Dettaglio punteggi conseguiti in applicazione dei criteri di selezione di cui all'operazione 4.1.B

POSIZIONE IN GRADUATORIA	DENOMINAZIONE AZIENDA	CUAA AZIENDA	PUNTEGGIO													PONDERAZIONE PRINCIPIO 3	TOTALE
			PRINCIPIO 1	PRINCIPIO 2	PRINCIPIO 3	PRINCIPIO 4	PRINCIPIO 5	PRINCIPIO 6	PRINCIPIO 7	PRINCIPIO 8	SUB TOTALE						
4551	MORELLI ANGELO	MRLNGL90B14D943I	10,00000000	0,00000000	0,00000000	0,00000000	9,00000000	11,00000000	10,00000000	10,00000000	10,00000000	10,00000000	10,00000000	50,00000000	6,81818181	56,81818181	
4552-4553	SOCIETA' AGRICOLA PALMARINI SOCIETA' SEMPLICE	02537850741	10,00000000	0,00000000	0,00000000	0,00000000	9,00000000	11,00000000	10,00000000	10,00000000	10,00000000	10,00000000	10,00000000	50,00000000	6,81818181	56,81818181	
4554	FRANCAVILLA MARIA CRISTINA	FRNMCFR81M58A669G	9,51122625	0,00000000	12,00000000	0,00000000	9,24438667	15,00000000	3,00000000	10,00000000	10,00000000	10,00000000	58,75561312	0,00000000	58,75561312		
4555-4556	AGRIDECA SOCIETA' AGRICOLA S.S.	02498930748	9,68276912	0,00000000	0,00000000	0,00000000	9,15861544	11,00000000	10,00000000	10,00000000	10,00000000	10,00000000	49,84138456	6,79655244	56,63793700		
4557-4558	SOCIETA' AGRICOLA DILEO S.S.	04160940718	8,00000000	0,00000000	6,00000000	0,00000000	9,62799436	13,00000000	3,00000000	10,00000000	10,00000000	10,00000000	57,62799436	0,00000000	57,62799436		
4559	BAGNARDI SOCIETA' AGRICOLA S.R.L.S.	02491190746	10,00000000	0,00000000	0,00000000	0,00000000	10,00000000	11,00000000	10,00000000	10,00000000	10,00000000	10,00000000	41,00000000	5,50909090	46,50909090		
4560	COLUCCI TIZIANA	CLCTZN90E47B506A	8,64455500	0,00000000	0,00000000	0,00000000	9,67772250	10,00000000	10,00000000	10,00000000	10,00000000	10,00000000	38,32227750	5,22576510	43,54804260		
4561	DIBENEDETTO RUGGIERO	DBNRFGR92S16A6690	8,26094998	0,00000000	0,00000000	0,00000000	7,26094998	15,00000000	3,00000000	10,00000000	10,00000000	10,00000000	51,52189986	7,02571363	58,54761359		
4562	TOSCANELLI ANTONIO	TSCNTN98L21B619U	9,92919558	0,00000000	0,00000000	0,00000000	8,92919557	9,00000000	3,00000000	10,00000000	10,00000000	10,00000000	48,85639115	6,66250789	55,52089904		
4563	GRECO EMANUELA	GRCMNL79M44C978D	9,67849801	10,00000000	0,00000000	0,00000000	9,63924900	10,00000000	10,00000000	10,00000000	10,00000000	10,00000000	49,51774701	0,00000000	49,51774701		
4564	MIELE ERNESTO	MLERST94B09A662A	8,99620230	0,00000000	6,00000000	0,00000000	9,49810115	10,00000000	7,00000000	10,00000000	10,00000000	10,00000000	49,49430345	0,00000000	49,49430345		
4565	TOCCI MICHELE	TCGMHL95L2BE205E	2,20094724	0,00000000	0,00000000	0,00000000	9,00000000	15,00000000	10,00000000	10,00000000	10,00000000	10,00000000	46,20094724	6,30012917	52,50107641		
4566	PROSCIA GIAN BATTISTA	PRSGBT92B22A662J	10,00000000	0,00000000	0,00000000	0,00000000	10,00000000	10,00000000	10,00000000	10,00000000	10,00000000	10,00000000	48,00000000	6,54545453	54,54545453		
4567	ABBONDANZA VITO	BBNV186A25A662B	8,00000000	0,00000000	0,00000000	0,00000000	10,00000000	10,00000000	10,00000000	10,00000000	10,00000000	10,00000000	46,00000000	6,27272726	52,27272726		
4568	MANGIONE MATTEO	MNGMT194R21C514V	8,20991926	0,00000000	0,00000000	0,00000000	7,20991926	15,00000000	3,00000000	10,00000000	10,00000000	10,00000000	51,41983852	7,01179616	58,43163468		
4569	NEGRO ALESSANDRO	NGRLSN79M24B966U	8,15919209	0,00000000	0,00000000	0,00000000	8,25988701	0,00000000	3,00000000	10,00000000	10,00000000	10,00000000	29,41807910	4,01155624	33,42963534		
4570	CHALDELLA FRANCESCO PIO	CLDFNC96C14C514N	8,00000000	0,00000000	0,00000000	0,00000000	7,32984293	15,00000000	3,00000000	10,00000000	10,00000000	10,00000000	51,32984293	6,99952404	58,32936697		
4571-4572	SOCIETA' AGRICOLA GIA.VA. DI PALUMBO GIADA E PALUMBO VANESSA SOCIETA SEMPLICE	04154610713	9,52337688	0,00000000	6,00000000	0,00000000	8,80055727	11,00000000	3,00000000	10,00000000	10,00000000	10,00000000	56,32393415	0,00000000	56,32393415		
4573	PETTINICCHIO ANTONIO	PTTNTN97E31D643P	2,00000000	0,00000000	0,00000000	0,00000000	10,00000000	10,00000000	10,00000000	10,00000000	10,00000000	10,00000000	29,00000000	3,95454544	32,95454544		
4574	SARDARO GIUSEPPE	SRDGRP95S29L328E	9,34274871	0,00000000	0,00000000	0,00000000	8,84929262	15,00000000	7,00000000	10,00000000	10,00000000	10,00000000	58,18967553	0,00000000	58,18967553		
4575	BALESTRUCCI TOMMASO FABIO	BLSTMS96L01H926Y	8,86894587	0,00000000	6,00000000	0,00000000	7,96153847	13,00000000	3,00000000	10,00000000	10,00000000	10,00000000	48,83048434	0,00000000	48,83048434		
4576	COLONNA EMANUELE	CLNMNL98T04A225V	8,84919650	10,00000000	0,00000000	0,00000000	9,86987719	0,00000000	7,00000000	10,00000000	10,00000000	10,00000000	53,53907369	7,30078276	60,83985645		
4577	DI NARDO GIORGIA	DNRGRG95P67A883E	8,28783315	0,00000000	0,00000000	0,00000000	9,85608342	15,00000000	7,00000000	10,00000000	10,00000000	10,00000000	58,14391657	0,00000000	58,14391657		
4578	MASTRONARDI DOMENICO	MSTDNC83S02H096Q	8,24117647	0,00000000	0,00000000	0,00000000	9,12058823	15,00000000	0,00000000	10,00000000	10,00000000	10,00000000	42,36176470	5,77660428	48,13836898		
4579	DI MICHELE LUIGI	DMCLGUG87M21H965J	8,49723757	0,00000000	0,00000000	0,00000000	5,99447514	9,00000000	7,00000000	10,00000000	10,00000000	10,00000000	48,49171271	6,61250627	55,10421898		
4580	DI GIACOMO-LOTTIO GIULIA	DGCGLIB7S56L328D	8,13236018	0,00000000	12,00000000	0,00000000	9,93380991	15,00000000	3,00000000	10,00000000	10,00000000	10,00000000	58,06619009	0,00000000	58,06619009		
4581	MUSCARELLI EMANUELE	MSCMNL91H20B619I	8,03146530	0,00000000	0,00000000	0,00000000	7,03146530	15,00000000	3,00000000	10,00000000	10,00000000	10,00000000	51,06293060	6,96312690	58,02605750		
4582	CAGNETTA MARCO	CGNMRC88R13L109Y	9,63801810	0,00000000	12,00000000	0,00000000	10,00000000	10,00000000	0,00000000	7,00000000	10,00000000	10,00000000	56,63801810	0,00000000	56,63801810		

PSR PUGLIA 2014 - 2020

PACCHETTO GIOVANI - Bando pubblicato nel BURP n. 87 del 28/07/2016 e ss.mm.ii.
Sottomisura 4.1.B - Sostegno per investimenti materiali e immateriali finalizzati a migliorare la redditività, la competitività e la sostenibilità delle aziende agricole singole e associate.

Dettaglio punteggi conseguiti in applicazione dei criteri di selezione di cui all'operazione 4.1.B

POSIZIONE IN GRADUATORIA	DENOMINAZIONE AZIENDA	CUAA AZIENDA	PUNTEGGIO										PONDERAZIONE PRINCIPIO 3	TOTALE
			PRINCIPIO 1	PRINCIPIO 2	PRINCIPIO 3	PRINCIPIO 4	PRINCIPIO 5	PRINCIPIO 6	PRINCIPIO 7	PRINCIPIO 8	SUB TOTALE			
4583	LOVINO DAVIDE	LYNDVD98M06C514W	10,00000000	0,00000000	12,00000000	0,00000000	9,00000000	3,00000000	13,00000000	3,00000000	10,00000000	57,00000000	0,00000000	57,00000000
4584	ZAGARIA ANGELICA	ZGRNLC95E71A265U	8,00000000	0,00000000	12,00000000	0,00000000	10,00000000	3,00000000	15,00000000	3,00000000	10,00000000	58,00000000	0,00000000	58,00000000
4585	DI FRANCO FLORIANA	DFRFRN94L46C975N	8,00000000	5,00000000	6,00000000	8,00000000	9,00000000	0,00000000	0,00000000	3,00000000	10,00000000	49,00000000	0,00000000	49,00000000
4586	MERRA PIERLUIGI	MRRPLG85B0A265H	8,00000000	0,00000000	12,00000000	8,00000000	10,00000000	0,00000000	0,00000000	10,00000000	10,00000000	58,00000000	0,00000000	58,00000000
4587	DAMIANI MIRIA	DMNMR164D5C975U	8,00000000	5,00000000	6,00000000	8,00000000	9,00000000	0,00000000	0,00000000	3,00000000	10,00000000	49,00000000	0,00000000	49,00000000
4588	PROCINO DOMENICO	PRDCNC78R02E038L	8,00000000	0,00000000	6,00000000	0,00000000	9,00000000	0,00000000	15,00000000	0,00000000	10,00000000	48,00000000	0,00000000	48,00000000
4589	LUCAFONE TERESA	LCFTR577G60C514V	8,00000000	0,00000000	12,00000000	0,00000000	10,00000000	3,00000000	15,00000000	3,00000000	10,00000000	58,00000000	0,00000000	58,00000000
4590-4591	FRAMAR AGRUMI SOCIETA' AGRICOLA S.S.	03143740730	9,98797698	0,00000000	0,00000000	8,00000000	9,06011151	13,00000000	7,00000000	10,00000000	10,00000000	56,99398849	0,00000000	56,99398849
4592	DI REDA ROBERTO	DRDRRT99C02C514K	8,00000000	0,00000000	0,00000000	8,00000000	7,00000000	0,00000000	15,00000000	3,00000000	10,00000000	51,00000000	6,95454545	57,95454545
4593	IUDICE ANTONIO	DCINTN98P28H26K	8,00000000	0,00000000	0,00000000	8,00000000	7,00000000	0,00000000	15,00000000	3,00000000	10,00000000	51,00000000	6,95454545	57,95454545
4594	RIZZINI ANTONELLO	RZZNLL97F09L046H	10,00000000	0,00000000	0,00000000	0,00000000	9,00000000	7,00000000	15,00000000	7,00000000	10,00000000	51,00000000	6,95454545	57,95454545
4595	DITOMMASO ILARIA	DTMLR197B68C514T	8,00000000	0,00000000	0,00000000	8,00000000	7,00000000	0,00000000	15,00000000	3,00000000	10,00000000	51,00000000	6,95454545	57,95454545
4596	CAPONE ADRIANA LUCIA	CPNDNL96T53C514W	8,00000000	0,00000000	0,00000000	8,00000000	7,00000000	0,00000000	15,00000000	3,00000000	10,00000000	51,00000000	6,95454545	57,95454545
4597	DON GIOVANNI S.R.L.AGRICOLA	04101340711	2,00000000	5,00000000	0,00000000	8,00000000	8,00000000	0,00000000	15,00000000	3,00000000	10,00000000	51,00000000	6,95454545	57,95454545
4598	SCARINGI ALESSANDRO	SCRLSN95S11C514S	8,00000000	0,00000000	0,00000000	8,00000000	7,00000000	0,00000000	15,00000000	3,00000000	10,00000000	51,00000000	6,95454545	57,95454545
4599	LAMONICA ANTONIA PIA	LMNNP95P56L273H	8,00000000	0,00000000	0,00000000	8,00000000	7,00000000	0,00000000	15,00000000	3,00000000	10,00000000	51,00000000	6,95454545	57,95454545
4600	DI VIRGILIO GIUSEPPE	DVRGPP95A25D643B	8,00000000	0,00000000	0,00000000	8,00000000	7,00000000	0,00000000	15,00000000	3,00000000	10,00000000	51,00000000	6,95454545	57,95454545
4601	MUROLO ANTONIO	MRLNTN94P07L273Y	8,00000000	0,00000000	0,00000000	8,00000000	7,00000000	0,00000000	15,00000000	3,00000000	10,00000000	51,00000000	6,95454545	57,95454545
4602	IACOVIDONE VINCENZA	CYVVCN89L52C514W	8,00000000	0,00000000	0,00000000	8,00000000	7,00000000	0,00000000	15,00000000	3,00000000	10,00000000	51,00000000	6,95454545	57,95454545
4603	SOMMA VERONICA	SMMVNC86T64C514K	8,00000000	0,00000000	0,00000000	8,00000000	7,00000000	0,00000000	15,00000000	3,00000000	10,00000000	51,00000000	6,95454545	57,95454545
4604	PANARELLI FRANCESCO	PNFRNC88M25C514A	8,00000000	0,00000000	0,00000000	8,00000000	7,00000000	0,00000000	15,00000000	3,00000000	10,00000000	51,00000000	6,95454545	57,95454545
4605	DE SANDOLI ANTONIO	DSNNTN87S0B619M	8,00000000	0,00000000	0,00000000	8,00000000	7,00000000	0,00000000	15,00000000	3,00000000	10,00000000	51,00000000	6,95454545	57,95454545
4606	DOTTAVIO GIOVANNI	DTTGNNT87P12C514J	8,00000000	0,00000000	0,00000000	8,00000000	7,00000000	0,00000000	15,00000000	3,00000000	10,00000000	51,00000000	6,95454545	57,95454545
4607	ORDINE FRANCESCO	RDNFNC87D2C514J	8,00000000	0,00000000	0,00000000	8,00000000	7,00000000	0,00000000	15,00000000	3,00000000	10,00000000	51,00000000	6,95454545	57,95454545
4608	MOTOLA ANTONIA	MTTNTN86R496519F	8,00000000	0,00000000	0,00000000	8,00000000	7,00000000	0,00000000	15,00000000	3,00000000	10,00000000	51,00000000	6,95454545	57,95454545
4609	DIGIOVINAZZO ROSA	DGVRSO81M59A669Q	8,00000000	0,00000000	0,00000000	8,00000000	7,00000000	0,00000000	15,00000000	3,00000000	10,00000000	51,00000000	6,95454545	57,95454545
4610	LOSAPIO VINCENZO	LSPVNC81L16C514Z	8,00000000	0,00000000	0,00000000	8,00000000	7,00000000	0,00000000	15,00000000	3,00000000	10,00000000	51,00000000	6,95454545	57,95454545
4611	DILILLO MICHELE	DLLMLH98M19A669R	9,64085082	0,00000000	6,00000000	0,00000000	8,64085082	13,00000000	3,00000000	10,00000000	10,00000000	50,28170164	0,00000000	50,28170164

PSR PUGLIA 2014 - 2020

PACCHETTO GIOVANI - Bando pubblicato nel BURP n. 87 del 28/07/2016 e ss.mm.ii.
 Sottomisura 4.1.B - Sostegno per investimenti materiali e immateriali finalizzati a migliorare la redditività, la competitività e la sostenibilità delle aziende agricole singole e associate.

Dettaglio punteggi conseguiti in applicazione dei criteri di selezione di cui all'operazione 4.1.B

POSIZIONE IN GRADUATORIA	DENOMINAZIONE AZIENDA	CUAA AZIENDA	PUNTEGGIO													TOTALE
			PRINCIPIO 1	PRINCIPIO 2	PRINCIPIO 3	PRINCIPIO 4	PRINCIPIO 5	PRINCIPIO 6	PRINCIPIO 7	PRINCIPIO 8	SUB TOTALE	PONDERAZIONE PRINCIPIO 3				
4612-4613	SOCIETA' AGRICOLA SEMPLICE F.LLI FESTO DI FESTO ANTONIO E ROBERTO	04162570719	10,00000000	25,00000000	0,00000000	8,00000000	9,00000000	0,00000000	0,00000000	3,00000000	10,00000000	10,00000000	65,00000000	8,85363636	73,85363636	
4614	INTINI VINCENZO	NTVNCN96E09F915N	8,00000000	5,00000000	0,00000000	8,00000000	9,00000000	0,00000000	0,00000000	3,00000000	10,00000000	10,00000000	43,00000000	5,86363636	48,86363636	
4615	LANZOLLA VINCENZO	LNZVGN82M07A225Z	10,00000000	0,00000000	0,00000000	8,00000000	5,00000000	0,00000000	0,00000000	10,00000000	10,00000000	43,00000000	5,86363635	48,86363635		
4616	GUASTAMACCHIA DOMENICO	GSTDNC97M14L109E	9,51679288	0,00000000	0,00000000	8,00000000	9,75839644	0,00000000	7,00000000	10,00000000	10,00000000	44,27518932	6,03752590	50,31271512		
4617	MARAUTTI ERIKA	MRTRKE98P51A048D	8,52521945	0,00000000	6,00000000	8,00000000	9,26260822	0,00000000	7,00000000	0,00000000	10,00000000	48,78782467	0,00000000	48,78782467		
4618	GALLONE FELICE	GLLFLC9H127E986R	8,00000000	0,00000000	0,00000000	0,00000000	9,00000000	15,00000000	0,00000000	10,00000000	10,00000000	42,00000000	5,72727273	47,72727273		
4619	GALIANO ANNA ROSA	GLNNRS85D51F376Z	8,00000000	0,00000000	0,00000000	0,00000000	9,00000000	15,00000000	0,00000000	10,00000000	10,00000000	42,00000000	5,72727273	47,72727273		
4620	DE GIORGI DAVIDE	DGRDVR82C31L419E	9,88285157	0,00000000	0,00000000	0,00000000	7,11714843	15,00000000	0,00000000	10,00000000	10,00000000	42,00000000	5,72727273	47,72727273		
4621	DORONZO MICHELE	DRNMHL77M21A669O	9,84291836	0,00000000	12,00000000	0,00000000	8,84291836	13,00000000	3,00000000	10,00000000	10,00000000	56,68583672	0,00000000	56,68583672		
4622	FACCHINI ANTHONY	FCCNHN84L30F284T	9,47096774	0,00000000	0,00000000	0,00000000	9,26451613	15,00000000	7,00000000	10,00000000	10,00000000	50,73548387	6,91847507	57,65395894		
4623	D'ALFONSO DEL SORDO ANTONIO	DLFNTN99C09D843A	8,00000000	0,00000000	0,00000000	8,00000000	10,00000000	9,00000000	3,00000000	10,00000000	10,00000000	48,00000000	6,54545454	54,54545454		
4624	FARANO RUGGIERO	FRNRGR83E24A668B	8,00000000	0,00000000	0,00000000	8,00000000	9,51520429	15,00000000	7,00000000	10,00000000	10,00000000	57,51520429	0,00000000	57,51520429		
4625-4626	SOCIETA' SEMPLICE AGRICOLA MINERVA BIO	03092720733	8,73611404	0,00000000	4,00459693	0,00000000	9,00000000	0,00000000	7,00000000	10,00000000	10,00000000	38,74070497	0,00000000	38,74070497		
4627	LEONE ANTONIO	LNENTN87A12A669L	8,33482143	0,00000000	0,00000000	8,00000000	7,33482143	13,00000000	3,00000000	10,00000000	10,00000000	49,66964286	6,77313311	56,44277597		
4628	ANTONINI DOMENICO	NTDNC87R1BD643L	10,00000000	0,00000000	0,00000000	8,00000000	9,00000000	0,00000000	10,00000000	10,00000000	10,00000000	47,00000000	6,40909090	53,40909090		
4629	LEO GIOVANNI	LEOGNN94A29G224Z	6,94664654	10,00000000	0,00000000	0,00000000	10,00000000	0,00000000	7,00000000	10,00000000	10,00000000	43,94664654	5,99272451	49,93937105		
4630	PERTA ROSANNA	PRTRNN78E43H096F	8,36032388	0,00000000	0,00000000	8,00000000	9,18016194	0,00000000	7,00000000	10,00000000	10,00000000	42,54048582	5,80097533	48,34146115		
4631-4632-4633	SOCIETA' AGRICOLA PIZZI S.S.	04161290715	8,63164923	0,00000000	6,00000000	8,00000000	7,63164923	13,00000000	3,00000000	10,00000000	10,00000000	56,26329846	0,00000000	56,26329846		
4634	PALMIERI GIANLUCA	PLMLGLC95E13C514I	8,20143884	0,00000000	0,00000000	8,00000000	7,30935252	13,00000000	3,00000000	10,00000000	10,00000000	49,51079136	6,75147154	56,26226290		
4635	CASSANELLI PASQUA	CSSFSQ79L71A883T	8,52448104	0,00000000	0,00000000	8,00000000	9,73775948	13,00000000	7,00000000	10,00000000	10,00000000	56,26224052	0,00000000	56,26224052		
4636	PEPE ALFREDO	PFELRD96720F839L	2,00000000	0,00000000	12,00000000	8,00000000	9,24446969	11,00000000	3,00000000	10,00000000	10,00000000	55,24446969	0,00000000	55,24446969		
4637-4638	AZ. AGR. SEBASTIANO SARACENO S.S.	90107680721	8,20751255	5,00000000	0,00000000	8,00000000	5,75761654	9,00000000	0,00000000	10,00000000	10,00000000	45,96512909	6,26797215	52,23310124		
4639	DI DONATO FILOMENA	DDNFMM77S51E716O	2,66223516	0,00000000	0,00000000	8,00000000	8,02206217	9,00000000	10,00000000	10,00000000	10,00000000	47,68423733	6,50240418	54,18670151		
4640	MINERVA MATTEO	MINRMTT89S068619V	9,79413435	0,00000000	12,00000000	8,00000000	7,32450332	0,00000000	0,00000000	10,00000000	10,00000000	47,11863767	0,00000000	47,11863767		
4641	ETTORRE FRANCESCO	TTRFNC84L19E205J	10,00000000	0,00000000	0,00000000	8,00000000	9,00000000	15,00000000	3,00000000	10,00000000	10,00000000	55,00000000	0,00000000	55,00000000		
4642	DI DONATO ISABELLA	DDNSLL80C62D843X	2,73915743	0,00000000	0,00000000	8,00000000	7,85759138	9,00000000	10,00000000	10,00000000	10,00000000	47,59674881	6,49046574	54,08721455		
4643-4644	Az. Agr. F.lli Di Brindisi Soc Sempil	08093890724	8,05742269	0,00000000	6,00000000	8,00000000	9,02871134	0,00000000	7,00000000	10,00000000	10,00000000	48,08613403	0,00000000	48,08613403		
4645	DI CARLO SILVIO	DCRSLV95C20L273U	8,00000000	0,00000000	0,00000000	8,00000000	7,03772056	13,00000000	10,00000000	10,00000000	10,00000000	56,03772056	0,00000000	56,03772056		

PSR PUGLIA 2014 - 2020

PACCHETTO GIOVANI - Bando pubblicato nel BURP n. 87 del 28/07/2016 e ss.mm.ii.
Sottomisura 4.1.B - Sostegno per investimenti materiali e immateriali finalizzati a migliorare la redditività, la competitività e la sostenibilità delle aziende agricole singole e associate.

Dettaglio punteggi conseguiti in applicazione dei criteri di selezione di cui all'operazione 4.1.B

POSIZIONE IN GRADUATORIA	DENOMINAZIONE AZIENDA	CUAA AZIENDA	PUNTEGGIO										PONDERAZIONE PRINCIPIO 3	TOTALE		
			PRINCIPIO 1	PRINCIPIO 2	PRINCIPIO 3	PRINCIPIO 4	PRINCIPIO 5	PRINCIPIO 6	PRINCIPIO 7	PRINCIPIO 8	SUB TOTALE					
4646	CELOZZI MATTEO PIO	CLZMTF92D07L273B	8,00000000	0,00000000	0,00000000	0,00000000	7,17077828	15,00000000	10,00000000	10,00000000	10,00000000	10,00000000	10,00000000	50,17077828	6,84138794	57,01156622
4647	DERRICO FABRIZIO	DRRFRZ88E10L049P	2,00000000	0,00000000	0,00000000	8,00000000	7,00000000	15,00000000	3,00000000	10,00000000	10,00000000	10,00000000	10,00000000	45,00000000	6,13636363	51,13636363
4648	TARANTINO STEFANO	TRNSFN92M06C878W	10,00000000	0,00000000	6,00000000	0,00000000	6,00000000	15,00000000	0,00000000	10,00000000	10,00000000	10,00000000	10,00000000	47,00000000	0,00000000	47,00000000
4649-4650	SOCIETA' AGRICOLA MANOCCHIO S.S.	04159680711	8,00000000	0,00000000	12,00000000	8,00000000	10,00000000	15,00000000	10,00000000	10,00000000	10,00000000	10,00000000	10,00000000	73,00000000	0,00000000	73,00000000
4651	ANNESE GIOVANNI	NNSGNN68H15F376J	10,00000000	0,00000000	12,00000000	8,00000000	9,00000000	15,00000000	3,00000000	10,00000000	10,00000000	10,00000000	10,00000000	57,00000000	0,00000000	57,00000000
4652	PERRONE ARCHITIELLO	PRRRHT86H18C514M	8,00000000	0,00000000	6,00000000	8,00000000	7,00000000	15,00000000	3,00000000	10,00000000	10,00000000	10,00000000	10,00000000	57,00000000	0,00000000	57,00000000
4653	DILEO MARINO	DLIMPN81H21C514E	8,00000000	0,00000000	6,00000000	8,00000000	7,00000000	15,00000000	3,00000000	10,00000000	10,00000000	10,00000000	10,00000000	57,00000000	0,00000000	57,00000000
4654	MANGINI ANNA	MNGNNA83H59H098J	10,00000000	0,00000000	0,00000000	8,00000000	7,23573133	0,00000000	7,00000000	10,00000000	10,00000000	10,00000000	42,23573133	5,75941790	47,99514923	
4655	COLOMBA GIORGIA	CLMGFR98H65L049A	2,00000000	0,00000000	0,00000000	8,00000000	9,27073955	13,00000000	7,00000000	10,00000000	10,00000000	10,00000000	49,27073955	6,71873720	55,98947675	
4656	DORONZO ANNALISA	DRNNLS81S70A669F	8,00000000	0,00000000	0,00000000	0,00000000	7,14574899	15,00000000	10,00000000	10,00000000	10,00000000	10,00000000	50,14574899	6,83805688	56,98380587	
4657	LOVIGLIO NICOLA	LVGNCL96T04A225J	8,14956078	0,00000000	0,00000000	8,00000000	9,07478039	0,00000000	7,00000000	10,00000000	10,00000000	10,00000000	42,22434117	5,75786469	47,98220586	
4658	SIMONE LORENZO	SMNLNZ81P01D458D	8,00000000	0,00000000	0,00000000	8,00000000	7,24096385	13,00000000	3,00000000	10,00000000	10,00000000	10,00000000	49,24096385	6,71467688	55,95564073	
4659	PROSCIA ROCCO	PRSRCC89E03A662W	8,25587307	0,00000000	12,00000000	8,00000000	9,87206347	0,00000000	7,00000000	10,00000000	10,00000000	10,00000000	55,12793654	0,00000000	55,12793654	
4660	D'ANGELO SIMONE	DNGSMN96C22L273X	8,00000000	0,00000000	0,00000000	0,00000000	7,11181715	15,00000000	10,00000000	10,00000000	10,00000000	10,00000000	50,11181715	6,83342981	56,94524676	
4661	FIORENTINO ANNA MARIA	FRNNMR77S68A048P	8,58465634	0,00000000	0,00000000	8,00000000	8,58465634	0,00000000	7,00000000	10,00000000	10,00000000	10,00000000	42,16931288	5,75036092	47,91967350	
4662	SFORZA RIPALTA	SFRRLT80L46H926W	8,00000000	0,00000000	0,00000000	8,00000000	7,18921668	13,00000000	3,00000000	10,00000000	10,00000000	10,00000000	49,18921668	6,70762045	55,89683713	
4663	D'ANGELO CIRO	DNGCRI93B11H59G	8,00000000	0,00000000	0,00000000	8,00000000	7,40625687	7,00000000	7,00000000	10,00000000	10,00000000	10,00000000	47,40625687	6,46448956	53,87074643	
4664	VALENTINO MARIA	VLMNRA83D60I330O	8,07861671	0,00000000	0,00000000	8,00000000	9,03930835	0,00000000	7,00000000	10,00000000	10,00000000	10,00000000	42,11792506	5,74335341	47,86127847	
4665	SARDELLA NADIA	SRNDNA81M42F376J	8,00000000	0,00000000	0,00000000	8,00000000	6,00000000	15,00000000	3,00000000	10,00000000	10,00000000	10,00000000	50,00000000	6,81818182	56,81818182	
4666	GATTA ANNA	GTTNNA96A57D643E	8,00000000	0,00000000	0,00000000	0,00000000	7,00000000	15,00000000	10,00000000	10,00000000	10,00000000	10,00000000	50,00000000	6,81818181	56,81818181	
4667	DI PALMA ELEONORA	DPLINR85A61D843G	8,00000000	0,00000000	0,00000000	0,00000000	7,00000000	15,00000000	10,00000000	10,00000000	10,00000000	10,00000000	50,00000000	6,81818181	56,81818181	
4668	MASTROGIACOMO IMMA	MSTMNB93R53D643F	8,00000000	0,00000000	0,00000000	0,00000000	10,00000000	15,00000000	7,00000000	10,00000000	10,00000000	10,00000000	50,00000000	6,81818181	56,81818181	
4669	BALESTRUCCI TOMMASO	BLSTM88M26A669A	8,00000000	0,00000000	0,00000000	0,00000000	7,00000000	15,00000000	10,00000000	10,00000000	10,00000000	10,00000000	50,00000000	6,81818181	56,81818181	
4670-4671	SOCIETA' AGRICOLA SEMPLICE F.LLI ALBANO	04101500710	2,00000000	0,00000000	0,00000000	8,00000000	8,00000000	15,00000000	7,00000000	10,00000000	10,00000000	10,00000000	50,00000000	6,81818181	56,81818181	
4672	SCHITO SIMONE	SCHSMN92C16G751W	8,38785432	0,00000000	0,00000000	8,00000000	8,65061729	0,00000000	7,00000000	10,00000000	10,00000000	10,00000000	42,03827161	5,79249157	47,77076318	
4673-4674	SOCIETA' AGRICOLA F.LLI LAPORTAS & L. SOCIETA' SEMPLICE	07949840728	9,28342246	0,00000000	0,00000000	0,00000000	7,70053476	7,00000000	3,00000000	10,00000000	10,00000000	10,00000000	36,98395722	0,00000000	36,98395722	
4675	LOUDICE MIRIAM	LDCMRW89B51A225V	8,00000000	0,00000000	0,00000000	8,00000000	9,00000000	0,00000000	7,00000000	10,00000000	10,00000000	10,00000000	42,00000000	5,72727272	47,72727272	
4676	PERRONE MICHAELA	PRRMCL95L50E986K	8,00000000	0,00000000	0,00000000	8,00000000	9,00000000	0,00000000	7,00000000	10,00000000	10,00000000	10,00000000	42,00000000	5,72727272	47,72727272	

PACCHETTO GIOVANI - Bando pubblicato nel BURP n. 87 del 28/07/2016 e ss.mm.ii.
 Sottomisura 4.1.B - Sostegno per investimenti materiali e immateriali finalizzati a migliorare la redditività, la competitività e la sostenibilità delle aziende agricole singole e associate.

Dettaglio punteggi conseguiti in applicazione dei criteri di selezione di cui all'operazione 4.1.B

POSIZIONE IN GRADUATORIA	DENOMINAZIONE AZIENDA	CUAA AZIENDA	PUNTEGGIO										PONDERAZIONE PRINCIPIO 3	TOTALE
			PRINCIPIO 1	PRINCIPIO 2	PRINCIPIO 3	PRINCIPIO 4	PRINCIPIO 5	PRINCIPIO 6	PRINCIPIO 7	PRINCIPIO 8	SUB TOTALE			
4677	RINALDI VALENTINA	RNLVNT91CA425T	8,00000000	0,00000000	0,00000000	8,00000000	9,00000000	0,00000000	7,00000000	10,00000000	10,00000000	42,00000000	5,72727272	47,72727272
4678	BONASIA FRANCESCO	BNSFNC88HD4L109H	8,00000000	0,00000000	0,00000000	8,00000000	9,00000000	0,00000000	7,00000000	10,00000000	10,00000000	42,00000000	5,72727272	47,72727272
4679	CAMICIA ANTONIO	CMCNTN85T08A25J	8,00000000	0,00000000	0,00000000	8,00000000	9,00000000	0,00000000	7,00000000	10,00000000	10,00000000	42,00000000	5,72727272	47,72727272
4680	MARZANO MARCO	MRZMRC78R31A662M	9,11442786	0,00000000	0,00000000	8,00000000	9,00000000	0,00000000	7,00000000	10,00000000	10,00000000	43,11442786	5,87924016	48,99366802
4681	VALENTE GIONATAN	VLNGTN86M09C514H	8,34864959	0,00000000	6,00000000	8,00000000	7,94864958	13,00000000	3,00000000	10,00000000	10,00000000	55,69729917	0,00000000	55,69729917
4682	SCARANO ANGELO	SCRNGL97R08F180W	8,00000000	0,00000000	0,00000000	8,00000000	7,00000000	13,00000000	3,00000000	10,00000000	10,00000000	49,00000000	6,68181817	55,68181817
4683	RUSSO ANNA DALILA	RSSNDL97R62C514G	8,00000000	0,00000000	0,00000000	8,00000000	7,00000000	13,00000000	3,00000000	10,00000000	10,00000000	49,00000000	6,68181817	55,68181817
4684-4685	SOCIETA' AGRICOLA RICCO (SOCIETA' SEMPLICE)	02506720743	8,00000000	0,00000000	0,00000000	8,00000000	7,00000000	13,00000000	3,00000000	10,00000000	10,00000000	49,00000000	6,68181817	55,68181817
4686-4687	SOCIETA' AGRICOLA SANTILLI S.S.	04161270717	8,00000000	0,00000000	0,00000000	8,00000000	7,00000000	13,00000000	3,00000000	10,00000000	10,00000000	49,00000000	6,68181817	55,68181817
4688	LEPORE GIOVANNI	LPRGN83H23E716V	8,00000000	0,00000000	0,00000000	8,00000000	7,00000000	13,00000000	3,00000000	10,00000000	10,00000000	49,00000000	6,68181817	55,68181817
4689	CALVIO PASQUALE	CLVPQL82C29D643G	8,00000000	0,00000000	0,00000000	8,00000000	7,00000000	13,00000000	3,00000000	10,00000000	10,00000000	49,00000000	6,68181817	55,68181817
4690	CASTO ELISA	CSTLSE8170D643F	8,00000000	0,00000000	0,00000000	8,00000000	7,00000000	13,00000000	3,00000000	10,00000000	10,00000000	49,00000000	6,68181817	55,68181817
4691	LUCARELLA VINCENZO	LCRVNC80H19E966D	8,00000000	0,00000000	0,00000000	0,00000000	10,00000000	0,00000000	7,00000000	10,00000000	10,00000000	35,00000000	4,77272726	39,77272726
4692	IMASCOLO MARIANNA	MSCMNN94D42A669N	10,00000000	0,00000000	0,00000000	8,00000000	7,21172579	0,00000000	3,00000000	10,00000000	10,00000000	38,21172579	5,21068987	43,42241566
4693	FERRANTE MAURO	FRFRMA93T29A883X	8,19229103	0,00000000	6,00000000	0,00000000	9,90193852	0,00000000	10,00000000	10,00000000	10,00000000	44,09422755	0,00000000	44,09422755
4694	UGENTINI CARMELA	GGNCML92L42G187J	8,00000000	0,00000000	0,00000000	0,00000000	9,00000000	13,00000000	0,00000000	10,00000000	10,00000000	40,00000000	5,45454545	45,45454545
4695-4696	AGRIUNGIORNO SOCIETA' SEMPLICE AGRICOLA	02502070747	8,00000000	0,00000000	0,00000000	0,00000000	9,00000000	13,00000000	0,00000000	10,00000000	10,00000000	40,00000000	5,45454545	45,45454545
4697	PIEPOLI ANNA	PPLNNA87D68H096P	8,00000000	0,00000000	0,00000000	0,00000000	9,00000000	13,00000000	0,00000000	10,00000000	10,00000000	40,00000000	5,45454545	45,45454545
4698	SACCHITELLI RAFFAELE	SCCRFL92E09D643E	10,00000000	0,00000000	0,00000000	8,00000000	9,00000000	7,00000000	3,00000000	10,00000000	10,00000000	47,00000000	6,40909090	53,40909090
4699-4700	SOCIETA' AGRICOLA LA NUOVA AGRICOLTURA R.L.S.	A04161770716	10,00000000	0,00000000	0,00000000	8,00000000	9,00000000	7,00000000	3,00000000	10,00000000	10,00000000	47,00000000	6,40909090	53,40909090
4701	BUZZI MAURA	BZZMRA78H46A271L	10,00000000	0,00000000	0,00000000	8,00000000	9,00000000	7,00000000	3,00000000	10,00000000	10,00000000	47,00000000	6,40909090	53,40909090
4702	CAMPANELLA STEFANO	CMFSPF87B24F784K	9,13279392	0,00000000	0,00000000	8,00000000	7,46508992	0,00000000	7,00000000	10,00000000	10,00000000	41,59788384	5,67243870	47,27032254
4703-4704-4705	SOCIETA' AGRICOLA BORRELLI S.S.	04160410710	8,18932039	0,00000000	0,00000000	8,00000000	7,48058253	11,00000000	3,00000000	10,00000000	10,00000000	47,66990292	6,50044131	54,17034423
4706	DELZOTTO ROSSELLA	DLZRSL97R48E223C	8,03506572	0,00000000	0,00000000	8,00000000	9,96924080	0,00000000	10,00000000	10,00000000	10,00000000	46,00430632	0,00000000	46,00430632
4707	CICCONNE FRANCESCO	CCCFNC92E16H929C	8,00000000	0,00000000	0,00000000	0,00000000	6,29203539	15,00000000	10,00000000	10,00000000	10,00000000	49,29203539	6,72164119	56,01967658
4708	VECE GIOVANNI	VCEGNN99B02D643U	10,00000000	0,00000000	12,00000000	8,00000000	9,00000000	0,00000000	7,00000000	10,00000000	10,00000000	56,00000000	0,00000000	56,00000000
4709-4710	SOCIETA' AGRICOLA DI PIETRO S.S.	04161910711	8,00000000	0,00000000	6,00000000	8,00000000	7,00000000	13,00000000	3,00000000	10,00000000	10,00000000	55,00000000	0,00000000	55,00000000
4711	HOTAJALBINA	HTJLBN94B42Z100L	8,00000000	0,00000000	0,00000000	8,00000000	6,00000000	13,00000000	10,00000000	10,00000000	10,00000000	55,00000000	0,00000000	55,00000000

PACCHETTO GIOVANI - Bando pubblicato nel BURP n. 87 del 28/07/2016 e ss.mm.ii.
Sottomisura 4.1.B - Sostegno per investimenti materiali e immateriali finalizzati a migliorare la redditività, la competitività e la sostenibilità delle aziende agricole singole e associate.

Dettaglio punteggi conseguiti in applicazione dei criteri di selezione di cui all'operazione 4.1.B

POSIZIONE IN GRADUATORIA	DENOMINAZIONE AZIENDA	CUAA AZIENDA	PUNTEGGIO										SUB TOTALE	PONDERAZIONE PRINCIPIO 3	TOTALE
			PRINCIPIO 1	PRINCIPIO 2	PRINCIPIO 3	PRINCIPIO 4	PRINCIPIO 5	PRINCIPIO 6	PRINCIPIO 7	PRINCIPIO 8					
4712	LAROSA GLAUDIO	LRSCLD79M06A862X	8,00000000	0,00000000	12,00000000	8,00000000	10,00000000	15,00000000	3,00000000	0,00000000	0,00000000	56,00000000	0,00000000	56,00000000	
4713	CRESCENTE VINCENZO	CRSVN64A2E265W	5,62755560	0,00000000	0,00000000	8,00000000	9,07944507	13,00000000	3,00000000	10,00000000	48,70750667	0,00000000	48,70750667		
4714	DI PINTO GIANNITO	DPNGVT86M19F284Z	8,74714532	0,00000000	6,00000000	8,00000000	9,62642734	15,00000000	3,00000000	0,00000000	50,37357266	0,00000000	50,37357266		
4715-4716	TENUTA F.LLI TURCO SOCIETA' SEMPLICE AGRICOLA	04138500717	8,00000000	0,00000000	0,00000000	8,00000000	5,00000000	15,00000000	3,00000000	10,00000000	49,00000000	6,68118181	55,68118181		
4717	BONGALLINO ALESSIO	BNGLSS98L20330A	10,00000000	0,00000000	0,00000000	8,00000000	6,00000000	0,00000000	7,00000000	10,00000000	41,00000000	5,50909090	46,50909090		
4718	ZENZALE MATTEO	ZNZMT194C03D851M	10,00000000	0,00000000	0,00000000	8,00000000	10,00000000	10,00000000	3,00000000	10,00000000	41,00000000	5,50909090	46,50909090		
4719	LAZZARA ISA MANUELA	LZZSNL39H60A048R	8,00000000	0,00000000	0,00000000	8,00000000	8,00000000	0,00000000	7,00000000	10,00000000	41,00000000	5,50909090	46,50909090		
4720	SURIANO VINCENZA	SRVNCN86T42A893P	8,00000000	0,00000000	0,00000000	8,00000000	8,00000000	0,00000000	7,00000000	10,00000000	41,00000000	5,50909090	46,50909090		
4721	ARBORE ANTONIO	RBRTN86M20C983L	10,00000000	0,00000000	0,00000000	8,00000000	10,00000000	0,00000000	3,00000000	10,00000000	41,00000000	5,50909090	46,50909090		
4722	DALESSANDRO ANTONIO	DLNNTN85A28H096E	10,00000000	0,00000000	0,00000000	8,00000000	10,00000000	0,00000000	3,00000000	10,00000000	41,00000000	5,50909090	46,50909090		
4723-4724-4725	SOC. AGRICOLA FONTANA SOC. SEMP.	93067760715	8,00000000	25,00000000	0,00000000	0,00000000	7,83754718	13,00000000	3,00000000	0,00000000	56,83754718	7,75057461	64,58812179		
4726	BRIZZI PIETRO	BRZPFR88A10B619A	10,00000000	0,00000000	0,00000000	0,00000000	5,00000000	15,00000000	0,00000000	10,00000000	40,00000000	5,45454545	45,45454545		
4727-4728	AZIENDA AGRICOLA FRATELLI GRECO ANGELO E FRANCESCO SOCIETA' SEMPLICE	02526490749	8,79647391	0,00000000	0,00000000	8,00000000	8,44611417	11,00000000	7,00000000	10,00000000	53,24261538	0,00000000	53,24261538		
4729	MASTRICCI GERARDO PIO	MSTGRD98C27B619C	8,00000000	0,00000000	0,00000000	8,00000000	7,00000000	11,00000000	3,00000000	10,00000000	47,00000000	6,40909090	53,40909090		
4730	FORCELLI ANNALISA	PRCNLS97H70D643M	8,00000000	0,00000000	0,00000000	8,00000000	7,00000000	11,00000000	3,00000000	10,00000000	47,00000000	6,40909090	53,40909090		
4731	CORVINO MARIA RITA	CRVMRT96L4DC49O	8,00000000	0,00000000	0,00000000	8,00000000	7,00000000	11,00000000	3,00000000	10,00000000	47,00000000	6,40909090	53,40909090		
4732	MELE EMILIO	MLEMLE90E04L273X	8,00000000	0,00000000	0,00000000	8,00000000	7,00000000	11,00000000	3,00000000	10,00000000	47,00000000	6,40909090	53,40909090		
4733	MASTRAPASQUA ROBERTO	MSTRRT84M20C514H	8,00000000	0,00000000	0,00000000	8,00000000	7,00000000	11,00000000	3,00000000	10,00000000	47,00000000	6,40909090	53,40909090		
4734	ROTONDO PASQUALE	RTNPQL94C04D508X	9,75383405	0,00000000	0,00000000	8,00000000	9,12308298	13,00000000	3,00000000	10,00000000	52,87691703	0,00000000	52,87691703		
4735	GIORDANO MARCO	GRDMRC91T12C514Y	8,00000000	0,00000000	12,00000000	0,00000000	7,22043716	15,00000000	3,00000000	10,00000000	55,22043716	0,00000000	55,22043716		
4736	IAGULLI ANNALISA	GLNLNLS90549C514Q	9,03915881	0,00000000	0,00000000	8,00000000	7,07831762	13,00000000	7,00000000	10,00000000	54,11747643	0,00000000	54,11747643		
4737-4738	TENUTA SANTA MARIA DI FERRERO ALESSANDRO E SARA SOCIETA' SEMPLICE AGRICOLA	93068020713	8,00000000	0,00000000	0,00000000	0,00000000	7,70889757	11,00000000	10,00000000	10,00000000	46,70889757	6,36953148	53,07842905		
4739	CARBONE NICOLA	CRBNCL85M23C514X	8,05809772	0,00000000	6,00000000	8,00000000	9,97095114	7,00000000	3,00000000	10,00000000	52,02904886	0,00000000	52,02904886		
4740	LISO NICOLA	LSINCL84E16L328B	8,00000000	0,00000000	0,00000000	8,00000000	10,00000000	0,00000000	10,00000000	10,00000000	46,00000000	6,27272726	52,27272726		
4741	GERMINARIO ANGELA	GRMNGL96M53L109W	8,00000000	0,00000000	12,00000000	8,00000000	10,00000000	0,00000000	7,00000000	10,00000000	55,00000000	0,00000000	55,00000000		
4742	BICCARI RAFFAELE	BCCRF96L02I158M	8,00000000	0,00000000	12,00000000	0,00000000	7,00000000	15,00000000	3,00000000	10,00000000	55,00000000	0,00000000	55,00000000		
4743	MASELLA ANGELO	MSLNGL95L14E205L	10,00000000	0,00000000	0,00000000	8,00000000	9,00000000	15,00000000	3,00000000	10,00000000	55,00000000	0,00000000	55,00000000		
4744	PELUSO ANGELO	PLSNGL90P11L049X	8,00000000	0,00000000	12,00000000	8,00000000	10,00000000	0,00000000	7,00000000	10,00000000	55,00000000	0,00000000	55,00000000		

PSR PUGLIA 2014 - 2020

PACCHETTO GIOVANI - Bando pubblicato nel BURP n. 87 del 28/07/2016 e ss.mm.ii.
Sottomisura 4.1.B - Sostegno per investimenti materiali e immateriali finalizzati a migliorare la redditività, la competitività e la sostenibilità delle aziende agricole singole e associate.

Dettaglio punteggi conseguiti in applicazione dei criteri di selezione di cui all'operazione 4.1.B

POSIZIONE IN GRADUATORIA	DENOMINAZIONE AZIENDA	CUAA AZIENDA	PUNTEGGIO											PONDERAZIONE PRINCIPIO 3	TOTALE	
			PRINCIPIO 1	PRINCIPIO 2	PRINCIPIO 3	PRINCIPIO 4	PRINCIPIO 5	PRINCIPIO 6	PRINCIPIO 7	PRINCIPIO 8	SUB TOTALE					
4745	CUOMO MICHELE ELIA	CMUMHL87D30A862G	8,00000000	0,00000000	12,00000000	8,00000000	10,00000000	0,00000000	7,00000000	0,00000000	10,00000000	10,00000000	10,00000000	55,00000000	0,00000000	55,00000000
4746	CHRSONE EMILIO	CRSMLE84S14C514U	10,00000000	0,00000000	0,00000000	8,00000000	9,00000000	15,00000000	3,00000000	10,00000000	10,00000000	10,00000000	55,00000000	0,00000000	55,00000000	
4747	SOLDANO MARIA ANANDA	SLDMNN83P53D643L	8,00000000	0,00000000	12,00000000	0,00000000	7,00000000	15,00000000	3,00000000	10,00000000	10,00000000	10,00000000	55,00000000	0,00000000	55,00000000	
4748	SOCIETA' AGRICOLA TORRE DELLA CERA S.S.	07877100722	8,00000000	0,00000000	11,82141262	8,00000000	10,00000000	15,00000000	7,00000000	10,00000000	10,00000000	10,00000000	69,82141262	0,00000000	69,82141262	
4749	DI BATTISTA FABIO	DBTFBA86H19L113G	8,00000000	5,00000000	0,00000000	8,00000000	9,47463164	11,00000000	3,00000000	10,00000000	10,00000000	10,00000000	46,47463164	6,33749067	52,81242231	
4750	SQUICCIARINI ANDREA	SQCNDR89R14A662M	8,00000000	0,00000000	0,00000000	8,00000000	10,00000000	10,00000000	10,00000000	10,00000000	10,00000000	10,00000000	46,00000000	6,27272726	52,27272726	
4751	CICCIARELLI MIRIAM	CCCMRW694P45A285L	8,00000000	0,00000000	0,00000000	8,00000000	10,00000000	10,00000000	10,00000000	10,00000000	10,00000000	10,00000000	46,00000000	6,27272726	52,27272726	
4752	BRUNO SILVANO	BRNSVN92C16C983E	9,81529965	0,00000000	0,00000000	8,00000000	9,28390263	0,00000000	3,00000000	10,00000000	10,00000000	10,00000000	40,09920228	5,46807303	45,56727531	
4753	DE VITA CARMELA	DVTCML79R43E716Z	8,00000000	0,00000000	0,00000000	0,00000000	5,00000000	15,00000000	10,00000000	10,00000000	10,00000000	10,00000000	48,00000000	6,54545454	54,54545454	
4754	PISCHETOLA GIOACCHINO	PSCGCH95L27L109V	10,00000000	0,00000000	0,00000000	0,00000000	10,00000000	10,00000000	10,00000000	10,00000000	10,00000000	10,00000000	40,00000000	5,45454544	45,45454544	
4755	PERRINI ANTONIO	PRRNTM85M13A048M	10,00000000	0,00000000	0,00000000	8,00000000	5,00000000	0,00000000	7,00000000	10,00000000	10,00000000	10,00000000	40,00000000	5,45454544	45,45454544	
4756	SICOLO VITTORIA	SCLVTR95P62A893P	9,87258588	0,00000000	12,00000000	8,00000000	10,00000000	10,00000000	10,00000000	10,00000000	10,00000000	10,00000000	56,87258588	0,00000000	56,87258588	
4757	DI MOLFFETTA MAURO	DMLMRA87H2L328O	8,21226415	0,00000000	0,00000000	0,00000000	9,89386793	7,00000000	10,00000000	10,00000000	10,00000000	10,00000000	45,10613208	6,15083618	51,25696826	
4758	TARDIO LEONARDA	TRDLRD84C51H895M	8,18320610	0,00000000	0,00000000	0,00000000	7,52017448	15,00000000	7,00000000	10,00000000	10,00000000	10,00000000	47,70338058	6,50500644	54,20838702	
4759	GERVASIO ANTONELLA	GRVNLB2C49F205E	8,00000000	0,00000000	6,00000000	8,00000000	9,20139028	7,00000000	3,00000000	10,00000000	10,00000000	10,00000000	51,20139028	0,00000000	51,20139028	
4760-4761	SOCIETA' AGRICOLA DEI FRATELLI FASCIANO SOCIETA' SEMPLICE	07957100725	8,07929299	5,00000000	0,00000000	8,00000000	6,11893949	13,00000000	3,00000000	10,00000000	10,00000000	10,00000000	53,19823248	0,00000000	53,19823248	
4762	DELL'IMMURRI STEFANO	DLLSFR86T18F152K	8,00000000	0,00000000	0,00000000	0,00000000	9,38759164	15,00000000	3,00000000	10,00000000	10,00000000	10,00000000	45,38759164	6,18921704	51,57680868	
4763	SIENA DELLA ANNA	SNIDNN91T56H158M	8,00000000	0,00000000	12,00000000	0,00000000	7,11857022	7,00000000	7,00000000	10,00000000	10,00000000	10,00000000	51,11857022	0,00000000	51,11857022	
4764	SIENA TOMMASO	SNITMS56A28H158X	8,00000000	0,00000000	12,00000000	0,00000000	7,09899925	7,00000000	7,00000000	10,00000000	10,00000000	10,00000000	51,09899925	0,00000000	51,09899925	
4765	DI LAURO-CORLETO CARLO	DLRCRL97B12C514C	10,00000000	0,00000000	0,00000000	8,00000000	9,00000000	0,00000000	7,00000000	10,00000000	10,00000000	10,00000000	44,00000000	5,99999999	49,99999999	
4766	MELILLO MICHELE	MILLML99H24D643E	10,00000000	0,00000000	0,00000000	8,00000000	9,00000000	7,00000000	7,00000000	10,00000000	10,00000000	10,00000000	51,00000000	0,00000000	51,00000000	
4767	DE FILIPPIS MARIARITA	DFLMRT98R56L049T	2,00000000	0,00000000	0,00000000	8,00000000	9,00000000	15,00000000	10,00000000	10,00000000	10,00000000	10,00000000	54,00000000	0,00000000	54,00000000	
4768	CALCAGNO FRANCESCO FORTUNATO	CLCFNC97L17L049F	10,00000000	0,00000000	0,00000000	8,00000000	9,00000000	13,00000000	3,00000000	10,00000000	10,00000000	10,00000000	53,00000000	0,00000000	53,00000000	
4769	LASORELLA GIUSEPPE	LSRGPP95R09A662F	10,00000000	0,00000000	0,00000000	8,00000000	9,00000000	13,00000000	3,00000000	10,00000000	10,00000000	10,00000000	53,00000000	0,00000000	53,00000000	
4770	LIOTINE VITO ANTONIO	LITNVT91P02F280W	10,00000000	0,00000000	0,00000000	8,00000000	9,00000000	13,00000000	3,00000000	10,00000000	10,00000000	10,00000000	53,00000000	0,00000000	53,00000000	
4771-4772	SOC.AGR.'PODERE SIGNORIELLO' di SIGNORIELLO & C.SAS	04156740716	10,00000000	0,00000000	0,00000000	8,00000000	9,00000000	13,00000000	3,00000000	10,00000000	10,00000000	10,00000000	53,00000000	0,00000000	53,00000000	
4773	ELIA LEONARDA	LEILRD77P53B915U	10,00000000	5,00000000	12,00000000	8,00000000	9,00000000	15,00000000	0,00000000	10,00000000	10,00000000	10,00000000	69,00000000	0,00000000	69,00000000	
4774	SOCIETA' AGRICOLA BIOAGRI MASTRICCI - SOCIETA' A RESPONSABILITA' LIMITATA SEMPLIFICATA	04099050710	10,00000000	5,00000000	0,00000000	0,00000000	9,00000000	0,00000000	10,00000000	10,00000000	10,00000000	10,00000000	44,00000000	5,99999999	49,99999999	

PSR PUGLIA 2014 - 2020

PACCHETTO GIOVANI - Bando pubblicato nel BURP n. 87 del 28/07/2016 e ss.mm.ii.
 Sottomisura 4.1.B - Sostegno per investimenti materiali e immateriali finalizzati a migliorare la redditività, la competitività e la sostenibilità delle aziende agricole singole e associate.

Dettaglio punteggi conseguiti in applicazione dei criteri di selezione di cui all'operazione 4.1.B

POSIZIONE IN GRADUATORIA	DENOMINAZIONE AZIENDA	CUAA AZIENDA	PUNTEGGIO											PONDERAZIONE PRINCIPIO 3	SUB TOTALE	TOTALE
			PRINCIPIO 1	PRINCIPIO 2	PRINCIPIO 3	PRINCIPIO 4	PRINCIPIO 5	PRINCIPIO 6	PRINCIPIO 7	PRINCIPIO 8						
4775	MASTROCHIRICO ANGELO	MSTNGL78A25F376I	9,97576397	0,00000000	0,00000000	8,00000000	9,01211802	13,00000000	3,00000000	10,00000000	10,00000000	10,00000000	52,98788199	0,00000000	52,98788199	52,98788199
4776	PROCE CARMELA	PRCCML81T68A048J	9,68960626	0,00000000	0,00000000	0,00000000	9,84453163	0,00000000	10,00000000	10,00000000	10,00000000	39,53559489	5,38094475	44,92453964	44,92453964	
4777	LOPETUSO MARIAGRAZIA	LPTMGR94848A285V	8,02063201	0,00000000	0,00000000	8,00000000	9,98988399	0,00000000	7,00000000	10,00000000	10,00000000	43,01031600	5,86504309	48,87535909	48,87535909	
4778	DI CARLO ANTONELLO	DCRNKL86A17D643E	9,33197605	0,00000000	0,00000000	0,00000000	9,33401197	15,00000000	10,00000000	10,00000000	10,00000000	53,66598802	0,00000000	53,66598802	53,66598802	
4779	BRANCHIZIO FABIO LA	BRNFBL7751L049D	3,61985555	0,00000000	12,00000000	0,00000000	9,98598450	15,00000000	3,00000000	10,00000000	10,00000000	53,60584005	0,00000000	53,60584005	53,60584005	
4780	FUSIANO VITO	FSNV784L17C514I	9,77856181	0,00000000	0,00000000	8,00000000	8,77856182	13,00000000	3,00000000	10,00000000	10,00000000	52,55712363	0,00000000	52,55712363	52,55712363	
4781	MARTINO IRENE	MRTNRN98A61A662A	6,19192268	0,00000000	5,71211598	8,00000000	10,00000000	0,00000000	10,00000000	10,00000000	10,00000000	49,90403866	0,00000000	49,90403866	49,90403866	
4782-4783	SOCIETA' IL MULINO DEI FRATELLI DAMATO	08091210727	2,76564717	0,00000000	0,00000000	8,00000000	8,25521573	15,00000000	3,00000000	10,00000000	10,00000000	47,02086290	6,41193586	53,43279876	53,43279876	
4784	MASTROMAURO ALDO	MSTLDA94R05L273O	10,00000000	0,00000000	0,00000000	0,00000000	9,00000000	15,00000000	3,00000000	10,00000000	10,00000000	47,00000000	6,40909091	53,40909091	53,40909091	
4785	VALLARIELLO MARIA NICOLETTA	VLLMNC86A56A669I	10,00000000	0,00000000	0,00000000	0,00000000	9,00000000	15,00000000	3,00000000	10,00000000	10,00000000	47,00000000	6,40909091	53,40909091	53,40909091	
4786	QUARATO VITO	QRTVT86S21E038P	10,00000000	0,00000000	0,00000000	0,00000000	9,00000000	15,00000000	3,00000000	10,00000000	10,00000000	47,00000000	6,40909091	53,40909091	53,40909091	
4787	DORONZO RICCARDO	DRNRCR82H16A669X	10,00000000	0,00000000	0,00000000	0,00000000	9,00000000	15,00000000	3,00000000	10,00000000	10,00000000	47,00000000	6,40909091	53,40909091	53,40909091	
4788	PASQUALICCHIO ROSA	PSQRSO77D46B619C	10,00000000	0,00000000	0,00000000	0,00000000	9,00000000	15,00000000	3,00000000	10,00000000	10,00000000	47,00000000	6,40909091	53,40909091	53,40909091	
4789	FIUME LUIGIA	FIMLGLU8145Z120D	10,00000000	0,00000000	0,00000000	8,00000000	9,00000000	0,00000000	10,00000000	10,00000000	10,00000000	47,00000000	6,40909090	53,40909090	53,40909090	
4790	LOCONSOLE MARIO	LCNMF890H03A285N	4,58154768	0,00000000	12,00000000	0,00000000	8,32289346	0,00000000	7,00000000	10,00000000	10,00000000	41,90424114	0,00000000	41,90424114	41,90424114	
4791	PARENTE MARIA ALBA	PRNMLB89E62B619N	9,68471927	0,00000000	0,00000000	8,00000000	9,15264037	0,00000000	10,00000000	10,00000000	10,00000000	46,84735964	6,38827630	53,23563594	53,23563594	
4792	SOCIETA' AGRICOLA TENUTE DABELLONIO SRLS04068280710		8,53089825	0,00000000	0,00000000	8,00000000	9,73455087	0,00000000	7,00000000	10,00000000	10,00000000	43,26544912	5,89983397	49,16528309	49,16528309	
4793	NAPOLITANO LUCA	NPLLCU98H04H985X	8,00000000	0,00000000	0,00000000	8,00000000	5,00000000	11,00000000	3,00000000	10,00000000	10,00000000	45,00000000	6,13636363	51,13636363	51,13636363	
4794	GUGLIELMI MICHELE	GGLMLHL79A31A285R	10,00000000	0,00000000	0,00000000	8,00000000	9,00000000	0,00000000	7,00000000	10,00000000	10,00000000	44,00000000	5,98999999	49,98999999	49,98999999	
4795	GIANNUBILO LUIGI	GNLGLU99B19158W	9,93786083	0,00000000	0,00000000	8,00000000	8,87576165	9,00000000	7,00000000	10,00000000	10,00000000	52,81364248	7,20186033	60,01550281	60,01550281	
4796	CURCI ANGELA	CRNGL83741F284D	10,00000000	0,00000000	6,00000000	0,00000000	9,00000000	15,00000000	3,00000000	10,00000000	10,00000000	53,00000000	0,00000000	53,00000000	53,00000000	
4797	FIOTTA MICHELE	FTTMHL78R28L109S	10,00000000	0,00000000	0,00000000	0,00000000	9,00000000	15,00000000	3,00000000	10,00000000	10,00000000	53,00000000	0,00000000	53,00000000	53,00000000	
4798	SOCIETA' AGRICOLA LEUGI & MUGGEO S.S.	07981390722	10,00000000	0,00000000	0,00000000	8,00000000	9,00000000	11,00000000	3,00000000	10,00000000	10,00000000	51,00000000	0,00000000	51,00000000	51,00000000	
4799	LORUSSO GIUSEPPE	LRSGPP91B12A255B	8,69419701	0,00000000	0,00000000	8,00000000	7,81160588	0,00000000	7,00000000	10,00000000	10,00000000	41,30580299	5,63260949	46,93841248	46,93841248	
4800	PAMPO DAVIDE	PMPDVID97H1C978Z	10,00000000	0,00000000	0,00000000	0,00000000	7,97403853	15,00000000	0,00000000	10,00000000	10,00000000	42,97403853	0,00000000	42,97403853	42,97403853	
4801	BOCALE NICOLA	BCLNCL95P20C514O	9,84715117	0,00000000	0,00000000	0,00000000	9,07642441	13,00000000	10,00000000	10,00000000	10,00000000	51,92357558	0,00000000	51,92357558	51,92357558	
4802	GUERRIERI ANNA CHIARA	GRRNCH88C42B506F	10,00000000	0,00000000	0,00000000	8,00000000	7,82778795	0,00000000	3,00000000	10,00000000	10,00000000	38,82778795	5,26742562	43,89521357	43,89521357	
4803	MONTEMORRA NICOLA	MNTNCL85E23D643P	2,00000000	5,00000000	0,00000000	8,00000000	8,00000000	0,00000000	10,00000000	10,00000000	10,00000000	43,00000000	5,86363635	48,86363635	48,86363635	

PSR PUGLIA 2014 - 2020

PACCHETTO GIOVANI - Bando pubblicato nel BURP n. 87 del 28/07/2016 e ss.mm.ii.
Sottomisura 4.1.B - Sostegno per investimenti materiali e immateriali finalizzati a migliorare la redditività, la competitività e la sostenibilità delle aziende agricole singole e associate.

Dettaglio punteggi conseguiti in applicazione dei criteri di selezione di cui all'operazione 4.1.B

POSIZIONE IN GRADUATORIA	DENOMINAZIONE AZIENDA	CUAA AZIENDA	PUNTEGGIO											PONDERAZIONE PRINCIPIO 3	TOTALE
			PRINCIPIO 1	PRINCIPIO 2	PRINCIPIO 3	PRINCIPIO 4	PRINCIPIO 5	PRINCIPIO 6	PRINCIPIO 7	PRINCIPIO 8	SUB TOTALE				
4804-4805	NUOVA BELLIMENTO	93142790752	8,00000000	0,00000000	0,00000000	0,00000000	8,00000000	9,00000000	0,00000000	10,00000000	0,00000000	35,00000000	4,77272727	39,77272727	
4806	DURAJ DENISA	DRJNS87D4SZ100G	10,00000000	0,00000000	0,00000000	8,00000000	7,00000000	0,00000000	10,00000000	0,00000000	42,00000000	5,72727271	47,72727271		
4807	QUARTA LUCA	QRTLCU95A08D862W	10,00000000	0,00000000	0,00000000	0,00000000	8,67297958	13,00000000	0,00000000	10,00000000	41,67297958	0,00000000	41,67297958		
4808	MERRA ROBERTO	MRRRR183D15C514Z	6,10694030	0,00000000	6,00000000	0,00000000	8,51336753	15,00000000	0,00000000	10,00000000	52,62030783	0,00000000	52,62030783		
4809	MAFFIONE GIOVANNI	MFFGN91D19D643Z	8,80187937	0,00000000	0,00000000	8,80187937	15,00000000	3,00000000	10,00000000	0,00000000	52,60375874	0,00000000	52,60375874		
4810	SCAZZI GIUSEPPE	SCZGPP81E02119V	10,00000000	0,00000000	0,00000000	0,00000000	8,53893920	10,00000000	10,00000000	0,00000000	38,53893920	5,22803715	43,56697635		
4811	NUINZIO LARA	NNZLRA96R68B506K	10,00000000	0,00000000	0,00000000	0,00000000	7,46923900	15,00000000	0,00000000	10,00000000	42,46923900	0,00000000	42,46923900		
4812	MOSCHETTA AGATA	MSCGTA89L53A285B	8,79061436	0,00000000	6,00000000	8,00000000	9,60469282	0,00000000	10,00000000	0,00000000	52,39530718	0,00000000	52,39530718		
4813	BELLUCCIO ASSUNTA	BLLSNT85M63C514W	2,00000000	0,00000000	0,00000000	8,00000000	8,00000000	15,00000000	3,00000000	10,00000000	46,00000000	6,27272727	52,27272727		
4814	PISTILLO MICHELE	PSTIML84H16A285B	8,00000000	0,00000000	0,00000000	8,00000000	10,00000000	0,00000000	10,00000000	0,00000000	46,00000000	6,27272726	52,27272726		
4815	MONTRONE RICCARDO	MNTRCR80R19A2UGP	8,00000000	0,00000000	0,00000000	8,00000000	10,00000000	0,00000000	10,00000000	0,00000000	46,00000000	6,27272726	52,27272726		
4816	TARDIO NICOLA	TRONCL79L28H985L	9,49945618	0,00000000	0,00000000	0,00000000	8,49945618	15,00000000	3,00000000	10,00000000	45,9991236	6,27257896	52,27149132		
4817	CERCIO MICHELE	CRCMHL98A31D643Z	8,33252709	0,00000000	12,00000000	8,00000000	6,90828511	0,00000000	7,00000000	10,00000000	52,24081220	0,00000000	52,24081220		
4818-4819	SOCIETA' AGRICOLA PRONTERA S.A.S. DI PRONTERA ALEX LUCA E PRONTERA ENRICO & C.	04800660757	2,00000000	0,00000000	0,00000000	8,00000000	9,07986111	13,00000000	3,00000000	10,00000000	45,07986111	6,14725378	51,22711489		
4820	MOORE STEFANIA	MROSFN95F54C514H	8,00000000	0,00000000	0,00000000	8,00000000	7,30286928	7,00000000	3,00000000	10,00000000	43,30286928	5,90493671	49,20780599		
4821	LAMONTANARA RITA	LMNRT181A57F280H	8,00000000	0,00000000	0,00000000	8,00000000	9,00000000	0,00000000	3,00000000	10,00000000	38,00000000	5,18181818	43,18181818		
4822	PERDICCHIA ELENA	PRDLNE78L63D851B	8,00000000	0,00000000	0,00000000	8,00000000	9,00000000	0,00000000	3,00000000	10,00000000	38,00000000	5,18181818	43,18181818		
4823	MARINI MARCELLO	MRNML80H231F58E	8,00000000	0,00000000	0,00000000	0,00000000	7,00000000	13,00000000	7,00000000	10,00000000	45,00000000	6,13636362	51,13636362		
4824	MARINO LEONARDO	MRNLFD85D16D643X	2,00000000	5,00000000	0,00000000	0,00000000	5,00000000	15,00000000	0,00000000	10,00000000	37,00000000	5,04545454	42,04545454		
4825	NOVIELLI DAVIDE FRANCESCO	NVLDDF98S16E223F	10,00000000	0,00000000	12,00000000	0,00000000	10,00000000	0,00000000	0,00000000	10,00000000	42,00000000	0,00000000	42,00000000		
4826	LEGRANDE ALESSANDRO	LGRLSN94A25H096X	8,00000000	0,00000000	0,00000000	0,00000000	9,00000000	15,00000000	0,00000000	10,00000000	42,00000000	0,00000000	42,00000000		
4827	CAPRICI MARTINA	CPRMTN88E59F784M	10,00000000	15,00000000	0,00000000	8,00000000	9,00000000	15,00000000	0,00000000	10,00000000	67,00000000	0,00000000	67,00000000		
4828	SETTANNI DAVIDE	STTDV87A03A662R	10,00000000	0,00000000	0,00000000	8,00000000	9,00000000	9,00000000	3,00000000	10,00000000	49,00000000	0,00000000	49,00000000		
4829	MERCUTELLO PAOLA	MRCPLA80B61L074I	8,00000000	0,00000000	0,00000000	0,00000000	9,00000000	15,00000000	0,00000000	10,00000000	42,00000000	0,00000000	42,00000000		
4830	DILEO EMANUELE	DLMLN86R12A698F	9,89282442	0,00000000	6,00000000	0,00000000	8,89282442	13,00000000	3,00000000	10,00000000	50,78564884	0,00000000	50,78564884		
4831-4832	GIGLIOLANCO SOCIETA' SEMPLICE AGRICOLA	03099830733	10,00000000	5,00000000	0,00000000	8,00000000	9,00000000	13,00000000	0,00000000	10,00000000	55,00000000	0,00000000	55,00000000		
4833	ZOCANO MICHELE-PIO	ZCCMHL77P25H828T	8,87985726	0,00000000	12,00000000	0,00000000	9,56007137	15,00000000	0,00000000	10,00000000	55,43992863	0,00000000	55,43992863		
4834	BAIOTTO RICCARDO	BCRCR92B10E372Q	9,26949121	0,00000000	0,00000000	8,00000000	7,53989243	13,00000000	10,00000000	10,00000000	57,80947364	7,88297367	65,69144731		

PSR PUGLIA 2014 - 2020

PACCHETTO GIOVANI - Bando pubblicato nel BURP n. 87 del 28/07/2016 e ss.mm.ii.
Sottomisura 4.1.B - Sostegno per investimenti materiali e immateriali finalizzati a migliorare la redditività, la competitività e la sostenibilità delle aziende agricole singole e associate.

Dettaglio punteggi conseguiti in applicazione dei criteri di selezione di cui all'operazione 4.1.B

POSIZIONE IN GRADUATORIA	DENOMINAZIONE AZIENDA	CUAA AZIENDA	PUNTEGGIO										PONDERAZIONE PRINCIPIO 3	TOTALE			
			PRINCIPIO 1	PRINCIPIO 2	PRINCIPIO 3	PRINCIPIO 4	PRINCIPIO 5	PRINCIPIO 6	PRINCIPIO 7	PRINCIPIO 8	SUB TOTALE						
4835	DEL ROSSO EMANUELE	DLRNL84C15L109N	9,78431805	0,00000000	12,00000000	0,00000000	0,00000000	10,00000000	0,00000000	0,00000000	10,00000000	10,00000000	10,00000000	10,00000000	51,78431805	0,00000000	51,78431805
4836	SAMARELLI IGNAZIO	SMRGNZ97722L109I	9,98327321	0,00000000	0,00000000	0,00000000	0,00000000	9,99163661	0,00000000	10,00000000	10,00000000	10,00000000	10,00000000	39,97490992	5,45112406	45,42603388	
4837	LADISA GIORGIO	LDSGRG94L07D649K	8,51991679	0,00000000	12,00000000	0,00000000	8,00000000	9,73899845	15,00000000	3,00000000	10,00000000	10,00000000	10,00000000	66,25891524	0,00000000	66,25891524	
4838	PERLANGELI CHIARA	PRLCHR97864C978W	9,52384073	0,00000000	0,00000000	0,00000000	6,71423889	15,00000000	15,00000000	0,00000000	10,00000000	10,00000000	10,00000000	41,23807962	0,00000000	41,23807962	
4839	DE CANDIA TONIO	DCNTNO87M25L109R	8,00000000	0,00000000	0,00000000	0,00000000	10,00000000	0,00000000	0,00000000	7,00000000	10,00000000	10,00000000	10,00000000	35,00000000	4,77272726	39,77272726	
4840	TODISCO GRAZIANO	TDSGZNS5S12H096R	10,00000000	5,00000000	0,00000000	8,00000000	9,00000000	9,00000000	0,00000000	3,00000000	10,00000000	10,00000000	10,00000000	45,00000000	6,13636363	51,13636363	
4841	LOMBARDI MARIO	LMBMRA96H26E8B2D	10,00000000	0,00000000	0,00000000	0,00000000	7,00000000	0,00000000	10,00000000	10,00000000	10,00000000	10,00000000	37,00000000	5,04545453	42,04545453		
4842	CAVALLO FRANCESCA	CVLFC95C61A662Q	2,00000000	0,00000000	0,00000000	8,00000000	7,00000000	13,00000000	3,00000000	10,00000000	10,00000000	10,00000000	43,00000000	5,86363635	48,86363635		
4843	AZZOLLINI PASQUALE	ZZLPQL9M12F284W	10,00000000	0,00000000	0,00000000	0,00000000	9,00000000	15,00000000	7,00000000	10,00000000	10,00000000	10,00000000	51,00000000	0,00000000	51,00000000		
4844	PISANI STEFANIA	PSNSFN84T66A285N	8,00000000	0,00000000	12,00000000	8,00000000	10,00000000	10,00000000	0,00000000	3,00000000	10,00000000	10,00000000	51,00000000	0,00000000	51,00000000		
4845-4846	SOCIETA' SEMPLICE AGRICOLA TUTTOFRUTTO DI ARIANNA E ROBERTA RADOGNA	07982340726	9,98514997	0,00000000	0,00000000	8,00000000	9,00742502	0,00000000	10,00000000	10,00000000	10,00000000	10,00000000	46,99257499	0,00000000	46,99257499		
4847	DILIDDO YLENIA	DLDDL95C43C514D	10,00000000	0,00000000	0,00000000	0,00000000	9,00000000	11,00000000	3,00000000	10,00000000	10,00000000	10,00000000	43,00000000	5,86363636	48,86363636		
4848	MOREO ANDREA	MROND92S07C514E	10,00000000	0,00000000	0,00000000	0,00000000	9,00000000	11,00000000	3,00000000	10,00000000	10,00000000	10,00000000	43,00000000	5,86363636	48,86363636		
4849-4850	SOCIETA' AGRICOLA SEMPLICE STELLA FRUIT	08014580727	9,62082777	0,00000000	12,00000000	8,00000000	9,18958612	15,00000000	3,00000000	10,00000000	10,00000000	10,00000000	66,81041389	0,00000000	66,81041389		
4851	DAGOSTINO ANTONIO	DGSNTN87E1L109D	8,00000000	0,00000000	0,00000000	0,00000000	10,00000000	0,00000000	10,00000000	10,00000000	10,00000000	10,00000000	38,00000000	5,18181817	43,18181817		
4852	GALLO MASSIMO MATTEO	GLLMSM95E2SH928F	10,00000000	0,00000000	0,00000000	0,00000000	9,53145336	0,00000000	7,00000000	10,00000000	10,00000000	10,00000000	36,53145336	4,98156181	41,51301517		
4853	DI RUFINO MICHELE	DNMML98S11B619E	9,22969838	0,00000000	0,00000000	8,00000000	7,00000000	9,00000000	0,00000000	10,00000000	10,00000000	10,00000000	43,22969838	5,89495986	49,12465724		
4854	ROMITA GENNIFER	RMTGNF94S64A662N	8,00000000	0,00000000	0,00000000	8,00000000	10,00000000	0,00000000	7,00000000	10,00000000	10,00000000	10,00000000	43,00000000	5,86363635	48,86363635		
4855	MARAGLINO FRANCESCO MAURIZIO	MRFNCG30C15A662N	8,01140763	0,00000000	0,00000000	0,00000000	9,99429618	0,00000000	3,00000000	10,00000000	10,00000000	10,00000000	31,00570381	4,22805052	35,23375433		
4856	DE BELLIS ANTONELLA	DBLNL77M411158E	9,22349937	0,00000000	0,00000000	0,00000000	8,94125160	15,00000000	7,00000000	10,00000000	10,00000000	10,00000000	50,16475097	0,00000000	50,16475097		
4857	BOTRUGNO MAURO	BTRMRA97H23F192M	10,00000000	0,00000000	0,00000000	8,00000000	9,00000000	7,00000000	3,00000000	10,00000000	10,00000000	10,00000000	47,00000000	0,00000000	47,00000000		
4858	GUASTAMACCHIA FRANCESCO	GSTFNC95C1L1109I	10,00000000	0,00000000	0,00000000	8,00000000	6,00000000	0,00000000	0,00000000	10,00000000	10,00000000	10,00000000	40,00000000	0,00000000	40,00000000		
4859	ACQUAVIVA MARCO	COVMRC92D16A662V	10,00000000	0,00000000	0,00000000	0,00000000	9,00000000	15,00000000	10,00000000	10,00000000	10,00000000	10,00000000	44,00000000	6,00000000	50,00000000		
4860	CALCAGNILE MIRKO	CLCMRK89D07D862G	10,00000000	0,00000000	0,00000000	0,00000000	6,00000000	13,00000000	0,00000000	10,00000000	10,00000000	10,00000000	39,00000000	0,00000000	39,00000000		
4861	PORCELLI STEFANO	PRCSFN88B24L328Q	8,00000000	0,00000000	0,00000000	8,00000000	10,00000000	15,00000000	3,00000000	10,00000000	10,00000000	10,00000000	44,00000000	6,00000000	50,00000000		
4862	CERULLO DANIELA	CRLDNL86M47C514T	10,00000000	0,00000000	0,00000000	0,00000000	9,00000000	13,00000000	7,00000000	10,00000000	10,00000000	10,00000000	49,00000000	0,00000000	49,00000000		
4863	TUMOLO GIANLUCA	TMLGLC81S29C978Q	8,00000000	0,00000000	0,00000000	0,00000000	9,00000000	11,00000000	0,00000000	10,00000000	10,00000000	10,00000000	38,00000000	0,00000000	38,00000000		
4864	DE CRISTOFARO FELICIA	DCRFCL95M501158G	8,39682447	0,00000000	0,00000000	0,00000000	5,79524895	11,00000000	7,00000000	10,00000000	10,00000000	10,00000000	42,18987342	5,75316455	47,94303797		

PSR PUGLIA 2014 - 2020

PACCHETTO GIOVANI - Bando pubblicato nel BURP n. 87 del 28/07/2016 e ss.mm.ii.
 Sottomisura 4.1.B - Sostegno per investimenti materiali e immateriali finalizzati a migliorare la redditività, la competitività e la sostenibilità delle aziende agricole singole e associate.

Dettaglio punteggi conseguiti in applicazione dei criteri di selezione di cui all'operazione 4.1.B

POSIZIONE IN GRADUATORIA	DENOMINAZIONE AZIENDA	CUAA AZIENDA	PUNTEGGIO											PONDERAZIONE PRINCIPIO 3	TOTALE
			PRINCIPIO 1	PRINCIPIO 2	PRINCIPIO 3	PRINCIPIO 4	PRINCIPIO 5	PRINCIPIO 6	PRINCIPIO 7	PRINCIPIO 8	SUB TOTALE				
4885	CIFALDI ALESSIA	CFLLS89L45H926T	8,00000000	0,00000000	0,00000000	0,00000000	5,00000000	13,00000000	7,00000000	10,00000000	10,00000000	43,00000000	5,86363635	48,86363635	
4886	GAROFALO ALESSIA	GRFLS84M69B938Y	8,17418686	0,00000000	0,00000000	8,00000000	8,7871972	0,00000000	0,00000000	10,00000000	34,91290658	4,76085089	39,67375747		
4887	GIANNATEMPO STEFANO PIO	GNNSFN84T08C514R	8,00000000	0,00000000	0,00000000	0,00000000	9,66626155	15,00000000	7,00000000	10,00000000	49,66626155	0,00000000	49,66626155		
4888	SOCIETA' AGRICOLA AGRIMAR S.A.S. DI MARIANICHI VALENTINA & C.	AGRI4812910752	2,00000000	0,00000000	0,00000000	8,00000000	9,00000000	9,00000000	3,00000000	10,00000000	41,00000000	5,59090909	46,59090909		
4889	BORGHESE ELISABETTA	BRGLB198D56C134G	9,63104325	0,00000000	0,00000000	8,00000000	8,26208652	0,00000000	7,00000000	10,00000000	42,89312977	5,84906314	48,74219291		
4870	FIERRO ANGELO	FRNGL93R15D943W	10,00000000	0,00000000	0,00000000	8,00000000	9,00000000	0,00000000	3,00000000	10,00000000	40,00000000	5,45454545	45,45454545		
4871	TERRUSI GIOVANNI	TRRGN98E0C4138P	8,00000000	0,00000000	0,00000000	8,00000000	9,00000000	0,00000000	0,00000000	10,00000000	35,00000000	0,00000000	35,00000000		
4872	MUCI GIORGIO	MCLGRG95S21D86Z	8,05839015	0,00000000	12,00000000	0,00000000	8,91241478	0,00000000	0,00000000	10,00000000	38,97080493	0,00000000	38,97080493		
4873	NARDELLI MARIA SOLE	NRDWSL98P44B180E	8,00000000	0,00000000	0,00000000	0,00000000	7,00000000	15,00000000	3,00000000	10,00000000	43,00000000	5,86363636	48,86363636		
4874	MUNTEANU MARIA-MIRABELA	MNTMMP91M33Z129K	8,00000000	0,00000000	0,00000000	0,00000000	7,00000000	15,00000000	3,00000000	10,00000000	43,00000000	5,86363636	48,86363636		
4875	LOSTO LEONARDO	LSTLFD89530H926O	8,00000000	0,00000000	0,00000000	0,00000000	7,00000000	15,00000000	3,00000000	10,00000000	43,00000000	5,86363636	48,86363636		
4876	SICOLO ALDO	SCLLD84A31L328Y	2,00000000	0,00000000	0,00000000	8,00000000	8,00000000	15,00000000	0,00000000	10,00000000	43,00000000	5,86363636	48,86363636		
4877	TERENZI NICOLA	TRNNCL97A02H826D	8,00000000	0,00000000	0,00000000	8,00000000	10,00000000	0,00000000	7,00000000	10,00000000	43,00000000	5,86363635	48,86363635		
4878	SOCIETA' AGRICOLA SEMPLICE ZAPPONE DI BONIFITTO ANGELA E MICHELINO	04161870714	9,33998944	0,00000000	12,00000000	8,00000000	8,62613101	13,00000000	0,00000000	10,00000000	60,96603945	0,00000000	60,96603945		
4879	SOCIETA' AGRICOLA F.LLI MORANO SNC DI MORANO SALVATORE E CARLO	04101040717	8,00000000	0,00000000	0,00000000	0,00000000	7,70626978	11,00000000	10,00000000	10,00000000	46,70626978	0,00000000	46,70626978		
4880	TOTARO ANGELO	TTRNGL90P07E506C	10,00000000	0,00000000	0,00000000	8,00000000	10,00000000	0,00000000	7,00000000	10,00000000	45,00000000	6,13636362	51,13636362		
4881	MANDARA ANTONIO	MNDNTN83H0H926T	8,00000000	0,00000000	6,00000000	0,00000000	7,29542307	13,00000000	3,00000000	10,00000000	47,29542307	0,00000000	47,29542307		
4882	NUZZOLESE NICOLETTA	NZZNL191144A225R	8,38146168	0,00000000	0,00000000	0,00000000	9,19073084	0,00000000	7,00000000	10,00000000	34,57219252	4,71438988	39,28658240		
4883	CAPPELLUTI FRANCESCO SAVERIO	CPFFNC96P11F284E	8,00000000	0,00000000	0,00000000	0,00000000	10,00000000	0,00000000	10,00000000	10,00000000	38,00000000	5,18181817	43,18181817		
4884	SCARINZI DANTE	SCRDNT87516L419E	8,24183617	0,00000000	0,00000000	0,00000000	9,12091609	0,00000000	7,00000000	10,00000000	34,36275426	4,66583012	39,04684458		
4885	TURCO MATTIA SALVATORE	TRCMTS94C23D851Q	8,22321429	0,00000000	0,00000000	0,00000000	9,11160714	0,00000000	7,00000000	10,00000000	34,33482143	4,66202109	39,01684252		
4886	DILEO MARIA GRAZIA	DLIMGR99L62A69M	8,00000000	0,00000000	6,00000000	0,00000000	7,00000000	13,00000000	3,00000000	10,00000000	47,00000000	0,00000000	47,00000000		
4887-4888	AZIENDA AGRICOLA LA G.M. SOCIETA' SEMPLICE AGRICOLA	07955960724	10,00000000	0,00000000	12,00000000	8,00000000	9,00000000	13,00000000	0,00000000	10,00000000	62,00000000	0,00000000	62,00000000		
4889	NORMANNO IMATTEO	NRNMTT99M30D64Z	10,00000000	0,00000000	0,00000000	0,00000000	9,00000000	15,00000000	7,00000000	10,00000000	51,00000000	6,95454545	57,95454545		
4890	DISTANTE SIMONA	DSTSMN97R51F150O	8,00000000	0,00000000	0,00000000	8,00000000	7,18049792	0,00000000	3,00000000	10,00000000	36,18049792	4,93370426	41,11420218		
4891	GENUARIO MICHELE	GNRMIH90A29A225L	8,41156841	0,00000000	0,00000000	0,00000000	8,70522903	0,00000000	7,00000000	10,00000000	34,11679644	4,65229042	38,76906866		
4892	DAZZEO AURORA	DZZRRA93A4E5C14R	8,00000000	0,00000000	0,00000000	0,00000000	7,00000000	13,00000000	3,00000000	10,00000000	41,00000000	5,59090908	46,59090908		
4893	COLLUCCI RAFFAELE	CLCRFL92S19C514O	8,00000000	0,00000000	0,00000000	0,00000000	7,00000000	13,00000000	3,00000000	10,00000000	41,00000000	5,59090908	46,59090908		

PSR PUGLIA 2014 - 2020

PACCHETTO GIOVANI - Bando pubblicato nel BURP n. 87 del 28/07/2016 e ss.mm.ii.
Sottomisura 4.1.B - Sostegno per investimenti materiali e immateriali finalizzati a migliorare la redditività, la competitività e la sostenibilità delle aziende agricole singole e associate.

Dettaglio punteggi conseguiti in applicazione dei criteri di selezione di cui all'operazione 4.1.B

POSIZIONE IN GRADUATORIA	DENOMINAZIONE AZIENDA	CUAA AZIENDA	PUNTEGGIO											PONDERAZIONE PRINCIPIO 3	TOTALE
			PRINCIPIO 1	PRINCIPIO 2	PRINCIPIO 3	PRINCIPIO 4	PRINCIPIO 5	PRINCIPIO 6	PRINCIPIO 7	PRINCIPIO 8	SUB TOTALE				
4884	LOMBARDI FRANCESCO SAVERIO	LMBFRNC84M31A868Z	8,00000000	0,00000000	0,00000000	0,00000000	7,00000000	13,00000000	3,00000000	10,00000000	10,00000000	41,00000000	5,59090908	46,59090908	
4885	ZITOLI MICHELA	ZTULML99M5EC9880	9,26702998	0,00000000	0,00000000	8,00000000	7,85149664	0,00000000	3,00000000	10,00000000	38,11652862	5,19798118	43,31650980		
4886	DELCURATOLO MICHELE	DLCMLH96M12A669A	8,19512196	0,00000000	6,00000000	0,00000000	7,38020086	11,00000000	3,00000000	10,00000000	45,57532282	0,00000000	45,57532282		
4887	AGLIETA MIRELLA	GLTML77F65I330H	10,00000000	0,00000000	0,00000000	8,00000000	8,56071135	0,00000000	0,00000000	10,00000000	38,12142269	4,48999999	37,48999999		
4888-4889	SOCIETA' AGRICOLA D'ADDARIO S.S.	04105630711	9,56071134	0,00000000	0,00000000	0,00000000	8,56071135	0,00000000	0,00000000	10,00000000	38,12142269	5,19837581	43,31679850		
4900	SPECCHIULLI BATTISTA	SFCBT596DJ7H685M	5,64390193	0,00000000	0,00000000	0,00000000	6,17804903	11,00000000	7,00000000	10,00000000	39,82195096	5,43026603	45,25221699		
4901	PIAZZOLLA MICHELE	PZZMLH91P03A68SV	8,00000000	0,00000000	0,00000000	0,00000000	7,00000000	11,00000000	3,00000000	10,00000000	39,00000000	5,31818181	44,31818181		
4902	SAVINO DOMENICO	SVDNCR83E03D643P	8,00000000	0,00000000	0,00000000	0,00000000	6,52672136	13,00000000	3,00000000	10,00000000	40,52672136	5,52637109	46,05309245		
4903	D'ANGELO GEMMA	DNGGMM99P48H985U	4,35323138	0,00000000	0,00000000	0,00000000	6,82338431	0,00000000	7,00000000	10,00000000	28,17661569	3,84226577	32,01888146		
4904-4905	AZIENDA AGRICOLA SETTANNI	04107070718	8,00000000	0,00000000	0,00000000	0,00000000	7,00000000	11,00000000	3,00000000	10,00000000	45,00000000	0,00000000	45,00000000		
4906	VENTRIGLIO NICOLA	VNTNCL89R15D643P	10,00000000	0,00000000	0,00000000	0,00000000	9,00000000	15,00000000	3,00000000	10,00000000	47,00000000	0,00000000	47,00000000		
4907	ALBRIZIO FRANCESCO GIUSEPPE	LBRFRN37M01F784V	9,96770609	0,00000000	0,00000000	0,00000000	9,01649695	15,00000000	3,00000000	10,00000000	46,98350304	0,00000000	46,98350304		
4908	MARRA RAFFAELE	MRRRFL88E18F784X	9,93620812	0,00000000	0,00000000	0,00000000	9,03189594	15,00000000	3,00000000	10,00000000	46,96810406	0,00000000	46,96810406		
4909	CLINCA DAVIDE	CLNDVD98C01D643L	8,87200140	0,00000000	0,00000000	0,00000000	8,00000000	7,87200140	0,00000000	10,00000000	37,74400280	5,14690947	42,89091227		
4910	SPERTI ANTONIO	SPRNTN92C07E205M	2,00000000	0,00000000	0,00000000	8,00000000	7,00000000	7,00000000	3,00000000	10,00000000	37,00000000	5,04545453	42,04545453		
4911	CAPUTO PASQUALINO	CPTPCL94C15L328T	8,00000000	5,00000000	0,00000000	8,00000000	7,00000000	0,00000000	3,00000000	10,00000000	41,00000000	5,59090908	46,59090908		
4912	TAGLIANTE MARTINO	TGLMTN85T11E986W	10,00000000	0,00000000	0,00000000	0,00000000	10,00000000	0,00000000	3,00000000	10,00000000	33,00000000	4,49999999	37,49999999		
4913	CERVELLERA ANGELA	CRVNGLR91T49L049N	10,00000000	0,00000000	0,00000000	0,00000000	10,00000000	0,00000000	3,00000000	10,00000000	33,00000000	4,49999999	37,49999999		
4914-4915	SOCIETA' AGRICOLA DI PIERRO MARIO & LUCIA S.S.A.	04106120712	2,00000000	5,00000000	0,00000000	8,00000000	8,00000000	15,00000000	7,00000000	10,00000000	55,00000000	7,49999999	62,49999999		
4916	DI BARI BERNARDINO	DBRBRD86S01E885F	6,64734300	10,00000000	0,00000000	0,00000000	9,19323672	13,00000000	0,00000000	10,00000000	50,84057972	6,93280632	57,77338604		
4917	RAIMO MICHELE	RAMMHL92M17C983C	9,85539684	0,00000000	0,00000000	0,00000000	6,10577419	0,00000000	7,00000000	10,00000000	32,96116103	4,49470377	37,45586480		
4918	MARINO MARIA	MARNMRA79C62E716Y	2,00000000	15,00000000	0,00000000	0,00000000	5,00000000	0,00000000	0,00000000	10,00000000	32,00000000	4,36363636	36,36363636		
4919	ALLEGRETTI TEODORO	LLGTR87P17B180A	8,00000000	0,00000000	0,00000000	0,00000000	7,00000000	11,00000000	3,00000000	10,00000000	39,00000000	5,31818181	44,31818181		
4920	SIMEONE PALMA	SIMNPLM95P51H096L	8,33898305	0,00000000	0,00000000	0,00000000	7,49152543	0,00000000	7,00000000	10,00000000	32,83050848	4,47688751	37,30739599		
4921	LAPIETRA S.A.S. DI LAPIETRA ANTONIO & C. SOCIETA' AGRICOLA	07957090728	10,00000000	0,00000000	12,00000000	8,00000000	9,00000000	9,00000000	0,00000000	10,00000000	58,00000000	0,00000000	58,00000000		
4922	COMPERCHIO MICHELE	CMPMHL87H18C514S	10,00000000	0,00000000	0,00000000	0,00000000	9,00000000	13,00000000	3,00000000	10,00000000	45,00000000	0,00000000	45,00000000		
4923	PETRUCCELLI MATTEO	PTRMTT95H20H928K	2,55516635	0,00000000	0,00000000	0,00000000	7,72541683	0,00000000	7,00000000	10,00000000	27,27758318	3,71967043	30,98725361		
4924	DI BARI FRANCESCA IMMACOLATA	DBRFRN84T48D508I	9,67234481	0,00000000	0,00000000	8,00000000	8,35240248	0,00000000	7,00000000	10,00000000	43,02474729	5,86701098	48,89175827		

PSR PUGLIA 2014 - 2020

PACCHETTO GIOVANI - Bando pubblicato nel BURP n. 87 del 28/07/2016 e ss.mm.ii.
 Sottomisura 4.1.B - Sostegno per investimenti materiali e immateriali finalizzati a migliorare la redditività, la competitività e la sostenibilità delle aziende agricole singole e associate.

Dettaglio punteggi conseguiti in applicazione dei criteri di selezione di cui all'operazione 4.1.B

POSIZIONE IN GRADUATORIA	DENOMINAZIONE AZIENDA	CUAA AZIENDA	PUNTEGGIO											PONDERAZIONE PRINCIPIO 3	TOTALE
			PRINCIPIO 1	PRINCIPIO 2	PRINCIPIO 3	PRINCIPIO 4	PRINCIPIO 5	PRINCIPIO 6	PRINCIPIO 7	PRINCIPIO 8	SUB TOTALE				
4925	CAFAGNA EMANUELE	CFGMNL98P17A689E	8,00000000	25,00000000	0,00000000	0,00000000	7,00000000	0,00000000	0,00000000	0,00000000	10,00000000	50,00000000	6,81818181	56,81818181	
4926	SPIRRO MICHELE	SFRMLH64R20H985S	8,00000000	0,00000000	12,00000000	8,00000000	7,79118426	15,00000000	0,00000000	0,00000000	10,00000000	60,79118426	0,00000000	60,79118426	
4927	DE FLAMMINIS MARGHERITA	DFLMGH86C6A4662V	1,99999999	0,00000000	0,00000000	8,00000000	8,46736688	13,00000000	0,00000000	0,00000000	10,00000000	44,46736688	0,00000000	44,46736688	
4928	ROMAGNULO DOMENICO	RMGDNC95M23C514I	10,00000000	0,00000000	0,00000000	8,00000000	9,00000000	0,00000000	0,00000000	0,00000000	10,00000000	40,00000000	5,45454545	45,45454545	
4929	VERGA ALESSIA	VRGLSS94S54B180O	10,00000000	0,00000000	0,00000000	8,00000000	9,00000000	0,00000000	0,00000000	0,00000000	10,00000000	40,00000000	5,45454545	45,45454545	
4930	CATALETA PIETRO PASQUALE	CTLPRP85D09H926H	10,00000000	0,00000000	0,00000000	8,00000000	9,00000000	0,00000000	0,00000000	0,00000000	10,00000000	40,00000000	5,45454545	45,45454545	
4931	D'ARIENZO RUGGERO	DRNRGT78C08H928B	10,00000000	0,00000000	0,00000000	8,00000000	9,00000000	0,00000000	0,00000000	0,00000000	10,00000000	40,00000000	5,45454545	45,45454545	
4932	RUOCO ANTONIO	RCCNTN82L24B619B	8,62061815	0,00000000	6,00000000	8,00000000	9,68989092	0,00000000	0,00000000	0,00000000	10,00000000	45,31030907	0,00000000	45,31030907	
4933	CATALDO ANTONIO	CTLTNT96FP11L425E	9,17699827	5,00000000	12,00000000	8,00000000	9,10737586	0,00000000	0,00000000	0,00000000	10,00000000	60,28437213	0,00000000	60,28437213	
4934	DI MEO MARIA	DMIMRA79P43A682U	10,00000000	0,00000000	0,00000000	8,00000000	9,00000000	0,00000000	0,00000000	0,00000000	10,00000000	40,00000000	5,45454545	45,45454545	
4937-4938	SOCIETA' AGRICOLA ORI DELLA PUGLIA S.S.	06084860726	10,00000000	0,00000000	6,00000000	8,00000000	9,00000000	15,00000000	0,00000000	0,00000000	10,00000000	61,00000000	0,00000000	61,00000000	
4939	MARINARO LUIGI PIO	MRNLGP85C27C514N	8,00000000	0,00000000	0,00000000	0,00000000	7,00000000	0,00000000	0,00000000	0,00000000	10,00000000	42,00000000	0,00000000	42,00000000	
4940-4941	SOCIETA' AGRICOLA "LA PRIMULA" SOCIETA' SEMPLICE	04125020711	8,00000000	0,00000000	0,00000000	8,00000000	7,00000000	0,00000000	0,00000000	0,00000000	10,00000000	36,00000000	4,90909090	40,90909090	
4942	IMPAGNATELLO ANNA RITA	MPGNRT83T48H928K	7,40327669	0,00000000	0,00000000	0,00000000	5,96721311	13,00000000	0,00000000	0,00000000	10,00000000	36,37049180	4,95961251	41,33010431	
4943	COBUZZI PIETRO	CBZP7R9P09D043W	8,78753308	0,00000000	12,00000000	0,00000000	6,57596816	0,00000000	0,00000000	0,00000000	10,00000000	44,36259924	0,00000000	44,36259924	
4944	CIROCCO LUCA	CRCLCU93M28H928L	10,00000000	0,00000000	0,00000000	0,00000000	9,00000000	0,00000000	0,00000000	0,00000000	10,00000000	39,00000000	5,31818181	44,31818181	
4945	PRESENTI DAVIDE	PRSDVD83A07A893D	8,00000000	0,00000000	0,00000000	8,00000000	10,00000000	0,00000000	0,00000000	0,00000000	10,00000000	39,00000000	5,31818181	44,31818181	
4946	DEFILIPPIS MARIA	DFLMRA81R65F280Y	10,00000000	0,00000000	0,00000000	0,00000000	9,00000000	0,00000000	0,00000000	0,00000000	10,00000000	39,00000000	5,31818181	44,31818181	
4947	VAVALLE NICOLA	VVLNCL81E12H643C	10,00000000	0,00000000	0,00000000	0,00000000	9,00000000	0,00000000	0,00000000	0,00000000	10,00000000	39,00000000	5,31818181	44,31818181	
4948	DELL'AQUILA FRANCESCO PAOLO DION	DLFNC83T31E716V	2,00000000	0,00000000	0,00000000	8,00000000	5,00000000	0,00000000	0,00000000	0,00000000	10,00000000	25,00000000	3,40909090	28,40909090	
4949	FERRARA MARIA GRAZIA	FRRMGR86C68L108N	10,00000000	0,00000000	0,00000000	0,00000000	10,00000000	0,00000000	0,00000000	0,00000000	10,00000000	37,00000000	5,04545453	42,04545453	
4950	DI MOLLA ANGELO	DMLNGL93P16F376J	10,00000000	0,00000000	0,00000000	8,00000000	9,00000000	15,00000000	0,00000000	0,00000000	10,00000000	52,00000000	7,09090909	59,09090909	
4951	INFANTE BIAGIO	INFNBGI98E20E223T	10,00000000	0,00000000	0,00000000	0,00000000	10,00000000	0,00000000	0,00000000	0,00000000	10,00000000	30,00000000	4,09090908	34,09090908	
4952	GERMINARIO FRANCESCO	GRMFCN31E18A048W	10,00000000	0,00000000	0,00000000	0,00000000	10,00000000	0,00000000	0,00000000	0,00000000	10,00000000	30,00000000	4,09090908	34,09090908	
4953	MAZZARELLI LUCIA MARIA	MZZLMR78E67A669D	10,00000000	0,00000000	0,00000000	0,00000000	9,00000000	0,00000000	0,00000000	0,00000000	10,00000000	44,00000000	0,00000000	44,00000000	
4954	CORRE SOCIETA' AGRICOLA S.R.L. SEMPLIFICATA	02505090743	8,00000000	0,00000000	0,00000000	0,00000000	8,00000000	0,00000000	0,00000000	0,00000000	10,00000000	26,00000000	3,54545454	29,54545454	
4955	DE MICHELE FRANCESCO	DMCFNC92B06C975C	10,00000000	0,00000000	0,00000000	8,00000000	10,00000000	0,00000000	0,00000000	0,00000000	10,00000000	48,00000000	6,54545453	54,54545453	
4956-4957-4958	AZ.AGR. PEDONE G.S.C. SOCIETA' SEMPLICE AGRICOLA	04104730710	9,31954672	0,00000000	0,00000000	8,00000000	8,96384550	0,00000000	0,00000000	0,00000000	10,00000000	39,28339222	0,00000000	39,28339222	

PSR PUGLIA 2014 - 2020

PACCHETTO GIOVANI - Bando pubblicato nel BURP n. 87 del 28/07/2016 e ss.mm.ii. Sottomisura 4.1.B - Sostegno per investimenti materiali e immateriali finalizzati a migliorare la redditività, la competitività e la sostenibilità delle aziende agricole singole e associate.

Dettaglio punteggi conseguiti in applicazione dei criteri di selezione di cui all'operazione 4.1.B

POSIZIONE IN GRADUATORIA	DENOMINAZIONE AZIENDA	CUAA AZIENDA	PUNTEGGIO										TOTALE		
			PRINCIPIO 1	PRINCIPIO 2	PRINCIPIO 3	PRINCIPIO 4	PRINCIPIO 5	PRINCIPIO 6	PRINCIPIO 7	PRINCIPIO 8	SUB TOTALE	PONDERAZIONE PRINCIPIO 3			
4859	PETRUZZELLI SAVERIO	PTRSVR84E20A285G	8,00000000	0,00000000	0,00000000	0,00000000	10,00000000	0,00000000	10,00000000	10,00000000	10,00000000	10,00000000	38,00000000	5,18181817	43,18181817
4860	CAELLA ANGELICA	CLNLIC98H49E986D	9,42552208	0,00000000	0,00000000	0,00000000	9,71276104	0,00000000	0,00000000	0,00000000	10,00000000	29,13828312	3,97340224	33,11168536	
4861	SAPONARO ANTONIO	SPNNTN89C04D643D	7,68062089	0,00000000	0,00000000	8,00000000	5,15988955	0,00000000	7,00000000	10,00000000	10,00000000	37,84031044	5,16004232	43,00035276	
4862	DELLERBA VITO	DLLVTI89A1IC514C	8,00000000	0,00000000	0,00000000	7,00000000	15,00000000	0,00000000	3,00000000	10,00000000	10,00000000	43,00000000	0,00000000	43,00000000	
4863	ANTENZOIO LUCIA	NTNLUCB4H48D643F	8,00000000	0,00000000	0,00000000	8,00000000	0,00000000	0,00000000	7,00000000	10,00000000	10,00000000	43,00000000	0,00000000	43,00000000	
4864	COLAVITO ANGELA	CLVNL61M47E223M	10,00000000	0,00000000	0,00000000	0,00000000	10,00000000	0,00000000	0,00000000	0,00000000	10,00000000	30,00000000	4,09090908	34,09090908	
4865	DE FILIPPO SIPONTINA	DFLSNT80M7EB85B	8,97764933	0,00000000	0,00000000	0,00000000	6,95529866	11,00000000	3,00000000	10,00000000	10,00000000	39,93294799	0,00000000	39,93294799	
4866	TENORE GIANLUCA	TNRGLC87C17D643V	8,00000000	0,00000000	0,00000000	0,00000000	8,94491291	13,00000000	0,00000000	0,00000000	10,00000000	39,94491291	5,44703357	45,39194648	
4867	RUSSO LUIGIA	RSSLGLJ82H50B819K	2,00000000	5,00000000	0,00000000	0,00000000	6,98020104	15,00000000	0,00000000	0,00000000	10,00000000	38,98020104	5,31548196	44,29568300	
4868	MUSICCO TOMMASO	MSCTMS91T30C514F	8,00000000	0,00000000	0,00000000	8,00000000	7,23314829	0,00000000	3,00000000	10,00000000	10,00000000	42,23314829	0,00000000	42,23314829	
4869	QUARTA DANIELE	ORTDNL87L28119S	2,00000000	0,00000000	0,00000000	8,00000000	5,00000000	15,00000000	0,00000000	0,00000000	10,00000000	40,00000000	5,45454545	45,45454545	
4970-4971	SOCIETA' AGRICOLA SEMPLICE DE MUTIIS COMPANY	04159800715	10,00000000	0,00000000	0,00000000	8,00000000	9,00000000	13,00000000	0,00000000	10,00000000	10,00000000	56,00000000	0,00000000	56,00000000	
4972	CINCU CATTI MARINELA	CNCCMR79E42Z129W	2,00000000	0,00000000	0,00000000	8,00000000	9,00000000	0,00000000	7,00000000	10,00000000	10,00000000	42,00000000	0,00000000	42,00000000	
4973-4974	SOCIETA' AGRICOLA TRE SANTI DI PUGLIESE DOMENICO E DONATO S.S.	08074750723	8,00000000	0,00000000	0,00000000	0,00000000	8,0395121	15,00000000	0,00000000	3,00000000	10,00000000	29,0395121	3,95944789	32,99539910	
4975	LEMMO GIACOMO	LM8GCM80B8D643C	8,00000000	0,00000000	0,00000000	0,00000000	5,00000000	15,00000000	0,00000000	0,00000000	10,00000000	38,00000000	5,18181818	43,18181818	
4976	SALCUNI ANTONIO	SLCNTN87C22H826X	10,00000000	0,00000000	0,00000000	8,00000000	9,00000000	0,00000000	3,00000000	10,00000000	10,00000000	40,00000000	5,45454545	45,45454545	
4977	SAPONARA FRANCESCO	SPNFNC96E17A662Y	10,00000000	0,00000000	12,00000000	0,00000000	10,00000000	0,00000000	7,00000000	10,00000000	10,00000000	49,00000000	0,00000000	49,00000000	
4978	PACCIONE VINCENTO	PCCVCN83B06C983W	8,00000000	0,00000000	0,00000000	8,00000000	7,73469388	0,00000000	3,00000000	10,00000000	10,00000000	36,73469388	5,00927643	41,74397031	
4979	VERRILLI DOMENICA	VVRDNC83H82A783M	2,00000000	25,00000000	0,00000000	0,00000000	5,00000000	0,00000000	0,00000000	0,00000000	10,00000000	42,00000000	5,72727272	47,72727272	
4980	CATANZARO GIOVANNI VITO	CTNGNN87C01B819W	8,84426027	0,00000000	12,00000000	0,00000000	7,84428028	0,00000000	3,00000000	0,00000000	10,00000000	41,68856053	0,00000000	41,68856053	
4981	GIULIANI MASSIMO GERARDO	GLNMSM81E06H828P	8,00000000	0,00000000	0,00000000	8,00000000	10,00000000	13,00000000	0,00000000	0,00000000	10,00000000	49,00000000	6,68181817	55,68181817	
4982	DI PIETRO MIRIAM	DP.TMR84A53H501W	8,24215246	0,00000000	0,00000000	8,00000000	7,24215247	0,00000000	3,00000000	10,00000000	10,00000000	36,48430493	4,97513249	41,45943742	
4983	MANGIONE ANNA	MNGNNA98B49C514D	8,00000000	0,00000000	0,00000000	8,00000000	7,93910345	0,00000000	3,00000000	10,00000000	10,00000000	36,93910345	4,96289592	41,90199937	
4984	TAURO VITO	TRAVI77C05D508W	10,00000000	0,00000000	0,00000000	0,00000000	10,00000000	0,00000000	0,00000000	0,00000000	10,00000000	30,00000000	4,09090908	34,09090908	
4985	TRIARICO MARCO LUCIANO	TRRMCL87M23G187V	10,00000000	0,00000000	0,00000000	0,00000000	10,00000000	15,00000000	0,00000000	0,00000000	10,00000000	45,00000000	6,13838383	51,13838383	
4986	BISCEGLIA ANNUNZIATA	BSCNNZ91D53D643V	4,40720010	0,00000000	0,00000000	0,00000000	9,39819998	0,00000000	0,00000000	10,00000000	10,00000000	23,80540008	3,24619091	27,05159099	
4987	NARONE DOMENICO	NRODNC95C20E155V	9,91439889	0,00000000	0,00000000	0,00000000	5,17120623	0,00000000	3,00000000	10,00000000	10,00000000	28,08560312	3,82985497	31,91545809	
4988	SCHIAVULLI CRISTOFARO CRHSTIAN	SCHCST87L30C514V	8,00000000	0,00000000	0,00000000	8,00000000	7,00000000	0,00000000	0,00000000	10,00000000	10,00000000	36,00000000	4,90909090	40,90909090	

PSR PUGLIA 2014 - 2020

PACCHETTO GIOVANI - Bando pubblicato nel BURP n. 87 del 28/07/2016 e ss.mm.ii.
 Sottomisura 4.1.B - Sostegno per investimenti materiali e immateriali finalizzati a migliorare la redditività, la competitività e la sostenibilità delle aziende agricole singole e associate.

Dettaglio punteggi conseguiti in applicazione dei criteri di selezione di cui all'operazione 4.1.B

POSIZIONE IN GRADUATORIA	DENOMINAZIONE AZIENDA	CUAA AZIENDA	PUNTEGGIO										PONDERAZIONE PRINCIPIO 3	TOTALE
			PRINCIPIO 1	PRINCIPIO 2	PRINCIPIO 3	PRINCIPIO 4	PRINCIPIO 5	PRINCIPIO 6	PRINCIPIO 7	PRINCIPIO 8	SUB TOTALE			
4889	DI SALVATORE ACHILLE	DSLCLL86M12C514R	8,00000000	0,00000000	0,00000000	8,00000000	7,00000000	0,00000000	3,00000000	10,00000000	10,00000000	36,00000000	4,90909090	40,90909090
4890	SCIUSCO MIRIANA	SCSMRN93E66C514I	8,00000000	0,00000000	0,00000000	8,00000000	7,00000000	0,00000000	3,00000000	10,00000000	10,00000000	36,00000000	4,90909090	40,90909090
4891	INNELLA FRANCESCO	NNLFCN90T29L273W	8,00000000	0,00000000	0,00000000	8,00000000	7,00000000	0,00000000	3,00000000	10,00000000	10,00000000	36,00000000	4,90909090	40,90909090
4892	DARGENIO COSIMO	DRGCSM85E01A669K	8,00000000	0,00000000	0,00000000	8,00000000	7,00000000	0,00000000	3,00000000	10,00000000	10,00000000	36,00000000	4,90909090	40,90909090
4893	CILIBERTI GERARDA	CLBGRD84T60HR26S	10,00000000	0,00000000	0,00000000	0,00000000	9,00000000	0,00000000	7,00000000	10,00000000	10,00000000	36,00000000	4,90909090	40,90909090
4894	PIAZZOLLA MARIANGELA	PZZMNG81B45B519I	8,00000000	0,00000000	0,00000000	8,00000000	7,00000000	0,00000000	3,00000000	10,00000000	10,00000000	36,00000000	4,90909090	40,90909090
4895	URSO VINCENTO ANTONIO	RSUVCN83P24L419F	8,00000000	0,00000000	0,00000000	0,00000000	9,00000000	0,00000000	0,00000000	10,00000000	27,00000000	3,66181818	30,66181818	
4896	MARZOLLA PAISSA	MRZFRS90S63F915J	8,00000000	0,00000000	0,00000000	0,00000000	9,00000000	0,00000000	0,00000000	10,00000000	27,00000000	3,66181818	30,66181818	
4897	DANISI ANTONIO	DNSNTN88L03A662G	9,73707863	0,00000000	0,00000000	0,00000000	9,86653931	0,00000000	0,00000000	10,00000000	29,60561794	4,03712972	33,64274766	
4898	CAMPESE GIOVANNI BATTISTA	CMPFGN94E31C514R	8,00000000	0,00000000	0,00000000	0,00000000	7,59103641	0,00000000	10,00000000	10,00000000	35,59103641	4,85332314	40,44435955	
4899	FERENCZAK MAGDALENA	FRNMDL91M55Z127U	10,00000000	0,00000000	0,00000000	8,00000000	9,00000000	0,00000000	9,00000000	10,00000000	46,00000000	6,27272727	52,27272727	
5000-5001	SOCIETA' AGRICOLA SEMPLICE AGRICROMIMI DI CROCE IMMACOLATA E CROCE MICAELA	04160610715	6,66031166	0,00000000	0,00000000	0,00000000	9,50991089	13,00000000	0,00000000	10,00000000	39,17022255	0,00000000	39,17022255	
5002	MANCINI GIUSEPPE	MNCGPF78S08H965J	8,00000000	0,00000000	0,00000000	6,14281172	11,00000000	0,00000000	0,00000000	10,00000000	35,14281172	4,79220159	39,93501331	
5003	COSMA GIANLUCA	CSMGLC92A31A893K	10,00000000	0,00000000	0,00000000	8,00000000	9,00000000	0,00000000	3,00000000	10,00000000	40,00000000	0,00000000	40,00000000	
5004	GAETA ANNA RITA	GTANRT87M4ZD643B	10,00000000	0,00000000	12,00000000	0,00000000	9,00000000	13,00000000	0,00000000	10,00000000	54,00000000	0,00000000	54,00000000	
5005	DICOLA DANIELA GRAZIA	DCSDLG89L50A62U	10,00000000	0,00000000	0,00000000	8,00000000	9,00000000	0,00000000	10,00000000	10,00000000	47,00000000	6,40909090	53,40909090	
5006	MARINO GIANDONATO	MRNGDN86S05C514C	8,00000000	0,00000000	0,00000000	0,00000000	9,79776272	9,00000000	10,00000000	0,00000000	36,79776272	0,00000000	36,79776272	
5007	SOCIETA' AGRICOLA ORTO EMME DI MEZZAPESA ENZO & C. S.A.S.	08017330724	8,00000000	0,00000000	0,00000000	8,00000000	6,00000000	0,00000000	3,00000000	10,00000000	35,00000000	4,77272727	39,77272727	
5008	PIGNATELLI VITTORIO PIO	PGNVTR98T11H158B	8,00000000	0,00000000	0,00000000	0,00000000	7,00000000	0,00000000	0,00000000	10,00000000	35,00000000	4,77272726	39,77272726	
5009	PISTILLO ANNA MARIA	PSTNMR80B65A265R	8,00000000	0,00000000	0,00000000	0,00000000	10,00000000	0,00000000	7,00000000	10,00000000	35,00000000	4,77272726	39,77272726	
5010	GAZZILLO VITO	GZZV7190P16A285Q	8,00000000	0,00000000	0,00000000	8,00000000	10,00000000	0,00000000	10,00000000	10,00000000	46,00000000	6,27272726	52,27272726	
5011	BASILE ANTONIO	BSLNTN91D08L049R	8,00000000	0,00000000	0,00000000	8,00000000	10,00000000	0,00000000	3,00000000	10,00000000	39,00000000	5,31818181	44,31818181	
5012	SOCIETA' AGRICOLA DI LORENZO SRL SEMPLIFICATA	02499950745	8,00000000	0,00000000	0,00000000	0,00000000	15,00000000	0,00000000	0,00000000	10,00000000	43,00000000	5,86363636	48,86363636	
5013	MOLICIA PATRIZIO	MILPZ8119D643K	8,21725276	0,00000000	12,00000000	0,00000000	9,89137362	13,00000000	0,00000000	10,00000000	53,10862638	0,00000000	53,10862638	
5014-5015	FLLI D'AMBROSIO SOCIETA' SEMPLICE AGRICOLA	04109360711	8,00000000	0,00000000	0,00000000	0,00000000	5,00000000	15,00000000	0,00000000	10,00000000	48,00000000	6,54545454	54,54545454	
5016	DIPALO MIRIANA	DPLMRN98B59L328X	8,00000000	0,00000000	0,00000000	8,30529055	10,00000000	0,00000000	7,00000000	10,00000000	51,30529055	0,00000000	51,30529055	
5017	MONTINGELLI EMANUELE	MNTMNL99C26C983W	8,00000000	0,00000000	0,00000000	8,00000000	10,00000000	0,00000000	7,00000000	10,00000000	43,00000000	5,86363635	48,86363635	
5018	PONTONIO VINCENTO	PNTVGN93S02L273K	8,00000000	10,00000000	12,00000000	0,00000000	7,08113265	0,00000000	0,00000000	10,00000000	54,08113265	0,00000000	54,08113265	

PSR PUGLIA 2014 - 2020

PACCHETTO GIOVANI - Bando pubblicato nel BURP n. 87 del 28/07/2016 e ss.mm.ii.
Sottomisura 4.1.B - Sostegno per investimenti materiali e immateriali finalizzati a migliorare la redditività, la competitività e la sostenibilità delle aziende agricole singole e associate.

Dettaglio punteggi conseguiti in applicazione dei criteri di selezione di cui all'operazione 4.1.B

POSIZIONE IN GRADUATORIA	DENOMINAZIONE AZIENDA	CUAA AZIENDA	PUNTEGGIO													TOTALE
			PRINCIPIO 1	PRINCIPIO 2	PRINCIPIO 3	PRINCIPIO 4	PRINCIPIO 5	PRINCIPIO 6	PRINCIPIO 7	PRINCIPIO 8	SUB TOTALE	PONDERAZIONE PRINCIPIO 3	TOTALE			
5019	INCHINGOLO VINCENZA	NCHV CN79B52A282K	8,00000000	0,00000000	12,00000000	8,00000000	10,00000000	0,00000000	3,00000000	0,00000000	10,00000000	10,00000000	10,00000000	51,00000000	0,00000000	51,00000000
5020	CAPOLONGO MICHELE	CPLMLH77P1D643R	10,00000000	0,00000000	12,00000000	0,00000000	9,00000000	9,00000000	0,00000000	9,00000000	10,00000000	10,00000000	50,00000000	0,00000000	50,00000000	
5021	FERRARA FERRARA LEONARDO	FRRLRD93C22E716D	10,00000000	0,00000000	0,00000000	8,00000000	9,00000000	7,00000000	0,00000000	10,00000000	10,00000000	10,00000000	44,00000000	5,99999999	49,99999999	
5022	CHIEFA GIUSEPPE	CHFGPP90A04LD49N	9,82690500	0,00000000	6,00000000	0,00000000	9,08654750	0,00000000	3,00000000	10,00000000	10,00000000	10,00000000	37,91345250	0,00000000	37,91345250	
5023	GRAMIGNA ANGELO	GRMNGL94S09E716C	9,77714286	0,00000000	0,00000000	8,00000000	8,55428572	7,00000000	0,00000000	10,00000000	10,00000000	10,00000000	43,33142858	5,90883116	49,24025974	
5024	CARAMIA FRANCESCO	CRMFNC87S18F152K	8,00000000	0,00000000	0,00000000	8,00000000	10,00000000	0,00000000	7,00000000	10,00000000	10,00000000	43,00000000	5,85363635	48,85363635		
5025	NOTARNICOLA GIUSEPPE	NTRGPP96S27F376H	8,00000000	0,00000000	0,00000000	8,00000000	6,00000000	13,00000000	0,00000000	10,00000000	10,00000000	45,00000000	6,13636363	51,13636363		
5026	MASELLA FABIANA	MSLFNB2R71F152H	10,00000000	0,00000000	0,00000000	8,00000000	9,00000000	15,00000000	0,00000000	10,00000000	10,00000000	52,00000000	0,00000000	52,00000000		
5027	OLIVA MASSIMO VALENTINO	LVOMSM90B14C514Y	8,00000000	0,00000000	12,00000000	8,00000000	7,95421784	0,00000000	7,00000000	10,00000000	10,00000000	52,95421784	0,00000000	52,95421784		
5028	LUDOVICO FRANCESCA	LDVFNCT7761A682Z	3,58157148	0,00000000	0,00000000	8,00000000	8,00000000	0,00000000	7,00000000	10,00000000	10,00000000	36,58157148	4,98839610	41,56996758		
5029	LORUSSO FRANCESCO	LRSFNC86E27H926C	8,12878405	0,00000000	0,00000000	8,00000000	9,93960798	0,00000000	10,00000000	10,00000000	10,00000000	46,06439203	6,28150799	52,34590002		
5030	GIUKA ILIR	GJKLRI8L22Z00K	8,00000000	0,00000000	0,00000000	8,00000000	10,00000000	0,00000000	10,00000000	10,00000000	10,00000000	46,00000000	6,27272726	52,27272726		
5031	SOC.AGR.ACQUAVIVA SAS DI ACQUAVIVA L. & C. 07914260729		8,00000000	0,00000000	0,00000000	8,00000000	10,00000000	0,00000000	10,00000000	10,00000000	10,00000000	46,00000000	6,27272726	52,27272726		
5032	MURI CHIARA	MRUHFH97R62B180O	9,6682770	0,00000000	0,00000000	8,00000000	9,00000000	0,00000000	3,00000000	10,00000000	10,00000000	39,6682770	0,00000000	39,6682770		
5033	DELLE DONNE ANTONIO	DLNTN91B09EB85T	8,00000000	0,00000000	12,00000000	8,00000000	7,03399711	0,00000000	7,00000000	10,00000000	10,00000000	52,03399711	0,00000000	52,03399711		
5034	LOPS MARCELLA	LPSMCL92T54C514F	8,00000000	0,00000000	0,00000000	0,00000000	7,00000000	0,00000000	3,00000000	10,00000000	10,00000000	28,00000000	3,81818181	31,81818181		
5035	SANTORO GIANMARCO	SNTGM97E17C975W	10,00000000	0,00000000	12,00000000	8,00000000	9,00000000	0,00000000	3,00000000	10,00000000	10,00000000	52,00000000	0,00000000	52,00000000		
5036-5037	TERRE SALENTINE SOCIETA AGRICOLA SEMPLICE	04883810758	8,00000000	0,00000000	0,00000000	0,00000000	9,00000000	15,00000000	0,00000000	10,00000000	10,00000000	42,00000000	0,00000000	42,00000000		
5038	TERRAZZI TERESA	TRRTRS94M60C514B	10,00000000	0,00000000	12,00000000	8,00000000	9,00000000	0,00000000	3,00000000	10,00000000	10,00000000	52,00000000	0,00000000	52,00000000		
5039	FAIENZA MARIA GIUSEPPINA	FNZMGS95M64E458E	8,00000000	0,00000000	0,00000000	8,00000000	5,00000000	13,00000000	0,00000000	10,00000000	10,00000000	44,00000000	5,99999999	49,99999999		
5040	VOCINO NAZARIO PIO	VONNRP99M04H929O	8,00000000	0,00000000	0,00000000	0,00000000	10,00000000	0,00000000	0,00000000	10,00000000	10,00000000	28,00000000	3,81818181	31,81818181		
5041	MANDUANO VITO	MNDVTI85H16C514H	8,00000000	0,00000000	0,00000000	8,00000000	9,64746058	15,00000000	0,00000000	10,00000000	10,00000000	50,64746058	0,00000000	50,64746058		
5042	SAURO MARIA PIA	SRAMRP95M5D643A	8,99813813	0,00000000	0,00000000	8,00000000	8,21988665	0,00000000	10,00000000	10,00000000	10,00000000	45,21802478	6,16609428	51,38411906		
5043	VALENTINO ANTONIO	VLNNTN90L25H926K	10,00000000	0,00000000	0,00000000	0,00000000	9,00000000	15,00000000	0,00000000	10,00000000	10,00000000	44,00000000	6,00000000	50,00000000		
5044	DEL VECCHIO GIUSEPPE	DLVGP984A17B619C	10,00000000	0,00000000	0,00000000	0,00000000	9,00000000	15,00000000	0,00000000	10,00000000	10,00000000	44,00000000	6,00000000	50,00000000		
5045	DATTOLI FABIO	DTTFB982A14D643C	8,00000000	0,00000000	0,00000000	0,00000000	10,00000000	0,00000000	7,00000000	10,00000000	10,00000000	35,00000000	0,00000000	35,00000000		
5046	LEGGIERI CIRO	LGGR989817H985M	10,00000000	0,00000000	0,00000000	8,00000000	8,00000000	0,00000000	0,00000000	10,00000000	10,00000000	36,00000000	4,90909090	40,90909090		
5047	CAROPRESE GIOVANNI	CRPGNN77A1D643P	4,61926586	5,00000000	0,00000000	8,00000000	7,12691138	15,00000000	0,00000000	10,00000000	10,00000000	49,74617724	0,00000000	49,74617724		

PSR PUGLIA 2014 - 2020

PACCHETTO GIOVANI - Bando pubblicato nel BURP n. 87 del 28/07/2016 e ss.mm.ii. Sottomisura 4.1.B - Sostegno per investimenti materiali e immateriali finalizzati a migliorare la redditività, la competitività e la sostenibilità delle aziende agricole singole e associate.

Dettaglio punteggi conseguiti in applicazione dei criteri di selezione di cui all'operazione 4.1.B

POSIZIONE IN GRADUATORIA	DENOMINAZIONE AZIENDA	CUAA AZIENDA	PUNTEGGIO										TOTALE		
			PRINCIPIO 1	PRINCIPIO 2	PRINCIPIO 3	PRINCIPIO 4	PRINCIPIO 5	PRINCIPIO 6	PRINCIPIO 7	PRINCIPIO 8	SUB TOTALE	PONDERAZIONE PRINCIPIO 3			
5048	VITALE GRAZIA	VTLGRZ98H48C24R	9,10630169	0,00000000	12,00000000	0,00000000	0,00000000	9,55315085	0,00000000	0,00000000	10,00000000	0,00000000	40,65945254	0,00000000	40,65945254
5049	GASSI GIANLUCA	GSSGLC96E19A662L	9,94164456	0,00000000	0,00000000	8,00000000	8,94164456	0,00000000	7,00000000	10,00000000	10,00000000	43,86228912	5,98408487	49,86737399	
5050	SCOMMEGNA PAOLO PASQUALE	SCMPFS94E12A669U	10,00000000	0,00000000	6,00000000	0,00000000	9,00000000	13,00000000	0,00000000	10,00000000	10,00000000	48,00000000	0,00000000	48,00000000	
5051	PANSARDI CHIARA	PNSCHR93M54B180A	10,00000000	0,00000000	0,00000000	8,00000000	9,00000000	0,00000000	7,00000000	10,00000000	10,00000000	44,00000000	5,99999999	49,99999999	
5052	BASILE TEODORO	BSLTD R63A05B180J	10,00000000	0,00000000	0,00000000	8,00000000	9,00000000	0,00000000	7,00000000	10,00000000	10,00000000	44,00000000	5,99999999	49,99999999	
5053-5054	SOCIETA' AGRICOLA TENUTE PARCO PICCOLO SNC DI BARBARO M.L. &	02500610742	10,00000000	0,00000000	0,00000000	0,00000000	10,00000000	15,00000000	0,00000000	0,00000000	0,00000000	35,00000000	4,77272727	39,77272727	
5055	PUPINO RAFFAELE	PPNRFU93S02G187V	10,00000000	0,00000000	0,00000000	0,00000000	9,00000000	13,00000000	0,00000000	10,00000000	10,00000000	42,00000000	5,72727272	47,72727272	
5056	CALVITTO ANNARITA	CLVNRFB4H49H985Y	10,00000000	0,00000000	0,00000000	0,00000000	9,00000000	13,00000000	0,00000000	10,00000000	10,00000000	42,00000000	5,72727272	47,72727272	
5057	COTUGNO MATTEO	CTGMTTB8L22C514T	8,75654608	0,00000000	12,00000000	8,00000000	7,94121746	0,00000000	3,00000000	10,00000000	10,00000000	49,69776354	0,00000000	49,69776354	
5058-5059-5060	SOCIETA' SANI GRAPES SNC	03100540735	8,41388998	0,00000000	12,00000000	0,00000000	9,00000000	0,00000000	10,00000000	10,00000000	10,00000000	49,41388998	0,00000000	49,41388998	
5061	ANTOLINO NUNZIO	NTLNZ98B18C514P	8,00000000	0,00000000	12,00000000	8,00000000	8,37723386	0,00000000	3,00000000	10,00000000	10,00000000	49,37723386	0,00000000	49,37723386	
5062	CAMPESE GIANCARLO	CMFQCR96H13A669M	8,00000000	0,00000000	0,00000000	0,00000000	7,00000000	0,00000000	0,00000000	10,00000000	10,00000000	28,00000000	3,81818181	31,81818181	
5063	DE FEUDIS MAURO	DFDMRA98D04A883O	8,20706729	0,00000000	0,00000000	8,00000000	9,89646636	0,00000000	3,00000000	10,00000000	10,00000000	39,10353365	5,33230004	44,43583369	
5064	TORRACO ALESSANDRA	TRRLSN67448L049G	8,41033434	0,00000000	0,00000000	8,00000000	9,79483283	0,00000000	7,00000000	10,00000000	10,00000000	43,20516717	5,89161369	49,09678086	
5065	D'ANGELICA GERARDO	DNGGRD95M8B0643O	10,00000000	0,00000000	0,00000000	8,00000000	9,00000000	0,00000000	0,00000000	10,00000000	10,00000000	37,00000000	0,00000000	37,00000000	
5066	SOCIETA' AGRICOLA UNGARO S.R.L.	04156950711	8,00000000	0,00000000	6,00000000	8,00000000	10,00000000	0,00000000	7,00000000	10,00000000	10,00000000	49,00000000	0,00000000	49,00000000	
5067	RUTIGLIANO DONATO	RTGDNT97B17C514Z	10,00000000	0,00000000	6,00000000	0,00000000	9,00000000	11,00000000	0,00000000	10,00000000	10,00000000	46,00000000	0,00000000	46,00000000	
5068	RUSSO NUNZIA	RSSNNZ80F52D643G	8,00000000	0,00000000	0,00000000	8,00000000	10,00000000	0,00000000	7,00000000	10,00000000	10,00000000	43,00000000	5,86363635	48,86363635	
5069-5070	SOCIETA' AGRICOLA SOC. SEMPLI FRATELLI SPINELLI	08071900727	10,00000000	0,00000000	0,00000000	8,00000000	6,00000000	0,00000000	0,00000000	10,00000000	10,00000000	34,00000000	4,63636363	38,63636363	
5071	BELLAVEDUTA RICCARDO	BLRRCR98M13L328S	8,00000000	0,00000000	0,00000000	0,00000000	10,00000000	13,00000000	0,00000000	10,00000000	10,00000000	41,00000000	5,50909098	46,50909098	
5072	MEDEA MARISELLA	MDEMS99H56C138E	10,00000000	0,00000000	0,00000000	0,00000000	9,00000000	0,00000000	3,00000000	10,00000000	10,00000000	32,00000000	0,00000000	32,00000000	
5073	LEZZA ILARIA	LZZLR181M52L049K	2,00000000	0,00000000	12,00000000	0,00000000	9,00000000	13,00000000	0,00000000	10,00000000	10,00000000	46,00000000	0,00000000	46,00000000	
5074	DE SALVIA DONATO	DSLNT9307D643O	8,00000000	0,00000000	0,00000000	0,00000000	5,00000000	15,00000000	0,00000000	10,00000000	10,00000000	38,00000000	5,18181818	43,18181818	
5075	SFREGOLA MARCO	SFRMRC99A09A669L	8,00000000	0,00000000	0,00000000	0,00000000	7,00000000	0,00000000	3,00000000	10,00000000	10,00000000	28,00000000	3,81818181	31,81818181	
5076-5077-5078	SOCIETA' AGRICOLA BELLUCCIO S.S.	04161540713	8,00000000	5,00000000	6,00000000	8,00000000	7,80198020	0,00000000	3,00000000	10,00000000	10,00000000	47,80198020	0,00000000	47,80198020	
5079	MELUCCI FRANCESCA MARIA	MLCFNC93S68H098S	8,00000000	0,00000000	0,00000000	0,00000000	10,00000000	0,00000000	7,00000000	10,00000000	10,00000000	35,00000000	4,77272726	39,77272726	
5080	BUFI IGNAZIO	BFUIGNZ96H05F284A	8,00000000	0,00000000	0,00000000	8,00000000	6,00000000	0,00000000	0,00000000	10,00000000	10,00000000	42,00000000	5,72727272	47,72727272	
5081	CARCHIA FRANCESCO	CRFCNC94T24D643D	9,40532081	0,00000000	0,00000000	0,00000000	7,81064163	13,00000000	0,00000000	10,00000000	10,00000000	40,21596244	5,48399488	45,69995732	

PSR PUGLIA 2014 - 2020

PACCHETTO GIOVANI – Bando pubblicato nel BURP n. 87 del 28/07/2016 e ss.mm.ii.
Sottomisura 4.1.B – Sostegno per investimenti materiali e immateriali finalizzati a migliorare la redditività, la competitività e la sostenibilità delle aziende agricole singole e associate.

Dettaglio punteggi conseguiti in applicazione dei criteri di selezione di cui all'operazione 4.1.B

POSIZIONE IN GRADUATORIA	DENOMINAZIONE AZIENDA	CUAA AZIENDA	PUNTEGGIO														PONDERAZIONE PRINCIPIO 3	TOTALE
			PRINCIPIO 1	PRINCIPIO 2	PRINCIPIO 3	PRINCIPIO 4	PRINCIPIO 5	PRINCIPIO 6	PRINCIPIO 7	PRINCIPIO 8	SUB TOTALE							
5082	TRICASE GIUSEPPE	TRCGPP79B19C975V	6,38336558	0,00000000	6,00000000	8,00000000	8,00000000	9,75224638	0,00000000	3,00000000	10,00000000	10,00000000	10,00000000	45,13561196	0,00000000	45,13561196	45,13561196	
5083	D'ADDA DANIEL	DDDDNL97M282727C	2,00000000	0,00000000	0,00000000	8,00000000	8,00000000	8,00000000	11,00000000	0,00000000	10,00000000	10,00000000	10,00000000	39,00000000	5,31818181	44,31818181	44,31818181	
5084	VISAGGIO ANTONELLA VANESSA	VSGNNL83S44B619Q	10,00000000	0,00000000	0,00000000	8,00000000	9,00000000	9,00000000	0,00000000	0,00000000	10,00000000	10,00000000	10,00000000	37,00000000	5,04545454	42,04545454	42,04545454	
5085-5086	SOCIETA' SEMPLICE AGRICOLA DUERRE DI ROZMIERSKI RAFAL E MANGIACOTTI DANIELA	04115940712	10,00000000	0,00000000	0,00000000	8,00000000	9,00000000	9,00000000	0,00000000	0,00000000	10,00000000	10,00000000	10,00000000	37,00000000	5,04545454	42,04545454	42,04545454	
5087	D'AMATO IRENE	DMTRN197S44E506H	2,00000000	0,00000000	12,00000000	8,00000000	7,82663933	0,00000000	7,00000000	0,00000000	7,00000000	10,00000000	10,00000000	46,82663933	0,00000000	46,82663933	46,82663933	
5088	TEMPESTA PAOLO	TMPPLA03M131158A	8,00000000	0,00000000	0,00000000	0,00000000	7,00000000	15,00000000	15,00000000	0,00000000	15,00000000	10,00000000	10,00000000	40,00000000	5,45454545	45,45454545	45,45454545	
5089	IANZANO DANIELA	NZNDNL90R511158J	8,00000000	0,00000000	0,00000000	0,00000000	7,00000000	15,00000000	15,00000000	0,00000000	15,00000000	10,00000000	10,00000000	40,00000000	5,45454545	45,45454545	45,45454545	
5090	SFAFRANERO LUIGI	SFRLGU82M2L273J	8,00000000	0,00000000	0,00000000	0,00000000	7,00000000	15,00000000	15,00000000	0,00000000	15,00000000	10,00000000	10,00000000	40,00000000	5,45454545	45,45454545	45,45454545	
5091	CAFAGNA MARCELLA	CFGMCL82H62A669O	8,00000000	0,00000000	0,00000000	0,00000000	7,00000000	15,00000000	15,00000000	0,00000000	15,00000000	10,00000000	10,00000000	40,00000000	5,45454545	45,45454545	45,45454545	
5092	LOMBARDI DANILO	LMBDNL88T04H158C	8,00000000	0,00000000	0,00000000	0,00000000	6,77058873	15,00000000	15,00000000	0,00000000	15,00000000	10,00000000	10,00000000	39,77058873	5,42328210	45,19385083	45,19385083	
5093-5094-5095	SOCIETA' AGRICOLA MAZZARELLI S.S.	08086670729	8,60996047	0,00000000	8,19276973	8,00000000	8,33903870	3,00000000	3,00000000	0,00000000	3,00000000	10,00000000	10,00000000	46,13278790	0,00000000	46,13278790	46,13278790	
5096	DI SPIRITO MICHELE	DSPMHL86P19C514N	8,49899399	0,00000000	0,00000000	0,00000000	6,20841684	15,00000000	15,00000000	0,00000000	15,00000000	10,00000000	10,00000000	39,70541083	5,41437421	45,11978504	45,11978504	
5097	DICORATO GIOVANNI	DCRGN88MT1A669O	8,00000000	0,00000000	0,00000000	0,00000000	7,00000000	9,00000000	9,00000000	0,00000000	9,00000000	10,00000000	10,00000000	34,00000000	4,63636363	38,63636363	38,63636363	
5098	MAGGIO ANNA	MGGNNA87A42C514D	8,00000000	0,00000000	0,00000000	0,00000000	7,00000000	0,00000000	0,00000000	0,00000000	0,00000000	0,00000000	0,00000000	26,00000000	3,54545454	29,54545454	29,54545454	
5099	COSTANTINO MARCO	CSTMRC93B13L273R	8,00000000	0,00000000	0,00000000	0,00000000	7,26768231	13,00000000	13,00000000	0,00000000	13,00000000	10,00000000	10,00000000	38,26768231	5,21832167	43,48601398	43,48601398	
5100	CHIARELLA PIETRO ANTONIO	CHPRN80T03H096Y	10,00000000	0,00000000	0,00000000	0,00000000	9,00000000	0,00000000	0,00000000	0,00000000	0,00000000	10,00000000	10,00000000	40,00000000	5,45454545	45,45454545	45,45454545	
5101	FAIENZA ROSSELLA	FNZRSL96R64L273N	8,00000000	0,00000000	0,00000000	0,00000000	7,23598821	13,00000000	13,00000000	0,00000000	13,00000000	10,00000000	10,00000000	38,23598821	5,21398939	43,44998660	43,44998660	
5102	MARMO GRAZIA	MRMGR282A7C514Q	8,67535854	0,00000000	6,00000000	8,00000000	9,86232073	0,00000000	0,00000000	0,00000000	0,00000000	10,00000000	10,00000000	45,33767927	0,00000000	45,33767927	45,33767927	
5103-5104	SOCIETA' SEMPLICE AGRICOLA FRATELLI MANGIONE	02503550747	10,00000000	0,00000000	0,00000000	8,00000000	9,00000000	9,00000000	0,00000000	0,00000000	7,00000000	10,00000000	10,00000000	44,00000000	0,00000000	44,00000000	44,00000000	
5105	SOLIMANDO COSTANTINO	SLMCTN85E20F376K	8,16705005	0,00000000	6,00000000	8,00000000	9,91647497	0,00000000	0,00000000	0,00000000	0,00000000	10,00000000	10,00000000	45,08352502	0,00000000	45,08352502	45,08352502	
5106	GRECO CRESCENZO	GRCCSC96H12D648C	8,53380783	0,00000000	0,00000000	0,00000000	6,06761566	13,00000000	13,00000000	0,00000000	13,00000000	10,00000000	10,00000000	37,80142349	5,12746684	42,92889033	42,92889033	
5107	DE CILLIS TIZIANA	DCLTZN79R68E506D	2,00000000	0,00000000	0,00000000	8,00000000	9,53945521	0,00000000	0,00000000	0,00000000	7,00000000	10,00000000	10,00000000	36,53945521	4,98265297	41,52210818	41,52210818	
5108	FRISANI ENRICO MARIA	FRSNM97R10C514F	8,44093131	0,00000000	0,00000000	8,00000000	9,77953434	0,00000000	0,00000000	0,00000000	3,00000000	10,00000000	10,00000000	39,22046565	5,34824531	44,56871096	44,56871096	
5109	MARINGOLA ADA MARIA	MRNDMP98H48A662G	8,40875912	0,00000000	0,00000000	8,00000000	9,79562044	0,00000000	0,00000000	0,00000000	3,00000000	10,00000000	10,00000000	39,20437956	5,34605175	44,55043131	44,55043131	
5110	MONTECALVO ELISA	MNTLSE82B49118UJ	8,08942830	0,00000000	0,00000000	0,00000000	5,17885860	15,00000000	15,00000000	0,00000000	0,00000000	10,00000000	10,00000000	38,26828490	5,21840249	43,48668739	43,48668739	
5111	LACAVALLA GIULIANO	LCVGLN81E04F284A	8,00000000	0,00000000	0,00000000	8,00000000	10,00000000	10,00000000	0,00000000	0,00000000	3,00000000	10,00000000	10,00000000	39,00000000	5,31818181	44,31818181	44,31818181	
5112-5113	QUADRIFOGLIO SOCIETA' AGRICOLA SS	02504220746	9,45238095	0,00000000	0,00000000	8,00000000	8,45238096	0,00000000	0,00000000	0,00000000	3,00000000	10,00000000	10,00000000	38,90476191	5,30518480	44,20995671	44,20995671	
5114	GIORGIANI LUIGI	GRGLGU88B03D851A	10,00000000	0,00000000	0,00000000	0,00000000	10,00000000	0,00000000	0,00000000	0,00000000	0,00000000	10,00000000	10,00000000	30,00000000	4,09090908	34,09090908	34,09090908	

PSR PUGLIA 2014 - 2020

PACCHETTO GIOVANI - Bando pubblicato nel BURP n. 87 del 28/07/2016 e ss.mm.ii. Sottomisura 4.1.B - Sostegno per investimenti materiali e immateriali finalizzati a migliorare la redditività, la competitività e la sostenibilità delle aziende agricole singole e associate.

Dettaglio punteggi conseguiti in applicazione dei criteri di selezione di cui all'operazione 4.1.B

POSIZIONE IN GRADUATORIA	DENOMINAZIONE AZIENDA	CUAA AZIENDA	PUNTEGGIO													TOTALE	
			PRINCIPIO 1	PRINCIPIO 2	PRINCIPIO 3	PRINCIPIO 4	PRINCIPIO 5	PRINCIPIO 6	PRINCIPIO 7	PRINCIPIO 8	SUB TOTALE	PONDERAZIONE PRINCIPIO 3					
5115	BIASI AGNESE	BSGNS97E63E223T	10,00000000	0,00000000	0,00000000	0,00000000	0,00000000	10,00000000	0,00000000	0,00000000	0,00000000	0,00000000	0,00000000	0,00000000	30,00000000	4,09090908	34,09090908
5116	SERVEDIO JOSEPH	SRVJPH91D09A048A	10,00000000	0,00000000	0,00000000	0,00000000	0,00000000	10,00000000	0,00000000	0,00000000	0,00000000	0,00000000	0,00000000	0,00000000	30,00000000	4,09090908	34,09090908
5117	TORSELLO MARTA	TRSMRT89H68D851X	10,00000000	0,00000000	0,00000000	0,00000000	0,00000000	10,00000000	0,00000000	0,00000000	0,00000000	0,00000000	0,00000000	0,00000000	30,00000000	4,09090908	34,09090908
5118	MONACO MICHELE	MNCMHL94H25C514C	8,28568640	0,00000000	6,00000000	0,00000000	8,00000000	8,78638082	0,00000000	3,00000000	0,00000000	10,00000000	0,00000000	10,00000000	44,07406722	0,00000000	44,07406722
5119	GIOVANNELLI ALESSANDRO	GVNLNS64M03D643N	8,00000000	0,00000000	0,00000000	0,00000000	7,13664808	11,00000000	0,00000000	0,00000000	0,00000000	10,00000000	0,00000000	0,00000000	36,13864808	4,92799746	41,06664554
5120	CALDAROLA ROBERTA	CLDRRT77R66L273S	6,37105751	0,00000000	0,00000000	0,00000000	7,37105751	9,00000000	0,00000000	0,00000000	0,00000000	10,00000000	0,00000000	0,00000000	34,74211502	4,79758114	39,47967616
5121	CALZONE MATTEO	CLZMTT85C25D643B	8,00000000	0,00000000	0,00000000	0,00000000	9,85159674	0,00000000	7,00000000	0,00000000	10,00000000	0,00000000	0,00000000	34,85159674	4,75249046	39,60408720	
5122	DI BARTOLOMEO ADRIANO	DBDRDR96P04C983N	8,00000000	0,00000000	0,00000000	0,00000000	10,00000000	0,00000000	10,00000000	0,00000000	10,00000000	0,00000000	0,00000000	38,00000000	5,18181817	43,18181817	
5123	RICCIARDI ALESSANDRO	RCCLSN95P25L049C	10,00000000	10,00000000	0,00000000	0,00000000	9,00000000	0,00000000	0,00000000	0,00000000	0,00000000	10,00000000	0,00000000	42,00000000	0,00000000	42,00000000	
5124-5125-5126	VIGNEREALI SOC. SEMPLICE AGRICOLA	04152390714	8,00000000	0,00000000	0,00000000	0,00000000	6,61904762	11,00000000	0,00000000	0,00000000	0,00000000	0,00000000	0,00000000	33,61904762	4,58441558	38,20346320	
5140	DELVECCHIO TERESA	DLVTRS95746L328P	8,00000000	0,00000000	0,00000000	0,00000000	7,00000000	0,00000000	0,00000000	0,00000000	0,00000000	10,00000000	0,00000000	36,00000000	4,90909090	40,90909090	
5141	DITOMMASO ROBERTO	DTMRT95E06C514L	8,00000000	0,00000000	0,00000000	0,00000000	7,00000000	0,00000000	0,00000000	0,00000000	0,00000000	10,00000000	0,00000000	36,00000000	4,90909090	40,90909090	
5142	DITOMMASO ANNA MARIA	DTMNMFR90E62C514C	8,00000000	0,00000000	0,00000000	0,00000000	7,00000000	0,00000000	0,00000000	0,00000000	0,00000000	10,00000000	0,00000000	36,00000000	4,90909090	40,90909090	
5143	COCCIA SALVATORE	CCCSVT96P22D643V	2,00000000	0,00000000	0,00000000	0,00000000	8,00000000	0,00000000	15,00000000	0,00000000	0,00000000	10,00000000	0,00000000	35,00000000	4,77272727	39,77272727	
5144	SCARAFINO ROSANNA	SCRNN98A68E716I	2,00000000	10,00000000	0,00000000	0,00000000	5,00000000	0,00000000	0,00000000	0,00000000	0,00000000	10,00000000	0,00000000	27,00000000	3,68181817	30,68181817	
5145	IACURGI ANDREA	CRCOND87S29D643Y	8,71380471	0,00000000	0,00000000	0,00000000	6,42760948	7,00000000	0,00000000	0,00000000	0,00000000	10,00000000	0,00000000	32,14141414	4,38292011	36,52433425	
5146	VENTURA ALESSIO	VNTLS97H30L328K	10,00000000	0,00000000	0,00000000	0,00000000	9,00000000	0,00000000	0,00000000	0,00000000	0,00000000	10,00000000	0,00000000	40,00000000	0,00000000	40,00000000	
5147	ATTANASIO CARLO	TTNCL79L16E205M	9,59365079	0,00000000	0,00000000	0,00000000	7,10158730	0,00000000	0,00000000	0,00000000	0,00000000	10,00000000	0,00000000	34,69523809	4,73116883	39,42640692	
5148	CRISCIUOLI GAETANO MARCO MARIA	CRSGNM98B12H58K	8,00000000	0,00000000	0,00000000	0,00000000	10,00000000	0,00000000	0,00000000	0,00000000	0,00000000	10,00000000	0,00000000	35,00000000	4,77272726	39,77272726	
5149	BELPIEDE RAFFAELLA ANTONIETTA	BLPFL80D62C514N	9,3134981	0,00000000	0,00000000	0,00000000	8,3134982	0,00000000	0,00000000	0,00000000	0,00000000	10,00000000	0,00000000	38,62669653	0,00000000	38,62669653	
5150	MISCIAGNA FRANCESCO	MSCFN9150BE223D	10,00000000	0,00000000	0,00000000	0,00000000	10,00000000	0,00000000	0,00000000	0,00000000	0,00000000	10,00000000	0,00000000	30,00000000	4,09090908	34,09090908	
5151	VIOLANTE NICOLA	VLNCL93T2L328Y	8,19370323	5,00000000	0,00000000	0,00000000	7,19370323	0,00000000	0,00000000	0,00000000	0,00000000	10,00000000	0,00000000	33,38740646	4,55282815	37,94023461	
5152	CIAFFA LUCREZIA	OFFFLRZ99F52D643J	8,48761142	0,00000000	0,00000000	0,00000000	5,97522284	0,00000000	7,00000000	0,00000000	0,00000000	10,00000000	0,00000000	31,46283426	4,29038648	35,75322074	
5153	ORSO ROSARIO	RSORSR95P11L049U	2,00000000	0,00000000	0,00000000	0,00000000	7,00000000	0,00000000	0,00000000	0,00000000	0,00000000	10,00000000	0,00000000	30,00000000	4,09090908	34,09090908	
5154	CITRO ELISA	CTPLSE79B56A890O	9,94796748	0,00000000	0,00000000	0,00000000	9,02601626	0,00000000	0,00000000	0,00000000	0,00000000	10,00000000	0,00000000	29,97398374	4,08796142	34,06194516	
5155	RIGNANESE GIUSEPPE	RGNGPP91R12H925J	8,00000000	0,00000000	0,00000000	0,00000000	7,00000000	0,00000000	0,00000000	0,00000000	0,00000000	10,00000000	0,00000000	34,00000000	0,00000000	34,00000000	
5156	GIANNOTTA VANESSA	GNVVS87F0A662G	10,00000000	0,00000000	0,00000000	0,00000000	9,00000000	0,00000000	0,00000000	0,00000000	0,00000000	10,00000000	0,00000000	29,00000000	3,95454545	32,95454545	
5157	AQUILINO LUIGI ANDREA	QLNLDN79E2E2716U	8,00000000	0,00000000	0,00000000	0,00000000	5,00000000	0,00000000	0,00000000	0,00000000	0,00000000	10,00000000	0,00000000	23,00000000	3,13636363	26,13636363	

PSR PUGLIA 2014 - 2020

PACCHETTO GIOVANI – Bando pubblicato nel BURP n. 87 del 28/07/2016 e ss.mm.ii.
Sottomisura 6.4 – Sostegno a investimenti nella creazione e nello sviluppo di attività extra-agricole.

Dettaglio punteggi conseguiti in applicazione dei criteri di selezione di cui alla Sottomisura 6.4

POSIZIONE IN GRADUATORIA	DENOMINAZIONE AZIENDA	CUAA AZIENDA	PUNTEGGIO		PUNTEGGIO CONSEGUITO
			PRINCIPIO 1	PRINCIPIO 2	
4	DI TULLO KATIA	DTLKT482A45E885H	40,00000000	0,00000000	40,00000000
5	CAPRIOLI ELIA	CPRLEI88L03L319E	40,00000000	0,00000000	40,00000000
21	FRISOLI ROMINA	FRSHMN86A45D643G	35,24048391	0,00000000	35,24048391
26-27	SOCIETA' AGRICOLA AGRIBIO D'APOLITO S.S.	04158430712	40,00000000	0,00000000	40,00000000
32	CAZZETTA FRANCESCO	CZZFNC97E23H501Q	35,00000000	0,00000000	35,00000000
35	COLAGIACO SALVATORE	CLCSVT96H13F027P	35,00000000	60,00000000	95,00000000
36	LEOMANNI ALDO	LMNLD496H07G751N	35,00000000	60,00000000	95,00000000
43	GIOVANNICO PAOLO	GVNPLA96M19H793A	35,00000000	60,00000000	95,00000000
45	LORUSSO ROSALIA	LRSPSL82E51A225Y	35,00000000	0,00000000	35,00000000
49	D'ALBA GIULIA	DLBGLI93A66G751G	35,00000000	0,00000000	35,00000000
53	SERINO FRANCESCA	SRNFNC93H561119L	35,00000000	0,00000000	35,00000000
81	MELE MARIA GRAZIA	MLEMGR86P55D862F	35,00000000	0,00000000	35,00000000
83	PASTORE GABRIELE	PSTGRRL98L09E506Q	35,00000000	0,00000000	35,00000000
84	RIPA FRANCESCO	RFIFNC98A23E508K	35,00000000	0,00000000	35,00000000
87	MINGIANO ELISABETTA	MNGLBT97B46D862A	35,00000000	0,00000000	35,00000000
95	STEFANO RAFFAELE	STFRFL93B17E815I	35,00000000	0,00000000	35,00000000
98	URSO TERESA	RSUTRS89M53G751R	35,00000000	0,00000000	35,00000000
100	STOMEO ESTER	STMSTR87H53549R	35,00000000	0,00000000	35,00000000
101	LAERA VINCENZO	LRAVCN87E31C136P	35,00000000	0,00000000	35,00000000
105	CARELLO EDOARDO	CRLD85L28L219T	35,00000000	0,00000000	35,00000000
106	MELE ANTONIO	MLENTN85H25D862L	35,00000000	10,00000000	45,00000000
110	MAGGIO LUIGINA SERENA	MGGLNS84B4D862B	35,00000000	0,00000000	35,00000000
113	FAMI S.A.S. SOCIETA' AGRICOLA DI QUARTA MAURO & C.	04866150750	35,00000000	0,00000000	35,00000000
114	BORTONE DANIELE	BRTDNL79E27E506V	35,00000000	30,00000000	65,00000000
120	DEL SOLE MARIA PALMA	DLSMPL77C71D862V	35,00000000	0,00000000	35,00000000
130	VITI PAOLO	VTIPLA97T31A225C	35,00000000	0,00000000	35,00000000
131	NATURA AMICA SOCIETA' AGRICOLA S.R.L.S.	04889740751	35,00000000	60,00000000	95,00000000
133	MARROCCO MARIA ROSARIA	MRRMRS98A60D851P	35,00000000	0,00000000	35,00000000
135	STEFANIZZI CRISTINA	STFCST95F58G751H	35,00000000	0,00000000	35,00000000

PSR PUGLIA 2014 - 2020

PACCHETTO GIOVANI – Bando pubblicato nel BURP n. 87 del 28/07/2016 e ss.mm.ii.
Sottomisura 6.4 – Sostegno a investimenti nella creazione e nello sviluppo di attività extra-agricole.

Dettaglio punteggi conseguiti in applicazione dei criteri di selezione di cui alla Sottomisura 6.4

POSIZIONE IN GRADUATORIA	DENOMINAZIONE AZIENDA	CUAA AZIENDA	PUNTEGGIO		PUNTEGGIO CONSEGUITO
			PRINCIPIO 1	PRINCIPIO 2	
139	SPAGNOLO PAOLA	SPGPLA92P54D862E	35,00000000	0,00000000	35,00000000
143	TENUTA CAMASTRA S.A.S. SOCIETA' AGRICOLA - DI MICELI PARIDE	04777610751	35,00000000	0,00000000	35,00000000
144	NOBILE PAOLA	NBLPLA89F42D862S	35,00000000	0,00000000	35,00000000
145	LA CENERE ADELE	LCNDLA88S63C741E	35,00000000	10,00000000	45,00000000
146-147	SOCIETA' AGRICOLA MASSERIA COLUCCI S.S.	03094450735	35,00000000	60,00000000	95,00000000
148	PICCIOLO ROBERTO	PCCRRT85T12D862B	35,00000000	0,00000000	35,00000000
152	CALELLA GIUSEPPE	CLLGGP83B04E645H	35,00000000	40,00000000	75,00000000
154	VAVANA S.A.S. DI STEFANIA SIEPI & C. SOCIETA' AGRICOLA	04839510759	35,00000000	30,00000000	65,00000000
156	PASANISI SILVIA MARGHERITA	PSNSVM81A46E862B	35,00000000	0,00000000	35,00000000
157	SICURO KATIA	SCRKT80P53D862J	35,00000000	0,00000000	35,00000000
159	MARIANO GRAZIA	MRNGRZ78F48D862W	35,00000000	0,00000000	35,00000000
164	TOMMASI DAMIANO	TMDMDN92P10E506I	35,00000000	0,00000000	35,00000000
171	GIRCHETTA BEATRICE	CRBCRC96A63L419R	35,00000000	0,00000000	35,00000000
173-174	SOCIETA' SEMPLICE AGRICOLA SANTA CATERINA	04793770753	35,00000000	0,00000000	35,00000000
177	SOCIETA' AGRICOLA FAMILY FARM DI CASSIANO FRANCESCA & C. S.A.S.	04862260751	35,00000000	0,00000000	35,00000000
180-181	SOCIETA' SEMPLICE AGRICOLA F.LLI FUSILLO DI FUSILLO VITO E FUSILLO CARMELA	08083780729	35,00000000	0,00000000	35,00000000
195-196	SOCIETA' AGRICOLA SOL SUD SOC.SEMPLICE	03141130736	35,00000000	60,00000000	95,00000000
204-205	SOCIETA' AGRICOLA CAPOVACCAIO S.S.	03110740739	35,00000000	0,00000000	35,00000000
247	SOCIETA' AGRICOLA MASSERIA FAFUOCO DI PIETRO MASTROLEO & C. SAS	08072430724	35,00000000	20,00000000	55,00000000
256	EMME QUADRO SOCIETA SEMPLICE AGRICOLA	04903210757	35,00000000	0,00000000	35,00000000
269	TURCO ANTONIO	TRCNTN88D01E815R	35,00000000	0,00000000	35,00000000
276-277	AZIENDA AGRICOLA DOGIMA DEI F.LLI PETRACCA S.S.	04853680751	35,00000000	0,00000000	35,00000000
280	CONOCI ALESSANDRO	CNCLSN83F11549B	35,00000000	20,00000000	55,00000000
284	MARTI VINCENZO	MRTVCN95R13E815L	35,00000000	0,00000000	35,00000000
285-286	IL PORTICELLO SOCIETA' SEMPLICE AGRICOLA DEI F.LLI FABIO E GIOVANNA NOTARISTEFANO	03100980735	35,00000000	30,00000000	65,00000000
287	PALMISANO SABINO	PLMSBN84P05H096E	35,00000000	40,00000000	75,00000000
293	DIGREGORIO GIOVANNI	DGRGN92H25I830E	35,00000000	0,00000000	35,00000000
299	SPECCHIA MARCO	SPCMRC90S23D862Z	35,00000000	0,00000000	35,00000000
300	BELLISARIO GIOACCHINO	BLLGCH99R21E815G	35,00000000	50,00000000	85,00000000

PSR PUGLIA 2014 - 2020

PACCHETTO GIOVANI – Bando pubblicato nel BURP n. 87 del 28/07/2016 e ss.mm.ii.
Sottomisura 6.4 – Sostegno a investimenti nella creazione e nello sviluppo di attività extra-agricole.

Dettaglio punteggi conseguiti in applicazione dei criteri di selezione di cui alla Sottomisura 6.4

POSIZIONE IN GRADUATORIA	DENOMINAZIONE AZIENDA	CUAA AZIENDA	PUNTEGGIO		PUNTEGGIO CONSEGUITO
			PRINCIPIO 1	PRINCIPIO 2	
301	GIGANTE LUIGI MICHELE	GGNLMC98M07H096M	35,00000000	20,00000000	55,00000000
308	CAROLI MARIO	CRLMRA79A19L049C	35,00000000	10,00000000	45,00000000
310	AGRITURISMO TREDICINA SOCIETA' AGRICOLA S.R.L.	02525170748	35,00000000	0,00000000	35,00000000
311	SANTORO CHIARA	SNTCHR88A61G751J	35,00000000	0,00000000	35,00000000
319	MANDURINO ROBERTO	MNDRR182S20E815Z	35,00000000	0,00000000	35,00000000
333	PASCALI FEDERICA	PSCFR82A65E506K	35,00000000	0,00000000	35,00000000
355	GIAFFREDA GIADA	GFFGD198T68D86ZZ	35,00000000	0,00000000	35,00000000
357	DISANTO CHIARA	DSNCHR87P56A225W	35,00000000	0,00000000	35,00000000
358	NACCI ALESSIO	NCCLSS90A31C424L	35,00000000	40,00000000	75,00000000
360	COPPI DONATO MARINO	CPDPTM83H24H096E	35,00000000	0,00000000	35,00000000
376	QUASANI SOCIETA' AGRICOLA A RESPONSABILITA' LIMITATA	079926600721	35,00000000	0,00000000	35,00000000
393	SOCIETA' AGRICOLA SUNLENTO S.R.L.	04860790759	35,00000000	0,00000000	35,00000000
394-395	MASSERIA VALENTE SOCIETA' AGRICOLA DI MARIANNA A YROLDI & C SAS	02536330745	35,00000000	60,00000000	95,00000000
401-402	SOCIETA' AGRICOLA ZIO PEPPE S.S.	03107510731	35,00000000	30,00000000	65,00000000
427-428	SOCIETA' AGRICOLA MURGIA FELIX S.S.	03138270735	35,00000000	0,00000000	35,00000000
433	PULIMENO SERENA	PLMSRN93S45F5490	35,00000000	0,00000000	35,00000000
455	SEMERARO QUIRICO	SMRQR76S17H096N	35,00000000	60,00000000	95,00000000
464	CONSERVA GIORGIO	CNSGRG93L12G187L	33,40897909	60,00000000	93,40897909
467	CAMERINO ROSAMARIA	CMRRMR85C66L109D	35,00000000	30,00000000	65,00000000
484	RENNA FRANCESCA	RNNFNC91T64L049A	31,75547551	20,00000000	51,75547551
487	GALELLA CAROL RUBY	CLLCLR93H62B180B	35,00000000	0,00000000	35,00000000
517	LI CANTI SOCIETA' AGRICOLA S.R.L.	04829900754	35,00000000	60,00000000	95,00000000
550-551	SOC.AGRIC. PADOVANO E MARUZZI SS	04157790710	40,00000000	0,00000000	40,00000000
567	FRANCONE ELEONORA	FRNLNR97C58B506C	31,17886105	0,00000000	31,17886105
575	LAGONIGRO ROSA	LGNFRS09A53F052T	35,00000000	0,00000000	35,00000000
589	CAVALERA LUCIA	CVLLCU78P58G751Q	35,00000000	60,00000000	95,00000000
591-592	DEMETRA SOCIETA' SEMPLICE AGRICOLA	02504420742	35,00000000	60,00000000	95,00000000
612-613	MASSERIA LA POTASSA SOCIETA' AGRICOLA S.S.	04136340710	40,00000000	0,00000000	40,00000000
626	SOCIETA' AGRICOLA FATUARIA S.A.S. DI GIULIA VOLPE & C.	02502530740	35,00000000	0,00000000	35,00000000

PSR PUGLIA 2014 - 2020

PACCHETTO GIOVANI – Bando pubblicato nel BURP n. 87 del 28/07/2016 e ss.mm.ii.
Sottomisura 6.4 – Sostegno a investimenti nella creazione e nello sviluppo di attività extra-agricole.

Dettaglio punteggi conseguiti in applicazione dei criteri di selezione di cui alla Sottomisura 6.4

POSIZIONE IN GRADUATORIA	DENOMINAZIONE AZIENDA	CUAA AZIENDA	PUNTEGGIO		PUNTEGGIO CONSEGUITO
			PRINCIPIO 1	PRINCIPIO 2	
642	VALLEGNA SOCIETA' AGRICOLA S.R.L.	02463670741	35,00000000	30,00000000	65,00000000
652	PELLEGRINO DANIELA	PLDLN93H45E506M	35,00000000	0,00000000	35,00000000
653-654	SOCIETA' AGRICOLA TURCO MADEINPUGLIA S.S.	04137590719	40,00000000	60,00000000	100,00000000
663	D'ONGHIA ANDRES FELIPE	DNGNRS98C30Z604F	35,00000000	30,00000000	65,00000000
667	PALMISANO DOMENICO	PLMDNC96T01H096A	35,00000000	0,00000000	35,00000000
668	BASILE MIRIANA	BSLMRN83H62E986X	35,00000000	10,00000000	45,00000000
669	BIO-SOL SOCIETA' AGRICOLA A RESPONSABILITA' LIMITATA SEMPLIFICATA	07976720727	35,00000000	0,00000000	35,00000000
683	SANTARELLA MARIO	SNTMRA92L03D643S	40,00000000	0,00000000	40,00000000
686-687	MASSERIA LO SCHIAVETTO SOCIETA' AGRICOLA SEMPLICE	08092600728	35,00000000	10,00000000	45,00000000
691	FARIELLO MARIA CRISTINA	FRLMCR79S65A662V	35,00000000	0,00000000	35,00000000
692	MARSEGLIA ANTONIO	MRSNTN89H14G187R	35,00000000	0,00000000	35,00000000
706	CARICATO CHIARA	CRCCHR78R51E506D	34,67776502	40,00000000	74,67776502
710	RODIO FRANCESCO	RDOFNC93R14H096T	33,96348449	0,00000000	33,96348449
716	BLASI ROBERTA	BSLRSR92H55E986R	35,00000000	50,00000000	85,00000000
719-720	AZIENDA AGRICOLA S.A.S. DI GOFFREDO MICHELA E GOFFREDO FEDERICO & C.	04163840715	40,00000000	0,00000000	40,00000000
721	DI STEFANO CIRO	DSTCR195R07D643H	40,00000000	0,00000000	40,00000000
726	VECEVA ELIA MARIA	VCRLMR78A48H926E	40,00000000	0,00000000	40,00000000
730-731	SOC. AGR. SEMPLICE NUOVA ERA DI FRANCESCO D'APOLITO E GLORIA MARIA ZURLO	02537720746	26,94074215	60,00000000	86,94074215
757	DIMATTIA GIULIANO	DMTGLN83R18A225W	35,00000000	10,00000000	45,00000000
763	MARSELLA VALENTINA	MRSYNT81C45E815E	35,00000000	40,00000000	75,00000000
764	SPINELLI ANNUNZIADA	SPNNZ86T56H096O	35,00000000	20,00000000	55,00000000
765	GIAMPETRUZZI ANTONELLA	GMPNNL89B50A048C	35,00000000	0,00000000	35,00000000
777	TURI VITO	TRUVT182A10A662K	40,00000000	0,00000000	40,00000000
779	GUAGNANO GIORGIO	GGNGFG84R28F842Q	35,00000000	0,00000000	35,00000000
789	RINALDI STELLA	RNLSSL82R52A149S	35,00000000	0,00000000	35,00000000
790	CARAMIA FRANCESCO	CRMFNC95C18D508X	35,00000000	60,00000000	95,00000000
792	CARAMIA VITA TANIA	CRMYTN82E59F262L	35,00000000	20,00000000	55,00000000
796	SOCIETA' AGRICOLA LE CHIANCATE SOCIETA' A RESPONSABILITA' LIMITATA SEMPLIFICATA	04098230719	40,00000000	0,00000000	40,00000000
797-798	MASSERIA ZURLO SOCIETA' AGRICOLA SEMPLICE	08092460727	35,00000000	0,00000000	35,00000000

PSR PUGLIA 2014 - 2020

PACCHETTO GIOVANI – Bando pubblicato nel BURP n. 87 del 28/07/2016 e ss.mm.ii.
Sottomisura 6.4 – Sostegno a investimenti nella creazione e nello sviluppo di attività extra-agricole.

Dettaglio punteggi conseguiti in applicazione dei criteri di selezione di cui alla Sottomisura 6.4

POSIZIONE IN GRADUATORIA	DENOMINAZIONE AZIENDA	CUAA AZIENDA	PUNTEGGIO		PUNTEGGIO CONSEGUITO
			PRINCIPIO 1	PRINCIPIO 2	
800-801-802	SOCIETA' AGRICOLA F.LLI PALLOTTA S.S.	91125770726	35,00000000	40,00000000	75,00000000
809	DI IORIO ANTONIO	DRINTN98H051158Q	40,00000000	0,00000000	40,00000000
817	LOMBARDI ANDREA	LMBNDR90C28H926P	40,00000000	20,00000000	60,00000000
832	L'ULIVO SOCIETA AGRICOLA S.A.S. DI MATARRESE NICOLA & C.	08091260722	35,00000000	0,00000000	35,00000000
844	MAIORANO PIERPAOLO	MRNFP193T09D862U	35,00000000	50,00000000	85,00000000
856	SOCIETA' AGRICOLA VERDI PASCOLI S.R.L.	08093870726	35,00000000	0,00000000	35,00000000
866-867	SOCIETA' AGRICOLA LORUSSO S.N.C DI LORUSSO MICHELE E NICOLO'	07959310728	35,00000000	60,00000000	95,00000000
869	URBANO ALICIA BAMBINA LEA P	RBNLBM92E59Z110H	40,00000000	0,00000000	40,00000000
882	SOCIETA' AGRICOLA LA PADULA SRL	04841460753	35,00000000	0,00000000	35,00000000
914-915	AZIENDA AGRICOLA G & R DI GIUSEPPE J PETRERA E RAFFAELLA GATTI SOC. SEMPLICE	08057250725	35,00000000	0,00000000	35,00000000
918	ARMILLOTTA DAVIDE	RMLDVD92T15E885F	40,00000000	0,00000000	40,00000000
921	TRONCI LUIGI	TRNLGU91L06C978F	35,00000000	0,00000000	35,00000000
925	PELLEGRINO EDOARDO	PLLD980C04E815I	35,00000000	60,00000000	95,00000000
941	AZ.AGR. S. VINCENZO SOC. SEMPL.	05085180726	35,00000000	0,00000000	35,00000000
950	RE ROBERTO ANTONIO	REXPRT83A17F842Z	35,00000000	0,00000000	35,00000000
956	MAGNO GIOVANNI GIUSEPPE	MGNNGN78P17D862G	35,00000000	20,00000000	55,00000000
961-962	MASSERIA TORELLA SOCIETA' SEMPLICE AGRICOLA	04133020711	40,00000000	40,00000000	80,00000000
967-968	AZIENDA AGRICOLA MASSERIA LA FICA DEI F.LLI SCHITO	04900200751	35,00000000	60,00000000	95,00000000
974	IACULLO ANTONIO PIER MARIA	CLLNNP84E19D843V	40,00000000	0,00000000	40,00000000
989	FERRARI CARLO	FRRCLR87B02E815X	35,00000000	0,00000000	35,00000000
990	MELILEO ANDREA	MLLNDR89D30D851G	35,00000000	0,00000000	35,00000000
994	PARASCHIV SIMONA-AURELIA	PRSSNR89E71Z129X	35,00000000	20,00000000	55,00000000
999	RICCHIUTO FRANCESCA	RCCFNC88C62D851I	35,00000000	0,00000000	35,00000000
1008	LEGGIERI ANTONIO	LGGNTN90R04D643C	40,00000000	10,00000000	50,00000000
1028	COLACCICO ROBERTA	CLCRRT83M48E038Z	35,00000000	0,00000000	35,00000000
1072	OLIVA DONATO	LVDONT82C14C741H	35,00000000	40,00000000	75,00000000
1073	CARROZZO CHIARA	CRRCHR95M53E506Y	35,00000000	0,00000000	35,00000000
1078-1079-1080	SOCIETA AGRICOLA SEMPLICE DI DI SAPIO FRANCESCO E F.LLI	04082350713	40,00000000	0,00000000	40,00000000
1092	ZONNO MICHELE	ZNNMHL81E15L109P	35,00000000	0,00000000	35,00000000

PSR PUGLIA 2014 - 2020

PACCHETTO GIOVANI – Bando pubblicato nel BURP n. 87 del 28/07/2016 e ss.mm.ii.
Sottomisura 6.4 – Sostegno a investimenti nella creazione e nello sviluppo di attività extra-agricole.

Dettaglio punteggi conseguiti in applicazione dei criteri di selezione di cui alla Sottomisura 6.4

POSIZIONE IN GRADUATORIA	DENOMINAZIONE AZIENDA	CUAA AZIENDA	PUNTEGGIO		PUNTEGGIO CONSEGUITO
			PRINCIPIO 1	PRINCIPIO 2	
1116	ACCETTA FABIO GIUSEPPE	CCTFGS78731C351L	35,00000000	0,00000000	35,00000000
1129	CAZZATO ELEONORA	CZZLNR98D61D883Y	35,00000000	0,00000000	35,00000000
1141	TAFUNI VITO	TFNVTI84R18A225X	35,00000000	0,00000000	35,00000000
1144	MERICO GIUSEPPINA	MRCGPP87RS3E506M	35,00000000	60,00000000	95,00000000
1146	RIZZO FLAMINIA	RZZFMN94S56H119X	35,00000000	0,00000000	35,00000000
1156	AGRI54 SOCIETA' AGRICOLA A R. L. SEMPLIFICATA	04886440751	35,00000000	20,00000000	55,00000000
1189	LEO GIUSEPPE NICOLA	LEOGPP87H20E882V	35,00000000	0,00000000	35,00000000
1207	D'ONGHIA GIOVANNI	DNGGNN91T16E986S	35,00000000	0,00000000	35,00000000
1220	SCALERA GIACOMO	SCLGCM84H18A662X	35,00000000	0,00000000	35,00000000
1234	TROPANO ROSANNA LUCIA	TRPPNN89D60H096C	35,00000000	0,00000000	35,00000000
1237	MEULI PAOLO	MLEPLA82M11C134H	35,00000000	0,00000000	35,00000000
1251-1252	SOCIETA' AGRICOLA TERRE DEI GRECO SOCIETA' SEMPLICE	02537700748	35,00000000	0,00000000	35,00000000
1287	SGURA GRAZIA ULIANA	SGRGZL98L43D508P	35,00000000	60,00000000	95,00000000
1288	FRANCAVILLA FEDERICA	FRNFR97E70L049R	35,00000000	50,00000000	85,00000000
1298	CACUCCIPIO TIZIANA	CCCTZN93L56H096R	35,00000000	20,00000000	55,00000000
1299	ROSCINO ALESSIA	RSCILS92S46C975N	35,00000000	10,00000000	45,00000000
1302	PREZIOSO GIUSEPPE	PRZGPP91S21F915N	35,00000000	60,00000000	95,00000000
1303	LENTI CEO LAURA	LNTLRA91H63L736S	35,00000000	0,00000000	35,00000000
1306-1307	MASSERIA DEL MONTE SOCIETA AGRICOLA S. S.	93483570722	35,00000000	40,00000000	75,00000000
1330	MASSERIA GIGANTE SOCIETA' AGRICOLA S R.L.	07942530721	35,00000000	0,00000000	35,00000000
1374	SBANO MARILIU'	SBNMRL80M58B180F	35,00000000	0,00000000	35,00000000
1378	SOCIETA' AGRICOLA IL MONTE DELLA CHIESA SRL SEMPLIFICATA	02521860748	35,00000000	60,00000000	95,00000000
1394	GALEONE GIOVANNI	GLNGNN95B03E882Y	35,00000000	0,00000000	35,00000000
1397	SANARICA EMMANUEL	SNRWML95R21L049T	0,00000000	40,00000000	40,00000000
1410	PERRONE FRANCESCO	PRRFNC99A19L109K	35,00000000	0,00000000	35,00000000
1411-1412-1413	SOCIETA' SEMPLICE AGRICOLA PIANO MANGERI DEI F.LLI LORUSSO	08068720724	35,00000000	0,00000000	35,00000000
1427	TENUTA SANTEMILIANO, SOCIETA' AGRICOLA DI CARLUCCIO ALESSANDRA S.A.S.	04835460751	35,00000000	60,00000000	95,00000000
1428	DELEONARDIS PIETRO	DLNPTR79T25D508S	35,00000000	10,00000000	45,00000000
1494	QUARANTA PASQUALINA GUGLIELMA	QRNFPQL91S67E882M	35,00000000	30,00000000	65,00000000

PSR PUGLIA 2014 - 2020

PACCHETTO GIOVANI – Bando pubblicato nel BURP n. 87 del 28/07/2016 e ss.mm.ii.
Sottomisura 6.4 – Sostegno a investimenti nella creazione e nello sviluppo di attività extra-agricole.

Dettaglio punteggi conseguiti in applicazione dei criteri di selezione di cui alla Sottomisura 6.4

POSIZIONE IN GRADUATORIA	DENOMINAZIONE AZIENDA	CUAA AZIENDA	PUNTEGGIO		PUNTEGGIO CONSEGUITO
			PRINCIPIO 1	PRINCIPIO 2	
1498	STEFANO MICHELE	STFMHL92E05D862G	35,00000000	40,00000000	75,00000000
1512	PORTALURI GIUSEPPE	PRTGPP87B11D851I	35,00000000	40,00000000	75,00000000
1514	VELLETRI TEOBALDO	VLLTLD96H09D508V	35,00000000	30,00000000	65,00000000
1552	PALMIROTTA MICHELE	PLMMHL97D26A225O	35,00000000	0,00000000	35,00000000
1582-1583	SOCIETA' AGRICOLA MASSERIA DON LUCA GRANDE S.S.	02537570745	35,00000000	0,00000000	35,00000000
1587-1588	AGRITURISMO LI CALIZZI SOCIETA' AGRICOLA DI MARZO VETRUGNO GREGORIO AMEDEO & C. S.A.S.	04888550755	35,00000000	0,00000000	35,00000000
1589	STEFANO FRANCESCO	STFFNC95E30D862N	35,00000000	30,00000000	65,00000000
1612	CHIAPPARINO MARICA	CHPMRC98D41L109F	35,00000000	30,00000000	65,00000000
1619	ADDARIO CHIECO PAOLO	DDRPLA95E08C983S	8,73120160	60,00000000	66,73120160
1628	CASELLA DI MASCELLARO FRANCESCO SAS AGRICOLA	08026520729	35,00000000	0,00000000	35,00000000
1635	CAIRO ADAM	CRADMA87M21D862T	35,00000000	0,00000000	35,00000000
1654-1655	SOCIETA' AGRICOLA MASSERIA CALONGO S.S.	02532550742	35,00000000	60,00000000	95,00000000
1673	ZIZZI ANTONELLA	ZZZNLL97P45E986D	35,00000000	0,00000000	35,00000000
1687	LAUDADIO ROBERTO MAURIZIA	LDDMRZ79S42A662C	32,18385384	0,00000000	32,18385384
1700	GUASTAMACCHIA ANGELICA	GSTNL C99F54L109P	35,00000000	0,00000000	35,00000000
1706	QUINTO ALEXANDRA	QNTLND98C50A285D	35,00000000	0,00000000	35,00000000
1714	SOCIETA' SEMPLICE AGRICOLA DEMETRA	04862670751	35,00000000	10,00000000	45,00000000
1719	MASSERIA MARROCCOLI SOCIETA' AGRICOLA A RRESPONSABILITA' LIMITATA	08065780723	35,00000000	0,00000000	35,00000000
1728	LARATO CHIARA	LRTCHR85B61I330Q	35,00000000	0,00000000	35,00000000
1751	SARDONE GRAZIANA	SRDGN94S50A048P	35,00000000	0,00000000	35,00000000
1752	MARZIO LUCA	MRZLCU94M16G187C	35,00000000	10,00000000	45,00000000
1756	PELLEGRINO ANNA MARIA ELISA	PLNIMR93L66Z112Q	35,00000000	0,00000000	35,00000000
1759	MONTIDORO S.S. DI MARIANGELA & GIUSEPPE LANEVE SOCIETA' AGRICOLA	90248820730	35,00000000	10,00000000	45,00000000
1761	TRISOLINI SILVANA	TRSSVN91C61L049Y	35,00000000	0,00000000	35,00000000
1770	CORONA ROBERTA	CRNRRT86L60A662S	35,00000000	0,00000000	35,00000000
1782	MAGGIULLI ORONZO VALENTINO	MGGRZV78B13E815O	35,00000000	0,00000000	35,00000000
1814	LEGROTTAGLIE MOSE'	LGRMSO83H14D508K	35,00000000	20,00000000	55,00000000
1816	SOCIETA' AGRICOLA CASAREALE SOCIETA' SEMPLICE	07949080720	35,00000000	0,00000000	35,00000000
1820	PUGLIA.PIANTE SOCIETA' AGRICOLA A RESPONSABILITA' LIMITATA	03137120733	35,00000000	0,00000000	35,00000000

PSR PUGLIA 2014 - 2020

PACCHETTO GIOVANI – Bando pubblicato nel BURP n. 87 del 28/07/2016 e ss.mm.ii.
Sottomisura 6.4 – Sostegno a investimenti nella creazione e nello sviluppo di attività extra-agricole.

Dettaglio punteggi conseguiti in applicazione dei criteri di selezione di cui alla Sottomisura 6.4

POSIZIONE IN GRADUATORIA	DENOMINAZIONE AZIENDA	CUAA AZIENDA	PUNTEGGIO		PUNTEGGIO CONSEGUITO
			PRINCIPIO 1	PRINCIPIO 2	
1824	LUNA FRANCESCO	LNJFNC95E03L4190	35,00000000	0,00000000	35,00000000
1827	MI ALICE	MIXLCA82L64E506J	35,00000000	10,00000000	45,00000000
1845-1846	SOCIETA' SEMPLICE AGRICOLA COPPICELLE DEI F.LLI PISICCHIO NICOLA E BENEDETTO	07986890726	32,39514197	0,00000000	32,39514197
1847	MASELLI DOMINGA	MSLDNG86H44A048S	35,00000000	0,00000000	35,00000000
1861-1862	GREEN FARM DI BERLOCO FRANCESCO BERLOCO TOMMASO & C. SOCIETA' AGRICOLA S.A.S.	07961310724	35,00000000	0,00000000	35,00000000
1888	TERRA MAMA - SOCIETA' AGRICOLA A RESPONSABILITA' LIMITATA	03094290735	35,00000000	30,00000000	65,00000000
1884	ZECCA GIORGIO	ZCCGRG88H04F842I	35,00000000	10,00000000	45,00000000
1901	PERRONE FRANCESCO	PRRFNC97H10F784L	35,00000000	40,00000000	75,00000000
1902	GIANNICO CARLO	GNNCRL92R19C136M	35,00000000	40,00000000	75,00000000
1921	DEBERNARDIS PASQUALE	DBRPQL96P28A048T	35,00000000	0,00000000	35,00000000
1931	INTROCASO LUCIANA	NTRLCN85D51A662I	35,00000000	60,00000000	95,00000000
1942	ROSATO SERENA	RSTSRLN96M70F915Q	35,00000000	0,00000000	35,00000000
1959	CASSONE PAOLO	CSSPLA90C12C975Z	35,00000000	10,00000000	45,00000000
1977	BERLOCO PAOLO	BRLPLA78E28A225L	35,00000000	0,00000000	35,00000000
1990	DI VITTORIO MARTINA	DVTMTN98B57A662C	35,00000000	10,00000000	45,00000000
1994	SQUICCIARINI ANTONIO	SQCNTN96H13A225P	35,00000000	0,00000000	35,00000000
2004	NOTARI S.R.L. SOCIETA' AGRICOLA	04838590752	35,00000000	0,00000000	35,00000000
2014	GIGANTE MARINA	GGNMFN84P65F915D	35,00000000	0,00000000	35,00000000
2016-2017	AZIENDA AGRICOLA LU MONACU S.S.	04891870752	35,00000000	0,00000000	35,00000000
2025	FRASSANITO SARA	FRSSRA87C48F152H	35,00000000	60,00000000	95,00000000
2055	GRECO MICHELA	GRCMHL82S44D862A	35,00000000	0,00000000	35,00000000
2059	PINTO ROBERTO	PNTRRT84H22C741O	35,00000000	0,00000000	35,00000000
2063	CIANCI ELISABETTA	CNCLBT98B68G751D	35,00000000	60,00000000	95,00000000
2082	CARRINO DENISE LUCIA	CRRDLSL96T53C978C	35,00000000	0,00000000	35,00000000
2095	DE TOMMASI RAFFAELLA	DTMRFL78P51A662O	35,00000000	0,00000000	35,00000000
2121	CAPONIO MARIAGRAZIA	CPNIMGR89H43A662K	35,00000000	0,00000000	35,00000000
2126	GDALETA MARIA PIA	GDLMRP99P46L109L	35,00000000	0,00000000	35,00000000
2137-2138	AZIENDA "BAIA DEGLI ULIVI" SOCIETA' SEMPLICE AGRICOLA	07940450724	35,00000000	0,00000000	35,00000000
2161	GALANTE VINCENZO	GLNVN87B07A662Y	35,00000000	0,00000000	35,00000000

PSR PUGLIA 2014 - 2020

PACCHETTO GIOVANI – Bando pubblicato nel BURP n. 87 del 28/07/2016 e ss.mm.ii.
Sottomisura 6.4 – Sostegno a investimenti nella creazione e nello sviluppo di attività extra-agricole.

Dettaglio punteggi conseguiti in applicazione dei criteri di selezione di cui alla Sottomisura 6.4

POSIZIONE IN GRADUATORIA	DENOMINAZIONE AZIENDA	CUAA AZIENDA	PUNTEGGIO		PUNTEGGIO CONSEGUITO
			PRINCIPIO 1	PRINCIPIO 2	
2162	BAROZZI MATTEO	BRZMTT94L18A662E	35,00000000	10,00000000	45,00000000
2163-2164	SOCIETA' SEMPLICE AGRICOLA DISABATO DI DISABATO ANGELO E DISABATO FRANCESCA	08074650725	30,16745884	0,00000000	30,16745884
2166	DE FRANCISCO ELISABETTA	DFRLBT97H41E815G	35,00000000	0,00000000	35,00000000
2167	DONNAPAOLO SOCIETA' AGRICOLA S.R.L.	07868850723	35,00000000	0,00000000	35,00000000
2179	GIPARDI FRANCESCO	GRRFNC86H26A048Y	35,00000000	0,00000000	35,00000000
2189	AGRICOLA NUZZACO SOCIETA' A RESPONSABILITA' LIMITATA	08017390728	35,00000000	0,00000000	35,00000000
2196-2197	TENUTA DONNA ANNA S.A.S. SOC. AGRICOLA DI CASCIONE GIOVANNI & C.	04887810754	35,00000000	0,00000000	35,00000000
2209	AGRICOLA CATALANO DEI FRATELLI MICHELE E ELENA SOFIA CATALANO SOCIETA' SEMPLICE	08064200721	35,00000000	60,00000000	95,00000000
2214	CARVUTTO PIETRO ANTONIO	CRVPRN78C22A048Z	35,00000000	0,00000000	35,00000000
2217-2218	AZIENDA AGRICOLA CAPPELLI S.S.	08084470726	35,00000000	0,00000000	35,00000000
2223	SOCIETA' AGRICOLA MASSERIA LUCO SRL	03145000737	35,00000000	40,00000000	75,00000000
2241	OCCHILUPO SIMONE	CCHSMN91E24E882V	35,00000000	0,00000000	35,00000000
2246	RAPANA' CHIARA	RPNCHR88S48D869I	35,00000000	0,00000000	35,00000000
2270	SQUICCIARINI ELENA	SQCLNE97E53A225H	35,00000000	60,00000000	95,00000000
2275	GRECO CRISTIAN	GRCCST94R27G751U	35,00000000	20,00000000	55,00000000
2281	GIANNETTO PIETRO	GNNPTR84M23C351C	35,00000000	0,00000000	35,00000000
2286-2287	SOCIETA' AGRICOLA MASSERIA S. NICOLA S.S.	02498740740	25,76895956	60,00000000	85,76895956
2295	ARGESE ELIGIA	RGSLGE90P48H096F	35,00000000	10,00000000	45,00000000
2310	PECCARISI FRANCESCO	PCCFNC77B22A662Q	35,00000000	60,00000000	95,00000000
2316	AMMENDOLA DOMENICO	MMNDNC82P26A048K	35,00000000	0,00000000	35,00000000
2330	SCHIAVARELLI ANGELA	SCHNGL94L54A048H	35,00000000	0,00000000	35,00000000
2332	FRANCO CRISTIANO	FRNCST76S29D761L	35,00000000	20,00000000	55,00000000
2337-2338	SOCIETA' AGRICOLA B.E.N. DI PARADISO NICOLA E PARADISO EMANUELA S.A.S.	08086770727	35,00000000	10,00000000	45,00000000
2339	SURACE PASQUALE	SRCPQL92T07H096W	35,00000000	0,00000000	35,00000000
2348-2349	SOCIETA' AGRICOLA MASSERIA MACERONE	04104530714	40,00000000	0,00000000	40,00000000
2364-2365	SOCIETA' AGRICOLA MASSERIA RIENZO S.S.	02536010743	35,00000000	60,00000000	95,00000000
2386	PECERE GIUSEPPE	PCRGPP96C11G187X	35,00000000	20,00000000	55,00000000
2407	CAMARDA ENRICO	CMRNRC85S02C741I	35,00000000	0,00000000	35,00000000
2408-2409-2410	MASSERIA COCCOLO SNC DI LOPRENCIPE D & V SOCIETA' AGRICOLA	02501650747	31,71646558	0,00000000	31,71646558

PSR PUGLIA 2014 - 2020

PACCHETTO GIOVANI – Bando pubblicato nel BURP n. 87 del 28/07/2016 e ss.mm.ii.
Sottomisura 6.4 – Sostegno a investimenti nella creazione e nello sviluppo di attività extra-agricole.

Dettaglio punteggi conseguiti in applicazione dei criteri di selezione di cui alla Sottomisura 6.4

POSIZIONE IN GRADUATORIA	DENOMINAZIONE AZIENDA	CUAA AZIENDA	PUNTEGGIO		PUNTEGGIO CONSEGUITO
			PRINCIPIO 1	PRINCIPIO 2	
2467	PINO STEFANO	PNISFN84H16C973W	30,18733896	0,00000000	30,18733896
2550	SARCINELLA LUCIA	SRCLCJ82E5SD508R	35,00000000	60,00000000	95,00000000
2564	BAGLIO CRISTINA	BGLCST84M65L419P	35,00000000	60,00000000	95,00000000
2565	MURCIANO FABIOLA	MRCFBL81L69E815O	35,00000000	30,00000000	65,00000000
2614	DI PALO MICHELE	DPLML82R22F280R	35,00000000	0,00000000	35,00000000
2618	MASSERIA PANTANELLO SOCIETA' AGRICOLA SRL	03144760737	35,00000000	0,00000000	35,00000000
2626-2627-2628	TENUTA CAVALIERI SOCIETA' AGRICOLA DI FEDERICA, VALENTINA MARIA E FRANCESCA ZECCA -SOCIETA' SEMPLICE	04898940756	35,00000000	0,00000000	35,00000000
2656-2657	TENUTE CONTRADA PIZZI SOCIETA' AGRICOLA SEMPLICE	02502090745	35,00000000	20,00000000	55,00000000
2699-2700	MASSERIA NACRILLI SOCIETA' SEMPLICE AGRICOLA	04816870754	35,00000000	0,00000000	35,00000000
2716	L'ABBATE PASQUALE	LBBPQL97L07C975Z	35,00000000	60,00000000	95,00000000
2721	PEDONE TIZIANA	PDNTZN87F60D883Y	35,00000000	60,00000000	95,00000000
2722	MANNI SARA	MNNSRA82R64D883C	35,00000000	60,00000000	95,00000000
2723	PIGMALIONE - SOCIETA' COOPERATIVA AGRICOLA	04895140756	35,00000000	60,00000000	95,00000000
2736	TENUTA MANELLI SOCIETA AGRICOLA A RESPONSABILITA LIMITATA	02466410745	35,00000000	0,00000000	35,00000000
2740-2741	SOCIETA' AGRICOLA TERRE DEL SALENTO DI VENNERI ELENA E. C. SNC	04900990757	35,00000000	0,00000000	35,00000000
2757	MURCIANO VALENTINO	MRCVNT81P07G751M	35,00000000	0,00000000	35,00000000
2772	GIULIANI CARLO ALBERTO	GLNCLL88R08E986J	35,00000000	0,00000000	35,00000000
2786	CANTONE GAETANO	CNTGTN77506A638X	35,00000000	0,00000000	35,00000000
2789	COLAZZO FRANCESCA	CLZFCNC96A48D862U	35,00000000	0,00000000	35,00000000
2798	MOTOLESE ALFONSO	MTLLNS88C29Z602I	35,00000000	30,00000000	65,00000000
2906	"AZIENDA AGRICOLA ROLLO" SOCIETA' AGRICOLA DI ROLLO GLORIA & C. SAS	04829130758	35,00000000	0,00000000	35,00000000
2907	SOCIETA' AGRICOLA MADONNA DI LORETO SRL	04127380717	32,58630905	0,00000000	32,58630905
2934	CARLINO FRANCESCO	CRLFNC97L15D862C	35,00000000	10,00000000	45,00000000
2945	MASSERIA COLOMBO 2 SRL - SOCIETA' AGRICOLA	08077160722	35,00000000	0,00000000	35,00000000
2956-2957	SOCIETA' SEMPLICE AGRICOLA MASSERIA LOIODICE	07995280729	33,75998271	0,00000000	33,75998271
2962	GIRARDI LUCA	GRRLCU81D10A225V	35,00000000	0,00000000	35,00000000
2988	COFANO DOMENICO	CFNDNC89H30A662A	35,00000000	40,00000000	75,00000000
3001	COLUCCI GIULIA COSTANZA	CLCGCS81D61D488S	35,00000000	0,00000000	35,00000000
3037	AMATO ALESSANDRO	MTALSN89M13E506E	35,00000000	0,00000000	35,00000000

PSR PUGLIA 2014 - 2020

PACCHETTO GIOVANI – Bando pubblicato nel BURP n. 87 del 28/07/2016 e ss.mm.ii.
Sottomisura 6.4 – Sostegno a investimenti nella creazione e nello sviluppo di attività extra-agricole.

Dettaglio punteggi conseguiti in applicazione dei criteri di selezione di cui alla Sottomisura 6.4

POSIZIONE IN GRADUATORIA	DENOMINAZIONE AZIENDA	CUAA AZIENDA	PUNTEGGIO		PUNTEGGIO CONSEGUITO
			PRINCIPIO 1	PRINCIPIO 2	
3044	MAGAZZESE-SALAMIDA GIAMPIERO	MGZGPR97E02E986H	35,00000000	60,00000000	95,00000000
3098	CANTORE ANNA LUCIA	QNTNL78P56E038W	35,00000000	0,00000000	35,00000000
3101-3102	MASSERIA MONACI - SOCIETA' AGRICOLA	08006850724	35,00000000	20,00000000	55,00000000
3103	NICOLACI MARCO	NCLMRC84H04L711W	35,00000000	20,00000000	55,00000000
3110	INGROSSO GIORGIO	NGRGRFG84E24F152I	35,00000000	0,00000000	35,00000000
3115	DE BENEDETTO STEFANO	DBNSFN78D10E815N	35,00000000	0,00000000	35,00000000
3134	LELLA GIOVANNI	LLLGNN98P08I330Y	35,00000000	0,00000000	35,00000000
3154	TREVISAN ADRIANA	TRVDRN81C45D761D	35,00000000	0,00000000	35,00000000
3157	RODIO ANTONIO	RDONTN87M16H096Y	35,00000000	0,00000000	35,00000000
3192-3193-3194	C&C CHERRIES & CHARME SOCIETA' SEMPLICE AGRICOLA DI ANDREA AMODIO & C.	08084480725	35,00000000	0,00000000	35,00000000
3267	COLUCCI GIULIANO	CLCGLN77R14H501C	35,00000000	0,00000000	35,00000000
3384	NESTOLA GIANLUCA MASSIMILIAN	NSTGLC91T03Z112I	35,00000000	0,00000000	35,00000000
3385	IL GIARDINO DEI CILIEGI SOCIETA' SEMPLICE AGRICOLA	91123270729	35,00000000	50,00000000	85,00000000
3386	TOMA FEDERICA CARMEN	TMOFRC89M62D851G	35,00000000	0,00000000	35,00000000
3387	DEL TUFO MATTEO MARIA	DLTMTM87T07E815I	35,00000000	50,00000000	85,00000000
3391	AGRIAVICOLA CONCA MURGIANA S.R.L. SOCIETA' AGRICOLA	05948110720	35,00000000	50,00000000	85,00000000
3398	CASSANO LEONARDO	CSSLRD92B24A048L	35,00000000	0,00000000	35,00000000
3457-3458	AZIENDA AGRICOLA "LA CRIANZA" SOCIETA' SEMPLICE	04866990755	32,02510545	0,00000000	32,02510545
3464	CAGGESE GABRIELE MARIO	CGGGHL92R28E506F	35,00000000	50,00000000	85,00000000
3509	ELIA DANIELE	LEIDNL81P28H096H	35,00000000	0,00000000	35,00000000
3513	FERSINI OMAR	FRSMRO93T03E882B	5,67285701	30,00000000	35,67285701
3535	TRINCUCI ALBERTO	TRNLRT81S25D643J	0,00000000	30,00000000	30,00000000
3543	DEANDRI LILLA MARIA	DNDLLM97S44A225X	35,00000000	0,00000000	35,00000000
3557	TEOT FILIPPO	TTEFP85S21A225T	35,00000000	0,00000000	35,00000000
3561	PALLOTTA SALVATORE	PLLSVT92B11A662L	35,00000000	0,00000000	35,00000000
3577	VALENTE DOMENICO	VLNDNC87C26L328X	0,00000000	60,00000000	60,00000000
3634	SOCIETA' AGRICOLA CICERALI S.R.L.	02532210743	35,00000000	0,00000000	35,00000000
3643	CICORELLA VITTORIA ANNA	CCRYTR95E57A2250	35,00000000	30,00000000	65,00000000
3645	DAMBROSIO LORENZO	DMBLNZ94M10L109W	35,00000000	40,00000000	75,00000000

PSR PUGLIA 2014 - 2020

PACCHETTO GIOVANI – Bando pubblicato nel BURP n. 87 del 28/07/2016 e ss.mm.ii.
Sottomisura 6.4 – Sostegno a investimenti nella creazione e nello sviluppo di attività extra-agricole.

Dettaglio punteggi conseguiti in applicazione dei criteri di selezione di cui alla Sottomisura 6.4

POSIZIONE IN GRADUATORIA	DENOMINAZIONE AZIENDA	CUAA AZIENDA	PUNTEGGIO		PUNTEGGIO CONSEGUITO
			PRINCIPIO 1	PRINCIPIO 2	
3686	DON ETTORE SOCIETA' AGRICOLA SRL	03144690736	35,00000000	20,00000000	55,00000000
3721	ARRE FRANCESCA	RRFNC95C54E986Q	35,00000000	0,00000000	35,00000000
3729	LABARILE VITO	LBRVTI86M16H501F	35,00000000	60,00000000	95,00000000
3745	SOCIETA' AGRICOLA MASSERIA GROTTILLO S.R.L.	07981870723	35,00000000	0,00000000	35,00000000
3751	LOBERTO LUCA	LBRLCU95L08B619G	35,00000000	0,00000000	35,00000000
3754	BOCCA D'ORO BIO EXPERIENCE S.R.L. - SOCIETA' AGRICOLA	04158350712	0,00000000	40,00000000	40,00000000
3800	LONOCE MARIA SILVIA	LNCMSL78P61D761N	35,00000000	60,00000000	95,00000000
3811	TROTTA ELENA	TRTLNE94T59A662P	35,00000000	0,00000000	35,00000000
3817	DEPASCALE BARBARA	DPSBBR82A61A048A	35,00000000	10,00000000	45,00000000
3832	DE FILIPPIS ANTONIO	DFLNTN98P20E815Y	35,00000000	0,00000000	35,00000000
3875	TOMA PIERLUIGI	TMOPLG98L20L419K	35,00000000	0,00000000	35,00000000
3916	FRATELLI LOSITO SOCIETA' AGRICOLA SRL	08085360728	35,00000000	0,00000000	35,00000000
3956	FRASCELLA ARCANGELA	FRSRNG77B45L049H	35,00000000	0,00000000	35,00000000
3987	SALONINA DONATO	SLNDNT83E14C424S	35,00000000	0,00000000	35,00000000
4065	NETTI ROSARIA	NITTRS95C60C514G	0,00000000	30,00000000	30,00000000
4157	GRECO ANDREA	GRCNDR92T03E815Z	35,00000000	60,00000000	95,00000000
4170	TENUTA DEL SEMINATORE SOCIETA' SEMPLICE	07959460721	35,00000000	40,00000000	75,00000000
4171	PERIN DANIELA	PRNDNL77E59D862K	35,00000000	40,00000000	75,00000000
4177	PELLEGRINO MARCO	PLLMRC89D08E815B	35,00000000	10,00000000	45,00000000
4195	LIGORIO ORONZO ENRICO	LGRRZN94M09D761F	35,00000000	0,00000000	35,00000000
4236	D'ONGHIA GIOVANNI	DNGGN95L05H096T	35,00000000	0,00000000	35,00000000
4308	GENTILE PIETRO	GNTPTR93A24F376C	0,00000000	60,00000000	60,00000000
4324	L'ISOLA DI BASILE MARCO & C. S.A.S. - SOCIETA' AGRICOLA	04158440711	0,00000000	40,00000000	40,00000000
4478	DE SALVO CARLO	DSLRL85R28D851A	35,00000000	0,00000000	35,00000000
4521	MARTINA EMANUELE	MRTMNL78P03C978U	35,00000000	60,00000000	95,00000000
4533	LOSURDO DARIA	LSRDR487P51A662X	35,00000000	0,00000000	35,00000000
4582	CAGNETTA MARCO	CGNMRC88R13L109Y	24,31849238	20,00000000	44,31849238
4680	MARZANO MARCO	MRZMFC78R31A662M	10,81875342	40,00000000	50,81875342
4703-4704-4705	SOCIETA' AGRICOLA BORRELLI S.S.	04160410710	0,00000000	30,00000000	30,00000000

PSR PUGLIA 2014 - 2020

PACCHETTO GIOVANI – Bando pubblicato nel BURP n. 87 del 28/07/2016 e ss.mm.ii.
Sottomisura 6.4 – Sostegno a investimenti nella creazione e nello sviluppo di attività extra-agricole.

Dettaglio punteggi conseguiti in applicazione dei criteri di selezione di cui alla Sottomisura 6.4

POSIZIONE IN GRADUATORIA	DENOMINAZIONE AZIENDA	CUAA AZIENDA	PUNTEGGIO		PUNTEGGIO CONSEGUITO
			PRINCIPIO 1	PRINCIPIO 2	
4804-4805	NUOVA BELLIMENTO	93142790752	35,000000000	60,000000000	95,000000000
4811	NUNZIO LARA	NNZLR496R69B506K	35,000000000	0,000000000	35,000000000
4889	NORMANNO MATTEO	NRMNTT99M30D643Z	0,000000000	60,000000000	60,000000000
4912	TAGLIANTE MARTINO	TGLMTN95T11E986W	35,000000000	60,000000000	95,000000000
4935-4936	SOCIETA' AGRICOLA AGRIFALCO S.S.	08062850725	35,000000000	20,000000000	55,000000000
5127	RUGGIO PIERCARLO DESIDERIO	RGGFCR98H19F152T	35,000000000	0,000000000	35,000000000
5128	CASELLA-CECERE PIERLUIGI	CSLPLG91H11A048M	35,000000000	0,000000000	35,000000000
5129	UNGARO ALESSIO	NGRLSS89R16L049I	35,000000000	0,000000000	35,000000000
5130	IANNOTTA IVANO	NNTVNI89P20D983L	35,000000000	0,000000000	35,000000000
5131-5132	CASALE SOMBRINO SOCIETA' SEMPLICE AGRICOLA	04827890759	35,000000000	0,000000000	35,000000000
5133	BITONTI GABRIELE SAVERIO	BTNGRL85D22L419O	35,000000000	0,000000000	35,000000000
5134	MASSERIA GIOVANNAROLLA SOCIETA' SEMPLICE AGRICOLA	02509450740	35,000000000	0,000000000	35,000000000
5135	SURICO ROBERTO	SRCRRT84H09A048H	35,000000000	0,000000000	35,000000000
5136	PERROTTA ANTONIO	PRRNTN84D05I549B	35,000000000	0,000000000	35,000000000
5137	ROSAFIO ADA	RSFDAA484B41B936G	35,000000000	0,000000000	35,000000000
5138	FERRARA MARIANNA	FRRMN82D61C983Z	35,000000000	0,000000000	35,000000000
5139	CATALDI ILARIA	CTLLR182B62E815U	35,000000000	0,000000000	35,000000000

PSR PUGLIA 2014 - 2020

PACCHETTO GIOVANI - Bando pubblicato nel BURP n. 87 del 28/07/2016 e ss.mm.ii.
Sottomisura 3.1 - Sostegno alla nuova adesione a regimi di qualità.

Dettaglio punteggi conseguiti in applicazione dei criteri di selezione di cui alla Sottomisura 3.1

POSIZIONE IN GRADUATORIA	DENOMINAZIONE AZIENDA	CUAA AZIENDA	PUNTEGGIO			PUNTEGGIO CONSEGUITO
			PRINCIPIO 1	PRINCIPIO 2	PRINCIPIO 3	
1-23	F.LLI GIANNINI SOCIETA' SEMPLICE AGRICOLA	04155190715	30,00000000	25,00000000	15,00000000	70,00000000
4	DI TULLO KATIA	DTLKT82A45E885H	30,00000000	25,00000000	20,00000000	75,00000000
5	CAPRIOLI ELIA	CPRL818L03L319E	30,00000000	25,00000000	20,00000000	75,00000000
6	LI BERGOLIS RAFFAELLA	LBRRFL92E50H926H	30,00000000	25,00000000	15,00000000	70,00000000
7	TOMAIUOLI PAOLO	TMLPLA82S10D643J	30,00000000	25,00000000	20,00000000	75,00000000
8	PALMIERI NICOLA DONATO	PLMNL89A04D643N	30,00000000	25,00000000	20,00000000	75,00000000
9	DI MAURO ALESSANDRO	DMPLSN95H02D643K	30,00000000	25,00000000	20,00000000	75,00000000
10	DE VITA MARIANTONIETTA	DVTMTNT91T64E885G	30,00000000	25,00000000	20,00000000	75,00000000
11	ANTOCI MARINA	NTCMRN85L46Z140Y	30,00000000	25,00000000	20,00000000	75,00000000
12	TOZZI FRANCESCO PIO	TZZFNC93M04E716V	30,00000000	25,00000000	20,00000000	75,00000000
13-14	TENUTE FRATELLI GALLO SOCIETA' SEMPLICE AGRICOLA	04143990713	30,00000000	25,00000000	20,00000000	75,00000000
15	TERRENZIO MARIA LUISA	TRRML898E57D643B	30,00000000	25,00000000	20,00000000	75,00000000
16-17	"SOCIETA' AGRICOLA SEMPLICE F.LLI CEDOLA" DI CEDOLA DONATO E CEDOLA FRANCESCO	04101520718	30,00000000	25,00000000	20,00000000	75,00000000
18-19	SOCIETA' AGRICOLA SEMPLICE GIUGARONI	04161900719	30,00000000	25,00000000	20,00000000	75,00000000
20	D'ATTI MIRELLA	DTTMLL87E64H985K	30,00000000	25,00000000	20,00000000	75,00000000
21	FRISOLI ROMINA	FRSRMN86A45D643G	30,00000000	25,00000000	20,00000000	75,00000000
22	DI FRANCO ROBERTA	DFRRRT97H61D643O	30,00000000	25,00000000	15,00000000	70,00000000
23	CANONICO MARIA ROSARIA	CNNMFR889D57D643G	30,00000000	25,00000000	20,00000000	75,00000000
24	GISO ANTONELLA	G5INNL80C63A509L	30,00000000	25,00000000	20,00000000	75,00000000
25	DI MUZIO MARIANNA	DMZMNN99D66D643S	25,00000000	25,00000000	20,00000000	70,00000000
26-27	SOCIETA' AGRICOLA AGRIBIO D'APOLITO S.S.	04158430712	30,00000000	25,00000000	20,00000000	75,00000000
28	DI MAURO ANTONELLA	DMRNLL88M63H926R	30,00000000	25,00000000	20,00000000	75,00000000
29	CALZONE ANTONIO	CLZNTN90E30D643M	30,00000000	25,00000000	20,00000000	75,00000000
30	DE PAOLA RAFFAELLA	DPLRFL93L42D643D	30,00000000	25,00000000	20,00000000	75,00000000
31	NEOELIOS AGRICOLA	04828590754	30,00000000	25,00000000	20,00000000	75,00000000
32	CAZZETTA FRANCESCO	CZZFNC97E23H501Q	30,00000000	25,00000000	20,00000000	75,00000000
33	MUSCELLA CLAUDIO	MSCCLD96R29B936S	30,00000000	25,00000000	20,00000000	75,00000000
34	TECCI GIORGIA	TCCGRG96R60G751H	30,00000000	25,00000000	20,00000000	75,00000000
35	COLACICCO SALVATORE	CLCSVT96H13F027P	30,00000000	25,00000000	20,00000000	75,00000000

PSR PUGLIA 2014 - 2020

PACCHETTO GIOVANI - Bando pubblicato nel BURP n. 87 del 28/07/2016 e ss.mm.ii.
Sottomisura 3.1 - Sostegno alla nuova adesione a regimi di qualità.

Dettaglio punteggi conseguiti in applicazione dei criteri di selezione di cui alla Sottomisura 3.1

POSIZIONE IN GRADUATORIA	DENOMINAZIONE AZIENDA	CUAA AZIENDA	PUNTEGGIO			PUNTEGGIO CONSEGUITO
			PRINCIPIO 1	PRINCIPIO 2	PRINCIPIO 3	
36	LEOMANNI ALDO	LMNLDA96H07G751N	30,00000000	25,00000000	20,00000000	75,00000000
37	ROMANO ROBERTA	RMNRT95B55L4190	30,00000000	25,00000000	20,00000000	75,00000000
38	SCARCIA GIORDANO	SCRGDN94A07D862U	30,00000000	25,00000000	20,00000000	75,00000000
39	SOCIETA' AGRICOLA F.LLI SANTORO SAS DI DSANTORO TOMMASO & C.	02485650747	30,00000000	25,00000000	20,00000000	75,00000000
40	GUALANO MICHELE	GLNMLH191R13H928N	30,00000000	25,00000000	20,00000000	75,00000000
41	RICCARDO SILVESTRO	RCCSVS87E28I549H	30,00000000	25,00000000	20,00000000	75,00000000
42	DELL'ANNA PIERPAOLO	DLLPPL95C17E506C	30,00000000	25,00000000	20,00000000	75,00000000
43	GIOVANNICO PAOLO	GYNPLA96M19H793A	30,00000000	25,00000000	20,00000000	75,00000000
44	GIUGNO ALESSANDRO	GGNLSN78R10D862P	30,00000000	25,00000000	20,00000000	75,00000000
45	LORUSSO ROSALIA	LRSLSL2E51A225Y	30,00000000	25,00000000	20,00000000	75,00000000
46	GIAQUINTO MATTEO	GQNM1T95C14I549Z	30,00000000	25,00000000	20,00000000	75,00000000
47	BRUNO MARIA	BRMRA98T60B180N	30,00000000	25,00000000	20,00000000	75,00000000
48	QUATTROMACINE SOCIETA' AGRICOLA S.R.L.	04812980755	30,00000000	25,00000000	20,00000000	75,00000000
49	D'ALBA GIULIA	DLBGLI93A66G751G	30,00000000	25,00000000	20,00000000	75,00000000
50	GIARNERA PASQUALINA	GRNPQL93R61D643V	30,00000000	25,00000000	20,00000000	75,00000000
51	CHIARELLI DONATO	CHRDNT87T14F784V	30,00000000	25,00000000	20,00000000	75,00000000
52	STEFANO ROSSELLA	STFRSL77P42D862X	30,00000000	25,00000000	20,00000000	75,00000000
53	SERINO FRANCESCA	SRNFNC98H56119L	30,00000000	25,00000000	20,00000000	75,00000000
54	CARRESCIA NICOLA	CRRNCL98T09E716E	30,00000000	25,00000000	15,00000000	70,00000000
55-56	SOCIETA' AGRICOLA F.LLI LONGO S.S.	04164510713	25,00000000	25,00000000	15,00000000	65,00000000
57	COCO - PICCOLO MICHELE	CCPMHL88E25H928Q	30,00000000	25,00000000	20,00000000	75,00000000
58-59	SOCIETA' AGRICOLA AGRIGARGANICA S.S.	04127310714	30,00000000	25,00000000	20,00000000	75,00000000
60-61	AGRILU' SOCIETA' SEMPLICE AGRICOLA DI MARRONE GIUSEPPE E MELISSA DE RUVO	08072400727	30,00000000	25,00000000	20,00000000	75,00000000
62	MARASCO ARIANNA	MRSRNN96S42F842W	30,00000000	25,00000000	20,00000000	75,00000000
63	SOCIETA' AGRICOLA BATTISTA SRLS	04073700710	30,00000000	25,00000000	15,00000000	70,00000000
64	GENTILE LAURA	GNTLRA97M63F784D	30,00000000	25,00000000	15,00000000	70,00000000
65-66-67	SOCIETA' COOPERATIVA AGRICOLA CHIANCONE	03137940737	30,00000000	25,00000000	20,00000000	75,00000000
68	TERRUSI MARCELLO	TTRMCL95A12C136Q	30,00000000	25,00000000	20,00000000	75,00000000
69	MONTINARI MASSIMO	MNTMSM81M27C978F	30,00000000	25,00000000	20,00000000	75,00000000

PSR PUGLIA 2014 - 2020

PACCHETTO GIOVANI - Bando pubblicato nel BURP n. 87 del 28/07/2016 e ss.mm.ii.
Sottomisura 3.1 - Sostegno alla nuova adesione a regimi di qualità.

Dettaglio punteggi conseguiti in applicazione dei criteri di selezione di cui alla Sottomisura 3.1

POSIZIONE IN GRADUATORIA	DENOMINAZIONE AZIENDA	CUAA AZIENDA	PUNTEGGIO			PUNTEGGIO CONSEGUITO
			PRINCIPIO 1	PRINCIPIO 2	PRINCIPIO 3	
70	CHIRONI GABRIELE	CHRGRL79E25D862Y	30,00000000	25,00000000	20,00000000	75,00000000
71	ACCOGLI SERENA	COGSRN86M50I549A	30,00000000	25,00000000	20,00000000	75,00000000
72	MARIANO FEDERICA	MRFNFC91S58D862F	30,00000000	25,00000000	20,00000000	75,00000000
73	LAURIOLA CONCETTA	LRLCCT83T71D643T	30,00000000	25,00000000	20,00000000	75,00000000
74-75	DEADELM SOCIETA' AGRICOLA	04099390710	30,00000000	25,00000000	12,50000000	67,50000000
76	MENDOLIA ROSA	MNDRSO87A52L049Z	30,00000000	25,00000000	20,00000000	75,00000000
77	LATINO FABIO	LTNFB95B23119J	30,00000000	25,00000000	20,00000000	75,00000000
78	MARIANO MARCO	MRNIMRC82A19I549L	30,00000000	25,00000000	20,00000000	75,00000000
79	DE VITO CARMELA	DVTCML90CA1F839V	30,00000000	25,00000000	20,00000000	75,00000000
80	STOMEIO FRANCESCO	STMFNC96B07E506W	30,00000000	25,00000000	20,00000000	75,00000000
81	MELE MARIA GRAZIA	MLEMGR86P55D862F	30,00000000	25,00000000	20,00000000	75,00000000
82	FRACELLA FRANCESCO	FRCFNC87R14F842J	30,00000000	25,00000000	20,00000000	75,00000000
83	PASTORE GABRIELE	PSTGRL98L09E506Q	30,00000000	25,00000000	20,00000000	75,00000000
84	RIPA FRANCESCO	RPIFNC98A23E506K	30,00000000	25,00000000	20,00000000	75,00000000
85	DI FONZO MARIO	DFNMRA97S25A048B	30,00000000	25,00000000	20,00000000	75,00000000
86	DEL TUFO MARCO	DLTMFC97P11C136C	30,00000000	25,00000000	20,00000000	75,00000000
87	MINGIANO ELISABETTA	MNGLBT97B46D862A	30,00000000	25,00000000	20,00000000	75,00000000
88	DE ALMEIDA FERREIRA JOANA	DLMJNO97A44Z602K	30,00000000	25,00000000	20,00000000	75,00000000
89	FIOGRANA MARIA CRISTINA	FLGMCR95M48D862R	30,00000000	25,00000000	20,00000000	75,00000000
90	ALEMANNO ALICE	LMNLCA94R63F842B	30,00000000	25,00000000	20,00000000	75,00000000
91-92	NATURA VIS SOCIETA' SEMPLICE AGRICOLA	07953550720	30,00000000	25,00000000	20,00000000	75,00000000
93	PREZIUSI FRANCESCO	PRZFNC94D15C983Y	30,00000000	25,00000000	20,00000000	75,00000000
94	BELLINI ROBERTA	BLLRRT93H69L109D	30,00000000	25,00000000	20,00000000	75,00000000
95	STEFANO RAFFAELE	STFRFL93B17E815I	30,00000000	25,00000000	20,00000000	75,00000000
96	ARCIUDI GABRIELE	RCDGRL92R25E815V	30,00000000	25,00000000	20,00000000	75,00000000
97	CUTRINO VITO	CTRVTI92P02G751E	30,00000000	25,00000000	20,00000000	75,00000000
98	URSO TERESA	RSUTFR89M53G751R	30,00000000	25,00000000	20,00000000	75,00000000
99	ROLLO MARIA ROSARIA	RLLMRS88A48F842P	30,00000000	25,00000000	20,00000000	75,00000000
100	STOMEIO ESTER	STMSTR87H53I549R	30,00000000	25,00000000	15,00000000	70,00000000

PSR PUGLIA 2014 - 2020

PACCHETTO GIOVANI - Bando pubblicato nel BURP n. 87 del 28/07/2016 e ss.mm.ii.
Sottomisura 3.1 - Sostegno alla nuova adesione a regimi di qualità.

Dettaglio punteggi conseguiti in applicazione dei criteri di selezione di cui alla Sottomisura 3.1

POSIZIONE IN GRADUATORIA	DENOMINAZIONE AZIENDA	CUAA AZIENDA	PUNTEGGIO			PUNTEGGIO CONSEGUITO
			PRINCIPIO 1	PRINCIPIO 2	PRINCIPIO 3	
101	LAERA VINCENZO	LRAVCN87E31C136P	30,00000000	25,00000000	20,00000000	75,00000000
102	CASTRIOTO STEFANO	CSTSFN87C21D863V	30,00000000	25,00000000	20,00000000	75,00000000
103-104	AGRICOLA F.LLI STASOLLA S.S.	03099470738	30,00000000	25,00000000	20,00000000	75,00000000
105	CARELLO EDOARDO	CRLDRD85L26L219T	30,00000000	25,00000000	20,00000000	75,00000000
106	MELE ANTONIO	MILENTN85H25D862L	30,00000000	25,00000000	20,00000000	75,00000000
107	D'EREDITA' FRANCESCO	DRDFNC84P17E038Z	30,00000000	25,00000000	20,00000000	75,00000000
108	RAVALDO FRANCESCO	RNLFC84E04C136J	30,00000000	25,00000000	20,00000000	75,00000000
109	SISINNI ANNA VANESSA	SSNNVN84C51G751R	30,00000000	25,00000000	20,00000000	75,00000000
110	IMAGGIO LUIGINA SERENA	MGLGNS84B44D862B	30,00000000	25,00000000	20,00000000	75,00000000
111	FARI FRANCESCO	FRFNC82P17E815H	30,00000000	25,00000000	20,00000000	75,00000000
112	SOCIETA' AGRICOLA GOLDENBROWN S.A.S. DI DALLASERRA ABOLIS DANIELA & C.	04833430756	30,00000000	25,00000000	15,00000000	70,00000000
113	FAMI S.A.S. SOCIETA' AGRICOLA DI QUARTA MAURO & C.	04866150750	30,00000000	25,00000000	20,00000000	75,00000000
114	BORTONE DANIELE	BRTDNL79E27E506V	30,00000000	25,00000000	20,00000000	75,00000000
115	PUGLIESE STEFANIA	PGLSFN78L49E815S	30,00000000	25,00000000	20,00000000	75,00000000
116	SERRA VALENTINA	SRRVNT78C60L419U	30,00000000	25,00000000	20,00000000	75,00000000
117	FEDELE STEFANIA	FDSLNF78A59D883X	30,00000000	25,00000000	20,00000000	75,00000000
118	PINO DONATELLA	PNIDTL77M64L419G	30,00000000	25,00000000	15,00000000	70,00000000
119	SANTORO PAOLA	SNTPLA77H68F101Z	30,00000000	25,00000000	20,00000000	75,00000000
120	DEL SOLE MARIA PALMA	DLSMPL77C71D862V	30,00000000	25,00000000	20,00000000	75,00000000
121	SIGILLINO ANTONIO LUIGI	SGLNNL76S13D862M	30,00000000	25,00000000	20,00000000	75,00000000
122	CAGGIANO GRAZIANO PASQUALE	CGGGZN79P03D862H	30,00000000	25,00000000	20,00000000	75,00000000
123	PISCAZZI PAOLO	PSCPLA98L16A048O	30,00000000	25,00000000	20,00000000	75,00000000
124	GIANNOTTA LUIGI	GNNLGUI91R24D862M	30,00000000	25,00000000	20,00000000	75,00000000
125	PINTO MICHELE	PNTMHL82C14F284D	30,00000000	25,00000000	20,00000000	75,00000000
126	SORRENTI ROSSANA SVEVA	SRRRSN98H68C983H	30,00000000	25,00000000	20,00000000	75,00000000
127	DIRENZO VINCENZO	DRNVCN97E05A225X	30,00000000	25,00000000	20,00000000	75,00000000
128	DE TOMASO MICHELE	DTMMHL79R01F280H	30,00000000	25,00000000	20,00000000	75,00000000
129	DONGHIA ANTONIO	DNGNTN96L16H096Y	30,00000000	25,00000000	20,00000000	75,00000000
130	VITI PAOLO	VTIPLA97T31A225C	30,00000000	25,00000000	20,00000000	75,00000000

PSR PUGLIA 2014 - 2020

PACCHETTO GIOVANI - Bando pubblicato nel BURP n. 87 del 28/07/2016 e ss.mm.ii.
Sottomisura 3.1 - Sostegno alla nuova adesione a regimi di qualità.

Dettaglio punteggi conseguiti in applicazione dei criteri di selezione di cui alla Sottomisura 3.1

POSIZIONE IN GRADUATORIA	DENOMINAZIONE AZIENDA	CUAA AZIENDA	PUNTEGGIO			PUNTEGGIO CONSEGUITO
			PRINCIPIO 1	PRINCIPIO 2	PRINCIPIO 3	
131	NATURA AMICA SOCIETA' AGRICOLA S.R.L.S.	04889740751	30,00000000	25,00000000	20,00000000	75,00000000
132	MANDORINO PIERLUIGI	MNDPLG78M29D862G	30,00000000	25,00000000	20,00000000	75,00000000
133	MARROCCO MARIA ROSARIA	MRRMRS98A60D851P	30,00000000	25,00000000	20,00000000	75,00000000
134	CARPENTIERI FRANCESCO	CRPFNC97H02E815J	30,00000000	25,00000000	20,00000000	75,00000000
135	STEFANIZZI CRISTINA	STFCST95R58G751H	30,00000000	25,00000000	15,00000000	70,00000000
136	MANCINO RAFFAELE FRANCESCO	MNCRFL95M28A048K	30,00000000	25,00000000	20,00000000	75,00000000
137	MUSARO' EDOARDO	MSRRDR93H26D862T	30,00000000	25,00000000	15,00000000	70,00000000
138	CIACCIA VINCENZO	CCCVGN93H24D862G	30,00000000	25,00000000	20,00000000	75,00000000
139	SPAGNOLO PAOLA	SPGPLA92P54D862E	30,00000000	25,00000000	20,00000000	75,00000000
140	MININNI ISABELLA	MNNSLL92H59F052K	30,00000000	25,00000000	15,00000000	70,00000000
141	NATUZZI ANTONIO	NTZNTN91H16A048Z	30,00000000	25,00000000	20,00000000	75,00000000
142	LATERZA ROSSELLA	LTRRSL90D51H096G	30,00000000	25,00000000	20,00000000	75,00000000
143	TENUTA CAMASTRA S.A.S. SOCIETA' AGRICOLA - DI MICELI PARIDE	04777610751	30,00000000	25,00000000	20,00000000	75,00000000
144	NOBILE PAOLA	NBLPLA89R42D862S	30,00000000	25,00000000	20,00000000	75,00000000
145	LA CENERE ADELE	LCNDLA88S63C741E	30,00000000	25,00000000	15,00000000	70,00000000
146-147	SOCIETA' AGRICOLA MASSERIA COLUCCI S.S.	03094450735	30,00000000	25,00000000	15,00000000	70,00000000
148	PICCILO ROBERTO	PCCRRT85T12D862B	30,00000000	25,00000000	20,00000000	75,00000000
149	FANELLI GIUSEPPE	FNLGPP85H15H096L	30,00000000	25,00000000	20,00000000	75,00000000
150	MARZO ANTONIO	MRZNTN85D06F842V	30,00000000	25,00000000	20,00000000	75,00000000
151	MINEI GIOVANNA	MNIGNN83R88C136I	30,00000000	25,00000000	20,00000000	75,00000000
152	CALELLA GIUSEPPE	CLLGGPP83B04E645H	30,00000000	25,00000000	20,00000000	75,00000000
153	MAYER MANUELA	MYFMNL82T59A662Y	30,00000000	25,00000000	17,50000000	72,50000000
154	VAIANA S.A.S. DI STEFANIA SIEPI & C. SOCIETA' AGRICOLA	04839510759	30,00000000	25,00000000	15,00000000	70,00000000
155	DI LEO COSIMO	DLICSM81A10F262D	30,00000000	25,00000000	15,00000000	70,00000000
156	PASANISI SILVIA MARGHERITA	PSNSVM81A46E882B	30,00000000	25,00000000	20,00000000	75,00000000
157	SICURO KATIA	SCRKTA80P53D862J	30,00000000	25,00000000	20,00000000	75,00000000
158	LUGIBELLO ROSANNA	LGBRNN79S55G613T	30,00000000	25,00000000	20,00000000	75,00000000
159	MARIANO GRAZIA	MNRNGRZ78P48D862W	30,00000000	25,00000000	15,00000000	70,00000000
160	FERRARO LUCA	FRRLCU77S16D851X	30,00000000	25,00000000	20,00000000	75,00000000

PSR PUGLIA 2014 - 2020

PACCHETTO GIOVANI - Bando pubblicato nel BURP n. 87 del 28/07/2016 e ss.mm.ii.
Sottomisura 3.1 - Sostegno alla nuova adesione a regimi di qualità.

Dettaglio punteggi conseguiti in applicazione dei criteri di selezione di cui alla Sottomisura 3.1

POSIZIONE IN GRADUATORIA	DENOMINAZIONE AZIENDA	CUAA AZIENDA	PUNTEGGIO			PUNTEGGIO CONSEGUITO
			PRINCIPIO 1	PRINCIPIO 2	PRINCIPIO 3	
161	LE LAME SOCIETA' AGRICOLA A RESPONSABILITA' LIMITATA SEMPLIFICATA	08069220724	30,00000000	25,00000000	20,00000000	75,00000000
162	MAURO CLELIA	MRACLL98M448936X	30,00000000	25,00000000	20,00000000	75,00000000
163	MARZO PARIDE	MRZPRDR93E14H793L	30,00000000	25,00000000	20,00000000	75,00000000
164	TOMMASI DAMIANO	TMMDMM92P10ES06I	30,00000000	25,00000000	20,00000000	75,00000000
165	LAERA VITO	LRAV192A22G187X	30,00000000	25,00000000	20,00000000	75,00000000
166	PAPALEO GIUSEPPE	PPLGPP88L16E815A	30,00000000	25,00000000	20,00000000	75,00000000
167	MIGGIANO IVAN	MGGVNI88L10E815A	30,00000000	25,00000000	20,00000000	75,00000000
168	RIZZI FRANCESCA MARIA	RZZFNC85D54A048W	30,00000000	25,00000000	20,00000000	75,00000000
169	DIFONZO ROMUALDO	DFNRLD95M29F784G	30,00000000	25,00000000	20,00000000	75,00000000
170	STANCA LUIGI	STNLG81D04E815O	30,00000000	25,00000000	20,00000000	75,00000000
171	CIRCHETTA BEATRICE	CRCBRC96A63L419R	30,00000000	25,00000000	20,00000000	75,00000000
172	ROMANO DAMIANO	RMNDMM91A20B619I	30,00000000	25,00000000	20,00000000	75,00000000
173-174	SOCIETA' SEMPLICE AGRICOLA SANTA CATERINA	04793770753	30,00000000	25,00000000	20,00000000	75,00000000
175	SERRA AMBROGIO LUCA	SRMRG98S14C136E	30,00000000	25,00000000	20,00000000	75,00000000
176	DEFILIPPIS GIUSEPPE	DFLGGPP95E22A692E	30,00000000	25,00000000	15,00000000	70,00000000
177	SOCIETA' AGRICOLA FAMILY FARM DI CASSIANO FRANCESCA & C. S.A.S.	04862260751	30,00000000	25,00000000	20,00000000	75,00000000
178	DI GIANNI SERENA	DGNSRN81P56D643O	30,00000000	25,00000000	20,00000000	75,00000000
179	MARTI MARTINO	MRTMTN87L29119P	30,00000000	25,00000000	20,00000000	75,00000000
180-181	SOCIETA' SEMPLICE AGRICOLA F.LLI FUSILLO VITO E FUSILLO CARMELA	06083780729	30,00000000	25,00000000	20,00000000	75,00000000
182	CHIRIATTI VANESSA	CHRVS97E50D862R	30,00000000	25,00000000	20,00000000	75,00000000
183	VITALI STEFANIA	VTLSFN78R56L419Q	30,00000000	25,00000000	20,00000000	75,00000000
184	PERRONE MARIAPIA	PRRMRP91B53I330M	30,00000000	25,00000000	12,50000000	67,50000000
185	ALESSANDRI ALESSANDRO	LSSLN79M30D862V	30,00000000	25,00000000	20,00000000	75,00000000
186	GUALANO ANTONIO MARIA NELLO	GLNNM92C31D643V	30,00000000	25,00000000	20,00000000	75,00000000
187-188	AZIENDA AGRICOLA MATINE DEI F.LLI MICCOLIS S.S.	90244590734	30,00000000	25,00000000	12,50000000	67,50000000
189	SANTORO CATALDO	SNTCLD92C20C424X	30,00000000	25,00000000	20,00000000	75,00000000
190	DI TUCCIO SIMONA	DTCSMN86C65D643E	30,00000000	25,00000000	20,00000000	75,00000000
191	DUGGENTO ANTONIO	DGGNTN77C08E882W	30,00000000	25,00000000	20,00000000	75,00000000
192	STASI FILIPPO	STSFPP99509F915N	30,00000000	25,00000000	20,00000000	75,00000000

PSR PUGLIA 2014 - 2020

PACCHETTO GIOVANI - Bando pubblicato nel BURP n. 87 del 28/07/2016 e ss.mm.ii.
Sottomisura 3.1 - Sostegno alla nuova adesione a regimi di qualità.

Dettaglio punteggi conseguiti in applicazione dei criteri di selezione di cui alla Sottomisura 3.1

POSIZIONE IN GRADUATORIA	DENOMINAZIONE AZIENDA	CUAA AZIENDA	PUNTEGGIO			PUNTEGGIO CONSEGUITO
			PRINCIPIO 1	PRINCIPIO 2	PRINCIPIO 3	
193	SOCIETA' AGRICOLA MG S.R.L.	03142930738	30,00000000	25,00000000	20,00000000	75,00000000
194	CANTORE VITO ANTONIO	CNTVNT98H16A662Y	30,00000000	25,00000000	12,50000000	67,50000000
195-196	SOCIETA' AGRICOLA SOL SUD SOC.SEMPLICE	03141130736	30,00000000	25,00000000	12,50000000	67,50000000
197-198	AZIENDA AGRICOLA G.F. DEI FRATELLI MASTRANGELO SOCIETA' SEMPLICE	91122970725	30,00000000	25,00000000	12,50000000	67,50000000
199-200	S.S. AGRICOLA RUSSO	03136660739	30,00000000	25,00000000	12,50000000	67,50000000
201-202	COVELLAS' TOP GENETIC FARM SOCIETA' AGRICOLA SEMPLICE	91125850726	30,00000000	25,00000000	12,50000000	67,50000000
203	PIZZULLI GIUSTINA	PZZGNT92P82C136L	30,00000000	25,00000000	20,00000000	75,00000000
204-205	SOCIETA' AGRICOLA CAPOVACCAIO S.S.	03110740739	30,00000000	25,00000000	20,00000000	75,00000000
206	PLANTAMURA ROCCO	PLNRCC91L16A048U	30,00000000	25,00000000	20,00000000	75,00000000
207	GIRARDI DOMENICO	GRRDNC89B18A048H	30,00000000	25,00000000	12,50000000	67,50000000
208-209	AZIENDA AGRICOLA F.LLI PERNIOLA SOCIETA' SEMPLICE	91122980724	30,00000000	25,00000000	12,50000000	67,50000000
210	COPPOLA MARCO	CPPMRC88A06D851L	30,00000000	25,00000000	20,00000000	75,00000000
211	ZIMMARI IRENE	ZMMRNI87E60E506Q	30,00000000	25,00000000	20,00000000	75,00000000
212	PETRUZZI GIOVANNI	PTRGNN84T08A048T	30,00000000	25,00000000	12,50000000	67,50000000
213	DIDONATO VITO MARIO	DDNVMP84P02I330G	30,00000000	25,00000000	12,50000000	67,50000000
214	GIANDOMENICO DORIANA	GNDDRN83R41H096V	30,00000000	25,00000000	12,50000000	67,50000000
215	RESTA DOMENICO	RSTDNC81R13E038Y	30,00000000	25,00000000	12,50000000	67,50000000
216	FONTO' SARA	FNTSRA81M45B936F	30,00000000	25,00000000	15,00000000	70,00000000
217	CIARDO JESSICA	CRDJSC80H47D862M	30,00000000	25,00000000	5,00000000	60,00000000
218	RINI ISABELLA	RNISLL79C43D851M	30,00000000	25,00000000	20,00000000	75,00000000
219	SOCIETA' AGRICOLA PF BERLOCO S.A.S. DI BERLOCO PASQUALE & C.	08077930728	30,00000000	25,00000000	20,00000000	75,00000000
220	CURCI ANTONIO	CRCNTN97S05F376Y	30,00000000	25,00000000	15,00000000	70,00000000
221	BISCI SALVATORE	BSCSVT91E10E882J	30,00000000	25,00000000	20,00000000	75,00000000
222-223	AZIENDA AGRICOLA STELLA DI SALVATORE E FRANCESCO STELLA & C. SAAS	07952230725	30,00000000	25,00000000	20,00000000	75,00000000
224	PERRONE CLAUDIO	PRRCLD84H06F052E	30,00000000	25,00000000	20,00000000	75,00000000
225	LIACI ANTONIO	LCINTN79E20L711C	30,00000000	25,00000000	20,00000000	75,00000000
226-227-228	L'APE DI FILLIDE SOCIETA' SEMPLICE AGRICOLA	07997030726	30,00000000	25,00000000	15,00000000	70,00000000
229	RADICCI PASQUALE	RDCPQL99C18C136T	30,00000000	25,00000000	20,00000000	75,00000000
230-231	AZIENDA AGRICOLA LA CORDARA SOCIETA' SEMPLICE AGRICOLA	02503400745	30,00000000	25,00000000	20,00000000	75,00000000

PSR PUGLIA 2014 - 2020

PACCHETTO GIOVANI – Bando pubblicato nel BURP n. 87 del 28/07/2016 e ss.mm.ii.
Sottomisura 3.1 - Sostegno alla nuova adesione a regimi di qualità.

Dettaglio punteggi conseguiti in applicazione dei criteri di selezione di cui alla Sottomisura 3.1

POSIZIONE IN GRADUATORIA	DENOMINAZIONE AZIENDA	CUAA AZIENDA	PUNTEGGIO			PUNTEGGIO CONSEGUITO
			PRINCIPIO 1	PRINCIPIO 2	PRINCIPIO 3	
232-233	SOCIETA' AGRICOLA ALTA MURGIA GL BIO FARM -SAS- DI GIUSEPPE E GIORGIO LARATO & C.	07990110723	30.00000000	25.00000000	20.00000000	75.00000000
234	LACERENZA GIUSEPPINA	LCRGGP78M61F205G	30.00000000	25.00000000	20.00000000	75.00000000
235	SOCIETA' AGRICOLA AGRICI CSF SRL	02510450741	30.00000000	25.00000000	20.00000000	75.00000000
236	STANZIONE ANTONIO	STNNTN90M06D643S	30.00000000	25.00000000	20.00000000	75.00000000
237	SOCIETA' AGRICOLA LA CROCE DI CAPANO VALENTINA E C. S.A.S.	04139190716	30.00000000	25.00000000	20.00000000	75.00000000
238	CAPANO FRANCESCO	CFNFC90M22D643M	30.00000000	25.00000000	20.00000000	75.00000000
239	DE PAOLA LUIGI	DP LLGU90D10D643B	30.00000000	25.00000000	20.00000000	75.00000000
240	DI CLAUDIO MATTEO	DCLMTT89S14H985B	30.00000000	25.00000000	15.00000000	70.00000000
241	RUSSO ANGELO	RSSNGLB7C27D649A	30.00000000	25.00000000	20.00000000	75.00000000
242	ERCOLINO GRAZIANO	RCLGZN82H08H926C	30.00000000	25.00000000	10.00000000	65.00000000
243	CONTARDI MARIA	CNTMFA78D43D643U	30.00000000	25.00000000	20.00000000	75.00000000
244	SOCIETA' AGRICOLA VALLEVONA SAS DI BANDINU A & C SAS	04125920712	30.00000000	25.00000000	20.00000000	75.00000000
245	NOTRANGELO SONIA	NTRSNO90L58H926L	30.00000000	25.00000000	20.00000000	75.00000000
246	SANTORO GIOVANNI	SNTGNN87L18L049J	30.00000000	25.00000000	20.00000000	75.00000000
247	SOCIETA' AGRICOLA MASSERIA FAFUOCO DI PIETRO MASTROLEO & C. SAS	08072430724	30.00000000	25.00000000	20.00000000	75.00000000
248	FERRICELLI MARIA	FRMRFA86B43A048O	30.00000000	25.00000000	20.00000000	75.00000000
249-250	SOCIETA' AGRICOLA MASSERIA AMENDOLA SAS DI CAPUANO PASQUALINA E CAPUANO LAURA	04127590711	30.00000000	25.00000000	20.00000000	75.00000000
251-252-253	SOCIETA' AGRICOLA FATTORIE DEL GARGANO S.S.	04150140715	30.00000000	25.00000000	12.50000000	67.50000000
254-255	SOCIETA' AGRICOLA GEILO' S.S.	03094090739	30.00000000	25.00000000	20.00000000	75.00000000
256	EMME QUADRO SOCIETA SEMPLICE AGRICOLA	04903210757	30.00000000	25.00000000	20.00000000	75.00000000
257-258	SOCIETA' AGRICOLA SEMPLICE F.LLI MILANO	91122990723	30.00000000	25.00000000	12.50000000	67.50000000
259	SIMONETTI DOMENICO	SMINDNC99A03E86Z	30.00000000	25.00000000	20.00000000	75.00000000
260	KOXHA DORJANA	KXHDJN85S86Z100G	30.00000000	25.00000000	20.00000000	75.00000000
261-262-263	AGRICOLA F.LLI DIBENEDETTO - SOCIETA' SEMPLICE AGRICOLA	91122960726	30.00000000	25.00000000	15.00000000	70.00000000
264	CARAMIA BIAGIO	CRMBGIB4R31E986Q	30.00000000	25.00000000	20.00000000	75.00000000
265	DE ROSA SOCIETA' COOPERATIVA AGRICOLA	04719670756	30.00000000	25.00000000	20.00000000	75.00000000
266-267	SOCIETA' AGRICOLA LE BACCOLLE SAS DI CIARDO ALESSANDRO E GAGLIANI DANIELE C.	04857650750	30.00000000	25.00000000	20.00000000	75.00000000
268	D'ONGHIA FRANCESCO PAOLO	DNGFNC79E16E038K	30.00000000	25.00000000	20.00000000	75.00000000
269	TURCO ANTONIO	TRCNTN88D01E815R	30.00000000	25.00000000	20.00000000	75.00000000

PSR PUGLIA 2014 - 2020

PACCHETTO GIOVANI - Bando pubblicato nel BURP n. 87 del 28/07/2016 e ss.mm.ii.
Sottomisura 3.1 - Sostegno alla nuova adesione a regimi di qualità.

Dettaglio punteggi conseguiti in applicazione dei criteri di selezione di cui alla Sottomisura 3.1

POSIZIONE IN GRADUATORIA	DENOMINAZIONE AZIENDA	CUAA AZIENDA	PUNTEGGIO			PUNTEGGIO CONSEGUITO
			PRINCIPIO 1	PRINCIPIO 2	PRINCIPIO 3	
270	GABRIELI TOMMASI LORELLA	GBRLL86857D862A	30,00000000	25,00000000	20,00000000	75,00000000
271	LUDOVICO ROBERTA	LDVRR95S48C136M	30,00000000	25,00000000	20,00000000	75,00000000
272	ANGELILLO PASQUALE	NGLPQL97E02F027Z	30,00000000	25,00000000	15,00000000	70,00000000
273-274	SOCIETA' AGRICOLA MARINELLA S.S.	07982050721	30,00000000	25,00000000	15,00000000	70,00000000
275	DALENA FRANCESCO	DLNFC95L20H096A	30,00000000	25,00000000	20,00000000	75,00000000
276-277	AZIENDA AGRICOLA DOGIMA DEI F.LLI PETRACCA S.S.	04853680751	30,00000000	25,00000000	20,00000000	75,00000000
278	MARTINEZ ALESSANDRO	MRTLSN92D22L049D	30,00000000	25,00000000	5,00000000	60,00000000
279	ROLLO VALENTINA	RLLYNT87D68G751N	30,00000000	25,00000000	20,00000000	75,00000000
280	CONOCI ALESSANDRO	CNCLSN83P11549B	30,00000000	25,00000000	15,00000000	70,00000000
281	CIARDO ROSA LUCIA	CRDRLC81T53F784H	30,00000000	25,00000000	20,00000000	75,00000000
282	FESTA ROCCO VINCENZO	FSTRCV80E17C136Y	30,00000000	25,00000000	15,00000000	70,00000000
283	LEACI MARIA GRAZIA	LOEMGR79E42M089P	30,00000000	25,00000000	20,00000000	75,00000000
284	MARTI VINCENZO	MRTVCN95R13E815L	30,00000000	25,00000000	20,00000000	75,00000000
285-286	IL PORTICELLO SOCIETA' SEMPLICE AGRICOLA DEI F.LLI FABIO E GIOVANNA NOTARISTEFANO	03100960735	30,00000000	25,00000000	20,00000000	75,00000000
287	PALISANO SABINO	PLMSBN84P05H096E	30,00000000	25,00000000	20,00000000	75,00000000
288-289-290	SOCIETA' AGRICOLA SEMPLICE F.LLI MONTECALVO	04159940711	30,00000000	25,00000000	20,00000000	75,00000000
291	ZOLLINO SALVATORE	ZLLSVT92T23I549V	30,00000000	25,00000000	20,00000000	75,00000000
292	MORAMARCO GIOACCHINO	MRMGCH81A19A225E	30,00000000	25,00000000	15,00000000	70,00000000
293	DIGREGORIO GIOVANNI	DGFGRNN92H25I330E	30,00000000	25,00000000	20,00000000	75,00000000
294	TROIANO MICHELE MATTEO	TRNMIHL82P26H926V	30,00000000	25,00000000	20,00000000	75,00000000
295-296	SOCIETA' AGRICOLA SEMPLICE DUJEI	08089890720	30,00000000	25,00000000	20,00000000	75,00000000
297	CIUFFREDA MARGHERITA	CIUFFMGT8H62H926Z	30,00000000	25,00000000	20,00000000	75,00000000
298	D'AMICO GIANFRANCO	DMCGFF92T01E815E	30,00000000	25,00000000	20,00000000	75,00000000
299	SPECCHIA MARCO	SFCMRC90S23D862Z	30,00000000	25,00000000	20,00000000	75,00000000
300	BELLISARIO GIOACCHINO	BLGGCH99R21E15G	30,00000000	25,00000000	20,00000000	75,00000000
301	GIGANTE LUIGI MICHELE	GNLMLC98M07H096M	30,00000000	25,00000000	20,00000000	75,00000000
302-303	AZIENDA AGRICOLA TERRA NOSTRA DEI FRATELLI NAPOLI MARCO E MICHELE S.S.	04903560755	30,00000000	25,00000000	20,00000000	75,00000000
304	NARDELLI LUDOVICA	NRDLVC98E47H99F	30,00000000	25,00000000	20,00000000	75,00000000
305	DE BIASI PAOLA	DEBSPLA89D41A662A	30,00000000	25,00000000	20,00000000	75,00000000

PSR PUGLIA 2014 - 2020

PACCHETTO GIOVANI - Bando pubblicato nel BURP n. 87 del 28/07/2016 e ss.mm.ii.
Sottomisura 3.1 - Sostegno alla nuova adesione a regimi di qualità.

Dettaglio punteggi conseguiti in applicazione dei criteri di selezione di cui alla Sottomisura 3.1

POSIZIONE IN GRADUATORIA	DENOMINAZIONE AZIENDA	CUAA AZIENDA	PUNTEGGIO			PUNTEGGIO CONSEGUITO
			PRINCIPIO 1	PRINCIPIO 2	PRINCIPIO 3	
306	PALMISANO GRAZIELLA	PLMGZL83C43Z110H	30,00000000	25,00000000	15,00000000	70,00000000
307	SIMEONE MARTINO	SMNMTN8A09A149W	30,00000000	25,00000000	20,00000000	75,00000000
308	CAROLI MARIO	CRLMRA79A19L049C	30,00000000	25,00000000	15,00000000	70,00000000
309	ANTONUCCI FRANCESCA	NTNFCN76P65E986X	30,00000000	25,00000000	20,00000000	75,00000000
310	AGRITURISMO TREDICINA SOCIETA' AGRICOLA S.R.L.	02525170748	30,00000000	25,00000000	20,00000000	75,00000000
311	SANTORO CHIARA	SNTPHR98A61G751J	30,00000000	25,00000000	20,00000000	75,00000000
312	GENTILE FRANCESCO	GNTFNC96S27H096D	30,00000000	25,00000000	15,00000000	70,00000000
313	BIONATURA GARGANO SOCIETA' AGRICOLA S.R.L.	04126060716	30,00000000	25,00000000	20,00000000	75,00000000
314	LA PENNA DONATO	LPNDNT93S17D0643I	30,00000000	25,00000000	15,00000000	70,00000000
315-316	SOCIETA' AGRICOLA TRIVISANO NARDUCCI S.S	04149640718	30,00000000	25,00000000	20,00000000	75,00000000
317	DELLA SALANDRA MICHELE	DLLMHL94T18H926K	30,00000000	25,00000000	20,00000000	75,00000000
318	GENNARI GIUSEPPE	GNNP81H04E882Y	30,00000000	25,00000000	20,00000000	75,00000000
319	MANDURINO ROBERTO	MNDRR782S20E815Z	30,00000000	25,00000000	20,00000000	75,00000000
320-321	SOCIETA' AGRICOLA FEMAGREEN DI IGNAZZI THERESIA & LIPPOLIS ANTONIELLA S.S.	07950630728	30,00000000	25,00000000	20,00000000	75,00000000
322	SAUCHELLI LUCA	SCHLCU87L19D643S	30,00000000	25,00000000	20,00000000	75,00000000
323-324	SOCIETA' AGRICOLA SEMPLICE DEBIASE	08072170726	30,00000000	25,00000000	20,00000000	75,00000000
325	TERRUSI VITO	TRRYVT97M30C136W	30,00000000	25,00000000	20,00000000	75,00000000
326	MINEI VITO	MNIVT97H28F027C	30,00000000	25,00000000	20,00000000	75,00000000
327-328	APRISTICA DELLE GRAVINE SOCIETA' SEMPLICE AGRICOLA DI PUTIGNANO G. E SCISCIO P.	03143380735	30,00000000	25,00000000	20,00000000	75,00000000
329-330	FRATELLI SCHITO S.S. SOCIETA' AGRICOLA	04903790758	30,00000000	25,00000000	15,00000000	70,00000000
331	DE LEO LEONARDO	DLELRD94E29A662C	30,00000000	25,00000000	20,00000000	75,00000000
332	DELL'IA ANGELO	DLLNGL88R13A662A	30,00000000	25,00000000	15,00000000	70,00000000
333	PASCALI FEDERICA	PSCFFC82A65E508K	30,00000000	25,00000000	20,00000000	75,00000000
334	STAMA PASQUA	STMPSQ80T48F376A	30,00000000	25,00000000	15,00000000	70,00000000
335	CAPONE ANDREA	CPNDR91T06E506E	30,00000000	25,00000000	20,00000000	75,00000000
336-337	AZIENDA AGRICOLA L LORUSSO DI FRANCESCO E FILIPPO LORUSSO	07966500729	30,00000000	25,00000000	15,00000000	70,00000000
338	ROMANAZZI CLAUDIO	RMNCLD92E21A662F	30,00000000	25,00000000	20,00000000	75,00000000
339	SPEDICATO MARIO	SPDMRA95P05E882C	30,00000000	25,00000000	20,00000000	75,00000000
340	MASIELLO FRANCESCO	MSL1FNC96P17A662L	30,00000000	25,00000000	20,00000000	75,00000000

PSR PUGLIA 2014 - 2020

PACCHETTO GIOVANI - Bando pubblicato nel BURP n. 87 del 28/07/2016 e ss.mm.ii.
Sottomisura 3.1 - Sostegno alla nuova adesione a regimi di qualità.

Dettaglio punteggi conseguiti in applicazione dei criteri di selezione di cui alla Sottomisura 3.1

POSIZIONE IN GRADUATORIA	DENOMINAZIONE AZIENDA	CUAA AZIENDA	PUNTEGGIO			PUNTEGGIO CONSEGUITO
			PRINCIPIO 1	PRINCIPIO 2	PRINCIPIO 3	
341	GUAGNANO MICAEOLA	GGNMCL91E56A048O	30,00000000	25,00000000	20,00000000	75,00000000
342	DALENA MICHELANGELO	DLNMLH90R28H098E	30,00000000	25,00000000	20,00000000	75,00000000
343-344-345	AGRI NATUZZI SOCIETA' SEMPLICE AGRICOLA	91123230723	30,00000000	25,00000000	20,00000000	75,00000000
346	PIERRI RAFFAELE	PRRRFL87H091119H	25,00000000	25,00000000	17,50000000	67,50000000
347	MENICHELLA GIUSEPPE	MNCGPP99M25D643W	30,00000000	25,00000000	15,00000000	70,00000000
348	DEL GROSSO DONATO PIO	DLGDTP98B111158X	30,00000000	25,00000000	20,00000000	75,00000000
349	TUORLO BIANCOFIORE DI BIANCOFIORE ANTONIO & C. S.S. AGRICOLA	04122020714	30,00000000	25,00000000	20,00000000	75,00000000
350	ANTENUCCI MARIA LUCIA	NTNMLC82B88E716E	30,00000000	25,00000000	15,00000000	70,00000000
351	CORVINO ROSANNA	CRVRN81L52E716X	30,00000000	25,00000000	15,00000000	70,00000000
352	PABI DI GRAZIA PIA PALLADINO & C. S.S. AGRICOLA	04152550713	30,00000000	25,00000000	15,00000000	70,00000000
353	CIAVARELLA SAVERIO	CVRSVR90M04H985U	25,00000000	25,00000000	12,50000000	62,50000000
354	PERRONE SERENA	PRRRRN94B42L049I	30,00000000	25,00000000	20,00000000	75,00000000
355	GIAFFREDA GIADA	GFFGD98768D862Z	30,00000000	25,00000000	20,00000000	75,00000000
356	PATERNOSTER MARCO	PTRMRC98P05L781D	30,00000000	25,00000000	15,00000000	70,00000000
357	DISANTO CHIARA	DSNCHR97P56A225W	30,00000000	25,00000000	15,00000000	70,00000000
358	NACCI ALESSIO	NCCLSS90A31C424L	30,00000000	25,00000000	20,00000000	75,00000000
359	LOMURNO PASQUALE	LMRPQL89L14A682U	30,00000000	25,00000000	20,00000000	75,00000000
360	COPPI DONATO MARINO	CPPDTM83H24H098E	30,00000000	25,00000000	20,00000000	75,00000000
361	BIANCO FEDERICO	BNCFC96B041119V	30,00000000	25,00000000	20,00000000	75,00000000
362	BITETTI GIANFRANCO	BTTGFR93S09I930P	30,00000000	25,00000000	20,00000000	75,00000000
363	IANNONE MARIA TERESA	NNNMT92A64A893O	30,00000000	25,00000000	20,00000000	75,00000000
364	RIZZO MARCO	RZZMRC90E10E815R	30,00000000	25,00000000	20,00000000	75,00000000
365-366	AZIENDA AGRARIA CASTELLO FRISARI SOCIETA' SEMPLICE AGRICOLA	04793750755	30,00000000	25,00000000	17,50000000	72,50000000
367	PALMIERI LAURA	PLMLFA82D62E815X	30,00000000	25,00000000	20,00000000	75,00000000
368	TOMMASI ENNIO	TMMINNE78R27E815O	30,00000000	25,00000000	20,00000000	75,00000000
369	LOMAGISTRO DOMENICO	LMGDNC91C15L049E	30,00000000	25,00000000	20,00000000	75,00000000
370-371	SOCIETA' AGRICOLA SORELLE DICECCA S.S.	91123090721	30,00000000	25,00000000	20,00000000	75,00000000
372	CALENDANO ROSA	CLNRSO86R69A225D	30,00000000	25,00000000	20,00000000	75,00000000
373	SINISI FILIPPO	SNSFFP93B19E986Y	30,00000000	25,00000000	20,00000000	75,00000000

PSR PUGLIA 2014 - 2020

PACCHETTO GIOVANI - Bando pubblicato nel BURP n. 87 del 28/07/2016 e ss.mm.ii.
Sottomisura 3.1 - Sostegno alla nuova adesione a regimi di qualità.

Dettaglio punteggi conseguiti in applicazione dei criteri di selezione di cui alla Sottomisura 3.1

POSIZIONE IN GRADUATORIA	DENOMINAZIONE AZIENDA	CUAA AZIENDA	PUNTEGGIO			PUNTEGGIO CONSEGUITO
			PRINCIPIO 1	PRINCIPIO 2	PRINCIPIO 3	
374	MELE MATTEO	MLEMTT87P19I649Y	30,00000000	25,00000000	20,00000000	75,00000000
375	MONTANARO GIUSEPPE	MNTGPP97R13E986F	30,00000000	25,00000000	15,00000000	70,00000000
376	QUASANI SOCIETA' AGRICOLA A RESPONSABILITA' LIMITATA	07992600721	30,00000000	25,00000000	20,00000000	75,00000000
377	TRICARICO VINCENZO	TRVCN93D25F262M	30,00000000	25,00000000	20,00000000	75,00000000
378	LAMANNA ANDREA	LMNND93C11A662Z	30,00000000	25,00000000	15,00000000	70,00000000
379	CAGGIANIELLO RAFFAELLA	CGGRFL98H59D643M	30,00000000	25,00000000	15,00000000	70,00000000
380	LEMBO IOLE PIA	LMBLP194R68H926L	30,00000000	25,00000000	20,00000000	75,00000000
381	MALGIERI TARQUINIO	MLGTGN98S27D643P	30,00000000	25,00000000	20,00000000	75,00000000
382	PISTACCHIO ANTONIO	PSTNTN77R28D643B	30,00000000	25,00000000	20,00000000	75,00000000
383	CAROFILIO DANIELA	CRFDNL84H47A662A	30,00000000	25,00000000	20,00000000	75,00000000
384	ATTERATO GAETANO	TTRGTN88C21D643H	30,00000000	25,00000000	20,00000000	75,00000000
385-386	DONNA MADDALENA - SOCIETA' SEMPLICE AGRICOLA	91125250729	30,00000000	25,00000000	20,00000000	75,00000000
387	MISCIA FRANCESCA	MSCFCNC92A56D643L	25,00000000	25,00000000	20,00000000	70,00000000
388	CEA DOMENICACINZIA	CEADNC78R42A662Z	30,00000000	25,00000000	20,00000000	75,00000000
389-390	DUEERRE SOCIETA' SEMPLICE AGRICOLA	08093690728	25,00000000	25,00000000	20,00000000	70,00000000
391	ARILLO SOCIETA' AGRICOLA A RESPONSABILITA' LIMITATA	04868650757	25,00000000	25,00000000	20,00000000	70,00000000
392	RONZINO BRUNO	RNZBRN90E07F842Q	25,00000000	25,00000000	20,00000000	70,00000000
393	SOCIETA' AGRICOLA SUNLENTO S.R.L.	04860790759	25,00000000	25,00000000	20,00000000	70,00000000
394-395	MASSERIA VALENTE SOCIETA' AGRICOLA DI MARIANNA AYROLDI & C SAS	02536330745	30,00000000	25,00000000	20,00000000	75,00000000
396	LONGO ALBERTO	LNGLRT95E27D862B	30,00000000	25,00000000	20,00000000	75,00000000
397	DUGGENTO COSIMO GREGORIO	DGGCMG87P29E882M	30,00000000	25,00000000	20,00000000	75,00000000
398	CALDERONI FEDERICA	CIDFFRC96L60A225S	30,00000000	25,00000000	20,00000000	75,00000000
399-400	DUEGI SOCIETA' SEMPLICE AGRICOLA	08075810724	25,00000000	25,00000000	20,00000000	70,00000000
401-402	SOCIETA' AGRICOLA ZIO PEPPE S.S.	03107510731	30,00000000	25,00000000	20,00000000	75,00000000
403	LELLA ANGELO RAFFAELE	LLLNLR83S141330M	30,00000000	25,00000000	12,50000000	67,50000000
404-405-406	AGRESTA SOCIETA' COOPERATIVA AGRICOLA	04835730757	30,00000000	25,00000000	20,00000000	75,00000000
407	RUSSO MICHELE	RSSMHL87L25D643W	30,00000000	25,00000000	20,00000000	75,00000000
408-409	SOCIETA' SEMPLICE AGRICOLA LIPPOLIS DI MARILENA E MANUELA	03143350738	30,00000000	25,00000000	20,00000000	75,00000000
410-411	SOCIETA' AGRICOLA MASSERIA POMPEO DI SOPRA S.S.	03094050733	30,00000000	25,00000000	20,00000000	75,00000000

PSR PUGLIA 2014 - 2020

PACCHETTO GIOVANI - Bando pubblicato nel BURP n. 87 del 28/07/2016 e ss.mm.ii.
Sottomisura 3.1 - Sostegno alla nuova adesione a regimi di qualità.

Dettaglio punteggi conseguiti in applicazione dei criteri di selezione di cui alla Sottomisura 3.1

POSIZIONE IN GRADUATORIA	DENOMINAZIONE AZIENDA	CUAA AZIENDA	PUNTEGGIO			PUNTEGGIO CONSEGUITO
			PRINCIPIO 1	PRINCIPIO 2	PRINCIPIO 3	
412	JAZZO CORTE CICERO LA LANA DEL LUPO SOCIETA AGRICOLA A RESPONSABILITA LIMITATA	07886100721	30,00000000	25,00000000	15,00000000	70,00000000
413-414	SOCIETA' AGRICOLA MASSERIA CAGNAZZI S.N.C. DEI F.LLI INNOCENTE LORETTA E GABRIELE	04824510756	30,00000000	25,00000000	20,00000000	75,00000000
415	LAERA ELISA	LRALSE90H48H096M	30,00000000	25,00000000	12,50000000	67,50000000
416	FIORIELLO FRANCESCO PIO	FRLFNC97T03D643J	30,00000000	25,00000000	20,00000000	75,00000000
417-418	LE PINGIARELLE SOCIETA' SEMPLICE AGRICOLA	04127000711	30,00000000	25,00000000	20,00000000	75,00000000
419	CECCHINO FRANCESCO	CCCFNC97B28D643N	30,00000000	25,00000000	20,00000000	75,00000000
420	CARUSILLO LUIGI	CRSLGU94R24E716F	30,00000000	25,00000000	20,00000000	75,00000000
421	IANNANTUONI MARIA	NNMRA99B45Z138F	30,00000000	25,00000000	20,00000000	75,00000000
422-423	SOCIETA' AGRICOLA F.LLI PLACENTINO S.S.	04121800710	30,00000000	25,00000000	20,00000000	75,00000000
424	CASAMASSA ANTONIETTA	CSMNNT90S66A783X	30,00000000	25,00000000	15,00000000	70,00000000
425	IORIO MARIA LUCIA	RIOMLC84L45D643O	30,00000000	25,00000000	20,00000000	75,00000000
426	DI LASCIA FILOMENA	DLSFMN81P55D643G	30,00000000	25,00000000	10,00000000	65,00000000
427-428	SOCIETA' AGRICOLA MURGIA FELIX S.S.	03138270735	30,00000000	25,00000000	17,50000000	72,50000000
429	PAPARELLA PIETRO	PPRPT87A01L109B	25,00000000	25,00000000	20,00000000	70,00000000
430	PAVONE MICHELE	PVNMHL78S08D643N	25,00000000	25,00000000	20,00000000	70,00000000
431	CERVETTI SALVATORE	CRVSVT99M14G751J	30,00000000	25,00000000	20,00000000	75,00000000
432	RODIO PIERFRANCESCO	RDOPIR94M26E506D	30,00000000	25,00000000	20,00000000	75,00000000
433	PULIMENO SERENA	PLMSRN93S45I549O	30,00000000	25,00000000	20,00000000	75,00000000
434	MARIANO ANDREA	MRNNDR92E30H793M	30,00000000	25,00000000	20,00000000	75,00000000
435	D'ELIA MANUELA	DLEMNL87D44E815X	30,00000000	25,00000000	20,00000000	75,00000000
436	NELLI CLAUDIO	NLLCLD84S08A048S	30,00000000	25,00000000	20,00000000	75,00000000
437-438	LUNA LABORATORIO RURALE DI FASSI FABIANA E OTTAVIANI SARA SOCIETA' SEMPLICE AGRICOLA	04827020753	30,00000000	25,00000000	20,00000000	75,00000000
439	FAZZI FEDERICO	FZZFC81L06E506R	30,00000000	25,00000000	20,00000000	75,00000000
440	BRAMANITE GRAZIA	BRMGRZ76T49L049R	30,00000000	25,00000000	15,00000000	70,00000000
441	DEL GROSSO GIUSILLA	DLGGLL95B41D643J	30,00000000	25,00000000	15,00000000	70,00000000
442	DI NOYA PAOLA	DNYPLA83T56A662P	30,00000000	25,00000000	20,00000000	75,00000000
443	AZIENDA AGRICOLA PERILLO S.A.S.	08092300725	30,00000000	25,00000000	20,00000000	75,00000000
444	SCARLATTELLA MICHELA	SCRMHL85R51A509D	30,00000000	25,00000000	20,00000000	75,00000000
445	SEMERARO FRANCESCO	SMRFNC96R15E986A	30,00000000	25,00000000	15,00000000	70,00000000

PSR PUGLIA 2014 - 2020

PACCHETTO GIOVANI - Bando pubblicato nel BURP n. 87 del 28/07/2016 e ss.mm.ii.
Sottomisura 3.1 - Sostegno alla nuova adesione a regimi di qualità.

Dettaglio punteggi conseguiti in applicazione dei criteri di selezione di cui alla Sottomisura 3.1

POSIZIONE IN GRADUATORIA	DENOMINAZIONE AZIENDA	CUAA AZIENDA	PUNTEGGIO			PUNTEGGIO CONSEGUITO
			PRINCIPIO 1	PRINCIPIO 2	PRINCIPIO 3	
446	SELVAGGIUOLO GIUSEPPE	SLVGGPP83M01A048U	25,00000000	25,00000000	15,00000000	65,00000000
447	FORTUNATO MARIA ANTONIETTA	FRTMNT77A67Z120P	25,00000000	25,00000000	20,00000000	70,00000000
448	BLONDA ORONZO	BLNRNZ98C13E986B	30,00000000	25,00000000	20,00000000	75,00000000
449	DONNO PIERPAOLO	DNNPPL97L07E815Z	30,00000000	25,00000000	20,00000000	75,00000000
450	ANDRIULO TOMMASO	NDRTMS89L03F152K	30,00000000	25,00000000	20,00000000	75,00000000
451	SERIO GIUSEPPE	SREGPP88T30F152S	25,00000000	25,00000000	17,50000000	67,50000000
452	MONTEPELOSO FILIPPO	MNTFFP87R13A662G	30,00000000	25,00000000	20,00000000	75,00000000
453	NOCCO ANNA	NCCNNA89E60G751C	30,00000000	25,00000000	20,00000000	75,00000000
454	SICA GIACOMO	SCIGCM86E23H985S	30,00000000	25,00000000	20,00000000	75,00000000
455	SEMERARO QUIRICO	SMRQRC76S17H096N	30,00000000	25,00000000	20,00000000	75,00000000
456-457	SOCIETA' AGRICOLA SORRESSO DEI FRATELLI CECERE S.S.	03101570731	30,00000000	25,00000000	15,00000000	70,00000000
458	GIANNICO BARBARA	GNNBBR93A42C136O	30,00000000	25,00000000	20,00000000	75,00000000
459-460	SOCIETA' AGRICOLA AGRINATURA S.S.	03094440736	30,00000000	25,00000000	20,00000000	75,00000000
461-462-463	SOCIETA' AGRICOLA POZZO CARUCCIO PICCOLO S.S.	03094070731	30,00000000	25,00000000	20,00000000	75,00000000
464	CONSERVA GIORGIO	CNSGRG93L12G187L	30,00000000	25,00000000	20,00000000	75,00000000
465	MAULUCCI DIEGO	MLCDG86B24D643V	30,00000000	25,00000000	20,00000000	75,00000000
466	NIKITA.92 AGRICOLA S.A.S. DI IVANOV NIKOLAY & C.	04123280713	30,00000000	25,00000000	15,00000000	70,00000000
467	CAMERINO ROSAMARIA	CMRRMR85C66L109D	30,00000000	25,00000000	20,00000000	75,00000000
468	BRUNO PASQUALE	BRNPQL95E15L109U	30,00000000	25,00000000	20,00000000	75,00000000
469-470-471	SOCIETA' SEMPLICE AGRICOLA FURNIRUSSI	04875390751	30,00000000	25,00000000	20,00000000	75,00000000
472-473-474	SOCIETA' SEMPLICE AGRICOLA LA PIGNA D'ORO	03104610732	25,00000000	25,00000000	20,00000000	70,00000000
475	BELLACICO ROBERTO	BLLRRT83D08E038E	25,00000000	25,00000000	20,00000000	70,00000000
476	CAPUTO CATALDO	CPTCLD80M10L328R	30,00000000	25,00000000	20,00000000	75,00000000
477	CIUFFREDA MARIA	CFMFRA79B64H926Z	25,00000000	25,00000000	12,50000000	62,50000000
478	ZITA FAUSTO	ZTIFST85T30D643M	30,00000000	25,00000000	15,00000000	70,00000000
479-480	NATURVERDE ORLANDO SOCIETA' SEMPLICE AGRICOLA	08091860729	30,00000000	25,00000000	15,00000000	70,00000000
481-482-483	DICAMI SOCIETA' AGRICOLA SEMPLICE	90107540727	30,00000000	25,00000000	17,50000000	72,50000000
484	RENNA FRANCESCA	RNNFNC91T64L049A	30,00000000	25,00000000	20,00000000	75,00000000
485	MASTROGIACOMO FLAVIA	MSTTLV99H57C983F	30,00000000	25,00000000	15,00000000	70,00000000

PSR PUGLIA 2014 - 2020

PACCHETTO GIOVANI - Bando pubblicato nel BURP n. 87 del 28/07/2016 e ss.mm.ii.
Sottomisura 3.1 - Sostegno alla nuova adesione a regimi di qualità.

Dettaglio punteggi conseguiti in applicazione dei criteri di selezione di cui alla Sottomisura 3.1

POSIZIONE IN GRADUATORIA	DENOMINAZIONE AZIENDA	CUAA AZIENDA	PUNTEGGIO			PUNTEGGIO CONSEGUITO
			PRINCIPIO 1	PRINCIPIO 2	PRINCIPIO 3	
486	GIANGASPERO VALENTINA	GNVVT98S66L109P	30,00000000	25,00000000	20,00000000	75,00000000
487	CALELLA CAROL RUBY	CLLCLR93H62B180B	30,00000000	25,00000000	20,00000000	75,00000000
488	CAGGESE GIULIA	CGGLI92A45G751J	30,00000000	25,00000000	15,00000000	70,00000000
489	IANNELLI ANTONIO	NNLNTN91M03L109A	30,00000000	25,00000000	20,00000000	75,00000000
490	CANIGLIA SERENA	CNGSRN91E57F152K	25,00000000	25,00000000	15,00000000	65,00000000
491	MARTI CRISTINA	MRTCT90A52E815V	30,00000000	25,00000000	20,00000000	75,00000000
492	STOMEIO BRUNO	STMBRN88C13E815S	30,00000000	25,00000000	20,00000000	75,00000000
493	FEDELE GIOVANNI	FDLGNN85P15F915K	30,00000000	25,00000000	15,00000000	70,00000000
494	IMANGIONE SERENA	MNGSRN84A61F280E	30,00000000	25,00000000	20,00000000	75,00000000
495	CHIRONNA ANNA	CHRNNA80A54A22SD	30,00000000	25,00000000	20,00000000	75,00000000
496	GRECO RICCARDO	GRCRCR98P19D862H	30,00000000	25,00000000	20,00000000	75,00000000
497	NESTOLA VALENTINA	NSTVNT96P86C978E	30,00000000	25,00000000	20,00000000	75,00000000
498	BAGLIVI ENRICO	BGLNRC90A13E508R	30,00000000	25,00000000	20,00000000	75,00000000
499	INGELLIS BERNARDO	INGLBNR97L16A048K	30,00000000	25,00000000	20,00000000	75,00000000
500-501	AZIENDA AGRICOLA GIEFFE-S. AGRICOLA	08060580720	25,00000000	25,00000000	20,00000000	70,00000000
502	RUSSO RAFFAELE	RSSRFL97P18A323Q	30,00000000	25,00000000	20,00000000	75,00000000
503	SOCIETA' AGRICOLA ANTICA TENUTA CASSESE SRL	02508770746	30,00000000	25,00000000	20,00000000	75,00000000
504	MONDO VERDE DI MONDELLI ALDO PIO & C. SAS SOCIETA' AGRICOLA	04066160716	30,00000000	25,00000000	20,00000000	75,00000000
505	GIULIANI MADDALENA	GLNMDL80P56H928H	30,00000000	25,00000000	15,00000000	70,00000000
506-507	AZIENDA AGRICOLA LA PERLA SOCIETA' AGRICOLA SEMPLICE	07966260726	30,00000000	25,00000000	15,00000000	70,00000000
508	DE LEO FRANCESCO	DLEFNC85C13L109T	30,00000000	25,00000000	20,00000000	75,00000000
509	DE BIASI ANNALISA	DBSNLS83A53C136G	30,00000000	25,00000000	15,00000000	70,00000000
510	PETTERA CESARE	PTRCSR82P03E038P	25,00000000	25,00000000	20,00000000	70,00000000
511	INGEGNO BARTOLOMEO	NGGBTL77D21D643Z	30,00000000	25,00000000	20,00000000	75,00000000
512-513	AZIENDA AGRICOLA AVITTO S.S.	08066270728	30,00000000	25,00000000	20,00000000	75,00000000
514	GRIFA MICHELA	GRFMHL79H48H928O	30,00000000	25,00000000	20,00000000	75,00000000
515	PARMA COSTANTINO	PRMCTN92S21H501U	30,00000000	25,00000000	20,00000000	75,00000000
516	TARQUINIO GRAZIANO	TRQGGZ97M27D643R	30,00000000	25,00000000	20,00000000	75,00000000
517	LI CANTI SOCIETA' AGRICOLA S.R.L.	04829900754	30,00000000	25,00000000	20,00000000	75,00000000

PSR PUGLIA 2014 - 2020

PACCHETTO GIOVANI - Bando pubblicato nel BURP n. 87 del 28/07/2016 e ss.mm.ii.
Sottomisura 3.1 - Sostegno alla nuova adesione a regimi di qualità.

Dettaglio punteggi conseguiti in applicazione dei criteri di selezione di cui alla Sottomisura 3.1

POSIZIONE IN GRADUATORIA	DENOMINAZIONE AZIENDA	CUAA AZIENDA	PUNTEGGIO			PUNTEGGIO CONSEGUITO
			PRINCIPIO 1	PRINCIPIO 2	PRINCIPIO 3	
519-520	SOCIETA' AGRICOLA TRATTUPELLA DEI F.LLI SIMEONE S.S.	03094080730	30,00000000	25,00000000	20,00000000	75,00000000
521	CONTEGIACOMO AMEDEO	CNTMDA78A14F842Q	30,00000000	25,00000000	20,00000000	75,00000000
522	CIFARELLI FLORIANA	CFFRNR95F68A25P	30,00000000	25,00000000	20,00000000	75,00000000
523	CALISI ALESSANDRO	CLSLSN97L07H096P	30,00000000	25,00000000	20,00000000	75,00000000
524	RINALDI SRLS	08057230727	30,00000000	25,00000000	12,50000000	67,50000000
525	MARRULLI TOMMASO	MRRTMS88D25C983D	30,00000000	25,00000000	20,00000000	75,00000000
526-527	SOCIETA' AGRICOLA SEMPLICE DE BLASIS	04103510717	30,00000000	25,00000000	20,00000000	75,00000000
528	SOCIETA' AGRICOLA SEMPLICE GREENSALENTO DI GABRIELE E MARTINA STASI	04896520758	30,00000000	25,00000000	20,00000000	75,00000000
529	FLUTTUANTE FEDERICA	FLTFC78A65E435X	30,00000000	25,00000000	20,00000000	75,00000000
530	DE DONATIS CECILIA	DDNCCL79H70L219H	30,00000000	25,00000000	20,00000000	75,00000000
531	ZITO GIUSEPPE	ZTIGPP93B01L049Q	25,00000000	25,00000000	17,50000000	67,50000000
532	BONADUCE CARLO	BNDGRL79L12L109F	30,00000000	25,00000000	20,00000000	75,00000000
533	COLLUCCIA FRANCESCA	CLCFNC97S70E815D	30,00000000	25,00000000	20,00000000	75,00000000
534	DE PASCALI FEDERICA	DPSFC98F61D862V	30,00000000	25,00000000	20,00000000	75,00000000
535	TERRONE BARBARA	TRRBR91L50A662L	30,00000000	25,00000000	20,00000000	75,00000000
536	MATTEI MONIA	MTMNO91B61B506Y	30,00000000	25,00000000	20,00000000	75,00000000
537	CIAMPOLI MATTIA	CMPMTT91B09D643H	30,00000000	25,00000000	20,00000000	75,00000000
538	PALMIERI DAVIDE	PLMDVD87L03I549B	30,00000000	25,00000000	20,00000000	75,00000000
539	BUCCI MAURO	BCCMRA81E27L109D	30,00000000	25,00000000	15,00000000	70,00000000
540-541	ERICLA SOCIETA' SEMPLICE AGRICOLA	08094780726	30,00000000	25,00000000	20,00000000	75,00000000
542	DI FONZO DOMENICO	DFDNC83P16E469I	30,00000000	25,00000000	12,50000000	67,50000000
543	GUERRA VITTORIA	GRRVT88L48H926L	30,00000000	25,00000000	15,00000000	70,00000000
544	DELL'AGUILA ANTONIO	DLLNTN96E17D643P	30,00000000	25,00000000	20,00000000	75,00000000
545-546	"SOCIETA AGRICOLA SEMPLICE F.LLI FIORILLI"	04106040712	30,00000000	25,00000000	20,00000000	75,00000000
547	PANZANO ASCANIO	PNZSCN95R01D643I	30,00000000	25,00000000	15,00000000	70,00000000
548	F.LLI OLIVIERI S.A.S.	04157150717	30,00000000	25,00000000	12,50000000	67,50000000
549	DE ANGELIS ACHILLE	DNGCLL85E07D643B	30,00000000	25,00000000	20,00000000	75,00000000
550-551	SOC.AGRIC. PADOVANO E MARUZZI SS	04157790710	30,00000000	25,00000000	15,00000000	70,00000000
552	PETITTI ANTONIO	P TTTNTN83D25D643T	30,00000000	25,00000000	20,00000000	75,00000000

PSR PUGLIA 2014 - 2020

PACCHETTO GIOVANI - Bando pubblicato nel BURP n. 87 del 28/07/2016 e ss.mm.ii.
Sottomisura 3.1 - Sostegno alla nuova adesione a regimi di qualità.

Dettaglio punteggi conseguiti in applicazione dei criteri di selezione di cui alla Sottomisura 3.1

POSIZIONE IN GRADUATORIA	DENOMINAZIONE AZIENDA	CUAA AZIENDA	PUNTEGGIO			PUNTEGGIO CONSEGUITO
			PRINCIPIO 1	PRINCIPIO 2	PRINCIPIO 3	
553	CIUFFREDA MICHELA	CFFMHL81D67L858L	30,00000000	25,00000000	20,00000000	75,00000000
554	MARRONE GIANLUCA	MRRGLC79R05E716J	30,00000000	25,00000000	20,00000000	75,00000000
555	PRENCIPE MICHELE MAIK	PRNMLH99P13Z112W	30,00000000	25,00000000	20,00000000	75,00000000
556	GUERRA LUDOVICO	GRRLYC96D05H926Z	30,00000000	25,00000000	20,00000000	75,00000000
557	FRAATAROLO RAFFAELLA	FRTFL89C44H926U	30,00000000	25,00000000	20,00000000	75,00000000
558	SANTALOIA SERENA	SNTSRN80E57C978V	30,00000000	25,00000000	20,00000000	75,00000000
559	BRUNO VERONICA	BRNVNC94S64B563D	30,00000000	25,00000000	20,00000000	75,00000000
560	DI BIASE DANIELE	DBSDNL93H25H926Z	25,00000000	25,00000000	12,50000000	62,50000000
561	IMAGLIO MANUEL	MGLMNL90E22E506K	30,00000000	25,00000000	20,00000000	75,00000000
562	DELL'AQUILA NAZARIO	DLLNZRR79A19H926N	30,00000000	25,00000000	12,50000000	67,50000000
563	SOLITO ELISABETTA	SLTLBT93C68C978O	30,00000000	25,00000000	20,00000000	75,00000000
564	CAPUTO VITTORIA	CPTVTR78P65E332W	30,00000000	25,00000000	20,00000000	75,00000000
565	SEMERARO LUIGIFFERNANDO	SMFLFR94S07B157U	30,00000000	25,00000000	20,00000000	75,00000000
566	BALASCUTA GEORGETA MIHAELA	BLSGGT89R65Z129K	30,00000000	25,00000000	12,50000000	67,50000000
567	FRANCONE ELEONORA	FRNLNR97C58B506C	30,00000000	25,00000000	20,00000000	75,00000000
568	SPECCHIA FRANCESCO	SPCFNC98B27E815O	30,00000000	25,00000000	20,00000000	75,00000000
569	DONVITO GIUSEPPE	DNVGPP79M17E038N	30,00000000	25,00000000	20,00000000	75,00000000
570	LOIUDICE ANTONELLO	LDCNNL94H12A662A	30,00000000	25,00000000	20,00000000	75,00000000
571	MALGIERI TARQUINIO	MLGTQN94L18D643E	30,00000000	25,00000000	20,00000000	75,00000000
572	MERO GIANPAOLO	MREGPL91E01E682B	30,00000000	25,00000000	20,00000000	75,00000000
573	SERRA ALESSANDRA	SRRLSN79E56E815J	30,00000000	25,00000000	20,00000000	75,00000000
574	PETRUZZI EUGENIO	PTRGNE92R09E815T	30,00000000	25,00000000	20,00000000	75,00000000
575	LAGONIGRO ROSA	LGNRSO90A53F052T	30,00000000	25,00000000	15,00000000	70,00000000
576	DIFILIPPO GIUSEPPE	DFLGGPP99L15A048G	30,00000000	25,00000000	20,00000000	75,00000000
577	PELLEGRINO DANIELA	PLLDNL89D46A225W	30,00000000	25,00000000	20,00000000	75,00000000
578	TREMIUNNO ELEONORA	TRMLNR82R69L109D	30,00000000	25,00000000	15,00000000	70,00000000
579	ANDRIENKO MARIA	NDRMRA82L43Z154W	30,00000000	25,00000000	15,00000000	70,00000000
580	SALVAGGIULO VITA MARIA	SLVVMR82H61A225X	30,00000000	25,00000000	20,00000000	75,00000000
581	GRECO DONKA MARIA	GRCDKM78A44Z133Y	30,00000000	25,00000000	20,00000000	75,00000000

PSR PUGLIA 2014 - 2020

PACCHETTO GIOVANI - Bando pubblicato nel BURP n. 87 del 28/07/2016 e ss.mm.ii.
Sottomisura 3.1 - Sostegno alla nuova adesione a regimi di qualità.

Dettaglio punteggi conseguiti in applicazione dei criteri di selezione di cui alla Sottomisura 3.1

POSIZIONE IN GRADUATORIA	DENOMINAZIONE AZIENDA	CUAA AZIENDA	PUNTEGGIO			PUNTEGGIO CONSEGUITO
			PRINCIPIO 1	PRINCIPIO 2	PRINCIPIO 3	
582	VIZZINO ALESSANDRA GIUSEPPIN	VZZLSN8C58E815H	30,00000000	25,00000000	20,00000000	75,00000000
583	CARLUCCI ROSANNA	CLRLNN89S57C989J	30,00000000	25,00000000	20,00000000	75,00000000
584	SCARAMOZZI LOREDANA	SCRLDN80P66C424O	30,00000000	25,00000000	20,00000000	75,00000000
585-586	SOCIETA' AGRICOLA APULIA CASTELLI S.S.	91123050725	30,00000000	25,00000000	15,00000000	70,00000000
587	CASTELLI ANGELA	CSTNGL96T69D643R	30,00000000	25,00000000	20,00000000	75,00000000
588	D'ALTILIA FRANCESCA	DLTFNC84A58H926W	30,00000000	25,00000000	20,00000000	75,00000000
589	CAVALERA LUCIA	CVLLCU78P58G751Q	30,00000000	25,00000000	20,00000000	75,00000000
590	DE SANTIS CARMELO	DSNCML99H30E506D	30,00000000	25,00000000	20,00000000	75,00000000
591-592	DEMETRA SOCIETA' SEMPLICE AGRICOLA	02504420742	30,00000000	25,00000000	20,00000000	75,00000000
593	SPINELLI GIUSEPPE	SPNGPP89P05A662L	25,00000000	25,00000000	20,00000000	70,00000000
594	DI SAPIO MARIA TERESA	DSPMTR88M54D643A	30,00000000	25,00000000	20,00000000	75,00000000
595	BIO NATURE S.R.L. AGRICOLA	04830980753	30,00000000	25,00000000	20,00000000	75,00000000
596-597-598	TENUTA BIO CASELLE SOCIETA' AGRICOLA	04164240717	30,00000000	25,00000000	20,00000000	75,00000000
599	SIDE SALENTO SOCIETA' AGRICOLA S.R.L.S.	04829660754	25,00000000	25,00000000	20,00000000	70,00000000
600-601	ORTOFORA MILETI SOCIETA' AGRICOLA SEMPLICE	02529940740	30,00000000	25,00000000	20,00000000	75,00000000
602	NATUZZI ADA	NTZDAA93R581830L	30,00000000	25,00000000	20,00000000	75,00000000
603	QUARANTA RAFFAELE	QRNRF181D26L049J	30,00000000	25,00000000	20,00000000	75,00000000
604	SOCIETA' AGRICOLA AGRIPPIEMME S.R.L.	04074300718	30,00000000	25,00000000	15,00000000	70,00000000
605	SOCIETA' AGRICOLA SEMPLICE ACRI DI LATTANZIO ANGELA E ACRI MICHELE	08078560722	30,00000000	25,00000000	20,00000000	75,00000000
606	SALA FRANCESCO	SLAFNC92H28H926B	30,00000000	25,00000000	20,00000000	75,00000000
607	PETRILLI FRANCESCO	PTRFNC84H10D643Y	30,00000000	25,00000000	15,00000000	70,00000000
608	SOCIETA' AGRICOLA CEREAL FE.VI.PA. SRL	07959760724	30,00000000	25,00000000	15,00000000	70,00000000
609	AVENTAGGIATO ANTONIO	VNTNTN94B17E815B	30,00000000	25,00000000	20,00000000	75,00000000
610-611	SOCIETA' SEMPLICE AGRICOLA ZOOTECNICA COPPE GARGANICHE DEI F.LLI PLACENTINO	04157700719	30,00000000	25,00000000	15,00000000	70,00000000
612-613	MASSERIA LA POTASSA SOCIETA' AGRICOLA S.S.	04136340710	30,00000000	25,00000000	20,00000000	75,00000000
614	PASQUARIELLO MARCO GUGLIELMO	PSQMC695H24D643D	30,00000000	25,00000000	15,00000000	70,00000000
615	PETRELLA DEBORAH	PTRDRH92D46D643W	30,00000000	25,00000000	20,00000000	75,00000000
616-617-618	AQUILA D'ORO SOCIETA' SEMPLICE AGRICOLA	08092150724	30,00000000	25,00000000	15,00000000	70,00000000
619	DE MICHELE GIACOMO	DMCGCM95L06L425X	30,00000000	25,00000000	20,00000000	75,00000000

PSR PUGLIA 2014 - 2020

PACCHETTO GIOVANI - Bando pubblicato nel BURP n. 87 del 28/07/2016 e ss.mm.ii.
Sottomisura 3.1 - Sostegno alla nuova adesione a regimi di qualità.

Dettaglio punteggi conseguiti in applicazione dei criteri di selezione di cui alla Sottomisura 3.1

POSIZIONE IN GRADUATORIA	DENOMINAZIONE AZIENDA	CUAA AZIENDA	PUNTEGGIO			PUNTEGGIO CONSEGUITO
			PRINCIPIO 1	PRINCIPIO 2	PRINCIPIO 3	
620	ATENA DI SERRILLI GIORGIO E C. SOCIETA' SEMPLICE AGRICOLA	04082740715	30,00000000	25,00000000	20,00000000	75,00000000
621	SILBERTO ARCANGELO	SLBRNG97R21E988W	30,00000000	25,00000000	20,00000000	75,00000000
622	RUGGIERI FRANCESCO	RGGFNC95H12L049M	30,00000000	25,00000000	20,00000000	75,00000000
623	SOCIETA' AGRICOLA DRAZZA S.R.L.S.	02536000744	30,00000000	25,00000000	20,00000000	75,00000000
624	QUITADAMO DOMENICO PIO	QTDDNC79D11H926G	30,00000000	25,00000000	20,00000000	75,00000000
625	FUMAROLA COSIMO	FMRC5M80D20L049V	25,00000000	25,00000000	20,00000000	70,00000000
626	SOCIETA AGRICOLA FATUARIA S.A.S. DI GIULIA VOLPE & C.	02502530740	30,00000000	25,00000000	20,00000000	75,00000000
627	QUITADAMO VINCENZO MATTEO	QTDVNC63H09H926U	30,00000000	25,00000000	12,50000000	67,50000000
628	DE GIORGI FEDERICO	DGRFRC80H17E506S	30,00000000	25,00000000	20,00000000	75,00000000
629	SROKA PAULINA LIDIA	SRKPNL80D54Z127F	30,00000000	25,00000000	20,00000000	75,00000000
630-631	AZIENDA AGRICOLA F.LLI REGINA S.S.	08077040726	30,00000000	25,00000000	20,00000000	75,00000000
632	NEGRO MATTEO	NGRMTT99A25D862C	30,00000000	25,00000000	20,00000000	75,00000000
633	D'ALBA MARCO	DLBMR84M12E815U	30,00000000	25,00000000	20,00000000	75,00000000
634	MASI ANTONIO & C. SOCIET? AGRICOLA SEMPLICE	91125870724	30,00000000	25,00000000	20,00000000	75,00000000
635	TENUTA LUNA SOCIETA' AGRICOLA S.R.L.S.	04815300753	30,00000000	25,00000000	20,00000000	75,00000000
636	SISTO TOMMASO	SSTTMS90L28C424L	30,00000000	25,00000000	20,00000000	75,00000000
637	GARZIA ALBERTO AMILETO	GRZLRT97A18D883X	30,00000000	25,00000000	20,00000000	75,00000000
638	ACCOTO GIUSY	CCTGSY84L42I549P	30,00000000	25,00000000	20,00000000	75,00000000
639-640	SOCIETA' AGRICOLA SEMPLICE ZENZOLA	07949880727	30,00000000	25,00000000	20,00000000	75,00000000
641	SETTANNI LORENZO	STTLNZ92L15H096S	30,00000000	25,00000000	15,00000000	70,00000000
642	VALLEGNA SOCIETA' AGRICOLA S.R.L.	02463670741	30,00000000	25,00000000	20,00000000	75,00000000
643-644	SOCIETA' AGRICOLA SEMPLICE F.LLI IORIO	04107800718	30,00000000	25,00000000	20,00000000	75,00000000
645	ERCOLINO LEONARDO STEFANO	RCLLRD94T26H926H	30,00000000	25,00000000	20,00000000	75,00000000
646	SCIROCCO PASQUALE ALESSIO	SCRPPOL95L02H926E	30,00000000	25,00000000	20,00000000	75,00000000
647	DI STASI GIUSEPPE	DSTGPP95R24F104S	30,00000000	25,00000000	20,00000000	75,00000000
648	PRATO ENNIO NICOLA	PRTNNC97S041119S	30,00000000	25,00000000	20,00000000	75,00000000
649	BASILE ANGELA	BSLNL83R67H096Q	30,00000000	25,00000000	20,00000000	75,00000000
650-651	SOCIETA' AGRICOLA SEMPLICE "LA QUERCIA DEGLI EREDI BUCHICCHIO"	04162910717	30,00000000	25,00000000	20,00000000	75,00000000
652	PELLEGRINO DANIELA	PLLDNL93H45E506M	30,00000000	25,00000000	20,00000000	75,00000000

PSR PUGLIA 2014 - 2020

PACCHETTO GIOVANI – Bando pubblicato nel BURP n. 87 del 28/07/2016 e ss.mm.ii.
Sottomisura 3.1 - Sostegno alla nuova adesione a regimi di qualità.

Dettaglio punteggi conseguiti in applicazione dei criteri di selezione di cui alla Sottomisura 3.1

POSIZIONE IN GRADUATORIA	DENOMINAZIONE AZIENDA	CUAA AZIENDA	PUNTEGGIO			PUNTEGGIO CONSEGUITO
			PRINCIPIO 1	PRINCIPIO 2	PRINCIPIO 3	
653-654	SOCIETA' AGRICOLA TURCO MADEINPUGLIA S.S.	04137590719	30,00000000	25,00000000	20,00000000	75,00000000
655	CASULLO ROCCO	CSLRC97H23A399M	30,00000000	25,00000000	20,00000000	75,00000000
656-657	SOCIETA' AGRICOLA SEMPLICE PRODOTTI A KM ZERO DI LUIGI E SARA MORRA	04079050714	30,00000000	25,00000000	20,00000000	75,00000000
658	DI GIOIA MARISA	DGIMRS86R41E885V	30,00000000	25,00000000	15,00000000	70,00000000
659	SOCIETA' AGRICOLA AMARENA MARIA LUIGIA & AMARENA ANGELA S.S.	04115750715	30,00000000	25,00000000	20,00000000	75,00000000
660	AZIENDA AGRICOLA TRICARICO S.S.	08079980721	30,00000000	25,00000000	20,00000000	75,00000000
661	PUTIGNANO SIMONA	PTGSMN93B60A662N	30,00000000	25,00000000	15,00000000	70,00000000
662	CAPUANO VITO	CPNVT189C03C514S	30,00000000	25,00000000	20,00000000	75,00000000
663	D'ONGHIA ANDRES FELIPE	DNGNFRS98C30Z604F	30,00000000	25,00000000	20,00000000	75,00000000
664	PERRONE PASQUALE	PRRPQL95H25F027N	30,00000000	25,00000000	20,00000000	75,00000000
665	IORE PAOLO	FRIPLA86T05A048O	25,00000000	25,00000000	20,00000000	70,00000000
666	PUPINO DANIELE	PPNDNL97P14C136D	30,00000000	25,00000000	20,00000000	75,00000000
667	PALMISANO DOMENICO	PLMDNC96T01H096A	25,00000000	25,00000000	17,50000000	67,50000000
668	BASILE MIRIANA	BSLMRN83H62E986X	25,00000000	25,00000000	17,50000000	67,50000000
669	BIO-SOL SOCIETA' AGRICOLA A RESPONSABILITA' LIMITATA SEMPLIFICATA	07976720727	30,00000000	25,00000000	20,00000000	75,00000000
670	SOCIETA' AGRICOLA LA LUMACA DEL GARGANO SAS DI MANGIACOTTI GABRIELE & C.	04150790717	30,00000000	25,00000000	20,00000000	75,00000000
671	SOCIETA' AGRICOLA PLANTAMURA S.R.L.S.	07965200723	30,00000000	25,00000000	20,00000000	75,00000000
672-673-674	SOCIETA' AGRICOLA F. LLI CAPURSO 3 C S.S.	07955120725	30,00000000	25,00000000	20,00000000	75,00000000
675-676	SOC.AGRICOLA SEMPLICE FRATELLI LEONE	07890030724	25,00000000	25,00000000	17,50000000	67,50000000
677	RENIS MARTINA	RNSMTN97M52B180I	30,00000000	25,00000000	20,00000000	75,00000000
678	LE TRE QUERCE SOC. AGR. A R.L. SEMPLIFICATA	03117960736	30,00000000	25,00000000	20,00000000	75,00000000
679-680	SOCIETA' AGRICOLA COLLE DI SETA	08076750721	25,00000000	25,00000000	17,50000000	67,50000000
681	SILVESTRI ANGELO	SLVNL97E12D643O	30,00000000	25,00000000	20,00000000	75,00000000
682	GIANNETTA ANTONIETTA	GNNNT92T68D643J	30,00000000	25,00000000	15,00000000	70,00000000
683	SANTARELLA MARIO	SNTMFA92L03D643S	30,00000000	25,00000000	20,00000000	75,00000000
684	PETRUCCI GIANMICHELE	PTRGMC92M011158Z	30,00000000	25,00000000	20,00000000	75,00000000
685	FANTASIA ANTHONY	FNTNHN90B19C975N	30,00000000	25,00000000	20,00000000	75,00000000
686-687	MASSERIA LO SCHIAVETTO SOCIETA' AGRICOLA SEMPLICE	08092600728	30,00000000	25,00000000	20,00000000	75,00000000
688	DENOVELLIS ROSALINDA	DNVRNL91M55H096Y	30,00000000	25,00000000	20,00000000	75,00000000

PSR PUGLIA 2014 - 2020

PACCHETTO GIOVANI - Bando pubblicato nel BURP n. 87 del 28/07/2016 e ss.mm.ii.
Sottomisura 3.1 - Sostegno alla nuova adesione a regimi di qualità.

Dettaglio punteggi conseguiti in applicazione dei criteri di selezione di cui alla Sottomisura 3.1

POSIZIONE IN GRADUATORIA	DENOMINAZIONE AZIENDA	CUAA AZIENDA	PUNTEGGIO			PUNTEGGIO CONSEGUITO
			PRINCIPIO 1	PRINCIPIO 2	PRINCIPIO 3	
689	BETTUELLI ANGELO	BITNGL97L18D643X	30,00000000	25,00000000	20,00000000	75,00000000
690	ROCCO CARMELA	RCCML79E49H928V	30,00000000	25,00000000	20,00000000	75,00000000
691	FARIELLO MARIA CRISTINA	FLMCR79S85A662V	30,00000000	25,00000000	20,00000000	75,00000000
692	MARSEGLIA ANTONIO	MRSNTN89H14G187R	30,00000000	25,00000000	20,00000000	75,00000000
693	BASILE FRANCESCO	BSLFNC97D01H926Z	30,00000000	25,00000000	20,00000000	75,00000000
694	SOCIETA' AGRICOLA DE MAGISTRIS SRLS	04901110751	30,00000000	25,00000000	20,00000000	75,00000000
695	LODRAGO STEFANO	LDRSFN92B22C975C	30,00000000	25,00000000	20,00000000	75,00000000
696	TRAGNI GIUSEPPE	TRGGPP89S24A225L	30,00000000	25,00000000	20,00000000	75,00000000
697	PEDONE PASQUALE	PDNPQL89RZ7H096P	30,00000000	25,00000000	20,00000000	75,00000000
698	ORLANDO DORIANA	RLNDRN86E64H096O	30,00000000	25,00000000	15,00000000	70,00000000
699	PAGANO FRANCESCO	PGNFNC82P07E205P	30,00000000	25,00000000	20,00000000	75,00000000
700	NISSI ANNAROSA	NTTNFS82A50C134E	30,00000000	25,00000000	0,00000000	55,00000000
701	ROTONDO ANTONIO	RTNNTN80T09H643S	30,00000000	25,00000000	15,00000000	70,00000000
702	TRISOLINI FRANCESCA	TRSFNC77R61C136Y	25,00000000	25,00000000	15,00000000	65,00000000
703	AZIENDA AGRICOLA DEL SOLE DI DEL SOLE RAFFAELE E MICHELE & C. S.A.S. 08091060726		30,00000000	25,00000000	20,00000000	75,00000000
704	DIBENEDETTO NICOLA	DENNCL91D27A048Z	30,00000000	25,00000000	15,00000000	70,00000000
705	TRICARICO MARCO	TRCMRC83T21L109Y	25,00000000	25,00000000	10,00000000	60,00000000
706	CARICATO CHIARA	CRCCHR79R51E506D	30,00000000	25,00000000	20,00000000	75,00000000
707	PUGLIESE STEFANO	PGLSFR89S09A862O	30,00000000	25,00000000	20,00000000	75,00000000
708	BERARDINO MARIA MARIE	BRMMFR82A4Z2110A	30,00000000	25,00000000	20,00000000	75,00000000
709	ORLANDO VALENTINA ANNACHIARA	RLNVNT96M51F280M	30,00000000	25,00000000	20,00000000	75,00000000
710	RODIO FRANCESCO	RDOFNC93R14H096T	30,00000000	25,00000000	20,00000000	75,00000000
711-712-713	PIGNATARO SOCIETA' AGRICOLA	03141530737	30,00000000	25,00000000	20,00000000	75,00000000
714-715	TENUTA ADELPHI SOCIETA' AGRICOLA SEMPLICE	91123040726	30,00000000	25,00000000	20,00000000	75,00000000
716	BLASI ROBERTA	BLSRR92H5E966R	30,00000000	25,00000000	20,00000000	75,00000000
717-718	SOCIETA' SEMPLICE AGRICOLA FERRO DI FERRO NICOLA & NICOLA	04100420712	25,00000000	25,00000000	20,00000000	70,00000000
719-720	AZIENDA AGRICOLA S.A.S. DI GOFFREDO MICHELA E GOFFREDO FEDERICO & C.	04163840715	30,00000000	25,00000000	20,00000000	75,00000000
721	DI STEFANO CIRO	DSTCRI95R07D643H	30,00000000	25,00000000	15,00000000	70,00000000
722	CAGGIANIELLO PASQUALE	CGGSQL95L10A399X	0,00000000	25,00000000	0,00000000	25,00000000

PSR PUGLIA 2014 - 2020

PACCHETTO GIOVANI - Bando pubblicato nel BURP n. 87 del 28/07/2016 e ss.mm.ii.
Sottomisura 3.1 - Sostegno alla nuova adesione a regimi di qualità.

Dettaglio punteggi conseguiti in applicazione dei criteri di selezione di cui alla Sottomisura 3.1

POSIZIONE IN GRADUATORIA	DENOMINAZIONE AZIENDA	CUAA AZIENDA	PUNTEGGIO			PUNTEGGIO CONSEGUITO
			PRINCIPIO 1	PRINCIPIO 2	PRINCIPIO 3	
723	BOTTICELLA LUCIA	BTTLCU95D61D643H	30,00000000	25,00000000	15,00000000	70,00000000
724-725	AGRICOLA M.C. FIGLI MARINACCIO SOCIETA' AGRICOLA SEMPLICE	04110820711	30,00000000	25,00000000	20,00000000	75,00000000
726	VECERA ELIA MARIA	VCRLMR78A48H928E	30,00000000	25,00000000	20,00000000	75,00000000
727	LAMANNA LUCIA	LMNLCU76T64D643X	30,00000000	25,00000000	15,00000000	70,00000000
728	DEL DUCA ROBERTO	DLDRTT83E22G487R	30,00000000	25,00000000	20,00000000	75,00000000
730-731	SOC.AGR. SEMPLICE NUOVA ERA DI FRANCESCO D'APOLITO E GLORIA MARIA ZURLO	02537720746	30,00000000	25,00000000	15,00000000	70,00000000
732	RICCHETTI DAVIDE	RCCDVD89L04D643X	30,00000000	25,00000000	20,00000000	75,00000000
733-734	SOCIETA' AGRICOLA SEMPLICE POVIA	07891050721	30,00000000	25,00000000	20,00000000	75,00000000
735-736-737	SOCIETA' AGRICOLA SEMPLICE DI LIBERTAZZI ANGELA M. E F.LLI	04159530718	30,00000000	25,00000000	20,00000000	75,00000000
738	LOMBARDI MATTEO	LMBMTT80D27H098I	30,00000000	25,00000000	20,00000000	75,00000000
739	GARGANO EMANUELE	GRGMNL83D30A662T	30,00000000	25,00000000	20,00000000	75,00000000
740	COMO GIACOMO	CMOGCM98L28B506E	30,00000000	25,00000000	20,00000000	75,00000000
741	VANNELLA MARIKA	VNNMRK97S47C136Y	30,00000000	25,00000000	20,00000000	75,00000000
742	FRAGNELLI PARIDE	FRGPRD97H23E882F	25,00000000	25,00000000	20,00000000	70,00000000
743-744	VALLIDA. SOCIETA' AGRICOLA SEMPLICE DI BOZZA DARIO & VALERIO	03141880736	30,00000000	25,00000000	20,00000000	75,00000000
745	POLLICORO VALENTINA	PLLYNT92C60A662J	25,00000000	25,00000000	20,00000000	70,00000000
746	SCUOLA FRANCESCA	SCPFNC89S53Z100S	30,00000000	25,00000000	15,00000000	70,00000000
747	FRATELLI MUSARO' S.A.S. DI MUSARO' FABIO SOCIETA' AGRICOLA	04895160754	30,00000000	25,00000000	20,00000000	75,00000000
748	GENNACCARI LUIGINA	GNNLGN84H56G751T	30,00000000	25,00000000	20,00000000	75,00000000
749	TAGLIENTE DOMENICO	TGLDNC88T18E986C	25,00000000	25,00000000	17,50000000	67,50000000
750	CARRIERI MARILENA	CRRMLN87C70F376C	25,00000000	25,00000000	20,00000000	70,00000000
751	MEZZAPESA GIOVANNI	MZZGNN89M07C134A	30,00000000	25,00000000	20,00000000	75,00000000
752	CAPITANIO SIMONE	CPTSMN92P29F378K	25,00000000	25,00000000	20,00000000	70,00000000
753-754	S.S. AGRICOLA F.LLI PERRONE	03136880733	30,00000000	25,00000000	20,00000000	75,00000000
755	ALBERGA MARIATERESA	LBRMTR93R49A662J	30,00000000	25,00000000	20,00000000	75,00000000
756	DI SALVIA LEONARDO	DSSLRD87E16D643B	30,00000000	25,00000000	20,00000000	75,00000000
757	DIMATTIA GIULIANO	DMTGLN83R18A225W	30,00000000	25,00000000	20,00000000	75,00000000
758	MARCUCCIO ANDREA	MRCNDR90R30F842N	30,00000000	25,00000000	20,00000000	75,00000000
759	SCARPELLO DALILA	SCRDLL97M41D508V	25,00000000	25,00000000	17,50000000	67,50000000

PSR PUGLIA 2014 - 2020

PACCHETTO GIOVANI - Bando pubblicato nel BURP n. 87 del 28/07/2016 e ss.mm.ii.
Sottomisura 3.1 - Sostegno alla nuova adesione a regimi di qualità.

Dettaglio punteggi conseguiti in applicazione dei criteri di selezione di cui alla Sottomisura 3.1

POSIZIONE IN GRADUATORIA	DENOMINAZIONE AZIENDA	CUAA AZIENDA	PUNTEGGIO			PUNTEGGIO CONSEGUITO
			PRINCIPIO 1	PRINCIPIO 2	PRINCIPIO 3	
760-761	F.LLI GIORDANO S.S. SOCIETA' AGRICOLA	04105650719	30,00000000	25,00000000	20,00000000	75,00000000
762	SANITATE VITTORIANA	SNTVTR97R66A662S	30,00000000	25,00000000	15,00000000	70,00000000
763	MARSELLA VALENTINA	MRSVNT181C45E815E	30,00000000	25,00000000	20,00000000	75,00000000
764	SPINELLI ANNUNZIADA	SPNNNZ86T56H096O	30,00000000	25,00000000	20,00000000	75,00000000
765	GIAMPETRUZZI ANTONELLA	GIMFNNL89B50A048C	30,00000000	25,00000000	10,00000000	65,00000000
766	TORTORELLI NUNZIO	TRTNNZ81C25C136H	30,00000000	25,00000000	20,00000000	75,00000000
767	MARVULLI MICHELE	MRVMHL97H28A225P	30,00000000	25,00000000	20,00000000	75,00000000
768	CHIECHI MARIAGRAZIA	CHCMGR97L63A048A	30,00000000	25,00000000	20,00000000	75,00000000
769	MORESE GABRIELE PIO	MRSGR187C30H928W	30,00000000	25,00000000	15,00000000	70,00000000
770-771	AZIENDA AGRICOLA GIOVANNIELLO DI GIOVANNIELLO ISIDORO ED ANTONELLA & C. S.A.S.	08091030729	30,00000000	25,00000000	20,00000000	75,00000000
772	PIO TOMMASO	PIOTMS78S16D862H	25,00000000	25,00000000	15,00000000	65,00000000
773	TENUTE FEDERICIANE S.R.L.S.	08015430724	30,00000000	25,00000000	20,00000000	75,00000000
774-775-776	SOCIETA' AGRICOLA ORSALE S.S.	04118110719	30,00000000	25,00000000	20,00000000	75,00000000
777	TURI VITO	TRUVTI82A10A662K	30,00000000	25,00000000	20,00000000	75,00000000
778	BENNARDI STEFANO	BNNSFN92A20H096G	30,00000000	25,00000000	20,00000000	75,00000000
779	GUAGNANO GIORGIO	GNGRGG84R28F842Q	30,00000000	25,00000000	20,00000000	75,00000000
780	GRECO DARIO	GRCDDRA98A17A662S	30,00000000	25,00000000	20,00000000	75,00000000
781	DI BARTOLOMEO FABIO GIUSEPPE	DBRFSG92P05C988B	30,00000000	25,00000000	15,00000000	70,00000000
782	ABATI FRANCESCO	BTAFC87E07L419L	30,00000000	25,00000000	20,00000000	75,00000000
783	SAVOIA RAFFAELE	SVAFL85E27C978U	30,00000000	25,00000000	20,00000000	75,00000000
784	CLEMENTE CATERINA	CLMCRN81P69A225X	30,00000000	25,00000000	20,00000000	75,00000000
785-786	AGRARIA SCHIAVONE SOCIETA'SEMPLICE AGRICOLA	04159880717	30,00000000	25,00000000	20,00000000	75,00000000
787	LAGRECA ONOFRIO	LGRNFR97M19A662Z	30,00000000	25,00000000	20,00000000	75,00000000
788	PICERNO LUCIA	PCRLCU86C65A225O	30,00000000	25,00000000	20,00000000	75,00000000
789	RINALDI STELLA	RNLSLL82R52A149S	30,00000000	25,00000000	20,00000000	75,00000000
790	CARAMIA FRANCESCO	CRMIFNC95C18D508X	30,00000000	25,00000000	20,00000000	75,00000000
791	REGINA GIUSEPPE ANTONELLO	RGNNGPP94A25E223N	30,00000000	25,00000000	20,00000000	75,00000000
792	CARAMIA VITA TANIA	CRMVNTN92E59F262L	30,00000000	25,00000000	20,00000000	75,00000000
793	PAPARELLA ANTONIO ALESSANO	PPRNNL92A06L109L	30,00000000	25,00000000	20,00000000	75,00000000

PSR PUGLIA 2014 - 2020

PACCHETTO GIOVANI - Bando pubblicato nel BURP n. 87 del 28/07/2016 e ss.mm.ii.
Sottomisura 3.1 - Sostegno alla nuova adesione a regimi di qualità.

Dettaglio punteggi conseguiti in applicazione dei criteri di selezione di cui alla Sottomisura 3.1

POSIZIONE IN GRADUATORIA	DENOMINAZIONE AZIENDA	CUAA AZIENDA	PUNTEGGIO			PUNTEGGIO CONSEGUITO
			PRINCIPIO 1	PRINCIPIO 2	PRINCIPIO 3	
794	GRANDE SERENA	GRNSRN89L62F152T	30,00000000	25,00000000	20,00000000	75,00000000
795	GRANIERI CARMEN	GRNCNM87A67L109L	30,00000000	25,00000000	20,00000000	75,00000000
796	SOCIETA' AGRICOLA LE CHIANCATE SOCIETA' A RESPONSABILITA' LIMITATA SEMPLIFICATA	04098230719	30,00000000	25,00000000	15,00000000	70,00000000
797-798	MASSERIA ZURLO SOCIETA AGRICOLA SEMPLICE	08092460727	30,00000000	25,00000000	20,00000000	75,00000000
799	COLUCCI ANNA RITA	CLCNR181RS3A662X	30,00000000	25,00000000	15,00000000	70,00000000
800-801-802	SOCIETA' AGRICOLA F.LLI PALLOTTA S.S.	91125770726	30,00000000	25,00000000	20,00000000	75,00000000
803	TUCCI GIOVANNI	TCCGNN92M10C136T	30,00000000	25,00000000	20,00000000	75,00000000
804	LATORRATA PIERO	LTRPRI84T16F784Y	30,00000000	25,00000000	20,00000000	75,00000000
805	GRAMEGNA MICHELE	GRMMHL95A20A225K	30,00000000	25,00000000	20,00000000	75,00000000
806	TOTARO ALESSIO LORENZO	TTRL96C30H926A	30,00000000	25,00000000	20,00000000	75,00000000
807	SOCIETA' AGRICOLA POGGIO DEL PRETE S.R.L.	02538260742	30,00000000	25,00000000	20,00000000	75,00000000
808	F.LLI MARTEMUCCI SOCIETA' SEMPLICE AGRICOLA DI VINCENZO E MICHELE	03143370736	30,00000000	25,00000000	20,00000000	75,00000000
809	DI IORIO ANTONIO	DRINTN96H051159Q	30,00000000	25,00000000	20,00000000	75,00000000
810	BORRA BARBARA	BRBRBR82E53C933O	30,00000000	25,00000000	20,00000000	75,00000000
811	MOPRONE COSIMO	MPRCSM99L19L049G	30,00000000	25,00000000	20,00000000	75,00000000
812	MACCARONE ANTONELLA	MCCNLI99D48D643C	30,00000000	25,00000000	20,00000000	75,00000000
813	LATORRE PAOLO	LTRPLA96H08H926C	30,00000000	25,00000000	20,00000000	75,00000000
814	D'ALSAZIA MICHELE ALESSANDRO	DLSMHL95E16D643U	30,00000000	25,00000000	20,00000000	75,00000000
815	LA TORRE GIAMPIERO	LTRGPR93C15E885O	30,00000000	25,00000000	20,00000000	75,00000000
816	GUALANO EMANUELE	GLNMLN191R13H928Q	30,00000000	25,00000000	20,00000000	75,00000000
817	LOMBARDI ANDREA	LMBNDR90C28H926P	30,00000000	25,00000000	20,00000000	75,00000000
818	CUSMAI GUIDO	CSMGDU89L08D643Y	30,00000000	25,00000000	20,00000000	75,00000000
819	GENTILE GIUSEPPE	GNTGPP89D28H926L	30,00000000	25,00000000	20,00000000	75,00000000
820	MUCCI NAZARIO	MCCNZR83R05L842E	30,00000000	25,00000000	20,00000000	75,00000000
821	NOTA VINCENZO	NTOVN82P28D643H	30,00000000	25,00000000	20,00000000	75,00000000
822	CASIELLO GIOVANNI	CSLGNM82B18D643G	30,00000000	25,00000000	20,00000000	75,00000000
823	AZZARONE GAETANO ALESSIO	ZZRGNL78L31F839R	30,00000000	25,00000000	20,00000000	75,00000000
824-825-826	SOCIETA' AGRICOLA INSITE DEI F.LLI FRANCESCO CATERINA E LAURA BASURTO S.N.C.	04828560757	30,00000000	25,00000000	20,00000000	75,00000000
827	RUOSFO FRANCESCO	RSPFNC90H17A662I	25,00000000	25,00000000	15,00000000	65,00000000

PSR PUGLIA 2014 - 2020

PACCHETTO GIOVANI - Bando pubblicato nel BURP n. 87 del 28/07/2016 e ss.mm.ii.
Sottomisura 3.1 - Sostegno alla nuova adesione a regimi di qualità.

Dettaglio punteggi conseguiti in applicazione dei criteri di selezione di cui alla Sottomisura 3.1

POSIZIONE IN GRADUATORIA	DENOMINAZIONE AZIENDA	CUAA AZIENDA	PUNTEGGIO			PUNTEGGIO CONSEGUITO
			PRINCIPIO 1	PRINCIPIO 2	PRINCIPIO 3	
828-829	SOCIETA' AGRICOLA F.LLI MONACO S.S.	04105540712	30,00000000	25,00000000	20,00000000	75,00000000
830-831	SOCIETA' AGRICOLA LE MATINELLE DI SPORTELLI MARIA & MIANO FRANCESCA S.S.	07952630726	30,00000000	25,00000000	20,00000000	75,00000000
832	L'ULIVO SOCIETA AGRICOLA S.A.S. DI MATARRESE NICOLA & C.	08091260722	30,00000000	25,00000000	20,00000000	75,00000000
833	POLIGNANO STEFANO	PLGSFN97S13A048P	30,00000000	25,00000000	20,00000000	75,00000000
834	CARAVELLA GIUSEPPE	CRVGGPP97M19E885M	30,00000000	25,00000000	20,00000000	75,00000000
835	PANICO MARCELLO	PNCMCL95T04L419K	30,00000000	25,00000000	15,00000000	70,00000000
836	PICCINNO DAVIDE	PCCDVED95B20E815O	30,00000000	25,00000000	20,00000000	75,00000000
837	ERRICO VALERIO	RRCVLR92R09C198O	25,00000000	25,00000000	20,00000000	70,00000000
838	MANCA GIULIO	MNCGLI86D05Z216P	30,00000000	25,00000000	20,00000000	75,00000000
839	NIGLIO JESSICA	NGLIJSC82H8D643O	25,00000000	25,00000000	20,00000000	70,00000000
840-841	SOCIETA' AGRICOLA SEMPLICE MASCOLO DI CRISTALLO C	07847000721	30,00000000	25,00000000	15,00000000	70,00000000
842	TATEO STEFANIA	TTASFN78D70H096U	30,00000000	25,00000000	20,00000000	75,00000000
843	ZACCARIA VALENTINA	ZCCVNT90A47F842K	30,00000000	25,00000000	20,00000000	75,00000000
844	MAIORANO PIERPAOLO	MRNPPL93T09D862U	30,00000000	25,00000000	20,00000000	75,00000000
845	LEUCCI ROSINA	LCCRSN81L44H793A	30,00000000	25,00000000	20,00000000	75,00000000
846	CARAMIA FRANCESCO	CRMFNC96C05D508R	25,00000000	25,00000000	20,00000000	70,00000000
847	DEL BUONO MARIA FRANCESCA	DLBMFR99C6D643O	30,00000000	25,00000000	20,00000000	75,00000000
848	SOCIETA' AGRICOLA PATRUONO E PARADISO S.S.	08091950728	30,00000000	25,00000000	20,00000000	75,00000000
849	BIANCO ALEXIA	BNCLXA97E67C975B	30,00000000	25,00000000	20,00000000	75,00000000
850	D'INNELLA EUGENIA	DNNGNE97L57F839Q	30,00000000	25,00000000	17,50000000	72,50000000
851	MELILLO LUCIA	MLLLLCU82R62E716Q	30,00000000	25,00000000	20,00000000	75,00000000
852	LENSI MARIAPIA	LNSMRP94E59D643X	30,00000000	25,00000000	20,00000000	75,00000000
853	TONDI MARCO DONATO	TNDMCD98A0Z114U	30,00000000	25,00000000	20,00000000	75,00000000
854	NOTARISTEFANO VINCENZO	NTRVCN85E04A048W	30,00000000	25,00000000	20,00000000	75,00000000
855	VELARDI FILOMENA TONIA	VLRFMN96C63D643J	30,00000000	25,00000000	20,00000000	75,00000000
856	SOCIETA' AGRICOLA VERDI PASCOLI S.R.L.	08093870726	30,00000000	25,00000000	20,00000000	75,00000000
857	DILERMA FEDERICO	DLRFRFC79C10A225Q	30,00000000	25,00000000	20,00000000	75,00000000
858-859-860	SOCIETA' AGRICOLA DEI FRATELLI GIOVANNI, ANTONIETTA E FRANCESCA MARUOTTI SOCIETA' SEMPLICE	04160320711	30,00000000	25,00000000	20,00000000	75,00000000
861	CIACCIA ANTONELLA	CCCNLI82D63A225N	30,00000000	25,00000000	12,50000000	67,50000000

PSR PUGLIA 2014 - 2020

PACCHETTO GIOVANI - Bando pubblicato nel BURP n. 87 del 28/07/2016 e ss.mm.ii.
Sottomisura 3.1 - Sostegno alla nuova adesione a regimi di qualità.

Dettaglio punteggi conseguiti in applicazione dei criteri di selezione di cui alla Sottomisura 3.1

POSIZIONE IN GRADUATORIA	DENOMINAZIONE AZIENDA	CUAA AZIENDA	PUNTEGGIO			PUNTEGGIO CONSEGUITO
			PRINCIPIO 1	PRINCIPIO 2	PRINCIPIO 3	
862	BIO SEEDLESS GRAPES DI LITURRIN. & C. SOCIETA' SEMPLICE AGRICOLA	07944340723	30,00000000	25,00000000	15,00000000	70,00000000
863	CARRIERE MICHAEL	CRRMLH96L08C424M	30,00000000	25,00000000	20,00000000	75,00000000
864-865	CONTRADA COLTELLA DEI FRATELLI VALENTE DI VALENTE SALVATORE	02500840745	30,00000000	25,00000000	20,00000000	75,00000000
866-867	SOCIETA' AGRICOLA LORUSSO S.N.C DI LORUSSO MICHELE E NICOLO'	07959310728	30,00000000	25,00000000	20,00000000	75,00000000
868	CHIALA' MARY	CHLMRY92S51D508F	25,00000000	25,00000000	17,50000000	67,50000000
869	URBANO ALICIA BAMBINA LEA P	RENLM92E59Z110H	30,00000000	25,00000000	20,00000000	75,00000000
870	TURCO DEBORA	TRCDBR77A60A225E	30,00000000	25,00000000	15,00000000	70,00000000
871	BIANCO GIUSEPPE	BNCGPP98H20H096T	30,00000000	25,00000000	20,00000000	75,00000000
872-873-874	SOCIETA' AGRICOLA SORELLE SERINI SOC.SEMPLICE	03117680730	30,00000000	25,00000000	12,50000000	67,50000000
875-876-877	SOCIETA' AGRICOLA SEMPLICE "IL PODERONE" DEI F.LLI CARAPELLESE	04136520717	25,00000000	25,00000000	20,00000000	70,00000000
878	COSCIA ANTONIO	CSCNTN90C14D649D	30,00000000	25,00000000	20,00000000	75,00000000
879-880	SOCIETA' AGRICOLA ANGIULLI DI CICI GIUSEPPE E CICI LAURA S.S.	07948560722	30,00000000	25,00000000	20,00000000	75,00000000
881	CANDELA MICHELE	CNDMHL99C13C983Q	30,00000000	25,00000000	15,00000000	70,00000000
882	SOCIETA' AGRICOLA LA PADULA SRL	04841460753	25,00000000	25,00000000	20,00000000	70,00000000
883	VIVAI TEMPESTA SOCIETA' AGRICOLA DI TOMMASO E FRANCESCO TEMPESTA S.A.S.	08076100729	25,00000000	25,00000000	20,00000000	70,00000000
884-885	SOCIETA' AGRICOLA MASSERIA FOGGIAGRANDE DI LAERA PASQUALE & MILENA S.S.	08067290729	30,00000000	25,00000000	20,00000000	75,00000000
886	BIANCO MARIKA	BNCMRK92T58D643I	30,00000000	25,00000000	20,00000000	75,00000000
887	CALAMITA MARIA ELISENA	CLMML888M64A669O	25,00000000	25,00000000	20,00000000	70,00000000
888	NESTOLA GIOVANNI	NSTGNN84L31C978O	25,00000000	25,00000000	20,00000000	70,00000000
889	MARCONI VITTORIA	MRCVTR77L49D761P	30,00000000	25,00000000	20,00000000	75,00000000
890	MANISERRA ILARIA	MNSLR195T68A783L	30,00000000	25,00000000	15,00000000	70,00000000
891	D'AMBROSIO GIOVANNI	DMBGN91P25D643X	30,00000000	25,00000000	20,00000000	75,00000000
892	BUCCI FLAVIA	BCCFLV96R43C983R	30,00000000	25,00000000	20,00000000	75,00000000
893	CINIERI ELENA	CNPLNE84R63E882L	30,00000000	25,00000000	20,00000000	75,00000000
894	NOVIELLO MICHELE	NVLMHL86L28A662F	30,00000000	25,00000000	20,00000000	75,00000000
895	SCIROCCO PASQUALE	SCRPQL98C09H925Y	30,00000000	25,00000000	20,00000000	75,00000000
896	STRAFINO EUGENIO	STRGNE78M21C979H	30,00000000	25,00000000	20,00000000	75,00000000
897	DEL GROSSO FRANCESCO	DLGFC99M09D643C	30,00000000	25,00000000	20,00000000	75,00000000
898	BIZZARRO LUIGI	BZZLUG88L21D643C	30,00000000	25,00000000	15,00000000	70,00000000

PSR PUGLIA 2014 - 2020

PACCHETTO GIOVANI - Bando pubblicato nel BURP n. 87 del 28/07/2016 e ss.mm.ii.
Sottomisura 3.1 - Sostegno alla nuova adesione a regimi di qualità.

Dettaglio punteggi conseguiti in applicazione dei criteri di selezione di cui alla Sottomisura 3.1

POSIZIONE IN GRADUATORIA	DENOMINAZIONE AZIENDA	CUAA AZIENDA	PUNTEGGIO			PUNTEGGIO CONSEGUITO
			PRINCIPIO 1	PRINCIPIO 2	PRINCIPIO 3	
889	TROIANO ANTONIO	TRNNTN97L15D643K	25,00000000	25,00000000	20,00000000	70,00000000
900	IAMELE ACHILLE	MLICLL95L11H501M	30,00000000	25,00000000	15,00000000	70,00000000
901	IATESTA ANTONIO	TSTNTN92T12D643C	30,00000000	25,00000000	20,00000000	75,00000000
902-903	SOCIETA' AGRICOLA SEMPLICE AGRIDREAM	04156760714	30,00000000	25,00000000	20,00000000	75,00000000
904	SORRENTINO VIERI	SRRVRI92B05D643J	30,00000000	25,00000000	20,00000000	75,00000000
905	DI FIORE MARIA ANNA ALTOMARE	DFRMNN91A56H926X	30,00000000	25,00000000	15,00000000	70,00000000
906	TERTIBOLESE ANTONIO	TRTNTN90S13D643Z	30,00000000	25,00000000	15,00000000	70,00000000
907	PANELLA LEONARDO	PNLLRD89T22D643Q	30,00000000	25,00000000	20,00000000	75,00000000
908-909	SOCIETA' AGRICOLA SEMPLICE MAZZEI	04129520716	30,00000000	25,00000000	20,00000000	75,00000000
910	BARRETO DE LOS RIOS DANIELA	BRRDNL83A45Z514R	30,00000000	25,00000000	20,00000000	75,00000000
911	DE NITTIS GERARDO LUIGI	DNTGRD80A02H928R	30,00000000	25,00000000	20,00000000	75,00000000
912	DI CARLO GIAN NICOLA	DORGN79M25H501U	30,00000000	25,00000000	20,00000000	75,00000000
913	CAPONE GIUSEPPINA	CPNGPP80H69A225R	30,00000000	25,00000000	20,00000000	75,00000000
914-915	AZIENDA AGRICOLA G & R DI GIUSEPPE J PETRERA E RAFFAELLA GATTI SOC. SEMPLICE	08057250725	30,00000000	25,00000000	20,00000000	75,00000000
916-917	LA MASSERIOLA SOCIETA' AGRICOLA	04099880714	30,00000000	25,00000000	20,00000000	75,00000000
919	ZUCCARO VINCENZO	ZCCVCN86A29F052E	30,00000000	25,00000000	20,00000000	75,00000000
920	DE QUARTO ROBERTA	DQRRRT95S48L049R	30,00000000	25,00000000	20,00000000	75,00000000
921	TRONCI LUIGI	TRNLGU91L06C978F	30,00000000	25,00000000	20,00000000	75,00000000
922-923	FRATELLI FIORE SOCIETA' SEMPLICE AGRICOLA	08081400726	30,00000000	25,00000000	20,00000000	75,00000000
924	AMENDOLARA NICOLETTA	MNDNLT93H61E155N	30,00000000	25,00000000	20,00000000	75,00000000
925	PELLEGRINO EDOARDO	PLLDPRD98C04E815I	30,00000000	25,00000000	20,00000000	75,00000000
926-927	MADELEINE GREEN HOUSE S.S.	07958080728	30,00000000	25,00000000	20,00000000	75,00000000
928-929	SOCIETA' SEMPLICE AGRICOLA TENUTE CONVERTINO DEI F.LLI MARINO E MARIA LUIGIA	03144400730	30,00000000	25,00000000	15,00000000	70,00000000
930	LATTARULO PASQUALE	LTTPL91D20D643A	30,00000000	25,00000000	20,00000000	75,00000000
931	FLORIO MICHELANGELO	FLRMHL99B09A662T	30,00000000	25,00000000	20,00000000	75,00000000
932	AMORESE GIOVANNI	MFRSGNN79E21C983F	30,00000000	25,00000000	20,00000000	75,00000000
933	BORRELLI ADELE	BRRDLA90S55D643I	30,00000000	25,00000000	20,00000000	75,00000000
934	ANDRILLI MICHELE	NDRMHL89T19D643I	30,00000000	25,00000000	15,00000000	70,00000000
935	DE BONIS ANTONIO	DEBNTN98B02F842F	30,00000000	25,00000000	20,00000000	75,00000000

PSR PUGLIA 2014 - 2020

PACCHETTO GIOVANI - Bando pubblicato nel BURP n. 87 del 28/07/2016 e ss.mm.ii.
Sottomisura 3.1 - Sostegno alla nuova adesione a regimi di qualità.

Dettaglio punteggi conseguiti in applicazione dei criteri di selezione di cui alla Sottomisura 3.1

POSIZIONE IN GRADUATORIA	DENOMINAZIONE AZIENDA	CUAA AZIENDA	PUNTEGGIO			PUNTEGGIO CONSEGUITO
			PRINCIPIO 1	PRINCIPIO 2	PRINCIPIO 3	
936	DE LEO MAURIZIO	DLEMPZ87T7L109G	30,00000000	25,00000000	20,00000000	75,00000000
937	PAGANO FRANCESCA	PGNFNC87B53L109W	25,00000000	25,00000000	15,00000000	65,00000000
938	COLAVITO GIORGIO	CLVGRG98A31L109H	30,00000000	25,00000000	20,00000000	75,00000000
939	COSI LORENZO	CSOLNZ89T19D851Z	30,00000000	25,00000000	20,00000000	75,00000000
940	SOCIETA' AGRICOLA MINGOSIS SRLS	02532620743	30,00000000	25,00000000	20,00000000	75,00000000
941	AZ.AGR. S. VINCENZO SOC. SEMPL.	05085180726	30,00000000	25,00000000	20,00000000	75,00000000
942	DE BONIS E FIGLI SOCIETA' AGRICOLA S.R.L.	07937820723	30,00000000	25,00000000	20,00000000	75,00000000
943	PALLADINO GAETANO	PLLLGTN98H08H926F	30,00000000	25,00000000	20,00000000	75,00000000
944	RUSSO GUIDO	RSSGDU95A26E506R	25,00000000	25,00000000	20,00000000	70,00000000
945	DIOMEDE ORONZO	DMDRNZ94E10C134I	30,00000000	25,00000000	15,00000000	70,00000000
946-947	SAPORI DI CASA SOCIETA' SEMPLICE AGRICOLA	07961530727	30,00000000	25,00000000	20,00000000	75,00000000
948	RAMUNDO DANILO	RMINDNL91P17D862U	30,00000000	25,00000000	20,00000000	75,00000000
949	DIOMEDE ORONZO	DMDRNZ87B02H096V	30,00000000	25,00000000	15,00000000	70,00000000
950	RE ROBERTO ANTONIO	REXRRRT83A17F842Z	30,00000000	25,00000000	20,00000000	75,00000000
951	NICOLARDI NICOLA	NCLNCL82S29Z112M	30,00000000	25,00000000	20,00000000	75,00000000
952	VENTRELLA ANTONIO	VNTNTN80S18H096E	30,00000000	25,00000000	15,00000000	70,00000000
953	POLICARPO MARIA	PLCMFRA80D55C136Z	30,00000000	25,00000000	15,00000000	70,00000000
954	LUPO MARCO	LPUMFRC79L31C136G	30,00000000	25,00000000	15,00000000	70,00000000
955	RENNA MICHELE	RNNMHL78T02A662V	30,00000000	25,00000000	15,00000000	70,00000000
956	MAGNO GIOVANNI GIUSEPPE	MGNNGNN78F17D862G	30,00000000	25,00000000	20,00000000	75,00000000
957	PAGANO MARIANGELA	PGNMING78L48F537B	30,00000000	25,00000000	20,00000000	75,00000000
958	SARDONE NICOLA	SRDNCL93T17A225L	30,00000000	25,00000000	15,00000000	70,00000000
959-960	AGRIAMENDOLARA SOCIETA' SEMPLICE AGRICOLA	08070280725	30,00000000	25,00000000	15,00000000	70,00000000
961-962	MASSERIA TORELLA SOCIETA' SEMPLICE AGRICOLA	04133020711	30,00000000	25,00000000	20,00000000	75,00000000
963-964	F.LLI ANTONICELLI SOCIETA' AGRICOLA SEMPLICE	91126290724	30,00000000	25,00000000	12,50000000	67,50000000
965	BERLINGIERI TOMMASO	BRLTMS91R18D643Z	30,00000000	25,00000000	20,00000000	75,00000000
966	ADDANTE LORENZO	DDNLNZ93P29D643J	30,00000000	25,00000000	20,00000000	75,00000000
967-968	AZIENDA AGRICOLA MASSERIA LA FICA DEI F.LLI SCHITO	04900200751	30,00000000	25,00000000	20,00000000	75,00000000
969	LISI ROSA	LSIRSO98D42A509H	30,00000000	25,00000000	20,00000000	75,00000000

PSR PUGLIA 2014 - 2020

PACCHETTO GIOVANI - Bando pubblicato nel BURP n. 87 del 28/07/2016 e ss.mm.ii.
Sottomisura 3.1 - Sostegno alla nuova adesione a regimi di qualità.

Dettaglio punteggi conseguiti in applicazione dei criteri di selezione di cui alla Sottomisura 3.1

POSIZIONE IN GRADUATORIA	DENOMINAZIONE AZIENDA	CUAA AZIENDA	PUNTEGGIO			PUNTEGGIO CONSEGUITO
			PRINCIPIO 1	PRINCIPIO 2	PRINCIPIO 3	
970	DE GREGORIO MICHELE	DGRMHL92A31H926D	30,00000000	25,00000000	20,00000000	75,00000000
971	SIMONE ILARIA	SMNLR89P69H926S	30,00000000	25,00000000	12,50000000	67,50000000
972-973	LE CASELLE SOCIETA' AGRICOLA	04155090717	30,00000000	25,00000000	12,50000000	67,50000000
974	IACULLO ANTONIO PIER MARIA	CLINN84E19D643V	30,00000000	25,00000000	10,00000000	65,00000000
975	DI MAURO ANTONIO FRANCESCO	DMFN83M20H926X	30,00000000	25,00000000	20,00000000	75,00000000
976	MARINACCIO ANTONIO	MRNNTN80H23D643N	30,00000000	25,00000000	20,00000000	75,00000000
977	TORELLA FILIPPO	TRLFPP77503G604B	30,00000000	25,00000000	20,00000000	75,00000000
978	PEDICAGNOLA S.R.L.S.	04157960719	30,00000000	25,00000000	20,00000000	75,00000000
979	TEDESCO LILIANA	TDSLLN98A59F899F	30,00000000	25,00000000	20,00000000	75,00000000
980	RINALDI CARMINE	RNLCMN91C15D643Y	30,00000000	25,00000000	20,00000000	75,00000000
981	GIAMBATTISTA FRANCESCO	GMBFNC88H08H926G	30,00000000	25,00000000	20,00000000	75,00000000
982	CILFONE LUIGI	CLFLGU84E13D643O	30,00000000	25,00000000	20,00000000	75,00000000
983	CAMPO FABIO	CMFFBA84E02G288W	30,00000000	25,00000000	20,00000000	75,00000000
984-985	SOCIETA' SEMPLICE AGRICOLA FRATELLI AGOSTINELLI	04161210713	30,00000000	25,00000000	20,00000000	75,00000000
986	DRAICCHIO ANNAMARIA PIA	DRCNMF91C66H926O	30,00000000	25,00000000	20,00000000	75,00000000
987	LI BERGOLIS LORETA	LBRLRT80T50H926F	30,00000000	25,00000000	15,00000000	70,00000000
988	ACQUAVIVA VALERIO	CQVVL89S18A225T	30,00000000	25,00000000	20,00000000	75,00000000
989	FERRARI CARLO	FRRCLR87B02E815X	30,00000000	25,00000000	20,00000000	75,00000000
990	MELILEO ANDREA	MLLNDR89D90D851G	30,00000000	25,00000000	20,00000000	75,00000000
991	CALCAGNILE GIUSEPPE	CLCGPP88A17D862U	30,00000000	25,00000000	20,00000000	75,00000000
992	CALO ALESSIO	CLALS98L07E882O	30,00000000	25,00000000	20,00000000	75,00000000
993	SANITATE NICOLA	SNTNCL85D09H643X	30,00000000	25,00000000	15,00000000	70,00000000
994	PARASCHIV SIMONA-AURELIA	PRSSNR89E71Z129X	30,00000000	25,00000000	20,00000000	75,00000000
995-996	F.LLI ZIMOTTI SOCIETA' AGRICOLA S.S.	04162090718	30,00000000	25,00000000	20,00000000	75,00000000
997	IPPOLITO GABRIELE	PPLGRL97E23H501J	30,00000000	25,00000000	15,00000000	70,00000000
998	PATUTO PATRIZIA ANNA	PITPRZ87S48E716A	30,00000000	25,00000000	20,00000000	75,00000000
999	RICCHIUTO FRANCESCA	RCCFNC88C62D851I	30,00000000	25,00000000	20,00000000	75,00000000
1000	ALTAMURA MARIANGELA	LTMIMG85P63L108V	25,00000000	25,00000000	5,00000000	55,00000000
1001	FERRULLI ANGELANTONIO	FRRNLI84B07A225Y	30,00000000	25,00000000	10,00000000	65,00000000

PSR PUGLIA 2014 - 2020

PACCHETTO GIOVANI - Bando pubblicato nel BURP n. 87 del 28/07/2016 e ss.mm.ii.
Sottomisura 3.1 - Sostegno alla nuova adesione a regimi di qualità.

Dettaglio punteggi conseguiti in applicazione dei criteri di selezione di cui alla Sottomisura 3.1

POSIZIONE IN GRADUATORIA	DENOMINAZIONE AZIENDA	CUAA AZIENDA	PUNTEGGIO			PUNTEGGIO CONSEGUITO
			PRINCIPIO 1	PRINCIPIO 2	PRINCIPIO 3	
1002	QUATTROMINI GIUSEPPANGELO	QTTGPP83C14A225Q	30,00000000	25,00000000	10,00000000	65,00000000
1003	TEMPESTA ARCANGELA	TMPRNG77A42L109I	25,00000000	25,00000000	20,00000000	70,00000000
1004	R.T.FRUIT SOCIETA' AGRICOLA A R.L.	03106520731	30,00000000	25,00000000	20,00000000	75,00000000
1005	LAERA FRANCESCO	LRAFNC92C07H096W	30,00000000	25,00000000	20,00000000	75,00000000
1006	GIORDANO ORONZO	GRDRNZ93P06F152C	30,00000000	25,00000000	20,00000000	75,00000000
1007	LIMONE LEONARDO	LMNLRD95R29L425U	30,00000000	25,00000000	15,00000000	70,00000000
1008	LEGGIERI ANTONIO	LGGNTN90R04D643C	30,00000000	25,00000000	20,00000000	75,00000000
1009	FERRONE NICOLO'	FRRNCL99L19A682T	30,00000000	25,00000000	20,00000000	75,00000000
1010	MONTANARO MARTA	MNTMRT99E70F704G	30,00000000	25,00000000	20,00000000	75,00000000
1011	ORTORE MARTINA PIA	RTRMTN99E70H928K	30,00000000	25,00000000	20,00000000	75,00000000
1012	VOCALÉ LUCIA PIA	VCLLCP96C56I158B	30,00000000	25,00000000	20,00000000	75,00000000
1013	LA TORRE MILENA	LTRMLN95M59H926T	30,00000000	25,00000000	20,00000000	75,00000000
1014	TRIGGIANI GIUSEPPINA	TRGGPP94B66D643P	30,00000000	25,00000000	20,00000000	75,00000000
1015	DI BRINA ANNA LAURA PIA	DBRNLR93M45H926Y	30,00000000	25,00000000	20,00000000	75,00000000
1016	MONTANARO LIBERA	MNTLBR91L65D643R	30,00000000	25,00000000	20,00000000	75,00000000
1017	ARMILLOTTA FRANCESCO	RMLFNC86D30H826C	30,00000000	25,00000000	20,00000000	75,00000000
1018	PASQUARELLI MICHELE	PSQMHL85M30H926C	30,00000000	25,00000000	20,00000000	75,00000000
1019	DI PINTO DOMENICO	DPDNC85E03A048B	25,00000000	25,00000000	20,00000000	70,00000000
1020	FRANCHINI IMMACOLATA	FRNMCL84S48H643N	30,00000000	25,00000000	15,00000000	70,00000000
1021	PAGANO RAFFAELE	PGNRFL82S02H645R	25,00000000	25,00000000	20,00000000	70,00000000
1022	ARRE' LORENZA	RRALNZ81A82C136E	30,00000000	25,00000000	20,00000000	75,00000000
1023	TERME ROMANE DI MALVINDI SOCIETA' AGRICOLA A RESPONSABILITA' LIMITATA	03910370984	30,00000000	25,00000000	15,00000000	70,00000000
1024	GIGANTE ANGELO	GGNGL80H06C136V	30,00000000	25,00000000	20,00000000	75,00000000
1025-1026	S.A.R.S. SOCIETA' AGRICOLA SEMPLICE DI MARANO ROSA E MARANO ANNA	0482406075E	25,00000000	25,00000000	17,50000000	67,50000000
1027	MARULLI VITO	MRLVTI81S07C978Y	25,00000000	25,00000000	17,50000000	67,50000000
1028	COLACCICO ROBERTA	CLCRRRT83M48E08Z	30,00000000	25,00000000	20,00000000	75,00000000
1029-1030	ACQUAVIVA S.S. SOCIETA' AGRICOLA	04105620712	30,00000000	25,00000000	20,00000000	75,00000000
1031	CAPUTO FILOMENA	CPTFMN86A52H926V	30,00000000	25,00000000	20,00000000	75,00000000
1032	PALMIERI PIERO	PLMPRI87L03H926P	30,00000000	25,00000000	20,00000000	75,00000000

PSR PUGLIA 2014 - 2020

PACCHETTO GIOVANI - Bando pubblicato nel BURP n. 87 del 28/07/2016 e ss.mm.ii.
Sottomisura 3.1 - Sostegno alla nuova adesione a regimi di qualità.

Dettaglio punteggi conseguiti in applicazione dei criteri di selezione di cui alla Sottomisura 3.1

POSIZIONE IN GRADUATORIA	DENOMINAZIONE AZIENDA	CUAA AZIENDA	PUNTEGGIO			PUNTEGGIO CONSEGUITO
			PRINCIPIO 1	PRINCIPIO 2	PRINCIPIO 3	
1033	VITERBO LIBERA	VTRLBR2B41H985L	30,00000000	25,00000000	20,00000000	75,00000000
1034-1035	PENNETTA DI PENNETTA CARMELO & C SOC. AGRICOLA S.S.	02536100742	30,00000000	25,00000000	20,00000000	75,00000000
1036	SACCO ROSA	SCRSO86M66H926P	30,00000000	25,00000000	20,00000000	75,00000000
1037	LOPANE ROBERTO SANTE	LPNRR97S01E223L	30,00000000	25,00000000	20,00000000	75,00000000
1038	GRAMAZIO TABITHA	GRMTTH82C48E155F	30,00000000	25,00000000	20,00000000	75,00000000
1039	ERRICO ALESSANDRO	RRCLSN96S14B936Z	30,00000000	25,00000000	20,00000000	75,00000000
1040	COCCIA ROCCO PIO	CCORCP97P30H926Z	30,00000000	25,00000000	20,00000000	75,00000000
1041	DI MAGGIO ROSSELLA	DMGRSL98B43H926D	30,00000000	25,00000000	20,00000000	75,00000000
1042	MONITILLO MILENA	MNTMLN94L68E155U	30,00000000	25,00000000	20,00000000	75,00000000
1043-1044	SOCIETA' AGRICOLA SANTA BARBARA	04104450715	30,00000000	25,00000000	20,00000000	75,00000000
1045	FICCO MARIA CARMELA	FCCMCR88A43L219W	30,00000000	25,00000000	20,00000000	75,00000000
1046	MODUGNO GIULIA	MDGGLI98R44A048Y	30,00000000	25,00000000	20,00000000	75,00000000
1047	CANNAROZZI ANTONIO	CNNNTN86C17H926P	30,00000000	25,00000000	20,00000000	75,00000000
1048	SFORZA LEO LUCA	SFRLLC93M03E223F	30,00000000	25,00000000	20,00000000	75,00000000
1049	DI LASCIA DANILO	DLSNDL85L07D643I	25,00000000	25,00000000	15,00000000	65,00000000
1050	VIVIOLO VINCENZO	VVLVCN99M15D643J	30,00000000	25,00000000	10,00000000	65,00000000
1051	CAPUTO ROCCO LUCIO	CPTRCL93B25H926V	30,00000000	25,00000000	20,00000000	75,00000000
1052	FUSILLO MICHELE ANTONIO	FSLMHL86D25H926L	30,00000000	25,00000000	20,00000000	75,00000000
1053-1054	AGRI STIPPELLI - SOCIETA' SEMPLICE AGRICOLA	04849330750	30,00000000	25,00000000	20,00000000	75,00000000
1055	D'AVOLIO ROCCO	DVLRCC88S03D643B	30,00000000	25,00000000	20,00000000	75,00000000
1056	D'ARNESE LIBERA MARIA	DRNLRM93M46H926Z	30,00000000	25,00000000	20,00000000	75,00000000
1057-1058	AGRIMUS SOCIETA' SEMPLICE AGRICOLA	04107430714	30,00000000	25,00000000	20,00000000	75,00000000
1059	TARANTINO ANTONIO	TRNNTN83M27H926N	30,00000000	25,00000000	20,00000000	75,00000000
1060	IANNACONE MARIANGELA	NNCMNG79S59H985H	30,00000000	25,00000000	12,50000000	67,50000000
1061	DI MAGGIO ALESSANDRO	DMGLSN94M21H926E	30,00000000	25,00000000	20,00000000	75,00000000
1062	ORO VERDE SRL - SOCIETA' AGRICOLA	04846020750	30,00000000	25,00000000	20,00000000	75,00000000
1063	GUALANO LORENZO	GLNLN295L13D643N	30,00000000	25,00000000	20,00000000	75,00000000
1064	MONTANARO ALESSANDRO	MNTLSN96M16H926F	30,00000000	25,00000000	20,00000000	75,00000000
1065	BRUNO CRISTINA	BRNCST86R56E815E	30,00000000	25,00000000	20,00000000	75,00000000

PSR PUGLIA 2014 - 2020

PACCHETTO GIOVANI - Bando pubblicato nel BURP n. 87 del 28/07/2016 e ss.mm.ii.
Sottomisura 3.1 - Sostegno alla nuova adesione a regimi di qualità.

Dettaglio punteggi conseguiti in applicazione dei criteri di selezione di cui alla Sottomisura 3.1

POSIZIONE IN GRADUATORIA	DENOMINAZIONE AZIENDA	CUAA AZIENDA	PUNTEGGIO			PUNTEGGIO CONSEGUITO
			PRINCIPIO 1	PRINCIPIO 2	PRINCIPIO 3	
1066	DATTOLI GIUSEPPINA	DTTGP79161158M	30,00000000	25,00000000	20,00000000	75,00000000
1067	PICHIERRI MARIA	PCHMRA86C46L049Y	30,00000000	25,00000000	20,00000000	75,00000000
1068	DI NUNZIO MICHELE	DNNMHL95P18H926S	30,00000000	25,00000000	20,00000000	75,00000000
1069	MARTUCCI PASQUALE	MRTPQL90A09F915I	30,00000000	25,00000000	20,00000000	75,00000000
1070	SETTEMBRE FRANCESCO	STTFNC87R24I649H	30,00000000	25,00000000	20,00000000	75,00000000
1071	CAPALDO CLARA	CPLCLR92L56D643T	30,00000000	25,00000000	20,00000000	75,00000000
1072	OLIVA DONATO	LVODNT82C14C741H	30,00000000	25,00000000	20,00000000	75,00000000
1073	CARROZZO CHIARA	CRRCHR95M63E506Y	30,00000000	25,00000000	20,00000000	75,00000000
1074	CAZZOLLA BENITO	CZZBNT94R14C134U	25,00000000	25,00000000	15,00000000	65,00000000
1075	GRECO MARCELLA	GRGMCL94M60E506R	30,00000000	25,00000000	20,00000000	75,00000000
1076	ABBADESSA BENEDETTO	BDBBDT94E03A893H	30,00000000	25,00000000	20,00000000	75,00000000
1077	TANDOI FRANCESCO FILIPPO	TNDFNC93B08A662A	30,00000000	25,00000000	20,00000000	75,00000000
1078-1079-1080	SOCIETA AGRICOLA SEMPLICE DI DI SAPIO FRANCESCO E F.LLI	04082350713	30,00000000	25,00000000	20,00000000	75,00000000
1081	MATTIA FRANCESCO	MTTFNC92D23A893W	30,00000000	25,00000000	20,00000000	75,00000000
1082	PALUMBO DAVIDE	PLMDVD91E30F280Y	25,00000000	25,00000000	20,00000000	70,00000000
1083	SAMARELLI LUCA CATALDO	SMRLCT88M02C983Z	30,00000000	25,00000000	20,00000000	75,00000000
1084	PRIMICERI FRANCESCO	PRMFNC88B08E815S	30,00000000	25,00000000	20,00000000	75,00000000
1085	PERILLO LUISA	PRLLSU85L66A893V	30,00000000	25,00000000	20,00000000	75,00000000
1086-1087	SOCIETA AGRICOLA OILALA DI BORRACCINO SPIRIDIONE E DICORATO ANTONIA MARIA SOCIETA SEMPLICE	08092610727	30,00000000	25,00000000	20,00000000	75,00000000
1088-1089	SOCIETA' SEMPLICE AGRICOLA IL QUADRIFOGLIO	04842770754	30,00000000	25,00000000	20,00000000	75,00000000
1090-1091	SOCIETA' AGRICOLA ROINO S.S.	04105660718	30,00000000	25,00000000	20,00000000	75,00000000
1092	ZONNO MICHELE	ZNNMHL81E15L109P	30,00000000	25,00000000	20,00000000	75,00000000
1093	RUBINI VINCENZO	RENVNC80S26L109S	30,00000000	25,00000000	20,00000000	75,00000000
1094	SYLOS CALO' ANDREA	SYLNDRT9R06A662W	30,00000000	25,00000000	20,00000000	75,00000000
1095	FUSILLO GIUSEPPE	FSLGPP7709D508X	30,00000000	25,00000000	20,00000000	75,00000000
1096	MARZO CHIARA	MRZCHRH99A41G751B	30,00000000	25,00000000	20,00000000	75,00000000
1097	PETRERA SILVANA	PTRSVN78S53E038R	30,00000000	25,00000000	20,00000000	75,00000000
1098	PARISI PIERLUIGI	PRSPLG99M10L109J	30,00000000	25,00000000	20,00000000	75,00000000
1099	MANGIALARDI NICOLA	MNGNCL95L11F262X	30,00000000	25,00000000	20,00000000	75,00000000

PSR PUGLIA 2014 - 2020

PACCHETTO GIOVANI - Bando pubblicato nel BURP n. 87 del 28/07/2016 e ss.mm.ii.
Sottomisura 3.1 - Sostegno alla nuova adesione a regimi di qualità.

Dettaglio punteggi conseguiti in applicazione dei criteri di selezione di cui alla Sottomisura 3.1

POSIZIONE IN GRADUATORIA	DENOMINAZIONE AZIENDA	CUAA AZIENDA	PUNTEGGIO			PUNTEGGIO CONSEGUITO
			PRINCIPIO 1	PRINCIPIO 2	PRINCIPIO 3	
1100	TRANI PAOLO	TRNPLA86S23D2851P	30,00000000	25,00000000	20,00000000	75,00000000
1101	LELLA GIUSEPPE VALERIO	LLLGP95C28A662R	30,00000000	25,00000000	15,00000000	70,00000000
1102	VENTURA ANTONIO	VNTNTN87T08A225A	30,00000000	25,00000000	15,00000000	70,00000000
1103-1104	DM FIORI SOCIETA' SEMPLICE AGRICOLA DI BUFI DONATO & C. S.S.	07915040724	25,00000000	25,00000000	5,00000000	55,00000000
1105-1106-1107	SOCIETA' AGRICOLA F.LLI CALIA G.O.N. S.S.	91123080722	30,00000000	25,00000000	15,00000000	70,00000000
1108	LUISO GIOVANNI	LSUGNN94M13E038Z	30,00000000	25,00000000	20,00000000	75,00000000
1109	DAMIANI LUCIANO	DMNLCN90M04L109S	30,00000000	25,00000000	20,00000000	75,00000000
1110	CARBONE DOMENICO	CRBDNC99R22A662O	30,00000000	25,00000000	20,00000000	75,00000000
1111	CANISTRO MASSIMILIANA	CNSMSM90A56H926X	30,00000000	25,00000000	15,00000000	70,00000000
1112	CELOZZI NICOLA	CLZNC184A19E716V	25,00000000	25,00000000	20,00000000	70,00000000
1113	BERLOCO VITANTONIO	BRLVNT81C06A225L	30,00000000	25,00000000	20,00000000	75,00000000
1114	SICURO MILENA	SCRMILN90H46H926X	25,00000000	25,00000000	20,00000000	70,00000000
1115	TATOLI STEFANO	TTLFSFN93D04C983D	30,00000000	25,00000000	20,00000000	75,00000000
1116	ACCETTA FABIO GIUSEPPE	CCTFGS78T31C351L	30,00000000	25,00000000	20,00000000	75,00000000
1117	ALTAMURA ANDREA	LTMDNR97T19A225G	30,00000000	25,00000000	12,50000000	67,50000000
1118	SOCIETA' AGRICOLA FATTORIE DUE SOLI S.S.	07954150723	30,00000000	25,00000000	15,00000000	70,00000000
1119	CATALANO MARIACLELIA	CTLMCL96T64L109O	30,00000000	25,00000000	20,00000000	75,00000000
1120	SARAGAGLIA DOMENICO	SRGDN97L17C988B	30,00000000	25,00000000	20,00000000	75,00000000
1121	LOCORRIERE FRANCESCO	LORFNC88A09E223E	30,00000000	25,00000000	20,00000000	75,00000000
1122	SOCIETA' AGRICOLA SEMPLICE IL PETRALE	04134210717	30,00000000	25,00000000	20,00000000	75,00000000
1123	GALLO PASQUALE	GLLPQL90A12H926F	30,00000000	25,00000000	20,00000000	75,00000000
1124	MANGINI GIANSTEFANO	MNGGST86H24H096M	30,00000000	25,00000000	20,00000000	75,00000000
1125	LOMANGINO ENRICO	LMNFR95B17E223R	30,00000000	25,00000000	20,00000000	75,00000000
1126	LAURIOLA MICHELE	LRLMHL79T09E885O	30,00000000	25,00000000	20,00000000	75,00000000
1127-1128	FULGARO S.S. SOCIETA' AGRICOLA	04105770715	30,00000000	25,00000000	20,00000000	75,00000000
1129	CAZZATO ELEONORA	CZZLNR98D61D883Y	30,00000000	25,00000000	20,00000000	75,00000000
1130	MARTELLI VALERIA	MRTVLR84H60A048G	30,00000000	25,00000000	20,00000000	75,00000000
1131-1132	F.LLI PERNA S.S. SOCIETA' AGRICOLA	04105760716	25,00000000	25,00000000	20,00000000	70,00000000
1133	PIGNATELLI DIANA PIA	PIGNDNP92L421158F	30,00000000	25,00000000	15,00000000	70,00000000

PSR PUGLIA 2014 - 2020

PACCHETTO GIOVANI - Bando pubblicato nel BURP n. 87 del 28/07/2016 e ss.mm.ii.
Sottomisura 3.1 - Sostegno alla nuova adesione a regimi di qualità.

Dettaglio punteggi conseguiti in applicazione dei criteri di selezione di cui alla Sottomisura 3.1

POSIZIONE IN GRADUATORIA	DENOMINAZIONE AZIENDA	CUAA AZIENDA	PUNTEGGIO			PUNTEGGIO CONSEGUITO
			PRINCIPIO 1	PRINCIPIO 2	PRINCIPIO 3	
1134-1135-1136	SOCIETA' AGRICOLA TENUTA CARBONELLI S.S.	04159310715	30,00000000	25,00000000	15,00000000	70,00000000
1137	MONACO LUCIA	MNQLCU83M53D643X	30,00000000	25,00000000	20,00000000	75,00000000
1138-1139	SOCIETA' AGRICOLA PIERO DI BOR RACCIVITO & C. SOCIETA' SEMP	03096430735	30,00000000	25,00000000	15,00000000	70,00000000
1140	ESPOSITO ANTONIO	SPSNTN96R05D643A	30,00000000	25,00000000	20,00000000	75,00000000
1141	TAFUNI VITO	TFNVTI84R18A225X	30,00000000	25,00000000	20,00000000	75,00000000
1142-1143	SOCIETA' SEMPLICE AGRICOLA F.LLI MANSI	08071300720	30,00000000	25,00000000	20,00000000	75,00000000
1144	MERICO GIUSEPPINA	MRCGPP87R53E506M	30,00000000	25,00000000	20,00000000	75,00000000
1145	MASTRANGELO ANNA	MSTNNA98A68A048G	30,00000000	25,00000000	20,00000000	75,00000000
1146	RIZZO FLAMINIA	RZZFMN94S56119X	30,00000000	25,00000000	20,00000000	75,00000000
1147	MALERBA FRANCESCO	MLRFNC95C03L109E	30,00000000	25,00000000	20,00000000	75,00000000
1148-1149-1150	SOCIETA' AGRICOLA DEI FRATELLI MALERBA - SOCIETA' SEMPLICE	07957310720	25,00000000	25,00000000	20,00000000	70,00000000
1151-1152	AZIENDA AGRICOLA FRATELLI LATERZA SOCIETA' SEMPLICE AGRICOLA	02499650741	25,00000000	25,00000000	20,00000000	70,00000000
1153	DI TRANI FRANCESCA	DTRFNC90R71A048R	30,00000000	25,00000000	20,00000000	75,00000000
1154	WIECZOREK ANETA MARIA	WCZNMNR81E52Z127W	30,00000000	25,00000000	20,00000000	75,00000000
1156	AGRI54 SOCIETA' AGRICOLA A R.L. SEMPLIFICATA	04886440751	30,00000000	25,00000000	20,00000000	75,00000000
1157-1158	KLALU' SOCIETA' AGRICOLA SEMPLICE	02511500742	30,00000000	25,00000000	20,00000000	75,00000000
1159	GUASTAMACCHIA ANGELO	GSTNGL94R02L109A	25,00000000	25,00000000	20,00000000	70,00000000
1160-1161	ALBEGRANI FRUIT DI ANDREA E LORENZO ALBERANI SOC. AGRICOLA	04823080751	25,00000000	25,00000000	15,00000000	65,00000000
1162	FASANO FRANCESCO	FSNFC93R04D761P	30,00000000	25,00000000	20,00000000	75,00000000
1163-1164-1165	CLOROPHYLLA SOCIETA' AGRICOLA SEMPLICE	08085710724	30,00000000	25,00000000	20,00000000	75,00000000
1166	ROPO FABIO	RPPFBA91D28A662D	30,00000000	25,00000000	15,00000000	70,00000000
1167	D'AMATO PASQUALE	DMTPQL90T04B619R	30,00000000	25,00000000	20,00000000	75,00000000
1168-1169	SOCIETA' AGRICOLA MELLO FLORVIVAI SNC DI MELLO COSIMO & SALVATORE	04818410757	25,00000000	25,00000000	15,00000000	65,00000000
1170	DAMONE PASQUALE	DMNPQL83C19A662Q	30,00000000	25,00000000	20,00000000	75,00000000
1171	BOCCUZZI PALMA	BCCPLM82B61A662N	30,00000000	25,00000000	20,00000000	75,00000000
1172	APE SOCIETA' AGRICOLA A RESPONSABILITA' LIMITATA	04742260757	30,00000000	25,00000000	20,00000000	75,00000000
1173	PACHEVA SOCIETA' AGRICOLA SRL	04833810759	30,00000000	25,00000000	20,00000000	75,00000000
1174	SANTARELLA GRAZIAPIA	SNTGZP95L64D643B	30,00000000	25,00000000	20,00000000	75,00000000
1175	MURCIANO WILLIAM	MRCWLM95R11E506P	30,00000000	25,00000000	20,00000000	75,00000000

PSR PUGLIA 2014 - 2020

PACCHETTO GIOVANI - Bando pubblicato nel BURP n. 87 del 28/07/2016 e ss.mm.ii.
Sottomisura 3.1 - Sostegno alla nuova adesione a regimi di qualità.

Dettaglio punteggi conseguiti in applicazione dei criteri di selezione di cui alla Sottomisura 3.1

POSIZIONE IN GRADUATORIA	DENOMINAZIONE AZIENDA	CUAA AZIENDA	PUNTEGGIO			PUNTEGGIO CONSEGUITO
			PRINCIPIO 1	PRINCIPIO 2	PRINCIPIO 3	
1176-1177	MASSERIA LUDOVICO SOC.SEMPL.AGRICOLA	03144420738	25,00000000	25,00000000	20,00000000	70,00000000
1178	CURCINICOLA	CRCNCL97A05C514T	30,00000000	25,00000000	15,00000000	70,00000000
1179	BIANCO GABRIELLA	BNCGR190B67E882T	30,00000000	25,00000000	20,00000000	75,00000000
1180	FAVALE MARIO	FVLMFA93E18E882R	30,00000000	25,00000000	17,50000000	72,50000000
1181	DALOISO MIRIANA	DLSMFRN98L66A669D	30,00000000	25,00000000	15,00000000	70,00000000
1182	TRINCHERA ENRICA	TRNNRC93A69A944E	30,00000000	25,00000000	20,00000000	75,00000000
1183	COTTURRI NICOLA	CTTNCL86E24L1090	30,00000000	25,00000000	20,00000000	75,00000000
1184	ACQUAVIVA VITTORIA	CQWVTR84L71A225H	30,00000000	25,00000000	10,00000000	65,00000000
1185	GUASTAMACCHIA EUGENIA	GSTGNE98M62L109K	30,00000000	25,00000000	20,00000000	75,00000000
1186-1187	AZIENDA AGRICOLA MESSERE ANDREA DEI F.LLI PODO BRUNETTI ANTONIO E MARINA	04900570757	30,00000000	25,00000000	20,00000000	75,00000000
1188	CICCARONE STEFANO	CCCSFN89R26G187K	30,00000000	25,00000000	20,00000000	75,00000000
1189	LEO GIUSEPPE NICOLA	LEOGPP87H20E882V	30,00000000	25,00000000	20,00000000	75,00000000
1190	CHIARULLI ELISABETTA	CHRLBT80R54H645A	30,00000000	25,00000000	20,00000000	75,00000000
1191	RIZZI MELISSA	RZZMSS79M65L682S	30,00000000	25,00000000	20,00000000	75,00000000
1192	PARLANTE ROSANGELA	PLRNRG77D69G187A	30,00000000	25,00000000	20,00000000	75,00000000
1193	ROLLI GIORGIA	RLLRGG96P50C978Y	30,00000000	25,00000000	20,00000000	75,00000000
1194	PRENCIPE LEONARDO	PRNLRD95P27D643J	30,00000000	25,00000000	20,00000000	75,00000000
1195	DE PALMA GIANDOMENICO	DPLGDM91T07D643D	30,00000000	25,00000000	20,00000000	75,00000000
1196	MARUCCI GIUSEPPE	MRCGPP97P17D643M	30,00000000	25,00000000	20,00000000	75,00000000
1197	SCATTAGLIA ILARIA	SCTLR197C54A048W	30,00000000	25,00000000	20,00000000	75,00000000
1198	DE PALO FRANCESCA	DPLFNC89P62C983D	30,00000000	25,00000000	20,00000000	75,00000000
1199-1200	TENUTA DE MICHELE S.S. SOCIETA' AGRICOLA	04105810719	30,00000000	25,00000000	20,00000000	75,00000000
1201	ALO VITO	LAOVT199P18F376P	30,00000000	25,00000000	20,00000000	75,00000000
1202	SOC. AGRICOLA SRL	03137360735	30,00000000	25,00000000	20,00000000	75,00000000
1203	SOCIETA' AGRICOLA SORELLE NATUZZI S.S.	08094070722	30,00000000	25,00000000	15,00000000	70,00000000
1204	JEHANNET AMELIE JACQUELINE RA	JHNMJC81E43Z110U	30,00000000	25,00000000	20,00000000	75,00000000
1205-1206	TENUTA D'ERRICO S.S. SOCIETA' AGRICOLA	04159330713	30,00000000	25,00000000	20,00000000	75,00000000
1207	D'ONGHIA GIOVANNI	DNGGNN91T16E986S	30,00000000	25,00000000	15,00000000	70,00000000
1208	RUSSO SAVERIO	RSSSVR82S25D643E	25,00000000	25,00000000	15,00000000	65,00000000

PSR PUGLIA 2014 - 2020

PACCHETTO GIOVANI - Bando pubblicato nel BURP n. 87 del 28/07/2016 e ss.mm.ii.
Sottomisura 3.1 - Sostegno alla nuova adesione a regimi di qualità.

Dettaglio punteggi conseguiti in applicazione dei criteri di selezione di cui alla Sottomisura 3.1

POSIZIONE IN GRADUATORIA	DENOMINAZIONE AZIENDA	CUAA AZIENDA	PUNTEGGIO			PUNTEGGIO CONSEGUITO
			PRINCIPIO 1	PRINCIPIO 2	PRINCIPIO 3	
1209	PERFETTO ALBERTO	PRFLR197D2H926C	30,00000000	25,00000000	20,00000000	75,00000000
1210	BOTTA GRAZIA	BTTGRZ94H9H926D	30,00000000	25,00000000	20,00000000	75,00000000
1211-1212	BIOAGRI PINTO SOCIETA' SEMPLICE	04153220712	30,00000000	25,00000000	20,00000000	75,00000000
1213	FERRI MICHELE	FRRMHL91P01D643C	30,00000000	25,00000000	20,00000000	75,00000000
1214	CASTELLI ROBERTA PIA	CSTTRT91A64H926I	30,00000000	25,00000000	20,00000000	75,00000000
1215	SICONOLFI MARCO GENEROSO	SCNMC87L09D643H	30,00000000	25,00000000	20,00000000	75,00000000
1216	CORBO GIOVANNI	CRBGN83C14D643X	30,00000000	25,00000000	20,00000000	75,00000000
1217	TUCCI PASQUALE	TCCPOL78P02A662I	30,00000000	25,00000000	20,00000000	75,00000000
1218	HALUSHKO OLENA VASYLIVNA	HLSLSV78D55Z154M	30,00000000	25,00000000	20,00000000	75,00000000
1219	CAMPANALE FRANCESCO	CMPFNC86D11L109I	30,00000000	25,00000000	20,00000000	75,00000000
1220	SCALERA GIACOMO	SCLGCM84H18A862X	30,00000000	25,00000000	15,00000000	70,00000000
1221	SANTINO CONSOLATA	SNTCSL86E41D643B	25,00000000	25,00000000	20,00000000	70,00000000
1222	DI TACCHIO CATERINA	DTCCRN78SS0A285T	30,00000000	25,00000000	20,00000000	75,00000000
1224	GIANNETTA ANTONIO	GINNTN88S03D643H	25,00000000	25,00000000	20,00000000	70,00000000
1225	CALABRESE COSIMO	CLBCSM87P19L049A	30,00000000	25,00000000	20,00000000	75,00000000
1226-1227	SOCIETA' AGRICOLA AGRIZAZA	07928670723	25,00000000	25,00000000	20,00000000	70,00000000
1228	GIAMBATTISTA GIOVANNI	GMBGNN90S30D643C	25,00000000	25,00000000	20,00000000	70,00000000
1229-1230-1231	SOCIETA' AGRICOLA ZOOTECHALLEVA S.S.	03101560732	30,00000000	25,00000000	20,00000000	75,00000000
1232	FANTETTI GIUSEPPE	FNTGPP91B19D643H	30,00000000	25,00000000	20,00000000	75,00000000
1233	DE TOMA ROSA	DTMRSO87L62A883G	25,00000000	25,00000000	20,00000000	70,00000000
1234	TROPIANO ROSANNA LUCIA	TRPRNN89D60H096C	30,00000000	25,00000000	20,00000000	75,00000000
1235-1236	AGRICOLA NICOLI' SOCIETA' AGRICOLA	02501270744	30,00000000	25,00000000	20,00000000	75,00000000
1237	MEULI PAOLO	MLEPLA82M11C134H	30,00000000	25,00000000	20,00000000	75,00000000
1238	PACCIONE GIOVANNA	PCCGNN93M56A048F	30,00000000	25,00000000	20,00000000	75,00000000
1239	SICOLO ANGELARITA	SCLNLR80L41L109H	30,00000000	25,00000000	20,00000000	75,00000000
1240	SOCIETA' AGRICOLA ERIMAR BIO S.R.L.S.	03096520733	30,00000000	25,00000000	20,00000000	75,00000000
1241	FIONDA FEDERICO	FNDFR88A13A285G	30,00000000	25,00000000	12,50000000	67,50000000
1242	AZZARONE FRANCESCO	ZZRFRNC91R24H926N	30,00000000	25,00000000	20,00000000	75,00000000
1243	LA VULGANO SAS SOCIETA' AGRICOLA DI CATENAZZO ROSA & C.	04101940718	30,00000000	25,00000000	20,00000000	75,00000000

PSR PUGLIA 2014 - 2020

PACCHETTO GIOVANI - Bando pubblicato nel BURP n. 87 del 28/07/2016 e ss.mm.ii.
Sottomisura 3.1 - Sostegno alla nuova adesione a regimi di qualità.

Dettaglio punteggi conseguiti in applicazione dei criteri di selezione di cui alla Sottomisura 3.1

POSIZIONE IN GRADUATORIA	DENOMINAZIONE AZIENDA	CUAA AZIENDA	PUNTEGGIO			PUNTEGGIO CONSEGUITO
			PRINCIPIO 1	PRINCIPIO 2	PRINCIPIO 3	
1244	FUNIATI MARCO	FNMTMRC86C031119Z	30,00000000	25,00000000	20,00000000	75,00000000
1245	CIANI PASQUA	CNIPSQ88C6L109U	30,00000000	25,00000000	20,00000000	75,00000000
1246	GARRA VERONICA	GRRVNC88A65F205X	30,00000000	25,00000000	20,00000000	75,00000000
1247-1248	SOCIETA' SEMPLICE AGRICOLA BOCCACCIO	93484320721	25,00000000	25,00000000	17,50000000	67,50000000
1249-1250	SOCIETA' AGRICOLA LOIODICE S.S.	08066000723	30,00000000	25,00000000	20,00000000	75,00000000
1251-1252	SOCIETA' AGRICOLA TERRE DEI GRECO SOCIETA' SEMPLICE	02537700748	30,00000000	25,00000000	12,50000000	67,50000000
1253	COTTURRI FABIOLA	CTTFBL98L56C983P	30,00000000	25,00000000	20,00000000	75,00000000
1254	DIPACE SIMONE	DFCSMN97H02L328J	30,00000000	25,00000000	20,00000000	75,00000000
1255-1256	DRAGONE SOCIETA' AGRICOLA SEMPLICE	08086310722	30,00000000	25,00000000	20,00000000	75,00000000
1257	DALISO ANTONIO MARIA	DLSNNM95S11A669A	30,00000000	25,00000000	15,00000000	70,00000000
1258-1259	SOCIETA' AGRICOLA SEMPLICE ATENA T.S.	04106480710	30,00000000	25,00000000	20,00000000	75,00000000
1260	SCHIFONE SALVATORE	SCHSVT88A13L049V	30,00000000	25,00000000	20,00000000	75,00000000
1261	TAMBONE VINCENZO	TMBVCN83L05L109G	25,00000000	25,00000000	20,00000000	70,00000000
1262	CAMPANALE VITO	CMFVTI94T09A048R	30,00000000	25,00000000	20,00000000	75,00000000
1263	D'ONGHIA MARIA	DNGMRA78D49E038J	30,00000000	25,00000000	20,00000000	75,00000000
1264	LARUCCIA ALESSANDRO	LRLSN88C27C975A	30,00000000	25,00000000	20,00000000	75,00000000
1265	MARTINELLI ALESSANDRA	MRTL SN81E71L328E	30,00000000	25,00000000	20,00000000	75,00000000
1266-1267	SOCIETA' AGRICOLA LI.SA.SS.	91123700725	30,00000000	25,00000000	20,00000000	75,00000000
1268	SALVATORE DOMENICO	SLVDNC88C17D643J	30,00000000	25,00000000	20,00000000	75,00000000
1269	GIAMBATTISTA LUCIANO	GMBLCN91L29D643E	30,00000000	25,00000000	15,00000000	70,00000000
1270	TOMA MATTEA	TMCMTT91L43H926I	25,00000000	25,00000000	20,00000000	70,00000000
1271	MORRA CARMELO	MRRMML87R18D643B	30,00000000	25,00000000	20,00000000	75,00000000
1272	RINALDI MARIA ANTONIETTA	RNLMMNT87E48H926X	25,00000000	25,00000000	12,50000000	62,50000000
1273-1274	AZ. AGRICOLA F.LLI SETTANNI S.S.	07939250721	30,00000000	25,00000000	15,00000000	70,00000000
1275	INNAMORATO YANNI	NNMNN93P05C975G	30,00000000	25,00000000	20,00000000	75,00000000
1276	ACCETTA DARIO	CCTDRA94D13B619G	30,00000000	25,00000000	20,00000000	75,00000000
1277-1278	SOC. AGR. LA SEMPLICE DI ZINGARIELLO G.CA E G.NNI	04164070718	30,00000000	25,00000000	20,00000000	75,00000000
1279	SPALLUTO SARA	SPLSRA93E45F842K	30,00000000	25,00000000	20,00000000	75,00000000
1280	ANDRIANI FEDERICO	NDRFR95C02A944M	30,00000000	25,00000000	20,00000000	75,00000000

PSR PUGLIA 2014 - 2020

PACCHETTO GIOVANI - Bando pubblicato nel BURP n. 87 del 28/07/2016 e ss.mm.ii.
Sottomisura 3.1 - Sostegno alla nuova adesione a regimi di qualità.

Dettaglio punteggi conseguiti in applicazione dei criteri di selezione di cui alla Sottomisura 3.1

POSIZIONE IN GRADUATORIA	DENOMINAZIONE AZIENDA	CUAA AZIENDA	PUNTEGGIO			PUNTEGGIO CONSEGUITO
			PRINCIPIO 1	PRINCIPIO 2	PRINCIPIO 3	
1281	VERNA ANDREA	VRNDR86M03A048C	30,00000000	25,00000000	15,00000000	70,00000000
1282	ZITO VITO	ZTIVT82E24A682P	30,00000000	25,00000000	20,00000000	75,00000000
1283	LESTINGI SAVERIO	LSTSVR78F01H096L	30,00000000	25,00000000	20,00000000	75,00000000
1284	BACHUR EWA	BCHWEA77P62Z127C	30,00000000	25,00000000	20,00000000	75,00000000
1285	QUARTA DAVIDE	QRTD99S18E506R	30,00000000	25,00000000	20,00000000	75,00000000
1286	VOLPE FRANCESCO	VLPFNC98P30C975A	30,00000000	25,00000000	20,00000000	75,00000000
1287	SGURA GRAZIA ULIANA	SGRGZL98L43D508P	30,00000000	25,00000000	20,00000000	75,00000000
1288	FRANCAVILLA FEDERICA	FRNFR97E70L049R	30,00000000	25,00000000	20,00000000	75,00000000
1289	CANTATORE RAUL	CNTRLA97E07L109J	30,00000000	25,00000000	20,00000000	75,00000000
1290	SPAGNUOLO EMANUELE	SPGMNL96R12D086X	30,00000000	25,00000000	15,00000000	70,00000000
1291	LO CAPUTO NICOLA	LOPNCL95T27C975K	30,00000000	25,00000000	20,00000000	75,00000000
1292	ABBADESSA BENEDETTO	BBDBDT95C05A893K	30,00000000	25,00000000	20,00000000	75,00000000
1293	FORTUNATO FEDERICO	FRTFR95B27A662A	30,00000000	25,00000000	15,00000000	70,00000000
1294-1295	SOCIETA' AGRICOLA MONDO PIANTE SOCIETA' SEMPLICE	07958610722	25,00000000	25,00000000	20,00000000	70,00000000
1296	NANNA LEONARDO	NNNLRD94M03A662V	30,00000000	25,00000000	20,00000000	75,00000000
1297	TERLIZZI ISIDORO	TRLSDR93P11A893K	30,00000000	25,00000000	20,00000000	75,00000000
1298	CACUCCIULO TIZIANA	CCCTZN93L56H096R	30,00000000	25,00000000	20,00000000	75,00000000
1299	ROSCINO ALESSIA	RSCLSS92S46C975N	30,00000000	25,00000000	0,00000000	55,00000000
1300	NUZZACI VALENTINA	NZZVNT92B48C978P	30,00000000	25,00000000	20,00000000	75,00000000
1301	AZIENDA AGRICOLA VITTORIA SRLS	04818990758	30,00000000	25,00000000	20,00000000	75,00000000
1302	PREZIOSO GIUSEPPE	PRZGPP91S21F915N	30,00000000	25,00000000	20,00000000	75,00000000
1303	LENTI CEO LAURA	LNTLRA91H63L736S	30,00000000	25,00000000	20,00000000	75,00000000
1304	MONTE CARAFA BIO SOCIETA AGRICOLA S.R.L.	08090360721	30,00000000	25,00000000	15,00000000	70,00000000
1305	COLETTA ROSA	CLTRSO89H44H643I	30,00000000	25,00000000	15,00000000	70,00000000
1306-1307	MASSERIA DEL MONTE SOCIETA AGRICOLA S.S.	93483570722	30,00000000	25,00000000	15,00000000	70,00000000
1308	CAPUTO FRANCESCO	CPTFNC87M11A899L	30,00000000	25,00000000	20,00000000	75,00000000
1309	CALO' MARIANNA	CLAMNIN84L49A893T	30,00000000	25,00000000	20,00000000	75,00000000
1310	VALENZANO STEFANIA	VLNSFN84C66H643L	30,00000000	25,00000000	15,00000000	70,00000000
1311	ARGESE PIERO	RGSPIR81D19C424Y	30,00000000	25,00000000	20,00000000	75,00000000

PSR PUGLIA 2014 - 2020

PACCHETTO GIOVANI - Bando pubblicato nel BURP n. 87 del 28/07/2016 e ss.mm.ii.
Sottomisura 3.1 - Sostegno alla nuova adesione a regimi di qualità.

Dettaglio punteggi conseguiti in applicazione dei criteri di selezione di cui alla Sottomisura 3.1

POSIZIONE IN GRADUATORIA	DENOMINAZIONE AZIENDA	CUAA AZIENDA	PUNTEGGIO			PUNTEGGIO CONSEGUITO
			PRINCIPIO 1	PRINCIPIO 2	PRINCIPIO 3	
1312	DE RICCARDIS ORAZIO	DRCRZ081B13D851I	30,00000000	25,00000000	20,00000000	75,00000000
1313	CAPUTO DAMIANO	CPTDMN79A14C975S	30,00000000	25,00000000	15,00000000	70,00000000
1314	GABRIELI TOMMASI GIORGIO MARIA	GBRGGM98C30A662R	30,00000000	25,00000000	20,00000000	75,00000000
1315	RIGOLINI MAURIZIO	RGLMFRZ0R07A859W	30,00000000	25,00000000	20,00000000	75,00000000
1316	SAVINO FRANCESCO	SVNFNC92T28E223A	30,00000000	25,00000000	20,00000000	75,00000000
1317-1318	FRATELLI MENONNA SOCIETA' SEMPLICE AGRICOLA	04151920719	30,00000000	25,00000000	20,00000000	75,00000000
1319-1320	AZ. AGRICOLA S.S. F.LLI CIAVARELLA DI NICOLA & VITO	07979660722	30,00000000	25,00000000	15,00000000	70,00000000
1321	SAULLE DOMENICO	SLLDNC98P14E223I	30,00000000	25,00000000	20,00000000	75,00000000
1322	STILLAVATO VINCENZO	STLVCN66M21L328C	30,00000000	25,00000000	20,00000000	75,00000000
1323	PARISI MICHELE	PRSMHL96R12L109P	30,00000000	25,00000000	20,00000000	75,00000000
1324	GISMONDI MARIA	GSMMRA96P46A048O	30,00000000	25,00000000	20,00000000	75,00000000
1325	BRINDISI LILIANA	BRNLLN97P56F839I	30,00000000	25,00000000	20,00000000	75,00000000
1326	LAVALLE MICHELE	LVLML98E11E223W	30,00000000	25,00000000	20,00000000	75,00000000
1327-1328-1329	AZIENDA AGRICOLA SAPORI DI MADRE PUGLIA S.A.S. DI MICHELE ANGELO RIEFOLO & C.	0806085072Z	30,00000000	25,00000000	20,00000000	75,00000000
1330	MASSERIA GIGANTE SOCIETA' AGRICOLA S.R.L.	0794253072I	30,00000000	25,00000000	20,00000000	75,00000000
1331	SICOLO DANIA	SCLDNA99R51A893P	30,00000000	25,00000000	20,00000000	75,00000000
1332	MASELLI GIUSEPPE	MSLGGPP98S14A662L	30,00000000	25,00000000	20,00000000	75,00000000
1333	CUTRONE ALESSANDRO	CTRLSN98D06A662P	30,00000000	25,00000000	20,00000000	75,00000000
1334	CIULLO GREGORIO UMBERTO	CLLGGR98D04B938N	30,00000000	25,00000000	20,00000000	75,00000000
1335	LO MONACO SEBASTIANA	LMNSST98C61A662V	30,00000000	25,00000000	20,00000000	75,00000000
1336	CUONZO FRANCESCO	CNZFNC97T19A662C	30,00000000	25,00000000	20,00000000	75,00000000
1337	CASSELLANETA FABIO	CSTFBA97T07A048V	30,00000000	25,00000000	20,00000000	75,00000000
1338	DI MODUGNO FRANCESCA	DMDFNC97P53L109Y	30,00000000	25,00000000	20,00000000	75,00000000
1339	CHIMIENTI DAVIDE	CHMDVD97M26A662F	30,00000000	25,00000000	20,00000000	75,00000000
1340	TOMA SAMUELE	TMOSML97H03D863R	30,00000000	25,00000000	20,00000000	75,00000000
1341	ORLANDO GIACOMO	RLNGCM97C27D851L	30,00000000	25,00000000	20,00000000	75,00000000
1342	DE GIOVANNI GIUSEPPE	DGVGPP97A31E205X	30,00000000	25,00000000	20,00000000	75,00000000
1343	LEONE MADDALENA	LNEMDL97A51B619Y	30,00000000	25,00000000	20,00000000	75,00000000
1344	CAZZOLLA DAVIDE	CZZD97D96T29L424I	30,00000000	25,00000000	20,00000000	75,00000000

PSR PUGLIA 2014 - 2020

PACCHETTO GIOVANI - Bando pubblicato nel BURP n. 87 del 28/07/2016 e ss.mm.ii.
Sottomisura 3.1 - Sostegno alla nuova adesione a regimi di qualità.

Dettaglio punteggi conseguiti in applicazione dei criteri di selezione di cui alla Sottomisura 3.1

POSIZIONE IN GRADUATORIA	DENOMINAZIONE AZIENDA	CUAA AZIENDA	PUNTEGGIO			PUNTEGGIO CONSEGUITO
			PRINCIPIO 1	PRINCIPIO 2	PRINCIPIO 3	
1345	COVIELLO VITO	CVLVT195M01A893W	30,00000000	25,00000000	20,00000000	75,00000000
1346	SARDONE NICOLAS	SRDNL594T12E223E	30,00000000	25,00000000	20,00000000	75,00000000
1347	VASSALLI FRANCESCO	VSSFNC94R268619Z	25,00000000	25,00000000	17,50000000	67,50000000
1348	NICCHIARICO TOMMASO	NCCTMS94C25D851Y	30,00000000	25,00000000	20,00000000	75,00000000
1349	FASANO GIOVANNI	FSNGNN94A06A048Z	30,00000000	25,00000000	20,00000000	75,00000000
1350	QUARTULLI ALESSANDRO	QRTL5N93R23E882U	30,00000000	25,00000000	20,00000000	75,00000000
1351	GIRARDI FRANCESCO	GRRFNC93D03A662B	30,00000000	25,00000000	20,00000000	75,00000000
1352	BRAMATO FRANCESCO EGIDIO	BRMFNC93B04D851S	30,00000000	25,00000000	20,00000000	75,00000000
1353	ANDRISANO DAVIDE	NDRDVD92R21L049N	30,00000000	25,00000000	20,00000000	75,00000000
1354	SERIO ATTILIO	SRETTL91H14119F	30,00000000	25,00000000	20,00000000	75,00000000
1355	ZAKA MARIA CRISTINA	ZKAMCR91C61D851Y	30,00000000	25,00000000	20,00000000	75,00000000
1356	ANDRIOLA DANIELE COSIMO	NDRDLC90L16C741A	30,00000000	25,00000000	20,00000000	75,00000000
1357	D'AMATO ROCCO	DMTRCC90B01B936O	30,00000000	25,00000000	20,00000000	75,00000000
1358	GIUSTINO ANGELA	GSTNGL88T51A048B	30,00000000	25,00000000	20,00000000	75,00000000
1359	CARDINALE PIERANGELO	CRDPNG88R31A048C	30,00000000	25,00000000	20,00000000	75,00000000
1360	VENETO ANTONIO ITALO	VNTNNT88D26L109Q	30,00000000	25,00000000	20,00000000	75,00000000
1361	BACCARO IVAN	BCCVNI87S20A6682T	30,00000000	25,00000000	20,00000000	75,00000000
1362	SARACINO VINCENZO	SRCVCN87M14E882H	30,00000000	25,00000000	20,00000000	75,00000000
1363	MARINO LUCIA LILIANA	MRNLL85H8F262L	30,00000000	25,00000000	20,00000000	75,00000000
1364	CAMPEGGIO DIEGO	CMPDGB4M31F842T	30,00000000	25,00000000	20,00000000	75,00000000
1365	AMATULLI GIACOMA	MTLGCM84L61C975K	30,00000000	25,00000000	20,00000000	75,00000000
1366	PISCOPO MARCO	PSCMRC83T30I549E	30,00000000	25,00000000	20,00000000	75,00000000
1367	LUCA FRANCA	LCUFNC83T50L419D	30,00000000	25,00000000	20,00000000	75,00000000
1368	SPINELLI CARMELA	SPNCML83D69Z112J	30,00000000	25,00000000	20,00000000	75,00000000
1369	ACHILLE VINCENZO	CHLVN83D26L109D	30,00000000	25,00000000	20,00000000	75,00000000
1370	LAERA ANNA	LPIANNA83C46C741U	30,00000000	25,00000000	20,00000000	75,00000000
1371	RUBINO AMATI GIOVANNA	RENGNN83A67C741H	30,00000000	25,00000000	20,00000000	75,00000000
1372	D'AMICO MARSIA	DMCMRS82E43C741W	30,00000000	25,00000000	20,00000000	75,00000000
1373	MINENNA GAETANO	MINNGTN81M04A893K	30,00000000	25,00000000	20,00000000	75,00000000

PSR PUGLIA 2014 - 2020

PACCHETTO GIOVANI - Bando pubblicato nel BURP n. 87 del 28/07/2016 e ss.mm.ii.
Sottomisura 3.1 - Sostegno alla nuova adesione a regimi di qualità.

Dettaglio punteggi conseguiti in applicazione dei criteri di selezione di cui alla Sottomisura 3.1

POSIZIONE IN GRADUATORIA	DENOMINAZIONE AZIENDA	CUAA AZIENDA	PUNTEGGIO			PUNTEGGIO CONSEGUITO
			PRINCIPIO 1	PRINCIPIO 2	PRINCIPIO 3	
1374	SBANO MARILU'	SBNMR80M68B180F	30,00000000	25,00000000	20,00000000	75,00000000
1375	BONASIA MARIA ANTONIETTA	BNSMNT80L64A893T	30,00000000	25,00000000	20,00000000	75,00000000
1376	SERGIO LAURA	SRGLRA80E64I30V	30,00000000	25,00000000	20,00000000	75,00000000
1377	MIZZI VITA	MZZVT180D48D508L	30,00000000	25,00000000	20,00000000	75,00000000
1378	SOCIETA' AGRICOLA IL MONTE DELLA CHIESA SRL SEMPLIFICATA	02521860748	30,00000000	25,00000000	20,00000000	75,00000000
1379	MANUELLA SAMANTA	MNLSNT78S50G580H	30,00000000	25,00000000	20,00000000	75,00000000
1380	BARBERIO FRANCESCO	BRBFNC78R14L049U	25,00000000	25,00000000	17,50000000	67,50000000
1381	CHIMIENTI VITAMARIA	CHMVMR78D57A048I	30,00000000	25,00000000	20,00000000	75,00000000
1382	MARTUCCI MICHELE	MRTMHL78C16G187K	30,00000000	25,00000000	20,00000000	75,00000000
1383	BAGLIVO GIANLUCA	BGLGLC78A26L049Y	30,00000000	25,00000000	20,00000000	75,00000000
1384	BLASI LORENZO	BLSLNZ97A20C983T	30,00000000	25,00000000	20,00000000	75,00000000
1385	GIACOMOBELLO NUNZIO	GCMNZN94L12E223Q	30,00000000	25,00000000	20,00000000	75,00000000
1386	VALENTINO IVANA	VLVNVI97A59E038Q	30,00000000	25,00000000	20,00000000	75,00000000
1387	VALENTINO FRANCESCA	VLVNFC83L50A048U	30,00000000	25,00000000	20,00000000	75,00000000
1388	SOCIETA' AGRICOLA MASSERIA BERLOCO S.S.	08073020722	30,00000000	25,00000000	15,00000000	70,00000000
1389	MUSCHITIELLO CARMELA	MSCCML96R44A893Z	30,00000000	25,00000000	20,00000000	75,00000000
1390	PERRONE CESARE	PRRCSR87P25A048X	30,00000000	25,00000000	20,00000000	75,00000000
1391	DI CASTRI LUCA	DCSLCU85S06F152T	30,00000000	25,00000000	20,00000000	75,00000000
1392	MONETTI GIOVANNA DONATA	MNTGN82D50Z103U	30,00000000	25,00000000	20,00000000	75,00000000
1393	RIZZO ROCCO	RZZRCC85D11L419Y	30,00000000	25,00000000	20,00000000	75,00000000
1394	GALEONE GIOVANNI	GLNGNN95B03E882Y	30,00000000	25,00000000	20,00000000	75,00000000
1395	DE CHIRICO TIBERIO	DCHTBR98C12L109E	25,00000000	25,00000000	20,00000000	70,00000000
1396	MASIELLO ANNA	MSLNNA97H51A662T	30,00000000	25,00000000	20,00000000	75,00000000
1397	SANAFICA EMMANUEL	SNRMLN95R21L049T	30,00000000	25,00000000	20,00000000	75,00000000
1398	PETRAGALLO MIRCO	PTRMRC89T05I330W	30,00000000	25,00000000	20,00000000	75,00000000
1399	FERRI GIUSEPPINA	FRRGPP95M50E223A	30,00000000	25,00000000	20,00000000	75,00000000
1400	TORTELLI VINCENZO	TRTVCN89S06L425S	30,00000000	25,00000000	15,00000000	70,00000000
1401	LATERZA ELISABETTA	LTRLBT91P50A662O	30,00000000	25,00000000	20,00000000	75,00000000
1402	BUSTO ELISABETTA	BSTLBT86S59A048T	30,00000000	25,00000000	20,00000000	75,00000000

PSR PUGLIA 2014 - 2020

PACCHETTO GIOVANI - Bando pubblicato nel BURP n. 87 del 28/07/2016 e ss.mm.ii.
Sottomisura 3.1 - Sostegno alla nuova adesione a regimi di qualità.

Dettaglio punteggi conseguiti in applicazione dei criteri di selezione di cui alla Sottomisura 3.1

POSIZIONE IN GRADUATORIA	DENOMINAZIONE AZIENDA	CUAA AZIENDA	PUNTEGGIO			PUNTEGGIO CONSEGUITO
			PRINCIPIO 1	PRINCIPIO 2	PRINCIPIO 3	
1403	LATERZA MARIA	LTRMPA98H41930Q	30,00000000	25,00000000	20,00000000	75,00000000
1404	FERENTE ROSA	FNRSO98H57C136Z	30,00000000	25,00000000	20,00000000	75,00000000
1405-1406-1407	AZIENDA AGRICOLA DE ROBERTIS DI CARMEN, ANGELO, VITO & C SAS	08069830720	30,00000000	25,00000000	20,00000000	75,00000000
1408	BRUNO SEBASTIANO	BRNST89B24A048T	30,00000000	25,00000000	20,00000000	75,00000000
1409	NATUZZI VALERIO	NTZVLR84L26I330L	30,00000000	25,00000000	20,00000000	75,00000000
1410	PERRONE FRANCESCO	PRRFNC99A19L109K	30,00000000	25,00000000	20,00000000	75,00000000
1411-1412-1413	SOCIETA' SEMPLICE AGRICOLA PIANO MANGERI DEI F.LLI LORUSSO	08068720724	30,00000000	25,00000000	20,00000000	75,00000000
1414	SOCIETA' AGRICOLA LORO SRL	04099740716	30,00000000	25,00000000	20,00000000	75,00000000
1415	PORFIDO ANNA	PRFNNA77D47A048M	30,00000000	25,00000000	20,00000000	75,00000000
1416	LAPERTOSA DORIANA	LPRDRN93D63A048P	30,00000000	25,00000000	20,00000000	75,00000000
1417	SAVINA CHIARA	SVNCHR98E44E506O	25,00000000	25,00000000	17,50000000	67,50000000
1418-1419	F.LLI LOFORESE SOCIETA' SEMPLICE AGRICOLA DI MICHELE E ANTONIO	03136550732	30,00000000	25,00000000	20,00000000	75,00000000
1420-1421	SOCIETA' AGRICOLA LOGRECO DI CARLA E GIACOMO S.S.	07951250724	30,00000000	25,00000000	20,00000000	75,00000000
1422	NARDELLI DONATO	NRDDNT94L01F915Z	30,00000000	25,00000000	15,00000000	70,00000000
1423	PETRUZZI FRANCESCO	PTRFNC79P19D643H	25,00000000	25,00000000	15,00000000	65,00000000
1424	VERNI GIAMPIETRO	VRNGPT95E07A662X	30,00000000	25,00000000	20,00000000	75,00000000
1425	GALANTUCCI NICOLA	GLNNCL99R01B619V	30,00000000	25,00000000	20,00000000	75,00000000
1426	INTENZA POTTITO	NTNPTT78H12D643C	30,00000000	25,00000000	20,00000000	75,00000000
1427	TENUTA SANTEMILIANO, SOCIETA' AGRICOLA DI CARLUCCIO ALESSANDRA S.A.S.	04835460751	30,00000000	25,00000000	20,00000000	75,00000000
1428	DELEONARDIS PIETRO	DLNPTTR79T25D508S	30,00000000	25,00000000	20,00000000	75,00000000
1429	TARANTINO GIUSEPPE	TRNGPP87M19A893U	30,00000000	25,00000000	20,00000000	75,00000000
1430	SCARANGELLA ANGELO	SCRNGL94P26E223U	30,00000000	25,00000000	20,00000000	75,00000000
1431	MATTEUCCI MICHELE	MTTMHL98C17A662N	30,00000000	25,00000000	20,00000000	75,00000000
1432	CARNIMEO ANTONIO	CRNNTN98H03L425O	30,00000000	25,00000000	15,00000000	70,00000000
1433	LISO STEFANO DOMENICO	LSISFN87B17A662Z	30,00000000	25,00000000	20,00000000	75,00000000
1434	DE SANTIS MARIO	DSNMRA98A06H501A	30,00000000	25,00000000	20,00000000	75,00000000
1435	CIRILLO FARRUSI SIMONE	CRLSMN97C31A899Q	30,00000000	25,00000000	20,00000000	75,00000000
1436	SUGLIA FRANCESCO	SGLFNC95S15A662X	30,00000000	25,00000000	15,00000000	70,00000000
1437-1438	SOCIETA' AGRICOLA TENUTA CORCIOLI SOCIETA' SEMPLICE	02484870742	30,00000000	25,00000000	20,00000000	75,00000000

PSR PUGLIA 2014 - 2020

PACCHETTO GIOVANI - Bando pubblicato nel BURP n. 87 del 28/07/2016 e ss.mm.ii.
Sottomisura 3.1 - Sostegno alla nuova adesione a regimi di qualità.

Dettaglio punteggi conseguiti in applicazione dei criteri di selezione di cui alla Sottomisura 3.1

POSIZIONE IN GRADUATORIA	DENOMINAZIONE AZIENDA	CUAA AZIENDA	PUNTEGGIO			PUNTEGGIO CONSEGUITO
			PRINCIPIO 1	PRINCIPIO 2	PRINCIPIO 3	
1439	VINIERO NICOLA	VNRNCL87E06A048E	30,00000000	25,00000000	20,00000000	75,00000000
1440	LOLIVA MARIA	LLVMRA87A46H096T	30,00000000	25,00000000	20,00000000	75,00000000
1441	STILLAVATI PAOLO	STPLA85H11L738Q	30,00000000	25,00000000	20,00000000	75,00000000
1442-1443-1444	SOCIETA' AGRICOLA MASCOLO S.S.	03078090739	30,00000000	25,00000000	20,00000000	75,00000000
1445-1446-1447	SUBAGRI SOCIETA' SEMPLICE AGRICOLA	02537770741	30,00000000	25,00000000	20,00000000	75,00000000
1448-1449	CASCINA SAVINO SOCIETA' SEMPLICE AGRICOLA	04135130716	30,00000000	25,00000000	20,00000000	75,00000000
1450	GALLONE DOMENICA	GLLDNC79P67F923M	30,00000000	25,00000000	15,00000000	70,00000000
1451	GUARETTA ALEXANDRA	GTTLND76R71B936E	30,00000000	25,00000000	20,00000000	75,00000000
1452	BORRECA LUIGI EMANUELE	BRRLMN97B09D643P	30,00000000	25,00000000	20,00000000	75,00000000
1453	COLAGIORGIO LUCA	CLGLCU99D23E508P	30,00000000	25,00000000	20,00000000	75,00000000
1454	SARACINO ANNALISA	SRCNLS93S47A893F	30,00000000	25,00000000	20,00000000	75,00000000
1455	SOCIETA' AGRICOLA LE SORELLE MARSEGIA S.S.	04149650717	30,00000000	25,00000000	20,00000000	75,00000000
1456	SFORZA SAVERIO	SFRSVR80P24E223R	30,00000000	25,00000000	20,00000000	75,00000000
1457	MALLARDI VITO MARCO	MILLVMR98D25A048I	30,00000000	25,00000000	20,00000000	75,00000000
1458	CONGEDI LORENZO	CNGLNZ97M10L419X	30,00000000	25,00000000	15,00000000	70,00000000
1459-1460-1461	SOCIETA' AGRICOLA GIANO S.S.	02532560741	30,00000000	25,00000000	20,00000000	75,00000000
1462	BIANCO ILARIA	BNCLR77C48L049E	25,00000000	25,00000000	17,50000000	67,50000000
1463	SOCIETA' AGRICOLA GAIA SOCIETA' SEMPLICE	07987070724	30,00000000	25,00000000	20,00000000	75,00000000
1464	COLUCCI LEONARDO	CLCLFD92E20H926T	30,00000000	25,00000000	20,00000000	75,00000000
1465	DONGIOVANNI GIAMPIETRO	DNGGPT81P09I330W	30,00000000	25,00000000	20,00000000	75,00000000
1466	ROMANO MARIA CHIARA	RMMNCH85A56G751J	30,00000000	25,00000000	20,00000000	75,00000000
1467-1468	FRATELLI PACIOLLA SOCIETA' SEMPLICE AGRICOLA	07946060725	30,00000000	25,00000000	15,00000000	70,00000000
1469-1470	GARGANO AGRICOLI DEI F.LLI LOMBARDI & C. SOCIETA' SEMPLICE AGRICOLA	92063920711	30,00000000	25,00000000	20,00000000	75,00000000
1471	STRAGAPEDE ILARIA IRENE	STRLRN78S46A883F	30,00000000	25,00000000	20,00000000	75,00000000
1472	ROSSI MASSIMILIANO	RSSMSM82R27H096Y	30,00000000	25,00000000	20,00000000	75,00000000
1473	MASSARI CAMILLO	MSSCLL96D19D643U	30,00000000	25,00000000	20,00000000	75,00000000
1474	PUNZI JOSEPH	PNZJPH87E13A048X	30,00000000	25,00000000	20,00000000	75,00000000
1475	DACCHILLE ANTONIO	DCCNTN80R15A893A	30,00000000	25,00000000	20,00000000	75,00000000
1476	FERTLER ALESSANDRA	FRTLNSN77C57L049M	30,00000000	25,00000000	20,00000000	75,00000000

PSR PUGLIA 2014 - 2020

PACCHETTO GIOVANI - Bando pubblicato nel BURP n. 87 del 28/07/2016 e ss.mm.ii.
Sottomisura 3.1 - Sostegno alla nuova adesione a regimi di qualità.

Dettaglio punteggi conseguiti in applicazione dei criteri di selezione di cui alla Sottomisura 3.1

POSIZIONE IN GRADUATORIA	DENOMINAZIONE AZIENDA	CUAA AZIENDA	PUNTEGGIO			PUNTEGGIO CONSEGUITO
			PRINCIPIO 1	PRINCIPIO 2	PRINCIPIO 3	
1477	SCHIAVONE NICOLA	SCHNCL96A13H926L	30,00000000	25,00000000	15,00000000	70,00000000
1478	BONITO MICHELE	BNTMHL93S23E885A	30,00000000	25,00000000	15,00000000	70,00000000
1479	MORAMARCO PASQUALE	MRMPQL92C22A225K	30,00000000	25,00000000	20,00000000	75,00000000
1480	CARACUTA PIERO	CRCPRR84H19Z112V	30,00000000	25,00000000	20,00000000	75,00000000
1481	LITURRI ANNA MARIA	LTRNMR84A67A662W	30,00000000	25,00000000	20,00000000	75,00000000
1482	PRENCIPE MICHELE	PRNMIHL82D10H926Z	30,00000000	25,00000000	20,00000000	75,00000000
1483	GMB SOCIETA' AGRICOLA S.R.L.	04104870714	30,00000000	25,00000000	15,00000000	70,00000000
1484	DE CILLIS SONIA	DCLSN087A43C978W	30,00000000	25,00000000	20,00000000	75,00000000
1485	SOCIETA' AGRICOLA PRIMATERRA S.A.S. DI MEROLA ALESSANDRO & C.	04845140757	30,00000000	25,00000000	20,00000000	75,00000000
1486	SOIETA' AGRICOLA OLERE S.A.S. DI GIULIA TIZI & C.	02465450746	30,00000000	25,00000000	20,00000000	75,00000000
1487-1488	MASSERIA SAN DOMENICOS S.AGRICOLA DEI F.LLI NOTARISTEFANO	03102210733	30,00000000	25,00000000	20,00000000	75,00000000
1489	LAURIOLA SARA	LRLSRA98F60E885E	30,00000000	25,00000000	20,00000000	75,00000000
1490-1491	MACINA DEI MURGOLO DEI F.LLI GIUSEPPE E LEONARDO MURGOLO & C. SOCIETA' AGRICOLA IN ACCOMANDITA SEMPLICE	07954850728	30,00000000	25,00000000	20,00000000	75,00000000
1492-1493	AZIENDA AGRICOLA BARONE GRANDE DI ANGELO E FRANCESCO RICCI	02535290742	30,00000000	25,00000000	20,00000000	75,00000000
1494	QUARANTA PASQUALINA GUGLIELMA	QRNPQL91S67E882M	30,00000000	25,00000000	20,00000000	75,00000000
1495	CAMPANELLI LUCIA	CMPLCU79R59A662M	30,00000000	25,00000000	20,00000000	75,00000000
1496	TERRE DEL GALLO SOCIETA' AGRICOLA SEMPLICE	91124860726	30,00000000	25,00000000	20,00000000	75,00000000
1497	SPINELLI GIUSEPPE	SPNGPP85M26A662A	30,00000000	25,00000000	20,00000000	75,00000000
1498	STEFANO MICHELE	STFMHL92E05D862G	30,00000000	25,00000000	20,00000000	75,00000000
1499	LOSITO ANTONIO	LSTNTN92C22A048F	30,00000000	25,00000000	20,00000000	75,00000000
1500	BOURGEOIS NADINE	BRGNDN86R66D643S	25,00000000	25,00000000	20,00000000	70,00000000
1501	RINALDI RAFFAELE	RNLRF77A10H926I	30,00000000	25,00000000	20,00000000	75,00000000
1502	MICCOLIS ANGELO	MCCNGL96A28H096L	30,00000000	25,00000000	15,00000000	70,00000000
1503	HUSHI GIULIANO	HSHGLN99P01I330X	30,00000000	25,00000000	20,00000000	75,00000000
1504	CARDONE IVANA	CRDVI88862F376U	25,00000000	25,00000000	20,00000000	70,00000000
1505	BISSI FRANCESCO	BSSFNC98C09H501C	30,00000000	25,00000000	20,00000000	75,00000000
1506-1507	AZIENDA AGRICOLA PIGNATA SOCIETA' SEMPLICE AGRICOLA	02502780741	25,00000000	25,00000000	20,00000000	70,00000000
1508	LINSALATA NICOLA	LNSNCL94M09H096Y	30,00000000	25,00000000	20,00000000	75,00000000
1509	TOMANELLI DONATO LUIGI	TMNDTL94S28A662C	30,00000000	25,00000000	20,00000000	75,00000000

PSR PUGLIA 2014 - 2020

PACCHETTO GIOVANI - Bando pubblicato nel BURP n. 87 del 28/07/2016 e ss.mm.ii.
Sottomisura 3.1 - Sostegno alla nuova adesione a regimi di qualità.

Dettaglio punteggi conseguiti in applicazione dei criteri di selezione di cui alla Sottomisura 3.1

POSIZIONE IN GRADUATORIA	DENOMINAZIONE AZIENDA	CUAA AZIENDA	PUNTEGGIO			PUNTEGGIO CONSEGUITO
			PRINCIPIO 1	PRINCIPIO 2	PRINCIPIO 3	
1510	RELLA MIRCEA	RLLMPC97R21Z129B	30,00000000	25,00000000	15,00000000	70,00000000
1511	GIARDINO GIUSEPPE	GRDGGP86E11L328H	30,00000000	25,00000000	20,00000000	75,00000000
1512	PORTALURI GIUSEPPE	PRTGPP87B11D851I	30,00000000	25,00000000	20,00000000	75,00000000
1513	LATERZA ANNA	LTRNNA85C66H096Q	30,00000000	25,00000000	20,00000000	75,00000000
1514	VELLETRI TEOBALDO	VLLTLD96H09D508V	30,00000000	25,00000000	20,00000000	75,00000000
1515	ORTOGOURMET SOCIETA' AGRICOLA SRL	03118460736	30,00000000	25,00000000	20,00000000	75,00000000
1516	DE STEFANO ANTONIO	DSTNTN97H11D643Y	30,00000000	25,00000000	20,00000000	75,00000000
1517	CONTE STEFANO	CNTSFN90A25D862Q	30,00000000	25,00000000	20,00000000	75,00000000
1518	GENTILE VITO VINCENZO	GNTV VN83R21A048M	25,00000000	25,00000000	20,00000000	70,00000000
1519	MIGLIETTA ALESSANDRA	MGLLSN80R48B180U	30,00000000	25,00000000	15,00000000	70,00000000
1520	DI MAURO PIO MATTEO	DMRPTT99B09H928P	30,00000000	25,00000000	20,00000000	75,00000000
1521	FINI MICHELE	FNIMHL97H17F257Y	30,00000000	25,00000000	20,00000000	75,00000000
1522	D'ANGELO LUIGI	DNGLGU97A31A323Z	30,00000000	25,00000000	20,00000000	75,00000000
1523	SANTUCCI ALESSIA	SNTLS96H62D643I	30,00000000	25,00000000	20,00000000	75,00000000
1524	D'ADDETTA MARIA PIA	DDDMRP96H45H926C	30,00000000	25,00000000	20,00000000	75,00000000
1525	COCCIA ANTONIO	CCCNTN95S25H826U	30,00000000	25,00000000	20,00000000	75,00000000
1526	PASQUARELLI ALESSANDRO	PSQLSN83M25L113J	30,00000000	25,00000000	20,00000000	75,00000000
1527	DI PERNA ANTONIO PIO	DPNNP92E28H928U	30,00000000	25,00000000	20,00000000	75,00000000
1528	ROMANO CONCETTA	RMNCT88D49D643Y	30,00000000	25,00000000	20,00000000	75,00000000
1529	BUO MARIA	BUOMRA88B54H926H	30,00000000	25,00000000	20,00000000	75,00000000
1530	BERE ANDREEA	BRENDR87S43Z129E	30,00000000	25,00000000	20,00000000	75,00000000
1531-1532	SOCIETA' AGRICOLA LE PRIMIZIE	04157560717	30,00000000	25,00000000	20,00000000	75,00000000
1533	CAPUTO VINCENZO	CPTVCN86A25D643N	30,00000000	25,00000000	20,00000000	75,00000000
1534	RUGGIERO ANTONIO MATTEO	RGGNM85D02D643J	30,00000000	25,00000000	20,00000000	75,00000000
1535	PETRACCA MICHELE ANTONIO	PTRMHL84C19H926J	30,00000000	25,00000000	20,00000000	75,00000000
1536	RUGGIERO INGRID	RGGNRD78T46D643K	30,00000000	25,00000000	20,00000000	75,00000000
1537	CICCARESE BENEDETTA	CCCBTD98R54F704R	30,00000000	25,00000000	20,00000000	75,00000000
1538	DE SIMONE ANDREA	DSMNDR89T04H926U	30,00000000	25,00000000	20,00000000	75,00000000
1539	LAPORTA DOMENICO	LPRDNC87A20H926X	25,00000000	25,00000000	15,00000000	65,00000000

PSR PUGLIA 2014 - 2020

PACCHETTO GIOVANI - Bando pubblicato nel BURP n. 87 del 28/07/2016 e ss.mm.ii.
Sottomisura 3.1 - Sostegno alla nuova adesione a regimi di qualità.

Dettaglio punteggi conseguiti in applicazione dei criteri di selezione di cui alla Sottomisura 3.1

POSIZIONE IN GRADUATORIA	DENOMINAZIONE AZIENDA	CUAA AZIENDA	PUNTEGGIO			PUNTEGGIO CONSEGUITO
			PRINCIPIO 1	PRINCIPIO 2	PRINCIPIO 3	
1540	DEL CONTE PIETRANTONIO	DLCPRN93A17H926R	30,00000000	25,00000000	20,00000000	75,00000000
1541	DELLA MALVA GIANLUCA	DLLGLC97R18L842Z	30,00000000	25,00000000	20,00000000	75,00000000
1542-1543	AGRICOLA DANESE SOCIETA' SEMPLICE	04155850714	30,00000000	25,00000000	20,00000000	75,00000000
1544	GIAMPERSA GIOVANNI	GMFGNN91D25A048H	30,00000000	25,00000000	20,00000000	75,00000000
1545	PARCO DELLE ROSE SOCIETA' AGRICOLA SEMPLICE	07981540722	30,00000000	25,00000000	20,00000000	75,00000000
1546	ANGIULLI COSIMO	NGLCSM79H17F378V	25,00000000	25,00000000	20,00000000	70,00000000
1547	DEGAETANI CARLO	DGTCRL84C03119J	30,00000000	25,00000000	20,00000000	75,00000000
1548	TARANTINI BORIS	TRNBRS88B19C983J	30,00000000	25,00000000	20,00000000	75,00000000
1549	SOCIETA' SEMPLICE AGRICOLA "MASSERIA DEL GUSTO" DI TURZO ALMERINDO & TURZO DONATO	04159100710	30,00000000	25,00000000	20,00000000	75,00000000
1550	LAPROCINA FEDERICA	LPRFR94M53H926M	30,00000000	25,00000000	20,00000000	75,00000000
1551	MARMONTELLI GIOVANNA	MRMGNN83M52E038N	30,00000000	25,00000000	20,00000000	75,00000000
1552	PALMIROTTA MICHELE	PLMMHL97D26A225O	30,00000000	25,00000000	20,00000000	75,00000000
1553	CALORE CIUFFREDA NICOLA	CLRNCL98L02H926G	30,00000000	25,00000000	20,00000000	75,00000000
1554	SABATINO DONATO	SBTDNT95E11D643E	25,00000000	25,00000000	20,00000000	70,00000000
1555	DE SANTIS MATTEO	DSNMTT93L25L049O	30,00000000	25,00000000	20,00000000	75,00000000
1556	GRILLI GIOVANNA	GRLGNN96D42H926H	25,00000000	25,00000000	15,00000000	65,00000000
1557	CIUFFREDA ANNA PIA	CFFNFP91P83H926Y	25,00000000	25,00000000	12,50000000	62,50000000
1558	NARDUCCI ROMUALDO	NFRDL85E03D643H	25,00000000	25,00000000	20,00000000	70,00000000
1559	SPADONE MARIA ROSARIA	SPDMFRS79SA45A662X	30,00000000	25,00000000	20,00000000	75,00000000
1560-1561	AGRISAURI SOCIETA SEMPLICE AGRICOLA	04153420718	30,00000000	25,00000000	20,00000000	75,00000000
1562-1563	SOCIETA' AGRICOLA SEMPLICE LOMBARDI GROUP	04126080714	30,00000000	25,00000000	15,00000000	70,00000000
1564	COLELLA MICHELE	CLLMHL90P24L328E	30,00000000	25,00000000	20,00000000	75,00000000
1565	SCIANNAMBLO LUCILDA	SCNLLD92L57H096D	30,00000000	25,00000000	20,00000000	75,00000000
1566	TATONE CHIARA	TTNCHR86S59L425F	30,00000000	25,00000000	20,00000000	75,00000000
1567	CIAURRI MANUELA MARIANNA	CRRMLM86D62L049K	30,00000000	25,00000000	20,00000000	75,00000000
1568	PIGNATARO SARA	PGNNSRA98E41D643W	30,00000000	25,00000000	20,00000000	75,00000000
1569-1570	AZIENDA AGRICOLA FRATELLI DEGIOIA S.S.	07942840724	30,00000000	25,00000000	20,00000000	75,00000000
1571-1572	SOCIETA SEMPLICE AGRICOLA DI LORENZO E MARIA CARRILLO	04101170712	30,00000000	25,00000000	20,00000000	75,00000000
1573	LOVECCHIO RICCARDO FRANCESCO	LVCRCR84C14A048B	30,00000000	25,00000000	20,00000000	75,00000000

PSR PUGLIA 2014 - 2020

PACCHETTO GIOVANI - Bando pubblicato nel BURP n. 87 del 28/07/2016 e ss.mm.ii.
Sottomisura 3.1 - Sostegno alla nuova adesione a regimi di qualità.

Dettaglio punteggi conseguiti in applicazione dei criteri di selezione di cui alla Sottomisura 3.1

POSIZIONE IN GRADUATORIA	DENOMINAZIONE AZIENDA	CUAA AZIENDA	PUNTEGGIO			PUNTEGGIO CONSEGUITO
			PRINCIPIO 1	PRINCIPIO 2	PRINCIPIO 3	
1574	MISCIOSCIA MAURIZIO	MSCMRZ90M23C988Q	30,00000000	25,00000000	20,00000000	75,00000000
1575	DI STEFANO VALERIA	DSTVL R97L71D643T	25,00000000	25,00000000	20,00000000	70,00000000
1576	RAGONE LAURA	RGNLRA87D70A662Q	30,00000000	25,00000000	20,00000000	75,00000000
1577	TRINCHERA FANNY	TRNFNY87H62A944G	30,00000000	25,00000000	20,00000000	75,00000000
1578-1579	DELLEDERA VIPA S.S.	07976750724	30,00000000	25,00000000	15,00000000	70,00000000
1580-1581	DI PALMA AC SOCIETA' SEMPLICE AGRICOLA	08073360722	30,00000000	25,00000000	20,00000000	75,00000000
1582-1583	SOCIETA' AGRICOLA MASSERIA DON LUCA GRANDE S.S.	02537570745	30,00000000	25,00000000	20,00000000	75,00000000
1584	RUSSO FRANCESCO PIO	RSSFNC99P28H928I	25,00000000	25,00000000	12,50000000	62,50000000
1585-1586	SOCIETA' AGRICOLA COLONNA S.S.	07946950727	30,00000000	25,00000000	20,00000000	75,00000000
1587-1588	AGRITURISMO LI CALIZZI SOCIETA' AGRICOLA DI MARZO VETRUGNO GREGORIO AMEDEO & C. S.A.S.	04888550735	30,00000000	25,00000000	20,00000000	75,00000000
1589	STEFANO FRANCESCO	STFFNC95E30D862N	30,00000000	25,00000000	20,00000000	75,00000000
1590	CAMPANELLA VINCENZO	CMPVCN89H30E986A	30,00000000	25,00000000	20,00000000	75,00000000
1591	AGRICOLA VALENTINO DI VALENTINO MARIARITA & C. SOCIETA AGRICOLA S.A.S.	08001400723	30,00000000	25,00000000	20,00000000	75,00000000
1592	SCHIENA ANGELO	SCHNGL97B26A662L	25,00000000	25,00000000	17,50000000	67,50000000
1593	LIPPOLI PAOLA	LPPPLA85C57F915C	30,00000000	25,00000000	20,00000000	75,00000000
1594	ANTONELLI MICHELE	NTNMHL96C16L109X	25,00000000	25,00000000	20,00000000	70,00000000
1595	VOLPE FRANCESCO	VLPFNC95R11C975Z	30,00000000	25,00000000	15,00000000	70,00000000
1596	CRACIUN DOINA	CRCDNO87P52Z129V	30,00000000	25,00000000	20,00000000	75,00000000
1597	PELLEGRINO PIERA PASQUA ANNA	PLPPS82T44H926R	30,00000000	25,00000000	20,00000000	75,00000000
1598	DACHILLE ANTONIO	DCHNTN92L28F284L	30,00000000	25,00000000	20,00000000	75,00000000
1599	SOCIETA' AGRICOLA TAMBORRINO SRL	02520230745	30,00000000	25,00000000	20,00000000	75,00000000
1600	RUBINI ANNA TERESA	RBNNT78P47L109Y	30,00000000	25,00000000	20,00000000	75,00000000
1601	TROCCOLI FRANCESCA	TRCFNC97D67D643U	30,00000000	25,00000000	20,00000000	75,00000000
1602-1603-1604	SOCIETA' AGRICOLA F.LLI DE FILIPPO S.S.	04115890719	30,00000000	25,00000000	20,00000000	75,00000000
1605	CAPUANO TERESA	CPNTRS79E50C514V	30,00000000	25,00000000	20,00000000	75,00000000
1606	SOCIETA' AGRICOLA DONNA BEATRICE S.R.L.	07962580721	30,00000000	25,00000000	20,00000000	75,00000000
1607	RACAMATO MIMMA	RCMMMM95M57F052W	30,00000000	25,00000000	20,00000000	75,00000000
1608	DIGIROLAMO GIANVITO	DGRGV791S14A048U	30,00000000	25,00000000	20,00000000	75,00000000
1609-1610	AGRICOLA SANACER DEI FRATELLI DI BENEDETTO CARLO, ANTONIO E EMILIA S.S.	07951570725	30,00000000	25,00000000	20,00000000	75,00000000

PSR PUGLIA 2014 - 2020

PACCHETTO GIOVANI - Bando pubblicato nel BURP n. 87 del 28/07/2016 e ss.mm.ii.
Sottomisura 3.1 - Sostegno alla nuova adesione a regimi di qualità.

Dettaglio punteggi conseguiti in applicazione dei criteri di selezione di cui alla Sottomisura 3.1

POSIZIONE IN GRADUATORIA	DENOMINAZIONE AZIENDA	CUAA AZIENDA	PUNTEGGIO			PUNTEGGIO CONSEGUITO
			PRINCIPIO 1	PRINCIPIO 2	PRINCIPIO 3	
1611	ACQUAFREDDA COSIMO	CQFCM86S25A8930	30,00000000	25,00000000	20,00000000	75,00000000
1613-1614	AZIENDA AGRICOLA LUISO E CORDASCO S.S.	08067640725	30,00000000	25,00000000	20,00000000	75,00000000
1615	GORGOLIONE NICOLA	GRGNCL77A23H926Z	30,00000000	25,00000000	20,00000000	75,00000000
1616	CARLONE MICHELE	CRLMHL82C22B619H	30,00000000	25,00000000	20,00000000	75,00000000
1617	CARDELLICCHIO ROSSANA	CRDRSN78D64L049Z	30,00000000	25,00000000	20,00000000	75,00000000
1618	IACOVONE RAFFAELLA	CVNRF89C42A225T	30,00000000	25,00000000	20,00000000	75,00000000
1619	ADDARIO CHIECO PAOLO	DDRPLA95B09C983S	30,00000000	25,00000000	20,00000000	75,00000000
1620	SICOLO LORITA	SCLLRT89D55L109L	30,00000000	25,00000000	20,00000000	75,00000000
1621	CALORE-CIUFFREDA FRANCESCO PAOLO	CLRFNC93D23H926G	25,00000000	25,00000000	12,50000000	62,50000000
1622	SARACINO ANNA	SRCNNA99C66B619F	30,00000000	25,00000000	15,00000000	70,00000000
1623	FALCONE MARIA	FLCMRA97C49H985A	30,00000000	25,00000000	15,00000000	70,00000000
1624	IACOVAZZI ANTONIO	CVZNTN97B15E038C	30,00000000	25,00000000	20,00000000	75,00000000
1625	ANGARANO CLAUDIA	NGFCLD96P59D643Y	30,00000000	25,00000000	15,00000000	70,00000000
1626	LE MEREVIGLIE DI PUGLIA SOCIETA' AGRICOLA A R.L. SEMPLIFICATA	03105930733	30,00000000	25,00000000	20,00000000	75,00000000
1627	ANELLI VITO ANGELO	NLLVNG94C04L425A	30,00000000	25,00000000	15,00000000	70,00000000
1628	CASELLA DI MASCELLARO FRANCESCO SAS AGRICOLA	08026520729	30,00000000	25,00000000	20,00000000	75,00000000
1629	QUARANTA RENATO	QRNRNT91M23B180C	30,00000000	25,00000000	20,00000000	75,00000000
1630	SPADA ELIO	SPDLEI90B14A048N	30,00000000	25,00000000	20,00000000	75,00000000
1631	LONGO STEFANO	LNGSFN69B11D862I	30,00000000	25,00000000	20,00000000	75,00000000
1632	MAGGIALETTI MICHELE	MGMGML88F28L109L	25,00000000	25,00000000	5,00000000	55,00000000
1633	BELLO LUIGI	BLLLLGU88H23A662K	30,00000000	25,00000000	20,00000000	75,00000000
1634	VINCI BONFRATE ARUNA	VNCRNA85A24Z209Z	25,00000000	25,00000000	20,00000000	70,00000000
1635	CAIRO ADAM	CRADMA87M21D862T	25,00000000	25,00000000	20,00000000	70,00000000
1636	MONTEMURRO CARMELA	MNTCML86A48H096B	25,00000000	25,00000000	20,00000000	70,00000000
1637	CHIFFI MARTA	CHFMRT85P54D662I	30,00000000	25,00000000	20,00000000	75,00000000
1638	MICUCCI ELISABETTA	MCCLBT81CS3H096U	30,00000000	25,00000000	15,00000000	70,00000000
1639	D'ELIA LORENZA	DLELINZ79D68E038M	30,00000000	25,00000000	15,00000000	70,00000000
1640	RANIERI NICOLA	RNRNCL78P16A662Y	30,00000000	25,00000000	15,00000000	70,00000000
1641	OSTILLO GIANLUCA	STLGLC77D19L049H	30,00000000	25,00000000	20,00000000	75,00000000

PSR PUGLIA 2014 - 2020

PACCHETTO GIOVANI - Bando pubblicato nel BURP n. 87 del 28/07/2016 e ss.mm.ii.
Sottomisura 3.1 - Sostegno alla nuova adesione a regimi di qualità.

Dettaglio punteggi conseguiti in applicazione dei criteri di selezione di cui alla Sottomisura 3.1

POSIZIONE IN GRADUATORIA	DENOMINAZIONE AZIENDA	CUAA AZIENDA	PUNTEGGIO			PUNTEGGIO CONSEGUITO
			PRINCIPIO 1	PRINCIPIO 2	PRINCIPIO 3	
1642	PETITO IRENE	PTTRN177D48E506I	30,00000000	25,00000000	20,00000000	75,00000000
1643-1644	TENUTE RAVANAS SOCIETA' SEMPLICE AGRICOLA	08067930720	30,00000000	25,00000000	20,00000000	75,00000000
1645	IANNACCI SONIA	NNCSNO97R71H926W	30,00000000	25,00000000	20,00000000	75,00000000
1646	LOCOROTONDO DOMENICO	LORDNC96H30F784W	30,00000000	25,00000000	20,00000000	75,00000000
1647	TOTARO LEONARDO	TTRLRD91C29E885B	30,00000000	25,00000000	20,00000000	75,00000000
1648	PROCACCI ANTONELLA	PRCNL94H51L328Z	30,00000000	25,00000000	20,00000000	75,00000000
1649	BRUNETTI MICHELA	BRNMHL94R66E882L	30,00000000	25,00000000	20,00000000	75,00000000
1650	VOLPE ARMANDO	VLPRND83B17A399N	25,00000000	25,00000000	15,00000000	65,00000000
1651	CASTELLI NIKLA	CSTNKL88B41A881R	25,00000000	25,00000000	20,00000000	70,00000000
1652	CALABRESE LUIGI	CLBLGU81T12D643B	25,00000000	25,00000000	20,00000000	70,00000000
1653	CHINI ADRIANA	CHNDRN81C53B519Z	30,00000000	25,00000000	20,00000000	75,00000000
1654-1655	SOCIETA' AGRICOLA MASSERIA CALONGO S.S.	02532550742	30,00000000	25,00000000	20,00000000	75,00000000
1656	VERARDO MICHELE	VRRMHL93H05H926S	30,00000000	25,00000000	20,00000000	75,00000000
1657	BASTA GIOVANNI	BSTGNN98C15D643S	30,00000000	25,00000000	20,00000000	75,00000000
1658	AZIENDA QUATTROMINI SOCIETA' AGRICOLA DI QUATTROMINI LUCIA & C. SAS	07965240729	30,00000000	25,00000000	20,00000000	75,00000000
1659	DE NICOLO MICHELANGELO	DNCMHL96R26L109T	30,00000000	25,00000000	20,00000000	75,00000000
1660-1661-1662	BARRACA DI DESARIO SALTARELLA & MARTINI	07939140724	30,00000000	25,00000000	20,00000000	75,00000000
1663	CUCCO SAVERIO	CCCSVR89C14L109C	30,00000000	25,00000000	20,00000000	75,00000000
1664	D'ALESSANDRO GERARDA	DLSGRD89C84C514Q	30,00000000	25,00000000	20,00000000	75,00000000
1665-1666	SOCIETA' SEMPLICE AGRICOLA "F.LLI TURI"	08091090723	25,00000000	25,00000000	20,00000000	70,00000000
1667	D'ANTUONO FRANCESCO	DNTFNC79S11158C	30,00000000	25,00000000	20,00000000	75,00000000
1668-1669	BUCCI S.S. SOCIETA' AGRICOLA	04105830717	30,00000000	25,00000000	20,00000000	75,00000000
1670	LETTICINO MARIA ADELE	LTTMDL76F69F839M	30,00000000	25,00000000	20,00000000	75,00000000
1671	CARONE VINCENZO	CRNVNC98L25A225T	30,00000000	25,00000000	20,00000000	75,00000000
1672	RIZZELLO MARGARET	RZZMGR83S84119X	30,00000000	25,00000000	20,00000000	75,00000000
1673	ZIZZI ANTONELLA	ZZZNNL97P45E986D	30,00000000	25,00000000	20,00000000	75,00000000
1674-1675-1676	SOCIETA' AGRICOLA 3AP S.S.	04151650712	30,00000000	25,00000000	20,00000000	75,00000000
1677	ARSIENI EUGENIO	RSNGNE93P01E506F	25,00000000	25,00000000	17,50000000	67,50000000
1678	CHIMIENTI CHIARA	CHMCHR83E51A662Y	30,00000000	25,00000000	20,00000000	75,00000000

PSR PUGLIA 2014 - 2020

PACCHETTO GIOVANI - Bando pubblicato nel BURP n. 87 del 28/07/2016 e ss.mm.ii.
Sottomisura 3.1 - Sostegno alla nuova adesione a regimi di qualità.

Dettaglio punteggi conseguiti in applicazione dei criteri di selezione di cui alla Sottomisura 3.1

POSIZIONE IN GRADUATORIA	DENOMINAZIONE AZIENDA	CUAA AZIENDA	PUNTEGGIO			PUNTEGGIO CONSEGUITO
			PRINCIPIO 1	PRINCIPIO 2	PRINCIPIO 3	
1679	SIVO LIDIA TECLA	SVILT08056L109J	30,00000000	25,00000000	20,00000000	75,00000000
1680	MILIZIA MICHELE NAZARENO	MLZMH193M01E88Z0	30,00000000	25,00000000	20,00000000	75,00000000
1681	LATORRE RAFFAELE	LTRRF197528E205Z	30,00000000	25,00000000	20,00000000	75,00000000
1682	ANGIOLA ELEONORA	NGLLNR81E70I330E	30,00000000	25,00000000	20,00000000	75,00000000
1683	MARTIGNANO ANNARITA	MRTNRT197R49D862B	30,00000000	25,00000000	20,00000000	75,00000000
1684	TINELLI ANNA	TNLNNA79M43F915D	30,00000000	25,00000000	20,00000000	75,00000000
1685	LOMONTE MARILU'	LMNML83P53A048Y	30,00000000	25,00000000	20,00000000	75,00000000
1686	SCARANGELLA GIUSEPPE	SCRGPP94D12A25A	30,00000000	25,00000000	20,00000000	75,00000000
1687	LAUDADIO ROBERTO MAURIZIA	LDDMRZ79S42A662C	30,00000000	25,00000000	20,00000000	75,00000000
1688	DELL'AERA MARA	DLLMRA79A88H098W	30,00000000	25,00000000	20,00000000	75,00000000
1689	DELLI SANTI GIUSEPPE	DLLGPP96B11G187B	30,00000000	25,00000000	20,00000000	75,00000000
1690	PEDONE ANTONELLA	PDNNL82A71F280O	30,00000000	25,00000000	20,00000000	75,00000000
1691	MATICHECCHIA CIRO	MTCCR182P22E205J	30,00000000	25,00000000	20,00000000	75,00000000
1692	DI STEFANO ANNA BEATRICE	DSTNET93C61D643F	30,00000000	25,00000000	20,00000000	75,00000000
1693	DI DOMENICO ALESSANDRO	DDMLSN79B02D643U	30,00000000	25,00000000	20,00000000	75,00000000
1694	FINIZIO MATTEO	FNZMTT95H23H926J	25,00000000	25,00000000	20,00000000	70,00000000
1695-1696	SOCIETA' SEMPLICE AGRICOLA AGRIPANNA	02535000745	25,00000000	25,00000000	17,50000000	67,50000000
1697	TROMBETTA ANTONIO	TRMNTN81R24H926R	30,00000000	25,00000000	20,00000000	75,00000000
1698	DINARDO ERASMO	DNRRSM99L08A662S	30,00000000	25,00000000	20,00000000	75,00000000
1699	SANTA LUCIA S.R.L.-SOCIETA' AGRICOLA	04820320754	30,00000000	25,00000000	20,00000000	75,00000000
1700	GUASTAMACCHIA ANGELICA	GSTNLC99P54L109P	25,00000000	25,00000000	20,00000000	70,00000000
1701	SILLETTI LUCIA	SLLLCU92C57I330C	30,00000000	25,00000000	20,00000000	75,00000000
1702	SANTORO SILVIO	SNTSLV91C29L049N	25,00000000	25,00000000	17,50000000	67,50000000
1703	D'ATRI LEONARDO LUCA	DTRLRD99P20L109U	30,00000000	25,00000000	20,00000000	75,00000000
1704	LORUSSO MARIA CATERINA	LRSMT98L71A25Z	30,00000000	25,00000000	20,00000000	75,00000000
1705	BRUNO MIRKO	BRNMRK98H16D862G	30,00000000	25,00000000	20,00000000	75,00000000
1706	QUINTO ALEXANDRA	QNTLND98C50A285D	30,00000000	25,00000000	20,00000000	75,00000000
1707	TAFUNI PIETRO	TFNPTFR97L14A662X	30,00000000	25,00000000	15,00000000	70,00000000
1708	MINAFRA FILOMENA	MINFFMN97L44C988H	30,00000000	25,00000000	20,00000000	75,00000000

PSR PUGLIA 2014 - 2020

PACCHETTO GIOVANI - Bando pubblicato nel BURP n. 87 del 28/07/2016 e ss.mm.ii.
Sottomisura 3.1 - Sostegno alla nuova adesione a regimi di qualità.

Dettaglio punteggi conseguiti in applicazione dei criteri di selezione di cui alla Sottomisura 3.1

POSIZIONE IN GRADUATORIA	DENOMINAZIONE AZIENDA	CUAA AZIENDA	PUNTEGGIO			PUNTEGGIO CONSEGUITO
			PRINCIPIO 1	PRINCIPIO 2	PRINCIPIO 3	
1709	INTINI GIULIANO	NTNGLN97E06C975V	30,00000000	25,00000000	20,00000000	75,00000000
1710	ROTUNNO ANTONIO	RTNNTN95S13A225X	30,00000000	25,00000000	20,00000000	75,00000000
1711	BUSCO PINO	BSCPNI95M07H096D	30,00000000	25,00000000	20,00000000	75,00000000
1712	MARVULLI TOMMASO	MRYTMS94R05A225K	30,00000000	25,00000000	15,00000000	70,00000000
1713	DALOISO MICHELE	DLSMFHL94L02H926T	30,00000000	25,00000000	15,00000000	70,00000000
1714	SOCIETA' SEMPLICE AGRICOLA DEMETRA	04862670751	30,00000000	25,00000000	20,00000000	75,00000000
1715	VICENTI ANNA	VCNNAA92M43A225H	30,00000000	25,00000000	20,00000000	75,00000000
1716	NANNA VITO	NNNV192L10A662V	30,00000000	25,00000000	15,00000000	70,00000000
1717	ROMANO ANDREA	RMNNDR92D13F839H	30,00000000	25,00000000	20,00000000	75,00000000
1718	PARADISO PIERPAOLO	PRDPPLO9T20F915E	30,00000000	25,00000000	20,00000000	75,00000000
1719	MASSERIA MARROCOLI SOCIETA' AGRICOLA A RRESPONSABILITA' LIMITATA	08065760723	30,00000000	25,00000000	20,00000000	75,00000000
1720	SPINELLI ANTONELLA	SPNNLN90C43A048W	30,00000000	25,00000000	20,00000000	75,00000000
1721	LAMANNA MIRIAM	LMNMRM89H56L425M	30,00000000	25,00000000	15,00000000	70,00000000
1722	D'ARGENTO ANDREA ANTONIO	DRGNRN89H13D883H	30,00000000	25,00000000	20,00000000	75,00000000
1723	IORE COSIMO	FRICSM89B21C978Y	30,00000000	25,00000000	20,00000000	75,00000000
1724	DANZO MARIO	DNZMRA88D17L049W	30,00000000	25,00000000	20,00000000	75,00000000
1725	POLIGNANO TOMMASO	PLGTMS87B24H096X	30,00000000	25,00000000	20,00000000	75,00000000
1726	MIGLIORISI ANNARITA	MGLNRT86E60A662F	30,00000000	25,00000000	20,00000000	75,00000000
1727	CLEMENTE ANTONIA	CLMNTN86B42A225Y	30,00000000	25,00000000	15,00000000	70,00000000
1728	LARATO CHIARA	LRTCHR85B618330Q	30,00000000	25,00000000	20,00000000	75,00000000
1729	MASI ROSANNA	MSARNN84C65E038F	30,00000000	25,00000000	17,50000000	72,50000000
1730	COLONNA TERESA	CLNTRS84B56A225O	30,00000000	25,00000000	20,00000000	75,00000000
1731	BARBERIO FRANCESCA	BRBFNC83S581330R	30,00000000	25,00000000	10,00000000	65,00000000
1732	MANDOLINO ANTONELLA	MNDNLI89H66F052C	30,00000000	25,00000000	10,00000000	65,00000000
1733	DE PALMA PASQUALE DAVIDE	DPLPOL82D20F284M	30,00000000	25,00000000	20,00000000	75,00000000
1734	INGROSSO VIRGINIA	NGRVGN80D67C978Z	30,00000000	25,00000000	20,00000000	75,00000000
1735	ANTELMÌ FRANCESCA	NTLFCN80D47B180X	30,00000000	25,00000000	20,00000000	75,00000000
1736	LOSITO MARIA	LSTMPA79L67A048D	30,00000000	25,00000000	20,00000000	75,00000000
1737	AGRILEVANTE S.R.L. SOCIETA' AGRICOLA	02172380749	30,00000000	25,00000000	20,00000000	75,00000000

PSR PUGLIA 2014 - 2020

PACCHETTO GIOVANI - Bando pubblicato nel BURP n. 87 del 28/07/2016 e ss.mm.ii.
Sottomisura 3.1 - Sostegno alla nuova adesione a regimi di qualità.

Dettaglio punteggi conseguiti in applicazione dei criteri di selezione di cui alla Sottomisura 3.1

POSIZIONE IN GRADUATORIA	DENOMINAZIONE AZIENDA	CUAA AZIENDA	PUNTEGGIO			PUNTEGGIO CONSEGUITO
			PRINCIPIO 1	PRINCIPIO 2	PRINCIPIO 3	
1738	PLANTAMURA FELICIA ANTONIA	PLNFCNT77H53I30Z	30,00000000	25,00000000	20,00000000	75,00000000
1739	RIBEZZO COSIMO	RBZCSM98S09C424M	30,00000000	25,00000000	15,00000000	70,00000000
1740	LOSITO SANTINA	LSTSTN88S43A048B	30,00000000	25,00000000	20,00000000	75,00000000
1741	LAMONARCA BIAGIO	LMNBGI98F02C983F	30,00000000	25,00000000	20,00000000	75,00000000
1742	MANCUSO MATTIA	MNCGMTT98M06E882X	30,00000000	25,00000000	20,00000000	75,00000000
1743	CONSOLE MARCO	CNSMRC98L20E038L	30,00000000	25,00000000	20,00000000	75,00000000
1744	STASI PIERGIOVANNI	STSPGV98H17E882M	30,00000000	25,00000000	20,00000000	75,00000000
1745	CAGNAZZO CARMELO	CGNCML97M071119Z	30,00000000	25,00000000	20,00000000	75,00000000
1746	GEMMATO GIULIO	GMMGLI97H26A048T	30,00000000	25,00000000	20,00000000	75,00000000
1747	SPINELLI GIOVANNA	SPNGNN97D50A662X	30,00000000	25,00000000	20,00000000	75,00000000
1748	STRAGAPEDE FRANCESCA	STRFNC96S44C988A	30,00000000	25,00000000	20,00000000	75,00000000
1749	DEVITO PAOLA	DVTPLA96M48E223R	30,00000000	25,00000000	20,00000000	75,00000000
1750	MARTELLOTTI OSCAR	MRTSCHR96B21D508X	30,00000000	25,00000000	20,00000000	75,00000000
1751	SARDONE GRAZIANA	SRDGGZ94S50A048P	30,00000000	25,00000000	20,00000000	75,00000000
1752	MARZIO LUCA	MHZLCU94M16G187C	30,00000000	25,00000000	20,00000000	75,00000000
1753	DE SIMONE ANTONIO	DSMNTN94L01D506R	30,00000000	25,00000000	20,00000000	75,00000000
1754	PAPPALARDO ANNA MARIA	PPPNM94E68A048W	30,00000000	25,00000000	20,00000000	75,00000000
1755	RAFFAELLO ROCCO	RFFRCC94C28D761X	30,00000000	25,00000000	20,00000000	75,00000000
1756	PELLEGRINO ANNA MARIA ELISA	PLLNMR93L66Z112Q	30,00000000	25,00000000	20,00000000	75,00000000
1757	COMPAGNIA AGRICOLA SALENTINA SRL - SOCIETA' AGRICOLA	02536520741	30,00000000	25,00000000	20,00000000	75,00000000
1758	DE MARCO AGOSTINO	DMFRGTN92S09L109S	30,00000000	25,00000000	20,00000000	75,00000000
1759	MONTIDORO S.S. DI MARIANGELA & GIUSEPPE LANEVE SOCIETA' AGRICOLA	90249820730	30,00000000	25,00000000	20,00000000	75,00000000
1760	CARBONARA MICHELE	CRBMHL91L19A662G	30,00000000	25,00000000	20,00000000	75,00000000
1761	TRISOLINI SILVANA	TRRSSVN91C61L049Y	30,00000000	25,00000000	20,00000000	75,00000000
1762-1763	SOCIETA' SEMPLICE AGRICOLA PETRERA	07990800729	30,00000000	25,00000000	20,00000000	75,00000000
1764	PANZA ROSANNA	PNZFRN90E71E223O	30,00000000	25,00000000	20,00000000	75,00000000
1765	DE GENNARO ANGELA	DGNNGL90D56A893Z	30,00000000	25,00000000	20,00000000	75,00000000
1766	MORLEO ANNALISA	MRLNLS88D63E882B	30,00000000	25,00000000	20,00000000	75,00000000
1767	MINERVA GERARDO	MNFRDR88D18B619S	30,00000000	25,00000000	20,00000000	75,00000000

PSR PUGLIA 2014 - 2020

PACCHETTO GIOVANI - Bando pubblicato nel BURP n. 87 del 28/07/2016 e ss.mm.ii.
Sottomisura 3.1 - Sostegno alla nuova adesione a regimi di qualità.

Dettaglio punteggi conseguiti in applicazione dei criteri di selezione di cui alla Sottomisura 3.1

POSIZIONE IN GRADUATORIA	DENOMINAZIONE AZIENDA	CUAA AZIENDA	PUNTEGGIO			PUNTEGGIO CONSEGUITO
			PRINCIPIO 1	PRINCIPIO 2	PRINCIPIO 3	
1768	CALO' ANDREA	CLANDR87S15E882M	30,00000000	25,00000000	20,00000000	75,00000000
1769	SANTORO SIMONE	SNTSMN86M19F152M	30,00000000	25,00000000	20,00000000	75,00000000
1770	CORONA ROBERTA	CRNRT86L60A662S	30,00000000	25,00000000	20,00000000	75,00000000
1771	CAMPANALE ANTONIO	CMPNTN85L24L109B	30,00000000	25,00000000	20,00000000	75,00000000
1772	MARTELLA PIETRO	MRTPT86L09L049Z	30,00000000	25,00000000	20,00000000	75,00000000
1773	DELL'AQUILA COSIMO	DLCSM84R03L109O	30,00000000	25,00000000	20,00000000	75,00000000
1774	SCARCIGLIA MARCO ANTONIO	SCRMCN84P111119F	30,00000000	25,00000000	20,00000000	75,00000000
1775	IORE ANTONELLA	FRINNL84A61A225N	30,00000000	25,00000000	10,00000000	65,00000000
1776	PALADINI CHIARA	PLDCHR83M61F150O	30,00000000	25,00000000	20,00000000	75,00000000
1777	PALISANO ROCCO	PLMRCC83L04C424J	30,00000000	25,00000000	20,00000000	75,00000000
1778	MARGHERITI ANNAMARIA	MRGNMR82S43D761M	30,00000000	25,00000000	20,00000000	75,00000000
1779	TISCI ANTONELLA	TSCNNL79E64F027A	30,00000000	25,00000000	20,00000000	75,00000000
1780	CHIRICO GIOVANNI	CHRGNN78L06F152O	30,00000000	25,00000000	20,00000000	75,00000000
1781	TAMBORRA ANGELA	TMBNGL78B65A883N	30,00000000	25,00000000	20,00000000	75,00000000
1782	MAGGIULI ORONZO VALENTINO	MGGRZV78B13E815O	30,00000000	25,00000000	20,00000000	75,00000000
1783	TERRA SEVERA DI CIRIELLO ALESSANDRO E FRATELLI SOCIETA' SEMPLICE AGRICOLA	07950180724	30,00000000	25,00000000	20,00000000	75,00000000
1784	NETTI LEONARDO	NTTLRD95H27H096N	30,00000000	25,00000000	20,00000000	75,00000000
1785	SCIACOVIELLO VITANTONIO	SCCVNT88E28A048E	30,00000000	25,00000000	20,00000000	75,00000000
1786	MATTIACE MARIA CONCETTA	MTTMCN80L58E223Q	30,00000000	25,00000000	20,00000000	75,00000000
1787	LILLO FRANCESCO	LLLFNC97A14B180R	30,00000000	25,00000000	20,00000000	75,00000000
1788	PALAZZO GIOVANNI	PLZGNN95T03F842A	30,00000000	25,00000000	20,00000000	75,00000000
1789	MUSCHITELLI ROCCO	MSCRC92L16A662E	30,00000000	25,00000000	20,00000000	75,00000000
1790	COLUCCI ANGELO	CLCNGL94H10H096G	30,00000000	25,00000000	20,00000000	75,00000000
1791	SANTORO PAOLA	SNTPLA76T52G187G	30,00000000	25,00000000	20,00000000	75,00000000
1792	SOCIETA' AGRICOLA CARBONARA S.R.L.	07955700724	30,00000000	25,00000000	15,00000000	70,00000000
1793-1794	SOCIETA' AGRICOLA MAGGIALETTI GREEN COMPANY - SOCIETA' SEMPLICE	08028960725	25,00000000	25,00000000	20,00000000	70,00000000
1795-1796-1797	SOCIETA' AGRICOLA MEDITERRANEA S.S.	08009340723	25,00000000	25,00000000	20,00000000	70,00000000
1798	MASTROGIOVANNI PAOLO	MSTPLA95A20F152K	25,00000000	25,00000000	20,00000000	70,00000000
1799	CIVITANO EMILIO	CVTMLE94S01L109Z	30,00000000	25,00000000	20,00000000	75,00000000

PSR PUGLIA 2014 - 2020

PACCHETTO GIOVANI - Bando pubblicato nel BURP n. 87 del 28/07/2016 e ss.mm.ii.
Sottomisura 3.1 - Sostegno alla nuova adesione a regimi di qualità.

Dettaglio punteggi conseguiti in applicazione dei criteri di selezione di cui alla Sottomisura 3.1

POSIZIONE IN GRADUATORIA	DENOMINAZIONE AZIENDA	CUAA AZIENDA	PUNTEGGIO			PUNTEGGIO CONSEGUITO
			PRINCIPIO 1	PRINCIPIO 2	PRINCIPIO 3	
1800-1801	SOCIETA' AGRICOLA I FRUTTI DELLA SALUTE - SOCIETA' SEMPLICE	07999780727	25,00000000	25,00000000	20,00000000	70,00000000
1802	PANARESE CARMEN	PNRNM92L54L049F	25,00000000	25,00000000	17,50000000	67,50000000
1803-1804-1805	AZIENDA AGRICOLA PASCO SOCIETA' AGRICOLA SEMPLICE	07996080720	30,00000000	25,00000000	15,00000000	70,00000000
1806	BRANONE GIORGIA	BRNGRG90T65A182U	30,00000000	25,00000000	20,00000000	75,00000000
1807	PATICCHIO ANDREA	PTCNDR87B271119J	25,00000000	25,00000000	20,00000000	70,00000000
1808	MADIO MICHELE	MDAMHL86H18A662U	30,00000000	25,00000000	15,00000000	70,00000000
1809	TROVE' SIMONA	TRVSMN79A50D851U	25,00000000	25,00000000	20,00000000	70,00000000
1810	GRANDE FRANCESCO	GRNFC77A20F923M	30,00000000	25,00000000	15,00000000	70,00000000
1811	ALBANO ERNESTINA	LENRST84S66D643C	30,00000000	25,00000000	20,00000000	75,00000000
1812	VITOBELLO ANGELO	VTBNGL93S23A669Z	30,00000000	25,00000000	20,00000000	75,00000000
1813	RISOLA ERSILIA	RSLSRL79R51A048D	30,00000000	25,00000000	20,00000000	75,00000000
1814	LEGROTTAGLIE MOSE'	LGRMSO83H14D508K	25,00000000	25,00000000	20,00000000	70,00000000
1815	SAVINO MIRIAM	SYNMRM87D47E223B	30,00000000	25,00000000	20,00000000	75,00000000
1816	SOCIETA' AGRICOLA CASAREALE SOCIETA' SEMPLICE	07949080720	30,00000000	25,00000000	10,00000000	65,00000000
1817	LA RUSSA FRANCESCO	LRSFNC93H22F839A	25,00000000	25,00000000	20,00000000	70,00000000
1818	CASALUCE GIULIA	CSLGLI95F46F842W	25,00000000	25,00000000	20,00000000	70,00000000
1819	DE SANDOLI PIETRO	DSNPT81H50B619O	30,00000000	25,00000000	20,00000000	75,00000000
1821	MUSELLA ANGELA	MSLNGI97H43A048D	30,00000000	25,00000000	20,00000000	75,00000000
1822	COSCIA VALERIO	CSCVLR98D18A662W	30,00000000	25,00000000	20,00000000	75,00000000
1823	SEMERARO VITO	SMRV197A30F376M	30,00000000	25,00000000	20,00000000	75,00000000
1824	LUNA FRANCESCO	LNUFNC95E03L419O	30,00000000	25,00000000	20,00000000	75,00000000
1825	MARTINO ANNAPIA	MRTNPF96A50H985Y	30,00000000	25,00000000	15,00000000	70,00000000
1826	VERRIELLO LOREDANA	VRRLDN89E68A893H	30,00000000	25,00000000	20,00000000	75,00000000
1827	MI ALICE	MIXLCA82L64E506J	30,00000000	25,00000000	20,00000000	75,00000000
1828	LONGANO MARIO	LNGMFA79D12D643Q	25,00000000	25,00000000	20,00000000	70,00000000
1829	SOLDANI ALESSANDRO	SLDLSN84L05A883M	30,00000000	25,00000000	20,00000000	75,00000000
1830-1831-1832	F.LLI VOTO S.S. SOCIETA' AGRICOLA	04159300716	30,00000000	25,00000000	20,00000000	75,00000000
1833	RUSSO GIUSEPPE	RSSGPP89P23C198M	30,00000000	25,00000000	20,00000000	75,00000000
1834	BERNAUDO PASQUALE FRANCESCO	BRNPOL98L11D643C	30,00000000	25,00000000	20,00000000	75,00000000

PSR PUGLIA 2014 - 2020

PACCHETTO GIOVANI - Bando pubblicato nel BURP n. 87 del 28/07/2016 e ss.mm.ii.
Sottomisura 3.1 - Sostegno alla nuova adesione a regimi di qualità.

Dettaglio punteggi conseguiti in applicazione dei criteri di selezione di cui alla Sottomisura 3.1

POSIZIONE IN GRADUATORIA	DENOMINAZIONE AZIENDA	CUAA AZIENDA	PUNTEGGIO			PUNTEGGIO CONSEGUITO
			PRINCIPIO 1	PRINCIPIO 2	PRINCIPIO 3	
1835	BUCHICCHIO GIUSEPPE	BCHGPP88D10D643E	30,00000000	25,00000000	20,00000000	75,00000000
1836	GORGOLLIONE FILOMENA	GRGFVN83T47H926D	30,00000000	25,00000000	20,00000000	75,00000000
1837	CELESTE GIUSI	CLSGS181S43H926M	30,00000000	25,00000000	20,00000000	75,00000000
1838	GIACHETTI LUCIANO	GCHLCN95T12A8930	30,00000000	25,00000000	20,00000000	75,00000000
1839	DE LUME EMANUELA	DLMMLN83B51E815N	30,00000000	25,00000000	20,00000000	75,00000000
1840	LOSITO CARLO	LSTCRL92B22A285J	30,00000000	25,00000000	20,00000000	75,00000000
1841	DIPALO CARMELA	DPLCML89B45E223Q	30,00000000	25,00000000	20,00000000	75,00000000
1842	STRIPPOLI ANNA	STRNNA99E67C983Q	30,00000000	25,00000000	20,00000000	75,00000000
1843	VISCONTI SABINO	VSCSBN93C16L109L	25,00000000	25,00000000	20,00000000	70,00000000
1844	BIANCO MARCO	BNCMRC96T14C134B	30,00000000	25,00000000	20,00000000	75,00000000
1845-1846	SOCIETA' SEMPLICE AGRICOLA COPPICELLE DEI F.LLI PISICCHIO NICOLA E BENEDETTO	07986890726	30,00000000	25,00000000	20,00000000	75,00000000
1847	MASELLI DOMINGA	MSLDNG86H44A048S	30,00000000	25,00000000	20,00000000	75,00000000
1848	SCHIAVARELLI PAOLA	SCHPLA88P571330R	30,00000000	25,00000000	20,00000000	75,00000000
1849	GENTILE ANGELO	GNTNGI92T09H985G	30,00000000	25,00000000	20,00000000	75,00000000
1850	INZEO SIPONTINA	NZISNT94D48H926N	30,00000000	25,00000000	20,00000000	75,00000000
1851	PASSIDOMO LUIGIA	PSSLGLU86L48L109H	30,00000000	25,00000000	20,00000000	75,00000000
1852	FRANCO GRAZIA	FRNGRZ85R71E155U	30,00000000	25,00000000	20,00000000	75,00000000
1853	POLITANO GIANLUCA	PLTGLC84L21C978O	30,00000000	25,00000000	20,00000000	75,00000000
1854-1855	LA CIVITELLA SOCIETA SEMPLICE AGRICOLA	04151910710	30,00000000	25,00000000	20,00000000	75,00000000
1856	SABINO CARLO	SBNCR88L31E223C	30,00000000	25,00000000	20,00000000	75,00000000
1857	TAGLIANTE ANTONELLA	TGLNNL84H69F152U	30,00000000	25,00000000	20,00000000	75,00000000
1858	AGRICOLA CUTINO DELLA VITA S.R.L. - SOCIETA AGRICOLA	04059400715	30,00000000	25,00000000	20,00000000	75,00000000
1859-1860	AZ.AGR. DEI GERMANI NESTOLA AURELIO E NESTOLA ILARIO	04823580750	30,00000000	25,00000000	20,00000000	75,00000000
1861-1862	GREEN FARM DI BERLOCO FRANCESCO BERLOCO TOMMASO & C. SOCIETA AGRICOLA S.A.S.	07961310724	30,00000000	25,00000000	20,00000000	75,00000000
1863	LABARTINO FRANCESCO	LBRFNC85C16H645U	30,00000000	25,00000000	20,00000000	75,00000000
1864	SALUTARI ALESSANDRO	SLTLNS79L20A662C	30,00000000	25,00000000	20,00000000	75,00000000
1865	VITI RAFFAELLA	VTIRFL90T52A225Y	30,00000000	25,00000000	20,00000000	75,00000000
1866	SOCIETA' AGRICOLA ART&C DI PIGLIONICA MARIA ANTONIA & C. S.A.S.	06233740726	30,00000000	25,00000000	20,00000000	75,00000000
1867	COSTONE PAOLA	CSTPLA79563E205Z	30,00000000	25,00000000	0,00000000	55,00000000

PSR PUGLIA 2014 - 2020

PACCHETTO GIOVANI - Bando pubblicato nel BURP n. 87 del 28/07/2016 e ss.mm.ii.
Sottomisura 3.1 - Sostegno alla nuova adesione a regimi di qualità.

Dettaglio punteggi conseguiti in applicazione dei criteri di selezione di cui alla Sottomisura 3.1

POSIZIONE IN GRADUATORIA	DENOMINAZIONE AZIENDA	CUAA AZIENDA	PUNTEGGIO			PUNTEGGIO CONSEGUITO
			PRINCIPIO 1	PRINCIPIO 2	PRINCIPIO 3	
1868	ZERO MARIANNA	ZREMN80R44F284F	30,00000000	25,00000000	20,00000000	75,00000000
1869	SAMMARCO RICCARDO MATTIA	SMMRCH94L11D508Q	30,00000000	25,00000000	20,00000000	75,00000000
1870-1871	SOCIETA' AGRICOLA SAN MARTINO DI GIORGIO GIANLUCA & C. S.A.S.	079-7940720	30,00000000	25,00000000	20,00000000	75,00000000
1872	MAINO ANNUNZIATA	MINANNZ78L56A225D	30,00000000	25,00000000	10,00000000	65,00000000
1873-1874	AGRICOLTURA S.S. SOCIETA' AGRICOLA	04098470711	30,00000000	25,00000000	20,00000000	75,00000000
1876	SALES MARIA LUCIA	SL.SMLC77T54I549V	30,00000000	25,00000000	20,00000000	75,00000000
1877	CANNONE DANIELA	CNNNDL82H50A669C	30,00000000	25,00000000	20,00000000	75,00000000
1878	DE RAZZA GIANGIACOMO ANTONIO	DRZGGG94D18E882C	30,00000000	25,00000000	20,00000000	75,00000000
1879	DE STRADIS ANDREA	DSTNDR91R05F152E	30,00000000	25,00000000	20,00000000	75,00000000
1880	CARONE VINCENZO	CRVNCN98H03A662E	30,00000000	25,00000000	20,00000000	75,00000000
1881	TOTARO NICOLA	TTRNCL98T02D643R	30,00000000	25,00000000	20,00000000	75,00000000
1882	MONELLI SAVERIO	MNDVSR98T03E223V	30,00000000	25,00000000	20,00000000	75,00000000
1883-1884	SOVERO FARMING DI GUASTAMACCHIA GIUSEPPE E PAOLO S.S. AGRICOLA	08065860721	25,00000000	25,00000000	20,00000000	70,00000000
1885	FERRULLI ANNALISA	FRRNLS97S58A048F	30,00000000	25,00000000	20,00000000	75,00000000
1886	SMIRNOVA VIKTORIJA	SMRVTR78S49Z145G	30,00000000	25,00000000	20,00000000	75,00000000
1887	AGRI MI NO SALENTO SOCIETA' A RESPONSABILITA' LIMITATA SEMPLIFICATA	04901980757	25,00000000	25,00000000	20,00000000	70,00000000
1888	TERRA MAMA - SOCIETA' AGRICOLA A RESPONSABILITA' LIMITATA	03094290735	30,00000000	25,00000000	20,00000000	75,00000000
1889	MASTROGIOVANNI GIOVANNI	MSTGNN80C13E506X	30,00000000	25,00000000	20,00000000	75,00000000
1890-1891	AZIENDA AGR. BIOAGRI PUGLIA S.S.	08074800726	30,00000000	25,00000000	20,00000000	75,00000000
1892-1893	SOCIETA' AGRICOLA LA GIOIA DI JOICE MARIA E YASMIN KETTY DI CORATO SOCIETA' SEMPLICE	08071010725	30,00000000	25,00000000	20,00000000	75,00000000
1894	ZECCA GIORGIO	ZCCGFG98H04F842I	30,00000000	25,00000000	20,00000000	75,00000000
1895-1896	"SOCIETA' AGRICOLA " LE FRASCHE " DEI F.LLI ALESSANDRO E MARIA ROSARIA PETRACCA S.S."	04890320759	30,00000000	25,00000000	20,00000000	75,00000000
1897	PETRETTA FRANCESCO	PTRFNC98A27A048A	30,00000000	25,00000000	20,00000000	75,00000000
1898-1899	SOCIETA' AGRICOLA F.LLI DONVITO S.S.	08070270726	30,00000000	25,00000000	20,00000000	75,00000000
1900	SPADA VITO	SPDVTI97H10E038V	30,00000000	25,00000000	20,00000000	75,00000000
1901	PERRONE FRANCESCO	PRRFNC97H10F784L	30,00000000	25,00000000	15,00000000	70,00000000
1902	GIANNICO CARLO	GNNCRL92R19C136M	30,00000000	25,00000000	20,00000000	75,00000000
1903	LAVARRA ANTONELLA	LVRNRL91L41C741A	30,00000000	25,00000000	20,00000000	75,00000000
1904	FUSILLO VITO	FSLVTI91E07H096C	30,00000000	25,00000000	20,00000000	75,00000000

PSR PUGLIA 2014 - 2020

PACCHETTO GIOVANI - Bando pubblicato nel BURP n. 87 del 28/07/2016 e ss.mm.ii.
Sottomisura 3.1 - Sostegno alla nuova adesione a regimi di qualità.

Dettaglio punteggi conseguiti in applicazione dei criteri di selezione di cui alla Sottomisura 3.1

POSIZIONE IN GRADUATORIA	DENOMINAZIONE AZIENDA	CUAA AZIENDA	PUNTEGGIO			PUNTEGGIO CONSEGUITO
			PRINCIPIO 1	PRINCIPIO 2	PRINCIPIO 3	
1905	DE MARINIS DE MARINIS PASQUA	DMRPSQ87R57F915K	30,00000000	25,00000000	15,00000000	70,00000000
1906	LASARACINA VITO	LSRV182D2SF915A	30,00000000	25,00000000	15,00000000	70,00000000
1907	SCHITO ANTONIO	SCHNTN80L18F842R	30,00000000	25,00000000	20,00000000	75,00000000
1908	MINGOLLA DOMENICO	MNGDNC77H03H096V	30,00000000	25,00000000	15,00000000	70,00000000
1909	TINELLA VINCENZO	TNLVCN88H08H096J	30,00000000	25,00000000	20,00000000	75,00000000
1910	VERZILLO MARTIN	VRZMTN98C31A048U	25,00000000	25,00000000	20,00000000	70,00000000
1911	AURICCHIO LUCA	RCOLCU94M08L109P	25,00000000	25,00000000	20,00000000	70,00000000
1912	BERNARDI CESARE	BRNCSRF92M23D761O	25,00000000	25,00000000	20,00000000	70,00000000
1913	PASTORE ADELAIDE	PSTDL92A41A662V	30,00000000	25,00000000	20,00000000	75,00000000
1914	PAVONE GIOVANNI	PVNGNN89R01H096V	30,00000000	25,00000000	20,00000000	75,00000000
1915	BORTONE OSCAR ANTONIO	BRTSRN85H101549D	25,00000000	25,00000000	20,00000000	70,00000000
1916	CITO FEDERICA MARIA LETIZ	CTIFRC78L49E506O	30,00000000	25,00000000	20,00000000	75,00000000
1917	ROSATO ANTONIO	RSTNTN78H02C978U	30,00000000	25,00000000	20,00000000	75,00000000
1918	LAGUARDIA GIOVANNI	LGRGNN91M06D508R	25,00000000	25,00000000	20,00000000	70,00000000
1919	PRISCIANDARO ELIGIO	PRSLGE97L07L109N	25,00000000	25,00000000	20,00000000	70,00000000
1920	PINETTA DIEGO	PNNDBG96T11F842H	30,00000000	25,00000000	20,00000000	75,00000000
1921	DEBERNARDIS PASQUALE	DBRPQL96P28A048T	30,00000000	25,00000000	20,00000000	75,00000000
1922	LOIOTINE PASQUA	L TNPSQ93P64C975P	30,00000000	25,00000000	20,00000000	75,00000000
1923	NETTIS MARZIO	NTTMRZ91P30E038Y	25,00000000	25,00000000	17,50000000	67,50000000
1924-1925	SOCIETA' AGRICOLA CALOGLIURI SOCIETA' SEMPLICE	04891790732	30,00000000	25,00000000	20,00000000	75,00000000
1926-1927-1928	Az. Agr. Don Franco soc.sempl	06094160721	30,00000000	25,00000000	20,00000000	75,00000000
1929	CUPERTINO ANNALISA	CPRNLS92C45F915S	30,00000000	25,00000000	20,00000000	75,00000000
1930	GRECO ANTONELLA	GRCNNL91H53D862J	30,00000000	25,00000000	20,00000000	75,00000000
1931	INTROCASO LUCIANA	NTRLCN85D51A662I	30,00000000	25,00000000	17,50000000	72,50000000
1932	LONGO MARIELISA	LNGMLS84D45F152Y	30,00000000	25,00000000	20,00000000	75,00000000
1933	CERVELLERA DANIELE DOMENICO	CRVDLD80E18C741J	30,00000000	25,00000000	20,00000000	75,00000000
1934	MARZULLO GIOVANNI	MRZGNN91E28L049E	30,00000000	25,00000000	20,00000000	75,00000000
1935	PICHERRI ANNALISA	PCHNLS93H61L049L	30,00000000	25,00000000	20,00000000	75,00000000
1936	BASILE ROSANNA	BSLRNN84A64A225B	30,00000000	25,00000000	12,50000000	67,50000000

PSR PUGLIA 2014 - 2020

PACCHETTO GIOVANI - Bando pubblicato nel BURP n. 87 del 28/07/2016 e ss.mm.ii.
Sottomisura 3.1 - Sostegno alla nuova adesione a regimi di qualità.

Dettaglio punteggi conseguiti in applicazione dei criteri di selezione di cui alla Sottomisura 3.1

POSIZIONE IN GRADUATORIA	DENOMINAZIONE AZIENDA	CUAA AZIENDA	PUNTEGGIO			PUNTEGGIO CONSEGUITO
			PRINCIPIO 1	PRINCIPIO 2	PRINCIPIO 3	
1937	DELLA GIANDOMENICO BENEDET	DLEGDM78C21E038H	25,00000000	25,00000000	20,00000000	70,00000000
1938	CAPITANIO MICHELE	CPTMHL95R26F378D	25,00000000	25,00000000	20,00000000	70,00000000
1939	MORETTI ANTONELLA	MRTNNL98H44I330P	30,00000000	25,00000000	20,00000000	75,00000000
1940-1941	SOCIETA' AGRICOLA AGRIFORNELLI S.S.	07938090722	30,00000000	25,00000000	20,00000000	75,00000000
1942	ROSATO SERENA	RSTSRN96M70F915Q	30,00000000	25,00000000	20,00000000	75,00000000
1943	LAGUARDIA MAURIZIO	LGRMRZ96H09F376G	25,00000000	25,00000000	20,00000000	70,00000000
1944	MERRA ALESSANDRO	MRRLSN91C09B619J	30,00000000	25,00000000	20,00000000	75,00000000
1945	VINCIGUERRA ONOFRIO	VNCNFR94B14F378K	25,00000000	25,00000000	20,00000000	70,00000000
1946	BRUNO MARTINO	BRNMTN99L15E882E	25,00000000	25,00000000	17,50000000	67,50000000
1947	SIMONETTI-NUZZACO VALENTINA IMMACOLATA	SMNVNT93R46I330S	30,00000000	25,00000000	20,00000000	75,00000000
1948-1949	SOCIETA' AGRICOLA BOCCUZZI S.S.	07936850721	30,00000000	25,00000000	15,00000000	70,00000000
1950	CARBOTTI ROCCO	CRBRCC85T22C424J	30,00000000	25,00000000	20,00000000	75,00000000
1951	LOCOROTONDO ANNUNZIATA	LCRNZN93R54F915C	30,00000000	25,00000000	12,50000000	67,50000000
1952	INTINI ANTONIO	NTNNTN93L03A048C	30,00000000	25,00000000	12,50000000	67,50000000
1953	SPORTELLI GIOVANNI	SPRGNM89B19C134I	25,00000000	25,00000000	20,00000000	70,00000000
1954	CELESTE RAFFAELE	CLSRFL84H02D643N	30,00000000	25,00000000	20,00000000	75,00000000
1955	AVELLA MARIALaura	VLLMLR90T58C983Z	30,00000000	25,00000000	20,00000000	75,00000000
1956	MANGIONE MICHELE	MNGMHL96R15C983R	30,00000000	25,00000000	20,00000000	75,00000000
1957	CAPOZZO MARIA	CPZMRA89R60A048A	30,00000000	25,00000000	20,00000000	75,00000000
1958	LOMURNO ANGELANTONIO	LMRNLN77L31A662H	30,00000000	25,00000000	20,00000000	75,00000000
1959	CASSONE PAOLO	CSSPLA90C12C975Z	30,00000000	25,00000000	20,00000000	75,00000000
1960	CARUSO GIUSEPPE FRANCESCO	CRSGPP85R04D643Y	30,00000000	25,00000000	15,00000000	70,00000000
1961-1962	SOCIETA' AGRICOLA CEREAGRICOLA SCHI DI PASQUALE E GIUSEPPE SC	01321780775	30,00000000	25,00000000	10,00000000	65,00000000
1963-1964	TENUTE DEL CARMINE SOCIETA' SEMPLICE AGRICOLA	04900680754	25,00000000	25,00000000	20,00000000	70,00000000
1965	SACCHETTI MICHELANGELO	SCCMHL93P13A662Q	30,00000000	25,00000000	20,00000000	75,00000000
1966	MALETTA ILENIA	MLRLN79E48F842Z	25,00000000	25,00000000	17,50000000	67,50000000
1967	CEDOLA LEONARDO	CDLLRD85D13D643Y	30,00000000	25,00000000	20,00000000	75,00000000
1968	LILLI MARIO	LLLMRA95B01E038O	30,00000000	25,00000000	20,00000000	75,00000000
1969-1970	SOCIETA' AGRICOLA F.LLI DICECCA S.S.	07953420721	30,00000000	25,00000000	10,00000000	65,00000000

PSR PUGLIA 2014 - 2020

PACCHETTO GIOVANI - Bando pubblicato nel BURP n. 87 del 28/07/2016 e ss.mm.ii.
Sottomisura 3.1 - Sostegno alla nuova adesione a regimi di qualità.

Dettaglio punteggi conseguiti in applicazione dei criteri di selezione di cui alla Sottomisura 3.1

POSIZIONE IN GRADUATORIA	DENOMINAZIONE AZIENDA	CUAA AZIENDA	PUNTEGGIO			PUNTEGGIO CONSEGUITO
			PRINCIPIO 1	PRINCIPIO 2	PRINCIPIO 3	
1971	VLP SOCIETA' AGRICOLA A RESPONSABILITA' LIMITATA	04154550711	30,00000000	25,00000000	20,00000000	75,00000000
1972-1973	AZIENDA AGRICOLA DEI FRATELLI D'APRILE GIACOMO E PASQUALE S.S.	07949950724	30,00000000	25,00000000	10,00000000	65,00000000
1974	SOCIETA' AGRICOLA IL MANDORLO DI PEPE A. & MARVULLI G. S.S.	08075700727	30,00000000	25,00000000	20,00000000	75,00000000
1975	D'ONGHIA GIUSEPPE	DNGGPP92E11A048M	30,00000000	25,00000000	20,00000000	75,00000000
1976	MASTROSERIO MARIA ANTONIETTA	MSTMNT84C62F262F	30,00000000	25,00000000	20,00000000	75,00000000
1977	BERLOCO PAOLO	BRPLA78E28A225L	30,00000000	25,00000000	20,00000000	75,00000000
1978	FILO SCHIAVONI FRANCESCO	FLSFC82T21E882G	30,00000000	25,00000000	20,00000000	75,00000000
1979	DI PALMA ANTONIO	DPLNNT9L17A285K	30,00000000	25,00000000	20,00000000	75,00000000
1980	COLARTORTI NICOLA	CLTNCL98A07A662C	30,00000000	25,00000000	20,00000000	75,00000000
1981	PALADINI MATTEO	PLDMTT96H02F205I	30,00000000	25,00000000	15,00000000	70,00000000
1982	OTTOMANO VITOANDREA	TTMVND93P21A662U	30,00000000	25,00000000	15,00000000	70,00000000
1983	TEMPESTA FRANCESCO	TMPFNC90T15L109H	30,00000000	25,00000000	20,00000000	75,00000000
1984-1985	CANTATORE VIVAI SOCIETA' AGRICOLA S.S.	07977830723	25,00000000	25,00000000	20,00000000	70,00000000
1986	PASTORE TIZIANA	PSTTZN84550E986X	30,00000000	25,00000000	20,00000000	75,00000000
1987	MASI GIUSEPPE	MSAGPP81L22H096U	30,00000000	25,00000000	20,00000000	75,00000000
1988	GIUNGATO EMILIA	GNGMLE76T45A662N	30,00000000	25,00000000	20,00000000	75,00000000
1989	LAGIOIA ELISA MORENA	LGALMR78L50D643R	30,00000000	25,00000000	20,00000000	75,00000000
1990	DI VITTORIO MARTINA	DVTMTN98B57A662C	25,00000000	25,00000000	15,00000000	65,00000000
1991	ROSELLI GAETANO	RSLGTN97C12A662Y	25,00000000	25,00000000	20,00000000	70,00000000
1992	CICRIELLO FEDERICA	CCRFRC87A45L328J	25,00000000	25,00000000	20,00000000	70,00000000
1993	DISANTO VALENTINA	DSNVNT98C69I330D	30,00000000	25,00000000	15,00000000	70,00000000
1994	SQUICCIARINI ANTONIO	SQCNTN96H13A225P	30,00000000	25,00000000	20,00000000	75,00000000
1995	D'APRILE MASSIMO	DPFRSM96D10A225S	30,00000000	25,00000000	10,00000000	65,00000000
1996	MARVULLI ANDREA	MRVNDR95A12A225F	30,00000000	25,00000000	10,00000000	65,00000000
1997	AZIENDA AGRICOLA VIJMA. SOCIETA' SEMPLICE	08070610723	30,00000000	25,00000000	10,00000000	65,00000000
1998	PANARELLI FRANCESCO	PNRFRNC87E25B619J	30,00000000	25,00000000	20,00000000	75,00000000
1999	TALLARIGO ELEONORA	TLLLR87A45G702T	30,00000000	25,00000000	20,00000000	75,00000000
2000	AGRILOR SOCIETA' AGRICOLA DI LORUSSO LUIGI & C. SAS	08029120725	30,00000000	25,00000000	20,00000000	75,00000000
2001	CARLUCCI PAOLA MARIA	CRLPMFR83R43A225H	30,00000000	25,00000000	15,00000000	70,00000000

PSR PUGLIA 2014 - 2020

PACCHETTO GIOVANI - Bando pubblicato nel BURP n. 87 del 28/07/2016 e ss.mm.ii.
Sottomisura 3.1 - Sostegno alla nuova adesione a regimi di qualità.

Dettaglio punteggi conseguiti in applicazione dei criteri di selezione di cui alla Sottomisura 3.1

POSIZIONE IN GRADUATORIA	DENUMINAZIONE AZIENDA	CUAA AZIENDA	PUNTEGGIO			PUNTEGGIO CONSEGUITO
			PRINCIPIO 1	PRINCIPIO 2	PRINCIPIO 3	
2002	MANCINI FRANCESCO	MNCFNC96D28F152D	30,00000000	25,00000000	20,00000000	75,00000000
2003	BALICE MARCO	BLCMRC83S10B6191	30,00000000	25,00000000	20,00000000	75,00000000
2004	NOTARI S.R.L. SOCIETA' AGRICOLA	04838590752	30,00000000	25,00000000	20,00000000	75,00000000
2005	MASTRODONATO RICCARDO	MSTRCF99R21C983L	30,00000000	25,00000000	20,00000000	75,00000000
2006	ALLEGRO VITO	LLGVTI98F15B619G	30,00000000	25,00000000	20,00000000	75,00000000
2007	CROVELLA MARCO	CRMRC86A29L219L	30,00000000	25,00000000	20,00000000	75,00000000
2008-2009	SOCIETA' AGRICOLA FRATELLI PORFIDO S.S.	08070060721	30,00000000	25,00000000	20,00000000	75,00000000
2010	VULPIO MICHELE	VLPMHL88T09B6191	30,00000000	25,00000000	20,00000000	75,00000000
2011	TREDICI FRANCESCA	TRDFNC98B67C979K	30,00000000	25,00000000	20,00000000	75,00000000
2012-2013	MASSERIA LAMATENERA SOCIETA' AGRICOLA SEMPLICE	08092240723	30,00000000	25,00000000	20,00000000	75,00000000
2014	GIGANTE MARINA	GGNMRN84P65F915D	30,00000000	25,00000000	20,00000000	75,00000000
2015	PICHICHERO GIUSEPPE	PCHGPP77A04A048A	30,00000000	25,00000000	20,00000000	75,00000000
2016-2017	AZIENDA AGRICOLA LU MONACU S.S.	04891870752	30,00000000	25,00000000	20,00000000	75,00000000
2018	RUBERTIS FRANCESCO	RBRFNC93B01E223I	30,00000000	25,00000000	20,00000000	75,00000000
2019	DE BONIS NICOLA	DENNCL96R12A662U	30,00000000	25,00000000	20,00000000	75,00000000
2020-2021	SOCIETA' AGRICOLA AGRICULT SOCIETA SEMPLICE	91123850728	30,00000000	25,00000000	15,00000000	70,00000000
2022	ESOCIETA' AGRICOLA TENUITA VIGLIONE SRL	07957760726	30,00000000	25,00000000	20,00000000	75,00000000
2023	SOCIETA' AGRICOLA ANGELO SARACINO S.R.L. UNIPERSONALE	02517900748	30,00000000	25,00000000	20,00000000	75,00000000
2024	GIAMPETRUZZI FRANCESCO	GMFPNC88E17A662H	30,00000000	25,00000000	20,00000000	75,00000000
2025	FRASSANITO SARA	FRSSRA87C48F152H	30,00000000	25,00000000	20,00000000	75,00000000
2026	VAIRO MICHELE	VRAMHL76SS30E885V	30,00000000	25,00000000	20,00000000	75,00000000
2027	NITTI MICHELANGELO	NTTMHL96M24C134H	30,00000000	25,00000000	20,00000000	75,00000000
2028	FRANCAVILLA STEFANIA	FRNSFN94C44D643K	30,00000000	25,00000000	20,00000000	75,00000000
2029	MEZZANOTTE MICHELANTONIO	MZZMHL83P16H926K	30,00000000	25,00000000	20,00000000	75,00000000
2030	IUSO GIUSEPPE	SIUGPP85E21D643U	30,00000000	25,00000000	20,00000000	75,00000000
2031	COPPA CHIARA	CPPCHR78D51C138M	25,00000000	25,00000000	20,00000000	70,00000000
2032	CAPUTO DOROTEA	CPTDRT82L54A662Z	30,00000000	25,00000000	20,00000000	75,00000000
2033-2034	F.LLI LOMBARDI S.S. SOCIETA' AGRICOLA	04159600719	30,00000000	25,00000000	15,00000000	70,00000000
2035	SIBILLA MIRELLA	SBLMLL81T60F784U	30,00000000	25,00000000	20,00000000	75,00000000

PSR PUGLIA 2014 - 2020

PACCHETTO GIOVANI - Bando pubblicato nel BURP n. 87 del 28/07/2016 e ss.mm.ii.
Sottomisura 3.1 - Sostegno alla nuova adesione a regimi di qualità.

Dettaglio punteggi conseguiti in applicazione dei criteri di selezione di cui alla Sottomisura 3.1

POSIZIONE IN GRADUATORIA	DENOMINAZIONE AZIENDA	CUAA AZIENDA	PUNTEGGIO			PUNTEGGIO CONSEGUITO
			PRINCIPIO 1	PRINCIPIO 2	PRINCIPIO 3	
2036	PIRO ANTONIO	PRINTN82T1A225F	30,00000000	25,00000000	15,00000000	70,00000000
2037	SBLANO CARMELA	SBLCML93S4E223P	30,00000000	25,00000000	20,00000000	75,00000000
2038	FINO MIRIANA	FINIMRN94E57D761E	30,00000000	25,00000000	20,00000000	75,00000000
2039	D'APOLITO ELVIANA ANTONIA	DPLLN92T56H926Q	25,00000000	25,00000000	20,00000000	70,00000000
2040	SCARLATTELLA MARIA	SCRMRA82M51H926B	25,00000000	25,00000000	15,00000000	65,00000000
2041	URBANO ANTONIO	RENNTN80C10E977O	30,00000000	25,00000000	20,00000000	75,00000000
2042	PICCOLO VINCENZO	PCCVCN88M11D643U	25,00000000	25,00000000	20,00000000	70,00000000
2043	SCALA NICOLAMARIA	SCLNLM80S09H926O	25,00000000	25,00000000	20,00000000	70,00000000
2044	SERRILLI ANTONIA	SRRNTN79D59H501A	30,00000000	25,00000000	20,00000000	75,00000000
2045	NETTI STEFANO	NTT5FN91D28C975I	30,00000000	25,00000000	20,00000000	75,00000000
2046	GRANDE FRANCESCO	GRNFNC89T01F262M	30,00000000	25,00000000	20,00000000	75,00000000
2047	INGROSSO DAVIDE	NGRDVD90P05E506P	30,00000000	25,00000000	20,00000000	75,00000000
2048	FRAITTA GIOVANNI	FRTGNN85S251158K	25,00000000	25,00000000	20,00000000	70,00000000
2049	DELLA LUNA MATTEO	DLMTT97B05G751G	25,00000000	25,00000000	20,00000000	70,00000000
2050	DISANTO VITO LORENZO	DSNVLR94M27I330M	30,00000000	25,00000000	20,00000000	75,00000000
2051-2052	LUTERVIN SOCIETA' SEMPLICE AGRICOLA	08091770720	30,00000000	25,00000000	20,00000000	75,00000000
2053	SEMERARO FABRIZIO	SMRFRZ95E16B180B	30,00000000	25,00000000	20,00000000	75,00000000
2054	DINOI PAOLO ENZO	DNIPNZ98R21E882N	30,00000000	25,00000000	20,00000000	75,00000000
2055	GRECO MICHELA	GRCMHL82S44D862A	30,00000000	25,00000000	20,00000000	75,00000000
2056	INCHINGOLO ANTONIA	NCHNTN80E55A285V	30,00000000	25,00000000	20,00000000	75,00000000
2057	MONTARULI MARICA	MNTMRC98P67C983E	30,00000000	25,00000000	20,00000000	75,00000000
2058	NIGRO FRANCESCO	NGGFNC90H24D643J	30,00000000	25,00000000	20,00000000	75,00000000
2059	PINTO ROBERTO	PNTRRT84H22C741O	30,00000000	25,00000000	20,00000000	75,00000000
2060	D'ACCOLTI NICOLA	DCONCL93H11C134V	25,00000000	25,00000000	20,00000000	70,00000000
2061	SAVONITTI CHIARA	SYNCHR79M53D862W	30,00000000	25,00000000	15,00000000	70,00000000
2062	LAERA ANTONIO ANGELO	LRIANN98T09H096I	25,00000000	25,00000000	20,00000000	70,00000000
2063	CIANCI ELISABETTA	CNCLBT96B68G751D	30,00000000	25,00000000	20,00000000	75,00000000
2064	DE PASCALE ILARIO STEFANO	DPSLS186A20L425K	25,00000000	25,00000000	20,00000000	70,00000000
2065	MARTINO PASQUALE PIO	MRTPTQL99C06H985Y	30,00000000	25,00000000	15,00000000	70,00000000

PSR PUGLIA 2014 - 2020

PACCHETTO GIOVANI - Bando pubblicato nel BURP n. 87 del 28/07/2016 e ss.mm.ii.
Sottomisura 3.1 - Sostegno alla nuova adesione a regimi di qualità.

Dettaglio punteggi conseguiti in applicazione dei criteri di selezione di cui alla Sottomisura 3.1

POSIZIONE IN GRADUATORIA	DENOMINAZIONE AZIENDA	CUAA AZIENDA	PUNTEGGIO			PUNTEGGIO CONSEGUITO
			PRINCIPIO 1	PRINCIPIO 2	PRINCIPIO 3	
2066	PASCIOLLA PIETRO	PSCPTR84D02A048B	25,00000000	25,00000000	20,00000000	70,00000000
2067	PERRONE FELICIANA	PRRFCN96B69C136V	30,00000000	25,00000000	20,00000000	75,00000000
2068	PINTO DAVIDE	PNTDVID86E26D508C	25,00000000	25,00000000	20,00000000	70,00000000
2069-2070	AZIENDA AGRICOLA "PADROUN VICINZ" SOCIETA' AGRICOLA SEMPLICE	08018690720	25,00000000	25,00000000	17,50000000	67,50000000
2071	PEPE GIUSEPPE	PPEGPP98L24B619D	25,00000000	25,00000000	20,00000000	70,00000000
2072	CATUCCI ANGELO NICOLA	CTCNLN96H20A048A	25,00000000	25,00000000	20,00000000	70,00000000
2073	MATRELLA FLORA	MTRFLR79D58L219K	30,00000000	25,00000000	20,00000000	75,00000000
2074-2075	AZ. AGRICOLA AGRIBIT S.S.	08070530723	30,00000000	25,00000000	20,00000000	75,00000000
2076	SANTORO GIOVANNI	SNTGNNT7S09H926Y	30,00000000	25,00000000	20,00000000	75,00000000
2077	D'ALBA ARIANNA	DLBARN96H45E159K	30,00000000	25,00000000	20,00000000	75,00000000
2078	SPORTELLI ANDREA	SPRDR97A25H096S	30,00000000	25,00000000	20,00000000	75,00000000
2079	BASILE LUCA GIUSEPPE	BSLG95P10L109Z	25,00000000	25,00000000	20,00000000	70,00000000
2080	BIANCO MARIA GIULIA	BNCMGL99R61F842D	25,00000000	25,00000000	15,00000000	65,00000000
2081	TURBURO BIAGIO	TRTBGI97A12C983M	25,00000000	25,00000000	20,00000000	70,00000000
2082	CARRINO DENISE LUCIA	CRRDSL96T53C978C	25,00000000	25,00000000	20,00000000	70,00000000
2083	MANSUETO BRUNO	MNSBRN96D03C975T	30,00000000	25,00000000	20,00000000	75,00000000
2084	CANTATORE MARCO	CNTMRC95B16C983E	25,00000000	25,00000000	0,00000000	50,00000000
2085	MENA SARA	MNESRA94M59C136Z	30,00000000	25,00000000	20,00000000	75,00000000
2086	LOMASCOLO FRANCESCO	LMSFNC93P25D508C	25,00000000	25,00000000	15,00000000	65,00000000
2087	NANNA CATERINA	NNNCRN91M54A048Y	25,00000000	25,00000000	20,00000000	70,00000000
2088	RUGGIERO TOMMASO	RGGTMS89S23A893M	25,00000000	25,00000000	15,00000000	65,00000000
2089	LOMBARDI VINCENZO	LMBVCN89H03L049O	30,00000000	25,00000000	20,00000000	75,00000000
2090	PARRACINO DANIELE	PRRDNL86S12H926J	30,00000000	25,00000000	20,00000000	75,00000000
2091	NETTI LUCA	NTTLCU86P26F915S	25,00000000	25,00000000	20,00000000	70,00000000
2092	TROTTA MATTEO	TRTMTT85T29H926O	30,00000000	25,00000000	20,00000000	75,00000000
2093	PALMISANO MIRELLA	PLMLLL85E67I804V	25,00000000	25,00000000	20,00000000	70,00000000
2094	MASSA PASQUALE	MSSPQL84C12L109Q	25,00000000	25,00000000	20,00000000	70,00000000
2095	DE TOMMASI RAFFAELLA	DTMRFL78P51A662O	30,00000000	25,00000000	20,00000000	75,00000000
2096	CARONE NICOLA	CRNNCL77P28A225J	25,00000000	25,00000000	20,00000000	70,00000000

PSR PUGLIA 2014 - 2020

PACCHETTO GIOVANI - Bando pubblicato nel BURP n. 87 del 28/07/2016 e ss.mm.ii.
Sottomisura 3.1 - Sostegno alla nuova adesione a regimi di qualità.

Dettaglio punteggi conseguiti in applicazione dei criteri di selezione di cui alla Sottomisura 3.1

POSIZIONE IN GRADUATORIA	DENOMINAZIONE AZIENDA	CUAA AZIENDA	PUNTEGGIO			PUNTEGGIO CONSEGUITO
			PRINCIPIO 1	PRINCIPIO 2	PRINCIPIO 3	
2097	DE LORENZIS DANIELA	DLRDNL77M41D862J	25,00000000	25,00000000	20,00000000	70,00000000
2098	PISPERO MICHELE	PSPMH92S21L419N	30,00000000	25,00000000	20,00000000	75,00000000
2099-2100	SOCIETA' SEMPLICE AGRICOLA DE SILVIO	08071150729	30,00000000	25,00000000	20,00000000	75,00000000
2101	ANGARANO ADRIANA	NGFRNR89L46A662F	30,00000000	25,00000000	20,00000000	75,00000000
2102	D'ALESSANDRO STEFANIA	DLSSFN99H43C975T	30,00000000	25,00000000	20,00000000	75,00000000
2103	TOTA FRANCESCO GIUSEPPE	TTOFNC89E09C983L	30,00000000	25,00000000	20,00000000	75,00000000
2104-2105	SOCIETA' AGRICOLA POZZO MANCUSO F. LLI MALLARDI A. & V. SOC. SEMPL	07953240723	30,00000000	25,00000000	20,00000000	75,00000000
2106-2107	AZIENDA AGRICOLA MALVANI S.S.	08042410723	30,00000000	25,00000000	20,00000000	75,00000000
2108-2109	LUVICA SOC SEMPLICE AGRICOLA	08086210724	30,00000000	25,00000000	20,00000000	75,00000000
2110	DE PALMA CATALDO	DPCLLD93C11C983Z	30,00000000	25,00000000	20,00000000	75,00000000
2111	CAVALLO LUCIANO	CVLLCN87L27F152T	30,00000000	25,00000000	20,00000000	75,00000000
2112	MOTTA DONATO DARIO	MTTDTD95E15A662Q	30,00000000	25,00000000	20,00000000	75,00000000
2113	COLAFELICE GENNARO	CLFGNFR93D20A225W	30,00000000	25,00000000	20,00000000	75,00000000
2114	DIMONTE IRENE	DMNRNI94H54A669A	30,00000000	25,00000000	20,00000000	75,00000000
2115	FERRARA ALESSIO	FRRLSS93C30B180S	25,00000000	25,00000000	17,50000000	67,50000000
2116	PICCIONE DANIELA	PCCDNL95P66E205M	30,00000000	25,00000000	20,00000000	75,00000000
2117	PACE ANGELO	PCANGL77D12Z133N	30,00000000	25,00000000	20,00000000	75,00000000
2118	RACIOPPA GIUSEPPE	RCPGPP85T10D643C	30,00000000	25,00000000	20,00000000	75,00000000
2119	TRITTO ANTONIO	TRTNTN93B02B619W	30,00000000	25,00000000	20,00000000	75,00000000
2120	COLANINNO VALERIA	CLNVL94E63A048T	30,00000000	25,00000000	20,00000000	75,00000000
2121	CAPONIO MARIAGRAZIA	CPNMGR89H49A662K	30,00000000	25,00000000	20,00000000	75,00000000
2122	DAMATO NICOLA	DMTNCN97M08F280Q	30,00000000	25,00000000	15,00000000	70,00000000
2123	GUGLIELMI MARIA	GGLMRA89A46A285P	30,00000000	25,00000000	20,00000000	75,00000000
2124	ROSELLI VINCENZO	RSLVCN96L29C983F	30,00000000	25,00000000	20,00000000	75,00000000
2125	DE LUCA RAFFAELE	DLCRFL98D22H096J	25,00000000	25,00000000	20,00000000	70,00000000
2126	GADALETA MARIA PIA	GDLMRP99P46L109L	30,00000000	25,00000000	20,00000000	75,00000000
2127	PEDONE VINCENZO	PNVNCN97E08H096X	30,00000000	25,00000000	20,00000000	75,00000000
2128-2129	SOCIETA' AGRICOLA GERARDI M. & F. S.S.	08083310725	30,00000000	25,00000000	15,00000000	70,00000000
2130	GIOTTA VITO	GTTVT196H08H096E	30,00000000	25,00000000	20,00000000	75,00000000

PSR PUGLIA 2014 - 2020

PACCHETTO GIOVANI - Bando pubblicato nel BURP n. 87 del 28/07/2016 e ss.mm.ii.
Sottomisura 3.1 - Sostegno alla nuova adesione a regimi di qualità.

Dettaglio punteggi conseguiti in applicazione dei criteri di selezione di cui alla Sottomisura 3.1

POSIZIONE IN GRADUATORIA	DENOMINAZIONE AZIENDA	CUAA AZIENDA	PUNTEGGIO			PUNTEGGIO CONSEGUITO
			PRINCIPIO 1	PRINCIPIO 2	PRINCIPIO 3	
2131	MARTI SILVIA	MRTSLV96A44F842K	25,00000000	25,00000000	5,00000000	55,00000000
2132	GERARDI MARIA	GRRMRA95P64A225U	30,00000000	25,00000000	15,00000000	70,00000000
2133	MARIANI GIUSEPPE	MFRNGPP94H02D643Z	30,00000000	25,00000000	20,00000000	75,00000000
2134	POLIGNANO VITO	PLGYTI94B08H096O	30,00000000	25,00000000	20,00000000	75,00000000
2135-2136	SOCIETA' SEMPLICE AGRICOLA F.LLI ZELLA	08093230723	30,00000000	25,00000000	20,00000000	75,00000000
2137-2138	AZIENDA "BAIA DEGLI ULIVI" SOCIETA' SEMPLICE AGRICOLA	07940450724	30,00000000	25,00000000	20,00000000	75,00000000
2139-2140	SOMEPS 2.0 SOCIETA' SEMPLICE AGRICOLA	04149280713	30,00000000	25,00000000	20,00000000	75,00000000
2141	CANNOLETTA MATTEO	CNNMTT90C10E506N	30,00000000	25,00000000	15,00000000	70,00000000
2142	RAGONE GIROLAMO	RGNGLM89P16A225T	30,00000000	25,00000000	20,00000000	75,00000000
2143	NICOLINI CARMINE	NCLCMN89P12C975J	30,00000000	25,00000000	15,00000000	70,00000000
2144	VOLPE FRANCESCO	VLPPNC89P09H096F	30,00000000	25,00000000	20,00000000	75,00000000
2145	BIANCO ROBERTO	BNCRRT89H24H096U	30,00000000	25,00000000	20,00000000	75,00000000
2146	IASIUOLO GIORGIO	SLIGRG87M23A662L	30,00000000	25,00000000	20,00000000	75,00000000
2147	CARONE ANNA	CRNNNA86P42I330B	30,00000000	25,00000000	17,50000000	72,50000000
2148	PILLO ANTONIO GEREMIA	PLLNNG86L24D643W	30,00000000	25,00000000	20,00000000	75,00000000
2149	TRULLO DI MARE SOCIETA' AGRICOLA	03140320734	30,00000000	25,00000000	20,00000000	75,00000000
2150	PAULANGELO FRANCESCA VITA	PLNFNC82T46Z112Q	30,00000000	25,00000000	15,00000000	70,00000000
2151	CAFFO PAMELA	CFFPML82S57H096Y	30,00000000	25,00000000	20,00000000	75,00000000
2152	SERPENTINO DANIELA	SRPDNL82R53D761D	30,00000000	25,00000000	20,00000000	75,00000000
2153	D'APRILE DOMENICA LISA	DPDRNC81T69A048K	30,00000000	25,00000000	20,00000000	75,00000000
2154	CAGGIANO ANNARITA	CGGNRT81E62A225W	30,00000000	25,00000000	20,00000000	75,00000000
2155	DE GAETANI NADIA ANTONIA	DGTNNT79C60Z133W	30,00000000	25,00000000	20,00000000	75,00000000
2156	GARCARI SOC. AGR. A R. L. S.	07963490722	25,00000000	25,00000000	20,00000000	70,00000000
2157	MILILLO FRANCESCO	MLLFC78C30E038R	30,00000000	25,00000000	20,00000000	75,00000000
2158	GENGHI CARMELA	GNGCML77T70A662Q	30,00000000	25,00000000	20,00000000	75,00000000
2159	DE SANTIS ALESSIO GIOVANNI	DSNLSG87A21L049K	30,00000000	25,00000000	20,00000000	75,00000000
2160	COSTA ANDREA	CSTNDR95ME5D643G	30,00000000	25,00000000	20,00000000	75,00000000
2161	GALANTE VINCENZO	GLNVNC87B07A662Y	30,00000000	25,00000000	20,00000000	75,00000000
2162	BAROZZI MATTEO	BRZMTT94L18A662E	30,00000000	25,00000000	20,00000000	75,00000000

PSR PUGLIA 2014 - 2020

PACCHETTO GIOVANI - Bando pubblicato nel BURP n. 87 del 28/07/2016 e ss.mm.ii.
Sottomisura 3.1 - Sostegno alla nuova adesione a regimi di qualità.

Dettaglio punteggi conseguiti in applicazione dei criteri di selezione di cui alla Sottomisura 3.1

POSIZIONE IN GRADUATORIA	DENOMINAZIONE AZIENDA	CUAA AZIENDA	PUNTEGGIO			PUNTEGGIO CONSEGUITO
			PRINCIPIO 1	PRINCIPIO 2	PRINCIPIO 3	
2163-2164	SOCIETA' SEMPLICE AGRICOLA DISABATO DI DISABATO ANGELO E DISABATO FRANCESCA	08074650725	30,00000000	25,00000000	20,00000000	75,00000000
2165	PALUMBO MASSIMO	PLMMSM90P01E716Z	30,00000000	25,00000000	20,00000000	75,00000000
2166	DE FRANCISCIS ELISABETTA	DFRLBT97H41E815G	30,00000000	25,00000000	20,00000000	75,00000000
2167	DONNAPAOLA SOCIETA' AGRICOLA S.R.L.	07868850723	30,00000000	25,00000000	15,00000000	70,00000000
2168	BALDASSARRA BERARDINO	BLDBRD90C24A225J	30,00000000	25,00000000	20,00000000	75,00000000
2169	D'ONGHIA RAFFAELLA	DNGRFL78P42L049U	30,00000000	25,00000000	15,00000000	70,00000000
2170	NATUZZI VITO	NTZVT193P03A048H	30,00000000	25,00000000	20,00000000	75,00000000
2171	ANGELILLO MADDALENA	NGLMDL81C46E088B	30,00000000	25,00000000	20,00000000	75,00000000
2172-2173-2174	AZIENDA AGRICOLA PROFUMI DI MURGIA DI MONTRONE MASSIMO VALLARELLA LAURA E PISTILLO FABIANA SOC.SEMPLICE AGRICOLA	08078450726	30,00000000	25,00000000	20,00000000	75,00000000
2175	BEVILACQUA VITO	BVLVT195H05C983G	30,00000000	25,00000000	15,00000000	70,00000000
2176-2177	SOCIETA' SEMPLICE AGRICOLA COPPAMALVA	08080640728	25,00000000	25,00000000	20,00000000	70,00000000
2178	VIGILANTE ROSA	VGLRSO77M56H928O	30,00000000	25,00000000	20,00000000	75,00000000
2179	GIRARDI FRANCESCO	GRRFNC86H28A048Y	30,00000000	25,00000000	20,00000000	75,00000000
2180	CALCAGNILE GIOVANNI	CLCGNN86E28D862S	25,00000000	25,00000000	17,50000000	67,50000000
2181-2182	AZIENDA AGRICOLA DAMONE SOCIETA' SEMPLICE	08074990728	30,00000000	25,00000000	20,00000000	75,00000000
2183	PRETE ALESSANDRA	PRTLSTN79H49F842P	30,00000000	25,00000000	20,00000000	75,00000000
2184-2185	SOCIETA' AGRICOLA INSIDE DI QUARTA P. E VIOLINO P.	04823340759	25,00000000	25,00000000	17,50000000	67,50000000
2186	MASTRANGELO FRANCESCA VALENTINA	MSTFNC96B54E038P	30,00000000	25,00000000	20,00000000	75,00000000
2187	LOCOROTONDO FRANCESCO	LCRFNC89A26F915X	30,00000000	25,00000000	12,50000000	67,50000000
2188	TOTA GIUSEPPINA	TTOGPP81D41C983H	30,00000000	25,00000000	20,00000000	75,00000000
2189	AGRICOLA NUZZACO SOCIETA' A RESPONSABILITA' LIMITATA	08017390728	30,00000000	25,00000000	20,00000000	75,00000000
2190	RUSSO GIANFRANCO	RSSGFR96E14H096W	30,00000000	25,00000000	20,00000000	75,00000000
2191-2192	SOCIETA' AGRICOLA PEDONE	91124930727	30,00000000	25,00000000	20,00000000	75,00000000
2193	LOFORESE ARCANGELA	LFRFRNG78R63E469Q	30,00000000	25,00000000	20,00000000	75,00000000
2194-2195	SOCIETA' AGRICOLA TERRE D'ARCHADIA S.S.	03071560736	30,00000000	25,00000000	20,00000000	75,00000000
2196-2197	TENUTA DONNA ANNA S.A.S. SOC. AGRICOLA DI CASCIONE GIOVANNI & C.	04887810754	30,00000000	25,00000000	20,00000000	75,00000000
2198	COLAPRICO MARIA ALEXIA	CLPMLX88A53A048S	30,00000000	25,00000000	20,00000000	75,00000000
2199	FRANCO LUIGIA	FRNLGU85R43A225D	30,00000000	25,00000000	20,00000000	75,00000000
2200	MACHIRELLA ANGELO	MCRNGL97R28B619G	30,00000000	25,00000000	20,00000000	75,00000000

PSR PUGLIA 2014 - 2020

PACCHETTO GIOVANI - Bando pubblicato nel BURP n. 87 del 28/07/2016 e ss.mm.ii.
Sottomisura 3.1 - Sostegno alla nuova adesione a regimi di qualità.

Dettaglio punteggi conseguiti in applicazione dei criteri di selezione di cui alla Sottomisura 3.1

POSIZIONE IN GRADUATORIA	DENOMINAZIONE AZIENDA	CUAA AZIENDA	PUNTEGGIO			PUNTEGGIO CONSEGUITO
			PRINCIPIO 1	PRINCIPIO 2	PRINCIPIO 3	
2201	SOCIETA' AGRICOLA LIDIO S.R.L.	07869000724	30,00000000	25,00000000	15,00000000	70,00000000
2202	GRECO SALVATORE ROMOLO	GRCSVT89R28B180V	30,00000000	25,00000000	20,00000000	75,00000000
2204	LOMURNO MICHAELA	LMRMHL91ES4A662F	30,00000000	25,00000000	20,00000000	75,00000000
2205	GENTILE DONATO	GNTDNT98M07H926L	25,00000000	25,00000000	12,50000000	62,50000000
2206	GISO MARIA GRAZIA	GSIMGR78E66A320F	30,00000000	25,00000000	15,00000000	70,00000000
2207	TOMAIUOLI ANTONIO	TMLNTN77H16D643A	30,00000000	25,00000000	15,00000000	70,00000000
2208	MACCARONE ENRICO LUIGI ANTONIO	MCCNCL93EQD4D643V	30,00000000	25,00000000	20,00000000	75,00000000
2209	AGRICOLA CATALANO DEI FRATELLI MICHELE E ELENA SOFIA CATALANO SOCIETA' SEMPLICE	08064200721	30,00000000	25,00000000	20,00000000	75,00000000
2210	DE LEO GIULIO	DLEGLI88T13L109W	25,00000000	25,00000000	20,00000000	70,00000000
2211-2212	SOCIETA' AGRICOLA SEMPLICE FRATELLI CARENZA	08092500720	25,00000000	25,00000000	20,00000000	70,00000000
2213	IUSO SILVIA	SIUSLV84P60D643L	30,00000000	25,00000000	20,00000000	75,00000000
2214	CARVUTTO PIETRO ANTONIO	CRVPRN78C22A048Z	30,00000000	25,00000000	20,00000000	75,00000000
2215	TENUTA CALDARULO SOCIETA AGRICOLA A RESPONSABILITA LIMITATA	07947270729	30,00000000	25,00000000	20,00000000	75,00000000
2216	RAFFAELI RIPALTA	RFRLT80R62C514Z	25,00000000	25,00000000	20,00000000	70,00000000
2217-2218	AZIENDA AGRICOLA CAPPELLI S.S.	08084470726	30,00000000	25,00000000	20,00000000	75,00000000
2219-2220	SOCIETA' AGRICOLA " L'AURORA DI SPAGNOLO FRANCESCO E SPAGNOLO AURORA S.N.C."	04825280755	30,00000000	25,00000000	20,00000000	75,00000000
2221	GENCO VITO	GNCVTI98M20A225Q	30,00000000	25,00000000	15,00000000	70,00000000
2222	MASTROGIACOMO DONATO	MSTDNT97L26C983X	30,00000000	25,00000000	20,00000000	75,00000000
2223	SOCIETA' AGRICOLA MASSERIA LUCO SRL	03145000737	30,00000000	25,00000000	20,00000000	75,00000000
2224	ARDITO MIRIANA	RDTMRN94D55A662E	30,00000000	25,00000000	15,00000000	70,00000000
2225	BALICE ANTONIO	BLCNTN92P16A669K	25,00000000	25,00000000	20,00000000	70,00000000
2226	CURCI MAURO	CRCMRA93H19A883O	30,00000000	25,00000000	15,00000000	70,00000000
2227	MEMOLA TOMMASO	MMLTMS85M22L109O	30,00000000	25,00000000	20,00000000	75,00000000
2228	TERRUSI TOMMASO VITO	TRRTMS99L24C196D	30,00000000	25,00000000	20,00000000	75,00000000
2229	VALENTINI ADRIANA	VLNDRN98P62A662E	25,00000000	25,00000000	20,00000000	70,00000000
2230	PALUMBO S.A.S. DI PALUMBO PALMO & C. SOCIETA AGRICOLA	07953060725	30,00000000	25,00000000	20,00000000	75,00000000
2232	TEDESCHI SIMONA	TDSSMN97E55L109J	25,00000000	25,00000000	20,00000000	70,00000000
2233	DE NICOLO GIUSEPPE	DNCGPP96P18L109B	25,00000000	25,00000000	20,00000000	70,00000000
2234	MACCHIA DAVIDE	MCCDVD96C04C978B	25,00000000	25,00000000	17,50000000	67,50000000

PSR PUGLIA 2014 - 2020

PACCHETTO GIOVANI - Bando pubblicato nel BURP n. 87 del 28/07/2016 e ss.mm.ii.
Sottomisura 3.1 - Sostegno alla nuova adesione a regimi di qualità.

Dettaglio punteggi conseguiti in applicazione dei criteri di selezione di cui alla Sottomisura 3.1

POSIZIONE IN GRADUATORIA	CUAA AZIENDA	DENOMINAZIONE AZIENDA	PUNTEGGIO			PUNTEGGIO CONSEGUITO
			PRINCIPIO 1	PRINCIPIO 2	PRINCIPIO 3	
2235	SCARANO ANTONIO	SCRNTN95R05H926Y	30,00000000	25,00000000	20,00000000	75,00000000
2236	CRASTOLLA ARIANNA	CRSRNN95A55D508I	30,00000000	25,00000000	20,00000000	75,00000000
2237	RUTIGLIANO ROSA	RTGRSO94P36L109J	25,00000000	25,00000000	5,00000000	55,00000000
2238	AGRISOL S.R.L. SOCIETA' AGRICOLA	04822300754	30,00000000	25,00000000	20,00000000	75,00000000
2239	DE PALMA GIANMARCO	DPLGMF94H05L109Y	25,00000000	25,00000000	5,00000000	55,00000000
2240	RIPA SARA	RPI9SRA93T63D508Y	25,00000000	25,00000000	17,50000000	67,50000000
2241	OCCHILUPO SIMONE	CCHSMN9 IE24E882V	25,00000000	25,00000000	17,50000000	67,50000000
2242	DELL'ANNA STEFANIE	DLLSFN89T66C978W	25,00000000	25,00000000	5,00000000	55,00000000
2243	PUCCI MICHELANGELO	PCCMHL89A26F784F	30,00000000	25,00000000	15,00000000	70,00000000
2244-2245	SOCIETA' AGRICOLA DANIELE DI RIONTINO MICHELE E RIONTINO CRISTINA ANGELA S.S.	04163150719	30,00000000	25,00000000	15,00000000	70,00000000
2246	RAPANA' CHIARA	RPNCHR88S48D869I	30,00000000	25,00000000	15,00000000	70,00000000
2247	BONGERMINO FILOMENA	BNGFMN87P49H096U	30,00000000	25,00000000	20,00000000	75,00000000
2248	MANNI FLOWERS SRL - SOCIETA' AGRICOLA	04855450757	25,00000000	25,00000000	20,00000000	70,00000000
2249	TARANTINI MARIOMASSIMO	TRNMMS79P17L328D	30,00000000	25,00000000	15,00000000	70,00000000
2250	MARGHERITI SABRINA	MGRSRN79B51F152F	30,00000000	25,00000000	20,00000000	75,00000000
2251	SANTANNA SOCIETÀ AGRICOLA RESPONSABILITÀ LIMITATA SEMPLIFICATA	93473120728	30,00000000	25,00000000	15,00000000	70,00000000
2252	CAFFO MARIO	CFFMRA78H10H096P	25,00000000	25,00000000	20,00000000	70,00000000
2253	RUGGIERO VINCENZO	RGGVNCN78C30L109E	25,00000000	25,00000000	20,00000000	70,00000000
2254	SAVINO ANGELO	SYNNGL89T05B619D	30,00000000	25,00000000	20,00000000	75,00000000
2255	MACCARONE MATTEO PIO	MCMPTP92H03H926C	30,00000000	25,00000000	20,00000000	75,00000000
2256	DEL CONSOLE CATALDO	DLCCLD94H20L109F	30,00000000	25,00000000	20,00000000	75,00000000
2257	ROSSI NICOLA LUIGI	RSSNLL96H08L109F	30,00000000	25,00000000	20,00000000	75,00000000
2258	SCARINGELLA RICCARDO	SCRRCR79B02A662O	30,00000000	25,00000000	20,00000000	75,00000000
2259	ELIA ANGELA	LEINGL77S48C424R	30,00000000	25,00000000	20,00000000	75,00000000
2260	GENCO MARIA LUCIA	GNCMLC97R56H096J	30,00000000	25,00000000	20,00000000	75,00000000
2261	MASSARO ALESSIO	MSSLSS98C25A048G	30,00000000	25,00000000	20,00000000	75,00000000
2262-2263	AGRISAGI SOCIETA' SEMPLICE AGRICOLA	93474650723	30,00000000	25,00000000	15,00000000	70,00000000
2264	GIOTTA GIOVANNI ALBERTO	GTTGNN98A25H096I	30,00000000	25,00000000	20,00000000	75,00000000
2265	RUSSI RICCARDO	RSSRCR90A24L049R	30,00000000	25,00000000	20,00000000	75,00000000

PSR PUGLIA 2014 - 2020

PACCHETTO GIOVANI - Bando pubblicato nel BURP n. 87 del 28/07/2016 e ss.mm.ii.
Sottomisura 3.1 - Sostegno alla nuova adesione a regimi di qualità.

Dettaglio punteggi conseguiti in applicazione dei criteri di selezione di cui alla Sottomisura 3.1

POSIZIONE IN GRADUATORIA	DENOMINAZIONE AZIENDA	CUAA AZIENDA	PUNTEGGIO			PUNTEGGIO CONSEGUITO
			PRINCIPIO 1	PRINCIPIO 2	PRINCIPIO 3	
2266	MUSA ALBERTO	MSULRT94R07B180U	30,00000000	25,00000000	20,00000000	75,00000000
2267	FORMICA MORGANO LEONARDO	FRMLRD90D20D508G	30,00000000	25,00000000	20,00000000	75,00000000
2268	MARGOLICCI FRANCESCO	MRFNFC93H17D643J	25,00000000	25,00000000	20,00000000	70,00000000
2269	GAGLIARDI ANNALISA	GGNLIS93H49L328J	30,00000000	25,00000000	20,00000000	75,00000000
2270	SQUICCIARINI ELENA	SQCLNE97E53A225H	30,00000000	25,00000000	20,00000000	75,00000000
2271	GATTA MARIA	GTTMRA93P62A662C	30,00000000	25,00000000	20,00000000	75,00000000
2272	COLONNA GIUSEPPE	CLNGPP99M22A048J	30,00000000	25,00000000	20,00000000	75,00000000
2273	COLAMONICO FRANCESCO	CLMFCN98E19A048P	25,00000000	25,00000000	20,00000000	70,00000000
2274	CASULLI ARIANNA	CSLRNN97E41E038P	30,00000000	25,00000000	20,00000000	75,00000000
2275	GRECO CRISTIAN	GRCCST94R27G751U	25,00000000	25,00000000	20,00000000	70,00000000
2276	FORESE ERASMO	FRSRSM94D28A662G	30,00000000	25,00000000	20,00000000	75,00000000
2277	IORE VINCENZO	FRVCN93D03A225Q	30,00000000	25,00000000	15,00000000	70,00000000
2278	SOCIETA' AGRICOLA F.LLI SQUICCIARINO FRANCESCA & C S.S.	07947460726	30,00000000	25,00000000	20,00000000	75,00000000
2279	VIVA LUCA	VVILCU90S291119Q	25,00000000	25,00000000	17,50000000	67,50000000
2280	MELCHIORRE FILOMENA PIA	MLCFMN86L57H926K	30,00000000	25,00000000	20,00000000	75,00000000
2281	GIANNETTO PIETRO	GNNPTR84M23C351C	30,00000000	25,00000000	20,00000000	75,00000000
2282	ANCHORA VALENTINA	NCHVNT84B51EB15I	30,00000000	25,00000000	20,00000000	75,00000000
2283	CHIRIVI ANTONIO	CHRNNT82H11D862C	30,00000000	25,00000000	20,00000000	75,00000000
2284	DALANO GIUSEPPE	DLNGPP82D25A048Z	30,00000000	25,00000000	20,00000000	75,00000000
2285	DI LEVRANO ANDREA	DLVNDR77R10D761V	25,00000000	25,00000000	17,50000000	67,50000000
2288-2289	SOCIETA' AGRICOLA F.LLI CATUCCI S.S.	91126260727	30,00000000	25,00000000	20,00000000	75,00000000
2290	BIANCO VALENTINA	BNCVNT98B52D761N	30,00000000	25,00000000	20,00000000	75,00000000
2291-2292	SOCIETA' SEMPLICE AGRICOLA "GRUSTE" DI SARRACCO ELISABETTA E D'ADDARIO LUCIA	04123050710	30,00000000	25,00000000	20,00000000	75,00000000
2293-2294	SOCIETA' AGRICOLA F.LLI CALIA PAOLO E FRANCESCA S.S.	07986680721	30,00000000	25,00000000	10,00000000	65,00000000
2295	ARGESE ELIGIA	RGSLGE90P48H096F	30,00000000	25,00000000	20,00000000	75,00000000
2296	SCRETI VANESSA	SCRVS589L60E882S	25,00000000	25,00000000	17,50000000	67,50000000
2297-2298	SOCIETA' AGRICOLA ATTOLICO S.S.	08083100720	30,00000000	25,00000000	20,00000000	75,00000000
2299	FLORIO POTTIO	FLRPTT198T22A662A	30,00000000	25,00000000	20,00000000	75,00000000
2300	DE TROIA GIULIA	DTRGLI98M61C983N	30,00000000	25,00000000	20,00000000	75,00000000

PSR PUGLIA 2014 - 2020

PACCHETTO GIOVANI - Bando pubblicato nel BURP n. 87 del 28/07/2016 e ss.mm.ii.
Sottomisura 3.1 - Sostegno alla nuova adesione a regimi di qualità.

Dettaglio punteggi conseguiti in applicazione dei criteri di selezione di cui alla Sottomisura 3.1

POSIZIONE IN GRADUATORIA	DENOMINAZIONE AZIENDA	CUAA AZIENDA	PUNTEGGIO			PUNTEGGIO CONSEGUITO
			PRINCIPIO 1	PRINCIPIO 2	PRINCIPIO 3	
2301-2302	AZ. AGR. CANNITO SOC. SEMPL	08093940727	30,00000000	25,00000000	20,00000000	75,00000000
2303-2304-2305	Az. Agr. Bio Agri soc. sempl	08094170720	30,00000000	25,00000000	15,00000000	70,00000000
2306	MAGGIALETTI CAROLINA	MGGLN92C43L109Z	25,00000000	25,00000000	20,00000000	70,00000000
2307	NISSI VINCENZO	NTTVGN90D05L049O	30,00000000	25,00000000	15,00000000	70,00000000
2308	NISSI DOMENICO	NTTDCN87S04L049G	30,00000000	25,00000000	15,00000000	70,00000000
2309	VENERE MARIKA	VNMRKR86H45A048O	30,00000000	25,00000000	15,00000000	70,00000000
2310	PECCARISI FRANCESCO	PCCFNC77B22A662Q	30,00000000	25,00000000	20,00000000	75,00000000
2311	PISCAZZI LUANA STELLA	PSCLS189L69A048H	30,00000000	25,00000000	20,00000000	75,00000000
2312-2313	SOCIETA' AGRICOLA NIEDA S.A.S.	07994670722	30,00000000	25,00000000	20,00000000	75,00000000
2314-2315	SOC. AGR. RAFFA DANIELE SS	03917040713	30,00000000	25,00000000	20,00000000	75,00000000
2316	AMMENDOLA DOMENICO	MMINDC82P28A048K	30,00000000	25,00000000	20,00000000	75,00000000
2317	BUONAMASSA GIUSEPPE	BNMGP81L25E155M	30,00000000	25,00000000	15,00000000	70,00000000
2318-2319	AZIENDA AGRICOLA IL PARCO VERDE SAS DI TROTTA VITTORIA PIA E THOTTA MATTEO LUCA	04102460716	30,00000000	25,00000000	20,00000000	75,00000000
2320	SOCIETA' AGRICOLA CARIGLIA DI SANTORO VITTORIA & C. SOCIETA' SEMPLICE	04077470716	30,00000000	25,00000000	20,00000000	75,00000000
2321	MARINO ALBERTO	MRLNRT83B22D643V	25,00000000	25,00000000	20,00000000	70,00000000
2322	DIPALMA MICHELE	DPLMHL84L20E155O	30,00000000	25,00000000	20,00000000	75,00000000
2323-2324	SOCIETA' AGRICOLA "LE PRIMIZIE" DEI FRATELLI CAPUANO SOCIETA' SEMPLICE	02500960743	25,00000000	25,00000000	20,00000000	70,00000000
2325	QUINTANO TOMMASO	QNTTMS98H24L109V	30,00000000	25,00000000	15,00000000	70,00000000
2326	LEUCI ANDREA	LCENDR68M20119X	25,00000000	25,00000000	17,50000000	67,50000000
2327-2328	SOCIETA' AGRICOLA ANGARANO - LONARDELLI S.S.	08078860726	25,00000000	25,00000000	20,00000000	70,00000000
2329	TAURO NICOLO'	TRANCL86B13D508Z	30,00000000	25,00000000	20,00000000	75,00000000
2330	SCHIAVARELLI ANGELA	SCHNGL94L54A048H	30,00000000	25,00000000	15,00000000	70,00000000
2331	VALENTINI PIETRO	VLNPT98T01C975R	25,00000000	25,00000000	20,00000000	70,00000000
2332	FRANCO CRISTIANO	FRNCST76S29D761L	25,00000000	25,00000000	17,50000000	67,50000000
2334	AMODIO GIUSEPPE	MDAGPP96A15F915Y	30,00000000	25,00000000	20,00000000	75,00000000
2335	BALICE CLAUDIA	BLCCLD95R45C983K	25,00000000	25,00000000	20,00000000	70,00000000
2336	CAMPANELLA ARCANGELO	CMFRNG99P02A048V	30,00000000	25,00000000	20,00000000	75,00000000
2337-2338	SOCIETA' AGRICOLA B.E.N. DI PARADISO NICOLA E PARADISO EMANUELA S.A.S.	08096770727	30,00000000	25,00000000	20,00000000	75,00000000
2339	SURACE PASQUALE	SRPCQL92T07H096W	30,00000000	25,00000000	12,50000000	67,50000000

PSR PUGLIA 2014 - 2020

PACCHETTO GIOVANI - Bando pubblicato nel BURP n. 87 del 28/07/2016 e ss.mm.ii.
Sottomisura 3.1 - Sostegno alla nuova adesione a regimi di qualità.

Dettaglio punteggi conseguiti in applicazione dei criteri di selezione di cui alla Sottomisura 3.1

POSIZIONE IN GRADUATORIA	DENOMINAZIONE AZIENDA	CUAA AZIENDA	PUNTEGGIO			PUNTEGGIO CONSEGUITO
			PRINCIPIO 1	PRINCIPIO 2	PRINCIPIO 3	
2340-2341	SOCIETA' AGRICOLA DENTAMARO S.A.S. DI DENTAMARO VINCENZO & C.	08084030728	30,00000000	25,00000000	20,00000000	75,00000000
2342-2343	AZ. AGRICOLA F.LLI MASTROMARINO DI C. E. M. SOCIETA' SEMPLICE	08030480720	30,00000000	25,00000000	10,00000000	65,00000000
2344	DE PADOVA GREGORIO	DPDGGFR6H27L049L	25,00000000	25,00000000	17,50000000	67,50000000
2346	GRANIERI GIOVANNA	GRNGNN86B42B619H	25,00000000	25,00000000	20,00000000	70,00000000
2347	ZITO MICHELE	ZTIMHL97M11E205O	30,00000000	25,00000000	20,00000000	75,00000000
2348-2349	SOCIETA' AGRICOLA MASSERIA MACERONE	04104530714	30,00000000	25,00000000	15,00000000	70,00000000
2350-2351	SOCIETA' AGRICOLA TERRAMARANSÀ S.S.	04126190711	30,00000000	25,00000000	20,00000000	75,00000000
2352	QUATTROMINI ATTANASIO ANTONIO	QTTTNS86B19A225H	30,00000000	25,00000000	10,00000000	65,00000000
2353	D'ERRICO PIERPAOLO	DRRPL94E27L113D	30,00000000	25,00000000	20,00000000	75,00000000
2354	FORGIONE JULIAN MICHELANGELO	FRGJNM69A21D643R	25,00000000	25,00000000	20,00000000	70,00000000
2355	SICONOLFI GERARDO	SNGRDR081H10D643P	25,00000000	25,00000000	15,00000000	65,00000000
2356-2357	SOCIETA' AGRICOLA F.LLI DI TARANTO SOCIETA' SEMPLICE	04104750718	30,00000000	25,00000000	20,00000000	75,00000000
2358	PERTA VITO	PRTVTI82D15H096V	30,00000000	25,00000000	20,00000000	75,00000000
2359	GRECO BIAGIO ROCCO	GRCBRC80S06D851R	25,00000000	25,00000000	17,50000000	67,50000000
2360-2361	SOCIETA' AGRICOLA SEMPLICE MASSERIA VALLENZA DEI FRATELLI RICCI	03137210732	30,00000000	25,00000000	20,00000000	75,00000000
2362	MASTRONARDI PIERFABIO	MSTPFB87E19H096M	30,00000000	25,00000000	20,00000000	75,00000000
2363	ANGELLILLO PASQUALE	NGLPOL99A15A048B	30,00000000	25,00000000	20,00000000	75,00000000
2364-2365	SOCIETA' AGRICOLA MASSERIA RIENZO S.S.	02596010743	30,00000000	25,00000000	20,00000000	75,00000000
2366	LA SELVA GIUSEPPE	LSLGP98L10E038I	30,00000000	25,00000000	20,00000000	75,00000000
2367	LASORELLA PIERO	LSRPR197M18H096D	30,00000000	25,00000000	20,00000000	75,00000000
2368	GASPARRO ANDREA	GSPNDR97C24H096T	30,00000000	25,00000000	20,00000000	75,00000000
2369	DIFINO CATERINA	DFNCRN96R64A662B	30,00000000	25,00000000	15,00000000	70,00000000
2370	MORRONE FEDERICO	MRRFR394H21L109E	25,00000000	25,00000000	20,00000000	70,00000000
2371-2372	SOCIETA' AGRICOLA F.LLI BISCEGLIA S.S.	08074950729	25,00000000	25,00000000	20,00000000	70,00000000
2373	PALERMO PIETRO	PLRPTR92L05F104S	25,00000000	25,00000000	15,00000000	65,00000000
2374	BIANCO ANTONIO	BNCNTN92A18A662Y	25,00000000	25,00000000	20,00000000	70,00000000
2375	NANINA LEONARDO	NNINLRD91D02A662F	30,00000000	25,00000000	15,00000000	70,00000000
2376-2377	SOCIETA' AGRICOLA MONTICELLI SOCIETA' SEMPLICE	04104970712	30,00000000	25,00000000	20,00000000	75,00000000
2378	ALOISIO GIUSEPPE	LSAGPP88D17A048T	25,00000000	25,00000000	20,00000000	70,00000000

PSR PUGLIA 2014 - 2020

PACCHETTO GIOVANI - Bando pubblicato nel BURP n. 87 del 28/07/2016 e ss.mm.ii.
Sottomisura 3.1 - Sostegno alla nuova adesione a regimi di qualità.

Dettaglio punteggi conseguiti in applicazione dei criteri di selezione di cui alla Sottomisura 3.1

POSIZIONE IN GRADUATORIA	DENOMINAZIONE AZIENDA	CUAA AZIENDA	PUNTEGGIO			PUNTEGGIO CONSEGUITO
			PRINCIPIO 1	PRINCIPIO 2	PRINCIPIO 3	
2379	LOSI TO ROSSANA	LSTRSN87E56H096J	30,00000000	25,00000000	15,00000000	70,00000000
2380	MARCHITELLI ANNA	MRCNN482P62C134S	30,00000000	25,00000000	15,00000000	70,00000000
2381	BARBERIO ANNA	BRBNN478H68E038O	30,00000000	25,00000000	15,00000000	70,00000000
2382-2383	AZIENDA AGRICOLA DEMA FRUIT SOCIETA AGRICOLA SEMPL	07965310720	30,00000000	25,00000000	15,00000000	70,00000000
2384-2385	SOCIETA' AGRICOLA MASSERIA STORICA PILAPALUCCI S.S.	93483930728	30,00000000	25,00000000	20,00000000	75,00000000
2386	PECERE GIUSEPPE	PCRGPP96C11G187X	30,00000000	25,00000000	20,00000000	75,00000000
2390	MAGGI ARCANGELO	MGGRNG89S20E038W	25,00000000	25,00000000	20,00000000	70,00000000
2391	VITOBELLO FRANCESCO	VTBFNC85E25A285A	30,00000000	25,00000000	20,00000000	75,00000000
2392	SIRRESSI SANDRO	SRRSDR95T07B619S	30,00000000	25,00000000	20,00000000	75,00000000
2393	SPAGNUOLO GERARDO	SPGGDR94P05H096C	30,00000000	25,00000000	15,00000000	70,00000000
2395	RICCHIUTI LUCIA	RCCLCU98RS3E882G	30,00000000	25,00000000	20,00000000	75,00000000
2396	DIBENEDETTO NICOLA	DBNNCL80T21A225I	30,00000000	25,00000000	15,00000000	70,00000000
2397	AMATO MARCO	MTAMRC99D22E506G	30,00000000	25,00000000	20,00000000	75,00000000
2398	BUCCOLIERO FEDERICA	BCCFFRC97C48E882K	30,00000000	25,00000000	20,00000000	75,00000000
2399	PINTO GIOACCHINO	PNTGCH84L03H926X	30,00000000	25,00000000	15,00000000	70,00000000
2400	DONNO ALESSIO	DNNLSS92B20I549X	30,00000000	25,00000000	20,00000000	75,00000000
2401	PANNESE DONATO	PNNNT78B28D643X	30,00000000	25,00000000	20,00000000	75,00000000
2402	DECATALDO ANDREA	DCTNDR86E20L049D	25,00000000	25,00000000	17,50000000	67,50000000
2403-2404-2405	SOCIETA' AGRICOLA LA CILIEGIARA S.S.	07966590726	30,00000000	25,00000000	20,00000000	75,00000000
2406	VITI NICOLA MARIA	VITNLM97T09A225E	30,00000000	25,00000000	20,00000000	75,00000000
2407	CAMARDA ENRICO	CMRNRC85S02C741I	30,00000000	25,00000000	20,00000000	75,00000000
2408-2409-2410	MASSERIA COCCOLO SNC DI LOPRENCEPE D & V SOCIETA' AGRICOLA	02501650747	30,00000000	25,00000000	20,00000000	75,00000000
2411	GATTI ANGELO	GTTINGL81D04A662T	30,00000000	25,00000000	20,00000000	75,00000000
2412	PLANTONE VITO	PLNVTI87S23E038V	30,00000000	25,00000000	20,00000000	75,00000000
2413	D'APRILE VITANTONIO	DPRVNT78T18C975K	25,00000000	25,00000000	20,00000000	70,00000000
2414-2415	MASSERIA SAN FRANCESCO SOCIETA' SEMPLICE AGRICOLA	04890710751	30,00000000	25,00000000	20,00000000	75,00000000
2416	L'EREDE GIOVANNA	LRDGNIN89E55A048Q	30,00000000	25,00000000	15,00000000	70,00000000
2417	COLUCCI GIUSEPPINA	CLCGPP83H52C988C	30,00000000	25,00000000	20,00000000	75,00000000
2418-2419-2420	AZIENDA AGRICOLA LA SELVA SOCIETA' SEMPLICE AGRICOLA	07946520728	30,00000000	25,00000000	15,00000000	70,00000000

PSR PUGLIA 2014 - 2020

PACCHETTO GIOVANI - Bando pubblicato nel BURP n. 87 del 28/07/2016 e ss.mm.ii.
Sottomisura 3.1 - Sostegno alla nuova adesione a regimi di qualità.

Dettaglio punteggi conseguiti in applicazione dei criteri di selezione di cui alla Sottomisura 3.1

POSIZIONE IN GRADUATORIA	DENOMINAZIONE AZIENDA	CUAA AZIENDA	PUNTEGGIO			PUNTEGGIO CONSEGUITO
			PRINCIPIO 1	PRINCIPIO 2	PRINCIPIO 3	
2421	LOPANE LORENZO	LPNLN296D21E038C	30,00000000	25,00000000	20,00000000	75,00000000
2422	SALIANI ANTONIETTA	SLNNT79D57A662U	30,00000000	25,00000000	20,00000000	75,00000000
2423	VINCIGUERRA CARMELA	VNCCML98A63A048W	30,00000000	25,00000000	20,00000000	75,00000000
2424	COLUMELLA SALVATORE	CLMSVT97P17C983M	30,00000000	25,00000000	20,00000000	75,00000000
2425	DI NOIA LEONARDO	DNILRD96L22B619H	30,00000000	25,00000000	10,00000000	65,00000000
2426	RUGGIERO ANGELO	RGNGNL95M31C424H	30,00000000	25,00000000	20,00000000	75,00000000
2427	LAGHEZZA ANGELA	LGHNGL96L67G187U	30,00000000	25,00000000	20,00000000	75,00000000
2428	COLACCICO VITA	CLCVT195B53I330R	30,00000000	25,00000000	20,00000000	75,00000000
2429	ROSSELLI BENEDETTO	RSSBDT93P07B180P	30,00000000	25,00000000	20,00000000	75,00000000
2430	SANASI LIVIA	SNSLV192M68D761C	30,00000000	25,00000000	20,00000000	75,00000000
2431	CARBONE GIUSEPPE	CRBGGPP91D24B619U	30,00000000	25,00000000	10,00000000	65,00000000
2432	GIOTTA CESARIO	GTTCSR86D22H096U	30,00000000	25,00000000	20,00000000	75,00000000
2433	DIGREGORIO MARIAGATA	DGHRMG782D68E038R	30,00000000	25,00000000	17,50000000	72,50000000
2434	LABARILE GAETANO	LBRGNT80B14A048V	30,00000000	25,00000000	20,00000000	75,00000000
2435	BORROMELO FRANCESCO PASQUALE	BRRFNC79T16I330X	30,00000000	25,00000000	20,00000000	75,00000000
2436	IASIULO PALMA	SLIPLM79L58E155T	30,00000000	25,00000000	20,00000000	75,00000000
2437	GENCO SAVERIO	GNCSYR79H08A225E	30,00000000	25,00000000	20,00000000	75,00000000
2438	CHIRONNA LUCIA	CHRLCU79C68A225C	30,00000000	25,00000000	10,00000000	65,00000000
2439	GRANDI DOMENICA	GRDNC77S43L328H	30,00000000	25,00000000	20,00000000	75,00000000
2440	TEMPESTA GIUSEPPE	TMPGPP84T09L109N	30,00000000	25,00000000	20,00000000	75,00000000
2441	LOPANE CARLO MARCO	LPNCLM98S04E038E	30,00000000	25,00000000	20,00000000	75,00000000
2442	PERRONE ROSALBA	PRRRLB90P67C138N	30,00000000	25,00000000	20,00000000	75,00000000
2443	AGRIGRAM SOCIETA' AGRICOLA DI GRAMEGNA SAVERIO & C. S.A.S.	08076920720	30,00000000	25,00000000	20,00000000	75,00000000
2444	TURCHIANO GIACOMO	TRCGCM98H16A048P	30,00000000	25,00000000	20,00000000	75,00000000
2445-2446	SOCIETA' AGRICOLA MACCHIA DEGLI ULIVI	07989390724	25,00000000	25,00000000	20,00000000	70,00000000
2447	LAMORGESE ANTONIO	LMRNTN91R24H096H	30,00000000	25,00000000	15,00000000	70,00000000
2448	COLACCICO ANGELA	CLCNGL85T60I630U	30,00000000	25,00000000	20,00000000	75,00000000
2449	CAMPANELLA ANGELO	CMPNGL84R06H096H	30,00000000	25,00000000	20,00000000	75,00000000
2450	ZANZARIELLO FRANCESCO	ZNZFNC91A23F152D	30,00000000	25,00000000	20,00000000	75,00000000

PSR PUGLIA 2014 - 2020

PACCHETTO GIOVANI - Bando pubblicato nel BURP n. 87 del 28/07/2016 e ss.mm.ii.
Sottomisura 3.1 - Sostegno alla nuova adesione a regimi di qualità.

Dettaglio punteggi conseguiti in applicazione dei criteri di selezione di cui alla Sottomisura 3.1

POSIZIONE IN GRADUATORIA	DENOMINAZIONE AZIENDA	CUAA AZIENDA	PUNTEGGIO			PUNTEGGIO CONSEGUITO
			PRINCIPIO 1	PRINCIPIO 2	PRINCIPIO 3	
2451	PASCULLI PIETRO PAOLO	PSCPRP89D24E986C	30,00000000	25,00000000	20,00000000	75,00000000
2452	RIZZELLI SILVIA	RZZSLV81T56Z133G	30,00000000	25,00000000	20,00000000	75,00000000
2453	SCANNIFFIO GIOVANNI	SCNGNN86A11A662W	30,00000000	25,00000000	20,00000000	75,00000000
2454-2455	AZIENDA AGRICOLA F.LLI DE IURE S.S.	08094730721	25,00000000	25,00000000	20,00000000	70,00000000
2456	RUSCIGNO ANGELA	RSCNGL86M41A048L	30,00000000	25,00000000	20,00000000	75,00000000
2457	LEMBO ANTONIO PIO	LMBNNP89E25H926F	30,00000000	25,00000000	20,00000000	75,00000000
2458-2459-2460	SOCIETA' AGRICOLA F.LLI BORAGINE BORA BIO	07964970722	25,00000000	25,00000000	20,00000000	70,00000000
2461	SCARCIGLIA GIAMPAOLO	SCRGPL84R21F152M	25,00000000	25,00000000	20,00000000	70,00000000
2462	GROTTE DI SAN GIACINTO SOCIETA' AGRICOLA S.R.L.	08040920723	25,00000000	25,00000000	20,00000000	70,00000000
2463	NUZZI SAVERIO	NZZSVR97D21A048S	30,00000000	25,00000000	20,00000000	75,00000000
2464	FORTE DOMENICO	FRTDNC91B25A225W	30,00000000	25,00000000	15,00000000	70,00000000
2465-2466	SOCIETA' AGRICOLA DONNA TERESA S.S.	04126180712	30,00000000	25,00000000	20,00000000	75,00000000
2467	PINO STEFANO	PNISFN84H16C975W	30,00000000	25,00000000	20,00000000	75,00000000
2468	SOCIETA' AGRICOLA LA VITE DI CESARIA CHRISTIAN & F.LLI S.A.S.	02509120743	25,00000000	25,00000000	17,50000000	67,50000000
2469	QUATELA ARTURO	QTLRTR85R12C983X	30,00000000	25,00000000	20,00000000	75,00000000
2470	SARACINO VITO NICOLA	SRCVNC80S17A662W	30,00000000	25,00000000	20,00000000	75,00000000
2472-2473	SOCIETA' AGRICOLA SEMPLICE LAMA DI CARRO	08089280724	30,00000000	25,00000000	20,00000000	75,00000000
2474	PAPADOPOLI FEDERICO	PPDFRC96A15E205A	30,00000000	25,00000000	17,50000000	72,50000000
2475	DISABATO DOMENICO	DSBDCNC92C31I330W	30,00000000	25,00000000	15,00000000	70,00000000
2476	AMORESE TOMMASO	MRTM595R31A285J	30,00000000	25,00000000	20,00000000	75,00000000
2477	ZINGARIELLO ROSARIA POMPEA	ZNGRRP76R71D643C	30,00000000	25,00000000	20,00000000	75,00000000
2478	BUDRAGO MICHELE	BDRMHL98B02D643K	30,00000000	25,00000000	20,00000000	75,00000000
2479	CIUFFREDA RAFFAELLA	CIUFFFL96C47E885F	30,00000000	25,00000000	20,00000000	75,00000000
2480	SCIRPOLI GIANNA	SCRGNM88P62H926R	30,00000000	25,00000000	20,00000000	75,00000000
2481	MANCINI IVANA	MNCVNI86D61D643W	30,00000000	25,00000000	20,00000000	75,00000000
2482	GIORDANI MICHELE	GRDMHL84D13H926G	30,00000000	25,00000000	20,00000000	75,00000000
2483	DEL FRATE NICOLETTA	DLFNL783A64L858D	30,00000000	25,00000000	20,00000000	75,00000000
2484	QUAGLIANO LIBERA	QGLLR79L43L842U	30,00000000	25,00000000	20,00000000	75,00000000
2485	SPINELLI VITO	SPNVTI98A01C975H	25,00000000	25,00000000	20,00000000	70,00000000

PSR PUGLIA 2014 - 2020

PACCHETTO GIOVANI - Bando pubblicato nel BURP n. 87 del 28/07/2016 e ss.mm.ii.
Sottomisura 3.1 - Sostegno alla nuova adesione a regimi di qualità.

Dettaglio punteggi conseguiti in applicazione dei criteri di selezione di cui alla Sottomisura 3.1

POSIZIONE IN GRADUATORIA	DENOMINAZIONE AZIENDA	CUAA AZIENDA	PUNTEGGIO			PUNTEGGIO CONSEGUITO
			PRINCIPIO 1	PRINCIPIO 2	PRINCIPIO 3	
2486	PAZIENZA GAETANA	PZNGTN96DS2F284W	30,00000000	25,00000000	20,00000000	75,00000000
2487	DE PALMA GIANLUCA	DPLGLC94E25L109P	25,00000000	25,00000000	20,00000000	70,00000000
2488	SOCIETA' AGRICOLA FACCIADIO DI CIRROTTOLA V. & MARVULLI D. S.S.	08075710726	30,00000000	25,00000000	15,00000000	70,00000000
2490-2491-2492	SOCIETA' AGRICOLA BIALTAMURGIA.IT	90107790728	30,00000000	25,00000000	20,00000000	75,00000000
2493	VILLA AGRESTE SRL SEMPLIFICATA SOCIETA' AGRICOLA	02538050747	30,00000000	25,00000000	20,00000000	75,00000000
2494	SAVINO ANTONELLO	SVNNL86L02H096H	30,00000000	25,00000000	20,00000000	75,00000000
2495	VINO LUIGI	VNILGU85C24L109E	25,00000000	25,00000000	20,00000000	70,00000000
2496	DISCIPPIO MARIA	DSCMRA83D60H096O	30,00000000	25,00000000	20,00000000	75,00000000
2497	DI VITTORIO FRANCESCO	DVTFNC82M05H645E	25,00000000	25,00000000	20,00000000	70,00000000
2498-2499	SOCIETA' AGRICOLA STORM NURSERY	07928430722	25,00000000	25,00000000	20,00000000	70,00000000
2500	TORRES GIULIANA	TRRGLN79C46F280B	25,00000000	25,00000000	20,00000000	70,00000000
2501	ANTONICELLI FRANCESCO	NTNFNC78T05A048G	30,00000000	25,00000000	15,00000000	70,00000000
2503	SOCIETA' SEMPLICE AGRICOLA "MONTEODORO PICCOLO"	03133070734	30,00000000	25,00000000	20,00000000	75,00000000
2504	PINTO GIOVANNI CARLO	PNTGNN91T14E223D	30,00000000	25,00000000	20,00000000	75,00000000
2505-2506	SOCIETA' AGRICOLA DARGENIO DI DARGENIO VINCENZO E DARGENIO GIOVANNA SOCIETA SEMPLICE	08092630725	30,00000000	25,00000000	15,00000000	70,00000000
2507-2508	SOCIETA' AGRICOLA F.LLI BLASI S.S.	03094100736	30,00000000	25,00000000	20,00000000	75,00000000
2509	PERRUCCI GIUSEPPE	PRRGPP87L24E88ZZ	30,00000000	25,00000000	20,00000000	75,00000000
2510	MARCHITELLI ANGELO	MRCNGL88L13H096U	25,00000000	25,00000000	20,00000000	70,00000000
2511	PERRINO RICCARDO	PRRRCH83C03E882H	25,00000000	25,00000000	17,50000000	67,50000000
2512-2513	IL PARCO SOCIETA' AGRICOLA SEMPLICE	08092220725	25,00000000	25,00000000	20,00000000	70,00000000
2514	VILELLA MICHELE	VLLMHL97C25L328W	30,00000000	25,00000000	20,00000000	75,00000000
2515	DI MURO GIUSEPPE	DMRGP96B20B619P	30,00000000	25,00000000	20,00000000	75,00000000
2516	IACOBELLIS FELICE	CBFLC96P19L109B	30,00000000	25,00000000	20,00000000	75,00000000
2517	PEDONE MARIA ANTONIA	PDMMNT95D44A048R	25,00000000	25,00000000	20,00000000	70,00000000
2518	COLAVITO NICOLA	CLVNCL84M04E223T	30,00000000	25,00000000	20,00000000	75,00000000
2519-2520	SOCIETA' SEMPLICE AGRICOLA ARDITO SIMONE E ARDITO FEDERICA	07905860725	30,00000000	25,00000000	20,00000000	75,00000000
2521	RONCETTI DOMENICO	RNCDCN97L08D643B	30,00000000	25,00000000	20,00000000	75,00000000
2522-2523	Terra Madre Societa' Cooperativa Agricola	04820870758	25,00000000	25,00000000	17,50000000	67,50000000
2524	COLAFRANCESCO FRANCESCA	CLFFNC88A63H926M	30,00000000	25,00000000	20,00000000	75,00000000

PSR PUGLIA 2014 - 2020

PACCHETTO GIOVANI - Bando pubblicato nel BURP n. 87 del 28/07/2016 e ss.mm.ii.
Sottomisura 3.1 - Sostegno alla nuova adesione a regimi di qualità.

Dettaglio punteggi conseguiti in applicazione dei criteri di selezione di cui alla Sottomisura 3.1

POSIZIONE IN GRADUATORIA	DENOMINAZIONE AZIENDA	CUAA AZIENDA	PUNTEGGIO			PUNTEGGIO CONSEGUITO
			PRINCIPIO 1	PRINCIPIO 2	PRINCIPIO 3	
2525-2526	SOCIETA' AGRICOLA TORNISELLO & SONS S.S.	04134470717	30,00000000	25,00000000	20,00000000	75,00000000
2527	DITOMA MARIA	DTMMRA94C41H096A	30,00000000	25,00000000	15,00000000	70,00000000
2528	QUACQUARELLI MARIO	QCCMRA90H28A285P	30,00000000	25,00000000	20,00000000	75,00000000
2529	GASPARRI CAMILLO	GSPCLL79T24H501U	30,00000000	25,00000000	20,00000000	75,00000000
2530	MARCONI GIUSEPPE	MRCGPP92D10C983E	30,00000000	25,00000000	20,00000000	75,00000000
2531	CARONE ANGELA	CRNGL98E61A225P	30,00000000	25,00000000	20,00000000	75,00000000
2532	MANNI GILBERTO	MNNGBR89T03F152I	30,00000000	25,00000000	20,00000000	75,00000000
2533	TROIANO SIMONA COSTANZA	TRNSNC94A48A662K	30,00000000	25,00000000	20,00000000	75,00000000
2534	BIANCO ROSANNA	BNCRRN83B63H096F	30,00000000	25,00000000	20,00000000	75,00000000
2535	FAZIO ANTONIO	FZANTN78E11F262F	30,00000000	25,00000000	20,00000000	75,00000000
2536	BISCEGLIE TERESA	BSCTRS93C55A662L	30,00000000	25,00000000	20,00000000	75,00000000
2537	CRUCIANO NAZARIO MARIA	CRCRMR98L181158P	30,00000000	25,00000000	20,00000000	75,00000000
2538	CAPONIO STEFANO	CPNSFN92H24I330Y	30,00000000	25,00000000	20,00000000	75,00000000
2539	MARANGI ANTONIO	MRNNTN99E21F027F	30,00000000	25,00000000	20,00000000	75,00000000
2540	ROCCIA ANTONIO	RCCNTN85M31D643Z	25,00000000	25,00000000	20,00000000	70,00000000
2541	D'ANGELI COSIMO	DNGCSM90A04F152D	25,00000000	25,00000000	17,50000000	67,50000000
2542	CECI GINISTRELLI NICOLO'	CCGNCL90H17L328Q	30,00000000	25,00000000	20,00000000	75,00000000
2543	ROMANO MARIA PIA	RMMRPP88M65H926C	30,00000000	25,00000000	20,00000000	75,00000000
2544	DEL FONTE CHIARA	DLFCHR90M61B936W	30,00000000	25,00000000	20,00000000	75,00000000
2545-2546	AZIENDA AGRICOLA MOLINARI - SOCIETA' AGRICOLA SEMPLICE	08034520729	30,00000000	25,00000000	20,00000000	75,00000000
2547	CERVELLERA UMBERTO	CRVMRT94T05D761T	30,00000000	25,00000000	20,00000000	75,00000000
2548	BECCI FRANCESCO	BCCFNC98H27E508B	25,00000000	25,00000000	17,50000000	67,50000000
2549	SOCIETA' AGRICOLA SANTA ROSA S.R.L.	08093630724	30,00000000	25,00000000	20,00000000	75,00000000
2550	SARCINELLA LUCIA	SRCLCU82E53D508R	30,00000000	25,00000000	20,00000000	75,00000000
2551	ANELLI MARIA	NLLMPA79C51L425W	30,00000000	25,00000000	15,00000000	70,00000000
2552	SAPONARO CHIARA	SPNCHR98B63G187A	30,00000000	25,00000000	20,00000000	75,00000000
2553-2554	COLAMONACO AGRICOLA SEMPLICE	07948250720	30,00000000	25,00000000	10,00000000	65,00000000
2555	MARUOTTI FEDERICO	MRTFRC88E25H926E	30,00000000	25,00000000	20,00000000	75,00000000
2556	LEONETTI FRANCESCO	LNTFNC90T24A285A	30,00000000	25,00000000	20,00000000	75,00000000

PSR PUGLIA 2014 - 2020

PACCHETTO GIOVANI - Bando pubblicato nel BURP n. 87 del 28/07/2016 e ss.mm.ii.
Sottomisura 3.1 - Sostegno alla nuova adesione a regimi di qualità.

Dettaglio punteggi conseguiti in applicazione dei criteri di selezione di cui alla Sottomisura 3.1

POSIZIONE IN GRADUATORIA	DENOMINAZIONE AZIENDA	CUAA AZIENDA	PUNTEGGIO			PUNTEGGIO CONSEGUITO
			PRINCIPIO 1	PRINCIPIO 2	PRINCIPIO 3	
2557-2558	SOCIETA' AGRICOLA SEMPLICE OLIVIA S.S.	04101670711	30,00000000	25,00000000	20,00000000	75,00000000
2559-2560	AZIENDA AGRICOLA SANTA LUCIA S.S.	08092860728	25,00000000	25,00000000	20,00000000	70,00000000
2561	CALO' FRANCESCA	CLAFNC96D56E882E	25,00000000	25,00000000	20,00000000	70,00000000
2562	ABRUSCI CAMILLA	BRSCLL87H69F280F	30,00000000	25,00000000	20,00000000	75,00000000
2567	MUSA CARLO	MSUCRL97H05B180L	30,00000000	25,00000000	20,00000000	75,00000000
2568	VOLPE ROCCO	VLPRCC88M26F262B	30,00000000	25,00000000	20,00000000	75,00000000
2569	LOPOPOLO FULVIO	LPPFLV93H18A883R	30,00000000	25,00000000	20,00000000	75,00000000
2570	VENDITTI MARIA GRAZIA	VNDMGR95P55D643U	30,00000000	25,00000000	20,00000000	75,00000000
2571	LEONE ANTONIO	LNENTN92T25A689E	30,00000000	25,00000000	15,00000000	70,00000000
2572	PAGANO PAOLO	PGNPLA98A25L109V	25,00000000	25,00000000	20,00000000	70,00000000
2573	LOTITO NICOLA	LTTNCL93R18H096U	30,00000000	25,00000000	15,00000000	70,00000000
2574-2575	SOCIETA' AGRICOLA SPADA DI SPADA LEONARDO & C. S.A.S	08093600727	25,00000000	25,00000000	20,00000000	70,00000000
2576	ABBRACCIAMENTO GIACOMO	BBRGCM92L04F915E	30,00000000	25,00000000	20,00000000	75,00000000
2577-2578-2579	BOSCO LA CAVALLERIZZA SOCIETA' AGRICOLA SEMPLICE	93061370776	30,00000000	25,00000000	20,00000000	75,00000000
2580	PALLADINO MARIA MICHELA	PLLMCM89T42L628S	30,00000000	25,00000000	20,00000000	75,00000000
2581	NARDELLA DARIO	NRDDRA92D01158N	25,00000000	25,00000000	17,50000000	67,50000000
2582	PASTORE SANDRO	PSTSDR98L07F027U	30,00000000	25,00000000	15,00000000	70,00000000
2583	FALCONIERI MARCO	FLCMRC86C24F842V	25,00000000	25,00000000	17,50000000	67,50000000
2584	SOCIETA' AGRICOLA FUNGHI DELLA MURGIA DI RIZZI G. E. C. SAS	03094880733	30,00000000	25,00000000	15,00000000	70,00000000
2585	SASSO FRANCESCO	SSSFNC99H25F052R	30,00000000	25,00000000	20,00000000	75,00000000
2586	MACCAPONE MATTEO LUIGI	MCCMTL99B18Z112N	30,00000000	25,00000000	20,00000000	75,00000000
2587-2588	AZIENDA AGRICOLA DI CAPUTO LEONARDO & C. S.A.S. - SOCIETA' AGRICOLA AGRICO LA08024260724		30,00000000	25,00000000	20,00000000	75,00000000
2589	SGARRO RAFFAELE PIO	SGRRFL98B09D643Q	30,00000000	25,00000000	20,00000000	75,00000000
2590	CAIRO ANTONIO	CRANTN97T21E506J	25,00000000	25,00000000	20,00000000	70,00000000
2591	FINIZIO VINCENZO	FNZVCN97H05H926J	30,00000000	25,00000000	20,00000000	75,00000000
2592-2593	SOCIETA' AGRICOLA F.LLI MARASCO S.S.	04152870715	30,00000000	25,00000000	20,00000000	75,00000000
2594	MAIORANO ROCCO PIO	MNRNCP95C30H926Q	30,00000000	25,00000000	20,00000000	75,00000000
2595	BASILE ERICA LIBERA PIA	BSLRLB94S70H926E	30,00000000	25,00000000	20,00000000	75,00000000
2596	ANTONACCI ANTONIO	NTNNTN93A09D643S	30,00000000	25,00000000	20,00000000	75,00000000

PSR PUGLIA 2014 - 2020

PACCHETTO GIOVANI - Bando pubblicato nel BURP n. 87 del 28/07/2016 e ss.mm.ii.
Sottomisura 3.1 - Sostegno alla nuova adesione a regimi di qualità.

Dettaglio punteggi conseguiti in applicazione dei criteri di selezione di cui alla Sottomisura 3.1

POSIZIONE IN GRADUATORIA	DENOMINAZIONE AZIENDA	CUAA AZIENDA	PUNTEGGIO			PUNTEGGIO CONSEGUITO
			PRINCIPIO 1	PRINCIPIO 2	PRINCIPIO 3	
2597	COFANO CIRO	CFNCR92D30E205A	30,00000000	25,00000000	15,00000000	70,00000000
2598	PEDE JACOPO	PDEJCP87D21D862I	30,00000000	25,00000000	20,00000000	75,00000000
2599	BACCARO FRANCESCO	BCCFNC86E13H096E	30,00000000	25,00000000	20,00000000	75,00000000
2600	BUZZA SILVIA	BZZSLV86A47B157F	30,00000000	25,00000000	20,00000000	75,00000000
2601-2602-2603	F.LLI DI ROMA SOCIETA' SEMPLICE AGRICOLA DI ANTONIO, DONATO ED ERMINIA DI ROMA	03100980733	30,00000000	25,00000000	15,00000000	70,00000000
2604	BALLIANA FRANCESCO	BLLFNC83S01A682Y	30,00000000	25,00000000	17,50000000	72,50000000
2605	DI PERNA ANTONELLA	DPRNLL83D70F205E	30,00000000	25,00000000	20,00000000	75,00000000
2606	PIZZARELLI FLAVIO DIEGO	PZZFV82S28F205Q	30,00000000	25,00000000	20,00000000	75,00000000
2607	DI BLASIO ANGELA	DBLNGL93B55D643S	30,00000000	25,00000000	20,00000000	75,00000000
2608-2609	DISABATO M. E. S.A.S. AGRICOLA	08079430727	30,00000000	25,00000000	20,00000000	75,00000000
2610	CALO' SERENA	CLASRN93B53E882Y	25,00000000	25,00000000	20,00000000	70,00000000
2611	DI MAGGIO FLORIANA	DMGFRN90E52C134K	25,00000000	25,00000000	20,00000000	70,00000000
2612	MALCANGI LUIGI	MLCLGU82E28C983N	30,00000000	25,00000000	20,00000000	75,00000000
2613	MONTENEGRO DANIELE	MNTNDL86B20Z112I	30,00000000	25,00000000	15,00000000	70,00000000
2614	DI PALO MICHELE	DPLMLH82R22F280R	30,00000000	25,00000000	20,00000000	75,00000000
2615-2616	AGRI BARBIERI Societa' Semplice Agricola	08071320728	30,00000000	25,00000000	15,00000000	70,00000000
2617	MICCOLIS DOMENICO	MCCDNC94L06F915E	30,00000000	25,00000000	12,50000000	67,50000000
2618	MASSERIA PANTANELLO SOCIETA' AGRICOLA SRL	03144760737	30,00000000	25,00000000	12,50000000	67,50000000
2619	LEOGRANDE ALESSANDRO	LGRLSN86D17C975R	30,00000000	25,00000000	15,00000000	70,00000000
2620	DE ANGELIS POTITO	DNGPTT96C23D643X	30,00000000	25,00000000	20,00000000	75,00000000
2621	RICUCCI ANNAMARIA	RCCNMR83D57H926D	30,00000000	25,00000000	15,00000000	70,00000000
2622	ROSATO FRANCESCA	RSTFNC97R44E506S	25,00000000	25,00000000	20,00000000	70,00000000
2623	STRAGAPEDE MICHELE	STRMHL96D11L109Q	30,00000000	25,00000000	20,00000000	75,00000000
2624	VANTAGGIATO FEDERICO	VNTFR95L26E506B	30,00000000	25,00000000	20,00000000	75,00000000
2625	PONTRELLI SALVATORE	PNTSVT79C081119P	25,00000000	25,00000000	17,50000000	67,50000000
2626-2627-2628	TENUTA CAVALIERI SOCIETA' AGRICOLA DI FEDERICA, VALENTINA MARIA E FRANCESCA ZECCA -SOCIETA' SEMPLICE	04898940756	30,00000000	25,00000000	20,00000000	75,00000000
2629	DE NAPOLI MARIA	DNPMRA78B58A893X	30,00000000	25,00000000	20,00000000	75,00000000
2631	STASI VITO	STSVTI79R28A048J	25,00000000	25,00000000	20,00000000	70,00000000
2632	BRUNO VITIANA	BRVNTN96C68C134A	25,00000000	25,00000000	20,00000000	70,00000000

PSR PUGLIA 2014 - 2020

PACCHETTO GIOVANI - Bando pubblicato nel BURP n. 87 del 28/07/2016 e ss.mm.ii.
Sottomisura 3.1 - Sostegno alla nuova adesione a regimi di qualità.

Dettaglio punteggi conseguiti in applicazione dei criteri di selezione di cui alla Sottomisura 3.1

POSIZIONE IN GRADUATORIA	DENOMINAZIONE AZIENDA	CUAA AZIENDA	PUNTEGGIO			PUNTEGGIO CONSEGUITO
			PRINCIPIO 1	PRINCIPIO 2	PRINCIPIO 3	
2633	LAMONACA GIUSEPPE	LMNGPP79T01B619I	30,00000000	25,00000000	20,00000000	75,00000000
2634	ROMAGNOLO CLAUDIO	RMGCLD96B22L113T	30,00000000	25,00000000	20,00000000	75,00000000
2635-2636-2637	UVA NATURA SOCIETA' AGRICOLA SEMPLICE	93474210726	30,00000000	25,00000000	15,00000000	70,00000000
2638	POLITANO ALESSANDRO	PLTLNS96S21C978Y	25,00000000	25,00000000	17,50000000	67,50000000
2639	UBERTO PIERO	BRTPRI89H071119Y	25,00000000	25,00000000	17,50000000	67,50000000
2640	CORTESE DOMENICO	CRTDNC77P29A883P	30,00000000	25,00000000	20,00000000	75,00000000
2641	AZIENDA AGRICOLA BARBARA GUERRIERO SOCIETA' A RESPONSABILITA' LIMITATA SEMPLIFICATA AGRICOLA UNIPERSONALE	04160560712	30,00000000	25,00000000	5,00000000	60,00000000
2642	PESARE ANDREA	PSRNDR90P07E882N	25,00000000	25,00000000	17,50000000	67,50000000
2643	RENNA CHILLINO DAVIDE	RNNVD84B181549Q	30,00000000	25,00000000	20,00000000	75,00000000
2644	BOZZA MARTINA	BZZMTN95M57A662X	30,00000000	25,00000000	20,00000000	75,00000000
2645	SOCIETA' AGRICOLA TERRA MIA 2 S.A.S. DI D'AURIA ROSA	05654870657	30,00000000	25,00000000	20,00000000	75,00000000
2646	DI CONSOLO CRISTIAN	DCNCST95E13B619N	25,00000000	25,00000000	17,50000000	67,50000000
2647	FILANNINO ROSANNA	FLNRN92H43A669F	30,00000000	25,00000000	15,00000000	70,00000000
2648-2649	AGRICOLA FABIANNA SOCIETA' SEMPLICE	03076640733	30,00000000	25,00000000	20,00000000	75,00000000
2650	LANZILLOTTA DOMENICA	LNZDNC81P61A662Q	30,00000000	25,00000000	15,00000000	70,00000000
2651	SCARAFILE SOCIETA' AGRICOLA S.R.L. SEMPLIFICATA	02496320744	30,00000000	25,00000000	20,00000000	75,00000000
2652	CLEMENTE PIETRO	CLMPTR79S03D643Y	25,00000000	25,00000000	20,00000000	70,00000000
2653	URSI MARILISA	RSUML1S82M43H645J	25,00000000	25,00000000	20,00000000	70,00000000
2654	LOIACONO SALVATORE	LONSVT97A31C983N	25,00000000	25,00000000	20,00000000	70,00000000
2655	D'AMICIS MANUEL GIUSEPPE	DMGMLG97B04E882P	25,00000000	25,00000000	17,50000000	67,50000000
2656-2657	TENUTE CONTRADA PIZZI SOCIETA' AGRICOLA SEMPLICE	02502090745	25,00000000	25,00000000	17,50000000	67,50000000
2658	NICOLACI CHRISTIAN	NCLCST77R16L711G	25,00000000	25,00000000	17,50000000	67,50000000
2659	SCOMMEGNA ANTONELLA	SCMNNL96R63H928N	25,00000000	25,00000000	20,00000000	70,00000000
2660	LOMELE ILARIA	LMILL1916852C975X	25,00000000	25,00000000	15,00000000	65,00000000
2661-2662	SOCIETA' AGR. ARCADIA DI PALADINI SIMONE E PALADINI LORENZO S.S.	04826560757	25,00000000	25,00000000	17,50000000	67,50000000
2663	CAGNAZZO ROBERTO ROCCO	CGNRRT95A19Z217Q	25,00000000	25,00000000	17,50000000	67,50000000
2664	SPORTELLI ANTONIO	SPRNTN92P18A662R	25,00000000	25,00000000	20,00000000	70,00000000
2665	MICCOLIS FRANCESCO	MCCFCN92L21C134R	25,00000000	25,00000000	20,00000000	70,00000000
2666	DI FINO DONATO	DFNDNT91P12F280U	25,00000000	25,00000000	20,00000000	70,00000000

PSR PUGLIA 2014 - 2020

PACCHETTO GIOVANI - Bando pubblicato nel BURP n. 87 del 28/07/2016 e ss.mm.ii.
Sottomisura 3.1 - Sostegno alla nuova adesione a regimi di qualità.

Dettaglio punteggi conseguiti in applicazione dei criteri di selezione di cui alla Sottomisura 3.1

POSIZIONE IN GRADUATORIA	DENOMINAZIONE AZIENDA	CUAA AZIENDA	PUNTEGGIO			PUNTEGGIO CONSEGUITO
			PRINCIPIO 1	PRINCIPIO 2	PRINCIPIO 3	
2667	DI TERLIZZI PIERGIUSEPPE	DTRPGS89S21L109A	25,00000000	25,00000000	20,00000000	70,00000000
2668	NESTOLA ILARIO	NSTLRI89B03C978H	25,00000000	25,00000000	17,50000000	67,50000000
2669	DI CHITO ISABELLA	DCHSLI86E57C975C	25,00000000	25,00000000	20,00000000	70,00000000
2670	CAMPANELLA GIUSEPPE	CMPGPP83L29H096V	25,00000000	25,00000000	17,50000000	67,50000000
2671	TOTARO FAUSTINA	TTRFTN81H47E885T	25,00000000	25,00000000	15,00000000	65,00000000
2672	DAMIANI PASQUA	DMNPSO80T48C975Z	25,00000000	25,00000000	20,00000000	70,00000000
2673	PIRULLI SANDRO	PRLSDR79T27A662V	25,00000000	25,00000000	15,00000000	65,00000000
2674	PELLEGRINI VINCENZA	PLLVCN79P45H645M	25,00000000	25,00000000	20,00000000	70,00000000
2675	TOTA MARIATERESA	TTOMTR78H42I907C	25,00000000	25,00000000	20,00000000	70,00000000
2676	CAPURSO ANTONELLA	CPRNLI97T44F915L	25,00000000	25,00000000	17,50000000	67,50000000
2677	MACRI SALVATORE	MCRRSV79A02L049P	25,00000000	25,00000000	17,50000000	67,50000000
2678	GALLO ALESSANDRA PIA	GLLLSN95L64C514G	30,00000000	25,00000000	20,00000000	75,00000000
2679	LONOCE MATTEO	LNCMTT94R19E205O	25,00000000	25,00000000	17,50000000	67,50000000
2680	PANSINI ROBERTO	PNSRR191D14B619T	25,00000000	25,00000000	20,00000000	70,00000000
2681	PAULICELLI LORENZO	PLCLNZ91C23B619T	25,00000000	25,00000000	20,00000000	70,00000000
2682	GIULIANO FRANCESCO	GLNFNC91B01L109X	25,00000000	25,00000000	17,50000000	67,50000000
2683	DE SABATO RUGGERO	DSBRGR90R08F205P	25,00000000	25,00000000	17,50000000	67,50000000
2684	UBERTO ETTORE	BRTTTR89H07119R	25,00000000	25,00000000	17,50000000	67,50000000
2685	MASELLI ELISA	MSLLE89E42E882T	25,00000000	25,00000000	17,50000000	67,50000000
2686	D'AMANZO ROBERTO	DMNRR788L22C978O	25,00000000	25,00000000	17,50000000	67,50000000
2687	MACRI SONIA	MCRSNO86E71L049C	25,00000000	25,00000000	17,50000000	67,50000000
2688	FRANCO MARIANGELA	FRNMNG86A44E205T	25,00000000	25,00000000	17,50000000	67,50000000
2689	BIASI FRANCESCO	BSIFNC85B13E882C	25,00000000	25,00000000	17,50000000	67,50000000
2690	MELE ANTONIO	MLENTN83L10Z133L	25,00000000	25,00000000	17,50000000	67,50000000
2691	DIMITRI GRAZIELLA	DMTGZL80R50E882M	25,00000000	25,00000000	17,50000000	67,50000000
2692	SIVO ETTORE	SVITTR78D29L109H	25,00000000	25,00000000	20,00000000	70,00000000
2694	AMICO SIMONE	MCASMN89L17E205M	30,00000000	25,00000000	20,00000000	75,00000000
2695	COLLETTI BEATRICE	CLLBFC97C42B506Y	30,00000000	25,00000000	20,00000000	75,00000000
2696	BARBAROSSA DAMIANO	BRBDMN80P26B619Y	30,00000000	25,00000000	20,00000000	75,00000000

PSR PUGLIA 2014 - 2020

PACCHETTO GIOVANI - Bando pubblicato nel BURP n. 87 del 28/07/2016 e ss.mm.ii.
Sottomisura 3.1 - Sostegno alla nuova adesione a regimi di qualità.

Dettaglio punteggi conseguiti in applicazione dei criteri di selezione di cui alla Sottomisura 3.1

POSIZIONE IN GRADUATORIA	VOCALE MATTEO	DENOMINAZIONE AZIENDA	CUAA AZIENDA	PUNTEGGIO			PUNTEGGIO CONSEGUITO
				PRINCIPIO 1	PRINCIPIO 2	PRINCIPIO 3	
2698	VOCALE MATTEO		VCLMTT98A13D643Y	30,00000000	25,00000000	20,00000000	75,00000000
2699-2700	MASSERIA NACRILLI SOCIETA' SEMPLICE AGRICOLA		04816870754	30,00000000	25,00000000	20,00000000	75,00000000
2701-2702	AZIENDA AGRICOLA OLIVA SALENTINA DELLE SORELLE TOTARO LAURETANA E DEBORA		04827000755	30,00000000	25,00000000	20,00000000	75,00000000
2703	BOMBINI GIACOMO		BMBGCM82C08F284D	30,00000000	25,00000000	20,00000000	75,00000000
2704	CALITRO GIULIO		CLTGLI93S05B619F	25,00000000	25,00000000	17,50000000	67,50000000
2705	FRATEPIETRO LUCIANO		FRTLGN93B19A285P	30,00000000	25,00000000	20,00000000	75,00000000
2706	NIGRO GIUSEPPE		NGRGGPP91H15H926A	25,00000000	25,00000000	20,00000000	70,00000000
2707	MANGANO GIUSEPPE		MNGGGPP87B22C983L	30,00000000	25,00000000	20,00000000	75,00000000
2708	SIMONE VITO		SMNV7I66D03H096C	30,00000000	25,00000000	20,00000000	75,00000000
2709	PALUMBO STEFANIA		PLMSFN80H43D289C	30,00000000	25,00000000	20,00000000	75,00000000
2710-2711	SOCIETA' AGRICOLA SEMPLICE LA MARCHESA		04117880718	30,00000000	25,00000000	20,00000000	75,00000000
2712	MARTELLA ELISA		MRTLSE86C65D508E	30,00000000	25,00000000	20,00000000	75,00000000
2713	SUMMO MICHELE		SMMMHL99H28C983G	25,00000000	25,00000000	20,00000000	70,00000000
2714	LATORRE ANTONELLA		LTRNNL98M67A662P	30,00000000	25,00000000	20,00000000	75,00000000
2715	TASSIELLI GIUSEPPE		TSSGPP97S19E223S	30,00000000	25,00000000	20,00000000	75,00000000
2716	L'ABBATE PASQUALE		LBBPQL97L07C975Z	30,00000000	0,00000000	15,00000000	45,00000000
2717-2718	Az. Agr. Gravitelli Soc. Semp		08089950726	30,00000000	25,00000000	20,00000000	75,00000000
2719-2720	AZIENDA AGRICOLA BOZZI S.S.		080893200726	30,00000000	25,00000000	20,00000000	75,00000000
2721	PEDONE TIZIANA		PDNTZN87P60D883Y	30,00000000	0,00000000	20,00000000	50,00000000
2722	MANNI SARA		MNNSRA82R64D883C	30,00000000	0,00000000	20,00000000	50,00000000
2723	PIGMALIONE - SOCIETA' COOPERATIVA AGRICOLA		04895140756	30,00000000	0,00000000	20,00000000	50,00000000
2724	CIRULLI PAOLA		CRLPLA79H63C514V	30,00000000	25,00000000	20,00000000	75,00000000
2725-2726	SOCIETA' SEMPLICE AGRICOLA F.LLI RAFFAELE		04164550719	30,00000000	25,00000000	20,00000000	75,00000000
2727	CARBONE ANDREA MICHELE		CRBRM88P29D643H	30,00000000	25,00000000	20,00000000	75,00000000
2728	PEDONE PAOLO		PDNPLA85H30F284N	30,00000000	25,00000000	20,00000000	75,00000000
2729	SECUNDO VITO ANDREA		SCNVND94C17F376E	30,00000000	25,00000000	20,00000000	75,00000000
2730-2731	SOCIETA' AGRICOLA SENARICO S.S. DEI F.LLI GENCO		08082350722	30,00000000	25,00000000	20,00000000	75,00000000
2732-2733-2734	SOCIETA' AGRICOLA SEMPLICE F.LLI D'ANTINI		04102020718	30,00000000	25,00000000	20,00000000	75,00000000
2735	AGOSTINACCHIO ANGELA		GSTINGL87T46A662P	30,00000000	25,00000000	20,00000000	75,00000000

PSR PUGLIA 2014 - 2020

PACCHETTO GIOVANI - Bando pubblicato nel BURP n. 87 del 28/07/2016 e ss.mm.ii.
Sottomisura 3.1 - Sostegno alla nuova adesione a regimi di qualità.

Dettaglio punteggi conseguiti in applicazione dei criteri di selezione di cui alla Sottomisura 3.1

POSIZIONE IN GRADUATORIA	DENOMINAZIONE AZIENDA	CUAA AZIENDA	PUNTEGGIO			PUNTEGGIO CONSEGUITO
			PRINCIPIO 1	PRINCIPIO 2	PRINCIPIO 3	
2736	TENUTA MANELLI SOCIETA AGRICOLA A RESPONSABILITA LIMITATA	02486410745	30,00000000	25,00000000	20,00000000	75,00000000
2737-2738-2739	SOCIETA' AGRICOLA 3AM - S.S.	02536620749	30,00000000	25,00000000	20,00000000	75,00000000
2740-2741	SOCIETA' AGRICOLA TERRE DEL SALENTO DI VENNARI ELENA E C. SNC	04900990757	25,00000000	25,00000000	20,00000000	70,00000000
2742	ARBORE MARIA ROSA	RBRMRS78H52L109J	30,00000000	25,00000000	20,00000000	75,00000000
2743	CLEMENTE LORENZO	CLMLNZ99D13A048D	30,00000000	25,00000000	12,50000000	67,50000000
2744	MANELLI LUCA	MNLLCU92E23D761I	30,00000000	25,00000000	20,00000000	75,00000000
2745	SCARPELLO LUIGI	SCRLGU88P11119Z	25,00000000	25,00000000	17,50000000	67,50000000
2746	AUGELLO MICHELE	GLLMHL89M12H926L	25,00000000	25,00000000	20,00000000	70,00000000
2747	SAVINO ROSARIO	SVNRSR92S14H926H	25,00000000	25,00000000	15,00000000	65,00000000
2748	SARACINO FRANCESCO	SRCFNC98E11A893F	30,00000000	25,00000000	20,00000000	75,00000000
2749	SCHIAVONE ANTONIO	SCHINTN94S07H928O	30,00000000	25,00000000	15,00000000	70,00000000
2750	MONGELLI MATILDE MARIA	MNGMLD86P46L328V	25,00000000	25,00000000	20,00000000	70,00000000
2751	MAELLARO GIANLUCA	MLLGLC93H01F915W	30,00000000	25,00000000	20,00000000	75,00000000
2752	DE PADOVA DOMENICO	DPDDNC90P03L049S	25,00000000	25,00000000	17,50000000	67,50000000
2753	COLIA VALERIA	CLOVLR88H68A285H	25,00000000	25,00000000	17,50000000	67,50000000
2754	MAGGIO ANDREA	MGGNDR98C26G751Z	25,00000000	25,00000000	20,00000000	70,00000000
2755-2756	AZIENDA AGRICOLA F.LLI BRUNO MAURIZIO E MARIA SOCIETA' SEMPLICE	90250840794	25,00000000	25,00000000	17,50000000	67,50000000
2758	CAPUTO FEDERICO	CPTFR97C17A285W	30,00000000	25,00000000	20,00000000	75,00000000
2759	OTTINO ELENA	TTNLNE88F59H119S	25,00000000	25,00000000	17,50000000	67,50000000
2760	LAMONARCA MARCO	LMNMR92L25Z129S	25,00000000	25,00000000	20,00000000	70,00000000
2761	GENTILE COSIMO	GNTC9M92S16C134D	30,00000000	25,00000000	20,00000000	75,00000000
2762	VECCHIO GIUSEPPE	VCCGPP76T08D761T	25,00000000	25,00000000	17,50000000	67,50000000
2763	SOCIETA' AGRICOLA LEO & TROIANO SOCIETA' SEMPLICE	93484360727	30,00000000	25,00000000	20,00000000	75,00000000
2764	MICCOLIS DONATO	MCCDNT97A21C975L	30,00000000	25,00000000	20,00000000	75,00000000
2765	GALLO VINCENZO	GLLVN86S03C963V	30,00000000	25,00000000	20,00000000	75,00000000
2766-2767	COSTA RIZZA SOCIETA' AGRICOLA SEMPLICE	08038300722	30,00000000	25,00000000	20,00000000	75,00000000
2768	MONETTA VITO	MNTVTI78E01F152H	30,00000000	25,00000000	20,00000000	75,00000000
2769	RUSSO ANGELOPIO	RSSNLP79R11H926U	30,00000000	25,00000000	20,00000000	75,00000000
2770-2771	AZIENDA AGRICOLA FRATELLI GIANNINI SOCIETA' SEMPLICE	93476400721	30,00000000	25,00000000	20,00000000	75,00000000

PSR PUGLIA 2014 - 2020

PACCHETTO GIOVANI - Bando pubblicato nel BURP n. 87 del 28/07/2016 e ss.mm.ii.
Sottomisura 3.1 - Sostegno alla nuova adesione a regimi di qualità.

Dettaglio punteggi conseguiti in applicazione dei criteri di selezione di cui alla Sottomisura 3.1

POSIZIONE IN GRADUATORIA	DENOMINAZIONE AZIENDA	CUAA AZIENDA	PUNTEGGIO			PUNTEGGIO CONSEGUITO
			PRINCIPIO 1	PRINCIPIO 2	PRINCIPIO 3	
2772	GIULIANI CARLO ALBERTO	GLNCLL88R08E986J	30,00000000	25,00000000	20,00000000	75,00000000
2773	SIMONE CRISTINA	SMNCST96E55H098H	25,00000000	25,00000000	20,00000000	70,00000000
2774	VENTRELLA SIMONA	VNTSMN98C42B619M	25,00000000	25,00000000	20,00000000	70,00000000
2775-2776-2777	SOCIETA' AGRICOLA ADELFRUTTA F. LLI PONTRELLI S.S.	07950730726	30,00000000	25,00000000	20,00000000	75,00000000
2778	DI NUNNO SALVATORE	DNNSVT99L10B619F	25,00000000	25,00000000	20,00000000	70,00000000
2779	SOCIETA' AGRICOLA ANNESE S.R.L.	07956100726	30,00000000	25,00000000	15,00000000	70,00000000
2780	CEFALO GIANNICOLA	CEFLNC98C18A048Q	30,00000000	25,00000000	20,00000000	75,00000000
2781	INGLESE ALESSANDRO	NGLLSN94H08B619J	30,00000000	25,00000000	20,00000000	75,00000000
2782	DE LUCA ANTONIO	DLCNTN90L18L113X	30,00000000	25,00000000	15,00000000	70,00000000
2783	LA MACCHIA TERESA	LMCTRS84B54D643C	30,00000000	25,00000000	15,00000000	70,00000000
2784	STEFANELLI SANDRA	STFSDR79H54Z110O	30,00000000	25,00000000	20,00000000	75,00000000
2785	CANDELIERI EMANUELE	CNDMNL76P27F842S	25,00000000	25,00000000	20,00000000	70,00000000
2786	CANTONE GAETANO	CNTGTN77S06A638X	30,00000000	25,00000000	20,00000000	75,00000000
2787	PICERNO GRAZIA GIULIA	PCRGZG98D54A225O	30,00000000	25,00000000	20,00000000	75,00000000
2788	IUNCO ANTONIO	NCINTN98B25F152K	30,00000000	25,00000000	20,00000000	75,00000000
2789	COLAZZO FRANCESCA	CLZFCN96A48D862U	30,00000000	25,00000000	20,00000000	75,00000000
2790	VAPORE GIUSEPPE	VPRGPP94R19B180S	30,00000000	25,00000000	20,00000000	75,00000000
2791	STRANIERI ALESSANDRO	STRLSN94E17F152M	30,00000000	25,00000000	20,00000000	75,00000000
2792	METALLO ELIGIO	MTLLGE92P08L049X	30,00000000	25,00000000	20,00000000	75,00000000
2793	DIFONZO MICHELE VITO	DFNMHL92H25A048V	30,00000000	25,00000000	20,00000000	75,00000000
2794	MAZZA ORONZO	MZZRZN92B22D761C	30,00000000	25,00000000	20,00000000	75,00000000
2795	SEMERARO PASQUALE	SMRPPQL91M31C424Z	30,00000000	25,00000000	20,00000000	75,00000000
2796	DIGREGORIO GIUSEPPE	DGRGPP90S06A048N	30,00000000	25,00000000	20,00000000	75,00000000
2797	CARROZZO SALVATORE	CRRSVT88R05F152K	30,00000000	25,00000000	20,00000000	75,00000000
2798	MOTOLESE ALFONSO	MTLLNS88C29Z602I	30,00000000	25,00000000	20,00000000	75,00000000
2799	PALANO ALESSANDRO	PLNLNS86M13E815C	30,00000000	25,00000000	20,00000000	75,00000000
2800	LEO ANTONELLA	LEONNL85H33F152B	30,00000000	25,00000000	20,00000000	75,00000000
2801	DELL'AQUILA FLAVIO	DLLFLV84C31F152U	30,00000000	25,00000000	20,00000000	75,00000000
2802	PELLEGRINO GAETANO	PLLLGTN83M20A893Z	30,00000000	25,00000000	20,00000000	75,00000000

PSR PUGLIA 2014 - 2020

PACCHETTO GIOVANI - Bando pubblicato nel BURP n. 87 del 28/07/2016 e ss.mm.ii.
Sottomisura 3.1 - Sostegno alla nuova adesione a regimi di qualità.

Dettaglio punteggi conseguiti in applicazione dei criteri di selezione di cui alla Sottomisura 3.1

POSIZIONE IN GRADUATORIA	DENOMINAZIONE AZIENDA	CUAA AZIENDA	PUNTEGGIO			PUNTEGGIO CONSEGUITO
			PRINCIPIO 1	PRINCIPIO 2	PRINCIPIO 3	
2803	APRUZZI GIACOMO	PRZGCM81C31G187V	30,00000000	25,00000000	20,00000000	75,00000000
2804-2805-2806	MORELLO AGRICOLA SOCIETA' AGRICOLA SEMPLICE	04895020750	30,00000000	25,00000000	20,00000000	75,00000000
2807	LONGO GIUSEPPE FAUSTO	LNGGPP80B15C134Z	25,00000000	25,00000000	20,00000000	70,00000000
2808	LORUSSO GIANVITO	LRSGVT94T24H096U	25,00000000	25,00000000	20,00000000	70,00000000
2809	DIDONNA MARCO	DDNMR089A26L425D	30,00000000	25,00000000	15,00000000	70,00000000
2810-2811	AZIENDA AGRICOLA FRATELLI DI FRANCO SOCIETA' SEMPLICE	93484500728	30,00000000	25,00000000	20,00000000	75,00000000
2812	GENNARI GREGORIO	GNNGR85C04E882E	25,00000000	25,00000000	20,00000000	70,00000000
2813	CAMPOBASSO ONOFRIO	CMPNFR99C23L425M	30,00000000	25,00000000	15,00000000	70,00000000
2814	MASSERIA QUERCIA SOCIETA' AGRICOLA DI EMILIO FRANCIOSO & C. SAS	02512230745	30,00000000	25,00000000	20,00000000	75,00000000
2815	REDAVID SARA	RDVSR97SS0L425Y	25,00000000	25,00000000	15,00000000	65,00000000
2816	BORRACCI MARINO	BRRMR95M19C975L	25,00000000	25,00000000	20,00000000	70,00000000
2817	VENTRELLA ANTONIO	VNTNTN94R02B619X	25,00000000	25,00000000	20,00000000	70,00000000
2818	AIUTO LUCIANO	TAILCN94M15L425Y	25,00000000	25,00000000	15,00000000	65,00000000
2820	TONDI LETIZIA	TNDLTZ92D46D862K	30,00000000	25,00000000	20,00000000	75,00000000
2821-2822	TENUTA CARVIELLO DEI F.LLI RESTA SOCIETA' AGRICOLA	03098650736	30,00000000	25,00000000	20,00000000	75,00000000
2823	DAMIANO GIANROCCO	DMNGRC89T12D869W	25,00000000	25,00000000	20,00000000	70,00000000
2824	VALENTE LUIGIA	VLNLGU85E47F284M	30,00000000	25,00000000	15,00000000	70,00000000
2825	ANTONUCCI FRANCESCA	NTNFNC83D57B619T	25,00000000	25,00000000	17,50000000	67,50000000
2826	TOZZI MICHELE NAZARIO	TZZMHL81L28L113K	25,00000000	25,00000000	15,00000000	65,00000000
2827	ALTAMURA LUIGI	LTMGLG081E18H645T	30,00000000	25,00000000	20,00000000	75,00000000
2828	D'ANTONIO CARMINE	DNTCMN79T27D643Z	30,00000000	25,00000000	15,00000000	70,00000000
2829	MENLAI NICOLA	MNLNCL95A16H096J	30,00000000	25,00000000	15,00000000	70,00000000
2830-2831	AZ.AGRIC. FORTUNATO DI FORTUNATO	08086880720	25,00000000	25,00000000	17,50000000	67,50000000
2832	PELLEGRINI FRANCESCO SAVERIO	PLLFNC95E15C983C	25,00000000	25,00000000	20,00000000	70,00000000
2833	MUOLO ANGELO	MLUNGL91D01C741G	25,00000000	25,00000000	20,00000000	70,00000000
2834	ARRE' ROBERTA	RRARRT90R58A048R	25,00000000	25,00000000	20,00000000	70,00000000
2835-2836	DANIELE & ALO SOCIETA' AGRICOLA SEMPLICE S.S.	08083940729	25,00000000	25,00000000	20,00000000	70,00000000
2837	DESANTIS FRANCESCO	DSNFNC98A17E882A	25,00000000	25,00000000	17,50000000	67,50000000
2838	MOTOLESE MARIA ELISABETTA	MTLMLS98A54L049A	25,00000000	25,00000000	17,50000000	67,50000000

PSR PUGLIA 2014 - 2020

PACCHETTO GIOVANI - Bando pubblicato nel BURP n. 87 del 28/07/2016 e ss.mm.ii.
Sottomisura 3.1 - Sostegno alla nuova adesione a regimi di qualità.

Dettaglio punteggi conseguiti in applicazione dei criteri di selezione di cui alla Sottomisura 3.1

POSIZIONE IN GRADUATORIA	DENOMINAZIONE AZIENDA	CUAA AZIENDA	PUNTEGGIO			PUNTEGGIO CONSEGUITO
			PRINCIPIO 1	PRINCIPIO 2	PRINCIPIO 3	
2839	BONSEGNA FRANCESCO	BNSFNC96S20F842X	25,00000000	25,00000000	17,50000000	67,50000000
2840	CANTINE DALENA S.R.L. SOCIETA' AGRICOLA	03092280738	25,00000000	25,00000000	17,50000000	67,50000000
2841	MANCO CHIARA	MNCCHR87S58B936S	25,00000000	25,00000000	17,50000000	67,50000000
2842	RIA CARMINE	RIACMN86FP03D862O	25,00000000	25,00000000	17,50000000	67,50000000
2843	PATI FEDERICA	PTAFRC85D50F152M	25,00000000	25,00000000	17,50000000	67,50000000
2844	PICHIERRI PAOLA	PCHPLA84S67E205R	25,00000000	25,00000000	17,50000000	67,50000000
2845	FUMAROLA MADDALENA	FMRMDL79B64D761A	25,00000000	25,00000000	20,00000000	70,00000000
2846	DI MURO MASSIMO	DMRMSM78T22B619R	25,00000000	25,00000000	17,50000000	67,50000000
2847	CONVERTINO PIETRO	CNVPTR84E16F784F	25,00000000	25,00000000	20,00000000	70,00000000
2848	GIANNELLI MICHELE	GINMHL89L18A048I	30,00000000	25,00000000	20,00000000	75,00000000
2849-2850-2851	SOCIETA' AGRICOLA TERRE DI CONSERVA - SOCIETA' SEMPLICE	07986830720	30,00000000	25,00000000	20,00000000	75,00000000
2852	GENTILE ARIANNA	GINTRNN92L66L049V	30,00000000	25,00000000	20,00000000	75,00000000
2853-2854	SOCIETA' AGRICOLA COLONNA S.S.	08092130726	30,00000000	25,00000000	20,00000000	75,00000000
2855	CALIA ROBERTO	CLARRT95D17A662I	30,00000000	25,00000000	20,00000000	75,00000000
2856-2857	F.LLI LOCOROTONDO S.S.	93483670720	25,00000000	25,00000000	20,00000000	70,00000000
2858-2859	ALGO S.N.C. SOCIETA' AGRICOLA DI GIORGIA E ALDO MELPIGNANO	02510700749	30,00000000	25,00000000	20,00000000	75,00000000
2860	CALAMITA DI TRIA MARIATERESA	CLIMMTR98L59C983S	30,00000000	25,00000000	20,00000000	75,00000000
2861-2862	MINERVA SOCIETA' AGRICOLA SEMPLICE	07960130727	30,00000000	25,00000000	20,00000000	75,00000000
2863	MALDERA CATALDO	MLDCLD95P20C989L	30,00000000	25,00000000	20,00000000	75,00000000
2864	FRIOLO SAVERIO	FRLSVR94L17F152L	30,00000000	25,00000000	20,00000000	75,00000000
2865-2866	SOCIETA' AGRICOLA SEMPLICE CORVINORTO DI CORVINO ANTONIO E CORVINO FRANCESCO	04130050711	30,00000000	25,00000000	20,00000000	75,00000000
2867	CASAROLA MARIA VITTORIA	CSRMV794H68C136D	30,00000000	25,00000000	20,00000000	75,00000000
2868	BASILE TERESA	BSLTRS99D55H926L	30,00000000	25,00000000	20,00000000	75,00000000
2869	BUONDIOLI DOMENICO FRANCESCO P	BNDNDC93R04H926B	30,00000000	25,00000000	20,00000000	75,00000000
2870	CANTATORE DOMENICO PAOLO	CNTDNC91D09C983P	30,00000000	25,00000000	20,00000000	75,00000000
2871	MAGGI ILENIA	MGLINI86P58E882K	25,00000000	25,00000000	17,50000000	67,50000000
2872	CAMPANARO ARCANGELO	CMFRNG93S15D643M	30,00000000	25,00000000	15,00000000	70,00000000
2873	PESARE GIUSEPPE	PSRGGP97L17E882J	25,00000000	25,00000000	20,00000000	70,00000000
2874	RUSSO SOFIA	RSSSFO97C56D862N	25,00000000	25,00000000	17,50000000	67,50000000

PSR PUGLIA 2014 - 2020

PACCHETTO GIOVANI - Bando pubblicato nel BURP n. 87 del 28/07/2016 e ss.mm.ii.
Sottomisura 3.1 - Sostegno alla nuova adesione a regimi di qualità.

Dettaglio punteggi conseguiti in applicazione dei criteri di selezione di cui alla Sottomisura 3.1

POSIZIONE IN GRADUATORIA	DENOMINAZIONE AZIENDA	CUAA AZIENDA	PUNTEGGIO			PUNTEGGIO CONSEGUITO
			PRINCIPIO 1	PRINCIPIO 2	PRINCIPIO 3	
2875	LEO COSIMO	LEOCSM82B24C424V	30,00000000	25,00000000	20,00000000	75,00000000
2877	ANGIONE DOMENICO	NGNDNC93C27L109V	30,00000000	25,00000000	20,00000000	75,00000000
2878	MARGARITO MARIO	MARGMRA92L07B506N	30,00000000	25,00000000	20,00000000	75,00000000
2879	DAMONE VINCENZO	DMNVNCN85F30E223X	30,00000000	25,00000000	20,00000000	75,00000000
2880	ROSSIELLO VINCENZO	RSSVCN88A15D643S	30,00000000	25,00000000	20,00000000	75,00000000
2881	BARDICCHIA MARIA GRAZIA	BRDMGR89S58F152R	30,00000000	25,00000000	20,00000000	75,00000000
2882	PALADINI ALESSIO	PLDLS86A21C978J	25,00000000	25,00000000	17,50000000	67,50000000
2883	IANNE FRANCESCO	NNIFNC92B22C978C	25,00000000	25,00000000	17,50000000	67,50000000
2884	SOCIETA' AGRICOLA CARRASSA DI ONOFRIO DAVIDE PALMITESSA & C.	08075480726	30,00000000	25,00000000	20,00000000	75,00000000
2885	PAPADOPOLI MARIA DONATA	PPDMDN82H61L049I	25,00000000	25,00000000	20,00000000	70,00000000
2886	IL GIARDINO DI RUBINO UMBERTO MARIA & C. S.A.S.	03098700739	30,00000000	25,00000000	20,00000000	75,00000000
2887	LIBRARO COSIMO DAMIANO	LBRCMD83B01F784T	30,00000000	25,00000000	20,00000000	75,00000000
2888	LONARDELLI MARIO	LNRMRA98S23L109X	25,00000000	25,00000000	20,00000000	70,00000000
2889	LAVISTA CARLO	LVSCRL97M03A048F	30,00000000	25,00000000	20,00000000	75,00000000
2890	LAVISTA GIUSEPPE	LVSGPP97D24A662D	30,00000000	25,00000000	20,00000000	75,00000000
2891-2892	APULIA MG FRUIT SOCIETA' AGRICOLA SEMPLICE	08092230724	25,00000000	25,00000000	20,00000000	70,00000000
2893	GATTI GIADA	GTTGDJ92L64L736B	30,00000000	25,00000000	20,00000000	75,00000000
2894	MARITATI ANTONIO	MRTNTN90L02F152E	25,00000000	25,00000000	17,50000000	67,50000000
2895-2896	SOCIETA' AGRICOLA CERICOLA EMILIA DI LEONE MICHELE ELEONE VERONICA S.A.S. & C.	04156050710	30,00000000	25,00000000	20,00000000	75,00000000
2897	IUSO ARISTIDE GIUSEPPE	SIURTD80R26E716V	30,00000000	25,00000000	20,00000000	75,00000000
2898	PASCALE LUIGI	PSCCLGU94R07C975J	25,00000000	25,00000000	20,00000000	70,00000000
2899	MATARRESE LUIGI	MTRILGU97S08B619G	30,00000000	25,00000000	20,00000000	75,00000000
2900	VASSALLI MARILENA	VSSMLN96P57B619D	25,00000000	25,00000000	20,00000000	70,00000000
2901	DIPINTO FILIPPO	DPNPPP90D20A662S	25,00000000	25,00000000	20,00000000	70,00000000
2902-2903	SOCIETA' AGRICOLA ORTODI' DEI F.LLI LISI S.S.	02535820746	25,00000000	25,00000000	20,00000000	70,00000000
2904	DI SALVIA MARIAPIA	DSLMPRP84E68L109X	25,00000000	25,00000000	20,00000000	70,00000000
2905	CLARIZIA MONICA	CLRMNMC79A65L049L	25,00000000	25,00000000	20,00000000	70,00000000
2906	"AZIENDA AGRICOLA ROLLO" SOCIETA' AGRICOLA DI ROLLO GLORIA & C. SASO4829130758		25,00000000	25,00000000	17,50000000	67,50000000
2907	SOCIETA' AGRICOLA MADONNA DI LORETO SRL	04127380717	25,00000000	25,00000000	20,00000000	70,00000000

PSR PUGLIA 2014 - 2020

PACCHETTO GIOVANI - Bando pubblicato nel BURP n. 87 del 28/07/2016 e ss.mm.ii.
Sottomisura 3.1 - Sostegno alla nuova adesione a regimi di qualità.

Dettaglio punteggi conseguiti in applicazione dei criteri di selezione di cui alla Sottomisura 3.1

POSIZIONE IN GRADUATORIA	DENOMINAZIONE AZIENDA	CUAA AZIENDA	PUNTEGGIO			PUNTEGGIO CONSEGUITO
			PRINCIPIO 1	PRINCIPIO 2	PRINCIPIO 3	
2908-2909	AZIENDA AGRICOLA SAVINO SS DI QUATTROMINI S. E CAPPIELLO C.	91125540723	30,00000000	25,00000000	20,00000000	75,00000000
2910	LANZOLLA MARIA TERESA	LNZMTR94P66I30V	30,00000000	25,00000000	20,00000000	75,00000000
2911	DISANTO GIOVANNI VITO	DSNGNN92C24I30M	30,00000000	25,00000000	20,00000000	75,00000000
2912	PIZZI SALVATORE	PZZSVT83C22A225W	25,00000000	25,00000000	10,00000000	60,00000000
2913	DEGAETANO ANGELA	DGTNGL82H63A893W	30,00000000	25,00000000	20,00000000	75,00000000
2915	SANTORO RAFFAELE	SNTRFL82E19A682C	30,00000000	25,00000000	20,00000000	75,00000000
2916	BIO AGRI GARGANO SRL SOCIETA' AGRICOLA	04157980717	30,00000000	25,00000000	15,00000000	70,00000000
2917-2918	SOCIETA' AGRICOLA PETRIZZELLI S.S.	08085440728	25,00000000	25,00000000	20,00000000	70,00000000
2919	ROCCIA STEFANIA	RCCSFN79H56D843Y	30,00000000	25,00000000	20,00000000	75,00000000
2920-2921	SOCIETA' AGRICOLA SAN FRANCATO	04159990714	30,00000000	25,00000000	20,00000000	75,00000000
2922-2923	SOCIETA' AGRICOLA MANTELLA	08008150727	25,00000000	25,00000000	20,00000000	70,00000000
2924	PALATTELLA FRANCESCO NICOLA	PLTFNC85B27F915I	25,00000000	25,00000000	15,00000000	65,00000000
2925	MATARRESE PIER LUIGI	MTRPLG93M18B619O	30,00000000	25,00000000	20,00000000	75,00000000
2926	VALENTINO ANDREA	VLNNDR90P26C978M	30,00000000	25,00000000	20,00000000	75,00000000
2927	DI JORIO RAFFAELE	DJRRL81R04D643B	30,00000000	25,00000000	20,00000000	75,00000000
2928	FERRANTE ROBERTO	FRRRT93T13E815J	30,00000000	25,00000000	20,00000000	75,00000000
2929	MARCIANO MARIA GRAZIA PIA	MRCMGR99S55A662O	30,00000000	25,00000000	20,00000000	75,00000000
2930-2931	SOCIETA' AGRICOLA TERRE DI SFORZA G. ED F. S.S.	08092510729	30,00000000	25,00000000	20,00000000	75,00000000
2932	ANTUOFERMO LUIGI	NTFLGU87R30A893P	30,00000000	25,00000000	20,00000000	75,00000000
2933	SPILOTRO DAMIANO	SPLDNM93A19F376Q	25,00000000	25,00000000	20,00000000	70,00000000
2934	CARLINO FRANCESCO	CRLFNC97L15D862C	25,00000000	25,00000000	20,00000000	70,00000000
2935	VALENZANO GIAMMARCO	VLNGMFR92H10D643X	25,00000000	25,00000000	15,00000000	65,00000000
2936	RIZZO PIERPAOLO	RZZPPL98D05C978B	25,00000000	25,00000000	17,50000000	67,50000000
2937	ROMANO MARIAVITTORIA ILARIA	RMNMAV791E42L419H	25,00000000	25,00000000	17,50000000	67,50000000
2938	DIGIUSEPPE ANNA	DGSNNA80E65L049M	30,00000000	25,00000000	20,00000000	75,00000000
2939	CASTELLUCCIA DONATELLA	CSTDTL79M71D643P	30,00000000	25,00000000	20,00000000	75,00000000
2940	BERARDI ANNA	BRRNA99M70C983W	30,00000000	25,00000000	20,00000000	75,00000000
2942	INTINI MASSIMO	NTNMSM86L15H096O	30,00000000	25,00000000	15,00000000	70,00000000
2943-2944	SOCIETA' AGRICOLA F.LLI CALO' SOC.SEMPLICE	08076480725	30,00000000	25,00000000	20,00000000	75,00000000

PSR PUGLIA 2014 - 2020

PACCHETTO GIOVANI - Bando pubblicato nel BURP n. 87 del 28/07/2016 e ss.mm.ii.
Sottomisura 3.1 - Sostegno alla nuova adesione a regimi di qualità.

Dettaglio punteggi conseguiti in applicazione dei criteri di selezione di cui alla Sottomisura 3.1

POSIZIONE IN GRADUATORIA	DENOMINAZIONE AZIENDA	CUAA AZIENDA	PUNTEGGIO			PUNTEGGIO CONSEGUITO
			PRINCIPIO 1	PRINCIPIO 2	PRINCIPIO 3	
2945	MASSERIA COLOMBO 2 SRL - SOCIETA' AGRICOLA	08077160722	30,00000000	25,00000000	15,00000000	70,00000000
2946-2947-2948	AGRI 3G SOCIETA' SEMPLICE AGRICOLA DEI F.LLI CANGIULLI	03143360737	30,00000000	25,00000000	20,00000000	75,00000000
2949-2950	SOCIETA' AGRICOLA "AGRICOSIM" SOCIETA' SEMPLICE	91126100725	30,00000000	25,00000000	20,00000000	75,00000000
2951	TENORE MARIO	TNMRRA77L11D862N	25,00000000	25,00000000	20,00000000	70,00000000
2952	FARELLA ANTONIO	FRLNTN95L03A225B	30,00000000	25,00000000	20,00000000	75,00000000
2953	I SAPORI DELLA TERRA S.R.L.S.	07912540724	25,00000000	25,00000000	20,00000000	70,00000000
2954	SOLLAZZO LORENA	SLLLRN87S58D643U	25,00000000	25,00000000	15,00000000	65,00000000
2955	LIGORIO CHANTAL CATERINA	LGRCNT95A71C424L	25,00000000	25,00000000	20,00000000	70,00000000
2956-2957	SOCIETA' SEMPLICE AGRICOLA MASSERIA LOIDICE	07995280729	30,00000000	25,00000000	20,00000000	75,00000000
2958	STEFANIA ANTONIETTA	STFNNT79B621158J	30,00000000	25,00000000	20,00000000	75,00000000
2959	RE FRANCESCO	REXFNC94L05C978Z	25,00000000	25,00000000	17,50000000	67,50000000
2960	SOCIETA' AGRICOLA PUNZI SRL	03142830730	30,00000000	25,00000000	20,00000000	75,00000000
2961	LIVERANO CARMELA	LVRCLM84S60F784P	30,00000000	25,00000000	15,00000000	70,00000000
2962	GIRARDI LUCA	GRRLCU81D10A225V	30,00000000	25,00000000	20,00000000	75,00000000
2963	MARITATI CATERINA	MRTCRN89E45C978T	30,00000000	25,00000000	20,00000000	75,00000000
2964	MANGINI ROBERTO	MNGRRT97H06H096A	30,00000000	25,00000000	20,00000000	75,00000000
2965	LA TORRE GIUSEPPE	LTRGPP94C07H926R	25,00000000	25,00000000	20,00000000	70,00000000
2966	MARINI ARNALDO PIO	MNRNLD97S23E456F	30,00000000	25,00000000	20,00000000	75,00000000
2967	OCCIAGROSSO TOMMASO	CCHTMS87B22A662I	30,00000000	25,00000000	20,00000000	75,00000000
2968	TATTOLI COSMA DAMIANO	TTTCMD96P29F284U	30,00000000	25,00000000	20,00000000	75,00000000
2969	LOTITO MARCO	LTTMRC97E04A285B	30,00000000	25,00000000	20,00000000	75,00000000
2970	D'ONGHIA DOMENICA	DNGDNC97B68F915X	30,00000000	25,00000000	20,00000000	75,00000000
2971	PICCOLO RUGGIERO	PCCGR96T16A669C	30,00000000	25,00000000	20,00000000	75,00000000
2972	MELE FRANCESCO	MLEFNC96E27C136K	30,00000000	25,00000000	20,00000000	75,00000000
2973	DEMARINIS MARCO	DMPMRC92S09H096H	25,00000000	25,00000000	20,00000000	70,00000000
2974	DI MASO FRANCESCO	DMSFNC91M16H096Q	25,00000000	25,00000000	20,00000000	70,00000000
2975	DINGEO ANTONIO	DNGTNT89P06L109X	30,00000000	25,00000000	20,00000000	75,00000000
2976	DE NIGRIS ANDREA	DNGNDR88T29B506J	30,00000000	25,00000000	20,00000000	75,00000000
2977	ARINA ROSA	RNARS084D67L049Z	30,00000000	25,00000000	20,00000000	75,00000000

PSR PUGLIA 2014 - 2020

PACCHETTO GIOVANI - Bando pubblicato nel BURP n. 87 del 28/07/2016 e ss.mm.ii.
Sottomisura 3.1 - Sostegno alla nuova adesione a regimi di qualità.

Dettaglio punteggi conseguiti in applicazione dei criteri di selezione di cui alla Sottomisura 3.1

POSIZIONE IN GRADUATORIA	DENUMINAZIONE AZIENDA	CUAA AZIENDA	PUNTEGGIO			PUNTEGGIO CONSEGUITO
			PRINCIPIO 1	PRINCIPIO 2	PRINCIPIO 3	
2978	CHIRICO ANNA GIULIA	CHRNGL89A61L109Q	30,00000000	25,00000000	20,00000000	75,00000000
2979	CANNONE NICOLA	CNNCL9704L328B	25,00000000	25,00000000	17,50000000	67,50000000
2980	GERARDO LOREDANA	GRRLDN77L63F784V	30,00000000	25,00000000	20,00000000	75,00000000
2981-2982	SOCIETA' AGRICOLA FRATELLI ROSSANO S.S.	08067520729	30,00000000	25,00000000	20,00000000	75,00000000
2983-2984	FRATELLI SOLLA SOCIETA' SEMPLICE AGRICOLA	04105000717	30,00000000	25,00000000	20,00000000	75,00000000
2985-2986	SOCIETA' AGRICOLA OLIVETO S.S.	04156120711	30,00000000	25,00000000	20,00000000	75,00000000
2987	CIANCI ARMANDO	CNCRND94T24D643M	30,00000000	25,00000000	20,00000000	75,00000000
2988	COFANO DOMENICO	CFDNC89H30A662A	30,00000000	25,00000000	20,00000000	75,00000000
2989-2990	MASS TOSTINI NUOVA DI MARTELLA ALESSANDRO E ANDREA	03145050732	30,00000000	25,00000000	20,00000000	75,00000000
2991	VAGALI FLORIANA	VGLFRN69E43L049B	30,00000000	25,00000000	20,00000000	75,00000000
2992	GENTILE ANDREA	GNTNDR99L27H96C	25,00000000	25,00000000	20,00000000	70,00000000
2993	AMMATURO FRANCESCA PIA	MMTFNC99P64A048N	30,00000000	25,00000000	20,00000000	75,00000000
2994	BRUNO VITO DONATO	BRNVDN95C22A048O	30,00000000	25,00000000	15,00000000	70,00000000
2995	VITALE ANGELA	VTLNGL94E53A225I	30,00000000	25,00000000	10,00000000	65,00000000
2996	TAFUNI LORENZO	TFNLN293C15A662I	30,00000000	25,00000000	10,00000000	65,00000000
2997	FERRULLI SANTE	FRRSNT91C29A225J	30,00000000	25,00000000	10,00000000	65,00000000
2998	ALBANO LUCIA ANASTASIA	LBNLNS83H64D643B	30,00000000	25,00000000	15,00000000	70,00000000
2999	CIANCIOTTA FRANCESCO	CNCFNC89D19A225R	30,00000000	25,00000000	10,00000000	65,00000000
3000	VALVANO VIVIANA	VLVVVN82M53D643Z	30,00000000	25,00000000	20,00000000	75,00000000
3001	COLUCCI GIULIA COSTANZA	CLCGCS81D61D488S	30,00000000	25,00000000	20,00000000	75,00000000
3002	CASTELLANA ANGELA	CSTNGL79P70A225D	30,00000000	25,00000000	10,00000000	65,00000000
3003	SIDLAUSKAITE JURGITA	SDLJGT80H42Z146V	30,00000000	25,00000000	20,00000000	75,00000000
3004	NIGRO ALESSIO	NGRLSS95E20C983V	30,00000000	25,00000000	20,00000000	75,00000000
3005-3006	SOCIETA' AGRICOLA SANTELIA AL CAPITULO SOCIETA' SEMPLICE	08065010729	30,00000000	25,00000000	20,00000000	75,00000000
3007	GUERRIERI VALENTINA	GRRVNT97H52L109F	30,00000000	25,00000000	20,00000000	75,00000000
3008	CENTOLA GIANLUCA	CNTGLC89L04H985E	30,00000000	25,00000000	20,00000000	75,00000000
3009	CACCIAPAGLIA MATTEO	CCCMTT97B13E038Q	30,00000000	25,00000000	20,00000000	75,00000000
3010	AMORESE ALDA	MRS LDA81D47L328W	30,00000000	25,00000000	20,00000000	75,00000000
3011	LACAITA DANIELE	LCTDNL84D17L048J	25,00000000	25,00000000	17,50000000	67,50000000

PSR PUGLIA 2014 - 2020

PACCHETTO GIOVANI - Bando pubblicato nel BURP n. 87 del 28/07/2016 e ss.mm.ii.
Sottomisura 3.1 - Sostegno alla nuova adesione a regimi di qualità.

Dettaglio punteggi conseguiti in applicazione dei criteri di selezione di cui alla Sottomisura 3.1

POSIZIONE IN GRADUATORIA	DENOMINAZIONE AZIENDA	CUAA AZIENDA	PUNTEGGIO			PUNTEGGIO CONSEGUITO
			PRINCIPIO 1	PRINCIPIO 2	PRINCIPIO 3	
3012	BOTTALICO ANTONIO	BITTNT93P23E223X	30,00000000	25,00000000	20,00000000	75,00000000
3013	AGRISANTISSIMO SOCIETA' AGRICOLA ARL	07604870720	30,00000000	25,00000000	15,00000000	70,00000000
3014	FUNIATI ANTONELLA	FNTNLI92R3F152M	30,00000000	25,00000000	20,00000000	75,00000000
3015	GIULIANO ANTONIO	GLNNTN89E19H096V	30,00000000	25,00000000	15,00000000	70,00000000
3016	MASTROVITO DANIELE	MSTDNL79L25H096F	30,00000000	25,00000000	10,00000000	65,00000000
3017	DILELLA VITO ANTONIO	DLLVNT95D18A048D	30,00000000	25,00000000	15,00000000	70,00000000
3018	COTTUGNO CARLO MARIA	CTGCLM94L07L113S	30,00000000	25,00000000	20,00000000	75,00000000
3019	DELLORUSSO MICHELE	DLLMHL90A20A883S	30,00000000	25,00000000	20,00000000	75,00000000
3020	FALCONE ANTONIO	FLCNTN96E22C514H	25,00000000	25,00000000	20,00000000	70,00000000
3021-3022	VIVAI NATURAMICA SOCIETA' AGRICOLA SEMPLICE	04164560718	25,00000000	25,00000000	20,00000000	70,00000000
3023-3024	AZIENDA AGRICOLA VALENTINI SOCIETA' AGRICOLA SEMPLICE DI VALENTINI VANIA E DORIS	07937870728	25,00000000	25,00000000	20,00000000	70,00000000
3025-3026	GRECO FUTURA SNC	04899840757	25,00000000	25,00000000	17,50000000	67,50000000
3027	SPINELLI ANGELO PASQUALE	SPNPLP99C09A662F	30,00000000	25,00000000	20,00000000	75,00000000
3028	MEZZOLLA ELISABETTA	MZZLBT88P49H096B	25,00000000	25,00000000	15,00000000	65,00000000
3029	LACASSIA ROSANNA	LCSRNN79C58A893C	30,00000000	25,00000000	20,00000000	75,00000000
3030	MEDINA GIANLUIGI	MDNGLG94D24H928P	30,00000000	25,00000000	20,00000000	75,00000000
3031	PRENCIPE SARA	PRNSRA92D55G482M	30,00000000	25,00000000	20,00000000	75,00000000
3032	DEL CONTE MICHELA	DLCMHL90M71D643I	30,00000000	25,00000000	20,00000000	75,00000000
3033	MAGNO GIANLUCA	MGNGLC93D29L109M	30,00000000	25,00000000	20,00000000	75,00000000
3034	LAMANNA DONATELLA	LMNDTL91B51B619Z	25,00000000	25,00000000	20,00000000	70,00000000
3035	CASSANO GIACOMO	CSSGCM98B24A669K	30,00000000	25,00000000	20,00000000	75,00000000
3036	DIMAURO MONICA	DMFRMC83A691158N	30,00000000	25,00000000	20,00000000	75,00000000
3037	AMATO ALESSANDRO	MTALSN69M13E506E	30,00000000	25,00000000	20,00000000	75,00000000
3038	ROMITO CHIARA	RMTCRR95D65H096Y	30,00000000	25,00000000	15,00000000	70,00000000
3039	TODISCO VINCENZO	TDSVCN87H28B619O	30,00000000	25,00000000	20,00000000	75,00000000
3041	BRISICHELLA SABINO	BRSSBN97T27H926K	25,00000000	25,00000000	17,50000000	67,50000000
3043	DE GIORGI ELISA	DGRLSE80C41E506E	30,00000000	25,00000000	20,00000000	75,00000000
3044	MAGAZZESE-SALAMIDA GIAMPIERO	MGZGPPR97E02E986H	30,00000000	25,00000000	20,00000000	75,00000000
3045	IUSO VALERIO GIUSEPPE	SIUVRG89H26D643G	30,00000000	25,00000000	20,00000000	75,00000000

PSR PUGLIA 2014 - 2020

PACCHETTO GIOVANI - Bando pubblicato nel BURP n. 87 del 28/07/2016 e ss.mm.ii.
Sottomisura 3.1 - Sostegno alla nuova adesione a regimi di qualità.

Dettaglio punteggi conseguiti in applicazione dei criteri di selezione di cui alla Sottomisura 3.1

POSIZIONE IN GRADUATORIA	DENOMINAZIONE AZIENDA	CUAA AZIENDA	PUNTEGGIO			PUNTEGGIO CONSEGUITO
			PRINCIPIO 1	PRINCIPIO 2	PRINCIPIO 3	
3046	ZULLO MASSIMO	ZLLMSM96E03E0380	30,00000000	25,00000000	20,00000000	75,00000000
3047	ROSSI SIMONA	RSSSMN94A70E205N	30,00000000	25,00000000	15,00000000	70,00000000
3048	DE DONATIS MARIA GLORIA	DNMGL93D41D883K	25,00000000	25,00000000	20,00000000	70,00000000
3049	RUSSO SILVIA	RSSSLV91T41D882Y	25,00000000	25,00000000	20,00000000	70,00000000
3050	TIRITIELLO ANTONIO	TRTNTN88H09B619G	30,00000000	25,00000000	15,00000000	70,00000000
3051	AGRITOPPI S.R.L.S SOCIETA' AGRICOLA	04115800718	30,00000000	25,00000000	20,00000000	75,00000000
3052	SCARINGI DANIELA	SCRDNL81R62D643U	30,00000000	25,00000000	15,00000000	70,00000000
3053	SILVESTRI ANGELO VITO	SILVNLV78D25H096U	25,00000000	25,00000000	20,00000000	70,00000000
3054	CUCINELLI BENEDETTO	CCNBDT77L12E815V	25,00000000	25,00000000	20,00000000	70,00000000
3055	TOTA ANTONIO	TTONTN89C25A662C	30,00000000	25,00000000	20,00000000	75,00000000
3056	LACALAMITA DOMENICO	LOLDNC92A16A225R	30,00000000	25,00000000	10,00000000	65,00000000
3057	D'URSO ROSA	DRRSO96R51E205L	30,00000000	25,00000000	20,00000000	75,00000000
3058	MACAGNINO EMANUELA	MCGMNL89C58D883Q	30,00000000	25,00000000	20,00000000	75,00000000
3059	CAPUTO MARIACONCETTA	CPTMNCN99L88L109Z	30,00000000	25,00000000	20,00000000	75,00000000
3060	MARTIMUCCI ELENA LEONARDA	MRTLLN98C58A225Z	30,00000000	25,00000000	10,00000000	65,00000000
3061	CORNACCHIA PAOLO	CRNPLA97T08A225M	30,00000000	25,00000000	10,00000000	65,00000000
3062	CUSPILICI ANNA	CSPNNA97L67A225E	30,00000000	25,00000000	15,00000000	70,00000000
3063	FACENDOLA GIUSEPPE	FCNGPP96S06A225D	30,00000000	25,00000000	10,00000000	65,00000000
3064	DI BARTOLOMEO ROSA	DBRRSO96D63A225W	30,00000000	25,00000000	20,00000000	75,00000000
3065	GIORDANO MARIA	GRDMRA91H45A048J	30,00000000	25,00000000	10,00000000	65,00000000
3066	SELVAGGI GIOVANNI	SLVGN90L20A225Q	30,00000000	25,00000000	20,00000000	75,00000000
3067	MARVULLI ANTONIO	MRVNTN89A02A225J	30,00000000	25,00000000	20,00000000	75,00000000
3068	PERRUCCI MARIA	PRRRA86B43A225A	30,00000000	25,00000000	10,00000000	65,00000000
3069	BERARDI FRANCESCA	BRRFNC85L46L109B	30,00000000	25,00000000	20,00000000	75,00000000
3070	STANO ROSANGELA	STNRNG82C67A225H	30,00000000	25,00000000	20,00000000	75,00000000
3071	LORUSSO ANGELA	LRSNGL81D59A225P	30,00000000	25,00000000	10,00000000	65,00000000
3072	LOZZO PASQUA	LZZPSQ77M57A225X	30,00000000	25,00000000	10,00000000	65,00000000
3073	MINO' LEONARDO	MNILLR91C21E882H	30,00000000	25,00000000	20,00000000	75,00000000
3074-3075	SOCIETA' AGRICOLA SER WINE DI SERRA NUINZIO & C. S.N.C.	03143560732	30,00000000	25,00000000	20,00000000	75,00000000

PSR PUGLIA 2014 - 2020

PACCHETTO GIOVANI - Bando pubblicato nel BURP n. 87 del 28/07/2016 e ss.mm.ii.
Sottomisura 3.1 - Sostegno alla nuova adesione a regimi di qualità.

Dettaglio punteggi conseguiti in applicazione dei criteri di selezione di cui alla Sottomisura 3.1

POSIZIONE IN GRADUATORIA	DENOMINAZIONE AZIENDA	CUAA AZIENDA	PUNTEGGIO			PUNTEGGIO CONSEGUITO
			PRINCIPIO 1	PRINCIPIO 2	PRINCIPIO 3	
3076	LORUSSO SALVATORE	LRSSVT81E15A225N	30,00000000	25,00000000	17,50000000	72,50000000
3077	MEROTTA LUCIANO	MRTLGN92R31B619U	25,00000000	25,00000000	20,00000000	70,00000000
3078	SCHIENA ANTONIO	SCHNTN88P22F152T	25,00000000	25,00000000	17,50000000	67,50000000
3079	CANTATORE ANTONIO	CANTNT91E28L109A	25,00000000	25,00000000	20,00000000	70,00000000
3080	MALORGIO ANTONIO	MLRNTN89S10E882Z	25,00000000	25,00000000	17,50000000	67,50000000
3081-3082	SOCIETA' AGRICOLA VIVIBIO SOCIETA' SEMPLICE	04123540710	30,00000000	25,00000000	20,00000000	75,00000000
3083	ZONNO WALTER	ZNNWTR96E15A662D	30,00000000	25,00000000	20,00000000	75,00000000
3085	DE PALMA FRANCESCA	DPLFNC83T48A662I	25,00000000	25,00000000	20,00000000	70,00000000
3086	D'ABRAMO PASQUALE	DBRPQL91R08A225N	30,00000000	25,00000000	20,00000000	75,00000000
3087	MILANO PAOLO VITO	MLNPVT91D15I330Z	30,00000000	25,00000000	12,50000000	67,50000000
3088	DI TACCHIO RAFFAELE	DTCREL94R19C983J	30,00000000	25,00000000	20,00000000	75,00000000
3089	DELIU GEORGETA LIDIA	DLEGGT81C68Z129J	30,00000000	25,00000000	20,00000000	75,00000000
3090	OSTUNI MATTEO	STNMTT86C24A225B	30,00000000	25,00000000	20,00000000	75,00000000
3091-3092	SOCIETA' AGRICOLA NORBAPRATI S.S.	08076860728	25,00000000	25,00000000	20,00000000	70,00000000
3093	PAJECKA AGNIESZKA BARBARA	PJCGSZ85H47Z12TK	30,00000000	25,00000000	20,00000000	75,00000000
3094	CONTE PIETRO	CNTPTR98L07F152N	30,00000000	25,00000000	17,50000000	72,50000000
3095	BARILE GIUSEPPE	BRLGPP82B28A662J	30,00000000	25,00000000	20,00000000	75,00000000
3096	LOLLILARIA	LLLLR194T60B506R	25,00000000	25,00000000	17,50000000	67,50000000
3097	SOCIETA' AGRICOLA L'ORTO ACCANTO S.S.	07961490724	30,00000000	25,00000000	10,00000000	65,00000000
3098	CANTORE ANNA LUCIA	CNTNLC78P86E038W	30,00000000	25,00000000	20,00000000	75,00000000
3099	D'ORIA FABRIZIO	DROFRZ86C06C989A	30,00000000	25,00000000	20,00000000	75,00000000
3100	CIFARELLI MICHELE	CFRMLH97S27L109T	30,00000000	25,00000000	20,00000000	75,00000000
3101-3102	MASSERIA MONACI - SOCIETA' AGRICOLA	08006850724	25,00000000	25,00000000	20,00000000	70,00000000
3103	NICOLACI IMARCO	NCLMFC84H04L711W	30,00000000	25,00000000	20,00000000	75,00000000
3104	COLANGIULI CHIARA	CLNCHR92D70L109M	30,00000000	25,00000000	15,00000000	70,00000000
3105	AZIENDA AGRICOLA IACURCI S.S.	04164220719	30,00000000	25,00000000	20,00000000	75,00000000
3106	PATRINO MARIO	PTRMRA89M24C975U	30,00000000	25,00000000	15,00000000	70,00000000
3107	ABRUZZESE MARIA GIOVANNA	BBRMVG86E63G751E	25,00000000	25,00000000	20,00000000	70,00000000
3108	SEMERARO MICHELA	SMFRML88A55F027N	30,00000000	25,00000000	20,00000000	75,00000000

PSR PUGLIA 2014 - 2020

PACCHETTO GIOVANI - Bando pubblicato nel BURP n. 87 del 28/07/2016 e ss.mm.ii.
Sottomisura 3.1 - Sostegno alla nuova adesione a regimi di qualità.

Dettaglio punteggi conseguiti in applicazione dei criteri di selezione di cui alla Sottomisura 3.1

POSIZIONE IN GRADUATORIA	DENOMINAZIONE AZIENDA	CUAA AZIENDA	PUNTEGGIO			PUNTEGGIO CONSEGUITO
			PRINCIPIO 1	PRINCIPIO 2	PRINCIPIO 3	
3110	INGROSSO GIORGIO	NGRGRG84E24F152I	30,00000000	25,00000000	20,00000000	75,00000000
3111	SAMMARCO CARMINE ALBERIGO	SMCMCM97E23E882B	25,00000000	25,00000000	20,00000000	70,00000000
3112-3113	GIGI SOCIETA' AGRICOLA SEMPLICE DI D'AVANZO RICCARDO E LOTITO ANGELICA	07950360722	30,00000000	25,00000000	20,00000000	75,00000000
3114	BARTIMMO GUGLIELMO FRANCESCO	BRTGLL98507D643J	30,00000000	25,00000000	15,00000000	70,00000000
3115	DE BENEDETTO STEFANO	DENSNFN78D10E815N	25,00000000	25,00000000	20,00000000	70,00000000
3116-3117	SOCIETA' AGRICOLA DI TRANI ELISA E RIZZARDO VIVIANA	03098500733	25,00000000	25,00000000	20,00000000	70,00000000
3118	RELLA ROCCO FRANCESCO	RLLRFCF91A14H926Y	30,00000000	25,00000000	20,00000000	75,00000000
3119	DIPIERRO ANDREA	DPNDR97P04A662D	30,00000000	25,00000000	15,00000000	70,00000000
3120	CARDONE ANGELA	CRDNGLB5CS2E986Z	30,00000000	25,00000000	20,00000000	75,00000000
3121	MASI GIUSEPPE	MSAGPP96L06C136X	30,00000000	25,00000000	15,00000000	70,00000000
3122	RANA GIOVANNI	RNAGNN79B01L328W	30,00000000	25,00000000	20,00000000	75,00000000
3123-3124	"F.LLI NANULA \$ C SOCIETA' SEMPLICE"	08071370723	25,00000000	25,00000000	20,00000000	70,00000000
3125	PULITO GIAMMARCO	PLTGMR96M04E205P	25,00000000	25,00000000	15,00000000	65,00000000
3126	D'ALISE CRISTINA	DLSCS187P42L049I	25,00000000	25,00000000	20,00000000	70,00000000
3127	ARDITO RICCARDO	RDTRCR89R22A285D	30,00000000	25,00000000	20,00000000	75,00000000
3128	LI BERGOLIS DONATELLA	LBRDTL9747E5885H	25,00000000	25,00000000	15,00000000	65,00000000
3129	FALCICCHIO ROSA	FLCRSO98S46I330V	30,00000000	25,00000000	20,00000000	75,00000000
3130	CICCIMARRA FRANCESCO	CCCFNC96R12A225W	30,00000000	25,00000000	10,00000000	65,00000000
3131	PINTO GIOVANNI	PNTGNN92E15D508U	25,00000000	25,00000000	20,00000000	70,00000000
3132	FLORIO ANNAMARIA	FLRNMR81D54L425A	25,00000000	25,00000000	20,00000000	70,00000000
3133	DE VITO VITA	DVTVTI99L70A662X	30,00000000	25,00000000	20,00000000	75,00000000
3134	LELLA GIOVANNI	LLLGNN98P08I330Y	30,00000000	25,00000000	20,00000000	75,00000000
3135	PERI ANDREA	PRENDR98L29H501M	30,00000000	25,00000000	20,00000000	75,00000000
3136	LOPANE NICOLA	LPNNCL97S01A662E	30,00000000	25,00000000	20,00000000	75,00000000
3137	PROSCIA DOMENICO	PRSDNC96S28E223F	30,00000000	25,00000000	20,00000000	75,00000000
3138	MORETTI MARILENA	MRTMLN98R50D508Y	30,00000000	25,00000000	20,00000000	75,00000000
3139	SBARRO RICCARDO	SBRRRC98M13D851K	30,00000000	25,00000000	20,00000000	75,00000000
3140	CRISTANTIello FABIO	CRSFBA95L08A048I	30,00000000	25,00000000	20,00000000	75,00000000
3141	SALIANI GIUSEPPE	SLNGPP95D24A662H	30,00000000	25,00000000	20,00000000	75,00000000

PSR PUGLIA 2014 - 2020

PACCHETTO GIOVANI - Bando pubblicato nel BURP n. 87 del 28/07/2016 e ss.mm.ii.
Sottomisura 3.1 - Sostegno alla nuova adesione a regimi di qualità.

Dettaglio punteggi conseguiti in applicazione dei criteri di selezione di cui alla Sottomisura 3.1

POSIZIONE IN GRADUATORIA	DENOMINAZIONE AZIENDA	CUAA AZIENDA	PUNTEGGIO			PUNTEGGIO CONSEGUITO
			PRINCIPIO 1	PRINCIPIO 2	PRINCIPIO 3	
3142	CISTERMINO CLARA	CSTCLR94P68D508S	30,00000000	25,00000000	20,00000000	75,00000000
3143	PEZZOLLA ANDREA	PZZNDR94M08A048S	30,00000000	25,00000000	20,00000000	75,00000000
3144	SFORZA GIUSEPPE	SFRGPP93R19E223R	30,00000000	25,00000000	20,00000000	75,00000000
3145	ANDRIOLA PASQUALE	NDPPQL93P27A662F	30,00000000	25,00000000	20,00000000	75,00000000
3146	GIRASOLI KURAKIN LEANID	GRSLND92S30Z139K	30,00000000	25,00000000	20,00000000	75,00000000
3147	TOMA MIRIAM	TMOMRM90F42B936R	30,00000000	25,00000000	20,00000000	75,00000000
3148	SIMONE GENNARO	SMNGNR89E19A662Q	30,00000000	25,00000000	20,00000000	75,00000000
3149	ATTANASIO MARCO	TTNMR88P07Z133B	30,00000000	25,00000000	20,00000000	75,00000000
3150	SARACINO GIOVANNI	SRCGNN87D21D508N	30,00000000	25,00000000	20,00000000	75,00000000
3151	ERRIQUEZ FRANCESCA MARGHERITA	RRQFNC84M59A662H	30,00000000	25,00000000	20,00000000	75,00000000
3152	SILLETTI CARMELA	SLLCML84C57A662E	30,00000000	25,00000000	20,00000000	75,00000000
3153	CIARDO DONATO	CRDDNT82D20D851Z	30,00000000	25,00000000	20,00000000	75,00000000
3154	TREVISAN ADRIANA	TRVDRN81C45D761D	30,00000000	25,00000000	20,00000000	75,00000000
3155	MINOSI FRANCESCA	MNSFNC79E56D862C	25,00000000	25,00000000	20,00000000	70,00000000
3156	MANOSPERTI VINCENZO	MNSVCN97T22L328O	25,00000000	25,00000000	20,00000000	70,00000000
3157	RODIO ANTONIO	RDONTN87M16H696Y	30,00000000	25,00000000	20,00000000	75,00000000
3158-3159-3160	SOCIETA' SEMPLICE AGRICOLA VINO FLOWERS	07971600726	25,00000000	25,00000000	20,00000000	70,00000000
3161	AZIENDA AGRICOLA SPALLUCCI SOCIETA' AGRICOLA IN ACCOMANDITA SEMPLICE DI SPALLUCCI FLAMINIA	06902650727	30,00000000	25,00000000	20,00000000	75,00000000
3162	TUMMILLO CATERINA	TMMCNR86M59A25A	30,00000000	25,00000000	15,00000000	70,00000000
3163	GIORDANO GIUSEPPE	GRDGGPP90B10A25C	30,00000000	25,00000000	10,00000000	65,00000000
3164	IUSO EMILIO	SIUVMLE87A04D643R	25,00000000	25,00000000	17,50000000	67,50000000
3165	PASTORE LEONARDO	PSTLRD79H24L049S	30,00000000	25,00000000	20,00000000	75,00000000
3166	GRISANTI ANTONELLA	GRSNLNL97E47L109W	25,00000000	25,00000000	20,00000000	70,00000000
3167	CAPURSO ARCANGELO	CPRRNG95T12A048L	30,00000000	25,00000000	20,00000000	75,00000000
3168	MEMEO STEFANO ANDREA	MME5FN97H17A669G	30,00000000	25,00000000	20,00000000	75,00000000
3169	MARZILIANO MARIANNA	MRZMNN77H65A944J	30,00000000	25,00000000	20,00000000	75,00000000
3170-3171	SOCIETA' AGRICOLA RICCHIONI S.S.	06094860728	30,00000000	25,00000000	20,00000000	75,00000000
3172	MONTARULI LUIGI	MNTLUGU85T05C985Y	30,00000000	25,00000000	20,00000000	75,00000000
3174-3175	AZIENDA AGRICOLA AGREBIANICO SOCIETA' SEMPLICE	93484490722	30,00000000	25,00000000	20,00000000	75,00000000

PSR PUGLIA 2014 - 2020

PACCHETTO GIOVANI - Bando pubblicato nel BURP n. 87 del 28/07/2016 e ss.mm.ii.
Sottomisura 3.1 - Sostegno alla nuova adesione a regimi di qualità.

Dettaglio punteggi conseguiti in applicazione dei criteri di selezione di cui alla Sottomisura 3.1

POSIZIONE IN GRADUATORIA	DENOMINAZIONE AZIENDA	CUAA AZIENDA	PUNTEGGIO			PUNTEGGIO CONSEGUITO
			PRINCIPIO 1	PRINCIPIO 2	PRINCIPIO 3	
3176	MONGIELLO ANTONELLA	MNGNNL86R45A893T	30,00000000	25,00000000	20,00000000	75,00000000
3177	ROMANO PIERGIORGIO	RMINPGR78P15E815I	30,00000000	25,00000000	20,00000000	75,00000000
3178	SCARABAGGIO CATERINA	SCRCRN99F51A225Z	25,00000000	25,00000000	20,00000000	70,00000000
3179-3180	AGRICOLA BARTOLOMEO SOCIETA' SEMPLICE	08081640727	30,00000000	25,00000000	20,00000000	75,00000000
3181-3182	DI VIETRI SOCIETA' AGRICOLA SEMPLICE	07933870722	30,00000000	25,00000000	20,00000000	75,00000000
3183	PUGLIESE PIETRO MARCO	PGLPRM96B24C514H	30,00000000	25,00000000	20,00000000	75,00000000
3184	AGRIFOX SOCIETA' AGRICOLA S.R.L.	03096130731	30,00000000	25,00000000	20,00000000	75,00000000
3185	SOCIETA' AGRICOLA GALATI SOCIETA' IN ACCOMANDITA SEMPLICE DI GALATI DARIO & C.	02551850747	25,00000000	25,00000000	17,50000000	67,50000000
3186	GRASSI MARIA	GRSMRA99E71L049R	25,00000000	25,00000000	17,50000000	67,50000000
3187	CALELLA FRANCESCO	CLLFCN98P25C136K	30,00000000	25,00000000	20,00000000	75,00000000
3188	NUMERO ADRIANO	NMFRDRN96H10D643J	30,00000000	25,00000000	15,00000000	70,00000000
3189	DI NAUTA LIVIA	DNTLV195T55D643U	30,00000000	25,00000000	15,00000000	70,00000000
3190	D'AMBRA MARIA LORETA	DMBMLR95L53B619C	30,00000000	25,00000000	15,00000000	70,00000000
3191	POTENZA ILARIA	PTNLRI94H62D508B	30,00000000	25,00000000	20,00000000	75,00000000
3192-3193-3194	C&C CHERRIES & CHARME SOCIETA SEMPLICE AGRICOLA DI ANDREA AMODIO & C.	08084480725	30,00000000	25,00000000	20,00000000	75,00000000
3196	PITTA BRUNO	PTTBRN93H01E716G	30,00000000	25,00000000	15,00000000	70,00000000
3197	PANNARALE ALBERTO	PNNLRT91P18Z154C	30,00000000	25,00000000	15,00000000	70,00000000
3198-3199-3200	SOCIETA' AGRICOLA ACE S.S.	07961160723	25,00000000	25,00000000	20,00000000	70,00000000
3201	KAMNEVA MARIA	KMNMR84P69Z154Q	30,00000000	25,00000000	20,00000000	75,00000000
3202	LAMONACA CELESTE	LMNCST80L47A669Z	30,00000000	25,00000000	20,00000000	75,00000000
3203	ANDREANO MARIA ROSARIA	NDPRMS81S55C514I	30,00000000	25,00000000	20,00000000	75,00000000
3204	TAMBORRA ANGELO	TMBNGL88L24L109J	30,00000000	25,00000000	20,00000000	75,00000000
3205	DAMIANI MANLIO	DMNMNL86P03B619Z	30,00000000	25,00000000	20,00000000	75,00000000
3206	SOCIETA' AGRICOLA TERRE SANTE S.R.L.	04794530750	30,00000000	25,00000000	20,00000000	75,00000000
3207-3208	AZIENDA AGRICOLA VILLA REALE SOCIETA' SEMPLICE	91083810746	30,00000000	25,00000000	20,00000000	75,00000000
3209	MARUCCI MARTA NUNZIA	MRCGNTN89P70D643R	30,00000000	25,00000000	20,00000000	75,00000000
3210	LOVASCIO RAFFAELE PAOLO	LVSRLF99E15A893K	25,00000000	25,00000000	20,00000000	70,00000000
3211	LORUSSO NICOLA	LRSNCL88C02A225P	30,00000000	25,00000000	12,50000000	67,50000000
3213	MELE MARIARITA	MLEMR86T69C978K	30,00000000	25,00000000	20,00000000	75,00000000

PSR PUGLIA 2014 - 2020

PACCHETTO GIOVANI - Bando pubblicato nel BURP n. 87 del 28/07/2016 e ss.mm.ii.
Sottomisura 3.1 - Sostegno alla nuova adesione a regimi di qualità.

Dettaglio punteggi conseguiti in applicazione dei criteri di selezione di cui alla Sottomisura 3.1

POSIZIONE IN GRADUATORIA	DENOMINAZIONE AZIENDA	CUAA AZIENDA	PUNTEGGIO			PUNTEGGIO CONSEGUITO
			PRINCIPIO 1	PRINCIPIO 2	PRINCIPIO 3	
3214	D'URSO ANGELO	DRSNGLS9B21E205V	30,00000000	25,00000000	20,00000000	75,00000000
3215	ABBONDANZA MARIA ROSA	BNMFRS83M51L109G	30,00000000	25,00000000	20,00000000	75,00000000
3216	CARRIERI PIERA	CRRPRI81S63E205Y	25,00000000	25,00000000	17,50000000	67,50000000
3217	POMPAMEO CORRADO	PMPCFRD98S08119R	25,00000000	25,00000000	20,00000000	70,00000000
3218	MERRA GIUSEPPE	MRRGPP82S22A285D	25,00000000	25,00000000	20,00000000	70,00000000
3219	PEZZUTO ANGELO	PZZNGL91PO1B506O	25,00000000	25,00000000	17,50000000	67,50000000
3220-3221-3222	SOCIETA SEMPLICE AGRICOLA VALENTINA	07983010724	30,00000000	25,00000000	15,00000000	70,00000000
3223	DI BARI FILOMENA	DBRFMN77R49A285F	30,00000000	25,00000000	20,00000000	75,00000000
3225	MARRONE NICOLO'	MRRNCL82C15A662I	30,00000000	25,00000000	20,00000000	75,00000000
3226	AMODIO DORA	MDADRO80H50F280E	30,00000000	25,00000000	20,00000000	75,00000000
3227	PINTO VITO	PNTVT187S25H096C	30,00000000	25,00000000	20,00000000	75,00000000
3228	DI NOIA ARIANNA GIUSEPPINA	DNFRNG92E45H885Y	30,00000000	25,00000000	15,00000000	70,00000000
3229	CALVO GENNARO	CLVGNFR98H11D643P	30,00000000	25,00000000	15,00000000	70,00000000
3230	MIGLIONICO DAVIDE	MGLDLDV96E27A225P	30,00000000	25,00000000	10,00000000	65,00000000
3231	GIANNINI ALESSANDRO	GNNLSN91E10A662N	30,00000000	25,00000000	20,00000000	75,00000000
3232	PANUNZIO NICOLA EMILIO	PNNNLM90E25A669W	30,00000000	25,00000000	20,00000000	75,00000000
3233	MARTIMUCCI VITO	MRTVT179C28A225I	30,00000000	25,00000000	20,00000000	75,00000000
3234	CLEMENTE GIAMBATTISTA	CLMGBT85M26L425X	30,00000000	25,00000000	15,00000000	70,00000000
3235-3236-3237	SOCIETA' AGRICOLA LE PIANELLE S.S.	03144780735	30,00000000	25,00000000	20,00000000	75,00000000
3238	SCARATI ARCANGELO	SCRRNG97C13C136W	30,00000000	25,00000000	20,00000000	75,00000000
3239	MICCOLIS GIANLUCA	MCCGL095M06F784F	30,00000000	25,00000000	20,00000000	75,00000000
3240	LABARILE EFFREMO	LBRFRM90T04I330X	30,00000000	25,00000000	20,00000000	75,00000000
3241	DIGREGORIO ANTONIO VITO	DGRNNV84R30E038H	30,00000000	25,00000000	20,00000000	75,00000000
3242	MANSUETO LEONARDO	MNSLRD84P01F784A	30,00000000	25,00000000	20,00000000	75,00000000
3243	CONITENIO FRANCESCO	CNTFNC80R22H096V	30,00000000	25,00000000	20,00000000	75,00000000
3244	SORINO GRAZIA	SRNGRZ88B61F280K	25,00000000	25,00000000	15,00000000	65,00000000
3245	MARCHETTI LUIGI	MRCCLGU90A23C983Z	30,00000000	25,00000000	20,00000000	75,00000000
3247	LOSITO NICOLA	LSTNCL83R03L328L	30,00000000	25,00000000	20,00000000	75,00000000
3248-3249	BIO SALENTO SNC DI	02511810745	25,00000000	25,00000000	20,00000000	70,00000000

PSR PUGLIA 2014 - 2020

PACCHETTO GIOVANI - Bando pubblicato nel BURP n. 87 del 28/07/2016 e ss.mm.ii.
Sottomisura 3.1 - Sostegno alla nuova adesione a regimi di qualità.

Dettaglio punteggi conseguiti in applicazione dei criteri di selezione di cui alla Sottomisura 3.1

POSIZIONE IN GRADUATORIA	DENOMINAZIONE AZIENDA	CUAA AZIENDA	PUNTEGGIO			PUNTEGGIO CONSEGUITO
			PRINCIPIO 1	PRINCIPIO 2	PRINCIPIO 3	
3250	F.LLI TONDO SOCIETA' AGRICOLA DI TONDO ALBERTA E GIUSEPPE S.S.	04821350750	30,00000000	25,00000000	20,00000000	75,00000000
3251	SCHIATTINO MARIA ADA	SCHMRD86A54G751S	30,00000000	25,00000000	20,00000000	75,00000000
3252	CASIERE ADAMO	CSRDM9A95S16H926V	30,00000000	25,00000000	20,00000000	75,00000000
3253	BUCCOLIERO DANILA	BCCDNL76R46E882X	30,00000000	25,00000000	20,00000000	75,00000000
3254	AMORUSO VITO ANTONIO	MRSVNT89A15A662U	30,00000000	25,00000000	20,00000000	75,00000000
3255	IL SOLE DI BATAS SOCIETA' AGRICOLA BIOLOGICA S.R.L.	02380020749	30,00000000	25,00000000	20,00000000	75,00000000
3256	VALERIO MICHELE	VLRMHL96R09D643Y	30,00000000	25,00000000	20,00000000	75,00000000
3257	CIPRIANI MATTEO	CPRMTT93T04L109W	30,00000000	25,00000000	5,00000000	60,00000000
3258	ROMANO NAZARIO	RMNNZ9E2B23158B	30,00000000	25,00000000	20,00000000	75,00000000
3259	DI VIRGLIO LUIGI PIO	DVRLGP91H23D643Y	25,00000000	25,00000000	20,00000000	70,00000000
3260	AGRICAMPORFREDDO NATURAL - SOCIETA' AGRICOLA A RESPONSABILITA' LIMITATA SEMPLIFICATA	03112950732	25,00000000	25,00000000	20,00000000	70,00000000
3261-3262	MASSERIA RIALBO DI MARCO E NICCOLO' DI GREGORIO SOC. AGR. SEMPLICE02498290747		30,00000000	25,00000000	20,00000000	75,00000000
3263	MINGIANO GINO	MNGGNI80E03E506R	25,00000000	25,00000000	15,00000000	65,00000000
3264	GIGLI FRANCESCO	GGLFNC97T08L109P	25,00000000	25,00000000	20,00000000	70,00000000
3265	DE NICOLO RAFFAELE	DNCRFL94L12L109D	25,00000000	25,00000000	5,00000000	55,00000000
3266	PICERNO SAVERIO	PCRSVR99A07F052S	30,00000000	25,00000000	20,00000000	75,00000000
3267	COLUCCI GIULIANO	CLCGLN77R14H501C	25,00000000	25,00000000	20,00000000	70,00000000
3268	LOMBARDI ANTONIO	LMBNTN99B21L113D	30,00000000	25,00000000	20,00000000	75,00000000
3269	DI LELLA GIULIO	DLLGLI98T02D643N	30,00000000	25,00000000	20,00000000	75,00000000
3270	STRIZZI ROSSELLA	STRSL93T47H926B	30,00000000	25,00000000	20,00000000	75,00000000
3271	BASILE TERESA	BSLTRS92L41Z112Z	30,00000000	25,00000000	20,00000000	75,00000000
3272	FIORANTINO FRANCESCA	FRNFC90A51H985X	30,00000000	25,00000000	20,00000000	75,00000000
3273	DI LELLA MARIA GRAZIA	DLLMGR88R42Z112L	30,00000000	25,00000000	20,00000000	75,00000000
3274	FUJANO MICHELA	FNUMHL84S43H926R	30,00000000	25,00000000	20,00000000	75,00000000
3275	CALI GIUSEPPE	CLAGPP84A20H926J	30,00000000	25,00000000	20,00000000	75,00000000
3276	DELLA MALVA MATTEO	DLLMTT83T15H926G	30,00000000	25,00000000	20,00000000	75,00000000
3277	CIUFFREDA GIROLAMA	CFFFLM82E56Z112W	30,00000000	25,00000000	20,00000000	75,00000000
3278	DELLE FAVE LAURA	DLLLR80A68H926B	30,00000000	25,00000000	20,00000000	75,00000000
3279	PADUANELLO CONCETTA	PDNCCT78T56H926A	30,00000000	25,00000000	20,00000000	75,00000000

PSR PUGLIA 2014 - 2020

PACCHETTO GIOVANI - Bando pubblicato nel BURP n. 87 del 28/07/2016 e ss.mm.ii.
Sottomisura 3.1 - Sostegno alla nuova adesione a regimi di qualità.

Dettaglio punteggi conseguiti in applicazione dei criteri di selezione di cui alla Sottomisura 3.1

POSIZIONE IN GRADUATORIA	DENOMINAZIONE AZIENDA	CUAA AZIENDA	PUNTEGGIO			PUNTEGGIO CONSEGUITO
			PRINCIPIO 1	PRINCIPIO 2	PRINCIPIO 3	
3280	DI MAURO AURORA MARIA	DMRRMR78P45H926N	30,00000000	25,00000000	20,00000000	75,00000000
3281-3282	PARCO LUCENTE DI PERRONE PAOLO E F.LLI SOCIETA' SEMPLICE AGRICOLA	03144810730	25,00000000	25,00000000	20,00000000	70,00000000
3283	DI GREGORIO LUIGI	DGRFLGU99B04L328P	30,00000000	25,00000000	20,00000000	75,00000000
3284-3285-3286	AZIENDA AGRICOLA PARADISO, SOCIETA' SEMPLICE AGRICOLA	03144740739	25,00000000	25,00000000	20,00000000	70,00000000
3287	DE SANTIS MICHELE	DSNMHL86P27A662C	30,00000000	25,00000000	20,00000000	75,00000000
3288-3289-3290	BOSCO DI SPIRITO SOCIETA' AGRICOLA SEMPLICE DI LANTANO SILVIA E NICOLA	07982190725	30,00000000	25,00000000	20,00000000	75,00000000
3291	LECCESE ROSSELLA	LCCRSLS2A64E038L	30,00000000	25,00000000	20,00000000	75,00000000
3292	DRAGANO GIUSEPPE	DRGGPP86H01H926U	30,00000000	25,00000000	20,00000000	75,00000000
3293	AMBU' FILOMENA	MBAFMN91A49H926T	30,00000000	25,00000000	20,00000000	75,00000000
3294	ANDRIANI MARTINA	NDPMTN96S62A944Y	30,00000000	25,00000000	20,00000000	75,00000000
3295	SARDONE ANTONIA	SRDNTN96A69E223T	30,00000000	25,00000000	20,00000000	75,00000000
3296	COLAPRICE CRISTIAN	CLP.CST98D25C983L	30,00000000	25,00000000	20,00000000	75,00000000
3297	DI GREGORIO S.S. SOCIETA' AGRICOLA	04105840716	30,00000000	25,00000000	20,00000000	75,00000000
3298	CAVALIERE GIUSEPPE	CVLGGP85B03A669X	30,00000000	25,00000000	15,00000000	70,00000000
3299	COPPOLA AURELIO	CPPRLA83L28158T	30,00000000	25,00000000	0,00000000	55,00000000
3300	COSTANTINO PASQUALE	CSTPQL91T17D643W	25,00000000	25,00000000	20,00000000	70,00000000
3302	INNOCENTE COSIMO	NNCCSM90T30F152O	25,00000000	25,00000000	20,00000000	70,00000000
3303	SERIO ANDREA	SRENDR80E02119I	25,00000000	25,00000000	20,00000000	70,00000000
3304	SFORZA FLORIANA	SFRFRN81C66L328G	30,00000000	25,00000000	20,00000000	75,00000000
3305	SOROBERTO MASSIMO	SRBMSM92H16F152G	30,00000000	25,00000000	20,00000000	75,00000000
3306	TORCELLO ANTONELLO	TRCNL92D12L049X	25,00000000	25,00000000	17,50000000	67,50000000
3309	NEGRO ERIC	NGRRC94R21I470Q	25,00000000	25,00000000	20,00000000	70,00000000
3310	STRIDI RICCARDO	STRRCR98H30E063Q	25,00000000	25,00000000	17,50000000	67,50000000
3311	FERRARA GIANFRANCO	FRRGFR92E20D508O	30,00000000	25,00000000	20,00000000	75,00000000
3312	SPADA SIMONA	SFDSMN88T54F152X	25,00000000	25,00000000	17,50000000	67,50000000
3313	GISSI GIUSEPPE RUGGIERO	GSSGPP98R26A669J	30,00000000	25,00000000	20,00000000	75,00000000
3314	SABINO GIANVINCENTO	SBNGVN92H25A662N	30,00000000	25,00000000	20,00000000	75,00000000
3315	AZIENDA AGRICOLA VENTUCCI SOCIETA' AGRICOLA S.A.S. DI VENTUCCI PASQUALE PIO	04122700711	30,00000000	25,00000000	20,00000000	75,00000000
3316	RUSSO MICHELE	RSSMHL93H16C514E	30,00000000	25,00000000	17,50000000	72,50000000

PSR PUGLIA 2014 - 2020

PACCHETTO GIOVANI - Bando pubblicato nel BURP n. 87 del 28/07/2016 e ss.mm.ii.
Sottomisura 3.1 - Sostegno alla nuova adesione a regimi di qualità.

Dettaglio punteggi conseguiti in applicazione dei criteri di selezione di cui alla Sottomisura 3.1

POSIZIONE IN GRADUATORIA	DENOMINAZIONE AZIENDA	CUAA AZIENDA	PUNTEGGIO			PUNTEGGIO CONSEGUITO
			PRINCIPIO 1	PRINCIPIO 2	PRINCIPIO 3	
3317	GUIDO CHIARA	GDUCHR97M58B180U	30,00000000	25,00000000	20,00000000	75,00000000
3318	BASSO FEDERICO	BSSFFC92P18A509V	30,00000000	25,00000000	20,00000000	75,00000000
3319	DEFLORIO GIOVANNI	DFLGNM84P07A662U	30,00000000	25,00000000	15,00000000	70,00000000
3320	LORUSSO MICHELE	LRSMH95P07D508Y	30,00000000	25,00000000	20,00000000	75,00000000
3321	PACE MARIA	PCAMFR88M59C134H	25,00000000	25,00000000	20,00000000	70,00000000
3322-3323	SAN MICHELE IN TRIGLIE DEI LLI CARONE SOCIETA' SEMPLICE AGRICOLA DI GIUSEPPE E FRANCESCO CARONE	03132570734	30,00000000	25,00000000	20,00000000	75,00000000
3324	D'ANTUONO CIRILLO	DNTCLL99T12H926Q	30,00000000	25,00000000	20,00000000	75,00000000
3325	GRASSI CLAUDIO	GRSCLD82B10F152N	25,00000000	25,00000000	20,00000000	70,00000000
3326-3327-3328	SOCIETA' AGRICOLA SEMPLICE FEUDI DI SAN LORENZO	04133100711	30,00000000	25,00000000	20,00000000	75,00000000
3329-3330	AZIENDA AGRICOLA VITTORIA SOCIETA' SEMPLICE AGRICOLA	04164480719	30,00000000	25,00000000	15,00000000	70,00000000
3331	D'ELIA ANGELO	DLENGL79B15E882M	25,00000000	25,00000000	17,50000000	67,50000000
3332	MASI PASQUALE	MSAPQL84A15A048B	30,00000000	25,00000000	20,00000000	75,00000000
3333	RIPA CLARA	RPICLR97S47D862D	25,00000000	25,00000000	17,50000000	67,50000000
3334-3335	FRATELLI STELLACCIO S.S.	03143660730	30,00000000	25,00000000	15,00000000	70,00000000
3336	TAGLIANTE TOMMASO	TGLTMS97L25L049H	25,00000000	25,00000000	20,00000000	70,00000000
3337	ZINCARELLI FRANCESCO PAOLO	ZNCFNC94C04C975U	25,00000000	25,00000000	20,00000000	70,00000000
3338-3339-3340	SOCIETA' AGRICOLA SEMPLICE	04145160711	30,00000000	25,00000000	15,00000000	70,00000000
3341	CASOLARO SIMONA	CSLSMN86A56D643V	30,00000000	25,00000000	20,00000000	75,00000000
3342	LIPPOLIS MATTEO	LPPMTT90R04F915P	30,00000000	25,00000000	20,00000000	75,00000000
3343	FANIGLIULO SANTE	FNGSNT81T16F376A	25,00000000	25,00000000	20,00000000	70,00000000
3344-3345	SOCIETA' AGRICOLA RENCOL S.S.	08067530728	25,00000000	25,00000000	20,00000000	70,00000000
3346	MELIOTA GIUSEPPE	MLTGGP85R08C975F	25,00000000	25,00000000	20,00000000	70,00000000
3347	SOCIETA' AGRICOLA TENUTA DE BENEDITTIS IN TORRE DI NEGLIE S.A.S. DI DE BENEDITTIS FELICE & C.4	07987800724	30,00000000	25,00000000	20,00000000	75,00000000
3348	NATUZZI PIERNUNZIO	NTZPNM99D24F027B	25,00000000	25,00000000	20,00000000	70,00000000
3349	CASTRIGNANO' GENNI	CSTGNM93S82F152I	30,00000000	25,00000000	20,00000000	75,00000000
3350	FERRARA LUIGI	FRRLGU88L18A662F	30,00000000	25,00000000	20,00000000	75,00000000
3351	PENNETTA VANESSA	PNNVSS91E69119T	25,00000000	25,00000000	20,00000000	70,00000000
3352	ACRI ANTONIO	CRANTN96A11A285O	30,00000000	25,00000000	20,00000000	75,00000000
3353-3354	AGRI RAMUNDO SOCIETA' AGRICOLA SEMPLICE	07963610725	30,00000000	25,00000000	20,00000000	75,00000000

PSR PUGLIA 2014 - 2020

PACCHETTO GIOVANI - Bando pubblicato nel BURP n. 87 del 28/07/2016 e ss.mm.ii.
Sottomisura 3.1 - Sostegno alla nuova adesione a regimi di qualità.

Dettaglio punteggi conseguiti in applicazione dei criteri di selezione di cui alla Sottomisura 3.1

POSIZIONE IN GRADUATORIA	DENOMINAZIONE AZIENDA	CUAA AZIENDA	PUNTEGGIO			PUNTEGGIO CONSEGUITO
			PRINCIPIO 1	PRINCIPIO 2	PRINCIPIO 3	
3355-3356	PIANA SALATA S.S. SOCIETA' AGRICOLA	04105600710	25,00000000	25,00000000	15,00000000	65,00000000
3357	VACCA PIETRO	VCCPTR97L02B180G	25,00000000	25,00000000	20,00000000	70,00000000
3358	PISICCHIO FABIO	PSCFBA97C13C983G	30,00000000	25,00000000	20,00000000	75,00000000
3359	RAGUSEO PASQUA ANTONIA	RGSPQN81M51E223R	30,00000000	25,00000000	20,00000000	75,00000000
3360	PICERNO GIANVITO	PCRGVT87M17C134U	30,00000000	25,00000000	20,00000000	75,00000000
3361	DEMARINO DONATO	DMRDNT88E29F378G	25,00000000	25,00000000	20,00000000	70,00000000
3362-3363	AZ. AGR. GIOSA S.S	04105600714	30,00000000	25,00000000	20,00000000	75,00000000
3364	MASTRAPASQUA ANNAMARIA	MSTNMP80C48L328C	30,00000000	25,00000000	20,00000000	75,00000000
3365	LUBES MICHELE	LBSMHL84C11D643L	30,00000000	25,00000000	20,00000000	75,00000000
3366	VINCI PIERO	VNCPRI90E10C741K	30,00000000	25,00000000	20,00000000	75,00000000
3367	PERRUCCI MARIA PIA	PRRMRP94A54E882J	30,00000000	25,00000000	20,00000000	75,00000000
3369	GATTA MONICA	GTTMNC91M45A662J	30,00000000	25,00000000	20,00000000	75,00000000
3370	DE FELICE GRAZIA	DFLGRZ84A58A662Z	30,00000000	25,00000000	20,00000000	75,00000000
3371	DONADEO SARA	DNDSRA95P65H501R	25,00000000	25,00000000	20,00000000	70,00000000
3372	GRECO COSIMO DAMIANO	GRCCMD96C25L049O	25,00000000	25,00000000	20,00000000	70,00000000
3373	MAPAGLINO PIETRO	MRGPTR98D22L049U	30,00000000	25,00000000	15,00000000	70,00000000
3374	PRICOP RAMONA MIRELA	PRCRNM79A65Z129M	25,00000000	25,00000000	20,00000000	70,00000000
3375	MAIORANO VALENTINA	MARNVT80T58C978N	30,00000000	25,00000000	20,00000000	75,00000000
3376	MANGANO ROBERTO	MNGRRT95D11C983G	30,00000000	25,00000000	20,00000000	75,00000000
3377	NESTA GIUSEPPE	NSTGPP81L06L109R	30,00000000	25,00000000	20,00000000	75,00000000
3378	PAGLIARA GENNAFRO	PGLGNFR7H25F784X	25,00000000	25,00000000	20,00000000	70,00000000
3379	BOCCUTO PASQUALE	BCCPQL80E26B619S	25,00000000	25,00000000	17,50000000	67,50000000
3380	LARATO GIOVANNI	LRTGN99B06A048N	30,00000000	25,00000000	20,00000000	75,00000000
3381	SARACINO FRANCESCO	SRCFNC97R02D862F	30,00000000	25,00000000	17,50000000	72,50000000
3382	LEO FRANCESCA	LEOFNC94S81C424H	25,00000000	25,00000000	17,50000000	67,50000000
3383	DI EMIDIO BERARDO MARCO	DMDBRD93P27B180Q	30,00000000	25,00000000	15,00000000	70,00000000
3384	NESTOLA GIANLUCA MASSIMILIAN	NSTGLC91T03Z112I	30,00000000	25,00000000	20,00000000	75,00000000
3385	IL GIARDINO DEI CILIEGI SOCIETA' SEMPLICE AGRICOLA	91123270729	30,00000000	25,00000000	20,00000000	75,00000000
3386	TOMA FEDERICA CARMEN	TMOFR89M62D851G	30,00000000	25,00000000	20,00000000	75,00000000

PSR PUGLIA 2014 - 2020

PACCHETTO GIOVANI - Bando pubblicato nel BURP n. 87 del 28/07/2016 e ss.mm.ii.
Sottomisura 3.1 - Sostegno alla nuova adesione a regimi di qualità.

Dettaglio punteggi conseguiti in applicazione dei criteri di selezione di cui alla Sottomisura 3.1

POSIZIONE IN GRADUATORIA	DENOMINAZIONE AZIENDA	CUAA AZIENDA	PUNTEGGIO			PUNTEGGIO CONSEGUITO
			PRINCIPIO 1	PRINCIPIO 2	PRINCIPIO 3	
3387	DEL TUFO MATTEO MARIA	DLTMTM8707E815I	30,00000000	25,00000000	15,00000000	70,00000000
3388	SETTE ROSITA	STTRS183E47I330I	30,00000000	25,00000000	20,00000000	75,00000000
3389	MALCANGI FRANCESCA	MLCFNC82L60C983B	30,00000000	25,00000000	20,00000000	75,00000000
3390	BENINCASA CRISTINA	BNNCS181D58A048L	30,00000000	25,00000000	20,00000000	75,00000000
3391	AGRIAVICOLA CONCA MURGIANA S.R.L. SOCIETA' AGRICOLA	05948110720	30,00000000	25,00000000	20,00000000	75,00000000
3392	LORUSSO FELICIA	LRSFLC79E65A2250	30,00000000	25,00000000	15,00000000	70,00000000
3393	DECATALDO DONATO	DCTDNT88L11A662V	30,00000000	25,00000000	20,00000000	75,00000000
3394	LOPANE ALESSIO	LPNLS97H30E223R	30,00000000	25,00000000	20,00000000	75,00000000
3395	SPIERTO SEBASTIANO	SPRST94D21E223G	30,00000000	25,00000000	20,00000000	75,00000000
3396	ABBADESSA GIUSEPPE	BBDGPP93M18F284R	30,00000000	25,00000000	20,00000000	75,00000000
3397	DEROSA ROSARIO	DRSRFR92L07Z404N	30,00000000	25,00000000	20,00000000	75,00000000
3398	CASSANO LEONARDO	CSSLRD92B24A048L	30,00000000	25,00000000	20,00000000	75,00000000
3399	MONTE MICHELE	MNTMHL92A15A893C	30,00000000	25,00000000	20,00000000	75,00000000
3400	LAMONARCA VINCENZO	LMNVN91S16C983H	30,00000000	25,00000000	20,00000000	75,00000000
3401	GIORDANO DOMENICA	GRDDNC90P64A893I	30,00000000	25,00000000	20,00000000	75,00000000
3402	CARNEADE DARIO	CRMDRA90B03A662D	30,00000000	25,00000000	20,00000000	75,00000000
3403	DI TURO VITO SILVANO	DTRVSL89S11F784C	30,00000000	25,00000000	20,00000000	75,00000000
3404	ARMEF SRL SOCIETA' AGRICOLA	02511430742	30,00000000	25,00000000	20,00000000	75,00000000
3405	NITZ DOMENICA	NTZDNC89C80Z112C	30,00000000	25,00000000	20,00000000	75,00000000
3406	DE RUVO MARIA ANTONIETTA	DRVMN187H57L109A	30,00000000	25,00000000	20,00000000	75,00000000
3407	DE MARINIS FRANCESCO	DMRFNC87B26A662T	30,00000000	25,00000000	20,00000000	75,00000000
3408	RAGNO MARIA TERESA	RGNMTR80A68A048Q	30,00000000	25,00000000	20,00000000	75,00000000
3409	SISTO ANGELA	SSTNGL79C43C424R	30,00000000	25,00000000	20,00000000	75,00000000
3410	FACECCHIA GIANCARLO	FCCGCR77M17F152T	30,00000000	25,00000000	17,50000000	72,50000000
3411	FABBIANO GIOVANNI	FBBGNN92T16L049N	25,00000000	25,00000000	17,50000000	67,50000000
3412	SACCO MATTEO	SCCMTT92D01H926J	30,00000000	25,00000000	20,00000000	75,00000000
3413	GADALETA SERGIO	GDLFRG92S12F284S	25,00000000	25,00000000	20,00000000	70,00000000
3414	RUGGIERO TOMMASO	RGGTMS91E27A893N	30,00000000	25,00000000	20,00000000	75,00000000
3415-3416	SOCIETA' AGRICOLA SEMPLICE TENUTA CANNONE	07999020728	30,00000000	25,00000000	20,00000000	75,00000000

PSR PUGLIA 2014 - 2020

PACCHETTO GIOVANI - Bando pubblicato nel BURP n. 87 del 28/07/2016 e ss.mm.ii.
Sottomisura 3.1 - Sostegno alla nuova adesione a regimi di qualità.

Dettaglio punteggi conseguiti in applicazione dei criteri di selezione di cui alla Sottomisura 3.1

POSIZIONE IN GRADUATORIA	DENOMINAZIONE AZIENDA	CUAA AZIENDA	PUNTEGGIO			PUNTEGGIO CONSEGUITO
			PRINCIPIO 1	PRINCIPIO 2	PRINCIPIO 3	
3417	DIFINO ISABELLE	DFNSLL94D64D643L	30,00000000	25,00000000	15,00000000	70,00000000
3418	MONTRONE MARIANGELA	MNTMNG93M42A662E	30,00000000	25,00000000	20,00000000	75,00000000
3419	MOTOLESE FRANCESCA	MTLFNC81H70L049U	25,00000000	25,00000000	20,00000000	70,00000000
3420	PIERRO MARTA	PRRMR181E63L109L	30,00000000	25,00000000	20,00000000	75,00000000
3422	SCIOSCIO ANTONELLA	SCSNNL78M63F220J	25,00000000	25,00000000	20,00000000	70,00000000
3423	CELOZZI ANTONIO	CLZNTN80H19L273L	30,00000000	25,00000000	20,00000000	75,00000000
3424	TETRO VITO	TTRVTI97L21E223G	30,00000000	25,00000000	20,00000000	75,00000000
3425	CROCIETTA ANGELICA	CRCNLC97A58A265V	30,00000000	25,00000000	20,00000000	75,00000000
3426	LAMANNA GIOVANNI	LMNGNN93S11F376Q	30,00000000	25,00000000	20,00000000	75,00000000
3427	LOMBARDI ANNA DEBORA	LMBND83M67E885O	30,00000000	25,00000000	20,00000000	75,00000000
3429-3430	SOCIETA' SEMPLICE AGRICOLA VARVAGLIONE	03124190731	25,00000000	25,00000000	17,50000000	67,50000000
3431	DE SALVIA FRANCO	DSLFCNC85E01H926E	30,00000000	25,00000000	20,00000000	75,00000000
3432	LOMANGINO STEFANO	LMNSFN94P05A048P	30,00000000	25,00000000	20,00000000	75,00000000
3433	LAFORGIA VITTORIO	LFRVTR91R21E223P	30,00000000	25,00000000	20,00000000	75,00000000
3434	CUTTRONE VITO	CTRVTI94A16A662N	30,00000000	25,00000000	20,00000000	75,00000000
3435	SANTORO FIORELLA	SNTFLL97P41E986M	30,00000000	25,00000000	20,00000000	75,00000000
3437	D'ANGELLA GIOVANNI	DNGGNN86P13B619S	25,00000000	25,00000000	20,00000000	70,00000000
3439-3440	F.LLI MOSCHETTI SOCIETA' SEMPLICE AGRICOLA	03100970734	30,00000000	25,00000000	20,00000000	75,00000000
3441	ROSATI ANTONIETTA ADELE	RSTNNT80CS8L109Q	30,00000000	25,00000000	20,00000000	75,00000000
3442	CARAMIA FRANCESCO	CRMFCNC98L21G187D	30,00000000	25,00000000	20,00000000	75,00000000
3443	DELL'ANNA FRANCESCO	DLLFNC99A19D862F	25,00000000	25,00000000	20,00000000	70,00000000
3444	GUASTAMACCHIA MICHELE	GSTMHL84T17L109S	30,00000000	25,00000000	20,00000000	75,00000000
3445	SAVINO DAMIANO	SVNDMN94B04E223J	30,00000000	25,00000000	20,00000000	75,00000000
3446	FERRANDINO LEONARDO	FRRLRD97H17D643W	30,00000000	25,00000000	20,00000000	75,00000000
3447-3448	AZ. AGRICOLA DEL PARCO S.S.	08067300726	30,00000000	25,00000000	20,00000000	75,00000000
3449	MAZZOTTA SALVATORE	MZZSVT94A31119Q	25,00000000	25,00000000	20,00000000	70,00000000
3450	MEMIO MICHY	MMEMHY90H17L328F	30,00000000	25,00000000	20,00000000	75,00000000
3451	VOLPE FELICE	VLPLFC97C27L109P	30,00000000	25,00000000	20,00000000	75,00000000
3452	BELLAVEDUTA MICHELE	BLLMHL92L22L328Y	30,00000000	25,00000000	20,00000000	75,00000000

PSR PUGLIA 2014 - 2020

PACCHETTO GIOVANI - Bando pubblicato nel BURP n. 87 del 28/07/2016 e ss.mm.ii.
Sottomisura 3.1 - Sostegno alla nuova adesione a regimi di qualità.

Dettaglio punteggi conseguiti in applicazione dei criteri di selezione di cui alla Sottomisura 3.1

POSIZIONE IN GRADUATORIA	DENOMINAZIONE AZIENDA	CUAA AZIENDA	PUNTEGGIO			PUNTEGGIO CONSEGUITO
			PRINCIPIO 1	PRINCIPIO 2	PRINCIPIO 3	
3453	BIZZO MARIANNA	BZZMNN96E7A662W	30,00000000	25,00000000	20,00000000	75,00000000
3454-3455	SOCIETA' AGRICOLA SEMPLICE MASCOLO TRADE	08088610726	30,00000000	25,00000000	20,00000000	75,00000000
3456	DECANDIA FRANCESCO	DCNFCN94T068619S	25,00000000	25,00000000	17,50000000	67,50000000
3457-3458	AZIENDA AGRICOLA "LA CRIANZA" SOCIETA' SEMPLICE	04886990755	25,00000000	25,00000000	20,00000000	70,00000000
3459	LABIANCA PATRIZIA	LBNPRZ81E82A285J	30,00000000	25,00000000	20,00000000	75,00000000
3460	SOCIETA' SEMPLICE AGRICOLA DE MARE PIERPAOLO E FRATELLI	03085790735	30,00000000	25,00000000	15,00000000	70,00000000
3461	DELL'OLIO MASSIMILIANO	DLLMSM96P02A883X	25,00000000	25,00000000	15,00000000	65,00000000
3462	DE FILIPPIS GRAZIANO	DFLGZ95T30C975P	25,00000000	25,00000000	20,00000000	70,00000000
3463	ROMANAZZI RAISSA	RMNRS95L51C136M	25,00000000	25,00000000	20,00000000	70,00000000
3466	AMORUSO PIETRO	MRSPT99D09A883D	30,00000000	25,00000000	20,00000000	75,00000000
3467	MIANI FRANCESCO	MNIFNC91P10A285A	30,00000000	25,00000000	20,00000000	75,00000000
3468	PICCOLO CATALDO	PCCLD98R16C983B	30,00000000	25,00000000	20,00000000	75,00000000
3469	SIMONE ARCANGELA	SMNRNG88R49A285R	30,00000000	25,00000000	20,00000000	75,00000000
3470	MELLE ANDREA	MLLNDR94P07L049W	25,00000000	25,00000000	17,50000000	67,50000000
3471	STEA MARIA TERESA	STEMTR96T53A048E	25,00000000	25,00000000	20,00000000	70,00000000
3472	STRIPPOLI CATALDO	STRCLD96P23C983V	25,00000000	25,00000000	20,00000000	70,00000000
3473	POSTOLATI OLENA	PSTLNO81B43Z138C	30,00000000	25,00000000	15,00000000	70,00000000
3474	INGLESE GIOVANNA	NGLGNN80R48F220C	30,00000000	25,00000000	20,00000000	75,00000000
3475	ALBANESE MARIA CARMELA	LBNMCR79E70F152N	30,00000000	25,00000000	20,00000000	75,00000000
3476-3477	LE FILARE PICCOLE SOCIETA' AGRICOLA S.N.C. DI MELIORIO G. & PERRONE F.	04903990757	30,00000000	25,00000000	20,00000000	75,00000000
3478	GIANNINI ANDREA	GNNNDR87H12D862L	25,00000000	25,00000000	20,00000000	70,00000000
3479	SPINA LEONARDO	SPNLRD92P18E882V	25,00000000	25,00000000	17,50000000	67,50000000
3481-3482	RI.AL. CUSMAI SOCIETA' SEMPLICE AGRICOLA	07947590720	30,00000000	25,00000000	20,00000000	75,00000000
3483-3484	AZ. AGRICOLA FRAGNITE DI CALLANDRO PIETRO & PIETRO	02559900746	25,00000000	25,00000000	20,00000000	70,00000000
3486-3487	La dea di Mallardi Carmen e Antonella soc semp	08094080721	30,00000000	25,00000000	20,00000000	75,00000000
3488-3489-3490	SOCIETA' AGRICOLA POZZELLE MURGE S.S.	07983780726	30,00000000	25,00000000	15,00000000	70,00000000
3491-3492	FERONIA SOCIETA' SEMPLICE AGRICOLA	01316540770	30,00000000	25,00000000	20,00000000	75,00000000
3493	MAGGIULLI LUIGI	MGLGLU91B04L109S	30,00000000	25,00000000	20,00000000	75,00000000
3494	FANELLI SALVATORE	FNL5V195C26D643Y	30,00000000	25,00000000	20,00000000	75,00000000

PSR PUGLIA 2014 - 2020

PACCHETTO GIOVANI - Bando pubblicato nel BURP n. 87 del 28/07/2016 e ss.mm.ii.
Sottomisura 3.1 - Sostegno alla nuova adesione a regimi di qualità.

Dettaglio punteggi conseguiti in applicazione dei criteri di selezione di cui alla Sottomisura 3.1

POSIZIONE IN GRADUATORIA	DENOMINAZIONE AZIENDA	CUAA AZIENDA	PUNTEGGIO			PUNTEGGIO CONSEGUITO
			PRINCIPIO 1	PRINCIPIO 2	PRINCIPIO 3	
3495	MONGELLI NICOLA	MNGNCL90L10E223Q	30,00000000	25,00000000	20,00000000	75,00000000
3496	MARINO LUDOVICO	MRNLVC97M09A662P	30,00000000	25,00000000	20,00000000	75,00000000
3497-3498	LA FONTE S.A.S. DI PETRACCA ROCCO & PETRACCA FRANCESCO SOCIETA' AGRICOLA	04825670757	25,00000000	25,00000000	20,00000000	70,00000000
3499	LISO NICOLA	LSINCL95M23A285T	30,00000000	25,00000000	20,00000000	75,00000000
3500-3501	SOCIETA' AGRICOLA CICIRIELLO S.S.	07979340721	25,00000000	25,00000000	20,00000000	70,00000000
3502	SCARANO FRANCESCO	SCRFNC91L18B619D	25,00000000	25,00000000	20,00000000	70,00000000
3503	GERMINARIO IPPOLITA	GRMPLT83C67F284J	25,00000000	25,00000000	20,00000000	70,00000000
3505	BERARDI ADRIANA	BRDRRN91L47D643V	30,00000000	25,00000000	20,00000000	75,00000000
3506	DI MAGGIO ROSSELLA	DMGRSL78A70A662E	30,00000000	25,00000000	20,00000000	75,00000000
3507	SIRRESSI ANGELO	SRRNGL94S19130Y	30,00000000	25,00000000	20,00000000	75,00000000
3508	CAMPANELLI ANGELO	CMPNGL99A16A662C	30,00000000	25,00000000	20,00000000	75,00000000
3509	ELIA DANIELE	LEIDNL81P28H096H	30,00000000	25,00000000	20,00000000	75,00000000
3510	CONCA PIETRO	CNCPTR98E06A662T	25,00000000	25,00000000	20,00000000	70,00000000
3511	MOTOLESE ITALO GIUSEPPE	MTLTGS96C28E988M	30,00000000	25,00000000	20,00000000	75,00000000
3512	RANIERI LUCA	RNRLCU94S16D643R	30,00000000	25,00000000	20,00000000	75,00000000
3513	FERSINI OMAR	FRSMRO93T03E882B	30,00000000	25,00000000	15,00000000	70,00000000
3514	QUACQUARELLI PASQUALE	QCQPQL92C26A285N	30,00000000	25,00000000	20,00000000	75,00000000
3515	ZINGARO MARCO	ZNGMRC99M10A285T	30,00000000	25,00000000	20,00000000	75,00000000
3516	DETTOLI LUCREZIA	DTTLRZ81D55C136T	30,00000000	25,00000000	20,00000000	75,00000000
3517	PIZZOLORUSSO MICHELE	PZZIMHL82C06A285C	30,00000000	25,00000000	20,00000000	75,00000000
3518	MAGGIO ANTONIO	MGGNTN99M17C514O	30,00000000	25,00000000	20,00000000	75,00000000
3519	ARDITO FRANCESCA	RDTFNC98C41A662M	30,00000000	25,00000000	15,00000000	70,00000000
3520	MASUCCI MICHELE	MSCMHL96C07E885S	30,00000000	25,00000000	20,00000000	75,00000000
3521	BERARDI ANTONIO	BRRTNT94T19A662W	30,00000000	25,00000000	15,00000000	70,00000000
3522	CAPACCHIONE SAVINO	CPCSVN94M030B619V	30,00000000	25,00000000	20,00000000	75,00000000
3523	VALENZANO NICOLA	VLNINCL91R07A662N	30,00000000	25,00000000	15,00000000	70,00000000
3524	MARTIRE MARIA GRAZIA	MRTMGR91R47D643R	30,00000000	25,00000000	20,00000000	75,00000000
3525	FRASCATI MAURIZIO	FRSMRZ91P02E885F	30,00000000	25,00000000	20,00000000	75,00000000
3526	VITABELLO ARCANGELA	VTBRNG68P57L328H	30,00000000	25,00000000	20,00000000	75,00000000

PSR PUGLIA 2014 - 2020

PACCHETTO GIOVANI - Bando pubblicato nel BURP n. 87 del 28/07/2016 e ss.mm.ii.
Sottomisura 3.1 - Sostegno alla nuova adesione a regimi di qualità.

Dettaglio punteggi conseguiti in applicazione dei criteri di selezione di cui alla Sottomisura 3.1

POSIZIONE IN GRADUATORIA	DENOMINAZIONE AZIENDA	CUAA AZIENDA	PUNTEGGIO			PUNTEGGIO CONSEGUITO
			PRINCIPIO 1	PRINCIPIO 2	PRINCIPIO 3	
3527	AMORUSO MICHELE ROBERTO	MRSMLH8A11B619Y	30,00000000	25,00000000	20,00000000	75,00000000
3528	SPADARO RUGGIERO	SFDRGR87F30B619Y	30,00000000	25,00000000	15,00000000	70,00000000
3529	BEVERE ROBERTO	BVRRRT86P04H926Z	30,00000000	25,00000000	20,00000000	75,00000000
3530	MUOIO GIUSEPPE	MUOGPP86D25B619C	30,00000000	25,00000000	20,00000000	75,00000000
3531	2NT DI PARISI A. & C. SAS SOC. AGRICOLA	02535550749	30,00000000	25,00000000	15,00000000	70,00000000
3532	GUASTAMACCHIA VITTORIO	GSTVTR85H23L109Z	30,00000000	25,00000000	20,00000000	75,00000000
3533	SERINO RICCARDINA-MARTA	SRNRCH83S51A285X	25,00000000	25,00000000	20,00000000	70,00000000
3534	GIUSTINO DOMENICO	GSTDNC81S30F280X	30,00000000	25,00000000	15,00000000	70,00000000
3535	TRINCUCI ALBERTO	TRNLRT81S25D643J	30,00000000	25,00000000	15,00000000	70,00000000
3536	ACASANDREI PETRONELA	CSPNPRN60S49Z129B	30,00000000	25,00000000	15,00000000	70,00000000
3537	BOVE ROSSELLA	BVORSL80M65D649B	30,00000000	25,00000000	15,00000000	70,00000000
3538	QUARANTA ADA	QRNDAA79P50L049P	30,00000000	25,00000000	20,00000000	75,00000000
3539	LUCERA ANNALISA	LCRNLS77RS9D643G	30,00000000	25,00000000	20,00000000	75,00000000
3540	LONGO MAURIZIO	LNGMFRZ77E02B915V	30,00000000	25,00000000	20,00000000	75,00000000
3541-3542	F.LLI SAMMARCO S.N.C. SOCIETA' AGRICOLA	03100160732	25,00000000	25,00000000	20,00000000	70,00000000
3543	DEANDRI LILLA MARIA	DNDLLM97S44A225X	25,00000000	25,00000000	20,00000000	70,00000000
3544	GATTA MIRKO	GTTMRK90P23A662H	30,00000000	25,00000000	20,00000000	75,00000000
3545	PISTILLO MARIANNA	PSTMMN94T63A662C	30,00000000	25,00000000	20,00000000	75,00000000
3546	CANNONE GIUSEPPE	CNNGPP94L22A285U	30,00000000	25,00000000	20,00000000	75,00000000
3547	PONTRELLI LUCA	PNTLCU91R19A662O	30,00000000	25,00000000	15,00000000	70,00000000
3548	BRANCA DANIELE	BRNDNL91R24L419Y	30,00000000	25,00000000	20,00000000	75,00000000
3549	TRIVERSI CHIARA	TRVCHR89D51C514M	30,00000000	25,00000000	20,00000000	75,00000000
3550	AGRUSTI ANTONELLA	GRSNLNL90A64H096B	30,00000000	25,00000000	20,00000000	75,00000000
3551	DIDONATO ANNALISA	DDNNLS78S44C136F	25,00000000	25,00000000	20,00000000	70,00000000
3552	TERRONE MADDALENA	TRRMDL92A44B619O	30,00000000	25,00000000	20,00000000	75,00000000
3553-3554	AGRICOLA LOSAPPIO SOCIETA' SEMPLICE	07951200729	30,00000000	25,00000000	20,00000000	75,00000000
3555	DI BUDUO STEFANIA	DBDSFN64S58A883W	30,00000000	25,00000000	15,00000000	70,00000000
3556	CARELLA ORASSIO	CRLRSS96T14A662U	30,00000000	25,00000000	20,00000000	75,00000000
3557	TEOT FILIPPO	TTEFFP85S21A225T	30,00000000	25,00000000	20,00000000	75,00000000

PSR PUGLIA 2014 - 2020

PACCHETTO GIOVANI - Bando pubblicato nel BURP n. 87 del 28/07/2016 e ss.mm.ii.
Sottomisura 3.1 - Sostegno alla nuova adesione a regimi di qualità.

Dettaglio punteggi conseguiti in applicazione dei criteri di selezione di cui alla Sottomisura 3.1

POSIZIONE IN GRADUATORIA	DENOMINAZIONE AZIENDA	CUAA AZIENDA	PUNTEGGIO			PUNTEGGIO CONSEGUITO
			PRINCIPIO 1	PRINCIPIO 2	PRINCIPIO 3	
3558	GIANNACCARO MARIA	GNNMRA96H59B619U	30,00000000	25,00000000	20,00000000	75,00000000
3559-3560	F.LLI FRATTA SOCIETA' SEMPLICE AGRICOLA	04102670710	30,00000000	25,00000000	20,00000000	75,00000000
3561	PALLOTTA SALVATORE	PLLSVT92B11A662L	25,00000000	25,00000000	20,00000000	70,00000000
3562	BAGNATO ANTONELLO	BGNMNL86P08A893W	25,00000000	25,00000000	20,00000000	70,00000000
3563	PATRUNO POMPILIA	PTRPPL79C59B506P	25,00000000	25,00000000	17,50000000	67,50000000
3564	CARDONE MARTINO	CRDMTN99B22F915P	30,00000000	25,00000000	20,00000000	75,00000000
3565	SISTO GIUSEPPE	SSTGPP82B19H926A	30,00000000	25,00000000	20,00000000	75,00000000
3566-3567	MANSI VINCENZO & C. SOCIETA' AGRICOLA SEMPLICE	07952200728	30,00000000	25,00000000	20,00000000	75,00000000
3568	DE LORENZO MARIA VALENTINA	DLRMVL93H57119W	25,00000000	25,00000000	20,00000000	70,00000000
3569	PERINI ANTONIO	PRNNTN90M81C514R	30,00000000	25,00000000	20,00000000	75,00000000
3570	MAGEALGIA SRLS AGRICOLA	02535950741	30,00000000	25,00000000	20,00000000	75,00000000
3571	SANTOVITO CARLO	SNTCLR191E12A285T	30,00000000	25,00000000	20,00000000	75,00000000
3572	SIFANINO RAFFAELE	SFNRF191L19L109C	30,00000000	25,00000000	20,00000000	75,00000000
3573-3574	CAMPORALE SOCIETA' SEMPLICE AGRICOLA	04154990719	30,00000000	25,00000000	20,00000000	75,00000000
3575	LEONARDI EMMANUEL MARIA	LRMNL98T07L109E	30,00000000	25,00000000	20,00000000	75,00000000
3576	BERNARDI GIOVANNI PIETRO	BRNGNN97T17F152V	25,00000000	25,00000000	17,50000000	67,50000000
3577	VALENTE DOMENICO	VLNDNC87C26L328X	30,00000000	25,00000000	20,00000000	75,00000000
3578	MEZZAPESA MARIA VINCENZA	MZZMNVN85P63C134Z	30,00000000	25,00000000	20,00000000	75,00000000
3579	DIMASTROMATTEO DAVIDE	DMSDVD98E29B619Q	30,00000000	25,00000000	20,00000000	75,00000000
3580	DI CEGLIE MARIA TERESA	DCGMTFR98D55B619D	30,00000000	25,00000000	20,00000000	75,00000000
3581	DIMICCOLI RUGGIERO	DMCRGR93D19A669M	30,00000000	25,00000000	20,00000000	75,00000000
3583	DI CEGLIE GRAZIELLA	DCGGZL90E43C983N	30,00000000	25,00000000	20,00000000	75,00000000
3584	GIORDANO GIOVANNI	GRDGNN98P10E885A	25,00000000	25,00000000	20,00000000	70,00000000
3585	CORRADO PAOLA	CRRPLA82H47E506K	30,00000000	25,00000000	20,00000000	75,00000000
3586-3587	SOCIETA' AGRICOLA MARIO DI BORRACCI VITO & C. SOCIETA' SEMPLICE	03096440734	30,00000000	25,00000000	15,00000000	70,00000000
3588	SANTERAMO LORENZO	SNTLNZ94D13A669V	30,00000000	25,00000000	20,00000000	75,00000000
3589	SALVATORE RINA	SLVRN178B671158C	25,00000000	25,00000000	20,00000000	70,00000000
3591	LATORRE VINCENZO	LTRVCN85D16A662N	30,00000000	25,00000000	20,00000000	75,00000000
3592	SALOMONE PIETRO	SLMPTR94C25A662C	30,00000000	25,00000000	20,00000000	75,00000000

PSR PUGLIA 2014 - 2020

PACCHETTO GIOVANI - Bando pubblicato nel BURP n. 87 del 28/07/2016 e ss.mm.ii.
Sottomisura 3.1 - Sostegno alla nuova adesione a regimi di qualità.

Dettaglio punteggi conseguiti in applicazione dei criteri di selezione di cui alla Sottomisura 3.1

POSIZIONE IN GRADUATORIA	DENOMINAZIONE AZIENDA	CUAA AZIENDA	PUNTEGGIO			PUNTEGGIO CONSEGUITO
			PRINCIPIO 1	PRINCIPIO 2	PRINCIPIO 3	
3593	MARANGI GIANLUCA	MRNGLC95R05E205G	30,00000000	25,00000000	20,00000000	75,00000000
3594	CALZONE MATTEO	CLZMTT82E31D643Q	25,00000000	25,00000000	17,50000000	67,50000000
3595	CAMPANELLI SAVERIO	CMF5VFR88E10A662Z	30,00000000	25,00000000	20,00000000	75,00000000
3596	ROBLES LUDOVICO	RBLLVC92S19L109V	30,00000000	25,00000000	20,00000000	75,00000000
3597	PALUMBO DOMENICO	PLMDNC97P28D643I	30,00000000	25,00000000	15,00000000	70,00000000
3598	ESPOSITO LUIGI	SPSLGU96L12E223K	30,00000000	25,00000000	20,00000000	75,00000000
3599	MUOLO GRAZIANO	MLUGZN98M26H096B	30,00000000	25,00000000	20,00000000	75,00000000
3600	BALESTRA GIUSEPPE	BLSGPP90H20F284L	30,00000000	25,00000000	20,00000000	75,00000000
3601-3602-3603	CCIODDA SOCIETA' AGRICOLA S.S. DI DE STRADIS ANTONIO & C.	02596930742	30,00000000	25,00000000	20,00000000	75,00000000
3604	ANELLI DELLA	NILLDE83L64L109P	30,00000000	25,00000000	20,00000000	75,00000000
3605	BASILE MARIAPINA	BSLMPN76T41D643Q	30,00000000	25,00000000	20,00000000	75,00000000
3606	SAURINO RICCIOTTI	SRNRCT197R21D643B	30,00000000	25,00000000	20,00000000	75,00000000
3607	DI CHIO DOMENICO	DCHDNC97M06L328V	30,00000000	25,00000000	20,00000000	75,00000000
3608	CRISTIANI GIUSEPPE	CRSGPP97H22A285G	30,00000000	25,00000000	20,00000000	75,00000000
3609	SCIVETTI ARIANNA	SCVRNN96S53F284W	30,00000000	25,00000000	20,00000000	75,00000000
3610	CILIBERTI ANNALINDA	CLBNLN96B63A225C	30,00000000	25,00000000	20,00000000	75,00000000
3611	GAZZILLI ANTONIO	GZZNTN89H17A285I	30,00000000	25,00000000	20,00000000	75,00000000
3612	LUSI SILVANO	LSUSVN94E05C186Q	30,00000000	25,00000000	20,00000000	75,00000000
3613	MARINO GIUSEPPE	MNRNGPP93A08L109Z	30,00000000	25,00000000	20,00000000	75,00000000
3614	MANCINO GIANMARIA	MNCGMFR92D04A048K	30,00000000	25,00000000	20,00000000	75,00000000
3615	CONSIGLIO GIOSUE'	CNSGSI90H20A883B	30,00000000	25,00000000	20,00000000	75,00000000
3616	CELOZZI ANDREA	CLZND R89R05H926O	30,00000000	25,00000000	20,00000000	75,00000000
3617	CECI LUCIANA ALESSANDRA	CCELNL89P70A662T	30,00000000	25,00000000	20,00000000	75,00000000
3618	DE FEUDIS NICOLA	DFDNCL89C19F284A	30,00000000	25,00000000	20,00000000	75,00000000
3619	MARINELLI ANTONIO	MNRNNTN89B03I158G	30,00000000	25,00000000	20,00000000	75,00000000
3620	PASTORE MICHELE	PSTMHL87I21A285L	30,00000000	25,00000000	20,00000000	75,00000000
3621	DI MASO MARTINO	DMSMTN84L08C186G	30,00000000	25,00000000	20,00000000	75,00000000
3622-3623	SOCIETA' AGRICOLA BIOSISTER DI GIANNATEMPO EZIA E GIANNATEMPO SARA SOCIETA' SEMPLICE	04164170716	30,00000000	25,00000000	20,00000000	75,00000000
3624	BELLONI MELLINI GIULIO	BLLGLI80F08L186J	25,00000000	25,00000000	20,00000000	70,00000000

PSR PUGLIA 2014 - 2020

PACCHETTO GIOVANI - Bando pubblicato nel BURP n. 87 del 28/07/2016 e ss.mm.ii.
Sottomisura 3.1 - Sostegno alla nuova adesione a regimi di qualità.

Dettaglio punteggi conseguiti in applicazione dei criteri di selezione di cui alla Sottomisura 3.1

POSIZIONE IN GRADUATORIA	DENOMINAZIONE AZIENDA	CUAA AZIENDA	PUNTEGGIO			PUNTEGGIO CONSEGUITO
			PRINCIPIO 1	PRINCIPIO 2	PRINCIPIO 3	
3625-3626	AGRI3D - SOCIETA' AGRICOLA SEMPLICE	04152710713	30,00000000	25,00000000	20,00000000	75,00000000
3627	IAFFALDANO NATALINA	FFLNUN7P47D643Z	30,00000000	25,00000000	20,00000000	75,00000000
3628	BRAMATO DONATO	BRMDN196R12L419E	30,00000000	25,00000000	20,00000000	75,00000000
3629	RUSSO PAOLO PIO	RSSPLP81D06H926D	25,00000000	25,00000000	20,00000000	70,00000000
3630	SOCIETA' AGRICOLA VENTRELLA & MAZZA S. S.	07991180725	25,00000000	25,00000000	20,00000000	70,00000000
3631	GATTA RAFFAELE	GTTFRFL96B17A662E	30,00000000	25,00000000	20,00000000	75,00000000
3632-3633	SOCIETA' AGRICOLA SIERRO DI PATRUONO PAOLO E ILENIA S. S.	07953780728	25,00000000	25,00000000	20,00000000	70,00000000
3634	SOCIETA' AGRICOLA CICERALI S. R. L.	02532210743	30,00000000	25,00000000	20,00000000	75,00000000
3635	SURIANO BENEDETTO	SRNBDT94R08A893H	30,00000000	25,00000000	20,00000000	75,00000000
3636	DIPACE PASQUALE	DPCPOL94P20B619Y	30,00000000	25,00000000	20,00000000	75,00000000
3637	MAGARIELLI ALBERTO	MGLRLT93M11A048H	30,00000000	25,00000000	20,00000000	75,00000000
3638	CAMPANELLI MICHELE	CMPMHL96M16A662R	30,00000000	25,00000000	20,00000000	75,00000000
3640	BRAZONE VINCENZO PIO	BRCVCN98A13D643Y	30,00000000	25,00000000	20,00000000	75,00000000
3641	DI BARI GIUSEPPE	DBRGPP97D24H926B	30,00000000	25,00000000	15,00000000	70,00000000
3642	GATTI GIOVANNI	GTTGNN96C21A048P	30,00000000	25,00000000	20,00000000	75,00000000
3643	CICORELLA VITTORIA ANNA	CCRVTR96E57A250	30,00000000	25,00000000	20,00000000	75,00000000
3644	BRUDAGLIO GIANMICHELE	BRDGMCS4S16B619L	30,00000000	25,00000000	20,00000000	75,00000000
3645	DAMBROSIO LORENZO	DMBLNZ94M10L109W	30,00000000	25,00000000	20,00000000	75,00000000
3646	RAGONE FILIPPO	RGNFPP94M05E155F	30,00000000	25,00000000	15,00000000	70,00000000
3647	MOLINARI PIERLUCA	MLNPLC94B28I30F	30,00000000	25,00000000	15,00000000	70,00000000
3648	MIGLIORE GIULIA	MGLGLI94B51F152N	30,00000000	25,00000000	20,00000000	75,00000000
3649	DI LELLA MICHELE	DLMLHL94A13L113L	30,00000000	25,00000000	15,00000000	70,00000000
3650	RAGONE FRANCESCO	RGNFNC93S26A225E	30,00000000	25,00000000	20,00000000	75,00000000
3651	LATERZA GIUSEPPE	LTRGPP92L09A048X	30,00000000	25,00000000	20,00000000	75,00000000
3652	FERORELLI GIUSEPPE	FRRGPP91D02A662S	30,00000000	25,00000000	15,00000000	70,00000000
3653	RAGONE SARA	RGNsRA89P68L736G	30,00000000	25,00000000	20,00000000	75,00000000
3654	GASPARRO DEBORA	GSPDRB85B63A048N	30,00000000	25,00000000	20,00000000	75,00000000
3655	CAMISA ANTONIO	CMSNTN82P20D862Z	30,00000000	25,00000000	20,00000000	75,00000000
3656	CARLUCCI ROSA	CRLRSO79S69A225Y	30,00000000	25,00000000	15,00000000	70,00000000

PSR PUGLIA 2014 - 2020

PACCHETTO GIOVANI - Bando pubblicato nel BURP n. 87 del 28/07/2016 e ss.mm.ii.
Sottomisura 3.1 - Sostegno alla nuova adesione a regimi di qualità.

Dettaglio punteggi conseguiti in applicazione dei criteri di selezione di cui alla Sottomisura 3.1

POSIZIONE IN GRADUATORIA	DENOMINAZIONE AZIENDA	CUAA AZIENDA	PUNTEGGIO			PUNTEGGIO CONSEGUITO
			PRINCIPIO 1	PRINCIPIO 2	PRINCIPIO 3	
3657	DI FONZO VITA FRANCESCA	DRVFR79L57E038G	30,00000000	25,00000000	20,00000000	75,00000000
3658	CAMPANELLA PAOLA	CMPPLA77R68H096Y	30,00000000	25,00000000	20,00000000	75,00000000
3659	BULZACHELLI ANNALISA	BLZNL57E49E038K	30,00000000	25,00000000	20,00000000	75,00000000
3660	GRECO YURI ANDREA	GRCYND98L18E506N	30,00000000	25,00000000	20,00000000	75,00000000
3661	DELUCIA DONATO	DLCDNT94H29A225U	30,00000000	25,00000000	20,00000000	75,00000000
3662	NOSTROLIO SOCIETA' AGRICOLA A R.L.S.	04163730718	30,00000000	25,00000000	20,00000000	75,00000000
3663-3664	"SOCIETA' AGRICOLA SEMPLICE FRATELLI MAGLIA"	04104040714	30,00000000	25,00000000	20,00000000	75,00000000
3665-3666	FERLICCHIA VALERIA E SIMONA SOCIETA' AGRICOLA SEMPLICE	02535520742	25,00000000	25,00000000	17,50000000	67,50000000
3667-3668	MEMMOLA SOCIETA SEMPLICE AGRICOLA	02537250744	25,00000000	25,00000000	20,00000000	70,00000000
3669	GRILLO DAMIANO GERARDO	GRLDNG94A09C514H	25,00000000	25,00000000	17,50000000	67,50000000
3670	PERROTTA FRANCESCO	PRRFNC97R29E815V	30,00000000	25,00000000	20,00000000	75,00000000
3671	SANTERAMO ANTONIO	SNTNTN90T29A669X	30,00000000	25,00000000	20,00000000	75,00000000
3672	DI BENEDETTO FRANCESCO	DBNFNC85P27F284Y	30,00000000	25,00000000	20,00000000	75,00000000
3673	PLANTAMURA CLAUDIO	PLNCLD95A211830N	30,00000000	25,00000000	20,00000000	75,00000000
3674-3675-3676	IL GIRASOLE SOCIETA' SEMPLICE AGRICOLA	04106190715	30,00000000	25,00000000	20,00000000	75,00000000
3677	AZIENDA AGRICOLA CODA DI RONDINE	08065280728	30,00000000	25,00000000	15,00000000	70,00000000
3678	MASTRORILLI MICHELE	MSTMHL85P18L328U	30,00000000	25,00000000	20,00000000	75,00000000
3679	CAPOBIANCO ANTONIO	CPBNTN95M23E716U	30,00000000	25,00000000	20,00000000	75,00000000
3680	MUSCI LUIGI	MUSCLG081B12F284K	30,00000000	25,00000000	20,00000000	75,00000000
3681	ANGELICOLA GIUSEPPE	NGLGPP82B11D643B	30,00000000	25,00000000	20,00000000	75,00000000
3682	SGARAMELLA GEREMIA	SGRGRM97A14A285N	30,00000000	25,00000000	20,00000000	75,00000000
3683-3684	LATORRATA GREEN SOCIETA' SEMPLICE AGRICOLA	03076140734	30,00000000	25,00000000	20,00000000	75,00000000
3685	PEPE GIOVANNI	PPEGNN98T03D643P	30,00000000	25,00000000	15,00000000	70,00000000
3686	DON ETTORE SOCIETA' AGRICOLA SRL	03144690736	30,00000000	25,00000000	20,00000000	75,00000000
3687-3688-3689	VINEA SOCIETA' AGRICOLA S.N.C. DEI GERMANI LEONARDO, CLARA E GIULIA CARLINO*	04901630758	25,00000000	25,00000000	17,50000000	67,50000000
3690	DELL'AQUILA MICHELA	DLLMHL99E51D643F	30,00000000	25,00000000	20,00000000	75,00000000
3691	NAPOLITANO ANNA	NPLNNA80B48A669A	30,00000000	25,00000000	20,00000000	75,00000000
3692-3693	F.LLI SOMMA SOCIETA' SEMPLICE AGRICOLA	08085340720	30,00000000	25,00000000	20,00000000	75,00000000
3694	SALCONE GIUSEPPE	SLCGPP89L221158T	30,00000000	25,00000000	20,00000000	75,00000000

PSR PUGLIA 2014 - 2020

PACCHETTO GIOVANI - Bando pubblicato nel BURP n. 87 del 28/07/2016 e ss.mm.ii.
Sottomisura 3.1 - Sostegno alla nuova adesione a regimi di qualità.

Dettaglio punteggi conseguiti in applicazione dei criteri di selezione di cui alla Sottomisura 3.1

POSIZIONE IN GRADUATORIA	DENOMINAZIONE AZIENDA	CUAA AZIENDA	PUNTEGGIO			PUNTEGGIO CONSEGUITO
			PRINCIPIO 1	PRINCIPIO 2	PRINCIPIO 3	
3695	PALMITESTA FRANCESCO PAOLO	PLMFNC97A061L049K	30,00000000	25,00000000	20,00000000	75,00000000
3696	AGRIFUSELLA SOCIETA' SEMPLICE AGRICOLA DI COLELLA ANNA E FONTE	08072640728	25,00000000	25,00000000	20,00000000	70,00000000
3698	PINTO NICOLA ANGELO	PNTNLN97E271158S	25,00000000	25,00000000	15,00000000	65,00000000
3699-3700	SOCIETA' AGRICOLA SEMPLICE AGRIFINTO	07949070721	30,00000000	25,00000000	20,00000000	75,00000000
3701	MELPIGNANO GIOVANNI	MLPGNN91H11C424D	30,00000000	25,00000000	20,00000000	75,00000000
3702	MONGELLI GIUSEPPE	MNGGPP90T01L328O	30,00000000	25,00000000	20,00000000	75,00000000
3703-3704	AZIENDA DI MICCO PASQUA DI NICOLA E SILVIA DI CORRADO SOCIETA' AGRICOLA SEMPLICE	08004840727	30,00000000	25,00000000	20,00000000	75,00000000
3705	MONTAGANO CIRA VALENTINA	MNTCVL79T571158G	30,00000000	25,00000000	20,00000000	75,00000000
3707	ARGESE FRANCO	RGSFNC87C24H096X	30,00000000	25,00000000	20,00000000	75,00000000
3708	TROIANI FABRIZIO	TRNFRZ94R01D643V	30,00000000	25,00000000	20,00000000	75,00000000
3709	INTOTARO PIETRO	NTTPT92C30A285B	30,00000000	25,00000000	20,00000000	75,00000000
3710	SICOLO ONOFRIO	SCLNFR97H08A893E	30,00000000	25,00000000	20,00000000	75,00000000
3711	PIERAGRI SOCIETA' AGRICOLA A RESPONSABILITA' LIMITATA A SOCIO UNICO	08041540728	30,00000000	25,00000000	20,00000000	75,00000000
3712	AGRICOLA SANT'ANNA SRLS	04108220718	30,00000000	25,00000000	20,00000000	75,00000000
3713	MARCHESE ROCCO GIOVANNI	MRCRCG91H19D648C	30,00000000	25,00000000	20,00000000	75,00000000
3714	CATALUDDI RITA	CTLRT186T51H985E	30,00000000	25,00000000	20,00000000	75,00000000
3715	ACHILLE MIRIANA	CHLMRN96T56A899P	30,00000000	25,00000000	20,00000000	75,00000000
3716	PICCOLOMO CATALDO	PCCCLD98B23C983M	30,00000000	25,00000000	20,00000000	75,00000000
3717	ACCETTA LUCA	CCTLCU86D05C136S	30,00000000	25,00000000	20,00000000	75,00000000
3718	DE FELICE ROSALIA	DFLRL80M67L049X	30,00000000	25,00000000	20,00000000	75,00000000
3719	MASTRODONATO FEDELE	MSTFDL97H09C983V	30,00000000	25,00000000	20,00000000	75,00000000
3721	ARRE' FRANCESCA	RRAFNC95C54E986Q	30,00000000	25,00000000	20,00000000	75,00000000
3722	ZENGA DAMIANO	ZNGDMN98E22D648E	30,00000000	25,00000000	20,00000000	75,00000000
3723	DE CANCELLIS ANGELO CARMINE	DCNNLC98C13D643P	30,00000000	25,00000000	20,00000000	75,00000000
3724	PUGLIESE CLAUDIA	PGLCLD97H42B180I	30,00000000	25,00000000	17,50000000	72,50000000
3725	STEFANELLI PIERFRANCESCO	STFFPR90I23A048E	30,00000000	25,00000000	20,00000000	75,00000000
3726	GIUSI MARIA CARLA	GSMICR88B55F152Q	25,00000000	25,00000000	20,00000000	70,00000000
3727-3728	SOCIETA' AGRICOLA SEMPLICE DEL BUONO A & A.	04118390717	30,00000000	25,00000000	20,00000000	75,00000000
3729	LABARILE VITO	LBRVT186M16H501F	30,00000000	25,00000000	20,00000000	75,00000000

PSR PUGLIA 2014 - 2020

PACCHETTO GIOVANI - Bando pubblicato nel BURP n. 87 del 28/07/2016 e ss.mm.ii.
Sottomisura 3.1 - Sostegno alla nuova adesione a regimi di qualità.

Dettaglio punteggi conseguiti in applicazione dei criteri di selezione di cui alla Sottomisura 3.1

POSIZIONE IN GRADUATORIA	DENOMINAZIONE AZIENDA	CUAA AZIENDA	PUNTEGGIO			PUNTEGGIO CONSEGUITO
			PRINCIPIO 1	PRINCIPIO 2	PRINCIPIO 3	
3730	SACCO ROSARIA	SCCRSR85H66E882H	25,00000000	25,00000000	17,50000000	67,50000000
3731	CAPOZZO COSMO	CPZCSM77H03A048L	30,00000000	25,00000000	20,00000000	75,00000000
3732	ZULIAGA DIANA LUCIA	ZLGLDL78F67Z604C	30,00000000	25,00000000	20,00000000	75,00000000
3733	LOMBARDI FRANCESCO SAVERIO	LMBFNC96P05A285I	30,00000000	25,00000000	20,00000000	75,00000000
3734	DEJURE OSCAR	DJRSCR90A08A662B	30,00000000	25,00000000	20,00000000	75,00000000
3735-3736	CORDIS SOCIETA' SEMPLICE AGRICOLA	04115550719	30,00000000	25,00000000	20,00000000	75,00000000
3738	SQUICCIARINI DARIA	SQCDRA85D42A662G	25,00000000	25,00000000	20,00000000	70,00000000
3739	MASULLO UGO	MSLJGU083R07L182R	25,00000000	25,00000000	20,00000000	70,00000000
3740	LOSITO GIANCARLO	LSTGCR97A05A048A	30,00000000	25,00000000	15,00000000	70,00000000
3741-3742	SOCIETA' AGRICOLA FRUTTI CASTEL DEL MONTE S.S.	08086340729	30,00000000	25,00000000	20,00000000	75,00000000
3743	PETROSINO ANGELA	PTRNGL99L46A662S	25,00000000	25,00000000	20,00000000	70,00000000
3744	MACCHIA ROBERTA	MCCRRT80D65E506Q	30,00000000	25,00000000	20,00000000	75,00000000
3745	SOCIETA' AGRICOLA MASSERIA GROTTILLO S.R.L.	07981870723	30,00000000	25,00000000	20,00000000	75,00000000
3746	DEFILIPPIS LEONARDO	DFLLRD77B10D643P	30,00000000	25,00000000	15,00000000	70,00000000
3747	DEL VISCIO VITTORIO	DLVVTR81P03D643J	30,00000000	25,00000000	20,00000000	75,00000000
3748	LATORRE PASQUALE	LTRPQL81E2H926O	30,00000000	25,00000000	20,00000000	75,00000000
3749	PINTO GIUSEPPE	PNTGPP91T21E038P	30,00000000	25,00000000	20,00000000	75,00000000
3751	LOBERTO LUCA	LBRLCU95L08B619G	25,00000000	25,00000000	20,00000000	70,00000000
3752	VESCIA FEDERICA	VSCFFRC97P52H928E	30,00000000	25,00000000	20,00000000	75,00000000
3753	SIBILLA PIETRO	SBLPTR83R04L048J	25,00000000	25,00000000	17,50000000	67,50000000
3754	BOCCA D'ORO BIO EXPERIENCE S.R.L. - SOCIETA' AGRICOLA	04158350712	30,00000000	25,00000000	15,00000000	70,00000000
3755	URSO NICCOLO'	RSUNCL98H30G751T	30,00000000	25,00000000	20,00000000	75,00000000
3756	LAPORTA FRANCESCO	LPRFNC98D23A669L	30,00000000	25,00000000	15,00000000	70,00000000
3759	POTENZA VALERIA	PTNVLR96E41A662U	30,00000000	25,00000000	20,00000000	75,00000000
3760	DIDONNA ISABEL	DDNSBL96B41A662M	30,00000000	25,00000000	15,00000000	70,00000000
3761	PALANGA CELESTE	PLNCS195T59F027C	30,00000000	25,00000000	20,00000000	75,00000000
3762	SOCIETA' AGRICOLA LA VALLE S.S.	03144790734	30,00000000	25,00000000	20,00000000	75,00000000
3764	PELLEGRINO ALBERTA	PLLLRT94L59F152W	30,00000000	25,00000000	20,00000000	75,00000000
3765	CAPUTO FRANCESCO	CPTFNC92E15L328Q	30,00000000	25,00000000	15,00000000	70,00000000

PSR PUGLIA 2014 - 2020

PACCHETTO GIOVANI - Bando pubblicato nel BURP n. 87 del 28/07/2016 e ss.mm.ii.
Sottomisura 3.1 - Sostegno alla nuova adesione a regimi di qualità.

Dettaglio punteggi conseguiti in applicazione dei criteri di selezione di cui alla Sottomisura 3.1

POSIZIONE IN GRADUATORIA	DENOMINAZIONE AZIENDA	CUAA AZIENDA	PUNTEGGIO			PUNTEGGIO CONSEGUITO
			PRINCIPIO 1	PRINCIPIO 2	PRINCIPIO 3	
3766	LENTI CHIARA	LNTCHR92CS6L049W	30,00000000	25,00000000	20,00000000	75,00000000
3768	SURIANO MARCO	SRNMRC89P27A285R	30,00000000	25,00000000	20,00000000	75,00000000
3769	IORE VITO NICOLA	FRVNC88S16A669H	25,00000000	25,00000000	20,00000000	70,00000000
3770	DIDONNA DOMENICO	DDNDNC84D01C975Y	30,00000000	25,00000000	15,00000000	70,00000000
3771	CASTRIA ANTONIA	CSTINTN79H57F915A	30,00000000	25,00000000	20,00000000	75,00000000
3772	IORE PIETRO	FRIPTR83R10H926Q	30,00000000	25,00000000	20,00000000	75,00000000
3773	RUBINI ANDREA	RENNDR91C29L109S	30,00000000	25,00000000	20,00000000	75,00000000
3774	DEL VESCOVO MARICA	DLVMRC96E62A883B	30,00000000	25,00000000	20,00000000	75,00000000
3775	SARDANO FEDERICA	SRDFRC96E50C309T	25,00000000	25,00000000	20,00000000	70,00000000
3776-3777	AZIENDA AGRICOLA LE DAME SOCIETA' SEMPLICE	07946630725	30,00000000	25,00000000	20,00000000	75,00000000
3778	OCHIONORELLI PIETRO	CCHPTR90R05I441D	30,00000000	25,00000000	20,00000000	75,00000000
3782-3783	SOCIETA' AGRICOLA SEMPLICE GIOVENTU' DI PALMIERI ANDREA PIO & C.	07976920723	30,00000000	25,00000000	15,00000000	70,00000000
3784	DIBELLO LEONARDO	DBLLRD91S02F376D	30,00000000	25,00000000	20,00000000	75,00000000
3785	MILILLO MARINELLA	MILLMLN93C63L109U	30,00000000	25,00000000	20,00000000	75,00000000
3786	LOSITO BRUNO	LSTBRN92T03B619K	30,00000000	25,00000000	20,00000000	75,00000000
3787	CICCONE ALFREDO GIUSEPPE	CCCLRD98B11C514L	30,00000000	25,00000000	20,00000000	75,00000000
3788	ALBANESE VITANGELO	LBNVNG99R08A66ZZ	30,00000000	25,00000000	20,00000000	75,00000000
3789	GASPARRE GIORGIO LUIGI VITO	GSPGGL81H21G712G	25,00000000	25,00000000	20,00000000	70,00000000
3790	CURSIO OLGA	CRSLGO87C49L273E	30,00000000	25,00000000	0,00000000	55,00000000
3791	MATERA GIUSEPPE	MTRGPP89E13L113D	30,00000000	25,00000000	0,00000000	55,00000000
3792	D'IMPERIO GIOVANNI	DMPGNN95E15L049R	25,00000000	25,00000000	17,50000000	67,50000000
3793	LOFFREDO LEONARDO	LFLLRD92H11D643K	30,00000000	25,00000000	20,00000000	75,00000000
3794	INNAMORATO CATERINA	NNMCRN84C67C975M	25,00000000	25,00000000	20,00000000	70,00000000
3795-3796	AGRICOLA SAN PIA DEI F.LLI ERCOLINO S.S.AGRICOLA	04119150714	30,00000000	25,00000000	0,00000000	55,00000000
3797	STEFANIA ANTONIO	STFNTN89R24H926U	30,00000000	25,00000000	20,00000000	75,00000000
3798	PASQUINO VALENTINA	PSQVNT84B63I930M	30,00000000	25,00000000	20,00000000	75,00000000
3799	SCAGLIOLA GIACCHINO	SCGGCH83M07L109G	25,00000000	25,00000000	20,00000000	70,00000000
3800	LONOCE MARIA SILVIA	LNCMSL78P61D761N	25,00000000	25,00000000	20,00000000	70,00000000
3801	STRAGAPEDE MARIA ARCANGELA	STRMRC81L55E229R	25,00000000	25,00000000	20,00000000	70,00000000

PSR PUGLIA 2014 - 2020

PACCHETTO GIOVANI - Bando pubblicato nel BURP n. 87 del 28/07/2016 e ss.mm.ii.
Sottomisura 3.1 - Sostegno alla nuova adesione a regimi di qualità.

Dettaglio punteggi conseguiti in applicazione dei criteri di selezione di cui alla Sottomisura 3.1

POSIZIONE IN GRADUATORIA	DENOMINAZIONE AZIENDA	CUAA AZIENDA	PUNTEGGIO			PUNTEGGIO CONSEGUITO
			PRINCIPIO 1	PRINCIPIO 2	PRINCIPIO 3	
3802	PRENCIPE DOMENICO PIO	PRNDNC97D23D643I	30,00000000	25,00000000	20,00000000	75,00000000
3803	ROSAFIO RICCARDO	RSFROR95A081119Y	30,00000000	25,00000000	15,00000000	70,00000000
3804	GIANNACCARO NICOLA	GNNNCL94C29B619M	30,00000000	25,00000000	15,00000000	70,00000000
3805	PUGLIESE ENRICA	PGLNRC90P61A883W	30,00000000	25,00000000	17,50000000	72,50000000
3806	MARINO VINCENZO	MNRVNC90C09E456S	30,00000000	25,00000000	20,00000000	75,00000000
3807	RITORNO ALLA TERRA SOCIETA' SEMPLICE AGRICOLA	04162310710	30,00000000	25,00000000	20,00000000	75,00000000
3808	RICCHIUTI ANGELO	RCCNGLB4T21F284Q	30,00000000	25,00000000	20,00000000	75,00000000
3809	FRANCIOSA MARIOLINA	FRNMLN82B62H926A	30,00000000	25,00000000	20,00000000	75,00000000
3810	SARDARO ANNA	SRDNNV79L61A669R	30,00000000	25,00000000	15,00000000	70,00000000
3811	TROTTA ELENA	TRTLNE94T59A662P	30,00000000	25,00000000	20,00000000	75,00000000
3812	QUERCIA ANDREA	QRCOND94D06L109O	30,00000000	25,00000000	20,00000000	75,00000000
3813	CALABRESE FRANCESCO	CLBFNC90E20D862F	30,00000000	25,00000000	20,00000000	75,00000000
3814	CICIRELLI ANTONIO	CCRFNT88R29A225D	30,00000000	25,00000000	15,00000000	70,00000000
3815	SALONNA FRANCESCO	SLNFNC83L28C424J	30,00000000	25,00000000	20,00000000	75,00000000
3816	GALLO MARIA	GLLMFA83L68A225R	30,00000000	25,00000000	20,00000000	75,00000000
3817	DEPASCALE BARBARA	DPSBBR82A61A048A	30,00000000	25,00000000	20,00000000	75,00000000
3818	INGROSSO GABRIELE	NGRGR181C16E506C	30,00000000	25,00000000	20,00000000	75,00000000
3819	NUZZOLESE GIUSEPPE	NZZGPP80R30E038U	30,00000000	25,00000000	20,00000000	75,00000000
3820	PUTIGNANO DORIANA	PTGDRN79S53I330A	30,00000000	25,00000000	20,00000000	75,00000000
3821-3822	AGRICOLA BORDUITOSOCIETA' SEMPLICE AGRICOLA	90104720728	30,00000000	25,00000000	20,00000000	75,00000000
3823	PATRUÑO DEMETRIO	PTRDTR97S08A883B	30,00000000	25,00000000	20,00000000	75,00000000
3824	AGRIMANSUETO S.R.L. SOCIETA' AGRICOLA	03140980735	30,00000000	25,00000000	20,00000000	75,00000000
3825	CELOZZI ANTONIO	CLZINTN96B07H926M	30,00000000	25,00000000	20,00000000	75,00000000
3826	AGRI CI-EMME S.R.L.S. SOCIETA' AGRICOLA	08086590729	25,00000000	25,00000000	20,00000000	70,00000000
3827	TARANTINI ROSSELLA	TRNRSL95P44C983P	30,00000000	25,00000000	20,00000000	75,00000000
3828-3829	AZIENDA AGRICOLA SANTORO SOCIETA' SEMPLICE AGRICOLA	030808080736	30,00000000	25,00000000	20,00000000	75,00000000
3830	LORUSSO EDOARDO	LRSDRD89R13C975E	25,00000000	25,00000000	20,00000000	70,00000000
3831	CAZZATO ANDREA	CZZNDR91B19H501Y	30,00000000	25,00000000	20,00000000	75,00000000
3835	DEL BIANCO FRANCESCA	DLBFNC81T611158N	30,00000000	25,00000000	15,00000000	70,00000000

PSR PUGLIA 2014 - 2020

PACCHETTO GIOVANI - Bando pubblicato nel BURP n. 87 del 28/07/2016 e ss.mm.ii.
Sottomisura 3.1 - Sostegno alla nuova adesione a regimi di qualità.

Dettaglio punteggi conseguiti in applicazione dei criteri di selezione di cui alla Sottomisura 3.1

POSIZIONE IN GRADUATORIA	DENOMINAZIONE AZIENDA	CUAA AZIENDA	PUNTEGGIO			PUNTEGGIO CONSEGUITO
			PRINCIPIO 1	PRINCIPIO 2	PRINCIPIO 3	
3836	TEMPESTA ARCANGELA	TMPRNG8A62A883K	30,00000000	25,00000000	20,00000000	75,00000000
3837	L'EREDE ROCCO	LRDRCC91T02Z602I	30,00000000	25,00000000	20,00000000	75,00000000
3838	ORLANDO FORTUNATO	RLNFTN78C08D643T	30,00000000	25,00000000	20,00000000	75,00000000
3839	CAPURSO SERGIO	CPRSRG95S06A883R	30,00000000	25,00000000	20,00000000	75,00000000
3840	CASSANELLI GIROLAMO	CSSGLM89L12F284S	30,00000000	25,00000000	20,00000000	75,00000000
3841	SPIONE NICOLA	SPNINCL94E09A285B	30,00000000	25,00000000	20,00000000	75,00000000
3842	DI MOLFETTA SERGIO	DMLSRG95H19A883Y	30,00000000	25,00000000	20,00000000	75,00000000
3843	GENTILE ANDREA	GNTNDR91P03H096N	25,00000000	25,00000000	20,00000000	70,00000000
3844	ALE.GIO. SRL	04150130716	25,00000000	25,00000000	20,00000000	70,00000000
3845	GIORGIO PASQUALE	GRGPQL98L15A285W	30,00000000	25,00000000	20,00000000	75,00000000
3846	DIMITTO LORENZO	DMMLNZ99A11C514J	30,00000000	25,00000000	20,00000000	75,00000000
3848	TINELLI ALESSANDRO	TNLLSN93S03L049R	30,00000000	25,00000000	20,00000000	75,00000000
3849-3850	SOCIETA' SEMPLICE AGRICOLA FRATELLI FIORE	90107470727	30,00000000	25,00000000	15,00000000	70,00000000
3851	D'AVOLIO GIUSEPPE	DVLGPP88P23D643J	30,00000000	25,00000000	20,00000000	75,00000000
3852	ABRUSCI NICOLETTA	BRSNL786T70A048G	30,00000000	25,00000000	20,00000000	75,00000000
3853	CARRINO TIZIANA	CRRTZN65M55B180Z	30,00000000	25,00000000	15,00000000	70,00000000
3854	TERRANOSCIA SRLS	02535360743	30,00000000	25,00000000	15,00000000	70,00000000
3856	ZIZZO SALVATORE	ZZZSVT77S28F152E	25,00000000	25,00000000	17,50000000	67,50000000
3857	CERASINO MARIACHIARA	CRSMCH93P53B180D	25,00000000	25,00000000	20,00000000	70,00000000
3859-3860	SOCIETA' AGRICOLA SEMPLICE DE CESARE	04107860716	30,00000000	25,00000000	20,00000000	75,00000000
3861	TROMBETTA MICHELE	TRMMHL95T17H928K	30,00000000	25,00000000	0,00000000	55,00000000
3862	ROMANAZZI VITO	RMINVT198T24C136B	25,00000000	25,00000000	20,00000000	70,00000000
3863	MACCHIARULO GIUSEPPE	MCCGPP79B18A669H	30,00000000	25,00000000	20,00000000	75,00000000
3864	LISO MICHELE	LSIMHL92M28A662N	30,00000000	25,00000000	20,00000000	75,00000000
3865	DI GENNARO LUISA	DGNLSU82B50C983L	30,00000000	25,00000000	20,00000000	75,00000000
3866-3867	ANSEL DI ANTHEA E SELENE CARRISI SOCIETA' SEMPLICE AGRICOLA	02501380741	25,00000000	25,00000000	17,50000000	67,50000000
3868	DI PUMPO MARCELLO	DPMMCL89T08L273D	30,00000000	25,00000000	20,00000000	75,00000000
3869	BELLINO MICHELE TOMMASO	BLIMHL88A26A883F	25,00000000	25,00000000	20,00000000	70,00000000
3870	SPECCHIO ANDREA	SPCNDR93P03H926S	30,00000000	25,00000000	20,00000000	75,00000000

PSR PUGLIA 2014 - 2020

PACCHETTO GIOVANI - Bando pubblicato nel BURP n. 87 del 28/07/2016 e ss.mm.ii.
Sottomisura 3.1 - Sostegno alla nuova adesione a regimi di qualità.

Dettaglio punteggi conseguiti in applicazione dei criteri di selezione di cui alla Sottomisura 3.1

POSIZIONE IN GRADUATORIA	DENOMINAZIONE AZIENDA	CUAA AZIENDA	PUNTEGGIO			PUNTEGGIO CONSEGUITO
			PRINCIPIO 1	PRINCIPIO 2	PRINCIPIO 3	
3871	RUGGIERI MARIANGELA	RGGMNG97E67L049I	30,00000000	25,00000000	20,00000000	75,00000000
3872	QUITADAMO LUCIA	QTDLUC83T42D643M	30,00000000	25,00000000	20,00000000	75,00000000
3873	DANARO MICHELA	DNRMHL89S85H926Q	30,00000000	25,00000000	20,00000000	75,00000000
3874	BIANCO PAOLO	BNCPLA96E141119J	30,00000000	25,00000000	20,00000000	75,00000000
3876	STEFANELLI DANIELE	STFDNL96B18G751X	30,00000000	25,00000000	20,00000000	75,00000000
3878	LAQUINTANA MADIA	LONMDA94L68F376R	30,00000000	25,00000000	20,00000000	75,00000000
3879	DEL GIUDICE DALILA TERESA	DLGDLT92R8L109Q	30,00000000	25,00000000	20,00000000	75,00000000
3880	MARIANI ANNA	MRNINA79B68L425S	30,00000000	25,00000000	20,00000000	75,00000000
3881	AZ. AGR. NUOVA TERRA DI CIVITA RICCARDO & C. S.A.S.	07946430720	30,00000000	25,00000000	20,00000000	75,00000000
3882	LABBATE FRANCESCO	LBBFNC86P20C975C	30,00000000	25,00000000	20,00000000	75,00000000
3883	TROIA ANTONIO	TRONTN77H14G187I	30,00000000	25,00000000	20,00000000	75,00000000
3884	GENTILE CHIARA TERESA	GNTCRT96R41C514F	30,00000000	25,00000000	20,00000000	75,00000000
3885	SICILIANI GIACOMO VINCENZO MAR	SCLGMV97H19A662A	30,00000000	25,00000000	20,00000000	75,00000000
3886-3887	SOCIETA' AGRICOLA SEMPLICE MASSERIA SORBA S.S.	08073420724	30,00000000	25,00000000	20,00000000	75,00000000
3888	RINALDI ALESSANDRO PIO	RNLLSN97R06F839E	30,00000000	25,00000000	20,00000000	75,00000000
3889	SOCIETA' AGRICOLA FORMICA DI RADOGNA FRANCESCO & C. S.A.S.	02500540741	25,00000000	25,00000000	20,00000000	70,00000000
3890	DI PALO MICHELE	DPLMHL77A30A225L	30,00000000	25,00000000	20,00000000	75,00000000
3891	PORCELLI CARLO	PRCCRL96R25F284T	30,00000000	25,00000000	20,00000000	75,00000000
3892	DE GENNARO LUCIANO	DGNLCN93T27F284Q	30,00000000	25,00000000	20,00000000	75,00000000
3893	SPINA DONATA	SPNDNT92M59F284B	30,00000000	25,00000000	20,00000000	75,00000000
3894-3895	SOCIETA' AGRICOLA VAL S.S. DI MARINARO LUIGI PIO E MARINARO ADRIANO GERARDO	04164460711	30,00000000	25,00000000	17,50000000	72,50000000
3896	MARMO MASSIMO	MRMMSM90H23A285G	30,00000000	25,00000000	20,00000000	75,00000000
3897	DI SAPIO ANTONIETTA	DSPNNT83P82C514L	30,00000000	25,00000000	20,00000000	75,00000000
3898	FUCCI ANNA	FCCNNA83P53A285M	30,00000000	25,00000000	20,00000000	75,00000000
3899	CONVERSANO FRANCESCO	CNVFNC83D17A285Y	30,00000000	25,00000000	20,00000000	75,00000000
3900	FLORIO ROSANNA	FLRRN81R70A662O	30,00000000	25,00000000	20,00000000	75,00000000
3901	DI IORIO SAS DI DONATO DI IORIO SOCIETA' AGRICOLA	04109260713	30,00000000	25,00000000	20,00000000	75,00000000
3902	CAMPANELLA FRANCESCO	CMPPNC84R28F784I	30,00000000	25,00000000	20,00000000	75,00000000
3903	SGARRA MARIA NOEMI	SGRMNI95D45L328D	30,00000000	25,00000000	20,00000000	75,00000000

PSR PUGLIA 2014 - 2020

PACCHETTO GIOVANI - Bando pubblicato nel BURP n. 87 del 28/07/2016 e ss.mm.ii.
Sottomisura 3.1 - Sostegno alla nuova adesione a regimi di qualità.

Dettaglio punteggi conseguiti in applicazione dei criteri di selezione di cui alla Sottomisura 3.1

POSIZIONE IN GRADUATORIA	DENOMINAZIONE AZIENDA	CUAA AZIENDA	PUNTEGGIO			PUNTEGGIO CONSEGUITO
			PRINCIPIO 1	PRINCIPIO 2	PRINCIPIO 3	
3904	CROCE SERAFINO	CRCFSN98H05C514Z	30,00000000	25,00000000	20,00000000	75,00000000
3905	SURIANO GIUSEPPINA	SRNGPP87H62L109D	30,00000000	25,00000000	20,00000000	75,00000000
3906	CALIANDRO ELENA	CLNLNE83M42E205M	25,00000000	25,00000000	20,00000000	70,00000000
3907	LUPOLI VALENTINA	LPLVNT94S68D643S	30,00000000	25,00000000	20,00000000	75,00000000
3908-3909	SOCIETA' AGRICOLA SEMPLICE F.LLI SCHIAVONE	04111990711	30,00000000	25,00000000	15,00000000	70,00000000
3910	GRAVAME SERENA	GRVSRN93M42L049N	30,00000000	25,00000000	20,00000000	75,00000000
3911	MASCIA ROBERTA	MSCRRT97L59C632M	30,00000000	25,00000000	20,00000000	75,00000000
3912	IACOVELLI ANGELO	CVLNGL79L29F280L	25,00000000	25,00000000	20,00000000	70,00000000
3913	GIULIANI VINCENZOMARIA	GLNVCN96B28D643G	30,00000000	25,00000000	20,00000000	75,00000000
3914	LISO FORTUNATO NICOLA	LSFNCL83R05A285D	30,00000000	25,00000000	20,00000000	75,00000000
3915	GIANNETTA FRANCESCO	GNNFNC98M17C514H	30,00000000	25,00000000	20,00000000	75,00000000
3916	FRATELLI LOSITO SOCIETA' AGRICOLA SRL	08085360728	30,00000000	25,00000000	20,00000000	75,00000000
3917	CAPANO FEDERICA LUCE	CFNFRC97P46L353F	25,00000000	25,00000000	15,00000000	65,00000000
3918	FRANCHINI GIUSEPPE	FRNGPP95M20F280K	25,00000000	25,00000000	15,00000000	65,00000000
3919	MEDEA ROSARIA	MDERSR93S56F784P	25,00000000	25,00000000	15,00000000	65,00000000
3921	ORLANDO STEFANO	RLNSFN80P15H158V	30,00000000	25,00000000	20,00000000	75,00000000
3922-3923	AZIENDA AGRICOLA IUSO SOCIETA' SEMPLICE	04158910713	25,00000000	25,00000000	17,50000000	67,50000000
3924	PIAZZOLLA MICHELE	PZZMHL97P15A669W	30,00000000	25,00000000	15,00000000	70,00000000
3925	D'AVANZO NICOLA	DVNNCL76T21A285M	30,00000000	25,00000000	20,00000000	75,00000000
3926	QUATELA LUCIANA	QTLLCN79E50H645I	25,00000000	25,00000000	20,00000000	70,00000000
3927-3928	SOCIETA' SEMPLICE 'EREDI DI LISO MAURO' DI LISO MATTEO E CIRULLI ISABELLA	07938980724	30,00000000	25,00000000	20,00000000	75,00000000
3929	INFANTE ANITA	NFNNTA96D57L109E	30,00000000	25,00000000	20,00000000	75,00000000
3930	MARINELLI FERDINANDO	MRFNFDN94T11L273U	30,00000000	25,00000000	20,00000000	75,00000000
3931	PICCOLANTONIO GIUSI	PCCGS92B67L273I	30,00000000	25,00000000	0,00000000	55,00000000
3932	LIPPOLIS BEATRICE	LPPBRC79P90F784E	30,00000000	25,00000000	20,00000000	75,00000000
3933	AGRICOLA ISABELLA SOCIETA' AGRICOLA DEI F.LLI MICHELE E SALVATORE PETRUZZELLI SAS	08094470724	30,00000000	25,00000000	20,00000000	75,00000000
3934	CACCHIONE FABIANO	CCCFBN98L23D643Y	30,00000000	25,00000000	20,00000000	75,00000000
3935	OSTUNI CHIARA	STNCHR79M45H501M	30,00000000	25,00000000	20,00000000	75,00000000
3936	BINETTI GIUSEPPE	BNTGPP98R13A662S	30,00000000	25,00000000	20,00000000	75,00000000

PSR PUGLIA 2014 - 2020

PACCHETTO GIOVANI - Bando pubblicato nel BURP n. 87 del 28/07/2016 e ss.mm.ii.
Sottomisura 3.1 - Sostegno alla nuova adesione a regimi di qualità.

Dettaglio punteggi conseguiti in applicazione dei criteri di selezione di cui alla Sottomisura 3.1

POSIZIONE IN GRADUATORIA	DENOMINAZIONE AZIENDA	CUAA AZIENDA	PUNTEGGIO			PUNTEGGIO CONSEGUITO
			PRINCIPIO 1	PRINCIPIO 2	PRINCIPIO 3	
3937	PRINCIGALLI PASQUALE	PRNPQL96R12B619V	25,00000000	25,00000000	17,50000000	67,50000000
3938-3939	SOCIETA' AGRICOLA TENUTA ASSENSIO DI BISCOGLI C. & A. - SOCIETA' SEMPLICE	08004660729	25,00000000	25,00000000	20,00000000	70,00000000
3940	LATTARULO VITO GIUSEPPE	LTTVGS82A04C975J	25,00000000	25,00000000	15,00000000	65,00000000
3941	DI NANNI TERESA	DNNTRS85R49A285M	30,00000000	25,00000000	20,00000000	75,00000000
3942-3943	MASSERIA SEI CARRI SOC. SEMPLICE AGRICOLA	07963790725	30,00000000	25,00000000	15,00000000	70,00000000
3945	ZONNO GIUSEPPE	ZNNGPP80S06A048U	30,00000000	25,00000000	20,00000000	75,00000000
3947	PADURARU LILIANA MARIA	PDRLNM84R43Z129R	30,00000000	25,00000000	20,00000000	75,00000000
3948	TROCCOLI PASQUALE	TRCPQL96B01A662R	30,00000000	25,00000000	20,00000000	75,00000000
3949	MARINO MATTEO	MRNMTT98D14L275U	30,00000000	25,00000000	0,00000000	55,00000000
3950	PAPAGNA GIONATHAN	PPGGTH92A31H926C	30,00000000	25,00000000	15,00000000	70,00000000
3951	MACRI MARCO	MCRMRC96F08B936I	25,00000000	25,00000000	20,00000000	70,00000000
3952	MATARRESE FRANCESCO	MTRFRNC95H02C975H	25,00000000	25,00000000	20,00000000	70,00000000
3953-3954	MASTROBIOSERRE SOCIETA' SEMPLICE AGRICOLA DI MASTROPASQUA E DI LELLA	04106010715	25,00000000	25,00000000	15,00000000	65,00000000
3955	ABBATE ANGELO	BBTNGL90C14F784Z	25,00000000	25,00000000	20,00000000	70,00000000
3956	FRASCELLA ARCANGELA	FRSRNG77B45L049H	25,00000000	25,00000000	17,50000000	67,50000000
3957	AZIENDA GRECO SOCIETA' AGRICOLA S.A.S. DI ANGLANI LUCA & C.	02535430744	25,00000000	25,00000000	17,50000000	67,50000000
3958	QUARTA ANTONIO	QRTNTN97H20119Z	25,00000000	25,00000000	17,50000000	67,50000000
3959	SERGIO DIEGO	SRGDGI96M24E815H	25,00000000	25,00000000	17,50000000	67,50000000
3960	BUQUICCHIO MARCO	BOCMRC87H10A662K	25,00000000	25,00000000	20,00000000	70,00000000
3961	TENUTA PERE ROSSE S.S. AGRICOLA	07946420721	25,00000000	25,00000000	17,50000000	67,50000000
3962	VENDOLA GIOVANNI	VNDGNN95H21F284L	30,00000000	25,00000000	20,00000000	75,00000000
3963-3964	DI MOLFETTA VITO DI AMORUSO ROBERTA E VALENTE PASQUALINA - SOCIETA' AGRICOLA SEMPLICE	07943490727	30,00000000	25,00000000	20,00000000	75,00000000
3965-3966	AGRISARDONE SOCIETA' AGRICOLA SEMPLICE	07980980728	30,00000000	25,00000000	20,00000000	75,00000000
3967-3968	AGRIDUECI S.S.	02534210741	30,00000000	25,00000000	15,00000000	70,00000000
3969	LA NOTTE ANDREA	LNTNDR95B08A883R	30,00000000	25,00000000	20,00000000	75,00000000
3970	MARMO ALESSANDRA	MRMLSN90H48A285U	30,00000000	25,00000000	20,00000000	75,00000000
3971-3972	SOCIETA' SEMPLICE AGRICOLA EXTRA FRUIT DI BARTOLOMUCCI PIERGIUSEPPE E BARTOLOMUCCI ANDREA	07981080729	30,00000000	25,00000000	20,00000000	75,00000000
3974-3975	SOCIETA' AGRICOLA FRATELLI DI BARTOLOMEO S.S.	08086130724	30,00000000	25,00000000	15,00000000	70,00000000
3976	VAVALLE FRANCESCO	VVLFNC96F04C975O	30,00000000	25,00000000	15,00000000	70,00000000

PSR PUGLIA 2014 - 2020

PACCHETTO GIOVANI - Bando pubblicato nel BURP n. 87 del 28/07/2016 e ss.mm.ii.
Sottomisura 3.1 - Sostegno alla nuova adesione a regimi di qualità.

Dettaglio punteggi conseguiti in applicazione dei criteri di selezione di cui alla Sottomisura 3.1

POSIZIONE IN GRADUATORIA	DENOMINAZIONE AZIENDA	CUAA AZIENDA	PUNTEGGIO			PUNTEGGIO CONSEGUITO
			PRINCIPIO 1	PRINCIPIO 2	PRINCIPIO 3	
3977	DORONZO IVANA	DRNVN96L59A669K	30,00000000	25,00000000	20,00000000	75,00000000
3979	DITOMA COSIMO	DTMCSM88R14D508U	30,00000000	25,00000000	20,00000000	75,00000000
3980	BITETTI NICOLA	BITTNCL78E31A662V	30,00000000	25,00000000	20,00000000	75,00000000
3981	GIANNOCCARO LUCIA	GINNLCU77D48D508R	30,00000000	25,00000000	20,00000000	75,00000000
3982	RACIOPO SEVERINA	RCPSRN89M66A662P	30,00000000	25,00000000	20,00000000	75,00000000
3983	MATARRESE SILVIO	MTRSLV96A17B619Q	25,00000000	25,00000000	20,00000000	70,00000000
3985	CAIONE MICHELE LUIGI ROSARI	CNAMHL87L31D643R	30,00000000	25,00000000	20,00000000	75,00000000
3986	SOLDANO GIUSEPPE	SLDGPP93H25D643J	30,00000000	25,00000000	20,00000000	75,00000000
3987	SALONNA DONATO	SLNDNT83E14C424S	30,00000000	25,00000000	20,00000000	75,00000000
3988	MICCOLI DOMENICO	MCCDNC95L06C983D	25,00000000	25,00000000	17,50000000	67,50000000
3989	CIFARELLI FILIPPO	CFRFFP91M01E155Z	30,00000000	25,00000000	20,00000000	75,00000000
3990	SABETTA ANNA LISA	SBTNL582M8C514U	30,00000000	25,00000000	17,50000000	72,50000000
3991	SECCIA LUIGI	SCLGLU87A21A669G	25,00000000	25,00000000	17,50000000	67,50000000
3992-3993	SOCIETA' AGRICOLA SEMPLICE F.LLI LEONE DI LEONE ROCCO E LEONE ROSARIA	04112060712	30,00000000	25,00000000	20,00000000	75,00000000
3994	ACITO MARTINO	CTAMTN96C03D643C	30,00000000	25,00000000	20,00000000	75,00000000
3997	FICHIBIO S.A.S. DI PALMISANO VITA & CO.	02525200743	30,00000000	25,00000000	20,00000000	75,00000000
3998	CIANCI STEFANO	CNCSFN94C09D643R	30,00000000	25,00000000	20,00000000	75,00000000
3999	ARMIENTI FRANCESCO	RMFNFC91L29A662M	30,00000000	25,00000000	20,00000000	75,00000000
4000-4001	SOCIETA' AGRICOLA LATORRE DELLE SORELLE DONNALOIA S.S.	08091510720	25,00000000	25,00000000	20,00000000	70,00000000
4002	VALENTE VALERIA ERSILIA	VLINVRR90C53D643Y	30,00000000	25,00000000	0,00000000	55,00000000
4004	CARUCCI VITO	CRCVTI95E20G187J	30,00000000	25,00000000	20,00000000	75,00000000
4005	RUSSO GIUSEPPE	RSSGPP81T12C514X	30,00000000	25,00000000	20,00000000	75,00000000
4006-4007	SOCIETA' SEMPLICE AGRICOLA SUNFRUIT DI BARTOLOMUCCI GIUSEPPE E BARTOLOMUCCI MICHELANGELO	07981070720	30,00000000	25,00000000	20,00000000	75,00000000
4008	PERRUCCI CARLO FILIPPO	PRRCLF84L30E223K	30,00000000	25,00000000	20,00000000	75,00000000
4009	MASTRANGELO LUCIANO	MSTLCN86C07L049H	30,00000000	25,00000000	20,00000000	75,00000000
4010	RICCI SALVATORE	RCCSVT89M28L049K	30,00000000	25,00000000	15,00000000	70,00000000
4011	CONTARDI NICOLA	CNTNCL99B07D643H	30,00000000	25,00000000	20,00000000	75,00000000
4012	CAVALLO LUIGI	CVLLGU96M29B619A	30,00000000	25,00000000	20,00000000	75,00000000
4014	DICUNZO LUISA	DCNLSU80D61A669Q	25,00000000	25,00000000	15,00000000	65,00000000

PSR PUGLIA 2014 - 2020

PACCHETTO GIOVANI - Bando pubblicato nel BURP n. 87 del 28/07/2016 e ss.mm.ii.
Sottomisura 3.1 - Sostegno alla nuova adesione a regimi di qualità.

Dettaglio punteggi conseguiti in applicazione dei criteri di selezione di cui alla Sottomisura 3.1

POSIZIONE IN GRADUATORIA	DENOMINAZIONE AZIENDA	CUAA AZIENDA	PUNTEGGIO			PUNTEGGIO CONSEGUITO
			PRINCIPIO 1	PRINCIPIO 2	PRINCIPIO 3	
4015	CALA' SARA	CLASRA95C63H926C	30,00000000	25,00000000	20,00000000	75,00000000
4016	RINALDI MARIAGRAZIA	RNLMG95B63H926X	30,00000000	25,00000000	20,00000000	75,00000000
4017	IACONISI FERNANDO	CNSFN92M26D862D	25,00000000	25,00000000	5,00000000	55,00000000
4018	MUSIO DAVIDE	MSUDVD92C06B180R	30,00000000	25,00000000	15,00000000	70,00000000
4019	SPINELLI EVA	SPNVEA79R59B180R	30,00000000	25,00000000	20,00000000	75,00000000
4020	GIARDINELLI AMELIA	GRDMLA77H55A662K	30,00000000	25,00000000	15,00000000	70,00000000
4021	COLUCCI CHIARA	CLCCHR94D46F376M	30,00000000	25,00000000	20,00000000	75,00000000
4022	MORLEO FLORIANA	MRLFRN93S64F152B	30,00000000	25,00000000	20,00000000	75,00000000
4023	MADARO ANNACHIARA	MDRNC9H0R45D862D	30,00000000	25,00000000	20,00000000	75,00000000
4024	DI GIILIO GIOVANNA LUANA	DGLGN93R63A662X	25,00000000	25,00000000	20,00000000	70,00000000
4025-4026	AZIENDA AGRICOLA OCCHIOGROSSO R.M.SOCIETA' SEMPLICE	93484560720	30,00000000	25,00000000	20,00000000	75,00000000
4027	CAVOLINO MICHELE	CVLMLH98S11L273M	25,00000000	25,00000000	20,00000000	70,00000000
4028	NETTI GERARDA	NTTGRD98R57C514Y	30,00000000	25,00000000	20,00000000	75,00000000
4029	D'AMATO MARIA	DMTMA98C65C514B	25,00000000	25,00000000	15,00000000	65,00000000
4030	PIAZZOLLA NICOLETTA	PZZNLT98B67L328W	30,00000000	25,00000000	15,00000000	70,00000000
4031	METTA GENNARO	MTTGNR96L15C514I	25,00000000	25,00000000	20,00000000	70,00000000
4032	RUSSO MARCO	RSSMRC91B21B619S	25,00000000	25,00000000	20,00000000	70,00000000
4033	CICIRETTI LEONARDO	CCRLRD89P02D643Y	30,00000000	25,00000000	20,00000000	75,00000000
4034-4035	SOCIETA' AGRICOLA AGRICOLLERIE S.S.	04164400717	25,00000000	25,00000000	20,00000000	70,00000000
4036	CIUFFREDA GIOVANNI	CFFGNM87S03H926W	25,00000000	25,00000000	15,00000000	65,00000000
4037	VALENZANO PIETRO	VLNPTR86L25H096H	25,00000000	25,00000000	20,00000000	70,00000000
4039	DI PIERRO MAURIZIO	DPRMRZ85B10A662X	30,00000000	25,00000000	20,00000000	75,00000000
4040	MERCURI FILOMENA	MRCFMN84H70D643X	30,00000000	25,00000000	20,00000000	75,00000000
4041	TENACE ANTONIO	TNCNTN80H13H985J	25,00000000	25,00000000	15,00000000	65,00000000
4042	LAQUALE ORAZIO	LQLRZO79L04C514M	30,00000000	25,00000000	0,00000000	55,00000000
4043	GATTA DONATO	GTTDNT99R05A662L	30,00000000	25,00000000	20,00000000	75,00000000
4044-4045	SOCIETA' AGRICOLA MICHELE RIONTINO S.S.	07935460720	30,00000000	25,00000000	20,00000000	75,00000000
4046-4047	AZIENDA AGRICOLA CAVALLO E NARDELLI S.S.	03103200733	25,00000000	25,00000000	15,00000000	65,00000000
4048	PETTITI MICHELE	PTTMHL98L04D643R	30,00000000	25,00000000	20,00000000	75,00000000

PSR PUGLIA 2014 - 2020

PACCHETTO GIOVANI - Bando pubblicato nel BURP n. 87 del 28/07/2016 e ss.mm.ii.
Sottomisura 3.1 - Sostegno alla nuova adesione a regimi di qualità.

Dettaglio punteggi conseguiti in applicazione dei criteri di selezione di cui alla Sottomisura 3.1

POSIZIONE IN GRADUATORIA	DENOMINAZIONE AZIENDA	CUAA AZIENDA	PUNTEGGIO			PUNTEGGIO CONSEGUITO
			PRINCIPIO 1	PRINCIPIO 2	PRINCIPIO 3	
4049-4050-4051	SOCIETA' AGRICOLA M.D.A. S.S.	90105940721	25,00000000	25,00000000	20,00000000	70,00000000
4052	LUIGINI EMMA	LGNMME89E52B619P	25,00000000	25,00000000	20,00000000	70,00000000
4053	SCAGLIUSI VANESSA LUCIA	SCGVSS87T53H096I	25,00000000	25,00000000	15,00000000	65,00000000
4054	SOCIETA' AGRICOLA CANTINE LOSITO SAS DI LOSITO AURELIA & C.	04124680713	30,00000000	25,00000000	17,50000000	72,50000000
4055-4056	LA NUOVA SAN ROCCO SOCIETA' AGRICOLA SEMPLICE	02499280747	30,00000000	25,00000000	15,00000000	70,00000000
4057	NOTARSTEFANO LUCA	NTRLCU88P04F280L	30,00000000	25,00000000	20,00000000	75,00000000
4058	CIOLELLA ROBERTA PIA	CCLRRT99P58D643L	30,00000000	25,00000000	20,00000000	75,00000000
4059	LISO LUIGI	LSILGU99B09A662I	30,00000000	25,00000000	20,00000000	75,00000000
4062	LACAVALLA LEONARDO	LCVLRD92M14A883T	25,00000000	25,00000000	20,00000000	70,00000000
4063	MARTELOTTI ANTHONY	MRTNHN94T19B180H	30,00000000	25,00000000	20,00000000	75,00000000
4064	GIANNUZZI GIUSEPPE	GNNPP93R04H096R	25,00000000	25,00000000	20,00000000	70,00000000
4065	NETTI ROSARIA	NTTFR895C60C514G	25,00000000	25,00000000	17,50000000	67,50000000
4066	MERCURI MARCO	MRCMRC92H25D643Q	30,00000000	25,00000000	17,50000000	72,50000000
4067	EPIFANI FELICIANO	PFNFCN87B13F152W	30,00000000	25,00000000	20,00000000	75,00000000
4068	RECCHIA PAOLO NICOLA	RCCPNC87C28H096G	25,00000000	25,00000000	20,00000000	70,00000000
4069	LAMPEDECCHIA IVANA CONCETTA	LMPVCN95T48C983D	30,00000000	25,00000000	15,00000000	70,00000000
4070-4071	MASSERIA VALENZIANO SOCIETA' AGRIC. SEMPL.	08071520723	30,00000000	25,00000000	20,00000000	75,00000000
4075	CALDARA FABIO	CLDFBA94L13A662N	30,00000000	25,00000000	20,00000000	75,00000000
4076	SPACCAVENTO SERGIO GIANLUCA	SFPCSG95D11L109H	30,00000000	25,00000000	20,00000000	75,00000000
4077	COSTANTINO VINCENZO PIO	CSTVCN94C20L273J	30,00000000	25,00000000	0,00000000	55,00000000
4078	MASTRORILLO VALENTINA	MSTVTN84A62L109V	30,00000000	25,00000000	20,00000000	75,00000000
4079	VASIL ANTONIO	VSLNTN95R14D508V	25,00000000	25,00000000	20,00000000	70,00000000
4080	MOREO MARIA ELISABETTA	MROMLS85C69C514F	25,00000000	25,00000000	20,00000000	70,00000000
4081	MARTINO VITO	MRTVTI77P16F262A	30,00000000	25,00000000	20,00000000	75,00000000
4082	MASTROPASQUA ARCANGELA	MSTRNG81P45A669T	30,00000000	25,00000000	20,00000000	75,00000000
4083-4084	SOCIETA' AGRICOLA DEI F.LLI FILANNINO PASQUALE & SAVINO SOCIETA SEMPLICE	08077180720	25,00000000	25,00000000	17,50000000	67,50000000
4085	SORRENTI CARMEN	SRRCMN78E61B619S	30,00000000	25,00000000	17,50000000	72,50000000
4086	PUGLIESE VELIA	PGLVLE98R70B180T	30,00000000	25,00000000	20,00000000	75,00000000
4087	PIANCONE ANTONIETTA	PNCNNT84A42D643F	30,00000000	25,00000000	20,00000000	75,00000000

PSR PUGLIA 2014 - 2020

PACCHETTO GIOVANI - Bando pubblicato nel BURP n. 87 del 28/07/2016 e ss.mm.ii.
Sottomisura 3.1 - Sostegno alla nuova adesione a regimi di qualità.

Dettaglio punteggi conseguiti in applicazione dei criteri di selezione di cui alla Sottomisura 3.1

POSIZIONE IN GRADUATORIA	DENOMINAZIONE AZIENDA	CUAA AZIENDA	PUNTEGGIO			PUNTEGGIO CONSEGUITO
			PRINCIPIO 1	PRINCIPIO 2	PRINCIPIO 3	
4088	SCHEMA ARIANNA	SCHRN97P53F376C	25,00000000	25,00000000	20,00000000	70,00000000
4089	TERMITE LORENZO	TRMLNZ99S03A048W	30,00000000	25,00000000	15,00000000	70,00000000
4090	GERMINARIO GABRIELLA	GRMGRL98M65L109R	25,00000000	25,00000000	20,00000000	70,00000000
4091	PANARESE GABRIELE	PNRGR98H30B180F	30,00000000	25,00000000	20,00000000	75,00000000
4092	D'APRILE SALVATORE	DPRSVT97R22F027P	30,00000000	25,00000000	15,00000000	70,00000000
4093-4094	AZIENDA AGRICOLA PERNICE GROUP DI PERNICE LUIGI E PERNICE CIRO SOCIETA' SEMPLICE	079588207Z	30,00000000	25,00000000	15,00000000	70,00000000
4095	SCOMMEGNA VITO	SCMVT96A08L328F	30,00000000	25,00000000	15,00000000	70,00000000
4096	MAGGIO ALESSANDRO	MGLNS93P08A893A	30,00000000	25,00000000	20,00000000	75,00000000
4097	GUERINI ALESSANDRO	GRNLSN91C07B6190	30,00000000	25,00000000	17,50000000	72,50000000
4098	MARINARO TAZIANA	MRNTZN90A68Z139Y	30,00000000	25,00000000	20,00000000	75,00000000
4099	GARRUTO COSTANZA	GRRCTN84M60D643Q	30,00000000	25,00000000	15,00000000	70,00000000
4100	DE TOMMASO ROSA	DTMRSO84A53A048R	30,00000000	25,00000000	15,00000000	70,00000000
4101	CARBONARA GAETANO	CRBGTM83R28C514B	30,00000000	25,00000000	15,00000000	70,00000000
4102	GALARI PASQUALE	GLRPQL80P29E716S	30,00000000	25,00000000	20,00000000	75,00000000
4103	VERDOSCIA RITA	VRDRTI77E45A662T	25,00000000	25,00000000	20,00000000	70,00000000
4104	TESSE FRANCA PIA	TSSFNC81R48C514R	30,00000000	25,00000000	17,50000000	72,50000000
4105	SCARINGELLA NICOLA	SCRNCL97R01L328W	30,00000000	25,00000000	20,00000000	75,00000000
4106	TURTURRO GIUSEPPE	TRTGP87L30A662Z	30,00000000	25,00000000	20,00000000	75,00000000
4107	SCARANO LEONARDO	SCRFLD95P29D643V	30,00000000	25,00000000	20,00000000	75,00000000
4108	TAFANELLI GIUSEPPE	TFNGPP96B25H158H	30,00000000	25,00000000	20,00000000	75,00000000
4109	CASANOVA FILIPPO	CSNFPP96A31A225N	25,00000000	25,00000000	20,00000000	70,00000000
4110	DEBERNARDIS ANDREA	DBRNDR95T07A225A	30,00000000	25,00000000	10,00000000	65,00000000
4111	IANNANTUONO CHIARA	NNNCH94C61H928O	30,00000000	25,00000000	20,00000000	75,00000000
4112	SCHILLACI SALVATORE	SCHSVT93T18E716R	30,00000000	25,00000000	20,00000000	75,00000000
4113	ALBANESE LUIGI	LBNLGU89R24F284P	30,00000000	25,00000000	20,00000000	75,00000000
4114	RIBATTI IRENE	RIBTRN88A53A285E	30,00000000	25,00000000	20,00000000	75,00000000
4115	SETTEMBRE VALENTINA	STTVNTR86S621H58D	30,00000000	25,00000000	20,00000000	75,00000000
4116	RADATTI VALENTINA	RDTVNT86B611H58S	30,00000000	25,00000000	20,00000000	75,00000000
4117	MASTANDREA DANIELE	MSTDNL82E17A662C	30,00000000	25,00000000	20,00000000	75,00000000

PSR PUGLIA 2014 - 2020

PACCHETTO GIOVANI - Bando pubblicato nel BURP n. 87 del 28/07/2016 e ss.mm.ii.
Sottomisura 3.1 - Sostegno alla nuova adesione a regimi di qualità.

Dettaglio punteggi conseguiti in applicazione dei criteri di selezione di cui alla Sottomisura 3.1

POSIZIONE IN GRADUATORIA	DENOMINAZIONE AZIENDA	CUAA AZIENDA	PUNTEGGIO			PUNTEGGIO CONSEGUITO
			PRINCIPIO 1	PRINCIPIO 2	PRINCIPIO 3	
4118	SANTORO LUCREZIA	SNTLRZ81M58C5140	30,00000000	25,00000000	17,50000000	72,50000000
4119	DI REDA ANNA	DRDNNA79D59A883B	30,00000000	25,00000000	20,00000000	75,00000000
4120	CAMILLO PIETRO	CMLPTR98L281158X	25,00000000	25,00000000	20,00000000	70,00000000
4121-4122	SOCIETA' AGRICOLA FRATELLI CARBONARA S.S.	02537580744	25,00000000	25,00000000	20,00000000	70,00000000
4123	ZULLO MARIA RITA	ZLLMRT190E65F152L	30,00000000	25,00000000	20,00000000	75,00000000
4124	LO RE' GIOVANNI	LROGNN85D04A048F	30,00000000	25,00000000	20,00000000	75,00000000
4125	CAPOBIANCO CARMINE	CPBCM95H28D643Q	30,00000000	25,00000000	20,00000000	75,00000000
4126	LA PIGNA SOCIETA' AGRICOLA	02496050747	30,00000000	25,00000000	15,00000000	70,00000000
4127	IORIO DEBORA	RIODBR94P56H501L	30,00000000	25,00000000	20,00000000	75,00000000
4128	CODUTI MARCO	CDTMR93B05F205C	30,00000000	25,00000000	20,00000000	75,00000000
4132	QUARTO FRANCESCO	QRTFNC80H11A048V	30,00000000	25,00000000	20,00000000	75,00000000
4133	MARIELLA GIUSEPPE	MRLGPP83L14L049G	25,00000000	25,00000000	20,00000000	70,00000000
4134	NANULA FRANCESCO	NNLFC96C08A669B	25,00000000	25,00000000	20,00000000	70,00000000
4135	DI NOIA MATTEO	DNIMTT85C31H926F	30,00000000	25,00000000	20,00000000	75,00000000
4136	LEONE FRANCO	LNEFNC98H05D643L	30,00000000	25,00000000	20,00000000	75,00000000
4137	NIGRO ANTONIO	NGRNTN92E12C983U	30,00000000	25,00000000	20,00000000	75,00000000
4139	CAFAGNA PIETRO	CFGPTR90H14A689F	30,00000000	25,00000000	20,00000000	75,00000000
4140-4141	SOCIETA' SEMPLICE F.LLI CAMPESE DI CAMPESE FRANCESCO LUIGI & CAMPESE MAURIZIO	07950590724	30,00000000	25,00000000	20,00000000	75,00000000
4142	VILLETTI FRANCESCA	VRLFNC77S51F262Q	30,00000000	25,00000000	20,00000000	75,00000000
4143	MALDERA MICHELE	MLDMLH197H16C983T	30,00000000	25,00000000	20,00000000	75,00000000
4145-4146	AZIENDA AGRICOLA SORELLE GAROFALO SOC. SEMPLICE	04119130716	30,00000000	25,00000000	20,00000000	75,00000000
4147	DE ANGELUS PASQUALE	DNGPQL86S09E206R	25,00000000	25,00000000	20,00000000	70,00000000
4148	VISCONTI ANTONIOPIRO	VSCNPN95R14L273Z	30,00000000	25,00000000	0,00000000	55,00000000
4149	DE FILIPPIS DOMENICO	DFLDNC90E12H926S	30,00000000	25,00000000	20,00000000	75,00000000
4150	CISTERMINO MARIACARMELA	CSTMCR87P69F376F	25,00000000	25,00000000	20,00000000	70,00000000
4151	LOSITO ALESSIA	LSTLSS96E58A662H	30,00000000	25,00000000	20,00000000	75,00000000
4152	FERRANTE GIUSEPPE	FRRGPP95R23L273F	30,00000000	25,00000000	0,00000000	55,00000000
4153	MARGARITO ALESSANDRO	MRLGLSN78R17L419X	30,00000000	25,00000000	20,00000000	75,00000000
4154	DIFINO PIERVITO	DFNPVT97R12A662O	30,00000000	25,00000000	20,00000000	75,00000000

PSR PUGLIA 2014 - 2020

PACCHETTO GIOVANI - Bando pubblicato nel BURP n. 87 del 28/07/2016 e ss.mm.ii.
Sottomisura 3.1 - Sostegno alla nuova adesione a regimi di qualità.

Dettaglio punteggi conseguiti in applicazione dei criteri di selezione di cui alla Sottomisura 3.1

POSIZIONE IN GRADUATORIA	DENOMINAZIONE AZIENDA	CUAA AZIENDA	PUNTEGGIO			PUNTEGGIO CONSEGUITO
			PRINCIPIO 1	PRINCIPIO 2	PRINCIPIO 3	
4156	CRUDELE ANGELICA	CRDNLC96P0A669X	30,00000000	25,00000000	15,00000000	70,00000000
4157	GRECO ANDREA	GRCNDR92T03E815Z	25,00000000	25,00000000	15,00000000	65,00000000
4160	DI DOMENICO MICHELE PIO GIUSEPPE	DDMMHL90C15D643H	30,00000000	25,00000000	20,00000000	75,00000000
4161	MACI CRISTIAN	MACAST89L30E506S	25,00000000	25,00000000	20,00000000	70,00000000
4162	SINISI RICCARDO	SNSRCR88S26A285C	30,00000000	25,00000000	20,00000000	75,00000000
4163	DIPIERRO SAVERIO	DPRSVR87R16A662V	30,00000000	25,00000000	20,00000000	75,00000000
4164	ALOISIO DOMENICO	LSADNC86A31A048X	30,00000000	25,00000000	20,00000000	75,00000000
4165	VILELLA & C. S.R.L.S. - SOCIETA' AGRICOLA	07941650728	30,00000000	25,00000000	20,00000000	75,00000000
4166-4167	SOCIETA AGRICOLA AGRIMAD 25 S.S.	04161780715	25,00000000	25,00000000	20,00000000	70,00000000
4168	PALERMINO FRANCESCO	PLRFNC81E15C514N	25,00000000	25,00000000	20,00000000	70,00000000
4169	RUSSO COSIMA DAMIANA	RSSCMD80C71A662O	30,00000000	25,00000000	20,00000000	75,00000000
4170	TENUTA DEL SEMINATORE SOCIETA SEMPLICE	07959460721	30,00000000	0,00000000	20,00000000	50,00000000
4171	PERIN DANIELA	PRNDNL77E59D862K	30,00000000	0,00000000	20,00000000	50,00000000
4172	DEPALMA ANNUNZIATA	DPLNNZ84S51C975L	30,00000000	25,00000000	15,00000000	70,00000000
4173	DITRIZIO GIACOMO	DTRGCM84T18L109Q	30,00000000	25,00000000	20,00000000	75,00000000
4174	DIOMEDES PIERO	DMDPRI97P15L273C	30,00000000	25,00000000	0,00000000	55,00000000
4177	PELLEGRINO MARCO	PLLMRC89D08E815B	25,00000000	25,00000000	20,00000000	70,00000000
4178	PAGLIARA ANGELO	PGLNGL92D10L049R	25,00000000	25,00000000	17,50000000	67,50000000
4179	NATURA SERVICE SRLS UNIPERSONALE	07843570727	25,00000000	25,00000000	20,00000000	70,00000000
4180	RIZZI ANNA LUCIA	RZZNLC95R47A669Q	25,00000000	25,00000000	17,50000000	67,50000000
4181	LILLO VITANTONIO	LLLVT91M091I19O	30,00000000	25,00000000	15,00000000	70,00000000
4182	FUSCELLO VINCENZO	FSCVCN85C07A285R	30,00000000	25,00000000	5,00000000	60,00000000
4183	ABRUZZESO VALENTINA	BRZVNT84M48D643L	30,00000000	25,00000000	10,00000000	65,00000000
4184	DICECCA GIUDITTA	DCCGTT88E46A048C	25,00000000	25,00000000	15,00000000	65,00000000
4185	DIBENEDETTO GIOVANNI	DENGN95E14A669Y	30,00000000	25,00000000	20,00000000	75,00000000
4186-4187	SAN GIUSEPPE SOCIETA' AGRICOLA SEMPLICE	04104070711	30,00000000	25,00000000	20,00000000	75,00000000
4188	PALLADINO VINCENZA	PLLVCN82D5E223T	30,00000000	25,00000000	20,00000000	75,00000000
4189	MEDEA ROCCO	MDECC95M12C136U	25,00000000	25,00000000	20,00000000	70,00000000
4190	BRUNO FABIO	BRNFBA91S15C514L	25,00000000	25,00000000	20,00000000	70,00000000

PSR PUGLIA 2014 - 2020

PACCHETTO GIOVANI - Bando pubblicato nel BURP n. 87 del 28/07/2016 e ss.mm.ii.
Sottomisura 3.1 - Sostegno alla nuova adesione a regimi di qualità.

Dettaglio punteggi conseguiti in applicazione dei criteri di selezione di cui alla Sottomisura 3.1

POSIZIONE IN GRADUATORIA	DENOMINAZIONE AZIENDA	CUAA AZIENDA	PUNTEGGIO			PUNTEGGIO CONSEGUITO
			PRINCIPIO 1	PRINCIPIO 2	PRINCIPIO 3	
4191	SCARANO ANTONIO	SCRNTN68E25L273K	30,00000000	25,00000000	20,00000000	75,00000000
4192	PERRONE SERENA	PRRSRN91S611119H	30,00000000	25,00000000	20,00000000	75,00000000
4193	CASSANO FRANCESCO	CSSFNC89S25F839J	30,00000000	25,00000000	20,00000000	75,00000000
4195	LIGORIO ORONZO ENRICO	LGRRN94M09D761F	30,00000000	25,00000000	20,00000000	75,00000000
4196	AVI ORTO BIO S.A.S. SOCIETA' AGRICOLA DI MAZZONE CHIARA & C.	04108950710	30,00000000	25,00000000	17,50000000	72,50000000
4197	PULITO ARCANGELO	PLTRNG93C09F784E	30,00000000	25,00000000	20,00000000	75,00000000
4198	BRASCHI ANTONIO	BRSNTN97L04C514F	30,00000000	25,00000000	20,00000000	75,00000000
4200	DI FRONZO EMANUELA	DFRMLN94P59A662N	25,00000000	25,00000000	20,00000000	70,00000000
4201-4202	PUNTO VERDE SOC.AGR. DI M.M.POTENZA E M.POTENZA S.S.	08092840720	25,00000000	25,00000000	20,00000000	70,00000000
4203-4204	AZIENDA AGRICOLA BIANCO DEI F.LLI CONSALVO S.S.	04900210750	30,00000000	25,00000000	20,00000000	75,00000000
4205	CASSANO FRANCESCO	CSSFNC95S90A669Q	25,00000000	25,00000000	17,50000000	67,50000000
4206	SCHETTINI PIETRO	SCHPTR88E21F027F	30,00000000	25,00000000	15,00000000	70,00000000
4207	TROCCOLI PASQUALE	TRCPQL88P29A662R	30,00000000	25,00000000	20,00000000	75,00000000
4208-4209	AZ. AGR. MARCHESA DEI F.LLI LEONE SOCIETA' SEMPLICE AGRICOLA	04129170710	25,00000000	25,00000000	20,00000000	70,00000000
4210	AZIENDA AGRICOLA CIRULLI DI CIRULLI GIOVANNI & C. S.A.S.	07944220727	30,00000000	25,00000000	20,00000000	75,00000000
4211	TARANTINI ALFREDO	TRNLRD97E21A662I	30,00000000	25,00000000	20,00000000	75,00000000
4212	MOREO LUCA	MROLCU97E12C514U	25,00000000	25,00000000	20,00000000	70,00000000
4214	MASTROPIERI LUCIA	MSTLCU95A53D643Y	30,00000000	25,00000000	20,00000000	75,00000000
4215	STRAFEZZA SAVINA	STRSVN94H59C514R	25,00000000	25,00000000	15,00000000	65,00000000
4216	SOCIETA' AGRICOLA SEMPLICE PIAZZOLLA	07780240722	30,00000000	25,00000000	20,00000000	75,00000000
4217	AZZOLINI ROBERTA	ZZLFR191B53B506D	30,00000000	25,00000000	20,00000000	75,00000000
4223	SORINO TOMMASO	SRNTMS87M24A662D	30,00000000	25,00000000	20,00000000	75,00000000
4224-4225-4226	SOCIETA' AGRICOLA SEMPLICE LA TARTARUGA	08036540725	30,00000000	25,00000000	20,00000000	75,00000000
4227-4228	SAN FELICE SOCIETA' SEMPLICE AGRICOLA	03144590738	25,00000000	25,00000000	20,00000000	70,00000000
4229-4230	SOCIETA' AGRICOLA ARCADIA S.S.	04160400711	25,00000000	25,00000000	20,00000000	70,00000000
4232	MENNUNO STELLA MARIA ROSARIA	MNNSLL96B81H926G	30,00000000	25,00000000	15,00000000	70,00000000
4233	MARINELLI LEONARDO	MRLNRD89C10L273M	30,00000000	25,00000000	20,00000000	75,00000000
4234	PICCARRETA SIMONA	PCCSMN97L56L109N	30,00000000	25,00000000	20,00000000	75,00000000
4235	LAZZARO ANDREA	LZZNDR85E02L049I	30,00000000	25,00000000	20,00000000	75,00000000

PSR PUGLIA 2014 - 2020

PACCHETTO GIOVANI - Bando pubblicato nel BURP n. 87 del 28/07/2016 e ss.mm.ii.
Sottomisura 3.1 - Sostegno alla nuova adesione a regimi di qualità.

Dettaglio punteggi conseguiti in applicazione dei criteri di selezione di cui alla Sottomisura 3.1

POSIZIONE IN GRADUATORIA	DENOMINAZIONE AZIENDA	CUAA AZIENDA	PUNTEGGIO			PUNTEGGIO CONSEGUITO
			PRINCIPIO 1	PRINCIPIO 2	PRINCIPIO 3	
4236	D'ONGHIA GIOVANNI	DNGGNN95L05H096T	25,00000000	25,00000000	20,00000000	70,00000000
4237	CELESTE LUCA	CUSLCU79L281158R	30,00000000	25,00000000	0,00000000	55,00000000
4238	LOIODICE MICHELE PIO	LDCMHL92M06C514D	25,00000000	25,00000000	20,00000000	70,00000000
4239	DISABATO VITALIANA	DSBVLN92H58A662X	30,00000000	25,00000000	20,00000000	75,00000000
4240	COSTANTINO MELISSA	CSTMSS90C87L273C	30,00000000	25,00000000	0,00000000	55,00000000
4241	MAPPA GIUSEPPE	MPPGPP92T27F027L	25,00000000	25,00000000	20,00000000	70,00000000
4242	PELLEGRINO ENNIO PIO	PLLNPP99M02L273T	25,00000000	25,00000000	17,50000000	67,50000000
4243	ORLANDO MIRKO LEONARDO	RLNMLK90T11B619I	25,00000000	25,00000000	20,00000000	70,00000000
4244	JOURDAN PETER MARK	JRDPRM79R15Z126O	30,00000000	25,00000000	20,00000000	75,00000000
4245	BARBIERI MADDALENA	BRBMDL94E57F052P	30,00000000	25,00000000	15,00000000	70,00000000
4246	IPPOLITO SIMONE	PPLSMN93P08C514M	25,00000000	25,00000000	17,50000000	67,50000000
4247	BIOLAND SOCIETA' SEMPLICE AGRICOLA	04154590717	30,00000000	25,00000000	15,00000000	70,00000000
4248	LAQUALE GIANLUCA PIO	LQLGLC90L17D643E	25,00000000	25,00000000	17,50000000	67,50000000
4249	BALDASSARRE GIOVANNA	BLDGNN88C51A048O	30,00000000	25,00000000	20,00000000	75,00000000
4250	AMORUSO CHIARA	MRSCHR78C66C514D	25,00000000	25,00000000	17,50000000	67,50000000
4251-4252	GREEN LAND SOCIETA' SEMPLICE	04105880712	25,00000000	25,00000000	20,00000000	70,00000000
4253	MARTINO NICOLE	MRTNCL96L62A662Q	30,00000000	25,00000000	20,00000000	75,00000000
4254	FLORIO DOMINICK	FLRDNCR82L16Z404L	30,00000000	25,00000000	20,00000000	75,00000000
4255	MERO MARIO LORENZO	MREMLR78L21119I	30,00000000	25,00000000	20,00000000	75,00000000
4256	SOCIETA' AGRICOLA MR AGRIVITIS DI MASTRONE CIRO & C. S.A.S.	04109230716	30,00000000	25,00000000	20,00000000	75,00000000
4257	LASALVIA FRANCESCO	LSLFCNC98D29C514H	30,00000000	25,00000000	20,00000000	75,00000000
4258	CIAVARELLA FRANCESCA	CVVFFNC90B42H926G	30,00000000	25,00000000	20,00000000	75,00000000
4259	ACQUAFREDDA GRAZIANA	COFGZN92L42A662I	30,00000000	25,00000000	20,00000000	75,00000000
4260	FRANCAVILLA RICCARDO	FRNRCR89P25H926Y	30,00000000	25,00000000	15,00000000	70,00000000
4261-4262	AZIENDA AGRICOLA DEACCOPIA DEI FRATELLI SELVAROLO SOCIETA' SEMPLICE	90107700727	30,00000000	25,00000000	20,00000000	75,00000000
4263	D'ALO' GIUSEPPE	DLAGPP94A13A662Z	30,00000000	25,00000000	20,00000000	75,00000000
4264	BINETTI LUIGI	BNTLGLU87A19A669I	30,00000000	25,00000000	20,00000000	75,00000000
4265	SOCIETA' AGRICOLA SIMEONE S.R.L.	04160280717	30,00000000	25,00000000	20,00000000	75,00000000
4266	CHERNOVA TATIANA	CHRTTN80D70Z154J	30,00000000	25,00000000	20,00000000	75,00000000

PSR PUGLIA 2014 - 2020

PACCHETTO GIOVANI - Bando pubblicato nel BURP n. 87 del 28/07/2016 e ss.mm.ii.
Sottomisura 3.1 - Sostegno alla nuova adesione a regimi di qualità.

Dettaglio punteggi conseguiti in applicazione dei criteri di selezione di cui alla Sottomisura 3.1

POSIZIONE IN GRADUATORIA	DENOMINAZIONE AZIENDA	CUAA AZIENDA	PUNTEGGIO			PUNTEGGIO CONSEGUITO
			PRINCIPIO 1	PRINCIPIO 2	PRINCIPIO 3	
4267	GIANFRIDDO FABIO	GNFFBA91D15C514K	25,00000000	25,00000000	20,00000000	70,00000000
4268	PELOSI ALESSANDRA	PLSLSN87T55H985N	30,00000000	25,00000000	20,00000000	75,00000000
4269	FLORES ANASTASIA	FLRNTS99D55B180M	30,00000000	25,00000000	15,00000000	70,00000000
4271	MATARESE FRANCESCO	MTRFNC90B24L273E	25,00000000	25,00000000	17,50000000	67,50000000
4273	BOVE CARLO	BYOCLR181S23E223I	30,00000000	25,00000000	20,00000000	75,00000000
4274	NOTARNICOLA ANGELO	NTRNGL95E12H096D	30,00000000	25,00000000	20,00000000	75,00000000
4276	CAPOGNA GIULIA FRANCESCA	CPGGFR97P46L109X	30,00000000	25,00000000	20,00000000	75,00000000
4277	SOLIMANDO GIUSEPPE	SILMGPP79P04E716K	25,00000000	25,00000000	17,50000000	67,50000000
4278	DALOISO NICOLA	DLSNCL98S09H985O	30,00000000	25,00000000	17,50000000	72,50000000
4281	SOC. AGRIC. BIOLOGICA CONTEA DI PUGLIA	07893980727	30,00000000	25,00000000	15,00000000	70,00000000
4282	ISIDORO DI VERDESCA MARCO SAS AGRICOLA	08026510720	30,00000000	25,00000000	20,00000000	75,00000000
4284	LOCONSOLO ANTONIO GERARDO	LNNGNG92S19C514R	30,00000000	25,00000000	20,00000000	75,00000000
4285	FAVUZZI MIRIANA	FVZMRN92P61H096Y	30,00000000	25,00000000	20,00000000	75,00000000
4286	TODISCO ANGELO	TDSNGL90M01L328Q	30,00000000	25,00000000	20,00000000	75,00000000
4287	VITTORE MATILDE MARA	VTTMLD90E71C975M	30,00000000	25,00000000	20,00000000	75,00000000
4290	FERRARI ANTONIETTA	FRRNNT77H54H703U	30,00000000	25,00000000	20,00000000	75,00000000
4291	CHIAPPERINO GIUSEPPE	CHPGPP79B17L109L	30,00000000	25,00000000	20,00000000	75,00000000
4294	FAZIO PASQUA	FZAFPSQ87P53A682V	30,00000000	25,00000000	20,00000000	75,00000000
4295	RADATTI MARTINA	RDITMTN98P44E885X	30,00000000	25,00000000	20,00000000	75,00000000
4296-4297	AGRISERGIO	08074870729	30,00000000	25,00000000	20,00000000	75,00000000
4298	CICCARONE SIMONETTA	CCCSNT95P57A048O	30,00000000	25,00000000	20,00000000	75,00000000
4299	ROMANO GIAMPIETRO	RMNGPT84B10B180Z	25,00000000	25,00000000	20,00000000	70,00000000
4300-4301	AZIENDA AGRICOLA 2P - SOCIETA AGRICOLA SEMPLICE	07964320720	25,00000000	25,00000000	20,00000000	70,00000000
4302	ANTONUCCI FRANCESCO	NTNFC96B24A893D	30,00000000	25,00000000	20,00000000	75,00000000
4304	D'APRILE CATERINA	DPRCRN78B60G787D	25,00000000	25,00000000	20,00000000	70,00000000
4306	BARNABA GIORGIO	BRNGRG98L12F376A	25,00000000	25,00000000	20,00000000	70,00000000
4307	PATRINO MARIAGRAZIA	PTRMGR98T68C514J	25,00000000	25,00000000	20,00000000	70,00000000
4308	GENTILE PIETRO	GNTPTR93A24F376C	25,00000000	25,00000000	20,00000000	70,00000000
4309	DILEO MARCO	DLMRC92B10B619S	25,00000000	25,00000000	17,50000000	67,50000000

PSR PUGLIA 2014 - 2020

PACCHETTO GIOVANI - Bando pubblicato nel BURP n. 87 del 28/07/2016 e ss.mm.ii.
Sottomisura 3.1 - Sostegno alla nuova adesione a regimi di qualità.

Dettaglio punteggi conseguiti in applicazione dei criteri di selezione di cui alla Sottomisura 3.1

POSIZIONE IN GRADUATORIA	DENOMINAZIONE AZIENDA	CUAA AZIENDA	PUNTEGGIO			PUNTEGGIO CONSEGUITO
			PRINCIPIO 1	PRINCIPIO 2	PRINCIPIO 3	
4310	DEDDA ANTONIO	DDNTN91M08D643P	25,00000000	25,00000000	17,50000000	67,50000000
4311	FARINOLA CORRADO	FRNCRD91L24F284X	25,00000000	25,00000000	20,00000000	70,00000000
4312	GENTILE COSIMO	GNTCSM90L21F376Z	25,00000000	25,00000000	20,00000000	70,00000000
4313	BUFI EDOARDO	BFUDRD90D27L109K	25,00000000	25,00000000	15,00000000	65,00000000
4314	DIVITTORIO VINCENZO	DVTVCN90C31C975X	25,00000000	25,00000000	15,00000000	65,00000000
4315	GIOVE ILARIA	GVILRI89E55L103Z	25,00000000	25,00000000	20,00000000	70,00000000
4316	PROCE ANTONIO MARCO	PRONNM86C08D643S	25,00000000	25,00000000	15,00000000	65,00000000
4317	IORE MATTEO	FRIMTT85E02D643F	25,00000000	25,00000000	20,00000000	70,00000000
4318	FORMICA COSIMA	FRMCSM85B64F376R	25,00000000	25,00000000	20,00000000	70,00000000
4319	DI CORATO MICHELA	DCRMHL84L59A285G	25,00000000	25,00000000	15,00000000	65,00000000
4320	DAZZEO GIANLUCA	DZZGLC82S17H926H	25,00000000	25,00000000	17,50000000	67,50000000
4321	COLPAOLO LUCIA	CLPLCU82L67D643C	25,00000000	25,00000000	15,00000000	65,00000000
4322-4323	SOCIETA' AGRICOLA MASTROPASQUA S. S.	04160850717	25,00000000	25,00000000	15,00000000	65,00000000
4324	L'ISOLA DI BASILE MARCO & C. S.A.S.-SOCIETA' AGRICOLA	04158440711	30,00000000	25,00000000	20,00000000	75,00000000
4325	RIZZELLO DAVIDE	RZZD94P19G751U	25,00000000	25,00000000	20,00000000	70,00000000
4326	TRIBUZIO ANNARITA	TRBNRT91C66D643S	30,00000000	25,00000000	20,00000000	75,00000000
4327	GRILLO FRANCESCO	GRLFNC80R04C514U	30,00000000	25,00000000	15,00000000	70,00000000
4328	BELLOSGUARDO CINZIA	BLLCNZ80C42C514Q	30,00000000	25,00000000	20,00000000	75,00000000
4329-4330-4331	MCM NARDULLI SOCIETA' SEMPLICE AGRICOLA	07952790728	25,00000000	25,00000000	20,00000000	70,00000000
4332	MICCOLI VITTORIO	MCCVTR92T29C983T	30,00000000	25,00000000	20,00000000	75,00000000
4333	ALO' VITO	LAOVTI97P01D508U	25,00000000	25,00000000	20,00000000	70,00000000
4334-4335	SOCIETA' SEMPLICE AGRICOLA NI.GI. di NICOLA E GIOVANNI FARRO	04127210716	30,00000000	25,00000000	20,00000000	75,00000000
4336-4337	SOCIETA' SEMPLICE AGRICOLA NI.DO. di NICOLA E DOMENICO FARRO	04127200717	30,00000000	25,00000000	20,00000000	75,00000000
4338	LOCONTE ANTONIA	LCNNTN78L71A285Y	25,00000000	25,00000000	20,00000000	70,00000000
4339	MENNUNI SIMONA	MNNSMM96D67C514A	25,00000000	25,00000000	17,50000000	67,50000000
4341	GAROFALO EMMA	GRFMME81H41L273U	30,00000000	25,00000000	20,00000000	75,00000000
4342	TISCI ELISABETTA	TSCILB80T56F205N	30,00000000	25,00000000	20,00000000	75,00000000
4344-4345-4346	SOCIETA' SEMPLICE AGRICOLA DON GIOVANNI AZIENDA AGRICOLA DEL FORTORE - SOCIETA' AGRICOLA DI CENTONZA GIUSEPPE & C. - SAS	08010310723	30,00000000	25,00000000	20,00000000	75,00000000
4348		04161820719	30,00000000	25,00000000	15,00000000	70,00000000

PSR PUGLIA 2014 - 2020

PACCHETTO GIOVANI - Bando pubblicato nel BURP n. 87 del 28/07/2016 e ss.mm.ii.
Sottomisura 3.1 - Sostegno alla nuova adesione a regimi di qualità.

Dettaglio punteggi conseguiti in applicazione dei criteri di selezione di cui alla Sottomisura 3.1

POSIZIONE IN GRADUATORIA	DENOMINAZIONE AZIENDA	CUAA AZIENDA	PUNTEGGIO			PUNTEGGIO CONSEGUITO
			PRINCIPIO 1	PRINCIPIO 2	PRINCIPIO 3	
4349	AVELLO PIER COSIMO	VLLPFS89D29D643U	30,00000000	25,00000000	20,00000000	75,00000000
4350-4351	AZIENDA AGRICOLA F.LLI RUTIGLIANO S.S. DI RUTIGLIANO NICOLA & C.	04161140712	30,00000000	25,00000000	20,00000000	75,00000000
4352	ROMANELLI DOMENICO	RMNDNC89R17C514K	25,00000000	25,00000000	20,00000000	70,00000000
4353	SELLITTI DOMENICO CLAUDIO	SLLDNC81S11L049S	30,00000000	25,00000000	20,00000000	75,00000000
4354	CAPODVENTO VINCENZO	CPDVGN95P19D643Q	30,00000000	25,00000000	15,00000000	70,00000000
4355	MASSERIA CASONE SRL - SOCIETA' AGRIC	04150450718	30,00000000	25,00000000	20,00000000	75,00000000
4356	PATIMO RAFFAELLA MARIA	PTMRFL94C64L109C	30,00000000	25,00000000	20,00000000	75,00000000
4359	GUERCIA ILARIA	GRCLR91H66C514T	30,00000000	25,00000000	17,50000000	72,50000000
4360	FIGLIOLA SABRINA	FRLSRN88L45L328E	25,00000000	25,00000000	17,50000000	67,50000000
4361	DIMASTROMATTEO GIACINTO CARLO	DMSGNT87T29B619V	30,00000000	25,00000000	20,00000000	75,00000000
4363	DI SPIRITO ANTONIO	DSPNTN90D21D643X	30,00000000	25,00000000	20,00000000	75,00000000
4364	GIOFFREDA CARMINE	GFFOMN96B16H926Y	30,00000000	25,00000000	20,00000000	75,00000000
4365	DEL CONTE DOMENICO	DLCDNC95B081158V	30,00000000	25,00000000	20,00000000	75,00000000
4366	MASTROMATTEO MARIA-TERESA	MSTMTR79D47H926K	30,00000000	25,00000000	20,00000000	75,00000000
4367	CERRONE SARA	CRRSRA79C50H926I	30,00000000	25,00000000	20,00000000	75,00000000
4368	DI MAURO ROCCO	DMPRCC78T08H926Y	30,00000000	25,00000000	20,00000000	75,00000000
4370	LILLO NICOLO'	LLLNL79M15B180M	25,00000000	25,00000000	17,50000000	67,50000000
4371	CIUFFREDA LUIGI ANTONIO	CFFLNT87T15D643A	30,00000000	25,00000000	20,00000000	75,00000000
4372	RECCHIA VITO	RCCVTI98B27L049I	25,00000000	25,00000000	20,00000000	70,00000000
4373	TUCCI ANGELA	TCCNGI86R64C514D	25,00000000	25,00000000	20,00000000	70,00000000
4374	MISINO DOMENICO	MSNDNC97S15A883N	30,00000000	25,00000000	20,00000000	75,00000000
4377	MIGLIONICO MARIA	MGLMRA84B65A225G	25,00000000	25,00000000	0,00000000	50,00000000
4378	CASAVOLA MICHELE	CSVMHL99L02A662I	30,00000000	25,00000000	15,00000000	70,00000000
4379	DI TARDO ANNARITA	DTRNRT88H66D643O	25,00000000	25,00000000	20,00000000	70,00000000
4380	LARIVERA GIULIA	LRVGLI96M45D643K	30,00000000	25,00000000	17,50000000	72,50000000
4381	BORRELLI DANTE CARLO	BRRDTC91R21H926R	30,00000000	25,00000000	17,50000000	72,50000000
4382	CAPITANIO VITTORIO	CPTVTR91C18F376L	25,00000000	25,00000000	20,00000000	70,00000000
4383	LANZILLOTTI CARMELA	LNZCML90C52C136X	30,00000000	25,00000000	15,00000000	70,00000000
4386	CORATELLA FRANCESCO	CRTFNC88M11C514E	30,00000000	25,00000000	20,00000000	75,00000000

PSR PUGLIA 2014 - 2020

PACCHETTO GIOVANI - Bando pubblicato nel BURP n. 87 del 28/07/2016 e ss.mm.ii.
Sottomisura 3.1 - Sostegno alla nuova adesione a regimi di qualità.

Dettaglio punteggi conseguiti in applicazione dei criteri di selezione di cui alla Sottomisura 3.1

POSIZIONE IN GRADUATORIA	DENOMINAZIONE AZIENDA	CUAA AZIENDA	PUNTEGGIO			PUNTEGGIO CONSEGUITO
			PRINCIPIO 1	PRINCIPIO 2	PRINCIPIO 3	
4387	PENSATO RAFFAELE	PNSRREL95C28D643U	30,00000000	25,00000000	20,00000000	75,00000000
4388	TOTA GIUSEPPE	TTGPP85H19A285B	30,00000000	25,00000000	20,00000000	75,00000000
4389	CAMPANA DANIELA	CMFDN182H56C514L	25,00000000	25,00000000	17,50000000	67,50000000
4390	LACIRIGNOLA ONOFFRIO	LORNFR94D19E038I	25,00000000	25,00000000	15,00000000	65,00000000
4391	CANISTRO ANGELO	CNSNGL94A25L113Z	25,00000000	25,00000000	20,00000000	70,00000000
4392	PASCALI NICOLA	PSCNCL92P15F280K	25,00000000	25,00000000	20,00000000	70,00000000
4393	MIGNOZZI FABIO	MGNFBA91H25F378H	25,00000000	25,00000000	20,00000000	70,00000000
4394	GIANNOTTI VINCENZO	GNNVCN89C31B180D	25,00000000	25,00000000	17,50000000	67,50000000
4395	CAMPANELLO RAFFAELE	CMPRFL77M22D943J	25,00000000	25,00000000	20,00000000	70,00000000
4396	MOCCIA VINCENZO	MCCVCN94E03B619N	30,00000000	25,00000000	20,00000000	75,00000000
4397	CARNICELLA CARLO	CRNCLR85S18H928G	30,00000000	25,00000000	20,00000000	75,00000000
4400-4401	AZIENDA AGRICOLA DUCA VASATURO DI MONTORIO	08071400728	30,00000000	25,00000000	20,00000000	75,00000000
4402	GRANATO MARIA GIUSEPPINA	GRNMG82L61C514X	25,00000000	25,00000000	20,00000000	70,00000000
4403	SANFILIPPO MARIANGELA	SNFMMG92C59A662A	30,00000000	25,00000000	20,00000000	75,00000000
4404	CRISCIO GABRIELE PIO	CRSGRL99E13L273G	30,00000000	25,00000000	20,00000000	75,00000000
4405	LASERRA PASQUALE	LSRPQL98P07A662H	25,00000000	25,00000000	20,00000000	70,00000000
4406-4407	SORELLE POLICARPO AZ. AGR. DI POLICARPO FRANCESCA E GIULIA S.S.	03106800737	30,00000000	25,00000000	15,00000000	70,00000000
4408	ROMANO ROSSELLA	RMNRS196M41A662Z	25,00000000	25,00000000	15,00000000	65,00000000
4409	BECCIA MICHELE	BCCMHL94S20L273N	30,00000000	25,00000000	20,00000000	75,00000000
4410	DIBENEDETTO VINCENZO	DBNVCN92E29A669I	30,00000000	25,00000000	20,00000000	75,00000000
4411	SCIANNAMEA LUCA	SCNLCU92A09B619X	25,00000000	25,00000000	17,50000000	67,50000000
4412	LAMEDICA VALERIO	LMDVLR88D22L273G	30,00000000	25,00000000	20,00000000	75,00000000
4413	SETTANNI ANDREA	STTNDR78R31A662O	25,00000000	25,00000000	20,00000000	70,00000000
4414	ESPOSITO ILARIA	SPSLRI94D66D643S	30,00000000	25,00000000	20,00000000	75,00000000
4415	BERARDI TIZIANA	BRRZTN96R71E223K	30,00000000	25,00000000	20,00000000	75,00000000
4416	ARGENTIERI STEFANO	RGN5FN87C05B180C	30,00000000	25,00000000	15,00000000	70,00000000
4417	FARETRA CATALDO	FRTCLD96A19A662Z	25,00000000	25,00000000	17,50000000	67,50000000
4418	CARRIERI ANNA	CRRNNA77P63D508I	30,00000000	25,00000000	20,00000000	75,00000000
4419-4420-4421	"I TRE TITOLI" DI TIBERI CARLO-MARIA RITA-GIANCARLO - SOC.SEMPLICE AGRICOLA	04122920715	30,00000000	25,00000000	20,00000000	75,00000000

PSR PUGLIA 2014 - 2020

PACCHETTO GIOVANI - Bando pubblicato nel BURP n. 87 del 28/07/2016 e ss.mm.ii.
Sottomisura 3.1 - Sostegno alla nuova adesione a regimi di qualità.

Dettaglio punteggi conseguiti in applicazione dei criteri di selezione di cui alla Sottomisura 3.1

POSIZIONE IN GRADUATORIA	DENOMINAZIONE AZIENDA	CUAA AZIENDA	PUNTEGGIO			PUNTEGGIO CONSEGUITO
			PRINCIPIO 1	PRINCIPIO 2	PRINCIPIO 3	
4422	MANDUANO MATTEO	MNDMTT89P25C514Y	25,00000000	25,00000000	20,00000000	70,00000000
4423	PRENCIPE MATTEO	PRNMTT85D27E885X	25,00000000	25,00000000	15,00000000	65,00000000
4424	CICIRETTI NICOLA	CCRNCL92D28C514Q	30,00000000	25,00000000	20,00000000	75,00000000
4425	INTERMITE NICOLA	NTRNCL93M09D761J	25,00000000	25,00000000	20,00000000	70,00000000
4426	PERCHIAZZO GIOACCHINO LUCA	PRCGCH99D08D643Y	25,00000000	25,00000000	20,00000000	70,00000000
4427	BOCCUZZI GIANCARLO	BCCGCR98E08A048M	30,00000000	25,00000000	15,00000000	70,00000000
4428	CALIFFO MATTEO	CLFMTT87H03B619G	25,00000000	25,00000000	20,00000000	70,00000000
4430	CAPITANIO VITTORIO	CPTVTR97H14D508U	25,00000000	25,00000000	20,00000000	70,00000000
4431	MALORGIO FRANCESCO	MLRFNC88P25E882P	30,00000000	25,00000000	20,00000000	75,00000000
4432	GERMANO ANNA MARIA	GRNMFR93T53L109Y	30,00000000	25,00000000	20,00000000	75,00000000
4433	LEZZI ANTONIO	LZZNTN91A21C514M	25,00000000	25,00000000	17,50000000	67,50000000
4434	CARIELLO ANGELA	CRLNGL91H69A893K	30,00000000	25,00000000	20,00000000	75,00000000
4435-4436	AZIENDA AGRICOLA MASSERIA PAZIENZA S.S.	04161710712	30,00000000	25,00000000	15,00000000	70,00000000
4437	IEVA SOCIETA' AGRICOLA SEMPLICE	08078360727	25,00000000	25,00000000	20,00000000	70,00000000
4438	MATARESE ROSA PIA	MTRRSP98C52H926W	30,00000000	25,00000000	20,00000000	75,00000000
4439	CANNONE VITO-RUGGIERO	CNNVRG77E05A285P	30,00000000	25,00000000	20,00000000	75,00000000
4440	COPPOLECCIA FILIPPO	CPPFP90H06E223N	30,00000000	25,00000000	20,00000000	75,00000000
4441	MIOLA ORAZIO	MLIPZO79B02E986Z	30,00000000	25,00000000	20,00000000	75,00000000
4442-4443-4444	SOCIATA' SEMPLICE AGRICOLA S.S. MARIA DELLA FONTANA DEI F.LLU RINGOLI	04110620715	30,00000000	25,00000000	20,00000000	75,00000000
4445	RUSSO VINCENZO	RSSVCN92D08D643Z	30,00000000	25,00000000	20,00000000	75,00000000
4446	PETITTI LUCA	PTTLCU82M11D643L	30,00000000	25,00000000	20,00000000	75,00000000
4447	TURCO ALESSANDRO	TRCLSN82D05H926C	30,00000000	25,00000000	20,00000000	75,00000000
4449	AMETTA MARCELLO	MTTMCL81L18H158Z	30,00000000	25,00000000	20,00000000	75,00000000
4450	SACCHETTI AGOSTINO	SCCGTN99L07A662Z	30,00000000	25,00000000	20,00000000	75,00000000
4451	CAMPANALE GABRIELLA	CMPGRL98B57A048Q	30,00000000	25,00000000	20,00000000	75,00000000
4452	CUSUMANO MICHELE	CSMMHL95D15A893H	30,00000000	25,00000000	20,00000000	75,00000000
4453	COSTANTINI AGRICOLA SOCIETA AGRICOLA	03105880730	30,00000000	25,00000000	20,00000000	75,00000000
4454	KUME ROMINA	KMURMN91C67Z100Y	30,00000000	25,00000000	20,00000000	75,00000000
4455	SICOLO ANNA	SCLNNA88M58A893Z	30,00000000	25,00000000	20,00000000	75,00000000

PSR PUGLIA 2014 - 2020

PACCHETTO GIOVANI - Bando pubblicato nel BURP n. 87 del 28/07/2016 e ss.mm.ii.
Sottomisura 3.1 - Sostegno alla nuova adesione a regimi di qualità.

Dettaglio punteggi conseguiti in applicazione dei criteri di selezione di cui alla Sottomisura 3.1

POSIZIONE IN GRADUATORIA	DENOMINAZIONE AZIENDA	CUAA AZIENDA	PUNTEGGIO			PUNTEGGIO CONSEGUITO
			PRINCIPIO 1	PRINCIPIO 2	PRINCIPIO 3	
4456	POSA MARIA	PSOMRA8SM65A048H	30,00000000	25,00000000	20,00000000	75,00000000
4457	VERNA GIOVANNI	VRNGNN82M15A662J	30,00000000	25,00000000	20,00000000	75,00000000
4458	ZEBELI ILDA	ZBLLDI82B65Z100O	30,00000000	25,00000000	20,00000000	75,00000000
4459	PUGLIESE GIUSEPPE	PGLGPP80E21Z112U	30,00000000	25,00000000	20,00000000	75,00000000
4460	CAZZORLA ALESSANDRA	CZLSN77566A662Q	30,00000000	25,00000000	20,00000000	75,00000000
4461-4462	VIVAI SCALERA DI RICCO SERGIO E SCALERA LUCIA S.N.C.	04159520719	30,00000000	25,00000000	5,00000000	60,00000000
4463	GIAMBATTISTA GIUSEPPINA	GMBGPP89B62D643P	30,00000000	25,00000000	15,00000000	70,00000000
4464	MOSCATELLI CHIARA	MSCCHR97B43L273Q	30,00000000	25,00000000	20,00000000	75,00000000
4465	PASQUARIELLO ROCCO	PSQRCC98B19A662Y	25,00000000	25,00000000	20,00000000	70,00000000
4466-4467	AZIENDA AGRICOLA F.LLI MINECCIA S.S. DI MINECCIA GIUSEPPE & C.	08083260722	25,00000000	25,00000000	15,00000000	65,00000000
4468	SGARRA VINCENZO	SGRVNC98F11A285S	25,00000000	25,00000000	17,50000000	67,50000000
4469	INFANTE ROSSELLA	INFNLSL96H60F027F	25,00000000	25,00000000	20,00000000	70,00000000
4470	CAMPANALE STELLA	CMPFSL95E49A048H	30,00000000	25,00000000	20,00000000	75,00000000
4471	SPERA GIUSEPPE	SPRGGP93S20H926N	30,00000000	25,00000000	17,50000000	72,50000000
4472	DE FAZIO DIEGO	DFZDGI93P01B180U	25,00000000	25,00000000	15,00000000	65,00000000
4473	DI CESARE ANTONIO	DCSNTN93M25L273S	30,00000000	25,00000000	20,00000000	75,00000000
4474-4475	SOCIETA' AGRICOLA SAN GIOVANNI IN FONTE S.S.	04161300712	25,00000000	25,00000000	17,50000000	67,50000000
4476	BRUNO ROSANGELA	BRNRNG81M52C514X	25,00000000	25,00000000	20,00000000	70,00000000
4477	MILONE FELICIA	MLNFLC80H42H928U	30,00000000	25,00000000	20,00000000	75,00000000
4479	LANANNA VITAMARIA BENEDETTA	LNNVMR87C61E223S	30,00000000	25,00000000	20,00000000	75,00000000
4480	ABBATEPAOLO DOMENICO	BBTDNC90S19C134F	25,00000000	25,00000000	20,00000000	70,00000000
4481-4482	AZIENDA AGRICOLA F.LLI RICCARDO E MICHELE D'AVANZO SOCIETA' SEMPLICE	07960390727	25,00000000	25,00000000	20,00000000	70,00000000
4483	FUSILLI GIUSI	FSLGSI86C58F104B	25,00000000	25,00000000	20,00000000	70,00000000
4484	LOSITO NICA	LSTNCI90H42A048D	30,00000000	25,00000000	20,00000000	75,00000000
4485	GAETA TOMMASO	GATATMS86R30D643A	25,00000000	25,00000000	20,00000000	70,00000000
4486-4487	SOCIETA' AGRICOLA F.LLI LISI 34 SS	04150120717	30,00000000	25,00000000	20,00000000	75,00000000
4488-4489	SOCIETA' AGRICOLA MUSICCO S.S.	04150620716	25,00000000	25,00000000	20,00000000	70,00000000
4490	3AGRI SRL SOCIETA' AGRICOLA	04899610754	30,00000000	25,00000000	15,00000000	70,00000000
4491-4492	SOCIETA' FRATELLI PARADISO S.S.	04161280716	25,00000000	25,00000000	20,00000000	70,00000000

PSR PUGLIA 2014 - 2020

PACCHETTO GIOVANI - Bando pubblicato nel BURP n. 87 del 28/07/2016 e ss.mm.ii.
Sottomisura 3.1 - Sostegno alla nuova adesione a regimi di qualità.

Dettaglio punteggi conseguiti in applicazione dei criteri di selezione di cui alla Sottomisura 3.1

POSIZIONE IN GRADUATORIA	DENOMINAZIONE AZIENDA	CUAA AZIENDA	PUNTEGGIO			PUNTEGGIO CONSEGUITO
			PRINCIPIO 1	PRINCIPIO 2	PRINCIPIO 3	
4493	DI PIETRO GIADA	DPTGD93145H501C	25,00000000	25,00000000	20,00000000	70,00000000
4494-4495	SOCIETA' AGRICOLA SEMPLICE DI CONTE VINCENZO & LUIGI	90105970728	30,00000000	25,00000000	20,00000000	75,00000000
4496	RUSSO ANGELO	RSSNGL98P21D643K	30,00000000	25,00000000	15,00000000	70,00000000
4497	CHIRIZZI DANIELE	CHRDNL98P13C978N	25,00000000	25,00000000	17,50000000	67,50000000
4498	DENTICO GAETANO	DNTGTN94D29A662S	25,00000000	25,00000000	20,00000000	70,00000000
4499	PICOCO FRANCESCA ROMANA	PCCFNC98T69B180N	30,00000000	25,00000000	20,00000000	75,00000000
4500	DORONZO ANTONIO	DRNNTN78S08A669A	30,00000000	25,00000000	20,00000000	75,00000000
4501	GALASSO LETIZIA	GLSLTZ78S54D508S	30,00000000	25,00000000	20,00000000	75,00000000
4502	PAPAGNI LIDIANA	PPGLDN86R68A883Z	30,00000000	25,00000000	20,00000000	75,00000000
4503	FORTINGUERRA FRANCESCO	FRTFNC90S28H926O	30,00000000	25,00000000	20,00000000	75,00000000
4504	FENINNO GERARDA ARIANNA	FNNGRD92D48D643P	25,00000000	25,00000000	20,00000000	70,00000000
4506	DIGIARO DAVIDE	DGRDVD86A01L109R	30,00000000	25,00000000	20,00000000	75,00000000
4507-4508	SOCIETA' AGRICOLA ALBA FRUIT S.S.	08067540727	25,00000000	25,00000000	15,00000000	65,00000000
4509	MILELLA NICOLA	MILLNCL94R13A662Z	25,00000000	25,00000000	20,00000000	70,00000000
4510	ERRIQUEZ ROSA	RRQRS080P57C134C	30,00000000	25,00000000	20,00000000	75,00000000
4511-4512	SOCIETA' AGRICOLA F.LLI LANOTTE S.S.	07945080724	25,00000000	25,00000000	20,00000000	70,00000000
4513	PUGLIESE ANTONIO	PGLNTN91A23C514G	30,00000000	25,00000000	20,00000000	75,00000000
4514	LARICCHIA CHIARA PIA	LRCCRP95P63H926I	30,00000000	25,00000000	20,00000000	75,00000000
4515	DE MARCO MARIA	DMRMR88S70L113K	30,00000000	25,00000000	20,00000000	75,00000000
4516	GIANFREDI MARCO	GNFMRC89H12B180U	30,00000000	25,00000000	20,00000000	75,00000000
4517	D'AMBROSIO PASQUALE	DMBPQL93M07L273K	30,00000000	25,00000000	20,00000000	75,00000000
4518	FRANCHINO ANTONIO	FRNNTN95S29D643Y	30,00000000	25,00000000	20,00000000	75,00000000
4519	TROVISI FRANCESCO	TRVFC92B18C136B	25,00000000	25,00000000	15,00000000	65,00000000
4520	SAVINO DOMENICO	SVNDNC89S14A048W	25,00000000	25,00000000	15,00000000	65,00000000
4521	MARTINA EMANUELE	MRTMNL78P03C978U	25,00000000	25,00000000	20,00000000	70,00000000
4522	TRICARICO MICHELE	TRCMHL98C27H58A	30,00000000	25,00000000	20,00000000	75,00000000
4523	DI BARI ANTONELLA	DBRNLI91M43E885Z	30,00000000	25,00000000	15,00000000	70,00000000
4524-4525	F.LLI VALENZANO MARIAROSARIA E PIETRO - SOCIETA' AGRICOLA SEMPLICE 07954120726		30,00000000	25,00000000	15,00000000	70,00000000
4526	RONCON MARCELLA	RNCMCL81T49L87ZZ	30,00000000	25,00000000	20,00000000	75,00000000

PSR PUGLIA 2014 - 2020

PACCHETTO GIOVANI - Bando pubblicato nel BURP n. 87 del 28/07/2016 e ss.mm.ii.
Sottomisura 3.1 - Sostegno alla nuova adesione a regimi di qualità.

Dettaglio punteggi conseguiti in applicazione dei criteri di selezione di cui alla Sottomisura 3.1

POSIZIONE IN GRADUATORIA	DENOMINAZIONE AZIENDA	CUAA AZIENDA	PUNTEGGIO			PUNTEGGIO CONSEGUITO
			PRINCIPIO 1	PRINCIPIO 2	PRINCIPIO 3	
4527	COLUCCI FRANCESCO	CLCFNC82H16L109E	30,00000000	25,00000000	20,00000000	75,00000000
4528	GENNARIELLO MARIAPA	GNNMRP96R62C514Y	30,00000000	25,00000000	15,00000000	70,00000000
4529	QUARANTA LUCIA	QRNL CU96P69E205C	30,00000000	25,00000000	20,00000000	75,00000000
4530	SANNELLA MARIA LUCIA	SNNMLC92L69D643Q	30,00000000	25,00000000	20,00000000	75,00000000
4531	LIBERACE BENEDETTA	LBRBDT92C52B180K	30,00000000	25,00000000	15,00000000	70,00000000
4532	MASELLA FABIO	MSLFBA98M02L049D	25,00000000	25,00000000	15,00000000	65,00000000
4534	RINALDI GIADA	RNLGD166E56D643Z	25,00000000	25,00000000	15,00000000	65,00000000
4535	LA TERZA MARIO	LTRMFA83C05F027M	30,00000000	25,00000000	15,00000000	70,00000000
4536	CAMPANELLA EMANUELA	CMPMNL82S47C136H	25,00000000	25,00000000	20,00000000	70,00000000
4537	DEMETRIO MARIA	DMTMR77160F280N	30,00000000	25,00000000	20,00000000	75,00000000
4538-4539-4540	AZIENDA AGRICOLA OLIVARO DI MERENDINO M. E. D. A. SOCIETA' AGRICOLA SEMPLICE	03096340736	30,00000000	25,00000000	20,00000000	75,00000000
4541	MASSIMO FLORINDA	MSSFRN94A49L049G	25,00000000	25,00000000	20,00000000	70,00000000
4542	ZITO NICOLA	ZTINCL97M12A669C	30,00000000	25,00000000	20,00000000	75,00000000
4543	SOCIETA' AGRICOLA SEMPLICE FARMINVEST	04096670715	30,00000000	25,00000000	15,00000000	70,00000000
4544	ROSSI FRANCA	RSSFNC82S46C514M	30,00000000	25,00000000	20,00000000	75,00000000
4545	VERZICCO MARIANGELA	VRZMNG96H51L328U	30,00000000	25,00000000	20,00000000	75,00000000
4546	ABBATE FRANCESCO	BBTFNC88S12A883R	30,00000000	25,00000000	20,00000000	75,00000000
4547	ROSELLI VINCENZA	RSLVCN97M69B619Y	30,00000000	25,00000000	20,00000000	75,00000000
4548	CICERALE ANNAIDA	CCRNND83T64H926R	25,00000000	25,00000000	17,50000000	67,50000000
4549	SCHIRALLI FRANCESCO	SCHFNC94R19F262E	30,00000000	25,00000000	20,00000000	75,00000000
4550	CARDELLICCHIO FRANCESCO	CRDFNC85S12F027T	25,00000000	25,00000000	20,00000000	70,00000000
4551	MORELLI ANGELO	MRLNGL90B14D643I	30,00000000	25,00000000	20,00000000	75,00000000
4552-4553	SOCIETA' AGRICOLA PALMARINI SOCIETA' SEMPLICE	02537850741	30,00000000	25,00000000	15,00000000	70,00000000
4554	FRANCAVILLA MARIA CRISTINA	FRNMCB81M58A669G	25,00000000	25,00000000	20,00000000	70,00000000
4555-4556	AGRIDECA SOCIETA' AGRICOLA S.S.	02498930748	30,00000000	25,00000000	20,00000000	75,00000000
4557-4558	SOCIETA' AGRICOLA DILEO S.S.	04160840718	25,00000000	25,00000000	20,00000000	70,00000000
4560	COLUCCI TIZIANA	CLCTZN90E47B506A	30,00000000	25,00000000	20,00000000	75,00000000
4561	DIBENEDETTO RUGGIERO	DBNRGFR92S16A669O	25,00000000	25,00000000	17,50000000	67,50000000
4562	TOSCANELLI ANTONIO	TSCNNTN98L21B619U	25,00000000	25,00000000	20,00000000	70,00000000

PSR PUGLIA 2014 - 2020

PACCHETTO GIOVANI - Bando pubblicato nel BURP n. 87 del 28/07/2016 e ss.mm.ii.
Sottomisura 3.1 - Sostegno alla nuova adesione a regimi di qualità.

Dettaglio punteggi conseguiti in applicazione dei criteri di selezione di cui alla Sottomisura 3.1

POSIZIONE IN GRADUATORIA	DENOMINAZIONE AZIENDA	CUAA AZIENDA	PUNTEGGIO			PUNTEGGIO CONSEGUITO
			PRINCIPIO 1	PRINCIPIO 2	PRINCIPIO 3	
4563	GRECO EMANUELA	GRCMNL78M44C978D	30,00000000	25,00000000	20,00000000	75,00000000
4564	MELE ERNESTO	MLEST94B08A662A	30,00000000	25,00000000	20,00000000	75,00000000
4565	TOCCI MICHELE	TCCMHL95L28E205E	30,00000000	25,00000000	17,50000000	72,50000000
4566	PROSCIA GIAN BATTISTA	PRSGBT92B22A662J	30,00000000	25,00000000	20,00000000	75,00000000
4567	ABBONDANZA VITO	BBNVT186A25A662B	30,00000000	25,00000000	20,00000000	75,00000000
4568	MANGIONE MATTEO	MNGMITT94R21C514V	25,00000000	25,00000000	17,50000000	67,50000000
4569	NEGRO ALESSANDRO	NGRLSN79M24B086U	25,00000000	25,00000000	20,00000000	70,00000000
4570	CIALDELLA FRANCESCO PIO	CLDFNC96C14C514N	25,00000000	25,00000000	20,00000000	70,00000000
4571-4572	SOCIETA AGRICOLA GIA.VA. DI PALUMBO GIADA E PALUMBO VANESSA SOCIETA SEMPLICE	04154610713	25,00000000	25,00000000	17,50000000	67,50000000
4573	PETTINICCHIO ANTONIO	PTTNTN97E31D643P	30,00000000	25,00000000	20,00000000	75,00000000
4574	SARDARO GIUSEPPE	SRDGGPP9S29L328E	30,00000000	25,00000000	20,00000000	75,00000000
4575	BALESTRUCCI TOMMASO FABIO	BLSTMS96L01H926Y	25,00000000	25,00000000	20,00000000	70,00000000
4576	COLONNA EMANUELE	CLNMNL98T04A225V	30,00000000	25,00000000	20,00000000	75,00000000
4577	DI NARDO GIORGIA	DNRGRG95P67A883E	30,00000000	25,00000000	20,00000000	75,00000000
4579	DI MICHELE LUIGI	DMCLGU87M21H985J	30,00000000	25,00000000	20,00000000	75,00000000
4580	DI GIACOMO-LOTITO GIULIA	DGGGLI87S56L328D	25,00000000	25,00000000	20,00000000	70,00000000
4581	MUSCARELLI EMANUELE	MSCMNL91H20B619I	25,00000000	25,00000000	20,00000000	70,00000000
4582	CAGNETTA MARCO	CGNMRC88R13L109Y	30,00000000	25,00000000	20,00000000	75,00000000
4583	LOVINO DAVIDE	LVNDYD98M08C514W	25,00000000	25,00000000	17,50000000	67,50000000
4584	ZAGARIA ANGELICA	ZGRNLC95E71A285U	25,00000000	25,00000000	20,00000000	70,00000000
4585	DI FRANCO FLORIANA	DFRFRN94L49C975N	25,00000000	25,00000000	15,00000000	65,00000000
4586	MERRA PIERLUIGI	MRRPLG85B08A288H	30,00000000	25,00000000	20,00000000	75,00000000
4587	DAMIANI MIRIA	DMNMR184D52C975U	25,00000000	25,00000000	15,00000000	65,00000000
4589	LUCAFONE TERESA	LCFTR577C60C514V	25,00000000	25,00000000	20,00000000	70,00000000
4590-4591	FRAMAR-AGRUMI SOCIETA' AGRICOLA S.S.	03143740730	30,00000000	25,00000000	15,00000000	70,00000000
4592	DI REDA ROBERTO	DRDRRT99C02C514K	25,00000000	25,00000000	20,00000000	70,00000000
4593	IODICE ANTONIO	DCINTN98P28H926K	25,00000000	25,00000000	17,50000000	67,50000000
4594	RIZZINI ANTONELLO	RZZNNL97P09L049H	30,00000000	25,00000000	20,00000000	75,00000000
4595	DITOMMASO ILARIA	DTMLRI97B68C514T	25,00000000	25,00000000	17,50000000	67,50000000

PSR PUGLIA 2014 - 2020

PACCHETTO GIOVANI - Bando pubblicato nel BURP n. 87 del 28/07/2016 e ss.mm.ii.
Sottomisura 3.1 - Sostegno alla nuova adesione a regimi di qualità.

Dettaglio punteggi conseguiti in applicazione dei criteri di selezione di cui alla Sottomisura 3.1

POSIZIONE IN GRADUATORIA	DENOMINAZIONE AZIENDA	CUAA AZIENDA	PUNTEGGIO			PUNTEGGIO CONSEGUITO
			PRINCIPIO 1	PRINCIPIO 2	PRINCIPIO 3	
4596	CAPONE ADRIANA LUCIA	CPNDNL96T53C514W	25,00000000	25,00000000	20,00000000	70,00000000
4597	DON GIOVANNI S.R.L AGRICOLA	04101340711	25,00000000	25,00000000	20,00000000	70,00000000
4598	SCARINGI ALESSANDRO	SCRLSN95S11C514S	25,00000000	25,00000000	17,50000000	67,50000000
4599	LAMONICA ANTONIA PIA	LMNNNP95P56L273H	25,00000000	25,00000000	17,50000000	67,50000000
4600	DI VIRGILIO GIUSEPPE	DVRGPP95A25D643B	25,00000000	25,00000000	17,50000000	67,50000000
4601	MUROLO ANTONIO	MRLNTN94P07L273Y	25,00000000	25,00000000	17,50000000	67,50000000
4602	IACOVONE VINCENZA	CYNVCN89L52C514W	25,00000000	25,00000000	20,00000000	70,00000000
4603	SOMMA VERONICA	SMMVNC88T64C514K	25,00000000	25,00000000	20,00000000	70,00000000
4604	PANARELLI FRANCESCO	PNRFNC88M23C514A	25,00000000	25,00000000	17,50000000	67,50000000
4605	DE SANDOLI ANTONIO	DSNNTN87S03B619M	25,00000000	25,00000000	17,50000000	67,50000000
4606	DOTTAIO GIOVANNI	DTGNNT87P12C514J	25,00000000	25,00000000	20,00000000	70,00000000
4607	ORDINE FRANCESCO	RDNFNC87D29C514J	25,00000000	25,00000000	17,50000000	67,50000000
4608	MOTTOLA ANTONIA	MTTNTN86R49B619F	25,00000000	25,00000000	20,00000000	70,00000000
4609	DIGIOVINAZZO ROSA	DGVRSO81M59A669Q	25,00000000	25,00000000	20,00000000	70,00000000
4610	LOSAPIO VINCENZO	LSPVCN81L16C514Z	25,00000000	25,00000000	17,50000000	67,50000000
4611	DILILLO MICHELE	DLLMHL98M19A669R	25,00000000	25,00000000	20,00000000	70,00000000
4612-4613	SOCIETA' AGRICOLA SEMPLICE F.LLI FESTO DI FESTO ANTONIO E ROBERTO	04162570719	25,00000000	25,00000000	17,50000000	67,50000000
4614	INTINI VINCENZO	NTNVN96E09F915N	25,00000000	25,00000000	20,00000000	70,00000000
4615	LANZOLLA VINCENZO	LNZVCN82M07A225Z	30,00000000	25,00000000	20,00000000	75,00000000
4616	GUASTAMACCHIA DOMENICO	GSTDNC97M14L109E	30,00000000	25,00000000	20,00000000	75,00000000
4617	MARAUJTI ERIKA	MRTTRKE98P51A048D	30,00000000	25,00000000	20,00000000	75,00000000
4621	DOFONZO MICHELE	DRNMLH77M21A669O	25,00000000	25,00000000	20,00000000	70,00000000
4622	FACCHINI ANTHONY	FCCNHN94L30F284T	30,00000000	25,00000000	20,00000000	75,00000000
4623	D'ALFONSO DEL SORDO ANTONIO	DLFNTN99C09D643A	25,00000000	25,00000000	20,00000000	70,00000000
4624	FARANO RUGGIERO	FRNRGR83E24A669B	30,00000000	25,00000000	20,00000000	75,00000000
4625-4626	SOCIETA' SEMPLICE AGRICOLA MINERVA BIO	03092720733	30,00000000	25,00000000	20,00000000	75,00000000
4627	LEONE ANTONIO	LNENTN87A12A669L	25,00000000	25,00000000	20,00000000	70,00000000
4628	ANTONINI DOMENICO	NTDNC87R18D643L	30,00000000	25,00000000	20,00000000	75,00000000
4629	LEO GIOVANNI	LEOGNN94A29G224Z	30,00000000	25,00000000	20,00000000	75,00000000

PSR PUGLIA 2014 - 2020

PACCHETTO GIOVANI - Bando pubblicato nel BURP n. 87 del 28/07/2016 e ss.mm.ii.
Sottomisura 3.1 - Sostegno alla nuova adesione a regimi di qualità.

Dettaglio punteggi conseguiti in applicazione dei criteri di selezione di cui alla Sottomisura 3.1

POSIZIONE IN GRADUATORIA	DENOMINAZIONE AZIENDA	CUAA AZIENDA	PUNTEGGIO			PUNTEGGIO CONSEGUITO
			PRINCIPIO 1	PRINCIPIO 2	PRINCIPIO 3	
4630	PERTA ROSANNA	PRTNRN78E43H096F	30,00000000	25,00000000	20,00000000	75,00000000
4631-4632-4633	SOCIETA' AGRICOLA PIZZI S.S.	04161290715	25,00000000	25,00000000	17,50000000	67,50000000
4634	PALMIERI GIANLUCA	PLMGLC95E13C514I	25,00000000	25,00000000	20,00000000	70,00000000
4635	CASSANELLI PASQUA	CSSPSQ79L71A883T	30,00000000	25,00000000	20,00000000	75,00000000
4636	PEPE ALFREDO	PPELRD96T20F839L	25,00000000	25,00000000	20,00000000	70,00000000
4639	DI DONATO FILOMENA	DDFMN77S51E716O	30,00000000	25,00000000	15,00000000	70,00000000
4641	ETTORRE FRANCESCO	TTRFNC84L19E205J	25,00000000	25,00000000	20,00000000	70,00000000
4642	DI DONATO ISABELLA	DDNSLL80C82D643X	30,00000000	25,00000000	15,00000000	70,00000000
4643-4644	Az. Agr. F.lli Di Brindisi Soc SEMPL	08098980724	30,00000000	25,00000000	20,00000000	75,00000000
4645	DI CARLO SILVIO	DCRSLV95C20L273U	30,00000000	25,00000000	20,00000000	75,00000000
4646	CELOZZI MATTEO PIO	CLZMTP92D07L273B	30,00000000	25,00000000	20,00000000	75,00000000
4647	D'ERRICO FABRIZIO	DRRFRZ88E10L049P	25,00000000	25,00000000	20,00000000	70,00000000
4649-4650	SOCIETA' AGRICOLA MANOCCHIO S.S.	04159680711	30,00000000	25,00000000	20,00000000	75,00000000
4651	ANNESE GIOVANNI	NNSGNN88H15F376U	25,00000000	25,00000000	15,00000000	65,00000000
4652	PERRONE ARCHITIELLO	PRRRHT86H18C514M	25,00000000	25,00000000	17,50000000	67,50000000
4653	DILEO MARINO	DLIMRN81H21C514E	25,00000000	25,00000000	17,50000000	67,50000000
4654	IMANGINI ANNA	MNGNNA89H59H096U	30,00000000	25,00000000	20,00000000	75,00000000
4655	COLOMBA GIORGIA	CLMGRG98H65L049A	30,00000000	25,00000000	20,00000000	75,00000000
4656	DORONZO ANNALISA	DRNLS81S70A669F	30,00000000	25,00000000	20,00000000	75,00000000
4657	LOVIGLIO NICOLA	LVGNCL96T04A225J	30,00000000	25,00000000	20,00000000	75,00000000
4658	SIMONE LORENZO	SMNLNZ81P01D458D	25,00000000	25,00000000	20,00000000	70,00000000
4659	PROSCIA ROCCO	PRSRCC89E03A662W	30,00000000	25,00000000	20,00000000	75,00000000
4660	D'ANGELO SIMONE	DNGSMN96C22L273X	30,00000000	25,00000000	20,00000000	75,00000000
4661	FIORINTINO ANNA MARIA	FRNNMR77S63A048P	30,00000000	25,00000000	20,00000000	75,00000000
4662	SFORZA RIPALTA	SFRRLT80L46H926W	25,00000000	25,00000000	20,00000000	70,00000000
4663	D'ANGELO CIRO	DNGCRI93B111586G	30,00000000	25,00000000	20,00000000	75,00000000
4664	VALENTINO MARIA	VLMNRA99D60I390O	30,00000000	25,00000000	20,00000000	75,00000000
4665	SARDELLA NADIA	SRDNDA91M42F376J	25,00000000	25,00000000	20,00000000	70,00000000
4666	GATTA ANNA	GTTNNA96A57D643E	30,00000000	25,00000000	20,00000000	75,00000000

PSR PUGLIA 2014 - 2020

PACCHETTO GIOVANI - Bando pubblicato nel BURP n. 87 del 28/07/2016 e ss.mm.ii.
Sottomisura 3.1 - Sostegno alla nuova adesione a regimi di qualità.

Dettaglio punteggi conseguiti in applicazione dei criteri di selezione di cui alla Sottomisura 3.1

POSIZIONE IN GRADUATORIA	DENOMINAZIONE AZIENDA	CUAA AZIENDA	PUNTEGGIO			PUNTEGGIO CONSEGUITO
			PRINCIPIO 1	PRINCIPIO 2	PRINCIPIO 3	
4667	DI PALMA ELEONORA	DPLNRP5A61D643G	30,00000000	25,00000000	20,00000000	75,00000000
4668	MASTROGIACOMO IMMA	MSTMMI93R53D643F	30,00000000	25,00000000	20,00000000	75,00000000
4669	BALESTRUCCI TOMMASO	BLSTMS88M26A669A	30,00000000	25,00000000	20,00000000	75,00000000
4670-4671	SOCIETA' AGRICOLA SEMPLICE F.LLI ALBANO	04101500710	30,00000000	25,00000000	20,00000000	75,00000000
4672	SCHITO SIMONE	SCHSMN92C16G751W	30,00000000	25,00000000	20,00000000	75,00000000
4673-4674	SOCIETA AGRICOLA F.LLI LAPORTAS.& L. SOCIETA SEMPLICE	07949340728	25,00000000	25,00000000	20,00000000	70,00000000
4675	LOIUDICE MIRIAM	LDCMRM99B51A225V	30,00000000	25,00000000	20,00000000	75,00000000
4676	PERRONE MICAELA	PRRMC195L50E968K	30,00000000	25,00000000	15,00000000	70,00000000
4677	RINALDI VALENTINA	RNLVNT91C45A225T	30,00000000	25,00000000	20,00000000	75,00000000
4678	BONASIA FRANCESCO	BNSFNC88H04L109H	30,00000000	25,00000000	20,00000000	75,00000000
4679	CAMICIA ANTONIO	CMCNTN85T08A225J	30,00000000	25,00000000	15,00000000	70,00000000
4680	MARZANO MARCO	MRZMRC78R31A662M	30,00000000	25,00000000	20,00000000	75,00000000
4681	VALENTE GIONATAN	VLNGTN86M09C514H	25,00000000	25,00000000	20,00000000	70,00000000
4682	SCARANO ANGELO	SCRNGL97R08B180W	25,00000000	25,00000000	17,50000000	67,50000000
4683	RUSSO ANNA DALILA	RSSNDL97P62C514G	25,00000000	25,00000000	20,00000000	70,00000000
4684-4685	SOCIETA' AGRICOLA RICCO (SOCIETA' SEMPLICE)	02506720743	25,00000000	25,00000000	17,50000000	67,50000000
4686-4687	SOCIETA' AGRICOLA SANTILLI S.S.	04161270717	25,00000000	25,00000000	20,00000000	70,00000000
4688	LEPORE GIOVANNI	LPRGN883E716V	25,00000000	25,00000000	17,50000000	67,50000000
4689	CALVIO PASQUALE	CLVPLQ82C29D643G	25,00000000	25,00000000	20,00000000	70,00000000
4690	CASTO ELISA	CSTLSE81T70D643F	25,00000000	25,00000000	17,50000000	67,50000000
4691	LUCARELLA VINCENZO	LORVCN80H19E986D	30,00000000	25,00000000	20,00000000	75,00000000
4692	MASCOLO MARIANNA	MSCMNN94D42A669N	25,00000000	25,00000000	20,00000000	70,00000000
4693	FERRANTE MAURO	FRMR93T29A883X	30,00000000	25,00000000	20,00000000	75,00000000
4698	SACCHITELLI RAFFAELE	SCCRFL92E05D643E	25,00000000	25,00000000	17,50000000	67,50000000
4699-4700	SOCIETA' AGRICOLA LA NUOVA AGRICOLTURA A.R.L.S.	04161770716	25,00000000	25,00000000	17,50000000	67,50000000
4701	BUZZI MAURA	BZZMFA78H46A271L	25,00000000	25,00000000	17,50000000	67,50000000
4702	CAMPANELLA STEFANO	CMPSFN87B24F784K	30,00000000	25,00000000	20,00000000	75,00000000
4703-4704-4705	SOCIETA' AGRICOLA BORRELLI S.S.	04160410710	25,00000000	25,00000000	20,00000000	70,00000000
4706	DELZOTTO ROSSELLA	DLZRS197R48E223C	30,00000000	25,00000000	20,00000000	75,00000000

PSR PUGLIA 2014 - 2020

PACCHETTO GIOVANI - Bando pubblicato nel BURP n. 87 del 28/07/2016 e ss.mm.ii.
Sottomisura 3.1 - Sostegno alla nuova adesione a regimi di qualità.

Dettaglio punteggi conseguiti in applicazione dei criteri di selezione di cui alla Sottomisura 3.1

POSIZIONE IN GRADUATORIA	DENOMINAZIONE AZIENDA	CUAA AZIENDA	PUNTEGGIO			PUNTEGGIO CONSEGUITO
			PRINCIPIO 1	PRINCIPIO 2	PRINCIPIO 3	
4707	CICCONE FRANCESCO	CCCFNC92E16H928C	30,00000000	25,00000000	20,00000000	75,00000000
4708	VECE GIOVANNI	VOEGNN99B02D643U	30,00000000	25,00000000	15,00000000	70,00000000
4709-4710	SOCIETA' AGRICOLA DI PIETRO S.S.	04161310711	25,00000000	25,00000000	20,00000000	70,00000000
4711	HOTAJ ALBINA	HTJLBN94B4Z2100L	30,00000000	25,00000000	20,00000000	75,00000000
4712	LAROSA CLAUDIO	LRSLCD79M06A662X	25,00000000	25,00000000	20,00000000	70,00000000
4713	CRESCENTE VINCENZO	CRSVCN84A22E205W	25,00000000	25,00000000	20,00000000	70,00000000
4714	DI PINTO GIANVITO	DPNGVT86M13F284Z	25,00000000	25,00000000	20,00000000	70,00000000
4715-4716	TENUITA F.LLI TURCO SOCIETA' SEMPLICE AGRICOLA	04138500717	25,00000000	25,00000000	20,00000000	70,00000000
4717	BONGALLINO ALESSIO	BNGLSS98L23I830A	30,00000000	25,00000000	10,00000000	65,00000000
4718	ZENZALE MATTEO	ZNZMTT94C03D851M	25,00000000	25,00000000	20,00000000	70,00000000
4719	LAZZARA ISA MANUELA	LZZSNL93H60A048R	30,00000000	25,00000000	20,00000000	75,00000000
4720	SURIANO VINCENZA	SRNVCN86T42A893P	30,00000000	25,00000000	20,00000000	75,00000000
4721	ARBORE ANTONIO	RBRNTN86M20C983L	25,00000000	25,00000000	20,00000000	70,00000000
4722	D'ALESSANDRO ANTONIO	DLSNNTN85A26H096O	25,00000000	25,00000000	20,00000000	70,00000000
4723-4724-4725	SOC. AGRICOLA FONTANA SOC. SEMP.	93067760715	25,00000000	25,00000000	17,50000000	67,50000000
4727-4728	AZIENDA AGRICOLA FRATELLI GRECO ANGELO E FRANCESCO SOCIETA' SEMPLICE	02526490749	30,00000000	25,00000000	20,00000000	75,00000000
4729	MASTRICCI GERARDO PIO	MSTGDR98C27B619C	25,00000000	25,00000000	17,50000000	67,50000000
4730	PORCELLI ANNALISA	PRCNLS97H70D643M	25,00000000	25,00000000	17,50000000	67,50000000
4731	CORVINO MARIA RITA	CRVMRT96L44D643O	25,00000000	25,00000000	17,50000000	67,50000000
4732	MELE EMILIO	MILEMLE90E04L273X	25,00000000	25,00000000	17,50000000	67,50000000
4733	MASTRAPASQUA ROBERTO	MSTRTRT84M20C514H	25,00000000	25,00000000	17,50000000	67,50000000
4734	ROTONDO PASQUALE	RTNPQL94C04D508X	25,00000000	25,00000000	20,00000000	70,00000000
4735	GIORDANO MARCO	GRDMRC91T12C514Y	25,00000000	25,00000000	17,50000000	67,50000000
4736	IAGULLI ANNALISA	GLLNLS80S49C514Q	30,00000000	25,00000000	20,00000000	75,00000000
4737-4738	TENUITA SANTA MARIA DI FERRERO ALESSANDRO E SARA SOCIETA' SEMPLICE AGRICOLA	93086020713	30,00000000	25,00000000	20,00000000	75,00000000
4739	CARBONE NICOLA	CRBNCL85M23C514X	25,00000000	25,00000000	20,00000000	70,00000000
4740	LISO NICOLA	LSINCL84E16L328B	30,00000000	25,00000000	20,00000000	75,00000000
4741	GERMINARIO ANGELA	GRMINGL96M53L109W	30,00000000	25,00000000	20,00000000	75,00000000
4742	BICCARI RAFFAELE	BCCRFRL96L02158M	25,00000000	25,00000000	20,00000000	70,00000000

PSR PUGLIA 2014 - 2020

PACCHETTO GIOVANI - Bando pubblicato nel BURP n. 87 del 28/07/2016 e ss.mm.ii.
Sottomisura 3.1 - Sostegno alla nuova adesione a regimi di qualità.

Dettaglio punteggi conseguiti in applicazione dei criteri di selezione di cui alla Sottomisura 3.1

POSIZIONE IN GRADUATORIA	DENOMINAZIONE AZIENDA	CUAA AZIENDA	PUNTEGGIO			PUNTEGGIO CONSEGUITO
			PRINCIPIO 1	PRINCIPIO 2	PRINCIPIO 3	
4743	MASELLA ANGELO	MSLNG195L14E205L	25,00000000	25,00000000	20,00000000	70,00000000
4744	PELUSO ANGELO	PLSNG190P11L049X	30,00000000	25,00000000	20,00000000	75,00000000
4745	CUOMO MICHELE ELIA	CUUMHL87D30A662G	30,00000000	25,00000000	20,00000000	75,00000000
4746	CIRSONE EMILIO	CRSMLE84S14C514U	25,00000000	25,00000000	20,00000000	70,00000000
4747	SOLDANO MARIA ANANDA	SLDMNN83P53D643L	25,00000000	25,00000000	17,50000000	67,50000000
4749	DI BATTISTA FABIO	DBTFBA86H19L113G	25,00000000	25,00000000	20,00000000	70,00000000
4750	SQUICCIARINI ANDREA	SQCNDR89R14A662M	30,00000000	25,00000000	20,00000000	75,00000000
4751	CICCIARELLI MIRIAM	CCCMRM94P45A285L	30,00000000	25,00000000	20,00000000	75,00000000
4752	BRUNO SILVANO	BRNSVN92C16C989E	25,00000000	25,00000000	20,00000000	70,00000000
4753	DE VITA CARMELA	DVTCML79R43E716Z	30,00000000	25,00000000	20,00000000	75,00000000
4754	PISCHETOLA GIOACCHINO	PSCGCH95L27L109V	30,00000000	25,00000000	20,00000000	75,00000000
4755	PERRINI ANTONIO	PRRNTN85M13A048M	30,00000000	25,00000000	20,00000000	75,00000000
4756	SICOLO VITTORIA	SCLVTR95F62A893P	30,00000000	25,00000000	20,00000000	75,00000000
4757	DI MOLFETTA MAURO	DMLMRA87H27L328O	30,00000000	25,00000000	20,00000000	75,00000000
4758	TARDIO LEONARDA	TRDLRD84C51H985M	30,00000000	25,00000000	20,00000000	75,00000000
4759	GERVASIO ANTONELLA	GRVNNL82C49F205E	25,00000000	25,00000000	20,00000000	70,00000000
4760-4761	SOCIETA' AGRICOLA DEI FRATELLI FASCIANO SOCIETA' SEMPLICE	07957100725	25,00000000	25,00000000	20,00000000	70,00000000
4762	DELLIMAURO STEFANO	DLLSFN86T18F152K	25,00000000	25,00000000	17,50000000	67,50000000
4763	SIENA DELIA ANNA	SNIDNN91T561158M	30,00000000	25,00000000	20,00000000	75,00000000
4764	SIENA TOMMASO	SNITMS95A281158X	30,00000000	25,00000000	20,00000000	75,00000000
4765	DI LAURO-CORLETO CARLO	DLRCRL97B12C514C	30,00000000	25,00000000	20,00000000	75,00000000
4766	MELILLO MICHELE	MLLMHL99H24D643E	30,00000000	25,00000000	15,00000000	70,00000000
4767	DE FILIPPIS MARIARITA	DFLMRT98R56L049T	30,00000000	25,00000000	20,00000000	75,00000000
4768	CALCAGNO FRANCESCO FORTUNATO	CLCFNC97L17L049F	25,00000000	25,00000000	20,00000000	70,00000000
4769	LASORELLA GIUSEPPE	LSRGGP95R09A662F	25,00000000	25,00000000	15,00000000	65,00000000
4770	LIOTINE VITO ANTONIO	LITNVT91P02F280W	25,00000000	25,00000000	20,00000000	70,00000000
4771-4772	SOC.AGR. "PODERE SIGNORIELLO DI SIGNORIELLO & C.SAS	04156740716	25,00000000	25,00000000	20,00000000	70,00000000
4774	SOCIETA' AGRICOLA BIOAGRI MASTRICCI - SOCIETA' A RESPONSABILITA' LIMITATA SEMPLIFICATA	04099050710	30,00000000	25,00000000	20,00000000	75,00000000
4775	MASTROCHIRICO ANGELO	MSTNGL78A25F376I	25,00000000	25,00000000	20,00000000	70,00000000

PSR PUGLIA 2014 - 2020

PACCHETTO GIOVANI - Bando pubblicato nel BURP n. 87 del 28/07/2016 e ss.mm.ii.
Sottomisura 3.1 - Sostegno alla nuova adesione a regimi di qualità.

Dettaglio punteggi conseguiti in applicazione dei criteri di selezione di cui alla Sottomisura 3.1

POSIZIONE IN GRADUATORIA	DENUMINAZIONE AZIENDA	CUAA AZIENDA	PUNTEGGIO			PUNTEGGIO CONSEGUITO
			PRINCIPIO 1	PRINCIPIO 2	PRINCIPIO 3	
4776	PROCE CARMELA	PRCCML81T68A048J	30,00000000	25,00000000	20,00000000	75,00000000
4777	LOPETUSO MARIAGRAZIA	LPTMGR94B48A285V	30,00000000	25,00000000	20,00000000	75,00000000
4778	DI CARLO ANTONELLO	DCRNRL86A17D643E	30,00000000	25,00000000	20,00000000	75,00000000
4779	BRANCHIZIO FABIOLA	BRNFBL77T51L049D	25,00000000	25,00000000	20,00000000	70,00000000
4780	FUSANO VITO	FSNVIT84L17C514I	25,00000000	25,00000000	20,00000000	70,00000000
4781	MARTINO IRENE	MRTRN98A61A662A	30,00000000	25,00000000	20,00000000	75,00000000
4782-4783	SOCIETA' IL MULINO DEI FRATELLI DAMATO	0809121072Z	25,00000000	25,00000000	20,00000000	70,00000000
4784	MASTROMAURO ALDO	MSTLDA94R05L273O	25,00000000	25,00000000	20,00000000	70,00000000
4785	VALLARELLO MARIA NICOLETTA	VLLMNC98M56A689I	25,00000000	25,00000000	17,50000000	67,50000000
4786	QUARATO VITO	QRTVT85S21E038P	25,00000000	25,00000000	20,00000000	70,00000000
4787	DORONZO RICCARDO	DRNRCH82H16A869X	25,00000000	25,00000000	15,00000000	65,00000000
4788	PASQUALICCHIO ROSA	PSQRSO77D46B619C	25,00000000	25,00000000	17,50000000	67,50000000
4789	FIUME LUIGIA	FMILGU81L45Z120D	30,00000000	25,00000000	20,00000000	75,00000000
4790	LOCONSOLE MARIO	LCNMFRA90H03A285N	30,00000000	25,00000000	20,00000000	75,00000000
4791	PARENTE MARIA ALBA	PRNMLB89E2B619N	30,00000000	25,00000000	20,00000000	75,00000000
4792	SOCIETA' AGRICOLA TENUTE DABELLONIO SRLS	04068280710	30,00000000	25,00000000	20,00000000	75,00000000
4793	NAPOLITANO LUCA	NPFLLCU98H04H985X	25,00000000	25,00000000	15,00000000	65,00000000
4794	GUGLIELMI MICHELE	GGLMHL79A31A285R	30,00000000	25,00000000	17,50000000	72,50000000
4795	GIANNUBILO LUIGI	GINNLGU98B191158W	30,00000000	25,00000000	20,00000000	75,00000000
4796	CURCIANGELA	CRCNGL83T41F284D	25,00000000	25,00000000	15,00000000	65,00000000
4797	FIOTTA MICHELE	FTTMHL78R29L109S	25,00000000	25,00000000	15,00000000	65,00000000
4798	SOCIETA' AGRICOLA LEUCI & MUGGEO S.S.	0798139072Z	25,00000000	25,00000000	20,00000000	70,00000000
4799	LORUSSO GIUSEPPE	LRSGPP91B12A225B	30,00000000	25,00000000	20,00000000	75,00000000
4801	BOCALE NICOLA	BCLNCL95P20C514O	30,00000000	25,00000000	20,00000000	75,00000000
4802	GUERRIERI ANNA CHIARA	GRRNCH88C42B506F	25,00000000	25,00000000	17,50000000	67,50000000
4803	MONTEMORRA NICOLA	MNTNCL85E23D643P	30,00000000	25,00000000	20,00000000	75,00000000
4806	DURAJ DENISA	DRJDNS87D45Z100G	30,00000000	25,00000000	20,00000000	75,00000000
4808	MERRA ROBERTO	MRRRR783D15C514Z	30,00000000	25,00000000	20,00000000	75,00000000
4809	MAFFIONE GIOVANNI	MFFGN91D19D643Z	25,00000000	25,00000000	17,50000000	67,50000000

PSR PUGLIA 2014 - 2020

PACCHETTO GIOVANI - Bando pubblicato nel BURP n. 87 del 28/07/2016 e ss.mm.ii.
Sottomisura 3.1 - Sostegno alla nuova adesione a regimi di qualità.

Dettaglio punteggi conseguiti in applicazione dei criteri di selezione di cui alla Sottomisura 3.1

POSIZIONE IN GRADUATORIA	DENOMINAZIONE AZIENDA	CUAA AZIENDA	PUNTEGGIO			PUNTEGGIO CONSEGUITO
			PRINCIPIO 1	PRINCIPIO 2	PRINCIPIO 3	
4810	SCAZZI GIUSEPPE	SCZGPP81E02119V	30,00000000	25,00000000	20,00000000	75,00000000
4812	MOSCHETTA AGATA	MSCGT489LS3A285B	30,00000000	25,00000000	20,00000000	75,00000000
4813	BELLUOCIO ASSUNTA	BLLSNT85M63C514W	25,00000000	25,00000000	20,00000000	70,00000000
4814	PISTILLO MICHELE	PSTMH84H16A285B	30,00000000	25,00000000	20,00000000	75,00000000
4815	MONTRONE RICCARDO	MNTRCR80R19A2U5P	30,00000000	25,00000000	20,00000000	75,00000000
4816	TARDIO NICOLA	TRDNCL79L28H985L	25,00000000	25,00000000	17,50000000	67,50000000
4817	CERCIO MICHELE	CROMHL98A31D643Z	30,00000000	25,00000000	20,00000000	75,00000000
4818-4819	SOCIETA' AGRICOLA PRONTERA S.A.S. DI PRONTERA ALEX LUCA E PRONTERA ENRICO & C.	04800660757	25,00000000	25,00000000	20,00000000	70,00000000
4820	MOREO STEFANIA	MROSFN95R54C514H	25,00000000	25,00000000	20,00000000	70,00000000
4821	LAMONTANARA RITA	LMNRT181A57F280H	25,00000000	25,00000000	20,00000000	70,00000000
4822	PERDICCHIA ELENA	PRDLNE78L63D851B	25,00000000	25,00000000	0,00000000	50,00000000
4823	MARINI MARCELLO	MRNMCL80H231158E	30,00000000	25,00000000	20,00000000	75,00000000
4828	SETTANNI DAVIDE	STTTVD87A03A662R	25,00000000	25,00000000	20,00000000	70,00000000
4830	DILEO EMANUELE	DLIMNL86R12A669F	25,00000000	25,00000000	17,50000000	67,50000000
4835	DEL ROSSO EMANUELE	DLRMLN84C15L109N	30,00000000	25,00000000	20,00000000	75,00000000
4836	SAMARELLI IGNAZIO	SMRGNZ97T22L109I	30,00000000	25,00000000	20,00000000	75,00000000
4839	DE CANDIA TONIO	DCNTNO87M25L109R	30,00000000	25,00000000	20,00000000	75,00000000
4840	TODISCO GRAZIANO	TDSGZN95S12H096R	25,00000000	25,00000000	20,00000000	70,00000000
4841	LOMBARDI MARIO	LMBMRA96H26E882D	30,00000000	25,00000000	20,00000000	75,00000000
4842	CAVALLO FRANCESCA	CVLFNC95C61A662Q	25,00000000	25,00000000	17,50000000	67,50000000
4843	AZZOLLINI PASQUALE	ZZLPQL90M21F284W	30,00000000	25,00000000	20,00000000	75,00000000
4844	PISANI STEFANIA	PSNSFN84T66A285N	25,00000000	25,00000000	20,00000000	70,00000000
4845-4846	SOCIETA' SEMPLICE AGRICOLA TUTTOFRUTTO DI ARIANNA E ROBERTA RADOGNA	07982340726	30,00000000	25,00000000	20,00000000	75,00000000
4847	DILIDDO YLENIA	DLIDYL95C43C514D	25,00000000	25,00000000	20,00000000	70,00000000
4848	MOREO ANDREA	MRODR92S07C514E	25,00000000	25,00000000	20,00000000	70,00000000
4849-4850	SOCIETA' AGRICOLA SEMPLICE STELLA FRUIT	08014580727	25,00000000	25,00000000	20,00000000	70,00000000
4851	DAGOSTINO ANTONIO	DGSNTN87E11L109D	30,00000000	25,00000000	20,00000000	75,00000000
4852	GALLO MASSIMO MATTEO	GLLMSM95E25H26F	30,00000000	25,00000000	20,00000000	75,00000000
4854	ROMITA GENNIFER	RMTGNF94S64A662N	30,00000000	25,00000000	20,00000000	75,00000000

PSR PUGLIA 2014 - 2020

PACCHETTO GIOVANI - Bando pubblicato nel BURP n. 87 del 28/07/2016 e ss.mm.ii.
Sottomisura 3.1 - Sostegno alla nuova adesione a regimi di qualità.

Dettaglio punteggi conseguiti in applicazione dei criteri di selezione di cui alla Sottomisura 3.1

POSIZIONE IN GRADUATORIA	DENOMINAZIONE AZIENDA	CUAA AZIENDA	PUNTEGGIO			PUNTEGGIO CONSEGUITO
			PRINCIPIO 1	PRINCIPIO 2	PRINCIPIO 3	
4855	MARAGLINO FRANCESCO MAURIZIO	MRGFNC90C15A662N	25,00000000	25,00000000	20,00000000	70,00000000
4856	DE BELLIS ANTONELLA	DEBLNL77M41158E	30,00000000	25,00000000	20,00000000	75,00000000
4857	BOTRUGNO MAURO	BTRMRA97H23F152M	25,00000000	25,00000000	17,50000000	67,50000000
4859	ACQUAVIVA MARCO	CQVMRC92D16A662V	30,00000000	25,00000000	20,00000000	75,00000000
4861	PORCELLI STEFANO	PRCSFN88B24L328Q	25,00000000	25,00000000	20,00000000	70,00000000
4862	CERULLO DANIELA	CRLDNL86M47C514T	30,00000000	25,00000000	20,00000000	75,00000000
4864	DE CRISTOFARO FELICIA	DCRFLLC95M501158G	30,00000000	25,00000000	20,00000000	75,00000000
4865	CIFALDI ALESSIA	CFLLSS89L45H926T	30,00000000	25,00000000	20,00000000	75,00000000
4867	GIANATEMPO STEFANO PIO	GNNSFN84T08C514R	30,00000000	25,00000000	20,00000000	75,00000000
4868	SOCIETA' AGRICOLA AGRIMAR S.A.S. DI MARIANI VALENTINA & C.	04812910752	25,00000000	25,00000000	20,00000000	70,00000000
4869	BORGHESE ELISABETTA	BRGLBT98D98C134G	30,00000000	25,00000000	20,00000000	75,00000000
4870	FIERRO ANGELO	FRNGLR99R15D643W	25,00000000	25,00000000	17,50000000	67,50000000
4873	NARDELLI MARIA SOLE	NRDMSL98P44B180E	25,00000000	25,00000000	17,50000000	67,50000000
4874	MUNTEANU MARIA-MIRABELA	MNMTMR91M53Z129K	25,00000000	25,00000000	20,00000000	70,00000000
4875	LOSITO LEONARDO	LSLTLRD89E30H926O	25,00000000	25,00000000	17,50000000	67,50000000
4877	TERENZI NICOLA	TRNINCL97A02H926D	30,00000000	25,00000000	20,00000000	75,00000000
4879	SOCIETA' AGRICOLA F.LLI MORANO SNC DI MORANO SALVATORE E CARLO	04101040717	30,00000000	25,00000000	20,00000000	75,00000000
4880	TOTARO ANGELO	TTRNGL90R07E506C	30,00000000	25,00000000	20,00000000	75,00000000
4881	MANDARA ANTONIO	MNDNTN83H05H926T	25,00000000	25,00000000	20,00000000	70,00000000
4882	NUZZOLESE NICOLETTA	NZZNL T91T44A225R	30,00000000	25,00000000	20,00000000	75,00000000
4883	CAPPELLUTI FRANCESCO SAVERIO	CPPFNC96P11F284E	30,00000000	25,00000000	20,00000000	75,00000000
4884	SCARINZI DANTE	SCRDNT87S16L419E	30,00000000	25,00000000	20,00000000	75,00000000
4885	TURCO MATTIA SALVATORE	TRCMTS94C23D851Q	30,00000000	25,00000000	20,00000000	75,00000000
4886	DILEO MARIA GRAZIA	DLMGR99L62A669M	25,00000000	25,00000000	20,00000000	70,00000000
4889	NORMANNO MATTEO	NRMMTT99M30D643Z	30,00000000	25,00000000	20,00000000	75,00000000
4890	DISTANTE SIMONA	DSTSMN97R51F152O	25,00000000	25,00000000	17,50000000	67,50000000
4891	GENUARIO MICHELE	GNRMHL90A29A225L	30,00000000	25,00000000	20,00000000	75,00000000
4892	DAZZEO AURORA	DZZRRR93A45C514R	25,00000000	25,00000000	17,50000000	67,50000000
4893	COLUCCI RAFFAELE	CLCRFL92S19C514O	25,00000000	25,00000000	20,00000000	70,00000000

PSR PUGLIA 2014 - 2020

PACCHETTO GIOVANI - Bando pubblicato nel BURP n. 87 del 28/07/2016 e ss.mm.ii.
Sottomisura 3.1 - Sostegno alla nuova adesione a regimi di qualità.

Dettaglio punteggi conseguiti in applicazione dei criteri di selezione di cui alla Sottomisura 3.1

POSIZIONE IN GRADUATORIA	DENOMINAZIONE AZIENDA	CUAA AZIENDA	PUNTEGGIO			PUNTEGGIO CONSEGUITO
			PRINCIPIO 1	PRINCIPIO 2	PRINCIPIO 3	
4894	LOMBARDI FRANCESCO SAVERIO	LMBFNC84M31A669Z	25,00000000	25,00000000	17,50000000	67,50000000
4895	ZITOLI MICHELA	ZTLMHL99M58C9890	25,00000000	25,00000000	17,50000000	67,50000000
4896	DELURATOLO MICHELE	DLCMHL96M12A669A	25,00000000	25,00000000	20,00000000	70,00000000
4898-4899	SOCIETA' AGRICOLA D'ADDARIO S.S.	04105630711	30,00000000	25,00000000	20,00000000	75,00000000
4900	SPECCHIULLI BATTISTA	SPCBTS98D17H985M	30,00000000	25,00000000	20,00000000	75,00000000
4901	PIAZZOLLA MICHELE	PZZMHL91P03A659V	25,00000000	25,00000000	17,50000000	67,50000000
4902	SAVINO DOMENICO	SVNDNC83E03D643P	25,00000000	25,00000000	20,00000000	70,00000000
4903	D'ANGELO GENMA	DNGGMM99P48H985U	30,00000000	25,00000000	20,00000000	75,00000000
4904-4905	AZIENDA AGRICOLA SETTANNI	04107070718	25,00000000	25,00000000	17,50000000	67,50000000
4906	VENTRIGLIO NICOLA	VNTNCL69R15D643P	25,00000000	25,00000000	20,00000000	70,00000000
4907	ALBRIZIO FRANCESCO GIUSEPPE	LBRFNC97M01F784V	25,00000000	25,00000000	20,00000000	70,00000000
4908	MARRA RAFFAELE	MRRRFL88E18F784X	25,00000000	25,00000000	20,00000000	70,00000000
4909	CLINCA DAVIDE	CLNDVD98C01D643L	25,00000000	25,00000000	17,50000000	67,50000000
4910	SPERTI ANTONIO	SPRNTN92C07E205M	25,00000000	25,00000000	20,00000000	70,00000000
4911	CAPUTO PASQUALINO	CPTPQL94C15L328T	25,00000000	25,00000000	17,50000000	67,50000000
4912	TAGLIANTE MARTINO	TGLMTN95T11E986W	25,00000000	25,00000000	20,00000000	70,00000000
4913	CERVELLERA ANGELA	CRVNGL91T49L049N	25,00000000	25,00000000	20,00000000	70,00000000
4914-4915	SOCIETA' AGRICOLA DI PIERRO MARIO & LUCIA S.S.A.	04106120712	30,00000000	25,00000000	10,00000000	65,00000000
4917	RAIMO MICHELE	RMAMHL92M17C989C	30,00000000	25,00000000	20,00000000	75,00000000
4919	ALLEGRETTI TEODORO	LLGTD87P17B180A	25,00000000	25,00000000	17,50000000	67,50000000
4920	SIMEONE PALMA	SIMNPLM95P51H096L	30,00000000	25,00000000	20,00000000	75,00000000
4922	COMPIERGHIO MICHELE	CMFPMHL87H18C514S	25,00000000	25,00000000	17,50000000	67,50000000
4923	PETRUCCELLI MATTEO	PTRMTT95H20H928K	30,00000000	25,00000000	12,50000000	67,50000000
4924	DI BARI FRANCESCA IMMACOLATA	DBRFNC84T48D508I	30,00000000	25,00000000	20,00000000	75,00000000
4927	DE FLAMMINIS MARGHERITA	DFLMGH98C64A662V	25,00000000	25,00000000	20,00000000	70,00000000
4928	ROMAGNUOLO DOMENICO	RMGDNC95M23C514I	25,00000000	25,00000000	20,00000000	70,00000000
4929	VERGA ALESSIA	VRGLSS94S54B180O	25,00000000	25,00000000	17,50000000	67,50000000
4930	CATALETA PIETRO PASQUALE	CTLPP85D09H926H	25,00000000	25,00000000	15,00000000	65,00000000
4931	D'ARIENZO RUGGERO	DRNRGFR8C06H926B	25,00000000	25,00000000	15,00000000	65,00000000

PSR PUGLIA 2014 - 2020

PACCHETTO GIOVANI - Bando pubblicato nel BURP n. 87 del 28/07/2016 e ss.mm.ii.
Sottomisura 3.1 - Sostegno alla nuova adesione a regimi di qualità.

Dettaglio punteggi conseguiti in applicazione dei criteri di selezione di cui alla Sottomisura 3.1

POSIZIONE IN GRADUATORIA	DENOMINAZIONE AZIENDA	CUAA AZIENDA	PUNTEGGIO			PUNTEGGIO CONSEGUITO
			PRINCIPIO 1	PRINCIPIO 2	PRINCIPIO 3	
4932	RUOCCO ANTONIO	RCCNTN92L24B619B	25,00000000	25,00000000	20,00000000	70,00000000
4934	DI MEO MARIA	DMIMRA79P43A682U	25,00000000	25,00000000	15,00000000	65,00000000
4935-4936	SOCIETA' AGRICOLA AGRIFALCO S.S.	08062850725	25,00000000	0,00000000	20,00000000	45,00000000
4937-4938	SOCIETA' AGRICOLA ORI DELLA PUGLIA S.S.	08084880726	25,00000000	25,00000000	20,00000000	70,00000000
4939	MARINARO LUIGI PIO	MRLNGF85C27C514N	30,00000000	25,00000000	20,00000000	75,00000000
4940-4941	SOCIETA' AGRICOLA "LA PRIMULA" SOCIETA' SEMPLICE	04125020711	25,00000000	25,00000000	20,00000000	70,00000000
4943	COBUZZI PIETRO	CBZPTR93P09D643W	30,00000000	25,00000000	20,00000000	75,00000000
4944	CIOCCO LUCA	CRCLCU93M28H926L	30,00000000	25,00000000	20,00000000	75,00000000
4945	PRESENTE DAVIDE	PRSDVD98A01A883D	25,00000000	25,00000000	20,00000000	70,00000000
4946	DEFILIPPIS MARIA	DFLMRA81R65F280Y	30,00000000	25,00000000	15,00000000	70,00000000
4947	VAVALLE NICOLA	VVLNCL81E12H643C	30,00000000	25,00000000	15,00000000	70,00000000
4949	FERRARA MARIA GRAZIA	FRRMGR86C68L109N	30,00000000	25,00000000	20,00000000	75,00000000
4953	MAZZARELLI LUCIA MARIA	MZZLMR78E67A669D	25,00000000	25,00000000	15,00000000	65,00000000
4955	DE MICHELE FRANCESCO	DMCFNC92B06C975C	30,00000000	25,00000000	20,00000000	75,00000000
4956-4957-4958	AZ.AGR. PEDONE G.S.C. SOCIETA' SEMPLICE AGRICOLA	04104730710	25,00000000	25,00000000	17,50000000	67,50000000
4959	PETRUZZELLI SAVERIO	PTRSVR84E20A285G	30,00000000	25,00000000	20,00000000	75,00000000
4961	SAPONARO ANTONIO	SPNNTN98C04D643D	30,00000000	25,00000000	20,00000000	75,00000000
4962	DELLERBA VITO	DLLVTI89A11C514Q	25,00000000	25,00000000	17,50000000	67,50000000
4963	ANTENZIO LUCIA	NTNLUC084H48D643F	30,00000000	25,00000000	20,00000000	75,00000000
4965	DE FILIPPO SIPONTINA	DFLSNT80B47E885B	25,00000000	25,00000000	20,00000000	70,00000000
4968	MUSICCO TOMMASO	MSCTMS91T30C514F	25,00000000	25,00000000	20,00000000	70,00000000
4972	CINCU CATI MARINELA	CNCCMR79E42Z129W	30,00000000	25,00000000	20,00000000	75,00000000
4973-4974	SOCIETA' AGRICOLA TRE SANTI DI PUGLIESE DOMENICO E DONATO S.S.	08074750723	25,00000000	25,00000000	20,00000000	70,00000000
4976	SALCUNI ANTONIO	SLCNTN97C22H926X	25,00000000	25,00000000	15,00000000	65,00000000
4978	PACCIONE VINCENZO	PCCVCN93B06C983W	25,00000000	25,00000000	17,50000000	67,50000000
4980	CATANZARO GIOVANNI VITO	CTNGNN87C01B619W	25,00000000	25,00000000	20,00000000	70,00000000
4982	DI PIETRO MIRIAM	DPTMIR94A53H501W	25,00000000	25,00000000	20,00000000	70,00000000
4983	MANGIONE ANNA	MNGNNA99B49C514D	25,00000000	25,00000000	20,00000000	70,00000000
4987	NARDONE DOMENICO	NFRDNC95C20E155V	25,00000000	25,00000000	20,00000000	70,00000000

PSR PUGLIA 2014 - 2020

PACCHETTO GIOVANI - Bando pubblicato nel BURP n. 87 del 28/07/2016 e ss.mm.ii.
Sottomisura 3.1 - Sostegno alla nuova adesione a regimi di qualità.

Dettaglio punteggi conseguiti in applicazione dei criteri di selezione di cui alla Sottomisura 3.1

POSIZIONE IN GRADUATORIA	DENOMINAZIONE AZIENDA	CUAA AZIENDA	PUNTEGGIO			PUNTEGGIO CONSEGUITO
			PRINCIPIO 1	PRINCIPIO 2	PRINCIPIO 3	
4988	SCHIAVULLI CRISTOFARO CRHISTIAN	SCHCST97L30C514V	25,00000000	25,00000000	17,50000000	67,50000000
4989	DI SALVATORE ACHILLE	DSLCL95M12C514R	25,00000000	25,00000000	20,00000000	70,00000000
4990	SCIUSCO MIRIANA	SCSMRN93E66C514I	25,00000000	25,00000000	20,00000000	70,00000000
4991	INNELLA FRANCESCO	NNLFC90T29L273W	25,00000000	25,00000000	17,50000000	67,50000000
4992	DARGENIO COSIMO	DRGCSM85E01A669K	25,00000000	25,00000000	17,50000000	67,50000000
4993	CILIBERTI GERARDA	CLBGRD84T60H926S	30,00000000	25,00000000	15,00000000	70,00000000
4994	PIAZZOLLA MARIANGELA	PZZMMG81B45B619I	25,00000000	25,00000000	20,00000000	70,00000000
4998	CAMPESE GIOVANNI BATTISTA	CMPGNN94E31C514R	30,00000000	25,00000000	0,00000000	55,00000000
5003	COSMAI GIANLUCA	CSMGLC92A31A889K	25,00000000	25,00000000	20,00000000	70,00000000
5005	DICOSOLA DANIELA GRAZIA	DCSDLG89L50A662U	30,00000000	25,00000000	20,00000000	75,00000000
5006	MARINO GIANDONATO	MNRNGDN88S05C514C	30,00000000	25,00000000	20,00000000	75,00000000
5007	SOCIETA' AGRICOLA ORTO EMME DI MEZZAPESA ENZO & C. S.A.S.	06017930724	25,00000000	25,00000000	5,00000000	55,00000000
5008	PIGNATELLI VITTORIO PIO	PGNVTR98T11H58B	30,00000000	25,00000000	20,00000000	75,00000000
5009	PISTILLO ANNA MARIA	PSTNMR80B65A285R	30,00000000	25,00000000	20,00000000	75,00000000
5010	GAZZILLO VITO	GZZVTI90F16A285Q	30,00000000	25,00000000	20,00000000	75,00000000
5011	BASILE ANTONIO	BSLNTN91D08L049R	25,00000000	25,00000000	17,50000000	67,50000000
5014-5015	F.LLI D'AMBROSIO SOCIETA' SEMPLICE AGRICOLA	04109360711	30,00000000	25,00000000	20,00000000	75,00000000
5016	DI PALO MIRIANA	DPLMRN98B59L328X	30,00000000	25,00000000	20,00000000	75,00000000
5017	MONTINGELLI EMANUELE	MNTMNL99C26C983W	30,00000000	25,00000000	20,00000000	75,00000000
5018	PONTONIO VINCENZO	PNTVGN93S02L273K	30,00000000	25,00000000	20,00000000	75,00000000
5019	INCHINGOLO VINCENZA	NCHVCN79B52A285K	25,00000000	25,00000000	20,00000000	70,00000000
5022	CHIEFA GIUSEPPE	CHFGLPP90A04L049N	25,00000000	25,00000000	20,00000000	70,00000000
5024	CARAMIA FRANCESCO	CRMFNC87S18F152K	30,00000000	25,00000000	20,00000000	75,00000000
5027	OLIVA MASSIMO VALENTINO	LVOMSM90B14C514Y	30,00000000	25,00000000	20,00000000	75,00000000
5028	LUDOVICO FRANCESCA	LDVFNC77P61A662Z	30,00000000	25,00000000	20,00000000	75,00000000
5029	LORUSSO FRANCESCO	LRSFNC66E27H926C	30,00000000	25,00000000	20,00000000	75,00000000
5030	GIJKA ILIR	GJKLRI85L22Z100K	30,00000000	25,00000000	20,00000000	75,00000000
5031	SOC.AGR.ACQUAVIVA SAS DI ACQUAVIVA L. & C.	07914260729	30,00000000	25,00000000	20,00000000	75,00000000
5032	MUROI CHIARA	MRUOCHFR97F62B180C	25,00000000	25,00000000	20,00000000	70,00000000

PSR PUGLIA 2014 - 2020

PACCHETTO GIOVANI - Bando pubblicato nel BURP n. 87 del 28/07/2016 e ss.mm.ii.
Sottomisura 3.1 - Sostegno alla nuova adesione a regimi di qualità.

Dettaglio punteggi conseguiti in applicazione dei criteri di selezione di cui alla Sottomisura 3.1

POSIZIONE IN GRADUATORIA	DENOMINAZIONE AZIENDA	CUAA AZIENDA	PUNTEGGIO			PUNTEGGIO CONSEGUITO
			PRINCIPIO 1	PRINCIPIO 2	PRINCIPIO 3	
5033	DELLE DONNE ANTONIO	DLLNTN91B09E885T	30,00000000	25,00000000	20,00000000	75,00000000
5034	LOPS MARCELLA	LPSMCL92T54C514F	25,00000000	25,00000000	17,50000000	67,50000000
5035	SANTORO GIANMARCO	SNTGMFR97E17C975W	25,00000000	25,00000000	20,00000000	70,00000000
5038	TERRAZZI TERESA	TRRTSR84M60C514B	25,00000000	25,00000000	20,00000000	70,00000000
5042	SAURO MARIA PIA	SRAMRP95M55D843A	30,00000000	25,00000000	20,00000000	75,00000000
5045	DATTOLI FABIO	DTTFBA82A14D643C	30,00000000	25,00000000	20,00000000	75,00000000
5049	GASSI GIANLUCA	GSSGLC96E19A662L	30,00000000	25,00000000	17,50000000	72,50000000
5051	PANSARDI CHIARA	PNSCHR93M54B180A	30,00000000	25,00000000	20,00000000	75,00000000
5052	BASILE TEODORO	BSL TDR93A05B180J	30,00000000	25,00000000	15,00000000	70,00000000
5057	COTUGNO MATTEO	CTGMTT98L22C514T	25,00000000	25,00000000	20,00000000	70,00000000
5058-5059-5060	SOCIETA' SAN GRAPES SNC	03100540735	30,00000000	25,00000000	20,00000000	75,00000000
5061	ANTOLINO NUNZIO	NTLNNZ86B18C514P	25,00000000	25,00000000	20,00000000	70,00000000
5062	CAMPESE GIANCARLO	CMFPGCR96H13A669M	25,00000000	25,00000000	17,50000000	67,50000000
5063	DE FEUDIS MAURO	DFDMRA98D04A883O	25,00000000	25,00000000	20,00000000	70,00000000
5064	TORRACO ALESSANDRA	TRRLSN87A48L049G	30,00000000	25,00000000	20,00000000	75,00000000
5066	SOCIETA' AGRICOLA UNGARO S.R.L.	04156950711	30,00000000	25,00000000	20,00000000	75,00000000
5068	RUSSO NUNZIA	RSSNNZ80R52D643G	30,00000000	25,00000000	20,00000000	75,00000000
5072	MEDEA MARISTELLA	MDEMS199H56C138E	25,00000000	25,00000000	20,00000000	70,00000000
5075	SFREGOLA MARCO	SFRMRC99A09A689L	25,00000000	25,00000000	17,50000000	67,50000000
5076-5077-5078	SOCIETA' AGRICOLA BELLUOCIO S.S.	04161540713	25,00000000	25,00000000	20,00000000	70,00000000
5079	MELUCCI FRANCESCA MARIA	MLCFNC93S65H096S	30,00000000	25,00000000	20,00000000	75,00000000
5080	BUFI IGNAZIO	BFUGNZ96H05F284A	30,00000000	25,00000000	20,00000000	75,00000000
5082	TRICASE GIUSEPPE	TRCGPP79B19C975V	25,00000000	25,00000000	20,00000000	70,00000000
5087	D'AMATO IRENE	DMTRN197S4E506H	30,00000000	25,00000000	15,00000000	70,00000000
5093-5094-5095	SOCIETA' AGRICOLA MAZZARELLI S.S.	08066670729	25,00000000	25,00000000	20,00000000	70,00000000
5098	MAGGIO ANNA	MGGNA87A42C514D	25,00000000	25,00000000	20,00000000	70,00000000
5100	CHIARELLA PIETRO ANTONIO	CHPRN80T03H096Y	25,00000000	25,00000000	20,00000000	70,00000000
5102	MARMO GRAZIA	MARMGRZ82A71C514Q	25,00000000	25,00000000	20,00000000	70,00000000
5103-5104	SOCIETA' SEMPLICE AGRICOLA FRATELLI MANGIONE	02503550747	30,00000000	25,00000000	15,00000000	70,00000000

PSR PUGLIA 2014 - 2020

PACCHETTO GIOVANI - Bando pubblicato nel BURP n. 87 del 28/07/2016 e ss.mm.ii.
Sottomisura 3.1 - Sostegno alla nuova adesione a regimi di qualità.

Dettaglio punteggi conseguiti in applicazione dei criteri di selezione di cui alla Sottomisura 3.1

POSIZIONE IN GRADUATORIA	DENOMINAZIONE AZIENDA	CUAA AZIENDA	PUNTEGGIO			PUNTEGGIO CONSEGUITO
			PRINCIPIO 1	PRINCIPIO 2	PRINCIPIO 3	
5105	SOLIMANDO COSTANTINO	SLMCTN68E20F376K	25,00000000	25,00000000	20,00000000	70,00000000
5107	DE CILLIS TIZIANA	DCLTZN79R98E506D	30,00000000	25,00000000	20,00000000	75,00000000
5108	FRISANI ENRICO MARIA	FRSNM97R10C514F	25,00000000	25,00000000	20,00000000	70,00000000
5109	MARINGOLA ADA MARIA	MRMNDR98H48A662G	25,00000000	25,00000000	20,00000000	70,00000000
5111	LACAVALLA GIULIANO	LCVGLN81E04F284A	25,00000000	25,00000000	20,00000000	70,00000000
5112-5113	QUADRIFOGLIO SOCIETA' AGRICOLA SS	02504220746	25,00000000	25,00000000	17,50000000	67,50000000
5118	MONACO MICHELE	MNCMHL94H25C514C	25,00000000	25,00000000	20,00000000	70,00000000
5121	CALZONE MATTEO	CLZMTT85C25D643B	30,00000000	25,00000000	20,00000000	75,00000000
5122	DI BARTOLOMEO ADRIANO	DBRDRN96P04C983N	30,00000000	25,00000000	20,00000000	75,00000000
5123	RICCIARDI ALESSANDRO	RCCLSN95P25L049C	25,00000000	25,00000000	15,00000000	65,00000000
5127	RUGGIO PIERCARLO DESIDERIO	RGGPCR98H19F152T	30,00000000	0,00000000	20,00000000	50,00000000
5128	CASELLA-CECERE PIERLUIGI	CSLPLG91H11A048M	30,00000000	0,00000000	20,00000000	50,00000000
5129	UNGAFO ALESSIO	NGRLSS89R16L049I	30,00000000	0,00000000	20,00000000	50,00000000
5131-5132	CASALE SOMBRINO SOCIETA' SEMPLICE AGRICOLA	048Z7890759	30,00000000	0,00000000	20,00000000	50,00000000
5134	MASSERIA GIOVANNAROLLA SOCIETA' SEMPLICE AGRICOLA	02503450740	30,00000000	0,00000000	20,00000000	50,00000000
5135	SURICO ROBERTO	SRCRRT84H09A048H	30,00000000	0,00000000	17,50000000	47,50000000
5138	FERRARA MARIANNA	FRRMNN82D61C983Z	25,00000000	0,00000000	20,00000000	45,00000000
5140	DELVECCHIO TERESA	DLVTRS95T46L328P	25,00000000	25,00000000	20,00000000	70,00000000
5141	DITOMMASO ROBERTO	DTMRRT95E08C514L	25,00000000	25,00000000	17,50000000	67,50000000
5142	DITOMMASO ANNA MARIA	DTMNMF90E62C514C	25,00000000	25,00000000	20,00000000	70,00000000
5146	VENTURA ALESSIO	VNTLSS97H30L328K	25,00000000	25,00000000	20,00000000	70,00000000
5148	CRISCUOLI GAETANO MARCO MARIA	CRSGNM99B121158K	30,00000000	25,00000000	20,00000000	75,00000000
5149	BELPIEDE RAFFAELLA ANTONIETTA	BLPRFL80D62C514N	25,00000000	25,00000000	20,00000000	70,00000000
5151	VIOLANTE NICOLA	VLNINCL93T22L328Y	25,00000000	25,00000000	17,50000000	67,50000000
5152	CIAFFA LUCREZIA	CFFLRZ99P52D643J	30,00000000	25,00000000	20,00000000	75,00000000
5153	ORSO ROSARIO	RSORSR95P11L049U	25,00000000	25,00000000	20,00000000	70,00000000
5154	CITRO ELISA	CTRLSE79B58A893O	25,00000000	25,00000000	20,00000000	70,00000000
5155	RIGNANESE GIUSEPPE	RGNGPP91R12H926J	25,00000000	25,00000000	17,50000000	67,50000000

DETERMINAZIONE DIRETTORE GENERALE PUGLIAPROMOZIONE 28 MARZO 2018, N. 130

POR PUGLIA FESR-FSE 2014-2020 –ASSE VI TUTELA DELL’AMBIENTE E PROMOZIONE DELLE RISORSE NATURALI E CULTURALI – AZIONE 6.8 INTERVENTI PER IL RIPOSIZIONAMENTO COMPETITIVO DELLE DESTINAZIONI TURISTICHE– GARA EUROPEA A PROCEDURA APERTA PER ACCORDO QUADRO BIENNALE DI SERVIZI DI IDEAZIONE E PROGETTAZIONE CREATIVA, SVILUPPO E PRODUZIONE ESECUTIVA DI CAMPAGNE DI COMUNICAZIONE PER LA PROMOZIONE DEL BRAND PUGLIA IN ITALIA E ALL’ESTERO, AI SENSI DELL’ART. 59, COMMA 1 E ART. 60 DEL D.LGS. N.50/2016 DEL VALORE DI € 408.900,00 OLTRE IVA. CUPB39I18000090009 CIG 74344595A5.

L’anno 2018, il giorno ventotto del mese di marzo il dott. Matteo Minchillo, Direttore Generale di Pugliapromozione:

- VISTA la Legge 29 marzo 2001, n. 135 recante *“Riforma della legislazione nazionale del turismo”*;
- VISTA la Legge Regionale 11 febbraio 2002, n.1, così come modificata dalla Legge Regionale 3 dicembre 2010, n. 18 recante *“Norme di prima applicazione dell’art.5 della legge 29/03/2001, n.135 riguardanti il riordino del sistema turistico pugliese”*;
- VISTO il Decreto del Presidente della Giunta Regionale 22 febbraio 2011, n. 176, *“Istituzione Agenzia Regionale del Turismo (ARET) denominata PUGLIAPROMOZIONE”*;
- VISTO il Regolamento Regionale 13 maggio 2011, n. 9, *“Regolamento di organizzazione e funzionamento di PUGLIAPROMOZIONE”*;
- VISTA la D.G.R.9 settembre 2015, n. 1596 recante il conferimento *ad interim* delle funzioni di Direttore Generale dell’Agenzia Pugliapromozione al Direttore Amministrativo dott. Matteo Minchillo;
- VISTA la Legge del 7 agosto 1990, n. 241 e ss.mm.ii. recante *“Norme sul procedimento amministrativo e sull’accesso ai documenti amministrativi”*;
- VISTA la Legge 6 novembre 2012, n. 190 e ss.mm.ii. recante *“Disposizioni per la prevenzione e la repressione della corruzione e dell’illegalità nella pubblica amministrazione”*;
- VISTA la Legge Regionale del 20 giugno 2008, n. 15 recante *“Principi e linee guida in materia di trasparenza dell’attività amministrativa nella Regione Puglia”*;
- VISTO il D.lgs. 14 marzo 2013, n. 33 e ss. mm. ii. recante *Riordino della disciplina riguardante gli obblighi di pubblicità, trasparenza e diffusione di informazioni da parte delle pubbliche amministrazioni*;
- VISTO il D.lgs. 18 aprile 2016 n. 50 recante *“Attuazione delle direttive 2014/23/UE, 2014/24/UE e 2014/25/UE sull’aggiudicazione dei contratti di concessione, sugli appalti pubblici e sulle procedure d’appalto degli enti erogatori nei settori dell’acqua, dell’energia, dei trasporti e dei servizi postali, nonché per il riordino della disciplina vigente in materia di contratti pubblici relativi a lavori, servizi e forniture”*;
- VISTO il D.lgs. 25 maggio 2016, n. 97 recante *“Revisione e semplificazione delle disposizioni in materia di prevenzione della corruzione, pubblicità e trasparenza, correttivo della legge 6 novembre 2012, n. 190 e del decreto legislativo 14 marzo 2013, n. 33, ai sensi dell’articolo 7 della legge 7 agosto 2015, n. 124, in materia di riorganizzazione delle amministrazioni pubbliche”*;
- VISTA la D.G.R. 28 dicembre 2015, n. 2421 *“Primi indirizzi per l’implementazione di buone pratiche nel settore del turismo utili all’avvio della nuova programmazione FESR 2014-2020 e per l’attività dell’Agenzia regionale Pugliapromozione”*;
- VISTA la D.G.R. 19 maggio 2016, n.675POR Puglia FESR-FSE 2014-2020. Azione 6.8 *“Interventi per il riposizionamento competitivo delle destinazioni turistiche. Avvio attività nuova programmazione”*;
- VISTA la D.G.R. 14 febbraio 2017, n. 191 recante *“POR Puglia 2014/2020 – Asse VI – Azione 6.8 Interventi per il riposizionamento competitivo delle destinazioni turistiche”. L.r. n. 1/2002 e ss.mm.e ii. Approvazione Piano Strategico del Turismo 2016-2025, Piano Triennale 2017-2019 e Piano Annuale 2017, Schema di Accordo di cooperazione tra* VISTA la D.G.R. 01 marzo 2018, n. 256 la Giunta Regionale ha deliberato di approvare il Piano Annuale e Triennale di Attuazione degli interventi da realizzare a valere sull’Azione 6.8 POR Puglia 2014-2020, per un importo pari a € 24.060.000,00 per gli esercizi 2018 e 2019;
- VISTA la Determinazione del Direttore Generale di Pugliapromozione 17 novembre 2015, n. 442 con cui

è stata approvata la sottoscrizione della convenzione con la centrale di committenza INNOVAPUGLIA-SarPULIA;

- VISTA la Determinazione del Direttore Generale di Pugliapromozione 3 marzo 2017, n. 57 con cui è stato nominato il responsabile unico delle procedure per l'attuazione del Piano Strategico del Turismo della Puglia;
- VISTA la Determinazione del Direttore Generale 27.12.2017, n. 616 con la quale è stato approvato il Bilancio di previsione 2018–2020;

PREMESSO CHE

- La L.R. 11 febbraio 2002, n.1 disciplina l'organizzazione turistica della Regione Puglia sulla base dello Statuto regionale e della Legge nazionale 29 marzo 2001, n.135, definendo l'attività della Regione e l'esercizio delle funzioni attribuite agli altri enti o organismi interessati allo sviluppo del Turismo;
- Alla L.R. n.1/2002 ha fatto seguito la L.R. 3 dicembre 2010, n.18 che ha in parte novellato e apportato modifiche alla L.R. n. 1/2002;
- L'Agenzia Regionale del Turismo Pugliapromozione è stata istituita con D.P.R. 22 febbraio 2011, n. 176, in attuazione della Legge Regionale n.1/2002 e ss.mm., quale strumento operativo delle politiche della Regione Puglia in materia di promozione dell'immagine unitaria della Regione e di promozione turistica locale;
- L'art. 7 della L.R. n.1/2002, come novellato dalla L.R. n.18/2010, nella definizione dei compiti dell'Agenzia in parola, tra l'altro, stabilisce che l'ARET *"promuove la conoscenza e l'attrattività del territorio, nelle sue componenti naturali, paesaggistiche e culturali, materiali e immateriali, valorizzandone le eccellenze"* (lett. a), *"sviluppa e coordina gli interventi a fini turistici per la fruizione e la promozione integrata a livello territoriale del patrimonio culturale, delle aree naturali protette e delle attività culturali, nel quadro delle vocazioni produttive dell'intero territorio regionale"* (lett. e) e *"attiva e coordina, anche in collaborazione con altri enti pubblici e privati, iniziative, manifestazioni ed eventi, nonché progetti di arte urbana, che si configurino quali attrattori per il turismo culturale e per la promozione delle eccellenze enogastronomiche e naturalistiche del territorio"* (lett. f);
- L'Agenzia Pugliapromozione, a norma dell'art. 2 del Reg. Regionale 13 maggio 2011, n. 9, *"promuove la conoscenza e l'attrattività del territorio nelle sue componenti naturali, paesaggistiche e culturali, materiali e immateriali, valorizzandone pienamente le eccellenze"* (lett.a); *"promuove e qualifica l'offerta turistica dei sistemi territoriali della Puglia, favorendone la competitività sui mercati nazionali e internazionali e sostenendo la cooperazione tra pubblico e privato nell'ambito degli interventi di settore; promuove inoltre l'incontro fra l'offerta territoriale regionale e i mediatori dei flussi internazionali di turismo"*(lett.c), *"promuove lo sviluppo del turismo sostenibile, slow, enogastronomico, culturale, giovanile, sociale e religioso, nonché di tutti i "turismi" attivi ed esperienziali, sostenendo la valorizzazione degli indotti connessi"*(lett.d), *"sviluppa e coordina gli interventi a fini turistici per la fruizione e la promozione integrata a livello territoriale del patrimonio culturale, delle aree naturali protette e delle attività culturali, nel quadro delle vocazioni produttive dell'intero territorio regionale, "svolge ogni altra attività a essa affidata dalla normativa regionale, dagli indirizzi strategici e dagli strumenti programmatori della Regione Puglia, anche in riferimento a leggi nazionali e a programmi interregionali e comunitari"* (lett.l);
- Tra i compiti specifici, l'art. 3, comma 1, del Reg. Regionale n.9/2011 stabilisce che l'Agenzia Pugliapromozione *"realizza progetti promozionali su incarico della Regione o su proposta degli Enti Locali e di operatori privati, nonché progetti integrati di promozione turistica, valorizzazione e fruibilità di attività culturali e di beni culturali e ambientali, nel rispetto delle procedure previste dalla vigente normativa comunitaria nazionale e regionale, fornendo altresì ai soggetti pubblici e privati proponenti consulenza tecnica e amministrativa per la predisposizione e realizzazione di programmi di promozione"* (lett.a) e *"sviluppa gli interventi di promozione del prodotto turistico pugliese in coordinamento con il Distretto del Turismo e le sue articolazioni al fine di favorire l'accessibilità, la fruizione e la commercializzazione integrata dei diversi segmenti di mercato nel quadro delle vocazioni produttive dell'intero territorio regionale"* (lett. b);

CONSIDERATO CHE:

- Con Deliberazione 6 ottobre 2015, n. 1735 la Giunta regionale ha approvato il POR Puglia FESR-FSE 2014-2020 nella versione generata dalla piattaforma informatica della Commissione SFC 2014, in seguito all'approvazione da parte dei Servizi della Commissione con decisione C(2015) 5854 del 13 agosto 2015;
- Con D.G.R. 23 dicembre 2015, n. 2421, la Giunta regionale pugliese ha approvato l'implementazione di buone pratiche nel settore turismo per l'avvio della nuova programmazione FESR 2014-2020, la definizione del Piano triennale di promozione turistica di successiva emanazione e il prosieguo delle attività dell'Agenzia regionale Pugliapromozione;
- Nella D.G.R. n. 2421/2015 è stata evidenziata la necessità di dare avvio ad interventi di potenziamento della destinazione turistica per i quali risulta necessario un riposizionamento del brand Puglia, promuovendo il pieno coinvolgimento del tessuto produttivo, il potenziamento di economie di distretto (turistico-creativo), lo sviluppo dei cd. "club di prodotto", la generazione di nuova imprenditorialità, la formazione di partenariati pubblico-privati, la creazione di piattaforme (Hub) di confronto degli operatori, anche attraverso la strutturazione di reti e di piattaforme di scambio dati (*open data*) con un Osservatorio del turismo aperto alla partecipazione e al confronto di tutte le rappresentanze di categoria, degli operatori di settore e dei portatori di interesse;
- La D.G.R. n. 2421/2015 ha individuato tre direttrici per la definizione dei progetti ammissibili a valere sulla programmazione di cui al POR Puglia FESR 2014-2020, ossia promozione, comunicazione e valorizzazione del territorio a fini promozionali turistici;
- Nell'ambito dell'ASSE VI del POR Puglia 2014-2020, l'Azione 6.8 prevede interventi per il riposizionamento competitivo delle destinazioni turistiche le cui attività sono pienamente in linea con le direttrici enunciate dalla Giunta nella D.G.R. n. 2421/2015;
- Con D.G.R. 18 maggio 2016, n. 675 sono state confermate le attività già individuate all'interno dell'Azione 6.8 del POR Puglia 2014-2020 per le quali sono state rese disponibili risorse pari ad € 2.000.000,00;
- Con D.G.R. n. 675/2016, cit., sono state approvate le schede delle attività da realizzare, in coerenza con gli indirizzi in materia di sviluppo del turismo di cui alla D.G.R. n. 2421/2015 e con gli obiettivi e i criteri previsti dall'Asse VI azione 6.8 del POR Puglia 2014-2020;
- Sempre con la citata D.G.R. n. 675/2016 è stata affidata all'Agenzia Pugliapromozione la realizzazione delle attività annoverate e descritte nelle schede sopra richiamate;
- Con nota prot. 0006091-U-2016 del 13.07.2016, l'Agenzia Pugliapromozione ha trasmesso tre progetti in unico livello (*Promozione-Valorizzazione-Comunicazione*);
- Con Atto del Dirigente del Settore Turismo 20 luglio 2016, n. 47 i tre progetti in questione sono stati approvati e si è provveduto agli impegni di spesa di competenza regionale;
- Con Determinazione del Direttore Generale di Pugliapromozione 01.08.2016, n. 195 sono stati recepiti il provvedimento del Dirigente Regionale n. 47/2016, cit., e le convenzioni stipulate tra Regione Puglia e Agenzia Pugliapromozione per ciascuno dei tre progetti approvati;
- Con D.G.R. 23 novembre 2016, n. 1768, in ragione delle attività svolte dall'Agenzia Regionale Pugliapromozione e dei risultati conseguiti nell'ambito dell'avvio della nuova programmazione FESR 2014-2020, in coerenza ed in continuità con gli obiettivi fissati dalla D.G.R. n. 675/2016, cit., è stato approvato un ulteriore stanziamento pari a € 1.100.000,00 per realizzare ulteriori attività da parte dell'Agenzia Pugliapromozione nell'ambito di tre nuovi progetti (*Promozione-Valorizzazione-Comunicazione*);
- Con Atto Dirigenziale 2 dicembre 2016, n. 89, la Sezione Turismo della Regione Puglia ha approvato i nuovi livelli unici di progetto a valere sulle risorse stanziato con la D.G.R. n. 1768/2016 e ha modificato lo schema di convenzione approvato con Atto Dirigenziale n. 47/2016, cit., impegnando la spesa per complessivi € 1.100.000,00;
- Con D.G.R. 14 febbraio 2017, n. 191 è stato approvato il Piano Strategico del Turismo per regionale corredato di un Piano Finanziario annuale e triennale, prevedendo uno stanziamento triennale pari a € 36.000.000,00, per la realizzazione delle attività programmate, a valere sui FESR-FSE 2014-2020;
- In data 17.02.2017 il Dipartimento Turismo, Economia della Cultura e Valorizzazione del Territorio e l'ARET Pugliapromozione hanno stipulato un accordo di cooperazione ai sensi dell'art. 15 della legge n. 241/1990

- per l'attuazione del Piano Strategico del Turismo per la Puglia e l'affidamento a Pugliapromozione delle risorse finanziarie stanziare con D.G.R. n. 191/2017, cit., a valere sui fondi FESR-FSE 2014-2020;
- L'art.10 del predetto accordo prevede la costituzione di un Comitato di Attuazione per la elaborazione e l'approvazione dei progetti esecutivi concernenti le attività programmate;
 - In data 28.02.2017, il Comitato di Attuazione si è riunito presso il Dipartimento Turismo per discutere, elaborare e approvare il progetto di attuazione relativo alla comunicazione digitale e alla brand identity della destinazione Puglia (Business to consumer);
 - Con Atto Dirigenziale della Sezione Turismo 02.03.2017, n. 21 è stato recepito e approvato il progetto "*Comunicazione digitale e brand identity della destinazione Puglia (Business to consumer)*" che richiede una copertura finanziaria pari a € 3.230.000,00 imputati all'impegno di spesa assunto con il predetto Atto dirigenziale n. 16/2017;
 - Con Determinazione del Direttore Generale di Pugliapromozione 24 marzo 2017, n. 77, è stato recepito il suddetto progetto;
 - Con Determinazione del Direttore Generale di Pugliapromozione 03.03.2017, n. 57 è stato nominato il Responsabile unico delle procedure per l'attuazione del Piano Strategico del Turismo della Puglia;
 - Con Atto Dirigenziale del 29.01.2018, n. 3 adottato dalla Sezione Turismo sono stati approvati i progetti esecutivi per le attività del biennio 2018-2019 tra cui:
 - il progetto "*Innovazione della destinazione Puglia 2018-2019*" con un incremento di risorse finanziarie pari a € 2.700.000,00;
 - il progetto "*Qualificazione e Potenziamento del sistema dell'accoglienza turistica regionale e Valorizzazione dell'offerta 2018-2019*" con un incremento di risorse finanziarie pari a € 7.400.000,00;
 - il progetto "*Comunicazione digitale e Brand identity della destinazione Puglia (Business to consumer) 2018/2019*" con un incremento di risorse finanziarie pari a € 7.398.000,00;
 - il progetto "*Promozione della destinazione Puglia 2018/2019*" con un incremento finanziario pari a 6.896.165,00;
 - Con D.G.R. 01 marzo 2018, n. 256 la Giunta Regionale ha deliberato di approvare il Piano Annuale e Triennale di Attuazione degli interventi da realizzare a valere sull'Azione 6.8 POR Puglia 2014-2020, per un importo pari a € 24.060.000,00 per le annualità 2018 e 2019;
 - Con la finalità di dare attuazione al progetto "*Comunicazione digitale e brand identity*", l'Agenzia Pugliapromozione intende indire una procedura di gara per individuare l'operatore economico a cui affidare i servizi di ideazione creativa e produzione esecutiva di campagne di comunicazione della destinazione Puglia;
 - Ai sensi dell'art. 37, comma 6 del D.lgs n. 50/2016 "Fermo restando quanto previsto dai commi da 1 a 5, le stazioni appaltanti possono acquisire lavori, forniture o servizi mediante impiego di una centrale di committenza qualificata ai sensi dell'art. 38";

PRECISATO CHE

- La procedura di gara si svolgerà interamente sulla piattaforma telematica di EMPULIA e non potranno essere accettate offerte presentate con strumenti differenti dal caricamento telematico sulla piattaforma elettronica;
- Le offerte presentate dovranno essere firmate digitalmente a pena di esclusione;
- Gli altri requisiti e i documenti richiesti – taluni a pena di esclusione – sono indicati nella disciplinare di gara e nel D.G.U.E. allegati al presente provvedimento;
- Il termine di presentazione delle offerte scadrà il giorno **11.05.2018, ore 12.00**;
- La base d'asta è fissata in € 408.900,00 (oltre IVA);
- Il criterio di aggiudicazione è quello dell'offerta economicamente più vantaggiosa ai sensi dell'art. 95, comma 2 del Codice dei Contratti Pubblici;
- La seduta pubblica per l'apertura e la verifica della documentazione amministrativa si terrà il giorno **14.05.2018, ore 10.00** nella sede della Direzione Generale di Pugliapromozione;

- Tutte le comunicazioni inerenti lo svolgimento della procedura di gara saranno trasmesse attraverso la piattaforma telematica di EMPULIA;
- L'offerta presentata non sarà oggetto di negoziazione ai sensi dell'art. 62, comma 8, del Codice dei Contratti Pubblici;
- Il Responsabile del procedimento coordinerà la verifica della documentazione amministrativa e provvederà alla verifica dell'anomalia dell'offerta economica;
- La procedura di gara si concluderà con il provvedimento di aggiudicazione adottato dal Direttore Generale di Pugliapromozione che acquisirà efficacia una volta espletati i controlli sui requisiti dell'aggiudicatario ai sensi dell'art. 32, comma 7, del Codice dei Contratti Pubblici;
- L'esito della procedura di gara sarà reso noto sul sito internet dell'Agenzia Pugliapromozione (www.agenziapugliapromozione.it-Sezione avvisi, bandi e inviti) e saranno trasmesse via PEC, a cura della Direzione Amministrativa di Pugliapromozione, le comunicazioni obbligatorie;
- L'aggiudicatario dovrà fornire all'Agenzia, entro e non oltre n.10 giorni dalla comunicazione di aggiudicazione, tutti i documenti richiesti e necessari;
- Il contratto di appalto sarà stipulato ai sensi dell'art. 32, comma 8, del Codice dei Contratti Pubblici;
- L'Amministrazione potrà richiedere prova in ogni momento, durante l'esecuzione del contratto, dell'avvenuto versamento dei contributi previdenziali e del pagamento dei corrispettivi dovuti ai dipendenti della ditta aggiudicataria: la documentazione potrà essere richiesta anche senza preavviso e dovrà essere prodotta e/o presentata tempestivamente al Responsabile Unico del Procedimento a pena di risoluzione del contratto.

PRECISATO, INFINE, CHE

- L'Agenzia Pugliapromozione prevede di applicare misure adeguate per contrastare le frodi e la corruzione, nonché per individuare, prevenire e risolvere in modo efficace ogni ipotesi di conflitto di interesse, ai sensi dell'art.42 del Codice dei Contratti Pubblici o di comportamenti contrari alla legge durante lo svolgimento della procedura di gara e nel corso dell'esecuzione del contratto di appalto;

DATO ATTO CHE:

- per l'affidamento dei servizi in oggetto si demanda alla centrale di committenza EMPULIA, l'espletamento della suddetta delle procedure di gara;
- ai sensi della convenzione regolante i procedimenti e le procedure di gara di EMPULIA, resta di esclusiva competenza del singolo ente convenzionato l'approvazione della determinazione a contrarre;
- ai sensi della convenzione, il RUP dell'Ente convenzionato redige la bozza degli atti di gara e relativi allegati che dovranno essere condivisi con il responsabile di EMPULIA;

RITENUTA la necessità di dare pubblicità alla presente procedura di affidamento mediante le modalità di seguito riportate:

- trasmissione alla Gazzetta Ufficiale della Comunità europea in data 29.03.2018;
- pubblicazione sulla Gazzetta Ufficiale della Repubblica Italiana in data 30.03.2018 ai sensi dell'art. 2, comma 6, del d.m. 2 dicembre 2016 (G.U. 25.1.2017, n.20);
- pubblicazione sul profilo del committente <http://www.agenziapugliapromozione.it>;

STABILITO CHE:

- Il luogo di svolgimento del servizio/consegna della fornitura è ITALIA [codice NUTS: IT]
- Il Responsabile del procedimento, ai sensi dell'art. 31 del Codice, è MIRIAM GIORGIO;
- Il direttore dell'esecuzione è IRENELLA SARDONE;

RICHIAMATO:

- l'art. 32, comma 2, del D. Lgs. 18 aprile 2016 n.50, il quale dispone che prima dell'avvio delle procedure di

affidamento dei contratti pubblici, le amministrazioni aggiudicatrici decretano o determinano di contrarre, in conformità ai propri ordinamenti, individuando gli elementi essenziali del contratto e i criteri di selezione degli operatori economici e delle offerte;

Che, per quanto sopra:

- l'oggetto del contratto: "Ideazione e progettazione creativa, sviluppo e produzione esecutiva di campagne di comunicazione per la promozione del brand Puglia in Italia e all'estero" , per un importo di €408.900,00 oltre IVA;
- la forma del contratto: contratto sottoscritto ai sensi art. 32 comma 9 del D. Lgs. n.50/2016;
- Elementi essenziali: si rimanda agli allegati disciplinare e capitolato;
- le modalità di scelta del contraente: affidamento mediante procedura aperta ai sensi dell'art. 59, comma 1 e art. 60, del decreto legislativo n.50/2016, per l'aggiudicazione di un Accordo Quadro ai sensi dell'art. 54 del medesimo D.lgs., con un unico Operatore Economico, per la durata di anni 2, da aggiudicarsi in base all'offerta economicamente più vantaggiosa, ai sensi dell'art. 95, commi 2, e da espletare con le modalità di cui all'art. 38 del D. Lgs. n.50/2016, con ricorso al Empulia;

DEFINITO CHE

- il termine per la ricezione delle offerte è fissato in n. 35 giorni a decorrere dalla data della pubblicazione della gara d'appalto sulla Gazzetta della Repubblica Italiana, ai sensi dell'art. 60, comma 1 del D. Lgs n.50/2016;

PRESO ATTO CHE

- la Stazione appaltante ai sensi della Delibera numero 1377 del 21 dicembre 2016, dell'Autorità Nazionale Anticorruzione, recante "Entità e modalità di versamento del contributo a favore dell'Autorità Nazionale Anticorruzione per l'annualità 2017" è tenuta, per l'affidamento in oggetto, al versamento di €225,00, da effettuare nella prima decade successiva al primo quadrimestre dell'anno 2018;
- Il CUP è il seguente: **B39118000090009**;
- Il CIG madre è il seguente **74344595A5**;
- I CIG derivati verranno richiesti per ogni contratto stipulato;
- L'Agenzia Pugliapromozione in sede di approvazione del Bilancio di previsione 2017-2019 ha predisposto idonei capitoli vincolati destinati ad accogliere le risorse di cui al PO Fesr 2014/2020 affidate a Pugliapromozione nell'ambito del Piano Strategico del Turismo per la Puglia;

VISTI gli allegati alle presente determinazione:

- **Allegato A: schema formulario DGUE**
- **Allegato A1: Linee Guida compilazione DGUE**
- **Allegato B: Istanza di partecipazione**
- **Allegato C: Capitolato tecnico**
- **Allegato C1: Schema di contratto Accordo Quadro**
- **Allegato C2: Schema di contratto Applicativo**
- **Allegato D: Modello offerta economica**
- **Allegato E: Patto di integrità**
- **Allegato F: Disciplinare di gara**

DATO ATTO CHE:

- Al fine di rispettare le regole sulla tracciabilità dei flussi finanziari di cui all'art.3 della legge n.136/2010 e s.m.i., la stazione appaltante procederà ad effettuare i pagamenti attraverso la propria tesoreria, esclusivamente mediante bonifico bancario;

ACCERTATA:

- La disponibilità finanziaria del Capitolo 11026 denominato "Por Puglia 2014/2020 -Asse VI - Azione 6.8: *"Comunicazione nel sistema digitale e brand identity della destinazione Puglia"* del B.P. 2018-2020;

D E T E R M I N A

per i motivi espressi in narrativa e che qui si intendono integralmente riportati:

- 1) Di dare atto che nell'ambito Programma operativo Regionale FESR-FSE 2014 – 2020 "Attrattori culturali, naturali e turismo" Asse VI – Azione 6.8 Interventi per il riposizionamento competitivo delle destinazioni", e in attuazione del progetto esecutivo "*Comunicazione digitale e brand identity*" così come previsto dal piano triennale dell'ARET Pugliapromozione, viene indetta una procedura di gara per individuare l'operatore economico a cui affidare i servizi di ideazione creativa e produzione esecutiva di campagne di comunicazione della destinazione Puglia;
- 2) Di approvare gli atti di gara rappresentanti da: Allegato A: schema formulario DGUE; Allegato A1: Linee Guida compilazione DGUE; Allegato B: Istanza di partecipazione; Allegato C: Capitolato tecnico; Allegato C1: Schema di contratto Accordo Quadro; Allegato C2: Schema di contratto Applicativo; Allegato D: Modello offerta economica; Allegato E: Patto di integrità; Allegato F: Disciplinare di gara;
- 3) Di dare atto che ai sensi dell'art. 32 comma 1 del D. Lgs.50/2016:
 - l'oggetto del contratto è : "Ideazione e progettazione creativa, sviluppo e produzione esecutiva di campagne di comunicazione per la promozione del brand Puglia in Italia e all'estero", per un importo di €408.900,00 oltre IVA;
 - la forma del contratto è la seguente: contratto sottoscritto ai sensi art. 32 comma 9 del D. Lgs. n.50/2016;
 - Elementi essenziali: si rimanda agli allegati disciplinare e capitolato;
 - Le modalità di scelta del contraente è: affidamento mediante procedura aperta ai sensi dell'art. 59, comma 1 e art. 60, del decreto legislativo n.50/2016, per l'aggiudicazione di un Accordo Quadro ai sensi dell'art. 54 del medesimo D.Lgs., con un unico Operatore Economico, per la durata di anni 2, da aggiudicarsi in base all'offerta economicamente più vantaggiosa, ai sensi dell'art. 95, commi 2, e da espletare con le modalità di cui all'art. 38 del D. Lgs. n.50/2016, con ricorso al Empulia;
- 4) Di dare atto che la pubblicità della procedura di affidamento avverrà mediante le modalità di seguito riportate:
 - trasmissione alla Gazzetta Ufficiale della Comunità europea in data 29.03.2018
 - pubblicazione sulla Gazzetta Ufficiale della Repubblica Italiana in data 30.03.2018 ai sensi dell'art. 2, comma 6, del d.m. 2 dicembre 2016 (G.U. 25.1.2017, n.20);
 - pubblicazione sul profilo del committente <http://www.agenziapugliapromozione.it>
- 5) Di dichiarare che la data di ricezione delle offerte è fissato in 35 giorni a partire alla pubblicazione degli atti di gara sulla Gazzetta della Repubblica Italiana, ai sensi dell'art. 60, comma 1 , del D. Lgs. n. 50/2016;
- 6) Di procedere al versamento del contributo a favore dell'Autorità Nazionale Anticorruzione per l'annualità in corso della misura di €225,00 ai sensi della Deliberazione ANAC 1377/2016;
- 7) Di dare atto che il Responsabile del procedimento è l'avv. Miriam Giorgio, funzionario direttivo AP di Pugliapromozione, ai sensi dell'art. 31 del D.Lgs. n. 50/2016 e per effetto della Determinazione n. 57/2017, cit.;
- 8) Di nominare Direttore dell'esecuzione del contratto la dott.ssa Irenella Sardone, funzionario direttivo di Pugliapromozione;
- 9) Di dare mandato all'Ufficio Bilancio e controllo di gestione prenotare un impegno di spesa per la somma di € 498.858,00, imputando la spesa al cap. 11026 denominato "Por Puglia 2014/2020 -Asse VI - Azione 6.8: *"Comunicazione nel sistema digitale e brand identity della destinazione Puglia"* del B.P.2018-2020;

- 10) di precisare che il cronoprogramma della spesa, si completerà entro il 2020 e che l'imputazione della spesa è stabilita agli esercizi in cui l'obbligazione viene a scadenza, secondo le modalità previste dal principio applicato della contabilità finanziaria di cui all'allegato n. 4.2 del decreto legislativo 23 giugno 2011, n. 118;
- 11) di dare atto che il presente provvedimento è adottato in assenza di conflitto di interesse ai sensi dell'art. 6bis della Legge n. 241/1990 e dell'art. 42 del D.Lgs. n. 50/2016;
- 12) il presente provvedimento:
 - a) è immediatamente esecutivo ai sensi dell'art.16 comma 3, del Regolamento di organizzazione e funzionamento di Pugliapromozione;
 - b) viene pubblicato sul portale istituzionale www.agenziapugliapromozione.it, nell'Area Amministrazione Trasparente – sezione Provvedimenti Amministrativi;
 - c) viene trasmesso all'Assessorato Regionale all'Industria turistica e culturale, gestione e valorizzazione dei beni culturali, così come previsto dall'art.11 della L.R. n.1 del 2002;
 - d) è composto da n. 12 fasciate con n.121 pagine di allegati, è adottato in originale.

ADEMPIMENTI CONTABILI DI CUI ALLA L.R. 28/2011 e s.m.i.

Bilancio di previsione 2018-2020

Esercizio finanziario: 2018

Prenotazione d'impegno di spesa nr. 12/2018 di € 498.858,00 sul cap. 11026 del B.P. 2018-2020;

Nome dell'intervento: **GARA EUROPEA A PROCEDURA APERTA PER ACCORDO QUADRO BIENNALE DI SERVIZI DI IDEAZIONE E PROGETTAZIONE CREATIVA, SVILUPPO E PRODUZIONE ESECUTIVA DI CAMPAGNE DI COMUNICAZIONE PER LA PROMOZIONE DEL BRAND PUGLIA IN ITALIA E ALL'ESTERO, AI SENSI DELL'ART. 59, COMMA 1 E ART. 60 DEL D.LGS. N.50/2016 DEL VALORE DI € 408.900,00 OLTRE IVA.**

CUP B39I18000090009**CIG 74344595A5**

Visto di regolarità contabile

Il Funzionario direttivo PO Responsabile "Ufficio Bilancio"**(Rag. Oronzo Bisanti)**

REGOLARITA' TECNICO-AMMINISTRATIVA

I sottoscritti attestano che il procedimento istruttorio loro affidato è stato espletato nel rispetto della vigente normativa regionale, nazionale ed europea e che il presente schema di provvedimento, dagli stessi predisposto ai fini dell'adozione dell'atto finale da parte del Direttore Generale, è conforme alle risultanze istruttorie.

Il Responsabile delle procedure di attuazione del PST regionale**(dott.ssa Miriam Giorgio)****Il responsabile dell'Ufficio Comunicazione****(dott.ssa Irenella Sardone)****Il Direttore Amministrativo****(dott. Matteo Minchillo)****IL DIRETTORE GENERALE ad interim****Dott. Matteo Minchillo**

ALLEGATO A

MODELLO DI FORMULARIO PER IL DOCUMENTO DI GARA UNICO EUROPEO (DGUE)

Parte I: Informazioni sulla procedura di appalto e sull'amministrazione aggiudicatrice o ente aggiudicatore

Per le procedure di appalto per le quali è stato pubblicato un avviso di indizione di gara nella *Gazzetta ufficiale dell'Unione europea* le informazioni richieste dalla parte I saranno acquisite automaticamente, a condizione che per generare e compilare il DGUE sia utilizzato il servizio DGUE elettronico ⁽¹⁾. Riferimento della pubblicazione del pertinente avviso o bando ⁽²⁾ nella *Gazzetta ufficiale dell'Unione europea*:

GU UE S numero [], data [], pag. [],

Numero dell'avviso nella GU S: []/[]-[]-[]-[]-[]

Se non è pubblicato un avviso di indizione di gara nella GU UE, l'amministrazione aggiudicatrice o l'ente aggiudicatore deve compilare le informazioni in modo da permettere l'individuazione univoca della procedura di appalto. Se non sussiste obbligo di pubblicazione di un avviso nella *Gazzetta ufficiale dell'Unione europea*, fornire altre informazioni in modo da permettere l'individuazione univoca della procedura di appalto (ad esempio il rimando ad una pubblicazione a livello nazionale):

GARA EUROPEA A PROCEDURA APERTA PER L'APPALTO DI SERVIZI DI IDEAZIONE E PROGETTAZIONE CREATIVA, SVILUPPO E PRODUZIONE ESECUTIVA DI CAMPAGNE DI COMUNICAZIONE PER LA PROMOZIONE DEL BRAND PUGLIA IN ITALIA E ALL'ESTERO, ai sensi dell'art. 59, comma 1 e art. 60 del D. Lgs. n.50/2016 del valore di €408.900,00 oltre IVA

CIG 74344595A5

INFORMAZIONI SULLA PROCEDURA DI APPALTO

Le informazioni richieste dalla parte I saranno acquisite automaticamente a condizione che per generare e compilare il DGUE sia utilizzato il servizio DGUE in formato elettronico. In caso contrario tali informazioni devono essere inserite dall'operatore economico.

Identità del committente ⁽³⁾	Risposta:
Nome:	[ARET PUGLIAPROMOZIONE]
Codice fiscale	[93402500727]
Di quale appalto si tratta?	Risposta: GARA EUROPEA A PROCEDURA APERTA AI SENSI DELL'ART. 59, COMMA 1 E ART. 60 DEL D. LGS. N.50/2016 DEL VALORE DI €408.900,00 OLTRE IVA
Titolo o breve descrizione dell'appalto ⁽⁴⁾ :	APPALTO DI SERVIZI DI IDEAZIONE E PROGETTAZIONE CREATIVA, SVILUPPO E PRODUZIONE ESECUTIVA DI CAMPAGNE DI COMUNICAZIONE PER LA PROMOZIONE DEL BRAND PUGLIA IN ITALIA E ALL'ESTERO,
Numero di riferimento attribuito al fascicolo dall'amministrazione aggiudicatrice o ente aggiudicatore (ove esistente) ⁽⁵⁾ :	[]
CIG	[CIG: 74344595A5
CUP (ove previsto)	[B39I18000090009]
Codice progetto (ove l'appalto sia finanziato o cofinanziato con fondi europei)	[]

Tutte le altre informazioni in tutte le sezioni del DGUE devono essere inserite dall'operatore economico

⁽¹⁾ I servizi della Commissione metteranno gratuitamente il servizio DGUE in formato elettronico a disposizione delle amministrazioni aggiudicatrici, degli enti aggiudicatori, degli operatori economici, dei fornitori di servizi elettronici e di altre parti interessate.

⁽²⁾ Per le amministrazioni aggiudicatrici: un avviso di preinformazione utilizzato come mezzo per indire la gara oppure un bando di gara. Per gli enti aggiudicatori: un avviso periodico indicativo utilizzato come mezzo per indire la gara, un bando di gara o un avviso sull'esistenza di un sistema di qualificazione.

⁽³⁾ Le informazioni devono essere copiate dalla sezione I, punto 1.1 del pertinente avviso o bando. In caso di appalto congiunto indicare le generalità di tutti i committenti.

⁽⁴⁾ Cfr. punti II.1.1. e II.1.3. dell'avviso o bando pertinente.

⁽⁵⁾ Cfr. punto II.1.1. dell'avviso o bando pertinente.

ALLEGATO A

Parte II: Informazioni sull'operatore economico

A: INFORMAZIONI SULL'OPERATORE ECONOMICO

Dati identificativi	Risposta:
Nome:	[]
Partita IVA, se applicabile: Se non è applicabile un numero di partita IVA indicare un altro numero di identificazione nazionale, se richiesto e applicabile	[] []
Indirizzo postale:	[.....]
Persone di contatto ⁽⁶⁾ : Telefono: PEC o e-mail: (indirizzo Internet o sito web) (ove esistente):	[.....] [.....] [.....] [.....]
Informazioni generali:	Risposta:
L'operatore economico è una microimpresa, oppure un'impresa piccola o media ⁽⁷⁾ ?	[] Sì [] No
Solo se l'appalto è riservato ⁽⁸⁾ : l'operatore economico è un laboratorio protetto, una "impresa sociale" ⁽⁹⁾ o provvede all'esecuzione del contratto nel contesto di programmi di lavoro protetti (articolo 112 del Codice)? In caso affermativo, qual è la percentuale corrispondente di lavoratori con disabilità o svantaggiati? Se richiesto, specificare a quale o quali categorie di lavoratori con disabilità o svantaggiati appartengono i dipendenti interessati:	[] Sì [] No [.....] [.....]
Se pertinente: l'operatore economico è iscritto in un elenco ufficiale di imprenditori, fornitori, o prestatori di servizi o possiede una certificazione rilasciata da organismi accreditati, ai sensi dell'articolo 90 del Codice? In caso affermativo: Rispondere compilando le altre parti di questa sezione, la sezione B e, ove pertinente, la sezione C della presente parte, la parte III, la parte V se applicabile, e in ogni caso compilare e firmare la parte VI. a) Indicare la denominazione dell'elenco o del certificato e, se pertinente, il pertinente numero di iscrizione o della certificazione b) Se il certificato di iscrizione o la certificazione è disponibile elettronicamente, indicare: c) Indicare i riferimenti in base ai quali è stata ottenuta l'iscrizione o la certificazione e, se pertinente, la classificazione ricevuta nell'elenco ufficiale ⁽¹⁰⁾ :	[] Sì [] No [] Non applicabile a) [.....] b) (indirizzo web, autorità o organismo di emanazione, riferimento preciso della documentazione): [.....][.....][.....][.....] c) [.....]

⁽⁶⁾ Ripetere le informazioni per ogni persona di contatto tante volte quanto necessario.

⁽⁷⁾ Cfr. raccomandazione della Commissione, del 6 maggio 2003, relativa alla definizione delle microimprese, piccole e medie imprese (GU L 124 del 20.5.2003, pag. 36). Queste informazioni sono richieste unicamente a fini statistici.

Microimprese: imprese che occupano meno di 10 persone e realizzano un fatturato annuo oppure un totale di bilancio annuo non superiori a 2 milioni di EUR.

Piccole imprese: imprese che occupano meno di 50 persone e realizzano un fatturato annuo o un totale di bilancio annuo non superiori a 10 milioni di EUR.

Medie imprese: imprese che non appartengono alla categoria delle microimprese né a quella delle piccole imprese, che occupano meno di 250 persone e il cui fatturato annuo non supera i 50 milioni di EUR e/o il cui totale di bilancio annuo non supera i 43 milioni di EUR.

⁽⁸⁾ Cfr. il punto III.1.5 del bando di gara.

⁽⁹⁾ Un' "impresa sociale" ha per scopo principale l'integrazione sociale e professionale delle persone disabili o svantaggiate.

⁽¹⁰⁾ I riferimenti e l'eventuale classificazione sono indicati nella certificazione.

ALLEGATO A

<p>d) L'iscrizione o la certificazione comprende tutti i criteri di selezione richiesti?</p> <p>In caso di risposta negativa alla lettera d):</p> <p>Inserire inoltre tutte le informazioni mancanti nella parte IV, sezione A, B, C, o D secondo il caso</p> <p>SOLO se richiesto dal pertinente avviso o bando o dai documenti di gara:</p> <p>e) L'operatore economico potrà fornire un certificato per quanto riguarda il pagamento dei contributi previdenziali e delle imposte, o fornire informazioni che permettano all'amministrazione aggiudicatrice o all'ente aggiudicatore di ottenere direttamente tale documento accedendo a una banca dati nazionale che sia disponibile gratuitamente in un qualunque Stato membro?</p> <p>Se la documentazione pertinente è disponibile elettronicamente, indicare:</p>	<p>d) <input type="checkbox"/> Sì <input type="checkbox"/> No</p> <p>e) <input type="checkbox"/> Sì <input type="checkbox"/> No</p> <p>(indirizzo web, autorità o organismo di emanazione, riferimento preciso della documentazione)</p> <p>[.....][.....][.....][.....]</p>
<p>Se pertinente: l'operatore economico, in caso di contratti di lavori pubblici di importo superiore a 150.000 euro, è in possesso di attestazione rilasciata da Società Organismi di Attestazione (SOA), ai sensi dell'articolo 84 del Codice (settori ordinari)?</p> <p>ovvero,</p> <p>è in possesso di attestazione rilasciata nell'ambito dei Sistemi di qualificazione di cui all'articolo 134 del Codice, previsti per i settori speciali</p> <p>In caso affermativo:</p> <p>a) Indicare gli estremi dell'attestazione (denominazione dell'Organismo di attestazione ovvero Sistema di qualificazione, numero e data dell'attestazione)</p> <p>b) Se l'attestazione di qualificazione è disponibile elettronicamente, indicare:</p> <p>c) Indicare, se pertinente, le categorie di qualificazione alla quale si riferisce l'attestazione:</p> <p>d) L'attestazione di qualificazione comprende tutti i criteri di selezione richiesti?</p>	<p><input type="checkbox"/> Sì <input type="checkbox"/> No</p> <p><input type="checkbox"/> Sì <input type="checkbox"/> No</p> <p>a) [.....]</p> <p>b) (indirizzo web, autorità o organismo di emanazione, riferimento preciso della documentazione):</p> <p>[.....][.....][.....][.....]</p> <p>c) [.....]</p> <p>d) <input type="checkbox"/> Sì <input type="checkbox"/> No</p>
<p>Si evidenzia che gli operatori economici, iscritti in elenchi di cui all'articolo 90 del Codice o in possesso di attestazione di qualificazione SOA (per lavori di importo superiore a 150.000 euro) di cui all'articolo 84 o in possesso di attestazione rilasciata da Sistemi di qualificazione di cui all'articolo 134 del Codice, non compilano le Sezioni B e C della Parte IV.</p>	
<p>Forma della partecipazione:</p>	<p>Risposta:</p>
<p>L'operatore economico partecipa alla procedura di appalto insieme ad altri ⁽¹¹⁾?</p>	<p><input type="checkbox"/> Sì <input type="checkbox"/> No</p>
<p>In caso affermativo, accertarsi che gli altri operatori interessati forniscano un DGUE distinto.</p>	
<p>In caso affermativo:</p> <p>a) Specificare il ruolo dell'operatore economico nel raggruppamento, ovvero consorzio, GEIE, rete di impresa di cui all' art. 45, comma 2, lett. d), e), f) e g) e all'art. 46, comma 1, lett. a), b), c), d) ed e) del Codice (capofila, responsabile di compiti specifici, ecc.):</p> <p>b) Indicare gli altri operatori economici che compartecipano alla procedura di appalto:</p> <p>c) Se pertinente, indicare il nome del raggruppamento partecipante:</p> <p>d) Se pertinente, indicare la denominazione degli operatori economici facenti parte di un consorzio di cui all'art. 45, comma 2, lett. b) e c), o di una società di professionisti di cui all'articolo 46, comma 1, lett. f) che eseguono le prestazioni oggetto del contratto.</p>	<p>a): [.....]</p> <p>b): [.....]</p> <p>c): [.....]</p> <p>d): [.....]</p>
<p>Lotti</p>	<p>Risposta:</p>

(11) Specificamente nell'ambito di un raggruppamento, consorzio, joint-venture o altro

ALLEGATO A

Se pertinente, indicare il lotto o i lotti per i quali l'operatore economico intende presentare un'offerta:	[]
---	-----

B: INFORMAZIONI SUI RAPPRESENTANTI DELL'OPERATORE ECONOMICO

Se pertinente, indicare nome e indirizzo delle persone abilitate ad agire come rappresentanti, ivi compresi procuratori e institori, dell'operatore economico ai fini della procedura di appalto in oggetto; se intervengono più legali rappresentanti ripetere tante volte quanto necessario.

Eventuali rappresentanti:	Risposta:
Nome completo; se richiesto, indicare altresì data e luogo di nascita:	[.....]; [.....]
Posizione/Titolo ad agire:	[.....]
Indirizzo postale:	[.....]
Telefono:	[.....]
E-mail:	[.....]
Se necessario, fornire precisazioni sulla rappresentanza (forma, portata, scopo, firma congiunta):	[.....]

C: INFORMAZIONI SULL'AFFIDAMENTO SULLE CAPACITÀ DI ALTRI SOGGETTI (Articolo 89 del Codice - Avvalimento)

Affidamento:	Risposta:
L'operatore economico fa affidamento sulle capacità di altri soggetti per soddisfare i criteri di selezione della parte IV e rispettare i criteri e le regole (eventuali) della parte V?	[]Si []No
In caso affermativo: Indicare la denominazione degli operatori economici di cui si intende avvalersi:	[.....]
Indicare i requisiti oggetto di avvalimento:	[.....]
<i>In caso affermativo, indicare la denominazione degli operatori economici di cui si intende avvalersi, i requisiti oggetto di avvalimento e presentare per ciascuna impresa ausiliaria un D.G.U.E. distinto, debitamente compilato e firmato dai soggetti interessati, con le informazioni richieste dalle sezioni A e B della presente parte, dalla parte III, dalla parte IV ove pertinente e dalla parte VI. Si noti che dovrebbero essere indicati anche i tecnici o gli organismi tecnici che non facciano parte integrante dell'operatore economico, in particolare quelli responsabili del controllo della qualità e, per gli appalti pubblici di lavori, quelli di cui l'operatore economico disporrà per l'esecuzione dell'opera.</i>	

D: INFORMAZIONI CONCERNENTI I SUBAPPALTATORI SULLE CUI CAPACITÀ L'OPERATORE ECONOMICO NON FA AFFIDAMENTO (ARTICOLO 105 DEL CODICE - SUBAPPALTO)

(Tale sezione è da compilare solo se le informazioni sono esplicitamente richieste dall'amministrazione aggiudicatrice o dall'ente aggiudicatore).

Subappaltatore:	Risposta:
L'operatore economico intende subappaltare parte del contratto a terzi?	[]Si []No
In caso affermativo: Elencare le prestazioni o lavorazioni che si intende subappaltare e la relativa quota (espressa in percentuale) sull'importo contrattuale:	[.....] [.....]
Nel caso ricorrano le condizioni di cui all'articolo 105, comma 6, del Codice, indicare la denominazione dei subappaltatori proposti:	[.....]

Se l'amministrazione aggiudicatrice o l'ente aggiudicatore richiede esplicitamente queste informazioni in aggiunta alle informazioni della presente sezione, ognuno dei subappaltatori o categorie di subappaltatori interessati dovrà compilare un proprio D.G.U.E. fornendo le informazioni richieste dalle sezioni A e B della presente parte, dalla parte III, dalla parte IV ove pertinente e dalla parte VI.

ALLEGATO A

PARTE III: MOTIVI DI ESCLUSIONE (Articolo 80 del Codice)

A: MOTIVI LEGATI A CONDANNE PENALI

<p>L'articolo 57, paragrafo 1, della direttiva 2014/24/UE stabilisce i seguenti motivi di esclusione (Articolo 80, comma 1, del Codice):</p> <ol style="list-style-type: none"> 1. Partecipazione a un'organizzazione criminale ⁽¹²⁾ 2. Corruzione ⁽¹³⁾ 3. Frode ⁽¹⁴⁾; 4. Reati terroristici o reati connessi alle attività terroristiche ⁽¹⁵⁾; 5. Riciclaggio di proventi di attività criminose o finanziamento al terrorismo ⁽¹⁶⁾; 6. Lavoro minorile e altre forme di tratta di esseri umani ⁽¹⁷⁾ <p>CODICE</p> <ol style="list-style-type: none"> 7. Ogni altro delitto da cui derivi, quale pena accessoria, l'incapacità di contrattare con la pubblica amministrazione (lettera g) articolo 80, comma 1, del Codice);

Motivi legati a condanne penali ai sensi delle disposizioni nazionali di attuazione dei motivi stabiliti dall'articolo 57, paragrafo 1, della direttiva (articolo 80, comma 1, del Codice):	Risposta:
<p>I soggetti di cui all'art. 80, comma 3, del Codice sono stati condannati con sentenza definitiva o decreto penale di condanna divenuto irrevocabile o sentenza di applicazione della pena richiesta ai sensi dell'articolo 444 del Codice di procedura penale per uno dei motivi indicati sopra con sentenza pronunciata non più di cinque anni fa o, indipendentemente dalla data della sentenza, in seguito alla quale sia ancora applicabile un periodo di esclusione stabilito direttamente nella sentenza ovvero desumibile ai sensi dell'art. 80 comma 10?</p>	<p>[] SI [] No</p> <p>Se la documentazione pertinente è disponibile elettronicamente, indicare: (indirizzo web, autorità o organismo di emanazione, riferimento preciso della documentazione):</p> <p>[.....][.....][.....][.....] ⁽¹⁸⁾</p>
<p>In caso affermativo, indicare ⁽¹⁹⁾:</p> <p>a) la data della condanna, del decreto penale di condanna o della sentenza di applicazione della pena su richiesta, la relativa durata e il reato commesso tra quelli riportati all'articolo 80, comma 1, lettera da a) a g) del Codice e i motivi di condanna,</p> <p>b) dati identificativi delle persone condannate [];</p> <p>c) se stabilita direttamente nella sentenza di condanna la durata della pena accessoria, indicare:</p>	<p>a) Data: [], durata [], lettera comma 1, articolo 80 [], motivi:[]</p> <p>b) [.....]</p> <p>c) durata del periodo d'esclusione [....., lettera comma 1, articolo 80 [],</p>

⁽¹²⁾ Quale definita all'articolo 2 della decisione quadro 2008/841/GAI del Consiglio, del 24 ottobre 2008, relativa alla lotta contro la criminalità organizzata (GU L 300 dell'11.11.2008, pag. 42).

⁽¹³⁾ Quale definita all'articolo 3 della convenzione relativa alla lotta contro la corruzione nella quale sono coinvolti funzionari delle Comunità europee o degli Stati membri dell'Unione europea (GU C 195 del 25.6.1997, pag. 1) e all'articolo 2, paragrafo 1, della decisione quadro 2003/568/GAI del Consiglio, del 22 luglio 2003, relativa alla lotta contro la corruzione nel settore privato (GU L 192 del 31.7.2003, pag. 54). Questo motivo di esclusione comprende la corruzione così come definita nel diritto nazionale dell'amministrazione aggiudicatrice (o ente aggiudicatore) o dell'operatore economico.

⁽¹⁴⁾ Ai sensi dell'articolo 1 della convenzione relativa alla tutela degli interessi finanziari delle Comunità europee (GU C 316 del 27.11.1995, pag. 48).

⁽¹⁵⁾ Quali definiti agli articoli 1 e 3 della decisione quadro del Consiglio, del 13 giugno 2002, sulla lotta contro il terrorismo (GU L 164 del 22.6.2002, pag. 3). Questo motivo di esclusione comprende anche l'istigazione, il concorso, il tentativo di commettere uno di tali reati, come indicato all'articolo 4 di detta decisione quadro.

⁽¹⁶⁾ Quali definiti all'articolo 1 della direttiva 2005/60/CE del Parlamento europeo e del Consiglio, del 26 ottobre 2005, relativa alla prevenzione dell'uso del sistema finanziario a scopo di riciclaggio dei proventi di attività criminose e di finanziamento del terrorismo (GU L 309 del 25.11.2005, pag. 15).

⁽¹⁷⁾ Quali definiti all'articolo 2 della direttiva 2011/36/UE del Parlamento europeo e del Consiglio, del 5 aprile 2011, concernente la prevenzione e la repressione della tratta di esseri umani e la protezione delle vittime, e che sostituisce la decisione quadro del Consiglio 2002/629/GAI (GU L 101 del 15.4.2011, pag. 1).

⁽¹⁸⁾ Ripetere tante volte quanto necessario.

⁽¹⁹⁾ Ripetere tante volte quanto necessario.

ALLEGATO A

In caso di sentenze di condanna, l'operatore economico ha adottato misure sufficienti a dimostrare la sua affidabilità nonostante l'esistenza di un pertinente motivo di esclusione ²⁰ (autodisciplina o "Self-Cleaning" , cfr. articolo 80, comma 7)?	<input type="checkbox"/> Sì <input type="checkbox"/> No
In caso affermativo , indicare:	
1) la sentenza di condanna definitiva ha riconosciuto l'attenuante della collaborazione come definita dalle singole fattispecie di reato?	<input type="checkbox"/> Sì <input type="checkbox"/> No
2) Se la sentenza definitiva di condanna prevede una pena detentiva non superiore a 18 mesi?	<input type="checkbox"/> Sì <input type="checkbox"/> No
3) in caso di risposta affermativa per le ipotesi 1) e/o 2), i soggetti di cui all'art. 80, comma 3, del Codice:	
- hanno risarcito interamente il danno?	<input type="checkbox"/> Sì <input type="checkbox"/> No
- si sono impegnati formalmente a risarcire il danno?	<input type="checkbox"/> Sì <input type="checkbox"/> No
4) per le ipotesi 1) e 2) l'operatore economico ha adottato misure di carattere tecnico o organizzativo e relativi al personale idonei a prevenire ulteriori illeciti o reati?	<input type="checkbox"/> Sì <input type="checkbox"/> No
	In caso affermativo elencare la documentazione pertinente [] e, se disponibile elettronicamente, indicare: (indirizzo web, autorità o organismo di emanazione, riferimento preciso della documentazione): [.....][.....][.....][.....]
5) se le sentenze di condanne sono state emesse nei confronti dei soggetti cessati di cui all'art. 80 comma 3, indicare le misure che dimostrano la completa ed effettiva dissociazione dalla condotta penalmente sanzionata:	[.....]

B: MOTIVI LEGATI AL PAGAMENTO DI IMPOSTE O CONTRIBUTI PREVIDENZIALI

Pagamento di imposte, tasse o contributi previdenziali (Articolo 80, comma 4, del Codice):	Risposta:	
L'operatore economico ha soddisfatto tutti gli obblighi relativi al pagamento di imposte, tasse o contributi previdenziali , sia nel paese dove è stabilito sia nello Stato membro dell'amministrazione aggiudicatrice o dell'ente aggiudicatore, se diverso dal paese di stabilimento?	<input type="checkbox"/> Sì <input type="checkbox"/> No	
In caso negativo , indicare:	Imposte/tasse	Contributi previdenziali
a) Paese o Stato membro interessato	a) [.....]	a) [.....]
b) Di quale importo si tratta	b) [.....]	b) [.....]
c) Come è stata stabilita tale inottemperanza:		
1) Mediante una decisione giudiziaria o amministrativa:	c1) <input type="checkbox"/> Sì <input type="checkbox"/> No	c1) <input type="checkbox"/> Sì <input type="checkbox"/> No
- Tale decisione è definitiva e vincolante?	- <input type="checkbox"/> Sì <input type="checkbox"/> No	- <input type="checkbox"/> Sì <input type="checkbox"/> No
- Indicare la data della sentenza di condanna o della decisione.	- [.....]	- [.....]
- Nel caso di una sentenza di condanna, se stabilita direttamente nella sentenza di condanna , la durata del periodo d'esclusione:	- [.....]	- [.....]
2) In altro modo ? Specificare:	c2) [.....]	c2) [.....]
d) L'operatore economico ha ottemperato od ottempererà ai suoi		

⁽²⁰⁾ In conformità alle disposizioni nazionali di attuazione dell'articolo 57, paragrafo 6, della direttiva 2014/24/UE.

ALLEGATO A

obblighi, pagando o impegnandosi in modo vincolante a pagare le imposte, le tasse o i contributi previdenziali dovuti, compresi eventuali interessi o multe, avendo effettuato il pagamento o formalizzato l'impegno prima della scadenza del termine per la presentazione della domanda (articolo 80 comma 4, ultimo periodo, del Codice)?	d) <input type="checkbox"/> Sì <input type="checkbox"/> No In caso affermativo , fornire informazioni dettagliate: [.....]	d) <input type="checkbox"/> Sì <input type="checkbox"/> No In caso affermativo , fornire informazioni dettagliate: [.....]
Se la documentazione pertinente relativa al pagamento di imposte o contributi previdenziali è disponibile elettronicamente, indicare:	(indirizzo web, autorità o organismo di emanazione, riferimento preciso della documentazione) ⁽²¹⁾ : [.....][.....][.....]	

C: MOTIVI LEGATI A INSOLVENZA, CONFLITTO DI INTERESSI O ILLECITI PROFESSIONALI ⁽²²⁾

Si noti che ai fini del presente appalto alcuni dei motivi di esclusione elencati di seguito potrebbero essere stati oggetto di una definizione più precisa nel diritto nazionale, nell'avviso o bando pertinente o nei documenti di gara. Il diritto nazionale può ad esempio prevedere che nel concetto di "grave illecito professionale" rientrino forme diverse di condotta.

Informazioni su eventuali situazioni di insolvenza, conflitto di interessi o illeciti professionali	Risposta:
<p>L'operatore economico ha violato, per quanto di sua conoscenza, obblighi applicabili in materia di salute e sicurezza sul lavoro, di diritto ambientale, sociale e del lavoro, ⁽²³⁾ di cui all'articolo 80, comma 5, lett. a), del Codice?</p> <p>In caso affermativo, l'operatore economico ha adottato misure sufficienti a dimostrare la sua affidabilità nonostante l'esistenza di un pertinente motivo di esclusione (autodisciplina o "Self-Cleaning, cfr. articolo 80, comma 7)?</p> <p>In caso affermativo, indicare:</p> <p>1) L'operatore economico</p> <ul style="list-style-type: none"> - ha risarcito interamente il danno? - si è impegnato formalmente a risarcire il danno? <p>2) L'operatore economico ha adottato misure di carattere tecnico o organizzativo e relativi al personale idonei a prevenire ulteriori illeciti o reati?</p>	<p><input type="checkbox"/> Sì <input type="checkbox"/> No</p> <p>In caso affermativo elencare la documentazione pertinente [] e, se disponibile elettronicamente, indicare: (indirizzo web, autorità o organismo di emanazione, riferimento preciso della documentazione): [.....][.....][.....][.....]</p>
<p>L'operatore economico si trova in una delle seguenti situazioni oppure è sottoposto a un procedimento per l'accertamento di una delle seguenti situazioni di cui all'articolo 80, comma 5, lett. b), del Codice:</p> <p>a) fallimento</p> <p>In caso affermativo:</p> <ul style="list-style-type: none"> - il curatore del fallimento è stato autorizzato all'esercizio provvisorio ed è stato autorizzato dal giudice delegato a partecipare a procedure di affidamento di contratti pubblici (articolo 110, comma 3, lett. a) del Codice)? 	<p><input type="checkbox"/> Sì <input type="checkbox"/> No</p> <p><input type="checkbox"/> Sì <input type="checkbox"/> No</p> <p>In caso affermativo indicare gli estremi dei provvedimenti [.....] [.....]</p>

⁽²¹⁾ Ripetere tante volte quanto necessario.

⁽²²⁾ Cfr. articolo 57, paragrafo 4, della direttiva 2014/24/UE.

⁽²³⁾ Così come stabiliti ai fini del presente appalto dalla normativa nazionale, dall'avviso o bando pertinente o dai documenti di gara ovvero dall'articolo 18, paragrafo 2, della direttiva 2014/24/UE.

ALLEGATO A

<p>- la partecipazione alla procedura di affidamento è stata subordinata ai sensi dell'art. 110, comma 5, all'avvalimento di altro operatore economico?</p> <p>b) liquidazione coatta</p> <p>c) concordato preventivo</p> <p>d) è ammesso a concordato con continuità aziendale</p> <p>In caso di risposta affermativa alla lettera d): - è stato autorizzato dal giudice delegato ai sensi dell' articolo 110, comma 3, lett. a) del Codice?</p> <p>- la partecipazione alla procedura di affidamento è stata subordinata ai sensi dell'art. 110, comma 5, all'avvalimento di altro operatore economico?</p>	<p><input type="checkbox"/> Sì <input type="checkbox"/> No In caso affermativo indicare l'Impresa ausiliaria [.....]</p> <p><input type="checkbox"/> Sì <input type="checkbox"/> No</p> <p><input type="checkbox"/> Sì <input type="checkbox"/> No In caso affermativo indicare l'Impresa ausiliaria [.....]</p>
<p>L'operatore economico si è reso colpevole di gravi illeciti professionali ⁽²⁴⁾ di cui all'art. 80 comma 5 lett. c) del Codice?</p> <p>In caso affermativo, fornire informazioni dettagliate, specificando la tipologia di illecito:</p>	<p><input type="checkbox"/> Sì <input type="checkbox"/> No</p> <p>[.....]</p>
<p>In caso affermativo, l'operatore economico ha adottato misure di autodisciplina?</p> <p>In caso affermativo, indicare:</p> <p>1) L'operatore economico: - ha risarcito interamente il danno? - si è impegnato formalmente a risarcire il danno?</p> <p>2) l'operatore economico ha adottato misure di carattere tecnico o organizzativo e relativi al personale idonei a prevenire ulteriori illeciti o reati?</p>	<p><input type="checkbox"/> Sì <input type="checkbox"/> No</p> <p>In caso affermativo elencare la documentazione pertinente [] e, se disponibile elettronicamente, indicare: (indirizzo web, autorità o organismo di emanazione, riferimento preciso della documentazione): [.....][.....][.....][.....]</p>
<p>L'operatore economico è a conoscenza di qualsiasi conflitto di interessi⁽²⁵⁾ legato alla sua partecipazione alla procedura di appalto (articolo 80, comma 5, lett. d) del Codice)?</p> <p>In caso affermativo, fornire informazioni dettagliate sulle modalità con cui è stato risolto il conflitto di interessi:</p>	<p><input type="checkbox"/> Sì <input type="checkbox"/> No</p> <p>[.....]</p>
<p>L'operatore economico o un'impresa a lui collegata ha fornito consulenza all'amministrazione aggiudicatrice o all'ente aggiudicatore o ha altrimenti partecipato alla preparazione della procedura d'aggiudicazione (articolo 80, comma 5, lett. e) del Codice?</p> <p>In caso affermativo, fornire informazioni dettagliate sulle misure adottate per prevenire le possibili distorsioni della concorrenza:</p>	<p><input type="checkbox"/> Sì <input type="checkbox"/> No</p> <p>[.....]</p>

⁽²⁴⁾ Cfr., ove applicabile, il diritto nazionale, l'avviso o bando pertinente o i documenti di gara.

⁽²⁵⁾ Come indicato nel diritto nazionale, nell'avviso o bando pertinente o nei documenti di gara.

ALLEGATO A

L'operatore economico può confermare di:	
a) non essersi reso gravemente colpevole di false dichiarazioni nel fornire le informazioni richieste per verificare l'assenza di motivi di esclusione o il rispetto dei criteri di selezione,	<input type="checkbox"/> Sì <input type="checkbox"/> No
b) non avere occultato tali informazioni?	<input type="checkbox"/> Sì <input type="checkbox"/> No

D: ALTRI MOTIVI DI ESCLUSIONE EVENTUALMENTE PREVISTI DALLA LEGISLAZIONE NAZIONALE DELLO STATO MEMBRO DELL'AMMINISTRAZIONE AGGIUDICATRICE O DELL'ENTE AGGIUDICATORE

Motivi di esclusione previsti esclusivamente dalla legislazione nazionale (articolo 80, comma 2 e comma 5, lett. f), g), h), i), l), m) del Codice e art. 53 comma 16-ter del D. Lgs. 165/2001	Risposta:
Sussistono a carico dell'operatore economico cause di decadenza, di sospensione o di divieto previste dall'articolo 67 del decreto legislativo 6 settembre 2011, n. 159 o di un tentativo di infiltrazione mafiosa di cui all'articolo 84, comma 4, del medesimo decreto, fermo restando quanto previsto dagli articoli 88, comma 4-bis, e 92, commi 2 e 3, del decreto legislativo 6 settembre 2011, n. 159, con riferimento rispettivamente alle comunicazioni antimafia e alle informazioni antimafia (Articolo 80, comma 2, del Codice)?	<p><input type="checkbox"/> Sì <input type="checkbox"/> No</p> <p>Se la documentazione pertinente è disponibile elettronicamente, indicare: (indirizzo web, autorità o organismo di emanazione, riferimento preciso della documentazione):</p> <p>[.....][.....][.....][.....] (26)</p>
L'operatore economico si trova in una delle seguenti situazioni?	
1. è stato soggetto alla sanzione interdittiva di cui all'articolo 9, comma 2, lettera c) del decreto legislativo 8 giugno 2001, n. 231 o ad altra sanzione che comporta il divieto di contrarre con la pubblica amministrazione, compresi i provvedimenti interdittivi di cui all'articolo 14 del decreto legislativo 9 aprile 2008, n. 81 (Articolo 80, comma 5, lettera f);	<p><input type="checkbox"/> Sì <input type="checkbox"/> No</p> <p>Se la documentazione pertinente è disponibile elettronicamente, indicare: indirizzo web, autorità o organismo di emanazione, riferimento preciso della documentazione):</p> <p>[.....][.....][.....]</p>
2. è iscritto nel casellario informatico tenuto dall'Osservatorio dell'ANAC per aver presentato false dichiarazioni o falsa documentazione ai fini del rilascio dell'attestazione di qualificazione, per il periodo durante il quale perdura l'iscrizione (Articolo 80, comma 5, lettera g);	<p><input type="checkbox"/> Sì <input type="checkbox"/> No</p> <p>Se la documentazione pertinente è disponibile elettronicamente, indicare: indirizzo web, autorità o organismo di emanazione, riferimento preciso della documentazione):</p> <p>[.....][.....][.....]</p>
3. ha violato il divieto di intestazione fiduciaria di cui all'articolo 17 della legge 19 marzo 1990, n. 55 (Articolo 80, comma 5, lettera h)?	<p><input type="checkbox"/> Sì <input type="checkbox"/> No</p> <p>[.....][.....][.....]</p>
In caso affermativo: - indicare la data dell'accertamento definitivo e l'autorità o organismo di emanazione: - la violazione è stata rimossa?	<p>[.....][.....][.....]</p> <p><input type="checkbox"/> Sì <input type="checkbox"/> No</p> <p>Se la documentazione pertinente è disponibile elettronicamente, indicare: indirizzo web, autorità o organismo di emanazione, riferimento preciso della documentazione):</p> <p>[.....][.....][.....]</p>
4. è in regola con le norme che disciplinano il diritto al lavoro dei disabili di cui alla legge 12 marzo 1999, n. 68 (Articolo 80, comma 5, lettera i);	<p><input type="checkbox"/> Sì <input type="checkbox"/> No <input type="checkbox"/> Non è tenuto alla disciplina legge 68/1999</p> <p>Se la documentazione pertinente è disponibile elettronicamente, indicare: indirizzo web, autorità o organismo di emanazione, riferimento preciso della documentazione):</p> <p>[.....][.....][.....]</p> <p>Nel caso in cui l'operatore non è tenuto alla disciplina legge 68/1999</p>

(26) Ripetere tante volte quanto necessario.

ALLEGATO A

<p>5. è stato vittima dei reati previsti e puniti dagli articoli 317 e 629 del codice penale aggravati ai sensi dell'articolo 7 del decreto-legge 13 maggio 1991, n. 152, convertito, con modificazioni, dalla legge 12 luglio 1991, n. 203?</p> <p>In caso affermativo:</p> <ul style="list-style-type: none"> - ha denunciato i fatti all'autorità giudiziaria? - ricorrono i casi previsti all'articolo 4, primo comma, della Legge 24 novembre 1981, n. 689 (articolo 80, comma 5, lettera l) ? <p>6. si trova rispetto ad un altro partecipante alla medesima procedura di affidamento, in una situazione di controllo di cui all'articolo 2359 del codice civile o in una qualsiasi relazione, anche di fatto, se la situazione di controllo o la relazione comporti che le offerte sono imputabili ad un unico centro decisionale (articolo 80, comma 5, lettera m)?</p>	<p>indicare le motivazioni: (numero dipendenti e/o altro) [.....][.....][.....]</p> <p><input type="checkbox"/> Sì <input type="checkbox"/> No</p> <p><input type="checkbox"/> Sì <input type="checkbox"/> No</p> <p><input type="checkbox"/> Sì <input type="checkbox"/> No</p> <p>Se la documentazione pertinente è disponibile elettronicamente, indicare: indirizzo web, autorità o organismo di emanazione, riferimento preciso della documentazione): [.....][.....][.....]</p> <p><input type="checkbox"/> Sì <input type="checkbox"/> No</p>
<p>7. L'operatore economico si trova nella condizione prevista dall'art. 53 comma 16-ter del D.Lgs. 165/2001 (pantouflage o revolving door) in quanto ha concluso contratti di lavoro subordinato o autonomo e, comunque, ha attribuito incarichi ad ex dipendenti della stazione appaltante che hanno cessato il loro rapporto di lavoro da meno di tre anni e che negli ultimi tre anni di servizio hanno esercitato poteri autoritativi o negoziali per conto della stessa stazione appaltante nei confronti del medesimo operatore economico?</p>	<p><input type="checkbox"/> Sì <input type="checkbox"/> No</p>

ALLEGATO A

Parte IV: Criteri di selezione

In merito ai criteri di selezione (sezione 2 o sezioni da A a D della presente parte) l'operatore economico dichiara che:

2: INDICAZIONE GLOBALE PER TUTTI I CRITERI DI SELEZIONE

L'operatore economico deve compilare questo campo solo se l'amministrazione aggiudicatrice o l'ente aggiudicatore ha indicato nell'avviso o bando pertinente o nei documenti di gara ivi citati che l'operatore economico può limitarsi a compilare la sezione 2 della parte IV senza compilare nessun'altra sezione della parte IV:

Rispetto di tutti i criteri di selezione richiesti	Risposta
Soddisfa i criteri di selezione richiesti:	<input type="checkbox"/> Sì <input type="checkbox"/> No

A: IDONEITÀ (Articolo 83, comma 1, lettera a), del Codice)

Tale Sezione è da compilare solo se le informazioni sono state richieste espressamente dall'amministrazione aggiudicatrice o dall'ente aggiudicatore nell'avviso o bando pertinente o nei documenti di gara.

Idoneità	Risposta
<p>1) Iscrizione in un registro professionale o commerciale tenuto nello Stato membro di stabilimento ⁽²⁷⁾</p> <p>Se la documentazione pertinente è disponibile elettronicamente, indicare:</p>	<p>[.....]</p> <p>(indirizzo web, autorità o organismo di emanazione, riferimento preciso della documentazione):</p> <p>[.....][.....][.....]</p>
<p>2) Per gli appalti di servizi:</p> <p>È richiesta una particolare autorizzazione o appartenenza a una particolare organizzazione (elenchi, albi*, ecc.) per poter prestare il servizio di cui trattasi nel paese di stabilimento dell'operatore economico?</p> <p><i>*Albo Operatori Economici di EMPULIA</i></p> <p>Se la documentazione pertinente è disponibile elettronicamente, indicare:</p>	<p><input type="checkbox"/> Sì <input type="checkbox"/> No</p> <p>In caso affermativo, specificare quale documentazione e se l'operatore economico ne dispone: [..] <input type="checkbox"/> Sì <input type="checkbox"/> No</p> <p>(indirizzo web, autorità o organismo di emanazione, riferimento preciso della documentazione):</p> <p>[.....][.....][.....]</p>

⁽²⁷⁾ Conformemente all'elenco dell'allegato XI della direttiva 2014/24/UE, gli operatori economici di taluni Stati membri potrebbero dover soddisfare altri requisiti previsti nello stesso allegato.

ALLEGATO A

B: CAPACITÀ ECONOMICA E FINANZIARIA (Articolo 83, comma 1, lettera b), del Codice)

Tale Sezione è da compilare solo se le informazioni sono state richieste espressamente dall'amministrazione aggiudicatrice o dall'ente aggiudicatore nell'avviso o bando pertinente o nei documenti di gara.

Capacità economica e finanziaria	Risposta:
1a) Il fatturato annuo ("generale") dell'operatore economico per il numero di esercizi richiesto nell'avviso o bando pertinente o nei documenti di gara è il seguente:	<p>esercizio: [.....] fatturato: [.....] [...] valuta esercizio: [.....] fatturato: [.....] [...] valuta esercizio: [.....] fatturato: [.....] [...] valuta</p> <p>(numero di esercizi, fatturato medio): [.....], [.....] [...] valuta</p> <p>(indirizzo web, autorità o organismo di emanazione, riferimento preciso della documentazione): [.....][.....][.....]</p>
2a) Il fatturato ("specifico") dell'operatore economico nel settore di attività oggetto dell'appalto e specificato nell'avviso o bando pertinente o nei documenti di gara per il numero di esercizi richiesto è il seguente:	<p>esercizio: [.....] fatturato: [.....] [...]valuta esercizio: [.....] fatturato: [.....] [...]valuta esercizio: [.....] fatturato: [.....] [...]valuta</p> <p>(numero di esercizi, fatturato medio): [.....], [.....] [...] valuta</p> <p>(indirizzo web, autorità o organismo di emanazione, riferimento preciso della documentazione): [.....][.....][.....]</p>
Se la documentazione pertinente è disponibile elettronicamente, indicare:	
3) Se le informazioni relative al fatturato (generale o specifico) non sono disponibili per tutto il periodo richiesto, indicare la data di costituzione o di avvio delle attività dell'operatore economico:	[.....]
4) Per quanto riguarda gli indici finanziari ⁽²⁸⁾ specificati nell'avviso o bando pertinente o nei documenti di gara ai sensi dell'art. 83 comma 4, lett. b), del Codice, l'operatore economico dichiara che i valori attuali degli indici richiesti sono i seguenti:	<p>(indicazione dell'indice richiesto, come rapporto tra x e y ⁽²⁹⁾, e valore) [.....], [.....] ⁽³⁰⁾</p> <p>(indirizzo web, autorità o organismo di emanazione, riferimento preciso della documentazione): [.....][.....][.....]</p>
Se la documentazione pertinente è disponibile elettronicamente, indicare:	
5) L'importo assicurato dalla copertura contro i rischi professionali è il seguente (articolo 83, comma 4, lettera c) del Codice):	[.....] [...] valuta
Se tali informazioni sono disponibili elettronicamente, indicare:	<p>(indirizzo web, autorità o organismo di emanazione, riferimento preciso della documentazione): [.....][.....][.....]</p>
6) Per quanto riguarda gli eventuali altri requisiti economici o finanziari specificati nell'avviso o bando pertinente o nei documenti di gara, l'operatore economico dichiara che:	[.....]
Se la documentazione pertinente eventualmente specificata	(indirizzo web, autorità o organismo di emanazione, riferimento

⁽²⁸⁾ Ad esempio, rapporto tra attività e passività.

⁽²⁹⁾ Ad esempio, rapporto tra attività e passività.

⁽³⁰⁾ Ripetere tante volte quanto necessario.

ALLEGATO A

nell'avviso o bando pertinente o nei documenti di gara è disponibile elettronicamente, indicare:	preciso della documentazione): [.....][.....][.....]
--------------------------------------------------------------------------------------------------	---------------------------------------------------------

C: CAPACITÀ TECNICHE E PROFESSIONALI (Articolo 83, comma 1, lettera c), del Codice)

Tale Sezione è da compilare solo se le informazioni sono state richieste espressamente dall'amministrazione aggiudicatrice o dall'ente aggiudicatore nell'avviso o bando pertinente o nei documenti di gara.

Capacità tecniche e professionali	Risposta:								
<p>1a) Unicamente per gli appalti pubblici di lavori, durante il periodo di riferimento⁽³¹⁾ l'operatore economico ha eseguito i seguenti lavori del tipo specificato:</p> <p>Se la documentazione pertinente sull'esecuzione e sul risultato soddisfacenti dei lavori più importanti è disponibile per via elettronica, indicare:</p>	<p>Numero di anni (periodo specificato nell'avviso o bando pertinente o nei documenti di gara): [...] Lavori: [.....]</p> <p>(indirizzo web, autorità o organismo di emanazione, riferimento preciso della documentazione): [.....][.....][.....]</p>								
<p>1b) Unicamente per gli appalti pubblici di forniture e di servizi:</p> <p>Durante il periodo di riferimento l'operatore economico ha consegnato le seguenti forniture principali del tipo specificato o prestato i seguenti servizi principali del tipo specificato: Indicare nell'elenco gli importi, le date e i destinatari, pubblici o privati⁽³²⁾:</p>	<p>Numero di anni (periodo specificato nell'avviso o bando pertinente o nei documenti di gara): [.....]</p> <table border="1"> <thead> <tr> <th>Descrizione</th> <th>importi</th> <th>date</th> <th>destinatari</th> </tr> </thead> <tbody> <tr> <td> </td> <td> </td> <td> </td> <td> </td> </tr> </tbody> </table>	Descrizione	importi	date	destinatari				
Descrizione	importi	date	destinatari						
<p>2) Può disporre dei seguenti tecnici o organismi tecnici ⁽³³⁾, citando in particolare quelli responsabili del controllo della qualità:</p> <p>Nel caso di appalti pubblici di lavori l'operatore economico potrà disporre dei seguenti tecnici o organismi tecnici per l'esecuzione dei lavori:</p>	<p>[.....]</p> <p>[.....]</p>								
<p>3) Utilizza le seguenti attrezzature tecniche e adotta le seguenti misure per garantire la qualità e dispone degli strumenti di studio e ricerca indicati di seguito:</p>	<p>[.....]</p>								
<p>4) Potrà applicare i seguenti sistemi di gestione e di tracciabilità della catena di approvvigionamento durante l'esecuzione dell'appalto:</p>	<p>[.....]</p>								
<p>5) Per la fornitura di prodotti o la prestazione di servizi complessi o, eccezionalmente, di prodotti o servizi richiesti per una finalità particolare:</p> <p>L'operatore economico consentirà l'esecuzione di verifiche ⁽³⁴⁾ delle sue capacità di produzione o strutture tecniche e, se necessario, degli strumenti di studio e di ricerca di cui egli dispone, nonché delle misure adottate per garantire la qualità?</p>	<p>[] Si [] No</p>								
<p>6) Indicare i titoli di studio e professionali di cui sono in possesso:</p>									

(31) Le amministrazioni aggiudicatrici possono **richiedere** fino a cinque anni e **ammettere** un'esperienza che risale a **più** di cinque anni prima.

(32) In altri termini, occorre indicare **tutti** i destinatari e l'elenco deve comprendere i clienti pubblici e privati delle forniture o dei servizi in oggetto.

(33) Per i tecnici o gli organismi tecnici che non fanno parte integrante dell'operatore economico, ma sulle cui capacità l'operatore economico fa affidamento come previsto alla parte II, sezione C, devono essere compilati DGUE distinti.

(34) La verifica è eseguita dall'amministrazione aggiudicatrice o, se essa acconsente, per suo conto da un organismo ufficiale competente del paese in cui è stabilito il fornitore o il prestatore dei servizi.

ALLEGATO A

a) lo stesso prestatore di servizi o imprenditore, <i>e/o</i> (in funzione dei requisiti richiesti nell'avviso o bando pertinente o nei documenti di gara)	a) [.....]
b) i componenti della struttura tecnica-operativa/ gruppi di lavoro:	b) [.....]
7) L'operatore economico potrà applicare durante l'esecuzione dell'appalto le seguenti misure di gestione ambientale :	[.....]
8) L' organico medio annuo dell'operatore economico e il numero dei dirigenti negli ultimi tre anni sono i seguenti:	Anno, organico medio annuo: [.....],[.....], [.....],[.....], [.....],[.....], Anno, numero di dirigenti [.....],[.....], [.....],[.....], [.....],[.....]
9) Per l'esecuzione dell'appalto l'operatore economico disporrà dell' attrezzatura, del materiale e dell'equipaggiamento tecnico seguenti:	[.....]
10) L'operatore economico intende eventualmente subappaltare ⁽³⁵⁾ la seguente quota (espressa in percentuale) dell'appalto:	[.....]
11) Per gli appalti pubblici di forniture : L'operatore economico fornirà i campioni, le descrizioni o le fotografie dei prodotti da fornire, non necessariamente accompagnati dalle certificazioni di autenticità, come richiesti; se applicabile, l'operatore economico dichiara inoltre che provvederà a fornire le richieste certificazioni di autenticità. Se la documentazione pertinente è disponibile elettronicamente, indicare:	[] Si [] No [] Si [] No (indirizzo web, autorità o organismo di emanazione, riferimento preciso della documentazione): [.....][.....][.....]
12) Per gli appalti pubblici di forniture : L'operatore economico può fornire i richiesti certificati rilasciati da istituti o servizi ufficiali incaricati del controllo della qualità , di riconosciuta competenza, i quali attestino la conformità di prodotti ben individuati mediante riferimenti alle specifiche tecniche o norme indicate nell'avviso o bando pertinente o nei documenti di gara? In caso negativo , spiegare perché e precisare di quali altri mezzi di prova si dispone: Se la documentazione pertinente è disponibile elettronicamente, indicare:	[] Si [] No [.....] (indirizzo web, autorità o organismo di emanazione, riferimento preciso della documentazione): [.....][.....][.....]
13) Per quanto riguarda gli eventuali altri requisiti tecnici e professionali specificati nell'avviso o bando pertinente o nei documenti di gara, l'operatore economico dichiara che:	[.....]

⁽³⁵⁾ Si noti che se l'operatore economico ha deciso di subappaltare una quota dell'appalto e fa affidamento sulle capacità del subappaltatore per eseguire tale quota, è necessario compilare un DGUE distinto per ogni subappaltatore, vedasi parte II, sezione C.

ALLEGATO A

Se la documentazione pertinente eventualmente specificata nell'avviso o bando pertinente o nei documenti di gara è disponibile elettronicamente, indicare:	(indirizzo web, autorità o organismo di emanazione, riferimento preciso della documentazione): [.....][.....][.....]
---	---

D: SISTEMI DI GARANZIA DELLA QUALITÀ E NORME DI GESTIONE AMBIENTALE (ARTICOLO 87 DEL CODICE)

L'operatore economico deve fornire informazioni solo se i programmi di garanzia della qualità e/o le norme di gestione ambientale sono stati richiesti dall'amministrazione aggiudicatrice o dall'ente aggiudicatore nell'avviso o bando pertinente o nei documenti di gara ivi citati.

Sistemi di garanzia della qualità e norme di gestione ambientale	Risposta:
<p>L'operatore economico potrà presentare certificati rilasciati da organismi indipendenti per attestare che egli soddisfa determinate norme di garanzia della qualità, compresa l'accessibilità per le persone con disabilità?</p> <p>In caso negativo, spiegare perché e precisare di quali altri mezzi di prova relativi al programma di garanzia della qualità si dispone:</p> <p>Se la documentazione pertinente è disponibile elettronicamente, indicare:</p>	<p><input type="checkbox"/> Sì <input type="checkbox"/> No</p> <p>[.....] [.....]</p> <p>(indirizzo web, autorità o organismo di emanazione, riferimento preciso della documentazione): [.....][.....][.....]</p>
<p>L'operatore economico potrà presentare certificati rilasciati da organismi indipendenti per attestare che egli rispetta determinati sistemi o norme di gestione ambientale?</p> <p>In caso negativo, spiegare perché e precisare di quali altri mezzi di prova relativi ai sistemi o norme di gestione ambientale si dispone:</p> <p>Se la documentazione pertinente è disponibile elettronicamente, indicare:</p>	<p><input type="checkbox"/> Sì <input type="checkbox"/> No</p> <p>[.....] [.....]</p> <p>(indirizzo web, autorità o organismo di emanazione, riferimento preciso della documentazione): [.....][.....][.....]</p>

ALLEGATO A

Parte V: Riduzione del numero di candidati qualificati (ARTICOLO 91 DEL CODICE)

L'operatore economico deve fornire informazioni solo se l'amministrazione aggiudicatrice o l'ente aggiudicatore ha specificato i criteri e le regole obiettivi e non discriminatori da applicare per limitare il numero di candidati che saranno invitati a presentare un'offerta o a partecipare al dialogo. Tali informazioni, che possono essere accompagnate da condizioni relative ai (tipi di) certificati o alle forme di prove documentali da produrre eventualmente, sono riportate nell'avviso o bando pertinente o nei documenti di gara ivi citati.

Solo per le procedure ristrette, le procedure competitive con negoziazione, le procedure di dialogo competitivo e i partenariati per l'innovazione:

L'operatore economico dichiara:

Riduzione del numero	Risposta:
Di soddisfare i criteri e le regole obiettivi e non discriminatori da applicare per limitare il numero di candidati, come di seguito indicato:	[.....]
Se sono richiesti determinati certificati o altre forme di prove documentali, indicare per ciascun documento se l'operatore economico dispone dei documenti richiesti:	<input type="checkbox"/> Sì <input type="checkbox"/> No ⁽³⁷⁾
Se alcuni di tali certificati o altre forme di prove documentali sono disponibili elettronicamente ⁽³⁶⁾ , indicare per ciascun documento :	(indirizzo web, autorità o organismo di emanazione, riferimento preciso della documentazione): [.....][.....][.....] ⁽³⁸⁾

Parte VI: Dichiarazioni finali

Il sottoscritto/i sottoscritti dichiara/dichiarano formalmente che le informazioni riportate nelle precedenti parti da II a V sono veritiere e corrette e che il sottoscritto/i sottoscritti è/sono consapevole/consapevoli delle conseguenze di una grave falsa dichiarazione, ai sensi dell'articolo 76 del DPR 445/2000.

Ferme restando le disposizioni degli articoli 40, 43 e 46 del DPR 445/2000, il sottoscritto/i sottoscritti dichiara/dichiarano formalmente di essere in grado di produrre, su richiesta e senza indugio, i certificati e le altre forme di prove documentali del caso, con le seguenti eccezioni:

a) se l'amministrazione aggiudicatrice o l'ente aggiudicatore hanno la possibilità di acquisire direttamente la documentazione complementare accedendo a una banca dati nazionale che sia disponibile gratuitamente in un qualunque Stato membro ⁽³⁹⁾, oppure

b) a decorrere al più tardi dal 18 aprile 2018 ⁽⁴⁰⁾, l'amministrazione aggiudicatrice o l'ente aggiudicatore sono già in possesso della documentazione in questione.

Il sottoscritto/i sottoscritti autorizza/autorizzano formalmente [nome dell'amministrazione aggiudicatrice o ente aggiudicatore di cui alla parte I, sezione A] ad accedere ai documenti complementari alle informazioni, di cui [alla parte/alla sezione/al punto o ai punti] del presente documento di gara unico europeo, ai fini della [procedura di appalto: (descrizione sommaria, estremi della pubblicazione nella Gazzetta ufficiale dell'Unione europea, numero di riferimento)].

Data, luogo e, se richiesto o necessario, firma/firme: [.....]

⁽³⁶⁾ Indicare chiaramente la voce cui si riferisce la risposta.

⁽³⁷⁾ Ripetere tante volte quanto necessario.

⁽³⁸⁾ Ripetere tante volte quanto necessario.

⁽³⁹⁾ A condizione che l'operatore economico abbia fornito le informazioni necessarie (indirizzo web, autorità o organismo di emanazione, riferimento preciso della documentazione) in modo da consentire all'amministrazione aggiudicatrice o all'ente aggiudicatore di acquisire la documentazione. Se necessario, accludere il pertinente assenso.

⁽⁴⁰⁾ In funzione dell'attuazione nazionale dell'articolo 59, paragrafo 5, secondo comma, della direttiva 2014/24/UE.

M INF.REG.REG DECRETI.R.000003.18-07-2016

Ministero delle Infrastrutture e dei Trasporti
Direzione generale per la regolazione e i contratti pubblici

Linee guida per la compilazione del modello di formulario di Documento di Gara unico Europeo (DGUE) approvato dal Regolamento di esecuzione (UE) 2016/7 della Commissione del 5 gennaio 2016.

1. Premesse

In data 19.04.2016 è stato pubblicato sulla GU n. 91 il decreto legislativo 18 aprile 2016, n. 50, recante "Attuazione delle direttive 2014/23/UE, 2014/24/UE e 2014/25/UE sull'aggiudicazione dei contratti di concessione, sugli appalti pubblici e sulle procedure d'appalto degli enti erogatori nei settori dell'acqua, dell'energia, dei trasporti e dei servizi postali, nonché per il riordino della disciplina vigente in materia di contratti pubblici relativi a lavori, servizi e forniture" (di seguito Codice).

L'articolo 85 del prefato provvedimento normativo recepisce l'articolo 59 della direttiva 2014/24/UE sugli appalti pubblici (settori ordinari), introducendo il documento di gara unico europeo (di seguito, per brevità, DGUE).

Il modello di formulario di DGUE è stato adottato con Regolamento di esecuzione UE 2016/7 della Commissione del 5 gennaio 2016 e pubblicato sulla Gazzetta Ufficiale dell'Unione Europea L 3/16 del 6 gennaio 2016; in conformità a quanto previsto dall'articolo 2 del Regolamento *de quo*, lo stesso è entrato in vigore il ventesimo giorno successivo alla data di pubblicazione.

Il Regolamento in parola è disponibile alla seguente pagina *web*: <http://eur-lex.europa.eu/legal-content/IT/TXT/?uri=CELEX%3A32016R0007>.

Ai sensi dell'articolo 85, comma 1, primo periodo, del Codice al momento della presentazione delle domande di partecipazione o delle offerte, le stazioni appaltanti, a far data dall'entrata in vigore del Codice, accettano il DGUE, redatto in conformità al modello di formulario approvato con il citato Regolamento dalla Commissione europea.

In seno alle *Istruzioni* poste a corredo del Regolamento, è consentita agli Stati membri la facoltà di adottare *Linee guida* recanti l'utilizzo del DGUE per chiarire e rendere intellegibili, nel dettaglio, le singole disposizioni normative nazionali rilevanti a tal fine.

Nell'esercizio di tale facoltà, con le presenti *Linee guida* si intendono fornire alle Amministrazioni aggiudicatrici e agli Enti aggiudicatori alcune prime indicazioni in ordine al corretto utilizzo del DGUE nell'ambito del vigente quadro normativo nazionale, allegando, altresì, uno schema di formulario adattato alla luce delle disposizioni del Codice. Si evidenzia, peraltro, che sarà necessario un periodo di sperimentazione applicativa *in subiecta materia* al fine di poter adeguare le presenti *Linee guida* alle eventuali ed ulteriori esigenze applicative che, *medio tempore*, dovessero emergere, apportando, per l'effetto, i necessari chiarimenti integrativi al presente documento.

Le presenti *Linee guida* sono state predisposte sulla base dei contributi forniti dai Soggetti istituzionali all'uopo coinvolti, nonché previo favorevole avviso espresso dall'Ufficio Legislativo di questo Dicastero, con proprie note prot. n. 27635 del 15.7.2016 e prot. n. 27819 del 18.7.2016.

2. Finalità, ambito di applicazione e formato del DGUE

La finalità del DGUE è semplificare e ridurre gli oneri amministrativi che gravano sulle amministrazioni aggiudicatrici, sugli enti aggiudicatori e sugli operatori economici attraverso l'adozione di un modello autodichiarativo, previsto in modo standardizzato a livello europeo, e basato sul possesso dei requisiti di carattere generale e speciale, destinato a sostituire i singoli moduli predisposti dalle amministrazioni aggiudicatrici e dagli enti aggiudicatori per la partecipazione ad ogni singola procedura ad evidenza pubblica.

Il DGUE è utilizzato per tutte le procedure di affidamento di contratti di appalto di lavori, servizi e forniture nei settori ordinari e nei settori speciali nonché per le procedure di affidamento di contratti di concessione e di partenariato pubblico-privato disciplinate dal Codice

Il modello di formulario DGUE è, altresì, utilizzato per le procedure di affidamento dei contratti di importo inferiore alle soglie di cui all'articolo 35 del Codice, fatta eccezione per le procedure di cui all'art. 36, comma 2, lettera a), (affidamento diretto di contratti di importo inferiore a 40.000 €) per le quali l'utilizzazione del DGUE è rimessa alla discrezionalità della singola stazione appaltante.

Il DGUE, compilato dall'operatore economico con le informazioni richieste, accompagna l'offerta nelle procedure aperte e la richiesta di partecipazione nelle procedure ristrette, nelle procedure competitive con negoziazione, nei dialoghi competitivi o nei partenariati per l'innovazione.

Esso è utilizzato anche nei casi di procedura negoziata senza previa pubblicazione di un bando di gara di cui all'articolo 63 del Codice, comma 2, lettera a); negli altri casi previsti dal predetto articolo 63 la valutazione circa l'opportunità del suo utilizzo è rimessa alla discrezionalità della stazione appaltante procedente.

A decorrere dal 18 aprile 2018, il DGUE è reso disponibile esclusivamente in forma elettronica.

Prima di tale data, il documento di gara unico europeo potrà essere compilato in forma cartacea oppure in formato elettronico, avvalendosi di sistemi nazionali informatizzati all'uso dedicati ovvero del servizio DGUE elettronico messo, gratuitamente, a disposizione dalla Commissione in favore delle Amministrazioni o Enti aggiudicatori e degli operatori economici. Tale servizio consente di compilare il DGUE in forma elettronica, in caso di procedure che ammettano l'utilizzo dei mezzi di comunicazione elettronici, o di stampare il documento compilato elettronicamente per ottenerne una versione cartacea da utilizzare in tutti gli altri casi.

Gli operatori economici possono riutilizzare il DGUE compilato e utilizzato in una procedura di appalto precedente, purché confermino che le informazioni ivi contenute siano ancora valide e siano pertinenti rispetto alla procedura nel corso della quale intendono riutilizzare il DGUE. Il modo più semplice di procedere, è inserire le informazioni nel DGUE avvalendosi delle funzionalità messe appositamente a disposizione per mezzo del citato servizio DGUE elettronico. Sarà, ovviamente, possibile riutilizzare le informazioni anche mediante altre forme di recupero dei dati (ad esempio, copia – incolla), contenuti negli strumenti elettronici (*pc, tablet, server...*) dell'operatore economico procedente.

Successivamente alla procedura di aggiudicazione, in fase di esecuzione del contratto d'appalto, il formulario per il DGUE, opportunamente adattato, può essere utilizzato per presentare le dichiarazioni del subappaltatore ai fini dell'autorizzazione al subappalto.

Le amministrazioni aggiudicatrici e gli enti aggiudicatori indicano nei documenti di gara tutte le informazioni che gli operatori economici devono inserire nel DGUE. Dette informazioni devono essere indicate anche con appositi richiami nel modello di formulario.

3. Struttura e modalità di compilazione del DGUE

Il DGUE fornisce una prova documentale preliminare in sostituzione dei certificati rilasciati da Autorità pubbliche e/o terzi e consiste in una dichiarazione formale da parte dell'operatore economico di:

- non trovarsi in una delle situazioni di esclusione di cui all'articolo 80 del Codice;
- soddisfare i pertinenti criteri di selezione di cui all'articolo 83 del Codice;
- rispettare, nei casi previsti, le norme e i criteri oggettivi fissati al fine di limitare il numero di candidati qualificati da invitare a partecipare, ai sensi dell'articolo 91 del Codice.

Il DGUE è articolato in **sei Parti**.

La **Parte I** contiene le informazioni sulla procedura di appalto e sull'amministrazione aggiudicatrice o ente aggiudicatore.

In tutte le ipotesi in cui le amministrazioni aggiudicatrici o gli enti aggiudicatori utilizzino il servizio DGUE elettronico per generare e compilare il documento in formato elettronico, le informazioni contenute in questa parte vengono acquisite automaticamente per tutte le procedure di appalto rispetto alle quali sia stato pubblicato un avviso di indizione di gara nella Gazzetta ufficiale dell'Unione europea. Di converso, per le gare non soggette all'obbligo di pubblicità sovranazionale, le Amministrazioni aggiudicatrici o gli Enti aggiudicatori compilano le informazioni in modo da permettere l'individuazione univoca della procedura di appalto a cui dette informazioni afferiscono.

Se gli appalti sono suddivisi in lotti e i criteri di selezione sono diversi tra i vari lotti occorre compilare un DGUE per ciascun lotto (o gruppo di lotti con identici criteri di selezione).

Le informazioni presenti in questa Parte devono essere integrate con le seguenti indicazioni:

- codice fiscale della stazione appaltante;
- CIG;
- CUP (ove previsto);
- codice progetto (ove l'appalto sia finanziato o cofinanziato con fondi europei).

La **Parte II**, contiene le informazioni sull'operatore economico e sui propri rappresentanti, sull'eventuale affidamento a capacità di altri soggetti (a fini dell'avvalimento) e sul ricorso al subappalto.

In riferimento alle informazioni contenute nella suddetta Parte si forniscono i seguenti chiarimenti:

1) Le informazioni da fornire relativamente all'eventuale iscrizione dell'operatore economico "in elenchi ufficiali" o al possesso di "certificato equivalente" si riferiscono alle previsioni di cui agli articoli 84, 90 e 134 del Codice.

In particolare, non sono tenuti alla compilazione della Parte IV (Criteri di selezione) sezioni B e C del DGUE, ma forniscono unicamente le necessarie informazioni nella Sezione A della Parte II:

- gli operatori economici iscritti in elenchi ufficiali di imprenditori, fornitori, o prestatori di servizi o che siano in possesso di una certificazione rilasciata da organismi accreditati, ai sensi dell'articolo 90 del Codice;
- gli operatori economici in possesso di attestazione di qualificazione rilasciata dagli organismi di attestazione (SOA), ai sensi dell'articolo 84 del medesimo Codice, per contratti di lavori pubblici di importo superiore a 150.000 euro;
- gli operatori economici in possesso di attestazione rilasciata da Sistemi di qualificazione di cui all'articolo 134 del Codice, nel caso di appalti nei settori speciali.

Qualora l'iscrizione, la certificazione o l'attestazione *ut supra* non soddisfino tutti i criteri di selezione richiesti, le informazioni da fornire in ordine ai criteri di selezione non soddisfatti nella suddetta documentazione dovranno essere inserite nella Parte IV, Sezioni A, B o C.

2) Nel caso di partecipazione degli operatori economici con le forme previste ai sensi dell'articolo 45, comma 2, lett. *d), e), f), g)* e dell'articolo 46, comma 1, lett. *e)* del Codice, per ciascuno degli operatori economici partecipanti è presentato un DGUE distinto recante le informazioni richieste dalle Parti da II a VI.

Nel caso di partecipazione dei consorzi di cui all'articolo 45, comma 2, lett. *b) e c)* ed all'articolo 46, comma 1, lett. *f)* del Codice, il DGUE è compilato, separatamente, dal consorzio e dalle consorziate esecutrici ivi indicate. Pertanto, nel modello di formulario deve essere indicata la denominazione degli operatori economici facente parte di un consorzio di cui al sopra citato articolo 45, comma 2, lettera *b) o c)* o di una Società di professionisti di cui al sopra citato articolo 46, comma 1, lettera *f)* che eseguono le prestazioni oggetto del contratto.

3) In caso di avvalimento (Parte II, Sezione C) l'operatore economico indica la denominazione degli operatori economici di cui intende avvalersi e i requisiti oggetto di avvalimento. Le imprese ausiliarie, compilano un DGUE distinto con le informazioni richieste dalla Sezione A e B della presente Parte, dalla Parte III, dalla Parte IV se espressamente previsto dal bando, dall'avviso o dai documenti di gara e dalla Parte VI. Resta fermo l'onere delle stazioni appaltanti di verificare il permanere dei requisiti in capo alle imprese ausiliarie nelle successive fasi della procedura, compresa la fase di esecuzione del contratto.

Non deve considerarsi inclusa nel DGUE la dichiarazione sottoscritta dall'impresa ausiliaria con cui quest'ultima si obbliga verso il concorrente e verso la stazione appaltante a mettere a disposizione, per tutta la durata dell'appalto, le risorse necessarie di cui è carente il concorrente. Detta dichiarazione deve essere allegata alla documentazione presentata dal concorrente.

4) In caso di subappalto, l'operatore indica le prestazioni o lavorazioni che intende subappaltare e, nelle ipotesi di cui all'articolo 105, comma 6, del Codice, indica espressamente i subappaltatori proposti; questi ultimi compilano il proprio DGUE fornendo le informazioni richieste nella Sezione A e B della presente Parte, nella Parte III, dalla Parte IV se espressamente previsto dal bando, dall'avviso o dai documenti di gara e dalla Parte VI. Resta fermo l'onere delle stazioni appaltanti di verificare il permanere dei requisiti in capo alle imprese subappaltatrici nelle successive fasi della procedura, compresa la fase di esecuzione del contratto.

La **Parte III** contiene l'autodichiarazione circa l'assenza di motivi di esclusione dalla gara, come disciplinati dall'articolo 80 del Codice.

La **Sezione A** si riferisce ai motivi di esclusione legati a condanne penali previsti dall'articolo 57, paragrafo 1 della direttiva 2014/24/UE, che, nel Codice, sono disciplinati ai sensi dell'articolo 80, comma 1.

Con riferimento a questa Sezione, laddove nel DGUE vengano contemplate le ipotesi di condanna con sentenza definitiva, occorre uniformare il contenuto delle informazioni richieste alle previsioni di cui al comma 1 del citato articolo 80, inserendo anche il riferimento al decreto penale di condanna divenuto irrevocabile ed alla sentenza di applicazione della pena su richiesta, ai sensi dell'articolo 444 del Codice di procedura penale.

Inoltre, è necessario indicare i soggetti cui tali condanne si riferiscono, facendo espresso riferimento all'articolo 80, comma 3, del Codice. Nel caso in cui le condanne si riferiscano ai soggetti cessati dalla carica, è necessario indicare le misure di autodisciplina adottate, da parte dell'operatore economico, atte a dimostrare che vi sia stata completa ed effettiva dissociazione dalla condotta penalmente sanzionata.

Occorre, infine, integrare le informazioni riguardanti tali motivi di esclusione inserendo i dati inerenti la tipologia del reato commesso, la durata della condanna inflitta, nonché i dati inerenti l'eventuale avvenuta comminazione della pena accessoria dell'incapacità di contrarre con la pubblica amministrazione e la relativa durata. Tali integrazioni si rendono necessarie per consentire alla stazione appaltante di determinare – come previsto dal comma 7 del sopra citato articolo 80 – l'applicabilità delle misure di autodisciplina (*self-cleaning*) e la conseguente valutazione delle misure ivi contemplate poste in essere dall'operatore economico finalizzate alla decisione di escludere o meno l'operatore economico dalla procedura di gara, ai sensi del comma 8 del medesimo articolo 80.

A tal fine, si è provveduto ad inserire in appositi campi dello schema di DGUE allegato alle presenti *Linee guida* alcune richieste di informazioni opportunamente dettagliate.

La Sezione B si riferisce ai motivi di esclusione legati al pagamento di imposte, tasse o contributi previdenziali, previsti al comma 4 del sopra citato articolo 80 del Codice.

Le informazioni contenute in questa Sezione vanno integrate inserendo il riferimento anche alle tasse, coerentemente con le sopra citate disposizioni del comma 4 dell'articolo 80.

Inoltre, alla lettera d), nel caso in cui l'operatore economico abbia ottemperato agli obblighi posti a suo carico pagando o impegnandosi a pagare in modo vincolante le imposte, tasse o i contributi previdenziali dovuti, compresi eventuali interessi o multe, occorrerà indicare se il pagamento o la formalizzazione dell'impegno siano intervenuti prima della scadenza del termine per la presentazione della domanda di partecipazione alla gara.

La Sezione C si riferisce ai motivi di esclusione legati ad insolvenza, conflitto di interessi o illeciti professionali previsti al comma 5 del citato articolo 80 del Codice.

Occorre integrare la parte disciplinante la violazione di obblighi in materia di diritto ambientale, sociale e di lavoro (articolo 30, comma 3, del Codice) con l'indicazione delle eventuali infrazioni alle norme in materia di salute e sicurezza del lavoro, coerentemente alla previsione di cui alla lettera a) del sopra citato comma 5 dell'articolo 80.

Con riferimento ai motivi di esclusione legati ad insolvenza, le fattispecie previste nel DGUE vanno conformate alle tipologie di cui al comma 5, lettera b) del sopra richiamato articolo 80, inserendo, altresì, i riferimenti dell'eventuale autorizzazione del curatore fallimentare all'esercizio provvisorio di cui all' articolo 110, comma 3, lettera a) del Codice nonché l'eventuale autorizzazione del giudice delegato in caso di impresa ammessa a concordato con continuità aziendale, ai sensi dell'articolo 110, comma 3, lettera b) del Codice. Tali specifiche previsioni sono state utilmente contemplate in seno all'unito schema di DGUE.

Tra le fattispecie previste nella corrispondente Parte III, Sezione C, dell'Allegato 2 recante il *Modello di formulario per il DGUE* al Regolamento di esecuzione (UE) 2016/7 del 5 gennaio 2016 ma non contemplata nel Codice, vi è l'ipotesi di cui alla lettera e) disciplinante l'eventuale stato di amministrazione controllata. Tale specifica situazione va eliminata dall'elenco delle ipotesi previste nella suddetta parte, in quanto non prevista, *de iure condito*, nell'ambito del vigente ordinamento nazionale. Anche l'ipotesi prevista *sub* lettera f) del prefato *Modello di formulario* annesso al Regolamento di esecuzione (UE) 2016/7 del 5 gennaio 2016, non essendo contemplata nel Codice, va eliminata.

Per quanto concerne le indicazioni riguardanti i gravi illeciti professionali si evidenzia che esse si riferiscono alle ipotesi contemplate ai sensi dell' articolo 80, comma 5, lettera c) del Codice. Pertanto, sarebbe opportuno richiedere, nel relativo riquadro, indicazioni sulla tipologia di illecito.

L'ulteriore ipotesi relativa al motivo di esclusione legato ad un conflitto di interessi è contemplata ai sensi della successiva lettera d) del medesimo articolo 80, comma 5, del Codice.

Per quanto riguarda la fattispecie riportata nel riquadro successivo, essa si riferisce al motivo di esclusione di cui alla lettera e) del sopra richiamato comma 5 dell'articolo 80 del Codice.

Con riferimento alle fattispecie riportate nella presente Sezione relative, rispettivamente, agli accordi intesi a falsare la concorrenza e alla cessazione anticipata di un precedente contratto di appalto o concessione, si evidenzia che tali ipotesi non sono state utilmente contemplate nel vigente Codice e, pertanto, vanno eliminate.

A tutte le fattispecie *ut supra* richiamate nella presente Sezione, si applica l'istituto del *self-cleaning* di cui all'articolo 80, comma 7, il quale prevede, anche con riferimento alle situazioni di cui all'articolo 80, comma 5, che un operatore economico è ammesso a provare di aver risarcito o di essersi impegnato a risarcire qualunque danno causato da reato o da fatto illecito e di aver adottato provvedimenti concreti di carattere tecnico, organizzativo e relativi al personale, idonei a prevenire ulteriori reati o fatti illeciti. Pertanto, occorre riportare le informazioni necessarie per consentire alla stazione appaltante di valutare - secondo quanto previsto dal comma 8 del sopra citato articolo 80 - l'adeguatezza delle misure di autodisciplina (*self-cleaning*) poste in essere dall'operatore economico, al fine della non esclusione dello stesso dalla procedura di gara. Si precisa che l'istituto del *self-cleaning* non si applica nei casi in cui sia stata inflitta la pena accessoria dell'incapacità di contrarre con la pubblica amministrazione durante tutto il periodo di durata della stessa.

Al fine di meglio esplicitare le ipotesi previste al comma 7 del citato articolo 80 in ordine all'istituto del *self-cleaning*, si è provveduto ad inserire nel DGUE allegato, in appositi campi, le richieste di informazioni distinte per ciascuna delle sopra richiamate ipotesi.

Con specifico riferimento all'applicazione dell'istituto del *self-cleaning* alle ipotesi di cui all'articolo 80, comma 5, lettera c), disciplinante gravi illeciti professionali, è opportuno segnalare che, come previsto dall'articolo 80, comma 13, saranno adottate dall'ANAC apposite linee guida volte ad uniformare le prassi in uso presso le stazioni appaltanti, relativamente alla valutazione dell'adeguatezza dei mezzi di prova ai fini dell'esclusione o meno degli operatori economici dalla procedura di gara.

In ordine ai contenuti di cui alle lettere a) e b) dell'ultimo riquadro della presente Sezione, concernenti le false dichiarazioni nel fornire le informazioni richieste ai fini della verifica dell'assenza dei motivi di esclusione o del rispetto dei criteri di selezione, occorre - nel caso in cui si dichiarino l'esistenza di tali ipotesi - specificare nella successiva Sezione D gli estremi dell'iscrizione nel casellario informatico dell'ANAC di cui all'articolo 213, comma 10, del Codice.

Con riferimento alle ipotesi di cui alle lettere c) e d) del riquadro in commento, non trovando corrispondenza in alcuna disposizione del Codice, andranno eliminate.

La Sezione D concerne motivi di esclusione aggiuntivi previsti nel Codice.

In particolare, i suddetti motivi di esclusione riguardano le ipotesi previste all'articolo 80, comma 2, comma 5, lettere f), g), h), i), l) e m) del Codice e art. 53 comma 16-ter del D. Lgs. n. 165/2001. Pertanto, è necessario richiedere dettagliatamente le informazioni concernenti ciascuna delle suddette fattispecie. Si è provveduto in tal senso nello schema di DGUE allegato alle presenti *Linee guida*.

Per quanto riguarda le ipotesi (antimafia) previste al comma 2 del citato articolo 80 (cause di decadenza, di sospensione o di divieto previste dall'articolo 67 del D.Lgs. n. 159/2011 o di un tentativo di infiltrazione mafiosa di cui all'articolo 84, comma 4, del medesimo decreto) è necessario indicare nell'apposito riquadro il riferimento ai soggetti previsti dal D.Lgs. n. 159/2011. Si segnala, in particolare, che relativamente alle fattispecie criminose in argomento non si applica l'istituto del *self-cleaning*.

Relativamente alle altre fattispecie sopra richiamate (lettere f), g), h), i), l) e m) dell'articolo 80, comma 5), da indicare in maniera dettagliata, è necessario prevedere, in caso di risposta affermativa e quando ne sia consentita l'applicazione, l'indicazione della fonte presso cui reperire la documentazione pertinente e le informazioni necessarie per l'applicazione dell'istituto del *self-cleaning* di cui ai commi 7 e 8 del citato articolo 80.

Inoltre, l'operatore economico dovrà indicare se si trovi o meno nella condizione prevista dall'art. 53, comma 16-ter, del D.Lgs. n. 165/2001 (*pantouflage o revolving doors*) qualora abbia

stipulato contratti di lavoro subordinato o autonomo ovvero abbia attribuito incarichi ad ex dipendenti della stazione appaltante che abbiano cessato il loro rapporto di lavoro da meno di tre anni e che negli ultimi tre anni di servizio abbiano esercitato poteri autoritativi o negoziali per conto della stessa stazione appaltante nei confronti del medesimo operatore economico.

La **Parte IV** contiene le informazioni relative ai requisiti di selezione previsti dall'articolo 83 del Codice (requisiti di idoneità professionale, capacità economica e finanziaria, capacità tecniche e professionali) e le informazioni relative alle certificazioni di qualità di cui al successivo articolo 87. Nella parte IV, Sezione B, Punto 6 e nella Sezione C, Punto 13, possono essere previste le dichiarazioni attinenti a requisiti di capacità economica e finanziaria e di capacità tecniche e professionali richieste dal bando di gara che non trovino corrispondenza nell'elenco dei requisiti individuati nei punti precedenti.

L'operatore economico fornisce le informazioni ivi elencate solo se espressamente richieste dall'Amministrazione aggiudicatrice o dall'Ente aggiudicatore nell'avviso, bando o documenti di gara, altrimenti si limita a compilare la sezione *α* "Indicazione globale per tutti i criteri di selezione", qualora tale possibilità sia stata prevista in seno all'avviso, al bando o ai documenti di gara. In tale ultima ipotesi, le Amministrazioni aggiudicatrici o gli Enti aggiudicatori reperiscono direttamente la documentazione accedendo alla Banca dati nazionale degli operatori economici di cui all'articolo 81 del Codice.

La **Parte V** contiene l'autodichiarazione dell'operatore economico che attesta il soddisfacimento dei criteri e delle regole fissate dall'Amministrazione aggiudicatrice o dall'Ente aggiudicatore per limitare il numero dei candidati, ai sensi dell'articolo 91 del Codice.

Tale parte deve essere compilata, pertanto, solo in ipotesi di procedure ristrette, procedure competitive con negoziazione, procedure di dialogo competitivo e partenariati per l'innovazione.

La **Parte VI** contiene le dichiarazioni finali con le quali il dichiarante si assume la responsabilità della veridicità delle informazioni rese e attesta di essere in grado di produrre - su richiesta e senza indugio - i certificati e le altre prove documentali pertinenti, a meno che l'Amministrazione aggiudicatrice o l'Ente aggiudicatore abbiano la possibilità di acquisire la documentazione complementare accedendo alla Banca dati nazionale degli operatori economici di cui all'articolo 81 del Codice e ferma restando l'obbligatorietà dell'utilizzo dei mezzi di comunicazione elettronici a decorrere dal 18 aprile 2018.

Le dichiarazioni suddette devono richiamare espressamente ed essere rese in conformità agli articoli 40, 43, 46 e 76 del d.P.R. n. 445/2000.


Da ultimo, si evidenzia che, nelle diverse Parti del DGUE odiernamente esaminate, l'operatore economico indica - in corrispondenza al singolo dato, laddove ivi richiesto - anche l'Autorità pubblica o il soggetto terzo presso il quale le Amministrazioni aggiudicatrici o gli Enti aggiudicatori possono acquisire tutta la documentazione complementare a riprova di quanto dichiarato dallo stesso operatore economico.

Inoltre, affinché le Amministrazioni aggiudicatrici o gli Enti aggiudicatori possano ottenere i riscontri direttamente accedendo alla Banca dati indicata dallo stesso operatore, il DGUE riporta anche le informazioni necessarie a tale scopo, indicando l'indirizzo *web* della Banca dati unitamente ai propri parametri identificativi.

Sotto tale profilo, sembra opportuno rammentare in questa sede, che l'articolo 81 del Codice prevede che la documentazione comprovante il possesso dei requisiti di carattere generale, tecnico-professionale ed economico-finanziario per la partecipazione alle procedure di gara è acquisita attraverso la Banca dati centralizzata gestita dal Ministero delle infrastrutture e dei trasporti, denominata Banca dati nazionale degli operatori economici, il cui funzionamento sarà oggetto di decreto del Ministero delle infrastrutture e dei trasporti sentita l'ANAC e l'Agenzia per l'Italia digitale (AGID).

Occorre, infine, richiamare che, ai sensi del combinato disposto di cui agli articoli 88 e 212 del Codice, per il tramite della Cabina di regia di cui al medesimo art. 212 sarà messo a disposizione ed aggiornato sul registro *e-Certis* un elenco completo delle Banche dati contenenti informazioni sugli operatori economici, consultabili dalle stazioni appaltanti di altri Stati membri.

IL DIRETTORE GENERALE
(Avv. Bernadette VECA)

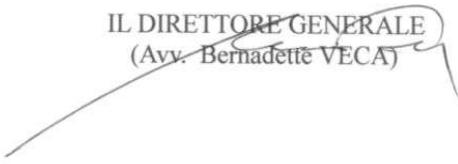

ALLEGATO

MODELLO DI FORMULARIO PER IL DOCUMENTO DI GARA UNICO EUROPEO (DGUE)

Parte I: Informazioni sulla procedura di appalto e sull'amministrazione aggiudicatrice o ente aggiudicatore

Per le procedure di appalto per le quali è stato pubblicato un avviso di indizione di gara nella *Gazzetta ufficiale dell'Unione europea* le informazioni richieste dalla parte I saranno acquisite automaticamente, a condizione che per generare e compilare il DGUE sia utilizzato il servizio DGUE elettronico ⁽¹⁾. Riferimento della pubblicazione del pertinente avviso o bando ⁽²⁾ nella *Gazzetta ufficiale dell'Unione europea*:

GU UE S numero [], data [], pag. [].

Numero dell'avviso nella GU S: [XXXX]/S [X]-[XXXXXXXX]

Se non è pubblicato un avviso di indizione di gara nella GU UE, l'amministrazione aggiudicatrice o l'ente aggiudicatore deve compilare le informazioni in modo da permettere l'individuazione univoca della procedura di appalto:

Se non sussiste obbligo di pubblicazione di un avviso nella *Gazzetta ufficiale dell'Unione europea*, fornire altre informazioni in modo da permettere l'individuazione univoca della procedura di appalto (ad esempio il rinvio ad una pubblicazione a livello nazionale): [...]

INFORMAZIONI SULLA PROCEDURA DI APPALTO

Le informazioni richieste dalla parte I saranno acquisite automaticamente a condizione che per generare e compilare il DGUE sia utilizzato il servizio DGUE in formato elettronico. In caso contrario tali informazioni devono essere inserite dall'operatore economico.

Identità del committente ⁽³⁾	Risposta:
Nome:	[]
Codice fiscale	[]
Di quale appalto si tratta?	Risposta:
Titolo o breve descrizione dell'appalto ⁽⁴⁾ :	[]
Numero di riferimento attribuito al fascicolo dall'amministrazione aggiudicatrice o ente aggiudicatore (ove esistente) ⁽⁵⁾ :	[]
CIG	[]
CUP (ove previsto)	[]
Codice progetto (ove l'appalto sia finanziato o cofinanziato con fondi europei)	[]

Tutte le altre informazioni in tutte le sezioni del DGUE devono essere inserite dall'operatore economico

⁽¹⁾ I servizi della Commissione metteranno gratuitamente il servizio DGUE in formato elettronico a disposizione delle amministrazioni aggiudicatrici, degli enti aggiudicatori, degli operatori economici, dei fornitori di servizi elettronici e di altre parti interessate.

⁽²⁾ Per le amministrazioni aggiudicatrici: un avviso di preinformazione utilizzato come mezzo per indire la gara oppure un bando di gara. Per gli enti aggiudicatori: un avviso periodico indicativo utilizzato come mezzo per indire la gara, un bando di gara o un avviso sull'esistenza di un sistema di qualificazione.

⁽³⁾ Le informazioni devono essere copiate dalla sezione I, punto I.1 del pertinente avviso o bando. In caso di appalto congiunto indicare le generalità di tutti i committenti.

⁽⁴⁾ Cfr. punti II.1.1. e II.1.3. dell'avviso o bando pertinente.

⁽⁵⁾ Cfr. punto II.1.1. dell'avviso o bando pertinente.

Parte II: Informazioni sull'operatore economico

A: INFORMAZIONI SULL'OPERATORE ECONOMICO

Dati identificativi	Risposta:
Nome:	[]
Partita IVA, se applicabile: Se non è applicabile un numero di partita IVA indicare un altro numero di identificazione nazionale, se richiesto e applicabile	[] []
Indirizzo postale:	[.....]
Persone di contatto ⁽⁶⁾ : Telefono: PEC o e-mail: (indirizzo Internet o sito web) (ove esistente):	[.....] [.....] [.....] [.....]
Informazioni generali:	Risposta:
L'operatore economico è una microimpresa, oppure un'impresa piccola o media ⁽⁷⁾ ?	[] Si [] No
Solo se l'appalto è riservato ⁽⁸⁾: l'operatore economico è un laboratorio protetto, un' "impresa sociale" ⁽⁹⁾ o provvede all'esecuzione del contratto nel contesto di programmi di lavoro protetti (articolo 112 del Codice)? In caso affermativo, qual è la percentuale corrispondente di lavoratori con disabilità o svantaggiati? Se richiesto, specificare a quale o quali categorie di lavoratori con disabilità o svantaggiati appartengono i dipendenti interessati:	[] Si [] No [.....] [.....]
Se pertinente: l'operatore economico è iscritto in un elenco ufficiale di imprenditori, fornitori, o prestatori di servizi o possiede una certificazione rilasciata da organismi accreditati, ai sensi dell'articolo 90 del Codice? In caso affermativo: Rispondere compilando le altre parti di questa sezione, la sezione B e, ove pertinente, la sezione C della presente parte, la parte III, la parte V se applicabile, e in ogni caso compilare e firmare la parte VI. a) Indicare la denominazione dell'elenco o del certificato e, se pertinente, il pertinente numero di iscrizione o della certificazione b) Se il certificato di iscrizione o la certificazione è disponibile elettronicamente, indicare: c) Indicare i riferimenti in base ai quali è stata ottenuta l'iscrizione o la certificazione e, se pertinente, la classificazione ricevuta nell'elenco ufficiale ⁽¹⁰⁾ :	[] Si [] No [] Non applicabile a) [.....] b) (indirizzo web, autorità o organismo di emanazione, riferimento preciso della documentazione): [.....][.....][.....] c) [.....]

⁽⁶⁾ Ripetere le informazioni per ogni persona di contatto tante volte quanto necessario.

⁽⁷⁾ Cfr raccomandazione della Commissione, del 6 maggio 2003, relativa alla definizione delle microimprese, piccole e medie imprese (GU L 124 del 20.5.2003, pag. 36). Queste informazioni sono richieste unicamente a fini statistici.

Microimprese: imprese che occupano meno di 10 persone e realizzano un fatturato annuo oppure un totale di bilancio annuo non superiori a 2 milioni di EUR.

Piccole imprese: imprese che occupano meno di 50 persone e realizzano un fatturato annuo o un totale di bilancio annuo non superiori a 10 milioni di EUR.

Medie imprese: imprese che non appartengono alla categoria delle microimprese né a quella delle piccole imprese, che occupano meno di 250 persone e il cui fatturato annuo non supera i 50 milioni di EUR e/o il cui totale di bilancio annuo non supera i 43 milioni di EUR.

⁽⁸⁾ Cfr il punto III.1.5 del bando di gara.

⁽⁹⁾ Un' "impresa sociale" ha per scopo principale l'integrazione sociale e professionale delle persone disabili o svantaggiate.

<p>d) L'iscrizione o la certificazione comprende tutti i criteri di selezione richiesti?</p> <p>In caso di risposta negativa alla lettera d):</p> <p>Inserire inoltre tutte le informazioni mancanti nella parte IV, sezione A, B, C, o D secondo il caso</p> <p>SOLO se richiesto dal pertinente avviso o bando o dai documenti di gara:</p> <p>e) L'operatore economico potrà fornire un certificato per quanto riguarda il pagamento dei contributi previdenziali e delle imposte, o fornire informazioni che permettano all'amministrazione aggiudicatrice o all'ente aggiudicatore di ottenere direttamente tale documento accedendo a una banca dati nazionale che sia disponibile gratuitamente in un qualunque Stato membro?</p> <p>Se la documentazione pertinente è disponibile elettronicamente, indicare:</p>	<p>d) <input type="checkbox"/> Sì <input type="checkbox"/> No</p> <p>e) <input type="checkbox"/> Sì <input type="checkbox"/> No</p> <p>(indirizzo web, autorità o organismo di emanazione, riferimento preciso della documentazione)</p> <p>[.....] [.....] [.....] [.....]</p>
<p>Se pertinente: l'operatore economico, in caso di contratti di lavori pubblici di importo superiore a 150.000 euro, è in possesso di attestazione rilasciata da Società Organismi di Attestazione (SOA), ai sensi dell'articolo 84 del Codice (settori ordinari)?</p> <p>ovvero,</p> <p>è in possesso di attestazione rilasciata nell'ambito dei Sistemi di qualificazione di cui all'articolo 134 del Codice, previsti per i settori speciali</p> <p>In caso affermativo:</p> <p>a) Indicare gli estremi dell'attestazione (denominazione dell'Organismo di attestazione ovvero Sistema di qualificazione, numero e data dell'attestazione)</p> <p>b) Se l'attestazione di qualificazione è disponibile elettronicamente, indicare:</p> <p>c) Indicare, se pertinente, le categorie di qualificazione alla quale si riferisce l'attestazione:</p> <p>d) L'attestazione di qualificazione comprende tutti i criteri di selezione richiesti?</p>	<p>[] Sì [] No</p> <p>[] Sì [] No</p> <p>a) [.....]</p> <p>b) (indirizzo web, autorità o organismo di emanazione, riferimento preciso della documentazione):</p> <p>[.....] [.....] [.....] [.....]</p> <p>c) [.....]</p> <p>d) <input type="checkbox"/> Sì <input type="checkbox"/> No</p>
<p>Si evidenzia che gli operatori economici, iscritti in elenchi di cui all'articolo 90 del Codice o in possesso di attestazione di qualificazione SOA (per lavori di importo superiore a 150.000 euro) di cui all'articolo 84 o in possesso di attestazione rilasciata da Sistemi di qualificazione di cui all'articolo 134 del Codice, non compilano le Sezioni B e C della Parte IV.</p>	
<p>Forma della partecipazione:</p>	<p>Risposta:</p>
<p>L'operatore economico partecipa alla procedura di appalto insieme ad altri ⁽¹⁾?</p>	<p>[] Sì [] No</p>
<p>In caso affermativo, accertarsi che gli altri operatori interessati forniscano un DGUE distinto.</p>	
<p>In caso affermativo:</p> <p>a) Specificare il ruolo dell'operatore economico nel raggruppamento, ovvero consorzio, GEIE, rete di impresa di cui all' art. 45, comma 2, lett. d), e), f) e g) e all'art. 46, comma 1, lett. a), b), c), d) ed e) del Codice (capofila, responsabile di compiti specifici, ecc.):</p> <p>b) Indicare gli altri operatori economici che partecipano alla procedura di appalto:</p> <p>c) Se pertinente, indicare il nome del raggruppamento partecipante:</p> <p>d) Se pertinente, indicare la denominazione degli operatori economici facenti parte di un consorzio di cui all'art. 45, comma 2, lett. b) e c), o di una società di professionisti di cui all'articolo 46, comma 1, lett. f) che eseguono le prestazioni oggetto del contratto.</p>	<p>a): [.....]</p> <p>b): [.....]</p> <p>c): [.....]</p> <p>d): [.....]</p>

(10) I riferimenti e l'eventuale classificazione sono indicati nella certificazione.
(11) Specificamente nell'ambito di un raggruppamento, consorzio, joint-venture o altro

Lotti	Risposta:
Se pertinente, indicare il lotto o i lotti per i quali l'operatore economico intende presentare un'offerta:	[]

B: INFORMAZIONI SUI RAPPRESENTANTI DELL'OPERATORE ECONOMICO

Se pertinente, indicare nome e indirizzo delle persone abilitate ad agire come rappresentanti, ivi compresi procuratori e institori, dell'operatore economico ai fini della procedura di appalto in oggetto; se intervengono più legali rappresentanti ripetere tante volte quanto necessario.

Eventuali rappresentanti:	Risposta:
Nome completo; se richiesto, indicare altresì data e luogo di nascita:	[.....]; [.....]
Posizione/Titolo ad agire:	[.....]
Indirizzo postale:	[.....]
Telefono:	[.....]
E-mail:	[.....]
Se necessario, fornire precisazioni sulla rappresentanza (forma, portata, scopo, firma congiunta):	[.....]

C: INFORMAZIONI SULL'AFFIDAMENTO SULLE CAPACITÀ DI ALTRI SOGGETTI (Articolo 89 del Codice - Avvalimento)

Affidamento:	Risposta:
L'operatore economico fa affidamento sulle capacità di altri soggetti per soddisfare i criteri di selezione della parte IV e rispettare i criteri e le regole (eventuali) della parte V?	[]Si []No
In caso affermativo: Indicare la denominazione degli operatori economici di cui si intende avvalersi:	[.....]
Indicare i requisiti oggetto di avvalimento:	[.....]
<i>In caso affermativo, indicare la denominazione degli operatori economici di cui si intende avvalersi, i requisiti oggetto di avvalimento e presentare per ciascuna impresa ausiliaria un DGUE distinto, debitamente compilato e firmato dai soggetti interessati, con le informazioni richieste dalle sezioni A e B della presente parte, dalla parte III, dalla parte IV ove pertinente e dalla parte VI. Si noti che dovrebbero essere indicati anche i tecnici o gli organismi tecnici che non fanno parte integrante dell'operatore economico, in particolare quelli responsabili del controllo della qualità e, per gli appalti pubblici di lavori, quelli di cui l'operatore economico disporrà per l'esecuzione dell'opera.</i>	

D: INFORMAZIONI CONCERNENTI I SUBAPPALTATORI SULLE CUI CAPACITÀ L'OPERATORE ECONOMICO NON FA AFFIDAMENTO (ARTICOLO 105 DEL CODICE - SUBAPPALTO)

(Tale sezione è da compilare solo se le informazioni sono esplicitamente richieste dall'amministrazione aggiudicatrice o dall'ente aggiudicatore).

Subappaltatore:	Risposta:
L'operatore economico intende subappaltare parte del contratto a terzi?	[]Si []No
In caso affermativo: Elencare le prestazioni o lavorazioni che si intende subappaltare e la relativa quota (espressa in percentuale) sull'importo contrattuale:	[.....] [.....]
Nel caso ricorrano le condizioni di cui all'articolo 105, comma 6, del Codice, indicare la denominazione dei subappaltatori proposti:	[.....]

Se l'amministrazione aggiudicatrice o l'ente aggiudicatore richiede esplicitamente queste informazioni in aggiunta alle informazioni della presente sezione, ognuno dei subappaltatori o categorie di subappaltatori interessati dovrà compilare un proprio D.G.U.E. fornendo le informazioni richieste dalle sezioni A e B della presente parte, dalla parte III, dalla parte IV ove pertinente e dalla parte VI.

PARTE III: MOTIVI DI ESCLUSIONE (Articolo 80 del Codice)

A: MOTIVI LEGATI A CONDANNE PENALI

L'articolo 57, paragrafo 1, della direttiva 2014/24/UE stabilisce i seguenti motivi di esclusione (Articolo 80, comma 1, del Codice):

1. Partecipazione a un'organizzazione criminale ⁽¹²⁾
2. Corruzione⁽¹³⁾
3. Frode⁽¹⁴⁾;
4. Reati terroristici o reati connessi alle attività terroristiche ⁽¹⁵⁾;
5. Riciclaggio di proventi di attività criminose o finanziamento al terrorismo ⁽¹⁶⁾;
6. Lavoro minorile e altre forme di tratta di esseri umani⁽¹⁷⁾

CODICE

7. Ogni altro delitto da cui derivi, quale pena accessoria, l'incapacità di contrattare con la pubblica amministrazione (lettera g) articolo 80, comma 1, del Codice);

Motivi legati a condanne penali ai sensi delle disposizioni nazionali di attuazione dei motivi stabiliti dall'articolo 57, paragrafo 1, della direttiva (articolo 80, comma 1, del Codice):	Risposta:
<p>I soggetti di cui all'art. 80, comma 3, del Codice sono stati condannati con sentenza definitiva o decreto penale di condanna divenuto irrevocabile o sentenza di applicazione della pena richiesta ai sensi dell'articolo 444 del Codice di procedura penale per uno dei motivi indicati sopra con sentenza pronunciata non più di cinque anni fa o, indipendentemente dalla data della sentenza, in seguito alla quale sia ancora applicabile un periodo di esclusione stabilito direttamente nella sentenza ovvero desumibile ai sensi dell'art. 80 comma 10?</p>	<p>[] Si [] No</p> <p>Se la documentazione pertinente è disponibile elettronicamente, indicare: (indirizzo web, autorità o organismo di emanazione, riferimento preciso della documentazione):</p> <p>[.....] I..... I..... I.....] ⁽¹⁸⁾</p>
<p>In caso affermativo, indicare ⁽¹⁹⁾:</p> <p>a) la data della condanna, del decreto penale di condanna o della sentenza di applicazione della pena su richiesta, la relativa durata e il reato commesso tra quelli riportati all'articolo 80, comma 1, lettera da a) a g) del Codice e i motivi di condanna,</p> <p>b) dati identificativi delle persone condannate [];</p> <p>c) se stabilita direttamente nella sentenza di condanna la durata della pena accessoria, indicare:</p>	<p>a) Data: [], durata [], lettera comma 1, articolo 80 [], motivi: []</p> <p>b) [.....]</p> <p>c) durata del periodo d'esclusione [.....], lettera comma 1, articolo 80 [].</p>

⁽¹²⁾ Quale definita all'articolo 2 della decisione quadro 2008/841/GAI del Consiglio, del 24 ottobre 2008, relativa alla lotta contro la criminalità organizzata (GU L 300 dell'11.11.2008, pag. 42).

⁽¹³⁾ Quale definita all'articolo 3 della convenzione relativa alla lotta contro la corruzione nella quale sono coinvolti funzionari delle Comunità europee o degli Stati membri dell'Unione europea (GU C 195 del 25.6.1997, pag. 1) e all'articolo 2, paragrafo 1, della decisione quadro 2003/568/GAI del Consiglio, del 22 luglio 2003, relativa alla lotta contro la corruzione nel settore privato (GU L 192 del 31.7.2003, pag. 54). Questo motivo di esclusione comprende la corruzione così come definita nel diritto nazionale dell'amministrazione aggiudicatrice (o ente aggiudicatore) o dell'operatore economico.

⁽¹⁴⁾ Ai sensi dell'articolo 1 della convenzione relativa alla tutela degli interessi finanziari delle Comunità europee (GU C 316 del 27.11.1995, pag. 48).

⁽¹⁵⁾ Quali definiti agli articoli 1 e 3 della decisione quadro del Consiglio, del 13 giugno 2002, sulla lotta contro il terrorismo (GU L 164 del 22.6.2002, pag. 3). Questo motivo di esclusione comprende anche l'istigazione, il concorso, il tentativo di commettere uno di tali reati, come indicato all'articolo 4 di detta decisione quadro.

⁽¹⁶⁾ Quali definiti all'articolo 1 della direttiva 2005/60/CE del Parlamento europeo e del Consiglio, del 26 ottobre 2005, relativa alla prevenzione dell'uso del sistema finanziario a scopo di riciclaggio dei proventi di attività criminose e di finanziamento del terrorismo (GU L 309 del 25.11.2005, pag. 15).

⁽¹⁷⁾ Quali definiti all'articolo 2 della direttiva 2011/36/UE del Parlamento europeo e del Consiglio, del 5 aprile 2011, concernente la prevenzione e la repressione della tratta di esseri umani e la protezione delle vittime, e che sostituisce la decisione quadro del Consiglio 2002/629/GAI (GU L 101 del 15.4.2011, pag. 1).

⁽¹⁸⁾ Ripetere tante volte quanto necessario.

⁽¹⁹⁾ Ripetere tante volte quanto necessario.

In caso di sentenze di condanna, l'operatore economico ha adottato misure sufficienti a dimostrare la sua affidabilità nonostante l'esistenza di un pertinente motivo di esclusione ²⁰ (autodisciplina o "Self-Cleaning", cfr. articolo 80, comma 7)?	<input type="checkbox"/> Si <input type="checkbox"/> No
In caso affermativo, indicare:	
1) la sentenza di condanna definitiva ha riconosciuto l'attenuante della collaborazione come definita dalle singole fattispecie di reato?	<input type="checkbox"/> Si <input type="checkbox"/> No
2) Se la sentenza definitiva di condanna prevede una pena detentiva non superiore a 18 mesi?	<input type="checkbox"/> Si <input type="checkbox"/> No
3) in caso di risposta affermativa per le ipotesi 1) e/o 2), i soggetti di cui all'art. 80, comma 3, del Codice:	
- hanno risarcito interamente il danno?	<input type="checkbox"/> Si <input type="checkbox"/> No
- si sono impegnati formalmente a risarcire il danno?	<input type="checkbox"/> Si <input type="checkbox"/> No
4) per le ipotesi 1) e 2) l'operatore economico ha adottato misure di carattere tecnico o organizzativo e relativi al personale idonei a prevenire ulteriori illeciti o reati?	<input type="checkbox"/> Si <input type="checkbox"/> No
	In caso affermativo elencare la documentazione pertinente [] e, se disponibile elettronicamente, indicare: (indirizzo web, autorità o organismo di emanazione, riferimento preciso della documentazione): [.....][.....][.....][.....]
5) se le sentenze di condanne sono state emesse nei confronti dei soggetti cessati di cui all'art. 80 comma 3, indicare le misure che dimostrano la completa ed effettiva dissociazione dalla condotta penalmente sanzionata:	[.....]

B: MOTIVI LEGATI AL PAGAMENTO DI IMPOSTE O CONTRIBUTI PREVIDENZIALI

Pagamento di imposte, tasse o contributi previdenziali (Articolo 80, comma 4, del Codice):	Risposta:	
L'operatore economico ha soddisfatto tutti gli obblighi relativi al pagamento di imposte, tasse o contributi previdenziali , sia nel paese dove è stabilito sia nello Stato membro dell'amministrazione aggiudicatrice o dell'ente aggiudicatore, se diverso dal paese di stabilimento?	<input type="checkbox"/> Si <input type="checkbox"/> No	
In caso negativo, indicare:	Imposte/tasse	Contributi previdenziali
a) Paese o Stato membro interessato	a) [.....]	a) [.....]
b) Di quale importo si tratta	b) [.....]	b) [.....]
c) Come è stata stabilita tale inottemperanza:		
1) Mediante una decisione giudiziaria o amministrativa:	c1) <input type="checkbox"/> Si <input type="checkbox"/> No	c1) <input type="checkbox"/> Si <input type="checkbox"/> No
- Tale decisione è definitiva e vincolante?	- <input type="checkbox"/> Si <input type="checkbox"/> No	- <input type="checkbox"/> Si <input type="checkbox"/> No
- Indicare la data della sentenza di condanna o della decisione.	- [.....]	- [.....]
- Nel caso di una sentenza di condanna, se stabilita direttamente nella sentenza di condanna , la durata del periodo d'esclusione:	- [.....]	- [.....]
2) In altro modo ? Specificare:	c2) [.....]	c2) [.....]
d) L'operatore economico ha ottemperato od ottempererà ai suoi	d) <input type="checkbox"/> Si <input type="checkbox"/> No	d) <input type="checkbox"/> Si <input type="checkbox"/> No

²⁰⁾ In conformità alle disposizioni nazionali di attuazione dell'articolo 57, paragrafo 6, della direttiva 2014/24/UE.

<p>obblighi, pagando o impegnandosi in modo vincolante a pagare le imposte, le tasse o i contributi previdenziali dovuti, compresi eventuali interessi o multe, avendo effettuato il pagamento o formalizzato l'impegno prima della scadenza del termine per la presentazione della domanda (articolo 80 comma 4, ultimo periodo, del Codice)?</p>	<p>In caso affermativo, fornire informazioni dettagliate: [.....]</p>	<p>In caso affermativo, fornire informazioni dettagliate: [.....]</p>
<p>Se la documentazione pertinente relativa al pagamento di imposte o contributi previdenziali è disponibile elettronicamente, indicare:</p>	<p>(indirizzo web, autorità o organismo di emanazione, riferimento preciso della documentazione)⁽²¹⁾: [.....][.....][.....]</p>	

C: MOTIVI LEGATI A INSOLVENZA, CONFLITTO DI INTERESSI O ILLECITI PROFESSIONALI ⁽²²⁾

Si noti che ai fini del presente appalto alcuni dei motivi di esclusione elencati di seguito potrebbero essere stati oggetto di una definizione più precisa nel diritto nazionale, nell'avviso o bando pertinente o nei documenti di gara. Il diritto nazionale può ad esempio prevedere che nel concetto di "grave illecito professionale" rientrino forme diverse di condotta.

Informazioni su eventuali situazioni di insolvenza, conflitto di interessi o illeciti professionali	Risposta:
<p>L'operatore economico ha violato, per quanto di sua conoscenza, obblighi applicabili in materia di salute e sicurezza sul lavoro, di diritto ambientale, sociale e del lavoro, ⁽²³⁾ di cui all'articolo 80, comma 5, lett. a), del Codice ?</p> <p>In caso affermativo, l'operatore economico ha adottato misure sufficienti a dimostrare la sua affidabilità nonostante l'esistenza di un pertinente motivo di esclusione (autodisciplina o "Self-Cleaning, cfr. articolo 80, comma 7)?</p> <p>In caso affermativo, indicare:</p> <p>1) L'operatore economico - ha risarcito interamente il danno? - si è impegnato formalmente a risarcire il danno?</p> <p>2) l'operatore economico ha adottato misure di carattere tecnico o organizzativo e relativi al personale idonei a prevenire ulteriori illeciti o reati ?</p>	<p>[] Si [] No</p> <p>In caso affermativo elencare la documentazione pertinente [] e, se disponibile elettronicamente, indicare: (indirizzo web, autorità o organismo di emanazione, riferimento preciso della documentazione): [.....][.....][.....][.....]</p>
<p>L'operatore economico si trova in una delle seguenti situazioni oppure è sottoposto a un procedimento per l'accertamento di una delle seguenti situazioni di cui all'articolo 80, comma 5, lett. b), del Codice:</p> <p>a) fallimento</p> <p>In caso affermativo: - il curatore del fallimento è stato autorizzato all'esercizio provvisorio ed è stato autorizzato dal giudice delegato a partecipare a procedure di affidamento di contratti pubblici (articolo 110, comma 3, lette. a) del Codice) ?</p>	<p>[] Si [] No</p> <p>[] Si [] No</p> <p>In caso affermativo indicare gli estremi dei provvedimenti [.....] [.....]</p>

⁽²¹⁾ Ripetere tante volte quanto necessario.

⁽²²⁾ Cfr. articolo 57, paragrafo 4, della direttiva 2014/24/UE.

⁽²³⁾ Così come stabiliti ai fini del presente appalto dalla normativa nazionale, dall'avviso o bando pertinente o dai documenti di gara ovvero dall'articolo 18, paragrafo 2, della direttiva 2014/24/UE.

<p>- la partecipazione alla procedura di affidamento è stata subordinata ai sensi dell'art. 110, comma 5, all'avvalimento di altro operatore economico?</p> <p>b) liquidazione coatta</p> <p>c) concordato preventivo</p> <p>d) è ammesso a concordato con continuità aziendale</p> <p>In caso di risposta affermativa alla lettera d): - è stato autorizzato dal giudice delegato ai sensi dell' articolo 110, comma 3, lett. a) del Codice?</p> <p>- la partecipazione alla procedura di affidamento è stata subordinata ai sensi dell'art. 110, comma 5, all'avvalimento di altro operatore economico?</p>	<p><input type="checkbox"/> Si <input type="checkbox"/> No In caso affermativo indicare l'Impresa ausiliaria [.....]</p> <p><input type="checkbox"/> Si <input type="checkbox"/> No</p> <p><input type="checkbox"/> Si <input type="checkbox"/> No In caso affermativo indicare l'Impresa ausiliaria [.....]</p>
<p>L'operatore economico si è reso colpevole di gravi illeciti professionali⁽²⁴⁾ di cui all'art. 80 comma 5 lett. c) del Codice?</p> <p>In caso affermativo, fornire informazioni dettagliate, specificando la tipologia di illecito:</p>	<p><input type="checkbox"/> Si <input type="checkbox"/> No</p> <p>[.....]</p>
<p>In caso affermativo, l'operatore economico ha adottato misure di autodisciplina?</p> <p>In caso affermativo, indicare:</p> <p>1) L'operatore economico: - ha risarcito interamente il danno? - si è impegnato formalmente a risarcire il danno?</p> <p>2) l'operatore economico ha adottato misure di carattere tecnico o organizzativo e relativi al personale idonei a prevenire ulteriori illeciti o reati?</p>	<p><input type="checkbox"/> Si <input type="checkbox"/> No</p> <p><input type="checkbox"/> Si <input type="checkbox"/> No</p> <p><input type="checkbox"/> Si <input type="checkbox"/> No</p> <p>In caso affermativo elencare la documentazione pertinente [] e, se disponibile elettronicamente, indicare: (indirizzo web, autorità o organismo di emanazione, riferimento preciso della documentazione): [.....][.....][.....][.....]</p>
<p>L'operatore economico è a conoscenza di qualsiasi conflitto di interessi⁽²⁵⁾ legato alla sua partecipazione alla procedura di appalto (articolo 80, comma 5, lett. d) del Codice)?</p> <p>In caso affermativo, fornire informazioni dettagliate sulle modalità con cui è stato risolto il conflitto di interessi:</p>	<p><input type="checkbox"/> Si <input type="checkbox"/> No</p> <p>[.....]</p>
<p>L'operatore economico o un'impresa a lui collegata ha fornito consulenza all'amministrazione aggiudicatrice o all'ente aggiudicatore o ha altrimenti partecipato alla preparazione della procedura d'aggiudicazione (articolo 80, comma 5, lett. e) del Codice?</p> <p>In caso affermativo, fornire informazioni dettagliate sulle misure adottate per prevenire le possibili distorsioni della concorrenza:</p>	<p><input type="checkbox"/> Si <input type="checkbox"/> No</p> <p>[.....]</p>
<p>L'operatore economico può confermare di:</p> <p>a) non essersi reso gravemente colpevole di false dichiarazioni nel fornire le informazioni richieste per verificare l'assenza di motivi di esclusione o il rispetto dei criteri di selezione,</p> <p>b) non avere occultato tali informazioni?</p>	<p><input type="checkbox"/> Si <input type="checkbox"/> No</p> <p><input type="checkbox"/> Si <input type="checkbox"/> No</p>

⁽²⁴⁾ Cfr., ove applicabile, il diritto nazionale, l'avviso o bando pertinente o i documenti di gara.

⁽²⁵⁾ Come indicato nel diritto nazionale, nell'avviso o bando pertinente o nei documenti di gara.

D: ALTRI MOTIVI DI ESCLUSIONE EVENTUALMENTE PREVISTI DALLA LEGISLAZIONE NAZIONALE DELLO STATO MEMBRO DELL'AMMINISTRAZIONE AGGIUDICATRICE O DELL'ENTE AGGIUDICATORE

Motivi di esclusione previsti esclusivamente dalla legislazione nazionale (articolo 80, comma 2 e comma 5, lett. f), g), h), i), l), m) del Codice e art. 53 comma 16-ter del D. Lgs. 165/2001	Risposta:
<p>Sussistono a carico dell'operatore economico cause di decadenza, di sospensione o di divieto previste dall'articolo 67 del decreto legislativo 6 settembre 2011, n. 159 o di un tentativo di infiltrazione mafiosa di cui all'articolo 84, comma 4, del medesimo decreto, fermo restando quanto previsto dagli articoli 88, comma 4-bis, e 92, commi 2 e 3, del decreto legislativo 6 settembre 2011, n. 159, con riferimento rispettivamente alle comunicazioni antimafia e alle informazioni antimafia (Articolo 80, comma 2, del Codice)?</p>	<p><input type="checkbox"/> Si <input type="checkbox"/> No</p> <p>Se la documentazione pertinente è disponibile elettronicamente, indicare: (indirizzo web, autorità o organismo di emanazione, riferimento preciso della documentazione):</p> <p>[.....I.....I.....I.....] ⁽²⁶⁾</p>
<p>L'operatore economico si trova in una delle seguenti situazioni ?</p> <p>1. è stato soggetto alla sanzione interdittiva di cui all'articolo 9, comma 2, lettera c) del decreto legislativo 8 giugno 2001, n. 231 o ad altra sanzione che comporta il divieto di contrarre con la pubblica amministrazione, compresi i provvedimenti interdittivi di cui all'articolo 14 del decreto legislativo 9 aprile 2008, n. 81 (Articolo 80, comma 5, lettera f);</p> <p>2. è iscritto nel casellario informatico tenuto dall'Osservatorio dell'ANAC per aver presentato false dichiarazioni o falsa documentazione ai fini del rilascio dell'attestazione di qualificazione, per il periodo durante il quale perdura l'iscrizione (Articolo 80, comma 5, lettera g);</p> <p>3. ha violato il divieto di intestazione fiduciaria di cui all'articolo 17 della legge 19 marzo 1990, n. 55 (Articolo 80, comma 5, lettera h)?</p> <p>In caso affermativo : - indicare la data dell'accertamento definitivo e l'autorità o organismo di emanazione: - la violazione è stata rimossa ?</p> <p>4. è in regola con le norme che disciplinano il diritto al lavoro dei disabili di cui alla legge 12 marzo 1999, n. 68 (Articolo 80, comma 5, lettera i);</p> <p>5. è stato vittima dei reati previsti e puniti dagli articoli 317 e 629 del codice penale aggravati ai sensi dell'articolo 7 del decreto-legge 13 maggio 1991, n. 152, convertito, con modificazioni, dalla legge 12 luglio 1991, n. 203?</p>	<p><input type="checkbox"/> Si <input type="checkbox"/> No</p> <p>Se la documentazione pertinente è disponibile elettronicamente, indicare: indirizzo web, autorità o organismo di emanazione, riferimento preciso della documentazione):</p> <p>[.....I.....I.....I.....]</p> <p><input type="checkbox"/> Si <input type="checkbox"/> No</p> <p>Se la documentazione pertinente è disponibile elettronicamente, indicare: indirizzo web, autorità o organismo di emanazione, riferimento preciso della documentazione):</p> <p>[.....I.....I.....I.....]</p> <p><input type="checkbox"/> Si <input type="checkbox"/> No</p> <p>In caso affermativo : - indicare la data dell'accertamento definitivo e l'autorità o organismo di emanazione: - la violazione è stata rimossa ?</p> <p><input type="checkbox"/> Si <input type="checkbox"/> No</p> <p>Se la documentazione pertinente è disponibile elettronicamente, indicare: indirizzo web, autorità o organismo di emanazione, riferimento preciso della documentazione):</p> <p>[.....I.....I.....I.....]</p> <p><input type="checkbox"/> Si <input type="checkbox"/> No <input type="checkbox"/> Non è tenuto alla disciplina legge 68/1999</p> <p>Se la documentazione pertinente è disponibile elettronicamente, indicare: indirizzo web, autorità o organismo di emanazione, riferimento preciso della documentazione):</p> <p>[.....I.....I.....I.....]</p> <p>Nel caso in cui l'operatore non è tenuto alla disciplina legge 68/1999 indicare le motivazioni: (numero dipendenti e/o altro) [.....I.....I.....I.....]</p> <p><input type="checkbox"/> Si <input type="checkbox"/> No</p>

(26) Ripetere tante volte quanto necessario.

<p>In caso affermativo:</p> <p>- ha denunciato i fatti all'autorità giudiziaria?</p> <p>- ricorrono i casi previsti all'articolo 4, primo comma, della Legge 24 novembre 1981, n. 689 (articolo 80, comma 5, lettera l) ?</p> <p>6. si trova rispetto ad un altro partecipante alla medesima procedura di affidamento, in una situazione di controllo di cui all'articolo 2359 del codice civile o in una qualsiasi relazione, anche di fatto, se la situazione di controllo o la relazione comporti che le offerte sono imputabili ad un unico centro decisionale (articolo 80, comma 5, lettera m)?</p>	<p><input type="checkbox"/> Sì <input type="checkbox"/> No</p> <p><input type="checkbox"/> Sì <input type="checkbox"/> No</p> <p>Se la documentazione pertinente è disponibile elettronicamente, indicare: indirizzo web, autorità o organismo di emanazione, riferimento preciso della documentazione):</p> <p>[.....][.....][.....]</p> <p><input type="checkbox"/> Sì <input type="checkbox"/> No</p>
<p>7. L'operatore economico si trova nella condizione prevista dall'art. 53 comma 16-ter del D.Lgs. 165/2001 (pantouflage o revolving door) in quanto ha concluso contratti di lavoro subordinato o autonomo e, comunque, ha attribuito incarichi ad ex dipendenti della stazione appaltante che hanno cessato il loro rapporto di lavoro da meno di tre anni e che negli ultimi tre anni di servizio hanno esercitato poteri autoritativi o negoziali per conto della stessa stazione appaltante nei confronti del medesimo operatore economico ?</p>	<p><input type="checkbox"/> Sì <input type="checkbox"/> No</p>



Parte IV: Criteri di selezione

In merito ai criteri di selezione (sezione α o sezioni da A a D della presente parte) l'operatore economico dichiara che:

α: INDICAZIONE GLOBALE PER TUTTI I CRITERI DI SELEZIONE

L'operatore economico deve compilare questo campo solo se l'amministrazione aggiudicatrice o l'ente aggiudicatore ha indicato nell'avviso o bando pertinente o nei documenti di gara ivi citati che l'operatore economico può limitarsi a compilare la sezione α della parte IV senza compilare nessun'altra sezione della parte IV:

Rispetto di tutti i criteri di selezione richiesti	Risposta
Soddisfa i criteri di selezione richiesti:	<input type="checkbox"/> Sì <input type="checkbox"/> No

A: IDONEITÀ (Articolo 83, comma 1, lettera a), del Codice)

Tale Sezione è da compilare solo se le informazioni sono state richieste espressamente dall'amministrazione aggiudicatrice o dall'ente aggiudicatore nell'avviso o bando pertinente o nei documenti di gara.

Idoneità	Risposta
<p>1) Iscrizione in un registro professionale o commerciale tenuto nello Stato membro di stabilimento ⁽²⁷⁾</p> <p>Se la documentazione pertinente è disponibile elettronicamente, indicare:</p>	<p>[.....]</p> <p>(indirizzo web, autorità o organismo di emanazione, riferimento preciso della documentazione):</p> <p>[.....][.....][.....]</p>
<p>2) Per gli appalti di servizi:</p> <p>È richiesta una particolare autorizzazione o appartenenza a una particolare organizzazione (elenchi, albi, ecc.) per poter prestare il servizio di cui trattasi nel paese di stabilimento dell'operatore economico?</p> <p>Se la documentazione pertinente è disponibile elettronicamente, indicare:</p>	<p><input type="checkbox"/> Sì <input type="checkbox"/> No</p> <p>In caso affermativo, specificare quale documentazione e se l'operatore economico ne dispone: [...] <input type="checkbox"/> Sì <input type="checkbox"/> No</p> <p>(indirizzo web, autorità o organismo di emanazione, riferimento preciso della documentazione):</p> <p>[.....][.....][.....]</p>

⁽²⁷⁾ Conformemente all'elenco dell'allegato XI della direttiva 2014/24/UE, gli operatori economici di taluni Stati membri potrebbero dover soddisfare altri requisiti previsti nello stesso allegato.

B: CAPACITÀ ECONOMICA E FINANZIARIA (Articolo 83, comma 1, lettera b), del Codice)

Tale Sezione è da compilare solo se le informazioni sono state richieste espressamente dall'amministrazione aggiudicatrice o dall'ente aggiudicatore nell'avviso o bando pertinente o nei documenti di gara.

Capacità economica e finanziaria	Risposta:
<p>1a) Il fatturato annuo ("generale") dell'operatore economico per il numero di esercizi richiesto nell'avviso o bando pertinente o nei documenti di gara è il seguente:</p> <p>e/o,</p> <p>1b) Il fatturato annuo medio dell'operatore economico per il numero di esercizi richiesto nell'avviso o bando pertinente o nei documenti di gara è il seguente ⁽²⁸⁾:</p> <p>Se la documentazione pertinente è disponibile elettronicamente, indicare:</p>	<p>esercizio: [.....] fatturato: [.....] [...] valuta esercizio: [.....] fatturato: [.....] [...] valuta esercizio: [.....] fatturato: [.....] [...] valuta</p> <p>(numero di esercizi, fatturato medio): [.....], [.....] [...] valuta</p> <p>(indirizzo web, autorità o organismo di emanazione, riferimento preciso della documentazione): [.....] [.....] [.....]</p>
<p>2a) Il fatturato annuo ("specifico") dell'operatore economico nel settore di attività oggetto dell'appalto e specificato nell'avviso o bando pertinente o nei documenti di gara per il numero di esercizi richiesto è il seguente:</p> <p>e/o,</p> <p>2b) Il fatturato annuo medio dell'operatore economico nel settore e per il numero di esercizi specificato nell'avviso o bando pertinente o nei documenti di gara è il seguente ⁽²⁹⁾:</p> <p>Se la documentazione pertinente è disponibile elettronicamente, indicare:</p>	<p>esercizio: [.....] fatturato: [.....] [...] valuta esercizio: [.....] fatturato: [.....] [...] valuta esercizio: [.....] fatturato: [.....] [...] valuta</p> <p>(numero di esercizi, fatturato medio): [.....], [.....] [...] valuta</p> <p>(indirizzo web, autorità o organismo di emanazione, riferimento preciso della documentazione): [.....] [.....] [.....]</p>
<p>3) Se le informazioni relative al fatturato (generale o specifico) non sono disponibili per tutto il periodo richiesto, indicare la data di costituzione o di avvio delle attività dell'operatore economico:</p>	<p>[.....]</p>
<p>4) Per quanto riguarda gli indici finanziari ⁽³⁰⁾ specificati nell'avviso o bando pertinente o nei documenti di gara ai sensi dell'art. 83 comma 4, lett. b), del Codice, l'operatore economico dichiara che i valori attuali degli indici richiesti sono i seguenti:</p> <p>Se la documentazione pertinente è disponibile elettronicamente, indicare:</p>	<p>(indicazione dell'indice richiesto, come rapporto tra x e y ⁽³¹⁾, e valore) [.....], [.....] ⁽³²⁾</p> <p>(indirizzo web, autorità o organismo di emanazione, riferimento preciso della documentazione): [.....] [.....] [.....]</p>
<p>5) L'importo assicurato dalla copertura contro i rischi professionali è il seguente (articolo 83, comma 4, lettera c) del Codice):</p> <p>Se tali informazioni sono disponibili elettronicamente, indicare:</p>	<p>[.....] [...] valuta</p> <p>(indirizzo web, autorità o organismo di emanazione, riferimento preciso della documentazione): [.....] [.....] [.....]</p>
<p>6) Per quanto riguarda gli eventuali altri requisiti economici o finanziari specificati nell'avviso o bando pertinente o nei documenti di gara, l'operatore economico dichiara che:</p>	<p>[.....]</p>

⁽²⁸⁾ Solo se consentito dall'avviso o bando pertinente o dai documenti di gara.

⁽²⁹⁾ Solo se consentito dall'avviso o bando pertinente o dai documenti di gara.

⁽³⁰⁾ Ad esempio, rapporto tra attività e passività.

⁽³¹⁾ Ad esempio, rapporto tra attività e passività.

⁽³²⁾ Ripetere tante volte quanto necessario.

Se la documentazione pertinente eventualmente specificata nell'avviso o bando pertinente o nei documenti di gara è disponibile elettronicamente, indicare:	(indirizzo web, autorità o organismo di emanazione, riferimento preciso della documentazione): [.....][.....][.....]
---	---

C: CAPACITÀ TECNICHE E PROFESSIONALI (Articolo 83, comma 1, lettera c), del Codice)

Tale Sezione è da compilare solo se le informazioni sono state richieste espressamente dall'amministrazione aggiudicatrice o dall'ente aggiudicatore nell'avviso o bando pertinente o nei documenti di gara.

Capacità tecniche e professionali	Risposta:								
<p>1a) Unicamente per gli appalti pubblici di lavori, durante il periodo di riferimento⁽³³⁾ l'operatore economico ha eseguito i seguenti lavori del tipo specificato:</p> <p>Se la documentazione pertinente sull'esecuzione e sul risultato soddisfacenti dei lavori più importanti è disponibile per via elettronica, indicare:</p>	<p>Numero di anni (periodo specificato nell'avviso o bando pertinente o nei documenti di gara): [...] Lavori: [.....]</p> <p>(indirizzo web, autorità o organismo di emanazione, riferimento preciso della documentazione): [.....][.....][.....]</p>								
<p>1b) Unicamente per gli appalti pubblici di forniture e di servizi:</p> <p>Durante il periodo di riferimento l'operatore economico ha consegnato le seguenti forniture principali del tipo specificato o prestato i seguenti servizi principali del tipo specificato: Indicare nell'elenco gli importi, le date e i destinatari, pubblici o privati⁽³⁴⁾:</p>	<p>Numero di anni (periodo specificato nell'avviso o bando pertinente o nei documenti di gara): [.....]</p> <table border="1"> <thead> <tr> <th>Descrizione</th> <th>importi</th> <th>date</th> <th>destinatari</th> </tr> </thead> <tbody> <tr> <td> </td> <td> </td> <td> </td> <td> </td> </tr> </tbody> </table>	Descrizione	importi	date	destinatari				
Descrizione	importi	date	destinatari						
<p>2) Può disporre dei seguenti tecnici o organismi tecnici ⁽³⁵⁾, citando in particolare quelli responsabili del controllo della qualità:</p> <p>Nel caso di appalti pubblici di lavori l'operatore economico potrà disporre dei seguenti tecnici o organismi tecnici per l'esecuzione dei lavori:</p>	<p>[.....]</p> <p>[.....]</p>								
<p>3) Utilizza le seguenti attrezzature tecniche e adotta le seguenti misure per garantire la qualità e dispone degli strumenti di studio e ricerca indicati di seguito:</p>	<p>[.....]</p>								
<p>4) Potrà applicare i seguenti sistemi di gestione e di tracciabilità della catena di approvvigionamento durante l'esecuzione dell'appalto:</p>	<p>[.....]</p>								
<p>5) Per la fornitura di prodotti o la prestazione di servizi complessi o, eccezionalmente, di prodotti o servizi richiesti per una finalità particolare:</p> <p>L'operatore economico consentirà l'esecuzione di verifiche⁽³⁶⁾ delle sue capacità di produzione o strutture tecniche e, se necessario, degli strumenti di studio e di ricerca di cui egli dispone, nonché delle misure adottate per garantire la qualità?</p>	<p>[] Si [] No</p>								
<p>6) Indicare i titoli di studio e professionali di cui sono in possesso:</p>									

(33) Le amministrazioni aggiudicatrici possono richiedere fino a cinque anni e ammettere un'esperienza che risale a più di cinque anni prima.
 (34) In altri termini, occorre indicare tutti i destinatari e l'elenco deve comprendere i clienti pubblici e privati delle forniture o dei servizi in oggetto.
 (35) Per i tecnici o gli organismi tecnici che non fanno parte integrante dell'operatore economico, ma sulle cui capacità l'operatore economico fa affidamento come previsto alla parte II, sezione C, devono essere compilati DGUE distinti.
 (36) La verifica è eseguita dall'amministrazione aggiudicatrice o, se essa acconsente, per suo conto da un organismo ufficiale competente del paese in cui è stabilito il fornitore o il prestatore dei servizi.

a)	lo stesso prestatore di servizi o imprenditore, e/o (in funzione dei requisiti richiesti nell'avviso o bando pertinente o nei documenti di gara)	a) [.....]
b)	i componenti della struttura tecnica-operativa/ gruppi di lavoro:	b) [.....]
7)	L'operatore economico potrà applicare durante l'esecuzione dell'appalto le seguenti misure di gestione ambientale :	[.....]
8)	L' organico medio annuo dell'operatore economico e il numero dei dirigenti negli ultimi tre anni sono i seguenti:	Anno, organico medio annuo: [.....],[.....], [.....],[.....], [.....],[.....], Anno, numero di dirigenti [.....],[.....], [.....],[.....], [.....],[.....]
9)	Per l'esecuzione dell'appalto l'operatore economico disporrà dell' attrezzatura, del materiale e dell'equipaggiamento tecnico seguenti:	[.....]
10)	L'operatore economico intende eventualmente subappaltare⁽²⁷⁾ la seguente quota (espressa in percentuale) dell'appalto:	[.....]
11)	Per gli appalti pubblici di forniture : L'operatore economico fornirà i campioni, le descrizioni o le fotografie dei prodotti da fornire, non necessariamente accompagnati dalle certificazioni di autenticità, come richiesti; se applicabile, l'operatore economico dichiara inoltre che provvederà a fornire le richieste certificazioni di autenticità. Se la documentazione pertinente è disponibile elettronicamente, indicare:	[] Si [] No [] Si [] No (indirizzo web, autorità o organismo di emanazione, riferimento preciso della documentazione): [.....][.....][.....]
12)	Per gli appalti pubblici di forniture : L'operatore economico può fornire i richiesti certificati rilasciati da istituti o servizi ufficiali incaricati del controllo della qualità , di riconosciuta competenza, i quali attestino la conformità di prodotti ben individuati mediante riferimenti alle specifiche tecniche o norme indicate nell'avviso o bando pertinente o nei documenti di gara? In caso negativo , spiegare perché e precisare di quali altri mezzi di prova si dispone. Se la documentazione pertinente è disponibile elettronicamente, indicare:	[] Si [] No [.....] (indirizzo web, autorità o organismo di emanazione, riferimento preciso della documentazione): [.....][.....][.....]
13)	Per quanto riguarda gli eventuali altri requisiti tecnici e professionali specificati nell'avviso o bando pertinente o nei documenti di gara, l'operatore economico dichiara che:	[.....]

⁽²⁷⁾ Si noti che se l'operatore economico ha deciso di subappaltare una quota dell'appalto e fa affidamento sulle capacità del subappaltatore per eseguire tale quota, è necessario compilare un DGUE distinto per ogni subappaltatore, vedasi parte II, sezione C.

Se la documentazione pertinente eventualmente specificata nell'avviso o bando pertinente o nei documenti di gara è disponibile elettronicamente, indicare:	(indirizzo web, autorità o organismo di emanazione, riferimento preciso della documentazione): [.....][.....][.....]
---	---

D: SISTEMI DI GARANZIA DELLA QUALITÀ E NORME DI GESTIONE AMBIENTALE (ARTICOLO 87 DEL CODICE)

L'operatore economico deve fornire informazioni solo se i programmi di garanzia della qualità e/o le norme di gestione ambientale sono stati richiesti dall'amministrazione aggiudicatrice o dall'ente aggiudicatore nell'avviso o bando pertinente o nei documenti di gara ivi citati.

Sistemi di garanzia della qualità e norme di gestione ambientale	Risposta:
<p>L'operatore economico potrà presentare certificati rilasciati da organismi indipendenti per attestare che egli soddisfa determinate norme di garanzia della qualità, compresa l'accessibilità per le persone con disabilità?</p> <p>In caso negativo, spiegare perché e precisare di quali altri mezzi di prova relativi al programma di garanzia della qualità si dispone:</p> <p>Se la documentazione pertinente è disponibile elettronicamente, indicare:</p>	<p><input type="checkbox"/> Sì <input type="checkbox"/> No</p> <p>[.....][.....]</p> <p>(indirizzo web, autorità o organismo di emanazione, riferimento preciso della documentazione): [.....][.....][.....]</p>
<p>L'operatore economico potrà presentare certificati rilasciati da organismi indipendenti per attestare che egli rispetta determinati sistemi o norme di gestione ambientale?</p> <p>In caso negativo, spiegare perché e precisare di quali altri mezzi di prova relativi ai sistemi o norme di gestione ambientale si dispone:</p> <p>Se la documentazione pertinente è disponibile elettronicamente, indicare:</p>	<p><input type="checkbox"/> Sì <input type="checkbox"/> No</p> <p>[.....][.....]</p> <p>(indirizzo web, autorità o organismo di emanazione, riferimento preciso della documentazione): [.....][.....][.....]</p>

Parte V: Riduzione del numero di candidati qualificati (ARTICOLO 91 DEL CODICE)

L'operatore economico deve fornire informazioni solo se l'amministrazione aggiudicatrice o l'ente aggiudicatore ha specificato i criteri e le regole obiettivi e non discriminatori da applicare per limitare il numero di candidati che saranno invitati a presentare un'offerta o a partecipare al dialogo. Tali informazioni, che possono essere accompagnate da condizioni relative ai (tipi di) certificati o alle forme di prove documentali da produrre eventualmente, sono riportate nell'avviso o bando pertinente o nei documenti di gara ivi citati.

Solo per le procedure ristrette, le procedure competitive con negoziazione, le procedure di dialogo competitivo e i partenariati per l'innovazione:

L'operatore economico dichiara:

Riduzione del numero	Risposta:
<p>Di soddisfare i criteri e le regole obiettivi e non discriminatori da applicare per limitare il numero di candidati, come di seguito indicato :</p> <p>Se sono richiesti determinati certificati o altre forme di prove documentali, indicare per ciascun documento se l'operatore economico dispone dei documenti richiesti:</p> <p>Se alcuni di tali certificati o altre forme di prove documentali sono disponibili elettronicamente ⁽³⁸⁾, indicare per ciascun documento:</p>	<p>[.....]</p> <p><input type="checkbox"/> Sì <input type="checkbox"/> No ⁽³⁹⁾</p> <p>(indirizzo web, autorità o organismo di emanazione, riferimento preciso della documentazione):</p> <p>[.....] [.....] [.....] ⁽⁴⁰⁾</p>

Parte VI: Dichiarazioni finali

Il sottoscritto/i sottoscritti dichiara/dichiarano formalmente che le informazioni riportate nelle precedenti parti da II a V sono veritiere e corrette e che il sottoscritto/i sottoscritti è/sono consapevole/consapevoli delle conseguenze di una grave falsa dichiarazione, ai sensi dell'articolo 76 del DPR 445/2000.

Ferme restando le disposizioni degli articoli 40, 43 e 46 del DPR 445/2000, il sottoscritto/i sottoscritti dichiara/dichiarano formalmente di essere in grado di produrre, su richiesta e senza indugio, i certificati e le altre forme di prove documentali del caso, con le seguenti eccezioni:

- a) se l'amministrazione aggiudicatrice o l'ente aggiudicatore hanno la possibilità di acquisire direttamente la documentazione complementare accedendo a una banca dati nazionale che sia disponibile gratuitamente in un qualunque Stato membro ⁽⁴¹⁾, oppure
- b) a decorrere al più tardi dal 18 aprile 2018 ⁽⁴²⁾, l'amministrazione aggiudicatrice o l'ente aggiudicatore sono già in possesso della documentazione in questione.

Il sottoscritto/i sottoscritti autorizza/autorizzano formalmente [nome dell'amministrazione aggiudicatrice o ente aggiudicatore di cui alla parte I, sezione A] ad accedere ai documenti complementari alle informazioni, di cui [alla parte/alla sezione/al punto o ai punti] del presente documento di gara unico europeo, ai fini della [procedura di appalto: (descrizione sommaria, estremi della pubblicazione nella Gazzetta ufficiale dell'Unione europea, numero di riferimento)].

Data, luogo e, se richiesto o necessario, firma/firme: [.....]

⁽³⁸⁾ Indicare chiaramente la voce cui si riferisce la risposta.

⁽³⁹⁾ Ripetere tante volte quanto necessario.

⁽⁴⁰⁾ Ripetere tante volte quanto necessario.

⁽⁴¹⁾ A condizione che l'operatore economico abbia fornito le informazioni necessarie (indirizzo web, autorità o organismo di emanazione, riferimento preciso della documentazione) in modo da consentire all'amministrazione aggiudicatrice o all'ente aggiudicatore di acquisire la documentazione. Se necessario, accludere il pertinente assenso.

⁽⁴²⁾ In funzione dell'attuazione nazionale dell'articolo 59, paragrafo 5, secondo comma, della direttiva 2014/24/UE.

ALLEGATO B

SPETT.LE
ARET - PUGLIAPROMOZIONE
UFFICIO PATRIMONIO E ATTIVITÀ NEGOZIALI

C/O FIERA DEL LEVANTE PAD. 172
LUNGOMARE STARITA
70123 - BARI

GARA EUROPEA A PROCEDURA APERTA PER ACCORDO QUADRO BIENNALE DI SERVIZI DI IDEAZIONE E PROGETTAZIONE CREATIVA, SVILUPPO E PRODUZIONE ESECUTIVA DI CAMPAGNE DI COMUNICAZIONE PER LA PROMOZIONE DEL BRAND PUGLIA IN ITALIA E ALL'ESTERO, ai sensi dell'art. 59, comma 1 e art. 60 del D.lgs. n.50/2016 del valore di € 408.900,00 oltre IVA

CIG 74344595A5

ISTANZA DI PARTECIPAZIONE

Il/la sottoscritto/a _____

nato/a _____ il _____

residente a _____ via _____

1

Codice fiscale _____

nella sua qualità di (legale rappresentante, procuratore, etc.)

_____ dell'Impresa _____

con sede legale in _____ cap _____

via _____

telefono _____ fax _____

Posta Elettronica certificata (OBBLIGATORIA)

_____ Codice fiscale _____ P. IVA _____

N.B.: - se la domanda di partecipazione alla gara è formulata congiuntamente da più imprese, riportare i dati di cui sopra per ogni legale rappresentante che sottoscrive l'istanza ed ogni impresa - per ogni impresa vanno presentate la dichiarazione sostitutiva di certificazione (DGUE)

CHIEDE

di presentare offerta per la procedura telematica di gara in oggetto dichiarando di essere in

ALLEGATO B

possesso dei requisiti di ammissibilità richiesti a pena di esclusione dalla procedura, in quanto:

- a) iscritta nel Registro delle Imprese presso la competente C.C.I.A.A. di _____ (indicare: data e numero d'iscrizione) per l'esercizio dell'attività oggetto della presente gara (indicare: data di inizio dell'attività d'impresa);
- b) iscritta nell'albo fornitori EmpPULIA e possedere i requisiti di idoneità, le capacità tecniche e finanziarie richieste nel disciplinare producendo, con l'istanza di partecipazione e i DGUE, tutta la documentazione utile o necessaria a darne prova;

A tal fine, sotto la propria responsabilità,

- Consapevole, ai sensi e per gli effetti dell'art. 76 del D.P.R. n. 445/2000, della responsabilità e delle conseguenze civili e penali previste in caso di rilascio di dichiarazioni mendaci e/o formazione di atti falsi e/o uso degli stessi;
- Consapevole che, ai sensi e per gli effetti dell'art. 71 e 75 del D.P.R. n. 445/2000, qualora fosse accertata la non veridicità del contenuto della presente dichiarazione, l'impresa/associazione da lui rappresentata verrà esclusa dalla procedura per la quale è rilasciata, o, se risultata aggiudicataria, decadrà dall'aggiudicazione medesima;
- Consapevole che, qualora fosse accertata la non veridicità del contenuto della presente dichiarazione in corso di esecuzione del contratto, quest'ultimo potrà essere risolto di diritto ai sensi dell'art. 1456 del cod. civ.;

DICHIARA

ai sensi degli artt.46 e 47 del D.P.R. 28/12/2000 n.445

2

1) Che l'Impresa partecipa alla procedura di gara in oggetto nella seguente forma giuridica:

- | |
|---|
| <ul style="list-style-type: none"> ➤ Ditta individuale ➤ Società commerciale – sas/snc/srl/spa ➤ Società cooperativa ➤ Consorzio ➤ Reti |
|---|

Oppure

<p>CONSORZIO fra società cooperative di produzione e lavoro/impresе artigiane: (Denominazione/ragione sociale) _____</p> <p>sede legale _____ CF _____</p> <p>sede amm.va _____ CF _____</p> <p>A tal proposito, si indicano le seguenti società/impresе "consorziate":</p> <p>1. (Denominazione/ragione sociale) _____</p>

ALLEGATO B

sede legale _____	CF _____
sede amm.va _____	CF _____
2. (Denominazione/ragione sociale) _____	
sede legale _____	CF _____
sede amm.va _____	CF _____
3. (Denominazione/ragione sociale) _____	
sede legale _____	CF _____
sede amm.va _____	CF _____
[Si precisa che il numero delle società/imprese "consorziate" è stato sopra indicato a titolo meramente esemplificativo].	

Oppure

CONSORZIO stabile tra imprenditori individuali/società commerciali/società cooperative di produzione e lavoro:	
(Denominazione/ragione sociale) _____	
sede legale _____	CF _____
sede amm.va _____	CF _____
A tal proposito, si indicano le seguenti società/imprese "consorziate":	
1. (Denominazione/ragione sociale) _____	
sede legale _____	CF _____
sede amm.va _____	CF _____
2. (Denominazione/ragione sociale) _____	
sede legale _____	CF _____
sede amm.va _____	CF _____
3. (Denominazione/ragione sociale) _____	
sede legale _____	CF _____
sede amm.va _____	CF _____
[Si precisa che il numero delle società/imprese "consorziate" è stato sopra indicato a titolo meramente esemplificativo].	
N.B.: nel caso in cui i consorziati per i quali il consorzio concorre siano anch'essi consorzi, vanno indicati anche i	

ALLEGATO B

consorziate per i quali questi ultimi concorrono.

Oppure

<p>RETI di impresa: (Denominazione) _____</p> <p>sede legale _____ CF _____</p> <p>sede amm.va _____ CF _____</p> <p>A tal proposito, si indicano le seguenti società/imprese "consorziate":</p> <p>1. (Denominazione/ragione sociale) _____</p> <p>sede legale _____ CF _____</p> <p>sede amm.va _____ CF _____</p> <p>2. (Denominazione/ragione sociale) _____</p> <p>sede legale _____ CF _____</p> <p>sede amm.va _____ CF _____</p> <p>3. (Denominazione/ragione sociale) _____</p> <p>sede legale _____ CF _____</p> <p>sede amm.va _____ CF _____</p> <p><i>[Si precisa che il numero delle società/imprese "reteiste" è stato sopra indicato a titolo meramente esemplificativo].</i></p> <p><i>Si precisa che se fossero necessarie informazioni aggiuntive, si prega il concorrente di modificare il box per completare la istanza</i></p>	4
---	---

Oppure

<p>RAGGRUPPAMENTO TEMPORANEO D'IMPRESA costituendo/costituito tra i seguenti operatori economici:</p> <p>1. (Denominazione/ragione sociale) _____ (MANDATARIA)</p> <p>sede legale _____ CF _____</p> <p>sede amm.va _____ CF _____</p>

ALLEGATO B

Quota di partecipazione al Raggruppamento (*indicare la misura in percentuale: la predetta quota della mandataria dovrà essere maggioritaria e nella misura minima del 40%*): _____

Parte della prestazione* che sarà eseguita dalla mandataria (*essa dovrà eseguire la prestazione nella percentuale corrispondente alla suddetta quota di partecipazione*): _____

2. (Denominazione/ragione sociale) _____ (MANDANTE)

sede legale _____ CF _____

sede amm.va _____ CF _____

Quota di partecipazione al Raggruppamento (*indicare la misura in percentuale: la predetta quota della mandante dovrà essere nella misura minima del 10%*): _____

Parte della prestazione* che sarà eseguita dalla mandante (*essa dovrà eseguire la prestazione nella percentuale corrispondente alla suddetta quota di partecipazione*): _____

3. (Denominazione/ragione sociale) _____ (MANDANTE)

sede legale _____ CF _____

sede amm.va _____ CF _____

Quota di partecipazione al Raggruppamento (*indicare la misura in percentuale: la predetta quota della mandante dovrà essere nella misura minima del 10%*): _____

Parte della prestazione* che sarà eseguita dalla mandante (*essa dovrà eseguire la prestazione nella percentuale corrispondente alla suddetta quota di partecipazione*): _____

***Indicare la parte di prestazione realizzata secondo quanto richiesto nel punto 6, pag. 13 del Disciplinare di Gara**

Si precisa che:

- Il numero delle società/imprese "raggruppate" è stato sopra indicato a titolo meramente esemplificativo.
- **Le imprese mandanti dichiarano di autorizzare l'impresa mandataria a presentare un'unica offerta e abilitano la medesima a compiere in nome e per conto delle imprese mandanti ogni attività relativa alla procedura di gara.**
Inoltre le imprese mandanti ai fini dell'invio della ricezione delle comunicazioni inerenti a procedura eleggono domicilio presso l'indirizzo di PEC indicato dalla impresa mandataria
- Nell'ipotesi di raggruppamento temporaneo "costituendo", l'offerta dovrà essere sottoscritta da tutte le imprese "raggruppate" e ciascuna di esse dovrà dichiarare, per mezzo del proprio rappresentante legale/procuratore, nella presente domanda di partecipazione, il proprio impegno, in caso di aggiudicazione della gara, a conferire mandato collettivo speciale con rappresentanza all'impresa indicata e qualificata come mandataria.
- Nell'ipotesi di raggruppamento temporaneo "costituito", l'impresa mandataria dovrà produrre copia

ALLEGATO B

dell'atto pubblico o scrittura privata autenticata, da cui risulta il mandato collettivo irrevocabile con rappresentanza conferito alla mandataria, corredata da dichiarazione di autenticità ex art. 19 D.P.R. n.445/2000 sottoscritta dal legale rappresentante o dal procuratore dell'impresa mandataria.

- 2) Che il titolare/rappresentante legale ed il direttore tecnico (*se si tratta di impresa individuale*) / i soci ed il direttore tecnico (*se si tratta di società in nome collettivo*) / i soci accomandatari ed il direttore tecnico (*se si tratta di società in accomandita semplice*) / gli amministratori muniti di poteri di rappresentanza, il direttore tecnico, il socio unico persona fisica ed il socio di maggioranza in caso di società con meno di quattro soci (*se si tratta di ogni altro tipo di società o consorzio*), **sono i seguenti:**

Cognome	Nome	Luogo e data di nascita	Residenza	Carica sociale	Data Scadenza Incarico

6

- 3) Che il titolare/rappresentante legale ed il direttore tecnico (*se si tratta di impresa individuale*) / i soci ed il direttore tecnico (*se si tratta di società in nome collettivo*) / i soci accomandatari ed il direttore tecnico (*se si tratta di società in accomandita semplice*) / gli amministratori muniti di poteri di rappresentanza, il direttore tecnico, il socio unico persona fisica ed il socio di maggioranza in caso di società con meno di quattro soci (*se si tratta di ogni altro tipo di società o consorzio*), **cessati dalla carica** nell'anno antecedente la data di pubblicazione del bando di gara, **sono i seguenti:**

Cognome	Nome	Luogo e data di nascita	Residenza	Carica sociale	Data di cessazione Incarico

ALLEGATO B

4) Che l'Impresa intende subappaltare, ai sensi dell'art. 105 del Codice dei Contratti Pubblici, le seguenti parti della prestazione:
(descrizione) _____

_____ alla ditta/ditte _____

(indicare denominazione della ditta/e sub-appaltatrice/i: indicazione facoltativa in sede di istanza, ma consigliata), segnatamente, i seguenti:

a) SERVIZI _____ in percentuale pari a _____ %

b) FORNITURE _____ in percentuale pari a _____ %

Ai fini della disciplina del sub-appalto, dichiara, inoltre, che la quota percentuale della parte da sub-appaltare è contenuta entro il **limite massimo del 30%** dell'importo complessivo contrattuale. **Il sub-appalto, nei limiti consentiti sopra descritti, ove non dichiarato in sede di presentazione dell'istanza di partecipazione, non sarà autorizzato dalla stazione appaltante.**

Si precisa che la dichiarazione di cui al **punto 6)** è da fornirsi solo ed esclusivamente nell'ipotesi in cui la ditta istante abbia intenzione di sub-appaltare o concedere in cottimo parte della prestazione oggetto di gara. Diversamente barrare la parte per intendere che non si darà seguito al sub-appalto.

5) Che l'impresa intende avvalersi, ai sensi dell'art. 89 del Codice dei Contratti pubblici, delle capacità della/e ditta/ditte

_____ (indicare denominazione della/e ditta/e con cui si stipula contratto di avvalimento), per soddisfare la richiesta relativa al **possesso dei requisiti** di carattere economico, finanziario, tecnico-professionale o di qualificazione.

Il concorrente, al fine di avvalersi dei requisiti di altro soggetto, deve produrre la documentazione indicata nel punto **6)** del Disciplinare di gara. 7

Si precisa che: se la impresa partecipante alla procedura di gara è una cooperativa, dovrà dichiarare, altresì, che è iscritta all'**Albo Nazionale delle società cooperative** (istituito con Decreto del Ministero delle Attività Produttive del 23/06/2004), indicando sezione, numero e data d'iscrizione.

6) Che l'Impresa si impegna ad assolvere gli obblighi di correttezza e buona fede, astenendosi da qualunque comportamento che possa, in ogni modo, direttamente o indirettamente, limitare la concorrenza o modificare le condizioni di eguaglianza nella gara o nell'esecuzione dei contratti (Patto di integrità, Allegato E).

7) Che l'Impresa è in regola con le norme poste a tutela della prevenzione e sicurezza sul lavoro, secondo quanto previsto dalla normativa vigente, in particolare dal D.Lgs. n. 81/2008 e successive modificazioni, ed ha tenuto conto, nel redigere l'offerta, degli obblighi connessi alle disposizioni normative di che trattasi, nonché di tutti i costi derivanti dagli obblighi imposti dalla predetta normativa.

8) Che, in caso di aggiudicazione, l'Impresa, ai sensi dell'art. 3, comma 7, della L. n. 136/2010 e s.m.i., si obbliga a comunicare, prima dell'inizio dell'esecuzione della prestazione, alla Stazione Appaltante gli estremi identificativi dei conti correnti dedicati di cui all'art. 3, comma 1, della Legge citata entro sette giorni dalla loro accensione o, nel caso di conti correnti già esistenti, dalla loro prima utilizzazione in operazioni finanziarie relative ad una commessa pubblica, nonché, nello stesso termine, le generalità ed il codice fiscale delle persone delegate ad operare su di essi.

ALLEGATO B

9) Che l'Impresa si obbliga ad osservare integralmente il trattamento economico e normativo stabilito dai contratti collettivi nazionale e territoriale in vigore per il settore e la zona nella quale si eseguono le prestazioni oggetto dell'appalto.

10) Che nell'offerta sono presenti informazioni che NON COSTITUISCONO segreti tecnici o commerciali. Nel caso nell'offerta siano presenti informazioni che costituiscono segreti tecnici o commerciali, l'Impresa è tenuta, ai sensi dell'art. 53, comma 5, lett. a) del D.Lgs. n. 50/2016, a sottoporre al vaglio della Stazione Appaltante motivata e comprovata dichiarazione.

11) di aver compilato e allegato alla documentazione di gara DGUE (ALLEGATO A), in conformità a quanto previsto dalle Linee Guida n. 3 adottate dal Ministero delle Infrastrutture e dei Trasporti, e pubblicate sulla Gazzetta Ufficiale del 27.07.2016 n. 174 (ALLEGATO A1);

Si allegano alla presente istanza tutti i documenti elencati al punto 9) del Disciplinare di gara.

Si ricorda che tutti i documenti caricati a sistema - istanza, offerta economica, offerta tecnica e loro allegati - devono essere firmati digitalmente.

Data

IL LEGALE RAPPRESENTANTE

8

Il documento dovrà essere SOTTOSCRITTO, A PENA DI ESCLUSIONE DALLA PROCEDURA, CON FIRMA DIGITALE del legale rappresentante del concorrente (o persona munita da comprovati poteri di firma, la cui procura dovrà essere prodotta nella medesima Documentazione amministrativa) unitamente a copia del documento di identità del sottoscrittore



UNIONE EUROPEA
POR FESR-FSE 2014 – 2020
Asse VI – Azione 6.8



REGIONE PUGLIA
ASSESSORATO INDUSTRIA TURISTICA E CULTURALE
GESTIONE E VALORIZZAZIONE DEI BENI CULTURALI



Puglia
PROMOZIONE
Agenzia Regionale del Turismo

**Programma operativo Regionale FESR-FSE 2014 – 2020 “Attrattori culturali, naturali e turismo” Asse VI – Tutela dell’ambiente e promozione delle risorse naturali e culturali – Azione 6.8 Interventi per il riposizionamento competitivo delle destinazioni turistiche
CUP B39I18000090009**

GARA EUROPEA A PROCEDURA APERTA PER L’APPALTO BIENNALE DI SERVIZI DI IDEAZIONE E PROGETTAZIONE CREATIVA, SVILUPPO E PRODUZIONE ESECUTIVA DI CAMPAGNE DI COMUNICAZIONE PER LA PROMOZIONE DEL BRAND PUGLIA IN ITALIA E ALL’ESTERO, ai sensi dell’art. 59, comma 1 e art. 60 del D. Lgs. n.50/2016 del valore di €408.900,00 oltre IVA

CIG 74344595A5

CAPITOLATO TECNICO

PREMESSA

L’Agenzia Regionale del Turismo Pugliapromozione è lo strumento operativo della Regione Puglia per la promozione turistica della Regione in ambito nazionale e internazionale. L’Agenzia, tra i suoi compiti istituzionali, “promuove la conoscenza e l’attrattività del territorio nelle sue componenti naturali, paesaggistiche e culturali, materiali e immateriali, valorizzandone pienamente le eccellenze e, allo stesso tempo, sostiene e qualifica l’offerta turistica dei sistemi territoriali della Puglia, favorendone la competitività”.

Per poter adempiere nel modo migliore a tali funzioni e programmare, in Italia e all’estero, adeguate iniziative di promozione della destinazione Puglia, risulta indispensabile individuare un fornitore qualificato nella ideazione e realizzazione di progetti creativi di comunicazione, da diffondere attraverso campagne di comunicazione istituzionali per la promozione del brand.

I servizi di cui al presente bando influenzeranno e/o saranno integrati nelle complementari iniziative di natura promozionale condotte dall’Ente, e potenzialmente in ogni iniziativa ove la Puglia sia presente sia come brand sia come immaginario o genere tematico.

Pugliapromozione ha commissionato una indagine conoscitiva sul brand Puglia, relativamente alla notorietà, reputazione ed equity dello stesso, e analizzato quattro differenti parametri quali il turismo, il patrimonio artistico e culturale, le esportazioni, l’accoglienza e l’ospitalità. L’indagine ha restituito uno studio sul target nazionale ed internazionale, i cui risultati sono disponibili sul sito istituzionale dell’ARET Pugliapromozione, nella sezione *Osservatorio del turismo*: www.agenziapugliapromozione.it

Nell’ambito Programma operativo Regionale FESR-FSE 2014 – 2020 “Attrattori culturali, naturali e turismo” Asse VI – Azione 6.8 Interventi per il riposizionamento competitivo delle destinazioni”, e in attuazione del progetto esecutivo “*Comunicazione digitale e brand identity*” così come previsto dal piano triennale dell’ARET Pugliapromozione, viene indetta la presente procedura di gara per individuare l’operatore economico a cui affidare i servizi di ideazione creativa e produzione esecutiva di campagne di comunicazione della destinazione Puglia.

Si ricorre a una procedura aperta ex art. 60 D.Lgs. 50/2016 per l’aggiudicazione di un Accordo Quadro ai sensi dell’art. 54 del medesimo D.Lgs, con un unico Operatore Economico, per la durata di anni 2, per la “**Ideazione e progettazione creativa, sviluppo e produzione esecutiva di campagne di comunicazione per la promozione del brand Puglia in Italia e all’estero**”.



UNIONE EUROPEA
POR FESR-FSE 2014 - 2020
Asse VI - Azione 6.8



REGIONE PUGLIA
ASSESSORATO INDUSTRIA TURISTICA E CULTURALE
GESTIONE E VALORIZZAZIONE DEI BENI CULTURALI



Puglia
PROMOZIONE
Agenzia Regionale del Turismo

**Programma operativo Regionale FESR-FSE 2014 - 2020 "Attrattori culturali, naturali e turismo" Asse VI - Tutela dell'ambiente e promozione delle risorse naturali e culturali - Azione 6.8 Interventi per il riposizionamento competitivo delle destinazioni turistiche
CUP B39I18000090009**

L'aggiudicazione avverrà con l'applicazione del criterio dell'offerta economicamente più vantaggiosa individuata sulla base del miglior rapporto qualità prezzo, ai sensi dell'art. 95, comma 2 del d.lgs. 18 aprile 2016 n. 50 - Codice dei contratti pubblici (nel prosieguo: Codice).

La procedura di gara si svolgerà interamente sulla piattaforma telematica di EmpPULIA e si concluderà con l'aggiudicazione nel rispetto dei principi di trasparenza, di non discriminazione e di parità di trattamento.

Alla procedura di gara telematica de qua sono invitati tutti gli operatori economici ex art. 45 del D.Lgs. n.50/2016 iscritti nell'Albo fornitori di EMPULIA.

ART. 1 - OGGETTO E OBIETTIVI DEL SERVIZIO

Oggetto della presente procedura è l'affidamento dei servizi connessi all'ideazione creativa e produzione esecutiva di campagne di comunicazione per la promozione della destinazione Puglia in Italia e all'estero. In particolare, l'ARET Pugliapromozione intende acquisire:

- I servizi di creatività per l'ideazione, progettazione e realizzazione campagne di comunicazione fino alla produzione degli esecutivi;
- i servizi di elaborazione del piano di diffusione sui mezzi di comunicazione pubblicitaria, comprensivi di strategia e indicazione degli spazi, con definizione del budget e descrizione del Target.

2

Si specifica che non saranno richiesti i servizi di ideazione di un nuovo logo né di acquisto diretto degli spazi pubblicitari.

Il dettaglio dei servizi, come da art. 3 del Disciplinare, è il seguente:

Tabella n. 1 - Descrizione delle prestazioni

Non sono previste attività secondarie, ma sono tutte principali considerate la loro indivisibilità in lotti.

		A	B	C	D	E
n.	Descrizione servizi/beni oggetto della fornitura	prezzo unitario base in € iva esclusa	Ribasso unitario	Quantità massima nel biennio richiedibile	prezzo complessivo massimo stimato nel biennio in € iva esclusa	B x C
1	Progetto creativo originale (idea creativa completa di visual, head, body copy, shooting fotografico, ecc., e di tutte le attività preliminari di analisi e studio) comprensivo di tutte le declinazioni (audiovisive, cartacee, dinamiche, digitali)	48.000,00		2	96.000,00	
2	Refresh del progetto creativo originale per adattamenti linguistici (inglese,	26.000,00		1	26.000,00	



UNIONE EUROPEA
POR FESR-FSE 2014 - 2020
Asse VI - Azione 6.8



REGIONE PUGLIA
ASSESSORATO INDUSTRIA TURISTICA E CULTURALE
GESTIONE E VALORIZZAZIONE DEI BENI CULTURALI



PROMOZIONE
Agenzia Regionale del Turismo

Programma operativo Regionale FESR-FSE 2014 - 2020 "Attrattori culturali, naturali e turismo" Asse VI - Tutela dell'ambiente e promozione delle risorse naturali e culturali - Azione 6.8 Interventi per il riposizionamento competitivo delle destinazioni turistiche CUP B39I18000090009

	francese e tedesco), comprensivo di tutte le declinazioni inerenti (audiovisive, cartacee, dinamiche, digitali)					
3	Impaginazione ed esecutivo orizzontale e verticale per quotidiano/periodico/altro mezzo pianificato	120,00		50	6.000,00	
4	Banner e qualsiasi altro formato per la presenza su internet o social media	120,00		35	4.200,00	
5	GIF animata	200,00		10	2.000,00	
6	Ideazione e script per spot radiofonico di 30 secondi (inclusa la produzione) in italiano, inglese, francese e tedesco	3.000,00		3	9.000,00	
7	Realizzazione e post produzione materiale audiovisivo in almeno n. 3 durate ciascuno, non eccedenti due minuti, per Internet, tv e tv out door, o altri new media, in italiano, inglese, francese e tedesco	14.000,00		8	114.000,00	
8	Manifesto vari formati (esecutivo di stampa)	120,00		15	1.800,00	3
9	adattamento formati speciali/fuori formato (esecutivo di stampa)	180,00		10	1.800,00	
10	Impostazione e layout grafico per pubiredazionale, o altro materiale informativo / editoriale in distribuzione gratuita	150,00		2	300,00	
11 *	Esecutivi di stampa per adattamenti dei soggetti creativi approvati sia per iniziative ed eventi, sia per appositi spazi fieristici istituzionali	300,00		3	900,00	
12 *	media mix e media planning nazionale, on e off line, con indicazione spazi pubblicitari	26.900,00		1	26.900,00	
13	media mix e media planning internazionale on e off line, con indicazione spazi pubblicitari	60.000,00		2	120.000,00	
	TOTALE		___%		408.900,00	

* Per i servizi n.11 e n.12 sarà richiesta la predisposizione della pianificazione pubblicitaria, rappresentata da un documento preliminare che contenga informazioni necessarie all'avvio di una campagna di comunicazione, con definizione del budget, descrizione del Target, individuazione del media mix e relativa distribuzione del budget sugli stessi; report finali di misurazione e valutazione della Campagna di comunicazione.

A titolo indicativo, si stima che il fabbisogno dell'Aret Pugliapromozione su base annuale sarà di



UNIONE EUROPEA
POR FESR-FSE 2014 - 2020
Asse VI - Azione 6.8



REGIONE PUGLIA
ASSESSORATO INDUSTRIA TURISTICA E CULTURALE
GESTIONE E VALORIZZAZIONE DEI BENI CULTURALI



Puglia
PROMOZIONE
Agenzia Regionale del Turismo

Programma operativo Regionale FESR-FSE 2014 - 2020 "Attrattori culturali, naturali e turismo" Asse VI - Tutela dell'ambiente e promozione delle risorse naturali e culturali - Azione 6.8 Interventi per il riposizionamento competitivo delle destinazioni turistiche CUP B39I18000090009

ideazione e produzione di n.1 progetto creativo di comunicazione, comprensivo di azioni idonee al target Italia e mercati europei di prossimità, e tale poter essere tradotto senza snaturare strategia e messaggi originari. Tanto al fine di garantire riconoscibilità e coerenza della strategia generale, pur evidenziando differenze di provenienza geografica legate al target.

Obiettivo primario della campagna è quello di promuovere la notorietà della destinazione Puglia e stimolare curiosità verso la stessa, fornendo un'immagine non stereotipata e competitiva con le altre mete potenzialmente concorrenti. Obiettivo secondario della campagna di comunicazione sarà quello di generare incoming turistico sia rispetto al target nazionale che da quello europeo, facendo leva sulle dinamiche della destagionalizzazione dell'offerta turistica.

L'Aret Pugliapromozione si riserva nel periodo di vigenza contrattuale, e a suo insindacabile giudizio, di eseguire internamente o affidare a terzi attività analoghe a quelle ascrivibili alla presente procedura, o parti di esse, in caso di sopravvenute esigenze di natura tecnico-strategica, senza che l'aggiudicatario possa richiedere risarcimento danni.

ART. 2 - SPECIFICHE DEL SERVIZIO

2.1 - SPECIFICHE DEL SERVIZIO: DIRITTI DI UTILIZZO

Nel caso in cui lo sviluppo dei progetti creativi e/o la finalizzazione esecutiva oggetto del presente bando rendesse necessario l'utilizzo di foto/immagini/illustrazioni, video, brani musicali/tracce audio e/o materiali affini, questi dovranno essere originali e liberi di diritti da parte di terzi. L'Aggiudicatario dovrà quindi cedere all'Aret Pugliapromozione il diritto di proprietà e qualsiasi titolarità di sfruttamento economico, ivi compresa la possibilità di libero riutilizzo degli stessi senza limiti temporali e territoriali. L'Aggiudicatario dovrà inoltre fornire tutte le idonee licenze d'uso esclusive, la documentazione relativa all'estensione dei diritti, eventuali credits, liberatorie nel caso di materiale in cui siano presenti beni e/o persone e ogni altra documentazione richiesta dalla legge in materia.

Resta salva in ogni caso l'assenza di qualunque responsabilità dell'Amministrazione in merito al pregiudizio recato a diritti di terzi, anche nel caso di altri Enti pubblici.

Pugliapromozione avrà il diritto d'uso esclusivo e senza condizione di tutti gli elaborati prodotti durante il periodo contrattuale e rientranti nell'ambito dei servizi oggetto di gara.

L'Aggiudicatario dovrà garantire che tutto il materiale creativo prodotto in sede di gara e durante il periodo contrattuale è originale, pienamente disponibile e tale da non dar luogo, né in Italia né all'estero a contestazioni per plagio, imitazione o contraffazione da parte di terzi sul piano del diritto e dell'autodisciplina pubblicitaria.

In ogni caso l'Aggiudicatario si impegnerà a tenere la Committenza sollevata ed indenne da ogni pretesa che, in Italia o all'estero, venisse eventualmente avanzata nei confronti della stessa Committenza da chiunque e a qualsiasi titolo in relazione alla diffusione del materiale realizzato, anche se approvato dal Committente.

2.2 - SPECIFICHE DEL SERVIZIO: DURATA E MODALITA' OPERATIVE

I servizi saranno richiesti nell'arco di 24 mesi a partire dalla data di sottoscrizione del contratto.

Sarà prevista l'organizzazione di riunioni di lavoro tra le parti, alle quali parteciperanno i



UNIONE EUROPEA
POR FESR-FSE 2014 - 2020
Asse VI - Azione 6.8



REGIONE PUGLIA
ASSESSORATO INDUSTRIA TURISTICA E CULTURALE
GESTIONE E VALORIZZAZIONE DEI BENI CULTURALI



Puglia
PROMOZIONE
Agenzia Regionale del Turismo

**Programma operativo Regionale FESR-FSE 2014 - 2020 "Attrattori culturali, naturali e turismo" Asse VI - Tutela dell'ambiente e promozione delle risorse naturali e culturali - Azione 6.8 Interventi per il riposizionamento competitivo delle destinazioni turistiche
CUP B39I18000090009**

rappresentanti/responsabili dei settori interessati (almeno n. 6 riunioni in un anno e comunque in base alle necessità di lavoro relative ad ogni singolo progetto).

Tutte le riunioni si terranno di regola presso la sede del Committente, ovvero attraverso collegamento telematico (videoconferenza). Le date delle riunioni di lavoro saranno comunicate dal Committente all'Aggiudicatario. A seguito di ogni riunione di lavoro verrà redatto, a cura dell'Aggiudicatario, un verbale nel quale saranno elencate le attività che dovranno essere svolte e i relativi step organizzativi, l'aggiornamento sullo stato dei lavori e sugli eventuali report relativi ad attività svolte.

La presentazione dei singoli progetti creativi dovrà avvenire in sede di riunione di lavoro. L'Aggiudicatario s'impegna ad apportare agli elaborati le eventuali modifiche o nuove elaborazioni che Pugliapromozione dovesse richiedere, senza che questo possa comportare alcuna maggiorazione dei costi.

Tutte le comunicazioni relative alla esecuzione dei servizi dovranno avvenire esclusivamente attraverso email, all'indirizzo del RUP e del Responsabile della esecuzione, così come indicato dal Committente.

L'Aggiudicatario dovrà indicare un Responsabile delle attività, che sarà unico referente per Pugliapromozione per l'intera durata del contratto.

Ai sensi dell'art. 26 della l. 488/1999, l'appalto sarà disciplinato da apposito accordo quadro, ove verrà descritto il piano preliminare di lavoro, così come concordato tra le parti. Il piano di lavoro sarà altresì trasmesso all'Aggiudicatario e conterrà il brief completo per la predisposizione del progetto creativo e le specifiche tecniche di ogni altro eventuale servizio richiesto. I singoli servizi saranno attivati a mezzo lettere d'incarico, ove sarà indicato il dettaglio del fabbisogno comprensivo di tempistica, quantità di produzioni/adattamenti necessari, eventuale piano mezzi, costo e CIG derivato. Le lettere d'incarico saranno trasmesse dall'Aret Pugliapromozione all'Aggiudicatario che avrà cura di riscontrare le stesse per accettazione, e conseguente presa in carico delle attività.

I compensi saranno riconosciuti al termini delle prestazioni, e previa verifica della regolarità dell'esecuzione, a mezzo di certificati di conformità della prestazione. Per il valore economico delle singole prestazioni farà fede il listino prezzi di cui all'allegato Offerta economica, al netto del ribasso offerto dall'Aggiudicatario.

ART. 3 - VALORE ECONOMICO DELLA GARA

Con riferimento alle prestazioni di cui alla tabella n.1 sopra riportata, l'ammontare complessivo rappresentativo della sommatoria del valore presunto degli eventuali appalti specifici/prestazioni che verranno affidati al medesimo operatore economico individuato è pari a € 408.900,00 [quattrocentottomilaenovecentoeuro], oltre IVA, dalla stipula del contratto relativo alla presente procedura fino al 24° mese.

Quindi, il valore del presente Accordo quadro è stato quantificato sommando il valore presunto di tutti gli eventuali singoli appalti specifici (IVA esclusa) dettagliati nella tabella n. 1.

Il Committente ha la facoltà di adeguare, con formale provvedimento, il numero di attività, riducendo l'ammontare complessivo dell'importo totale aggiudicato a seguito dell'offerta, in caso di sopraggiunte esigenze strategiche, ragionevolmente, senza che l'aggiudicatario possa richiedere indennizzi o risarcimento danni.



UNIONE EUROPEA
POR FESR-FSE 2014 - 2020
Asse VI - Azione 6.8



REGIONE PUGLIA
ASSESSORATO INDUSTRIA TURISTICA E CULTURALE
GESTIONE E VALORIZZAZIONE DEI BENI CULTURALI



PUGLIA
PROMOZIONE
Agenzia Regionale del Turismo

Programma operativo Regionale FESR-FSE 2014 - 2020 "Attrattori culturali, naturali e turismo" Asse VI - Tutela dell'ambiente e promozione delle risorse naturali e culturali - Azione 6.8 Interventi per il riposizionamento competitivo delle destinazioni turistiche CUP B39I18000090009

Le prestazioni di cui alla presente procedura non comportano rischi da interferenza per i lavoratori della stazione appaltante. I costi per la sicurezza da interferenze, pertanto, sono pari a zero. L'evidenza degli oneri aziendali e dei costi per la manodopera devono essere comunicata ai sensi dell'art. 95, comma 10 del Codice degli appalti pubblici.

Le offerte in gara sono proposte con un ribasso sul prezzo costituente la base d'asta nel suo complesso, con l'indicazione dei singoli prezzi per servizio. Non saranno ammesse offerte economiche superiori a tale importo. Le offerte economiche andranno formulate al netto dell'IVA.

ART. 4 - GRUPPO DI LAVORO

In considerazione della natura dell'attività oggetto della presente gara, l'Aggiudicatario dovrà mettere a disposizione di Pugliapromozione un gruppo di lavoro composto da professionalità qualificate nel settore della comunicazione, con particolare riferimento alle competenze nei digital media e nell'uso strategico degli strumenti di web marketing.

L'Aggiudicatario dovrà garantire (specificandolo nella offerta tecnica ed economica) un gruppo di lavoro, con la seguente composizione minima:

- a) n. 1 **responsabile di progetto**, con almeno 10 anni di esperienza nella conduzione di progetti complessi, in settori attinenti a quello dei viaggi e del turismo;
- b) n.1 **art director**, con una esperienza professionale di almeno 5 anni nel ruolo, dirigendo progetti di comunicazione complessi e campagne di comunicazione;
- c) n. 1 **responsabile dei contenuti e della produzione**, con almeno 10 anni di esperienza interdisciplinare nei settori della produzione esecutiva (stampa, web, video, audio, illustrazione);
- d) n.1 **Media Manager**, con almeno 5 anni di esperienza interdisciplinare nel settore della pianificazione media e digital media;
- e) n.1 **copywriter** con una esperienza professionale di almeno 5 anni nel ruolo, in progetti di comunicazione complessi e campagne di comunicazione;
- f) n.1 **account manager**, con almeno 3 anni di esperienza nel ruolo, in progetti di comunicazione complessi e campagne di comunicazione;
- g) n.2 **graphic designer**, con almeno 3 anni di esperienza nel ruolo, in progetti di comunicazione complessi e campagne di comunicazione;
- h) n. 1 **web designer**, con almeno 5 anni di esperienza nel ruolo, in progettazione grafica di siti web complessi e strumenti web;
- i) n. 1 **social media manager**, con almeno 4 anni di esperienza nella gestione di account e campagne di social media advertising e influencing marketing.

Il gruppo di lavoro deve essere caratterizzato da un approccio organizzativo flessibile per rispondere alle esigenze che potranno presentarsi nel corso dello svolgimento delle attività.

L'Aggiudicatario dovrà inoltre garantire il servizio di traduzione delle campagne in almeno le seguenti



UNIONE EUROPEA
POR FESR-FSE 2014 - 2020
Asse VI - Azione 6.8



REGIONE PUGLIA
ASSESSORATO INDUSTRIA TURISTICA E CULTURALE
GESTIONE E VALORIZZAZIONE DEI BENI CULTURALI



Puglia
PROMOZIONE
Agenzia Regionale del Turismo

**Programma operativo Regionale FESR-FSE 2014 - 2020 "Attrattori culturali, naturali e turismo" Asse VI - Tutela dell'ambiente e promozione delle risorse naturali e culturali - Azione 6.8 Interventi per il riposizionamento competitivo delle destinazioni turistiche
CUP B39I18000090009**

lingue: inglese, francese, tedesco.

Se, durante lo svolgimento del servizio, l'Aggiudicatario dovesse avere la necessità di sostituire i componenti che prestano la propria opera, sarà necessario notificare l'esigenza all'Aret Puglia-promozione, indicando il nominativo ed i curriculum professionali dei componenti che si intende proporre in sostituzione a quelli indicati in sede di offerta. Tale sostituzione deve essere preventivamente valutata ed autorizzata dal Committente.

Nel caso in cui l'offerta provenga da un raggruppamento di soggetti, la composizione del gruppo di lavoro dovrà indicare l'appartenenza di ciascun componente rispetto ai soggetti costituenti il raggruppamento.

Art. 5 - SICUREZZA SUL LAVORO - PERSONALE E COSTO DEL LAVORO

Le prestazioni di cui alla presente procedura non comportano rischi da interferenza per i lavoratori della stazione appaltante. I costi per la sicurezza da interferenze, pertanto, sono pari a zero. L'evidenza degli oneri aziendali e dei costi per la manodopera devono essere comunicata ai sensi dell'art. 95, comma 10 del Codice degli appalti pubblici.

Il costo del lavoro deve essere conforme ai trattamenti economici stabiliti dalla normativa vigente e dagli altri atti derivati: pertanto, l'Amministrazione richiede che dopo l'indicazione del prezzo complessivo offerto, si specifichi comunque il costo del lavoro.

Ogni concorrente è obbligato a dichiarare, nell'offerta, che assume a proprio carico tutti gli oneri assicurativi e previdenziali di legge, che osserva le norme vigenti in materia di sicurezza sul lavoro e di retribuzione dei lavoratori dipendenti, che accetta ogni condizione contrattuale e le penalità di cui al punto successivo.

Sono a carico dell'Aggiudicatario, intendendosi remunerati con il corrispettivo contrattuale di cui alla presente procedura di gara, tutti gli oneri ed i rischi connessi relativi alla prestazione delle attività oggetto dell'affidamento, nonché ogni altra attività si rendesse necessaria per la prestazione degli stessi, o comunque, opportuna per un corretto e completo adempimento delle obbligazioni previste, ivi compresi quelli relativi ad eventuali spese di trasporto, di viaggio e di missione per il personale addetto alla esecuzione contrattuale.

L'Aggiudicatario ha l'obbligo di garantire i lavoratori per le ipotesi di infortunio di qualsiasi genere che possano verificarsi nello svolgimento anche di quella parte di attività dagli stessi prestata direttamente all'interno dei locali del committente, manlevando quest'ultima da ogni eventuale richiesta di risarcimento.

L'Aggiudicatario ha l'obbligo di osservare, oltre che il presente Capitolato, ogni altra norma di legge, decreto e regolamento, vigenti od emanati in corso d'opera in tema di assicurazioni sociali ed è tenuto al rispetto di tutte le normative relative alle assicurazioni sociali del personale addetto ed alla corresponsione dei relativi contributi, esonerando di conseguenza il Committente da ogni e qualsiasi responsabilità civile in merito.



UNIONE EUROPEA
POR FESR-FSE 2014 - 2020
Asse VI - Azione 6.8



REGIONE PUGLIA
ASSESSORATO INDUSTRIA TURISTICA E CULTURALE
GESTIONE E VALORIZZAZIONE DEI BENI CULTURALI



Puglia
PROMOZIONE
Agenzia Regionale del Turismo

**Programma operativo Regionale FESR-FSE 2014 - 2020 "Attrattori culturali, naturali e turismo" Asse VI - Tutela dell'ambiente e promozione delle risorse naturali e culturali - Azione 6.8 Interventi per il riposizionamento competitivo delle destinazioni turistiche
CUP B39I18000090009**

ART. 6 - MODALITA' DI PRESENTAZIONE DELL'OFFERTA TECNICA

L'offerta tecnica, al fine di valutare la capacità del concorrente, dovrà essere prodotta secondo quanto previsto dal disciplinare di gara, al punto 15, ed essere composta dai seguenti documenti, così come di seguito dettagliati.

1. IL PROGETTO TECNICO dovrà essere articolato con le modalità di seguito specificate:

A. Indice dei documenti presentati;

A1. Relazione illustrativa di una campagna di comunicazione dal titolo "Pasqua in Puglia", con descrizione del *concept* e degli sviluppi creativi. La relazione dovrà brevemente illustrare e motivare l'ipotetica strategia, completa di media mix su un raggio di diffusione nazionale, incluse l'attuazione ad uso media tradizionali (stampa di settore, generalista, periodica, outdoor, radio, tv), e media digitali (webdisplay, brandedcontent, social e video).

La relazione dovrà essere redatta in lingua italiana, in carattere calibri corpo 12 ed avere lunghezza massima di n.10 (dieci) pagine, o di n. 12 slide, con suddivisione in paragrafi e numerazione delle pagine, e salvata in formato pdf senza firma digitale. Ad essa dovranno essere allegate n. 3 tavole grafiche in formato pdf contenenti:

- Adattamento formato verticale e orizzontale annuncio stampa
- Adattamento formato banner web e facebook cover
- Story board video.

A2. Relazione illustrativa del **modello organizzativo**, redatta in lingua italiana, in carattere calibri corpo 12 ed avere lunghezza massima di n.2 (due) pagine, o n.3 (tre) slide, con suddivisione in paragrafi e numerazione delle pagine, e salvata in formato pdf senza firma digitale.

A3. Relazione illustrativa dei **servizi esemplari** già effettuati per conto di privati o enti pubblici, redatta in lingua italiana, in carattere calibri corpo 12 ed avere lunghezza massima di n.2 (due) pagine o n.3 (tre) slide, con suddivisione in paragrafi, eventuali immagini e numerazione delle pagine, e salvata in formato pdf senza firma digitale.

A4. Relazione illustrativa delle **proposte migliorative**, redatta in lingua italiana, in carattere calibri corpo 12 ed avere lunghezza massima di n.2 (due) pagine o n.3 (tre) slide, con suddivisione in paragrafi, eventuali immagini e numerazione delle pagine, e salvata in formato pdf senza firma digitale.

L'offerta tecnica dovrà essere formulata e dovrà essere organizzata e presentata seguendo le indicazioni di massima qui di seguito fornite, ossia:

- essere scritta e predisposta in modo chiaro e comprensibile;
- essere formulata in lingua italiana;
- essere presentata in formato .pdf;
- essere sottoscritta, **a pena di esclusione**, con firma digitale dal legale rappresentante del concorrente (o persona munita da comprovati poteri di firma, la cui procura dovrà essere prodotta nella medesima documentazione amministrativa, come meglio indicato nel seguito).



UNIONE EUROPEA
POR FESR-FSE 2014 - 2020
Asse VI - Azione 6.8



REGIONE PUGLIA
ASSESSORATO INDUSTRIA TURISTICA E CULTURALE
GESTIONE E VALORIZZAZIONE DEI BENI CULTURALI



PROMOZIONE
Agenzia Regionale del Turismo

**Programma operativo Regionale FESR-FSE 2014 - 2020 "Attrattori culturali, naturali e turismo" Asse VI - Tutela dell'ambiente e promozione delle risorse naturali e culturali - Azione 6.8 Interventi per il riposizionamento competitivo delle destinazioni turistiche
CUP B39I18000090009**

ART. 7 - PAGAMENTI

Il pagamento dei corrispettivi avverrà previa ricezione della relativa fattura e nei tempi concordati con la committenza. La liquidazione della fattura potrà avvenire, comunque, solo dopo la sottoscrizione del contratto (vedasi in allegato gli schemi) se questa avviene successivamente all'emissione dell'ordine nonché al pieno superamento delle eventuale verifiche e controlli.

La fattura dovrà necessariamente contenere almeno i seguenti elementi:

- data, numero dell'ordine di servizio emesso nonché data e atti del contratto sottoscritto;
- descrizione dei servizi e periodo di riferimento;
- codice identificativo di gara CIG;
- tutti i dati relativi alle coordinate bancarie per il pagamento (numero conto corrente dedicato al servizio - Codice CAB - ABI -ecc.);
- percentuale I.V.A. di legge;
- ogni altra indicazione utile.

Le fatture, debitamente firmate, saranno pagate entro 30 (trenta) giorni dal ricevimento delle stesse al protocollo generale dell'Amministrazione contraente, a condizione che le stesse siano state regolarmente emesse e non siano insorte contestazioni e previa attestazione di regolarità e conferma dei servizi da parte del Committente.

La stazione appaltante acquisirà d'ufficio il DURC prima di procedere alla liquidazione delle fatture.

Con il pagamento della fattura, l'aggiudicatario s'intende compensato di qualsiasi suo avere e pretendere dall'Amministrazione Comunale per i servizi di cui trattasi, senza alcun diritto a nuovi e maggiori compensi.

In conformità a quanto previsto dall'art. 3, commi 8 e 9, della Legge 13 Agosto 2010 n.136, la ditta aggiudicataria assume tutti gli obblighi di tracciabilità dei flussi finanziari previsti dalla predetta Legge; a tal fine la ditta appaltatrice dichiarerà che i movimenti finanziari relativi al presente contratto verranno eseguiti sul conto corrente dedicato, che si impegna ad indicare e che autorizzerà ad operare sul predetto conto corrente un suo referente.

Il contratto s'intenderà risolto di diritto ex art.1456 Cod. Civ. in tutti i casi in cui i movimenti finanziari comunque ad esso collegati o connessi siano eseguiti senza avvalersi dell'ausilio dell'Istituto bancario indicato ovvero qualora si accerti il mancato rispetto degli obblighi di cui al precedente paragrafo.

Il Committente e comunque ogni soggetto coinvolto nell'esecuzione del presente contratto, che abbia notizia dell'inadempimento della propria controparte agli obblighi di tracciabilità finanziaria previsti dalla Legge n.136/2010, deve manifestare immediatamente la volontà di avvalersi della clausola risolutiva, informandone per iscritto la stazione appaltante e/o la ditta appaltatrice, unitamente alla Prefettura territorialmente competente.

ART. 8 - RITARDI NELL'ESECUZIONE E PENALI

È stabilita una penale da calcolarsi in base alla gravità del ritardo, tra un minimo dell'1% e un massimo del 3% sull'importo aggiudicato, per ogni giorno di ritardo nell'esecuzione delle prestazioni, previa contestazione formale degli addebiti. Oltre la penale di cui sopra, l'aggiudicatario risponderà di ogni danno che, per effetto del ritardo, dovesse derivare al Committente.

La richiesta e/o il pagamento delle penali di cui al presente articolo non esonera l'affidatario



UNIONE EUROPEA
POR FESR-FSE 2014 - 2020
Asse VI - Azione 6.8



REGIONE PUGLIA
ASSESSORATO INDUSTRIA TURISTICA E CULTURALE
GESTIONE E VALORIZZAZIONE DEI BENI CULTURALI



PROMOZIONE
Agenzia Regionale del Turismo

**Programma operativo Regionale FESR-FSE 2014 - 2020 "Attrattori culturali, naturali e turismo" Asse VI - Tutela dell'ambiente e promozione delle risorse naturali e culturali - Azione 6.8 Interventi per il riposizionamento competitivo delle destinazioni turistiche
CUP B39I18000090009**

dall'adempimento dell'obbligazione per la quale si è reso inadempiente e che ha fatto sorgere l'obbligo di pagamento della penale stessa. L'importo relativo alla penale sarà trattenuto sulla cauzione prestata.

ART. 9 - CAUZIONE PROVVISORIA, DEFINITIVA E POLIZZA ASSICURATIVA

L'offerta è corredata a pena di esclusione da una garanzia fidejussoria denominata "garanzia provvisoria" come definita dall'art. 93 del Codice pari al 1% del prezzo a base d'asta pari a € 4.089,00 sotto forma di cauzione o di fideiussione, bancaria o assicurativa. L'importo della garanzia è infatti ridotto dal 2% all' 1% in virtù del possesso della certificazione di qualità richiesta a pena di esclusione e rilasciata da organismi accreditati, ai sensi delle norme europee delle serie UNI CEI EN 45000 e della serie UNI CEI EN ISO/IEC 17000. (vedasi art. 10 Disciplinare)

L'offerta è altresì corredata, a pena di esclusione, dall'impegno di un fidejussore, anche diverso da quello che ha rilasciato la garanzia provvisoria, a rilasciare la garanzia fidejussoria per l'esecuzione del contratto, qualora l'offerente risultasse affidatario.

L'Appaltatore è obbligato altresì a costituire a titolo di cauzione definitiva una garanzia fidejussoria pari al 10% (dieci per cento) dell'importo contrattuale, ai sensi dell'art. 103 del D.Lgs. n.50/2016. Qualora i servizi oggetto del presente capitolato vengano aggiudicati con ribasso d'asta superiore al 10% (dieci per cento), la garanzia fidejussoria è aumentata di tanti punti percentuali quanti sono quelli eccedenti il 10%; ove il ribasso sia superiore al 20%, l'aumento è di due punti percentuali per ogni punto di ribasso superiore al 20 %.

La fidejussione bancaria o assicurativa suddetta dovrà prevedere espressamente la rinuncia al beneficio della preventiva escussione del debitore principale e la sua operatività entro 15 giorni a semplice richiesta scritta della Stazione Appaltante.

La ditta aggiudicatrice deve assicurare ai propri lavoratori dipendenti condizioni contrattuali non inferiori a quelle risultanti dai contratti collettivi di lavoro applicabili alla categoria e nella località in cui si svolge il servizio.

La ditta deve stipulare, ad esclusiva garanzia del presente appalto, assicurazione, per danni a cose e a persone, inclusi i danni causati da intossicazione alimentare, nonché alla responsabilità civile della Ditta verso gli utenti. Copia della polizza deve essere depositata in Comune presso l'ufficio responsabile del Servizio, prima della stipula del contratto e/o inderogabilmente prima dell'inizio del servizio.

Ai sensi dell'art. 103 comma 7 del D.Lgs. 18 aprile 2016 n. 50, l'Appaltatore è obbligato a stipulare una o più polizze assicurative che tengano indenni la Stazione Appaltante da tutti i rischi di esecuzione da qualsiasi causa determinati, azioni di terzi o cause di forza maggiore, e che prevedano anche una garanzia di responsabilità civile per danni a terzi, sino alla data di termine del servizio.

Di conseguenza è onere dell'Appaltatore, da ritenersi compensato nel corrispettivo dell'appalto, l'accensione, presso compagnie di gradimento della Stazione appaltante, di polizza relativa all'assicurazione RCT per il massimale minimo di Euro 500.000,00 per danni a persone, a cose e animali; tale polizza dovrà specificatamente prevedere l'indicazione che tra le "persone si intendono compresi i rappresentanti della Stazione appaltante, e dei soggetti preposti all'assistenza giornaliera e a chiunque svolga le funzioni di controllo del servizio".

La polizza di cui al precedente comma deve essere accesa prima dell'inizio del servizio e deve portare la dichiarazione di vincolo a favore della Stazione Appaltante e deve coprire l'intero periodo dell'appalto.



UNIONE EUROPEA
POR FESR-FSE 2014 - 2020
Asse VI - Azione 6.8



REGIONE PUGLIA
ASSESSORATO INDUSTRIA TURISTICA E CULTURALE
GESTIONE E VALORIZZAZIONE DEI BENI CULTURALI



Puglia
PROMOZIONE
Agenzia Regionale del Turismo

Programma operativo Regionale FESR-FSE 2014 - 2020 "Attrattori culturali, naturali e turismo" Asse VI - Tutela dell'ambiente e promozione delle risorse naturali e culturali - Azione 6.8 Interventi per il riposizionamento competitivo delle destinazioni turistiche CUP B39I18000090009

ART. 10 - OBBLIGHI IN MATERIA DI TRACCIABILITÀ FINANZIARIA

L'Impresa in caso di aggiudicazione si impegna ad assolvere tutti gli obblighi in materia di tracciabilità dei movimenti finanziari di cui all'art. 3 della Legge 136/2010 e s.m.i.. Il mancato rispetto degli obblighi di tracciabilità dei flussi finanziari, oltre alle sanzioni specifiche, comporta la nullità assoluta del contratto, nonché determina la risoluzione di diritto del contratto nel caso di mancato utilizzo del bonifico bancario o postale ovvero degli altri strumenti idonei a consentire la piena tracciabilità delle operazioni.

In particolare, l'Impresa dovrà:

- utilizzare per tutte le transazioni relative al presente appalto, comprese le transazioni verso i propri subcontraenti, il/i conto/i corrente/i dedicato/i alle commesse pubbliche;
- inserire nei contratti sottoscritti con i subcontraenti, a pena nullità assoluta, un'apposita clausola con la quale ciascuno di essi assume gli obblighi di tracciabilità dei flussi finanziari di cui alla legge sopra richiamata;
- dare immediata comunicazione alla Stazione Appaltante e alla Prefettura – Ufficio Territoriale del Governo della Provincia ove ha sede la Stazione Appaltante, qualora avesse notizia dell'inadempimento della propria controparte agli obblighi di tracciabilità finanziaria di cui all'art. 3 legge 136/2010;
- qualora nel corso dell'appalto si dovessero registrare modifiche rispetto ai dati comunicati in sede di stipulazione contrattuale, darne comunicazione alla Stazione appaltante entro 7 giorni;
- riportare il codice CIG assegnato in tutte le comunicazioni e operazioni relative alla gestione contrattuale e, in particolare, nelle fatture che verranno emesse.

11

ART. 11 - RECESSO E RISOLUZIONE DEL CONTRATTO

Nel caso di gravi violazioni o inadempienze contrattuali, nell'arco del periodo contrattuale, il committente potrà risolvere il contratto ed incamerare la cauzione a titolo di risarcimento danni e di penale, senza che per ciò occorra citazione in giudizio, pronuncia di Giudice od altra formalità, convenendosi sufficiente il preavviso di 20 giorni dalla data di ricezione della relativa comunicazione, da inviarsi mediante lettera raccomandata A.R. o PEC.

L'Ente potrà procedere *ipso iure* ex art. 1456 C.C. alla risoluzione nei casi di gravi inadempienze nella conduzione del servizio.

ART. 12 - FALLIMENTO DELLA DITTA

In caso di fallimento della ditta, il contratto si riterrà sciolto; ove il curatore del fallimento chiedesse di voler subentrare al contratto, il committente si riserva il diritto di accettare o meno la proposta.

ART. 13 - SPESE CONTRATTUALI E PUBBLICAZIONI

Tutte le spese di appalto e di contratto, nessuna esclusa ed eccettuata, nonché ogni altra agli stessi accessoria e conseguente, sono a totale carico dell'Appaltatore.



UNIONE EUROPEA
POR FESR-FSE 2014 - 2020
Asse VI - Azione 6.8



REGIONE PUGLIA
ASSESSORATO INDUSTRIA TURISTICA E CULTURALE
GESTIONE E VALORIZZAZIONE DEI BENI CULTURALI



Puglia
PROMOZIONE
Agenzia Regionale del Turismo

**Programma operativo Regionale FESR-FSE 2014 - 2020 "Attrattori culturali, naturali e turismo" Asse VI - Tutela dell'ambiente e promozione delle risorse naturali e culturali - Azione 6.8 Interventi per il riposizionamento competitivo delle destinazioni turistiche
CUP B39I18000090009**

ART. 14 - RICHIAMO DELLE NORME DI LEGGE

Per quanto non espressamente previsto dal presente Capitolato, si fa riferimento al disciplinare nonché alle disposizioni normative vigenti che regolano la materia (D.Lgs. 50/2016 e s.m.i.- DPR 207/2010 laddove vigente).

ART. 15 - CONTESTAZIONI

Per qualsiasi controversia derivante dal presente Capitolato resta stabilita la competenza territoriale del Foro di Bari

Bari, 28 marzo 2018

Il Direttore Generale ad interim
Dott. Matteo Minchillo



UNIONE EUROPEA
POR FESR-FSE 2014 - 2020
Asse VI - Azione 6.8



REGIONE PUGLIA
ASSESSORATO INDUSTRIA TURISTICA E CULTURALE
GESTIONE E VALORIZZAZIONE DEI BENI CULTURALI



Puglia
PROMOZIONE
Agenzia Regionale del Turismo

**Programma operativo Regionale FESR-FSE 2014 - 2020 "Attrattori culturali, naturali e turismo" Asse VI - Tutela dell'ambiente e promozione delle risorse naturali e culturali - Azione 6.8 Interventi per il riposizionamento competitivo delle destinazioni turistiche
CUP B39I18000090009**

**GARA EUROPEA A PROCEDURA APERTA PER ACCORDO QUADRO BIENNALE DI SERVIZI DI IDEAZIONE E PROGETTAZIONE CREATIVA, SVILUPPO E PRODUZIONE ESECUTIVA DI CAMPAGNE DI COMUNICAZIONE PER LA PROMOZIONE DEL BRAND PUGLIA IN ITALIA E ALL'ESTERO, ai sensi dell'art. 59, comma 1 e art. 60 del D.Lgs. n.50/2016 del valore di € 408.900,00 oltre IVA
CIG 74344595A5**

SCHEMA DI CONTRATTO DELL'ACCORDO QUADRO
STIPULATO IN DATA _____,
IN BARI, C/O FIERA DEL LEVANTE, PAD. 172

TRA

Il dott. **Matteo Minchillo**, nato a _____, nella qualità di Direttore Generale pro tempore dell'Agenzia Regionale del Turismo PUGLIAPROMOZIONE (C.F. 93402500727), elettivamente domiciliato per la carica in _____, il quale dichiara di agire in nome, per conto e nell'interesse dell'Agenzia che rappresenta

- *Committente* -

E

La _____, con sede in _____, Via _____, partita IVA _____ nella persona del suo rappresentante legale _____ nato a _____ il _____ e ivi residente, alla via _____, CF _____ Documento d'identità n° _____

- *Ditta APPALTATRICE* -

Le parti, come sopra identificate, in esecuzione della **Determinazione del Direttore Generale ad interim del _____**, con cui è stata decisa l'aggiudicazione della procedura di gara _____, convengono e stipulano quanto segue:

1. - OGGETTO DEL CONTRATTO

1.1. Il presente contratto ha per oggetto la fornitura di servizi di ideazione creativa e produzione esecutiva di campagne di comunicazione per la promozione della destinazione Puglia in Italia e all'estero. In particolare:

- Servizi di creatività per l'ideazione, progettazione e realizzazione campagne di comunicazione fino alla produzione degli esecutivi;
- Servizi di elaborazione del piano di diffusione sui mezzi di comunicazione pubblicitaria, comprensivi di strategia e indicazione degli spazi, con definizione del budget e descrizione del Target.

1.2. Il presente contratto è stipulato in esecuzione dell'Accordo quadro di cui all'art. 54 del Codice degli Appalti pubblici e fissa gli impegni delle parti ai fini della realizzazione dei servizi di cui al punto 1.1.

1.3. Per lo svolgimento dei singoli servizi saranno stipulati contratti applicativi in funzione delle scelte adottate dalla stazione appaltante, ragionevolmente espresse e senza snaturare il senso dell'oggetto di gara e della offerta, sulla tipologia di servizio e le quantità degli stessi, di cui alla tabella n.1 del disciplinare.



UNIONE EUROPEA
POR FESR-FSE 2014 - 2020
Asse VI - Azione 6.8



REGIONE PUGLIA
ASSESSORATO INDUSTRIA TURISTICA E CULTURALE
GESTIONE E VALORIZZAZIONE DEI BENI CULTURALI



Puglia
PROMOZIONE
Agenzia Regionale del Turismo

**Programma operativo Regionale FESR-FSE 2014 - 2020 "Attrattori culturali, naturali e turismo" Asse VI - Tutela dell'ambiente e promozione delle risorse naturali e culturali - Azione 6.8 Interventi per il riposizionamento competitivo delle destinazioni turistiche
CUP B39I18000090009**

2. DESCRIZIONE DEI SERVIZI E MODALITA' DI ESECUZIONE

2.1 Il presente contratto regola i rapporti tra committente e l'esecutore dell'Accordo Quadro, come disciplinato negli articoli successivi.

2.2 Mentre, i singoli contratti applicativi riguarderanno, in particolare, tempi e modalità di esecuzione dei singoli servizi attivati.

2.3 A seguito della sottoscrizione del presente contratto il committente attiverà una interlocuzione con il soggetto aggiudicatario per la presa in carico della prestazione che conterrà i seguenti elementi:

- fabbisogno strategico del committente in termini quantitativi e qualitativi (riferiti ai servizi della tabella n.1) rispetto agli obiettivi di comunicazione da raggiungere;
- cronoprogramma di esecuzione;
- valore della prestazione.

2.4 A seguito del riscontro da parte dell'aggiudicatario, con presa in carico della prestazione e conferma del crono programma, si procederà alla sottoscrizione di contratti applicativi, in cui vengono precisati:

- la descrizione dei servizi che tiene conto di quanto indicato negli atti di gara e nell'offerta;
- l'attribuzione del CIG derivato;
- le modalità di verifica della conformità della prestazione;
- le modalità di rendicontazione.

2.5 I servizi e le attività oggetto del presente contratto si svolgeranno secondo le modalità operative, organizzative e gestionali indicate nella offerta tecnica presentata in sede di gara, nel Capitolato di appalto, nonché secondo le istruzioni impartite dal Committente

2.6 Il Committente organizza incontri/brief con la DITTA APPALTATRICE finalizzati a fornire le indicazioni e le istruzioni necessarie per l'esecuzione della prestazione.

2.7. È fatta salva la possibilità di apportare varianti esecutive e/o migliorative su iniziativa del Committente o su proposta della DITTA APPALTATRICE, purché le modifiche non siano tali da snaturare la prestazione o da trasformarla rispetto a quanto già approvato e recepito nel presente contratto.

2.8 Il Committente monitora l'andamento delle attività in corso di svolgimento, in ogni fase, e ha facoltà di chiedere conto in qualunque momento alla DITTA APPALTATRICE dell'esecuzione delle prestazioni.

2.9 La DITTA APPALTATRICE ha l'obbligo di fornire al Committente informazioni e, se del caso, veri e propri rapporti sullo stato di avanzamento/svolgimento delle attività.

3. OBBLIGHI DELLA DITTA APPALTATRICE

3.1. La DITTA APPALTATRICE è tenuta ad eseguire le prestazioni secondo le prescrizioni di cui al presente contratto, al Capitolato d'appalto e all'offerta tecnica, cui si rinvia quali parti integranti e sostanziali del contratto e ad esso allegati.

3.2. La DITTA APPALTATRICE è tenuta ad eseguire tutti i servizi a regola d'arte, prestando un adeguato grado di diligenza professionale in ogni fase dell'esecuzione, operando secondo buona fede in



UNIONE EUROPEA
POR FESR-FSE 2014 - 2020
Asse VI - Azione 6.8



REGIONE PUGLIA
ASSESSORATO INDUSTRIA TURISTICA E CULTURALE
GESTIONE E VALORIZZAZIONE DEI BENI CULTURALI



Puglia
PROMOZIONE
Agenzia Regionale del Turismo

Programma operativo Regionale FESR-FSE 2014 - 2020 "Attrattori culturali, naturali e turismo" Asse VI - Tutela dell'ambiente e promozione delle risorse naturali e culturali - Azione 6.8 Interventi per il riposizionamento competitivo delle destinazioni turistiche CUP B39I18000090009

conformità ai principi e alle norme del Codice Civile che disciplinano l'esecuzione delle obbligazioni contrattuali, sia di carattere generale (artt. 1218 e ss.) che di carattere speciale (contratto di appalto artt. 1655 e ss.).

3.3. La DITTA APPALTATRICE è tenuta nei confronti del Committente ad un comportamento costantemente improntato ai canoni di lealtà e correttezza.

3.4. La DITTA APPALTATRICE si impegna a realizzare le attività richieste con un grado di professionalità commisurato alle caratteristiche della prestazione e delle attività da realizzare, garantendo i più alti standard qualitativi, sia a livello nazionale che internazionale, per l'immagine del brand Puglia.

3.5. La DITTA APPALTATRICE è tenuta a conoscere e osservare scrupolosamente tutte le norme vigenti poste a tutela della sicurezza dei propri lavoratori, predisponendo ogni misura necessarie a tutelarne l'incolumità.

3.6. LA DITTA APPALTATRICE si impegna a organizzare le attività di _____ con la ditta _____ (sub-appaltatrice) secondo quanto dichiarato in sede di gara.

3.7. Qualora la DITTA APPALTATRICE, durante l'erogazione del servizio, sia costretta a sostituire una delle figure professionali del gruppo di lavoro, come dichiarato in offerta, dovrà formulare motivata comunicazione scritta all'ARET- Pugliapromozione, indicando i nominativi e le referenze dei professionisti che intende proporre in sostituzione. Questi ultimi dovranno avere requisiti almeno equivalenti a quelli posseduti dai professionisti che si intende sostituire.

4. - DURATA DEL CONTRATTO E TEMPI DI ESECUZIONE DELLA PRESTAZIONE

4.1. La durata del presente contratto ha validità di 24 mesi a decorrere da _____ al _____.

4.2. L'esecuzione anticipata è stata autorizzata dal Responsabile del procedimento con atto del _____.

4.3. È escluso ogni rinnovo tacito del presente contratto. È esclusa ogni proroga tacita o comunque non espressamente proposta o decisa dal Committente al momento dell'indizione della gara.

4.4. La DITTA APPALTATRICE è altresì tenuta agli adempimenti per la rendicontazione all'ARET, con la produzione degli output e di una relazione sulle attività svolte, entro i termini di durata del presente contratto.

5. - LUOGO DI ESECUZIONE DELLA PRESTAZIONE

5.1. La prestazione deve essere eseguita presso la sede dell'ARET Pugliapromozione e dell'aggiudicatario.

6. - COMPENSO, RIMBORSO E FATTURAZIONE

6.1 Il compenso da corrispondere all'aggiudicatario è riferito al valore del servizio singolo eseguito. Pertanto, esso sarà indicato in ciascun contratto applicativo.

7 - OBBLIGHI DELLA DITTA APPALTATRICE RELATIVI ALLA TRACCIABILITA' DEI FLUSSI FINANZIARI

7.1 La DITTA APPALTATRICE assume tutti gli obblighi relativi alla tracciabilità dei flussi finanziari di



UNIONE EUROPEA
POR FESR-FSE 2014 - 2020
Asse VI - Azione 6.8



REGIONE PUGLIA
ASSESSORATO INDUSTRIA TURISTICA E CULTURALE
GESTIONE E VALORIZZAZIONE DEI BENI CULTURALI



Puglia
PROMOZIONE
Agenzia Regionale del Turismo

Programma operativo Regionale FESR-FSE 2014 - 2020 "Attrattori culturali, naturali e turismo" Asse VI - Tutela dell'ambiente e promozione delle risorse naturali e culturali - Azione 6.8 Interventi per il riposizionamento competitivo delle destinazioni turistiche CUP B39I18000090009

cui all'art. 3 della Legge 13 agosto 2010, n. 136 e ss.mm.ii.

7.2 In particolare, la DITTA APPALTATRICE comunica all'Agenzia gli estremi identificativi dei c/c bancari o postali dedicati con l'indicazione dei servizi, le generalità ed il codice fiscale delle persone delegate ad operare sugli stessi ed ogni modifica relativa ai dati trasmessi.

7.3 La DITTA APPALTATRICE si impegna a dare immediata comunicazione alla Stazione appaltante ed alla Prefettura - Ufficio territoriale del Governo della provincia di BARI - della notizia dell'inadempimento della propria controparte (sub-appaltatrice/subcontraente) degli obblighi di tracciabilità finanziaria.

8 - RITARDI E PENALI

Si rinvia al singolo contratto applicativo

9 - DIRITTI DI PROPRIETA' E USO ESCLUSIVO. CLAUSOLA DI MANLEVA.

9.1 L'uso e l'immagine del brand Puglia sono nella titolarità e nella disponibilità esclusiva della Agenzia Regionale del Turismo Pugliapromozione in forza di un diritto di proprietà e di uso esclusivo non ripetibile, né riutilizzabile e/o cedibile a terzi.

9.2 La DITTA APPALTATRICE garantisce che la prestazione non violi in alcun modo privative altrui e assume ogni responsabilità conseguente, manlevando il Committente da qualsivoglia responsabilità per il caso di pretese o istanze giudiziarie da parte di terzi.

9.3 La DITTA APPALTATRICE assume a proprio carico tutti gli oneri discendenti da eventuali pretese di terzi, incluse le spese legali e i danni eventualmente occorsi, ferma restando la facoltà del Committente di dichiarare risolto il contratto.

10 - OBBLIGHI DI SEGRETEZZA, COPYRIGHT, USO DEI LOGHI ISTITUZIONALI

10.1. La DITTA APPALTATRICE ha l'obbligo di mantenere riservate tutte le informazioni e i dati di cui venga in possesso, in qualunque modo, nel corso dell'esecuzione del contratto o comunque in ragione di esso, impegnandosi a non rivelarli a terzi, a non divulgarli in nessun caso e a non utilizzarli ad alcun titolo per scopi diversi da quelli strettamente necessari all'esecuzione del contratto.

10.2 La DITTA APPALTATRICE utilizza gli elementi grafici e i loghi istituzionali trasmessi dal Committente attenendosi alle direttive impartite da quest'ultimo e alle previsioni contenute nel presente contratto. I loghi devono essere leggibili e ben visibili, apposti correttamente e fedelmente sugli oggetti che dovranno portare il riconoscimento del finanziamento europeo dell'azione.

10.3 Ogni altro uso, impiego e/o divulgazione da parte della DITTA APPALTATRICE dei loghi, del brand Puglia e dei materiali informativi, ove non autorizzato dal Committente, è vietato e sarà perseguito ai sensi di legge.

11. - RISOLUZIONE DEL CONTRATTO

11.1 Il contratto d'appalto può essere risolto dal Committente, con comunicazione scritta, oltre che nell'ipotesi di mancato corretto esecuzione del servizio, 12.1, 12.3, anche nei seguenti casi:

- a. in caso di frode e/o grave negligenza nella -esecuzione degli obblighi contrattuali;
- b. in caso di cessione dell'azienda, di cessazione dell'attività o in caso di concordato preventivo, di



UNIONE EUROPEA
POR FESR-FSE 2014 - 2020
Asse VI - Azione 6.8



REGIONE PUGLIA
ASSESSORATO INDUSTRIA TURISTICA E CULTURALE
GESTIONE E VALORIZZAZIONE DEI BENI CULTURALI



Puglia
PROMOZIONE
Agenzia Regionale del Turismo

Programma operativo Regionale FESR-FSE 2014 - 2020 "Attrattori culturali, naturali e turismo" Asse VI - Tutela dell'ambiente e promozione delle risorse naturali e culturali - Azione 6.8 Interventi per il riposizionamento competitivo delle destinazioni turistiche CUP B39I18000090009

fallimento, di stati di moratoria e di conseguenti atti di sequestro o di pignoramento a carico della DITTA APPALTATRICE;

c. nei casi di cessione del contratto o di sub-appalto contra legem o comunque non autorizzati dal Committente;

d. qualora la prestazione richiesta non sia stata eseguita entro i termini prescritti o qualora la DITTA APPALTATRICE non rispetti i tempi pattuiti, fermo restando quanto stabilito nel contratto applicativo al punto *Ritardi e penali*;

e. qualora la DITTA APPALTATRICE abbandoni il servizio senza giustificato motivo;

f. in qualunque momento dell'esecuzione, avvalendosi della facoltà di cui all'art. 1671 del Codice civile (recesso unilaterale);

11.2 In caso di risoluzione del contratto per fatto della ditta affidataria, il Committente ha diritto di applicare una sanzione a titolo di penale e di affidare a terzi il servizio in danno della ditta affidataria inadempiente: a quest'ultimo saranno addebitate, inoltre, le maggiori spese sostenute dal Committente rispetto a quanto previsto dal contratto risolto. Nel caso di minore spesa, per contro, nulla spetterà alla ditta affidataria inadempiente.

12 - DIVIETO DI CESSIONE DEL CONTRATTO e SUBAPPALTO

12.1 È fatto assoluto divieto alla DITTA APPALTATRICE di cedere a qualsiasi titolo il contratto, a pena di nullità della cessione, di risoluzione del contratto e di risarcimento del danno.

12.2 Il subappalto delle prestazioni è regolato dall'art. 105 del D.Lgs. n. 50/2016 ed è autorizzato dall'ARET PUGLIAPROMOZIONE nei limiti perentori di quanto dichiarato dalla DITTA APPALTATRICE in sede di gara (SERVIZI DI COMUNICAZIONE) e secondo quanto dedotto nel contratto di sub-appalto allegato al presente contratto.

12.3 Il subappalto effettuato in violazione della normativa sopra richiamata, ivi compreso l'accertamento del superamento del limite del 30%, comporta la risoluzione del contratto con esecuzione in danno della DITTA APPALTATRICE, ferme restando le altre responsabilità di legge.

13. - REFERENTI DELLA DITTA APPALTATRICE E DEL COMMITTENTE

13.1 La DITTA APPALTATRICE è tenuta ad indicare uno o più referenti propri comunicando i nominativi al momento della sottoscrizione del contratto.

13.2 I referenti della DITTA APPALTATRICE sono soggetti interni all'organizzazione, responsabili della corretta esecuzione delle attività, con competenze atte a garantire un efficiente coordinamento con l'ARET Pugliapromozione, nonché una proficua interlocuzione tra le parti. A costoro saranno indirizzate tutte le comunicazioni del Committente.

13.3 L'eventuale sostituzione dei referenti del servizio, per comprovate ragioni organizzative o personali, pur nell'ambito dell'autonomia organizzativa della DITTA APPALTATRICE, comporterà la scelta di altri referenti caratterizzati da analogo inquadramento e dalle stesse competenze/qualità professionali e dovrà essere comunicata tempestivamente al Committente.

13.4 Il Responsabile unico del procedimento per Pugliapromozione è l'avv. Miriam Giorgio della Direzione Amministrativa.

13.5 Il Direttore dell'esecuzione del contratto per Pugliapromozione è la dott.ssa Irenella Sardone dell'Ufficio Comunicazione di Pugliapromozione.



UNIONE EUROPEA
POR FESR-FSE 2014 - 2020
Asse VI - Azione 6.8



REGIONE PUGLIA
ASSESSORATO INDUSTRIA TURISTICA E CULTURALE
GESTIONE E VALORIZZAZIONE DEI BENI CULTURALI



Puglia
PROMOZIONE
Agenzia Regionale del Turismo

**Programma operativo Regionale FESR-FSE 2014 - 2020 "Attrattori culturali, naturali e turismo" Asse VI - Tutela dell'ambiente e promozione delle risorse naturali e culturali - Azione 6.8 Interventi per il riposizionamento competitivo delle destinazioni turistiche
CUP B39I18000090009**

13.6 Il Direttore dell'esecuzione del contratto coadiuva il RUP in merito alla esecuzione del contratto, recepisce la documentazione sulla rendicontazione delle prestazioni, certifica la regolare esecuzione e richiede al RUP di autorizzare il pagamento del corrispettivo.

14 - RESPONSABILITA' CIVILE

14.1 La DITTA APPALTATRICE adotta ogni cautela e/o misura per prevenire/evitare danni alle persone (terzi, collaboratori, dipendenti) e alle cose e ne risponde qualora si verificano per sua colpa o dolo.

14.2 La DITTA APPALTATRICE risponde altresì di eventuali danni cagionati dal proprio personale a terzi ed è tenuto ad osservare e a fare osservare ai propri dipendenti le disposizioni in materia di sicurezza sui luoghi di lavoro, nonché ad usare adeguata cautela nello svolgimento delle attività lavorative che possano interferire con la incolumità di terzi.

15 - CONTROVERSIE

15.1 Per le eventuali controversie che potranno insorgere tra le parti in relazione al presente contratto è competente l'A.G.O. di Bari.

16 - ONERI FISCALI E SPESE CONTRATTUALI

16.1 Il presente contratto viene stipulato nella forma della scrittura privata non autenticata, sottoscritto digitalmente dalle parti, ed è soggetto a registrazione solo in caso d'uso, ai sensi del D.P.R. n. 131 del 26 aprile 1986.

17 - MODIFICHE E RINVII

17.1 Qualunque modifica al presente contratto dovrà risultare da atto scritto.

17.2 Le clausole ivi sottoscritte sono valide ed efficaci tra le parti se non derogate da leggi speciali in materia, in quanto applicabili.

17.3 Per quanto non espressamente previsto nel presente contratto, le parti fanno riferimento e rinvio alle leggi vigenti in materia di obbligazioni contrattuali e alle altre disposizioni applicabili, alle consuetudini e agli usi locali.

18 - RISERVATEZZA E COMUNICAZIONE DATI PERSONALI

18.1 In ottemperanza alle disposizioni del D.Lgs. 30 giugno 2003, n. 196 - *Codice in materia di protezione dei dati personali*, si precisa che:

- la raccolta dei dati è finalizzata esclusivamente al rapporto contrattuale;
- il trattamento dei dati è effettuato con modalità manuale e/o informatizzata;
- il conferimento dei dati è obbligatorio: l'eventuale rifiuto comporterà l'impossibilità di stipulare il presente contratto;
- i dati acquisiti potranno essere comunicati a soggetti pubblici per adempimenti di legge, indagini di mercato e a soggetti privati in caso di contenzioso;
- i diritti spettanti all'interessato sono quelli previsti dall'art. 7 del D.Lgs. n. 196/2003;



UNIONE EUROPEA
POR FESR-FSE 2014 - 2020
Asse VI - Azione 6.8



REGIONE PUGLIA
ASSESSORATO INDUSTRIA TURISTICA E CULTURALE
GESTIONE E VALORIZZAZIONE DEI BENI CULTURALI



Puglia
PROMOZIONE
Agenzia Regionale del Turismo

Programma operativo Regionale FESR-FSE 2014 - 2020 "Attrattori culturali, naturali e turismo" Asse VI - Tutela dell'ambiente e promozione delle risorse naturali e culturali - Azione 6.8 Interventi per il riposizionamento competitivo delle destinazioni turistiche CUP B39I18000090009

➤ il titolare e responsabile dei dati è l'Agenzia Regionale del Turismo Pugliapromozione.

18.2 Il trattamento dei dati verrà effettuato in modo da garantire la sicurezza e la riservatezza e potrà essere attuato mediante strumenti manuali, informatici e telematici idonei a trattarli nel rispetto delle regole di sicurezza previste dalla legge e/o dei regolamenti interni.

18.3 I dati forniti non rientrano tra i dati classificabili come "sensibili" ai sensi dell'art. 4, comma 1, lett. d) ed e) del D.Lgs. n. 196/2003.

18.4 I dati potranno essere comunicati:

- al personale dell'Agenzia coinvolto nella istruttoria della gara;
- al Direttore generale ad interim dott. Matteo Minchillo;
- al Responsabile del procedimento avv. Miriam Giorgio;
- al Responsabile dell'esecuzione dott.ssa Irenella Sardone.

18.5 Le informazioni che possono essere trattate sono quelle espressamente previste dalla normativa europea, nazionale e regionale specifica, nonché dall'atto di organizzazione interna di Pugliapromozione.

Allegati:

- a) Capitolato d'appalto
- b) Offerta tecnica
- c) DVR
- d) Autodichiarazione tracciabilità dei flussi finanziari
- e) Garanzia fideiussoria per esecuzione contratto di appalto
- f) Contratto di avvalimento con _____
- g) Contratto di subappalto con _____
- h) Dichiarazioni ex art. 80 del D.Lgs. n. 50/2016 di _____
- i) Documenti di identità

Bari, _____

Letto, approvato e sottoscritto.

per **PUGLIAPROMOZIONE**

Il Direttore Generale

Matteo Minchillo

per _____

Il rappresentante legale

Ai sensi dell'art. 1341 e 1342 C.c., si approvano espressamente le clausole "vessatorie" contenute negli artt. 2, 3, 6, 7, 9, 10, 11, 12, 14, 16, 18, 19, 20.

Bari, _____

Letto, approvato e sottoscritto.

Per **PUGLIAPROMOZIONE**

Il Direttore Generale

per _____

Il rappresentante legale



UNIONE EUROPEA
POR FESR-FSE 2014 - 2020
Asse VI - Azione 6.8



REGIONE PUGLIA
ASSESSORATO INDUSTRIA TURISTICA E CULTURALE
GESTIONE E VALORIZZAZIONE DEI BENI CULTURALI



PUGLIA
PROMOZIONE
Agenzia Regionale del Turismo

**Programma operativo Regionale FESR-FSE 2014 - 2020 "Attrattori culturali, naturali e turismo" Asse VI -
Tutela dell'ambiente e promozione delle risorse naturali e culturali - Azione 6.8 Interventi per il
riposizionamento competitivo delle destinazioni turistiche
CUP B39I18000090009**

Matteo Minchillo



UNIONE EUROPEA
POR FESR-FSE 2014 - 2020
Asse VI - Azione 6.8



REGIONE PUGLIA
ASSESSORATO INDUSTRIA TURISTICA E CULTURALE
GESTIONE E VALORIZZAZIONE DEI BENI CULTURALI



Puglia
PROMOZIONE
Agenzia Regionale del Turismo

Programma operativo Regionale FESR-FSE 2014 - 2020 "Attrattori culturali, naturali e turismo" Asse VI - Tutela dell'ambiente e promozione delle risorse naturali e culturali - Azione 6.8 Interventi per il riposizionamento competitivo delle destinazioni turistiche CUP B39118000090009

GARA EUROPEA A PROCEDURA APERTA PER ACCORDO QUADRO BIENNALE DI SERVIZI DI IDEAZIONE E PROGETTAZIONE CREATIVA, SVILUPPO E PRODUZIONE ESECUTIVA DI CAMPAGNE DI COMUNICAZIONE PER LA PROMOZIONE DEL BRAND PUGLIA IN ITALIA E ALL'ESTERO, ai sensi dell'art. 59, comma 1 e art. 60 del D.lgs. n.50/2016 del valore di € 408.900,00 oltre IVA CIG 74344595A5

SCHEMA DI CONTRATTO APPLICATIVO
STIPULATO IN DATA _____
IN BARI, C/O FIERA DEL LEVANTE, PAD. 172

TRA

Il dott. **Matteo Minchillo**, nato a _____ il _____, nella qualità di Direttore Generale pro tempore dell'Agenzia Regionale del Turismo PUGLIAPROMOZIONE (C.F. 93402500727), elettivamente domiciliato per la carica in Bari, alla p.zza A. Moro, 33/A, il quale dichiara di agire in nome, per conto e nell'interesse dell'Agenzia che rappresenta

- *Committente* -

E

La _____, con sede in _____, Via _____, partita IVA _____ nella persona del suo rappresentante legale _____ nato a _____ il _____ e ivi residente, alla via _____, CF _____ Documento d'identità n° _____

- *Ditta APPALTATRICE* -

Le parti, come sopra identificate, in esecuzione della **Determinazione del Direttore Generale ad interim del _____**, con cui è stata decisa l'aggiudicazione della procedura di gara _____, convengono e stipulano quanto segue:

1. - OGGETTO DEL CONTRATTO, MODALITA' E TEMPI DI ESECUZIONE E VALORE DEL SERVIZIO

1.1. Il presente contratto applicativo è stipulato in esecuzione dell'Accordo quadro sottoscritto in data _____, il cui contenuto è interamente qui recepito e osservato dalle parti.

1.2 Il presente contratto applicativo relativo alla nota prot. _____ allegato al presente contratto, come parte integrante, a cui è attribuito il CIG derivato n. _____

1.3 I servizi e le attività oggetto del presente contratto si svolgeranno secondo le modalità operative, organizzative e gestionali indicate nella offerta tecnica presentata in sede di gara, nel Capitolato di appalto, nonché secondo le istruzioni impartite dal Committente.

1.4 Il Committente monitora l'andamento delle attività in corso di svolgimento, in ogni fase, e ha facoltà di chiedere conto in qualunque momento alla DITTA APPALTATRICE dell'esecuzione delle prestazioni.

1.5 La DITTA APPALTATRICE ha l'obbligo di fornire al Committente informazioni e, se del caso, veri e propri rapporti sullo stato di avanzamento/svolgimento delle attività.



UNIONE EUROPEA
POR FESR-FSE 2014 - 2020
Asse VI - Azione 6.8



REGIONE PUGLIA
ASSESSORATO INDUSTRIA TURISTICA E CULTURALE
GESTIONE E VALORIZZAZIONE DEI BENI CULTURALI



Puglia
PROMOZIONE
Agenzia Regionale del Turismo

**Programma operativo Regionale FESR-FSE 2014 - 2020 "Attrattori culturali, naturali e turismo" Asse VI - Tutela dell'ambiente e promozione delle risorse naturali e culturali - Azione 6.8 Interventi per il riposizionamento competitivo delle destinazioni turistiche
CUP B39I18000090009**

2. - COMPENSO, RIMBORSO, VERIFICA E FATTURAZIONE

2.1 Il compenso previsto è pari ad € _____ (oltre IVA). Non saranno riconosciuti adeguamenti in rialzo, revisioni o aumenti del corrispettivo previsto nell'offerta economica.

2.2 È fatta salva per il Committente la facoltà variare la prestazione in aumento o in diminuzione nei limiti e per gli effetti dell'art. 106, comma 12, del Codice dei contratti pubblici a richiesta del Direttore dell'esecuzione del contratto o del responsabile del procedimento.

2.3 Il Committente verifica la regolare esecuzione della prestazione, relativa al singolo servizio, a cui corrisponde il singolo contratto applicativo, a seguito della trasmissione degli output per la regolare esecuzione del servizio e rilascia apposito certificato con cui attesta la conformità del servizio ai sensi dell'art. 102 del D.Lgs. n. 50/2016.

2.4 A seguito della verifica del singolo servizio eseguito, il Responsabile del procedimento autorizza la DITTA APPALTATRICE ad emettere fattura per il pagamento del corrispettivo rilasciando il certificato di pagamento ai sensi dell'art. 102, comma 2, del Codice dei Contratti Pubblici.

2.5 Ai sensi dell'art. 3, comma 1, del Decreto Ministeriale n. 55 del 3 aprile 2013, Pugliapromozione ha individuato il proprio ufficio deputato alla ricezione delle fatture elettroniche, inserendolo nell'Indice delle Pubbliche Amministrazioni (IPA), che è il seguente:

Denominazione Ente: **Agenzia Regionale del Turismo - Pugliapromozione**

Codice Univoco Ufficio: _____

Nome dell'Ufficio: **Ufficio Comunicazione**

2

2.6. L'informazione relativa al Codice Univoco Ufficio deve essere inserita nella fattura elettronica in corrispondenza dell'elemento del tracciato 1.1.4 denominato "Codice Destinatario". Le fatture devono riportare, obbligatoriamente, i dati relativi al presente atto, il CIG e il CUP di riferimento.

2.7 Il pagamento del corrispettivo, in favore della DITTA APPALTATRICE, è disposto a seguito della presentazione di regolare documento contabile (fattura elettronica) ed è disposto, di norma, entro 60 giorni dalla data di ricevimento della fattura, relativamente al singolo servizio oggetto del singolo contratto applicativo.

2.8. Tutti gli obblighi/oneri derivanti alla DITTA APPALTATRICE dall'esecuzione del presente contratto e dall'osservanza di leggi e regolamenti, nonché dalle disposizioni emanate o sopravvenute dalle competenti Autorità, sono ricompresi nel corrispettivo contrattuale, determinato considerato fisso ed invariabile.

3 - OBBLIGHI DELLA DITTA APPALTATRICE RELATIVI ALLA TRACCIABILITA' DEI FLUSSI FINANZIARI

3.1 La DITTA APPALTATRICE assume tutti gli obblighi relativi alla tracciabilità dei flussi finanziari di cui all'art. 3 della Legge 13 agosto 2010, n. 136 e ss.mm.ii.

3.2 In particolare, la DITTA APPALTATRICE comunica all'Agenzia gli estremi identificativi dei c/c bancari o postali dedicati con l'indicazione dei servizi, le generalità ed il codice fiscale delle persone delegate ad operare sugli stessi ed ogni modifica relativa ai dati trasmessi.



UNIONE EUROPEA
POR FESR-FSE 2014 - 2020
Asse VI - Azione 6.8



REGIONE PUGLIA
ASSESSORATO INDUSTRIA TURISTICA E CULTURALE
GESTIONE E VALORIZZAZIONE DEI BENI CULTURALI



Puglia
PROMOZIONE
Agenzia Regionale del Turismo

Programma operativo Regionale FESR-FSE 2014 - 2020 "Attrattori culturali, naturali e turismo" Asse VI - Tutela dell'ambiente e promozione delle risorse naturali e culturali - Azione 6.8 Interventi per il riposizionamento competitivo delle destinazioni turistiche CUP B39I18000090009

3.3 La DITTA APPALTATRICE si impegna a dare immediata comunicazione alla Stazione appaltante ed alla Prefettura - Ufficio territoriale del Governo della provincia di BARI - della notizia dell'inadempimento della propria controparte (sub-appaltatrice/subcontraente) degli obblighi di tracciabilità finanziaria.

4- RITARDI E PENALI

4.1 In caso di ritardo nell'esecuzione delle prestazioni, per cause non imputabili al Committente, quest'ultimo si riserva di applicare - previa contestazione - una penale pari all'uno per cento (1%) dell'ammontare del corrispettivo netto contrattuale incrementata del due per cento (2%) in relazione alla gravità del ritardo o della omissione.

4.2 In caso di ritardo che infici la corretta esecuzione delle prestazioni, è fatta salva la facoltà del Committente di procedere con la risoluzione del contratto ai sensi dell'art. 1456 del Codice Civile.

4.3 Deve considerarsi ritardo nell'adempimento anche il caso in cui la DITTA APPALTATRICE esegua il servizio in modo parzialmente difforme dalle pattuizioni contrattuali o dalle istruzioni del Committente.

4.4 L'applicazione e il pagamento della penale di cui al punto 4.1. non esonera la DITTA APPALTATRICE dall'adempimento delle proprie obbligazioni.

5 - DIRITTI DI PROPRIETA' E USO ESCLUSIVO. CLAUSOLA DI MANLEVA.

5.1 L'uso e l'immagine del brand Puglia sono nella titolarità e nella disponibilità esclusiva della Regione Puglia e della Agenzia Regionale del Turismo Pugliapromozione in forza di un diritto di proprietà e di uso esclusivo non ripetibile, né riutilizzabile e/o cedibile a terzi.

5.2 La DITTA APPALTATRICE garantisce che la prestazione non violi in alcun modo privative altrui e assume ogni responsabilità conseguente, manlevando il Committente da qualsivoglia responsabilità per il caso di pretese o istanze giudiziarie da parte di terzi.

5.3 La DITTA APPALTATRICE assume a proprio carico tutti gli oneri discendenti da eventuali pretese di terzi, incluse le spese legali e i danni eventualmente occorsi, ferma restando la facoltà del Committente di dichiarare risolto il contratto.

6 - OBBLIGHI DI SEGRETEZZA, COPYRIGHT, USO DEI LOGHI ISTITUZIONALI

6.1. La DITTA APPALTATRICE ha l'obbligo di mantenere riservate tutte le informazioni e i dati di cui venga in possesso, in qualunque modo, nel corso dell'esecuzione del contratto o comunque in ragione di esso, impegnandosi a non rivelarli a terzi, a non divulgarli in nessun caso e a non utilizzarli ad alcun titolo per scopi diversi da quelli strettamente necessari all'esecuzione del contratto.

6.2 La DITTA APPALTATRICE utilizza gli elementi grafici e i loghi istituzionali trasmessi dal Committente attenendosi alle direttive impartite da quest'ultimo e alle previsioni contenute nel presente contratto. I loghi devono essere leggibili e ben visibili, apposti correttamente e fedelmente sugli oggetti che dovranno portare il riconoscimento del finanziamento europeo dell'azione.

6.3 L'ARET Pugliapromozione e la Regione Puglia sono titolari dei diritti di copyright su tutto il materiale informativo promozionale.

6.4 Ogni altro uso, impiego e/o divulgazione da parte della DITTA APPALTATRICE dei loghi, del brand



UNIONE EUROPEA
POR FESR-FSE 2014 - 2020
Asse VI - Azione 6.8



REGIONE PUGLIA
ASSESSORATO INDUSTRIA TURISTICA E CULTURALE
GESTIONE E VALORIZZAZIONE DEI BENI CULTURALI



Puglia
PROMOZIONE
Agenzia Regionale del Turismo

**Programma operativo Regionale FESR-FSE 2014 - 2020 "Attrattori culturali, naturali e turismo" Asse VI - Tutela dell'ambiente e promozione delle risorse naturali e culturali - Azione 6.8 Interventi per il riposizionamento competitivo delle destinazioni turistiche
CUP B39I18000090009**

Puglia e dei materiali informativi, ove non autorizzato dal Committente, è vietato e sarà perseguito ai sensi di legge.

6.5 Il Committente è titolare dei diritti di proprietà sui dati estratti e delle informazioni acquisite attraverso in i file di monitoraggio e customer satisfaction. Ogni uso, impiego e/o divulgazione dei dati da parte dell'Appaltatrice, ove non autorizzato dal Committente, è vietato e sarà perseguito ai sensi di legge.

7. - RISOLUZIONE DEL CONTRATTO

7.1 Il contratto d'appalto può essere risolto dal Committente, con comunicazione scritta, oltre che nell'ipotesi di cui alle clausole 5.2, anche nei seguenti casi:

- a. in caso di frode e/o grave negligenza nella esecuzione degli obblighi contrattuali;
- b. in caso di cessione dell'azienda, di cessazione dell'attività o in caso di concordato preventivo, di fallimento, di stati di moratoria e di conseguenti atti di sequestro o di pignoramento a carico della DITTA APPALTATRICE;
- c. nei casi di cessione del contratto o di sub-appalto contra legem o comunque non autorizzati dal Committente;
- d. qualora la prestazione richiesta non sia stata eseguita entro i termini prescritti o qualora la DITTA APPALTATRICE non rispetti i tempi pattuiti, fermo restando quanto stabilito dal punto 4 *Ritardi e penali*;
- e. qualora la DITTA APPALTATRICE abbandoni il servizio senza giustificato motivo;
- f. in qualunque momento dell'esecuzione, avvalendosi della facoltà di cui all'art. 1671 del Codice civile (recesso unilaterale);
- g. in caso di negligente ed evitabile esposizione a pericolo dell'incolumità fisica degli ospiti/turisti che visitino gli info-point aeroportuali o della stessa DITTA APPALTATRICE coinvolto nelle attività;
- h. qualora sia disattesa o in qualunque modo violata la clausola sociale prevista nel disciplinare di gara e nel provvedimento di indizione a tutela dei lavoratori e dei livelli occupazionali.

4

7.2 In caso di risoluzione del contratto per fatto della DITTA APPALTATRICE, il Committente ha diritto di applicare una sanzione a titolo di penale nella misura di cui al punto 4 e di affidare a terzi il servizio in danno della DITTA APPALTATRICE inadempiente: a quest'ultimo saranno addebitate, inoltre, le maggiori spese sostenute dal Committente rispetto a quanto previsto dal contratto risolto. Nel caso di minore spesa, per contro, nulla spetterà alla DITTA APPALTATRICE inadempiente.

Bari, _____

Letto, approvato e sottoscritto.

per **PUGLIAPROMOZIONE**

per _____



UNIONE EUROPEA
POR FESR-FSE 2014 - 2020
Asse VI - Azione 6.8



REGIONE PUGLIA
ASSESSORATO INDUSTRIA TURISTICA E CULTURALE
GESTIONE E VALORIZZAZIONE DEI BENI CULTURALI



PUGLIA
PROMOZIONE
Agenzia Regionale del Turismo

**Programma operativo Regionale FESR-FSE 2014 - 2020 "Attrattori culturali, naturali e turismo" Asse VI -
Tutela dell'ambiente e promozione delle risorse naturali e culturali - Azione 6.8 Interventi per il
riposizionamento competitivo delle destinazioni turistiche
CUP B39I18000090009**

Il Direttore Generale
Matteo Minchillo

Il rappresentante legale

Ai sensi dell'art. 1341 e 1342 C.c., si approvano espressamente le clausole "vessatorie" contenute negli
artt. 2, 3, 6, 7, 9, 10, 11, 12, 14, 16, 18, 19, 20.

Bari, _____

Letto, approvato e sottoscritto.

Per **PUGLIAPROMOZIONE**

Il Direttore Generale

Matteo Minchillo

per _____

Il rappresentante legale

Allegato D

OGGETTO: GARA EUROPEA A PROCEDURA APERTA PER ACCORDO QUADRO BIENNALE DI SERVIZI DI IDEAZIONE E PROGETTAZIONE CREATIVA, SVILUPPO E PRODUZIONE ESECUTIVA DI CAMPAGNE DI COMUNICAZIONE PER LA PROMOZIONE DEL BRAND PUGLIA IN ITALIA E ALL'ESTERO, ai sensi dell'art. 59, comma 1 e art. 60 del D.lgs. n.50/2016 del valore di € 408.900,00 oltre IVA

CIG 74344595A5

Modulo dell'offerta

Il sottoscritto (cognome, nome e data di nascita) in qualità di (rappresentante legale, procuratore, etc.) dell'impresa con sede in C.F. P.ta I.V.A.

In caso di associazione temporanea di imprese o consorzi non ancora costituiti aggiungere:

quale mandataria della costituenda ATI/Consorzio

• *il sottoscritto (cognome, nome e data di nascita) in qualità di (rappresentante legale, procuratore, etc.) dell'impresa con sede in C.F. P.ta I.V.A. quale mandante della costituenda ATI/Consorzio.....*

• *il sottoscritto (cognome, nome e data di nascita) in qualità di (rappresentante legale, procuratore, etc.) dell'impresa con sede in C.F. P.ta I.V.A. quale mandante della costituenda ATI/Consorzio.....*

1

Offre

per l'esecuzione delle prestazioni oggetto dell'appalto il seguente prezzo.....(prezzo in cifre ed in lettere), sul prezzo posto a base d'asta pari a €(oltre IVA).

DICHIARA ALTRESÌ

- che la presente offerta è irrevocabile, vincolante ed impegnativa sino al 180° (centottantesimo) successivo al termine ultimo per la presentazione della stessa;
- che la presente offerta non vincolerà l'ARET Pugliapromozione;
- di aver preso visione ed incondizionata accettazione delle clausole e condizioni riportate nel Capitolato, nonché di quanto contenuto nel Disciplinare di gara e, comunque, di aver preso cognizione di tutte le circostanze generali e speciali che possono interessare l'esecuzione del contratto e che di tali circostanze ha tenuto conto nella determinazione del prezzo offerto;

Allegato D

- di avere presentato un'offerta onnicomprensiva che rappresenta il corrispettivo dovuto per le attività richieste;
- di impegnarsi a non eccepire, durante l'esecuzione del contratto, la mancata conoscenza di condizioni o la sopravvenienza di elementi non valutati o non considerati, salvo che tali elementi si configurino come cause di forza maggiore contemplate dal Codice civile e non escluse da altre norme di legge e/o dal Capitolato tecnico;
- che il prezzo offerto è onnicomprensivo dei costi del lavoro e di tutto quanto richiesto ai fini dell'espletamento delle attività oggetto della presente procedura;
- che, tenendo conto delle disposizioni vigenti in materia di costo del lavoro, i **costi relativi al personale** impiegato nelle attività oggetto di gara - inclusi nell'offerta economica - sono pari a € _____;
- il costo del lavoro è pari alla seguente percentuale del valore dell'appalto _____ ed è stato quantificato tenendo presente i seguenti elementi/parametri:
 - a) inquadramento _____
 - b) CCNL _____
 - c) Tabelle Ministeriali _____
- che il Capitolato e il Disciplinare di gara costituiscono parte integrante e sostanziale del Contratto che verrà stipulato con l'ARET Pugliapromozione in caso di aggiudicazione.

2

TALE DOCUMENTO DEVE ESSERE COMPILATO E SOTTOSCRITTO CON FIRMA DIGITALE DEL LEGALE RAPPRESENTANTE DELL'IMPRESA O DI PERSONA MUNITA DA COMPROVATI POTERI DI FIRMA.

Allegato D

Tabella n. 1 – Descrizione delle prestazioni

Non sono previste attività secondarie, ma sono tutte principali considerate la loro indivisibilità in lotti.

Si richiede la compilazione della presente tabella nelle colonne “B” ed “E”

n.	Descrizione servizi/beni oggetto della fornitura	A prezzo unitario base in € iva esclusa	B Ribasso unitario (prezzo ribassato)	C Quantità massima nel biennio richiedibile	D prezzo complessivo massimo stimato nel biennio in € iva esclusa	E B x C
1	Progetto creativo originale (idea creativa completa di visual, head, body copy, shooting fotografico, ecc., e di tutte le attività preliminari di analisi e studio) comprensivo di tutte le declinazioni (audiovisive, cartacee, dinamiche, digitali)	48.000,00		2	96.000,00	
2	Refresh del progetto creativo originale per adattamenti linguistici (inglese, francese e tedesco), comprensivo di tutte le declinazioni inerenti (audiovisive, cartacee, dinamiche, digitali)	26.000,00		1	26.000,00	
3	Impaginazione ed esecutivo orizzontale e verticale per quotidiano/periodico/altro mezzo pianificato	120,00		50	6.000,00	3
4	Banner e qualsiasi altro formato per la presenza su internet o social media	120,00		35	4.200,00	
5	GIF animata	200,00		10	2.000,00	
6	Ideazione e script per spot radiofonico di 30 secondi (inclusa la produzione) in italiano, inglese, francese e tedesco	3.000,00		3	9.000,00	
7	Realizzazione e post produzione materiale audiovisivo in almeno n. 3 durate ciascuno, non eccedenti due minuti, per Internet, tv e tv out door, o altri new media, in italiano, inglese, francese e tedesco	14.000,00		8	114.000,00	
8	Manifesto vari formati (esecutivo di stampa)	120,00		15	1.800,00	
9	adattamento formati speciali/fuori formato (esecutivo di stampa)	180,00		10	1.800,00	
10	Impostazione e layout grafico per publiredazionale, o altro materiale informativo / editoriale in distribuzione gratuita	150,00		2	300,00	
11 *	Esecutivi di stampa per adattamenti dei soggetti creativi approvati sia per iniziative ed eventi, sia per appositi spazi fieristici istituzionali	300,00		3	900,00	

Allegato D

12 *	media mix e media planning nazionale, on e off line, con indicazione spazi pubblicitari	26.900,00		1	26.900,00	
13	media mix e media planning internazionale on e off line, con indicazione spazi pubblicitari	60,000.00		2	120.000,00	
	TOTALE		____%		408.900,00	

* Per i servizi n.11 e n.12 sarà richiesta la predisposizione della pianificazione pubblicitaria, rappresentata da un documento preliminare che contenga informazioni necessarie all'avvio di una campagna di comunicazione, con definizione del budget, descrizione del Target, individuazione del media mix e relativa distribuzione del budget sugli stessi; report finali di misurazione e valutazione della Campagna di comunicazione.

ALLEGATO E



UNIONE EUROPEA
POR FESR-FSE 2014 - 2020
Asse VI - Azione 6.8



REGIONE PUGLIA
ASSESSORATO INDUSTRIA TURISTICA E CULTURALE
GESTIONE E VALORIZZAZIONE DEI BENI CULTURALI



PROMOZIONE
Agenzia Regionale del Turismo

**Programma operativo Regionale FESR-FSE 2014 - 2020 "Attrattori culturali, naturali e turismo" Asse VI - Tutela dell'ambiente e promozione delle risorse naturali e culturali - Azione 6.8 Interventi per il riposizionamento competitivo delle destinazioni turistiche
CUP B39I18000090009**

GARA EUROPEA A PROCEDURA APERTA PER ACCORDO QUADRO BIENNALE DI SERVIZI DI IDEAZIONE E PROGETTAZIONE CREATIVA, SVILUPPO E PRODUZIONE ESECUTIVA DI CAMPAGNE DI COMUNICAZIONE PER LA PROMOZIONE DEL BRAND PUGLIA IN ITALIA E ALL'ESTERO, ai sensi dell'art. 59, comma 1 e art. 60 del D.lgs. n.50/2016 del valore di € 408.900,00 oltre IVA.

CIG 74344595A5

Amministrazione aggiudicatrice:

AGENZIA REGIONALE DEL TURISMO - PUGLIAPROMOZIONE

Sede legale - Piazza Aldo Moro 33/A Bari

Direzione generale - Lungomare Starita n. 4 c/o Fiera del Levante padiglione 172 Bari

Telefono: 080-5821418 Fax 080-5821429

Mail: direzioneamministrativapp@pec.it

PATTO D'INTEGRITA'

tra l'Agenzia Regionale del Turismo Pugliapromozione ed i partecipanti alla gara di cui in oggetto.

Il presente patto d'integrità costituisce parte integrante della documentazione di gara e sancisce la reciproca, formale obbligazione dell'Agenzia Regionale del Turismo Pugliapromozione e dei partecipanti alla procedura di scelta del contraente in oggetto di conformare i propri comportamenti ai principi di lealtà, trasparenza e correttezza nonché l'espresso impegno anticorruzione di non offrire, accettare o richiedere somme di denaro o qualsiasi altra ricompensa, vantaggio o beneficio, sia direttamente che indirettamente tramite intermediari, al fine dell'assegnazione del contratto o al fine di distorcerne la corretta esecuzione.

Il personale, i collaboratori ed i consulenti dell'Agenzia Regionale del Turismo Pugliapromozione coinvolti nell'espletamento della gara e nel controllo dell'esecuzione del relativo contratto, condividendo il presente patto d'integrità, risultano edotti delle sanzioni previste a loro carico in caso di mancato rispetto delle statuizioni ivi previste.

L'Agenzia Regionale del Turismo Pugliapromozione si impegna comunicare a tutti i concorrenti i dati più rilevanti riguardanti la gara quali:

- l'elenco dei concorrenti ed i relativi prezzi quotati;

ALLEGATO E



UNIONE EUROPEA
POR FESR-FSE 2014 - 2020
Asse VI - Azione 6.8



REGIONE PUGLIA
ASSESSORATO INDUSTRIA TURISTICA E CULTURALE
GESTIONE E VALORIZZAZIONE DEI BENI CULTURALI



PROMOZIONE
Agenzia Regionale del Turismo

**Programma operativo Regionale FESR-FSE 2014 - 2020 "Attrattori culturali, naturali e turismo" Asse VI - Tutela dell'ambiente e promozione delle risorse naturali e culturali - Azione 6.8 Interventi per il riposizionamento competitivo delle destinazioni turistiche
CUP B39I18000090009**

- l'elenco delle offerte respinte con la motivazione dell'esclusione e le ragioni specifiche per l'assegnazione del contratto al vincitore con relativa attestazione del rispetto dei criteri di valutazione.

Il sottoscritto soggetto concorrente, da parte sua, si impegna a segnalare all'Agenzia Regionale del Turismo Puglia promozione qualsiasi tentativo di turbativa, irregolarità o distorsione nelle fasi di svolgimento della gara o durante l'esecuzione dei contratti, da parte di ogni interessato o addetto o di chiunque possa influenzare le decisioni relative alla gara in oggetto.

Il sottoscritto soggetto concorrente, dichiara di non trovarsi in situazioni di controllo odi collegamento con altri concorrenti e che non si è accordato e non si accorderà con altri partecipanti alla gara.

Il sottoscritto soggetto concorrente, si impegna a rendere noti, su richiesta dell'ente, tutti i pagamenti eseguiti e riguardanti il contratto eventualmente assegnatogli a seguito della gara in oggetto compresi quelli eseguiti a favore di intermediari e consulenti.

La remunerazione di questi ultimi non deve superare il "congruo ammontare dovuto per servizi legittimi".

Il sottoscritto soggetto concorrente, prende nota e accetta che nel caso di mancato rispetto degli impegni anticorruzione assunti con questo patto di integrità, comunque accertato dall'Agenzia regionale del turismo - Pugliapromozione, potranno essere applicate le seguenti sanzioni:

- risoluzione o perdita del contratto;
- escussione della cauzione di validità dell'offerta;
- escussione della cauzione di buona esecuzione del contratto;
- responsabilità per danno arrecato l'Agenzia Regionale del Turismo Pugliapromozione nella misura del 20% del valore del contratto, impregiudicata la prova dell'esistenza di un danno maggiore;
- responsabilità per danno arrecato agli altri concorrenti della gara nella misura del 10% del valore del contratto per ogni partecipante, sempre impregiudicata la prova predetta;
- esclusione del concorrente dalle gare indette dall'Agenzia Regionale del Turismo per 5 anni.

Il presente patto d'integrità e le relative sanzioni applicabili resteranno in vigore sino alla completa esecuzione del contratto assegnato a seguito della gara in oggetto.

Le controversie relative all'interpretazione, ed esecuzione del presente patto d'integrità fra l'Agenzia Regionale del Turismo Pugliapromozione e i concorrenti e tra gli stessi concorrenti saranno deferite all'Autorità Giudiziaria competente.

Data.....

ALLEGATO E



UNIONE EUROPEA
POR FESR-FSE 2014 - 2020
Asse VI - Azione 6.8



REGIONE PUGLIA
ASSESSORATO INDUSTRIA TURISTICA E CULTURALE
GESTIONE E VALORIZZAZIONE DEI BENI CULTURALI



PROMOZIONE
Agenzia Regionale del Turismo

**Programma operativo Regionale FESR-FSE 2014 - 2020 "Attrattori culturali, naturali e turismo" Asse VI - Tutela dell'ambiente e promozione delle risorse naturali e culturali - Azione 6.8 Interventi per il riposizionamento competitivo delle destinazioni turistiche
CUP B39I18000090009**

Per l'ARET PUGLIAPROMOZIONE

(dott. Matteo Minchillo)

f.to

Il legale rappresentante dell'operatore economico concorrente

(.....)

f.to

N.B.

Il presente patto d'integrità deve essere obbligatoriamente sottoscritto digitalmente e presentato insieme all'offerta da ciascun partecipante alla gara. Non occorre la firma olografa o la compilazione dei campi vuoti: il documento finale (file) da caricare a sistema dovrà recare le due firme digitali (quella di Pugliapromozione e del legale rappresentante). La mancanza del documento debitamente sottoscritto dal legale rappresentante del soggetto concorrente comporterà l'esclusione dalla gara.

ALLEGATO F



UNIONE EUROPEA
POR FESR-FSE 2014 - 2020
Asse VI - Azione 6.8



REGIONE PUGLIA
ASSESSORATO INDUSTRIA TURISTICA E CULTURALE
GESTIONE E VALORIZZAZIONE DEI BENI CULTURALI



PROMOZIONE
Agenzia Regionale del Turismo

Programma operativo Regionale FESR-FSE 2014 - 2020 "Attrattori culturali, naturali e turismo" Asse VI - Tutela dell'ambiente e promozione delle risorse naturali e culturali - Azione 6.8 Interventi per il riposizionamento competitivo delle destinazioni turistiche
CUP B39118000090009

BANDO/DISCIPLINARE DI GARA

GARA EUROPEA A PROCEDURA APERTA PER ACCORDO QUADRO BIENNALE DI SERVIZI DI IDEAZIONE E PROGETTAZIONE CREATIVA, SVILUPPO E PRODUZIONE ESECUTIVA DI CAMPAGNE DI COMUNICAZIONE PER LA PROMOZIONE DEL BRAND PUGLIA IN ITALIA E ALL'ESTERO, ai sensi dell'art. 59, comma 1 e art. 60 del D.lgs. n.50/2016 del valore di € 408.900,00 oltre IVA

CUP B39118000090009

CIG 74344595A5

PREMESSE

Il presente bando/disciplinare contiene le norme relative a modalità di partecipazione alla procedura selettiva indetta dall'Agenzia Regionale del Turismo Pugliapromozione, codice AUSA 0000248912; modalità di compilazione e presentazione dell'offerta; documenti da presentare a corredo della stessa; procedura di aggiudicazione, nonché le ulteriori informazioni relative all'appalto avente ad oggetto **IDEAZIONE E PROGETTAZIONE CREATIVA, SVILUPPO E PRODUZIONE ESECUTIVA DI CAMPAGNE DI COMUNICAZIONE PER LA PROMOZIONE DEL BRAND PUGLIA IN ITALIA E ALL'ESTERO**, come meglio specificato nel capitolato.

1. PROCEDURA

L'affidamento in oggetto è disposto con Determinazione del Direttore Generale di Pugliapromozione **n. 130 del 28 marzo 2018**.

Si ricorre a una procedura aperta ex art. 60 D.Lgs. 50/2016 per l'aggiudicazione di un Accordo Quadro ai sensi dell'art. 54 del medesimo D.Lgs, con un unico Operatore Economico, per la durata di anni 2, per la **"Ideazione e progettazione creativa, sviluppo e produzione esecutiva di campagne di comunicazione per la promozione del brand Puglia in Italia e all'estero"**.

L'aggiudicazione avverrà con l'applicazione del criterio dell'offerta economicamente più vantaggiosa individuata sulla base del miglior rapporto qualità prezzo, ai sensi dell'art. 95, comma 2, del d.lgs. 18 aprile 2016 n. 50 - Codice dei contratti pubblici (nel prosieguo: "Codice").

La procedura di gara si svolgerà interamente sulla piattaforma telematica di EmPULIA e si concluderà con l'aggiudicazione nel rispetto dei principi di trasparenza, di non discriminazione e di parità di trattamento.

Alla procedura di gara telematica de qua sono invitati tutti gli operatori economici ex art. 45 del D.lgs. n.50/2016.

Il bando di gara è stato:

- trasmesso alla Gazzetta Ufficiale della Comunità europea in data 29.03.2018
- pubblicato sulla Gazzetta Ufficiale della Repubblica Italiana in data 30.03.2018 ai sensi dell'art. 2, comma 6, del d.m. 2 dicembre 2016 (G.U. 25.1.2017, n.20);
- pubblicato sul profilo del committente <http://www.agenziapugliapromozione.it>

ALLEGATO F



UNIONE EUROPEA
POR FESR-FSE 2014 - 2020
Asse VI - Azione 6.8



REGIONE PUGLIA
ASSESSORATO INDUSTRIA TURISTICA E CULTURALE
GESTIONE E VALORIZZAZIONE DEI BENI CULTURALI



PROMOZIONE
Agenzia Regionale del Turismo

**Programma operativo Regionale FESR-FSE 2014 - 2020 "Attrattori culturali, naturali e turismo" Asse VI - Tutela dell'ambiente e promozione delle risorse naturali e culturali - Azione 6.8 Interventi per il riposizionamento competitivo delle destinazioni turistiche
CUP B39I18000090009**

Il luogo di svolgimento del servizio/consegna della fornitura è ITALIA [codice NUTS: IT]

Il **Responsabile del procedimento**, ai sensi dell'art. 31 del Codice, è Miriam Giorgio m.giorgio@viaggiareinpuglia.it

Il **direttore dell'esecuzione** è Irenella Sardone i.sardone@viaggiareinpuglia.it

2.DOCUMENTAZIONE DI GARA, CHIARIMENTI E COMUNICAZIONI.

2.1 DOCUMENTI DIGARA

La documentazione di gara comprende:

Allegato A: Schema formulario DGUE

Allegato A1: Linee Guida compilazione DGUE

Allegato B: Istanza di partecipazione

Allegato C: Capitolato tecnico

Allegato C1: Schema di contratto Accordo Quadro

Allegato C2: Schema di contratto Applicativo

Allegato D: Modello offerta economica

Allegato E: Patto di integrità

Allegato F: Disciplinare di gara

La **documentazione di gara è disponibile** sul sito internet: www.empulia.it, <http://www.agenziapugliapromozione.it>, sezione bandi di gara e contratti.

2.2 CHIARIMENTI

Eventuali informazioni complementari e/o richieste di chiarimenti sulla procedura di gara potranno essere trasmessi direttamente attraverso il Portale EmPULIA, utilizzando l'apposita funzione "Per inviare un quesito sulla procedura clicca qui" presente all'interno dell'invito e dovranno pervenire entro e non oltre il giorno **07.05.2018 alle ore 12.00**. Non saranno, pertanto, fornite risposte ai quesiti pervenuti successivamente al termine indicato.

Le richieste di chiarimenti devono essere formulate esclusivamente in lingua italiana. Ai sensi dell'art. 74 comma 4 del Codice, le risposte a tutte le richieste presentate in tempo utile verranno fornite almeno n.2 giorni prima della scadenza del termine fissato per la presentazione delle offerte, mediante pubblicazione nell'area riservata del portale EMPULIA all'interno dell'invito relativo alla procedura di gara in oggetto entro il giorno **09.05.2018 alle ore 12.00**.

ALLEGATO F



UNIONE EUROPEA
POR FESR-FSE 2014 - 2020
Asse VI - Azione 6.8



REGIONE PUGLIA
ASSESSORATO INDUSTRIA TURISTICA E CULTURALE
GESTIONE E VALORIZZAZIONE DEI BENI CULTURALI



PROMOZIONE
Agenzia Regionale del Turismo

**Programma operativo Regionale FESR-FSE 2014 - 2020 "Attrattori culturali, naturali e turismo" Asse VI - Tutela dell'ambiente e promozione delle risorse naturali e culturali - Azione 6.8 Interventi per il riposizionamento competitivo delle destinazioni turistiche
CUP B39I18000090009**

La richiesta dovrà indicare necessariamente il riferimento al documento di gara (disciplinare di gara e capitolato speciale d'appalto), pagina, paragrafo e testo su cui si richiede il chiarimento.

Il sistema non consentirà l'invio di richieste di chiarimenti oltre il termine stabilito.

L'avvenuta pubblicazione del chiarimento richiesto sarà notificata, come avviso, all'indirizzo email del legale rappresentante della ditta che ha proposto il quesito, così come risultante dai dati dallo stesso forniti in sede di registrazione al Portale.

Non sono ammessi chiarimenti telefonici.

2.3 COMUNICAZIONI

Ai sensi dell'art. 76, comma 6 del Codice, i concorrenti sono tenuti ad indicare, in sede di offerta, l'indirizzo PEC o, solo per i concorrenti aventi sede in altri Stati membri, l'indirizzo di posta elettronica, da utilizzare ai fini delle comunicazioni di cui all'art. 76, comma 5, del Codice.

L'indirizzo PEC che verrà preso in considerazione è quello fornito dagli operatori in sede di registrazione al Portale.

Tutte le comunicazioni tra stazione appaltante e operatori economici saranno ricevute e trasmesse tramite piattaforma EmpULIA.

Eventuali modifiche dell'indirizzo PEC/posta elettronica o problemi temporanei nell'utilizzo di tali forme di comunicazione, dovranno essere tempestivamente segnalate alla stazione appaltante; diversamente la medesima declina ogni responsabilità per il tardivo o mancato recapito delle comunicazioni.

In caso di raggruppamenti temporanei, GEIE, aggregazioni di imprese di rete o consorzi ordinari, anche se non ancora costituiti formalmente, la comunicazione recapitata al mandatario si intende validamente resa a tutti gli operatori economici raggruppati, aggregati o consorziati.

In caso di avalimento, la comunicazione recapitata all'offerente si intende validamente resa a tutti gli operatori economici ausiliari.

In caso di subappalto, la comunicazione recapitata all'offerente si intende validamente resa a tutti i subappaltatori indicati.

3. OGGETTO DELL'APPALTO E IMPORTO

L'appalto consiste in accordo quadro per **IDEAZIONE E PROGETTAZIONE CREATIVA, SVILUPPO E PRODUZIONE ESECUTIVA DI CAMPAGNE DI COMUNICAZIONE PER LA PROMOZIONE DEL BRAND PUGLIA IN ITALIA E ALL'ESTERO**

Il codice di identificazione del Servizio (codice CPV) oggetto dell'appalto pubblico è 79340000-9 (*Servizi pubblicitari e di marketing*).

Ai sensi all'art. 51, c. 1 del D.lgs. n. 50/2016, l'acquisizione del servizio oggetto di affidamento non può essere scomposto in lotti funzionali o prestazionali in quanto costituente un lotto funzionale unitario non frazionabile o ulteriormente suddivisibile in termini fisici o prestazionali senza compromettere l'efficacia complessiva del servizio da espletare (impossibilità oggettiva).

L'appalto si compone delle seguenti prestazioni, come specificate nella tabella n. 1

ALLEGATO F



UNIONE EUROPEA
POR FESR-FSE 2014 - 2020
Asse VI - Azione 6.8



REGIONE PUGLIA
ASSESSORATO INDUSTRIA TURISTICA E CULTURALE
GESTIONE E VALORIZZAZIONE DEI BENI CULTURALI



PROMOZIONE
Agenzia Regionale del Turismo

**Programma operativo Regionale FESR-FSE 2014 - 2020 "Attrattori culturali, naturali e turismo" Asse VI - Tutela dell'ambiente e promozione delle risorse naturali e culturali - Azione 6.8 Interventi per il riposizionamento competitivo delle destinazioni turistiche
CUP B39I18000090009**

Tabella n. 1 - Descrizione delle prestazioni

Non sono previste attività secondarie, ma sono tutte principali considerate la loro indivisibilità in lotti.

		A	B	C	D	E
n.	Descrizione servizi/beni oggetto della fornitura	prezzo unitario base in € iva esclusa	Ribasso unitario	Quantità massima nel biennio richiedibile	prezzo complessivo massimo stimato nel biennio in € iva esclusa	B x C
1	Progetto creativo originale (idea creativa completa di visual, head, body copy, shooting fotografico, ecc., e di tutte le attività preliminari di analisi e studio) comprensivo di tutte le declinazioni (audiovisive, cartacee, dinamiche, digitali)	48.000,00		2	96.000,00	
2	Refresh del progetto creativo originale per adattamenti linguistici (inglese, francese e tedesco), comprensivo di tutte le declinazioni inerenti (audiovisive, cartacee, dinamiche, digitali)	26.000,00		1	26.000,00	
3	Impaginazione ed esecutivo orizzontale e verticale per quotidiano/periodico/altro mezzo pianificato	120,00		50	6.000,00	
4	Banner e qualsiasi altro formato per la presenza su internet o social media	120,00		35	4.200,00	
5	GIF animata	200,00		10	2.000,00	
6	Ideazione e script per spot radiofonico di 30 secondi (inclusa la produzione) in italiano, inglese, francese e tedesco	3.000,00		3	9.000,00	
7	Realizzazione e post produzione materiale audiovisivo in almeno n.	14.000,00		8	114.000,00	

ALLEGATO F



UNIONE EUROPEA
POR FESR-FSE 2014 - 2020
Asse VI - Azione 6.8



REGIONE PUGLIA
ASSESSORATO INDUSTRIA TURISTICA E CULTURALE
GESTIONE E VALORIZZAZIONE DEI BENI CULTURALI



PROMOZIONE
Agenzia Regionale del Turismo

**Programma operativo Regionale FESR-FSE 2014 - 2020 "Attrattori culturali, naturali e turismo" Asse VI - Tutela dell'ambiente e promozione delle risorse naturali e culturali - Azione 6.8 Interventi per il riposizionamento competitivo delle destinazioni turistiche
CUP B39I18000090009**

	3 durate ciascuno, non eccedenti due minuti, per Internet, tv e tv out door, o altri new media, in italiano, inglese, francese e tedesco					
8	Manifesto vari formati (esecutivo di stampa)	120,00		15	1.800,00	
9	adattamento formati speciali/fuori formato (esecutivo di stampa)	180,00		10	1.800,00	
10	Impostazione e layout grafico per publireddazionale, o altro materiale informativo / editoriale in distribuzione gratuita	150,00		2	300,00	
11 *	Esecutivi di stampa per adattamenti dei soggetti creativi approvati sia per iniziative ed eventi, sia per appositi spazi fieristici istituzionali	300,00		3	900,00	
12 *	media mix e media planning nazionale, on e off line, con indicazione spazi pubblicitari	26.900,00		1	26.900,00	
13	media mix e media planning internazionale on e off line, con indicazione spazi pubblicitari	60.000,00		2	120.000,00	
	TOTALE		____%		408.900,00	

* Per i servizi n.11 e n.12 sarà richiesta la predisposizione della pianificazione pubblicitaria, rappresentata da un documento preliminare che contenga informazioni necessarie all'avvio di una campagna di comunicazione, con definizione del budget, descrizione del Target, individuazione del media mix e relativa distribuzione del budget sugli stessi; report finali di misurazione e valutazione della Campagna di comunicazione.

Il concorrente è tenuto a indicare il ribasso sul prezzo unitario di ciascuno servizio, attese le quantità massime richiedibili nell'arco del biennio del contratto.

Nella offerta economica il concorrente è tenuto ad indicare il ribasso totale che deriva dalla sommatoria delle voci di cui alla "colonna E" al fine di consentire l'attribuzione del punteggio.

Inoltre si precisa quanto segue sulle **modalità di esecuzione**:

A seguito della sottoscrizione dell'accordo quadro, il committente attiverà una interlocuzione con il soggetto aggiudicatario per la presa in carico della prestazione che conterrà i seguenti elementi:

- fabbisogno strategico del committente in termini quantitativi e qualitativi (riferiti ai servizi

ALLEGATO F



UNIONE EUROPEA
POR FESR-FSE 2014 - 2020
Asse VI - Azione 6.8



REGIONE PUGLIA
ASSESSORATO INDUSTRIA TURISTICA E CULTURALE
GESTIONE E VALORIZZAZIONE DEI BENI CULTURALI



PROMOZIONE
Agenzia Regionale del Turismo

**Programma operativo Regionale FESR-FSE 2014 - 2020 "Attrattori culturali, naturali e turismo" Asse VI - Tutela dell'ambiente e promozione delle risorse naturali e culturali - Azione 6.8 Interventi per il riposizionamento competitivo delle destinazioni turistiche
CUP B39I18000090009**

della tabella n.1) rispetto agli obiettivi di comunicazione da raggiungere;

- cronoprogramma di esecuzione;
- valore della prestazione resa;

A seguito del riscontro da parte dell'aggiudicatario, con presa in carico della prestazione e conferma del crono programma, si procederà alla sottoscrizione di contratti applicativi, in cui vengono precisati, in particolare:

- l'attribuzione del CIG derivato;
- le modalità di verifica della conformità della prestazione;
- le modalità di rendicontazione.

La **base d'asta** è pari a € **408.900,00**[quattrocentottomilaenovecento euro]oltre IVA. Tale valore è il risultato della somma dei singoli servizi di cui alla tabella n.1 che saranno oggetti di singole lettere di affidamento allo stesso operatore economico vincitore della presente gara.

Quindi, il valore del presente Accordo quadro è stato quantificato sommando il valore presunto di tutti gli eventuali singoli appalti specifici (IVA esclusa) dettagliati nella tabella n. 1.

Il Committente ha la facoltà di adeguare, con formale provvedimento, il numero di attività, riducendo l'ammontare complessivo dell'importo totale aggiudicato a seguito dell'offerta, in caso di sopraggiunte esigenze strategiche, ragionevolmente, senza che l'aggiudicatario possa richiedere indennizzi o risarcimento danni. 6

Per rendere più fluido e trasparente il rapporto tra Stazione appaltante e appaltatore, ogni servizio di cui alla tabella nr.1 sarà reso dall'appaltatore sulla base di una lettera di affidamento/incarico in cui sono indicati precisamente numero dei servizi e valore unitario del servizio a seguito dell'offerta.

Le prestazioni di cui alla presente procedura non comportano rischi da interferenza per i lavoratori della stazione appaltante. I costi per la sicurezza da interferenze, pertanto, sono pari a zero. Gli oneri aziendali della sicurezza e i costi per la manodopera devono essere indicati nell'offerta da parte dei concorrenti, ai sensi dell'art. 95, comma 10 del Codice.

Le offerte in gara sono proposte con un ribasso sul prezzo costituente la base d'asta nel suo complesso, con l'indicazione dei singoli prezzi per servizio. Non saranno ammesse offerte economiche superiori a tale importo. Le offerte economiche andranno formulate al netto dell'IVA.

4. DURATA DELL'APPALTO, IMPORTO A BASE DI GARA, OPZIONI

4.1. DURATA

La durata dell'accordo quadro è di 24 mesi, decorrenti dalla data di sottoscrizione.

4.2. OPZIONI

Il contratto può essere modificato, senza avviare una nuova procedura di affidamento, ai sensi dell'art. 106, comma 1, lett. a) del codice.

ALLEGATO F



UNIONE EUROPEA
POR FESR-FSE 2014 - 2020
Asse VI - Azione 6.8



REGIONE PUGLIA
ASSESSORATO INDUSTRIA TURISTICA E CULTURALE
GESTIONE E VALORIZZAZIONE DEI BENI CULTURALI



PROMOZIONE
Agenzia Regionale del Turismo

**Programma operativo Regionale FESR-FSE 2014 - 2020 "Attrattori culturali, naturali e turismo" Asse VI - Tutela dell'ambiente e promozione delle risorse naturali e culturali - Azione 6.8 Interventi per il riposizionamento competitivo delle destinazioni turistiche
CUP B39I18000090009**

Il contratto potrà essere modificato, senza una nuova procedura di affidamento, ai sensi dell'art. 106, comma 1, lett. a) del Codice, al verificarsi delle seguenti condizioni: il budget residuo (differenza tra base d'asta e prezzo di aggiudicazione) potrà essere utilizzato per eventuali variazioni in aumento della prestazione che dovranno essere richieste dal Committente, sia in conformità ai singoli servizi già quotati nell'appalto in oggetto, sia per esigenze analoghe ascrivibili alla fattispecie dell'appalto in oggetto, ai sensi dell'art. 106, comma 12, del Codice.

5. SOGGETTI AMMESSI IN FORMA SINGOLA E ASSOCIATA E CONDIZIONI DI PARTECIPAZIONE

Gli operatori economici, anche stabiliti in altri Stati membri, possono partecipare alla presente gara in forma singola o associata, secondo le disposizioni dell'art. 45 del Codice, purché in possesso dei requisiti prescritti dai successivi articoli, da dichiarare su DGUE;

Ai soggetti costituiti in forma associata si applicano le disposizioni di cui agli artt. 47 e 48 del Codice.

In particolare:

- ai sensi dell'art. 48 comma 7 del Codice, è **vietato** ai concorrenti di partecipare alla gara in più di un raggruppamento temporaneo o consorzio ordinario di concorrenti o aggregazione di imprese aderenti al contratto di rete (nel prosieguo, aggregazione di imprese dirette);
- ai sensi dell'art. 48 comma 7 del Codice, al concorrente che partecipa alla gara in raggruppamento o consorzio ordinario di concorrenti ovvero aggregazione di imprese di rete è **vietato** partecipare anche in forma individuale;
- ai sensi dell'art. 48 comma 7 del Codice i consorzi di cui all'articolo 45, comma 2, lettere b) e c) del Codice, sono tenuti ad indicare, in sede di offerta, per quali consorziati il consorzio concorre; a questi ultimi è **vietato** partecipare, in qualsiasi altra forma, alla presente gara. In caso di violazione sono esclusi dalla gara sia il consorzio sia il consorziato; in caso di inosservanza di tale divieto si applica l'articolo 353 del codice penale;
- ai consorzi di cui all'art. 45 comma 2 lett. b) e c) del Codice è **vietato** incaricare, in fase di esecuzione, un'impresa consorziata diversa da quella indicata in sede di gara, salvo che per le ragioni indicate all'art. 48, comma 7-bis del Codice, e sempre che la modifica soggettiva non sia finalizzata ad eludere, in tale sede, la mancanza di un requisito di partecipazione alla gara in capo all'impresa consorziata;
- nel caso di consorzi di cui all'articolo 45, comma 2, lettere b) e c) del Codice, le consorziate designate dal consorzio per l'esecuzione del contratto non possono, a loro volta, a cascata, indicare un altro soggetto per l'esecuzione.
- le reti di imprese di cui all'art. 45, comma 2 lett. f) del Codice, rispettano la disciplina prevista per i raggruppamenti temporanei di imprese in quanto compatibile. In particolare:
 - a) **nel caso in cui la rete sia dotata di organo comune con potere di rappresentanza e soggettività giuridica (cd. rete - soggetto)**, l'aggregazione di imprese di rete partecipa a mezzo dell'organocomune, che assumerà il ruolo dell'mandataria, qualora in possesso dei relativi requisiti. L'organo comune potrà indicare anche solo alcune tra le imprese retiste per la partecipazione alla gara ma dovrà obbligatoriamente far parte di queste;

ALLEGATO F



UNIONE EUROPEA
POR FESR-FSE 2014 - 2020
Asse VI - Azione 6.8



REGIONE PUGLIA
ASSESSORATO INDUSTRIA TURISTICA E CULTURALE
GESTIONE E VALORIZZAZIONE DEI BENI CULTURALI



PROMOZIONE
Agenzia Regionale del Turismo

**Programma operativo Regionale FESR-FSE 2014 - 2020 "Attrattori culturali, naturali e turismo" Asse VI - Tutela dell'ambiente e promozione delle risorse naturali e culturali - Azione 6.8 Interventi per il riposizionamento competitivo delle destinazioni turistiche
CUP B39I18000090009**

b) **nel caso in cui la rete sia dotata di organo comune con potere di rappresentanza ma priva di soggettività giuridica (cd. rete-contratto)**, l'aggregazione di imprese di rete partecipa a mezzo dell'organo comune, che assumerà il ruolo della mandataria, qualora in possesso dei requisiti previsti per la mandataria e qualora il contratto di rete rechi mandato allo stesso a presentare domanda di partecipazione o offerta per determinate tipologie di procedure di gara. L'organo comune potrà indicare anche solo alcune tra le imprese retiste per la partecipazione alla gara ma dovrà obbligatoriamente far parte di queste;

c) **nel caso in cui la rete sia dotata di organo comune privo di potere di rappresentanza ovvero sia sprovvista di organo comune, oppure se l'organo comune è privo dei requisiti di qualificazione**, l'aggregazione di imprese di rete partecipa nella forma del raggruppamento costituito o costituendo, con applicazione integrale delle relative regole (cfr. Determinazione ANAC n. 3 del 23 aprile 2013).

Per tutte le tipologie di rete, la partecipazione congiunta alle gare deve risultare individuata nel contratto di rete come uno degli scopi strategici inclusi nel programma comune, mentre la durata dello stesso dovrà essere commisurata ai tempi di realizzazione dell'appalto (cfr. Determinazione ANAC n. 3 del 23 aprile 2013).

Il ruolo di mandante/mandataria di un raggruppamento temporaneo di imprese può essere assunto anche da un RTI costituito oppure da aggregazioni di imprese di rete.

A tal fine, se la rete è dotata di organo comune con potere di rappresentanza (con o senza soggettività giuridica), tale organo assumerà la veste di mandataria della sub-associazione; se, invece, la rete è dotata di organo comune privo del potere di rappresentanza o è sprovvista di organo comune, deve conferire specifico mandato ad un'impresa retista, la quale assumerà la veste di mandataria della sub-associazione.

Ai sensi dell'art. 186-bis del R.D. 16 marzo 1942, n. 367 l'impresa in concordato preventivo con continuità aziendale può concorrere anche riunita in RTI purché non rivesta la qualità di mandataria e sempre che le altre imprese aderenti al RTI non siano assoggettate ad una procedura concorsuale.

6. REQUISITI GENERALI E CAUSE DIESCLUSIONE

Sono **esclusi** dalla gara gli operatori economici per i quali sussistono:

- cause di esclusione di cui all'art. 80 del Codice;
- divieti a contrattare con la pubblica amministrazione.

Sono comunque **esclusi** gli operatori economici che abbiano affidato incarichi in violazione dell'art. 53, comma 16-ter, del d.lgs. del 2001, n. 165.

Gli operatori economici aventi sede, residenza o domicilio nei paesi inseriti nelle c.d. "black list" di cui al decreto del Ministro delle finanze del 4 maggio 1999 e al decreto del Ministro dell'economia e delle finanze del 21 novembre 2001 devono, **pena l'esclusione dalla gara**, essere in possesso, dell'autorizzazione in corso di validità rilasciata ai sensi del D.M. 14 dicembre 2010 del Ministero dell'economia e delle finanze ai sensi (art. 37 del d.l. 3 maggio 2010 n. 78 conv. in l. 122/2010) oppure della domanda di autorizzazione presentata ai sensi dell'art. 1 comma 3 del DM 14 dicembre 2010.

ALLEGATO F



UNIONE EUROPEA
POR FESR-FSE 2014 - 2020
Asse VI - Azione 6.8



REGIONE PUGLIA
ASSESSORATO INDUSTRIA TURISTICA E CULTURALE
GESTIONE E VALORIZZAZIONE DEI BENI CULTURALI



PROMOZIONE
Agenzia Regionale del Turismo

**Programma operativo Regionale FESR-FSE 2014 - 2020 "Attrattori culturali, naturali e turismo" Asse VI - Tutela dell'ambiente e promozione delle risorse naturali e culturali - Azione 6.8 Interventi per il riposizionamento competitivo delle destinazioni turistiche
CUP B39I18000090009**

7. REQUISITI SPECIALI E MEZZI DIPROVA

I concorrenti, a **pena di esclusione**, devono essere in possesso dei requisiti o adempiere a quanto previsto nei punti di seguito enunciati.

Ai sensi dell'art. 59, comma 4, lett. b) del Codice, sono inammissibili le offerte prive della qualificazione richiesta dal presente disciplinare.

7.1 REQUISITI DI IDONEITÀ

Gli operatori economici partecipanti alla gara devono essere in possesso di partita IVA, e devono essere iscritti nel registro della Camera di Commercio, Industria, Artigianato e Agricoltura con indicazione della specifica classe di attività richiesta dal bando di gara;

la dimostrazione della iscrizione è data dalla esibizione dei certificati sopra indicati:

- a) attestazione partita IVA;
- b) certificato di iscrizione alla camera di commercio o ente equiparato di altro Stato membro;

Per la comprova dell'iscrizione in registri e albi per i quali non esista un collegamento diretto con il sistema AVCPass, il concorrente inserisce la relativa documentazione nel sistema AVCPass.

Il concorrente non stabilito in Italia ma in altro Stato Membro o in uno dei Paesi di cui all'art. 83, comma 3 del Codice, presenta dichiarazione giurata o secondo le modalità vigenti nello Stato nel quale è stabilito.

7.2 REQUISITI DI CAPACITÀ ECONOMICA E FINANZIARIA

I concorrenti adducono il possesso dei requisiti relativa alla capacità economico-finanziaria producendo, mediante utilizzo del DGUE, le autodichiarazioni concernenti:

- 1) fatturato "generale" d'impresa relativo agli ultimi n.3 esercizi pari al doppio del valore dell'ammontare a base d'asta;
- 2) fatturato "specifico" nel settore di attività oggetto d'appalto, relativo agli ultimi n.3 esercizi, nella misura del 70% rispetto all'ammontare a base d'asta;

Relativamente al fatturato specifico e generale, ai sensi dell'art.83, comma 8, in caso di RTI, la mandataria deve possedere i requisiti ed eseguire le prestazioni in misura maggioritaria.

I concorrenti producono allegandoli all'istanza di partecipazione i seguenti documenti:

- a) Dichiarazione/i rilasciata/e da istituti bancari in via cumulativa e facoltativa rispetto ai bilanci.

La comprova dei requisiti economico-finanziari di cui al precedente punto 1 è fornita, ai sensi dell'art. 86, co. 4 e all. XVII parte I, del Codice, mediante la presentazione di bilanci o estratti di bilancio regolarmente approvati alla data di pubblicazione del bando. Per gli operatori economici costituiti in forma d'impresa individuale ovvero di società di persone mediante il Modello Unico o la Dichiarazione IVA;

Il fatturato specifico di cui al punto 2 è comprovato mediante copia informatica delle fatture che riportano in modo analitico le prestazioni svolte.

Ove le informazioni sui fatturati non siano disponibili, per le imprese che abbiano iniziato **l'attività da meno di tre anni**, i requisiti di fatturato devono essere rapportati al periodo di attività.

ALLEGATO F



UNIONE EUROPEA
POR FESR-FSE 2014 – 2020
Asse VI – Azione 6.8



REGIONE PUGLIA
ASSESSORATO INDUSTRIA TURISTICA E CULTURALE
GESTIONE E VALORIZZAZIONE DEI BENI CULTURALI



PROMOZIONE
Agenzia Regionale del Turismo

**Programma operativo Regionale FESR-FSE 2014 – 2020 “Attrattori culturali, naturali e turismo” Asse VI – Tutela dell’ambiente e promozione delle risorse naturali e culturali – Azione 6.8 Interventi per il riposizionamento competitivo delle destinazioni turistiche
CUP B39I18000090009**

Con riguardo alle società di capitali sarà valutato il fatturato risultante dai bilanci approvati alla data di scadenza del termine per la presentazione delle offerte corredati della nota integrativa; con riguardo agli operatori economici costituiti in forma d’impresa individuale ovvero di società di persone sarà valutato il fatturato e gli ammortamenti risultanti dal Modello Unico o dalla Dichiarazione IVA, acquisiti presso la Banca Dati Nazionale dei Contratti Pubblici e resi disponibili attraverso il sistema AVCPass.

Ai sensi dell’art. 86, comma 4, del Codice l’operatore economico, che per fondati motivi non è in grado di presentare le referenze richieste può provare la propria capacità economica e finanziaria mediante un qualsiasi altro documento considerato idoneo dalla stazione appaltante.

7.3 REQUISITI DI CAPACITÀ TECNICA E PROFESSIONALE

Per partecipare alla gara, il concorrente deve dimostrare di possedere le risorse umane e tecniche necessarie ad eseguire l’appalto con un adeguato standard di qualità.

A tal fine si richiede di dichiarare in DGUE:

1) Svolgimento di attività analoghe, con esperienza minima almeno triennale, nelle attività di ideazione e progettazione creativa, sviluppo e produzione esecutiva di campagne di comunicazione.

La comprova del requisito, è fornita in uno dei seguenti modi:

- originale o copia informatica dei certificati rilasciati dall’amministrazione/soggetto contraente, con l’indicazione dell’oggetto, dell’importo e del periodo di esecuzione;
- copia informatica del contratto unitamente a copia delle fatture relative al periodo richiesto;
- dichiarazione del concorrente contenente l’oggetto del contratto, il CIG (ove disponibile) e il relativo importo, il nominativo del contraente pubblico e la data di stipula del contratto stesso unitamente a copia informatica delle fatture relative al periodo richiesto.

10

Tutti i documenti sopra menzionati sono inseriti nel sistema AVCPass dai concorrenti.

2) Possesso della certificazione del sistema di qualità conforme alle norme europee della serie UNI CEI ISO 9001, rilasciata da organismi accreditati, ai sensi delle norme europee delle serie UNI CEI EN 45000 e della serie UNI CEI EN ISO/IEC 17000.

La comprova del requisito è fornita mediante esibizione delle relative certificazioni.

Le certificazioni di sistema di qualità aziendale fornite da Accredia sono acquisite presso la Banca Dati Nazionale dei Contratti Pubblici e rese disponibili attraverso il Sistema AVCPass; i certificati equivalenti, conformi a quanto disposto dall’art. 43 del Codice o la documentazione probatoria relativa all’impiego di misure equivalenti sono inseriti nel sistema AVCPass dai concorrenti.

7.4 INDICAZIONI PER I RAGGRUPPAMENTI TEMPORANEI, CONSORZI ORDINARI, AGGREGAZIONI DI IMPRESE DI RETE, GEIE.

I soggetti di cui all’art. 45 comma 2, lett. d), e), f) e g) del Codice devono possedere i requisiti di

ALLEGATO F



UNIONE EUROPEA
POR FESR-FSE 2014 - 2020
Asse VI - Azione 6.8



REGIONE PUGLIA
ASSESSORATO INDUSTRIA TURISTICA E CULTURALE
GESTIONE E VALORIZZAZIONE DEI BENI CULTURALI



PROMOZIONE
Agenzia Regionale del Turismo

**Programma operativo Regionale FESR-FSE 2014 - 2020 "Attrattori culturali, naturali e turismo" Asse VI - Tutela dell'ambiente e promozione delle risorse naturali e culturali - Azione 6.8 Interventi per il riposizionamento competitivo delle destinazioni turistiche
CUP B39I18000090009**

partecipazione nei termini di seguito indicati.

Alle aggregazioni di imprese aderenti al contratto di rete, ai consorzi ordinari ed ai GEIE si applica la disciplina prevista per i raggruppamenti temporanei di imprese, in quanto compatibile. Nei consorzi ordinari la consorziata che assume la quota maggiore di attività esecutive riveste il ruolo di capofila che deve essere assimilata alla mandataria.

Nel caso in cui la mandante/mandataria di un raggruppamento temporaneo di imprese sia una sub-associazione, nelle forme di un RTI costituito oppure di un'aggregazioni di imprese di rete, i relativi requisiti di partecipazione sono soddisfatti secondo le medesime modalità indicate per i raggruppamenti.

Il **requisito relativo all'iscrizione** nel registro tenuto dalla Camera di commercio industria, artigianato e agricoltura oppure nel registro delle commissioni provinciali per l'artigianato di cui al **punto 7.1 lett. a) e b)** deve essere posseduto da:

- a. ciascuna delle imprese raggruppate/raggruppande, consorziate/consorziande o GEIE;
- b. ciascuna delle imprese aderenti al contratto di rete indicate come esecutrici e dalla rete medesima nel caso in cui questa abbia soggettività giuridica.

Il requisito relativo al fatturato globale di cui al **punto 7.2 n. 1)** deve essere soddisfatto dal raggruppamento temporaneo nel complesso. Detto requisito deve essere posseduto in misura maggioritaria dall'impresa mandataria.

Il requisito relativo al fatturato specifico di cui al **punto 7.2 n.2)** deve essere soddisfatto dal raggruppamento temporaneo orizzontale nel complesso; detto requisito deve essere posseduto in misura maggioritaria dalla mandataria.

11

Nell'ipotesi di raggruppamento temporaneo orizzontale il requisito di cui al precedente punto **7.3, n.1)** deve essere posseduto sia dalla mandataria sia dalle mandanti. Detto requisito deve essere posseduto in misura maggioritaria dalla mandataria.

Il requisito relativo alla certificazione di qualità di cui al punto 7.3, n.2) deve essere posseduto sia dalla mandataria sia dalle mandanti.

7.5 INDICAZIONI PER I CONSORZI DI COOPERATIVE E DI IMPRESE ARTIGIANE E I CONSORZI STABILI

I soggetti di cui all'art. art. 45 comma 2, lett. b) e c) del Codice devono possedere i requisiti di partecipazione nei termini di seguito indicati.

Il **requisito relativo all'iscrizione** nel registro tenuto dalla Camera di commercio industria, artigianato e agricoltura oppure nel registro delle commissioni provinciali per l'artigianato di cui al **punto 7.1 lett.a)** deve essere posseduto:

1. da ciascuna delle imprese raggruppate/raggruppande o consorziate/consorziande o GEIE;
2. da ciascuna delle imprese aderenti al contratto di rete indicate come esecutrici e, dalla rete medesima nel caso in cui questa abbia soggettività giuridica.

I requisiti di **capacità economica e finanziaria** nonché **tecnica e professionale**, ai sensi dell'art. 47 del



UNIONE EUROPEA
POR FESR-FSE 2014 - 2020
Asse VI - Azione 6.8



REGIONE PUGLIA
ASSESSORATO INDUSTRIA TURISTICA E CULTURALE
GESTIONE E VALORIZZAZIONE DEI BENI CULTURALI



PROMOZIONE
Agenzia Regionale del Turismo

**Programma operativo Regionale FESR-FSE 2014 - 2020 "Attrattori culturali, naturali e turismo" Asse VI - Tutela dell'ambiente e promozione delle risorse naturali e culturali - Azione 6.8 Interventi per il riposizionamento competitivo delle destinazioni turistiche
CUP B39I18000090009**

Codice, devono essere posseduti:

- a. in caso di consorzio di cooperative e imprese artigiane di cui all'art. 45, comma 2 lett. b) del Codice, direttamente dal consorzio medesimo, salvo che quelli relativi alla disponibilità delle attrezzature e dei mezzi d'opera nonché all'organico medio annuo che sono computati in capo al consorzio ancorché posseduti dalle singole imprese consorziate;
- b. in caso di consorzio stabile di cui all'art. 45, comma 2 lett. c) del Codice, direttamente dal consorzio o dalle singole imprese consorziate esecutrici, oppure dal consorzio mediante avvalimento dei requisiti in possesso delle imprese consorziate non indicate per l'esecuzione del contratto, ai sensi dell'art. 47, comma 2, del Codice.

8.AVVALIMENTO

Ai sensi dell'art. 89 del Codice, l'operatore economico, singolo o associato ai sensi dell'art. 45 del Codice, può dimostrare il possesso dei requisiti di carattere economico, finanziario, tecnico e professionale di cui all'art. 83, comma 1, lett. b) e c) del Codice avvalendosi dei requisiti di altri soggetti, anche partecipanti al raggruppamento.

Non è consentito l'avvalimento per la dimostrazione dei requisiti morali, di idoneità professionale o dei requisiti tecnico/professionale di natura strettamente soggettiva.

Ai sensi dell'art. 89, comma 1, del Codice, il contratto di avvalimento contiene, a **pena di nullità**, la specificazione dei requisiti forniti e delle risorse messe a disposizione dall'ausiliaria.

Il concorrente e l'ausiliaria sono responsabili in solido nei confronti della stazione appaltante in relazione alle prestazioni oggetto del contratto.

È ammesso l'avvalimento di più ausiliarie. L'ausiliaria non può avvalersi a sua volta di altro soggetto.

Ai sensi dell'art. 89, comma 7 del Codice, a pena di esclusione, non è consentito che l'ausiliaria preli avvalimento per più di un concorrente e che partecipino alla gara sia l'ausiliaria che l'impresa che si avvale dei requisiti.

L'ausiliaria può assumere il ruolo di subappaltatore nei limiti dei requisiti prestati.

L'ausiliaria di un concorrente può essere indicata, quale subappaltatore, nella terna di altro concorrente.

Nel caso di dichiarazioni mendaci si procede all'esclusione del concorrente e all'escussione della garanzia ai sensi dell'art. 89, comma 1, ferma restando l'applicazione dell'art. 80, comma 12 del Codice.

Ad eccezione dei casi in cui sussistano dichiarazioni mendaci, qualora per l'ausiliaria sussistano motivi obbligatori di esclusione o laddove essa non soddisfi i pertinenti criteri di selezione, la stazione appaltante impone, ai sensi dell'art. 89, comma 3 del Codice, al concorrente di sostituire l'ausiliaria.

In qualunque fase della gara sia necessaria la sostituzione dell'ausiliaria, la commissione comunica l'esigenza al RUP, il quale richiede per iscritto, secondo le modalità di cui al punto 2.3, al concorrente la sostituzione dell'ausiliaria, assegnando un termine congruo per l'adempimento, decorrente dal ricevimento della richiesta. Il concorrente, entro tale termine, deve produrre i documenti dell'ausiliaria subentrante (nuove dichiarazioni di avvalimento da parte del concorrente, il DGUE della nuova ausiliaria nonché il nuovo contratto di avvalimento). In caso di inutile decorso del termine, ovvero in caso di

ALLEGATO F



UNIONE EUROPEA
POR FESR-FSE 2014 - 2020
Asse VI - Azione 6.8



REGIONE PUGLIA
ASSESSORATO INDUSTRIA TURISTICA E CULTURALE
GESTIONE E VALORIZZAZIONE DEI BENI CULTURALI



PROMOZIONE
Agenzia Regionale del Turismo

**Programma operativo Regionale FESR-FSE 2014 - 2020 "Attrattori culturali, naturali e turismo" Asse VI - Tutela dell'ambiente e promozione delle risorse naturali e culturali - Azione 6.8 Interventi per il riposizionamento competitivo delle destinazioni turistiche
CUP B39I18000090009**

mancata richiesta di proroga del medesimo, la stazione appaltante procede all'esclusione del concorrente dalla procedura.

È sanabile, mediante soccorso istruttorio, la mancata produzione della dichiarazione di avvalimento o del contratto di avvalimento, a condizione che i citati elementi siano preesistenti e comprovabili con documenti di data certa, anteriore al termine di presentazione dell'offerta.

La mancata indicazione dei requisiti e delle risorse messi a disposizione dall'impresa ausiliaria non è sanabile in quanto causa di nullità del contratto di avvalimento.

9.SUBAPPALTO

Il concorrente indica all'atto dell'offerta le parti del servizio/fornitura che intende subappaltare o concedere in cottimo nei limiti del 30% dell'importo complessivo del contratto, in conformità a quanto previsto dall'art. 105 del Codice; in mancanza di tali indicazioni il subappalto è vietato.

Il concorrente è tenuto ad indicare nell'offerta obbligatoriamente tre subappaltatori.

Non costituisce motivo di esclusione ma comporta, per il concorrente, il divieto di subappalto:

- l'omessa dichiarazione della terna;
- l'indicazione di un numero di subappaltatori inferiore a tre;
- l'indicazione di un subappaltatore che, contestualmente, concorra in proprio alla gara. È consentita l'indicazione dello stesso subappaltatore in più terne di diversi concorrenti.

I subappaltatori devono possedere i requisiti previsti dall'art. 80 del Codice e dichiararli in gara mediante presentazione di un proprio DGUE, da compilare nelle parti pertinenti. Il mancato possesso dei requisiti di cui all'art. 80 del Codice, ad eccezione di quelli previsti nel comma 4 del medesimo articolo, in capo ad uno dei subappaltatori indicati nella terna comporta l'**esclusione** del concorrente dalla gara.

Non si configurano come attività affidate in subappalto quelle di cui all'art. 105, comma 3 del Codice.

I contratti di subappalto devono essere depositati e/o trasmessi al committente almeno 20 giorni prima dall'inizio dell'esecuzione, a pena di decadenza dal subappalto.

I contratti di subappalto devono essere corredati a pena di inammissibilità del sub-appalto di:

- a) tutti i documenti e le dichiarazioni attestanti il possesso dei requisiti minimi di partecipazione dei subappaltatori;
- b) tutti i documenti e le dichiarazioni da valutare dell'offerta tecnica;
- c) indicazione degli ambiti prestazionali operativi, le percentuali di attività e il valore economico del subappalto.

Nella domanda di partecipazione, nel DGUE e nell'offerta tecnica dovrà essere dichiarata e indicata la parte di prestazione da realizzare in subappalto con la relativa quota percentuale, pena la inammissibilità del sub-appalto.

10.GARANZIA PROVVISORIA

L'offerta è corredata a **pena di esclusione** da una garanzia fideiussoria denominata "garanzia



UNIONE EUROPEA
POR FESR-FSE 2014 - 2020
Asse VI - Azione 6.8



REGIONE PUGLIA
ASSESSORATO INDUSTRIA TURISTICA E CULTURALE
GESTIONE E VALORIZZAZIONE DEI BENI CULTURALI



PROMOZIONE
Agenzia Regionale del Turismo

**Programma operativo Regionale FESR-FSE 2014 - 2020 "Attrattori culturali, naturali e turismo" Asse VI - Tutela dell'ambiente e promozione delle risorse naturali e culturali - Azione 6.8 Interventi per il riposizionamento competitivo delle destinazioni turistiche
CUP B39I18000090009**

provvisoria" come definita dall'art. 93 del Codice pari al **1% del prezzo a base d'asta pari a € 4.089,00** sotto forma di cauzione o di fideiussione, bancaria o assicurativa.

L'importo della garanzia è infatti ridotto dal 2% all' 1% in virtù del possesso della certificazione di qualità richiesta **a pena di esclusione** e rilasciata da organismi accreditati, ai sensi delle norme europee delle serie UNI CEI EN 45000 e della serie UNI CEI EN ISO/IEC 17000.

Ai sensi dell'art. 93, comma 6 del Codice, la garanzia provvisoria copre la mancata sottoscrizione del contratto, dopo l'aggiudicazione, dovuta ad ogni fatto riconducibile all'affidatario o all'adozione di informazione antimafia interdittiva emessa ai sensi degli articoli 84 e 91 del decreto legislativo 6 settembre 2011, n.159; la garanzia è svincolata automaticamente al momento della sottoscrizione del contratto.

La garanzia provvisoria copre, ai sensi dell'art. 89, comma 1 del Codice, anche le dichiarazioni mendaci rese nell'ambito dell'avvalimento.

L'offerta è altresì corredata, **a pena di esclusione**, dalla dichiarazione di un istituto bancario o assicurativo o altro soggetto di cui all'art. 93, comma 3 del Codice, anche diverso da quello che ha rilasciato la garanzia provvisoria, contenente l'impegno verso il concorrente a rilasciare, qualora l'offerente risultasse affidatario, garanzia fideiussoria per l'esecuzione del contratto di cui agli artt. 103 e 104 del Codice in favore della stazione appaltante, valida fino alla data di emissione del certificato provvisorio o del certificato di regolare esecuzione di cui all'art. 103, co. 1 del Codice o comunque decorsi 12 (dodici) mesi dalla data di ultimazione dei servizi/fornitura risultante dal relativo certificato. Tale impegno non è richiesto alle **microimprese, piccole e medie imprese** e ai raggruppamenti temporanei o consorzi ordinari esclusivamente dalle medesime costituiti.

14

La garanzia provvisoria è costituita, a scelta del concorrente:

- a) in titoli del debito pubblico garantiti dallo Stato depositati presso una sezione di tesoreria provinciale o presso le aziende autorizzate, a titolo di pegno, a favore della stazione appaltante; il valore deve essere al corso del giorno del deposito;
- b) fermo restando il limite all'utilizzo del contante di cui all'articolo 49, comma 1 del decreto legislativo 21 novembre 2007 n. 231, in contanti, con bonifico, in assegni circolari, con versamento presso la tesoreria dell'Agenzia;
- c) fideiussione bancaria o assicurativa rilasciata da imprese bancarie o assicurative che rispondano ai requisiti di cui all'art. 93, comma 3 del Codice. In ogni caso, la garanzia fideiussoria è conforme allo schema tipo di cui all'art. 103, comma 9 del Codice.

Gli operatori economici, prima di procedere alla sottoscrizione, sono tenuti a verificare che il soggetto garante sia in possesso dell'autorizzazione al rilascio di garanzie mediante accesso ai seguenti siti internet:

- <http://www.bancaditalia.it/compiti/vigilanza/intermediari/index.html>
- <http://www.bancaditalia.it/compiti/vigilanza/avvisi-pub/garanzie-finanziarie/>
- http://www.bancaditalia.it/compiti/vigilanza/avvisi-pub/soggetti-non-legittimati/Intermediari_non_abilitati.pdf
- http://www.ivass.it/ivass/imprese_jsp/HomePage.jsp

ALLEGATO F



UNIONE EUROPEA
POR FESR-FSE 2014 - 2020
Asse VI - Azione 6.8



REGIONE PUGLIA
ASSESSORATO INDUSTRIA TURISTICA E CULTURALE
GESTIONE E VALORIZZAZIONE DEI BENI CULTURALI



PROMOZIONE
Agenzia Regionale del Turismo

**Programma operativo Regionale FESR-FSE 2014 - 2020 "Attrattori culturali, naturali e turismo" Asse VI - Tutela dell'ambiente e promozione delle risorse naturali e culturali - Azione 6.8 Interventi per il riposizionamento competitivo delle destinazioni turistiche
CUP B39I18000090009**

In caso di prestazione di **garanzia fideiussoria**, questa dovrà:

- 1) contenere espressa menzione dell'oggetto e del soggetto garantito;
- 2) essere intestata a tutti gli operatori economici del costituito/costituendo raggruppamento temporaneo o consorzio ordinario o GEIE, ovvero a tutte le imprese retiste che partecipano alla gara ovvero, in caso di consorzi di cui all'art. 45, comma 2 lett. b) e c) del Codice, al solo consorzio;
- 3) essere conforme allo schema tipo approvato con decreto del Ministro dello sviluppo economico di concerto con il Ministro delle infrastrutture e dei trasporti e previamente concordato con le banche e le assicurazioni o loro rappresentanze. essere conforme agli schemi di polizza tipo di cui al comma 4 dell'art. 127 del Regolamento (nelle more dell'approvazione dei nuovi schemi di polizza-tipo, la fideiussione redatta secondo lo schema tipo previsto dal Decreto del Ministero delle attività produttive del 23 marzo 2004, n. 123, dovrà essere integrata mediante la previsione espressa della rinuncia all'eccezione di cui all'art. 1957, comma 2, del codice civile, mentre ogni riferimento all'art. 30 della l. 11 febbraio 1994, n. 109 deve intendersi sostituito con l'art. 93 del Codice);
- 4) avere validità per 180 giorni dal termine ultimo per la presentazione dell'offerta;
- 5) prevedere espressamente:
 - a. la rinuncia al beneficio della preventiva escussione del debitore principale di cui all'art. 1944 del codice civile, volendo ed intendendo restare obbligata in solido con il debitore;
 - b. la rinuncia ad eccepire la decorrenza dei termini di cui all'art. 1957 del codice civile;
 - c. la loro operatività entro quindici giorni a semplice richiesta scritta della stazione appaltante;
- 6) contenere l'impegno a rilasciare la garanzia definitiva, ove rilasciata dal medesimo garante;

15

La garanzia fideiussoria e la dichiarazione di impegno devono essere sottoscritte da un soggetto in possesso dei poteri necessari per impegnare il garante ed essere prodotte in una delle seguenti forme:

- in originale o in copia autentica ai sensi dell'art. 18 del d.p.r. 28 dicembre 2000, n. 445;
- documento informatico, ai sensi dell'art. 1, lett. p) del d.lgs. 7 marzo 2005 n. 82 sottoscritto con firma digitale dal soggetto in possesso dei poteri necessari per impegnare il garante;
- copia informatica di documento analogico (scansione di documento cartaceo) secondo le modalità previste dall'art. 22, commi 1 e 2, del d.lgs. 82/2005. In tali ultimi casi la conformità del documento all'originale dovrà essere attestata dal pubblico ufficiale mediante apposizione di firma digitale (art. 22, comma 1, del d.lgs. 82/2005) ovvero da apposita dichiarazione di autenticità sottoscritta con firma digitale dal notaio o dal pubblico ufficiale (art. 22, comma 2 del d.lgs. 82/2005).

In caso di richiesta di estensione della durata e validità dell'offerta e della garanzia fideiussoria, il concorrente potrà produrre una nuova garanzia provvisoria di altro garante, in sostituzione della precedente, a condizione che abbia espressa decorrenza dalla data di presentazione dell'offerta.

L'importo della garanzia e del suo eventuale rinnovo è ridotto secondo le misure e le modalità di cui all'art. 93, comma 7 del Codice.

Per fruire di dette riduzioni il concorrente segnala e documenta nell'offerta il possesso dei relativi requisiti fornendo copia dei certificati posseduti.



UNIONE EUROPEA
POR FESR-FSE 2014 - 2020
Asse VI - Azione 6.8



REGIONE PUGLIA
ASSESSORATO INDUSTRIA TURISTICA E CULTURALE
GESTIONE E VALORIZZAZIONE DEI BENI CULTURALI



PROMOZIONE
Agenzia Regionale del Turismo

**Programma operativo Regionale FESR-FSE 2014 - 2020 "Attrattori culturali, naturali e turismo" Asse VI - Tutela dell'ambiente e promozione delle risorse naturali e culturali - Azione 6.8 Interventi per il riposizionamento competitivo delle destinazioni turistiche
CUP B39I18000090009**

In caso di partecipazione in forma associata, la riduzione del 50% per il possesso della certificazione del sistema di qualità di cui all'articolo 93, comma 7, si ottiene:

- a. in caso di partecipazione dei soggetti di cui all'art. 45, comma 2, lett. d), e), f), g), del Codice solo se tutte le imprese che costituiscono il raggruppamento, consorzio ordinario o GEIE, o tutte le imprese retiste che partecipano alla gara siano in possesso della predetta certificazione;
- b. in caso di partecipazione in consorzio di cui all'art. 45, comma 2, lett. b) e c) del Codice, solo se la predetta certificazione sia posseduta dal consorzio e/o dalle consorziate.

Le altre riduzioni previste dall'art. 93, comma 7, del Codice si ottengono nel caso di possesso da parte di una sola associata oppure, per i consorzi di cui all'art. 45, comma 2, lett. b) e c) del Codice, da parte del consorzio e/o delle consorziate.

È sanabile, mediante soccorso istruttorio, la mancata presentazione della garanzia provvisoria e/o dell'impegno a rilasciare garanzia fideiussoria definitiva solo a condizione che siano stati già costituiti prima della presentazione dell'offerta. È onere dell'operatore economico dimostrare che tali documenti siano costituiti in data non successiva al termine di scadenza della presentazione delle offerte. Ai sensi dell'art. 20 del d.lgs. 82/2005, la data e l'ora di formazione del documento informatico sono opponibili ai terzi se apposte in conformità alle regole tecniche sulla validazione (es.: marcatura temporale).

È sanabile, altresì, la presentazione di una garanzia di valore inferiore o priva di una o più caratteristiche tra quelle sopra indicate (intestazione solo ad alcuni partecipanti al RTI, carenza delle clausole obbligatorie, etc.).

Non è sanabile - e quindi è causa di esclusione - la sottoscrizione della garanzia provvisoria da parte di un soggetto non legittimato a rilasciare la garanzia o non autorizzato ad impegnare il garante.

16

11.PAGAMENTO A FAVORE DELL'AUTORITÀ

I concorrenti effettuano, a **pena di esclusione**, il pagamento del contributo previsto dalla legge in favore dell'Autorità nazionale anticorruzione, per un importo pari ad € 35,00 [trentacinque] secondo le modalità di cui alla deliberazione 1377 del 21 dicembre 2016 dell'A.N.A.C. e deliberazione ANAC n. 1300 del 20 dicembre 2017.(reperibili su sito http://www.anticorruzione.it/portal/public/classic/AttivitaAutorita/AttiDellAutorita/_Atto?id=8ad093d30a7780422ee5c47adea089c2) e allegano la ricevuta ai documenti di gara.

In caso di mancata presentazione della ricevuta la stazione appaltante accerta il pagamento mediante consultazione del sistema AVCPass/Banca dati nazionale operatori economici. Qualora il pagamento non risulti registrato nel sistema, la mancata presentazione della ricevuta potrà essere sanata ai sensi dell'art. 83, comma 9 del Codice, a condizione che il pagamento sia stato già effettuato prima della scadenza del termine di presentazione dell'offerta.

In caso di mancata dimostrazione dell'avvenuto pagamento, la stazione appaltante **esclude** il concorrente dalla procedura di gara, ai sensi dell'art. 1, comma 67 della l. 266/2005.

12.TERMINI E MODALITÀ DI PRESENTAZIONE DELLE OFFERTE

Consultazione delle "Guide Pratiche"

ALLEGATO F



UNIONE EUROPEA
POR FESR-FSE 2014 - 2020
Asse VI - Azione 6.8



REGIONE PUGLIA
ASSESSORATO INDUSTRIA TURISTICA E CULTURALE
GESTIONE E VALORIZZAZIONE DEI BENI CULTURALI



PROMOZIONE
Agenzia Regionale del Turismo

**Programma operativo Regionale FESR-FSE 2014 - 2020 "Attrattori culturali, naturali e turismo" Asse VI - Tutela dell'ambiente e promozione delle risorse naturali e culturali - Azione 6.8 Interventi per il riposizionamento competitivo delle destinazioni turistiche
CUP B39I18000090009**

Si invitano gli operatori economici interessati a consultare le "linee guida" disponibili sul portale di EmpULIA nella sezione "Guide pratiche".

Presentazione dell'offerta sulla piattaforma EmpULIA

Si invitano gli operatori economici interessati a consultare le "linee guida" disponibili sul portale di EmpULIA nella sezione "Guide pratiche".

Al fine di partecipare alla gara gli operatori economici concorrenti, a pena di esclusione, devono inviare, entro e non oltre il **11.05.2018 alle ore 12.00** la propria offerta telematica, tramite il Portale EmpULIA, raggiungibile attraverso il sito www.empulia.it, secondo la procedura di seguito indicata.

1. Registrarsi al Portale tramite l'apposito link "Registrati" presente sulla home page di EmpULIA: l'operatore economico deve inserire un indirizzo di posta elettronica certificata del legale rappresentante;
2. Accedere al Portale inserendo le tre credenziali, cliccando su "**ACCEDI**";
3. Cliccare sulla sezione "**BANDI**";
4. Cliccare sulla riga blu dove è riportata la scritta "**BANDI PUBBLICATI**": si aprirà l'elenco di tutti i bandi pubblicati;
5. Cliccare sulla lente "**VEDI**" situata nella colonna "**DETTAGLIO**", in corrispondenza del bando di gara oggetto della procedura;
6. Visualizzare gli atti di gara, gli allegati e gli eventuali chiarimenti pubblicati, presenti nella sezione "**DOCUMENTI**";
7. Denominare la propria offerta;
8. Cliccare sul pulsante "**PARTECIPA**" per creare la propria offerta (tale link scomparirà automaticamente al raggiungimento del termine di scadenza previsto per la presentazione delle offerte);
9. Busta "**DOCUMENTAZIONE**": inserire i documenti richiesti utilizzando il comando "Allegato";
10. Preparazione "**OFFERTA**": inserire i documenti e le informazioni richieste, presenti nell'"Elenco Prodotti", afferenti all'offerta tecnica ed economica secondo le modalità indicate nei successivi paragrafi;
11. **Verifica informazioni**: funzione che permette di controllare il corretto inserimento dei dati;
12. **Aggiorna Dati Bando**: funzione che permette di ripristinare i campi predisposti dalla stazione appaltante che non si intende, ovvero non è possibile, modificare;
13. Creazione "**Busta Tecnica/Conformità**" e "**Busta Economica**": tali sezioni vengono automaticamente compilate dal sistema, dopo aver perfezionato il corretto inserimento nella riga "Elenco Prodotti" dei dati e documenti così come richiesti nei paragrafi successivi;
14. **Genera PDF** della "Busta Tecnica/Conformità" e della "Busta Economica": con tale funzione il sistema genererà, in formato.pdf, la busta tecnica e la busta economica che dovranno essere salvate sul proprio PC;
15. **Apporre la firma digitale** alle buste generate attraverso le modalità innanzi descritte;
16. **Allegare il pdf firmato**: utilizzare il comando "Allega pdf firmato" al fine di allegare il file .pdf della busta tecnica, firmato digitalmente, nella sezione "Busta tecnica/Conformità", e il file pdf della busta economica, nella sezione "Busta Economica". Il Sistema provvederà a effettuare una procedura di controllo della firma;

ALLEGATO F



UNIONE EUROPEA
POR FESR-FSE 2014 - 2020
Asse VI - Azione 6.8



REGIONE PUGLIA
ASSESSORATO INDUSTRIA TURISTICA E CULTURALE
GESTIONE E VALORIZZAZIONE DEI BENI CULTURALI



PROMOZIONE
Agenzia Regionale del Turismo

**Programma operativo Regionale FESR-FSE 2014 - 2020 "Attrattori culturali, naturali e turismo" Asse VI - Tutela dell'ambiente e promozione delle risorse naturali e culturali - Azione 6.8 Interventi per il riposizionamento competitivo delle destinazioni turistiche
CUP B39I18000090009**

17. Invio dell'offerta: cliccare sul comando "INVIA".

Credenziali d'accesso

La registrazione fornirà - entro le successive 6 ore - tre credenziali (codice d'accesso, nome utente e password), personali per ogni operatore economico registrato, necessarie per l'accesso e l'utilizzo delle funzionalità del Portale: tali credenziali saranno recapitate all'indirizzo di posta elettronica certificata del legale rappresentante, così come dichiarato all'atto della registrazione.

Tale operazione va effettuata almeno 48 ore prima della data di scadenza per la presentazione delle offerte, al fine di ottenere in tempo utile le suddette tre credenziali di accesso.

La mancata ricezione delle tre credenziali, che consentono la partecipazione alla procedura aperta, è ad esclusivo rischio del concorrente, nel caso in cui la registrazione al Portale fosse effettuata successivamente al termine temporale di 48 ore innanzi indicato.

In caso di smarrimento, è sempre possibile recuperare le citate credenziali attraverso le apposite funzioni "Hai dimenticato Codice di Accesso e Nome Utente?" e/o "Hai dimenticato la password?" presenti sulla home page del Portale. Il codice d'accesso ed il nome utente attribuiti dal sistema sono immutabili; la password invece può essere modificata in qualunque momento tramite l'apposito link "opzioni". La lunghezza massima della password è di 12 caratteri. Tutte le comunicazioni inerenti alla presente procedura di gara saranno inoltrate come "avviso" all'indirizzo di posta elettronica del legale rappresentante, così come risultante dai dati presenti sul Portale EmpULIA.

Verifica della presentazione dell'offerta sul portale

Inoltre è possibile verificare direttamente tramite il Portale il corretto invio della propria offerta seguendo la seguente procedura:

- a) inserire i propri codici di accesso;
- b) cliccare sul link "**BANDI A CUI STO PARTECIPANDO**";
- c) cliccare sulla lente "APRI" situata nella colonna "**DOC COLLEGATI**", posta in corrispondenza del bando di gara oggetto della procedura;
- d) cliccare sulla riga blu dove è riportata la dicitura "**OFFERTE**";
- e) visualizzare la propria **OFFERTA**. Dalla stessa maschera è possibile visualizzare se l'offerta è solo salvata o anche inviata (in tale ultimo caso si potrà visualizzare anche il numero di protocollo assegnato).

Assistenza per l'invio dell'offerta

Si avvisa che i fornitori che desiderano essere eventualmente assistiti per l'invio dell'offerta, dovranno richiedere assistenza almeno 48 ore prima dalla scadenza nei giorni feriali - sabato escluso - dalle ore 9,00 alle ore 13,00 e dalle 14,00 alle 18,00, inviando una richiesta all'HELP DESK TECNICO EmpULIA all'indirizzo email: helpdesk@empulia.it, ovvero chiamando il numero verde 800900121.

Le richieste di assistenza devono essere effettuate nei giorni e negli orari di operatività del servizio di HelpDesk innanzi indicati; in ogni caso, saranno evase nelle ore di operatività dello stesso servizio.

ALLEGATO F



UNIONE EUROPEA
POR FESR-FSE 2014 - 2020
Asse VI - Azione 6.8



REGIONE PUGLIA
ASSESSORATO INDUSTRIA TURISTICA E CULTURALE
GESTIONE E VALORIZZAZIONE DEI BENI CULTURALI



PROMOZIONE
Agenzia Regionale del Turismo

**Programma operativo Regionale FESR-FSE 2014 - 2020 "Attrattori culturali, naturali e turismo" Asse VI - Tutela dell'ambiente e promozione delle risorse naturali e culturali - Azione 6.8 Interventi per il riposizionamento competitivo delle destinazioni turistiche
CUP B39I18000090009**

Al fine di consentire all'operatore economico una più facile consultazione, nella sezione "BANDI A CUI STO PARTECIPANDO", sono automaticamente raggruppati tutti i bandi per i quali abbia mostrato interesse, cliccando almeno una volta sul pulsante "PARTECIPA".

Partecipazione in RTI/ConSORZI

In caso di raggruppamenti temporanei di imprese e consorzi da costituirsi ai sensi dell'articolo 48 co.8 del d.lgs. 50/2016, l'offerta telematica deve essere presentata esclusivamente dal legale rappresentante dell'impresa, che assumerà il ruolo di capogruppo, a ciò espressamente delegato da parte delle altre imprese del raggruppamento/consorzio.

A tal fine le imprese raggruppande/consorzianti dovranno espressamente delegare, nell'istanza di partecipazione, la capogruppo che, essendo in possesso della terna di chiavi di accesso alla piattaforma, provvederà all'invio telematico di tutta la documentazione richiesta per la partecipazione alla gara.

Nel caso RTI ovvero Consorzio occorre utilizzare il comando "Inserisci mandante" ovvero "Inserisci esecutrice", al fine di indicare i relativi dati. La mandante ovvero l'esecutrice deve essere previamente registrata sul Portale.

Firma digitale

L'istanza di partecipazione alla gara e dichiarazione unica, l'offerta tecnica, l'offerta economica e ogni eventuale ulteriore documentazione relativa alla Busta Documentazione deve essere sottoscritta, **a pena di esclusione**, con apposizione di firma digitale del soggetto legittimato (o dei soggetti legittimati come, ad esempio, nel caso di società con amministratori a firma congiunta), rilasciata da un Ente accreditato presso l'ente nazionale per la digitalizzazione della pubblica amministrazione DigitPA (ex CNIPA); l'elenco dei certificatori è accessibile all'indirizzo http://www.digitpa.gov.it/certificatori_firma_digitale.

Per l'apposizione della firma digitale i concorrenti devono utilizzare un certificato qualificato non scaduto di validità, non sospeso o revocato al momento dell'inoltro. Si invita pertanto a verificarne la corretta apposizione con gli strumenti allo scopo messi a disposizione dal proprio Ente certificatore.

Indicazioni per il corretto invio dell'offerta

- 1) Per Portale si intende la piattaforma EmPULIA, raggiungibile tramite l'indirizzo Internet www.empulia.it, dove sono resi disponibili agli utenti i servizi e gli strumenti tecnologici della Centrale di acquisto territoriale della Regione Puglia, denominata EmPULIA;
- 2) Per offerta telematica si intende l'offerta inviata attraverso il Portale e comprensiva dell'istanza di partecipazione alla gara e delle dichiarazioni, l'offerta tecnica, l'offerta economica e ogni ulteriore eventuale documento, come meglio dettagliati in premessa;
- 3) L'invio on-line dell'offerta telematica è ad esclusivo rischio del mittente: per tutte le scadenze temporali relative alle gare telematiche l'unico calendario e orario di riferimento sono quelli di sistema;
- 4) Il sistema rifiuterà le offerte telematiche pervenute oltre i termini previsti per la presente procedura, informando l'impresa con un messaggio di notifica, nonché attraverso l'indicazione dello stato dell'offerta come "Rifiutata".

ALLEGATO F



UNIONE EUROPEA
POR FESR-FSE 2014 - 2020
Asse VI - Azione 6.8



REGIONE PUGLIA
ASSESSORATO INDUSTRIA TURISTICA E CULTURALE
GESTIONE E VALORIZZAZIONE DEI BENI CULTURALI



PROMOZIONE
Agenzia Regionale del Turismo

**Programma operativo Regionale FESR-FSE 2014 - 2020 "Attrattori culturali, naturali e turismo" Asse VI - Tutela dell'ambiente e promozione delle risorse naturali e culturali - Azione 6.8 Interventi per il riposizionamento competitivo delle destinazioni turistiche
CUP B39I18000090009**

- 5) La piattaforma adotta come limite il secondo 00: pertanto, anche quando negli atti di gara non sono indicati i secondi, essi si intenderanno sempre pari a 00;
- 6) Qualora, entro il termine previsto il sistema riterrà valida, ai fini della procedura, solo l'ultima offerta telematica pervenuta, che verrà considerata sostitutiva di ogni altra offerta telematica precedente;
- 7) La presentazione delle offerte tramite la piattaforma EmpULIA deve intendersi perfezionata nel momento in cui il concorrente visualizza un messaggio del sistema che indica la conferma del corretto invio dell'offerta. In ogni caso, il concorrente può verificare lo stato della propria offerta ("In lavorazione", ovvero "Salvato", ovvero "Inviato") accedendo dalla propria area di lavoro ai "Documenti collegati" al bando di gara;
- 8) La dimensione massima di ciascun file inserito nel sistema deve essere inferiore a sette Mbyte;
Al fine di inviare correttamente l'offerta, e', altresì, opportuno:
- Utilizzare una stazione di lavoro connessa ad internet, che sia dotata dei requisiti minimi indicati nella sezione FAQ del portale EmpULIA;
 - Non utilizzare file nel cui nome siano presenti accenti, apostrofi e caratteri speciali;
 - Non utilizzare file presenti in cartelle nel cui nome ci siano accenti, ovvero apostrofi e/o caratteri speciali.

13. SOCCORSO ISTRUTTORIO

Le carenze di qualsiasi elemento formale della domanda, e in particolare, la mancanza, l'incompletezza e ogni altra irregolarità essenziale degli elementi e del DGUE, con esclusione di quelle afferenti all'offerta economica e all'offerta tecnica, possono essere sanate attraverso la procedura di soccorso istruttorio di cui all'art. 83, comma 9 del Codice.

L'irregolarità essenziale è sanabile laddove non si accompagni ad una carenza sostanziale del requisito alla cui dimostrazione la documentazione omessa o irregolarmente prodotta era finalizzata. La successiva correzione o integrazione documentale è ammessa laddove consenta di attestare l'esistenza di circostanze preesistenti, vale a dire requisiti previsti per la partecipazione e documenti/elementi a corredo dell'offerta. Nello specifico valgono le seguenti regole:

- il mancato possesso dei prescritti requisiti di partecipazione non è sanabile mediante soccorso istruttorio e determina l'esclusione dalla procedura di gara;
- l'omessa o incompleta nonché irregolare presentazione delle dichiarazioni sul possesso dei requisiti di partecipazione e ogni altra mancanza, incompletezza o irregolarità del DGUE e della domanda, ivi compreso il difetto di sottoscrizione, sono sanabili, ad eccezione delle false dichiarazioni;
- la mancata produzione della dichiarazione di avalimento o del contratto di avalimento, può essere oggetto di soccorso istruttorio solo se i citati elementi erano preesistenti e comprovabili con documenti di data certa anteriore al termine di presentazione dell'offerta;
- la mancata presentazione di elementi a corredo dell'offerta (es. garanzia provvisoria e impegno del fideiussore) ovvero di condizioni di partecipazione gara (es. mandato collettivo speciale o impegno a conferire mandato collettivo), entrambi aventi rilevanza in fase di gara, sono sanabili, solo se preesistenti

20

ALLEGATO F



UNIONE EUROPEA
POR FESR-FSE 2014 - 2020
Asse VI - Azione 6.8



REGIONE PUGLIA
ASSESSORATO INDUSTRIA TURISTICA E CULTURALE
GESTIONE E VALORIZZAZIONE DEI BENI CULTURALI



PROMOZIONE
Agenzia Regionale del Turismo

**Programma operativo Regionale FESR-FSE 2014 - 2020 "Attrattori culturali, naturali e turismo" Asse VI - Tutela dell'ambiente e promozione delle risorse naturali e culturali - Azione 6.8 Interventi per il riposizionamento competitivo delle destinazioni turistiche
CUP B39I18000090009**

e comprovabili con documenti di data certa, anteriore al termine di presentazione dell'offerta;

- la mancata presentazione di dichiarazioni e/o elementi a corredo dell'offerta, che hanno rilevanza in fase esecutiva (es. dichiarazione delle parti del servizio/fornitura ai sensi dell'art. 48, comma 4 del Codice) sono sanabili.

Ai fini della sanatoria la stazione appaltante assegna al concorrente un termine di sette giorni perché siano rese, integrate o regolarizzate le dichiarazioni necessarie, indicando il contenuto e i soggetti che le devono rendere.

Ove il concorrente produca dichiarazioni o documenti non perfettamente coerenti con la richiesta, la stazione appaltante può chiedere ulteriori precisazioni o chiarimenti, fissando un termine perentorio a pena di esclusione.

In caso di inutile decorso del termine, la stazione appaltante procede all'**esclusione** del concorrente dalla procedura.

Al di fuori delle ipotesi di cui all'articolo 83, comma 9, del Codice è facoltà della stazione appaltante invitare, se necessario, i concorrenti a fornire chiarimenti in ordine al contenuto dei certificati, documenti e dichiarazioni presentati.

14. DOCUMENTAZIONE AMMINISTRATIVA

L'operatore economico dovrà inserire nella sezione del portale EmpPULIA denominata "BUSTA DOCUMENTAZIONE" la documentazione di seguito indicata, in formato elettronico, cliccando sul pulsante 'Allegato' e caricando il documento sulla piattaforma; nel caso di documenti analogici devono essere forniti in copia informatica a norma dell'art. 22 co.3 del d.lgs. 82/2005 e/o dell'art. 23-bis del d.lgs. 82/2005 e nel rispetto delle regole tecniche di cui all'art.71 del medesimo d.lgs. 82/2005:

- 1) Domanda di partecipazione;
- 2) DGUE;
- 3) Dichiarazioni integrative e documentazione a corredo;
- 4) Cauzione provvisoria;
- 5) Versamento ANAC
- 6) Passoe

14.1 DOMANDA DI PARTECIPAZIONE

La domanda di partecipazione è redatta preferibilmente secondo il modello di cui all'allegato **modello B** e comunque contiene tutte le seguenti informazioni e dichiarazioni.

Il concorrente indica la forma singola o associata con la quale l'impresa partecipa alla gara (impresa singola, consorzio, RTI, aggregazione di imprese di rete, GEIE).

In caso di partecipazione in RTI, consorzio ordinario, aggregazione di imprese di rete, GEIE, il concorrente fornisce i dati identificativi (ragione sociale, codice fiscale, sede) e il ruolo di ciascuna impresa (mandataria/mandante; capofila/consorziata).



UNIONE EUROPEA
POR FESR-FSE 2014 - 2020
Asse VI - Azione 6.8



REGIONE PUGLIA
ASSESSORATO INDUSTRIA TURISTICA E CULTURALE
GESTIONE E VALORIZZAZIONE DEI BENI CULTURALI



PROMOZIONE
Agenzia Regionale del Turismo

**Programma operativo Regionale FESR-FSE 2014 - 2020 "Attrattori culturali, naturali e turismo" Asse VI - Tutela dell'ambiente e promozione delle risorse naturali e culturali - Azione 6.8 Interventi per il riposizionamento competitivo delle destinazioni turistiche
CUP B39I18000090009**

Nel caso di consorzio di cooperative e imprese artigiane o di consorzio stabile di cui all'art. 45, comma 2 lett. b) e c) del Codice, il consorzio indica il consorziato per il quale concorre alla gara; qualora il consorzio non indichi per quale/i consorziato/i concorre, si intende che lo stesso partecipa in nome e per conto proprio.

La domanda è sottoscritta:

- nel caso di raggruppamento temporaneo o consorzio ordinario costituiti, dalla mandataria/capofila.
- nel caso di raggruppamento temporaneo o consorzio ordinario non ancora costituiti, da tutti i soggetti che costituiranno il raggruppamento o consorzio;
- nel caso di aggregazioni di imprese aderenti al contratto di rete si fa riferimento alla disciplina prevista per i raggruppamenti temporanei di imprese, in quanto compatibile. In particolare:

a. **se la rete è dotata di un organo comune con potere di rappresentanza e con soggettività giuridica**, ai sensi dell'art. 3, comma 4-quater, del d.l. 10 febbraio 2009, n. 5, la domanda di partecipazione deve essere sottoscritta dal solo operatore economico che riveste la funzione di organo comune;

b. **se la rete è dotata di un organo comune con potere di rappresentanza ma è priva di soggettività giuridica**, ai sensi dell'art. 3, comma 4-quater, del d.l. 10 febbraio 2009, n. 5, la domanda di partecipazione deve essere sottoscritta dall'impresa che riveste le funzioni di organo comune nonché da ognuna delle imprese aderenti al contratto di rete che partecipano alla gara;

c. **se la rete è dotata di un organo comune privo del potere di rappresentanza o se la rete è sprovvista di organo comune, oppure se l'organo comune è privo dei requisiti di qualificazione richiesti per assumere la veste di mandataria**, la domanda di partecipazione deve essere sottoscritta dall'impresa aderente alla rete che riveste la qualifica di mandataria, ovvero, in caso di partecipazione nelle forme del raggruppamento da costituirsi, da ognuna delle imprese aderenti al contratto di rete che partecipa alla gara.

22

Nel caso di consorzio di cooperative e imprese artigiane o di consorzio stabile di cui all'art. 45, comma 2 lett. b) e c) del Codice, la domanda è sottoscritta dal consorzio medesimo.

Il concorrente allega:

- a) copia fotostatica di un documento d'identità del sottoscrittore;
- b) copia informatica della procura oppure, nel solo caso in cui dalla visura camerale del concorrente risulti l'indicazione espressa dei poteri rappresentativi conferiti con la procura, la dichiarazione sostitutiva resa dal procuratore attestante la sussistenza dei poteri rappresentativi risultanti dalla visura.

14.2 DOCUMENTO DI GARA UNICOEUROPEO

Il concorrente compila il DGUE di cui allo schema allegato al DM del Ministero delle Infrastrutture e Trasporti del 18 luglio 2016 o successive modifiche messo a disposizione su www.empulia.it secondo quanto di seguito indicato. Il concorrente può presentare, in luogo del DGUE, una dichiarazione sostitutiva che ne riporti il contenuto, dichiarazione da rendere ai sensi degli articoli 46 e 47 del d.p.r.445/2000.

Parte I - Informazioni sulla procedura di appalto e sull'amministrazione aggiudicatrice o ente aggiudicatore

ALLEGATO F



UNIONE EUROPEA
POR FESR-FSE 2014 - 2020
Asse VI - Azione 6.8



REGIONE PUGLIA
ASSESSORATO INDUSTRIA TURISTICA E CULTURALE
GESTIONE E VALORIZZAZIONE DEI BENI CULTURALI



PROMOZIONE
Agenzia Regionale del Turismo

**Programma operativo Regionale FESR-FSE 2014 - 2020 "Attrattori culturali, naturali e turismo" Asse VI - Tutela dell'ambiente e promozione delle risorse naturali e culturali - Azione 6.8 Interventi per il riposizionamento competitivo delle destinazioni turistiche
CUP B39I18000090009**

Il concorrente rende tutte le informazioni richieste relative alla procedura di appalto utilizzando il DGUE e altri allegati previsti per la gara

Parte II - Informazioni sull'operatore economico

Il concorrente rende tutte le informazioni richieste mediante la compilazione delle parti pertinenti.

In caso di ricorso all'avvalimento si richiede la compilazione della sezione C della parte II

Il concorrente indica la denominazione dell'operatore economico ausiliario e i requisiti oggetto di avvalimento.

Il concorrente, per ciascun ausiliario, allega:

- 1) DGUE, a firma dell'ausiliario, contenente le informazioni di cui alla parte II, sezioni A e B, alla parte III, alla parte IV, ove pertinente, e alla parte VI;
- 2) dichiarazione sostitutiva di cui all'art. 89, comma 1 del Codice sottoscritta dall'ausiliario con la quale quest'ultimo si obbliga, verso il concorrente e verso la stazione appaltante, a mettere a disposizione, per tutta la durata dell'appalto, le risorse necessarie di cui è carente il concorrente;
- 3) dichiarazione sostitutiva di cui all'art. 89, comma 7 del Codice sottoscritta dall'ausiliario con la quale quest'ultimo attesta che l'impresa ausiliaria non partecipa alla gara in proprio o come associata o consorziata;
- 4) originale o copia informatica del contratto di avvalimento, in virtù del quale l'ausiliaria si obbliga, nei confronti del concorrente, a fornire i requisiti e a mettere a disposizione le risorse necessarie, che devono essere dettagliatamente descritte, per tutta la durata dell'appalto. A tal fine il contratto di avvalimento contiene, **a pena di nullità**, ai sensi dell'art. 89 comma 1 del Codice, la specificazione dei requisiti forniti e delle risorse messe a disposizione dall'ausiliaria;
- 5) PASSOE dell'ausiliario;

23

In caso di operatori economici ausiliari aventi sede, residenza o domicilio nei paesi inseriti nelle c.d. "black list"

- 6) dichiarazione dell'ausiliario del possesso dell'autorizzazione in corso di validità rilasciata ai sensi del d.m. 14 dicembre 2010 del Ministero dell'economia e delle finanze ai sensi (art. 37 del d.l. 3 maggio 2010, n. 78, conv. in l.122/2010)

Oppure

- dichiarazione di aver presentato domanda di autorizzazione ai sensi dell'art.1 comma 3 del d.m. 14.12.2010 con allegata copia dell'istanza di autorizzazione inviata al Ministero

In caso di ricorso al subappalto si richiede la compilazione della sezione D della parte II

Il concorrente, pena l'impossibilità di ricorrere al subappalto, indica l'elenco delle prestazioni che intende subappaltare con la relativa quota percentuale dell'importo complessivo del contratto nonché, ai sensi dell'art. 105 comma 6 del Codice, la denominazione dei tre subappaltato riproposti.

ALLEGATO F



UNIONE EUROPEA
POR FESR-FSE 2014 - 2020
Asse VI - Azione 6.8



REGIONE PUGLIA
ASSESSORATO INDUSTRIA TURISTICA E CULTURALE
GESTIONE E VALORIZZAZIONE DEI BENI CULTURALI



PROMOZIONE
Agenzia Regionale del Turismo

**Programma operativo Regionale FESR-FSE 2014 - 2020 "Attrattori culturali, naturali e turismo" Asse VI - Tutela dell'ambiente e promozione delle risorse naturali e culturali - Azione 6.8 Interventi per il riposizionamento competitivo delle destinazioni turistiche
CUP B39I18000090009**

Il concorrente, per ciascun subappaltatore, allega:

- 1) DGUE, a firma del subappaltatore, contenente le informazioni di cui alla parte II, sezioni A e B, alla parte III, e alla parte VI;
- 2) PASSOE del subappaltatore.

Parte III - Motivi di esclusione

Il concorrente dichiara di non trovarsi nelle condizioni previste dal punto 6 del presente disciplinare (Sez. A-B-C-D).

Parte IV - Criteri di selezione

Il concorrente dichiara di possedere tutti i requisiti richiesti dai criteri di selezione barrando direttamente la sezione «α» ovvero compilando quanto segue:

- a) la sezione A per dichiarare il possesso del requisito relativo all'idoneità professionale di cui par. 7.1 del presente disciplinare;
- b) la sezione B per dichiarare il possesso del requisito relativo alla capacità economico-finanziaria di cui al par. 7.2 del presente disciplinare;
- c) la sezione C per dichiarare il possesso del requisito relativo alla capacità professionale e tecnica di cui al par. 7.3 del presente disciplinare;
- d) la sezione D per dichiarare il possesso del requisito relativo ai sistemi di garanzia della qualità e norme di gestione ambientale cui al par. 7.3 del presente disciplinare.

24

Parte VI - Dichiarazioni finali

Il concorrente rende tutte le informazioni richieste mediante la compilazione delle parti pertinenti.

Il DGUE deve essere presentato:

- nel caso di raggruppamenti temporanei, consorzi ordinari, GEIE, da tutti gli operatori economici che partecipano alla procedura in forma congiunta;
- nel caso di aggregazioni di imprese di rete da ognuna delle imprese retiste, se l'intera rete partecipa, ovvero dall'organo comune e dalle singole imprese retiste indicate;
- nel caso di consorzi cooperativi, di consorzi artigiani e di consorzi stabili, dal consorzio e dai consorziati per conto dei quali il consorzio concorre;

La dichiarazione relativa a tutti i soggetti (in carica o cessati) di cui all'art. 80, comma 3, del Codice è resa senza l'indicazione del nominativo dei singoli soggetti (per l'elencazione dei soggetti cui deve essere riferita l'attestazione si richiama il Comunicato del Presidente ANAC del 26.10.2016, compatibilmente con la novella apportata al Codice dall'art. 49, comma 1 lett. b) del d.lgs. n.56/2017).

L'indicazione del nominativo dei soggetti di cui al comma 3 sarà richiesta soltanto al momento della verifica delle dichiarazioni rese.

ALLEGATO F



UNIONE EUROPEA
POR FESR-FSE 2014 - 2020
Asse VI - Azione 6.8



REGIONE PUGLIA
ASSESSORATO INDUSTRIA TURISTICA E CULTURALE
GESTIONE E VALORIZZAZIONE DEI BENI CULTURALI



PROMOZIONE
Agenzia Regionale del Turismo

**Programma operativo Regionale FESR-FSE 2014 - 2020 "Attrattori culturali, naturali e turismo" Asse VI - Tutela dell'ambiente e promozione delle risorse naturali e culturali - Azione 6.8 Interventi per il riposizionamento competitivo delle destinazioni turistiche
CUP B39I18000090009**

Nel solo caso in cui il legale rappresentante/procuratore del concorrente non intenda rendere le dichiarazioni sostitutive ex art. 80, commi 1, 2 e 5, lett. l) del Codice anche per conto dei soggetti elencati al comma 3 dell'art. 80 del Codice, detti soggetti sono tenuti a compilare in proprio la dichiarazione ex art. 80, commi 1, 2 e 5, lett. l), del Codice, allegando copia fotostatica del documento di identità in corso di validità.

In caso di incorporazione, fusione societaria o cessione d'azienda, le dichiarazioni di cui all'art. 80, commi 1, 2 e 5, lett. l) del Codice, devono riferirsi anche ai soggetti di cui all'art. 80 comma 3 del Codice che hanno operato presso la società incorporata, fusasi o che ha ceduto l'azienda cessati dalla carica nell'anno antecedente la data di pubblicazione del bando di gara.

14.3 DICHIARAZIONI INTEGRATIVE E DOCUMENTAZIONE A CORREDO

14.3.1. Dichiarazioni integrative

Ciascun concorrente rende le seguenti dichiarazioni, anche ai sensi degli artt. 46 e 47 del d.p.r. 445/2000, con le quali:

1. dichiara di non incorrere nelle cause di esclusione di cui all'art. 80, comma 5 lett. f-bis) e f-ter) del Codice;
2. dichiara i dati identificativi (nome, cognome, data e luogo di nascita, codice fiscale, comune di residenza etc.) dei soggetti di cui all'art. 80, comma 3 del Codice, ovvero indica la banca dati ufficiale o il pubblico registro da cui i medesimi possono essere ricavati in modo aggiornato alla data di presentazione dell'offerta;
3. dichiara remunerativa l'offerta economica presentata giacché per la sua formulazione ha preso atto e tenuto conto:
 - a) delle condizioni contrattuali e degli oneri compresi quelli eventuali relativi in materia di sicurezza, di assicurazione, di condizioni di lavoro e di previdenza e assistenza in vigore nel luogo dove devono essere svolti i servizi;
 - b) di tutte le circostanze generali, particolari e locali, nessuna esclusa ed eccettuata, che possono avere influito o influire sia sulla prestazione dei servizi/fornitura, sia sulla determinazione della propria offerta;
4. accetta, senza condizione o riserva alcuna, tutte le norme e disposizioni contenute nella documentazione gara;
5. accetta il patto di integrità allegato sub "E" alla documentazione di gara (art. 1, comma 17, della l. 6 novembre 2012 n.190);
6. dichiara di essere edotto degli obblighi derivanti dal codice di comportamento adottato dalla stazione appaltante, approvato con D.D. 20/112000 reperibile alla sezione Trasparenza del sito www.agenziapugliapromozione.it e si impegna, in caso di aggiudicazione, ad osservare e a far osservare ai propri dipendenti e collaboratori gli articoli artt. 3, 5,8 del suddetto codice, pena la risoluzione del contratto.

Per gli operatori economici aventi sede, residenza o domicilio nei paesi inseriti nelle c.d. "blacklist"

7. dichiara di essere in possesso dell'autorizzazione in corso di validità rilasciata ai sensi del d.m. 14

ALLEGATO F



UNIONE EUROPEA
POR FESR-FSE 2014 - 2020
Asse VI - Azione 6.8



REGIONE PUGLIA
ASSESSORATO INDUSTRIA TURISTICA E CULTURALE
GESTIONE E VALORIZZAZIONE DEI BENI CULTURALI



PROMOZIONE
Agenzia Regionale del Turismo

**Programma operativo Regionale FESR-FSE 2014 - 2020 "Attrattori culturali, naturali e turismo" Asse VI - Tutela dell'ambiente e promozione delle risorse naturali e culturali - Azione 6.8 Interventi per il riposizionamento competitivo delle destinazioni turistiche
CUP B39I18000090009**

dicembre 2010 del Ministero dell'economia e delle finanze ai sensi (art. 37 del d.l. 3 maggio 2010, n. 78, conv. in l. 122/2010)

Oppure

dichiara di aver presentato domanda di autorizzazione ai sensi dell'art. 1 comma 3 del d.m. 14.12.2010 e allega copia dell'istanza di autorizzazione inviata al Ministero.

Per gli operatori economici non residenti e privi di stabile organizzazione in Italia

8. si impegna ad uniformarsi, in caso di aggiudicazione, alla disciplina di cui agli articoli 17, comma 2, e 53, comma 3 del d.p.r. 633/1972 e a comunicare alla stazione appaltante la nomina del proprio rappresentante fiscale, nelle forme di legge;

9. indica i seguenti dati: domicilio fiscale; codice fiscale; partita IVA; indica l'indirizzo PEC oppure, solo in caso di concorrenti aventi sede in altri Stati membri, l'indirizzo di posta elettronica ai fini delle comunicazioni di cui all'art. 76, comma 5 del Codice;

10. autorizza qualora un partecipante alla gara eserciti la facoltà di "accesso agli atti", la stazione appaltante a rilasciare copia di tutta la documentazione presentata per la partecipazione alla gara oppure non autorizza, qualora un partecipante alla gara eserciti la facoltà di "accesso agli atti", la stazione appaltante a rilasciare copia dell'offerta tecnica e delle spiegazioni che saranno eventualmente richieste in sede di verifica delle offerte anomale, in quanto coperte da segreto tecnico/commerciale. Tale dichiarazione dovrà essere adeguatamente motivata e comprovata ai sensi dell'art. 53, comma 5, lett. a), del Codice;

26

11. attesta di essere informato, ai sensi e per gli effetti dell'articolo 13 del decreto legislativo 30 giugno 2003, n. 196, che i dati personali raccolti saranno trattati, anche con strumenti informatici, esclusivamente nell'ambito della presente gara, nonché dell'esistenza dei diritti di cui all'articolo 7 del medesimo decreto legislativo.

Per gli operatori economici ammessi al concordato preventivo con continuità aziendale di cui all'art. 186 bis del RD 16 marzo 1942 n. 267

12. indica, ad integrazione di quanto indicato nella parte III, sez. C, lett. d) del DGUE, i seguenti estremi del provvedimento di ammissione al concordato e del provvedimento di autorizzazione a partecipare alle gare rilasciati dal Tribunale di nonché dichiara di non partecipare alla gara quale mandataria di un raggruppamento temporaneo di imprese e che le altre imprese aderenti al raggruppamento non sono assoggettate ad una procedura concorsuale ai sensi dell'art. 186 bis, comma 6 del R.D. 16 marzo 1942, n. 267.

Pag. 34 a 48

Le suddette dichiarazioni, di cui ai punti da 1 a 16, potranno essere rese o sotto forma di allegati alla domanda di partecipazione ovvero quali sezioni interne alla domanda medesima debitamente compilate e sottoscritte dagli operatori dichiaranti nonché dal sottoscrittore della domanda di partecipazione.

14.3.2. Documentazione a corredo

ALLEGATO F



UNIONE EUROPEA
POR FESR-FSE 2014 - 2020
Asse VI - Azione 6.8



REGIONE PUGLIA
ASSESSORATO INDUSTRIA TURISTICA E CULTURALE
GESTIONE E VALORIZZAZIONE DEI BENI CULTURALI



PROMOZIONE
Agenzia Regionale del Turismo

**Programma operativo Regionale FESR-FSE 2014 - 2020 "Attrattori culturali, naturali e turismo" Asse VI - Tutela dell'ambiente e promozione delle risorse naturali e culturali - Azione 6.8 Interventi per il riposizionamento competitivo delle destinazioni turistiche
CUP B39I18000090009**

Il concorrente allega:

PASSOE di cui all'art. 2, comma 3.2, delibera n. 111 del 20 dicembre 2012 dell'AVCP relativo al concorrente; in aggiunta, nel caso in cui il concorrente ricorra all'avvalimento ai sensi dell'art. 49 del Codice, anche il PASSOE relativo all'impresa ausiliaria; in caso di subappalto qualificante anche il PASSOE dell'impresa subappaltatrice;

Documento attestante la garanzia provvisoria con allegata dichiarazione di impegno di un fideiussore di cui all'art. 93, comma 8 del Codice;

Per gli operatori economici che presentano la cauzione provvisoria in misura ridotta, ai sensi dell'art. 93, comma 7 del Codice

Copia conformedellacertificazionedicui all'art.93,comma7delCodiceche giustificariduzione dell'importo della cauzione;

Ricevuta di pagamento del contributo a favore dell'ANAC di € 35,00 (*trentacinque*);

14.3.3. Documentazione e dichiarazioni ulteriori per i soggetti associati

Le dichiarazioni di cui al presente paragrafo sono sottoscritte secondo le modalità di cui al punto 14.1.

Per i raggruppamenti temporanei già costituiti

- copia autenticadelmandatocollettivoirrevocabilecon rappresentanza conferito allamandatariaper atto pubblico o scrittura privata autenticata.

- dichiarazione in cui si indica, ai sensi dell'art. 48, co 4 del Codice, le parti del servizio/fornitura, ovvero la percentuale in caso di servizio/forniture indivisibili, che saranno eseguite dai singoli operatori economici riuniti o consorziati.

Per i consorzi ordinari o GEIE già costituiti

- atto costitutivo e statuto del consorzio o GEIE, in copia autentica, con indicazione del soggetto designato quale capofila.

- dichiarazione incui si indica, aisensidell'art.48,co.4delCodice, lepartidel servizio, ovvero la percentuale in caso di servizio indivisibili, che saranno eseguite dai singoli operatori economici consorziati.

Per i raggruppamenti temporanei o consorzi ordinari o GEIE non ancora costituiti

- dichiarazione attestante:

a. l'operatore economico al quale, in caso di aggiudicazione, sarà conferito mandato speciale con rappresentanza o funzioni di capogruppo;

b. l'impegno, in caso di aggiudicazione, ad uniformarsi alla disciplina vigente con riguardo ai raggruppamenti temporanei o consorzi o GEIE ai sensi dell'art. 48 comma 8 del Codice conferendo mandato collettivo speciale con rappresentanza all'impresa qualificata come mandataria che stipulerà il contratto in nome e per conto delle mandanti/consorziate;

c. dichiarazione in cui si indica, ai sensi dell'art. 48, co 4 del Codice, le parti del servizio, ovvero la percentuale in caso di servizio/forniture indivisibili, che saranno eseguite dai singoli operatori economici riuniti o consorziati.

ALLEGATO F



UNIONE EUROPEA
POR FESR-FSE 2014 - 2020
Asse VI - Azione 6.8



REGIONE PUGLIA
ASSESSORATO INDUSTRIA TURISTICA E CULTURALE
GESTIONE E VALORIZZAZIONE DEI BENI CULTURALI



PROMOZIONE
Agenzia Regionale del Turismo

**Programma operativo Regionale FESR-FSE 2014 - 2020 "Attrattori culturali, naturali e turismo" Asse VI - Tutela dell'ambiente e promozione delle risorse naturali e culturali - Azione 6.8 Interventi per il riposizionamento competitivo delle destinazioni turistiche
CUP B39I18000090009**

Per le aggregazioni di imprese aderenti al contratto di rete: se la rete è dotata di un organo comune con potere di rappresentanza e soggettività giuridica

- copia autentica o copia conforme del contratto di rete, redatto per atto pubblico o scrittura privata autenticata, ovvero per atto firmato digitalmente a norma dell'art. 25 del d.lgs. 82/2005, con indicazione dell'organo comune che agisce in rappresentanza della rete;
- dichiarazione, sottoscritta dal legale rappresentante dell'organo comune, che indichi per quali imprese la rete concorre;
- dichiarazione che indichi le parti del servizio, ovvero la percentuale in caso di servizio/forniture indivisibili, che saranno eseguite dai singoli operatori economici aggregati in rete.

Per le aggregazioni di imprese aderenti al contratto di rete: se la rete è dotata di un organo comune con potere di rappresentanza ma è priva di soggettività giuridica

- copia autentica del contratto di rete, redatto per atto pubblico o scrittura privata autenticata, ovvero per atto firmato digitalmente a norma dell'art. 25 del d.lgs. 82/2005, recante il mandato collettivo irrevocabile con rappresentanza conferito alla impresa mandataria; qualora il contratto di rete sia stato redatto con mera firma digitale non autenticata ai sensi dell'art. 24 del d.lgs. 82/2005, il mandato nel contratto di rete non può ritenersi sufficiente e sarà obbligatorio conferire un nuovo mandato nella forma della scrittura privata autenticata, anche ai sensi dell'art. 25 del d.lgs. 82/2005;
- dichiarazione che indichi le parti del servizio, ovvero la percentuale in caso di servizio indivisibili, che saranno eseguite dai singoli operatori economici aggregati in rete.

Per le aggregazioni di imprese aderenti al contratto di rete: se la rete è dotata di un organo comune privo del potere di rappresentanza o se la rete è sprovvista di organo comune, ovvero, se l'organo comune è privo dei requisiti di qualificazione richiesti, partecipa nelle forme del RTI costituito o costituendo:

- **in caso di RTI costituito:** copia autentica del contratto di rete, redatto per atto pubblico o scrittura privata autenticata ovvero per atto firmato digitalmente a norma dell'art. 25 del d.lgs. 82/2005 con allegato il mandato collettivo irrevocabile con rappresentanza conferito alla mandataria, recante l'indicazione del soggetto designato quale mandatario e delle parti del servizio, ovvero della percentuale in caso di servizio indivisibili, che saranno eseguite dai singoli operatori economici aggregati in rete; qualora il contratto di rete sia stato redatto con mera firma digitale non autenticata ai sensi dell'art. 24 del d.lgs. 82/2005, il mandato deve avere la forma dell'atto pubblico o della scrittura privata autenticata, anche ai sensi dell'art. 25 del d.lgs. 82/2005;
- **in caso di RTI costituendo:** copia autentica del contratto di rete, redatto per atto pubblico o scrittura privata autenticata, ovvero per atto firmato digitalmente a norma dell'art. 25 del d.lgs. 82/2005, con allegate le dichiarazioni, rese da ciascun concorrente aderente al contratto di rete, attestanti:
 - a. a quale concorrente, in caso di aggiudicazione, sarà conferito mandato speciale con rappresentanza o funzioni di capogruppo;
 - b. l'impegno, in caso di aggiudicazione, ad uniformarsi alla disciplina vigente in materia di raggruppamenti temporanei;
 - c. le parti del servizio o della fornitura, ovvero la percentuale in caso di servizio/forniture indivisibili, che

ALLEGATO F



UNIONE EUROPEA
POR FESR-FSE 2014 – 2020
Asse VI – Azione 6.8



REGIONE PUGLIA
ASSESSORATO INDUSTRIA TURISTICA E CULTURALE
GESTIONE E VALORIZZAZIONE DEI BENI CULTURALI



PROMOZIONE
Agenzia Regionale del Turismo

**Programma operativo Regionale FESR-FSE 2014 – 2020 “Attrattori culturali, naturali e turismo” Asse VI – Tutela dell’ambiente e promozione delle risorse naturali e culturali – Azione 6.8 Interventi per il riposizionamento competitivo delle destinazioni turistiche
CUP B39I18000090009**

saranno eseguite dai singoli operatori economici aggregati in rete.

Il mandato collettivo irrevocabile con rappresentanza potrà essere conferito alla mandataria con scrittura privata.

Qualora il contratto di rete sia stato redatto con mera firma digitale non autenticata ai sensi dell’art. 24 del d.lgs. 82/2005, il mandato dovrà avere la forma dell’atto pubblico o della scrittura privata autenticata, anche ai sensi dell’art. 25 del d.lgs. 82/2005.

Le dichiarazioni di cui al presente paragrafo 14.3.3 potranno essere rese o sotto forma di allegati alla domanda di partecipazione ovvero quali sezioni interne alla domanda medesima.

15. OFFERTA TECNICO–ORGANIZZATIVA

L’operatore economico nella sezione, “Offerta” direttamente sulla riga “Elenco Prodotti” nel campo del foglio denominato “**Relazione tecnica**” dovrà inserire la relazione tecnica dei servizi/forniture in formato elettronico, con l’apposizione della firma digitale del legale rappresentante ovvero del soggetto legittimato. Nel caso di documenti analogici, essi dovranno essere trasformati in copia informatica e, successivamente, firmati dal legale rappresentante della ditta partecipante ovvero da soggetto legittimato, nel rispetto dell’art. 22, comma 3, del d.lgs. 82/2005 (*Copie informatiche di documenti analogici*) e/o dell’art. 23-bis del d.lgs. 82/2005 (*Duplicati e copie informatiche di documenti informatici*), nonché delle “*Regole tecniche*” di cui all’art. 71 del d.lgs. 82/2005

L’offerta tecnica deve rispettare le caratteristiche minime stabilite nel Capitolato, **pena l’esclusione** dalla procedura di gara.

29

L’operatore economico indica, ai sensi dell’art. 45, comma 4, del Codice, il nome e le qualifiche professionali delle persone fisiche incaricate di fornire la prestazione relativa allo specifico contratto, come da art. 3 del capitolato.

L’offerta tecnica deve essere sottoscritta dal legale rappresentante del concorrente o da un suo procuratore.

Nel caso di concorrenti associati, l’offerta dovrà essere sottoscritta con le modalità indicate per la sottoscrizione della domanda di partecipazione.

1. **IL PROGETTO TECNICO** dovrà essere articolato con le modalità di seguito specificate:

A. Indice dei documenti presentati;

A1. Relazione illustrativa di una campagna di comunicazione dal titolo “Pasqua in Puglia”, con descrizione del *concept* e degli sviluppi creativi. La relazione dovrà brevemente illustrare e motivare l’ipotetica strategia, completa di media mix su un raggio di diffusione nazionale, incluse l’attuazione ad uso media tradizionali (stampa di settore, generalista, periodica, outdoor, radio, tv), e media digitali (webdisplay, brandedcontent, social e video).

La relazione dovrà essere redatta in lingua italiana, in carattere calibri corpo 12 ed avere lunghezza massima di 10 (dieci) pagine, o di n. 12 slide, con suddivisione in paragrafi e numerazione delle pagine, e salvata in formato pdf senza firma digitale. Ad essa dovranno essere allegate n. 3 tavole grafiche in formato pdf contenenti:

ALLEGATO F



UNIONE EUROPEA
POR FESR-FSE 2014 - 2020
Asse VI - Azione 6.8



REGIONE PUGLIA
ASSESSORATO INDUSTRIA TURISTICA E CULTURALE
GESTIONE E VALORIZZAZIONE DEI BENI CULTURALI



PROMOZIONE
Agenzia Regionale del Turismo

**Programma operativo Regionale FESR-FSE 2014 - 2020 "Attrattori culturali, naturali e turismo" Asse VI - Tutela dell'ambiente e promozione delle risorse naturali e culturali - Azione 6.8 Interventi per il riposizionamento competitivo delle destinazioni turistiche
CUP B39I18000090009**

- Adattamento formato verticale e orizzontale annuncio stampa
- Adattamento formato banner web e facebook cover
- Story board video.

A2. Relazione illustrativa del **modello organizzativo**, redatta in lingua italiana, in carattere calibri corpo 12 ed avere lunghezza massima di n.2 (due) pagine, o n.3 (tre) slide, con suddivisione in paragrafi e numerazione delle pagine, e salvata in formato pdf senza firma digitale.

A3. Relazione illustrativa dei **servizi esemplari** già effettuati per conto di privati o enti pubblici, redatta in lingua italiana, in carattere calibri corpo 12 ed avere lunghezza massima di n.2 (due) pagine o n.3 (tre) slide, con suddivisione in paragrafi, eventuali immagini e numerazione delle pagine, e salvata in formato pdf senza firma digitale.

A4. Relazione illustrative delle **proposte migliorative**, redatta in lingua italiana, in carattere calibri corpo 12 ed avere lunghezza massima di n.2 (due) pagine o n.3 (tre) slide, con suddivisione in paragrafi, eventuali immagini e numerazione delle pagine, e salvata in formato pdf senza firma digitale.

L'offerta tecnica dovrà essere formulata e dovrà essere organizzata e presentata seguendo le indicazioni di massima qui di seguito fornite, ossia:

- essere scritta e predisposta in modo chiaro e comprensibile;
- essere formulata in lingua italiana;
- essere presentata in formato .pdf;
- essere sottoscritta, **a pena di esclusione**, con firma digitale dal legale rappresentante del concorrente (o persona munita da comprovati poteri di firma, la cui procura dovrà essere prodotta nella medesima documentazione amministrativa, come meglio indicato nel seguito).

30

Per allegare la documentazione precedentemente descritta, è possibile eseguire due modalità di caricamento:

- 1) Unire la stessa in un unico file o in una cartella compressa;
- 2) Utilizzare il campo del foglio prodotti denominato "Ulteriore documentazione"

16. OFFERTA ECONOMICA

La Busta economica viene generata in automatico dal sistema nella sezione "Busta economica".

L'operatore economico, a pena di esclusione, dovrà inserire nella sezione "Offerta", direttamente sulla riga "Elenco Prodotti":

- a) l'indicazione del ribasso percentuale unico, da applicare sull'imposto a base di gara, inserendolo nell'apposito campo "Percentuale di sconto";
- b) la dichiarazione d'offerta, nell'apposito campo denominato "Allegato economico", firmata digitalmente e predisposta secondo il modello allegato al presente disciplinare di gara.

ALLEGATO F



UNIONE EUROPEA
POR FESR-FSE 2014 - 2020
Asse VI - Azione 6.8



REGIONE PUGLIA
ASSESSORATO INDUSTRIA TURISTICA E CULTURALE
GESTIONE E VALORIZZAZIONE DEI BENI CULTURALI



PROMOZIONE
Agenzia Regionale del Turismo

**Programma operativo Regionale FESR-FSE 2014 - 2020 "Attrattori culturali, naturali e turismo" Asse VI - Tutela dell'ambiente e promozione delle risorse naturali e culturali - Azione 6.8 Interventi per il riposizionamento competitivo delle destinazioni turistiche
CUP B39I18000090009**

- c) i costi della sicurezza di cui all'art. 95, comma 10 del D.Lgs. n. 50/2016;
d) i costi della manodopera di cui all'art. 95, comma 10 del D.Lgs. n. 50/2016;

A pena di esclusione, l'offerta economica predisposta preferibilmente secondo il **modello D** allegato al presente disciplinare di gara dovrà contenere, in particolare, i seguenti elementi:

- a) il prezzo offerto per il singolo servizio così come elencato nella "tabella 1" in cifre e lettere, Iva ed oneri di sicurezza per rischi di natura interferenziale esclusi;
b) il ribasso percentuale offerto per il valore complessivo massimo così come indicato nella "tabella 1" in cifre e lettere, oltre Iva ed oneri di sicurezza per rischi di natura interferenziale esclusi;

In caso di discordanza tra prezzo complessivo ribasso percentuale globale prevale tra i due il valore inferiore; parimenti in caso di discordanza tra le cifre e lettere prevale l'importo inferiore, sia se imputata in piattaforma che negli atti di gara.

- a) la stima dei costi aziendali relativi alla salute ed alla sicurezza sui luoghi di lavoro di cui all'art. 95, comma 10 del Codice.

Detti costi relativi alla sicurezza connessi con l'attività d'impresa dovranno risultare congrui rispetto all'entità e le caratteristiche delle prestazioni oggetto dell'appalto. La stazione appaltante procede alla valutazione di merito circa l'adeguatezza dell'importo in sede di eventuale verifica della congruità dell'offerta.

La stazione appaltante procede alla valutazione di merito circa il rispetto di quanto previsto dall'art. 97, comma 5, lett. d) del Codice o in sede di eventuale verifica della congruità dell'offerta oppure prima dell'aggiudicazione.

31

17.CRITERIO DIAGGIUDICAZIONE

17.1 CRITERI

L'appalto è aggiudicato in base al criterio dell'offerta economicamente più vantaggiosa individuata sulla base del miglior rapporto qualità/prezzo, ai sensi dell'art. 95, comma 2 del Codice.

Il riparto dei punteggi complessivi attribuiti alla offerta tecnica e all'offerta economica è il seguente:

Criteria di valutazione	Punteggio massimo
OFFERTA TECNICA	90,00
OFFERTA ECONOMICA	10,00
Totale	100,00

Saranno escluse le offerte tecniche che otterranno un punteggio di qualità inferiore a 60/90(soglia di sbarramento)

Saranno altresì escluse le offerte economiche uguali o superiori alla base d'asta indicata nella presente procedura di gara.

La commissione tecnica all'uopo nominata procederà all'attribuzione del punteggio tecnico (PT) secondo i

ALLEGATO F



UNIONE EUROPEA
POR FESR-FSE 2014 - 2020
Asse VI - Azione 6.8



REGIONE PUGLIA
ASSESSORATO INDUSTRIA TURISTICA E CULTURALE
GESTIONE E VALORIZZAZIONE DEI BENI CULTURALI



PROMOZIONE
Agenzia Regionale del Turismo

**Programma operativo Regionale FESR-FSE 2014 - 2020 "Attrattori culturali, naturali e turismo" Asse VI - Tutela dell'ambiente e promozione delle risorse naturali e culturali - Azione 6.8 Interventi per il riposizionamento competitivo delle destinazioni turistiche
CUP B39I18000090009**

criteri, e i rispettivi pesi di valutazione, indicati nella tabella seguente:

A) Valutazione offerta tecnica (parametri)		
OGGETTO DELLA VALUTAZIONE	PARAMETRI	PESO
A1 - Relazione illustrativa del progetto creativo di una campagna di comunicazione, contenente lo sviluppo del <i>concept</i> e la descrizione delle declinazioni attuative	Qualità ed efficacia della proposta creativa	40
A2 - Relazione illustrativa delle caratteristiche tecniche, organizzative e qualitative di tutti i servizi oggetto dell'appalto.	Efficacia ed adeguatezza del piano di produzione e del modello organizzativo	15
A3 - Relazione illustrativa dei "servizi esemplari" già effettuati per conto di privati o enti pubblici	Grado di interesse delle esperienze pregresse accumulate	30
A 4 - Proposte migliorative	Grado di interesse delle proposte migliorative rispetto agli obiettivi del servizio	5
TOTALE		90

32

Che viene ulteriormente affinata nel seguente modo:

	Parametro	Peso	Misura/Criterio di valutazione
A1	Progetto creativo e sviluppo del concept- MAX 40 PUNTI		
A1a	Qualità della proposta creativa	15	Chiarezza e completezza della relazione illustrativa
A1b		15	originalità e competitività dell'idea creativa rispetto alle tendenze contemporanee del settore turistico, in relazione agli scenari nazionale ed europeo;
A1c		10	coerenza con la mission istituzionale dell'Ente

ALLEGATO F



UNIONE EUROPEA
POR FESR-FSE 2014 - 2020
Asse VI - Azione 6.8



REGIONE PUGLIA
ASSESSORATO INDUSTRIA TURISTICA E CULTURALE
GESTIONE E VALORIZZAZIONE DEI BENI CULTURALI



PROMOZIONE
Agenzia Regionale del Turismo

**Programma operativo Regionale FESR-FSE 2014 - 2020 "Attrattori culturali, naturali e turismo" Asse VI - Tutela dell'ambiente e promozione delle risorse naturali e culturali - Azione 6.8 Interventi per il riposizionamento competitivo delle destinazioni turistiche
CUP B39I18000090009**

A2	Caratteristiche tecniche, organizzative e qualitative di tutti i servizi - MAX 15 PUNTI		
A2	Efficacia ed adeguatezza del piano di produzione e del modello organizzativo	15	Efficienza, efficienza ed adeguatezza del modello organizzativo proposto rispetto alle esigenze del capitolato
A3	"servizi esemplari" - MAX 30 PUNTI		
A3a	Grado di interesse delle maggiori esperienze pregresse	15	Adeguatezza del curriculum aziendale rispetto alle esigenze del Committente, con particolare riferimento alle esperienze pregresse in servizi simili
A3b	Figure professionali	15	Idoneità delle professionalità impiegate nel gruppo di lavoro in relazione alla realizzazione del servizio richiesto
A4	Proposte migliorative	5	Grado di interesse delle proposte migliorative

Le modalità di attribuzione di punteggi per ogni sottocriterio segue questo andamento:

Ottimo =1; Buono = 0,8; Sufficiente =0,6; Insufficiente = 0,4; Non adeguato = 0,2; No valutabile = 0

33

Il contenuto delle offerte economiche sarà valutato nel modo seguente:

CRITERI DI VALUTAZIONE	Punteggio massimo attribuibile
Offerta economica	10
Costo totale (espresso quale prezzo "a corpo") ovvero costo onnicomprensivo dei servizi richiesti dal Capitolato Tecnico e corrispettivo per l'aggiudicatario.	10

Si precisa che l'offerta economica va indicata al netto dell'IVA.

Sono inammissibili le offerte economiche che superano il valore a base d'asta di € 408.900,00 (quattrocentottomilanovecento/00)

Le offerte possono essere formulate con al massimo due cifre decimali dopo la virgola.

Quanto all'offerta economica, è attribuito all'elemento prezzo un coefficiente, variabile da zero ad uno, calcolato tramite la

Formula con interpolazione lineare

ALLEGATO F



UNIONE EUROPEA
POR FESR-FSE 2014 - 2020
Asse VI - Azione 6.8



REGIONE PUGLIA
ASSESSORATO INDUSTRIA TURISTICA E CULTURALE
GESTIONE E VALORIZZAZIONE DEI BENI CULTURALI



PROMOZIONE
Agenzia Regionale del Turismo

Programma operativo Regionale FESR-FSE 2014 - 2020 "Attrattori culturali, naturali e turismo" Asse VI - Tutela dell'ambiente e promozione delle risorse naturali e culturali - Azione 6.8 Interventi per il riposizionamento competitivo delle destinazioni turistiche
CUP B39I18000090009

$$Ci = Ra/Rmax$$

dove:

Ci = coefficiente attribuito al concorrente *i*-esimo;

Ra= valore dell'offerta del concorrente *i*-esimo;

Rmax= valore dell'offerta più conveniente

In caso di parità di punteggio complessivo ottenuto da più offerenti, la stazione appaltante si riserva di richiedere offerta migliorativa.

In caso di offerte anomale, l'Agenzia procederà ai sensi dell'art. 97 del D. lgs. n. 50/2016;

L'Amministrazione si riserva di procedere all'aggiudicazione anche in presenza di una sola offerta valida e di sospendere, re-indire e/o non aggiudicare la gara, fornendo congrua motivazione della sua decisione.

17.2 METODO PER IL CALCOLO DEI PUNTEGGI

La Commissione, terminata l'attribuzione dei coefficienti agli elementi qualitativi e quantitativi, procederà, in relazione a ciascuna offerta, all'attribuzione dei punteggi per ogni singolo criterio secondo il seguente **metodo aggregativo-compensatore di cui alle linee Guida dell'ANAC n.2/2016, par. VI, n.1**

34

Il punteggio è dato dalla seguente formula

$$Pi = Cai \times Pa + Cbi \times Pb + \dots Cni \times Pn$$

dove

Pi= punteggio concorrente *i*;

Cai= coefficiente criterio di valutazione *a*, del concorrente *i*;

Cbi = coefficiente criterio di valutazione *b*, del concorrente *i*;

.....

Cni= coefficiente criterio di valutazione *n*, del concorrente *i*;

Pa= peso criterio di valutazione *a*;

Pb = peso criterio di valutazione *b*;

.....

Pn= peso criterio di valutazione *n*.

La Commissione Giudicatrice dopo attenta lettura e confronto comparativo dei progetti in gara, provvederà all'attribuzione dei punteggi parziali assegnando, ad ogni singola offerta per ciascun criterio

ALLEGATO F



UNIONE EUROPEA
POR FESR-FSE 2014 - 2020
Asse VI - Azione 6.8



REGIONE PUGLIA
ASSESSORATO INDUSTRIA TURISTICA E CULTURALE
GESTIONE E VALORIZZAZIONE DEI BENI CULTURALI



PROMOZIONE
Agenzia Regionale del Turismo

**Programma operativo Regionale FESR-FSE 2014 - 2020 "Attrattori culturali, naturali e turismo" Asse VI - Tutela dell'ambiente e promozione delle risorse naturali e culturali - Azione 6.8 Interventi per il riposizionamento competitivo delle destinazioni turistiche
CUP B39I18000090009**

e/o subcriterio, un giudizio cui corrisponde un coefficiente compreso tra 0 e 1 come segue: Ottimo =1; Buono = 0,8; Sufficiente =0,6; Insufficiente = 0,4; Non adeguato = 0,2; No valutabile = 0

Il coefficiente così ottenuto verrà moltiplicato per il punteggio massimo attribuibile al criterio/subcriterio di riferimento e la somma dei singoli calcoli darà il punteggio totale parziale per l'offerta tecnica.

Soglia di sbarramento: saranno ritenuti idonei e quindi ammessi al prosieguo della gara, i soli operatori economici che avranno ottenuto un punteggio complessivo, relativo all'offerta tecnica, prima della riparametrazione, di almeno 60 punti. Pertanto il mancato raggiungimento del punteggio minimo comporterà la mancata apertura dell'offerta economica.

Riparametrazione: una volta ottenuti i parziali totali per ciascuna offerta tecnica, il punteggio complessivo più alto verrà rapportato al valore massimo attribuibile (punti 90) mentre gli altri punteggi saranno adeguati in modo proporzionalmente decrescente.

18. SVOLGIMENTO OPERAZIONI DI GARA: APERTURA DELLA BUSTA A - VERIFICA DOCUMENTAZIONE AMMINISTRATIVA

L'offerta è costituita da *documentazione in formato elettronico*, da presentarsi mediante l'utilizzo della piattaforma telematica EMPULIA, con le modalità ivi stabilite.

La presentazione dell'offerta mediante l'utilizzo del Portale EMPULIA dovrà avvenire collegandosi al sito internet www.empulia.it e individuando la procedura in oggetto. In particolare, il concorrente dovrà presentare: a) la **Documentazione amministrativa**; b) **l'Offerta tecnica**; c) **l'Offerta economica**.

La offerta è vincolante per centottanta giorni dalla scadenza del termine per la sua presentazione.

Il seggio di gara è previsto il giorno **14.05.2018 alle ore 10.00** in seduta pubblica presso la sede della Direzione Generale di Pugliapromozione, Fiera del Levante Bari - aperta ai legali rappresentanti dei concorrenti o ai delegati muniti di atto di delega. In assenza di tali titoli, la partecipazione è ammessa come semplice uditore. Ogni altra comunicazione o eventuale modifiche di data, in relazione alla presente gara saranno pubblicate nell'area riservata del portale EMPULIA all'interno dell'invito relativo alla procedura di gara in oggetto.

Parimenti le successive sedute pubbliche saranno comunicate ai concorrenti tramite piattaforma telematica di Empulia e sul sito del Committente.

Il seggio di gara procederà, nella prima seduta pubblica, a verificare la corretta presentazione delle offerte e, una volta aperta la busta "A", a controllare la completezza della documentazione amministrativa presentata.

Successivamente il seggio di gara procederà a:

- a) verificare la conformità della documentazione amministrativa a quanto richiesto nel presente disciplinare;
- b) attivare la procedura di soccorso istruttorio;
- c) redigere apposito verbale relativo alle attività svolte;
- d) adottare il provvedimento che determina le esclusioni e le ammissioni dalla procedura di gara, provvedendo altresì agli adempimenti di cui all'art. 29, comma 1, del Codice.

ALLEGATO F



UNIONE EUROPEA
POR FESR-FSE 2014 - 2020
Asse VI - Azione 6.8



REGIONE PUGLIA
ASSESSORATO INDUSTRIA TURISTICA E CULTURALE
GESTIONE E VALORIZZAZIONE DEI BENI CULTURALI



PROMOZIONE
Agenzia Regionale del Turismo

**Programma operativo Regionale FESR-FSE 2014 - 2020 "Attrattori culturali, naturali e turismo" Asse VI - Tutela dell'ambiente e promozione delle risorse naturali e culturali - Azione 6.8 Interventi per il riposizionamento competitivo delle destinazioni turistiche
CUP B39I18000090009**

Ai sensi dell'art. 85, comma 5, primo periodo del Codice, la stazione appaltante si riserva di chiedere agli offerenti, in qualsiasi momento nel corso della procedura, di presentare tutti i documenti complementari o parte di essi, qualora questo sia necessario per assicurare il corretto svolgimento della procedura.

19.COMMISSIONE GIUDICATRICE

Il Direttore Amministrativo, scaduti i termini per la presentazione delle offerte, nominerà la Commissione Giudicatrice, ai sensi dell'art. 77 del D.Lgs. n. 50/2016, composta da tre (3) membri effettivi di cui uno con funzioni di Presidente, oltre ad un Segretario verbalizzante.

I lavori della Commissione dovranno rispettare i termini di cui all'art.15, comma 1, lett. e), della L.R. n. 15/2008.

La Commissione giudicatrice è responsabile della valutazione delle offerte tecniche ed economiche dei concorrenti e fornisce ausilio al RUP nella valutazione della congruità delle offerte tecniche (cfr. Linee guida n. 3 del 26 ottobre 2016).

La stazione appaltante pubblica, sul profilo di committente, nella sezione "amministrazione trasparente" la composizione della commissione giudicatrice e i curricula dei componenti, ai sensi dell'art. 29, comma 1 del Codice.

20.APERTURA DELLE BUSTE B E C - VALUTAZIONE DELLE OFFERTE TECNICHE ED ECONOMICHE

Una volta effettuato il controllo della documentazione amministrativa, il seggio di gara procederà a consegnare gli atti alla commissione giudicatrice.

La commissione giudicatrice, in seduta pubblica, procederà all'apertura della busta concernente l'offerta tecnica ed alla verifica della presenza dei documenti richiesti dal presente disciplinare.

In una o più sedute riservate la commissione procederà all'esame ed alla valutazione delle offerte tecniche e all'assegnazione dei relativi punteggi applicando i criteri e le formule indicati nel bando e nel presente disciplinare.

La commissione individua gli operatori che non hanno superato la soglia di sbarramento e li comunica al RUP che procederà ai sensi dell'art. 76, comma 5, lett. b) del Codice. La commissione non procederà alla apertura dell'offerta economica dei predetti operatori.

Successivamente, in seduta pubblica, la commissione darà lettura dei punteggi, già riparametrati, attribuiti alle singole offerte tecniche, darà atto delle eventuali esclusioni dalla gara dei concorrenti.

Nella medesima seduta, o in una seduta pubblica successiva, la commissione procederà all'apertura della busta contenente l'offerta economica e quindi alla relativa valutazione, che potrà avvenire anche in successiva seduta riservata, secondo i criteri e le modalità descritte al punto 17.

La stazione appaltante procederà dunque all'individuazione dell'unico parametro numerico finale, risultante dalla sommatoria dei punteggi relativi all'offerta tecnica (PT) ed economica (PE), redigendo la graduatoria dei concorrenti.

Qualora individui offerte che superano la soglia di anomalia di cui all'art. 97, comma 3 del Codice, e in ogni altro caso in cui, in base a elementi specifici, l'offerta appaia anormalmente bassa, la commissione, chiude

ALLEGATO F



UNIONE EUROPEA
POR FESR-FSE 2014 - 2020
Asse VI - Azione 6.8



REGIONE PUGLIA
ASSESSORATO INDUSTRIA TURISTICA E CULTURALE
GESTIONE E VALORIZZAZIONE DEI BENI CULTURALI



PROMOZIONE
Agenzia Regionale del Turismo

**Programma operativo Regionale FESR-FSE 2014 - 2020 "Attrattori culturali, naturali e turismo" Asse VI - Tutela dell'ambiente e promozione delle risorse naturali e culturali - Azione 6.8 Interventi per il riposizionamento competitivo delle destinazioni turistiche
CUP B39I18000090009**

la seduta pubblica dando comunicazione al RUP, che procederà secondo quanto indicato al successivo punto 21.

In qualsiasi fase delle operazioni di valutazione delle offerte tecniche ed economiche, la commissione provvede a comunicare, tempestivamente al RUP - che procederà, sempre, ai sensi dell'art. 76, comma 5, lett. b) del Codice - i casi di esclusione da disporre per:

- mancata separazione dell'offerta economica dall'offerta tecnica, ovvero l'inserimento di elementi concernenti il prezzo in documenti contenuti nelle buste A e B;
- presentazione di offerte parziali, plurime, condizionate, alternative nonché irregolari, ai sensi dell'art. 59, comma 3, lett. a) del Codice, in quanto non rispettano i documenti di gara, ivi comprese le specifiche tecniche;
- presentazione di offerte inammissibili, ai sensi dell'art. 59, comma 4 lett. a) e c) del Codice, in quanto la commissione giudicatrice ha ritenuto sussistenti gli estremi per informativa alla Procura della Repubblica per reati di corruzione o fenomeni collusivi o ha verificato essere in aumento rispetto all'importo a base di gara.

Le operazioni di gara saranno verbalizzate e i verbali saranno pubblicati anche nel portale telematico;

21.VERIFICA DI ANOMALIA DELLEOFFERTE

Al ricorrere dei presupposti di cui all'art. 97, comma 3, del Codice, e in ogni altro caso in cui, in base a elementi specifici, l'offerta appaia anormalmente bassa, il RUP, avvalendosi, se ritenuto necessario, della commissione, valuta la congruità, serietà, sostenibilità e realizzabilità delle offerte che appaiono anormalmente basse.

Si procede a verificare la prima migliore offerta anormalmente bassa. Qualora tale offerta risulti anomala, si procede con le stesse modalità nei confronti delle successive offerte, fino ad individuare la migliore offerta ritenuta non anomala. È facoltà della stazione appaltante procedere contemporaneamente alla verifica di congruità di tutte le offerte anormalmente basse.

Il RUP richiede per iscritto al concorrente la presentazione, per iscritto, delle spiegazioni, se del caso indicando le componenti specifiche dell'offerta ritenute anomale.

A tal fine, assegna un termine non inferiore a quindici giorni dal ricevimento della richiesta.

Il RUP, con il supporto della commissione, esamina in seduta riservata le spiegazioni fornite dall'offerente e, ove le ritenga non sufficienti ad escludere l'anomalia, può chiedere, anche mediante audizione orale, ulteriori chiarimenti, assegnando un termine massimo per il riscontro.

Il RUP esclude, ai sensi degli articoli 59, comma 3 lett. c) e 97, commi 5 e 6 del Codice, le offerte che, in base all'esame degli elementi forniti con le spiegazioni risultino, nel complesso, inaffidabili e procede ai sensi del seguente articolo 22.

22.AGGIUDICAZIONE DELL'APPALTO E STIPULA DEL CONTRATTO

All'esito delle operazioni di cui sopra la commissione - o il RUP, qualora vi sia stata verifica di congruità delle offerte anomale - formulerà la proposta di aggiudicazione in favore del concorrente che ha



UNIONE EUROPEA
POR FESR-FSE 2014 - 2020
Asse VI - Azione 6.8



REGIONE PUGLIA
ASSESSORATO INDUSTRIA TURISTICA E CULTURALE
GESTIONE E VALORIZZAZIONE DEI BENI CULTURALI



PROMOZIONE
Agenzia Regionale del Turismo

**Programma operativo Regionale FESR-FSE 2014 - 2020 "Attrattori culturali, naturali e turismo" Asse VI - Tutela dell'ambiente e promozione delle risorse naturali e culturali - Azione 6.8 Interventi per il riposizionamento competitivo delle destinazioni turistiche
CUP B39I18000090009**

presentato la migliore offerta, chiudendo le operazioni di gara e trasmettendo al RUP tutti gli atti e documenti della gara ai fini dei successivi adempimenti.

Qualora nessuna offerta risulti conveniente o idonea in relazione all'oggetto del contratto, la stazione appaltante si riserva la facoltà di non procedere all'aggiudicazione ai sensi dell'art. 95, comma 12 del Codice.

La verifica dei requisiti generali e speciali avverrà, ai sensi dell'art. 85, comma 5 Codice, sull'offerente cui la stazione appaltante ha deciso di aggiudicare l'appalto.

Prima dell'aggiudicazione, la stazione appaltante, ai sensi dell'art. 85 comma 5 del Codice, richiede al concorrente cui ha deciso di aggiudicare l'appalto di presentare i documenti di cui all'art. 86 del Codice, ai fini della prova dell'assenza dei motivi di esclusione di cui all'art. 80 (ad eccezione, con riferimento ai subappaltatori, del comma 4) e del rispetto dei criteri di selezione di cui all'art. 83 del medesimo Codice. Tale verifica avverrà attraverso l'utilizzo del sistema AVCpass.

Ai sensi dell'art. 95, comma 10, la stazione appaltante prima dell'aggiudicazione procede, laddove non effettuata in sede di verifica di congruità dell'offerta, alla valutazione di merito circa il rispetto di quanto previsto dall'art. 97, comma 5, lett. d) del Codice.

La stazione appaltante, previa verifica ed approvazione della proposta di aggiudicazione ai sensi degli artt. 32, comma 5 e 33, comma 1 del Codice, aggiudica l'appalto.

L'aggiudicazione diventa efficace, ai sensi dell'art. 32, comma 7 del Codice, all'esito positivo della verifica del possesso dei requisiti prescritti.

In caso di esito negativo delle verifiche, la stazione appaltante procederà all'annullamento dell'aggiudicazione, alla segnalazione all'ANAC nonché all'incameramento della garanzia provvisoria. La stazione appaltante aggiudicherà, quindi, al secondo graduato procedendo altresì, alle verifiche nei termini sopra indicati.

Nell'ipotesi in cui l'appalto non possa essere aggiudicato neppure a favore del concorrente collocato al secondo posto nella graduatoria, l'appalto verrà aggiudicato, nei termini sopra detti, scorrendo la graduatoria.

La stipulazione del contratto è subordinata al positivo esito delle procedure previste dalla normativa vigente in materia di lotta alla mafia, fatto salvo quanto previsto dall'art. 88 comma 4-bis e 89 e dall'art. 92 comma 3 del d.lgs. 159/2011.

Ai sensi dell'art. 93, commi 6 e 9 del Codice, la garanzia provvisoria verrà svincolata, all'aggiudicatario, automaticamente al momento della stipula del contratto; agli altri concorrenti, verrà svincolata tempestivamente e comunque entro trenta giorni dalla comunicazione dell'avvenuta aggiudicazione.

Trascorsi i termini previsti dall'art. 92, commi 2 e 3 d.lgs. 159/2011 dalla consultazione della Banca dati, la stazione appaltante procede alla stipula del contratto anche in assenza di dell'informativa antimafia, salvo il successivo recesso dal contratto laddove siano successivamente accertati elementi relativi a tentativi di infiltrazione mafiosa di cui all'art. 92, comma 4 del d.lgs. 159/2011.

Il contratto, ai sensi dell'art. 32, comma 9 del Codice, non potrà essere stipulato prima di 35 giorni dall'invio dell'ultima delle comunicazioni del provvedimento di aggiudicazione.

La stipula avrà luogo entro 60 giorni [la stazione appaltante può stabilire un termine diverso]

ALLEGATO F



UNIONE EUROPEA
POR FESR-FSE 2014 - 2020
Asse VI - Azione 6.8



REGIONE PUGLIA
ASSESSORATO INDUSTRIA TURISTICA E CULTURALE
GESTIONE E VALORIZZAZIONE DEI BENI CULTURALI



PROMOZIONE
Agenzia Regionale del Turismo

**Programma operativo Regionale FESR-FSE 2014 - 2020 "Attrattori culturali, naturali e turismo" Asse VI - Tutela dell'ambiente e promozione delle risorse naturali e culturali - Azione 6.8 Interventi per il riposizionamento competitivo delle destinazioni turistiche
CUP B39I18000090009**

dall'intervenuta efficacia dell'aggiudicazione ai sensi dell'art. 32, comma 8 del Codice, salvo il differimento espressamente concordato con l'aggiudicatario.

All'atto della stipulazione del contratto, l'aggiudicatario deve presentare la garanzia definitiva da calcolare sull'importo contrattuale, secondo le misure e le modalità previste dall'art. 103 del Codice.

Il contratto sarà stipulato in modalità elettronica.

Il contratto è soggetto agli obblighi in tema di tracciabilità dei flussi finanziari di cui alla l. 13 agosto 2010, n. 136.

Nei casi di cui all'art. 110 comma 1 del Codice la stazione appaltante interpella progressivamente i soggetti che hanno partecipato alla procedura di gara, risultanti dalla relativa graduatoria, al fine di stipulare un nuovo contratto per l'affidamento dell'esecuzione o del completamento del servizio/fornitura.

Le spese relative alla pubblicazione del bando e dell'avviso sui risultati della procedura di affidamento, ai sensi dell'art. 216, comma 11 del Codice e del d.m. 2 dicembre 2016 (GU 25.1.2017 n. 20), sono a carico dell'aggiudicatario e dovranno essere rimborsate alla stazione appaltante entro il termine di sessanta giorni dall'aggiudicazione.

L'importo presunto delle spese di pubblicazione di indizione della procedura di gara e di esito è pari a € 4.937,07 (oltre IVA). La stazione appaltante comunicherà all'aggiudicatario l'importo effettivo delle suddette spese, nonché le relative modalità di pagamento.

Sono a carico dell'aggiudicatario anche tutte le spese contrattuali, gli oneri fiscali quali imposte e tasse - ivi comprese quelle di registro ove dovute - relative alla stipulazione del contratto.

Ai sensi dell'art. 105, comma 2, del Codice l'affidatario comunica, per ogni sub-contratto che non costituisce subappalto, l'importo e l'oggetto del medesimo, nonché il nome del sub-contraente, prima dell'inizio della prestazione.

L'affidatario deposita, prima o contestualmente alla sottoscrizione del contratto di appalto, i contratti continuativi di cooperazione, servizio e/o fornitura di cui all'art. 105, comma 3, lett. c bis) del Codice.

23. DEFINIZIONE DELLE CONTROVERSIE

L'Organo giurisdizionale competente per le procedure di ricorso avverso la presente procedura concorrenziale, dall'indizione all'aggiudicazione, è il Tribunale Amministrativo Regionale per la Puglia, sezione di Bari dell'aggiudicazione.

24. RINVIO A NORME VIGENTI

Per quanto non risulta contemplato si fa rinvio alle leggi e regolamenti vigenti che disciplinano la materia.

25. CLAUSOLA FINALE

La partecipazione alla gara comporta la piena e incondizionata accettazione di tutte le disposizioni contenute nel Bando/ Disciplinare di gara.

Per quanto non espressamente previsto si applicano tutte le norme vigenti in materia di contratti pubblici e quelle del codice civile in quanto applicabili.

ALLEGATO F



UNIONE EUROPEA
POR FESR-FSE 2014 - 2020
Asse VI - Azione 6.8



REGIONE PUGLIA
ASSESSORATO INDUSTRIA TURISTICA E CULTURALE
GESTIONE E VALORIZZAZIONE DEI BENI CULTURALI



PROMOZIONE
Agenzia Regionale del Turismo

**Programma operativo Regionale FESR-FSE 2014 - 2020 "Attrattori culturali, naturali e turismo" Asse VI - Tutela dell'ambiente e promozione delle risorse naturali e culturali - Azione 6.8 Interventi per il riposizionamento competitivo delle destinazioni turistiche
CUP B39I18000090009**

26. RISERVATEZZA DELLE INFORMAZIONI

Per la presentazione dell'offerta, nonché per la stipula del contratto, è richiesto ai concorrenti di fornire dati ed informazioni, anche sotto forma documentale, che rientrano nell'ambito di applicazione della normativa sulla protezione dei dati personali.

Ai sensi e per gli effetti della citata normativa, alla Regione Puglia compete l'obbligo di fornire alcune informazioni riguardanti il loro utilizzo.

Finalità del trattamento.

In relazione alle finalità del trattamento dei dati forniti si precisa che:

- i dati inseriti nelle buste telematiche vengono acquisiti ai fini della partecipazione ed in particolare ai fini della effettuazione della verifica dei requisiti di carattere generale, di idoneità professionale, di capacità economico-finanziaria e tecnico-professionale del concorrente all'esecuzione della fornitura nonché dell'aggiudicazione e, per quanto riguarda la normativa antimafia, in adempimento di precisi obblighi di legge;
- i dati da fornire da parte del concorrente aggiudicatario vengono acquisiti ai fini della stipula e dell'esecuzione del contratto, ivi compresi gli adempimenti contabili ed il pagamento del corrispettivo contrattuale.

40

Dati sensibili.

Di norma i dati forniti dai concorrenti e dall'aggiudicatario non rientrano tra i dati classificabili come "sensibili", ai sensi della citata legge.

Modalità del trattamento dei dati.

Il trattamento dei dati verrà effettuato in modo da garantire la sicurezza e la riservatezza e potrà essere attuato mediante strumenti manuali, informatici e telematici idonei a memorizzarli, gestirli e trasmetterli. Tali dati potranno essere anche abbinati a quelli di altri soggetti in base a criteri qualitativi, quantitativi e temporali di volta in volta individuati.

Categorie di soggetti ai quali i dati possono essere comunicati.

I dati inseriti nelle buste telematiche potranno essere comunicati a:

soggetti esterni, i cui nominativi sono a disposizione degli interessati, facenti parte delle Commissioni di aggiudicazione;

altri concorrenti che facciano richiesta di accesso ai documenti di gara nei limiti consentiti ai sensi della legge n.241/1990.

Diritti del concorrente interessato.

Relativamente ai suddetti dati, al concorrente, in qualità di interessato, vengono riconosciuti i diritti di cui alla citata legge n. 196/2003.

ALLEGATO F



UNIONE EUROPEA
POR FESR-FSE 2014 - 2020
Asse VI - Azione 6.8



REGIONE PUGLIA
ASSESSORATO INDUSTRIA TURISTICA E CULTURALE
GESTIONE E VALORIZZAZIONE DEI BENI CULTURALI



PROMOZIONE
Agenzia Regionale del Turismo

**Programma operativo Regionale FESR-FSE 2014 - 2020 "Attrattori culturali, naturali e turismo" Asse VI - Tutela dell'ambiente e promozione delle risorse naturali e culturali - Azione 6.8 Interventi per il riposizionamento competitivo delle destinazioni turistiche
CUP B39I18000090009**

Acquisite le suddette informazioni, ai sensi della legge n. 196/2003, con la presentazione dell'offerta e la sottoscrizione del contratto, il concorrente acconsente espressamente al trattamento dei dati personali secondo le modalità indicate precedentemente.

27. ACCESSO AGLI ATTI

I concorrenti potranno, ai sensi dell'art. 53 del D. Lgs. n. 50/2016 e dell'art. 22 della Legge n. 241/1990, esercitare il diritto di accesso agli atti di gara.

Le eventuali dichiarazioni di cui all'art. 53, comma 5, lett. a) del D. Lgs. n. 50/2016 dovranno essere fornite a pena di decadenza in sede di presentazione della offerta e saranno vagliate dal Committente.

28: ALLEGATI

Allegato A: schema formulario DGUE

Allegato A1: Linee Guida compilazione DGUE

Allegato B: Istanza di partecipazione

Allegato C: Capitolato tecnico

Allegato C1: Schema di contratto Accordo Quadro

Allegato C2: Schema di contratto Applicativo

Allegato D: Modello offerta economica

Allegato E: Patto di integrità

Allegato F: Disciplinare di gara

41

Bari, _____

Il Direttore Generale ad interim
dott. Matteo Minchillo

DETERMINAZIONE DIRETTORE GENERALE PUGLIAPROMOZIONE 30 marzo 2018, n. 135

POR PUGLIA FESR-FSE 2014-2020 –ASSE VI TUTELA DELL’AMBIENTE E PROMOZIONE DELLE RISORSE NATURALI E CULTURALI – AZIONE 6.8 INTERVENTI PER IL RIPOSIZIONAMENTO COMPETITIVO DELLE DESTINAZIONI TURISTICHE. ATTUAZIONE DEL PROGETTO DI ATTUAZIONE DEL PIANO STRATEGICO PUGLIA365: COMUNICAZIONE, DIFFUSIONE, PARTECIPAZIONE, PARTENARIATO. APPROVAZIONE E INDIZIONE AVVISI PUBBLICI PER LA SELEZIONE DI ESPERTI SENIOR: AVV.1-2018 - AVVISO PUBBLICO ESPERTO SENIOR IN PIANIFICAZIONE E PROGRAMMAZIONE DELL’OFFERTA TERRITORIALE; AVV.2-2018 - AVVISO PUBBLICO ESPERTO SENIOR IN PRODOTTI TURISTICI DELLA PUGLIA; AVV.3-2018 - AVVISO PUBBLICO ESPERTO SENIOR PER L’UFFICIO STAMPA DELL’AGENZIA PUGLIAPROMOZIONE CUP:B39H18000380009.

L’anno 2018, il giorno trenta del mese di marzo, il dott. Matteo Minchillo, Direttore Generale ad interim di Pugliapromozione:

- VISTA la Legge 29 marzo 2001, n. 135 recante *“Riforma della legislazione nazionale del turismo”*;
- VISTA la Legge Regionale 11 febbraio 2002, n.1, così come modificata dalla Legge Regionale 3 dicembre 2010, n. 18 recante *“Norme di prima applicazione dell’art.5 della legge 29/03/2001, n.135 riguardanti il riordino del sistema turistico pugliese”*;
- VISTO il Decreto del Presidente della Giunta Regionale 22 febbraio 2011, n. 176, *“Istituzione Agenzia Regionale del Turismo (ARET) denominata PUGLIAPROMOZIONE”*;
- VISTO il Regolamento Regionale 13 maggio 2011, n. 9, *“Regolamento di organizzazione e funzionamento di PUGLIAPROMOZIONE”*;
- VISTA la D.G.R. 9 settembre 2015, n. 1596 recante il conferimento ad interim delle funzioni di Direttore Generale dell’Agenzia Pugliapromozione al Direttore Amministrativo dott. Matteo Minchillo;
- VISTA la Legge del 7 agosto 1990, n. 241 e ss.mm.ii. recante *“Norme sul procedimento amministrativo e sull’accesso ai documenti amministrativi”*;
- VISTO il D.P.R. 28 dicembre 2000, n. 445 recante *“Testo unico delle disposizioni legislative e regolamentari in materia di documentazione amministrativa”*;
- VISTO il D. Lgs. 30 giugno 2003, n. 196 recante *“Codice in materia di protezione dei dati personali”*;
- VISTO il D.Lgs. 7 marzo 2005 n.82 e ss.mm. recante *“Codice dell’amministrazione digitale”*;
- VISTO il D.Lgs. 6 settembre 2011, n. 159 recante *“Codice delle leggi antimafia e delle misure di prevenzione, nonché nuove disposizioni in materia di documentazione antimafia, a norma degli articoli 1 e 2 della legge 13 agosto 2010, n. 136”*;
- VISTO il D.Lgs. 14 marzo 2013, n. 33 recante *“Riordino della disciplina riguardante il diritto di accesso civico e gli obblighi di pubblicità, trasparenza e diffusione di informazioni da parte delle pubbliche amministrazioni”* come modificato dal D.Lgs. 25 maggio 2016, n. 97 (*Revisione e semplificazione delle disposizioni in materia di prevenzione della corruzione, pubblicità e trasparenza, correttivo della legge 6 novembre 2012, n. 190 e del decreto legislativo 14 marzo 2013, n. 33, ai sensi dell’articolo 7 della legge 7 agosto 2015, n. 124, in materia di riorganizzazione delle amministrazioni pubbliche*);
- VISTO il D.Lgs. 18 aprile 2016 n. 50 recante *“Codice dei Contratti Pubblici”* come integrato e modificato dal D.Lgs. 19 aprile 2017, n. 56 recante *“Disposizioni integrative e correttive al decreto legislativo 18 aprile 2016, n. 50”*;
- VISTA la Legge 6 novembre 2012, n. 190 e ss.mm.ii. recante *“Disposizioni per la prevenzione e la repressione della corruzione e dell’illegalità nella pubblica amministrazione”*;
- VISTA la Legge Regionale del 20 giugno 2008, n. 15 recante *“Principi e linee guida in materia di trasparenza dell’attività amministrativa nella Regione Puglia”*;
- VISTO il D.Lgs. 30 marzo 2001 n. 165 recante *“Norme generali sull’ordinamento del lavoro alle dipendenze delle amministrazioni pubbliche”*;
- VISTA la Legge del 6 novembre 2012, n. 190 recante *“Disposizioni per la prevenzione e la repressione della corruzione e dell’illegalità nella pubblica amministrazione”*;

- VISTO il Decreto Legge n. 90 del 24.06.2014 convertito nella Legge n. 114 dell' 11.08.2014 recante Misure urgenti per la semplificazione e la trasparenza amministrativa e per l'efficienza degli uffici giudiziari;
- VISTA la Legge 7 agosto 2015 n. 124 recante "Deleghe al Governo in materia di riorganizzazione delle amministrazioni pubbliche";
- VISTO il D.Lgs. 25 maggio 2017 n. 75 recante "Modifiche ed integrazioni al decreto legislativo 30 marzo 2001 n. 165, ai sensi degli articoli 16, commi 1), lettera a) e 2) lettere b), c), d), ed e) e 17, comma 1, lettera a), c), e), f), g), h), l), m), n), o), q), r) s), e z) della legge 7 agosto 2015 n. 125 in materia di riorganizzazione delle amministrazioni pubbliche;
- VISTA la D.G.R. 14 febbraio 2017, n. 191;
- VISTA la D.G.R. del 07 marzo 2018 nr. 256;
- VISTA la Legge Regionale del 20 giugno 2008, n. 15 recante "Principi e linee guida in materia di trasparenza dell'attività amministrativa nella Regione Puglia";
- VISTA la Determinazione del Direttore Generale n. 616 del 27.12.2017 con la quale si approvava il Bilancio di Previsione dell'esercizio 2018 e pluriennale 2018 – 2020;

PREMESSO CHE

- La L.R. 11 febbraio 2002, n.1 disciplina l'organizzazione turistica della Regione Puglia sulla base dello Statuto regionale e della Legge nazionale 29 marzo 2001, n.135, definendo l'attività della Regione e l'esercizio delle funzioni attribuite agli altri enti o organismi interessati allo sviluppo del Turismo;
- Alla L.R. n.1/2002 ha fatto seguito la L.R. 3 dicembre 2010, n.18 che ha in parte novellato e apportato modifiche alla L.R. n. 1/2002;
- L'Agenzia Pugliapromozione, a norma dell'art. 2 del Reg. Regionale 13 maggio 2011, n. 9, "*promuove la conoscenza e l'attrattività del territorio nelle sue componenti naturali, paesaggistiche e culturali, materiali e immateriali, valorizzandone pienamente le eccellenze*" (lett.a); "*promuove e qualifica l'offerta turistica dei sistemi territoriali della Puglia, favorendone la competitività sui mercati nazionali e internazionali e sostenendo la cooperazione tra pubblico e privato nell'ambito degli interventi di settore; promuove inoltre l'incontro fra l'offerta territoriale regionale e i mediatori dei flussi internazionali di turismo*" (lett.c), "*promuove lo sviluppo del turismo sostenibile, slow, enogastronomico, culturale, giovanile, sociale e religioso, nonché di tutti i "turismi" attivi ed esperienziali, sostenendo la valorizzazione degli indotti connessi*" (lett.d), "*sviluppa e coordina gli interventi a fini turistici per la fruizione e la promozione integrata a livello territoriale del patrimonio culturale, delle aree naturali protette e delle attività culturali, nel quadro delle vocazioni produttive dell'intero territorio regionale, "svolge ogni altra attività a essa affidata dalla normativa regionale, dagli indirizzi strategici e dagli strumenti programmatori della Regione Puglia, anche in riferimento a leggi nazionali e a programmi interregionali e comunitari"*" (lett.l);
- l'art. 6 del Regolamento di organizzazione e funzionamento di Pugliapromozione stabilisce che il Direttore Generale "assicura i livelli ottimali di organizzazione della struttura";
- il citato art. 6 del Regolamento di organizzazione e funzionamento di Pugliapromozione stabilisce altresì che il Direttore Generale "stipula i contratti" finalizzati ad acquisire "collaborazioni specializzate idonee ad assicurare il conseguimento degli obiettivi derivanti dalla programmazione regionale";

CONSIDERATO CHE:

- Con Deliberazione 6 ottobre 2015, n. 1735 la Giunta regionale ha approvato il POR Puglia FESR-FSE 2014-2020 nella versione generata dalla piattaforma informatica della Commissione SFC 2014, facendo seguito all'approvazione da parte dei Servizi della Commissione giusta decisione C(2015) 5854 del 13 agosto 2015;
- Con D.G.R. 14 febbraio 2017, n. 191 è stato approvato il Piano Strategico del Turismo regionale corredato di un Piano Finanziario annuale e triennale, prevedendo uno stanziamento triennale pari a € 36.000.000,00, per la realizzazione delle attività programmate, a valere sui FESR-FSE 2014-2020;
- In data 17.02.2017 il Dipartimento Turismo, Economia della Cultura e Valorizzazione del Territorio e l'ARET Pugliapromozione hanno stipulato un accordo di cooperazione ai sensi dell'art. 15 della legge n. 241/1990 per l'attuazione del Piano Strategico del Turismo per la Puglia e l'affidamento a Pugliapromozione delle

- risorse finanziarie stanziare con D.G.R. n. 191/2017, cit., a valere sui fondi FESR-FSE 2014-2020;
- Con D.G.R. 01 marzo 2018, n. 256 la Giunta Regionale ha deliberato di approvare il Piano Annuale e Triennale di Attuazione degli interventi da realizzare a valere sull'Azione 6.8 POR Puglia 2014-2020, per un importo pari a € 24.060.000,00 per le annualità 2018 e 2019;
 - Con Atto Dirigenziale del 07.03.2018, n. 21 adottato dalla Sezione Turismo è stato approvato il progetto esecutivo per le attività del biennio 2018-2019 relativo al progetto "Piano Strategico Puglia365 Comunicazione, diffusione, partecipazione, partenariato 2018-2019" con un importo complessivo di risorse finanziarie pari a € 1.075.075,53;
 - Il progetto approvato prevede l'individuazione di Esperti Senior in possesso di particolari professionalità ed in grado di supportare la Direzione generale di PugliaPromozione nell'attuazione delle attività previste;
 - Nello specifico le professionalità richieste sono le seguenti: a) Esperto senior in pianificazione e programmazione dell'offerta territoriale; b) Esperto senior in prodotti turistici della Puglia; c) Esperto senior per l'ufficio stampa dell'Agenzia PugliaPromozione;

PRESO ATTO

- Che con Avviso interno prot. nr. 0028016-U-2017 del 11/12/2017 la Direzione amministrativa provvedeva ad avviare interpello interno all'Agenzia PugliaPromozione finalizzato alla verifica della sussistenza di competenze specialistiche funzionali alla realizzazione delle attività indicate con particolare riferimento a determinate figure professionali;
- Che, ad esito negativo della suddetta procedura interna, si rende opportuno procedere all'indizione di avvisi pubblici per il conferimento dei seguenti incarichi:

a) Esperto senior in pianificazione e programmazione dell'offerta territoriale:

L'esperto dovrà supportare la Direzione Generale di PugliaPromozione nel coordinamento e nella promozione delle attività previste dai piani attuativi FESR, dal Piano Strategico Turistico della Regione Puglia, dai progetti demandati dall'Assessorato all'Agenzia, relativamente alle attività di valorizzazione e qualificazione dell'offerta turistica territoriale, e di gestione delle destinazioni e dei sistemi turistici territoriali.

Durata: 24 mesi.

Compenso lordo annuale, onnicomprensivo, di euro 30.000,00 (trentamila/00)

b) Esperto senior in prodotti turistici della Puglia:

L'esperto dovrà supportare la Direzione Generale di PugliaPromozione nell'analisi, sviluppo e definizione di strategie dei prodotti turistici specifici della Regione Puglia, mediante la costruzione di reti ed aggregazioni fra enti pubblici ed operatori privati, in coerenza con i piani attuativi FESR, con il Piano Strategico Turistico della Regione Puglia.

Durata: 24 mesi.

Compenso lordo annuale, onnicomprensivo, di euro 30.000,00 (trentamila/00)

c) Esperto senior per l'ufficio stampa dell'Agenzia PugliaPromozione:

L'esperto avrà il compito di curare la diffusione di comunicati stampa alle redazioni di giornali, tv e radio locali, nonché blogger ed influencer del settore turistico, opinion leader nazionali ed internazionali, relativamente alle attività svolte nell'ambito del Piano Strategico Puglia365, dei progetti Po Fesr 2014/2020, e delle attività svolte dall'Agenzia PugliaPromozione nell'espletamento delle sue funzioni. Dovrà monitorare la reputazione della Regione Puglia e dell'Agenzia PugliaPromozione sui principali media regionali, nazionali ed internazionali, ponendo l'accento sulla strategia della destagionalizzazione e del decentramento dei flussi turistici. Dovrà inoltre seguire l'organizzazione di

conferenze stampa per conto dell'Agenzia Pugliapromozione.

Durata: 24 mesi.

Compenso lordo annuale, onnicomprensivo, di euro 25.680,00 (venticinquemilaseicentottanta/00)

- Che gli avvisi pubblici allegati alla presente determinazione fissano i requisiti per l'ammissione alla selezione, i requisiti preferenziali, modalità e termini per la presentazione delle domande e di attuazione delle procedure selettive;
- Che il termine per la presentazione delle domande è fissato in 7 giorni decorrenti dalla data di pubblicazione sul Bollettino Ufficiale della Regione Puglia;

RITENUTO PERTANTO:

- Di procedere alla pubblicazione di nr. 3 avvisi pubblici di selezione, per il conferimento di n. 3 incarichi individuali, nella forma di incarico professionale;
- Dare atto che gli esperti individuati dovranno possedere i seguenti requisiti:
 - Cittadinanza italiana o di altro Stato membro dell'Unione Europea;
 - Godimento dei diritti civili e politici nello stato di appartenenza;
 - Non essere stati esclusi dall'elettorato attivo né essere stati destituiti o dispensati dall'impiego presso pubbliche amministrazioni, ovvero licenziati, per aver conseguito l'impiego stesso mediante la produzione di documenti falsi o viziati da invalidità non sanabile;
 - Non aver riportato condanne penali e non avere in corso procedimenti penali pendenti;
 - Non avere contenziosi in corso con PUGLIAPROMOZIONE e la Regione Puglia;
 - Diploma di Laurea magistrale, specialistica o vecchio ordinamento;
 - Buona padronanza della lingua inglese sia parlata che scritta e conoscenza di almeno un'altra lingua straniera, nonché dei principali strumenti informatici;
- Che lo schema degli avvisi pubblici e dei suoi allegati vengono acclusi al presente provvedimento (all. A) per farne parte integrante;

PRESO ATTO CHE

- Ai sensi dell'art. 7 comma 6 del D.Lgs. 165/2001 così come recentemente modificato dal D.L. del 25 maggio 2017 nr. 75 "...le amministrazioni pubbliche possono conferire esclusivamente incarichi individuali con contratti di lavoro autonomo, ad esperti di particolare e comprovata specializzazione anche universitaria, in presenza dei seguenti presupposti di legittimità:
 - a) L'oggetto della prestazione deve corrispondere alle competenze attribuite dall'ordinamento all'amministrazione conferente, ad obiettivi e progetti specifici e determinati e deve risultare coerente con le esigenze di funzionalità dell'amministrazione conferente;
 - b) L'amministrazione deve avere preliminarmente accertato l'impossibilità oggettiva di utilizzare le risorse umane disponibili al suo interno;
 - c) La prestazione deve essere di natura temporanea ed altamente qualificata; non è ammesso il rinnovo; l'eventuale proroga dell'incarico originario è consentita, in via eccezionale, al solo fine di completare il progetto e per ritardi non imputabili al collaboratore, ferma restando la misura del compenso pattuito in sede di affidamento dell'incarico;
 - d) Devono essere preventivamente determinati durata, oggetto e compenso della collaborazione;
- L'Agenzia ha verificato previamente il rispetto dei suddetti presupposti di legittimità;
- Il CUP è il seguente: B39H18000380009;

VISTA ED ACCERTATA

- La disponibilità finanziaria sul cap. 11033 denominato "Por Puglia 2014/2020 -Asse VI - Azione 6.8: Puglia365 Comunicazione, diffusione, partecipazione, partenariato" del Bilancio di previsione esercizio finanziario anno 2018;

D E T E R M I N A

per i motivi espressi in narrativa e che qui si intendono integralmente riportati:

- 1) di approvare i seguenti avvisi pubblici di selezione (Allegati 1-2-3), per il conferimento di n. 3 incarichi individuali, nella forma di incarico professionale per l'attuazione delle attività nell'ambito del progetto "Piano Strategico PUGLIA365: Comunicazione, diffusione, partecipazione, partenariato":
 - Avv.1-2018 - Avviso pubblico Esperto senior in pianificazione e programmazione dell'offerta territoriale;
 - Avv.2-2018 - Avviso pubblico Esperto senior in prodotti turistici della Puglia;
 - Avv.3-2018 - Avviso pubblico Esperto senior per l'ufficio stampa dell'Agenzia Pugliapromozione;
- 2) di dare atto che la Commissione esaminatrice verrà nominata a conclusione dei termini di presentazione delle domanda e della ricezione delle stesse;
- 3) di dare mandato all'Ufficio Risorse Umane di provvedere ad espletare tutta l'istruttoria e gli adempimenti necessari relativamente al compimento della selezione ed all'affidamento dell'incarico;
- 4) Di nominare Responsabile del Procedimento il dott. Giovanni Occhiogrosso, Responsabile A.P. dell'Ufficio Risorse Umane dell'Agenzia Pugliapromozione;
- 5) Di dare mandato all'Ufficio Bilancio e controllo di gestione di procedere a prenotazione d'impegno per la somma di € 123.528,00 sul cap. 11033 denominato "Por Puglia 2014/2020 -Asse VI - Azione 6.8: Puglia365 Comunicazione, diffusione, partecipazione, partenariato" del Bilancio di previsione esercizio finanziario anno 2018;
- 6) di prendere atto che il presente provvedimento:
 - a) è immediatamente esecutivo ai sensi dell'art.16 comma 3, del Regolamento di organizzazione e funzionamento di Pugliapromozione;
 - b) è pubblicato sul BURP della regione Puglia;
 - c) viene pubblicato all'indirizzo web www.agenziapugliapromozione.it – area Trasparenza;
 - d) viene trasmesso al Dipartimento Turismo, Economia della cultura e valorizzazione del territorio, così come previsto dall'art.11 della L.R. n.1 del 2002;
 - e) Composto da n. 8 facciate (più 30 pagine degli allegati), è adottato in originale.

ADEMPIMENTI CONTABILI DI CUI ALLA L.R. 28/2011 e s.m.i.

Bilancio di previsione 2018-2020

Esercizio finanziario: 2018

Prenotazione di impegno di spesa nr. 11/2018 di € 123.528,00 sul cap. 11028 del B.P. 2018;

Nome dell'intervento:

AVVISI PUBBLICI PER LA SELEZIONE DI ESPERTI SENIOR: AVV.1-2018 - AVVISO PUBBLICO ESPERTO SENIOR IN PIANIFICAZIONE E PROGRAMMAZIONE DELL'OFFERTA TERRITORIALE; AVV.2-2018 - AVVISO PUBBLICO ESPERTO SENIOR IN PRODOTTI TURISTICI DELLA PUGLIA; AVV.3-2018 - AVVISO PUBBLICO ESPERTO SENIOR PER L'UFFICIO STAMPA DELL'AGENZIA PUGLIAPROMOZIONE.

Visto di regolarità contabile

**Il Funzionario direttivo PO Responsabile "Bilancio e controllo di gestione"
(dott. Oronzo Bisanti)**

REGOLARITA' TECNICO-AMMINISTRATIVA

I sottoscritti attestano che il procedimento istruttorio loro affidato è stato espletato nel rispetto della vigente normativa regionale, nazionale ed europea e che il presente schema di provvedimento, dagli stessi predisposto ai fini dell'adozione dell'atto finale da parte del Direttore Generale, è conforme alle risultanze istruttorie.

**Il Responsabile A.P. Ufficio Risorse Umane
(dott. Giovanni Occhiogrosso)**

**Il Direttore Amministrativo
(dott. Matteo Minchillo)**

**IL DIRETTORE GENERALE ad interim
Dott. Matteo Minchillo**



UNIONE EUROPEA
POR FESR-FSE 2014 - 2020
Asse VI - Azione 6.8



REGIONE PUGLIA
ASSOCIAMENTO INTERNAZIONALE LOCALI
GESTIONE E VALORIZZAZIONE DEI BENI CULTURALI



PROMOZIONE
Agenzia Regionale del Turismo

Por Puglia Fesr-Fse 2014-2020

Asse VI – Tutela dell’ambiente e promozione delle risorse naturali e culturali
Azione 6.8 – Interventi per il riposizionamento competitivo delle destinazioni turistiche
CUP: B39H18000380009

AVV-1/2018

AVVISO PUBBLICO PER LA SELEZIONE DI UN ESPERTO SENIOR IN PIANIFICAZIONE E PROGRAMMAZIONE DELL’OFFERTA TERRITORIALE E RAPPORTI CON GLI STAKEHOLDERS

Art. 1

OBIETTIVI GENERALI DELLE ATTIVITÀ OGGETTO DEL PRESENTE AVVISO

1

La Regione Puglia, ai sensi della Legge Regionale 11 febbraio 2002, n.1 (così come modificata dalla Legge Regionale 3 dicembre 2010, n. 18) e del Decreto del Presidente della Giunta Regionale 22 febbraio 2011, n. 176, ha istituito l’Agenzia Regionale del Turismo (ARET) denominata PUGLIAPROMOZIONE.

PUGLIAPROMOZIONE, pertanto, è lo strumento operativo delle politiche della Regione in materia di promozione dell’immagine unitaria della Puglia, fa riferimento alla programmazione regionale e opera in raccordo con gli enti locali nell’ottica dello sviluppo sostenibile e dei valori dell’accoglienza e dell’ospitalità.

Ha fra gli altri compiti, quello di promuovere la conoscenza e l’attrattività del territorio nelle sue componenti naturali, paesaggistiche e culturali, materiali ed immateriali, valorizzandone pienamente le eccellenze; sviluppa e coordina gli interventi a fini turistici per la fruizione e la promozione integrata a livello territoriale del patrimonio culturale delle aree naturali protette e delle attività culturali nel quadro delle vocazioni produttive dell’intero territorio regionale.

Con D.G.R. 01 marzo 2018, n. 256 la Giunta Regionale ha deliberato di approvare il Piano Annuale e Triennale di Attuazione degli interventi da realizzare a valere sull’Azione 6.8 POR Puglia 2014-2020, per un importo pari a € 24.060.000,00 per le annualità 2018 e 2019;

Con Atto Dirigenziale del 07.03.2018, n. 21 adottato dalla Sezione Turismo è stato approvato il progetto esecutivi per le attività del biennio 2018-2019 relativo al progetto “Piano Strategico Puglia365 Comunicazione, diffusione, partecipazione, partenariato 2018-2019” con un importo complessivo di risorse finanziarie pari a 1.075.075,53;



Por Puglia Fesr-Fse 2014-2020

Asse VI – Tutela dell’ambiente e promozione delle risorse naturali e culturali
 Azione 6.8 – Interventi per il riposizionamento competitivo delle destinazioni turistiche
 CUP: B39H18000380009

Il progetto approvato prevedeva l’individuazione di un Esperto Senior in pianificazione e programmazione dell’offerta territoriale e rapporti con gli stakeholders in grado di supportare la Direzione generale di PugliaPromozione nel coordinamento e nella promozione delle attività previste nell’annualità 2018 e 2019, in coerenza con i piani attuativi fesr, dal piano strategico del turismo della regione Puglia, relativamente alle attività di valorizzazione e qualificazione dell’offerta turistica territoriale.

Art 2 ATTIVITA' OGGETTO DELL'INCARICO

L’esperto dovrà supportare la Direzione Generale di PugliaPromozione nel coordinamento e nella promozione delle attività previste dai piani attuativi FESR, dal Piano Strategico Turistico della Regione Puglia, dai progetti demandati dall’Assessorato all’Agenzia, relativamente alle attività di valorizzazione e qualificazione dell’offerta turistica territoriale, e di gestione delle destinazioni e dei sistemi turistici territoriali. 2

Nello specifico tali attività dovranno consistere in:

- Curare i rapporti con la Regione Puglia, gli enti pubblici, ministeri, enti locali, associazioni, professionisti ed operatori economici e gli attori locali, eventualmente coinvolti nelle attività progettuali o comunque funzionali alla buona riuscita delle attività suindicate;
- Curare i rapporti con soggetti pubblici e privati nelle diverse attività istituzionali dell’Agenzia, anche nel rapporto con Regione Puglia, in relazione alla valorizzazione e qualificazione dell’offerta turistica territoriale;
- Ideare ed organizzare eventi ed attività per la qualificazione e fruibilità degli attrattori turistici e per la realizzazione degli obiettivi progettuali;
- Curare attività di definizione ed organizzazione di governance territoriali, finalizzate alla gestione delle destinazioni e dei sistemi turistici territoriali, nel raccordo con attori pubblici e privati territoriali, e la Regione;
- Redigere proposte progettuali e progetti esecutivi che verranno richiesti dalla Direzione generale, curando il management dei progetti;
- Partecipare agli incontri e/o alle iniziative programmate;

L’elenco delle attività è meramente indicativo e non esaustivo. L’esperto, pertanto, potrà essere chiamato a svolgere tutte le altre attività complementari e/o similari a quelle finora descritte che dovessero rendersi necessarie secondo quanto richiesto e concordato dalla Direzione di PUGLIAPROMOZIONE.



UNIONE EUROPEA
POR FESR-FSE 2014 - 2020
Asse VI - Azione 6.8



REGIONE PUGLIA
ASSOCIAZIONI TERRITORIALI CULTURALI
GESTIONE E VALORIZZAZIONE DEI BENI CULTURALI



PROMOZIONE
Agenzia Regionale del Turismo

Por Puglia Fesr-Fse 2014-2020

Asse VI – Tutela dell’ambiente e promozione delle risorse naturali e culturali
Azione 6.8 – Interventi per il riposizionamento competitivo delle destinazioni turistiche
CUP: B39H18000380009

Art 3

REQUISITI PER L'AMMISSIONE ALLA SELEZIONE E REQUISITI PREFERENZIALI

Per partecipare alla selezione i candidati devono essere in possesso, alla data di scadenza del presente avviso, dei seguenti **requisiti generali**:

- Cittadinanza italiana o di altro Stato membro dell'Unione Europea;
- Godimento dei diritti civili e politici nello stato di appartenenza;
- Non essere stati esclusi dall'elettorato attivo né essere stati destituiti o dispensati dall'impiego presso pubbliche amministrazioni, ovvero licenziati, per aver conseguito l'impiego stesso mediante la produzione di documenti falsi o viziati da invalidità non sanabile;
- Non aver riportato condanne penali e non avere in corso procedimenti penali pendenti;
- Non avere contenziosi in corso con PUGLIAPROMOZIONE e la Regione Puglia;
- Diploma di Laurea magistrale, specialistica o vecchio ordinamento;
- buona padronanza della lingua inglese sia parlata che scritta e conoscenza di almeno un'altra lingua straniera, nonché dei principali strumenti informatici.

3

Costituisce titolo preferenziale il possesso, sempre alla data di scadenza del presente avviso, dei seguenti requisiti:

- a) Approfondita e documentabile conoscenza ed esperienza nei temi della pianificazione, promozione turistica e valorizzazione territoriale a fini turistici e programmazione regionale;
- b) Esperienza nella consulenza e gestione di progetti europei, finalizzati alla promozione e valorizzazione turistica territoriale;
- c) Esperienza nella gestione e/o coordinamento di enti e/o aziende che operano in ambito turistico;
- d) Conoscenza approfondita delle risorse territoriali pugliesi, con particolare riferimento ai beni materiali ed immateriali, e degli attori pubblici e privati del settore turistico;

Per i candidati di nazionalità straniera costituisce ulteriore requisito di ammissibilità la buona conoscenza della lingua italiana, scritta e parlata.

L'accertamento della mancanza anche di uno solo dei requisiti generali prescritti comporta l'esclusione dalla partecipazione alla procedura selettiva.

I candidati dovranno inoltre essere in grado di gestire gruppi di lavoro, coordinare project work, raggiungere gli obiettivi condivisi con la Direzione Pugliapromozione



UNIONE EUROPEA
POR FESR-FSE 2014 - 2020
Asse VI - Azione 6.8



REGIONE PUGLIA
ASSISTENZA REGIONALE TERRITORIALE LOCALI
GESTIONE E VALORIZZAZIONE DEI BENI CULTURALI



PROMOZIONE
Agenzia Regionale del Turismo

Por Puglia Fesr-Fse 2014-2020

Asse VI – Tutela dell’ambiente e promozione delle risorse naturali e culturali
Azione 6.8 – Interventi per il riposizionamento competitivo delle destinazioni turistiche
CUP: B39H18000380009

attraverso la gestione delle risorse umane coinvolte nello staff di lavoro, avere capacità di problem solving, spirito d’iniziativa, capacità comunicative e relazionali, capacità di public speaking, capacità d’ascolto, team building e gestione del rischio.

Art. 4

MODALITÀ E TERMINI DI PRESENTAZIONE DELLA DOMANDA

Per partecipare alle selezioni, i candidati:

- Compilare apposita domanda di ammissione alla selezione secondo lo schema riportato in allegato al presente avviso (Allegato A);
- Allegare alla domanda apposito curriculum vitae in formato europeo;
- Allegare copia del documento di identità in corso di validità;

4

La domanda di ammissione alla selezione, redatta in carta semplice e sottoscritta dall’interessato dovrà essere inoltrata entro e non oltre 7 giorni, decorrenti dalla pubblicazione sul Bollettino ufficiale della Regione Puglia, tramite PEC all’indirizzo risorseumanep@pec.it indicando in oggetto “DOMANDA DI PARTECIPAZIONE AVVISO 1/2018 (COGNOME) (NOME)”.

Nella domanda, formulata in autocertificazione ai sensi degli artt. 46 e 47 del D.P.R. 28 dicembre 2000 N. 445, ciascun candidato dovrà anche indicare sotto la propria responsabilità, i dati richiesti (dati anagrafici, iscrizione alle liste elettorali, godimento dei diritti civili e politici, titoli di studio, consenso al trattamento dei dati personali) e dichiarare la veridicità del curriculum vitae allegato.

Alla domanda dovrà essere allegata copia fotostatica di un documento di identità del sottoscrittore.

Ai fini dell’ammissione della domanda farà fede la data e l’ora di invio della PEC.

Saranno escluse le domande:

- pervenute dopo i termini di cui al presente articolo;
- mancanti delle informazioni richieste;
- con documentazione recante informazioni che risultino non veritiere;
- che non rispondono ai requisiti di ammissibilità di cui al precedente art. 3;
- non sottoscritte per esteso ed in modo leggibile;

Nella domanda (Allegato A) ciascun candidato dovrà anche indicare sotto la propria responsabilità:



UNIONE EUROPEA
POR FESR-FSE 2014 - 2020
Asse VI - Azione 6.8



REGIONE PUGLIA
ASSOCIATO REGIONALE TERRELLI LOCALI
GESTIONE E VALORIZZAZIONE DEI BENI CULTURALI



PROMOZIONE
Agenzia Regionale del Turismo

Por Puglia Fesr-Fse 2014-2020

Asse VI – Tutela dell’ambiente e promozione delle risorse naturali e culturali
Azione 6.8 – Interventi per il riposizionamento competitivo delle destinazioni turistiche
CUP: B39H18000380009

- Nome e cognome, data e luogo di nascita, residenza e codice fiscale, informazioni di contatto (telefono fisso, telefono mobile, indirizzo e- mail ove presenti);
- Per i cittadini italiani: il comune di iscrizione nelle liste elettorali, ovvero i motivi della non iscrizione o della cancellazione dalle liste medesime;
- Per i cittadini degli altri stati membri dell'Unione Europea: il godimento dei diritti civili e politici negli stati di appartenenza o di provenienza;
- Dichiarazione/i sul possesso dei requisiti di ammissibilità;
- Consenso per il trattamento dei dati personali ai sensi del D.Lgs. 196/2003 e successive modifiche e integrazioni.

ART. 5 PROCEDURA SELETTIVA

5

La procedura selettiva è basata sulla valutazione dei titoli e dei curriculum. La valutazione sarà effettuata da una commissione nominata dal Direttore di PUGLIAPROMOZIONE e composta da altri due membri nominati dallo stesso.

Per il profilo in oggetto gli esaminatori avranno a disposizione **100 punti** da assegnare alla valutazione dei titoli e delle esperienze professionali, così articolati:

Tipologia diploma di laurea (max 10 punti)

1. Diploma di laurea magistrale o vecchio ordinamento in scienze giuridiche, politiche o economiche o lauree equivalenti **(10 punti)**
2. Altri diplomi di laurea diversi da quelli indicati al punto 1). **(5 punti)**

Votazione diploma di Laurea (max 10 punti)

- 110 e lode - **10 punti**;
- 110 - **8 punti**;
- 109 - 105 – **5 punti**;
- 104 - 100 – **3 punti**;
- 99 - 90 – **2 punti**;
- 89 - 80 – **1 punto**;
- da 79 a 66 – **0 punti**

Nel caso di votazione espressa in centesimi o in maniera differente, l'attribuzione dei punteggi sarà effettuata in rapporto alla votazione espressa in 110/110 con il punteggio massimo (10 punti) assegnato alla votazione massima con lode.

Conoscenza della lingua inglese (max 3 punti)

Conoscenza della seconda lingua (max 2 punti)



Por Puglia Fesr-Fse 2014-2020

Asse VI – Tutela dell’ambiente e promozione delle risorse naturali e culturali
Azione 6.8 – Interventi per il riposizionamento competitivo delle destinazioni turistiche
CUP: B39H18000380009

Abilitazione ad albi professionali in materie economica, giuridica e turistica (max 5 punti)

Esperienza professionale (max 40 punti) di cui:

Esperienza nei temi della pianificazione, promozione turistica e valorizzazione territoriale a fini turistici e programmazione regionale; **(max 15 punti)**

Esperienza nella consulenza e gestione di progetti FESR, finalizzati alla promozione e valorizzazione turistica territoriale; **(max 15 punti)**

Esperienza nella gestione e/o coordinamento di enti e/o aziende che operano nel settore turistico **(max 5 punti)**

6

Conoscenza approfondita delle risorse territoriali pugliesi, con particolare riferimento ai beni materiali ed immateriali, e degli attori pubblici e privati del settore turistico; **(max 5 punti)**

Verrà assegnato un punto per ciascun trimestre di attività.

La commissione, inoltre, disporrà di ulteriori **30 punti** da assegnare sulla base di colloquio nel quale verrà verificata la specifica conoscenza delle tematiche oggetto del presente avviso.

Saranno ammessi al colloquio i candidati con un punteggio riferito al curriculum vitae superiore a 50 punti.

Gli esiti del procedimento di selezione saranno comunicati esclusivamente attraverso la pubblicazione sul sito web www.agenziapugliapromozione.it nella sezione Bandi di Concorso, della relativa graduatoria, con l'indicazione, per ciascun candidato, del punteggio ottenuto.

Saranno inseriti in graduatoria i soli candidati che avranno ottenuto un punteggio finale superiore a 70/100.

In caso di assenza di candidati si provvederà ad una nuova procedura selettiva.

**ART. 6
VALIDITÀ DELLA GRADUATORIA**



UNIONE EUROPEA
POR FESR-FSE 2014 - 2020
Asse VI - Azione 6.8



REGIONE PUGLIA
ASSISTENZA REGIONALE TURISTICA E CULTURALE
GESTIONE E VALORIZZAZIONE DEI BENI CULTURALI



PROMOZIONE
Agenzia Regionale del Turismo

Por Puglia Fesr-Fse 2014-2020

Asse VI – Tutela dell’ambiente e promozione delle risorse naturali e culturali
Azione 6.8 – Interventi per il riposizionamento competitivo delle destinazioni turistiche
CUP: B39H18000380009

La graduatoria di cui all’art. 5 avrà validità di tre anni a partire dalla data di pubblicazione.

PUGLIAPROMOZIONE, se necessario, ricorrerà a detta graduatoria per ogni esigenza connessa al conseguimento degli obiettivi di cui all’art. 1, inclusi i casi di interruzione, rinnovo o proroga dell’incarico o di allargamento del gruppo di lavoro.

ART. 7 ATTRIBUZIONE DELL’INCARICO

L’incaricato dovrà presentare, la documentazione attestante il possesso dei requisiti (qualora richiesta e non già allegata alla presentazione della domanda) e la dichiarazione di accettazione dell’incarico entro 7 giorni dalla data di formale comunicazione di affidamento dell’incarico. 7

Decorso tale termine, in assenza di accettazione dell’incarico, si provvederà allo scorrimento della graduatoria.

In caso di incompletezza o non corrispondenza della documentazione relativa al possesso dei requisiti, PUGLIAPROMOZIONE potrà richiedere al candidato la produzione di documentazione integrativa, stabilendo un termine, non inferiore a 7 giorni per la produzione della stessa. Nel caso l’insufficienza dovesse permanere, decorso tale termine, l’affidamento non sarà perfezionato e si provvederà allo scorrimento della graduatoria.

ART. 8 TRATTAMENTO CONTRATTUALE ED ECONOMICO

La durata del contratto è stimata in mesi 24 (ventiquattro) dalla stipula dello stesso, fatte salve eventuali proroghe e rimodulazioni che dovessero intervenire prima dell’attribuzione del contratto o durante lo svolgimento delle attività progettuali.

L’incarico verrà affidato nella forma di contratto di lavoro autonomo, di natura professionale, ai sensi dell’art. 7 comma 6 del D.Lgs. 165/2001, dopo il D.Lgs. 25 maggio 2017 nr. 75.

A favore dell’incaricato, in qualità di esperto senior, sarà erogato un compenso lordo annuale, onnicomprensivo, di euro 30.000,00 (trentamila/00). Tale compenso è parametrato ad un costo di € 166,66, (centosessantasei/66) gg/uomo, pari ad € 208,33 (duecentotto/33) costo gg/uomo onnicomprensivo, per un massimo di 144 (centoquarantaquattro) giornate di lavoro nel corso dei dodici mesi.



Por Puglia Fesr-Fse 2014-2020

Asse VI – Tutela dell’ambiente e promozione delle risorse naturali e culturali
Azione 6.8 – Interventi per il riposizionamento competitivo delle destinazioni turistiche
CUP: B39H18000380009

Il compenso come innanzi indicato per detto incarico è comprensivo di ogni onere previdenziale, assistenziale, assicurativo e fiscale di competenza del collaboratore, al netto di ogni onere di competenza di Pugliapromozione (percentuale contributo INPS, INAIL, IRAP, IVA se dovuta).

Qualora ne ricorrano le condizioni e con il consenso dell'incaricato, in caso di finanziamento di ulteriori progetti simili e/o complementari da parte della Regione Puglia, PUGLIAPROMOZIONE potrà concordare con l'incaricato un ampliamento dell'oggetto del contratto e del relativo compenso lordo annuo.

ART. 9

DIRITTO DI ACCESSO E TRATTAMENTO DEI DATI PERSONALI

8

I candidati avranno facoltà di esercitare il diritto di accesso agli atti della procedura selettiva, nelle forme e nei limiti stabiliti dall'attuale disciplina vigente in materia.

Ai sensi del D.Lgs. n. 196 del 30 giugno 2003 ("Codice in materia di protezione dei dati personali") e successive modificazioni/integrazioni, i dati richiesti dal presente avviso, dal modulo di domanda e dalla documentazione allegata saranno utilizzati, comunicati e diffusi esclusivamente per gli scopi previsti dallo stesso avviso e saranno oggetto di trattamento svolto con o senza ausilio di sistemi informatici nel pieno rispetto della normativa sopra richiamata e degli obblighi di riservatezza ai quali è ispirata l'attività di PUGLIAPROMOZIONE.

Titolare del trattamento dei dati raccolti ai sensi dell'art. 13 del D.Lgs196/03 è il dott. Matteo Minchillo direttore generale ad interim.

Art. 10

Disposizioni finali

La partecipazione alla procedura di selezione comporta l'accettazione delle norme riportate nel presente bando. Per tutto quanto non previsto nel presente avviso si fa riferimento alle leggi vigenti in materia.

Gli importi riportati nel presente avviso non costituiscono vincolo/impegno di spesa per PUGLIAPROMOZIONE, ma dichiarazione di intenti, in quanto suscettibili di variazione a seguito della stipula delle relative convenzioni.

Responsabile del procedimento del presente avviso di selezione è il Dott. Giovanni Occhiogrosso, Responsabile Ap Ufficio Risorse Umane di PUGLIAPROMOZIONE.



UNIONE EUROPEA
POR FESR-FSE 2014 - 2020
Asse VI - Azione 6.8



REGIONE PUGLIA
ASSISTENZA REGIONALE TURISTICA E CULTURALE
GESTIONE E VALORIZZAZIONE DEI BENI CULTURALI



PROMOZIONE
Agenzia Regionale del Turismo

Por Puglia Fesr-Fse 2014-2020

Asse VI – Tutela dell’ambiente e promozione delle risorse naturali e culturali
Azione 6.8 – Interventi per il riposizionamento competitivo delle destinazioni turistiche
CUP: B39H18000380009

Per tutte le comunicazioni aventi rilievo ai fini del presente procedimento di selezione faranno fede esclusivamente le pubblicazioni sul sito www.agenziapugliapromozione.it

Per informazioni sulla presente procedura è possibile inviare una mail a: risorseumane@viaggiareinpuglia.it.

Bari, lì 30/03/2018

Allegati:

- Allegato Modulo di partecipazione;

9

Il Responsabile del Procedimento
Dott. Giovanni Occhiogrosso

.....

Il Direttore generale ad interim
Dott. Matteo Minchillo

.....



UNIONE EUROPEA
POR FESR-FSE 2014 - 2020
Asse VI - Azione 6.8



REGIONE PUGLIA
ASSISTENZA REGIONALE TURISTICA, CULTURALE
GESTIONE E VALORIZZAZIONE DEI BENI CULTURALI



PROMOZIONE
Agenzia Regionale del Turismo

Por Puglia Fesr-Fse 2014-2020

Asse VI – Tutela dell’ambiente e promozione delle risorse naturali e culturali
Azione 6.8 – Interventi per il riposizionamento competitivo delle destinazioni turistiche
CUP: B39H18000380009

AVV-2/2018

AVVISO PUBBLICO PER LA SELEZIONE DI UN ESPERTO SENIOR IN PRODOTTI TURISTICI DELLA PUGLIA

Art. 1

OBIETTIVI GENERALI DELLE ATTIVITÀ OGGETTO DEL PRESENTE AVVISO

La Regione Puglia, ai sensi della Legge Regionale 11 febbraio 2002, n.1 (così come modificata dalla Legge Regionale 3 dicembre 2010, n. 18) e del Decreto del Presidente della Giunta Regionale 22 febbraio 2011, n. 176, ha istituito l'Agenzia Regionale del Turismo (ARET) denominata PUGLIAPROMOZIONE.

PUGLIAPROMOZIONE, pertanto, è lo strumento operativo delle politiche della Regione in materia di promozione dell'immagine unitaria della Puglia, fa riferimento alla programmazione regionale e opera in raccordo con gli enti locali nell'ottica dello sviluppo sostenibile e dei valori dell'accoglienza e dell'ospitalità.

1

Ha fra gli altri compiti, quello di promuovere la conoscenza e l'attrattività del territorio nelle sue componenti naturali, paesaggistiche e culturali, materiali ed immateriali, valorizzandone pienamente le eccellenze; sviluppa e coordina gli interventi a fini turistici per la fruizione e la promozione integrata a livello territoriale del patrimonio culturale delle aree naturali protette e delle attività culturali nel quadro delle vocazioni produttive dell'intero territorio regionale.

Obiettivo del presente avviso è individuare un esperto senior in materia di prodotti turistici della Regione Puglia, in possesso di idonei requisiti, in grado di coordinare e definire le modalità di attuazione delle attività garantendo il raggiungimento degli obiettivi dell'Agenzia.

Con D.G.R. 01 marzo 2018, n. 256 la Giunta Regionale ha deliberato di approvare il Piano Annuale e Triennale di Attuazione degli interventi da realizzare a valere sull'Azione 6.8 POR Puglia 2014-2020, per un importo pari a € 24.060.000,00 per le annualità 2018 e 2019;

Con Atto Dirigenziale del 07.03.2018, n. 21 adottato dalla Sezione Turismo è stato approvato il progetto esecutivo per le attività del biennio 2018-2019 relativo al progetto "Piano Strategico Puglia365 Comunicazione, diffusione, partecipazione,



UNIONE EUROPEA
POR FESR-FSE 2014 - 2020
Asse VI - Azione 6.8



REGIONE PUGLIA
ASSISTENZA REGIONALE TURISTICA E CULTURALE
GESTIONE E VALORIZZAZIONE DEI BENI CULTURALI



PROMOZIONE
Agenzia Regionale del Turismo

Por Puglia Fesr-Fse 2014-2020

Asse VI – Tutela dell’ambiente e promozione delle risorse naturali e culturali
Azione 6.8 – Interventi per il riposizionamento competitivo delle destinazioni turistiche
CUP: B39H18000380009

partenariato 2018-2019” con un importo complessivo di risorse finanziarie pari a 1.075.075,53;

Il progetto approvato prevedeva l’individuazione di un Esperto Senior in grado di supportare la Direzione generale dell’Agenzia Pugliapromozione nell’analisi, sviluppo e definizione di strategie dei prodotti turistici specifici della Regione Puglia mediante la costruzione di reti ed aggregazioni fra enti pubblici ed operatori privati, in coerenza con i piani attuativi Fesr, con il Piano strategico del Turismo della Regione Puglia.

Art 2

ATTIVITA' OGGETTO DELL'INCARICO

L’esperto dovrà supportare la Direzione Generale di PugliaPromozione nell’analisi, sviluppo e definizione di strategie dei prodotti turistici specifici della Regione Puglia, mediante la costruzione di reti ed aggregazioni fra enti pubblici ed operatori privati, in coerenza con i piani attuativi FESR, con il Piano Strategico Turistico della Regione Puglia.

Nello specifico tali attività dovranno consistere in:

- Curare i rapporti con gli operatori turistici e tutti gli altri attori privati coinvolti a vario titolo nella filiera turistica;
- Coordinare le attività operative dello sviluppo dei prodotti turistici in collaborazione con l’Osservatorio Turistico e le Aree Comunicazione, Promozione, Valorizzazione ed Innovazione di Pugliapromozione;
- Pianificare ed organizzare incontri ed eventi volti all’identificazione dell’offerta turistica esistente e alla divulgazione dei contenuti delle ricerche sui Prodotti condotte dall’Osservatorio Turistico di Pugliapromozione;
- Collaborare alla redazione di progetti orientati al miglioramento della qualità dei servizi offerti dagli operatori appartenenti a ciascuna categoria di prodotto;
- Svolgere attività di assistenza tecnica agli operatori turistici pugliesi per l’attuazione di buone prassi relative a ciascun prodotto turistico nei rispettivi mercati di riferimento nazionali ed internazionali;
- Coadiuvare il Direttore generale nella redazione ed il management dei progetti esecutivi che verranno richiesti dalla Direzione generale;
- Supportare la Direzione generale nei rapporti con l’Assessorato all’industria della cultura e del Turismo, con l’Assessorato allo Sviluppo Economico della Regione Puglia e con i relativi Enti strumentali, al fine di indirizzare attività progettuali volte allo sviluppo di specifici segmenti di prodotto e di mercato;



UNIONE EUROPEA
POR FESR-FSE 2014 - 2020
Asse VI - Azione 6.8



REGIONE PUGLIA
ASSISTENZA REGIONALE TERRITORIALE LOCALI
GESTIONE E VALORIZZAZIONE DEI BENI CULTURALI



PROMOZIONE
Agenzia Regionale del Turismo

Por Puglia Fesr-Fse 2014-2020

Asse VI – Tutela dell’ambiente e promozione delle risorse naturali e culturali
Azione 6.8 – Interventi per il riposizionamento competitivo delle destinazioni turistiche
CUP: B39H18000380009

L’elenco delle attività è meramente indicativo e non esaustivo. L’esperto, pertanto, potrà essere chiamato a svolgere tutte le altre attività complementari e/o similari a quelle finora descritte che dovessero rendersi necessarie secondo quanto richiesto e concordato dalla Direzione di PUGLIAPROMOZIONE.

Art 3

REQUISITI PER L’AMMISSIONE ALLA SELEZIONE E REQUISITI PREFERENZIALI

Per partecipare alla selezione i candidati devono essere in possesso, alla data di scadenza del presente avviso, dei seguenti **requisiti generali**:

- Cittadinanza italiana o di altro Stato membro dell’Unione Europea;
- Godimento dei diritti civili e politici nello stato di appartenenza;
- Non essere stati esclusi dall’elettorato attivo né essere stati destituiti o dispensati dall’impiego presso pubbliche amministrazioni, ovvero licenziati, per aver conseguito l’impiego stesso mediante la produzione di documenti falsi o viziati da invalidità non sanabile;
- Non aver riportato condanne penali e non avere in corso procedimenti penali pendenti;
- Non avere contenziosi in corso con PUGLIAPROMOZIONE e la Regione Puglia;
- Diploma di Laurea magistrale, specialistica o vecchio ordinamento;
- buona padronanza della lingua inglese sia parlata che scritta e conoscenza di almeno un’altra lingua straniera, nonché dei principali strumenti informatici.

3

Costituisce titolo preferenziale il possesso, sempre alla data di scadenza del presente avviso, dei seguenti requisiti:

- a) Approfondita e documentabile esperienza in attività di marketing orientate alla valorizzazione del Brand Puglia in specifici mercati target;
- b) Esperienza professionale nei temi dello sviluppo del Turismo, del Marketing territoriale e dei piani di sviluppo locale, anche orientati all’internazionalizzazione delle imprese;
- c) Esperienza all’interno di imprese turistiche e/o nello sviluppo delle dinamiche di aggregazione di imprese turistiche;
- d) Esperienza nella consulenza ed assistenza tecnica ai processi di valorizzazione, sviluppo e competitività dei servizi turistici;

Per i candidati di nazionalità straniera costituisce ulteriore requisito di ammissibilità la buona conoscenza della lingua italiana, scritta e parlata.

L’accertamento della mancanza anche di uno solo dei requisiti generali prescritti comporta l’esclusione dalla partecipazione alla procedura selettiva.



Por Puglia Fesr-Fse 2014-2020

Asse VI – Tutela dell’ambiente e promozione delle risorse naturali e culturali
Azione 6.8 – Interventi per il riposizionamento competitivo delle destinazioni turistiche
CUP: B39H18000380009

I candidati dovranno inoltre essere in grado di gestire gruppi di lavoro, coordinare project work, raggiungere gli obiettivi condivisi con la Direzione Puglia promozione attraverso la gestione delle risorse umane coinvolte nello staff di lavoro, avere capacità di problem solving, spirito d’iniziativa, capacità comunicative e relazionali, capacità di public speaking, capacità d’ascolto, team building e gestione del rischio.

Art. 4

MODALITÀ E TERMINI DI PRESENTAZIONE DELLA DOMANDA

Per partecipare alle selezioni, i candidati:

- Compilare apposita domanda di ammissione alla selezione secondo lo schema riportato in allegato al presente avviso (Allegato A);
- Allegare alla domanda apposito curriculum vitae in formato europeo;
- Allegare copia del documento di identità in corso di validità;

La domanda di ammissione alla selezione, redatta in carta semplice e sottoscritta dall’interessato dovrà essere inoltrata entro e non oltre 7 giorni, decorrenti dalla pubblicazione sul Bollettino ufficiale della Regione Puglia, tramite PEC all’indirizzo risorseumanep@pec.it indicando in oggetto “DOMANDA DI PARTECIPAZIONE AVVISO 2/2018 (COGNOME) (NOME)”. 4

Nella domanda, formulata in autocertificazione ai sensi degli artt. 46 e 47 del D.P.R. 28 dicembre 2000 N. 445, ciascun candidato dovrà anche indicare sotto la propria responsabilità, i dati richiesti (dati anagrafici, iscrizione alle liste elettorali, godimento dei diritti civili e politici, titoli di studio, consenso al trattamento dei dati personali) e dichiarare la veridicità del curriculum vitae allegato.

Alla domanda dovrà essere allegata copia fotostatica di un documento di identità del sottoscrittore.

Ai fini dell’ammissione della domanda farà fede la data e l’ora di invio della PEC.

Saranno escluse le domande:

- pervenute dopo i termini di cui al presente articolo;
- mancanti delle informazioni richieste;
- con documentazione recante informazioni che risultino non veritiere;
- che non rispondono ai requisiti di ammissibilità di cui al precedente art. 3;
- non sottoscritte per esteso ed in modo leggibile;

Nella domanda (Allegato A) ciascun candidato dovrà anche indicare sotto la propria responsabilità:



UNIONE EUROPEA
POR FESR-FSE 2014 - 2020
Asse VI - Azione 6.8



REGIONE PUGLIA
ASSISTENZA REGIONALE TERRITORIALE, CULTURALE,
GESTIONE E VALORIZZAZIONE DEI BENI CULTURALI



PROMOZIONE
Agenzia Regionale del Turismo

Por Puglia Fesr-Fse 2014-2020

Asse VI – Tutela dell'ambiente e promozione delle risorse naturali e culturali
Azione 6.8 – Interventi per il riposizionamento competitivo delle destinazioni turistiche
CUP: B39H18000380009

- Nome e cognome, data e luogo di nascita, residenza e codice fiscale, informazioni di contatto (telefono fisso, telefono mobile, indirizzo e- mail ove presenti);
- Per i cittadini italiani: il comune di iscrizione nelle liste elettorali, ovvero i motivi della non iscrizione o della cancellazione dalle liste medesime;
- Per i cittadini degli altri stati membri dell'Unione Europea: il godimento dei diritti civili e politici negli stati di appartenenza o di provenienza;
- Dichiarazione/i sul possesso dei requisiti di ammissibilità;
- Consenso per il trattamento dei dati personali ai sensi del D.Lgs. 196/2003 e successive modifiche e integrazioni.

ART. 5 PROCEDURA SELETTIVA

La procedura selettiva è basata sulla valutazione dei titoli e dei curriculum. La valutazione sarà effettuata da una commissione nominata dal Direttore di PUGLIAPROMOZIONE e composta da altri due membri nominati dallo stesso.

Per il profilo in oggetto gli esaminatori avranno a disposizione **100 punti** da assegnare alla valutazione dei titoli e delle esperienze professionali, così articolati:

5

Tipologia diploma di laurea (massimo 10 punti)

1. Diploma di laurea magistrale o vecchio ordinamento in scienze giuridiche, politiche o economiche o lauree equivalenti **(10 punti)**

2. Altri diplomi di laurea magistrale **(5 punti)**

Votazione diploma di Laurea (massimo 10 punti)

- 110 e lode - **10 punti**;
- 110 - **8 punti**;
- 109 - 105 – **5 punti**;
- 104 - 100 – **3 punti**;
- 99 - 90 – **2 punti**;
- 89 - 80 – **1 punto**;
- da 79 a 66 – **0 punti**

Nel caso di votazione espressa in centesimi o in maniera differente, l'attribuzione del punteggio sarà effettuata in rapporto alla votazione espressa in 110/110 con il punteggio massimo (10 punti) assegnato alla votazione massima con lode.

Conoscenza della lingua inglese (massimo 3 punti)

Conoscenza della seconda lingua (massimo 2 punti)



UNIONE EUROPEA
POR FESR-FSE 2014 - 2020
Asse VI - Azione 6.8



REGIONE PUGLIA
ASSOCIATION REGIONALE TURISTICA E CULTURALE
gestione e valorizzazione dei beni culturali



PROMOZIONE
Agenzia Regionale del Turismo

Por Puglia Fesr-Fse 2014-2020

Asse VI – Tutela dell’ambiente e promozione delle risorse naturali e culturali
Azione 6.8 – Interventi per il riposizionamento competitivo delle destinazioni turistiche
CUP: B39H18000380009

Altri corsi di formazione attinenti all’oggetto dell’incarico (massimo 5 punti)

Esperienza professionale (massimo 40 punti)

Esperienza nella pianificazione di attività di marketing orientate alla valorizzazione del Brand Puglia in specifici mercati target;

(massimo 15 punti)

Esperienza nei temi dello sviluppo del turismo, del marketing territoriale e dei piani di sviluppo locale, anche orientati all'internazionalizzazione d'impresa;

(massimo 15 punti)

Esperienza nella gestione e/o coordinamento di enti e/o aziende che operano nel settore turistico e/o nello sviluppo di dinamiche di aggregazione delle imprese turistiche

(massimo 5 punti)

Esperienza nella consulenza ed assistenza tecnica ai processi di valorizzazione sviluppo e competitività dei servizi turistici;

(massimo 5 punti)

6

Verrà assegnato un punto per ciascun trimestre di attività.

La commissione, inoltre, disporrà di ulteriori **30 punti** da assegnare sulla base di colloquio nel quale verrà verificata la specifica conoscenza delle tematiche oggetto del presente avviso.

Saranno ammessi al colloquio i candidati con un punteggio riferito al curriculum vitae superiore a 50 punti.

Gli esiti del procedimento di selezione saranno comunicati esclusivamente attraverso la pubblicazione sul sito web www.agenziapugliapromozione.it nella sezione Bandi di Concorso, della relativa graduatoria, con l'indicazione, per ciascun candidato, del punteggio ottenuto.

Saranno inseriti in graduatoria i soli candidati che avranno ottenuto un punteggio finale superiore a 70/100.

In caso di assenza di candidati si provvederà ad una nuova procedura selettiva.

ART. 6



Por Puglia Fesr-Fse 2014-2020

Asse VI – Tutela dell’ambiente e promozione delle risorse naturali e culturali
Azione 6.8 – Interventi per il riposizionamento competitivo delle destinazioni turistiche
CUP: B39H18000380009

VALIDITÀ DELLA GRADUATORIA

La graduatoria di cui all’art. 5 avrà validità di tre anni a partire dalla data di pubblicazione.

PUGLIAPROMOZIONE, se necessario, ricorrerà a detta graduatoria per ogni esigenza connessa al conseguimento degli obiettivi di cui all’art. 1, inclusi i casi di interruzione, rinnovo o proroga dell’incarico o di allargamento del gruppo di lavoro.

ART. 7

ATTRIBUZIONE DELL’INCARICO

L’incaricato dovrà presentare, la documentazione attestante il possesso dei requisiti (qualora richiesta e non già allegata alla presentazione della domanda) e la dichiarazione di accettazione dell’incarico entro 7 giorni dalla data di formale comunicazione di affidamento dell’incarico.

Decorso tale termine, in assenza di accettazione dell’incarico, si provvederà allo scorrimento della graduatoria.

In caso di incompletezza o non corrispondenza della documentazione relativa al possesso dei requisiti, PUGLIAPROMOZIONE potrà richiedere al candidato la produzione di documentazione integrativa, stabilendo un termine, non inferiore a 7 giorni per la produzione della stessa. Nel caso l’insufficienza dovesse permanere, decorso tale termine, l’affidamento non sarà perfezionato e si provvederà allo scorrimento della graduatoria.

ART. 8

TRATTAMENTO CONTRATTUALE ED ECONOMICO

La durata del contratto è stimata in mesi 24 (ventiquattro) dalla stipula dello stesso, fatte salve eventuali proroghe e rimodulazioni che dovessero intervenire prima dell’attribuzione del contratto o durante lo svolgimento delle attività progettuali.

L’incarico verrà affidato nella forma di contratto di lavoro autonomo, di natura professionale, ai sensi dell’art. 7 comma 6 del D.Lgs. 165/2001, dopo il D.Lgs. 25 maggio 2017 nr. 75.

A favore dell’incaricato, in qualità di esperto senior, sarà erogato un compenso lordo annuale, onnicomprensivo, di euro 30.000,00 (trentamila/00). Tale compenso è parametrato ad un costo di € 166,66, (centosessantasei/66) gg/uomo, pari ad € 208,33 (duecentotto/33) costo gg/uomo onnicomprensivo, per



UNIONE EUROPEA
POR FESR-FSE 2014 - 2020
Asse VI - Azione 6.8



REGIONE PUGLIA
ASSISTENZA REGIONALE TURISTICA, CULTURALE
GESTIONE E VALORIZZAZIONE DEI BENI CULTURALI



PROMOZIONE
Agenzia Regionale del Turismo

Por Puglia Fesr-Fse 2014-2020

Asse VI – Tutela dell’ambiente e promozione delle risorse naturali e culturali
Azione 6.8 – Interventi per il riposizionamento competitivo delle destinazioni turistiche
CUP: B39H18000380009

un massimo di 144 (centoquarantaquattro) giornate di lavoro nel corso dei dodici mesi.

Il compenso come innanzi indicato per detto incarico è comprensivo di ogni onere previdenziale, assistenziale, assicurativo e fiscale di competenza del collaboratore, al netto di ogni onere di competenza di Pugliapromozione (percentuale contributo INPS, INAIL, IRAP, IVA se dovuta).

Qualora ne ricorrano le condizioni e con il consenso dell'incaricato, in caso di finanziamento di ulteriori progetti simili e/o complementari da parte della Regione Puglia, PUGLIAPROMOZIONE potrà concordare con l'incaricato un ampliamento dell'oggetto del contratto e del relativo compenso lordo annuo.

ART. 9

DIRITTO DI ACCESSO E TRATTAMENTO DEI DATI PERSONALI

I candidati avranno facoltà di esercitare il diritto di accesso agli atti della procedura selettiva, nelle forme e nei limiti stabiliti dall'attuale disciplina vigente in materia.

Ai sensi del D.Lgs. n. 196 del 30 giugno 2003 ("Codice in materia di protezione dei dati personali") e successive modificazioni/integrazioni, i dati richiesti dal presente avviso, dal modulo di domanda e dalla documentazione allegata saranno utilizzati, comunicati e diffusi esclusivamente per gli scopi previsti dallo stesso avviso e saranno oggetto di trattamento svolto con o senza ausilio di sistemi informatici nel pieno rispetto della normativa sopra richiamata e degli obblighi di riservatezza ai quali è ispirata l'attività di PUGLIAPROMOZIONE.

Titolare del trattamento dei dati raccolti ai sensi dell'art. 13 del D.Lgs196/03 è il dott. Matteo Minchillo direttore generale ad interim.

Art. 10

Disposizioni finali

La partecipazione alla procedura di selezione comporta l'accettazione delle norme riportate nel presente bando. Per tutto quanto non previsto nel presente avviso si fa riferimento alle leggi vigenti in materia.

Gli importi riportati nel presente avviso non costituiscono vincolo/impegno di spesa per PUGLIAPROMOZIONE, ma dichiarazione di intenti, in quanto suscettibili di variazione a seguito della stipula delle relative convenzioni.

Responsabile del procedimento del presente avviso di selezione è il Dott. Giovanni Occhiogrosso, Responsabile Ap Ufficio Risorse Umane di PUGLIAPROMOZIONE.



UNIONE EUROPEA
POR FESR-FSE 2014 - 2020
Asse VI - Azione 6.8



REGIONE PUGLIA
AGENZIA REGIONALE TURISMO E CULTURA
AGENZIA REGIONALE DEL TURISMO



PROMOZIONE
Agenzia Regionale del Turismo

Por Puglia Fesr-Fse 2014-2020

Asse VI – Tutela dell’ambiente e promozione delle risorse naturali e culturali
Azione 6.8 – Interventi per il riposizionamento competitivo delle destinazioni turistiche
CUP: B39H18000380009

Per tutte le comunicazioni aventi rilievo ai fini del presente procedimento di selezione faranno fede esclusivamente le pubblicazioni sul sito www.agenziapugliapromozione.it

Per informazioni sulla presente procedura è possibile inviare una mail a: risorseumane@viaggiareinpuglia.it.

Bari, lì 30/03/2018

Allegati:

- Allegato A;

Il Responsabile del Procedimento
Dott. Giovanni Occhiogrosso

.....

9

Il Direttore generale ad interim
Dott. Matteo Minchillo

.....



UNIONE EUROPEA
POR FESR-FSE 2014 - 2020
Asse VI - Azione 6.8



REGIONE PUGLIA
ASSISTENZA REGIONALE TERRITORIALE LOCALI
GESTIONE E VALORIZZAZIONE DEI BENI CULTURALI



PROMOZIONE
Agenzia Regionale del Turismo

Por Puglia festr-Fse 2014-2020

Asse VI – Tutela dell’ambiente e promozione delle risorse naturali e culturali
Azione 6.8 – Interventi per il riposizionamento competitivo delle destinazioni turistiche
CUP: B39H18000380009

AVV-3/2018

**AVVISO PUBBLICO PER LA SELEZIONE DI UN
ESPERTO SENIOR PER L’UFFICIO STAMPA DELL’AGENZIA PUGLIAPROMOZIONE**

Art. 1

OBIETTIVI GENERALI DELLE ATTIVITÀ OGGETTO DEL PRESENTE AVVISO

La Regione Puglia, ai sensi della Legge Regionale 11 febbraio 2002, n.1 (così come modificata dalla Legge Regionale 3 dicembre 2010, n. 18) e del Decreto del Presidente della Giunta Regionale 22 febbraio 2011, n. 176, ha istituito l’Agenzia Regionale del Turismo (ARET) denominata PUGLIAPROMOZIONE.

PUGLIAPROMOZIONE, pertanto, è lo strumento operativo delle politiche della Regione in materia di promozione dell’immagine unitaria della Puglia, fa riferimento alla programmazione regionale e opera in raccordo con gli enti locali nell’ottica dello sviluppo sostenibile e dei valori dell’accoglienza e dell’ospitalità.

1

Ha fra gli altri compiti, quello di promuovere la conoscenza e l’attrattività del territorio nelle sue componenti naturali, paesaggistiche e culturali, materiali ed immateriali, valorizzandone pienamente le eccellenze; sviluppa e coordina gli interventi a fini turistici per la fruizione e la promozione integrata a livello territoriale del patrimonio culturale delle aree naturali protette e delle attività culturali nel quadro delle vocazioni produttive dell’intero territorio regionale.

Obiettivo del presente avviso è individuare un esperto senior in materia di prodotti turistici della Regione Puglia, in possesso di idonei requisiti, in grado di coordinare e definire le modalità di attuazione delle attività garantendo il raggiungimento degli obiettivi dell’Agenzia.

Con D.G.R. 01 marzo 2018, n. 256 la Giunta Regionale ha deliberato di approvare il Piano Annuale e Triennale di Attuazione degli interventi da realizzare a valere sull’Azione 6.8 POR Puglia 2014-2020, per un importo pari a € 24.060.000,00 per le annualità 2018 e 2019;

Con Atto Dirigenziale del 07.03.2018, n. 21 adottato dalla Sezione Turismo è stato approvato il progetto esecutivo per le attività del biennio 2018-2019 relativo al progetto “Piano Strategico Puglia365 Comunicazione, diffusione, partecipazione, partenariato 2018-2019” con un importo complessivo di risorse finanziarie pari a 1.075.075,53;



Por Puglia festr-Fse 2014-2020

Asse VI – Tutela dell’ambiente e promozione delle risorse naturali e culturali
 Azione 6.8 – Interventi per il riposizionamento competitivo delle destinazioni turistiche
 CUP: B39H18000380009

Il progetto approvato prevedeva l’individuazione di un Esperto Senior per l’Ufficio Stampa dell’Agenzia Pugliapromozione.

Art 2

ATTIVITA' OGGETTO DELL'INCARICO

L'esperto avrà il compito di curare la diffusione di comunicati stampa alle redazioni di giornali, tv e radio locali, nonché blogger ed influencer del settore turistico, opinion leader nazionali ed internazionali, relativamente alle attività svolte nell'ambito del Piano Strategico Puglia365, dei progetti Po Fesr 2014/2020, e delle attività svolte dall'Agenzia Pugliapromozione nell'espletamento delle sue funzioni. Dovrà monitorare la reputazione della Regione Puglia e dell'Agenzia Pugliapromozione sui principali media regionali, nazionali ed internazionali, ponendo l'accento sulla strategia della destagionalizzazione e del decentramento dei flussi turistici. Dovrà inoltre seguire l'organizzazione di conferenze stampa per conto dell'Agenzia Pugliapromozione. 2

Nello specifico tali attività dovranno consistere in:

- Predisporre e curare la diffusione di comunicati stampa alle redazioni di giornali, tv e radio locali;
- Curare i rapporti con blogger, influencer, opinion leader nazionali ed internazionali del settore turistico;
- Monitorare sui principali mass media nazionali ed internazionali la reputazione della Regione Puglia e dell'Agenzia Pugliapromozione;
- Seguire l'organizzazione di conferenze stampa per conto dell'Agenzia Pugliapromozione;

L'elenco delle attività è meramente indicativo e non esaustivo. L'esperto, pertanto, potrà essere chiamato a svolgere tutte le altre attività complementari e/o similari a quelle finora descritte che dovessero rendersi necessarie secondo quanto richiesto e concordato dalla Direzione di PUGLIAPROMOZIONE.

Art 3

REQUISITI PER L'AMMISSIONE ALLA SELEZIONE E REQUISITI PREFERENZIALI

Per partecipare alla selezione i candidati devono essere in possesso, alla data di scadenza del presente avviso, dei seguenti **requisiti generali**:

- Cittadinanza italiana o di altro Stato membro dell'Unione Europea;
- Godimento dei diritti civili e politici nello stato di appartenenza;
- Non essere stati esclusi dall'elettorato attivo né essere stati destituiti o dispensati dall'impiego presso pubbliche amministrazioni, ovvero licenziati,



UNIONE EUROPEA
POR FESR-FSE 2014 - 2020
Asse VI - Azione 6.8



REGIONE PUGLIA
ASSISTENZA REGIONALE TURISTICA E CULTURALE
GESTIONE E VALORIZZAZIONE DEI BENI CULTURALI



PROMOZIONE
Agenzia Regionale del Turismo

Por Puglia fesr-Fse 2014-2020

Asse VI – Tutela dell’ambiente e promozione delle risorse naturali e culturali
Azione 6.8 – Interventi per il riposizionamento competitivo delle destinazioni turistiche
CUP: B39H18000380009

per aver conseguito l’impiego stesso mediante la produzione di documenti falsi o viziati da invalidità non sanabile;

- Non aver riportato condanne penali e non avere in corso procedimenti penali pendenti;
- Non avere contenziosi in corso con PUGLIAPROMOZIONE e la Regione Puglia;
- Diploma di Laurea magistrale, specialistica o vecchio ordinamento;
- buona padronanza della lingua inglese sia parlata che scritta e conoscenza di almeno un’altra lingua straniera, nonché dei principali strumenti informatici;
- Iscrizione all’albo dei giornalisti;

Costituisce titolo preferenziale il possesso, sempre alla data di scadenza del presente avviso, dei seguenti requisiti:

- a) Approfondita e documentabile esperienza in attività responsabile di Ufficio Stampa svolta presso pubbliche amministrazioni;
- b) Esperienza professionale nella comunicazione istituzionale in ambito turistico;
- c) Esperienza all’interno di pubbliche amministrazioni nella gestione di pubbliche relazioni nazionali ed internazionali e rapporti con i mass media;

3

Per i candidati di nazionalità straniera costituisce ulteriore requisito di ammissibilità la buona conoscenza della lingua italiana, scritta e parlata.

L’accertamento della mancanza anche di uno solo dei requisiti generali prescritti comporta l’esclusione dalla partecipazione alla procedura selettiva.

Art. 4

MODALITÀ E TERMINI DI PRESENTAZIONE DELLA DOMANDA

Per partecipare alle selezioni, i candidati:

- Compilare apposita domanda di ammissione alla selezione secondo lo schema riportato in allegato al presente avviso (Allegato A);
- Allegare alla domanda apposito curriculum vitae in formato europeo;
- Allegare copia del documento di identità in corso di validità;

La domanda di ammissione alla selezione, redatta in carta semplice e sottoscritta dall’interessato dovrà essere inoltrata entro e non oltre 7 giorni, decorrenti dalla pubblicazione sul Bollettino ufficiale della Regione Puglia, tramite PEC all’indirizzo risorseumanep@pec.it indicando in oggetto “DOMANDA DI PARTECIPAZIONE AVVISO 3/2018 (COGNOME) (NOME)”.



Por Puglia festr-Fse 2014-2020

Asse VI – Tutela dell’ambiente e promozione delle risorse naturali e culturali
Azione 6.8 – Interventi per il riposizionamento competitivo delle destinazioni turistiche
CUP: B39H18000380009

Nella domanda, formulata in autocertificazione ai sensi degli artt. 46 e 47 del D.P.R. 28 dicembre 2000 N. 445, ciascun candidato dovrà anche indicare sotto la propria responsabilità, i dati richiesti (dati anagrafici, iscrizione alle liste elettorali, godimento dei diritti civili e politici, titoli di studio, consenso al trattamento dei dati personali) e dichiarare la veridicità del curriculum vitae allegato.

Alla domanda dovrà essere allegata copia fotostatica di un documento di identità del sottoscrittore.

Ai fini dell’ammissione della domanda farà fede la data e l’ora di invio della PEC.

Saranno escluse le domande:

- pervenute dopo i termini di cui al presente articolo;
- mancanti delle informazioni richieste;
- con documentazione recante informazioni che risultino non veritiere;
- che non rispondono ai requisiti di ammissibilità di cui al precedente art. 3;
- non sottoscritte per esteso ed in modo leggibile;

4

Nella domanda (Allegato A) ciascun candidato dovrà anche indicare sotto la propria responsabilità:

- Nome e cognome, data e luogo di nascita, residenza e codice fiscale, informazioni di contatto (telefono fisso, telefono mobile, indirizzo e-mail ove presenti);
- Per i cittadini italiani: il comune di iscrizione nelle liste elettorali, ovvero i motivi della non iscrizione o della cancellazione dalle liste medesime;
- Per i cittadini degli altri stati membri dell’Unione Europea: il godimento dei diritti civili e politici negli stati di appartenenza o di provenienza;
- Dichiarazione/i sul possesso dei requisiti di ammissibilità;
- Consenso per il trattamento dei dati personali ai sensi del D.Lgs. 196/2003 e successive modifiche e integrazioni.

ART. 5
PROCEDURA SELETTIVA

La procedura selettiva è basata sulla valutazione dei titoli e dei curriculum. La valutazione sarà effettuata da una commissione nominata dal Direttore di PUGLIAPROMOZIONE e composta da altri due membri nominati dallo stesso.

Per il profilo in oggetto gli esaminatori avranno a disposizione **100 punti** da assegnare alla valutazione dei titoli e delle esperienze professionali, così articolati:

Tipologia diploma di laurea (massimo 10 punti)



UNIONE EUROPEA
POR FESR-FSE 2014 - 2020
Asse VI - Azione 6.8



REGIONE PUGLIA
ASSISTENZA REGIONALE TURISTICA E CULTURALE
GESTIONE E VALORIZZAZIONE DEI BENI CULTURALI



PROMOZIONE
Agenzia Regionale del Turismo

Por Puglia fesr-Fse 2014-2020

Asse VI – Tutela dell’ambiente e promozione delle risorse naturali e culturali
Azione 6.8 – Interventi per il riposizionamento competitivo delle destinazioni turistiche
CUP: B39H18000380009

1. Diploma di laurea magistrale o vecchio ordinamento in scienze giuridiche, politiche o economiche, comunicazione, o lauree equivalenti **(10 punti)**
2. Altri diplomi di laurea magistrale **(5 punti)**

Votazione diploma di Laurea (massimo 10 punti)

- 110 e lode - **10 punti**;
- 110 - **8 punti**;
- 109 - 105 – **5 punti**;
- 104 - 100 – **3 punti**;
- 99 - 90 – **2 punti**;
- 89 - 80 – **1 punto**;
- da 79 a 66 – **0 punti**

Nel caso di votazione espressa in centesimi o in maniera differente, l'attribuzione dei punteggi sarà effettuata in rapporto alla votazione espressa in 110/110 con il punteggio massimo (10 punti) assegnato alla votazione massima con lode. 5

Conoscenza della lingua inglese (massimo 3 punti)

Conoscenza della seconda lingua (massimo 2 punti)

Altri titoli o certificazioni attinenti l'oggetto dell'incarico (massimo 5 punti)

Esperienza professionale (massimo 40 punti)

Approfondita e documentabile esperienza in attività responsabile di Ufficio Stampa svolta presso pubbliche amministrazioni;

(massimo 20 punti)

Esperienza professionale nella comunicazione istituzionale in ambito turistico;

(massimo 15 punti)

Esperienza all'interno di pubbliche amministrazioni nella gestione di pubbliche relazioni nazionali ed internazionali e rapporti con i mass media;

(massimo 5 punti)

Verrà assegnato un punto per ciascun trimestre di attività.

La commissione, inoltre, disporrà di ulteriori **30 punti** da assegnare sulla base di colloquio nel quale verrà verificata la specifica conoscenza delle tematiche oggetto del presente avviso.



Por Puglia festr-Fse 2014-2020

Asse VI – Tutela dell’ambiente e promozione delle risorse naturali e culturali
Azione 6.8 – Interventi per il riposizionamento competitivo delle destinazioni turistiche
CUP: B39H18000380009

Saranno ammessi al colloquio i candidati con un punteggio riferito al curriculum vitae superiore a 50 punti.

Gli esiti del procedimento di selezione saranno comunicati esclusivamente attraverso la pubblicazione sul sito web www.agenziapugliapromozione.it nella sezione Bandi di Concorso, della relativa graduatoria, con l’indicazione, per ciascun candidato, del punteggio ottenuto.

Saranno inseriti in graduatoria i soli candidati che avranno ottenuto un punteggio finale superiore a 70/100.

In caso di assenza di candidati si provvederà ad una nuova procedura selettiva.

**ART. 6
VALIDITÀ DELLA GRADUATORIA**

6

La graduatoria di cui all'art. 5 avrà validità di tre anni a partire dalla data di pubblicazione.

PUGLIAPROMOZIONE, se necessario, ricorrerà a detta graduatoria per ogni esigenza connessa al conseguimento degli obiettivi di cui all'art. 1, inclusi i casi di interruzione, rinnovo o proroga dell’incarico o di allargamento del gruppo di lavoro.

**ART. 7
ATTRIBUZIONE DELL’INCARICO**

L’incaricato dovrà presentare, la documentazione attestante il possesso dei requisiti (qualora richiesta e non già allegata alla presentazione della domanda) e la dichiarazione di accettazione dell’incarico entro 7 giorni dalla data di formale comunicazione di affidamento dell’incarico.

Decorso tale termine, in assenza di accettazione dell’incarico, si provvederà allo scorrimento della graduatoria.

In caso di incompletezza o non corrispondenza della documentazione relativa al possesso dei requisiti, PUGLIAPROMOZIONE potrà richiedere al candidato la produzione di documentazione integrativa, stabilendo un termine, non inferiore a 7 giorni per la produzione della stessa. Nel caso l’insufficienza dovesse permanere, decorso tale termine, l’affidamento non sarà perfezionato e si provvederà allo scorrimento della graduatoria.

**ART. 8
TRATTAMENTO CONTRATTUALE ED ECONOMICO**

UNIONE EUROPEA
POR FESR-FSE 2014 - 2020
Asse VI - Azione 6.8REGIONE PUGLIA
ASSOCIATORI AMBIENTE TERRITORIO CULTURALI
GESTIONE E VALORIZZAZIONE DEI BENI CULTURALIPUGLIA
PROMOZIONE
Agenzia Regionale del Turismo**Por Puglia fesr-Fse 2014-2020**

Asse VI – Tutela dell’ambiente e promozione delle risorse naturali e culturali
Azione 6.8 – Interventi per il riposizionamento competitivo delle destinazioni turistiche
CUP: B39H18000380009

La durata del contratto è stimata in mesi 24 (ventiquattro) dalla stipula dello stesso, fatte salve eventuali proroghe e rimodulazioni che dovessero intervenire prima dell’attribuzione del contratto o durante lo svolgimento delle attività progettuali.

L’incarico verrà affidato nella forma di contratto di lavoro autonomo, di natura professionale, ai sensi dell’art. 7 comma 6 del D.Lgs. 165/2001, dopo il D.Lgs. 25 maggio 2017 nr. 75.

A favore dell’incaricato, in qualità di esperto senior, sarà erogato un compenso lordo annuale, onnicomprensivo, di euro 25.680,00 (venticinquemilaseicentottanta/00).

Tale compenso è parametrato ad un costo di € 142,66, (centoquarantadue/66) gg/uomo, pari ad € 178,33 (centosettantotto/33) costo gg/uomo onnicomprensivo, per un massimo di 144 (centoquarantaquattro) giornate di lavoro nel corso dei dodici mesi.

7

Il compenso come innanzi indicato per detto incarico è comprensivo di ogni onere previdenziale, assistenziale, assicurativo e fiscale di competenza del collaboratore, al netto di ogni onere di competenza di Pugliapromozione (percentuale contributo INPS, INAIL, IRAP, IVA se dovuta).

Qualora ne ricorrano le condizioni e con il consenso dell’incaricato, in caso di finanziamento di ulteriori progetti simili e/o complementari da parte della Regione Puglia, PUGLIAPROMOZIONE potrà concordare con l’incaricato un ampliamento dell’oggetto del contratto e del relativo compenso lordo annuo.

ART. 9**DIRITTO DI ACCESSO E TRATTAMENTO DEI DATI PERSONALI**

I candidati avranno facoltà di esercitare il diritto di accesso agli atti della procedura selettiva, nelle forme e nei limiti stabiliti dall’attuale disciplina vigente in materia.

Ai sensi del D.Lgs. n. 196 del 30 giugno 2003 (“Codice in materia di protezione dei dati personali”) e successive modificazioni/integrazioni, i dati richiesti dal presente avviso, dal modulo di domanda e dalla documentazione allegata saranno utilizzati, comunicati e diffusi esclusivamente per gli scopi previsti dallo stesso avviso e saranno oggetto di trattamento svolto con o senza ausilio di sistemi informatici nel pieno rispetto della normativa sopra richiamata e degli obblighi di riservatezza ai quali è ispirata l’attività di PUGLIAPROMOZIONE.

Titolare del trattamento dei dati raccolti ai sensi dell’art. 13 del D.Lgs. 196/03 è il dott. Matteo Minchillo direttore generale ad interim.



UNIONE EUROPEA
POR FESR-FSE 2014 - 2020
Asse VI - Azione 6.8



REGIONE PUGLIA
ASSISTENZA REGIONALE TERRITORIALE, CULTURALE
GESTIONE E VALORIZZAZIONE DEI BENI CULTURALI



PROMOZIONE
Agenzia Regionale del Turismo

Por Puglia festr-Fse 2014-2020

Asse VI – Tutela dell’ambiente e promozione delle risorse naturali e culturali
Azione 6.8 – Interventi per il riposizionamento competitivo delle destinazioni turistiche
CUP: B39H18000380009

Art. 10

Disposizioni finali

La partecipazione alla procedura di selezione comporta l'accettazione delle norme riportate nel presente bando. Per tutto quanto non previsto nel presente avviso si fa riferimento alle leggi vigenti in materia.

Gli importi riportati nel presente avviso non costituiscono vincolo/impegno di spesa per PUGLIAPROMOZIONE, ma dichiarazione di intenti, in quanto suscettibili di variazione a seguito della stipula delle relative convenzioni.

Responsabile del procedimento del presente avviso di selezione è il Dott. Giovanni Occhiogrosso, Responsabile Ap Ufficio Risorse Umane di PUGLIAPROMOZIONE.

Per tutte le comunicazioni aventi rilievo ai fini del presente procedimento di selezione faranno fede esclusivamente le pubblicazioni sul sito www.agenziapugliapromozione.it 8

Per informazioni sulla presente procedura è possibile inviare una mail a: risorseumane@viaggiareinpuglia.it.

Bari, lì 30/03/2018

Allegati:

- Allegato A;

Il Responsabile del Procedimento
Dott. Giovanni Occhiogrosso

.....

Il Direttore generale ad interim
Dott. Matteo Minchillo

.....



UNIONE EUROPEA
POR FESR-FSE 2014 - 2020
Asse VI - Azione 6.8



REGIONE PUGLIA
ASSOCIATO MINISTRI TURISTICA E CULTURALE
PROMOZIONE E VALORIZZAZIONE DEL BENE CULTURALE



PUGLIA
PROMOZIONE
Agenzia Regionale del Turismo

Por Puglia Fesr-Fse 2014-2020

Asse VI – Tutela dell’ambiente e promozione delle risorse naturali e culturali
Azione 6.8 – Interventi per il riposizionamento competitivo delle destinazioni turistiche
CUP: B39H18000380009

All.A

Domanda di partecipazione

PugliaPromozione
Direzione Generale
Piazza Aldo Moro 33/a
70121 Bari

Il sottoscritto
nato a il, residente
a, Via,
Codice Fiscale, Partita IVA (eventuale),
Tel., Cellulare Email,
Pec.....

CHIEDE

1

di essere ammesso a partecipare all’avviso pubblico per la selezione di:

- ESPERTO SENIOR IN PIANIFICAZIONE E PROGRAMMAZIONE DELL’OFFERTA TERRITORIALE E RAPPORTI CON GLI STAKEHOLDERS. (AVVISO AVV.1-2018)
- ESPERTO SENIOR IN PRODOTTI TURISTICI DELLA DESTINAZIONE PUGLIA. (AVVISO AVV.2-2018)
- ESPERTO SENIOR PER L’UFFICIO STAMPA DELL’AGENZIA PUGLIAPROMOZIONE (AVVISO AVV.3-2018)

(barrare un solo profilo per il quale si intende presentare domanda)

A tal fine dichiara sotto la propria responsabilità, ai sensi degli artt. 38, 46, 47 e 48 del D.P.R. 445/2000 e consapevole delle sanzioni penali in caso di false dichiarazioni di cui all’art. 76 del citato D.P.R. 445/2000, quanto segue:

1	di essere nato a		Prov.	Il	
2	di essere residente a				
	via			n.	
	codice fiscale				
3	di essere cittadino italiano				
4	di essere cittadino del seguente Stato		dell’Unione Europea		
5	di avere una buona conoscenza scritta e parlata della lingua italiana (<i>per i cittadini stranieri</i>)				
6	di essere iscritto nelle liste elettorali del comune di				
7	di non essere iscritto nelle liste elettorali o di essere stato cancellato dalle liste elettorali per la seguente				



UNIONE EUROPEA
POR FESR-FSE 2014 - 2020
Asse VI - Azione 6.8



REGIONE PUGLIA
ASSOCIATO INDUSTRIA TURISTICA E CULTURALE
PROMOZIONE E VALORIZZAZIONE DEI BENI CULTURALI



PUGLIA
PROMOZIONE
Agenzia Regionale del Turismo

Por Puglia Fesr-Fse 2014-2020

Asse VI – Tutela dell’ambiente e promozione delle risorse naturali e culturali
Azione 6.8 – Interventi per il riposizionamento competitivo delle destinazioni turistiche
CUP: B39H18000380009

	motivazione		
8	di godere dei diritti civili e politici nello Stato di appartenenza;		
9	di non essere stato escluso dall’elettorato attivo né essere stato destituito o dispensato dall’impiego presso pubbliche amministrazioni, ovvero licenziato, per aver conseguito l’impiego stesso mediante la produzione di documenti falsi o viziati da invalidità non sanabile ;		
10	di non aver riportato condanne penali e non avere in corso procedimenti penali pendenti per qualsiasi reato che incide sulla moralità professionale o per delitti finanziari;		
11	di non essere stato interdetto dai pubblici uffici in base a sentenza passata in giudicato;		
12	di non avere contenziosi in corso con PUGLIAPROMOZIONE e la Regione Puglia;		
13	di non essere incorso, nell’ambito della propria attività professionale, di errore grave, accertato con qualsiasi mezzo di prova addotto dall’amministrazione aggiudicatrice;		
14	di non essersi reso gravemente colpevole di false dichiarazioni nel fornire informazioni relative ai requisiti di ordine generale ed alla propria capacità tecnica;		
15	di essere in possesso del seguente Diploma di Laurea :		
	rilasciato da		il
	con votazione		
16	di avere una buona conoscenza della lingua inglese;		
17	di avere conoscenza di una seconda lingua straniera: _____		
18	di avere buona padronanza dei principali strumenti informatici;		
19	che tutte le informazioni inserite nel proprio Curriculum vitae allegato corrispondono al vero;		
20	di essere in possesso di tutti i requisiti generali e specifici di ammissibilità previsti dall’Avviso;		
21	di esprimere il proprio consenso al trattamento dei dati personali ai sensi del D.Lgs. 196/2003 e successive vie modifiche e integrazioni, per l’espletamento della procedura selettiva e per l’eventuale affidamento dell’incarico.		

2

PER I PARTECIPANTI ALL’AVVISO AVV.1-2018: ESPERTO SENIOR IN PIANIFICAZIONE E PROGRAMMAZIONE DELL’OFFERTA TERRITORIALE E RAPPORTI CON GLI STAKEHOLDERS:

22	Di essere in possesso delle seguenti esperienze nei temi della pianificazione, promozione turistica e valorizzazione territoriale a fini turistici e programmazione regionale: _____ _____
23	Di essere in possesso delle seguenti esperienze nella consulenza e gestione di progetti FESR, finalizzati alla promozione e valorizzazione turistica territoriale: _____ _____



UNIONE EUROPEA
POR FESR-FSE 2014 - 2020
Asse VI - Azione 6.8



REGIONE PUGLIA
ASSESSORATO INDUSTRIA TURISTICA E CULTURALE
PROMUOVENDO E VALORIZZANDO IL BENE CULTURALE



PUGLIA
PROMOZIONE
Agenzia Regionale del Turismo

Por Puglia Fesr-Fse 2014-2020

Asse VI – Tutela dell’ambiente e promozione delle risorse naturali e culturali
Azione 6.8 – Interventi per il riposizionamento competitivo delle destinazioni turistiche
CUP: B39H18000380009

24	<p>Di essere in possesso delle seguenti esperienze nella gestione e/o coordinamento di enti e/o aziende che operano nel settore turistico:</p> <hr/> <hr/>
25	<p>Di essere in possesso di conoscenza approfondita delle risorse territoriali pugliesi, con particolare riferimento ai beni materiali ed immateriali, e degli attori pubblici e privati del settore turistico, maturata nell’ambito delle seguenti esperienze o attività:</p> <hr/> <hr/>

PER I PARTECIPANTI ALL’AVVISO AVV.2-2018: ESPERTO SENIOR IN PRODOTTI TURISTICI DELLA DESTINAZIONE PUGLIA:

3

26	<p>Di essere in possesso delle seguenti esperienze nella pianificazione di attività di marketing orientate alla valorizzazione del Brand Puglia in specifici mercati target:</p> <hr/> <hr/>
27	<p>Di essere in possesso delle seguenti esperienze nei temi dello sviluppo del turismo, del marketing territoriale e dei piani di sviluppo locale, anche orientati all’internazionalizzazione d’impresa:</p> <hr/> <hr/>
28	<p>Di essere in possesso delle seguenti esperienze nella gestione e/o coordinamento di enti e/o aziende che operano nel settore turistico e/o nello sviluppo di dinamiche di aggregazione delle imprese turistiche:</p> <hr/> <hr/>
29	<p>Di essere in possesso delle seguenti esperienze nella consulenza ed assistenza tecnica ai processi di valorizzazione sviluppo e competitività dei servizi turistici:</p> <hr/> <hr/>



UNIONE EUROPEA
POR FESR-FSE 2014 - 2020
Asse VI - Azione 6.8



REGIONE PUGLIA
ASSESSORATO INDUSTRIA TURISTICA E CULTURALE
PROMUOVENDO E VALORIZZANDO IL BENE CULTURALE



PUGLIA
PROMOZIONE
Agenzia Regionale del Turismo

Por Puglia Fesr-Fse 2014-2020

Asse VI – Tutela dell’ambiente e promozione delle risorse naturali e culturali
Azione 6.8 – Interventi per il riposizionamento competitivo delle destinazioni turistiche
CUP: B39H18000380009

PER I PARTECIPANTI ALL’AVVISO AVV.3-2018: ESPERTO SENIOR PER L’UFFICIO STAMPA DELL’AGENZIA PUGLIAPROMOZIONE:

30	Di essere in possesso delle seguenti esperienze in attività di responsabile Ufficio Stampa svolta presso pubbliche amministrazioni: _____ _____
31	Di essere in possesso delle seguenti esperienze professionali nella comunicazione istituzionale in ambito turistico: _____ _____
32	Di essere in possesso delle seguenti esperienze all’interno di pubbliche amministrazioni nella gestione di pubbliche relazioni nazionali ed internazionali e rapporti con i mass media: _____ _____

4

Data Firma _____

Il sottoscritto si impegna altresì a comunicare l’eventuale variazione del proprio recapito, indicando di seguito il domicilio presso il quale intende ricevere le comunicazioni relative al presente avviso:

Via CAP Città Prov.
Tel. Cell. e-mail

Si allega:

- Curriculum vitae in formato europeo;
- Fotocopia di un documento di identità in corso di validità;

Data Firma _____

Atti e comunicazioni degli Enti Locali

AMMINISTRAZIONE PROVINCIALE LECCE

Decreto 26 marzo 2018, n. 1969**Esproprio.**

Oggetto: Lavori di messa in sicurezza, riduzione del rischio di allagamenti e valorizzazione della naturalità. Comune di Guagnano.

IL DIRIGENTE DELL'UFFICIO ESPROPRIAZIONI

Premesso:

- che, con delibera commissariale n. 7 del 13/10/2011, il Comune di Guagnano ha approvato il progetto definitivo dei lavori di messa in sicurezza, riduzione del rischio di allagamenti e valorizzazione della naturalità in corrispondenza del Canale della Lacrima in variante al proprio strumento urbanistico vigente apponendo, così, sui terreni interessati dai lavori, il vincolo preordinato all'esproprio;
- che, con deliberazione consiliare n. 29 del 31/08/2012, il Comune di Guagnano ha approvato la proposta di variante al progetto in questione che prevedeva, tra l'altro, l'occupazione di una maggiore superficie da occupare rispetto a quella prevista nel progetto originario;
- che, con la stessa delibera consiliare n. 29/2012, il Comune di Guagnano, relativamente alla maggiore superficie, ha reiterato il vincolo preordinato all'esproprio apposto con l'approvazione del Piano Regolatore Generale, ai sensi dell'art.6 della L.R. n. 3 del 22/02/2005;
- che con delibera consiliare n. 5 del 30/11/2011, il Comune di Campi Salentina ha approvato il progetto definitivo dei lavori in oggetto in variante al proprio strumento urbanistico vigente apponendo, così, sui terreni interessati dai lavori, il vincolo preordinato all'esproprio;
- che, con deliberazione di giunta n. 85 del 19/04/2013, questa Provincia ha approvato il progetto esecutivo dei lavori in oggetto e dichiarato la pubblica utilità dell'opera, ai sensi dell'art. 12 del D.P.R. n. 327/2001 e s.m.i., fissando in mesi sessanta il termine per l'emissione del decreto d'esproprio, con decorrenza dalla data di detta deliberazione;
- che, con decreto dell'Ufficio Espropri della Provincia di Lecce n. 1786 del 19/01/2015, è stata disposta in favore della stessa Provincia l'occupazione d'urgenza dei terreni occorrenti alla realizzazione dei lavori in oggetto e, contestualmente, è stata determinata l'indennità provvisoria da offrire alle ditte proprietarie degli stessi terreni, ai sensi dell'art. 22 bis del D.P.R. n. 327/2001 e s.m.i.;
- che in data 11/02/2015 si è provveduto ad eseguire l'occupazione d'urgenza dei terreni mediante la compilazione dei relativi verbali d'immissione in possesso in contraddittorio con i proprietari;
- che in seguito alla redazione dei tipi di frazionamento catastale si sono accertate le superfici effettivamente occupate;
- che, con determina dirigenziale n. 328 del 05/03/2018, è stato disposto il pagamento diretto del saldo delle indennità di espropriazione e di occupazione spettanti alle ditte catastali che hanno accettato l'indennità offerta, nonché il deposito presso la Cassa DD.PP. delle indennità non accettate in favore delle ditte che non hanno concordato la cessione bonaria dei loro beni;
- che, essendo stato disposto il pagamento o il deposito degli importi alle ditte proprietarie dei terreni, questa Provincia, in alternativa all'atto di cessione volontaria, può emettere il decreto di esproprio per quanto disposto dall'art. 20 comma 11 del D.P.R. n. 327/2001 e s.m.i.;
- che sussistono tutti i requisiti richiesti dall'art. 8 D.P.R. n. 327/2001 per l'emanazione del decreto d'esproprio;

- che sussiste la competenza dirigenziale all'emissione del presente decreto ai sensi dell'art. 107 del D. Lgs. 18.8.2000 n. 267 e dell'art. 3 comma 7 della Legge Regionale 22.2.2005 n. 3;

Visti i tipi di frazionamento catastale predisposti dall'impresa esecutrice dei lavori e approvati dall'Agenzia delle Entrate – Ufficio Provinciale di Lecce - Territorio, con i quali sono stati identificati i beni da espropriare;

D E C R E T A

- E' disposta a favore della Provincia di Lecce l'espropriazione dei terreni occorsi per l'esecuzione dei lavori in oggetto, di proprietà delle ditte riportate nel prospetto allegato al presente decreto per farne parte integrante e sostanziale, ove sono indicati gli estremi catastali, la superficie da espropriare e l'indennità di espropriazione e di occupazione corrisposte o depositate presso la Cassa DD.PP.

- Il presente decreto sarà registrato, ai sensi dell'articolo 10 del decreto legislativo 14 marzo 2011, n. 23, come modificato dall'articolo 26, comma 1, del decreto-legge 12 settembre 2013, n. 104, convertito, con modificazioni, dalla legge 8 novembre 2013, n. 128, e dall'articolo 1, comma 608, della legge 27 dicembre 2013, n. 147 (legge di stabilità 2014) e meglio esplicitato a pagina 6 della circolare dell'Agenzia delle Entrate n. 2/E del 21/02/2014, trascritto e volturato presso l'Agenzia delle Entrate in totale esenzione, ai sensi della tabella di cui all'allegato B dell'art 22 DPR 642/72. Sarà, inoltre, inviato, per la pubblicazione, al Bollettino Ufficiale della Regione Puglia, il tutto a cura e spese della Provincia di Lecce.

IL DIRIGENTE

(Ing. Francesco Dario CORSINI)

Allegato al Decreto d'Esproprio

N°	CD	Ditta catastale				Dati catastali				Indennità				
		Intestati	Luogo di nascita	Data di nascita	Diritto	Quota di poss.	Codice fiscale	Comune	Fg.	P.lla Orig.	P.lla Deriv.	Sup. espr. mq	Importo	Corrisposta o Depositata
1	1	Dell'Atti Cosimo	Guagnano	18/2/1936	propr	1/1	DLLCSM36B18E227F	Guagnano	11	139	513	266	950.93	Corrisposta
2	2	Gigante Fernando	Lecce	10/6/1964	propr	1/1	GGNFN64H10E506T	Guagnano	11	246	515	1,280	4,846.94	Depositata
3	3	Tacelli Luigi	Guagnano	24/4/1942	propr	1/2	TCLLGU42D24E227T	Guagnano	26	716	1731	332	10,777.31	Corrisposta
		Tacelli Maria Addolorata	Guagnano	11/10/1938	propr	1/2	TCLMDD38R51E227U	Guagnano	26	68	1729	2,401		
4	4	Spedicato Carmela	Guagnano	19/7/1956	propr	1/1	SPDMCR56L59E227P	Guagnano	26	428	1727	653	954.76	Corrisposta
5	5	Caputo Rosanna	Guagnano	8/3/1964	propr	1/1	CPTRNN64C48E227D	Guagnano	26	74	1733	484	2,998.99	Corrisposta
6	6	Tartarelli Giuseppe	Guagnano	13/12/1953	propr	1/1	TRTGPP53T13E227F	Guagnano	26	858	1738	300	1,522.33	Depositata
7	7	De Luca Giovanni	Guagnano	26/10/1955	propr	1/1	DLCGNN55R26E227D	Guagnano	26	76	76	911	7,230.63	Corrisposta
8	8	De Luca Lucio	Guagnano	19/4/1948	propr	1/1	DLCLCU48D19E227D	Guagnano	26	75	1735	64	245.13	Depositata
9	9	Caputo Antonio	Guagnano	19/4/1948	propr	1/1	CPTNTN48D19E227S	Guagnano (Fabbricati)	26	77	1736	56	7,344.27	Corrisposta
10	10	Trevisi Giovanna	Campi S.na	23/9/1947	propr	1/1	TRVGNIN47P63B506L	Campi S.na	16	66	522	990	3,621.91	Depositata

IL DIRIGENTE (Ing. Francesco Dario Corsini)

AMMINISTRAZIONE PROVINCIALE TARANTO

Estratto decreto 23 marzo 2018, n. 2

Esproprio.

OGGETTO: Lavori di completamento della SP di circonvallazione di Ginosa con Innesso alla SS 580 "Ginosa-Ginosa Marina".

DECRETO DI SVINCOLO Depositi presso il Ministero dell'Economia e delle Finanze - Ragioneria Territoriale dello Stato di Bari/Barletta/Trani - con sede Bari.

Ditta: PIZZULLI NUNZIO - POLIZZE n.1313489 - n. 1313488.

IL DIRIGENTE DEL SETTORE

Premesso che:

1) **OMISSIS**

– Per i motivi sopra esposti si

DECRETA

Art.1 - Autorizzando la Ragioneria Territoriale dello Stato di Taranto, a procedere allo **svincolo dell'indennità espropriativa depositata, giuste POLIZZA n.1313488 e Polizza n.1313489**, ed al pagamento a saldo di complessivi **€. 27.811,89** (ventisette ottocentoundici/89) in favore della Ditta appresso specificata, con esonero da ogni qualsivoglia responsabilità del pagamento da effettuarsi senza la ritenuta del 20% a norma della legge n.413/1991 ricadendo le suddette aree in zona omogenea agricola:

DITTA:

- **PIZZULLI NUNZIO** nato a Ginosa (TA), residente in Ginosa,

Art.2 - Il presente decreto, per estratto, redatto in modo da evitare la diffusione dei dati personali identificativi non necessari ovvero il riferimento a dati sensibili, nel rispetto della tutela del diritto dei cittadini alla riservatezza, sarà pubblicato nel Boll. Uff. della Regione Puglia divenendo esecutivo trascorsi 30giorni consecutivi dopo la pubblicazione senza che vi siano state osservazioni od opposizioni di sorta da parte di terzi, nei modi e termini di legge, che dovranno essere inviate alla Provincia di Taranto - Settore Tecnico - Ufficio Espropri - Via Anfriteatro, 4 - cap.74123 - Taranto.

Art.3 - Si notifica il presente Decreto, per gli adempimenti di propria competenza, alle parti interessate: Ministero dell'Economia e delle Finanze - Ragioneria Territoriale dello Stato di Bari/Barletta/Trani - con sede Bari alla Via Demetrio Marin, 3, firmata digitalmente a mezzo PEC;
Al Sig. PIZZULLI Nunzio

*IL DIRIGENTE
DEL SETTORE TECNICO
Arch. Raffaele MARINOTTI*

AMMINISTRAZIONE PROVINCIALE TARANTO

Estratto decreto 23 marzo 2018, n. 3

Esproprio.

OGGETTO: Realizzazione di costruzione della tangenziale nord in prosecuzione della strada del Mar Piccolo - tronco svincolo Taccone - Statte (opera di completamento Il lotto funzionale. I stralcio).

DECRETO DI SVINCOLO Depositi presso il Ministero dell'Economia e delle Finanze - Ragioneria Territoriale dello Stato di Bari/Barletta/Trani - con sede Bari.

Ditta: TAGLIENTE MARIA - POLIZZA n. 1313065.

IL DIRIGENTE DEL SETTORE

Premesso che:

1) **OMISSIS**

– Per i motivi sopra esposti si

DECRETA

Art.1 - Autorizzando la Ragioneria Territoriale dello Stato di Taranto, a procedere allo **svincolo dell'indennità espropriativa depositata, giusta POLIZZA n. 1313065**, ed al pagamento a saldo di complessivi **€. 17.094,78 (Euro diciassettemila novantaquattro/78)** in favore della Ditta appresso specificata, con esonero da ogni qualsivoglia responsabilità del pagamento da effettuarsi senza la ritenuta del 20% a norma della legge n.413/1991 ricadendo le suddette aree in zona omogenea agricola:

DITTA:

- **TAGLIENTE MARIA** nato a TARANTO (TA), residente in Crispiano.

Art.2 - Il presente decreto, per estratto, redatto in modo da evitare la diffusione dei dati personali identificativi non necessari ovvero il riferimento a dati sensibili, nel rispetto della tutela del diritto dei cittadini alla riservatezza, sarà pubblicato nel Boll. Uff. della Regione Puglia divenendo esecutivo trascorsi 30giorni consecutivi dopo la pubblicazione senza che vi siano state osservazioni od opposizioni di sorta da parte di terzi, nei modi e termini di legge, che dovranno essere inviate alla Provincia di Taranto - Settore Tecnico - Ufficio Espropri - Via Anfriteatro, 4 - cap.74123 - Taranto.

Art.3 - Si notifica il presente Decreto, per gli adempimenti di propria competenza, alle parti interessate: Ministero dell'Economia e delle Finanze - Ragioneria Territoriale dello Stato di Bari/Barletta/Trani - con sede Bari alla Via Demetrio Marin, 3, firmata digitalmente a mezzo PEC;
Alla Sig.ra TAGLIENTE Marta residente in Crispiano a mezzo Raccomandata AR.

IL DIRIGENTE
DEL SETTORE TECNICO
Arch. Raffaele MARINOTTI

Appalti - Bandi, Concorsi e Avvisi

Appalti

CONSIGLIO REGIONALE DELLA PUGLIA

Avviso aggiudicazione gara per affidamento servizi legali e formativi a favore dei dipendenti.

Avviso di aggiudicazione di appalti per i servizi legali di assistenza e consulenza tecnico-giuridica e di servizi formativi sul piano della legalità e della correttezza dell'attività amministrativa a favore dei dipendenti del Consiglio regionale della Puglia. CIG.7288537301. CUP D99B17000070009

SEZIONE I: AMMINISTRAZIONE AGGIUDICATRICE 1) DENOMINAZIONE, INDIRIZZI E PUNTI DI CONTATTO: Consiglio regionale della Puglia - Via Capruzzi 212, 70121 BARI Italia. Punto di contatto: Sezione Amministrazione e Contabilità - All'attenzione di: Dott.ssa Angela Vincenti in qualità di Responsabile del Procedimento ai sensi dell'art.31 del D.Lgs.50/2016; Tel:0805402736 Fax:0805402117. e_mail: vincenti.angela@consiglio.puglia.it; pec: sezione.amministrazionecontabilita@pec.consiglio.puglia.it; Profilo del Committente: www.consiglio.puglia.it

SEZIONE II: II.1.1) Denominazione conferita all'appalto: Gara per l'affidamento dei servizi legali di assistenza e consulenza tecnico-giuridica e dei servizi formativi sul piano della legalità e della correttezza dell'attività amministrativa a favore dei dipendenti del Consiglio regionale della Puglia.

II.1.2) Tipo di appalto e luogo di consegna o di esecuzione: Servizi.

I servizi oggetto del presente appalto dovranno essere svolti presso il Consiglio Regionale della Puglia, con sede in Bari. Codice Nuts ITF42.

II.1.3) Informazioni sugli appalti pubblici, l'accordo quadro o il sistema dinamico di acquisizione: L'avviso riguarda un appalto pubblico.

II.1.5) Breve descrizione dell'appalto: L'appalto ha ad oggetto l'affidamento dei Servizi legali di assistenza e consulenza tecnico-giuridica e di servizi formativi a favore dei dipendenti del Consiglio Regionale della Puglia.

II.1.6) Vocabolario comune per gli appalti: CPV 80511000-9.

II.1.7) Informazioni relative all'accordo sugli appalti pubblici (AAP). L'appalto è disciplinato dall'accordo sugli appalti pubblici: NO.

II.2) Valore finale totale degli appalti:

II.2.1) Valore finale totale degli appalti: euro 962.400,00.

SEZIONE IV: Procedura.

IV.1) Tipo di procedura. IV.1.) Tipo di procedura: aperta

IV.2) Criteri di aggiudicazione

IV.2.1) Criteri di aggiudicazione: offerta economicamente più vantaggiosa. Criteri: offerta tecnica: 75%, offerta economica 25%.

SEZIONE V: Aggiudicazione dell'appalto

V.1) Data di aggiudicazione: 07/03/2018

V.2) Informazioni sulle offerte. Numero di offerte pervenute: 01

V.3) Nome e recapito dell'operatore economico in favore del quale è stata adottata la decisione di aggiudicazione appalto: Cles Srl.

V.4) Informazioni sul valore dell'appalto. Valore totale inizialmente stimato dell'appalto: euro 1.203.000,00. Valore finale totale dell'appalto: euro 962.400,00.

VI.3) Procedure di ricorso.

VI.3.1) Organismo responsabile delle procedure di ricorso: TAR per la Puglia - Sede di Bari- piazza G. Massari 14 - 70122 BARI.

VI.3.2) Presentazione ricorsi: il ricorso deve essere depositato presso il T.A.R. Puglia entro 30 giorni dalla data di comunicazione della determina di aggiudicazione.

VI.4) Data di spedizione del presente avviso: 21/03/2018.

Il dirigente della Sezione Amministrazione e Contabilità

Dott.ssa Angela Vincenti

Concorsi

COMUNE DI FASANO

Estratto avviso pubblico per la nomina del Direttore del “Consorzio per l’Integrazione l’Inclusione Sociale Ambito di Cisternino- Fasano – Ostuni”, in sigla “CIISAF”.

È indetta selezione pubblica per l’acquisizione di candidature per la nomina a direttore del “Consorzio per l’Integrazione e l’Inclusione Sociale Ambito di Cisternino – Fasano – Ostuni”, in sigla “CIISAF” dell’Ambito Territoriale Sociale 2 BR, avente sede legale in Fasano.

Le proposte di candidatura, redatte in carta semplice, possono essere presentate, con qualsiasi mezzo idoneo, al Consorzio per l’Integrazione e l’Inclusione Sociale Ambito di Fasano, avente sede legale in Fasano c/o Comune di Fasano, Piazza Ciaia o anche tramite posta elettronica certificata all’indirizzo comunefasano@pec.rupar.puglia.it, entro il termine perentorio di 20 giorni dalla data di pubblicazione del presente estratto sul Bollettino Ufficiale della Regione Puglia.

L’avviso integrale è disponibile sul sito internet www.comune.fasano.br.it

Per informazioni tel. 080 4394196 – dott.ssa Anna Maria Mileti

Il Segretario Generale
Avv. Alfredo Mignozzi

ASL LE

Avviso pubblico, per titoli e colloquio, di mobilità volontaria regionale per la copertura a tempo indeterminato di n. 2 posti di Dirigente Biologo, disciplina di Patologia Clinica.

In esecuzione della deliberazione n. 430 del 08/03/2018 è indetto avviso pubblico, per titoli e colloquio, di mobilità volontaria regionale per la copertura a tempo indeterminato di n. 2 posti di Dirigente Biologo della disciplina di Patologia Clinica.

Alla relativa assunzione si provvederà nel rispetto dei vincoli economico finanziari previsti dall'art. 2, comma 71, della legge 23.12.2009, n. 191.

Ai sensi dell'art. 12, comma 1, della legge regionale 12.08.2005, n. 12 il personale immesso in servizio presso Aziende o Enti del Servizio Sanitario Regionale (S.S.R.) a seguito di mobilità non può essere destinatario di successivo provvedimento di trasferimento prima che siano decorsi due anni dall'immissione in servizio.

Il trattamento economico è quello previsto dal vigente C.C.N.L. dell'Area della Dirigenza Medica e Veterinaria.

REQUISITI DI AMMISSIONE

Per partecipare al presente Avviso di mobilità gli interessati dovranno essere in possesso dei seguenti requisiti:

- a) **essere dipendenti a tempo indeterminato di Aziende Sanitarie Regionali o di Enti del Comparto Sanità Regionali nel profilo professionale di Dirigente Biologo della disciplina di Patologia Clinica** (come precisato dall'Assessorato Regionale alle Politiche della Salute con nota prot. A00.151/18 APR. 2014 n. 0004144, non potranno essere ammesse alla procedura di mobilità regionale le istanze di trasferimento dei dipendenti dalla Pia Fondazione di Culto Card. G. Panico di Tricase e dalle altre Aziende Sanitarie accreditate del Servizio Sanitario Regionale);
- b) avere superato il periodo di prova;
- c) essere in possesso della incondizionata idoneità alla funzione specifica;
- d) non avere procedimenti disciplinari in corso.
- e) non aver subito sanzioni disciplinari definitive superiori alla censura scritta nel biennio antecedente la data di pubblicazione del presente Avviso.
- f) **essere in possesso dell'assenso preventivo dell'amministrazione di appartenenza all'eventuale trasferimento con l'impegno dell'amministrazione che la mobilità potrà perfezionarsi entro 60 giorni dall'eventuale accoglimento dell'istanza, tenuto conto anche di quanto disposto dall'art. 3 della Legge 7 agosto 2015, n. 124;**

I predetti requisiti di ammissione devono essere posseduti alla data di scadenza del termine stabilito per la presentazione delle domande di partecipazione al presente Avviso.

Non saranno prese in considerazione le istanze di coloro che siano stati dichiarati dai competenti organi sanitari fisicamente "non idonei" ovvero "idonei con limitazioni" ovvero "idonei con prescrizioni particolari" alle mansioni del profilo di appartenenza o per i quali risultino formalmente delle limitazioni al normale svolgimento delle mansioni proprie del profilo, anche con riferimento all'attività organizzata secondo turni di lavoro diurni e notturni, fatte salve le vigenti disposizioni a tutela e sostegno della maternità e della paternità.

MODALITA' E TERMINI PER LA PRESENTAZIONE DELLE DOMANDE DI PARTECIPAZIONE

Le domande di partecipazione al presente Avviso, redatte su carta semplice, indirizzate al Direttore Generale della Azienda Sanitaria Locale della Provincia di Lecce - Via Miglietta n. 5 - 73100 Lecce, devono essere inoltrate, a pena di esclusione, per posta a mezzo di raccomandata con avviso di ricevimento (in tal caso

la data di spedizione è comprovata dal timbro a data dell'ufficio postale accettante) oppure mediante presentazione diretta all'Ufficio Protocollo Generale della A.S.L. Lecce oppure, ancora, a mezzo di posta elettronica certificata (p.e.c.), a far data dalla pubblicazione del bando nel Bollettino Ufficiale della Regione Puglia e fino al trentesimo giorno successivo. Qualora detto giorno sia festivo, il termine è prorogato al primo giorno successivo, non festivo.

In applicazione della L.150/2009 e della circolare del Dipartimento della Funzione Pubblica n. 12/2010, la domanda di partecipazione al concorso pubblico e la relativa documentazione (**massimo 20 MB**) possono pervenire per via telematica, entro il suddetto termine, al seguente indirizzo di posta elettronica certificata: areapersonale.asl.lecce@pec.rupar.puglia.it.

La validità della trasmissione e ricezione della corrispondenza è attestata, rispettivamente, dalla ricevuta di accettazione e dalla ricevuta di avvenuta consegna. La domanda si intende sottoscritta se prodotta nel rispetto dell'art. 65 del D.Lgs. 82/2005 (Codice dell'amministrazione digitale). Si precisa che la validità di tale invio è subordinata all'utilizzo da parte del candidato di casella di posta elettronica certificata. Non sarà pertanto ritenuto valido l'invio da casella di posta elettronica semplice/ordinaria anche se indirizzato alla casella di posta elettronica certificata sopra indicata. Analogamente, non sarà considerato valido, ai fini della partecipazione al concorso, l'invio ad un altro, ancorché certificato, indirizzo di posta elettronica di questa Azienda. Il candidato dovrà comunque allegare, copia di un documento valido di identità.

Non saranno imputabili all'Amministrazione eventuali disguidi postali. Il termine di presentazione delle istanze e dei documenti è perentorio; l'eventuale riserva di invio successivo di documenti è priva di effetto.

CONTENUTO DELLA DOMANDA

Nella domanda di ammissione all'Avviso, gli aspiranti devono indicare il possesso dei requisiti e dichiarare sotto la propria responsabilità:

- Cognome, nome, data e luogo di nascita, residenza;
- Il possesso del diploma di laurea in scienze biologiche con l'indicazione della data e della sede di conseguimento;
- Il possesso del diploma di specializzazione con l'indicazione della disciplina nonché della data e della sede di conseguimento;
- L'iscrizione all'Albo dell'Ordine dei Biologi con l'indicazione della relativa sede provinciale;
- L'Azienda o Ente del Servizio Sanitario Regionale presso cui risultano in servizio a tempo indeterminato, il profilo professionale, la disciplina e la decorrenza del rapporto di lavoro;
- L'avvenuto superamento del periodo di prova;
- Il possesso della idoneità fisica all'esercizio delle mansioni proprie del profilo di appartenenza, come risultante dall'ultima visita medica periodica effettuata dal Medico Competente ai sensi del D.Lgs. 9/4/2008, n. 81, e successive modificazioni ed integrazioni;
- L'assenza di sanzioni disciplinari definitive superiori alla censura scritta nell'ultimo biennio e di non avere procedimenti disciplinari in corso;
- La posizione nei riguardi degli obblighi militari;
- Codice fiscale.;
- I servizi prestati presso pubbliche amministrazioni e le eventuali cause di risoluzione di precedenti rapporti di pubblico impiego;
- I titoli che danno diritto ad usufruire di riserve, precedenza o preferenze.
- Il recapito presso cui indirizzare eventuali comunicazioni. In caso di mancata indicazione vale, ad ogni effetto, la residenza indicata.

Nella domanda i candidati dovranno esprimere, ai sensi del D.Lgs. 30/06/2003 n. 196, il consenso al trattamento dei propri dati personali compresi quelli sensibili, ai fini dell'avviso e successivamente, nella eventualità di trasferimento del rapporto di lavoro, per finalità di gestione del rapporto stesso.

Dovranno, inoltre, dichiarare di accettare che le modalità di notifica rivenienti dalla procedura in argomento avvengano esclusivamente tramite pubblicazione nella – sezione Albo Pretorio – Accesso all’Albo Pretorio - Ricerca concorso - della pagina relativa alla ASL Lecce del Portale Regionale della Salute www.sanita.puglia.it;

Dovranno, altresì, autorizzare la pubblicazione del proprio nominativo sul succitato sito internet dell’ASL Lecce per tutte le comunicazioni inerenti l’avviso pubblico;

La domanda deve essere datata e sottoscritta, pena l’esclusione dall’Avviso di mobilità. Tale sottoscrizione non necessita di autentica ai sensi dell’art. 39 del D.P.R. D.P.R. 28 dicembre 2000, n. 445.

La mancanza della firma o la omessa dichiarazione nella domanda dei requisiti richiesti per l’ammissione determina l’esclusione dalla presente procedura.

L’Amministrazione declina ogni responsabilità per dispersione di comunicazioni dipendente da inesatte indicazioni del recapito da parte dell’aspirante, o da mancata oppure tardiva comunicazione del cambiamento dell’indirizzo indicato nella domanda.

La presentazione della domanda implica il consenso del candidato al trattamento dei propri dati personali compresi i dati sensibili nel rispetto di quanto disposto dal D.Lgs. 196/2003 per lo svolgimento delle procedure selettive.

Le istanze di mobilità già pervenute in Azienda o che perverranno prima della pubblicazione dell’ Avviso di mobilità sulla Gazzetta Ufficiale IV serie speciale - Concorsi non saranno prese in considerazione e saranno archiviate senza alcuna comunicazione agli interessati, in quanto la pubblicazione dell’Avviso costituisce a tutti gli effetti notifica agli interessati.

Coloro che avessero già presentato domanda di trasferimento anteriormente alla data di pubblicazione dovranno presentare nuova domanda entro i termini dell’apposito bando di mobilità.

DOCUMENTAZIONE DA ALLEGARE ALLA DOMANDA

Alla domanda i candidati devono allegare:

- fotocopia del documento di identità in corso di validità;
- autocertificazione aggiornata relativa allo stato di servizio, con precisa indicazione dei dati temporali (giorno/mese/anno) sia di inizio che di fine di ciascun periodo lavorativo, da cui si rilevi il profilo rivestito e la disciplina di appartenenza, il superamento del periodo di prova e l’assenza di procedimenti disciplinari in corso;
- autocertificazione relativa all’ultima visita periodica effettuata dal Medico Competente ai sensi del D.Lgs. 9/4/2008, n. 81, e successive modificazioni ed integrazioni, da cui si rilevi l’incondizionata idoneità alla mansione specifica;
- tutte le autocertificazioni relative ai titoli che ritengano opportuno presentare agli effetti della valutazione di merito;
- pubblicazioni;
- curriculum formativo e professionale dal quale si evincano le capacità professionali possedute dal candidato, datato e firmato. Quanto dichiarato nel curriculum sarà valutato unicamente se supportato da regolare autocertificazione;
- **assenso preventivo alla mobilità rilasciato dall’Azienda di appartenenza con l’impegno dell’amministrazione che la mobilità potrà perfezionarsi entro 60 giorni dall’eventuale accoglimento dell’istanza, tenuto conto anche di quanto disposto dall’art. 3 della Legge 7 agosto 2015, n. 124.**

La dichiarazione sostitutiva di certificazione ovvero la dichiarazione sostitutiva dell’atto di notorietà, sottoscritte dal candidato, corredate da copia di documento di identità in corso di validità, dovranno essere formulate nei casi e con le modalità previste dagli artt. 46 e 47 del D.P.R. 28 dicembre 2000, n. 445.

Nella dichiarazione sostitutiva di atto di notorietà ai sensi dell'art.47 D.P.R. 28 dicembre 2000, n. 445 relativa ai servizi prestati devono essere attestate se ricorrano o meno le condizioni di cui all'ultimo comma dell'art. 46 del D.P.R. 20/12/1979 n. 761, in presenza delle quali il punteggio di anzianità deve essere ridotto. In caso positivo, l'attestazione deve precisare la misura della riduzione del punteggio.

Le pubblicazioni devono essere edite a stampa. Possono essere presentate anche in fotocopia ed autenticate dal candidato, ai sensi dell'art. 19 del D.P.R. 28 dicembre 2000, n. 445, purché il medesimo attesti, mediante dichiarazione sostitutiva dell'atto di notorietà, corredata da fotocopia semplice di un proprio documento di identità personale, che le copie dei lavori specificatamente richiamati nell'autocertificazione sono conformi agli originali.

Gli aspiranti dovranno inoltre allegare alla domanda di partecipazione un elenco, in triplice copia, contenente l'indicazione dei documenti e dei titoli allegati alla domanda di partecipazione.

Tutti i documenti allegati alla domanda devono essere numerati progressivamente; tali numeri dovranno corrispondere esattamente a quelli riportati nel citato elenco.

Non saranno presi in considerazione documenti, titoli o pubblicazioni che perverranno a questa Amministrazione dopo il termine ultimo per la presentazione della domanda di partecipazione all'Avviso in argomento.

Si precisa che il candidato, in luogo della certificazione rilasciata dall'Autorità competente, **deve** presentare in carta semplice e senza autentica di firma:

a) "dichiarazione sostitutiva di certificazione": nei casi tassativamente indicati nell'art. 46 del D.P.R. n. 28 dicembre 2000, n. 445 (ad esempio: stato di famiglia, iscrizione all'albo professionale, possesso del titolo di studio, di specializzazione, di abilitazione, ecc.);

b) "dichiarazione sostitutiva dell'atto di notorietà": per tutti gli stati, fatti e qualità personali non compresi nell'elenco di cui al citato art. 46 del D.P.R. 28 dicembre 2000, n. 445 (ad esempio: borse di studio, attività di servizio, incarichi libero-professionali, attività di docenza, frequenza a corsi di formazione e di aggiornamento, partecipazione a convegni e seminari, conformità agli originali di pubblicazioni, ecc). La stessa può riguardare anche il fatto che la copia di un atto o di un documento conservato o rilasciato da una pubblica amministrazione, la copia di una pubblicazione ovvero la copia di un titolo di studio o di servizio sono conformi all'originale.

La "dichiarazione sostitutiva dell'atto di notorietà" deve essere corredata da fotocopia semplice di un documento di identità personale, pena la non ammissione all'avviso. In ogni caso, la dichiarazione resa dal candidato deve contenere tutti gli elementi necessari alla valutazione del titolo che il candidato intende produrre; l'omissione anche di un solo elemento comporta la non valutazione del titolo autocertificato. In particolare, con riferimento ai servizi svolti, la dichiarazione sostitutiva dell'atto di notorietà deve contenere l'esatta denominazione dell'Ente presso il quale ogni servizio è stato prestato, la qualifica, il tipo di rapporto di lavoro (tempo indeterminato/determinato, tempo pieno/part-time), le date d'inizio e di conclusione del servizio, nonché le eventuali interruzioni (aspettativa senza assegni, sospensioni etc), e quant'altro necessario per consentirne la valutazione.

L'Amministrazione è tenuta ad effettuare idonei controlli sulla veridicità del contenuto delle dichiarazioni sostitutive ricevute; si precisa che, oltre la decadenza dai benefici eventualmente conseguiti dall'interessato sulla base di dichiarazione non veritiera, sono applicabili le sanzioni penali previste per le ipotesi di falsità in atti e dichiarazioni mendaci.

Saranno ammessi alla procedura selettiva solo i candidati che risultano in possesso dei requisiti previsti dal presente bando.

L'esclusione dalla procedura di mobilità sarà notificata agli interessati **mediante pubblicazione della delibera di esclusione/ammissione nella – sezione Albo Pretorio – Accesso all'Albo Pretorio - Ricerca concorso - della pagina relativa alla ASL Lecce del Portale Regionale della Salute www.sanita.puglia.it.**

Commissione esaminatrice

La Commissione esaminatrice verrà nominata dal Direttore Generale con apposito provvedimento ed a suo insindacabile giudizio e sarà composta da tre membri. La Commissione sarà presieduta dal Direttore Sanitario Aziendale, ovvero da un dirigente da lui delegato; gli altri due componenti saranno responsabili di struttura complessa della disciplina oggetto dell'avviso o di disciplina equipollente o affine. Le funzioni di Segretario saranno svolte da un funzionario amministrativo.

Titoli valutabili e criteri di valutazione degli stessi

La commissione dispone complessivamente di 25 punti così ripartiti:

- a) 20 punti per i titoli;
- b) 5 punti per il colloquio.

La commissione attribuirà ai candidati il punteggio formulando la valutazione con riferimento sia al curriculum che **al colloquio che ha esclusiva natura motivazionale e non assume il valore di prova di idoneità.**

I punti per la valutazione dei titoli sono così ripartiti:

- | | |
|-----------------------------------------|----------|
| a) titoli di carriera : | punti 10 |
| b) titoli accademici di studio: | punti 3 |
| c) pubblicazioni e titoli scientifici: | punti 3 |
| d) curriculum formativo e professionale | punti 4 |

Titoli di carriera:

a) servizi di ruolo prestati presso le Unità Sanitaria Locali o le Aziende Ospedaliere e servizi equipollenti ai sensi degli articoli 22 e 23 del D.P.R. 10 dicembre 1997, n. 483:

- 1) servizio nel livello dirigenziale a concorso, o livello superiore, nella disciplina, punti 1,00 per anno;
- 2) servizio in altra posizione funzionale nella disciplina a concorso, punti 0,50 per anno;
- 3) servizio in disciplina affine ovvero in altra disciplina da valutare con i punteggi di cui sopra ridotti rispettivamente del 25 per cento e del 50 per cento;

b) servizio di ruolo quale biologo presso pubbliche amministrazioni nelle varie qualifiche secondo i rispettivi ordinamenti, punti 0,50 per anno.

Titoli accademici e di studio:

- a) specializzazione nella disciplina oggetto del concorso, punti 1,00
- b) specializzazione in una disciplina affine punti 0,50
- c) specializzazione in altra disciplina, punti 0,25
- d) altre specializzazioni di ciascun gruppo da valutare con i punteggi di cui sopra ridotti del 50 per cento;
- e) altre lauree, oltre quella richiesta per l'ammissione al concorso comprese tra quelle previste per l'appartenenza al ruolo sanitario, punti 0,50 per ognuna, fino ad un massimo di punti 1,00.

Non è valutabile la specializzazione fatta valere come requisito di ammissione.

Per la valutazione delle pubblicazioni, dei titoli scientifici e del curriculum formativo e professionale si applicano i seguenti criteri, previsti dall'art.11 del D.P.R. 483/97:

- a) titoli di carriera:
 - 1) i periodi di servizio omogeneo sono cumulabili;

- 2) le frazioni di anno sono valutate in ragione mensile considerando, come mese intero, periodi continuativi di giorni trenta o frazioni superiori a quindici giorni;
- 3) nel caso in cui al concorso siano ammessi candidati appartenenti a profili professionali diversi da quello medico non si applicano le maggiorazioni previste per il tempo pieno per il profilo professionale medico;
- 4) in caso di servizi contemporanei è valutato quello più favorevole al candidato;

b) Pubblicazioni:

- 1) la valutazione delle pubblicazioni deve essere adeguatamente motivata, in relazione alla originalità della produzione scientifica, all'importanza della rivista, alla continuità ed ai contenuti dei singoli lavori, al grado di attinenza dei lavori stessi con la posizione funzionale da conferire, all'eventuale collaborazione di più autori. Non possono essere valutate le pubblicazioni delle quali non risulti l'apporto del candidato;
- 2) la commissione deve, per altro, tenere conto, ai fini di una corretta valutazione:
 - a) della data di pubblicazione dei lavori in relazione all'eventuale conseguimento di titoli accademici già valutati in altra categoria di punteggi;
 - b) del fatto che le pubblicazioni contengano mere esposizioni di dati e casistiche, non adeguatamente avvalorate ed interpretate, ovvero abbiano contenuto solamente compilativo o divulgativo, ovvero ancora costituiscano monografie di alta originalità;

c) Curriculum formativo e professionale:

- 1) nel curriculum formativo e professionale sono valutate le attività professionali e di studio, formalmente documentate, non riferibile a titoli già valutati nelle precedenti categorie, idonee ad evidenziare, ulteriormente, il livello di qualificazione professionale acquisito nell'arco della intera carriera e specifiche rispetto alla posizione funzionale da conferire nonché gli incarichi di insegnamento conferiti da enti pubblici;
- 2) in tale categoria rientra anche la partecipazione a congressi, convegni, o seminari che abbiano finalità di formazione e di aggiornamento professionale e di avanzamento di ricerca scientifica. Per la dirigenza sanitaria la partecipazione è valutata tenendo conto dei criteri stabiliti in materia dal regolamento sull'accesso al secondo livello dirigenziale per il personale del ruolo sanitario del Servizio sanitario nazionale. Nel curriculum sono valutate, altresì, la idoneità nazionale nella disciplina prevista dal pregresso ordinamento e l'attestato di formazione manageriale disciplinato dal predetto regolamento. Non sono valutate le idoneità conseguite in precedenti concorsi;
- 3) il punteggio attribuito dalla commissione è globale ma deve essere adeguatamente motivato con riguardo ai singoli elementi documentali che hanno contribuito a determinarlo. La motivazione deve essere riportata nel verbale dei lavori della commissione.

Per la valutazione dei titoli si farà inoltre riferimento alle norme generali di cui al Titolo II del D.P.R. 10 dicembre 1997, n. 483, articoli 20, 21, 22 e 23.

Colloquio

Il colloquio ha esclusiva natura motivazionale e non assume il valore di prova di idoneità.

Il colloquio motivazionale sarà diretto a valutare ed individuare le capacità professionali del candidato attinenti alla professione di Dirigente Biologo di Patologia Clinica.

La data e la sede in cui si svolgerà il colloquio saranno comunicate ai candidati ammessi almeno 10 giorni prima della data fissata per la prova stessa, esclusivamente mediante apposito avviso pubblicato nella –

sezione Albo Pretorio – Accesso all’Albo Pretorio - Ricerca concorso - della pagina relativa alla ASL Lecce del Portale Regionale della Salute www.sanita.puglia.it.

Tale forma di pubblicità costituirà notifica ad ogni effetto di legge e non sarà data pertanto ulteriore comunicazione in merito.

Graduatoria

Il Direttore Generale di questa Azienda Sanitaria Locale provvederà con proprio atto deliberativo, riconosciuta la regolarità degli atti relativi alla procedura selettiva di cui trattasi, all’approvazione della graduatoria ed alla nomina dei vincitori sempre nei limiti delle autorizzazioni regionali e nel rispetto dei vincoli economico finanziari previsti dall’art. 2, comma 71, della legge 23.12.2009, n. 191; la graduatoria finale dell’avviso avrà validità per un periodo di due anni.

Del concorrente dichiarato vincitore, ai fini dell’assunzione in servizio, prima della stipula del contratto individuale di lavoro, l’amministrazione procederà a verificare:

- a) l’inesistenza a suo carico di condanne penali che pregiudichino il rapporto di pubblico impiego e di eventuali procedimenti penali pendenti;
- b) il possesso da parte dello stesso della piena idoneità fisica allo svolgimento delle mansioni proprie della qualifica di appartenenza e la mancanza di istanze pendenti volte ad ottenere una inidoneità, seppur parziale;
- c) la disponibilità dell’interessato ad assumere servizio presso la sede di assegnazione individuata dall’Amministrazione;
- d) la inesistenza di valutazione negativa, ai sensi della normativa vigente in materia, presso l’Amministrazione di provenienza.

L’immissione in servizio del vincitore resta, comunque, subordinata all’esito della visita medica di idoneità alla specifica mansione da effettuarsi da parte del medico competente di questa A.S.L. Al fine di assicurare la stabilità della unità operativa di assegnazione ed ai sensi dell’art. 12, comma 10, della legge regionale 12 agosto 2005, n. 12, il personale immesso in servizio a seguito di mobilità non può essere destinatario di successivo provvedimento di trasferimento presso altra Azienda prima che siano decorsi due anni dall’immissione in servizio.

Per tutto quanto non contemplato dal presente bando, si rinvia alle disposizioni di legge nazionali, regionali e contrattuali, vigenti in materia di mobilità e di reclutamento a tempo indeterminato di personale.

Il presente avviso sarà pubblicato integralmente nel Bollettino Ufficiale della Regione Puglia e nel Sito Internet Aziendale, fermo restando che la data di presentazione delle istanze scade il trentesimo giorno successivo alla data di pubblicazione dell’avviso nel Bollettino Ufficiale della Regione Puglia.

La Direzione Generale di questa Azienda Sanitaria Locale si riserva la facoltà di modificare, prorogare, sospendere, revocare il presente bando, in relazione a nuove disposizioni di legge o per comprovate ragioni di pubblico interesse senza che i candidati possano sollevare eccezione o vantare diritti di sorta.

Ai sensi dell’art. 13 del Codice in materia di protezione dei dati personali (decreto legislativo 30 giugno 2003, n. 196), si informano i candidati che il trattamento dei dati personali da essi forniti in sede di partecipazione all’avviso comunque acquisiti a tal fine dalla ASL LECCE è finalizzato unicamente all’espletamento delle attività selettive ed avverrà a cura delle persone preposte al procedimento selettivo, anche da parte della commissione esaminatrice, presso l’ufficio preposto dall’Azienda, con l’utilizzo di procedure anche informatizzate, nei modi e nei limiti necessari per perseguire le predette finalità, anche in caso di eventuale comunicazione a terzi. Il conferimento di tali dati è necessario per valutare i requisiti di partecipazione e il possesso di titoli e la loro mancata indicazione può precludere tale valutazione.

Ai candidati sono riconosciuti i diritti di cui all'art. 7 del citato Codice (D.lgs. n. 196/2003), in particolare, il diritto di accedere ai propri dati personali, di chiederne la rettifica, l'aggiornamento e la cancellazione, se incompleti, erronei o raccolti in violazione della Legge, nonché di opporsi al loro trattamento per motivi legittimi rivolgendo le richieste alla Direzione Generale della ASL Lecce.

Per informazioni e chiarimenti, i candidati potranno rivolgersi all'Area Gestione del Personale della ASL LECCE, Via Miglietta n. 5 – Lecce - tel.0832/215799 - 215248 – 215226, indirizzo e-mail: areapersonale@ausl.le.it; indirizzo p.e.c.: areapersonale.asl.lecce@pec.rupar.puglia.it.

IL DIRETTORE GENERALE
(Dott. Ottavio Narracci)

Fac-simile di domanda (Allegare copia documento di riconoscimento in corso di validità)

Al Direttore generale della
Azienda Sanitaria Locale di Lecce
Via Miglietta, 5
73100 Lecce

Il/La... sottoscritt..... chiede di essere ammess... a partecipare all'Avviso Pubblico, per titoli e colloquio, di mobilità volontaria regionale per la copertura a tempo indeterminato di n. 2 posti di Dirigente Biologo della disciplina di Patologia Clinica.

Ai sensi degli articoli 46 e 47 del D.P.R. 28 dicembre 2000, n. 445,

DICHIARA

sotto la propria responsabilità, consapevole delle conseguenze civili e penali derivanti da dichiarazione falsa o mendace:

1. di aver preso visione dell'avviso e di accettarne, con la sottoscrizione della presente domanda, le clausole ivi contenute;
2. di essere nat.... a il
3. di essere residente in Via/Piazza
4. di essere in possesso della cittadinanza ovvero
5. di essere iscritto nelle liste elettorali del Comune di (1);
6. di essere in possesso del diploma di laurea conseguito presso in data
7. di essere in possesso del diploma di specializzazione in conseguito presso in data
8. di essere iscritto presso l'Ordine dei Biologi di
9. di prestare servizio a tempo indeterminato presso
10. di essere inquadrato in qualità di presso l'U.O. di con rapporto di lavoro a tempo pieno/parziale a decorrere dal
11. di aver superato il periodo di prova;
12. di essere in possesso della idoneità fisica all'esercizio delle mansioni proprie del profilo di appartenenza, come risultante dall'ultima visita medica periodica effettuata dal Medico Competente;
13. di non aver subito nell'ultimo biennio sanzioni disciplinari definite superiori alla censura scritta e di non avere procedimenti disciplinari in corso;
14. di aver/non aver riportato condanne penali (2);
15. di avere la seguente posizione nei riguardi degli obblighi militari: (3);
16. che il proprio codice fiscale è il seguente

17. di aver/non aver prestato i seguenti servizi presso pubbliche amministrazioni (indicando anche le cause di risoluzione dei rapporti di lavoro):

18. di essere in possesso dei seguenti titoli che danno diritto ad usufruire di riserve, precedenza o preferenze:
19. che per eventuali comunicazioni inerenti l'avviso pubblico il recapito è il seguente:
 Via n. località Prov. CAP
 recapiti tel., riservandosi di comunicare tempestivamente ogni eventuale variazione dello stesso indirizzo;
20. di possedere il seguente indirizzo di posta elettronica:

Il sottoscritto dichiara di accettare che le modalità di notifica rivenienti dalla procedura di mobilità avvengano esclusivamente tramite pubblicazione nella – sezione Albo Pretorio – Accesso all'Albo Pretorio - Ricerca concorso - della pagina relativa alla ASL Lecce del Portale Regionale della Salute www.sanita.puglia.it.

Il sottoscritto autorizza la ASL Lecce al trattamento dei propri dati personali ai fini dell'avviso e, successivamente, per la gestione dell'eventuale rapporto di lavoro, ai sensi del D.Lgs. 30/06/2003, n. 196.

Il sottoscritto autorizza la pubblicazione del proprio nominativo sul sito internet dell'ASL Lecce per tutte le comunicazioni inerenti l'avviso pubblico.

Allega alla presente:

1. fotocopia del documento di identità in corso di validità (4);
2. curriculum formativo e professionale;
3. elenco dei documenti presentati, datato e firmato;
4. **assenso preventivo alla mobilità rilasciato dall'Azienda di appartenenza con l'impegno dell'amministrazione che la mobilità potrà perfezionarsi entro 60 giorni dall'eventuale accoglimento dell'istanza, tenuto conto anche di quanto disposto dall'art. 3 della Legge 7 agosto 2015, n. 124;**
5.

Data,.....

Firma

(1) in caso di non iscrizione o di avvenuta cancellazione dalle liste elettorali indicarne i motivi.

(2) indicare le eventuali condanne riportate o gli eventuali procedimenti penali in corso.

(3) per i candidati nati entro il 1985.

(4) è obbligatoria la presentazione al fine di conferire validità ad alcune dichiarazioni rese nella domanda di partecipazione alla selezione.

ASL TA

Avviso pubblico di mobilità nazionale, per soli titoli, per la copertura a tempo indeterminato di 7 posti di Dirigente Medico, disciplina di Medicina e Chirurgia d'Accettazione e d'Urgenza.

IL DIRETTORE GENERALE

In esecuzione della Deliberazione del D.G. n. 638 del 22/3/2018 è indetto avviso pubblico, per soli titoli, per la copertura a tempo indeterminato mediante l'istituto della mobilità in ambito nazionale, ai sensi di quanto previsto dall'art. 30 del D. Lgs 165/01 e s. m. i. e dall'art. 20 del CCNL 8 giugno 2000 della Dirigenza Medica e Veterinaria, di 20 posti di dirigente medico disciplina di medicina e chirurgia d'accettazione e d'urgenza.

Il trattamento economico è quello previsto dal vigente C.C.N.L. dell'Area della Dirigenza Medica e Veterinaria.

Art. 1) Requisiti di ammissione

Per l'ammissione all'avviso di mobilità il candidato deve essere in possesso dei seguenti requisiti:

- a) Essere dipendenti a tempo indeterminato di Aziende e Strutture del SSN o altra Pubblica Amministrazione, nel profilo e nella disciplina di cui al presente avviso di mobilità;
- b) Essere iscritti all'Albo dell'ordine dei medici chirurghi;
- c) Aver superato il periodo di prova;
- d) Assenza di condanne penali passate in giudicato;
- e) Essere in possesso della piena idoneità fisica al posto da ricoprire senza alcuna limitazione e assenza di istanze tendenti ad ottenere una inidoneità seppur parziale.

I requisiti prescritti devono essere posseduti alla data di scadenza del termine stabilito dal presente bando per la presentazione delle domande di ammissione al presente avviso e devono permanere sino al perfezionamento della procedura di mobilità.

Il difetto anche di uno solo dei requisiti prescritti comporta la non ammissione al presente avviso di mobilità.

Art. 2) Forme e modalità di presentazione

Le domande di ammissione, redatte utilizzando lo schema esemplificativo riportato in calce (allegato A), ed indirizzate al Direttore Generale dell'Azienda Sanitaria Locale Taranto - Viale Virgilio 31 – 74121 Taranto, devono essere prodotte entro e non oltre il 30° (trentesimo) giorno successivo alla pubblicazione dell'estratto del presente bando sulla Gazzetta Ufficiale della Repubblica Italiana – 4 serie speciale – concorsi ed esami, a pena di esclusione. Qualora detto giorno sia festivo, il termine s'intende prorogato al primo giorno successivo non festivo.

Detto termine di scadenza è perentorio e non si terrà conto delle domande che perverranno, qualunque ne sia la causa, dopo la chiusura dell'avviso di mobilità.

Il mancato rispetto, da parte dei candidati, del termine sopra indicato per la presentazione delle domande comporterà la non ammissione al presente avviso pubblico di mobilità.

Le modalità ammesse di presentazione della domanda di partecipazione al presente avviso di mobilità sono le seguenti:

- a mezzo servizio postale, con raccomandata a.r. indirizzata al Direttore Generale dell'Azienda Asl Taranto viale Virgilio n. 31- 74121 Taranto. Le domande si considerano prodotte in tempo utile se spedite a mezzo raccomandata a.r. entro e non oltre il termine indicato. A tal fine, fa fede il timbro e la data dell'Ufficio postale accettante. In questo caso si considerano comunque pervenute fuori termine, qualunque ne sia la causa, le domande presentate al servizio postale in tempo utile e recapitate a questa Azienda Sanitaria oltre i dieci giorni dal termine di scadenza.

oppure

- presentate direttamente all'Ufficio Protocollo di questa Asl sito al terzo piano di V.le Virgilio, 31 – 74121

Taranto (orari: dal lunedì al venerdì ore 09.00 - 14.00 per il periodo dal 01/07/2017 al 30/09/2017) entro e non oltre il termine di scadenza;

oppure

- in applicazione della L.150/2009 e con le modalità di cui alla circolare del Dip. Funzione Pubblica n. 12/2010, la domanda di partecipazione al presente concorso pubblico, redatta usando lo schema esemplificativo allegato al bando, può essere inviata al seguente indirizzo di posta elettronica certificata:
assunzionieconcorsi.asl.taranto@pec.rupar.puglia.it

La validità della domanda è subordinata all'utilizzo da parte del candidato di una casella di posta elettronica certificata (PEC) esclusivamente personale pena esclusione, non sarà pertanto ritenuta ammissibile la domanda inviata da casella di posta elettronica semplice/ordinaria. L'invio deve avvenire con i seguenti allegati solo in formato PDF in un unico file:

- domanda, redatta usando lo schema esemplificativo allegato A) al bando;
- curriculum vitae, reso in forma di autocertificazione ai sensi del D.P.R. n.445/00, redatto usando lo schema esemplificativo Allegato B) al bando;
- copia documento di riconoscimento.

La validità della trasmissione e ricezione del messaggio di posta elettronica certificata è attestata, rispettivamente, dalla ricevuta di accettazione e dalla ricevuta di avvenuta consegna. Le domande inviate per via telematica sono valide se effettuate secondo quanto previsto dal D. Lgs. 235/10 (codice dell'Amministrazione digitale).

L'Amministrazione declina sin d'ora ogni responsabilità per dispersione di comunicazioni dipendenti da:

- Inesatte indicazioni del recapito da parte del candidato, o da mancata oppure tardiva comunicazione del cambiamento dell'indirizzo indicato nella domanda;
- Eventuali disguidi postali non imputabili a colpa dell'amministrazione stessa;
- Eventuali disguidi tecnici/informatici (invio tramite pec), non imputabili a colpa dell'amministrazione, che si dovessero verificare da parte del server.

Il termine di presentazione delle domande di partecipazione è perentorio, l'eventuale riserva di invio successivo di documenti è priva di effetto.

Per finalità di carattere esclusivamente organizzativo, nell'oggetto dell'e-mail inviata tramite pec, deve essere indicato come codice identificativo la seguente dicitura: "*Domanda di partecipazione relativa all'avviso pubblico di mobilità nazionale, per soli titoli, per la copertura a tempo indeterminato di n. 7 posti di dirigente medico disciplina medicina e chirurgia d'accettazione e d'urgenza.*"

In caso di utilizzo del servizio pec per l'invio della domanda di partecipazione questo equivale automaticamente ad elezione di domicilio informatico per eventuali future comunicazioni da parte dell'azienda nei confronti del candidato.

Non sono ammesse altre forme di produzione o di invio delle domande di partecipazione alla mobilità e pertanto, non saranno ritenute valide le domande di partecipazione all'avviso pubblico di mobilità presentate con modalità diverse da quelle sopra indicate, a pena di esclusione.

Nella domanda, della quale si allega uno schema esemplificativo (allegato A), i candidati devono dichiarare sotto la propria responsabilità e consapevoli delle sanzioni penali previste dall'art. 76 del DPR 28 dicembre 2000 n. 445 per le ipotesi di falsità in atti e di dichiarazioni mendaci:

- il cognome e il nome;
- la data, il luogo di nascita e la residenza;
- il codice fiscale;
- il possesso della cittadinanza italiana, salve le equiparazioni stabilite dalle leggi vigenti, o cittadinanza di uno dei Paesi dell'Unione Europea
- il Comune nelle cui liste elettorali sono iscritti, ovvero i motivi della loro non iscrizione o della cancellazione dalle liste medesime;

- le eventuali condanne penali passate in giudicato (in caso negativo dichiararne espressamente l'assenza);
- il possesso del diploma di laurea in medicina e chirurgia con l'indicazione della data e della sede universitaria di conseguimento;
- il possesso del diploma di specializzazione con l'indicazione della disciplina nonché della data e della sede universitaria di conseguimento;
- l'Azienda e o Ente del SSN presso cui risultano in servizio, con l'indicazione dell'indirizzo di posta elettronica;
- il profilo professionale, la disciplina e la decorrenza del rapporto di lavoro a tempo indeterminato presso l'Azienda presso cui si presta di servizio;
- il possesso di competenza ed esperienza nell'ambito della chirurgia oncologica;
- l'iscrizione all'Albo dell'Ordine dei medici chirurghi;
- la piena idoneità fisica al posto da ricoprire senza alcuna limitazione;
- di non avere in pendenza istanze tendenti ad ottenere una inidoneità seppur parziale allo svolgimento delle mansioni proprie della qualifica di appartenenza;
- di assumere l'impegno nel caso di vincita dell'avviso di mobilità, a non chiedere il trasferimento presso altra Azienda o Ente, per un periodo di due anni a decorrere dalla data di effettiva immissione in servizio presso questa Asl;
- la dichiarazione dell'interessato ad assumere servizio presso la sede di assegnazione individuata dall'Amministrazione;
- il domicilio presso il quale deve essere fatta, ad ogni effetto, ogni necessaria comunicazione inerente l'avviso di mobilità; in caso di mancata indicazione vale, ad ogni effetto, la residenza. In caso di utilizzo del servizio pec per l'invio della domanda di partecipazione, questo equivale automaticamente ad elezione di domicilio informatico per eventuali future comunicazioni da parte dell'azienda nei confronti del candidato;
- eventuale recapito telefonico;
- l'autorizzazione all'Azienda al trattamento dei propri dati personali, ai sensi del Decreto Legislativo 30.06.2003 n.196 finalizzato agli adempimenti per l'espletamento della procedura concorsuale;

I candidati hanno l'obbligo di comunicare gli eventuali cambiamenti della residenza/domicilio o d'indirizzo Pec.

La firma in calce alla domanda di partecipazione non necessita di autenticazione.

Si specifica inoltre che per una precisa valutazione, le dichiarazioni rese in forma di autocertificazione ai sensi del D.P.R. 445/00 all'interno dell'istanza di partecipazione e del curriculum vitae, dovranno essere redatte in modo analitico dal candidato e contenere tutti gli elementi e informazioni previste dalla certificazione che sostituiscono, quali: denominazione del datore di lavoro (pubblico, privato, case di cura convenzionate), la qualifica con indicazione della disciplina, la natura del rapporto di lavoro (dipendente o autonomo o di collaborazione), tipologia del rapporto di lavoro (rapporto di lavoro a tempo determinato o indeterminato, a tempo pieno o parziale, con indicazione delle ore), eventuali periodi di interruzione nel rapporto e loro motivo, le date di inizio e di fine del servizio (indicando con precisione giorno, mese, anno). Per i titoli di studio universitari, deve essere indicato l'Ente che ha rilasciato il titolo, la durata del corso, la data di conseguimento, l'eventuale esame finale e la votazione riportata. Relativamente ai corsi di aggiornamento è necessario indicare l'ente che ha organizzato il corso, l'oggetto, la durata, la data di svolgimento dello stesso e l'eventuale esame finale, se come partecipante, docente o relatore. Per gli incarichi di docenza devono essere indicati l'ente che ha conferito l'incarico, le materie oggetto di docenza e il periodo in cui è stato svolto, con indicazione del giorno /mese/anno). Relativamente alle pubblicazioni e agli abstract indicare la rivista che ha curato la pubblicazione, la data, l'argomento, primo autore o coautore o unico autore della stessa.

E' necessario che le dichiarazioni sostitutive relativi ai titoli e ai servizi dichiarati nel curriculum vitae, ai sensi del Dpr 445/2000 siano chiare e complete in ogni particolare per una corretta valutazione di quanto dichiarato nelle stesse. In caso contrario, saranno ritenute non valutabili.

L'Azienda si riserva la facoltà di verificare la veridicità delle dichiarazioni sostitutive rese dal candidato, con le modalità e nei termini previsti dalle vigenti disposizioni di legge.

Art. 3) Motivi di esclusione

- presentazione domanda oltre i termini di scadenza;
- il mancato possesso dei requisiti di cui all'art. 1) del presente bando;
- l'invio della domanda a mezzo pec senza i requisiti di cui all'articolo 2) del presente bando;

L'Azienda provvederà, con proprio atto, all'ammissione ed esclusione dei candidati al presente avviso di mobilità, previa verifica dei requisiti di ammissione richiesti nel presente bando di cui all'art. 1. L'esclusione dall'avviso sarà motivata e verrà notificata agli interessati entro 30 giorni dalla data di esecutività della relativa decisione.

Art. 4) Commissione Esaminatrice – Valutazione

La Commissione Esaminatrice verrà nominata dal Direttore generale con apposito provvedimento, ai sensi della normativa vigente e per la valutazione dei titoli, dispone di 20 punti così ripartiti:

a) titoli di carriera:	punti 10
b) titoli accademici e di studio:	punti 3
c) pubblicazioni e titoli scientifici:	punti 3
d) curriculum formativo e professionale	punti 4

Per la valutazione dei titoli si farà inoltre riferimento alle norme generali di cui al dpr 483/1997.

Art. 5) Approvazione graduatoria e nomina dei vincitori

La graduatoria, approvata con Deliberazione del Direttore Generale, sarà pubblicata sul sito aziendale nell'Albo Pretorio e nella Sezione Concorsi, sul Bollettino Ufficiale Regione Puglia e varrà a tutti gli effetti di legge quale notifica agli interessati dell'esito dell'avviso di mobilità.

Il trasferimento del candidato vincitore della presente procedura di mobilità è in ogni caso subordinato al rilascio del nulla osta da parte dell'Ente di provenienza, l'onere di acquisire detto nulla osta nei termini richiesti dalla scrivente azienda sanitaria ricade sul candidato dichiarato vincitore, pena la conseguente decadenza dalla mobilità.

Del concorrente dichiarato vincitore, ai fini dell'assunzione in servizio, prima della stipula del contratto individuale di lavoro, l'Amministrazione procederà a verificare:

- L'inesistenza a suo carico di condanne penali che pregiudichino il rapporto di pubblico impiego e di eventuali procedimenti penali pendenti;
- Il possesso da parte dello stesso della piena idoneità fisica allo svolgimento delle mansioni proprie della qualifica di appartenenza e la mancanza di istanze pendenti volte ad ottenere una inidoneità seppur parziale;

L'immissione in servizio del vincitore resta, comunque, subordinata all'esito della visita medica di idoneità alla specifica mansione da effettuarsi da parte del medico competente di questa Asl. L'assunzione presso questa Azienda è intesa a tempo pieno e ai fini giuridici ed economici la mobilità decorrerà dalla data dell'effettiva immissione in servizio. Al dirigente trasferito si applica esclusivamente il trattamento giuridico ed economico, compreso quello accessorio, previsto nei CCNL vigenti.

Al fine di assicurare la stabilità dell'unità operativa di assegnazione, il personale immesso in servizio a seguito di mobilità non può essere destinatario di successivo provvedimento di trasferimento presso altra Azienda prima che siano decorati due anni dall'immissione in servizio presso l'Asl Taranto.

Art. 6) Trattamento dei dati personali

Ai sensi del D. Lgs. n.196/2003 i dati personali forniti dal candidato saranno acquisiti dall'*U.O. Concorsi, Assunzioni, Gestione del Ruolo e gestione amm. va del personale convenzionato e pac* dell'ASL TA, per le finalità di gestione della presente mobilità e saranno trattati anche successivamente all'eventuale instaurazione del rapporto di lavoro, per le finalità inerenti la gestione del rapporto medesimo.

La disponibilità di tali dati è obbligatoria ai fini della selezione. Le medesime informazioni potranno essere comunicate unicamente alle Amministrazioni pubbliche direttamente interessate alla posizione giuridico-economica del candidato.

Art. 7) Norme finali

E' garantita la pari opportunità tra uomini e donne per l'accesso al lavoro, così come previsto dalla normativa vigente.

Con la partecipazione all'avviso di mobilità è implicita da parte dei concorrenti l'accettazione, senza riserve, di tutte le prescrizioni e precisazioni del presente bando, nonché di quelle che disciplinano o disciplineranno lo stato giuridico ed economico del personale delle Aziende Sanitarie.

L'Azienda Sanitaria si riserva la facoltà di prorogare, sospendere o revocare il presente avviso, o parte di esso, qualora ne rilevasse la necessità e l'opportunità.

Per tutto quanto non previsto nel presente bando si fa espresso rinvio alle disposizioni di legge in vigore, sopra richiamate.

Gli interessati potranno consultare il presente bando, unitamente allo schema di domanda, dal sito internet aziendale www.asl.taranto.it nella sezione o link concorsi.

Per eventuali informazioni, gli aspiranti potranno rivolgersi *all'U.O. Concorsi, Assunzioni, Gestione del Ruolo e gestione amm. va del personale convenzionato e pac* sito in Taranto, Viale Virgilio n. 31, 74121 Taranto.

tel.099/7786538 – 099/7786195 – 099/7786189

dal lunedì al venerdì orario: dalle ore 11:00 alle ore 14:00.

Il Direttore Generale
Avv. Stefano Rossi

Schema di domanda (allegato A)*Al Sig. Direttore Generale Asl Taranto*

Il/la sottoscritto/a _____

chiede

di essere ammesso/a all'avviso pubblico di mobilità nazionale, per soli titoli, per la copertura a tempo indeterminato di n. 7 posti di dirigente medico disciplina medicina e chirurgia d'accettazione e d'urgenza, indetto da codesta Amministrazione con Deliberazione D.G. n. 638 del 22/3/2018;

sotto la propria personale responsabilità, consapevole delle sanzioni penali prevista dall'art. 76 del D.P.R. 28 dicembre 2000 n. 445, per le ipotesi di falsità in atti e dichiarazioni mendaci:

- 1) di essere nato a _____ il _____
risiedere attualmente a _____
in via _____ n. _____
- 2) di essere cittadino _____;
- 3) che il proprio codice fiscale è il seguente: _____;
- 4) di essere/non essere iscritto nelle liste elettorali di _____;
- 5) di aver/non aver riportato condanne penali passate in giudicato _____;
- 6) di essere in possesso dei seguenti titoli di studio:

Conseguiti in data _____
presso _____;
(indicare laurea e specializzazione)
- 7) di prestare servizio a tempo indeterminato dal _____, in qualità di dirigente medico disciplina _____ presso l' Unità Operativa di _____ dell'Asl di _____;
- 8) che la pec dell'Azienda/Asl /Ente in cui prestano servizio alla data odierna è _____;
- 9) di essere iscritto all'albo dell'Ordine dei medici chirurghi della Provincia di _____ dal _____;
- 10) di aver superato il periodo di prova presso l'Azienda _____, in qualità di dirigente medico, disciplina _____;
- 11) di essere/ non essere stato dispensato dall'impiego delle pubbliche amministrazioni per aver conseguito l'impiego mediante la produzione di documenti falsi o viziati da invalidità non sanabile;

12) di essere /non essere idoneo alle mansioni relative al posto da ricoprire senza alcuna limitazione;

13) di aver/non aver in pendenza istanze tendenti ad ottenere una inidoneità seppur parziale allo svolgimento alle mansioni proprie della qualifica di appartenenza;

14) di aver/non aver diritto ad usufruire di riserve, precedenza o preferenze, ai sensi della normativa vigente;

15) di assumere l'impegno nel caso di vincita dell'avviso di mobilità, a non chiedere il trasferimento presso altra Azienda o Ente, per un periodo di due anni a decorrere dalla data di effettiva immissione in servizio presso questa Asl;

16) di autorizzare l'asl Ta al trattamento dei dati personali, ai sensi del D. Lgs 30 giugno 2003 n. 196.

Chiede infine che ogni comunicazione relativa al presente avviso di mobilità venga fatta al seguente indirizzo di residenza/domicilio oppure al seguente indirizzo di posta elettronica certificata

personale: _____

tel/cell. _____

(data)

(firma)

(non autenticata ai sensi della L. 127/97)

Si allega:

- Curriculum vitae autocertificato ai sensi del DPR 445/2000;
- copia documento di riconoscimento.

Allegato B) FAC SIMILE DI CURRICULUM VITAE RESO IN FORMA DI AUTOCERTIFICAZIONE AI SENSI DEL DPR 445/00 ALLEGATO ALLA DOMANDA DI AMMISSIONE ALL'AVVISO DI MOBILITA' DI DIRIGENTE MEDICO DISCIPLINA MEDICINA E CHIRURGIA D'ACCETTAZIONE E D'URGENZA

Al Sig. Direttore Generale Asl Taranto

Il/La sottoscritto/a _____

A tal fine, **consapevole delle responsabilità penali cui può incorrere in caso di dichiarazioni mendaci, ai sensi e per gli effetti di cui agli artt. 46 e 47 del DPR 445/2000 sotto la propria responsabilità,**

DICHIARA

- Di prestare e aver prestato i seguenti servizi presso:
 - denominazione Ente _____
(indicare se Ente Pubblico o Istituto Accreditato o Istituto Privato non accreditato)
profilo _____
 dipendente a tempo indeterminato/determinato
dal (GG/MM/AA) al (GG/MM/AA)
 tempo pieno
 tempo ridotto (n. ore settimanali _____)
 con contratto libero professionale ovvero co.co.pro. (ore settimanali _____)
dal (GG/MM/AA) al (GG/MM/AA)

 borsa di studio(ore settimanali _____) dal (GG/MM/AA) al _____
 - denominazione Ente _____
(indicare se Ente Pubblico o Istituto Accreditato o Istituto Privato non accreditato)
profilo _____ disciplina _____
 dipendente a tempo indeterminato/determinato
dal (GG/MM/AA) al (GG/MM/AA)
 tempo pieno
 tempo ridotto (n. ore settimanali _____)
 con contratto libero professionale ovvero co.co.pro.(ore settimanali _____)
dal (GG/MM/AA) al (GG/MM/AA)

 borsa di studio(ore settimanali _____) dal (GG/MM/AA) al _____
 - denominazione Ente _____
(indicare se Ente Pubblico o Istituto Accreditato o Istituto Privato non accreditato)
profilo _____ disciplina _____
 dipendente a tempo indeterminato/determinato
dal (GG/MM/AA) al (GG/MM/AA)
 tempo pieno
 tempo ridotto (n. ore settimanali _____)
 con contratto libero professionale ovvero co.co.pro. (ore settimanali _____)
dal (GG/MM/AA) al (GG/MM/AA)

 borsa di studio(ore settimanali _____) dal (GG/MM/AA) al _____

Dichiara che: non ricorrono le condizioni di cui all'ultimo comma dell'art. 46 del D.P.R. 20.12.1979 N. 761, in presenza delle quali il punteggio di anzianità deve essere ridotto.

ricorrono le condizioni di cui all'ultimo comma dell'art 46 del D.P.R. 20.12.1979 n. 761, in presenza delle quali il punteggio di anzianità deve essere ridotto.
La misura della riduzione del punteggio è _____

TITOLI ACCADEMICI E DI STUDIO

● di possedere i seguenti titoli:

-
-
-

(con indicazione della data, della durata, sede e denominazione degli istituti in cui titoli sono stati conseguiti).

PUBBLICAZIONI E TITOLI SCIENTIFICI

● di aver prodotto le pubblicazioni e/o titoli scientifici edite a stampa attinenti la disciplina di otorinolaringoiatria:

-
-
-

(indicando la rivista che ha curato la pubblicazione, l'argomento, la data e l'autore o coautore)

- di aver partecipato ai seguenti corsi di aggiornamento:

TITOLO DEL CORSO _____

ENTE ORGANIZZATORE _____

LUOGO DI SVOLGIMENTO _____

DATA E DURATA DEL CORSO _____

ESAME FINALE _____

PRESEZIATO COME:

partecipante

relatore

docente

TITOLO DEL CORSO _____

ENTE ORGANIZZATORE _____

LUOGO DI SVOLGIMENTO _____

DATA E DURATA DEL CORSO _____

ESAME FINALE _____

PRESEZIATO COME:

partecipante

relatore

docente

TITOLO DEL CORSO _____

ENTE ORGANIZZATORE _____

LUOGO DI SVOLGIMENTO _____

DATA E DURATA DEL CORSO _____

ESAME FINALE _____

PRESENZIATO COME:

partecipante

relatore

docente

TITOLO DEL CORSO _____

ENTE ORGANIZZATORE _____

LUOGO DI SVOLGIMENTO _____

DATA E DURATA DEL CORSO _____

ESAME FINALE _____

PRESENZIATO COME:

partecipante

relatore

docente

- di aver svolto la seguente attività didattica:

CORSO DI STUDIO _____ E MATERIA DI INSEGNAMENTO _____

DAL _____ AL _____

PRESSO _____ (indicare la tipologia dell'Ente)

IMPEGNO ORARIO _____ (numero ore nell'anno scolastico/accademico)

CORSO DI STUDIO _____ E MATERIA DI INSEGNAMENTO _____

DAL _____ AL _____

PRESSO _____ (indicare la tipologia dell'Ente)

IMPEGNO ORARIO _____ (numero ore nell'anno scolastico/accademico)

Il sottoscritto/la sottoscritta, ai sensi dell'art.13 c.1 del D.lgs n.196/2003, autorizza il trattamento dei dati personali per le finalità di gestione del presente concorso e per l'eventuale assunzione in servizio e per la gestione del rapporto di lavoro.

Si allega copia del documento di riconoscimento

Data

Firma

ASL TA

Avviso per incarichi provvisori di sostituzione e reperibilità in convenzione nel servizio di Continuità Assistenziale 2018.

In esecuzione della Deliberazione del Direttore Generale n. 642 del 22/3/2018 sono aperti i termini per la presentazione delle domande di partecipazione all'Avviso Pubblico per la formulazione di apposite graduatorie per il conferimento di incarichi provvisori di **Sostituzione** e di **Reperibilità** in convenzione, nell'ambito del Servizio di Continuità Assistenziale di questa Azienda, ai sensi del capo III dell'ACN del 29/07/2009 e delle Norme Regionali di riferimento.

1) REQUISITI DI PARTECIPAZIONE

Possono partecipare all'avviso in argomento, ai sensi dell'ACN del 29/07/2009 e della DGR n. 2289/2007 pubblicato nel BURP n. 10 del 18/01/2008, secondo il seguente ordine di priorità:

- a) i medici inseriti nella Graduatoria Regionale definitiva di Medicina Generale valevole per l'anno 2018, pubblicata sul BURP n. 144 del 21/12/2017, come ripubblicata sul BURP n. 9 del 18/01/2018;
- b) i medici che abbiano acquisito l'attestato di Formazione specifica in Medicina Generale nella Regione Puglia, non inclusi nella Graduatoria Regionale valevole per l'anno 2018, di cui alla Norma Transitoria n. 4 dell'ACN del 29/7/2009;
- c) i medici che abbiano acquisito l'abilitazione professionale successivamente alla data del 31/12/1994, giusta Norma Finale n. 5 dell'ACN vigente, anche durante la frequenza del Corso triennale di Formazione in Medicina Generale e/o della Scuola di Specializzazione, ai sensi della Legge 448/2001, art. 19, comma 11.

2) DOMANDA DI PARTECIPAZIONE

I medici interessati alla inclusione nella graduatoria di cui al presente Avviso devono inviare apposita domanda in bollo da Euro 16,00 che deve essere sottoscritta e corredata da fotocopia di un valido documento di identità. Le domande di partecipazione dovranno essere inviate entro e non oltre il termine di 15 giorni, che decorrono dal giorno successivo a quello della data di pubblicazione del presente Avviso sul Bollettino Ufficiale della Regione Puglia, con le seguenti modalità alternative:

- a) spedizione a mezzo raccomandata A/R indirizzata alla ASL TA – U.O.G.A. Personale Convenzionato – Viale Virgilio n. 31 – 74121 TARANTO (farà fede il timbro postale di partenza);

OPPURE

- b) consegna *pro manibus* all'Ufficio Protocollo della ASL TA – Viale Virgilio n. 31 – 74121 TARANTO (orari: dal lunedì al venerdì ore 10:00 - 12:00 e il martedì e il giovedì anche dalle ore 15:30 – alle ore 17:30);

In entrambi i casi, le domande dovranno essere spedite o consegnate entro e non oltre il quindicesimo giorno successivo a quello della data di pubblicazione del presente Avviso sul BURP, pena la esclusione delle stesse: pertanto, non saranno prese in considerazione le domande spedite o consegnate dopo tale data.

Qualora detto giorno sia festivo, il termine si intende prorogato al primo giorno successivo non festivo.

Il termine per la presentazione delle domande e dei documenti è perentorio e, pertanto, la domanda di partecipazione nonché la documentazione richiesta devono essere spedite o consegnate, a pena di esclusione, entro il termine sopraindicato. Si precisa che l'eventuale riserva di invio successivo alla data di scadenza del presente Avviso di documenti e qualsiasi altra comunicazione rettificativa o integrativa della domanda successiva alla data di scadenza dello stesso saranno privi di effetto e la domanda carente dei dati richiesti dal presente Avviso sarà esclusa.

Le domande di partecipazione dovranno essere redatte esclusivamente secondo lo schema allegato al presente Avviso. Si precisa che le domande incomplete o comunque redatte in difformità dal predetto schema **saranno escluse.**

Gli aspiranti dovranno dichiarare, sotto la propria responsabilità, ai sensi del D.P.R. 28/12/2000, n. 445 e

successive modificazioni ed integrazioni, a pena di esclusione, i propri dati anagrafici, il luogo di residenza, l'indirizzo, i recapiti telefonici, il proprio indirizzo PEC (Posta Elettronica Certificata) personale e nominativo, il voto e l'anzianità di laurea, il numero di posizione eventualmente occupato nella Graduatoria Regionale definitiva, di cui all'Art. 1) lettera a), con il relativo punteggio, nonché tutte le attività in via di svolgimento a qualsiasi titolo, anche precario, svolte alla data di scadenza del presente Avviso.

3) OBBLIGHI DEI PARTECIPANTI

È obbligo dei partecipanti all'Avviso pubblico comunicare immediatamente, a mezzo pec, all'indirizzo **uoga_perconvenzionato.asl.taranto@pec.rupar.puglia.it**, qualsiasi variazione dovesse intervenire dopo la scadenza dei termini di partecipazione al presente Avviso, in riferimento ad eventuali rapporti di lavoro dipendente pubblico e/o privato, alla acquisizione di borse di studio anche inerenti a Dottorati, Scuole di Specializzazione, Corsi di Formazione in Medicina Generale, alla ammissione, anche senza borsa di studio, al Corso di Formazione in Medicina Generale ed a quant'altro dichiarato nella domanda di partecipazione, ai fini della valutazione di eventuali situazioni di incompatibilità sopravvenute. A seguito di tale comunicazione, si procederà ad un aggiornamento della graduatoria in relazione al nuovo status entro il 15/02/2019.

Il mancato rispetto di tale obbligo comporta l'immediata decadenza dall'incarico eventualmente conferito.

I medici che concluderanno il Corso di Formazione in Medicina Generale e/o la Scuola di Specializzazione dopo la scadenza dei termini di partecipazione al presente Avviso potranno richiedere un aggiornamento della graduatoria esclusivamente nel periodo dal 15/12/2018 al 05/01/2019, inviando una apposita comunicazione a mezzo pec, all'indirizzo **uoga_perconvenzionato.asl.taranto@pec.rupar.puglia.it**. La ASL procederà entro il 15/02/2019 all'aggiornamento ed alla pubblicazione della suddetta graduatoria soltanto se i medici interessati faranno pervenire valida richiesta nel periodo sopraindicato, al suddetto indirizzo pec, pena il mancato aggiornamento e conferirà i relativi incarichi a decorrere dal 01/03/2019.

4) GRADUAZIONE DELLE DOMANDE

Le domande presentate dai medici inseriti nella graduatoria regionale di settore valevole per l'anno 2018 saranno inserite, con i criteri di cui all'ACN vigente, a norma delle disposizioni regionali vigenti in materia e sulla base del punteggio acquisito da ciascun concorrente, in una graduatoria contenente i nominativi dei medici residenti nel territorio della ASL TA, nonché in una ulteriore graduatoria contenente i nominativi dei medici residenti nel territorio di altre Aziende, che sarà utilizzata solo in caso di indisponibilità di tutti i medici residenti nel territorio della ASL TA (prospetti n. 1 e n. 2).

Le domande presentate dai medici aspiranti agli incarichi provvisori, ai sensi della Norma Transitoria n. 4 dell'ACN vigente, saranno inserite, con priorità per i medici residenti nel territorio della ASL TA, in appositi separati elenchi, graduati, con priorità per i medici che non detengano alcun rapporto di lavoro dipendente pubblico o privato e che non siano titolari di borse di studio anche inerenti a corsi di specializzazione, nell'ordine della minore età al conseguimento del diploma di laurea, del voto di laurea, dell'anzianità di laurea e della minore età anagrafica, che saranno utilizzati solo in caso di indisponibilità da parte di tutti i medici inseriti nella graduatoria aziendale, formulata sulla scorta di quella Regionale valida per l'anno 2018 (prospetti n. 3 e n. 4).

Le domande presentate dai medici laureatisi dopo il 31/12/1994, abilitati all'esercizio della professione ed iscritti all'Albo, anche durante la loro iscrizione alle Scuole di Specializzazione e/o al Corso di Formazione specifica in Medicina Generale, ai sensi della Norma Finale n. 5 dell'ACN vigente, saranno inserite, con priorità per i medici residenti nel territorio della ASL TA, in appositi separati elenchi, graduati, con priorità per i medici che non detengano alcun rapporto di lavoro dipendente pubblico o privato e che non siano titolari di borse di studio anche inerenti a corsi di specializzazione, nell'ordine della minore età al conseguimento del diploma di laurea, del voto di laurea, dell'anzianità di laurea e della minore età anagrafica. Tali medici saranno utilizzati solo in caso di indisponibilità da parte di tutti i medici inseriti nella graduatoria aziendale, formulata sulla scorta di quella Regionale valida per l'anno 2018, da parte di tutti i medici in possesso dei requisiti di cui alla Norma Transitoria n. 4 nonché da parte dei medici già titolari di incarico a convenzione a tempo indeterminato e/o determinato che, a seguito di apposita richiesta inviata loro da questa ASL, abbiano comunicato la propria

disponibilità ad effettuare l'aumento orario fino al limite massimo di 38 ore settimanali ed al solo fine di garantire il servizio nei casi di carente disponibilità (prospetti n. 5 e n. 6).

Il medico interessato a partecipare al presente Avviso dovrà essere in possesso dei requisiti previsti, alla data di scadenza del termine di presentazione delle domande. Non saranno prese in considerazione eventuali variazioni di status relative a rapporti di lavoro, borse di studio, residenza, ecc. intervenute dopo la suddetta data di scadenza.

Gli incarichi provvisori di sostituzione saranno conferiti nel rispetto dell'art. 70 dell'ACN 2009 e dall'art. 42 della DGR n. 2289/2007, pubblicata sul BURP n. 10 del 18/01/2008. In base alle esigenze e alle necessità organizzative, ai medici inseriti nella graduatoria regionale valevole per l'anno 2018 ed ai medici di cui alla Norma Transitoria 4 saranno attribuiti incarichi per un periodo fino a 12 mesi, ai Medici di cui alla Norma Finale 5 saranno attribuiti incarichi per non più di 3 mesi l'anno, durante l'anno di vigenza della graduatoria, ai sensi dell'art. 70 comma 6 ACN 2009 e dell'art. 42 comma 7 dell'AIR Puglia 08/10/2007.

Si evidenzia che gli incarichi provvisori di reperibilità saranno conferiti nel rispetto dell'art. 71 dell'ACN 2009 e dall'art. 43 della DGR n. 2289/2007, pubblicata sul BURP n. 10 del 18/01/2008. In base alle esigenze e alle necessità organizzative, ai medici inseriti nella graduatoria regionale valevole per l'anno 2018 ed ai medici di cui alla Norma Transitoria 4 saranno attribuiti incarichi per un periodo fino a 12 mesi, ai Medici di cui alla Norma Finale 5 saranno attribuiti incarichi della durata di 3 mesi l'anno, durante l'anno di vigenza della graduatoria, rinnovabili.

Si evidenzia che sia gli incarichi di sostituzione che gli incarichi di reperibilità potranno cessare anticipatamente a seguito del conferimento degli incarichi successivi all'approvazione della graduatoria aziendale dell'anno 2019.

Si precisa che, nell'ambito dell'elenco di cui alla Norma Finale n. 5 dell'ACN vigente, sarà data priorità, in primo luogo, ai medici che, alla data di scadenza del presente Avviso, siano residenti nel territorio della ASL di Taranto e, in secondo luogo, ai medici che, all'atto di presentazione della domanda di partecipazione, non detengano alcun rapporto di lavoro dipendente pubblico o privato e che non siano titolari di borse di studio. Le domande saranno pertanto graduate secondo il seguente ordine:

- medici inseriti nella Graduatoria Regionale definitiva di Medicina Generale valevole per l'anno 2018, pubblicata sul BURP n. 144 del 21/12/2017, come ripubblicata sul BURP n. 9 del 18/01/2018, residenti nella ASL TA;
- medici inseriti nella Graduatoria Regionale definitiva di Medicina Generale valevole per l'anno 2018, pubblicata sul BURP n. 144 del 21/12/2017, come ripubblicata sul BURP n. 9 del 18/01/2018, non residenti nella ASL TA;
- medici in possesso dei requisiti di cui alla Norma Transitoria n. 4 dell'ACN del 29/7/2009, residenti nella ASL TA, con priorità per i medici che non detengano alcun rapporto di lavoro dipendente pubblico o privato e che non siano titolari di borse di studio anche inerenti a corsi di specializzazione;
- medici in possesso dei requisiti di cui alla Norma Transitoria n. 4 dell'ACN del 29/7/2009, non residenti nella ASL TA, con priorità per i medici che non detengano alcun rapporto di lavoro dipendente pubblico o privato e che non siano titolari di borse di studio anche inerenti a corsi di specializzazione;
- medici in possesso dei requisiti di cui alla Norma Finale n. 5 dell'ACN del 29/7/2009, anche durante la frequenza del Corso triennale di Formazione in Medicina Generale e/o della Scuola di Specializzazione, residenti nella ASL TA, con priorità per i medici che non detengano alcun rapporto di lavoro dipendente pubblico o privato e che non siano titolari di borse di studio anche inerenti a corsi di specializzazione;
- medici in possesso dei requisiti di cui alla Norma Finale n. 5 dell'ACN del 29/7/2009, anche durante la frequenza del Corso triennale di Formazione in Medicina Generale e/o della Scuola di Specializzazione, non residenti nella ASL TA, con priorità per i medici che non detengano alcun rapporto di lavoro dipendente pubblico o privato e che non siano titolari di borse di studio anche inerenti a corsi di specializzazione.

Si specifica che, ai sensi dell'art. 70 commi 6, 10 e 11, nel caso in cui sia necessario proseguire la durata di un incarico provvisorio, i successivi incarichi saranno assegnati, iniziando dal prospetto n. 1 e, a seguire, in ordine cronologico, fino al prospetto n. 4 e l'incarico sarà attribuito al medico a seguire rispetto al medico precedentemente incaricato, nell'ambito di ciascun prospetto. In seguito, qualora non sia stato assegnato

l'incarico provvisorio vacante, si procederà a ripercorrere integralmente la graduatoria di ciascun prospetto (graduatoria regionale e graduatoria di cui alla Norma Transitoria n. 4). A seguire, sarà chiesta la disponibilità ai medici già titolari di incarico a convenzione a tempo indeterminato e/o determinato ad effettuare l'aumento orario fino al limite massimo di 38 ore settimanali. Ove, quindi, all'esito del suddetto scorrimento e della sopracitata richiesta di disponibilità, permanga uno stato di carente disponibilità, si procederà a chiamare i medici inseriti nell'elenco di cui alla Norma Finale n. 5 (prospetto n. 5), nell'ambito del quale, in ossequio allo stesso principio previsto dai commi 10 e 11 dell'art. 70, si inizierà a chiamare il medico a seguire rispetto al medico precedentemente incaricato e, qualora l'incarico non sia assegnato, si ripercorrerà integralmente l'elenco graduato di cui al prospetto 5. Così, a seguire, nel caso in cui non sia ancora assegnato l'incarico vacante, si procederà a contattare i medici inseriti nel prospetto n. 6, nell'ambito del quale, in ossequio allo stesso principio previsto dai commi 10 e 11 dell'art. 70, si inizierà a chiamare il medico a seguire rispetto al medico precedentemente incaricato e, qualora l'incarico non sia assegnato, si ripercorrerà integralmente l'elenco graduato di cui al prospetto 6.

5) PROCEDURE DI CONVOCAZIONE E DI CONFERIMENTO DEGLI INCARICHI

Le procedure di convocazione e di conferimento degli incarichi e tutte le comunicazioni inerenti il presente Avviso saranno effettuate **solo ed esclusivamente** tramite Posta Elettronica Certificata (art. 16 comma 7 L. n. 2 del 28/01/2009).

Per l'inoltro delle comunicazioni, questa ASL non è responsabile della mancata ricezione dovuta ad indirizzi PEC scritti in modo errato e/o illegibile. La mancata ricezione delle comunicazioni inerenti al presente Avviso, dovuta ad un malfunzionamento del servizio di posta elettronica certificata del destinatario è a carico dello stesso ed esonera questa ASL da qualsiasi obbligo di rinvio delle stesse comunicazioni. La mancata visione delle suddette comunicazioni, da parte del medico interessato, nei termini indicati nelle stesse, nonché l'eventuale conseguente mancato riscontro sarà addebitabile alla esclusiva responsabilità del medico e non di questa ASL.

Il medico che, per due volte nell'arco del periodo di validità delle graduatorie aziendali, dopo aver firmato l'accettazione dell'incarico, lo rifiuti o non si presenti nei tempi previsti presso la sede per la quale ha firmato il conferimento dell'incarico, decade dalla possibilità di ricevere altri incarichi e non sarà più contattato da questa ASL.

Al fine di consentire a questa ASL di garantire la continuità della assistenza sanitaria, l'eventuale recesso del medico dall'incarico conferito dovrà essere comunicato, a mezzo PEC, all'indirizzo **uoga_perconvenzionato.asl.taranto@pec.rupar.puglia.it** con almeno 30 giorni di preavviso. Il medico che receda dall'incarico potrà partecipare all'assegnazione degli incarichi, che dovessero in seguito liberarsi, a decorrere dal mese successivo a quello da cui si dimette.

6) RINVIO

Per quanto non previsto nel presente avviso, nonché per il trattamento giuridico ed economico spettante ai medici aventi titolo, si rinvia alla normativa di cui all'ACN 29/07/2009 ed ai relativi accordi regionali e aziendali vigenti in materia. La ASL TA si riserva, a proprio insindacabile giudizio, la facoltà di sospendere, modificare o revocare, in tutto o in parte, il presente avviso, restando precluso ai concorrenti partecipanti qualsiasi protesta o diritto.

7) PRIVACY

I dati forniti dai partecipanti al presente avviso pubblico saranno trattati nel rispetto di quanto previsto dal D. Lgs. 196 del 2003 e successive modificazioni ed integrazioni.

8) CAUSE DI ESCLUSIONE

Sono cause di esclusione:

- la presentazione della domanda oltre i termini perentori indicati nel presente Avviso;
- la presentazione della domanda prima della pubblicazione del presente Avviso sul Bollettino Ufficiale della Regione Puglia;

- la mancata indicazione, nella domanda, di almeno uno dei requisiti di partecipazione di cui al presente Avviso;
- la mancata indicazione, nella domanda, della partecipazione per gli incarichi di sostituzione, per gli incarichi di reperibilità o per entrambi;
- la mancata indicazione di un indirizzo personale e nominativo di posta elettronica certificata, cui questa ASL possa inviare tutte le comunicazioni inerenti il presente Avviso;
- la mancata indicazione della data di iscrizione all’Albo Professionale;
- la mancata sottoscrizione della domanda di partecipazione;
- la mancata allegazione della fotocopia di un valido documento di identità;
- la presentazione della domanda con modalità diverse da quelle indicate nel presente Avviso;
- l’eventuale riserva di invio successivo alla data di scadenza del presente Avviso di documenti e qualsiasi altra comunicazione rettificativa o integrativa della domanda successiva alla data di scadenza del presente Avviso;
- la redazione di domande incomplete dei dati necessari per la formulazione delle graduatorie o difformi dallo schema fac-simile allegato al presente Avviso.

9) INFORMAZIONI

Ogni ulteriore informazione, relativa al contenuto del presente Avviso e non indicata nello stesso, potrà essere richiesta alla ASL TA – Area Gestione del Personale – U.O. Concorsi, Assunzioni, Gestione del Ruolo, Gestione Amministrativa del Personale Convenzionato e P.A.C., Viale Virgilio, 31, 3° piano – Taranto – Tel. n. 099.7786781 e n. 099.7786148, nei seguenti orari: dal lunedì al mercoledì dalle ore 12:00 alle ore 13:00.

IL DIRETTORE GENERALE
AVV. Stefano ROSSI

AL DIRETTORE GENERALE ASL TA
U.O. Concorsi, Assunzioni, Gestione del Ruolo, Gestione Amm.va
Personale Convenzionato e P.A.C.
VIALE VIRGILIO, 31
74121 TARANTO

MARCA
DA BOLLO
DI € 16,00

OGGETTO: Richiesta di partecipazione all'Avviso pubblico per il conferimento di incarichi provvisori in convenzione nel Servizio di Continuità Assistenziale Azienda Sanitaria Locale - TA.

Il/La sottoscritto/a Dr./Dr.ssa _____, presa visione dell'Avviso pubblicato sul Bollettino Ufficiale della Regione Puglia n. _____ del _____, chiede di essere ammesso/a alla pubblica selezione, per la formulazione di apposite graduatorie ed elenchi per il conferimento di incarichi provvisori di

SOSTITUZIONE

REPERIBILITA'

in convenzione nel Servizio di Continuità Assistenziale della ASL TA ai sensi dell'ACN del 29/07/2009:

(indicare con una "X" obbligatoriamente se si intende partecipare per gli incarichi di sostituzione, per gli incarichi di reperibilità o per entrambi – la mancata indicazione è motivo di esclusione):

A tal fine dichiara, sotto la propria responsabilità:

a) di essere nato/a a _____ il _____ Codice
Fiscale _____ Stato civile _____;

- b) di risiedere nel Comune di _____ CAP _____ alla Via _____ n. _____ Telefono cellulare n. _____ Telefono fisso n. _____ Indirizzo Personale e Nominativo di Posta Elettronica Certificata _____;
- c) di essere in possesso del Diploma di Laurea in Medicina e Chirurgia, conseguito presso l'Università degli Studi di _____ in data (*indicare giorno mese ed anno*) ____/____/_____, con voto di laurea _____;
- d) di aver conseguito l'Abilitazione all'esercizio della professione presso _____ nella Sessione _____;
- e) di essere iscritto/a all'Albo Professionale presso l'Ordine dei Medici della Provincia di _____ dal (*indicare giorno mese ed anno*) ____/____/_____;
- f) di concorrere al predetto Avviso perché in possesso di uno dei seguenti tre requisiti (*indicare con una "X" obbligatoriamente **soltanto uno dei tre seguenti requisiti – la mancata indicazione è motivo di esclusione***):
- medico incluso/a al n. _____ nella Graduatoria Regionale definitiva dell'anno 2018, pubblicata sul BURP n. 144 del 21/12/2017, come ripubblicata sul BURP n. 9 del 18/01/2018, con punti _____;
- medico in possesso dei requisiti di cui alla Norma Transitoria n. 4 dell'ACN del 29/07/2009, avendo acquisito l'attestato di formazione specifica in Medicina Generale, nella Regione Puglia – Sede di _____,

in data _____, non inserito/a nella graduatoria regionale di Medicina Generale anno 2018;

medico in possesso dei requisiti di cui alla Norma Finale n. 5 dell'ACN del 29/07/2009, avendo acquisito l'Abilitazione professionale successivamente alla data del 31/12/1994, non inserito nella graduatoria regionale di Medicina Generale anno 2018;

g) di essere/non essere iscritto/a al Corso di Formazione in Medicina Generale e/o ad una Scuola di Specializzazione **(1)** – data inizio Corso/Scuola _____ data fine Corso/Scuola _____ Sede di _____;

h) di frequentare il Corso di Formazione in Medicina Generale con/senza borsa di studio (*compilare solo nel caso in cui si sia iscritti al Corso*);

i) di essere/non essere iscritto/a negli elenchi dei medici di Assistenza Primaria o dei Pediatri di Libera Scelta a far data dal _____ Comune di _____ codice regionale _____ n° assistiti _____ **(1)**;

j) di detenere/non detenere alcun rapporto di lavoro dipendente pubblico o privato. In caso affermativo indicare la natura del rapporto _____ **(1)**;

k) di essere/non essere titolare di borse di studio diverse da quella del Corso di Formazione in Medicina Generale e/o ad una Scuola di Specializzazione. In caso affermativo indicare quali _____ **(1)**;

- l) di trovarsi/non trovarsi in alcuna situazione di incompatibilità, ai sensi dell'art. 17 dell'ACN del 29/07/2009, con l'incarico provvisorio di sostituzione nel Servizio di Continuità Assistenziale **(1)**;
- m) di avere/non avere procedimenti penali e/o disciplinari a proprio carico in corso **(1)**;

Allega alla presente domanda, a pena di esclusione:

- Fotocopia del documento di identità in corso di validità.

Il/La sottoscritto/a chiede, infine, che ogni comunicazione relativa al presente avviso sia effettuata **solo ed esclusivamente** al seguente **Indirizzo Personale e Nominativo di Posta Elettronica Certificata** (*scrivere in modo chiaro e leggibile*):

Il/La sottoscritto/a dichiara fin da ora di accettare senza alcuna riserva, tutte le condizioni fissate dall'Accordo Collettivo Nazionale del 29/07/2009, che disciplina i rapporti con i medici di medicina generale, del quale ha integrale conoscenza, e dichiara formalmente, sotto la propria responsabilità ai sensi del D.P.R. del 28/12/2000 n. 445 e successive modificazioni ed integrazioni, che quanto riportato nella presente domanda corrisponde a verità.

Il/La sottoscritto/a dichiara, inoltre, di esprimere il proprio consenso al trattamento dei dati acquisiti attraverso la presente domanda, nel rispetto di quanto previsto del D. Lgs. 196/2003 e successive modificazioni ed integrazioni.

(data)

(firma)

(1) ***Cancelare la voce che non interessa e lasciare leggibile quella che interessa.***

AZIENDA OSPEDALIERA OSPEDALI RIUNITI

Sorteggio componenti Commissione esaminatrice Concorso pubblico Dirigente Medico Geriatria.

Si rende noto che il primo lunedì successivo al trentesimo giorno successivo alla data di pubblicazione del presente avviso sul Bollettino Ufficiale della Regione Puglia nei locali della direzione dell'area per le politiche del personale dell'azienda ospedaliero – universitaria "Ospedali Riuniti" di Foggia, alle ore 9.00, avverranno le operazioni di sorteggio, previste dall'art. 6 del D.P.R. 10/12/97 n. 483, dei componenti effettivo e supplente della Commissione Esaminatrice del concorso pubblico per n. 1 posto di Dirigente Medico disciplina di GERIATRIA pubblicato sul Bollettino Ufficiale della Regione Puglia n. 135 del 30/11/2017 e per estratto sulla Gazzetta Ufficiale della Repubblica Italiana - 4^a serie speciale - Concorsi ed esami n. 1 del 2/01/2018

Il Direttore Amministrativo

Dott. Michele AMETTA

AZIENDA OSPEDALIERA POLICLINICO

Avviso pubblico di mobilità regionale e interregionale per Dirigente Medico, disciplina di Oncologia Medica.

In esecuzione della deliberazione n. **514** del **21/03/2018** e del Regolamento Aziendale, di cui alle deliberazioni n. 274 del 9.03.2011 e n. 1133 del 26.09.2011, è indetto Avviso Pubblico, per titoli e colloquio, di mobilità regionale e interregionale, per la copertura di n. 1 posto di **Dirigente Medico di Oncologia Medica**, appartenente ad Aziende Sanitarie e a tutti gli Enti dei Comparti di contrattazione di cui al C.C.N.Q. del 2 giugno 1998, ai sensi dell'art. 20 del C.C.N.L. della Dirigenza Medica e dell'art. 30 del D. Lgs. n. 165/2001 e s.m.i..

Ai sensi dell'art. 12 comma 10 della L.R. n. 12 del 12.08.2005 il personale immesso in servizio a seguito di mobilità presso Aziende Sanitarie ed Enti del Servizio Sanitario della Regione Puglia non può partecipare al presente Avviso prima che siano decorsi due anni dalla data di immissione in servizio rispetto alla data di scadenza del presente bando.

Ai sensi dell'art. 7 comma 1 del D. Lgs. n. 165/2001 e s.m.i. è garantita parità e pari opportunità tra uomini e donne per l'accesso al lavoro e al trattamento sul lavoro.

ART. 1 - REQUISITI DI AMMISSIONE GENERALI E PROFESSIONALI

Gli interessati all'Avviso devono essere in possesso dei seguenti requisiti:

- essere dipendenti a tempo indeterminato nel profilo professionale di Dirigente Medico – disciplina di Oncologia Medica o servizi equipollenti e aver superato il periodo di prova nella medesima disciplina;
- idoneità all'articolazione dell'orario di servizio H24;
- **requisito specifico professionale:** documentata partecipazione a studi di ricerca clinica e/o applicata.

I predetti requisiti di ammissione devono essere posseduti alla data di scadenza del termine stabilito per la presentazione delle domande di partecipazione al presente Avviso.

ART. 2 - MODALITA' E TERMINI PER LA PRESENTAZIONE DELLE DOMANDE DI AMMISSIONE ALL'AVVISO

Le domande di partecipazione redatte in carta libera devono essere inoltrate a questa Amministrazione entro il termine di scadenza del presente bando con le seguenti modalità:

- **a mezzo di raccomandata con ricevuta di ritorno** al seguente indirizzo: Commissario Straordinario – “Azienda Ospedaliero-Universitaria Consorziale Policlinico di Bari” – Ufficio Concorsi – Piazza Giulio Cesare n. 11 – 70124 BARI; sulla busta deve essere specificato il seguente oggetto: domanda per Avviso di mobilità di Dirigente Medico di Oncologia Medica;
- **a mezzo di Posta Elettronica Certificata PEC personale del candidato esclusivamente all'indirizzo: ufficio.concorsi.policlinico.bari@pec.rupar.puglia.it**

Le domande con i relativi allegati, unitamente a fotocopia del documento d'identità del candidato, devono essere inviate esclusivamente in formato pdf; il messaggio dovrà avere per oggetto: **“Domanda mobilità di Dirigente Medico di Oncologia Medica”**.

Saranno considerate irricevibili, con conseguente esclusione dei candidati dalla procedura selettiva, le domande (con allegati) che non soddisfino i requisiti di formato (pdf) benché trasmesse via PEC, nonché le domande inviate da una casella di posta elettronica non certificata.

L'Amministrazione non assume responsabilità in caso di impossibilità di apertura dei files.

L'Amministrazione, se l'istanza di ammissione all'Avviso sia pervenuta tramite PEC, è autorizzata ad utilizzare per ogni comunicazione, qualora lo ritenesse opportuno, il medesimo mezzo con piena efficacia e garanzia di conoscibilità degli atti trasmessi da parte del candidato.

Le domande si considerano prodotte in tempo utile se spedite, come innanzi, entro il termine di 30 (trenta) giorni dalla data di pubblicazione dell'estratto del presente bando nella Gazzetta Ufficiale della Repubblica Italiana IV serie speciale – Concorsi.

In caso di invio mediante raccomandata con avviso di ricevimento farà fede il timbro a data dell'Ufficio Postale accettante, mentre in caso di invio tramite PEC farà fede la data e l'ora corrispondenti a quelle della ricevuta di accettazione della stessa mail.

Qualora detto giorno sia festivo il termine è prorogato al primo giorno successivo non festivo.

Non saranno imputabili all'Amministrazione eventuali disguidi postali. Il termine di presentazione delle istanze e dei documenti è perentorio, l'eventuale riserva di invio successivo di documenti è privo di effetto.

ART. 3 - MODALITA' DI FORMULAZIONE DELLA DOMANDA D'AMMISSIONE DOCUMENTAZIONE RICHIESTA: FORME E MODALITA' DI PRESENTAZIONE

Nella domanda di ammissione all'Avviso in questione, datata e firmata, (**allegato "A"**: schema di domanda) gli aspiranti devono dichiarare il possesso dei seguenti requisiti, comprovando gli stessi in sostituzione delle normali certificazioni ai sensi dell'art. 46 del D.P.R. n. 445/2000, consapevoli delle responsabilità penali cui possono andare incontro in caso di dichiarazioni mendaci, ai sensi dell'art. 76 del D.P.R. n. 445/2000:

- cognome, nome, data, luogo di nascita e residenza;
- codice fiscale;
- il possesso dei requisiti di cui all'art. 1 del presente bando che dovranno essere analiticamente riportati;
- modalità di assunzione (concorso, mobilità) e data di assunzione presso l'amministrazione di appartenenza;
- di non avere ovvero di avere procedimenti disciplinari in corso.

L'aspirante dovrà, inoltre, indicare il domicilio presso il quale deve, ad ogni effetto, essergli fatta pervenire ogni comunicazione inerente l'Avviso in argomento. In caso di mancata indicazione, vale ad ogni effetto la residenza dichiarata in domanda. Il candidato ha l'obbligo di comunicare le successive eventuali variazioni di indirizzo.

La mancanza della firma da apporre in calce alla domanda trasmessa **a mezzo di raccomandata con ricevuta di ritorno o PEC comporterà l'esclusione del candidato dalla procedura in argomento.**

La presentazione della domanda implica il consenso del candidato al trattamento dei propri dati personali, compresi i dati sensibili nel rispetto di quanto disposto dal D. Lgs. n. 196/2003 per lo svolgimento di tutte le fasi della presente procedura selettiva.

ART. 4 - DOCUMENTAZIONE DA ALLEGARE ALLA DOMANDA DI PARTECIPAZIONE

Alla domanda di partecipazione all'Avviso i candidati devono allegare:

1. copia di un documento di riconoscimento in corso di validità;
2. certificazione relativa allo stato di servizio da cui si evinca, altresì, la disciplina di appartenenza, il superamento del periodo di prova e l'assenza ovvero la sussistenza di procedimenti disciplinari in corso;
3. tutte le certificazioni relative ai titoli che ritengano opportuno presentare agli effetti della valutazione di merito e della formulazione della graduatoria;
4. curriculum formativo e professionale, **debitamente autocertificato**, datato e firmato, dal quale si evincano, tra l'altro, le attività formative e di aggiornamento con indicazione del numero dei crediti formativi, nonché la tipologia qualitativa e quantitativa delle prestazioni effettuate con particolare riferimento ai requisiti specifici professionali di cui al precedente art. 1.

Quanto dichiarato nel curriculum sarà valutato unicamente se supportato da formale documentazione o da autocertificazione resa ai sensi di legge.

La documentazione di cui sopra dovrà essere prodotta con dichiarazione sostitutiva di certificazione, ovvero mediante dichiarazione sostitutiva di atto di notorietà, ai sensi del D.P.R. n. 445/2000, anche in ordine all'assunzione di responsabilità delle dichiarazioni rese, sottoscritte dal candidato e formulate nelle forme e nei limiti previsti dal citato decreto come modificato dalla Legge n. 183 del 12.11.2011.

5. pubblicazioni.

Le pubblicazioni devono essere edite a stampa; possono tuttavia essere presentate anche in fotocopia ed autenticate dal candidato, ai sensi dell'art. 19 del D.P.R. n. 445/2000, purché il medesimo attesti, mediante dichiarazione sostitutiva dell'atto di notorietà, corredata da fotocopia semplice di un proprio documento di identità personale, che le copie dei lavori specificamente richiamati nell'autocertificazione sono conformi agli originali.

Gli aspiranti dovranno inoltre allegare alla domanda di partecipazione un elenco contenente l'indicazione dei documenti e dei titoli allegati alla domanda di partecipazione.

Tutti i documenti allegati alla domanda devono essere numerati progressivamente; tali numeri dovranno corrispondere esattamente a quelli riportati nel citato elenco.

Non saranno presi in considerazione documenti, titoli o pubblicazioni che perverranno a questa Amministrazione dopo il termine ultimo per la presentazione della domanda di partecipazione all'Avviso in argomento.

I titoli redatti in lingua straniera devono essere corredati da una traduzione in lingua italiana certificata, conforme al testo straniero, redatta dalla competente rappresentanza diplomatica o consolare, ovvero da un traduttore ufficiale.

AUTOCERTIFICAZIONE

Si precisa che il candidato deve presentare in carta semplice e senza autentica di firma, ai sensi del D.P.R. n. 445/2000, come modificato dall'art. 15 della Legge n. 183 del 12.11.2011:

- *“dichiarazione sostitutiva di certificazione”* (All. B): nei casi tassativamente indicati nell'art. 46 del D.P.R. n. 445/2000 (ad esempio: stato di famiglia, iscrizione all'albo professionale, possesso del titolo di studio, di specializzazione, di abilitazione, ecc.);
- *“dichiarazione sostitutiva dell'atto di notorietà”* (All. C): per tutti gli stati, fatti e qualità personali non compresi nell'elenco di cui al citato art. 46 del D.P.R. n. 445/2000 (ad esempio: borse di studio, incarichi libero-professionali, attività di docenza, frequenza a corsi di formazione e di aggiornamento, partecipazione a convegni e seminari, conformità agli originali di pubblicazioni, ecc). La stessa può riguardare anche il fatto che la copia di un atto o di un documento conservato o rilasciato da una pubblica amministrazione, la copia di una pubblicazione ovvero la copia di un titolo di studio o di servizio sono conformi all'originale.

La “dichiarazione sostitutiva dell’atto di notorietà” deve essere corredata da fotocopia semplice di un documento di identità personale.

In ogni caso, la dichiarazione resa dal candidato - in quanto sostitutiva a tutti gli effetti della certificazione - deve contenere tutti gli elementi necessari alla valutazione del titolo che il candidato intende produrre; **l’omissione anche di un solo elemento comporta la non valutazione del titolo autocertificato.**

In particolare, con riferimento al servizio prestato, la dichiarazione sostitutiva dell’atto di notorietà deve contenere l’esatta denominazione dell’Azienda Sanitaria o dell’Ente del Comparto regionale e interregionale presso cui il servizio è stato prestato, la qualifica, il tipo di rapporto di lavoro (tempo indeterminato/determinato, tempo pieno/part-time), le date di inizio e di conclusione del servizio, nonché le eventuali interruzioni (aspettativa senza assegni, sospensioni etc.) e quant’altro necessario per valutare il servizio.

L’Amministrazione è tenuta ad effettuare idonei controlli sulla veridicità del contenuto delle dichiarazioni sostitutive ricevute e si precisa che, oltre la decadenza dai benefici eventualmente conseguiti dall’interessato, sulla base di dichiarazione non veritiera, sono applicabili le sanzioni penali previste per le ipotesi di falsità in atti e dichiarazioni mendaci.

ART. 5 – MODALITA’ DI SELEZIONE E ASSUNZIONE

Per la valutazione delle istanze di mobilità verrà nominata, con provvedimento del Commissario Straordinario, apposita Commissione composta da n. 3 componenti esperti, di cui n. 1 con funzioni di Presidente, assicurando che della stessa faccia parte almeno n. 1 Direttore di Unità Operativa della disciplina oggetto del bando di selezione.

La Commissione procederà prioritariamente alla determinazione dei criteri di valutazione dei titoli e del colloquio in rapporto alla specificità del posto da ricoprire.

La Commissione medesima procederà successivamente, sulla base della documentazione prodotta da ciascun candidato, alla verifica del possesso del requisito specifico professionale e, solo in caso positivo, provvederà alla valutazione dei titoli e all’effettuazione del colloquio secondo i criteri prestabiliti dalla Commissione stessa.

Rimarranno esclusi dalla procedura selettiva coloro che non risulteranno in possesso del suddetto requisito professionale specifico.

La valutazione dei titoli riguarderà l’anzianità di servizio, le pubblicazioni e i titoli scientifici, nonché il curriculum formativo e professionale (altri titoli attinenti alla disciplina non valutati nelle precedenti categorie).

Il colloquio verterà sulle esperienze professionali maturate dai candidati in rapporto al posto da ricoprire e nella verifica della conoscenza della lingua inglese.

Alla formulazione della graduatoria saranno ammessi i candidati che avranno superato positivamente il previsto colloquio.

ART. 6 – GRADUATORIA E ASSUNZIONI

La Commissione formulerà la graduatoria secondo l’ordine dei punteggi relativi alla valutazione del colloquio

e dei titoli; la graduatoria sarà pubblicata sul sito web www.sanita.puglia.it – Portale Salute (seguendo il percorso: Azienda Ospedaliero Universitaria Policlinico di Bari Ospedale Giovanni XXIII/Albo Pretorio/Concorsi), avrà validità di 12 mesi dalla data di adozione del relativo provvedimento di approvazione e dopo l'assunzione del vincitore potrà essere utilizzata, entro il termine di validità, per la copertura di eventuali ulteriori posti vacanti nella stessa disciplina aventi lo stesso requisito professionale di quello indicato nel presente bando.

Si precisa che l'accoglimento dell'istanza del vincitore è subordinato all'assenza di Dirigenti Medici di Oncologia Medica dichiarati in eccedenza o in disponibilità per effetto di quanto previsto dal Regolamento Regionale n. 27 del 17/10/2012;

Il Dirigente Medico selezionato sarà invitato a stipulare contratto individuale di lavoro a tempo indeterminato, regolato dalla disciplina del C.C.N.L. vigente per l'Area della Dirigenza Medica.

L'Azienda si riserva la facoltà di modificare, sospendere e/o revocare il presente bando, dandone tempestiva notizia ai partecipanti mediante pubblicazione nel BURP e nella Gazzetta Ufficiale IV serie speciale, senza che gli interessati stessi possano avanzare pretese o diritti di sorta.

Per ulteriori informazioni gli aspiranti potranno rivolgersi all'Ufficio Concorsi dell'Azienda Ospedaliera Policlinico – Piazza Giulio Cesare n. 11 – Bari tel. 080 – 5592507 - 5593389.

Gli aspiranti, inoltre, potranno prendere visione del bando e dell'allegato modello di domanda di partecipazione all'Avviso visitando il sito web www.sanita.puglia.it – Portale Salute (seguendo il percorso: Azienda Ospedaliero Universitaria Policlinico di Bari Ospedale Giovanni XXIII/Albo Pretorio/Concorsi).

Il Dirigente Amministrativo
Dott.ssa Annalisa Fortunato

Il Commissario Straordinario
Dr. Giancarlo Ruscitti

*Allegato A***Schema di domanda**Allegare copia documento di
riconoscimento in corso di validità

***Al Direttore Generale
Azienda Ospedaliero Universitaria
Consorziale Policlinico
Piazza Giulio Cesare, 11
70124 - BARI***

Il sottoscritto (cognome)..... (nome)
chiede di poter partecipare all'Avviso Pubblico, per titoli e colloquio, di mobilità regionale e interregionale per la copertura di n. 1 posto di Dirigente Medico di **Oncologia Medica**, appartenente ad Aziende Sanitarie e a tutti gli Enti dei Comparti di contrattazione di cui al C.C.N.Q. del 2 giugno 1998, ai sensi dell' art. 20 del C.C.N.L. della Dirigenza Medica e dell'art. 30 del D.Lgs. n. 165/2001 e s.m.i., pubblicato integralmente nel Bollettino Ufficiale Regione Puglia n..... dele, per estratto, nella Gazzetta Ufficiale della Repubblica Italiana IV Serie Speciale - Concorsi n..... del....., dichiarando sotto la propria responsabilità ai sensi dell'art. 46 e 47 del D.P.R. n. 445/2000, consapevole delle responsabilità penali cui può andare incontro in caso di dichiarazioni mendaci ai sensi dell'art.76 del medesimo D.P.R. n. 445/2000, quanto segue:

- di essere nato aprov.....il
- di risiedere a..... prov..... c.a.p.....;
- Via n.;
- codice fiscale
- di prestare servizio a tempo indeterminato nel profilo professionale di Dirigente Medico –
disciplina presso
..... dal
- modalità di assunzione (Concorso, Mobilità).....;

di aver **di non aver** superato il periodo di prova nella disciplina di

di aver **di non aver** procedimenti disciplinari in corso;

di essere **di non essere** in possesso dell'idoneità all'articolazione dell'orario di servizio H24;

di essere in possesso del requisito specifico professionale richiesto dall'art. 1 del bando, ovvero:

.....
.....
.....

di eleggere il proprio domicilio agli effetti di ogni comunicazione relativa al presente Avviso al seguente indirizzo:

località/Stato..... prov c.a.p.

Via..... n.

Telefono..... cellulare

Il/la sottoscritto/a esprime il proprio consenso affinché i dati personali forniti con la presente richiesta possano essere trattati, nel rispetto del D. Lgs. n. 196/2003, per gli adempimenti connessi alla presente procedura concorsuale.

Data,.....

Firma

Allegato "B"

Azienda Ospedaliero - Universitaria
Consorziale Policlinico di Bari

Ufficio Concorsi

DICHIARAZIONI SOSTITUTIVE DI CERTIFICAZIONI
ai sensi dell'art. 46 del D.P.R. 28 DICEMBRE 2000 n. 445

Il/la sottoscritto/a (cognome) (nome)

nato/a a prov. il

e residente in prov. c.a.p.

via/piazza/corso n.

consapevole che, ai sensi dell'art. 76 del D.P.R. n. 445 del 28/12/2000, le dichiarazioni mendaci, la falsità negli atti e l'uso di atti falsi sono puniti ai sensi del codice penale e delle leggi speciali in materia e consapevole che, ove i suddetti reati siano commessi per ottenere la nomina a un pubblico ufficio, possono comportare, nei casi più gravi, l'interdizione temporanea dai pubblici uffici, sotto la propria responsabilità

DICHIARA

** Di essere in possesso dei seguenti titoli:

Data

Il dichiarante

.....

.....

N.B. : **Identificare con precisione l'Istituto o l'Ente che ha rilasciato il titolo con l'indicazione della data di conseguimento dello stesso.

I dati sopra riportati saranno utilizzati dagli uffici esclusivamente ai fini del procedimento concorsuale per il quale sono richiesti e per le finalità strettamente connesse a tale scopo, ex D. Lgs. n. 196/03

Allegato "C"



Azienda Ospedaliero - Universitaria
Consorziale Policlinico di Bari

Ufficio Concorsi

DICHIARAZIONI SOSTITUTIVE DELL'ATTO DI NOTORIETA'
 ai sensi degli artt. 19 e 47 del D.P.R. 28/12/2000 n. 445

("per tutti gli stati, fatti e qualità personali non compresi nell'elenco di cui al citato art. 46 del D.P.R. n. 445/2000 (ad esempio: borse di studio, attività di servizio, incarichi libero-professionali, attività di docenza, frequenza a corsi di formazione e di aggiornamento, partecipazione a convegni e seminari, conformità agli originali di pubblicazioni, ecc.). la stessa può riguardare anche il fatto che la copia di un atto o di un documento conservato o rilasciato da una pubblica amministrazione, la copia di una pubblicazione ovvero la copia di un titolo di studio o di servizio sono conformi all'originale").

Il/la sottoscritto/a (cognome) (nome)

nato/a a prov. il

e residente in prov. c.a.p.

via/piazza/corso n.

consapevole che, ai sensi dell'art. 76 del D.P.R. n. 445 del 28/12/2000, le dichiarazioni mendaci, la falsità negli atti e l'uso di atti falsi sono puniti ai sensi del codice penale e delle leggi speciali in materia e consapevole che, ove i suddetti reati siano commessi per ottenere la nomina a un pubblico ufficio, possono comportare, nei casi più gravi, l'interdizione temporanea dai pubblici uffici, sotto la propria responsabilità

DICHIARA

1)

.....;

2) Che le copie dei titoli qui sotto elencati sono conformi agli originali:*

-

-

Data

il dichiarante

.....

.....

N.B.: *Specificare per ogni copia il numero dei fogli da cui è composta;
 Allegare copia di un documento di riconoscimento.

ISTITUTO TUMORI GIOVANNI PAOLO II

Avviso Pubblico di mobilità volontaria in ambito nazionale, compartimentale per Dirigente Medico disciplina di Anatomia Patologica.

In esecuzione della deliberazione del Direttore Generale n. 253 del 28.03.2018, ai sensi dell'art. 20 del CCNL del 08.06.2000 dell'Area della Dirigenza Medica e Veterinaria e dell'art. 30, comma 2-bis del D.Lgs. n.165/2001 e s.m.i., nonché in ottemperanza del Regolamento Aziendale in materia di mobilità in entrata approvato con atto deliberativo n.101 del 16.3.2011, si indice il presente Avviso Pubblico di mobilità volontaria in ambito nazionale, compartimentale, per titoli e colloquio, per il trasferimento con rapporto di lavoro a tempo pieno, di n. 1 Dirigente Medico nella disciplina di Anatomia Patologica, in servizio a tempo indeterminato presso le Aziende e gli Enti di cui all'art. 7, comma 5, del CCNQ del 13.07.2016, da assegnare alla UOC Anatomia Patologica.

L'Istituto Tumori "Giovanni Paolo II" di Bari si riserva la facoltà di revocare ovvero di non proseguire l'espletamento della presente procedura di mobilità, senza che nei candidati possa sorgere alcun diritto o pretesa, qualora il posto stesso venga coperto mediante il previo esperimento della procedura di assegnazione di personale in disponibilità di cui all'art. 34 bis del D.Lgs. n. 165/2001 e s.m.i. ovvero le procedure di cui all'art.8 del Regolamento Regionale n. 27 del 17 ottobre 2012.

ART. 1 REQUISITI DI AMMISSIONE

I requisiti di ammissione devono essere posseduti alla data di scadenza del presente bando per la presentazione delle domande di trasferimento. La carenza di uno solo dei requisiti di ammissione comporterà l'esclusione dalla presente procedura di mobilità ovvero, nel caso di carenza riscontrata all'atto del trasferimento, la decadenza dal diritto al trasferimento.

I. Requisiti di ammissione

Possono partecipare alla presente procedura di mobilità volontaria coloro che sono in possesso dei seguenti requisiti generali di ammissione:

- a) essere dipendente con rapporto di lavoro a tempo indeterminato, nel profilo professionale di Dirigente Medico - disciplina Anatomia Patologica, presso le Aziende e gli Enti di cui all'art. 7, comma 5, del CCNQ del 13.07.2016;
- b) aver superato, alla scadenza del presente bando, il periodo di prova;
- c) possedere l'idoneità fisica all'esercizio delle funzioni proprie della qualifica di appartenenza senza limitazione e/o prescrizione alcuna;
- d) non essere stati valutati negativamente a seguito di verifica dei risultati e/o delle attività di Dirigenti, ai sensi dell'art. 25 e seguenti del CCNL del 03.11.2005 dell'Area della Dirigenza Medica e Veterinaria 2002/2005, come richiamati dall'art.10 del CCNL del 17.10.2008;
- e) non aver subito nell'ultimo biennio antecedente alla data di pubblicazione del presente avviso sanzioni disciplinari definitive superiori alla censura scritta.

ART. 2 DOMANDA DI PARTECIPAZIONE

Nella domanda, redatta secondo l'allegato modello A, debitamente datata e sottoscritta, l'aspirante dovrà dichiarare, sotto la propria responsabilità e consapevole delle sanzioni penali previste dall'art. 76 del DPR n. 445 del 28/12/2000 per le ipotesi di falsità di atti e dichiarazioni mendaci, quanto segue:

- a) il cognome ed il nome, la data, il luogo di nascita, la residenza, il domicilio, il codice fiscale;
- b) il possesso della cittadinanza italiana ovvero di essere cittadino di uno Stato dell'Unione Europea ed in quanto tale di godere dei diritti civili e politici nello Stato di appartenenza o provenienza e di avere adeguata conoscenza della lingua italiana ovvero di essere cittadino non comunitario ed in quanto tale di

- possedere regolare titolo di soggiorno e di avere adeguata conoscenza della lingua italiana;
- c) il Comune nelle cui liste elettorali è iscritto, ovvero i motivi della non iscrizione o della cancellazione dalle liste medesime;
 - d) di non aver riportato condanne penali e non avere procedimenti penali in corso, e, in caso contrario le condanne riportate;
 - e) di non essere stato destituito o dispensato dall'impiego presso una Pubblica Amministrazione ovvero dichiarato decaduto da un impiego pubblico a seguito dell'accertamento che lo stesso è stato conseguito mediante la produzione di documenti falsi o viziati da invalidità non sanabile, ovvero licenziato da altro impiego pubblico ai sensi della vigente normativa contrattuale;
 - f) l'Amministrazione Pubblica presso cui si presta servizio;
 - g) di aver superato con esito positivo il periodo di prova;
 - h) di essere in possesso dell'idoneità fisica al posto da ricoprire senza alcuna limitazione;
 - i) di non avere subito nell'ultimo biennio dalla data di pubblicazione dell'avviso di mobilità sanzioni disciplinari definitive e non avere procedimenti disciplinari in corso;
 - j) la posizione nei confronti degli obblighi di leva, per i soli candidati di sesso maschile;
 - k) di accettare tutte le condizioni previste dall'avviso di mobilità;
 - l) di conoscere ed accettare quanto disposto dall'art. 12, comma 1, della legge regionale 12.08.2005, n. 12, in merito all'impossibilità di essere oggetto di altro provvedimento di mobilità verso altra Azienda per un periodo di due anni, a decorrere dalla data di effettiva immissione in servizio presso questo Istituto.
 - m) l'indirizzo, comprensivo di codice di avviamento postale, presso cui il candidato chiede di ricevere le comunicazioni relative alla procedura selettiva qualora diverso da quello di residenza, con l'impegno di far conoscere tempestivamente le eventuali variazioni, nonché ogni recapito (compresi numero telefonico e indirizzo e-mail) che il candidato ritiene utile comunicare ai fini della presente procedura selettiva. In caso di mancata dichiarazione vale, ad ogni effetto, la residenza dichiarata in domanda.

Il candidato deve allegare alla domanda:

- a) autocertificazione, rilasciata ai sensi del D.P.R. n. 445/2000, relativa al servizio prestato, riportante altresì il trattamento economico fondamentale in godimento;
- b) certificato del collegio medico della Azienda Sanitaria competente o del Medico competente aziendale attestante la piena idoneità fisica al posto da ricoprire senza alcuna limitazione;
- c) dettagliato curriculum formativo e professionale, redatto sotto forma di dichiarazione sostitutiva di certificazione ex art. 46 del D.P.R. n. 445/2000, datato e sottoscritto; nel documento deve essere evidenziato il livello di qualificazione professionale acquisito rispetto alla posizione specifica da ricoprire;
- d) la casistica citoistopatologica degli ultimi due anni, validata dal Responsabile della Struttura;
- e) tutte le certificazioni relative ai titoli che ritiene opportuno presentare agli effetti della valutazione;
- f) elenco dei titoli e dei documenti presentati.

Le dichiarazioni sostitutive attestanti titoli valutabili e/o requisiti di ammissione, saranno prese in considerazione solo se redatte in modo conforme a quanto previsto dal decreto del Presidente della Repubblica n. 445/2000, anche in ordine all'assunzione di responsabilità delle dichiarazioni rese. In particolare, con riferimento al servizio prestato, la dichiarazione sostitutiva di certificazione deve contenere l'esatta denominazione dell'Ente presso il quale il servizio è stato prestato, la qualifica, il tipo di rapporto di lavoro (tempo indeterminato/determinato, tempo pieno/part-time), le date d'inizio e di conclusione del servizio, nonché le eventuali interruzioni (aspettativa senza assegni, sospensioni, ecc.) e quant'altro necessario per valutare il servizio stesso.

Nell'autocertificazione relativa al servizio deve essere, altresì, attestato se ricorrono o meno le condizioni di cui all'ultimo comma dell'art. 46 del D.P.R. n. 761/79, in presenza delle quali il punteggio di anzianità deve essere ridotto. In caso positivo l'attestazione deve precisare la misura della riduzione del punteggio.

Alle dichiarazioni sostitutive il candidato dovrà allegare – pena la mancata valutazione dei titoli autocertificati – una fotocopia di un documento di riconoscimento in corso di validità.

Tutti i documenti allegati alla domanda devono essere numerati progressivamente; tali numeri dovranno corrispondere esattamente a quelli riportati nell'elenco di cui alla lettera f) del presente articolo.

ART. 3 MODALITA' E TERMINE DI PRESENTAZIONE DELLA DOMANDA

La domanda di partecipazione all'avviso di mobilità volontaria, redatta in carta semplice e sottoscritta dal concorrente - a pena di esclusione - deve essere redatta secondo lo schema di domanda allegato al presente bando (allegato A).

La firma in calce alla domanda non necessita di autenticazione ai sensi del D.P.R. 28.12.2000, n. 445.

La domanda, da compilare in stampatello, dovrà essere indirizzata al Direttore Generale dell'I.R.C.C.S. Istituto Tumori "Giovanni Paolo II", Viale Orazio Flacco n. 65, 70124 – Bari e inoltrata con una delle seguenti modalità:

a) a mezzo raccomandata con avviso di ricevimento al seguente indirizzo: **Direttore Generale dell'Istituto Tumori "Giovanni Paolo II" IRCCS – Viale Orazio Flacco, 65 - 70124 Bari**. Sulla busta devono essere riportati il mittente e la seguente dicitura: "Domanda Avviso mobilità per n. 1 posto Dirigente Medico – disciplina Anatomia Patologica".

b) a mezzo posta elettronica certificata all'indirizzo PEC dell'Istituto Oncologico concorsi@pec.oncologico.bari.it (ai sensi del D.P.R. n. 445 del 28/12/2000, del D.Lgs. 7/3/2005 n. 82 e s.m.i., D.P.R. n. 68 del 11/02/2005 e della circolare n. 12 del 3/9/2010 della Presidenza del Consiglio dei Ministri Dipartimento della Funzione Pubblica). Nell'oggetto della PEC deve essere riportata la seguente dicitura: "Domanda Avviso mobilità per n. 1 posto Dirigente Medico – disciplina Anatomia Patologica".

L'invio della domanda e della relativa documentazione deve avvenire in un'unica spedizione, solo in formato Pdf, di formato non superiore a 2Mb ed a 151 Dpi.

La validità di tale invio è subordinato all'utilizzo da parte del candidato di casella di **posta elettronica certificata personale**. Non sarà ritenuto valido l'invio da casella di posta elettronica di altra persona e da casella di posta elettronica semplice anche se indirizzata alla PEC Aziendale. L'istanza e tutta la documentazione deve essere allegata in un unico file in formato pdf comprensiva di copia di valido documento di identità in corso di validità dell'aspirante.

Inoltre si fa presente che la validità della trasmissione e ricezione del messaggio di posta elettronica certificata è attestata rispettivamente dalla ricevuta di accettazione e dalla ricevuta di avvenuta consegna di cui all'art. 6 del D.P.R. n. 68/2005. Si precisa inoltre che il termine ultimo per l'invio della domanda tramite PEC, a pena di esclusione, resta comunque fissato nelle ore 24,00 del giorno di scadenza del presente bando anche se festivo.

La Circolare n. 12/2010 della Presidenza del Consiglio dei Ministri – Dipartimento della Funzione Pubblica precisa quanto segue: *"SOTTOSCRIZIONE DELLA DOMANDA. Come ogni manifestazione di volontà espressa con atto scritto, la domanda di partecipazione ad un concorso richiede la sottoscrizione da parte dell'istante quale elemento che dà certezza giuridica, segnale di impegno rispetto alla richiesta presentata ed ai suoi contenuti, risposta all'esigenza di individuare l'autore della stessa. L'articolo 65 del d.lgs 7 marzo 2005, n. 82 (Codice dell'amministrazione digitale) disciplina la validità delle istanze e delle dichiarazioni presentate alle pubbliche amministrazioni per via telematica, stabilendo che esse sono valide: a) se sottoscritte mediante la firma digitale; b) ovvero, quando l'autore è identificato dal sistema informatico con l'uso della carta d'identità elettronica o della carta nazionale dei servizi; c) ovvero quando l'autore è identificato dal sistema informatico con i diversi strumenti previsti dalla normativa vigente (nel limite temporale di vigenza previsto per detta modalità di identificazione); c-bis) ovvero quando l'autore è identificato dal sistema informatico attraverso le credenziali di accesso relative all'utenza personale di posta elettronica certificata di cui all'articolo 16-bis del d.l. n. 185 del 2008,, convertito dalla legge n. 2 del 2009. Le istanze e le dichiarazioni inviate o compilate sul sito secondo le modalità di cui alle lettere sopra elencate sono equivalenti alle istanze e alle dichiarazioni sottoscritte con firma autografa apposta in presenza del dipendente addetto al procedimento. Nel rispetto di quanto previsto dall'art. 4 del D.P.R. 487/1994, pertanto, l'inoltro tramite posta certificata di cui all'art. 16-bis del d.l. 185/2008 (vedi sopra lettera c bis) è già sufficiente a rendere valida l'istanza, a considerare identificato l'autore di essa, a ritenere la stessa regolarmente sottoscritta. Non si rinviene in alcun modo nella normativa*

vigente in tema di concorsi la necessità di una presentazione dell'istanza con le modalità qualificate di cui alle lettere a), b) e c) sopra richiamate, fermo restando che qualora utilizzate dal candidato sono senz'altro da considerare valide da parte dell'amministrazione".

Le domande si considerano prodotte in tempo utile se spedite, come innanzi, entro il trentesimo giorno successivo alla data di pubblicazione dell'estratto del presente Avviso nella Gazzetta Ufficiale della Repubblica Italiana, IV Serie Speciale Concorsi ed Esami.

Il presente bando sarà pubblicato integralmente nel Bollettino Ufficiale della Regione Puglia.

In caso di invio mediante raccomandata con avviso di ricevimento farà fede il timbro a data dell'Ufficio Postale accettante. In caso di inoltro mediante PEC farà fede la data effettiva di invio. Qualora l'ultimo giorno utile per l'invio sia festivo, il termine è prorogato al primo giorno utile non festivo. Il termine fissato per la presentazione delle domande, dei documenti e dei titoli è perentorio.

Le domande inviate prima della pubblicazione del presente bando nel Bollettino Ufficiale della Regione Puglia e Gazzetta Ufficiale e quelle inviate dopo la scadenza del suddetto termine, non saranno prese in considerazione.

E' esclusa ogni altra forma di presentazione o di trasmissione. Non saranno imputabili all'amministrazione eventuali disguidi postali. L'eventuale invio, o riserva di invio, successivo di documenti o il riferimento a documenti e titoli in possesso dell'Amministrazione è priva di effetto.

L'Amministrazione non assume responsabilità per la dispersione di comunicazioni dipendente da inesatte indicazioni del recapito da parte del candidato oppure da mancata o tardiva comunicazione del cambiamento dell'indirizzo indicato nella domanda né per eventuali disguidi postali o comunque imputabili a fatto di terzi, a caso fortuito o forza maggiore.

ART. 4 - MOTIVI DI ESCLUSIONE

Alla selezione saranno ammessi tutti coloro che presenteranno domanda di partecipazione in regola con i requisiti indicati nel presente bando.

Costituiscono motivi tassativi di esclusione:

- a) il mancato invio della domanda di partecipazione nei modi e termini indicati all'art. 3 del presente bando;
- b) il mancato possesso di uno dei requisiti per l'ammissione;
- c) la mancata sottoscrizione della domanda.

L'esclusione dalla selezione è disposta con deliberazione del Direttore Generale dell'Istituto.

ART. 5 COMMISSIONE DI VALUTAZIONE

La valutazione dei candidati compete alla Commissione nominata con provvedimento del Direttore Generale e composta, ai sensi dell'art. 5 del Regolamento aziendale per le mobilità della Dirigenza Medica (deliberazione n. 101 del 16.03.2011), da cinque membri (un Presidente e quattro componenti) come di seguito specificato:

- il **Direttore Sanitario**, ovvero un Dirigente delegato dal Direttore Sanitario, in qualità di Presidente;
- il **Direttore dell'Area Risorse Umane** o da un Dirigente della stessa Area, suo delegato;
- il **Direttore Scientifico**;
- il **Direttore della Struttura** presso cui il candidato è destinato;
- un **Dirigente Medico della disciplina**, nominato dal Direttore Generale.

Svolge le funzioni di **Segretario** un dipendente dell'Area Gestione Risorse Umane.

La Commissione stabilisce a priori la ponderazione dei titoli di cui al curriculum ed effettua il colloquio col candidato sulle attività professionali.

ART. 6 VALUTAZIONE DEI CANDIDATI

La Commissione di valutazione procederà alla valutazione dei candidati sulla base:

- 1) dei titoli allegati alla domanda, fino ad un max di 30 punti;

2) della prova colloquio fino ad un max di 30 punti.

Il punteggio dei titoli verrà assegnato tenendo conto dei seguenti criteri:

- l'anzianità di servizio, maturata con rapporti di lavoro a tempo determinato ed indeterminato nella stessa posizione funzionale strettamente relativa all'Area, Ruolo, Disciplina e Profilo oggetto del presente Avviso, presso le Aziende Sanitarie Locali del Servizio Sanitario Nazionale, gli Enti del Servizio Sanitario Nazionale e gli Enti del Comparto di Contrattazione di cui all'art. 7, comma 5, del CCNQ del 13.07.2016;
- il numero dei figli;
- l'avvicinamento al coniuge, oppure al nucleo familiare;
- il curriculum formativo e professionale.

Nel curriculum saranno valutate, in particolare:

- l'attività professionale svolta nelle unità operative di Anatomia Patologica;
- la casistica citoistopatologica degli ultimi due anni, validata dal Responsabile della Struttura;
- la produzione scientifica, pertinente alla disciplina di anatomia patologica degli ultimi 5 anni in esame, edita su riviste scientifiche di livello internazionale recensite, con particolare riferimento all'Impact Factor totale, normalizzato e pesato, secondo i criteri ministeriali.

Al curriculum, oltre all'elenco cronologico delle pubblicazioni, vanno allegate le pubblicazioni più significative fino ad un massimo di 10. Nel curriculum non si valutano idoneità e tirocini né la mera partecipazione passiva a congressi, convegni e seminari.

Ai fini della puntuale valutazione da parte della Commissione della situazione familiare, dei titoli di carriera, accademici, di studio e di ogni altro elemento utile alla formazione della graduatoria, il candidato deve produrre adeguata documentazione in originale o autocertificata ai sensi del DPR n. 445/2000, tenendo conto delle seguenti precisazioni:

- con riferimento al servizio prestato in qualità di Dirigente Medico – disciplina Anatomia Patologica, la documentazione deve contenere l'esatta denominazione dell'Azienda sanitaria/Ente presso il quale il servizio risulta prestato, la qualifica, la tipologia del rapporto di lavoro (tempo indeterminato/determinato, tempo pieno/part-time), le date di inizio e di conclusione del servizio, gli eventuali incarichi, nonché le eventuali interruzioni (aspettativa senza assegni, sospensioni ecc.) e quant'altro necessario per valutare il servizio stesso;
- i corsi di formazione o aggiornamento verranno valutati esclusivamente previa indicazione dell'Ente organizzatore, dell'argomento e della durata. Non verranno valutati idoneità, tirocini e la mera partecipazione passiva a congressi, convegni e seminari;
- con riferimento alla produzione scientifica pertinente alla disciplina oncologica, il candidato deve presentare un elenco cronologico delle pubblicazioni, allegando i lavori più significativi fino ad un massimo di 10 degli ultimi 5 anni da presentare in originale oppure in copia con dichiarazione di conformità agli originali, ai sensi dell'art.19 e 47 del DPR n.445/2000, posta in calce.

I punteggi verranno attribuiti secondo i criteri del D.P.R. n. 483/1997, tranne che per i seguenti elementi di valutazione:

- **Figli:** punti 0,10 per ciascun figlio, con punteggio aggiuntivo di punti 0,50 nel caso di situazione di handicap grave dello stesso, certificato ai sensi dell'art. 3 comma 3 della legge 104/92;
- **Avvicinamento:** punti 0,10 per avvicinamento al coniuge oppure al proprio nucleo familiare, con punteggio aggiuntivo di punti 0,50 nel caso di situazione di handicap grave, certificato ai sensi dell'art. 3 comma 3 della legge 104/92, del coniuge o di altro componente del nucleo familiare;
- **Curriculum formativo professionale:** massimo punti 15.

Per il colloquio la Commissione di Valutazione ha a disposizione fino ad un massimo di 30 punti. Il colloquio è diretto all'accertamento delle attività professionali del candidato rispetto alla posizione da ricoprire. Nel caso di mancato raggiungimento di un punteggio di almeno 21/30, il candidato non sarà dichiarato idoneo.

La data della prova colloquio verrà comunicata ai candidati mediante pubblicazione di apposito avviso di convocazione sul sito istituzionale <https://www.sanita.puglia.it/web/irccs>, **Albo Pretorio, link sezione**

Concorsi, non meno di sette giorni prima dello svolgimento della prova medesima. Non è previsto l'invio di alcuna comunicazione personale ai concorrenti.

I candidati che non si presenteranno a sostenere la prova d'esame nel giorno, nell'ora e nella sede stabilita, saranno dichiarati decaduti dalla selezione, qualunque sia la causa dell'assenza, anche se non dipendente dalla volontà dei singoli concorrenti.

La Commissione, in base al punteggio totale conseguito per i titoli e per il colloquio, al termine della selezione formulerà una graduatoria finale di merito.

ART. 7 GRADUATORIA E ASSUNZIONE IN SERVIZIO

La graduatoria di merito dei candidati risultati idonei alla prova colloquio viene formulata dalla Commissione Esaminatrice sommando il punteggio della valutazione dei titoli, della carriera e del carico familiare, con il punteggio della prova colloquio.

Il Direttore Generale approva la graduatoria finale di merito con delibera pubblicata sul sito web dell'Istituto. Si precisa che, sulla base di quanto fissato dall'art. 8 del Regolamento Regionale n. 27 del 17/10/2012, la nomina del vincitore è subordinata all'esito della verifica formale da parte dei competenti uffici regionali sull'esistenza di Dirigenti in disponibilità appartenenti alla stessa Area e Disciplina nonché all'esito della procedura di cui all'art. 34-bis del D.Lgs. 165/2001 e s.m.i..

L'immissione in servizio resta comunque vincolata all'esito della visita medica di idoneità alla specifica mansione da effettuarsi dal Medico Competente di questo Istituto, nonché dal rilascio del nulla osta da parte dell'Azienda di provenienza.

ART. 8 TRATTAMENTO GIURIDICO – ECONOMICO

Il trattamento giuridico ed economico è quello previsto da tutte le disposizioni normative e contrattuali che regolamentano il rapporto di lavoro dei dipendenti delle Aziende ed Enti del Servizio Sanitario Nazionale.

Il rapporto di lavoro è inteso esclusivamente a tempo pieno (38 ore settimanali). Il candidato che si trovasse presso l'Amministrazione di provenienza in posizione di regime lavorativo ad impegno ridotto potrà sottoscrivere il contratto individuale di lavoro solo per la posizione a tempo pieno.

ART. 9 TRATTAMENTO DATI PERSONALI

Ai sensi dell'art. 13 del Codice in materia di protezione dei dati personali (Decreto Legislativo 30 giugno 2003 n. 196) ed in osservanza del Regolamento UE 2016/679, si informano i Candidati che il trattamento dei dati personali forniti in sede di partecipazione al presente bando acquisiti dall'IRCCS Giovanni Paolo II, è finalizzato unicamente all'espletamento delle attività concorsuali o selettive, anche da parte della Commissione esaminatrice, presso gli Uffici preposti dall'IRCCS (S.C. Area Gestione Risorse Umane) con l'utilizzo di procedure anche informatizzate, nei modi e nei limiti necessari per perseguire le predette finalità, anche in caso di eventuale comunicazione a Terzi autorizzati. La durata di conservazione dei dati richiesti è limitata in conformità alle disposizioni normative vigenti. La mancata comunicazione dei dati personali e/o sensibili richiesti può precludere la partecipazione al bando/avviso. Al Candidato sono sempre riconosciuti i diritti di cui all'art. 7 del Codice, in particolare, il diritto di accedere ai propri dati personali, di richiederne la rettifica, l'aggiornamento o cancellazione, se incompleti, erronei o raccolti in violazione della Legge, nonché opporsi al loro trattamento per motivi legittimi rivolgendo le richieste al Direttore dell'Area Gestione Risorse Umane. Il diritto di cui all'art.7 del Regolamento Aziendale sull'accesso ai documenti amministrativi potrà essere esercitato presentando istanza al Responsabile del trattamento e utilizzando l'apposito modulo disponibile presso l'Ufficio URP o scaricato dal sito internet aziendale all'indirizzo sopra riportato.

ART. 10 DISPOSIZIONI FINALI

Con la partecipazione alla presente selezione è implicita da parte dei concorrenti l'accettazione, senza riserve,

di tutte le disposizioni contenute nel bando stesso, nonché delle disposizioni di legge vigenti in materia.

L'Istituto si riserva la facoltà di modificare, sospendere e/o revocare il presente bando a suo insindacabile giudizio, dandone notizia agli interessati mediante comunicazione pubblicata nel BURP e nella Gazzetta Ufficiale.

I candidati potranno ritirare la documentazione personale presentata, entro 180 giorni dalla conclusione del procedimento, previa richiesta all'Area Gestione Risorse Umane.

Per quanto non specificatamente espresso nel presente bando, valgono le disposizioni di legge di cui al D.L.gs. vo 30.12.92 n.502 e successive modificazioni ed integrazioni, al D.Lgs. n. 165/2001 e ss.mm. ed ii., al D.P.R. 10.12.97 n.483, al vigente CCNL dell'Area della Dirigenza Medica ed al Regolamento Aziendale in materia di mobilità per il personale dirigenziale del ruolo Medico e Veterinario approvato con atto deliberativo n.101 del 16.3.2011.

Per ulteriori informazioni gli aspiranti potranno rivolgersi all'Area Gestione Risorse Umane dell'Istituto – Viale Orazio Flacco, 65 – 70124 Bari – 080/5555147.

IL DIRETTORE GENERALE
Istituto Tumori IRCCS "Giovanni Paolo II" di Bari
Dr. Vito Antonio Delvino

(SCHEMA DOMANDA DI PARTECIPAZIONE – Allegato A)

Avviso di mobilità volontaria per n. 1 posto di Dirigente Medico – disciplina Anatomia Patologica

AL DIRETTORE GENERALE
 ISTITUTO TUMORI "GIOVANNI PAOLO II"
 ISTITUTO DI RICOVERO E CURA
 A CARATTERE SCIENTIFICO
 VIALE ORAZIO FLACCO, 65
 70124 BARI

Il sottoscritto/a

CHIEDE

di poter partecipare all'Avviso Pubblico di mobilità volontaria compartimentale nazionale, per titoli e colloquio, per la copertura a tempo pieno di n. 1 posto di Dirigente Medico – disciplina Anatomia Patologica, pubblicato sul BUR della Regione Puglia n. del e, per estratto, nella Gazzetta Ufficiale della Repubblica Italiana, IV Serie speciale Concorsi ed Esami n..... del

A tal fine, sotto la propria responsabilità, ai sensi degli artt. 46 e 47 del DPR n.445/ 2000, consapevole delle sanzioni penali previste dall'art. 76 del DPR n. 445/2000 per le ipotesi di falsità in atti e dichiarazioni mendaci, dichiara quanto segue:

- a) di essere nato/a a prov. il
- b) di possedere la cittadinanza
- c) di risiedere a prov Via c.a.p.
- d) che la propria famiglia anagrafica, così come risulta dagli atti del comune di residenza, è così composta:

1	Cognome e Nome	Data e Luogo di Nascita	DICHIARANTE
	Particolare situazione personale		
2	Cognome e Nome	Data e Luogo di Nascita	Parentela con il Dichiarante
	Particolare situazione personale		
3	Cognome e Nome	Data e Luogo di Nascita	Parentela con il Dichiarante
	Particolare situazione personale		
4	Cognome e Nome	Data e Luogo di Nascita	Parentela con il Dichiarante
	Particolare situazione personale		
5	Cognome e Nome	Data e Luogo di Nascita	Parentela con il Dichiarante
	Particolare situazione personale		

- e) di possedere il seguente codice fiscale.....
- f) di essere / non essere iscritto nelle liste elettorali del comune di (1)

- g) di aver / non aver riportato condanne penali (2)

- h) di aver conseguito la laurea in Medicina e Chirurgia presso
 con sede a, in via, in data
 con la seguente votazione
- i) di essere in possesso della specializzazione in
 conseguita il, presso
 con sede a, in via,
 in data, con la seguente votazione
- j) di essere iscritto/a all'Albo dell'Ordine dei Medici di dal n.;
- k) di possedere i seguenti requisiti specifici di ammissione, previsti dall'art. 1 del bando:

- l) di prestare servizio a tempo indeterminato presso: con sede a
 (Denominazione Azienda)
 (prov.....), in via....., a far data dal,
 nell'U.O.
- m) di essere stato assunto a tempo indeterminato nel profilo di Dirigente Medico – disciplina Anatomia Patologica presso
 l'Azienda/Ente di cui al punto k), a seguito di:
 concorso pubblico;
 procedura di mobilità dall'Ente/Azienda
 altro (specificare)
- n) di aver superato il periodo di prova a far data dal
- o) di avere diritto alla preferenza o precedenza alla nomina a parità di merito e di titoli, in quanto è in possesso dei seguenti requisiti
 di legge
- p) di non essere stato destituito dall'impiego presso una pubblica amministrazione per aver conseguito l'impiego stesso mediante la
 produzione di documenti falsi o viziati da invalidità non sanabile;
- q) di trovarsi nella seguente posizione nei riguardi degli obblighi di leva
- r) di essere in possesso della idoneità fisica all'esercizio delle funzioni proprie della qualifica senza limitazione e/o prescrizione
 alcuna;
- s) di non essere stato valutato negativamente ai sensi della normativa vigente in materia;
- t) di non aver subito nell'ultimo biennio antecedente alla data di pubblicazione del presente avviso sanzioni disciplinari definitive
 superiori alla censura scritta;
- u) di essere padre/madre di (numero) figli, di cui (numero) in situazione di handicap grave, certificato ai sensi dell'art. 3
 comma 3 della legge 104/92;
- v) che il nucleo familiare al quale si chiede l'avvicinamento e presso il quale verrà stabilita la propria residenza in caso di vincita del
 presente bando risiede a, prov., in via
, ed è così composto:

	Cognome e Nome	Data e Luogo di Nascita	Parentela con il Dichiarante
1			
	Particolare situazione personale		

2	Cognome e Nome	Data e Luogo di Nascita	Parentela con il Dichiarante
	Particolare situazione personale		
3	Cognome e Nome	Data e Luogo di Nascita	Parentela con il Dichiarante
	Particolare situazione personale		
4	Cognome e Nome	Data e Luogo di Nascita	Parentela con il Dichiarante
	Particolare situazione personale		
5	Cognome e Nome	Data e Luogo di Nascita	Parentela con il Dichiarante
	Particolare situazione personale		

Il sottoscritto, qualora risulti vincitore del presente avviso di mobilità, si impegna a non chiedere trasferimento ad altra Azienda per un periodo di due anni a decorrere dalla data di effettiva immissione in servizio presso questo Istituto, così come disposto dall'art. 12, comma 1, della legge regionale 12.08.2005, n. 12.

Elegge il proprio domicilio agli effetti di ogni comunicazione relativa al presente concorso al seguente indirizzo:

Località _____ Via _____ c.a.p. _____

Telefono _____; email _____; PEC _____

Il sottoscritto esprime il proprio consenso affinché i dati personali forniti con la presente domanda di partecipazione possano essere trattati, ai sensi dell'art. 13 del D.Lgs. 196/2003 e s.m.i., per gli adempimenti connessi alla presente procedura di mobilità.

Allega alla presente domanda di partecipazione:

- curriculum formativo e professionale datato e firmato ai sensi di quanto disposto dal DPR n.445/ 2000;
- copia del documento di riconoscimento in corso di validità;
- elenco in carta semplice ed in triplice copia dei documenti e dei titoli presentati.

Data, _____

Firma

(1) In caso di non iscrizione o di avvenuta cancellazione dalle liste elettorali indicarne i motivi.

(2) Indicare le eventuali condanne riportate (anche se sia stata concessa amnistia, condono, indulto o Perdono giudiziale), la data del provvedimento e l'autorità che l'ha emesso.

INNOVAPUGLIA

Avviso pubblico per la costituzione di un Albo ristretto (short list) di consulenti per l'affidamento di incarichi legali giudiziari e stragiudiziali per il periodo 2018-2020.

Premessa

InnovaPuglia spa è la società in house della Regione Puglia impegnata in attività a supporto della programmazione strategica regionale a sostegno della Innovazione Digitale.

La società accompagna la Regione Puglia nella definizione e realizzazione del Sistema Digitale Regionale attraverso la:

- Gestione di **banche dati e sistemi informativi** a valenza strategica regionale;
- Progettazione, sviluppo e implementazione **sistema informativo regionale**;
- Progettazione, realizzazione e gestione di **infrastrutture pubbliche ICT**.

A InnovaPuglia è affidato il compito di attuare sul territorio pugliese l'**Agenda Digitale Europea**, secondo il paradigma dell'innovazione aperta e intelligente (Open and Smart Innovation), al fine di semplificare il rapporto con le pubbliche amministrazioni, contenere e razionalizzare la spesa pubblica. A InnovaPuglia sono attribuite anche funzioni di **Organismo Intermedio**, ai sensi dei regolamenti comunitari vigenti, per la realizzazione di interventi pubblici agevolativi nel campo della ricerca e innovazione digitale.

InnovaPuglia è stata designata dalla Regione Puglia, con Legge regionale n. 37 del 1 agosto 2014, **Soggetto Aggregatore della regione Puglia** ai sensi della Legge 23 giugno 2014, n. 89, con funzioni di Stazione Unica Appaltante e Centrale di Committenza; inoltre, assicura la continuità di esercizio, lo sviluppo e la promozione del servizio telematico denominato EmPULIA (www.empulia.it).

ART.1 Finalità, requisiti e modalità di partecipazione

1.1 Finalità

Con delibera del 7 Marzo 2018, il Consiglio d'Amministrazione di InnovaPuglia S.p.A. ha disposto di istituire un nuovo **Albo ristretto (short list) di consulenti per l'affidamento di incarichi legali giudiziari e stragiudiziali per il periodo 2018-2020**, che va a sostituire il precedente, pubblicato con Determina

AU Innovapuglia n. 89 del 1 marzo 2017, secondo le modalità di iscrizione riportate nel presente avviso. La short list è divisa in cinque ambiti di riferimento:

1. **Diritto civile**
2. **Diritto societario**
3. **Diritto del lavoro**
4. **Diritto amministrativo**
5. **Diritto penale**

L'attività professionale richiesta, afferente agli ambiti sopra riportati, potrà riguardare le specifiche materie nelle quali InnovaPuglia S.p.A. esercita le proprie funzioni ed in particolare:

- A. **Contratti pubblici e procedure di affidamento;**
- B. **Problematiche connesse al D.Lgs. 82/2005 Codice dell'Amministrazione Digitale;**
- C. **Problematiche connesse al D.Lgs. 231/01, alla normativa in ambito prevenzione della corruzione, e in ambito "privacy" D.Lgs. 196/2003 e Regolamento UE 679/2016;**
- D. **Problematiche giuslavoristiche;**
- E. **Contenzioso.**

1.2 Requisiti minimi richiesti per l'inserimento nella lista

Possono chiedere l'iscrizione ad un massimo di 2 (due) dei 5 (cinque) ambiti della short list sia singoli professionisti che associazioni professionali (d'ora innanzi professionisti o legali), che sono in possesso, alla data di presentazione della domanda, dei seguenti requisiti:

- A. cittadinanza italiana, salve le equiparazioni stabilite dalle leggi vigenti, o cittadinanza di uno dei Paesi dell'Unione Europea;
- B. godimento dei diritti civili e politici;
- C. iscrizione all'albo degli avvocati da almeno 5 (cinque) anni, a decorrere dalla data di scadenza della presentazione della domanda;
- D. titolarità di Polizza di responsabilità professionale;
- E. particolare e comprovata esperienza strettamente correlata alle materie relative agli ambiti della short list con riferimento ai quali si chiede l'iscrizione, dimostrata con uno dei seguenti requisiti:
 - aver svolto almeno 3 (tre) incarichi professionali negli ultimi 5 (cinque) anni, per ogni ambito in cui si effettua la candidatura, svolti per conto di soggetti di diritto pubblico (enti pubblici, società pubbliche, amministrazioni similari)
 - iscrizione all'“Albo speciale per il patrocinio davanti alle giurisdizioni superiori”.

1.3 Domanda di ammissione

La domanda di ammissione alla short list deve essere:

- redatta in formato elettronico utilizzando la procedura telematica descritta nell'allegato 1 al presente bando;
- riferita ad una massimo di 2 (due) dei 5 (cinque) ambiti: **1. Diritto civile 2. Diritto societario 3. Diritto del lavoro 4. Diritto amministrativo 5. Diritto penale.**

Nella domanda di ammissione telematica i candidati dovranno dichiarare, secondo le modalità prescritte per l'autocertificazione ai sensi dell'art. 46 D.P.R. 28 dicembre 2000, n. 445:

1. il cognome, nome, data, luogo di nascita e residenza;
2. il possesso della cittadinanza italiana (ovvero cittadinanza di uno degli Stati membri dell'Unione Europea ovvero cittadinanza di uno degli Stati non comunitari e possesso di permesso di soggiorno in regola con la normativa vigente e in corso di validità, nonché, fatta eccezione della titolarità della cittadinanza italiana, di tutti gli altri requisiti previsti per i cittadini della Repubblica e di conoscenza adeguata della lingua italiana);
3. l'iscrizione nelle liste elettorali del comune di residenza (ovvero i motivi della non iscrizione o della cancellazione dalle liste medesime);
4. l'iscrizione all'albo degli avvocati da almeno 5 (cinque) anni, maturati alla data di presentazione della domanda;
5. di essere titolare di Polizza di responsabilità professionale;
6. il recapito PEC presso il quale dovrà, ad ogni effetto di legge, essere fatta ogni necessaria comunicazione inerente al presente avviso;
7. il recapito telefonico,

8. Il recapito email;
9. di essere libero professionista e di non avere alcun rapporto di lavoro dipendente, né pubblico né privato, neppure a tempo parziale;
10. di non essere stato destituito o dispensato dall'impiego presso una Pubblica Amministrazione per persistente insufficiente rendimento, ovvero di non essere stato dichiarato decaduto da un impiego pubblico e di non essere stato licenziato per aver conseguito l'impiego mediante la produzione di documenti falsi e comunque con mezzi fraudolenti;
11. di non aver riportato condanne penali e non essere destinatario di provvedimenti che riguardano l'applicazione di misure di prevenzione, di decisioni civili e di provvedimenti amministrativi iscritti nel casellario giudiziale;
12. di non essere a conoscenza di indagini penali pendenti a proprio carico;
13. di riconoscere ed accettare che l'iscrizione nella short list, che avrà durata fino al **31 Marzo 2021**, aggiornata con periodicità semestrale, non comporta alcun diritto ad essere affidatari di incarichi da parte di InnovaPuglia S.p.A. né, tantomeno, il diritto ad ottenere alcuna remunerazione;
14. di riconoscere ed accettare che l'iscrizione nella short list determinerà l'obbligo di stipulare apposite convenzioni all'atto dell'eventuale conferimento dei singoli incarichi;
15. di non trovarsi in posizione di conflitto di interessi con InnovaPuglia S.p.A.

La domanda di ammissione telematica dovrà, altresì, contenere:

- A. la descrizione di almeno 3 (tre) incarichi professionali negli ultimi 5 (cinque) anni, per ogni ambito in cui si effettua la candidatura, evidenziando l'oggetto, il committente e le materie attinenti agli ambiti prescelti;
- B. ovvero in alternativa al punto A, di essere iscritti all' "Albo speciale per il patrocinio davanti alle giurisdizioni superiori".
- C. il curriculum vitae e professionale munito di firma digitale, riportando il consenso al trattamento dei dati personali ai sensi del D.Lgs. n. 196/2003, autocertificato ai sensi degli artt. 46 e 47 del D.P.R. n. 445/2000, con espressa dichiarazione di essere consapevole delle conseguenze derivanti da dichiarazioni mendaci ai sensi dell'art. 76 del predetto D.P.R. n. 445/2000.

Il curriculum vitae, da considerarsi parte integrante della domanda di ammissione, deve riportare gli incarichi professionali descritti nel punto A, nonché ulteriori esperienze e titoli professionali.

La documentazione comprovante i titoli e le esperienze professionali sarà prodotta prima dell'eventuale instaurazione del rapporto contrattuale.

In caso di **associazioni professionali** la domanda dovrà essere presentata **da ciascuno degli associati**.

Saranno escluse dalla valutazione di ammissibilità alla short list:

- le domande prive dei requisiti minimi per l'ammissione;
- il curriculum vitae senza firma digitale.

I professionisti già iscritti nell'Elenco dei legali ai sensi della Determina AU Innovapuglia n.89 del 1 marzo 2016 dovranno formulare una nuova candidatura.

ART.2 Scadenze

Le candidature devono presentate attraverso procedura telematica, consultabile all'indirizzo web: **elencoprofessionistilegali.innova.puglia.it**.

In prima istanza le candidature devono essere presentate dalle ore **12:00:00 del giorno 23 marzo 2018 sino alle ore 12:00:00 del giorno 26 aprile 2018**.

Successivamente si provvederà ad aggiornare la short list con **periodicità semestrale** in base alla candidature valide pervenute nel periodo di riferimento, con le stesse modalità previste dal precedente articolo 1, secondo il seguente calendario:

- ore 12:00:00 del 29 settembre 2018
- ore 12:00:00 del 29 marzo 2019
- ore 12:00:00 del 30 settembre 2019
- ore 12:00:00 del 30 marzo 2019
- ore 12:00:00 del 30 settembre 2019
- ore 12:00:00 del 30 marzo 2020
- ore 12:00:00 del 30 settembre 2020

Art. 3. Selezione, iscrizione e validità short list

3.1 Criteri di selezione

Le domande pervenute in tempo utile e presentate secondo le modalità descritte nel presente avviso saranno esaminate da apposita Commissione di valutazione, che valuterà, ai fini dell'ammissibilità alla short list per ciascun ambito i requisiti minimi richiesti all'Art.1.2. del presente Avviso.

In ciascuna sezione della short list saranno dunque inseriti, in ordine alfabetico, i professionisti ammessi. **Non è prevista la formazione di graduatorie.**

L'elenco completo dei nominativi ammessi alla short list sarà approvato con determina del Direttore Generale di InnovaPuglia S.p.A. e reso pubblico con le stesse modalità utilizzate per il presente avviso, entro il 30° giorno lavorativo successivo alle scadenze di cui all'art.2.

InnovaPuglia S.p.A. si riserva di verificare la veridicità delle dichiarazioni e dei dati indicati nelle domande, nelle esperienze professionali e nei curricula, chiedendo in qualsiasi momento la produzione dei documenti giustificativi.

Qualora dai controlli effettuati da InnovaPuglia S.p.A., ovvero a seguito di ogni altra evenienza, emerga la non veridicità del contenuto delle dichiarazioni/attestazioni presentate in sede di candidatura, il professionista decade dalla short list.

3.2 Validità della short list e aggiornamenti

La short avrà una validità **di 36 (trentasei) mesi** a far data dalla pubblicazione online dell'elenco completo sul sito istituzionale della Società.

I professionisti iscritti alla short list potranno aggiornare periodicamente il proprio curriculum ogni sei mesi secondo il calendario indicato all'Art.2.

Art.4 Affidamento dell'incarico

4.1 Affidamento dell'incarico previa selezione tra i professionisti iscritti alla short list

La Società individuerà almeno **3 (tre) professionisti** iscritti all'Albo ristretto (short list) nel rispetto dei seguenti criteri:

- i) principio di rotazione tra gli iscritti alla short list;
- ii) esperienze maturate nell'ambito specifico oggetto dell'incarico e risultanti dal curriculum.

Ai professionisti individuati dalla short list sarà trasmessa a mezzo PEC a cura della Divisione AAGG, la richiesta di formulazione di una **Proposta di intervento** in cui dovranno essere specificati: modalità, tempi e costi.

Alla scadenza del termine dell'offerta, apposita Commissione provvederà ad esaminare le candidature arrivate alla PEC della società e alla redazione della graduatoria sulla base di comparazione comparative di proposte pervenute e a successiva pubblicazione sul sito web della società, nella sezione Società Trasparente.

4.2 Affidamento dell'incarico senza selezione tra professionisti iscritti alla short list

InnovaPuglia si riserva di affidare direttamente l'incarico ad un professionista non iscritto alla short list nei seguenti casi:

- ove si tratti di prestazioni specifiche che necessitano di conoscenze di materie o attività per le quali non è possibile avviare una procedura concorrenziale;
- nei casi di urgenza, indipendenti da InnovaPuglia, laddove i ristretti termini temporali rendano necessario individuare direttamente e con celerità un professionista di fiducia, il quale dovrà previamente presentare un Piano d'intervento relativo all'incarico affidatogli.

Art. 5. Condizioni contrattuali

Il compenso per ogni incarico, qualunque sia il valore e la complessità della causa, dovrà essere pattuito per iscritto tra il professionista, selezionato nei modi di cui all'art. 4.1 e 4.2, e la società mandante in sede di conferimento dello stesso, e commisurato ai parametri economici stabiliti dal tariffario forense nazionale vigente oltre IVA e CAP con applicazione dei parametri di cui al D.M. 55/2014 e s.m.i, di norma decurtati nella misura massima prevista dalla medesima disposizione normativa, sempre previo invio da parte del professionista medesimo della Proposta di Intervento di cui al presente avviso.

Le modalità di fatturazione saranno concordate con la società a valle dell'approvazione del progetto di parcella e faranno parte integrante del contratto che sarà predisposto e inviato al professionista a cura della Direzione Affari Generali.

Il professionista incaricato avrà l'obbligo di aggiornare costantemente la Società sullo stato delle procedure con l'indicazione dell'attività posta in essere ed allegando la relativa documentazione.

Art. 6 Formalizzazione dell'incarico

Gli incarichi verranno formalizzati con apposita lettera di incarico inviata a mezzo PEC, recante la sottoscrizione per accettazione del professionista, a cura della Direzione Affari Generali che ne curerà anche tutti i successivi adempimenti amministrativi e contabili secondo le procedure aziendali.

Art.7 Pubblicità

Del presente avviso e dell'elenco dei nominativi approvato dal Consiglio di Amministrazione InnovaPuglia S.p.a., sarà data pubblicità mediante la pubblicazione sul sito Internet aziendale, www.innova.puglia.it, nella Sezione Società Trasparente.

Art 8. Trattamento dei Dati

Ai sensi di quanto previsto dal D.Lgs. n. 196/2003, si fa presente che il conferimento di dati a InnovaPuglia S.p.A. è necessario per l'assolvimento di compiti previsti dalla legge e per l'affidamento dell'incarico. I dati saranno trattati con e senza l'ausilio di mezzi elettronici in modo da garantirne la sicurezza e la riservatezza da parte del personale della medesima Società per le sole finalità inerenti allo svolgimento della selezione e alla gestione degli eventuali contratti di collaborazione, nel rispetto delle disposizioni vigenti.

Relativamente ai suddetti dati, al proponente, in qualità di soggetto interessato, sono riconosciuti i diritti di cui al citato D.Lgs. n. 196/2003. Nella presentazione della domanda di partecipazione alla procedura s'intende implicitamente prestato il consenso al trattamento dei dati personali.

Art.9 Responsabile del procedimento

Ai sensi della L.R. 15/2008, il Responsabile del procedimento del presente avviso pubblico è **l'Avv. Pasquale Lopriore**.

Richieste di chiarimenti sul presente avviso dovranno essere inviate entro e non oltre le ore **16:00 del 20 aprile 2018** all'indirizzo email: elencoprofessionistilegali@innova.puglia.it.

Le risposte saranno pubblicate esclusivamente sul sito web di InnovaPuglia all'indirizzo www.innova.puglia.it.

Art.10 Norme finali

Per quanto non espressamente previsto dal presente avviso, si rinvia alle norme del codice civile e alla restante normativa applicabile.

InnovaPuglia S.p.A. si riserva la facoltà, a suo insindacabile giudizio, di modificare, prorogare, sospendere o annullare il presente avviso, senza l'obbligo di comunicare i motivi e senza che i concorrenti possano avanzare pretese o diritti di sorta.

Il presente avviso e la conseguente presentazione delle candidature non vincolano in alcun modo InnovaPuglia S.p.A. all'affidamento dell'incarico in oggetto.

Per ogni eventuale controversia inerente all'esecuzione del contratto, se non definita bonariamente fra le parti, sarà competente il Foro di Bari.

Data, 21 Marzo 2018.

Il Direttore Generale di Innovapuglia spa
Ing. Francesco Surico

Avvisi

COMUNE DI CORATO

Rende Noto. Schema di Accordo Programma Integrato di Rigenerazione Urbana.**IL DIRIGENTE DEL SETTORE URBANISICA**

Visto l'art. 6 comma 5 della Legge Regione Puglia n.21 del 29 luglio 2008,

RENDE NOTO

A conclusione della conferenza di servizi tenutasi in data 24 novembre 2017 presso la sede della Regione Puglia, è stato approvato e sottoscritto **lo schema di accordo di programma avente ad oggetto: "Programma Integrato di Rigenerazione Urbana" PIRU - Città di Corato - Ambito 1 Centro Storico - L.R. 21/08 - Adozione in variante ai vigenti Piano Regolatore Generale e al Piano di Recupero**".

Lo schema di accordo di programma, sottoscritto dai soggetti intervenuti alla conferenza di servizi e corredato della documentazione tecnica e grafica prescritta, ivi compresa quella prevista dalle vigenti norme urbanistiche, **è depositato per trenta giorni consecutivi presso la segreteria del Comune di Corato, durante i quali chiunque può prenderne visione.**

Si rappresenta che entro trenta giorni dalla data di pubblicazione sul BURP, ovvero dal 05/04/2018, gli interessati possono presentare al Comune le proprie osservazioni.

Corato, li 05/04/2018

il Dirigente Settore Urbanistica
arch. Pasquale Antonio Casieri

COMUNE DI FOGGIA

Avviso di deposito procedura di VAS. Rapporto Ambientale Piano Urbano Mobilità Sostenibile.

Il Comune di Foggia, nella persona del Dirigente del Servizio Pianificazione Governance e Sviluppo del Territorio, in ottemperanza a quanto disciplinato dalla L.R. n. 44/2012 e ss.mm.ii. e dalla parte seconda del D.lgs. n. 152/06 e ss.mm.ii.

RENDE NOTO

che il Servizio Pianificazione, quale Autorità procedente per la Valutazione Ambientale Strategica relativa al Piano Urbano della Mobilità Sostenibile del Comune di Foggia 2017/2026

AVVIA

la fase di consultazione ai sensi dell'art. 11 comma 3 della L.R. n. 44/2012 e ss.mm.ii..

A tal fine mette a disposizione del pubblico, a qualsiasi titolo interessato, il Piano Urbano della Mobilità Sostenibile del Comune di Foggia 2017/2026, il Rapporto Ambientale e la relativa Sintesi non tecnica.

I suddetti documenti sono depositati e sono consultabili in formato cartaceo presso:

- la sede del Servizio Pianificazione Governance e Sviluppo del Territorio del Comune di Foggia (Autorità procedente), Via Gramsci n.17, 4° Piano – FOGGIA, dal lunedì mattina al venerdì mattina, dalle 10.00 alle 12.00, e il martedì e giovedì pomeriggio, dalle 16.00 alle 17.00;
- la sede dell'Ufficio VAS (Autorità competente), via Gentile n. 52 – BARI;
- la sede del Settore Ambiente della Provincia di Foggia, via Telesforo n.25 – FOGGIA;

Il Piano Urbano della Mobilità Sostenibile del Comune di Foggia 2017/2026, il Rapporto Ambientale e la relativa Sintesi non tecnica sono, altresì, consultabili sul Portale Ambientale della Regione Puglia (<http://ecologia.regione.puglia.it>) e sul sito internet del Comune di Foggia (www.comune.foggia.it).

Ai sensi dell'art. 11 comma 4 della L.R. n. 44/2012 e ss.mm.ii., chiunque potrà presentare osservazioni, anche fornendo nuovi o ulteriori elementi conoscitivi e valutativi, entro sessanta giorni dalla data di pubblicazione del presente avviso sul BURP.

Le osservazioni dovranno pervenire, in forma cartacea e/o digitale, corredate dei dati identificativi del mittente, a mezzo servizio postale (raccomandata A/R) o consegna a mano al seguente indirizzo: Comune di Foggia – Servizio Pianificazione Governance e Sviluppo del Territorio – Via Gramsci n.17 – 71122 Foggia, ovvero tramite PEC al seguente indirizzo di posta elettronica certificata: urbanistica@cert.comune.foggia.it.

In caso di inoltro tramite servizio postale farà fede, ai fini dell'invio nei termini, la data del timbro dell'Ufficio postale accettante.

Il Dirigente del Servizio

ING. FRANCESCO PAOLO AFFATATO

COMUNE DI MASSAFRA

Procedura di verifica di assoggettabilità a VAS. Masseria Appia Antica.

DETERMINAZIONE N. 22 del 27/03/2018

PROPOSTA N. 740 del 27/03/2018

OGGETTO: Regolamento di attuazione della legge regionale 14 dicembre 2012, n. 44 modificata con L.R. 4/2014 (Disciplina regionale in materia di valutazione ambientale strategica), concernente piani e programmi urbanistici comunali - Procedimento di verifica d

IL DIRIGENTE

VISTA la Legge Regionale 4/02/1997 n. 7 e ss.mm.ii.;

VISTO l'art. 32 della legge n. 69 del 18/06/2009 che prevede l'obbligo di sostituire la pubblicazione tradizionale all'Albo ufficiale con la pubblicazione di documenti digitali sui siti informatici

VISTO l'art. 18 del D. Lgs. n. 196/2003 "Codice in materia di protezione dei dati personali" in merito ai principi applicabili ai trattamenti effettuati dai soggetti pubblici;

VISTI gli artt. 14 e 16 del D. Lgs. n. 165/2001;

VISTO il D.Lgs. 152/2006 e ss.mm.ii.;

VISTA la Legge Regionale 14 dicembre 2012, n. 44 "Disciplina regionale in materia di valutazione ambientale strategica";

VISTO il "Regolamento di attuazione della legge regionale 14 dicembre 2012, n. 44 (Disciplina regionale in materia di valutazione ambientale strategica), concernente piani e programmi urbanistici comunali" n.18 del 09/10/2013;

VISTO l'art. 4, comma 3, della L.R. 44/2012, come modificata dalla L.R. 4/2014, che delega ai Comuni l'espletamento dei procedimenti di verifica di assoggettabilità a VAS;

PREMESSO che:

- con istanza acquisita al protocollo generale del Comune di Massafra in data 21/4/2011, al n. 13119. la Sig.ra Magazzile Francesca, in qualità di rappresentante legale della MA.CO. Magazzile Costruzioni srl con sede in Massafra in S.S.7 Appia Km 632 + 350-MASSAFRA (TA)-74016, ha chiesto l'attivazione della procedura prevista dal D.P.R. 160/2010 per l'intervento edilizio in oggetto indicato;
- quanto proposto, trattandosi di variante urbanistica è subordinato al procedimento di verifica della assoggettabilità a VAS ai sensi della citata Legge regionale n. 44/2012, art. 8;
- l'Unione dei Comuni Crispiano-Massafra-Statte, in qualità di autorità procedente, giusta delibera unionale n. 3 del 4/6/2014, ha provveduto con determina del responsabile del servizio tecnico unionale n. 86, del 13/11/2017, a formalizzare il rapporto ambientale preliminare di verifica di assoggettabilità a VAS e, conseguentemente, a trasmetterlo al comune di Massafra con nota n. 663 del 17/11/2017, unitamente alla proposta dell'elenco dei soggetti competenti in materia ambientale;
- con nota prot. 42354, del 23/11/2017, l'Ufficio Comunale competente in materia di VAS, in applicazione della L.R. 4/2014 (legge delega), ai fini della consultazione di cui all'art. 8, comma 2 della L.R.44/2012,

comunicava ai seguenti soggetti competenti in materia ambientale l'avvenuta pubblicazione della documentazione ricevuta dall'autorità procedente sul Portale del Comune di Massafra (www.comunedimassafra.it/aree-tematiche/urbanistica.html):

- Regione Puglia – Servizio Ecologia – Ufficio VAS;
- Regione Puglia - Servizio Assetto del Territorio - Ufficio Attuazione Pianificazione Paesaggistica, Servizio Urbanistica, Servizio Reti ed Infrastrutture per la Mobilità, Servizio Ciclo dei Rifiuti e Bonifiche, Servizio Tutela delle Acque Servizio Foreste;
- Provincia di Taranto - Settore Ecologia e Ambiente, Settore Programmazione e Pianificazione del Territorio;
- Direzione Regionale per i Beni Culturali e Paesaggistici della Puglia,
- Sovrintendenza per i Beni Archeologici della Puglia,
- Sovrintendenza per i Beni Architettonici e Paesaggistici per le Province di Lecce, Brindisi e Taranto,
- Ufficio Struttura Tecnica Provinciale di Taranto,
- ARPA Puglia
- Azienda Sanitaria Locale - Taranto
- Autorità Idrica Pugliese
- Provincia di Taranto - Settore Programmazione e Pianificazione del Territorio;

raccomandava ai suddetti soggetti l'invio di eventuali contributi in merito alla assoggettabilità a VAS entro il termine di 30 giorni,

- con nota prot. n. 78264 del 22/2/2017 l'ARPA Puglia trasmetteva il proprio contributo ritenendo di poter escludere la presenza di impatti significativi sull'ambiente collegati alla variante puntuale della destinazione d'uso. Con lo stesso parere l'ARPA ha ritenuto che le tavole di progetto siano aggiornate includendo elaborati di dettaglio relativi agli interventi esterni alla Masseria Appia Antica.
- con nota prot. n. 2085 del 15/12/2017 la Regione Puglia Dipartimento mobilità, qualità urbana, opere pubbliche ecologia e Paesaggio – Sezione infrastrutture per la mobilità trasmetteva il proprio contributo evidenziando l'opportunità di specificare il numero effettivo di posti auto previsti in funzione della massima capacità ricettiva della struttura in oggetto, nonché il flusso veicolare dei veicoli che transiteranno nella zona. Con la stessa nota l'Ufficio regionale fa presente che il sito è inserito in un'area di importanza strategica ai fini della mobilità.
- con nota pec prot. n. 1708 del 12/1/2018 L'Ufficio Urbanistica in qualità di Autorità competente richiedeva formalmente alla Regione Puglia - Ufficio VIA VINCA, per le competenze previste dalla stessa L.R. 44/2012, specifico parere in ordine alla Valutazione di Incidenza Ambientale, ricadendo l'intervento proposto in area vincolare SIC/ZPS;
- con nota prot. n. 949 del 15/1/2018, la Sovrintendenza per i Beni Architettonici e Paesaggistici per le Province di Lecce, Brindisi e Taranto - trasmetteva il proprio contributo, non ravvisando motivi ostativi alla realizzazione delle opere previste dal progetto;
- con nota del 26/1/2018 la Regione Puglia Sezione Ecologia Servizio Via e Vinca ha richiesto l'invio della documentazione integrativa al fine di esprimere parere sulla Valutazione di Incidenza;
- con nota prot. n. 941 del 1/2/2018 la Regione Puglia – Sezione tutela e valorizzazione del paesaggio – trasmetteva il proprio contributo richiamando il rispetto di quanto richiesto dal servizio VINCA VAS con nota prot. n. 89/866 del 26/1/2018, nonché l'ottemperanza alle prescrizioni di cui agli artt. 6,15,16,19 e 20 del regolamento del Piano di Gestione dell'Area delle gravine dell'Arco Ionico, relativamente alla sistemazione degli spazi esterni alla Masseria; Lo stesso servizio ha indicato le seguenti prescrizioni

in coerenza con quanto previsto dalle linee guida 4.4.1 e 4.4.2 del PPTR: “1) per le aree esterne si utilizzino prevalentemente pavimentazioni permeabili; 2) eventuali impianti per l’approvvigionamento da fonti rinnovabili siano realizzati in conformità alle indicazioni delle linee guida 4.4.1 del PPTR; 3) si prediliga, ove possibile, l’edilizia sostenibile” secondo i criteri di cui alla L.R. 3/2008 “Norme per l’abitare sostenibile e in particolare privilegiando l’adozione:

- di interventi finalizzati al risparmio energetico (impianti di illuminazione a basso consumo energetico, tecniche di edilizia passiva, installazione di impianti solari – termici e fotovoltaici integrati)
 - di misure di risparmio idrico. Si persegua il recupero e il riutilizzo delle acque meteoriche, in primo luogo di quelle provenienti dalle coperture, almeno per l’irrigazione degli spazi verdi o per altri usi non potabili. Si richiama la necessità di rispettare quanto previsto dalla normativa regionale in materia (R.R. n. 26 del 9/12/2013 “disciplina delle acque meteoriche di dilavamento e di prima pioggia”). In conformità a quanto previsto all’art. 63 c. 3 l.b3 delle NTA del PPTR, gli impianti di captazione ed accumulo delle acque non dovranno alterare la morfologia dei luoghi.
 - Si evidenzia che la realizzazione della piscina è in contrasto con l’art. 63, c. 2 l. a2) delle NTA del PPTR; Resta ferma la necessità di dotarsi dell’autorizzazione paesaggistica prevista dall’art. 90 delle NTA del PPTR”;
- con nota prot. n. 7086 del 13/2/2018, a seguito dell’avvenuta integrazione della pratica da parte della Ditta proponente l’autorità competente trasmetteva alla Regione Puglia – Ufficio VINCA - la documentazione integrativa richiesta al fine della definizione del parere regionale sul procedimento di Valutazione di Incidenza ambientale;
- con nota prot. n. 2795 del 20/3/2018, la regione Puglia - Servizio Via e VINCA ha trasmesso proprio atto dirigenziale n. 47 del 19/3/2018 di Valutazione di incidenza ambientale ritenendo che non sussistono incidenze significative sul sito Natura 2000 interessato e che pertanto non sia necessario richiedere l’attivazione della procedura di valutazione appropriata a condizione che:
- 1) *Si rispettino le tipologie edilizie e le tecniche costruttive della tradizione storica locale (c.1 art. 15 del Regolamento del PdG del SIC/ZPS “Area delle Gravine”;*
 - 2) *Le aree di pertinenza, quali viali, percorsi interni, piazzali, aree parcheggio, ecc, siano pavimentate esclusivamente con materiali non impermeabilizzanti, quali la pietra calcarea a giunto aperto, il ghiaio, il manto erboso con ree autoportante, ecc (c.2 art. 15 del Regolamento del PdiG del SIC/ZPS “area delle Gravine”)*
 - 3) *Non vengano eliminati né trasformati gli elementi naturali e seminaturali caratteristici del paesaggio agrario ad alta valenza ecologica presenti, quali muretti a secco, terrazzamenti, siepi e filari alberati, per i quali sono consentite le ordinarie attività di manutenzione e ripristino (art. 19 del Regolamento del PdiG del SIC/ZPS “area delle Gravine”);*
 - 4) *Non si effettui la piantumazione di specie arboree e arbustive ornamentali o comunque estranee ai luoghi (art. 20 del Regolamento del PdiG del SIC/ZPS “area delle Gravine”);*
 - 5) *L’eventuale uso di apparecchi sonori dovrà avvenire senza arrecare disturbo alla quiete dell’ambiente naturale e alla fauna (c.1 art. 6 del Regolamento del PdiG del SIC/ZPS “area delle Gravine”);*
 - 6) *Gli interventi di sostituzione e/o modifica degli impianti di illuminazione esistenti siano progettati in modo da non arrecare disturbo alla fauna, in conformità alle prescrizioni di cui all’art. 8 del R.R. n. 13/2006 (c. 6 art. 6 del Regolamento del PdiG del SIC/ZPS “area delle Gravine”);*
 - 7) *Durante la fase di cantiere si adottino tutte le misure idonee a contenere il più possibile i relativi impatti (emissioni sonore, polveri, ecc);*
 - 8) *Non si faccia alcun uso di fuochi pirotecnici e/o lanterne volanti durante gli eventi organizzati in struttura, onde evitare disturbo alla fauna e rischio d’incendio nelle limitrofe aree a vegetazione naturale;*
 - 9) *L’impianto fotovoltaico in progetto sia realizzato in conformità alle indicazioni delle linee guida 4.4.1 del PPTR, con particolare riferimento all’UCP – Area delle Gravine;*
 - 10) *Per tutto quanto non espressamente indicato sono fatte salve le indicazioni del Regolamento del Piano di gestione del SIC-ZPS “Area delle Gravine” approvato con DGR n. 2435 del 15/12/2009;*

ATTESO che, nell'ambito del presente procedimento:

- l'Autorità procedente è l'Unione dei Comuni Crispiano – Massafra – Statte, come da deliberazione del Consiglio dell'Unione dei Comuni Crispiano-Massafra-Statte n. 3 del 4/6/2014;
- l'Autorità competente è la Ripartizione Urbanistica ed Ecologia del Comune di Massafra, ai sensi del comma 3, art. 4, della l.r. n. 44 del 14 dicembre 2012, così come modificata dalla L.R. 4/2014;

Nel paragrafo "Conclusioni" del "Rapporto ambientale" si dichiara che: ***In considerazione della materia applicativa e natura normativa dello studio, del suo assetto privo di particolari previsioni trasformative del territorio, privo, altresì, di effetto riduttivo delle componenti ambientali e paesaggistiche si ritiene che non ci si debba attendere impatti di alcun tipo sull'assetto ambientale comunale. Per cui in considerazione: - della natura ed entità dello Studio - del fine per la quale è proposto - degli effetti potenziali attesi dall'attuazione dello stesso si ritiene che da esso non ci si debba attendere impatti ambientali e che, pertanto, non debba essere assoggettata a procedura di Valutazione Ambientale Strategica;***

VERIFICATA, con esito positivo, la sussistenza delle condizioni di esclusione di cui al richiamato articolo 7 del regolamento regionale in parola, sulla base della documentazione trasmessa dall'autorità procedente, di cui agli elaborati tecnici innanzi richiamati.

Alla luce delle motivazioni sopra esposte, sulla base degli elementi contenuti nella documentazione presentata e tenuto conto dei contributi resi dai soggetti competenti in materia ambientale, si ritiene che la "VARIANTE URBANISTICA PER RIFUNZIONALIZZAZIONE ED AMPLIAMENTO DELLA STRUTTURA RICETTIVA DENOMINATA "MASSERIA APPIA ANTICA" SITA A MASSAFRA ALLA LOCALITÀ COLOMBATO FAMOSA - FOGLIO DI MAPPA 41 PART.LLA 574."

non comporti impatti ambientali significativi sull'ambiente, inteso come sistema di relazioni fra i fattori antropici, naturalistici, chimico-fisici, climatici, paesaggistici, architettonici, culturali, agricoli ed economici (art. 2, comma 1, lettera a, l.r. 44/2012) e debba pertanto essere escluso dalla procedura di valutazione ambientale strategica di cui agli articoli da 9 a 15 della l.r. 44/2012, fermo restando il rispetto della normativa ambientale pertinente e a condizione che siano rispettate tutte le prescrizioni indicate dagli enti interessati in materia ambientale come innanzi descritte e che qui si intendono integralmente riportate e trascritte

Si rammenta che, ai sensi del comma 6 dell'art. 8 della l.r. 44/2012, "Il rapporto preliminare di verifica costituisce parte integrante del piano o programma e i relativi provvedimenti di adozione e approvazione danno evidenza dell'iter procedurale e del risultato della verifica, comprese le motivazioni dell'eventuale esclusione dalla VAS e le modalità di ottemperanza da parte dell'autorità procedente, anche in collaborazione con il proponente, alle prescrizioni impartite dall'autorità competente con il provvedimento di verifica".

RITENUTO, alla luce di quanto sopra esposto, che si intende qui integralmente richiamato, di poter provvedere, con il presente atto:

- a dichiarare assolti gli adempimenti in materia di Valutazione Ambientale Strategica e, conseguentemente, di dover escludere dall'assoggettabilità alla procedura VAS di cui agli articoli 9-15 della L.R. 44/2012 la "VARIANTE URBANISTICA PER RIFUNZIONALIZZAZIONE ED AMPLIAMENTO DELLA STRUTTURA RICETTIVA DENOMINATA "MASSERIA APPIA ANTICA" SITA A MASSAFRA ALLA LOCALITÀ COLOMBATO FAMOSA - FOGLIO DI MAPPA 41 PART.LLA 574, PROPOSTA DALLA SIG.RA MAGAZZILE FRANCESCA, IN QUALITÀ DI RAPPRESENTANTE LEGALE DELLA MA.CO. MAGAZZILE COSTRUZIONI SRL CON SEDE IN MASSAFRA IN S.S.7 APPIA KM 632 + 350-MASSAFRA (TA)"-.

ai sensi del combinato disposto del Regolamento Regionale 9 ottobre 2013, n. 18 "Regolamento di attuazione della legge regionale 14 dicembre 2012, n. 44 (Disciplina regionale in materia di valutazione ambientale strategica), concernente piani e programmi urbanistici comunali"(BURP n.134 del 15/10/2013);

RITENUTO, altresì, di dover precisare che il presente provvedimento non esonera l'autorità procedente o il proponente dall'acquisizione di autorizzazioni, intese, concessioni, licenze, pareri, nulla osta e assensi comunque denominati in materia ambientale, con particolare riferimento alle procedure di VIA e verifica di assoggettabilità a VIA ai sensi della normativa nazionale e regionale vigente, qualora ne ricorrano le condizioni per l'applicazione;

Verifica ai sensi del D.Lgs. n. 196/2003

Garanzia della riservatezza

La pubblicazione dell'atto all'albo, salve le garanzie previste dalla L. 241/90 e s.m.i. in tema di accesso ai documenti amministrativi, avviene nel rispetto della tutela della riservatezza dei cittadini, tenuto conto di quanto disposto dal D.Lgs. 196/2003 in materia di protezione dei dati personali, nonché dal vigente Regolamento Regionale n. 5/2006 per il trattamento dei dati sensibili e giudiziari.

Ai fini della pubblicazione legale, l'atto destinato alla pubblicazione è redatto in modo da evitare la diffusione di dati personali identificativi non necessari, ovvero il riferimento a dati sensibili. Qualora tali dati fossero indispensabili per l'adozione dell'atto, essi sono trasferiti in documenti separati esplicitamente richiamati.

Non ricorrono gli obblighi di cui agli artt. 26 e 27 del D.Lgs 14 marzo 2013 n. 33.

Il presente provvedimento non comporta implicazioni di natura finanziaria sia di entrata che di spesa e dallo stesso non deriva alcun onere a carico dell'Amministrazione Comunale.

DETERMINA

1. di dichiarare le premesse, che qui si intendono integralmente riportate, parte integrante del presente provvedimento;
2. di dichiarare assolti gli adempimenti in materia di Valutazione Ambientale Strategica e, conseguentemente, di escludere dall'assoggettabilità alla procedura VAS di cui agli articoli 9-15 della L.R. 44/2012 la **"VARIANTE URBANISTICA PER RIFUNZIONALIZZAZIONE ED AMPLIAMENTO DELLA STRUTTURA RICETTIVA DENOMINATA "MASSERIA APPIA ANTICA" SITA A MASSAFRA ALLA LOCALITÀ COLOMBATO FAMOSA - FOGLIO DI MAPPA 41 PART.LLA 574, PROPOSTA DALLA SIG.RA MAGAZZILE FRANCESCA, IN QUALITÀ DI RAPPRESENTANTE LEGALE DELLA MA.CO. MAGAZZILE COSTRUZIONI SRL CON SEDE IN MASSAFRA IN S.S.7 APPIA KM 632 + 350-MASSAFRA (TA)"**-, per tutte le motivazioni espresse in narrativa e a condizione che si rispettino le prescrizioni indicate in precedenza, intendendo sia le motivazioni sia le prescrizioni qui integralmente richiamate;
3. di demandare all'amministrazione procedente l'assolvimento degli adempimenti finalizzati alla conclusione della procedura riferita alla variante in oggetto
4. di notificare il presente provvedimento all'Autorità procedente,
5. di trasmettere il presente provvedimento:
 - alla Regione Puglia Ufficio VIA VAS;
 - alla Regione Puglia - Servizio Urbanistica -, per quanto eventualmente di competenza;

6. - di pubblicare, il presente provvedimento all'albo Comunale (Portale telematico), redatto in unico originale;

- sul Bollettino Ufficiale della Regione Puglia

Il responsabile del procedimento
(Arch. Luigi Traetta)

DITTA MARGHERITA

Avviso di deposito VIA- Agro di San Severo (FG).

La Margherita srl con sede in Roma (RM) dà avviso di aver depositato telematicamente presso la Provincia di Foggia – servizio ambiente – via Telesforo n. 25 Foggia (FG), il progetto definitivo e lo Studio di Impatto Ambientale relativo alla realizzazione di un parco eolico ubicato in agro di San Severo (FG), località “Sabbatella-Vitolo-Bastiola-Motta del Lupo “, composto da n. 19 aerogeneratori da 1,5 MW, strade di collegamento e relativo cavidotto interrato di allaccio alla sottostazione per l’immissione dell’energia elettrica prodotta alla Rete Nazionale. Gli aerogeneratori saranno costituiti da fondazioni, torre, navicella ed eliche.

Entro trenta giorni dalla pubblicazione del presente annuncio sul B.U.R.P. chiunque può prendere visione degli elaborati depositati e presentare in forma scritta osservazioni alla Provincia di Foggia- servizio Ambiente, via Telesforo n. 25, Foggia.

Margherita Srl

ENEL DISTRIBUZIONE

Costruzione linea elettrica in cavo interrato. Imposizione coattiva servitù. Pratica n. 334476.

eredi RENNA VITO LEONARDO
nato a Conversano il 28/07/1910

eredi STEA VITTORIO
nato a Bari il 09/03/1921

e-distribuzione@pec.e-distribuzione.it
DIS/MAT/SU/DTR-PUB/SVR/PLA/AP

Oggetto: **AVVISO DI AVVIO DEL PROCEDIMENTO ai sensi dell'art. 16 comma 4 del DPR 327 del 8 giugno 2001 e della L.R. Puglia n. 25 del 09/10/2008. Imposizione coattiva servitù di elettrodotto.**

Pratica 334476 - Costruzione linea elettrica in cavo interrato BT con n. 4 armadietti stradali e svellimento di linea elettrica in cavo aereo BT in ottemperanza alla sentenz n. 211/2014 G.d.P. di Rutigliano in c.da Parco del Monte (v. Carbonelli) nell'agro di Conversano.

Ai sensi dell'art.16 comma 4 del D.P.R. n.327 dell'8 giugno 2001 e successive modificazioni, ed ai sensi della L.R. n° 25 del 09/10/2008, si dà

AVVISO

che e-distribuzione S.p.A. - Infrastrutture e Reti Italia - Distribuzione Territoriale Rete Puglia e Basilicata, con sede in Via Tenente Casale y Figoroa n° 39 - Bari (BA), ha presentato alla Città Metropolitana di Bari istanza per l'ottenimento dell'**autorizzazione alla costruzione ed esercizio con dichiarazione di pubblica utilità e del decreto di asservimento coattivo in via d'urgenza** dell'impianto in oggetto.

Detta istanza, corredata da relazione sommaria indicante la natura e lo scopo dell'opera nonché del progetto della stessa, degli elaborati e documenti occorrenti e della descrizione delle aree da asservire coattivamente, è depositata presso la Città Metropolitana di Bari - Servizio Edilizia, Impianti Termici, Tutela e Valorizzazione Ambiente - Via Positano, 4 Bari.

Tra le aree interessate dalla realizzazione dell'opera è inclusa l'area di cui sono comproprietari i signori in indirizzo, come di seguito meglio descritta anche per la parte dell'opera elettrica a realizzarsi:

1) Terreno distinto in Catasto: **Comune di Conversano fg. 6 p.lle 422-420-417-413-412 (strada privata) - R.A. n. 6**

Parte di opera elettrica ricadente nella proprietà: percorrenza **112 m** ; fascia **3,15 m**; superficie **353 mq** .

Le eventuali osservazioni in merito all'opera da realizzarsi, da presentarsi entro il termine perentorio di **giorni 30** dalla pubblicazione del presente avviso, così come indicato dall'art.16 comma 10 del D.P.R. n.327/2001 come modificato dal D.Lgs n.330/2004, dovranno pervenire alla Città Metropolitana di Bari - Servizio Edilizia, Impianti Termici, Tutela e Valorizzazione Ambiente - Via Positano, 4 Bari.

Si avvisa che qualora non siano più proprietarie del fondo in questione, la SS.VV. sono tenute, ai sensi dell'art. 3 comma 3 D.P.R. 8 giugno 2001 n.327, a darne tempestivamente comunicazione, a e-distribuzione S.p.A. - Via Tenente Casale y Figoroa n. 39 70123 Bari o al citato Servizio della Città Metropolitana di Bari indicando il nuovo proprietario e, comunque, fornendo copia degli atti utili a ricostruire la situazione degli immobili.

Luciano Cardin
Il Responsabile

ENEL DISTRIBUZIONE

Rende Noto. Rilascio decreto di asservimento. Pratica n. 956676.

**OGGETTO: Pratica 956676 - GIOVENTU' GRANATA Srl.
Pubblicazione online Rende Noto**

e-distribuzione S.p.A. - Infrastrutture e Reti Italia - DTR Puglia e Basilicata - Zona Lecce-Maglie - via Potenza, 8 - 73100 LECCE

RENDE NOTO

che con istanza E-DIS-30/10/2017-0644281, indirizzata all'Ufficio Servizio Ambiente della Provincia di Lecce, ha chiesto il rilascio del Decreto di Asservimento Coattivo (art.22 del D.P.R. n° 327/01), relativamente ai fondi interessati dall'elettrodotto i cui proprietari non hanno rilasciato il richiesto consenso bonario, per la costruzione del seguente impianto:

*Procedimento autorizzativo per la costruzione ed esercizio di una linea elettrica aerea MT e cabina di trasformazione MT/BT microbox, per potenziamento rete e fornitura di energia elettrica al cliente **GIOVENTU' GRANATA Srl**, in via Penta snc, in agro di Nardò (LE).*

Codice SGQ VF00000452443449 [pratica 956676].

La Provincia di Lecce, pertanto, ha accolto l'istanza di e-distribuzione S.p.A. ed ha emanato il **Decreto di Asservimento Coattivo n.1967 del 26/03/2018**, disponendo la servitù coattiva permanente di elettrodotto in favore di e-distribuzione S.p.A., sui fondi censiti al C.T. del **Comune di Nardò al foglio 100 p.lla 131, al foglio 106 p.lle 10 - 402 - 404 - 143 - 12 - 13 - 166 - 16 - 17 - 179 - 178 - 177 - 176 - 18 - 163 - 172 - 423 - 135 - 36 - 75 - 47 - 202 - 241 e al foglio 107 p.la 1619** di proprietà di Ditte varie, come riportato nel medesimo Decreto (con allegati elenco ditte e planimetria) che si allega alla presente pubblicazione.

Le opposizioni, le osservazioni e comunque le condizioni a cui dovrà essere eventualmente vincolata la richiesta di autorizzazione, dovranno essere presentate dagli aventi interesse, alla succitata Provincia di Lecce entro 30 giorni dalla data di pubblicazione del presente avviso.

Distinti saluti

Allegato

Decreto di asservimento coattivo

Luciano Cardin
Il Responsabile

**PROVINCIA DI LECCE***(Codice Fiscale 80000840753)***DECRETO DI ASSERVIMENTO COATTIVO****N. 1967 del 26 marzo 2018**

Oggetto: Costruzione ed esercizio di un elettrodotto aereo MT per potenziamento rete e fornitura di energia elettrica al cliente **GIOVENTU' GRANATA srl** in agro di Nardò. **Pratica Enel n. 956676.**

IL DIRIGENTE DELL'UFFICIO ESPROPRIAZIONI

Premesso che:

- con determinazione dirigenziale del Servizio Tutela e Valorizzazione Ambiente n. 1912 del 15/12/2016 questa Provincia ha autorizzato l'ENEL a costruire ed esercire un elettrodotto aereo MT per potenziamento rete e fornitura di energia elettrica al cliente GIOVENTU' GRANATA srl in agro di Nardò ed ha dichiarato la pubblica utilità dello stesso;

- ENEL ha regolarmente comunicato ai proprietari dei terreni interessati che non hanno convenuto il bonario componimento, il suindicato provvedimento provinciale, offrendo l'indennità provvisoria ed assegnando un termine per eventuali osservazioni o addivenire alla cessione volontaria degli immobili;

- con nota prot. E-DIS n. 644281 del 30/10/2017, acquisita al protocollo di questo Ente al n. 75138 in data 07/12/2017, ENEL ha chiesto l'emissione del decreto di asservimento coattivo in via d'urgenza, indicando le ditte interessate che non hanno convenuto la cessione volontaria;

- ai sensi dell'art. 15, comma 2, della Legge Regionale Puglia 22/02/2005, n. 3, come richiamato dall'art. 10 L.R. n. 25 del 09/08/2008, le amministrazioni interessate possono emanare, per la realizzazione di opere di urbanizzazione primaria e afferenti servizi a rete d'interesse pubblico, in particolare in materia di energia, il decreto di esproprio, e segnatamente di asservimento coattivo, senza particolari indagini o formalità;

VISTI:

- il T.U. delle disposizioni sulle acque e sugli impianti elettrici, approvato con Regio Decreto n. 1775/1933;

- la L.R. n. 20 del 30/11/2000, che attribuisce alle Province l'esercizio dell'attività amministrativa relativa all'istruttoria e al rilascio di autorizzazione per elettrodotti con tensione inferiore a 150 kv;

- la L.R. Puglia n. 3 del 22/02/2005, in materia di espropriazioni di pubblica utilità, e la L.R. n. 25 del 09/10/2008, in materia di autorizzazione alla costruzione ed esercizio di linee e impianti elettrici con tensione non superiore a 150 kv;

- il D.P.R. n. 327 del 08/06/2001, T.U. in materia di espropriazioni di pubblica utilità e, in particolare, gli artt. 22 e 52 quinquies e ss.;

- il disciplinare dei rapporti tra Provincia ed ENEL rep. n. 26150 del 04/06/2009;

- l'art. 107 del vigente D. Lgs. n. 267 del 18/08/2000 (T.U.E.L.) e l'art. 3 comma 7 L.R. 22.02.2005 n. 3, in base ai quali sussiste la competenza dirigenziale all'emissione del presente Decreto;

DECRETA

1) E' disposta la costituzione di servitù coattiva permanente di elettrodotto in favore di ENEL, sulle aree site in agro di Nardò (LE), come individuate nell'allegato elenco che costituisce parte integrante del presente decreto, occorrenti per la realizzazione dell'intervento indicato in oggetto.

2) La servitù sarà estesa ad una fascia di terreno della larghezza di metri 4,00 (quattro), avente per asse quello della linea e per lunghezza quella indicata, a fronte delle particelle riportate nell'elenco allegato.

3) L'indennità di asservimento da corrispondere al proprietario dell'immobile interessato in forza del presente decreto, è stata determinata in via d'urgenza e senza particolari indagini o formalità, nella misura indicata nell'allegato "Elenco Ditte". Ai sensi dell'art. 22 del D.P.R. 327/2001, i proprietari che intendano accettare tale indennità dovranno darne comunicazione a ENEL, nel termine di trenta giorni successivi all'immissione in possesso dei beni asserviti. La dichiarazione di accettazione è irrevocabile. Ricevuta la dichiarazione di accettazione, nonché di inesistenza di diritti di terzi sul bene e la documentazione comprovante la piena e libera proprietà dello stesso bene, ENEL disporrà il pagamento dell'indennità offerta.

Decorsi trenta giorni dall'immissione in possesso, in assenza di una formale accettazione da parte delle ditte interessate, le indennità provvisorie si intenderanno non concordate. In caso di rifiuto espresso o tacito delle indennità offerte, ENEL attiverà le procedure per la determinazione definitiva delle indennità di asservimento, come previsto dall'art. 22 commi 4 e 5.

4) La servitù coattiva di elettrodotto è costituita a favore di ENEL sotto la condizione sospensiva che il presente decreto sia notificato ed eseguito, entro il termine preteritorio di due anni, come previsto dall'art. 24 c. 1 DPR

327/01, a cura di ENEL, in qualità di soggetto beneficiario della presente procedura di asservimento coattivo.

Il presente decreto, a cura e spese di ENEL, sarà notificato ai proprietari interessati nelle forme e con le modalità previste per la notifica degli atti processuali civili, unitamente all'avviso contenente l'indicazione del luogo, del giorno e dell'ora in cui è prevista l'esecuzione dello stesso, da effettuarsi con le modalità di cui all'art. 24 del citato DPR 327/01. L'avviso di esecuzione del presente decreto, ai fini dell'immissione in possesso, dovrà pervenire ai proprietari interessati almeno 7 giorni prima della data fissata per l'esecuzione stessa. I tecnici incaricati dell'esecuzione del decreto, nonché della redazione del verbale d'immissione in possesso e dello stato di consistenza dell'area da asservire sono:

- sig. Francesco Ritucci nato il 02.06.1960 a Lucera (FG);
- sig. Antonio Cinieri nato il 24.09.1972 a Francavilla Fontana;
- sig. Giuseppe Miglietta nato il 04.10.1957 a Brindisi;
- sig. Gianfranco Russo nato il 20.10.1970 a Palermo;

i quali potranno operare congiuntamente o disgiuntamente.

Il verbale d'immissione in possesso e stato di consistenza sarà redatto dai tecnici incaricati dell'esecuzione del presente decreto in contraddittorio con il proprietario presente, ovvero, nel caso di assenza o rifiuto dello stesso, con la presenza di almeno due testimoni che non siano dipendenti di ENEL. Possono partecipare alle predette operazioni i titolari di diritti reali o personali sui beni di che trattasi.


ENEL indicherà, in calce al presente decreto, la data in cui è avvenuta l'immissione in possesso del bene asservito, e trasmetterà copia del rela-

tivo verbale alla Conservatoria dei Registri Immobiliari per la relativa annotazione.

5) I diritti reali di servitù coattiva di elettrodotto costituiti con il presente atto in favore di ENEL conserveranno la loro efficacia anche qualora la predetta società modifichi la tensione, il numero e tipo dei sostegni e dei conduttori elettrici, la denominazione e la destinazione dell'elettrodotto di cui trattasi, salvo il pagamento di eventuale maggiorazione dell'indennità di servitù.

Sulle zone asservite il personale di ENEL avrà il diritto di libero accesso e di transito, anche con i mezzi necessari per procedere ai lavori di manutenzione e riparazione degli impianti, senza dover corrispondere ulteriori compensi. Saranno risarciti da ENEL., di volta in volta, eventuali danni subiti dai privati, opportunamente provati dagli stessi, derivanti da riparazioni di carattere straordinario o da modifiche strutturali all'impianto. Per tutta l'area asservita dovrà essere mantenuto il terreno libero da coltivazioni e da piantagioni che possano turbare il regolare esercizio e la sicurezza dell'elettrodotto. Le ditte proprietarie sono obbligate a non eseguire sulle aree asservite qualunque innovazione, costruzione od impianto che costringa l'ENEL a rimuovere o collocare diversamente le condutture e gli appoggi, ad apportare modifiche alle parti costituenti la linea o che, comunque, non siano compatibili con questa.

6) ENEL provvederà senza indugio, a sua cura e spese, alla registrazione del presente atto presso l'Ufficio del Registro e alla relativa trascrizione presso la Conservatoria dei Registri Immobiliari, nonché alla pubblicazione

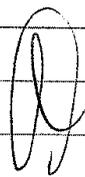

entro cinque giorni di un estratto del decreto nel Bollettino Ufficiale della Regione Puglia.

L'opposizione del terzo è proponibile entro i trenta giorni successivi alla pubblicazione dell'estratto del decreto. Decorso tale termine in assenza di impugnazioni, l'indennità di asservimento resta fissata nella misura determinata e tutti i diritti relativi agli immobili asserviti potranno essere fatti valere esclusivamente sull'indennità di servitù coattiva permanente di elettrodotto. ENEL dovrà poi trasmettere a questo Ente copia del presente decreto, munito di nota recante gli estremi di registrazione e trascrizione, nonché dell'annotazione relativa alla sua esecuzione, per la conservazione agli atti d'ufficio.

7) Avverso il presente provvedimento può essere proposto ricorso giurisdizionale davanti al T.A.R. nel termine di 60 giorni dalla data di notifica o di effettiva conoscenza dello stesso, ovvero ricorso straordinario al Presidente della Repubblica nel termine di 120 giorni dalla data di notifica o di effettiva conoscenza dello stesso, con le modalità previste dalla legge. Si applicano le disposizioni previste dall'art. 53 del D.P.R. 327/01, e ss.mm.ii., per quanto concerne la tutela giurisdizionale dei soggetti interessati, a qualsiasi titolo, dall'esecuzione del presente decreto.

IL DIRIGENTE

(Ing. Francesco Dario CORSINI)

VF000000

Catastino relativo ai: NARDO': Costruzione linea MT aerea per fornitura e.e. utente GIOVENTU' GRANATA Srl in Via Penta snc.

ENEL S.p.A.
Zona di Lecce


N°	Ditta/Parete	Ditta censuaria		Agro	Re.	Fino	Pecce	Cassa	Soc.	N°	Lato	Poa	Fondo	Vinea	Tab.	K	M	S	T		
		Residenza	Residenza																		
1	PARTITA																				
2	PARTITA MANIERI EGIDIO GIUSEPPE RAFFAELE nato a Nardò (LE) il 01/01/1953	Via N. Pignatelli n. 8 Nardò (LE)		Nardò	3	100	131	Uliveto	ca c o met	1	1,16	116	4	1,67	2012	0,09	€ 118,07	50%	€ 172,60	N	NON ASSERVITO
3	PARTITA LIQUORI COSIMO DAMIANO nato a Nardò (LE) il 17/10/1934	Via Cap. Domenico Trotta n. 25 Nardò (LE)		Nardò	3	106	10	Uliveto	ca c o met	1	1,16	25	4	1,67	2012	0,09	€ 99,05	50%	€ 99,09	N	NON ASSERVITO
5	PARTITA DE MATTEIS FRANCESCA nata a Galatina (LE) il 10/11/1946 MINISGALLO COSIMO nato a Nardò (LE) il 20/11/1945	Via Canonico Piccione n. 23 Nardò (LE)		Nardò	3	106	402	Uliveto				11	4	1,67	2012	0,09	€ 9,68	50%	€ 14,99	N	NON ASSERVITO
6	PARTITA DE MATTEIS FRANCESCA nata a Galatina (LE) il 10/11/1946 MINISGALLO COSIMO nato a Nardò (LE) il 20/11/1945	Via Canonico Piccione n. 23 Nardò (LE)		Nardò	3	106	404	Seminativo				12	4	0,79	2012	0,07	€ 4,36	50%	€ 6,54	N	NON ASSERVITO




ENEL S.p.A. Catastino relativo a: NARDO': Costruzione linea MT aerea per fornitura e.e. utente GIOVENTU' GRANATA Srl in Via Penta snc. VF000000
 Zona di Lecce

N°	Ditta/Partita		Residenza	Aerea	Rsa	Esp. di Mese	Pacchi	Cassa	Soc. Tipol.	N°	Lao Rinnov. Anni	Pre. Anni	Fondo Termico Anni	Tab. UTE Anni	K	Consumo Anni	Utile Anni	Rendimento %	Rendimento €	
	N°	Partita																		
14	PARTITA																			
	DE BENEDETTIS		Emigrato a Gubbio	Nardò	3	106	179	Vigneto				9	1,92	2012	0,09	€ 6,90	50%	€ 10,48	N	NON ASSERVITO
	COSIMO DAMIANO		nato a Nardò (LE) il 27/05/1959																	
	DE BENEDETTIS		Via Giovanni XXIII n. 6 Nardò (LE)																	
	ESPEDITO nato a		04/10/1941																	
	DE BENEDETTIS LUIGI		Via S. Biagio n. 7 Nardò (LE)																	
	GREGORIO nato a		17/10/1954																	
	DE BENEDETTIS		Via Gallipoli n. 65 Nardò (LE)																	
	ROSARIA ANNA nata a		16/04/1944																	
	DE BENEDETTIS		Via Balilla n. 27 Nardò (LE)																	
	SALVATORE ANTONIO		nato a Nardò (LE) il 16/09/1938																	
15	PARTITA																			
	DE SIMONE			Nardò	3	106	178	Vigneto				9	1,92	2012	0,09	€ 6,90	50%	€ 10,48	N	NON ASSERVITO
	ANTONIETTA nata a		Via A. Pacinotti n. 6 Nardò (LE)																	
	PAPPADA' LUCIANO		DECIMO nato a Corsi (LE) il 05/05/1939																	
	DECIMO nato a Corsi		(LE) il 05/05/1939																	
16	PARTITA																			
	DE SIMONE			Nardò	3	108	177	Vigneto				7	1,92	2012	0,09	€ 6,90	50%	€ 10,48	N	NON ASSERVITO
	ANTONIETTA nata a		Via A. Pacinotti n. 6 Nardò (LE)																	
	PAPPADA' LUCIANO		DECIMO nato a Corsi (LE) il 05/05/1939																	
	DECIMO nato a Corsi		(LE) il 05/05/1939																	
17	PARTITA																			
	DE SIMONE			Nardò	3	106	176	Seminativo				8	0,79	2012	0,07	€ 2,50	50%	€ 4,05	N	NON ASSERVITO
	ANTONIETTA nata a		Via A. Pacinotti n. 6 Nardò (LE)																	
	PAPPADA' LUCIANO		DECIMO nato a Corsi (LE) il 05/05/1939																	
	DECIMO nato a Corsi		(LE) il 05/05/1939																	

STRALCIO PLANIMETRICO
COMUNE DI NARDÒ
525/12000

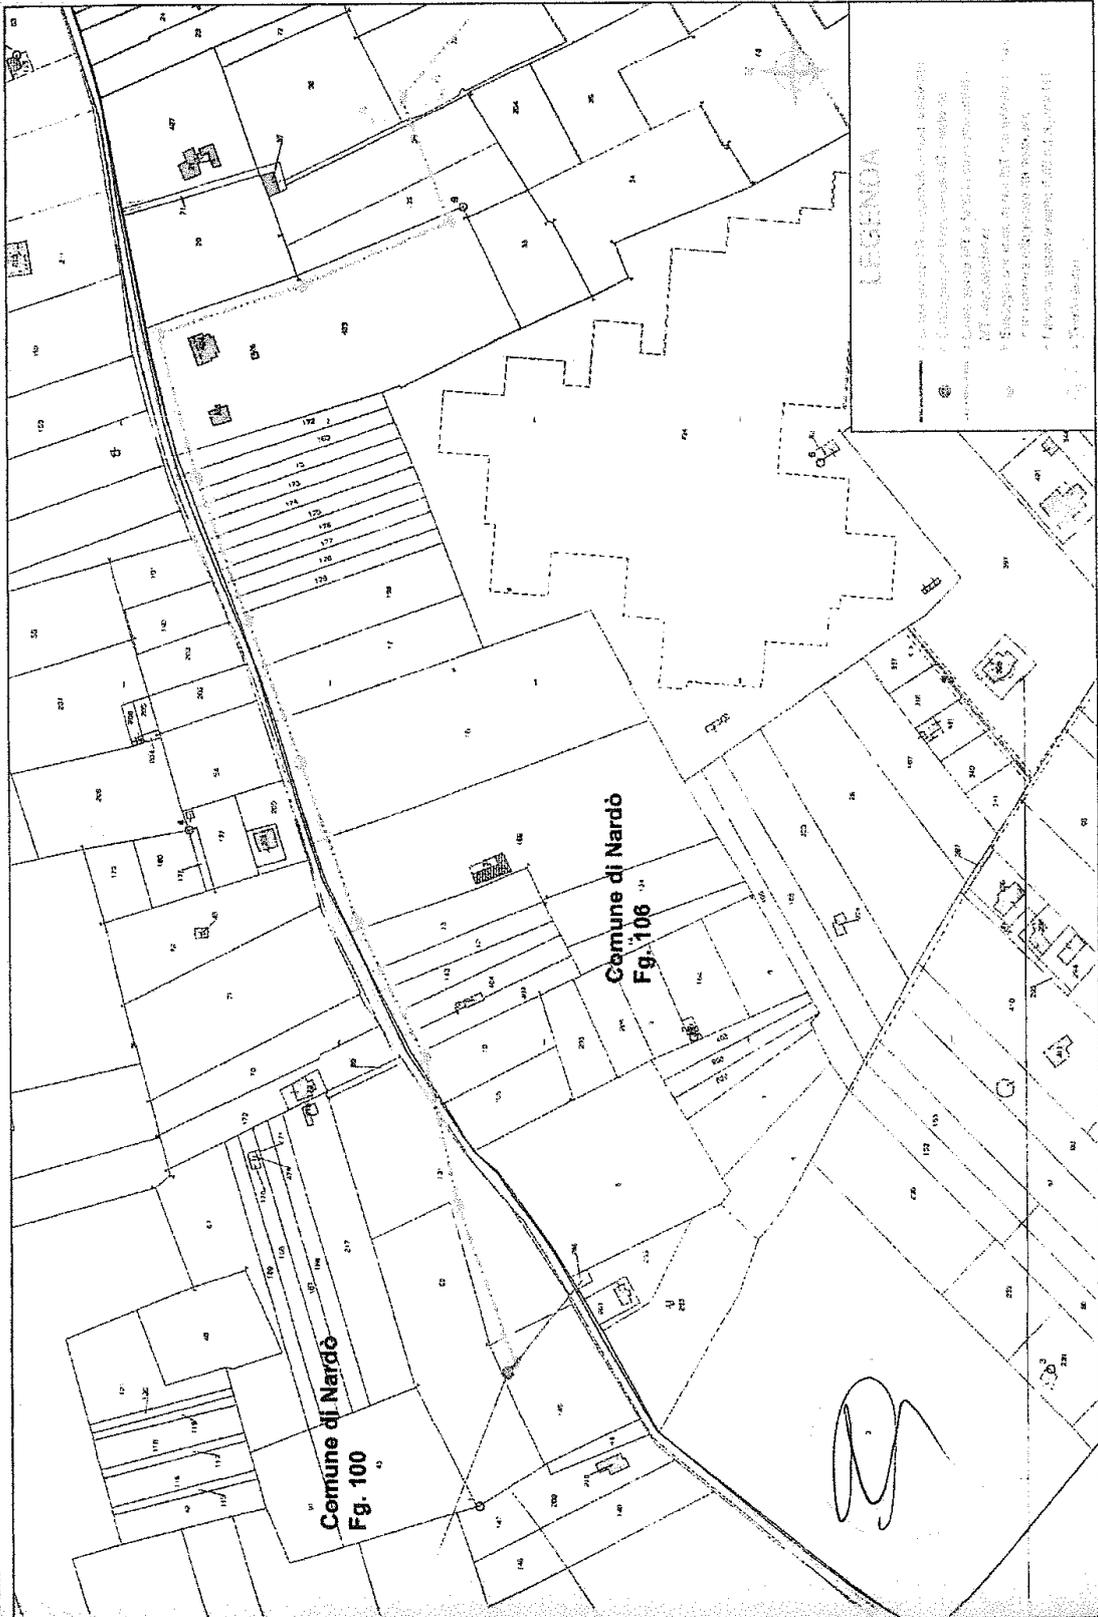

Elaborato da Studio Terzo/Consorzio di Edilizia Dotti - Comm. Prov. Nardò (LE) - n. 10/12000/1998/1999/2000

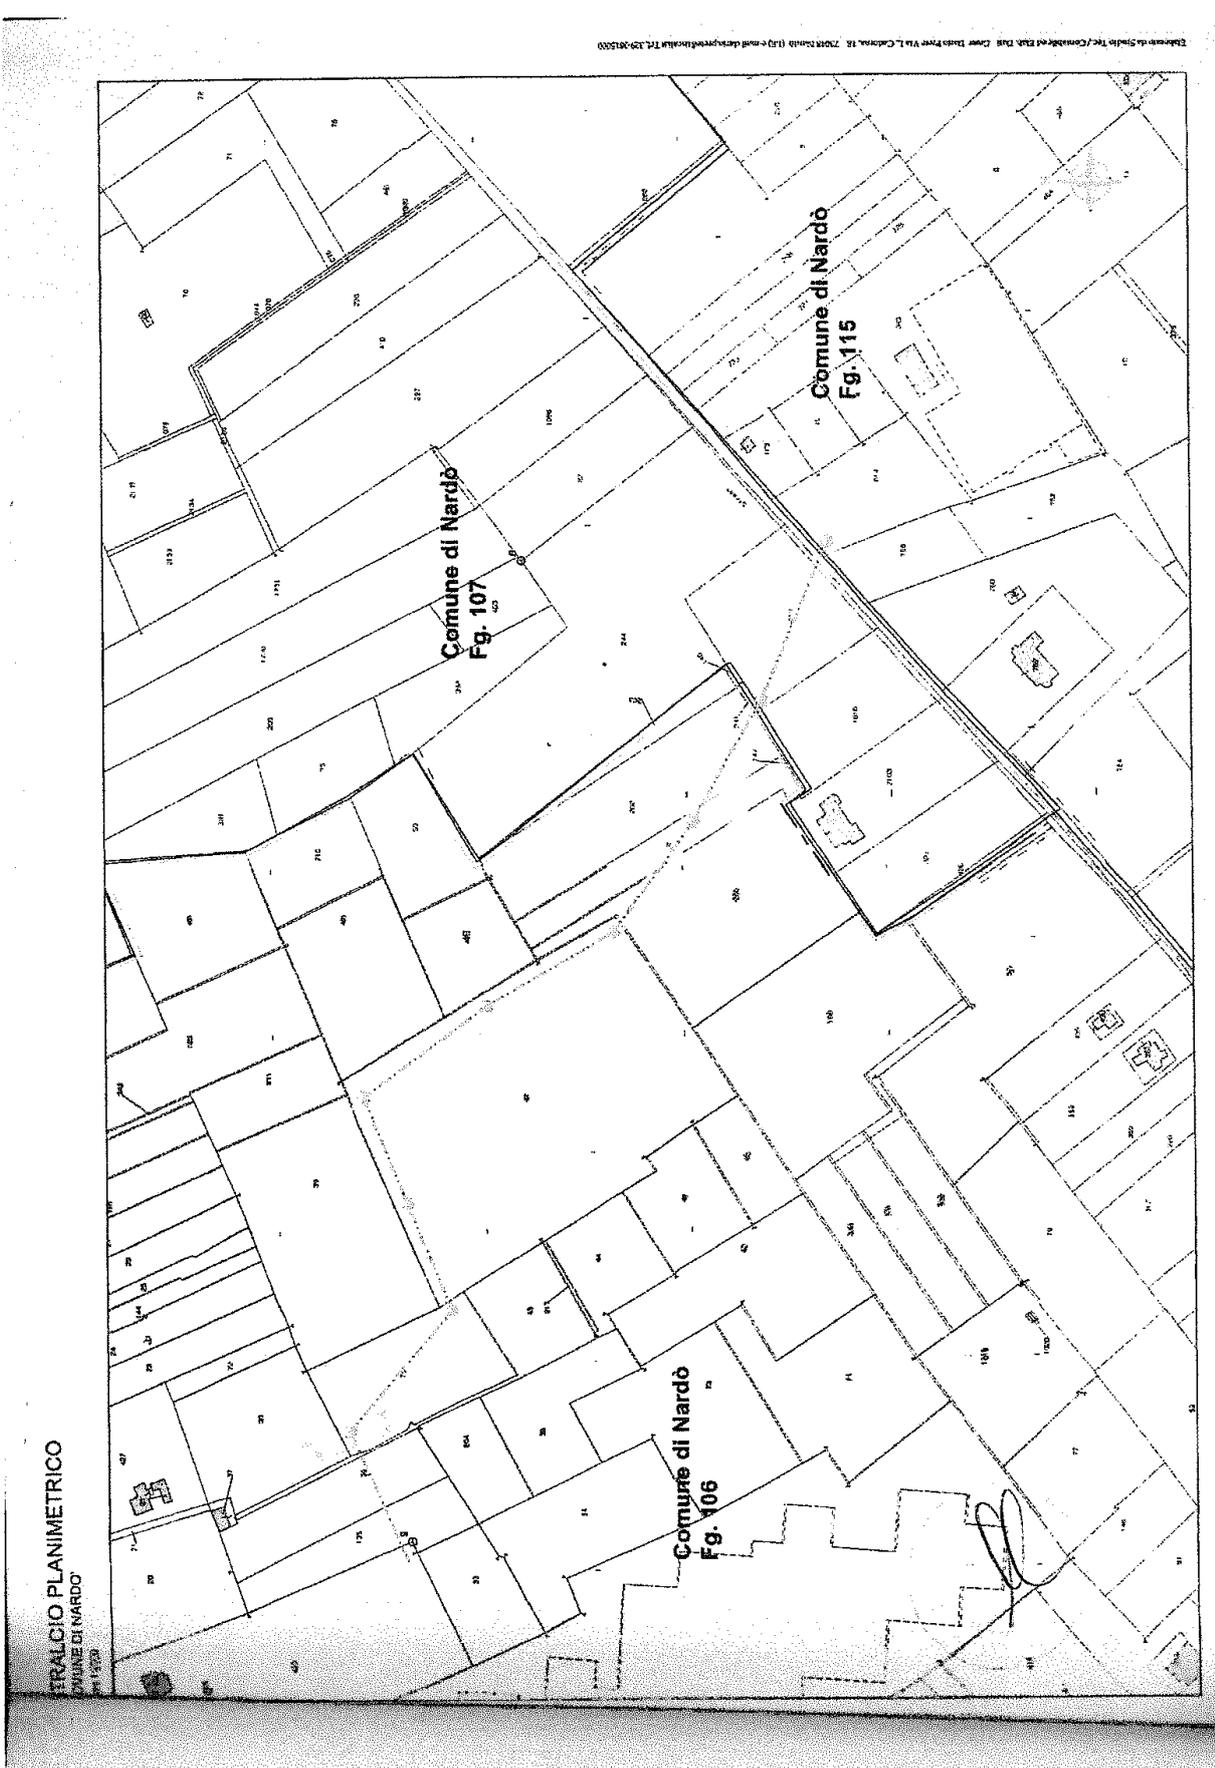

SOCIETÀ VODAFONE ITALIA

Avviso Piano Annuale Installazione Impianti.

Art. 7 LEGGE REGIONALE PUGLIA N. 5 del 8/3/2002 comma 2:

VODAFONE ITALIA S.P.A. AVVISA DI AVERE INOLTRO ALLA REGIONE PUGLIA IL PIANO ANNUALE DI INSTALLAZIONE-MODIFICA DEGLI IMPIANTI DI TELEFONIA CELLULARE ALLE PROVINCE E AI COMUNI INTERESSATI I RELATIVI PIANI STRALCIO CON CONTESTUALE RICHIESTA DI PUBBLICAZIONE SUGLI ALBI PRETORII COMUNALI.

SOCIETÀ WIND TRE


Avviso “Programmi annuali di installazione e Programmi stralcio”.

Regione Puglia - applicazione Legge Regionale 08- 03-2002 art. 7 comm. 2

La società Wind Tre S.p.A. comunica di aver inoltrato alla Regione, alle Province e ai Comuni della Regione Puglia interessati da installazioni di Stazioni Radio Base per Telefonia Mobile, i Programmi annuali di installazione ovvero i Programmi stralcio comunali, così come previsto dalla Legge Regionale Puglia 8 marzo 2002, n.5 art. 7 comma 2.

La visione dei suddetti Programmi è possibile presso gli Albi Pretori dei Comuni interessati”

MARTEMUCCI ANGELA
WIND TRE
PROCURATORE

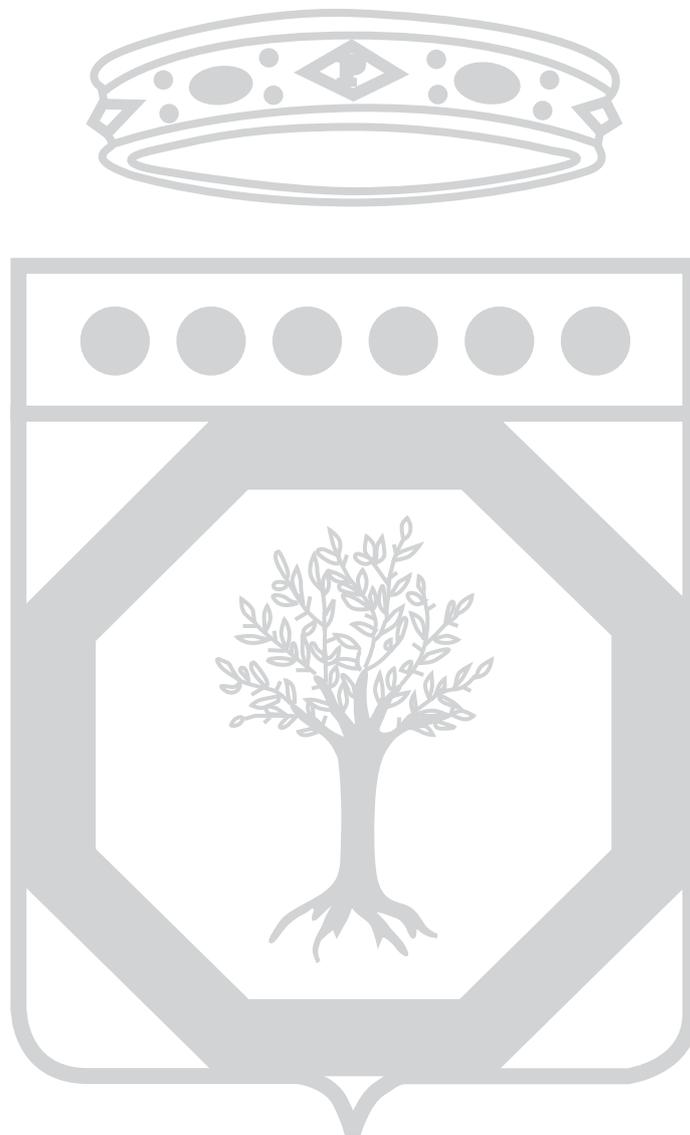

BOLLETTINO UFFICIALE

della Regione Puglia

Direzione e Redazione: Lungomare Nazario Sauro, 33 - 70121 Bari

Tel. 080 540 6372 / 6316 / 6317 - Fax 080 540 6379

Sito internet: <http://www.regione.puglia.it/bollettino-ufficiale>

e-mail: burp@pec.rupar.puglia.it - burp@regione.puglia.it

Direttore Responsabile **Dott.ssa Antonia Agata Lerario**

Autorizzazione Tribunale di Bari N. 474 dell'8-6-1974

Edipress dei f.lli Caraglia & C. s.a.s. - 83031 Ariano Irpino (AV)