

DELIBERAZIONE DELLA GIUNTA REGIONALE 29 maggio 2023, n. 735

Programma di Cooperazione Europea INTERREG V-A Grecia-Italia 2014/2020. PROGETTO "CREATIVE@HUBS" (CUP B39D19000090007) approvazione schema di addendum all'Accordo istituzionale ai sensi dell'art 15 della L.241/90 e ss.mm.ii. sottoscritto tra 05.11.2021 tra la Regione Puglia e CIHEAM-IAMB Bari.

L'Assessore all'Agricoltura, Industria agroalimentare, Risorse agroalimentari, Riforma fondiaria, Caccia e pesca, Foreste Dott. Donato Pentassuglia sulla base dell'istruttoria espletata dalla PO "Pianificazione e controllo della Politica Agricola Comune", confermata dal Direttore del Dipartimento Agricoltura, Sviluppo Rurale ed Ambientale, riferisce quanto segue.

VISTI gli articoli 4 e 5 della L.R. n. 7/97.

VISTA la direttiva emanata con deliberazione di Giunta Regionale n. 3261 del 28/07/1998, in attuazione della legge regionale n. 7 del 04/02/1997 e del D.Lgs.n. 29 del 03/02/1993 e s.m.i., che definisce le direttive per la separazione dell'attività di direzione politica da quella di gestione amministrativa.

VISTI gli articoli 4 e 16 del D.Lgs 165/2001 e s.m.i..

VISTO il Regolamento attuativo della Legge Regionale n. 15 del 20 giugno 2008 "Principi e linee guida in materia di trasparenza dell'attività amministrativa nella Regione Puglia".

VISTA la Deliberazione della Giunta Regionale 7 dicembre 2020, n. 1974, avente ad oggetto "Approvazione Atto di Alta Organizzazione. Modello Organizzativo "MAIA 2.0"."

VISTO l'articolo 32 della Legge n. 69 del 18/06/2009 che prevede l'obbligo di sostituire la pubblicazione tradizionale all'Albo ufficiale con la pubblicazione di documenti digitali sui siti informatici.

VISTA la Deliberazione della Giunta Regionale 26 aprile 2021, n. 677 con la quale è stato conferito l'incarico di Direttore del Dipartimento Agricoltura, Sviluppo Rurale e Ambientale al prof. Gianluca NARDONE.

VISTA la Legge 7 agosto 1990, n. 241 e s.m.i. recante "Nuove norme in materia di procedimento amministrativo e di diritto di accesso ai documenti amministrativi".

PREMESSO CHE:

- Il progetto "CREATIVE@HUBS Holistic networking of creative industries via hubs", CUP - progetto: B39D19000090007, è stato ammesso a finanziamento, nell'ambito del Programma Interreg GRECIA / ITALIA 2014/2020, per un importo complessivo di € 10.000.000,00.
- Il budget di spesa assegnato alla Regione Puglia, pari ad € 6.200.000,00, è finanziato per l'85% dai fondi Comunitari e per il restante 15% attraverso un cofinanziamento nazionale che, secondo quanto disposto dalla Delibera CIPE n. 10/2015, per i partner italiani è assicurato dal Fondo di Rotazione – ex L. 183/1987.
- In data 20/08/2019 è stato perfezionato il Subsidy Contract tra l'Autorità di Gestione - Managing Authority of European Territorial Cooperation Programmes Salonicco – Grecia– e il Lead Partner - Regione della Grecia Occidentale.
- La partnership di CREATIVE@HUBS è composta da: Regione Grecia Occidentale (LB), Regione Epiro (PB2), Regione Isole Ioniche (PB3) e Regione Puglia (PB4).
- Il progetto ha come obiettivo l'implementazione e lo sviluppo di una rete sostenibile, tra la filiera agroalimentare e l'industria creativa comune adriatico-ionica, basata sul concetto di "sviluppo delle nuove opportunità e mercati per i prodotti delle filiere agroalimentari".
- Il Dipartimento Agricoltura Sviluppo Rurale e Ambientale ha formulato al LEAD PARTNER (Region of Western Greece), con nota prot. AOO_001/PROT/16/02/2023/0000130 in atti, una richiesta di modifica

del budget di progetto finalizzata a incrementare la dotazione finanziaria dei lavori dell'Hub di Foggia, per 1 milione di euro, e destinare le risorse inizialmente previste per attrezzare l'hub presso la fiera di Bari, pari a 350.000,00 euro, all'acquisto dell'attrezzatura necessaria per l'allestimento dei 2 nuovi Hubs presso il CIHEAM-IAMB e l'Università del Salento (UNISALENTO).

- Con mail del 20/03/2023, acclarata a protocollo AOO_001/PROT/20/03/2023/0000272 in atti, la project officer del Progetto Creative@Hubs ha comunicato la chiusura della procedura scritta n. 4/2023 con la quale sono state approvate le già menzionate modifiche di budget.

VISTO che la Legge 7 agosto 1990, n. 241 e s.m.i. recante "Nuove norme in materia di procedimento amministrativo e di diritto di accesso ai documenti amministrativi" stabilisce espressamente all'art. 15 che: " ... le amministrazioni pubbliche possono sempre concludere tra loro accordi per disciplinare lo svolgimento in collaborazione di attività di interesse comune".

Dato atto che:

- Con Deliberazione n. 1631 del 15/10/2021, la Giunta regionale ha approvato lo schema di Accordo istituzionale con il CIHEAM-IAMB Bari, al fine stabilire una collaborazione ex art. 15 della Legge 241/90 nell'ambito delle attività previste dal progetto Creative@Hubs, il cui Allegato 1 costituiva parte integrante e sostanziale del predetto Accordo.
- Regione Puglia, nella persona del Direttore del Dipartimento dell'Agricoltura, Sviluppo rurale ed ambientale della Regione Puglia e CIHEAM Bari hanno sottoscritto, in data 05.11.2021, l' Accordo di Collaborazione ai sensi dell'art. 15 L.241/90 e ss.mm.ii per l'attuazione di attività di interesse comune, finalizzate ad una migliore ed efficace attuazione del progetto Creative@Hubs.
- Regione Puglia e CIHEAM-IAMB, unitamente al sopracitato Accordo, hanno convenuto un Progetto Operativo Specifico (Allegato 1), nel quale sono state individuate e descritte le attività, i tasks, i costi ed il relativo cronoprogramma e che ha costituito parte integrante dell'Accordo stesso.
- Con Deliberazione n. 504 del 17/04/2023, la Giunta regionale ha approvato una variazione al Bilancio - ai sensi del combinato disposto dall'art. 51 comma 2) punto a) del D.lgs 118/2011 e dall'art. 42 della L.R. 28/2001 – che ha permesso di allocare le risorse finanziarie stanziare sui diversi capitoli all'esercizio finanziario 2023, al fine di realizzare le due nuove sedi degli Hubs di progetto, previste rispettivamente presso il CIHEAM-IAMB Bari e UNISALENTO e, con il medesimo provvedimento giuntale, è stata approvata la modifica di budget di cui alla procedura scritta 4/2023.
- CIHEAM-IAMB, con il quale è in corso la già menzionata collaborazione istituzionale ha confermato, come da corrispondenza in atti, il proprio interesse ad allestire e arredare propri spazi disponibili, presso la sede di Valenzano, come Hub per l'attuazione delle attività progettuali ed ha richiesto una compartecipazione finanziaria (nella disponibilità del progetto strategico PB4 Creative@Hubs budget line Equipment) al fine di rendere efficiente lo Spazio HUB.

Considerato che:

- la Regione Puglia si propone, con la creazione dell'Hub presso il CIHEAM-IAMB di Bari, di supportare ulteriormente gli obiettivi del progetto strategico Creative@Hubs ed ampliare l'impatto generale della sostenibilità dei risultati dei progetti in un campo di grande interesse per entrambi i versanti dell'Area Programma;
- Regione Puglia e CHIAMB intendono estendere la collaborazione istituzionale, ex art.15 Legge 241/90 in essere nell'ambito delle attività progettuali, al fine di aggiornare i contenuti del sopra citato Accordo di Collaborazione, in relazione alla realizzazione di un HUB presso la sede del CIHEAM-IAMB in Valenzano;
- la Regione Puglia, da una parte, e il CIHEAM-IAMB Bari dall'altra, nell'ambito delle attività progettuali da realizzare, sono soggetti cui la legge ha affidato il compito di soddisfare interessi pubblici in parte coincidenti, attribuendo competenze in parte diverse per ampiezza e prospettiva, il cui esercizio congiunto

permette di massimizzare i risultati delle attività istituzionali da svolgere;

- la direttiva UE, l'art. 5, comma 6, D.lgs. 50/2015 indica che un accordo concluso esclusivamente tra due o più amministrazioni aggiudicatrici non rientra nell'ambito di applicazione del codice dei *contratti pubblici purché siano soddisfatte tutte le seguenti condizioni*: «a) l'accordo stabilisce o realizza una cooperazione tra le amministrazioni aggiudicatrici o gli enti aggiudicatari partecipanti, finalizzata a garantire che i servizi pubblici che essi sono tenuti a svolgere siano prestati nell'ottica di conseguire gli obiettivi che essi hanno in comune; b) l'attuazione di tale cooperazione è retta esclusivamente da considerazioni inerenti all'interesse pubblico; c) le amministrazioni aggiudicatrici o gli enti aggiudicatari partecipanti svolgono sul mercato aperto meno del 20 per cento delle attività interessate dalla cooperazione»;
- per un'efficace attuazione del Progetto di cui in oggetto, è interesse della Regione disporre di attività a supporto degli stakeholders dell'industria creativa e agroalimentare che si insedieranno nell'hub;
- l'integrazione della collaborazione istituzionale tra Regione Puglia e CIHEAM-IAMB Bari nell'ambito delle attività progettuali di CreativeHubs, così come definita dall'Addendum ai sensi dell'art. 15 della Legge 241/90 al presente atto, risponde ad un reciproco interesse comune, finalizzato sempre al raggiungimento di obiettivi condivisi nei rispettivi campi di azione;
- l'Addendum all'Accordo che integra il rapporto di collaborazione in essere tra la Regione Puglia e CIHEAM-IAMB Bari, ai sensi dell'art. 15 della Legge 241/90, allegato al presente provvedimento e parte integrante dello stesso, per la Regione Puglia prevede il mero rimborso delle spese sostenute dallo CIHEAM-IAMB Bari, per l'acquisto dell'attrezzatura necessaria a rendere funzionale l'Hub, la somma di € 243.000,00 (inclusa IVA);

VISTI:

- il D. Lgs. 23 giugno 2011, n. 118 come integrato dal D. Lgs. 10 agosto 2014, n. 126 "Disposizioni integrative e correttive del D. Lgs. 118/2011 reca disposizioni in materia di armonizzazione dei sistemi contabili e degli schemi di bilancio delle Regioni, degli enti locali e dei loro organismi, a norma degli articoli 1 e 2 della L. 42/2009;
- l'art. 51, comma 2 del d.lgs. n. 118/2011 e ss.mm.ii., che prevede che la Giunta, con provvedimento amministrativo, autorizza le variazioni del documento tecnico di accompagnamento e le variazioni del bilancio di previsione;
- la L.R. n. 32 del 29/12/2022 "Disposizioni per la formazione del Bilancio di previsione 2023 e Bilancio pluriennale 2023-2025 della Regione Puglia (legge di stabilità regionale 2023)", pubblicata nel BURP n. 141 del 30/12/2022;
- la L.R. n. 33 del 29/12/2022 "Bilancio di previsione della Regione Puglia per l'esercizio finanziario 2023 e pluriennale 2023-2025", pubblicata nel BURP n. 141 del 30/12/2022;
- la Deliberazione di Giunta Regionale (DGR) n. 27 del 24/01/2023 "Bilancio di previsione per l'esercizio finanziario 2023 e pluriennale 2023-2025. Articolo 39, comma 10, del decreto legislativo 23 giugno 2011, n.118. Documento tecnico di accompagnamento e Bilancio Finanziario Gestionale. Approvazione.";

Tutto ciò premesso, si propone, per le finalità e le motivazioni sopra descritte, di approvare lo schema di Addendum all'Accordo sottoscritto, in data 05.11.2021, ai sensi dell'art. 15 della Legge 241/1990 allegato al presente provvedimento, di cui ne costituisce parte integrante e sostanziale, tra CIHEAM-IAMB Bari e la Regione Puglia finalizzato a disciplinare la collaborazione istituzionale per la realizzazione di un Hub presso la sede di Valenzano del CHIAMB; per tale finalità si rende necessario autorizzare la variazione al Bilancio di Previsione 2023 e Pluriennale 2023-2025, al Documento tecnico di accompagnamento e Bilancio Finanziario Gestionale 2023-2025, come riportato nella copertura finanziaria del presente provvedimento.

Garanzie di riservatezza

La pubblicazione sul BURP, nonché la pubblicazione all'Albo o sul sito istituzionale, salve le garanzie previste dalla legge 241/1990 in tema di accesso ai documenti amministrativi, avviene nel rispetto della tutela della riservatezza dei cittadini secondo quanto disposto dal Regolamento UE n. 679/2016 in materia di protezione dei dati personali, nonché dal D.Lgs. 196/2003 ss.mm.ii., ed ai sensi del vigente Regolamento regionale 5/2006 per il trattamento dei dati sensibili e giudiziari, in quanto applicabile. Ai fini della pubblicità legale, il presente provvedimento è stato redatto in modo da evitare la diffusione di dati personali identificativi non necessari ovvero il riferimento alle particolari categorie di dati previste dagli articoli 9 e 10 del succitato Regolamento UE.

Valutazione di impatto di genere

La presente deliberazione è stata sottoposta a Valutazione di impatto di genere ai sensi della DGR n. 302 del 07/03/2022.

L'impatto di genere stimato è:

diretto

indiretto

neutro

Copertura finanziaria ai sensi del D. Lgs 118/2011 e ss.mm.ii.

Il presente provvedimento comporta la variazione compensativa al Bilancio di previsione 2023 e pluriennale 2023-2025, al Documento tecnico di accompagnamento e al Bilancio finanziario gestionale 2023-2025, approvato con DGR n. 27 del 24/01/2023, ai sensi dell'art.51 comma 2 del D.Lgs 118/2011 e ss.mm.ii, come di seguito indicato:

BILANCIO VINCOLATO

CRA: 14.01 - DIREZIONE DIPARTIMENTO AGRICOLTURA, SVILUPPO RURALE ED AMBIENTALE

Parte Spesa

Spesa ricorrente

Missione 19 – Programma 2

Capitolo di Spesa	Declaratoria	Codice UE	P.D.C.F.	Variazione E.F. 2023 Competenza e cassa
U1160447	Interreg GRECIA – ITALIA – Progetto CREATIVE@HUBS Trasferimenti correnti ad Amministrazioni locali – Quota U.E. (85%)	3	U.1.04.01.02	- 57.800,00
U1160947	Interreg GRECIA – ITALIA – Progetto CREATIVE@HUBS Trasferimenti correnti ad Amministrazioni locali – Quota STATO (15%)	4	U.1.04.01.02	- 10.200,00
U1160450	Interreg GRECIA – ITALIA – Progetto CREATIVE@HUBS Trasferimenti correnti al resto del mondo – Quota U.E. (85%)	3	U.1.04.05.04	+ 57.800,00
U1160950	Interreg GRECIA – ITALIA – Progetto CREATIVE@HUBS Trasferimenti correnti al resto del mondo – Quota STATO (15%)	4	U.1.04.05.04	+ 10.200,00
TOTALE VARIAZIONE				0,00

La copertura finanziaria della spesa complessiva, pari ad € 243.000,00, è assicurata come segue:

BILANCIO VINCOLATO

CRA: 14.01 - DIREZIONE DIPARTIMENTO AGRICOLTURA, SVILUPPO RURALE ED AMBIENTALE

Parte entrata

Entrata ricorrente – Codice UE: 1

- Capitolo di entrata n. E2105020 “Programma di Cooperazione Interreg V-A Grecia-Italia 2014/2020- quota 85% del budget da U.E. per il progetto CREATIVE@HUBS” - **€ 206.550,00**
Codice piano dei conti: E.2.01.05.02.000 Trasferimenti correnti dal Resto del Mondo
- Capitolo di entrata n. E2101020 “Programma di Cooperazione Interreg V-A Grecia-Italia 2014/2020- quota FdR 15% del budget da Agenzia per la coesione territoriale, per il tramite della Regione Puglia, per il progetto CREATIVE@HUBS - **€ 36.450,00**
Codice piano dei conti: E.2.01.01.01.000 Trasferimenti correnti da Amministrazioni Centrali

Titolo giuridico che supporta il credito: Comunicazione di ammissione a finanziamento del progetto Ref_Prot_JS_199_2019 del 07/03/2019.

Debitori:

- Managing Authority of European Territorial Cooperation Programmes Salonicco – Grecia- esigibile secondo le regole dei “contributi a rendicontazione”;
- Agenzia per la Coesione Territoriale - esigibile secondo le regole dei “contributi a rendicontazione”

Parte spesa

Spesa ricorrente

Missione 19 - Relazioni internazionali - Programma 2 - Cooperazione territoriale

- Capitolo di spesa n. 1160450 (Interreg Grecia – Italia – Progetto Creative@Hubs – Trasferimenti correnti al resto del mondo) - Quota U.E. 85% = **€ 206.550,00 (85%)**
Codice piano dei conti: U.1.04.05.04.000 - Trasferimenti correnti al resto del mondo
Codice UE: 3
- Capitolo di spesa n. 1160950 (Interreg Grecia – Italia – Progetto Creative@Hubs – Trasferimenti correnti al resto del mondo) - Quota STATO 15% = **€ 36.450,00 (15%)**
Codice piano dei conti: U.1.04.05.04.000 - Trasferimenti correnti al resto del mondo
Codice UE: 4

L’operazione contabile proposta assicura il rispetto dei vincoli di finanza pubblica vigenti e gli equilibri di bilancio come previsto dal D.Lgs. n. 118/2011 e ss.mm.ii..

Con successivo provvedimento del Direttore del Dipartimento Agricoltura, Sviluppo Rurale ed Ambientale si procederà ad effettuare i relativi accertamenti delle entrate ed impegni di spesa ai sensi di quanto previsto al punto 3.6, lett. C) del “Principio contabile applicato concernente la contabilità finanziaria” di cui all’Allegato 4/2 al D. Lgs n. 118/2011 e ss.mm.ii. concernente i “contributi a rendicontazione”.

DISPOSITIVO DELLA PROPOSTA

L’Assessore relatore, sulla base delle risultanze istruttorie come innanzi illustrate, ai sensi dell’articolo 4 comma 4 lettera a) della L.R. 7/1997 propone alla Giunta di adottare il seguente atto finale:

1. di condividere ed approvare quanto espresso in narrativa, che costituisce parte sostanziale del presente provvedimento;
2. di approvare lo schema di Addendum all’Accordo ex 15 della l. 241/90 e smi, sottoscritto tra CIHEAM-IAMB Bari e la Regione Puglia in data 05.11.2021, che allegato al presente provvedimento ne costituisce parte integrante e sostanziale, finalizzato a disciplinare la collaborazione per la realizzazione di un Hub presso la sede di Valenzano;
3. di incaricare il Direttore del Dipartimento agricoltura, sviluppo rurale e ambientale, a procedere

alla stipula del suddetto Addendum, dando atto sin d'ora che potranno essere apportate lievi e non significative modifiche che non mutino o contrastino con le finalità del presente atto;

4. di autorizzare, ai sensi dell'art. 51, comma 2 del D. Lgs. 23 Giugno 2011, n. 118 e ss.mm.ii., la variazione al Bilancio di Previsione 2023 e Pluriennale 2023-2025, approvato con L.R. 33 del 29/12/2022, al Documento tecnico di accompagnamento e Bilancio Finanziario Gestionale 2023- 2025, approvato con DGR n. 27 del 24/01/2023, come indicato nella sezione copertura finanziaria del presente provvedimento;
5. di dare atto che la copertura finanziaria del presente provvedimento, come riportata nella sezione "Copertura finanziaria" del presente provvedimento, assicura il rispetto dei vincoli di finanza pubblica vigenti e gli equilibri di bilancio come previsto dal D.Lgs. n. 118/2011 e ss.mm.ii.;
6. di autorizzare il Direttore del Dipartimento agricoltura, sviluppo rurale e ambientale, all'adozione dei conseguenti provvedimenti di accertamenti delle entrate ed impegni di spesa a valere sull'esercizio finanziario 2023, per l'importo complessivo € 243.000,00 (inclusa IVA);
7. di notificare il presente provvedimento al Direttore del Dipartimento Agricoltura, Sviluppo Rurale ed Ambientale, il quale avrà cura di provvedere alla successiva notifica al CIHEAM-IAMB Bari;
8. di disporre la pubblicazione del presente provvedimento nel Bollettino Ufficiale della Regione Puglia;
9. di dare mandato al Dipartimento proponente di curare gli adempimenti ai fini dell'implementazione della Sezione Amministrazione Trasparente, ai sensi dell'art. 33/2013.

I sottoscritti attestano che il procedimento istruttorio loro affidato è stato espletato nel rispetto della vigente normativa regionale, nazionale e comunitaria e che il presente schema di provvedimento, dagli stessi predisposto ai fini dell'adozione dell'atto finale da parte della Giunta regionale, è conforme alle risultanze istruttorie.

P.O. "Pianificazione e controllo della Politica Agricola Comune"

Dott. Francesco Degiorgio

Il Direttore del Dipartimento Agricoltura, Sviluppo

Rurale ed Ambientale

Prof. Gianluca Nardone

L'ASSESSORE all'Agricoltura, Sviluppo Rurale ed Ambientale

Dott. Donato Pentassuglia

LA GIUNTA

Udita la relazione e la conseguente proposta dell'Assessore proponente;

Viste le sottoscrizioni posta in calce al presente provvedimento;

A voti unanimi espressi nei modi di legge

DELIBERA

1. di condividere ed approvare quanto espresso in narrativa, che costituisce parte sostanziale del presente provvedimento;
2. di approvare lo schema di Addendum all'Accordo ex 15 della l. 241/90 e smi, sottoscritto tra CIHEAM-IAMB Bari e la Regione Puglia in data 05.11.2021, che allegato al presente provvedimento ne costituisce parte

integrante e sostanziale, finalizzato a disciplinare la collaborazione per la realizzazione di un Hub presso la sede di Valenzano;

3. di incaricare il Direttore del Dipartimento agricoltura, sviluppo rurale e ambientale, a procedere alla stipula del suddetto Addendum, dando atto sin d'ora che potranno essere apportate lievi e non significative modifiche che non mutino o contrastino con le finalità del presente atto;
4. di autorizzare, ai sensi dell'art. 51, comma 2 del D. Lgs. 23 Giugno 2011, n. 118 e ss.mm.ii., la variazione al Bilancio di Previsione 2023 e Pluriennale 2023-2025, approvato con L.R. 33 del 29/12/2022, al Documento tecnico di accompagnamento e Bilancio Finanziario Gestionale 2023- 2025, approvato con DGR n. 27 del 24/01/2023, come indicato nella sezione copertura finanziaria del presente provvedimento;
5. di dare atto che la copertura finanziaria del presente provvedimento, come riportata nella sezione "Copertura finanziaria" del presente provvedimento, assicura il rispetto dei vincoli di finanza pubblica vigenti e gli equilibri di bilancio come previsto dal D.Lgs. n. 118/2011 e ss.mm.ii.;
6. di autorizzare il Direttore del Dipartimento agricoltura, sviluppo rurale e ambientale, all'adozione dei conseguenti provvedimenti di accertamenti delle entrate ed impegni di spesa a valere sull'esercizio finanziario 2023, per l'importo complessivo € 243.000,00 (inclusa IVA);
7. di notificare il presente provvedimento al Direttore del Dipartimento Agricoltura, Sviluppo Rurale ed Ambientale, il quale avrà cura di provvedere alla successiva notifica al CIHEAM-IAMB Bari;
8. di disporre la pubblicazione del presente provvedimento nel Bollettino Ufficiale della Regione Puglia;
9. di dare mandato al Dipartimento proponente di curare gli adempimenti ai fini dell'implementazione della Sezione Amministrazione Trasparente, ai sensi dell'art. 33/2013.

Il Segretario della Giunta

ANNA LOBOSCO

Il Presidente della Giunta

MICHELE EMILIANO

Il presente Allegato alla DGR Codice CIFRA: A01/DEL/2023/00012
è composto di n. 10 pagine

Il Direttore Dipartimento Agricoltura, Sviluppo
Rurale e Ambientale
(Prof. Gianluca Nardone)



ADDENDUM ALL'ACCORDO EX ART. 15 L. 241/90

SOTTOSCRITTO ALLA DATA DEL 05.11.21

per l'attuazione di attività di interesse comune, finalizzate ad una migliore ed efficace attuazione del programma Interreg V-A Grecia-Italia 2014 - 2020 progetto "innovation and competitiveness".

TRA

REGIONE PUGLIA,

la Regione Puglia (di seguito denominata Regione), con sede legale in Bari al Lungomare Nazario Sauro n. 33 C.F. [REDACTED] in persona del legale rappresentate pro tempore, [REDACTED] Direttore del Dipartimento dell'Agricoltura, Sviluppo rurale ed ambientale, per la sua carica agli effetti del presente atto domiciliato presso la sede del Dipartimento in Lungomare Nazario Sauro n. 45, Bari;

E

ISTITUTO AGRONOMO MEDITERRANEO DI BARI – CIHEAM IAMB (di seguito denominato CIHEAM Bari), Organo del C.I.H.E.A.M., organizzazione internazionale intergovernativa, istituito per fini di interesse pubblico aventi carattere non industriale e commerciale con l'accordo di Parigi del 21 Maggio 1962, ratificato e reso esecutivo in Italia con Legge 13 luglio 1965 n. 932, regolato in Italia con Legge 26 maggio 2000 n. 159 di ratifica ed esecuzione dell'Accordo complementare tra il Governo della Repubblica Italiana e il Centro Internazionale di Alti Studi Agronomici Mediterranei (C.I.H.E.A.M.), con sede legale e operativa in Italia in Via Ceglie n. 9, Valenzano (BA), codice fiscale [REDACTED] nella persona del legale rappresentante Direttore, [REDACTED] nato a [REDACTED] il [REDACTED] domiciliato per il presente atto presso [REDACTED]

(di seguito congiuntamente definite "Parti")

PREMESSO CHE

- In data 05.11.2021 la Regione Puglia, nella persona del Direttore del Dipartimento dell'Agricoltura, Sviluppo rurale ed ambientale della Regione Puglia e CIHEAM Bari in persona del legale rapp.te p.t. hanno sottoscritto un Accordo di Collaborazione ai sensi dell'art. 15 L.241/90 e s.m.i per l'attuazione di attività di interesse comune, finalizzate ad una migliore ed efficace attuazione del programma Interreg V-A Grecia-Italia 2014 - 2020 progetto "innovation and competitiveness";
- le Parti, unitamente all'Accordo, hanno convenuto un Progetto Operativo Specifico (*Allegato I*), nel quale sono state individuate e descritte le attività, i tasks, i costi ed il relativo cronoprogramma e che ha costituito parte integrante dell'Accordo stesso;
- le attività progettuali di "CREATIVE@HUBS" prevedono anche la realizzazione di HUB di networking, concepiti come realtà multidisciplinari in ambiente rurale per favorire stimoli e connessioni tra la ricerca agroalimentare e l'industria creativa, impiegata come processo intellettuale e sociale per la produzione di nuove idee. Inoltre, dette attività contemplano anche la creazione, all'interno di ciascun HUB, di un Osservatorio sul mondo rurale, funzionale all'elaborazione di dati e strategie di innovazione da estendere al territorio al fine

- di stimolare l'insediamento di nuove imprese e di fornire una serie di servizi innovativi a supporto dell'attività imprenditoriale del settore;
- a causa di notevoli ritardi nel completamento dei lavori per la ristrutturazione del Padiglione della Fiera del Levante (Bari), anche dovuti alla presenza di vincoli architettonici sulla struttura, l'HUB di Bari non può essere completato e reso utilizzabile entro la fine del progetto (30 settembre 2023);
 - con Deliberazione n. 504 del 17/04/2023, la Giunta regionale ha approvato una variazione al Bilancio - ai sensi del combinato disposto dall'art. 51 comma 2) punto a) del D.lgs 118/2011 e dall'art. 42 della L.R. 28/2001 – che ha permesso di allocare le risorse finanziarie stanziare sui diversi capitoli all'esercizio finanziario 2023, al fine di realizzare le due nuove sedi degli HUBs di progetto, previste rispettivamente presso il CIHEAM-IAMB Bari e UNISALENTO e, con il medesimo provvedimento giuntale, è stata approvata la modifica di budget di cui alla procedura scritta 4/2023.
 - con nota prot. n. 98 del 07.02.23 il Dipartimento Agricoltura, Sviluppo Rurale e Ambientale ha proposto al CIHEAM di valutare la possibilità di realizzare un HUB presso il proprio Istituto in Valenzano;
 - con nota prot.Dir.01/197 del 17.02.2023 e successive integrazioni, pervenute in data 5 e 6 aprile 2023, in ordine alla trasmissione del preventivo, delle tavole descrittive dell'intervento e del computo metrico (tutte acquisite agli atti) il CIHEAM Bari ha rappresentato alla Regione la disponibilità a realizzare uno spazio HUB con disponibilità di 667 mq al fine di realizzare le seguenti attività:
 - *supportare il territorio per la valorizzazione dei giovani e delle nuove idee imprenditoriali agrifood e non solo;*
 - *promuovere la creazione di nuovi partenariati a favore delle economie locali e delle industrie creative e agroalimentari;*
 - *favorire l'incontro tra il mondo accademico, la comunità R&S, le imprese e le Parti interessate;*
 - *organizzare iniziative di tipo transfrontaliero e internazionale per incoraggiare lo sviluppo di iniziative e politiche comuni;*
 - *attivare programmi di scambio di ISO e HUB Manager e attività di internazionalizzazione.*

VERIFICATO CHE,

- CIHEAM ha confermato il proprio interesse ad allestire ed arredare gli spazi disponibili come HUB per l'attuazione delle attività progettuali ed ha chiesto un finanziamento di risorse (nella disponibilità del progetto strategico PB4 Creative@HUBs budget line Equipment) al fine di rendere efficiente lo Spazio HUB;
- la Regione Puglia si propone, con la creazione di un nuovo HUB, di supportare ulteriormente gli obiettivi del progetto strategico Creative@HUBs ed ampliare l'impatto generale della sostenibilità dei risultati dei progetti in un campo di grande interesse per entrambi i versanti dell'Area Programma;
- in ragione delle circostanze sopra evidenziate, le Parti intendono sottoscrivere il presente *Addendum* al fine di integrare i contenuti del sopra citato Accordo di Collaborazione, in relazione alla realizzazione di un HUB presso la sede del CIHEAM;
- le Parti intendono mantenere valida ed efficace ogni altra pattuizione, condizione, modalità e termine del predetto Accordo, che qui si intende integralmente trascritta, salvo che per le modifiche e/o integrazioni apportate con il presente atto di seguito meglio specificate.

CONSIDERATO, ALTRESÌ, CHE

- con il presente *Addendum* le Parti intendono integrare il rapporto di collaborazione in essere, sempre finalizzato allo svolgimento di attività di interesse comune, coerenti con le

previsioni contenute nell'Application Form AF 3.3 - report 370408-3 (ultimo aggiornamento) del progetto di cooperazione approvato e con le finalità istituzionali delle Parti, senza il pagamento di alcun corrispettivo, eccetto il rimborso dei costi sostenuti e rendicontati secondo le regole e procedure previste dal Programma;

- le Parti, in ragione del presente *Addendum* all'Accordo di cooperazione, si impegnano a mettere a disposizione risorse umane e strumentali ed ogni altra azione di competenza ritenuta utile per l'esecuzione degli interventi previsti dal progetto, di cui le Parti risultano beneficiarie;
- le Parti intendono predisporre un documento integrativo intitolato *Allegato 2 Elenco attrezzature e componenti* nel quale vengono individuate e descritte le attrezzature ed i componenti necessari per l'allestimento e l'arredamento dello spazio HUB ed i relativi costi nonché le relative tavole di progetto.

Tutto ciò premesso e considerato, le Parti convengono e stipulano quanto segue:

Art. 1

(Premesse)

1. Le premesse di cui sopra, l'*Allegato 2 Elenco attrezzature e componenti* e le tavole di progetto, materialmente allegati al presente atto, ivi compreso l'Accordo ex art. 15 Legge 07.08.90 n.241 e s.m.i approvato con DGR n. 1631 del 15/10/2021 e sottoscritto in data 05.11.2021 ed i suoi rispettivi allegati, anche se non materialmente allegati allo stesso, costituiscono parte integrante e sostanziale del presente *Addendum*.

Art. 2

(Durata ed efficacia)

1. Le previsioni di cui al presente *Addendum* entrano in vigore a partire dalla data di sottoscrizione dell'atto stesso.
2. Le Parti si danno atto e convengono che le attività connesse all'allestimento ed all'arredamento dell'HUB dovranno essere completate entro il 30/09/2023 o, in caso di proroga del progetto, entro la tempistica ultima per la chiusura delle attività progettuali.

Art. 3

(Obblighi delle Parti)

1. Le Parti collaborano, ciascuna nell'ambito delle proprie competenze, ruoli e responsabilità all'allestimento dello spazio HUB con le attrezzature e le componenti riportate nell'*Allegato 2* e relative tavole di progetto, impegnandosi a garantire il livello qualitativo delle competenze delle risorse professionali coinvolte nell'esecuzione delle azioni progettuali condivise.
2. Per il raggiungimento degli obiettivi di cui all'art. 1, le Parti si impegnano a collaborare assumendo specifici impegni operativi. In particolare:
 - a) il Dipartimento Agricoltura, Sviluppo Rurale ed Ambientale della Regione Puglia:
 - definisce le priorità strategiche di attuazione delle attività;
 - coordina e monitora il processo di attuazione delle attività, assicurandone la coerenza con le finalità della strategia della programmazione regionale e nello specifico esegue il monitoraggio fisico, procedurale e finanziario dell'intervento;
 - mette a disposizione le proprie risorse e competenze professionali, tecniche e amministrative, per la migliore riuscita del progetto;
 - stabilisce i termini di trasferimento delle risorse finanziarie, coerentemente con il rispetto del cronoprogramma e secondo le regole e le procedure previste dal programma, relative ai singoli

interventi, così come individuati nei WP/Deliverable del Justification of the budget di progetto e nel Procurement Plan.

b) CIHEAM BARI:

- mette a disposizione le proprie risorse e competenze professionali e tecniche per la realizzazione dell'HUB, provvedendo, laddove necessario, all'acquisizione di beni e servizi a ciò funzionali;
- realizza l'allestimento dell'HUB nel rispetto dei tempi previsti nel cronoprogramma di progetto e degli obiettivi fissati;
- da notizia sul proprio sito web istituzionale dell'*Addendum*, comprese le finalità e i risultati della cooperazione tra Regione e CIHEAM nell'ambito dello stesso progetto;
- conserva e rendere disponibile la documentazione relativa all'*Addendum* ed alle attività conseguenti, ivi compresi tutti i giustificativi di spesa, nonché consente le verifiche in loco a favore delle autorità di controllo regionali, nazionali e comunitarie per il periodo previsto dall'art. 140 del Reg. (UE) n. 1303/2013 (tre anni a decorrere dal 31 dicembre successivo alla presentazione dei conti nei quali sono incluse le spese finali dell'operazione completata), salvo diversa indicazione eventualmente fornita in corso d'opera dalla Regione.
- adotta il regolamento di gestione/piano di sostenibilità e lo pubblica sulla pagina web dedicata al progetto;
- si obbliga a mettere a disposizione della Regione lo spazio HUB e le relative attrezzature, per la realizzazione delle attività, connesse al progetto, che saranno preventivamente concordate;
- comunica sul proprio sito web le date e gli orari di apertura dell'HUB con cadenza semestrale;
- cataloga dettagliatamente in uno "specifico" inventario (es. n. matricola, produttore etc.) tutti i beni materiali ed immateriali acquistati con le risorse finanziarie attribuite dal progetto "Innovation and Competitiveness CREATIVE@HUBs Holistic networking of creative industries via HUBs";
- identifica con i loghi del progetto i beni acquistati.

Art. 4

(Contributo Finanziario)

1. In linea con la normativa vigente, i movimenti finanziari tra le Parti si configurano solo come rimborso delle spese sostenute, dal momento che la cooperazione ai sensi dell'art. 15 della legge 241/1990 non comporta remunerazione, ad eccezione di movimenti finanziari configurabili esclusivamente come ristoro delle spese sostenute e senza interferire con gli interessi salvaguardati dalla normativa sugli appalti pubblici.
2. Il rimborso dei costi sostenuti avverrà nel rispetto della disciplina del Programma INTERREG V-A GRECIA-ITALIA 2014 - 2020 e di quanto stabilito dai relativi regolamenti comunitari in materia.
3. Per la realizzazione delle attività relative al progetto "*Innovation and Competitiveness CREATIVE@HUBs Holistic networking of creative industries via HUBs*", nel dettaglio descritte nell'*Allegato 2* al presente *Addendum*, la Regione Puglia, esclusivamente a titolo di rimborso delle spese sostenute per l'acquisto dei beni necessari all'allestimento degli ambienti dell'HUB analiticamente riportati nell'*Allegato 2* al presente atto.
4. Per la realizzazione dell'HUB si prevede un costo complessivo pari a 366.030,00 euro (IVA inclusa), la Regione Puglia corrisponderà al CIHEAM euro 243.000,00 (inclusa IVA), esclusivamente a titolo di rimborso per l'acquisto delle attrezzature. Resta a carico del CIHEAM la somma di euro 123.030,00 euro (pari al 50% del totale), oltre gli eventuali costi legati ai lavori necessari per rendere funzionale l'HUB.

5. CIHEAM Bari dovrà presentare alla Regione Puglia idonea rendicontazione dettagliata in base ad una analisi distinta dei costi sostenuti per i beni materiali ed immateriali, acquistati in coerenza delle attività svolte di cui *Allegato 2*.
6. La rendicontazione delle spese sostenute per la realizzazione delle attività di cui al presente documento dovrà consentire di comprovare la corretta esecuzione finanziaria delle operazioni da parte del CIHEAM, in linea con i regolamenti europei vigenti e la normativa nazionale di riferimento. Le modalità di rendicontazione sono stabilite dal Programma INTERREG VA Grecia Italia 2014-2020 e dal “*Manuale per la rendicontazione ed i controlli in relazione alla spesa dei Programmi di Cooperazione Territoriale Europea*” del Ministero dell’Economia e delle Finanze, con particolare riferimento a quanto indicato nel capitolo 4 “Categorie di spese ammissibili”.
7. Le attrezzature acquistate dovranno essere esclusivamente utilizzate per le finalità progettuali e dovrà essere assicurato il mantenimento della proprietà e della destinazione d’uso per i successivi 5 anni dalla data di ricezione del pagamento del saldo finale da parte della Regione Puglia.
8. La Regione Puglia disporrà il rimborso delle spese con le seguenti modalità:
 - 50% a titolo di anticipazione per l'avvio delle attività, a seguito della sottoscrizione del presente *Addendum*;
 - 30% a titolo di acconto, previa rendicontazione di spese dirette già sostenute pari ad almeno l'80% dell'anticipazione e presentazione di una relazione tecnica e di monitoraggio sulle attività svolte;
 - saldo del 20% previa rendicontazione finale delle spese dirette effettivamente sostenute per la realizzazione delle attività progettuali e presentazione di una relazione tecnica e di monitoraggio sulle attività svolte e degli output realizzati nell’ambito delle attività di progetto.
9. Resta in ogni caso tassativamente escluso il “cumulo di finanziamenti” e/o “doppio finanziamento”. A tal fine, tutti i documenti giustificativi di spesa dovranno essere annullati con la seguente dicitura: “Expenditure financed with the funds “Interreg V-A Greece-Italy 2014-2020 Programme” Project “CREATIVE@HUBS” Ref. Code: 501432 CUP: B39D19000090007 for a sum of € Accounting period Date of accounting”.


Articolo 5
(Clausola finale)

1. Le Parti si danno reciprocamente atto che ogni altra pattuizione, condizione, modalità di cui agli altri articoli dell’Accordo ex art. 15 della L. 241/90 sottoscritto il 05.11.2021, ivi non esplicitamente richiamate e modificate, deve intendersi valida ed efficace.
2. Il presente atto, costituito di n. 5 pagine, unitamente all’Allegato 2 costituenti un unico originale elettronico, è sottoscritto dalle Parti in modalità elettronica.

Per accettazione e conferma.

Allegato 2 Elenco attrezzature e componenti


N. PROG.	VOCI DI COSTO	QUANTITA'	COSTO A CARICO DEL PROGETTO
1	Video wall composto da 9 monitor 55pp Samsung passo 1.8mm FULL HD dimensioni 3.64*2.04 codice prodotto VM55-E	1	€ 19.100
2	Staffe da muro push & pull PM5000AD1	9	€ 2.340
3	Installazione, configurazione e calibrazione	1	€ 2.500
4	Schermo 32" LG o similare ingresso HDMI e display Port 4K	11	€ 3.300
5	Docking station HDMI, ethernet, rete, USP 3.0 e USB C	11	€ 1.100
6	Sistema viva voce Yealink CP900	11	€ 1.650
7	Web cam Yealink 4K UVC430 comprensiva di cavi, collegamenti USB.	11	€ 1.540
8	Torretta multifunzione con attacco USB 3/USB C, HDMI	4	€ 1.000
9	Video wall composto da 4 monitor 55" Samsung passo 1.8mm FULL HD dimensioni 2.40*1.37 codice prodotto VM55-T-E	1	€ 8.500
10	Staffe da muro push & pull PM5000AD1	4	€ 1.040
11	Installazione, configurazione e calibrazione	1	€ 1.200
12	Sistema audio KEF	3	€ 19.500
13	Sistema microfonico	1	€ 52.900
14	Sistema traduzione simultanea composto da n. 6 posti interpreti operatore 50 ricevitori completo	1	€ 39.050
15	Work station 32 G ram scheda video QUADRO 4G ram monitor 32" 4K completo di tastiera, mouse e quant'altro occorra per dare il lavoro compiuto a regola d'arte.	2	€ 5.600
16	MEETING POD mod. Stand By Limbo, prod. Frezza -pannelli esterni con struttura interna in lastra imbottitura in poliuretano, rivestimento in tessuto ignifugo fonoassorbente, pre per cablaggio cavi di alimentazione e dati con una presa 2 USB (5V A+A); -coppia di divani larghezza cm.160, su struttura porta tubolare di acciaio con rivestimento in tessuto ignifugo; -tavolo centrale rettangolare cm.130x conglomerato ligneo classe E1, placcato con carta fenolica (nobilitato mel bordato in PVC, e piede a colonna cilindrica in acciaio -dimensioni esterne cm.240x172x145H	4	€ 42.280
17	SCRIVANIA OPERATIVA mod. BE.1, prod. Frezza -piano in conglomerato ligneo classe E1, placcato con fenolica (nobilitato in melaminico) e bordato in PVC; -base composta da coppia traversi e gambe ad anello in profili scatorali di acciaio sezione 50x30, verniciato a polveri epossidiche; -dimensioni cm.160x80x75H	10	€ 4.400
18	CASSETTIERA SU RUOTE mod. BE.1, prod. Frezza -struttura e frontali in conglomerato ligneo classe E1, placca con carta fenolica (nobilitato melaminico) e bordato in PVC; -3 cassetti scorrevoli su guide in acciaio con cuscinetti a sfe in nylon, muniti di di serratura a chiusura simultanea con chiave snodata; -dimensioni cm.42x58x56H	10	€ 2.100
19	TAVOLI RIUNIONE OPERATIVI mod. BE.1, prod. Frezza -piano in conglomerato ligneo classe E1, placcato con fenolica (nobilitato in melaminico) e bordato in PVC; -base composta da coppia traversi e gambe ad anello in profi scatorali di acciaio sezione 50x30, verniciato a polveri epossidiche; -dimensioni cm.165x165x75H	4	€ 3.800
20	POLTRONA OPERATIVA mod. Enjoy Elite, prod. Procomfort -sedile e spalliera in rete portante elastica, trasigienica, tesa su telai in resina polimerica; -base a 5 razze in pressofusione di alluminio lucido, con ruote gommate diametro mm.65; -struttura dei braccioli e del supporto spalliera in all pressofuso lucido; -elevatione in altezza mediante pistone oliopneumatico; -profondità della seduta regolabile; -inclinazione sedile e spalliera regolabili simultaneamente, con angoli differenziati bloccabile in multiposizioni o libera con personalizzare la resistenza	10	€ 8.450
21	POLTRONCINA VISITATORI-RIUNIONI mod. Kikka One, prod. Kastel -sedile, spalliera, 4 gambe e braccioli realizzati in monoscocca riciclata di resina Polimerica, di forma avvolgente;	48	€ 6.000
22	TAVOLO MEETING RETTANGOLO mod. DV990MEET, prod. DVO -piano in conglomerato ligneo classe E1, placcato con fenolica (nobilitato in melaminico) e bordato in PVC; -base composta da gambe a pannelli in conglomerato li classe E1, placcato con carta fenolica (nobilitato in melaminico) e bordato in PVC -dimensioni cm.1050x525x75H	1	€ 11.930
23	POLTRONCINA VISITATORI-RIUNIONI mod. Kikka One, prod. NP.13 Kastel -sedile, spalliera, 4 gambe e braccioli realizzati in monoscocca riciclata di resina polimerica, di forma avvolgente;	30	€ 3.750
TOTALE			€ 243.030
N. PROG.	VOCI DI COSTO	QUANTITA'	COSTO A CARICO DI IAMB
1	PARETI DIVISORIE MOBILI MODULARI mod. Areaplan Spazio, prod. Frezza -struttura portante interna composta da montanti ver traversi orizzontali in profili di acciaio zincato e fonoassorbenti, corrispondenti alle fughe esterne; -tamponatura esterna cieca realizzato conglomerato ligneo classe E1, placcato con carta fenolica (nobilitato mela bordato in PVC; -tamponatura esterna trasparente realizzata con due lastre vetro float da mm.6 intelaiato con profili di alluminio e guarnizioni anti fonoassorbenti; -vani di passaggio ciechi realizzati con ante tamburato di legno finitura melaminica, con maniglia e serratura; -vani di passaggio trasparenti realizzati con ante battenti vetro temperato a filo lucido, con maniglia e serratura; -vani di passaggio realizzati con porte scorrevoli interne elementi laterali, con ante singola e ante doppia monite di maniglioni in acciaio; -coibentazione acustica, termica e resistente al fuoco realizzata in materassine in lana minerale	1	€ 123.000
TOTALE			€ 123.000
Totale generale			€ 366.030

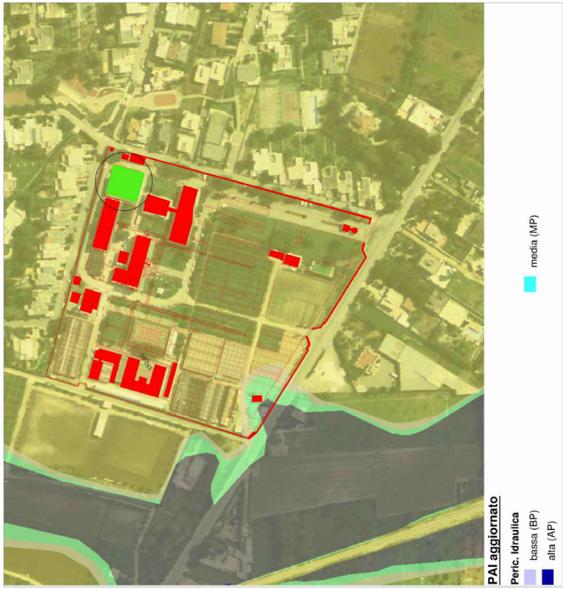

Stralicio P.A.I. su base ortofoto con evidenziato l'edificio a realizzarsi



Stralicio P.d.F. variante come da delibera di Consiglio Comunale del 27/07/2013

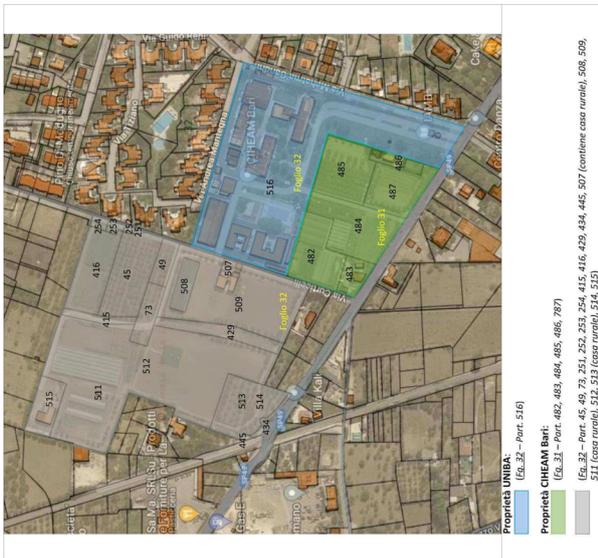

Stralicio catastale con evidenziate le proprietà

Comune di Valenzano
 Provincia di Bari

Progetto sistemazione interna del centro documentale per l'installazione di "equipment" funzionali alla realizzazione di un INNOVATION HUB all'interno dell'Istituto Agronomico Mediterraneo di Valenzano, Bari.

Fonte: Interim.it

Segnalazione Certificata di inizio Attività (S.C.I.A.)
 in vigore dal 27/07/2013 al 27/07/2013 n. 300

Impresa esecutrice:
 La S.A.S.
 P. Basso, Valenzano, Bari

Progetto esecutivo:
 Imparato, Valenzano
 via San Pasquale, 56
 70100, Locorotondo, Bari


Nota:
 Aggiornamenti:

Elaborato:
 Imparato, Valenzano
 via San Pasquale, 56
 70100, Locorotondo, Bari

Scala: varie

Data elaborazione:
 marzo 2023


TAVOLA
1

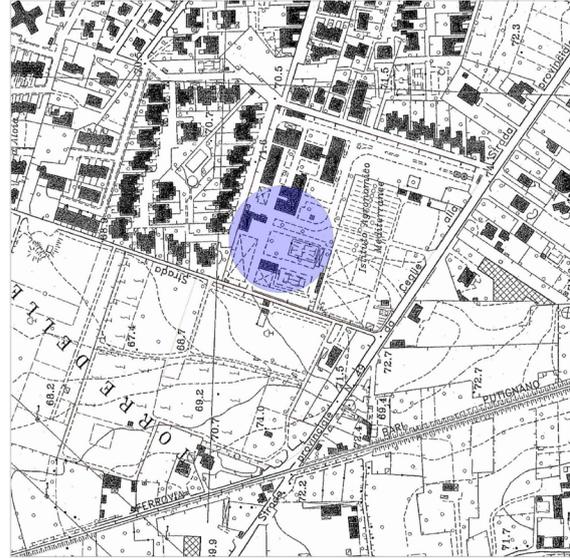


Inquadramento dell'area su base aerofotogrammetrica




Stralicio P.U.T.T.

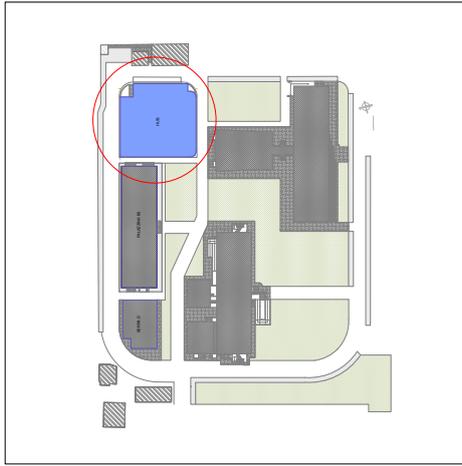


Planimetria stato di fatto scala 1:500

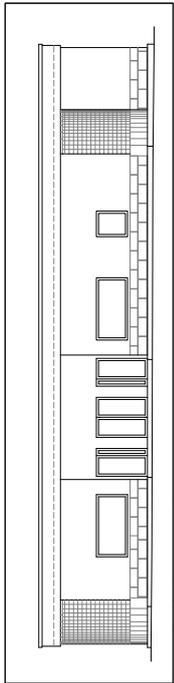


Prospetto Sud scala 1:100

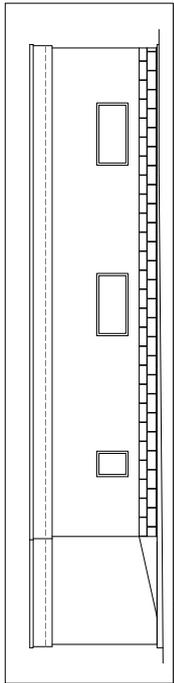


Prospetto Nord scala 1:100

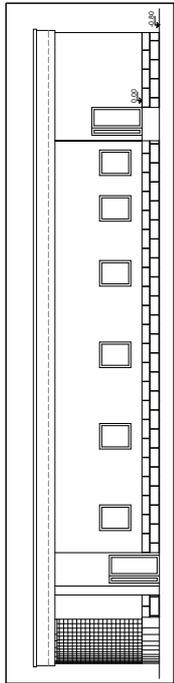


Prospetto Est scala 1:100

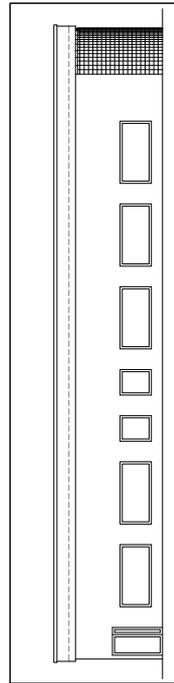


Prospetto Ovest scala 1:100

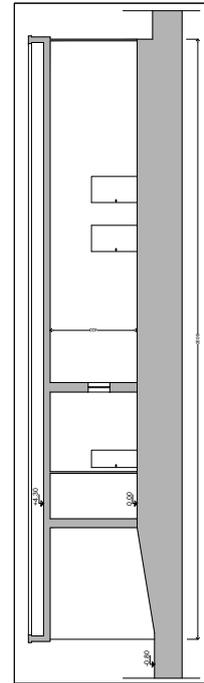


Sezione A-A' scala 1:100

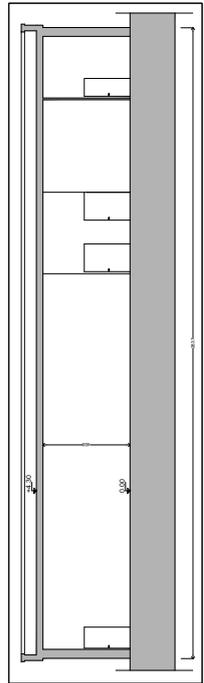

Sezione B-B' scala 1:100

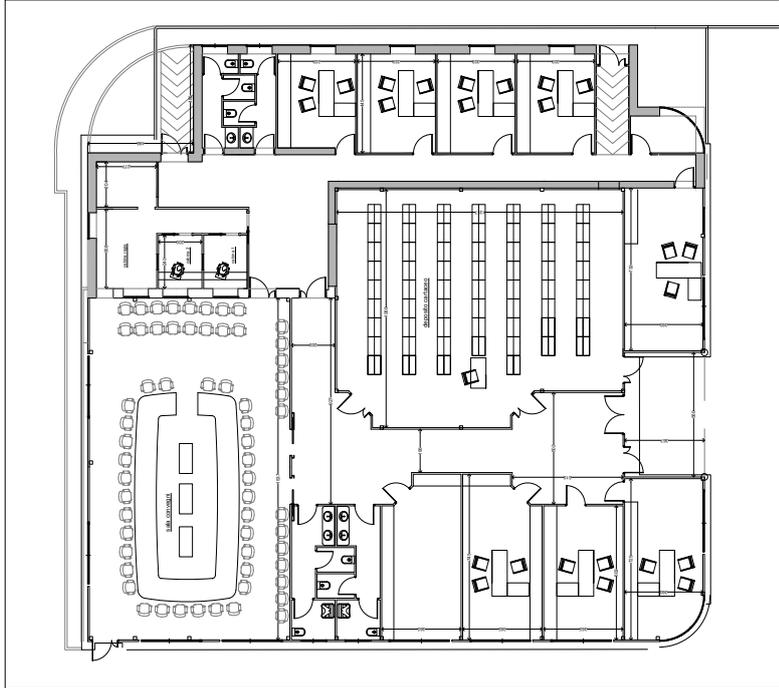

Pianta Piano Terra scala 1:100

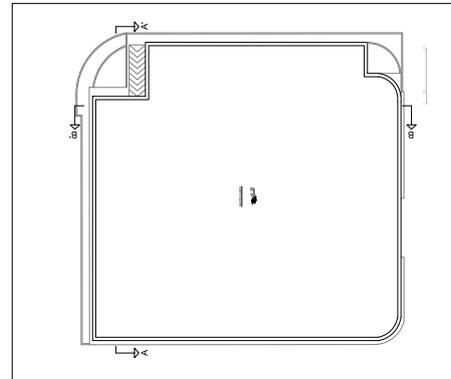

Pianta Copertura scala 1:200

Comune di Valenzano
Provincia di Bari

REGIONE PUGLIA

Progetto sistemazione interna del centro documentale per l'installazione di "equipment" funzionali alla realizzazione di un INNOVATION HUB all'interno dell'Istituto Agronomico Mediterraneo di Valenzano, Bari.

Firma interinale: _____

Segnalazione Certificata di Inizio Attività (S.C.I.A.)
in applicazione dell'art. 27 del D.Lgs. n. 28/2011 e s.m.

Comittente:
La S.p.A.
Via Dogana, 9
70100, Valenzano, Bari

Progetto esecutivo:
Architettura Interiore
Via San Pantaleo, 96
70100, Locorotondo, Bari

NOB:
Aggiornamenti:


Impresa esecutrice:

Data approvazione:
data 10/03/2023


TAVOLA:

2


Scala: 1:100/1:200/1:500

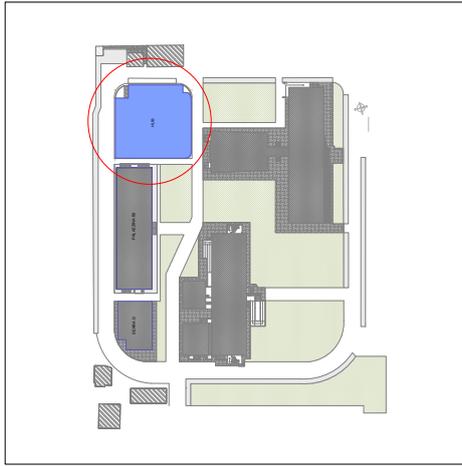


Planimetria stato di progetto scala 1:500

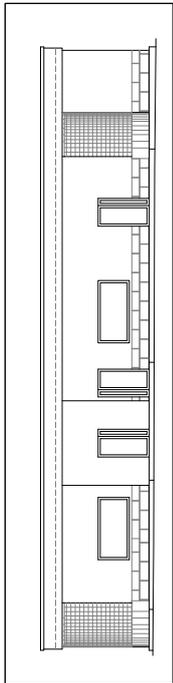


Prospetto Sud scala 1:100

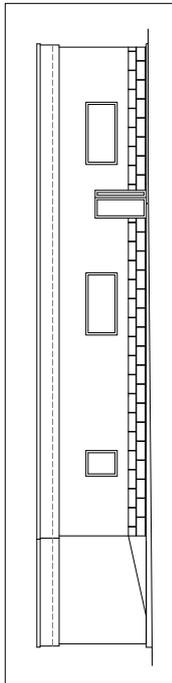


Prospetto Nord scala 1:100

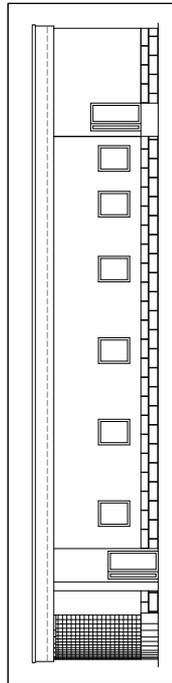


Prospetto Est scala 1:100

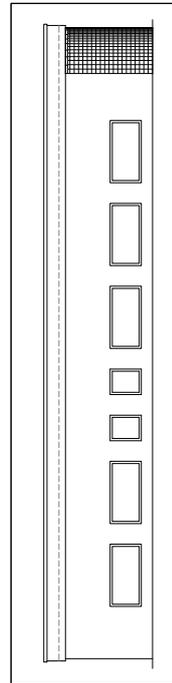


Prospetto Ovest scala 1:100

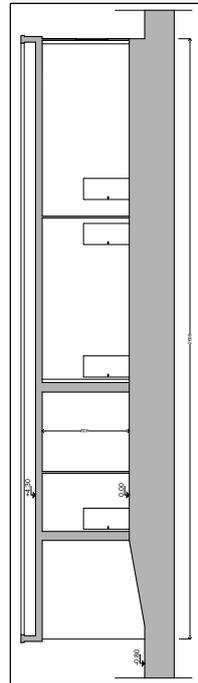


Sezione A-A' scala 1:100

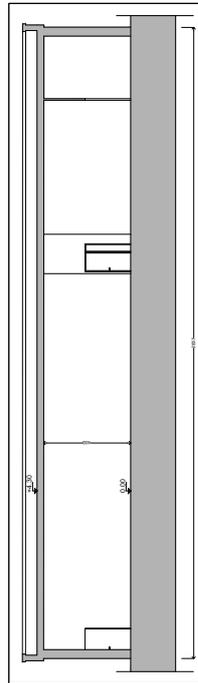

Sezione B-B' scala 1:100

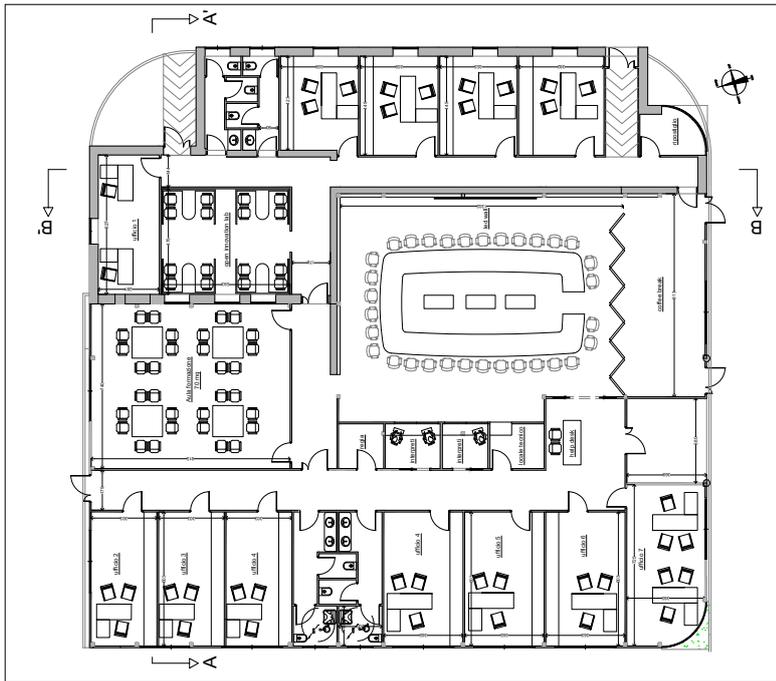

Pianta Piano Terra scala 1:100

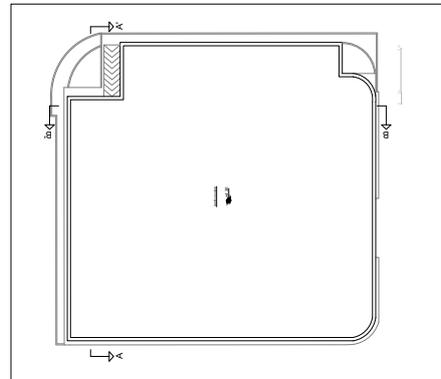

Pianta Copertura scala 1:200

Comune di Valenzano
Provincia di Bari

Progetto sistemazione interna del centro documentale per l'installazione di "equipment" funzionali alla realizzazione di un INNOVATION HUB all'interno dell'Istituto Agronomico Mediterraneo di Valenzano, Bari.

Firma strutturale: _____

Segnalazione Certificata di inizio Attività (S.C.I.A.)
in applicazione dell'art. 27 del D.P.R. 8 giugno 2001 n. 380

REGIONE PUGLIA


3

Impresa esecutrice: _____

Elaborato: _____
Autore e redattore progetto: _____
Autore e redattore altro progetto: _____
Data elaborazione: _____
TAVOLA: _____
Scale: 1:100, 1:200, 1:500

Aggiornamenti: _____




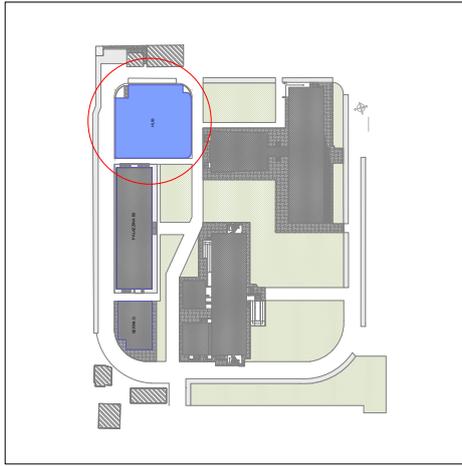

Planimetria stato di progetto scala 1:500




Prospetto Nord

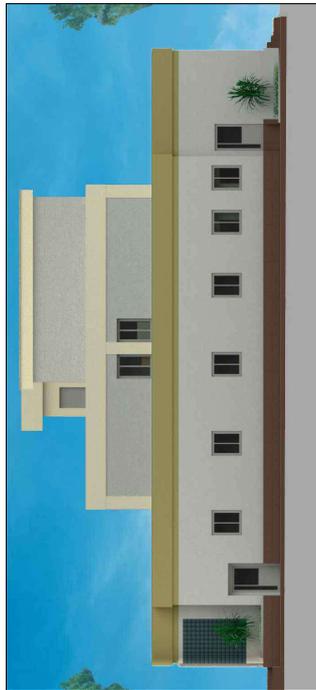

Prospetto Ovest




Prospetto Sud

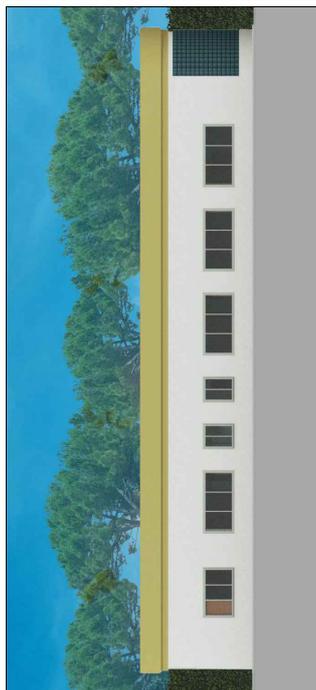

Prospetto Est



Spaccato assonometrico

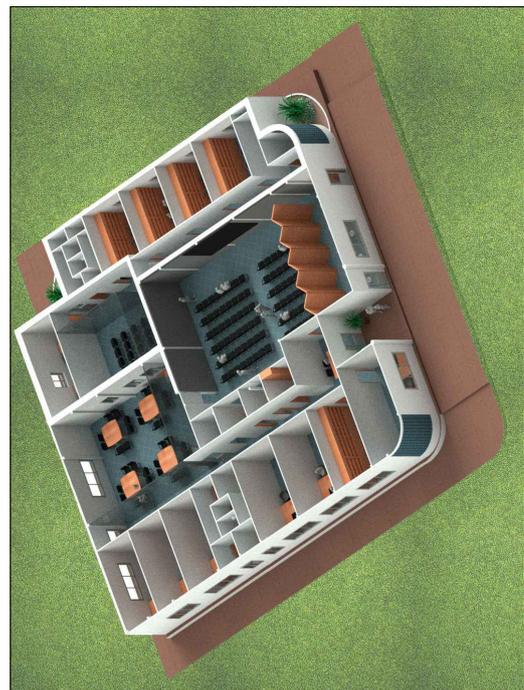

Spaccato assonometrico

 <p>Comune di Valenzano Provincia di Bari</p>		 <p>REGIONE PUGLIA</p>	
<p>Progetto sistemazione interna del centro documentale per l'installazione di "equipment" funzionali alla realizzazione di un INNOVATION HUB all'interno dell'Istituto Agronomico Mediterraneo di Valenzano, Bari.</p> <p>Fondi Interregionali...</p>			
<p>Segnalazione Certificata di Inizio Attività (S.C.I.A.) in applicazione dell'art. 27 del D.Lgs. n. 28/2011 e s.m.</p>			
<p>Committente: La S.p.A. Via Dogana, 9 70010, Valenzano, Bari</p>		<p>Impresa esecutrice:</p>	
<p>Progetto esecutivo: Autore del progetto: Studio S. De Luca Via San Pancrazio, 56 70100, Locorotondo, Bari</p>		<p>Data approvazione: 14/06/2023 TAVOCLA:</p>	
<p>Nota: Aggiornamenti:</p>		<p>Scala: 1:500/Varieg.</p>	
			4



REGIONE PUGLIA
SEZIONE BILANCIO RAGIONERIA PARERE DI REGOLARITA' CONTABILE
(D. Lgs. n. 118/11 e s.m.i.)

UFFICIO	TIPO	ANNO	NUMERO	DATA
A01	DEL	2023	12	24.05.2023

PROGRAMMA DI COOPERAZIONE EUROPEA INTERREG V-A GRECIA-ITALIA 2014/2020. PROGETTO "CREATIVE@HUBS" (CUP B39D19000090007) APPROVAZIONE SCHEMA DI ADDENDUM ALL' ACCORDO ISTITUZIONALE AI SENSI DELL' ART 15 DELLA L.241/90 E SS.MM.II. SOTTOSCRITTO TRA 05.11.2021 TRA LA REGIONE PUGLIA E CIHEAM-IAMB BARI.

Si esprime: PARERE DI REGOLARITA'CONTABILE POSITIVO
LR 28/2001 art. 79 Comma 5

Responsabile del Procedimento

PO - PAOLINO GUARINI
Paolino Guarini
24.05.2023 11:27:23
GMT+01:00



Dirigente

Firmato digitalmente da
DR. NICOLA PALADINO

NICOLA PALADINO

C = IT

