

REPUBBLICA ITALIANA

# BOLLETTINO UFFICIALE

## della Regione Puglia



REGIONE  
PUGLIA

ANNO LV

BARI, 15 FEBBRAIO 2024

n. 14



**Deliberazioni del Consiglio regionale**

**Decreti e ordinanze del Presidente della Giunta regionale**

**Determinazioni dirigenziali aventi contenuto di interesse generale**

**Atti di organi statali e comunitari**

**Atti degli Enti locali e degli enti pubblici e privati**

**Altri atti e avvisi della Regione e di altri enti pubblici che interessano la collettività regionale**

**Atti e avvisi relativi a procedure di affidamento per l'acquisizione di lavori, servizi e forniture**

**Concorsi e avvisi relativi alle procedure di reclutamento del personale**

**Il Bollettino Ufficiale della Regione Puglia, ai sensi della Legge regionale 15 giugno 2023, n. 18, è pubblicato con frequenza bisettimanale, attraverso edizioni ordinarie, di norma il lunedì e il giovedì, straordinarie e supplementari. Il BURP si articola in tre sezioni.**

***Nella prima sezione sono pubblicati gli atti della Regione Puglia, di seguito elencati per tipologia:***

- a) lo Statuto, le leggi e i regolamenti regionali;
- b) gli atti aventi contenuto normativo a rilevanza esterna;
- c) le deliberazioni del Consiglio regionale;
- d) le deliberazioni della Giunta regionale;
- e) i decreti e le ordinanze del Presidente della Giunta regionale;
- f) i decreti del Presidente del Consiglio regionale;
- g) le deliberazioni dell'Ufficio di Presidenza del Consiglio regionale;
- h) le determinazioni dirigenziali aventi contenuto di interesse generale, in primis quelle che definiscono i criteri e le modalità per la concessione di sovvenzioni, contributi, sussidi, ausili e vantaggi economici di qualunque genere, oppure che specificano criteri e modalità per il rilascio di autorizzazioni, accreditamenti, licenze e provvedimenti analoghi, nonché ogni determinazione dirigenziale che la struttura regionale adottante ritenga di pubblicare;
- i) gli atti dell'amministrazione regionale di cui sia disposta la pubblicazione in base all'ordinamento vigente;
- j) le richieste di referendum regionali, i relativi atti d'indizione e la proclamazione dei risultati.

***Nella seconda sezione sono pubblicati gli atti degli enti pubblici e privati e degli organi giurisdizionali dello Stato, di seguito elencati per tipologia:***

- a) le sentenze e le ordinanze della Corte costituzionale relative a leggi della Regione Puglia o a leggi statali o a conflitti di attribuzione che coinvolgono la Regione Puglia;
- b) le ordinanze degli organi giurisdizionali che sollevano questioni di legittimità costituzionale relative a leggi regionali;
- c) i ricorsi e le ordinanze promossi innanzi alla Corte costituzionale aventi ad oggetto questioni di legittimità costituzionale delle leggi della Regione Puglia, insieme ai provvedimenti adottati dalla Corte costituzionale per la definizione di tali giudizi;
- d) gli atti di organi statali o comunitari di cui sia prescritta la pubblicazione nel bollettino ufficiale da norma di legge oppure la cui pubblicazione sia disposta dal Presidente della Giunta regionale;
- e) gli atti degli enti locali e degli enti pubblici e privati, la cui pubblicazione sia richiesta dagli stessi anche in ragione di prescrizioni normative o regolamentari;
- f) tutti gli altri atti di particolare interesse per la Regione Puglia, adottati da qualunque autorità o ente diverso dalla Regione, la cui pubblicazione sia disposta dal Presidente della Giunta regionale o dall'autorità giudiziaria.

***Nella terza sezione sono pubblicati tutti gli atti e gli avvisi della Regione e di altri enti pubblici che interessano la collettività regionale la cui pubblicità risponda a esigenze di carattere informativo diffuso, nonché gli atti e avvisi relativi alle procedure di reclutamento del personale o alle procedure di affidamento per l'acquisizione di lavori, servizi e forniture, con particolare riferimento a:***

- a) provvedimenti di approvazione di bandi e avvisi in materia di contratti pubblici;
- b) provvedimenti di avvio delle procedure di reclutamento del personale;
- c) determinazioni dirigenziali di approvazione delle graduatorie di affidamento e/o di concorso;
- d) determinazioni dirigenziali di costituzione delle commissioni di gara e/o di concorso;
- e) altri atti delle procedure di affidamento e/o procedure concorsuali la cui pubblicazione sia richiesta da legge.

## SOMMARIO

“Avviso per i redattori e per gli Enti:

Il Bollettino Ufficiale della Regione Puglia si attiene alle regole della Legge 150/2000 per la semplificazione del linguaggio e per la facilitazione dell’accesso dei cittadini alla comprensione degli atti della Pubblica Amministrazione. Tutti i redattori e gli Enti inserzionisti sono tenuti ad evitare sigle, acronimi, abbreviazioni, almeno nei titoli di testa dei provvedimenti”.

## SEZIONE PRIMA

**Deliberazioni del Consiglio regionale**

DELIBERAZIONE DEL CONSIGLIO REGIONALE 30 gennaio 2024, n. 195

**Proposta di legge alle Camere ai sensi del secondo comma dell’articolo 121 della Costituzione “Sostegno finanziario al Sistema sanitario nazionale a decorrere dall’anno 2024” (deliberazione della Giunta regionale 7 settembre 2023, n. 1248) ..... 10786**

**Decreti e ordinanze del Presidente della Giunta regionale**

DECRETO DEL PRESIDENTE DELLA GIUNTA REGIONALE 8 febbraio 2024, n. 45

**Ente Autonomo Fiera del Levante: Articolo 8 dello Statuto - Nomina componente del Consiglio di Amministrazione..... 10804**

DECRETO DEL PRESIDENTE DELLA GIUNTA REGIONALE 8 febbraio 2024, n. 46

**Designazione dei componenti, in rappresentanza della Regione Puglia, nella Commissione d’esame istituita presso la Camera di Commercio di Taranto, per l’accertamento dei requisiti di idoneità per l’iscrizione al ruolo dei conducenti di veicoli o natanti adibiti ad autoservizi pubblici non di linea. .... 10806**

DECRETO DEL PRESIDENTE DELLA GIUNTA REGIONALE 8 febbraio 2024, n. 47

**Consiglio di Amministrazione dell’Agenzia per il Diritto allo Studio Universitario di Puglia, ex art. 10, comma 1, lett. g) della Legge Regionale n.18 del 27 giugno 2007. Nomina nuova rappresentante degli studenti - integrazione al D.P.G.R. n. 447/2021 e succ. D.P.G.R. n. 16/2022..... 10808**

DECRETO DEL PRESIDENTE DELLA GIUNTA REGIONALE 8 febbraio 2024, n. 48

**L.R. 30 novembre 2000, n. 21. Riconoscimento del servizio sanitario prestato all’estero dalla dott.ssa D’Amore Simona. .... 10810**

DECRETO DEL PRESIDENTE DELLA GIUNTA REGIONALE 8 febbraio 2024, n. 49

**DPGR n. 494 del 23.10.2023 - L.R. n. 59/2017 e R.R. n. 5/2021: Nomina Comitato di Gestione ATC “Provincia di Bari”. Sostituzione componente. .... 10813**

DECRETO DEL PRESIDENTE DELLA GIUNTA REGIONALE 8 febbraio 2024, n. 50

**L.R. n. 29 del 24 luglio 2017, art. 5 comma 4 - Nomina Direttore Generale dell’Agenzia Regionale per la Salute ed il Sociale (A.Re.S.S.). .... 10815**

**Determinazioni dirigenziali aventi contenuto di interesse generale**

DETERMINAZIONE DEL DIRIGENTE SEZIONE ATTUAZIONE DEI PROGRAMMI COMUNITARI PER L'AGRICOLTURA  
2 febbraio 2024, n. 34

**Programma di Sviluppo Rurale 2014-2022. Misura 16 "Cooperazione" - Sottomisura 16.4 . Avviso approvato con DAG n. 175 del 22/12/2022 (BURP n. 140 del 29/12/2022) e ss.mm.ii. Beneficiario/Soggetto capofila: BUONO & BIO SRL - Titolo del progetto: "BUO' IL BIOLOGICO DI QUA VICINO" - CUP: B95B23001090007. Rettifica "Allegato A" della DDS n.940 DEL 23/11/2023 di concessione degli aiuti. .... 10817**

DETERMINAZIONE DEL DIRIGENTE SEZIONE ATTUAZIONE DEI PROGRAMMI COMUNITARI PER L'AGRICOLTURA  
8 febbraio 2024, n. 56

**PSR 2014/2022 della Puglia - Misura 4 - Sottomisura 4.2 "Sostegno agli investimenti per la trasformazione e commercializzazione e lo sviluppo dei prodotti agricoli" - Avviso approvato con DAdG 102/2017 e pubblicato nel BURP 76/2017 e s.m.i. - Disposizioni finali relative all'eleggibilità delle spese sostenute in variante ed al differimento del termine di ultimazione degli interventi. .... 10823**

DETERMINAZIONE DEL DIRIGENTE SEZIONE AUTORIZZAZIONI AMBIENTALI 29 gennaio 2024, n. 31

**IDVIA\_10275 Porto di Bari - Realizzazione del dente di attracco alla banchina Capitaneria nella darsena interna molo S. Vito - Decreto Direttoriale MATTM prot. 0000390 del 28.11.2019 - Verifica di ottemperanza alla prescrizione n. 6 contenuta nel parere CTVIA n. 3188 del 15.11.2019 - Proponente: Autorità di Sistema Portuale del Mare Adriatico Meridionale con sede in Piazzale Cristoforo Colombo 1 - 70122 Bari - .... 10831**

DETERMINAZIONE DEL DIRIGENTE SEZIONE AUTORIZZAZIONI AMBIENTALI 30 gennaio 2024, n. 38

**[ID: 10218] Procedura di Valutazione di Impatto Ambientale ex art. 23 del D.Lgs. 152/2006 relativa al progetto definitivo S.S. N. 16 "Adriatica" - Tronco Bari- Mola di Bari. Variante alla Tangenziale di Bari. Lavori di realizzazione di una variante alla S.S.n.16 nel tratto compreso tra Bari-Mungivacca e Mola di Bari, con adozione della sezione stradale B2 del D.M. 5.11.2001, integrata valutazione di incidenza e valutazione del Piano di utilizzo delle terre e rocce da scavo ai sensi dell'art. 9 D.P.R. 120/2017 - Proponente: Anas S.p.A. con sede legale Via Monzambano, 10 - 00185 ROMA. - ..... 10842**

DETERMINAZIONE DEL DIRIGENTE SEZIONE AUTORIZZAZIONI AMBIENTALI 4 febbraio 2024, n. 42

**[ID: 10405] Procedura di Valutazione di impatto ambientale ex art. 23 del d.lgs. 152/2006, integrata con la Valutazione di Incidenza ai sensi dell'art. 5 del D.P.R. 357/1997 e contestuale Piano di Utilizzo terre ai sensi dell'art. 9 del D.P.R. 120/2017. Collegamento mediano "Murgia-Pollino". Tratto Gioia del Colle - Matera - Ferrandina - Pistici e by-pass di Matera - Proponente: Anas S.p.A. con sede legale Via Monzambano, 10 - 00185 ROMA..... 10907**

DETERMINAZIONE DEL DIRIGENTE SEZIONE AUTORIZZAZIONI AMBIENTALI 5 febbraio 2024, n. 45

**VAS-2057-REG - Regolamento Regionale del 9 ottobre 2013, n. 18. Registrazione dei piani urbanistici comunali esclusi dalle procedure di VAS - Verifica di sussistenza delle pertinenti condizioni di esclusione dei piani selezionati, in applicazione della metodologia di campionamento stabilita con Determinazione del Dirigente di Servizio Ecologia n. 12 del 14/01/2014, relativa al progetto definitivo "Rifunzionalizzazione del parco comunale "Zona Serra". Adozione variante allo strumento urbanistico". Autorità procedente: Comune di Caprarica di Lecce (LE). Conclusione del procedimento..... 10944**

DETERMINAZIONE DEL DIRIGENTE SEZIONE AUTORIZZAZIONI AMBIENTALI 5 febbraio 2024, n. 46

**VAS-2068-REG - Regolamento Regionale del 9 ottobre 2013, n. 18. Registrazione dei piani urbanistici comunali esclusi dalle procedure di VAS - Verifica di sussistenza delle pertinenti condizioni di esclusione dei piani selezionati, in applicazione della metodologia di campionamento stabilita con Determinazione del Dirigente di Servizio Ecologia n. 12 del 14/01/2014, relativa al progetto definitivo "Redazione del**

**piano della mobilità ciclistica, Legge 144/1999 - Piano nazionale della sicurezza stradale - V Programma di attuazione - Progetto Piano... in Bici.”. Autorità procedente: Comune di Casarano (LE). Conclusione del procedimento..... 10950**

DETERMINAZIONE DEL DIRIGENTE SEZIONE AUTORIZZAZIONI AMBIENTALI 5 febbraio 2024, n. 47  
**VAS-2074-REG - Regolamento Regionale del 9 ottobre 2013, n. 18. Registrazione dei piani urbanistici comunali esclusi dalle procedure di VAS - Verifica di sussistenza delle pertinenti condizioni di esclusione dei piani selezionati, in applicazione della metodologia di campionamento stabilita con Determinazione del Dirigente di Servizio Ecologia n. 12 del 14/01/2014, relativa al piano denominato “Variante ai sensi e per gli effetti dell’art. 8 del D.P.R. 160/2010 e s.m.i., relativamente alla realizzazione di albergo L.R. 11/99 TITOLO I, ART. 4, C. 1, mediante riqualificazione/trasformazione di ex cantina vinicola, S.S. 7 TER. Lecce-Taranto”. Autorità procedente: Comune di Salice Salentino (LE). Conclusione del procedimento..... 10955**

DETERMINAZIONE DEL DIRIGENTE SEZIONE COMPETITIVITÀ DELLE FILIERE AGROALIMENTARI 6 febbraio 2024, n. 64  
**Reg. (UE) n.2021/2115, art. 58 comma 1 lettera a) - Intervento “Ristrutturazione e riconversione vigneti” - D.M. 16 dicembre 2022 n. 646643 e ss.mm.ii Disposizioni regionali di attuazione a valere sulle risorse finanziarie afferenti alla campagna 2023/2024 approvate con Determinazione n. 155/DIR/2023/00098 e modificate con Determinazione n. 155/DIR/2023/00110. Aggiornamento graduatoria regionale provvisoria approvata n.155/DIR/2023/00510 del 17/11/2023 e ammissione all’istruttoria tecnico - amministrativa di n.1 domanda di sostegno..... 10960**

DETERMINAZIONE DEL DIRIGENTE SEZIONE GESTIONE SOSTENIBILE E TUTELA DELLE RISORSE FORESTALI E NATURALI 6 febbraio 2024, n. 28  
**L.R. n. 67/2018, ART. 39 “Contributi per l’acquisto e l’installazione di strutture per la vendita di prodotti alimentari ittici sulle aree pubbliche - Mercato ittico diffuso”, come modificato dalla L.R. n. 32/2022, art. 49 “Modifica alla L.R. 67/2018”. AVVISO PUBBLICO PER L’ACCESSO AI CONTRIBUTI PER LA RISTRUTTURAZIONE E ADEGUAMENTO FUNZIONALE DI STRUTTURE ADIBITE O DA ADIBIRE A MERCATO ITTICO NONCHÉ L’ACQUISTO E ’INSTALLAZIONE DI STRUTTURE PER LA VENDITA DI PRODOTTI ALIMENTARI ITTICI SULLE AREE PUBBLICHE - MERCATO ITTICO DIFFUSO. Prenotazione di spesa..... 10995**

DETERMINAZIONE DEL DIRIGENTE SEZIONE MOBILITÀ SOSTENIBILE E VIGILANZA DEL TRASPORTO PUBBLICO LOCALE 30 gennaio 2024, n. 8  
**CUP: B71G18000390002 : P. O.R. Puglia FESR 2014-2020 - Asse IV - Azione 4.4 - Avviso Pubblico “Interventi per la realizzazioni di velostazioni all’interno o in prossimità di stazioni ferroviarie” pubblicato sul BURP n. 127 del 9.11.2017. Comune di Foggia “Realizzazione di una velostazione presso il Nodo Intermodale/ Stazione R.F.I. Foggia” CUP: B71G18000390002 - COD.MIR A0404.2. Presa d’atto omologazione della spesa, rideterminazione del contributo definitivo, riduzione dell’accertamento dell’entrata e impegno di spesa, liquidazione e pagamento del saldo finale. .... 11019**

DETERMINAZIONE DEL DIRIGENTE SEZIONE MOBILITÀ SOSTENIBILE E VIGILANZA DEL TRASPORTO PUBBLICO LOCALE 2 febbraio 2024, n. 11  
**P.O.R. - POC Puglia 2014-2020 - Asse IV - Azione 4.4 “Avviso Pubblico per la selezione di interventi finalizzati alla realizzazione di reti percorsi ciclabili e/o ciclopedonali in aree urbane e suburbane”. BURP n. 5 del 17/01/2019. Comune di Brindisi - “Progetto per la realizzazione di percorsi ciclabili e ciclo-pedonali nell’area urbana e suburbana a Nord dell’abitato di Brindisi” - COD. MIR: A0404.46 - Presa d’atto della rinuncia del Comune di Brindisi al finanziamento e revoca del contributo di € 800.000,00 assegnato con D.D. n. 41 del 28/05/2021 e riduzione degli accertamenti in entrata e degli impegni di spesa assunti. .... 11028**

DETERMINAZIONE DEL DIRIGENTE SEZIONE MOBILITÀ SOSTENIBILE E VIGILANZA DEL TRASPORTO PUBBLICO LOCALE 9 febbraio 2024, n. 12

**L. 144/99 Piano Nazionale della Sicurezza Stradale - V Programma di attuazione - Progetto "Piano... in Bici". Bando pubblico per l'assegnazione di contributi finalizzati alla redazione dei Piani della Mobilità Ciclistica in favore degli Enti Locali - DD n. 67 del 16/12/2020 del Dirigente della Sezione Mobilità Sostenibile e Vigilanza del TPL, pubblicata sul BURP n. 174 del 31 dicembre 2020. Comune di Palagianello - Piano della Mobilità Ciclistica del comune di Palagianello - Rideterminazione del contributo definitivo, liquidazione e pagamento del saldo finale ai sensi dell'art. 8 del disciplinare. .... 11035**

DETERMINAZIONE DEL DIRIGENTE SEZIONE STRATEGIE E GOVERNO DELL'OFFERTA 7 febbraio 2024, n. 14  
**Società Cooperativa Sociale "Libellula", con sede in Viale Stazione, 21 - Tricase (LE). Autorizzazione all'esercizio ed accreditamento istituzionale, ai sensi dell'art. 3, comma 3, lett. c), dell'art. 8, comma 3 e dell'art. 24, comma 3 della L.R. n. 9/2017 e s.m.i. di una Struttura Residenziale Terapeutica per il trattamento dei disturbi psichiatrici gravi in preadolescenza e adolescenza, ex art. 1 del R.R. n. 14/2014, denominata "Il Piccolo Principe", sita in via Martini ang. Via Giovanni Paolo II - San Cesario di Lecce (LE). .... 11041**

DETERMINAZIONE DEL DIRIGENTE SEZIONE TURISMO E INTERNAZIONALIZZAZIONE 7 febbraio 2024, n. 32  
**Direttore tecnico agenzia di viaggio e turismo. Attuazione D.G.R. n. 811 del 06/06/2022 e D.D. n.138/2022. Abilitazione ai sensi dell'art. 2, comma 8, del D.M. Turismo n. 1432 del 5 agosto 2021- Riconoscimento sulla base dell'esperienza professionale acquisita ..... 11052**

DETERMINAZIONE DEL DIRIGENTE SERVIZIO AIA/RIR 6 febbraio 2024, n. 48  
**Registro Regionale delle ore di aggiornamento professionale per Tecnici Competenti in Acustica istituito con Determinazione Dirigenziale n.155 del 21.06.2019 - Nono aggiornamento al 31.12.2023. .... 11057**

DETERMINAZIONE DEL DIRIGENTE SERVIZIO VIA/VINCA 30 gennaio 2024, n. 34  
**PIANO DELLA MOBILITÀ CICLISTICA E CICLOPEDONALE DEL COMUNE DI GIOIA DEL COLLE. Valutazione di Incidenza Ambientale (fase di screening) nell'ambito della procedura di Verifica di Assoggettabilità a VAS ex D.Lgs.n 152/2006 e ss.mm.ii. e L.R. n.44/2012 - Autorità Procedente: Comune di Gioia del Colle ..... 11340**

DETERMINAZIONE DEL DIRIGENTE SERVIZIO VIA/VINCA 30 gennaio 2024, n. 35  
**ID\_6380. PSR Puglia 2014/2022 M4/SM4.4.B- Progetto per la ristrutturazione di una cisterna interrata in pietra per la raccolta di acque piovane, localizzata in agro di Gravina di Puglia alla contrada Finocchio - Proponente: Ditta NUZZI ANGELO - Valutazione di incidenza ambientale, livello I "fase di screening" ( Fasc. 3181). .... 11348**

DETERMINAZIONE DEL DIRIGENTE SERVIZIO VIA/VINCA 30 gennaio 2024, n. 36  
**ID\_6538. Pratica SUAP n. 46374/2023 (prot. n. 38771 del 20-04-2023) P.S.R. Puglia 2014-2020, M4/SM4.4 - Op. B. Realizzazione di una recinzione metallica per la riduzione dei conflitti tra zootecnia estensiva e predatori sul fondo rustico sito in agro di Altamura (BA). Proponente: Ditta QUARATINO Giuseppe. Valutazione di incidenza ambientale ex art. 5 del DPR 357/97 e ss.mm.ii. - Livello I "fase di screening" (Fasc\_3279). .... 11355**

DETERMINAZIONE DEL DIRIGENTE SERVIZIO VIA/VINCA 30 gennaio 2024, n. 37  
**ID\_6372. P.S.R. Puglia 2014/2022. M4/SM4.4B. Ristrutturazione di una cisterna interrata in pietra per la raccolta di acque piovane. Proponente: Ditta INCANTALUPO Rosaria. Comune di BITONTO (BA). Valutazione di incidenza ambientale ex art. 5 del DPR 357/97 e ss.mm.ii. - Livello I "fase di screening" (fasc\_3149). .... 11362**

DETERMINAZIONE DEL DIRIGENTE SERVIZIO VIA/VINCA 30 gennaio 2024, n. 39  
**IDVIA 753: Procedimento Autorizzatorio Unico Regionale ex art. 27-bis del D.lgs. 152/2006. Ampliamento**

**per sopraelevazione delle volumetrie della esistente discarica, ubicata in Manduria (TA), località "La Chianca". Proponente: ManduriAmbiente S.p.a. Provvedimento di VIA..... 11369**

DETERMINAZIONE DEL DIRIGENTE SERVIZIO VIA/VINCA 2 febbraio 2024, n. 41

**Piano Urbanistico Esecutivo comparto "San Martino" - Contesto Urbano CUF.SR (Contesto Urbano per i Servizi e la Residenza) relativo all'area ubicata tra la via San Martino, via Extramurale e la nuova strada di piano. Proponente Gaudino S.r.l. - Comune di Castellaneta (TA). Valutazione di Incidenza Ambientale (I fase screening)..... 11398**

## SEZIONE SECONDA

### Atti di organi statali e comunitari

MINISTERO DELL'AMBIENTE E DELLA SICUREZZA ENERGETICA - DIPARTIMENTO ENERGIA

**"Rifacimento metanodotto Sal Salvo - Biccari DN 650 (26") DP 75 bar e opere connesse" Asservimento/occupazione temporanea di aree in comune di LUCERA (FG), foglio 89, mappale 450 (ID n. 03 del p.p. allegato al DM 14 ottobre 2021) Ordinanza di pagamento diretto protocollo nr: 24024 - del 08/02/2024..... 11405**

### Atti degli Enti locali e degli enti pubblici e privati

AMMINISTRAZIONE PROVINCIALE FOGGIA

**Estratto D.D. 8 febbraio 2024, n. 170**

**PROVVEDIMENTO AUTORIZZATORIO UNICO REGIONALE (P.A.U.R.) DI CUI ALL'ART. 27-BIS D.LGS. 152/2006, RELATIVO A: REALIZZAZIONE DI UNA NUOVA PIATTAFORMA FUNZIONALE AL RECUPERO E VALORIZZAZIONE IN AGRICOLTURA DI MATRICI BIOLOGICHE SELEZIONATE, SITO IN COMUNE DI APRICENA IN PROVINCIA DI FOGGIA.**

**COMUNE: APRICENA (FG)**

**PROPONENTE: IL TULIPANO SRL**

**(COD.PRAT.: 2022/00246/VIA-PAUR)..... 11407**

COMMISSIONE PROVINCIALE ESPROPRI BARLETTA-ANDRIA-TRANI

**Estratto provvedimento n. 7 del 31 gennaio 2024**

**DETERMINAZIONE DEI VALORI AGRICOLI MEDI (VAM) ANNUALITA' 2023..... 11408**

SOCIETA' AGREN

**Procedura abilitativa semplificata (PAS) ai sensi dell'art. 6 del D.Lgs. 3 marzo 2011, n. 28. Progetto per la realizzazione di un impianto agrovoltaiico con annesso allevamento ovino e relative opere ed infrastrutture connesse, della potenza complessiva di 9.999,250 kw DC - 9.999,250 kw AC - Candela (FG) Località Tufarelle ..... 11412**

SOCIETA' ENERBRINDISI

**Procedura Abilitativa Semplificata (P.A.S.) ai sensi dell'art. 6 del D.Lgs. 28/2011 e delle semplificazioni introdotte dal D.Lgs n° 199/2021, come modificato dal D.L. n° 17/2021 convertito con modificazioni dalla legge n. 34/2022, per la costruzione ed esercizio di un impianto fotovoltaico avente potenza in immissione e potenza nominale pari a 5600 kW e potenza totale moduli pari a 6.486,48 kW e delle relative opere di connessione, da realizzarsi in Comune di Brindisi, C.da S. Lucia, interamente in area SIN, area classificata idonea ai sensi della normativa vigente. .... 11435**

SOCIETA' HIGREEN POWER

**Procedura abilitativa semplificata (PAS) ai sensi dell'art. 6 del D.Lgs. 3 marzo 2011, n. 28.**

**REALIZZAZIONE DI UN PARCO FOTOVOLTAICO DI 2,3 MWp E DELLE RELATIVE OPERE ACCESSORIE E DI COLLEGAMENTO ALLE RETE ELETTRICA NAZIONALE MT 20 KV, NELLA TITOLARITA' DELLA SOCIETA' "HIGREEN POWER S.R.L." DA INSEDIARE SU UN TERRENO IN ZONA URBANISTICA D3 INDIVIDUATO AL CATASTO TERRENI DEL COMUNE DI ALLISTE (Le) AL FOGLIO 10 PARTICELLE 550-559-560-267-197-73-207-75-139..... 11486**

SOCIETA' GRUPPO VISCONTI

**Procedura abilitativa semplificata (PAS) ai sensi dell'art. 6 del D.Lgs. 3 marzo 2011, n. 28.**

**PROGETTO INSTALLAZIONE DI UN IMPIANTO FOTOVOLTAICO DELLA POTENZA NOMINALE DI 9.316,80 KWdc E POTENZA IN IMMISSIONE RICHIESTA DI 7.200,00 KWac E LE RELATIVE OPERE DI RETE E CONNESSIONE DA REALIZZARSI DA E- DISTRIBUZIONE S.P.A. - TICA N. 343114275. LOCALITA': "CHIAVICELLA" TRINITAPOLI - (BT). ..... 11541**

SOCIETA' URBA - I 130101

**Procedura abilitativa semplificata (PAS) ai sensi dell'art. 6 del D.Lgs. 3 marzo 2011, n. 28**

**REALIZZAZIONE DI UN IMPIANTO AGRIVOLTAICO E DELLE OPERE CONNESSE, DENOMINATO "GRASSANO DELLE FOSSE" NEL COMUNE DI ORTA NOVA (FG) ALLA LOCALITA' GRASSANO DELLE FOSSE ED IDENTIFICATO CATASTALMENTE AL CATASTO TERRENI AL FOGLIO 49 P.LLE 65 - 67 - 300 - 68 - 301 e 1557 ED AL FOGLIO 48 P.LLE 6 - 520 E 522 E LA CABINA PRIMARIA DENOMINATA "GRASSANO DELLE COLLE" IDENTIFICATA CATASTALMENTE AL CATASTO TERRENI AL FOGLIO 31 P.LLA 52. .... 11580**

COOPERATIVA SOCIALE ZIP.H ONLUS

**AVVISO PUBBLICO PER L'ACQUISIZIONE DI DISPONIBILITA' DI FIGURE SANITARIE PER RSA DISABILI e CENTRO DIURNO DISABILI. .... 11639**

## SEZIONE TERZA

### **Altri atti e avvisi della Regione e di altri enti pubblici che interessano la collettività regionale**

ARTI PUGLIA - AGENZIA REGIONALE PER LA TECNOLOGIA, IL TRASFERIMENTO TECNOLOGICO E L'INNOVAZIONE  
**Regolamento Business Plan Competition "START CUP PUGLIA" - Edizione 2024 PREMIO REGIONALE PER L'INNOVAZIONE. .... 11640**

ARTI PUGLIA - AGENZIA REGIONALE PER LA TECNOLOGIA, IL TRASFERIMENTO TECNOLOGICO E L'INNOVAZIONE  
**"Arti per ARTI". REGOLAMENTO CONCORSO DI IDEE PER L'IDEAZIONE DEL MARCHIO DELLA NUOVA ARTI - AGENZIA REGIONALE PER LA TECNOLOGIA, IL TRASFERIMENTO TECNOLOGICO E L'INNOVAZIONE. .... 11667**

COMUNE DI MARGHERITA DI SAVOIA

**AVVISO DI DEPOSITO P.U.G. .... 11677**

### **Atti e avvisi relativi a procedure di affidamento per l'acquisizione di lavori, servizi e forniture**

COMUNE DI BARI

**Estratto avviso a procedura aperta ad evidenza pubblica per l'assentimento di una concessione demaniale**

marittima con finalità turistico-ricreativa, della durata minima di 12 (dodici) anni e massima di 15 (quindici) anni, avente ad oggetto una struttura demaniale marittima a destinazione commerciale per l'esercizio di attività bar e/o ristorazione, già denominata REEF sita nel Comune di Bari in località San Giorgio al Viale Imperatore Traiano n. 60 (CD23011). ..... 11678

#### Concorsi e avvisi relativi alle procedure di reclutamento del personale

REGIONE PUGLIA - DETERMINAZIONE DEL DIRIGENTE SEZIONE PERSONALE 9 febbraio 2024, n. 134

**Bando 16 - Concorso pubblico, per titoli ed esame, per l'assunzione a tempo pieno e indeterminato di n. 18 unità di categoria C nell'Area professionale Competitività e Sviluppo del Sistema (Policy regionali), profilo professionale Assistente-Istruttore Tecnico di Policy, Ambito Salute. Approvazione dei verbali e della graduatoria finale della Commissione esaminatrice e nomina vincitori..... 11679**

REGIONE PUGLIA - SEZIONE STRATEGIE E GOVERNO DELL'OFFERTA

**PSICOLOGO DI BASE - ELENCHI DEFINITIVI. Determinazione del Dirigente Sezione Strategie e Governo dell'Offerta 22 dicembre 2023 n. 435. Determinazione del Dirigente Sezione Strategie e Governo dell'Offerta 11 gennaio 2024 n. 2. ERRATA CORRIGE. .... 11686**

REGIONE PUGLIA SEZIONE STRATEGIE E GOVERNO DELL'OFFERTA

**AVVISO DI ERRATA CORRIGE. Concorso pubblico per esami per l'ammissione di n. 181 medici al Corso triennale di Formazione Specifica in Medicina Generale della Regione Puglia 2023-2026. Approvazione della graduatoria regionale di merito D.D. n.1. del 11/01/2024. C.U.P. B34C23000790006. Comunicazione errore materiale..... 11687**

ARPAL PUGLIA - AGENZIA REGIONALE POLITICHE ATTIVE DEL LAVORO

**Avviso rettifica indirizzo PEC indicato nell'Allegato "A" del D.D.D. n. 002 del 25/01/2024 pubblicata nel BURP n. 10 del 01/02/2024..... 11688**

ASL BA

**Avviso di pubblica selezione, per solo colloquio, per il conferimento di incarichi di collaborazione libero professionale, ex art. 7 c.6 D.Lgs. 165/2001, per il potenziamento dei servizi per l'autismo della ASL BA. .... 11689**

ASL BR

**Graduatorie finali del Concorso pubblico, per titoli ed esami, per la copertura di n. 2 posti di Dirigente Medico della disciplina di Oncologia..... 11702**

ASL BR

**Avviso pubblico, per soli titoli, di mobilità regionale ed interregionale tra Aziende ed Enti del Servizio Sanitario Nazionale per la copertura di n. 4 posti di Dirigente Medico della disciplina di Neonatologia. .... 11704**

ASL FG

**Graduatorie finali del concorso pubblico, per titoli ed esami, per n. 1 posto di Dirigente Medico, disciplina Igiene e Sanità Pubblica..... 11712**

ASL FG

**Graduatorie finali del concorso pubblico, per titoli ed esami, per n. 10 posti di Dirigente Medico disciplina Ginecologia e Ostetricia..... 11714**

ASL FG

**Graduatorie finali del concorso pubblico, per titoli ed esami, per n. 6 posti di Dirigente Medico disciplina di Ortopedia e Traumatologia. .... 11715**

ASL FG

**Avviso pubblico di mobilità nazionale, per soli titoli, per la copertura di n. 7 posti a tempo indeterminato di Ostetrico/Ostetrica - Area dei professionisti della salute e dei funzionari. .... 11716**

AZIENDA OSPEDALIERA "CARD. G. PANICO" TRICASE

**AVVISO PUBBLICO, PER TITOLI E COLLOQUIO, PER L'ASSUNZIONE A TEMPO DETERMINATO DI N.2 DIRIGENTI MEDICI DI PATOLOGIA CLINICA. .... 11728**

ENTE ECCLESIASTICO OSPEDALE GENERALE MIULLI

**Concorso Pubblico, per titoli ed esami, per n. 1 posto di Collaboratore Professionale Sanitario Ostetrica - Risultanze finali..... 11736**

## SEZIONE PRIMA

**Deliberazioni del Consiglio regionale**

DELIBERAZIONE DEL CONSIGLIO REGIONALE 30 gennaio 2024, n. 195

**Proposta di legge alle Camere ai sensi del secondo comma dell'articolo 121 della Costituzione "Sostegno finanziario al Sistema sanitario nazionale a decorrere dall'anno 2024" (deliberazione della Giunta regionale 7 settembre 2023, n. 1248)**

L'anno **duemilaventiquattro**, il giorno **trenta** del mese di **gennaio**, alle ore **12:00**, in Bari, nella sala delle adunanze del Consiglio regionale, in seduta pubblica, si è riunito

## IL CONSIGLIO REGIONALE

sotto la Presidenza di Loredana Capone

Vice Presidenti: Cristian Casili - Giovanni De Leonardis

Consiglieri segretari: Napoleone Cera - Sergio Clemente

e con l'assistenza del Segretario generale del Consiglio Domenica Gattulli

## CONSIGLIERI PRESENTI/ ASSENTI

Consigliere	Presente in Aula	Assente
AMATI Fabiano	X	
BARONE Rosa	X	
BRUNO Maurizio	X	
CAMPO Francesco Paolo	X	
CAPONE Loredana	X	
CARACCIOLO Filiooo	X	
CAROLI Luiqi	X	
CASILI Cristian	X	
CERA Napoleone	X	
CILIENTO Debora	X	
CLEMENTE Serqio	X	
CONSERVA Giacomo		X
DE BLASI Gianfranco	X	
DE LEONARDIS Giannicola	X	
DELL'ERBA Paolo	X	
DELLI NOCI Alessandro	X	
DI BARI Grazia	X	
DI CUIA Massimiliano	X	
DI GREGORIO Vincenzo	X	
EMILIANO Michele		X
GABELLONE Antonio Maria	X	
GALANTE Marco	X	
LA NOTTE Francesco	X	
LACATENA Stefano	X	

LARICCHIA Antonella	X	
LEO Sebastiano Giuseppe	X	
LEOCI Alessandro Antonio		X
LOPALCO Pietro Luiqi	X	
LOPANE Gianfranco	X	
MAURODINOIA Anna	X	
MAZZARANO Michele		X
MAZZOTTA Paride	X	
MENNEA Ruggiero	X	
METALLO Donato		X
PAGLIARO Paolo	X	
PAOLICELLI Francesco	X	
PARCHITELLI Lucia		X
PENTASSUGLIA Donato	X	
PERRINI Renato	X	
PICARO Michele	X	
PIEMONTESE Raffaele	X	
ROMITO Fabio Saverio	X	
SCALERA Antonio Paolo	X	
SPLENDIDO Joseph	X	
STEA Giovanni Francesco	X	
STELLATO Massimiliano	X	
TAMMACCO Saverio	X	
TUPPUTI Giuseooe	X	
TUTOLO Antonio	X	
VENTOLA Francesco	X	
VIZZINO Mauro	X	

**VISTI** gli articoli 22, 26, 32, 35 e 37 dello Statuto della Regione Puglia;

**VISTO** il regolamento interno del Consiglio regionale;

**VISTA** la nota di convocazione del Consiglio regionale n. 20240001168 del 24/01/2024;

**VISTA** la proposta di legge di iniziativa regionale rivolta alle Camere **“Sostegno finanziario al Sistema sanitario nazionale a decorrere dall’anno 2023”** (deliberazione della Giunta regionale n. 1248 del 07/09/2023);

**FATTA PROPRIA** la relazione del Presidente della III Commissione consiliare permanente, relatore il consigliere Mauro Vizzino, nel testo che segue:

*“Sig.ra Presidente, Colleghe/i Consigliere/i,*

*con deliberazione di Giunta regionale n. 1248 del 7 settembre 2023, è stata proposta al Consiglio Regionale l’approvazione della proposta di legge da presentare alle Camere ai sensi dell’articolo 121 secondo comma della Costituzione, accompagnata dalla relazione tecnica relativa alla copertura finanziaria. Nella stessa si è evidenziato che le risorse stanziare a livello nazionale non sono sufficienti per attuare le azioni per lo sviluppo*

dell'assistenza territoriale, né per applicare i nuovi modelli e standard organizzativi e strutturali stabiliti con il Decreto del Ministero della Salute n. 77 del 23 maggio 2022, avente ad oggetto "Regolamento recante la definizione di modelli e standard per lo sviluppo dell'assistenza territoriale nel S.S.N." Anche con riferimento agli investimenti in sanità previsti con il Piano nazionale di ripresa e resilienza (PNRR), al fine di consentire l'avvio delle strutture operative in esso previste (ad esempio, Case della Comunità, Ospedali di Comunità, Centrali Operative Territoriali) e l'attuazione dei relativi modelli e standard organizzativi, si è ravvisata la necessità di integrare il finanziamento del Servizio sanitario nazionale.

La proposta è stata presentata considerando quanto complessivamente rappresentato a livello nazionale nel Documento della Conferenza delle Regioni e Province autonome denominato "Proposte strategiche delle Regioni e delle Province autonome per i prossimi provvedimenti legislativi della nuova legislatura e sulla legge di bilancio dello Stato 2023-2025" (Prot. n. 7202/C7SAN/CR), nonché ritenendo che il livello di finanziamento del Servizio sanitario nazionale per le annualità 2023, 2024 e 2025, come programmato nella legge di Stabilità per l'anno 2023 (articolo 1, comma 535, l. 197/2022), risulti insufficiente per sostenere la programmazione sanitaria anche alla luce dei significativi oneri legati al proseguimento delle misure di contrasto e sorveglianza dell'emergenza pandemica, ormai divenuti strutturali, e all'incremento delle spese energetiche, inflattive e contrattuali. Sono state anche esaminate le recenti proposte di legge rivolte alle Camere avanzate dalle Regioni Emilia Romagna e Toscana, aventi ad oggetto "Sostegno finanziario al sistema sanitario nazionale a decorrere dall'anno 2023", ritenendo che le stesse rispondano anche alle esigenze della Regione Puglia, in quanto finalizzate ad assicurare certezza nel reperimento delle risorse destinate al Servizio sanitario nazionale, nonché a superare definitivamente il sistema dei vincoli assunzionali del personale nella sanità. Si è infine preso atto che la Regione Puglia, con la deliberazione di Giunta n. 412/2023 e i successivi provvedimenti attuativi, nonostante l'evidente sottofinanziamento del Servizio sanitario nazionale e i minori trasferimenti per saldo di mobilità passiva, ha avviato una nuova fase di governance della spesa sanitaria.

Nella seduta del 9 ottobre 2023, la III Commissione, ascoltata la relazione del Governo ed esaminata la proposta di legge, a seguito di ampia discussione, ha espresso parere favorevole sulla proposta all'unanimità dei voti dei Commissari presenti.

*Si rimette il provvedimento alla valutazione del Consiglio regionale."*

La Presidente Capone, informa l'Aula che è necessario modificare il titolo della proposta di legge: dove è scritto "a decorrere dall'anno 2023" sostituire con le parole: "a decorrere dall'anno 2024" e tutti i riferimenti contenuti nella stessa. Inoltre dà mandato agli uffici affinché nel drafting legislativo modifichino i riferimenti del 2023 con il 2024.

## IL CONSIGLIO REGIONALE

**PROCEDE ALL'ESAME E ALLA VOTAZIONE**, mediante il sistema elettronico, ai sensi dell'articolo 49 del regolamento interno del Consiglio, articolo per articolo, della proposta di legge alle Camere composta di n. 3 articoli;

(il consigliere Splendido dichiara, ai sensi dell'articolo 49 del regolamento interno del Consiglio, di non partecipare al voto pur rimanendo in Aula)

**PRESO ATTO** che la votazione dei singoli articoli ha dato il seguente risultato:

### **art. 1**

**(hanno votato "sì" 32 consiglieri:** Amati, Bruno, Campo, Capone, Caroli, Ciliento, Clemente, Delli Noci, Di Bari, Di Cuaia, Di Gregorio, Galante, Lacatena, La Notte, Laricchia, Leo, Lopalco, Maurodinoia, Mennea, Pagliaro, Paolicelli, Pentassuglia, Perrini, Picaro, Piemontese, Romito, Scalera, Stellato, Tupputi, Tutolo, Ventola,

Vizzino; **sono assenti dall'aula al momento del voto i consiglieri:** Barone, Caracciolo, Casili, Cera, De Blasi, De Leonardis, Dell'Erba, Gabellane, Lopane, Mazzotta, Splendido, Stea, Tammacco)

**art. 2**

**(hanno votato "sì" 32 consiglieri:** Amati, Bruno, Campo, Capone, Caroli, Ciliento, Clemente, Delli Noci, Di Bari, Di Cuia, Di Gregorio, Gabellone, Galante, Lacatena, La Notte, Laricchia, Leo, Lopalco, Maurodinoia, Mennea, Paolicelli, Pentassuglia, Perrini, Picaro, Piemontese, Romito, Scalera, Stellato, Tupputi, Tutolo, Ventola, Vizzino; **sono assenti dall'aula al momento del voto i consiglieri:** Barone, Caracciolo, Casili, Cera, De Blasi, De Leonardis, Dell'Erba, Lopane, Mazzotta, Pagliaro, Splendido, Stea, Tammacco)

**art. 3**

**(hanno votato "sì" 25 consiglieri:** Amati, Barone, Bruno, Campo, Capone, Ciliento, Clemente, Delli Noci, Di Bari, Di Gregorio, Galante, Lacatena, La Notte, Laricchia, Leo, Lopalco, Maurodinoia, Mennea, Paolicelli, Pentassuglia, Piemontese, Stellato, Tupputi, Tutolo, Vizzino; **si sono astenuti 3 consiglieri** Di Cuia, Pagliaro, Picaro; **sono assenti dall'aula al momento del voto i consiglieri:** Caracciolo, Caroli, Casili, Cera, De Blasi, De Leonardis, Dell'Erba, Gabellone, Lopane, Mazzotta, Perrini, Romito, Scalera, Splendido, Stea, Tammacco, Ventola)

IL CONSIGLIO REGIONALE  
al termine della votazione dell'articolo

**APPROVA**

**a maggioranza di voti**, espressi e accertati con procedimento elettronico, ai sensi dell'articolo 49 del regolamento interno del Consiglio, la proposta di legge d'iniziativa regionale rivolta alle Camere nel suo complesso, così come emendata, ai sensi del secondo comma dell'articolo 121 della Costituzione **"Sostegno finanziario al Sistema sanitario nazionale a decorrere dall'anno 2024"** (deliberazione della Giunta regionale n. 1248 del 07/09/2023), nel testo coordinato allegato, facente parte integrante e sostanziale della presente deliberazione, con il seguente esito:

**(hanno votato "sì" 23 consiglieri:** Amati, Bruno, Campo, Capone, Ciliento, Delli Noci, Di Bari, Di Gregorio, Galante, Lacatena, Laricchia, Leo, Lopalco, Maurodinoia, Mennea, Paolicelli, Pentassuglia, Piemontese, Romito, Stea, Tupputi, Tutolo, Vizzino; **ha votato "no" 1 consigliere:** Picaro; **si è astenuto 1 consigliere:** Perrini; **sono assenti dall'aula al momento del voto i consiglieri:** Barone, Caracciolo, Caroli, Casili, Cera, Clemente, De Blasi, De Leonardis, Dell'Erba, Di Cuia, Gabellone, La Notte, Lopane, Mazzotta, Pagliaro, Scalera, Splendido, Stellato, Tammacco, Ventola).

LA PRESIDENTE DEL CONSIGLIO  
(Loredana Capone)

LA SEGRETARIA GENERALE DEL CONSIGLIO  
(Domenica Gattulli)

LA DIRIGENTE DELLA SEZIONE  
ASSEMBLEA E COMMISSIONI CONSILIARI  
(Anna Rita Delgiudice)



*Consiglio Regionale della Puglia*  
**XI Legislatura**

**Proposta di legge alle Camere  
ai sensi del secondo comma dell'articolo 121  
della Costituzione**

"Sostegno finanziario al Sistema sanitario nazionale a decorrere  
dall'anno 2024"

Il Consiglio regionale ha approvato  
la seguente proposta di legge alle Camere:

Art. 1

*Finanziamento del fabbisogno sanitario nazionale*

1. A decorrere dall'anno 2024, il livello del finanziamento del fabbisogno sanitario nazionale standard, cui concorre lo Stato, definito dall'articolo 1, comma 258, della legge 30 dicembre 2021, n. 234 (Bilancio di previsione dello Stato per l'anno finanziario 2022 e bilancio pluriennale per il triennio 2022-2024 - legge di stabilità 2022), così come integrato dall'articolo 1, comma 535 della legge 29 dicembre 2022, n. 197 (Bilancio di previsione dello Stato per l'anno finanziario 2023 e bilancio pluriennale per il triennio 2023-2025 - legge di stabilità 2023), è incrementato su base annua dell'0,21 per cento del Prodotto interno lordo nominale italiano per ciascuno degli anni dal 2023 al 2027 fino a raggiungere una percentuale di finanziamento annuale non inferiore al 7,5 per cento del Prodotto interno lordo nominale tendenziale dell'anno di riferimento. Nell'ambito dell'incremento del livello di finanziamento del fabbisogno sanitario nazionale standard sono inoltre comprese le maggiori risorse destinate alla copertura dei fabbisogni correlati all'erogazione delle prestazioni assistenziali da garantire su tutto il territorio nazionale con riguardo alle persone non autosufficienti.





*Consiglio Regionale della Puglia*  
**XI Legislatura**

Art. 2

*Modifiche all'articolo 11 del d.l. 35/2019*

1. Dopo il comma 4.1 dell'articolo 11 del decreto-legge 30 aprile 2019, n. 35, convertito, con modificazioni, dalla legge 25 giugno 2019, n. 60 (Misure emergenziali per il servizio sanitario della Regione Calabria e altre misure urgenti in materia sanitaria), è inserito il seguente:

"4.1 bis. Dall'anno 2024 le regioni concorrono alla realizzazione degli obiettivi di finanza pubblica, assicurando, nell'ambito dei propri indirizzi relativi alla programmazione triennale dei fabbisogni di personale da parte delle aziende ed enti del Sistema sanitario regionale, il governo della spesa del personale in funzione dell'esigenza di garantire l'equilibrio economico. Non trova applicazione, sempre a decorrere dal 2024, la disciplina in materia di spesa per il personale degli enti del Servizio sanitario nazionale delle regioni, di cui ai commi 1, 2, 3 e 4, e la disciplina sul limite delle risorse per il trattamento accessorio del personale, di cui all'articolo 23, comma 2, del decreto legislativo 25 maggio 2017, n. 75 (Modifiche e integrazioni al decreto legislativo 30 marzo 2001, n. 165, ai sensi degli articoli 16, commi 1, lettera a), e 2, lettere b), c), d) ed e) e 17, comma 1, lettere a), c), e), f), g), h), l) m), n), o), q), r), s) e z), della legge 7 agosto 2015, n. 124, in materia di riorganizzazione delle amministrazioni pubbliche - modifiche al t.u. pubblico impiego) ed eventuali maggiori costi a carico delle regioni dovranno trovare copertura nell'ambito dell'aumento del livello di finanziamento del fabbisogno sanitario nazionale standard previsto all'articolo 1 della presente legge."

Art. 3

*Copertura finanziaria*

1. Gli oneri derivanti dall'attuazione della presente legge, a partire dal livello di finanziamento del fabbisogno sanitario nazionale standard, cui concorre lo Stato, definito dall'articolo 1, comma 258 della l. 234/2021, così come integrato dall'articolo 1, comma 535 della l. 197/2022 e tenuto conto delle previsioni di crescita del Prodotto interno lordo tendenziale e programmatico sono valutati in termini incrementali, rispetto al finanziamento 2023, in 4 miliardi di euro per il 2024, 8 miliardi di euro per il 2025, 12 miliardi di euro per il 2026,



*Consiglio Regionale della Puglia*  
**XI Legislatura**

16 miliardi di euro per il 2026, 20 miliardi di euro annui a decorrere dal 2027.

2. Per far fronte agli oneri derivanti dall'applicazione dell'articolo 1 della presente legge si provvede a valere sulle maggiori risorse derivanti dalla crescita economica prevista dai documenti di programmazione economica e finanziaria. Se la crescita programmata prevista non garantisce le risorse necessarie alla copertura finanziaria della presente legge, con decreto del Presidente del Consiglio dei ministri, su proposta del Ministro dell'economia e delle finanze, previo parere delle commissioni parlamentari competenti per materia, vengono individuati e resi operativi meccanismi e misure aggiuntive di contrasto all'evasione ed elusione fiscale e contributiva.

LA PRESIDENTE DEL CONSIGLIO  
(Loredana Capone)

F.to

LA SEGRETARIA GENERALE DEL CONSIGLIO  
(Domenica Gattulli)

F.to

LA DIRIGENTE DELLA SEZIONE  
ASSEMBLEA E COMMISSIONI CONSILIARI  
(Anna Rita Delgiudice)

F.to

- 8 FEB. 2024



*AR*



ANNA  
LOBOSCO  
07.09.2023  
14:43:11  
UTC



MICHELE  
EMILIANO  
07.09  
.2023  
15:09:46  
UTC



# REGIONE PUGLIA

Deliberazione della Giunta Regionale

N. **1248** del 07/09/2023 del Registro delle Deliberazioni


Codice CIFRA: A05/DEL/2023/00006

**OGGETTO:** Proposta di legge di iniziativa regionale rivolta alle Camere concernente "Sostegno finanziario al Sistema Sanitario Nazionale a decorrere dall'anno 2023"

L'anno 2023 addì 07 del mese di Settembre, si è tenuta la Giunta Regionale, previo regolare invito nelle persone dei Signori:

<b>Presenti:</b>	<b>Assenti: nessuno</b>
Presidente Michele Emiliano	
V.Presidente Raffaele Piemontese	
Assessore Rosa Barone	
Assessore Alessandro Delli Noci	
Assessore Sebastiano G. Leo	
Assessore Gianfranco Lopane	
Assessore Anna G. Maraschio	
Assessore Anna Maurodinoia	
Assessore Rocco Palese	
Assessore Donato Pentassuglia	
Assessore Giovanni F. Stea	

Assiste alla seduta: la Segretaria Generale Dott.ssa Anna Lobosco

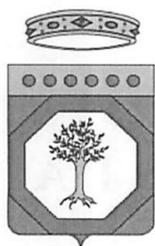

**REGIONE  
PUGLIA**

**DIPARTIMENTO PROMOZIONE DELLA SALUTE E DEL  
BENESSERE ANIMALE**

---

**PROPOSTA DI DELIBERAZIONE  
DELLA GIUNTA REGIONALE**

---

Codice CIFRA: A05/DEL/2023/00006

**OGGETTO: Proposta di legge di iniziativa regionale rivolta alle Camere  
concernente "Sostegno finanziario al Sistema Sanitario Nazionale a decorrere  
dall'anno 2023"**

L'Assessore alla Sanità e Benessere Animale, sulla base dell'istruttoria predisposta dal Funzionario titolare di Posizione Organizzativa, confermata dal Dirigente della Sezione Bilancio della Sanità e dello Sport e dal Direttore del Dipartimento Promozione della Salute e del Benessere Animale, riferisce quanto segue.

**Visti:**

- l'articolo 71, comma 1, della Costituzione Italiana, il quale prevede che l'iniziativa delle leggi appartiene al Governo, a ciascun membro delle Camere ed agli organi ed enti ai quali sia conferita da legge costituzionale;
- l'articolo 121, comma 2, della Costituzione Italiana, il quale prevede che il Consiglio regionale possa fare proposte di legge alle Camere;
- l'articolo 22, comma 2, lett. g), dello Statuto della Regione Puglia, il quale dispone che spetta al Consiglio regionale il potere di proporre alle Camere, ai sensi dell'articolo 121 della Costituzione, i progetti di legge che coinvolgono gli interessi della Regione.

**Premesso che:**

- la Costituzione Italiana, all'articolo 32, che così recita: *"La Repubblica tutela la salute come fondamentale diritto dell'individuo e interesse della collettività, e garantisce cure gratuite agli indigenti"*, riconosce il diritto alla salute come fondamentale e universale;
- la Legge n. 833/1978, istitutiva del Servizio Sanitario Nazionale, all'articolo 1, che così recita: *"La Repubblica tutela la salute come fondamentale diritto dell'individuo e interesse della collettività mediante il servizio sanitario nazionale. La tutela della salute fisica e psichica deve avvenire nel rispetto della dignità e della libertà della persona umana. Il servizio sanitario nazionale è costituito dal complesso delle funzioni, delle strutture, dei servizi e delle attività destinati alla promozione, al mantenimento ed al recupero della salute fisica e psichica di tutta la popolazione senza distinzione di condizioni individuali o sociali e secondo modalità che assicurino l'eguaglianza dei cittadini nei confronti del servizio. L'attuazione del servizio sanitario nazionale compete allo Stato, alle regioni e agli enti locali territoriali, garantendo la partecipazione dei cittadini. Nel servizio sanitario nazionale è assicurato il collegamento ed il coordinamento con le attività e con gli interventi di tutti gli altri organi, centri, istituzioni e servizi, che svolgono nel settore sociale attività comunque incidenti sullo stato di salute degli individui e della collettività. Le associazioni di volontariato possono concorrere ai fini istituzionali del servizio sanitario nazionale nei modi e nelle forme stabiliti dalla presente legge"*, statuisce che il Servizio Sanitario Nazionale debba ispirarsi a principi di universalità, uguaglianza ed equità;
- il D.Lgs. n. 502/1992, all'articolo 1 comma 2, che così recita: *"Il Servizio Sanitario Nazionale assicura, attraverso le risorse finanziarie pubbliche individuate ai sensi del comma 3 e in coerenza con i principi e gli obiettivi indicati dagli articoli 1 e 2 della legge 23 dicembre 1978, n. 833, i livelli essenziali e uniformi di assistenza definiti dal Piano sanitario nazionale nel rispetto dei principi della dignità della persona umana, del bisogno di salute, dell'equità nell'accesso all'assistenza, della qualità delle cure e della loro appropriatezza riguardo alle specifiche esigenze, nonché dell'economicità nell'impiego delle risorse"*, stabilisce che il Servizio Sanitario Nazionale debba assicurare i livelli essenziali e uniformi di assistenza definiti dal Piano sanitario Nazionale mediante l'impiego di risorse finanziarie pubbliche, nel rispetto dei principi

della dignità della persona umana, del bisogno di salute, dell'equità nell'accesso all'assistenza, della qualità delle cure e della loro appropriatezza riguardo alle specifiche esigenze, nonché dell'economicità nell'impiego delle risorse.

**Rilevato che:**

- l'Italia e le singole Regioni hanno avviato significativi investimenti volti a rilanciare l'economia, con l'obiettivo principale di promuovere la coesione territoriale e di potenziare il sistema sanitario pubblico, principalmente mediante l'utilizzo di risorse finanziarie provenienti dall'Unione Europea (Piano Nazionale di Ripresa e resilienza - PNRR, Next Generation EU, Piano nazionale per gli investimenti complementari);
- le risorse stanziare a livello nazionale non sono sufficienti per attuare le azioni per lo sviluppo dell'assistenza territoriale, né per applicare i nuovi modelli e standard organizzativi e strutturali stabiliti con il Decreto Ministero della Salute n. 77 del 23 maggio 2022, avente ad oggetto "Regolamento recante la definizione di modelli e standard per lo sviluppo dell'assistenza territoriale nel SSN", come rilevato nel documento contenente le Proposte strategiche delle Regioni e delle Province autonome, trasmesso lo scorso 26 ottobre dalla Conferenza delle Regioni al Ministro della Salute (Prot. n. 7202/C7SAN/CR);
- anche con riferimento agli investimenti in sanità previsti con il PNRR, al fine di consentire l'avvio delle strutture operative in esso previste (ad esempio, Case della Comunità, Ospedali di Comunità, Centrali Operative Territoriali) e l'attuazione dei relativi modelli e standard organizzativi, risulta necessario integrare il finanziamento del Servizio Sanitario Nazionale;

**Considerato** quanto complessivamente rappresentato a livello nazionale nel Documento della Conferenza delle Regioni e Province autonome denominato "Proposte strategiche delle Regioni e delle Province autonome per i prossimi provvedimenti legislativi della nuova legislatura e sulla legge di bilancio dello Stato 2023-2025" (Prot. n. 7202/C7SAN/CR).

**Ritenuto** che il livello di finanziamento del Servizio Sanitario Nazionale per le annualità 2023, 2024 e 2025, come programmato nella Legge di Stabilità per l'anno 2023 (art. 1, c. 535, L. 197/2022), risulta insufficiente per sostenere la programmazione sanitaria, anche alla luce dei significativi oneri legati al proseguimento delle misure di contrasto e sorveglianza dell'emergenza pandemica, ormai divenuti strutturali, e all'incremento delle spese energetiche, inflattive e contrattuali.

**Esamate** le recenti proposte di legge rivolte alle Camere avanzate dalle Regioni Emilia-Romagna e Toscana, aventi ad oggetto "Sostegno finanziario al sistema sanitario nazionale a decorrere dall'anno 2023", e ritenuto che le stesse rispondano anche alle esigenze della Regione Puglia, in quanto finalizzate ad assicurare certezza nel reperimento delle risorse destinate al Servizio Sanitario Nazionale, nonché a superare definitivamente il sistema dei vincoli assunzionali del personale in Sanità.

**Visti altresì:**

- il D.lgs. n. 118 del 23/06/2011 e ss.mm.ii. "Disposizioni in materia di armonizzazione dei sistemi contabili e degli schemi di bilancio delle Regioni, degli enti locali e dei loro organismi, a norma degli articoli 1 e 2 della legge 5 maggio 2009, n. 42", e in particolare il titolo II, recante "Principi contabili generali e applicati per il settore sanitario";

- la D.G.R. 15 settembre 2021, n. 1466, recante l'approvazione della Strategia regionale per la parità di genere, denominata "Agenda di Genere";
- la Legge Regionale n. 32 del 29/12/2022, "Disposizioni per la formazione del Bilancio di previsione 2023 e Bilancio pluriennale 2023-2025 della Regione Puglia (Legge di Stabilità Regionale 2023)";
- la Legge Regionale n. 33 del 29/12/2022, "Bilancio di previsione della Regione Puglia per l'esercizio finanziario 2023 e pluriennale 2023-2025";
- la Deliberazione di Giunta regionale n. 27 del 24/01/2023, "Bilancio di previsione per l'esercizio finanziario 2023 e pluriennale 2023-2025. Articolo 39, comma 10, del decreto legislativo 23 giugno 2011, n. 118. Documento tecnico di accompagnamento e Bilancio Finanziario Gestionale. Approvazione".
- la D.G.R. del 03/07/2023 n. 938 del Registro delle Deliberazioni, avente ad oggetto "D.G.R. n. 302/2022 - Valutazione di impatto di genere. Sistema di gestione e di monitoraggio. Revisione degli allegati".

**Preso atto che** la Regione Puglia, con la Deliberazione di Giunta n. 412/2023 e successivi provvedimenti attuativi, nonostante l'evidente sottofinanziamento del Servizio Sanitario Nazionale e i minori trasferimenti per saldo di mobilità passiva, ha avviato una nuova fase di governance della spesa sanitaria.

**Tutto ciò premesso**, si propone al Consiglio Regionale l'approvazione della proposta di legge da presentare alle Camere ai sensi dell'art. 121 secondo comma della Costituzione, denominata "Sostegno finanziario al sistema sanitario nazionale a decorrere dal 2023" (allegato A al presente provvedimento), accompagnata dalla relativa relazione tecnica (allegato B), parti integranti e sostanziali del presente atto.

#### **Garanzie di riservatezza**

La pubblicazione sul BURP, nonché la pubblicazione all'Albo o sul sito istituzionale, salve le garanzie previste dalla legge 241/1990 in tema di accesso ai documenti amministrativi, avviene nel rispetto della tutela alla riservatezza dei cittadini secondo quanto disposto dal Regolamento UE n. 679/2016 in materia di protezione dei dati personali, nonché dal D.Lgs. 196/2003 ss.mm.ii. ed ai sensi del vigente regolamento regionale n. 5/2006 per il trattamento dei dati sensibili giudiziari, in quanto applicabile.

Ai fini della pubblicità legale, il presente provvedimento è stato redatto in modo da evitare la diffusione di dati personali identificativi non necessari ovvero il riferimento alle particolari categorie di dati previste dagli articoli 9 e 10 del succitato Regolamento UE.

Il presente provvedimento sarà pubblicato sul BURP della Regione Puglia nella versione con gli omissis a tutela dei dati riservati e/o personali, ai sensi della L.R. n. 18/2023.

#### **Valutazione di impatto di genere**

Ai sensi della D.G.R. n. 938 del 03/07/2023 la presente Deliberazione è stata sottoposta a valutazione di impatto di genere. L'impatto di genere stimato risulta:

- diretto
- indiretto
- neutro
- non rilevato

**COPERTURA FINANZIARIA D.LGS.VO 118/2011 E SS.MM.II.**

La presente deliberazione non comporta implicazioni dirette e/o indirette, di natura economico - finanziaria e/o patrimoniale, e dalla stessa non deriva alcun onere a carico del bilancio regionale. La presente deliberazione non comporta implicazioni di natura finanziaria sul Fondo Sanitario Regionale.

L'Assessore relatore, sulla base delle risultanze istruttorie come innanzi illustrate, ai sensi dell'art. 4 comma 4, lett. k) della L.R. n.7/1997, propone alla Giunta:

- di prendere atto di quanto esposto in narrativa, che qui si intende integralmente riportato;
- di approvare, per le ragioni esposte in premessa e qui integralmente richiamate, la proposta di legge di iniziativa regionale rivolta alle Camere, ai sensi dell'art. 121, secondo comma della Costituzione Italiana, denominata "Sostegno finanziario al sistema sanitario nazionale a decorrere dal 2023", composta di n. 3 articoli e dalla relativa relazione tecnica, allegati al presente provvedimento per costituirne parte integrante e sostanziale (allegato A e allegato B);
- di presentare la suddetta proposta di legge, con la relativa relazione, al Consiglio Regionale, chiedendone l'approvazione ai sensi dell'art. 121, secondo comma della Costituzione Italiana;
- di dare atto che dal presente provvedimento non scaturiscono oneri di alcun genere a carico del bilancio regionale, come precisato nella parte relativa agli adempimenti contabili del presente provvedimento;
- di disporre la pubblicazione della presente deliberazione sul BURP della Regione Puglia nella versione con gli omissis a tutela dei dati riservati e/o personali, ai sensi della L.R. n. 18/2023.

I sottoscritti attestano che il procedimento istruttorio loro affidato è stato espletato nel rispetto della normativa regionale, nazionale e comunitaria e che il presente schema di provvedimento, dagli stessi ai fini dell'adozione dell'atto finale da parte della Giunta Regionale, è conforme alle risultanze istruttorie.

**Il Funzionario titolare di Posizione Organizzativa**

Gianvito Campanile  
06.09.2023 19:32:37  
GMT+00:00

(Gianvito CAMPANILE)

**Il Dirigente della Sezione Bilancio della Sanità e dello Sport**

Benedetto Giovanni  
Pacífico  
06.09.2023 19:19:42  
GMT+00:00

(Benedetto G. PACIFICO)

**Il Direttore del Dipartimento della Promozione della Salute e del Benessere Animale**

(Vito MONTANARO)

 Vito Montanaro  
06.09.2023  
21:11:30  
GMT+01:00

---

**L'Assessore alla Sanità e Benessere Animale**

(Rocco PALESE)

 ROCCO PALESE  
06.09.2023 21:19:50  
GMT+01:00

---

**DELIBERAZIONE DELLA GIUNTA****LA GIUNTA**

- udita la relazione e la conseguente proposta dall'Assessore alla Sanità e Benessere Animale;
- viste le sottoscrizioni poste in calce alla proposta di deliberazione;
- a voti unanimi espressi nei modi di legge

**D E L I B E R A**

Per quanto in premessa indicato che qui si intende integralmente riportato e confermato:

- di prendere atto di quanto esposto in narrativa, che qui si intende integralmente riportato;
- di approvare, per le ragioni esposte in premessa e qui integralmente richiamate, la proposta di legge di iniziativa regionale rivolta alle Camere, ai sensi dell'art. 121, secondo comma della Costituzione Italiana, denominata "Sostegno finanziario al sistema sanitario nazionale a decorrere dal 2023", composta di n. 3 articoli e dalla relativa relazione tecnica, allegati al presente provvedimento per costituirne parte integrante e sostanziale (allegato A e allegato B);
- di presentare la suddetta proposta di legge, con la relativa relazione, al Consiglio Regionale, chiedendone l'approvazione ai sensi dell'art. 121, secondo comma della Costituzione Italiana;
- di dare atto che dal presente provvedimento non scaturiscono oneri di alcun genere a carico del bilancio regionale, come precisato nella parte relativa agli adempimenti contabili del presente provvedimento;
- di disporre la pubblicazione della presente deliberazione sul BURP della Regione Puglia nella versione con gli omissis a tutela dei dati riservati e/o personali, ai sensi della L.R. n. 18/2023.

**IL SEGRETARIO DELLA GIUNTA****IL PRESIDENTE DELLA GIUNTA**

**ALLEGATO A**  
**PROPOSTA DI LEGGE DI INIZIATIVA REGIONALE RIVOLTA ALLE CAMERE CONCERNENTE "SOSTEGNO FINANZIARIO AL SISTEMA SANITARIO NAZIONALE A DECORRERE DALL'ANNO 2023"**

**Articolo 1**  
**(Finanziamento del fabbisogno sanitario nazionale)**

A decorrere dall'anno 2023, il livello del finanziamento del fabbisogno sanitario nazionale standard, cui concorre lo Stato, definito dall'art. 1, comma 258, della legge 30 dicembre 2021, n. 234, così come integrato dall'art. 1, c. 535 della Legge n. 197 del 29 dicembre 2022, è incrementato su base annua dell'0,21% del Prodotto interno lordo nominale italiano per ciascuno degli anni dal 2023 al 2027 fino a raggiungere una percentuale di finanziamento annuale non inferiore allo 7,5% del Prodotto interno lordo nominale tendenziale dell'anno di riferimento. Nell'ambito dell'incremento del livello di finanziamento del fabbisogno sanitario nazionale standard sono altresì comprese le maggiori risorse destinate alla copertura dei fabbisogni correlati all'erogazione delle prestazioni assistenziali da garantire su tutto il territorio nazionale con riguardo alle persone non autosufficienti.

**Articolo 2**  
**(Modifiche all'articolo 11 del decreto-legge 30 aprile 2019, n. 35)**

All'articolo 11 del decreto-legge 30 aprile 2019, n. 35, convertito, con modificazioni, dalla legge 25 giugno 2019, n. 60, dopo il comma 4.1 è inserito il seguente comma:

“Dall'anno 2023 le regioni concorrono alla realizzazione degli obiettivi di finanza pubblica assicurando, nell'ambito dei propri indirizzi relativi alla programmazione triennale dei fabbisogni di personale da parte delle aziende ed enti del Sistema sanitario regionale, il governo della spesa del personale in funzione dell'esigenza di garantire l'equilibrio economico. Non trova applicazione, sempre a decorrere dal 2023, la disciplina in materia di spesa per il personale degli enti del Servizio sanitario nazionale delle regioni, di cui ai commi 1, 2, 3 e 4, e la disciplina sul limite delle risorse per il trattamento accessorio del personale, di cui all'articolo 23, comma 2, del decreto legislativo 25 maggio 2017, n. 75 ed eventuali maggiori costi a carico delle Regioni dovranno trovare copertura nell'ambito dell'aumento del livello di finanziamento del fabbisogno sanitario nazionale standard previsto all'articolo 1 della presente legge”.

**Articolo 3**  
**(Copertura finanziaria)**

1. Gli oneri derivanti dall'attuazione della presente legge, a partire dal livello di finanziamento del fabbisogno sanitario nazionale standard, cui concorre lo Stato, definito dall'art. 1, comma 258, della legge 30 dicembre 2021, n. 234, così come integrato dall'art. 1, c. 535 della Legge n. 197 del 29 dicembre 2022 e tenuto conto delle previsioni di crescita del Prodotto interno lordo tendenziale e programmatico sono valutati in termini incrementali, rispetto al finanziamento 2023, in 4 miliardi di euro per il 2023, 8 miliardi di euro per il 2024, 12 miliardi di euro per il 2025, 16 miliardi di euro per il 2026, 20 miliardi di euro annui a decorrere dal 2027.

2. Per far fronte agli oneri derivanti dall'applicazione dell'art. 1 della presente legge si provvede a valere sulle maggiori risorse derivanti dalla crescita economica prevista dai documenti di programmazione economica e finanziaria. Qualora la crescita programmatica prevista non garantisca le risorse necessarie alla copertura finanziaria della presente legge, con decreto del Presidente del Consiglio dei ministri, su proposta del Ministro dell'economia e delle finanze, previo parere delle Commissioni parlamentari competenti per materia, vengono individuati e resi operativi meccanismi e misure aggiuntive di contrasto all'evasione ed elusione fiscale e contributiva.

## ALLEGATO B RELAZIONE TECNICA

Il Servizio Sanitario Nazionale, affinché sia nelle condizioni di assicurare le migliori cure a tutti i cittadini, attraverso un sistema universale in grado di erogare un'assistenza uniforme sul territorio nazionale, di garantire tempi di accesso e qualità delle prestazioni conformi ai migliori standard, richiede la garanzia di un adeguato livello di risorse finanziarie e umane per superare le criticità che interessano il sistema acuite dalla pandemia da Covid-19 e dalla crisi energetica.

Gli oneri derivanti dall'attuazione della presente legge, a partire dal livello di finanziamento del fabbisogno sanitario nazionale standard cui concorre lo Stato, definito dall'art. 1, comma 258, della legge 30 dicembre 2021, n. 234, così come integrato dall'art. 1, c. 535 della Legge n. 197 del 29 dicembre 2022, a fronte di un PIL nominale tendenziale previsto nella Nota di Aggiornamento al DEF - versione rivista e integrata del 4 novembre 2022 (NADEF 2022 - vers. 4.11.22), sono valutati in 4 miliardi di euro per il 2023, 8 miliardi di euro per il 2024, 12 miliardi di euro per il 2025, 16 miliardi di euro per il 2026, 20 miliardi di euro annui a decorrere dal 2027.

In particolare, si evidenzia quanto segue.

Tenuto conto che il PIL nominale tendenziale, previsto nella NADEF 2022 (vers. 4.11.22), è stimato in 1.990,2 miliardi, che l'obiettivo indicato nella presente proposta di legge di un livello di finanziamento del SSN pari al 7,5% del PIL nominale tendenziale è quantificato in 149,27 mld di euro, che il livello attuale di finanziamento del SSN per l'anno 2023 si attesta in un volume di risorse pari a 128,869 mld di euro, il differenziale (rispetto all'obiettivo del 7,5%) è quantificato in 20,8 mld di euro. Il raggiungimento dell'incremento del finanziamento del fabbisogno sanitario nazionale standard di 20,8 mld, a decorrere dal 2027, si prevede che si realizzi in maniera progressiva nel periodo 2023-2027 con un incremento su base annua di almeno 4 mld per ciascun anno (pari a 0,21% del PIL nominale tendenziale assunto a riferimento).

Dalla analisi della "Relazione sull'economia non osservata e sull'evasione fiscale e contributiva anno 2022" approvata dalla omonima Commissione (istituita a norma dell'art. 10-bis.1 c. 3 Legge 31 dicembre 2009, n. 196) nella seduta del 19 settembre 2022 e degli "Aggiornamenti per gli anni 2015-2020 a seguito della revisione dei conti nazionali apportata dall'Istat" ad integrazione della medesima Relazione (Commissione per la redazione della Relazione sull'economia non osservata e sull'evasione fiscale e contributiva - Ministero ... (mef.gov.it)), si evince rispettivamente che il valore aggiunto generato dal sommerso economico nel 2019 (una delle componenti dell'economia non osservata) si attesta a 183,9 miliardi di euro e nel 2020 a 157,4 miliardi di euro.

Conseguentemente, l'incidenza sul PIL del sommerso economico pur scendendo al 10,2% rispetto al 10,7% dell'anno precedente rimane un dato significativo a favore della copertura dei servizi sanitari e socio-sanitari per i cittadini.

Nel capitolo III della medesima Relazione (settembre 2022) sono riportate le stime del *tax gap* - fiscale e contributivo - alla luce dei dati relativi all'economia sommersa aggiornati al 2019, laddove per *tax gap assoluto* si intende la differenza tra le imposte potenziali, calcolate sulla base della contabilità nazionale, e quelle effettivamente versate (ossia il gettito evaso) e per *tax gap relativo*, anche detto propensione al gap, il rapporto tra questa differenza - cioè le imposte evase - e le imposte potenziali.

Nella menzionata relazione il *tax gap assoluto complessivo* (fiscale e contributivo) viene stimato, nel 2019, in circa 99,2 miliardi, di cui 86,5 miliardi di euro di mancate entrate tributarie e 12,7 miliardi di euro di mancate entrate contributive in cui può trovare capienza il progressivo maggiore finanziamento del Sistema Sanitario Nazionale a seguito dell'adozione di aggiuntivi meccanismi e misure di "riduzione del *tax gap*" come previsto tra le stesse riforme "abilitanti" del PNRR. Misure ed Obiettivi di Riforma indicati puntualmente dal PNRR e ribaditi nei documenti ufficiali di fonte governativa quali la Nota di

:

aggiornamento al Documento di Economia e Finanza 2022 – Allegato “Rapporto sui risultati conseguiti in materia di misure di contrasto all’evasione fiscale e contributiva - Anno 2022”.

Qualora la crescita programmatica prevista non garantisca le risorse necessarie alla copertura finanziaria della presente legge, con decreto del Presidente del Consiglio dei ministri, su proposta del Ministro dell’economia e delle finanze, previo parere delle Commissioni parlamentari competenti per materia, si propone che siano individuati e resi operativi meccanismi e misure aggiuntive di contrasto all’evasione ed elusione fiscale e contributiva.

---

**Decreti e ordinanze del Presidente della Giunta regionale**

---

DECRETO DEL PRESIDENTE DELLA GIUNTA REGIONALE 8 febbraio 2024, n. 45

**Ente Autonomo Fiera del Levante: Articolo 8 dello Statuto - Nomina componente del Consiglio di Amministrazione.**

**IL PRESIDENTE DELLA GIUNTA REGIONALE:**

**VISTO** l'art. 42 dello Statuto della Regione Puglia (l.r. 12 maggio 2004, n. 7);

**VISTA** la Legge Regionale n. 2 del 09.03.2009 "Promozione e sviluppo del sistema fieristico regionale";

**VISTO** il Regolamento Regionale n. 25 del 03.12.2013 "Promozione e sviluppo del sistema fieristico regionale – Art.12 della L.R. n.2 del 09.03.2009";

**VISTA** la L.R. 3/93 sulle nomine di competenza della Regione Puglia;

**VISTA** la L.R. n. 33/1999 di trasferimento alla Regione Puglia delle funzioni amministrative relative all'Ente Autonomo Fiera del Levante;

**VISTO** lo Statuto dell'Ente Autonomo Fiera del Levante, approvato con DGR n.127 del 06.02.2018 e DPGR n.101 del 26.02.2018, pubblicato sul BURP n. 31 del 01.03.2018;

**VISTO** l'articolo n. 15 dello Statuto dell'Ente il quale stabilisce che la Regione Puglia, esercita la vigilanza sull'attività della Fiera del Levante secondo modalità idonee ad assicurare, nel rispetto dell'autonomia dell'Ente, che la gestione sia ispirata a criteri di efficienza, economicità ed efficacia in rapporto ai risultati da perseguire;

**VISTO** in particolare l'articolo 8 dello Statuto che, al comma 2, prevede che "Il Consiglio di amministrazione è formato da cinque componenti, nominati uno per ciascuno degli enti fondatori: Comune, Città Metropolitana di Bari (già Provincia di Bari) e Camera di Commercio di Bari, da un rappresentante della Regione e dal Presidente della Fiera del Levante che lo presiede e lo convoca".

**VISTO** il D.P.G.R. n. 449 del 29/12/2021 con il quale la dott.ssa Gianna Elisa Berlingiero è stata nominata rappresentante regionale in seno al Consiglio di Amministrazione dell'Ente Autonomo Fiera del Levante.

**CONSIDERATO** che con nota pec del 01/02/2024 la dott.ssa Gianna Elisa Berlingiero ha rassegnato le proprie dimissioni dal ruolo di componente del Consiglio di Amministrazione dell'Ente Autonomo Fiera del Levante;

**VISTA** la Deliberazione di Giunta Regionale n. 46 del 02/02/2024 con la quale è stata designata la dott.ssa Angela Albergo quale rappresentante della Regione Puglia in seno al Consiglio di Amministrazione dell'Ente Autonomo Fiera del Levante;

**RITENUTO** necessario procedere alla nomina del rappresentante della Regione Puglia in seno al Consiglio di Amministrazione dell'Ente Autonomo Fiera del Levante;

**D E C R E T A**

di considerare la premessa narrativa quale motivazione di fatto e di diritto del presente decreto,

- di nominare quale rappresentante della Regione Puglia in seno al Consiglio di Amministrazione dell'Ente Autonomo Fiera del Levante la dott.ssa Angela Albergo;
- di dare atto che la prescritta documentazione, ai sensi della DGR n. 24 del 24/01/2017, da cui risulti la non sussistenza di cause di incompatibilità ed ineleggibilità ai sensi della L.R. n. 24/78 smi, della L. n. 55/90 e

del D.Lgs n. 39/2013, è stata già acquisita agli atti della Sezione Promozione del Commercio, Artigianato e Internazionalizzazione delle Imprese;

- di incaricare la Sezione Promozione del Commercio, Artigianato e Internazionalizzazione delle Imprese alla formale notifica del presente provvedimento ai soci fondatori: Comune, Città Metropolitana di Bari (già Provincia di Bari) e Camera di Commercio di Bari;
- per tutto quanto non specificato si applicano le leggi statali e regionali vigenti.

Dal provvedimento non derivano oneri finanziari presenti e futuri a carico del bilancio della Regione Puglia

Il presente decreto è notificato all'interessato ed al Presidente dell'Ente Fiera del Levante, a cura della sezione regionale competente, a cui dovrà pervenire accettazione dell'incarico entro 15 gg. dalla notifica del provvedimento.

Il presente decreto sarà inserito nella raccolta ufficiale dei decreti del Presidente della Regione Puglia e sarà pubblicato sul BURP.

Bari, lì 8 febbraio 2024

EMILIANO

DECRETO DEL PRESIDENTE DELLA GIUNTA REGIONALE 8 febbraio 2024, n. 46

**Designazione dei componenti, in rappresentanza della Regione Puglia, nella Commissione d'esame istituita presso la Camera di Commercio di Taranto, per l'accertamento dei requisiti di idoneità per l'iscrizione al ruolo dei conducenti di veicoli o natanti adibiti ad autoservizi pubblici non di linea.**

#### IL PRESIDENTE DELLA GIUNTA REGIONALE

**Vista** la Legge n. 21 del 15.01.1992, "Legge quadro per il trasporto di persone mediante autoservizi pubblici non di linea" ed in particolare l'art. 6, che istituisce presso le Camere di Commercio, Industria, Artigianato ed Agricoltura il ruolo dei conducenti di veicoli o natanti adibiti ad autoservizi pubblici non di linea".

**Rilevato** come l'iscrizione nel citato ruolo avviene previo esame da parte di apposita commissione che accerta i requisiti di idoneità all'esercizio del servizio, con particolare riferimento alla conoscenza geografica e toponomastica.

**Vista** la L.R. n. 14 del 03.04.1995 "Modalità di attuazione della legge 15 gennaio 1992 n. 21" art. 7 – comma 2, che prevede come la commissione di cui sopra, costituita presso le Camere di CC. II. AA. AA. della Puglia, è così composta:

- Presidente della Camera di C.I.A.A. o suo delegato, con funzioni di presidente,
- un funzionario regionale,
- un funzionario dell'Ufficio provincia le MCTC,
- un funzionario della Camera di C.I.A.A.
- un rappresentante designato congiuntamente da locali organizzazioni di categoria nei settori taxi e nel settore noleggio con conducente e autovettura.

La commissione dura in carica 5 anni e comunque fino alla nomina della nuova. Le funzioni di segretario della detta commissione sono affidate ad un funzionario della Camera di C.I.A.A.

**Visto** l'articolo 14, comma secondo, lett. d) della legge regionale 30 novembre 2000, n. 20 che attribuisce alle province la nomina delle Commissioni provinciali istituite presso le Camere di commercio, artigianato, industria e agricoltura per l'accertamento dei requisiti di idoneità per l'iscrizione al ruolo dei conducenti di veicoli o natanti adibiti ad autoservizi pubblici non di linea di cui all'articolo 7 della legge regionale 3 aprile 1995, n. 14.

**Considerata** la richiesta della Provincia di Taranto di designazione del componente in rappresentanza della Regione Puglia, prot. n. 0037929 del 09/10/2023, avente ad oggetto: "Commissione provinciale istituita presso la Camera di Commercio di Taranto per l'accertamento dei requisiti d' idoneità per l'iscrizione al ruolo dei conducenti di veicoli o natanti adibiti ad autoservizi pubblici non di linea. Designazione di un proprio funzionario, da nominare quale componente della Commissione".

**Vista** la Deliberazione di Giunta Regionale n. 966 del 25.06.2020 avente ad oggetto "Conflitto di interessi, inconfiribilità e incompatibilità di incarichi presso la Regione Puglia. Approvazione modulistica e definizione modalità operative".

**Vista** la proposta di Decreto dell'assessore ai Trasporti e Mobilità Sostenibile, competente per materia.

**Ritenuto** di provvedere in merito;

#### **DECRETA**

- di designare quale componente della Commissione provinciale d'esame per l'accertamento dei requisiti di idoneità per l'iscrizione al ruolo dei conducenti di veicoli o natanti adibiti ad autoservizi pubblici non di linea, istituita presso la Camera di Commercio di Taranto, il seguente funzionario regionale, incardinato presso la Sezione infrastrutture per la mobilità :

- Vitantonio **RENNA** (componente effettivo) nato a (Omissis) il (Omissis) e residente a (Omissis) in via (Omissis), indirizzo e-mail v.renna@regione.puglia.it;
- di stabilire che l'incarico in oggetto, avente la durata di 5 anni, verrà espletato "*ratione officii*" e pertanto, i suddetti funzionari non percepiranno alcun compenso per l'espletamento della loro attività;
- di dare atto che è stata acquisita apposita dichiarazione relativa all'insussistenza di cause di inconfiribilità ed incompatibilità dei funzionari nominati disponibile agli atti della Sezione;
- di pubblicare il presente decreto sul BURP;
- di dare atto che alla notifica del presente decreto al suindicato componente e alla Provincia di Taranto provvederà la Segreteria Particolare dell'Assessore ai Trasporti e Mobilità Sostenibile.

Bari, li 8 febbraio 2024

**EMILIANO**

DECRETO DEL PRESIDENTE DELLA GIUNTA REGIONALE 8 febbraio 2024, n. 47

**Consiglio di Amministrazione dell'Agenzia per il Diritto allo Studio Universitario di Puglia, ex art. 10, comma 1, lett. g) della Legge Regionale n.18 del 27 giugno 2007. Nomina nuova rappresentante degli studenti - integrazione al D.P.G.R. n. 447/2021 e succ. D.P.G.R. n. 16/2022.**

### IL PRESIDENTE DELLA GIUNTA REGIONALE

**VISTO:** l'art. 42 dello Statuto della regione Puglia approvato con legge regionale 12 maggio 2004, n. 7;

**VISTA:** la legge regionale n. 18 del 27 giugno 2007 rubricata "Norme in materia di diritto agli studi dell'istruzione universitaria e dell'alta formazione" nella Regione Puglia;

**VISTO:** l'art. 10 della citata L.R. n. 18/2007 ove è stabilito che il Consiglio di Amministrazione dell'Agenzia regionale per il Diritto allo Studio Universitario (A.DI.S.U.) è istituito con decreto del Presidente della Giunta regionale ed è composto dal Presidente, da tre rappresentanti designati dalla Giunta regionale, da due rappresentanti dell'Assessorato competente nominati dalla Giunta regionale su designazione dell'Assessore al ramo, da un docente universitario designato da ciascuna università presente nel territorio pugliese, da un docente designato dalle istituzioni dell'alta formazione artistica presenti nel territorio pugliese, da un docente designato dalle istituzioni dell'alta formazione musicale presenti nel territorio pugliese, da uno studente eletto da ciascuna università statale e per ciascun capoluogo di provincia ove hanno istituito una facoltà, nonché da tre studenti designati, rispettivamente, dalle istituzioni dell'alta formazione artistica, dalle istituzioni dell'alta formazione musicale e dalle università private presenti nel territorio pugliese;

**VISTO:** l'art. 8 della stessa L.R. n. 18/2007 ove è stabilito che gli organi dell'Agenzia restano in carica fino a novanta giorni dopo l'inizio di ogni legislatura, tranne la componente studentesca che cessa dalla carica in occasione del rinnovo della relativa rappresentanza ovvero al venir meno dello status di studente;

**VISTO:** l'art. 12 della citata L.R. n. 18/2007 che disciplina le cause di ineleggibilità, incompatibilità e decadenza degli amministratori dell'ADISU-Puglia;

### PREMESSO

che con D.P.G.R. n. 447/2021 è stato nominato il Consiglio di Amministrazione dell'Agenzia per il Diritto Universitario di Puglia, che con il succ. D.P.G.R. n. 16/2022 è stata integrata e rettificata la composizione del prefato C.d.A.;

### PRESO ATTO CHE

- con comunicazione dell'Università LUM "Giuseppe Degennaro", acquisita agli atti con prot. AOO\_RP\_0032665/2024 del 19/01/2024, è stato trasmesso **Decreto Rettorale n.1032/2023**, relativo alla nomina della rappresentante degli studenti eletta negli organi accademici della stessa Università, nel Consiglio di Amministrazione dell'ADISU Puglia, con automatica cessazione delle cariche precedenti;
- la rappresentante degli studenti dell'Università LUM "Giuseppe Degennaro" , eletta nel Consiglio di Amministrazione dell'ADISU è la Dott.ssa: **ILENIA FRACCALVIERI**;

**RITENUTO**, pertanto, di provvedere all'integrazione della composizione del Consiglio di Amministrazione dell'A.DI.S.U. Puglia;

**ACCERTATA** la propria competenza, ai sensi dell'art. 10 co.1 della L.R. n. 18 del 2007 e accertata l'insussistenza di eventuali cause di ineleggibilità, incompatibilità da parte della Dott.ssa Ilenia Fraccalvieri con pec ns prot. AOO\_RP\_0023380/2024 del 16/01/2024;

**D E C R E T A**

- 1) di integrare, ai sensi dell'art. 10, comma 1, della L.R. n. 18/2007, il Consiglio di Amministrazione dell'Agenzia regionale per il Diritto allo Studio Universitario (A.DI.S.U.) della Puglia per l'intera durata dell'attuale consiliatura regionale;
- 2) di nominare per l'effetto, in occasione del rinnovo delle rappresentanze degli studenti, quale componente del Consiglio di Amministrazione dell'ADISU Puglia:
  - **ILENIA FRACCALVIERI**, in qualità di rappresentante degli studenti dell'Università LUM "Giuseppe Degennaro";
- 3) che ai sensi dell'art. 8 della L.R. n. 18/2007 la componente studentesca precedente cessa dalla carica in occasione del rinnovo della relativa rappresentanza;
- 4) di disporre che la Sezione Istruzione e Università provveda alla notifica del presente atto all'ADISU Puglia, e ai consiglieri nominati;
- 5) di demandare all'A.DI.S.U. Puglia ogni adempimento conseguente al presente Decreto;
- 6) di dare atto, altresì, che i componenti del Consiglio di Amministrazione dell'A.DI.S.U. - Puglia, in attuazione di quanto disposto dall'art. 10, comma 6, della L.R. n. 18/2007, possono ricoprire l'incarico per soli due mandati;
- 7) di dare atto che il presente Decreto, esecutivo dalla data di adozione, non comporta oneri diretti a carico del bilancio Regionale;
- 8) di disporre la pubblicazione del presente Decreto nel Bollettino Ufficiale della Regione Puglia.

Bari, lì 8 febbraio 2024

**EMILIANO**

DECRETO DEL PRESIDENTE DELLA GIUNTA REGIONALE 8 febbraio 2024, n. 48

**L.R. 30 novembre 2000, n. 21. Riconoscimento del servizio sanitario prestato all'estero dalla dott.ssa D'Amore Simona.**

### IL PRESIDENTE DELLA GIUNTA REGIONALE

**Vista** la Legge 10 luglio 1960, n. 735, il cui art. 1 dispone che «il servizio sanitario prestato all'estero da sanitari italiani presso Enti pubblici sanitari o presso Istituti che svolgono attività sanitaria nell'interesse pubblico è riconosciuto ai fini dell'ammissione ai concorsi ai posti di sanitario presso Enti locali banditi nella Repubblica e come titolo valutabile nei concorsi medesimi, analogamente a quanto previsto delle vigenti disposizioni per i servizi sanitari prestati nel territorio nazionale» ed il cui successivo art. 2 prevede altresì che «il riconoscimento del servizio è disposto con provvedimento del Ministro della sanità, a seguito di domanda presentata dall'interessato, insieme con i seguenti documenti, vistati per conferma dalla competente autorità consolare: 1) attestato dell'autorità sanitaria del Paese estero, dal quale risultino la natura e le finalità dell'ente o istituto alle cui dipendenze è stato prestato il servizio. Nel caso che l'autorità sanitaria del Paese estero non rilasci l'attestato dal quale risultino la natura e le finalità dell'ente o istituto alle cui dipendenze è stato prestato il servizio, lo stesso può essere rilasciato anche dagli organi consolari italiani se trattasi di istituto sanitario avente finalità di assistenza a favore di comunità italiane; 2) dichiarazione dell'ente o istituto estero predetto dalla quale risultino la qualità e la durata del servizio stesso. Nel provvedimento sono indicati gli enti o istituti e i servizi preveduti dalla legislazione italiana ai quali risultino equipollenti quelli dichiarati nella domanda. Il Ministro per la sanità, a tal fine dispone gli accertamenti eventualmente necessari per stabilire la sussistenza delle condizioni di equipollenza».

**Visto** il D.P.R. 10 dicembre 1997 n. 483, denominato «Regolamento recante la disciplina concorsuale per il personale dirigenziale del Servizio sanitario nazionale», il cui art. 1 prevede che: «il servizio prestato all'estero dai cittadini degli Stati membri della Unione europea, nelle istituzioni e fondazioni sanitarie pubbliche e private senza scopo di lucro ivi compreso quello prestato ai sensi della Legge 26 febbraio 1987, n. 49, equiparabile a quello prestato dal personale del ruolo sanitario, è valutato con i punteggi previsti per il corrispondente servizio di ruolo, prestato nel territorio nazionale, se riconosciuto ai sensi della Legge 10 luglio 1960, n. 735».

**Visto** l'art. 124, comma 2, del Decreto Legislativo 31 marzo 1998, n. 112, rubricato «Conferimento di funzioni e compiti amministrativi dallo Stato alle regioni in attuazione del capo I della Legge 15 marzo 1997, n. 59», che ha trasferito alle Regioni il riconoscimento del servizio sanitario prestato all'estero ai fini della partecipazione ai concorsi indetti a livello regionale ed infra-regionale ed ai fini dell'accesso alle convenzioni con le USL per l'assistenza generica e specialistica, di cui alla Legge n.735/1960 ed all'articolo 26 del D.P.R. 20 dicembre 1979, n.761.

**Visto** il D.P.C.M. 26 maggio 2000 che, nell'individuare le risorse umane, finanziarie, strumentali ed organizzative da trasferire alle Regioni in materia di salute umana e sanità veterinaria in attuazione del titolo IV, capo I, del citato D. Lgs. n. 112/1998, ha disposto la decorrenza del trasferimento di dette risorse dal 1° gennaio 2001, onde consentire l'esercizio da parte delle Regioni a statuto ordinario dei compiti e delle funzioni conferite.

**Visto** l'art. 2, lett. m) della Legge della Regione Puglia 30 novembre 2000, n. 21, recante «Conferimento di funzioni e compiti amministrativi in materia di salute umana e di sanità veterinaria», il quale dispone il riconoscimento, con decreto del Presidente della Giunta regionale, del servizio prestato all'estero con le finalità e secondo le norme di cui all'articolo 124, comma 2, del Decreto Legislativo n. 112/1998, ai fini della partecipazione ai concorsi indetti a livello regionale ed infra-regionale e dell'accesso alle convenzioni con le

USL per l'assistenza generica e specialistica di cui alla legge 10 luglio 1960 n. 735 ed all'articolo 26 del decreto del Presidente della Repubblica 20 dicembre 1979, n. 761.

**Visti** gli artt. 3 e 4 dell'Allegato A – Tariffa (Parte I) al D.P.R. n. 642/1972 s.m.i. recante la «Disciplina dell'imposta di bollo», i quali annoverano tra gli atti soggetti ad imposta di bollo di euro 16,00 (sedici), rispettivamente, tutte le istanze dirette agli uffici ed agli organi delle Regioni tendenti all'ottenimento dell'emanazione di un provvedimento amministrativo o il rilascio di certificati, estratti, copie e simili e tutti gli atti e provvedimenti degli organi delle Regioni rilasciati, anche in estratto o in copia dichiarata conforme all'originale, in favore di coloro che ne abbiano fatto richiesta.

**Considerata** l'istanza del 13/12/2023 per il riconoscimento del servizio sanitario all'estero, prestato in qualità di medico chirurgo della dott.ssa Simona D'Amore, nata a Bari il 16/11/1978, acquisita agli atti della Sezione Strategia e Governo dell'Offerta con nota prot. AOO183-19934 del 15 Dicembre 2023.

**Considerato** che la dott.ssa Simona D'Amore:

- Dal 13/4/2015 al 4/8/2019 è stata impiegata a tempo pieno (40 ore più reperibilità fuori orario) presso il Cambridge University Hospitals NHS Foundation Trust - Reumatologia, giusta certificazione rilasciata in data 22/9/2020 dal Direttore delle Risorse Umane di Cambridge, vistata per conferma, in data 13/11/2023 dal Consolato Generale d'Italia a Londra;
- Dal 2/9/2015 al 30/9/2019 è stata impiegata a tempo determinato (part time collegato a un contratto a tempo pieno come Clinical Research Fellow nel Dipartimento di Medicina dell'Università di Cambridge – 2 giorni a settimana di servizio – 40%) presso il Cambridge University Hospitals NHS Foundation Trust – Medicina Interna, giusta certificazione rilasciata in data 22/9/2020 dal Direttore delle Risorse Umane di Cambridge, vistata per conferma, in data 13/11/2023 dal Consolato Generale d'Italia a Londra;
- Dal 14/10/2019 al 14/2/2021 è stata impiegata a tempo determinato (part time) presso il Royal Free London NHS Foundation Trust – Disturbi del Metabolismo Lisosomiale, giusta certificazione rilasciata in data 7/12/2022 dall'Assistente di Consulenza Gestionale, vistata per conferma, in data 13/11/2023 dal Consolato Generale d'Italia a Londra;

**Rilevato** che, in base alle attestazioni rilasciate:

- Dal Consolato Generale d'Italia a Londra in data 6/11/2023, Cambridge University Hospitals – Addenbrooke's Hospital - NHS Foundation Trust *“è una struttura sanitaria appartenente all'NHS (National Health Service – Servizio Sanitario Nazionale Britannico)”*;
- Dal Consolato Generale d'Italia a Londra in data 6/11/2023, Royal Free London - NHS Foundation Trust *“è una struttura sanitaria appartenente all'NHS (National Health Service – Servizio Sanitario Nazionale Britannico)”*;

**Ritenuto** che dalla documentazione prodotta può essere riconosciuta l'equiparazione del servizio sanitario prestato all'estero dalla dott.ssa Simona D'Amore al servizio di ruolo prestato in qualità di medico nelle aziende sanitarie e nelle aziende ospedaliere universitarie italiane.

## DECRETA

**Art. 1** – E' riconosciuta l'equipollenza del servizio sanitario prestato all'estero dalla dott.ssa Simona D'Amore:

- Dal 13/4/2015 al 4/8/2019 presso il Cambridge University Hospitals NHS Foundation Trust - Reumatologia, all'incarico di medico nelle aziende sanitarie e nelle aziende ospedaliere universitarie italiane;

- Dal 2/9/2015 al 30/9/2019 presso il Cambridge University Hospitals NHS Foundation Trust – Medicina Interna, all’incarico di medico nelle aziende sanitarie e nelle aziende ospedaliere universitarie italiane;
- Dal 14/10/2019 al 14/2/2021 presso il Royal Free London NHS Foundation Trust – Disturbi del Metabolismo Lisosomiale, all’incarico di medico nelle aziende sanitarie e nelle aziende ospedaliere universitarie italiane.

**Art. 2** - I servizi individuati nel precedente articolo sono equiparati a quelli di ruolo ai fini della valutazione dei titoli di carriera nei concorsi pubblici, ai sensi e per gli effetti dell’art. 23 del DPR 10/12/97 n. 483 e dell’art. 13 del D.P.R. 10/12/97 n. 484.

**Art. 3** – Il presente Decreto sarà pubblicato sul Bollettino Ufficiale della Regione Puglia, ai sensi della L.R. n. 18/2023.

Bari, lì 8 febbraio 2024

**EMILIANO**

DECRETO DEL PRESIDENTE DELLA GIUNTA REGIONALE 8 febbraio 2024, n. 49

**DPGR n. 494 del 23.10.2023 - L.R. n. 59/2017 e R.R. n. 5/2021: Nomina Comitato di Gestione ATC "Provincia di Bari". Sostituzione componente.**

#### **IL PRESIDENTE DELLA GIUNTA REGIONALE:**

**VISTO** l'art. 11 della L.R. n. 59/2017 che disciplina l'istituzione e il funzionamento degli Ambiti Territoriali di Caccia (ATC) sul territorio pugliese.

**CONSIDERATO** che il comma 4 del predetto art. 11 stabilisce che *"la Giunta Regionale approva il nuovo regolamento di attuazione degli ATC sentito il Comitato tecnico regionale faunistico venatorio, entro sessanta giorni dalla data di entrata in vigore della presente legge. Nel regolamento devono essere, fra l'altro, previsti:*

- a) le modalità di costituzione del Comitato di gestione degli ATC, la durata in carica, nonché le norme relative alla loro elezione o designazione e ai successivi rinnovi..... .*

Il successivo comma 11 prevede che *"al fine di agevolare la realizzazione del nuovo disegno organizzativo degli ATC di cui al presente articolo, il Presidente della Giunta Regionale, entro dieci giorni dalla data di entrata in vigore della presente legge, dispone con decreto, su conforme deliberazione della Giunta regionale, lo scioglimento dei Comitati di gestione degli attuali ATC e nomina, contestualmente, su proposta dell'Assessore all'Agricoltura, un commissario straordinario unico per ogni ATC tra il personale regionale o provinciale".*

**TENUTO CONTO** che con DPGR nn. 186, 185, 184, 183 e 182 del 27 marzo 2018 sono stati nominati rispettivamente i Commissari Straordinari degli ATC Provincia di Bari, BR/A, Provincia di Foggia, Provincia di Lecce e Provincia di Taranto, ai sensi di quanto previsto dal comma 11 dell'art. 11 della L.R. n. 59/2017. Con DPGR n. 329 del 18 agosto 2022 è stato nominato il nuovo Commissario Straordinario ATC Provincia di Bari, subentrato a quello nominato con il predetto DPGR n. 186/2018, che a sua volta, alla luce di dimissioni, è stato sostituito da ulteriore Commissario Straordinario giusto DPGR n. 217/2023.

**PRESO ATTO** che con Regolamento Regionale n. 5 del 10 maggio 2021 *"Ambiti Territoriali di Caccia – ATC "*, che ha sostituito il R.R. n. 3/99 e s.m.i., la Regione Puglia ha dato attuazione alle disposizioni del succitato articolo 11 della L.R. n. 59/2017 che, tra l'altro, ha disciplinato le modalità e termini della costituzione degli ATC nonché i relativi compiti e funzioni.

**CONSIDERATO** che con deliberazione n. 1292 del 02.08.2021, rettificata parzialmente con DGR n. 1381 del 5 agosto 2021, la Giunta Regionale ha approvato l'ipotesi di Regolamento Regionale *"Attuazione del Piano Faunistico Venatorio regionale 2018-2023"*, composto di cinque articoli, adottato definitivamente con DGR n. 1451 del 30.09.2021 ed emanato in data 07 ottobre 2021 – Regolamento Regionale n. 10 (BURP n. 127 del 08.10.2021). Il predetto atto normativo è stato sottoposto a modifiche, giusti Regolamenti Regionali n. 2/2022 (BURP n. 37/2022) e n. 6/2023 (BURP n. 47 suppl. del 23.5.2023).

**TENUTO CONTO** che con il predetto ultimo Regolamento Regionale *"Ulteriore modifica all'art. 4 del Regolamento Regionale 7 ottobre 2021, n. 10: Attuazione del Piano Faunistico Venatorio regionale 2018/2023"* - n. 6/2023, al fine di consentire il normale svolgimento della stagione venatoria 2023/2024, è stato previsto che i nuovi ATC riportati nel Piano faunistico-venatorio 2018/2023 avranno decorrenza dal 15 febbraio 2024. Nel frattempo il competente Assessorato ha iniziato a porre in essere le necessarie iniziative e relativi provvedimenti in ottemperanza a quanto previsto dall'art. 4 e 15 del Regolamento Regionale n. 5/2021, volendo garantire la nomina dei Comitati di Gestione. degli ATC pugliesi vigenti nel rispetto dei termini previsti

**PRESO ATTO** che con atto dirigenziale della competente Sezione Gestione sostenibile e tutela delle risorse forestali e naturali n. 606 del 25.09.2023, pubblicato sul BURP n. 88 del 28.09.2023 , redatto a seguito delle

necessarie e dovute iniziative poste in essere ed in base alle varie designazioni pervenute da parte delle Associazioni, Organizzazioni ed Enti (Province-Città Metropolitana) aventi diritto, si è proceduto ad individuare i componenti dei nuovi Comitati di Gestione degli ATC pugliesi vigenti, ai sensi e per gli effetti delle disposizioni di cui all'art. 4 del R.R. n. 5/2021.

**CONSIDERATO** che i componenti designati e da nominare nel Comitato di Gestione dell'ATC Provincia di Bari hanno presentato la dichiarazione sostitutiva dell'atto di notorietà, resa ai sensi e per gli effetti del DPR n. 445/2000, per dichiarare, sussistendone i presupposti di diritto e di fatto, di non versare in alcuna delle situazioni di incompatibilità e la dichiarazione sull'insussistenza di situazioni di conflitto di interesse, previste dalla vigente normativa, giusta documentazione agli atti della competente Sezione.

**PRESO ATTO** che con DPGR n. 494 del 23 ottobre 2023 è stato nominato il Comitato di Gestione dell'ATC "Provincia di Bari".

**TENUTO CONTO** che il Presidente regionale dell'Associazione Venatoria ARCI CACCIA Puglia, con propria nota datata 18.01.2024 comprensiva di tutta la documentazione necessaria, acquisita al prot. reg.le n. 0049956/2024, ha richiesto la sostituzione del proprio rappresentante, in seno al Comitato di Gestione dell'ATC in parola, Sig. Francesco Maggio con il Sig. Giovanni Zingaro.

**RITENUTO**, pertanto, di dover procedere alla sostituzione del predetto componente del Comitato di Gestione ATC "Provincia di Bari", nominato, ai sensi della lett. b) comma 1 dell'art. 4 del R.R. n. 5/2021, con DPGR n. 494 del 23 ottobre 2023;

#### DECRETA

- ✓ **di nominare**, per le motivazioni esposte in premessa ed integralmente richiamate, in seno al Comitato di Gestione dell'ATC "Provincia di Bari" il seguente componente:
  - *per le Associazioni venatorie* (lett. b) comma 1 art. 4 R.R. n. 5/2021):
    - Sig. **Giovanni Zingaro** nato ad (*omissis*) ed ivi residente in (*omissis*), in sostituzione del Sig. Maggio Francesco, in rappresentanza dell'ARCI CACCIA Puglia;
- ✓ **di dare atto** che il presente provvedimento è adottato a parziale modifica del DPGR nn. 494 del 23 ottobre 2023;
- ✓ **di confermare**, con il presente decreto, gli altri componenti del Comitato di Gestione dell'ATC in parola nominati con il predetto DPGR n. 494/2023, che qui si intendono integralmente richiamati e confermati nelle restanti parti;
- ✓ **di dare mandato** alla Sezione Gestione Sostenibile e Tutela delle Risorse Forestali e Naturali regionale di notificare il presente provvedimento al componente nominato con il presente decreto nonché al Presidente del Comitato di Gestione dell'ATC "Provincia di Bari";
- ✓ **di dare atto** che il presente provvedimento non comporta impegni di spesa e che lo stesso è di competenza del Presidente della Giunta Regionale ex lett. K art. 4 L.R. n. 7/97 e art. 4 del R.R. n. 5 del 10.05.2021;
- ✓ **di pubblicare** il presente provvedimento sul BURP ai sensi della lettera G dell'art. 6 della L.R. n. 13 del 12.04.1994.

Bari, lì 8 febbraio 2024

**EMILIANO**

DECRETO DEL PRESIDENTE DELLA GIUNTA REGIONALE 8 febbraio 2024, n. 50

**L.R. n. 29 del 24 luglio 2017, art. 5 comma 4 - Nomina Direttore Generale dell'Agenda Regionale per la Salute ed il Sociale (A.Re.S.S.).**

### IL PRESIDENTE DELLA GIUNTA REGIONALE

#### Visti:

- la deliberazione della Giunta regionale n. 1518 del 31/7/2015, come successivamente modificata e integrata, con cui è stato adottato il nuovo Modello ambidestro per l'innovazione della macchina amministrativa regionale – MAIA;
- la deliberazione della Giunta regionale n. 1974 del 7/12/2020, recante “Approvazione Atto di Alta Organizzazione. Modello Organizzativo “MAIA 2.0”;
- la deliberazione della Giunta regionale n. 1820 del 15 novembre 2021 avente ad oggetto “Approvazione Linee di indirizzo assegnazione degli obiettivi strategici annuali ai Direttori Generali Agenzie Regionali.”;
- la deliberazione di Giunta regionale n. 419 del 30/03/2023 avente ad oggetto: “Definizione e assegnazione degli obiettivi strategici al Direttore Generale dell'Agenda Strategica Regionale per la Salute e il Sociale (A.Re.S.S.) per l'anno 2023.”
- **Vista** la Legge regionale 24 luglio 2017, n. 29 con è stata istituita l'Agenda Regionale strategica per la Salute ed il Sociale, di seguito A.Re.S.S ;
- **Visto** in particolare l'art. 5 comma 1 della predetta L.R. 29/2017, il quale stabilisce che:  
“La Regione provvede alla nomina del Direttore generale dell'Agenda, attingendo obbligatoriamente ad apposito elenco degli idonei, costituito previo avviso pubblico, pubblicato nel Bollettino Ufficiale della Regione Puglia, da emanarsi entro trenta giorni dalla vacanza dell'ufficio, e selezione effettuata, per titoli e colloquio, secondo modalità e criteri individuati dalla Regione, da parte di una Commissione nominata da quest'ultima e costituita tra esperti indicati da qualificate istituzioni scientifiche indipendenti che non si trovino in situazioni di conflitto di interessi.”

**Vista** la D.G.R. n. 762 del 29/05/2023, con la quale è stato l'avviso pubblico per la formazione dell'elenco dei candidati idonei alla nomina di Direttore Generale dell'Agenda Regionale per la Salute ed il Sociale (A.Re.S.S.)

**Visto** che con deliberazione di Giunta regionale n. 1143 del 08/08/2023, la Giunta Regionale ha nominato la Commissione di valutazione dei candidati che hanno partecipato al predetto avviso pubblico, nella seguente composizione:

- Dott. Giovanni Campobasso in rappresentanza della Regione Puglia, giusta nota prot. n. 521/sp del 28/06/2023;
- Dott. Antonio Fortino in rappresentanza dell'Agenda Nazionale per i Servizi Sanitari Regionali (AGENAS), giusta nota prot. AGENAS 2023/0007206 del 05/07/2023;
- Dott.ssa Velia Bruno in rappresentanza dell'Istituto Superiore di Sanità (ISS) giusta nota prot. n. AOOISS-0034925 del 25/07/2023;

**Considerata** la deliberazione di Giunta regionale n. 7 del 15/01/2024 con cui si propone la nomina del dott. Giovanni Migliore quale direttore generale dell'Agenda Regionale Strategica per la Salute e il Sociale della Regione Puglia (A.Re.S.S.);

**Rilevato** altresì, che la medesima deliberazione rinvia ad un successivo Decreto presidenziale la nomina definitiva del Direttore Generale dell' A.Re.S.S., previa verifica dell'insussistenza delle cause di inconfiribilità ed incompatibilità normativamente prescritte per i direttori generali delle aziende sanitarie locali, in applicazione della D.G.R. n. 24/2017 in materia di linee guida per il conferimento di incarichi di vertice da parte della Regione;

**Acquisita** agli atti del competente Servizio Strategie e Governo dell'Offerta Territoriale - Rapporti Istituzionali e Capitale Umano SSR della Sezione Strategie e Governo dell'Offerta, Prot. n. 0054289/2024 del 31/01/2024,

l'autodichiarazione del dott. Giovanni Migliore di insussistenza delle cause di inconferibilità ed incompatibilità di cui al D.Lgs n. 39/2013.

**DECRETA**

**Art. 1** – Di nominare il dott. Giovanni Migliore nato a (*omissis*), il (*omissis*), Direttore Generale dell'Agenzia Regionale per la Salute ed il Sociale (A.Re.S.S.);

**Art. 2** - di dare mandato al dirigente della Sezione Personale e organizzazione di sottoscrivere il relativo contratto di conferimento d'incarico, in conformità a quanto stabilito dalla D.G.R. n.1349/2018;

**Art. 3** - di dichiarare il presente esecutivo dalla data di adozione, onde garantire la dovuta continuità amministrativa dell'attività dell'Agenzia, nelle more della formalizzazione del contratto;

**Art. 4** - di notificare il presente decreto all'interessato, all'Agenzia A.Re.S.S.S., al dirigente della sezione Personale per gli adempimenti conseguenti di cui alla D.G.R. n. 1349 del 24/07/2018, nonché al Responsabile per la prevenzione della corruzione della Regione Puglia;

**Art. 5** - Il presente Decreto non comporta oneri finanziari presenti e futuri a carico del Bilancio della Regione Puglia.

**Art. 6** – Il presente Decreto sarà pubblicato sul Bollettino Ufficiale della Regione Puglia ai sensi della L.R. n. 18/2023.

Bari, lì 8 febbraio 2024

**EMILIANO**

---

***Determinazioni dirigenziali aventi contenuto di interesse generale***

---

DETERMINAZIONE DEL DIRIGENTE SEZIONE ATTUAZIONE DEI PROGRAMMI COMUNITARI PER L'AGRICOLTURA  
2 febbraio 2024, n. 34

**Programma di Sviluppo Rurale 2014-2022. Misura 16 "Cooperazione" - Sottomisura 16.4 . Avviso approvato con DAG n. 175 del 22/12/2022 (BURP n. 140 del 29/12/2022) e ss.mm.ii. Beneficiario/Soggetto capofila: BUONO & BIO SRL - Titolo del progetto: "BUO' IL BIOLOGICO DI QUA VICINO" - CUP: B95B23001090007. Rettifica "Allegato A" della DDS n.940 DEL 23/11/2023 di concessione degli aiuti.**

**IL DIRIGENTE DELLA STRUTTURA PROPONENTE**

**VISTI** gli articoli 4 e 5 della L.R. n. 7/97;

**VISTA** la direttiva emanata con deliberazione di Giunta Regionale n. 3261 del 28 luglio 1998, in attuazione della Legge regionale n. 7 del 04 febbraio 1997 e del D.Lgs. n. 29 del 03 febbraio 1993 e ss.mm.ii., che detta le direttive per la separazione dell'attività di direzione politica da quella di gestione amministrativa;

**VISTI** gli artt. 4 e 16 del D. Lgs. 165/01 e ss.mm.ii.;

**VISTA** la Legge Regionale n.15 del 20 giugno 2008 "Principi e linee guida in materia di trasparenza dell'attività amministrativa nella Regione Puglia";

**VISTO** il Regolamento Regionale del 29 settembre 2009, n. 20 "Regolamento attuativo della Legge Regionale n. 15 del 20 giugno 2008 "Principi e linee guida in materia di trasparenza dell'attività amministrativa nella Regione Puglia";

**VISTO** l'articolo 32 della Legge n. 69 del 18/06/2009 che prevede l'obbligo di sostituire la pubblicazione tradizionale all'Albo ufficiale con la pubblicazione di documenti digitali sui siti informatici;

**VISTO** l'art.18 del D.Lgs. 196/03 "Codice in materia di protezione dei dati personali" e ss.mm.ii.;

**VISTO** il Reg. (UE) n.679/2016 in materia di protezione dei dati personali;

**VISTO** il D.Lgs. 7 marzo 2005, n. 82 "Codice dell'amministrazione digitale" e ss.mm.ii.;

**VISTO** il D.Lgs. n. 33 del 14/03/2013 e ss.mm.ii.;

**VISTO** il D.Lgs. n. 118/2011 e ss.mm.ii.;

**VISTO** il Regolamento Regionale n. 13 del 04/06/2015, pubblicato nel Bollettino Ufficiale della Regione Puglia (BURP) n. 78 del 05/06/2015, che disciplina il procedimento amministrativo;

**VISTO** il Decreto del Presidente della Giunta Regionale n. 443 del 31/07/2015, pubblicato nel BURP n. 109 del 03/08/2015 e s.m.i.;

**VISTA** la DGR n. 1974 del 07/12/2020 di adozione del modello organizzativo denominato "Modello organizzativo- MAIA 2.0" – approvazione atto di alta organizzazione.

**VISTO** il DPGR n. 22 del 22/01/2022 avente per oggetto "Adozione Atto di Alta Organizzazione. Modello Organizzativo MAIA 2.0" e ss.mm.ii.

**VISTA** la Legge del 7 agosto 1990, n. 241 "Nuove norme in materia di Procedimento Amministrativo e Diritto di accesso ai documenti amministrativi" e ss.mm.ii..

**VISTA** la Deliberazione della Giunta Regionale della Puglia n. 1576 del 30/09/2021 con la quale è stato conferito l'incarico di Dirigente della Sezione Attuazione Programmi Comunitari per l'Agricoltura alla Dott.ssa Mariangela Lomastro;

**VISTA** la Deliberazione della Giunta Regionale della Puglia n. 1612 del 11/10/2021 con la quale è stato conferito

l'incarico di Autorità di Gestione del PSR Puglia 2014/2022 al Prof. Gianluca Nardone;

**VISTA** la nota a firma del Prof. Gianluca Nardone, Direttore di Dipartimento ed Autorità di Gestione del PSR Puglia 2014/2022, Prot.n. AOO\_001\_PSR14/10/2021-0001453 riportante "Precisazioni in merito alle funzioni di competenza dell'Autorità di Gestione del PSR Puglia e del Dirigente di Sezione Attuazione Programmi Comunitari per l'Agricoltura";

**VISTA** la Determinazione n. 478 del 29/12/2021 della Dirigente della Sezione Attuazione dei Programmi comunitari per l'agricoltura, con la quale sono stati conferiti gli incarichi dei responsabili di raccordo e sottomisure, parificate a P.O., incarichi prorogati a partire dal 01/01/2023 con Determinazione della Dirigente della Sezione Attuazione dei Programmi Comunitari per l'Agricoltura n. 875 del 30.11.2022;

**VISTO** l'Atto Dirigenziale n. 429 del 29/06/2022 con il quale è stato conferito l'incarico di Responsabile delle Sottomisure 16.4 e 16.5 alla dott.ssa Elisabetta Scarascia;

*Sulla base dell'istruttoria espletata dalla Responsabile della Sottomisura 16.4, Dott.ssa Elisabetta Scarascia, confermata dal Responsabile di Raccordo, Dott. Agr. Cosimo Roberto Sallustio dalla quale emerge quanto segue:*

**VISTA** la Comunicazione COM (2010) del 03/03/2010 con cui la Commissione Europea ha adottato il documento "Europa 2020" prevedendo una strategia per una crescita intelligente, sostenibile e inclusiva da promuovere nel periodo di programmazione 2014-2020 anche e soprattutto mediante l'utilizzo dei Fondi strutturali e di Investimento Europei (Fondi SIE);

**VISTO** il Reg.(UE) n.1303/2013 del Parlamento Europeo e del Consiglio del 17/12/2013;

**VISTO** il Reg.(UE) n.1305/2013 del 17/12/2013 sul sostegno allo sviluppo rurale da parte del Fondo Europeo Agricolo per lo Sviluppo Rurale (FEASR) che abroga il Reg.(CE) n.1698/2005 del Consiglio;

**VISTO** il Reg. (UE) n.1306/2013 del Parlamento e del Consiglio europeo del 17.12.2013 sul finanziamento, sulla gestione e sul monitoraggio della politica agricola comune, che abroga i regolamenti del Consiglio(CEE) n.352/78, (CE)n.165/94, (CE)n.2799/98, (CE)n.814/2000, (CE)n.1290/2005 e (CE)n.485/2008;

**VISTO** il Reg. (UE) n.640/2014 della Commissione dell'11.03.2014 che integra il Reg. (UE) n.1306/2013 del Parlamento Europeo e del Consiglio per quanto riguarda il sistema integrato di gestione e di controllo e le condizioni per il rifiuto o la revoca di pagamenti nonché le sanzioni amministrative applicabili ai pagamenti diretti, al sostegno allo sviluppo rurale e alla condizionalità;

**VISTO** il Reg. (UE) n.808/2014 della Commissione del 17.07.2014 recante modalità di applicazione del Reg. (UE)n.1305/2013 del Parlamento europeo e del Consiglio;

**VISTO** il Reg. (UE) n.809/2014 del 17.07.2014 recante modalità di applicazione del Reg. (UE) n.1306/2013 del Parlamento europeo e del Consiglio per quanto riguarda il sistema integrato di gestione e di controllo, le misure di sviluppo rurale e la condizionalità;

**VISTO** il Reg.(UE)2017/2393 del Parlamento Europeo e del Consiglio del 13.12.2017 che modifica i Reg.(UE) n.1305/2013, n.1306/2013, n.1307/2013, n.1308/2013 e n.652/2014;

**VISTO** il Reg. di esecuzione (UE)2021/73 della Commissione del 26 gennaio 2021;

**VISTA** la Decisione della Commissione Europea del 24 novembre 2015, C(2015)8412 che approva il Programma di Sviluppo Rurale della Regione Puglia per il periodo di programmazione 2014-2020 ai fini della concessione di un sostegno da parte del FEASR;

**VISTA** la Deliberazione della Giunta Regionale n. 2424 del 30/12/2015, pubblicata nel BURP n.3 del 19/01/2016, avente ad oggetto "Approvazione definitiva e presa d'atto della Decisione della Commissione Europea C(2015) 8412del24/11/2015";

**VISTE** le modifiche successive approvate con decisione C(2017) 499 del 25 gennaio 2017, C(2017) 3154 del 5 maggio 2017, C(2017)5454 del 27 luglio 2017, C(2017)7387 del 31 ottobre 2017, C(2018)5917 del 6 settembre 2018, C(2019) 9243 del 16 dicembre 2019, C(2020) 8283 del 20 novembre 2020, C(2021)2595 del 9 aprile 2021, C(2021) 7246 del 30.09.2021, C(2022) 9331 del 07/12/2022;

**VISTO** il Regolamento (UE)2020/2220 del Parlamento Europeo e del Consiglio che ha prorogato la durata del periodo di programmazione 2014-2020 fino al 31 dicembre 2022;

**VISTA** la versione vigente n. 15.0 del Programma di Sviluppo Rurale 2014-2022, approvata con decisione di esecuzione della Commissione C(2023) 5183 del 25.07.2023;

**VISTA** la Deliberazione n. 24 del 29/09/2004 del Comitato Interministeriale per la Programmazione Economica (CIPE) in attuazione della Legge n.194 del 07/05/1999 s.m.i. relativa all'implementazione del sistema del Codice Unico di Progetto (CUP) di investimento pubblico;

**PRESO ATTO** dell'approvazione dei Criteri di Selezione, derivanti dalla procedura scritta del Comitato di Sorveglianza del PSR Puglia 2014-2022, avviata con nota n. AOO\_001/PSR/02/07/2021/000766 e conclusa con nota n. AOO\_001/PSR/19/07/2021/0000822;

**VISTA** la scheda di Misura 16 – Sottomisura 16.4 del PSR PUGLIA 2014-2022;

**VISTA** la DAG n. 175 del 22/12/2022, pubblicata sul BURP n. 140 del 29/12/2022 con la quale è stato approvato l'Avviso Pubblico per la presentazione delle domande di sostegno, afferenti alla Sottomisura 16.4;

**VISTA** la DAG n. 2 del 23/01/2023, pubblicata sul BURP n. 12 del 02/02/2023 con la quale è stato rettificato l'Avviso pubblico approvato con DAG n. 175 del 22/12/2022;

**VISTA** la DAG n.67 del 27/03/2023, pubblicata sul BURP n.30 del 30/03/2023 con la quale sono stati prorogati i termini per il rilascio delle Domande di Sostegno di cui alla DAG n.175/2022, pubblicata sul BURP n.140 del 29/12/2022, al 28/04/2023;

**VISTA** la DAG n.84 del 28/04/2023, pubblicata sul BURP n.42 del 04/05/2023 con la quale sono stati prorogati i termini per il rilascio delle Domande di Sostegno di cui alla DAG n.175/2022, pubblicata sul BURP n.140 del 29/12/2022, al 19/05/2023;

**VISTA** la DDS n.940 del 23/11/2023, pubblicata sul BURP n. 106 del 30/11/2023 di concessione degli aiuti a favore del Beneficiario/Soggetto capofila: BUONO & BIO SRL - Titolo del progetto: "BUO' IL BIOLOGICO DI QUA VICINO" - CUP: B95B23001090007 con la quale è stata approvata la scheda finanziaria del progetto, Allegato A della DDS n.940 del 23/11/2023, nel quale sono riportati gli importi concessi per ogni voce di spesa;

**PRESO ATTO** di quanto evidenziato dal beneficiario BUONO & BIO SRL con email del 22/01/2024 relativamente agli importi riportati nell'Allegato A della DDS n.940 del 23/11/2023, pubblicata sul BURP n. 106 del 30/11/2023, sulla voce di spesa 3.5.6 *External Services*, ovvero *l'acquisizione di servizi fuori competenza del raggruppamento e necessari ai fini della realizzazione degli eventi e non ricompresi nelle precedenti voci* pari a euro 10.200,00, invece che sulla voce di spesa 3.4.6 *Costo dei prodotti da promuovere offerti in degustazione, fino ad un massimo dell'80% del prezzo franco azienda, incluso trasporto/spedizione*;

**VERIFICATO** che i costi ammessi in DdS pari a euro 10.200,00 si riferiscono alla voce di spesa 3.4.6. *Costo dei prodotti da promuovere offerti in degustazione, fino ad un massimo dell'80% del prezzo franco azienda, incluso trasporto/spedizione*, erroneamente riportati nell'Allegato A nella voce di spesa 3.5.6 *External Services*;

**RITENUTO** necessario dover procedere alla rettifica dell'Allegato A della DDS n.940 del 23/11/2023, pubblicata sul BURP n. 106 del 30/11/2023 al fine di imputare correttamente i costi ammessi nella scheda finanziaria del progetto, relativamente alla voce di spesa 3.4.6

Tutto ciò premesso e per le ragioni innanzi esposte, si propone:

- di rettificare l'Allegato A della DDS n.940 del 23/11/2023, pubblicata sul BURP n. 106 del 30/11/2023

- relativamente ai costi ammessi sulla voce di spesa 3.4.6;
- di approvare la nuova scheda finanziaria (Allegato A) parte integrante al presente provvedimento, in sostituzione dell'Allegato A di cui alla DDS n.940 del 23/11/2023, pubblicata sul BURP n. 106 del 30/11/2023;
  - di confermare quant'altro stabilito nella DDS n.940 del 23/11/2023, pubblicata sul BURP n. 106 del 30/11/2023;
  - di stabilire che la pubblicazione del presente provvedimento sul Bollettino Ufficiale della Regione Puglia assume valore di notifica al beneficiario dell'aiuto.

**VERIFICA AI SENSI DEL REGOLAMENTO UE n.679/2016 e del D.Lgs 196/2003,  
come modificato dal D.Lgsn. 101/2018**

**Garanzie alla Riservatezza**

La pubblicazione dell'atto sul BURP, nonché la pubblicazione all'Albo pretorio on-line o sul sito istituzionale, salve le garanzie previste dalla legge 241/1990 in tema di accesso ai documenti amministrativi, avviene nel rispetto della tutela della riservatezza dei cittadini secondo quanto disposto dal Regolamento UE n. 679/2016 in materia di protezione dei dati personali, nonché dal D. Lgs. 196/2003 ss.mm.ii., come modificato dal d.lgs. 101/2018 e dal vigente Regolamento regionale 5/2006 per il trattamento dei dati sensibili e giudiziari, in quanto applicabile.

Ai fini della pubblicità legale, il presente provvedimento è stato redatto in modo da evitare la diffusione di dati personali identificativi non necessari ovvero il riferimento alle particolari categorie di dati previste dagli articoli 9 e 10 del Regolamento UE innanzi richiamato; qualora detti dati fossero essenziali per l'adozione dell'atto, essi sono trasferiti in documenti separati esplicitamente richiamati.

**ADEMPIMENTI CONTABILI**

**(ai sensi del D.Lgs.n. 118/2011 e della L.R. 28/2001 e ss.mm.ii.)**

Il presente provvedimento non comporta alcun mutamento qualitativo e quantitativo di entrata o di spesa né a carico del bilancio regionale né a carico degli Enti per i cui debiti i creditori potrebbero rivalersi sulla Regione, e che è escluso ogni onere aggiuntivo rispetto a quelli già autorizzati a valere sullo stanziamento previsto dal bilancio regionale.

Ricorrono gli obblighi di cui agli artt.26, c.2 e 27 del D. Lgs. 33/2013

**DETERMINA**

Di prendere atto di quanto espresso in narrativa, che costituisce parte integrante e sostanziale del presente atto e che qui si intende integralmente riportato.

- di rettificare l'Allegato A della DDS n.940 del 23/11/2023, pubblicata sul BURP n. 106 del 30/11/2023 relativamente ai costi ammessi sulla voce di spesa 3.4.6;
- di approvare la nuova scheda finanziaria (Allegato A ) parte integrante al presente provvedimento, in sostituzione dell'Allegato A di cui alla DDS n.940 del 23/11/2023, pubblicata sul BURP n. 106 del 30/11/2023;
- di confermare quant'altro stabilito nella DDS n.940 del 23/11/2023, pubblicata sul BURP n. 106 del 30/11/2023;
- di stabilire che la pubblicazione del presente provvedimento sul Bollettino Ufficiale della Regione Puglia assume valore di notifica al beneficiario dell'aiuto;
- di dare atto che il presente provvedimento:
- è immediatamente esecutivo;
- è redatto in forma integrale;
- sarà trasmesso all'Assessore alle Risorse Agroalimentari;
- è unicamente formato con mezzi informatici e firmato digitalmente e sarà conservato, ai sensi delle Linee Guida del Segretario generale della Giunta Regionale e del Segretario Generale del Presidente,

- prot. n. AOO\_022/652 del 31/03/2020, sui sistemi informatici regionali CIFRA, Sistema Puglia e Diogene;
- sarà pubblicato, ai sensi del comma 3 art. 20 DPGR n. 22/2021, mediante affissione per 10 giorni lavorativi a decorrere dalla data della sua adozione, all'Albo delle Determinazioni Dirigenziali tramite la piattaforma regionale CIFRA, ai sensi delle Linee Guida del Segretario generale della Giunta Regionale e del Segretario Generale del Presidente, prot. n. AOO\_022/652 del 31/03/2020;
  - sarà pubblicato ai sensi degli artt. 26, c.2, e 27 del D.Lgs. 33/2013 nella Sezione "Amministrazione trasparente" – "Sovvenzioni, contributi, sussidi e vantaggi economici" sotto sezione "atti di concessione" del sito <https://regione.puglia.it>;
  - sarà pubblicato nel sito regionale: <https://psr.regione.puglia.it>;
  - sarà pubblicato nel Bollettino Ufficiale della Regione Puglia;
  - è adottato in originale ed è composto da n° 6 (sei) facciate e dall'Allegato A composto da n.1 (una) facciata.

Il presente Provvedimento è direttamente esecutivo.

Firmato digitalmente da:

P.O. Responsabile Sottomisure 16.4, 16.5  
Elisabetta Scarascia

P.O. Responsabile di Raccordo (RR) delle Misure LEADER - GAL  
Cosimo Roberto Sallustio

Il Dirigente della Sezione Attuazione dei Programmi Comunitari per l'Agricoltura  
Mariangela Lomastro



DETERMINAZIONE DEL DIRIGENTE SEZIONE ATTUAZIONE DEI PROGRAMMI COMUNITARI PER L'AGRICOLTURA  
8 febbraio 2024, n. 56

**PSR 2014/2022 della Puglia - Misura 4 - Sottomisura 4.2 "Sostegno agli investimenti per la trasformazione e commercializzazione e lo sviluppo dei prodotti agricoli" - Avviso approvato con DAdG 102/2017 e pubblicato nel BURP 76/2017 e s.m.i. - Disposizioni finali relative all'eleggibilità delle spese sostenute in variante ed al differimento del termine di ultimazione degli interventi.**

#### IL DIRIGENTE DELLA STRUTTURA PROPONENTE

VISTI gli articoli 4 e 5 della Legge Regionale (L.R.) n.7 del 04/02/1997, pubblicata nel Bollettino Ufficiale della Regione Puglia (BURP) n.19 del 07/02/1997.

VISTA la Deliberazione della Giunta Regionale (DGR) n.3261 del 28/07/1998, in attuazione della L.R. n.7/1997 e del Decreto legislativo (D.lgs.) n.29 del 03/02/1993 e successive modifiche e/o integrazioni (ss.mm.ii.), che detta le direttive per la separazione delle attività di direzione politica da quelle di gestione amministrativa.

VISTI gli articoli 4 e 16 del D.lgs. 165/2001 e ss.mm.ii. .

VISTA la L.R. n.15 del 20/06/2008 "Principi e linee guida in materia di trasparenza dell'attività amministrativa nella Regione Puglia", pubblicata nel BURP n.102 del 27/06/2008.

VISTO il regolamento regionale del 29/09/2009, n.20 "Regolamento attuativo della Legge Regionale n.15 del 20 giugno 2008 "Principi e linee guida in materia di trasparenza dell'attività amministrativa nella Regione Puglia", pubblicato nel BURP n.153 del 02/10/2009.

VISTO l'articolo 32 della Legge n.69 del 18/06/2009 che prevede l'obbligo di sostituire la pubblicazione tradizionale all'albo ufficiale con la pubblicazione di documenti digitali sui siti informatici.

VISTO l'articolo 18 del D.lgs. 196/2003 "Codice in materia di protezione dei dati personali" in merito ai Principi applicabili ai trattamenti effettuati dai soggetti pubblici e ss.mm.ii. .

VISTO il Regolamento (UE) del Parlamento europeo e del Consiglio del 27 aprile 2016, n.679 relativo alla protezione delle persone fisiche con riguardo al trattamento dei dati personali, nonché alla libera circolazione di tali dati e che abroga la direttiva 95/46/CE (regolamento generale sulla protezione dei dati).

VISTO il D.lgs. 07/03/2005, n.82 "Codice dell'amministrazione digitale" e ss.mm.ii. .

VISTO il D.lgs. n.33 del 14/03/2013 e ss.mm.ii. .

VISTO il regolamento regionale n.13 del 04/06/2015, pubblicato nel BURP n.78 del 05/06/2015, che disciplina il procedimento amministrativo.

VISTO il Decreto del Presidente della Giunta Regionale (DPGR) n.443 del 31/07/2015, pubblicato nel BURP n.109 del 03/08/2015 e s.m.i. .

VISTA la DGR n.1974 del 07/12/2020 di *Approvazione Atto di Alta Organizzazione. Modello Organizzativo "MAIA 2.0"*.

VISTO il DPGR n.22 del 22/01/2022 avente per oggetto "Adozione Atto di Alta Organizzazione. Modello Organizzativo MAIA 2.0" e ss.mm.ii. .

VISTA la Legge 7 agosto 1990, n.241 "Nuove norme in materia di Procedimento Amministrativo e Diritto di accesso ai documenti amministrativi" e ss.mm.ii. .

VISTO il D.lgs. 118/2011 e ss.mm.ii. .

VISTA la Deliberazione n.1576 del 30/09/2021 con la quale la Giunta regionale della Puglia ha conferito, tra gli altri, alla dott.ssa Mariangela Lomastro l'incarico di direzione della Sezione Attuazione dei programmi comunitari per l'agricoltura.

VISTA la Deliberazione n.1612 del 11/10/2021 con la quale la Giunta regionale della Puglia ha conferito al prof. Gianluca Nardone l'incarico di Autorità di Gestione (AdG) del Programma di Sviluppo Rurale (PSR) 2014/2022 della Puglia.

VISTA la nota protocollo AOO\_001/PSR-14/10/2021 n.1453 a firma del prof. Gianluca Nardone, Direttore del Dipartimento Agricoltura Sviluppo rurale ed ambientale nonché AdG del PSR 2014/2022 della Puglia, riportante "Precisazioni in merito alle funzioni di competenza dell'Autorità di Gestione del PSR Puglia e del Dirigente di Sezione Attuazione Programmi Comunitari per l'agricoltura".

RILEVATO che tra i compiti del Dirigente della Sezione Attuazione dei programmi comunitari per l'agricoltura rientrano tutti gli adempimenti necessari per l'attuazione dei bandi delle Misure / Sottomisure / Operazioni del PSR 2014/2022 della Puglia emanati dall'AdG.

VISTA la Determinazione della Dirigente della Sezione Attuazione dei programmi comunitari per l'agricoltura n.478 del 29/12/2021 con la quale è stato conferito con decorrenza 01 gennaio 2022 – 31 dicembre 2022, tra gli altri, al dott. Vito Filippo Ripa l'incarico di Responsabile di Raccordo (RR) delle Misure strutturali del PSR 2014/2022 della Puglia.

VISTA la Determinazione della Dirigente della Sezione Attuazione dei programmi comunitari per l'agricoltura n. 429 del 19/06/2022 con la quale è stato conferito con decorrenza 01 luglio 2022 - 30 giugno 2023, tra gli altri, al dott. Nicola Perniola l'incarico di Responsabile della Sottomisura 4.2 "Sostegno a investimenti a favore della trasformazione/commercializzazione e/o sviluppo dei prodotti agricoli" del PSR 2014/2022 della Puglia.

VISTA la Determinazione della Dirigente della Sezione Attuazione dei programmi comunitari per l'agricoltura n.875 del 30/11/2022 con la quale è stato prorogato per un anno, tra gli altri, al dott. Vito Filippo Ripa l'incarico di RR.

VISTA la Determinazione della Dirigente della Sezione Attuazione dei programmi comunitari per l'agricoltura n.462 del 08/06/2023 con la quale è stato prorogato *non oltre il 31 dicembre 2023*, tra gli altri, al dott. Nicola Perniola l'incarico di Responsabile della Sottomisura 4.2.

VISTA la Determinazione della Dirigente della Sezione Attuazione dei programmi comunitari per l'agricoltura n.1004 del 21/12/2023 con la quale sono stati prorogati *non oltre il 31 marzo 2024*, tra gli altri, al dott. Vito Filippo Ripa ed al dott. Nicola Perniola gli incarichi innanzi richiamati.

**Sulla base dell'istruttoria espletata dal Responsabile della Sottomisura 4.2 e confermata dal RR delle Misure Strutturali, si relaziona quanto segue.**

VISTO il Regolamento (UE) n.1305/2013 e ss.mm.ii., concernente il sostegno allo sviluppo rurale da parte del Fondo Europeo Agricolo per lo Sviluppo Rurale (FEASR) che abroga il Regolamento (CE) n.1698/2005 del Consiglio.

VISTA la Decisione della Commissione Europea del 24 novembre 2015, C (2015) 8412 con la quale è stata approvato il Programma di Sviluppo Rurale (PSR) della Regione Puglia per il periodo di programmazione 2014/2020 ai fini della concessione di un sostegno da parte del FEASR.

VISTA la DGR n.2424 del 30/12/2015, pubblicata nel BURP n.3 del 19/01/2016, avente ad oggetto "Programma di Sviluppo Rurale della Regione Puglia 2014-2020 Approvazione definitiva e presa d'atto della Decisione della Commissione Europea del 24 novembre 2015, C (2015) 8412".

VISTA la Decisione della Commissione Europea del 25 luglio 2023, C(2023) 5183 con la quale è stata approvata la vigente versione 15.0 del PSR 2014/2022 della Puglia.

VISTO il Regolamento (UE) del Parlamento europeo e del Consiglio n.2393 del 13/12/2017 che ha modificato i regolamenti (UE) 1305/2013, 1306/2013, 1307/2013, 1308/2013 e 652/2014.

VISTO il Regolamento (UE) del Parlamento europeo e del Consiglio n.2220 del 23/12/2020 che, tra l'altro, ha

modificato i regolamenti (UE) 1305/2013, 1306/2013 e 1307/2013 ed ha prorogato la durata del periodo di programmazione 2014-2020 fino al 31 dicembre 2022.

VISTA la Deliberazione n.24 del 29/09/2004 del Comitato Interministeriale per la Programmazione Economica (CIPE) in attuazione della Legge n.144 del 07/05/1999 e ss.mm.ii. relativa all'implementazione del sistema del Codice Unico di Progetto (CUP) di investimento pubblico.

VISTI i criteri di selezione approvati in data 16/03/2016 dal Comitato di Sorveglianza del PSR 2014/2020 della Puglia, come successivamente modificati ed integrati dallo stesso Organo.

VISTO il documento denominato *“LINEE GUIDA SULL’AMMISSIBILITÀ DELLE SPESE RELATIVE ALLO SVILUPPO RURALE 2014-2020 – Intesa sancita in Conferenza Stato Regioni nella seduta dell’11 febbraio 2016, come integrata nelle sedute del 9 maggio 2019 e del 5 novembre 2020”*, emanato dal Ministero delle Politiche Agricole Alimentari e Forestali (MiPAAF) – Direzione generale dello sviluppo rurale sulla base dell'intesa sancita in Conferenza Stato Regioni.

VISTA la scheda della Misura 4 *“Investimenti in immobilizzazioni materiali”* – Sottomisura 4.2 *“Sostegno agli investimenti per la trasformazione e commercializzazione e lo sviluppo dei prodotti agricoli”*.

VISTA la Determinazione dell’Autorità di Gestione (DAdG) n.102 del 19/06/2017 pubblicata nel BURP n.76 del 29/06/2017, così come modificata ed integrata, con la quale è stato approvato l’Avviso pubblico (di seguito per brevità ‘Avviso’) per la presentazione delle Domande di Sostegno (DdS) ai sensi della Sottomisura 4.2 del PSR 2014/2022 della Puglia.

VISTA la DGR n.1801 del 07/10/2019, pubblicata nel BURP n.123 del 25/10/2019, riguardante la *“Disciplina delle riduzioni ed esclusioni per inadempienze dei beneficiari delle misure non connesse alla superficie e agli animali”*.

VISTA la DAdG n.86 del 24/02/2020 pubblicata nel BURP n.25 del 27/02/2020 con la quale, tra l’altro, è stata approvata la graduatoria unica regionale di cui all’*“Elenco dei progetti ammissibili”* riportati nell’Allegato “A” – costituita da n.470 imprese, così come aggiornata con DAdG n.549 del 21/09/2021 pubblicata nel BURP n.121 del 23/09/2021 (di seguito per brevità ‘graduatoria’).

VISTA la DAdG n.364 del 24/06/2020 pubblicata nel BURP n.84 del 01/07/2021 con la quale, per l’Avviso di che trattasi, sono state approvate le *“MODALITÀ DI ESECUZIONE DEGLI INTERVENTI E DI EROGAZIONE DEGLI AIUTI”*.

PREMESSO che, con riferimento all’esecuzione delle varianti, si rileva quanto segue:

Il paragrafo 3.11 *“DISPOSIZIONI RELATIVE ALLE VARIAZIONI IN CORSO D’OPERA”* delle *“LINEE GUIDA SULL’AMMISSIBILITÀ DELLE SPESE RELATIVE ALLO SVILUPPO RURALE 2014-2020”* prevede, tra l’altro, che *“Le Autorità di gestione sono tenute a disciplinare, nei rispettivi provvedimenti attuativi, le modalità di concessione di eventuali varianti ai progetti presentati e le relative procedure da seguire”* e che *“le varianti, di norma, devono essere preventivamente richieste”*.

Il paragrafo 22 *“VARIANTI IN CORSO D’OPERA”* dell’Avviso stabilisce che *“La variante in corso d’opera – presentata ad atto di concessione emanato – deve essere preventivamente richiesta al ... omissis ... ”*.

Il paragrafo 3.3 *“Istruttoria delle varianti”* delle *“MODALITÀ DI ESECUZIONE DEGLI INTERVENTI E DI EROGAZIONE DEGLI AIUTI”* dispone, tra l’altro, che *“Le spese ammesse in variante sono rendicontabili solo se sostenute successivamente alla data di richiesta della stessa variante, fatte salve le spese eventualmente propedeutiche all’ottenimento di nuovi titoli abilitativi”*.

PREMESSO altresì che, con riferimento al differimento del termine di ultimazione degli interventi, si rileva quanto segue:

Negli atti di concessione è stabilito, tra l’altro, che *“gli interventi ammessi al sostegno devono essere ultimati entro 18 mesi dalla data di adozione del presente provvedimento e la relativa Domanda di Pagamento (DdP)”*

*del saldo finale, completa della documentazione di cui al paragrafo 25 dell'Avviso, deve essere compilata e rilasciata nel portale SIAN entro e non oltre 60 giorni dalla data di ultimazione degli interventi, così come stabilito al paragrafo 21 del medesimo Avviso".*

Il paragrafo 23 "PROROGHE" dell'Avviso stabilisce che *"Per ragioni oggettive comprovate da motivazioni adeguate oppure per cause di forza maggiore o per circostanze eccezionali, il beneficiario può chiedere una proroga al termine di ultimazione dei lavori per un periodo non superiore a 12 (dodici) mesi, fatto salvo in ogni caso il limite temporale massimo dell'intero Programma. ... omissis ..."*.

CONSIDERATO che, con riferimento all'esecuzione delle varianti, si rileva quanto segue:

L'Amministrazione procedente ha ammesso all'istruttoria tecnico amministrativa tutte le n.470 imprese collocate in graduatoria e l'ammissione a finanziamento di ciascuna di esse avviene nel rispetto dell'ordine di graduatoria e nel limite delle risorse finanziarie disponibili.

Sinora sono stati adottati quarantasei provvedimenti di concessione degli aiuti a valere sulla Sottomisura 4.2 in favore di n.138 imprese che operano nella trasformazione e/o lavorazione e/o commercializzazione di prodotti agricoli.

Le imprese collocate in graduatoria sono state ammesse all'istruttoria in momenti successivi (in data 24/02/2020 quelle dalla posizione 1 alla posizione 62, in data 07/06/2021 fino alla posizione 116, in data 21/09/2021 fino alla posizione 173, in data 15/02/2022 fino alla posizione 216, in data 08/08/2022 fino alla posizione 246 e in data 03/03/2023 fino alla posizione 470), ovvero man mano che si sono rese disponibili ulteriori risorse finanziarie, ma pur sempre a distanza di un tempo non trascurabile rispetto alla data di presentazione della DdS.

Al fine di rispettare l'ordine di graduatoria ed il limite delle risorse, per alcune imprese si deve ancora espletare l'istruttoria che, pertanto, avverrà a distanza di oltre 6 anni dal momento della presentazione della DdS (2017).

Per il lungo periodo di tempo trascorso dalla presentazione della DdS, un numero significativo delle precitate imprese può, prima della concessione degli aiuti, aver avviato interventi e apportato varianti agli investimenti inizialmente richiesti per le mutate condizioni di mercato e per l'intervenuta innovazione tecnologica.

Nel caso dell'Operazione 4.1.A e dell'Operazione 4.1.C, che presentavano analoghe fattispecie, l'Amministrazione procedente è intervenuta con successivi provvedimenti (nello specifico con le determinazioni della dirigente della Sezione Attuazione dei programmi comunitari per l'agricoltura n.283 del 22/04/2022, n.355 del 25/05/2022 e n.849 del 26/10/2023 per l'Operazione 4.1.A, nonché n.20 del 25/01/2024 per l'Operazione 4.1.C) disponendo, nel caso di ditte ammesse ai benefici con provvedimenti di concessione adottati con considerevole ritardo rispetto alla presentazione della DdS, di considerare – in via transitoria eleggibili e conseguentemente ammissibili agli aiuti – le spese in variante sostenute prima della data di richiesta della variante stessa.

CONSIDERATO altresì che, con riferimento al differimento del termine di ultimazione degli interventi, si rileva quanto segue:

L'Amministrazione procedente ha concesso, nel limite di 12 mesi di cui al paragrafo 23 dell'Avviso, il differimento del termine di ultimazione degli interventi ammessi al sostegno (di seguito per brevità 'interventi') ai beneficiari che ne hanno fatto richiesta.

A causa di difficoltà di ordine tecnico e/o amministrativo, alcuni beneficiari non sono riusciti a completare gli interventi e/o a rendicontare la spesa entro il termine stabilito nell'atto di concessione, oppure entro il termine già differito dall'Amministrazione procedente e comunicato con apposita nota, oppure addirittura nel tempo massimo consentito per la realizzazione degli interventi (18 mesi indicati nell'atto di concessione + 12 mesi di cui al paragrafo 23 dell'Avviso).

Altri beneficiari non hanno chiesto la proroga in data antecedente allo scadere del termine assegnato per l'ultimazione degli interventi.

Con nota protocollo AOO\_001/PSR – 19/10/2022 n.438 l'Autorità di Gestione (AdG) ha fornito alla Sezione Attuazione dei programmi comunitari per l'agricoltura *“Indicazioni in merito alle proroghe del termine di ultimazione dei lavori”* e, in particolare, ha:

- raccomandato che *“la ulteriore proroga del termine di ultimazione degli interventi sia concessa ai destinatari delle concessioni che dimostrano di aver realizzato una parte degli interventi senza riuscire a completare i lavori e/o a rendicontare la spesa entro il termine assegnato e per il tempo strettamente necessario a completare i lavori e/o rendicontare la spesa sostenuta al fine di rendere funzionale l'opera finanziata”*;
- precisato che nel caso la richiesta di proroga dovesse superare il termine stabilito dall'AdG nell'Avviso, la stessa può essere concessa qualora il richiedente dimostri di *“essere incorso nella violazione del termine procedurale (anche se previsto a pena di esclusione) per causa di forza maggiore o circostanze eccezionali indipendenti dalla propria volontà”*.

RITENUTO di dover uniformare le disposizioni relative all'eleggibilità delle spese sostenute in variante per le Sottomisure/Operazioni che afferiscono alle Misure strutturali del PSR 2014/2022 della Puglia e di dover permettere ai beneficiari di concludere i lavori e/o di rendicontare la spesa qualora dimostrino di aver realizzato una parte degli interventi e di non essere riusciti a completare gli stessi per causa di forza maggiore o circostanze eccezionali indipendenti dalla propria volontà.

Per quanto innanzi riportato, si propone:

Di stabilire che per le imprese che operano nella trasformazione e/o lavorazione e/o commercializzazione di prodotti agricoli già ammesse al sostegno della Sottomisura 4.2 e per quelle che saranno ancora ammesse all'esito dell'istruttoria, **sono eleggibili a finanziamento le spese sostenute per interventi in variante realizzati nel periodo compreso tra la presentazione della DdS e la concessione degli aiuti.**

Di confermare che la richiesta di variante deve essere presentata secondo le indicazioni fornite al paragrafo 3 delle *“MODALITÀ DI ESECUZIONE DEGLI INTERVENTI E DI EROGAZIONE DEGLI AIUTI”*.

Di evidenziare che:

- qualora la richiesta di variante non venga approvata il beneficiario resta comunque obbligato a realizzare gli interventi originariamente approvati ed ammessi al sostegno e che, in difetto, si procederà alla revoca di tutti i benefici concessi ed al recupero delle somme erogate, maggiorate secondo le procedure stabilite dall'AGEA;
- per le spese riferite a varianti apportate in data successiva a quella di concessione del sostegno resta confermato quanto stabilito al paragrafo 3.3 delle *“MODALITÀ DI ESECUZIONE DEGLI INTERVENTI E DI EROGAZIONE DEGLI AIUTI”*, ovvero che *“Le spese ammesse in variante sono rendicontabili solo se sostenute successivamente alla data di richiesta della stessa variante, fatte salve le spese eventualmente propedeutiche all'ottenimento di nuovi titoli abilitativi”*.

Di disporre che i beneficiari che – per causa di forza maggiore o circostanze eccezionali indipendenti dalla propria volontà – dimostrano di aver realizzato almeno il 70% degli interventi e di non essere riusciti a completare i lavori e/o a rendicontare la spesa entro il termine assegnato, **possono richiedere una definitiva proroga del termine di ultimazione degli interventi per il tempo strettamente necessario a completare i lavori e/o rendicontare la spesa, al fine di rendere funzionale l'opera finanziata.**

Di stabilire che la richiesta di proroga di cui innanzi, **debitamente motivata e contenente 1) il nuovo cronoprogramma degli interventi, 2) una relazione tecnica sullo stato di realizzazione dell'iniziativa e 3) la**

**documentazione probante la realizzazione di almeno il 70% degli interventi**, deve essere presentata secondo le indicazioni fornite al paragrafo 2 delle *“MODALITÀ DI ESECUZIONE DEGLI INTERVENTI E DI EROGAZIONE DEGLI AIUTI”*.

Di stabilire che i beneficiari che hanno bisogno della proroga e non l'hanno chiesta entro il termine assegnato per l'ultimazione degli interventi, possono farne richiesta a sanatoria sempreché venga rispettato quanto innanzi definito.

Di evidenziare che:

- l'Amministrazione procedente istruirà le richieste di proroga e, all'esito dell'istruttoria, il responsabile del procedimento comunicherà **con nota scritta**, al beneficiario e per conoscenza al consulente tecnico, il nuovo termine di ultimazione degli interventi **commisurato al tempo strettamente necessario per completare gli interventi e/o rendicontare la spesa, oppure il motivo di non accoglimento della richiesta di proroga**;
- qualora non dovesse risultare rispettato quanto disposto con il presente atto l'Amministrazione procedente comunicherà al beneficiario e per conoscenza al consulente tecnico, ai sensi dell'articolo 7 della Legge 241/1990 e ss.mm.ii., l'avvio del procedimento di decadenza dai benefici concessi e darà seguito, se del caso, all'adozione degli adempimenti conseguenti;
- le richieste di proroga già presentate all'Amministrazione procedente e non ancora evase alla data di adozione del presente provvedimento devono essere istruite nel rispetto di quanto disposto con il presente atto ed integrate della documentazione necessaria.

Di pubblicare il presente provvedimento nel sito istituzionale (<https://psr.regione.puglia.it>) del PSR 2014/2022 della Puglia e nel BURP al fine di informare i beneficiari interessati.

Di stabilire che la pubblicazione del presente provvedimento nel sito istituzionale (<https://psr.regione.puglia.it>) del PSR 2014/2022 della Puglia e nel BURP assume valore di comunicazione nei confronti dei beneficiari interessati.

Di confermare quant'altro stabilito nell'Avviso e nei provvedimenti di attuazione dello stesso.

**VERIFICA ai sensi del Regolamento UE n.679/2016 e del D.lgs. n.196/2003, come modificato dal D.lgs. n.101/2018**

#### **Clausola di riservatezza**

La pubblicazione del presente atto all'albo pretorio on-line, salve le garanzie previste dalla Legge n.241/1990 in tema di accesso ai documenti amministrativi, avviene nel rispetto della tutela della riservatezza dei cittadini secondo quanto disposto dal Regolamento UE n.679/2016 in materia di protezione dei dati personali, nonché dal D.lgs. n.196/2003 come modificato dal D.lgs. n.101/2018, e dal vigente Regolamento Regionale n.5/2006 per il trattamento dei dati sensibili e giudiziari, per quanto applicabile.

Ai fini della pubblicità legale, il presente provvedimento è stato redatto in modo da evitare la diffusione di dati personali identificativi non necessari ovvero il riferimento alle particolari categorie di dati previste dagli articoli 9 e 10 del Regolamento (UE) innanzi richiamato; qualora tali dati fossero indispensabili per l'adozione dell'atto, essi sono trasferiti in documenti separati, esplicitamente richiamati.

**ADEMPIMENTI CONTABILI ai sensi del D.lgs. n.118/2011 e ss.mm.ii.**

Il presente provvedimento non comporta alcun mutamento qualitativo e quantitativo di entrata o di spesa né a carico del bilancio regionale né a carico di Enti per i cui debiti i creditori potrebbero rivalersi sulla Regione Puglia e che è escluso ogni onere aggiuntivo rispetto a quelli già autorizzati a valere sullo stanziamento previsto dal bilancio regionale.

Sulla base delle risultanze istruttorie espletate dal Responsabile della Sottomisura 4.2, confermate dal RR delle Misure Strutturali del PSR 2014/2022 della Puglia, ritenuto di dover provvedere in merito

**DETERMINA**

Di prendere atto di quanto espresso in narrativa, che costituisce parte integrante e sostanziale del presente atto e che qui si intende integralmente riportato.

Di stabilire che per le imprese che operano nella trasformazione e/o lavorazione e/o commercializzazione di prodotti agricoli già ammesse al sostegno della Sottomisura 4.2 e per quelle che saranno ancora ammesse all'esito dell'istruttoria, **sono eleggibili a finanziamento le spese sostenute per interventi in variante realizzati nel periodo compreso tra la presentazione della DdS e la concessione degli aiuti.**

Di confermare che la richiesta di variante deve essere presentata secondo le indicazioni fornite al paragrafo 3 delle "MODALITÀ DI ESECUZIONE DEGLI INTERVENTI E DI EROGAZIONE DEGLI AIUTI".

Di evidenziare che:

- qualora la richiesta di variante non venga approvata il beneficiario resta comunque obbligato a realizzare gli interventi originariamente approvati ed ammessi al sostegno e che, in difetto, si procederà alla revoca di tutti i benefici concessi ed al recupero delle somme erogate, maggiorate secondo le procedure stabilite dall'AGEA;
- per le spese riferite a varianti apportate in data successiva a quella di concessione del sostegno resta confermato quanto stabilito al paragrafo 3.3 delle "MODALITÀ DI ESECUZIONE DEGLI INTERVENTI E DI EROGAZIONE DEGLI AIUTI", ovvero che "Le spese ammesse in variante sono rendicontabili solo se sostenute successivamente alla data di richiesta della stessa variante, fatte salve le spese eventualmente propedeutiche all'ottenimento di nuovi titoli abilitativi".

Di disporre che i beneficiari che – per causa di forza maggiore o circostanze eccezionali indipendenti dalla propria volontà – dimostrano di aver realizzato almeno il 70% degli interventi e di non essere riusciti a completare i lavori e/o a rendicontare la spesa entro il termine assegnato, **possono richiedere una definitiva proroga del termine di ultimazione degli interventi per il tempo strettamente necessario a completare i lavori e/o rendicontare la spesa, al fine di rendere funzionale l'opera finanziata.**

Di stabilire che la richiesta di proroga di cui innanzi, **debitamente motivata e contenente 1) il nuovo cronoprogramma degli interventi, 2) una relazione tecnica sullo stato di realizzazione dell'iniziativa e 3) la documentazione probante la realizzazione di almeno il 70% degli interventi**, deve essere presentata secondo le indicazioni fornite al paragrafo 2 delle "MODALITÀ DI ESECUZIONE DEGLI INTERVENTI E DI EROGAZIONE DEGLI AIUTI".

Di stabilire che i beneficiari che hanno bisogno della proroga e non l'hanno chiesta entro il termine assegnato per l'ultimazione degli interventi, possono farne richiesta a sanatoria sempreché venga rispettato quanto innanzi definito.

Di evidenziare che:

- l'Amministrazione procedente istruirà le richieste di proroga e, all'esito dell'istruttoria, il responsabile del procedimento comunicherà **con nota scritta**, al beneficiario e per conoscenza al consulente tecnico, il nuovo termine di ultimazione degli interventi **commisurato al tempo strettamente necessario per completare gli interventi e/o rendicontare la spesa, oppure il motivo di non accoglimento della richiesta di proroga**;
- qualora non dovesse risultare rispettato quanto disposto con il presente atto l'Amministrazione procedente comunicherà al beneficiario e per conoscenza al consulente tecnico, ai sensi dell'articolo 7 della Legge 241/1990 e ss.mm.ii., l'avvio del procedimento di decadenza dai benefici concessi e darà seguito, se del caso, all'adozione degli adempimenti conseguenti;
- le richieste di proroga già presentate all'Amministrazione procedente e non ancora evase alla data di adozione del presente provvedimento devono essere istruite nel rispetto di quanto disposto con il presente atto ed integrate della documentazione necessaria.

Di pubblicare il presente provvedimento nel sito istituzionale (<https://psr.regione.puglia.it>) del PSR 2014/2022 della Puglia e nel BURP al fine di informare i beneficiari interessati.

Di stabilire che la pubblicazione del presente provvedimento nel sito istituzionale (<https://psr.regione.puglia.it>) del PSR 2014/2022 della Puglia e nel BURP assume valore di comunicazione nei confronti dei beneficiari interessati.

Di confermare quant'altro stabilito nell'Avviso e nei provvedimenti di attuazione dello stesso.

Di dare atto che il presente provvedimento:

- è redatto in forma integrale;
- sarà disponibile nel sito istituzionale (<https://psr.regione.puglia.it>) del PSR 2014/2022 della Puglia;
- sarà pubblicato nella sezione "Amministrazione Trasparente", sotto sezione "Provvedimenti" – "Provvedimenti dirigenti amministrativi" del sito [www.regione.puglia.it](http://www.regione.puglia.it);
- sarà trasmesso alla Segreteria della Giunta Regionale;
- sarà trasmesso all'Assessore alle Risorse Agroalimentari;
- sarà pubblicato all'albo telematico della Regione Puglia;
- è composto da n.12 (dodici) facciate.

Il presente Provvedimento è direttamente esecutivo.

Firmato digitalmente da:

P.O. Responsabile della Sottomisura 4.2

Nicola Perniola

P.O. Responsabile di Raccordo (RR) delle Misure strutturali

Vito Filippo Ripa

Il Dirigente della Sezione Attuazione dei Programmi Comunitari per l'Agricoltura

Mariangela Lomastro

DETERMINAZIONE DEL DIRIGENTE SEZIONE AUTORIZZAZIONI AMBIENTALI 29 gennaio 2024, n. 31  
**IDVIA\_10275 Porto di Bari - Realizzazione del dente di attracco alla banchina Capitaneria nella darsena interna molo S. Vito - Decreto Direttoriale MATTM prot. 0000390 del 28.11.2019 - Verifica di ottemperanza alla prescrizione n. 6 contenuta nel parere CTVIA n. 3188 del 15.11.2019 - Proponente: Autorità di Sistema Portuale del Mare Adriatico Meridionale con sede in Piazzale Cristoforo Colombo 1 - 70122 Bari -**

#### IL DIRIGENTE DELLA STRUTTURA PROPONENTE

**VISTA** la L.R. 4 febbraio 1997 n.7 *“Norme in materia di organizzazione della Amministrazione Regionale”* ed in particolare gli artt. 4 e 5.

**VISTA** la D.G.R. 28 luglio 1998 n. 3261, avente ad oggetto *“Separazione delle attività di direzione politica da quelle di gestione amministrativa. Direttiva alle strutture regionali”*.

**VISTI** gli artt. 14 e 16 del D.Lgs.30 marzo 2001, n. 165 *“Norme generali sull’ordinamento del lavoro alle dipendenze delle amministrazioni pubbliche”*.

**VISTO** l’art.18 del D.lgs. 30 giugno 2003, n. 196 *“Codice in materia di protezione dei dati personali”* ed il Reg. 2016/679/UE.

**VISTO** il D. Lgs. n. 33 del 14/03/2013 recante *“Riordino della disciplina riguardante gli obblighi di pubblicità, trasparenza e diffusione delle informazioni da parte delle Pubbliche Amministrazioni”*;

**VISTO** il Decreto del Presidente della Giunta Regionale del 22 gennaio 2021 n. 22 avente oggetto Adozione Atto di Alta Organizzazione. Modello Organizzativo *“MAIA 2.0”*;

**VISTA** la DGR n. 678 del 24 aprile 2021 avente ad oggetto: *“Atto di Alta Organizzazione. Modello Organizzativo “MAIA 2.0”. Conferimento incarichi di Direttore di Dipartimento Ambiente, Paesaggio e Qualità Urbana”*;

**VISTA** la Determina n. 9 del 04/03/2022 codice cifra 013/DIR/2022/00009 avente ad oggetto: *“Conferimento delle funzioni di dirigente ad interim del Servizio VIA-VINCA della Sezione Autorizzazioni Ambientali del Dipartimento Ambiente,Paesaggio e Qualità Urbana”*;

**VISTA** la Determina n. 75 del 10/03/2022 codice cifra 089/DIR/2022/00075 avente ad oggetto: *“Atto di organizzazione interna della Sezione Autorizzazioni ambientali e servizi afferenti”*;

**VISTA** la DGR n. 1367 del 05/10/2023 avente ad oggetto *“Conferimento incarico di direzione della Sezione Autorizzazioni Ambientali afferente al Dipartimento Ambiente, Paesaggio e Qualità Urbana”* e la successiva sottoscrizione contrattuale avvenuta il 04/12/2023 con decorrenza in pari data;

**VISTA** la L.R. n. 32 del 29/12/2022 *“Disposizioni per la formazione del Bilancio di previsione 2023 e Bilancio pluriennale 2023-2025 della Regione Puglia (legge di stabilità regionale 2023).”*;

**VISTA** la L.R. n. 33 del 29/12/2022 *“Bilancio di previsione della Regione Puglia per l’esercizio finanziario 2023 e pluriennale 2023-2025”*;

**VISTA** la D.G.R. 15 settembre 2021, n. 1466 recante l’approvazione della Strategia regionale per la parità di genere, denominata *“Agenda di Genere”*;

**VISTA** la D.G.R. del 3/7/2023, n. 938 recante *“D.G.R. n. 302/2022 Valutazione di impatto di genere. Sistema di gestione e di monitoraggio. Revisione degli allegati.*

#### VISTI:

- la L. 7 agosto 1990 n.241 *“Nuove norme in materia di procedimento amministrativo e di diritto di accesso ai documenti amministrativi”* e s.m.i.;
- il D.Lgs. 3 aprile 2006 n.152 *“Norme in materia ambientale”* e s.m.i.;
- la L.R. 7 novembre 2022 n.26 *“Organizzazione e modalità di esercizio delle funzioni amministrative in materia di valutazioni e autorizzazioni ambientali”*;
- la D.G.R. n. 981 del 11/07/2022 di adozione del Regolamento;
- il R.R. 27 luglio 2022, n. 7 *“Regolamento per il funzionamento della Commissione tecnica per le valutazioni ambientali”*.

**PREMESSO** che:

Con Decreto Ministeriale n. 0000390 del 28.11.2019 è stato espresso giudizio positivo di compatibilità ambientale in merito al progetto di realizzazione del dente di attracco alla banchina Capitaneria nella darsena interna molo S. Vito del porto di Bari, subordinandone l'efficacia all'ottemperanza delle condizioni ambientali indicate nel parere della Commissione Tecnica di Verifica dell'Impatto Ambientale V.I.A. e VAS n.3188 del 15.11.2019, allegato al citato D.M., che indica puntualmente i tempi e le specifiche modalità di attuazione stabilite per le condizioni impartite.

In particolare, per la condizioni ambientale n. 6 è stata individuata in qualità di *Ente vigilante* la Regione Puglia.

Con nota prot. n. 1213 del 25.08.2023, acquisita al protocollo della Sezione Autorizzazioni Ambientali n. AOO\_089/13508 del 28.08.2023, il proponente comunicava il link dal quale visionare gli elaborati relativi alla verifica di ottemperanza in epigrafe.

**EVIDENZIATO** che:

la Regione Puglia, richiamate le disposizioni di cui all'art.28, co. 2 del d. lgs. 3 aprile 2006, n. 152 e s.m.i e la prescrizione n. 6 del parere CTVA n. 3188 del 15.11.2019, è *Ente vigilante* alla verifica dell'ottemperanza della condizione indicata nel provvedimento ambientale;

gli elaborati esaminati ai fini della verifica di ottemperanza alle prescrizioni in argomento sono stati pubblicati sul sito web del Ministero dell'Ambiente e della Sicurezza Energetica (MASE) al link: <https://va.mite.gov.it/it-IT/Oggetti/Documentazione/7014/14988>

**DATO ATTO** che:

la documentazione progettuale visionata e il parere espresso, ai sensi dell'art. 4, R.R. n. 07/2022, dalla Commissione Tecnica Regionale per le Valutazioni Ambientali nella seduta del 25.01.2024, acquisito al protocollo n. 44214 del 26.01.2024, consentono la seguente valutazione:

**Quadro della verifica di ottemperanza alle prescrizioni impartite con D.M.  
n. 0000390 del 28.11.2019**

**PRESCRIZIONE N. 6:**

*"dovranno essere ottemperate tutte le prescrizioni della Regione Puglia parere n.265 del 23.10.2019" (Ente vigilante – Regione Puglia).*

**ESITO VERIFICA: OTTEMPERATO**

**CONSIDERAZIONI:** *Parere della Commissione Tecnica Regionale prot. n 15637 del 18.12.2023, allegato 1 alla presente.*

**DATO ATTO** che tutta la documentazione afferente al procedimento amministrativo è conservata agli atti della Sezione Autorizzazioni Ambientali;

**VISTI:**

- le scansioni procedurali svolte per il procedimento ID\_VIP10275 in epigrafe e valutata la documentazione progettuale pubblicata sul sito web del MASE;
- il parere espresso dalla Commissione Tecnica Regionale per le Valutazioni Ambientali nella seduta del 25.01.2024, acquisito al prot. n. 44214 del 26.01.2024;
- l'attività istruttoria svolta dalla Sezione Autorizzazioni Ambientali della Regione Puglia.

**Verifica ai sensi del Regolamento 2016/679/UE e del D.lgs 196/2003 come modificato dal D.lgs n. 101/2018**

**Garanzie alla riservatezza**

La pubblicazione dell'atto all'albo, salve le garanzie previste dalla L. 241/90 e s.m.i. in tema di accesso ai documenti amministrativi, avviene nel rispetto della tutela della riservatezza dei cittadini, secondo quanto disposto dal D.lgs. 196/2003, come modificato dal D.lgs. n. 101/2018, in materia di protezione dei dati personali, nonché dal vigente Regolamento Regionale n. 5/2006 per il trattamento dei dati sensibili e giudiziari. Ai fini della pubblicazione legale, l'atto destinato alla pubblicazione è redatto in modo da evitare la diffusione di dati personali identificativi non necessari, ovvero il riferimento a dati sensibili. Qualora tali dati fossero indispensabili per l'adozione dell'atto, essi sono trasferiti in documenti separati esplicitamente richiamati. Non ricorrono gli obblighi di cui agli artt. 26 e 27 del D.lgs. 14 marzo 2013 n. 33

**Copertura finanziaria ai sensi della L.R. 28/2001 e s.m.i. e del D.lgs. 118/2011 e s.m.i.**

La presente deliberazione non comporta implicazioni, dirette e/o indirette, di natura economico-finanziaria e/o patrimoniale e dalla stessa non deriva alcun onere a carico del bilancio regionale.

**DETERMINA**

Di prendere atto di quanto espresso in narrativa, che costituisce parte integrante e sostanziale del presente atto e che qui si intende integralmente riportato.

**di considerare**, sulla scorta della documentazione fornita dal proponente e delle valutazioni espresse dalla Commissione Tecnica Regionale per le Valutazioni Ambientali nel parere prot. n. 44214 del 26.01.2024, ottemperate la prescrizione n. 6 di cui al presente Quadro della verifica di ottemperanza alle prescrizioni impartite dal Decreto Ministeriale di compatibilità ambientale n. impartite con D.M. n. 0000390 del 28.11.2019;

**Costituisce parte integrante del presente provvedimento il seguente allegato:**

Allegato 1: "ID\_VIP10275 Parere della Commissione Tecnica Regionale per le Valutazioni Ambientali prot. n. 44214 del 26.01.2024";

**di notificare** il presente provvedimento a cura della Sezione Autorizzazioni Ambientali a:

- **Autorità di Sistema Portuale del Mare Adriatico Meridionale –**  
[protocollo@pecadspmam.it](mailto:protocollo@pecadspmam.it)

**di trasmettere** il presente provvedimento a cura della Sezione Autorizzazioni Ambientali a:

- **Ministero della Transizione Ecologica– Direzione Generale per la Crescita Sostenibile e la Qualità dello Sviluppo – Divisione V – Sistemi di valutazione Ambientale -** [va@PEC.mite.gov.it](mailto:va@PEC.mite.gov.it);
- **Dipartimento ambiente, qualità urbana e paesaggio -**  
[dipartimento.ambiente.territorio@pec.rupar.puglia.it](mailto:dipartimento.ambiente.territorio@pec.rupar.puglia.it)

Il presente provvedimento, redatto in forma integrale nel rispetto della tutela alla riservatezza dei cittadini, secondo quanto disposto dal D.lgs. 196/03 in materia di protezione dei dati personali e ss. mm.ii., emesso in forma di documento informatico ex D. Lgs. 82/2005 e smi, firmato digitalmente ai sensi del testo unico D.P.R. 28 dicembre 2000, n. 445, del D.Lgs. 7 marzo 2005, n. 82 e norme collegate, è composto da n. 6 pagine, compresa la presente, l'Allegato 1 composto da 7 pagine, per un totale di 13 pagine ed è immediatamente esecutivo.

Il presente provvedimento,

- a. è pubblicato all'Albo Telematico del sito [www.regione.puglia.it](http://www.regione.puglia.it) per un periodo pari almeno dieci giorni, ai sensi dell'art. 7 ed 8 del L.R. n.15/2008 e per gli effetti di cui al comma 3 art. 20 DPGR n. 443/2015;
- b. è trasmesso al Segretariato della Giunta Regionale, ai sensi dell'art. 6 comma quinto della L.R. n.7/97 e del Decreto del Presidente della G.R. n. 443/2015 .
- c. è pubblicato sul sito ufficiale della Regione Puglia, [www.regione.puglia.it](http://www.regione.puglia.it), Sezione Trasparenza, Provvedimenti dirigenti;
- d. è trasmesso in copia all'Assessore alla Qualità dell'Ambiente;
- e. è pubblicato sul BURP;

Ai sensi dell'art. 3 comma 4 della L. n. 241/90 e smi, avverso il presente provvedimento potrà essere presentato ricorso giurisdizionale al Tribunale Amministrativo Regionale entro 60 giorni (sessanta) dalla data di notifica dello stesso, ovvero ricorso straordinario al Presidente della Repubblica entro 120 (centoventi) giorni.

Il presente Provvedimento è direttamente esecutivo.

Firmato digitalmente da:

P.O. Segreteria Comitato Regionale di V.I.A.  
Carmela Mafrica

Il Dirigente della Sezione Autorizzazioni Ambientali  
Giuseppe Angelini



Al Dirigente della Sezione Autorizzazioni Ambientali  
SEDE

**Parere definitivo espresso nella seduta del 25/01/2024**

ai sensi del R.R.07/2022, pubblicato su BURP n. 44 dell'11.05.2022

**Procedimento:** ID VIA 10275: Verifica di ottemperanza ex art. 28 del d. lgs. 152/2006

VIncA:  NO  SI *Indicare Nome e codice Sito*

Piano di Utilizzo delle terre e rocce da scavo  NO  SI

**Oggetto:** IDVIA10275 Porto di Bari - Realizzazione di dente di attracco alla banchina Capitaneria nella darsena Interna molo S. Vito - Decreto Direttoriale MATTM prot. 0000390 del 28.11.2019 Verifica di ottemperanza alle prescrizioni parere CTVIA n. 3188 del 15.11.2019 - Verifica di ottemperanza condizione ambientale n.6

**Tipologia:** D.Lgs. 152/2006 e ss.mm.ii- ex art. 28 del Dl.152/2006

**Autorità Comp.** Regione Puglia, Decreto Direttoriale MATTM prot. 0000390 del 28.11.2019


**Proponente:** AUTORITÀ DI SISTEMA PORTUALE DEL MARE ADRIATICO MERIDIONALE, P. le Cristoforo Colombo 1, 70122 Bari

**Istruttoria tecnica così come prevista dall'art.4 del R.R. 07/2022**

**Elenco elaborati esaminati**

Gli elaborati esaminati, ottenuti mediante download dal sito web "Valutazioni e Autorizzazioni ambientali del Ministero dell'Ambiente e della Sicurezza Energetica", sono di seguito elencati:

- DD\_390\_del\_28\_11\_2019\_Dente\_di\_attracco\_Verifica\_ottemperanza\_n\_6-signe\_\_signed pubblicata in data 28/08/2023;
- All.1\_Verifica ottemperanza\_prot. n.24019 del 26.07.2023 pubblicazione in data 28/08/2023;
- All\_2\_Mezzi\_di\_cantiere - pubblicazione in data 28/08/2023;
- All\_3\_DD\_n\_240-ottemperanza\_condizione\_n\_3 - pubblicazione in data 28/08/2023;
- All\_4\_Trasmissione\_documentazione\_TRS - pubblicazione in data 28/08/2023

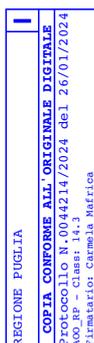



### **Inquadramento territoriale ed indicazione degli eventuali vincoli ambientali/paesaggistici**

L'area di intervento non ricade in aree SIC/ZPS, e l'area naturale protetta più vicina è il SIC "Posidonieto San Vito - Barletta" - codice IT9120009 - sito a nord e a sud del porto di Bari, da cui dista, rispetto al posidonieto a sud, circa 550m in linea d'aria.

### **Descrizione dell'intervento**

Il progetto denominato "Realizzazione di dente di attracco alla banchina Capitaneria nella darsena Interna molo S. Vito- Porto di Bari" di cui alla presente verifica, consiste nella realizzazione di un dente di raccordo tra le banchine Dogana e Capitaneria della Darsena Interna del porto di Bari, per modificare l'attuale tratto diagonale della banchina e creare un accosto ad angolo retto utile per l'attracco di navi Ro-Ro (*R1\_Relazione\_generale\_REV1.pdf*)

La Darsena Interna del porto di Bari, da diversi anni, è destinata al traffico Ro-Ro e Ro- Pax transfrontaliero in prevalenza verso destinazioni extra-Schengen. Dall'esame della conformazione della darsena si nota appunto come le banchine Dogana e Capitaneria, in luogo della usuale configurazione ad angoli retti, siano raccordate a linea spezzata e ad angoli ottusi, non consentendo l'attracco delle navi traghetto, in quanto impossibilitate ad aprire il portellone di poppa verso terra.

Per sopperire a questa criticità e garantire l'operatività della banchina Capitaneria, l'AdSP MAM, in corrispondenza di detto raccordo, mantiene stabilmente ormeggiato un pontone, grazie al quale da oltre un decennio la banchina Capitaneria è utilizzata per l'ormeggio delle navi traghetto Ro-Ro di lunghezza fino a 170 m e stazza fino a 30.000 TSL.

La realizzazione del dente di attracco consentirà la dismissione del pontone, con un risparmio dei relativi costi di manutenzione, nonché una maggiore velocità e sicurezza delle operazioni di sbarco-imbarco.

L'opera è conforme al P.R.P. e al P.R.G. del Comune di Bari vigenti, e non determinerà né un incremento né una variazione della tipologia di traffico.

In dettaglio l'opera consiste nella realizzazione di un dente di attracco, costituito da due banchine disposte ad angolo retto, rispettivamente della lunghezza di 70 m e 35 m, con relativo piazzale a tergo.



Figura 1 – Area di intervento (in giallo –Ref. par.3 - *R1\_Relazione\_generale\_REV1.pdf*)



Figura 2 – Opera da realizzare (in giallo –Ref. par.7.1 R1\_Relazione\_generale\_REV1.pdf)

Si rimanda agli elaborati di progetto (*R1\_Relazione\_generale\_REV1.*) per la descrizione di dettaglio degli interventi proposti.

#### **Parere di competenza ex art. 4 del r.r. 07/2022**

Facendo riferimento al Decreto MATTM prot. 0000390 del 28.11.2019 in oggetto, e al parere CTVIA n.3188 del 15.11.2019, si considera la Condizione ambientale n.6, che prevede quanto di seguito riportato: *“dovranno essere ottemperate tutte le prescrizioni della Regione Puglia parere n.265 del 23.10.2019” (Ente vigilante – Regione Puglia).*

#### **Prescrizioni da ottemperare**

Il parere espresso dalla Regione Puglia n.265 del 23.10.2019 prescrive quanto di seguito riportato:

- a) Siano attuate tutte le misure di mitigazione e prevenzione riportate nella Relazione di progetto R\_6-Piano\_di\_Monitoraggio\_Ambientale.pdf;
- b) Siano utilizzati, per il confinamento del materiale derivante dall'adeguamento dei fondali, geotubi con tessuto con resistenza a trazione di almeno 200 kN/m, per garantire la sicurezza strutturale, ed additivati con flocculanti polielettrolita anionico per l'addensamento delle frazioni fini, al fine di scongiurarne la dispersione nell'ambiente marino, monitorando il grado di torbidità nelle zone limitrofe;
- c) Al fine di evitare dispersioni iniziali delle frazioni fini, siano impiegati geotubi con bocca di carico a tenuta, compatibili con lo spostamento del sedimento in modalità



subacquea, mediante l'impiego di pompa aspirante, previsto dal proponente (cfr. Relazione integrazioni.pdf, pag. 10/27), monitorando il grado di torbidità nelle zone limitrofe;

- d) Siano impiegati mezzi di cantiere che rispondano ai limiti di emissione previsti dalle normative vigenti e che rientrano almeno nella categoria EEV (veicolo ecologico migliorato), ossia dotati di sistemi di abbattimento del particolato di cui dovrà essere prevista idonea e frequente manutenzione e verifica dell'efficienza;
- e) Sia realizzata, nella fase della progettazione esecutiva, la caratterizzazione delle terre e rocce da scavo, come previsto nell'elaborato R\_5-P Prel utiliz terreroccescavo escli dalla\_discip dei rifiuti def.pdf.

Per la verifica di ottemperanza alla prescrizione n.6 del CT VIA n.3188 del 15.11.2019, l'AUTORITÀ di SISTEMA PORTUALE del MARE ADRIATICO MERIDIONALE (AdSP MAM) ha fornito il riscontro con propria nota prot. n. 03492-GEN-RE-603-0023 del 31/01/2021, disponibile sul portale Valutazioni e Autorizzazioni ambientali del Ministero dell'Ambiente e della Sicurezza Energetica.

Con riferimento al **punto a)** della condizione n.6, si premette che la condizione n. 3 del Decreto in oggetto prevede che *"in fase di progettazione esecutiva dovrà essere presentato per l'approvazione il Progetto di Monitoraggio Ambientale (PMA) definito in accordo con Arpa Puglia. Il PMA dovrà individuare tutte le criticità ambientali, proponendo le azioni necessarie per il loro monitoraggio e mitigazione"*. In ottemperanza alla predetta Condizione n.3, il proponente ha avviato con propria nota prot. 14356 del 28.04.2021 presso il competente Ministero della Transizione Ecologica la procedura di verifica di ottemperanza conclusasi positivamente con Decreto Direttoriale n. 240 del 14.07.2021. Nell'ambito della verifica di ottemperanza alla condizione n. 3 è stato approvato il PMA che recepisce quali misure di prevenzione e mitigazione, le seguenti condizioni ambientali nn. 1 e 4 di seguito riportate, come indicato dal parere della Commissione Tecnica di verifica dell'impatto ambientale VIA/VAS n.3188 del 15.11.2019:

- Al fine di evitare che le attività che si svolgeranno in mare possano arrecare danno, durante le fasi di trivellazione per la realizzazione dei pali e la movimentazione dei sedimenti con contestuale confinamento nei geotubi, le aree antistanti le zone interessate dai lavori saranno conterminata mediante la posa in opera di panne galleggianti munite di gonfi (dal fondo fino alla superficie), così come suggerito da ARPA Puglia e in ottemperanza alle condizioni ambientali di cui al parere della Commissione Tecnica di verifica dell'impatto ambientale VIA/VAS n. 3188 del 15/11/2019 (Condizione ambientale n.1).
- Al fine di ridurre eventuali impatti sulla matrice Aria e in ottemperanza alle condizioni ambientali di cui al parere della Commissione Tecnica di verifica dell'impatto ambientale VIA/VAS n. 3188 del 15/11/2019 si prevede l'installazione di un impianto di lavaggio ruote, di tipo mobile. L'impianto dovrà prevedere la chiarificazione completa con vasca di decantazione, disoleazione, accumulo e catenaria per l'estrazione dei fanghi e delle sabbie in automatico e serbatoio



stoccaggio Flocculante da 200 lt. Dovrà essere garantita la pulizia delle vasche e dell'impianto e la gestione e smaltimento dell'acqua e fanghi di lavaggio presso impianti autorizzati, secondo la normativa vigente. L'impianto dovrà garantire il massimo riutilizzo dell'acqua e minimo reintegro e ove possibile, caratterizzato da circuito chiuso con acque di lavaggio che vengono completamente trattate e riutilizzate. L'impianto dovrà essere di protezioni e segnali mancanza acqua, quadro elettrico IP 65 completo di PLC per la gestione e il monitoraggio di tutte le funzioni operative (Condizione ambientale n.4).

- Al fine di ridurre eventuali impatti relativi alla componente rumore e in ottemperanza alle condizioni ambientali di cui al parere della Commissione Tecnica di verifica dell'impatto ambientale VIA/VAS n. 3188 del 15/11/2019 si prevede l'uso di barriere antirumore. I pannelli di recinzione saranno realizzati con tavolame in legno ad alto assorbimento acustico di altezza non inferiore a 2.00 m con sostegni in travi di abete o tubolari metallici, e completi delle necessarie controventature, segnalazioni luminose diurne e notturne e tabelle segnaletiche.

Considerato che, alla luce dell'ottemperanza n 3 del parere CTVA n.3188 del 15.11.2019, conclusasi con approvazione del Decreto direttoriale n 240 del 14/07/2021, il R\_6-Piano\_di\_Monitoraggio\_Ambientale è stato revisionato nella versione R7\_-Piano\_di\_Monitoraggio\_Ambientale.

Pertanto, l'ottemperanza a tale prescrizione della Regione Puglia è correlata all'ottemperanza alle condizioni ambientali n.1 e n.4, la cui procedura di verifica presso il Ministero è stata avviata dal Proponente con propria nota prot. n.24019 del 26.07.2023 e fornita in Allegato 1 alla nota prot. 03492-GEN-RE-603-0023 del 31/01/2021, relativa all'ottemperanza in oggetto.

Si rimanda agli esiti della verifica di ottemperanza in capo alla A.C. (Ministero) per le condizioni 1 e 4 del DM prot. 0000390 del 28.11.2019.

In merito ai **punti b) e c)** della prescrizione, il Proponente dichiara che, a seguito di un rilievo batimetrico eseguito nell'area antistante alla nuova banchina è stata verificata la compatibilità delle profondità dei fondali con i pescaggi delle navi traghetto destinate all'ormeggio presso la nuova banchina. Pertanto, con perizia di variante approvata con D.P. n. 269 del 21.07.2023, è stata stralciata dal progetto originale l'attività di movimentazione dei sedimenti cui le prescrizioni fanno riferimento, ovvero non è più previsto l'impiego dei geotubi.

Si prende atto di quanto dichiarato dal Proponente.

In merito al **punto d)** della prescrizione, il Proponente dichiara che "per le attività di cantiere sono stati impiegati mezzi le cui emissioni rispettano i valori limite imposti per il "veicolo ecologico migliorato (EEV)" e riportati nella riga C delle tabelle di cui al punto 6.2.1 dell'allegato I del Decreto 29 gennaio 2007 – Recepimento della direttiva 2005/55/CE del Parlamento europeo e del Consiglio del 28 settembre 2005. Nello specifico sono stati utilizzati i seguenti mezzi di cantiere (Allegato 2):



**REGIONE  
PUGLIA**

- Autovettura di cantiere (modello YARIS VAN della ditta Toyota Motor Italia S.p.A.) di categoria europea EURO 6D, conforme al Reg. UE 2018/1832, come si evince dalla carta di circolazione (Targa: GJ015JY).
- Perforatrice utilizzata per l'esecuzione dei pali (modello KDK 340 K della ditta BAUER Maschinen GmbH) conforme alla Direttiva 97/68/CE le cui emissioni rispettano gli standard della Fase V/Tier 4 final, introdotti dal Regolamento (UE) 2016/1628 (cfr. dichiarazione di conformità e scheda tecnica del macchinario).
- Camion per il trasporto del materiale (modello AD410T della ditta IVECO S.p.A.) di categoria EEV, come riportato nella scheda tecnica del veicolo, le cui emissioni sono riportate nelle carte di circolazione (Targa: GM638JS e Targa: GM639JS).
- Veicolo attrezzato con pompa per calcestruzzo (modello HD9 84.50 della ditta Astra Veicoli Industriali S.p.A.), le cui emissioni sono riportate nella carta di circolazione (Targa: GB982VA).
- Autogru (modello ATF 220G-5 della ditta TADANO FAUN GmbH) conforme alla Direttiva 2000/25/CE – Fase IV, come si evince dalla carta di circolazione (Targa: FK420MM), e dotato di motore Mercedes Benz OM 934 (cfr. certificato di conformità del veicolo) di categoria europea EURO 6“.

Si prende atto di quanto dichiarato dal Proponente.

In merito In merito al **punto e)** della prescrizione, il Proponente dichiara che *“con propria nota prot. n. 14356 del 28.04.2021 ha richiesto dei chiarimenti al Ministero della Transizione Ecologica e alla Regione Puglia. La Regione Puglia con propria nota prot. n.9110 del 11.06.2021, ha chiarito che le operazioni di caratterizzazione del materiale erano da eseguirsi in fase di realizzazione dell’opera e non già in fase di progettazione esecutiva, coerentemente con quanto riportato nello stesso elaborato R\_5 e con quanto disposto dall’Allegato 9 del DPR n. 120/2017.”*

Sul punto anche il Ministero della Transizione Ecologica, con parere CT VIA n.292 del 25.06.2021 fornito nell’Allegato 3 alla nota di riscontro prot. n. 03492-GEN-RE-603-0023 del 31/01/2021, ha rilevato l’oggettiva impossibilità di eseguire la caratterizzazione del materiale in fase di progettazione esecutiva in quanto l’attività di campionamento coincide con la realizzazione dell’opera, come specificato nell’elaborato R\_5, valutando che, in considerazione della tipologia del materiale e delle modalità di scavo, la caratterizzazione potesse essere eseguita efficacemente in corso d’opera.

In merito alla questione, come riportato nel predetto parere, il Proponente ha precisato che *“l’Allegato 9 del D.P.R. 120/2017 stabilisce che la caratterizzazione ambientale può essere eseguita in corso d’opera solo nel caso in cui sia comprovata l’impossibilità di eseguire un’indagine ambientale propedeutica alla realizzazione dell’opera da cui deriva la produzione delle terre e rocce da scavo. Il materiale da caratterizzare è, infatti, la roccia (formazione calcarea del Barremiano-Turoniano tipica del fondale marino dell’area di intervento), per un volume stimato in 85 m<sup>3</sup>, costituito per 60 mc da calcare micritico fratturato e 25 m<sup>3</sup> da calcare compatto dolomitico, che sarà asportata nel corso delle trivellazioni per l’esecuzione dei micropali di fondazione dell’opera. La caratterizzazione ambientale può essere eseguita in corso d’opera solo nel caso in cui sia comprovata l’impossibilità di eseguire un’indagine ambientale propedeutica alla realizzazione dell’opera da cui deriva la produzione delle terre e rocce da scavo.”*

Il Proponente, in adempimento all’art. 24 comma 5 del D.P.R. 120/2017, ha trasmesso ad ARPA Puglia e alla Città Metropolitana di Bari la Relazione descrittiva delle modalità operative di caratterizzazione del materiale e i Rapporti di Prova dei n.16 campioni analizzati



---

durante l'attività di realizzazione dei pali di fondazione (Prot. n.21782 del 08.07.2022, Prot.n. 24475 del 04.08.2022 e Prot. n.24871 del 09.08.2022 - Allegato 4 alla nota di riscontro prot. n. 03492-GEN-RE-603-0023 del 31/01/2021).

*Il Proponente, in Allegato 4 ha fornito solo le note di trasmissione della Relazione descrittiva delle modalità operative di caratterizzazione del materiale e dei Rapporti di Prova dei n.16 campioni analizzati durante l'attività di realizzazione dei pali di fondazione (Prot. n.21782 del 08.07.2022, Prot.n. 24475 del 04.08.2022 e Prot. n.24871 del 09.08.2022).*

Per quanto sopra esposto, il Comitato ritiene:

- Ottemperata la verifica di monitoraggio ex art. 28 del DL.152/2006 e ss.mm.ii. riguardo la prescrizione n.6 in oggetto.

DETERMINAZIONE DEL DIRIGENTE SEZIONE AUTORIZZAZIONI AMBIENTALI 30 gennaio 2024, n. 38  
[ID: 10218] Procedura di Valutazione di Impatto Ambientale ex art. 23 del D.Lgs. 152/2006 relativa al progetto definitivo S.S. N. 16 "Adriatica" - Tronco Bari- Mola di Bari. Variante alla Tangenziale di Bari. Lavori di realizzazione di una variante alla S.S.n.16 nel tratto compreso tra Bari-Mungivacca e Mola di Bari, con adozione della sezione stradale B2 del D.M. 5.11.2001, integrata valutazione di incidenza e valutazione del Piano di utilizzo delle terre e rocce da scavo ai sensi dell'art. 9 D.P.R. 120/2017 - Proponente: Anas S.p.A. con sede legale Via Monzambano, 10 - 00185 ROMA. -

#### IL DIRIGENTE DELLA STRUTTURA PROPONENTE

**VISTA** la L.R. 4 febbraio 1997 n.7 "Norme in materia di organizzazione della Amministrazione Regionale" ed in particolare gli artt. 4 e 5.

**VISTA** la D.G.R. 28 luglio 1998 n. 3261, avente ad oggetto "Separazione delle attività di direzione politica da quelle di gestione amministrativa. Direttiva alle strutture regionali".

**VISTI** gli artt. 14 e 16 del D. Lgs.30 marzo 2001, n. 165 "Norme generali sull'ordinamento del lavoro alle dipendenze delle amministrazioni pubbliche".

**VISTO** l'art.18 del D.lgs. 30 giugno 2003, n. 196 "Codice in materia di protezione dei dati personali" ed il Reg. 2016/679/UE.

**VISTO** il D. Lgs. n. 33 del 14/03/2013 recante "Riordino della disciplina riguardante gli obblighi di pubblicità, trasparenza e diffusione delle informazioni da parte delle Pubbliche Amministrazioni".

**VISTO** il Decreto del Presidente della Giunta Regionale del 22 gennaio 2021 n. 22 avente oggetto Adozione Atto di Alta Organizzazione. Modello Organizzativo "MAIA 2.0".

**VISTA** la DGR n. 678 del 24 aprile 2021 avente ad oggetto: "Atto di Alta Organizzazione. Modello Organizzativo "MAIA 2.0". Conferimento incarichi di Direttore di Dipartimento Ambiente, Paesaggio e Qualità Urbana".

**VISTA** la Determina n. 9 del 04/03/2022 codice cifra 013/DIR/2022/00009 avente ad oggetto: "Conferimento delle funzioni di dirigente *ad interim* del Servizio VIA-VINCA della Sezione Autorizzazioni Ambientali del Dipartimento Ambiente, Paesaggio e Qualità Urbana".

**VISTA** la Determina n. 75 del 10/03/2022 codice cifra 089/DIR/2022/00075 avente ad oggetto: "Atto di organizzazione interna della Sezione Autorizzazioni ambientali e servizi afferenti".

**VISTA** la DGR n. 1367 del 05/10/2023 avente ad oggetto "Conferimento incarico di direzione della Sezione Autorizzazioni Ambientali afferente al Dipartimento Ambiente, Paesaggio e Qualità Urbana" e la successiva sottoscrizione contrattuale avvenuta il 04/12/2023 con decorrenza in pari data.

**VISTA** la L.R. n. 32 del 29/12/2022 "Disposizioni per la formazione del Bilancio di previsione 2023 e Bilancio pluriennale 2023-2025 della Regione Puglia (legge di stabilità regionale 2023)".

**VISTA** la L.R. n. 33 del 29/12/2022 "Bilancio di previsione della Regione Puglia per l'esercizio finanziario 2023 e pluriennale 2023-2025".

**VISTA** la D.G.R. 15 settembre 2021, n. 1466 recante l'approvazione della Strategia regionale per la parità di genere, denominata "Agenda di Genere".

**VISTA** la D.G.R. del 3/7/2023, n. 938 recante "D.G.R. n. 302/2022 Valutazione di impatto di genere. Sistema di gestione e di monitoraggio. Revisione degli allegati.

#### VISTI:

- la L. 7 agosto 1990 n.241 "Nuove norme in materia di procedimento amministrativo e di diritto di accesso ai documenti amministrativi" e s.m.i.;
- il D.lgs. 3 aprile 2006 n.152 "Norme in materia ambientale" e s.m.i.;
- la L.R. 7 novembre 2022 n.26 "Organizzazione e modalità di esercizio delle funzioni amministrative in materia di valutazioni e autorizzazioni ambientali";
- la D.G.R. n. 981 del 11/07/2022 di adozione del Regolamento;

- il R.R. 27 luglio 2022, n. 7 “Regolamento per il funzionamento della Commissione tecnica per le valutazioni ambientali”.

**EVIDENZIATO CHE:**

ai sensi della L.R. n. 26/2022 e, in particolare, ai sensi e per gli effetti dell’art. 8, con riferimento alle disposizioni di cui all’art. 6 co.4 della L. 8 luglio 1986 n. 349, nell’ambito dei procedimenti di valutazione ambientale di competenza statale, *il parere regionale è espresso con provvedimento emesso dalla struttura regionale competente per i procedimenti di valutazione e autorizzazione ambientale, sentite le amministrazioni e gli enti territoriali potenzialmente interessati e, comunque, competenti ad esprimersi sulla realizzazione della proposta.*

**EVIDENZIATO ALTRESÌ CHE** la Sezione Autorizzazioni Ambientali della Regione Puglia, ai sensi dell’art. 4, comma 8, della L.R. 26/2022 è Autorità Competente all’adozione del Provvedimento di Valutazione di Impatto Ambientale ex art. 23 del D.lgs. 152/2006 e s.m.i.

**PREMESSO CHE:**

Con nota prot. n. 147118.28 del 18.09.2023, acquisita al prot. n. AOO\_089/18434 del 30.10.2023, il Ministero dell’Ambiente e della Sicurezza Energetica - *Direzione Generale Valutazioni Ambientali – Divisione V – Procedure di valutazione VIA e VAS - (MASE)* comunicava la procedibilità dell’istanza di avvio del procedimento di Valutazione di Impatto Ambientale ai sensi dell’art.23 del D.lgs. 152/2006 e s.m.i., integrata con la valutazione di incidenza, ai sensi dell’art. 5 del D.P.R. 357/1997, e contestuale verifica del piano di utilizzo delle terre e rocce da scavo, ai sensi dell’art. 9 del D.P.R. 120/2017 per l’opera in oggetto, compresa nella tipologia elencata nell’Allegato II alla Parte Seconda del d.lgs.152/2006, al punto 10 denominata “*autostrade e strade extraurbane principali*”.

Ai sensi dell’art. 24, comma 3, del D.lgs. 152/2006 e s.m.i. il MASE precisava che dalla data della pubblicazione dell’avviso al pubblico sul portale del medesimo Ministero, decorreva il termine di 60 giorni entro il quale chiunque abbia interesse può presentare all’autorità competente le proprie osservazioni. Ai sensi del predetto comma, entro il medesimo termine, sono acquisiti i pareri delle Amministrazioni e degli Enti pubblici coinvolti nel procedimento;

con nota prot. n. AOO\_089/18597 del 16.11.2023 la Sezione Autorizzazioni Ambientali invitava “chiunque abbia interesse” a presentare le proprie osservazioni, nonché le amministrazioni, gli enti territoriali potenzialmente interessati e i soggetti competenti in materiale ambientale, a far conoscere i propri pareri/contributi istruttori entro il termine sopra indicato.

**CONSIDERATO CHE** a seguito di detta richiesta perveniva nota acquisita al prot. n. AOO\_089/20371 del 28.11.2023 riportante osservazioni da parte del Comune di Triggiano;

**CONSIDERATO INOLTRE CHE** a seguito di detta richiesta pervenivano i seguenti pareri/contributi istruttori:

con nota prot. n. 19996 del 09.11.2023, acquisita al prot. n. AOO\_089/19218 del 14.11.2023, la Sezione regionale Opere pubbliche e Infrastrutture – Servizio Autorità Idraulica – rilasciava, per tutte le considerazioni specificate nella propria nota prot. n. 19996 del 09.11.2023 - il contributo istruttorio, allegato (1) alla presente determinazione per farne parte integrante, con cui sono fornite indicazioni circa il quadro delle competenze nonché risorse informative utili ai fini istruttori;

con nota prot. n. 76013 del 17.11.2023, acquisita al prot. n. AOO\_089/19712 del 20.11.2023, Arpa Puglia – Dipartimento Provinciale di Bari – rilasciava, per tutte le considerazioni specificate nella propria nota prot. n. 76013 del 17.11.2023 - il contributo istruttorio, allegato (2) alla presente determinazione per farne parte integrante, con cui sono richiesti chiarimenti e integrazioni;

con nota prot. n. 1332 del 24.11.2023, acquisita al prot. n. AOO\_089/20270 del 27.11.2023, il Comune di Bari – Ripartizione Tutela Ambiente -, rilasciava, per tutte le considerazioni specificate nella propria nota prot. n. 1332 del 24.11.2023 - il contributo istruttorio, allegato (3) alla presente determinazione per farne parte integrante, con cui sono richiesti approfondimenti e chiarimenti;

con nota prot. n. 9855 del 27.11.2023, acquisita al prot. n. AOO\_089/20371 del 28.11.2023, la Sezione regionale Tutela e Valorizzazione del Paesaggio - Servizio Osservatori e Pianificazione Paesaggistica – rilasciava, per tutte le considerazioni specificate nella propria nota prot. n. 9855 del 27.11.2023 - il contributo istruttorio, allegato (4) alla presente determinazione per farne parte integrante, con cui, per i profili di competenza, sono rilevate criticità paesaggistiche dell'alternativa progettuale scelta, così concludendo *“Si ritiene che debba essere approfondita l'analisi delle alternative localizzative, nei termini meglio esposti in narrativa. Ad oggi, la scelta dell'Alternativa 3 non appare giustificata da ragioni di maggiore compatibilità paesaggistica e ambientale”*

con nota prot. n. 4160 del 14.12.2023, acquisita al prot. n. AOO\_089/20162 del 26.11.2023, la Sezione regionale Infrastrutture per la Mobilità – rilasciava, per tutte le considerazioni specificate nella propria nota prot. n. 4160 del 14.12.2023 - il contributo istruttorio, allegato (5) alla presente determinazione per farne parte integrante, con cui conclusivamente si dichiara che *“la proposta progettuale può ritenersi coerente con la pianificazione infrastrutturale stradale”*;

la Commissione tecnica per le valutazioni ambientali della Regione Puglia, con parere espresso nella seduta dell'11.01.2023, acquisito al prot. n. 15666 del 12.01.2024, cui si rimanda e allegato (6) alla presente determinazione quale parte integrante - esaminata la documentazione, valutati gli studi trasmessi dal Proponente e consultabili sul Portale Ambientale del Ministero della Transizione Ecologica per le Valutazioni e le Autorizzazioni Ambientali, tenuto conto delle osservazioni pervenute e dei pareri resi dalle Amministrazioni/Enti interessati - ha rilasciato il proprio parere di competenza ex art. 4 del R.R. n. 7/2022 ritenendo che *“gli impatti ambientali attribuibili al progetto in epigrafe possano essere considerati non significativi e negativi”*.

## **CONSIDERATO**

le richieste di chiarimenti e approfondimenti pervenute in atti sono trasmesse all'autorità competente nazionale perché possa considerarli, se del caso, ai fini istruttori;

le criticità espresse dalla Sezione regionale Tutela e Valorizzazione del Paesaggio - Servizio Osservatori e Pianificazione Paesaggistica - afferiscono agli aspetti paesaggistici di competenza e non anche ai profili ambientali complessivi;

la coerenza del progetto con lo strumento di pianificazione settoriale vigente. Giova qui richiamare le attività di cui ai Codici S46, S47 e S48 del Piano e quanto riferisce a riguardo la competente Sezione regionale Infrastrutture per la Mobilità: *“La proposta progettuale è facilmente riconducibile alla previsione con codice identificativo “S48” che, per importanza, trova ampio spazio all'interno del PA 2021-2030. La stessa relazione generale al paragrafo 6.6.1 riporta le seguenti considerazioni:*

*“La SS16 Bis a sud di Bari, costituisce un itinerario obbligato per tutti i collegamenti tra la viabilità autostradale e le province di Brindisi e Lecce. Dalle analisi contenute nell' Allegato banca dati da fonte (Utilizzo della tangenziale di Bari tra lo svincolo con la A14 e il raccordo con la SS100) è stato possibile osservare come tale tratto sia utilizzato prevalentemente da traffico che interessa l'area metropolitana nei pressi del Comune di Bari (le analisi mostravano che il traffico di attraversamento era pari a quasi il 10%). È evidente che tale utilizzo unito alle sue caratteristiche geometrico funzionali inadeguate su tutto il tratto che va dallo svincolo di San Giorgio a Mola, determinano ricorrenti fenomeni di congestione e incidentalità, acuiti durante la stagione estiva per gli spostamenti giornalieri verso le principali mete turistiche a sud della città di Bari. Per tale motivo l'intervento considerato prioritario dal PA 2021 – 2030, è rappresentato dalla variante tra Bari e Mola (s48) con sezione di tipo B (e il relativo declassamento del tratto esistente della SS16 tra Mola e*

via Caldarola, s46 e s47).” Torna utile anche il richiamo alla scelta localizzativa effettuata, come rammentato sempre dalla Sezione regionale Infrastrutture per la Mobilità nel suo contributo dove riferisce che: “La localizzazione del tracciato ha dei trascorsi risalenti nel tempo e pertanto si dà atto che la scrivente Sezione già con nota prot. AOO\_148/2259 del 28.10.2019 in riscontro ad una pregressa richiesta di ANAS (indizione CDS in data 19.04.2018) finalizzata a valutare la percorribilità di tre diverse alternative di tracciato con riguardo al Piano Regionale dei Trasporti ha espresso la propria preferenza a favore dell’alternativa a quell’epoca denominata “C”, totalmente in variante rispetto all’attuale sede della S.S. 16, in quanto rappresentava un maggior grado di coerenza con l’ormai ex P.A. 2015-2019 del Piano Regionale dei Trasporti.

Tale ipotesi ha visto anche il favore del competente ministero tant’è che in occasione del Tavolo tecnico del 25 Settembre 2019 tenutosi a Roma tra i rappresentanti del MIT, MIBAC, Regione Puglia, Anas, Città Metropolitana di Bari e Comuni interessati, di fronte ad una netta contrapposizione tra enti a sostegno dell’alternativa “A” (allargamento in sede) o “C” (in variante), il MIT concludeva testualmente: “...sottolineando la preminenza dell’interesse pubblico rispetto agli interessi territoriali dei singoli comuni, a parere dello scrivente, la scelta dell’alternativa C...appare essere attualmente l’unica che risponda alle esigenze per la quale la stessa è stata ritenuta meritevole di essere inserita e finanziata nella programmazione nazionali di cui al Contratto di Programma Anas 2016-2020, ovvero atta a risolvere problematiche relative a flussi di traffico (non solo stagionale per il periodo di massimo afflusso) di una grande via di comunicazione. Di contro, la soluzione dell’allargamento in sede non sembra essere risolutiva, lasciando aperto il problema della sicurezza stradale e non apparendo migliorativa neanche dal punto di vista ambientale”.

La conferenza dei servizi, sopra richiamata, indetta ai sensi dell’art. 27 c. 3 del D.lgs 50/2016 sul PFTE si è conclusa con l’adozione da parte di Anas della Determinazione motivata di conclusione positiva della CDS prot. CDG 12497 –P del 10.01.2020 con l’individuazione del tracciato (in variante) stabilito nel corso dell’incontro del 19.12.2019. Ulteriore prova della strategicità attribuita all’arteria stradale in questione è data dall’istanza recante prot. n. 195/sp del 09.03.2023 con cui il Presidente di Regione, di concerto con l’Assessora al ramo, ha espressamente proposto al Ministro delle Infrastrutture e dei Trasporti la nomina di un Commissario Straordinario.”

#### **DATO ATTO CHE:**

tutta la documentazione afferente al procedimento amministrativo è conservata agli atti della Sezione Autorizzazioni Ambientali;

#### **VISTI:**

- le scansioni procedurali svolte per il procedimento ID 10218 in epigrafe;
- i pareri dei soggetti con competenza ambientale acquisiti agli atti del procedimento di valutazione di impatto ambientale ai sensi dell’art. 23 del D.lgs. n. 152/2006 s.m.i.;
- il parere definitivo n. 15666 del 12.01.2024 della Commissione tecnica per le valutazioni ambientali;
- l’attività istruttoria svolta dalla Sezione Autorizzazioni Ambientali della Regione Puglia.

**RITENUTO CHE**, alla luce delle risultanze istruttorie come sopra riportate, sussistano i presupposti di fatto e di diritto per procedere, per quanto di competenza, all’espressione del parere della Regione Puglia nell’ambito del procedimento di V.I.A. ai sensi dell’art.23 del D. lgs. 152/2006 e s.m.i.

**Verifica ai sensi del Regolamento 2016/679/UE e del D.lgs 196/2003 come modificato dal D.lgs n. 101/2018**

#### **Garanzie alla riservatezza**

La pubblicazione dell’atto all’albo, salve le garanzie previste dalla L. 241/90 e s.m.i. in tema di accesso ai documenti amministrativi, avviene nel rispetto della tutela della riservatezza dei cittadini, secondo quanto disposto dal D.lgs. 196/2003, come modificato dal D.lgs. n. 101/2018, in materia di protezione dei dati personali, nonché dal vigente Regolamento Regionale n. 5/2006 per il trattamento dei dati sensibili e giudiziari. Ai fini della pubblicazione legale, l’atto destinato alla pubblicazione è redatto in modo da evitare la diffusione

di dati personali identificativi non necessari, ovvero il riferimento a dati sensibili. Qualora tali dati fossero indispensabili per l'adozione dell'atto, essi sono trasferiti in documenti separati esplicitamente richiamati. Non ricorrono gli obblighi di cui agli artt. 26 e 27 del D.lgs. 14 marzo 2013 n. 33

**Copertura finanziaria ai sensi della L.R. 28/2001 e s.m.i. e del D.lgs. 118/2011 e s.m.i.**

La presente deliberazione non comporta implicazioni, dirette e/o indirette, di natura economico-finanziaria e/o patrimoniale e dalla stessa non deriva alcun onere a carico del bilancio regionale.

**DETERMINA**

Di prendere atto di quanto espresso in narrativa, che costituisce parte integrante e sostanziale del presente atto e che qui si intende integralmente riportato.

**di esprimere giudizio favorevole di compatibilità ambientale**, nell'ambito del procedimento ministeriale di V.I.A. ai sensi dell'art. 23 del D. lgs. 152/2006, sulla scorta del parere prot. n. 15666 del 12.01.2024 reso dalla Commissione tecnica per le valutazioni ambientali e dei contributi istruttori pervenuti, per il progetto definitivo "S.S. N. 16 "Adriatica" - Tronco Bari- Mola di Bari. Variante alla Tangenziale di Bari. Lavori di realizzazione di una variante alla S.S.n.16 nel tratto compreso tra Bari-Mungivacca e Mola di Bari, con adozione della sezione stradale B2 del D.M. 5.11.2001", proposto da Anas S.p.A. con sede legale Via Monzambano, 10 - 00185 ROMA. -

**di precisare** che il presente provvedimento inerisce esclusivamente al parere della Regione Puglia nell'ambito della procedura di VIA di competenza statale di che trattasi.

**Costituisce parte integrante del presente provvedimento il seguente allegato:**

**Allegato Pareri:**

1. Parere prot. n. 19996 del 09.11.2023 della Sezione regionale Opere pubbliche e Infrastrutture – Servizio Autorità Idraulica -;
2. Parere prot. n. 76013 del 17.11.2023 di Arpa Puglia – Dipartimento Provinciale di Bari –;
3. Parere prot. n. 1332 del 24.11.2023 del Comune di Bari – Ripartizione Tutela Ambiente –;
4. Parere prot. n. 9855 del 27.11.2023 della Sezione regionale Tutela e Valorizzazione del Paesaggio - Servizio Osservatori e Pianificazione Paesaggistica –;
5. Parere prot. n. 4160 del 14.12.2023 della Sezione regionale Infrastrutture per la Mobilità;
6. Parere prot. n. 15666 del 12.01.2024 della Commissione tecnica per le valutazioni ambientali. -

Il presente provvedimento, creato unicamente con strumenti informatici e firmato digitalmente:

- è composto da n. 09 facciate, dall'allegato pareri composto da n. 59 facciata, per complessive n. 66 facciate;
- ai sensi dell'art. 3 comma 4 della L. n. 241/90 e s.m.i., avverso il presente provvedimento potrà essere presentato ricorso giurisdizionale al Tribunale Amministrativo Regionale entro 60 giorni (sessanta) dalla data di notifica dello stesso, ovvero ricorso straordinario al Presidente della Repubblica entro 120 (centoventi) giorni;

sarà notificato a cura della Sezione Autorizzazioni Ambientali a:

- Ministero dell'Ambiente e della Sicurezza Energetica - Direzione Generale per le Valutazioni Ambientali – Div. V - va@PEC.mite.gov.it;
- Commissione Tecnica VIA-VAS - ctva@pec.minambiente.it
- Dipartimento Ambiente, Qualità Urbana e Paesaggio - dipartimento.ambiente.territorio@regione.puglia.it

- Anas S.p.A. - [anas@postacert.stradeanas.it](mailto:anas@postacert.stradeanas.it)
- Città Metropolitana di Bari - [protocollo.provincia.bari@pec.rupar.puglia.it](mailto:protocollo.provincia.bari@pec.rupar.puglia.it)
- Comune di Bari - [ambienteigienesanita.comunebari@pec.rupar.puglia.it](mailto:ambienteigienesanita.comunebari@pec.rupar.puglia.it)
- Comune di Mola di Bari - [comune.moladibari@pec.rupar.puglia.it](mailto:comune.moladibari@pec.rupar.puglia.it)
- Comune di Noicattaro - [comune.noicattaro@pec.rupar.puglia.it](mailto:comune.noicattaro@pec.rupar.puglia.it)
- Comune di Triggiano - [protocollo@pec.comune.triggiano.ba.it](mailto:protocollo@pec.comune.triggiano.ba.it)
- ARPA Puglia - [dir.generale.arpapuglia@pec.rupar.puglia.it](mailto:dir.generale.arpapuglia@pec.rupar.puglia.it)
- Ministero della Cultura – *Soprintendenza Archeologia, belle arti e paesaggio per la città metropolitana di Bari* – [sabap-ba@pec.cultura.gov.it](mailto:sabap-ba@pec.cultura.gov.it)
- Sezione Opere Pubbliche e Infrastrutture – [servizio.lavoripubblici@pec.rupar.puglia.it](mailto:servizio.lavoripubblici@pec.rupar.puglia.it)
- Sezione Infrastrutture per la Mobilità - [mobilita.regione@pec.rupar.puglia.it](mailto:mobilita.regione@pec.rupar.puglia.it)
- Sezione Tutela e Valorizzazione del Paesaggio - [sezione.paesaggio@pec.rupar.puglia.it](mailto:sezione.paesaggio@pec.rupar.puglia.it)

sarà pubblicato:

- in formato tabellare elettronico nelle pagine del sito web <https://trasparenza.regione.puglia.it/> nella sotto-sezione di II livello “Provvedimenti dirigenti amministrativi”;
- in formato elettronico all’Albo Telematico, accessibile senza formalità sul sito web <https://www.regione.puglia.it/pubblicita-legale> nella sezione “Albo pretorio on-line”, per dieci giorni lavorativi consecutivi ai sensi del comma 3 art. 20 DPGR n. 22/2021;
- sul Bollettino Ufficiale della Regione Puglia (BURP) prima sezione, lett. h, ai sensi della L.R. n.18 del 15 giugno 2023.

tramite il sistema CIFRA:

- sarà trasmesso al Segretariato Generale della Giunta Regionale;
- sarà archiviato sul sistema informatico regionale Sistema Puglia.

Il presente Provvedimento è direttamente esecutivo.

Firmato digitalmente da:

P.O. Segreteria Comitato Regionale di V.I.A.  
Carmela Mafra

Il Dirigente della Sezione Autorizzazioni Ambientali  
Giuseppe Angelini



**REGIONE  
PUGLIA**

**DIPARTIMENTO BILANCIO, AFFARI GENERALI E INFRASTRUTTURE  
SEZIONE OPERE PUBBLICHE E INFRASTRUTTURE  
SERVIZIO AUTORITÀ IDRAULICA**

A

**Regione Puglia**  
**Sezione Autorizzazioni Ambientali**  
*servizio.ecologia@pec.rupar.puglia.it*

**Ministero dell'Ambiente e della Sicurezza Energetica**  
**Direzione Generale per le Valutazioni Ambientali – Div. V**  
*va@pec.mite.gov.it*

**Città Metropolitana di Bari**  
*protocollo.provincia.bari@pec.rupar.puglia.it*

**Consorzio di Bonifica "Terre d'Apulia"**  
*cbta@pec.terreapulia.it*

e, p.c.

**ANAS S.p.A.**  
*anas@postacert.stradeanas.it*

**OGGETTO: [ID: 10218]** Procedura di Valutazione di Impatto Ambientale ex art. 23 del D.Lgs. n. 152/2006 relativa al progetto definitivo S.S. n. 16 "Adriatica" - Tronco Bari-Mola di Bari. Variante alla Tangenziale di Bari. Lavori di realizzazione di una variante alla S.S.n.16 nel tratto compreso tra Bari - Mungivacca e Mola di Bari, con adozione della sezione stradale B2 del D.M. del 5/11/2001, integrata con la Valutazione di Incidenza e con la Valutazione del Piano di Utilizzo delle terre e rocce da scavo ai sensi dell'art. 9 del D.P.R. n. 120/2017 - **Proponente: ANAS S.p.A. Riscontro.**

In riscontro alla nota AOO\_089/18597 del 02/11/2023, acquisita al protocollo AOO\_064/19398 del 02/11/2023, con la quale la Sezione Autorizzazioni Ambientali ha reso noto che il Ministero dell'Ambiente e della Sicurezza Energetica (M.A.S.E.) ha comunicato la procedibilità dell'istanza di avvio della procedura di Valutazione di Impatto Ambientale ai sensi dell'art. 23 del D.Lgs. n. 152/2006 e s.m.i., integrata con la Valutazione di Incidenza, ai sensi dell'art. 5 del D.P.R. n. 357/1997 e contestuale Verifica del Piano di Utilizzo delle terre e rocce da scavo, ai sensi dell'art. 9 del D.P.R. n. 120/2017, per la realizzazione dell'intervento in oggetto, si comunica quanto segue.

Il progetto in argomento è compreso nella tipologia, così come riportato nell'Allegato II alla Parte Seconda del D.Lgs. n. 152/2006 al punto 10, denominata "autostrade e strade extraurbane principali".

Il tracciato della variante alla strada statale n. 16, nel tratto compreso tra Bari - Mungivacca e Mola di Bari, intercetterà numerosi corsi d'acqua, come riportato nell'elaborato dal titolo "Idrologia e idraulica" (codice: T00ID06IDRRE01C), di seguito elencati:

- 1) Forma di erosione (interferenza minore) al Km 0+522;
- 2) Lama Valenzano (attraversamento maggiore) al Km 1+832;
- 3) Lama San Marco (attraversamento maggiore) al Km 3+100;
- 4) Lama minore a bacino endoreico (interferenza minore) al Km 3+ 598.69;
- 5) Lama Cutizza (attraversamento maggiore) al Km 5+989;
- 6) Lama San Giorgio (attraversamento maggiore) al Km 7+150;
- 7) Interferenza minore al Km 9+260;
- 8) Interferenza minore al Km 9+750;
- 9) Interferenza minore al Km 11+060;
- 10) Interferenza minore al Km 11+440;
- 11) Interferenza minore al Km 12+200;
- 12) Lama Giotta (attraversamento maggiore) al Km 12+570;
- 13) Interferenza minore al Km 13+110;
- 14) Interferenza minore al Km 13+600;
- 15) Interferenza minore al Km 14+350;
- 16) Interferenza minore al Km 14+700;
- 17) Lama Mola di Bari al Km 16+180;

**www.regione.puglia.it**

**Sezione Opere Pubbliche e Infrastrutture**

via Gentile n. 52, 70126 – edificio Polifunzionale – Bari

pec: servizio.lavoripubblici@pec.rupar.puglia.it

1|3



**REGIONE  
PUGLIA**

**DIPARTIMENTO BILANCIO, AFFARI GENERALI E INFRASTRUTTURE  
SEZIONE OPERE PUBBLICHE E INFRASTRUTTURE  
SERVIZIO AUTORITÀ IDRAULICA**

- 18) Lama Mola di Bari al Km 16+715;
- 19) Lama Mola di Bari al Km 17+275;
- 20) Interferenza minore al Km 17+950;
- 21) Interferenza minore al Km 18+170;
- 22) Interferenza minore al Km 18+494;
- 23) Interferenza minore al Km 18+683.

Tali iniziative infrastrutturali e, comunque, le modificazioni e/o le trasformazioni del territorio devono essere valutate secondo la disciplina del Capo VII del R.D. n. 523/1904 "Polizia delle acque pubbliche" e l'Autorità amministrativa competente alle valutazioni in ordine al sistema di gestione e di tutela dei corsi d'acqua (Autorità amministrativa di polizia idraulica) è il Consorzio di Bonifica territorialmente competente, per effetto della disciplina di cui all'art. 10 comma 1 della L.R. n. 4/2012, oppure la Provincia/Città Metropolitana, ai sensi dell'art. 25 comma 1 lettera e) della L.R. n. 17/2000 come confermato dall'art. 22 comma 2 della L.R. n. 32/2022, a seconda della titolarità gestionale del corso e/o dei corsi d'acqua di che trattasi.

**Pertanto si suggerisce il coinvolgimento, in tale procedimento, non solo dei competenti Uffici della Città Metropolitana di Bari (art. 25 comma 1 lettera e) della L.R. n. 17/2000, come confermato dall'art. 22 comma 2 della L.R. n. 32/2022), ma anche del Consorzio di Bonifica "Terre d'Apulia" (art. 10 comma 1 della L.R. n. 4/2012).**

Per ciò che concerne poi i profili di concessione relative a trasformazioni e/o occupazioni e/o attraversamenti di corsi d'acqua/canali e/o aree del demanio idrico, si precisa che il Proponente dovrà acquisire – se e per quanto necessario – dal Consorzio di Bonifica "Terre d'Apulia" (per il reticolo in gestione al Consorzio ex L.R. n. 4/2012) e/o da questa Sezione (per il reticolo non in gestione al Consorzio, art. 24 comma 2 lett. f) della L.R. n. 17/2000), prima dell'inizio dei lavori, la concessione per l'utilizzo delle aree del demanio idrico.

All'uopo si segnalano le seguenti risorse informative certamente utili per le necessità istruttorie dei soggetti coinvolti:

- Carta idrogeomorfologica della Regione Puglia (approvata con Delibera del Comitato Istituzionale dell'Autorità di Bacino n. 48 del 30/11/2009 e recepita con D.G.R. della Puglia n. 176 del 16/02/2015), reperibile al seguente *link*:  
[http://webgis.distrettoappenninomeridionale.it/geomorfologica/map\\_default.phtml](http://webgis.distrettoappenninomeridionale.it/geomorfologica/map_default.phtml)
- corsi d'acqua gestiti dal Consorzio "Terre d'Apulia" (territorialmente competente per le aree di progetto), rinvenibili nelle cartografie allegate alla proposta di documento programmatico del Piano Generale di Bonifica adottato con DGR Puglia n. 1934 del 22/12/2022, reperibili al seguente *link*:  
<https://www.regione.puglia.it/web/agricoltura/irrigazione-e-bonifica>;

Con riferimento ai corsi d'acqua NON in gestione al Consorzio di bonifica Terre d'Apulia si chiede al Proponente di fornire gli elaborati cartografici che evidenzino con maggiore dettaglio gli attraversamenti dei corsi d'acqua (le lunghezze di tutti i tratti stradali che attraversano i vari corsi d'acqua - intese come impronte al suolo del demanio idrico - e quelle di ogni altro eventuale tipo di intersezione/attraversamento, aereo e/o sotterraneo: linee elettriche, condutture, ecc.).

Inoltre si precisa che, per tali attraversamenti, prima dell'inizio dei lavori dovrà essere inoltrata alla scrivente Sezione istanza di concessione d'uso/attraversamento dei corsi d'acqua, cui dovrà essere allegato:

- attestazione di avvenuto pagamento dell'imposta di bollo (cod. ufficio: TUE, cod. tributo: 458T, importo: € 16,00) relativo alla istanza di occupazione/utilizzo/attraversamento dell'area demaniale, da versare con il modello F23;
- attestazione di pagamento delle spese istruttorie, pari a € 50,00, da versare attraverso il circuito MyPay della Regione Puglia, al seguente *link*:

---

**www.regione.puglia.it**

**Sezione Opere Pubbliche e Infrastrutture**

via Gentile n. 52, 70126 – edificio Polifunzionale – Bari

pec: servizio.lavoripubblici@pec.rupar.puglia.it

2|3



**REGIONE  
PUGLIA**

**DIPARTIMENTO BILANCIO, AFFARI GENERALI E INFRASTRUTTURE  
SEZIONE OPERE PUBBLICHE E INFRASTRUTTURE  
SERVIZIO AUTORITÀ IDRAULICA**

[https://pagopa.rupar.puglia.it/pa/public/richiestaPagamentoSpontaneo.html?codTipo=DEMANIO\\_IDRICO\\_DIRITTI\\_ISTRUTTORI\\_SP](https://pagopa.rupar.puglia.it/pa/public/richiestaPagamentoSpontaneo.html?codTipo=DEMANIO_IDRICO_DIRITTI_ISTRUTTORI_SP), selezionando il campo "Diritti istruttori concessioni beni demanio idrico" nella sezione "motivo del pagamento".

Si chiede che la presente sia acquisita agli atti del presente procedimento.

**Il funzionario**

Francesco Forte



Francesco Forte  
09.11.2023  
12:47:42  
GMT+01:00

**il dirigente *ad interim* del servizio**

Antonio V. Scarano

ANTONIO VALENTINO SCARANO  
09.11.2023 12:44:54 GMT+01:00

**il dirigente della sezione**

Giovanni Scannicchio



GIOVANNI SCANNICCHIO  
09.11.2023 17:51:52  
GMT+01:00



Co.Ge. : V3 – VIA\_009



Spett.li **MINISTERO DELL'AMBIENTE E DELLA SICUREZZA ENERGETICA**  
**DIREZIONE GENERALE VALUTAZIONI AMBIENTALI**  
**DIVISIONE V – PROCEDURE DI VALUTAZIONE VIA E VAS**  
PEC: [va@pec.mite.gov.it](mailto:va@pec.mite.gov.it)

**REGIONE PUGLIA**  
**DIPARTIMENTO AMBIENTE, QUALITÀ URBANA E PAESAGGIO**  
**SEZIONE AUTORIZZAZIONI AMBIENTALI**  
PEC : [servizio.ecologia@pec.rupar.puglia.it](mailto:servizio.ecologia@pec.rupar.puglia.it)

**Oggetto:** [ID: 10218] Società **ANAS S.p.A.** Procedura di Valutazione di Impatto Ambientale ex art. 23 del D.Lgs. 152/2006 relativa al progetto definitivo S.S. N. 16 "Adriatica" - Tronco Bari-Mola di Bari. Variante alla Tangenziale di Bari. Lavori di realizzazione di una variante alla S.S.n.16 nel tratto compreso tra Bari - Mungivacca e Mola di Bari, con adozione della sezione stradale B2 del D.M. 5.11.2001, integrata valutazione di incidenza e valutazione del Piano di utilizzo delle terre e rocce da scavo ai sensi dell'art. 9 D.P.R. 120/2017. - **Trasmissione richiesta chiarimenti e integrazioni**

Rif.1: *Nota MASE.REGISTRO UFFICIALE.2023.0147118 (prot. ARPA n. 61594 del 18/09/2023)*

Rif.2: *Regione Puglia prot. n. 18597 del 02/11/2023 (prot. ARPA n. 72578 del 02/11/2023)*

Con riferimento al procedimento di cui in oggetto, facendo seguito alla nota del Ministero dell'Ambiente e della Sicurezza Energetica (Rif.1) e della Regione Puglia (Rif. 2), con cui si comunica il termine di 60 (sessanta) giorni per la trasmissione dei pareri delle Amministrazioni e degli Enti pubblici in indirizzo, si trasmette la richiesta di chiarimenti e integrazioni, elaborata dal Servizio Territoriale di questo Dipartimento.

Distinti saluti.

IL DIRETTORE SERVIZI TERRITORIALI BARI-BAT F.F.  
*Dott.ssa Maddalena SCHIRONE*

IL DIRETTORE DEL DIPARTIMENTO  
*Dott.ssa Francesca FERRIERI*

**Agenzia Regionale per la Prevenzione e la Protezione dell'Ambiente**  
Sede legale: Corso Trieste 27, 70126 BARI  
Tel. 080 5460111 Fax 080 5460150  
[www.arpa.puglia.it](http://www.arpa.puglia.it)  
C.F. e P. IVA. 05830420724

**Dipartimento Provinciale di Bari**  
Parco Scientifico Tecnologico Tecnopolis - Edificio "L"  
S.P. per Casamassima km 3, 70010 – Valenzano (BA) Tel:  
080 9724305  
E-mail: [dap.ba@arpa.puglia.it](mailto:dap.ba@arpa.puglia.it)  
PEC: [dap.ba.arpapuglia@pec.rupar.puglia.it](mailto:dap.ba.arpapuglia@pec.rupar.puglia.it)



ARPA PUGLIA

Co.Ge. : V3 – VIA\_009

Sistema Nazionale  
per la Protezione  
dell'Ambiente

AI DIRETTORE DEL DIPARTIMENTO PROVINCIALE DI BARI  
S E D E

**Oggetto:** [ID: 10218] Società ANAS S.p.A. Procedura di Valutazione di Impatto Ambientale ex art. 23 del D.Lgs. 152/2006 relativa al progetto definitivo S.S. N. 16 "Adriatica" - Tronco Bari-Mola di Bari. Variante alla Tangenziale di Bari. Lavori di realizzazione di una variante alla S.S.n.16 nel tratto compreso tra Bari - Mungivacca e Mola di Bari, con adozione della sezione stradale B2 del D.M. 5.11.2001, integrata valutazione di incidenza e valutazione del Piano di utilizzo delle terre e rocce da scavo ai sensi dell'art. 9 D.P.R. 120/2017. - **Richiesta chiarimenti e integrazioni**

Rif.1: Nota MASE.REGISTRO UFFICIALE.2023.0147118 (prot. ARPA n. 61594 del 18/09/2023)

Rif.2: Regione Puglia prot. n. 18597 del 02/11/2023 (prot. ARPA n. 72578 del 02/11/2023)

In riscontro alla nota del Ministero dell'Ambiente e della Sicurezza Energetica (Rif.1) e della Regione Puglia (Rif. 2), si espone quanto segue.

**Punto 1.** Per quanto concerne le valutazioni di cui all'elaborato *STUDIO DI IMPATTO AMBIENTALE PARTE 1 L'iniziativa: obiettivi, coerenze e conformità*, si rappresenta la necessità di approfondire i seguenti aspetti:

- a. la coerenza progettuale con i seguenti strumenti programmatici: Piano regionale per la qualità dell'aria, Piano stralcio per l'Assetto Idrogeologico e Piano di gestione rischio alluvioni;
- b. la coerenza progettuale con ulteriori interventi (autorizzati, ovvero in fase autorizzativa), relativi a impianti da fonti energetiche rinnovabili (F.E.R.), ubicati nell'areale di progetto. In particolare, si chiede di verificare se sussistano potenziali interferenze con progetti (autorizzati, ovvero in fase autorizzativa) di aerogeneratori limitrofi alle opere in esame (in particolare, per gli aspetti connessi al distacco degli elementi rotanti ed allo shadow flickering), ovvero di cavidotti a servizio di impianti F.E.R. (eolici e fotovoltaici).

**Punto 2.** Per quanto concerne le valutazioni di cui all'elaborato *STUDIO DI IMPATTO AMBIENTALE PARTE 5 Gli impatti della cantierizzazione (rev. 5)*, si rappresenta la necessità di approfondire i seguenti aspetti.

- a. Preso atto che il proponente - nella valutazione previsionale di cui al par. 3.1.2 - ha considerato le operazioni di scavo, carico su camion e transito di mezzi sulla pista di cantiere e attesa la potenziale rilevanza per l'emissione di polveri in atmosfera dello spolverio dei cumuli (di altezza non superiore a 2,5 m, come dichiarato al par. 3.3.3) e delle attività di demolizione (in particolare la demolizione di fabbricati, pavimentazione, muri in c.a., opere d'arte, muri in pietra, muri in mattoni, recinzioni e new jersey), si chiede di valutare anche tali fasi ai fini della definizione del rateo emissivo di cui al par. 3.1.2. Si chiede, inoltre, di georeferenziare su un'apposita planimetria le sorgenti emissive di cui alla valutazione previsionale.
- b. Dettagliare le modalità con cui sarà espletata l'attività di ripristino della destinazione d'uso originaria a fine lavori, per le superfici interessate da impermeabilizzazione delle aree di cantiere base (CB) e di cantiere operativo (CO), e descrivere gli impatti generati da tali attività su tutte le componenti ambientali.
- c. Si chiede di specificare come siano stati determinati i valori degli inquinanti allo stato "attuale" nell'elaborato *STUDIO DI IMPATTO AMBIENTALE ANALISI AMBIENTALE - Atmosfera Planimetria dei ricettori e concentrazione inquinanti (fascicolo)*. Qualora tali dati siano ricavati da reti di monitoraggio preesistenti o da attività di monitoraggio ante operam (utili ai fini della determinazione dei valori di fondo), andrebbe esplicitata la

Agenzia Regionale per la Prevenzione e la Protezione dell'Ambiente  
Sede legale: Corso Trieste 27, 70126 BARI  
Tel. 080 5460111 Fax 080 5460150  
www.arpa.puglia.it  
C.F. e P. IVA. 05830420724

Dipartimento Provinciale di Bari  
Parco Scientifico Tecnologico Tecnopolis - Edificio "L"  
S.P. per Casamassima km 3, 70010 - Valenzano (BA)  
Tel: 080 9724305  
E-mail: [dap.ba@arpa.puglia.it](mailto:dap.ba@arpa.puglia.it)  
PEC: [dap.ba.arpa.puglia@pec.rupor.puglia.it](mailto:dap.ba.arpa.puglia@pec.rupor.puglia.it)



sommatoria degli stessi con i risultati della modellazione relativa alle attività di cantiere di cui al par. 3.1.2, con particolare riferimento al PM<sub>10</sub>. Si chiede, inoltre, di chiarire se lo stato di "Progetto - SDP03", citato nell'elaborato *STUDIO DI IMPATTO AMBIENTALE ANALISI AMBIENTALE - Atmosfera Planimetria dei ricettori e concentrazione inquinanti (fascicolo)* si riferisce alla fase di cantierizzazione o a quella post operam di ordinario esercizio dell'infrastruttura.

- d. Preso atto che il proponente dichiara che "una pratica mitigativa mediante bagnatura della pista con efficienza di abbattimento delle polveri pari al 90% consente di mantenere l'area di impatto del cantiere entro lo stretto intorno del sedime, in corrispondenza del nuovo svincolo di Bari - Città della Giustizia, senza interessare i ricettori sensibili individuati" (rif. par. 3.1.3), occorre fornire una tavola a scala di maggior dettaglio per le aree in adiacenza allo svincolo S.S. 100 - Mungivacca - con particolare riferimento all'area del recettore costituito dalla Scuola statale primaria e dell'infanzia "Mungivacca" (R\_10, pag. 9, elab. nell'elaborato *STUDIO DI IMPATTO AMBIENTALE ANALISI AMBIENTALE - Atmosfera Planimetria dei ricettori e concentrazione inquinanti (fascicolo)*) e dalla Scuola dell'infanzia Di Cagno Abbrescia - Bari (R\_11) - considerato che, per tali aree, la mappa generale rappresentata nella Figura 2 riporta una maggiore superficie ricompresa entro la linea di isoc concentrazione pari a 40 µg/m<sup>3</sup> per il PM<sub>10</sub>. Si chiede, inoltre, di definire con un maggior livello di dettaglio le eventuali misure di mitigazione, al fine di limitare gli impatti attesi sul predetto recettore.
- e. Preso atto che il proponente dichiara la conformità del rateo emissivo rispetto al valore limite per la media annuale di PM<sub>10</sub> (ai sensi del D.Lgs. 155/2010), si chiede di fornire:
- opportuni ragguagli in merito agli impatti cumulativi, derivanti da eventuali sovrapposizioni con ulteriori interventi nell'areale di progetto;
  - il numero di superamenti annui del valore limite giornaliero del PM<sub>10</sub> per il recettore di massima ricaduta, rispetto ai limiti di legge per la qualità dell'aria di cui al D.Lgs. n. 155/2010 (verifica del limite giornaliero per la protezione della salute umana) e tenendo conto di quanto evidenziato al precedente punto 2.a e 2.c..
  - il valore della concentrazione media annuale del PM<sub>10</sub> per il recettore di massima ricaduta, specificando il rispetto dei limiti di legge per la qualità dell'aria di cui al D.Lgs. n. 155/2010 (verifica del limite annuale per la protezione della salute umana) e tenendo conto di quanto evidenziato al precedente punto 2.a e 2.c..
- f. In merito alla valutazione degli impatti sulle componenti suolo/sottosuolo e acque (parr. 3.2, 3.3), si ritiene che la documentazione in atti vada integrata con una valutazione delle misure destinate a contenere la possibile contaminazione dovuta alla dispersione dei rifiuti, anche pericolosi, elencati ai par. 16.4.1 e 16.4.2 dell'elaborato *RELAZIONE GENERALE TECNICO ILLUSTRATIVA (rev. C)*, anche tenendo conto delle attività di cui al precedente punto 2.b. Inoltre, atteso che il proponente prevede la bagnatura delle aree di scavo (al fine di contenere l'impatto del cantiere sulla componente atmosfera) e la bagnatura delle ruote dei mezzi di lavoro in uscita dalle aree di cantiere, si chiede di specificare puntualmente la gestione dei reflui idrici derivanti da tali attività, nonché per le ulteriori attività elencate a pag. 16, per le quali si prevede la "generazione diretta o indiretta di acque reflue di differente origine", oltre che delle eventuali acque di aggettamento.
- g. In aggiunta a quanto richiesto al precedente punto 2.f., si chiede di approfondire le modalità di gestione ordinaria delle acque meteoriche di dilavamento delle aree adibite a stoccaggio rifiuti, ivi compresi i materiali di risulta non destinati ad essere reimpiegati.

**Punto 3.** Preso atto dell'individuazione degli impianti di recupero e/o smaltimento di cui al par. 2.4 dell'elaborato *STUDIO DI IMPATTO AMBIENTALE PARTE 4 L'assetto futuro e l'intervento (rev. C)*, si chiede di fornire attestazione che i suddetti impianti:

- siano autorizzati al conferimento dei singoli codici EER di cui ai par. 16.4.1 e 16.4.2 dell'elaborato

**Agenzia Regionale per la Prevenzione e la Protezione dell'Ambiente**  
Sede legale: Corso Trieste 27, 70126 BARI  
Tel. 080 5460111 Fax 080 5460150  
www.arpa.puglia.it  
C.F. e P. IVA. 05830420724

**Dipartimento Provinciale di Bari**  
Parco Scientifico Tecnologico Tecnopolis - Edificio "L"  
S.P. per Casamassima km 3, 70010 - Valenzano (BA)  
Tel: 080 9724305  
E-mail: [dap.ba@arpa.puglia.it](mailto:dap.ba@arpa.puglia.it)  
PEC: [dap.ba.arpa.puglia@pec.rupar.puglia.it](mailto:dap.ba.arpa.puglia@pec.rupar.puglia.it)



*RELAZIONE GENERALE TECNICO ILLUSTRATIVA (rev. C);*

- ii) abbiano l'effettiva disponibilità, in termini di volumetrie, allo smaltimento come rifiuti dei materiali di risulta per un volume pari a 489.482 m<sup>3</sup>.

**Punto 4.** Relativamente all'elaborato *PIANO DI UTILIZZO TERRE E ROCCE DA SCAVO (rev. C)*, si chiede di:

- i) revisionare il documento affinché sia fornita una disamina di tutti i contenuti puntualmente previsti dall'Allegato 5 al D.P.R. 120/2017 e ss.mm.ii;
- ii) fornire delucidazioni circa il rispetto delle procedure di campionamento (punti di prelievo, profondità d'indagine, ecc.) e di caratterizzazione previste rispettivamente dall'Allegato 2 e dall'Allegato 4 e/o dall'Allegato 9 (da considerarsi solo nel caso in cui sia comprovata l'impossibilità di eseguire un'indagine ambientale propedeutica alla realizzazione dell'opera) al D.P.R. 120/2017 e ss.mm.ii. per i campionamenti espletati (rif. par. 4.2.1.1) e da espletare (rif. par. 4.3), anche supportati da specifiche planimetrie;
- iii) fornire delucidazioni sui criteri adottati nella scelta dei limiti della Tabella 1, Allegato 5, Parte IV-Titolo 5 del D.Lgs. 152/2006 e ss.mm.ii. (CSC, colonna A o B) associati ai singoli punti di campionamento, specificando la specifica destinazione d'uso urbanistica;
- iv) fornire delucidazioni sulle verifiche che saranno attivate per il terreno che sarà lasciato in situ atte a garantire l'assenza di una potenziale contaminazione dello stesso, con particolare riferimento alle aree in cui le analisi hanno evidenziato superamenti delle CSC (ad es. punti PZ\_OA\_01, PZ\_OA\_02 ecc.) (rif. par. 4.2.1.1.). Tali aree dovranno essere evidenziate su specifica planimetria. All'uopo, si suggerisce di fare riferimento alle modalità previste dal documento *Proposta di integrazione del "Protocollo Operativo" per il campionamento e l'analisi dei siti contaminati. Fondo scavo e Pareti* (APAT, Novembre 2006).

**Punto 5.** Per quanto attiene alla gestione delle acque meteoriche, si chiede di integrare l'elaborato *RELAZIONE IDRAULICA (rev. C)*, fornendo delucidazioni sulle modalità di smaltimento delle acque di prima e di seconda pioggia, sul rispetto dei limiti prescritti dall'Allegato 5 alla Parte III del D.Lgs. 152/2006 e ss.mm.ii. per ciascun punto di scarico, fornendo specifica planimetria e/o integrando gli elaborati *PLANIMETRIA DI PROGETTO SMALTIMENTO ACQUE (rev. C)*, nonché sull'esecuzione di eventuali prove di tenuta per gli impianti interrati.

**Punto 6.** Per quanto concerne le valutazioni di cui all'elaborato *STUDIO DI IMPATTO AMBIENTALE Relazione del piano di monitoraggio ambientale (rev. C)*, si rappresenta la necessità di approfondire i seguenti aspetti:

- a. In merito alle attività di monitoraggio della qualità dell'aria in corso d'opera, si chiede di specificare la frequenza correlata ai "segnali tempestivi" citati al par. 7.5.2 a cura del soggetto responsabile e le azioni correttive da prevedersi, qualora gli esiti del monitoraggio restituiscano valori più elevati rispetto a quelli previsionali di cui alla modellazione condotta in fase di progetto.
- b. Si chiede di specificare se la centralina per la valutazione dei parametri meteorologici verrà impiegata per una valutazione a frequenza giornaliera, al fine di limitare l'esecuzione di attività potenzialmente impattanti sulla qualità dell'aria in caso di determinati regimi anemometrici (in termini di direzione e intensità del vento rispetto ai recettori).
- c. Si chiede di fornire indicazioni in merito alle caratteristiche stratigrafiche e costruttive dei piezometri destinati al monitoraggio delle acque sotterranee di cui al cap. 8, anche tenendo conto della profondità della falda acquifera in corrispondenza delle aree di cui al par. 8.3. In particolare, si chiede che siano fornite, per ciascun piezometro, delle schede monografiche di dettaglio, contenenti le seguenti informazioni minime, laddove disponibili: dati di cantiere (impresa, date di perforazione, committente, compilatore, metodi, attrezzature e fluido utilizzati), principali caratteristiche dei materiali attraversati (profilo stratigrafico), livelli idrici intercettati, caratteristiche costruttive (diametro, tratti ciechi, tratti fessurati, materiale); strumentazione installata (pompe,

Agenzia Regionale per la Prevenzione e la Protezione dell'Ambiente  
Sede legale: Corso Trieste 27, 70126 BARI  
Tel. 080 5460111 Fax 080 5460150  
www.arpa.puglia.it  
C.F. e P. IVA. 05830420724

Dipartimento Provinciale di Bari  
Parco Scientifico Tecnologico Tecnopolis - Edificio "L"  
S.P. per Casamassima km 3, 70010 - Valenzano (BA)  
Tel: 080 9724305  
E-mail: [dap.ba@arpa.puglia.it](mailto:dap.ba@arpa.puglia.it)  
PEC: [dap.ba.arpapuglia@pec.rupar.puglia.it](mailto:dap.ba.arpapuglia@pec.rupar.puglia.it)



tubo guida per misure freaticometriche, ecc.). Si richiedono inoltre delucidazioni sulle modalità di spurgo e campionamento e sulle pompe che si intendono adottare ai fini del monitoraggio. All'uopo si suggerisce di fare riferimento alle indicazioni fornite nel *Manuale per le indagini ambientali nei siti contaminati* (APAT, Manuali e linee guida 43/2006).

- d. Si chiede di integrare le Tabelle 4, 6, 8, 10 con i riferimenti ai limiti di legge per i parametri che saranno oggetto di monitoraggio.
- e. Si chiede di inserire uno specifico paragrafo in cui siano descritti i monitoraggi periodici che si intendono espletare presso i punti di scarico delle acque meteoriche, esplicitando i limiti da considerarsi, nonché sugli impianti di trattamento, in base a quanto citato al precedente punto 5.
- f. Si chiede di specificare il protocollo operativo da attivarsi in fase di cantiere, in caso di segnalazioni di impatti da parte dei soggetti indicati a pag. 53.
- g. In merito alla previsione progettuale di ricollocare gli esemplari di ulivi espianati al termine dei lavori, si chiede di specificare l'eventuale adozione di un programma di monitoraggio post operam dell'attecchimento degli esemplari soggetti a reimpianto. Si chiede, inoltre di specificare le misure di mantenimento in efficienza, in fase post operam, dei sottopassi/sovrappassi faunistici.
- h. In merito agli impatti in fase di cantiere e di esercizio delle opere sul patrimonio agroalimentare, si prende atto di quanto dichiarato al par. 2.3.3 dell'elaborato *STUDIO DI IMPATTO AMBIENTALE PARTE 6 Gli impatti delle opere, dell'esercizio e le ottimizzazioni: "le ricadute di gas e polveri, prodotte dai veicoli circolanti sul nuovo tracciato stradale, già valutate nella analisi della componente atmosfera non evidenziano situazioni di particolare criticità"*. Si ritiene che la verifica rispetto a tale assunto debba essere oggetto di una specifica campagna di monitoraggio in corso d'opera e post operam sui prodotti agroalimentari, specificamente individuati in prossimità del nuovo tracciato stradale.
- i. Si chiede di dettagliare le modalità di restituzione e condivisione dei dati di monitoraggio, anche in base a quanto riportato nelle Linee Guida per la predisposizione del Progetto di Monitoraggio Ambientale (PMA) delle opere soggette a procedure di VIA (D.Lgs. 152/2006 e s.m.i.; D.Lgs. 163/2006 e s.m.i.) - Indirizzi metodologici generali (ISPRA, 16/06/2014).

**Punto 7.** Per quanto concerne gli impatti e le misure di mitigazione/compensazione per la componente faunistica, si prende atto delle valutazioni di cui all'elaborato *STUDIO DI IMPATTO AMBIENTALE PARTE 6 Gli impatti delle opere, dell'esercizio e le ottimizzazioni (rev. C): "il progetto in esame, prevedendo la realizzazione di 5 passaggi faunistici in tombini scatoletti in corrispondenza di macchie, boschi e paesaggio agricolo e la realizzazione di un corridoio al di sopra della galleria, non comporta nessun rischio di frammentare l'ambiente nel quale si inserisce né di costituire una barriera agli spostamenti della fauna"*. Al riguardo, si chiede di approfondire i seguenti aspetti, relativi alla connettività ecologica:

- a. esplicitare le motivazioni relative alle scelte effettuate su ubicazione, numero e tipologia costruttiva dei passaggi faunistici, specificando sulla base di quali considerazioni si ritiene che sussista *"nessun rischio di frammentare l'ambiente"*;
- b. approfondire gli aspetti relativi alla compatibilità dell'attraversamento faunistico sulla superficie della galleria, previsto mediante piccole macchie arbustive, specificando se in corrispondenza di tali aree non siano previsti ulteriori detrattori antropici che possano costituire un limite alla funzione compensativa dell'opera;
- c. esplicitare l'idoneità delle misure previste anche rispetto alla componente avifauna nell'areale di progetto;
- d. in merito alle misure di monitoraggio, si rimanda a quanto esplicitato al precedente punto 6.g.

**Punto 8.** Per quanto concerne gli aspetti riguardanti l'impatto acustico ed elettromagnetico, si rimanda al

**Agenzia Regionale per la Prevenzione e la Protezione dell'Ambiente**  
Sede legale: Corso Trieste 27, 70126 BARI  
Tel. 080 5460111 Fax 080 5460150  
www.arpa.puglia.it  
C.F. e P. IVA. 05830420724

**Dipartimento Provinciale di Bari**  
Parco Scientifico Tecnologico Tecnopolis - Edificio "L"  
S.P. per Casamassima km 3, 70010 - Valenzano (BA)  
Tel: 080 9724305  
E-mail: [dap.ba@arpa.puglia.it](mailto:dap.ba@arpa.puglia.it)  
PEC: [dap.ba.arpapuglia@pec.rupar.puglia.it](mailto:dap.ba.arpapuglia@pec.rupar.puglia.it)



parere monotematico prot. ARPA n. 75921 del 17/11/2023 dell'U.O.S. Agenti Fisici, allegato alla presente.

Sulla base di quanto sopra esposto, allo stato degli atti e per quanto di competenza, lo scrivente Servizio pone all'attenzione dell'Autorità Competente le richieste di chiarimenti e integrazioni evidenziate ai predetti punti.

Distinti saluti.

IL FUNZIONARIO ISTRUTTORE  
Ing. Salvatore Ostuni

IL DIRIGENTE AMBIENTALE  
Ing. Ersilia D'AMBROSIO

IL DIRETTORE SERVIZI TERRITORIALI BARI-BAT F.F.  
Dott.ssa Fis. Maddalena SCHIRONE

ALLEGATO: Parere monotematico dell'U.O.S. Agenti Fisici (prot. n. 75921 del 17/11/2023)

ARPA PUGLIA - Unica AOO - 0001 - Protocollo 0076013 - 1 - 17/11/2023 - SDBA, STBA / AFBA, SDBT

ARPA PUGLIA - Unica AOO - 0001 - Protocollo 0075921 - 1 - 17/11/2023 - AFBA, STBA / SDBA, STBA

Pagina 1 di 2



ARPA PUGLIA

Sistema Nazionale  
per la Protezione  
dell'AmbienteAI DIRETTORE SERVIZI TERRITORIALI BARI-BAT  
AI DIRETTORE DEL DIPARTIMENTO PROVINCIALE DI BARISEDE

**Oggetto:** [ID: 10218] Società ANAS S.p.A. Procedura di Valutazione di Impatto Ambientale ex art. 23 del D.Lgs. 152/2006 relativa al progetto definitivo S.S. N. 16 "Adriatica" - Tronco Bari-Mola di Bari. Variante alla Tangenziale di Bari. Lavori di realizzazione di una variante alla S.S.n.16 nel tratto compreso tra Bari - Mungivacca e Mola di Bari, con adozione della sezione stradale B2 del D.M. 5.11.2001, integrata valutazione di incidenza e valutazione del Piano di utilizzo delle terre e rocce da scavo ai sensi dell'art. 9 D.P.R. 120/2017. - **Richiesta chiarimenti e integrazioni**

**Rif.1:** Nota MASE.REGISTRO UFFICIALE.2023.0147118 (prot. ARPA n. 61594 del 18/09/2023)

**Rif.2:** Regione Puglia - Dipartimento Ambiente, Qualità urbana e Paesaggio prot. 18597 del 02/11/2023 (prot. ARPA n. 72578 del 02/11/2023)

**Contributo Monotematico Agenti Fisici**

In riferimento all'oggetto questo Servizio ha esaminato la documentazione resa disponibile dal proponente ed in particolare, per la componente ambientale Rumore, ha esaminato il documento P00IA20AMBRE08\_c.pdf "Rapporto di Misura per Rilievi Acustici", P00IA20AMBRE07\_c.pdf "Studio Acustico" e tutta la cartografia riportante gli scenari ante operam, di riferimento definita "opzione zero", post operam (senza e con interventi di mitigazione). Tutta la documentazione è a firma di Tecnico Competente in Acustica Ambientale Dott. Giuseppe Quaglia e risulta aggiornata nel marzo 2023. La relazione P00IA20AMBRE08\_c.pdf riporta misure ante operam effettuate nel 2021 che hanno avuto lo scopo di tarare il modello previsionale con il quale sono stati elaborati i calcoli dei vari scenari investigati e riportati nella relazione P00IA20AMBRE07\_c.pdf. Quest'ultima relazione affronta sommariamente anche la tematica dell'analisi previsionale della fase di cantiere.

L'intervento proposto riguarda la realizzazione di una variante della SS 16 nel tratto che da Bari arriva a Mola di una lunghezza complessiva di circa 20 Km. Il progetto prevede che tale variante si sviluppi nelle campagne della periferia di Bari (zona Depuratore di Japigia), nelle campagne di Triggiano, Noicattaro e Mola di Bari. L'attuale destinazione prevalentemente agricola dei terreni interessati dall'intervento genererà certamente nella popolazione che vive in quelle zone e nei numerosi insediamenti residenziali interessati (Borgo dei Pioppi, Parchitello, ...solo per citarne alcuni) forte disagio soprattutto in chi vedrà violato il proprio desiderio di vivere in una zona tranquilla anche sotto il profilo acustico. Pertanto la documentazione di progetto necessita di rilevanti approfondimenti puntuali non ritenendo, questo Servizio, che sia sufficiente una analisi entro 300 m dall'asse stradale.

Si evidenzia che, al di fuori delle fasce di pertinenza acustica previste per le infrastrutture stradali di nuova realizzazione dalla normativa di settore (DPR 142 del 30 marzo 2004), sono applicabili, in tutti i quattro Comuni interessati dall'intervento, i limiti transitori di cui all'art. 6 del DPCM 01 marzo 1991, non essendo, nessuno di detti Comuni, dotato di piano di zonizzazione acustica approvato dalla Città Metropolitana di Bari.

Per quanto attiene alla matrice inquinamento luminoso non è stata prodotta la documentazione prevista dalla vigente Legge Regionale n. 15/2005 ed il Regolamento Regionale n. 13/2006 "Misure urgenti per il contenimento dell'inquinamento luminoso e per il risparmio energetico" nel rispetto dei quali le opere di progetto dovranno essere realizzate. Inoltre al termine dei lavori il progettista dovrà rilasciare apposita dichiarazione di conformità alla LR 15/2005 come da art. 6 comma c del RR n.16/2006.

Agenzia Regionale per la Prevenzione e la Protezione dell'Ambiente  
Sede legale: Corso Trieste 27, 70126 BARI  
Tel. 080 5460111 Fax 080 5460150  
www.arpa.puglia.it  
C.F. e P. IVA. 05830420724

Dipartimento Provinciale di Bari  
Servizi Territoriali BARI-BAT  
U.O.S. Agenti Fisici  
Corso Trieste, 27 - 70126 BARI  
Tel. 080.5460111 Fax 080 5460150  
E-mail : [dap.ba@arpa.puglia.it](mailto:dap.ba@arpa.puglia.it)  
PFC : [dap.ba.arpapuglia@pec.rupar.puglia.it](mailto:dap.ba.arpapuglia@pec.rupar.puglia.it)

Codice Doc: 3E-D1-AE-6B-3F-97-59-68-13-8E-B8-81-33-45-3F-AF-BB-7E-A4-CF

Codice Doc: 1F-90-8E-80-74-AE-DA-2D-61-18-3D-F9-F3-C4-58-7C-68-70-38-A0

ARPA PUGLIA - Unica AOO - 0001 - Protocollo 0076013 - 1 - 17/11/2023 - SDBA, STBA / AFBA, SDBT

ARPA PUGLIA - Unica AOO - 0001 - Protocollo 0075921 - 1 - 17/11/2023 - AFBA, STBA / SDBA, STBA

Pagina 2 di 2



Infine il documento P00ES00ESP01\_c.pdf "Relazione descrittiva delle interferenze" prospetta la necessità di **interrare o variare il percorso di alcuni elettrodotti** affermando che "la loro soluzione (n.d.r. delle interferenze) sarà sviluppata in una fase successiva". Le informazioni prodotte sono del tutto insufficienti per poter esprimere un parere in merito. Si ritiene sia essenziale stabilire sin d'ora se esistono possibili soluzioni praticabili tenendo in conto la necessità di rispettare i limiti, valori di attenzione ed obiettivi di qualità previsti dal DPCM 08/07/2003 (bassa frequenza).

Distinti saluti

IL FUNZIONARIO ISTRUTTORE  
(CTPE Fisico Dr.ssa Tiziana CASSANO)

IL DIRIGENTE RESPONSABILE U.O.S.  
Agenti Fisici

(*Dott.ssa Maddalena SCHIRONE*)

Agenzia Regionale per la Prevenzione e la Protezione dell'Ambiente  
Sede legale: Corso Trieste 27, 70126 BARI  
Tel. 080 5460111 Fax 080 5460150  
[www.arpa.puglia.it](http://www.arpa.puglia.it)  
C.F. e P. IVA. 05830420724

Dipartimento Provinciale di Bari  
Servizi Territoriali BARI-BAT  
U.O.S. Agenti Fisici  
Corso Trieste, 27 - 70126 BARI  
Tel. 080.5460111 Fax 080 5460150  
E-mail : [dap.ba@arpa.puglia.it](mailto:dap.ba@arpa.puglia.it)  
PEC : [dap.ba.arpa.puglia@pec.rupar.puglia.it](mailto:dap.ba.arpa.puglia@pec.rupar.puglia.it)

Codice Doc: 3E-D1-AE-6B-3F-97-59-68-13-8E-B8-81-33-45-3F-AF-BB-7E-A4-CF

Codice Doc: 1F-90-8E-80-74-AE-DA-2D-61-18-3D-F9-F3-C4-58-7C-68-70-38-A0



Ripartizione Tutela Ambiente, Sanità e Igiene

**OGGETTO:** ID: 10218 Procedura di Valutazione di Impatto Ambientale ex art. 23 del D.Lgs.152/2006 relativa al progetto definitivo S.S. N. 16 "Adriatica" - Tronco Bari-Mola di Bari. Variante alla Tangenziale di Bari. Lavori di realizzazione di una variante alla S.S.n.16 nel tratto compreso tra Bari-Mungivacca e Mola di Bari, con adozione della sezione stradale B2 del D.M. 5.11.2001, integrata valutazione di incidenza e valutazione del Piano di utilizzo delle terre e rocce da scavo ai sensi dell'art. 9 D.P.R. 120/2017. Proponente: ANAS S.p.A.  
**TRASMISSIONE OSSERVAZIONI**

La presente è inviata solo a mezzo e-mail/PEC  
In applicazione dell'art. 47 - Codice Amministrazione Digitale

va@pec.mite.gov.it

Ministero dell'Ambiente e della Sicurezza Energetica  
Direzione Generale Valutazioni Ambientali  
Divisione V – Procedure di Valutazione VIA e VAS

servizio.ecologia@pec.rupar.puglia.it

Regione Puglia  
Sezione Autorizzazioni Ambientali

anas@postacert.stradeanas.it

ANAS SpA

p.c. Ripartizione Infrastrutture, Viabilità e OOPP  
Ripartizione Urbanistica

Con riferimento al procedimento in oggetto, si riportano di seguito le valutazioni espresse dalla Commissione Interdisciplinare Comunale VIA nella seduta del 23/11/2023.

**La Commissione Interdisciplinare Comunale VIA, esaminati gli elaborati progettuali resi disponibili da MASE con nota prot. n.147118 del 18/09/2023, esprime le seguenti considerazioni.**

L'intervento in argomento riguarda il tratto della S.S. 16 Adriatica che si sviluppa tra i Comuni di Bari e Mola di Bari, ed è relativo alla realizzazione di una variante alla SS 16 nel tratto dal km 802 al km 821 circa, con adozione della sezione stradale B del D.M. 5.11.2001. L'intervento si sviluppa nei comuni di Bari, Triggiano, Noicattaro e Mola di Bari.

**Gli obiettivi del progetto sono:**

**MOT.01 - Migliorare la mobilità di breve percorrenza a livello locale**

• *OST.1.1 Migliorare la viabilità locale:* obiettivo della progettazione dell'infrastruttura è quello di decongestionare il traffico nell'area urbana e suburbana fra Bari e Mola, in quanto il miglioramento a larga scala si riflette anche a livello locale;

**MOT.02 - Migliorare la mobilità di lunga percorrenza a livello locale**

• *OST.2.1 Adeguatezza della sezione stradale:* nel perseguimento del MOT.02 il dimensionamento della sezione stradale sulla base dei previsti scenari trasportistici si traduce in una migliore efficienza del trasporto su strada, riducendo i tempi di percorrenza;

• *OST.2.2 Aumentare la sicurezza:* Abbassare i livelli di incidentalità attualmente dovuti alle numerose intersezioni dirette.

La sezione stradale prevista è costituita da una strada a doppia carreggiata con 3 corsie per senso di marcia per una larghezza complessiva di 32.00m, conforme alla TIPO B – Strada Extraurbana Principale – delle Norme Geometriche Funzionali per la Costruzione delle Strade (DM del 05/11/2001).

**COMUNE DI BARI**

## Ripartizione Tutela Ambiente, Sanità e Igiene

Il progetto prevede, nel territorio comunale di Bari, un tracciato completamente in variante rispetto a quello esistente che inizia al km 803+800, subito dopo l'attuale svincolo di corso Alcide de Gasperi (in corrispondenza dell'istituto scolastico Di Cagno Abbrescia) e devia verso sud con una curva di 1000m per poi con un'ampia controcurva di raggio 1600m proseguire a sud dell'area commerciale (IKEA). In corrispondenza della pk 3+000 il tracciato curva verso destra con un ampio raggio ( $r=1200m$ ) che gli consente circa 1km dopo di porsi in adiacenza al futuro tracciato ferroviario RFI e proseguire fino al territorio comunale di Triggiano.

Altimetricamente il tracciato, lasciata la sede esistente si abbassa in trincea, supera in galleria via Fanelli, passa in rilevato in corrispondenza dell'incisione della lama Valenzano, che sovrappassa in viadotto, sottopassa la SS100 e risale poi per superare in viadotto le due linee ferroviarie di FSE. Successivamente il tracciato ha una livelletta unica discendente di pendenza pari allo 0.59%, che sostanzialmente ricalca quella ferroviaria in modo da garantire la risoluzione delle infrastrutture interferite sia esse di natura viabilistica che idraulica fino al territorio comunale di Triggiano.

Ciò considerato, nel territorio comunale di Bari, sono previsti:

- Svincolo "Cittadella della Giustizia" in corrispondenza delle vie Lagravinese e Vassallo;
- "Interconnessione con SS100" zona "Mungivacca";
- Svincolo "Caldarola" di raccordo fra il tracciato in progetto la via Caldarola;
- n.6 gallerie artificiali (n.1 in corrispondenza di via Fanelli e n.4 in corrispondenza della SS 100 e del tracciato FSE, n.1 in corrispondenza dello svincolo Caldarola)
- n.2 viadotti (in corrispondenza della lama Valenzano e dei tracciati ferroviari esistenti di FSE)

Inoltre sono previsti altri interventi di nuova realizzazione o di riqualifica di tratti esistenti volti alla razionalizzazione delle viabilità locali limitrofe all'intervento in progetto al fine di rendere questo maggiormente fruibile:

- Nuovo svincolo "Ortomercato" (a servizio del nuovo edificio destinato al MAAB lungo la SS100);
- Riqualificazione SS16 esistente nel tratto compreso tra le vie Lagravinese (a servizio della futura Cittadella della Giustizia) e la via Giovanni Amendola (prosecuzione della SS100 in penetrazione verso il centro di Bari); Il tracciato, attualmente in rilevato tra muri verrà abbassato al piano campagna in modo da potersi relazionare, tramite n.4 rotonde, con la viabilità locale in attraversamento che attualmente lo sottopassa (principalmente via Fanelli e via Amendola);
- Riqualificazione tratto sud della strada del Crocefisso e della viabilità locale connessa in corrispondenza dell'area a sud-ovest dell'IKEA.

E' inoltre previsto il ripristino della continuità di tutte le viabilità locali interessate dagli interventi sopraesposti (sovrappasso, sottopasso, a raso ai margini dell'asse principale con sezioni di categoria F1, F2 e C1).

Si rileva che non sono previsti interventi di riconversione da strada extraurbana a strada urbana del vecchio tracciato della SS 16 da dismettere, quali piste ciclabili, greening urbano, rotonde con funzioni di traffic calming, richiesti dal Comune di Bari con nota prot.n.116303/2020 (parere istruttorio di competenza per l'approvazione del Progetto di Fattibilità Tecnica Economica) e finalizzati al miglioramento della qualità ambientale dei quartieri Japigia - San Giorgio - Torre a Mare.

Il progetto di cantierizzazione prevede la realizzazione un unico cantiere base suddiviso in due subunità C.B1a e CB1.b e di n°2 cantieri C.O1 e C.O2 che fungeranno da cantiere operativo. Tali campi manterranno la loro ubicazione per tutta la durata dei lavori o fintantoché non siano state realizzate le opere di competenza.

Sono poi previste:



COMUNE DI BARI

Ripartizione Tutela Ambiente, Sanità e Igiene

- n° 12 aree tecniche in corrispondenza delle opere per lo stoccaggio dei materiali e per l'allestimento dei mezzi necessari alla realizzazione delle stesse;
- n° 2 aree di stoccaggio destinate allo stoccaggio temporaneo del materiale;
- n° 9 piste di cantiere.

Nel territorio comunale di Bari è ubicato:

- n.1 cantiere operativo (CO01 di superficie pari a 20.000mq), che ospita i principali impianti di lavorazione e accoglie alcune attrezzature minime di cantiere, come locali spogliatoio/ricovero, servizi igienici, infermeria, uffici, laboratori e officina, magazzino il deposito temporaneo di materiale e macchinari e attrezzature da utilizzare nelle lavorazioni;
- n.8 aree tecniche (di superfici variabili da 4.500mq a 15.000mq);
- n.1 area di stoccaggio ( di superficie pari a 4.500mq).

La cantierizzazione è stata studiata facendo riferimento a 3 tratte in cui è stato suddiviso l'asse principale. Il territorio comunale di Bari è interessato principalmente dal tratto 1 che è l'ultimo che si prevede di realizzare (fase 3).

Le aree interessate dagli interventi in progetto sono caratterizzate, quasi per la loro interezza, da zone agricole, in prevalenza uliveto e vigneto, mentre alcune risultano edificabili ed edificate e sono ubicate a ridosso dei centri abitati.

In merito alle analisi ambientali dell'opera in esame, questa è stata condotta secondo tre dimensioni, facenti riferimento all' "Opera come costruzione" (**dimensione Costruttiva**), all' "Opera come manufatto" (**dimensione Fisica**) ed all' "Opera come esercizio" (**dimensione Operativa**).

**Ciò premesso, la Commissione ritiene necessario richiedere alcuni approfondimenti e chiarimenti alla Società proponente, di seguito specificati.**

Si rileva preliminarmente che per la dimensione operativa (esercizio) la stima degli impatti ambientali è basata sulle previsioni di traffico al 2028 contenute in uno **Studio Trasportistico** che non è presente nella documentazione.

Dal SIA (Parte II - Lo scenario di base) si rilevano i flussi di traffico ante operam rilevati sulla SS16 nell'anno 2019, ritenuti più rappresentativi in quanto periodo ante-covid. Dal SIA (Parte IV - L'assetto futuro e l'intervento) si rilevano i flussi di traffico nello scenario di riferimento al 2028 (senza realizzazione dell'opera) e nello scenario post operam. Si dichiara che si è tenuto conto di:

- *evoluzione dell'offerta per effetto degli interventi infrastrutturali la cui realizzazione è indipendente da quella del progetto oggetto di analisi*
- *evoluzione della domanda, distinguibile in*
  - *evoluzione tendenziale legata alle dinamiche demografiche ed economiche*
  - *domanda aggiuntiva, indotta da specifici interventi insediativi la cui realizzazione è indipendente da quella del progetto oggetto di analisi.*

Al riguardo si chiedono maggiori dettagli, in particolare di quali nuovi interventi insediativi si è tenuto conto (es. Parco della giustizia) nonché di trasmettere lo Studio Trasportistico alla base delle valutazioni effettuate.

In merito all'**inquinamento atmosferico**, si rileva che sia per la dimensione costruttiva (cantiere) che operativa (esercizio), sono stati considerati recettori sensibili unicamente gli istituti scolastici, ospedali ed RSA, e non anche gli edifici residenziali presenti nelle immediate vicinanze dell'infrastruttura stradale. In particolare l'area del territorio comunale di Bari compresa fra il nuovo svincolo del Parco della Giustizia e la SS100, è interessata da complessi residenziali sia a destra che a sinistra di via Fanelli che distano meno di 150m dal nuovo tracciato.

**COMUNE DI BARI****Ripartizione Tutela Ambiente, Sanità e Igiene**

Inoltre, il PRG prevede aree edificabili a sud del tracciato (piani di Lottizzazione n.164 e n.236) che analogamente non sono state considerate come recettori.

E' stata valutata "per via modellistica la più critica condizione di risolleamento e dispersione di PM10 derivante dalle operazioni di scavo, carico su camion e transito di mezzi sulla pista di cantiere rappresentata dall'asse principale non asfaltato". Dalle figure riportate si evidenzia che lungo tutto il tracciato per una fascia di circa 500m viene superato il limite della media annuale di PM10 pari a 40 µg/m3 (Dlgs 155/2010).

Mettendo in atto una pratica mitigativa che prevede la bagnatura della pista con efficienza di abbattimento pari al 90%, si prevede che la zona di superamento si limiti alla zona compresa fra la SS100 ed il nuovo svincolo di Bari - Città della Giustizia, proprio l'area interessata dai complessi residenziali.

Non è chiaro inoltre se sono stati considerati:

- le emissioni di polveri dai materiali stoccati nelle diverse aree di cantiere;
- le emissioni di polveri dovute alle attività di demolizione delle opere esistenti;
- l'impatto cumulativo del cantiere del nuovo tratto stradale con il traffico dei tratti stradali esistenti (SS16 esistente e SS100) che, presumibilmente saranno in funzione durante i lavori di realizzazione dello svincolo Parco della Giustizia e Interconnessione SS100.

Anche le modellazioni ottenute per la fase di esercizio, basate sulla previsione dei flussi di traffico al 2028, rilevano un incremento delle concentrazioni di inquinanti (CO, PM10, PM2,5, NO2, C6H6) proprio nell'area compresa fra la SS100 ed il nuovo svincolo di Bari - Città della Giustizia.

Al riguardo si segnala che non è presente nella documentazione, oltre allo Studio Trasportistico contenente le previsioni dei flussi di traffico al 2028 già citato, neanche lo studio previsionale delle emissioni degli inquinanti, ma sono riportati unicamente gli esiti dello stesso. Si chiede pertanto di trasmettere entrambi i documenti.

Non è chiaro inoltre se e come state considerate le emissioni agli sbocchi/imbocchi della galleria sottostante via Fanelli, adiacente a complessi residenziali esistenti e previsti.

Il Piano di monitoraggio proposto, individua il punto di rilevazione degli inquinanti in atmosfera (ATM02) lungo via Amendola, ad una distanza di più di 500m dal nuovo asse stradale. Si ritiene invece che l'area sopra citata sia maggiormente critica dal punto di vista dei possibili impatti ambientali, pertanto si chiede di posizionare uno o più punti di monitoraggio in corrispondenza dei complessi residenziali presenti e previsti tra lo svincolo Parco della Giustizia e la SS100.

In merito all'**impatto acustico**, nella documentazione sono presenti le risultanze della campagna di misurazioni acustiche condotta nell'ambito della caratterizzazione allo stato attuale dell'area interessata dal progetto e lo Studio Acustico che analizza le emissioni acustiche in fase di cantiere e di esercizio.

Nell'analisi dello stato acustico attuale si dichiara che "I risultati delle misure effettuate nel 2021, devono tuttavia essere considerati non del tutto rappresentativi delle reali condizioni acustiche dell'area di interesse, in quanto durante il periodo di esecuzione dei rilievi, specialmente per il periodo notturno, vigevano ancora alcune restrizioni alla libera circolazione ("coprifuoco") di persone e mezzi a causa della pandemia da virus Covid-SARS 2. In particolare i flussi di traffico potrebbero non rispecchiare del tutto la reale condizione caratteristica della viabilità attuale in termini di carico di traffico". Per tale motivo, lo Studio Acustico non ha tenuto in considerazione i dati rilevati ma unicamente l'applicazione di un modello previsionale basato sui flussi di traffico previsti nei diversi scenari (attuale, di riferimento al 2028 senza variante alla SS16, previsione al 2028 con variante alla SS16 di progetto).

**COMUNE DI BARI****Ripartizione Tutela Ambiente, Sanità e Igiene**

Al riguardo, come già detto, non è disponibile tale Studio Trasportistico, pertanto non è chiaro come sono stati calcolati i flussi di traffico previsti, ed inoltre, nel punto di monitoraggio su via Fanelli, nei pressi del complesso residenziale Orsa Maggiore, sono stati già rilevati nel 2021 valori superiori ai limiti di legge come determinati dal D.P.R. 142/2004 per infrastrutture stradali esistenti (Via Fanelli: infrastruttura stradale urbana di scorrimento di tipo D, fascia A (ampiezza 100 m da bordo strada), limiti assoluti di immissione da rumore stradale 55/65 dB(A) rispettivamente per il periodo notturno/diurno).

Si chiede pertanto di chiarire quanto affermato "Tali superamenti, in assenza di recettori sia allo stato attuale che di futura localizzazione, non costituiscono tuttavia possibili criticità acustiche", tenuto conto della presenza del complesso residenziale e che i flussi di traffico sono già ad oggi incrementati rispetto al maggio 2021 per i motivi sopra richiamati.

Per la fase di esercizio, nello Studio Acustico sono presentati i risultati (mappature) delle simulazioni dei livelli di rumore (diurno e notturno) previsti negli scenari ante operam, di riferimento al 2028 (senza variante) e post operam al 2028.

Per i recettori nell'area compresa fra lo svincolo Parco della Giustizia e l'interconnessione alla SS100, sono riportate le tabelle di dettaglio dei livelli di pressione acustica previsti per i suddetti scenari che evidenziano, nello scenario post operam, alcuni superamenti dei limiti (n.43, 44, 45, 47, 48, 49, 101, 102, 103, 104), o valori prossimi ai limiti, che tuttavia non vengono mitigati con la previsione di barriere antirumore. Inoltre è mancante il dettaglio del complesso residenziale sopra citato ad est di via Fanelli (Orsa Maggiore) che è tuttavia indicato come punto di monitoraggio del rumore in fase di esercizio.

Ciò premesso, si ritiene necessario eseguire, nell'area maggiormente interessata da complessi residenziali esistenti e previsti (tra l'interconnessione alla SS100 e lo svincolo Parco della Giustizia), una campagna aggiornata di monitoraggio del clima acustico esistente al fine di calibrare il modello previsionale applicato e prevedere, ove necessario, le opportune misure di mitigazione.

Per la fase di cantiere (dimensione "costruttiva") si rileva che sono stati indagati gli effetti unicamente delle due specifiche tipologie di cantiere considerate maggiormente impattanti, la realizzazione dei viadotti e delle gallerie artificiali. Al riguardo, sulla base delle curve di attenuazione del rumore di un cantiere tipo presentate, si dichiara che a partire da distanze pari a meno di 50m/70m dal perimetro del cantiere i livelli di pressione acustica scendono al disotto dei 70dB (A) e dunque che nelle aree interessate dalla realizzazione di viadotti non si rileva la presenza di ricettori entro 50m e che per i cantieri di realizzazione delle gallerie artificiali si rileva unicamente la presenza di un complesso residenziale (condominio Orsa Maggiore) a circa 70-80m.

Si ipotizza pertanto un'eventuale richiesta di concessione di deroga dei limiti acustici, se necessaria.

Per tutte le altre attività in corrispondenza del fronte di avanzamento lavori, si ipotizzano esclusivamente alcune misure di mitigazione tra cui il posizionamento di barriere antirumore.

Non sono inoltre forniti dettagli in merito alle emissioni acustiche derivanti dalle movimentazioni di cantiere in quanto "per l'accesso alle aree di lavorazione verrà utilizzato esclusivamente il sedime stradale della variante alla S.S. 16 man mano realizzato ed allo stato di pre-finitura, non interessando quindi aree differenti da quelle immediatamente prospicienti il tracciato di progetto" per cui "non si prevede, specialmente per l'area ad Est dell'interconnessione con la S.S. 100, dove sono presenti solo aree a destinazione agricola (essenzialmente uliveti e vigneti) ed alcuni ricettori isolati piuttosto lontani dal nuovo sedime stradale, che possano generare criticità acustiche dalle movimentazioni dei mezzi di cantiere da e verso le aree di lavorazione".



COMUNE DI BARI

## Ripartizione Tutela Ambiente, Sanità e Igiene

Tutto ciò premesso, si ritiene necessario elaborare, per la zona maggiormente interessata da complessi residenziali esistenti e previsti (tra l'interconnessione alla SS100 e lo svincolo Parco della Giustizia), uno studio previsionale di impatto acustico che consideri le emissioni complessive derivanti da tutte le attività previste (realizzazione del fronte strada, delle gallerie artificiali, dei viadotti, demolizioni, circolazione dei mezzi di cantiere o altro), nonché l'impatto cumulativo con il traffico dei tratti stradali esistenti (SS16 esistente e SS100) che, presumibilmente saranno in funzione durante i lavori di realizzazione dello svincolo Parco della Giustizia e Interconnessione SS100.

In merito all'interferenza del progetto in esame con **reticoli idrografici**, lame e aree individuate come ad alta, media e bassa pericolosità all'inondazione, dal SIA (Parte II Lo scenario di base) si rileva che *"le aree maggiormente interessate da pericolosità idraulica riguardano la prima parte di tracciato, in prossimità di Bari e nel dettaglio le lame Valenzano, Sant'Anna, Cutizza e San Giorgio.*

*Gli attraversamenti in progetto in corrispondenza di questi corsi d'acqua interessano aree ad alta pericolosità idraulica ed in coincidenza, inoltre, di aree a rischio più elevato.*

*Il progetto ha quindi previsto un'attenta analisi di tali aree prevedendo studi di dettaglio per ciascun attraversamento ai fini di evidenziare la compatibilità delle opere e il non aggravio della condizione attuale. Inoltre, è stato tenuto conto ai fini di un inquadramento complessivo dei luoghi, anche dei progetti esistenti, taluni già approvati, volti a determinare una riduzione delle condizioni di pericolosità e di rischio. Lo studio condotto ha quindi permesso di individuare opere ed interventi nel rispetto delle normative e dei piani vigenti, prevedendo opere tali che nel prossimo futuro non pregiudichino eventuali interventi di messa in sicurezza idraulica del territorio".*

Nella documentazione non è presente alcuna altra considerazione in merito, pertanto non è chiaro come tali studi di dettaglio siano stati utilizzati nella progettazione delle opere al fine di escludere impatti sull'ambiente idrico, in particolare nell'area interessata dalla Lama Valenzano ove prevista l'interconnessione SS100 e la realizzazione della rotatoria in corrispondenza di via Amendola.

E' necessario al riguardo acquisire il parere dell'Autorità Distrettuale di Bacino dell'Italia Meridionale in ordine alla compatibilità idrologica ed idraulica di tutte le opere in argomento.

**Per quanto riguarda la tutela paesaggistica**, in base al Piano Paesaggistico Territoriale Regionale (PPTR) approvato con DGR n. 176 del 16.02.2015 (BURP n. 40 del 23.03.2015), le aree oggetto di intervento risultano interessate dai seguenti beni e ulteriori contesti paesaggistici:

### Struttura idro – geo – morfologica – Componenti Idrologiche

- BP: Fiumi, torrenti, corsi d'acqua iscritti negli elenchi delle acque pubbliche (Torrente Valenzano), le cui prescrizioni sono individuate all'art. 46 delle NTA del PPTR;

### Struttura idro – geo – morfologica – Componenti Geomorfologiche

- UCP: Grotte (Inghiottoio di Mungivacca) le cui misure di salvaguardia ed utilizzazione sono individuate all'art. 55 delle NTA del PPTR;

### Struttura ecosistemica – ambientale – Componenti Botanico-Vegetazionali

- UCP: Aree di rispetto dei boschi, le cui misure di salvaguardia ed utilizzazione sono individuate all'art. 63 delle NTA del PPTR;

### Struttura antropica e storico-culturale – Componenti Culturali e Insediative

- UCP: Testimonianze della stratificazione insediativa (Masseria Di Cagno), le cui misure di salvaguardia ed utilizzazione sono individuate all'art. 81 delle NTA del PPTR;
- UCP: Area di rispetto delle Componenti culturali e insediative le cui misure di salvaguardia ed utilizzazione sono individuate all'art. 82 delle NTA del PPTR:
  - Masseria Di Cagno
  - Zona di interesse archeologico località Scanzano (area di rispetto al citato vincolo archeologico ex DM 04.02.1993);



COMUNE DI BARI

Ripartizione Tutela Ambiente, Sanità e Igiene

– Masseria Frattasio.

e, per quanto desumibile dagli elaborati, lambisce il bene paesaggistico "Zona di interesse archeologico" -località Scanzano le cui prescrizioni sono individuate all'art. 80 delle NTA del PPTR.

Pertanto, preso atto che il proponente ha dichiarato che il progetto è soggetto ad autorizzazione paesaggistica, occorre acquisire una serie di simulazioni di dettaglio dello stato dei luoghi come modificato a seguito della realizzazione dell'intervento mediante foto modellazione realistica con viste ad altezza d'uomo, comprendenti un adeguato intorno, che consentano di cogliere con completezza l'integrazione delle opere a progetto con tutte le fisionomie del contesto paesaggistico sopra richiamate nonché con tutte le emergenze architettoniche e archeologiche, evidenziando le soluzioni progettuali adottate per minimizzare ovvero mitigare gli impatti dell'opera.

In merito al **consumo di suolo** si rileva dal SIA che "L'analisi svolta, sulla base della carta di uso del suolo, matrice agricola, evidenzia le seguenti sottrazioni di superfici agricole, per un totale di 1.778.065 m2:

- Uliveti: 617.838 m2
- Vigneti: 561.745 m2
- Seminativo in aree non irrigue: 494.842 m2
- Frutteti: 82.356 m2
- Sistemi colturali complessi e colture temporanee associate a colture permanenti 21.280 m2"

e pertanto che "Per quanto concerne la componente "territorio e suolo", dallo studio dello stato dei luoghi in cui si va ad inserire l'opera e dalla disamina delle azioni di progetto, i potenziali impatti sono stati considerati **significativi**, in particolare per la sottrazione di suolo agricolo dovuta alla presenza fisica dell'opera".

Al riguardo, per il territorio comunale di Bari, si evidenzia il notevole ingombro dell'Interconnessione SS100 che si andrà a sommare al progetto del nuovo deposito-officina di FSE, pertanto si chiedono approfondimenti in merito alla effettiva necessità, sulla base dei flussi di traffico previsti e delle accessibilità da garantire, di prevedere opere di tali dimensioni nonché valutazioni circa la possibilità di modificare le stesse al fine di ridurre il consumo di suolo. Al riguardo si chiede di valutare la possibilità di ampliare la rotatoria di immissione della SS100 con via Amendola per far confluire anche la viabilità a servizio del centro commerciale IKEA ed evitare l'attraversamento della Lama Valenzano, nonché di semplificare il nodo stradale di interconnessione.

Si chiedono infine valutazioni degli **impatti cumulativi** del progetto in esame con l'infrastruttura ferroviaria di FSE, compreso il progetto del nuovo deposito-officina, e con il progetto RFI "Riassetto Nodo di Bari – Tratta a Sud di Bari. Variante di tracciato tra Bari Centrale e Bari Torre a Mare", sia dal punto di vista delle emissioni che degli ingombri delle opere (anche attraverso fotosimulazioni).

Distinti saluti.

**P.O.E.Q. Suolo, Sottosuolo e Acque**  
**Responsabile del Procedimento**  
 (Dott.ssa Ing. Alessandra **ARRIVO**)\*

Firmato digitalmente da: Alessandra Arrivo  
 Organizzazione: COMUNE DI  
 BARI/00268080728  
 Data: 24/11/2023 12:53:45

**Il Direttore della Ripartizione**  
 (Dott. Ing. Vito **NITTI**)\*

Firmato digitalmente  
 da Vito Nitti  
 Data: 2023.11.24  
 13:19:45 +01'00'



**REGIONE  
PUGLIA**

**DIPARTIMENTO AMBIENTE, PAESAGGIO E QUALITÀ  
URBANA**

**SEZIONE TUTELA E VALORIZZAZIONE DEL PAESAGGIO**

**SERVIZIO OSSERVATORIO E PIANIFICAZIONE PAESAGGISTICA**

**Ministero dell'Ambiente e della Sicurezza Energetica**  
DIREZIONE GENERALE VALUTAZIONI AMBIENTALI  
DIVISIONE V – PROCEDURE DI VALUTAZIONE VIA E VAS  
[VA@pec.mite.gov.it](mailto:VA@pec.mite.gov.it)

**Sezione Autorizzazioni Ambientali**  
[servizio.ecologia@pec.rupar.puglia.it](mailto:servizio.ecologia@pec.rupar.puglia.it)

**e p.c. Ministero della Cultura**

Direzione Generale Archeologia, Belle Arti e Paesaggio  
Servizio V - Tutela del paesaggio  
[dg-abap.servizio5@pec.cultura.gov.it](mailto:dg-abap.servizio5@pec.cultura.gov.it)

Soprintendenza Archeologia, Belle Arti e Paesaggio per la  
Città Metropolitana di Bari  
[sabap-ba@pec.cultura.gov.it](mailto:sabap-ba@pec.cultura.gov.it)

**Sezione Urbanistica**  
[serviziourbanistica.regione@pec.rupar.puglia.it](mailto:serviziourbanistica.regione@pec.rupar.puglia.it)

**Sezione Infrastrutture per la mobilità**  
[mobilita.regione@pec.rupar.puglia.it](mailto:mobilita.regione@pec.rupar.puglia.it)

**ANAS SPA**  
[anas@postacert.stradeanas.it](mailto:anas@postacert.stradeanas.it)  
[anas.puglia@postacert.stradeanas.it](mailto:anas.puglia@postacert.stradeanas.it)

**Oggetto:** [ID: 10218] Procedura di Valutazione di Impatto Ambientale ex art. 23 del D.Lgs. 152/2006 relativa al progetto definitivo S.S. N. 16 "Adriatica" - Tronco Bari-Mola di Bari. Variante alla Tangenziale di Bari. Lavori di realizzazione di una variante alla S.S.n.16 nel tratto compreso tra Bari-Mungivacca e Mola di Bari, con adozione della sezione stradale B2 del D.M. 5.11.2001, integrata valutazione di incidenza e valutazione del Piano di utilizzo delle terre e rocce da scavo ai sensi dell'art. 9 D.P.R. 120/2017.

**Parere**

Con riferimento alla nota prot. n. 147118 del 18.09.2023, con cui è stata comunicata la procedibilità dell'istanza ed è stato avviato il procedimento di Valutazione di Impatto Ambientale ex art. 23 del D.Lgs. 152/2006 relativamente al progetto in oggetto, si rappresenta quanto segue.

*(DOCUMENTAZIONE AGLI ATTI)*

La documentazione presente al link indicato nella suddetta nota è costituita dagli elaborati raggruppati nelle seguenti macro-categorie, in formato elettronico:

**[www.regione.puglia.it](http://www.regione.puglia.it)**

---

**Sezione Tutela e Valorizzazione del Paesaggio – Servizio Osservatorio e Pianificazione Paesaggistica**  
Via Gentile, 52 - 70126 Bari  
pec: sezione.paesaggio@pec.rupar.puglia.it – Tel: +39 080 5403537

1

19



**REGIONE  
PUGLIA**

**DIPARTIMENTO AMBIENTE, PAESAGGIO E QUALITÀ  
URBANA**

**SEZIONE TUTELA E VALORIZZAZIONE DEL PAESAGGIO**

**SERVIZIO OSSERVATORIO E PIANIFICAZIONE PAESAGGISTICA**

01. ELABORATI GENERALI
02. DOCUMENTO DI FATTIBILITÀ DELLE ALTERNATIVE PROGETTUALI - INQUADRAMENTO TERRITORIALE
03. GEOLOGIA E GEOTECNICA
  - 03.1 Generale
  - 03.2 Geologia e Geotecnica
04. IDROLOGIA E IDRAULICA
  - 04.1 IDROLOGIA E IDRAULICA
  - 04.2 INALVEAZIONE
  - 04.4 IDRAULICA DI PIATTAFORMA
  - 04.5 NUOVI SVINCOLI
    - SV01 - Svincolo Cittadella della Giustizia
    - SV02 - Svincolo Mungivacca
    - SV03 - Svincolo Ortomercato
    - SV04 - Svincolo via Caldarola
    - SV05 - Svincolo Triggiano
    - SV06 - Svincolo Noicattaro
    - SV07 - Svincolo Mola di Bari
    - SV08 - Svincolo Mola di Bari Est
05. SISMICA
06. ARCHEOLOGIA
07. PROGETTO STRADALE - PARTE GENERALE
08. PROGETTO STRADALE - TRACCIATO PRESCELTO (ALTERNATIVA 3)
  - 08.1 ASSE PRINCIPALE - PLANIMETRIE
  - 08.2 ASSE PRINCIPALE - PROFILI LONGITUDINALI E DIAGRAMMI VISIBILITÀ
  - 08.3 ASSE PRINCIPALE - SEZIONI TRASVERSALI
09. PROGETTO STRADALE - INTERSEZIONI E SVINCOLI
  - 09.1 SV01 - Svincolo Cittadella della Giustizia
  - 09.2 SV02 - Svincolo Mungivacca
  - 09.3 SV03 - Svincolo Ortomercato
  - 09.4 SV04 - Svincolo via Caldarola
  - 09.5 SV05 - Svincolo Triggiano
  - 09.6 SV06 - Svincolo Noicattaro
  - 09.7 SV07 - Svincolo Mola di Bari
  - 09.8 SV08 - Svincolo Mola di Bari Est
10. PROGETTO STRADALE - FASI ESECUTIVE
  - 10.1 Asse principale
11. PROGETTO STRADALE - SEZIONI TIPO E PARTICOLARI DESCRITTIVI
12. PROGETTO STRADALE - SISTEMAZIONE VIABILITÀ INTERFERITA
  - 12.01 VS0A Via Fanelli-Ex SS16 (Rotatorie Compresse)
  - 12.02 VS0B Via Amendola-SP100 (da exSS16 a Rot IKEA comprese rotatorie)
  - 12.03 VS0C Strada Crocifisso (da Rot IKEA a rot FSE)
  - 12.04 VS01 Strada Secondaria (CV02)
  - 12.05 VS02 1+362 SP80 - Via Giuseppe Fanelli
  - 12.06 VS03 Viabilità Complanari (Nord e Sud)
  - 12.07 VS04 3+045 Strada vicinale Torre di Mizzo
  - 12.08 VS05 3+505 Strada Rafaschieri
  - 12.09 VS06 Collegamento tra strada Rafaschieri e strada Santa Teresa Nord
  - 12.10 VS07 Collegamento tra strada Rafaschieri e strada Santa Teresa Sud
  - 12.10 VS07A 5+118 Strada Comunale Caldarola
  - 12.11 VS08 5+497 Stradella Santa Maria (Accesso Area Interclusa)
  - 12.12 VS09 Strada vecchia della Marina - Adeguamento NV08 (progetto RFI)
  - 12.13 VS 10 Ripristino SP60
  - 12.14 VS11 Rotatorie e viabilità di collegamento alla SP60
  - 12.15 VS12 Strada San Marco
  - 12.16 VS13 8+441 Strada vicinale Torre delle Monache e collegamento strada Brazzulo
  - 12.17 VS14 9+100 Strada bianca
  - 12.18 VS15 9+566 Strada Lagomele e Strada Vicinale pozzo Fiscardi

[www.regione.puglia.it](http://www.regione.puglia.it)

**Sezione Tutela e Valorizzazione del Paesaggio – Servizio Osservatorio e Pianificazione Paesaggistica**

Via Gentile, 52 - 70126 Bari

pec: sezione.paesaggio@pec.rupar.puglia.it – Tel: +39 080 5403537

2

20



**REGIONE  
PUGLIA**

**DIPARTIMENTO AMBIENTE, PAESAGGIO E QUALITÀ  
URBANA**

**SEZIONE TUTELA E VALORIZZAZIONE DEL PAESAGGIO**

**SERVIZIO OSSERVATORIO E PIANIFICAZIONE PAESAGGISTICA**

- 12.19 VS16 10+233 Strada bianca  
 12.20 VS17 Collegamento SC Penna e SC Votino  
 12.21 VS18 11+259 Strada comunale Incoronata + Collegamento SC Votino + SC di Mezzo  
 12.22 VS19 12+047 SP57 (tra roatorie svincolo triggiano su CV08)  
 12.23 VS20 13+440 Strada comunale Masseriola  
 12.24 VS21 12+775 Strada Locale con Pista Ciclabile  
 12.25 VS22 13+440 Strada comunale Masseriola  
 12.26 VS23 14+196 Strada comunale Torre Corrado  
 12.27 VS24 15+110 Strada bianca  
 12.28 VS25 16+629 VS25 16+629 Collegamento SP117 e la Strada Comunale Iazzo nel Comune di Mola di Bari  
 12.29 VS26 17+100 Strada bianca  
 12.30 VS27 Strada bianca  
 12.31 VS28 18+233 Strada vicinale Macinelle  
 12.32 VS29 19+010 Strada Giungolo  
 12.33 VS30 Collegamento Strada statale Adriatica con Via Rutigliano  
 12.34 VS31 Collegamento Strada statale Adriatica con Via Rutigliano  
 12.35 VS32 Rotatorie e Viabilità completamento via Addison
13. PROGETTO STRADALE - OPERE COMPLEMENTARI: SEGNALETICA, BARRIERE DI SICUREZZA, BONIFICA ORDIGNI BELLICI E DEMOLIZIONI  
 13.3 BONIFICA ORDIGNI BELLICI  
 13.4 DEMOLIZIONI
14. OPERE D'ARTE MAGGIORI: VIADOTTI E PONTI  
 14.1 Generale  
 14.2 VI01 Viadotto Lama Valenzano  
 14.3 VI02 Viadotto Ferrovie + Viadotto Lama San Marco  
 14.4 VI04 Viadotto Lama San Giorgio  
 14.5 VI05 Viadotto Lama Giotta  
 14.6 VI06 Viadotto Complanare Lama Giotta  
 14.7 VI10 Viadotto Complanare Lama Valenzano  
 14.8 VI11 Viadotto Complanare Lama Valenzano  
 14.9 VI12 Viadotto Rampa Svincolo Mungivacca  
 14.10 VI13 Viadotto Complanare Lama Valenzano  
 14.11 VI14 Viadotto Rampa Svincolo Mungivacca  
 14.12 VI15 Viadotto Rampa Svincolo Mungivacca  
 14.13 VI19 Viadotto Rampa 3+917 - Caldarola  
 14.14 VI20 Viadotto Rampa 4+176 - Caldarola  
 14.15 VI21 Viadotto Rampa 6+125 - Triggiano  
 14.16 VI50 Viadotto SS100-Mungivacca  
 14.17 VI51 Viadotto SS100-Mungivacca  
 14.18 VI52 Viadotto SS100-Mungivacca (Strada Crocifisso)
17. OPERE D'ARTE MAGGIORI: GALLERIE ARTIFICIALI E OPERE DI IMBOCCO  
 17.0 Generale  
 17.1 Galleria GA01 - via Fanelli  
 17.2 Galleria GA02 - Sv Mungivacca (SS100)  
 17.3 Galleria GA03 Sv Triggiano (SP60)  
 17.4 Galleria GA04 Sv Caldarola (Ferroviaria)  
 17.5 Galleria GA05 Piazzale FSE (Ferrovia Casamassima)  
 17.6 Galleria GA06 Sv Mungivacca (Ferrovia Casamassima)  
 17.7 Galleria GA07 Sv Mungivacca (Ferrovia Casamassima)
20. OPERE D'ARTE MINORI: OPERE DI SOSTEGNO  
 20.3 Barriere acustiche
21. OPERE D'ARTE MINORI: OPERE DI ATTRAVERSAMENTO  
 21.1 Attraversamento con Cavalcavia  
 CV01 0+669 Strada Ex SS 16  
 CV02 0+937 Strada la Grava  
 CV03 5+118 Strada comunale Caldarola  
 CV04 6+168 Strada Vecchia della Marina  
 CV05 7+690 VM13 Strada S. Marco

[www.regione.puglia.it](http://www.regione.puglia.it)

**Sezione Tutela e Valorizzazione del Paesaggio – Servizio Osservatorio e Pianificazione Paesaggistica**

Via Gentile, 52 - 70126 Bari

pec: sezione.paesaggio@pec.rupar.puglia.it – Tel: +39 080 5403537

3

21



**REGIONE  
PUGLIA**

**DIPARTIMENTO AMBIENTE, PAESAGGIO E QUALITÀ  
URBANA**

**SEZIONE TUTELA E VALORIZZAZIONE DEL PAESAGGIO**

**SERVIZIO OSSERVATORIO E PIANIFICAZIONE PAESAGGISTICA**

- CV06 8+441 VM16 Strada vicinale Torre delle Monache
- CV07 9+100 VM18 Strada bianca
- CV08 12+047 VM26 SP N.57
- CV09 12+775 VM27 Strada Locale con pista ciclabile
- CV10 19+010 VM38 ex SS16
- CV11 Sv Ortomercato
- 21.2 Attraversamento con Sottovia
- Sottopassi Elaborati Generali
- 21.3 Attraversamento Idraulico
- Opere Idrauliche Elaborati generali
- 22. INTERVENTI DI INSERIMENTO PAESAGGISTICO E AMBIENTALE
- 23. RELAZIONE PAESAGGISTICA
- 24. MONITORAGGIO AMBIENTALE
- 25. INTERFERENZE ED ESPROPRI
- 26. CANTIERIZZAZIONE
- 26.1 Generale
- 26.2 Elaborati di dettaglio
- 27. IMPIANTI TECNOLOGICI
- 28. DOCUMENTAZIONE TECNICO - ECONOMICA
- 29. PIANO DI SICUREZZA E COORDINAMENTO
- 30. STUDIO DI IMPATTO AMBIENTALE
- 30.1 STUDIO DI IMPATTO AMBIENTALE
- 30.2 STRUMENTI DI PIANIFICAZIONE E SISTEMA VINCOLISTICO
- 30.3 INQUADRAMENTO PROGETTUALE
- 30.4 ANALISI AMBIENTALE
- 30.4.1 Atmosfera
- 30.4.2 Geologia e Acque
- 30.4.3 Territorio e suolo
- 30.4.4 Biodiversità
- 30.4.5 Rumore
- 30.4.6 Paesaggio
- 30.5 MONITORAGGIO AMBIENTALE
- 30.6 SINTESI NON TECNICA
- 31. VINCA

In particolare, in relazione alla Macrocategoria 23. RELAZIONE PAESAGGISTICA sono presenti i seguenti elaborati, di cui si riporta la codifica mD5:

P00IA10AMBCT01C.pdf - 6c7390296fd4bf9d2809fe3d32d1265b  
 P00IA10AMBCT02C.pdf - b1c8d4fd95b19eacb78fa83a721209b4  
 P00IA10AMBCT03C.pdf - de159503ce87d46f49585a33d8035c79  
 P00IA10AMBCT04C.pdf - 238193e37f1aa4b654340090762cd009  
 P00IA10AMBCT05C.pdf - 1223251fb2b9107be7b4b5cab35d26c7  
 P00IA10AMBCT06C.pdf - de23e1e8f74943064ad529944da20521  
 P00IA10AMBCT07C.pdf - 90d9187a34bab95532e1faf1e492362a  
 P00IA10AMBCT08C.pdf - 566ee1b27cca20123a5ea6f310ad67c0  
 P00IA10AMBCT09C.pdf - 538a6a503e951c58d42a55c68aa823e9  
 P00IA10AMBCT10C.pdf - a647597fc33cb61dc08afe83c41a8001  
 P00IA10AMBCT11C.pdf - 604a90a96986457494e4eee125d442e2  
 P00IA10AMBCT12C.pdf - 6d802d27b7b2b9ee94bbd8206543ff11  
 P00IA10AMBCT13C.pdf - 8ecf6ed5318898d8204dd3e1d6e31604  
 P00IA10AMBCT15C.pdf - 2de4284ccda6b5435c23d05826643bcc  
 P00IA10AMBCT16C.pdf - e6203f8647be5e683e26ab5ba3f861b1

[www.regione.puglia.it](http://www.regione.puglia.it)

Sezione Tutela e Valorizzazione del Paesaggio – Servizio Osservatorio e Pianificazione Paesaggistica  
 Via Gentile, 52 - 70126 Bari  
 pec: sezione.paesaggio@pec.rupar.puglia.it – Tel: +39 080 5403537



**REGIONE  
PUGLIA**

**DIPARTIMENTO AMBIENTE, PAESAGGIO E QUALITÀ  
URBANA**

**SEZIONE TUTELA E VALORIZZAZIONE DEL PAESAGGIO**

**SERVIZIO OSSERVATORIO E PIANIFICAZIONE PAESAGGISTICA**

P00IA10AMBCT20C.pdf - 6f18b0608f544f6c46ca2738f9b19bbc  
 P00IA10AMBCT21C.pdf - b9b24a8239ae630023e414ce82451b69  
 P00IA10AMBCT22C.pdf - 771443dc36f359fbd0ec69d3f03078c  
 P00IA10AMBCT23C.pdf - c2358e005c4f293b9de07ad4cd1f73dc  
 P00IA10AMBCT24C.pdf - 2ea80b9f6029fa727d091bdf8cbd1a5c  
 P00IA10AMBCT25C.pdf - d2db8144914c7a5c3951bf956bf0925c  
 P00IA10AMBCT26C.pdf - 6ea780f7f9cc85a02615f2f3708eb14c  
 P00IA10AMBCT27C.pdf - 3912ddac3ab5f97e659bf510bed9db91  
 P00IA10AMBCT28C.pdf - 2abaffb3f8f66dc1c82c0a390da7e606  
 P00IA10AMBCT29C.pdf - 0602301549208a0867cf85b8fc17c741  
 P00IA10AMBDI01C.pdf - e39bebbbfdf07960d4b49e35304f0a4c0  
 P00IA10AMBDI02C.pdf - d4f8e21d1e1abf6210d96536202c643c  
 P00IA10AMBFO01C.pdf - 1e2b780b81662c9fedfccc081c1bb0c1  
 P00IA10AMBFO02C.pdf - 2081d3ef1677408db28ebec30668499f  
 P00IA10AMBFO03C.pdf - c047901ac008211707ecf5575ac706e2  
 P00IA10AMBFO04C.pdf - 060d0b85744bbb9f156d1a4830cec20c  
 P00IA10AMBFO05C.pdf - 4aecdc81fe7b0d7aa317c09ca63edd5e9  
 P00IA10AMBFO06C.pdf - 088254d19b2edcfef34e1f28551d36fe  
 P00IA10AMBFO07C.pdf - 692dd915eb51ebcfffbd1cbb63e02746  
 P00IA10AMBFO08C.pdf - 0a7b0bc4988fa39b3090329013b3facb  
 P00IA10AMBFO09C.pdf - 509fb661712dad52dadcedb6e0f4434b  
 P00IA10AMBPL01C.pdf - bb931a247c05a6e882548b41f3321391  
 P00IA10AMBPL02C.pdf - 48b9c2b80241129cb667daf93f7e7379  
 P00IA10AMBPL03C.pdf - eef94fff7a86394878d65b1a8302cfbf  
 P00IA10AMBPL04C.pdf - d9868cee4a50a89f9fcc7e6b2daab919  
 P00IA10AMBPL05C.pdf - 90d31eb532fac6c7fb45a9c12198be90  
 P00IA10AMBPL06C.pdf - 9580c9c21ed39861f74364f82e59056f  
 P00IA10AMBPP01C.pdf - 3873e1ef10b98197bdc48cf414f48fef  
 P00IA10AMBPP02C.pdf - dc3ada8057dbdd277a23fe90a288e85c  
 P00IA10AMBPP03C.pdf - b8cc0cd9ddea7f478cdf6677d0c7afd  
 P00IA10AMBPP04C.pdf - 81affafbf3f493214adb912750442bf6e  
 P00IA10AMBRE01C.pdf - 7e7f797cbce89c28051ca094d760edc8

Con nota prot. n. 18597 del 02.11.2023 la Sezione regionale Autorizzazioni Ambientali ha chiesto a questa Sezione di esprimere le proprie osservazioni e valutazioni in merito al progetto.

In precedenza, con nota prot. n. CDC-0571433-P del 11.10.2019, ANAS S.p.A., Struttura Territoriale Puglia ha chiesto a questa Sezione *“di esprimere un parere di compatibilità con la vincolistica in materia di Paesaggio delle diverse alternative di tracciato presentate da ANAS”*. In riscontro è stata trasmessa nota prot. n. AOO\_145\_8905 del 07.11.2019.

Il proponente riferisce che il progetto è stato oggetto di Conferenza di Servizi preliminare, conclusasi il 19.12.2019 con la preferenza dei partecipanti (esclusa questa Sezione) per l'Alternativa 3 e, successivamente, sottoposto a Dibattito Pubblico, la cui procedura si è aperta con la presentazione del Dossier di Progetto il 10.02.2022 e si è conclusa il 23.05.2022, con la presentazione da parte della coordinatrice della Relazione conclusiva.

[www.regione.puglia.it](http://www.regione.puglia.it)

**Sezione Tutela e Valorizzazione del Paesaggio – Servizio Osservatorio e Pianificazione Paesaggistica**

Via Gentile, 52 - 70126 Bari

pec: sezione.paesaggio@pec.rupar.puglia.it – Tel: +39 080 5403537

5

23




**REGIONE  
PUGLIA**

**DIPARTIMENTO AMBIENTE, PAESAGGIO E QUALITÀ  
URBANA**

**SEZIONE TUTELA E VALORIZZAZIONE DEL PAESAGGIO**

**SERVIZIO OSSERVATORIO E PIANIFICAZIONE PAESAGGISTICA**

Con riferimento al Piano Regionale dei Trasporti, ed in particolare al Piano Attuativo 2021-2030, adottato con DGR n. 754 del 23.05.2022, il progetto in oggetto è individuato nello sviluppo della Rete di interesse nazionale col codice s48 - Tronco Bari - Mola di Bari. Variante nel tratto compreso fra Bari e Mola con adozione della sezione stradale B (DM 5/11/2001). SS16Bis - Realizzazione della Variante tra Torre a Mare e Mola di Bari, a cui sono legati gli interventi di Declassamento e rifunzionalizzazione tratto S.Giorgio-via Caldarola e Declassamento e rifunzionalizzazione tratto Mola-S.Giorgio. Inoltre, l'intervento s49 - A14 - Realizzazione antenna autostradale diramazione Brindisi-Lecce con sezione tipo A 3 corsie per senso di marcia, opera strategica nello scenario evolutivo, interessa il nuovo tracciato della SS16, nella sua Alternativa 3, al fine di scaricare integralmente la tangenziale di Bari da tutto il traffico (improprio) di lunga percorrenza e di collegamento tra le province di Brindisi e Lecce con la rete autostradale.

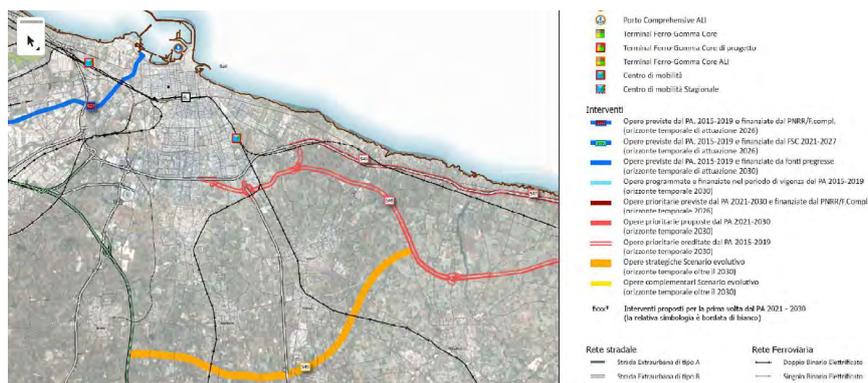

*(DESCRIZIONE DELL'INTERVENTO E DEL CONTESTO IN CUI SI COLLOCA)*

Il progetto prescelto e sviluppato, Alternativa 3, è realizzato completamente in variante all'asse esistente, per una lunghezza complessiva di 19,6 km. Presenta sezione stradale B del DM 05.11.2001, con tre corsie per senso di marcia da 3,75 m, banchina in sinistra da 0,50 m, banchina in destra da 3,0 m, spartitraffico di 2,50 m, per una larghezza complessiva di 32,00 m.

Lungo la variante sono previsti n. 7 svincoli: Svincolo "Cittadella della Giustizia", "Interconnessione con SS100" in zona "Mungivacca", Svincolo "Caldarola" di raccordo fra il tracciato in progetto e via Caldarola, Svincolo "Triggiano", in corrispondenza della provinciale SP60 Triggiano-Torre a Mare (San Giorgio), Svincolo "Noicattaro" in corrispondenza della provinciale SP57 Noicattaro-Torre a Mare, Svincolo "Mola di Bari" e nuova rampa di ingresso in corrispondenza dell'attuale connessione tra la SS16 e la litoranea in località Mola di Bari est.

Inoltre, il progetto prevede ulteriori interventi per la riqualificazione di tratti esistenti e la razionalizzazione delle viabilità locali limitrofe all'intervento in progetto, oltre numerose viabilità di

[www.regione.puglia.it](http://www.regione.puglia.it)

**Sezione Tutela e Valorizzazione del Paesaggio – Servizio Osservatorio e Pianificazione Paesaggistica**

Via Gentile, 52 - 70126 Bari

pec: sezione.paesaggio@pec.rupar.puglia.it – Tel: +39 080 5403537

6

24




**REGIONE  
PUGLIA**

**DIPARTIMENTO AMBIENTE, PAESAGGIO E QUALITÀ  
URBANA**

**SEZIONE TUTELA E VALORIZZAZIONE DEL PAESAGGIO**

**SERVIZIO OSSERVATORIO E PIANIFICAZIONE PAESAGGISTICA**

sovrappasso e sottopasso e viabilità a raso ai margini dell'asse principale con funzione di riaggiamento.

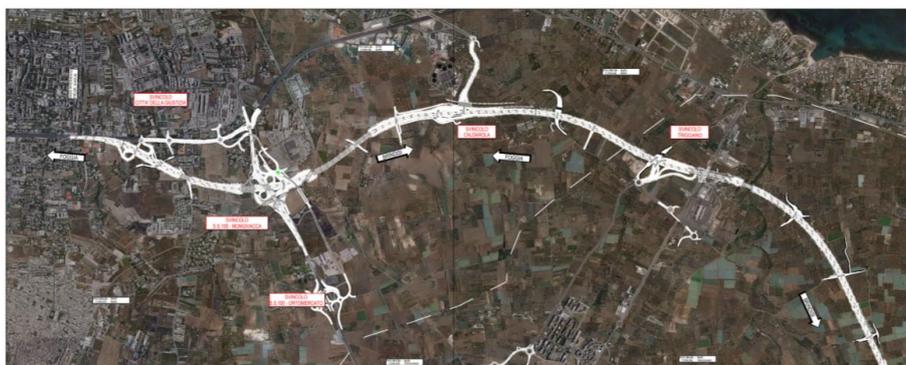

La parte preponderante del tracciato è in rilevato, ma con ampi tratti in trincea.

Totale	Lunghezza	%
Rilevato	13127,86 m	67%
Trincea	5111,00 m	26%
Viadotti	937,14 m	5%
Gallerie	424,00 m	2%
<b>totale</b>	<b>19600,00 m</b>	<b>100%</b>

Tabella 1: Composizione del tracciato

[www.regione.puglia.it](http://www.regione.puglia.it)

**Sezione Tutela e Valorizzazione del Paesaggio – Servizio Osservatorio e Pianificazione Paesaggistica**

Via Gentile, 52 - 70126 Bari

pec: sezione.paesaggio@pec.rupar.puglia.it – Tel: +39 080 5403537

7

25



**REGIONE  
PUGLIA**

**DIPARTIMENTO AMBIENTE, PAESAGGIO E QUALITÀ  
URBANA**

**SEZIONE TUTELA E VALORIZZAZIONE DEL PAESAGGIO**

**SERVIZIO OSSERVATORIO E PIANIFICAZIONE PAESAGGISTICA**

Il progetto prevede, inoltre, tra le Opere d'arte maggiori, 8 Viadotti, il VI01 Viadotto Lama Valenzano, il VI02 Viadotto Ferrovie + Viadotto Lama San Marco, il VI04 Viadotto Lama San Giorgio, il VI05 Viadotto Lama Giotta, il VI06 Viadotto Complanare Lama Giotta, il VI10 Viadotto Complanare Lama Valenzano, il VI11 Viadotto Complanare Lama Valenzano, il VI12 Viadotto Rampa Svincolo Mungivacca.

Inoltre, sono previste 7 gallerie artificiali, la Galleria GA01 - via Fanelli, la Galleria GA02 - Sv Mungivacca (SS100), la Galleria GA03 Sv Triggiano (SP60), la Galleria GA04 Sv Caldarola (Ferroviaria), la Galleria GA05 Piazzale FSE (Ferrovia Casamassima), la Galleria GA06 Sv Mungivacca (Ferrovia Casamassima), la Galleria GA07 Sv Mungivacca (Ferrovia Casamassima).

Sono, inoltre, previste opere d'arte minori, 11 cavalcavia, tre viadotti con funzione di connessione con la viabilità attuale che afferisce alla SS100 (svicolo Mungivacca) e i viadotti che vanno a costituire le rampe degli svincoli. Il proponente evidenzia che per 4 cavalcavia, e, precisamente, per le opere CV06 8+441 VM16 Strada vicinale Torre delle Monache, CV07 9+100 VM18 Strada bianca, CV08 12+047 VM26 SP N.57, CV09 12+775 VM27 Strada Locale con pista ciclabile ha previsto l'utilizzo di cavalcavia di tipo ANAS "Reinventata Cavalcavia".



In relazione all'inserimento paesaggistico e ambientale dell'intervento il proponente rappresenta che "le opere di mitigazione sono state studiate cercando un filo conduttore:

- la presenza di macchie a ulivo che ricuciono il paesaggio agrario indebolito e sottolineano i punti principali del percorso nelle rotonde
- la pietra dei muretti a secco che accompagna con il suo colore le maggiori opere d'arte (gallerie, pile dei ponti) e viene riproposta a contorno di tutta la nuova viabilità secondaria e sulle rotonde maggiori
- la macchia mediterranea che maschera punti sensibili oppure apre visuali su viste interessanti dalla nuova strada.

Come aspetto positivo dell'intervento si segnala anche la declassificazione della strada costiera che produrrà effetti positivi anche per la fruizione del paesaggio: un percorso lento e ciclabile per la percezione dei tratti di costa e la possibilità di inserire la vegetazione un tempo presente tra costa e uliveti che fu sradicata per la costruzione delle attività commerciali lungo la strada."

[www.regione.puglia.it](http://www.regione.puglia.it)

**Sezione Tutela e Valorizzazione del Paesaggio – Servizio Osservatorio e Pianificazione Paesaggistica**

Via Gentile, 52 - 70126 Bari

pec: sezione.paesaggio@pec.rupar.puglia.it – Tel: +39 080 5403537

8

26



**REGIONE  
PUGLIA**

**DIPARTIMENTO AMBIENTE, PAESAGGIO E QUALITÀ  
URBANA**

**SEZIONE TUTELA E VALORIZZAZIONE DEL PAESAGGIO**

**SERVIZIO OSSERVATORIO E PIANIFICAZIONE PAESAGGISTICA**

Il progetto prevede mitigazioni “verdi”, ossia il generale ripristino di tutte le superfici interessate dall’attività di cantiere attraverso il riposizionamento del terreno di scotico precedentemente accantonato e il rinverdimento dello stesso; tutte le aree dismesse dalla vecchia sede stradale e quelle che risultano “intercluse” sono state utilizzate per creare “macchie verdi” naturaliformi di reimpianto degli ulivi precedentemente espantati; inoltre, le nuove scarpate, le eventuali piste in terra, l’impronta dei cumuli dello scotico e qualsiasi altra superficie oggetto di calpestio saranno inerbite tramite idrosemina.

Il proponente specifica che è prevista la “messa a dimora di essenze arbustive ed arboree autoctone ove si è reputato necessario apporre quinte visive “da” e “verso” il tracciato e ricreare, per quanto possibile, la varietà del paesaggio agrario. Poiché le opere di mitigazione proposte, a parte il reimpianto degli ulivi, sono collocate per lo più in corrispondenza delle lame si è scelto di riproporre la caratteristica macchia a querceti. Dalle essenze tradizionali sono state però eliminate quelle contenute nell’elenco delle specie ospiti di *Xylella fastidiosa* sottospecie *pauca* contenute nel sito della Regione Puglia anche se, come emerge nella cartografia SIC costantemente aggiornata contenuta nel sito ufficiale della regione Puglia, non siamo in zona di allerta. La macchia risulterà meno ricca ma comunque varia”.

Il progetto prevede:

- la piantumazione di macchie arbustive, finalizzata alla rinaturalizzazione di aree intercluse, a comporre aree di invito dei passaggi faunistici, a schermare parti del tracciato particolarmente visibili, prevede l’utilizzo di *Arbutus unedo*, corbezzolo, *Rubus ulmifolius/fruticosus*, rovo, *Rosa canina*, rosa selvatica, *Quercus coccifera*, quercia spinosa, *Mespilus germanica*, nespolo, *Opuntia ficus indica*, fico d’India;
- la piantumazione di macchie arboree arbustive, finalizzata alla rinaturalizzazione di aree intercluse e di quelle espropriate in ambito a valenza naturalistica, prevede la messa a dimora con idonei sestri di impianto di *Ceratonia siliqua*, carrubo, *Quercus Ilex*, leccio, *Juglans regia*, noce, *Quercus trojana*, fragno, oltre alle essenze arbustive sopra riportate;
- il reimpianto degli ulivi oggetto di espanto, con modalità di reimpianto che prevedono 54 ulivi ogni 600 mq e andamento a S, per un effetto naturaliforme;
- inerbimento per la rinaturalizzazione di superfici delle scarpate stradali, aree intercluse ed espropriate, aree di cantiere da ripristinare, aree oggetto di demolizione, siti di deposito, aree in cui si prevede la piantumazione di esemplari arborei ed arbustivi, compresi gli ulivi
- mitigazioni acustiche, con barriere antirumore trasparenti ove il paesaggio è più integro, pannelli opachi per mitigare i maggiori impatti acustici e pannelli rivestiti in tessuto microforato sul quale è possibile stampare fotografie del territorio;
- 5 passaggi faunistici in tombini scatolari in corrispondenza di macchie, boschi e paesaggio agricolo ed un corridoio al di sopra della Galleria GA3;
- la ricostruzione di circa 5.500 ml di muretti a secco, nei campi tagliati dall’esproprio quando il muretto era esistente e aggettante la strada secondaria, nelle aree intercluse e nelle aree espropriate per interventi paesaggistici a contorno dei nuovi uliveti e nelle rotonde come segno distintivo del territorio e filo conduttore del progetto;

[www.regione.puglia.it](http://www.regione.puglia.it)

Sezione Tutela e Valorizzazione del Paesaggio – Servizio Osservatorio e Pianificazione Paesaggistica

Via Gentile, 52 - 70126 Bari

pec: [sezione.paesaggio@pec.rupar.puglia.it](mailto:sezione.paesaggio@pec.rupar.puglia.it) – Tel: +39 080 5403537

9

27



**REGIONE  
PUGLIA**

**DIPARTIMENTO AMBIENTE, PAESAGGIO E QUALITÀ  
URBANA**

**SEZIONE TUTELA E VALORIZZAZIONE DEL PAESAGGIO**

**SERVIZIO OSSERVATORIO E PIANIFICAZIONE PAESAGGISTICA**

- un disegno unitario per il sistema delle rotonde, con piantumazione all'interno di uno o più ulivi e introduzione di muretto a secco e macchia arbustiva, in funzione del diametro della rotonda.

I due viadotti che scavalcano le lame Giotta e San Giorgio sono previsti con struttura metallica in acciaio CORTEN e con le piglie in cls colorato in pasta, come per le altre opere d'arte.

Dal punto di vista dell'inserimento paesaggistico e della compatibilità con la struttura antropica e storico – culturale, il proponente specifica che *“i muri in calcestruzzo ancora necessariamente presenti sugli imbocchi della galleria, sono stati trattati con le matrici, cioè con casseri di gomma che modellano il getto in forme simili a quelle dei conci in pietra usati un tempo, e additivati in pasta con pigmenti giallini che riproducono anche nel colore la pietra locale. Le opere minori, come il sottopasso faunistico e i tombini scatolari, usufruiscono sempre della colorazione in pasta anche se vengono eliminate le matrici. Proprio il colore giallo della pietra locale è stato proposto come filo conduttore dell'intero percorso e tratto identificativo: lo si ritrova, come detto, sugli imbocchi della galleria ma anche sulle rotonde, in cui si sono ricostruiti i muretti a secco e al centro, secondo le dimensioni della rotonda, sono stati collocati da uno a un massimo di 9, sempre in numero dispari, di ulivi significativi per la loro forma.”*

E infine, che *“rispetto alla fase progettuale precedente, per un minore impatto sul territorio è stata ulteriormente abbassata la livelletta e tutti i tratti possibili, soprattutto nel Comune di Triggiano, sono in trincea.”*

Per quanto riguarda la cantierizzazione, il progetto prevede la realizzazione di un unico cantiere base suddiviso in due subunità C.B1a e CB1.b e di 2 canteri operativi, C.O1 e C.O2, oltre 12 aree tecniche, 2 aree di stoccaggio e 9 piste di cantiere.

*(TUTELE DEFINITE DAL PIANO PAESAGGISTICO TERRITORIALE REGIONALE – PPTR)*

Dalla consultazione degli elaborati del PPTR approvato con DGR n. 176 del 16.02.2015 e ss.mm.ii., si rileva che gli interventi proposti interessano i beni e gli ulteriori contesti paesaggistici come di seguito indicato.

*Struttura idro-geo-morfologica*

- *Beni paesaggistici:* gli interventi proposti interessano **“Fiumi, torrenti e corsi d'acqua pubblici”**, ed in particolare **“Torrente Valenzano”, “Torrente Chiancarello – Lama San Giorgio” e “Torrente La lama di Pelosa – Lama Giotta”** disciplinati dagli indirizzi di cui all'art. 43, dalle direttive di cui all'art. 44 e dalle prescrizioni di cui all'art. 46 delle NTA del PPTR, contrastando con le stesse;
- *Ulteriori contesti (art. 143, comma 1, lett. e del D.Lgs. 42/04):* **“Lama San Giorgio” e “Lama Giotta”** sono individuate anche come **“Lame e gravine”**, disciplinate dagli indirizzi di cui all'art. 51, dalle direttive di cui all'art. 52 e dalle misure di salvaguardia e di utilizzazione di cui all'art. 54 delle NTA del PPTR; gli interventi previsti per le suddette lame contrastano con le misure di salvaguardia e utilizzazione sopra richiamate; gli interventi interessano, inoltre, **“Grotte”**, ed in particolare **“Inghiottitoio di Mungivacca”**, e lambiscono **“Grotta San Marco 2” e “Grotta San Marco 3”**, disciplinate dagli indirizzi di cui all'art. 51, dalle direttive di cui all'art. 52 e dalle misure di salvaguardia e di utilizzazione di cui all'art. 55 delle NTA del PPTR;

*Struttura ecosistemica e ambientale*

**www.regione.puglia.it**

**Sezione Tutela e Valorizzazione del Paesaggio – Servizio Osservatorio e Pianificazione Paesaggistica**

Via Gentile, 52 - 70126 Bari

pec: sezione.paesaggio@pec.rupar.puglia.it – Tel: +39 080 5403537

10

28



**REGIONE  
PUGLIA**

**DIPARTIMENTO AMBIENTE, PAESAGGIO E QUALITÀ  
URBANA**

**SEZIONE TUTELA E VALORIZZAZIONE DEL PAESAGGIO**

**SERVIZIO OSSERVATORIO E PIANIFICAZIONE PAESAGGISTICA**

- *Beni paesaggistici*: gli interventi interessano per un breve tratto, nell'attraversamento di Lama Giotta, "**Boschi**", disciplinati dagli indirizzi di cui all'art. 60, dalle direttive di cui all'art. 61 e dalle prescrizioni di cui all'art. 62 delle NTA del PPTR, contrastando con le stesse;
- *Ulteriori contesti (art. 143, comma 1, lett. e del D.Lgs. 42/04)*: con riferimento alla compagine boschiva in corrispondenza di Lama Giotta interferita e a due ulteriori compagini boschive in corrispondenza dell'attraversamento alla progressiva 5+135 e in corrispondenza della progressiva 16+000, gli interventi interessano "**Aree di rispetto dei boschi**", disciplinate dagli indirizzi di cui all'art. 60, dalle direttive di cui all'art. 61 e dalle misure di salvaguardia e di utilizzazione di cui all'art. 63 delle NTA del PPTR, contrastando con le stesse; inoltre, nell'attraversamento di Lama San Giorgio, il tracciato intercetta "**Formazioni arbustive in evoluzione naturale**", disciplinate dagli indirizzi di cui all'art. 60, dalle direttive di cui all'art. 61 e dalle misure di salvaguardia e di utilizzazione di cui all'art. 66 delle NTA del PPTR, contrastando con le stesse;

*Struttura antropica e storico - culturale*

- *Beni paesaggistici*: gli interventi interessano "**Aree e immobili di notevole interesse pubblico**", ed in particolare le aree **PAE 115**, Decreto 01.08.1985 - DICHIARAZIONE DI NOTEVOLE INTERESSE PUBBLICO DEL TERRITORIO DELLE LAME AD OVEST E A SUD-EST DI BARI; la motivazione del vincolo risiede nel fatto che "*il territorio delle lame di Bari, Modugno, Bitonto, Palo, Bitetto, Binetto, Triggiano, Noicattaro, Rutigliano, Mola riveste notevole interesse perché caratterizzato da gravine e lame che dalle propaggini collinari delle Murge arrivano al mare*"; l'area di notevole interesse pubblico è disciplinata dagli indirizzi di cui all'art. 77, dalle direttive di cui all'art. 78 e dalle prescrizioni di cui all'art. 79 delle NTA del PPTR. Si rappresenta, inoltre, che gli elaborati della serie 6.4 del PPTR riportano, nella relativa Scheda di identificazione e di definizione delle specifiche prescrizioni d'uso ai sensi degli artt. 136 e 157 del Codice dei beni culturali e del paesaggio, gli obiettivi, indirizzi, direttive e prescrizioni per la conservazione dei valori paesaggistici e la disciplina d'uso del vincolo paesaggistico;
- *Ulteriori contesti (art. 143, comma 1, lett. e del D.Lgs. 42/04)*: gli interventi interessano "**Aree di rispetto delle Testimonianze della Stratificazione insediativa**", ed in particolare l'area di rispetto di "**Masseria Di Cagno**", "**Ipogeo detto del brigante**", "**Masseria Frattasio**", "**Cappella di Santa Maria Incoronata**", disciplinate dagli indirizzi di cui all'art. 77, dalle direttive di cui all'art. 78 e dalle misure di salvaguardia ed utilizzazione di cui all'art. 82 delle NTA del PPTR, contrastando con le stesse; infine, il tracciato interferisce con "**Strade a valenza paesaggistica**", ed in particolare la "**SP60 BA**" e la "**SP111 BA**", disciplinate dagli indirizzi di cui all'art. 86, dalle direttive di cui all'art. 87 e dalle misure di salvaguardia ed utilizzazione di cui all'art. 88 delle NTA del PPTR.

**L'intervento, così come proposto, risulta dunque in contrasto con le prescrizioni e le misure di salvaguardia ed utilizzazione di cui agli artt. 46, 54, 62, 63, 66 e 82 delle NTA del PPTR, in quanto inammissibili:**

- *Art. 46 co. 2 lett. a1) NTA PPTR – realizzazione di qualsiasi nuova opera edilizia, ad eccezione di quelle strettamente legate alla tutela del corso d'acqua e alla sua funzionalità ecologica;*

[www.regione.puglia.it](http://www.regione.puglia.it)

Sezione Tutela e Valorizzazione del Paesaggio – Servizio Osservatorio e Pianificazione Paesaggistica

Via Gentile, 52 - 70126 Bari

pec: sezione.paesaggio@pec.rupar.puglia.it – Tel: +39 080 5403537

11

29



**REGIONE  
PUGLIA**

**DIPARTIMENTO AMBIENTE, PAESAGGIO E QUALITÀ  
URBANA**

**SEZIONE TUTELA E VALORIZZAZIONE DEL PAESAGGIO**

**SERVIZIO OSSERVATORIO E PIANIFICAZIONE PAESAGGISTICA**

- Art. 46 co. 2 lett a9) NTA PPTR – realizzazione di nuovi tracciati viari o adeguamento di tracciati esistenti, con l'esclusione dei soli interventi di manutenzione della viabilità che non comportino opere di impermeabilizzazione;
- Art. 54 co. 2 lett a4) NTA PPTR – trasformazione profonda dei suoli, dissodamento o movimento di terra, e qualsiasi intervento che turbi gli equilibri idrogeologici o alteri il profilo del terreno;
- Artt. 62 e 63 co. 2 lett. a1) – trasformazione e rimozione della vegetazione arborea od arbustiva;
- Art. 66 co. 2 lett. a1) – rimozione della vegetazione erbacea, arborea od arbustiva naturale;
- Art. 82 co. 2 lett. a1) – qualsiasi trasformazione che possa compromettere la conservazione dei siti interessati dalla presenza e/o stratificazione di beni storico culturali;
- Art. 82 co. 2 lett. a8) – costruzione di strade che comportino rilevanti movimenti di terra o compromissione del paesaggio (ad esempio, in trincea, rilevato, viadotto).

(VALUTAZIONE DELLA COMPATIBILITÀ PAESAGGISTICA)

Il progetto della Variante alla Tangenziale di Bari nel tratto compreso tra Bari-Mungivacca e Mola di Bari, con adozione della sezione stradale B2 del D.M. 5.11.2001, come sopra esplicitato, è in contrasto con la pianificazione paesaggistica.

Considerato che l'intervento si configura come opera pubblica, con riferimento alla possibilità di ricorrere a procedure in deroga alle norme paesaggistiche, le NTA del PPTR prevedono che: *“Le opere pubbliche o di pubblica utilità possono essere realizzate in deroga alle prescrizioni previste dal Titolo VI delle presenti norme per i beni paesaggistici e gli ulteriori contesti, purché in sede di autorizzazione paesaggistica o in sede di accertamento di compatibilità paesaggistica si verifichi che dette opere siano comunque compatibili con gli obiettivi di qualità di cui all'art. 37 e non abbiano alternative localizzative e/o progettuali.”*

Con riferimento all'**esistenza di alternative localizzative e/o progettuali** il proponente ha esplicitato le tre possibili alternative per la soluzione progettuale:

- Alternativa 1 – adeguamento in sede;
- Alternativa 2;
- Alternativa 3 – proposta ai fini della verifica di compatibilità ambientale;

oltre all'opzione “zero”, per la quale il proponente afferma che: *“nel presente studio l'opzione zero, di non intervento, non è stata considerata in quanto le attuali condizioni di sicurezza della esistente SS16, caratterizzata da mancanza della corsia di emergenza, spartitraffico centrale non a norma, accesi diretti e ostacoli esterni alla careggiata non protetti, impongono in ogni caso la necessità di un intervento di ammodernamento ed adeguamento alle norme vigenti. Le suddette criticità assieme all'insistenza di insediamenti antropici ai margini della piattaforma, costituiscono inoltre un vincolo alla progettazione ed alla messa in sicurezza con un intervento interamente sul sedime esistente. Gli obiettivi tecnici prefissati da ANAS S.p.A., per i quali si rimanda alla Parte 1 del SIA si pongono alla base della risoluzione di queste criticità ed il progetto in esame si propone, quindi, come la soluzione attuativa per perseguire tali obiettivi. Da un punto di vista tecnico, funzionale e di sicurezza stradale la situazione attuale presenta notevoli criticità e pertanto “non agire” significherebbe incrementare o comunque lasciare irrisolte le problematiche attualmente presenti. La soluzione di non intervento (opzione zero), pertanto, risulta non essere in linea con gli obiettivi tecnici prefissati”.*

[www.regione.puglia.it](http://www.regione.puglia.it)

**Sezione Tutela e Valorizzazione del Paesaggio – Servizio Osservatorio e Pianificazione Paesaggistica**

Via Gentile, 52 - 70126 Bari

pec: sezione.paesaggio@pec.rupar.puglia.it – Tel: +39 080 5403537

12

30



**REGIONE  
PUGLIA**

**DIPARTIMENTO AMBIENTE, PAESAGGIO E QUALITÀ  
URBANA**

**SEZIONE TUTELA E VALORIZZAZIONE DEL PAESAGGIO**

**SERVIZIO OSSERVATORIO E PIANIFICAZIONE PAESAGGISTICA**



**L'Alternativa 1 - adeguamento in sede**, prevede uno sviluppo complessivo di circa 19,0 km, ricalca per i primi 2,0 km l'attuale sedime della S.S. 16 esistente dalla quale si distacca immediatamente dopo lo svincolo di collegamento con Via Caldarola. Procede poi, in variante fuori sede per circa 5,8 km e successivamente ripercorre l'andamento della S.S. 16 attuale per ulteriori 10,4 km circa.

Nell'alternativa 1 è, pertanto, previsto un tratto in variante fuori sede, "che assolve la funzione di distribuzione dei flussi di traffico dalla rete primaria alla rete secondaria/locale, con eliminazione degli aggravi di flusso dalla S.S. 16 derivanti dai movimenti di penetrazione da e verso la rete locale e urbana a servizio del Comune di Bari."

È specificato, inoltre, che "al fine di salvaguardare gli ambiti territoriali costieri dagli impatti conseguenti dall'ampliamento dell'attuale sezione trasversale, la soluzione proposta ha preso in considerazione un ampliamento che, conservando il limite di progetto della nuova sede stradale coincidente con il limite lato mare dell'infrastruttura attuale, prevede un ampliamento interamente verso il lato monte. Seguendo l'andamento della S.S. 16 esistente, il tratto di adeguamento in sede si sviluppa per circa 7,6 km con andamento sub-parallelo alla costa, piegando successivamente verso Sud per ulteriori 2,8 km circa e terminando in corrispondenza dello svincolo di Rutigliano, con connessione all'itinerario di collegamento Rutigliano-Mola di Bari definito dalla S.P. 111. Nell'ambito del tratto di adeguamento in sede è previsto l'adeguamento/riqualificazione degli svincoli esistenti e l'adeguamento delle viabilità complanari esistenti. Sono previsti, inoltre, interventi di ricucitura, riconnessione e ripristino della viabilità locale esistente interferita."

**L'Alternativa 2** prevede una lunghezza complessiva di circa 18,7 km e si sviluppa più a monte rispetto alle altre due alternative. La variante ha inizio al km 807 circa, (in analogie alle altre due alternative), dove il tracciato curva verso sud con una curva di raggio 1000 m per poi con un ampio flesso (curva a sinistra raggio 1000 m e curva a dx raggio 1500 m) inserirsi ed attraversare il corridoio identificato a nord dallo svincolo della SS 100 (Ikea) e a sud dall'area dell'Ortomercato. In corrispondenza dell'intersezione con la SP60 devia verso sud, oltrepassa Lama San Giorgio e poi devia verso nord per poi allinearsi con il tracciato esistente della SS16 cui si connette all'altezza della SP 111.

[www.regione.puglia.it](http://www.regione.puglia.it)

Sezione Tutela e Valorizzazione del Paesaggio – Servizio Osservatorio e Pianificazione Paesaggistica

Via Gentile, 52 - 70126 Bari

pec: sezione.paesaggio@pec.rupar.puglia.it – Tel: +39 080 5403537

13

31



**REGIONE  
PUGLIA**

**DIPARTIMENTO AMBIENTE, PAESAGGIO E QUALITÀ  
URBANA**

**SEZIONE TUTELA E VALORIZZAZIONE DEL PAESAGGIO**

**SERVIZIO OSSERVATORIO E PIANIFICAZIONE PAESAGGISTICA**

**L'Alternativa 3**, descritta in modo puntuale nel paragrafo *“descrizione dell'intervento e del contesto in cui si colloca”* è completamente in variante all'asse esistente e presenta una lunghezza complessiva di circa 19,6 km. Il tracciato, alla progressiva 803+800 devia verso sud per poi allinearsi al corridoio definito a nord dall'area produttiva commerciale e a sud dalla linea ferroviaria FSE che prima affianca e poi interseca alla pk 2+500. Il tratto di affiancamento alla linea ferroviaria è lungo circa 3,0 km. Il tracciato devia verso sud, in rettilineo costeggia l'abitato di Triggiano e poi con una curva assume una giacitura est-ovest. Il tracciato si sposta verso nord e si avvicina al tracciato della SS 16 esistente al quale si riconnette.

Il proponente ha effettuato un'Analisi multi criteri, al fine di determinare quale alternativa rispondesse maggiormente ad obiettivi di sostenibilità ambientale inizialmente prefissati.

In particolare, afferma che *“per la scelta della migliore alternativa, sono state effettuate alcune valutazioni sulla sostenibilità dell'opera nel suo complesso, determinata dalla combinazione di:*

- *sostenibilità ambientale;*
- *sostenibilità sociale;*
- *sostenibilità economica.*

*Si sottolinea come le alternative non siano state confrontate da un punto di vista tecnico in quanto sono state previste con le stesse finalità tecniche per migliorare la situazione viaria attuale. Infatti, la soluzione di non intervento (opzione zero) che non è risultata rispondente agli obiettivi prefissati, è stata esclusa a monte dell'analisi delle alternative. Per la valutazione della sostenibilità ambientale e sociale, è stata utilizzata una metodologia specifica, che ha portato all'individuazione dell'alternativa più rispondente ai criteri di sostenibilità. A completamento di tale analisi la scelta della soluzione progettuale è stata confermata secondo i criteri di sostenibilità economica, sulla base dell'analisi costi-benefici.”*

Si rilevano criticità nella traduzione degli obiettivi in indicatori, in special modo per quanto riguarda gli obiettivi pertinenti con la protezione paesaggistica del territorio.

**Innanzitutto vanno confrontati gli scenari di realizzazione delle 3 alternative; pertanto, l'analisi delle alternative 2 e 3 deve tener conto che non avviene la dismissione dell'attuale S.S. 16 da inizio a fine intervento.**

In particolare per quanto riguarda il

*“Macro obiettivo ambientale 01 CONSERVARE E PROMUOVERE LA QUALITÀ DELL'AMBIENTE LOCALE, PERCETTIVO E CULTURALE PER IL RIEQUILIBRIO TERRITORIALE OSA.1.1: Garantire un'adeguata tutela del patrimonio culturale”*

**gli indicatori I.01, I.02, I.03, I.04 non tengono conto che:**

- **le aree soggette a vincolo, le aree interferite, gli elementi interessati dall'Alternativa 1 non devono includere le superfici delle aree già occupate da infrastrutturazione del territorio;**
- **in caso di mero calcolo dell'incremento delle aree soggette a vincolo a causa all'ampliamento della piattaforma, le aree in ampliamento a infrastrutturazione esistente non possono avere lo stesso “peso” rispetto ad aree totalmente nuove interferite dal progetto, in quanto evidentemente gli impatti paesaggistici sono differenti;**

**[www.regione.puglia.it](http://www.regione.puglia.it)**

**Sezione Tutela e Valorizzazione del Paesaggio – Servizio Osservatorio e Pianificazione Paesaggistica**

Via Gentile, 52 - 70126 Bari

pec: [sezione.paesaggio@pec.rupar.puglia.it](mailto:sezione.paesaggio@pec.rupar.puglia.it) – Tel: +39 080 5403537

14

32



**REGIONE  
PUGLIA**

**DIPARTIMENTO AMBIENTE, PAESAGGIO E QUALITÀ  
URBANA**

**SEZIONE TUTELA E VALORIZZAZIONE DEL PAESAGGIO**

**SERVIZIO OSSERVATORIO E PIANIFICAZIONE PAESAGGISTICA**

- in un'area di riferimento molto vasta, perché le tre alternative "occupano" un territorio molto esteso, il peso delle aree sensibili interferite a livello paesaggistico appare molto basso; in realtà, proprio la presenza di aree sensibili poco estese nell'area di riferimento comporta che una nuova interferenza sia più pregiudizievole; ciò andrebbe valorizzato in termini di verifica della quota delle aree sensibili interferite, rispetto alle aree sensibili presenti nel dominio, piuttosto che rispetto a tutto il territorio di riferimento.

Definizione indicatori	U.d.m.	Q <sub>p</sub> Quantità di progetto	Q <sub>R</sub> Quantità di riferimento	Indicatore
I.01 Attraversamento aree ed immobili di notevole interesse pubblico (art. 136 D.Lgs. 42/2004 e smi)	mq	Sommatoria delle aree soggette a vincolo interessate dall'alternativa	Sommatoria delle aree soggette a vincolo nell'area di riferimento	$(Q_R - Q_p) / Q_R$
I.02 Attraversamento aree tutelate per legge (art. 142 D.Lgs. 42/2004 e smi)	mq	Sommatoria delle aree a vincolo interferite dall'alternativa	Sommatoria delle aree a vincolo nell'area di riferimento	$(Q_R - Q_p) / Q_R$
I.03 Presenza di beni culturali (Parte II D.Lgs. 42/2004 e smi)	N	Numero di elementi interessati dall'alternativa	Numero di elementi presenti nell'area di riferimento	$(Q_R - Q_p) / Q_R$
I.04 Attraversamento Beni da Pianificazione paesaggistica (art. 143 lett. d e i D.Lgs. 42/2004 e smi)	mq	Sommatoria delle aree interferite dall'alternativa	Sommatoria delle aree nell'area di riferimento	$(Q_R - Q_p) / Q_R$

**In sostanza, semplificando, ai fini della verifica dei 4 indicatori, l'Alternativa 1 andrebbe considerata per gli impatti che genera nel tratto in variante, di circa 5,8 km, confrontando gli stessi con i tratti in variante relativi alle Alternative 2 e 3.**

[www.regione.puglia.it](http://www.regione.puglia.it)

Sezione Tutela e Valorizzazione del Paesaggio – Servizio Osservatorio e Pianificazione Paesaggistica  
Via Gentile, 52 - 70126 Bari  
pec: sezione.paesaggio@pec.rupar.puglia.it – Tel: +39 080 5403537

15

33



**REGIONE  
PUGLIA**

**DIPARTIMENTO AMBIENTE, PAESAGGIO E QUALITÀ  
URBANA**

**SEZIONE TUTELA E VALORIZZAZIONE DEL PAESAGGIO**

**SERVIZIO OSSERVATORIO E PIANIFICAZIONE PAESAGGISTICA**

Tabella 5 Risultati indicatori I.01 ÷ I.04 per le alternative di progetto

Definizione indicatore	Alternativa 1	Alternativa 2	Alternativa 3
I.01 Attraversamento aree ed immobili di notevole interesse pubblico (art. 136 D.Lgs. 42/2004 e smi)	0,996	0,986	0,993
I.02 Attraversamento aree tutelate	0,973	0,993	0,996

Definizione indicatore	Alternativa 1	Alternativa 2	Alternativa 3
per legge (art. 142 D.Lgs. 42/2004 e smi)			
I.03 Presenza di beni culturali (Parte II D.Lgs. 42/2004 e smi)	0,882	0,882	0,941
I.04 Attraversamento Beni da Pianificazione paesaggistica (art. 143 lett. d ÷ i D.Lgs. 42/2004 e smi)	1,000	0,982	0,999

**Difatti risulta un allineamento dei risultati che non corrisponde allo stato dei luoghi.**

Per quanto riguarda OSA.1.2: *Progettare opere coerenti con il paesaggio*

Tabella 6: Indicatori scelti per l'obiettivo specifico OSA.1.2: Progettare opere coerenti con il paesaggio

Definizione indicatori	U.d.m.	Qp Quantità di progetto	Qr Quantità di riferimento	Indicatore
I.05 Promozione della conservazione dei caratteri del paesaggio	ml	Sviluppo in gallerie e/o sviluppo delle trincee e/o sviluppo a raso (inferiore a 1,5 m dal p.c.) interessati dall'alternativa	Estensione dell'alternativa	Qp/Qr
I.06 Conservazione del patrimonio immateriale dell'Unesco "L'arte	ml	Estensione lineare dei muri a secco interrotti dall'alternativa	Sommatoria dell'estensione lineare dei muri a secco nell'area di riferimento	Qp/Qr

Definizione indicatori	U.d.m.	Qp Quantità di progetto	Qr Quantità di riferimento	Indicatore
dei muretti a secco"				
I.07 Coerenza con gli elementi di caratterizzazione del paesaggio di pregio	mq	Segni territoriali/trame di pregio interrotte dall'alternativa	Sommatoria tratti di paesaggio di pregio nell'area di riferimento	(Qp-Qr)/Qr

Il proponente afferma che "relativamente al terzo indicatore (I.07), dall'analisi del contesto territoriale dell'area di riferimento sono stati considerati come segni territoriali/trame di pregio che potenzialmente

[www.regione.puglia.it](http://www.regione.puglia.it)

Sezione Tutela e Valorizzazione del Paesaggio – Servizio Osservatorio e Pianificazione Paesaggistica  
Via Gentile, 52 - 70126 Bari  
pec: sezione.paesaggio@pec.rupar.puglia.it – Tel: +39 080 5403537

16

34



**REGIONE  
PUGLIA**

**DIPARTIMENTO AMBIENTE, PAESAGGIO E QUALITÀ  
URBANA**

**SEZIONE TUTELA E VALORIZZAZIONE DEL PAESAGGIO**

**SERVIZIO OSSERVATORIO E PIANIFICAZIONE PAESAGGISTICA**

*potrebbero essere interrotte dai tracciati in esame le aree costituite da uliveti frutteti e vigneti, interessati in parte da tutte le alternative.”*

L'analisi paesaggistica, però, ha messo in evidenza che l'Alternativa 3 intercetta il tracciato di sei capodieci, per le quali *“l'impatto maggiore avviene invece per l'intersezione con le prime quattro capodieci che vengono tagliate quasi a metà, interrompendo la visibilità cartografica in un ulteriore punto”*.

Tale elemento di analisi non rientra nell'Analisi multicriteri.

*Tabella 7: Risultati indicatori I.05, I.06 e I.07 per le alternative di progetto*

Definizione indicatori	Alternativa 1	Alternativa 2	Alternativa 3
I.05 Promozione della conservazione dei caratteri del paesaggio	0,626	0,237	0,417
I.06 Conservazione del patrimonio immateriale dell'Unesco "L'arte dei muretti a secco"	0,985	0,990	0,965
I.07 Coerenza con gli elementi di caratterizzazione del paesaggio di pregio	0,996	0,992	0,993

**Per l'indicatore I.07 permane un allineamento dei valori tra le proposte che non corrisponde allo stato dei luoghi.**

In particolare per quanto riguarda il

*“Macro obiettivo ambientale 02 TUTELARE IL BENESSERE SOCIALE OSA 2.1: Tutelare la salute e la qualità della vita”*

Gli indicatori sono stati utilizzati per *“quantificare l'esposizione dell'uomo all'inquinamento atmosferico ed acustico. In particolare, i primi due indicatori (I.08 e I.09) definiscono il livello di esposizione dell'uomo ai principali inquinanti generati dal traffico veicolare, ossia gli ossidi di azoto (NOx) ed il particolato (PM10). Per il calcolo di questi indicatori sono state stimate le emissioni, relative ai due inquinanti, generate dal traffico veicolare previsto sull'infrastruttura in esame in un anno e funzione della lunghezza del singolo tracciato. Tali emissioni sono state poi moltiplicate per il numero di abitanti che approssimativamente risulta presente in una “fascia” intorno all'infrastruttura di circa 500 metri, corrispondente all'ambito di studio individuato, distanza entro la quale è possibile ipotizzare la dispersione degli inquinanti prodotti dal traffico veicolare. Il valore di emissione per abitante, espresso in tonnellate per numero di abitanti, quindi, è stato calcolato per ogni alternativa di progetto (quantità di progetto) e confrontato con quello relativo all'infrastruttura attuale di riferimento (quantità di riferimento). Attraverso il calcolo dell'indicatore  $(Q_r - Q_p)/Q_r$  è stato possibile stimare, per le due alternative di progetto, l'esposizione della popolazione presente in prossimità dell'area di intervento all'inquinamento atmosferico prodotto dal traffico veicolare. Allo stesso modo, con riferimento all'indicatore I.10, invece, si è voluta valutare l'esposizione dell'uomo all'inquinamento acustico attraverso l'individuazione degli edifici residenziali e sensibili più vicini all'area di intervento ed in particolare compresi nelle fasce di pertinenza acustica stradale. Pertanto, è stata calcolata l'area*

[www.regione.puglia.it](http://www.regione.puglia.it)

**Sezione Tutela e Valorizzazione del Paesaggio – Servizio Osservatorio e Pianificazione Paesaggistica**

Via Gentile, 52 - 70126 Bari

pec: sezione.paesaggio@pec.rupar.puglia.it – Tel: +39 080 5403537

17

35



**REGIONE  
PUGLIA**

**DIPARTIMENTO AMBIENTE, PAESAGGIO E QUALITÀ  
URBANA**

**SEZIONE TUTELA E VALORIZZAZIONE DEL PAESAGGIO**

**SERVIZIO OSSERVATORIO E PIANIFICAZIONE PAESAGGISTICA**

complessiva degli edifici presenti all'interno della fascia di pertinenza acustica individuata per le alternative progettuali (quantità di progetto) e confrontata con l'area edificata interna alla fascia acustica relativa all'infrastruttura attuale di riferimento (quantità di riferimento). Attraverso il calcolo dell'indicatore  $(Qr-Qp)/Qr$  è stato possibile stimare, per ogni alternativa, l'esposizione della popolazione circostante l'intervento all'inquinamento acustico e valutare quale delle diverse alternative concorre maggiormente al raggiungimento dell'obiettivo prefissato."

Tabella 9: Risultati indicatori I.08 + I.10 per le alternative di progetto

Definizione indicatori	Alternativa 1	Alternativa 2	Alternativa 3
I.08 Esposizione della popolazione agli NOx	0,583	0,681	<b>0,824</b>
I.09 Esposizione della popolazione al PM10	0,584	0,681	<b>0,824</b>
I.10 Edifici residenziali sottoposti a modifica del regime di tutela acustica	0,000	<b>0,791</b>	0,442

"In merito ai primi due indicatori relativi all'inquinamento atmosferico, emerge come la migliore alternativa sia, in entrambi i casi, la numero 3. Si specifica come tale risultato sia condizionato principalmente sia dalla lunghezza delle alternative in esame che determina un differente valore di emissione, sia dal numero di abitati interessato. Nello specifico prevale l'alternativa 3 poiché nella sua fascia di pertinenza, ricade un minor numero di abitanti rispetto le altre alternative. Per quanto concerne l'indicatore I.09, si evidenzia come l'alternativa che comporta miglioramenti rispetto alla situazione attuale, sia la numero 2. Al contrario, l'alternativa 1, con un grado di soddisfacimento pari a zero, non comporta miglie."'

Per quanto riguarda gli indicatori sull'esposizione della popolazione agli NOx e al PM10 non è chiaro se lo scenario di realizzazione delle Alternative 2 e 3 abbia considerato la mancata dismissione della S.S. 16 e la simulazione della capacità e del traffico futuri.

L'Alternativa 1 ha risultati con valori performanti inferiori alle altre proposte con riferimento all'inquinamento acustico, sebbene lo scenario di realizzazione delle Alternative 2 o 3 non preveda la dismissione dell'attuale S.S. 16.

Inoltre, lo scenario di realizzazione delle Alternative 2 e 3 non tiene conto che i tratti di nuova realizzazione, non in adeguamento di strade esistenti, comportano rischi da espansione urbana e consumo di suolo indotto; i tratti di nuova realizzazione individuano un nuovo limite urbano che produce effetti sul rapporto tra città, campagna periurbana (il "ristretto") e campagna e fenomeni di edificazione lineare lungo le infrastrutture. Nel caso in oggetto gli svincoli e le viabilità di ricucitura in vicinanza del nuovo tracciato diverranno inevitabilmente attrattori di nuova espansione urbana. Tale scenario non è stato considerato nel prevedere gli abitanti sottoposti a inquinamento da NOx PM10 e inquinamento acustico.

[www.regione.puglia.it](http://www.regione.puglia.it)

Sezione Tutela e Valorizzazione del Paesaggio – Servizio Osservatorio e Pianificazione Paesaggistica  
Via Gentile, 52 - 70126 Bari  
pec: sezione.paesaggio@pec.rupar.puglia.it – Tel: +39 080 5403537

18

36



**REGIONE  
PUGLIA**

**DIPARTIMENTO AMBIENTE, PAESAGGIO E QUALITÀ  
URBANA**

**SEZIONE TUTELA E VALORIZZAZIONE DEL PAESAGGIO**

**SERVIZIO OSSERVATORIO E PIANIFICAZIONE PAESAGGISTICA**

Per quanto riguarda OSA.2.3: *Progettare il territorio dai rischi idro-geologici*

Tabella 12: Indicatori scelti per l'obiettivo specifico OSA.2.3: *Proteggere il territorio dai rischi idrogeologici*

Definizione indicatori	U.d.m.	Qp Quantità di progetto	Qr Quantità di riferimento	Indicatore
I.14 Attraversamento delle aree a pericolosità	mq	Sommatoria delle aree a pericolosità interferite	Sommatoria delle aree a pericolosità nell'area di riferimento	$(Q_p - Q_r) / Q_r$
Definizione indicatori	U.d.m.	Qp Quantità di progetto	Qr Quantità di riferimento	Indicatore
		idraulica P3 e P4	dall'alternativa	
I.15 Attraversamento delle aree ad alta vulnerabilità degli acquiferi	mq	Sommatoria delle aree vulnerabili interferite dall'alternativa	Sommatoria delle aree vulnerabili nell'area di riferimento	$(Q_p - Q_r) / Q_r$
I.16 Attraversamento delle aree a pericolosità geomorfologica P3 e P4	mq	Sommatoria delle aree a pericolosità interferite dall'alternativa	Sommatoria delle aree a pericolosità nell'area di riferimento	$(Q_p - Q_r) / Q_r$

Il proponente afferma che: *"Dall'analisi di tali indicatori che rispondono all'obiettivo di proteggere il territorio classificato in termini di pericolosità idraulica (I.14) e geomorfologica (I.16), sono state confrontate le aree caratterizzate da pericolosità elevata e molto elevata interessate dal tracciato di riferimento rispetto a quelle interessate nell'intera area di riferimento. Per l'indicatore I.15 che tiene conto della vulnerabilità della falda, sono state confrontate le aree caratterizzate da vulnerabilità alta ed elevata interessate dal tracciato di riferimento rispetto a quelle interessate nell'intera area di riferimento."*

[...]

*"In merito all'indicatore I.14, l'alternativa 2 interessa aree a pericolosità idraulica ridotte rispetto le altre due alternative; per quanto concerne l'indicatore I.15, le alternative possono ritenersi confrontabili con un soddisfacimento leggermente superiore per le alternative 2 e 3."*

Tabella 13: Risultati indicatori I.14, I.15 e I.16 per le alternative di progetto

Definizione indicatore	Alternativa 1	Alternativa 2	Alternativa 3
I.14 Attraversamento delle aree a pericolosità idraulica P3 e P4	0,981	<b>0,994</b>	0,990
I.15 Attraversamento delle aree ad alta vulnerabilità degli acquiferi	0,990	<b>0,992</b>	<b>0,992</b>
I.16 Attraversamento delle aree a pericolosità geomorfologica P3 e P4	-	-	-

[www.regione.puglia.it](http://www.regione.puglia.it)

Sezione Tutela e Valorizzazione del Paesaggio – Servizio Osservatorio e Pianificazione Paesaggistica

Via Gentile, 52 - 70126 Bari

pec: sezione.paesaggio@pec.rupar.puglia.it – Tel: +39 080 5403537

19

37



**REGIONE  
PUGLIA**

**DIPARTIMENTO AMBIENTE, PAESAGGIO E QUALITÀ  
URBANA**

**SEZIONE TUTELA E VALORIZZAZIONE DEL PAESAGGIO**

**SERVIZIO OSSERVATORIO E PIANIFICAZIONE PAESAGGISTICA**

L'Alternativa 1 ha risultati con valori performanti inferiori alle altre proposte con riferimento agli indicatori suddetti, sebbene lo scenario di realizzazione delle Alternative 2 o 3 non preveda la dismissione dell'attuale S.S. 16; a meno che tutte le aree di maggiore pericolosità (idraulica, geomorfologica o ad alta vulnerabilità degli acquiferi) siano concentrate nei 5,8 km in variante all'attuale sede della S.S. 16, il che non corrisponde allo stato dei luoghi.

Per quanto riguarda OSA.3.2: *Contenere il consumo di suolo in particolare nelle aree sensibili*

Tabella 18: Indicatori scelti per l'obiettivo specifico OSA.3.2: *Contenere il consumo di suolo in particolare nelle aree sensibili*

Definizione indicatori	U.d.m.	Qp Quantità di progetto	Qr Quantità di riferimento	Indicatore
I.20 Occupazione complessiva dal corpo stradale	mq	Area di ingombro dell'alternativa (al netto delle gallerie)	Area Teorica minima (Lmin x Larg min) Lmin=distanza in linea d'aria Larg min= larghezza minima del corpo stradale (solo pavimentato)	1-(Qp-Qr)/Qr
I.21 Occupazione di suoli ad elevata produttività agricola specifica	mq	Sommatoria delle aree ad elevata produttività agricola interferite dall'alternativa	Aree ad elevata produttività agricola presenti nell'area di riferimento	(Qr-Qp)/Qr

Il proponente esplicita che "per quanto riguarda l'indicatore I.21 questo è stato stimato calcolando le aree a destinazione d'uso agricola interferite dal tracciato di progetto in relazione ad ogni alternativa e rapportando queste alle aree agricole presenti nell'intera area di riferimento."

[...]

"Per quanto riguarda l'indicatore I.21, la migliore soluzione di progetto risulta essere la 1 in considerazione della minore lunghezza del tracciato che interferisce minori aree ad uliveto, vigneto e frutteto."

Tabella 19: Risultati indicatori I.20 e I.21 per le alternative di progetto

Definizione indicatori	Alternativa 1	Alternativa 2	Alternativa 3
I.20 Occupazione complessiva dal corpo stradale	1,326	0,931	0,907
I.21 Occupazione di suoli ad elevata produttività agricola specifica	0,994	0,986	0,962

Anche in questo caso il dominio di riferimento considerato, fa sì che la differenza tra le alternative sia praticamente trascurabile. Ma è evidente che l'occupazione di nuovi suoli nell'alternativa 1 non è paragonabile a quanto previsto per le alternative 2 e 3, a meno che tutte le aree ad elevata produttività siano concentrate nei 5,8 km in variante all'attuale sede della S.S. 16, il che non corrisponde allo stato dei luoghi.

[www.regione.puglia.it](http://www.regione.puglia.it)

Sezione Tutela e Valorizzazione del Paesaggio – Servizio Osservatorio e Pianificazione Paesaggistica  
Via Gentile, 52 - 70126 Bari  
pec: sezione.paesaggio@pec.rupar.puglia.it – Tel: +39 080 5403537

20

38



**REGIONE  
PUGLIA**

**DIPARTIMENTO AMBIENTE, PAESAGGIO E QUALITÀ  
URBANA**

**SEZIONE TUTELA E VALORIZZAZIONE DEL PAESAGGIO**

**SERVIZIO OSSERVATORIO E PIANIFICAZIONE PAESAGGISTICA**

Per quanto riguarda *OSA.4.1: Conservare e tutelare la biodiversità*

Anche in questo caso è fuorviante l'equivoco di fondo che non tiene conto che le aree naturali e le aree di connessione ecologica interessate dall'Alternativa 1 non devono conteggiare aree già occupate da infrastrutturazione del territorio e che in caso di mero calcolo dell'incremento di tali aree a causa all'ampliamento della piattaforma, le aree in ampliamento a infrastrutturazione esistente non possono avere lo stesso "peso" rispetto ad aree totalmente nuove interferite dal progetto, in quanto evidentemente gli impatti paesaggistici sono differenti.

Tabella 20: Indicatori scelti per l'obiettivo specifico OSA.4.1: Conservare e tutelare la biodiversità

Definizione indicatori	U.d.m.	Qp Quantità di progetto	Qr Quantità di riferimento	Indicatore
<b>I.22</b> Occupazione di aree naturali e seminaturali a vegetazione naturale (aree boscate, vegetazione a macchia, igrofila)	mq	Sommatoria delle aree a vegetazione naturale interferite dall'alternativa	Sommatoria delle aree a vegetazione naturale presenti nell'area di riferimento	$(Q_p - Q_r) / Q_r$
<b>I.23</b> Occupazione di aree naturali tutelate (Aree naturali protette, Rete Natura 2000, IBA, Ramsar)	mq	Sommatoria delle aree naturali tutelate interferite dall'alternativa	Sommatoria delle aree naturali tutelate presenti nell'area di riferimento	$(Q_p - Q_r) / Q_r$
<b>I.24</b> Connessione della rete ecologica	mq	Sommatoria delle aree di connessione ecologica interferite dall'alternativa	Sommatoria delle aree di connessione ecologica presenti nell'area di riferimento	$(Q_p - Q_r) / Q_r$

Per gli indicatori **I.22** e **I.24** l'Alternativa 3 non è la più performante.

Tabella 21: Risultati indicatore I.22, I.23 e I.24 per le alternative di progetto

Definizione indicatori	Alternativa 1	Alternativa 2	Alternativa 3
<b>I.22</b> Occupazione di aree naturali e seminaturali a vegetazione naturale (aree boscate, vegetazione a macchia, igrofila)	0,981	0,995	<b>0,997</b>
<b>I.23</b> Occupazione di aree naturali tutelate (Aree naturali)	-	-	-

[www.regione.puglia.it](http://www.regione.puglia.it)

Sezione Tutela e Valorizzazione del Paesaggio – Servizio Osservatorio e Pianificazione Paesaggistica  
Via Gentile, 52 - 70126 Bari  
pec: sezione.paesaggio@pec.rupar.puglia.it – Tel: +39 080 5403537



**REGIONE  
PUGLIA**

**DIPARTIMENTO AMBIENTE, PAESAGGIO E QUALITÀ  
URBANA**

**SEZIONE TUTELA E VALORIZZAZIONE DEL PAESAGGIO**

**SERVIZIO OSSERVATORIO E PIANIFICAZIONE PAESAGGISTICA**

	protette, Rete Natura 2000, IBA, Ramsar)			
<b>I.24</b>	Connessione della rete ecologica	0,992	0,987	<b>0,993</b>

In definitiva, l'esito finale dell'Analisi Multicriteri offerta dal proponente è che *"l'alternativa 3, si avvicina maggiormente agli obiettivi ambientali prefissati"*.

[...]

*"In base a quanto emerso dalla metodologia di confronto effettuata, la scelta della migliore soluzione di progetto è ricaduta sull'alternativa 3 che, perseguendo i principali obiettivi ambientali, viene ritenuta quella meglio rispondente ai criteri di sostenibilità."*

Dal punto di vista strettamente economico le differenze tra le 3 alternative analizzate sono le seguenti:

*"Alternativa 1*

- un Saggio di Rendimento Interno – TIRE - pari al 3,2%;
- un VANE, applicando un tasso annuo di attualizzazione del 3%, pari ad 9 641 329.06€;
- un rapporto tra Benefici e Costi B/C pari a 1,3 al tasso di attualizzazione utilizzato.

*Alternativa 2*

- un Saggio di Rendimento Interno – TIRE - pari al 4,3%;
- un VANE, applicando un tasso annuo di attualizzazione del 3%, pari a 108 285 739.01€;
- un rapporto tra Benefici e Costi B/C pari a 1,23 al tasso di attualizzazione utilizzato.

*Alternativa 3*

- un Saggio di Rendimento Interno – TIRE - pari al 5,1%;
- un VANE, applicando un tasso annuo di attualizzazione del 3%, pari ad 153 443 478.56€;
- un rapporto tra Benefici e Costi B/C pari a 1,37 al tasso di attualizzazione utilizzato."

Anche nel corso del Dibattito Pubblico l'aspetto localizzativo ha interessato una serie di interventi e di considerazioni in riscontro da parte del proponente:

Si evidenziano alcuni di tali riscontri:

1. *"Uno dei punti di forza del progetto sottoposto a dibattito pubblico è il vantaggio nella riduzione di consumo di suolo rispetto alle altre due opzioni. Questo è dato dall'affiancamento per un lungo tratto con la sede della nuova variante ferroviaria in costruzione. Con la realizzazione della nuova SS 16 "Adriatica" ci sarà una restituzione di oltre 120 ettari dati dalla riconversione della vecchia strada. Inoltre, è stato rimarcato come la nuova opera sarà in grado di adattarsi con maggiore facilità ad eventuali eventi atmosferici particolarmente importanti."*

*"Va citata anche tra le ragioni che hanno portato all'abbandono delle soluzioni che appiccavano l'adeguamento in sede, l'interferenza con i tracciati ferroviari e quindi l'opportunità con il progetto presentato di ottimizzare l'affiancamento da cui derivano:*

**www.regione.puglia.it**

**Sezione Tutela e Valorizzazione del Paesaggio – Servizio Osservatorio e Pianificazione Paesaggistica**

Via Gentile, 52 - 70126 Bari

pec: sezione.paesaggio@pec.rupar.puglia.it – Tel: +39 080 5403537

22

40



REGIONE  
PUGLIA

DIPARTIMENTO AMBIENTE, PAESAGGIO E QUALITÀ  
URBANA

SEZIONE TUTELA E VALORIZZAZIONE DEL PAESAGGIO

SERVIZIO OSSERVATORIO E PIANIFICAZIONE PAESAGGISTICA

- una velocizzazione anche della linea ferrata con la soppressione dei passaggi a livello che costituiscono una criticità nella circolazione dei treni;
- minore frammentazione del territorio che accoglie le diverse infrastrutture, in particolare la nuova SS 16 spostandosi verso l'interno (distanza variabile tra 1 km e 3 km) da respiro ai centri abitati (nuclei centrali e frazioni).

*La nuova arteria evita il passaggio troppo a ridosso dei nuclei abitati che caratterizzano e penalizzano l'attuale tracciato sia nelle condizioni attuali sia in quelle soluzioni di progetto che insistono sul corridoio infrastrutturale esistente. La variante inoltre consente una riannessione/riavvicinamento di quartieri e comparti edilizi al nucleo urbano principale che altrimenti sarebbero/rimarrebbero separati con una conseguente minor vivibilità ostacolata dalla barriera stradale presente e futura nel caso dell'allargamento dell'esistente."*

Si rileva che l'affiancamento tra la nuova linea ferroviaria rinveniente dalla riorganizzazione del Nodo di Bari, Bari Sud e la nuova S.S. 16 in variante rappresentata dall'Alternativa 3 avviene per circa 3 km, dei circa 20 km di tracciato in variante. L'alternativa 1, comunque, anche non affiancata alla linea ferroviaria individua un corridoio infrastrutturale.

Con riferimento alla "restituzione di oltre 120 ettari dati dalla riconversione della vecchia strada" si ritiene che la riconversione dell'attuale sede della S.S.16 può rappresentare una occasione di miglioramento ambientale e paesaggistico, **ma non è prevista la restituzione alla naturalità di tali suoli.**

Inoltre, a fronte di un affiancamento per circa 3 km che comporta *minore frammentazione del territorio che accoglie le diverse infrastrutture*, **vi è maggiore frammentazione del territorio per almeno 10 km nelle alternative 2 e 3.**

La variante consente una riannessione/riavvicinamento di quartieri e comparti edilizi al nucleo urbano principale per le aree tra inizio progetto e lo svincolo S.S. 100, ma non riconnette altri quartieri, demandando a eventuali futuri progetti tale riconnessione. Tra l'altro tutte le alternative consentono una riconnessione delle aree a Sud Est di Bari, mentre per le aree più a Est (San Giorgio – Torre a Mare e Torre a Mare - Mola) la riconnessione trova comunque un limite nella presenza della linea ferroviaria poco più a Sud dell'attuale sedime della S.S.16.

[www.regione.puglia.it](http://www.regione.puglia.it)

Sezione Tutela e Valorizzazione del Paesaggio – Servizio Osservatorio e Pianificazione Paesaggistica  
Via Gentile, 52 - 70126 Bari  
pec: sezione.paesaggio@pec.rupar.puglia.it – Tel: +39 080 5403537

23

41



**REGIONE  
PUGLIA**

**DIPARTIMENTO AMBIENTE, PAESAGGIO E QUALITÀ  
URBANA**

**SEZIONE TUTELA E VALORIZZAZIONE DEL PAESAGGIO**

**SERVIZIO OSSERVATORIO E PIANIFICAZIONE PAESAGGISTICA**



Evidenza delle aree di affiancamento tra la nuova linea ferroviaria e la nuova S.S. 16

2. *"l'adeguamento in sede nel tratto Torre a Mare-Mola non sia fattibile non solo per l'ingombro fisico dell'infrastruttura, ma anche per il vincolo derivante dal territorio costiero, cioè il vincolo dei 300 metri dalla linea di costa. Non è possibile, secondo questo vincolo, adeguare infrastrutture esistenti derogando al suddetto limite."*

[...]

*"Tra le motivazioni che hanno portato ad abbandonare l'opzione dell'adeguamento in sede sempre in termini di paesaggio c'è il vincolo del PPTR riferito ai territori costieri ed alle trasformazioni nella fascia di 300 m dal litorale che verrebbe intaccata anche soltanto prevedendo l'allargamento dell'infrastruttura esistente verso l'entroterra con il mantenimento del margine esistente verso il mare. L'allargamento in sede del tratto Torre a Mare-Mola di Bari, anche se fatto lato Sud-Ovest ossia verso l'entroterra (vedi figura), interessa per circa 4,5 km i territori costieri di cui all'art.142, comma 1 lett. a), del Codice dei beni culturali e del paesaggio.*

*L'adeguamento in sede con la sua maggiore prossimità al Poseidonieto (Rete Natura 2000) rende più critica l'incidenza indiretta su tale habitat (sversamenti)"*

**Si ritiene non corretta e pertinente tale considerazione, perché l'allocatione della infrastruttura in ampliamento in sede (Alternativa 1) insiste su un territorio totalmente trasformato ed antropizzato e ancorché ricadente nella fascia costiera, la sua realizzazione non ne compromette i caratteri paesaggistici degni di tutela.**

3. *L'impatto sulle proprietà immobiliari. L'intervento di adeguamento in sede comporta la demolizione di circa 80 manufatti presenti ai margini della sede esistente, si tratta in prevalenza di edifici a destinazione residenziale uni/plurifamiliari occupati e altri immobili a destinazione produttiva, terziaria e commerciale. L'intervento in variante per la sua giacitura non necessita di alcuna demolizione ma esclusivamente dell'acquisizione di aree agricole.*

*Occorrono per il potenziamento del corridoio della SS 16 maggiori aree queste hanno un diverso valore economico. Le aree urbane negli attuali valori di mercato hanno un valore notevolmente superiore a quello*

[www.regione.puglia.it](http://www.regione.puglia.it)

Sezione Tutela e Valorizzazione del Paesaggio – Servizio Osservatorio e Pianificazione Paesaggistica

Via Gentile, 52 - 70126 Bari

pec: sezione.paesaggio@pec.rupar.puglia.it – Tel: +39 080 5403537

24

42



**REGIONE  
PUGLIA**

**DIPARTIMENTO AMBIENTE, PAESAGGIO E QUALITÀ  
URBANA**

**SEZIONE TUTELA E VALORIZZAZIONE DEL PAESAGGIO**

**SERVIZIO OSSERVATORIO E PIANIFICAZIONE PAESAGGISTICA**

*delle aree agricole. Quindi si ingenera inevitabilmente tra una molteplicità di attori i cui interessi sono conflittuali e divergenti la contrapposizione e la propensione al mantenimento dello status quo che però non risolve il problema. L'impatto sociale ed economico è maggiore in termini di negatività nel caso dell'adeguamento in sede rispetto a quanto avviene nel caso della variante. Infatti, nel caso dell'adeguamento in sede sarà alto l'impatto sulle famiglie dei residenti nella fascia che fiancheggia la SS 16 esistente e su una particolare categoria di immobili quali ad esempio le aree di servizio per distribuzione carburanti che in molti casi perderanno completamente le condizioni necessarie per il permanere delle attività con una ricaduta occupazionale importante. I vigneti che vengono interessati dalla soluzione in variante invece hanno un valore immobiliare inferiore.*

**Le motivazioni suddette, di carattere economico e sociale, non interessano la sostenibilità ambientale e paesaggistica delle tre alternative in valutazione.**

Per quanto riguarda la coerenza col Piano regionale dei trasporti, si rileva che le problematiche di congestione dell'attuale S.S. 16 risentono della forte mobilità interna al Comune di Bari e dal traffico dell'area metropolitana nei pressi del Comune di Bari, cui assolve la tangenziale nei tratti tra le uscite 10 e 13. Il Piano stesso evidenzia che *"dal Quadro Conoscitivo è emerso che circa il 78% della domanda di mobilità (nell'ora di punta del mattino) si sviluppa all'interno dei Comuni e, di questa, ben il 95% viene soddisfatta da spostamenti su auto privata. La prevalenza della componente di mobilità interna ai Comuni richiede un'azione incisiva nella gestione della mobilità urbana con politiche e strumenti a sostegno della sua sostenibilità sociale, economica ed ambientale."*

[...]

*"il PA 2021-2030, per quanto riguarda le strategie di intervento sulla rete stradale primaria ed extraurbana principale, prende le mosse, da quanto già proposto nel Protocollo d'Intesa tra la Regione Puglia le Regioni Marche, Abruzzo e Molise, (si veda par.4.2.2.1) confermando l'intento di trasformazione del corridoio SS16-SS613 in viabilità con caratteristiche autostradali.*

*La SS16 Bis a sud di Bari, costituisce un itinerario obbligato per tutti i collegamenti tra la viabilità autostradale e le province di Brindisi e Lecce. Dalle analisi contenute nell'Allegato banca dati da fonte (Utilizzo della tangenziale di Bari tra lo svincolo con la A14 e il raccordo con la SS100) è stato possibile osservare come tale tratto sia utilizzato prevalentemente da traffico che interessa l'area metropolitana nei pressi del Comune di Bari (le analisi mostravano che il traffico di attraversamento era pari a quasi il 10%). È evidente che tale utilizzo unito alle sue caratteristiche geometrico funzionali inadeguate su tutto il tratto che va dallo svincolo di San Giorgio a Mola, determinano ricorrenti fenomeni di congestione e incidentalità, acuiti durante la stagione estiva per gli spostamenti giornalieri verso le principali mete turistiche a sud della città di Bari.*

*Per tale motivo l'intervento considerato prioritario dal PA 2021 – 2030, è rappresentato dalla variante tra Bari e Mola (s48) con sezione di tipo B (e il relativo declassamento del tratto esistente della SS16 tra Mola e via Caldarola, s46 e s47). Gli interventi che contribuiscono alla messa in sicurezza e alla trasformazione del corridoio verranno realizzati per fasi: in primo luogo verrà realizzato l'intervento già finanziato di ANAS di riqualificazione delle tratte prioritarie del corridoio tra Mola di Bari e Lecce (s144), poi verrà realizzata la variante tra Bari e Mola (s48), l'adeguamento della SS16 tra Mola e Fasano a sezione di tipo A con corsia dinamica (s167) e la messa in sicurezza della tangenziale di Brindisi (s169).*

**[www.regione.puglia.it](http://www.regione.puglia.it)**

Sezione Tutela e Valorizzazione del Paesaggio – Servizio Osservatorio e Pianificazione Paesaggistica  
Via Gentile, 52 - 70126 Bari  
pec: sezione.paesaggio@pec.rupar.puglia.it – Tel: +39 080 5403537

25

43



**REGIONE  
PUGLIA**

**DIPARTIMENTO AMBIENTE, PAESAGGIO E QUALITÀ  
URBANA**

**SEZIONE TUTELA E VALORIZZAZIONE DEL PAESAGGIO**

**SERVIZIO OSSERVATORIO E PIANIFICAZIONE PAESAGGISTICA**

*Tali tratte infatti sono oggetto di congestione ricorrente del traffico stradale con decadimento del livello di servizio e di frequenti incidenti.*

*Infine, nel lungo periodo, verrà adeguato a caratteristiche autostradali tutto il restante tratto del corridoio fino a Lecce (s174).*

*La realizzazione della corsia dinamica sui tratti della viabilità extraurbana principale del corridoio ha lo scopo di massimizzare la fluidità della circolazione in condizioni di deflusso critico (n.d.r. ad esempio durante il periodo estivo)."*

**Per tutto quanto sopra analizzato si ritiene di non poter condividere quanto affermato dal proponente sull'analisi delle alternative localizzative e/o progettuali.**

**Gli obiettivi di fondo del progetto prevedono la decongestione della SS 16, l'adeguamento delle connessioni tra la strada principale e le strade secondarie, l'agevolazione dell'accesso alle zone produttive e agricole, la costituzione di un corridoio infrastrutturale gomma ferro.**

**In via generale l'adeguamento di una infrastruttura esistente è opzione preferibile dal punto di vista paesaggistico, rispetto ad una realizzazione ex novo, a meno di dimostrata impossibilità tecnica/economica. Nel caso in esame le 3 alternative sono presentate tutte come realizzabili e sostenibili dal punto di vista economico, pur con delle evidenti differenze.**

**L'Alternativa 3 non può essere prescelta per motivazioni di tipo paesaggistico.**

**Con riferimento alla compatibilità ambientale, all'interno della quale la componente "paesaggio" rappresenta uno degli elementi per i quali verificare l'impatto delle trasformazioni, il proponente propende per l'Alternativa 3 per una maggiore rispondenza della stessa a obiettivi di sostenibilità ambientale. La propensione scaturisce dall'esito dell'Analisi Multicriteri, descritta dagli indicatori sopra scrutinati, ritenuti erroneamente strutturati e quindi fuorvianti; si rende necessaria una totale revisione degli stessi al fine di un corretto ricalcolo, alla luce dei rilievi effettuati, aderente alle situazioni e stato dei luoghi strettamente interessati (per ogni alternativa).**

**Resta fermo che, uno dei presupposti ai fini della concessione dell'Autorizzazione Paesaggistica in deroga, ex art. 95 delle NTA del PPTR, è l'assenza di alternative localizzative e/o progettuali; ciò si traduce, innanzitutto, nella verifica dell'assenza di alternative ammissibili rispetto alla pianificazione paesaggistica, che, però, non si intravedono nel caso in oggetto, in quanto tutte le alternative possibili comportano interferenze con "Fiumi, torrenti e corsi d'acqua pubblici", in particolare negli attraversamenti di "Torrente Valenzano", "Torrente Chiancarello – Lama San Giorgio" e "Torrente La lama di Pelosa – Lama Giotta", che solcano il territorio in direzione Nord-Sud.**

**Evidentemente le interferenze relative all'Alternativa 1, sono sicuramente meno impattanti rispetto alle nuove interferenze, nel senso che esistono e con le nuove si sommano; tale elemento valutativo negli indicatori non è stato correttamente strutturato e rappresentato con la conseguenza che il calcolo ha determinato differenze insignificanti.**

**Tra le alternative "inammissibili" dalla pianificazione paesaggistica, ma tutte tecnicamente realizzabili, deve essere selezionata la meno impattante dal punto di vista paesaggistico.**

**Le analisi condotte dal Proponente non dimostrano che l'Alternativa 3 sia la meno impattante tra quelle tecnicamente realizzabili.**

**[www.regione.puglia.it](http://www.regione.puglia.it)**

Sezione Tutela e Valorizzazione del Paesaggio – Servizio Osservatorio e Pianificazione Paesaggistica  
Via Gentile, 52 - 70126 Bari  
pec: sezione.paesaggio@pec.rupar.puglia.it – Tel: +39 080 5403537

26

44



**REGIONE  
PUGLIA**

**DIPARTIMENTO AMBIENTE, PAESAGGIO E QUALITÀ  
URBANA**

**SEZIONE TUTELA E VALORIZZAZIONE DEL PAESAGGIO**

**SERVIZIO OSSERVATORIO E PIANIFICAZIONE PAESAGGISTICA**

Degna di considerazione vi è la circostanza che l'attuale S.S. 16, costituendo una barriera, da un lato ha determinato un limite all'espansione e alla pressione insediativa verso la costa, dall'altro ha permesso la conservazione di un tessuto agricolo più tradizionale nell'entroterra. L'alternativa 3 potrebbe comportare il venir meno di tale barriera, a seguito di eventuale "ricucitura" da declassamento dell'attuale S.S. 16.

Si rappresenta, infine, che in sede di Autorizzazione Paesaggistica deve essere verificata la coerenza della proposta progettuale con le raccomandazioni contenute nell'elaborato 4.4.5 "Linee guida per la qualificazione paesaggistica e ambientale delle infrastrutture", che in caso di interesse di "Aree e immobili di notevole interesse pubblico", assumono valore obbligatorio.

Non si procede alla verifica della **compatibilità con gli obiettivi di qualità di cui all'art. 37**, per l'ambito paesaggistico "La Puglia Centrale" e le relative figure territoriali "La conca di Bari e il sistema radiale delle lame" e "Il sud-est barese e il paesaggio del frutteto", perché allo stato attuale non risulta superata la verifica sulle alternative localizzative e/o progettuali.

**Rimane irrisolto il nodo del maggiore consumo di suolo, del maggiore consumo di suolo indotto e della maggiore frammentazione territoriale che porta con sé la scelta dell'Alternativa 3, rispetto all'Alternativa 1.**

*(CONCLUSIONI)*

Si ritiene che debba essere approfondita l'analisi delle alternative localizzative, nei termini meglio esposti in narrativa. Ad oggi, la scelta dell'Alternativa 3 non appare giustificata da ragioni di maggiore compatibilità paesaggistica e ambientale.

**IL FUNZIONARIO ISTRUTTORE  
(Ing. Francesco NATUZZI)**



**IL DIRIGENTE DELLA SEZIONE  
(Arch. Vincenzo LASORELLA)**



[www.regione.puglia.it](http://www.regione.puglia.it)

Sezione Tutela e Valorizzazione del Paesaggio – Servizio Osservatorio e Pianificazione Paesaggistica  
Via Gentile, 52 - 70126 Bari  
pec: sezione.paesaggio@pec.rupar.puglia.it – Tel: +39 080 5403537

27

45

**REGIONE  
PUGLIA****DIPARTIMENTO MOBILITA'**  
**SEZIONE INFRASTRUTTURE PER LA MOBILITA'**

Ministero dell'Ambiente e della Sicurezza Energetica  
Direzione Generale per le Valutazioni Ambientali – Div. V  
va@pec.mite.gov.it

p.c.

Sezione Autorizzazioni Ambientali  
servizio.ecologia@pec.rupar.puglia.it

ANAS S.p.a.  
anas@postcert.stradeanas.it  
v.marzi@stradeanas.it

Rete Ferroviaria Italiana  
Direzione Operativa Infrastrutture Territoriale Bari  
rfi-dpr-dtp.ba@pec.rfi.it

FSE e Servizi Automobilistici s.r.l.  
segreteria@pec.fseonline.it  
v.greco@fseonline.it

Assessore Trasporti e Mobilità Sostenibile  
Dott.ssa Anna Maurodinoia  
assessore.trasporti.mobilita@pec.rupar.puglia.it

Direttore del Dipartimento Mobilità  
Avv. Vito Antonio Antonacci  
dipartimento.mobilita@pec.rupar.puglia.it

**Oggetto: [ID: 10218] Procedura di Valutazione di Impatto Ambientale ex art. 23 del D.Lgs. 152/2006 relativa al progetto definitivo S.S. N. 16 "Adriatica" - Tronco Bari- Mola di Bari. Variante alla Tangenziale di Bari. Lavori di realizzazione di una variante alla S.S.n.16 nel tratto compreso tra Bari-Mungivacca e Mola di Bari, con adozione della sezione stradale B2 del D.M. 5.11.2001, integrata valutazione di incidenza e valutazione del Piano di utilizzo delle terre e rocce da scavo ai sensi dell'art. 9 D.P.R. 120/2017 - Proponente: Anas S.p.A. Parere.**

**Premesse**

Con nota prot. r\_puglia/AOO\_089-02/11/2023/18597, acquisita al prot. 3568 del 07.11.2023, la Sezione regionale Autorizzazioni Ambientali, con riferimento all'intervento in oggetto, ha dato notizia dell'avvio del procedimento di Valutazione di Impatto Ambientale ai sensi dell'art.23 del D.lgs. 152/2006 e s.m.i., integrata con la Valutazione di incidenza, ai sensi dell'art. 5 del D.P.R. 357/1997, e contestuale Verifica del piano di utilizzo delle terre e rocce da scavo, ai sensi dell'art. 9 del D.P.R. 120/2017. Nell'ambito di tale procedimento la Regione Puglia esprime il proprio parere endoprocedimentale.

Ai fini della formulazione del presente parere è stata consultata la documentazione progettuale prodotta in formato digitale disponibile al link "<https://va.mite.gov.it/it-IT/Oggetti/Documentazione/10152/14936>" e la coerenza dell'intervento con il Piano Attuativo (PA) 2021-2030 del Piano Regionale dei Trasporti (PRT), approvato con DGR 1832 del 07.12.2023.

**Breve descrizione dell'intervento**

L'alternativa selezionata, ovvero la 3 ha una lunghezza complessiva pari a 19.600 m, ed è realizzata completamente in variante all'asse esistente.

Le caratteristiche peculiari dell'intervento in esame sono le seguenti:

- realizzazione tracciato a 3 corsie per senso di marcia fra lo svincolo per Mungivacca SS100 e lo svincolo per la provinciale Rutigliano-Mola per uno sviluppo complessivo di 19.678 m;
- adozione della sezione stradale B del DM 5/11/2001.

Lungo la variante sono previsti n°7 svincoli ed in particolare:

1. Svincolo "Cittadella della Giustizia" in corrispondenza delle vie Lagravinese e Vassallo;
2. "Interconnessione con SS100" zona "Mungivacca";
3. Svincolo "Caldarola" di raccordo fra il tracciato in progetto e la via Caldarola;

**[www.regione.puglia.it](http://www.regione.puglia.it)**

Sezione Infrastrutture per la mobilità.  
Via Gentile n. 52, Bari. tel. +039 0805404303



**REGIONE  
PUGLIA**

**DIPARTIMENTO MOBILITA'**

**SEZIONE INFRASTRUTTURE PER LA MOBILITA'**

4. Svincolo di "Triggiano", in corrispondenza della provinciale SP60 Triggiano-Torre a Mare (San Giorgio);
5. Svincolo di "Noicattaro" in corrispondenza della provinciale SP57 Noicattaro-Torre a Mare;
6. Svincolo di "Mola di Bari" in corrispondenza innesto asse di progetto nella variante di Mola di Bari con la contestuale realizzazione della connessione con l'attuale SS16;
7. nuova rampa di ingresso in corrispondenza dell'attuale connessione tra la SS16 e la litoranea in località Mola di Bari est;

Oltre ai sopracitati sono previsti altri interventi di nuova realizzazione o di riqualifica di tratti esistenti volti alla razionalizzazione delle viabilità locali limitrofe all'intervento in progetto al fine di rendere questo maggiormente fruibile.

Questi sono:

- Nuovo svincolo "Ortomercato";
- Riqualificazione SS16 esistente nel tratto compreso tra le vie Lagravinese (a servizio della futura cittadella della giustizia) e la via Giovanni Amendola (proseguimento della SS100 in penetrazione verso il centro di Bari);
- Riqualificazione tratto sud della strada del Crocefisso e della viabilità locale connessa in corrispondenza dell'area a sud-ovest dell'IKEA;
- Adeguamento viabilità di PRG in corrispondenza della circonvallazione nord dell'abitato di Triggiano;
- Nuova complanare di collegamento tra la strada comunale Masserola e la Sp57 con connessione in corrispondenza del nuovo svincolo di Noicattaro;
- Adeguamento in sede della viabilità locale con giacitura nord-sud in comune di Mola di Bari fino alla SP117 per un'estensione complessiva di 3 km;

Completano l'intervento dal punto di vista viabilistico il ripristino della continuità di tutte le viabilità locali interessate dagli interventi sopraesposti.

Tali ripristini possono essere così riassunti:

- Viabilità di sovrappasso della viabilità in progetto;
- Viabilità di sottopasso della viabilità in progetto;
- Viabilità a raso ai margini dell'asse principale con la funzione di riaggiungimento delle viabilità di cui ai punti precedenti.

Il principio cui si è fatto riferimento nella definizione del nuovo assetto della viabilità minore interferita è quello di garantire un punto di attraversamento ogni 500m garantendo, all'interno della moltitudine di viabilità individuate, la continuità di quelle di maggior rilevanza e quindi in linea di principio di tutte quelle viabilità attualmente pavimentate. Per queste viabilità si è prevista l'adozione di strade di tipo C1, C2 e F1.

La sezione tipo adottata per l'asse principale è in conformità alla Categoria TIPO B – Strada Extraurbana Principale – delle Norme Geometriche Funzionali per la Costruzione delle Strade di cui al DM del 05/11/2001, costituita da una strada a doppia carreggiata ciascuna di larghezza pari a 14.75m e costituita dai seguenti elementi:

- n° 3 corsie per senso di marcia da 3,75 m;
  - banchina in sinistra da 0.50 m;
  - banchina in destra da 3.0 m;
- completa la sezione trasversale uno spartitraffico di 2.50m per una larghezza complessiva di 32.00m.

La durata complessiva dei lavori è stata stimata in 1881 giorni naturali e consecutivi. L'importo complessivo dell'intervento ammonta ad € 585.516.516,40.

**Coerenza con il Piano Attuativo del Piano Regionale dei Trasporti.**

Si evidenzia che la Tav. 3 "Trasporto su Strada", con specifico riferimento all'area interessata dall'infrastruttura stradale, riporta le seguenti previsioni strategiche:

***Codice S46:** Tronco Bari – Mola di Bari. Variante nel tratto compreso fra Bari e Mola con adozione della sezione stradale B. (DM 5/11/2001). SS16Bis – Declassamento e rifunzionalizzazione tratto S. Giorgio-via Caldarola. (Soggetto Attuatore: ANAS S.p.A).*

***Codice S47:** Tronco Bari – Mola di Bari. Variante nel tratto compreso fra Bari e Mola con adozione della sezione stradale B. (DM 5/11/2001). SS16Bis – Declassamento e rifunzionalizzazione tratto Mola-S.Giorgio. (Soggetto Attuatore: ANAS S.p.A).*

***Codice S48:** SS 16 "Adriatica" - Tronco Bari – Mola di Bari. Variante alla tangenziale di Bari. Lavori di realizzazione di una variante alla SS 16 nel tratto compreso fra Bari Mungivacca e Mola di Bari, con adozione della sezione stradale B2 del DM 5/11/2001. (Soggetto Attuatore: ANAS S.p.A).*

**[www.regione.puglia.it](http://www.regione.puglia.it)**

Sezione Infrastrutture per la mobilità.  
Via Gentile n. 52, Bari. tel. +039 0805404303



**REGIONE  
PUGLIA**

**DIPARTIMENTO MOBILITA'**

**SEZIONE INFRASTRUTTURE PER LA MOBILITA'**

La Tav. 2 del nuovo Piano Attuativo del PRT denominata "Trasporto Collettivo e Intermodalità delle Merci", con riferimento alle tratte ferroviarie oggetto di interferenza riporta le seguenti previsioni strategiche:

Codice F52: Bretella ferroviaria del sud-est barese (Linea ferroviaria Bari-Taranto raddoppio del binario della tratta Bari Mungivacca-Noicattaro, dal km 4+450 al km 15+110, incluso l'interramento della linea e delle stazioni di Triggiano e Capurso in galleria artificiale lungo l'attuale sede, tra il km 6+945 e il km 10+920). (Soggetto Attuatore: FSE)

Codice F139: Linea Bari-Taranto, "Anello di Bari", tratta Bari C. le – Bari Sud-Est-Putignano e linea Mungivacca-Putignano, Lotto I-II – Interventi per l'adeguamento dei sistemi di sicurezza. (Soggetto Attuatore: FSE)

Codice F240: Potenziamento infrastruttura ferroviaria linea Bari-Taranto (Armamento). (Soggetto Attuatore: FSE)

Codice F375: FSE: Potenziamento infrastruttura ferroviaria linea Bari – Taranto – Raddoppio ed elettrificazione del binario, incluso interrimento della linea e delle stazioni Triggiano-Capurso, sulla linea Ba-TA, tratta Mungivacca-Noicattaro. (Soggetto Attuatore: FSE)

Codice F48c: Nodo di Bari: Bari Sud. Variante tratta Bari C.le – Bari Torre a Mare. (Soggetto Attuatore RFI)

La proposta progettuale è facilmente riconducibile alla previsione con codice identificativo "S48" che, per importanza, trova ampio spazio all'interno del PA 2021-2030. La stessa relazione generale al paragrafo 6.6.1 riporta le seguenti considerazioni:

*"La SS16 Bis a sud di Bari, costituisce un itinerario obbligato per tutti i collegamenti tra la viabilità autostradale e le province di Brindisi e Lecce. Dalle analisi contenute nell' Allegato banca dati da fonte (Utilizzo della tangenziale di Bari tra lo svincolo con la A14 e il raccordo con la SS100) è stato possibile osservare come tale tratto sia utilizzato prevalentemente da traffico che interessa l'area metropolitana nei pressi del Comune di Bari (le analisi mostravano che il traffico di attraversamento era pari a quasi il 10%). È evidente che tale utilizzo unito alle sue caratteristiche geometriche funzionali inadeguate su tutto il tratto che va dallo svincolo di San Giorgio a Mola, determinano ricorrenti fenomeni di congestione e incidentalità, acuiti durante la stagione estiva per gli spostamenti giornalieri verso le principali mete turistiche a sud della città di Bari.*

*Per tale motivo l'intervento considerato prioritario dal PA 2021 – 2030, è rappresentato dalla variante tra Bari e Mola (s48) con sezione di tipo B (e il relativo declassamento del tratto esistente della SS16 tra Mola e via Caldarola, s46 e s47)."*

In linea di massima gli indirizzi espressi dal Piano appaiono rispettati. L'asse del progetto è in variante da Bari a Mola e la categoria stradale adottata è del tipo B. Più nel dettaglio, raffrontando i due itinerari, di piano e di progetto, si rileva una sostanziale sovrapposizione (Fig. 1).

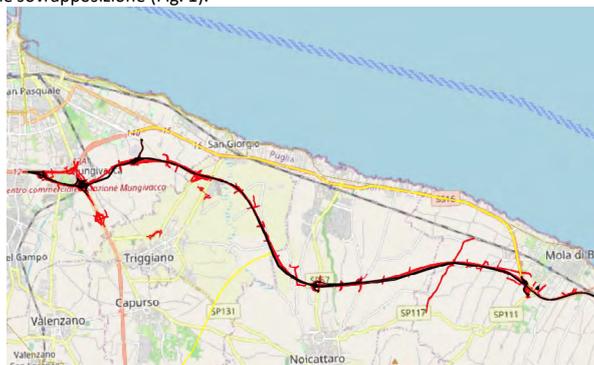


Figura 1-Itinerario di piano (nero) e di progetto (rosso) a confronto

La localizzazione del tracciato ha dei trascorsi risalenti nel tempo e pertanto si dà atto che la scrivente Sezione già con nota prot. AOO\_148/2259 del 28.10.2019 in riscontro ad una pregressa richiesta di ANAS (indizione CDS in data 19.04.2018) finalizzata a valutare la percorribilità di tre diverse alternative di tracciato con riguardo al Piano Regionale dei Trasporti ha espresso la propria preferenza a favore dell'alternativa a quell'epoca denominata "C", totalmente in variante rispetto all'attuale sede della S.S. 16, in quanto rappresentava un maggior grado di coerenza con l'ormai ex P.A. 2015-2019 del Piano Regionale dei Trasporti.

[www.regione.puglia.it](http://www.regione.puglia.it)

Sezione Infrastrutture per la mobilità.  
Via Gentile n. 52, Bari. tel. +039 0805404303



**REGIONE  
PUGLIA**

**DIPARTIMENTO MOBILITA'**

**SEZIONE INFRASTRUTTURE PER LA MOBILITA'**

Tale ipotesi ha visto anche il favore del competente ministero tant'è che in occasione del Tavolo tecnico del 25 Settembre 2019 tenutosi a Roma tra i rappresentanti del MIT, MIBAC, Regione Puglia, Anas, Città Metropolitana di Bari e Comuni interessati, di fronte ad una netta contrapposizione tra enti a sostegno dell'alternativa "A" (allargamento in sede) o "C" (in variante), il MIT concludeva testualmente:

*"...sottolineando la preminenza dell'interesse pubblico rispetto agli interessi territoriali dei singoli comuni, a parere dello scrivente, la scelta dell'alternativa C...appare essere attualmente l'unica che risponda alle esigenze per la quale la stessa è stata ritenuta meritevole di essere inserita e finanziata nella programmazione nazionali di cui al Contratto di Programma Anas 2016-2020, ovvero atta a risolvere problematiche relative a flussi di traffico (non solo stagionale per il periodo di massimo afflusso) di una grande via di comunicazione.*

*Di contro, la soluzione dell'allargamento in sede non sembra essere risolutiva, lasciando aperto il problema della sicurezza stradale e non apparendo migliorativa neanche dal punto di vista ambientale".*

La conferenza dei servizi, sopra richiamata, indetta ai sensi dell'art. 27 c. 3 del D.lgs 50/2016 sul PFTE si è conclusa con l'adozione da parte di Anas della Determinazione motivata di conclusione positiva della CDS prot. CDG 12497 -P del 10.01.2020 con l'individuazione del tracciato (in variante) stabilito nel corso dell'incontro del 19.12.2019.

Ulteriore prova della strategicità attribuita all'arteria stradale in questione è data dall'istanza recante prot. n. 195/sp del 09.03.2023 con cui il Presidente di Regione, di concerto con l'Assessora al ramo, ha espressamente proposto al Ministro delle Infrastrutture e dei Trasporti la nomina di un Commissario Straordinario.

Con riferimento invece agli interventi "S46" ed "S47", nella Relazione generale tecnica illustrativa del progetto definitivo si fa cenno alla *"declassificazione della strada costiera che produrrà effetti positivi anche per la fruizione del paesaggio: un percorso lento e ciclabile per la percezione dei tratti di costa e la possibilità di inserire la vegetazione un tempo presente tra costa e uliveti che fu sradicata per la costruzione delle attività commerciali lungo la strada"*. Si ritiene che tali interventi siano strettamente correlati alla realizzazione della variante e pertanto meritevoli di un maggior grado di dettaglio.

Tenuti in debita considerazione le interferenze con le linee ferroviarie regionali e statali (si fa riferimento alla variante Bari Sud) gestite rispettivamente dalle società Ferrovie del Sud Est ed RFI e tenuto conto che le stesse risultano, a sua volta, interessate da più interventi infrastrutturali, si invita Anas ad approfondire e valutare di concerto con le strutture tecniche dei due gestori ferroviari tutti gli aspetti progettuali in corrispondenza degli attraversamenti strada-ferrovia, disciplinando fin dalla fase progettuale le attività atte a garantire la massima continuità del servizio ferroviario, il rispetto delle disposizioni normative in materia di sicurezza ferroviaria e caratteristiche geometriche compatibili con eventuali ulteriori futuri sviluppi delle infrastrutture ferroviarie.

Per quanto sopra rappresentato, tenuto conto che il Piano Attuativo tratta di previsioni strategiche e non di dettaglio e fermo restando il rispetto delle considerazioni espresse, la proposta progettuale può ritenersi coerente con la pianificazione infrastrutturale stradale.

Il Funzionario PO  
Ing. Rosario Schiera



ROSARIO  
SCHIERA  
14.12.2023  
15:14:18 UTC

Il Dirigente della Sezione  
Ing. Irene di Tria



Irene di Tria  
14.12.2023 16:07:54 GMT+00:00

[www.regione.puglia.it](http://www.regione.puglia.it)

Sezione Infrastrutture per la mobilità.  
Via Gentile n. 52, Bari. tel. +039 0805404303



Al Dirigente della Sezione Autorizzazioni Ambientali  
SEDE

**Parere definitivo espresso nella seduta del 11.01.2024**

ai sensi del R.R.07/2022, pubblicato su BURP n. 44 dell'11.05.2022

**Procedimento:** ID VIA 10218: Valutazione di Impatto Ambientale articolo 6, comma 7, lettera a, del d. lgs. 152/2006 e smi.

VincA:  NO  SI *Indicare Nome e codice Sito*

Piano di Utilizzo delle terre e rocce da scavo  NO  SI

**Oggetto:** Progetto definitivo S.S. n. 16 "Adriatica" - Tronco Bari Mola di Bari. Variante alla tangenziale di Bari. Lavori di realizzazione di una variante alla S.S. n. 16 del tratto compreso tra Bari Mungivacca e Mola di Bari, con adozione della sezione stradale B2 del D.M 05/11/2001.

**Tipologia:** D.Lgs. 152/2006 e ss.mm.ii- l'allegato II – "progetti di competenza statale"

**Autorità Comp.** Ministero della Transizione Ecologica (MITE)

**Proponente:** ANAS S.p.A. Struttura Territoriale Puglia

**Elenco elaborati esaminati.**


Gli elaborati esaminati sono circa 750 e sono stati esaminati mediante download dal sito web "Portale Ambiente del Ministero dell'Ambiente" - "Procedimenti VIA".

**Inquadramento territoriale ed indicazione degli eventuali vincoli ambientali/paesaggistici**

L'intervento oggetto del presente studio riguarda la realizzazione di una variante alla SS 16 nel tratto compreso tra i comuni di Bari e Mola di Bari, dal km 802 al km 821 circa, con adozione della sezione stradale B del D.M. 5.11.2001. Nello specifico, l'opera si sviluppa nei comuni di Bari, Mola di Bari, Noicattaro e Triggiano, totalmente in provincia di Bari.

A livello regionale le opere di progetto ricadono nell'ambito 5 del PPTR "La Puglia Centrale" la zona 5.2 "La conca di Bari e il sistema radiale delle lame" e nella zona 5.3 "Il sud-est barese ed il paesaggio del frutteto". Quest'area è chiamata Terra di Bari ed è un territorio pianeggiante che si estende tra le Murge a ovest e il mare Adriatico a est. È una zona antropizzata, con un paesaggio omogeneo interrotto solo dalla presenza delle lame.

Nello specifico, le lame attraversate dalla viabilità in progetto sono tre:

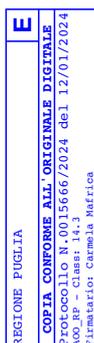



- Lama Valenzano;
- Lama San Giorgio;
- Lama Giotta.

A livello provinciale, il piano evidenzia la carenza strutturale della rete stradale nell'area, in particolare per l'assenza di una rete di viabilità primaria e per la presenza di assi di penetrazione gravemente sottodimensionati nelle aree di maggiore densità del sistema urbano.

In tale contesto, tra i vari interventi individuati, si inserisce l'ammodernamento e potenziamento della terza corsia sulla SS 16 da Bari fino a Molfetta, verso nord, e fino a Mola, verso sud.

A livello comunale, sono stati consultati i rispettivi strumenti di pianificazione urbanistica locale, ovvero i P.R.G.C. dei comuni di Bari, Triggiano, Noicattaro e Mola di Bari.

Nessuno dei piani regolatori consultati prevede la realizzazione della nuova variante della SS 16.

Il tracciato dell'intervento attraversa principalmente zone destinate all'agricoltura, con alcune intercettazioni di aree a servizio della residenza, zone di espansione edilizia o ambiti produttivi, nel comune di Bari.

A Triggiano e Noicattaro, l'intervento intercetta le aree di pertinenza e le aree annesse alle lame San Giorgio e Giotta.

La viabilità secondaria di progetto della strada San Marco (VS12) si inserisce invece all'interno di un ambito di valore rilevante, sempre relativo alla lama San Giorgio.

Lungo la variante sono previsti 7 svincoli e anche interventi di nuova realizzazione o di riqualifica di tratti esistenti volti alla razionalizzazione delle viabilità locali limitrofe all'intervento in progetto al fine di rendere questo maggiormente fruibile.

Di seguito una tabella riassuntiva dei vincoli



TIPOLOGIA VINCOLO		SI	NO
Siti Natura 2000 (SIC e ZPS - D.P.R. 357/97)			x
Vincolo paesaggistico - Corsi d'acqua (art. 142 del D.Lgs. 42/04 già vincolo L. 431/85)		x	
Vincolo paesaggistico - Zone Boscate (art. 142 del D.Lgs. 42/04 già vincolo L. 431/85)		x	
Vincoli paesaggistici - Area di notevole interesse pubblico (art. 136 del D.Lgs. 42/04)		x	
Vincolo Beni culturali (art. 10 del D.Lgs. 42/04 già vincolo L. 1089/1939)		x	
Vincolo archeologico (art. 142 del D.Lgs. 42/04)		x	
Zone a vincolo ambientale (Parchi e Riserve)			x
Vincolo idrogeologico - forestale (R.D. 3267/1923)			x
Aree soggette a rischio idraulico Piano di Assetto Idrogeologico	Fascia A	x	
	B	x	
	C	x	
Aree di rispetto di sorgenti e pozzi idropotabili			x

#### Descrizione dell'intervento

Il tracciato, di lunghezza complessiva pari a 19.600 m, è realizzato completamente in variante all'asse esistente e le caratteristiche peculiari dell'intervento in esame sono le seguenti:

- realizzazione tracciato a 3 corsie per senso di marcia fra lo svincolo per Mungivacca SS100 e lo svincolo per la provinciale Rutigliano-Mola per uno sviluppo complessivo di 19.678 m;
- adozione della sezione stradale B del DM 5/11/2001;

Lungo la variante sono previsti n°7 svincoli ed in particolare:

1. Svincolo "**Cittadella della Giustizia**" in corrispondenza delle vie Lagravinese e Vassallo;
2. "**Interconnessione con SS100**" zona "Mungivacca";
3. Svincolo "**Caldarola**" di raccordo fra il tracciato in progetto la via Caldarola;
4. Svincolo di "**Triggiano**", in corrispondenza della provinciale SP60 Triggiano-Torre a Mare (San Giorgio);
5. Svincolo di "**Noicattaro**" in corrispondenza della provinciale SP57 Noicattaro-Torre a Mare;
6. Svincolo di "**Mola di Bari**" in corrispondenza innesto asse di progetto nella variante di Mola di Bari con la contestuale realizzazione della connessione con l'attuale SS16;
7. nuova rampa di ingresso in corrispondenza dell'attuale connessione tra la SS16 e la litoranea in località Mola di Bari est;



Oltre ai sopracitati sono previsti altri interventi di nuova realizzazione o di riqualifica di tratti esistenti volti alla razionalizzazione delle viabilità locali limitrofe all'intervento in progetto al fine di rendere questo maggiormente fruibile.

Questi sono:

- Nuovo svincolo "Ortomercato";
- Riqualificazione SS16 esistente nel tratto compreso tra le vie Lagravinese (a servizio della futura cittadella della giustizia) e la via Giovanni Amendola (prosecuzione della SS100 in penetrazione verso il centro di Bari);
- Riqualificazione tratto sud della strada del Crocefisso e della viabilità locale connessa in corrispondenza dell'area a sud-ovest dell'IKEA;
- Adeguamento viabilità di PRG in corrispondenza della circonvallazione nord dell'abitato di Triggiano;
- Nuova complanare di collegamento tra la strada comunale Masserola e la Sp57 con connessione in corrispondenza del nuovo svincolo di Noicattaro;
- Adeguamento in sede della viabilità locale con giacitura nord-sud in comune di Mola di Bari fino alla SP117 per un'estensione complessiva di 3 km;
- Completano l'intervento dal punto di vista viabilistico il ripristino della continuità di tutte le viabilità locali interessate dagli interventi sopraesposti.

Nello Studio di Impatto Ambientale, per individuare la migliore soluzione progettuale, sono state valutate tre alternative di tracciato, oltre all'opzione "zero" (non intervento) che è stata esclusa perché le attuali criticità di sicurezza stradale della SS16 sono tali da imporre un necessario intervento.

Le tre alternative di tracciato iniziano tutte in prossimità di Via Fanelli nel Comune di Bari e si ricongiungono alla strada esistente in corrispondenza della zona industriale di Mola di Bari.

Tutte le tre alternative prevedono una sezione stradale a doppia carreggiata con tre corsie per senso di marcia, mentre si differenziano principalmente per:

- il tracciato piano-altimetrico (in nuova sede rispetto alla SS16 esistente oppure in parziale adeguamento della stessa);
- l'estensione, il numero e le caratteristiche delle opere d'arte (gallerie e viadotti);
- gli svincoli/interconnessioni con la viabilità preesistente.


In particolare:

- L'alternativa 1 è lunga circa 19 km, di cui una parte coincide con l'attuale SS16 che viene riqualificata in sede, mentre il resto è di nuova costruzione. Nello specifico prevede la realizzazione di una variante fuori sede lunga circa 5,8 km, che si interconnette con la S.S. 16 esistente in corrispondenza di Via Caldarella. Il tratto di adeguamento in sede della S.S. 16, lungo circa 10,4 km, si sviluppa parallelamente alla costa e termina in corrispondenza dello svincolo di Rutigliano. Vengono previsti tre viadotti, per una lunghezza totale di circa 1.075 metri.
- L'alternativa 2 prevede la realizzazione di una variante fuori sede lunga circa 18,768 km, che si sviluppa a monte rispetto alle altre due alternative. Il tracciato attraversa il corridoio identificato a nord dallo svincolo della SS 100 (Ikea) e a sud dall'area dell'Ortomercato. Il tracciato si mantiene sempre in rilevato, passando in viadotto nei tratti in cui supera



viabilità interferite o corsi d'acqua. Vengono previsti otto viadotti, per una lunghezza complessiva di 2.105 metri.

- L'alternativa 3 prevede la realizzazione di una variante completamente in variante all'asse esistente, lunga circa 19,600 km. Il tracciato affianca la linea ferroviaria FSE per circa 3 km, poi si abbassa in trincea per superare la SP 60 e assume una giacitura est-ovest. Il tracciato si sviluppa in rilevato per il resto del suo percorso, con pendenze variabili tra lo 0,3 % e il 2,14%. Vengono previsti quattro viadotti di linea per una lunghezza complessiva di circa 935 metri e 7 gallerie artificiali, per una lunghezza complessiva di circa 800 metri.

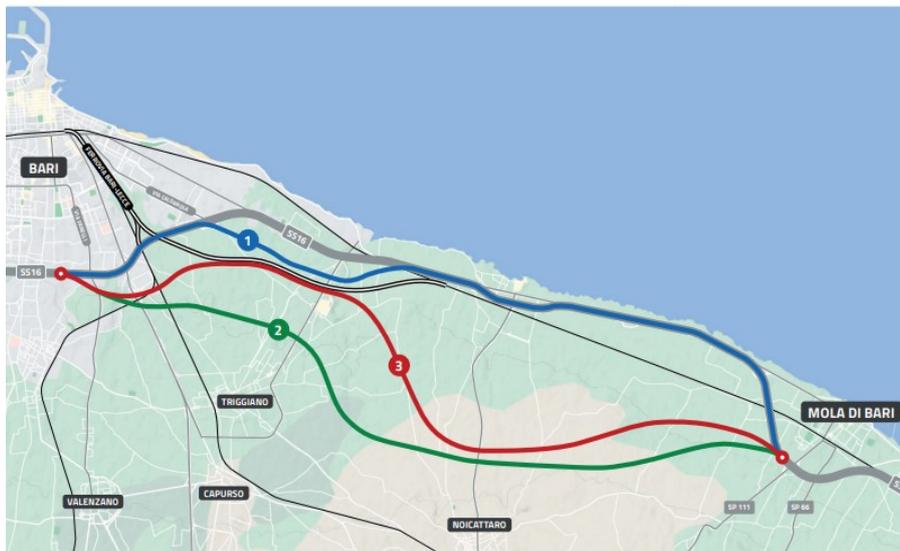

Il proponente subordina la scelta tra queste soluzioni ad una valutazione comparativa delle tre alternative, considerando i seguenti fattori:

- Interesse pubblico: miglioramento della sicurezza stradale, riduzione dell'inquinamento atmosferico e acustico, miglioramento della mobilità, ecc.
- Costi: di realizzazione, di manutenzione e sociali.
- Impatto ambientale: sul territorio e il suolo, sulla vegetazione e la biodiversità, sul paesaggio e il patrimonio culturale, sui corsi d'acqua, la salute umana, ecc.

(Pag. 11 e seguenti dello SIA - Parte 3: Documento di fattibilità delle alternative)

Lo Studio di Impatto Ambientale, come previsto dalle linee guida SNPA per le opere pubbliche o di interesse pubblico, contiene la metodologia utilizzata per la valutazione della sostenibilità ambientale delle alternative di tracciato dell'opera stradale. Questa si basa su due principi di base:

- a. Coerenza con gli obiettivi individuati a monte della progettazione, al fine di limitare le possibili interferenze con l'ambiente circostante.
- b. Bilanciamento delle risorse necessarie per lo sviluppo dell'intervento: utilizzo delle risorse in modo efficiente minimizzando l'impatto ambientale.

In particolare, la metodologia adottata dal proponente prevede di sviluppare una sequenza logica che, partendo dalla definizione degli obiettivi ambientali che si intende raggiungere,



porta, attraverso la schematizzazione dei rapporti opera-ambiente, a determinare il bilancio delle risorse connesse all'opera.

I passaggi fondamentali seguiti per lo sviluppo della valutazione sono i seguenti:

1. Definizione degli obiettivi ambientali. In primo luogo, sono state analizzate le politiche di sostenibilità presenti a livello comunitario e nazionale, da cui estrapolare i principi fondamentali che, confrontati con la specifica tipologia di opera in esame, hanno permesso di individuare i macro-obiettivi che si intendono perseguire.
2. Scomposizione degli obiettivi macro-generalizzati in obiettivi specifici tra i quali vengono selezionati quelli legati al contesto generale in cui si inserisce l'opera.
3. Assegnazione di indicatori agli obiettivi specifici. A ciascun obiettivo specifico è stato assegnato uno o più indicatori al fine di poterne "quantificare" il grado di raggiungimento per ciascuna delle alternative considerate.

La metodologia permette di confrontare le diverse soluzioni alternative tra loro attraverso un'analisi comparativa rispetto al raggiungimento degli obiettivi di sostenibilità posti alla base dei processi progettuali. Il confronto è possibile in quanto la metodologia definita e applicata, prevede un processo in cui tutti gli indicatori, essendo rappresentativi del rapporto opera-ambiente, sono adimensionali e per loro stessa definizione normalizzati.

Nel dettaglio gli indicatori assumeranno un valore compreso tra "0" e "1": il valore sarà pari a "zero" per gli indicatori in cui l'obiettivo di sostenibilità è lontano dal suo perseguimento mentre sarà pari a "uno" per la totalità del recepimento dell'obiettivo predefinito di sostenibilità. Ne consegue che, maggiore è la presenza di numeri prossimi all'unità, maggiore è il soddisfacimento degli obiettivi da parte di quell'alternativa e quindi quella certamente perseguibile.

Senza citarli tutti, tra gli indicatori per i quali non sono state riscontrate differenze dal punto di vista ambientale tra le tre alternative, si riporta l'indicatore per cui il valore ottenuto è risultato pari a 1, ovvero per cui tutte le alternative hanno raggiunto a pieno l'obiettivo prefissato.

Tra gli indicatori ritenuti significativi per la scelta dell'alternativa 3 abbiamo:

- OSA 1.1 Garantire un'adeguata tutela del patrimonio culturale
- OSA 2.1 Tutelare la salute e la qualità della vita
- OSA 2.2 Ottimizzare la funzionalità stradale
- OSA 2.4 Minimizzare il disturbo durante la realizzazione dell'opera
- OSA 4.1 Conservare e tutelare la biodiversità

L'alternativa 1 risulta essere maggiormente significativa per i seguenti obiettivi:

- OSA 1.1 Garantire un'adeguata tutela del patrimonio culturale
- OSA 1.2 Progettare opere coerenti con il paesaggio
- OSA 3.2 Contenerne il consumo di suolo in particolare nelle aree sensibili

L'alternativa 2 risulta invece maggiormente significativa per i seguenti obiettivi:

- OSA 1.2 Progettare opere coerenti con il paesaggio
- OSA 2.1 Tutelare la salute e la qualità della vita
- OSA 2.2 Ottimizzare la funzionalità stradale
- OSA 2.3 Proteggere il territorio dai rischi idro-geo-morfologici

Pertanto, in base a quanto emerso dalla metodologia di confronto condotta dal proponente, la scelta della migliore soluzione di progetto sembrerebbe ricadere sull'alternativa 3 che,



perseguendo i principali obiettivi ambientali, appare quella meglio rispondente ai criteri di sostenibilità.

(pag. 36 e seguenti della Relazione Generale Tecnica Illustrativa)

A completamento di quanto emerso dall'applicazione della metodologia e dalla stima degli indicatori, l'analisi costi-benefici (ACB) condotta parallelamente dal proponente nello SIA, ha portato alla conferma della medesima soluzione come migliore alternativa di progetto.

Premesso che l'analisi costi-benefici (ACB) è una metodologia utilizzata per valutare la convenienza economica e sociale di un progetto, essa si è basata sulla comparazione tra i benefici e i costi economici di ciascun intervento, attualizzati in base a un tasso di sconto sociale (il costo opportunità del denaro, ovvero il rendimento che si potrebbe ottenere investendo le risorse del progetto in un'altra attività).

In particolare, l'analisi C/B è stata eseguita attraverso:

1. La definizione dell'orizzonte temporale di osservazione: 30 anni, come previsto per le nuove infrastrutture stradali dal Regolamento delegato (UE) n. 480/2014, Allegato I, "Periodi di riferimento di cui all'articolo 15, paragrafo 2".
2. L'identificazione e quantificazione dei costi e dei benefici sia economici diretti, che indiretti, come le esternalità positive e negative.

I costi considerati sono stati:

- costi d'investimento per la realizzazione dell'opera.
- costi di gestione (manutenzione ordinaria e straordinaria dell'opera).

I benefici considerati sono stati:

- Variazioni del costo generalizzato del trasporto su strada: il risparmio dei tempi di viaggio e l'incremento delle percorrenze.
  - Variazione del costo dell'incidentalità: la riduzione del numero di incidenti.
  - Variazione del costo dell'inquinamento atmosferico: la riduzione delle emissioni inquinanti.
  - Valore residuo delle opere: il valore dell'opera al termine della sua vita utile.
3. La selezione del tasso di sconto sociale: assunto pari al 3% come previsto dal Regolamento di esecuzione (UE) n. 207/2015, e ribadito nelle Linee Guida ministeriali alla redazione dell'Analisi Costi benefici.
  4. Il calcolo di due indicatori sintetici di sostenibilità economica per tutte le alternative: il VANE e il TIRE.

Il VANE (Valore Attuale Netto Economico) è il beneficio netto aggregato dell'intervento, attualizzato al tasso di sconto sociale - se il VANE è positivo, il progetto è economicamente sostenibile.

Il TIRE (Tasso Interno di Rendimento Economico) utilizzato per determinare la redditività di un potenziale investimento, basandosi sul flusso di cassa previsto, è il tasso di sconto che rende il VANE nullo individuando così un tetto per il tasso effettivo d'interesse oltre il quale il progetto non è più conveniente. Se il TIRE è superiore al tasso di interesse prevalente sul mercato dei capitali, il progetto è economicamente sostenibile.

I risultati dell'ACB condotta mettono in evidenza che il progetto è economicamente sostenibile, qualunque sia l'alternativa esaminata. Il VANE dei tre tipi di intervento è sempre positivo e il TIRE è superiore al tasso di sconto sociale in tutte le ipotesi. Ciò significa che i



benefici economici dell'intervento superano i costi, anche considerando il costo opportunità del denaro.

In particolare, i benefici economici dell'intervento sono dovuti principalmente ai seguenti fattori:

- a. Il risparmio dei tempi di viaggio, che genera un beneficio economico indiretto per gli utenti del trasporto.
- b. La riduzione del numero di incidenti, che genera un beneficio economico diretto per la collettività.
- c. La riduzione delle emissioni inquinanti, che genera un beneficio economico indiretto per la collettività.

Tuttavia, si possono riscontrare differenze evidenti:

- l'alternativa 1 è caratterizzata da un VANE al termine dei 30 anni di analisi pari a 9,64 M€ (ovvero i benefici per la collettività superano i costi da essa sostenuti per tale valore), con un TIRE superiore al tasso sociale di attualizzazione solo di un paio di punti decimali (un TIRE più basso del tasso di interesse prevalente sul mercato dei capitali mette in evidenza che è più conveniente investire le risorse previste per l'intervento su quest'ultimo poiché, così facendo, si otterrebbe un rendimento più elevato);
- l'alternativa 2 ha un comportamento economico decisamente migliore della precedente, con un rapporto B/C pari a 1,23 e un VANE di poco inferiore a 110 M€;
- l'alternativa 3 è quella che presenta il rapporto tra benefici e costi migliore in assoluto (pari a 1,37), con un VANE che supera i 150 M€ e un TIRE di oltre due punti superiore al tasso sociale di attualizzazione.

In base a questi risultati, anche l'ACB mostra che **l'alternativa 3 è quella che genera i maggiori benefici** per la collettività avendo un TIRE più elevato, un VANE più alto e un B/C più elevato rispetto alle altre due alternative.

	Alternativa 1	Alternativa 2	Alternativa 3
Costi totali:			
• costi di investimento iniziale,	370 295 257.44 €	475 596 064.26 €	417 003 960.67 €
• costi di manutenzione			
Benefici totali:			
• Riduzione del costo generalizzato del trasporto,	379 936 586.50 €	583 881 803.27 €	570 447 439.22 €
• Riduzione dell'incidentalità,			
• Valore residuo al termine del periodo di analisi			
VANE	9 641 329.06 €	108 285 739.01 €	153 443 478.56 €
TIRE	3,2%	4.3%	5.1%
Rapporto B/C	1,03	1,23	1,37

Viene descritta nella Parte 6 dello SIA, LA SIGNIFICATIVITÀ DEGLI IMPATTI E LE MITIGAZIONI, analizzando tutte le componenti di impatto su aria e clima, geologia e acque, territorio e suolo, biodiversità, rumore, salute umana e paesaggio e patrimonio culturale. Inoltre, è stato dedicato uno studio sulla Vulnerabilità dell'opera ai cambiamenti climatici.



Nello studio si ritiene quindi il progetto compatibile con il contesto di previsto inserimento e l'impatto relativo alla qualità **dell'aria, delle acque, la biodiversità** risulta **non significativo**.

In considerazione delle opere di mitigazione previste, l'impatto sulla salute umana in relazione all'alterazione del clima acustico (Rumore) può considerarsi **scarsamente significativo**.

L'alterazione dei caratteri del **paesaggio del patrimonio culturale** possono considerarsi quindi **scarsamente significativi** in quanto se è vero che l'introduzione di nuovi elementi modifica la configurazione del territorio, il loro impatto risulta mitigato grazie agli interventi di inserimento paesaggistico ed ambientale previsti, che concorrono a far sì che le nuove opere si inseriscano in maniera coerente con gli elementi del contesto territoriale preesistenti, di fatto non alterando la percezione del sistema paesaggistico generale nel quale si inserisce l'infrastruttura oggetto di intervento.

Per quanto concerne la componente **territorio e suolo**, dallo studio dello stato dei luoghi in cui si va ad inserire l'opera e dalla disamina delle azioni di progetto, i potenziali impatti sono stati considerati **significativi**, in particolare per la sottrazione di suolo agricolo dovuta alla presenza fisica dell'opera.

Circa l'impatto sulla **salute umana**, nel caso della ricaduta da inquinamento atmosferico, è non significativo; mentre in relazione all'inquinamento acustico è scarsamente significativo.

Particolarmente interessante è lo studio che porta alla sintesi espressa nella Tabella 3-16 Vulnerabilità dell'opera agli impatti climatici e valutazione del rischio (fase di esercizio). Gli accorgimenti previsti per ridurre questi impatti si riversano nella scelta di una pavimentazione, che prevede l'utilizzo di bitume modificato "hard" (mediante l'aggiunta di polimeri, elastomeri e loro combinazioni) presenta particolari doti di resistenza sia dal punto di vista meccanico che della durabilità e permette di far fronte alle maggiori sollecitazioni evidenziate dall'analisi del rischio climatico (aumento temperature, incendi, etc.).

Infatti, la maggior resistenza data da questo tipo di pavimentazione comporta, ad esempio, una riduzione nella formazione di buche e crepe in percentuale molto più alta rispetto a quella convenzionale (si stima che la maggiore resistenza alla formazione di fessurazioni sia 3 volte superiore all'asfaltatura tradizionale).

#### ***Valutazione Piano di Utilizzo Terre e Rocce da scavo***

La realizzazione delle opere oggetto del presente progetto determina la produzione complessiva di 2.711.982 mc (in banco) di materiali di scavo.

Di seguito viene riportata una tabella che sintetizza i volumi complessivi del bilancio dei materiali di scavo relativo alle opere in progetto che comprende i volumi di scavo, il fabbisogno di volume da reimpiegare internamente e i materiali in esubero.

Per quanto riguarda il materiale in esubero, pari a **circa 1.020.524 mc**, considerando che, come riportato nella Tabella 14, la quantità di materiale gestito come rifiuto risulta pari a **circa 489.482 mc**, i materiali che saranno gestiti come sottoprodotti presso siti esterni al cantiere ammontano a **circa 531.041 mc**.

Inoltre, sono stati computati a parte il volume di scotico prodotto e il volume di vegetale necessario da porre in opera. Di seguito si riporta tale bilancio, da cui risulta un esubero che, dopo essere stato caratterizzato in cumulo, sarà alternativamente gestito come rifiuto o come sottoprodotto in base ai risultati analitici.



---

Esaminata la documentazione, valutati gli studi trasmessi al fine della Valutazione del Piano di Utilizzo Terre e Rocce da scavo per gli interventi ivi proposti, richiamate le indicazioni di cui alla DPR 120/2017, il Comitato formula giudizio di compatibilità ambientale favorevole.

***Valutazione di Impatto Ambientale***

Esaminata la documentazione, valutati gli studi trasmessi al fine della valutazione di impatto ambientale per gli interventi ivi proposti, richiamati i criteri per la Valutazione Ambientale di cui alla Parte II del d. lgs. 152/2006, il Comitato formula il proprio parere di competenza ex art. 4 co.1 del r.r. 07/2022, ritenendo che:

gli impatti ambientali attribuibili al progetto in epigrafe possano essere considerati non significativi e negativi. -

DETERMINAZIONE DEL DIRIGENTE SEZIONE AUTORIZZAZIONI AMBIENTALI 4 febbraio 2024, n. 42  
[ID: 10405] Procedura di Valutazione di impatto ambientale ex art. 23 del d.lgs. 152/2006, integrata con la Valutazione di Incidenza ai sensi dell'art. 5 del D.P.R. 357/1997 e contestuale Piano di Utilizzo terre ai sensi dell'art. 9 del D.P.R. 120/2017. Collegamento mediano "Murgia-Pollino". Tratto Gioia del Colle - Matera - Ferrandina - Pisticci e by-pass di Matera - Proponente: Anas S.p.A. con sede legale Via Monzambano, 10 - 00185 ROMA.

#### IL DIRIGENTE DELLA STRUTTURA PROPONENTE

**VISTA** la L.R. 4 febbraio 1997 n.7 "Norme in materia di organizzazione della Amministrazione Regionale" ed in particolare gli artt. 4 e 5.

**VISTA** la D.G.R. 28 luglio 1998 n. 3261, avente ad oggetto "Separazione delle attività di direzione politica da quelle di gestione amministrativa. Direttiva alle strutture regionali".

**VISTI** gli artt. 14 e 16 del D. Lgs.30 marzo 2001, n. 165 "Norme generali sull'ordinamento del lavoro alle dipendenze delle amministrazioni pubbliche".

**VISTO** l'art.18 del D.lgs. 30 giugno 2003, n. 196 "Codice in materia di protezione dei dati personali" ed il Reg. 2016/679/UE.

**VISTO** il D. Lgs. n. 33 del 14/03/2013 recante "Riordino della disciplina riguardante gli obblighi di pubblicità, trasparenza e diffusione delle informazioni da parte delle Pubbliche Amministrazioni";

**VISTO** il Decreto del Presidente della Giunta Regionale del 22 gennaio 2021 n. 22 avente oggetto Adozione Atto di Alta Organizzazione. Modello Organizzativo "MAIA 2.0";

**VISTA** la DGR n. 678 del 24 aprile 2021 avente ad oggetto: "Atto di Alta Organizzazione. Modello Organizzativo "MAIA 2.0". Conferimento incarichi di Direttore di Dipartimento Ambiente, Paesaggio e Qualità Urbana";

**VISTA** la Determina n. 9 del 04/03/2022 codice cifra 013/DIR/2022/00009 avente ad oggetto: "Conferimento delle funzioni di dirigente *ad interim* del Servizio VIA-VINCA della Sezione Autorizzazioni Ambientali del Dipartimento Ambiente, Paesaggio e Qualità Urbana";

**VISTA** la Determina n. 75 del 10/03/2022 codice cifra 089/DIR/2022/00075 avente ad oggetto: "Atto di organizzazione interna della Sezione Autorizzazioni ambientali e servizi afferenti";

**VISTA** la DGR n. 1367 del 05/10/2023 avente ad oggetto "Conferimento incarico di direzione della Sezione Autorizzazioni Ambientali afferente al Dipartimento Ambiente, Paesaggio e Qualità Urbana" e la successiva sottoscrizione contrattuale avvenuta il 04/12/2023 con decorrenza in pari data;

**VISTA** la L.R. n. 32 del 29/12/2022 "Disposizioni per la formazione del Bilancio di previsione 2023 e Bilancio pluriennale 2023-2025 della Regione Puglia (legge di stabilità regionale 2023).";

**VISTA** la L.R. n. 33 del 29/12/2022 "Bilancio di previsione della Regione Puglia per l'esercizio finanziario 2023 e pluriennale 2023-2025";

**VISTA** la D.G.R. 15 settembre 2021, n. 1466 recante l'approvazione della Strategia regionale per la parità di genere, denominata "Agenda di Genere";

**VISTA** la D.G.R. del 3/7/2023, n. 938 recante "D.G.R. n. 302/2022 Valutazione di impatto di genere. Sistema di gestione e di monitoraggio. Revisione degli allegati.

**VISTI:**

- la L. 7 agosto 1990 n.241 "Nuove norme in materia di procedimento amministrativo e di diritto di accesso ai documenti amministrativi" e s.m.i.;
- il D.lgs. 3 aprile 2006 n.152 "Norme in materia ambientale" e s.m.i.;
- la L.R. 7 novembre 2022 n.26 "Organizzazione e modalità di esercizio delle funzioni amministrative in materia di valutazioni e autorizzazioni ambientali";
- la D.G.R. n. 981 del 11/07/2022 di adozione del Regolamento;
- il R.R. 27 luglio 2022, n. 7 "Regolamento per il funzionamento della Commissione tecnica per le valutazioni ambientali".

**EVIDENZIATO CHE:**

ai sensi della L.R. n. 26/2022 e, in particolare, ai sensi e per gli effetti dell'art. 8, con riferimento alle disposizioni di cui all'art. 6 co.4 della L. 8 luglio 1986 n. 349, nell'ambito dei procedimenti di valutazione ambientale di competenza statale, *il parere regionale è espresso con provvedimento emesso dalla struttura regionale competente per i procedimenti di valutazione e autorizzazione ambientale, sentite le amministrazioni e gli enti territoriali potenzialmente interessati e, comunque, competenti ad esprimersi sulla realizzazione della proposta.*

**EVIDENZIATO ALTRESÌ CHE** la Sezione Autorizzazioni Ambientali della Regione Puglia, ai sensi dell'art. 4, comma 8, della L.R. 26/2022 è Autorità Competente all'adozione del Provvedimento di Valutazione di Impatto Ambientale ex art. 23 del D.lgs. 152/2006 e s.m.i.

**PREMESSO CHE:**

Con nota prot. n. 165879 del 17.10.2023, acquisita al prot. n. AOO\_089/17345 del 17.10.2023 il Ministero dell'Ambiente e della Sicurezza Energetica (MASE) comunicava la procedibilità dell'istanza di avvio della procedura di Valutazione di Impatto Ambientale ai sensi dell'art. 23, del D.lgs. 152/2006, comprensiva dell'autorizzazione paesaggistica di cui all'art. 146 del D.lgs. n. 42/2004, integrata con la valutazione di incidenza, di cui all'art. 5 del D.P.R. n. 357/1997 e contestuale verifica del piano di utilizzo delle terre e rocce da scavo, ex D.P.R. 120/2017, art. 9, per l'opera in oggetto, compresa nella tipologia elencata nell'Allegato II alla Parte Seconda del D.lgs. 152/2006, al punto 10) denominata "*autostrade e strade extraurbane principali*". Ai sensi dell'art. 24, comma 3, del D.lgs. 152/2006 e s.m.i. il MASE precisava che dalla data della pubblicazione dell'avviso al pubblico sul portale del medesimo Ministero, decorreva il termine di 60 giorni entro il quale chiunque abbia interesse può presentare all'autorità competente le proprie osservazioni. Ai sensi del predetto comma, entro il medesimo termine, sono acquisiti i pareri delle Amministrazioni e degli Enti pubblici coinvolti nel procedimento;

con nota prot. n. AOO\_089/18599 del 02.11.2023 la Sezione Autorizzazioni Ambientali invitava "*chiunque abbia interesse*" a presentare le proprie osservazioni, nonché le amministrazioni, gli enti territoriali potenzialmente interessati e i soggetti competenti in materiale ambientale, a far conoscere i propri pareri/contributi istruttori entro il termine sopra indicato.

**CONSIDERATO CHE** a seguito di detta richiesta pervenivano i seguenti pareri/contributi istruttori:

con nota prot. n. 1403 del 04.12.2023, acquisita al prot. n. AOO\_089/20832 del 05.12.2023, la Sezione regionale Opere Pubbliche e Infrastrutture – Servizio Autorità Idraulica – rilasciava, per tutte le considerazioni specificate nella propria nota prot. n. 1403 del 04.12.2023 - il contributo istruttorio, allegato (1) alla presente determinazione per farne parte integrante, con cui sono fornite indicazioni circa il quadro delle competenze nonché risorse informative utili ai fini istruttori;

con nota prot. n. 10511 del 20.12.2023, acquisita al prot. n. AOO\_089/21862 del 22.12.2023, la Sezione regionale Tutela e Valorizzazione del Paesaggio – rilasciava, per tutte le considerazioni specificate nella propria nota prot. n. 10511 del 20.12.2023 - il contributo istruttorio, allegato (2) alla presente determinazione per farne parte integrante, con cui, per i profili di competenza, richiedeva di integrare la documentazione progettuale "*sia ai fini del contributo in sede di Valutazione di Impatto Ambientale ai sensi dell'art. 23 del D.lgs. 152/2006, sia ai fini del rilascio dell'Autorizzazione paesaggistica in deroga, ex art. 146 D.lgs 42/2004 e artt. 90 e 95 delle NTA del PPTR, da rilasciarsi da parte della Giunta Regionale, come previsto dalla DGR n. 458 dell'08.04.2016 e dal DPGR n. 263 del 10.08.2021.*"

la Commissione tecnica per le valutazioni ambientali della Regione Puglia, con parere espresso nella seduta del 25.01.2023, acquisito al prot. n. 44246 del 26.01.2024, cui si rimanda e allegato (3) alla presente

determinazione quale parte integrante - esaminata la documentazione, valutati gli studi trasmessi dal Proponente e consultabili sul Portale Ambientale del Ministero della Transizione Ecologica per le Valutazioni e le Autorizzazioni Ambientali, tenuto conto dei pareri resi dalle Amministrazioni/Enti interessati - ha rilasciato il proprio parere di competenza ex art. 4 del R.R. n. 7/2022 ritenendo che l'intervento proposto "*non comporti incidenze significative negative dirette o indirette sul sito*", alle condizioni ambientali esplicitate nel medesimo parere.

**DATO ATTO CHE:**

tutta la documentazione afferente al procedimento amministrativo è conservata agli atti della Sezione Autorizzazioni Ambientali;

**VISTI:**

- le scansioni procedurali svolte per il procedimento ID 10405 in epigrafe;
- le richieste di chiarimenti e approfondimenti dei soggetti con competenza ambientale acquisiti agli atti del procedimento di valutazione di impatto ambientale ai sensi dell'art. 23 del D.lgs. n. 152/2006 s.m.i., trasmesse all'autorità competente nazionale perché possa considerarli, se del caso, ai fini istruttori;
- il parere definitivo n. 44246 del 26.01.2024 della Commissione tecnica per le valutazioni ambientali della Regione Puglia;
- l'attività istruttoria svolta dalla Sezione Autorizzazioni Ambientali della Regione Puglia.

**RITENUTO CHE**, alla luce delle risultanze istruttorie come sopra riportate, sussistano i presupposti di fatto e di diritto per procedere, per quanto di competenza, all'espressione del parere della Regione Puglia nell'ambito del procedimento di V.I.A. ai sensi dell'art.23 del D. lgs. 152/2006 e s.m.i.

**Verifica ai sensi del Regolamento 2016/679/UE e del D.lgs 196/2003 come  
modificato dal D.lgs n. 101/2018**

**Garanzie alla riservatezza**

La pubblicazione dell'atto all'albo, salve le garanzie previste dalla L. 241/90 e s.m.i. in tema di accesso ai documenti amministrativi, avviene nel rispetto della tutela della riservatezza dei cittadini, secondo quanto disposto dal D.lgs. 196/2003, come modificato dal D.lgs. n. 101/2018, in materia di protezione dei dati personali, nonché dal vigente Regolamento Regionale n. 5/2006 per il trattamento dei dati sensibili e giudiziari. Ai fini della pubblicazione legale, l'atto destinato alla pubblicazione è redatto in modo da evitare la diffusione di dati personali identificativi non necessari, ovvero il riferimento a dati sensibili. Qualora tali dati fossero indispensabili per l'adozione dell'atto, essi sono trasferiti in documenti separati esplicitamente richiamati. Non ricorrono gli obblighi di cui agli artt. 26 e 27 del D.lgs. 14 marzo 2013 n. 33

**Copertura finanziaria ai sensi della L.R. 28/2001 e s.m.i. e del D.lgs. 118/2011 e s.m.i.**

La presente deliberazione non comporta implicazioni, dirette e/o indirette, di natura economico-finanziaria e/o patrimoniale e dalla stessa non deriva alcun onere a carico del bilancio regionale.

**DETERMINA**

Di prendere atto di quanto espresso in narrativa, che costituisce parte integrante e sostanziale del presente atto e che qui si intende integralmente riportato.

**di esprimere giudizio favorevole condizionato di compatibilità ambientale**, nell'ambito del procedimento ministeriale di V.I.A. ai sensi dell'art. 23 del D. lgs. 152/2006, sulla scorta del parere prot. 44246 del 26.01.2024 reso dalla Commissione tecnica per le valutazioni ambientali della Regione Puglia e dei contributi istruttori pervenuti, per il progetto "*Collegamento mediano "Murgia-Pollino". Tratto Gioia del Colle - Matera - Ferrandina - Pisticci e by-pass di Matera "*, proposto da Anas S.p.A. con sede legale Via Monzambano, 10 - 00185 ROMA. -

**di precisare** che il presente provvedimento inerisce esclusivamente al parere della Regione Puglia nell'ambito della procedura di VIA di competenza statale di che trattasi.

**Costituisce parte integrante del presente provvedimento il seguente allegato: Allegato Pareri:**

1. Parere prot. n. 1403 del 04.12.2023 della Sezione regionale Opere Pubbliche e Infrastrutture – Servizio Autorità Idraulica –;
2. Parere prot. n. prot. n. 10511 del 20.12.2023 della Sezione regionale Tutela e Valorizzazione del Paesaggio;
3. Parere prot. 44246 del 26.01.2024 della Commissione tecnica per le valutazioni ambientali della Regione Puglia. -

Il presente provvedimento, creato unicamente con strumenti informatici e firmato digitalmente:

- è composto da n. 07 facciate, dall'allegato composto da n. 32 facciata, per complessive n. 39 facciate;
- ai sensi dell'art. 3 comma 4 della L. n. 241/90 e s.m.i., avverso il presente provvedimento potrà essere presentato ricorso giurisdizionale al Tribunale Amministrativo Regionale entro 60 giorni (sessanta) dalla data di notifica dello stesso, ovvero ricorso straordinario al Presidente della Repubblica entro 120 (centoventi) giorni;

sarà notificato a cura della Sezione Autorizzazioni Ambientali a:

- Ministero dell'Ambiente e della Sicurezza Energetica - Direzione Generale per le Valutazioni Ambientali – Div. V - va@PEC.mite.gov.it;
- Commissione Tecnica VIA-VAS - ctva@pec.minambiente.it
- Dipartimento Ambiente, Qualità Urbana e Paesaggio - dipartimento.ambiente.territorio@regione.puglia.it
- Anas S.p.A. - anas@postacert.stradeanas.it
- Città Metropolitana di Bari - protocollo.provincia.bari@pec.rupar.puglia.it
- Comune di Acquaviva delle Fonti - protocollo.comuneacquaviva@pec.it
- Comune di Gioia del Colle - protocollo generale.gioiadelcolle@pec.rupar.puglia.it
- Comune di Santeramo - protocollo@pec.comune.santeramo.ba.it
- ARPA Puglia - dir.generale.arpapuglia@pec.rupar.puglia.it
- Ministero della Cultura – *Soprintendenza Archeologia, belle arti e paesaggio per la città metropolitana di Bari* – [sabap-ba@pec.cultura.gov.it](mailto:sabap-ba@pec.cultura.gov.it)
- Sezione Opere Pubbliche e Infrastrutture – servizio.lavoripubblici@pec.rupar.puglia.it
- Sezione Infrastrutture per la Mobilità - mobilita.regione@pec.rupar.puglia.it
- Sezione Tutela e Valorizzazione del Paesaggio - sezione.paesaggio@pec.rupar.puglia.it

sarà pubblicato:

- in formato tabellare elettronico nelle pagine del sito web <https://trasparenza.regione.puglia.it/> nella sotto-sezione di II livello "Provvedimenti dirigenti amministrativi";
- in formato elettronico all'Albo Telematico, accessibile senza formalità sul sito web <https://www.regione.puglia.it/pubblicita-legale> nella sezione "Albo pretorio on-line", per dieci giorni lavorativi consecutivi ai sensi del comma 3 art. 20 DPGR n. 22/2021;
- sul Bollettino Ufficiale della Regione Puglia (BURP) prima sezione, lett. h, ai sensi della L.R. n.18 del 15 giugno 2023.

tramite il sistema CIFRA:

- sarà trasmesso al Segretariato Generale della Giunta Regionale;
- sarà archiviato sul sistema informatico regionale Sistema Puglia.

Il presente Provvedimento è direttamente esecutivo.

Firmato digitalmente da:

P.O. Segreteria Comitato Regionale di V.I.A.  
Carmela Mafrica

Il Dirigente della Sezione Autorizzazioni Ambientali  
Giuseppe Angelini



**REGIONE  
PUGLIA**

**DIPARTIMENTO BILANCIO, AFFARI GENERALI E INFRASTRUTTURE  
SEZIONE OPERE PUBBLICHE E INFRASTRUTTURE  
SERVIZIO AUTORITÀ IDRAULICA**

A

**Regione Puglia**  
**Sezione Autorizzazioni Ambientali**  
*servizio.ecologia@pec.rupar.puglia.it*

**Ministero dell’Ambiente e della Sicurezza Energetica**  
**Direzione Generale per le Valutazioni Ambientali – Div. V**  
*va@pec.mite.gov.it*

**Città Metropolitana di Bari**  
*protocollo.provincia.bari@pec.rupar.puglia.it*

**Consorzio di Bonifica “Terre d’Apulia”**  
*cbta@pec.terreapulia.it*

e, p.c.

**ANAS S.p.A.**  
*anas@postacert.stradeanas.it*

**OGGETTO:** [ID: 10405] Procedura di Valutazione di Impatto Ambientale (V.I.A.) ex art. 23 del D.Lgs. n. 152/2006, integrata con la Valutazione di Incidenza ai sensi dell’art. 5 del D.P.R. n. 357/1997 e con il Piano di Utilizzo delle terre e rocce da scavo ai sensi dell’art. 9 del D.P.R. n. 120/2017. Collegamento mediano "Murgia – Pollino". Tratto Gioia del Colle - Matera - Ferrandina - Pisticci e *by-pass* di Matera.

**Proponente:** ANAS S.p.A. **Riscontro.**

In riscontro alla nota AOO\_089/18599 del 02/11/2023, acquisita al protocollo AOO\_064/19415 del 02/11/2023, con la quale la Sezione Autorizzazioni Ambientali della Regione Puglia ha reso noto che il Ministero dell’Ambiente e della Sicurezza Energetica (M.A.S.E.) ha comunicato la procedibilità dell’istanza di avvio della procedura di Valutazione di Impatto Ambientale ai sensi dell’art. 23 del D.Lgs. n. 152/2006, comprensiva dell’autorizzazione paesaggistica di cui all’art. 146 del D.Lgs. n. 42/2004, integrata con la Valutazione di Incidenza, di cui all’art. 5 del D.P.R. n. 357/1997 e contestuale Verifica del Piano di Utilizzo delle terre e rocce da scavo, ex D.P.R. n. 120/2017 art. 9, per la realizzazione dell’intervento in oggetto, si comunica quanto segue.

Il progetto in argomento è compreso nella tipologia elencata nell’Allegato II alla Parte Seconda del D.Lgs. n. 152/2006 al punto 10, denominata “autostrade e strade extraurbane principali”.

Come riporta l’elaborato dal titolo “Idrologia – Idraulica - Relazione idrologica” (codice T00EG00IDRRE01), il tracciato si originerà nel comune di Gioia del Colle (BA) e si svilupperà in sovrapposizione alla strada esistente strada provinciale n. 235 fino in prossimità di Santeramo in Colle (BA), da cui effettuerà un *by-pass* del centro abitato (tratto di nuova realizzazione) per poi collegarsi alla strada provinciale n. 236. Da questo punto si proseguirà lungo la strada provinciale n. 236, seppur con variazioni planimetriche rispetto all’infrastruttura esistente, confluenza nella strada provinciale n. 271 in prossimità del confine tra Puglia e Basilicata, della quale si seguirà lo sviluppo esistente per un breve tratto; a seguito di questo tratto di sovrapposizione, si proseguirà in un segmento di nuova realizzazione che affiancherà Matera (lasciandosi la città a Est) per poi incrociare la strada statale n. 7 in corrispondenza del viadotto sul fiume Bradano. Il tracciato in questione sarà costituito da un tratto di strada di categoria “C” fino a Matera, seguito da una strada di categoria “B” esteso fino al termine del tracciato stesso.

Inoltre il tracciato stradale, lungo tutto il suo percorso, come afferma l’elaborato intitolato “Idrologia – idraulica - Relazione idraulica - Simulazioni idrauliche” (codice T00EG00IDRRE02), interferirà con il reticolo idrografico ufficiale delle Regioni Puglia e Basilicata e, in corrispondenza delle varie intercette, sono stati previsti degli attraversamenti idraulici. Tali attraversamenti sono stati definiti convenzionalmente di “progetto” e indicati con la lettera P; a questi, si contrappongono gli attraversamenti “esistenti” (indicati con la lettera E) che sono quelli che esistono nella strada attuale e che saranno mantenuti invariati nella nuova configurazione del tracciato. Oltre a queste due tipologie, sono da prevedere anche gli attraversamenti di “trasparenza”, collocati per mantenere una massima distanza tra due attraversamenti successivi di 1 - 1,5 Km, e di “soccorso idraulico”, necessari per soddisfare le esigenze delle trincee drenanti in difetto.

**[www.regione.puglia.it](http://www.regione.puglia.it)**

**Sezione Opere Pubbliche e Infrastrutture**

via Gentile n. 52, 70126 – edificio Polifunzionale – Bari

pec: servizio.lavoripubblici@pec.rupar.puglia.it

1|3



**REGIONE  
PUGLIA**

**DIPARTIMENTO BILANCIO, AFFARI GENERALI E INFRASTRUTTURE  
SEZIONE OPERE PUBBLICHE E INFRASTRUTTURE  
SERVIZIO AUTORITÀ IDRAULICA**

Come riporta l'elaborato dal titolo "Idrologia – Idraulica - Corografia dei bacini idrografici superficiali" (codice P00IA00IDRC001), nove degli attraversamenti di progetto, enumerati in sequenza da Est verso Ovest, ricadranno nel territorio pugliese, i rimanenti sei in Basilicata. I primi 10 saranno risolti ponendo in alveo dei tombini, eccetto all'intercetta n. 4 dove sarà realizzato un viadotto lungo 200 m e all'intersezione n. 10 (Torrente Jesce) dove sarà costruito un ponte lungo 40 m; le rimanenti cinque intercette, in territorio lucano, saranno risolte, come riporta la tabella inserita nell'elaborato cartografico intitolato "Idrologia – Idraulica - Corografia dei bacini idrografici superficiali - Tavola 2, codice P00EG00IDRC008", nel seguente modo:

- intersezione n. 11 (Torrente Gravina di Matera): costruzione di un viadotto;
- intersezione n. 12 (confluenze del Torrente Gravina di Puglia): costruzione di un viadotto lungo 160 m;
- intersezione n. 13 (confluenze del Torrente Gravina di Puglia): costruzione di un viadotto lungo 400 m;
- intersezione n. 14 (Torrente Gravina di Puglia): costruzione di un ponte lungo 50 m;
- intersezione n. 15 (Fiume Bradano): costruzione di un ponte lungo 110 m.

Tali iniziative infrastrutturali e, comunque, le modificazioni e/o le trasformazioni del territorio devono essere valutate secondo la disciplina del Capo VII del R.D. n. 523/1904 "Polizia delle acque pubbliche" e l'Autorità amministrativa competente alle valutazioni in ordine al sistema di gestione e di tutela dei corsi d'acqua (Autorità amministrativa di polizia idraulica) è il Consorzio di Bonifica territorialmente competente, per effetto della disciplina di cui all'art. 10 comma 1 della L.R. n. 4/2012, oppure la Provincia/Città Metropolitana, ai sensi dell'art. 25 comma 1 lettera e) della L.R. n. 17/2000 come confermato dall'art. 22 comma 2 della L.R. n. 32/2022, a seconda della titolarità gestionale del corso e/o dei corsi d'acqua di che trattasi.

Perciò si suggerisce il coinvolgimento, in tale procedimento, non solo dei competenti Uffici della Città Metropolitana di Bari (art. 25 comma 1 lettera e) della L.R. n. 17/2000, come confermato dall'art. 22 comma 2 della L.R. n. 32/2022), ma anche del Consorzio di Bonifica "Terre d'Apulia" (art. 10 comma 1 della L.R. n. 4/2012).

Con riferimento alle seguenti risorse informative, certamente utili per le necessità istruttorie dei soggetti coinvolti nel procedimento:

- carta idrogeomorfologica della Regione Puglia (approvata con Delibera del Comitato Istituzionale dell'Autorità di Bacino n. 48 del 30/11/2009 e recepita con D.G.R. della Puglia n. 176 del 16/02/2015), reperibile al seguente *link*:  
[http://webgis.distrettoappenninomeridionale.it/geomorfolologica/map\\_default.phtml](http://webgis.distrettoappenninomeridionale.it/geomorfolologica/map_default.phtml);
- con riferimento alla gestione dei corsi d'acqua, cartografie allegata alla proposta di documento programmatico del Piano Generale di Bonifica adottato con D.G.R. della Puglia n. 1934 del 22/12/2022, reperibili al seguente *link*:  
<https://www.regione.puglia.it/web/agricoltura/irrigazione-e-bonifica>.

risulta che dei corsi d'acqua pugliesi interessati dalle opere e dagli interventi, due rami idrografici risultano in gestione al Consorzio di Bonifica "Terre d'Apulia" (intercette P8 e P9) e i sette rimanenti rami non sono in gestione al succitato Consorzio (intercette P1 ÷ P7). Inoltre, le intercette dei corsi d'acqua indicate in progetto con le sigle P2, P3, P4 concernono attraversamenti di "progetto"; diversamente, l'intercetta P1 e le intercette P5 ÷ P9 riguardano attraversamenti "esistenti".

Per quanto riguarda i profili di concessione inerenti trasformazioni e/o occupazioni e/o attraversamenti di corsi d'acqua/canali e/o aree del demanio idrico, si precisa che il Proponente dovrà acquisire dal Consorzio di Bonifica "Terre d'Apulia" (per i rami del reticolo in gestione al Consorzio ex L.R. n. 4/2012) e da questa Sezione (per i rami del reticolo non in gestione al Consorzio, art. 24 comma 2 lett. f) della L.R. n. 17/2000), prima dell'inizio dei lavori, la concessione per l'utilizzo – anche temporaneo – delle aree del demanio idrico.

Con riferimento ai corsi d'acqua non in gestione al Consorzio di Bonifica "Terre d'Apulia" si chiede al Proponente di fornire gli elaborati cartografici che evidenzino con maggiore dettaglio gli attraversamenti dei corsi d'acqua (le lunghezze di tutti i tratti stradali che attraversano i vari corsi d'acqua - intese come impronte al suolo del demanio idrico - e quelle di ogni altro eventuale tipo di intersezione/attraversamento, aereo e/o sotterraneo: linee elettriche, condutture, ecc.).

**[www.regione.puglia.it](http://www.regione.puglia.it)**

**Sezione Opere Pubbliche e Infrastrutture**

via Gentile n. 52, 70126 – edificio Polifunzionale – Bari

pec: servizio.lavoripubblici@pec.rupar.puglia.it

2|3



**REGIONE  
PUGLIA**

**DIPARTIMENTO BILANCIO, AFFARI GENERALI E INFRASTRUTTURE  
SEZIONE OPERE PUBBLICHE E INFRASTRUTTURE  
SERVIZIO AUTORITÀ IDRAULICA**

Infine si precisa che, per tali attraversamenti, prima dell'inizio dei lavori e **previo parere favorevole della Città Metropolitana di Bari (ai sensi dell'art. 25 comma 1 lettera e) della L.R. n. 17/2000 come confermato dall'art. 22 comma 2 della L.R. n. 32/2022)**, per ciò che concerne i **compiti di polizia idraulica**, dovrà essere inoltrata alla scrivente Sezione istanza di concessione d'uso/attraversamento dei corsi d'acqua, cui dovrà essere allegato:

- attestazione di avvenuto pagamento dell'imposta di bollo (cod. ufficio: TUE, cod. tributo: 458T, importo: € 16,00) relativo alla istanza di occupazione/utilizzo/attraversamento dell'area demaniale, da versare con il modello F23;
- attestazione di pagamento delle spese istruttorie, pari a € 50,00, da versare attraverso il circuito MyPay della Regione Puglia, al seguente *link*:  
[https://pagopa.rupar.puglia.it/pa/public/richestaPagamentoSpontaneo.html?codTipo=DEMANIO\\_IDRICO\\_DIRITTI\\_ISTRUTTORI\\_SP](https://pagopa.rupar.puglia.it/pa/public/richestaPagamentoSpontaneo.html?codTipo=DEMANIO_IDRICO_DIRITTI_ISTRUTTORI_SP), selezionando il campo "Diritti istruttori concessioni beni demanio idrico" nella sezione "motivo del pagamento".

Si chiede che la presente sia acquisita agli atti del presente procedimento.

**Il funzionario**

Francesco Forte



Francesco Forte  
01.12.2023  
14:11:38  
GMT+01:00

**il dirigente *ad interim* del servizio**

Antonio V. Scarano  
ANTONIO VALENTINO  
SCARANO  
01.12.2023 13:09:35  
GMT+01:00

**il dirigente della sezione**

Giovanni Scannicchio



GIOVANNI SCANNICCHIO  
01.12.2023 14:55:01  
GMT+01:00



**REGIONE  
PUGLIA**

**DIPARTIMENTO AMBIENTE, PAESAGGIO E  
QUALITÀ URBANA**  
**SEZIONE TUTELA E VALORIZZAZIONE DEL PAESAGGIO**

**Sezione Autorizzazioni Ambientali**  
[servizio.ecologia@pec.rupar.puglia.it](mailto:servizio.ecologia@pec.rupar.puglia.it)

**Oggetto:** [ID: 10405] Procedura di Valutazione di impatto ambientale ex art. 23 del d.lgs. 152/2006, integrata con la Valutazione di Incidenza ai sensi dell'art. 5 del D.P.R. 357/1997 e contestuale Piano di Utilizzo terre ai sensi dell'art. 9 del D.P.R. 120/2017. Progetto di fattibilità tecnico-economica: "Collegamento mediano "Murgia-Pollino". Tratto Gioia del Colle - Matera - Ferrandina - Pisticci e by-pass di Matera".

**Parere**

Con nota prot. n. 165879 del 17.10.2023 il Ministero dell'Ambiente e della Sicurezza Energetica (MASE) ha comunicato la procedibilità dell'istanza di avvio della procedura di Valutazione di Impatto Ambientale ai sensi dell'art. 23 del D.lgs. 152/2006, per il progetto di fattibilità tecnico-economica denominato: "Collegamento mediano "Murgia-Pollino". Tratto Gioia del Colle - Matera - Ferrandina - Pisticci e by-pass di Matera" (codici PZ138 – PZ139) - Proponente Anas Spa. Ai sensi dell'art. 24, comma 1 del D.lgs. 152/2006 la documentazione a corredo dell'istanza è pubblicata unicamente sul sito web del MASE all'indirizzo: <https://va.mite.gov.it/it/IT/Oggetti/Documentazione/10269/15142>.

(DOCUMENTAZIONE AGLI ATTI)

La documentazione presente al link indicato dal proponente è costituita dagli elaborati progettuali, raggruppati in macrocategorie, di cui si riporta la codifica MD5:

- 01. INQUADRAMENTO DELL'INTERVENTO
- 02. STUDI TRASPORTISTICI
- 03. GEOLOGIA E GEOTECNICA
- 04. SISMICA
- 05. IDROLOGIA E IDRAULICA
- 06. PROGETTO STRADALE

Alternative di tracciato

Tracciato selezionato - tratto in adeguamento categoria C1

INSERIMENTO PAESAGGISTICO AMBIENTALE

T01PS30AMBPL01B.pdf  
T01PS30AMBPL02B.pdf  
T01PS30AMBPL03B.pdf  
T01PS30AMBPL04B.pdf  
T01PS30AMBPL05B.pdf  
T01PS30AMBPL06B.pdf  
T01PS30AMBPL07B.pdf  
T01PS30AMBPL08B.pdf  
T01PS30AMBPL09B.pdf  
T01PS30AMBPL10B.pdf  
T01PS30AMBPL11B.pdf  
T01PS30AMBPL12B.pdf  
T01PS30AMBPL13B.pdf  
T01PS30AMBPL14B.pdf  
T01PS30AMBPL15B.pdf  
T01PS30AMBPL16B.pdf  
T01PS30AMBPL17B.pdf  
T01PS30AMBPL18B.pdf  
T01PS30AMBSZ01B.pdf

ffdd251ad1c722677f52fd8e0bf39a0d  
f1a7fe8e664016ade870086740b00e2d  
70a353e90038eb7f0dc5d3a55f81883  
b7b1e61d73828e817710cbb3d11ed68a  
e7ae0f11c94d2bee3c2177be1df54e4  
f4019c261d502ebd51c29acbc3e0a5103  
9baaf777c0fab96a16b5cef3ef29056c  
71c5d8a8e82c1d57c283f3cb5743919b  
83cc83cce0fad7f5b13fa5824e308c88  
148278605f665f78b6664a75b90750b9  
99b4deb216c7f49091d724a10350b36  
93a3e9f81b276b71d70167481f1c118  
eb265d391dcb554fd88b1932e254d60d  
e9c966e9cb218bb664e4681d1433cc7  
0132be0e5803902025f999f9493963f9  
2c6304a4842906ebe11b2852cc19c77  
a40e6f9f6576321427155c434cf4ec  
368cc2ac79b268a02ad44a676b6c7c55  
61bdee1aee553868acc93c8e08d3b8

- 07. OPERE D'ARTE MAGGIORI

[www.regione.puglia.it](http://www.regione.puglia.it)

**Sezione Tutela e Valorizzazione del Paesaggio – Servizio Osservatorio e Pianificazione Paesaggistica**  
Via Gentile, 52 - 70126 Bari  
pec: sezione.paesaggio@pec.rupar.puglia.it

1



**REGIONE  
PUGLIA**

**DIPARTIMENTO AMBIENTE, PAESAGGIO E  
QUALITÀ URBANA**  
**SEZIONE TUTELA E VALORIZZAZIONE DEL PAESAGGIO**

08. OPERE D'ARTE MINORI  
09. OPERE DI SOSTEGNO  
10. INTERFERENZE  
11. ESPROPRI  
12. DOCUMENTAZIONE TECNICO – ECONOMICA  
13. INDAGINI AMBIENTALI SUI TERRENI E SULLE ACQUE  
14. GESTIONE DELLE MATERIE  
15. FASI DI COSTRUZIONE  
16. IMPIANTI  
17. SICUREZZA  
18. STUDIO DI IMPATTO AMBIENTALE  
INQUADRAMENTO PROGETTUALE - Elaborati Tratto C1  
STRUMENTI DI PIANIFICAZIONE E SISTEMA VINCOLISTICO  
ANALISI AMBIENTALE

INSERIMENTO PAESAGGISTICO AMBIENTALE

- TO1A30AMBC01C.pdf  
TO1A30AMBC02C.pdf  
TO1A30AMBD01C.pdf  
TO1A30AMBD02B.pdf  
TO1A30AMBD03B.pdf  
TO1A30AMBD04B.pdf  
TO1A30AMBD05B.pdf  
TO1A30AMBF001A.pdf  
TO1A30AMBPL01C.pdf  
TO1A30AMBPL02C.pdf  
TO1A30AMBPL03C.pdf  
TO1A30AMBPL04C.pdf  
TO1A30AMBPL05C.pdf  
TO1A30AMBPL06C.pdf  
TO1A30AMBPL07C.pdf  
TO1A30AMBPL08C.pdf  
TO1A30AMBPL09C.pdf  
TO1A30AMBPL10C.pdf  
TO1A30AMBPL11C.pdf  
TO1A30AMBPL12C.pdf  
TO1A30AMBPL13C.pdf  
TO1A30AMBPL14C.pdf  
TO1A30AMBPL15C.pdf  
TO1A30AMBPL16C.pdf  
TO1A30AMBPL17C.pdf  
TO1A30AMBPL18C.pdf  
TO1A30AMBPL19B.pdf  
TO1A30AMBPL20B.pdf  
TO1A30AMBPL21B.pdf  
TO1A30AMBPL22B.pdf  
TO1A30AMBPL23B.pdf  
TO1A30AMBPL24B.pdf  
TO1A30AMBPL25B.pdf  
TO1A30AMBPL26B.pdf  
TO1A30AMBPL27B.pdf  
TO1A30AMBPL28B.pdf  
TO1A30AMBPL29B.pdf  
TO1A30AMBPL30B.pdf  
TO1A30AMBPL31B.pdf  
TO1A30AMBPL32B.pdf  
TO1A30AMBPL33B.pdf  
TO1A30AMBPL34B.pdf  
TO1A30AMBPL35B.pdf  
TO1A30AMBPL36B.pdf  
TO1A30AMBPL37B.pdf  
TO1A30AMBPL38B.pdf  
TO1A30AMBS01B.pdf

20. RELAZIONE PAESAGGISTICA

- TO0A50AMBC01B.pdf  
TO0A50AMBC02B.pdf  
TO0A50AMBC03B.pdf  
TO0A50AMBC04B.pdf

4a53271c34b423c3a7f97a5083bcc27b  
2b6f8e90517d7828b0ccee1ad50751a  
cb73e91301023d6662899a6f4b50608  
308db7bc25254c0ce1d5e61db7e717a7  
697392c04e29ecb5d63663bec279e47e  
6db63297273f49c3571ea2be3d799b0e  
62b7b7fc4011783f65e0c0c0cb9a0  
884dbff2e7b473995873935128fe8f9  
84e45a15979f3e38907e280455d23c97  
958e8510b1f6b3cbf2f463e2218a50ad  
657e005420ce7bcc31bf38f655b7c0c8  
25e9d9e9e014e41f2a7b43090f46ec7  
c47df8cf73eec4355c96ab5f65c239  
53f9dc8a7270aebd8296f656923223c4  
eb90b95bd4df95f2f854d4f141d3021  
fa8b6293340fa386e1d14f3c224e68e  
80dd700fd02714f6f4de9a0ad497ce052  
b5ed75e6c026c3834b0503bb5c8c9c06  
e2417c2dd819dbd5eedee2f2c6ad314  
81d9349a0c62f4e41df95da34d83db  
e0a1307bca0cd077422034e13a4f9e6c  
d0ee98c78994df45cda0e0cb07c0592a  
cda36f9b9c50a357f2888f23c23f045  
4dd7bb8b8177f1f847917500456406  
6404b82eb1e274ae75db3ac0c5b99d0f  
a10f441d70d83e2b9359136f94f7338  
d182561ac96cf7c2a4eeb3937e79bfa6  
751aac2ce074e2f3f600571f7e0c48c  
884c357f54ebce80b3673f31d8fedef8  
d0fe798ac037509a93e245ef04b140  
a4e98de90f6895c0fa72b0ba132ad0a1  
60d576640b7dc0ad9e81af5d4d2d6  
77d7c7e0fb28b2ab59f245a449adabc  
d84718ac856a0d692dbf3f0c6e90  
95d3195ca03cc4f294c8be706cbf7584  
f2ae401850541cc0b930626486d823  
de5899d06674134ff6048a12688737c  
252b3e100f37e91d463a0a948b0516d  
526c6c208fe970d8e10783f51b67637  
8ed142f75675beec1c5959604d1eaf0  
ca46affd61a91cf5b29a5d7d17c5d5e  
4aff38c72dc281d88cc009b2a0ef738c  
72cda874f16db7c2b7c2e7a0a2e4a8a1  
684a1b280c61a94e2ef8343e8f94b78  
0a7b89cb8f3f4f4325d27e5c73b56e85  
bbfd905a16c0f3e3152291a2c28302ff  
3f5c1298855ba75f64275c9bb9e2e32a

7c0212f24d0e0cf572a8f33ba8851f4e  
e8534b0535f41b6265988350ebec20f  
8fea723e683c7f3415ba31a571d17015  
45c1c92f39e1bbfe47fa80d7e8b96ca1

[www.regione.puglia.it](http://www.regione.puglia.it)

Sezione Tutela e Valorizzazione del Paesaggio – Servizio Osservatorio e Pianificazione Paesaggistica  
Via Gentile, 52 - 70126 Bari  
pec: sezione.paesaggio@pec.rupar.puglia.it



**REGIONE  
PUGLIA**

**DIPARTIMENTO AMBIENTE, PAESAGGIO E  
QUALITÀ URBANA  
SEZIONE TUTELA E VALORIZZAZIONE DEL PAESAGGIO**

TOOIA50AMBCT05B.pdf  
TOOIA50AMBCT06B.pdf  
TOOIA50AMBCT07B.pdf  
TOOIA50AMBCT08B.pdf  
TOOIA50AMBCT09B.pdf  
TOOIA50AMBCT10B.pdf  
TOOIA50AMBCT11B.pdf  
TOOIA50AMBCT12B.pdf  
TOOIA50AMBCT13B.pdf  
TOOIA50AMBCT14B.pdf  
TOOIA50AMBCT15B.pdf  
TOOIA50AMBCT16B.pdf  
TOOIA50AMBCT17B.pdf  
TOOIA50AMBDI01B.pdf  
TOOIA50AMBDI02B.pdf  
TOOIA50AMBDI03B.pdf  
TOOIA50AMBDI04B.pdf  
TOOIA50AMBDI05B.pdf  
TOOIA50AMBDI06B.pdf  
TOOIA50AMBDI07B.pdf  
TOOIA50AMBDI08B.pdf  
TOOIA50AMBDI09B.pdf  
TOOIA50AMBDI10B.pdf  
TOOIA50AMBDI11B.pdf  
TOOIA50AMBF001A.pdf  
TOOIA50AMBF002A.pdf  
TOOIA50AMBPL01B.pdf  
TOOIA50AMBPL02B.pdf  
TOOIA50AMBPL03B.pdf  
TOOIA50AMBPL04B.pdf  
TOOIA50AMBPL05B.pdf  
TOOIA50AMBPL06B.pdf  
TOOIA50AMBPL07B.pdf  
TOOIA50AMBPL08B.pdf  
TOOIA50AMBPL09B.pdf  
TOOIA50AMBPL10B.pdf  
TOOIA50AMBPL11B.pdf  
TOOIA50AMBPL12B.pdf  
TOOIA50AMBPL13B.pdf  
TOOIA50AMBPL14B.pdf  
TOOIA50AMBPL15B.pdf  
TOOIA50AMBPL16B.pdf  
TOOIA50AMBPL17B.pdf  
TOOIA50AMBPL18B.pdf  
TOOIA50AMBPL19B.pdf  
TOOIA50AMBPL20B.pdf  
TOOIA50AMBPL21B.pdf  
TOOIA50AMBPL22B.pdf  
TOOIA50AMBPL23B.pdf  
TOOIA50AMBPL24B.pdf  
TOOIA50AMBPL25B.pdf  
TOOIA50AMBPL26B.pdf  
TOOIA50AMBPL27B.pdf  
TOOIA50AMBPL28B.pdf  
TOOIA50AMBPL29B.pdf  
TOOIA50AMBPL30B.pdf  
TOOIA50AMBPL31B.pdf  
TOOIA50AMBPL32B.pdf  
TOOIA50AMBPL33B.pdf  
TOOIA50AMBPL34B.pdf  
TOOIA50AMBPL35B.pdf  
TOOIA50AMBPL36B.pdf  
TOOIA50AMBPL37B.pdf  
TOOIA50AMBPL38B.pdf  
TOOIA50AMBPL39B.pdf  
TOOIA50AMBPL40B.pdf  
TOOIA50AMBPL41B.pdf  
TOOIA50AMBPL42B.pdf  
TOOIA50AMBPL43B.pdf  
TOOIA50AMBPL44B.pdf  
TOOIA50AMBPL45B.pdf  
TOOIA50AMBPL46B.pdf  
TOOIA50AMBPL47B.pdf  
TOOIA50AMBPL48B.pdf  
TOOIA50AMBPL49B.pdf

12649c324adb23e0986df7bc976ea4a0  
90b47d24bd9d1b3b4f89ba22bee19006  
50eb8ad34c790614c05a2cb92e7c1e4d  
4fd1fd356186210c457da10e79a1a4c  
3b30ad39010098f297db63a5c00ff99a  
4ae348a6df0575d7a0b2ea21173a9b  
883c70cc678c38978be610f0a27f0c4  
f9e96048e6e6a44135359e7a083a28  
fc62e940c991ae50bee2d883eb2dc  
87db09d199f94f06671cc6313f059a31a  
f7253d1e14144f1fab1bda51c1bd5c739  
05ec20993cc3b4e93dda851673bd477  
7421631cbdaf5d243cbdf22e5a1219  
309c4309c7cb458db611e8e5e42905ce  
175359d2d3305aaf224f7129a4b084ef  
77e806e1967143c3cd3ea198e738ed24  
a4e026d2a51d6d04841e2bbd10f663  
4f36a7aa9b51f75e84d0cecc298a716  
5e51b58383da5d38604b926bfdd7973e  
168d12211ab390e6672a61f1efbf4689  
983080bf28655aa682081e2f0938  
71e9f87e6656a478a135e769c7795c  
4c401e000e65aee71999451865e533c  
525038335d52205f8213f464bc07a19  
354fea927f94e186ef3af6c7e686324  
3200aeb84154a8f263f6c38ea927d  
bcb47605f8b68ee183810d733a1b459e  
5122165fbc09bea992878280915738  
5f2a4b798918e47e16a720f94670bfcc  
e0712623a13d2d3c50b326ad2aad64d8  
1015dc6c99739df3f5c5bb6309fcd2e  
7dad12bb6a2359252682d36b2724003  
2466b6775cbe86830bc1706bc2dec220  
f1420b0545196769958ef2cc40e235c  
aeb50bf49494900ad731b63d0a003bb  
f5e19151b1b0e09dc6e413eaa1873af  
522640e81e4b57748143accd790b93b  
5eae154130ce5dfa562e40d6158583d6  
f68aa773b2f4ab5d3bbe561d81213461  
24952c4fd7c6e8dd047e2a842a66e4a5  
b92c068e094a1d0004db2d3735230db  
5b2ab92529b310d58b71c508d8387777  
31cfe2865d4fb31b0fcbdfef819ec5e9  
3c7054e4b706ac70a21650add96f317  
add0888f8a2506812884ad60c23286b  
1d30ce9f77050c0a67a27198186513  
8282a1bb8dfb55c9f605056e9348d1f  
7e373b6dc39e5d1e7e9cd14711b85  
57832e53857895adad4f376c14610  
e9888b451ebeeaa8f5758f426f234a  
d634b490e33d009f85341a520d0f6981  
7402b1c8d3704000a12d1902f6f97bd  
5a9f8aaf04979f299187add3774665a  
e76f19f38da7ec87e970d5d72d5fd38e  
030cdaa628a84f1c45734f36a6b38a8  
556d5da0ec116585366086e52c3f7e1c  
d61985541db581eaf0ced39576919e  
71d39d81bda132818c3ae3be13a4472c  
c08b59966b44507735341a9229d7da41  
5c6100283aa18a14aa67dd2c9b46e6f  
42f0910e4fc42814e6d4c0e2cd63c2  
ba2672524f748811f3576337132a7  
0064547ebf0f0f0f0f0f0f0f0f0f0f0f  
6266b53037e591fc6f3a2527f02492f6  
af674c57bf127973bb2763170a6fe68c  
643f572a4b774f11c5d2b5fc155305ed  
88381f182021ff8830c2e2098666032c  
91ca18f8c96d35e69f801a8634b9503  
ee912f0f9486b353f4d3f2b785018ea  
3fe4e4b0e14684d4345e8b72dc41cc  
75c3f202478dc05f95a0c15cd22c81  
7d914733e0e2c94c5563371f2f75b  
518b3c9f8dbbd72ec6638db3445d3b3  
e0d20b91561d9550af09901100e216b1  
5011c923a76a1df6d0a009a370a0b97

[www.regione.puglia.it](http://www.regione.puglia.it)

Sezione Tutela e Valorizzazione del Paesaggio – Servizio Osservatorio e Pianificazione Paesaggistica  
Via Gentile, 52 - 70126 Bari  
pec: sezione.paesaggio@pec.rupar.puglia.it



**REGIONE  
PUGLIA**

**DIPARTIMENTO AMBIENTE, PAESAGGIO E  
QUALITÀ URBANA**  
**SEZIONE TUTELA E VALORIZZAZIONE DEL PAESAGGIO**

TOOIA50AMBPL50B.pdf  
TOOIA50AMBPL51B.pdf  
TOOIA50AMBPL52B.pdf  
TOOIA50AMBPL53B.pdf  
TOOIA50AMBPL54B.pdf  
TOOIA50AMBPL55B.pdf  
TOOIA50AMBPL56B.pdf  
TOOIA50AMBPL57B.pdf  
TOOIA50AMBPL58B.pdf  
TOOIA50AMBPL59B.pdf  
TOOIA50AMBPL60B.pdf  
TOOIA50AMBPL61B.pdf  
TOOIA50AMBPL62B.pdf  
TOOIA50AMBPL63B.pdf  
TOOIA50AMBPL64B.pdf  
TOOIA50AMBPL65B.pdf  
TOOIA50AMBPL66B.pdf  
TOOIA50AMBPL67B.pdf  
TOOIA50AMBRE03A.pdf  
TOOIA50AMBRS01B.pdf  
TOOIA50AMBRS02B.pdf

be25039b5e9db81f3ab0b89c240e8339  
d78063893c76d132f0fb3ce5e75d43a2  
e668256f06f29e0339deb51708a93650  
3a4d5d23a97b46c855a2c65fd70d6cd4  
26fa502f2be26b35ae2d7fb63e10be86d  
a9f34ae329b8929b041c77a16076497  
4a033e090f3411b939a4913ab0a02389e  
54c329f1492eb9983daa3034124fec2c  
59e8682445b6d70cf8a79a4add39bfa  
cc37520a37075ce6c8480512984ce67  
c70883b09c538efd57eb03132e261ea0  
c898a86c4dd91184409707cc5eb735a6  
4098633bec966529f64bd294dc335d1b  
39457b5737a731coa7d9eae9e302ae7  
6fb5241377a951ef31d63186f32c003  
eaf5e429f3664f97bab68b07b4ea3950  
eb1529f7c247085949f1d6716e0f6  
145822b217f1f4b02b28c8b0834bf615  
ed28e8e68148927121d18e75f14abd9a  
e70b6976f0e86427328d35ccb4562c12  
c8086d637a0bfc22b8828712aad72da

*(DESCRIZIONE DELL'INTERVENTO E DEL CONTESTO IN CUI SI COLLOCA)*

L'intervento è localizzato nelle regioni Puglia e Basilicata interessando i Comuni pugliesi di Gioia del Colle (BA), Santeramo in Colle (BA) e Acquaviva delle Fonti (BA) e i Comuni lucani di Matera e Miglionico (MT). L'intervento si estende per una lunghezza di circa 23 km nel territorio regionale e consiste nella realizzazione di tre tratti di viabilità, di seguito descritti:

- *Tratto A*, di lunghezza pari a 10,3 km, in cui sono previsti i lavori di adeguamento della carreggiata stradale della S.P. 235 alla Cat. C1 ex. DM/2001 (carreggiata unica bidirezionale, n.2 corsie di larghezza 3,75 m, una per senso di marcia, e banchine pavimentate da 1,50 m su entrambi i lati) a partire dalla *Rotatoria n.1* in corrispondenza dello *Svincolo Autostradale di Gioia del Colle* fino alla *Rotatoria n.6* (inizio della *Circonvallazione Sud di Santeramo*). Al fine di razionalizzare gli incroci presenti lungo il tracciato, l'intervento prevede la sistemazione di rotonde caratterizzate da un diametro esterno pari 50 m per le Rotatorie n.1 e 6 e 40 m per le Rotatorie n.2, 3, 4 e 5;
- *Tratto C*, realizzato completamente in variante su sede stradale costruita ex-novo (Cat. C1 ex. DM/2001) per una lunghezza di circa 5 km, con funzione di circonvallazione sud per l'abitato di Santeramo in Colle (BA) a partire dalla *Rotatoria n. 6* (pk 10+300,520 ) fino alla *Rotatoria n. 8* (pk 15+371,650) di innesto alla S.P. 236 e di diametro esterno pari a 50 m. All'interno del tracciato sono presenti n.2 rotonde: la *Rotatoria 7* di innesto alla S.P. 128 (pk 12+709,810) e la *Rotatoria 7bis* (pk 13+560,510) caratterizzate da un diametro esterno pari a 40 m. Inoltre il tratto sarà realizzato prevalentemente in rilevato e presenterà n.2 ponti entrambi a campata unica di lunghezza pari a 40 m e 60m rispettivamente localizzati alla pk 14+820 e alla pk 0+172 (*Ponte complanare tratto C*). Il progetto prevede infine la realizzazione di un sottopasso scatolare in cls armato di lunghezza complessiva pari a 20 m (pk 11+122);
- *Tratto B*, in cui sono previsti prevalentemente lavori di adeguamento della carreggiata stradale della S.P. 236 alla Cat. C1 ex. DM/2001 a partire dalla *Rotatoria n. 8* (pk 15+371,65) alla *Rotatoria n. 11* al Km 22+643,31 (fine tratto di competenza regionale). Al fine di razionalizzare gli incroci presenti lungo il tracciato, l'intervento prevede la sistemazione di n.3 rotonde caratterizzate da un diametro esterno pari 40 m. Inoltre sono previste alcune rettifiche

[www.regione.puglia.it](http://www.regione.puglia.it)

Sezione Tutela e Valorizzazione del Paesaggio – Servizio Osservatorio e Pianificazione Paesaggistica  
Via Gentile, 52 - 70126 Bari  
pec: sezione.paesaggio@pec.rupar.puglia.it



**REGIONE  
PUGLIA**

**DIPARTIMENTO AMBIENTE, PAESAGGIO E  
QUALITÀ URBANA  
SEZIONE TUTELA E VALORIZZAZIONE DEL PAESAGGIO**

all'attuale sedime del tracciato della S.P. 236 al fine di migliorare l'andamento altimetrico e portare le geometrie planimetriche a valori accettabili per la categoria di strada di progetto.

L'intervento si inserisce nell'ambito dell'“Itinerario Murgia - Pollino” articolato, quest'ultimo, in 5 tronchi (*Gioia del Colle - Matera; Tangenziale di Matera; Tang. Matera - Ferrandina Scalo; Ferrandina Scalo - Pisticci; Pisticci - Valsinni; Valsinni - Lauria*) e finalizzato al potenziamento del corridoio trasversale di collegamento viario tra l'Autostrada A3 (Svincolo di Lauria Nord) e A14 (Svincolo di Gioia del Colle). L'intervento in esame riguarda i primi due tronchi (*Gioia del Colle - Matera; Tangenziale di Matera*) ed è a sua volta finalizzato a:

- migliorare il collegamento dell'area industriale di IESCE (MT) con le zone produttive lungo la S.S. 7 a Sud di Matera, anche attraverso il miglioramento di tratti della viabilità esistente e la realizzazione di adeguate interconnessioni lungo l'asse Matera-Santeramo;
- completare la tangenziale di Santeramo in Colle (BA) appaltata nel 2006 ma non ultimata nel tratto interessato dal collegamento Gioia del Colle – Santeramo – Matera;
- potenziare l'accessibilità ai nodi intermodali di Bari (Areo + Treno + Nave) e di Taranto (Nave).

Il proponente, in merito alle previsioni progettuali di inserimento e mitigazione paesaggistica dell'intervento infrastrutturale, afferma che gli interventi previsti si sostanziano in:

- interventi di sistemazione naturalistica e paesaggistica delle aree intercluse tra la viabilità principale e quella secondaria mediante la “*creazione di cespuglieti, di cespuglieti arborati, l'impianto di fasce arboreo – arbustive, di fasce arbustive, di filari arborei e l'impianto arboreo geometrico*”;
- sistemazione a verde delle scarpate mediante inerbimento a spaglio, per le superfici di minore pendenza, o idrosemina con mulch per le scarpate di maggiore pendenza. Sulle scarpate di altezza superiore a 2 metri si impianteranno specie arbustive in associazioni allo scopo di ostacolare il processo di erosione superficiale dei pendii e migliorare l'inserimento paesaggistico dell'infrastruttura;
- interventi di riconnessione con il paesaggio e gli ecosistemi marginali all'infrastruttura mediante “*l'Impianto lineare di vegetazione arboreo-arbustiva (Quercus pubescens, Olea europaea - Crataegus monogyna, Phyllirea angustifolia), arbustiva (Crataegus monogyna, Prunus spinosa, Phyllirea angustifolia), l'Impianto di esemplari arborei isolati o piccoli gruppi (Quercus pubescens, Olea oleaster), Impianto arboreo geometrico (Prunus amygdalus dulcis) e l'Impianto di vegetazione di invito per la fauna in corrispondenza degli attraversamenti faunistici/ Impianto di essenze di interesse ecologico lungo la rete di protezione faunistica (Crataegus monogyna, Ligustrum vulgare, Prunus spinosa)*”;
- aree di ricostituzione e creazione di ambienti di interesse ecologico e di salvaguardia dei valori ecosistemici del territorio mediante “*ripristino fitocenosi naturali all'interno delle sequenze dinamiche dei popolamenti vegetali naturali di margine, l'Impianto di formazioni boschive - a mitigazione degli ambienti sottratti (Quercus trojana, Quercus cerris, Fraxinus ornus, Quercus coccifera - Pistacia terebinthus, Phyllirea latifolia, Prunus spinosa, Crataegus monogyna) e l'Impianto lineare di vegetazione arbustiva in ambienti boscati (Phyllirea latifolia, Prunus spinosa, Crataegus monogyna)*”;
- interventi di bonifica e ripristino ambientale mediante ripristino delle aree pavimentate residuali con terreno vegetale e successivo inerbimento (reliquati stradali);
- opere ed interventi per la salvaguardia delle specie della fauna selvatica e per la connessione degli ambienti ecologici mediante scotolari con dimensioni pari a 1,50m x 1,50m e 0,50m x

[www.regione.puglia.it](http://www.regione.puglia.it)

Sezione Tutela e Valorizzazione del Paesaggio – Servizio Osservatorio e Pianificazione Paesaggistica  
Via Gentile, 52 - 70126 Bari  
pec: sezione.paesaggio@pec.rupar.puglia.it

5



**REGIONE  
PUGLIA**

**DIPARTIMENTO AMBIENTE, PAESAGGIO E  
QUALITÀ URBANA  
SEZIONE TUTELA E VALORIZZAZIONE DEL PAESAGGIO**

0,50m al fine di consentire l'attraversamento rispettivamente della fauna selvatica di media taglia e di anfibi.

Con riferimento alle misure di salvaguardia e valorizzazione del patrimonio identitario-culturale, atteso che l'infrastruttura di progetto interferisce con il *Regio tratturello Santeramo - Laterza* e il *Regio Tratturo Melfi - Castellaneta* in corrispondenza rispettivamente della *Rotatoria n.5 e 11*, il proponente precisa che, al fine di dare una connotazione specifica ai luoghi, è stata prevista un'area attrezzata e la sistemazione di "increspature" a valore evocativo nell'isola centrale della *Rotatoria n.5* e la realizzazione di muri in pietrame a secco e un richiamo al paesaggio agricolo/pastorale tipico dell'ambiente circostante nell'isola centrale della *Rotatoria n.11*.



Fig.1: Sistemazione della Rotatoria n.5 in corrispondenza del Regio Tratturello Santeramo- Laterza

In relazione agli aspetti visivo-percettivi di inserimento dell'infrastruttura nel territorio, il proponente afferma che: " [...] Il tratto della Variante di Santeramo corre dalla Rotatoria 6 alla Rotatoria 8 di progetto [...] risulta essere realizzato in rilevato molto basso (1/2 m) per la quasi totalità della sua lunghezza ad esclusione del tratto nei pressi del "Casato Caporizzi" tra la Prog. 12.300,00 e la Prog. 13.500,00 (circa 200 metri) in cui il rilevato avrà altezza anche di circa 9 metri (doppia banca di rilevato). L'unica opera d'arte prevista risulta un viadotto di lunghezza 40 metri alla Progressiva 14.850 circa, prima del raccordo con l'esistente S.P. 236 alla Rotatoria 8. Da questa il tracciato ripercorre la S.P. 236 in sostanziale aderenza altimetrica fino alla piccola variante relativa all'area boscata "Lama di Lupo" in cui il tracciato attraversa l'area in trincea di altezza max pari a circa 2,5/3 metri, per poi correre in rilevato all'uscita dell'area boscata nei pressi della Masseria Iacoviello (Prog. 19.200 circa) [...] l'infrastruttura in sé, essendo inserita in un contesto paesaggistico caratterizzato principalmente da destinazione d'uso agricola, produce, per i tratti in variante planimetrica, un taglio all'interno del territorio, alterando e modificando quindi il paesaggio attuale da un punto di vista percettivo. Tale alterazione risulta apprezzabile nei casi descritti e localizzati in cui il tracciato previsto è necessariamente esente dal seguire la morfologia del paesaggio prevedendo rilevati (ed in maniera minore le trincee di per se meno percepibili nel contesto morfologico di intervento) di dimensioni apprezzabili e opere d'arte quali ponti e viadotti".

*(TUTELE DEFINITE DAL PIANO PAESAGGISTICO TERRITORIALE REGIONALE – PPTR)*

Dalla consultazione degli elaborati del PPTR approvato con DGR n. 176 del 16.02.2015, si rileva che gli interventi proposti interessano i beni e gli ulteriori contesti paesaggistici come di seguito indicato.

*Struttura idro-geo-morfologica*

- Beni paesaggistici: il tracciato della S.P. 236 (Tratto B) e i tombini P8 e P9 interferiscono con "Fiumi Torrenti e corsi d'acqua" e nello specifico con "Gravina di Laterza" disciplinata dagli indirizzi di cui all'art. 43, dalle direttive di cui all'art. 44 e dalle prescrizioni di cui all'art. 46 delle NTA del PPTR, contrastando con le stesse;

[www.regione.puglia.it](http://www.regione.puglia.it)

Sezione Tutela e Valorizzazione del Paesaggio – Servizio Osservatorio e Pianificazione Paesaggistica  
Via Gentile, 52 - 70126 Bari  
pec: sezione.paesaggio@pec.rupar.puglia.it



**REGIONE  
PUGLIA**

**DIPARTIMENTO AMBIENTE, PAESAGGIO E  
QUALITÀ URBANA  
SEZIONE TUTELA E VALORIZZAZIONE DEL PAESAGGIO**

- *Ulteriori contesti (art. 143, comma 1, lett. e del D.Lgs. 42/04):* il tracciato della S.P. 236 (*Tratto B*) lambisce "**Doline**" disciplinate dagli indirizzi di cui all'art. 51, dalle direttive di cui all'art. 52; il tracciato della S.P. 236 (*Tratto B*), il tracciato della S.P. 235 (*Tratto A*), i tombini P1, E1, E4, E8, P2, P6 e P8 sono interessati da "**Reticolo idrografico di connessione della R.E.R**" e nello specifico da "**Il Lamone**" e "**Lama in località Alessandrelli**" disciplinate dagli indirizzi di cui all'art. 43, dalle direttive di cui all'art. 44 e dalle misure di salvaguardia ed utilizzazione di cui all'art. 47 delle NTA del PPTR; infine il tracciato della S.P. 235 (*Tratto A*), il *Tratto C* in variante con la *Viabilità poderale n.1* e la *Viabilità di servizio n.5*, il tracciato del *Tratto B*, le Rotatorie n. 5, 7 bis, 8 e 9, n.2 ponti localizzati nel *Tratto C* (pk 14+820 e pk 0+172), i tombini P5, P6, T1,T2,T7, T8 e T9 interessano "**Aree soggette a vincolo idrogeologico**" disciplinate dagli indirizzi di cui all'art. 51 e dalle direttive di cui all'art. 52.

#### *Struttura ecosistemica e ambientale*

- *Beni paesaggistici:* il tracciato del *Tratto B*, la viabilità di servizio n.2 del *Tratto C*, i tombini P5 e P7 interferiscono con "**Boschi**" disciplinati dagli indirizzi di cui all'art. 60 e dalle direttive di cui all'art. 61 e dalle prescrizioni di cui all'art. 62 delle NTA del PPTR, contrastando con le stesse;
- *Ulteriori contesti (art. 143, comma 1, lett. e del D.Lgs. 42/04):* il tracciato del *Tratto C* in corrispondenza della pk 14+420.52, il Tracciato B in corrispondenza della pk 21.800, il tombino P9 interferiscono con "**Formazioni arbustive in evoluzione naturale**" disciplinate dagli indirizzi di cui all'art. 60 e dalle direttive di cui all'art. 61 e dalle misure di salvaguardia ed utilizzazione di cui all'art. 66 delle NTA del PPTR, contrastando con le stesse; il tracciato del *Tratto B*, le rotatorie n.6, 9 e 10, il *Tratto C* con la *Viabilità di servizio n.2* e il *Sottopasso poderale* (pk 11+122.55), i tombini P8, P7, T9, T8, P6, T4 e T2 interferiscono con "**Aree di rispetto dei boschi**" disciplinate dagli indirizzi di cui all'art. 60 e dalle direttive di cui all'art. 61 e dalle misure di salvaguardia ed utilizzazione di cui all'art. 63 delle NTA del PPTR, contrastando con le stesse; il tracciato del *Tratto B* e i tombini P8 e T8 interferiscono con "**Prati e pascoli naturali**" disciplinati dagli indirizzi di cui all'art. 60 e dalle direttive di cui all'art. 61 e dalle misure di salvaguardia ed utilizzazione di cui all'art. 66 delle NTA del PPTR, contrastando con le stesse; infine l'intervento nel suo complesso, ad esclusione di un tratto di circa 5 km del *Tratto A* e circa 2 km del *Tratto B*, interferisce con "**Siti di rilevanza naturalistica**" e nello specifico con "**ZPS e ZSC Murgia Alta - IT9120007**" disciplinate dagli indirizzi di cui all'art. 69 e dalle direttive di cui all'art. 70 e dalle misure di salvaguardia ed utilizzazione di cui all'art. 73 delle NTA del PPTR, contrastando con le stesse.

#### *Struttura antropica e storico - culturale*

- *Beni paesaggistici:* il tracciato del *Tratto B*, in corrispondenza della pk 17+900, lambisce "**Zone gravate da usi civici**" - **Comune di Santeramo (BA)**, disciplinate dagli indirizzi di cui all'art. 77 e dalle direttive di cui all'art. 78 delle NTA del PPTR;
- *Ulteriori contesti (art. 143, comma 1, lett. e del D.Lgs. 42/04):* i tracciati del *Tratto B* e *Tratto A* interessano "**Testimonianze della Stratificazione insediativa: Segnalazione Architettonica**" e nello specifico "**Masseria Iacoviello**" e "**Ex Distilleria Paolo Cassano**" disciplinate dagli indirizzi di cui all'art. 77, dalle direttive di cui all'art. 78 e dalle misure di salvaguardia ed utilizzazione di

[www.regione.puglia.it](http://www.regione.puglia.it)

Sezione Tutela e Valorizzazione del Paesaggio – Servizio Osservatorio e Pianificazione Paesaggistica  
Via Gentile, 52 - 70126 Bari  
pec: sezione.paesaggio@pec.rupar.puglia.it

7



**REGIONE  
PUGLIA**

**DIPARTIMENTO AMBIENTE, PAESAGGIO E  
QUALITÀ URBANA  
SEZIONE TUTELA E VALORIZZAZIONE DEL PAESAGGIO**

cui all'art. 81 delle NTA del PPTR; i tracciati del *Tratto B* e *Tratto A* interessano "**Are di rispetto delle componenti culturali insediative**" in particolare di "**Masseria Rosati**", "**Masseria Iacoviello**" e "**Ex Distilleria Paolo Cassano**" disciplinate dagli indirizzi di cui all'art. 77, dalle direttive di cui all'art. 78 e dalle misure di salvaguardia ed utilizzazione di cui all'art. 82 delle NTA del PPTR; le *Rotatorie n. 5* e *n. 11* interessano "**Testimonianze della Stratificazione insediativa: aree appartenenti alla rete dei tratturi**" e "**Aree di rispetto – Rete Tratturi**" di: "**Regio tratturello Santeramo – Laterza**" e "**Regio Tratturo Melfi – Castellaneta**" disciplinati dagli indirizzi di cui all'art. 77, dalle direttive di cui all'art. 78 e dalle misure di salvaguardia ed utilizzazione di cui all'art. 81 e 82 delle NTA del PPTR; infine il tracciato del *Tratto A*, del *Tratto B* e il *Tratto C* in corrispondenza della *Rotatoria n.7* interessano inoltre "**Strade a valenza paesaggistica**" disciplinata dagli indirizzi di cui all'art. 86, dalle direttive di cui all'art. 87 e dalle misure di salvaguardia ed utilizzazione di cui all'art. 88 delle NTA del PPTR.

**L'intervento, così come proposto, risulta dunque in contrasto con le prescrizioni e le misure di salvaguardia ed utilizzazione di cui agli artt. 46, 62, 63, 66, e 73 delle NTA del PPTR, in quanto inammissibili:**

- Art. 46 co. 2 lett. a9) - realizzazione di nuovi tracciati viari o adeguamento di tracciati esistenti;
- Art. 46 co. 2 lett. a5) - rimozione della vegetazione arborea od arbustiva;
- Artt. 62 e 63 co.2 lett. a1) – trasformazione e rimozione della vegetazione arborea od arbustiva;
- Art. 66 co.2 lett. a1) – rimozione della vegetazione erbacea, arborea od arbustiva naturale;
- Art. 73 co. 4 lett. a4) - rimozione/trasformazione della vegetazione naturale.

**(VALUTAZIONE DELLA COMPATIBILITÀ PAESAGGISTICA)**

Considerati i contrasti sopra rilevati, con riferimento alla possibilità di ricorrere, per il caso in oggetto, a procedure in deroga alle norme paesaggistiche, le NTA del PPTR prevedono che: "*Le opere pubbliche o di pubblica utilità possono essere realizzate in deroga alle prescrizioni previste dal Titolo VI delle presenti norme per i beni paesaggistici e gli ulteriori contesti, purché in sede di autorizzazione paesaggistica o in sede di accertamento di compatibilità paesaggistica si verifichi che dette opere siano comunque compatibili con gli obiettivi di qualità di cui all'art. 37 e non abbiano alternative localizzative e/o progettuali.*"

Con riferimento all'**esistenza di alternative localizzative e/o progettuali** il proponente afferma che: "*[...] Si sono adottati i seguenti orizzonti temporali per l'entrata in esercizio delle due infrastrutture: Tratto prioritario: Strada di Cat. B (n.4 corsie complessive) By-Pass di Matera, 2027 (primo anno di esercizio); Secondo Tratto: Gioia del Colle – Matera, 2030 (primo anno di esercizio). Tale tratto si configura come strada di categoria C1 secondo il D.M. 5/11/2001. Per tale tratto sono state vagliate n.2 alternative progettuali. [...] Per effettuare un'analisi comparativa tra le alternative progettuali previste si è scelto di costruire ad hoc un'area di riferimento, comune alle alternative, da utilizzare come area di calcolo per la stima delle quantità di riferimento (Qr) di alcuni degli indicatori. Nello specifico l'ambito di riferimento è stato costruito attraverso un buffer delle alternative progettuali più esterne considerando una distanza significativa rispetto agli indicatori, scelta pari a 500 metri.*"

**[www.regione.puglia.it](http://www.regione.puglia.it)**

Sezione Tutela e Valorizzazione del Paesaggio – Servizio Osservatorio e Pianificazione Paesaggistica  
Via Gentile, 52 - 70126 Bari  
pec: sezione.paesaggio@pec.rupar.puglia.it



**REGIONE  
PUGLIA**

**DIPARTIMENTO AMBIENTE, PAESAGGIO E  
QUALITÀ URBANA  
SEZIONE TUTELA E VALORIZZAZIONE DEL PAESAGGIO**



**Fig.2:** Rappresentazione dell'alternativa A (in azzurro), dell'alternativa B (in giallo) e dell'area di riferimento per l'analisi delle due alternative progettuali (contorno rosso)

#### **Alternativa 0**

*"[...] La viabilità attualmente utilizzata, possiede numerose problematiche, in termini di sezione ristretta e di intersezioni a raso che determinano criticità emergenti e di difficile soluzione. Tali elementi producono, pertanto, fenomeni di congestione e rallentamenti locali, che con la prevista crescita della domanda di traffico, diventano sempre più critici. Da un punto di vista tecnico, funzionale e di sicurezza stradale, pertanto, la soluzione di non intervento risulta non essere in linea con gli obiettivi prefissati."*

#### **Alternativa A ( Soluzione prescelta e descritta in premessa)**

##### **Alternativa B**

*"[...] ha come inizio lo stesso punto del "tracciato A"; a partire dallo svincolo di Gioia Del Colle utilizza l'attuale S.P. n.235 solo per 1,1 km circa. Scavalcata l'Autostrada A14, sostanzialmente il "tracciato B" si sviluppa parallelamente al "tracciato A" e si configura come variante all'attuale Strada provinciale. La tratta prevista di categoria C1 percorre l'ambiente extraurbano scarsamente urbanizzato sempre in direzione Santeramo con un passaggio a Sud rispetto all'abitato". Questa soluzione che si interfaccia con la viabilità esistente mediante l'individuazione di nodi previsti a rotatoria (oltre sottopassi e sovrappassi di permeabilità), non prevede una importante viabilità accessoria proprio per il fatto che non modifica l'assetto viario esistente. Nel dettaglio il tracciato si sviluppa come di seguito descritto. Il primo tratto, dalla "Rotatoria 1" fino alla "Rotatoria 2" coincide con il medesimo tratto della "Soluzione A". Dalla rotatoria di nuova realizzazione il tracciato sfiora verso sud - ovest (iniziando il tratto di nuova realizzazione) fino al confine regionale. Alla Progressiva 5800,00 circa è prevista la realizzazione della "Rotatoria 3" di connessione alla S.P. 169. Alla Progressiva 11800,00 circa è prevista la realizzazione della "Rotatoria 4", in Comune di Santeramo in Colle, di connessione alla S.P. 128. Il tracciato prosegue in direzione sud - ovest fino alla "Rotatoria 5" di progetto, alla Progressiva 15400,00 circa, di connessione alla S.P. 176. Da questa rotatoria il tracciato prosegue fino alla "Rotatoria 6" di progetto, alla Progressiva 20600,00 circa che si attesta sulla S.P. 140 che segna il confine della Regione Puglia. La Soluzione B, per il territorio pugliese risulta, in sintesi, di lunghezza pari a 20,6 km ed è prevista la realizzazione di n.6 rotatorie (la Rotatoria "6" risulta ricadere per metà in Regione Puglia e per l'altra metà in Regione Basilicata)".*

**[www.regione.puglia.it](http://www.regione.puglia.it)**

Sezione Tutela e Valorizzazione del Paesaggio – Servizio Osservatorio e Pianificazione Paesaggistica  
Via Gentile, 52 - 70126 Bari  
pec: sezione.paesaggio@pec.rupar.puglia.it

9

12



**REGIONE  
PUGLIA**

**DIPARTIMENTO AMBIENTE, PAESAGGIO E  
QUALITÀ URBANA  
SEZIONE TUTELA E VALORIZZAZIONE DEL PAESAGGIO**

Dal confronto delle alternative localizzative, mediante gli indicatori di sostenibilità ambientale e sociale indicati dal proponente, emerge quanto segue:

*“Dall’analisi dell’area di intervento emerge che i tracciati di progetto relativi alle due alternative in esame, risultano inseriti all’interno di un territorio di pregio, caratterizzato dalla presenza di vincoli di natura ambientale e storico - culturale. Alcuni di questi vincoli, quali quelli relativi ai vincoli paesaggistici lineari (dei fiumi, dei tratturi) e quello relativo all’area Natura 2000 “Murgia Alta” - cod. IT9120007, risultano inevitabilmente interferiti. Va sottolineato, infatti, che l’alternativa A, seppur interferendo con gli areali evidenziati, per gran parte del tracciato risulta ricalcare, in adeguamento/allargamento, le infrastrutture esistenti. Va detto, inoltre, che il tratto in variante più importante della Soluzione A, la cosiddetta “Circonvallazione di Santeramo” risulta già individuata nello strumento urbanistico comunale, essendo “in previsione” già da tempo”.*

**MOA.01** *“Conservare e promuovere la qualità dell’ambiente locale, percettivo e culturale per il riequilibrio territoriale”:*

- **OSA.1.1:** *Garantire un’adeguata tutela del patrimonio culturale - I.01 Attraversamento aree soggette a vincolo paesaggistico (art. 136 - Aree di notevole interesse pubblico):* Dai valori risultati emerge (che), la migliore alternativa sia la A. In particolare l’alternativa B intercetta e taglia trasversalmente il Bosco della Parata oltre che l’area boscata in Loc. Spinella. L’Alternativa A va ad interessare il Bosco Lama di Lupo. Il calcolo puramente matematico può essere supportato da un’analisi qualitativa. Il Bosco Lama di Lupo risulta formato quasi esclusivamente da vegetazione di impianto alloctona (conifere sempreverdi, in gran parte pini) che ha subito negli anni depauperamento soprattutto a causa incendio. Il Bosco della Parata, di contro, risulta un bosco a maggiore naturalità tipica dei roverelleti, con vegetazione naturale anche di pregio.

- **OSA.1.2:** *Sviluppare un tracciato coerente con il paesaggio:*

**I.05 Interventi per la conservazione dei caratteri del paesaggio:** *la quantità di progetto è stata calcolata attraverso la somma delle lunghezze dei tratti in trincea ed in rilevato con altezza inferiore ai 0,5 metri di altezza, che rappresentano interventi specifici a basso impatto in relazione alla conservazione del paesaggio. L’alternativa che si avvicina maggiormente all’obiettivo rispetto all’ indicatore I.05 è l’alternativa A. Rispetto all’ alternativa B presenta uno sviluppo maggiore di tratti in rilevato e/o trincea di modesta altezza.*

**I.06 Coerenza con gli elementi di caratterizzazione del paesaggio -** *L’alternativa A risulta la migliore in quanto il relativo sedime stradale interferisce in maniera minore con i segni territoriali dati dalle aree fluviali tutelate.*

**I.07 Utilizzo del sedime esistente per l’opera -** *In relazione all’indicatore I.07, è evidente che l’alternativa A, riutilizzando la sede stradale esistente, risulta di gran lunga la migliore.*

**MOA.02** *“Tutelare il benessere sociale”*

- **OSA.2.1:** *Tutelare la salute e la qualità della vita*

**I.08 Esposizione della popolazione agli inquinanti atmosferici - I.09 Edifici residenziali sottoposti a modifica del regime di tutela acustica.** *L’Alternativa B è quella che si avvicina maggiormente agli obiettivi prefissati in relazione alla componente ambientale atmosfera e rumore. I risultati “numerici”, nel caso in esame, non sono pienamente indicativi dei fenomeni che descrivono in quanto la (alternativa) A interessa in gran parte arterie stradali e fasce territoriali già oggi soggette a problematiche di tipo acustico ed atmosferico (seppur ridotte). L’alternativa B di nuova realizzazione, seppur interessando un numero minore di ricettori (di tipo antropico), interessa in gran parte un territorio ad un grado maggiore di ruralità/naturalità e privo di infrastrutture e problematiche connesse.*

**MOA.03** *“Utilizzare le risorse ambientali in modo sostenibile minimizzandone il prelievo”*

[www.regione.puglia.it](http://www.regione.puglia.it)

Sezione Tutela e Valorizzazione del Paesaggio – Servizio Osservatorio e Pianificazione Paesaggistica  
Via Gentile, 52 - 70126 Bari  
pec: sezione.paesaggio@pec.rupar.puglia.it

10



**REGIONE  
PUGLIA**

**DIPARTIMENTO AMBIENTE, PAESAGGIO E  
QUALITÀ URBANA  
SEZIONE TUTELA E VALORIZZAZIONE DEL PAESAGGIO**

- **OSA.3.2** *Contenere il consumo di suolo in particolare nelle aree sensibili - I.17 Occupazione complessiva del corpo stradale: l'alternativa A risulta la migliore. In tali analisi è risultato discriminante il riutilizzo, per buone porzioni dell'intervento, del sedime delle esistenti infrastrutture stradali (S.P. 235, S.P. 236 e S.P. 271).*

**MOA.04** *"Conservare ed incrementare la biodiversità e ridurre la pressione antropica sui sistemi naturali"*

- **OSA.4.1: Conservare e tutelare la biodiversità:** *l'alternativa che si avvicina maggiormente all'obiettivo rispetto a tutti gli indicatori (è) l'alternativa A.*

Con riferimento alle n.2 alternative localizzative e alla relativa analisi comparativa prodotta, si rappresenta quanto segue. Precisato che l'analisi effettuata concerne l'estensione complessiva dei due tracciati (*Gioia del Colle (BA) - Svincolo Serra Paducci (MT)*), si ritengono condivisibili le motivazioni fornite dal proponente a sostegno della scelta dell'*Alternativa A*, in quanto privilegia l'adeguamento di tracciati esistenti, rispetto all'*Alternativa B*, con le precisazioni che seguono:

1. il tratto "C" (in variante) dell'alternativa A si inserisce in un contesto di elevato valore paesaggistico-ambientale; sia verificata la possibilità di maggiore utilizzo delle infrastrutture esistenti, valutando l'adeguamento della SP235 per circa 500 m ulteriori rispetto alla rotonda R6 e utilizzando l'attuale circonvallazione di Santeramo, SP229, fino all'innesto con la SP236; solo in caso di impossibilità tecnica sarà valutato l'inserimento paesaggistico del tratto "C" (in variante), di maggiore impatto sulle componenti dell'agro-ecosistema;
2. il tratto tra le Sezioni 92 e 98 interferisce con elementi rilevanti della struttura ecosistemica e ambientale, quali "Boschi" e "pascoli", in zona "Lama di Lupo"; con particolare riferimento al "Bosco" interferito, sia ricalcata il più possibile l'infrastruttura sulla viabilità esistente tra le Sezioni 92 e 96, proponendo l'allargamento in sede e il riallineamento della nuova viabilità, adattando il profilo longitudinale il più possibile all'esistente, senza realizzare evidenti opere di sostegno e con creazione di spazi di sosta dal lato opposto al bosco ove saranno generati i maggiori relitti stradali dismessi; tali spazi di sosta costituiranno dei belvedere e luoghi di fruizione privilegiata del paesaggio, non dovranno prevedere opere di nuova impermeabilizzazione e ulteriori rimozioni della vegetazione arborea e arbustiva e, ove possibile, dovranno prevedere la permeabilizzazione dei tratti non funzionali.

Per quanto attiene alle interpretazioni identitarie e statutarie del paesaggio regionale espresse nell'Atlante del Patrimonio Ambientale, Territoriale e Paesaggistico del PPTR (Elaborati serie 3.3), si rappresenta che l'area d'intervento appartiene all'Ambito Paesaggistico "*Alta Murgia*" e alla relative figure territoriali "*La fossa bradanica*", "*L'Altopiano murgiano*" e "*La Sella di Gioia del Colle*".

L'ambito "*Alta Murgia*" è caratterizzato da un'idrografia superficiale di tipo essenzialmente episodico, con corsi d'acqua privi di deflussi se non in occasione di eventi meteorici molto intensi. Le tipologie idrogeomorfologiche che caratterizzano l'ambito sono essenzialmente quelle dovute ai processi di modellamento fluviale e carsico, e in subordine a quelle di versante. Tra le prime sono da annoverare le doline, spesso ricche di ulteriori particolarità naturali, ecosistemiche e paesaggistiche e le valli fluvioarsiche (localmente dette lame), che solcano con in modo netto il tavolato calcareo.

[www.regione.puglia.it](http://www.regione.puglia.it)

Sezione Tutela e Valorizzazione del Paesaggio – Servizio Osservatorio e Pianificazione Paesaggistica  
Via Gentile, 52 - 70126 Bari  
pec: sezione.paesaggio@pec.rupar.puglia.it

11



**REGIONE  
PUGLIA**

**DIPARTIMENTO AMBIENTE, PAESAGGIO E  
QUALITÀ URBANA  
SEZIONE TUTELA E VALORIZZAZIONE DEL PAESAGGIO**

L'ambito è inoltre identificabile con l'esteso altopiano calcareo della Murgia, altopiano che sotto l'aspetto ambientale si caratterizza per la presenza di un esteso mosaico di aree aperte con presenza di due principali matrici ambientali: i seminativi a cereali e i pascoli rocciosi. I boschi sono estesi complessivamente circa 17.000 ha, quelli naturali autoctoni sono estesi circa 6000 ha caratterizzati principalmente da querceti caducifogli, con specie anche di rilevanza biogeografia, quali Quercia spinosa (*Quercus calliprinos*), rari Fragni (*Quercus trojana*), diverse specie appartenenti al gruppo della Roverella *Quercus dalechampii*, *Quercus virgiliana* e di recente è stata segnalata con distribuzione puntiforme la *Quercus amplifolia*. Nel tempo, per motivazioni soprattutto di difesa idrogeologica, sono stati realizzati numerosi rimboschimenti a conifere, vegetazione alloctona, che comunque determinano un habitat importante per diverse specie.

La struttura percettiva d'ambito individua, partendo da Est verso Ovest, il paesaggio della **"Sella di Gioia del Colle"** caratterizzato da un aspetto collinare in cui si alternano aree boscate ad aree coltivate (cereali, foraggere, vigneti e uliveti) in cui la trama agraria si infittisce così come la struttura insediativa, più consistente e diffusa rispetto al "vuoto" insediativo dell'Alta Murgia. Questo territorio si presenta come una *"terra di transizione"* tra il sistema altomurgiano (che giunge pressappoco fino a Santeramo) e la Murgia dei trulli che sfuma verso la valle d'Itria. Verso Sud-Ovest, l'altopiano precipita con una balconata rocciosa, il costone murgiano, verso la Fossa Bradanica e traguarda visivamente i profili degli Appennini lucani. Il costone rappresenta l'elemento visivo persistente per chi attraversa la Fossa Bradanica ed è caratterizzato da profondi valloni, steppa erbacea con roccia affiorante e un suggestivo e complesso sistema rupicolo. Ai suoi piedi si sviluppa la viabilità principale coincidente per un lungo tratto con la vecchia via Appia e con il tratturo Melfi-Castellaneta.

Il PPTR riconosce come invariati strutturali che delle figure territoriali interessate: il sistema idrografico a carattere torrentizio della media valle del Bradano costituito dal fiume e dalla fitta rete ramificata dei suoi affluenti. Le regole di riproducibilità dell'innanzi riportata invariante strutturale impongono la salvaguardia della continuità e integrità dei caratteri idraulici, ecologici e paesaggistici del reticolo idrografico e la loro valorizzazione come corridoi ecologici. Il sistema agro - ambientale della **"Sella di Gioia del Colle"**, ambiente di transizione dalle steppe e pascoli rocciosi della Murgia Alta, rappresenta anch'esso un'invariante strutturale dell'omonima figura territoriale; le regole di riproducibilità per quest'ultima impongono la salvaguardia dell'integrità delle trame e dei mosaici colturali, nonché delle isole di querceti semidecidi di alto valore naturalistico e paesaggistico.

Inoltre, in relazione alla Figura territoriale dell' **"Altopiano murgiano"**, il PPTR riconosce il sistema agro-ambientale che, coerentemente con la struttura morfologica, varia secondo un gradiente nord-est / sud-ovest, dal gradino pedemurgiano alla fossa bradanica; esso è costituito dalle colture arborate che si attestano sul gradino murgiano orientale, caratterizzate dalla consociazione di uliveti, mandorleti e vigneti, il bosco ceduo che si sviluppa sul limite orientale dell'altopiano, al di sopra degli arboreti, i pascoli rocciosi che dominano l'altopiano associati alle colture cerealicole in corrispondenza delle lame, la steppa erbacea con roccia affiorante e i rimboschimenti che ricoprono il costone occidentale. Per tali invarianti il PPTR descrive tra le regole di riproducibilità la **salvaguardia e valorizzazione del gradiente agro-ambientale che caratterizza l'altopiano e la salvaguardia dell'integrità dei mosaici arborati del gradino pedemurgiano e dell'associazione pascolo roccioso-lama cerealicola.**

[www.regione.puglia.it](http://www.regione.puglia.it)

Sezione Tutela e Valorizzazione del Paesaggio – Servizio Osservatorio e Pianificazione Paesaggistica  
Via Gentile, 52 - 70126 Bari  
pec: sezione.paesaggio@pec.rupar.puglia.it

12



REGIONE  
PUGLIA

DIPARTIMENTO AMBIENTE, PAESAGGIO E  
QUALITÀ URBANA  
SEZIONE TUTELA E VALORIZZAZIONE DEL PAESAGGIO

Fermo restando quanto richiesto ai punti 1 e 2, in relazione alle scelte progettuali contenute nel progetto di inserimento e mitigazione paesaggistica dell'intervento infrastrutturale si richiede:

3. la rinaturalizzazione dei tratti stradali dismessi, ed in particolare in corrispondenza della *Rotatoria n. 4*, della *Rotatoria n. 9*, della Sezione n. 6 Lato Sud e del tratto compreso tra le Sezioni 112 e 113 Lato Nord;
4. sia approfondita la necessità del rimboschimento dell'area in corrispondenza della Sezione 92, in considerazione dell'attuale equilibrio ecologico e paesaggistico;
5. al fine di migliorare la fruizione dei beni naturali e culturali che si sviluppano lungo il tracciato, l'individuazione nelle successive fasi progettuali di un itinerario ciclabile/a fruizione lenta, a valenza paesaggistica, in grado di mettere a sistema i beni naturalistici, paesaggistici, culturali e percettivi presenti sul territorio attraversato, nelle vicinanze del tracciato di progetto, che eventualmente interessi le strade di ricucitura di viabilità esistenti, le strade vicinali o le strade bianche rurali, prevedendo la necessaria segnaletica e le indicazioni per tali beni;
6. di verificare la necessità dell'interferenza con la "Testimonianza della Stratificazione insediativa – *Ex Distilleria Paolo Cassano*";
7. di effettuare approfondimenti con riferimento all'edilizia rurale minore interferita, con un quaderno di individuazione delle architetture minori in pietra o tufo, a secco e non, quali muretti a secco, specchie, trulli, lamie, cisterne, fontanili, neviere, pozzi, piscine e sistemi storici di raccolta delle acque piovane; all'individuazione deve corrispondere una coerente scelta progettuale, auspicabilmente orientata alla tutela o in subordine allo spostamento come indicato per i muretti a secco, da ripristinare e/o costruire in nuova sede, secondo le Linee Guida 4.4.4 del PPTR – "*Linee guida per la tutela, il restauro e gli interventi sulle strutture in pietra a secco della Puglia*"; in caso di impossibilità tecnica o elevato aggravio economico, compatibilmente con la valutazione del valore storico dell'architettura minore, anche con riferimento al contesto e all'intorno, può essere prevista in via residuale la demolizione;
8. per quanto riguarda i muretti a secco, sia operata una scelta coerente con lo stato dei luoghi e col contesto paesaggistico, introducendo, nei tratti in cui tali elementi costituiscono la modalità di demarcazione predominante, nuovi muretti a secco anche laddove non esistenti o non interferiti, al fine di garantire continuità percettiva ed ecologica;
9. di effettuare approfondimenti con riferimento alle essenze arboree esistenti interferite dall'infrastruttura, prevedendo il generale mantenimento delle alberature autoctone o, in alternativa, il loro reimpianto nella stessa area d'intervento, qualora queste ricadano in corrispondenza delle opere in progetto; inoltre, siano individuati i filari alberati già presenti lungo le infrastrutture oggetto di adeguamento, sebbene non individuati come specifico elemento oggetto di tutela, al fine della loro salvaguardia come elemento caratteristico delle relazioni funzionali, visive ed ecologiche fra l'infrastruttura e il contesto attraversato;
10. con riferimento alle lavorazioni previste in corrispondenza della Sezione 111, prevedere aree di reimpianto immediatamente contermini per le "*Formazioni arbustive*" oggetto di espianto;

[www.regione.puglia.it](http://www.regione.puglia.it)

Sezione Tutela e Valorizzazione del Paesaggio – Servizio Osservatorio e Pianificazione Paesaggistica  
Via Gentile, 52 - 70126 Bari  
pec: sezione.paesaggio@pec.rupar.puglia.it

13



**REGIONE  
PUGLIA**

**DIPARTIMENTO AMBIENTE, PAESAGGIO E  
QUALITÀ URBANA  
SEZIONE TUTELA E VALORIZZAZIONE DEL PAESAGGIO**

11. in relazione al nuovo strumento urbanistico del Comune di Santeramo in Colle, in corso di approvazione (PUG adottato con D.C.C. n. 36 del 21/06/2018), con l'individuazione di Paesaggi rurali, in sede di Autorizzazione Paesaggistica sarà verificata la coerenza del progetto con le raccomandazioni contenute nell'elaborato 4.4.5 "Linee guida per la qualificazione paesaggistica e ambientale delle infrastrutture", che in caso di interessamento di "Paesaggi rurali", assumono valore obbligatorio.

*(CONCLUSIONI)*

Si chiede di integrare la documentazione progettuale così come meglio esposto in narrativa, sia ai fini del contributo in sede di Valutazione di Impatto Ambientale (VIA) ai sensi dell'art. 23 del D.Lgs. 152/2006, sia ai fini del rilascio dell'eventuale Autorizzazione paesaggistica in deroga, ex art. 146 D. Lgs 42/2004 e artt. 90, 95 delle NTA del PPTR, da rilasciarsi da parte della Giunta Regionale, come previsto dalla DGR n. 458 dell'08.04.2016 e dal DPGR n. 263 del 10.08.2021.

IL FUNZIONARIO  
**Ing. Pierluigi MOREA**

Pierluigi Morea  
19.12.2023 09:22:19  
GMT+01:00

IL FUNZIONARIO P.O.  
**Ing. Francesco NATUZZI**



IL DIRIGENTE DELLA SEZIONE  
**Arch. Vincenzo LASORELLA**



Vincenzo Lasorella  
18.12.2023 15:15:14  
GMT+00:00

[www.regione.puglia.it](http://www.regione.puglia.it)

Sezione Tutela e Valorizzazione del Paesaggio – Servizio Osservatorio e Pianificazione Paesaggistica  
Via Gentile, 52 - 70126 Bari  
pec: sezione.paesaggio@pec.rupar.puglia.it



Al Dirigente della Sezione Autorizzazioni Ambientali

SEDE

**Parere espresso nella seduta del 25/01/2024 - Parere Finale.**

ai sensi del R.R.07/2022, pubblicato su BRUP n. 44 dell'11.05.2022

**Procedimento:** ID VIA xxx: PAUR ex art. 27-bis del d.lgs. 152/2006 e smi  
 VInCA:  NO  SI *Indicare Nome e codice Sito*  
 Piano di Utilizzo delle terre e rocce da scavo  NO  SI

**Oggetto:** Collegamento Mediano "Murgia-Pollino": Tratto Gioia del Colle - Matera - Tratto Matera Ferrandina: By-pass di Matera (DG 33/16)".

**Tipologia:** D.Lgs. 152/2006 e ss.mm.ii- Parte II - All.III lett. ag) e r)  
 L.R. 26/2022 e smi Elenco a lett. A.2.I)

**Autorità Comp.** Regione Puglia, ex l.r. *Indicare riferimento normativo*

**Proponente:** *Indicare nome e sede legale del proponente*

**Elenco elaborati esaminati.**

Gli elaborati esaminati, ottenuti mediante download dal sito web del Ministero dell'Ambiente e della Sicurezza Energetica (MASE) all'indirizzo

<https://va.mite.gov.it/it-IT/Oggetti/Documentazione/10269/15142?pagina=1>

sono di seguito elencati:

- T00EG00GENRE01C Relazione Generale Illustrativa
- T00CA00CANRE02C Relazione descrittiva
- T00EG00GENCO01C Corografia generale
- T00GE00GEORE01C Relazione Geologica
- T00EG00IDRRE01B Relazione Idrologica
- T00EG00IDRRE02B Relazione Idraulica - Simulazioni idrauliche
- P00EG00IDRCO03A Carta di Uso del Suolo
- T00CA00CANRE01D Piano di utilizzo
- T00SI00SICCR01A Cronoprogramma dei lavori
- T00IA00AMBRE01C Studio di Impatto Ambientale
- T01IA24AMBRE01A Valutazione di impatto atmosferico: Relazione
- T01IA25AMBRE01A Relazione acustica






- T01IA30AMBCT01C Carta di sintesi degli interventi di ricostituzione e creazione di ambienti di interesse ecologico di salvaguardia dei valori ecosistemici del territorio
- T01IA30AMBCT02C Carta di sintesi degli interventi di tutela della vegetazione interferita
- T01IA40AMBRE01C Relazione "Sito IT9120007 Murgia Alta"
- T01IA40AMBCT02C Carta degli ambiti di potenziale incidenza sugli habitat tutelati
- T01IA40AMBPL01C Interventi di conservazione e mitigazione degli habitat tutelati interferiti
- T02IA20AMBPL01B Elementi di Analisi per la Valutazione delle Alternative Progettuali
- T00EG00PMARE01A Piano di Monitoraggio Ambientale

### **Descrizione dell'intervento**

Lo studio di fattibilità ambientale riguarda la realizzazione del nuovo collegamento stradale denominato "Murgia-Pollino" che interessa le regioni Puglia e Basilicata. Il collegamento stradale in progetto è suddiviso in due diversi tratti, aventi caratteristiche marcatamente differenti:

**Tratto 1**, costituito dal By-Pass di Matera, presenta una sezione stradale di tipo B, con una piattaforma avente una larghezza di 22 m, composta da uno spartitraffico di 2,50 m, 4 corsie aventi una larghezza di 3,75 m e banchine esterne di 1,75 m e banchine interne di 0,50m;

**Tratto 2**, rappresenta il collegamento Gioia del Colle – Matera, si caratterizza come un asse viario di categoria C1 avente una larghezza di 10,50 m, composta da 2 corsie (una per ogni senso di marcia) di larghezza di 3,75 m ed una banchina di 1,5 m sempre per ogni senso di marcia.

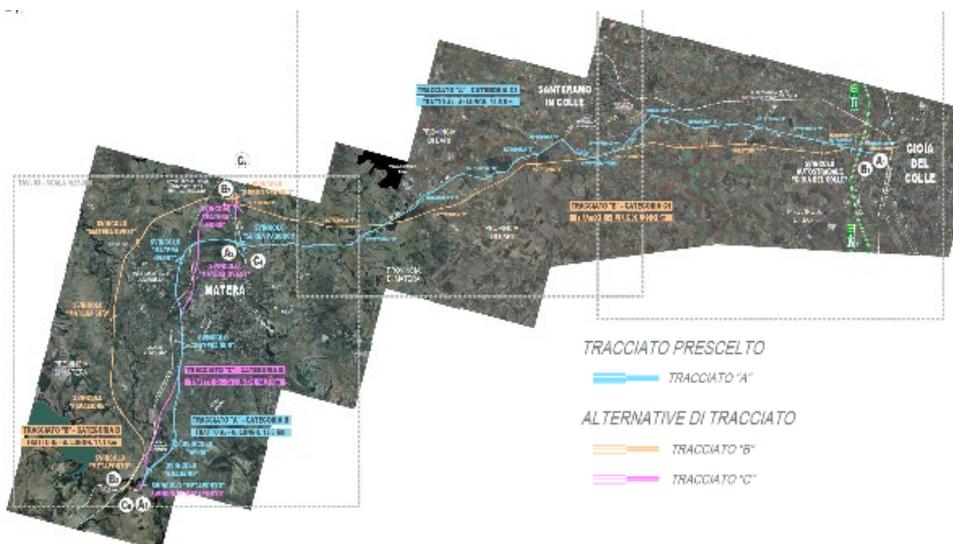

*Corografia generale con indicazione delle tre alternative progettuali.*

Nel Tratto 2 lo studio di fattibilità analizza, oltre all'alternativa "zero", tre ipotesi di tracciato denominate rispettivamente Alternativa A, B e C, di cui solo le prime due interessano il territorio pugliese.

Il tracciato denominato **Alternativa A** ha inizio dallo svincolo Autostradale A14 di Gioia Del Colle, nella Regione Puglia ed ha termine allo svincolo Serra Paducci sulla SS99 nel territorio comunale di Matera, nella Regione Basilicata. Tale soluzione progettuale continua poi con il tracciato dell'alternativa A di Cat.B che costituisce il cosiddetto by - pass di Matera. Questo tratto prevede uno



sviluppo complessivo di circa 31,5 km. Di seguito di riporta una breve descrizione tratta dall'elaborato T00IA00AMBRE01C – Studio di Impatto Ambientale (pag. 124); *“L'intervento ha inizio nel Comune di Gioia del Colle (BA), con una rotatoria di nuova realizzazione (“Rotatoria 1” di progetto) di connessione tra lo Svincolo Autostradale Gioia del Colle e la S.P. n.235. Alla Progressiva 1100,00 circa (tratto in adeguamento in sede dell'attuale S.P. n.235) è prevista la realizzazione della “Rotatoria 2”. L'intervento di progetto, per i primi 10km (fino alla Progressiva 10000,00 circa) è un adeguamento in sede dell'attuale sezione stradale della S.P. 235. In questo primo tratto, oltre alla “Rotatoria 1” ed alla “Rotatoria 2” citate, è prevista la realizzazione: della Rotatoria 3 alla Progressiva 3400,00 circa all'intersezione con la Strada Vicinale Marangiaro; della “Rotatoria 4” alla Progressiva 5200,00 circa all'intersezione con la S.P. n.20 e S.P. n. 169; della “Rotatoria 5” alla Progressiva 8000,00 circa all'intersezione con la Strada Vicinale Tratturo Vallone / Contrada Lama di Spine. Alla Progressiva 10000,00 circa con la “Rotatoria 6” di progetto il tracciato di progetto sfiora in direzione sud - ovest discostandosi dall'infrastruttura esistente, by-passando il centro abitato di Santeramo in Colle ed andando a disegnare la cosiddetta “Circonvallazione di Santeramo” fino alla “Rotatoria 8” di progetto alla Progressiva 15800,00 circa di interconnessione con l'esistente S.P. 236. Nel tratto della “Circonvallazione di Santeramo” è prevista la realizzazione della Rotatoria 7 (coincidente con la “Rotatoria 4” della “Soluzione A”) alla Progressiva 12600,00 circa di interconnessione alla S.P. 128. Dalla Rotatoria 8 di progetto fino al confine regionale (Zona Industriale di Iesce) il tracciato di progetto risulta in adeguamento in sede dell'attuale S.P. 236 a meno del tratto ricompreso tra la Progressiva 18100,00 circa e la Progressiva 19600,00 (“Rotatoria 10” di progetto di connessione alla S.P. 236) in cui è previsto un tratto in variante al fine del rispetto dei requisiti funzionali e geometrici della Categoria C1. Nel tratto tra la “Rotatoria 8” e la “Rotatoria 10”, alla Progressiva 16650,00 circa, è prevista la realizzazione della Rotatoria 9 di connessione alla S.P. 176. Il tracciato, per il territorio della Regione Puglia, termina, nei pressi della Zona Industriale di Iesce, con la “Rotatoria 11” di progetto alla Progressiva 22800,00, di connessione alla S.P. 140/S.P. 41”. La Soluzione A, per il territorio pugliese risulta, in sintesi, di lunghezza pari a 22,8 km ed è prevista la realizzazione di n. 11 rotatorie (la “Rotatoria 11” risulta ricadere per metà in Regione Puglia e per l'altra metà in Regione Basilicata.*

Il tracciato denominato **Alternativa B** ha come inizio lo stesso punto del “tracciato A”; a partire dallo svincolo di Gioia Del Colle utilizza l'attuale S.P. n.235 solo per 1,1 km circa. Scavalcata l'Autostrada A14, sostanzialmente il “tracciato B” si sviluppa parallelamente al “tracciato A” e si configura come variante all'attuale Strada provinciale. La tratta prevista di categoria C1 percorre l'ambiente extraurbano scarsamente urbanizzato sempre in direzione Santeramo con un passaggio a Sud rispetto all'abitato. Questa soluzione che si interfaccia con la viabilità esistente mediante l'individuazione di nodi previsti a rotatoria (oltre sottopassi e sovrappassi di permeabilità), non prevede una importante viabilità accessoria proprio per il fatto che non modifica l'assetto viario esistente. Il collegamento finale con l'attuale S.S. n.99, in questa ipotesi, è previsto con lo svincolo “Borgo Venusio”.

Il Proponente, a seguito di un'analisi basata su tre principi: sostenibilità ambientale, sostenibilità economica e sostenibilità sociale conclude che *“In base a quanto emerso dalla metodologia di confronto effettuata, la scelta della migliore soluzione di progetto è ricaduta sull'Alternativa A che, perseguendo i principali obiettivi ambientali viene ritenuta quella meglio rispondente ai criteri di sostenibilità sia da un punto di vista ambientale che sociale”* (Elaborato T00IA00AMBRE01C – Studio di Impatto Ambientale, pag. 137). Le valutazioni condotte vengono riassunte nella tabella seguente (pag. 137):



Tematica di riferimento	Alt. A	Alt. B
Attraversamento aree soggette a vincolo paesaggistico (art. 136 - Aree di notevole interesse pubblico)	0,000	0,900
Attraversamento aree di interesse archeologico	0,960	1,000
Presenza di Beni Monumentali (art. 10 e 45)	0,880	0,700
Attraversamento tratturi (art. 143)	0,984	0,904
Interventi per la conservazione dei caratteri del paesaggio	0,702	0,900
Coerenza con gli elementi di caratterizzazione del paesaggio	0,884	0,900
Utilizzo del sedime esistente per l'opera	0,574	0,900
Esposizione della popolazione agli inquinanti atmosferici		
Edifici residenziali sottoposti a modifica del regime di tutela acustica		
Attraversamento delle aree a rischio idraulico	0,900	0,900
Attraversamento delle aree a rischio idrogeologico	0,900	1,000
Attraversamento delle aree a pericolosità idraulica	1,000	1,000
Attraversamento delle aree a pericolosità geomorfologica elevata	1,000	0,900
Occupazione complessiva dal corpo stradale	0,577	0,470
Occupazione di suoli a destinazione d'uso da PRG	0,900	0,900
Occupazione di aree a vegetazione naturale (aree boscate, vegetazione a macchia, igrofilia)	0,000	0,300
Occupazione di aree naturali tutelate (Aree naturali protette, Rete Natura 2000, IBA, Ramsar)	0,000	0,300
Occupazione di Aree di rispetto (5 Km) di aree Natura 2000	0,900	0,900
Permeabilità dell'opera agli spostamenti faunistici	0,600	0,900

### **Inquadramento territoriale ed indicazione degli eventuali vincoli ambientali/paesaggistici**

Di seguito si riporta l'inquadramento territoriale ed i vincoli rispetto alla sola Alternativa A.

#### **Paesaggio e PPTR**


##### **Struttura Idro-geo-morfologica**

##### *BP e UCP Componenti Geo - morfologiche*

L'Alternativa A non intercutta aree perimetrate.

##### *BP Componenti Idrologiche - Fiumi e torrenti, acque pubbliche*

L'alternativa A intercutta aree perimetrate nel tratto compreso tra la progressiva 20400 e la progressiva 20800 circa ed il tratto compreso tra la progressiva 21800 e la progressiva 22100 circa (in due distinti tratti), in località Matine di Santeramo attraversano l'area perimetrata relativa alla Gravina di Laterza (ID PPTR: TORR37).

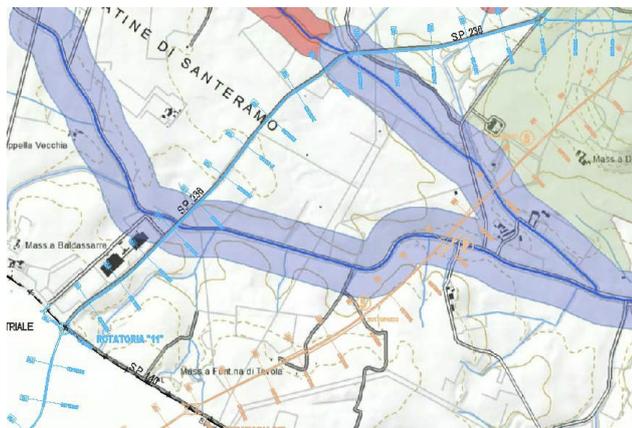


*Stralcio PPTR - Il sistema delle tutele - elaborato 6.1.2 - Componenti Idrologiche - Attraversamento Beni Paesaggistici - Fiumi e torrenti, acque pubbliche (aree in color blu). I tratti relativi alla Soluzione A ed alla Soluzione B*



#### *UCP Reticolo idrografico di connessione della R.E.R*

L'alternativa A intercetta aree perimetrare nei tratti compresi tra la progressiva 1000 (Rotatoria 2) e la progressiva 1400 circa (Torrente *Il Lamone*) e tra la progressiva 4430 e la progressiva 4850 (Torrente *Il Lamone*), tra la progressiva 20550 e la progressiva 20800 circa (Lama in località Alessandrelli).

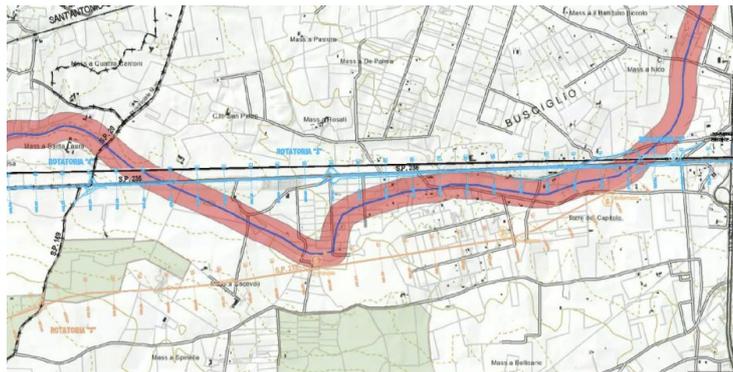

*Stralcio PPTR - Il sistema delle tutele - elaborato 6.1.2 - Componenti Idrologiche - Attraversamento Ulteriori Beni Paesaggistici - Reticolo idrografico di connessione della R.E.R. (aree in color rosso). I tratti relativi alla Soluzione A ed alla Soluzione B*

#### *UCP Vincolo Idrogeologico*

L'alternativa A intercetta aree perimetrare nel tratto compreso tra la progressiva 6100 e la progressiva 7900 circa ed il tratto tra la progressiva 13400 e la progressiva 19600 (Rotatoria 10), attraversano e/o lambiscono la perimetrazione di vincolo.



*Stralcio PPTR - Il sistema delle tutele - elaborato 6.1.2 - Componenti Idrologiche - Attraversamento Ulteriori Beni; Paesaggistici - Vincolo idrogeologico (aree in color verde). I tratti relativi alla Soluzione A ed alla Soluzione B*


#### **Struttura Ambientale-Ecosistemica**

##### *Beni paesaggistici - Boschi*

La soluzione A intercetta (così come le attuali S.P. 235 e S.P. 236), passando proprio sui limiti perimetrati, aree boscate. Viene interessata l'area boscata di "Lama di Lupo" dove si prevede una piccola variante alla S.P. 236 esistente, per adeguamento normativo alle caratteristiche geometriche. Il Proponente valuta più soluzioni progettuali per la risoluzione geometrica del tratto stradale in



questione valutando meno impattante l'attraversamento dell'area boscata piuttosto che il passaggio a sud (Soluzione A1) dell'area boscata stessa.

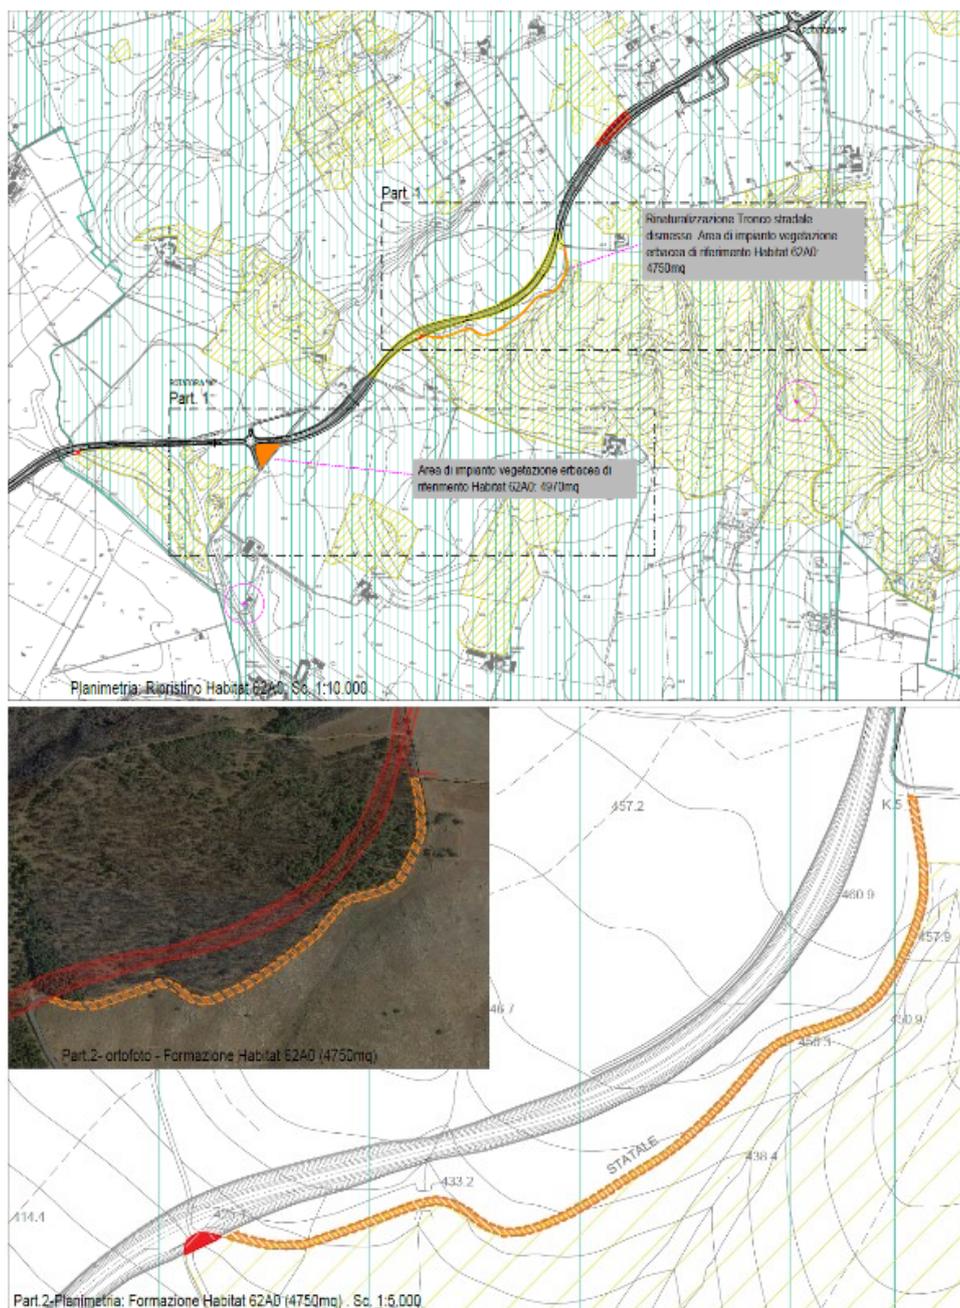

*Soluzione A e A1*

La soluzione A1 viene scartata per le seguenti motivazioni:



- interessa l'Habitat 62A0: Formazioni erbose secche della regione submediterranea orientale (*Scorzoneretalia villosae*), habitat specificamente individuato e perimetrato nelle analisi inerenti la DELIBERAZIONE DELLA GIUNTA REGIONALE 21 dicembre 2018, n. 2442 Rete Natura 2000. Individuazione di Habitat e Specie vegetali e animali di interesse comunitario nella Regione Puglia. Tale habitat risulta caratteristico del territorio murgiano e tra quelli tutelati individuati all'interno del Sito di Interesse Comunitario S.I.C. IT9120007 Murgia Alta. Tale habitat potenzialmente interferibile dalla soluzione progettuale A-1 risulta, quindi, a sensibilità alta";
- Il Bosco Lama di Lupo risulta formato quasi esclusivamente da vegetazione alloctona di impianto antropico (conifere sempreverdi, in gran parte pini) che ha subito negli anni depauperamento soprattutto a causa incendio. L'area boscata, interferita dalla soluzione progettuale A risulta a sensibilità bassa o comunque definibile inferiore rispetto alla precedente.

#### **UCP Aree di rispetto dei Boschi**

La Soluzione A intercetta l'area perimetrata nei seguenti tratti:

- tra la Progressiva 7300,00 e la Progressiva 7650,00 circa;
- tra la Progressiva 9900,00 e la Progressiva 10100,00 circa (Rotatoria 6);
- tra la Progressiva 13550,00 e la Progressiva 14050,00 circa;
- tra la Progressiva 15400,00 e la Progressiva 16650,00;
- tra la Progressiva 17350,00 e la Progressiva 18300,00;
- tra la Progressiva 19000,00 e la Progressiva 20700,00;

#### **UCP Prati e Pascoli Naturali**

La Soluzione A intercetta l'area perimetrata nel tratto compreso tra la Progressiva 18100,00 e la Progressiva 19000,00 circa.

#### **Componenti delle aree protette e dei siti naturalistici**

##### **UCP Siti naturalistici**

Il Progetto intercetta la ZSC e la ZPS denominata "Murgia Alta" - cod. IT9120007.

#### **Struttura insediativa e storico culturale**

##### **Componenti culturali ed insediative**

UCP Testimonianze della Stratificazione Insediativa - Siti interessati da Beni Storico - Culturali e relative Aree di rispetto delle componenti culturali ed insediative


Il tracciato in progetto lambisce l'area perimetrata della Ex distilleria Paolo Cassano e contermina (Area di rispetto delle componenti culturali ed insediative). L'edificio risulta sottoposto a Vincolo Architettonico (cod. ARKO181 - D.M. del 26-09-92, 10-04-98 ai sensi della L.1089).



Stralcio PPTR - Il sistema delle tutele - elaborato 6.3.1 - Struttura Antropica e Storico - Culturale - Testimonianze della stratificazione insediativa - Beni storico culturali e Aree di Rispetto. Rotatoria 1




Dalla progressiva 19479 alla progressiva 19600 (Rotatoria 10), nel territorio di Santeramo in Colle, il tracciato interferisce con la perimetrazione "Aree di rispetto delle componenti culturali ed insediative" relativa alla Masseria Jacoviello (segnalazione architettonica da PPTR)

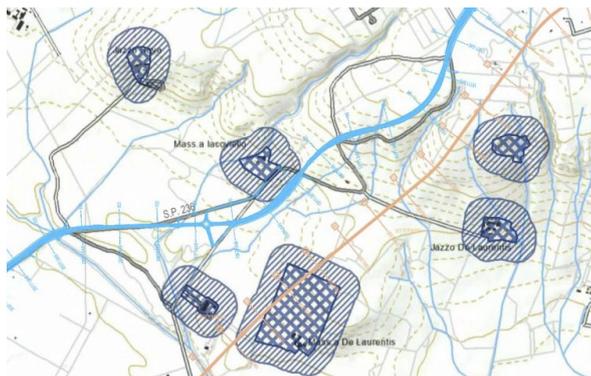

*Stralcio PPTR - Il sistema delle tutele - elaborato 6.3.1 - Struttura Antropica e Storico - Culturale – Testimonianze della stratificazione insediativa - Beni storico culturali e Aree di Rispetto . Rotatoria 10 Masseria Jacoviello*

*UCP Testimonianze della Stratificazione Insediativa - Aree appartenenti alla rete dei tratturi e relative Aree di rispetto delle componenti culturali ed insediative*

Alla Progressiva 8000,00 circa, la Soluzione A, così come l'attuale S.P. 235 interseca il tracciato del Regio Tratturello Santeramo Laterza (tratturi non reintegrati) e relativa area di rispetto di 30m (in territorio del Comune di Santeramo in Colle). È prevista la realizzazione di una rotatoria (Rotatoria 5); Alla Progressiva 22800,00 circa, la Soluzione A, così come l'attuale S.P. 235 interseca il tracciato del Regio Tratturo Melfi - Castellaneta (tratturo reintegrato) e relativa area di rispetto di 100m che segna il confine tra la regione Puglia e la Regione Basilicata.

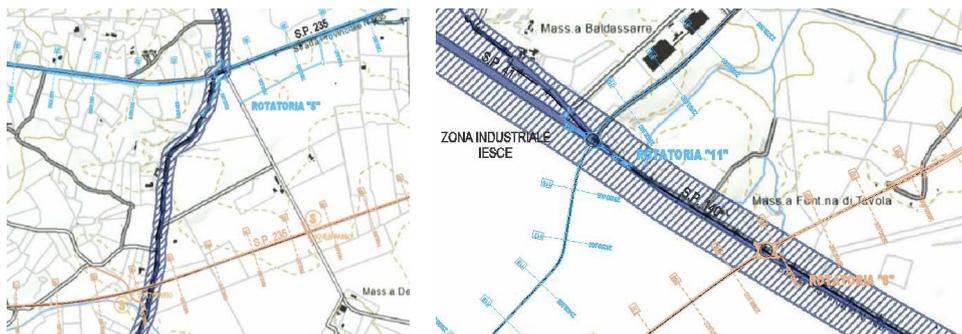

*Stralcio PPTR - Il sistema delle tutele - elaborato 6.3.1 - Struttura Antropica e Storico - Culturale – Testimonianze della stratificazione insediativa - Beni storico culturali e Aree di Rispetto . Aree appartenenti alla rete dei tratturi*

*UCP Componenti dei valori percettivi - Strade panoramiche e Strade a Valenza Paesaggistica*

La soluzione A, essendo in gran parte in adeguamento alle attuali S.P. 235 ed S.P. 236, risulta interessante l'individuazione da PPTR "Strade a Valenza Paesaggistica". Il tratto tra la Progressiva 16450 circa (Rotatoria n.9) e la progressiva 18000 risulta interessante l'individuazione "Strade Panoramiche".



### Aree protette

L'intervento non interessa l'area perimetrata del Parco Nazionale dell'Alta Murgia.

### Pianificazione urbanistica

Il Comune di Gioia del Colle è dotato di Piano Regolatore Generale adottato con delibera Commissariale n. 606 del 14 luglio 1972 ed approvato con Decreto del Presidente della Giunta Regionale n. 537 del 27 febbraio 1974, pubblicato sulla Gazzetta Ufficiale n. 76 del 21 marzo 1974.

La *Soluzione Progettuale A* di categoria C1, nel tratto ricadente nel territorio comunale (fino alla *Rotatoria 4*) risulta in adeguamento all'esistente S.P. n. 235. Risulta interessato prevalentemente territorio ad uso agricolo (ZONE AGRICOLE - E2).

Il primo tratto progettuale (comune alla *Soluzione A* ed alla *Soluzione B*), in corrispondenza della *Rotatoria 1 di progetto*, interessa marginalmente un'area con destinazione d'uso D4 ZONA-DIREZIONALE-COMMERCIALE normata dall'Art. 18 delle NTA. Tale zona è destinata a particolari attività commerciali (commercio all'ingrosso, grandi attrezzature per il commercio minuto).

Nel tratto tra la *Progressiva 2160,00* e la *Progressiva 2360,00* in cui il tracciato risulta in adiacenza ad una ZONA DI RACCOLTA RIFIUTI. In tale tratto è prevista la realizzazione di una contro-strada di servizio che interessa l'area perimetrata.

Nel tratto compreso tra la *Progressiva 2800,00* e la *Progressiva 3400,00*, compresa una parte della *Rotatoria 3 di progetto* si lambisce un'area E3 – BOSCHI. Tali zone, normate dall'art. 21 delle NTA, sono destinate all'insediamento di *aziende ad indirizzo zootecnico con mantenimento delle aree boschive e con una programmazione aziendale che tenti l'aumento delle superfici boschive*.

Il Comune di Acquaviva delle Fonti è dotato di Piano Regolatore Generale adottato con delibera del Consiglio Comunale n. 17 del 21/07/2001, ed approvato con Delibera della Giunta Regionale del 3 maggio 2011, n. 805, pubblicato su Bollettino Ufficiale della Regione Puglia - n. 79 del 20-05-2011. Nel territorio comunale di Acquaviva, la *Soluzione A* prevede adeguamento in sede del tracciato stradale esistente evitando, quindi, interferenze sostanziali col territorio comunale. Parte della *Rotatoria 5 di progetto*, ed in particolare il braccio di rotatoria di collegamento alla Strada Vicinale Tratturo Vallone, ricade nel territorio comunale di Acquaviva delle Fonti. E' prevista, inoltre, la realizzazione di n.2 contro-strade di servizio locale che interessano l'area agricola caratterizzata dall'essere riconosciuta Area Natura 2000 (S.I.C. e Z.P.S.) ed a rea I.B.A. (Important Birds Area).

Il Comune di Santeramo in Colle è dotato di P.R.G., approvato con D.G.R. N.° 775 del 16-6-1999 e successive varianti approvate (Variante N. 1: Del. C.C. N. 23 del 02/04/01, Del. C.C. N. 63 del 12/10/04, Del. C.C. N. 7 del 28/02/05, Del. G.R. N. 642 del 19/04/05. Variante N. 2: Del. C.C. N. 67 del 19/12/02, Del. C.C. N. 23 del 19/06/03. Variante N. 3: Del. C.C. N. 53 del 12/12/03, Del. C.C. N. 18 del 30/04/04). La *Soluzione Progettuale A* di categoria C1, nel tratto ricadente nel territorio comunale (fino alla *Rotatoria 6*) risulta in adeguamento all'esistente S.P. n. 235. Risulta interessato esclusivamente territorio ad uso agricolo - Zone Agricole - E1. Il tratto in variante (*Circonvallazione di Santeramo*) sfocia a sud ovest fino alla *Rotatoria 8 di progetto*. In tale tratto sono interessate:

- Dalla *Progressiva 12000,00 circa* alla *Progressiva 12300,00 circa* Zone Agricole - E2 (aree agricole dove vi è presenza di vegetazione a macchia mediterranea);
- Dalla *Progressiva 13400,00 circa* alla *Progressiva 13720,00 circa* Zone di espansione - C4 ed un piccolo lembo di Zona di Espansione C5
- Dalla *Progressiva 14160,00 circa* alla *Progressiva 15110,00 circa* Zone Agricole - E2; E1 ad eccezione dell'ultimo tratto in cui viene lambita una Zona D1 - Zona per attività produttive (Zona Industriale lesce);
- Dalla *Progressiva 19430,00 circa* alla *Progressiva 21860,00 circa* (tratto in adeguamento all'attuale S.P. 236 a meno del tratto dalla *Progressiva 19430,00 circa* alla *Progressiva 19600,00 circa* - *Rotatoria 10 di progetto*) si attraversa una Zona E5 a Vincolo Archeologico.




### Il Piano di Assetto Idrogeologico (PAI) della Regione Puglia

Dalla sovrapposizione dell'Alternativa A con il PAI emerge che:

- Tra la Progressiva 10470,00 e la Progressiva 10600,00 viene attraversata un'area a Pericolosità idraulica BP - Bassa (area più esterna), MP - Media (area centrale) ed Ap - Alta.
- Tra la Progressiva 10640,00 e la Progressiva 10690,00 circa viene lambita un'area a Pericolosità idraulica BP - Bassa.
- Tra la Progressiva 10930,00 e la Progressiva 11000,00 circa viene attraversata un'area a Pericolosità Geomorfologica PG2 - Elevata.

Non sono, invece, interessate aree perimetrate a Rischio

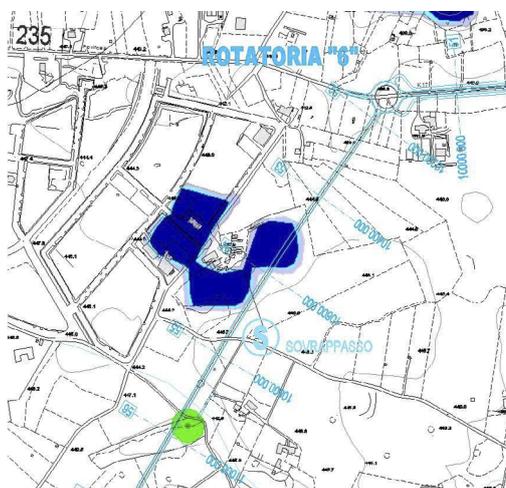

PAI Puglia: Soluzione progettuale A di Categoria C1. Tratto interessante aree perimetrate

### Sistema Nazionale Integrato dei Trasporti (SNIT)

Gli interventi sulle infrastrutture non incluse nello SNIT sono di competenza delle Regioni, che provvedono alla redazione del loro Piano Regionale dei Trasporti (PRT).

### Piano attuativo Regionale dei Trasporti - Regione Puglia

L'intervento è ricompreso tra gli interventi da progettare (colore verde chiaro) e quindi da realizzare oltre la durata temporale del Piano stesso.



Stralcio Tavola Interventi PA - Trasporto Stradale. Regione Puglia




### PTCP - BARI

Gli interventi in oggetto risultano coerenti con l'assetto generale tracciato dalle analisi del P.T.C.P. e coerenti con le proposte di intervento ipotizzate dal P.T.C.P. stesso.


### Siti Natura 2000

L'Alternativa A nel tratto ricadente in territorio pugliese, interessa la ZSC e la ZPS denominata "Murgia Alta" - cod. IT9120007 nonché l'area IBA (Important Bird Area) denominata "Murge" IBA 135. In particolare, il sito "Murgia Alta" - cod. IT9120007 viene interessato:

- Dalla Rotatoria "4" di progetto (Prog. 5400.00) alla Rotatoria "6" di progetto (Prog. 10.300,00). In tale tratto il progetto consiste in un adeguamento dell'esistente tracciato della S.P. 235. In tale tratto il tracciato costituisce e si sovrappone esattamente al limite/confine dell'area protetta;
- Dalla Rotatoria "6" di progetto (Prog. 10.300,00) alla Prog. 20520,00. In tale tratto il tracciato risulta essere in Variante (c.d. Variante di Santeramo) dalla Rotatoria "6" (Prog. 10.300,00) alla Rotatoria "8" (Prog. 15371.00); risulta essere in adeguamento all'esistente S.P. 236 dalla Rotatoria "8" (Prog. 15371.00) alla Prog. 17980.00; risulta essere in Variante dalla Prog. 17980.00 alla Prog. 19970.00 (zona Bosco Lama di Lupo); dalla Prog. 19970.00 alla Prog. 20520 il tracciato torna ad essere in adeguamento all'attuale S.P. 236.

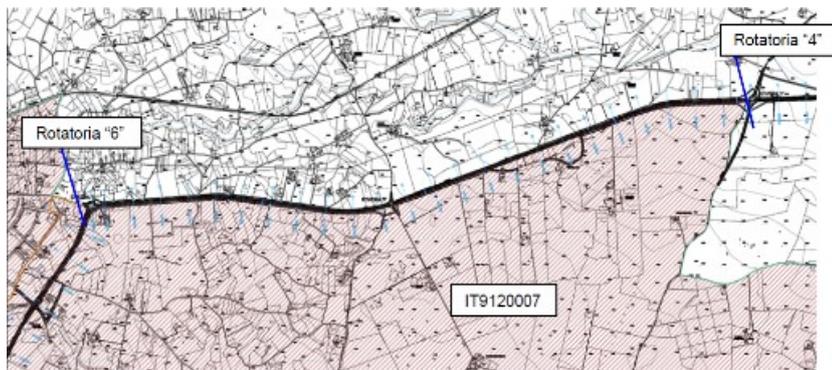


Murgia Alta - cod. IT9120007 - Tratto Rotatoria "4" – Rotatoria "6"

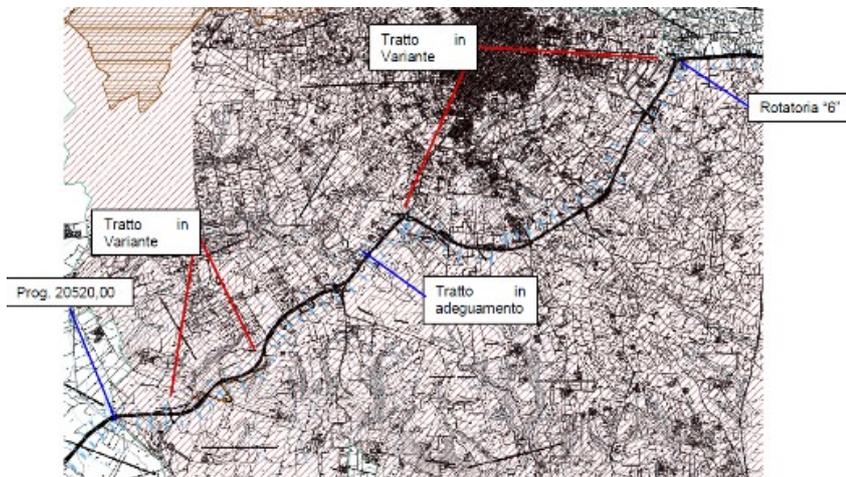

Murgia Alta - cod. IT9120007 - Tratto Rotatoria "6" alla Prog. 20520,00



Il Proponente, allo scopo di verificare l'interferenza tra il progetto (Alternativa A) e gli habitat tutelati ai sensi della Direttiva 92/43/CEE, fa riferimento alle perimetrazioni rese disponibili dalla DGR 21 dicembre 2018, n. 2442 "Individuazione di Habitat e Specie vegetali e animali di interesse comunitario nella Regione Puglia", riportando n. 3 interferenze, tutti tra la Prog. 17500,00 e la Prog 20550,00 circa, con l'habitat di interesse comunitario 62A0 "Formazioni erbose secche della regione submediterranea orientale (*Scorzoneretalia villosae*)".

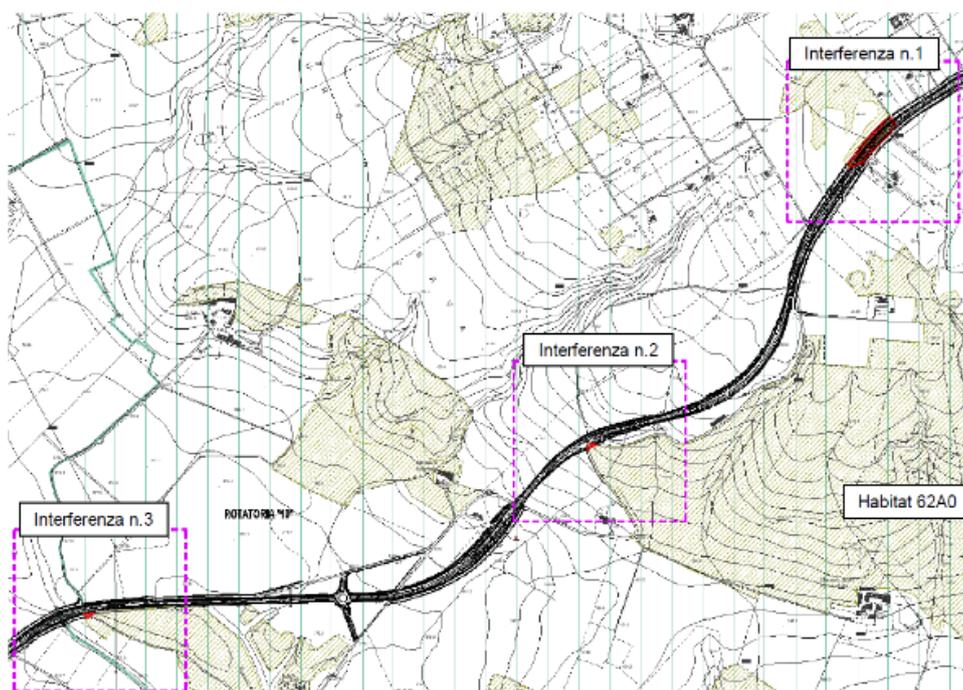

Interferenze con habitat di interesse comunitario come da strati informativi di cui alla DGR 2442/2018



Interferenza n.1: Tracciato Soluzione "A" (Soluzione scelta) Progressiva 17500.00 circa



Interferenza n.2: Tracciato Soluzione "A" (Soluzione scelta) Progressiva 18850.00 circa



Interferenza n.3: Tracciato Soluzione "A" (Soluzione scelta) Progressiva 20420.00 circa

## **VALUTAZIONI**

### ***Valutazione di Incidenza***

Il Proponente, in sede di screening VInCA evidenzia la presenza di n. 3 interferenze dirette tra il tracciato in progetto e gli habitat in Direttiva 92/43/CEE ed in particolare con l'habitat 62A0 "Formazioni erbose secche della regione submediterranea orientale (*Scorzoneretalia villosae*)", rimandando allo studio di VInCA di II livello (VInCA appropriata) l'analisi di dettaglio delle incidenze e degli impatti. Nella valutazione appropriata il Proponente elabora un'analisi degli impatti attraverso l'utilizzo di specifici indicatori riferiti all'impatto da degrado e perturbazione, in relazione allo stato di conservazione degli habitat e delle specie, dalla quale emerge che:



- l'interferenza n. 1 interessa circa 180 metri di infrastruttura in progetto in un tratto in cui è previsto l'allargamento/adequamento in sede esistente. In tale tratto è prevista la realizzazione di una viabilità secondaria in affiancamento all'infrastruttura Cat. C1. In merito all'habitat 62A0 la realizzazione dell'intervento comporterà l'occupazione la sottrazione di circa 6040 m<sup>2</sup> in maniera definitiva (superficie di giacenza delle infrastrutture compresi i rilevati e le opere idrauliche);
- l'interferenza n. 2 interessa circa 35 metri di infrastruttura, in un tratto in cui è prevista la realizzazione di un rilevato stradale. In merito all'habitat 62A0 la realizzazione dell'intervento comporterà l'occupazione la sottrazione di circa 260 m<sup>2</sup> in maniera definitiva (superficie di giacenza delle infrastrutture compresi i rilevati e le opere idrauliche);
- l'interferenza n. 3 interessa circa 30 metri di infrastruttura, in un tratto in cui è previsto l'allargamento/adequamento in sede esistente (S.P. 236). In merito all'habitat 62A0 la realizzazione dell'intervento comporterà l'occupazione la sottrazione di circa 290 m<sup>2</sup> in maniera definitiva (superficie di giacenza delle infrastrutture compresi i rilevati e le opere idrauliche).

Nel complesso, sono interessate dall'intervento aree riferibili all'Habitat di interesse comunitario per un totale 6590 m<sup>2</sup>.

Il Proponente, valutato il livello di riduzione di superficie dell'habitat 62A0 pari a 6590 m<sup>2</sup> e considerato che l'estensione di tale habitat alla scala di sito Murgia Alta cod. IT9120007 è pari a circa 33.000 ettari, conclude che la realizzazione del progetto determinerebbe una riduzione dell'habitat pari allo 0,002%.

Per le superfici di habitat sottratto vengono, comunque, proposte opportune misure di mitigazione che prevedono la ricostruzione di dell'habitat 62A0 per una superficie complessiva pari a 9720 m<sup>2</sup>.

Esaminata la documentazione, valutati gli studi trasmessi al fine della Valutazione di Incidenza per gli interventi ivi proposti, richiamate indicazioni di cui alla DPR 120/2017, la Commissione formula il proprio parere di competenza ritenendo che il progetto in epigrafe:

- non comporti incidenza significative negative dirette o indirette sul sito, a condizione che siano rispettate le seguenti prescrizioni:
  - siano attuate le misure di mitigazione e prevenzione/accorgimenti ambientali proposti nella Relazione di Progetto "*T01IA40AMBRE01C Relazione "Sito IT9120007 Murgia Alta", da pag. 25 a pag.27*" e rappresentate nell'elaborato "*T01IA40AMBPL01C Interventi di conservazione e mitigazione degli habitat tutelati interferiti*";
  - sia stralciata la viabilità secondaria in affiancamento all'infrastruttura Cat. C1 nel tratto interessato dall'interferenza n. 1 con l'habitat 62A0 ovvero si presenti una nuova soluzione progettuale della viabilità secondaria che riduca la sottrazione di habitat;
  - prima della progettazione definitiva, dovrà essere eseguito uno studio floristico-vegetazionale, dell'area boscata di "Lama di Lupo" dove si prevede una variante alla S.P. 236 esistente, condotto da professionisti con specifiche e provate competenze tecnico scientifiche nel campo floristico e botanico. La metodologia dei rilievi fitosociologici dovrà fare riferimento al metodo della scuola sigmatista di Zurigo-Montpellier (Braun-Blanquet 1932).

***Valutazione di Impatto Ambientale***

Esaminata la documentazione, valutati gli studi trasmessi al fine della Valutazione del Piano di Utilizzo Terre e Rocce da scavo per gli interventi ivi proposti, richiamate indicazioni di cui alla DPR 120/2017, il Comitato formula il proprio parere di competenza ritenendo che il Piano sia adeguatamente descritto e completo in tutte le eventualità previste circa il riutilizzo in cantiere, lo smaltimento dei rifiuti e lo stoccaggio e riuso presso cave.

DETERMINAZIONE DEL DIRIGENTE SEZIONE AUTORIZZAZIONI AMBIENTALI 5 febbraio 2024, n. 45  
**VAS-2057-REG - Regolamento Regionale del 9 ottobre 2013, n. 18. Registrazione dei piani urbanistici comunali esclusi dalle procedure di VAS - Verifica di sussistenza delle pertinenti condizioni di esclusione dei piani selezionati, in applicazione della metodologia di campionamento stabilita con Determinazione del Dirigente di Servizio Ecologia n. 12 del 14/01/2014, relativa al progetto definitivo "Rifunzionalizzazione del parco comunale "Zona Serra". Adozione variante allo strumento urbanistico". Autorità procedente: Comune di Caprarica di Lecce (LE). Conclusione del procedimento.**

#### IL DIRIGENTE DELLA STRUTTURA PROPONENTE

**Vista** la Legge Regionale 4 febbraio 1997 n. 7;

**Visto** l'art. 32 della Legge n. 69 del 18 giugno 2009, che prevede l'obbligo di sostituire la pubblicazione tradizionale all'Albo Ufficiale con la pubblicazione di documenti digitali sui siti informatici;

**Visto** il Regolamento UE n. 679/2016, relativo alla protezione delle persone fisiche con riguardo al trattamento dei dati personali, nonché alla libera circolazione di tali dati e che abroga la direttiva europea 95/46/CE (regolamento generale sulla protezione dei dati) e il successivo D. Lgs. n. 101/2018 recante "Disposizioni per l'adeguamento della normativa nazionale alle disposizioni del regolamento (UE) 2016/679 del Parlamento europeo e del Consiglio del 27 aprile 2016";

**Visti** gli artt. 14 e 16 del D. lgs. n. 165/2001 "Norme generali sull'ordinamento del Lavoro alle dipendenze delle amministrazioni pubbliche";

**Vista** la L. 241/1990 e ss. mm. ii.;

**Visto** il D. lgs. 152/2006 e ss. mm. ii.;

**Vista** la Legge Regionale 14 dicembre 2012, n. 44, "Disciplina regionale in materia di valutazione ambientale strategica" e ss. mm. ii.;

**Visto** il Regolamento Regionale del 9 ottobre 2013, n. 18, "Regolamento di attuazione della legge regionale 14 dicembre 2012, n. 44 (Disciplina regionale in materia di valutazione ambientale strategica), concernente piani e programmi urbanistici comunali", pubblicato sul BURP n. 134 del 15/10/2013;

**Vista** la D.G.R. 31 luglio 2015, n. 1518 "Adozione del modello organizzativo denominato "Modello Ambidestro per l'Innovazione della macchina Amministrativa regionale - MAIA". Approvazione Atto di Alta Organizzazione";

**Visto** il D.P.G.R. 31 luglio 2015, n. 443 con cui è stato approvato l'Atto di Alta Organizzazione relativo all'adozione del modello organizzativo denominato "Modello Ambidestro per l'Innovazione della macchina Amministrativa regionale - MAIA", - Dipartimenti - Sezioni - Servizi;

**Vista** la D.G.R. del 08.04.2016 n. 458 con la quale sono state definite le Sezioni dei Dipartimenti e delle relative funzioni;

**Vista** il Decreto del Presidente della Giunta Regionale del 22 gennaio 2021 n. 22 avente ad oggetto *Adozione Atto di Alta Organizzazione Modello Organizzativo "MAIA 2.0"*;

**Vista** la deliberazione della Giunta Regionale del 5 ottobre 2023, n. 1367 avente ad oggetto "conferimento incarico di direzione della Sezione Autorizzazioni Ambientali afferente al Dipartimento Ambiente, Paesaggio e Qualità Urbana" e la successiva sottoscrizione contrattuale avvenuta il 4.12.2023 con decorrenza in pari data, con cui è stato conferito all'ing. Giuseppe Angelini l'incarico di direzione della Sezione Autorizzazione Ambientali;

**Vista** la Determinazione Dirigenziale n. 190 del 30.5.2022, con cui è stato assegnato l'incarico di Posizione Organizzativa denominata "Coordinamento VAS" conferito alla avv. Rosa Marrone, funzionario amministrativo di categoria D;

**Vista** altresì la Determinazione Dirigenziale n. 220/2022 di decorrenza dell'incarico di Posizione Organizzativa denominata "Coordinamento VAS" conferito alla avv. Rosa Marrone;

**Vista** la nota prot. 35633 del 22/01/2024 avente ad oggetto "Sezione Autorizzazioni Ambientali: atto di organizzazione e prime disposizioni di servizio" con cui si stabiliva che il dott. Giacomo Sumerano, specialista tecnico di policy inquadrato nell'area dei funzionari e dell'elevata qualificazione, in servizio a tempo pieno

e indeterminato presso questa Sezione regionale, svolgesse funzioni tecnico procedurali nell'ambito dei procedimenti di Valutazione Ambientale Strategica;

**Vista** l'assegnazione del presente procedimento al Responsabile di Procedimento PO Coordinamento VAS avv. Rosa Marrone, che a sua volta ha assegnato l'attività istruttoria al funzionario dott. Giacomo Sumerano;

**Vista** la D.G.R. 15 settembre 2021, n. 1466 recante l'approvazione della Strategia regionale per la parità di genere, denominata "Agenda di Genere";

**Vista** la D.G.R. del 3/7/2023, n. 938 recante "D.G.R. n. 302/2022 Valutazione di impatto di genere. Sistema di gestione e di monitoraggio. Revisione degli allegati";

**Vista** la Determinazione del Dirigente del Servizio Ecologia n. 12 del 14/01/2014, adottata di concerto con il Dirigente del Servizio Urbanistica e con la Dirigente del Servizio Assetto del Territorio, con cui è stata definita la metodologia di campionamento per la selezione dei piani urbanistici comunali per i quali è richiesta la verifica della sussistenza delle condizioni di esclusione dalle procedure di valutazione ambientale strategica (VAS), ai sensi del comma 7.3 del predetto regolamento regionale.

#### **PREMESSO CHE:**

- in data 26/10/2023 il Comune di Caprarica di Lecce – Ufficio Tecnico - attivava la procedura telematica di registrazione delle condizioni di esclusione dalla VAS di cui all'art. 7, comma 7.4 del R.R. 18/2013, trasmettendo, tramite accesso alla piattaforma informatizzata del portale ambientale regionale, la seguente documentazione, in formato elettronico, inerente al piano in oggetto:
  - Attestazione relativa all'applicabilità delle condizioni di esclusione del Piano dalle procedure di VAS:
    - Nota del Responsabile Lavori Pubblici, Patrimonio Ambiente del 03/10/2023;
  - Copia dell'atto amministrativo di formalizzazione della proposta di piano urbanistico comunale
    - Deliberazione del Consiglio Comunale n° 36 del 05/10/2023;
  - Elaborati del Piano Urbanistico Comunale:
    - REL 0. ELENCO ELABORATI
    - REL 1. RELAZIONE GENERALE
    - REL 2. RELAZIONE TECNICA ILLUSTRATIVA
    - REL 3. RELAZIONE GEOLOGICA E IDROGEOLOGICA
    - REL 4. RELAZIONE SPECIALISTICA IMPIANTI
    - REL 5. RELAZIONE DI SOSTENIBILITÀ DELL'OPERA
    - REL 6. COMPUTO METRICO ESTIMATIVO
    - REL 7. QUADRO ECONOMICO
    - REL 8. ELENCO PREZZI
    - REL 9. ANALISI DEI PREZZI
    - REL 10. SCHEMA DI CONTRATTO
    - REL 11. CAPITOLATO SPECIALE D'APPALTO
    - REL 12. CRONOPROGRAMMA
    - REL 13. PIANO DI SICUREZZA E DI COORDINAMENTO
    - REL 14. PIANO DI MANUTENZIONE DELL'OPERA E DELLE SUE PARTI
    - REL 15. PIANO PARTICELLARE DI ESPROPRIO
    - TAV 1. INQUADRAMENTO URBANISTICO TERRITORIALE
    - TAV 2. STATO DI FATTO - RILIEVO PLANO- ALTIMETRICO E FOTOGRAFICO
    - TAV 3. STATO DI PROGETTO – MASTERPLAN

- TAV 4. STATO DI PROGETTO - PAVIMENTAZIONI E VERDE
  - TAV 5. STATO DI PROGETTO – IMPIANTO ELETTRICO, ILLUMINAZIONE E VIDEOSORVEGLIANZA
  - TAV 6. STATO DI PROGETTO – RENDER
  - TAV 7. STATO DI PROGETTO – LAYOUT DI CANTIERE
- nell’ambito della predetta procedura telematica il Comune di Caprarica di Lecce – Ufficio Tecnico - inquadrava la rifunzionalizzazione del parco comunale “Zona Serra” nella fattispecie di cui all’**art. 7, comma 7.2, lettera a) punto VIII** del R.R. 18/2013, attestando assolti gli adempimenti in materia di VAS;
  - a valle di tale adempimento procedurale, nell’ambito della piattaforma del Portale ambientale regionale a ciò dedicata, nella medesima data del 26/10/2023, in ottemperanza all’art. 7.4 del R.R. 18/2013, si dava seguito alla pubblicazione della suddetta documentazione al link seguente:

[https://pugliacon.regione.puglia.it/comp\\_pub/dettaglioProcedure/c79fa9fa-110a-4dd8-ac0f-fff1b1f4bc6e/0](https://pugliacon.regione.puglia.it/comp_pub/dettaglioProcedure/c79fa9fa-110a-4dd8-ac0f-fff1b1f4bc6e/0);

- con nota prot. AOO\_089/0019677 del 20/11/2023 avente ad oggetto “*Regolamento regionale 9 ottobre 2013, n. 18, art. 7, comma 3 - definizione del campione di piani urbanistici comunali, registrati secondo le modalità previste al comma 4, art. 7 del R.R. 18/2013 nel periodo 23/10/2023 - 19/11/2023 che devono essere sottoposti alle verifiche di sussistenza delle pertinenti condizioni di esclusione dalle procedure di VAS*” la Sezione Autorizzazioni Ambientali ha comunicato il campione selezionato di piani urbanistici comunali per i quali è richiesta la verifica della sussistenza delle condizioni di esclusione dalle procedure di VAS, dando l’avvio dei procedimenti di verifica della sussistenza delle condizioni per l’applicazione delle pertinenti disposizioni del comma 7.2 del R.R. 18/2013, relativi ad ognuno dei piani urbanistici comunali elencati nella tabella 2, da concludersi con provvedimenti espressi entro trenta giorni a decorrere dal 20/11/2023.

**Tutto quanto sopra premesso,**

#### **VISTA**

la Deliberazione del Consiglio Comunale n° 36 del 05/10/2023 avente ad oggetto la “RIFUNZIONALIZZAZIONE DEL PARCO COMUNALE ‘ZONA SERRA’. ADOZIONE VARIANTE ALLO STRUMENTO URBANISTICO”

**RILEVATO, dall’esame della documentazione tecnico-amministrativa trasmessa dall’autorità procedente comunale e pubblicata sul portale ambientale regionale, che:**

- l’area in oggetto è una zona agricola periferica ubicata nel comune di Caprarica di Lecce, nel quadrante sud-ovest, al confine con il comune di Sternatia, identificata nel catasto terreni al foglio 13 p.lla 14
- il notevole afflusso e la prossimità al “Parco Avventura Salento Adventures” e al “Kalos Archeodromo del Salento” comporta l’esigenza di supportarli attraverso servizi che ne consentano la loro fruibilità in sicurezza e ne amplino la potenzialità a livello turistico
- Il progetto persegue la finalità di migliorare la fruibilità e l’accessibilità al territorio rurale e nello specifico attraverso uno spazio di completamento, un luogo polifunzionale, per il relax, per l’attività all’aria aperta, grazie anche alla possibilità di noleggiare bike e per la sosta poiché l’area sarà attrezzata per pic-nic e piccoli eventi; uno spazio verrà destinato alla collettività, agli utenti abituali ma anche ai turisti, per migliorare la qualità del servizio offerto e garantire di goderne in sicurezza, la restante area sarà destinata a parcheggio autobus, auto e moto, in modo da migliorarne l’accessibilità
- l’area individuata per la realizzazione del progetto è adiacente al parco comunale “Zona Serra”, ricadente urbanisticamente in zona agricola, e che pertanto l’opera è da considerarsi in variante puntuale allo strumento urbanistico vigente (Piano Urbanistico Generale approvato con Delibera di Consiglio Comunale n. 23 del 30/09/2011);
- è necessario modificare la destinazione di zona urbanistica dell’area in oggetto, attualmente Zona E1 “Zona agricola produttiva normale”, in Zona F2 “Attrezzature per la ricreazione e lo sport”

- è emersa una discrasia tra quanto indicato nella relazione generale, secondo cui l'area di interesse della proposta di variante ricadrebbe in una zona tipizzata dallo strumento urbanistico vigente (PUG) come "Zona E3 - Zona Agricola di salvaguardia e di interesse ambientale destinata al rimboschimento" e la Deliberazione del Consiglio Comunale n° 36 del 05/10/2023 secondo cui il progetto di rifunzionalizzazione del Parco ricadrebbe invece in "Zona E1 – Zona Agricola produttiva normale".

Stante quanto sopra, al fine di poter dichiarare la condizione di esclusione cui all'art. 7, comma 7.2 del R.R. 18/2013, la Sezione Autorizzazioni Ambientali ha trasmesso, con nota prot. 22001 del 27/12/2023, una richiesta di chiarimenti in relazione all'incongruenza rilevata nella tipizzazione urbanistica dell'area interessata dal progetto.

In riscontro alla comunicazione di cui sopra, il Comune di Caprarica di Lecce, con nota prot. n. 7737 del 28/12/2023, acquisita al prot. n. 22227 del 28/12/2023 della Sezione Autorizzazioni Ambientali, ha confermato che l'esatta destinazione urbanistica dell'area di interesse è quella indicata nella relazione e nelle tavole del progetto quale zona E3 (zona agricola di salvaguardia e di interesse ambientale destinata al rimboschimento).

La realizzazione del progetto comporterebbe pertanto la modifica della destinazione urbanistica dell'area interessata, da Zona E3 "Zona agricola di salvaguardia e di interesse ambientale destinate al rimboschimento", come tipizzata dal PUG (approvato con DCC n. 23 del 30/09/2011), per la quale è previsto un indice di fabbricabilità fondiaria (Iff) di 0,01 mc/mq e sono ammessi interventi edilizi con destinazione d'uso strettamente necessaria alla conduzione e alla sicurezza delle aree boscate (art. 5.2.4 delle NTA), a Zona F2 "Attrezzature per la ricreazione e lo sport", caratterizzata da un indice di fabbricabilità fondiaria di 0,6 mc/mq e in cui sono ammesse strutture finalizzate ad attività sportive e ricreative (art. 6.1.2 delle NTA). Tale fattispecie costituirebbe una ragione ostativa all'applicazione delle pertinenti condizioni di esclusione attestate dall'autorità precedente, per cui la Sezione Autorizzazioni Ambientali ha trasmesso, con nota prot. 7204 del 08/01/2024, una comunicazione dei motivi ostativi ex art. 10-bis L.241/90 all'accoglimento dell'istanza. Inoltre, ai sensi all'art. 7, comma 4 del R.R. 18/2013, la comunicazione è stata inviata anche alla Sezione Urbanistica regionale, affinché quest'ultima potesse esprimersi per gli esclusivi profili di propria competenza in ambito urbanistico.

In riscontro alla nota di cui sopra l'autorità precedente, con nota prot. n. 439 del 23/01/2024, acquisita al prot. regionale n. 39306 del 24/01/2024, ha indicato che *"la procedura di cui trattasi non è relativa ad un Piano" per il quale la variazione della destinazione d'uso comporta gli incrementi volumetrici paventati, ma ad un singolo "Progetto" di intervento puntuale per il quale non è previsto alcun incremento volumetrico. La volumetria prevista in "progetto", relativa ai tre chioschi in legno (voce NP4 computo metrico), n. 2 "infopoint" e n. 1 "nolo bici" per complessivi mc 68,00 totali è di gran lunga inferiore alla volumetria realizzabile già prevista dalle NTA del PUG vigenti per la precedente destinazione E3 (iff= 0,01 x mq 10581 = mc 105,81). Il "Progetto" puntuale di intervento di cui trattasi non comporta pertanto alcun incremento volumetrico e pertanto restano valide le condizioni di esclusione di cui all'art 7 comma 7.2 lett. a) punto VIII del RR n. 18/2013."*

#### **RILEVATO, pertanto, che:**

- l'autorità precedente ha dichiarato che, per la modifica di che trattasi, sussistono le specifiche condizioni di esclusione dalle procedure di VAS sulla base all'art. 7, comma 7.2, lettera a) punto VIII, poiché la modifica al vigente piano urbanistico non comporta incremento del dimensionamento insediativo globale, degli indici di fabbricabilità territoriale o di comparto o dei rapporti di copertura (o dei corrispondenti parametri disciplinati dal piano urbanistico comunale), non trasforma in edificabili aree a destinazione agricola e non determina una diminuzione delle dotazioni di spazi pubblici o riservati alle attività collettive, a verde pubblico o a parcheggi.

#### **CONSIDERATO che:**

- la VAS, procedura tecnico amministrativa di competenza della Sezione Autorizzazioni Ambientali, è un processo volto ad assicurare che, nella formazione e approvazione di un piano o programma, siano presi in considerazione, in modo adeguato, gli impatti significativi sull'ambiente che è prevedibile deriveranno dall'attuazione dello stesso
- l'approvazione della variante, ricadente nella specifica competenza degli uffici/sezioni/settori di ambito urbanistico, comporterebbe una modifica al piano urbanistico generale vigente, in particolare per quanto riguarda l'incremento dell'indice di fabbricabilità territoriale, per quanto non contemplato e attuato nell'intervento progettuale puntuale in oggetto.

**CONSIDERATO, inoltre,** che nell'ambito del procedimento amministrativo in oggetto non sono pervenute osservazioni da parte della Sezione Urbanistica regionale ai sensi dell'art. 7.4 del R.R. 18/2013.

**RITENUTO pertanto che,** in esito all'istruttoria tecnico-amministrativa svolta, il piano di che trattasi **non soddisfa** le condizioni di esclusione di cui all'art. 7, comma 7.2, lettera a) punto VIII del R.R. 18/2013.

**RITENUTO, altresì,** di dover precisare che il presente provvedimento si riferisce esclusivamente alla procedura di registrazione di cui all'art. 7 del Regolamento regionale n. 18/2013 relativa alla rifunzionalizzazione del parco comunale "Zona Serra", pertanto non esime l'autorità procedente dall'acquisizione di ogni altro parere, nulla osta, autorizzazione, atto di assenso comunque denominato in materia ambientale (ove prescritto) preventivamente all'approvazione della variante e/o alla realizzazione delle opere a farsi.

**Verifica ai sensi del Regolamento UE n. 679/2016 e  
del D. Lgs. n. 196/2003 come modificato dal D. Lgs. n. 101/2018**

**Garanzia della riservatezza**

Fatte salve le garanzie previste in tema di accesso ai documenti amministrativi dalla L.241/90 ss.mm.ii. la pubblicazione del presente atto, adottato in ottemperanza ad obblighi di legge, avviene nel rispetto della tutela della riservatezza dei cittadini secondo quanto disposto dal Regolamento UE n. 679/2016 in materia di protezione dei dati personali, dal D. Lgs. n. 196/2003 come modificato dal D. Lgs. n. 101/2018, nonché dal vigente regolamento regionale n.5/2006 per il trattamento dei dati sensibili e giudiziari.

Ai fini della pubblicità legale, l'atto destinato alla pubblicazione è redatto in modo da evitare la diffusione di dati personali identificativi non necessari, ovvero il riferimento a dati sensibili. Qualora tali dati fossero indispensabili per l'adozione dell'atto, essi sono trasferiti in documenti separati esplicitamente richiamati.

**ADEMPIMENTI CONTABILI AI SENSI DEL D. LGS. N.118/2011 SS.MM.II.**

Il presente provvedimento non comporta implicazioni di natura finanziaria sia di entrata che di spesa e dallo stesso non deriva alcun onere a carico del bilancio regionale.

**DETERMINA**

Di prendere atto di quanto espresso in narrativa, che costituisce parte integrante e sostanziale del presente atto e che qui si intende integralmente riportato.

- **di dichiarare la non applicabilità** delle condizioni di esclusione di cui all'art. 7, comma 7.2, lettera a) punto VIII del Regolamento Regionale 9 ottobre 2013, n. 18 e, conseguentemente, **non assolti** gli adempimenti in materia di Valutazione Ambientale Strategica per la rifunzionalizzazione del parco comunale "Zona Serra";
- **di precisare** che il presente provvedimento si riferisce esclusivamente alla procedura di registrazione di cui all'art. 7 del Regolamento regionale n. 18/2013 relativa all'intervento di che trattasi, pertanto non esime il proponente e/o l'autorità procedente dall'acquisizione di ogni altro parere, nulla osta, atto di assenso comunque denominato in materia ambientale anteriormente all'approvazione della variante

e/o alla realizzazione delle opere a farsi, ove prescritti;

- **di notificare** il presente provvedimento a mezzo PEC all'autorità procedente – Comune di Caprarica di Lecce – Ufficio Tecnico - a cura di questa Sezione, alle sezioni regionali Urbanistica e Tutela e Valorizzazione del Paesaggio;
- **di trasmettere** il presente provvedimento:
  - all'Ufficio del Bollettino Ufficiale della Regione Puglia, per la sua pubblicazione integrale sul BURP, ai sensi della L.R. n. 18 del 15 giugno 2023;
  - al Segretariato Generale della Giunta Regionale, ai sensi dell'art. 6 comma quinto della L.R. n. 7/97 e del Decreto del Presidente della G.R. n. 443/2015;
- **di pubblicare** il presente provvedimento, composto da n. 9 facciate, firmato digitalmente ai sensi del Testo Unico D.P.R. 28 dicembre 2000, n. 445 e del D. Lgs. 7 marzo 2005, n. 82:
  - sul sito istituzionale [www.regione.puglia.it](http://www.regione.puglia.it) - Sezione Amministrazione Trasparente – Sistema Puglia - Provvedimenti dirigenti, ai sensi della L.R. n. 15/2008 e per gli effetti di cui al comma 3 art. 20 DPGR n. 443/2015 per un periodo di dieci giorni lavorativi consecutivi;
  - sul Portale Ambientale regionale, in attuazione degli obblighi di pubblicità stabiliti dall'art. 7.4 del Regolamento regionale n. 18/2013 ss.mm.ii., al link seguente:

[https://pugliacon.regione.puglia.it/comp\\_pub/dettaglioProcedure/c79fa9fa-110a-4dd8-ac0f-fff1b1f4bc6e/0](https://pugliacon.regione.puglia.it/comp_pub/dettaglioProcedure/c79fa9fa-110a-4dd8-ac0f-fff1b1f4bc6e/0);

- **di depositare** il presente provvedimento nel sistema regionale di archiviazione Diogene, secondo le modalità di cui al documento CIFRA2\_MU\_Manuale\_Utente\_v14\_20200325.docx VERSIONE V14 del 25/03/2020.

Avverso il presente provvedimento è esperibile ricorso al Tribunale Amministrativo territorialmente competente nel termine di 60 gg. o in alternativa ricorso straordinario al Capo di Stato nel termine di 120 gg., entrambi decorrenti dalla data di notifica o comunicazione dell'atto o dalla piena conoscenza di esso.

Il presente Provvedimento è direttamente esecutivo.

Firmato digitalmente da:

Il Funzionario Istruttore  
Giacomo Sumerano

P.O. Coordinamento V.A.S.  
Rosa Marrone

Il Dirigente della Sezione Autorizzazioni Ambientali  
Giuseppe Angelini

DETERMINAZIONE DEL DIRIGENTE SEZIONE AUTORIZZAZIONI AMBIENTALI 5 febbraio 2024, n. 46  
**VAS-2068-REG - Regolamento Regionale del 9 ottobre 2013, n. 18. Registrazione dei piani urbanistici comunali esclusi dalle procedure di VAS - Verifica di sussistenza delle pertinenti condizioni di esclusione dei piani selezionati, in applicazione della metodologia di campionamento stabilita con Determinazione del Dirigente di Servizio Ecologia n. 12 del 14/01/2014, relativa al progetto definitivo "Redazione del piano della mobilità ciclistica, Legge 144/1999 - Piano nazionale della sicurezza stradale - V Programma di attuazione - Progetto Piano... in Bici.". Autorità procedente: Comune di Casarano (LE). Conclusione del procedimento.**

#### IL DIRIGENTE DELLA STRUTTURA PROPONENTE

**Vista** la Legge Regionale 4 febbraio 1997 n. 7;

**Visto** l'art. 32 della Legge n. 69 del 18 giugno 2009, che prevede l'obbligo di sostituire la pubblicazione tradizionale all'Albo Ufficiale con la pubblicazione di documenti digitali sui siti informatici;

**Visto** il Regolamento UE n. 679/2016, relativo alla protezione delle persone fisiche con riguardo al trattamento dei dati personali, nonché alla libera circolazione di tali dati e che abroga la direttiva europea 95/46/CE (regolamento generale sulla protezione dei dati) e il successivo D. Lgs. n. 101/2018 recante "*Disposizioni per l'adeguamento della normativa nazionale alle disposizioni del regolamento (UE) 2016/679 del Parlamento europeo e del Consiglio del 27 aprile 2016*";

**Visti** gli artt. 14 e 16 del D. lgs. n. 165/2001 "*Norme generali sull'ordinamento del lavoro alle dipendenze delle amministrazioni pubbliche*";

**Vista** la L. 241/1990 e ss. mm. ii.;

**Visto** il D. lgs. 152/2006 e ss. mm. ii.;

**Vista** la Legge Regionale 14 dicembre 2012, n. 44, "*Disciplina regionale in materia di valutazione ambientale strategica*" e ss. mm. ii.;

**Visto** il Regolamento Regionale del 9 ottobre 2013, n. 18, "*Regolamento di attuazione della legge regionale 14 dicembre 2012, n. 44 (Disciplina regionale in materia di valutazione ambientale strategica), concernente piani e programmi urbanistici comunali*", pubblicato sul BURP n. 134 del 15/10/2013;

**Vista** la D.G.R. 31 luglio 2015, n. 1518 "*Adozione del modello organizzativo denominato "Modello Ambidestro per l'Innovazione della macchina Amministrativa regionale - MAIA". Approvazione Atto di Alta Organizzazione*";

**Visto** il D.P.G.R. 31 luglio 2015, n. 443 con cui è stato approvato l'Atto di Alta Organizzazione relativo all'adozione del modello organizzativo denominato "*Modello Ambidestro per l'Innovazione della macchina Amministrativa regionale - MAIA*", - Dipartimenti - Sezioni - Servizi;

**Vista** la D.G.R. del 08.04.2016 n. 458 con la quale sono state definite le Sezioni dei Dipartimenti e delle relative funzioni;

**Vista** il Decreto del Presidente della Giunta Regionale del 22 gennaio 2021 n. 22 avente ad oggetto "*Adozione Atto di Alta Organizzazione Modello Organizzativo "MAIA 2.0"*";

**Vista** la deliberazione della Giunta Regionale del 5 ottobre 2023, n. 1367 avente ad oggetto "*conferimento incarico di direzione della Sezione Autorizzazioni Ambientali afferente al Dipartimento Ambiente, Paesaggio e Qualità Urbana*" e la successiva sottoscrizione contrattuale avvenuta il 4.12.2023 con decorrenza in pari data, con cui è stato conferito all'ing. Giuseppe Angelini l'incarico di direzione della Sezione Autorizzazione Ambientali;

**Vista** la Determinazione Dirigenziale n. 190 del 30.5.2022, con cui è stato assegnato l'incarico di Posizione Organizzativa denominata "*Coordinamento VAS*" conferito alla avv. Rosa Marrone, funzionario amministrativo di categoria D;

**Vista** altresì la Determinazione Dirigenziale n. 220/2022 di decorrenza dell'incarico di Posizione Organizzativa denominata "*Coordinamento VAS*" conferito alla avv. Rosa Marrone;

**Vista** la nota prot. 35633 del 22/01/2024 avente ad oggetto "*Sezione Autorizzazioni Ambientali: atto di organizzazione e prime disposizioni di servizio*" con cui si stabiliva che il dott. Giacomo Sumerano, specialista tecnico di policy inquadrato nell'area dei funzionari e dell'elevata qualificazione, in servizio a tempo pieno

e indeterminato presso questa Sezione regionale, svolgesse funzioni tecnico procedurali nell'ambito dei procedimenti di Valutazione Ambientale Strategica;

**Vista** l'assegnazione del presente procedimento al Responsabile di Procedimento PO Coordinamento VAS avv. Rosa Marrone, che a sua volta ha assegnato l'attività istruttoria al funzionario dott. Giacomo Sumerano;

**Vista** la D.G.R. 15 settembre 2021, n. 1466 recante l'approvazione della Strategia regionale per la parità di genere, denominata "Agenda di Genere";

**Vista** la D.G.R. del 3/7/2023, n. 938 recante "D.G.R. n. 302/2022 Valutazione di impatto di genere. Sistema di gestione e di monitoraggio. Revisione degli allegati";

**Vista** la Determinazione del Dirigente del Servizio Ecologia n. 12 del 14/01/2014, adottata di concerto con il Dirigente del Servizio Urbanistica e con la Dirigente del Servizio Assetto del Territorio, con cui è stata definita la metodologia di campionamento per la selezione dei piani urbanistici comunali per i quali è richiesta la verifica della sussistenza delle condizioni di esclusione dalle procedure di valutazione ambientale strategica (VAS), ai sensi del comma 7.3 del predetto regolamento regionale.

#### PREMESSO CHE:

- in data 28/11/2023 il Comune di Casarano – Settore V – Assetto del Territorio - attivava la procedura telematica di registrazione delle condizioni di esclusione dalla VAS di cui all'art. 7, comma 7.4 del R.R. 18/2013, trasmettendo, tramite accesso alla piattaforma informatizzata del portale ambientale regionale, la seguente documentazione, in formato elettronico, inerente al piano in oggetto:
  - Attestazione relativa all'applicabilità delle condizioni di esclusione del Piano dalle procedure di VAS:
    - Provvedimento del Responsabile Ufficio VAS n. 2 del 23/10/2023;
  - Copia dell'atto amministrativo di formalizzazione della proposta di piano urbanistico comunale
    - Deliberazione di Giunta Comunale n.160 del 17/07/2023;
  - Elaborati del Piano Urbanistico Comunale:
    - Prot\_Int 0038803 del 13-10-2023 - Allegato A\_Relazione di Piano Revisionata
    - Prot\_Int 0038803 del 13-10-2023 - Allegato B\_Relazione di Assoggettabilità a VAS
    - Prot\_Int 0038803 del 13-10-2023 - Allegato Tav 1\_Analisi del Contesto Territoriale
    - Prot\_Int 0038803 del 13-10-2023 - Allegato Tav 2\_Analisi Mobilità e Viabilità Esistente
    - Prot\_Int 0038803 del 13-10-2023 - Allegato Tav3\_Percorsi Ciclabili
- nell'ambito della predetta procedura telematica il Comune di Casarano – Settore V – Assetto del Territorio - inquadrava la redazione del piano della mobilità ciclistica, Legge 144/1999 - Piano nazionale della sicurezza stradale - V Programma di attuazione – Progetto Piano... in Bici - nella fattispecie di cui all'**art. 7, comma 7.2, lettera a) punto VIII e punto III** del R.R. 18/2013, attestando assolti gli adempimenti in materia di VAS;
- a valle di tale adempimento procedurale, nell'ambito della piattaforma del Portale ambientale regionale a ciò dedicata, nella medesima data del 28/11/2023, in ottemperanza all'art. 7.4 del R.R. 18/2013, si dava seguito alla pubblicazione della suddetta documentazione al link seguente:  
  
[https://pugliacon.regione.puglia.it/comp\\_pub/dettaglioProcedure/3c6fe296-0165-4058-989b-ff2f32bb9d38/0](https://pugliacon.regione.puglia.it/comp_pub/dettaglioProcedure/3c6fe296-0165-4058-989b-ff2f32bb9d38/0);
- con nota prot. AOO\_089/0021715 del 21/12/2023 avente ad oggetto "*Regolamento regionale 9 ottobre 2013, n. 18, art. 7, comma 3 - definizione del campione di piani urbanistici comunali, registrati*

*secondo le modalità previste al comma 4, art. 7 del R.R. 18/2013 nel periodo 23/11/2023 - 20/12/2023 che devono essere sottoposti alle verifiche di sussistenza delle pertinenti condizioni di esclusione dalle procedure di VAS” la Sezione Autorizzazioni Ambientali ha comunicato il campione selezionato di piani urbanistici comunali per i quali è richiesta la verifica della sussistenza delle condizioni di esclusione dalle procedure di VAS, dando l’avvio dei procedimenti di verifica della sussistenza delle condizioni per l’applicazione delle pertinenti disposizioni del comma 7.2 del R.R. 18/2013, relativi ad ognuno dei piani urbanistici comunali elencati nella tabella 2, da concludersi con provvedimenti espressi entro trenta giorni a decorrere dal 21/12/2023.*

**Tutto quanto sopra premesso,**

**VISTO che:**

- con DGR n. 1504 del 10/09/2020 “L. 144/99 Piano Nazionale della Sicurezza Stradale–V Programma di attuazione–“Piano ....in bici”–Accordo di collaborazione tra Regione Puglia e il Politecnico di Bari– Percorso formativo rivolto agli Enti Locali per la redazione dei piani della mobilità ciclistica (L.R. 1/2013) assistenza e monitoraggio–Approvazione delle “Linee Guida per la redazione dei P.M.C. (Piani di Mobilità Ciclistica)”, pubblicata sul BURP n. 135 del 29/09/2020, la Regione Puglia ha approvato le Linee Guida regionali per la redazione dei P.M.C. (Piani di Mobilità Ciclistica) degli Enti Locali (allegato A del provvedimento);
- con Deliberazione di Giunta Comunale n. 160 del 17/07/2023 avente ad oggetto il “BANDO PUBBLICO PER L’ASSEGNAZIONE DI CONTRIBUTI FINALIZZATI ALLA REDAZIONE DEI PIANI DELLA MOBILITA’ CICLISTICA DEGLI ENTI LOCALI - LEGGE 144/99 PIANO NAZIONALE DELLA SICUREZZA STRADALE - V PROGRAMMA DI ATTUAZIONE - PROGETTO “PIANO... IN BICI” DEL COMUNE DI CASARANO - ADOZIONE - CUP E72C21000990006” il Comune di Casarano ha adottato il PCMC in conformità a quanto previsto dalle Linee Guida suindicate.

**RILEVATO, dall’esame della documentazione tecnico-amministrativa trasmessa dall’autorità procedente comunale e pubblicata sul portale ambientale regionale, che:**

- la proposta di Piano della Mobilità Ciclabile si prefigge l’obiettivo di realizzare una rete urbana ed extraurbana che favorisca la mobilità lenta, attraverso l’uso della bicicletta, migliorandone nel contempo l’efficienza, la sicurezza e la sostenibilità della mobilità stessa;
- il Piano della Mobilità mira a tutelare il patrimonio naturale e ambientale, a ridurre gli effetti negativi della mobilità in relazione alla salute e al consumo di suolo ed infine tende valorizzare il territorio e i beni culturali;
- il Piano è elaborato in sintonia con gli strumenti urbanistici vigenti e quelli in via di adozione e prevede essenzialmente interventi sulla viabilità esistente, senza ulteriore consumo di suolo;
- il Piano si propone di migliorare in generale la viabilità comunale soddisfacendo il fabbisogno di mobilità della popolazione secondo modalità che permettono un prevedibile calo dell’inquinamento sia atmosferico che acustico, una diminuzione dei consumi energetici, un aumento della sicurezza nei trasporti sul territorio e della circolazione stradale in generale, la riduzione dell’uso dell’automobile privata e la decongestione del traffico.
- si ricorre pertanto alla procedura di registrazione in esame inquadrando il Piano della Mobilità Ciclabile nella fattispecie di cui all’art.7, comma 7.2, lettera a) punto VIII, riguardante modifiche ai piani urbanistici comunali generali che non comportano incremento del dimensionamento insediativo globale, degli indici di fabbricabilità territoriale o di comparto o dei rapporti di copertura, non trasformano in edificabili aree a destinazione agricola e non determinano una diminuzione della dotazione di spazi pubblici o riservati alle attività collettive, a verde pubblico o a parcheggi, e punto III, riguardante la precisazione dei tracciati viari derivanti dalla loro esecuzione, ritenendo così assolti gli adempimenti di VAS.

**CONSIDERATO che**, secondo quanto previsto dalle Linee Guida regionali per la redazione dei P.M.C. - Sezione "Valutazioni ambientali e stima dei costi" in merito ai criteri e le procedure per la valutazione ambientale dei piani, *"trattandosi di uno strumento di pianificazione, la sostenibilità ambientale del piano e gli impatti ambientali connessi all'attuazione del P.M.C. sono valutati seguendo la procedura di Valutazione Ambientale Strategica (VAS), ovvero di Verifica di Assoggettabilità a VAS"* e specificatamente all'iter procedurale *"il P.M.C., in quanto piano di settore dei P.U.M.S., ne segue le stesse procedure in materia di valutazione ambientale"*.

Sulla base delle considerazioni sopra esposte, costituenti ragioni ostative all'applicazione delle pertinenti condizioni di esclusione di cui all'art.7, comma 7.2, lettera a) del R.R n. 18/2013 al Piano della Mobilità Ciclabile, con nota prot. n. 24660 del 16/01/2024 è stata trasmessa all'Autorità procedente, a mezzo PEC, la richiesta di presentare le proprie osservazioni in merito all'inquadramento della procedura in esame.

**Stante il mancato riscontro alla comunicazione dei motivi ostativi nei termini previsti dall'art. 10-bis L.241/90 ss.mm.ii. e art. 17 R.R. n. 13/2015**, si rimanda ai paragrafi "Iter procedurale" e "Individuazione dell'autorità competente VAS" (pag. 137 e ss.) della Sezione "Valutazioni ambientali e stima dei costi" delle Linee Guida regionali per la redazione dei P.M.C. per un più puntuale inquadramento della procedura stessa.

**RITENUTO pertanto che**, in esito all'istruttoria tecnico-amministrativa svolta, il piano di che trattasi **non soddisfa** le condizioni di esclusione di cui all'art. 7, comma 7.2, lettera a) punto VIII e punto III del R.R. 18/2013.

**RITENUTO, altresì**, di dover precisare che il presente provvedimento si riferisce esclusivamente alla procedura di registrazione di cui all'art. 7 del Regolamento regionale n. 18/2013 relativa alla redazione del piano della mobilità ciclistica, Legge 144/1999 - Piano nazionale della sicurezza stradale - V Programma di attuazione – Progetto Piano... in Bici, pertanto non esime l'autorità procedente dall'acquisizione di ogni altro parere, nulla osta, autorizzazione, atto di assenso comunque denominato in materia ambientale (ove prescritto) preventivamente all'approvazione della variante e/o alla realizzazione delle opere a farsi.

**Verifica ai sensi del Regolamento UE n. 679/2016 e  
del D. Lgs n. 196/2003 come modificato dal D. Lgs. n. 101/2018**

**Garanzia della riservatezza**

Fatte salve le garanzie previste in tema di accesso ai documenti amministrativi dalla L.241/90 ss.mm.ii. la pubblicazione del presente atto, adottato in ottemperanza ad obblighi di legge, avviene nel rispetto della tutela della riservatezza dei cittadini secondo quanto disposto dal Regolamento UE n. 679/2016 in materia di protezione dei dati personali, dal D. Lgs. n. 196/2003 come modificato dal D. lgs. n. 101/2018, nonché dal vigente regolamento regionale n.5/2006 per il trattamento dei dati sensibili e giudiziari.

Ai fini della pubblicità legale, l'atto destinato alla pubblicazione è redatto in modo da evitare la diffusione di dati personali identificativi non necessari, ovvero il riferimento a dati sensibili. Qualora tali dati fossero indispensabili per l'adozione dell'atto, essi sono trasferiti in documenti separati esplicitamente richiamati.

**ADEMPIMENTI CONTABILI AI SENSI DEL D. LGS. N.118/2011 SS.MM.II.**

Il presente provvedimento non comporta implicazioni di natura finanziaria sia di entrata che di spesa e dallo stesso non deriva alcun onere a carico del bilancio regionale.

**DETERMINA**

Di prendere atto di quanto espresso in narrativa, che costituisce parte integrante e sostanziale del presente atto e che qui si intende integralmente riportato.

- **di dichiarare la non applicabilità** delle condizioni di esclusione di cui all'**art. 7, comma 7.2, lettera a) punto VIII e punto III** del Regolamento Regionale 9 ottobre 2013, n. 18 e, conseguentemente, **non assolti** gli adempimenti in materia di Valutazione Ambientale Strategica per la redazione del piano della mobilità ciclistica, Legge 144/1999 - Piano nazionale della sicurezza stradale - V Programma di attuazione – Progetto Piano... in Bici;
- **di precisare** che il presente provvedimento si riferisce esclusivamente alla procedura di registrazione di cui all'art. 7 del Regolamento regionale n. 18/2013 relativa all'intervento di che trattasi, pertanto non

esime il proponente e/o l'autorità procedente dall'acquisizione di ogni altro parere, nulla osta, atto di assenso comunque denominato in materia ambientale anteriormente all'approvazione della variante e/o alla realizzazione delle opere a farsi, ove prescritti;

- **di notificare** il presente provvedimento a mezzo PEC all'autorità procedente – Comune di Casarano – Settore V – Assetto del Territorio - a cura di questa Sezione e alle sezioni regionali Urbanistica e Tutela e Valorizzazione del Paesaggio;
- **di trasmettere** il presente provvedimento:
  - all'Ufficio del Bollettino Ufficiale della Regione Puglia, per la sua pubblicazione integrale sul BURP, ai sensi della L.R. n. 18 del 15 giugno 2023;
  - al Segretariato Generale della Giunta Regionale, ai sensi dell'art. 6 comma quinto della L.R. n. 7/97 e del Decreto del Presidente della G.R. n. 443/2015;
- **di pubblicare** il presente provvedimento, composto da n. 8 facciate, firmato digitalmente ai sensi del Testo Unico D.P.R. 28 dicembre 2000, n. 445 e del D. Lgs. 7 marzo 2005, n. 82:
  - sul sito istituzionale [www.regione.puglia.it](http://www.regione.puglia.it) - Sezione Amministrazione Trasparente – Sistema Puglia - Provvedimenti dirigenti, ai sensi della L.R. n. 15/2008 e per gli effetti di cui al comma 3 art. 20 DPGR n. 443/2015 per un periodo di dieci giorni lavorativi consecutivi;
  - sul Portale Ambientale regionale, in attuazione degli obblighi di pubblicità stabiliti dall'art. 7.4 del Regolamento regionale n. 18/2013 ss.mm.ii., al link seguente:

[https://pugliacon.regione.puglia.it/comp\\_pub/dettaglioProcedure/3c6fe296-0165-4058-989b-ff2f32bb9d38/0](https://pugliacon.regione.puglia.it/comp_pub/dettaglioProcedure/3c6fe296-0165-4058-989b-ff2f32bb9d38/0);

- **di depositare** il presente provvedimento nel sistema regionale di archiviazione Diogene, secondo le modalità di cui al documento CIFRA2\_MU\_Manuale\_Utente\_v14\_20200325.docx VERSIONE V14 del 25/03/2020.

Avverso il presente provvedimento è esperibile ricorso al Tribunale Amministrativo territorialmente competente nel termine di 60 gg. o in alternativa ricorso straordinario al Capo di Stato nel termine di 120 gg., entrambi decorrenti dalla data di notifica o comunicazione dell'atto o dalla piena conoscenza di esso.

Il presente Provvedimento è direttamente esecutivo.

Firmato digitalmente da:

Il Funzionario Istruttore  
Giacomo Sumerano

P.O. Coordinamento V.A.S.  
Rosa Marrone

Il Dirigente della Sezione Autorizzazioni Ambientali  
Giuseppe Angelini

DETERMINAZIONE DEL DIRIGENTE SEZIONE AUTORIZZAZIONI AMBIENTALI 5 febbraio 2024, n. 47  
**VAS-2074-REG - Regolamento Regionale del 9 ottobre 2013, n. 18. Registrazione dei piani urbanistici comunali esclusi dalle procedure di VAS - Verifica di sussistenza delle pertinenti condizioni di esclusione dei piani selezionati, in applicazione della metodologia di campionamento stabilita con Determinazione del Dirigente di Servizio Ecologia n. 12 del 14/01/2014, relativa al piano denominato "Variante ai sensi e per gli effetti dell'art. 8 del D.P.R. 160/2010 e s.m.i., relativamente alla realizzazione di albergo L.R. 11/99 TITOLO I, ART. 4, C. 1, mediante riqualificazione/trasformazione di ex cantina vinicola, S.S. 7 TER. Lecce-Taranto".**  
Autorità precedente: Comune di Salice Salentino (LE). Conclusione del procedimento.

#### IL DIRIGENTE DELLA STRUTTURA PROPONENTE

**Vista** la Legge Regionale 4 febbraio 1997 n. 7;

**Visto** l'art. 32 della Legge n. 69 del 18 giugno 2009, che prevede l'obbligo di sostituire la pubblicazione tradizionale all'Albo Ufficiale con la pubblicazione di documenti digitali sui siti informatici;

**Visto** il Regolamento UE n. 679/2016, relativo alla protezione delle persone fisiche con riguardo al trattamento dei dati personali, nonché alla libera circolazione di tali dati e che abroga la direttiva europea 95/46/CE (regolamento generale sulla protezione dei dati) e il successivo D. Lgs. n. 101/2018 recante "*Disposizioni per l'adeguamento della normativa nazionale alle disposizioni del regolamento (UE) 2016/679 del Parlamento europeo e del Consiglio del 27 aprile 2016*";

**Visti** gli artt. 14 e 16 del D. lgs. n. 165/2001 "*Norme generali sull'ordinamento del lavoro alle dipendenze delle amministrazioni pubbliche*";

**Vista** la L. 241/1990 e ss. mm. ii.;

**Visto** il D. lgs. 152/2006 e ss. mm. ii.;

**Vista** la Legge Regionale 14 dicembre 2012, n. 44, "*Disciplina regionale in materia di valutazione ambientale strategica*" e ss. mm. ii.;

**Visto** il Regolamento Regionale del 9 ottobre 2013, n. 18, "*Regolamento di attuazione della legge regionale 14 dicembre 2012, n. 44 (Disciplina regionale in materia di valutazione ambientale strategica), concernente piani e programmi urbanistici comunali*", pubblicato sul BURP n. 134 del 15/10/2013;

**Vista** la D.G.R. 31 luglio 2015, n. 1518 "*Adozione del modello organizzativo denominato "Modello Ambidestro per l'Innovazione della macchina Amministrativa regionale - MAIA". Approvazione Atto di Alta Organizzazione*";

**Visto** il D.P.G.R. 31 luglio 2015, n. 443 con cui è stato approvato l'Atto di Alta Organizzazione relativo all'adozione del modello organizzativo denominato "*Modello Ambidestro per l'Innovazione della macchina Amministrativa regionale - MAIA*", - Dipartimenti - Sezioni - Servizi;

**Vista** la D.G.R. del 08.04.2016 n. 458 con la quale sono state definite le Sezioni dei Dipartimenti e delle relative funzioni;

**Vista** il Decreto del Presidente della Giunta Regionale del 22 gennaio 2021 n. 22 avente ad oggetto *Adozione Atto di Alta Organizzazione Modello Organizzativo "MAIA 2.0"*;

**Vista** la deliberazione della Giunta Regionale del 5 ottobre 2023, n. 1367 avente ad oggetto "*conferimento incarico di direzione della Sezione Autorizzazioni Ambientali afferente al Dipartimento Ambiente, Paesaggio e Qualità Urbana*" e la successiva sottoscrizione contrattuale avvenuta il 4.12.2023 con decorrenza in pari data, con cui è stato conferito all'ing. Giuseppe Angelini l'incarico di direzione della Sezione Autorizzazione Ambientali;

**Vista** la Determinazione Dirigenziale n. 190 del 30.5.2022, con cui è stato assegnato l'incarico di Posizione Organizzativa denominata "*Coordinamento VAS*" conferito alla avv. Rosa Marrone, funzionario amministrativo di categoria D;

**Vista** altresì la Determinazione Dirigenziale n. 220/2022 di decorrenza dell'incarico di Posizione Organizzativa denominata "*Coordinamento VAS*" conferito alla avv. Rosa Marrone;

**Vista** la nota prot. 35633 del 22/01/2024 avente ad oggetto "*Sezione Autorizzazioni Ambientali: atto di organizzazione e prime disposizioni di servizio*" con cui si stabiliva che il dott. Giacomo Sumerano, specialista

tecnico di policy inquadrato nell'area dei funzionari e dell'elevata qualificazione, in servizio a tempo pieno e indeterminato presso questa Sezione regionale, svolgesse funzioni tecnico procedurali nell'ambito dei procedimenti di Valutazione Ambientale Strategica;

**Vista** l'assegnazione del presente procedimento al Responsabile di Procedimento PO Coordinamento VAS avv. Rosa Marrone, che a sua volta ha assegnato l'attività istruttoria al funzionario dott. Giacomo Sumerano;

**Vista** la D.G.R. 15 settembre 2021, n. 1466 recante l'approvazione della Strategia regionale per la parità di genere, denominata "Agenda di Genere";

**Vista** la D.G.R. del 3/7/2023, n. 938 recante "D.G.R. n. 302/2022 Valutazione di impatto di genere. Sistema di gestione e di monitoraggio. Revisione degli allegati";

**Vista** la Determinazione del Dirigente del Servizio Ecologia n. 12 del 14/01/2014, adottata di concerto con il Dirigente del Servizio Urbanistica e con la Dirigente del Servizio Assetto del Territorio, con cui è stata definita la metodologia di campionamento per la selezione dei piani urbanistici comunali per i quali è richiesta la verifica della sussistenza delle condizioni di esclusione dalle procedure di valutazione ambientale strategica (VAS), ai sensi del comma 7.3 del predetto regolamento regionale.

#### PREMESSO CHE:

- in data 14/12/2023 il Comune di Salice Salentino – Settore III – Lavori Pubblici, Manutenzione Patrimonio, Urbanistica, Ambiente, SUAP - attivava la procedura telematica di registrazione delle condizioni di esclusione dalla VAS di cui all'art. 7, comma 7.4 del R.R. 18/2013, trasmettendo, tramite accesso alla piattaforma informatizzata del portale ambientale regionale, la seguente documentazione, in formato elettronico, inerente al piano in oggetto:
  - Attestazione relativa all'applicabilità delle condizioni di esclusione del Piano dalle procedure di VAS
  - Copia dell'atto amministrativo di formalizzazione della proposta di piano urbanistico comunale
    - Indizione conferenza dei servizi decisoria e asincrona ai sensi dell'art. 8 del DPR n. 160/2010, della DGR 2332/2018 e della Legge n. 241/1990 come modificata dal D. Lgs n. 127 del 30.06.2016, datata 02/02/2022;
  - Elaborati del Piano Urbanistico Comunale:
    - Relazione Tecnica
    - Tavola 01
    - Tavola 02
    - Tavola 03
- nell'ambito della predetta procedura telematica il Comune di Salice Salentino – Settore III – Lavori Pubblici, Manutenzione Patrimonio, Urbanistica, Ambiente, SUAP - inquadrava la variante ai sensi e per gli effetti dell'art. 8 del D.P.R. 160/2010 e s.m.i., relativamente alla realizzazione di albergo L.R. 11/99 TITOLO I, ART. 4, C. 1, mediante riqualificazione/trasformazione di ex cantina vinicola, S.S. 7 TER. Lecce-Taranto nella fattispecie di cui all'**art. 7, comma 7.2, lettera c)** del R.R. 18/2013, attestando assolti gli adempimenti in materia di VAS;
- a valle di tale adempimento procedurale, nell'ambito della piattaforma del Portale ambientale regionale a ciò dedicata, nella medesima data del 14/12/2023, in ottemperanza all'art. 7.4 del R.R. 18/2013, si dava seguito alla pubblicazione della suddetta documentazione al link seguente:  
[https://pugliacon.regione.puglia.it/comp\\_pub/dettaglioProcedure/51c757e0-7f49-48b1-8f88-2861f2922230/0;](https://pugliacon.regione.puglia.it/comp_pub/dettaglioProcedure/51c757e0-7f49-48b1-8f88-2861f2922230/0;)
- con nota prot. AOO\_089/0021715 del 21/12/2023 avente ad oggetto "Regolamento regionale 9

*ottobre 2013, n. 18, art. 7, comma 3 - definizione del campione di piani urbanistici comunali, registrati secondo le modalità previste al comma 4, art. 7 del R.R. 18/2013 nel periodo 23/11/2023 - 20/12/2023 che devono essere sottoposti alle verifiche di sussistenza delle pertinenti condizioni di esclusione dalle procedure di VAS”* la Sezione Autorizzazioni Ambientali ha comunicato il campione selezionato di piani urbanistici comunali per i quali è richiesta la verifica della sussistenza delle condizioni di esclusione dalle procedure di VAS, dando l'avvio dei procedimenti di verifica della sussistenza delle condizioni per l'applicazione delle pertinenti disposizioni del comma 7.2 del R.R. 18/2013, relativi ad ognuno dei piani urbanistici comunali elencati nella tabella 2, da concludersi con provvedimenti espressi entro trenta giorni a decorrere dal 21/12/2023.

**Tutto quanto sopra premesso,**

**RILEVATO, dall'esame della documentazione tecnico-amministrativa trasmessa dall'autorità procedente comunale e pubblicata sul portale ambientale regionale, che:**

- l'atto di formalizzazione presentato dall'autorità procedente consisteva nella indizione della conferenza dei servizi decisoria e asincrona ai sensi dell'art. 8 del DPR n. 160/2010, della DGR 2332/2018 e della Legge n. 241/1990 come modificata dal D. Lgs n. 127 del 30.06.2016 relativa alla variante in esame.

**CONSIDERATO che:**

- il documento sopra citato non può configurarsi come idoneo atto di formalizzazione della variante proposta.

Sulla base delle considerazioni sopra esposte, costituenti ragioni ostative all'applicazione delle pertinenti condizioni di esclusione di cui all'art. 7, comma 7.2 del R.R. n. 18/2013 alla variante ai sensi e per gli effetti dell'art. 8 del D.P.R. 160/2010 e s.m.i., relativamente alla realizzazione di albergo L.R. 11/99 TITOLO I, ART. 4, C. 1, mediante riqualificazione/trasformazione di ex cantina vinicola, S.S. 7 TER. Lecce- Taranto, con nota prot. n. 42910 del 25/01/2024 è stata trasmessa all'autorità procedente, a mezzo PEC, la richiesta di presentare/ produrre un idoneo atto di formalizzazione della proposta di variante.

In riscontro alla comunicazione di cui sopra, il Comune di Salice Salentino – Settore III – Lavori Pubblici, Manutenzione Patrimonio, Urbanistica, Ambiente, SUAP, con nota trasmessa a mezzo PEC in data 01/02/2024, acquisita al prot. regionale n. 60048 del 02/02/2024, ha provveduto a presentare, quale atto di formalizzazione, la Determinazione del Responsabile del Servizio n. 264 dell'11/08/2023, integrata con la Determinazione del Responsabile del Servizio n. 29 del 01/02/2024, avente ad oggetto la “Richiesta di rilascio PAU, in variante ai sensi e per gli effetti dell'art. 8 del D.P.R. 160/2010 e s.m.i., relativamente alla “REALIZZAZIONE DI ALBERGO L.R. 11/99 TITOLO I°, ART.4, C.1., MEDIANTE RIQUALIFICAZIONE / TRASFORMAZIONE DI EX CANTINA VINICOLA, S.S. 7 TER. LECCE-TARANTO” – Richiedente: EPIFANI Lorenzo – Determinazione motivata di conclusione positiva della conferenza di servizi.”

**RILEVATO che:**

- l'immobile si sviluppa con un unico corpo di fabbrica, con superficie coperta di mq. 435,15 circa e dei terreni agricoli di proprietà, che lo circondano su tre lati, la superficie fondiaria è di mq. 3.362 e ricade in agro di Salice Salentino (LE), lungo la strada statale S.S. 7 Ter. Campi – Taranto
- Il fabbricato esistente era destinato a cantina vinicola e ora si intende realizzare una struttura produttiva nell'ambito turistico, e farne un piccolo albergo, come definito dalla L.R. 11/99
- gli immobili (area e fabbricato) interessati dall'impianto produttivo sono tipizzati dal vigente strumento urbanistico generale come “Zona Omogenea E1” con destinazione “Agricola Produttiva Normale”
- come previsto dall'Art. 22.2 N.T.A. c.1 del PUG del Comune di Salice Salentino - Interventi ammessi, gli

interventi di progetto rientrano tra quegli consentiti su gli edifici esistenti in zona agricola, in particolare risanamento conservativo con manutenzione ordinaria, straordinaria e di ristrutturazione

- il progetto è proposto in variante ai sensi dell'art. 8 del D.P.R. 160/2010 e s.m.i. allo strumento urbanistico generale.

**VERIFICATO** pertanto, in esito all'istruttoria tecnico-amministrativa svolta in base alla documentazione pubblicata sul portale ambientale regionale e quella integrativa trasmessa dall'autorità procedente comunale, che il piano di che trattasi **soddisfa** le condizioni di esclusione di cui art. 7, comma 7.2, lettera c) del Regolamento, in quanto variante allo strumento urbanistico generale da approvare mediante il modulo procedimentale del SUAP di cui al D.P.R. del 7 settembre 2010, n. 160, che interessano superfici inferiori o uguali a 4 ettari, che:

- non deriva dalle modifiche di perimetrazioni dei comparti di intervento,
- non è sottoposto alla valutazione d'incidenza - livello II "valutazione appropriata",
- non prevede interventi di ristrutturazione edilizia o urbanistica riguardanti zone territoriali omogenee "A" dei piani urbanistici comunali generali vigenti.

**RITENUTO**, sulla base di quanto sopra rilevato, di poter dichiarare la sussistenza delle condizioni di esclusione di cui all'art. 7, comma 7.2, lettera c) del Regolamento Regionale 9 ottobre 2013, n. 18 e, conseguentemente, dichiarare assolti gli adempimenti in materia di Valutazione Ambientale Strategica per l'intervento in oggetto, demandando al Comune di Salice Salentino, in qualità di autorità procedente, l'assolvimento degli obblighi stabiliti dall'articolo 7 del suddetto regolamento, con particolare riferimento all'obbligo di dare atto della conclusione della presente procedura nell'ambito del provvedimento di approvazione della variante allo strumento urbanistico vigente.

**RITENUTO**, altresì, di dover precisare che il presente provvedimento si riferisce esclusivamente alla procedura di registrazione di cui all'art. 7 del Regolamento regionale n. 18/2013 relativa alla variante ai sensi e per gli effetti dell'art. 8 del D.P.R. 160/2010 e s.m.i., relativamente alla realizzazione di albergo L.R. 11/99 TITOLO I, ART. 4, C. 1, mediante riqualificazione/trasformazione di ex cantina vinicola, S.S. 7 TER. Lecce-Taranto, pertanto non esime l'autorità procedente dall'acquisizione di ogni altro parere, nulla osta, autorizzazione, atto di assenso comunque denominato in materia ambientale (ove prescritto) preventivamente all'approvazione della variante e/o alla realizzazione delle opere a farsi.

**Verifica ai sensi del Regolamento UE n. 679/2016 e  
del D. Lgs n. 196/2003 come modificato dal D. Lgs. n. 101/2018**

**Garanzia della riservatezza**

Fatte salve le garanzie previste in tema di accesso ai documenti amministrativi dalla L.241/90 ss.mm.ii. la pubblicazione del presente atto, adottato in ottemperanza ad obblighi di legge, avviene nel rispetto della tutela della riservatezza dei cittadini secondo quanto disposto dal Regolamento UE n. 679/2016 in materia di protezione dei dati personali, dal D. Lgs. n. 196/2003 come modificato dal D. lgs. n. 101/2018, nonché dal vigente regolamento regionale n.5/2006 per il trattamento dei dati sensibili e giudiziari.

Ai fini della pubblicità legale, l'atto destinato alla pubblicazione è redatto in modo da evitare la diffusione di dati personali identificativi non necessari, ovvero il riferimento a dati sensibili. Qualora tali dati fossero indispensabili per l'adozione dell'atto, essi sono trasferiti in documenti separati esplicitamente richiamati.

**ADEMPIMENTI CONTABILI AI SENSI DEL D. LGS. N.118/2011 SS.MM.II.**

Il presente provvedimento non comporta implicazioni di natura finanziaria sia di entrata che di spesa e dallo stesso non deriva alcun onere a carico del bilancio regionale.

**DETERMINA**

Di prendere atto di quanto espresso in narrativa, che costituisce parte integrante e sostanziale del presente atto e che qui si intende integralmente riportato.

- **di dichiarare la sussistenza** delle condizioni di esclusione di cui all'**art. 7, comma 7.2, lettera c)** del Regolamento Regionale 9 ottobre 2013, n. 18 e, conseguentemente, **assolti** gli adempimenti in materia di Valutazione Ambientale Strategica per la variante ai sensi e per gli effetti dell'art. 8 del D.P.R. 160/2010 e s.m.i., relativamente alla realizzazione di albergo L.R. 11/99 TITOLO I, ART. 4, C. 1, mediante riqualificazione/trasformazione di ex cantina vinicola, S.S. 7 TER. Lecce-Taranto;
- **di precisare** che il presente provvedimento si riferisce esclusivamente alla procedura di registrazione di cui all'art. 7 del Regolamento regionale n. 18/2013 relativa all'intervento di che trattasi, pertanto non esime il proponente e/o l'autorità procedente dall'acquisizione di ogni altro parere, nulla osta, atto di assenso comunque denominato in materia ambientale anteriormente all'approvazione della variante e/o alla realizzazione delle opere a farsi, ove prescritti;
- **di notificare** il presente provvedimento a mezzo PEC all'autorità procedente – Comune di Salice Salentino – Settore III – Lavori Pubblici, Manutenzione Patrimonio, Urbanistica, Ambiente, SUAP - ed alle sezioni regionali Urbanistica e Tutela e Valorizzazione del Paesaggio, a cura di questa Sezione;
- **di trasmettere** il presente provvedimento:
  - all'Ufficio del Bollettino Ufficiale della Regione Puglia, per la sua pubblicazione integrale sul BURP, ai sensi della L.R. n. 18 del 15 giugno 2023;
  - al Segretariato Generale della Giunta Regionale, ai sensi dell'art. 6 comma quinto della L.R. n. 7/97 e del Decreto del Presidente della G.R. n. 443/2015;
- **di pubblicare** il presente provvedimento, composto da n. 8 facciate, firmato digitalmente ai sensi del Testo Unico D.P.R. 28 dicembre 2000, n. 445 e del D. Lgs. 7 marzo 2005, n. 82:
  - sul sito istituzionale [www.regione.puglia.it](http://www.regione.puglia.it) - Sezione Amministrazione Trasparente – Sistema Puglia - Provvedimenti dirigenti, ai sensi della L.R. n. 15/2008 e per gli effetti di cui al comma 3 art. 20 DPGR n. 443/2015 per un periodo di dieci giorni lavorativi consecutivi;
  - sul Portale Ambientale regionale, in attuazione degli obblighi di pubblicità stabiliti dall'art. 7.4 del Regolamento regionale n. 18/2013 ss.mm.ii., al link seguente:  
  
[https://pugliacon.regione.puglia.it/comp\\_pub/dettaglioProcedure/51c757e0-7f49-48b1-8f88-2861f2922230/0](https://pugliacon.regione.puglia.it/comp_pub/dettaglioProcedure/51c757e0-7f49-48b1-8f88-2861f2922230/0);
- **di depositare** il presente provvedimento nel sistema regionale di archiviazione Diogene, secondo le modalità di cui al documento CIFRA2\_MU\_Manuale\_Utente\_v14\_20200325.docx VERSIONE V14 del 25/03/2020.

Avverso il presente provvedimento è esperibile ricorso al Tribunale Amministrativo territorialmente competente nel termine di 60 gg. o in alternativa ricorso straordinario al Capo di Stato nel termine di 120 gg., entrambi decorrenti dalla data di notifica o comunicazione dell'atto o dalla piena conoscenza di esso.

Il presente Provvedimento è direttamente esecutivo.

Firmato digitalmente da:

Il Funzionario Istruttore  
Giacomo Sumerano

P.O. Coordinamento V.A.S.  
Rosa Marrone

Il Dirigente della Sezione Autorizzazioni Ambientali  
Giuseppe Angelini

DETERMINAZIONE DEL DIRIGENTE SEZIONE COMPETITIVITÀ DELLE FILIERE AGROALIMENTARI 6 febbraio 2024, n. 64

**Reg. (UE) n.2021/2115, art. 58 comma 1 lettera a) - Intervento "Ristrutturazione e riconversione vigneti" - D.M. 16 dicembre 2022 n. 646643 e ss.mm.ii Disposizioni regionali di attuazione a valere sulle risorse finanziarie afferenti alla campagna 2023/2024 approvate con Determinazione n. 155/DIR/2023/00098 e modificate con Determinazione n. 155/DIR/2023/00110.**

**Aggiornamento graduatoria regionale provvisoria approvata n.155/DIR/2023/00510 del 17/11/2023 e ammissione all'istruttoria tecnico - amministrativa di n.1 domanda di sostegno.**

#### IL DIRIGENTE DELLA STRUTTURA PROPONENTE

sulla base dell'istruttoria espletata dal Servizio Filiere agricole sostenibili e multifunzionalità, confermato dal Dirigente di Sezione riferisce quanto segue:

**VISTA** la legge 7 agosto 1990, n. 241 e ss.mm.ii.;

**VISTI** gli articoli 4, 5 e 6 della L.R. n. 7/97;

**VISTA** la Deliberazione della G.R. n. 3261 del 28/7/98;

**VISTI** gli artt. 4 e 16 del D. Lgs. 165/01;

**VISTO** l'art. 32 della legge 18 giugno 2009, n. 69, che prevede l'obbligo di sostituire la pubblicazione tradizionale all'Albo ufficiale con la pubblicazione di documenti digitali sui siti informatici;

**VISTO** il D.Lgs n. 33 del 14/03/2013 e ss.mm.ii. recante "Riordino della disciplina riguardante gli obblighi di pubblicità, trasparenza e diffusione delle informazioni da parte delle Pubbliche Amministrazioni";

**VISTO** il D.Lgs 196/03 "Codice in materia di protezione dei dati personali" integrato con le modifiche introdotte dal D.Lgs. 101/2018 per l'adeguamento della normativa nazionale alle disposizioni del Regolamento (UE) 2016/679 (GPDR), in particolare l'art. 18 in merito ai principi applicabili ai trattamenti effettuati dai soggetti pubblici;

**VISTI** gli artt. 20 e 21 del Codice dell'Amministrazione Digitale (CAD), di cui al d.lgs n. 82/2005, come modificato dal D.Lgs 13 dicembre 2017 n. 217;

**VISTE** le "Linee guida per la gestione degli Atti Dirigenziali come documenti originali informatici con il sistema CIFRA1" aggiornate alla versione 10.3, trasmesse con nota AOO\_175-1875 del 28 maggio 2020 dal Segretario Generale della Presidenza;

**VISTA** la Deliberazione di Giunta Regionale n. 1974 del 7 dicembre 2020 "Approvazione Atto di Alta Organizzazione. Modello Organizzativo "MAIA 2.0" pubblicata sul Bollettino Ufficiale della Regione Puglia n.14 del 26.01.2021 recante approvazione del nuovo Modello Organizzativo regionale "MAIA 2.0", che sostituisce quello precedentemente adottato con D.G.R. n.1518/2015 pur mantenendone i principi e criteri ispiratori, ed il conseguente Decreto del Presidente della Giunta Regionale n. 22 del 22 gennaio 2021 recante adozione dell'Atto di alta organizzazione connesso al suddetto Modello Organizzativo "MAIA 2.0", aggiornato con le modifiche ed integrazioni introdotte dai Decreti del Presidente della Giunta Regionale n. 45 del 10.2.2021, n. 262 del 10.8.2021, n. 327 del 17.9.2021, n. 380 del 15.9.2022, n. 434 del 25.10.2022 e n. 104 del 17.3.2023 e tiene conto altresì del contenuto della deliberazione della Giunta Regionale n. 1093 del 31.7.2023;

**VISTA** la Deliberazione di Giunta Regionale n. 1466 del 15 settembre 2021, recante l'approvazione della Strategia regionale per la parità di genere, denominata "Agenda di Genere";

**VISTA** la Deliberazione di Giunta Regionale n. 938 del 3 luglio 2023, recante "D.G.R. n. 302/2022 Valutazione di impatto di genere. Sistema di gestione e di monitoraggio. Revisione degli allegati;

**DATO ATTO** che si è proceduto alla compilazione on line della Scheda Valutazione impatto di genere prevista per i provvedimenti a contenuto specifico, conservata agli atti dell'ufficio

**VISTA** la Deliberazione di Giunta Regionale n. 1576 del 30/09/2021 "Conferimento incarichi di direzione delle Sezioni di Dipartimento ai sensi dell'articolo 22, comma 2, del decreto del Presidente della Giunta regionale 22 gennaio 2021 n. 22" che conferisce al Dott. Luigi Trotta l'incarico di direzione della Sezione Competitività delle Filiere Agroalimentari;

**VISTA** la Determina del Dirigente del Dipartimento Personale e Organizzazione n. 9 del 04/03/2022 che conferisce alla Dott.ssa Rossella Titano l'incarico di Dirigente di Servizio Filiere agricole sostenibili e multifunzionalità;

**VISTA** la Determinazione n.155/DIR/2022/00121 del 01/06/2022 che conferisce al funzionario Per. Agr. Enot. Francesco Mastrogiacomo l'incarico della Posizione Organizzativa "Filiera viticola enologica" incardinata presso la Sezione Competitività delle Filiere Agroalimentari - Servizio Filiere agricole sostenibili e multifunzionalità;

**VISTA** la Determinazione n. 155/DIR/2023/00098 del 21/03/2023, pubblicata nel BURP n.27 suppl. del 23/03/2023, con la quale sono state approvate, con riferimento alle risorse finanziarie assegnate con Decreto dipartimentale MASAF n. 023313 del 18/01/2023 per la campagna 2023/2024, le disposizioni regionali per la presentazione delle domande di sostegno in attuazione del Reg. (UE) n.2021/2115, art. 58 comma 1 lettera a) e del D.M. 16 dicembre 2022 n. 646643, relative all'intervento "Ristrutturazione e riconversione dei vigneti";

**VISTA** la Determinazione n. 155/DIR/2023/00110 del 31/03/2023, pubblicata nel BURP n.33 del 06/04/2023, con la quale sono state modificate le disposizioni regionali per la presentazione delle domande di sostegno relative all'intervento "Ristrutturazione e riconversione dei vigneti" - campagna 2023/2024 approvate con Determinazione n.155/DIR/2023/00098 del 21/03/2023 ed in particolare è stato stabilito il termine ultimo per il rilascio delle domande di sostegno nel portale SIAN (ore 23.59 del 28 aprile 2023), il termine ultimo per la trasmissione delle domande di sostegno a mezzo PEC al Servizio Territoriale competente (ore 23.59 del 8 maggio 2023) ed è stata modificata al punto 12 dell'avviso la tabella 3 "Criteri di selezione". E' stato altresì precisato che la pubblicazione nel BURP del provvedimento, assume valore di notifica ai soggetti richiedenti titolari delle domande di sostegno già rilasciate nel portale SIAN, della possibilità di presentare in sostituzione della domanda già presentata, una "domanda di modifica" secondo le modalità procedurali stabilite da AGEA al punto 7.1 delle Istruzioni Operative n.11 del 08/02/2023;

**VISTA** la Determinazione n.155/DIR/2023/00479 del 30/10/2023, pubblicata nel BURP n. 98 del 02/11/2023, con la quale, prendendo atto dell'elenco delle domande rilasciate entro i termini stabiliti nel portale SIAN, è stata approvata la graduatoria provvisoria delle n. 864 domande presentate, formulata sulla base dei punteggi dichiarati dal richiedente in domanda e, in caso di parità di punteggio, delle priorità stabilite dalle disposizioni regionali approvate con Determinazione n. 155/DIR/2023/00110;

**VISTA** la Determinazione n.155/DIR/2023/00510 del 17/11/2023, pubblicata nel BURP n. 104 del 23/11/2023, con la quale, è stata aggiornata la graduatoria regionale provvisoria approvata con Determinazione n. 155/DIR/2023/00479 e, per le motivazioni precisate nel provvedimento, sono state ammesse all'istruttoria tecnico - amministrativa ulteriori n.2 domande di sostegno;

**VISTA** l'istanza trasmessa il 22/01/2024 all'indirizzo PEC a vitivinicolo.regione@pec.rupar.puglia.it e acquisita al prot. n. 34553/2024 con la quale il tecnico incaricato dal titolare della domanda di sostegno n.45380183256 - collocata con 10 punti alla pos. n.634 della graduatoria regionale provvisoria aggiornata con Determinazione n.155/DIR/2023/00510 del 17/11/2023 - ha chiesto il riconoscimento del punteggio relativo al criterio di priorità "Richiedente giovane imprenditore agricolo (5 punti)" e conseguente rettifica del punteggio complessivo da attribuirsi alla stessa pari a 15 punti. Infatti, in data 27/03/2023 il richiedente presentava la domanda di sostegno n. 45380148812 nella quale era flaggato il requisito di preferenza "Richiedente giovane imprenditore agricolo (5 punti)". A seguito di approvazione della Determinazione n. 155/DIR/2023/00110 del 31/03/2023 la ditta si è avvalsa della facoltà di presentare una domanda di modifica di quella inizialmente presentata e per mero lapsus calami non è stata flaggata la voce relativa a "Richiedente giovane imprenditore agricolo (5 punti)", pur sussistendo tale requisito in capo alla stessa;

**RILEVATO** che nella domanda di sostegno iniziale n. 45380148812, consultabile nel portale SIAN, risulta effettivamente flaggato il requisito di priorità "Richiedente giovane imprenditore agricolo (5 punti)", ne consegue che l'errore di formulazione da parte del richiedente della domanda di modifica n. 45380183256 è un errore riconoscibile e, pertanto, può essere emendato a cura della amministrazione regionale;

**RITENUTO**, pertanto, necessario:

- prendere atto del contenuto dell'istanza in premessa acquisita al prot. n. 34553/2024 relativa alla domanda di sostegno n.45380183256 e, ritenute valide le motivazioni in essa addotte, riconoscere alla

medesima, a seguito di attribuzione del punteggio relativo al criterio di priorità “Richiedente giovane imprenditore agricolo (5 punti)”, un punteggio complessivo pari a 15 punti dichiarati;

- ricollocare la domanda di sostegno n.45380183256 nella graduatoria provvisoria approvata con Determinazione n. 155/DIR/2023/00510 del 17/11/2023, aggiornando e ripubblicando la stessa;
- ammettere all’istruttoria tecnico-amministrativa la predetta domanda in considerazione dell’effettivo punteggio dichiarato pari a 15 punti.

Per quanto sopra riportato e di propria competenza, si propone di:

- riconoscere alla domanda di sostegno n. 45380183256, a seguito di attribuzione del punteggio relativo al criterio di priorità “Richiedente giovane imprenditore agricolo (5 punti)”, un punteggio complessivo pari a 15 punti dichiarati;
- ricollocare la domanda di sostegno n.45380183256 nella graduatoria provvisoria approvata con Determinazione n. 155/DIR/2023/00510 del 17/11/2023, aggiornando e ripubblicando la stessa;
- approvare l’aggiornamento della graduatoria regionale provvisoria delle domande di sostegno presentate, formulata sulla base dei punteggi dichiarati dal richiedente nella domanda e, in caso di parità di punteggio, delle priorità di cui al punto 12, costituita da n.864 domande (prima domanda in graduatoria n. 45380180617 con punteggio dichiarato pari a 30 punti ed ultima domanda in graduatoria n. 45380165279 con punteggio dichiarato pari a 0 punti) riportata nell’ “Allegato A” parte integrante del presente provvedimento;
- ammettere all’istruttoria tecnico-amministrativa di cui punto 13 delle disposizioni regionali, nel rispetto della graduatoria aggiornata, la domanda di sostegno n. 45380183256;
- stabilire che il richiedente titolare della predetta domanda ammessa all’istruttoria deve trasmettere al Servizio Territoriale competente, la documentazione precisata al punto 13.1 delle disposizioni regionali; la trasmissione deve essere effettuata, esclusivamente a mezzo PEC, entro il giorno **12 febbraio 2024**. La PEC deve riportare nell’oggetto la seguente dicitura: “Misura RRV - campagna 2023/2024 – Richiedente: Cognome e Nome ovvero Ragione sociale – Documentazione a corredo domanda di sostegno n. xxxxxxxxxxxx ”;
- stabilire che il presente provvedimento è notificato, a cura del Servizio Filiere agricole sostenibili e multifunzionalità, a mezzo PEC, alla ditta titolare della domanda di sostegno ammessa all’istruttoria;
- stabilire che il presente provvedimento è pubblicato nel BURP e nel sito del Servizio Filiere Agroalimentari <https://filiereagroalimentari.regione.puglia.it> ;
- precisare che l’inserimento in graduatoria delle domande di sostegno non costituisce ammissione agli aiuti in quanto la stessa è subordinata sia all’esito favorevole dell’istruttoria tecnico - amministrativa, sia alle risorse finanziarie del PNS vitivinicolo effettivamente disponibili per la campagna 2023/2024.

#### **VERIFICA ai sensi del Reg. (UE) n.679/2016 e del D.Lgs. n.196/2003**

##### **Garanzie alla riservatezza**

La pubblicazione dell’atto sul BURP o sul sito istituzionale o all’albo, salve le garanzie previste dalla Legge n.241/90 in tema di accesso ai documenti amministrativi, avviene nel rispetto della tutela alla riservatezza dei cittadini, secondo quanto disposto dal Regolamento (UE) n.679/2016 in materia di protezione dei dati personali, nonché dal D.Lgs. n.196/2003, dal D.Lgs. n.101/2018 ed ai sensi del vigente regolamento regionale n.5/2006 per il trattamento dei dati sensibili e giudiziari.

Ai fini della pubblicità legale, l’atto destinato alla pubblicazione è redatto in modo da evitare la diffusione di dati personali identificativi non necessari ovvero il riferimento a dati sensibili; qualora tali dati fossero indispensabili per l’adozione dell’atto, essi sono trasferiti in documenti separati, esplicitamente richiamati.

##### **Adempimenti contabili di cui alla L.R. n. 28/2001 e ss.mm.ii.e del D. Lgs. n. 118/2011 e ss.mm.ii**

Il presente provvedimento non comporta alcun mutamento qualitativo o quantitativo di entrata o di spesa né a carico del bilancio regionale né a carico degli enti per i cui debiti i creditori potrebbero rivalersi sulla Regione

ed è escluso ogni ulteriore onere aggiuntivo rispetto a quelli già autorizzati a valere sullo stanziamento previsto dal bilancio regionale.

### DETERMINA

Di prendere atto di quanto espresso in narrativa, che costituisce parte integrante e sostanziale del presente atto e che qui si intende integralmente riportato.

- Di riconoscere alla domanda di sostegno n. 45380183256, a seguito di attribuzione del punteggio relativo al criterio di priorità "Richiedente giovane imprenditore agricolo (5 punti)", un punteggio complessivo pari a 15 punti dichiarati;
- Di ricollocare la domanda di sostegno n.45380183256 nella graduatoria provvisoria approvata con Determinazione n. 155/DIR/2023/00510 del 17/11/2023, aggiornando e ripubblicando la stessa;
- Di approvare l'aggiornamento della graduatoria regionale provvisoria delle domande di sostegno presentate, formulata sulla base dei punteggi dichiarati dal richiedente nella domanda e, in caso di parità di punteggio, delle priorità di cui al punto 12, costituita da n.864 domande (prima domanda in graduatoria n. 45380180617 con punteggio dichiarato pari a 30 punti ed ultima domanda in graduatoria n. 45380165279 con punteggio dichiarato pari a 0 punti) riportata nell' "Allegato A" parte integrante del presente provvedimento;
- Di ammettere all'istruttoria tecnico-amministrativa di cui punto 13 delle disposizioni regionali, nel rispetto della graduatoria aggiornata, la domanda di sostegno n. 45380183256;
- Di stabilire che il richiedente titolare della predetta domanda ammessa all'istruttoria deve trasmettere al Servizio Territoriale competente, la documentazione precisata al punto 13.1 delle disposizioni regionali; la trasmissione deve essere effettuata, esclusivamente a mezzo PEC, entro il giorno **12 febbraio 2024**. La PEC deve riportare nell'oggetto la seguente dicitura: "Misura RRV - campagna 2023/2024 – Richiedente: Cognome e Nome ovvero Ragione sociale – Documentazione a corredo domanda di sostegno n. xxxxxxxxxxxx ";
- Di stabilire che il presente provvedimento è notificato, a cura del Servizio Filiere Agricole, a mezzo PEC alla ditta titolare della domanda di sostegno ammessa all'istruttoria;
- Di stabilire che il presente provvedimento sarà pubblicato nel BURP e nel sito del Servizio Filiere Agroalimentari <https://filiereagroalimentari.regione.puglia.it> ;
- Di precisare che l'inserimento in graduatoria delle domande di sostegno non costituisce ammissione agli aiuti in quanto la stessa è subordinata sia all'esito favorevole dell'istruttoria tecnico amministrativa, sia alle risorse finanziarie del PNS vitivinicolo effettivamente disponibili per la campagna 2023/2024.

Il presente Provvedimento è direttamente esecutivo.

Basato sulla proposta n. 155/DIR/2024/00066 dei sottoscrittori della proposta:

Il Funzionario Istruttore  
Marino Caputi Iambrenghi

P.O. Filiere Zootecniche e Ortoflorofrutticole  
Vincenzo Prencipe

P.O. Filiera viticola enologica  
Francesco Mastrogiacomo

Il Dirigente del Servizio Filiere Agricole Sostenibili e Multifunzionalità  
Rossella Titano

Firmato digitalmente da:

Il Dirigente della Sezione Competitività delle Filiere Agroalimentari

Luigi Trotta



**REGIONE  
PUGLIA**

DIPARTIMENTO AGRICOLTURA, SVILUPPO RURALE ED AMBIENTALE  
SEZIONE COMPETITIVITA' DELLE FILIERE AGROALIMENTARI  
SERVIZIO FILIERE AGRICOLE SOSTENIBILI E MULTIFUNZIONALITA'

Il presente allegato è composto  
da n.30 pagine  
Il Dirigente della Sezione  
Competitività delle Filiere Agroalimentari  
*Dott. Luigi Trotta*

## ALLEGATO "A"

Reg. (UE) n.2021/2115, art. 58 comma 1 lettera a)  
Intervento "Ristrutturazione e riconversione vigneti"  
D.M. 16 dicembre 2022 n. 646643 e ss.mm.ii

Disposizioni regionali di attuazione a valere sulle risorse finanziarie  
afferenti alla campagna 2023/2024  
approvate con Determinazione n. 155/DIR/2023/00098 e  
modificate con Determinazione n. 155/DIR/2023/00110.

Graduatoria regionale provvisoria approvata  
con Determinazione n. 155/DIR/2023/00479 e ss.mm.ii

## GRADUATORIA REGIONALE PROVVISORIA AGGIORNATA DELLE DOMANDE DI SOSTEGNO PRESENTATE

N. POSIZIONE IN GRADUATORIA PROVVISORIA AGGIORNATA	BARCODE DOMANDA DI SOSTEGNO	TIPOLOGIA DOMANDA	RICHIEDENTE - DENOMINAZIONE	RAPPRESENTANTE LEGALE	DATA NASCITA RICHIEDENTE / RAPP.LEGALE	PUNTEGGIO DICHIARATO IN DOMANDA DI SOSTEGNO	PRIORITA' titolari di ditte individuali e/o rappresentanti legali di società di persone, di capitale, di cooperativa a conduzione femminile
1	45380180617	A fidejussione	INCANTALUPI SOCIETA' AGRICOLA A R.L. SEMPLIFICATA	BRUNO MARIA	omissis	30	SI
2	45380179098	A fidejussione	CASINO NITTI QUARTA SOCIETA' AGRICOLA S.R.L.	QUARTA ALESSANDRA	omissis	30	SI
3	45380175088	A fidejussione	ANTICA MASSERIA JORICHE DI GIANFREDA DALLA E GIANFREDA EMANUELA SOC. SEMPLICE AGRICOLA	GIANFREDA DALLA	omissis	30	SI
4	45380178934	A fidejussione	SOCIETA' AGRICOLA TENUTE BLASI S.R.L.	BLASI MIRCO	omissis	30	
5	45380170949	A collaudo	GALEONE GIOVANNI		omissis	30	
6	45380154091	A fidejussione	PESARE COSIMO		omissis	30	
7	45380170709	A collaudo	SANIETO SOCIETA' AGRICOLA A RESPONSABILITA' LIMITATA	RUGGIERO CARLO	omissis	30	
8	45380183223	A fidejussione	SOCIETA' AGRICOLA TENUTA GIUSTINI S.R.L.	PAPADOPOLI GIUSEPPE	omissis	30	
9	25380273216	A fidejussione	PUGLIESE CLAUDIA		omissis	25	SI
10	45380166558	A fidejussione	CASSANO ALESSIA		omissis	25	SI
11	45380162417	A collaudo	CAVALLO FRANCESCA MARIA		omissis	25	SI
12	45380165063	A fidejussione	GRECO ANNALISA		omissis	25	SI
13	45380161054	A fidejussione	TENUTE SANNELLA SOCIETA' AGRICOLA S.R.L.	SANNELLA MARIA LUCIA	omissis	25	SI
14	45380170774	A fidejussione	CERVELLERA CARMELA ALESSIA		omissis	25	SI
15	45380175302	A fidejussione	SCARPELLO FEDERICA		omissis	25	SI
16	45380167333	A fidejussione	GATTA MIRIAM		omissis	25	SI
17	45380157532	A fidejussione	BIANCO GABRIELLA		omissis	25	SI
18	35380139515	A fidejussione	D'ANGELI ILENIA MARIA		omissis	25	SI
19	45380162383	A collaudo	CAVALLO MARIA		omissis	25	SI
20	45380158175	A fidejussione	ANTONINO CINZIA		omissis	25	SI
21	45380164736	A fidejussione	ROSATO STEFANIA		omissis	25	SI
22	45380159306	A fidejussione	PICHIERRI MARIA		omissis	25	SI
23	45380156211	A fidejussione	ZECCHINO CHIARA ENRICA		omissis	25	SI
24	45380164504	A fidejussione	BOVE KATIA		omissis	25	SI
25	45380171814	A fidejussione	MASSERIA CUTURI SOCIETA' A RESPONSABILITA' LIMITATA	ROSSI CHALUENET CAMILLA	omissis	25	SI
26	45380165873	A fidejussione	D'ADAMO CHIARA		omissis	25	SI
27	45380155627	A fidejussione	QUADRIFOGLIO SOCIETA' AGRICOLA SS	MUSIO MARIALUISA	omissis	25	SI
28	45380160387	A fidejussione	SOCIETA' AGRICOLA ALONI S.S.	MARIANO ELEONORA	omissis	25	SI
29	45380173950	A fidejussione	VINCOLA CORDELLA SRL SOCIETA' AGRICOLA	GARGANO TIZIANA	omissis	25	SI
30	45380164892	A fidejussione	FELLINE SOCIETA' AGRICOLA A RL	GRECO MARIANNA AZZURRA	omissis	25	SI

N. POSIZIONE IN GRADUATORIA PROVVISORIA AGGIORNATA	BARCODE DOMANDA DI SOSTEGNO	TIPOLOGIA DOMANDA	RICHIEDENTE - DENOMINAZIONE	RAPPRESENTANTE LEGALE	DATA NASCITA RICHIEDENTE / RAPP.LEGALE	PUNTEGGIO DICHIARATO IN DOMANDA DI SOSTEGNO	PRIORITA' titolari di ditte individuali e/o rappresentanti legali di società di persone, di capitale, di cooperativa a conduzione familiare
31	45380168646	A fidejussione	NUZZELLA COSIMA		omissis	25	SI
32	45380164652	A fidejussione	D'ONGHIA MARIA		omissis	25	SI
33	45380166665	A fidejussione	DINO VINCENZA		omissis	25	SI
34	45380172952	A fidejussione	ARGENTIERO ANNA MARIA		omissis	25	SI
35	45380170889	A fidejussione	DI LAURO MARIA GRAZIA		omissis	25	SI
36	45380182142	A fidejussione	OCCHINERO MARIA ANTONIETTA		omissis	25	SI
37	45380157938	A fidejussione	ANCORA MICHELE		omissis	25	
38	45380176664	A fidejussione	RUSSO TAMMARO MARTIA		omissis	25	
39	45380175971	A fidejussione	SOCIETA' AGRICOLA SEMPLICE COPPICELLE	PISICCHIO EMANUELE	omissis	25	
40	45380161252	A fidejussione	SCHIRINZI GABRIELE		omissis	25	
41	45380156377	A fidejussione	SPEDICATO MARIO		omissis	25	
42	45380153259	A fidejussione	RENNA PASQUALE		omissis	25	
43	45380171673	A collaudo	DE NUZZO PAOLO		omissis	25	
44	45380156278	A fidejussione	FRIOLO SAVERIO		omissis	25	
45	45380168018	A fidejussione	ROCHIRA ANDREA		omissis	25	
46	45380157920	A fidejussione	STRANIERI ALESSANDRO		omissis	25	
47	45380177381	A fidejussione	DINO PAOLO ENZO		omissis	25	
48	45380172457	A fidejussione	MILIZIA MICHELE NAZARENO		omissis	25	
49	45380168638	A fidejussione	SCOZIA PIERGIOSEPPE		omissis	25	
50	45380159116	A fidejussione	OCCHILUPPO SIMONE		omissis	25	
51	45380172051	A fidejussione	MERO GIANPAOLO		omissis	25	
52	45380161559	A fidejussione	D'ERRICO COSIMO		omissis	25	
53	45380154828	A fidejussione	AZIENDA CAMARDA F.LLI FORTUNATO SOCIETA' AGRICOLA SEMPLICE	FORTUNATO NICOLA	omissis	25	
54	45380160643	A fidejussione	CIOTOLA LUIGI		omissis	25	
55	45380165493	A fidejussione	SOCIETA' AGRICOLA I FELDI SRL	RIZZELLO CARMINE	omissis	25	
56	45380178603	A fidejussione	UBERTO ETTORE		omissis	25	
57	45380166632	A fidejussione	AZIENDA AGRICOLA FRATELLI GRECO ANGELO E FRANCESCO SOC SEMPL...	GRECO ANGELO RAFFAELE	omissis	25	
58	45380173125	A fidejussione	CALIA ALESSANDRO		omissis	25	
59	45380154067	A fidejussione	DUGENTO COSIMO GREGORIO		omissis	25	
60	45380179791	A fidejussione	MELLE ETTORE		omissis	25	

N. POSIZIONE IN GRADUATORIA PROVVISORIA AGGIORNATA	BARCODE DOMANDA DI SOSTEGNO	TIPOLOGIA DOMANDA	RICHIEDENTE - DENOMINAZIONE	RAPPRESENTANTE LEGALE	DATA NASCITA RICHIEDENTE / RAPP.LEGALE	PUNTEGGIO DICHIARATO IN DOMANDA DI SOSTEGNO	PRIORITA' titolari di ditte individuali e/o rappresentanti legali di società di persone, di capitale, di cooperativa a conduzione femminile
61	4538015815	A collaudo	MASTRONARDI PIERFABIO		omissis	25	
62	4538015823	A fidejussione	DAVERSA FABIO		omissis	25	
63	4538016454	A fidejussione	SOCIETA' AGRICOLA TERRE SANTE S.R.L.	ARDITI LUIGI	omissis	25	
64	45380154273	A fidejussione	DE SANTIS ALESSIO GIOVANNI		omissis	25	
65	45380170964	A fidejussione	FUNIATI MARCO		omissis	25	
66	45380154083	A fidejussione	PESARE MARCO GAETANO		omissis	25	
67	45380176243	A fidejussione	ENOLOGO PER AMORE SRL SOCIETA' AGRICOLA	AIELLO GIOVANNI	omissis	25	
68	45380154380	A fidejussione	LEUCI ANDREA		omissis	25	
69	45380153358	A fidejussione	DURANTE ANTONIO		omissis	25	
70	45380164694	A fidejussione	BIRACCIALE CRISTIAN		omissis	25	
71	45380153663	A fidejussione	DELL'AQUILA FLAVIO		omissis	25	
72	45380171889	A fidejussione	SPADONE CIRO PIO		omissis	25	
73	45380157631	A fidejussione	CARRIERI ANTONIO		omissis	25	
74	45380158548	A fidejussione	DE MARINIS GIACINTO GIOVANNI		omissis	25	
75	45380158605	A fidejussione	SCALERA DOMENICO		omissis	25	
76	45380161450	A fidejussione	VALENTE COSIMO		omissis	25	
77	45380175666	A fidejussione	CERVELLERA DANIELE DOMENICO		omissis	25	
78	45380179957	A fidejussione	ZULLO FABIO		omissis	25	
79	45380171228	A fidejussione	LI CURTI S.R.L. SOCIETA' AGRICOLA	DE MAURO LINO	omissis	25	
80	45380170618	A fidejussione	DEMARCO ROBERTO		omissis	25	
81	45380177472	A fidejussione	MANNARINI DAVIDE MARIA		omissis	25	
82	45380157078	A fidejussione	SOCIETA' AGRICOLA BUFFI ACQUARO DI CHRICO PIER COSIMO E TERESA	CHRICO PIER COSIMO	omissis	25	
83	45380176805	A fidejussione	VALENTE GIUSEPPE		omissis	25	
84	45380184346	A fidejussione	SOCIETA' AGRICOLA FIORE SOCIETA' A RESPONSABILITA' LIMITATA UNIPERSONALE	IAIA LUIGI	omissis	25	
85	45380154026	A fidejussione	LOMBARDI DIEGO MARIO PIO SALV		omissis	25	
86	45380163308	A fidejussione	CONTINO GIOVANNI		omissis	25	
87	45380183090	A fidejussione	PENNETTA MARCO		omissis	25	
88	45380155882	A fidejussione	DE STRADIS COSIMO DAMIANO		omissis	25	
89	45380170154	A fidejussione	MALLARDI DOMENICO		omissis	25	
90	45380177803	A fidejussione	SERACCA GUERRIERI VITANTONIO		omissis	25	

N. POSIZIONE IN GRADUATORIA PROVVISORIA AGGIORNATA	BARCODE DOMANDA DI SOSTEGNO	TIPOLOGIA DOMANDA	RICHIEDENTE - DENOMINAZIONE	RAPPRESENTANTE LEGALE	DATA NASCITA RICHIEDENTE / RAPP.LEGALE	PUNTEGGIO DICHIARATO IN DOMANDA DI SOSTEGNO	PRIORITA' titolari di ditte individuali e/o rappresentanti legali di società di persone, di capitale, di cooperativa a conduzione femminile
91	45380171749	A fidejussione	CANDIDO ALESSANDRO		omissis	25	
92	453801800757	A fidejussione	IL PALMENTO S.R.L.	CHIERA MARIA ILENIA	omissis	20	SI
93	45380162847	A fidejussione	SOCIETA' AGRICOLA F.LLI GRECO SRL - SOCIETA' AGRICOLA	MUSARDO SARA COSIMA	omissis	20	SI
94	45380168349	A fidejussione	GUERRIERI LETIZIA MARIA		omissis	20	SI
95	45380154786	A fidejussione	PAGLIARA ROBERTA		omissis	20	SI
96	45380167986	A fidejussione	DI IORIO DALLA		omissis	20	SI
97	45380155007	A collaudo	MARANGIO MICHELA MARIA		omissis	20	SI
98	45380156963	A fidejussione	LATERZA MARIA		omissis	20	SI
99	45380157128	A fidejussione	MATARRESE VALENTINA		omissis	20	SI
100	45380151139	A collaudo	AZIENDA AGRICOLA MICHELE PRATTICCHIZZO S.R.L. - SOCIETA' AGRICOLA	PRATTICCHIZZO MATTEA ALESSIA	omissis	20	SI
101	45380155049	A fidejussione	SOCIETA' AGRICOLA TERRE DEL SUD S.S	CORATELLA MARIKA	omissis	20	SI
102	45380173976	A collaudo	TROIANO SIMONA COSTANZA		omissis	20	SI
103	45380157359	A fidejussione	LEO MINA		omissis	20	SI
104	45380155726	A fidejussione	ZAPPAVIGNA ERIKA		omissis	20	SI
105	45380181425	A fidejussione	FORLEO ADDOLORATA		omissis	20	SI
106	45380159710	A fidejussione	GAGLIANO ROSSANA		omissis	20	SI
107	45380156500	A fidejussione	MASELLIS ELISA		omissis	20	SI
108	45380181805	A fidejussione	GIADA SOCIETA' AGRICOLA SRL	BATTISTA GLORIA	omissis	20	SI
109	45380162755	A fidejussione	BARON CARMELA		omissis	20	SI
110	45380158076	A collaudo	SOCIETA' AGRICOLA PALOMBARELLO SRL	AMENDOLARE LUDOVICA	omissis	20	SI
111	45380169644	A fidejussione	MAZZONE SOCIETA' AGRICOLA S.A.S. DI LUCIANA DI TERLIZZI & C.	DI TERLIZZI LUCIANA	omissis	20	SI
112	45380161906	A fidejussione	SOCIETA' AGRICOLA MANDUANO SRL	MANDUANO MICHELA	omissis	20	SI
113	45380154745	A fidejussione	ROMANO MARIAPIA		omissis	20	SI
114	45380164629	A fidejussione	CUCINOTTA REBECCA CARMELA		omissis	20	SI
115	45380162813	A fidejussione	TALURINO GIORGIA		omissis	20	SI
116	45380162854	A fidejussione	PIETRANTONIO FRANCESCA IRENE		omissis	20	SI
117	45380166806	A fidejussione	BARULLI FABIANA		omissis	20	SI
118	45380183041	A fidejussione	MALORGIO MARIA GRAZIA		omissis	20	SI
119	45380173893	A fidejussione	IL FALCONIERE SOCIETA' AGRICOLA A.R.L.	RINALDI STELLA	omissis	20	SI
120	45380178595	A fidejussione	PENTA ANNA MARIA		omissis	20	SI

N. POSIZIONE IN GRADUATORIA PROVVISORIA AGGIORNATA	BARCODE DOMANDA DI SOSTEGNO	TIPOLOGIA DOMANDA	RICHIEDENTE - DENOMINAZIONE	RAPPRESENTANTE LEGALE	DATA NASCITA RICHIEDENTE / RAPP.LEGALE	PUNTEGGIO DICHIARATO IN DOMANDA DI SOSTEGNO	PRIORITA' titolari di ditte individuali e/o rappresentanti legali di società di persone, di capitale, di cooperativa a conduzione femminile
121	45380151949	A fidejussione	DE LORENZO ANNAMARIA		omissis	20	SI
122	45380164488	A fidejussione	BRIGANTI STELLA		omissis	20	SI
123	45380153874	A fidejussione	LEUZZI CLEMENTINA		omissis	20	SI
124	45380180898	A fidejussione	ANTICO ASSUNTA		omissis	20	SI
125	45380179650	A fidejussione	ERARIO SOCIETA' AGRICOLA S.S.	BRUNETTI ELEONORA	omissis	20	SI
126	45380162029	A fidejussione	FARINA MARIA GRAZIA		omissis	20	SI
127	45380173299	A fidejussione	CANTINE DUE PALME SOCIETA' COOPERATIVA	MACI MELISSA	omissis	20	SI
128	45380180252	A fidejussione	AZIENDA AGRICOLA OLEUM S.S. DI CORATELLA MARIA ANTONELLA	CORATELLA MARIA ANTONELLA	omissis	20	SI
129	45380170907	A fidejussione	BELLANDA SAS SOC.AGR. DI DE SIMONI SONIA & C.	DE SIMONI SONIA	omissis	20	SI
130	45380152830	A fidejussione	AGRICOLA BARBIERI SOC. SEMPLICE AGRICOLA	BARBIERI MARIAGRAZIA	omissis	20	SI
131	45380177886	A fidejussione	AGRI LAPORTA SOCIETA' AGRICOLA	FILANNINO CARMELA	omissis	20	SI
132	45380156385	A fidejussione	F.LLI TERZI SOCIETA' AGRICOLA S.R.L.	TERZI ANTONELLA	omissis	20	SI
133	45380172960	A collaudo	CARROZZO ROSETTA		omissis	20	SI
134	45380167689	A fidejussione	MUJA MARIA		omissis	20	SI
135	45380154729	A fidejussione	SCHIFONE GRAZIA		omissis	20	SI
136	45380170568	A fidejussione	BOLOGNINI ADDOLORATA		omissis	20	SI
137	45380174289	A fidejussione	POSI ADA		omissis	20	SI
138	45380160965	A fidejussione	ROMANELLO VIRNA		omissis	20	SI
139	45380165808	A fidejussione	PERRONE ANNA MARIA TERESA		omissis	20	SI
140	45380156823	A fidejussione	BALDARI CROCEFISSA MARIA		omissis	20	SI
141	45380178215	A fidejussione	ARIANO MARIA IMMACOLATA		omissis	20	SI
142	45380163605	A fidejussione	MAURO MAURA		omissis	20	SI
143	45380153861	A fidejussione	MASTI IDA		omissis	20	SI
144	45380183405	A fidejussione	BRUNO MARIA		omissis	20	SI
145	45380176417	A fidejussione	SERO ANNA		omissis	20	SI
146	45380182720	A fidejussione	CAGNAZZO LUGIA		omissis	20	SI
147	45380171368	A fidejussione	DIMAGLIE COSIMA TERESA		omissis	20	SI
148	45380165618	A fidejussione	RUBINO FRANCESCA		omissis	20	SI
149	45380178975	A fidejussione	COPOLA CONCETTA		omissis	20	SI
150	45380162995	A fidejussione	ANNICCHIARICO DAVIDE		omissis	20	SI

N. POSIZIONE IN GRADUATORIA PROVVISORIA AGGIORNATA	BARCODE DOMANDA DI SOSTEGNO	TIPOLOGIA DOMANDA	RICHIEDENTE - DENOMINAZIONE	RAPPRESENTANTE LEGALE	DATA NASCITA RICHIEDENTE / RAPP.LEGALE	PUNTEGGIO DICHIARATO IN DOMANDA DI SOSTEGNO	PRIORITA' titolari di ditte individuali e/o rappresentanti legali di società di persone, di capitale, di cooperativa a conduzione femminile
151	45380178462	A fidejussione	MARINELLI MARCO		omissis	20	
152	45380183140	A fidejussione	TUMOLO SALVATORE		omissis	20	
153	45380175564	A fidejussione	IANNETTI MICHELE		omissis	20	
154	45380157722	A fidejussione	DE PASCALE GIANNI		omissis	20	
155	45380153481	A fidejussione	GRASSI CARLO		omissis	20	
156	45380181250	A collaudo	CANNITO GRAZIANO		omissis	20	
157	45380165816	A fidejussione	ELIA TOMMASO		omissis	20	
158	45380161617	A fidejussione	TERRISI TOMMASO VITO		omissis	20	
159	45380171681	A collaudo	SOCIETA' AGRICOLA MONTE GENTILE SRL	AGRESTI RICCARDO	omissis	20	
160	45380166491	A fidejussione	VIGNANOVA SOCIETA' AGRICOLA	SCARANO ANGELO	omissis	20	
161	45380164561	A fidejussione	SCARANO ANGELO		omissis	20	
162	45380169602	A fidejussione	DONNO PIERRADLO		omissis	20	
163	45380176441	A fidejussione	BASILE FRANCESCO		omissis	20	
164	45380171848	A fidejussione	CIALDELLA FRANCESCO		omissis	20	
165	45380178231	A fidejussione	FABBIANO PASQUALE		omissis	20	
166	45380177449	A fidejussione	SUSCA TOMMASO		omissis	20	
167	45380166905	A fidejussione	GALEANO DANIELE		omissis	20	
168	45380158613	A fidejussione	DEPASCALE COSIMO		omissis	20	
169	45380152202	A fidejussione	ZECCA CLEMENTE		omissis	20	
170	45380156336	A fidejussione	MASILLA CARMEO		omissis	20	
171	45380170196	A fidejussione	SPAGNOLO ALESSANDRO		omissis	20	
172	45380165790	A fidejussione	ABBONDANZA GIANPIERO		omissis	20	
173	45380167721	A fidejussione	NESCA FRANCESCO		omissis	20	
174	45380159322	A fidejussione	RUSSO GIUSEPPE		omissis	20	
175	45380167499	A fidejussione	ELIA ANTONIO		omissis	20	
176	45380166541	A fidejussione	SOCIETA' AGRICOLA COLLE DI SETA	CANTATORE VINCENZO	omissis	20	
177	45380161443	A fidejussione	MOREO VINCENZO		omissis	20	
178	45380159207	A fidejussione	SACCHITELLI RAFFAELE		omissis	20	
179	45380175831	A fidejussione	VALERIO MICHELE		omissis	20	
180	45380159769	A fidejussione	SOCIETA' SEMPLICE AGRICOLA COMUNIONE EREDITARIA ANTONIO RIGNANESE	RIGNANESE GIUSEPPE	omissis	20	

N. POSIZIONE IN GRADUATORIA PROVVISORIA AGGIORNATA	BARCODE DOMANDA DI SOSTEGNO	TIPOLOGIA DOMANDA	RICHIEDENTE - DENOMINAZIONE	RAPPRESENTANTE LEGALE	DATA NASCITA RICHIEDENTE / RAPP.LEGALE	PUNTEGGIO DICHIARATO IN DOMANDA DI SOSTEGNO	PRIORITA' titolari di ditte individuali e/o rappresentanti legali di società di persone, di capitale, di cooperativa a conduzione femminile
181	45380182878	A collaudo	SOCIETA' AGRICOLA VENTURI ANTONIO & GIUSEPPE S.R.L.	VENTURI GIUSEPPE	omissis	20	
182	45380184676	A fidejussione	DI MARIA COSIMO		omissis	20	
183	45380157508	A collaudo	SOCIETA' SEMPLICE AGRICOLA VARVAGLIONE	VARVAGLIONE ANGELO	omissis	20	
184	45380157482	A fidejussione	VARVAGLIONE ANGELO		omissis	20	
185	45380157417	A fidejussione	LUBES GIOVANNI		omissis	20	
186	45380156609	A fidejussione	DE LEONARDIS TONY		omissis	20	
187	45380184650	A fidejussione	MANGANO PINO		omissis	20	
188	45380167895	A fidejussione	D'ANGELI COSIMO		omissis	20	
189	45380154323	A fidejussione	MALORGIO ANTONIO		omissis	20	
190	45380164132	A fidejussione	PISTILLO DOMENICO		omissis	20	
191	45380165444	A fidejussione	MANDUANO MATTEO		omissis	20	
192	45380184304	A fidejussione	SOCIETA' AGRICOLA LORUSSO S.N.C.	LORUSSO MICHELE	omissis	20	
193	45380159645	A fidejussione	ANDRIUOLO TOMMASO		omissis	20	
194	45380155361	A fidejussione	SCIALPI COSIMO		omissis	20	
195	45380167234	A fidejussione	SCHIENA ANTONIO		omissis	20	
196	45380173422	A fidejussione	GIURI PIERPAOLO		omissis	20	
197	45380182597	A fidejussione	LOBASCIO VINCENZO		omissis	20	
198	45380160049	A fidejussione	LO PAPA ANDREA		omissis	20	
199	45380157409	A fidejussione	IACOBONE MICHELE		omissis	20	
200	45380159181	A fidejussione	DE MARCO MICHELE		omissis	20	
201	45380153127	A fidejussione	SOCIETA' AGRICOLA LA VITE DI CESARIA C. F. L. U SAS	CESARIA CHRISTIAN	omissis	20	
202	45380158449	A collaudo	GALETTA GIANCARLO		omissis	20	
203	45380161211	A fidejussione	TENUTE D'ONGHIA SOCIETA' AGRICOLA SEMPLICE	D'ONGHIA NICOLA	omissis	20	
204	45380181300	A fidejussione	RESTA FABRIZIO		omissis	20	
205	45380182779	A fidejussione	LOPARCO GIUSEPPE		omissis	20	
206	45380161682	A fidejussione	ACQUARO MICHELE		omissis	20	
207	45380168356	A fidejussione	GENNARI GREGORIO		omissis	20	
208	45380165949	A collaudo	QUACQUARELLI FRANCESCO		omissis	20	
209	45380182860	A fidejussione	GIROLAMO PIERO		omissis	20	
210	45380155213	A fidejussione	APULIA S. R.L. - SOCIETA' AGRICOLA	MINETTI LEONARDO	omissis	20	

N. POSIZIONE IN GRADUATORIA PROVVISORIA AGGIORNATA	BARCODE DOMANDA DI SOSTEGNO	TIPOLOGIA DOMANDA	RICHIEDENTE - DENOMINAZIONE	RAPPRESENTANTE LEGALE	DATA NASCITA RICHIEDENTE / RAPP.LEGALE	PUNTEGGIO DICHIARATO IN DOMANDA DI SOSTEGNO	PRIORITA' titolari di ditte individuali e/o rappresentanti legali di società di persone, di capitale, di cooperativa a conduzione femminile
211	45380152392	A fidejussione	SAPONARO ROBERTO		omissis	20	
212	45380165667	A fidejussione	TURCO ANGELO		omissis	20	
213	45380181516	A collaudo	PISCOPO MARCO		omissis	20	
214	45380164942	A fidejussione	FALCONIERI ANTONIO		omissis	20	
215	45380171988	A fidejussione	CONVERSANO ALFONSO		omissis	20	
216	45380179064	A fidejussione	D'ALFONSO FRANCESCO		omissis	20	
217	45380157441	A fidejussione	CORONEO CARLO		omissis	20	
218	45380175229	A fidejussione	SCAPOLA LUCA		omissis	20	
219	45380163084	A fidejussione	RE DAVIDE		omissis	20	
220	45380154034	A fidejussione	GARGANO FRANCESCO		omissis	20	
221	45380159678	A fidejussione	LABBATE MARCO		omissis	20	
222	45380160577	A fidejussione	LABBATE ANDREA		omissis	20	
223	45380155585	A collaudo	DEMARINIS GIOVANNI		omissis	20	
224	45380181060	A fidejussione	SOC. AGR. BELLINO ANTONIO & BELLINO EUGENIO S.S.	BELLINO EUGENIO	omissis	20	
225	45380167408	A fidejussione	SCARCIGLIA ENRICO		omissis	20	
226	45380178553	A fidejussione	DONATELLI COSIMO		omissis	20	
227	45380155700	A fidejussione	RALISA IVAN		omissis	20	
228	45380182134	A collaudo	LAZZARO LUCA		omissis	20	
229	45380168034	A fidejussione	SCOMMESNA RUGGIERO CRISTIANO		omissis	20	
230	45380152921	A fidejussione	SOC.AGRICOLA F.LLI PETRONE S.S.	PETRONE COSTANTINO	omissis	20	
231	45380154919	A fidejussione	SOLITO LEOPOLDO		omissis	20	
232	45380177589	A fidejussione	SOCIETA' AGRICOLA CHORA S.S. DI LAERA E CARAGNULO	LAERA VINCENZO	omissis	20	
233	45380181623	A fidejussione	LA CERVA SOCIETA AGRICOLA SRLS	BRUNO LIBORIO	omissis	20	
234	45380155437	A fidejussione	SURIANO PASQUALE-ALESSANDRO		omissis	20	
235	45380155593	A fidejussione	GENNARI GIUSEPPE		omissis	20	
236	45380165014	A fidejussione	NGINAMAU PIERRE DANIEL		omissis	20	
237	45380179353	A fidejussione	SOCIETA' AGRICOLA MELLIO SAS DI MELLILLO M.& C.	MELLILLO MAURIZIO	omissis	20	
238	45380167994	A fidejussione	SERIO ANDREA		omissis	20	
239	45380173034	A fidejussione	DELLE VERGINI SANTE		omissis	20	
240	45380176185	A fidejussione	TORMARESCA SOCIETA' AGRICOLA A RESPONSABILITA' LIMITATA	DONATO GIOVANNI	omissis	20	

N. POSIZIONE IN GRADUATORIA PROVVISORIA AGGIORNATA	BARCODE DOMANDA DI SOSTEGNO	TIPOLOGIA DOMANDA	RICHIEDENTE - DENOMINAZIONE	RAPPRESENTANTE LEGALE	DATA NASCITA RICHIEDENTE / RAPP.LEGALE	PUNTEGGIO DICHIARATO IN DOMANDA DI SOSTEGNO	PRIORITA' titolari di ditte individuali e/o rappresentanti legali di società di persone, di capitale, di cooperativa a conduzione femminile
241	45380164777	A fidejussione	RESTA MARCO		omissis	20	
242	45380173646	A fidejussione	LYSIOS FARM SOCIETA' AGRICOLA S. RL.	GIOTTA BRUNO	omissis	20	
243	45380177944	A fidejussione	AGRIDEL SOCIETA' AGRICOLA - S.R.L.S.	D'ELIA ANGELO	omissis	20	
244	45380157490	A fidejussione	SANSONETTI COSIMO		omissis	20	
245	45380151758	A fidejussione	LONGO GREGORIO ONOFRIO		omissis	20	
246	45380157086	A fidejussione	DURANTE FRANCO		omissis	20	
247	45380171590	A fidejussione	MAIORANO GREGORIO		omissis	20	
248	45380154836	A fidejussione	LONARTIRE COSIMO		omissis	20	
249	45380159728	A fidejussione	LILLO PASQUALE		omissis	20	
250	45380151766	A fidejussione	CAPOGROSSO ALBANO GIUSEPPE		omissis	20	
251	45380162987	A fidejussione	COLIA GIUSEPPE		omissis	20	
252	45380176235	A fidejussione	DUGGENTO ANTONIO		omissis	20	
253	45380184262	A fidejussione	VITALE PAOLO		omissis	20	
254	45380176565	A fidejussione	MALAGNINO ERNESTO		omissis	20	
255	45380183447	A fidejussione	DIMITRI MARIO		omissis	20	
256	45380165766	A fidejussione	LACAITA COSIMO		omissis	20	
257	45380157797	A fidejussione	DISTRATIS PIETRO		omissis	20	
258	45380159413	A fidejussione	PECORARO MARCELLO		omissis	20	
259	45380176037	A fidejussione	SOCIETA' AGRICOLA VITVINICOLA SALATINO S.S. DEI F.LLI SALATINO	SALATINO NICOLA	omissis	20	
260	45380158498	A fidejussione	MAIORGIO GIANNI		omissis	20	
261	45380157987	A fidejussione	CAMPA ERMINIO		omissis	20	
262	45380163159	A fidejussione	MOTOLESE NICOLA		omissis	20	
263	45380165857	A fidejussione	MARASCO ANTONIO CARMELO		omissis	20	
264	45380178546	A fidejussione	PESARE GIOVANNI		omissis	20	
265	45380162862	A fidejussione	AGRICOLA TI CHIARA SOCIETA' IN NOME COLLETTIVO DI PICHIERRI ORONZO & C. - SOCIETA' AGRICOLA	PICHIERRI ORONZO	omissis	20	
266	45380163357	A fidejussione	MUSCOGLURI PASQUALE		omissis	20	
267	45380172150	A fidejussione	PARATO COSIMO		omissis	20	
268	45380177845	A fidejussione	DUGGENTO COSIMO		omissis	20	
269	45380152848	A fidejussione	LENTI FABRIZIO		omissis	20	
270	45380168323	A fidejussione	CAVALLO VITANTONIO		omissis	20	

N. POSIZIONE IN GRADUATORIA PROVVISORIA AGGIORNATA	BARCODE DOMANDA DI SOSTEGNO	TIPOLOGIA DOMANDA	RICHIEDENTE - DENOMINAZIONE	RAPPRESENTANTE LEGALE	DATA NASCITA RICHIEDENTE / RAPP.LEGALE	PUNTEGGIO DICHIARATO IN DOMANDA DI SOSTEGNO	PRIORITA' titolari di ditte individuali e/o rappresentanti legali di società di persone, di capitale, di cooperativa a conduzione femminile
271	45380157235	A fidejussione	AZIENDA AGRICOLA CAMPANELLA DEI FRATELLI PIGNATARO GRAZIANO & PIGNATARO ANDREA GREC	PIGNATARO GRAZIANO	omissis	20	
272	45380165881	A fidejussione	SENO COSIMO		omissis	20	
273	45380167614	A fidejussione	PANESSA FRANCESCO		omissis	20	
274	45380165345	A fidejussione	RUBINO GIUSEPPE		omissis	20	
275	45380156369	A fidejussione	OG FARM SOCIETA' AGRICOLA SOCIETA' SEMPLICE	DELLIMALURI CARMELO	omissis	20	
276	45380165915	A fidejussione	DELLIMALURI CARMELO		omissis	20	
277	45380158027	A fidejussione	ROSSETTI MASSIMO GAETANO		omissis	20	
278	45380173737	A fidejussione	BALDARI FRANCESCO		omissis	20	
279	45380158878	A fidejussione	GRECO SALVATORE		omissis	20	
280	45380152673	A fidejussione	AGNUSDEI GIOVANNI		omissis	20	
281	45380182191	A fidejussione	LORENZO VINCENZO		omissis	20	
282	45380172697	A fidejussione	TRIPALDI ANTONIO		omissis	20	
283	45380165105	A fidejussione	VIGNETTI PESARE SOCIETA' AGRICOLA SEMPL	PESARE COSIMO	omissis	20	
284	45380172143	A fidejussione	ROLLI ANTONIO		omissis	20	
285	45380161799	A fidejussione	CARROZZO ANTONIO		omissis	20	
286	45380166343	A fidejussione	MARINO ANTONIO		omissis	20	
287	45380178272	A fidejussione	DELL'AQUILA ANTONIO		omissis	20	
288	45380180658	A fidejussione	STASI ALESSANDRO		omissis	20	
289	45380153432	A collaudo	AZ. AGR. TENUTE CHIAROMONTE SOCIETA' SEMPLICE - SOCIETA' AGRICOLA	CHIAROMONTE NICOLA	omissis	20	
290	45380183710	A fidejussione	D'ALFONSO DEL SORDO GIOVANNI FELICE UGO		omissis	20	
291	45380154810	A fidejussione	SOCIETA' AGRICOLA MOCCARI DEI F.LLI ABBRACCIAMENTO S.S.	ABBRACCIAMENTO GIUSEPPE	omissis	20	
292	45380163001	A fidejussione	LOCOROTONDO ANTONIO		omissis	20	
293	45380154661	A fidejussione	FRATELLI CAMPANA S.S. AGRICOLA	CAMPANA GIUSEPPE	omissis	20	
294	45380154596	A fidejussione	CAMPANA GIUSEPPE		omissis	20	
295	45380181417	A fidejussione	ZULLO GIOVANNI		omissis	20	
296	45380174834	A fidejussione	PIGNATARO MICHELE ANTONIO		omissis	20	
297	45380157714	A fidejussione	RIPA GIOVANNI		omissis	20	
298	45380152731	A fidejussione	MARASCO VINCENZO		omissis	20	
299	45380164769	A fidejussione	STAFFIERI ROCCO		omissis	20	
300	45380174917	A fidejussione	DISTRATIS ANGELO		omissis	20	

N. POSIZIONE IN GRADUATORIA PROVVISORIA AGGIORNATA	BARCODE DOMANDA DI SOSTEGNO	TIPOLOGIA DOMANDA	RICHIEDENTE - DENOMINAZIONE	RAPPRESENTANTE LEGALE	DATA NASCITA RICHIEDENTE / RAPP.LEGALE	PUNTEGGIO DICHIARATO IN DOMANDA di SOSTEGNO	PRIORITA' titolari di ditte individuali e/o rappresentanti legali di società di persone, di capitale, di cooperativa a conduzione familiare
301	45380165709	A fidejussione	SOCIETA' AGRICOLA POLVANERA DI CASSANO FILIPPO E.C. SOCIETA' SEMPLICE	CASSANO FILIPPO	omissis	20	
302	45380178041	A fidejussione	D'ERRICO D'ERRICO EMANUELE		omissis	20	
303	45380165832	A fidejussione	BISCI ROBERTO		omissis	20	
304	45380168653	A fidejussione	COLLI DELLA MURGIA SOCIETA' SEMPLICE AGRICOLA - IN SIGLA: COLLI DELLA MURGIA S.S.A.	VENTRICELLI FRANCESCO	omissis	20	
305	45380157052	A fidejussione	DISTANTE FABRIZIO		omissis	20	
306	45380152665	A fidejussione	MARIGLIO COSIMO		omissis	20	
307	45380172838	A fidejussione	CHIANURA COSIMO DAMIANO		omissis	20	
308	45380151972	A fidejussione	TATULLO PIETRO SANTO		omissis	20	
309	45380166897	A fidejussione	BERNARDI COSIMO VALERIO		omissis	20	
310	45380159546	A fidejussione	SPINA VINCENZO		omissis	20	
311	45380165923	A fidejussione	GRECO ANGELO		omissis	20	
312	45380171194	A fidejussione	DE LUCA PIERLUIGI		omissis	20	
313	45380165931	A fidejussione	DE QUARTO GAETANO		omissis	20	
314	45380182050	A fidejussione	BOTRUGNO SERGIO		omissis	20	
315	45380160685	A fidejussione	SERACCA GUERRIERI ARDITI DI CASTELVETRE GIULIO		omissis	20	
316	45380173497	A fidejussione	TENUTE CONTI LEONE DE CASTRIS S.A.A.R.L.	LEONE DE CASTRIS PIERNICOLA	omissis	20	
317	45380182548	A fidejussione	D'ORIA COSIMO		omissis	20	
318	45380154778	A fidejussione	RIZZATO VINCENZO		omissis	20	
319	45380184288	A fidejussione	ZACCARIA GIACOMO		omissis	20	
320	45380173604	A fidejussione	DI GIOIA NICOLA		omissis	20	
321	45380166087	A fidejussione	ESPOSITO GIOVANNI		omissis	20	
322	45380183736	A fidejussione	CIFALDI MICHELE		omissis	20	
323	45380181433	A fidejussione	NESTOLA ANTONIO		omissis	20	
324	45380166913	A fidejussione	BRAIONE ANGELO		omissis	20	
325	45380168141	A fidejussione	VALLARELLA MICHELE		omissis	20	
326	45380152145	A fidejussione	IMPERIALE MARCELLO		omissis	20	
327	45380177225	A fidejussione	TENUTE STEFANO FARINA S. R.L. SOCIETA' AGRICOLA	FUMAGALLI MICHELE	omissis	20	
328	45380181045	A fidejussione	CANDITA ANGELO		omissis	20	
329	45380161179	A fidejussione	CANTORE DI CASTELFORTE GIOVANNI		omissis	20	
330	45380184593	A fidejussione	MANGANO MICHELE		omissis	20	

N. POSIZIONE IN GRADUATORIA PROVVISORIA AGGIORNATA	BARCODE DOMANDA DI SOSTEGNO	TIPOLOGIA DOMANDA	RICHIEDENTE - DENOMINAZIONE	RAPPRESENTANTE LEGALE	DATA NASCITA RICHIEDENTE / RAPP.LEGALE	PUNTEGGIO DICHIARATO IN DOMANDA DI SOSTEGNO	PRIORITA' titolari di ditte individuali e/o rappresentanti legali di società di persone, di capitale, di cooperativa a conduzione familiare
331	4538017670	A fidejussione	COSMA GIUSEPPE		omissis	20	
332	45380180641	A fidejussione	TREVISI LUIGI FRANCESCO		omissis	20	
333	45380175948	A fidejussione	SANTARELLA LUIGI		omissis	20	
334	45380161815	A fidejussione	LOLLI POMPILO ANTONIO		omissis	20	
335	45380159108	A fidejussione	AZIENDA AGRARIA DUCA CARLO GUARINI S.S.AGRICOLA	GUARINI GIOVANI BATTISTA	omissis	20	
336	45380154802	A fidejussione	SOCIETA' AGRICOLA MASSERIA BARONI NUOVI S.R.L.	CAMPANA EMANUELE LUIGI	omissis	20	
337	45380171632	A fidejussione	D'APOLITO PIETRO		omissis	20	
338	45380154018	A fidejussione	LANZO ANTONIO		omissis	20	
339	45380155056	A fidejussione	BENOTTO LUIGINO		omissis	20	
340	45380155718	A fidejussione	DI GIACOMO ANGELO		omissis	20	
341	45380154075	A fidejussione	MAROTTA PIETRO		omissis	20	
342	45380181318	A fidejussione	SOCIETA' AGRICOLA MASSERIA BORGO DEI TRULLI SOCIETA' A RESPONSABILITA' LIMITATA ABBR. TA.S	MICHELON SERGIO	omissis	20	
343	45380151964	A fidejussione	FILAGRANO LEONARDO		omissis	20	
344	45380159793	A fidejussione	QUARTA GIOVANNI		omissis	20	
345	45380155692	A fidejussione	ANDRIGANO LEONARDO		omissis	20	
346	45380163811	A fidejussione	RAGGI SOCIETA' AGRICOLA SALENTINA S.R.L.	CANDIDO RAFFAELE	omissis	20	
347	45380154844	A fidejussione	BERNARDI GIOVANNI		omissis	20	
348	45380174735	A fidejussione	ALIGHIERI ANTONIO		omissis	20	
349	45380171707	A fidejussione	SOCIETA' AGRICOLA CANDIDO SRL	CANDIDO ALESSANDRO	omissis	20	
350	45380178009	A fidejussione	IMPERIALE ANTIMO		omissis	20	
351	45380172861	A fidejussione	MONTAGANO VINCENZO GIOVANNI		omissis	20	
352	45380176300	A fidejussione	BUCCOLIERI LEONARDO		omissis	20	
353	45380173851	A fidejussione	BUQUICCHIO GIOVANNI		omissis	20	
354	45380165410	A fidejussione	BIANCO LEONARDO		omissis	20	
355	45380152434	A fidejussione	GIANNARELLI LUGO		omissis	20	
356	45380171715	A fidejussione	CITOLI CRISTINA		omissis	15	SI
357	45380183926	A fidejussione	SOCIETA' AGRICOLA ARTE E NATURA SRLS	BUCCOLIERO VALERIA	omissis	15	SI
358	45380152772	A fidejussione	MASSA STEFANIA		omissis	15	SI
359	45380180401	A fidejussione	MASTROPASQUA LAURA GRAZIA		omissis	15	SI
360	45380175633	A fidejussione	FAZI FRANCESCA		omissis	15	SI

N. POSIZIONE IN GRADUATORIA PROVVISORIA AGGIORNATA	BARCODE DOMANDA DI SOSTEGNO	TIPOLOGIA DOMANDA	RICHIEDENTE - DENOMINAZIONE	RAPPRESENTANTE LEGALE	DATA NASCITA RICHIEDENTE / RAPP.LEGALE	PUNTEGGIO DICHIARATO IN DOMANDA DI SOSTEGNO	PRIORITA' titolari di ditte individuali e/o rappresentanti legali di società di persone, di capitale, di cooperativa a conduzione familiare
361	4538015296	A fidejussione	GUGLIELMI MARIA		omissis	15	SI
362	45380170824	A fidejussione	POMPIGNA FRANCESCA		omissis	15	SI
363	45380166202	A fidejussione	ATZORI LINDA		omissis	15	SI
364	45380156914	A fidejussione	PICHERRI PAOLA		omissis	15	SI
365	45380157243	A fidejussione	CALVO SABINA PIA		omissis	15	SI
366	45380183256	A fidejussione	CALLIPE S.R.L. - SOCIETA' AGRICOLA	THANSCAIA NATALIA	omissis	15	SI
367	45380164066	A collaudo	ASSETTA RAFFAELLA MARIA		omissis	15	SI
368	45380158704	A fidejussione	SOLDANO MARIA ANANDA		omissis	15	SI
369	45380158597	A fidejussione	MASSARI MARIA CONCETTA		omissis	15	SI
370	45380177183	A collaudo	TUDISCO ANNALISA		omissis	15	SI
371	45380164330	A fidejussione	GAROFALO STEFANIA		omissis	15	SI
372	45380157276	A fidejussione	AGRO IN PUGLIA SRLS SOCIETA' AGRICOLA	DI REDA MARIA PIA	omissis	15	SI
373	45380176615	A fidejussione	RINALDI STELLA		omissis	15	SI
374	45380173018	A fidejussione	CIFALDI INCORONATA		omissis	15	SI
375	45380154992	A fidejussione	MARANGIO FEDERICA		omissis	15	SI
376	45380167663	A fidejussione	MANCARELLI MARIA ELEONORA		omissis	15	SI
377	45380182217	A fidejussione	DI GIUSEPPE ANNA		omissis	15	SI
378	45380175815	A fidejussione	INGROSSO VIRGINIA		omissis	15	SI
379	45380164653	A collaudo	MONTAGANO CIRA VALENTINA		omissis	15	SI
380	45380177993	A fidejussione	SUNMA LUCIA		omissis	15	SI
381	45380164603	A fidejussione	CANTORE ANNA LUCIA		omissis	15	SI
382	45380161138	A fidejussione	CASTELLANETA IVANA		omissis	15	SI
383	45380168968	A fidejussione	CASSONE GIOVANNA		omissis	15	SI
384	45380159033	A fidejussione	CIFARELLI SAPIA		omissis	15	SI
385	45380162771	A fidejussione	SOCIETA' AGRICOLA ARNO 'SOPIA SOCIETA' SEMPLICE	VENTURI LAURA	omissis	15	SI
386	45380173430	A collaudo	RUSSO DANILA		omissis	15	SI
387	45380184742	A fidejussione	SELVAROLO EMANUELA		omissis	15	SI
388	45380159249	A fidejussione	BARASSI ANNA		omissis	15	SI
389	45380180575	A fidejussione	GRECO KATIA		omissis	15	SI
390	45380173828	A fidejussione	PALMIERI GIOVANNA		omissis	15	SI

N. POSIZIONE IN GRADUATORIA PROVVISORIA AGGIORNATA	BARCODE DOMANDA DI SOSTEGNO	TIPOLOGIA DOMANDA	RICHIEDENTE - DENOMINAZIONE	RAPPRESENTANTE LEGALE	DATA NASCITA RICHIEDENTE / RAPP.LEGALE	PUNTEGGIO DICHIARATO IN DOMANDA DI SOSTEGNO	PRIORITA' titolari di ditte individuali e/o rappresentanti legali di società di persone, di capitale, di cooperativa a conduzione familiare
391	45380176458	A fidejussione	DOMINI SAN CALARE S.R.L. SOCIETA' AGRICOLA	TRUNFO VALENTINA	omissis	15	SI
392	45380168927	A collaudo	PAGNELLO MIRELLA		omissis	15	SI
393	45380153533	A fidejussione	DI PIERO MARIA		omissis	15	SI
394	45380152814	A fidejussione	GIANFEDA ADDOLORATA		omissis	15	SI
395	45380161872	A fidejussione	PINTO GIROLAMA		omissis	15	SI
396	45380152509	A fidejussione	LENTINI VINCENZA		omissis	15	SI
397	45380172705	A fidejussione	NUZZOLESE MARIA		omissis	15	SI
398	45380163654	A fidejussione	VENTURI FERDINANDO E VITTORIO S.S.	VENTURI PAOLA	omissis	15	SI
399	45380164413	A fidejussione	VENTURI PAOLA - VENTURI GLORIA - MARROCCO MARCELLA S.S.	VENTURI PAOLA	omissis	15	SI
400	45380164363	A fidejussione	SOCIETA' AGRICOLA PORTO S. R.L.	ANDRETTA ANNALISA	omissis	15	SI
401	45380172101	A fidejussione	AZIENDA AGRICOLA MEANIKIA SOCIETA' SEMPLICE	MACI ANTONELLA	omissis	15	SI
402	45380169388	A fidejussione	FRANZO ANNA, FILOMENA		omissis	15	SI
403	45380170584	A fidejussione	MALORGIO PURIFICA		omissis	15	SI
404	45380154059	A fidejussione	MARINOTTI LIVIA		omissis	15	SI
405	45380157326	A fidejussione	SANPIETRO ANNA MARIA		omissis	15	SI
406	45380184718	A fidejussione	GIANNACCO MARIANTONIETTA		omissis	15	SI
407	45380174966	A fidejussione	PASQUARIELLO MARIA		omissis	15	SI
408	45380157656	A fidejussione	AGRIRUSSO SNC SOCIETA' AGRICOLA DI INCORONATA RUSSO	RUSSO INCORONATA	omissis	15	SI
409	45380153796	A fidejussione	SOCIETA' AGRICOLA NICO, ELOISA E ANTONELLO PAVONE - SOCIETA' SEMPLICE	PAVONE ELOISA	omissis	15	SI
410	45380179569	A fidejussione	CARISA SOCIETA' SEMPLICE AGRICOLA	BASILI NATALIA	omissis	15	SI
411	45380165519	A fidejussione	LACERENZA ISABELLA		omissis	15	SI
412	45380167648	A fidejussione	CALELLA ANNA MARIA		omissis	15	SI
413	45380159009	A fidejussione	BASILE FRANCESCA		omissis	15	SI
414	45380168554	A fidejussione	BRANDI EUSAPIA		omissis	15	SI
415	45380151915	A fidejussione	PIGNATARO MICHELINA		omissis	15	SI
416	45380157011	A fidejussione	ZERILLO BRUNA		omissis	15	SI
417	45380177266	A fidejussione	BRUNO ANGELA		omissis	15	SI
418	45380180138	A fidejussione	TARDIO ENZA		omissis	15	SI
419	45380164595	A fidejussione	DELLAERA ROSARIA		omissis	15	SI
420	45380165303	A fidejussione	ZERBINO GRAZIA		omissis	15	SI

N. POSIZIONE IN GRADUATORIA PROVVISORIA AGGIORNATA	BARCODE DOMANDA DI SOSTEGNO	TIPOLOGIA DOMANDA	RICHIEDENTE - DENOMINAZIONE	RAPPRESENTANTE LEGALE	DATA NASCITA RICHIEDENTE / RAPP.LEGALE	PUNTEGGIO DICHIARATO IN DOMANDA DI SOSTEGNO	PRIORITA' titolari di ditte individuali e/o rappresentanti legali di società di persone, di capitale, di cooperativa a conduzione femminile
421	45380153978	A fidejussione	SAVINA MAURIZIA		omissis	15	SI
422	45380165287	A fidejussione	GIANNUZZI VITTORIA COSIMA		omissis	15	SI
423	45380157979	A fidejussione	CASALINI MARIA DANIELA		omissis	15	SI
424	45380176730	A fidejussione	IEZZI MARIA ARCANGELA		omissis	15	SI
425	45380177456	A fidejussione	RUCCO ROSA		omissis	15	SI
426	45380154927	A fidejussione	CAMPILONGO RITA		omissis	15	SI
427	45380168778	A fidejussione	BISCI ALESSANDRO		omissis	15	
428	45380173224	A fidejussione	FLAMINIO NATURA DI FRANCESCO FESTA & C. SOCIETA' SEMPLICE AGRICOLA	FESTA PASQUALE CHRISTIAN	omissis	15	
429	45380157433	A fidejussione	MININI VINCENZO PIO		omissis	15	
430	45380163407	A fidejussione	SOCIETA' AGRICOLA LE VIGNE S.S.		omissis	15	
431	45380171954	A fidejussione	LOIODICE GIUSEPPE		omissis	15	
432	45380165238	A fidejussione	CAPUANO MICHELE		omissis	15	
433	45380157854	A fidejussione	DI DEDDA GIUSEPPE		omissis	15	
434	45380165154	A fidejussione	BELLUCCIO EMANUELE		omissis	15	
435	45380180211	A fidejussione	URSI VITO		omissis	15	
436	45380166673	A fidejussione	BITETTO LUIGI		omissis	15	
437	45380161492	A fidejussione	RUSSO SAVINO		omissis	15	
438	45380157318	A fidejussione	DI REDA SRL SOC.AGRICOLA	DI REDA CARLO	omissis	15	
439	45380157342	A fidejussione	FAGNILLO FEDERICO		omissis	15	
440	45380165659	A fidejussione	SCIUSCO MATTEO		omissis	15	
441	45380167812	A fidejussione	MARGHERITI FEDERICO		omissis	15	
442	45380156286	A fidejussione	COSTANTINO VINCENZO PIO		omissis	15	
443	45380179593	A fidejussione	DI PALMA GIOVANNI		omissis	15	
444	45380169685	A fidejussione	FASANO FRANCESCO		omissis	15	
445	45380173679	A collaudo	SOCIETA' AGRICOLA L'AGRO VERDE S.S.	TOTARO MATTEO	omissis	15	
446	45380160270	A fidejussione	MORRONE GIOVANNI		omissis	15	
447	45380155239	A fidejussione	D'ANGELO CIRO		omissis	15	
448	45380172234	A fidejussione	PAPARELLA VINCENZO		omissis	15	
449	45380183769	A fidejussione	SALAMINA ROBERTO		omissis	15	
450	45380160502	A fidejussione	PALMIERI GIOVANNI		omissis	15	

N. POSIZIONE IN GRADUATORIA PROVVISORIA AGGIORNATA	BARCODE DOMANDA DI SOSTEGNO	TIPOLOGIA DOMANDA	RICHIEDENTE - DENOMINAZIONE	RAPPRESENTANTE LEGALE	DATA NASCITA RICHIEDENTE / RAPP.LEGALE	PUNTEGGIO DICHIARATO IN DOMANDA DI SOSTEGNO	PRIORITA' titolari di ditte individuali e/o rappresentanti legali di società di persone, di capitale, di cooperativa a conduzione femminile
451	45380176556	A collaudo	BASILE ANTONIO		omissis	15	
452	45380152897	A fidejussione	STANO ANDREA		omissis	15	
453	45380162060	A fidejussione	DALESSANDRO ANDREI STEFAN		omissis	15	
454	45380157375	A collaudo	GRILLO NICOLA		omissis	15	
455	45380158050	A collaudo	LEO PAOLO		omissis	15	
456	45380157250	A collaudo	CARRER STEFANO		omissis	15	
457	45380176219	A fidejussione	DE BELLIS PINTO GIANLUIGI		omissis	15	
458	45380155577	A fidejussione	PIGNATELLI ANTONIO		omissis	15	
459	45380175286	A fidejussione	PAPAGNI SERGIO		omissis	15	
460	45380152822	A fidejussione	LACAITA ARCANGELO		omissis	15	
461	45380164231	A fidejussione	SACCO GIUSEPPE		omissis	15	
462	45380161526	A fidejussione	TURCO ANTONIO	LEONE MICHELE	omissis	15	
463	45380162888	A fidejussione	LEONE SOCIETA' SEMPLICE IN AGRICOLTURA		omissis	15	
464	45380171897	A fidejussione	FEDELE COSIMO		omissis	15	
465	45380165113	A fidejussione	FEDELE COSIMO		omissis	15	
466	45380168208	A fidejussione	PAPPADA GIUSEPPE		omissis	15	
467	45380155411	A fidejussione	GUGLIELMI VINCENZO		omissis	15	
468	45380166350	A fidejussione	VALENTE MARCO		omissis	15	
469	45380173265	A fidejussione	CAFFE MINUTOLO TUPRUTI SCHINOSA CORRADO		omissis	15	
470	45380164959	A fidejussione	CALVO FRANCESCO		omissis	15	
471	45380169529	A fidejussione	MASSERIA LI VELI - SOCIETA' AGRICOLA S.R.L.	FALVO ALESSANDRO	omissis	15	
472	45380174172	A fidejussione	MAFFIONE RUGGIERO		omissis	15	
473	45380165337	A fidejussione	AZIENDA AGRICOLA CORRADO SOCIETA' SEMPLICE	CORRADO FRANCO	omissis	15	
474	45380158217	A fidejussione	MASSERIA LO SCHIAVETTO SOCIETA' AGRICOLA SEMPLICE	LAGRAVINESE GIUSEPPE	omissis	15	
475	45380162730	A fidejussione	COCCO NICOLA		omissis	15	
476	45380175153	A fidejussione	LOMARTIRE CARMELO		omissis	15	
477	45380183421	A fidejussione	DI CASTRI LUCA		omissis	15	
478	45380165865	A fidejussione	MARTELLA PIETRO		omissis	15	
479	45380180625	A fidejussione	DI TIZIO CLAUDIO ANTONIO		omissis	15	
480	45380184171	A collaudo	SOC.AGR. PODERI MONTERISI SRL	MONTERISI SAVERIO	omissis	15	

N. POSIZIONE IN GRADUATORIA PROVVISORIA AGGIORNATA	BARCODE DOMANDA DI SOSTEGNO	TIPOLOGIA DOMANDA	RICHIEDENTE - DENOMINAZIONE	RAPPRESENTANTE LEGALE	DATA NASCITA RICHIEDENTE / RAPP.LEGALE	PUNTEGGIO DICHIARATO IN DOMANDA DI SOSTEGNO	PRIORITA' titolari di ditte individuali e/o rappresentanti legali di società di persone, di capitale, di cooperativa a conduzione familiare
481	45380167788	A collaudo	SOCIETA' AGRICOLA VILLA SAN MARTINO S.R.L.	SINERCHIA GIUSEPPE	omissis	15	
482	45380165139	A fidejussione	ANDRISANO COSIMO		omissis	15	
483	45380158688	A fidejussione	BUCCOLIERO GIOVANNI		omissis	15	
484	45380176417	A fidejussione	SOCIETA AGRICOLA SEMPLICE TERRE DI SANTA LUCIA	CAPUTO FRANCESCO	omissis	15	
485	45380184122	A fidejussione	GENTILE VITO VINCENZO		omissis	15	
486	45380171095	A fidejussione	IAFFALDANO ALFONSO		omissis	15	
487	45380170477	A fidejussione	MANDARA ANTONIO		omissis	15	
488	45380164439	A collaudo	CASCINA SAVINO SOCIETA SEMPLICE AGRICOLA	SAVINO MICHELE	omissis	15	
489	45380184619	A fidejussione	SOCIETA' AGRICOLA VITIVINICOLA NARDELLI & DI COSTE SOCIETA' A RESPONSABILITA' LIMITATA SEM	NARDELLI COSIMO	omissis	15	
490	45380178900	A collaudo	PERRONE MARCELLO		omissis	15	
491	45380165584	A fidejussione	SELANO NICOLA		omissis	15	
492	45380182225	A fidejussione	PASSARELLI PASQUALE		omissis	15	
493	45380161187	A fidejussione	D'ARPA ALESSANDRO		omissis	15	
494	45380159736	A fidejussione	SOCIETA' AGRICOLA FRATELLI VIZZI S.R.L.	VIZZI ROSSANO	omissis	15	
495	45380168307	A fidejussione	MANCINO PAOLO GIUSEPPE		omissis	15	
496	45380164843	A fidejussione	TANZI RUGGERO		omissis	15	
497	45380156955	A fidejussione	TERRE BARE SOCIETA' AGRICOLA S.S.	SANASI RAFFAELE	omissis	15	
498	45380164868	A fidejussione	ANTICHI SAPORI SOCIETA' COOPERATIVA AGRICOLA	RUSSI PIERLUIGI	omissis	15	
499	45380183637	A fidejussione	PICCIONE FORTUNATO		omissis	15	
500	45380163555	A fidejussione	CIFALDI MATTEO		omissis	15	
501	45380172465	A fidejussione	MICELLI ALESSANDRO DAMIANO		omissis	15	
502	45380166517	A fidejussione	SOCIETA' COOPERATIVA AGRICOLA SANT'APOLLONIA	SANT'OKO COSIMO GIOVANNI	omissis	15	
503	45380171905	A fidejussione	SILVESTRI ANGELO VITO		omissis	15	
504	45380178090	A fidejussione	VIGNETI DE FALCO SOCIETA' SEMPLICE AGRICOLA	DE FALCO GABRIELE	omissis	15	
505	45380152277	A fidejussione	BIANCO FRANCESCO		omissis	15	
506	45380162086	A fidejussione	MATERA LUCA		omissis	15	
507	45380181078	A fidejussione	FANELLI SALVATORE		omissis	15	
508	45380177969	A fidejussione	CAFORIO ANDREA		omissis	15	
509	45380169420	A collaudo	D'AVANZO NICOLA		omissis	15	
510	45380181276	A fidejussione	DORONZO DOMENICO		omissis	15	

N. POSIZIONE IN GRADUATORIA PROVVISORIA AGGIORNATA	BARCODE DOMANDA DI SOSTEGNO	TIPOLOGIA DOMANDA	RICHIEDENTE - DENOMINAZIONE	RAPPRESENTANTE LEGALE	DATA NASCITA RICHIEDENTE / RAPP.LEGALE	PUNTEGGIO DICHIARATO IN DOMANDA DI SOSTEGNO	PRIORITA' titolari di ditte individuali e/o rappresentanti legali di società di persone, di capitale, di cooperativa a conduzione femminile
511	45380159140	A fidejussione	VECCHIO GIUSEPPE		omissis	15	
512	45380171962	A fidejussione	FRANCHINI CESARE		omissis	15	
513	45380161385	A fidejussione	VETRUGNO MARCELLO		omissis	15	
514	45380173158	A fidejussione	CALATO MICHELE		omissis	15	
515	45380164462	A fidejussione	QUARTA ANTONIO		omissis	15	
516	45380154901	A fidejussione	SOLITO FORTUNATO		omissis	15	
517	45380163738	A fidejussione	SANARICO COSIMO		omissis	15	
518	45380166707	A fidejussione	COLUCCIA GIUSEPPE		omissis	15	
519	45380171418	A fidejussione	AGRIFFESTA DI FRANCESCO FESTA E C. SOCIETA' SEMPLICE AGRICOLA	FESTA FRANCESCO	omissis	15	
520	45380154685	A fidejussione	D'ELIA CARLO		omissis	15	
521	45380177563	A fidejussione	AGRICOLA SALATINO S. R.L.	SALATINO NICOLA	omissis	15	
522	45380155957	A fidejussione	MASILLA ANTONIO		omissis	15	
523	45380177142	A fidejussione	I PAIETI SOCIETA' AGRICOLA SRL	SANTOEMMA MATTEO	omissis	15	
524	45380180286	A collaudo	GIANNOTTA ILARIO		omissis	15	
525	45380152459	A fidejussione	SANTORO MARCO EMILIO		omissis	15	
526	45380160486	A fidejussione	L'ANDOLFO SANDRO		omissis	15	
527	45380173596	A fidejussione	MOGAVERO FABIO		omissis	15	
528	45380165477	A fidejussione	MILIZIA FRANCESCO		omissis	15	
529	45380183843	A fidejussione	MASSARI FEDERICO		omissis	15	
530	45380182670	A fidejussione	PALMIERI COSTANZO		omissis	15	
531	45380161807	A fidejussione	FRANZOSO FRANCESCO		omissis	15	
532	45380152236	A fidejussione	ZECCA MARCO		omissis	15	
533	45380157268	A fidejussione	AGRICOLA MARRELLI S.R.L.	SCHIAVULLI LUIGI	omissis	15	
534	45380170857	A fidejussione	SOCIETA' AGRICOLA FEUDI DI TERRA D'OTRANTO S.R.L.	DEL BALZO DI PRESENZANO RAIMONDO	omissis	15	
535	45380155106	A fidejussione	CONTE GIANFRANCO		omissis	15	
536	45380174180	A fidejussione	AGRICOLA BUONASSISI SOCIETA' SEMPLICE AGRICOLA	BUONASSISI MICHELE	omissis	15	
537	45380152046	A fidejussione	PANICO PASQUALE		omissis	15	
538	45380165535	A fidejussione	CERULLO CARMINE		omissis	15	
539	45380153382	A fidejussione	D'ETTORRE REMEGGIO		omissis	15	
540	45380159017	A fidejussione	CARBONE FRANCESCO		omissis	15	

N. POSIZIONE IN GRADUATORIA PROVVISORIA AGGIORNATA	BARCODE DOMANDA DI SOSTEGNO	TIPOLOGIA DOMANDA	RICHIEDENTE - DENOMINAZIONE	RAPPRESENTANTE LEGALE	DATA NASCITA RICHIEDENTE / RAPP.LEGALE	PUNTEGGIO DICHIARATO IN DOMANDA DI SOSTEGNO	PRIORITA' titolari di ditte individuali e/o rappresentanti legali di società di persone, di capitale, di cooperativa a conduzione familiare
541	45380153226	A fidejussione	PINTO VITO		omissis	15	
542	45380167283	A fidejussione	PICCIONE ANTONIO		omissis	15	
543	45380159023	A fidejussione	FOSSI MARAI SOCIETA' AGRICOLA S.S. DI BIASIOTTO ANDREA E FRATELLI	BIASIOTTO ANDREA	omissis	15	
544	45380174990	A fidejussione	PASANISI FULVIO DOMENICO PIETRO		omissis	15	
545	45380161328	A fidejussione	LELLA NUNZIO VITO ERASMO		omissis	15	
546	45380157466	A collaudo	LEGRANDE VITO		omissis	15	
547	45380182472	A collaudo	SOCIETA' AGRICOLA MACCHITE DI SINIBALDI MICHELE & GEMME MARCO	SINIBALDI MICHELE	omissis	15	
548	45380165329	A fidejussione	UNGARO GIACOMO		omissis	15	
549	45380158837	A fidejussione	IACOBACCI FILIPPO		omissis	15	
550	45380173406	A fidejussione	STAFFIERI CATALDO		omissis	15	
551	45380157136	A fidejussione	LACERENZA DOMENICO		omissis	15	
552	45380178538	A fidejussione	FORLEO SALVATORE		omissis	15	
553	45380163373	A fidejussione	SOCIETA' AGRICOLA SANTA FELICITA A R.L.	FARETRA FAUSTO	omissis	15	
554	45380151907	A fidejussione	SANIMARCO COSIMO GIUSEPPE		omissis	15	
555	45380167309	A fidejussione	CANTELE GIOVANNI		omissis	15	
556	45380157672	A fidejussione	PERCHINUNNO LEONARDO		omissis	15	
557	45380165162	A fidejussione	LE TERRE DI SAN DOMENICO SOCIETA' COOP AGRICOLA	PATISSO MARIO	omissis	15	
558	45380155676	A fidejussione	LANZO VINCENZO GREGORIO		omissis	15	
559	45380159314	A fidejussione	SCANZANO GIUSEPPE		omissis	15	
560	45380173471	A fidejussione	CLINCA DOMENICO		omissis	15	
561	45380171764	A fidejussione	PRUDENZANO ROBERTO		omissis	15	
562	45380163498	A fidejussione	CAPURSO VITO FRANCESCO		omissis	15	
563	45380163688	A fidejussione	SOCIETA' AGRICOLA LA FARETRA S.R.L.	FARETRA GERARDO GIUSEPPE	omissis	15	
564	45380176979	A fidejussione	MASTRICCI PASQUALE		omissis	15	
565	45380178579	A fidejussione	LAMUSTA LUIGI		omissis	15	
566	45380158589	A fidejussione	SANSONE ROCCO		omissis	15	
567	45380182266	A fidejussione	AZIENDA AGRICOLA POGGIO LE VOLPI SOCIETA' AGRICOLA A R.L.		omissis	15	
568	45380182258	A fidejussione	IMPERATRICE VINCENZO	MERGE' FELICE	omissis	15	
569	45380167473	A fidejussione	LE VIGNE DI GIOMAT SOCIETA' A RESPONSABILITA' LIMITATA SEMPLIFICATA	BONSEGNA ALESSANDRO	omissis	15	
570	45380154182	A fidejussione	BONSEGNA ALESSANDRO		omissis	15	

N. POSIZIONE IN GRADUATORIA PROVVISORIA AGGIORNATA	BARCODE DOMANDA DI SOSTEGNO	TIPOLOGIA DOMANDA	RICHIEDENTE - DENOMINAZIONE	RAPPRESENTANTE LEGALE	DATA NASCITA RICHIEDENTE / RAPP.LEGALE	PUNTEGGIO DICHIARATO IN DOMANDA DI SOSTEGNO	PRIORITA' titolari di ditte individuali e/o rappresentanti legali di società di persone, di capitale, di cooperativa a conduzione femminile
571	45380169636	A fidejussione	LUCCARELLI VITANTONIO		omissis	15	
572	45380176854	A fidejussione	CARROZZO PASQUALE		omissis	15	
573	45380158977	A fidejussione	AZIENDA AGRICOLA AGRIGUERCIA S.S.	GUERDIA VINCENZO	omissis	15	
574	45380173810	A fidejussione	MANINELLI PIETRO COSIMO		omissis	15	
575	45380177779	A fidejussione	SOCIETA' AGRICOLA TENUTA VIGLIONE SRL	ZULLO GIOVANNI	omissis	15	
576	45380182373	A fidejussione	LORUSSO DONATO		omissis	15	
577	45380156252	A fidejussione	SANIMARCO RAFFAELE		omissis	15	
578	45380171731	A fidejussione	LOVINO ROCCO		omissis	15	
579	45380156641	A fidejussione	MATRELLA GIOACCHINO		omissis	15	
580	45380156344	A fidejussione	SANIMARCO FRANCO		omissis	15	
581	45380157540	A fidejussione	BERNARDI PIETRO ANTONIO		omissis	15	
582	45380158530	A fidejussione	TARANTINO ANTONIO SIMONE		omissis	15	
583	45380169792	A fidejussione	TURTURO SALVATORE		omissis	15	
584	45380183322	A fidejussione	FUMAGALLI FRANCESCO		omissis	15	
585	45380175195	A fidejussione	TRIONPHO SOCIETA' AGRICOLA A RESPONSABILITA' LIMITATA	FARETRA ALFONSO	omissis	15	
586	45380174644	A fidejussione	LECCISI PAOLO		omissis	15	
587	45380161146	A fidejussione	MONDATORE PASQUALE		omissis	15	
588	45380160361	A fidejussione	MADAGHIELE ANGELO		omissis	15	
589	45380176888	A fidejussione	SOCIETA' AGRICOLA DELL'ARNEO S.R.L.	FRISENDA VALERIO SILVESTRO	omissis	15	
590	45380157383	A fidejussione	IACOBAZZI NICOLA		omissis	15	
591	45380158555	A fidejussione	SANTORO CARLO		omissis	15	
592	45380164801	A fidejussione	MORRONE GIOVANNI		omissis	15	
593	45380178587	A fidejussione	FORTUNATO MICHELE		omissis	15	
594	453801677416	A fidejussione	PANICO PASQUALE		omissis	15	
595	45380169065	A fidejussione	PETRILLI PAOLO		omissis	15	
596	45380156138	A fidejussione	MEC S.R.L. SOCIETA' AGRICOLA	FRATTINI STEFANO	omissis	15	
597	45380154976	A fidejussione	FAVALE GIUSEPPE		omissis	15	
598	45380166186	A fidejussione	COMMENDATORE MARCELLO		omissis	15	
599	45380165295	A fidejussione	SOCIETA' AGRICOLA PEZZAVIVA NUOVA SOCIETA' SEMPLICE	GRECO PIETRO	omissis	15	
600	45380173513	A collaudo	STIZZOLI TIZIANO		omissis	15	

N. POSIZIONE IN GRADUATORIA PROVVISORIA AGGIORNATA	BARCODE DOMANDA DI SOSTEGNO	TIPOLOGIA DOMANDA	RICHIEDENTE - DENOMINAZIONE	RAPPRESENTANTE LEGALE	DATA NASCITA RICHIEDENTE / RAPP.LEGALE	PUNTEGGIO DICHIARATO IN DOMANDA DI SOSTEGNO	PRIORITA' titolari di ditte individuali e/o rappresentanti legali di società di persone, di capitale, di cooperativa a conduzione femminile
601	45380175294	A fidejussione	LEO PAOLO		omissis	15	
602	45380156559	A fidejussione	VASATURO RAFFAELE		omissis	15	
603	45380152244	A fidejussione	PAGLIARA PIETRO ANGELO		omissis	15	
604	45380181052	A fidejussione	MARINO EMILIO		omissis	15	
605	45380163613	A fidejussione	SOCIETA' SEMPLICE AGRICOLA FASOLI	FASOLI GIOVANNI	omissis	15	
606	45380154984	A fidejussione	FAVALE GIOVANNI		omissis	15	
607	45380154752	A fidejussione	AZIENDA AGRICOLA F.LLI TROIA SOCIETA' SEMPLICE AGRICOLA	TROIA MICHELE	omissis	15	
608	45380151360	A fidejussione	NARDELLA ANGELO		omissis	15	
609	45380151865	A fidejussione	AZIENDA AGRICOLA ROCCA S. S. SOCIETA' AGRICOLA	ROCCA PAOLO ERNESTO	omissis	15	
610	45380152194	A fidejussione	DELLIPONTI PIETRO		omissis	15	
611	45380156179	A fidejussione	RIFUGIO S.S.	ZECCA MARIO	omissis	15	
612	45380152228	A fidejussione	ZECCA MARIO		omissis	15	
613	45380155163	A fidejussione	DINARDO GIUSEPPE		omissis	15	
614	45380184585	A fidejussione	SOCIETA' AGRICOLA CRISAUDES R.L.	NARDELLI GIOVANNI	omissis	15	
615	45380156612	A fidejussione	BRUNETTI PASQUALE		omissis	15	
616	45380171293	A collaudo	ZULLO GIUSEPPE		omissis	15	
617	45380173141	A fidejussione	AGRICOLA LEVANTE SOC. SEMPLICE	PERRONE FRANCO	omissis	15	
618	45380174743	A fidejussione	TENUJA LUBELLI SOCIETA' SEMPLICE AGRICOLA	PERRONE FRANCO	omissis	15	
619	45380152152	A fidejussione	LOPEZ ROYO DI TAURISANO GIUSEPPE		omissis	15	
620	45380161237	A fidejussione	PASSARELLI VITO		omissis	15	
621	45380157946	A fidejussione	DE MONTE COSIMO		omissis	15	
622	45380166079	A fidejussione	RURALIA SOCIETA' AGRICOLA S.R.L.	SAVINO ALBERTO	omissis	15	
623	45380164926	A fidejussione	PERRONE COSIMO		omissis	15	
624	45380167714	A fidejussione	BEPIN DE ETO - SOCIETA' AGRICOLA DI CESCIN ETTORE S.S	CESCIN ETTORE	omissis	15	
625	45380160304	A fidejussione	D'AYALA VALVA ARTURO		omissis	15	
626	45380153325	A fidejussione	PASTORELLI ANGELO		omissis	15	
627	45380167564	A fidejussione	DEL PRETE NATALINO		omissis	15	
628	45380160452	A fidejussione	D'AYALA VALVA MARIO		omissis	15	
629	45380163209	A fidejussione	SPAGNOLETTI-ZEUILLI ONOFRIO		omissis	15	
630	45380170725	A fidejussione	CAMPANA LUIGI ROBERTO		omissis	15	

N. POSIZIONE IN GRADUATORIA PROVVISORIA AGGIORNATA	BARCODE DOMANDA DI SOSTEGNO	TIPOLOGIA DOMANDA	RICHIEDENTE - DENOMINAZIONE	RAPPRESENTANTE LEGALE	DATA NASCITA RICHIEDENTE / RAPP.LEGALE	PUNTEGGIO DICHIARATO IN DOMANDA DI SOSTEGNO	PRIORITA' titolari di ditte individuali e/o rappresentanti legali di società di persone, di capitale, di cooperativa a conduzione familiare
631	45380171178	A fidejussione	CARVINEA SOCIETA' AGRICOLA A RESPONSABILITA' LIMITI	DI MARIA GIUSEPPE	omissis	15	
632	45380178124	A fidejussione	MONTINARO POMPILO		omissis	15	
633	45380171384	A fidejussione	ICONA D'ITRIA SOCIETA' AGRICOLA A.R.L.	CANDIA SOPHA	omissis	10	SI
634	45380183702	A fidejussione	BRIGANTE VALENTINA-FRANCESCA		omissis	10	SI
635	45380166509	A fidejussione	SOCIETA' SEMPLICE AGRICOLA AGRICOLTURA NUOVA	MORETTI ANGELA	omissis	10	SI
636	45380176540	A fidejussione	MAGAGNINO POMPEA		omissis	10	SI
637	45380176598	A fidejussione	VOLGARINO MARIA		omissis	10	SI
638	45380173091	A fidejussione	VIRGLIO MARIA		omissis	10	SI
639	45380152764	A fidejussione	FESTA TIZIANA		omissis	10	SI
640	45380170436	A fidejussione	FORTUNA IO LANDA		omissis	10	SI
641	45380153424	A fidejussione	INTERMITE ANNA		omissis	10	SI
642	45380182407	A fidejussione	BISCEGLIE ILARIA		omissis	10	SI
643	45380172622	A fidejussione	INVIDIA SIBILLA		omissis	10	SI
644	45380171400	A fidejussione	MONOPOLI CATERINA		omissis	10	SI
645	45380174297	A fidejussione	SCIALO' ANTONIETTA		omissis	10	SI
646	45380171038	A fidejussione	SUPERBO RITA		omissis	10	SI
647	45380176524	A fidejussione	MITROTTA PATRIZIA		omissis	10	SI
648	45380166251	A fidejussione	L'ANOTTE MARIA ADDOLORATA		omissis	10	SI
649	45380167945	A fidejussione	PERSANO MARIA DORIS		omissis	10	SI
650	45380163449	A fidejussione	SOCIETA' AGRICOLA PODERI DI PIETRO S.R.L.	DI PIETRO ANNA	omissis	10	SI
651	45380162680	A fidejussione	FARINA CARMELA		omissis	10	SI
652	45380178025	A fidejussione	TURCO ANASTASIA		omissis	10	SI
653	45380155155	A fidejussione	GIUSTINO MARIA LUCIA		omissis	10	SI
654	45380172713	A fidejussione	D'AVERSA ANGELA		omissis	10	SI
655	45380173562	A fidejussione	SGARRO MARIA		omissis	10	SI
656	45380154042	A fidejussione	STASI AGATA		omissis	10	SI
657	45380179072	A fidejussione	RONZINO CONCETTA		omissis	10	SI
658	45380164850	A fidejussione	CAPOBIANCO FELICINA		omissis	10	SI
659	45380174404	A fidejussione	SOCIETA' AGRICOLA VINOLIO SOCIETA' SEMPLICE	CIANCI SILVANA	omissis	10	SI
660	45380165253	A fidejussione	LORUSSO ANTONIETTA		omissis	10	SI

N. POSIZIONE IN GRADUATORIA PROVVISORIA AGGIORNATA	BARCODE DOMANDA DI SOSTEGNO	TIPOLOGIA DOMANDA	RICHIEDENTE - DENOMINAZIONE	RAPPRESENTANTE LEGALE	DATA NASCITA RICHIEDENTE / RAPP.LEGALE	PUNTEGGIO DICHIARATO IN DOMANDA DI SOSTEGNO	PRIORITA' titolari di ditte individuali e/o rappresentanti legali di società di persone, di capitale, di cooperativa a conduzione femminile
661	45380181854	A fidejussione	BORRACCI VINCENZA		omissis	10	SI
662	45380173935	A fidejussione	FEDE MARIA GRAZIA		omissis	10	SI
663	45380160957	A fidejussione	RESCIO ELEONORA		omissis	10	SI
664	45380166368	A fidejussione	MAZZOTTA MARIA TERESA		omissis	10	SI
665	45380157060	A fidejussione	PICHERRI ANNA		omissis	10	SI
666	45380162482	A fidejussione	LONARTIRE RICCARDO		omissis	10	
667	45380167556	A fidejussione	TERRE DEL PRIMITIVO SOC. COOP. AGR.	STRANIERI LEONARDO	omissis	10	
668	45380181342	A fidejussione	SOCIETA' AGRICOLA ANTICA MASSERIA CASAROSSA S. R.L.	CONTE ALBERTO	omissis	10	
669	45380161336	A fidejussione	CLIPPONE ANDREA		omissis	10	
670	45380161542	A fidejussione	CAVALLO LUCIANO		omissis	10	
671	45380156195	A fidejussione	FISCHETTI MARCO ANTONIO		omissis	10	
672	45380177522	A fidejussione	GRECO SALVATORE		omissis	10	
673	45380180294	A fidejussione	CAVALIERI ANDREA MARIA		omissis	10	
674	45380164744	A fidejussione	CAZZATO VINCENZO		omissis	10	
675	45380153184	A fidejussione	LOPEZ ROYO DI TAURISANO FILIPPO		omissis	10	
676	45380161500	A fidejussione	CAPUTO COSIMO		omissis	10	
677	45380153333	A collaudo	AMMENDOLA DOMENICO		omissis	10	
678	45380161302	A fidejussione	MAURELLO PASQUALE		omissis	10	
679	45380173919	A fidejussione	TANCREDI MARCO		omissis	10	
680	45380158456	A fidejussione	MANCINI MASSIMILIANO		omissis	10	
681	45380155072	A fidejussione	EREDI DI CICCIO MARIA SOCIETÀ SEMPLICE AGRICOLA	NARCISO GIANLUCA	omissis	10	
682	45380184031	A fidejussione	ROMANO MARCO		omissis	10	
683	45380170635	A fidejussione	RUSSO FERDINANDO		omissis	10	
684	45380184938	A fidejussione	SOCIETA' AGRICOLA UNICO SRLS	DI REDA CARLO	omissis	10	
685	45380177191	A fidejussione	DI NOIA SALVATORE		omissis	10	
686	45380161567	A fidejussione	FANIZZA LUCIANO		omissis	10	
687	45380157516	A fidejussione	RESTA ANTONIO		omissis	10	
688	45380171996	A fidejussione	DI FINO LUIGI		omissis	10	
689	45380176771	A fidejussione	DE CESARE UGO		omissis	10	
690	45380164793	A fidejussione	SACCO GIOVANNI		omissis	10	

N. POSIZIONE IN GRADUATORIA PROVVISORIA AGGIORNATA	BARCODE DOMANDA DI SOSTEGNO	TIPOLOGIA DOMANDA	RICHIEDENTE - DENOMINAZIONE	RAPPRESENTANTE LEGALE	DATA NASCITA RICHIEDENTE / RAPP.LEGALE	PUNTEGGIO DICHIARATO IN DOMANDA DI SOSTEGNO	PRIORITA' titolari di ditte individuali e/o rappresentanti legali di società di persone, di capitale, di cooperativa a conduzione femminile
691	45380174263	A fidejussione	VITALE GIUSEPPE		omissis	10	
692	45380158563	A fidejussione	PIZZI SAVERIO		omissis	10	
693	45380166228	A fidejussione	CASALICCHIO COSIMO DAMIANO		omissis	10	
694	45380165204	A fidejussione	DELVECCHIO NICOLA		omissis	10	
695	45380163837	A fidejussione	MICCOLI LORENZO		omissis	10	
696	45380163563	A fidejussione	MASTRICCI ANTONIO		omissis	10	
697	45380182712	A fidejussione	PALAZZO VINCENZO		omissis	10	
698	45380177621	A fidejussione	PAZIENZA DOMENICO		omissis	10	
699	45380153069	A fidejussione	PERRUCCI ROCCO		omissis	10	
700	45380165634	A fidejussione	ROMAGNUOLO SAVINO		omissis	10	
701	45380160536	A fidejussione	PUOPOLO ALESSANDRO		omissis	10	
702	45380161013	A fidejussione	CLIRCI ANGELO		omissis	10	
703	45380157581	A fidejussione	SUGLIA GIUSEPPE		omissis	10	
704	45380165352	A fidejussione	AMORUSO GIACOMO		omissis	10	
705	45380172127	A fidejussione	PAPARELLA LEONARDO		omissis	10	
706	45380154000	A fidejussione	MANIERI DANIELE		omissis	10	
707	45380155015	A fidejussione	CANNONE FELICE		omissis	10	
708	45380169339	A fidejussione	SOCIETA' AGRICOLA EREDI GALLO POTTITO SRL		omissis	10	
709	45380166611	A fidejussione	VITALE DONATO	GALLO GIUSEPPE	omissis	10	
710	45380168257	A fidejussione	FIUME ALBERTO		omissis	10	
711	45380172580	A fidejussione	FALCONE PIETRO		omissis	10	
712	45380158944	A fidejussione	AMORUSO LEONARDO		omissis	10	
713	45380158696	A fidejussione	GRECO ALBERTO		omissis	10	
714	45380166467	A fidejussione	VERZICCO ORAZIO		omissis	10	
715	45380175266	A fidejussione	METRANGOLO WALTER		omissis	10	
716	45380164751	A fidejussione	LEGGE MICHELE		omissis	10	
717	45380165576	A fidejussione	DE MA. DEI F.LLI DE MATTEO VINCENZO E LUIGI SOC. AGRICOLA S.S.	DE MATTEO LUIGI AMEDEO	omissis	10	
718	45380164835	A fidejussione	IL VIGNALE DI DE MAIO E F.LLI DE MATTEO SOCIETA' AGRICOLA S.S.	DE MATTEO LUIGI AMEDEO	omissis	10	
719	45380155031	A fidejussione	AZIENDA AGRICOLA PASQUALE ZOTTI DEGLI EREDI	STERLICCHIO GIUSEPPE	omissis	10	
720	45380158571	A fidejussione	GRASSO STEFANO		omissis	10	

N. POSIZIONE IN GRADUATORIA PROVVISORIA AGGIORNATA	BARCODE DOMANDA DI SOSTEGNO	TIPOLOGIA DOMANDA	RICHIEDENTE - DENOMINAZIONE	RAPPRESENTANTE LEGALE	DATA NASCITA RICHIEDENTE / RAPP.LEGALE	PUNTEGGIO DICHIARATO IN DOMANDA DI SOSTEGNO	PRIORITA' titolari di ditte individuali e/o rappresentanti legali di società di persone, di capitale, di cooperativa a conduzione femminile
721	45380171129	A fidejussione	PANTALEO PIETRO		omissis	10	
722	45380184114	A fidejussione	COOPERATIVA AGRICOLA GALASO A RESPONSABILITA' LIMITATA O IN FORMA ABBREVIATA COOP. AC	CERVELLERA GIOVANNI	omissis	10	
723	45380183108	A fidejussione	PETRUZZELLIS GIAMPAOLO		omissis	10	
724	4538017548	A fidejussione	AUCIELO ELIO		omissis	10	
725	45380176581	A fidejussione	D'ANDREA ANDREA		omissis	10	
726	45380174073	A fidejussione	SCIARRA MAURO		omissis	10	
727	45380165147	A fidejussione	GRAVILI GIANLUCA		omissis	10	
728	45380176847	A fidejussione	COPPOLA GIUSEPPE		omissis	10	
729	45380166939	A fidejussione	ELIA SALVATORE		omissis	10	
730	45380172168	A fidejussione	SOCIETA' AGRICOLA TRULLO FLAMINIO DI CIVINO STEFANO, CHIODDI GIANLUIGI, CIVINO FRANCESCO	CIVINO STEFANO	omissis	10	
731	45380178561	A fidejussione	VENTRIGLIA ANGELO		omissis	10	
732	45380157649	A fidejussione	CICIRETTI DOMENICO		omissis	10	
733	45380163506	A fidejussione	MARULLI RICCARDO		omissis	10	
734	45380172796	A fidejussione	SOCIETA' AGRICOLA LAMA DI ROSE S.S.	TAGLIANTE MARIO	omissis	10	
735	45380165170	A fidejussione	DI PIETRO MARCO		omissis	10	
736	45380183801	A fidejussione	DE SANTO GIUSEPPE		omissis	10	
737	45380168117	A fidejussione	VANNULLI MICHELE		omissis	10	
738	45380182969	A fidejussione	AGNUSDEI GIUSEPPE		omissis	10	
739	45380166160	A fidejussione	LACAITA COSIMO		omissis	10	
740	45380170832	A fidejussione	MOGAVERO COSTANZO		omissis	10	
741	45380155429	A fidejussione	MATERA LEONARDO		omissis	10	
742	45380172044	A fidejussione	CARBOTTI DAMIANO		omissis	10	
743	45380172184	A fidejussione	MICCOLI DAMIANO		omissis	10	
744	45380175856	A fidejussione	ORLANDO FRANCESCO		omissis	10	
745	45380159611	A fidejussione	ADDANTE VINCENZO		omissis	10	
746	45380155619	A fidejussione	VERDECA GIUSEPPE		omissis	10	
747	45380164991	A fidejussione	CAPOCEFALO GIOACCHINO		omissis	10	
748	45380165097	A fidejussione	ALLEGRETTI ANTONIO		omissis	10	
749	45380171830	A fidejussione	SAURO SALVATORE		omissis	10	
750	45380156633	A fidejussione	SCAGLIOSO GAETANO		omissis	10	

N. POSIZIONE IN GRADUATORIA PROVVISORIA AGGIORNATA	BARCODE DOMANDA DI SOSTEGNO	TIPOLOGIA DOMANDA	RICHIEDENTE - DENOMINAZIONE	RAPPRESENTANTE LEGALE	DATA NASCITA RICHIEDENTE / RAPP.LEGALE	PUNTEGGIO DICHIARATO IN DOMANDA DI SOSTEGNO	PRIORITA' titolari di ditte individuali e/o rappresentanti legali di società di persone, di capitale, di cooperativa a conduzione femminile
751	45380184064	A fidejussione	CANTORE GIOVANNI		omissis	10	
752	45380177050	A fidejussione	CARRUGGIO VINCENZO		omissis	10	
753	45380180690	A fidejussione	AZIENDA AGRICOLA MOGAVERO E GIULIANI SOCIETÀ SEMPLICE AGRICOLA	MOGAVERO ALFONSO	omissis	10	
754	45380156187	A fidejussione	LOSTO RICCARDO		omissis	10	
755	45380176318	A fidejussione	GIANNETTA EUPLIO		omissis	10	
756	45380180468	A fidejussione	MINATRA MAURO		omissis	10	
757	45380165402	A fidejussione	CONVIFRUIT S. RL.	CONVERSANO NICOLA	omissis	10	
758	45380173414	A fidejussione	DEL PRETE MASSIMO		omissis	10	
759	45380184023	A fidejussione	DI LORENZO GIUSEPPE		omissis	10	
760	45380165188	A fidejussione	DEPASCALE DOMENICO		omissis	10	
761	45380151741	A fidejussione	GIORGINO LEONARDO		omissis	10	
762	45380157045	A fidejussione	ZINGARIELLO ANTONIO		omissis	10	
763	45380173281	A collaudo	REGINA MARIO		omissis	10	
764	45380164041	A fidejussione	DE MEO AUGUSTO		omissis	10	
765	45380168224	A fidejussione	DECATALDO MAURIZIO		omissis	10	
766	45380151881	A fidejussione	CALCAGNILE GIANCARLO		omissis	10	
767	45380183975	A fidejussione	PARADISO GIOVANNI		omissis	10	
768	45380157300	A fidejussione	DI MEO SALVATORE		omissis	10	
769	45380184205	A fidejussione	ADDABBO ANTONIO		omissis	10	
770	45380152756	A fidejussione	DIVIGGIANO GIUSEPPE		omissis	10	
771	45380152657	A fidejussione	STEFANO DARIO		omissis	10	
772	45380182316	A fidejussione	BELLAVEDUTA SOCIETA' AGRICOLA	LENOCI GIUSEPPE	omissis	10	
773	45380184692	A fidejussione	IRVIDIA LUIGI		omissis	10	
774	45380166392	A fidejussione	SOCIETA' AGRICOLA BUFANO S.S. DI BUFANO ROSARIO	BUFANO ROSARIO	omissis	10	
775	45380166319	A fidejussione	GUADALUPI PASQUALE		omissis	10	
776	45380155841	A fidejussione	GRECO COSIMO		omissis	10	
777	45380163712	A fidejussione	GUGLIELMI SAVERIO		omissis	10	
778	45380170337	A fidejussione	DELL'ISOLA GIUSEPPE		omissis	10	
779	45380164538	A fidejussione	DI CARLO ANTONIO		omissis	10	
780	45380165840	A collaudo	CALVO FRANCESCO		omissis	10	

N. POSIZIONE IN GRADUATORIA PROVVISORIA AGGIORNATA	BARCODE DOMANDA DI SOSTEGNO	TIPOLOGIA DOMANDA	RICHIEDENTE - DENOMINAZIONE	RAPPRESENTANTE LEGALE	DATA NASCITA RICHIEDENTE / RAPP.LEGALE	PUNTEGGIO DICHIARATO IN DOMANDA DI SOSTEGNO	PRIORITA' titolari di ditte individuali e/o rappresentanti legali di società di persone, di capitale, di cooperativa a conduzione femminile
781	4538016657	A fidejussione	SOC. AGR. TERRE DEL SOLE SRL	RIZZELLO FRANCO	omissis	10	
782	45380175641	A fidejussione	PECOMARO SALVATORE		omissis	10	
783	45380172028	A fidejussione	NIGRO VINCENZO		omissis	10	
784	45380156567	A fidejussione	SANASI GIUSEPPE SALVATORE		omissis	10	
785	45380166293	A fidejussione	CLIBERTI DAMIANO SALVATORE		omissis	10	
786	45380163720	A fidejussione	BISCOSI ANTONIO		omissis	10	
787	45380171137	A fidejussione	GUGLIELMI EMANUELE		omissis	10	
788	45380167978	A fidejussione	CARLA VINCENZO		omissis	10	
789	45380180849	A fidejussione	AGRICOLA MONTI SOCIETA' A RESPONSABILITA' LIMITATA SEMPLIFICATA	LANDOLFA SANTO	omissis	10	
790	45380164181	A fidejussione	ARISTIDE MICHELE		omissis	10	
791	45380184841	A fidejussione	SOC.AGRICOLA BORRACCI DI BORRACCI V.ZA F.LI SNC	BORRACCI GIOVANNI PIETRO	omissis	10	
792	45380157573	A fidejussione	DICURSI ANTONIO RAFFAELE		omissis	10	
793	45380162789	A fidejussione	BORRACCI DONATO		omissis	10	
794	45380176789	A fidejussione	TARANTINI FRANCESCO		omissis	10	
795	45380164015	A fidejussione	RIZZO SALVATORE		omissis	10	
796	45380152178	A fidejussione	MAZZARELLI LUIGI		omissis	10	
797	45380166434	A fidejussione	RICCIATO ANTONIO		omissis	10	
798	45380156993	A fidejussione	DE MAURO PANCRAZIO		omissis	10	
799	45380159652	A fidejussione	SERPENTINO GIOVANNI		omissis	10	
800	45380158209	A fidejussione	MAIORANO COSIMO		omissis	10	
801	45380183827	A fidejussione	DINOI FRANCESCO		omissis	10	
802	45380158860	A fidejussione	MAGGIORE GERARDO		omissis	10	
803	45380177795	A fidejussione	DE MAURO ANTONIO		omissis	10	
804	45380176128	A fidejussione	PANTALEO GIUSEPPE		omissis	10	
805	45380153903	A collaudo	NETTIS GIUSEPPE		omissis	10	
806	45380165824	A fidejussione	LACAITA GIUSEPPE		omissis	10	
807	45380168273	A fidejussione	DELLO IACO ERGILIO		omissis	10	
808	45380167671	A collaudo	MATARRESE GENNARO		omissis	10	
809	45380155148	A fidejussione	MERO GIOVANNI		omissis	10	
810	45380172812	A fidejussione	RIZZO DOMENICO		omissis	10	

N. POSIZIONE IN GRADUATORIA PROVVISORIA AGGIORNATA	BARCODE DOMANDA DI SOSTEGNO	TIPOLOGIA DOMANDA	RICHIEDENTE - DENOMINAZIONE	RAPPRESENTANTE LEGALE	DATA NASCITA RICHIEDENTE / RAPP.LEGALE	PUNTEGGIO DICHIARATO IN DOMANDA DI SOSTEGNO	PRIORITA' titolari di ditte individuali e/o rappresentanti legali di società di persone, di capitale, di cooperativa a conduzione femminile
811	45380158365	A fidejussione	MAGGI LEONARDO		omissis	10	
812	45380176052	A fidejussione	BELLANDO RANDONE CESARE		omissis	10	
813	45380174529	A fidejussione	FILOMENA LUIGI		omissis	10	
814	45380166475	A fidejussione	RIZZELLO PAOLA		omissis	5	SI
815	45380179155	A fidejussione	RUTIGLIANO TEODORA		omissis	5	SI
816	45380175310	A fidejussione	SOCIETA' AGRICOLA MADRI LEONE SRL	LEONE LINDA	omissis	5	SI
817	45380181730	A fidejussione	FERRARO WANDA MARIA ERSILIA		omissis	5	SI
818	45380183967	A fidejussione	VACCA LUCIA		omissis	5	SI
819	45380155122	A fidejussione	TOMBOJATO GABRIELE		omissis	5	
820	45380166830	A fidejussione	PETINO FRANCESCO		omissis	5	
821	45380151931	A fidejussione	CASILLI DANIELE		omissis	5	
822	45380172085	A fidejussione	MONTELEONE LORIS		omissis	5	
823	45380165568	A fidejussione	DELVECCHIO BENIAMINO		omissis	5	
824	45380157557	A fidejussione	FERRARA VINCENZO		omissis	5	
825	45380176367	A fidejussione	DEPASCALE COSIMO LUIGI		omissis	5	
826	45380171756	A fidejussione	SARDONE LUIGI		omissis	5	
827	45380153994	A fidejussione	DURANTE GIOVANNI		omissis	5	
828	45380155924	A fidejussione	ZECCA SALVATORE		omissis	5	
829	45380172135	A fidejussione	AZ. AGRIC. F. LU SILBA S.S.	SILBA MATTEO	omissis	5	
830	45380183645	A fidejussione	BONSEGNA FRANCO		omissis	5	
831	45380156682	A fidejussione	LEO FRANCESCO		omissis	5	
832	45380159801	A fidejussione	ROLLO VITO		omissis	5	
833	45380176102	A fidejussione	MUJA VALERIO		omissis	5	
834	45380154406	A fidejussione	ZECCA GIOVANNI PIERO		omissis	5	
835	45380170816	A fidejussione	GIANNOTTA SALVATORE		omissis	5	
836	45380184221	A collaudo	IRVIDIA ANTONIO		omissis	5	
837	45380164728	A fidejussione	LE MURA DEL FOSSATO SOCIETA' AGRICOLA SEMPLICE	MANDURINO LEONARDO	omissis	5	
838	45380184296	A fidejussione	CUCINELLI GIUSEPPE		omissis	5	
839	45380157458	A fidejussione	PARENTE ANTONIO		omissis	5	
840	45380178660	A fidejussione	CAVALLO COSIMO		omissis	5	

N. POSIZIONE IN GRADUATORIA PROVVISORIA AGGIORNATA	BARCODE DOMANDA DI SOSTEGNO	TIPOLOGIA DOMANDA	RICHIEDENTE - DENOMINAZIONE	RAPPRESENTANTE LEGALE	DATA NASCITA RICHIEDENTE / RAPP.LEGALE	PUNTEGGIO DICHIARATO IN DOMANDA di SOSTEGNO	PRIORITA' titolari di ditte individuali e/o rappresentanti legali di società di persone, di capitale, di cooperativa a conduzione femminile
841	4538017965	A fidejussione	FONDAZIONE DI SUMMA-SEMERARO ONLUS	PISANELLO VINCENZO SALVATORE	omissis	5	
842	45380167267	A fidejussione	TORRE OVO SRL SOCIETA' AGRICOLA	CALZOLARI MARIO	omissis	5	
843	45380175401	A fidejussione	LORENZO FRANCESCO		omissis	5	
844	45380155171	A fidejussione	SCAGLIOSO COSIMO		omissis	5	
845	45380173174	A fidejussione	TOMA FILIPPO		omissis	5	
846	45380183876	A fidejussione	MOTTURA AGRICOLA VINI DEL SALENTO-CAPOLEUCA SRL IN BREVE MOTTURA VINI DEL SALENTO SR	MOTTURA ANTONIO	omissis	5	
847	45380158984	A fidejussione	RUBINO ROBERTO		omissis	5	
848	45380167929	A fidejussione	PRESTA GIOVANNI		omissis	5	
849	45380184577	A fidejussione	PALADINI GIOVANNI		omissis	5	
850	45380155189	A fidejussione	DI MAGGIO ANGELO		omissis	5	
851	45380155270	A fidejussione	DI MAGGIO GIOVANNI FEDELE		omissis	5	
852	45380172226	A fidejussione	ETTORRE MARIA MADDALENA		omissis	0	SI
853	45380169008	A fidejussione	CARRIERI FRANCESCA		omissis	0	SI
854	45380171806	A fidejussione	CAPUTO GERARDINA		omissis	0	SI
855	45380162821	A fidejussione	TARANTINO MARIA		omissis	0	SI
856	45380165212	A fidejussione	RAFFAELI ELISA		omissis	0	SI
857	45380178207	A fidejussione	PALISANO DONATO		omissis	0	
858	45380161310	A fidejussione	PIGNATARO FRANCESCO		omissis	0	
859	45380173869	A fidejussione	TAVOLARO GIUSEPPE		omissis	0	
860	45380167184	A fidejussione	GEO SUD S. R.L.	CAPUANO GIUSEPPE	omissis	0	
861	45380165774	A fidejussione	CAVECON SNC DI GRECO V. & C.	GRECO VALERIO	omissis	0	
862	45380151253	A collaudo	STELA GIUSEPPE		omissis	0	
863	45380166376	A fidejussione	AGRIMAGGIORE DI DIBENEDETTO EMANUELE & C. S.S.	DIBENEDETTO EMANUELE	omissis	0	
864	45380165279	A fidejussione	VALENTE VINCENZO		omissis	0	

DETERMINAZIONE DEL DIRIGENTE SEZIONE GESTIONE SOSTENIBILE E TUTELA DELLE RISORSE FORESTALI E NATURALI 6 febbraio 2024, n. 28

**L.R. n. 67/2018, ART. 39 “Contributi per l’acquisto e l’installazione di strutture per la vendita di prodotti alimentari ittici sulle aree pubbliche - Mercato ittico diffuso”, come modificato dalla L.R. n. 32/2022, art. 49 “Modifica alla L.R. 67/2018”. AVVISO PUBBLICO PER L’ACCESSO AI CONTRIBUTI PER LA RISTRUTTURAZIONE E ADEGUAMENTO FUNZIONALE DI STRUTTURE ADIBITE O DA ADIBIRE A MERCATO ITTICO NONCHÉ L’ACQUISTO E L’INSTALLAZIONE DI STRUTTURE PER LA VENDITA DI PRODOTTI ALIMENTARI ITTICI SULLE AREE PUBBLICHE - MERCATO ITTICO DIFFUSO. Prenotazione di spesa.**

#### IL DIRIGENTE DELLA STRUTTURA PROPONENTE

#### VISTA:

- la L.R. n. 7/97 agli articoli 4 e 5;
- la Deliberazione di Giunta Regionale (D.G.R.) n. 3261 del 28.07.1998;
- la normativa del D. Lgs. 165/01 agli articoli 4 e 16; la Legge 69/09, il cui art. 32 prevede l’obbligo di sostituire la pubblicazione tradizionale all’Albo ufficiale con la pubblicazione di documenti digitali sui siti informatici;
- la normativa del Regolamento (UE) 2016/679 del Parlamento europeo e del Consiglio del 27.04.2016, nonché del D.Lgs.196/03 relativa alla protezione delle persone fisiche con riguardo al trattamento dei dati personali ed alla libera circolazione di tali dati;
- la normativa del Decreto legislativo del 14/03/2013, n. 33 e ss.mm.ii.;
- la normativa del Regolamento Regionale del 04/06/2015, n. 13;
- L.R. n. 59/2017;
- D.lgs 50/2016
- il Decreto Legislativo n. 118 del 23.06.2011 e ss.mm.ii.;
- la normativa del D. Lgs. 118/11;
- la legge regionale 29 dicembre 2023, n. 37 “Disposizioni per la formazione del bilancio di previsione 2024 e bilancio pluriennale 2024-2026 della Regione Puglia (legge di stabilità regionale 2024);
- la legge regionale 29 dicembre 2023, n. 38 “Bilancio di previsione della Regione Puglia per l’esercizio finanziario 2024 e pluriennale 2024-2026”;
- la Deliberazione di Giunta regionale n. 18 del 22/01/2024. “Bilancio di previsione per l’esercizio finanziario 2024 e pluriennale 2024-2026. Articolo 39, comma 10, del decreto legislativo 23 giugno 2011, n. 118. Documento tecnico di accompagnamento e Bilancio Finanziario Gestionale. Approvazione”;
- VISTA la D.G.R. 15 settembre 2021, n.1466 recante l’approvazione della Strategia regionale per le parità di genere, denominata “Agenda di Genere” ;
- VISTA la D.G.R. del 03 luglio 2023 n.938 del Registro delle deliberazioni recante DGR302/2020 “Valutazione di impatto di genere. Sistema di gestione e monitoraggio”. Revisione degli allegati
- VISTA la Deliberazione di Giunta regionale (D.G.R.) n. 1974 del 7/12/2020, con la quale è stato adottato l’Atto di Alta Organizzazione del modello organizzativo denominato “MAIA 2.0”;
- VISTO il Decreto del Presidente della Giunta regionale (D.P.G.R.) n. 22 del 22/01/2021, pubblicato sul BURP n. 15 del 28 gennaio 2021, di adozione del su citato Atto di Alta Organizzazione;
- VISTO il Decreto del Presidente della Giunta regionale (D.P.G.R.) n. 45 del 10 febbraio 2021 con cui sono state adottate integrazioni e modifiche al Modello Organizzativo “MAIA 2.0”;
- VISTA la Deliberazione di Giunta regionale (D.G.R.) n. 1204 del 22 luglio 2021 con la quale sono state approvate, tra l’altro, ulteriori modifiche all’Atto di Alta Organizzazione MAIA 2.0;
- VISTO il Decreto del Presidente della Giunta regionale (D.P.G.R.) n. 262 del 10 agosto 2021 con cui sono state adottate ulteriori integrazioni e modifiche al Modello Organizzativo “MAIA 2.0”;
- la D.G.R. n. 1576 del 30.09.2021 di conferimento dell’incarico di direzione della Sezione “Gestione Sostenibile e Tutela delle Risorse Forestali e Naturali” al dott. Domenico Campanile;

- la Determinazione del Direttore del Dipartimento Personale e Organizzazione n. 21 del 14/07/2023 di conferimento di direzione ad interim al dott. Domenico Campanile del Servizio Risorse Forestali della Sezione Gestione Sostenibile e Tutela delle Risorse Forestali e Naturali afferente al Dipartimento Agricoltura, Sviluppo Rurale e Ambientale;
- la nota r\_puglia/AOO\_001/PROT/11/11/2022/0001132 del Direttore di Dipartimento Agricoltura di assegnazione di n. 4 unità di personale di categoria D alla Sezione Gestione Sostenibile e Tutela delle Risorse Forestali e Naturali, tra i quali il funzionario regionale dott. Angelo Galasso;
- la Determinazione del Dirigente della Sezione Gestione Sostenibile e Tutela delle Risorse Forestali e Naturali n. 799 del 01/12/2022 “Atto di micro organizzazione della Sezione Gestione Sostenibile e Tutela delle Risorse Forestali e Naturali. Ulteriore Aggiornamento”, con la quale si è provveduto all’aggiornamento della determinazione dirigenziale n. 551 del 30/08/2022, riallocando nuovamente il personale, anche alle luce delle nuove unità assegnate con la nota r\_puglia/AOO\_001/PROT/11/11/2022/0001132 sopra citata, e assegnando il dott. Angelo Galasso al Servizio Valorizzazione e Tutela Risorse Naturali e Biodiversità.
- l’istruttoria espletata dal Funzionario istruttore dott. Angelo Galasso dal quale riceve la seguente relazione.

**Vista** la LEGGE REGIONALE 28 dicembre 2018, n. 67 “Disposizioni per la formazione del bilancio di previsione 2019 e bilancio pluriennale 2019-2021 della Regione Puglia (Legge di stabilità regionale 2019)” che stabilisce, all’art. 39 “CONTRIBUTI PER LA RISTRUTTURAZIONE E ADEGUAMENTO FUNZIONALE DI STRUTTURE ADIBITE O DA ADIBIRE A MERCATO ITTICO NONCHÉ L’ACQUISTO E L’INSTALLAZIONE DI STRUTTURE PER LA VENDITA DI PRODOTTI ALIMENTARI ITTICI SULLE AREE PUBBLICHE - MERCATO ITTICO DIFFUSO” di promuovere e supportare la vendita di prodotti ittici a chilometro zero concedendo ai comuni un contributo straordinario finalizzato all’acquisto e alla installazione di strutture amovibili adeguatamente attrezzate che assicurino, attraverso la delimitazione di un mercato ittico diffuso, la continuazione di antichi mestieri, il mantenimento delle tradizioni locali, il contrasto all’abusivismo, l’adeguamento alle norme igieniche previste nel settore e la tutela del decoro urbano.

**Visti, in particolare:**

- Il comma 1 del citato articolo 39 il quale stabilisce che le installazioni possono essere assegnate attraverso bandi pubblici comunali a cittadini residenti che abbiano regolare licenza per la pesca marittima e siano soci di cooperative di categoria; il contributo straordinario non deve essere inferiore al 75 per cento della spesa prevista nel progetto; Il comma 2 del citato articolo, il quale assegna priorità alle strutture presenti in città costiere che abbiano più di 50.000 abitanti, che siano capoluogo di provincia e siano prive di mercati ittici organizzati;
- Il comma 3 del citato articolo, che stabilisce che per le finalità di cui al presente articolo, nel bilancio autonomo regionale, nell’ambito della missione 16, programma 2, titolo 2, è assegnata una dotazione finanziaria per l’esercizio finanziario 2022, i termini di competenza e cassa, di euro 100 mila.
- Visto l’art. 49 della LEGGE REGIONALE 30 dicembre 2022, n. 32 “al comma 1 dell’articolo 39 della legge regionale 28 dicembre 2018, n. 67 (Disposizioni per la formazione del bilancio di previsione 2019 e bilancio pluriennale 2019-2021 della Regione Puglia - legge di stabilità regionale 2019), dopo le parole: “contributo straordinario finalizzato” sono aggiunte le seguenti: “alla ristrutturazione e adeguamento funzionale di strutture adibite o da adibire a mercato ittico nonché”.
- Vista la DGR n. 1412 del 30/07/2019 con la quale è stato deliberato: di autorizzare il Dirigente della Sezione Gestione Sostenibile e Tutela delle Risorse Forestali e Naturali ad operare, con propri provvedimenti di impegno, liquidazione e pagamento, sul capitolo di bilancio 1602009 “CONTRIBUTI PER LA RISTRUTTURAZIONE E ADEGUAMENTO FUNZIONALE DI STRUTTURE ADIBITE O DA ADIBIRE A MERCATO ITTICO NONCHÉ L’ACQUISTO E L’INSTALLAZIONE DI STRUTTURE PER LA VENDITA DI PRODOTTI ALIMENTARI ITTICI SULLE AREE PUBBLICHE - MERCATO ITTICO DIFFUSO - ex art. 39, L.R. n. 67/2018, come modificato dall’art. 49 L.R. n. 32/2022.

**Considerato che:**

- il contributo straordinario è rivolto ai Comuni costieri pugliesi.

**Considerato, altresì, che:**

- è assegnata priorità alle strutture presenti in città costiere che abbiano più di 50.000 abitanti, che siano capoluogo di provincia e siano prive di mercati ittici organizzati;
- il contributo straordinario è finalizzato alla ristrutturazione e adeguamento funzionale di strutture adibite o da adibire a mercato ittico;
- il contributo straordinario è finalizzato inoltre all'acquisto e all'installazione di strutture amovibili adeguatamente attrezzate che assicurino, attraverso la delimitazione di un mercato ittico diffuso, la continuazione di antichi mestieri, il mantenimento delle tradizioni locali, il contrasto all'abusivismo, l'adeguamento alle norme igieniche previste nel settore e la tutela del decoro urbano;
- le installazioni possono essere assegnate attraverso bandi pubblici comunali a cittadini residenti che abbiano regolare licenza per la pesca marittima e siano soci di cooperative di categoria;
- il contributo straordinario non deve essere inferiore al 75 per cento della spesa prevista nel progetto.

**Ritenuto** che sussistono, pertanto, gli elementi per procedere all'emanazione AVVISI PUBBLICI PER L'ACCESSO AI CONTRIBUTI PER LA RISTRUTTURAZIONE E ADEGUAMENTO FUNZIONALE DI STRUTTURE ADIBITE O DA ADIBIRE A MERCATO ITTICO NONCHÉ L'ACQUISTO E L'INSTALLAZIONE DI STRUTTURE PER LA VENDITA DI PRODOTTI ALIMENTARI ITTICI SULLE AREE PUBBLICHE - MERCATO ITTICO DIFFUSO - ex art. 39, L.R. n. 67/2018, come modificato dall'art. 49 della L.R. n. 32/2022, di cui all'Allegato 1, parte integrante e sostanziale del presente atto, ed all'assunzione di obbligazione giuridicamente non vincolante per il corrente esercizio finanziario, da assumere sul Capitolo 1602009 del Bilancio autonomo della Regione;

**TANTO PREMESSO** si propone al Dirigente della Sezione di adottare la conseguente determinazione e precisamente di:

- approvare ed emanare l'"AVVISO PUBBLICO PER L'ACCESSO AI CONTRIBUTI PER LA RISTRUTTURAZIONE E ADEGUAMENTO FUNZIONALE DI STRUTTURE ADIBITE O DA ADIBIRE A MERCATO ITTICO NONCHÉ L'ACQUISTO E L'INSTALLAZIONE DI STRUTTURE PER LA VENDITA DI PRODOTTI ALIMENTARI ITTICI SULLE AREE PUBBLICHE - MERCATO ITTICO DIFFUSO - ex art. 39, L.R. n. 67/2018, come modificato dall'art. 49 della L.R. n. 32/2022", di cui all'Allegato A, parte integrante e sostanziale del presente atto;
- dare atto che le risorse finanziarie disponibili per il presente Avviso sono pari € 100.000,00
- di prenotare la somma di € 100.000,00 sul capitolo di spesa n 1602009;
- autorizzare la Sezione Bilancio e Ragioneria a procedere all'assunzione di obbligazione giuridica non perfezionata di spesa nei modi e nei termini indicati nella sezione adempimenti contabili;
- dichiarare il presente provvedimento esecutivo con l'apposizione del visto di regolarità contabile, da parte della Sezione Bilancio e Ragioneria, che ne attesta la copertura finanziaria;
- disporre la pubblicazione del presente provvedimento con i relativi allegati nel Bollettino Ufficiale della Regione Puglia.

**VERIFICA AI SENSI DEL REG. (U.E.) N.2016/679 E DEL D.LGS. 196/03****Garanzie alla riservatezza**

La pubblicazione dell'atto sul B.U.R.P., nonché la pubblicazione all'Albo o sul sito istituzionale, salve le garanzie previste dalla legge 241/90 in tema di accesso ai documenti amministrativi, avviene nel rispetto della tutela alla riservatezza dei cittadini secondo quanto disposto dal Regolamento (U.E.) n. 679/2016 in materia di protezione dei dati personali, nonché dal D.Lgs. 196/03 ss.mm.ii., ed ai sensi del vigente Regolamento

Regionale n. 5/2006 per il trattamento dei dati sensibili e giudiziari, in quanto applicabile. Ai fini della pubblicità legale, il presente atto è stato redatto in modo da evitare la diffusione di dati personali identificativi non necessari ovvero il riferimento alle particolari categorie di dati previste agli articoli 9 e 10 del succitato Regolamento U.E.

<b>Valutazione di impatto di genere</b>
La presente deliberazione è stata sottoposta a Valutazione di impatto di genere ai sensi della D.G.R. n. 383 del 27.03.2023. L'impatto di genere stimato è:
<input type="checkbox"/> diretto
<input type="checkbox"/> indiretto
• neutro

### ADEMPIMENTI CONTABILI

ai sensi del D. lgs. n.118/2011 e successive modificazioni ed integrazioni

<b>DISPOSIZIONE N. 1 (Prenotazione d'impegno)</b>	
<b>Tipo Bilancio</b>	Bilancio Autonomo
<b>Esercizio finanziario</b>	2024
<b>Tipo di Gestione</b>	Gestione Ordinaria
<b>Capitolo</b>	U1602009 "CONTRIBUTI PER L'ACQUISTO E L'INSTALLAZIONE DI STRUTTURE PER LA VENDITA DI PRODOTTI ALIMENTARI ITTICI SULLE AREE PUBBLICHE -MERCATO ITTICO DIFFUSO- ART. 39 L.R. N. 67/2018 (BILANCIO 2019)"
<b>Codice Struttura Regionale</b>	14 - DIPARTIMENTO AGRICOLTURA, SVILUPPO RURALE ED AMBIENTALE 03 - SEZIONE GESTIONE SOSTENIBILE E TUTELA DELLE RISORSE FORESTALI E NATURALI
<b>Classificazione della spesa ex D.Lgs. n. 118/2011</b>	Missione: 16 Agricoltura, politiche agroalimentari e pesca - Programma: 02 Caccia e pesca - Titolo: 2 Spese in conto capitale - Macroaggregato: 03 Contributi agli investimenti
<b>Piano dei conti finanziario ex D.Lgs. n. 118/2011</b>	U.2.03.01.02
<b>Codice identificativo della spesa</b>	Spesa non ricorrente
<b>Origine</b>	
<b>Codice Transazione UE</b>	8 - Spese non correlate ai finanziamenti dell'Unione europea
<b>Obiettivo</b>	
<b>Tracciabilità dei flussi finanziari ex art. 3 Legge n. 136/2010</b>	
<b>Codice MIR</b>	
<b>Importo Prenotazione Impegno</b>	€ 100.000,00

**DICHIARAZIONI E/O ATTESTAZIONI**

- L'operazione contabile proposta assicura il rispetto dei vincoli di finanza pubblica vigenti e gli equilibri di Bilancio come previsto dal D.Lgs n.118/2011 e ss.mm.ii..
- esiste disponibilità finanziaria sul capitolo di spesa 1602009;
- ricorrono gli obblighi di cui agli articoli 26 e 27 del D. Lgs. 14 marzo 2013 n. 33.
- il provvedimento sarà pubblicato nella sezione "Amministrazione Trasparente" – "Sovvenzioni, contributi, sussidi e vantaggi economici" sotto sezione "criteri e modalità" del sito [www.regione.puglia.it](http://www.regione.puglia.it) ai sensi dell'art. 26, c.1, del D.Lgs 33/2013
- vi è compatibilità della predetta programmazione finanziaria con i vincoli di finanza pubblica cui è assoggettata la Regione Puglia ai sensi dell'art. 9 Legge 102/09;
- la legge regionale 29 dicembre 2023, n. 37 "Disposizioni per la formazione del bilancio di previsione 2024 e bilancio pluriennale 2024-2026 della Regione Puglia (legge di stabilità regionale 2024);
- la legge regionale 29 dicembre 2023, n. 38 "Bilancio di previsione della Regione Puglia per l'esercizio finanziario 2024 e pluriennale 2024-2026";
- la Deliberazione di Giunta regionale n. 18 del 22/01/2024. "Bilancio di previsione per l'esercizio finanziario 2024 e pluriennale 2024-2026. Articolo 39, comma 10, del decreto legislativo 23 giugno 2011, n. 118. Documento tecnico di accompagnamento e Bilancio Finanziario Gestionale. Approvazione".

**DETERMINA**

Di prendere atto di quanto espresso in narrativa, che costituisce parte integrante e sostanziale del presente atto e che qui si intende integralmente riportato.

Di prendere atto delle dichiarazioni e attestazioni riportate nella sezione "Adempimenti contabili", che costituiscono parte integrante e sostanziale del presente atto e che qui si intendono integralmente riportate.

1. approvare ed emanare l'"AVVISO PUBBLICO PER L'ACCESSO AI CONTRIBUTI PER LA RISTRUTTURAZIONE E ADEGUAMENTO FUNZIONALE DI STRUTTURE ADIBITE O DA ADIBIRE A MERCATO ITTICO NONCHÉ L'ACQUISTO E L'INSTALLAZIONE DI STRUTTURE PER LA VENDITA DI PRODOTTI ALIMENTARI ITTICI SULLE AREE PUBBLICHE - MERCATO ITTICO DIFFUSO - ex art. 39, L.R. n. 67/2018, come modificato dall'art. 49 della L.R. n. 32/2022", di cui all'Allegato A, parte integrante e sostanziale del presente atto;
2. dare atto che le risorse finanziarie disponibili per il presente Avviso sono pari € 100.000,00
3. di prenotare la somma di € 100.000,00 sul capitolo di spesa n 1602009;
4. autorizzare la Sezione Bilancio e Ragioneria a procedere all'assunzione di obbligazione giuridica non perfezionata di spesa nei modi e nei termini indicati nella sezione adempimenti contabili;
5. dichiarare il presente provvedimento esecutivo con l'apposizione del visto di regolarità contabile, da parte della Sezione Bilancio e Ragioneria, che ne attesta la copertura finanziaria;
6. disporre la pubblicazione del presente provvedimento con i relativi allegati nel Bollettino Ufficiale della Regione Puglia.

Si autorizza la Sezione Bilancio e Ragioneria a procedere alla registrazione delle scritture dettagliatamente riportate nella sezione "Adempimenti Contabili".

Il presente Provvedimento diviene esecutivo con l'apposizione del Visto di Regolarità Contabile da parte della Sezione Bilancio e Ragioneria.

Firmato digitalmente da:

Funzionario Amministrativo  
Angelo Galasso

Il Dirigente della Sezione Gestione Sostenibile e Tutela delle Risorse Forestali e Naturali  
Domenico Campanile

**REGIONE  
PUGLIA**

DIPARTIMENTO AGRICOLTURA, SVILUPPO RURALE ED AMBIENTALE

SEZIONE GESTIONE SOSTENIBILE E TUTELA DELLE RISORSE FORESTALI E  
NATURALI

ALLEGATO A

**AVVISO PUBBLICO**

AVVISO PUBBLICO PER L'ACCESSO AI CONTRIBUTI PER LA RISTRUTTURAZIONE E ADEGUAMENTO FUNZIONALE DI STRUTTURE ADIBITE O DA ADIBIRE A MERCATO ITTICO NONCHÉ L'ACQUISTO E L'INSTALLAZIONE DI STRUTTURE PER LA VENDITA DI PRODOTTI ALIMENTARI ITTICI SULLE AREE PUBBLICHE - MERCATO ITTICO DIFFUSO - ex art. 39, L.R. n. 67/2018, come modificato dall'art. 49 della L.R. n. 32/2022

**1. NORMATIVA**

- ✦ Decreto legislativo 23 giugno 2011, n. 118. Documento tecnico di accompagnamento e Bilancio Finanziario Gestionale. Approvazione".
- ✦ Legge Regionale 28 dicembre 2018, n. 67 "*Disposizioni per la formazione del bilancio di previsione 2019 e bilancio pluriennale 2019-2021 della Regione Puglia (Legge di stabilità regionale 2019)*", Art. 39 "*Contributi per l'acquisto e l'installazione di strutture per la vendita di prodotti alimentari ittici sulle aree pubbliche - Mercato ittico diffuso*";
- ✦ Legge Regionale n. 51 del 30/12/2021 "*Disposizioni per la formazione del bilancio di previsione 2022 e bilancio pluriennale 2022-2024 della Regione Puglia (legge di stabilità regionale 2022)*";
- ✦ Legge Regionale n. 52 del 30/12/2021 "*Bilancio di previsione della Regione Puglia per l'esercizio finanziario 2022 e bilancio pluriennale 2022-2024*";
- ✦ D.G.R. n. 2 del 20/01/2022 "*Bilancio di previsione per l'esercizio finanziario 2022 e pluriennale 2022-2024*".
- ✦ Legge regionale 29 dicembre 2023, n. 37 "*Disposizioni per la formazione del bilancio di previsione 2024 e bilancio pluriennale 2024-2026 della Regione Puglia (legge di stabilità regionale 2024)*";
- ✦ Legge regionale 29 dicembre 2023, n. 38 "*Bilancio di previsione della Regione Puglia per l'esercizio finanziario 2024 e pluriennale 2024-2026*";
- ✦ la Deliberazione di Giunta regionale n. 18 del 22/01/2024. "*Bilancio di previsione per l'esercizio finanziario 2024 e pluriennale 2024-2026. Articolo 39, comma 10, del decreto legislativo 23 giugno 2011, n. 118. Documento tecnico di accompagnamento e Bilancio Finanziario Gestionale. Approvazione*".

**2. FINALITÀ E OGGETTO DELL'AVVISO**

Il presente avviso ha la finalità di promuovere e supportare la vendita di prodotti ittici a chilometro zero concedendo ai Comuni costieri pugliesi un contributo straordinario finalizzato alla ristrutturazione e adeguamento funzionale di strutture adibite o da adibire a mercato ittico nonché all'acquisto e all'installazione di strutture amovibili adeguatamente attrezzate che assicurino, attraverso la delimitazione di un mercato ittico diffuso, la continuazione di antichi mestieri, il mantenimento delle tradizioni locali, il contrasto all'abusivismo, l'adeguamento alle norme igieniche previste nel settore e la tutela del decoro urbano, in attuazione della legge regionale 28 dicembre 2018, n. 67 "*Disposizioni*

**REGIONE  
PUGLIA**

DIPARTIMENTO AGRICOLTURA, SVILUPPO RURALE ED AMBIENTALE

SEZIONE GESTIONE SOSTENIBILE E TUTELA DELLE RISORSE FORESTALI E  
NATURALI

*per la formazione del bilancio di previsione 2019 e bilancio pluriennale 2019-2021 della Regione Puglia (Legge di stabilità regionale 2019)", Art. 39 "Contributi per l'acquisto e l'installazione di strutture per la vendita di prodotti alimentari ittici sulle aree pubbliche - Mercato ittico diffuso" come modificato dall'art. 49 della L.R. n.32 del 30 dicembre 2023 "Al comma 1 dell'articolo 39 della legge regionale 28 dicembre 2018, n. 67 (Disposizioni per la formazione del bilancio di previsione 2019 e bilancio pluriennale 2019-2021 della Regione Puglia - legge di stabilità regionale 2019), dopo le parole: "contributo straordinario finalizzato" sono aggiunte le seguenti: "alla ristrutturazione e adeguamento funzionale di strutture adibite o da adibire a mercato ittico nonché".*

### 3. AREA TERRITORIALE DI ATTUAZIONE

Intero territorio regionale.

### 4. DURATA

La proposta progettuale dovrà riguardare attività che si realizzeranno in un periodo di 12 mesi, salvo proroghe. Le attività di attuazione del progetto dovranno iniziare entro 30 giorni dalla sottoscrizione per accettazione dell'atto di concessione.

### 5. DESTINATARI - SOGGETTI PROPONENTI

Il presente avviso si rivolge ai Comuni costieri della Regione Puglia.

### 6. AMBITO DI INTERVENTO

Ai sensi del comma 1) dell'art. 39 della L.R. n. 67/2018 art. 39, il contributo straordinario è finalizzato alla ristrutturazione e adeguamento funzionale di strutture adibite o da adibire a mercato ittico nonché all'acquisto e all'installazione di strutture amovibili adeguatamente attrezzate e assicurare, attraverso la delimitazione di un mercato ittico diffuso, la continuazione di antichi mestieri, il mantenimento delle tradizioni locali, il contrasto all'abusivismo, l'adeguamento alle norme igieniche previste nel settore e la tutela del decoro urbano. Restano ferme le altre disposizioni dei commi 1) e 2) del precitato articolo di Legge.

### 7. MODALITÀ E TERMINI DI PRESENTAZIONE DELLA DOMANDA

La proposta progettuale dovrà essere presentata, a pena di esclusione, utilizzando la modulistica allegata, corredata di tutta la documentazione riportata all'Art. 8 del presente Avviso, e compilando il modello di cui all'**Allegato B**. La precitata modulistica deve essere sottoscritta dal richiedente ai sensi degli artt. 46 e 47 del D.P.R. n. 445/2000.

La documentazione suindicata dovrà pervenire, pena l'esclusione, a partire dal giorno successivo alla pubblicazione sul Bollettino Ufficiale Regione Puglia (BURP) del presente avviso, esclusivamente da indirizzo PEC, a mezzo PEC a: [protocollo.sezionerisorsosostenibili@pec.rupar.puglia.it](mailto:protocollo.sezionerisorsosostenibili@pec.rupar.puglia.it) con indicazione nell'oggetto dei seguenti elementi:

- ✓ "Denominazione soggetto proponente"
- ✓ "Avviso pubblico per l'accesso ai contributi per la ristrutturazione e adeguamento funzionale di strutture adibite o da adibire a mercato ittico nonché l'acquisto e l'installazione di strutture per la vendita di prodotti alimentari ittici sulle aree pubbliche - mercato ittico diffuso - ex art. 39, l.r. n. 67/2018, come modificato dall'art. 49 della L.R. n. 32/2022".

Tale trasmissione dovrà essere effettuata, pena l'esclusione, entro e non oltre il 30esimo giorno

**REGIONE  
PUGLIA**

DIPARTIMENTO AGRICOLTURA, SVILUPPO RURALE ED AMBIENTALE

SEZIONE GESTIONE SOSTENIBILE E TUTELA DELLE RISORSE FORESTALI E  
NATURALI**successivo alla data di pubblicazione del presente avviso sul BURP.**

Oltre al termine indicato non sarà ritenuta valida alcuna domanda. Il rispetto del termine di scadenza è perentorio e, a tal fine, faranno fede esclusivamente la data e l'ora di spedizione della PEC.

Non saranno presi in considerazione progetti presentati in modalità diversa da quella indicata (a mani, tramite raccomandata ecc).

L'invio della domanda e della documentazione ad essa allegata è adempimento ad esclusivo rischio del mittente, intendendosi questa Amministrazione esonerata da ogni responsabilità per eventuali ritardi o disguidi, anche se dovuti a causa di forza maggiore o a consegna effettuata ad indirizzo diverso da quello indicato nel presente Avviso.

Non potranno essere presentati dallo stesso soggetto istanze di più progetti sia in forma singola che in forma associata.

Eventuali comunicazioni saranno trasmesse via PEC all'indirizzo PEC del mittente.

In caso di presentazione di più istanze di progetto da parte di un Comune sarà considerata ricevibile solo l'ultima pervenuta nei termini stabiliti dal presente avviso.

La documentazione trasmessa deve essere in corso di validità alla data di presentazione della domanda.

L'Amministrazione si riserva la facoltà di effettuare il controllo delle dichiarazioni sostitutive di certificazione e/o di atto di notorietà, ai sensi dell'art. 71 del DPR 20 dicembre 2000 n. 445., anche con controlli in loco.

Si ricorda che eventuali false dichiarazioni rese dall'interessato, comporteranno l'applicazione delle sanzioni di cui all'art. 76 del DPR 20 dicembre 2000 n. 445.

**8. DOCUMENTAZIONE RICHIESTA**

Alla Domanda di contributo conforme al modello di cui all'**Allegato B**, sottoscritta dal legale rappresentante/delegato dell'ente pubblico deve essere allegata la seguente documentazione, in corso di validità

**Allegati alla domanda di contributo:**

- a. Cronoprogramma che rappresenti la collocazione temporale delle fasi di realizzazione del progetto/iniziativa;
- b. Quadro Economico degli interventi/iniziativa che dovrà riportare l'importo di spesa preventivato per singola voce di spesa nonché l'importo complessivo preventivato per l'intero progetto;
- c. Computo metrico estimativo delle opere (per le opere edili e affini, i prezzi unitari elencati nel computo metrico dovranno riferirsi all' Elenco regionale dei prezzi delle opere pubbliche approvato con DGR della Regione Puglia n. 905 del 07/06/17 e scaricabile dal seguente link: <http://www.regione.puglia.it/elenco-prezzi-2017>);
- d. Relazione tecnica illustrativa ed esaustiva conforme al modello di cui all'**Allegato C**, che indichi il dettaglio dei beni/servizi da acquisire con relativa descrizione, caratteristiche tecniche/qualità, quantità e stima dei costi;
- e. Elaborati grafici dell'intervento (situazione ex-ante e situazione ex-post), planimetrie, piante, sezioni e prospetti;
- f. Documentazione fotografica ex-ante;
- g. Titoli abilitativi/autorizzativi/concessori previsti per gli interventi in progetto;
- h. Delibera/atto dal quale risulta che il rappresentante legale pro tempore/delegato è autorizzato a sottoscrivere gli impegni previsti dal progetto/intervento, a richiedere e a riscuotere il contributo;

**REGIONE  
PUGLIA**

DIPARTIMENTO AGRICOLTURA, SVILUPPO RURALE ED AMBIENTALE

SEZIONE GESTIONE SOSTENIBILE E TUTELA DELLE RISORSE FORESTALI E  
NATURALI

- i. Copia di un documento di identità in corso di validità e del codice fiscale del Legale Rappresentante;
- j. Autocertificazione di regolarità contributiva di cui all'**Allegato D**;
- k. **Allegato E** – Informativa Privacy

Sarà ritenuta inammissibile la domanda (lett. a) priva della precitata documentazione (dalla lett. b alla lettera l).

Tutti i documenti devono essere prodotti in forma elettronica, firmati digitalmente in formato pdf A PAdES, con firma digitale in corso di validità, allegati al modello di domanda Allegato B.

#### 9. DOTAZIONE FINANZIARIA

Ai sensi del presente Avviso, sussistono spazi finanziari di bilancio utili per **€ 100.000,00**.

#### 10. ENTITA' DEL CONTRIBUTO

Il contributo sarà erogato fino all'esaurimento dei fondi disponibili (€ 100.000,00);

Il contributo straordinario erogato dalla Regione Puglia non sarà inferiore al 75% della spesa prevista nel progetto.

#### 11. ONERI A CARICO DEL SOGGETTO PROPONENTE

Sono a carico del soggetto ammesso a contributo:

- ✓ la completa organizzazione e gestione del progetto, incluse tutte le voci di spesa necessarie per lo svolgimento nel rispetto dei vincoli esistenti;
- ✓ l'acquisizione di ogni autorizzazione, nulla osta, licenza, concessione e qualunque altro titolo abilitante previsto dalle normative di settore e necessario per lo svolgimento delle attività;
- ✓ il rispetto delle norme vigenti per il superamento delle barriere architettoniche e l'adozione di misure adeguate per assicurare la fruibilità degli spazi da parte dei cittadini diversamente abili.

Il soggetto ammesso al contributo dovrà inserire il logo della Regione Puglia.

#### 12. CUMULO

Il contributo straordinario di cui al presente Avviso pubblico non è cumulabile con ulteriori finanziamenti concessi per i medesimi beni o attrezzature.

#### 13. CRITERI DI SELEZIONE

Sarà data priorità alle strutture presenti in città costiere che abbiano più di 50.000 abitanti, che siano capoluogo di provincia e siano prive di mercati ittici organizzati così come previsto dalla legge regionale 28 dicembre 2018, n. 67 all' Art. 39 "Contributi per l'acquisto e l'installazione di strutture per la vendita di prodotti alimentari ittici sulle aree pubbliche - Mercato ittico diffuso" comma 2: "Per le finalità di cui al comma 1, la Giunta regionale entro sessanta giorni dalla data di entrata in vigore della presente legge, stabilisce i criteri e le modalità di assegnazione e di rendicontazione dei contributi, riconoscendo priorità alle strutture presenti in città costiere che abbiano più di 50.000 abitanti, che siano capoluogo di provincia e siano prive di mercati ittici organizzati."

#### 14. ISTRUTTORIA DELLE DOMANDE E ADOZIONE DELLA GRADUATORIA

L'Amministrazione provvede alla ricezione delle domande acquisite tramite pec, all'attribuzione di un numero di protocollo di entrata e di un codice alfanumerico univoco, da utilizzare nelle comunicazioni



**REGIONE  
PUGLIA**

DIPARTIMENTO AGRICOLTURA, SVILUPPO RURALE ED AMBIENTALE  
SEZIONE GESTIONE SOSTENIBILE E TUTELA DELLE RISORSE FORESTALI E  
NATURALI

dirette al richiedente, che avverranno sempre tramite pec.

Successivamente, l'Amministrazione regionale provvede ad effettuare le **verifiche di ricevibilità** delle domande pervenute e precisamente:

- ✓ data invio domanda di sostegno e relativa documentazione richiesta a mezzo pec;
- ✓ completezza dei dati riportati in domanda nonché sottoscrizione della stessa in formato digitale;
- ✓ completezza della documentazione presentata nel rispetto dei criteri previsti nel presente Avviso;

L'assenza di uno solo dei documenti richiesti comporterà la non ricevibilità della domanda.

Per le istanze non ricevibili sarà effettuata apposita comunicazione di preavviso al soggetto richiedente ai sensi della normativa vigente.

Costituisce causa di non ricevibilità la sussistenza anche di uno solo dei seguenti casi:

- a. invio fuori termine della domanda;
- b. invio della domanda con modalità diverse da quelle tassativamente indicate nel presente avviso;
- c. la mancata sottoscrizione della domanda di contributo;
- d. la presentazione di più di una domanda per ciascun comune; a tal fine, sarà considerata solo l'ultima domanda in ordine di ricezione;
- e. mancanza anche di uno solo dei documenti previsti dal presente Avviso;
- f. mancato rispetto di uno o più requisiti previsti dal presente Avviso

Le istanze ricevibili sono sottoposte alle **verifiche di ammissibilità** che consisteranno nella verifica della veridicità di quanto dichiarato e contenuto nei documenti trasmessi e quanto richiesto dal presente avviso per l'erogazione del contributo.

Le istanze potranno essere dichiarate non ammissibili per:

- a. importo richiesto non rispettante i criteri previsti nel presente Avviso;
- b. documentazione non conforme rispetto a quanto previsto nel presente Avviso;
- c. documentazione mancante degli elementi utili all'attribuzione dei punteggi di cui al presente Avviso;
- d. mancato rispetto di uno o più requisiti previsti dal presente Avviso;

Le domande che avranno superato la fase di ammissibilità saranno oggetto di attribuzione di punteggi e sarà formulata la graduatoria delle domande ammesse a finanziamento, approvata con determinazione dirigenziale e pubblicata nel BURP.

L'attribuzione dei punteggi avverrà secondo la seguente tabella:

CRITERI DI SELEZIONE				
Descrizione	A. Peso	B. Condizione	C. Valore	D. Punteggio Attribuito (A x C)
a) Città costiera che abbiano più di 50.000 abitanti	20	Si No	1 0	20
b) Città che siano capoluogo di provincia	25	Si No	1 0	25
c) Città priva di mercati ittici organizzati	20	Si No	1 0	20



**REGIONE  
PUGLIA**

DIPARTIMENTO AGRICOLTURA, SVILUPPO RURALE ED AMBIENTALE  
SEZIONE GESTIONE SOSTENIBILE E TUTELA DELLE RISORSE FORESTALI E  
NATURALI

Descrizione	A. Peso	B. Condizione	C. Valore	D. Punteggio Massimo Attribuibile (A x C)
d) Numero di GT dei pescherecci iscritti nell'ufficio marittimo ricadente nell'ambito portuale oggetto dell'iniziativa	15	0 ≤ N ≤ 199 200 ≤ N ≤ 399 400 ≤ N ≤ 599 600 ≤ N ≤ 799 N > 800	0,2 0,4 0,6 0,8 1	15
e) Numero di pescherecci iscritti nell'ufficio marittimo ricadente nell'ambito portuale oggetto dell'iniziativa	15	0 ≤ N ≤ 24 25 ≤ N ≤ 49 50 ≤ N ≤ 74 75 ≤ N ≤ 99 N > 100	0,2 0,4 0,6 0,8 1	15
f) Cofinanziamento del partecipante (massimo 25%)	5	C = Cofinanziamento partecipante/Spesa prevista nel progetto	1,00	5
<b>TOTALE</b>	<b>100</b>			<b>100</b>

Il punteggio massimo attribuibile è pari a 100. In caso di parità di punteggio è data priorità alla domanda il cui contributo richiesto risulti inferiore.

**Indipendentemente dal punteggio per la concessione del contributo sarà data priorità alle strutture presenti in città costiere che abbiano più di 50.000 abitanti, che siano capoluogo di provincia e siano prive di mercati ittici organizzati, sia che abbiano una, due o tutte e tre le condizioni previste dalla legge.**

**A seguire si procederà con l'attribuzione del contributo alle istanze che non presentano nessuna delle tre condizioni previste dalla legge regionale 28 dicembre 2018, n. 67 art. 39, comma 2 secondo il punteggio ricevuto.**

Sulla base dei punteggi attribuiti e dei criteri sopra stabiliti, sarà costruita la graduatoria delle domande ammesse a finanziamento; i contributi saranno assegnati secondo l'ordine derivante dalla graduatoria nel rispetto dei criteri sopra menzionati, fino alla concorrenza del plafond di finanziamento disponibile.

La graduatoria è approvata con determinazione dirigenziale e viene pubblicata sul Bollettino Ufficiale della Regione Puglia. Con successivi atti, si provvederà alla concessione e all'erogazione del contributo ai beneficiari.

La verifica delle condizioni di ammissibilità delle domande di partecipazione e della relativa documentazione allegata, nonché la successiva valutazione di merito delle proposte progettuali è demandata ad un **gruppo di lavoro** costituito in seguito alla data di scadenza di presentazione delle domande, in seno alla Sezione Gestione Sostenibile e Tutela delle Risorse Forestali. Il gruppo di lavoro procederà alla valutazione di merito dei progetti utilizzando la griglia di valutazione di cui all'art. 14 del presente Avviso.

Con successivi atti, si provvederà alla concessione e all'erogazione del contributo ai beneficiari.

Entro e non oltre 10 giorni dalla data di pubblicazione sul Bollettino Ufficiale della Regione Puglia dell'esito istruttorio, i soggetti interessati possono presentare, esclusivamente a mezzo pec all'indirizzo [protocollo.sezionerisorsosostenibili@pec.rupar.puglia.it](mailto:protocollo.sezionerisorsosostenibili@pec.rupar.puglia.it), richiesta di riesame delle istanze attraverso apposita istanza motivata.

L'Amministrazione, se del caso, provvederà a aggiornare la graduatoria e pubblicarla sul Bollettino Ufficiale della Regione Puglia.

Prima dell'emissione dell'atto di liquidazione degli aiuti, l'Amministrazione regionale procederà al

**REGIONE  
PUGLIA****DIPARTIMENTO AGRICOLTURA, SVILUPPO RURALE ED AMBIENTALE  
SEZIONE GESTIONE SOSTENIBILE E TUTELA DELLE RISORSE FORESTALI E  
NATURALI**

controllo sulle autocertificazioni prodotte e in caso di esito positivo si procederà alla concessione e liquidazione dell'aiuto spettante.

**15. OBBLIGHI DEL BENEFICIARIO DEL CONTRIBUTO**

Il beneficiario del contributo ha l'obbligo di:

- ✓ fornire all'Amministrazione concedente ogni informazione e documento necessario per quanto di pertinenza all'oggetto del presente Avviso;
- ✓ assicurare il supporto per le verifiche e i sopralluoghi che l'Amministrazione concedente o altre Amministrazioni riterranno di effettuare, nonché assicurare l'accesso ad ogni documento utile ai fini degli eventuali accertamenti che si renderanno necessari;
- ✓ comunicare le eventuali variazioni nella propria condizione soggettiva sopraggiunte fra la data di presentazione della domanda e la data del provvedimento di concessione del contributo.
- ✓

**16. MODALITÀ DI PAGAMENTO DEL CONTRIBUTO STRAORDINARIO**

Il contributo concesso potrà essere liquidato come segue:

- unica soluzione a **Saldo**, a seguito di regolare accertamento finale.

**Il Saldo deve afferire alla spesa effettivamente sostenuta dal beneficiario e comprovata da fatture quietanzate o giustificata da documenti contabili aventi valore probatorio equivalente coerenti con quelle previste nell'istanza presentata e afferenti al progetto.**

**Spese non conformi o effettuate per fini diversi da tutto quanto previsto dal presente Avviso non saranno ritenute ammissibili a contributo.**

La domanda di saldo deve essere presentata entro i *30 giorni successivi al termine stabilito per la conclusione dei lavori*, corredata della seguente documentazione:

- a. documentazione amministrativa a supporto della realizzazione del progetto approvato;
- b. relazione finale descrittiva degli interventi realizzati e rendiconto analitico della spesa effettuata comprensiva dell'aliquota privata proporzionale alla spesa sostenuta;
- c. copie conformi agli originali delle fatture elettroniche, recanti timbratura della seguente dicitura: *"Contributo straordinario finalizzato alla ristrutturazione e adeguamento funzionale di strutture adibite o da adibire a mercato ittico nonché per l'acquisto e l'installazione di strutture per la vendita di prodotti alimentari ittici sulle aree pubbliche - Mercato ittico diffuso (ex art. 39 L.R. 67/2018, come modificato dall'art. 49 della l.r. n. 32/2022 ) C.U.P. \_\_\_\_\_"*, debitamente quietanzate con allegata dichiarazione resa ai sensi del DPR 28/12/2000 n. 445 attestante la conformità delle stesse con gli originali;
- d. documentazione contabile relativa al pagamento dell'IVA, ovvero dichiarazione rilasciata dal beneficiario attestante che l'attività che svolge non è soggetta al regime di recupero IVA;
- e. certificato di regolare esecuzione.

Ove il saldo tra il contributo riferito alle spese ammissibili e le erogazioni effettuate risulti negativo sono avviate le procedure per il recupero delle somme indebitamente percepite con relativi interessi maturati.

**17. PUBBLICITA' E TRASPARENZA**

Il presente Avviso pubblico è pubblicato sul Bollettino Ufficiale Regione Puglia.

L'opera finanziata deve riportare, su apposita targa, il logo della Regione Puglia con dicitura **"Progetto**

**REGIONE  
PUGLIA**

DIPARTIMENTO AGRICOLTURA, SVILUPPO RURALE ED AMBIENTALE

SEZIONE GESTIONE SOSTENIBILE E TUTELA DELLE RISORSE FORESTALI E  
NATURALI

*finanziato dalla Regione Puglia in attuazione della L.R. n. 67/2018 art. 39, come modificato dall'art. 49 della l.r. n. 32/2022".*

#### 18. TRATTAMENTO DEI DATI PERSONALI

Ai sensi del D. Lgs. n. 196/2003 e del Regolamento UE 2016/679, i dati personali forniti dai soggetti partecipanti al presente Avviso saranno utilizzati dalla Regione Puglia per le finalità di cui alla presente procedura e trattati anche successivamente al Servizio per la gestione dell'eventuale rapporto contrattuale da instaurare con la Regione. I dati raccolti ed elaborati potranno essere comunicati dalla Regione Puglia unicamente ai soggetti per i quali la conoscenza è necessaria in relazione alla presente procedura e a tutti gli Enti ed Autorità che sono tenuti alla loro conoscenza per obbligo di legge.

Il conferimento di tali dati è obbligatorio ai fini della verifica del possesso dei requisiti richiesti, pena l'esclusione.

Ai sensi dell'art. 13 del citato Regolamento (UE) 2016/679, si precisa che:

- a) il Titolare del trattamento è la Regione Puglia, Lungomare N. Sauro, 33 70100 - Bari;
- b) il Responsabile della protezione dei dati è dott.ssa Rossella Caccavo, Dirigente della Sezione Affari istituzionali e giuridici;
- c) le finalità e le modalità di trattamento (prevalentemente informatiche e telematiche) cui sono destinati i dati raccolti ineriscono all'incarico di cui al presente Avviso;
- d) l'interessato al trattamento ha i diritti di cui agli artt. 15-22 del Regolamento UE 2016/679, tra cui quello di chiedere al titolare del trattamento sopra citato l'accesso ai dati personali che lo riguardano e la relativa rettifica. Per l'esercizio dei diritti l'interessato può contattare il RPD ai recapiti sopra indicati;
- e) i dati saranno trattati esclusivamente dal personale e dai collaboratori della Sezione "Gestione Sostenibile e Tutela delle Risorse Forestali e Naturali" implicati nel procedimento, o dai soggetti espressamente nominati come responsabili del trattamento. Inoltre, i dati personali potranno essere comunicati ad altri soggetti pubblici e/o privati unicamente in forza di una disposizione di legge, di regolamento o di specifici protocolli d'intesa approvati dal Garante Privacy;
- f) il periodo di conservazione dei dati è direttamente correlato alla durata dell'incarico e all'espletamento di tutti gli obblighi di legge anche successivi. Alla cessazione dell'incarico, i dati saranno conservati in conformità alle norme sulla conservazione della documentazione amministrativa;
- g) l'interessato, qualora ritenga che il trattamento dei propri dati personali avvenga in violazione di quanto previsto dal Regolamento UE 2016/679 ha il diritto di proporre reclamo al Garante della Privacy, come previsto dall'art. 77 del Regolamento stesso, o di adire le opportune sedi giudiziarie (art. 79 del Regolamento UE 2016/679).

#### 19. DECADENZA DAL CONTRIBUTO

Il progetto dovrà essere realizzato (avviato e concluso) entro (dodici) 12 mesi dalla data di sottoscrizione del contratto, salvo proroga, **pena la decadenza della concessione del contributo.**

#### 20. VERIFICHE CONTROLLI E REVOCHE

La competente Sezione della Regione si riserva il diritto di effettuare in ogni tempo, con le modalità che riterrà opportune, verifiche e controlli sulle autocertificazioni prodotte, sulla documentazione e sull'avanzamento fisico e finanziario da realizzare.

Qualora, a qualsiasi titolo ed in qualunque momento, dovessero essere rilevate infrazioni e/o irregolarità e/o anomalie e/o difformità rispetto ai requisiti posseduti da un beneficiario del contributo di cui al

**REGIONE  
PUGLIA**

DIPARTIMENTO AGRICOLTURA, SVILUPPO RURALE ED AMBIENTALE

SEZIONE GESTIONE SOSTENIBILE E TUTELA DELLE RISORSE FORESTALI E  
NATURALI

presente avviso, la Regione Puglia provvederà alla revoca dello stesso, procedendo ad adottare, nei confronti del beneficiario medesimo, un provvedimento di **revoca** con le seguenti sanzioni:

- in caso di pagamento indebito, il beneficiario ha l'obbligo di restituire il relativo importo, maggiorato, se del caso, di un interesse calcolato in conformità alle disposizioni della legislazione nazionale;
- gli interessi decorrono dal termine di pagamento per il beneficiario, indicato nell'ordine di riscossione e non superiore a 60 giorni, sino alla data del rimborso o della detrazione degli importi dovuti;
- l'obbligo di restituzione non si applica nel caso in cui il pagamento sia stato effettuato per errore dell'autorità competente o di un'altra autorità e se l'errore non poteva ragionevolmente essere scoperto dal beneficiario del contributo.

#### **21. RELAZIONI CON IL PUBBLICO E TRATTAMENTO DEI DATI PERSONALI**

Informazioni sul presente Avviso possono essere richieste al seguente indirizzo pec:

[protocollo.sezionerisorseseostenibili@pec.rupar.puglia.it](mailto:protocollo.sezionerisorseseostenibili@pec.rupar.puglia.it)

Il Responsabile del procedimento è il dott. Angelo Galasso – Sezione Gestione Sostenibile e tutela delle risorse forestali e naturali.

I beneficiari saranno inclusi in apposito elenco che sarà diffuso tramite pubblicazione anche su siti web. L'elenco conterrà i nominativi dei beneficiari, le denominazioni sociali di afferenza e le relative Partite IVA e i relativi finanziamenti pubblici assegnati.

#### **22. NORME FINALI**

Il presente Avviso costituisce "lex specialis", pertanto la partecipazione allo stesso comporta implicitamente l'accettazione, senza riserva alcuna, di tutte le disposizioni ivi contenute.

Per quanto non espressamente previsto dal presente Avviso si rinvia, in quanto applicabili, alle vigenti norme legislative, regolamentari e contrattuali nazionali, allo Statuto, alle leggi e ai regolamenti della Regione Puglia.

Per quanto non espressamente disciplinato dal presente contratto si applica quanto previsto dalla normativa vigente. Al presente Avviso verrà data adeguata pubblicità mediante pubblicazione sul sito web istituzionale della Regione Puglia, sezione "Amministrazione trasparente" sottosezione "Bandi di gara e contratti" e nella sezione "Amministrazione trasparente" – "Sovvenzioni, contributi, sussidi e vantaggi economici" sotto sezione "criteri e modalità" del sito [www.regione.puglia.it](http://www.regione.puglia.it) ai sensi dell'art.26 D.Lgs. 33/2013.

#### **23. FORO COMPETENTE**

Per eventuali controversie derivanti o connesse al presente Avviso sarà competente in via esclusiva il Foro di Bari.

Il Dirigente della Sezione

**Dott. Domenico Campanile**



**REGIONE  
PUGLIA**

DIPARTIMENTO AGRICOLTURA, SVILUPPO RURALE ED AMBIENTALE  
SEZIONE GESTIONE SOSTENIBILE E TUTELA DELLE RISORSE FORESTALI E  
NATURALI

**ALLEGATO B – MODELLO DI DOMANDA DI CONTRIBUTO**

<b>Spett.Le</b>	<b>REGIONE PUGLIA</b>
	Dipartimento Agricoltura Sviluppo Rurale e Tutela dell'Ambiente
	Sezione Gestione Sostenibile e Tutela delle Risorse Forestali e Naturali
	Lungomare Nazario Sauro, 45/47
	70100 BARI
<b>PEC</b>	<a href="mailto:protocollo.sezionerisorsesenaturali@pec.rupar.puglia.it">protocollo.sezionerisorsesenaturali@pec.rupar.puglia.it</a>

**OGGETTO: AVVISO PUBBLICO PER L'ACCESSO AI CONTRIBUTI PER LA RISTRUTTURAZIONE E ADEGUAMENTO FUNZIONALE DI STRUTTURE ADIBITE O DA ADIBIRE A MERCATO ITTICO NONCHÉ L'ACQUISTO E L'INSTALLAZIONE DI STRUTTURE PER LA VENDITA DI PRODOTTI ALIMENTARI ITTICI SULLE AREE PUBBLICHE - MERCATO ITTICO DIFFUSO - ex art. 39, L.R. n. 67/2018, come modificato dall'art. 49 L.R. n. 32/2022**

Il sottoscritto \_\_\_\_\_ nato a \_\_\_\_\_ il \_\_\_\_\_ residente nel comune di \_\_\_\_\_ Provincia \_\_\_\_\_, Via/Piazza \_\_\_\_\_, Codice Fiscale \_\_\_\_\_, nella qualità di Legale Rappresentante del Comune di \_\_\_\_\_, Partita I.V.A. \_\_\_\_\_, con sede in \_\_\_\_\_ Prov. \_\_\_\_\_ alla Via/Piazza \_\_\_\_\_ telefono \_\_\_\_\_, email \_\_\_\_\_, \_\_\_\_\_, **Posta Elettronica Certificata**

**CHIEDE**

- di partecipare all'Avviso pubblico per l'accesso ai contributi per la ristrutturazione e adeguamento funzionale di strutture adibite o da adibire a mercato ittico nonché l'acquisto e l'installazione di strutture per la vendita di prodotti alimentari ittici sulle aree pubbliche - mercato ittico diffuso - ex art. 39, L.R. N. 67/2018, per un contributo pubblico straordinario totale di euro \_\_\_\_\_, corrispondente al \_\_\_\_\_ % dell'importo di progetto di € \_\_\_\_\_

**A TAL FINE,**

consapevole del fatto che, in caso di mendace dichiarazione, verranno applicate nei suoi riguardi, ai sensi dell'articolo 76 del decreto del Presidente della Repubblica 28 dicembre 2000, n. 445, le sanzioni previste dal codice penale e dalle leggi speciali in materia di falsità negli atti,

**DICHIARA**

ai sensi degli articoli 46 e 47 del decreto del Presidente della Repubblica n. 445 del 28 dicembre 2000, che i fatti, stati e qualità riportati nei punti successivi corrispondono a verità, ed in particolare:



**REGIONE  
PUGLIA**

**DIPARTIMENTO AGRICOLTURA, SVILUPPO RURALE ED AMBIENTALE**

**SEZIONE GESTIONE SOSTENIBILE E TUTELA DELLE RISORSE FORESTALI E NATURALI**

- di essere in possesso dei seguenti requisiti di carattere generale:
- possesso della cittadinanza italiana o di uno degli Stati membri dell'Unione Europea, ovvero cittadinanzadi uno degli Stati non comunitari e possesso di permesso di soggiorno in regola con la normativa vigente e in corso di validità, nonché, fatta eccezione della titolarità della cittadinanza italiana, di tutti gli altri requisiti previsti per i cittadini della Repubblica e di conoscenza adeguata della lingua italiana;
  - godimento dei diritti civili e politici negli Stati di appartenenza o di provenienza;
  - non aver riportato condanne penali e di non avere in corso procedimenti che, salvo riabilitazione, comportino il divieto di contrattare con la Pubblica Amministrazione;
  - non essere destinatari di provvedimenti che riguardino l'applicazione di misure di prevenzione, di decisioni civili e di provvedimenti amministrativi iscritti nel casellario giudiziale;
  - non trovarsi in condizioni che determinino situazioni di incompatibilità con la Pubblica Amministrazione procedente;
  - di non essere sottoposto a procedimenti penali;
  - non trovarsi in condizioni che determinino il divieto, la decadenza o la sospensione di cui all'art. 67 del D. Lgs. 159/2011 (Codice delle leggi antimafia) o nelle condizioni di cui all'art. 53, co. 16-ter del D. Lgs. 165/2001 o di ulteriori divieti a contrattare con la pubblica amministrazione;
  - non aver riportato provvedimenti di inibizione per legge, provvedimento giudiziale o disciplinare all'esercizio della professione;
  - non essere stati destituiti o dispensati dall'impiego presso una pubblica amministrazione per persistente insufficiente rendimento ovvero licenziati a seguito di procedimento disciplinare;
  - non essere decaduti da un impiego pubblico per averlo conseguito mediante la produzione di documenti falsi o viziati da invalidità non sanabile.
  - **insussistenza delle cause di esclusione di cui all'art. 80 del D. Lgs. n. 50/2016;**
  - di non trovarsi in stato di fallimento, di liquidazione coatta, di concordato preventivo, in qualsiasi altra situazione equivalente secondo la legislazione vigente;
  - di non aver subito, negli ultimi 5 anni, di sentenza di condanna passata in giudicato o di decreto penale di condanna divenuto irrevocabile, oppure di sentenza di applicazione della pena richiesta ai sensi dell'Art. 444 del c.p.p., per reati gravi in danno dello Stato o della Comunità che incidono sulla moralità professionale o per delitti finanziari;
  - di non aver ricevuto contributi individuati quali illegali o incompatibili dalla Commissione Europea secondo quanto previsto dal DPCM 23 maggio 2007, o se ricevuti, successivamente rimborsati o depositati su un conto bloccato;
  - di essere in regola con gli obblighi contributivi ai sensi dell'Art. 48 bis del D.P.R. n. 602/1973;
  - di non aver beneficiato di altri contributi pubblici per il finanziamento di beni o servizi oggetto della presente domanda di contributo;

All'uopo,

**SI IMPEGNA**

- a rispettare tutto quanto previsto nell' AVVISO PUBBLICO PER L'ACCESSO AI CONTRIBUTI PER LA RISTRUTTURAZIONE E ADEGUAMENTO FUNZIONALE DI STRUTTURE ADIBITE O DA ADIBIRE A MERCATO ITTICO NONCHÉ L'ACQUISTO E L'INSTALLAZIONE DI STRUTTURE PER LA VENDITA DI PRODOTTI ALIMENTARI ITTICI SULLE AREE PUBBLICHE - MERCATO ITTICO DIFFUSO - come modificato dalla L.R. n. 32/2022, art. 49 "Modifica alla L.R. 67/2018";

**REGIONE  
PUGLIA****DIPARTIMENTO AGRICOLTURA, SVILUPPO RURALE ED AMBIENTALE  
SEZIONE GESTIONE SOSTENIBILE E TUTELA DELLE RISORSE FORESTALI E  
NATURALI**

- a restituire l'aiuto riscosso o parte di esso, aumentato degli interessi legali nel frattempo maturati, in caso di revoca del finanziamento concesso, come stabilito dall'Art. 20 "Controlli e revoche" del presente Avviso.

Data, .....

Timbro e Firma

.....

Il sottoscritto esprime il proprio consenso al trattamento dei dati riportati nella domanda nonché nei documenti ad essa allegati, ai sensi del Regolamento generale sulla protezione dei dati (GDPR, General Data Protection Regulation - Regolamento UE 2016/679).

Data, .....

Timbro e Firma

.....

**Allegati:**

- documentazione prevista nell'Avviso
- Informativa Privacy
- *copia fotostatica fronte retro di un documento di identità del legale rappresentante, in corso di validità.*



**REGIONE  
PUGLIA**

DIPARTIMENTO AGRICOLTURA, SVILUPPO RURALE ED AMBIENTALE  
SEZIONE GESTIONE SOSTENIBILE E TUTELA DELLE RISORSE FORESTALI E  
NATURALI

**ALLEGATO C)**  
**RELAZIONE TECNICA**

**A. ANAGRAFICA DELL'RICHIEDENTE**

Cognome e Nome o Ragione sociale	
Indirizzo	
Comune e Provincia	
Codice Fiscale	
Legale Rappresentante	
Telefono	
E-mail	
PEC	

**B. RELAZIONE TECNICA**

TITOLO E DESCRIZIONE DEL PROGETTO (MASSIMO 4.000 CARATTERI)
LOCALIZZAZIONE GEOGRAFICA DELL'AREA (MAPPA/COORDINATE GEOGRAFICA)
DESCRIZIONE, CARATTERISTICHE TECNICHE/QUALITÀ, QUANTITÀ E STIMA DEI COSTI (MASSIMO 8.000 CARATTERI)
DETERMINAZIONE ANALITICA DEL CONTRIBUTO RICHIESTO (MASSIMO 4.000 CARATTERI)



**REGIONE  
PUGLIA**

DIPARTIMENTO AGRICOLTURA, SVILUPPO RURALE ED AMBIENTALE  
SEZIONE GESTIONE SOSTENIBILE E TUTELA DELLE RISORSE FORESTALI E  
NATURALI

**C. VALORIZZAZIONE DEI CRITERI DI SELEZIONE**

RELAZIONE ATTESTANTE IL POSSESSO DEGLI ELEMENTI DI VALUTAZIONE DI CUI AI CRITERI DI SELEZIONE  
(MASSIMO 8.000 CARATTERI)

- a) Città costiera che abbiano più di 50.000 abitanti
- b) Città che sia capoluogo di provincia
- c) Città priva di mercati ittici organizzati
- d) Numero di GT dei pescherecci iscritti nell'ufficio marittimo ricadente nell'ambito portuale oggetto dell'iniziativa
- e) Numero di pescherecci iscritti nell'ufficio marittimo ricadente nell'ambito portuale oggetto dell'iniziativa
- f) Dimensione dell'area adibita a mercato ittico diffuso (intesa come area inclusa nel poligono ai cui vertici sono posizionate le strutture attrezzate di cui al comma 1 della L.R. 37/2018)
- g) Cofinanziamento del partecipante (massimo 25%)

Data

Timbro e Firma del tecnico incaricato

**DICHIARAZIONE DEL TECNICO INCARICATO DELLA REDAZIONE DEL DOCUMENTO TECNICO**

Il sottoscritto \_\_\_\_\_ nato a \_\_\_\_\_ il \_\_\_\_\_  
residente nel comune di \_\_\_\_\_ Provincia, Via/Piazza  
\_\_\_\_\_, Codice Fiscale \_\_\_\_\_, nella qualità di  
\_\_\_\_\_ della ditta/Ente \_\_\_\_\_,  
Partita I.V.A. \_\_\_\_\_, con sede in  
\_\_\_\_\_ Prov. \_\_\_\_\_ alla Via/Piazza  
\_\_\_\_\_ telefono \_\_\_\_\_, e mail  
\_\_\_\_\_, **Posta Elettronica Certificata** \_\_\_\_\_,

consapevole del fatto che, in caso di mendace dichiarazione, verranno applicate nei suoi riguardi, ai sensi dell'articolo 76 del decreto del Presidente della Repubblica 28 dicembre 2000, n. 445, le sanzioni previste dal codice penale e dalle leggi speciali in materia di falsità negli atti,



**REGIONE  
PUGLIA**

**DIPARTIMENTO AGRICOLTURA, SVILUPPO RURALE ED AMBIENTALE  
SEZIONE GESTIONE SOSTENIBILE E TUTELA DELLE RISORSE FORESTALI E  
NATURALI**

**DICHIARA**

la veridicità e la correttezza dei contenuti della presente relazione da egli redatta e sottoscritta.

Data

Firma

*Si allega copia fotostatica fronte retro di un proprio documento di identità in corso di validità.*



**REGIONE  
PUGLIA**

DIPARTIMENTO AGRICOLTURA, SVILUPPO RURALE ED AMBIENTALE  
SEZIONE GESTIONE SOSTENIBILE E TUTELA DELLE RISORSE FORESTALI E  
NATURALI

**ALLEGATO D)**

**MODELLO DI AUTOCERTIFICAZIONE DI REGOLARITÀ CONTRIBUTIVA**

Il/La sottoscritto/a \_\_\_\_\_ nato/a a \_\_\_\_\_ (prov. \_\_\_\_\_) il \_\_\_\_/\_\_\_\_/\_\_\_\_ residente a \_\_\_\_\_ (prov. \_\_\_\_\_) Via/P.zza \_\_\_\_\_, consapevole delle sanzioni penali previste in caso di dichiarazione mendace (Art. 76 D.P.R. 445/2000 e artt. 476 segg. Codice Penale) in qualità di legale rappresentante del Comune di \_\_\_\_\_, ai sensi dell' Art. 46 del D.P.R. 28.12.2000 n. 445,

**DICHIARA**

per la partecipazione all'**AVVISO PUBBLICO PER L'ACCESSO AI CONTRIBUTI PER LA RISTRUTTURAZIONE E ADEGUAMENTO FUNZIONALE DI STRUTTURE ADIBITE O DA ADIBIRE A MERCATO ITTICO NONCHÉ L'ACQUISTO E L'INSTALLAZIONE DI STRUTTURE PER LA VENDITA DI PRODOTTI ALIMENTARI ITTICI SULLE AREE PUBBLICHE - MERCATO ITTICO DIFFUSO - ex art. 39, L.R. n. 67/2018, come modificato dall'art. 49 L.R. n. 32/2022**

- ✓ di essere in regola con l'assolvimento degli obblighi di versamento dei contributi assicurativi INPS ed INAIL stabiliti dalle vigenti disposizioni e comunica i seguenti dati ai fini della richiesta del DURC;
- ✓ che non sono in corso controversie amministrative / giudiziali per l'esistenza di debiti contributivi;
- ✓ che non esistono in atto inadempienze e rettifiche notificate, non contestate e non pagate;

**RICHIEDENTE**

1 **Codice Fiscale\*** \_\_\_\_\_ e-mail \_\_\_\_\_  
 \_\_\_\_\_ PEC \_\_\_\_\_

2 **Partita IVA\*** \_\_\_\_\_

3 **Denominazione** \_\_\_\_\_

4 **Sede legale\*** cap. \_\_\_\_\_ prov. \_\_\_\_\_ Via/Piazza \_\_\_\_\_ n. \_\_\_\_\_  
 PEC \_\_\_\_\_

Luogo e data \_\_\_\_\_

Firma del Legale Rappresentante \_\_\_\_\_



**REGIONE  
PUGLIA**

**DIPARTIMENTO AGRICOLTURA, SVILUPPO RURALE ED AMBIENTALE  
SEZIONE GESTIONE SOSTENIBILE E TUTELA DELLE RISORSE FORESTALI E  
NATURALI**

**Ai fini della validità della presente dichiarazione deve essere allegata fotocopia, non autenticata, del documento di identità del sottoscrittore.**

*Ai sensi del , ai sensi del Regolamento generale sulla protezione dei dati (GDPR, General Data Protection Regulation - Regolamento UE 2016/679) con firma in calce alla presente dichiarazione esprimo il consenso e autorizzo la Regione Puglia in indirizzo al trattamento dei dati comunicati, esclusivamente per le finalità inerenti la gestione delle procedure di cui all'Avviso in oggetto.*



**REGIONE  
PUGLIA**

**DIPARTIMENTO AGRICOLTURA, SVILUPPO RURALE ED AMBIENTALE  
SEZIONE GESTIONE SOSTENIBILE E TUTELA DELLE RISORSE FORESTALI E  
NATURALI**

**MODELLO E)  
INFORMATIVA PRIVACY**

**Oggetto:** Informativa ai sensi dell'articolo 13 del Regolamento UE n. 2016/679 e del D. Lgs. 196/2003 come modificato dal D.lgs. 10 agosto 2018 n.101

Ai sensi dell'art. 13 del Regolamento UE n. 2016/679 (di seguito "GDPR 2016/679") e del D. Lgs. 196/2003 (di seguito "Codice Privacy") come modificato dal D.lgs. 10 agosto 2018 n.101 desideriamo informarLa che i dati personali da Lei forniti ai fini della partecipazione all'" AVVISI PER L'ACCESSO AI CONTRIBUTI PER L'ACQUISTO E L'INSTALLAZIONE DI STRUTTURE PER LA VENDITA DI PRODOTTI ALIMENTARI ITTICI SULLE AREE PUBBLICHE - MERCATO ITTICO DIFFUSO - ex art. 39, L.R. n. 67/2018, come modificato dall'art. 49 L.R. n. 32" saranno trattati esclusivamente per l'espletamento delle attività amministrative relative al presente Avviso, con l'adozione delle misure di protezione necessarie ed adeguate a garantirne la sicurezza e la riservatezza nel rispetto della normativa vigente in materia. Il conferimento dei dati è necessario per valutare i requisiti di partecipazione al presente Avviso e la loro mancata indicazione può precludere tale valutazione. Il trattamento dei dati sarà svolto in forma automatizzata e/o manuale, anche per eventuali comunicazioni a terzi.

I dati personali saranno conservati per il periodo di tempo necessario per il conseguimento delle finalità per le quali sono raccolti e trattati. L'interessato, in ogni momento, potrà richiedere l'accesso ai propri dati personali, la rettifica, la cancellazione degli stessi o la limitazione del trattamento che li riguarda o di opporsi al trattamento (artt 15 e ss del GDPR). La presentazione della domanda al presente Avviso presuppone l'esplicita autorizzazione al trattamento dei dati personali e la piena e incondizionata accettazione delle disposizioni in esso contenute. Il titolare del trattamento dei dati è la Regione Puglia, con sede in Bari – Lungomare Nazario Sauro n. 47-49 Dipartimento Agricoltura – Sezione Gestione Sostenibile e Tutela delle Risorse Forestali e Naturali legalmente rappresentata dal Presidente pro-tempore della Giunta Regionale.

Il Responsabile della Protezione dei Dati, nominato con Del. G. R. n. 2297 del 2019, è la Dott.ssa Rossella Caccavo, contattabile inviando un'e-mail all'indirizzo: [rdp@regione.puglia.it](mailto:rdp@regione.puglia.it).

- Il Responsabile del trattamento per i dati inerenti ai procedimenti in carico alla Sezione Gestione Sostenibile e Tutela delle Risorse Forestali e Naturali è il Dirigente della Sezione stessa che può essere contattato all'indirizzo pec: [protocollo.sezionerisoresostenibili@pec.rupar.puglia.it](mailto:protocollo.sezionerisoresostenibili@pec.rupar.puglia.it)

Io sottoscritto/a ..... in qualità di Legale Rappresentante di..... dichiaro di aver preso visione dell'informativa che precede.

Luogo, lì

Firma Legale Rappresentante

DETERMINAZIONE DEL DIRIGENTE SEZIONE MOBILITÀ SOSTENIBILE E VIGILANZA DEL TRASPORTO PUBBLICO LOCALE 30 gennaio 2024, n. 8

**CUP: B71G18000390002 : P. O.R. Puglia FESR 2014-2020 - Asse IV - Azione 4.4 - Avviso Pubblico "Interventi per la realizzazioni di velostazioni all'interno o in prossimità di stazioni ferroviarie" pubblicato sul BURP n. 127 del 9.11.2017. Comune di Foggia "Realizzazione di una velostazione presso il Nodo Intermodale/ Stazione R.F.I. Foggia" CUP: B71G18000390002 - COD.MIR A0404.2. Presa d'atto omologazione della spesa, rideterminazione del contributo definitivo, riduzione dell'accertamento dell'entrata e impegno di spesa, liquidazione e pagamento del saldo finale.**

## IL DIRIGENTE DELLA STRUTTURA PROPONENTE

### Il Dirigente della Sezione

**VISTA L.R. del 4/02/1997 n. 7** recante "Norme in materia di organizzazione dell'amministrazione regionale" che agli art. 4 e 5 disciplina rispettivamente la "ripartizione delle competenze" e la "funzione dirigenziale";

**VISTA la D.G.R. del 28.07.1998 n.3261** avente ad oggetto "Separazione delle attività di direzione politica da quelle di gestione amministrativa. Direttiva alle strutture organizzative regionali";

**VISTO il D.Lgs. 165/01** recante "Norme generali sull'ordinamento del lavoro alle dipendenze delle amministrazioni pubbliche" che all'art 4 disciplina l'"Indirizzo politico- amministrativo. Funzioni e responsabilità" e all'art 17 le "Funzioni dei dirigenti";

**VISTO il d.lgs. del 07/03/2005 n.82** "Codice dell'amministrazione digitale" e ss.mm.ii.;

**VISTO l'art. 32 della Legge n.69 del 18/06/2009**, in forza del quale gli obblighi di pubblicazione di atti e provvedimenti amministrativi aventi effetto di pubblicità legale si intendono assolti con la pubblicazione nei propri siti informatici da parte delle amministrazioni;

**VISTA la Legge Regionale 15 giugno 2023, n.18** recante "Ordinamento del Bollettino Ufficiale della Regione Puglia (BURP) e disciplina delle forme e modalità di pubblicazione degli atti" ;

**VISTO il D.lgs. 30/06/2003 n. 196** "Codice in materia di protezione dei dati personali" integrato con le modifiche introdotte dal Decreto legislativo n. 101 del 10 agosto 2018 in adeguamento alle disposizioni del Regolamento (UE) 2016/679 - GDPR;

**VISTE le linee guida per la gestione** degli atti Dirigenziali come documenti originali informatici con il sistema CIFRA2, reperibili sulla piattaforma CIFRA2 a link <https://cifra2.rsr.rupar.puglia.it/>;

**VISTA la D.G.R. 15 settembre 2021, n. 1466** recante l'approvazione della Strategia regionale per la parità di genere, denominata "Agenda di Genere";

**VISTA la D.G.R. del 3/7/2023, n. 938** recante "D.G.R. n. 302/2022 Valutazione di impatto di genere. Sistema di gestione e di monitoraggio. Revisione degli allegati.

**VISTA la D.G.R. n.1518/2015 e il D.P.G.R. n.443/2015** di adozione e approvazione del "Modello Ambidestro per l'Innovazione della macchina Amministrativa regionale MAIA";

**VISTA la DGR del 7/12/2020 n. 1974**, recante "Approvazione Atto di Alta Organizzazione. Modello Organizzativo 'MAIA 2.0'", con cui è stato adottato il nuovo modello organizzativo delle strutture della Giunta Regionale e della Presidenza;

**VISTO il D.P.G.R del 22/01/2021 n.22** avente ad oggetto: "Adozione Atto di Alta Organizzazione. Modello Organizzativo MAIA 2.0";

**VISTA la D.G.R. n. 1813 del 07/12/2022** con la quale è stato conferito l'incarico di direzione della Sezione Mobilità Sostenibile e Vigilanza del Trasporto Pubblico Locale;

**Visto l'Atto Dirigenziale del 13/04/2022 n.59** di conferimento dell' incarico di responsabilità equiparata a PO di tipologia A) "Responsabile delle Sub-Azioni 4.4.a – 4.4.b – 4.4.c – 4.4.d

**VISTO il Regolamento (UE) n. 1303/2013** del Parlamento europeo e del Consiglio del 17 dicembre 2013 che reca disposizioni comuni sul Fondo europeo di sviluppo regionale, sul Fondo sociale europeo, sul Fondo di coesione, sul Fondo europeo agricolo per lo sviluppo rurale e sul Fondo europeo per gli affari marittimi

e la pesca e disposizioni generali sul Fondo europeo di sviluppo regionale, sul Fondo sociale europeo, sul Fondo di coesione e sul Fondo europeo per gli affari marittimi e la pesca, e che abroga il Regolamento (CE) n. 1083/2006 del Consiglio;

**VISTO il Regolamento (UE) n. 1301/2013** del Parlamento europeo e del Consiglio del 17 dicembre 2013, Relativo al Fondo europeo di sviluppo regionale e a disposizioni specifiche concernenti l'obiettivo "Investimenti a favore della crescita e dell'occupazione", abroga il Regolamento (CE) n.1080/2006 del Consiglio;

**VISTO il Regolamento di esecuzione (UE) n. 821/2014** della Commissione del 28 luglio 2014 reca modalità di applicazione del Regolamento (UE) n. 1303/2013 per quanto riguarda le caratteristiche tecniche delle misure di informazione e comunicazione per le operazioni;

**VISTA la deliberazione di Giunta n. 782/2020** con cui è stata dato avvio alla riprogrammazione del POR Puglia 2014-2020 al fine di consentire, attraverso la variazione del tasso di cofinanziamento comunitario, il finanziamento della manovra anticrisi per fronteggiare gli effetti sanitari ed economico sociali derivanti dalla pandemia da COVID 19;

**VISTO il POR Puglia FESR-FSE 2014-2020 (CCI 2014IT16M2OP002)** approvato con Decisione C(2015) 5854 del 13 agosto 2015 dei competenti Servizi della Commissione Europea e da ultimo modificato con Decisione C(2020) 4719 del 08/07/2020;

**VISTA la Deliberazione n. 1091 del 16/07/2020** con cui la Giunta regionale ha approvato il Programma Operativo FESR FSE 2014-2020 ha preso atto della Decisione di esecuzione C(2020) 4719 della Commissione Europea del 08/07/2020;

**VISTA la Deliberazione n. 1034 del 02.07.2020** con cui la Giunta regionale ha approvato la proposta di Programma operativo Complementare Puglia 2014-2020 (POC) elaborata a seguito di riprogrammazione del POR approvato con Decisione C(2020)4719 del 08/7/2020 e confermata la stessa articolazione organizzativa del POR, nonché le stesse responsabilità di azione come definite nella DGR n. 833/2016;

**VISTA** la predetta proposta POC, a seguito di approvazione del Cipe (ora Cipess) con Delibera n. 47 del 28.07.2020 e pubblicazione sulla G.U.R.I. n. 234 del 21.09.2020, è esecutiva;

**VISTA la D.G.R n. 118 del 15/02/2022** di approvazione del Programma Operativo FESR FSE 2014- 2020 e di presa d'atto della Decisione di esecuzione C(2021) 9942 della Commissione Europea del 22.12.2021;

**VISTO l'A.D. n. 143 del 14/04/2022** avente ad oggetto "Modifiche ed integrazioni al Documento descrittivo del Sistema di Gestione e Controllo del POR Puglia FESR- FSE 2014-2020 (Si.Ge.Co.) redatto ai sensi degli articoli 72, 73 e 74 del Regolamento (UE) n. 1303/2013";

**VISTO il DPRG n. 22 del 05 febbraio 2018** "Regolamento recante i criteri sull'ammissibilità delle spese per i programmi cofinanziati dai Fondi di investimento europei (SIE) per il periodo di programmazione 2014/2020";

**VISTO il D.lgs. 118/2011**, recante "Disposizioni in materia di armonizzazione dei sistemi contabili e degli schemi di bilancio della Regione, degli enti locali e dei loro organismi, a norma degli artt. 1 e 2 della L. 42/2009", come integrato dal D.lgs. 126/2014 e ss.mm.ii;

**VISTA la Legge Regionale n. 37 del 29/12/2023** avente per oggetto: "Disposizioni per la formazione del bilancio di previsione 2024 e bilancio pluriennale 2024-2026 della Regione Puglia (legge di stabilità regionale 2024)";

**VISTA la Legge Regionale n. 38 del 29/12/2023** avente per oggetto: "Bilancio di previsione della Regione Puglia per l'esercizio finanziario 2024 e pluriennale 2024- 2026"

Sulla base dell'istruttoria espletata dal funzionario, responsabile del presente procedimento amministrativo, titolare di PO " Responsabilità di sub azione 4.4.a - 4.4.b- 4.4.c - 4.4.d", dalla quale emerge quanto segue:

**Premesso che:**

- nell'ambito dell'Asse prioritario IV "Energia sostenibile e qualità della vita" del P.O.R. Puglia FESR-FSE 2014/2020, è prevista l'Azione 4.4 "Interventi per l'aumento della mobilità sostenibile nelle aree urbane e sub urbane", che persegue il risultato di aumentare la mobilità sostenibile nelle aree urbane attraverso le seguenti attività:

- Realizzazione di infrastrutture e nodi di interscambio finalizzati all'incremento della mobilità collettiva e alla distribuzione ecocompatibile delle merci e relativi sistemi di trasporto (azione da Adp 4.6.1);
- Interventi di mobilità sostenibile urbana e suburbana anche promuovendo l'utilizzo di sistemi di trasporto a basso impatto ambientale - rinnovo del materiale rotabile (azione da Adp 4.6.2);
- Sistemi infrastrutturali e tecnologici di gestione del traffico e per l'integrazione tariffaria (azione da Adp 4.6.3);
- Sviluppo delle infrastrutture necessarie all'utilizzo del mezzo a basso impatto ambientale anche attraverso iniziative di charginghub (azione da Adp 4.6.4);
- con deliberazione di Giunta Regionale n. 1643 del 18/09/2015 si è dato atto che per l'attuazione degli interventi a valere sull'azione 4.4 si procederà con appositi avvisi a cura del Servizio;
- con deliberazione n. 1434 del 14/09/2017 la Giunta Regionale ha dato mandato al Dirigente della Sezione Mobilità Sostenibile e Vigilanza del Trasporto Pubblico Locale di predisporre, secondo i criteri di selezione delle operazioni approvati dal Comitato di Sorveglianza del POR Puglia FESR-FSE 2014/2020, apposito Avviso pubblico per la selezione degli interventi di realizzazione di velostazioni a valere sull'Azione 4.4. "Interventi per l'aumento della mobilità sostenibile nelle aree urbane e sub urbane" del P.O.R. PUGLIA FESR 2014/2020 per l'importo complessivo di € 3.000.000,00, ed a porre in essere tutti gli adempimenti consequenziali, secondo specifiche indicazioni programmatiche;
- con determinazione Dirigenziale n. 33 del 30 ottobre 2017 della Sezione Mobilità Sostenibile e Vigilanza del TPL è stato adottato "l'Avviso Pubblico di selezione di interventi per la realizzazione di velostazioni all'interno o in prossimità di stazioni ferroviarie";
- il suddetto Avviso è stato pubblicato sul BURP n. 127 del 9 novembre 2017;
- con determinazione dirigenziale n. 7 del 22/03/2018 sono stati nominati i componenti della Commissione di valutazione;
- con determinazione dirigenziale n. 31 del 02/10/2018 si è proceduto, ai sensi dell'art. 8 comma 12, 13 e 14 dell'Avviso pubblico, all'approvazione della graduatoria definitiva contenente, in ordine decrescente di punteggio ottenuto, l'elenco definitivo delle proposte ammissibili a finanziamento e finanziabili fino alla concorrenza del budget massimo messo a disposizione dall'Avviso, l'elenco definitivo delle proposte ammissibili e non finanziabili per esaurimento fondi, l'elenco definitivo dei progetti che non hanno raggiunto la soglia minima, nonché l'elenco definitivo dei progetti non ammessi con l'indicazione delle cause di esclusione;
- con la succitata determinazione si è proceduto all'ammissione a finanziamento dell'intervento del Comune di Foggia "Realizzazione di una velostazione presso il Nodo Intermodale/Stazione R.F.I. Foggia" per un importo di € 296.492,89;

**Visto che la Sezione Mobilità Sostenibile e Vigilanza del TPL:**

- in data 17/10/2018 ha sottoscritto il Disciplinare regolante i rapporti tra la Regione Puglia e il Comune di Foggia per la "Realizzazione di una velostazione presso il Nodo Intermodale/Stazione R.F.I. Foggia" per un importo di € 296.492,89;
- con determinazione dirigenziale n. 41 del 16.10.2019 ha proceduto:
- all'emissione dell'atto di concessione del contributo finanziario ai sensi dell'art. 5 del Disciplinare, nella misura dell'importo rideterminato, al netto delle somme rivenienti dalle economie conseguite a seguito dell'espletamento della gara d'appalto per l'importo di € 291.279,37 a carico del finanziamento regionale;
- alla riduzione contabile da complessivi € 296.492,89 a € 291.279,37 dell'accertamento in entrata e dell'impegno di spesa, disposti con la D.D. n. 31 del 02/10/2018 ed alla contestuale liquidazione ai sensi dell'art. 7 comma 1 lett. a) del Disciplinare, la somma di **€ 72.819,84**, pari al 25% del dell'importo del

contributo rideterminato post gara di € 291.279,37.

- con determinazione dirigenziale n. 51 del 26.11.2019 ha proceduto:
- alla liquidazione e pagamento in favore del Comune di Foggia, ai sensi dell'art. 7 comma 1 lett. b) del Disciplinare, del II e III acconto per un importo complessivo di € **145.639,69**, pari al 50% dell'importo del contributo rideterminato post gara di € 291.279,37, giusto impegno assunto con D.D. n. 31 del 02/10/2018.

**Visto, altresì, che il succitato Disciplinare prevede all'art. 7 comma 1 lett. c) che:**

*“l'eventuale erogazione finale nell'ambito del residuo 5% verrà erogata a seguito dei seguenti adempimenti da parte del RUP, attraverso il sistema informativo MIRWEB:*

- *presentazione del provvedimento di omologazione della spesa complessiva sostenuta per l'intervento, inclusi i casi di acquisti di attrezzature e servizi;*
- *presentazione di domanda di saldo, in presenza di rendicontazione delle spese ammissibili, sostenute e debitamente documentate per l'intervento finanziato, per un importo pari al 100% dell'importo omologato ritenuto ammissibile;*
- *presentazione del certificato di collaudo tecnico-amministrativo/regolare esecuzione/verifica di conformità;*
- *inserimento delle date definitive relative al monitoraggio procedurale inserimento dei valori a conclusione degli indicatori di realizzazione;*

**Verificato che:**

- il Comune di Foggia attraverso il sistema informativo MIRWEB, ha proceduto con il REND07 a:
- trasmettere la determinazione dirigenziale n. 859 del 13/12/2023 di omologazione delle spese sostenute per la realizzazione dell'intervento e di approvazione del quadro economico finale della spesa.
- trasmettere la domanda di saldo ai sensi dell' art. 7 comma 1 lettera c) del disciplinare;
- presentare il certificato di collaudo tecnico-amministrativo/regolare esecuzione/verifica di conformità;
- all'inserimento delle date definitive relative al monitoraggio procedurale;
- all'inserimento dei valori a conclusione degli indicatori di realizzazione;
- il quadro economico finale di progetto, approvato dal Comune di Foggia con d.d. n. 859 del 13 dicembre 2023, riporta un importo totale di costi di progetto pari ad € 277.517,17, a carico dei fondi regionali a fronte di un importo concesso dalla Regione di € 291.279,37, giusta d.d. n.41/2019;
- a seguito della riduzione contabile da complessivi € 296.492,89 a € 291.279,37 dell'accertamento in entrata e dell'impegno di spesa, il totale delle economie maturate rispetto all'importo del contributo concesso dalla Regione Puglia ammonta a complessivi € 13.762,19;
- risulta, alla data odierna, erogata complessivamente la somma di € 218.459,53;
- a seguito della verifica effettuata dalla UdCA di policy della 4.4. sulla rendicontazione n.7 conclusasi con esito positivo e della validazione del rendiconto da parte del Responsabile di Sub AZIONE 4.4., vi sono i presupposti per procedere:
- alla rideterminazione del contributo definitivamente concesso al Comune di Foggia per l'intervento in oggetto, nella misura di € 277.517,17 a carico dei fondi regionali;
- alla liquidazione e pagamento ai sensi dell'art. 7 comma 1 lett. c) del Disciplinare dell'importo di € 59.057,64 quale erogazione del saldo finale a discarico del contributo rideterminato, a seguito dell'approvazione del quadro economico di omologazione della spesa complessivamente sostenuta per l'intervento, pari ad € 277.517,17 a carico dei fondi regionali.

**Tanto premesso e considerato con il presente provvedimento si intende:**

- prendere atto che il comune di Foggia con determinazione dirigenziale n. 859 del 13/12/2023 ha proceduto all'omologazione, delle spese sostenute per la realizzazione dell'intervento, in € 277.517,17, a carico dei fondi regionali;
- procedere alla rideterminazione del contributo che viene definitivamente concesso al Comune di Foggia per l'intervento in oggetto nella misura di € 277.517,17, a carico dei fondi regionali;
- procedere alla riduzione contabile da € 291.279,37 ad € 277.517,17, dell'accertamento in entrata e dell'impegno di spesa disposti con la d.d.n.31 del 02/10/2018 come riportato negli adempimenti contabili;
- procedere alla liquidazione e pagamento ai sensi dell'art. 7 comma 1 lett. c) del Disciplinare dell'importo di € 59.057,64 quale erogazione del saldo finale a carico del contributo rideterminato, a seguito dell'approvazione del quadro economico di omologazione della spesa complessivamente sostenuta per l'intervento, pari ad € 277.517,17 a carico dei fondi regionali, giusto impegno assunto con D.D. n.31 del 02/10/2018 e specificatamente:
  - € 29.528,82 € a valere sul capitolo U1161441,
  - € 20.670,17 a valere sul capitolo U1162442
  - € 8.858,65 a valere sul capitolo U1169351

#### Verifica ai sensi del D. Lgs n. 196/2003 e ss.mm.ii.

##### Garanzie alla riservatezza

La pubblicazione dell'atto all'albo, salve le garanzie previste dalla Legge 241/90 e dal D.lgs. n. 33/2013 in tema di accesso ai documenti amministrativi, avviene nel rispetto della tutela alla riservatezza dei cittadini, secondo quanto disposto dal D.lgs. 196/03 in materia di protezione dei dati personali, nonché dal vigente Regolamento regionale n. 5/2006 per il trattamento dei dati sensibili e giudiziari. Ai fini della pubblicità legale, l'atto destinato alla pubblicazione è redatto in modo da evitare la diffusione dei dati personali identificativi, ovvero il riferimento di dati sensibili; qualora tali dati fossero indispensabili per l'adozione dell'atto, essi sono trasferiti in documenti separati, esplicitamente dichiarati

#### ADEMPIMENTI CONTABILI

ai sensi del D. lgs. n.118/2011 e successive modificazioni ed integrazioni

- **Bilancio vincolato**
- **Esercizio finanziario 2024**
- **Competenza 2024**
- **Struttura regionale titolare del Centro di Responsabilità Amministrativa (CRA): 2.06 Sezione Programmazione Unitaria**

#### Parte entrata:

Si dispone la riduzione dell' accertamento di entrata disposto con D.D. n.31 del 02/10/2018 della Sezione Mobilità Sostenibile e Vigilanza del T.P.L. come di seguito riportato:

Capitolo di entrata	Declaratoria	Codifica piano dei conti finanziario e gestionale SIOPE	n. Accertamento	Importo da ridurre e.f. 2024
E4339010	Trasferimenti per il POR Puglia 2014/2020 Quota UE – FONDO FESR	E.4.02.05.03.001	6020023560	- 6.881,10 €
E4339020	Trasferimenti per il POR Puglia 2014/2020 Quota STATO Fondo FESR	E.4.02.01.01.001	6020023673	- 4.816,77 €

E5129270	MUTUO CON LA BEI DESTINATO agli investimenti relativi al cofinanziamento regionale per puglia 21- 27	E.6.03.01.04.999	6020023738	- 2.064,33 €
----------	--	------------------	------------	--------------

**Parte spesa**

Si dispone la riduzione degli impegni disposti con d.d. n.31 del 02/10/2018 dalla Sezione Mobilità Sostenibile e Vigilanza del T.P.L. come di seguito riportato:

CRA	Capitolo	Declaratoria	Missione, programma titolo	Codifica Piano dei Conti finanziario e gestionale SIOPE	Impegno n.	Importo da ridurre e.f. 2024
2.06	1161441	POR 2014-2020. FONDO FESR. AZIONE 4.4 – INTERVENTI PER L'AUMENTO DELLA MOBILITÀ SOSTENIBILE NELLE AREE URBANE E SUB URBANE. CONTRIBUTI AGLI INVESTIMENTI A AMMINISTRAZIONI LOCALI. QUOTA UE	10.6.2	U.2.03.01.02.000	3019011863	-6.881,10 €*
2.06	1162441	POR 2014-2020. FONDO FESR. AZIONE 4.4 – INTERVENTI PER L'AUMENTO DELLA MOBILITÀ SOSTENIBILE NELLE AREE URBANE E SUB URBANE. CONTRIBUTI AGLI INVESTIMENTI A AMMINISTRAZIONI LOCALI. QUOTA STATO	10.6.2	U.2.03.01.02.000	3019011874	- 4.816,77 €
2.06	1169351	“POR 2014-2020. FONDO FESR. AZIONE 4.4 – INTERVENTI PER L'AUMENTO DELLA MOBILITÀ SOSTENIBILE NELLE AREE URBANE E SUB URBANE. CONTRIBUTI AGLI INVESTIMENTI A AMMINISTRAZIONI LOCALI. COFINANZIAMENTO REGIONALE BEI”	10.6.2	U.2.03.01.02.000	3019011885	- 2.064,33 €*

(\*) le corrispondenti quote di entrate risultano già incassate con reversali nn. 65228/2021 e 32646/2020 pertanto la somma complessiva di € 8.945,43 confluirà in avanzo vincolato nel rendiconto 2024.

**Somma da liquidare e pagare € 59.057,64 a discarico dell'impegno assunto con d.d. n. 31 del 02/10/2018 imputata come di seguito:**

CRA	Capitolo	Declaratoria	Missione, programma titolo	Codifica Piano dei Conti finanziario e gestionale SIOPE	e.f. 2024	Impegno
62.06	1161441	POR 2014-2020. FONDO FESR. AZIONE 4.4 – INTERVENTI PER L'AUMENTO DELLA MOBILITÀ SOSTENIBILE NELLE AREE URBANE E SUB URBANE. CONTRIBUTI AGLI INVESTIMENTI A AMMINISTRAZIONI LOCALI. QUOTA UE	10.6.2	U.2.03.01.02.003	29.528,82 €	3019011863
62.06	1162441	POR 2014-2020. FONDO FESR. AZIONE 4.4 – INTERVENTI PER L'AUMENTO DELLA MOBILITÀ SOSTENIBILE NELLE AREE URBANE E SUB URBANE. CONTRIBUTI AGLI INVESTIMENTI A AMMINISTRAZIONI LOCALI. QUOTA STATO	10.6.2	U.2.03.01.02.003	20.670,17 €	3019011874
62.06	1169351	“POR 2014-2020. FONDO FESR. AZIONE 4.4 – INTERVENTI PER L'AUMENTO DELLA MOBILITÀ SOSTENIBILE NELLE AREE URBANE E SUB URBANE. CONTRIBUTI AGLI INVESTIMENTI A AMMINISTRAZIONI LOCALI. COFINANZIAMENTO REGIONALE BEI”	10.6.2	U.2.03.01.02.003	8.858,65 €	3019011885

- Causale della liquidazione: liquidazione e pagamento ai sensi dell'art.7 lett. c) del Disciplinare
- Creditore: Comune di Foggia
- C.F. 00363460718
- P.IVA: 0036340718
- CUP: B71G18000390002

Codice Identificativo delle transazioni: riguardanti risorse dell'UE, punto 2) allegato 7 al D.lgs. 118/2011, codici:

- 3 (capitolo 1161441 UE)
- 4 (capitolo 1162441 STATO)
- 7 (capitolo 1169351 BEI)

- Conto di Tesoreria Unica n. 0063990

Dichiarazioni e/o attestazioni:

- l'operazione contabile rispetta le previsioni della legge regionale del 29/12/2023 n. 37 "Disposizioni

per la formazione del bilancio di previsione 2024 e bilancio pluriennale 2024-2026 della Regione Puglia (legge di stabilità regionale 2024) ;

- l'operazione contabile rispetta le previsioni della legge regionale del 29/12/2023 n. 38 "Bilancio di previsione della Regione Puglia per l'esercizio finanziario 2024 e pluriennale 2024-2026"
- l'operazione contabile proposta assicura il rispetto dei vincoli di finanza pubblica vigenti e gli equilibri di Bilancio di cui al D.lgs. n.118/2011;
- esiste disponibilità finanziaria sui capitoli di entrata e di spesa innanzi indicati;
- ricorrono gli obblighi di cui agli artt. 26 e 27 del D.lgs. 14 marzo 2013 n. 33;
- l'erogazione disposta dal presente atto è esclusa dall'obbligo di verifica indicato all'art. 48 /bis del D.P.R. n.602/73 in quanto si tratta di "trasferimenti di somme" ad una Pubblica Amministrazione, giusta circolare MEF n.22/08;
- viene dato atto che non sussistono i presupposti per il rilascio del certificato di regolarità contributiva (DURC), in quanto trattasi di benefici e/o sovvenzioni comunitarie che si qualificano come semplici trasferimenti di risorse o avvengono in forza di precise disposizioni normative (MLPS nota prot. 37/0018031/MA007.A002 del 27/10/2014);
- non ricorre l'obbligo di acquisire la certificazione antimafia ai sensi del D.Lgs 159/11;
- le somme necessarie trovano copertura a valere sui capitoli 1161441 (UE) 1162441 (STATO) 1169351 (mutuo BEI).

**Il Dirigente della Sezione**  
(Dott.ssa Francesca Arbore)

#### **DETERMINA**

Di prendere atto di quanto espresso in narrativa, che costituisce parte integrante e sostanziale del presente atto e che qui si intende integralmente riportato.

Di prendere atto delle dichiarazioni e attestazioni riportate nella sezione "Adempimenti contabili", che costituiscono parte integrante e sostanziale del presente atto e che qui si intendono integralmente riportate.

Di prendere atto che il comune di Foggia con determinazione dirigenziale n. 859 del 13/12/2023 ha proceduto all'omologazione, delle spese sostenute per la realizzazione dell'intervento, in € 277.517,17, a carico dei fondi regionali;

Di procedere alla rideterminazione del contributo che viene definitivamente concesso al Comune di Foggia per l'intervento in oggetto nella misura di € 277.517,17, a carico dei fondi regionali;

Di procedere alla riduzione contabile da € 291.279,37 ad € 277.517,17, dell'accertamento in entrata e dell'impegno di spesa disposti con la d.d. n. 31 del 02/10/2018 come riportato negli adempimenti contabili;

Di procedere alla liquidazione e pagamento ai sensi dell'art. 7 comma 1 lett. c) del Disciplinare dell'importo di € 59.057,64 quale erogazione del saldo finale a discarico del contributo rideterminato, a seguito dell'approvazione del quadro economico di omologazione della spesa complessivamente sostenuta per l'intervento, pari ad € 277.517,17 a carico dei fondi regionali, giusto impegno assunto con D.D. n.31 del 02/10/2018 e specificatamente: € 29.528,82 € a valere sul capitolo U1161441, € 20. 670,17 a valere sul capitolo U1162442 ed € 8.858,65 a valere sul capitolo U1169351;

Di pubblicare il presente provvedimento sul Bollettino Ufficiale della Regione Puglia;

Di notificare al Comune di Foggia il presente provvedimento a cura del Responsabile del Procedimento.

Il presente provvedimento, firmato digitalmente ai sensi del Testo Unico D.P.R. 28 dicembre 2000, n. 445 e del D.lgs. 7 marzo 2005, n. 82:

- sarà trasmesso al Servizio Verifiche di regolarità contabile sulla gestione del bilancio vincolato per gli adempimenti di competenza;
- è pubblicato, in modalità telematica ai sensi dell'art.20 comma 3 del Decreto del Presidente della Giunta Regionale n. 22 del 22 gennaio 2021, per un periodo pari a 10 giorni lavorativi sull'Albo pretorio on-line della Regione Puglia;
- è pubblicato ai sensi degli artt. 26 e 27 del d.lgs. 33/2013, a cura del responsabile del procedimento, sul sito ufficiale della Regione Puglia [www.regione.puglia.it](http://www.regione.puglia.it) – Sezione Amministrazione Trasparente – Sottosezione di I Livello “Sovvenzioni, contributi, sussidi, vantaggi economici” – sottosezione di II livello “Atti di concessione”;
- è stato elaborato attraverso la piattaforma CIFRA2, composto da pagine tutte progressivamente numerate, firmato digitalmente;
- è trasmesso all'archivio CIFRA;
- è conservato nel sistema di archiviazione regionale;
- sarà trasmesso al Comune di Foggia a cura del Responsabile del Procedimento.

Si autorizza la Sezione Bilancio e Ragioneria a procedere alla registrazione degli adempimenti contabili dettagliatamente riportati nella Scheda Anagrafico Contabile, Allegato 1 parte integrante della presente determinazione.

Il presente Provvedimento diviene esecutivo con l'apposizione del Visto di Regolarità Contabile da parte della Sezione Bilancio e Ragioneria.

Basato sulla proposta n. 184/DIR/2024/00011 dei sottoscrittori della proposta:

P.O. Responsabile Sub Azione 4.4 FESR  
Giulia Di Leo

Firmato digitalmente da:

Il Dirigente della Sezione Mobilità Sostenibile e Vigilanza del Trasporto Pubblico Locale  
Francesca Arbore

DETERMINAZIONE DEL DIRIGENTE SEZIONE MOBILITÀ SOSTENIBILE E VIGILANZA DEL TRASPORTO PUBBLICO LOCALE 2 febbraio 2024, n. 11

**P.O.R. - POC Puglia 2014-2020 - Asse IV - Azione 4.4 “Avviso Pubblico per la selezione di interventi finalizzati alla realizzazione di reti percorsi ciclabili e/o ciclopedonali in aree urbane e suburbane”. BURP n. 5 del 17/01/2019. Comune di Brindisi - “Progetto per la realizzazione di percorsi ciclabili e ciclo-pedonali nell’area urbana e suburbana a Nord dell’abitato di Brindisi” - COD. MIR: A0404.46 - Presa d’atto della rinuncia del Comune di Brindisi al finanziamento e revoca del contributo di € 800.000,00 assegnato con D.D. n. 41 del 28/05/2021 e riduzione degli accertamenti in entrata e degli impegni di spesa assunti.**

## IL DIRIGENTE DELLA STRUTTURA PROPONENTE

### Il Dirigente della Sezione

**VISTA L.R. del 4/02/1997 n. 7** recante “Norme in materia di organizzazione dell’amministrazione regionale” che agli art. 4 e 5 disciplina rispettivamente la “ripartizione delle competenze” e la “funzione dirigenziale”;

**VISTA la D.G.R. del 28.07.1998 n.3261** avente ad oggetto “Separazione delle attività di direzione politica da quelle di gestione amministrativa. Direttiva alle strutture organizzative regionali”;

**VISTO il D.Lgs. 165/01** recante “Norme generali sull’ordinamento del lavoro alle dipendenze delle amministrazioni pubbliche” che all’art 4 disciplina l’ “Indirizzo politico- amministrativo. Funzioni e responsabilità” e all’art 17 le “ Funzioni dei dirigenti”;

**VISTO il d.lgs. del 07/03/2005 n.82** “Codice dell’amministrazione digitale” e ss.mm.ii.;

**VISTO l’art. 32 della Legge n.69 del 18/06/2009**, in forza del quale gli obblighi di pubblicazione di atti e provvedimenti amministrativi aventi effetto di pubblicità legale si intendono assolti con la pubblicazione nei propri siti informatici da parte delle amministrazioni;

**VISTA la Legge Regionale 15 giugno 2023, n.18** recante “Ordinamento del Bollettino Ufficiale della Regione Puglia (BURP) e disciplina delle forme e modalità di pubblicazione degli atti” ;

**VISTO il D.lgs. 30/06/2003 n. 196** “Codice in materia di protezione dei dati personali” integrato con le modifiche introdotte dal Decreto legislativo n. 101 del 10 agosto 2018 in adeguamento alle disposizioni del Regolamento (UE) 2016/679 - GDPR;

**VISTE le linee guida per la gestione** degli atti Dirigenziali come documenti originali informatici con il sistema CIFRA2, reperibili sulla piattaforma CIFRA2 a link <https://cifra2.rsr.rupar.puglia.it/>;

**VISTA la D.G.R. 15 settembre 2021, n. 1466** recante l’approvazione della Strategia regionale per la parità di genere, denominata “Agenda di Genere”;

**VISTA la D.G.R. del 3/7/2023, n. 938** recante “D.G.R. n. 302/2022 Valutazione di impatto di genere. Sistema di gestione e di monitoraggio. Revisione degli allegati.

**VISTA la D.G.R. n.1518/2015 e il D.P.G.R. n.443/2015** di adozione e approvazione del “Modello Ambidestro per l’Innovazione della macchina Amministrativa regionale MAIA”;

**VISTA la DGR del 7/12/2020 n. 1974**, recante “*Approvazione Atto di Alta Organizzazione. Modello Organizzativo ‘MAIA 2.0’*”, con cui è stato adottato il nuovo modello organizzativo delle strutture della Giunta Regionale e della Presidenza;

**VISTO il D.P.G.R del 22/01/2021 n.22** avente ad oggetto: “Adozione Atto di Alta Organizzazione. Modello Organizzativo MAIA 2.0”;

**VISTA la D.G.R. n. 1813 del 07/12/2022** con la quale è stato conferito l’incarico di direzione della Sezione Mobilità Sostenibile e Vigilanza del Trasporto Pubblico Locale;

**Visto l’Atto Dirigenziale del 13/04/2022 n.59** di conferimento dell’ incarico di responsabilità equiparata a PO di tipologia A) “Responsabile delle Sub-Azioni 4.4.a – 4.4.b – 4.4.c – 4.4.d

**VISTO il Regolamento (UE) n. 1303/2013** del Parlamento europeo e del Consiglio del 17 dicembre 2013 che reca disposizioni comuni sul Fondo europeo di sviluppo regionale, sul Fondo sociale europeo, sul Fondo di coesione, sul Fondo europeo agricolo per lo sviluppo rurale e sul Fondo europeo per gli affari marittimi e la pesca e disposizioni generali sul Fondo europeo di sviluppo regionale, sul Fondo sociale europeo, sul

Fondo di coesione e sul Fondo europeo per gli affari marittimi e la pesca, e che abroga il Regolamento (CE) n. 1083/2006 del Consiglio;

**VISTO il Regolamento (UE) n. 1301/2013** del Parlamento europeo e del Consiglio del 17 dicembre 2013, Relativo al Fondo europeo di sviluppo regionale e a disposizioni specifiche concernenti l'obiettivo "Investimenti a favore della crescita e dell'occupazione", abroga il Regolamento (CE) n.1080/2006 del Consiglio;

**VISTO il Regolamento di esecuzione (UE) n. 821/2014** della Commissione del 28 luglio 2014 reca modalità di applicazione del Regolamento (UE) n. 1303/2013 per quanto riguarda le caratteristiche tecniche delle misure di informazione e comunicazione per le operazioni;

**VISTA la deliberazione di Giunta n. 782/2020** con cui è stata dato avvio alla riprogrammazione del POR Puglia 2014-2020 al fine di consentire, attraverso la variazione del tasso di cofinanziamento comunitario, il finanziamento della manovra anticrisi per fronteggiare gli effetti sanitari ed economico sociali derivanti dalla pandemia da COVID 19;

**VISTO il POR Puglia FESR-FSE 2014-2020 (CCI 2014IT16M2OP002)** approvato con Decisione C(2015) 5854 del 13 agosto 2015 dei competenti Servizi della Commissione Europea e da ultimo modificato con Decisione C(2020) 4719 del 08/07/2020;

**VISTA la Deliberazione n. 1091 del 16/07/2020** con cui la Giunta regionale ha approvato il Programma Operativo FESR FSE 2014-2020 ha preso atto della Decisione di esecuzione C(2020) 4719 della Commissione Europea del 08/07/2020;

**VISTA la Deliberazione n. 1034 del 02.07.2020** con cui la Giunta regionale ha approvato la proposta di Programma operativo Complementare Puglia 2014-2020 (POC) elaborata a seguito di riprogrammazione del POR approvato con Decisione C(2020)4719 del 08/7/2020 e confermata la stessa articolazione organizzativa del POR, nonché le stesse responsabilità di azione come definite nella DGR n. 833/2016;

**VISTA** la predetta proposta POC, a seguito di approvazione del Cipe (ora Cipess) con Delibera n. 47 del 28.07.2020 e pubblicazione sulla G.U.R.I. n. 234 del 21.09.2020, è esecutiva;

**VISTA la D.G.R n. 118 del 15/02/2022** di approvazione del Programma Operativo FESR FSE 2014- 2020 e di presa d'atto della Decisione di esecuzione C(2021) 9942 della Commissione Europea del 22.12.2021;

**VISTO l'A.D. n. 143 del 14/04/2022** avente ad oggetto "Modifiche ed integrazioni al Documento descrittivo del Sistema di Gestione e Controllo del POR Puglia FESR- FSE 2014-2020 (Si.Ge.Co.) redatto ai sensi degli articoli 72, 73 e 74 del Regolamento (UE) n. 1303/2013";

**VISTO il DPRG n. 22 del 05 febbraio 2018** "Regolamento recante i criteri sull'ammissibilità delle spese per i programmi cofinanziati dai Fondi di investimento europei (SIE) per il periodo di programmazione 2014/2020";

**VISTO il D.lgs. 118/2011**, recante "Disposizioni in materia di armonizzazione dei sistemi contabili e degli schemi di bilancio della Regione, degli enti locali e dei loro organismi, a norma degli artt. 1 e 2 della L. 42/2009", come integrato dal D.lgs. 126/2014 e ss.mm.ii;

**VISTA la Legge Regionale n. 37 del 29/12/2023** avente per oggetto: "Disposizioni per la formazione del bilancio di previsione 2024 e bilancio pluriennale 2024-2026 della Regione Puglia (legge di stabilità regionale 2024)";

**VISTA la Legge Regionale n. 38 del 29/12/2023** avente per oggetto: "Bilancio di previsione della Regione Puglia per l'esercizio finanziario 2024 e pluriennale 2024- 2026"

**VISTA la Deliberazione di Giunta regionale n. 18 del 22/01/2024** "*Bilancio di previsione per l'esercizio finanziario 2024 e pluriennale 2024-2026. Articolo 39, comma 10, del decreto legislativo 23 giugno 2011, n. 118. Documento tecnico di accompagnamento e Bilancio Finanziario Gestionale. Approvazione*"

Sulla base dell'istruttoria espletata dal funzionario, responsabile del presente procedimento amministrativo, titolare di PO " Responsabilità di sub azione 4.4.a - 4.4.b- 4.4.c - 4.4.d", dalla quale emerge quanto segue:

**Premesso che:**

- con Determinazione Dirigenziale n. 65 del 14/12/2018 pubblicata sul BURP n. 5 del 17/01/2019, è stato adottato "l'Avviso pubblico per la selezione di interventi finalizzati alla realizzazione di reti percorsi ciclabili e/o ciclo pedonali in aree urbane e sub -urbane";

- con Determinazione Dirigenziale n. 15 del 23/05/2019 il termine di presentazione delle domande è stato prorogato sino alle ore 13.00 del 15/07/2019;
- con Determinazione Dirigenziale n. 28 del 12/09/2019 si è proceduto all'istituzione della Commissione di valutazione ed alla nomina dei relativi componenti di cui all' "Avviso pubblico per la selezione di interventi finalizzati alla realizzazione di reti percorsi ciclabili e/o ciclo pedonali in aree urbane e sub-urbane";
- con Determinazione Dirigenziale n. 22 del 4 giugno 2020, pubblicata sul BURP n. 84 del 11/06/2020, ha provveduto ad approvare, la graduatoria provvisoria delle proposte ammesse a finanziamento e finanziabili, l'elenco delle proposte ammissibili a finanziamento, ma non finanziabili per esaurimento fondi, l'elenco provvisorio delle proposte che non hanno raggiunto la soglia minima di ammissione e l'elenco provvisorio delle proposte non ammesse con le relative cause di esclusione;

**Visto che la Sezione Mobilità Sostenibile e Vigilanza del TPL:**

- con Determinazione Dirigenziale n. 41 del 28/05/2021 ha proceduto:
- a recepire gli esiti di tutta l'attività di riesame effettuata dalla Commissione di valutazione a seguito delle molteplici richieste di riesame da parte degli Enti partecipanti;
- all'approvazione della graduatoria definitiva, ai sensi dell'art. 6.6 dell'Avviso, formulata sulla base degli esiti istruttori della commissione di valutazione, contenente in ordine decrescente di punteggio, per ciascuna tipologia di intervento, l'elenco definitivo delle proposte ammesse a finanziamento e finanziabili fino alla concorrenza delle risorse disponibili;
- all'ammissione a finanziamento dell'intervento "La rete ciclabile che abbraccia la città di Brindisi " del Comune di Brindisi per un importo pari a € 800.000,00;
- in data 10.11.2021 ha sottoscritto il Disciplinare regolante i rapporti tra la Regione Puglia e il Comune di Brindisi, Soggetto Attuatore dell'intervento "Progetto per la realizzazione di percorsi ciclabili e ciclo-pedonali nell'area urbana e suburbana a Nord dell'abitato di Brindisi"

**Rilevato che il Comune di Brindisi:**

- con nota prot. n. 00632/2024 del 03/01/2024 ha trasmesso la deliberazione della Giunta Comunale n. 426 del 28.12.2023 di rinuncia al finanziamento regionale valere sull'Azione 4.4 del POR PUGLIA FESR 2014/2020 per l'importo di € 800.000,00 a carico dei fondi regionali, giusta determinazione dirigenziale n. 41 del 28/05/2021 destinato alla realizzazione dell'intervento "La rete ciclabile che abbraccia la città di Brindisi " del Comune di Brindisi, cod. MIR A0404.46.

**Preso atto:**

- della rinuncia del Comune di Brindisi al finanziamento regionale a valere sull'Azione 4.4 del POR PUGLIA FESR 2014/2020 per l'importo di € 800.000,00 a carico dei fondi regionali, giusta determinazione dirigenziale n. 41 del 28/05/2021 destinato alla realizzazione dell'intervento "La rete ciclabile che abbraccia la città di Brindisi " del Comune di Brindisi, cod. MIR A0404.46.

**Considerato che:**

- è necessario procedere alla revoca, a seguito di rinuncia, del contributo concesso al Comune di Brindisi assegnato con la determinazione dirigenziale n. 41 del 28/05/2021 destinato alla realizzazione dell'intervento "La rete ciclabile che abbraccia la città di Brindisi" del Comune di Brindisi, cod. MIR A0404.46.

**Tanto premesso e considerato con il presente provvedimento si procede:**

- a prendere atto della rinuncia del Comune di Brindisi al finanziamento regionale valere sull'Azione 4.4

del POR PUGLIA FESR 2014/2020 per l'importo di € 800.000,00 a carico dei fondi regionali, assegnato con la determinazione dirigenziale n. 41 del 28/05/2021, giusta "l'Avviso pubblico per la selezione di interventi finalizzati alla realizzazione di reti percorsi ciclabili e/o ciclo pedonali in aree urbane e sub-urbane" approvato con determinazione dirigenziale n. 65 del 14/12/2018 della Sezione Mobilità Sostenibile e Vigilanza del TPL;

- alla revoca del contributo a carico dei fondi regionale pari ad € 800.000,00 assegnato al Comune di Brindisi con la determinazione dirigenziale n. 41 del 28/05/2021;
- alla riduzione degli accertamenti in entrata e degli impegni di spesa assunti con D.D. n. 41 del 28/05/2021, come dettagliatamente indicato nel prospetto relativo agli adempimenti contabili;

### Verifica ai sensi del D. Lgs n. 196/2003 e ss.mm.ii.

#### Garanzie alla riservatezza

La pubblicazione dell'atto all'albo, salve le garanzie previste dalla Legge 241/90 e dal D.lgs. n. 33/2013 in tema di accesso ai documenti amministrativi, avviene nel rispetto della tutela alla riservatezza dei cittadini, secondo quanto disposto dal D.lgs. 196/03 in materia di protezione dei dati personali, nonché dal vigente Regolamento regionale n. 5/2006 per il trattamento dei dati sensibili e giudiziari. Ai fini della pubblicità legale, l'atto destinato alla pubblicazione è redatto in modo da evitare la diffusione dei dati personali identificativi, ovvero il riferimento di dati sensibili; qualora tali dati fossero indispensabili per l'adozione dell'atto, essi sono trasferiti in documenti separati, esplicitamente dichiarati

#### ADEMPIMENTI CONTABILI

ai sensi del D. lgs. n.118/2011 e successive modificazioni ed integrazioni

- **Bilancio vincolato**
- **Esercizio finanziario 2024**
- **Competenza 2024**
- **Struttura regionale titolare del Centro di Responsabilità Amministrativa (CRA): 2.06 Sezione Programmazione Unitaria**

#### PARTE ENTRATA:

Si dispone la riduzione degli accertamenti disposti con D.D. n. 41 del 28.05.2021 della Sezione Mobilità Sostenibile e Vigilanza del T.P.L. per la somma complessiva di € 160.000,00 come di seguito riportato:

Capitolo di entrata	Declaratoria	Codifica piano dei conti finanziario e gestionale SIOPE	n. Accertamento	Importo da ridurre
E4339010	TRASFERIMENTI PER IL POR PUGLIA 2014/2020 QUOTA UE FONDO FESR	E.4.02.05.03.001	6021055398	-112.000,00*
E4339020	TRASFERIMENTI PER IL POR PUGLIA 2014/2020 QUOTA STATO FONDO FESR	E.4.02.01.01.001	6022002503	- 48.000,00

\*la corrispondente quota di entrata risulta già incassata con reversale n. 19498/2023 e pertanto la somma complessiva di € 112.000,00 confluirà nel fondo delle economie vincolate.

#### PARTE SPESA:

Si dispone la riduzione degli impegni disposti con D.D. n. 41 del 28.05.2021 della Sezione Mobilità Sostenibile e Vigilanza del T.P.L. per la somma complessiva di € 800.000,00 come di seguito riportato:

Capitolo di entrata	DECLARATORIA	Missione, programma titolo	Codifica piano dei conti finanziario e gestionale SIOPE	n. Accertamento	Importo da ridurre
U1161441	POR 2014-2020. FONDO FESR. AZIONE 4.4 – INTERVENTI PER L'AUMENTO DELLA MOBILITÀ SOSTENIBILE NELLE AREE URBANE E SUB URBANE. CONTRIBUTI AGLI INVESTIMENTI A AMMINISTRAZIONI LOCALI. QUOTA UE	10.6.2	U.2.03.01.02.003	3022001857	- 480.000,00
				3022018843	- 160.000,00
U1162441	POR 2014-2020. FONDO FESR. AZIONE 4.4 – INTERVENTI PER L'AUMENTO DELLA MOBILITÀ SOSTENIBILE NELLE AREE URBANE E SUB URBANE. CONTRIBUTI AGLI INVESTIMENTI A AMMINISTRAZIONI LOCALI. QUOTA STATO	10.6.2	U.2.03.01.02.004	3022001858	- 84.000,00
				3022018956	- 28.000,00
U1163441	POR 2014-2020. FONDO FESR. AZIONE 4.4 – INTERVENTI PER L'AUMENTO DELLA MOBILITÀ SOSTENIBILE NELLE AREE URBANE E SUB URBANE. CONTRIBUTI AGLI INVESTIMENTI A AMMINISTRAZIONI LOCALI. COFINANZIAMENTO REGIONALE	10.6.2	U.2.03.01.02.007	3022001859	- 36.000,00
				3022019068	- 12.000,00

**Creditore: Comune di Brindisi**

**P.IVA. 00268880747**

**C.F. 80000250748**

**COD.MIR : A0404.46**

Dichiarazioni e/o attestazioni:

- l'operazione contabile rispetta le previsioni della legge regionale del 29/12/2023 n. 37 "Disposizioni per la formazione del bilancio di previsione 2024 e bilancio pluriennale 2024-2026 della Regione Puglia (legge di stabilità regionale 2024) ;
- l'operazione contabile rispetta le previsioni della legge regionale del 29/12/2023 n. 38 "Bilancio di previsione della Regione Puglia per l'esercizio finanziario 2024 e pluriennale 2024-2026"
- si autorizza la Sezione Bilancio e Ragioneria a procedere alla registrazione degli adempimenti contabili dettagliatamente riportati nella Scheda Anagrafico Contabile, Allegato A1, parte integrante della presente determinazione.
- ricorrono gli obblighi di cui agli artt. 26 e 27 del D.lgs. 14 marzo 2013 n. 33;
- l'erogazione disposta dal presente atto è esclusa dall'obbligo di verifica indicato all'art. 48 /bis del D.P.R.

n.602/73 in quanto si tratta di “trasferimenti di somme” ad una Pubblica Amministrazione, giusta circolare MEF n.22/08;

- viene dato atto che non sussistono i presupposti per il rilascio del certificato di regolarità contributiva (DURC), in quanto trattasi di benefici e/o sovvenzioni comunitarie che si qualificano come semplici trasferimenti di risorse o avvengono in forza di precise disposizioni normative (MLPS nota prot. 37/0018031/MA007.A002 del 27/10/2014);
- non ricorre l’obbligo di acquisire la certificazione antimafia ai sensi del D.Lgs 159/11

#### **DETERMINA**

Di prendere atto di quanto espresso in narrativa, che costituisce parte integrante e sostanziale del presente atto e che qui si intende integralmente riportato.

Di prendere atto delle dichiarazioni e attestazioni riportate nella sezione “Adempimenti contabili”, che costituiscono parte integrante e sostanziale del presente atto e che qui si intendono integralmente riportate

Di prendere atto della rinuncia del Comune di Brindisi al finanziamento regionale valere sull’Azione 4.4 del POR PUGLIA FESR 2014/2020 per l’importo di € 800.000,00 a carico dei fondi regionali, assegnato con la determinazione dirigenziale n. 41 del 28/05/2021, giusta “l’Avviso pubblico per la selezione di interventi finalizzati alla realizzazione di reti percorsi ciclabili e/o ciclo pedonali in aree urbane e sub-urbane” approvato con determinazione dirigenziale n. 65 del 14/12/2018 della Sezione Mobilità Sostenibile e Vigilanza del TPL;

Di procedere alla revoca del contributo a carico dei fondi regionale pari ad € 800.000,00 assegnato al Comune di Brindisi con la determinazione dirigenziale n. 41 del 28/05/2021, con contestuale riduzione degli accertamenti e impegni della somma contabile residua sui sistemi contabili gestionali;

Di disporre la riduzione degli accertamenti in entrata e degli impegni di spesa assunti con D.D. n. 41 del 28/05/2021, come dettagliatamente indicato nel prospetto relativo agli adempimenti contabili;

Di pubblicare il presente provvedimento sul Bollettino Ufficiale della Regione Puglia;

Il presente provvedimento, firmato digitalmente ai sensi del Testo Unico D.P.R. 28 dicembre 2000, n. 445 e del D.lgs. 7 marzo 2005, n. 82:

- il presente Provvedimento diviene esecutivo con l’apposizione del Visto di Regolarità Contabile da parte della Sezione Bilancio e Ragioneria;
- è pubblicato, in modalità telematica ai sensi dell’art.20 comma 3 del Decreto del Presidente della Giunta Regionale n. 22 del 22 gennaio 2021, per un periodo pari a 10 giorni lavorativi sull’Albo pretorio on-line della Regione Puglia;
- è pubblicato ai sensi dell’art. 26 e 27 del d.lgs. 33/2013, a cura del responsabile del procedimento, sul sito ufficiale della Regione Puglia [www.regione.puglia.it](http://www.regione.puglia.it) – Sezione Amministrazione Trasparente – Sottosezione di I Livello “Sovvenzioni, contributi, sussidi, vantaggi economici” – sottosezione di II livello “Atti di concessione”;
- è pubblicato sul Bollettino Ufficiale della Regione Puglia;
- è stato elaborato attraverso la piattaforma CIFRA2, composto da pagine tutte progressivamente numerate, firmato digitalmente;
- è conservato nell’archivio CIFRA;
- è notificato mezzo pec al Comune di Brindisi a cura del Responsabile del Procedimento;

- è notificato all' Autorità di Gestione il presente provvedimento a cura del Responsabile del Procedimento;
- è notificato al Dipartimento Mobilità il presente provvedimento a cura del Responsabile del Procedimento.

**Il Dirigente della Sezione**  
(Dott.ssa Francesca Arbore)

Si attesta che il procedimento istruttorio è stato espletato nel rispetto della vigente normativa regionale, nazionale e comunitaria e che il presente schema di provvedimento è conforme alle risultanze istruttorie. La sottoscritta attesta, altresì, che il presente documento è stato sottoposto a verifica per la tutela dei dati personali secondo la vigente normativa

**Il Responsabile del procedimento**  
(dott.ssa Giulia Di Leo)

Si autorizza la Sezione Bilancio e Ragioneria a procedere alla registrazione degli adempimenti contabili dettagliatamente riportati nella Scheda Anagrafico Contabile, Allegato 1 parte integrante della presente determinazione.

Il presente Provvedimento diviene esecutivo con l'apposizione del Visto di Regolarità Contabile da parte della Sezione Bilancio e Ragioneria.

Basato sulla proposta n. 184/DIR/2024/00001 dei sottoscrittori della proposta:

P.O. Responsabile Sub Azione 4.4 FESR  
Giulia Di Leo

Firmato digitalmente da:

Il Dirigente della Sezione Mobilità Sostenibile e Vigilanza del Trasporto Pubblico Locale  
Francesca Arbore

DETERMINAZIONE DEL DIRIGENTE SEZIONE MOBILITÀ SOSTENIBILE E VIGILANZA DEL TRASPORTO PUBBLICO LOCALE 9 febbraio 2024, n. 12

**L. 144/99 Piano Nazionale della Sicurezza Stradale - V Programma di attuazione - Progetto "Piano... in Bici". Bando pubblico per l'assegnazione di contributi finalizzati alla redazione dei Piani della Mobilità Ciclistica in favore degli Enti Locali - DD n. 67 del 16/12/2020 del Dirigente della Sezione Mobilità Sostenibile e Vigilanza del TPL, pubblicata sul BURP n. 174 del 31 dicembre 2020. Comune di Palagianello - Piano della Mobilità Ciclistica del comune di Palagianello - Rideterminazione del contributo definitivo, liquidazione e pagamento del saldo finale ai sensi dell'art. 8 del disciplinare.**

#### IL DIRIGENTE DELLA STRUTTURA PROPONENTE

**VISTA la L.R. del 04/02/1997 n. 7** recante "Norme in materia di organizzazione dell'amministrazione regionale" che agli art. 4 e 5 disciplina rispettivamente la "ripartizione delle competenze" e la "funzione dirigenziale";

**VISTA la D.G.R. del 28/07/1998 n. 3261** avente ad oggetto "Separazione delle attività di direzione politica da quelle di gestione amministrativa. Direttiva alle strutture organizzative regionali";

**VISTO il D.Lgs. 165/01** recante "Norme generali sull'ordinamento del lavoro alle dipendenze delle amministrazioni pubbliche" che all'art 4 disciplina l'"Indirizzo politico-amministrativo. Funzioni e responsabilità" e all'art 17 le "Funzioni dei dirigenti";

**VISTO il D.Lgs. del 07/03/2005 n. 82** "Codice dell'amministrazione digitale" e ss.mm.ii.;

**VISTO l'art. 32 della Legge n. 69 del 18/06/2009**, in forza del quale gli obblighi di pubblicazione di atti e provvedimenti amministrativi aventi effetto di pubblicità legale si intendono assolti con la pubblicazione nei propri siti informatici da parte delle amministrazioni;

**VISTA la L.R. n.18 del 15/06/2023** recante " Ordinamento del Bollettino Ufficiale della Regione Puglia (BURP) e disciplina delle forme e modalità di pubblicazione degli atti";

**VISTO il D.Lgs. n. 196 del 30/06/2003** "Codice in materia di protezione dei dati personali" integrato con le modifiche introdotte dal Decreto legislativo n. 101 del 10 agosto 2018 in adeguamento alle disposizioni del Regolamento (UE) 2016/679 - GDPR;

**VISTE le linee guida per la gestione degli atti Dirigenziali** come documenti originali informatici con il sistema CIFRA2, reperibili sulla piattaforma CIFRA2 al link <https://cifra2.rsr.rupar.puglia.it/>;

**VISTA la D.G.R. del 15/09/2021, n. 1466** recante l'approvazione della Strategia regionale per la parità di genere, denominata "Agenda di Genere";

**VISTA la D.G.R. del 3/7/2023, n. 938** recante "D.G.R. n. 302/2022 Valutazione di impatto di genere. Sistema di gestione e di monitoraggio. Revisione degli allegati.";

**VISTA la D.G.R. n. 1518/2015 e il D.P.G.R. n. 443/2015** di adozione e approvazione del "Modello Ambidestro per l'Innovazione della macchina Amministrativa regionale MAIA";

**VISTA la D.G.R. n. 1974 del 7/12/2020**, recante "Approvazione Atto di Alta Organizzazione. Modello Organizzativo 'MAIA 2.0'", con cui è stato adottato il nuovo modello organizzativo delle strutture della Giunta Regionale e della Presidenza;

**VISTO il D.P.G.R n. 22 del 22/01/2021** avente ad oggetto: "Adozione Atto di Alta Organizzazione. Modello Organizzativo MAIA 2.0";

**VISTA la D.G.R. n. 1813 del 07/12/2022** con la quale è stato disposto il conferimento dell'incarico di direzione della Sezione Mobilità Sostenibile e Vigilanza del Trasporto Pubblico Locale;

**VISTA la D.D. n. 60 del 17/05/2022** con la quale è stato disposto il conferimento della PO "Programmazione della mobilità ciclistica";

**VISTA la Legge 144/99** che istituisce il Piano Nazionale della Sicurezza Stradale e indica che lo stesso viene attuato attraverso programmi annuali;

**VISTA la Legge 296/06** che ha attribuito le risorse per il finanziamento delle attività del "4° e 5° Programma di Attuazione del Piano Nazionale della Sicurezza Stradale";

**VISTO il Decreto Dirigenziale n. 4857 del 29/12/2009** che ha disposto l'impegno delle risorse ministeriali relative al 5° Programma e la ripartizione regionale delle risorse;

**VISTO il D.Lgs. 118/2011**, recante “Disposizioni in materia di armonizzazione dei sistemi contabili e degli schemi di bilancio della Regione, degli enti locali e dei loro organismi, a norma degli artt. 1 e 2 della L. 42/2009”, come integrato dal D.lgs. 126/2014 e ss.mm.ii.;

**VISTA la L.R. n. 37 del 29/12/2023** recante “Disposizioni per la formazione del bilancio di previsione 2024 e bilancio pluriennale 2024-2026 della Regione Puglia (legge di stabilità regionale 2024)”;

**VISTA la L.R. n. 38 del 29/12/2023** recante “Bilancio di previsione della Regione Puglia per l’esercizio finanziario 2024 e pluriennale 2024-2026”;

**VISTA la D.G.R. n. 18 del 22/01/2024** recante “Bilancio di previsione per l’esercizio finanziario 2024 e pluriennale 2024-2026. Articolo 39, comma 10, del decreto legislativo 23 giugno 2011, n. 118. Documento tecnico di accompagnamento e Bilancio Finanziario Gestionale. Approvazione”.

Sulla base dell’istruttoria espletata dal funzionario, responsabile del presente procedimento amministrativo, titolare di PO “Programmazione della mobilità ciclistica”, dalla quale emerge quanto segue:

#### **PREMESSO CHE:**

- con Determinazione Dirigenziale n. 99 del 05/10/2021 della Sezione Mobilità Sostenibile e Vigilanza del TPL è stata ammessa a finanziamento la proposta candidata dal Comune di Palagianello denominata “*Piano della Mobilità Ciclistica del comune di Palagianello*” per l’importo complessivo di € 10.100,00, di cui € 5.050,00 (pari al 50,00%) cofinanziato con le risorse ministeriali assegnate alla Regione;
- con la medesima Determinazione Dirigenziale si è proceduto all’impegno di € 5.050,00, in favore del Comune di Palagianello;
- con Determinazione Dirigenziale n. 40 del 13/04/2022 della Sezione Mobilità Sostenibile e Vigilanza del TPL si è proceduto alla liquidazione e al pagamento in favore del Comune di Palagianello dell’importo di € 1.010,00 (euro milledieci/00), quale prima quota pari al 20% del contributo regionale ammontante a € 5.050,00, conformemente alle previsioni di cui all’art. 8, co. 2, lett. a) del Disciplinare sottoscritto con la Regione Puglia in data 03/02/2022;
- con Determinazione Dirigenziale n. 120 del 30/11/2022 della Sezione Mobilità Sostenibile e Vigilanza del TPL si è proceduto alla liquidazione e al pagamento in favore del Comune di Palagianello dell’importo di € 2.020,00 (euro duemilaventi/00), quale seconda quota pari al 40% del contributo regionale ammontante a € 5.050,00, conformemente alle previsioni di cui all’art. 8, co. 2, lett. b) del Disciplinare succitato;

#### **VISTO CHE:**

- ai sensi e per gli effetti dell’art. 8, co. 2, del succitato Disciplinare, rubricato “Modalità di trasferimento delle risorse finanziarie” è prevista:
  - alla lett. c) l’erogazione del 30% dell’importo del contributo regionale concesso previa trasmissione, da parte del Responsabile del Procedimento, della Delibera di Consiglio di approvazione definitiva del Piano comprensiva della eventuale Dichiarazione di Sintesi, nonché di tutti gli elaborati costitutivi del piano approvato e avvenuta rendicontazione delle spese quietanzate pari al totale della seconda quota;
  - alla lett. d) l’erogazione del saldo pari al 10% a seguito dell’avvenuta rendicontazione delle spese quietanzate pari al totale della terza quota;

#### **VISTO, ALTRESÌ, CHE**

con nota PEC del 22/01/2024, acquisita al prot. n. 39605/2024 del 24/01/2024 di questa Regione, il Comune di Palagianello ha trasmesso:

- la DCC n. 46 del 30/11/2023 di approvazione del Piano della Mobilità Ciclistica unitamente a tutti gli elaborati costitutivi del piano adottato;

- i mandati di pagamento n. 2727 e n. 2733 del 06/12/2023, per un importo complessivo di € 3.999,60 e relative quietanze in favore dei progettisti redattori del Piano;

**RILEVATO CHE:**

- la proposta candidata dal Comune di Palagianello, approvata con D.G.C. n. 39 del 29/04/2021, prevede un importo complessivo di € 10.100,00, di cui € 5.050,00 cofinanziati con le risorse ministeriali assegnate alla Regione, essendo pari al 50,0% il cofinanziamento a valere sui fondi ministeriali richiesto dal Comune nella proposta candidata;

**VERIFICATO CHE:**

- sulla scorta della documentazione inviata a supporto della rendicontazione, le spese effettivamente sostenute dal Comune di Palagianello per la redazione del Piano sono pari a € 9.990,00 e che occorre quindi rideterminare il contributo regionale concesso al Comune sulla base di quanto rendicontato;

**VISTO CHE:**

- il contributo definitivo che viene concesso al Comune di Palagianello per l'intervento in oggetto deve essere rideterminato nella misura di € 4.999,50, considerando invariata la percentuale di cofinanziamento a valere sui fondi ministeriali richiesta dal Comune, pari al 50,0%;
- con atti dirigenziali nn. 40/2022 e 120/2022, sopra richiamati, è stato liquidato e pagato l'importo complessivo di € 3.030,00, quale prima e seconda quota del contributo regionale, e che, conseguentemente, ai sensi e per gli effetti dell'art. 8, co. 2, lett. c) e d) del succitato Disciplinare, la quota e il saldo finale del contributo da corrispondere al Comune di Palagianello sono pari a € 1.969,50;

**CONSIDERATO:**

- pertanto, che è possibile erogare in favore del Comune di Palagianello l'importo di € 1.969,50, quale equivalente della quota e del saldo finale del contributo regionale previsti dall'art. 8, co. 2, lett. c) e d) del succitato Disciplinare, avendo il succitato Comune inviato tutta la documentazione prevista dal Disciplinare all'articolo innanzi richiamato.

**Tanto premesso e considerato con il presente provvedimento si procede a:**

- rideterminare, sulla base delle spese rendicontate dal Comune di Palagianello, il contributo definitivamente concesso per l'intervento in oggetto nella misura di € 4.999,50 e per l'effetto a liquidare e pagare in favore del Comune l'importo di **€ 1.969,50** (euro millenovecentosessantanove/50), conformemente alle previsioni di cui all'art. 8, co. 2, lett. c) e d) del Disciplinare sottoscritto con la Regione Puglia in data 03/02/2022, come riportato nella sezione degli adempimenti contabili.

**Verifica ai sensi del Regolamento UE n. 679/2016 e  
del D. Lgs. n. 196/2003 come modificato dal D. Lgs. n. 101/2018  
Garanzie alla riservatezza**

La pubblicazione dell'atto all'albo, salve le garanzie previste dalla Legge 241/90 e dal D.lgs. n. 33/2013 in tema di accesso ai documenti amministrativi, avviene nel rispetto della tutela alla riservatezza dei cittadini, secondo quanto disposto dal D.lgs. 196/03 in materia di protezione dei dati personali, nonché dal vigente Regolamento regionale n. 5/2006 per il trattamento dei dati sensibili e giudiziari. Ai fini della pubblicità legale, l'atto destinato alla pubblicazione è redatto in modo da evitare la diffusione dei dati personali identificativi, ovvero il riferimento di dati sensibili; qualora tali dati fossero indispensabili per l'adozione dell'atto, essi sono trasferiti in documenti separati, esplicitamente dichiarati.

**ADEMPIMENTI CONTABILI**

ai sensi del D. lgs. n.118/2011 e successive modificazioni ed integrazioni

<b>DISPOSIZIONE N. 1 (Liquidazione e Pagamento)</b>	
<b>Tipo Bilancio</b>	Bilancio Vincolato
<b>Esercizio finanziario</b>	2024
<b>Tipo di Gestione</b>	Gestione Ordinaria
<b>Capitolo</b>	U0551054 "PROGETTO PIANO... IN BICI - INTERVENTI DI STRATEGIA REGIONALE - L.R. 1/2013 -INTERVENTI PER FAVORIRE LO SVILUPPO DELLA MOBILITA' CIC LISTICA - L. 144/99 V PROGRAMMA PNSS"
<b>Codice Struttura Regionale</b>	16 - DIPARTIMENTO MOBILITÀ 04 - SEZIONE MOBILITÀ SOSTENIBILE E VIGILANZA DEL TRASPORTO PUBBLICO LOCALE
<b>Classificazione della spesa ex D.Lgs. n. 118/2011</b>	Missione: 10 Trasporti e diritto alla mobilità - Programma: 05 Viabilità e infrastrutture stradali - Titolo: 1 Spese correnti - Macroaggregato: 04 Trasferimenti correnti
<b>Piano dei conti finanziario ex D.Lgs. n. 118/2011</b>	U.1.04.01.02.003
<b>Codice identificativo della spesa</b>	Spesa non ricorrente
<b>Origine</b>	
<b>Codice Transazione UE</b>	8 - Spese non correlate ai finanziamenti dell'Unione europea
<b>Obiettivo</b>	
<b>Tracciabilità dei flussi finanziari ex art. 3 Legge n. 136/2010</b>	- CUP: F72C21001030006
<b>Codice MIR</b>	
<b>Codice Impegno</b>	3021058663/001
<b>Codice Prenotazione Impegno</b>	3521000371
<b>Somme da Liquidare e Pagare con la Disposizione</b>	Totale Importi da Liquidare: € 1.969,50 Totale Importi da Pagare: € 1.969,50
<b>Causale del pagamento</b>	"Bando pubblico per l'assegnazione di contributi finalizzati alla redazione dei Piani della Mobilità Ciclistica degli Enti Locali" – Comune di Palagianello – Intervento denominato "Piano della Mobilità Ciclistica del comune di Palagianello"
<b>Modalità del Pagamento</b>	Girofondo su contabilità speciale TAB A - Nr. Conto: 0186128
<b>Creditore</b>	COMUNE DI PALAGIANELLO VIA MASSIMO D'AZEGLIO, 1 - 74018 PALAGIANELLO (TA) C.F. 80010830737 P.I. 80010830737 PEC: comune.palagianello.ta.it@pec.it

**DICHIARAZIONI e/o ATTESTAZIONI**

- a. l'operazione rispetta le previsioni della LEGGE REGIONALE DEL 29 DICEMBRE 2023, N.37 "Disposizioni per la formazione del bilancio di previsione 2024 e bilancio pluriennale 2024-2026 della Regione Puglia (legge di stabilità)";
- b. l'operazione rispetta le previsioni della LEGGE REGIONALE DEL 29 DICEMBRE 2023, N.38 "Bilancio di previsione della Regione Puglia per l'esercizio finanziario 2024 e pluriennale 2024\*2026";
- c. l'operazione rispetta le previsioni della DGR N. 18 DEL 22 GENNAIO 2024 "Bilancio di previsione per l'esercizio finanziario 2024 e pluriennale 2024-2026. Articolo 39, comma 10, del decreto legislativo 23 giugno 2011, n. 118. Documento tecnico di accompagnamento e Bilancio Finanziario Gestionale. Approvazione";
- d. la spesa è conforme a quanto stabilito dal D.Lgs. n.118/2011 e dalla L.R. 2/2016;
- e. l'operazione contabile proposta assicura il rispetto dei vincoli di finanza pubblica garantendo il pareggio di bilancio di cui al comma 710 e s.m.i. dell'art. unico della Legge 28 dicembre n.208 (Legge di Stabilità 2016);
- f. esiste disponibilità finanziaria sui capitoli di entrata e di spesa innanzi indicati;
- g. le somme necessarie trovano copertura a valere sul capitolo U0551054;
- h. si attesta che l'importo pari ad € 1.969,50 (euro millenovecentosessantanove/50) corrisponde ad obbligazione giuridicamente perfezionata avente creditore certo e risulta liquidabile ed esigibile;
- i. l'erogazione disposta con il presente atto è esclusa dall'obbligo di verifica di cui all'art. 48/bis del DPR n. 602/1973, trattandosi di pagamento disposto in favore di Pubblica Amministrazione;
- j. ai sensi dell'art. 16 bis comma 10 della legge n. 2 del 28/01/2009 non ricorrono le condizioni per l'acquisizione del Documento Unico di Regolarità contributiva (D.U.R.C.);
- k. non ricorre l'applicazione della normativa antimafia;
- l. trattasi di spesa per la quale non sussiste l'obbligo di tracciabilità ai sensi della Legge n. 136/2010;
- m. è autorizzata la Sezione Bilancio e Ragioneria ad emettere in favore del Comune di Palagianello i relativi mandati di pagamento per complessivi € 1.969,50;
- n. ricorrono gli obblighi di cui agli articoli 26 e 27 del D. Lgs. 14 marzo 2013 n. 33.

**DETERMINA**

Di prendere atto di quanto espresso in narrativa, che costituisce parte integrante e sostanziale del presente atto e che qui si intende integralmente riportato.

Di prendere atto delle dichiarazioni e attestazioni riportate nella sezione "Adempimenti contabili", che costituiscono parte integrante e sostanziale del presente atto e che qui si intendono integralmente riportate.

Di rideterminare, sulla base delle spese rendicontate dal Comune di Palagianello, il contributo definitivamente concesso per l'intervento in oggetto nella misura di € 4.999,50.

Per l'effetto di liquidare e pagare in favore del Comune di Palagianello l'importo di **€ 1.969,50 (euro millenovecentosessantanove/50)**, conformemente alle previsioni di cui all'art. 8, co. 2, lett. c) e d) del Disciplinare sottoscritto con la Regione Puglia in data 27/01/2022, come riportato nella sezione degli adempimenti contabili, quale terza quota e saldo finale.

Di disporre la pubblicazione del presente provvedimento sul Bollettino Ufficiale della Regione Puglia.

Di notificare a mezzo pec il presente atto al Comune di Palagianello all'indirizzo *dirigente.tecnico@comunedipalagianello.telecompost.it*, a cura del Responsabile del Procedimento.

Il presente provvedimento, firmato digitalmente ai sensi del D.P.R. 28 dicembre 2000, n. 445 del D.Lgs. 7 marzo 2005, n. 82:

- è pubblicato, in modalità telematica ai sensi dell'art. 20, comma 3, del Decreto del Presidente della Giunta Regionale n. 22 del 22 gennaio 2021, per un periodo pari a 10 giorni lavorativi sull'Albo pretorio

on-line della Regione Puglia;

- è pubblicato, ai sensi del D.Lgs. 33/2013, sul sito ufficiale della Regione Puglia [www.regione.puglia.it](http://www.regione.puglia.it) – Sezione *Amministrazione Trasparente* – sottosezione di I livello *Provvedimenti* – sottosezione di II livello *Provvedimenti dei Dirigenti Amministrativi – Giunta Regionale*;
- è pubblicato, ai sensi degli art. 26 e art. 27 del D.Lgs. 33/2013, a cura del responsabile del procedimento, sul sito ufficiale della Regione Puglia [www.regione.puglia.it](http://www.regione.puglia.it) – Sezione *Amministrazione Trasparente* – Sottosezione di I Livello *“Sovvenzioni, contributi, sussidi, vantaggi economici”* - Sottosezione di II Livello *“Atti di concessione”*;
- è stato elaborato attraverso la piattaforma CIFRA2, composto da pagine tutte progressivamente numerate, firmato digitalmente;
- è trasmesso all’archivio CIFRA;
- è trasmesso al Servizio Verifiche di regolarità contabile sulla gestione del bilancio vincolato;
- è notificato mezzo pec al Comune di Palagianello all’indirizzo [dirigente.tecnico@comunedipalagianello.telecompost.it](mailto:dirigente.tecnico@comunedipalagianello.telecompost.it), a cura del Responsabile del Procedimento.

Si autorizza la Sezione Bilancio e Ragioneria a procedere alla registrazione degli adempimenti contabili dettagliatamente riportati nella Scheda Anagrafico Contabile, Allegato 1 parte integrante della presente determinazione.

Il presente Provvedimento è direttamente esecutivo.

Basato sulla proposta n. 184/DIR/2024/00014 dei sottoscrittori della proposta:

P.O. Programmazione Mobilità Ciclistica  
Francesco Cardaropoli

Firmato digitalmente da:

Il Dirigente della Sezione Mobilità Sostenibile e Vigilanza del Trasporto Pubblico Locale  
Francesca Arbore

DETERMINAZIONE DEL DIRIGENTE SEZIONE STRATEGIE E GOVERNO DELL'OFFERTA 7 febbraio 2024, n. 14 Società Cooperativa Sociale "Libellula", con sede in Viale Stazione, 21 - Tricase (LE). Autorizzazione all'esercizio ed accreditamento istituzionale, ai sensi dell'art. 3, comma 3, lett. c), dell'art. 8, comma 3 e dell'art. 24, comma 3 della L.R. n. 9/2017 e s.m.i. di una Struttura Residenziale Terapeutica per il trattamento dei disturbi psichiatrici gravi in preadolescenza e adolescenza, ex art. 1 del R.R. n. 14/2014, denominata "Il Piccolo Principe", sita in via Martini ang. Via Giovanni Paolo II - San Cesario di Lecce (LE).

#### IL DIRIGENTE DELLA STRUTTURA PROPONENTE

**Vista** la Legge regionale 4 febbraio 1997, n. 7 – Norme di Organizzazione dell'Amministrazione Regionale;

**Vista** la Deliberazione G.R. n. 3261 del 28/7/98 e s.m.i.;

**Visti** gli artt. 4 e 16 del D. Lgs. 165/01 e s.m.i.;

**Vista** la Deliberazione di Giunta Regionale n. 1426 del 4/10/2005;

**Visto** il Decreto del Presidente della Giunta Regionale 22 febbraio 2008 n. 161;

**Vista** la Deliberazione di Giunta Regionale n. 1444 del 30 luglio 2008;

**Vista** la Determinazione del Direttore dell'Area Organizzazione e Riforma dell'Amministrazione n. 9 del 20/04/2015, ad oggetto "*riassetto organizzativo dell'Area Politiche per la promozione della salute, delle persone e delle pari opportunità*";

**Visto** il Decreto del Presidente della Giunta Regionale 22 Gennaio 2021, n. 22 "*Adozione Atto di Alta Organizzazione. Modello Organizzativo MAIA 2.0*" pubblicato sul Bollettino Ufficiale della Regione Puglia n. 15 del 28/01/2021, successivamente modificato ed integrato con Decreto del Presidente della Giunta regionale 10 Febbraio 2021, n. 45;

**Vista** la Determinazione del Direttore del Dipartimento Personale ed organizzazione di conferimento dell'incarico di Dirigente del Servizio Accreditamento e Qualità n. 9 del 04/03/2022;

**Vista** la Deliberazione di Giunta Regionale n. 322 del 07/03/2022 di conferimento dell'incarico di Direzione della Sezione Strategie e Governo dell'Offerta;

**Viste** le Leggi regionali del 29/12/2023 nn.37 e 38 e la Deliberazione di Giunta Regionale del 22/01/2024 n.18;

in Bari la Sezione Strategie e Governo dell'Offerta, sulla base dell'istruttoria espletata dal Funzionario Istruttore e confermata dal Dirigente del Servizio Accreditamento e Qualità, riceve la seguente relazione.

La L.R. 2 maggio 2017, n. 9 ("*Nuova disciplina in materia di autorizzazione alla realizzazione e all'esercizio, all'accreditamento istituzionale e accordi contrattuali delle strutture sanitarie e socio-sanitarie pubbliche e private*") e s.m.i. prevede:

- all'art. 3 ("*Compiti della Regione*"), comma 3, lett. c) che "*Con determinazione il dirigente della sezione regionale competente, in conformità alle disposizioni della legge 7 agosto 1990, n. 241 (Nuove norme sul procedimento amministrativo): (...) c) rilascia e revoca i provvedimenti di autorizzazione all'esercizio per le strutture sanitarie e socio-sanitarie di propria competenza e i provvedimenti di accreditamento. (...)*";

- all'art. 8 ("Procedimento per il rilascio dell'autorizzazione all'esercizio delle attività sanitarie e socio-sanitarie"), comma 3 che: "Alla Regione compete il rilascio dell'autorizzazione all'esercizio per le strutture sanitarie e socio-sanitarie di cui all'art. 5, comma 1, nonché per i servizi di assistenza territoriale in regime domiciliare e per le attività di assistenza territoriale in regime domiciliare svolte dalle strutture che erogano prestazioni di assistenza territoriale residenziale, semiresidenziale e ambulatoriale.";
- all'art. 24 ("Procedure di accreditamento e verifica dei requisiti"), comma 3, che: "Ai fini della concessione dell'accREDITamento, il dirigente della sezione regionale competente, verificata la funzionalità della struttura in base agli indirizzi di programmazione regionale come individuati all'atto dell'autorizzazione, in caso di esito positivo, avvia la fase istruttoria entro sessanta giorni dal ricevimento della domanda e chiede la verifica sugli aspetti tecnico-sanitari e il rispetto della disciplina prevista dal CCNL di settore all'Organismo tecnicamente accreditante, il quale trasmette gli esiti entro novanta giorni dal conferimento dell'incarico. Sulla base delle risultanze delle valutazioni effettuate, il dirigente della sezione regionale competente, completata la fase istruttoria, predispone gli atti conseguenti. Gli oneri derivanti dall'attività di verifica sono a carico dei soggetti che richiedono l'accREDITamento, secondo tariffe definite dalla Giunta regionale."

Con nota prot. n. AOO\_183/4047 del 02/03/2023, ad oggetto: "Il Piccolo Principe". "Istanza di autorizzazione all'esercizio e di accREDITamento della Struttura Residenziale Terapeutica per minori ex art. 1 del R.R. N. 14/2014 – Soc. Coop. Soc. LIBELLULA". Richiesta integrazione documentale. Conferimento incarico di verifica dei requisiti minimi ed ulteriori.", indirizzata al Legale Rappresentante della Società Cooperativa Sociale "Libellula", ai Dipartimenti di Prevenzione delle AA.SS.LL. di LE e BR ed al Sindaco del Comune di San Cesario di Lecce (LE), la scrivente Sezione ha rappresentato quanto segue:

"Con Pec del 22/06/2022, acquisita dalla scrivente Sezione al prot. n. AOO\_183/10235 del 24/08/2022, è stata trasmessa nota datata 22/06/2022, con cui il Legale Rappresentante della Società Cooperativa Sociale "Libellula" di Tricase (LE) "chiede il rilascio dell'autorizzazione all'esercizio e l'accREDITamento istituzionale del Centro Terapeutico per Minori "Il Piccolo Principe" sito a San Cesario di Lecce in Via Martini ang. Via Giovanni Paolo II, ex art. 1 del R.R. 14/2014, giusta verifica di compatibilità, rilasciata con D.D. n.146 del 11/04/2018", all'uopo dichiarando ai sensi degli artt. 19, 47 e 76 del D.P.R. n. 445/2000 quanto segue:

"(...)

- a) che la struttura è stata realizzata in conformità al progetto per il quale è stata rilasciata l'autorizzazione alla realizzazione;
  - b) che la struttura rispetta la normativa vigente in materia igienico sanitaria e di sicurezza sul lavoro;
  - c) che la struttura è in possesso dei requisiti minimi ed ulteriori strutturali, tecnologici ed organizzativi richiesti dal R.R. n°14/2014;
  - d) di accettare le condizioni "di cui all'art. 21 L.R. n°8/2004";
  - e) che nella struttura da autorizzare all'esercizio sono impegnate a regime le seguenti unità di personale:
    - n°1 Assistente Sociale (con funzioni di Responsabile di Struttura)
    - n°2 Educatori Professionali Sanitari
    - n°2 Tecnici della Riabilitazione Psichiatrica
    - n°5 Infermieri
    - n°5 OSS
    - n°2 Ausiliari
    - n°1 Esperto di Laboratorio
- Oltre ai consulenti Neuropsichiatra Infantile (per 20h settimanali) e Psicologo/Psicoterapeuta (per 20h settimanali);
- f) che la Direzione Sanitaria è affidata al dott. QUARTA Damiano Salvatore, laureato in Medicina e Chirurgia e specialista in Psichiatria e Neuropsichiatria infantile;

ed allegando la seguente documentazione:

"(...)

1. Dichiarazione Sostitutiva di Atto di Notorietà di cui all'art. 8, comma 2, della L.R. 9/2017;
2. Autorizzazione alla realizzazione rilasciata dal comune di San Cesario di Lecce il 27/01/2020;
3. Modello AUTESERC 1
4. Modello ACCRIST
5. Contratto di locazione immobile (con integrazione subentro erede e proroga scadenza)
6. CILA (cambio uso alcuni ambienti per adeguare la struttura a CRTM senza alcuna opera muraria)
7. Tavole con arredi
8. Relazione tecnica illustrativa
9. Dichiarazione Sostitutiva di Atto di Notorietà controllo prevenzione incendi
10. Diplomi di Specializzazione in Neuropsichiatria Infantile del Responsabile Sanitario dott. QUARTA Damiano Salvatore
11. Dichiarazione Sostitutiva di Atto di Notorietà corredata da griglia di autovalutazione attestante il possesso dei requisiti ulteriori generali e specifici, previsti dal pertinente Manuale di Accreditamento limitatamente alla fase di PLAN
12. Documento organizzativo CRTM "Il Piccolo Principe"
13. Regolamento Interno CRTM "Il Piccolo Principe"
14. Progetto Terapeutico Riabilitativo (modello)
15. Piano di Organizzazione Aziendale."

Per quanto innanzi;

atteso che la L.R. n. 9/2017 "Nuova disciplina in materia di autorizzazione alla realizzazione e all'esercizio, all'accreditamento istituzionale e accordi contrattuali delle strutture sanitarie e socio-sanitarie pubbliche e private" e s.m.i. dispone:

- all'art. 8 ("Procedimento per il rilascio dell'autorizzazione all'esercizio delle attività sanitarie e socio-sanitarie"), commi 2, 3, 5 e 6, quanto segue:

"(omissis);

- all'art. 20 ("Condizioni per ottenere e detenere l'accreditamento"), comma 2:

"(omissis);

- all'art. 24 ("Procedure di accreditamento e di verifica dei requisiti"), commi 2 e 3, che:

"(omissis)";

- all'art. 25 ("Autorizzazione all'esercizio ed accreditamento istituzionale a seguito di unica istanza"), comma 1 che:

"(omissis)";

- all'art. 29 "Norme transitorie e finali", comma 9 che "(omissis)";

nelle more della trasmissione a questa Sezione da parte del Legale Rappresentante della Società Cooperativa Sociale "Libellula" in riferimento alla Struttura denominata "Il Piccolo Principe" della seguente documentazione:

- titolo di agibilità, ai fini dell'autorizzazione all'esercizio;
- dichiarazione sostitutiva di atto di notorietà ai sensi dell'art. 47 del DPR 445/2000 in ordine al possesso di tutte le condizioni essenziali previste ai fini dell'accreditamento dall'art. 20, comma 2 della L.R. n. 9/2017 e s.m.i., ai fini dell'autorizzazione all'accreditamento istituzionale;

la scrivente Sezione invita:

- *il Dipartimento di Prevenzione dell'ASL LE, ai sensi dell'art. 8, comma 5 della L.R. n. 9/2017 e s.m.i., ad effettuare idoneo sopralluogo presso la struttura Residenziale Terapeutica per il trattamento dei disturbi psichiatrici gravi in preadolescenza e adolescenza denominata "Il Piccolo Principe", sita in San Cesario di Lecce (LE) in Via Martini ang. Via Giovanni Paolo II, al fine di verificare il possesso dei requisiti minimi previsti dall'art. 1 del R.R. n. 14/2020 e s.m.i., dal R.R. n. 3/2005 e s.m.i. e dalla L.R. n. 9/2017 e s.m.i., per l'autorizzazione all'esercizio della presente struttura, comunicandone l'esito alla scrivente Sezione.*
- *il Dipartimento di Prevenzione dell'ASL BR, ai sensi degli artt. 24, comma 3, 25, comma 1, e 29, comma 9 della L.R. n. 9/2017 e s.m.i., ad effettuare idoneo sopralluogo presso la struttura Residenziale Terapeutica per il trattamento dei disturbi psichiatrici gravi in preadolescenza e adolescenza denominata "Il Piccolo Principe", sita in San Cesario di Lecce (LE) in Via Martini ang. Via Giovanni Paolo II, finalizzato alla verifica del possesso dei requisiti ulteriori generali e specifici previsti per l'accreditamento dalla L.R. n. 9/2017 s.m.i., dall'art. 1 del R.R. n. 14/2014 e s.m.i., dalla Sezione A del R.R. n. 3/2010 e s.m.i. (colonna di destra, relativamente a quanto non abrogato dal R.R. n. 16/2019), e, sulla base della griglia di autovalutazione, dei requisiti ulteriori generali e specifici, limitatamente alla fase di "plan", previsti dal Manuale di Accreditamento per le strutture di assistenza territoriale extra-ospedaliera di cui all'Allegato B del R.R. n. 16/2019 e s.m.i..*

(...):”.

Con Pec del 17/07/2023, acquisita dalla scrivente Sezione al prot. n. AOO\_183/10480 del 17/07/2023, è stata trasmessa nota prot. n. 0106172 di pari data, con la quale il Direttore del Dipartimento di Prevenzione dell'ASL LE ha rappresentato quanto segue:

“ (...)

*Il Responsabile sanitario della struttura è il dott. QUARTA Damiano Salvatore, nato il 01/10/1952, Medico specialista in Neuropsichiatria Infantile.*

*Si attesta l'esito positivo della verifica dei requisiti minimi previsti dall'art.1 del RR 14/2014 e dal RR 3/2005 per n.10 minori.”.*

Con Pec del 30/10/2023, acquisita dalla scrivente Sezione al prot. n. AOO\_183/17089 del 31/10/2023, è stata trasmessa nota prot. n. 0092352 di pari data, con la quale il Direttore del Dipartimento di Prevenzione dell'ASL BR ha rappresentato quanto segue:

“(…)

*A compimento dell'istruttoria e della verifica dello stato dei luoghi finalizzata al possesso "dei requisiti ulteriori generali e specifici, strutturali, tecnologici ed organizzativi", sono state valutate sia la documentazione integrata ed acquisita nel corso della verifica, sia le evidenze a corredo delle griglie di autovalutazione in relazione alla fase "Plan",*

*All'esito delle attività condotte con le tempistiche di cui sopra:*

- *sulla scorta della documentazione acquisita, visionata e valutata nella sua complessità,*
- *tenuto conto dei requisiti strutturali e tecnologici riscontrati in sede di sopralluogo,*
- *valutati e riscontrati i requisiti organizzativi, fatti salvo quelli previsti nel punto 7 (sistema informativo) della tabella A.01 della Sezione A del R.R. n. 3/2010, riguardo al quale il Sig. Cassiano Claudio, Legale Rappresentante della Soc. Coop. Libellula, con Dichiarazione Sostitutiva di Certificazione acquisita in atti con prot. ASL BR n. 88171 del 17.10.2023, ha reso la seguente dichiarazione:  
ad ulteriore integrazione delle precedenti dichiarazioni trasmesse al SISP dell'ASL Brindisi sempre con riferimento al punto 7 (sistema informativo) di cui alla tabella A.01 della Sezione "A" del Reg. regionale 05/02/200 n. 3 che fatti salvi gli obblighi di cui all'invio delle griglie di autovalutazione ex Reg. Reg. n. 16/2019 non risultano previsti per la tipologia di struttura di cui al Reg. Reg. Puglia n. 14/2014,*

adempimenti specifici per flussi informativi da inviare direttamente alla Regione e/o ai competenti Ministeri,

- verificate le griglie di autovalutazione relative alla fase "Plan" di cui al R.R. 16/2019, unitamente alle evidenze come rappresentate, nel rispetto dell'incarico regionale, prot. nr. A00\_183/3925 del 24.02.2023,

si ritiene che la "Struttura Residenziale Terapeutica per il trattamento dei disturbi psichiatrici gravi in preadolescenza e adolescenza ex art. 1 del R.R. n. 14/2014 - Il Piccolo Principe Soc. Coop. Soc. Libellula, possiede i requisiti ulteriori generali e specifici, strutturali, tecnologici ed organizzativi di accreditamento previsti dalla Sezione A del R.R. n. 3/2010 e s.m.i. (colonna di destra, relativamente a quanto non abrogato dal R.R. n. 16/2019) - fatti salvo quelli previsti nel punto 7 (sistema informativo) della tabella A.01 della Sezione A del medesimo R.R. - e sulla base della griglia di autovalutazione dei requisiti ulteriori generali e specifici, limitatamente alla fase "Plan", previsti dal Manuale di Accreditamento per le strutture di assistenza territoriale extra-ospedaliera di cui all'Allegato B del R.R. n. 16/2019 e s.m.i. come rappresentata.

Struttura: Struttura Residenziale Terapeutica per il trattamento dei disturbi psichiatrici gravi in preadolescenza e adolescenza ex art. 1 del R.R. n. 14/2014, sita in S. Cesario di Lecce (LE) in via Martini ang. Via G. Paolo II;

Titolarità: "Cooperativa Sociale "Libellula" - Sede Legale in via Stazione 21 - 73039 TRICASE (LE) - C.F./P.IVA: 03632620757; Pec: coop.libellula.tricase@pec.it;

Legale Rappresentante: CASSIANO Claudio, nato a (omissis) il 16.08.1966 e ivi residente (omissis);

Responsabile Sanitario della struttura: Dr. Damiano Salvatore QUARTA, nato a (omissis) il 01.10.1952. Diploma di Laurea in Medicina e Chirurgia, specializzazione in Psichiatria - Neuropsichiatria Infantile, iscritto all'Ordine dei Medici e Chirurghi della Provincia di Lecce al nr. 2710."

Con nota prot. n. AOO\_183/20278 del 20/12/2023, avente ad oggetto: "Società Cooperativa Sociale "Libellula" - CRTM denominato "Il Piccolo Principe", sito in via Martini ang. Via Giovanni Paolo II - San Cesario di Lecce (LE). Comunicazioni in merito alla richiesta di integrazione documentale, giusta nota n. prot. AOO\_183/4047 del 02/03/2023, ed al possesso dei requisiti ulteriori per il rilascio dell'accREDITAMENTO istituzionale.", indirizzata al Legale Rappresentante della Società Coop. Sociale "Libellula" ed ai Direttori dei Dipartimenti di Prevenzione delle AA.SS.LL. di LE e BR, la scrivente Sezione ha rappresentato quanto segue:

"Con nota n. prot. AOO\_183/4047 del 02/03/2023, la scrivente Sezione ha conferito incarico ai Dipartimenti delle AA.SS.LL. di LE e BR per la verifica dei requisiti minimi ed ulteriori rispettivamente presso la struttura Residenziale Terapeutica per il trattamento dei disturbi psichiatrici gravi in preadolescenza e adolescenza (ex art. 1 del R.R. n. 14/2014), denominata "Il Piccolo Principe", sita in San Cesario di Lecce (LE) in Via Martini ang. Via Giovanni Paolo II.

Nella medesima nota è stata richiesta a scopo integrativo al Legale Rappresentante della Società Cooperativa Sociale "Libellula" la seguente documentazione: titolo attestante l'agibilità e la dichiarazione sostitutiva di atto di notorietà ai sensi dell'art. 47 del DPR 445/2000 in ordine al possesso di tutte le condizioni essenziali previste ai fini dell'accREDITAMENTO dall'art. 20, comma 2 della L.R. n. 9/2017 e s.m.i..

Con Pec del 17/07/2023, acquisita dalla scrivente Sezione al prot. n. AOO\_183/10480 del 17/07/2023, è stata trasmessa nota prot. n. 0106172 di pari data, con la quale il Direttore del Dipartimento di Prevenzione dell'ASL LE ha attestato l'esito positivo della verifica dei requisiti minimi della struttura.

Con Pec del 30/10/2023, acquisita dalla scrivente Sezione al prot. n. AOO\_183/17089 del 31/10/2023, è stata trasmessa nota prot. n. 0092352 di pari data, con la quale il Direttore del Dipartimento di Prevenzione dell'ASL BR ha rappresentato quanto segue:

*(...)*

*A compimento dell'istruttoria e della verifica dello stato dei luoghi finalizzata al possesso "dei requisiti ulteriori generali e specifici, strutturali, tecnologici ed organizzativi", sono state valutate sia la documentazione integrata ed acquisita nel corso della verifica, sia le evidenze a corredo delle griglie di autovalutazione in relazione alla fase "Plan",*

*(...)*

*si ritiene che la "Struttura Residenziale Terapeutica per il trattamento dei disturbi psichiatrici gravi in preadolescenza e adolescenza ex art. 1 del R.R. n. 14/2014 - Il Piccolo Principe Soc. Coop. Soc. Libellula, possieda i requisiti ulteriori generali e specifici, strutturali, tecnologici ed organizzativi di accreditamento previsti dalla Sezione A del R.R. n. 3/2010 e s.m.i. (colonna di destra, relativamente a quanto non abrogato dal R.R. n. 16/2019) - fatti salvo quelli previsti nel punto 7 (sistema informativo) della tabella A.01 della Sezione A del medesimo R.R. - e sulla base della griglia di autovalutazione dei requisiti ulteriori generali e specifici, limitatamente alla fase "Plan", previsti dal Manuale di Accreditamento per le strutture di assistenza territoriale extra-ospedaliera di cui all'Allegato B del R.R. n. 16/2019 e s.m.i. come rappresentata.  
(...)."*

*In relazione a quanto sopra;*

*considerato che:*

- il D. Lgs. n. 502/1992 ("Riordino della disciplina in materia sanitaria, a norma dell'articolo 1 della legge 23 ottobre 1992, n. 421.") e s.m.i. all'art. 8-quater, comma 2 prevede che: "(...) I requisiti ulteriori costituiscono presupposto per l'accreditamento e vincolo per la definizione delle prestazioni previste nei programmi di attività delle strutture accreditate, così come definiti dall'articolo 8- quinquies." e per la Regione Puglia sono stabiliti dal R.R. n. 3/2005 e s.m.i.;*
- la L.R. n. 9/2017 e s.m.i. all'art. 20 ("Condizioni per ottenere e detenere l'accreditamento"), comma 1 prevede che: "L'accreditamento istituzionale è rilasciato ed è detenuto subordinatamente alla sussistenza delle condizioni di cui al presente articolo e ai requisiti ulteriori di cui al regolamento regionale o altra specifica normativa.";*
- il R.R. n. 14/2014 ("Integrazione del Regolamento Regionale 13 Gennaio 2005, n. 3. Strutture residenziali e semiresidenziali terapeutiche dedicate per il trattamento extraospedaliero dei disturbi psichiatrici gravi in preadolescenza e adolescenza. Requisiti strutturali, tecnologici, organizzativi per l'autorizzazione alla realizzazione ed all'esercizio e per l'accreditamento. Fabbisogno.") all'art. 5 ("Norma di rinvio"), comma 1 prevede che: "Per quanto non espressamente previsto nel presente Regolamento, si rinvia alla normativa regionale vigente in materia, ed in particolare alla L.R. 8/2004 e ss.mm.ii. e al Regolamento Regionale n. 3/2005 e ss.mm.ii., e alla normativa nazionale vigente in materia.";*

*considerato, altresì, che:*

- ad oggi non è stata trasmessa da parte del Legale Rappresentante della Società Cooperativa Sociale "Libellula" la documentazione richiesta con nota prot. n. AOO\_183/4047 del 02/03/2023, necessaria sia ai fini del rilascio dell'autorizzazione all'esercizio che dell'accreditamento istituzionale;*

*la scrivente Sezione invita:*

- il Legale Rappresentante della Società Cooperativa Sociale "Libellula" a trasmettere la documentazione richiesta con nota prot. n. AOO\_183/4047 del 02/03/2023, ai fini del rilascio dell'autorizzazione all'esercizio e dell'accreditamento istituzionale,*
- il Dipartimento di Prevenzione ASL BR a trasmettere nuovamente il parere conclusivo, seppure già*

*ritenuto favorevole, giusta nota prot. n. 0092352 del 31/10/2023, che riporti l'acquisizione da parte della Struttura del requisito organizzativo generale A01. – 7. SISTEMA INFORMATIVO, di cui al R.R. n. 3/2005 e s.m.i., quale requisito ulteriore e dunque "(...) presupposto per l'accreditamento e vincolo per la definizione delle prestazioni previste nei programmi di attività delle strutture accreditate, così come definiti dall'articolo 8- quinquies.", ai sensi dell'art. 8-quater, comma 2 del D. Lgs. n. 502/1992 e s.m.i..*

”.

Con Pec del 04/01/2024, acquisita dalla scrivente Sezione con prot. n. E/13279 dell'11/01/2024, il Legale Rappresentante della Società Cooperativa Sociale “Libellula” ha trasmesso le seguenti dichiarazioni, ai sensi dell'art. 47 del D.P.R. n.445/2000:

- *“con riferimento all'autorizzazione e all'accreditamento istituzionale del Centro Residenziale Terapeutico per Minori “Il Piccolo Principe” ex art. 1 R.R. 14/2014, ubicato in S. Cesario di Lecce alla via Giovanni Paolo II, il possesso di tutte le condizioni essenziali previste dall'art. 20, comma 2 della L.R. n. 9/2017 e ss.mm.ii.”;*
- *“che il Certificato di agibilità Prot. n. 7570 del 24/10/2005, rilasciato dall'U.T. del Comune di S. Cesario di Lecce, relativo all'immobile sito in via Cepolla n. 149, interessa anche la porzione di immobile, con ingresso separato su via Martini, ove è ubicato il Centro Residenziale Terapeutico per Minori “Il Piccolo Principe”, per cui il Dipartimento Asl di Lecce, con parere prot. n. 0106172 del 17/07 u.s., ha attestato il possesso dei requisiti minimi di legge.”, allegando il permesso di costruire n° 33/05, planimetrie e certificazione di agibilità.*

Con Pec dell'11/01/2024, è stata trasmessa nota prot. n. 0002894 di pari data, acquisita dalla scrivente Sezione al prot. n. E/18735 del 15/01/2024, con la quale il Direttore del Dipartimento di Prevenzione dell'ASL BR ha rappresentato quanto segue:

*“(...*

*Relativamente ai requisiti previsti nel punto 7 (sistema informativo) della tabella A.01 della Sezione A del medesimo R.R., si prende atto della Dichiarazione Sostitutiva di Certificazione, trasmessa dal Legale Rappresentante della Soc. Coop. Libellula, e acquisita in atti con prot. n. 1208 del 05.01.2024, mediante la quale il Sig. Cassiano Claudio ha reso la seguente dichiarazione: con riferimento alla richiesta di autorizzazione e all'accreditamento istituzionale del Centro Terapeutico per Minori “Il Piccolo Principe”, ex art. 1 R.R. 14/2014, ubicato in S. Cesario di Lecce alla via Giovanni Paolo II, che il sistema informativo, relativamente ai dati degli accessi e delle prestazioni, delle accoglienze, presenze e dimissioni dei minori ospiti, sarà attuato in conformità alle prescrizioni di legge e, se già attivo, attraverso il Sistema Informativo Regionale Salute Mentale.”, allegando tale dichiarazione.*

Per tutto quanto sopra riportato,

considerato che in merito al limite di età del responsabile sanitario, in conformità con quanto disposto in via cautelare dal Consiglio di Stato con le Ordinanze nn. 3953 – 3954 – 3951 - 3941 del 25/09/2023, con circolare AOO\_183/15474 del 29/09/2023, questa Sezione comunicava la proroga del termine fissato con circolare prot. AOO\_183/4397 del 09/03/2023 al 30/09/2023 per la rimozione dei requisiti organizzativi relativa alle strutture sanitarie accreditate dotate di un responsabile sanitario che non rispetti i limiti di età (70 anni) sino alla definizione dei rispettivi giudizi di merito pendenti dinnanzi al T.A.R. Puglia.

Con Sentenza n. 1462 del 22/12/2023 Il Tribunale Amministrativo Regionale per la Puglia (Sezione Seconda)

definitivamente pronunciandosi in merito ai requisiti di età del Responsabile sanitario ha stabilito che le strutture socio sanitarie accreditate soggiacciono alla normativa dettata per le strutture pubbliche con le quali condividono gli standard qualitativi da garantire nell'erogare le prestazioni sanitarie.

Tanto considerato la struttura di ché trattasi è obbligata a sostituire il Responsabile sanitario avendo lo stesso superato il limite di età previsto dall'art 12 comma 8 della LR 9 del 2017;

si propone di rilasciare alla Società Cooperativa Sociale "Libellula", ai sensi dell'art. 3, comma 3, lettera c), dell'art. 8, comma 3 e dell'art. 24, comma 3 della L.R. n. 9/2017 s.m.i., l'autorizzazione all'esercizio e l'accreditamento istituzionale della Struttura Residenziale Terapeutica per il trattamento dei disturbi psichiatrici gravi in preadolescenza e adolescenza, ex art. 1 del R.R. n. 14/2014, per n. 10 minori, sita in S. Cesario di Lecce (LE) in via Martini ang. Via G. Paolo II, il cui Responsabile Sanitario è il Dott. Damiano Salvatore Quarta, nato a (omissis) il 01.10.1952, specializzato in Psichiatria - Neuropsichiatria Infantile, iscritto all'Ordine dei Medici e Chirurghi della Provincia di Lecce al n. 2710.,

con la prescrizione che il legale rappresentante della Società Cooperativa Sociale "Libellula" entro e non oltre il termine del 31/03/2024 sostituisca il responsabile sanitario con un Medico avente meno di 70 anni di età, dandone comunicazione alla Regione, ai sensi dell'art. 10, comma 2 della L.R. n. 9 del 2017 e s.m.i., pena la revoca dell'accreditamento istituzionale ai sensi dell'art 26 comma 3 della LR 9 del 2017,

con la precisazione che:

- il Legale Rappresentante della Società Cooperativa Sociale "Libellula" dovrà comunicare a questa Sezione, ai sensi dell'art. 11, comma 1 della L.R. n. 9/2017 e s.m.i., ogni variazione relativa al personale sanitario operante nella struttura;
- in caso di sostituzione del Responsabile Sanitario della Struttura, il Legale Rappresentante della Società Cooperativa Sociale "Libellula" è tenuto a comunicare tempestivamente le generalità del nuovo responsabile, documentare i titoli professionali da questi posseduti e produrre dichiarazione di accettazione dell'incarico ai fini dell'aggiornamento, ai sensi dell'art. 10, comma 2 della L.R. n. 9/2017 e s.m.i., del relativo provvedimento autorizzativo;
- la presente autorizzazione all'esercizio si intende valida esclusivamente per i locali cui si riferisce;
- ai sensi dell'art. 16, comma 1 della L.R. n. 9/2017 e s.m.i. *"Il legale rappresentante del soggetto autorizzato ha l'obbligo di comunicare immediatamente al comune o alla Regione, secondo la competenza stabilita ai sensi dell'articolo 8, e al dipartimento di prevenzione dell'azienda sanitaria locale territorialmente competente la perdita dei suddetti requisiti minimi o l'instaurarsi di cause di decadenza dell'autorizzazione all'esercizio. Ove possibile, il dipartimento di prevenzione dell'azienda sanitaria locale prescrive specifiche azioni mirate al ripristino della rispondenza ai criteri di legge del soggetto autorizzato. È facoltà degli organi di vigilanza competenti la richiesta di documenti o di atti di notorietà redatti a cura del responsabile sanitario, comprovanti la permanenza del possesso dei requisiti minimi previsti dal regolamento regionale e attestanti l'assenza di cause di decadenza dell'autorizzazione all'esercizio, con cadenza quinquennale a partire dalla data di rilascio dell'autorizzazione e ogni qualvolta ciò sia, dagli stessi, ritenuto opportuno."*;
- ai sensi dell'art. 21, comma 4 della L.R. n. 9/2017 e s.m.i. *"Le AASSLL non sono obbligate a stipulare i contratti di cui al comma 3 con i soggetti accreditati."*;
- ai sensi dell'art. 24, comma 4 della L.R. n. 9/2017 e s.m.i. *"Il legale rappresentante del soggetto accreditato, fermo restando l'obbligo di cui all'articolo 17, comma 1, entro e non oltre il termine di scadenza di ogni triennio decorrente dalla data di rilascio dell'apposito provvedimento o di riconoscimento per legge dell'accreditamento, rende alla Regione una dichiarazione sostitutiva di atto di notorietà della permanenza del possesso dei requisiti minimi e ulteriori previsti dal regolamento regionale o da altra specifica normativa. Nello stesso termine, il legale rappresentante rende una dichiarazione sostitutiva di atto di notorietà di sussistenza di tutte le condizioni essenziali previste dall'articolo 20, comma 2, ai*

*fini dell'accreditamento istituzionale. L'omessa presentazione delle dichiarazioni sostitutive nel termine previsto, comporta l'applicazione della sanzione pecuniaria stabilita dall'articolo 14, comma 10. Il legale rappresentante del soggetto autorizzato all'esercizio comunica tempestivamente al comune o alla Regione, secondo la competenza stabilita ai sensi dell'articolo 8, e al dipartimento di prevenzione della azienda sanitaria locale territorialmente competente, l'eventuale stato di crisi occupazionale e il dover ricorrere a forme di ammortizzatori sociali, con relazione illustrativa dello stato di crisi e delle misure ad adottarsi. In caso di omessa presentazione della dichiarazione relativa alla sussistenza dei requisiti minimi e ulteriori o di omessa comunicazione prevista dal presente comma, la Regione dispone verifica ispettiva senza preavviso per l'accertamento dei medesimi e di ogni altro presupposto o condizione ai fini del mantenimento dell'accreditamento istituzionale e della sottostante autorizzazione all'esercizio.";*

- ai sensi dell'art. 26, comma 1 della L.R. n. 9/2017 e s.m.i. "La Regione può verificare in ogni momento la permanenza dei requisiti stabiliti e delle condizioni previste ai fini dell'accreditamento, nonché l'attuazione delle prescrizioni eventualmente adottate con il provvedimento di accreditamento. Per tale attività di verifica si avvale dell'Organismo tecnicamente accreditante.";
- la presente autorizzazione all'accreditamento si intende valida esclusivamente per i locali cui si riferisce.

#### **VERIFICA AI SENSI DEL D.Lgs. 196/03**

##### **Garanzie alla riservatezza**

La pubblicazione dell'atto all'Albo, salve le garanzie previste dalla legge 241/90 in tema di accesso ai documenti amministrativi, avviene nel rispetto della tutela alla riservatezza dei cittadini, secondo quanto disposto dal D. Lgs. 196/03 in materia di protezione dei dati personali, nonché dal vigente regolamento regionale n. 5/2006 per il trattamento dei dati sensibili e giudiziari.

Ai fini della pubblicità legale, l'atto destinato alla pubblicazione è redatto in modo da evitare la diffusione di dati personali identificativi non necessari ovvero il riferimento a dati sensibili, qualora tali dati fossero indispensabili per l'adozione dell'atto, essi sono trasferiti in documenti separati, esplicitamente richiamati.

##### **ADEMPIMENTI DI CUI ALLA L.R. 28/01 e successive modificazioni ed integrazioni**

Il presente provvedimento non comporta alcun mutamento qualitativo o quantitativo di entrata o di spesa né a carico del Bilancio della Regione né a carico degli Enti per i cui debiti i creditori potrebbero rivalersi sulla Regione e che è escluso ogni ulteriore onere aggiuntivo rispetto a quelli già autorizzati a valere sullo stanziamento previsto dal bilancio regionale.

#### **DETERMINA**

Di prendere atto di quanto espresso in narrativa, che costituisce parte integrante e sostanziale del presente atto e che qui si intende integralmente riportato.

- si propone di rilasciare alla Società Cooperativa Sociale "Libellula", ai sensi dell'art. 3, comma 3, lettera c), dell'art. 8, comma 3 e dell'art. 24, comma 3 della L.R. n. 9/2017 s.m.i., l'autorizzazione all'esercizio e l'accreditamento istituzionale della Struttura Residenziale Terapeutica per il trattamento dei disturbi psichiatrici gravi in preadolescenza e adolescenza, ex art. 1 del R.R. n. 14/2014, per n. 10 minori, sita in S. Cesario di Lecce (LE) in via Martini ang. Via G. Paolo II, il cui Responsabile Sanitario è il Dott. Damiano Salvatore Quarta, nato a (omissis) il 01.10.1952, specializzato in Psichiatria - Neuropsichiatria Infantile, iscritto all'Ordine dei Medici e Chirurghi della Provincia di Lecce al n. 2710.,

con la prescrizione che il legale rappresentante della Società Cooperativa Sociale "Libellula" entro e non oltre il termine del 31/03/2024 sostituisca il responsabile sanitario con un Medico avente meno di 70 anni di età, dandone comunicazione alla Regione, ai sensi dell'art. 10, comma 2 della L.R. n. 9 del 2017 e s.m.i., pena la revoca dell'accreditamento istituzionale ai sensi dell'art 26 comma 3 della LR 9 del 2017,

con la precisazione che:

- il Legale Rappresentante della Società Cooperativa Sociale “Libellula” dovrà comunicare a questa Sezione, ai sensi dell’art. 11, comma 1 della L.R. n. 9/2017 e s.m.i., ogni variazione relativa al personale sanitario operante nella struttura;
- in caso di sostituzione del Responsabile Sanitario della Struttura, il Legale Rappresentante della Società Cooperativa Sociale “Libellula” è tenuto a comunicare tempestivamente le generalità del nuovo responsabile, documentare i titoli professionali da questi posseduti e produrre dichiarazione di accettazione dell’incarico ai fini dell’aggiornamento, ai sensi dell’art. 10, comma 2 della L.R. n. 9/2017 e s.m.i., del relativo provvedimento autorizzativo;
- la presente autorizzazione all’esercizio si intende valida esclusivamente per i locali cui si riferisce;
- ai sensi dell’art. 16, comma 1 della L.R. n. 9/2017 e s.m.i. *“Il legale rappresentante del soggetto autorizzato ha l’obbligo di comunicare immediatamente al comune o alla Regione, secondo la competenza stabilita ai sensi dell’articolo 8, e al dipartimento di prevenzione dell’azienda sanitaria locale territorialmente competente la perdita dei suddetti requisiti minimi o l’instaurarsi di cause di decadenza dell’autorizzazione all’esercizio. Ove possibile, il dipartimento di prevenzione dell’azienda sanitaria locale prescrive specifiche azioni mirate al ripristino della rispondenza ai criteri di legge del soggetto autorizzato. È facoltà degli organi di vigilanza competenti la richiesta di documenti o di atti di notorietà redatti a cura del responsabile sanitario, comprovanti la permanenza del possesso dei requisiti minimi previsti dal regolamento regionale e attestanti l’assenza di cause di decadenza dell’autorizzazione all’esercizio, con cadenza quinquennale a partire dalla data di rilascio dell’autorizzazione e ogni qualvolta ciò sia, dagli stessi, ritenuto opportuno.”*;
- ai sensi dell’art. 21, comma 4 della L.R. n. 9/2017 e s.m.i. *“Le AASSLL non sono obbligate a stipulare i contratti di cui al comma 3 con i soggetti accreditati.”*;
- ai sensi dell’art. 24, comma 4 della L.R. n. 9/2017 e s.m.i. *“Il legale rappresentante del soggetto accreditato, fermo restando l’obbligo di cui all’articolo 17, comma 1, entro e non oltre il termine di scadenza di ogni triennio decorrente dalla data di rilascio dell’apposito provvedimento o di riconoscimento per legge dell’accreditamento, rende alla Regione una dichiarazione sostitutiva di atto di notorietà della permanenza del possesso dei requisiti minimi e ulteriori previsti dal regolamento regionale o da altra specifica normativa. Nello stesso termine, il legale rappresentante rende una dichiarazione sostitutiva di atto di notorietà di sussistenza di tutte le condizioni essenziali previste dall’articolo 20, comma 2, ai fini dell’accreditamento istituzionale. L’omessa presentazione delle dichiarazioni sostitutive nel termine previsto, comporta l’applicazione della sanzione pecuniaria stabilita dall’articolo 14, comma 10. Il legale rappresentante del soggetto autorizzato all’esercizio comunica tempestivamente al comune o alla Regione, secondo la competenza stabilita ai sensi dell’articolo 8, e al dipartimento di prevenzione della azienda sanitaria locale territorialmente competente, l’eventuale stato di crisi occupazionale e il dover ricorrere a forme di ammortizzatori sociali, con relazione illustrativa dello stato di crisi e delle misure ad adottarsi. In caso di omessa presentazione della dichiarazione relativa alla sussistenza dei requisiti minimi e ulteriori o di omessa comunicazione prevista dal presente comma, la Regione dispone verifica ispettiva senza preavviso per l’accertamento dei medesimi e di ogni altro presupposto o condizione ai fini del mantenimento dell’accreditamento istituzionale e della sottostante autorizzazione all’esercizio.”*;
- ai sensi dell’art. 26, comma 1 della L.R. n. 9/2017 e s.m.i. *“La Regione può verificare in ogni momento la permanenza dei requisiti stabiliti e delle condizioni previste ai fini dell’accreditamento, nonché l’attuazione delle prescrizioni eventualmente adottate con il provvedimento di accreditamento. Per tale attività di verifica si avvale dell’Organismo tecnicamente accreditante.”*;
- la presente autorizzazione all’accreditamento si intende valida esclusivamente per i locali cui si riferisce.

- di notificare il presente provvedimento:

- al Legale Rappresentante di Società Cooperativa Sociale “Libellula”, con sede in Viale Stazione, 21 – Tricase (LE);

- al Dipartimento di Prevenzione dell'ASL LE;
- al Dipartimento di Prevenzione dell'ASL BR;
- al Sindaco del Comune di San Cesario di Lecce (LE).

Il presente provvedimento, redatto in unico originale e composto di n. 14 facciate:

- è unicamente formato con mezzi informatici e firmato digitalmente;
- sarà pubblicato sul Bollettino Ufficiale della Regione Puglia;
- sarà pubblicato all'Albo della Sezione Strategie e Governo dell'Offerta/Albo Telematico (*ove disponibile*);
- sarà trasmesso al Dirigente del Servizio Sistemi Informativi e Tecnologie;
- sarà trasmesso al Dirigente del Servizio Strategie e Governo Assistenza alle Persone in Condizioni Di Fragilità della scrivente Sezione;
- sarà disponibile nel sito ufficiale della Regione Puglia (*ove disponibile l'albo telematico*);

Il presente Provvedimento è direttamente esecutivo.

Firmato digitalmente da:

Funzionario Amministrativo  
Maria De Pasquale

Il Dirigente ad interim del Servizio Accreditamento e Qualità  
Elena Memeo

Il Dirigente della Sezione Strategie e Governo dell'Offerta  
Mauro Nicastro

DETERMINAZIONE DEL DIRIGENTE SEZIONE TURISMO E INTERNAZIONALIZZAZIONE 7 febbraio 2024, n. 32  
**Direttore tecnico agenzia di viaggio e turismo. Attuazione D.G.R. n. 811 del 06/06/2022 e D.D. n.138/2022.  
Abilitazione ai sensi dell'art. 2, comma 8, del D.M. Turismo n. 1432 del 5 agosto 2021- Riconoscimento sulla  
base dell'esperienza professionale acquisita**

#### IL DIRIGENTE DELLA STRUTTURA PROPONENTE

#### IL DIRIGENTE DELLA SEZIONE

#### Visti

- gli articoli 4 e 5 della L.R. n. 7/97;
- la D.G.R. n. 3261 del 28/7/98;
- gli artt. 4 e 16 del D.Lgs. 165/01;
- la DGR n.1518 del 31/07/2015;
- il DPGR n.443 del 31/07/2015;
- la DGR n. 458 dell'08/04/2016
- il DPGR n.304 del 10/05/2016;
- il DPGR n. 316 del 17/05/2016;
- Vista la Deliberazione di G. R. n.1974 del 07 dicembre 2020 di approvazione del nuovo Modello Organizzativo denominato MAIA 2.0;
- Visto il DPGR 22 gennaio 2021, n.22 di adozione dell'atto di Alta Organizzazione. Modello Organizzativo MAIA 2.0 e ss.mm.ii.;
- Vista la DGR n.1289 del 28 luglio 2021;
- la D.G.R. n. 1576 del 30/09/2021 con cui è stato prorogato e conferito l'incarico di Dirigente della Sezione Turismo;
- Vista la D.D. n.1 del 16/02/2022;
- Vista la D.D. n. 9 del 04/03/2022 del Dipartimento Personale e Organizzazione con cui sono stati conferiti gli incarichi dei Dirigenti di Servizio;
- l'art. 32 della legge 18 giugno 2009, n. 69, che prevede l'obbligo di sostituire la pubblicazione tradizionale all'Albo ufficiale con la pubblicazione di documenti digitali sui siti informatici;
- l'art. 18 del D.Lgs 196/03 e ss.mm.ii."Codice in materia di protezione dei dati personali" in merito ai Principi applicabili ai trattamenti effettuati dai soggetti pubblici.

In Bari, presso la sede della Sezione, sulla base della istruttoria espletata dal funzionario istruttore, letta e confermata dal medesimo Dirigente la seguente relazione.

#### Premesso che:

La professione di "Direttore tecnico di agenzia di viaggi e turismo" è contemplata dall'art. 20 c.d."Codice del Turismo" approvato con D.lgs. 23 maggio 2011, n. 79, secondo cui "Con decreto del Presidente del Consiglio dei Ministri o del Ministro delegato sono fissati i requisiti professionali a livello nazionale dei direttori tecnici delle agenzie di viaggio e turismo, previa intesa con la Conferenza permanente per i rapporti tra lo Stato, le Regioni e le Province Autonome di Trento e di Bolzano".

All'esito di una preventiva concertazione tra le strutture tecniche del Ministero del Turismo e delle Regioni, nella seduta del 4 agosto 2021, la Conferenza permanente per i rapporti tra lo Stato, le Regioni e le Province Autonome di Trento e Bolzano ha adottato, su proposta del Ministero del Turismo, l'intesa ai sensi dell'articolo 20 del decreto legislativo 23 maggio 2011, n. 79, sullo schema di decreto del Ministro del Turismo concernente la disciplina dei requisiti professionali a livello nazionale dei Direttori tecnici delle agenzie di viaggio e turismo

(Rep. Atti n. 147/CSR del 4 agosto 2021).

A seguito dell'Intesa il Ministro del Turismo ha emanato il D.M. 5 agosto 2021 (prot. n. 1432) "Requisiti professionali a livello nazionale dei direttori tecnici di agenzia di viaggio e turismo" che è entrato in vigore in data 6 agosto 2021.

Il predetto decreto nel determinare i requisiti professionali a livello nazionale dei Direttori tecnici delle agenzie di viaggio e turismo (nello specifico trattasi di requisiti soggettivi, formativi e linguistici) individua percorsi abilitativi alternativi utili al conseguimento dell'abilitazione (essenzialmente per titoli o per esami) disponendo anche, al comma 8 dell'art. 2 (richiamando e facendo proprio quanto previsto dall'art. 29 del D.Lgs. 206/2007 - Attuazione della direttiva 2005/36/CE relativa al riconoscimento delle qualifiche professionali ... ) che l'abilitazione può essere rilasciata, dalle Regioni e dalla Province autonome, anche sulla base dell'esperienza professionale acquisita al sussistere delle condizioni stabilite.

L'attività professionale di Direttore tecnico di agenzia di viaggio e turismo è compresa nella lista II dell'Allegato IV, è per essa il riconoscimento, ai sensi dell'art. 29 del D.Lgs 206/2007 avviene sulla base dell'esperienza professionale al sussistere di una delle condizioni stabilite dal medesimo articolo.

Con la legge regionale n. 2 del 4 marzo 2022 "Modifiche alla legge regionale 30 aprile 2019, n. 17 (Disciplina delle agenzie di viaggio e turismo) è stato recepito il decreto del Ministero del turismo 5 agosto 2021 (Requisiti professionali a livello nazionale dei direttori tecnici delle agenzie di viaggio e turismo) allineando la legge regionale alle intervenute disposizioni statali.

Nella seduta della Conferenza delle Regioni e delle Province autonome del 16 marzo 2022 è stato sancito l'accordo Rep. Atti n. Rep. atti n. 22/48/CR10/C16-C17 con cui sono state approvate le "Linee guida in materia di Direttore tecnico di agenzia di viaggio e turismo".

Con delibera n. 811 del 06/06/2022 (BURP n.79 del 14/07/2022) la Giunta regionale ha demandato alla Sezione Turismo e Internazionalizzazione l'emanazione di disposizioni in materia al fine di disciplinare il percorso abilitativo e con esso i requisiti puntuali richiesti al fine dell'ottenimento dell'abilitazione ai sensi dell'art. 2, comma 8, del D.M. 1432/2021.

In attuazione della richiamata DGR n.811 del 06/06/2022, con determinazione dirigenziale n. 138 del 06/07/2022(BURP n.79 del 14/07/2022), si è provveduto ad approvare l'apposita modulistica e le relative istruzioni per la richiesta di riconoscimento dell'abilitazione professionale di Direttore tecnico di agenzia di viaggio e turismo e, tra l'altro, la Tabella dei requisiti e la documentazione richiesta per il riconoscimento dell'esperienza professionale ai fini del rilascio dell'abilitazione di Direttore Tecnico di Agenzia di Viaggio e Turismo (art. 2, comma 8 del D.M. n. 1432 del 5 agosto 2021 e art.29 del D.Lgs. n.206/2007 e ss.mm.ii.).

#### **Considerato che:**

Ai sensi e per gli effetti di cui all'art. 2, comma 8, del D.M. n. 1432 del 5 agosto 2021 il sig. Attilio Caputo, nei modi e nei termini stabiliti dalla D.D. n.138 /2022, in data 06 aprile 2023, ha richiesto il rilascio dell'abilitazione all'esercizio dell'attività di "Direttore tecnico di agenzia di viaggio e turismo" sulla base dell'esperienza professionale acquisita.

L'istanza e la relativa documentazione è stata inviata via pec , acquisita al prot. n. 0051051 del 30.01.2024.

#### **Rilevato che :**

dall'istruttoria espletata, risulta che il sig. Attilio Caputo i cui dati anagrafici completi sono riportati nell'allegata scheda anagrafica, che non sarà pubblicata in nessuna forma e che sarà disponibile al pubblico solo nei casi

di richiesta di accesso agli atti, come regolamentato dalle norme vigenti in materia, ha maturato cinque anni consecutivi in qualità di Titolare equiparato (rif. art.29 comma 1, lettera a) del D.Lgs. 206/2007 e ss.mm.ii) –Legale Rappresentante –Amministratore, che svolge attività di Agenzia di Viaggio e Turismo (codice ATECO 79.11).

**Dato atto che :**

il sig. Attilio Caputo ha dichiarato, altresì di essere a conoscenza che qualora dai controlli, anche successivi, il contenuto delle dichiarazioni rese in ordine ai requisiti soggettivi previsti dall'art. 2, comma 2 del D.M. 1432 del 5 agosto 2021, nonché dei requisiti formativi previsti dall'art. 2, comma 3, del D.M. 1432 del 5 agosto 2021, risultino non corrispondenti al vero, oltre le sanzioni penali, è prevista la decadenza dai benefici ottenuti sulla base delle dichiarazioni stesse (art.75 del D.P.R. n.445/2000).

**Vista:**

la documentazione acquisita in atti prodotta dalla parte richiedente l'abilitazione, costituita da :

- Visura camerale – storica di Società di Capitale - Camera di Commercio Industria Artigianato e Agricoltura di Lecce, documento n.LZG0RLN1XJ13E9K917J estratto dal Registro Imprese in data 30.01.2024;
- Comunicazione della Provincia di Lecce protocollo n. 62202 del 13.10.2015 di presentazione della SCIA da parte del legale rappresentante della società sig. Attilio Caputo, per l'apertura di agenzia di viaggi e turismo ;
- Segnalazione certificata di inizio attività Agenzia di Viaggio e Turismo della Provincia di Lecce prot. n. 60039 del 05.10.2015 dalla quale risulta la qualità di legale rappresentante della società del sig. Attilio Caputo;
- Ricevuta dell'Ufficio Suap di Gallipoli, protocollo REP\_PROV\_LE/LE-SUPRO/0034338 del 07.10.2015.

**Ritenuto pertanto**

di provvedere al riconoscimento in favore del sig. Attilio Caputo del possesso dei requisiti stabiliti dall'art.2 del D.M. n. 1432 del 5 agosto 2021, nonché al rilascio dell'attestato di abilitazione allo svolgimento dell'attività professionale di direttore tecnico di agenzia di viaggio e turismo ai sensi dell'art. 2, comma 8 del D.M. n. 1432 del 5 agosto 2021;

**Visti:**

- l'art. 20 del c.d. "Codice del turismo" approvato con D.lgs. 23 maggio 2011, n. 79;
- la Legge Regionale n. 17 del 30 aprile 2019 e ss.mm.ii. "*Disciplina delle agenzie di viaggio e turismo*";
- il D.M. Turismo n. 1432 del 5 agosto 2021 "*Requisiti professionali a livello nazionale dei direttori tecnici delle agenzie di viaggio e turismo*";
- l'Accordo approvato dalla Conferenza delle Regioni e Province autonome in data 16 marzo 2022 Rep. atti n.22/48/CR10/C16-C17;
- la determinazione dirigenziale n. 138 del 06/07/2022;
- la D.G.R. n. 811 del 06/06/2022 "*Recepimento dell'Accordo Rep. atti n.22/48/CR10/C16-C17 del 16 marzo 2022. Linee guida in materia di Direttore tecnico di agenzia di viaggio e turismo*";
- l'art. 29 del D.Lgs. n. 206 del 9 novembre 2007 "*Attuazione della direttiva 2005/36/CE relativa al riconoscimento delle qualifiche professionali, nonché della direttiva 2006/100/CE che adegua determinate direttive sulla libera circolazione delle persone a seguito dell'adesione di Bulgaria e Romania*".

si propone al Dirigente della Sezione l'adozione del conseguente provvedimento.

### **VERIFICA AI SENSI DEL DLGS 196/03**

#### **Garanzie alla riservatezza**

La pubblicazione dell'atto sul BURP, nonché la pubblicazione all'Albo sul sito istituzionale, salve le garanzie previste dalla L. 241/90 in tema di accesso ai documenti amministrativi, avviene nel rispetto della tutela alla riservatezza dei cittadini, secondo quanto disposto dal Regolamento UE n. 679/2016 in materia di protezione dei dati personali, nonché dal D.Lgs 196/03 e ss.mm.ii., ed ai sensi del vigente regolamento regionale n.5/2006 per il trattamento dei dati sensibili e giudiziari, in quanto applicabile. Ai fini della pubblicità legale il presente provvedimento è stato redatto in modo da evitare la diffusione di dati personali identificativi non necessari ovvero il riferimento alle particolari categorie di dati previste dagli articoli 9 e 10 del succitato Regolamento UE.

### **ADEMPIMENTI CONTABILI AI SENSI DEL DLGS N.118/2011**

La presente determinazione non comporta implicazioni di natura finanziaria sia di entrata che di spesa e dalla stessa non deriva alcun onere a carico del Bilancio regionale.

### **IL DIRIGENTE DELLA SEZIONE**

Sulla base delle risultanze istruttorie come innanzi illustrate;  
viste le sottoscrizioni poste in calce al presente provvedimento dal funzionario istruttore e dal Dirigente ad interim del Servizio Sviluppo, Infrastrutture Imprese e Professioni;  
richiamato, in particolare, il disposto dell'art. 6 della legge regionale 4 febbraio 1997, n. 7, in materia di modalità di esercizio della funzione dirigenziale

### **DETERMINA**

Di prendere atto di quanto espresso in narrativa, che costituisce parte integrante e sostanziale del presente atto e che qui si intende integralmente riportato.

- **di riconoscere** al sig. Attilio Caputo il possesso dei requisiti stabiliti dall'art.2 del D.M. n. 1432 del 5 agosto 2021;
- **di rilasciare** l'attestato di abilitazione allo svolgimento dell'attività professionale di direttore tecnico di agenzia di viaggio e turismo ai sensi dell'art. 2, comma 8 del D.M. n. 1432 del 5 agosto 2021;  
I dati anagrafici completi del sig. Attilio Caputo sono riportati nell'allegata scheda anagrafica, che non sarà pubblicata in nessuna forma e che sarà disponibile al pubblico solo nei casi di richiesta di accesso agli atti, come regolamentato dalle norme vigenti in materia;
- **di dare atto che** qualora dai controlli, anche successivi, il contenuto delle dichiarazioni rese in ordine ai requisiti soggettivi previsti dall'art. 2, comma 2 del D.M. 1432 del 5 agosto 2021, nonché dei requisiti formativi previsti dall'art. 2, comma 3, del D.M. 1432 del 5 agosto 2021, risultino non corrispondenti al vero, oltre le sanzioni penali, è prevista la decadenza dai benefici ottenuti sulla base delle dichiarazioni stesse (art.75 del D.P.R. n.445/2000);
- **di dare atto** che il presente provvedimento :

sarà pubblicato sul Bollettino Ufficiale della Regione Puglia nonché sul sito [www.regione.puglia.it](http://www.regione.puglia.it) nella sezione Amministrazione Trasparente - provvedimenti dirigenti, ai sensi della L.R. 15/2008 e per gli effetti di cui al comma 3 art. 20 D.P.G.R. n.22/2021;

- **di notificare** copia del presente provvedimento, all'indirizzo pec dell'abilitato a "Direttore tecnico di agenzie di viaggio e turismo": sig. Attilio Caputo.

Il presente Provvedimento è direttamente esecutivo.

Basato sulla proposta n. 056/DIR/2024/00034 dei sottoscrittori della proposta:

Il Funzionario Istruttore  
Rosa De Florio

Firmato digitalmente da:

Il Dirigente della Sezione Turismo e Internazionalizzazione  
Salvatore Patrizio Giannone

DETERMINAZIONE DEL DIRIGENTE SERVIZIO AIA/RIR 6 febbraio 2024, n. 48

**Registro Regionale delle ore di aggiornamento professionale per Tecnici Competenti in Acustica istituito con Determinazione Dirigenziale n.155 del 21.06.2019 - Nono aggiornamento al 31.12.2023.**

#### LA DIRIGENTE A.I. DEL SERVIZIO AIA-RIR

**VISTA** la Legge 7 agosto 1990, n. 241 e smi. "Nuove norme in materia di procedimento amministrativo e di diritto di accesso ai documenti amministrativi";

**VISTA** la L.R. 4 febbraio 1997 n. 7 "Norme in materia di organizzazione della Amministrazione Regionale" ed in particolare gli artt. 4, 5 e 6;

**VISTI** gli artt. 4 e 16 del D.Lgs. 30 marzo 2001, n. 165 "Norme generali sull'ordinamento del lavoro alle dipendenze delle amministrazioni pubbliche";

**VISTO** l'art. 32 della legge n. 69 del 18/06/2009 che prevede l'obbligo di sostituire la pubblicazione tradizionale all'Albo ufficiale con la pubblicazione di documenti digitali sui siti informatici;

**VISTI** il D.Lgs. 30 giugno 2003, n. 196 e ss.mm.ii. e il Regolamento (UE) 2016/679;

**VISTO** il D.Lgs. n. 33 del 14/03/2013 recante "Riordino della disciplina riguardante gli obblighi di pubblicità, trasparenza e diffusione delle informazioni da parte delle Pubbliche Amministrazioni";

**VISTA** la D.G.R. n. 1974 del 7/12/2020 e successive integrazioni e modifiche operate da ultimo con D.G.R. n. 1483 del 15 settembre 2021, recante approvazione del nuovo Modello Organizzativo regionale "MAIA 2.0", che sostituisce quello precedentemente adottato con D.G.R. n. 1518/2015 pur mantenendone i principi e criteri ispiratori, ed il conseguente Decreto del Presidente della Giunta Regionale n. 22 del 22 gennaio 2021 e successive integrazioni e modifiche, operate da ultimo con DD.PP.GG.RR. nn. 327 e 328 del 17 settembre 2021, recante adozione dell'Atto di alta organizzazione connesso al suddetto Modello organizzativo "MAIA 2.0";

**VISTA** la D.G.R. n. 678 del 26.04.2021 avente ad oggetto "Atto di Alta Organizzazione. Modello Organizzativo "MAIA 2.0". Conferimento incarichi di Direttore di Dipartimento Ambiente, Paesaggio e Qualità Urbana";

**VISTA** la D.G.R. n. 1466 del 15.09.2021 recante l'approvazione della Strategia regionale per la parità di genere, denominata "Agenda di Genere";

**VISTA** la Deliberazione di Giunta Regionale n. 1576 del 30/09/2021 avente ad oggetto "Conferimento incarichi di direzione delle Sezioni di Dipartimento ai sensi dell'art.22, comma 2, del decreto del Presidente della Giunta Regionale del 22 gennaio 2021 n.22";

**VISTA** la D.G.R. n. 1734 del 28.10.2021 avente ad oggetto "Decreto del Presidente della Giunta regionale 22 gennaio 2021, n. 22 "Modello Organizzativo Maia 2.0". Atto di indirizzo al Direttore del Dipartimento Personale ed Organizzazione per la ulteriore proroga degli incarichi di direzione in essere dei Servizi delle strutture della Giunta regionale";

**VISTA** la D.D. n. 20 del 04.11.2021 della Direzione del Dipartimento Personale e Organizzazione avente ad oggetto il "conferimento delle funzioni di dirigente ad interim dei Servizi AIA-RIR e VIA-VINCA della Sezione Autorizzazioni Ambientali del Dipartimento Ambiente, Paesaggio e Qualità Urbana";

**VISTA** la D.G.R. n. 56 del 31.01.2022 avente ad oggetto "Decreto del Presidente della Giunta regionale 22 gennaio 2021, n. 22 "Modello Organizzativo Maia 2.0". Atto di indirizzo al Direttore del Dipartimento Personale ed Organizzazione per la ulteriore proroga degli incarichi di direzione in essere dei Servizi delle strutture della Giunta regionale";

**VISTA** la D.D. n. 7 del 01.02.2022 della Direzione del Dipartimento Personale e Organizzazione avente ad oggetto la "Deliberazione della Giunta regionale 31 gennaio 2022, n.56, avente ad oggetto "Decreto del Presidente della Giunta regionale 22 gennaio 2021, n. 22 "Modello Organizzativo Maia 2.0". Atto di indirizzo al Direttore del Dipartimento Personale e Organizzazione per la ulteriore proroga degli incarichi di direzione in essere dei Servizi delle strutture della Giunta regionale";

**VISTA** la D.D. n. 9 del 04.03.2022 della Direzione del Dipartimento Personale ed Organizzazione recante il "Conferimento incarichi di direzione dei Servizi delle Sezioni di Dipartimento ai sensi dell'articolo 22, comma 3, del decreto del Presidente della Giunta regionale 22 gennaio 2021 n. 22.", con la quale è stato nominato il Dirigente a.i. del Servizio AIA-RIR della Sezione Autorizzazioni Ambientali;

**VISTA** la DGR n. 302 del 07.03.2022 recante *“Valutazione di Impatto di Genere. Sistema di gestione e di monitoraggio”*;

**VISTA** la D.D. n. 75 del 10.03.2022 della Dirigente a.i. della Sezione Autorizzazioni Ambientali avente ad oggetto *“Atto di organizzazione interna della Sezione Autorizzazioni Ambientali e Servizi Afferenti”*;

**VISTA** la L.R. del 15 giugno 2023, n. 18 ad oggetto *“Ordinamento del Bollettino Ufficiale della Regione Puglia (BURP) e disciplina delle forme e modalità di pubblicazione degli atti”*;

**VISTA** la D.G.R. n. 938 del 03.07.2023 recante *“D.G.R. n. 302/2022 Valutazione di impatto di genere. Sistema di gestione e di monitoraggio”*. Revisione degli allegati;

**VISTA** la D.G.R. n.1470 del 30.10.2023 ad oggetto *“Attribuzione funzioni vicarie ad interim della Sezione Autorizzazioni Ambientali, ai sensi dell’ articolo 24, comma 5 del Decreto del Presidente della Giunta Regionale 22 gennaio 2021, n. 22”*.

**VISTA** D.G.R. n. 1367 del 05/10/2023 avente ad oggetto *“Conferimento incarico di direzione della Sezione Autorizzazioni Ambientali afferente al Dipartimento Ambiente, Paesaggio e Qualità Urbana”* con la quale è stato conferito l’incarico di direzione della Sezione Autorizzazioni Ambientali al dott. Giuseppe Angelini.

#### **Inoltre, VISTI:**

- la Legge 26 ottobre 1995, n. 447 *“Legge quadro sull’inquinamento acustico”* e in particolare l’articolo 2, comma 7, come modificato dall’articolo 24 del D.Lgs. 17 febbraio 2017, n. 42, il quale prevede che la professione di tecnico competente in acustica può essere svolta previa iscrizione nell’elenco dei tecnici competenti in acustica;
- la determinazione dirigenziale n. 155 del 21.06.2019 con cui la struttura regionale competente ha istituito il *“Registro Regionale delle ore di aggiornamento professionale per tecnici competenti in acustica”* di cui al punto 2 dell’Allegato 1 del D.Lgs 42/2017;
- il parere prot. 20918 del 25.11.2019 della Divisione IV – Inquinamento Atmosferico, Acustico ed Elettromagnetico del MATTM, che stabilisce quanto segue: *“.....i tecnici che hanno partecipato con profitto ad un corso di aggiornamento devono comunicarlo alla regione di residenza. Pertanto, si rileva l’impossibilità per le amministrazioni regionali di inserire nei propri registri ore di aggiornamento professionale effettuate da tecnici non residenti nelle stesse”*;
- gli aggiornamenti del *“Registro Regionale delle ore di aggiornamento professionale per tecnici competenti in acustica”*, istituito con DD. n. 155 del 21.06.2019, adottati con le seguenti determinazioni:
  - DD. n. 9 del 13.01.2020 (Primo aggiornamento al 31.12.2019);
  - DD. n. 259 del 02.09.2020 (Secondo aggiornamento al 30.06.2020);
  - DD. n. 13 del 21.01.2021 (Terzo aggiornamento al 31.12.2020);
  - DD. n. 304 del 16.07.2021 (Quarto aggiornamento al 30.06.2021);
  - DD. n. 57 del 22.02.2022 (Quinto aggiornamento al 31.12.2021);
  - DD. n. 259 del 25.07.2022 (Sesto aggiornamento al 30.06.2022);
  - DD. n. 33 del 27.01.2023 (Settimo aggiornamento al 31.12.2022);
  - DD. n. 282 del 18.07.23 (Ottavo aggiornamento al 30.06.2023).

#### **TENUTO CONTO CHE:**

- ai fini dell’aggiornamento professionale, il punto 2 dell’allegato 1 del D.Lgs. n. 42/2017, stabilisce che *“...gli iscritti nell’elenco di cui all’articolo 21 devono partecipare, nell’arco di 5 anni dalla data di pubblicazione nell’elenco e per ogni quinquennio successivo, a corsi di aggiornamento per una durata complessiva di almeno 30 ore, distribuite su almeno tre anni”*. In altre parole, ai tecnici iscritti nell’elenco nazionale dei tecnici competenti in acustica è fatto obbligo di acquisire nell’arco di 5 anni a partire dalla data di iscrizione al richiamato elenco (corrispondente a quella di pubblicazione ufficiale da parte del MATTM) e per ogni quinquennio successivo, n. 30 ore di aggiornamento professionale distribuite su almeno 3 anni, pena la sospensione e la successiva cancellazione dall’elenco (ex punto 2 e 4 Allegato 1 del D.Lgs. n. 42/2017);

- il punto 4 dell'Allegato 1 del D.Lgs. n. 42/2017 stabilisce che *“In caso di mancata osservanza degli obblighi di aggiornamento professionale, la Regione di residenza dispone la sospensione temporanea del tecnico dall'elenco per sei mesi dalla data di ricevimento del provvedimento di sospensione. Allo scadere del termine di sei mesi, qualora il tecnico non abbia dato prova dell'avvenuta ottemperanza agli obblighi di aggiornamento professionale, la Regione di residenza dispone la cancellazione del tecnico dall'elenco.”*;
- in merito all'aggiornamento professionale, il documento intitolato *“Altri indirizzi sull'applicazione del d.lgs. 42/2017 relativamente alla professione di tecnico competente in acustica – Aggiornamento 23 novembre 2022”*, trasmesso con nota prot. 149867 del 29.11.2022 dalla Direzione Generale Valutazioni Ambientali del Ministero dell'Ambiente e della Sicurezza Energetica, dispone che:
  - *“Le Regioni competenti predispongono un apposito registro del computo delle ore che tiene conto dell'aggiornamento, degli obblighi a carico dei professionisti iscritti e trasmette gli esiti al Ministero dell'Ambiente (ovvero tramite il database ENTECA), anche in ragione dei compiti previsti dal punto 4 dell'Allegato 1 al d.lgs. 42/2017. Le Regioni aggiornano il registro delle ore di aggiornamento”*. (rif. punto 1.4. Registro regionale delle ore di aggiornamento professionale);
  - *“Ai tecnici iscritti nell'elenco nazionale di cui al comma 1 dell'art. 21 del d.lgs. 42/2017 è fatto obbligo di acquisire nell'arco di 5 anni dalla data di iscrizione all'elenco nazionale e per ogni quinquennio, 30 ore di aggiornamento professionale distribuite su almeno 3 anni, pena la sospensione e la successiva cancellazione dall'elenco (ex punto 2 e 4 Allegato 1 del d.lgs. 42/2017).”* (rif. punto 1.5. Obbligo di formazione e contabilizzazione delle ore).

**CONSIDERATO CHE:**

- i soggetti erogatori, in merito ai corsi di aggiornamento già espletati ed elencati nella seguente tabella, in conformità a quanto previsto dall'atto autorizzativo di ogni corso, hanno trasmesso alla struttura regionale competente, alla data del 31.12.2023, i registri riguardanti le presenze dei partecipanti ai corsi, ivi comprese le attestazioni di superamento con profitto sottoscritte dai legali rappresentanti/ Direttori ai sensi del DPR 445/2000 e smi. e i relativi attestati di frequenza rilasciati:

Soggetto erogatore	Titolo del corso e periodo di svolgimento	Ore. agg.	Atto autorizzazione
SON TRAINING SRLS	La valutazione di Impatto acustico anche alla luce della nuova norma UNI 12354 – sviluppo di casi pratici - <b>effettuato in data 28.01.2019</b>	5	DD. n. 201_15.11.2018
	Calcolo dei Requisiti Acustici Passivi ai sensi delle nuove norme UNI sia in fase di progetto che di collaudo – sviluppo di casi pratici - <b>effettuato in data 11 e 18.02.2019</b>	10	
	Misurazioni di rumore e di vibrazioni nei luoghi di lavoro ultimi aggiornamenti normativi e tecnici - <b>effettuato in data 11 e 18.03.2019</b>	10	
	Valutazione di Impatto Acustico alla luce della nuova Norma UNI 12354 - <b>effettuato in data 16.05.2019</b>	6	DD. n. 102_06.05.2019
	Approfondimenti sulle metodologie di valutazione del criterio della normale tollerabilità e accettabilità – acustica forense - <b>effettuato in data 23.09.2019</b>	5	DD. n. 101_06.05.2019
	Autorizzazione in deroga per le attività temporanee – problematiche connesse alla movida – metodologie applicative - <b>effettuato in data 22.11.2019</b>	5	
	Valutazione di impatto acustico di impianti eolici secondo le linee guida Ispra - <b>effettuato in data 13.01.2020</b>	5	
	Progettazione acustica e collaudo impianti EVAC - <b>effettuato in data 14.07.2020</b>	5	

	Il confort acustico alla luce dei nuovi criteri ambientali minimi per gli edifici pubblici ai sensi del decreto del Ministero dell'Ambiente DECRETO 11 ottobre 2017 - <b>effettuato in data 23.04.2020</b>	5	
	Misurazioni di rumore nei luoghi di lavoro – ultimi aggiornamenti normativi e tecnici - <b>effettuato in data 22.01.2020</b>	5	DD. n.300_05.12.2019
	Misurazioni di vibrazioni indotte da infrastrutture e attività di cantiere - <b>effettuato in data 07.07.2020</b>	5	DD. n. 203_02.07.2020
	La bonifica acustica negli ambienti di lavoro: progettazione, metodi ed esempi applicativi – il piano aziendale di riduzione dell'esposizione al rumore (PARE)- <b>effettuato in data 05.02.2021</b>	5	DD. n. 11 del 21.01.2021
	Come scegliere correttamente gli elementi edilizi sulla base delle loro caratteristiche acustiche- <b>effettuato il 12.03.2021</b>	5	
	Misurazione in opera della rumorosità di impianti – esempi applicativi su ascensori ed impianti tecnologici in genere- <b>effettuato in data 17.06.2021</b>	5	
	Analisi dettagliata dei parametri acustici da misurare in ambiente di vita e di lavoro— <b>effettuato in data 15.07.2021</b>	5	
	Metodiche di misurazione dei Requisiti Acustici Passivi ai sensi delle ultime norme UNI di collaudo- <b>effettuato in data 23.07.2021.</b>	5	
	Strumentazioni e tecniche di misura – corrette impostazioni ed esercitazioni pratiche sull'uso dei fonometri- <b>effettuato in data 05.10.2021.</b>	5	
	L'accertamento del rumore ambientale e la valutazione del contributo per specifica sorgente. <b>Effettuato in data 18.02.2022.</b>	5	
	La misurazione dell'intelligibilità con i parametri STI, STIPA e TR. <b>Effettuato in data 15.03.2022.</b>	5	DD. n. 60 del 24.02.2022
	Gli adempimenti relativi all'acustica conseguenti all'applicazione dei Criteri Ambientali Minimi (CAM). <b>Effettuato in data 25.03.2022</b>	5	
	Autorizzazione in deroga ai limiti di rumore per le attività temporanee. <b>Effettuato in data 28.03.2022.</b>	5	
THE ACS S.r.l	La valutazione e la misura del rumore in ambiente esterno_Sede Lecce - <b>effettuato in data 11 e 12 Ottobre 2019</b>	12	DD. n. 213_02.09.2019
	La valutazione e la misura del rumore in ambiente esterno_Sede Bari - <b>effettuato in data 22 e 23 Novembre 2019</b>	12	DD. n. 246_10.10.2019
	La valutazione dei requisiti acustici passivi con le nuove norme UNI EN ISO 12354-2017 - Sede Bari - <b>effettuato in data 27 e 28 Marzo 2020</b>	12	DD. n. 62_18.02.2020
	La valutazione dei requisiti acustici passivi con le nuove norme UNI EN ISO 12354-2017 - Sede Lecce - <b>effettuato in data 22 e 29 Maggio 2020</b>	12	DD. n. 64_18.02.2020

Ordine degli Ingegneri della Provincia di Foggia	Strumentazione e tecniche di misura <b>NORME TECNICHE UNI – ACUSTICA - effettuato in data 31 Ottobre 2019</b>	5	DD. n. 240_01.10.2019
	Misurazioni di rumore e di vibrazioni nei luoghi di lavoro - ultimi aggiornamenti normativi e tecnici - - <b>effettuato in data 8 Novembre 2019</b>	5	
Consorzio Servizi Artigianato e Piccole Industrie (C.S.A.P.I)	Valutazione dell’impatto e clima acustico alla luce delle nuove normative - <b>effettuato in data 14 e 15 Febbraio 2020</b>	10	DD. n. 305_13.12.2019
	Autorizzazione in deroga per le attività temporanee- <b>effettuato in data 19 e 20 febbraio 2021</b>	10	DD. n. 390_23.12.2020
	Valutazione di impatto acustico per attività di pubblico spettacolo e il rumore negli ambienti di lavoro. <b>Effettuato in data 25 e 26 marzo 2022.</b>	10	DD. n. 80 del 17.03.2022
Dipartimento di Architettura, Costruzione e Design (ArCoD) del POLIBA - Ordine degli Ingegneri della Provincia di Bari	<b>Acustica Forense</b> Modulo A1 - 10.07.2020 Modulo A2 - 17.07.2020	10	DD. n. 146_29.04.2020
	<b>Acustica Ambientale:</b> Modulo C1- 06.11.2020 Modulo C2 – 18.12.2020	10	
	<b>Acustica Edilizia</b> Modulo D1 - 04.12.2020 Modulo D2 - 11.12.2020	10	
	<b>Acustica Ambientale ARPA PUGLIA</b> Modulo 1 - 15.09.2020 – 18.09.2020 Modulo 2 -16.09.2020	10	
	<b>Acustica Edilizia - AIA – 19.11.2020</b>	5	DD. n. 130 del 06.04.2021
	<b>Corso ARPA Puglia 2021-</b> 15.04.2021 e 20.04.2021	10	
	<b>Acustica Ambientale-</b> 14.04.2021 e 21.04.2021	10	
	<b>47° convegno AIA 1 e 2 online-</b> 28.05.2021	6	
	<b>Metrologia – 2021-</b> 05.10.2021 e 08.10.2021	10	
	<b>Acustica Edilizia-</b> 20.09.2021 e 24.09.2021	10	
	<b>Acustica Forense –</b> 25.10.2021 e 28.10.2021	10	
	<b>Acustica Ambientale-</b> 15.11.2021 e 19.11.2021	10	
	<b>Acustica Edilizia-</b> 14.02.2022 e 18.02.2022	10	
	<b>Acustica Forense-</b> 11.04.2022 e 15.04.2022	10	
	<b>Acustica Forense-</b> 17.06.2022	5	DD. n.150 del 03.05.2022
	<b>Acustica Ambientale-</b> 25.07.2022	5	
	<b>Acustica Forense-</b> 19.09.2022	5	
	<b>Corso ARPA 2022-</b> 22 e 27.09.2022	10	
	<b>Acustica in ambiente di lavoro-</b> 30.09.2022	5	
	<b>Acustica Architettonica e Impianti-</b> 28.10.2022	5	

	<b>Acustica Ambientale- 07.11.2022</b>	5	
	<b>Acustica Ambientale ed Architettonica- 14 e 18.11.2022</b>	10	
	<b>Immissioni sonore in ambiente abitativo- 17.04.2023</b>	5	DD. n.109 del 4.03.2023
	<b>Gli impianti elettroacustici- 19.05.2023</b>	5	
	<b>Valutazione previsionale e verifica in opera dei requisiti acustici passivi- 05.06.2023</b>	5	
	<b>Soddisfacimento dei requisiti acustici passivi- 15.06.2023</b>	5	
	<b>Impianti eolici- 03.07.2023</b>	5	
	<b>Il rumore degli impianti a funzionamento continuo e discontinuo.- 19.09.2023</b>	5	
	<b>La valutazione di impatto acustico: previsione e misura macchinari e impianti in ambito industriale.-29.09.2023</b>	5	
	<b>La norma UNI 11532: nelle scuole, negli uffici e negli ospedali.- 13.10.2023</b>	5	
	<b>Acustica in ambiente di lavoro: aggiornamenti normativi in materia di acustica.- 27.10.2023</b>		
	<b>Immissioni sonore in ambiente abitativo.- 10.11.2023</b>	5	
	<b>I nuovi CAM e il riferimento alle norme UNI 11532 e 11367. 20.11.2023</b>	5	
	<b>Gli impianti elettroacustici.- 27.11.2023</b>	5	
	<b>Soddisfacimento dei requisiti acustici passivi.- 04.12.2023</b>	5	
E-TRAIN S.r.l.	<b>Valutazione previsionale di impatto acustico BARI- effettuato il 28 settembre 2020 e il 5- 12 ottobre 2020</b>	12	DD. n. 252 19.08.2020
	<b>Criteri Ambientali Minimi,comfort acustico e classificazione acustica degli edifici.- effettuato in data 30.09.2021 e 07.10.2021</b>	8	DD. n.113 del 30.03.2021
	<b>Valutazione e misura del rumore degli impianti tecnici civili e industriali.-effettuato in data 17.09.2021 e 01.10.2021</b>	12	
	<b>La valutazione dei requisiti acustici passivi con le nuove norme UNI EN ISO 12354- 2017.- effettuato in data 22.11.2021 e 06.12.2021.</b>	12	
	<b>Il contenzioso in acustica: casi studio con nuova norma UNI/TS 11844:2022.- effettuato in data 20 e 27.06.2022</b>	8	DD. n. 186 del 27.05.2022
	<b>Il rumore in ambiente di lavoro: valutazione del rischio e piano aziendale di riduzione dell'esposizione al rumore. Il rumore nei cantieri.- Effettuato in data 14 e 21.07.2022</b>	12	DD. n. 219 del 17.06.2022
	<b>La norma UNI 11532: Comfort acustico nelle scuole, negli uffici e nei locali di ristorazione. CAM edilizia- Effettuato in data 20.07.2022</b>	4	DD. n. 229 del 04.07.2022
	<b>Gli errori più comuni nelle misure acustiche.- Effettuato in data 28.10.2022 e 04.11.2022</b>	6	DD. n. 341 del 11.10.2022
	<b>Criteri Ambientali Minimi, comfort acustico e classificazione acustica edifici.-Effettuato in data 09.11.2022</b>	4	DD. n. 360 del 18.10.2022
<b>Il rumore in ambiente di lavoro: valutazione del rischio e piano aziendale di riduzione dell'esposizione al rumore. Il rumore nei cantieri.-Effettuato dal 07 al 21.11.2022</b>	12	DD. n. 373 del 27.10.2022	

Ordine degli Ingegneri della Provincia di Barletta-Andria-Trani	Acustica edilizia - <b>effettuato il 23 e 25 settembre 2020</b>	8	DD. n. 253_19.08.2020
Ordine degli Ingegneri della Provincia di Lecce	Acustica Forense - <b>effettuato il 26-28 ottobre e 4 Novembre 2020</b>	12	DD. n. 277_22.09.2020
	Acustica Forense - <b>effettuato in data 07.12.2021 e 09.12.2021</b>	8	DD. n.486 del 25.11.2021
	Addestramento all'uso di software previsionali ray-tracing per la valutazione di impatto acustico.- <b>Effettuato dal 19 al 28.09.2022</b>	12	DD. n.280 del 05.08.2022
Ordine degli Ingegneri della Provincia di Brindisi	Progettazione ai sensi dei Requisiti Acustici Passivi degli edifici con le ultime norme tecniche.- <b>effettuato in data 19.04.2021</b>	5	DD. n. 146 del 13.04.2021
Euroambiente s.r.l.	Aggiornamento per Tecnici Competenti in Acustica.- <b>effettuato il 13 e 27 maggio 2022</b>	10	DD. n. 121 del 12.04.2022
FORMEDIL CTP di FOGGIA	Acustica degli edifici nei contenziosi legali. Casi studio. <b>Effettuato nelle date del 24.10.2023 e 07.11.2023</b>	6	DD. n. 312 del 07.08.2023.
	Acustica dei solai. <b>Effettuato nelle date del 08.11.2023 e 10.11.2023</b>	6	
	Acustica delle facciate e acustica delle sale. Casi studio (Corso 1). <b>Effettuato nelle date del 20.11.2023 e 22.11.2023</b>	6	
	Acustica delle facciate e acustica delle sale. Casi studio (Corso 2). <b>Effettuato nelle date del 29.11.2023 e 07.12.2023</b>	6	
SMART LAB SRL di Manfredonia	Attuazione dei requisiti acustici passivi e gestione metrologica. <b>Effettuato nelle date del 24.11.2023 e 01.12.2023</b>	10	DD. n. 432 del 07.11.2023

- i tecnici competenti in acustica residenti in Puglia, che hanno frequentato con profitto corsi di aggiornamento autorizzati da altre regioni, hanno trasmesso, alla data di adozione del presente atto, le relative attestazioni finalizzate alla convalida delle ore di aggiornamento frequentate entro il 31.12.2023;
- sulla scorta di detti registri ed attestazioni, la struttura regionale competente ha inserito i nominativi dei tecnici competenti in acustica e le relative ore di aggiornamento sostenute all'interno della "Sezione 1" del Registro Regionale intitolata "REGISTRO ORE AGGIORNAMENTO PROFESSIONALE" e riepilogate nella "Sezione 3" intitolata "RIEPILOGO ANNUALE ORE DI AGGIORNAMENTO PROFESSIONALE". Per ciascuna di dette Sezioni si è fatta distinzione, ove necessario, tra le ore di aggiornamento riferite al primo quinquennio formativo e quelle riferite al secondo, così come previsto al punto 2 dell'allegato 1 del D.Lgs. n. 42/2017;

- alla luce di quanto previsto dal punto 1.5 *“Obbligo di aggiornamento professionale e contabilizzazione delle ore”* del documento intitolato *“Altri indirizzi sull’applicazione del D.Lgs 42/2017 relativamente alla professione di Tecnico competente in acustica- Aggiornamento del 23.11.2022”* e sulla scorta del parere espresso dal TTNC durante la seduta del 06.04.2020 (rif. nota prot. 29166 del 27.04.2020 della trasmessa dalla Divisione competente del Ministero dell’Ambiente e della Tutela del Territorio e del Mare), la struttura regionale competente ha aggiornato la *“Sezione 2”* del Registro Regionale intitolata *“VALIDAZIONE ATTIVITA’ FORMATIVE O EQUIPARATE (15 ORE)”*, alla data del 31.12.2023, sulla base delle relative istanze presentate dai tecnici competenti in acustica residenti in Puglia.

**RITENUTO CHE:**

- al fine di assicurare il continuo monitoraggio dell’obbligo di aggiornamento previsto dal punto 2 dell’Allegato 1 al D.Lgs 42/2017, si rende necessario aggiornare al 31.12.2023 il *“REGISTRO REGIONALE - ORE DI AGGIORNAMENTO PROFESSIONALE TCA”* istituito con DD. n.155 del 21.06.2019.

**VERIFICA AI SENSI DEL REGOLAMENTO (UE) 2016/679****Garanzie della riservatezza**

La pubblicazione dell’atto all’Albo pretorio on-line, salve le garanzie previste dalla Legge n. 241/1990 e dal D.lgs. n. 33/2013 in tema di accesso ai documenti amministrativi, avviene nel rispetto della tutela della riservatezza dei cittadini secondo quanto disposto dal Regolamento (UE) 2016/679 in materia di protezione dei dati personali, nonché dal D.lgs. n. 196/2003 e dal D.lgs. n. 101/2018 e s.m.i, e dal vigente Regolamento Regionale n. 5/2006 per il trattamento dei dati sensibili e giudiziari, per quanto applicabile.

Ai fini della pubblicità legale, il presente provvedimento è stato redatto in modo da evitare la diffusione di dati personali identificativi non necessari ovvero il riferimento alle particolari categorie di dati previste dagli articoli 9 e 10 del Regolamento (UE) innanzi richiamato; qualora tali dati fossero indispensabili per l’adozione dell’atto, essi sono trasferiti in documenti separati, esplicitamente richiamati.

**Copertura finanziaria ai sensi del D.Lgs. n. 118/2011 e smi. e L.R. n. 28/2001 e smi.**

Il presente provvedimento non comporta implicazioni di natura finanziaria sia di entrata che di spesa e dallo stesso non deriva alcun onere a carico del bilancio regionale.

Non ricorrono gli obblighi di cui agli artt. 26 e 27 del D.Lgs. 14 marzo 2013 n. 33.

**DETERMINA**

Di prendere atto di quanto espresso in narrativa, che costituisce parte integrante e sostanziale del presente atto e che qui si intende integralmente riportato.

Di adottare il presente atto ai sensi di quanto previsto dal D.Lgs. n. 42/2017 e smi. e relativi *“Altri indirizzi sull’applicazione del d.lgs. 42/2017 relativamente alla professione di tecnico competente in acustica – Aggiornamento 23 novembre 2022”*.

Di aggiornare al 31.12.2023 il *“REGISTRO REGIONALE - ORE DI AGGIORNAMENTO PROFESSIONALE TECNICI COMPETENTI IN ACUSTICA”* costituito da n.3 Sezioni su citate, allegato al presente provvedimento e compilato a seguito della ricezione, da parte dei soggetti erogatori dei corsi di aggiornamento, dei rispettivi registri di presenza ed attestati di frequenza con profitto, nonché della trasmissione, da parte dei tecnici competenti in acustica residenti in Puglia, delle attestazioni di frequenza di corsi di aggiornamento autorizzati da altre Regioni o certificazioni di svolgimento di docenze/attività equiparate.

Di stabilire che, in caso di mancata osservanza da parte dei tecnici competenti in acustica degli obblighi di aggiornamento di cui al punto 2 dell'Allegato 1 del D.Lgs. n. 42/2017, la struttura regionale competente può disporre, ai sensi del punto 4 del citato Allegato 1, dapprima la sospensione temporanea del tecnico e la successiva eventuale cancellazione dello stesso.

Di trasmettere il presente provvedimento, a cura del Servizio AIA-RIR, al Ministero dell'Ambiente e della Sicurezza Energetica, all'Istituto Superiore per la Protezione e la Ricerca Ambientale e ai soggetti che hanno erogato i corsi di aggiornamento citati nel registro.

Di trasmettere il presente provvedimento agli ordini professionali e collegi della Regione Puglia, i quali dovranno informare i propri iscritti:

- sulla possibilità di chiedere eventuali variazioni e/o correzioni sulla propria posizione riportata all'interno del registro entro 60 giorni dalla data del presente atto formulando apposita istanza al Servizio AIA-RIR corredata da idonea documentazione probatoria;
- sull'obbligo di aggiornamento introdotto dal D.Lgs 42/2017 e smi..

Di pubblicare il "REGISTRO REGIONALE - ORE DI AGGIORNAMENTO PROFESSIONALE TECNICI COMPETENTI IN ACUSTICA" nella Sezione "Acustica" del Portale Ambientale della Regione Puglia.

Il presente provvedimento, creato unicamente con strumenti informatici e firmato digitalmente:

- è composto da n. 14 (quattordici) facciate oltre l'allegato "Registro ore aggiornamento TCA Puglia al 31.12.2023" composto da n. 274 (duecentosettantaquattro) facciate, per un totale di complessive n. 288 (duecentottantotto) facciate;
- ai sensi dell'art. 3 comma 4 della L. n. 241/90 e smi, avverso il presente provvedimento potrà essere presentato ricorso giurisdizionale al Tribunale Amministrativo Regionale entro 60 giorni (sessanta) dalla data di notifica dello stesso, ovvero ricorso straordinario al Presidente della Repubblica entro 120 (centoventi) giorni;
- sarà pubblicato:
  - in formato elettronico nelle pagine del sito web <https://trasparenza.regione.puglia.it/> nella sottosezione di II livello "Provvedimenti dirigenti amministrativi";
  - in formato elettronico all'Albo Telematico, accessibile senza formalità sul sito web <https://www.regione.puglia.it/pubblicita-legale> nella sezione "Albo pretorio on-line", per dieci giorni lavorativi consecutivi ai sensi del comma 3 art. 20 D.P.G.R. n. 22/2021;
  - sul Bollettino Ufficiale della Regione Puglia (BURP) in versione integrale ai sensi della L.R. n.18 del 15 giugno 2023.
- tramite il sistema CIFRA:
  - sarà trasmesso al Segretariato Generale della Giunta Regionale;
  - sarà archiviato sui sistemi informatici regionali Sistema Puglia e Diogene.

Il presente Provvedimento è direttamente esecutivo.

Firmato digitalmente da:

P.O. Supporto R.I.R  
Christian Botta

P.O. Rischio incidente rilevante  
Mauro Perrone

Il Dirigente del Servizio AIA/RIR  
Luigia Brizzi

DIPARTIMENTO AMBIENTE, PAESAGGIO E QUALITA' URBANA  
SEZIONE AUTORIZZAZIONI AMBIENTALI  
SERVIZIO AIA-RIR



**REGISTRO REGIONALE  
ORE DI AGGIORNAMENTO PROFESSIONALE  
TECNICI COMPETENTI IN ACUSTICA  
REGIONE PUGLIA  
(Aggiornamento al 31.12.2023)**

DIPARTIMENTO AMBIENTE, PAESAGGIO E QUALITA' URBANA  
SEZIONE AUTORIZZAZIONI AMBIENTALI  
SERVIZIO AIA-RIR



### SEZIONE 1

#### REGISTRO ORE AGGIORNAMENTO PROFESSIONALE

-  Dati relativi al 1° quinquennio
-  Dati relativi al 2° quinquennio

**DIPARTIMENTO AMBIENTE, PAESAGGIO E QUALITA' URBANA**  
**SEZIONE AUTORIZZAZIONI AMBIENTALI**  
 SERVIZIO AIA-RIR



N. ISCRIZIONE ENTECA	DATA DI PUBBLICAZIONE IN ENTECA (da cui decorrono i quinquenni)	NOME	COGNOME	N. ORE	ENTE DI FORMAZIONE/TITOLO DEL CORSO SOSTENUTO/DATA/ESTREMI ATTO AUTORIZZATIVO/ESTREMI TRASMISSIONE DOCUMENTAZIONE	N. ORE TOT/QUIN.
6474	10/12/2018	GIUSTINIANO	ARMENISE	5	SONTRAINING S.r.l.s. La valutazione di Impatto acustico anche alla luce della nuova norma UNI 12354- 4 – sviluppo di casi pratici Data 28.01.2019 DD. n. 201 del 15.11.2018 Registro trasmesso con pec del 06.02.2019 acquisita al prot. 1355 del 06.02.2019 e successivamente integrato con pec del 10.12.2019 (dichiarazione frequenza/profitto). SONTRAINING S.r.l.s. "Valutazione previsionale di impatto acustico per le attività di pubblico spettacolo e temporanee." Data: 09.07.2021 Autorizzato dalla Regione Campania con DD. n. 1 dell'11.01.2021 Documentazione trasmessa con Pec del 12.07.2021 SONTRAINING S.r.l.s. "Analisi dettagliata dei parametri acustici da misurare in ambiente di vita e di lavoro". Data: 15.07.2021 Autorizzato con DD. n.11 del 21.01.2021 Registro e attestazioni profitto trasmessi con PEC del 04.08.2021 SONTRAINING S.r.l.s. Tecniche di progettazione e della insonorizzazione di impiantitecnologici industriali e civili. Data: 28.09.1971 Autorizzato dalla Regione Campania con DD. n.1 del 11.01.2021. Documentazione trasmessa con PEC del 28.09.2021. SONTRAINING S.r.l.s. "Misurazioni in opera dell'isolamento acustico per via aerea, del rumore da calpestio e della rumorosità degli impianti" Data: 01.06.2022 Autorizzato dalla Regione Campania con DD. N. 278 del 17.05.2022 Documentazione ricevuta con PEC del 02.06.2022 SONTRAINING S.r.l.s. "I materiali e le soluzioni tecnologiche da utilizzare negli ambienti per l'ascolto della musica e del parlato" Data: 28.06.2022 Autorizzato dalla Regione Campania con DD. N. 278 del 17.05.2022 Documentazione ricevuta con PEC del 29.06.2022 SONTRAINING S.r.l.s. "Gli impianti per la diffusione sonora: corretta progettazione, e soluzioni tecnologiche." Data: 22.07.2022 Autorizzato dalla Regione Campania con DD. N. 356 del 28.06.2022 Documentazione ricevuta con PEC del 06.08.22 SONTRAINING S.r.l.s. La valutazione di Impatto acustico anche alla luce della nuova norma UNI 12354- 4 – sviluppo di casi pratici	35
6618	10/12/2018	ROBERTO	BARNABA	5	SONTRAINING S.r.l.s. La valutazione di Impatto acustico anche alla luce della nuova norma UNI 12354- 4 – sviluppo di casi pratici	45



**DIPARTIMENTO AMBIENTE, PAESAGGIO E QUALITA' URBANA**  
**SEZIONE AUTORIZZAZIONI AMBIENTALI**  
 SERVIZIO AIA-RIR

N. ISCRIZIONE ENTECA	DATA DI PUBBLICAZIONE IN ENTECA (da cui decorrono i quinquenni)	NOME	COGNOME	N. ORE	ENTE DI FORMAZIONE/TITOLO DEL CORSO SOSTENUTO/DATA/ESTREMI ATTO AUTORIZZATIVO/ESTREMI TRASMISSIONE DOCUMENTAZIONE	N. ORE TOT/QUIN.
					Data 28.01.2019 DD. n. 201 del 15.11.2018 Registro trasmesso con pec del 06.02.2019 acquisita al prot. 1355 del 06.02.2019 e successivamente integrato con pec del 10.12.2019 [dichiarazione frequenza/profitto]. SONTRAINING S.r.l.s. Misurazioni di rumore e vibrazioni nei luoghi di lavoro Date: 11.03.2019; 18.03.2019 DD. n. 201 del 15.11.2018 Registro trasmesso con pec del 09.04.2019 acquisita al prot. 4214 del 10.04.2019 e successivamente integrato con pec del 01.12.2019 [dichiarazione frequenza/profitto]. Dipartimento di Scienze dell'Ingegneria e dell'Architettura - (ICAR) del Politecnico di Bari in collaborazione con l'Ordine degli Ingegneri della Provincia di Bari ACUSTICA AMBIENTALE ARPA PUGLIA - Modulo 1 e Modulo 2 Data 15-16.09.2020 Autorizzato con DD. n. 146 del 29.04.2020 Registro - dichiarazione frequenza/profitto, trasmessi con pec del 07.10.2020.	
				10		
				10		
				10	Dipartimento di Scienze dell'Ingegneria e dell'Architettura - (ICAR) del Politecnico di Bari in collaborazione con l'Ordine degli Ingegneri della Provincia di Bari ACUSTICA AMBIENTALE ARPA PUGLIA Date: 15 e 20.04.2021 Autorizzato con DD.n.130 del 06.04.2021 Registro - dichiarazione frequenza/profitto, trasmessi con pec del 03.05.2021.	
				10	Politecnico di Bari- Dipartimento di Architettura, Costruzione e Design (ArCod) "Corso ARPA Puglia 2022" Date: 22 e 27.09.2022 Autorizzato dalla Regione Puglia con DD. n. 150 del 03.05.2022 Registro e attestati trasmessi con PEC del 10.10.2022	
				5	SONTRAINING S.r.l.s. La valutazione di impatto acustico anche alla luce della nuova norma UNI 12354- 4 – sviluppo di casi pratici Data: 28.01.2019 DD. n. 201 del 15.11.2018 Registro trasmesso con pec del 06.02.2019 acquisita al prot. 1355 del 06.02.2019 e successivamente integrato con pec del 10.12.2019 [dichiarazione frequenza/profitto].	38
6633	10/12/2018	VINCENZO	CARELLA	10	SONTRAINING S.r.l.s. Misurazioni di rumore e vibrazioni nei luoghi di lavoro Date: 11.03.2019; 18.03.2019 DD. n. 201 del 15.11.2018 Registro trasmesso con pec del 09.04.2019 acquisita al prot. 4214 del 10.04.2019 e successivamente integrato con pec del 01.12.2019 [dichiarazione frequenza/profitto].	

**DIPARTIMENTO AMBIENTE, PAESAGGIO E QUALITA' URBANA**  
**SEZIONE AUTORIZZAZIONI AMBIENTALI**  
 SERVIZIO AIA-RIR



N. ISCRIZIONE ENTECA	DATA DI PUBBLICAZIONE IN ENTECA (da cui decorrono i quinquenni)	NOME	COGNOME	N. ORE	ENTE DI FORMAZIONE/TITOLO DEL CORSO SOSTENUTO/DATA/ESTREMI ATTO AUTORIZZATIVO/ESTREMI TRASMISSIONE DOCUMENTAZIONE	N. ORE TOT/QUIN.
				5	SONTRAINING S.r.l.s. Misurazione in opera della rumorosità di impianti – esempi applicativi su ascensori ed impianti tecnologici in genere. Data: 17.06.2021 Autorizzato con DD. n.11 del 21.01.2021 della Regione Puglia Registro e dichiarazione frequenza/profitto trasmessi con Pec del 06.07.2021	
				5	SONTRAINING S.r.l.s. "La Classificazione Acustica del territorio comunale e Norme di attuazione – dalla pianificazione allo sviluppo in manier sostenibile" Data: 26.02.2021 Autorizzato dalla Regione Campania con DD. N. 1 del 11.01.2021 Documentazione ricevuta con PEC del 23.01.2023	
				8	SONTRAINING S.r.l.s. "Il comfort acustico alla luce dei nuovi criteri ambientali minimiper gli edifici pubblici ai sensi del DMA 11 ottobre 2017" Date: 15 e 17.12.2020 Autorizzato dalla Regione Campania con DD. N. 489 del 28.10.2019 Documentazione ricevuta con PEC del 23.01.2023	
				5	SONTRAINING S.r.l.s. "Autorizzazione in deroga ai limiti di rumore per le attività temporanee" Data: 27.06.2023 Autorizzato dalla Regione Campania con DD 364 del 08.06.23 Documentazione ricevuta con PEC del 01.07.2023	
				5	SONTRAINING S.r.l.s. La valutazione di Impatto acustico anche alla luce della nuova norma UNI 12354- 4 – sviluppo di casi pratici Data: 28.01.2019 DD. n. 201 del 15.11.2018 Registro trasmesso con pec del 06.02.2019 acquisita al prot. 1355 del 06.02.2019 e successivamente integrato con pec del 10.12.2019 (dichiarazione frequenza/profitto).	
6602	10/12/2018	NICOLA	DI LERNIA	5	SON TRAINING S.r.l.s. La bonifica acustica negli ambienti di lavoro: progettazione, metodi ed esempi applicativi – il piano aziendale di riduzione dell'esposizione al rumore (PARE). Date: 05.02.2021 DD. n.11 del 21.01.2021 Registro tx con Pec del 19.02.2021 ed integrato con Pec del 30.03.2021 (dichiarazione frequenza/profitto)	20
				6	E-Train srl "Il miglioramento dei requisiti acustici nella ristrutturazione edilizia" Date: 16 e 17.12.2021 Autorizzato dalla Regione Emilia Romagna con DD. N. 22736 del 25.11.2021 Documentazione trasmessa con PEC del 27.12.2021	



REGIONE  
PUGLIA

DIPARTIMENTO AMBIENTE, PAESAGGIO E QUALITA' URBANA  
SEZIONE AUTORIZZAZIONI AMBIENTALI  
SERVIZIO AIA-RIR

N. ISCRIZIONE ENTECA	DATA DI PUBBLICAZIONE IN ENTECA (da cui decorrono i quinquenni)	NOME	COGNOME	N. ORE	ENTE DI FORMAZIONE/TITOLO DEL CORSO SOSTENUTO/DATA/ESTREMI ATTO AUTORIZZATIVO/ESTREMI TRASMISSIONE DOCUMENTAZIONE	N. ORE TOT/QUIN.
				4	E-Train srl "La valutazione di impatto acustico : casi studio (previsionale e post operam)" Data:09.12.2021 Autorizzato dalla Regione Emilia Romagna con DD. N. 22736 del 25.11.2021 Documentazione ricevuta con PEC del 27.12.2021	
				5	SONTRAINING S.r.l.s. La valutazione di impatto acustico anche alla luce della nuova norma UNI 12354- 4 – sviluppo di casi pratici Data: 28.01.2019 DD. n. 201 del 15.11.2018 Registro trasmesso con pec del 06.02.2019 acquisita al prot. 1355 del 06.02.2019 e successivamente integrato con pec del 10.12.2019 (dichiarazione frequenza/profitto).	
				3	Son Training srl Approfondimenti sulle metodologie di valutazione del criterio della normale tollerabilità e accettabilità – acustica forense EDIZIONE 1 Data:02.12.2021 Autorizzato dalla Regione Campania con DD. n. 726 del 24.11.2021 Documentazione ricevuta con PEC del 02.12.2021	
				5	Sontraining srl "Gli adempimenti relativi all'acustica conseguenti all'applicazione dei CAM" Data: 25.03.2022 Autorizzato dalla Regione Puglia con Dd. n. 60 del 24.02.2022 Documentazione ricevuta con PEC del 30.03.2022	
6795	10/12/2018	TOMMASO	FARENGA	5	Sontraining srl "Valutazione di impatto acustico di un centro commerciale e di un parcheggio asservito" Data: 28.03.2022 Autorizzato dalla regione Umbria con DD. n. 1842 del 22.02.2022 Documentazione ricevuta con PEC del 30.03.2022	33
				5	SONTRAINING S.r.l.s. "La zonizzazione acustica e il risanamento integrato nella pianificazione urbanistica" Data: 31.05.2023 Riconosciuto dalla Regione Campania con DD 247 del 27.04.23 Documentazione ricevuta con PEC del 20.09.23	
				5	SONTRAINING S.r.l.s. "La valutazione d'impatto acustico di attività esistente....." Data: 03.05.23 Riconosciuto dalla Regione Campania con DD 90 del 13.02.23 Documentazione ricevuta con PEC del 20.09.23	
				5	SONTRAINING S.r.l.s. "Valutazione di impatto acustico di impianti eolici secondo le linee ISPRA" Data: 13.01.2020 Riconosciuto dalla Regione Puglia con DD n.101 del 06.05.2019 Documentazione ricevuta con PEC del 20.09.23	

**DIPARTIMENTO AMBIENTE, PAESAGGIO E QUALITA' URBANA**  
**SEZIONE AUTORIZZAZIONI AMBIENTALI**  
**SERVIZIO AIA-RIR**



N. ISCRIZIONE ENTECA	DATA DI PUBBLICAZIONE IN ENTECA (da cui decorrono i quinquenni)	NOME	COGNOME	N. ORE	ENTE DI FORMAZIONE/TITOLO DEL CORSO SOSTENUTO/DATA/ESTREMI ATTO AUTORIZZATIVO/ESTREMI TRASMISSIONE DOCUMENTAZIONE	N. ORE TOT/QUIN.
6461	10/12/2018	ERMELINDA	FIORENTINI	5	SONTRAINING S.r.l.s. La valutazione di Impatto acustico anche alla luce della nuova norma UNI 12354- 4 – sviluppo di casi pratici Data: 28.01.2019 DD. n. 201 del 15.11.2018 Registro trasmesso con pec del 06.02.2019 acquisita al prot. 1355 del 06.02.2019 e successivamente integrato con pec del 10.12.2019 (dichiarazione frequenza/profitto).	
				5	SONTRAINING S.r.l.s. Approfondimenti sulle metodologie di valutazione della normale tollerabilità e accettabilità Data: 23.09.2019 DD. n. 102 del 06.05.2019 Registro trasmesso con pec del 24.10.2019 acquisita al prot. 13102 del 25.10.2019 e successivamente integrato con pec del 01.12.2019 (dichiarazione frequenza/profitto).	
6461	10/12/2018	ERMELINDA	FIORENTINI	4	TECO MILANO s.r.l. (ASSOACUSTIC) Valutazione del rischio e dei danni da vibrazioni in ambiente di lavoro con l'ausilio del software Tremours. Data: 16.07.2021 Autorizzato dalla Regione Lombardia prot. T1.2021.0051818 AGG138 del 16/06/21. Documentazione trasmessa con Pec del 21.07.2021.	38
				4	TECO MILANO s.r.l. (ASSOACUSTIC) Valutazione del rischio e dei danni da vibrazioni in ambiente di lavoro con l'ausilio del software Rumours. Data: 13.07.2021 Autorizzato dalla Regione Lombardia prot. T1.2021.0051817 AGG137 del 16/06/21. Documentazione trasmessa con Pec del 21.07.2021.	
6630	10/12/2018	ANNALISA	FORMOSI	10	Politecnico di Bari "Acustica Ambientale" Date: 15 e 19.11.2021 Autorizzato con DD. N. 130 del 06.04.2021 della Regione Puglia Registro ricevuto con PEC del 29.11.2021	
				10	CRESCO Formazione e Consulenza srl "Il controllo del rumore negli impianti meccanici" Date: 10 e 13.10.2022 Autorizzato dalla Regione Lazio con DD. n. G13200 del 30.09.2022 Documentazione ricevuta con PEC del 21.10.2022	
6630	10/12/2018	ANNALISA	FORMOSI	5	SONTRAINING S.r.l.s. La valutazione di Impatto acustico anche alla luce della nuova norma UNI 12354- 4 – sviluppo di casi pratici Data: 28.01.2019 DD. n. 201 del 15.11.2018 Registro trasmesso con pec del 06.02.2019 acquisita al prot. 1355 del 06.02.2019 e successivamente integrato con pec del 10.12.2019 (dichiarazione frequenza/profitto).	25



REGIONE  
PUGLIA

DIPARTIMENTO AMBIENTE, PAESAGGIO E QUALITA' URBANA  
SEZIONE AUTORIZZAZIONI AMBIENTALI  
SERVIZIO AIA-RIR

N. ISCRIZIONE ENTECA	DATA DI PUBBLICAZIONE IN ENTECA (da cui decorrono i quinquenni)	NOME	COGNOME	N. ORE	ENTE DI FORMAZIONE/TITOLO DEL CORSO SOSTENUTO/DATA/ESTREMI ATTO AUTORIZZATIVO/ESTREMI TRASMISSIONE DOCUMENTAZIONE	N. ORE TOT/QUIN.
6664	10/12/2018	FABIO	LARATO	10	SONTRAINING S.r.l.s. Misurazioni di rumore e vibrazioni nei luoghi di lavoro Date: 11.03.2019; 18.03.2019 DD. n. 201 del 15.11.2018 Registro trasmesso con pec del 09.04.2019 acquisita al prot. 4214 del 10.04.2019 e successivamente integrato con pec del 01.12.2019 (dichiarazione frequenza/profitto).	30
				5	SONTRAINING S.r.l.s. Misurazioni di rumore nei luoghi di lavoro – ultimi aggiornamenti normativi e tecnici Date: 22.01.2020; DD. n. 300 del 05.12.2019 Registro - dichiarazione frequenza/profitto, trasmesso con pec del 24.08.2020.	
				5	Ordine degli Ingegneri della Provincia di Brindisi "Progettazione ai sensi dei requisiti acustici passivi con le ultime norme tecniche" Data:19.04.2021 DD. n. 146 del 13.04.2021 Registro e dichiarazione frequenza/profitto trasmessi con PEC del 22.07.2021	
6664	10/12/2018	FABIO	LARATO	5	SONTRAINING S.r.l.s. La valutazione di impatto acustico anche alla luce della nuova norma UNI 12354-4 – sviluppo di casi pratici Data: 28.01.2019 DD. n. 201 del 15.11.2018 Registro trasmesso con pec del 06.02.2019 acquisita al prot. 1355 del 06.02.2019 e successivamente integrato con pec del 10.12.2019 (dichiarazione frequenza/profitto).	30
				10	SONTRAINING S.r.l.s. Misurazioni di rumore e vibrazioni nei luoghi di lavoro Date: 11.03.2019; 18.03.2019 DD. n. 201 del 15.11.2018 Registro trasmesso con pec del 09.04.2019 acquisita al prot. 4214 del 10.04.2019 e successivamente integrato con pec del 01.12.2019 (dichiarazione frequenza/profitto).	
				5	SON TRAINING S.r.l.s. La bonifica acustica negli ambienti di lavoro: progettazione, metodi ed esempi applicativi – il piano aziendale di riduzione dell'esposizione al rumore (PARE). Date: 05.02.2021 DD. n.11 del 21.01.2021 Registro tx con Pec del 19.02.2021 ed integrato con Pec del 30.03.2021 (dichiarazione frequenza/profitto)	
				5	SONTRAINING S.r.l.s. Strumentazioni e tecniche di misura – corrette impostazioni ed esercitazioni pratiche sull'uso dei fonometri. Data:5.10.2021 Autorizzato dalla Regione Puglia con D.D. n.11 del 21.01.2021 Registro trasmesso con PEC del 12.11.2021	

**DIPARTIMENTO AMBIENTE, PAESAGGIO E QUALITA' URBANA**  
**SEZIONE AUTORIZZAZIONI AMBIENTALI**  
 SERVIZIO AIA-RIR



N. ISCRIZIONE ENTECA	DATA DI PUBBLICAZIONE IN ENTECA (da cui decorrono i quinquenni)	NOME	COGNOME	N. ORE	ENTE DI FORMAZIONE/TITOLO DEL CORSO SOSTENUTO/DATA/ESTREMI ATTO AUTORIZZATIVO/ESTREMI TRASMISSIONE DOCUMENTAZIONE	N. ORE TOT/QUIN.
				5	SONTRAINING S.r.l.s. "progettazione di interventi ai ricettori: metodiche di progettazione e casi di studio – il caso di una scuola" Data: 01.02.2022 Autorizzato dalla Regione Umbria con DD. n. 481 del 20.01.2022	
				5	SONTRAINING S.r.l.s. La valutazione di impatto acustico anche alla luce della nuova norma UNI 12354- 4 – sviluppo di casi pratici Data: 28.01.2019 DD. n. 201 del 15.11.2018 Registro trasmesso con pec del 06.02.2019 acquisita al prot. 1355 del 06.02.2019 e successivamente integrato con pec del 10.12.2019 (dichiarazione frequenza/profitto).	
				5	SONTRAINING S.r.l.s. Approfondimenti sulle metodologie di valutazione della normale tollerabilità e accettabilità Data: 23.09.2019 DD. n. 102 del 06.05.2019 Registro trasmesso con pec del 24.10.2019 acquisita al prot. 13102 del 25.10.2019 e successivamente integrato con pec del 01.12.2019 (dichiarazione frequenza/profitto).	
6499	10/12/2018	STEFANO	LARICCHIA	5	Misurazioni di vibrazioni indotte da infrastrutture e attività di cantiere Date: 07.07.2020; DD. n. 203 del 02.07.2020 Registro - dichiarazione frequenza/profitto, trasmesso con pec del 04.09.2020.	44
				5	SONTRAINING S.r.l.s. Come scegliere correttamente gli elementi edilizi sulla base delle loro caratteristiche acustiche. Data: 12.03.2021 DD. n.11 del 21.01.2021 Registro trasmesso con Pec del 29.03.2021.	
				6	Ordine degli Ingegneri di Verona in collaborazione con ANIT Il controllo delle vibrazioni negli edifici e nei loro impianti. Data: 24 e 31.05.2021 Riconosciuto ARPAV e Regione Veneto con rif. Prot. Arpav n. 30947 del 08.04.2021. Documentazione trasmessa con Pec del 15.06.2021	
				6	Ordine degli Ingegneri di Padova e provincia "Trasmissioni laterali del rumore in edilizia" Data: 16.11.2022 Autorizzato dalla Regione Veneto-Arpav con prot. 2021 - 0011086 / U / U del 08/02/2021 Documentazione ricevuta con PEC del 17.11.2022	
				6	Ordine degli Ingg. della Provincia di PD "Acustica per interni: comfort degli ambienti chiusi tempo, di riverberazione e STI. La valutazione della qualità acustica in spazi confinati."	

**DIPARTIMENTO AMBIENTE, PAESAGGIO E QUALITA' URBANA**  
**SEZIONE AUTORIZZAZIONI AMBIENTALI**  
 SERVIZIO AIA-RIR



N. ISCRIZIONE ENTECA	DATA DI PUBBLICAZIONE IN ENTECA (da cui decorrono i quinquenni)	NOME	COGNOME	N. ORE	ENTE DI FORMAZIONE/TITOLO DEL CORSO SOSTENUTO/DATA/ESTREMI ATTO AUTORIZZATIVO/ESTREMI TRASMISSIONE DOCUMENTAZIONE	N. ORE TOT/QUIN.	
6743	10/12/2018	LEONARDO	ORSITTO	5	Data: 14.12.2022 Riconosciuto dalla Regione Veneto con prot. ARPAV n. 2019 - 0100832 / U del 14/10/2019. Documentazione ricevuta con PEC del 16.12.2022 Ordine degli Ingegneri di Padova e provincia "progettazione acustica degli spazi confinati" Data: 17.11.2023 Autorizzato dalla Regione Veneto-Arpav con prot. 80675 del 14/09/2023 Documentazione ricevuta con PEC del 09.12.2023	32	
					6		SONTRAINING S.r.l.s. La valutazione di Impatto acustico anche alla luce della nuova norma UNI 12354- 4 - sviluppo di casi pratici Data: 28.01.2019 DD. n. 201 del 15.11.2018 Registro trasmesso con pec del 06.02.2019 acquisita al prot. 1355 del 06.02.2019 e successivamente integrato con pec del 10.12.2019 (dichiarazione frequenza/profitto).
					5		Strumentazioni e Tecniche di misura, Nome UNI - Acustica Data: 31.10.2019 DD. n. 240 del 01.10.2019 Registro trasmesso con pec del 28.11.2019 acquisita al prot. 14778 del 28.11.2019
					5		ORDINE DEGLI INGEGNERI DELLA PROVINCIA DI FOGGIA Misurazioni di Rumore e di Vibrazioni nei luoghi di lavoro. Ultimi aggiornamenti normativi e tecnici Data: 08.11.2019 DD. n. 240 del 01.10.2019 Registro trasmesso con pec del 28.11.2019 acquisita al prot. 14777 del 28.11.2019
					3		Associazione Assform "Usò del software Noise Work" Data: 28.02.2022 Autorizzato dalla Regione Emilia Romagna con DD. n. 2043 del 04.02.2022 Documentazione trasmessa con PEC del 16.03.2022
					6		FORMEDIL CPT FOGGIA "Acustica edilizia e tenuta all'aria dell'involucro" Date: 14 e 20.02.2023 Autorizzato dalla Regione Puglia con DD. n. 402 del 22.11.2022 Registro/attestato trasmesso con PEC del 23.02.2023
					8		Associazione Assform "La modellazione acustica" Date: 28 e 29.11.2022 Autorizzato dalla Regione Emilia Romagna con DD 2043 del 04.02.2022 Documentazione ricevuta con PEC del 13.06.2023

**DIPARTIMENTO AMBIENTE, PAESAGGIO E QUALITA' URBANA**  
**SEZIONE AUTORIZZAZIONI AMBIENTALI**  
 SERVIZIO AIA-RIR



N. ISCRIZIONE ENTECA	DATA DI PUBBLICAZIONE IN ENTECA (da cui decorrono i quinquenni)	NOME	COGNOME	N. ORE	ENTE DI FORMAZIONE/TITOLO DEL CORSO SOSTENUTO/DATA/ESTREMI ATTO AUTORIZZATIVO/ESTREMI TRASMISSIONE DOCUMENTAZIONE	N. ORE TOT/QUIN.
6520	10/12/2018	ALESSANDRO ALFONSO	SARACENO	5	SONTRAINING S.r.l.s. La valutazione di impatto acustico anche alla luce della nuova norma UNI 12354-4 - sviluppo di casi pratici Data: 28.01.2019 DD. n. 201 del 15.11.2018 Registro trasmesso con pec del 06.02.2019 acquisita al prot. 1355 del 06.02.2019 e successivamente integrato con pec del 10.12.2019 (dichiarazione frequenza/profitto).	35
				10	SONTRAINING S.r.l.s. Requisiti Acustici Passivi ai sensi delle nuove UNI di progetto e di collaudo Date: 11.02.2019; 18.02.2019 DD. n. 201 del 15.11.2018 Registro trasmesso con pec del 15.03.2019 acquisita al prot. 3049 del 18.03.2019 e successivamente integrato con pec del 10.12.2019 (dichiarazione frequenza/profitto).	
				10	Dipartimento di Scienze dell'Ingegneria e dell'Architettura - (ICAR) del Politecnico di Bari in collaborazione con l'Ordine degli Ingegneri della Provincia di Bari ACUSTICA AMBIENTALE ARPA PUGLIA - Modulo 1 e Modulo 2 Data 15-16.09.2020 Autorizzato con DD. n. 146 del 29.04.2020 Registro - dichiarazione frequenza/profitto, trasmessi con pec del 07.10.2020.	
				10	Dipartimento di Scienze dell'Ingegneria e dell'Architettura - (ICAR) del Politecnico di Bari in collaborazione con l'Ordine degli Ingegneri della Provincia di Bari. ACUSTICA AMBIENTALE ARPA PUGLIA Date: 15 e 20.04.2021 Autorizzato con DD. n.130 del 06.04.2021 Registro - dichiarazione frequenza/profitto, trasmessi con pec del 03.05.2021.	
6493	10/12/2018	MAURIZIO	SARNI	5	SONTRAINING S.r.l.s. La valutazione di impatto acustico anche alla luce della nuova norma UNI 12354-4 - sviluppo di casi pratici Data: 28.01.2019 DD. n. 201 del 15.11.2018 Registro trasmesso con pec del 06.02.2019 acquisita al prot. 1355 del 06.02.2019 e successivamente integrato con pec del 10.12.2019 (dichiarazione frequenza/profitto).	56
				10	SONTRAINING S.r.l.s. Misurazioni di rumore e vibrazioni nei luoghi di lavoro Date: 11.03.2019; 18.03.2019 DD. n. 201 del 15.11.2018 Registro trasmesso con pec del 09.04.2019 acquisita al prot. 4214 del 10.04.2019 e successivamente integrato con pec del 01.12.2019 (dichiarazione frequenza/profitto).	
				5	SONTRAINING S.r.l.s. Modelli di previsione acustica. Corso sull'utilizzo dei software di simulazione - esempi pratici Date: 25.09.2020; Autorizzato dalla Regione Campania con Det. N. 340 del 19.08.2020.	

**DIPARTIMENTO AMBIENTE, PAESAGGIO E QUALITA' URBANA**  
**SEZIONE AUTORIZZAZIONI AMBIENTALI**  
 SERVIZIO AIA-RIR



N. ISCRIZIONE ENTECA	DATA DI PUBBLICAZIONE IN ENTECA (da cui decorrono i quinquenni)	NOME	COGNOME	N. ORE	ENTE DI FORMAZIONE/TITOLO DEL CORSO SOSTENUTO/DATA/ESTREMI ATTO AUTORIZZATIVO/ESTREMI TRASMISSIONE DOCUMENTAZIONE	N. ORE TOT/QUIN.
				8	Dichiarazione frequenza/profitto, trasmesso con pec del 04.01.2021. Industrial Engineering Consultant Srl Piani di risanamento acustico per le sorgenti fisse. Adempimenti normativi, impostazione metodologica e casi di studio Date: 01.12.2020; Autorizzato dalla Regione PIEMONTE con Det. N. 549 del 12.10.2020. Dichiarazione frequenza/profitto, trasmesso con pec del 04.01.2021. SONTRAINING S.r.l.s.	
				5	"Progettazione del confort acustico nelle scuole e negli ambienti ospedalieri" Data: 09.04.2021 Autorizzato dalla Regione Campania con DD. N. 1 del 11.01.2021 Documentazione ricevuta con PEC del 12.02.2023	
				8	Industrial Engineering Consultants srl "La bonifica acustica negli ambienti di lavoro" Data: 12.05.2021 Autorizzato dalla Regione Piemonte con DD. n. 28 del 21.01.2021 Documentazione ricevuta con PEC del 12.02.2023	
				5	SONTRAINING S.r.l.s. "Modelli di previsione acustica. Corso sull' utilizzo di software di....." Data: 14.06.2022 Autorizzato dalla Regione Campania con DD. n. 309 del 01.06.2022 Documentazione ricevuta con PEC del 12.02.2023	
				5	SONTRAINING S.r.l.s. "Progettazione di interventi alla sorgente: metodiche di progettazione...." Data: 12.07.2022 Autorizzato dalla Regione Campania con DD. n. 335 del 28.06.2022 Documentazione ricevuta con PEC del 12.02.2023	
				5	SONTRAINING S.r.l.s. "Determinazione dell'immissione sonora dovuta a sorgenti sonore poste...." Data: 12.10.2022 Autorizzato dalla Regione Campania con DD. n. 552 del 20.09.2022 Documentazione ricevuta con PEC del 12.02.2023	
6459	10/12/2018	SABRINA	SCARAMUZZI	5	SONTRAINING S.r.l.s. La valutazione di impatto acustico anche alla luce della nuova norma UNI 12354- 4 – sviluppo di casi pratici Data: 28.01.2019 DD. n. 201 del 15.11.2018 Registro trasmesso con pec del 06.02.2019 acquisita al prot. 1355 del 06.02.2019 e successivamente integrato con pec del 10.12.2019 (dichiarazione frequenza/profitto). SONTRAINING S.r.l.s.	54
				5	Approfondimenti sulle metodologie di valutazione della normale tollerabilità e accettabilità	

**DIPARTIMENTO AMBIENTE, PAESAGGIO E QUALITA' URBANA**

**SEZIONE AUTORIZZAZIONI AMBIENTALI**

SERVIZIO AIA-RIR



N. ISCRIZIONE ENTECA	DATA DI PUBBLICAZIONE IN ENTECA (da cui decorrono i quinquenni)	NOME	COGNOME	N. ORE	ENTE DI FORMAZIONE/TITOLO DEL CORSO SOSTENUTO/DATA/ESTREMI ATTO AUTORIZZATIVO/ESTREMI TRASMISSIONE DOCUMENTAZIONE	N. ORE TOT/QUIN.
					Data: 23.09.2019 DD. n. 102 del 06.05.2019 Registro trasmesso con pec del 24.10.2019 acquisita al prot. 13102 del 25.10.2019 e successivamente integrato con pec del 01.12.2019 (dichiarazione frequenza/profitto).	
				5	Dipartimento di Scienze dell'Ingegneria e dell'Architettura - (ICAR) del Politecnico di Bari in collaborazione con l'Ordine degli Ingegneri della Provincia di Bari Acustica Forense - Modulo A1 Data 17.07.2020 Autorizzato con DD. n. 146 del 29.04.2020	
				6	Registro - dichiarazione frequenza/profitto, trasmessi con pec del 31.07.2020 e 03.09.2020 Ordine degli Architetti PPC della Provincia di Bergamo Impatto acustico dei cantieri e la norma UNI 11728 Data: 16.11.2021 Autorizzato dalla Regione Lombardia con atto prot. T1.2021.0084905 del 20/09/2021. Documentazione ricevuta con PEC del 24.11.2021	
				5	SONTRAINING S.r.l.s "Impianti eolici, i criteri di misurazione e contenimento rumore ai sensi del recente Decreto del 1 giugno 2022" Data: 13.09.2022 Autorizzato dalla Regione Campania con DD 493 del 09.08.2022 Documentazione ricevuta con PEC del 14.09.2022	
				6	Ordine degli Ingegneri di Padova e Provincia con ANIT "Il controllo delle vibrazioni negli edifici e nei loro impianti" Data: 06.10.2022 Autorizzato dalla Regione Veneto con prot. n. 7165 del 27.01.2022 Documentazione ricevuta con PEC del 20.10.2022	
				6	Ordine degli Ingegneri di Padova e provincia "Trasmissioni laterali del rumore in edilizia- Modelli di calcolo e misure in laboratorio" Data: 16.11.2022 Riconosciuto dalla Regione Veneto con atto Arpav prot. num. 2021 - 0011086 / U / U del 08/02/2021 Documentazione ricevuta con PEC del 21.11.2022	
				6	Ordine degli Ingegneri di Padova e Provincia-ANIT "Acustica per interni: confort degli ambienti chiusi, tempo di riverberazione e STI" Data: 14.12.2022 Autorizzato dalla Regione Veneto con prot. Arpav n.100832 del 23.09.2019 Documentazione ricevuta con PEC del 09.01.2023	
				4	Associazione ASSFORM "Cadena": software di modellazione della propagazione sonora in ambiente esterno. Corso base" Data: 03.10.2023 Autorizzato dalla Regione Emilia Romagna con DD 11606 26.05.2023 Documentazione ricevuta con PEC del 12.10.2023	

**DIPARTIMENTO AMBIENTE, PAESAGGIO E QUALITA' URBANA**  
**SEZIONE AUTORIZZAZIONI AMBIENTALI**  
 SERVIZIO AIA-RIR



N. ISCRIZIONE ENTECA	DATA DI PUBBLICAZIONE IN ENTECA (da cui decorrono i quinquenni)	NOME	COGNOME	N. ORE	ENTE DI FORMAZIONE/TITOLO DEL CORSO SOSTENUTO/DATA/ESTREMI ATTO AUTORIZZATIVO/ESTREMI TRASMISSIONE DOCUMENTAZIONE	N. ORE TOT/QUIN.
6425	10/12/2018	VITO	SCRIVICCHIO	5	<p>Ordine degli Ingegneri di Padova e Provincia - ANIT            "Progettazione acustica degli spazi confinati, Livello 2....."            Data: 17.11.2023            Autorizzato dalla Regione Veneto con prot. Arpav n. 80675 del 14.09.23            Documentazione ricevuta con PEC del 12.12.2023</p> <p>SONTRAINING S.r.l.s.            La valutazione di impatto acustico anche alla luce della nuova norma UNI 12354-4 - sviluppo di casi pratici            Data: 28.01.2019            DD. n. 201 del 15.11.2018            Registro trasmesso con pec del 06.02.2019 acquisita al prot. 1355 del 06.02.2019 e successivamente integrato con pec del 10.12.2019 (dichiarazione frequenza/profitto).</p> <p>SONTRAINING S.r.l.s.            Approfondimenti sulle metodologie di valutazione della normale tollerabilità e accettabilità            Data: 23.09.2019            DD. n. 102 del 06.05.2019            Registro trasmesso con pec del 24.10.2019 acquisita al prot. 13102 del 25.10.2019 e successivamente integrato con pec del 01.12.2019 (dichiarazione frequenza/profitto).</p> <p>Ordine degli Architetti PPC della provincia di Bergamo            "Impatto acustico dei cantieri e la norma UNI 11728"            Data: 16.11.2021            Autorizzato dalla Regione Lombardia con atto prot. T1.2021.0084905 del 20/09/2021            Documentazione ricevuta con PEC del 09.12.2021.</p>	16
6741	10/12/2018	ANTONIO	TRAMONTE	5	<p>Ordine degli Architetti di Roma e Provincia            "La qualità acustica degli ambienti confinati"            Data: 19-26.01.2021            Autorizzato dalla Regione Lazio con DD. n. G00048 del 09.01.2021.            Documentazione ricevuta con PEC del 02.05.2021.</p> <p>SONTRAINING S.r.l.s.            La valutazione di impatto acustico anche alla luce della nuova norma UNI 12354-4 - sviluppo di casi pratici            Data: 28.01.2019            DD. n. 201 del 15.11.2018            Registro trasmesso con pec del 06.02.2019 acquisita al prot. 1355 del 06.02.2019 e successivamente integrato con pec del 10.12.2019 (dichiarazione frequenza/profitto).</p> <p>SONTRAINING S.r.l.s.            La valutazione di impatto acustico alla luce della nuova Norma UNI 12354-4            Data: 16.05.2019            DD. n. 102 del 06.05.2019            Registro trasmesso con pec del 22.07.2019</p>	33
				5	ORDINE DEGLI INGEGNERI DELLA PROVINCIA DI FOGGIA Strumentazioni e Tecniche di misura, Nome UNI - Acustica	

**DIPARTIMENTO AMBIENTE, PAESAGGIO E QUALITA' URBANA**  
**SEZIONE AUTORIZZAZIONI AMBIENTALI**  
 SERVIZIO AIA-RIR



N. ISCRIZIONE ENTECA	DATA DI PUBBLICAZIONE IN ENTECA (da cui decorrono i quinquenni)	NOME	COGNOME	N. ORE	ENTE DI FORMAZIONE/TITOLO DEL CORSO SOSTENUTO/DATA/ESTREMI ATTO AUTORIZZATIVO/ESTREMI TRASMISSIONE DOCUMENTAZIONE	N. ORE TOT/QUIN.
10149	14/01/2019	ROSITA	SARDONE	5	Data: 31.10.2019 DD. n. 240 del 01.10.2019 Registro trasmesso con pec del 28.11.2019 acquisita al prot. 14778 del 28.11.2019 ORDINE DEGLI INGEGNERI DELLA PROVINCIA DI FOGGIA Misurazioni di Rumore e di Vibrazioni nei luoghi di lavoro. Ultimi aggiornamenti normativi e tecnici Data: 08.11.2019 DD. n. 240 del 01.10.2019 Registro trasmesso con pec del 28.11.2019 acquisita al prot. 14777 del 28.11.2019 Associazione Assform "Usò avanzato del software NoiseWork" Data: 24.10.2022 Autorizzato dalla Regione Emilia Romagna con DD. n. 2043 del 04.02.2022 Documentazione trasmessa con PEC del 12.11.2022	
					SONTRAINING S.r.l.s. La valutazione di Impatto acustico anche alla luce della nuova norma UNI 12354 - 4 - sviluppo di casi pratici Data: 28.01.2019 DD. n. 201 del 15.11.2018 Registro trasmesso con pec del 06.02.2019 acquisita al prot. 1355 del 06.02.2019 e successivamente integrato con pec del 10.12.2019 (dichiarazione frequenza/profitto).	
					SONTRAINING S.r.l.s. Il confort acustico alla luce dei nuovi criteri ambientali minimi per gli edifici pubblici ai sensi del decreto del Ministero dell'Ambiente DECRETO 11 ottobre 2017 Date: 23.04.2020; DD. n. 101 del 06.05.2019 Registro - dichiarazione frequenza/profitto, trasmesso con pec del 02.07.2020.	
					E-Train srl "La valutazione e la misura del rumore in ambiente esterno" Date: dal 15 al 29.11.2021 Autorizzato dalla Regione Marche con DDPF n.545 del 25.05.2021 Documentazione trasmessa con PEC del 17.02.2022	30
					E-Train srl "Il contenziioso in acustica.Casi studio" Data: 01.12.2021 Corso autor. dalla Regione Emilia Romagna con DD. N. 22736 del 25.11.2021 Documentazione trasmessa con PEC del 17.02.2022	12
					E-Train srl "La valutazione di impatto acustico. Casi studio (previsionale e post operam)" Data:03.12.2021 Corso autor. dalla Regione Emilia Romagna con DD. N. 22736 del 25.11.2021 Documentazione trasmessa con PEC del 17.02.2022	4
					E-Train srl "Il contenziioso in acustica.Casi studio" Data: 01.12.2021 Corso autor. dalla Regione Emilia Romagna con DD. N. 22736 del 25.11.2021 Documentazione trasmessa con PEC del 17.02.2022	4
					E-Train srl "La valutazione di impatto acustico. Casi studio (previsionale e post operam)" Data:03.12.2021 Corso autor. dalla Regione Emilia Romagna con DD. N. 22736 del 25.11.2021 Documentazione trasmessa con PEC del 17.02.2022	4



**DIPARTIMENTO AMBIENTE, PAESAGGIO E QUALITA' URBANA**  
**SEZIONE AUTORIZZAZIONI AMBIENTALI**  
 SERVIZIO AIA-RIR

N. ISCRIZIONE ENTECA	DATA DI PUBBLICAZIONE IN ENTECA (da cui decorrono i quinquenni)	NOME	COGNOME	N. ORE	ENTE DI FORMAZIONE/TITOLO DEL CORSO SOSTENUTO/DATA/ESTREMI ATTO AUTORIZZATIVO/ESTREMI TRASMISSIONE DOCUMENTAZIONE	N. ORE TOT/QUIN.
10411	20/01/2019	ANTONIO	CINQUEPALMI	5	SONTRAINING S.r.l.s. La valutazione di Impatto acustico anche alla luce della nuova norma UNI 12354- 4 – sviluppo di casi pratici Data: 28.01.2019 DD. n. 201 del 15.11.2018 Registro trasmesso con pec del 06.02.2019 acquisita al prot. 1355 del 06.02.2019 e successivamente integrato con pec del 10.12.2019 (dichiarazione frequenza/profitto).	15
				10	SONTRAINING S.r.l.s. Requisiti Acustici Passivi ai sensi delle nuove UNI di progetto e di collaudo Date: 11.02.2019; 18.02.2019 DD. n. 201 del 15.11.2018 Registro trasmesso con pec del 15.03.2019 acquisita al prot. 3049 del 18.03.2019 e successivamente integrato con pec del 10.12.2019 (dichiarazione frequenza/profitto).	
				10	SONTRAINING S.r.l.s. Requisiti Acustici Passivi ai sensi delle nuove UNI di progetto e di collaudo Date: 11.02.2019; 18.02.2019 DD. n. 201 del 15.11.2018 Registro trasmesso con pec del 15.03.2019 acquisita al prot. 3049 del 18.03.2019 e successivamente integrato con pec del 10.12.2019 (dichiarazione frequenza/profitto).	
				5	SONTRAINING S.r.l.s. Il confort acustico alla luce dei nuovi criteri ambientali minimi per gli edifici pubblici ai sensi del decreto del Ministero dell'Ambiente DECRETO 11 ottobre 2017 Date: 23.04.2020; DD. n. 101 del 06.05.2019 Registro - dichiarazione frequenza/profitto, trasmesso con pec del 02.07.2020.	33
6747	10/12/2018	TIZIANO	BIBBO'	6	FORMEDIL CTP FOGGIA "Acustica edilizia e tenuta all'aria dell'involucro" Date: 14 e 20.02.2023 Autorizzato dalla Regione Puglia con DD. N. 402 del 22.11.2022 Registro e attestati ricevuti con PEC del 28.02.2023	
				6	FORMEDIL CTP FOGGIA "Acustica negli edifici nei contenitori legali. Casi studio" Date: 24.10.2023 e 07.11.2023 Autorizzato dalla Regione Puglia con DD. N. 312 del 07.08.2023 Registro e attestati ricevuti con PEC del 10.11.2023	
				6	FORMEDIL CTP FOGGIA "Acustica dei solai" Date: 08 e 10.11.2023 Autorizzato dalla Regione Puglia con DD. N. 312 del 07.08.2023 Registro e attestati ricevuti con PEC del 28.11.2023	
6464	10/12/2018	MARIANNA	DENORA	10	SONTRAINING S.r.l.s. Requisiti Acustici Passivi ai sensi delle nuove UNI di progetto e di collaudo Date: 11.02.2019; 18.02.2019	25

**DIPARTIMENTO AMBIENTE, PAESAGGIO E QUALITA' URBANA**  
**SEZIONE AUTORIZZAZIONI AMBIENTALI**  
 SERVIZIO AIA-RIR



N. ISCRIZIONE ENTECA	DATA DI PUBBLICAZIONE IN ENTECA (da cui decorrono i quinquenni)	NOME	COGNOME	N. ORE	ENTE DI FORMAZIONE/TITOLO DEL CORSO SOSTENUTO/DATA/ESTREMI ATTO AUTORIZZATIVO/ESTREMI TRASMISSIONE DOCUMENTAZIONE	N. ORE TOT/QUIN.
					DD. n. 201 del 15.11.2018 Registro trasmesso con pec del 15.03.2019 acquisita al prot. 3049 del 18.03.2019 e successivamente integrato con pec del 10.12.2019 (dichiarazione frequenza/profitto). SONTRAINING S.r.l.s. Approfondimenti sulle metodologie di valutazione della normale tollerabilità e accettabilità Data: 23.09.2019 DD. n. 102 del 06.05.2019 Registro trasmesso con pec del 24.10.2019 acquisita al prot. 13102 del 25.10.2019 e successivamente integrato con pec del 01.12.2019 (dichiarazione frequenza/profitto). SONTRAINING S.r.l.s.	
				5	000025 - Misurazione di vibrazioni indotte da infrastrutture e attività di cantiere. DATE: 27.04.2020 Autorizzato dalla Regione CAMPANIA DD. n. 70 del 24.02.2020 Registro - dichiarazione frequenza/profitto, trasmesso dalla Società SONTRAINING S.r.l.s. con pec del 13.05.2020. SONTRAINING S.r.l.s.	
				5	Valutazione di impatto acustico di impianti eolici - secondo linee guida Ispra Date: 13.01.2020; DD. n. 101 del 06.05.2019 Registro - dichiarazione frequenza/profitto, trasmesso con pec del 01.07.2020. SONTRAINING S.r.l.s.	
				5	Requisiti Acustici Passivi ai sensi delle nuove UNI di progetto e di collaudo Date: 11.02.2019; 18.02.2019 DD. n. 201 del 15.11.2018 Registro trasmesso con pec del 15.03.2019 acquisita al prot. 3049 del 18.03.2019 e successivamente integrato con pec del 10.12.2019 (dichiarazione frequenza/profitto). E-Train srl "Il contenziioso in acustica. Casi studio" Data: 20.12.2021 Autorizzato dalla Regione Emilia Romagna con DD. n. 22736 del 25.11.2021 Documentazione ricevuta con PEC del 24.01.2022 E-Train srl "Il miglioramento dei requisiti acustici nella ristrutturazione edilizia" Date: 16 e 17.12.2021 Autorizzato dalla Regione Emilia Romagna con DD. n. 22736 del 25.11.2021 Documentazione ricevuta con PEC del 23.01.2022 Ordine degli Ingegneri della Provincia BAT "Novità in acustica edilizia" Date: 23 e 25.09.2020 Autorizzato dalla Regione Puglia mcon DD. n. 253 del 19.08.2020 Documentazione ricevuta con PEC del 15.06.2020	
				10		
6677	10/12/2018	ANGELO MICHELE	DI BENEDETTO	4		40
				6		
				8		

**DIPARTIMENTO AMBIENTE, PAESAGGIO E QUALITA' URBANA**  
**SEZIONE AUTORIZZAZIONI AMBIENTALI**  
 SERVIZIO AIA-RIR



N. ISCRIZIONE ENTECA	DATA DI PUBBLICAZIONE IN ENTECA (da cui decorrono i quinquenni)	NOME	COGNOME	N. ORE	ENTE DI FORMAZIONE/TITOLO DEL CORSO SOSTENUTO/DATA/ESTREMI ATTO AUTORIZZATIVO/ESTREMI TRASMISSIONE DOCUMENTAZIONE	N. ORE TOT/QUIN.
				4	E-Train srl "La norma UNI 11532: Comfort acustico nelle scuole e negli uffici" Data: 09.12.2022 Riconosciuto dalla Regione Marche con DD. n. 230 del 30.11.2022 Documentazione ricevuta con PEC del 02.01.2023	
				8	E-Train srl "La valutazione di impatto acustico:casi studio (previsionale e post operam)" Date: 12 e 19.12.2022 Riconosciuto dalla Regione Marche con DDPF n.175 del 24.03.2022 Documentazione ricevuta con PEC del 02.01.2023 SONTRAINING S.r.l.s.	
				10	Requisiti Acustici Passivi ai sensi delle nuove UNI di progetto e di collaudo Date: 11.02.2019; 18.02.2019 DD. n. 201 del 15.11.2018 Registro trasmesso con pec del 15.03.2019 acquisita al prot. 3049 del 18.03.2019 e successivamente integrato con pec del 10.12.2019 (dichiarazione frequenza/profitto). SONTRAINING S.r.l.s.	
				5	Il confort acustico alla luce dei nuovi criteri ambientali minimi per gli edifici pubblici ai sensi del decreto del Ministero dell'Ambiente DECRETO 11 ottobre 2017 Date: 23.04.2020; DD. n. 101 del 06.05.2019 Registro - dichiarazione frequenza/profitto, trasmesso con pec del 02.07.2020.	
6556	10/12/2018	MICHELE	LOCAPO	4	Centro Studi Edili "Fondamenti di acustica e concetti base mod. 1" Data: 03.12.2021 Autorizzato dalla Regione Umbria con DD. N. 7563 del 29/07/2021 Documentazione ricevuta con PEC del 24.09.2022	32
				4	Centro Studi Edili "Fondamenti di acustica e concetti base mod. 2" Data: 26.11.2021 Autorizzato dalla Regione Umbria con DD. N. 7564 del 29/07/2021 Documentazione ricevuta con PEC del 24.09.2022	
				4	Centro Studi Edili "Fondamenti di acustica e concetti base mod. 3" Data: 17.12.2021 Autorizzato dalla Regione Umbria con DD. N. 7565 del 29/07/2021 Documentazione ricevuta con PEC del 24.09.2022	
				5	Son Training srls "L'impatto acustico di grandi insediamenti industriali, metodi di previsione e di collaudo" Data: 07.12.2023 Autorizzato dalla Regione Campania con DD 926 del 27/11/2023 Documentazione ricevuta con PEC del 09.12.2023	

**DIPARTIMENTO AMBIENTE, PAESAGGIO E QUALITA' URBANA**  
**SEZIONE AUTORIZZAZIONI AMBIENTALI**  
 SERVIZIO AIA-RIR



N. ISCRIZIONE ENTECA	DATA DI PUBBLICAZIONE IN ENTECA (da cui decorrono i quinquenni)	NOME	COGNOME	N. ORE	ENTE DI FORMAZIONE/TITOLO DEL CORSO SOSTENUTO/DATA/ESTREMI ATTO AUTORIZZATIVO/ESTREMI TRASMISSIONE DOCUMENTAZIONE	N. ORE TOT/QUIN.
6465	10/12/2018	GIORGIO	MUSAIO SOMMA	10	SONTRAINING S.r.l.s. Requisiti Acustici Passivi ai sensi delle nuove UNI di progetto e di collaudo Date: 11.02.2019; 18.02.2019 DD. n. 201 del 15.11.2018 Registro trasmesso con pec del 15.03.2019 acquisita al prot. 3049 del 18.03.2019 e successivamente integrato con pec del 10.12.2019 (dichiarazione frequenza/profitto).	30
				12	E-TRAIN SRL Valutazione previsionale di impatto acustico Date: 05.05.2020 Autorizzato dalla Regione MARCHE DDPF. n. 229 del 20.03.2020 Attestato frequenza trasmesso con pec del 10.06.2020.	
				8	E-TRAIN Criteri Ambientali Minimi, comfort acustico e classificazione acustica degli edifici. Date: 30.09.2021 e 07.10.2021 Autorizzato con DD. n.113 del 30.03.201 della Regione Puglia Registro trasmesso con PEC del 22.10.2021.	
6675	10/12/2018	DANIELE	PEDONE	10	SONTRAINING S.r.l.s. Requisiti Acustici Passivi ai sensi delle nuove UNI di progetto e di collaudo Date: 11.02.2019; 18.02.2019 DD. n. 201 del 15.11.2018 Registro trasmesso con pec del 15.03.2019 acquisita al prot. 3049 del 18.03.2019 e successivamente integrato con pec del 10.12.2019 (dichiarazione frequenza/profitto).	10
				10	SONTRAINING S.r.l.s. Requisiti Acustici Passivi ai sensi delle nuove UNI di progetto e di collaudo Date: 11.02.2019; 18.02.2019 DD. n. 201 del 15.11.2018 Registro trasmesso con pec del 15.03.2019 acquisita al prot. 3049 del 18.03.2019 e successivamente integrato con pec del 10.12.2019 (dichiarazione frequenza/profitto).	
6418	10/12/2018	ARCANGELO	TARANTINO	5	"Procedure per la misurazione e l'analisi del rumore intrusivo: la UNI/TS 11844:2022" Data: 30.03.2022 Autorizzato dalla Regione Umbria con DD. N. 1843 del 22.02.2022 Documentazione ricevuta con PEC del 28.04.2022	31
				6	Ordine degli Ingegneri della provinciale di PD e ANIT "Il controllo delle vibrazioni negli edifici e nei loro impianti. Normativa di riferimento e tecniche di misura in opera – corso di livello avanzato" Data: 25.11.2022 Autorizzato dalla Regione Veneto con prot. 2022 - 0009085 / U Del 01/02/2022 Documentazione ricevuta con PEC del 27.12.2022	
				5	SonTraining srls "Monitoraggi acustici e nuovi sviluppi con l'intelligenza artificiale...." Data: 22.11.2023 Autorizzato dalla Regione Campania con DD 824 del 13.11.23	
				5	SonTraining srls "Monitoraggi acustici e nuovi sviluppi con l'intelligenza artificiale...." Data: 22.11.2023 Autorizzato dalla Regione Campania con DD 824 del 13.11.23	



**DIPARTIMENTO AMBIENTE, PAESAGGIO E QUALITA' URBANA**  
**SEZIONE AUTORIZZAZIONI AMBIENTALI**  
 SERVIZIO AIA-RIR

N. ISCRIZIONE ENTECA	DATA DI PUBBLICAZIONE IN ENTECA (da cui decorrono i quinquenni)	NOME	COGNOME	N. ORE	ENTE DI FORMAZIONE/TITOLO DEL CORSO SOSTENUTO/DATA/ESTREMI ATTO AUTORIZZATIVO/ESTREMI TRASMISSIONE DOCUMENTAZIONE	N. ORE TOT/QUIN.
					Documentazione ricevuta con PEC del 24.11.23	
				5	Son Training srls "progettazione di interventi ai ricettori: metodiche di progettazione e casi di studio –il caso di una scuola" Data:05.12.2023 Autorizzato dalla Regione Campania con DD 900 del 22.11.23 Documentazione ricevuta con PEC del 06.12.23	
				10	SONTRAINING S.r.l.s. Misurazioni di rumore e vibrazioni nei luoghi di lavoro Date: 11.03.2019; 18.03.2019 DD. n. 201 del 15.11.2018 Registro trasmesso con pec del 09.04.2019 acquisita al prot. 4214 del 10.04.2019 e successivamente integrato con pec del 01.12.2019 (dichiarazione frequenza/profitto).	
				5	Dipartimento di Scienze dell'Ingegneria e dell'Architettura - (ICAR) del Politecnico di Bari in collaborazione con l'Ordine degli Ingegneri della Provincia di Bari ACUSTICA AMBIENTALE – MODULO C1 Data 06.11.2020 Autorizzato con DD. n. 146 del 29.04.2020	
6758	10/12/2018	ANTONIO	SARDELLA	5	Registro - dichiarazione frequenza/profitto, trasmessi con pec del 27.11.2020. Dipartimento di Scienze dell'Ingegneria e dell'Architettura - (ICAR) del Politecnico di Bari in collaborazione con l'Ordine degli Ingegneri della Provincia di Bari Acustica Ambientale – Modulo C2 Data 18.12.2020 Autorizzato con DD. n. 146 del 29.04.2020 Registro - dichiarazione frequenza/profitto, trasmessi con pec del 23.12.2020	30
				5	SONTRAINING S.r.l.s. "Analisi dettagliata dei parametri acustici da misurare in ambiente di vita e di lavoro". Data: 15.07.2021 Autorizzato con DD. n.11 del 21.01.2021 Registro e attestazioni profitto trasmessi con PEC del 04.08.2021	
				5	Son Training srls "procedure per la misurazione e l'analisi del del rumore intrusivo" Data: 30.03.2022 Autorizzato dalla Regione Umbria con DD. N. 1843 del 22.02.2022 Documentazione ricevuta con PEC del 30.03.2022	
6551	10/12/2018	SILVIO	GALTIERI	10	SONTRAINING S.r.l.s. Misurazioni di rumore e vibrazioni nei luoghi di lavoro Date: 11.03.2019; 18.03.2019 DD. n. 201 del 15.11.2018 Registro trasmesso con pec del 09.04.2019 acquisita al prot. 4214 del 10.04.2019 e successivamente integrato con pec del 01.12.2019 (dichiarazione frequenza/profitto).	30

**DIPARTIMENTO AMBIENTE, PAESAGGIO E QUALITA' URBANA**

SEZIONE AUTORIZZAZIONI AMBIENTALI

SERVIZIO AIA-RIR



N. ISCRIZIONE ENTECA	DATA DI PUBBLICAZIONE IN ENTECA (da cui decorrono i quinquenni)	NOME	COGNOME	N. ORE	ENTE DI FORMAZIONE/TITOLO DEL CORSO SOSTENUTO/DATA/ESTREMI ATTO AUTORIZZATIVO/ESTREMI TRASMISSIONE DOCUMENTAZIONE	N. ORE TOT/QUIN.
				12	Centro Italiano per l'Ambiente e la Cultura APS & Noesi Evolution "Metodi di valutazione dei requisiti di Acustici in Edilizia, l'acustica Architettonica ed il comfort" Date: 16 e 17.03.2021 Autorizzato dalla Regione Campania con DD 4 del 05.06.2019 Documentazione ricevuta con PEC del 19.12.2023	
				4	E-TRAIN srl "Acustica in ambienti confinati" Data: 06.12.2023 Autorizzato dalla Regione Marche con DD 205 del 19.09.2023 Documentazione ricevuta con PEC del 19.12.2023	
				4	E-TRAIN srl "L'acustica delle sale da spettacolo....." Data: 04.12.2023 Autorizzato dalla Regione Marche con DD 164 del 13.07.2023 Documentazione ricevuta con PEC del 19.12.2023	
6692	10/12/2018	MICHELE	DI SIPIO	6	SONTRAINING S.r.l.s. La valutazione di impatto acustico alla luce della nuova Norma UNI 12354-4 Date: 16.05.2019; DD. n. 102 del 06.05.2019 Registro trasmesso con pec del 22.07.2019 acquisita al prot. 9045 del 23.07.2019 e successivamente integrato con pec del 02.12.2019 (dichiarazione frequenza/profitto).	
				12	Coprai Training srl "Valutazione previsionale di impatto acustico" Date: dall'11 al 25.05.2021 Autorizzato dalla Regione Abruzzo con DD. N. 144 del 13.04.2021 Documentazione ricevuta con PEC del 07.03.2022	30
				12	E-TRAIN "La valutazione e la misura del rumore in ambiente esterno" Date: dal 22.04.2022 al 06.05.2022 Autorizzato dalla Regione Umbria con DD. n. 3070 del 28.03.2022 Documentazione ricevuta con PEC del 26.05.2022	
6702	10/12/2018	TOMMASO	MERCURIO	6	SONTRAINING S.r.l.s. La valutazione di impatto acustico alla luce della nuova Norma UNI 12354-4 Date: 16.05.2019; DD. n. 102 del 06.05.2019 Registro trasmesso con pec del 22.07.2019 acquisita al prot. 9045 del 23.07.2019 e successivamente integrato con pec del 02.12.2019 (dichiarazione frequenza/profitto).	30
				6	FORMEDIL CPT FOGGIA "Acustica edilizia e tenuta all'aria dell'involucro" Date: 14 e 20.02.2023 Autorizzato dalla Regione Puglia con DD. n. 402 del 22.11.2022 Registro/attestato trasmesso con PEC del 23.02.2023	



**DIPARTIMENTO AMBIENTE, PAESAGGIO E QUALITA' URBANA**  
**SEZIONE AUTORIZZAZIONI AMBIENTALI**  
 SERVIZIO AIA-RIR

N. ISCRIZIONE ENTECA	DATA DI PUBBLICAZIONE IN ENTECA (da cui decorrono i quinquenni)	NOME	COGNOME	N. ORE	ENTE DI FORMAZIONE/TITOLO DEL CORSO SOSTENUTO/DATA/ESTREMI ATTO AUTORIZZATIVO/ESTREMI TRASMISSIONE DOCUMENTAZIONE	N. ORE TOT/QUIN.	
6713	10/12/2018	GIUSEPPE MICHELE	VORRASIO	6	FORMEDIL CTP FOGGIA "Acustica negli edifici nei contenzioli legali. Casi studio" Date: 24.10.2023 e 07.11.2023 Autorizzato dalla Regione Puglia con DD. N. 312 del 07.08.2023 Registro e attestati ricevuti con PEC del 10.11.2023		
				6	FORMEDIL CTP FOGGIA "Acustica dei solai" Date: 08 e 10.11.2023 Autorizzato dalla Regione Puglia con DD. N. 312 del 07.08.2023 Registro e attestati ricevuti con PEC del 28.11.2023		
				6	FORMEDIL CTP FOGGIA "Acustica delle facciate.....Casi studio (Corso1)" Date: 20 e 22.11.2023 Autorizzato dalla Regione Puglia con DD. N. 312 del 07.08.2023 Registro e attestati ricevuti con PEC del 04.12.2023		
				6	SONTRAINING S.r.l.s. La valutazione di impatto acustico alla luce della nuova Norma UNI 12354-4 Date: 16.05.2019; DD. n. 102 del 06.05.2019 Registro trasmesso con pec del 22.07.2019 acquisita al prot. 9045 del 23.07.2019 e successivamente integrato con pec del 02.12.2019 (dichiarazione frequenza/profitto).		
				5	SONTRAINING S.r.l.s. Approfondimenti sulle metodologie di valutazione della normale tollerabilità e accettabilità Date: 23.09.2019; DD. n. 102 del 06.05.2019 Registro trasmesso con pec del 24.10.2019 acquisita al prot. 13102 del 25.10.2019 e successivamente integrato con pec del 01.12.2019 (dichiarazione frequenza/profitto).		57
				5	ORDINE DEGLI INGEGNERI DELLA PROVINCIA DI FOGGIA Strumentazioni e Tecniche di misura, Nome UNI - Acustica Data: 31.10.2019 DD. n. 240 del 01.10.2019 Registro trasmesso con pec del 28.11.2019 acquisita al prot. 14778 del 28.11.2019		
				5	ORDINE DEGLI INGEGNERI DELLA PROVINCIA DI FOGGIA Misurazioni di Rumore e di Vibrazioni nei luoghi di lavoro. Ultimi aggiornamenti normativi e tecnici Data: 08.11.2019 DD. n. 240 del 01.10.2019 Registro trasmesso con pec del 28.11.2019 acquisita al prot. 14777 del 28.11.2019		
				5	SONTRAINING S.r.l.s. Autorizzazione in deroga per le attività temporanee - movida - metodologie applicative Date: 22.11.2019; DD. n. 101 del 06.05.2019		

**DIPARTIMENTO AMBIENTE, PAESAGGIO E QUALITA' URBANA**

**SEZIONE AUTORIZZAZIONI AMBIENTALI**

SERVIZIO AIA-RIR



N. ISCRIZIONE ENTECA	DATA DI PUBBLICAZIONE IN ENTECA (da cui decorrono i quinquenni)	NOME	COGNOME	N. ORE	ENTE DI FORMAZIONE/TITOLO DEL CORSO SOSTENUTO/DATA/ESTREMI ATTO AUTORIZZATIVO/ESTREMI TRASMISSIONE DOCUMENTAZIONE	N. ORE TOT/QUIN.
				5	Registro - dichiarazione frequenza/profitto, trasmesso con pec del 19.12.2019. SONTRAINING S.r.l.s. Valutazione di impatto acustico di impianti eolici – secondo linee guida Ispra Date: 13.01.2020; DD. n. 101 del 06.05.2019 Registro - dichiarazione frequenza/profitto, trasmesso con pec del 01.07.2020.	
				5	SONTRAINING S.r.l.s. Il confort acustico alla luce dei nuovi criteri ambientali minimi per gli edifici pubblici ai sensi del decreto del Ministero dell'Ambiente DECRETO 11 ottobre 2017 Date: 23.04.2020; DD. n. 101 del 06.05.2019 Registro - dichiarazione frequenza/profitto, trasmesso con pec del 02.07.2020.	
				5	SONTRAINING S.r.l.s. Strumentazioni e tecniche di misura – corrette impostazioni ed esercitazioni pratiche sull'uso dei fonometri. Data: 5.10.2021 Autorizzato dalla Regione Puglia con D.D. n.11 del 21.01.2021 Registro trasmesso con PEC del 12.11.2021	
				5	SONTRAINING S.r.l.s. "Autorizzazione in deroga ai limiti di rumore per le attività temporanee" Data: 28.03.2022 Autorizzato dalla Regione Puglia con DD. N. 60 del 24.02.2022 Registro ricevuto con PEC del 22.04.2022	
				5	SONTRAINING S.r.l.s. "Procedure per la misurazione e l'analisi del rumore intrusivo: la UNI/TS 11844:2022" Data: 30.03.2022 Autorizzato dalla Regione Umbria con DD. n. 1843 del 22.02.2022 Documentazione ricevuta con PEC del 26.08.2022	
				6	FORMEDIL CPT FOGGIA "Acustica edilizia e tenuta all'aria dell'involucro" Date: 14 e 20.02.2023 Autorizzato dalla Regione Puglia con DD. n. 402 del 22.11.2022 Registro/attestato trasmesso con PEC del 23.02.2023	
6715	10/12/2018	MICHELE	VORRASIO	6	SONTRAINING S.r.l.s. La valutazione di impatto acustico alla luce della nuova Norma UNI 12354-4 Date: 16.05.2019; DD. n. 102 del 06.05.2019 Registro trasmesso con pec del 22.07.2019 acquisita al prot. 9045 del 23.07.2019 e successivamente integrato con pec del 02.12.2019 (dichiarazione frequenza/profitto).	22
				5	ORDINE DEGLI INGEGNERI DELLA PROVINCIA DI FOGGIA Strumentazioni e Tecniche di misura, Nome UNI – Acustica	

**DIPARTIMENTO AMBIENTE, PAESAGGIO E QUALITA' URBANA**  
**SEZIONE AUTORIZZAZIONI AMBIENTALI**  
**SERVIZIO AIA-RIR**



N. ISCRIZIONE ENTECA	DATA DI PUBBLICAZIONE IN ENTECA (da cui decorrono i quinquenni)	NOME	COGNOME	N. ORE	ENTE DI FORMAZIONE/TITOLO DEL CORSO SOSTENUTO/DATA/ESTREMI ATTO AUTORIZZATIVO/ESTREMI TRASMISSIONE DOCUMENTAZIONE	N. ORE TOT/QUIN.
6718		RAIMONDO PIO STEFANO	DIBENEDETTO	5	Data: 31.10.2019 DD. n. 240 del 01.10.2019 Registro trasmesso con pec del 28.11.2019 acquisita al prot. 14778 del 28.11.2019 ORDINE DEGLI INGEGNERI DELLA PROVINCIA DI FOGGIA Misurazioni di Rumore e di Vibrazioni nei luoghi di lavoro. Ultime aggiornamenti normativi e tecnici	
					Data: 08.11.2019 DD. n. 240 del 01.10.2019 Registro trasmesso con pec del 28.11.2019 acquisita al prot. 14777 del 28.11.2019 FORMEDIL CPT FOGGIA "Acustica edilizia e tenuta all'aria dell'involucro"	
6718	10/12/2018	RAIMONDO PIO STEFANO	DIBENEDETTO	6	Date: 14 e 20.02.2023 Autorizzato dalla Regione Puglia con DD. n. 402 del 22.11.2022 Registro/attestato trasmesso con PEC del 23.02.2023 SONTRAINING S.r.l.s. La valutazione di impatto acustico alla luce della nuova Norma UNI 12354-4 Date: 16.05.2019; DD. n. 102 del 06.05.2019 Registro trasmesso con pec del 22.07.2019 acquisita al prot. 9045 del 23.07.2019 e successivamente integrato con pec del 02.12.2019 (dichiarazione frequenza/profitto).	6
10081	28/12/2018	FRANCESCO	CELA	6	SONTRAINING S.r.l.s. La valutazione di impatto acustico alla luce della nuova Norma UNI 12354-4 Date: 16.05.2019; DD. n. 102 del 06.05.2019 Registro trasmesso con pec del 22.07.2019 acquisita al prot. 9045 del 23.07.2019 e successivamente integrato con pec del 02.12.2019 (dichiarazione frequenza/profitto).	11
				5	ORDINE DEGLI INGEGNERI DELLA PROVINCIA DI FOGGIA Strumentazioni e Tecniche di misura, Nome UNI - Acustica Data: 31.10.2019 DD. n. 240 del 01.10.2019 Registro trasmesso con pec del 28.11.2019 acquisita al prot. 14778 del 28.11.2019 SONTRAINING S.r.l.s.	
6748	10/12/2018	NICOLA	DATTOLI	6	SONTRAINING S.r.l.s. La valutazione di impatto acustico alla luce della nuova Norma UNI 12354-4 Date: 16.05.2019; DD. n. 102 del 06.05.2019 Registro trasmesso con pec del 22.07.2019 acquisita al prot. 9045 del 23.07.2019 e successivamente integrato con pec del 02.12.2019 (dichiarazione frequenza/profitto).	6
6716	10/12/2018	ANTONIO	FALCONE	6	SONTRAINING S.r.l.s. La valutazione di impatto acustico alla luce della nuova Norma UNI 12354-4 Date: 16.05.2019; DD. n. 102 del 06.05.2019 Registro trasmesso con pec del 22.07.2019 acquisita al prot. 9045 del 23.07.2019 e successivamente integrato con pec del 02.12.2019 (dichiarazione frequenza/profitto).	32

**DIPARTIMENTO AMBIENTE, PAESAGGIO E QUALITA' URBANA**  
**SEZIONE AUTORIZZAZIONI AMBIENTALI**  
 SERVIZIO AIA-RIR



N. ISCRIZIONE ENTECA	DATA DI PUBBLICAZIONE IN ENTECA (da cui decorrono i quinquenni)	NOME	COGNOME	N. ORE	ENTE DI FORMAZIONE/TITOLO DEL CORSO SOSTENUTO/DATA/ESTREMI ATTO AUTORIZZATIVO/ESTREMI TRASMISSIONE DOCUMENTAZIONE	N. ORE TOT/QUIN.
				10	Dipartimento di Scienze dell'Ingegneria e dell'Architettura - (ICAR) del Politecnico di Bari in collaborazione con l'Ordine degli Ingegneri della Provincia di Bari Acustica Edilizia - Moduli D1 e D2 Data 04-11.12.2020 Autorizzato con DD. n. 146 del 29.04.2020 Registro - dichiarazione frequenza/profitto, trasmessi con pec del 23.12.2020	
				6	FORMEDIL CTP FOGGIA "Acustica edilizia e tenuta all'aria dell'involucro" Date: 14 e 20.02.2023 Autorizzato dalla Regione Puglia con DD. N. 402 del 22.11.2022 Registro e attestati ricevuti con PEC del 28.02.2023	
				10	SMART LAB srl "Attuazione dei requisiti acustici passivi e gestione metrologica" Date: 24.11.2023 e 01.12.2023 Riconosciuto dalla Regione Puglia con DD 432 del 07.11.2023 Registro e attestati trasmessi con PEC del 06.12.2023 SONTRAINING S.r.l.s.	
				6	La valutazione di impatto acustico alla luce della nuova Norma UNI 12354-4 Date: 16.05.2019; DD. n. 102 del 06.05.2019 Registro trasmesso con pec del 22.07.2019 acquisita al prot. 9045 del 23.07.2019 e successivamente integrato con pec del 02.12.2019 (dichiarazione frequenza/profitto).	
				5	ORDINE DEGLI INGEGNERI DELLA PROVINCIA DI FOGGIA Strumentazioni e Tecniche di misura, Nome UNI - Acustica Data: 31.10.2019 DD. n. 240 del 01.10.2019 Registro trasmesso con pec del 28.11.2019 acquisita al prot. 14778 del 28.11.2019	
6753	10/12/2018	ANTONIO	MISCHITELLI	4	E-Train srl "L'incertezza di misura in acustica applicata" Date: 18.02.2022 Autorizzato dalla Regione FVG con DD. n. 7251/P del 17.02.2017 Documentazione ricevuta con PEC del 08.03.2022	43
				12	E-Train srl "Valutazione previsionale impatto acustico" Date: dal 13 al 27.03.2023 Autorizzato dalla Regione Marche con DD. n.48 del 27.01.2023 Documentazione ricevuta con PEC del 06.04.2023	
				8	BEE TRAINED s.r.l. "Modulo acustica ambientale" Date: 21 e 28.09.2022 Autorizzato dalla Regione Toscana con DD. n. 145341 del 06.04.2022 Documentazione ricevuta con PEC del 06.04.2023	


**REGIONE PUGLIA**  
**DIPARTIMENTO AMBIENTE, PAESAGGIO E QUALITA' URBANA**  
**SEZIONE AUTORIZZAZIONI AMBIENTALI**  
**SERVIZIO AIA-RIR**

N. ISCRIZIONE ENTECA	DATA DI PUBBLICAZIONE IN ENTECA (da cui decorrono i quinquenni)	NOME	COGNOME	N. ORE	ENTE DI FORMAZIONE/TITOLO DEL CORSO SOSTENUTO/DATA/ESTREMI ATTO AUTORIZZATIVO/ESTREMI TRASMISSIONE DOCUMENTAZIONE	N. ORE TOT/QUIN.
				8	E-Train srl "Valutazione e misura del rumore degli impianti tecnici civili ed industriali" Date: 26.09.23 e 03.10.23 Autorizzato dalla Regione Marche con DD n.111 del 12.05.2023 Documentazione ricevuta con PEC del 23.10.2023	
				6	SONTRAINING S.r.l.s. La valutazione di impatto acustico alla luce della nuova Norma UNI 12354-4 Date: 16.05.2019; DD. n. 102 del 06.05.2019 Registro trasmesso con pec del 22.07.2019 acquisita al prot. 9045 del 23.07.2019 e successivamente integrato con pec del 02.12.2019 (dichiarazione frequenza/profitto).	
				10	Dipartimento di Scienze dell'Ingegneria e dell'Architettura - (ICAR) del Politecnico di Bari in collaborazione con l'Ordine degli Ingegneri della Provincia di Bari Acustica Forense - Moduli A1+A2 Data 17.07.2020 Autorizzato con DD. n. 146 del 29.04.2020 Registro - dichiarazione frequenza/profitto, trasmessi con pec del 31.07.2020 e 03.09.2020	
6732	10/12/2018	PATRIZIA	ZORZETTO	10	Politecnico di Bari "Acustica Edilizia" Date: 14 e 18.02.2022 Riconosciuto dalla Regione Puglia con DD. n. 130 del 06.04.2021 Registro inviato con PEC del 23.02.2022	36
				5	Dipartimento ArCoD del Politecnico di Bari "Soddisfacimento dei requisiti acustici passivi" Data: 15.06.2023 Autorizzato dalla Regione Puglia con DD n.109 del 24.03.2023" Registro ed attestati trasmessi con PEC del 21.06.2023	
				5	Dipartimento ArCoD del Politecnico di Bari "Impianti eolici" Data:03.07.2023 Riconosciuto dalla Regione Puglia con DD n.109 del 24.03.2023 Registro presenze e attestazioni frequenza/profitto ricevuti con PEC del 06.07.23	
				6	SONTRAINING S.r.l.s. La valutazione di impatto acustico alla luce della nuova Norma UNI 12354-4 Date: 16.05.2019; DD. n. 102 del 06.05.2019 Registro trasmesso con pec del 22.07.2019 acquisita al prot. 9045 del 23.07.2019 e successivamente integrato con pec del 02.12.2019 (dichiarazione frequenza/profitto).	33
6744	10/12/2018	GIOVANNI	MENDITTI	12	The ACS - Scuola Italiana di Alta Formazione S.r.l. La valutazione dei requisiti acustici passivi con le nuove norme UNI EN ISO 12354-2017 Date: 22.05.2020 e 29.05.2020 DD. n. 64 del 18.02.2020 Registro - dichiarazione frequenza/profitto, trasmesso con pec del 09.06.2020.	

**DIPARTIMENTO AMBIENTE, PAESAGGIO E QUALITA' URBANA**  
**SEZIONE AUTORIZZAZIONI AMBIENTALI**  
 SERVIZIO AIA-RIR



N. ISCRIZIONE ENTECA	DATA DI PUBBLICAZIONE IN ENTECA (da cui decorrono i quinquenni)	NOME	COGNOME	N. ORE	ENTE DI FORMAZIONE/TITOLO DEL CORSO SOSTENUTO/DATA/ESTREMI ATTO AUTORIZZATIVO/ESTREMI TRASMISSIONE DOCUMENTAZIONE	N. ORE TOT/QUIN.
				6	E-Train srl "Il miglioramento dei requisiti acustici nella ristrutturazione edilizia" Data: 14.06.2021 Autorizzato dalla Regione Umbria con DD. n. 4375 del 10.05.2021 Documentazione ricevuta con PEC del 07.03.2022	
				5	SONTRAINING S.r.l.s. "I materiali e le soluzioni tecnologiche da utilizzare negli ambienti per l'ascolto della musica e del parlato" Data: 28.06.2022 Autorizzato dalla Regione Campania con DD. N. 278 del 17.05.2022 Documentazione ricevuta con PEC del 28.06.2022	
				4	E-Train srl "Normale tollerabilità" Data: 09.02.2023 Autorizzato dalla Regione Marche con DD. N. 424 del 31.05.2022 Documentazione ricevuta con PEC del 28.02.2023	
6766	10/12/2018	ANTONIO LUCIO	FABBIANO	6	SONTRAINING S.r.l.s. La valutazione di impatto acustico alla luce della nuova Norma UNI 12354-4 Date: 16.05.2019; DD. n. 102 del 06.05.2019 Registro trasmesso con pec del 22.07.2019 acquisita al prot. 9045 del 23.07.2019 e successivamente integrato con pec del 02.12.2019 (dichiarazione frequenza/profitto).	30
				12	The ACS - Scuola Italiana di Alta Formazione S.r.l. La valutazione dei requisiti acustici passivi con le nuove norme UNI EN ISO 12354-2017 Date: 27.03.2020 e 28.03.2020 DD. n. 62 del 18.02.2020 Registro - dichiarazione frequenza/profitto, trasmesso con pec del 10.04.2020.	
				6	FORMEDIL CTP FOGGIA "Acustica edilizia e tenuta all'aria dell'involucro" Date: 14 e 20.02.2023 Autorizzato dalla Regione Puglia con DD. N. 402 del 22.11.2022 Registro e attestati ricevuti con PEC del 28.02.2023	
6733	10/12/2018	RAFFAELE	GIAMMARIO	6	FORMEDIL CTP FOGGIA "Acustica negli edifici nei contenzioli legali. Casi studio" Date: 24.10.2023 e 07.11.2023 Autorizzato dalla Regione Puglia con DD. N. 312 del 07.08.2023 Registro e attestati ricevuti con PEC del 10.11.2023	6
				6	SONTRAINING S.r.l.s. La valutazione di impatto acustico alla luce della nuova Norma UNI 12354-4 Date: 16.05.2019; DD. n. 102 del 06.05.2019 Registro trasmesso con pec del 22.07.2019 acquisita al prot. 9045 del 23.07.2019 e successivamente integrato con pec del 02.12.2019 (dichiarazione frequenza/profitto).	



**DIPARTIMENTO AMBIENTE, PAESAGGIO E QUALITA' URBANA**  
**SEZIONE AUTORIZZAZIONI AMBIENTALI**  
 SERVIZIO AIA-RIR

N. ISCRIZIONE ENTECA	DATA DI PUBBLICAZIONE IN ENTECA (da cui decorrono i quinquenni)	NOME	COGNOME	N. ORE	ENTE DI FORMAZIONE/TITOLO DEL CORSO SOSTENUTO/DATA/ESTREMI ATTO AUTORIZZATIVO/ESTREMI TRASMISSIONE DOCUMENTAZIONE	N. ORE TOT/QUIN.
10082	28/12/2018	FRANCESCO	COCCIA	6	SONTRAINING S.r.l.s. La valutazione di impatto acustico alla luce della nuova Norma UNI 12354-4 Date: 16.05.2019; DD. n. 102 del 06.05.2019 Registro trasmesso con pec del 22.07.2019 acquisita al prot. 9045 del 23.07.2019 e successivamente integrato con pec del 02.12.2019 (dichiarazione frequenza/profitto).	36
				5	ORDINE DEGLI INGEGNERI DELLA PROVINCIA DI FOGGIA Strumentazioni e Tecniche di misura, Nome UNI - Acustica Data: 31.10.2019 DD. n. 240 del 01.10.2019 Registro trasmesso con pec del 28.11.2019 acquisita al prot. 14778 del 28.11.2019	
				5	ORDINE DEGLI INGEGNERI DELLA PROVINCIA DI FOGGIA Misurazioni di Rumore e di Vibrazioni nei luoghi di lavoro. Ultimi aggiornamenti normativi e tecnici Data: 08.11.2019 DD. n. 240 del 01.10.2019 Registro trasmesso con pec del 28.11.2019 acquisita al prot. 14777 del 28.11.2019	
				4	E-TRAIN srl "Normale tollerabilità" Data: 24.10.2022 Riconosciuto dalla Regione Marche con D.D.S. n. 424 del 31/05/2022	
				4	Documentazione ricevuta con PEC del 23.11.2022 Ordine degli Ingegneri della Provincia di Macerata "La norma UNI 11532: Comfort acustico nelle scuole e negli uffici" Data: 09.12.2022 Riconosciuto dalla Regione Marche con DD. n. 230 del 30.11.2022	
				6	Documentazione ricevuta con PEC del 02.01.2023 FORMEDIL CTP FOGGIA "Acustica negli edifici nei contenziosi legali. Casi studio" Date: 24.10.2023 e 07.11.2023 Autorizzato dalla Regione Puglia con DD. N. 312 del 07.08.2023	
				6	Registro e attestati ricevuti con PEC del 10.11.2023 FORMEDIL CTP FOGGIA "Acustica delle facciate.....Casi studio (Corso1)" Date: 20 e 22.11.2023 Autorizzato dalla Regione Puglia con DD. N. 312 del 07.08.2023	
				6	Registro e attestati ricevuti con PEC del 04.12.2023	
6734	10/12/2018	ANTONIO	SCOCCO	6	SONTRAINING S.r.l.s. La valutazione di impatto acustico alla luce della nuova Norma UNI 12354-4 Date: 16.05.2019; DD. n. 102 del 06.05.2019 Registro trasmesso con pec del 22.07.2019 acquisita al prot. 9045 del 23.07.2019 e successivamente integrato con pec del 02.12.2019 (dichiarazione frequenza/profitto).	32

**DIPARTIMENTO AMBIENTE, PAESAGGIO E QUALITA' URBANA**  
**SEZIONE AUTORIZZAZIONI AMBIENTALI**  
 SERVIZIO AIA-RIR



N. ISCRIZIONE ENTECA	DATA DI PUBBLICAZIONE IN ENTECA (da cui decorrono i quinquenni)	NOME	COGNOME	N. ORE	ENTE DI FORMAZIONE/TITOLO DEL CORSO SOSTENUTO/DATA/ESTREMI ATTO AUTORIZZATIVO/ESTREMI TRASMISSIONE DOCUMENTAZIONE	N. ORE TOT/QUIN.
				5	ORDINE DEGLI INGEGNERI DELLA PROVINCIA DI FOGGIA Strumentazioni e Tecniche di misura, Nome UNI - Acustica Data: 31.10.2019 DD. n. 240 del 01.10.2019 Registro trasmesso con pec del 28.11.2019 acquisita al prot. 14778 del 28.11.2019	
				5	ORDINE DEGLI INGEGNERI DELLA PROVINCIA DI FOGGIA Misurazioni di Rumore e di Vibrazioni nei luoghi di lavoro. Ultimi aggiornamenti normativi e tecnici Data: 08.11.2019 DD. n. 240 del 01.10.2019 Registro trasmesso con pec del 28.11.2019 acquisita al prot. 14777 del 28.11.2019	
				4	E-TRAIN srl "La norma UNI 11532: Comfort acustico nelle scuole e negli uffici" Data: 09.12.2022 Autorizzato dalla Regione Marche con DD. n. 230 del 30.11.2022 Documentazione ricevuta con PEC del 05.01.2023	
				6	FORMEDIL CTP FOGGIA "Acustica negli edifici nei contenzioli legali. Casi studio" Date: 24.10.2023 e 07.11.2023 Autorizzato dalla Regione Puglia con DD. N. 312 del 07.08.2023 Registro e attestati ricevuti con PEC del 10.11.2023	
				6	FORMEDIL CTP FOGGIA "Acustica delle facciate.....Casi studio (Corso1)" Date: 20 e 22.11.2023 Autorizzato dalla Regione Puglia con DD. N. 312 del 07.08.2023 Registro e attestati ricevuti con PEC del 04.12.2023	
				6	SONTRAINING S.r.l.s. La valutazione di impatto acustico alla luce della nuova Norma UNI 12354-4 Date: 16.05.2019; DD. n. 102 del 06.05.2019 Registro trasmesso con pec del 22.07.2019 acquisita al prot. 9045 del 23.07.2019 e successivamente integrato con pec del 02.12.2019 (dichiarazione frequenza/profitto).	
6738	10/12/2018	LUIGI GIUSEPPE	SANTORO	6	E-TRAIN srl "Il miglioramento dei requisiti acustici nella ristrutturazione edilizia" Data: 29.07.2021 Autorizzato dalla Regione FVG con DD. N. 38746 del 13.06.2021. Documentazione ricevuta con PEC del 08.03.2022	34
				10	EUROAMBIENTE SRL "Aggiornamento per tecnici competenti in acustica" Date: 13 e 27.05.2022 Autorizzato dalla Regione Puglia con DD. n. 121 del 12.04.2022 Registro ed attestati trasmessi con PEC del 30.05.2022	


**DIPARTIMENTO AMBIENTE, PAESAGGIO E QUALITA' URBANA**  
**SEZIONE AUTORIZZAZIONI AMBIENTALI**  
 SERVIZIO AIA-RIR

N. ISCRIZIONE ENTECA	DATA DI PUBBLICAZIONE IN ENTECA (da cui decorrono i quinquenni)	NOME	COGNOME	N. ORE	ENTE DI FORMAZIONE/TITOLO DEL CORSO SOSTENUTO/DATA/ESTREMI ATTO AUTORIZZATIVO/ESTREMI TRASMISSIONE DOCUMENTAZIONE	N. ORE TOT/QUIN.
				6	FORMEDIL CPT FOGGIA "Acustica edilizia e tenuta all'aria dell'involucro" Date: 14 e 20.02.2023 Autorizzato dalla Regione Puglia con DD. n. 402 del 22.11.2022 Registro/attestato trasmesso con PEC del 23.02.2023	
				6	FORMEDIL CTP FOGGIA "Acustica negli edifici nei contenziosi legali. Casi studio" Date: 24.10.2023 e 07.11.2023 Autorizzato dalla Regione Puglia con DD. N. 312 del 07.08.2023 Registro e attestati ricevuti con PEC del 10.11.2023 SONTRAINING S.r.l.s.	
				6	La valutazione di impatto acustico alla luce della nuova Norma UNI 12354-4 Date: 16.05.2019; DD. n. 102 del 06.05.2019 Registro trasmesso con pec del 22.07.2019 acquisita al prot. 9045 del 23.07.2019 e successivamente integrato con pec del 02.12.2019 (dichiarazione frequenza/profitto).	
				5	SONTRAINING S.r.l.s. "Autorizzazione in deroga ai limiti di rumore per le attività temporanee" Data:28.03.2022 Autorizzato dalla Regione Puglia con DD. N. 60 del 24.02.2022 Registro ricevuto con PEC del 22.04.2022	
6742	10/12/2018	MICHELE	BIANCO	5	CRESCO Formazione e Consulenza "Il tecnico competente e la progettazione del confort acustico" Data: 10.03.2022 Autorizzato dalla Regione Lazio con DD. N. G01291 del 17.02.2017 Documentazione ricevuta con PEC del 30.01.2023	32
				10	CRESCO Formazione e Consulenza "Il controllo del rumore negli impianti meccanici" Date: 10 e 13.10.2022 Autorizzato dalla Regione Lazio con DD. N. G13200 del 30.09.2022 Documentazione ricevuta con PEC del 30.01.2023	
				6	E-TRAIN srl "Il miglioramento dei requisiti acustici nella ristrutturazione edilizia" Date: 16 e 23.02.2023 Autorizzato dalla Regione Marche con DD. n. 48 del 27.01.2023 Documentazione ricevuta con PEC del 02.04.2023 SONTRAINING S.r.l.s.	
6762	10/12/2018	GIULIO	DE PALMA	6	La valutazione di impatto acustico alla luce della nuova Norma UNI 12354-4 Date: 16.05.2019; DD. n. 102 del 06.05.2019 Registro trasmesso con pec del 22.07.2019 acquisita al prot. 9045 del 23.07.2019 e successivamente integrato con pec del 02.12.2019 (dichiarazione frequenza/profitto).	30

**DIPARTIMENTO AMBIENTE, PAESAGGIO E QUALITA' URBANA**  
**SEZIONE AUTORIZZAZIONI AMBIENTALI**  
 SERVIZIO AIA-RIR



N. ISCRIZIONE ENTECA	DATA DI PUBBLICAZIONE IN ENTECA (da cui decorrono i quinquenni)	NOME	COGNOME	N. ORE	ENTE DI FORMAZIONE/TITOLO DEL CORSO SOSTENUTO/DATA/ESTREMI ATTO AUTORIZZATIVO/ESTREMI TRASMISSIONE DOCUMENTAZIONE	N. ORE TOT/QUIN.	
6719	10/12/2018	LUIGI	LABIANCA	5	ORDINE DEGLI INGEGNERI DELLA PROVINCIA DI FOGGIA Strumentazioni e Tecniche di misura, Nome UNI - Acustica Data: 31.10.2019 DD. n. 240 del 01.10.2019 Registro trasmesso con pec del 28.11.2019 acquisita al prot. 14778 del 28.11.2019		
				5	ORDINE DEGLI INGEGNERI DELLA PROVINCIA DI FOGGIA Misurazioni di Rumore e di Vibrazioni nei luoghi di lavoro. Ultimi aggiornamenti normativi e tecnici Data: 08.11.2019 DD. n. 240 del 01.10.2019 Registro trasmesso con pec del 28.11.2019 acquisita al prot. 14777 del 28.11.2019		
				5	SONTRAINING S.r.l.s. "Come individuare con metodo intensimetrico ponti acustici in elementi edilizi e applicazioni per impianti industriali con soluzioni progettuali" Data: 16.11.2022 Autorizzato dalla Regione Campania con DD. n. 645 del 24.10.2022 Documentazione ricevuta con PEC del 17.11.2022		
				5	Son Training srls "IL P.A.R.E. : metodologie, impostazione ed esempio pratico di relazione tecnica" Data: 18.05.2023 Autorizzato dalla Regione Campania con DD n.246 del 27.04.2023 Documentazione ricevuta con PEC del 22.05.2023		
				4	E-TRAIN srl "Valutazione e misura dell'impatto acustico di attività produttive..." Data: 23.11.2023 Autorizzato dalla Regione Marche con DD 240 del 14.11.2023 Documentazione ricevuta con PEC del 05.12.2023		
				6	SONTRAINING S.r.l.s. La valutazione di impatto acustico alla luce della nuova Norma UNI 12354-4 Data: 16.05.2019, DD. n. 102 del 06.05.2019 Registro trasmesso con pec del 22.07.2019 acquisita al prot. 9045 del 23.07.2019 e successivamente integrato con pec del 02.12.2019 (dichiarazione frequenza/profitto).		37
				5	ORDINE DEGLI INGEGNERI DELLA PROVINCIA DI FOGGIA Misurazioni di Rumore e di Vibrazioni nei luoghi di lavoro. Ultimi aggiornamenti normativi e tecnici Data: 08.11.2019 DD. n. 240 del 01.10.2019 Registro trasmesso con pec del 28.11.2019 acquisita al prot. 14777 del 28.11.2019		
				10	EUROAMBIENTE SRL "Aggiornamento per tecnici competenti in acustica" Data: 13 e 27.05.2022 Autorizzato dalla Regione Puglia con DD. n. 121 del 12.04.2022		



**DIPARTIMENTO AMBIENTE, PAESAGGIO E QUALITA' URBANA**  
**SEZIONE AUTORIZZAZIONI AMBIENTALI**  
 SERVIZIO AIA-RIR

N. ISCRIZIONE ENTECA	DATA DI PUBBLICAZIONE IN ENTECA (da cui decorrono i quinquenni)	NOME	COGNOME	N. ORE	ENTE DI FORMAZIONE/TITOLO DEL CORSO SOSTENUTO/DATA/ESTREMI ATTO AUTORIZZATIVO/ESTREMI TRASMISSIONE DOCUMENTAZIONE	N. ORE TOT/QUIN.
6755	10/12/2018	GIANLUCA	TORRACO	6	Registro ed attestati trasmessi con PEC del 30.05.2022	
					Associazione Assform "Metodi per la determinazione della potenza sonora di sorgenti" Data: 10.06.2022 Autorizzato dalla Regione Emilia Romagna con DD. n. 9800 del 23.05.2022 Documentazione ricevuta con PEC del 27.06.2022	
					Associazione Assform "Il ruolo del consulente tecnico nelle liti acustiche" Date: 16 e 17.06.2022 Autorizzato dalla Regione Emilia Romagna con DD. n. 9800 del 23.05.2022 Documentazione ricevuta con PEC del 27.06.2022	
					FORMEDIL CPT FOGGIA "Acustica edilizia e tenuta all'aria dell'involucro" Date: 14 e 20.02.2023 Autorizzato dalla Regione Puglia con DD. n. 402 del 22.11.2022 Registro/attestato trasmesso con PEC del 23.02.2023	
6714	10/12/2018	MASSIMO RUGGIERO	DEFAZIO	5	SONTRAINING S.r.l.s. La valutazione di impatto acustico alla luce della nuova Norma UNI 12354-4 Date: 16.05.2019; DD. n. 102 del 06.05.2019	11
					Registro trasmesso con pec del 22.07.2019 acquisita al prot. 9045 del 23.07.2019 e successivamente integrato con pec del 02.12.2019 (dichiarazione frequenza/profitto). ORDINE DEGLI INGEGNERI DELLA PROVINCIA DI FOGGIA Misurazioni di Rumore e di Vibrazioni nei luoghi di lavoro. Ultimi aggiornamenti normativi e tecnici Data: 08.11.2019 DD. n. 240 del 01.10.2019 Registro trasmesso con pec del 28.11.2019 acquisita al prot. 14777 del 28.11.2019	
6714	10/12/2018	MASSIMO RUGGIERO	DEFAZIO	6	SONTRAINING S.r.l.s. La valutazione di impatto acustico alla luce della nuova Norma UNI 12354-4 Date: 16.05.2019; DD. n. 102 del 06.05.2019	31
					Registro trasmesso con pec del 22.07.2019 acquisita al prot. 9045 del 23.07.2019 e successivamente integrato con pec del 02.12.2019 (dichiarazione frequenza/profitto). ORDINE DEGLI INGEGNERI DELLA PROVINCIA DI FOGGIA Misurazioni di Rumore e di Vibrazioni nei luoghi di lavoro. Ultimi aggiornamenti normativi e tecnici Data: 08.11.2019 DD. n. 240 del 01.10.2019 Registro trasmesso con pec del 28.11.2019 acquisita al prot. 14777 del 28.11.2019	
					SONTRAINING S.r.l.s. "Autorizzazione in deroga per le attività temporanee - manifestazioni pubbliche -	
				12		

**DIPARTIMENTO AMBIENTE, PAESAGGIO E QUALITA' URBANA**  
**SEZIONE AUTORIZZAZIONI AMBIENTALI**  
 SERVIZIO AIA-RIR



N. ISCRIZIONE ENTECA	DATA DI PUBBLICAZIONE IN ENTECA (da cui decorrono i quinquenni)	NOME	COGNOME	N. ORE	ENTE DI FORMAZIONE/TITOLO DEL CORSO SOSTENUTO/DATA/ESTREMI ATTO AUTORIZZATIVO/ESTREMI TRASMISSIONE DOCUMENTAZIONE	N. ORE TOT/QUIN.
				8	Valutazione di impatto acustico previsionale secondo la metodologia prevista dalla norma UNI 12354- 4 del 2017 e propagazione sonora di rumore ferroviario, stradale ed elicotico" DATE: 22-23-24.06.2020 <b>Autorizzato dalla Regione UMBRIA DD. n. 4867 del 11.06.2020</b> Registro - dichiarazione frequenza/profitto, trasmesso dalla Società SONTRAINING S.r.l.s. con pec del 03.07.2020.  SCUOLA EDILE GROSSETANA La valutazione di impatto acustico e di clima acustico. Date: 27-28.04.2021 Autorizzato dalla Regione Toscana Protocollo AOOGR 0076747 del 22/02/2021. Documentazione trasmessa con Pec del 19.05.2021 SONTRAINING S.r.l.s.	
				6	La valutazione di impatto acustico alla luce della nuova Norma UNI 12354-4 Date: 16.05.2019; DD. n. 102 del 06.05.2019 Registro trasmesso con pec del 22.07.2019 acquisita al prot. 9045 del 23.07.2019 e successivamente integrato con pec del 02.12.2019 (dichiarazione frequenza/profitto).	
				5	ORDINE DEGLI INGEGNERI DELLA PROVINCIA DI FOGGIA Misurazioni di Rumore e di Vibrazioni nei luoghi di lavoro. Ultimi aggiornamenti normativi e tecnici Data: 08.11.2019 DD. n. 240 del 01.10.2019 Registro trasmesso con pec del 28.11.2019 acquisita al prot. 14777 del 28.11.2019 SONTRAINING S.r.l.s.	
6725	10/12/2018	MATTEO	LEGGIERI	5	Valutazione di impatto acustico di impianti eolici – secondo linee guida Ispra Date: 13.01.2020; DD. n. 101 del 06.05.2019 Registro - dichiarazione frequenza/profitto, trasmesso con pec del 01.07.2020. SON TRAINING S.r.l.s.	45
				5	La bonifica acustica negli ambienti di lavoro: progettazione, metodi ed esempi applicativi – il piano aziendale di riduzione dell'esposizione al rumore (PARE). Date: 05.02.2021 DD. n. 11 del 21.01.2021 Registro tx con Pec del 19.02.2021 ed integrato con Pec del 30.03.2021 (dichiarazione frequenza/profitto)	
				4	E-TRAIN srl "Il contenzioso in acustica. Casi studio" Data:15.11.2021 Autorizzato dalla Regione FVG con DD. N. 61649 dell'11.11.2021. Documentazione ricevuta con PEC del 20.12.2021	
				8	E-TRAIN srl "Incertezza di misura in acustica applicata" Date: 18 e 25.11.2021	



**DIPARTIMENTO AMBIENTE, PAESAGGIO E QUALITA' URBANA**  
**SEZIONE AUTORIZZAZIONI AMBIENTALI**  
 SERVIZIO AIA-RIR

N. ISCRIZIONE ENTECA	DATA DI PUBBLICAZIONE IN ENTECA (da cui decorrono i quinquenni)	NOME	COGNOME	N. ORE	ENTE DI FORMAZIONE/TITOLO DEL CORSO SOSTENUTO/DATA/ESTREMI ATTO AUTORIZZATIVO/ESTREMI TRASMISSIONE DOCUMENTAZIONE	N. ORE TOT/QUIN.
				8	<p>AutORIZZATO dalla regione Marche con atto n. 1010 del 21.09.2021            Documentazione ricevuta con PEC del 20.12.2021</p> <p>E-TRAIN srl            "La valutazione di impatto acustico: casi studio (previsionale e post operam)"            Date: 12 e 19.12.2022            Autorizzato dalla Regione Marche con DD. n. 175 del 24.03.2022            Documentazione ricevuta con PEC del 03.01.2023</p>	
				4	<p>E-TRAIN srl            "Intelligibilità del parlato....."            Date: 20.11.2023            Autorizzato dalla Regione Marche con DD. n. 126 del 29.05.2023            Documentazione ricevuta con PEC del 28.12.2023</p>	
				6	<p>SONTRAINING S.r.l.s.            La valutazione di impatto acustico alla luce della nuova Norma UNI 12354-4            Date: 16.05.2019;            DD. n. 102 del 06.05.2019            Registro trasmesso con pec del 22.07.2019 acquisita al prot. 9045 del 23.07.2019 e successivamente integrato con pec del 02.12.2019 (dichiarazione frequenza/profitto).</p>	
				5	<p>CRESCO Formazione            "La misura del rumore: potenzialità e limiti della strumentazione"            Date: 01.12.2021            Autorizzato dalla regione Lazio con DD. N. G14108 del 17.11.2021            Documentazione ricevuta con PEC del 18.04.2022</p>	
				10	<p>EUROAMBIENTE SRL            "Aggiornamento per tecnici competenti in acustica"            Date: 13 e 27.05.2022            Autorizzato dalla Regione Puglia con DD. n. 121 del 12.04.2022            Registro ed attestati trasmessi con PEC del 30.05.2022</p>	45
6710	10/12/2018	MASSIMO POMPEO	D'AMICO	6	<p>FORMEDIL CTP FOGGIA            "Acustica negli edifici nei contenziosi legali. Casi studio"            Date: 24.10.2023 e 07.11.2023            Autorizzato dalla Regione Puglia con DD. N. 312 del 07.08.2023            Registro e attestati ricevuti con PEC del 10.11.2023</p>	
				6	<p>FORMEDIL CTP FOGGIA            "Acustica dei solai"            Date: 08 e 10.11.2023            Autorizzato dalla Regione Puglia con DD. N. 312 del 07.08.2023            Registro e attestati ricevuti con PEC del 28.11.2023</p>	
				6	<p>FORMEDIL CTP FOGGIA            "Acustica delle facciate.....Casi studio (Corso1)"            Date: 20 e 22.11.2023            Autorizzato dalla Regione Puglia con DD. N. 312 del 07.08.2023            Registro e attestati ricevuti con PEC del 04.12.2023</p>	

**DIPARTIMENTO AMBIENTE, PAESAGGIO E QUALITA' URBANA**  
**SEZIONE AUTORIZZAZIONI AMBIENTALI**  
 SERVIZIO AIA-RIR



N. ISCRIZIONE ENTECA	DATA DI PUBBLICAZIONE IN ENTECA (da cui decorrono i quinquenni)	NOME	COGNOME	N. ORE	ENTE DI FORMAZIONE/TITOLO DEL CORSO SOSTENUTO/DATA/ESTREMI ATTO AUTORIZZATIVO/ESTREMI TRASMISSIONE DOCUMENTAZIONE	N. ORE TOT/QUIN.
6557	10/12/2018	GIACINTO	ANGELASTRI	6	FORMEDIL CTP FOGGIA "Acustica delle facciate.....Casi studio (Corso2)" Date: 29.11.2023 e 07.12.2023 Autorizzato dalla Regione Puglia con DD. N. 312 del 07.08.2023 Registro e attestati ricevuti con PEC del 11.12.2023	
				5	SONTRAINING S.r.l.s. Approfondimenti sulle metodologie di valutazione della normale tollerabilità e accettabilità Date: 23.09.2019; DD. n. 102 del 06.05.2019 Registro trasmesso con pec del 24.10.2019 acquisita al prot. 13102 del 25.10.2019 e successivamente integrato con pec del 01.12.2019 (dichiarazione frequenza/profitto).	15
				10	Politecnico di Bari Acustica Edilizia Date: 20 e 24.09.2021 Riconosciuto con DD. n.130 del 06.04.2021 Registro - dichiarazione frequenza/profitto, trasmesso con pec del 29.09.2021	
				5	SONTRAINING S.r.l.s. Approfondimenti sulle metodologie di valutazione della normale tollerabilità e accettabilità Date: 23.09.2019; DD. n. 102 del 06.05.2019 Registro trasmesso con pec del 24.10.2019 acquisita al prot. 13102 del 25.10.2019 e successivamente integrato con pec del 01.12.2019 (dichiarazione frequenza/profitto).	
10960	05/09/2019	MASSIMO	CERVELLATI	5	Dipartimento di Scienze dell'Ingegneria e dell'Architettura - (ICAR) del Politecnico di Bari in collaborazione con l'Ordine degli Ingegneri della Provincia di Bari Acustica Forense - Modulo A2 Data 17.07.2020 Autorizzato con DD. n. 146 del 29.04.2020 Registro - dichiarazione frequenza/profitto, trasmessi con pec del 31.07.2020 e 03.09.2020	40
				10	Politecnico di Bari Acustica Ambientale- Modulo A Date: 14 e 21.05.2021 Riconosciuto dalla Regione Puglia con DD. n. 130 del 06.04.2021 Registro inviato con PEC del 28.05.2021	
				10	Politecnico di Bari Metrologia-2021 Date: 5 e 8.10.2021 Riconosciuto dalla Regione Puglia con DD. n. 130 del 06.04.2021 Registro inviato con PEC del 14.10.2021	
				5	Politecnico di Bari "Acustica in ambiente di lavoro"	



**DIPARTIMENTO AMBIENTE, PAESAGGIO E QUALITA' URBANA**  
**SEZIONE AUTORIZZAZIONI AMBIENTALI**  
 SERVIZIO AIA-RIR

N. ISCRIZIONE ENTECA	DATA DI PUBBLICAZIONE IN ENTECA (da cui decorrono i quinquenni)	NOME	COGNOME	N. ORE	ENTE DI FORMAZIONE/TITOLO DEL CORSO SOSTENUTO/DATA/ESTREMI ATTO AUTORIZZATIVO/ESTREMI TRASMISSIONE DOCUMENTAZIONE	N. ORE TOT/QUIN.
				5	Data: 30.09.2022 Autorizzato dalla Regione Puglia con DD. n. 150 del 03.05.2022 Registro trasmesso con PEC del 05.10.2022	
					Dipartimento ArCoD del Politecnico di Bari "Acustica in ambiente di lavoro:....." Data: 27.10.23 Riconosciuto dalla Regione Puglia con DD 109 del 24.03.23 Registro presenze ed attestati trasmessi con PEC del 13.11.23	
6586	10/12/2018	GIOVANNI	CICERONE	5	SONTRAINING S.r.l.s. Approfondimenti sulle metodologie di valutazione della normale tollerabilità e accettabilità Date: 23.09.2019; DD. n. 102 del 06.05.2019 Registro trasmesso con pec del 24.10.2019 acquisita al prot. 13102 del 25.10.2019 e successivamente integrato con pec del 01.12.2019 (dichiarazione frequenza/profitto).	
					Politecnico di Bari Metrologia-2021 Date: 5 e 8.10.2021 Riconosciuto dalla Regione Puglia con DD. n. 130 del 06.04.2021 Registro inviato con PEC del 14.10.2021	
6420	10/12/2018	ANDREA VINCENZO	CURSOLI	5	Dipartimento ArCoD del Politecnico di Bari "La valutazione di impatto acustico: previsione e misura....." Data: 29.09.23 Riconosciuto dalla Regione Puglia con DD 109 del 24.03.23 Registro presenze ed attestati trasmessi con PEC del 09.10.23	30
					Dipartimento ArCoD del Politecnico di Bari "Acustica in ambiente di lavoro:....." Data: 27.10.23 Riconosciuto dalla Regione Puglia con DD 109 del 24.03.23 Registro presenze ed attestati trasmessi con PEC del 13.11.23	
				5	Politecnico di Bari "I nuovi CAM e il riferimento alle norme UNI 11532 e 11367" Data: 20.11.2023 Autorizzato dalla Regione Puglia con DD. n. 109 del 24.03.2023 Registro trasmesso con PEC del 24.11.2023	
				5	SONTRAINING S.r.l.s. Approfondimenti sulle metodologie di valutazione della normale tollerabilità e accettabilità Date: 23.09.2019; DD. n. 102 del 06.05.2019 Registro trasmesso con pec del 24.10.2019 acquisita al prot. 13102 del 25.10.2019 e successivamente integrato con pec del 01.12.2019 (dichiarazione frequenza/profitto).	30

**DIPARTIMENTO AMBIENTE, PAESAGGIO E QUALITA' URBANA**  
**SEZIONE AUTORIZZAZIONI AMBIENTALI**  
 SERVIZIO AIA-RIR



N. ISCRIZIONE ENTECA	DATA DI PUBBLICAZIONE IN ENTECA (da cui decorrono i quinquenni)	NOME	COGNOME	N. ORE	ENTE DI FORMAZIONE/TITOLO DEL CORSO SOSTENUTO/DATA/ESTREMI ATTO AUTORIZZATIVO/ESTREMI TRASMISSIONE DOCUMENTAZIONE	N. ORE TOT/QUIN.
6961	10/12/2018	GIAMMARCO	LUPO	10	Politecnico di Bari Metrologia-2021 Date: 5 e 8.10.2021 Riconosciuto dalla Regione Puglia con DD. n. 130 del 06.04.2021 Registro inviato con PEC del 14.10.2021	37
				5	Dipartimento AiCoD del Politecnico di Bari "La valutazione di impatto acustico: previsione e misura....." Date: 29.09.23 Riconosciuto dalla Regione Puglia con DD 109 del 24.03.23 Registro presenze ed attestati trasmessi con PEC del 09.10.23	
				5	Dipartimento AiCoD del Politecnico di Bari "Acustica in ambiente di lavoro:....." Date: 27.10.23 Riconosciuto dalla Regione Puglia con DD 109 del 24.03.23 Registro presenze ed attestati trasmessi con PEC del 13.11.23	
				5	Politecnico di Bari "I nuovi CAM e il riferimento alle norme UNI 11532 e 11367" Date: 20.11.2023 Autorizzato dalla Regione Puglia con DD. n. 109 del 24.03.2023 Registro trasmesso con PEC del 24.11.2023	
				5	SONTRAINING S.r.l.s. Approfondimenti sulle metodologie di valutazione della normale tollerabilità e accettabilità Date: 23.09.2019; DD. n. 102 del 06.05.2019 Registro trasmesso con pec del 24.10.2019 acquisita al prot. 13102 del 25.10.2019 e successivamente integrato con pec del 01.12.2019 (dichiarazione frequenza/profitto).	
				5	SONTRAINING S.r.l.s. Autorizzazione in deroga per le attività temporanee - movida - metodologie applicative Date: 22.11.2019; DD. n. 101 del 06.05.2019 Registro - dichiarazione frequenza/profitto, trasmesso con pec del 19.12.2019.	
				5	Dipartimento di Scienze dell'Ingegneria e dell'Architettura - (ICAR) del Politecnico di Bari in collaborazione con l'Ordine degli Ingegneri della Provincia di Bari Acustica Ambientale - Modulo C2 Date 18.12.2020 Autorizzato con DD. n. 146 del 29.04.2020 Registro - dichiarazione frequenza/profitto, trasmessi con pec del 23.12.2020	
				10	Politecnico di Bari Acustica Edilizia Date: 20 e 24.09.2021 Riconosciuto con DD. n.130 del 06.04.2021 Registro - dichiarazione frequenza/profitto, trasmesso con pec del 29.09.2021	



**DIPARTIMENTO AMBIENTE, PAESAGGIO E QUALITA' URBANA**  
**SEZIONE AUTORIZZAZIONI AMBIENTALI**  
 SERVIZIO AIA-RIR

N. ISCRIZIONE ENTECA	DATA DI PUBBLICAZIONE IN ENTECA (da cui decorrono i quinquenni)	NOME	COGNOME	N. ORE	ENTE DI FORMAZIONE/TITOLO DEL CORSO SOSTENUTO/DATA/ESTREMI ATTO AUTORIZZATIVO/ESTREMI TRASMISSIONE DOCUMENTAZIONE	N. ORE TOT/QUIN.
6659	10/12/2018	NICOLA	PALMIERI	12	E-Train srl "La valutazione e la misura del rumore in ambiente esterno" Date: dal 22.04.2022 al 06.05.2022 Autorizzato dalla Regione Umbria con DD. n. 3070 del 28.03.2022 Documentazione ricevuta con PEC del 25.05.2022 SONTRAINING S.r.l.s. Approfondimenti sulle metodologie di valutazione della normale tollerabilità e accettabilità Date: 23.09.2019; DD. n. 102 del 06.05.2019 Registro trasmesso con pec del 24.10.2019 acquisita al prot. 13102 del 25.10.2019 e successivamente integrato con pec del 01.12.2019 (dichiarazione frequenza/profitto).	31
				5	SONTRAINING S.r.l.s. Autorizzazione in deroga per le attività temporanee – movida – metodologie applicative Date: 22.11.2019; DD. n. 101 del 06.05.2019 Registro - dichiarazione frequenza/profitto, trasmesso con pec del 19.12.2019.	
				5	SONTRAINING S.r.l.s. Misurazioni di rumore nei luoghi di lavoro – ultimi aggiornamenti normativi e tecnici Date: 22.01.2020; DD. n. 300 del 05.12.2019 Registro - dichiarazione frequenza/profitto, trasmesso con pec del 09.06.2020.	
				12	The ACS - Scuola Italiana di Alta Formazione S.r.l. La valutazione dei requisiti acustici passivi con le nuove norme UNI EN ISO 12354-2017 Date: 22.05.2020 e 29.05.2020 DD. n. 64 del 18.02.2020 Registro - dichiarazione frequenza/profitto, trasmesso con pec del 09.06.2020.	
				5	SONTRAINING S.r.l.s. "La valutazione previsionale d'impatto acustico: dalla misura dello stato di fatto alla redazione della relazione tecnica" Data: 15.04.2021 Corso organizzato da Meccanotecnica Umbra Academy srl - approvato dalla Regione Umbria con DD N. 2217 del 11/03/2021. Documentazione trasmessa con Pec del 21.04.2021	
6946	10/12/2018	CRISTOFARO	PALMIERI	5	SONTRAINING S.r.l.s. Approfondimenti sulle metodologie di valutazione della normale tollerabilità e accettabilità Date: 23.09.2019; DD. n. 102 del 06.05.2019 Registro trasmesso con pec del 24.10.2019 acquisita al prot. 13102 del 25.10.2019 e successivamente integrato con pec del 01.12.2019 (dichiarazione frequenza/profitto).	33

**DIPARTIMENTO AMBIENTE, PAESAGGIO E QUALITA' URBANA**  
**SEZIONE AUTORIZZAZIONI AMBIENTALI**  
 SERVIZIO AIA-RIR



N. ISCRIZIONE ENTECA	DATA DI PUBBLICAZIONE IN ENTECA (da cui decorrono i quinquenni)	NOME	COGNOME	N. ORE	ENTE DI FORMAZIONE/TITOLO DEL CORSO SOSTENUTO/DATA/ESTREMI ATTO AUTORIZZATIVO/ESTREMI TRASMISSIONE DOCUMENTAZIONE	N. ORE TOT/QUIN.
				5	SONTRAINING S.r.l.s. Il confort acustico alla luce dei nuovi criteri ambientali minimi per gli edifici pubblici ai sensi del decreto del Ministero dell'Ambiente DECRETO 11 ottobre 2017 Date: 23.04.2020; DD. n. 101 del 06.05.2019 Registro - dichiarazione frequenza/profitto, trasmesso con pec del 02.07.2020.	
				5	SONTRAINING S.r.l.s. La stima dell'incertezza di misura nella procedura di rilevazione del livello acustico ambientale Date: 09.12.2020; DD. n. 340 del 19.08.2020 REGIONE CAMPANIA Attestazione trasmessa con pec del 12.03.2021.	
				8	SONTRAINING S.r.l.s. Autorizzazione in deroga per le attività temporanee - problematiche della movida Date: 12-14.01.2021; DD. n. 489 del 28.10.2019 REGIONE CAMPANIA Attestazione trasmessa con pec del 12.03.2021.	
				5	SONTRAINING S.r.l.s. Come scegliere correttamente gli elementi edili sulla base delle loro caratteristiche acustiche. Date: 12.03.2021 DD. n.11 del 21.01.2021 Registro trasmesso con Pec del 29.03.2021.	
				5	SONTRAINING S.r.l.s. Progettazione del confort acustico nelle scuole e in ambienti ospedalieri Date: 09.04.2021 Autorizzato dalla Regione Campania con DD. N.1 dell'11.01.2021.	
				5	SONTRAINING S.r.l.s. Approfondimenti sulle metodologie di valutazione della normale tollerabilità e accettabilità Date: 23.09.2019; DD. n. 102 del 06.05.2019 Registro trasmesso con pec del 24.10.2019 acquisita al prot. 13102 del 25.10.2019 e successivamente integrato con pec del 01.12.2019 (dichiarazione frequenza/profitto).	
6629	10/12/2018	GIUSEPPE	PETROSINO	5	SONTRAINING S.r.l.s. Valutazione di impatto acustico di impianti eolici - secondo linee guida Ispra Date: 13.01.2020; DD. n. 101 del 06.05.2019 Registro - dichiarazione frequenza/profitto, trasmesso con pec del 01.07.2020	30
				5	SONTRAINING S.r.l.s. Il confort acustico alla luce dei nuovi criteri ambientali minimi per gli edifici pubblici ai sensi del decreto del Ministero dell'Ambiente DECRETO 11 ottobre 2017 Date: 23.04.2020;	

**DIPARTIMENTO AMBIENTE, PAESAGGIO E QUALITA' URBANA**  
**SEZIONE AUTORIZZAZIONI AMBIENTALI**  
 SERVIZIO AIA-RIR



N. ISCRIZIONE ENTECA	DATA DI PUBBLICAZIONE IN ENTECA (da cui decorrono i quinquenni)	NOME	COGNOME	N. ORE	ENTE DI FORMAZIONE/TITOLO DEL CORSO SOSTENUTO/DATA/ESTREMI ATTO AUTORIZZATIVO/ESTREMI TRASMISSIONE DOCUMENTAZIONE	N. ORE TOT/QUIN.
					DD. n. 101 del 06.05.2019 Registro - dichiarazione frequenza/profitto, trasmesso con pec del 02.07.2020. SONTRAINING S.r.l.s. Misurazioni di rumore nei luoghi di lavoro - ultimi aggiornamenti normativi e tecnici Date: 22.01.2020; DD. n. 300 del 05.12.2019 Registro - dichiarazione frequenza/profitto, trasmesso con pec del 24.08.2020. SONTRAINING S.r.l.s. Interventi di correzione acustica: metodologie di progettazione ed esempi di calcolo normativi e tecnici Date: 20.11.2020; Autorizzato dalla Regione Campania con Det. N. 340 del 19.08.2020. Dichiarazione frequenza/profitto, trasmesso con pec del 25.11.2020. ASSFORM di Bologna "La nuova specifica tecnica UNI 11844 sul rumore intrusivo" Data: 06.12.2023 Autorizzato dalla Regione Emilia Romagna con DD 23497 del 08.11.23 Documentazione ricevuta con PEC del 11.12.2023	
				5	SONTRAINING S.r.l.s. Approfondimenti sulle metodologie di valutazione della normale tollerabilità e accettabilità Date: 23.09.2019; DD. n. 102 del 06.05.2019 Registro trasmesso con pec del 24.10.2019 acquisita al prot. 13102 del 25.10.2019 e successivamente integrato con pec del 01.12.2019 (dichiarazione frequenza/profitto). Dipartimento di Scienze dell'Ingegneria e dell'Architettura - (ICAR) del Politecnico di Bari in collaborazione con l'Ordine degli Ingegneri di Bari. Acustica Forense - Modulo A2 Data 17.07.2020 Autorizzato con DD. n. 146 del 29.04.2020 Registro - dichiarazione frequenza/profitto, trasmessi con pec del 31.07.2020 e 03.09.2020	
6452	10/12/2018	ANTONIO	SARDONE	5	E-train srl "Criteri ambientali minimi, comfort acustico e classificazione acustica edifici" Data:02.12.2021 Autorizzato dalla Regione Emilia Romagna con DD. n. 22736 del 25.11.2021 Documentazione ricevuta con PEC del 23.12.2021	30
				12	E-TRAIN srl "Valutazione previsionale di impatto acustico" Date: dal 13 al 27.03.2023 Autorizzato dalla Regione Marche con DD. n.48 del 27.01.2023 Documentazione ricevuta con PEC del 07.04.2023	
				4	E-TRAIN srl "I nuovi CAM e il riferimento alle norme UNI 11532 e 11367"	

**DIPARTIMENTO AMBIENTE, PAESAGGIO E QUALITA' URBANA**  
**SEZIONE AUTORIZZAZIONI AMBIENTALI**  
 SERVIZIO AIA-RIR



N. ISCRIZIONE ENTECA	DATA DI PUBBLICAZIONE IN ENTECA (da cui decorrono i quinquenni)	NOME	COGNOME	N. ORE	ENTE DI FORMAZIONE/TITOLO DEL CORSO SOSTENUTO/DATA/ESTREMI ATTO AUTORIZZATIVO/ESTREMI TRASMISSIONE DOCUMENTAZIONE	N. ORE TOT/QUIN.
6524	10/12/2018	VITO	SCARPELLI	5	Data: 22.03.2023 Autorizzato dalla Regione Marche con DDS n. 1069 del 29.11.2022 Documentazione ricevuta con PEC del 07.04.2023 SONTRAINING S.r.l.s. Approfondimenti sulle metodologie di valutazione della normale tollerabilità e accettabilità Date: 23.09.2019; DD. n. 102 del 06.05.2019 Registro trasmesso con pec del 24.10.2019 acquisita al prot. 13102 del 25.10.2019 e successivamente integrato con pec del 01.12.2019 (dichiarazione frequenza/profitto). The ACS - Scuola Italiana di Alta Formazione S.r.l. La valutazione e la misura del rumore in ambiente esterno Date: 22.11.2019, 23.11.2019 DD. n. 246 del 10.10.2019 Registro - dichiarazione frequenza/profitto, trasmesso con pec del 13.12.2019. SONTRAINING S.r.l.s. Valutazione di impatto acustico di impianti eolici - secondo linee guida Ispra Date: 13.01.2020; DD. n. 101 del 06.05.2019 Registro - dichiarazione frequenza/profitto, trasmesso con pec del 01.07.2020. E-TRAIN srl "Valutazioni delle prestazioni acustiche di edifici a partire dalle prestazioni dei prodotti - norma uni 12354 parti iv, v, vi" Date: dal 23 al 30.07.2021 Autorizzato dalla Regione FVG con atto prot. Agg-U438/2021. Documentazione ricevuta con PEC del 08.03.2022 SONTRAINING S.r.l.s. "uso di strumenti software open source per lo studio della propagazione acustica in ambiente esterno...." Date: 26.09.23 e 02.10.23 Autorizzato dalla Regione Campania con DD 614 del 20.09.23 Documentazione ricevuta con PEC del 07.11.23 SONTRAINING S.r.l.s. Approfondimenti sulle metodologie di valutazione della normale tollerabilità e accettabilità Date: 23.09.2019; DD. n. 102 del 06.05.2019 Registro trasmesso con pec del 24.10.2019 acquisita al prot. 13102 del 25.10.2019 e successivamente integrato con pec del 01.12.2019 (dichiarazione frequenza/profitto). SONTRAINING S.r.l.s. La valutazione di impatto acustico anche alla luce della nuova normativa UNI 12354-4 DATE: 13.05.2020 Autorizzato dalla Regione Basilicata DD. n. 835 del 18.09.2019	40
6604	10/12/2018	PANTALEO	SCIANCELEPORE	5	SONTRAINING S.r.l.s. Approfondimenti sulle metodologie di valutazione della normale tollerabilità e accettabilità Date: 23.09.2019; DD. n. 102 del 06.05.2019 Registro trasmesso con pec del 24.10.2019 acquisita al prot. 13102 del 25.10.2019 e successivamente integrato con pec del 01.12.2019 (dichiarazione frequenza/profitto). SONTRAINING S.r.l.s. La valutazione di impatto acustico anche alla luce della nuova normativa UNI 12354-4 DATE: 13.05.2020 Autorizzato dalla Regione Basilicata DD. n. 835 del 18.09.2019	33

**REGIONE PUGLIA**  
**DIPARTIMENTO AMBIENTE, PAESAGGIO E QUALITA' URBANA**  
**SEZIONE AUTORIZZAZIONI AMBIENTALI**  
 SERVIZIO AIA-RIR

N. ISCRIZIONE ENTECA	DATA DI PUBBLICAZIONE IN ENTECA (da cui decorrono i quinquenni)	NOME	COGNOME	N. ORE	ENTE DI FORMAZIONE/TITOLO DEL CORSO SOSTENUTO/DATA/ESTREMI ATTO AUTORIZZATIVO/ESTREMI TRASMISSIONE DOCUMENTAZIONE	N. ORE TOT/QUIN.
					Registro - dichiarazione frequenza/profitto, trasmesso dalla Società SONTRAINING S.r.l.s. con pec del 13.05.2020.	
				8	Ordine degli Ingegneri della Provincia di Bari-Letta-Andria-Trani Acustica edilizia Date: 23-25.09.2020 Autorizzato con DD. n. 253 del 19.08.2020 Registro - dichiarazione frequenza/profitto, trasmessi con pec del 07-13.10.2020.	
				10	Politecnico di Bari Acustica Ambientale- Modulo A Date: 14 e 21.05.2021 Riconosciuto dalla Regione Puglia con DD. n. 130 del 06.04.2021 Registro inviato con PEC del 28.05.2021	
				5	SONTRAINING S.r.l.s "Ultimi aggiornamenti sulle procedure per la misurazione e l'analisi del rumore intrusivo: la UNI/TS 11844:2022" Data: 20.12.2022 Riconosciuto dalla Regione Campania con DD. n.862 del 15.12.2022 Documentazione ricevuta con PEC del 20.12.2022	
				5	SONTRAINING S.r.l.s. Approfondimenti sulle metodologie di valutazione della normale tollerabilità e accettabilità Date: 23.09.2019; DD. n. 102 del 06.05.2019 Registro trasmesso con pec del 24.10.2019 acquisita al prot. 13102 del 25.10.2019 e successivamente integrato con pec del 01.12.2019 (dichiarazione frequenza/profitto).	
				5	SONTRAINING S.r.l.s. Autorizzazione in deroga per le attività temporanee - movida - metodologie applicative Date: 22.11.2019; DD. n. 101 del 06.05.2019 Registro - dichiarazione frequenza/profitto, trasmesso con pec del 19.12.2019.	
6978	10/12/2018	FRANCESCO	SEMERARO	5	Dipartimento di Scienze dell'Ingegneria e dell'Architettura - (ICAR) del Politecnico di Bari in collaborazione con l'Ordine degli Ingegneri della Provincia di Bari Acustica Ambientale - Modulo C2 Data 18.12.2020 Autorizzato con DD. n. 146 del 29.04.2020 Registro - dichiarazione frequenza/profitto, trasmessi con pec del 23.12.2020	37
				10	Politecnico di Bari Acustica Edilizia Date: 20 e 24.09.2021 Riconosciuto con DD. n.130 del 06.04.2021	
				12	Registro - dichiarazione frequenza/profitto, trasmesso con pec del 29.09.2021 E-Train srl "La valutazione e la misura del rumore in ambiente esterno"	

**DIPARTIMENTO AMBIENTE, PAESAGGIO E QUALITA' URBANA**  
**SEZIONE AUTORIZZAZIONI AMBIENTALI**  
 SERVIZIO AIA-RIR



N. ISCRIZIONE ENTECA	DATA DI PUBBLICAZIONE IN ENTECA (da cui decorrono i quinquenni)	NOME	COGNOME	N. ORE	ENTE DI FORMAZIONE/TITOLO DEL CORSO SOSTENUTO/DATA/ESTREMI ATTO AUTORIZZATIVO/ESTREMI TRASMISSIONE DOCUMENTAZIONE	N. ORE TOT/QUIN.
6960	10/12/2018	DOMENICO	SPECIALE	5	<p>Date: dal 22.04.22 al 06.05.22            Autorizzato dalla Regione Umbria con DD 3070 del 28.03.22            Documentazione ricevuta con PEC del 12.09.2023</p> <p>SONTRAINING S.r.l.s.            Approfondimenti sulle metodologie di valutazione della normale tollerabilità e accettabilità            Date: 23.09.2019;            DD. n. 102 del 06.05.2019            Registro trasmesso con pec del 24.10.2019 acquisita al prot. 13102 del 25.10.2019 e successivamente integrato con pec del 01.12.2019 (dichiarazione frequenza/profitto).</p> <p>SONTRAINING S.r.l.s.            Autorizzazione in deroga per le attività temporanee – movida – metodologie applicative            Date: 22.11.2019; DD. n. 101 del 06.05.2019            Registro - dichiarazione frequenza/profitto, trasmesso con pec del 19.12.2019.</p> <p>Dipartimento di Scienze dell'Ingegneria e dell'Architettura - (ICAR) del Politecnico di Bari in collaborazione con l'Ordine degli Ingegneri della Provincia di Bari            Acustica Ambientale – Modulo C2            Data 18.12.2020            Autorizzato con DD. n. 146 del 29.04.2020            Registro - dichiarazione frequenza/profitto, trasmessi con pec del 23.12.2020</p> <p>Politecnico di Bari            Acustica Edilizia            Date: 20 e 24.09.2021            Riconosciuto con DD. n.130 del 06.04.2021            Registro - dichiarazione frequenza/profitto, trasmesso con pec del 29.09.2021</p> <p>E-Train srl            "La valutazione e la misura del rumore in ambiente esterno"            Date: dal 22.04.2022 al 06.05.2022            Autorizzato dalla Regione Umbria con DD. n. 3070 del 28.03.2022            Documentazione ricevuta con PEC del 25.05.2022</p>	37
6631	10/12/2018	CHIARA	SUMMA	5	<p>SONTRAINING S.r.l.s.            Approfondimenti sulle metodologie di valutazione della normale tollerabilità e accettabilità            Date: 23.09.2019;            DD. n. 102 del 06.05.2019            Registro trasmesso con pec del 24.10.2019 acquisita al prot. 13102 del 25.10.2019 e successivamente integrato con pec del 01.12.2019 (dichiarazione frequenza/profitto).</p> <p>SONTRAINING S.r.l.s.            Autorizzazione in deroga per le attività temporanee – movida – metodologie applicative            Date: 22.11.2019;            DD. n. 101 del 06.05.2019            Registro - dichiarazione frequenza/profitto, trasmesso con pec del 19.12.2019.</p>	39

**DIPARTIMENTO AMBIENTE, PAESAGGIO E QUALITA' URBANA**  
**SEZIONE AUTORIZZAZIONI AMBIENTALI**  
 SERVIZIO AIA-RIR



N. ISCRIZIONE ENTECA	DATA DI PUBBLICAZIONE IN ENTECA (da cui decorrono i quinquenni)	NOME	COGNOME	N. ORE	ENTE DI FORMAZIONE/TITOLO DEL CORSO SOSTENUTO/DATA/ESTREMI ATTO AUTORIZZATIVO/ESTREMI TRASMISSIONE DOCUMENTAZIONE	N. ORE TOT/QUIN.
				12	The ACS - Scuola Italiana di Alta Formazione S.r.l. La valutazione dei requisiti acustici passivi con le nuove norme UNI EN ISO 12354-2017 Date: 22.05.2020 e 29.05.2020 DD. n. 64 del 18.02.2020 Registro - dichiarazione frequenza/profitto, trasmesso con pec del 09.06.2020.	
				5	SONTRAINING S.r.l.s. Misurazioni di rumore nei luoghi di lavoro - ultimi aggiornamenti normativi e tecnici Date: 22.01.2020; DD. n. 300 del 05.12.2019 Registro - dichiarazione frequenza/profitto, trasmesso con pec del 24.08.2020.	
				4	Meccatronica Umbra Academy srl "La valutazione previsionale d'impatto acustico: dalla misura dello stato di fatto alla redazione della relazione tecnica" Data: 15.04.2021 Corso organizzato da Meccanotecnica Umbra Academy srl - approvato dalla Regione Umbria con DD N. 2217 del 11/03/2021. Documentazione trasmessa con Pec del 21.04.2021	
				8	ASSFORM RIMINI "Aggiornamento Tecnico Competente in Acustica. La normale tollerabilità alla luce dei nuovi dispositivi di legge." Date: 22 e 23.04.2021 Corso organizzato da ASSFORM RIMINI e approvato dalla Regione E.R. con DD. 15009 del 03.09.2020. Documentazione trasmessa con Pec del 27.04.2021.	
				5	SONTRAINING S.r.l.s. Approfondimenti sulle metodologie di valutazione della normale tollerabilità e accettabilità Date: 23.09.2019; DD. n. 102 del 06.05.2019 Registro trasmesso con pec del 24.10.2019 acquisita al prot. 13102 del 25.10.2019 e successivamente integrato con pec del 01.12.2019 (dichiarazione frequenza/profitto).	
6616	10/12/2018	ANTONIO	SUMMA	5	SONTRAINING S.r.l.s. Autorizzazione in deroga per le attività temporanee - movida - metodologie applicative Date: 22.11.2019; DD. n. 101 del 06.05.2019 Registro - dichiarazione frequenza/profitto, trasmesso con pec del 19.12.2019.	31
				12	The ACS - Scuola Italiana di Alta Formazione S.r.l. La valutazione dei requisiti acustici passivi con le nuove norme UNI EN ISO 12354-2017 Date: 22.05.2020 e 29.05.2020 DD. n. 64 del 18.02.2020 Registro - dichiarazione frequenza/profitto, trasmesso con pec del 09.06.2020.	
				5	SONTRAINING S.r.l.s. Misurazioni di rumore nei luoghi di lavoro - ultimi aggiornamenti normativi e tecnici	

**DIPARTIMENTO AMBIENTE, PAESAGGIO E QUALITA' URBANA**  
**SEZIONE AUTORIZZAZIONI AMBIENTALI**  
 SERVIZIO AIA-RIR



N. ISCRIZIONE ENTECA	DATA DI PUBBLICAZIONE IN ENTECA (da cui decorrono i quinquenni)	NOME	COGNOME	N. ORE	ENTE DI FORMAZIONE/TITOLO DEL CORSO SOSTENUTO/DATA/ESTREMI ATTO AUTORIZZATIVO/ESTREMI TRASMISSIONE DOCUMENTAZIONE	N. ORE TOT/QUIN.
6914	10/12/2018	GABRIELE	ALLEGRO	4	<p>Date: 22.01.2020;            DD. n. 300 del 05.12.2019            Registro - dichiarazione frequenza/profitto, trasmesso con pec del 24.08.2020.            Meccatronica Umbra Academy srl            "La valutazione previsionale d'impatto acustico: dalla misura dello stato di fatto alla redazione della relazione tecnica"            Data: 15.04.2021            Corso organizzato da Meccanotecnica Umbra Academy srl - approvato dalla Regione Umbria con DD N. 2217 del 11/03/2021.            Documentazione trasmessa con Pec del 21.04.2021</p>	17
				12	<p>The ACS - Scuola Italiana di Alta Formazione S.r.l.            La valutazione e la misura del rumore in ambiente esterno            Date: 11.10.2019, 12.10.2019            DD. n. 213 del 02.09.2019            Registro trasmesso con pec del 31.10.2019 acquisita al prot. 13330 del 31.10.2019 e successivamente integrato con pec del 28.11.2019 (dichiarazione frequenza/profitto).            SONTRAINING S.r.l.s.            Misurazioni di rumore nei luoghi di lavoro - ultimi aggiornamenti normativi e tecnici            Date: 22.01.2020;            DD. n. 300 del 05.12.2019            Registro - dichiarazione frequenza/profitto, trasmesso con pec del 24.08.2020.</p>	
6634	10/12/2018	LUCA	BALDASSARRE	12	<p>The ACS - Scuola Italiana di Alta Formazione S.r.l.            La valutazione e la misura del rumore in ambiente esterno            Date: 11.10.2019, 12.10.2019            DD. n. 213 del 02.09.2019            Registro trasmesso con pec del 31.10.2019 acquisita al prot. 13330 del 31.10.2019 e successivamente integrato con pec del 28.11.2019 (dichiarazione frequenza/profitto).            Ordine degli Ingegneri della Provincia di Brindisi            "progettazione ai sensi dei requisiti acustici passivi con le ultime norme tecniche"            Data: 19.04.2021            DD. n. 146 del 13.04.2021            Registro e dichiarazione frequenza/profitto trasmessi con PEC del 22.07.2021</p>	33
				5	<p>E-TRAIN srl            "Errori più comuni nelle misure acustiche e incertezza di misura"            Date: dal 02 al 16.10.2023            Autorizzato dalla Regione Marche con DD 202 del 12.09.2023            Documentazione ricevuta con PEC del 11.12.2023</p>	
				12	<p>E-TRAIN srl            "Valutazione e misura dell'impatto acustico di attività produttive...."            Date: 23.11.2023            Autorizzato dalla Regione Marche con DD 240 del 14.11.2023            Documentazione ricevuta con PEC del 11.12.2023</p>	
				4	<p>E-TRAIN srl            "Valutazione e misura dell'impatto acustico di attività produttive...."            Date: 23.11.2023            Autorizzato dalla Regione Marche con DD 240 del 14.11.2023            Documentazione ricevuta con PEC del 11.12.2023</p>	



**DIPARTIMENTO AMBIENTE, PAESAGGIO E QUALITA' URBANA**  
**SEZIONE AUTORIZZAZIONI AMBIENTALI**  
 SERVIZIO AIA-RIR

N. ISCRIZIONE ENTECA	DATA DI PUBBLICAZIONE IN ENTECA (da cui decorrono i quinquenni)	NOME	COGNOME	N. ORE	ENTE DI FORMAZIONE/TITOLO DEL CORSO SOSTENUTO/DATA/ESTREMI ATTO AUTORIZZATIVO/ESTREMI TRASMISSIONE DOCUMENTAZIONE	N. ORE TOT/QUIN.
6620	10/12/2018	DONATO	CARABOTTI	12	The ACS - Scuola Italiana di Alta Formazione S.r.l. La valutazione e la misura del rumore in ambiente esterno Date: 11.10.2019, 12.10.2019 DD. n. 213 del 02.09.2019 Registro trasmesso con pec del 31.10.2019 acquisita al prot. 13330 del 31.10.2019 e successivamente integrato con pec del 28.11.2019 (dichiarazione frequenza/profitto).	24
				12	E-TRAIN "Il rumore in ambiente di lavoro: valutazione del rischio e piano aziendale di riduzione dell'esposizione al rumore. Il rumore nei cantieri." Date: 7.14 e 21.11.2022 Autorizzato dalla Regione Puglia con DD. n. 373 del 27.10.2022 Registro trasmesso con PEC del 02.12.2022	
6883	10/12/2018	ANTONIO PAOLO	CARLUCCI	12	The ACS - Scuola Italiana di Alta Formazione S.r.l. La valutazione e la misura del rumore in ambiente esterno Date: 11.10.2019, 12.10.2019 DD. n. 213 del 02.09.2019 Registro trasmesso con pec del 31.10.2019 acquisita al prot. 13330 del 31.10.2019 e successivamente integrato con pec del 28.11.2019 (dichiarazione frequenza/profitto).	32
				12	Ordine degli Ingegneri Provincia di Fermo "La progettazione dei requisiti acustici passivi secondo le norme UNI EN ISO 12354 di 12 ore" Date: dal 10.11 al 24.11.2020 Autorizzato dalla Regione Marche con DD. n. 207 del 05.11.2020 Documentazione ricevuta con PEC del 31.10.2022	
				8	Ordine degli Ingegneri della Provincia di Lecce "Acustica forense" Date: 07 e 09.12.2021 Autorizzato dalla Regione Puglia con DD. n. 486 del 25.11.2021 Registro ricevuto con PEC del 23.12.2021	
6877	10/12/2018	MASSIMO	CORIANO'	12	The ACS - Scuola Italiana di Alta Formazione S.r.l. La valutazione e la misura del rumore in ambiente esterno Date: 11.10.2019, 12.10.2019 DD. n. 213 del 02.09.2019 Registro trasmesso con pec del 31.10.2019 acquisita al prot. 13330 del 31.10.2019 e successivamente integrato con pec del 28.11.2019 (dichiarazione frequenza/profitto).	32
				8	Ordine degli Ingegneri della Provincia di Lecce "Acustica forense" Date: 07 e 09.12.2021 Autorizzato dalla Regione Puglia con DD. n. 486 del 25.11.2021 Registro ricevuto con PEC del 23.12.2021	
				12	Ordine degli Ingegneri di Lecce "Addestramento all'uso di software previsionali ray-tracing per la valutazione di impatto acustico"	

**DIPARTIMENTO AMBIENTE, PAESAGGIO E QUALITA' URBANA**  
**SEZIONE AUTORIZZAZIONI AMBIENTALI**  
 SERVIZIO AIA-RIR



N. ISCRIZIONE ENTECA	DATA DI PUBBLICAZIONE IN ENTECA (da cui decorrono i quinquenni)	NOME	COGNOME	N. ORE	ENTE DI FORMAZIONE/TITOLO DEL CORSO SOSTENUTO/DATA/ESTREMI ATTO AUTORIZZATIVO/ESTREMI TRASMISSIONE DOCUMENTAZIONE	N. ORE TOT/QUIN.
6902	10/12/2018	ANTONIO	DE SALVO	12	<p>Date: dal 19 al 28.09.2022            Autorizzato dalla Regione Puglia con dd. n. 280 del 05.08.2022            Registro ricevuto con PEC del 25.10.2022</p> <p>The ACS - Scuola Italiana di Alta Formazione S.r.l.            La valutazione e la misura del rumore in ambiente esterno            Date: 11.10.2019, 12.10.2019            DD. n. 213 del 02.09.2019            Registro trasmesso con pec del 31.10.2019 acquisita al prot. 13330 del 31.10.2019 e successivamente integrato con pec del 28.11.2019 (dichiarazione frequenza/profitto).</p> <p>Ordine degli Ingegneri di Lecce            "Addestramento all'uso di software previsionali ray-tracing per la valutazione di impatto acustico"</p> <p>Date: dal 19 al 28.09.2022            Autorizzato dalla Regione Puglia con dd. n. 280 del 05.08.2022            Registro ricevuto con PEC del 25.10.2022</p>	24
6834	10/12/2018	CHIARA	FAVALE	8	<p>The ACS - Scuola Italiana di Alta Formazione S.r.l.            La valutazione e la misura del rumore in ambiente esterno            Date: 11.10.2019, 12.10.2019            DD. n. 213 del 02.09.2019            Registro trasmesso con pec del 31.10.2019 acquisita al prot. 13330 del 31.10.2019 e successivamente integrato con pec del 28.11.2019 (dichiarazione frequenza/profitto).</p> <p>ASSOCIAZIONE ASSFORM            L'acustica nei luoghi di intrattenimento, di pubblico spettacolo e nei pubblici esercizi            Date: 25.06.2020            Riconosciuto con DD della Regione Emilia-Romagna n. 10169 del 17/06/2020 Rif. PA 2019-14233/RER/1</p> <p>Attestazione trasmessa con pec del 03.02.2021 (dichiarazione frequenza/profitto).</p> <p>Politecnico di Bari- Dipartimento di Architettura, Costruzione e Design (ArCod)            "Corso ARPA Puglia 2022"            Date: 22 e 27.09.2022</p> <p>Autorizzato dalla Regione Puglia con DD. n. 150 del 03.05.2022            Registro e attestati trasmessi con PEC del 10.10.2022</p>	30
6858	10/12/2018	RICCARDO	FIORILLO	12	<p>The ACS - Scuola Italiana di Alta Formazione S.r.l.            La valutazione e la misura del rumore in ambiente esterno            Date: 11.10.2019, 12.10.2019            DD. n. 213 del 02.09.2019            Registro trasmesso con pec del 31.10.2019 acquisita al prot. 13330 del 31.10.2019 e successivamente integrato con pec del 28.11.2019 (dichiarazione frequenza/profitto).</p> <p>Ordine Ingegneri di Lecce            Acustica Forense            Date : 26-28-10.2020 e 4.11.2020</p> <p>Registro - dichiarazione frequenza/profitto, trasmessi con pec del 19.11.2020</p>	32



**DIPARTIMENTO AMBIENTE, PAESAGGIO E QUALITA' URBANA**  
**SEZIONE AUTORIZZAZIONI AMBIENTALI**  
 SERVIZIO AIA-RIR

N. ISCRIZIONE ENTECA	DATA DI PUBBLICAZIONE IN ENTECA (da cui decorrono i quinquenni)	NOME	COGNOME	N. ORE	ENTE DI FORMAZIONE/TITOLO DEL CORSO SOSTENUTO/DATA/ESTREMI ATTO AUTORIZZATIVO/ESTREMI TRASMISSIONE DOCUMENTAZIONE	N. ORE TOT/QUIN.
6823	10/12/2018	FRANCESCO	FRACASSO	8	Ordine degli Ingegneri della Provincia di Lecce "Acustica forense" Date: 07 e 09.12.2021 Autorizzato dalla Regione Puglia con DD. n. 486 del 25.11.2021 Registro ricevuto con PEC del 23.12.2021	
				12	The ACS - Scuola Italiana di Alta Formazione S.r.l. La valutazione e la misura del rumore in ambiente esterno Date: 11.10.2019, 12.10.2019 DD. n. 213 del 02.09.2019 Registro trasmesso con pec del 31.10.2019 acquisita al prot. 13330 del 31.10.2019 e successivamente integrato con pec del 28.11.2019 (dichiarazione frequenza/profitto).	
6823	10/12/2018	FRANCESCO	FRACASSO	8	E-TRAIN srl "La valutazione di impatto acustico: casi studio (previsionale e post operam)" Date: 18 e 30.11.2022 Autorizzato dalla Regione Marche con DD. n. 175 del 24.03.2022 Documentazione ricevuta con PEC del 03.01.2023	32
				12	E-TRAIN srl "Errori più comuni nelle misure acustiche....." Date: dal 13 al 27.11.2023 Autorizzato dalla Regione Marche con DD. n. 202 del 12.09.2023 Documentazione ricevuta con PEC del 12.12.2023	
6941	10/12/2018	CIRO	GENTILE	12	The ACS - Scuola Italiana di Alta Formazione S.r.l. La valutazione e la misura del rumore in ambiente esterno Date: 11.10.2019, 12.10.2019 DD. n. 213 del 02.09.2019 Registro trasmesso con pec del 31.10.2019 acquisita al prot. 13330 del 31.10.2019 e successivamente integrato con pec del 28.11.2019 (dichiarazione frequenza/profitto).	31
				5	Son Training srl "Autorizzazione in deroga per le attività temporanee- movida - metodologie applicative" Date: 21.05.2019 Autorizzato dalla Regione Campania con DD. n. 1 del 23.01.2019 Documentazione ricevuta con PEC del 07.12.2021	
6941	10/12/2018	CIRO	GENTILE	8	E-Train srl "La valutazione di impatto acustico: casi di studio (previsionale e post-opera)" Date: 06 e 13.04.2022 Autorizzato dalla Regione Lombardia con prot. T1.2022.0022536 del 18/03/2022- AGG 180 Documentazione ricevuta con PEC del 28.04.2022	31
				6	E-TRAIN srl "Il miglioramento dei requisiti acustici nella ristrutturazione edilizia" Date: 13 e 20.09.2023 Autorizzato dalla Regione Marche con DD 143 del 15.06.23 Documentazione ricevuta con PEC del 02.10.2023	

**DIPARTIMENTO AMBIENTE, PAESAGGIO E QUALITA' URBANA**  
**SEZIONE AUTORIZZAZIONI AMBIENTALI**  
 SERVIZIO AIA-RIR



N. ISCRIZIONE ENTECA	DATA DI PUBBLICAZIONE IN ENTECA (da cui decorrono i quinquenni)	NOME	COGNOME	N. ORE	ENTE DI FORMAZIONE/TITOLO DEL CORSO SOSTENUTO/DATA/ESTREMI ATTO AUTORIZZATIVO/ESTREMI TRASMISSIONE DOCUMENTAZIONE	N. ORE TOT/QUIN.
6789	10/12/2018	MICHELE	GRECOLINI	12	The ACS - Scuola Italiana di Alta Formazione S.r.l. La valutazione e la misura del rumore in ambiente esterno Date: 11.10.2019, 12.10.2019 DD. n. 213 del 02.09.2019 Registro trasmesso con pec del 31.10.2019 acquisita al prot. 13330 del 31.10.2019 e successivamente integrato con pec del 28.11.2019 (dichiarazione frequenza/profitto).	12
6640	10/12/2018	GIACOMO	INTIGLIETTA	12	The ACS - Scuola Italiana di Alta Formazione S.r.l. La valutazione e la misura del rumore in ambiente esterno Date: 11.10.2019, 12.10.2019 DD. n. 213 del 02.09.2019 Registro trasmesso con pec del 31.10.2019 acquisita al prot. 13330 del 31.10.2019 e successivamente integrato con pec del 28.11.2019 (dichiarazione frequenza/profitto).	37
				10	Consorzio Servizi Artigianato e Piccole Industrie (C.S.A.P.I) Valutazione dell'impatto e clima acustico alla luce delle nuove normative Date: 14-15.02.2020; DD. n. 305 del 13.12.2019 Registro - dichiarazione frequenza/profitto, trasmesso con pec del 18.02.2020.	
				5	SONTRAINING S.r.l.s. Misurazioni di rumore nei luoghi di lavoro - ultimi aggiornamenti normativi e tecnici Date: 22.01.2020; DD. n. 300 del 05.12.2019 Registro - dichiarazione frequenza/profitto, trasmesso con pec del 24.08.2020.	
				5	SONTRAINING S.r.l.s. Come scegliere correttamente gli elementi edilizi sulla base delle loro caratteristiche acustiche. Data: 12.03.2021 DD. n. 11 del 21.01.2021 Registro trasmesso con Pec del 29.03.2021.	
6918	10/12/2018	VINCENZO	MORRA	5	"Progettazione ai sensi dei requisiti acustici passivi con le ultime norme tecniche" Data:19.04.2021 DD. n. 146 del 13.04.2021 Registro e dichiarazione frequenza/profitto trasmessi con PEC del 22.07.2021	42
				12	The ACS - Scuola Italiana di Alta Formazione S.r.l. La valutazione e la misura del rumore in ambiente esterno Date: 11.10.2019, 12.10.2019 DD. n. 213 del 02.09.2019 Registro trasmesso con pec del 31.10.2019 acquisita al prot. 13330 del 31.10.2019 e successivamente integrato con pec del 28.11.2019 (dichiarazione frequenza/profitto).	
				10	Consorzio Servizi Artigianato e Piccole Industrie (C.S.A.P.I) Valutazione dell'impatto e clima acustico alla luce delle nuove normative Date: 14-15.02.2020; DD. n. 305 del 13.12.2019	



**DIPARTIMENTO AMBIENTE, PAESAGGIO E QUALITA' URBANA**  
**SEZIONE AUTORIZZAZIONI AMBIENTALI**  
 SERVIZIO AIA-RIR

N. ISCRIZIONE ENTECA	DATA DI PUBBLICAZIONE IN ENTECA (da cui decorrono i quinquenni)	NOME	COGNOME	N. ORE	ENTE DI FORMAZIONE/TITOLO DEL CORSO SOSTENUTO/DATA/ESTREMI ATTO AUTORIZZATIVO/ESTREMI TRASMISSIONE DOCUMENTAZIONE	N. ORE TOT/QUIN.
				5	Registro - dichiarazione frequenza/profitto, trasmesso con pec del 18.02.2020. SONTRAINING S.r.l.s. Il confort acustico alla luce dei nuovi criteri ambientali minimi per gli edifici pubblici ai sensi del decreto del Ministero dell'Ambiente DECRETO 11 ottobre 2017 Date: 23.04.2020; DD. n. 101 del 06.05.2019 Registro - dichiarazione frequenza/profitto, trasmesso con pec del 02.07.2020. SONTRAINING S.r.l.s.	
				5	Misurazioni di rumore nei luoghi di lavoro - ultimi aggiornamenti normativi e tecnici Date: 22.01.2020; DD. n. 300 del 05.12.2019 Registro - dichiarazione frequenza/profitto, trasmesso con pec del 24.08.2020.	
				10	Consorzio Servizi Artigianato e Piccole Industrie (C.S.A.P.I) "Valutazione di impatto acustico per attività di pubblico spettacolo e il rumore negli ambienti di lavoro" Date: 25 e 26-03.2022 Autorizzato dalla Regione Puglia con DD. n. 80 del 17.03.2022 Registro trasmesso con PEC del 05.04.2022	
6623	10/12/2018	ANNALISA	PETROSINO	12	The ACS - Scuola Italiana di Alta Formazione S.r.l. La valutazione e la misura del rumore in ambiente esterno Date: 11.10.2019, 12.10.2019 DD. n. 213 del 02.09.2019 Registro trasmesso con pec del 31.10.2019 acquisita al prot. 13330 del 31.10.2019 e successivamente integrato con pec del 28.11.2019 (dichiarazione frequenza/profitto).	22
				10	Consorzio Servizi Artigianato e Piccole Industrie (C.S.A.P.I) "Valutazione di impatto acustico per attività di pubblico spettacolo e il rumore negli ambienti di lavoro" Date: 25 e 26-03.2022 Autorizzato dalla Regione Puglia con DD. n. 80 del 17.03.2022 Registro trasmesso con PEC del 05.04.2022	
6826	10/12/2018	FILIPPO	SELLERI	12	The ACS - Scuola Italiana di Alta Formazione S.r.l. La valutazione e la misura del rumore in ambiente esterno Date: 11.10.2019, 12.10.2019 DD. n. 213 del 02.09.2019 Registro trasmesso con pec del 31.10.2019 acquisita al prot. 13330 del 31.10.2019 e successivamente integrato con pec del 28.11.2019 (dichiarazione frequenza/profitto).	17
				5	Politecnico di Bari "Acustica in ambiente di lavoro" Date: 30.09.2022 Autorizzato dalla Regione Puglia con DD. n. 150 del 03.05.2022 Registro trasmesso con PEC del 05.10.2022	

**DIPARTIMENTO AMBIENTE, PAESAGGIO E QUALITA' URBANA**  
**SEZIONE AUTORIZZAZIONI AMBIENTALI**  
 SERVIZIO AIA-RIR



N. ISCRIZIONE ENTECA	DATA DI PUBBLICAZIONE IN ENTECA (da cui decorrono i quinquenni)	NOME	COGNOME	N. ORE	ENTE DI FORMAZIONE/TITOLO DEL CORSO SOSTENUTO/DATA/ESTREMI ATTO AUTORIZZATIVO/ESTREMI TRASMISSIONE DOCUMENTAZIONE	N. ORE TOT/QUIN.
6831	10/12/2018	GABRIELE	TOTARO	12	The ACS - Scuola Italiana di Alta Formazione S.r.l. La valutazione e la misura del rumore in ambiente esterno Date: 11.10.2019, 12.10.2019 DD. n. 213 del 02.09.2019 Registro trasmesso con pec del 31.10.2019 acquisita al prot. 13330 del 31.10.2019 e successivamente integrato con pec del 28.11.2019 (dichiarazione frequenza/profitto).	30
				8	SONTRAINING S.r.l.s. Autorizzazione in deroga per le attività temporanee - problematiche della movida Date: 12-14.01.2021; Autorizzato dalla Regione Campania con Det. N. 489 del 28.10.2019. Registro - dichiarazione frequenza/profitto, trasmesso con pec del 15.01.2021.	
				5	Politecnico di Bari "Acustica in ambiente di lavoro" Data: 30.09.2022 Autorizzato dalla Regione Puglia con DD. n. 150 del 03.05.2022 Registro trasmesso con PEC del 05.10.2022	
				5	Son Training srls "Modelli di previsione acustica. Corso base sull'utilizzo del software di simulazione" Data: 07.02.2023 Autorizzato dalla Regione Campania con DD 4 del 10.01.2023 Documentazione ricevuta con PEC del 30.11.23	
6651	10/12/2018	ALBERTO	MALVINDI	12	The ACS - Scuola Italiana di Alta Formazione S.r.l. La valutazione e la misura del rumore in ambiente esterno Date: 11.10.2019, 12.10.2019 DD. n. 213 del 02.09.2019 Registro trasmesso con pec del 31.10.2019 acquisita al prot. 13330 del 31.10.2019 e successivamente integrato con pec del 28.11.2019 (dichiarazione frequenza/profitto).	12
				12	Teco Milano S.r.l. Corso di aggiornamento per tecnici competenti in acustica Date: 28.06.2019, 29.06.2019 Autorizzato dalla Regione Lombardia con nota prot. T.1.2019.0016743 del 22/05/2019 Documentazione trasmessa con pec del 04.10.2019 acquisita al prot. 12077 del 12.10.2019.	
6894	10/12/2018	GIUSEPPE ALESSANDRO	TRAMACERE	10	Dipartimento di Scienze dell'Ingegneria e dell'Architettura - (ICAR) del Politecnico di Bari in collaborazione con l'Ordine degli Ingegneri della Provincia di Bari Acustica Edilizia - Moduli D1 e D2 Data 04-11.12.2020 Autorizzato con DD. n. 146 del 29.04.2020 Registro - dichiarazione frequenza/profitto, trasmessi con pec del 23.12.2020	34
				12	Ordine degli Ingegneri di Lecce "Addestramento all'uso di software previsionali ray-tracing per la valutazione di impatto acustico" Date: dal 19 al 28.09.2022	

**DIPARTIMENTO AMBIENTE, PAESAGGIO E QUALITA' URBANA**  
**SEZIONE AUTORIZZAZIONI AMBIENTALI**  
 SERVIZIO AIA-RIR



N. ISCRIZIONE ENTECA	DATA DI PUBBLICAZIONE IN ENTECA (da cui decorrono i quinquenni)	NOME	COGNOME	N. ORE	ENTE DI FORMAZIONE/TITOLO DEL CORSO SOSTENUTO/DATA/ESTREMI ATTO AUTORIZZATIVO/ESTREMI TRASMISSIONE DOCUMENTAZIONE	N. ORE TOT/QUIN.
287	10/12/2018	ANDREA	RICCIARDI	5	<p>Autorizzato dalla Regione Puglia con dd. n. 280 del 05.08.2022            Registro ricevuto con PEC del 25.10.2022</p> <p>SONTRAINING S.r.l.s.            La valutazione di impatto acustico alla luce della nuova Norma UNI 12354-4            Data: 28.01.2019            DD. n. 102 del 06.05.2019            Registro trasmesso con pec del 06.02.2019 acquisita al prot. 1355 del 06.02.2019 e successivamente integrato con pec del 10.12.2019 (dichiarazione frequenza/profitto).</p>	
				4	<p>E-TRAIN SRL            "La valutazione di impatto acustico: casi studio (previsionale e post operam)"            Data: 09.12.2021            Autorizzato dalla Regione Emilia Romagna con DD. N. 2736 del 25.11.2021            Documentazione ricevuta con PEC del 31.12.2021</p>	
				4	<p>E-TRAIN SRL            "L'incertezza di misura in acustica applicata"            Data: 01.12.2021            Autorizzato dalla Regione Aut. FVG con atto prot. N.0065673 del 30.11.21            Documentazione ricevuta con PEC del 31.12.2021</p>	
				8	<p>Ordine degli Ingegneri della provincia BAT            "Acustica edilizia"            Date: 23 e 25.09.2020            Autorizzato dalla Regione Puglia con DD. n. 253 del 19.08.2020            Documentazione ricevuta con PEC del 10.03.2022</p>	43
				4	<p>E-TRAIN srl            "Nuova UNI 11175 e requisiti acustici passivi degli edifici. Progetto e soluzioni costruttive per l'acustica edilizia".            Data: 25.03.2022            Autorizzato dalla Regione Lombardia con atto Protocollo T1.2022.0012796 del 14/02/2022- AGG174            Documentazione ricevuta con PEC del 07.04.2022</p>	
				6	<p>E-TRAIN srl            "La valutazione dei requisiti acustici passivi con le nuove norme UNI EN ISO 12354-2017"            Data: 05.04.2022            Autorizzato dalla Regione Sicilia con prot. n. 77866/19 del 28.11.2019            Documentazione ricevuta con PEC del 21.04.2022</p>	
				8	<p>E-TRAIN srl            "La valutazione di impatto acustico: casi studio"            Date: 06 e 13.04.2022            Autorizzato dalla Regione Lombardia con prot. n. 22536 del 18.03.2022            Documentazione ricevuta con PEC del 29.04.2022</p>	
				4	<p>E-TRAIN srl            "UNI 11532. Confort acustico nelle scuole, negli uffici e nei locali di ristorazione. CAM edilizia."</p>	

**DIPARTIMENTO AMBIENTE, PAESAGGIO E QUALITA' URBANA**  
**SEZIONE AUTORIZZAZIONI AMBIENTALI**  
 SERVIZIO AIA-RIR



N. ISCRIZIONE ENTECA	DATA DI PUBBLICAZIONE IN ENTECA (da cui decorrono i quinquenni)	NOME	COGNOME	N. ORE	ENTE DI FORMAZIONE/TITOLO DEL CORSO SOSTENUTO/DATA/ESTREMI ATTO AUTORIZZATIVO/ESTREMI TRASMISSIONE DOCUMENTAZIONE	N. ORE TOT/QUIN.
					Data: 04.05.2022 Autorizzato dalla Regione Umbria con DD. n. 3071 del 28.03.2022 Documentazione ricevuta con PEC del 24.05.2022	
				5	SONTRAINING S.r.l.s. Approfondimenti sulle metodologie di valutazione della normale tollerabilità e accettabilità Data: 23.09.2019 DD. n. 102 del 06.05.2019 Registro trasmesso con pec del 24.10.2019 acquisita al prot. 13102 del 25.10.2019 e successivamente integrato con pec del 01.12.2019 (dichiarazione frequenza/profitto).	
				5	SONTRAINING S.r.l.s. Autorizzazione in deroga per le attività temporanee – movida – metodologie applicative Date: 22.11.2019; DD. n. 101 del 06.05.2019 Registro - dichiarazione frequenza/profitto, trasmesso con pec del 19.12.2019	
369	10/12/2018	MARTINO	CANNARILE	12	The ACS - Scuola Italiana di Alta Formazione S.r.l. La valutazione dei requisiti acustici passivi con le nuove norme UNI EN ISO 12354-2017 Date: 27.03.2020 e 28.03.2020 DD. n. 62 del 18.02.2020 Registro - dichiarazione frequenza/profitto, trasmesso con pec del 10.04.2020.	34
				4	E-TRAIN srl "Igiene del lavoro" Data: 10.02.2021 Autorizzato dalla Regione Campania con DD. n. 425 del 13.10.2020 Documentazione ricevuta con PEC del 15.04.2022	
				4	"Impatto sonoro del cantiere" Data: 17.02.2021 Autorizzato dalla Regione Campania con DD. n. 425 del 13.10.2020 Documentazione ricevuta con PEC del 15.04.2022	
				4	E-TRAIN srl "Rumore emesso ed immesso dai cantieri" Data: 24.02.2021 Autorizzato dalla Regione Campania con DD. n. 425 del 13.10.2020 Documentazione ricevuta con PEC del 15.04.2022	
371	10/12/2018	FRANCESCO	NEGLIA	5	SONTRAINING S.r.l.s. Approfondimenti sulle metodologie di valutazione della normale tollerabilità e accettabilità Data: 23.09.2019 DD. n. 102 del 06.05.2019 Registro trasmesso con pec del 24.10.2019 acquisita al prot. 13102 del 25.10.2019 e successivamente integrato con pec del 01.12.2019 (dichiarazione frequenza/profitto).	34



**DIPARTIMENTO AMBIENTE, PAESAGGIO E QUALITA' URBANA**  
**SEZIONE AUTORIZZAZIONI AMBIENTALI**  
 SERVIZIO AIA-RIR

N. ISCRIZIONE ENTECA	DATA DI PUBBLICAZIONE IN ENTECA (da cui decorrono i quinquenni)	NOME	COGNOME	N. ORE	ENTE DI FORMAZIONE/TITOLO DEL CORSO SOSTENUTO/DATA/ESTREMI ATTO AUTORIZZATIVO/ESTREMI TRASMISSIONE DOCUMENTAZIONE	N. ORE TOT/QUIN.
				5	SONTRAINING S.r.l.s. Autorizzazione in deroga per le attività temporanee – movida – metodologie applicative Date: 22.11.2019; DD. n. 101 del 06.05.2019 Registro - dichiarazione frequenza/profitto, trasmesso con pec del 19.12.2019.	
				12	The ACS - Scuola Italiana di Alta Formazione S.r.l. La valutazione dei requisiti acustici passivi con le nuove norme UNI EN ISO 12354-2017 Date: 27.03.2020 e 28.03.2020 DD. n. 62 del 18.02.2020 Registro - dichiarazione frequenza/profitto, trasmesso con pec del 10.04.2020.	
				4	E-TRAIN srl "Igiene del lavoro" Data: 10.02.2021 Autorizzato dalla Regione Campania con DD. n. 425 del 13.10.2020 Documentazione ricevuta con PEC del 15.04.2022	
				4	E-TRAIN srl "Impatto sonoro del cantiere" Data: 17.02.2021 Autorizzato dalla Regione Campania con DD. n. 425 del 13.10.2020 Documentazione ricevuta con PEC del 15.04.2022	
				4	E-TRAIN srl "Rumore emesso ed immesso dai cantieri" Data: 24.02.2021 Autorizzato dalla Regione Campania con DD. n. 425 del 13.10.2020 Documentazione ricevuta con PEC del 15.04.2022	
				5	ORDINE DEGLI INGEGNERI DELLA PROVINCIA DI FOGGIA Strumentazioni e Tecniche di misura, Nome UNI - Acustica Data: 31.10.2019 DD. n. 240 del 01.10.2019 Registro trasmesso con pec del 28.11.2019 acquisita al prot. 14778 del 28.11.2019	
				5	ORDINE DEGLI INGEGNERI DELLA PROVINCIA DI FOGGIA Misurazioni di Rumore e di Vibrazioni nei luoghi di lavoro. Ultimi aggiornamenti normativi e tecnici Data: 08.11.2019 DD. n. 240 del 01.10.2019	32
6582	10/12/2018	LUCIANO	BERRIOLA	5	Registro trasmesso con pec del 28.11.2019 acquisita al prot. 14777 del 28.11.2019 Dipartimento di Scienze dell'Ingegneria e dell'Architettura - (ICAR) del Politecnico di Bari in collaborazione con l'Ordine degli Ingegneri della Provincia di Bari Acustica Edilizia - Modulo D1 Data 04.12.2020 Autorizzato con DD. n. 146 del 29.04.2020 Registro - dichiarazione frequenza/profitto, trasmessi con pec del 23.12.2020	

**DIPARTIMENTO AMBIENTE, PAESAGGIO E QUALITA' URBANA**

**SEZIONE AUTORIZZAZIONI AMBIENTALI**

SERVIZIO AIA-RIR



N. ISCRIZIONE ENTECA	DATA DI PUBBLICAZIONE IN ENTECA (da cui decorrono i quinquenni)	NOME	COGNOME	N. ORE	ENTE DI FORMAZIONE/TITOLO DEL CORSO SOSTENUTO/DATA/ESTREMI ATTO AUTORIZZATIVO/ESTREMI TRASMISSIONE DOCUMENTAZIONE	N. ORE TOT/QUIN.
				4	E-Train s.r.l. "Il contenziioso in acustica. Casi studio" Data: 01.12.2021 Autorizzato dalla Regione Emilia Romagna con DD. n. 22736 del 25.11.2021 Documentazione ricevuta con PEC del 16.01.2022	
				8	E-TRAIN srl "La valutazione di impatto acustico: casi studio (previsionale e post operam)" Date: 18 e 30.11.2022 Riconosciuto dalla Regione Marche con DD. n. 175 del 24.03.2022 Documentazione ricevuta con PEC del 27.12.2022	
				5	Politecnico di Bari e Ordine Ingg. di Bari "Soddisfacimento dei requisiti acustici passivi" Data: 04.12.2023 Autorizzato dalla Regione Puglia con DD. N. 109 del 24.03.2023 Registro trasmesso con PEC del 07.12.2023	
6709	10/12/2018	MASSIMILIANO	BOTTALICO	5	ORDINE DEGLI INGEGNERI DELLA PROVINCIA DI FOGGIA Strumentazioni e Tecniche di misura, Nome UNI - Acustica Data: 31.10.2019 DD. n. 240 del 01.10.2019 Registro trasmesso con pec del 28.11.2019 acquisita al prot. 14778 del 28.11.2019	30
				5	ORDINE DEGLI INGEGNERI DELLA PROVINCIA DI FOGGIA Misurazioni di Rumore e di Vibrazioni nei luoghi di lavoro. Ultimi aggiornamenti normativi e tecnici Data: 08.11.2019 DD. n. 240 del 01.10.2019 Registro trasmesso con pec del 28.11.2019 acquisita al prot. 14777 del 28.11.2019	
				10	EUROAMBIENTE SRL "Aggiornamento per tecnici competenti in acustica" Date: 13 e 27.05.2022 Autorizzato dalla Regione Puglia con DD. n. 121 del 12.04.2022 Registro ed attestati trasmessi con PEC del 30.05.2022	
6705	10/12/2018	ANTONIO	CALABRESE	10	SMART LAB srl "Attuazione dei requisiti acustici passivi e gestione metrologica" Date: 24.11.2023 e 01.12.2023 Riconosciuto dalla Regione Puglia con DD 432 del 07.11.2023 Registro e attestati trasmessi con PEC del 06.12.2023	18
				5	ORDINE DEGLI INGEGNERI DELLA PROVINCIA DI FOGGIA Strumentazioni e Tecniche di misura, Nome UNI - Acustica Data: 31.10.2019 DD. n. 240 del 01.10.2019 Registro trasmesso con pec del 28.11.2019 acquisita al prot. 14778 del 28.11.2019	
				5	ORDINE DEGLI INGEGNERI DELLA PROVINCIA DI FOGGIA Misurazioni di Rumore e di Vibrazioni nei luoghi di lavoro. Ultimi aggiornamenti normativi	

**DIPARTIMENTO AMBIENTE, PAESAGGIO E QUALITA' URBANA**  
**SEZIONE AUTORIZZAZIONI AMBIENTALI**  
 SERVIZIO AIA-RIR



N. ISCRIZIONE ENTECA	DATA DI PUBBLICAZIONE IN ENTECA (da cui decorrono i quinquenni)	NOME	COGNOME	N. ORE	ENTE DI FORMAZIONE/TITOLO DEL CORSO SOSTENUTO/DATA/ESTREMI ATTO AUTORIZZATIVO/ESTREMI TRASMISSIONE DOCUMENTAZIONE	N. ORE TOT/QUIN.
6695	10/12/2018	RAFFAELE	CALABRESE	4	e tecnici Data: 08.11.2019 DD. n. 240 del 01.10.2019 Registro trasmesso con pec del 28.11.2019 acquisita al prot. 14777 del 28.11.2019 E-TRAIN srl "La valutazione di impatto acustico: casi studio (previsionale e post operam)" Date: 06 e 13.04.2022 Autorizzato dalla Regione Lombardia con prot. T1.2022.0022536 del 18/03/2022 - AGG180 Documentazione ricevuta con PEC del 19.11.2022	
					ORDINE DEGLI INGEGNERI DELLA PROVINCIA DI FOGGIA Strumentazioni e Tecniche di misura, Nome UNI - Acustica Data: 31.10.2019 DD. n. 240 del 01.10.2019 Registro trasmesso con pec del 28.11.2019 acquisita al prot. 14778 del 28.11.2019	
					ORDINE DEGLI INGEGNERI DELLA PROVINCIA DI FOGGIA Misurazioni di Rumore e di Vibrazioni nei luoghi di lavoro. Ultimi aggiornamenti normativi e tecnici Data: 08.11.2019 DD. n. 240 del 01.10.2019 Registro trasmesso con pec del 28.11.2019 acquisita al prot. 14777 del 28.11.2019	
					Centro Studi Edili "Fondamenti di acustica e concetti base. Modulo 1" Data: 03.12.2021 Autorizzato dalla Regione Umbria con DD. n. 7563 del 29.07.2021 Documentazione ricevuta con PEC del 15.02.2022	
					Centro Studi Edili "Fondamenti di acustica e concetti base. Modulo 2" Data: 30.12.2021 Autorizzato dalla Regione Umbria con DD. n. 7564 del 29.07.2021 Documentazione ricevuta con PEC del 15.02.2022	
					Centro Studi Edili "Fondamenti di acustica e concetti base. Modulo 3" Data: 17.12.2021 Autorizzato dalla Regione Umbria con DD. n. 7565 del 29.07.2021 Documentazione ricevuta con PEC del 15.02.2022	
					Centro Studi Edili "UNI/TS 11844:2022 sulla percezione del rumore intrusivo mod.1" Data: 21.11.2022 Autorizzato dalla Regione Umbria con DD. n. 9513 del 20/09/2022 Documentazione ricevuta con PEC del 22.01.2023	
					Centro Studi Edili "UNI/TS 11844:2022 sulla percezione del rumore intrusivo mod.2 Data: 22.12.2022	

**DIPARTIMENTO AMBIENTE, PAESAGGIO E QUALITA' URBANA**

SEZIONE AUTORIZZAZIONI AMBIENTALI

SERVIZIO AIA-RIR



N. ISCRIZIONE ENTECA	DATA DI PUBBLICAZIONE IN ENTECA (da cui decorrono i quinquenni)	NOME	COGNOME	N. ORE	ENTE DI FORMAZIONE/TITOLO DEL CORSO SOSTENUTO/DATA/ESTREMI ATTO AUTORIZZATIVO/ESTREMI TRASMISSIONE DOCUMENTAZIONE	N. ORE TOT/QUIN.
6731	10/12/2018	MASSIMO	CAPUTO	5	Autorizzato dalla Regione Umbria con DD. n. 10548 del 17/10/2022 Documentazione ricevuta con PEC del 22.01.2023 ORDINE DEGLI INGEGNERI DELLA PROVINCIA DI FOGGIA Strumentazioni e Tecniche di misura, Nome UNI - Acustica Data: 31.10.2019 DD. n. 240 del 01.10.2019 Registro trasmesso con pec del 28.11.2019 acquisita al prot. 14778 del 28.11.2019 FORMEDIL CTP FOGGIA	
				6	"Acustica negli edifici nei contenziosi legali. Casi studio" Date: 24.10.2023 e 07.11.2023 Autorizzato dalla Regione Puglia con DD. N. 312 del 07.08.2023 Registro e attestati ricevuti con PEC del 10.11.2023 FORMEDIL CTP FOGGIA	
				6	"Acustica dei solai" Date: 08 e 10.11.2023 Autorizzato dalla Regione Puglia con DD. N. 312 del 07.08.2023 Registro e attestati ricevuti con PEC del 28.11.2023	29
				6	"Acustica delle facciate.....Casi studio (Corso1)" Date: 20 e 22.11.2023 Autorizzato dalla Regione Puglia con DD. N. 312 del 07.08.2023 Registro e attestati ricevuti con PEC del 04.12.2023 FORMEDIL CTP FOGGIA	
				6	"Acustica delle facciate.....Casi studio (Corso2)" Date: 29.11.2023 e 07.12.2023 Autorizzato dalla Regione Puglia con DD. N. 312 del 07.08.2023 Registro e attestati ricevuti con PEC del 11.12.2023 FORMEDIL CTP FOGGIA	
6728	10/12/2018	DOMENICO	FORTE	5	ORDINE DEGLI INGEGNERI DELLA PROVINCIA DI FOGGIA Strumentazioni e Tecniche di misura, Nome UNI - Acustica Data: 31.10.2019 DD. n. 240 del 01.10.2019 Registro trasmesso con pec del 28.11.2019 acquisita al prot. 14778 del 28.11.2019	
				5	ORDINE DEGLI INGEGNERI DELLA PROVINCIA DI FOGGIA Misurazioni di Rumore e di Vibrazioni nei luoghi di lavoro. Ultimi aggiornamenti normativi e tecnici Data: 08.11.2019 DD. n. 240 del 01.10.2019 Registro trasmesso con pec del 28.11.2019 acquisita al prot. 14777 del 28.11.2019 EUROAMBIENTE SRL	30
				10	"Aggiornamento per tecnici competenti in acustica" Date: 13 e 27.05.2022 Autorizzato dalla Regione Puglia con DD. n. 121 del 12.04.2022 Registro ed attestati trasmessi con PEC del 30.05.2022	

**DIPARTIMENTO AMBIENTE, PAESAGGIO E QUALITA' URBANA**  
**SEZIONE AUTORIZZAZIONI AMBIENTALI**  
 SERVIZIO AIA-RIR



N. ISCRIZIONE ENTECA	DATA DI PUBBLICAZIONE IN ENTECA (da cui decorrono i quinquenni)	NOME	COGNOME	N. ORE	ENTE DI FORMAZIONE/TITOLO DEL CORSO SOSTENUTO/DATA/ESTREMI ATTO AUTORIZZATIVO/ESTREMI TRASMISSIONE DOCUMENTAZIONE	N. ORE TOT/QUIN.
6704	10/12/2018	MARCO	GUERRA	10	SMART LAB srl "Attuazione dei requisiti acustici passivi e gestione metrologica" Date: 24.11.2023 e 01.12.2023 Riconosciuto dalla Regione Puglia con DD 432 del 07.11.2023 Registro ed attestati trasmessi con PEC del 06.12.2023	
				5	ORDINE DEGLI INGEGNERI DELLA PROVINCIA DI FOGGIA Strumentazioni e Tecniche di misura, Nome UNI - Acustica Data: 31.10.2019 DD. n. 240 del 01.10.2019 Registro trasmesso con pec del 28.11.2019 acquisita al prot. 14778 del 28.11.2019	
				5	Misurazioni di Rumore e di Vibrazioni nei luoghi di lavoro. Ultimi aggiornamenti normativi e tecnici Data: 08.11.2019 DD. n. 240 del 01.10.2019 Registro trasmesso con pec del 28.11.2019 acquisita al prot. 14777 del 28.11.2019	20
				10	EUROAMBIENTE SRL "Aggiornamento per tecnici competenti in acustica" Date: 13 e 27.05.2022 Autorizzato dalla Regione Puglia con DD. n. 121 del 12.04.2022 Registro ed attestati trasmessi con PEC del 30.05.2022	
6696	10/12/2018	MICHELE	GUERRA	5	ORDINE DEGLI INGEGNERI DELLA PROVINCIA DI FOGGIA Strumentazioni e Tecniche di misura, Nome UNI - Acustica Data: 31.10.2019 DD. n. 240 del 01.10.2019 Registro trasmesso con pec del 28.11.2019 acquisita al prot. 14778 del 28.11.2019	
				5	Misurazioni di Rumore e di Vibrazioni nei luoghi di lavoro. Ultimi aggiornamenti normativi e tecnici Data: 08.11.2019 DD. n. 240 del 01.10.2019 Registro trasmesso con pec del 28.11.2019 acquisita al prot. 14777 del 28.11.2019	20
				10	EUROAMBIENTE SRL "Aggiornamento per tecnici competenti in acustica" Date: 13 e 27.05.2022 Autorizzato dalla Regione Puglia con DD. n. 121 del 12.04.2022 Registro ed attestati trasmessi con PEC del 30.05.2022	
6750	10/12/2018	STEFANO	GUERRA	5	ORDINE DEGLI INGEGNERI DELLA PROVINCIA DI FOGGIA Strumentazioni e Tecniche di misura, Nome UNI - Acustica Data: 31.10.2019 DD. n. 240 del 01.10.2019 Registro trasmesso con pec del 28.11.2019 acquisita al prot. 14778 del 28.11.2019	20

**DIPARTIMENTO AMBIENTE, PAESAGGIO E QUALITA' URBANA**  
**SEZIONE AUTORIZZAZIONI AMBIENTALI**  
 SERVIZIO AIA-RIR



N. ISCRIZIONE ENTECA	DATA DI PUBBLICAZIONE IN ENTECA (da cui decorrono i quinquenni)	NOME	COGNOME	N. ORE	ENTE DI FORMAZIONE/TITOLO DEL CORSO SOSTENUTO/DATA/ESTREMI ATTO AUTORIZZATIVO/ESTREMI TRASMISSIONE DOCUMENTAZIONE	N. ORE TOT/QUIN.
				5	ORDINE DEGLI INGEGNERI DELLA PROVINCIA DI FOGGIA Misurazioni di Rumore e di Vibrazioni nei luoghi di lavoro. Ultimi aggiornamenti normativi e tecnici Data: 08.11.2019 DD. n. 240 del 01.10.2019 Registro trasmesso con pec del 28.11.2019 acquisita al prot. 14777 del 28.11.2019	
				10	EUROAMBIENTE SRL "Aggiornamento per tecnici competenti in acustica" Date: 13 e 27.05.2022 Autorizzato dalla Regione Puglia con DD. n. 121 del 12.04.2022 Registro ed attestati trasmessi con PEC del 30.05.2022	
				5	<b>ORDINE DEGLI INGEGNERI DELLA PROVINCIA DI FOGGIA</b> Strumentazioni e Tecniche di misura, Nome UNI - Acustica Data: 31.10.2019 DD. n. 240 del 01.10.2019 Registro trasmesso con pec del 28.11.2019 acquisita al prot. 14778 del 28.11.2019	
				5	Misurazioni di Rumore e di Vibrazioni nei luoghi di lavoro. Ultimi aggiornamenti normativi e tecnici Data: 08.11.2019 DD. n. 240 del 01.10.2019 Registro trasmesso con pec del 28.11.2019 acquisita al prot. 14777 del 28.11.2019	
10090	02/01/2019	MASSIMILIANO	LA TORRE	3	Associazione Assform "Aggiornamento TCA: Uso del software NoiseWork" Data: 10.03.2022 Autorizzato dalla Regione Emilia Romagna con DD. n. 2043 del 04.02.2022 Documentazione ricevuta con PEC del 08.05.2023	31
				10	SMART LAB srl "Attuazione dei requisiti acustici passivi e gestione metrologica" Date: 24.11.2023 e 01.12.2023 Riconosciuto dalla Regione Puglia con DD 432 del 07.11.2023 Registro e attestati trasmessi con PEC del 06.12.2023	
				4	E-TRAIN srl "Valutazione e misura dell'impatto acustico di attività produttive....." Data: 07.12.2023 Autorizzato dalla Regione Marche con DD 240 del 14.11.2023 Documentazione ricevuta con PEC del 22.12.2023	
				4	E-TRAIN srl "Acustica forense" IV Edizione Data: 09.12.2023 Autorizzato dalla Regione Marche con DD 218 del 11.10.2023 Documentazione ricevuta con PEC del 22.12.2023	



**DIPARTIMENTO AMBIENTE, PAESAGGIO E QUALITA' URBANA**  
**SEZIONE AUTORIZZAZIONI AMBIENTALI**  
 SERVIZIO AIA-RIR

N. ISCRIZIONE ENTECA	DATA DI PUBBLICAZIONE IN ENTECA (da cui decorrono i quinquenni)	NOME	COGNOME	N. ORE	ENTE DI FORMAZIONE/TITOLO DEL CORSO SOSTENUTO/DATA/ESTREMI ATTO AUTORIZZATIVO/ESTREMI TRASMISSIONE DOCUMENTAZIONE	N. ORE TOT/QUIN.
6756	10/12/2018	SABRINA PAOLA	PIANCONE	5	ORDINE DEGLI INGEGNERI DELLA PROVINCIA DI FOGGIA Strumentazioni e Tecniche di misura, Nome UNI - Acustica Data: 31.10.2019 DD. n. 240 del 01.10.2019 Registro trasmesso con pec del 28.11.2019 acquisita al prot. 14778 del 28.11.2019	
				5	ORDINE DEGLI INGEGNERI DELLA PROVINCIA DI FOGGIA Misurazioni di Rumore e di Vibrazioni nei luoghi di lavoro. Ultimi aggiornamenti normativi e tecnici Data: 08.11.2019 DD. n. 240 del 01.10.2019 Registro trasmesso con pec del 28.11.2019 acquisita al prot. 14777 del 28.11.2019	
6756	10/12/2018	SABRINA PAOLA	PIANCONE	5	SONTRAINING S.r.l.s. Il confort acustico alla luce dei nuovi criteri ambientali minimi per gli edifici pubblici ai sensi del decreto del Ministero dell'Ambiente DECRETO 11 ottobre 2017 Date: 23.04.2020; DD. n. 101 del 06.05.2019 Registro - dichiarazione frequenza/profitto, trasmesso con pec del 02.07.2020.	39
				6	FORMEDIL CTP FOGGIA "Acustica negli edifici nei contenziosi legali. Casi studio" Date: 24.10.2023 e 07.11.2023 Autorizzato dalla Regione Puglia con DD. N. 312 del 07.08.2023 Registro e attestati ricevuti con PEC del 10.11.2023	
6756	10/12/2018	SABRINA PAOLA	PIANCONE	6	FORMEDIL CTP FOGGIA "Acustica dei solai" Date: 08 e 10.11.2023 Autorizzato dalla Regione Puglia con DD. N. 312 del 07.08.2023 Registro e attestati ricevuti con PEC del 28.11.2023	
				6	FORMEDIL CTP FOGGIA "Acustica delle facciate.....Casi studio (Corso1)" Date: 20 e 22.11.2023 Autorizzato dalla Regione Puglia con DD. N. 312 del 07.08.2023 Registro e attestati ricevuti con PEC del 04.12.2023	
6482	10/12/2018	SALVATORE	RUTIGLIANI	6	FORMEDIL CTP FOGGIA "Acustica delle facciate.....Casi studio (Corso2)" Date: 29.11.2023 e 07.12.2023 Autorizzato dalla Regione Puglia con DD. N. 312 del 07.08.2023 Registro e attestati ricevuti con PEC del 11.12.2023	
				5	ORDINE DEGLI INGEGNERI DELLA PROVINCIA DI FOGGIA Strumentazioni e Tecniche di misura, Nome UNI - Acustica Data: 31.10.2019 DD. n. 240 del 01.10.2019 Registro trasmesso con pec del 28.11.2019 acquisita al prot. 14778 del 28.11.2019	

**DIPARTIMENTO AMBIENTE, PAESAGGIO E QUALITA' URBANA**  
**SEZIONE AUTORIZZAZIONI AMBIENTALI**  
 SERVIZIO AIA-RIR



N. ISCRIZIONE ENTECA	DATA DI PUBBLICAZIONE IN ENTECA (da cui decorrono i quinquenni)	NOME	COGNOME	N. ORE	ENTE DI FORMAZIONE/TITOLO DEL CORSO SOSTENUTO/DATA/ESTREMI ATTO AUTORIZZATIVO/ESTREMI TRASMISSIONE DOCUMENTAZIONE	N. ORE TOT/QUIN.
				5	ORDINE DEGLI INGEGNERI DELLA PROVINCIA DI FOGGIA Misurazioni di Rumore e di Vibrazioni nei luoghi di lavoro. Ultimi aggiornamenti normativi e tecnici Data: 08.11.2019 DD. n. 240 del 01.10.2019 Registro trasmesso con pec del 28.11.2019 acquisita al prot. 14777 del 28.11.2019	
				10	Politecnico di Bari Acustica Ambientale- Modulo A Date: 14 e 21.05.2021 Riconosciuto dalla Regione Puglia con DD. n. 130 del 06.04.2021 Registro inviato con PEC del 28.05.2021	
				3	Associazione Assform "Use del software NoiseWork" Data: 10.03.2022 Autorizzato dalla Regione Emilia Romagna con DD. n. 2043 del 04.02.2022 Documentazione inviata con PEC del 17.03.2022	
				10	Politecnico di Bari "Acustica forense" Date: 11 e 15.04.2022 Autorizzato dalla Regione Puglia con DD. n. 130 del 06.04.2021 Registro trasmesso con PEC del 26.04.2022	
				5	ORDINE DEGLI INGEGNERI DELLA PROVINCIA DI FOGGIA Strumentazioni e Tecniche di misura, Nome UNI - Acustica Data: 31.10.2019 DD. n. 240 del 01.10.2019 Registro trasmesso con pec del 28.11.2019 acquisita al prot. 14778 del 28.11.2019	
				5	ORDINE DEGLI INGEGNERI DELLA PROVINCIA DI FOGGIA Misurazioni di Rumore e di Vibrazioni nei luoghi di lavoro. Ultimi aggiornamenti normativi e tecnici Data: 08.11.2019 DD. n. 240 del 01.10.2019 Registro trasmesso con pec del 28.11.2019 acquisita al prot. 14777 del 28.11.2019	
6694	10/12/2018	ARTURO	SANTO	10	EUROAMBIENTE SRL "Aggiornamento per tecnici competenti in acustica" Date: 13 e 27.05.2022 Autorizzato dalla Regione Puglia con DD. n. 121 del 12.04.2022 Registro ed attestati trasmessi con PEC del 30.05.2022	30
				10	SMART LAB srl "Attuazione dei requisiti acustici passivi e gestione metrologica" Date: 24.11.2023 e 01.12.2023 Riconosciuto dalla Regione Puglia con DD 432 del 07.11.2023 Registro e attestati trasmessi con PEC del 06.12.2023	



**DIPARTIMENTO AMBIENTE, PAESAGGIO E QUALITA' URBANA**  
**SEZIONE AUTORIZZAZIONI AMBIENTALI**  
 SERVIZIO AIA-RIR

N. ISCRIZIONE ENTECA	DATA DI PUBBLICAZIONE IN ENTECA (da cui decorrono i quinquenni)	NOME	COGNOME	N. ORE	ENTE DI FORMAZIONE/TITOLO DEL CORSO SOSTENUTO/DATA/ESTREMI ATTO AUTORIZZATIVO/ESTREMI TRASMISSIONE DOCUMENTAZIONE	N. ORE TOT/QUIN.
6707	10/12/2018	LUIGI	VAIRA	5	ORDINE DEGLI INGEGNERI DELLA PROVINCIA DI FOGGIA Strumentazioni e Tecniche di misura, Nome UNI - Acustica Data: 31.10.2019 DD. n. 240 del 01.10.2019 Registro trasmesso con pec del 28.11.2019 acquisita al prot. 14778 del 28.11.2019	10
				5	ORDINE DEGLI INGEGNERI DELLA PROVINCIA DI FOGGIA Misurazioni di Rumore e di Vibrazioni nei luoghi di lavoro. Ultimi aggiornamenti normativi e tecnici Data: 08.11.2019 DD. n. 240 del 01.10.2019 Registro trasmesso con pec del 28.11.2019 acquisita al prot. 14777 del 28.11.2019	
6442	10/12/2018	LORETO	ANDRIANI	12	The ACS - Scuola Italiana di Alta Formazione S.r.l. La valutazione e la misura del rumore in ambiente esterno Date: 22.11.2019, 23.11.2019 DD. n. 246 del 10.10.2019 Registro - dichiarazione frequenza/profitto, trasmesso con pec del 13.12.2019.	30
				12	The ACS - Scuola Italiana di Alta Formazione S.r.l. La valutazione dei requisiti acustici passivi con le nuove norme UNI EN ISO 12354-2017 Date: 27.03.2020 e 28.03.2020 DD. n. 62 del 18.02.2020 Registro - dichiarazione frequenza/profitto, trasmesso con pec del 10.04.2020.	
				6	THE ACS srl "Il miglioramento dei requisiti acustici nella ristrutturazione edilizia" Data:19.11.2021 Autorizzato dalla Regione FVG con DD. n.61651 del 11.11.2021 Documentazione ricevuta con PEC del 20.12.2021	
6483	10/12/2018	ROLANDO ANTONIO	ANDRIANI	12	The ACS - Scuola Italiana di Alta Formazione S.r.l. La valutazione e la misura del rumore in ambiente esterno Date: 22.11.2019, 23.11.2019 DD. n. 246 del 10.10.2019 Registro - dichiarazione frequenza/profitto, trasmesso con pec del 13.12.2019.	24
				12	The ACS - Scuola Italiana di Alta Formazione S.r.l. La valutazione dei requisiti acustici passivi con le nuove norme UNI EN ISO 12354-2017 Date: 27.03.2020 e 28.03.2020 DD. n. 62 del 18.02.2020 Registro - dichiarazione frequenza/profitto, trasmesso con pec del 10.04.2020.	
6589	10/12/2018	MICHELE	BASTO	12	The ACS - Scuola Italiana di Alta Formazione S.r.l. La valutazione e la misura del rumore in ambiente esterno Date: 22.11.2019, 23.11.2019 DD. n. 246 del 10.10.2019 Registro - dichiarazione frequenza/profitto, trasmesso con pec del 13.12.2019.	12
6453	10/12/2018	FRANCESCO PAOLO	BONASIA	12	The ACS - Scuola Italiana di Alta Formazione S.r.l. La valutazione e la misura del rumore in ambiente esterno	30

**DIPARTIMENTO AMBIENTE, PAESAGGIO E QUALITA' URBANA**  
**SEZIONE AUTORIZZAZIONI AMBIENTALI**  
 SERVIZIO AIA-RIR



N. ISCRIZIONE ENTECA	DATA DI PUBBLICAZIONE IN ENTECA (da cui decorrono i quinquenni)	NOME	COGNOME	N. ORE	ENTE DI FORMAZIONE/TITOLO DEL CORSO SOSTENUTO/DATA/ESTREMI ATTO AUTORIZZATIVO/ESTREMI TRASMISSIONE DOCUMENTAZIONE	N. ORE TOT/QUIN.	
6445	10/12/2018	GAETANO	CUCINELLA	8	Date: 22.11.2019, 23.11.2019 DD. n. 246 del 10.10.2019 Registro - dichiarazione frequenza/profitto, trasmesso con pec del 13.12.2019. Ordine degli Ingegneri della Provincia di Barletta-Andria-Trani Acustica edilizia Date: 23-25.09.2020; Autorizzato con DD. n. 253 del 19.08.2020 Registro - dichiarazione frequenza/profitto, trasmessi con pec del 07-13.10.2020. Politecnico di Bari		
					10		"Acustica Edilizia" Date: 14 e 18.02.2022 Riconosciuto dalla Regione Puglia con DD. n. 130 del 06.04.2021 Registro inviato con PEC del 23.02.2022
					12		The ACS - Scuola Italiana di Alta Formazione S.r.l. La valutazione e la misura del rumore in ambiente esterno Date: 22.11.2019, 23.11.2019 DD. n. 246 del 10.10.2019 Registro - dichiarazione frequenza/profitto, trasmesso con pec del 13.12.2019.
					12		The ACS - Scuola Italiana di Alta Formazione S.r.l. La valutazione dei requisiti acustici passivi con le nuove norme UNI EN ISO 12354-2017 Date: 27.03.2020 e 28.03.2020 DD. n. 62 del 18.02.2020 Registro - dichiarazione frequenza/profitto, trasmesso con pec del 10.04.2020.
					5		Dipartimento di Scienze dell'Ingegneria e dell'Architettura - (ICAR) del Politecnico di Bari in collaborazione con l'Associazione Italiana Acustici Le trasmissioni laterali del rumore in edilizia. Modelli di calcolo e misure in laboratorio. Data 19.11.2020 Autorizzato con DD. n. 146 del 29.04.2020 Registro - dichiarazione frequenza/profitto, trasmessi con pec del 11.02.2021
					3		Dipartimento di Scienze dell'Ingegneria e dell'Architettura - (ICAR) del Politecnico di Bari in collaborazione con l'Associazione Italiana Acustici. 47mo convegno AIA: Clima acustico e paesaggi sonori durante l'epidemia da Covid-19 Data: 28.05.2021 Autorizzato con DD. n. 130 del 06.04.2021 Registro trasmesso con Pec del 09.06.2021
					3		Dipartimento di Scienze dell'Ingegneria e dell'Architettura - (ICAR) del Politecnico di Bari in collaborazione con l'Associazione Italiana Acustici. 47mo convegno AIA: Il ruolo del TCA nella progettazione, verifica e classificazione delle prestazioni acustiche degli edifici" Data: 28.05.2021 Autorizzato con DD. n. 130 del 06.04.2021 Registro trasmesso con Pec del 09.06.2021
					12		Centro Italiano per l'Ambiente e la Cultura APS & Noesi Evolution S.r.l. "STRUMENTAZIONI, SOFTWARE E PRODOTTI INNOVATIVI PER LA MISURA E



**DIPARTIMENTO AMBIENTE, PAESAGGIO E QUALITA' URBANA**  
**SEZIONE AUTORIZZAZIONI AMBIENTALI**  
**SERVIZIO AIA-RIR**

N. ISCRIZIONE ENTECA	DATA DI PUBBLICAZIONE IN ENTECA (da cui decorrono i quinquenni)	NOME	COGNOME	N. ORE	ENTE DI FORMAZIONE/TITOLO DEL CORSO SOSTENUTO/DATA/ESTREMI ATTO AUTORIZZATIVO/ESTREMI TRASMISSIONE DOCUMENTAZIONE	N. ORE TOT/QUIN.
				12	L'ELABORAZIONE SONORA. Modelli di calcolo previsionale" Date: 28 e 29.12.2020 Autorizzato dalla Regione Campania con DD. n.606/2020 del 16.12.2020 Documentazione ricevuta con PEC del 08.03.2022 Centro Italiano per l'Ambiente e la Cultura APS & Noesi Evolution S.r.l. "Metodi di valutazione dei requisiti di Acustici in Edilizia, l'acustica Architettonica ed il comfort." Data: 18.03.2021 Autorizzato dalla Regione Campania con DD. n. 4 del 05.06.2019 Documentazione ricevuta con PEC del 08.03.2022	
				2	AGENZIA FORMATIVA DEL COMUNE DI FIRENZE "Mobilità elettrica e asfalti a bassa emissione di rumore" Data: 14.05.2021 Autorizzato dalla Regione Toscana con DD. n. 17251 del 06.10.2020 Documentazione trasmessa con PEC del 08.03.2022	
				12	Centro Italiano per l'Ambiente e la Cultura APS & Noesi Evolution S.r.l. "Elaborati tecnici, misure e indagini del rumore. Casi di studio significativi" Data:23 e 24.06.2021 Autorizzato dalla Regione Campania con DD. n. 4 del 05.06.2019 Documentazione trasmessa con PEC del 08.03.2022	
				12	E-Train "La qualità acustica interna degli ambienti confinati. La norma UNI 11532 e i descrittori acustici" Date: dal 14.09 al 05.10.2021 Autorizzato dalla regione FVG con DD. n. 1935 I/P del 02.04.2021 Documentazione trasmessa con PEC del 08.03.2022	
				12	The ACS srl "Valutazione e misura del rumore degli impianti tecnici" Date: dal 5 al 19.11.2021 Autorizzato dalla Regione Emilia Romagna con DD. n. 4226 del 12.03.2020	
				12	The ACS "Le vibrazioni negli ambienti di vita e di lavoro" Date: dal 28.10.2021 al 11.11.2021 Autorizzato dalla Regione Marche con DDPF. N. 262 del 26.03.2021. Documentazione trasmessa con PEC del 08.03.2022	
				12	Centro Italiano per l'Ambiente e la Cultura APS & Noesi Evolution S.r.l "Strumentazioni, software e prodotti innovativi per la misura e l'elaborazione Sonora." Date: 23 e 24.11.2021 Autorizzato dalla regione campania con DD. n. 4 del 05.06.2019 Documentazione trasmessa con PEC del 08.03.2022	
				4	Centro Italiano per l'Ambiente e la Cultura APS & Noesi Evolution S.r.l "L'attività del MAITM Direttiva 2002/49/CE sull'inquinamento acustico. Direttiva	

**DIPARTIMENTO AMBIENTE, PAESAGGIO E QUALITA' URBANA**  
**SEZIONE AUTORIZZAZIONI AMBIENTALI**  
 SERVIZIO AIA-RIR



N. ISCRIZIONE ENTECA	DATA DI PUBBLICAZIONE IN ENTECA (da cui decorrono i quinquenni)	NOME	COGNOME	N. ORE	ENTE DI FORMAZIONE/TITOLO DEL CORSO SOSTENUTO/DATA/ESTREMI ATTO AUTORIZZATIVO/ESTREMI TRASMISSIONE DOCUMENTAZIONE	N. ORE TOT/QUIN.	
6489	10/12/2018	MICHELE	DELIGIO	12	2000/147CE macchine rumorose.” Data: 07.12.2021 Autorizzato dalla Regione Campania con DD. n. 4 del 05.06.2019 Documentazione trasmessa con PEC del 08.03.2022 ASSOCIAZIONE ASSFORM ”dBTRAIT: software di analisi acustica ambientale” Data: 25.09.23 Autorizzato dalla Regione Emilia Romagna con DD 11606 del 26.05.23 Documentazione ricevuta con PEC del 29.09.23 The ACS - Scuola Italiana di Alta Formazione S.r.l. La valutazione e la misura del rumore in ambiente esterno Date: 22.11.2019, 23.11.2019 DD. n. 246 del 10.10.2019 Registro - dichiarazione frequenza/profitto, trasmesso con pec del 13.12.2019. E-TRAIN s.r.l. La valutazione dei requisiti acustici passivi con le nuove norme UNI EN ISO..... Date: 20 e 27.11.2020; 4.12.2020 Autorizzato Regione Lombardia prot. T1.2020.00430001 del 07.10.2020 Documentazione trasmessa con Pec del 23.09.2021 Politecnico di Bari ”Acustica Edilizia” Date: 14 e 18.02.2022 Riconosciuto dalla Regione Puglia con DD. n. 130 del 06.04.2021 Registro inviato con PEC del 23.02.2022	34	
					12		The ACS - Scuola Italiana di Alta Formazione S.r.l. La valutazione e la misura del rumore in ambiente esterno Date: 22.11.2019, 23.11.2019 DD. n. 246 del 10.10.2019 Registro - dichiarazione frequenza/profitto, trasmesso con pec del 13.12.2019.
					10		Politecnico di Bari ”Acustica Edilizia” Date: 14 e 18.02.2022 Riconosciuto dalla Regione Puglia con DD. n. 130 del 06.04.2021 Registro inviato con PEC del 23.02.2022
					12		The ACS - Scuola Italiana di Alta Formazione S.r.l. La valutazione e la misura del rumore in ambiente esterno Date: 22.11.2019, 23.11.2019 DD. n. 246 del 10.10.2019 Registro - dichiarazione frequenza/profitto, trasmesso con pec del 13.12.2019.
6409	10/12/2018	GIUSEPPE	DE CESARE	4	Mecatronica Umbra Academy srl ”La valutazione previsionale d’impatto acustico: dalla misura dello stato di fatto alla redazione della relazione tecnica” Data: 15.04.2021 Corso organizzato da Meccanotecnica Umbra Academy srl - approvato dalla Regione Umbria con DD N. 2217 del 11/03/2021. Documentazione trasmessa con Pec del 19.04.2021	33	
					5		Associazione Assform ”Vedere il rumore: Teoria e pratica della tecnica beamforming” Data:18.06.2021 Corso autorizzato dalla Regione Emilia Romagna con atto n. 15009 del 03/09/2020 Rif. PA. 2019-14560/RER Documentazione trasmessa con Pec del 22.06.2021



**DIPARTIMENTO AMBIENTE, PAESAGGIO E QUALITA' URBANA**  
**SEZIONE AUTORIZZAZIONI AMBIENTALI**  
 SERVIZIO AIA-RIR

N. ISCRIZIONE ENTECA	DATA DI PUBBLICAZIONE IN ENTECA (da cui decorrono i quinquenni)	NOME	COGNOME	N. ORE	ENTE DI FORMAZIONE/TITOLO DEL CORSO SOSTENUTO/DATA/ESTREMI ATTO AUTORIZZATIVO/ESTREMI TRASMISSIONE DOCUMENTAZIONE	N. ORE TOT/QUIN.
				8	Associazione Assform "La classificazione acustica degli edifici" Date: 18 e 19.10.2021 Corso autorizzato dalla Regione Emilia Romagna con atto n. 10169 del 17.06.2020 Documentazione trasmessa con PEC del 25.10.2021.	
				4	Associazione ASSFORM "Uso avanzato del software Noise Work" Data: 30.03.2022 Autorizzato dalla Regione Emilia Romagna con DD. n.2043 del 04.02.2022 Documentazione inviata con PEC del 06.04.2022	
6423	10/12/2018	NICOLA	DIZONNO	12	The ACS - Scuola Italiana di Alta Formazione S.r.l. La valutazione e la misura del rumore in ambiente esterno Date: 22.11.2019, 23.11.2019 DD. n. 246 del 10.10.2019 Registro - dichiarazione frequenza/profitto, trasmesso con pec del 13.12.2019.	41
				12	E-TRAIN srl "La valutazione previsionale di impatto acustico" Date: dal 10.03 al 24.03.2022 Autorizzato dalla Regione Emilia Romagna con DD. n. 22736 del 25.11.2021 Documentazione ricevuta con PEC del 30.03.2022	
				5	Politecnico di Bari "Acustica forense" Data: 17.06.2022 Autorizzato dalla Regione Puglia con DD. n. 150 del 03.05.2022 Registro ricevuto con PEC del 27.06.2022	
6569	10/12/2018	ANGELA	GENCO	12	E-Train srl "La valutazione e misura rumore in ambiente esterno" Date: dal 22.04.2022 al 06.05.2022 Autorizzato dalla Regione Umbria con DD. n. 3070 del 28.03.2022 Documentazione ricevuta con PEC del 27.06.2022	38
				12	The ACS - Scuola Italiana di Alta Formazione S.r.l. La valutazione e la misura del rumore in ambiente esterno Date: 22.11.2019, 23.11.2019 DD. n. 246 del 10.10.2019 Registro - dichiarazione frequenza/profitto, trasmesso con pec del 13.12.2019.	
				5	Son Training srls "Valutazione di impatto acustico di un centro commerciale e di un parcheggio asservito" Data: 22.02.2023 Autorizzato dalla Regione Campania con DD. n. 88 del 13.02.2023 Documentazione ricevuta con PEC del 29.05.2023	
				5	CRESCO srl "La progettazione acustica secondo i nuovi criteri cam e comfort acustico" Data: 23.02.2023	

**DIPARTIMENTO AMBIENTE, PAESAGGIO E QUALITA' URBANA**  
**SEZIONE AUTORIZZAZIONI AMBIENTALI**  
 SERVIZIO AIA-RIR



N. ISCRIZIONE ENTECA	DATA DI PUBBLICAZIONE IN ENTECA (da cui decorrono i quinquenni)	NOME	COGNOME	N. ORE	ENTE DI FORMAZIONE/TITOLO DEL CORSO SOSTENUTO/DATA/ESTREMI ATTO AUTORIZZATIVO/ESTREMI TRASMISSIONE DOCUMENTAZIONE	N. ORE TOT/QUIN.	
				5	Autorizzato dalla Regione Lazio con Det. n° G10842 del 31/07/2017 Documentazione ricevuta con PEC del 29.05.2023 Son Training srls "Come individuare ponti acustici in elementi edili e soluzioni tecniche" Data: 16.06.2023 Autorizzato dalla Regione Campania con DD n. 361 del 08.06.2023 Documentazione ricevuta con PEC del 08.08.2023		
					5		Son Training srls "Criteri minimi ambientali: come determinare l'intelligibilità con i parametri STI C50 e TR" Data: 08.11.2023 Autorizzato dalla Regione Campania con DD 734 del 20.10.2023 Documentazione ricevuta con PEC del 08.11.23
					6		CENTRO FORMAZIONE STS "I parametri acustici nei CAM..." Data: 21.11.2023 Autorizzato dalla Regione Veneto con prot. n. 64768 del 27 giugno 2019 Documentazione ricevuta con PEC del 25.11.2023
6973	10/12/2018	MARIA GRAZIA	LIZZIO	12	The ACS - Scuola Italiana di Alta Formazione S.r.l. La valutazione e la misura del rumore in ambiente esterno Date: 22.11.2019, 23.11.2019 DD. n. 246 del 10.10.2019 Registro - dichiarazione frequenza/profitto, trasmesso con pec del 13.12.2019.	32	
				12	The ACS - Scuola Italiana di Alta Formazione S.r.l. "Il rumore nei cantieri: igiene del lavoro e controllo dell'impatto acustico" Date: 30.10.2020 e 13.11.2020 Autorizzato dalla Regione Emilia Romagna con DD. n. 16997 del 05.10.2020 Documentazione ricevuta con PEC del 21.02.2023		
				8	E-Train srl "La valutazione di impatto acustico: casi studio (previsionale e post operam)" Date: 26.01.2023 e 02.02.2023 Autorizzato dalla Regione Marche con DD. n. 175 del 24.03.2022 Documentazione ricevuta con PEC del 21.02.2023		
6440	10/12/2018	FILIPPO	LOPEDOTE	12	The ACS - Scuola Italiana di Alta Formazione S.r.l. La valutazione e la misura del rumore in ambiente esterno Date: 22.11.2019, 23.11.2019 DD. n. 246 del 10.10.2019 Registro - dichiarazione frequenza/profitto, trasmesso con pec del 13.12.2019.	30	
				10	Dipartimento di Scienze dell'Ingegneria e dell'Architettura - (ICAR) del Politecnico di Bari in collaborazione con l'Ordine degli Ingegneri della Provincia di Bari Acustica Edilizia - Moduli D1 e D2 Data 04-11-12.2020 Autorizzato con DD. n. 146 del 29.04.2020 Registro - dichiarazione frequenza/profitto, trasmessi con pec del 23.12.2020		



**DIPARTIMENTO AMBIENTE, PAESAGGIO E QUALITA' URBANA**  
**SEZIONE AUTORIZZAZIONI AMBIENTALI**  
 SERVIZIO AIA-RIR

N. ISCRIZIONE ENTECA	DATA DI PUBBLICAZIONE IN ENTECA (da cui decorrono i quinquenni)	NOME	COGNOME	N. ORE	ENTE DI FORMAZIONE/TITOLO DEL CORSO SOSTENUTO/DATA/ESTREMI ATTO AUTORIZZATIVO/ESTREMI TRASMISSIONE DOCUMENTAZIONE	N. ORE TOT/QUIN.
				4	E-Train srl "La norma UNI 11532: Comfort acustico nelle scuole, negli uffici e nei locali di ristorazione. CAM edilizia" Data: 04.05.2022 Autorizzato dalla Regione Umbria con DD. n. 3071 del 28.03.2022 Documentazione ricevuta con PEC del 17.06.2022	
				4	E-Train srl "Normativa su fonisolamento. Nuova UNI 11175 sulla progettazione dei requisiti acustici passivi degli edifici" Data: 11.05.2023 Autorizzato dalla Regione Marche con DD. n. 175 del 24.03.2023 Documentazione ricevuta con PEC del 16.08.2023	
6447	10/12/2018	DOMENICO	MANCAZZO	12	The ACS - Scuola Italiana di Alta Formazione S.r.l. La valutazione e la misura del rumore in ambiente esterno Date: 22.11.2019, 23.11.2019 DD. n. 246 del 10.10.2019 Registro - dichiarazione frequenza/profitto, trasmesso con pec del 13.12.2019.	
				12	E-Train srl Valutazione e misura del rumore degli impianti tecnici civili ed industriali Date: 17 e 24.09.2021 e 01.10.2021 DD. n. 113 del 30.03.2021 Registro ed attestazione con PEC del 18.10.2021	32
				4	E-TRAIN srl "La normale tollerabilità" Data: 19.09.2022 Autorizzato dalla Regione Marche con DD. n. 424 del 31.05.2022 Documentazione ricevuta con PEC del 17.10.2022	
				4	E-TRAIN SRL "Criteri Ambientali Minimi, comfort acustico e classificazione acustica edifici" Data: 26.09.2022 Autorizzato dalla Regione Emilia Romagna con DD. n. 22736 del 25.11.2021 Documentazione trasmessa con PEC del 23.10.2022	
10078	28/12/2018	MARIO	RAVIELE	12	The ACS - Scuola Italiana di Alta Formazione S.r.l. La valutazione e la misura del rumore in ambiente esterno Date: 22.11.2019, 23.11.2019 DD. n. 246 del 10.10.2019 Registro - dichiarazione frequenza/profitto, trasmesso con pec del 13.12.2019.	
				12	E-TRAIN SRL "Valutazione dei requisiti acustici passivi degli edifici" Date: dal giorno 17 al 31.05.2023 Autorizzato dalla Regione Marche con DD 48 del 27.01.2023 Documentazione ricevuta con PEC del 15.06.2023	32

**DIPARTIMENTO AMBIENTE, PAESAGGIO E QUALITA' URBANA**  
**SEZIONE AUTORIZZAZIONI AMBIENTALI**  
 SERVIZIO AIA-RIR



N. ISCRIZIONE ENTECA	DATA DI PUBBLICAZIONE IN ENTECA (da cui decorrono i quinquenni)	NOME	COGNOME	N. ORE	ENTE DI FORMAZIONE/TITOLO DEL CORSO SOSTENUTO/DATA/ESTREMI ATTO AUTORIZZATIVO/ESTREMI TRASMISSIONE DOCUMENTAZIONE	N. ORE TOT/QUIN.
6660	10/12/2018	ANTONIO	SANTERAMO	4	E-TRAIN SRL "La norma UNI 11532: comfort acustico nelle scuole e negli uffici" Data: 13.06.2023 Autorizzato dalla Regione Marche con DD n. 113 del 15.05.2023 Documentazione ricevuta con PEC del 23.06.2023	
				4	E-TRAIN SRL "I nuovi CAMI e il riferimento alle norme UNI" Data: 16.06.2023 Autorizzato dalla Regione Marche con DD n. 124 del 25.05.2023 Documentazione ricevuta con PEC del 27.06.2023	
6660	10/12/2018	ANTONIO	SANTERAMO	12	The ACS - Scuola Italiana di Alta Formazione S.r.l. La valutazione e la misura del rumore in ambiente esterno Date: 22.11.2019, 23.11.2019 DD. n. 246 del 10.10.2019 Registro - dichiarazione frequenza/profitto, trasmesso con pec del 13.12.2019.	30
				8	Ordine degli Ingegneri della Provincia di Bari-Letta-Andria-Trani Acustica edilizia Date: 23-25.09.2020 Autorizzato con DD. n. 253 del 19.08.2020 Registro - dichiarazione frequenza/profitto, trasmessi con pec del 07-13.10.2020.	
				10	Politecnico di Bari Metrologia-2021 Date: 5 e 8.10.2021 Riconosciuto dalla Regione Puglia con DD. n. 130 del 06.04.2021 Registro inviato con PEC del 14.10.2021	
6540	10/12/2018	MICHELE VITO MASSIMO	SMALDINO	12	The ACS - Scuola Italiana di Alta Formazione S.r.l. La valutazione e la misura del rumore in ambiente esterno Date: 22.11.2019, 23.11.2019 DD. n. 246 del 10.10.2019 Registro - dichiarazione frequenza/profitto, trasmesso con pec del 13.12.2019.	17
				5	Politecnico di Bari "Acustica forense ed ambientale" Data: 19.09.2022 Autorizzato dalla Regione Puglia con DD. n. 150 del 03.05.2022 Registro ricevuto con PEC del 23.09.2022	
6575	10/12/2018	FRANCESCO	SOLFRIZZO	12	The ACS - Scuola Italiana di Alta Formazione S.r.l. La valutazione e la misura del rumore in ambiente esterno Date: 22.11.2019, 23.11.2019 DD. n. 246 del 10.10.2019 Registro - dichiarazione frequenza/profitto, trasmesso con pec del 13.12.2019.	27
				10	Politecnico di Bari Acustica Edilizia Date: 20 e 24.09.2021	



**DIPARTIMENTO AMBIENTE, PAESAGGIO E QUALITA' URBANA**  
**SEZIONE AUTORIZZAZIONI AMBIENTALI**  
 SERVIZIO AIA-RIR

N. ISCRIZIONE ENTECA	DATA DI PUBBLICAZIONE IN ENTECA (da cui decorrono i quinquenni)	NOME	COGNOME	N. ORE	ENTE DI FORMAZIONE/TITOLO DEL CORSO SOSTENUTO/DATA/ESTREMI ATTO AUTORIZZATIVO/ESTREMI TRASMISSIONE DOCUMENTAZIONE	N. ORE TOT/QUIN.
				5	Riconosciuto con DD. n.130 del 06.04.2021 Registro - dichiarazione frequenza/profitto, trasmesso con pec del 29.09.2021 "Politecnico di Bari e Ordine Ingg. di Bari Data: 27.11.2023 Autorizzato dalla Regione Puglia con DD. N. 109 del 24.03.2023 Registro trasmesso con PEC del 05.12.2023	
				12	The ACS - Scuola Italiana di Alta Formazione S.r.l. La valutazione e la misura del rumore in ambiente esterno Date: 22.11.2019, 23.11.2019 DD. n. 246 del 10.10.2019 Registro - dichiarazione frequenza/profitto, trasmesso con pec del 13.12.2019.	
				4	Mecanotecnica Umbra Academy srl "La valutazione previsionale d'impatto acustico: dalla misura dello stato di fatto alla redazione della relazione tecnica" Data:15.04.2021 Approvato dalla Regione Umbria con DD N. 2217 del 11/03/2021 Documentazione ricevuta con Pec del 22.04.2021	33
6667	10/12/2018	LUIGI BERARDINO	VERZILLO	5	ASSFORM Emilia Romagna Vedere il rumore: Teoria e pratica della tecnica beamforming Data:19.11.2021 Autorizzato dalla Regione Emilia Romagna con DD. n.15009 del 03.09.2020 Documentazione ricevuta con Pec del 30.11.2021	
				12	E-TRAIN srl "La valutazione dei requisiti acustici passivi con le nuove norme UNI EN ISO 12354-2017" Date: 22 e 29.11.2021- 06.12.2021 Autorizzato dalla Regione Puglia con DD. n. 113 del 30.03.2021 Registro-dichiarazione frequenza/profitto trasmessi con PEC del 20.12.2021	
6472	10/12/2018	MICHELE	VITUCCI	12	The ACS - Scuola Italiana di Alta Formazione S.r.l. La valutazione e la misura del rumore in ambiente esterno Date: 22.11.2019, 23.11.2019 DD. n. 246 del 10.10.2019 Registro - dichiarazione frequenza/profitto, trasmesso con pec del 13.12.2019.	12
6573	10/12/2018	INNOCENZO	LENOCI	12	The ACS - Scuola Italiana di Alta Formazione S.r.l. La valutazione e la misura del rumore in ambiente esterno Date: 22.11.2019, 23.11.2019 DD. n. 246 del 10.10.2019 Registro - dichiarazione frequenza/profitto, trasmesso con pec del 13.12.2019. The ACS - Scuola Italiana di Alta Formazione S.r.l. La valutazione dei requisiti acustici passivi con le nuove norme UNI EN ISO 12354-2017 Date: 27.03.2020 e 28.03.2020 DD. n. 62 del 18.02.2020 Registro - dichiarazione frequenza/profitto, trasmesso con pec del 10.04.2020.	32

**DIPARTIMENTO AMBIENTE, PAESAGGIO E QUALITA' URBANA**

SEZIONE AUTORIZZAZIONI AMBIENTALI

SERVIZIO AIA-RIR



N. ISCRIZIONE ENTECA	DATA DI PUBBLICAZIONE IN ENTECA (da cui decorrono i quinquenni)	NOME	COGNOME	N. ORE	ENTE DI FORMAZIONE/TITOLO DEL CORSO SOSTENUTO/DATA/ESTREMI ATTO AUTORIZZATIVO/ESTREMI TRASMISSIONE DOCUMENTAZIONE	N. ORE TOT/QUIN.
6412	10/12/2018	ANTONIO	FARELLA	8	E-TRAIN srl Criteri Ambientali Minimi, comfort acustico e classificazione acustica degli edifici. Date: 30.09.2021 e 07.10.2021 Autorizzato con DD. n.113 del 30.03.2021 della Regione Puglia Registro trasmesso con PEC del 22.10.2021.	
				12	The ACS - Scuola Italiana di Alta Formazione S.r.l. La valutazione e la misura del rumore in ambiente esterno Date: 22.11.2019, 23.11.2019 DD. n. 246 del 10.10.2019 Registro - dichiarazione frequenza/profitto, trasmesso con pec del 13.12.2019.	
				4	E-TRAIN srl "Il contenziioso in acustica. Casi studio" Data:01.12.2021 Autorizzato dalla Regione Emilia Romagna con DD. n. 22736 del 25.11.2021 Documentazione ricevuta con PEC del 30.12.2021	
				4	E-TRAIN srl "La valutazione di impatto acustico: casi studio (previsionale e post operam)" Data:03.12.2021 Autorizzato dalla Regione Emilia Romagna con DD. n. 22736 del 25.11.2021 Documentazione ricevuta con PEC del 30.12.2021	30
				6	E-TRAIN srl "Gli errori più comuni nelle misure acustiche" Date: 28.10.2022 e 04.11.2022 Autorizzato dalla Regione Puglia con DD. n. 341 del 11.10.2022 Registro trasmesso con PEC del 16.11.2022	
				4	E-TRAIN srl "Criteri Ambientali Minimi, comfort acustico e classificazione acustica edifici" Data: 09.11.2022 Riconosciuto dalla Regione Puglia con DD. n. 360 del 18.10.2022 Registro trasmesso con PEC del 23.11.2022	
6574	10/12/2018	LUCIA	MASSARO	12	The ACS - Scuola Italiana di Alta Formazione S.r.l. La valutazione e la misura del rumore in ambiente esterno Date: 22.11.2019, 23.11.2019 DD. n. 246 del 10.10.2019 Registro - dichiarazione frequenza/profitto, trasmesso con pec del 13.12.2019.	
				10	Dipartimento di Scienze dell'Ingegneria e dell'Architettura - (ICAR) del Politecnico di Bari in collaborazione con l'Ordine degli Ingegneri della Provincia di Bari Acustica Edilizia - Moduli D1 e D2 Data 04-11.12.2020 Autorizzato con DD. n. 146 del 29.04.2020 Registro - dichiarazione frequenza/profitto, trasmessi con pec del 23.12.2020	22
10973	09/09/2019	VINCENZO	ACHILLE	5	SONTRAINING S.r.l.s. Autorizzazione in deroga per le attività temporanee – movida – metodologie applicative	30

**DIPARTIMENTO AMBIENTE, PAESAGGIO E QUALITA' URBANA**  
**SEZIONE AUTORIZZAZIONI AMBIENTALI**  
 SERVIZIO AIA-RIR



N. ISCRIZIONE ENTECA	DATA DI PUBBLICAZIONE IN ENTECA (da cui decorrono i quinquenni)	NOME	COGNOME	N. ORE	ENTE DI FORMAZIONE/TITOLO DEL CORSO SOSTENUTO/DATA/ESTREMI ATTO AUTORIZZATIVO/ESTREMI TRASMISSIONE DOCUMENTAZIONE	N. ORE TOT/QUIN.
6428	10/12/2018	DESIATI	MICHELE	5	Date: 22.11.2019; DD. n. 101 del 06.05.2019 Registro - dichiarazione frequenza/profitto, trasmesso con pec del 19.12.2019. Dipartimento di Scienze dell'Ingegneria e dell'Architettura - (ICAR) del Politecnico di Bari in collaborazione con l'Ordine degli Ingegneri della Provincia di Bari Acustica Forense - Modulo A2 Data 17.07.2020 Autorizzato con DD. n. 146 del 29.04.2020 Registro - dichiarazione frequenza/profitto, trasmessi con pec del 31.07.2020 e 03.09.2020	
					Politecnico di Bari	
					Acustica Ambientale- Modulo A Date: 14 e 21.05.2021 Riconosciuto dalla Regione Puglia con DD. n. 130 del 06.04.2021 Registro inviato con PEC del 28.05.2021	
					Politecnico di Bari "Acustica Edilizia" Date: 14 e 18.02.2022 Riconosciuto dalla Regione Puglia con DD. n. 130 del 06.04.2021 Registro inviato con PEC del 23.02.2022	
					SONTRAINING S.r.l.s. Autorizzazione in deroga per le attività temporanee - movida - metodologie applicative Date: 22.11.2019; DD. n. 101 del 06.05.2019 Registro - dichiarazione frequenza/profitto, trasmesso con pec del 19.12.2019.	
					SONTRAINING S.r.l.s. Valutazione di impatto acustico di impianti eolici - secondo linee guida Ispra Date: 13.01.2020; DD. n. 101 del 06.05.2019 Registro - dichiarazione frequenza/profitto, trasmesso con pec del 01.07.2020.	
					SONTRAINING S.r.l.s. Progettazione acustica e collaudo impianti EVAC Date: 29.10.2020; Autorizzato dalla Regione Campania con Det. N. 340 del 19.08.2020. Dichiarazione frequenza/profitto, trasmesso con pec del 31.10.2020.	
					SON TRAINING S.r.l.s. La bonifica acustica negli ambienti di lavoro: progettazione, metodi ed esempi applicativi - il piano aziendale di riduzione dell'esposizione al rumore (PARE). Date: 05.02.2021 DD. n.11 del 21.01.2021 Registro tx con Pec del 19.02.2021 ed integrato con Pec del 30.03.2021 (dichiarazione frequenza/profitto)	

**DIPARTIMENTO AMBIENTE, PAESAGGIO E QUALITA' URBANA**  
**SEZIONE AUTORIZZAZIONI AMBIENTALI**  
 SERVIZIO AIA-RIR



N. ISCRIZIONE ENTECA	DATA DI PUBBLICAZIONE IN ENTECA (da cui decorrono i quinquenni)	NOME	COGNOME	N. ORE	ENTE DI FORMAZIONE/TITOLO DEL CORSO SOSTENUTO/DATA/ESTREMI ATTO AUTORIZZATIVO/ESTREMI TRASMISSIONE DOCUMENTAZIONE	N. ORE TOT/QUIN.
				5	SONTRAINING S.r.l.s. "Acustica Architettonica negli spazi multifunzionali dedicati alla musica e alla parola" Data: 27.10.2022 Autorizzato dalla Regione Campania con DD. N. 623 del 18.10.2022 Documentazione ricevuta con PEC del 31.10.2022	
				5	Son Training srl "I nuovi CAMI (Criteri Ambientali Minimi) applicati agli immobili. Gli errori di progettazione e di posa in opera e la svalutazione dell'immobile. Analisi delle delle soluzioni di riqualificazione." Data: 17.11.2022 Autorizzato dalla Regione Campania con DD. n. 660 del 02.11.2022 Documentazione ricevuta con PEC del 20.11.2022	
11057	07/10/2019	BELISARIO	DONGIOVANNI	5	<b>SONTRAINING S.r.l.s.</b> <b>Autorizzazione in deroga per le attività temporanee – movida – metodologie applicative</b> Date: 22.11.2019; DD. n. 101 del 06.05.2019 <b>Registro - dichiarazione frequenza/profitto, trasmesso con pec del 19.12.2019.</b>	5
				5	SONTRAINING S.r.l.s. Autorizzazione in deroga per le attività temporanee – movida – metodologie applicative Date: 22.11.2019; DD. n. 101 del 06.05.2019 Registro - dichiarazione frequenza/profitto, trasmesso con pec del 19.12.2019.	
				8	SONTRAINING S.r.l.s. Il comfort acustico alla luce dei nuovi criteri ambientali minimi per gli edifici pubblici ai sensi del DIMA 11 ottobre 2017 Date: 15-17.12.2020; Autorizzato dalla Regione Campania con Det. N. 489 del 28.10.2019. Registro - dichiarazione frequenza/profitto, trasmesso con pec del 21.12.2020.	
6597	10/12/2018	PIETRO	LAMANUZZI	5	SONTRAINING S.r.l.s. Come scegliere correttamente gli elementi edili sulla base delle loro caratteristiche acustiche. Data: 12.03.2021 DD. n. 11 del 21.01.2021 Registro trasmesso con Pec del 29.03.2021.	33
				5	SONTRAINING S.r.l.s. "Le modifiche introdotte dalla nuova norma UNI 11367 del gennaio 2023 – Acustica in edilizia- classificazione acustica delle unità immobiliari" Data: 04.04.2023 Autorizzato dalla Regione Campania con DD. n. 129 del 08.03.2023 Documentazione ricevuta con PEC del 04.04.2023	
				5	SONTRAINING S.r.l.s. "La valutazione d'impatto acustico di attività esistente: dalla misura dello stato di fatto alla determinazione del rispetto dei limiti"	



**DIPARTIMENTO AMBIENTE, PAESAGGIO E QUALITA' URBANA**  
**SEZIONE AUTORIZZAZIONI AMBIENTALI**  
 SERVIZIO AIA-RIR

N. ISCRIZIONE ENTECA	DATA DI PUBBLICAZIONE IN ENTECA (da cui decorrono i quinquenni)	NOME	COGNOME	N. ORE	ENTE DI FORMAZIONE/TITOLO DEL CORSO SOSTENUTO/DATA/ESTREMI ATTO AUTORIZZATIVO/ESTREMI TRASMISSIONE DOCUMENTAZIONE	N. ORE TOT/QUIN.
6478	10/12/2018	MARCO	PELLEGRINI	5	Data: 03.05.2023 Autorizzato dalla Regione Campania con DD. n. 90 del 13.02.2023 Documentazione ricevuta con PEC del 03.05.23 SONTRAINING S.r.l.s. "Impianti Evac, misure di intellegibilità dello STI/STIPA....."	
				5	Data: 17.10.2023 Autorizzato dalla Regione Campania con DD 679 del 09.10.2023 Documentazione ricevuta con PEC del 17.10.2023 SONTRAINING S.r.l.s. Autorizzazione in deroga per le attività temporanee – movida – metodologie applicative Date: 22.11.2019; DD. n. 101 del 06.05.2019 Registro - dichiarazione frequenza/profitto, trasmesso con pec del 19.12.2019.	
6478	10/12/2018	MARCO	PELLEGRINI	5	SONTRAINING S.r.l.s. Valutazione di impatto acustico di impianti eolici – secondo linee guida Ispra Date: 13.01.2020; DD. n. 101 del 06.05.2019 Registro - dichiarazione frequenza/profitto, trasmesso con pec del 01.07.2020.	25
				10	Dipartimento di Scienze dell'Ingegneria e dell'Architettura - (ICAR) del Politecnico di Bari in collaborazione con l'Ordine degli Ingegneri della Provincia di Bari Acustica Forense - Moduli A1+A2 Data 17.07.2020 Autorizzato con DD. n. 146 del 29.04.2020 Registro - dichiarazione frequenza/profitto, trasmessi con pec del 31.07.2020 e 03.09.2020	
6451	10/12/2018	ALESSANDRO	PERAGO	5	"La norma UNI 11532: nelle scuole, negli uffici e negli ospedali" Dipartimento ArCoD del Politecnico di Bari Data:13.10.2023 Riconosciuto dalla Regione Puglia con DD 109 del 24.03.2023 Registro e attestati ricevuti con PEC del 27.10.2023 SONTRAINING S.r.l.s. Autorizzazione in deroga per le attività temporanee – movida – metodologie applicative Date: 22.11.2019; DD. n. 101 del 06.05.2019 Registro - dichiarazione frequenza/profitto, trasmesso con pec del 19.12.2019.	31
				12	The ACS - Scuola Italiana di Alta Formazione S.r.l. La valutazione dei requisiti acustici passivi con le nuove norme UNI EN ISO 12354-2017 Date: 27.03.2020 e 28.03.2020 DD. n. 62 del 18.02.2020 Registro - dichiarazione frequenza/profitto, trasmesso con pec del 10.04.2020.	
6451	10/12/2018	ALESSANDRO	PERAGO	5	SON TRAINING S.r.l.s. La bonifica acustica negli ambienti di lavoro: progettazione, metodi ed esempi applicativi – il piano aziendale di riduzione dell'esposizione al rumore (PARE). Date: 05.02.2021	

**DIPARTIMENTO AMBIENTE, PAESAGGIO E QUALITA' URBANA**  
**SEZIONE AUTORIZZAZIONI AMBIENTALI**  
 SERVIZIO AIA-RIR



N. ISCRIZIONE ENTECA	DATA DI PUBBLICAZIONE IN ENTECA (da cui decorrono i quinquenni)	NOME	COGNOME	N. ORE	ENTE DI FORMAZIONE/TITOLO DEL CORSO SOSTENUTO/DATA/ESTREMI ATTO AUTORIZZATIVO/ESTREMI TRASMISSIONE DOCUMENTAZIONE	N. ORE TOT/QUIN.	
10984	09/09/2019	EMILIO	POMPLIO	5	DD. n.11 del 21.01.2021 Registro tx con Pec del 19.02.2021 ed integrato con Pec del 30.03.2021 (dichiarazione frequenza/profitto) SONTRAINING S.r.l.s. Strumentazioni e tecniche di misura - corrette impostazioni ed esercitazioni pratiche sull'uso dei fonometri. Data:5.10.2021 Autorizzato dalla Regione Puglia con D.D. n.11 del 21.01.2021 Registro trasmesso con PEC del 12.11.2021		
					4		E-TRAIN srl "Criteri Ambientali Minimi, comfort acustico e classificazione acustica edifici" Data: 09.11.2022 Riconosciuto dalla Regione Puglia con DD. n. 360 del 18.10.2022 Registro trasmesso con PEC del 23.11.2022
					5		SONTRAINING S.r.l.s. Autorizzazione in deroga per le attività temporanee - movida - metodologie applicative Date: 22.11.2019; DD. n. 101 del 06.05.2019 Registro - dichiarazione frequenza/profitto, trasmesso con pec del 19.12.2019.
					5		Dipartimento di Scienze dell'Ingegneria e dell'Architettura - (ICAR) del Politecnico di Bari in collaborazione con l'Ordine degli Ingegneri della Provincia di Bari Acustica Forense - Modulo A2 Data 17.07.2020 Autorizzato con DD. n. 146 del 29.04.2020 Registro - dichiarazione frequenza/profitto, trasmessi con pec del 31.07.2020 e 03.09.2020
					10		Politecnico di Bari Acustica Ambientale- Modulo A Date: 14 e 21.05.2021 Riconosciuto dalla Regione Puglia con DD. n. 130 del 06.04.2021 Registro inviato con PEC del 28.05.2021
					10		Politecnico di Bari Metrologia-2021 Date: 5 e 8.10.2021 Riconosciuto dalla Regione Puglia con DD. n. 130 del 06.04.2021 Registro inviato con PEC del 14.10.2021
					5		Politecnico di Bari "Acustica ambientale" Data: 07.11.2022 Autorizzato dalla Regione Puglia con DD. n. 150 del 03.05.22 Registro trasmesso con PEC del 11.11.2022
					5		Diapartimento ArcOD del Politecnico di Bari. "Gli impianti elettroacustici"

**DIPARTIMENTO AMBIENTE, PAESAGGIO E QUALITA' URBANA**  
**SEZIONE AUTORIZZAZIONI AMBIENTALI**  
 SERVIZIO AIA-RIR



N. ISCRIZIONE ENTECA	DATA DI PUBBLICAZIONE IN ENTECA (da cui decorrono i quinquenni)	NOME	COGNOME	N. ORE	ENTE DI FORMAZIONE/TITOLO DEL CORSO SOSTENUTO/DATA/ESTREMI ATTO AUTORIZZATIVO/ESTREMI TRASMISSIONE DOCUMENTAZIONE	N. ORE TOT/QUIN.
10975	09/09/2019	MICHELE	RUSSO	10	<p>Data:19.05.2023            Autorizzato dalla Regione Puglia con DD. n. 109 del 24.03.2023            Registro e attestati ricevuti con PEC del 29.05.2023</p> <p>SONTRAINING S.r.l.s.            Autorizzazione in deroga per le attività temporanee – movida – metodologie applicative            Date: 22.11.2019;            DD. n. 101 del 06.05.2019            Registro - dichiarazione frequenza/profitto, trasmesso con pec del 19.12.2019.</p> <p>Ordine degli ingegneri della Provincia di Barietta-Andria-Trani            Acustica edilizia            Date: 23-25.09.2020            Autorizzato con DD. n. 253 del 19.08.2020            Registro - dichiarazione frequenza/profitto, trasmessi con pec del 07-13.10.2020.</p> <p>Politecnico di Bari            "Acustica Edilizia"            Date: 14 e 18.02.2022            Riconosciuto dalla Regione Puglia con DD. n. 130 del 06.04.2021            Registro inviato con PEC del 23.02.2022</p> <p>Politecnico di Bari            "Acustica in ambiente di lavoro"            Date: 30.09.2022            Autorizzato dalla Regione Puglia con DD. n. 150 del 03.05.2022            Registro trasmesso con PEC del 05.10.2022</p> <p>Diapartimento ArCoD del Politecnico di Bari.            "gli impianti elettroacustici"            Data:19.05.2023            Autorizzato dalla Regione Puglia con DD. n. 109 del 24.03.2023            Registro e attestati ricevuti con PEC del 29.05.2023</p>	33
6596	10/12/2018	FRANCESCO	LARIZZA	5	<p>SONTRAINING S.r.l.s.            Autorizzazione in deroga per le attività temporanee – movida – metodologie applicative            DD. n. 1 del 23.01.2019 (REGIONE CAMPANIA)            Registro - dichiarazione frequenza/profitto, trasmesso con pec del 10.02.2020.</p> <p>SONTRAINING S.r.l.s.            Il confort acustico alla luce dei nuovi criteri ambientali minimi per gli edifici pubblici ai sensi del decreto del Ministero dell'Ambiente DECRETO 11 ottobre 2017            Date: 23.04.2020;            DD. n. 101 del 06.05.2019            Registro - dichiarazione frequenza/profitto, trasmesso con pec del 02.07.2020.</p> <p>SONTRAINING S.r.l.s.            Progettazione acustica e collaudo impianti EVAC            Date: 14.07.2020            DD. n. 101 del 06.05.2019            Registro - dichiarazione frequenza/profitto, trasmesso con pec del 04.09.2020.</p>	25

**DIPARTIMENTO AMBIENTE, PAESAGGIO E QUALITA' URBANA**  
**SEZIONE AUTORIZZAZIONI AMBIENTALI**  
 SERVIZIO AIA-RIR



N. ISCRIZIONE ENTECA	DATA DI PUBBLICAZIONE IN ENTECA (da cui decorrono i quinquenni)	NOME	COGNOME	N. ORE	ENTE DI FORMAZIONE/TITOLO DEL CORSO SOSTENUTO/DATA/ESTREMI ATTO AUTORIZZATIVO/ESTREMI TRASMISSIONE DOCUMENTAZIONE	N. ORE TOT/QUIN.
6841	10/12/2018	IPPAZIO	MORCIANO	5	Dipartimento di Scienze dell'Ingegneria e dell'Architettura - (ICAR) del Politecnico di Bari in collaborazione con l'Ordine degli Ingegneri della Provincia di Bari Acustica Ambientale – Modulo C2 Data 18.12.2020 Autorizzato con DD. n. 146 del 29.04.2020 Registro - dichiarazione frequenza/profitto, trasmessi con pec del 23.12.2020	
				5	SONTRAINING S.r.l.s. "Valutazione di impatto acustico: previsionale e post-operam" Data: 29.03.2023 Autorizzato dalla Regione Campania con DD. n. 110 del 23.02.2023 Documentazione ricevuta con PEC del 30.03.2023	
6841	10/12/2018	IPPAZIO	MORCIANO	10	Consorzio Servizi Artigianato e Piccole Industrie (C.S.A.P.I.) Valutazione dell'impatto e clima acustico alla luce delle nuove normative Date: 14-15.02.2020; DD. n. 305 del 13.12.2019	20
				10	Registro - dichiarazione frequenza/profitto, trasmesso con pec del 18.02.2020. Consorzio Servizi Artigianato e Piccole Industrie (C.S.A.P.I.) Autorizzazione in deroga per le attività temporanee Date: 19-20.02.2021; DD. n. 390 del 23.12.2020	
6852	10/12/2018	MARTA	SERRA	10	Registro - dichiarazione frequenza/profitto, trasmesso con pec del 03.03.2021. Consorzio Servizi Artigianato e Piccole Industrie (C.S.A.P.I.) Valutazione dell'impatto e clima acustico alla luce delle nuove normative Date: 14-15.02.2020; DD. n. 305 del 13.12.2019	30
				10	Registro - dichiarazione frequenza/profitto, trasmesso con pec del 18.02.2020. Consorzio Servizi Artigianato e Piccole Industrie (C.S.A.P.I.) Autorizzazione in deroga per le attività temporanee Date: 19-20.02.2021; DD. n. 390 del 23.12.2020	
6846	10/12/2018	LEO	TOMMASI	10	Consorzio Servizi Artigianato e Piccole Industrie (C.S.A.P.I.) "Valutazione di impatto acustico per attività di pubblico spettacolo e il rumore negli ambienti di lavoro" Date: 25 e 26.03.2022 Autorizzato dalla Regione Puglia con DD. n. 80 del 17.03.2022 Registro trasmesso con PEC del 05.04.2022	62
				10	Consorzio Servizi Artigianato e Piccole Industrie (C.S.A.P.I.) Valutazione dell'impatto e clima acustico alla luce delle nuove normative Date: 14-15.02.2020; DD. n. 305 del 13.12.2019 Registro - dichiarazione frequenza/profitto, trasmesso con pec del 18.02.2020.	

**DIPARTIMENTO AMBIENTE, PAESAGGIO E QUALITA' URBANA**  
**SEZIONE AUTORIZZAZIONI AMBIENTALI**  
 SERVIZIO AIA-RIR



N. ISCRIZIONE ENTECA	DATA DI PUBBLICAZIONE IN ENTECA (da cui decorrono i quinquenni)	NOME	COGNOME	N. ORE	ENTE DI FORMAZIONE/TITOLO DEL CORSO SOSTENUTO/DATA/ESTREMI ATTO AUTORIZZATIVO/ESTREMI TRASMISSIONE DOCUMENTAZIONE	N. ORE TOT/QUIN.
6832	10/12/2018	MANUELE	MURRI	12	Ordine Ingegneri di Lecce Acustica Forense Date: 26-28-10.2020 e 4.11.2020 Registro - dichiarazione frequenza/profitto, trasmessi con pec del 19.11.2020 Consorzio Servizi Artigianato e Piccole Industrie (C.S.A.P.I) Autorizzazione in deroga per le attività temporanee Date: 19-20.02.2021; DD. n. 390 del 23.12.2020 Registro - dichiarazione frequenza/profitto, trasmesso con pec del 03.03.2021.	30
				10	Ordine degli Ingegneri della Provincia di Lecce "Acustica forense" Date: 07 e 09.12.2021 Autorizzato dalla Regione Puglia con DD. n. 486 del 25.11.2021 Registro ricevuto con PEC del 23.12.2021	
				8	Consorzio Servizi Artigianato e Piccole Industrie (C.S.A.P.I) "Valutazione di impatto acustico per attività di pubblico spettacolo e il rumore negli ambienti di lavoro" Date: 25 e 26.03.2022 Autorizzato dalla Regione Puglia con DD. n. 80 del 17.03.2022 Registro trasmesso con PEC del 05.04.2022	
				10	Ordine degli Ingegneri di Lecce "Addestramento all'uso di software previsionali ray-tracing per la valutazione di impatto acustico" Date: dal 19 al 28.09.2022 Autorizzato dalla Regione Puglia con dd. n. 280 del 05.08.2022 Registro ricevuto con PEC del 25.10.2022	
				12	Consorzio Servizi Artigianato e Piccole Industrie (C.S.A.P.I) Valutazione dell'impatto e clima acustico alla luce delle nuove normative Date: 14-15.02.2020; DD. n. 305 del 13.12.2019 Registro - dichiarazione frequenza/profitto, trasmesso con pec del 18.02.2020.	
				10	Consorzio Servizi Artigianato e Piccole Industrie (C.S.A.P.I) Autorizzazione in deroga per le attività temporanee Date: 19-20.02.2021; DD. n. 390 del 23.12.2020 Registro - dichiarazione frequenza/profitto, trasmesso con pec del 03.03.2021.	
				10	Consorzio Servizi Artigianato e Piccole Industrie (C.S.A.P.I) "Valutazione di impatto acustico per attività di pubblico spettacolo e il rumore negli ambienti di lavoro" Date: 25 e 26.03.2022 Autorizzato dalla Regione Puglia con DD. n. 80 del 17.03.2022 Registro trasmesso con PEC del 05.04.2022	
**DIPARTIMENTO AMBIENTE, PAESAGGIO E QUALITA' URBANA**  
**SEZIONE AUTORIZZAZIONI AMBIENTALI**  
 SERVIZIO AIA-RIR



N. ISCRIZIONE ENTECA	DATA DI PUBBLICAZIONE IN ENTECA (da cui decorrono i quinquenni)	NOME	COGNOME	N. ORE	ENTE DI FORMAZIONE/TITOLO DEL CORSO SOSTENUTO/DATA/ESTREMI ATTO AUTORIZZATIVO/ESTREMI TRASMISSIONE DOCUMENTAZIONE	N. ORE TOT/QUIN.
11071	14/10/2019	FERNANDO	STAMERRA	10	Consorzio Servizi Artigianato e Piccole Industrie (C.S.A.P.I) Valutazione dell'impatto e clima acustico alla luce delle nuove normative Date: 14-15.02.2020; DD. n. 305 del 13.12.2019 Registro - dichiarazione frequenza/profitto, trasmesso con pec del 18.02.2020.	10
6847	10/12/2018	ANTONIO	ALEMANNO	10	Consorzio Servizi Artigianato e Piccole Industrie (C.S.A.P.I) Valutazione dell'impatto e clima acustico alla luce delle nuove normative Date: 14-15.02.2020; DD. n. 305 del 13.12.2019 Registro - dichiarazione frequenza/profitto, trasmesso con pec del 18.02.2020.	30
				10	Consorzio Servizi Artigianato e Piccole Industrie (C.S.A.P.I) Autorizzazione in deroga per le attività temporanee Date: 19-20.02.2021; DD. n. 390 del 23.12.2020 Registro - dichiarazione frequenza/profitto, trasmesso con pec del 03.03.2021.	
				10	Consorzio Servizi Artigianato e Piccole Industrie (C.S.A.P.I) "Valutazione di impatto acustico per attività di pubblico spettacolo e il rumore negli ambienti di lavoro" Date: 25 e 26-03.2022 Autorizzato dalla Regione Puglia con DD. n. 80 del 17.03.2022 Registro trasmesso con PEC del 05.04.2022	
				10	Consorzio Servizi Artigianato e Piccole Industrie (C.S.A.P.I) Valutazione dell'impatto e clima acustico alla luce delle nuove normative Date: 14-15.02.2020; DD. n. 305 del 13.12.2019 Registro - dichiarazione frequenza/profitto, trasmesso con pec del 18.02.2020.	
6848	10/12/2018	DOMENICO	PALADINI	5	SONTRAINING S.r.l.s. Come scegliere correttamente gli elementi edilizi sulla base delle loro caratteristiche acustiche. Date: 12.03.2021 DD. n.11 del 21.01.2021 Registro trasmesso con Pec del 29.03.2021.	30
				5	SONTRAINING S.r.l.s. Modelli di previsione acustica. Corso base sull' utilizzo dei sw di simulazione. Esempi pratici. Date:14.09.2021 Autorizzato dalla Regione Campania con DD. N.1 dell'11.01.2021 Documentazione trasmessa con PEC del 22.11.2021	
				4	Associazione Assform "Metodi per la determinazione della potenza sonora di sorgenti" Date: 10.06.2022 Autorizzato dalla Regione Emilia Romagna con DD. n. 9800 del 23.05.2022 Documentazione ricevuta con PEC del 18.06.2022	


**DIPARTIMENTO AMBIENTE, PAESAGGIO E QUALITA' URBANA**  
**SEZIONE AUTORIZZAZIONI AMBIENTALI**  
 SERVIZIO AIA-RIR

N. ISCRIZIONE ENTECA	DATA DI PUBBLICAZIONE IN ENTECA (da cui decorrono i quinquenni)	NOME	COGNOME	N. ORE	ENTE DI FORMAZIONE/TITOLO DEL CORSO SOSTENUTO/DATA/ESTREMI ATTO AUTORIZZATIVO/ESTREMI TRASMISSIONE DOCUMENTAZIONE	N. ORE TOT/QUIN.
				6	Associazione Assform "Il ruolo del Consulente Tecnico nelle liti acustiche" Date: 16 e 17.06.2022 Autorizzato dalla Regione Emilia Romagna con DD. N.9800 del 23.05.2022 Documentazione ricevuta con PEC del 30.07.2022	
				10	Consorzio Servizi Artigianato e Piccole Industrie (C.S.A.P.I) Valutazione dell'impatto e clima acustico alla luce delle nuove normative Date: 14-15.02.2020; DD. n. 305 del 13.12.2019 Registro - dichiarazione frequenza/profitto, trasmesso con pec del 18.02.2020.	
6850	10/12/2018	MARCO ANTONIO	SPINA	10	Autorizzazione in deroga per le attività temporanee Date: 19-20.02.2021; DD. n. 390 del 23.12.2020 Registro - dichiarazione frequenza/profitto, trasmesso con pec del 03.03.2021.	30
				10	Consorzio Servizi Artigianato e Piccole Industrie (C.S.A.P.I) "Valutazione di impatto acustico per attività di pubblico spettacolo e il rumore negli ambienti di lavoro" Date: 25 e 26.03.2022 Autorizzato dalla Regione Puglia con DD. n. 80 del 17.03.2022 Registro trasmesso con PEC del 05.04.2022	
				10	Consorzio Servizi Artigianato e Piccole Industrie (C.S.A.P.I) Valutazione dell'impatto e clima acustico alla luce delle nuove normative Date: 14-15.02.2020; DD. n. 305 del 13.12.2019 Registro - dichiarazione frequenza/profitto, trasmesso con pec del 18.02.2020.	
6851	10/12/2018	LUCA MARTINO	PAPADIA	10	Autorizzazione in deroga per le attività temporanee Date: 19-20.02.2021; DD. n. 390 del 23.12.2020 Registro - dichiarazione frequenza/profitto, trasmesso con pec del 03.03.2021.	30
				10	Consorzio Servizi Artigianato e Piccole Industrie (C.S.A.P.I) "Valutazione di impatto acustico per attività di pubblico spettacolo e il rumore negli ambienti di lavoro" Date: 25 e 26.03.2022 Autorizzato dalla Regione Puglia con DD. n. 80 del 17.03.2022 Registro trasmesso con PEC del 05.04.2022	
6872	10/12/2018	CARMINE	ROMANO	10	Consorzio Servizi Artigianato e Piccole Industrie (C.S.A.P.I) Valutazione dell'impatto e clima acustico alla luce delle nuove normative Date: 14-15.02.2020; DD. n. 305 del 13.12.2019 Registro - dichiarazione frequenza/profitto, trasmesso con pec del 18.02.2020.	20

**DIPARTIMENTO AMBIENTE, PAESAGGIO E QUALITA' URBANA**  
**SEZIONE AUTORIZZAZIONI AMBIENTALI**  
 SERVIZIO AIA-RIR



N. ISCRIZIONE ENTECA	DATA DI PUBBLICAZIONE IN ENTECA (da cui decorrono i quinquenni)	NOME	COGNOME	N. ORE	ENTE DI FORMAZIONE/TITOLO DEL CORSO SOSTENUTO/DATA/ESTREMI ATTO AUTORIZZATIVO/ESTREMI TRASMISSIONE DOCUMENTAZIONE	N. ORE TOT/QUIN.
6781	10/12/2018	FRANCO	MAZZOTTA	10	Consorzio Servizi Artigianato e Piccole Industrie (C.S.A.P.I) Autorizzazione in deroga per le attività temporanee Date: 19-20.02.2021; DD. n. 390 del 23.12.2020 Registro - dichiarazione frequenza/profitto, trasmesso con pec del 03.03.2021.	
				10	Consorzio Servizi Artigianato e Piccole Industrie (C.S.A.P.I) Valutazione dell'impatto e clima acustico alla luce delle nuove normative Date: 14-15.02.2020; DD. n. 305 del 13.12.2019 Registro - dichiarazione frequenza/profitto, trasmesso con pec del 18.02.2020.	
				10	Consorzio Servizi Artigianato e Piccole Industrie (C.S.A.P.I) Autorizzazione in deroga per le attività temporanee Date: 19-20.02.2021; DD. n. 390 del 23.12.2020 Registro - dichiarazione frequenza/profitto, trasmesso con pec del 03.03.2021.	30
				10	Consorzio Servizi Artigianato e Piccole Industrie (C.S.A.P.I) "Valutazione di impatto acustico per attività di pubblico spettacolo e il rumore negli ambienti di lavoro" Date: 25 e 26-03.2022 Autorizzato dalla Regione Puglia con DD. n. 80 del 17.03.2022 Registro trasmesso con PEC del 05.04.2022	
6879	10/12/2018	FRANCESCO	MURRONE	10	Consorzio Servizi Artigianato e Piccole Industrie (C.S.A.P.I) Valutazione dell'impatto e clima acustico alla luce delle nuove normative Date: 14-15.02.2020; DD. n. 305 del 13.12.2019 Registro - dichiarazione frequenza/profitto, trasmesso con pec del 18.02.2020.	
				10	Politecnico di Bari Acustica Edilizia Date: 20 e 24.09.2021 Riconosciuto con DD. n.130 del 06.04.2021 Registro - dichiarazione frequenza/profitto, trasmesso con pec del 29.09.2021	30
6836	10/12/2018	SALVATORE	STEFANO	10	Consorzio Servizi Artigianato e Piccole Industrie (C.S.A.P.I) "Valutazione di impatto acustico per attività di pubblico spettacolo e il rumore negli ambienti di lavoro" Date: 25 e 26-03.2022 Autorizzato dalla Regione Puglia con DD. n. 80 del 17.03.2022 Registro trasmesso con PEC del 05.04.2022	
				10	Consorzio Servizi Artigianato e Piccole Industrie (C.S.A.P.I) Valutazione dell'impatto e clima acustico alla luce delle nuove normative Date: 14-15.02.2020; DD. n. 305 del 13.12.2019	30



**DIPARTIMENTO AMBIENTE, PAESAGGIO E QUALITA' URBANA**  
**SEZIONE AUTORIZZAZIONI AMBIENTALI**  
 SERVIZIO AIA-RIR

N. ISCRIZIONE ENTECA	DATA DI PUBBLICAZIONE IN ENTECA (da cui decorrono i quinquenni)	NOME	COGNOME	N. ORE	ENTE DI FORMAZIONE/TITOLO DEL CORSO SOSTENUTO/DATA/ESTREMI ATTO AUTORIZZATIVO/ESTREMI TRASMISSIONE DOCUMENTAZIONE	N. ORE TOT/QUIN.
6871	10/12/2018	SERGIO	ROMANO	10	Registro - dichiarazione frequenza/profitto, trasmesso con pec del 18.02.2020.	20
					Consorzio Servizi Artigianato e Piccole Industrie (C.S.A.P.I) Autorizzazione in deroga per le attività temporanee Date: 19-20.02.2021; DD. n. 390 del 23.12.2020	
					Registro - dichiarazione frequenza/profitto, trasmesso con pec del 03.03.2021. "Valutazione di impatto acustico per attività di pubblico spettacolo e il rumore negli ambienti di lavoro" Date: 25 e 26-03.2022	
					Autorizzato dalla Regione Puglia con DD. n. 80 del 17.03.2022 Registro trasmesso con PEC del 05.04.2022	
6897	10/12/2018	PAOLO	ALEMANNO	10	Consorzio Servizi Artigianato e Piccole Industrie (C.S.A.P.I) Valutazione dell'impatto e clima acustico alla luce delle nuove normative Date: 14-15.02.2020; DD. n. 305 del 13.12.2019	52
					Registro - dichiarazione frequenza/profitto, trasmesso con pec del 18.02.2020.	
					Consorzio Servizi Artigianato e Piccole Industrie (C.S.A.P.I) Autorizzazione in deroga per le attività temporanee Date: 19-20.02.2021; DD. n. 390 del 23.12.2020	
					Registro - dichiarazione frequenza/profitto, trasmesso con pec del 03.03.2021.	
6897	10/12/2018	PAOLO	ALEMANNO	10	Consorzio Servizi Artigianato e Piccole Industrie (C.S.A.P.I) Valutazione dell'impatto e clima acustico alla luce delle nuove normative Date: 14-15.02.2020; DD. n. 305 del 13.12.2019	52
					Registro - dichiarazione frequenza/profitto, trasmesso con pec del 18.02.2020.	
					Dipartimento di Scienze dell'Ingegneria e dell'Architettura - (ICAR) del Politecnico di Bari in collaborazione con l'Ordine degli Ingegneri della Provincia di Bari Acustica Forense - Moduli A1+A2 Data 17.07.2020	
					Registro - dichiarazione frequenza/profitto, trasmessi con pec del 31.07.2020 e 03.09.2020	
6897	10/12/2018	PAOLO	ALEMANNO	12	Ordine Ingegneri di Lecce Acustica Forense Date : 26-28-10.2020 e 4.11.2020	52
					Consorzio Servizi Artigianato e Piccole Industrie (C.S.A.P.I) Autorizzazione in deroga per le attività temporanee Date: 19-20.02.2021; DD. n. 390 del 23.12.2020	
6897	10/12/2018	PAOLO	ALEMANNO	10	Registro - dichiarazione frequenza/profitto, trasmesso con pec del 03.03.2021.	52
					Registro - dichiarazione frequenza/profitto, trasmesso con pec del 03.03.2021.	

**DIPARTIMENTO AMBIENTE, PAESAGGIO E QUALITA' URBANA**

**SEZIONE AUTORIZZAZIONI AMBIENTALI**

SERVIZIO AIA-RIR



N. ISCRIZIONE ENTECA	DATA DI PUBBLICAZIONE IN ENTECA (da cui decorrono i quinquenni)	NOME	COGNOME	N. ORE	ENTE DI FORMAZIONE/TITOLO DEL CORSO SOSTENUTO/DATA/ESTREMI ATTO AUTORIZZATIVO/ESTREMI TRASMISSIONE DOCUMENTAZIONE	N. ORE TOT/QUIN.
6840	10/12/2018	ANTONIO	MANNI	10	Consorzio Servizi Artigianato e Piccole Industrie (C.S.A.P.I) "Valutazione di impatto acustico per attività di pubblico spettacolo e il rumore negli ambienti di lavoro" Date: 25 e 26.03.2022 Autorizzato dalla Regione Puglia con DD. n. 80 del 17.03.2022 Registro trasmesso con PEC del 05.04.2022	
				10	Consorzio Servizi Artigianato e Piccole Industrie (C.S.A.P.I) Valutazione dell'impatto e clima acustico alla luce delle nuove normative Date: 14-15.02.2020; DD. n. 305 del 13.12.2019 Registro - dichiarazione frequenza/profitto, trasmesso con pec del 18.02.2020.	
				10	Consorzio Servizi Artigianato e Piccole Industrie (C.S.A.P.I) Autorizzazione in deroga per le attività temporanee Date: 19-20.02.2021; DD. n. 390 del 23.12.2020	
				10	Consorzio Servizi Artigianato e Piccole Industrie (C.S.A.P.I) "Valutazione di impatto acustico per attività di pubblico spettacolo e il rumore negli ambienti di lavoro" Date: 25 e 26.03.2022 Autorizzato dalla Regione Puglia con DD. n. 80 del 17.03.2022 Registro trasmesso con PEC del 05.04.2022	
6774	10/12/2018	ANGELO FABRIZIO	FERILLI	10	Consorzio Servizi Artigianato e Piccole Industrie (C.S.A.P.I) Valutazione dell'impatto e clima acustico alla luce delle nuove normative Date: 14-15.02.2020; DD. n. 305 del 13.12.2019 Registro - dichiarazione frequenza/profitto, trasmesso con pec del 18.02.2020.	30
				10	Consorzio Servizi Artigianato e Piccole Industrie (C.S.A.P.I) Autorizzazione in deroga per le attività temporanee Date: 19-20.02.2021; DD. n. 390 del 23.12.2020	
				10	Consorzio Servizi Artigianato e Piccole Industrie (C.S.A.P.I) "Valutazione di impatto acustico per attività di pubblico spettacolo e il rumore negli ambienti di lavoro" Date: 25 e 26.03.2022 Autorizzato dalla Regione Puglia con DD. n. 80 del 17.03.2022 Registro trasmesso con PEC del 05.04.2022	
				10	Consorzio Servizi Artigianato e Piccole Industrie (C.S.A.P.I) Valutazione dell'impatto e clima acustico alla luce delle nuove normative Date: 14-15.02.2020; DD. n. 305 del 13.12.2019 Registro - dichiarazione frequenza/profitto, trasmesso con pec del 18.02.2020.	
6839	10/12/2018	FRANCESCO	MANNI	10	Consorzio Servizi Artigianato e Piccole Industrie (C.S.A.P.I) Valutazione dell'impatto e clima acustico alla luce delle nuove normative Date: 14-15.02.2020; DD. n. 305 del 13.12.2019 Registro - dichiarazione frequenza/profitto, trasmesso con pec del 18.02.2020.	30
				10	Consorzio Servizi Artigianato e Piccole Industrie (C.S.A.P.I) Valutazione dell'impatto e clima acustico alla luce delle nuove normative Date: 14-15.02.2020; DD. n. 305 del 13.12.2019 Registro - dichiarazione frequenza/profitto, trasmesso con pec del 18.02.2020.	



**DIPARTIMENTO AMBIENTE, PAESAGGIO E QUALITA' URBANA**  
**SEZIONE AUTORIZZAZIONI AMBIENTALI**  
 SERVIZIO AIA-RIR

N. ISCRIZIONE ENTECA	DATA DI PUBBLICAZIONE IN ENTECA (da cui decorrono i quinquenni)	NOME	COGNOME	N. ORE	ENTE DI FORMAZIONE/TITOLO DEL CORSO SOSTENUTO/DATA/ESTREMI ATTO AUTORIZZATIVO/ESTREMI TRASMISSIONE DOCUMENTAZIONE	N. ORE TOT/QUIN.
10685	03/05/2019	VALERIO	QUARTA	10	Consorzio Servizi Artigianato e Piccole Industrie (C.S.A.P.I) Autorizzazione in deroga per le attività temporanee Date: 19-20.02.2021; DD. n. 390 del 23.12.2020 Registro - dichiarazione frequenza/profitto, trasmesso con pec del 03.03.2021.	
				10	Consorzio Servizi Artigianato e Piccole Industrie (C.S.A.P.I) "Valutazione di impatto acustico per attività di pubblico spettacolo e il rumore negli ambienti di lavoro" Date: 25 e 26.03.2022 Autorizzato dalla Regione Puglia con DD. n. 80 del 17.03.2022 Registro trasmesso con PEC del 05.04.2022	
10685	03/05/2019	VALERIO	QUARTA	10	Consorzio Servizi Artigianato e Piccole Industrie (C.S.A.P.I) Valutazione dell'impatto e clima acustico alla luce delle nuove normative Date: 14-15.02.2020; DD. n. 305 del 13.12.2019 Registro - dichiarazione frequenza/profitto, trasmesso con pec del 18.02.2020.	
				10	Consorzio Servizi Artigianato e Piccole Industrie (C.S.A.P.I) Autorizzazione in deroga per le attività temporanee Date: 19-20.02.2021; DD. n. 390 del 23.12.2020 Registro - dichiarazione frequenza/profitto, trasmesso con pec del 03.03.2021.	30
6658	10/12/2018	SERGIO	SALVATORE	10	Consorzio Servizi Artigianato e Piccole Industrie (C.S.A.P.I) Valutazione dell'impatto e clima acustico alla luce delle nuove normative Date: 14-15.02.2020; DD. n. 305 del 13.12.2019 Registro - dichiarazione frequenza/profitto, trasmesso con pec del 18.02.2020.	
				10	Consorzio Servizi Artigianato e Piccole Industrie (C.S.A.P.I) Autorizzazione in deroga per le attività temporanee Date: 19-20.02.2021; DD. n. 390 del 23.12.2020 Registro - dichiarazione frequenza/profitto, trasmesso con pec del 03.03.2021.	30
6658	10/12/2018	SERGIO	SALVATORE	10	Consorzio Servizi Artigianato e Piccole Industrie (C.S.A.P.I) "Valutazione di impatto acustico per attività di pubblico spettacolo e il rumore negli ambienti di lavoro" Date: 25 e 26.03.2022 Autorizzato dalla Regione Puglia con DD. n. 80 del 17.03.2022 Registro trasmesso con PEC del 05.04.2022	
				10	Consorzio Servizi Artigianato e Piccole Industrie (C.S.A.P.I) "Valutazione di impatto acustico per attività di pubblico spettacolo e il rumore negli ambienti di lavoro" Date: 25 e 26.03.2022 Autorizzato dalla Regione Puglia con DD. n. 80 del 17.03.2022 Registro trasmesso con PEC del 05.04.2022	

**DIPARTIMENTO AMBIENTE, PAESAGGIO E QUALITA' URBANA**  
**SEZIONE AUTORIZZAZIONI AMBIENTALI**  
 SERVIZIO AIA-RIR



N. ISCRIZIONE ENTECA	DATA DI PUBBLICAZIONE IN ENTECA (da cui decorrono i quinquenni)	NOME	COGNOME	N. ORE	ENTE DI FORMAZIONE/TITOLO DEL CORSO SOSTENUTO/DATA/ESTREMI ATTO AUTORIZZATIVO/ESTREMI TRASMISSIONE DOCUMENTAZIONE	N. ORE TOT/QUIN.
6609	10/12/2018	GASPARE	AMANTE	12	The ACS - Scuola Italiana di Alta Formazione S.r.l. La valutazione dei requisiti acustici passivi con le nuove norme UNI EN ISO 12354-2017 Date: 27.03.2020 e 28.03.2020 DD. n. 62 del 18.02.2020 Registro - dichiarazione frequenza/profitto, trasmesso con pec del 10.04.2020.	30
				5	SONTRAINING S.r.l.s. Come scegliere correttamente gli elementi edili sulla base delle loro caratteristiche acustiche. Data: 12.03.2021 DD. n.11 del 21.01.2021 Registro trasmesso con Pec del 29.03.2021.	
				8	Associazione ASSFORM "Aggiornamento Tecnico Competente in Acustica. La classificazione acustica degli edifici" Date: 22-23.03.2021 Autorizzato da Regione Emilia Romagna con DD 10169 del 17.06.2020 Richiesta tx con PEC del 01.04.2021	
				5	Associazione Assform "Le norme per la posa in opera dei materiali per l'isolamento acustico" Data: 16.05.2022 Autorizzato dalla Regione Regione Emilia-Romagna con DD. n. 5427 del 30/03/2021. Documentazione trasmessa con PEC del 24.05.2022	
293	10/12/2018	ANDREA MICHELE	BALDASSARRE	12	The ACS - Scuola Italiana di Alta Formazione S.r.l. La valutazione dei requisiti acustici passivi con le nuove norme UNI EN ISO 12354-2017 Date: 27.03.2020 e 28.03.2020 DD. n. 62 del 18.02.2020 Registro - dichiarazione frequenza/profitto, trasmesso con pec del 10.04.2020.	34
				10	Politecnico di Bari Acustica Ambientale- Modulo A Date: 14 e 21.05.2021 Riconosciuto dalla Regione Puglia con DD. n. 130 del 06.04.2021 Registro inviato con PEC del 28.05.2021	
				12	E-TRAIN srl "Il rumore in ambiente di lavoro: valutazione del rischio e piano aziendale di riduzione dell'esposizione al rumore. Il rumore nei cantieri." Date: dal 14 al 28.03.2022 Autorizzato dalla Regione Lombardia con Protocollo Tl.2022.0015459 del 22/02/2022-AGG178 Documentazione ricevuta con PEC del 09.06.2022	
6498	10/12/2018	GIUSEPPE	CARDANO	12	The ACS - Scuola Italiana di Alta Formazione S.r.l. La valutazione dei requisiti acustici passivi con le nuove norme UNI EN ISO 12354-2017 Date: 27.03.2020 e 28.03.2020 DD. n. 62 del 18.02.2020 Registro - dichiarazione frequenza/profitto, trasmesso con pec del 10.04.2020.	16



**DIPARTIMENTO AMBIENTE, PAESAGGIO E QUALITA' URBANA**  
**SEZIONE AUTORIZZAZIONI AMBIENTALI**  
 SERVIZIO AIA-RIR

N. ISCRIZIONE ENTECA	DATA DI PUBBLICAZIONE IN ENTECA (da cui decorrono i quinquenni)	NOME	COGNOME	N. ORE	ENTE DI FORMAZIONE/TITOLO DEL CORSO SOSTENUTO/DATA/ESTREMI ATTO AUTORIZZATIVO/ESTREMI TRASMISSIONE DOCUMENTAZIONE	N. ORE TOT/QUIN.
10084	28/12/2018	LEONARDO	CASTELLANO	4	E-Train srl "Criteri Ambientali Minimi, comfort acustico e classificazione acustica edifici" Data:02.12.2021 Autorizzato dalla Regione Emilia Romagna con DD. n. 22736 del 25.11.2021 Documentazione trasmessa con PEC del 28.12.2021	
				12	The ACS - Scuola Italiana di Alta Formazione S.r.l. La valutazione dei requisiti acustici passivi con le nuove norme UNI EN ISO 12354-2017 Date: 27.03.2020 e 28.03.2020 DD. n. 62 del 18.02.2020 Registro - dichiarazione frequenza/profitto, trasmesso con pec del 10.04.2020.	
				10	Politecnico di Bari Acustica Ambientale- Modulo A Date: 14 e 21.05.2021 Riconosciuto dalla Regione Puglia con DD. n. 130 del 06.04.2021 Registro inviato con PEC del 28.05.2021	32
				5	Politecnico di Bari "Acustica in ambiente di lavoro" Data: 30.09.2022 Autorizzato dalla Regione Puglia con DD. n. 150 del 03.05.2022 Registro trasmesso con PEC del 05.10.2022	
				5	Dipartimento ArCoD del Politecnico di Bari. "Immissioni sonore in ambiente abitativo" Data: 17.04.2023 Autorizzato dalla Regione Puglia con DD. n.104 del 24.03.2023 Registro ed attestati trasmessi con PEC del 26.04.2023	
				12	The ACS - Scuola Italiana di Alta Formazione S.r.l. La valutazione dei requisiti acustici passivi con le nuove norme UNI EN ISO 12354-2017 Date: 27.03.2020 e 28.03.2020 DD. n. 62 del 18.02.2020 Registro - dichiarazione frequenza/profitto, trasmesso con pec del 10.04.2020.	
				12	E-TRAIN SRL Valutazione previsionale di impatto acustico Date: 28.09.2020 - 5-12.10.2020 Autorizzato con DD. n.252 del 19.08.2020 Attestato frequenza/profitto trasmesso con pec del 23.10.2020.	36
6543	10/12/2018	DOMENICO	IANNONE	4	E-TRAIN SRL "La norma UNI 11532: comfort acustico nelle scuole,uffici e locali ristorazione" Data: 04.05.2022 Autorizzato dalla Regione Umbria con DD. n. 28.03.2022 Documentazione ricevuta con PEC del 19.05.2022	
				8	E-TRAIN SRL "La valutazione di impatto acustico: casi studio (previsionale e post operam)" Date:26.01.2023 e 02.02.2023	

**DIPARTIMENTO AMBIENTE, PAESAGGIO E QUALITA' URBANA**  
**SEZIONE AUTORIZZAZIONI AMBIENTALI**  
 SERVIZIO AIA-RIR



N. ISCRIZIONE ENTECA	DATA DI PUBBLICAZIONE IN ENTECA (da cui decorrono i quinquenni)	NOME	COGNOME	N. ORE	ENTE DI FORMAZIONE/TITOLO DEL CORSO SOSTENUTO/DATA/ESTREMI ATTO AUTORIZZATIVO/ESTREMI TRASMISSIONE DOCUMENTAZIONE	N. ORE TOT/QUIN.
					<p>Autorizzato dalla Regione Marche con DD. n. 175 del 24.03.2022            Documentazione ricevuta con PEC del 16.02.2023</p> <p>The ACS - Scuola Italiana di Alta Formazione S.r.l.            La valutazione dei requisiti acustici passivi con le nuove norme UNI EN ISO 12354-2017            Date: 27.03.2020 e 28.03.2020            DD. n. 62 del 18.02.2020</p> <p>Registro - dichiarazione frequenza/profitto, trasmesso con pec del 10.04.2020.</p>	
				12	<p>Dipartimento di Scienze dell'Ingegneria e dell'Architettura - (ICAR) del Politecnico di Bari in collaborazione con l'Ordine degli Ingegneri della Provincia di Bari            Acustica Edilizia - Moduli D1 e D2            Data 04-11.12.2020            Autorizzato con DD. n. 146 del 29.04.2020            Registro - dichiarazione frequenza/profitto, trasmessi con pec del 23.12.2020</p>	
				10	<p>E-TRAIN srl            "La valutazione e la misura del rumore in ambiente esterno"            Date: dal 22.02.2023 al 08.03.2023            Autorizzato dalla Regione Marche con DD. n. 48 del 27.01.2023            Documentazione ricevuta con PEC del 10.03.2023</p>	
6571	10/12/2018	DOMENICO	MARCHITELLI	5	<p>Dipartimento ArCoD del Politecnico di Bari.            "Inmissioni sonore in ambiente abitato"            Data: 17.04.2023            Autorizzato dalla Regione Puglia con DD. n.104 del 24.03.2023            Registro ed attestati trasmessi con PEC del 26.04.2023</p>	54
				5	<p>Dipartimento ArCoD del Politecnico di Bari.            "Gli impianti elettroacustici"            Data:19.05.2023            Autorizzato dalla Regione Puglia con DD. n. 109 del 24.03.2023            Registro e attestati ricevuti con PEC del 29.05.2023</p>	
				5	<p>Dipartimento ArCoD del Politecnico di Bari            "Valutazione previsionale e verifica in opera dei requisiti acustici passivi."            Data: 05.06.2023            Autorizzato dalla Regione Puglia con DD. n.109 del 24.03.2023            Registro presenze e attestazioni frequenza/profitto ricevute con PEC del 13.06.23</p>	
				5	<p>Dipartimento ArCoD del Politecnico di Bari            "Soddisfacimento dei requisiti acustici passivi"            Data: 15.06.2023            Autorizzato dalla Regione Puglia con DD n.109 del 24.03.2023"            Registro ed attestati trasmessi con PEC del 21.06.2023</p>	
6913	10/12/2018	DAVIDE	MARULLI	12	<p>The ACS - Scuola Italiana di Alta Formazione S.r.l.            La valutazione dei requisiti acustici passivi con le nuove norme UNI EN ISO 12354-2017            Date: 27.03.2020 e 28.03.2020            DD. n. 62 del 18.02.2020            Registro - dichiarazione frequenza/profitto, trasmesso con pec del 10.04.2020.</p>	46



**DIPARTIMENTO AMBIENTE, PAESAGGIO E QUALITA' URBANA**  
**SEZIONE AUTORIZZAZIONI AMBIENTALI**  
 SERVIZIO AIA-RIR

N. ISCRIZIONE ENTECA	DATA DI PUBBLICAZIONE IN ENTECA (da cui decorrono i quinquenni)	NOME	COGNOME	N. ORE	ENTE DI FORMAZIONE/TITOLO DEL CORSO SOSTENUTO/DATA/ESTREMI ATTO AUTORIZZATIVO/ESTREMI TRASMISSIONE DOCUMENTAZIONE	N. ORE TOT/QUIN.
				12	Ordine Ingegneri di Lecce Acustica Forense Date: 26-28-10.2020 e 4.11.2020 Registro - dichiarazione frequenza/profitto, trasmessi con pec del 19.11.2020 Ordine degli Ingegneri della Provincia di Macerata "Adempimenti Enteca - Gis: Applicazione In Ambito Acustico - Presentazione Funzionalità" Data: 06.12.2021 Autorizzato dalla Regione Marche con DD. n°301 del 26/11/2021 Documentazione ricevuta con PEC del 09.12.2021.	
				2	Ordine degli Ingegneri della Provincia di Lecce "Acustica forense" Date: 07 e 09.12.2021 Autorizzato dalla Regione Puglia con DD. n. 486 del 25.11.2021 Registro ricevuto con PEC del 23.12.2021	
				8	Ordine degli Ingegneri di Lecce "Addestramento all'uso di software previsionali ray-tracing per la valutazione di impatto acustico" Date: dal 19 al 28.09.2022 Autorizzato dalla Regione Puglia con dd. n. 280 del 05.08.2022 Registro ricevuto con PEC del 25.10.2022	
				12	The ACS - Scuola Italiana di Alta Formazione S.r.l. La valutazione dei requisiti acustici passivi con le nuove norme UNI EN ISO 12354-2017 Date: 27.03.2020 e 28.03.2020 DD. n. 62 del 18.02.2020 Registro - dichiarazione frequenza/profitto, trasmesso con pec del 10.04.2020.	
6564	10/12/2018	LEONARDO	MITA	6	E-Train srl "Il miglioramento dei requisiti acustici nella ristrutturazione edilizia" Date: 16 e 17.12.2021 Autorizzato dalla Regione Emilia Romagna con DD. n. 22736 del 25.11.2021	30
				12	E-Train srl "Le vibrazioni negli ambienti di vita e di lavoro" Date: 21 e 22.12.2022 Autorizzato dalla Regione Marche con DD. n. 545 del 25.05.2021 Documentazione ricevuta con PEC del 08.01.2023	
6567	10/12/2018	NUNZIO	MORETTI	12	The ACS - Scuola Italiana di Alta Formazione S.r.l. La valutazione dei requisiti acustici passivi con le nuove norme UNI EN ISO 12354-2017 Date: 27.03.2020 e 28.03.2020 DD. n. 62 del 18.02.2020 Registro - dichiarazione frequenza/profitto, trasmesso con pec del 10.04.2020.	12
10087	28/12/2018	MILENA	NANULA	12	The ACS - Scuola Italiana di Alta Formazione S.r.l. La valutazione dei requisiti acustici passivi con le nuove norme UNI EN ISO 12354-2017 Date: 27.03.2020 e 28.03.2020	30

**DIPARTIMENTO AMBIENTE, PAESAGGIO E QUALITA' URBANA**

**SEZIONE AUTORIZZAZIONI AMBIENTALI**

SERVIZIO AIA-RIR



N. ISCRIZIONE ENTECA	DATA DI PUBBLICAZIONE IN ENTECA (da cui decorrono i quinquenni)	NOME	COGNOME	N. ORE	ENTE DI FORMAZIONE/TITOLO DEL CORSO SOSTENUTO/DATA/ESTREMI ATTO AUTORIZZATIVO/ESTREMI TRASMISSIONE DOCUMENTAZIONE	N. ORE TOT/QUIN.
290	10/12/2018	ETTORE	MINNI	6	DD. n. 62 del 18.02.2020 Registro - dichiarazione frequenza/profitto, trasmesso con pec del 10.04.2020. Ordine degli Architetti PPC della Provincia di Bergamo Impatto acustico dei cantieri e la norma UNI 11728 Data: 16.11.2021 Autorizzato dalla Regione Lombardia con atto prot. T1.2021.0084905 del 20/09/2021. Documentazione ricevuta con PEC del 24.11.2021	
				12	E-TRAIN srl "Errori più comuni nelle misure acustiche e incertezza di misura" Date: dal 02 al 16.10.2023 Autorizzato dalla Regione Marche con DD 202 del 12.09.23 Documentazione ricevuta con PEC del 23.11.23	
290	10/12/2018	ETTORE	MINNI	12	The ACS - Scuola Italiana di Alta Formazione S.r.l. La valutazione dei requisiti acustici passivi con le nuove norme UNI EN ISO 12354-2017 Date: 27.03.2020 e 28.03.2020 DD. n. 62 del 18.02.2020 Registro - dichiarazione frequenza/profitto, trasmesso con pec del 10.04.2020.	16
				4	E-Train srl "La valutazione di impatto acustico: casi studio (previsionale e post-operam" Data: 03.12.2021 Autorizzato dalla Regione Emilia Romagna con D.D. n. 22736 del 25.11.2021	
6457	10/12/2018	RAFFAELE	PANNACCIULLI	12	The ACS - Scuola Italiana di Alta Formazione S.r.l. La valutazione dei requisiti acustici passivi con le nuove norme UNI EN ISO 12354-2017 Date: 27.03.2020 e 28.03.2020 DD. n. 62 del 18.02.2020 Registro - dichiarazione frequenza/profitto, trasmesso con pec del 10.04.2020.	32
				5	Son Training s.r.l.s. Progettazione del confort acustico nelle scuole ed in ambienti ospedalieri Data: 09.04.2021 Autorizzato Regione Campania DD. n.1 del 11.01.2021 Documentazione trasmessa con Pec del 08.05.2021	
6457	10/12/2018	RAFFAELE	PANNACCIULLI	5	Son Training s.r.l.s. "Progettazione di interventi alla sorgente: metodiche di progettazione e riduzione del rumore vibrazionale con case study" Data: 12.07.2022 Autorizzato dalla Regione Campania con DD. N. 335 del 28.06.2022 Documentazione trasmessa con PEC del 13.07.2022	32
				5	Son Training s.r.l.s. "Determinazione dell'immissione sonora dovuta a sorgenti sonore poste in prossimità dell'orecchio ai sensi delle norme UNI 11450 e UNI 11904 parte 1 e 2." Data: 12.10.2022 Autorizzato dalla Regione Campania con DD 552 del 29.09.2022 Documentazione ricevuta con PEC del 13.10.2022	

**DIPARTIMENTO AMBIENTE, PAESAGGIO E QUALITA' URBANA**  
**SEZIONE AUTORIZZAZIONI AMBIENTALI**  
 SERVIZIO AIA-RIR



N. ISCRIZIONE ENTECA	DATA DI PUBBLICAZIONE IN ENTECA (da cui decorrono i quinquenni)	NOME	COGNOME	N. ORE	ENTE DI FORMAZIONE/TITOLO DEL CORSO SOSTENUTO/DATA/ESTREMI ATTO AUTORIZZATIVO/ESTREMI TRASMISSIONE DOCUMENTAZIONE	N. ORE TOT/QUIN.
				5	Son Training s.r.l.s. "L'accertamento del rumore ambientale e la valutazione del contributo per specifica sorgente" Data: 04.10.2023 Autorizzato dalla Regione Campania con DD del 20.09.23 Documentazione ricevuta con PEC del 04.10.23	
				12	The ACS - Scuola Italiana di Alta Formazione S.r.l. La valutazione dei requisiti acustici passivi con le nuove norme UNI EN ISO 12354-2017 Date: 27.03.2020 e 28.03.2020 DD. n. 62 del 18.02.2020 Registro - dichiarazione frequenza/profitto, trasmesso con pec del 10.04.2020.	
				5	SONTRAINING S.r.l.s. Il confort acustico alla luce dei nuovi criteri ambientali minimi per gli edifici pubblici ai sensi del decreto del Ministero dell'Ambiente DECRETO 11 ottobre 2017 Date: 23.04.2020; DD. n. 101 del 06.05.2019 Registro - dichiarazione frequenza/profitto, trasmesso con pec del 02.07.2020.	
6948	10/12/2018	ARCANGELO	PERRUCCI	5	Associazione ASSFORM Gli errori nelle misure di rumore e di vibrazione Date: 28.11.2020; Autorizzato con Decreto Dirigenziale. 15009 del 03/09/2020 Rif. PA 2019- 14559/RER e 2 della Regione Emilia-Romagna Registro - dichiarazione frequenza/profitto, trasmesso con pec del 30.11.2020	36
				4	Meccanotecnica Umbra S.p.A Sviluppi recenti dell'acustica ambientale in ambito nazionale ed europeo: legislazione e tecniche di modellazione Date: 18.12.2020; Autorizzato con Decreto Dirigenziale. 10691 del 19/11/2020 della Regione Umbria Registro - dichiarazione frequenza/profitto, trasmesso con pec del 13.01.2021	
				10	LaborChimica "Il contenzioso in acustica" Date: 17.06.21 e 24.07.21 Autorizzato Regione Toscana Prot. 0375315 del 30/10/2020 Documentazione trasmessa con PEC del 07.09.21	
6857	10/12/2018	LUIGI	VERGALLO	12	The ACS - Scuola Italiana di Alta Formazione S.r.l. La valutazione dei requisiti acustici passivi con le nuove norme UNI EN ISO 12354-2017 Date: 27.03.2020 e 28.03.2020 DD. n. 62 del 18.02.2020 Registro - dichiarazione frequenza/profitto, trasmesso con pec del 10.04.2020.	12
6684	10/12/2018	ANDREA	VINO	12	The ACS - Scuola Italiana di Alta Formazione S.r.l. La valutazione dei requisiti acustici passivi con le nuove norme UNI EN ISO 12354-2017 Date: 27.03.2020 e 28.03.2020 DD. n. 62 del 18.02.2020	36

**DIPARTIMENTO AMBIENTE, PAESAGGIO E QUALITA' URBANA**  
**SEZIONE AUTORIZZAZIONI AMBIENTALI**  
 SERVIZIO AIA-RIR



N. ISCRIZIONE ENTECA	DATA DI PUBBLICAZIONE IN ENTECA (da cui decorrono i quinquenni)	NOME	COGNOME	N. ORE	ENTE DI FORMAZIONE/TITOLO DEL CORSO SOSTENUTO/DATA/ESTREMI ATTO AUTORIZZATIVO/ESTREMI TRASMISSIONE DOCUMENTAZIONE	N. ORE TOT/QUIN.
					Registro - dichiarazione frequenza/profitto, trasmesso con pec del 10.04.2020.	
				12	E-TRAIN SRL Valutazione previsionale di impatto acustico Date: 28.09.2020 – 5-12.10.2020 Autorizzato con DD. n.252 del 19.08.2020 Attestato frequenza/profitto trasmesso con pec del 23.10.2020.	
				4	E-TRAIN SRL "La norma UNI 11532: Comfort acustico nelle scuole, negli uffici e nei locali di ristorazione. CAM edilizia" Data: 04.05.2022 Autorizzato dalla Regione Umbria con DD. n. 3071 del 28.03.2022 Documentazione ricevuta con PEC del 23.05.2022	
				8	E-TRAIN srl "La valutazione di impatto acustico: casi studio (previsionale e post operam)" Date: 26.01.2023 e 02.02.2023 Autorizzato dalla Regione Marche con DD. n. 175 del 24.03.2022 Documentazione ricevuta con PEC del 10.02.2023	
				12	The ACS - Scuola Italiana di Alta Formazione S.r.l. La valutazione e la misura del rumore in ambiente esterno Date: 21.04.2020 <b>Autorizzato dalla Regione Valle D'Aosta DD. n. 809 del 03.03.2020</b> Attestato frequenza trasmesso con pec del 29.04.2020.	
				10	Università degli Studi Roma Tre - Dipartimento di architettura Acustica Ambientale Date : 11-18 Luglio 2020 <b>Autorizzato dalla REGIONE LAZIO con DD. G00922_del_03.02.2020 e 2020_464623_riscontro_271855</b> Attestato di frequenza trasmesso con pec del 05.08.2020	
309	10/12/2018	FRANCESCA	INTINI	6	Ordine degli Architetti della provincia di Bergamo. Impatto acustico dei cantieri e la norma UNI 11728 Date:16.11.2021 Autorizzato dalla Regione Lombardia con atto n. T1.2021.0084905 del 20/09/2021. Documentazione ricevuta con PEC del 23.11.2021.	36
				4	EN.A.I.P. FRIULI VENEZIA GIULIA "I criteri ambientali minimi e la loro applicazione ad ambienti inclusivi" Date: 14.09.2022 Autorizzato dalla Regione FVG con atto prot. n. 32538 del 7.06.2022 Documentazione ricevuta con PEC del 04.10.2022	
				4	Associazione ASSFORM "CadnaA": software di modellazione della propagazione sonora in ambiente esterno" Date: 25.07.2023 Autorizzato dalla Regione Emilia Romagna con DD 11605 del 26.05.2023	



**DIPARTIMENTO AMBIENTE, PAESAGGIO E QUALITA' URBANA**  
**SEZIONE AUTORIZZAZIONI AMBIENTALI**  
 SERVIZIO AIA-RIR

N. ISCRIZIONE ENTECA	DATA DI PUBBLICAZIONE IN ENTECA (da cui decorrono i quinquenni)	NOME	COGNOME	N. ORE	ENTE DI FORMAZIONE/TITOLO DEL CORSO SOSTENUTO/DATA/ESTREMI ATTO AUTORIZZATIVO/ESTREMI TRASMISSIONE DOCUMENTAZIONE	N. ORE TOT/QUIN.
302	10/12/2018	GIANFRANCO	CANNONE	12	Documentazione ricevuta con PEC del 07.08.23 The ACS - Scuola Italiana di Alta Formazione S.r.l. La valutazione e la misura del rumore in ambiente esterno Date: 21.04.2020 <b>AutORIZZATO dalla Regione Valle D'Aosta DD. n. 809 del 03.03.2020</b> Attestato frequenza trasmesso con pec del 13.05.2020. Politecnico di Bari e Ordine Ingg. di Bari "Acustica ambientale ed architettonica" Date: 14 e 18.11.2022 Autorizzato dalla Regione Puglia con DD. N. 150 del 03.05.2022 Registro trasmesso con PEC del 29.11.2022 Politecnico di Bari "Immissioni sonore in ambiente abitativo" Date: 10.11.2023 Autorizzato dalla Regione Puglia con DD. n. 109 del 24.03.2023 Registro trasmesso con PEC del 20.11.2023	32
				10	Politecnico di Bari "I nuovi CAM e il riferimento alle norme UNI 11532 e 11367" Date: 20.11.2023 Autorizzato dalla Regione Puglia con DD. n. 109 del 24.03.2023 Registro trasmesso con PEC del 24.11.2023	
				5	Politecnico di Bari "I nuovi CAM e il riferimento alle norme UNI 11532 e 11367" Date: 20.11.2023 Autorizzato dalla Regione Puglia con DD. n. 109 del 24.03.2023 Registro trasmesso con PEC del 24.11.2023	
				5	A.N.I.T. - Via Lanzone 31 - 20123 Milano Acustica per interni: comfort degli ambienti chiusi, tempo di riverbero e STI Date: 25.11.2019 Autorizzato dal Decreto del CS ARPAV n. 175 del 3.06.2019 (rif. Prot. Arpav n. 92779 del 23.09.2019) Attestato frequenza trasmesso con pec del 13.05.2020.	
6919	10/12/2018	GIOVANNI	CASTELLUCCIO	6	Dipartimento di Scienze dell'Ingegneria e dell'Architettura - (ICAR) del Politecnico di Bari in collaborazione con l'Ordine degli Ingegneri della Provincia di Bari Acustica Forense - Moduli A1+A2 Data 17.07.2020 Autorizzato con DD. n. 146 del 29.04.2020 Registro - Dichiarazione frequenza/profitto, trasmessi con pec del 31.07.2020 e 03.09.2020	22
				10	E-Train srl "Il miglioramento dei requisiti acustici nella ristrutturazione edilizia" Date: 16 e 17.12.2021	
6769	10/12/2018	ERCOLE	CERVIGNI	5	SONTRAINING S.r.l.s. La valutazione di impatto acustico anche alla luce della nuova normativa UNI 12354-4 DATE: 13.05.2020 Autorizzato dalla Regione Basilicata DD. n. 835 del 18.09.2019 Registro - dichiarazione frequenza/profitto, trasmesso dalla Società SONTRAINING S.r.l.s.	10

**DIPARTIMENTO AMBIENTE, PAESAGGIO E QUALITA' URBANA**  
**SEZIONE AUTORIZZAZIONI AMBIENTALI**  
 SERVIZIO AIA-RIR



N. ISCRIZIONE ENTECA	DATA DI PUBBLICAZIONE IN ENTECA (da cui decorrono i quinquenni)	NOME	COGNOME	N. ORE	ENTE DI FORMAZIONE/TITOLO DEL CORSO SOSTENUTO/DATA/ESTREMI ATTO AUTORIZZATIVO/ESTREMI TRASMISSIONE DOCUMENTAZIONE	N. ORE TOT/QUIN.
				5	con pec del 13.05.2020. SONTRAINING S.r.l.s. Strumentazioni e tecniche di misura – esercitazioni pratiche sull'uso dei fonometri DATE: 18.09.2020 Autorizzato dalla Regione Campania DD. n. 340 del 19.08.2020 Registro - dichiarazione frequenza/profitto, trasmesso S.r.l.s. con pec del 21.09.2020.	
					<b>PRIMO QUINQUENNIO</b>	
				5	SONTRAINING S.r.l.s. La valutazione di impatto acustico anche alla luce della nuova normativa UNI 12354-4 DATE: 13.05.2020 Autorizzato dalla Regione Basilicata DD. n. 835 del 18.09.2019 Registro - dichiarazione frequenza/profitto, trasmesso dalla Società SONTRAINING S.r.l.s. con pec del 13.05.2020.	
				10	Politecnico di Bari Acustica Ambientale- Modulo A Date: 14 e 21.05.2021 Riconosciuto dalla Regione Puglia con DD. n. 130 del 06.04.2021 Registro inviato con PEC del 28.05.2021	
				5	Ordine degli Ingegneri della Provincia di Brindisi "progettazione ai sensi dei requisiti acustici passivi con le ultime norme tecniche" Data:19.04.2021 DD. n. 146 del 13.04.2021 Registro e dichiarazione frequenza/profitto trasmessi con PEC del 22.07.2021	28
6680	10/12/2018	FRANCESCO PELLEGRINO	PAPEO	4	Associazione ASSFORM "La valutazione di impatto acustico di impianti eolici" Data: 29.05.2023 Autorizzato dalla Regione Emilia Romagna con DD. 7524 del 07.04.2023 Documentazione ricevuta con PEC del 03.07.2023	
				4	Associazione ASSFORM "CadnaA: software di modellazione della propagazione sonora in ambiente esterno" Data: 26.10.2023 Auttrizzato dalla Regione Emilia Romagna con DD 11606 del 26.05.2023 Documentazione ricevuta con PEC del 12.11.2023	
					<b>SECONDO QUINQUENNIO</b>	
				4	Associazione ASSFORM "dBTRAIT: software di analisi acustica ambientale" Data: 15.12.2023 Auttrizzato dalla Regione Emilia Romagna con DD 11606 del 26.05.2023 Documentazione ricevuta con PEC del 19.12.2023	4
6421	10/12/2018	FABRIZIO	PALMIOTTI	5	SONTRAINING S.r.l.s. La valutazione di impatto acustico anche alla luce della nuova normativa UNI 12354-4	30



**DIPARTIMENTO AMBIENTE, PAESAGGIO E QUALITA' URBANA**  
**SEZIONE AUTORIZZAZIONI AMBIENTALI**  
 SERVIZIO AIA-RIR

N. ISCRIZIONE ENTECA	DATA DI PUBBLICAZIONE IN ENTECA (da cui decorrono i quinquenni)	NOME	COGNOME	N. ORE	ENTE DI FORMAZIONE/TITOLO DEL CORSO SOSTENUTO/DATA/ESTREMI ATTO AUTORIZZATIVO/ESTREMI TRASMISSIONE DOCUMENTAZIONE	N. ORE TOT/QUIN.
					DATE: 13.05.2020 Autorizzato dalla Regione Basilicata DD. n. 835 del 18.09.2019 Registro - dichiarazione frequenza/profitto, trasmesso dalla Società SONTRAINING S.r.l.s. con pec del 13.05.2020.	
				5	SONTRAINING S.r.l.s. Il confort acustico alla luce dei nuovi criteri ambientali minimi per gli edifici pubblici ai sensi del decreto del Ministero dell'Ambiente DECRETO 11 ottobre 2017 Date: 23.04.2020; DD. n. 101 del 06.05.2019 Registro - dichiarazione frequenza/profitto, trasmesso con pec del 02.07.2020.	
				5	SONTRAINING S.r.l.s. Monitoraggio acustico da cantiere - Calcolo del valore di emissione - Le norme UNI 10855 e la UNI 11728/2018 - le linee guida Ispra Data: 23.11.2021 Autorizzato dalla Regione Piemonte con DD. N.660 del 13.10.2021 Documentazione ricevuta con PEC del 24.11.2021	
				5	SONTRAINING S.r.l.s. "Determinazione dei livelli di potenza sonora emessi per via aerea da macchinari mediante la misurazione di vibrazione UNI 7849/2022" Data: 20.09.2022 Autorizzato dalla Regione Campania con DD. N. 494 del 09.08.2022 Documentazione ricevuta con PEC del 21.09.2022	
				5	SONTRAINING S.r.l.s. "Monitoraggio acustico da cantiere....." Data: 27.01.2023 Autorizzato dalla Regione Campania con DD. N. 2 del 10.01.2023 Documentazione ricevuta con PEC del 30.01.2023	
				5	SONTRAINING S.r.l.s. "progettazione di interventi ai ricettori: metodiche di progettazione e casi di studio. Il caso di una scuola" Data: 02.02.2023 Autorizzato dalla Regione Campania con DD. n. 3 del 10.01.2023 Documentazione ricevuta con PEC del 02.02.2023	
6653	10/12/2018	NICOLA	DEMAIO	5	SONTRAINING S.r.l.s. 000025 - Misurazione di vibrazioni indotte da infrastrutture e attività di cantiere. DATE: 27.04.2020 Autorizzato dalla Regione CAMPANIA DD. n. 70 del 24.02.2020 Registro - dichiarazione frequenza/profitto, trasmesso dalla Società SONTRAINING S.r.l.s. con pec del 13.05.2020.	5
6681	10/12/2018	GERARDO	ZACCARO	8	SONTRAINING S.r.l.s. Approfondimenti sulle metodologie di valutazione della normale tollerabilità e accettabilità. Data: 11.12.2019	28

**DIPARTIMENTO AMBIENTE, PAESAGGIO E QUALITA' URBANA**  
**SEZIONE AUTORIZZAZIONI AMBIENTALI**  
 SERVIZIO AIA-RIR



N. ISCRIZIONE ENTECA	DATA DI PUBBLICAZIONE IN ENTECA (da cui decorrono i quinquenni)	NOME	COGNOME	N. ORE	ENTE DI FORMAZIONE/TITOLO DEL CORSO SOSTENUTO/DATA/ESTREMI ATTO AUTORIZZATIVO/ESTREMI TRASMISSIONE DOCUMENTAZIONE	N. ORE TOT/QUIN.
				5	<p>Autorizzato dalla Regione CAMPANIA DD. n. 489 del 28.10.2019            Documentazione trasmessa con Pec del 07.06.2021</p> <p>SONTRAINING S.r.l.s.            Inquinamento acustico da cantiere            Data:09.04.2020</p> <p>Autorizzato dalla Regione CAMPANIA DD. n. 70 del 24.02.2020            Documentazione trasmessa con Pec del 07.06.2021</p> <p>SONTRAINING S.r.l.s.            Inquinamento acustico ferroviario            Data:16.04.2020</p> <p>Autorizzato dalla Regione CAMPANIA DD. n. 70 del 24.02.2020            Documentazione trasmessa con Pec del 07.06.2021</p> <p>SONTRAINING S.r.l.s.            000025 - Misurazione di vibrazioni i indotte da infrastrutture e attività di cantiere.            Data:30.04.2020</p> <p>Autorizzato dalla Regione CAMPANIA DD. n. 70 del 24.02.2020            Documentazione trasmessa con Pec del 07.06.2021</p> <p>SONTRAINING S.r.l.s.            Impianti Evac, misure di intellegibilità dello STI/STIPA e altri metodi e parametri            Data:27.05.2021</p> <p>Autorizzato dalla Regione CAMPANIA DD. n. 196 del 19.04.2021            Documentazione trasmessa con Pec del 07.06.2021</p>	
				12	<p>The ACS - Scuola Italiana di Alta Formazione S.r.l.            La valutazione dei requisiti acustici passivi con le nuove norme UNI EN ISO 12354-2017            Date: 22.05.2020 e 29.05.2020            DD. n. 64 del 18.02.2020</p> <p>Registro - dichiarazione frequenza/profitto, trasmesso con pec del 09.06.2020.</p> <p>Centro Studi Edili            "Fondamenti di acustica e concetti base"-Mod. 1            Data: 02.12.2022</p> <p>Autorizzato dalla Regione Umbria con DD. n. 8763 del 31.08.2022            Documentazione ricevuta con PEC del 10.02.2023</p>	
6674	10/12/2018	PASQUALE	BRUNO	4	<p>Centro Studi Edili            "Fondamenti di acustica e concetti base"-Mod. 1            Data: 09.12.2022</p> <p>Autorizzato dalla Regione Umbria con DD. n. 8763 del 31.08.2022            Documentazione ricevuta con PEC del 10.02.2023</p>	36
				4	<p>Centro Studi Edili            "Fondamenti di acustica e concetti base"-Mod. 1            Data: 16.12.2022</p> <p>Autorizzato dalla Regione Umbria con DD. n. 8763 del 31.08.2022            Documentazione ricevuta con PEC del 10.02.2023</p>	



**DIPARTIMENTO AMBIENTE, PAESAGGIO E QUALITA' URBANA**  
**SEZIONE AUTORIZZAZIONI AMBIENTALI**  
 SERVIZIO AIA-RIR

N. ISCRIZIONE ENTECA	DATA DI PUBBLICAZIONE IN ENTECA (da cui decorrono i quinquenni)	NOME	COGNOME	N. ORE	ENTE DI FORMAZIONE/TITOLO DEL CORSO SOSTENUTO/DATA/ESTREMI ATTO AUTORIZZATIVO/ESTREMI TRASMISSIONE DOCUMENTAZIONE	N. ORE TOT/QUIN.
6671	10/12/2018	COSIMO	CINQUEPALMI	12	Centro Studi Edili "Il rumore del vicinato nelle controversie giudiziarie" Date: dal 25.10.23 al 08.12.2023 Autorizzato dalla Regione Umbria con DD. n. 7371 del 06.07.2023 Documentazione ricevuta con PEC del 11.12.2023	30
				12	The ACS - Scuola Italiana di Alta Formazione S.r.l. La valutazione dei requisiti acustici passivi con le nuove norme UNI EN ISO 12354-2017 Date: 22.05.2020 e 29.05.2020 DD. n. 64 del 18.02.2020 Registro - dichiarazione frequenza/profitto, trasmesso con pec del 09.06.2020. E-TRAIN SRL	
				12	Valutazione previsionale di impatto acustico Date: 28.09.2020 - 5-12.10.2020 Autorizzato con DD. n.252 del 19.08.2020 Attestato frequenza/profitto trasmesso con pec del 23.10.2020.	
				6	E-TRAIN SRL "Il miglioramento dei requisiti acustici nella ristrutturazione edilizia" Date: 22.12.2022 Autorizzato dalla Regione marche con DD. n. 262 del 26.03.2021 Documentazione ricevuta con PEC del 08.01.2023	
6600	10/12/2018	LUIGI	ELICIO	12	The ACS - Scuola Italiana di Alta Formazione S.r.l. La valutazione dei requisiti acustici passivi con le nuove norme UNI EN ISO 12354-2017 Date: 22.05.2020 e 29.05.2020 DD. n. 64 del 18.02.2020 Registro - dichiarazione frequenza/profitto, trasmesso con pec del 09.06.2020. ASSFORM	30
				8	L'Acustica nei luoghi di intrattenimento, di pubblico spettacolo e nei pubblici esercizi. Date: 6-7-05.2021 Autorizzato con DD. 10169 del 17.06.2020 della regione Emilia Romagna Documentazione trasmessa con Pec del 17.05.2021	
				10	Politecnico di Bari e Ordine Ingg. di Bari "Acustica ambientale ed architettonica" Date: 14 e 18.11.2022 Autorizzato dalla Regione Puglia con DD. N. 150 del 03.05.2022 Registro trasmesso con PEC del 29.11.2022	
6481	10/12/2018	NICOLA	PETRUZZELLA	12	The ACS - Scuola Italiana di Alta Formazione S.r.l. La valutazione dei requisiti acustici passivi con le nuove norme UNI EN ISO 12354-2017 Date: 22.05.2020 e 29.05.2020 DD. n. 64 del 18.02.2020 Registro - dichiarazione frequenza/profitto, trasmesso con pec del 09.06.2020.	37
				10	Politecnico di Bari "Acustica forense" Date: 25 e 28.10.2021	

**DIPARTIMENTO AMBIENTE, PAESAGGIO E QUALITA' URBANA**  
**SEZIONE AUTORIZZAZIONI AMBIENTALI**  
 SERVIZIO AIA-RIR



N. ISCRIZIONE ENTECA	DATA DI PUBBLICAZIONE IN ENTECA (da cui decorrono i quinquenni)	NOME	COGNOME	N. ORE	ENTE DI FORMAZIONE/TITOLO DEL CORSO SOSTENUTO/DATA/ESTREMI ATTO AUTORIZZATIVO/ESTREMI TRASMISSIONE DOCUMENTAZIONE	N. ORE TOT/QUIN.
6790	10/12/2018	SERGIO	SCARDIA	5	Riconosciuto dalla Regione Puglia con DD. n. 130 del 06.04.2021 Registro trasmesso con PEC del 05.11.2021 Politecnico di Bari "Acustica ambientale" Data: 25.07.2022	
				5	Riconosciuto dalla regione Puglia con DD. n. 150 del 03.05.2022 Registro trasmesso con PEC del 26.07.2022 Politecnico di Bari "Acustica in ambiente di lavoro" Data: 30.09.2022	
				5	Autorizzato dalla Regione Puglia con DD. n. 150 del 03.05.2022 Registro trasmesso con PEC del 05.10.2022 Diaprtimento ArCOD del Politecnico di Bari. "Gli impianti elettroacustici" Data:19.05.2023	
6443	10/12/2018	CAMILLO	SEMERARO	12	Autorizzato dalla Regione Puglia con DD. n. 109 del 24.03.2023 Registro e attestati ricevuti con PEC del 29.05.2023 The ACS - Scuola Italiana di Alta Formazione S.r.l. La valutazione dei requisiti acustici passivi con le nuove norme UNI EN ISO 12354-2017 Date: 22.05.2020 e 29.05.2020 DD. n. 64 del 18.02.2020	24
				12	Registro - dichiarazione frequenza/profitto, trasmesso con pec del 09.06.2020. Centro Italiano per l'Ambiente e la Cultura APS "Strumentazioni, software e prodotti innovativi per la misura e l'elaborazione sonora" Date: 23 e 24.11.2021 Autorizzato dalla Regione Campania con DD DIP50_6 N4 del 05.06.2019 Documentazione ricevuta con PEC del 21.12.2021	
6443	10/12/2018	CAMILLO	SEMERARO	12	The ACS - Scuola Italiana di Alta Formazione S.r.l. La valutazione dei requisiti acustici passivi con le nuove norme UNI EN ISO 12354-2017 Date: 22.05.2020 e 29.05.2020 DD. n. 64 del 18.02.2020	32
				12	Registro - dichiarazione frequenza/profitto, trasmesso con pec del 09.06.2020. Copral Training srl "Valutazione previsionale di impatto acustico" Date: dall'11.05 al 25.05.2021	
				4	Autorizzato dalla Regione Abruzzo con DD. n. 144 del 13.04.2021 Documentazione ricevuta con PEC del 18.03.2022 E-TRAIN srl "La norma UNI 11532: comfort acustico nelle scuole e negli uffici" Data: 13.02.2023 Autorizzato dalla Regione Marche con DD. n. 1069 del 29.11.2022 Documentazione ricevuta con PEC del 13.03.2023	

**DIPARTIMENTO AMBIENTE, PAESAGGIO E QUALITA' URBANA**  
**SEZIONE AUTORIZZAZIONI AMBIENTALI**  
 SERVIZIO AIA-RIR



N. ISCRIZIONE ENTECA	DATA DI PUBBLICAZIONE IN ENTECA (da cui decorrono i quinquenni)	NOME	COGNOME	N. ORE	ENTE DI FORMAZIONE/TITOLO DEL CORSO SOSTENUTO/DATA/ESTREMI ATTO AUTORIZZATIVO/ESTREMI TRASMISSIONE DOCUMENTAZIONE	N. ORE TOT/QUIN.
6697	10/12/2018	DOMENICO	ANTONETTI	4	E-TRAIN srl "L'acustica delle sale da spettacolo. Requisiti di progettazione. Simulazione con software basati sull'approssimazione dell'acustica geometrica" Data: 28.04.2023 Autorizzato dalla Regione Marche con DDS. N.209 del 29.03.2023 Documentazione ricevuta con PEC del 19.05.2023	
				5	SONTRAINING S.r.l.s. Valutazione di impatto acustico di impianti eolici – secondo linee guida Ispra Date: 13.01.2020; DD. n. 101 del 06.05.2019 Registro - dichiarazione frequenza/profitto, trasmesso con pec del 01.07.2020.	
				8	SONTRAINING S.r.l.s. Il comfort acustico alla luce dei nuovi criteri ambientali minimi per gli edifici pubblici ai sensi del DIMA 11 ottobre 2017 Date: 15-17.12.2020; Autorizzato dalla Regione Campania con Det. N. 489 del 28.10.2019. Registro - dichiarazione frequenza/profitto, trasmesso con pec del 21.12.2020	
				5	SON TRAINING SRLS Determinazione dei livelli di pressione sonora emesso dalle macchine e dalle apparecchiature sulla base del livello di potenza sonora in ambiente di lavoro Data: 26.03.2021 Corso autorizzato dalla Regione Campania con DD. n.1 dell'11.01.2021 Richiesta tx con Pec del 09.04.2021.	33
				5	SON TRAINING SRLS Tollerabilità delle immissioni acustiche: le novità introdotte –commento ed analisi delle ultime sentenze in merito –acustica forense. Data: 28.05.2021 Autorizzato Regione Campania con DD. N.1 del 11.01.2021 Richiesta trasmessa con PEC del 31.05.2021	
				5	Son Training srl "Valutazione di impatto acustico di un centro commerciale e di un parcheggio asservito" Data: 28.03.2022 Autorizzato dalla Regione Umbria con DD. n. 1842 del 22.02.2022 Documentazione ricevuta con PEC del 29.03.2022	
				5	SON TRAINING SRLS "Procedure per la misurazione e l'analisi del rumore intrusivo: la uni/ts 11844:2022" Data: 21.06.2022 Autorizzato dalla Regione Campania con DD. n. 329 del 14.06.2022 Documentazione ricevuta con PEC del 21.06.2022	
6627	10/12/2018	ARMANDO	CAVALLO	5	SONTRAINING S.r.l.s. Valutazione di impatto acustico di impianti eolici – secondo linee guida Ispra Date: 13.01.2020; DD. n. 101 del 06.05.2019	52

**DIPARTIMENTO AMBIENTE, PAESAGGIO E QUALITA' URBANA**  
**SEZIONE AUTORIZZAZIONI AMBIENTALI**  
 SERVIZIO AIA-RIR



N. ISCRIZIONE ENTECA	DATA DI PUBBLICAZIONE IN ENTECA (da cui decorrono i quinquenni)	NOME	COGNOME	N. ORE	ENTE DI FORMAZIONE/TITOLO DEL CORSO SOSTENUTO/DATA/ESTREMI ATTO AUTORIZZATIVO/ESTREMI TRASMISSIONE DOCUMENTAZIONE	N. ORE TOT/QUIN.
				5	Registro - dichiarazione frequenza/profitto, trasmesso con pec del 01.07.2020. SONTRAINING S.r.l.s. Il confort acustico alla luce dei nuovi criteri ambientali minimi per gli edifici pubblici ai sensi del decreto del Ministero dell'Ambiente DECRETO 11 ottobre 2017 Date: 23.04.2020; DD. n. 101 del 06.05.2019 Registro - dichiarazione frequenza/profitto, trasmesso con pec del 02.07.2020.	
				5	SONTRAINING S.r.l.s. Misurazioni di rumore nei luoghi di lavoro - ultimi aggiornamenti normativi e tecnici Date: 22.01.2020; DD. n. 300 del 05.12.2019 Registro - dichiarazione frequenza/profitto, trasmesso con pec del 24.08.2020.	
				5	SONTRAINING S.r.l.s. La Classificazione Acustica del territorio comunale e norme di attuazione della pianificazione allo sviluppo in maniera sostenibile. Date: 26.02.2021; Autorizzato dalla Regione Campania con Det. N.1 del 11.01.2021. Dichiarazione frequenza/profitto, trasmesso con pec del 04.03.2021.	
				5	Ordine degli Ingegneri della Provincia di Brindisi "progettazione ai sensi dei requisiti acustici passivi con le ultime norme tecniche" Data:19.04.2021 DD. n. 146 del 13.04.2021 Registro e dichiarazione frequenza/profitto trasmessi con PEC del 22.07.2021	
				5	Son Training "La misurazione dell'intelligibilità con i parametri STI, STIPA e TR" Date: 15.03.2022 Autorizzato dalla Regione Puglia con DD. n. 60 del 24.02.2022 Documentazione ricevuta con registro via PEC del 31.03.2022	
				5	SONTRAINING S.r.l.s. "Le modifiche introdotte dalla nuova norma UNI 11367 del gennaio 2023 - Acustica in edilizia- classificazione acustica delle unità immobiliari" Date: 04.04.2023 Autorizzato dalla Regione Campania con DD. n. 129 del 08.03.2023 Documentazione ricevuta con PEC del 04.04.2023	
				8	E-TRAIN srl "Acustiva forense" Date: 14 e 22.09.2023 Autorizzato dalla Regione Marche con DD 114 del 15.05.2023 Documentazione ricevuta con PEC del 08.01.24 Associazione ASSFORM	
				5	"Autorizzazioni in deroga acustica:....." Date:07.12.2023	

**DIPARTIMENTO AMBIENTE, PAESAGGIO E QUALITA' URBANA**  
**SEZIONE AUTORIZZAZIONI AMBIENTALI**  
 SERVIZIO AIA-RIR



N. ISCRIZIONE ENTECA	DATA DI PUBBLICAZIONE IN ENTECA (da cui decorrono i quinquenni)	NOME	COGNOME	N. ORE	ENTE DI FORMAZIONE/TITOLO DEL CORSO SOSTENUTO/DATA/ESTREMI ATTO AUTORIZZATIVO/ESTREMI TRASMISSIONE DOCUMENTAZIONE	N. ORE TOT/QUIN.
6454	10/12/2018	LUCA	CHIARAPPA	4	<p>Autorizzato dalla Regione Emilia Romagna con DD 11606 del 26.05.2023            Documentazione ricevuta con PEC del 08.01.24</p> <p>Associazione ASSFORM            "La redazione dei piani di classificazione acustica"            Data: 09.10.2023</p> <p>Autorizzato dalla Regione Emilia Romagna con DD 11606 del 26.05.2023            Documentazione ricevuta con PEC del 08.01.24</p> <p>SONTRAINING S.r.l.s.</p>	30
				5	<p>Valutazione di impatto acustico di impianti eolici – secondo linee guida Ispra            Date: 13.01.2020;            DD. n. 101 del 06.05.2019</p> <p>Registro - dichiarazione frequenza/profitto, trasmesso con pec del 01.07.2020.</p>	
6454	10/12/2018	LUCA	CHIARAPPA	10	<p>Dipartimento di Scienze dell'Ingegneria e dell'Architettura - ((CAR) del Politecnico di Bari in collaborazione con l'Ordine degli Ingegneri della Provincia di Bari</p> <p>Acustica Edilizia - Moduli D1 e D2            Data 04-11.12.2020</p> <p>Autorizzato con DD. n. 146 del 29.04.2020</p> <p>Registro - dichiarazione frequenza/profitto, trasmessi con pec del 23.12.2020</p>	30
				5	<p>Dipartimento di Scienze dell'Ingegneria e dell'Architettura - ((CAR) del Politecnico di Bari in collaborazione con l'Ordine degli Ingegneri della Provincia di Bari</p> <p>Acustica Ambientale – Modulo C2            Data 18.12.2020</p> <p>Autorizzato con DD. n. 146 del 29.04.2020</p> <p>Registro - dichiarazione frequenza/profitto, trasmessi con pec del 23.12.2020</p>	
6512	10/12/2018	GIOVANNI DANIELE	LOIZZO	10	<p>Politecnico di Bari            "Acustica forense"            Date: 11 e 15.04.2022</p> <p>Autorizzato dalla Regione Puglia con DD. n. 130 del 06.04.2021            Registro trasmesso con PEC del 26.04.2022</p>	5
				5	<p>SONTRAINING S.r.l.s.            Valutazione di impatto acustico di impianti eolici – secondo linee guida Ispra            Date: 13.01.2020;            DD. n. 101 del 06.05.2019</p> <p>Registro - dichiarazione frequenza/profitto, trasmesso con pec del 01.07.2020.</p>	
6622	10/12/2018	COSIMO	PIROZZOLO	5	<p>SONTRAINING S.r.l.s.            Valutazione di impatto acustico di impianti eolici – secondo linee guida Ispra            Date: 13.01.2020;            DD. n. 101 del 06.05.2019</p> <p>Registro - dichiarazione frequenza/profitto, trasmesso con pec del 01.07.2020.</p>	32
				5	<p>SONTRAINING S.r.l.s.            Misurazioni di rumore nei luoghi di lavoro – ultimi aggiornamenti normativi e tecnici            Date: 22.01.2020;            DD. n. 300 del 05.12.2019</p>	

**DIPARTIMENTO AMBIENTE, PAESAGGIO E QUALITA' URBANA**  
**SEZIONE AUTORIZZAZIONI AMBIENTALI**  
 SERVIZIO AIA-RIR



N. ISCRIZIONE ENTECA	DATA DI PUBBLICAZIONE IN ENTECA (da cui decorrono i quinquenni)	NOME	COGNOME	N. ORE	ENTE DI FORMAZIONE/TITOLO DEL CORSO SOSTENUTO/DATA/ESTREMI ATTO AUTORIZZATIVO/ESTREMI TRASMISSIONE DOCUMENTAZIONE	N. ORE TOT/QUIN.
				5	Registro - dichiarazione frequenza/profitto, trasmesso con pec del 24.08.2020. Ordine degli Ingegneri della Provincia di Brindisi "Progettazione ai sensi dei requisiti acustici passivi con le ultime norme tecniche" Data:19.04.2021 DD. n. 146 del 13.04.2021 Registro e dichiarazione frequenza/profitto trasmessi con PEC del 22.07.2021	
				5	SON TRAINING srl "La misurazione dell'intelligibilità con i parametri STI, STIPA e TR" Data: 15.03.2022 Autorizzato dalla Regione Campania con DD 60 del 24.02.2022 Documentazione ricevuta con PEC del 19.12.2023	
				4	Associazione ASSFORM "Elaborazione e rappresentazione di dati acustici e di vibrazione con il software NoiseWork" Data: 24.10.2022 Autorizzato dalla Regione Emilia Romagna con DD 2043 del 04.02.2022 Documentazione ricevuta con PEC del 19.12.2023	
				5	Associazione ASSFORM "Autorizzazioni in deroga acustica: come, quando e perchè" Data:07.12.2023 Autorizzato dalla Regione Emilia Romagna con DD 11606 del 26.05.2023 Documentazione ricevuta con PEC del 19.12.2023	
				3	Associazione ASSFORM "Uso del software Noise Work" Data: 07.12.2023 Autorizzato dalla Regione Emilia Romagna con DD 2043 del 04.02.2022 Documentazione ricevuta con PEC del 19.12.2023	
				5	SONTRAINING S.r.l.s. Valutazione di impatto acustico di impianti eolici – secondo linee guida Ispra Date: 13.01.2020; DD. n. 101 del 06.05.2019 Registro - dichiarazione frequenza/profitto, trasmesso con pec del 01.07.2020.	
6635	10/12/2018	PIERPAOLO	PIROZZOLO	5	SONTRAINING S.r.l.s. Misurazioni di rumore nei luoghi di lavoro – ultimi aggiornamenti normativi e tecnici Date: 22.01.2020; DD. n. 300 del 05.12.2019 Registro - dichiarazione frequenza/profitto, trasmesso con pec del 24.08.2020.	32
				5	Ordine degli Ingegneri della Provincia di Brindisi "Progettazione ai sensi dei requisiti acustici passivi con le ultime norme tecniche" Data:19.04.2021 DD. n. 146 del 13.04.2021 Registro e dichiarazione frequenza/profitto trasmessi con PEC del 22.07.2021	



**DIPARTIMENTO AMBIENTE, PAESAGGIO E QUALITA' URBANA**  
**SEZIONE AUTORIZZAZIONI AMBIENTALI**  
 SERVIZIO AIA-RIR

N. ISCRIZIONE ENTECA	DATA DI PUBBLICAZIONE IN ENTECA (da cui decorrono i quinquenni)	NOME	COGNOME	N. ORE	ENTE DI FORMAZIONE/TITOLO DEL CORSO SOSTENUTO/DATA/ESTREMI ATTO AUTORIZZATIVO/ESTREMI TRASMISSIONE DOCUMENTAZIONE	N. ORE TOT/QUIN.
				5	SON TRAINING srl "La misurazione dell'intelligibilità con i parametri STI, STIPA e TR" Data: 15.03.2022 Autorizzato dalla Regione Campania con DD 60 del 24.02.2022 Documentazione ricevuta con PEC del 19.12.2023	
				4	Associazione ASSFORM "Elaborazione e rappresentazione di dati acustici e di vibrazione con il software NoiseWork" Data: 24.10.2022 Autorizzato dalla Regione Emilia Romagna con DD 2043 del 04.02.2022 Documentazione ricevuta con PEC del 19.12.2023	
				5	Associazione ASSFORM "Autorizzazioni in deroga acustica: come, quando e perchè" Data: 07.12.2023 Autorizzato dalla Regione Emilia Romagna con DD 11606 del 26.05.2023 Documentazione ricevuta con PEC del 19.12.2023	
				3	Associazione ASSFORM "Uso del software Noise Work" Data: 07.12.2023 Autorizzato dalla Regione Emilia Romagna con DD 2043 del 04.02.2022 Documentazione ricevuta con PEC del 19.12.2023	
6965	10/12/2018	FABIO	SETARO	5	SONTRAINING S.r.l.s. Valutazione di impatto acustico di impianti eolici – secondo linee guida Ispra Date: 13.01.2020; DD. n. 101 del 06.05.2019 Registro - dichiarazione frequenza/profitto, trasmesso con pec del 01.07.2020.	23
				12	E-Train srl "La valutazione dei requisiti acustici passivi con le nuove norme UNI EN ISO 12354-2017" Date: dal 05 al 19.07.2021 Autorizzato dalla Regione Marche con DD. N. 545 del 25.05.2021 Documentazione ricevuta con PEC del 04.04.2022	
				6	E-Train srl "Gli errori più comuni nelle misure acustiche" Data: 28 e 29.06.2023 Autorizzato dalla Regione Marche con DD. n.132 del 07.06.2023 Documentazione ricevuta con PEC del 11.07.2023	
6501	10/12/2018	ANTONIO	ALBERGO	5	SONTRAINING S.r.l.s. Il confort acustico alla luce dei nuovi criteri ambientali minimi per gli edifici pubblici ai sensi del decreto del Ministero dell'Ambiente DECRETO 11 ottobre 2017 Date: 23.04.2020; DD. n. 101 del 06.05.2019 Registro - dichiarazione frequenza/profitto, trasmesso con pec del 02.07.2020.	30

**DIPARTIMENTO AMBIENTE, PAESAGGIO E QUALITA' URBANA**  
**SEZIONE AUTORIZZAZIONI AMBIENTALI**  
 SERVIZIO AIA-RIR



N. ISCRIZIONE ENTECA	DATA DI PUBBLICAZIONE IN ENTECA (da cui decorrono i quinquenni)	NOME	COGNOME	N. ORE	ENTE DI FORMAZIONE/TITOLO DEL CORSO SOSTENUTO/DATA/ESTREMI ATTO AUTORIZZATIVO/ESTREMI TRASMISSIONE DOCUMENTAZIONE	N. ORE TOT/QUIN.
				5	SONTRAINING S.r.l.s. Misurazioni di rumore nei luoghi di lavoro – ultimi aggiornamenti normativi e tecnici Date: 22.01.2020; DD. n. 300 del 05.12.2019 Registro - dichiarazione frequenza/profitto, trasmesso con pec del 24.08.2020.	
				10	Politecnico di Bari e Ordine Ingg. di Bari "Acustica ambientale ed architettonica" Date: 14 e 18.11.2022 Autorizzato dalla Regione Puglia con DD. N. 150 del 03.05.2022 Registro trasmesso con PEC del 29.11.2022	
				5	Politecnico di Bari e Ordine Ingg. di Bari "Gli impianti elettroacustici" Date: 27.11.2023 Autorizzato dalla Regione Puglia con DD. N. 109 del 24.03.2023 Registro trasmesso con PEC del 05.12.2023	
				5	Politecnico di Bari e Ordine Ingg. di Bari "Soddisfacimento dei requisiti acustici passivi" Date: 04.12.2023 Autorizzato dalla Regione Puglia con DD. N. 109 del 24.03.2023 Registro trasmesso con PEC del 07.12.2023	
				5	SONTRAINING S.r.l.s. Il confort acustico alla luce dei nuovi criteri ambientali minimi per gli edifici pubblici ai sensi del decreto del Ministero dell'Ambiente DECRETO 11 ottobre 2017 Date: 23.04.2020; DD. n. 101 del 06.05.2019 Registro - dichiarazione frequenza/profitto, trasmesso con pec del 02.07.2020.	
10915	05/08/2019	GIORGIO	BELLOMO	20	Centro Studi Edili "Fondamenti di acustica concetti di base (edizione approfondita) mod.1-7 Date: dal 05.10.23 al 30.11.23 Autorizzato dalla Regione Umbria con DD 7258 del 04.07.2023 Documentazione ricevuta con PEC del 08.12.2023	36
				6	Centro Studi Edili "Fondamenti di acustica concetti di base (esercitazioni) mod.1 e 2" Date: dal 28.11.23 al 05.12.23 Autorizzato dalla Regione Umbria con DD 7260 del 11.07.2023 Documentazione ricevuta con PEC del 08.12.2023	
				5	SONTRAINING S.r.l.s. "I materiali più innovativi per l'isolamento acustico" Date:17.01.2024 Autorizzato dalla Regione Campania con DD 2 del 10.01.2024 Documentazione ricevuta con PEC del 21.01.2024	
6408	10/12/2018	CESARE	CASTELLANA	5	SONTRAINING S.r.l.s. Il confort acustico alla luce dei nuovi criteri ambientali minimi per gli edifici pubblici ai	30



**DIPARTIMENTO AMBIENTE, PAESAGGIO E QUALITA' URBANA**  
**SEZIONE AUTORIZZAZIONI AMBIENTALI**  
 SERVIZIO AIA-RIR

N. ISCRIZIONE ENTECA	DATA DI PUBBLICAZIONE IN ENTECA (da cui decorrono i quinquenni)	NOME	COGNOME	N. ORE	ENTE DI FORMAZIONE/TITOLO DEL CORSO SOSTENUTO/DATA/ESTREMI ATTO AUTORIZZATIVO/ESTREMI TRASMISSIONE DOCUMENTAZIONE	N. ORE TOT/QUIN.
					<p>senso del decreto del Ministero dell'Ambiente DECRETO 11 ottobre 2017            Date: 23.04.2020;            DD. n. 101 del 06.05.2019            Registro - dichiarazione frequenza/profitto, trasmesso con pec del 02.07.2020.            Politecnico di Bari            Acustica Ambientale- Modulo A            Date: 14 e 21.05.2021            Riconosciuto dalla Regione Puglia con DD. n. 130 del 06.04.2021            Registro inviato con PEC del 28.05.2021</p>	
				10	<p>SONTRAINING S.r.l.s.            "Autorizzazione in deroga ai limiti di rumore per le attività temporanee"</p>	
				5	<p>Data: 28.03.2022            Autorizzato dalla Regione Puglia con DD. N. 60 del 24.02.2022            Registro ricevuto con PEC del 22.04.2022</p>	
				5	<p>Politecnico di Bari- Diapartimento AICOD            "Acustica architettonica ed impianti"            Date: 28.10.2022            Autorizzato dalla Regione Puglia con DD. n.150 del 03.05.2022            Registro trasmesso con PEC del 03.11.2022</p>	
				5	<p>SONTRAINING S.r.l.s.            "I materiali per l'acustica in edilizia. I criteri per una scelta corretta dei materiali isolanti, l'analisi "critica" delle schede tecniche e la corretta posa in opera. Gli isolanti acustici e la prevenzione incendi."            Date: 09.12.2022            Riconosciuto dalla Regione Campania con DD. n. 855 del 06.12.2022            Documentazione ricevuta con PEC del 13.12.2022</p>	
				5	<p>SONTRAINING S.r.l.s.            Il confort acustico alla luce dei nuovi criteri ambientali minimi per gli edifici pubblici ai sensi del decreto del Ministero dell'Ambiente DECRETO 11 ottobre 2017            Date: 23.04.2020;            DD. n. 101 del 06.05.2019            Registro - dichiarazione frequenza/profitto, trasmesso con pec del 02.07.2020.</p>	
6554	10/12/2018	GIUSEPPE	DE LEO	10	<p>Politecnico di Bari            Acustica Edilizia            Date: 20 e 24.09.2021            Riconosciuto con DD. n.130 del 06.04.2021            Registro - dichiarazione frequenza/profitto, trasmesso con pec del 29.09.2021</p>	40
				5	<p>SONTRAINING S.r.l.s.            "Gli ambienti per l'ascolto della musica e del parlato: la progettazione."            Date: 08.06.2022            Autorizzato dalla Regione Campania con DD. n. 295 del 26.05.2022            Documentazione trasmessa con PEC del 17.06.2022</p>	

**DIPARTIMENTO AMBIENTE, PAESAGGIO E QUALITA' URBANA**  
**SEZIONE AUTORIZZAZIONI AMBIENTALI**  
 SERVIZIO AIA-RIR



N. ISCRIZIONE ENTECA	DATA DI PUBBLICAZIONE IN ENTECA (da cui decorrono i quinquenni)	NOME	COGNOME	N. ORE	ENTE DI FORMAZIONE/TITOLO DEL CORSO SOSTENUTO/DATA/ESTREMI ATTO AUTORIZZATIVO/ESTREMI TRASMISSIONE DOCUMENTAZIONE	N. ORE TOT/QUIN.
6611				5	SONTRAINING S.r.l.s. "La valutazione del rischio rumore e vibrazione nei luoghi di lavoro" Data: 06.06.2023 Autorizzato dalla Regione Campania con DD 309 del 22.05.2023 Documentazione ricevuta con PEC del 23.10.2023	
				5	SONTRAINING S.r.l.s. "La valutazione del rischio rumore luoghi di lavoro: confronti con esempi...." Data: 07.03.2023 Autorizzato dalla Regione Campania con DD 91 del 13.02.2023 Documentazione ricevuta con PEC del 23.10.2023	
				5	SONTRAINING S.r.l.s. "Autorizzazione in deroga per cantiere. Calcolo del valore di emissione...." Data: 09.10.2023 Autorizzato dalla Regione Campania con DD 664 del 03.10.2023 Documentazione ricevuta con PEC del 23.10.2023	
				5	SONTRAINING S.r.l.s. "Impianti EVAC, misure di intelligibilità dello STI/STIPA...." Data: 17.10.2023 Autorizzato dalla Regione Campania con DD 679 del 09.10.2023 Documentazione ricevuta con PEC del 23.10.2023	
6611	10/12/2018	CLAUDIO GIORGIO	MARIANO	5	SONTRAINING S.r.l.s. Il confort acustico alla luce dei nuovi criteri ambientali minimi per gli edifici pubblici ai sensi del decreto del Ministero dell'Ambiente DECRETO 11 ottobre 2017 Date: 23.04.2020; DD. n. 101 del 06.05.2019 Registro - dichiarazione frequenza/profitto, trasmesso con pec del 02.07.2020.	5
6530	10/12/2018	LUCIANO DONATO	BIBBO'	5	SONTRAINING S.r.l.s. Il confort acustico alla luce dei nuovi criteri ambientali minimi per gli edifici pubblici ai sensi del decreto del Ministero dell'Ambiente DECRETO 11 ottobre 2017 Date: 23.04.2020; DD. n. 101 del 06.05.2019 Registro - dichiarazione frequenza/profitto, trasmesso con pec del 02.07.2020.	35
				6	FORMEDIL CTP FOGGIA "Acustica edilizia e tenuta all'aria dell'involucro" Date: 14 e 20.02.2023 Autorizzato dalla Regione Puglia con DD. N. 402 del 22.11.2022 Registro e attestati ricevuti con PEC del 28.02.2023	
				6	FORMEDIL CTP FOGGIA "Acustica negli edifici nei contenziosi legali. Casi studio" Date: 24.10.2023 e 07.11.2023 Autorizzato dalla Regione Puglia con DD. N. 312 del 07.08.2023 Registro e attestati ricevuti con PEC del 10.11.2023	

**DIPARTIMENTO AMBIENTE, PAESAGGIO E QUALITA' URBANA**  
**SEZIONE AUTORIZZAZIONI AMBIENTALI**  
**SERVIZIO AIA-RIR**



N. ISCRIZIONE ENTECA	DATA DI PUBBLICAZIONE IN ENTECA (da cui decorrono i quinquenni)	NOME	COGNOME	N. ORE	ENTE DI FORMAZIONE/TITOLO DEL CORSO SOSTENUTO/DATA/ESTREMI ATTO AUTORIZZATIVO/ESTREMI TRASMISSIONE DOCUMENTAZIONE	N. ORE TOT/QUIN.
10289	31/01/2019	PIETRO	MONTALBANO	6	FORMEDIL CTP FOGGIA "Acustica dei solai" Date: 08 e 10.11.2023 Autorizzato dalla Regione Puglia con DD. N. 312 del 07.08.2023 Registro e attestati ricevuti con PEC del 28.11.2023	5
				6	FORMEDIL CTP FOGGIA "Acustica delle facciate.....Casi studio (Corso1)" Date: 20 e 22.11.2023 Autorizzato dalla Regione Puglia con DD. N. 312 del 07.08.2023 Registro e attestati ricevuti con PEC del 04.12.2023	
				6	FORMEDIL CTP FOGGIA "Acustica delle facciate.....Casi studio (Corso2)" Date: 29.11.2023 e 07.12.2023 Autorizzato dalla Regione Puglia con DD. N. 312 del 07.08.2023 Registro e attestati ricevuti con PEC del 11.12.2023	
				5	SONTRAINING S.r.l.s. Il confort acustico alla luce dei nuovi criteri ambientali minimi per gli edifici pubblici ai sensi del decreto del Ministero dell'Ambiente DECRETO 11 ottobre 2017 Date: 23.04.2020; DD. n. 101 del 06.05.2019 Registro - dichiarazione frequenza/profitto, trasmesso con pec del 02.07.2020.	
6679	10/12/2018	NICOLETTA MARIA	ALLEGRETTI	5	SONTRAINING S.r.l.s. Il confort acustico alla luce dei nuovi criteri ambientali minimi per gli edifici pubblici ai sensi del decreto del Ministero dell'Ambiente DECRETO 11 ottobre 2017 Date: 23.04.2020; DD. n. 101 del 06.05.2019 Registro - dichiarazione frequenza/profitto, trasmesso con pec del 02.07.2020.	30
				10	Politecnico di Bari Acustica Edilizia Date: 20 e 24.09.2021 Riconosciuto con DD. n.130 del 06.04.2021 Registro - dichiarazione frequenza/profitto, trasmesso con pec del 29.09.2021	
				5	Son Training srls "Gli ambienti per l'ascolto della musica e del parlato: la progettazione" Date: 08.06.2022 Autorizzato dalla Regione Campania con DD. n. 295 del 26.05.2022 Documentazione ricevuta con PEC del 20.04.2023	
				5	Son Training srls "Approfondimento critico sull'applicazione del Decreto del 1 giugno 2022 sugli Impianti Eolici - esempi applicativi" Date: 29.11.2022 Autorizzato dalla Regione Campania con DD. n. 295 del 26.05.2022 Documentazione ricevuta con PEC del 20.04.2023	

**DIPARTIMENTO AMBIENTE, PAESAGGIO E QUALITA' URBANA**  
**SEZIONE AUTORIZZAZIONI AMBIENTALI**  
 SERVIZIO AIA-RIR



N. ISCRIZIONE ENTECA	DATA DI PUBBLICAZIONE IN ENTECA (da cui decorrono i quinquenni)	NOME	COGNOME	N. ORE	ENTE DI FORMAZIONE/TITOLO DEL CORSO SOSTENUTO/DATA/ESTREMI ATTO AUTORIZZATIVO/ESTREMI TRASMISSIONE DOCUMENTAZIONE	N. ORE TOT/QUIN.
6562	10/12/2018	MAURO	PERRONE	5	Son Training srls "I materiali per l'acustica in edilizia." Data: 09.12.2022 Autorizzato dalla Regione Campania con DD. n. 295 del 26.05.2022 Documentazione ricevuta con PEC del 20.04.2023	
				5	SONTRAINING S.r.l.s. Il confort acustico alla luce dei nuovi criteri ambientali minimi per gli edifici pubblici ai sensi del decreto del Ministero dell'Ambiente DECRETO 11 ottobre 2017 Date: 23.04.2020; DD. n. 101 del 06.05.2019 Registro - dichiarazione frequenza/profitto, trasmesso con pec del 02.07.2020.	
				5	SONTRAINING S.r.l.s. Autorizzazione in deroga per le attività temporanee - movida - metodologie applicative Date: 07.07.2020; DD. n. 203 del 02.07.2020 Registro - dichiarazione frequenza/profitto, trasmesso con pec del 04.09.2020.	
				5	SONTRAINING S.r.l.s. "Valutazione di impatto acustico di un centro commerciale e di un parcheggio asservito" Data: 22.02.2023 Autorizzato dalla Regione Campania con DD. n. 88 del 13.02.2023 Documentazione trasmessa con PEC del 23.02.2023	
6538	10/12/2018	VINCENZO	PEPE	5	SONTRAINING S.r.l.s. Il confort acustico alla luce dei nuovi criteri ambientali minimi per gli edifici pubblici ai sensi del decreto del Ministero dell'Ambiente DECRETO 11 ottobre 2017 Date: 23.04.2020; DD. n. 101 del 06.05.2019 Registro - dichiarazione frequenza/profitto, trasmesso con pec del 02.07.2020.	30
				5	SONTRAINING S.r.l.s. "La valutazione di impatto acustico utilizzando la metodologia della norma UNI 12354-4" DATE: 25.05.2020 Autorizzato dalla Regione UMBRIA DD. n. 3966 del 12.05.2020 Registro - dichiarazione frequenza/profitto, trasmesso dalla Società SONTRAINING S.r.l.s. con pec del 03.07.2020.	
				5	SONTRAINING S.r.l.s. Monitoraggio acustico da cantiere - Calcolo del valore di emissione - Le norme UNI 10855 e la UNI 11728/2018 - le linee guida Ispra Data: 23.11.2021 Autorizzato dalla Regione Piemonte con DD. N.660 del 13.10.2021 Documentazione ricevuta con PEC del 24.11.2021	
				5	SONTRAINING S.r.l.s. "Determinazione dei livelli di potenza sonora emessi per via aerea da macchinari mediante la misurazione di vibrazione UNI 7849/2022" Data: 20.09.2022	



**DIPARTIMENTO AMBIENTE, PAESAGGIO E QUALITA' URBANA**  
**SEZIONE AUTORIZZAZIONI AMBIENTALI**  
 SERVIZIO AIA-RIR

N. ISCRIZIONE ENTECA	DATA DI PUBBLICAZIONE IN ENTECA (da cui decorrono i quinquenni)	NOME	COGNOME	N. ORE	ENTE DI FORMAZIONE/TITOLO DEL CORSO SOSTENUTO/DATA/ESTREMI ATTO AUTORIZZATIVO/ESTREMI TRASMISSIONE DOCUMENTAZIONE	N. ORE TOT/QUIN.
					Autorizzato dalla Regione Campania con DD. N. 494 del 09.08.2022 Documentazione ricevuta con PEC del 23.09.2022 SONTRAINING S.r.l.s. "Monitoraggio acustico da cantiere....." Data: 27.01.2023 Autorizzato dalla Regione Campania con DD. N. 002 del 10.01.2023 Documentazione ricevuta con PEC del 30.01.2023 SONTRAINING S.r.l.s. "Progettazione di interventi ai ricettori: metodiche di progettazione e casi di studio. Il caso di una scuola" Data: 02.02.2023 Autorizzato dalla Regione Campania con DD. n. 3 del 10.01.2023 Documentazione ricevuta con PEC del 02.02.2023 SONTRAINING S.r.l.s.	
				5		
				5		
				5	Il confort acustico alla luce dei nuovi criteri ambientali minimi per gli edifici pubblici ai sensi del decreto del Ministero dell'Ambiente DECRETO 11 ottobre 2017 Date: 23.04.2020; DD. n. 101 del 06.05.2019 Registro - dichiarazione frequenza/profitto, trasmesso con pec del 02.07.2020. Politecnico di Bari	
				10	Acustica Ambientale- Modulo A Date: 14 e 21.05.2021 Riconosciuto dalla Regione Puglia con DD. n. 130 del 06.04.2021 Registro inviato con PEC del 28.05.2021	
6449	10/12/2018	LUCIO	SIMEONE	5	Son Training srl "Autorizzazione in deroga ai limiti di rumore per le attività temporanee" Data: 28.03.2022 Autorizzato dalla Regione Puglia con DD. n. 60 del 24.02.2022 Documentazione ricevuta con PEC del 28.03.2022	30
				5	Politecnico di Bari- Diaprtimento ARCOD "Acustica architettonica ed impianti" Data: 28.10.2022 Autorizzato dalla Regione Puglia con DD. n.150 del 03.05.2022 Registro trasmesso con PEC del 03.11.2022	
				5	Son Training srl "Ultimi aggiornamenti sulle procedure per la misurazione e l'analisi del rumore intrusivo: la UNI/TS 11844:2022" Data: 09.12.2022 Autorizzato dalla Regione Campania con DD. n. 856 del 06.12.2022 Documentazione ricevuta con PEC del 10.12.2022	
6553	10/12/2018	VITO	ELUCIO	5	SONTRAINING S.r.l.s. Il confort acustico alla luce dei nuovi criteri ambientali minimi per gli edifici pubblici ai sensi del decreto del Ministero dell'Ambiente DECRETO 11 ottobre 2017	45

**DIPARTIMENTO AMBIENTE, PAESAGGIO E QUALITA' URBANA**  
**SEZIONE AUTORIZZAZIONI AMBIENTALI**  
 SERVIZIO AIA-RIR



N. ISCRIZIONE ENTECA	DATA DI PUBBLICAZIONE IN ENTECA (da cui decorrono i quinquenni)	NOME	COGNOME	N. ORE	ENTE DI FORMAZIONE/TITOLO DEL CORSO SOSTENUTO/DATA/ESTREMI ATTO AUTORIZZATIVO/ESTREMI TRASMISSIONE DOCUMENTAZIONE	N. ORE TOT/QUIN.
					Date: 23.04.2020; DD. n. 101 del 06.05.2019 Registro - dichiarazione frequenza/profitto, trasmesso con pec del 02.07.2020. SONTRAINING S.r.l.s. Strumentazioni e tecniche di misura – esercitazioni pratiche sull'uso dei fonometri Date: 18.09.2020; Autorizzato dalla Regione Campania con Det. N. 340 del 19.08.2020. Dichiarazione frequenza/profitto, trasmesso con pec del 19.09.2020.	
				5	SONTRAINING S.r.l.s. La Classificazione Acustica del territorio comunale e Norme di attuazione – dalla pianificazione allo sviluppo in maniera sostenibile Date: 26.02.2021; Autorizzato dalla Regione Campania con Det. N. 1 del 11.01.2021. Dichiarazione frequenza/profitto, trasmesso con pec del 03.03.2021.	
				5	SONTRAINING S.r.l.s. Come scegliere correttamente gli elementi edili sulla base delle loro caratteristiche acustiche. Date: 12.03.2021 DD. n.11 del 21.01.2021 Registro trasmesso con Pec del 29.03.2021.	
				5	SONTRAINING S.r.l.s. Strumentazioni e tecniche di misura – corrette impostazioni ed esercitazioni pratiche sull'uso dei fonometri. Date: 10.10.2021 Autorizzato dalla Regione Puglia con D.D. n.11 del 21.01.2021 Registro trasmesso con PEC del 12.11.2021	
				5	SONTRAINING S.r.l.s. "Gli ambienti per l'ascolto della musica e del parlato: la progettazione." Date: 08.06.2022 Autorizzato dalla Regione Campania con DD. n. 295 del 06.05.2022 Documentazione ricevuta con PEC del 16.06.2022	
				5	SONTRAINING S.r.l.s. "Gli impianti per la diffusione sonora: la strumentazione e gli aspetti normativi" Date: 15.06.2022 Autorizzato dalla Regione Campania con DD. n. 310 del 01.06.2022 Documentazione ricevuta con PEC del 16.06.2022	
				5	SONTRAINING S.r.l.s. "Monitoraggi acustici e nuovi sviluppi con l'intelligenza artificiale" Date: 22.11.2023 Autorizzato dalla Regione Campania con DD. n. 824 del 13.11.2023 Documentazione ricevuta con PEC del 24.11.2023	
				5	SONTRAINING S.r.l.s. "Modelli di previsione acustica. Corso base sull'utilizzo dei software di simulazione"	

**DIPARTIMENTO AMBIENTE, PAESAGGIO E QUALITA' URBANA**  
**SEZIONE AUTORIZZAZIONI AMBIENTALI**  
 SERVIZIO AIA-RIR



N. ISCRIZIONE ENTECA	DATA DI PUBBLICAZIONE IN ENTECA (da cui decorrono i quinquenni)	NOME	COGNOME	N. ORE	ENTE DI FORMAZIONE/TITOLO DEL CORSO SOSTENUTO/DATA/ESTREMI ATTO AUTORIZZATIVO/ESTREMI TRASMISSIONE DOCUMENTAZIONE	N. ORE TOT/QUIN.
6410	10/12/2018	STEFANO	DE MATTEIS	5	Data: 23.11.2023 Autorizzato dalla Regione Campania con DD. n. 825 del 13.11.2023 Documentazione ricevuta con PEC del 24.11.2023 SONTRAINING S.r.l.s. "La valutazione di impatto acustico utilizzando la metodologia della norma UNI 12354-4" DATE: 25.05.2020 Autorizzato dalla Regione UMBRIA DD. n. 3966 del 12.05.2020 Registro - dichiarazione frequenza/profitto, trasmesso dalla Società SONTRAINING S.r.l.s. con pec del 03.07.2020. SONTRAINING S.r.l.s. "Interventi di correzione acustica: metodologie di progettazione ed esempi di calcolo normativi e tecnici" DATE: 20.11.2020 Autorizzato dalla Regione CAMPANIA DD. n. 340 del 19.08.2020 Registro - dichiarazione frequenza/profitto, trasmesso dal TCA con pec del 21.11.2020. SONTRAINING S.r.l.s. "Misurazione di vibrazioni indotte da infrastrutture e attività di cantiere" Data: 04.11.2021 Autorizzato dalla Regione Campania con DD. n.575 del 20.10.2021. Documentazione ricevuta con PEC del 07.12.2021 SONTRAINING S.r.l.s. "Gli impianti per la diffusione sonora: la strumentazione e gli aspetti normativi" Data:15.06.2022 Riconosciuto dalla Regione Campania con DD. n. 310 del 01.06.2022 Documentazione ricevuta con PEC del 14.12.2022 SONTRAINING S.r.l.s. "I materiali e le soluzioni tecnologiche da utilizzare negli ambienti per l'ascolto della musica e del parlato" Data: 28.06.2022 Riconosciuto dalla Regione Campania con DD. n. 330 del 14.06.2022 Documentazione ricevuta con PEC del 14.12.2022 SONTRAINING S.r.l.s. "La valutazione del rischio rumore e vibrazioni nei luoghi di lavoro" Data: 06.06.2023 Autorizzato dalla Regione Campania con DD 309 del 22/05/2023 Documentazione ricevuta con PEC del 07.06.2023 SONTRAINING S.r.l.s.	30
6641	10/12/2018	LUCIO	ARGESE	5	Misurazioni di rumore nei luoghi di lavoro – ultimi aggiornamenti normativi e tecnici Date: 22.01.2020; DD. n. 300 del 05.12.2019 Registro - dichiarazione frequenza/profitto, trasmesso con pec del 24.08.2020. Ordine degli Ingegneri della Provincia di Brindisi "progettazione ai sensi dei requisiti acustici passivi con le ultime norme tecniche"	33

**DIPARTIMENTO AMBIENTE, PAESAGGIO E QUALITA' URBANA**  
**SEZIONE AUTORIZZAZIONI AMBIENTALI**  
 SERVIZIO AIA-RIR



N. ISCRIZIONE ENTECA	DATA DI PUBBLICAZIONE IN ENTECA (da cui decorrono i quinquenni)	NOME	COGNOME	N. ORE	ENTE DI FORMAZIONE/TITOLO DEL CORSO SOSTENUTO/DATA/ESTREMI ATTO AUTORIZZATIVO/ESTREMI TRASMISSIONE DOCUMENTAZIONE	N. ORE TOT/QUIN.
					Data:19.04.2021 DD. n. 146 del 13.04.2021 Registro e dichiarazione frequenza/profitto trasmessi con PEC del 22.07.2021 Dipartimento ArCoD del Politecnico di Bari "La norma UNI 11532: nelle scuole, negli uffici e negli ospedali" Data:13.10.2023 Riconosciuto dalla Regione Puglia con DD 109 del 24.03.2023 Registro e attestati ricevuti con PEC del 27.10.2023	
				5	Fondazione Architetti di Chieti-Pescara "Corso di Aggiornamento Professionale in Acustica" Date: dal 22 al 25.09.2023 Riconosciuto dalla Regione Abruzzo con DD del 10.08.2023 Documentazione ricevuta con PEC del 28.11.2023	
				8	Ordine degli Ingegneri della Provincia di Chieti "Norme tecniche per il calcolo dei requisiti acustici passivi degli edifici" Date: dal 18 al 27.10.2023 Riconosciuto dalla Regione Abruzzo con DD 16380 del 06.10.2023 Documentazione ricevuta con PEC del 28.11.2023	
				10	SONTRAINING S.r.l.s. Misurazioni di rumore nei luoghi di lavoro – ultimi aggiornamenti normativi e tecnici Date: 22.01.2020; DD. n. 300 del 05.12.2019 Registro - dichiarazione frequenza/profitto, trasmesso con pec del 24.08.2020.	5
6964	10/12/2018	AGOSTINO	CAPOGROSSO	5	SONTRAINING S.r.l.s. Misurazioni di rumore nei luoghi di lavoro – ultimi aggiornamenti normativi e tecnici Date: 22.01.2020; DD. n. 300 del 05.12.2019 Registro - dichiarazione frequenza/profitto, trasmesso con pec del 24.08.2020.	
6643	10/12/2018	MARIA	GIANNOTTO	5	SONTRAINING S.r.l.s. Misurazioni di rumore nei luoghi di lavoro – ultimi aggiornamenti normativi e tecnici Date: 22.01.2020; DD. n. 300 del 05.12.2019 Registro - dichiarazione frequenza/profitto, trasmesso con pec del 24.08.2020.	30
				5	"Progettazione ai sensi dei requisiti acustici passivi con le ultime norme tecniche" Data:19.04.2021 DD. n. 146 del 13.04.2021 Registro e dichiarazione frequenza/profitto trasmessi con PEC del 22.07.2021 Centro Studi Edili "Fondamenti di acustica concetti di base (ed. approfondita) mod. 1-7" Date: dal 12.04.2023 al 31.05.2023 Autorizzato dalla Regione Umbria con DD 2912 del 16.03.2023 Documentazione ricevuta con PEC del 06.12.2023	
6644	10/12/2018	ANTONIO	LAMARINA	5	SONTRAINING S.r.l.s. Misurazioni di rumore nei luoghi di lavoro – ultimi aggiornamenti normativi e tecnici Date: 22.01.2020; DD. n. 300 del 05.12.2019 Registro - dichiarazione frequenza/profitto, trasmesso con pec del 24.08.2020.	30

**DIPARTIMENTO AMBIENTE, PAESAGGIO E QUALITA' URBANA**  
**SEZIONE AUTORIZZAZIONI AMBIENTALI**  
 SERVIZIO AIA-RIR



N. ISCRIZIONE ENTECA	DATA DI PUBBLICAZIONE IN ENTECA (da cui decorrono i quinquenni)	NOME	COGNOME	N. ORE	ENTE DI FORMAZIONE/TITOLO DEL CORSO SOSTENUTO/DATA/ESTREMI ATTO AUTORIZZATIVO/ESTREMI TRASMISSIONE DOCUMENTAZIONE	N. ORE TOT/QUIN.
6625	10/12/2018	COSIMO	LONGO	5	Ordine degli Ingegneri della Provincia di Brindisi "Progettazione ai sensi dei requisiti acustici passivi con le ultime norme tecniche" Data:19.04.2021 DD. n. 146 del 13.04.2021 Registro e dichiarazione frequenza/profitto trasmessi con PEC del 22.07.2021	
				20	Centro Studi Edili "Fondamenti di acustica concetti di base (ed. approfondita) mod. 1-7" Date: dal 12.04.2023 al 31.05.2023 Autorizzato dalla Regione Umbria con DD 2912 del 16.03.2023 Documentazione ricevuta con PEC del 06.12.2023 SONTRAINING S.r.l.s.	
6625	10/12/2018	COSIMO	LONGO	5	Misurazioni di rumore nei luoghi di lavoro – ultimi aggiornamenti normativi e tecnici Date: 22.01.2020; DD. n. 300 del 05.12.2019 Registro - dichiarazione frequenza/profitto, trasmesso con pec del 24.08.2020.	
				5	Ordine degli Ingegneri della Provincia di Brindisi "Progettazione ai sensi dei requisiti acustici passivi con le ultime norme tecniche" Data:19.04.2021 DD. n. 146 del 13.04.2021 Registro e dichiarazione frequenza/profitto trasmessi con PEC del 22.07.2021	
				8	Ordine Architetti Paesaggisti e Conservatori di Roma "Il clima acustico e il piano di zonizzazione acustica" Data: 16-23.03.2021 Autorizzato dalla Regione Lazio con Determinazione n. G01848 del 22.02.2021 Documentazione frequenza/profitto trasmessa con Pec del 15.09.2021	30
				3	Associazione ASSFORM "Uso del software Noise Work" Data:10.03.2022 Autorizzato dalla Regione Emilia Romagna con DD. n. 2043 del 04.02.2022 Documentazione ricevuta con PEC del 18.03.2022	
				5	Politecnico di Bari- Dipartimento ARCOD "Acustica architettonica ed impianti" Data: 28.10.2022 Autorizzato dalla Regione Puglia con DD. n.150 del 03.05.2022 Registro trasmesso con PEC del 03.11.2022	
6649	10/12/2018	VINCENZO	PESCATORE	5	E-TRAIN srl "I nuovi CAM e il riferimento alle norme UNI 11532 e 11367" Data: 21.09.23 Autorizzato dalla Regione Marche con DD 124 del 25.05.23 Documentazione ricevuta con PEC del 03.10.23 SONTRAINING S.r.l.s. Misurazioni di rumore nei luoghi di lavoro – ultimi aggiornamenti normativi e tecnici Date: 22.01.2020;	30

**DIPARTIMENTO AMBIENTE, PAESAGGIO E QUALITA' URBANA**

SEZIONE AUTORIZZAZIONI AMBIENTALI

SERVIZIO AIA-RIR



N. ISCRIZIONE ENTECA	DATA DI PUBBLICAZIONE IN ENTECA (da cui decorrono i quinquenni)	NOME	COGNOME	N. ORE	ENTE DI FORMAZIONE/TITOLO DEL CORSO SOSTENUTO/DATA/ESTREMI ATTO AUTORIZZATIVO/ESTREMI TRASMISSIONE DOCUMENTAZIONE	N. ORE TOT/QUIN.
				5	DD. n. 300 del 05.12.2019 Registro - dichiarazione frequenza/profitto, trasmesso con pec del 24.08.2020. Ordine degli Ingegneri della Provincia di Brindisi "Progettazione ai sensi dei requisiti acustici passivi con le ultime norme tecniche" Data:19.04.2021 DD. n. 146 del 13.04.2021 Registro e dichiarazione frequenza/profitto trasmessi con PEC del 22.07.2021	
				5	Politecnico di Bari- Dipartimento ArCOD "Acustica architettonica ed impianti" Data: 28.10.2022 Autorizzato dalla Regione Puglia con DD. n.150 del 03.05.2022 Registro trasmesso con PEC del 03.11.2022	
				5	Dipartimento ArCOD del Politecnico di Bari "La valutazione di impatto acustico: previsione e misura....." Data: 29.09.23 Riconosciuto dalla Regione Puglia con DD 109 del 24.03.23 Registro presenze ed attestati trasmessi con PEC del 09.10.23	
				5	Dipartimento ArCOD del Politecnico di Bari "La norma UNI 11532: nelle scuole, negli uffici e negli ospedali" Data:13.10.2023 Riconosciuto dalla Regione Puglia con DD 109 del 24.03.2023 Registro e attestati ricevuti con PEC del 27.10.2023	
				5	Politecnico di Bari "I nuovi CAM e il riferimento alle norme UNI 11532 e 11367" Data: 20.11.2023 Autorizzato dalla Regione Puglia con DD. n. 109 del 24.03.2023 Registro trasmesso con PEC del 24.11.2023	
6650	10/12/2018	FRANCESCO	LOTTI	5	SONTRAINING S.r.l.s. Misurazioni di rumore nei luoghi di lavoro – ultimi aggiornamenti normativi e tecnici Date: 22.01.2020; DD. n. 300 del 05.12.2019 Registro - dichiarazione frequenza/profitto, trasmesso con pec del 24.08.2020.	5
10977	09/09/2019	FRANCESCA	CALDAROLA	10	Dipartimento di Scienze dell'Ingegneria e dell'Architettura - (ICAR) del Politecnico di Bari in collaborazione con l'Ordine degli Ingegneri della Provincia di Bari Acustica Forense - Moduli A1+A2 Data 17.07.2020 Autorizzato con DD. n. 146 del 29.04.2020 Registro - dichiarazione frequenza/profitto, trasmessi con pec del 31.07.2020 e 03.09.2020	70
				5	Dipartimento di Scienze dell'Ingegneria e dell'Architettura - (ICAR) del Politecnico di Bari in collaborazione con l'Ordine degli Ingegneri della Provincia di Bari Acustica Ambientale – Modulo C2 Data 18.12.2020 Autorizzato con DD. n. 146 del 29.04.2020	



REGIONE  
PUGLIA

DIPARTIMENTO AMBIENTE, PAESAGGIO E QUALITA' URBANA  
SEZIONE AUTORIZZAZIONI AMBIENTALI  
SERVIZIO AIA-RIR

N. ISCRIZIONE ENTECA	DATA DI PUBBLICAZIONE IN ENTECA (da cui decorrono i quinquenni)	NOME	COGNOME	N. ORE	ENTE DI FORMAZIONE/TITOLO DEL CORSO SOSTENUTO/DATA/ESTREMI ATTO AUTORIZZATIVO/ESTREMI TRASMISSIONE DOCUMENTAZIONE	N. ORE TOT/QUIN.
					Registro - dichiarazione frequenza/profitto, trasmessi con pec del 23.12.2020	
				10	Politecnico di Bari Acustica Ambientale- Modulo A Date: 14 e 21.05.2021 Riconosciuto dalla Regione Puglia con DD. n. 130 del 06.04.2021 Registro inviato con PEC del 28.05.2021	
				10	Politecnico di Bari Acustica Edilizia Date: 20 e 24.09.2021 Riconosciuto con DD. n.130 del 06.04.2021 Registro - dichiarazione frequenza/profitto, trasmesso con pec del 29.09.2021	
				10	Politecnico di Bari Metrologia-2021 Date: 5 e 8.10.2021 Riconosciuto dalla Regione Puglia con DD. n. 130 del 06.04.2021 Registro inviato con PEC del 14.10.2021	
				10	Politecnico di Bari "Acustica forense" Date: 25 e 28.10.2021 Riconosciuto dalla Regione Puglia con DD. n. 130 del 06.04.2021 Registro trasmesso con PEC del 05.11.2021	
				5	Politecnico di Bari "Acustica ambientale" Date: 25.07.2022 Riconosciuto dalla regione Puglia con DD. n. 150 del 03.05.2022 Registro trasmesso con PEC del 26.07.2022	
				10	Politecnico di Bari e Ordine Ingg. di Bari "Acustica ambientale ed architettonica" Date: 14 e 18.11.2022 Autorizzato dalla Regione Puglia con DD. N. 150 del 03.05.2022 Registro trasmesso con PEC del 29.11.2022	
				10	Dipartimento di Scienze dell'Ingegneria e dell'Architettura - (ICAR) del Politecnico di Bari in collaborazione con l'Ordine degli Ingegneri della Provincia di Bari Acustica Forense - Moduli A1+A2 Date: 17.07.2020 Autorizzato con DD. n. 146 del 29.04.2020 Registro - dichiarazione frequenza/profitto, trasmessi con pec del 31.07.2020 e 03.09.2020	18
6661	10/12/2018	PAOLO	CENTONZE	8	Ordine degli Ingegneri della Provincia di Bari Acustica edilizia Date: 23-25.09.2020 Autorizzato con DD. n. 253 del 19.08.2020 Registro - dichiarazione frequenza/profitto, trasmessi con pec del 07-13.10.2020.	

**DIPARTIMENTO AMBIENTE, PAESAGGIO E QUALITA' URBANA**  
**SEZIONE AUTORIZZAZIONI AMBIENTALI**  
 SERVIZIO AIA-RIR



N. ISCRIZIONE ENTECA	DATA DI PUBBLICAZIONE IN ENTECA (da cui decorrono i quinquenni)	NOME	COGNOME	N. ORE	ENTE DI FORMAZIONE/TITOLO DEL CORSO SOSTENUTO/DATA/ESTREMI ATTO AUTORIZZATIVO/ESTREMI TRASMISSIONE DOCUMENTAZIONE	N. ORE TOT/QUIN.
6587	10/12/2018	GIUSEPPE	DELEONIBUS	10	Dipartimento di Scienze dell'Ingegneria e dell'Architettura - (ICAR) del Politecnico di Bari in collaborazione con l'Ordine degli Ingegneri della Provincia di Bari Acustica Forense - Moduli A1+A2 Data 17.07.2020 Autorizzato con DD. n. 146 del 29.04.2020 Registro - dichiarazione frequenza/profitto, trasmessi con pec del 31.07.2020 e 03.09.2020	34
				12	E-TRAIN srl "Valutazione e misura del rumore degli impianti tecnici civili ed industriali" Date: dal 04.06 al 18.06.2021 Autorizzato dalla Regione Campania con DD. n.197 del 19.04.2021 Documentazione ricevuta con PEC del 08.08.2022	
				12	E-TRAIN srl "Il rumore in ambiente di lavoro: valutazione del rischio e piano aziendale di riduzione dell'esposizione al rumore. Il rumore nei cantieri." Date: dal 14 al 21.07.2022 Autorizzato dalla Regione Puglia con DD. n. 219 del 17.06.22 Registro ricevuto con PEC del 05.08.2022	
6510	10/12/2018	CLAUDIO	LOFRUMENTO	10	Dipartimento di Scienze dell'Ingegneria e dell'Architettura - (ICAR) del Politecnico di Bari in collaborazione con l'Ordine degli Ingegneri della Provincia di Bari Acustica Forense - Moduli A1+A2 Data 17.07.2020 Autorizzato con DD. n. 146 del 29.04.2020 Registro - dichiarazione frequenza/profitto, trasmessi con pec del 31.07.2020 e 03.09.2020	30
				10	Dipartimento di Scienze dell'Ingegneria e dell'Architettura - (ICAR) del Politecnico di Bari in collaborazione con l'Ordine degli Ingegneri della Provincia di Bari ACUSTICA AMBIENTALE ARPA PUGLIA - Modulo 1 e Modulo 2 Data 15-16.09.2020 Autorizzato con DD. n. 146 del 29.04.2020 Registro - dichiarazione frequenza/profitto, trasmessi con pec del 07.10.2020.	
				5	Politecnico di Bari- Dipartimento AICOD "Acustica architettonica ed impianti" Data: 28.10.2022 Autorizzato dalla Regione Puglia con DD. n.150 del 03.05.2022 Registro trasmesso con PEC del 03.11.2022	
6614	10/12/2018	ROCCO	MILELLA	5	E-TRAIN srl "La valutazione di impatto acustico e la dichiarazione sostitutiva....." Data: 06.10.2023 Autorizzato dalla Regione Marche con DD 210 del 25.09.23 Documentazione ricevuta con PEC del 11.12.2023	38
				10	Dipartimento di Scienze dell'Ingegneria e dell'Architettura - (ICAR) del Politecnico di Bari in collaborazione con l'Ordine degli Ingegneri della Provincia di Bari Acustica Forense - Moduli A1+A2 Data 17.07.2020	



**DIPARTIMENTO AMBIENTE, PAESAGGIO E QUALITA' URBANA**  
**SEZIONE AUTORIZZAZIONI AMBIENTALI**  
 SERVIZIO AIA-RIR

N. ISCRIZIONE ENTECA	DATA DI PUBBLICAZIONE IN ENTECA (da cui decorrono i quinquenni)	NOME	COGNOME	N. ORE	ENTE DI FORMAZIONE/TITOLO DEL CORSO SOSTENUTO/DATA/ESTREMI ATTO AUTORIZZATIVO/ESTREMI TRASMISSIONE DOCUMENTAZIONE	N. ORE TOT/QUIN.
					<p>Autorizzato con DD. n. 146 del 29.04.2020            Registro - dichiarazione frequenza/profitto, trasmessi con pec del 31.07.2020 e 03.09.2020            E-TRAIN srl            "Caratteristiche acustiche interne di ambienti confinati"            Date: 19 e 25.11.2021            Autorizzato dalla Regione Marche con DD. n. 262 del 26.03.2021            Documentazione trasmessa con PEC del 21.12.2021</p>	
				4	<p>Centro Studi Edili            "Fondamenti di acustica e concetti base. Modulo 1"            Data: 02.10.2023            Autorizzato dalla Regione Umbria con DD 7256 del 04.07.2023            Documentazione ricevuta con PEC del 27.10.2023</p>	
				4	<p>Centro Studi Edili            "Fondamenti di acustica e concetti base. Modulo 2"            Data: 09.10.2023            Autorizzato dalla Regione Umbria con DD 7369 del 06.07.2023            Documentazione ricevuta con PEC del 27.10.2023</p>	
				4	<p>Centro Studi Edili            "Fondamenti di acustica e concetti base. Modulo 3"            Data: 23.10.2023            Autorizzato dalla Regione Umbria con DD 7370 del 06.07.2023            Documentazione ricevuta con PEC del 27.10.2023</p>	
				8	<p>E-TRAIN srl            "Il rumore delle infrastrutture di trasporto....."            Date: dal 17.11.23 al 24.11.2023            Autorizzato dalla Regione Marche con DD 228 del 24.10.23            Documentazione ricevuta con PEC del 08.12.2023</p>	
				10	<p>Dipartimento di Scienze dell'Ingegneria e dell'Architettura - (ICAR) del Politecnico di Bari in collaborazione con l'Ordine degli Ingegneri della Provincia di Bari            Acustica Forense - Moduli A1+A2            Data 17.07.2020            Autorizzato con DD. n. 146 del 29.04.2020            Registro - dichiarazione frequenza/profitto, trasmessi con pec del 31.07.2020 e 03.09.2020</p>	
6576	10/12/2018	ENZO	NAPPI	5	<p>ASSFORM Emilia Romagna            Vedere il rumore: Teoria e pratica della tecnica beamforming            Data:18.06.2021            Autorizzato dalla Regione Emilia Romagna con DD. n.15009 del 03.09.2020            Documentazione ricevuta con Pec del 20.11.2021</p>	31
				8	<p>ASSFORM Emilia Romagna            "L'Acustica nei luoghi di intrattenimento, di pubblico spettacolo e nei pubblici esercizi"            Date: 04 e 05.07.2022            Riconosciuto dalla Regione Emilia Romagna con DD. n. 10169 del 17.06.2020            Documentazione ricevuta con PEC del 07.12.2022</p>	

**DIPARTIMENTO AMBIENTE, PAESAGGIO E QUALITA' URBANA**  
**SEZIONE AUTORIZZAZIONI AMBIENTALI**  
 SERVIZIO AIA-RIR



N. ISCRIZIONE ENTECA	DATA DI PUBBLICAZIONE IN ENTECA (da cui decorrono i quinquenni)	NOME	COGNOME	N. ORE	ENTE DI FORMAZIONE/TITOLO DEL CORSO SOSTENUTO/DATA/ESTREMI ATTO AUTORIZZATIVO/ESTREMI TRASMISSIONE DOCUMENTAZIONE	N. ORE TOT/QUIN.
6767	10/12/2018	LUCIA VIVIANA	PEDONE	8	ASSFORM Emilia Romagna "L'uso di strumenti evoluti per l'analisi della qualità acustica di ambienti interni" Date: 22 e 24.11.2022 Riconosciuto dalla Regione Emilia Romagna con DD. n. 15009 del 03.09.2020 Documentazione ricevuta con PEC del 07.12.2022	
				10	Dipartimento di Scienze dell'Ingegneria e dell'Architettura - (ICAR) del Politecnico di Bari in collaborazione con l'Ordine degli Ingegneri della Provincia di Bari Acustica Forense - Moduli A1+A2 Data 17.07.2020 Autorizzato con DD. n. 146 del 29.04.2020 Registro - dichiarazione frequenza/profitto, trasmessi con pec del 31.07.2020 e 03.09.2020	
				10	Politecnico di Bari "Acustica Edilizia" Date: 14 e 18.02.2022 Riconosciuto dalla Regione Puglia con DD. n. 130 del 06.04.2021 Registro inviato con PEC del 23.02.2022	
				6	FORMEDIL CPT FOGGIA "Acustica edilizia e tenuta all'aria dell'involucro" Date: 14 e 20.02.2023 Autorizzato dalla Regione Puglia con DD. n. 402 del 22.11.2022 Registro/attestato trasmesso con PEC del 23.02.2023	
6764	10/12/2018	ALESSIA	RIZZI	10	Dipartimento di Scienze dell'Ingegneria e dell'Architettura - (ICAR) del Politecnico di Bari in collaborazione con l'Ordine degli Ingegneri della Provincia di Bari Acustica Forense - Moduli A1+A2 Data 17.07.2020 Autorizzato con DD. n. 146 del 29.04.2020 Registro - dichiarazione frequenza/profitto, trasmessi con pec del 31.07.2020 e 03.09.2020	30
				4	Ordine degli Architetti di Macerata "I nuovi CAM e il riferimento alle norme UNI 11532 e 11367" Data: 16.12.2022 Riconosciuto dalla Regione Marche con DD n. 240 del 14.12.2022 Documentazione ricevuta con PEC del 03.01.2023	
				8	E-Train srl "Acustica forense" Date: 14 e 22.09.2023 Autorizzato dalla Regione Marche con DD 114 del 15.05.23 Documentazione ricevuta con PEC del 13.10.2023	
				8	E-Train srl "Valutazione e misura del rumore degli impianti tecnici: civili ed Industriali" Date: 26.09.23 e 03.10.23 Autorizzato dalla Regione Marche con DD 111 del 11.05.2023 Documentazione ricevuta con PEC del 24.10.2023	

**DIPARTIMENTO AMBIENTE, PAESAGGIO E QUALITA' URBANA**  
**SEZIONE AUTORIZZAZIONI AMBIENTALI**  
 SERVIZIO AIA-RIR



N. ISCRIZIONE ENTECA	DATA DI PUBBLICAZIONE IN ENTECA (da cui decorrono i quinquenni)	NOME	COGNOME	N. ORE	ENTE DI FORMAZIONE/TITOLO DEL CORSO SOSTENUTO/DATA/ESTREMI ATTO AUTORIZZATIVO/ESTREMI TRASMISSIONE DOCUMENTAZIONE	N. ORE TOT/QUIN.
6547	10/12/2018	GIOVANNI ROBERTO	RUNCIO	10	Dipartimento di Scienze dell'Ingegneria e dell'Architettura - (ICAR) del Politecnico di Bari in collaborazione con l'Ordine degli Ingegneri della Provincia di Bari Acustica Forense - Moduli A1+A2 Data 17.07.2020 Autorizzato con DD. n. 146 del 29.04.2020 Registro - dichiarazione frequenza/profitto, trasmessi con pec del 31.07.2020 e 03.09.2020	30
				10	Politecnico di Bari Acustica Edilizia Date: 20 e 24.09.2021 Riconosciuto con DD. n.130 del 06.04.2021 Registro - dichiarazione frequenza/profitto, trasmesso con pec del 29.09.2021	
				5	Politecnico di Bari "Acustica ambientale" Data: 25.07.2022 Riconosciuto dalla regione Puglia con DD. n. 150 del 03.05.2022 Registro trasmesso con PEC del 26.07.2022	
				5	Politecnico di Bari- Dipartimento ArcOD "Acustica architettonica ed impianti" Data: 28.10.2022 Autorizzato dalla Regione Puglia con DD. n.150 del 03.05.2022 Registro trasmesso con PEC del 03.11.2022	
6761	10/12/2018	COSIMO	RUTIGLIANO	10	Dipartimento di Scienze dell'Ingegneria e dell'Architettura - (ICAR) del Politecnico di Bari in collaborazione con l'Ordine degli Ingegneri della Provincia di Bari Acustica Forense - Moduli A1+A2 Data 17.07.2020 Autorizzato con DD. n. 146 del 29.04.2020	30
				10	Registro - dichiarazione frequenza/profitto, trasmessi con pec del 31.07.2020 e 03.09.2020	
				10	Dipartimento di Scienze dell'Ingegneria e dell'Architettura - (ICAR) del Politecnico di Bari in collaborazione con l'Ordine degli Ingegneri della Provincia di Bari Acustica Edilizia - Moduli D1 e D2 Data 04-11.12.2020 Autorizzato con DD. n. 146 del 29.04.2020 Registro - dichiarazione frequenza/profitto, trasmessi con pec del 23.12.2020	
6607	10/12/2018	IVAN	TANCORRE	10	Politecnico di Bari Acustica Ambientale- Modulo A Date: 14 e 21.05.2021 Riconosciuto dalla Regione Puglia con DD. n. 130 del 06.04.2021 Registro inviato con PEC del 28.05.2021	30
				10	Dipartimento di Scienze dell'Ingegneria e dell'Architettura - (ICAR) del Politecnico di Bari in collaborazione con l'Ordine degli Ingegneri della Provincia di Bari Acustica Forense - Moduli A1+A2 Data 17.07.2020 Autorizzato con DD. n. 146 del 29.04.2020	

**DIPARTIMENTO AMBIENTE, PAESAGGIO E QUALITA' URBANA**  
**SEZIONE AUTORIZZAZIONI AMBIENTALI**  
 SERVIZIO AIA-RIR



N. ISCRIZIONE ENTECA	DATA DI PUBBLICAZIONE IN ENTECA (da cui decorrono i quinquenni)	NOME	COGNOME	N. ORE	ENTE DI FORMAZIONE/TITOLO DEL CORSO SOSTENUTO/DATA/ESTREMI ATTO AUTORIZZATIVO/ESTREMI TRASMISSIONE DOCUMENTAZIONE	N. ORE TOT/QUIN.
6953	10/12/2018	FERNANDO ANTONIO	TRAMONTE	5	Registro - dichiarazione frequenza/profitto, trasmessi con pec del 31.07.2020 e 03.09.2020	35
					Politecnico di Bari "Acustica Ambientale" Date: 15 e 19.11.2021 Autorizzato con DD. N. 130 del 06.04.2021 della Regione Puglia Registro ricevuto con PEC del 29.11.2021	
					Dipartimento ArCod del Politecnico di Bari "La valutazione di impatto acustico: previsione e misura....." Data: 29.09.23 Riconosciuto dalla Regione Puglia con DD 109 del 24.03.23 Registro presenze ed attestati trasmessi con PEC del 09.10.23	
					Politecnico di Bari "Immissioni sonore in ambiente abitativo" Data: 10.11.2023 Autorizzato dalla Regione Puglia con DD. n. 109 del 24.03.2023 Registro trasmesso con PEC del 20.11.2023	
					Dipartimento di Scienze dell'Ingegneria e dell'Architettura - (ICAR) del Politecnico di Bari in collaborazione con l'Ordine degli Ingegneri della Provincia di Bari Acustica Forense - Modulo A1 Data 17.07.2020 Autorizzato con DD. n. 146 del 29.04.2020	
					Registro - dichiarazione frequenza/profitto, trasmessi con pec del 31.07.2020 e 03.09.2020 SONTRAINING S.r.l.s	
					"Raccomandazioni pratiche per la progettazione di ambienti di lavoro a basso livello di rumore contenenti macchine - la serie UNI 11690/2021" Data: 16.11.2021	
					Autorizzato dalla Regione Campania con DD. N. 604 del 28.10.2021 Documentazione ricevuta con PEC del 30.06.2022	
					SONTRAINING S.r.l.s "Determinazione dei livelli di potenza sonora emessi per via aerea da macchinari mediante la misurazione di vibrazione" Data: 20.09.2022	
					Autorizzato dalla Regione Campania con DD 494 del 09.08.22 Documentazione ricevuta con PEC del 12.09.2023	
SONTRAINING S.r.l.s "La misurazione dell'intelligibilità con i parametri STI, STIPA e TR" Data: 06.09.2022						
Autorizzato dalla Regione Campania con DD 492 del 09.08.22 Documentazione ricevuta con PEC del 12.09.2023						
SONTRAINING S.r.l.s "Gli impianti per la diffusione sonora: corretta progettazione, e soluzioni tecnologiche" Data: 22.07.2022						



**DIPARTIMENTO AMBIENTE, PAESAGGIO E QUALITA' URBANA**  
**SEZIONE AUTORIZZAZIONI AMBIENTALI**  
 SERVIZIO AIA-RIR

N. ISCRIZIONE ENTECA	DATA DI PUBBLICAZIONE IN ENTECA (da cui decorrono i quinquenni)	NOME	COGNOME	N. ORE	ENTE DI FORMAZIONE/TITOLO DEL CORSO SOSTENUTO/DATA/ESTREMI ATTO AUTORIZZATIVO/ESTREMI TRASMISSIONE DOCUMENTAZIONE	N. ORE TOT/QUIN.
					<p>Autorizzato dalla Regione Campania con DD 356 del 28.06.22            Documentazione ricevuta con PEC del 12.09.2023</p> <p>SONTRAINING S.r.l.s            "Aspetti giuridici nell'ambito dell'acustica ambientale"            Data: 26.04.23</p> <p>Autorizzato dalla Regione Campania con DD 213 del 13.04.23            Documentazione ricevuta con PEC del 12.09.2023</p> <p>SONTRAINING S.r.l.s            "La valutazione d'impatto acustico di attività esistente"            Data: 03.05.2023</p> <p>Autorizzato dalla Regione Campania con DD 90 del 13.02.23            Documentazione ricevuta con PEC del 12.09.2023</p>	
				5	<p>SONTRAINING S.r.l.s            Autorizzazione in deroga per le attività temporanee - movida - metodologie applicative            Date: 07.07.2020;            DD. n. 203 del 02.07.2020            Registro - dichiarazione frequenza/profitto, trasmesso con pec del 04.09.2020.</p>	
6463	10/12/2018	FILIPPO	CONTINISIO	6	<p>A.N.I.T. - Via Lanzone 31 - 20123 Milano E ORDINE INGEGNERI DELLA PROVINCIA DI VERONA            Il controllo delle vibrazioni negli edifici - Normativa di riferimento...."            Data 07.10.2019            Autorizzato dalla Regione Veneto Prot. Arpav n. 87575 del 06.09.2019            Registro - dichiarazione frequenza/profitto, trasmessi con pec del 25.02.2021</p>	17
				6	<p>TECNASERVICE S.R.L.            "bonifiche acustiche: mitigazione in ambienti chiusi e all'aperto"            Data: 21.11.2023            Autorizzato dalla Regione Sicilia con DD 1581 del 23.12.2022            Documentazione ricevuta con PEC del 28.01.2024</p>	
				8	<p>INFORMA - FORMAZIONE E CONSULENZA            Prevenzione infortuni e igiene del lavoro            Date: 30 Novembre 2020            Autorizzato dalla Regione Lazio con Det. N. G06381/2019            Dichiarazione frequenza/profitto, trasmesso con pec del 11.03.2021.</p>	
6456	10/12/2018	NICOLA	DE TULLIO	8	<p>INFORMA - FORMAZIONE E CONSULENZA            "Corso di aggiornamento professionale per TCA"            Data: 10.12.2021            Autorizzato dalla Regione Lazio con atto n. G14109 del 17.11.2021            Documentazione ricevuta con PEC del 24.01.2022</p>	32

**DIPARTIMENTO AMBIENTE, PAESAGGIO E QUALITA' URBANA**  
**SEZIONE AUTORIZZAZIONI AMBIENTALI**  
 SERVIZIO AIA-RIR



N. ISCRIZIONE ENTECA	DATA DI PUBBLICAZIONE IN ENTECA (da cui decorrono i quinquenni)	NOME	COGNOME	N. ORE	ENTE DI FORMAZIONE/TITOLO DEL CORSO SOSTENUTO/DATA/ESTREMI ATTO AUTORIZZATIVO/ESTREMI TRASMISSIONE DOCUMENTAZIONE	N. ORE TOT/QUIN.
				5	Associazione ASSFORM "I sistemi EVAC Emergency Voice Alarm Communication" Data: 05.12.2022 Riconosciuto dalla Regione Emilia Romagna con DD. n. 14171 del 21.07.2022 Documentazione ricevuta con PEC del 18.12.2022	
				5	Associazione ASSFORM "Gli errori nelle misure di rumore e di vibrazione" Data: 20.10.2023 Riconosciuto dalla Regione Emilia Romagna con DD. n. 20394 del 29.09.2023 Documentazione ricevuta con PEC del 29.11.2023	
				6	Associazione ASSFORM "Il ruolo del Consulente Tecnico nelle liti acustiche" Data: 20 e 21.11.2023 Riconosciuto dalla Regione Emilia Romagna con DD. n. 9800 del 23.05.2022 Documentazione ricevuta con PEC del 29.11.2023	
6455	10/12/2018	STEFANO	AMATI	8	INFORMA – FORMAZIONE E CONSULENZA Prevenzione infortuni e igiene del lavoro Date: 30 novembre 2020 Autorizzato dalla Regione Lazio con Det. N. G06381/2019 Dichiarazione frequenza/profitto, trasmesso con pec del 17.03.2021.	16
				8	INFORMA – FORMAZIONE E CONSULENZA "Corso di aggiornamento professionale per TCA" Data: 10.12.2021 Autorizzato dalla Regione Lazio con atto n. G14109 del 17.11.2021 Documentazione ricevuta con PEC del 24.01.2022	
10913	05/08/2019	IVANA	CAMPOBASSO	5	SONTRAINING S.r.l.s. Modelli di previsione acustica. Corso sull'utilizzo dei software di simulazione – esempi pratici Date: 25.09.2020; Autorizzato dalla Regione Campania con Det. N. 340 del 19.08.2020. Dichiarazione frequenza/profitto, trasmesso con pec del 29.09.2020.	35
				5	SONTRAINING S.r.l.s. Strumentazioni e tecniche di misura – esercitazioni pratiche sull'uso dei fonometri Date: 18.09.2020; Autorizzato dalla Regione Campania con Det. N. 340 del 19.08.2020. Dichiarazione frequenza/profitto, trasmesso con pec del 19.09.2020.	
				5	SONTRAINING S.r.l.s. La stima dell'incertezza di misura nella procedura di rilevazione del livello acustico ambientale.	



**DIPARTIMENTO AMBIENTE, PAESAGGIO E QUALITA' URBANA**  
**SEZIONE AUTORIZZAZIONI AMBIENTALI**  
 SERVIZIO AIA-RIR

N. ISCRIZIONE ENTECA	DATA DI PUBBLICAZIONE IN ENTECA (da cui decorrono i quinquenni)	NOME	COGNOME	N. ORE	ENTE DI FORMAZIONE/TITOLO DEL CORSO SOSTENUTO/DATA/ESTREMI ATTO AUTORIZZATIVO/ESTREMI TRASMISSIONE DOCUMENTAZIONE	N. ORE TOT/QUIN.
					Data:19.10.2021-Autorizz. Regione Campania DD. n.1 del 11.01.2021 Documentazione trasmessa con PEC del 19.10.2021 SONTRAINING S.r.l.s. "L'accertamento del rumore ambientale e la valutazione del contributo per specifica sorgente"	
				5	Data: 18.02.2022 Autorizzato dalla Regione Puglia con DD. N. 13 del 20.01.2022 Documentazione ricevuta con PEC del 21.02.2022	
				5	SONTRAINING S.r.l.s. "La misurazione dell'intelligibilità con i parametri STI,STIPA e TR" Data: 15.03.2022 Autorizzato dalla Regione Puglia con DD. n. 60 del 24.02.2022 Documentazione ricevuta con PEC del 18.03.2022	
				5	SONTRAINING S.r.l.s. "Gli adempimenti relativi all'acustica conseguenti all'applicazione dei Criteri Ambientali Minimi (CAM)" Data: 25.03.2022 Autorizzato dalla Regione Puglia con DD. n. 60 del 24.02.2022 Registro ricevuto con PEC del 22.04.2022	
				5	SONTRAINING S.r.l.s. "Impianti eolici, i criteri di misurazione e contenimento rumore ai sensi del recente Decreto del 1 giugno 2022" Data: 13.09.2022 Autorizzato dalla Regione Campania con DD 493 del 09.08.2022 Documentazione ricevuta con PEC del 14.09.2022	
				10	Dipartimento di Scienze dell'Ingegneria e dell'Architettura - (ICAR) del Politecnico di Bari in collaborazione con l'Ordine degli Ingegneri della Provincia di Bari ACUSTICA AMBIENTALE ARPA PUGLIA - Modulo 1 e Modulo 2 Data 15-16.09.2020 Autorizzato con DD. n. 146 del 29.04.2020 Registro - dichiarazione frequenza/profitto, trasmessi con pec del 07.10.2020.	
10644	16/04/2019	MIMMO	ANDRESANO	10	Dipartimento di Scienze dell'Ingegneria e dell'Architettura - (ICAR) del Politecnico di Bari in collaborazione con l'Ordine degli Ingegneri della Provincia di Bari. ACUSTICA AMBIENTALE ARPA PUGLIA Date: 15 e 20.04.2021 Autorizzato con DD.n.130 del 06.04.2021 Registro - dichiarazione frequenza/profitto, trasmessi con pec del 03.05.2021. Politecnico di Bari- Dipartimento di Architettura, Costruzione e Design (ArCoD) "Corso ARPA Puglia 2022" Date: 22 e 27.09.2022 Autorizzato dalla Regione Puglia con DD. n. 150 del 03.05.2022 Registro e attestati trasmessi con PEC del 10.10.2022	30

**DIPARTIMENTO AMBIENTE, PAESAGGIO E QUALITA' URBANA**  
**SEZIONE AUTORIZZAZIONI AMBIENTALI**  
 SERVIZIO AIA-RIR



N. ISCRIZIONE ENTECA	DATA DI PUBBLICAZIONE IN ENTECA (da cui decorrono i quinquenni)	NOME	COGNOME	N. ORE	ENTE DI FORMAZIONE/TITOLO DEL CORSO SOSTENUTO/DATA/ESTREMI ATTO AUTORIZZATIVO/ESTREMI TRASMISSIONE DOCUMENTAZIONE	N. ORE TOT/QUIN.
6729	10/12/2018	FRANCESCO	ANSELMO	10	Dipartimento di Scienze dell'Ingegneria e dell'Architettura - (ICAR) del Politecnico di Bari in collaborazione con l'Ordine degli Ingegneri della Provincia di Bari ACUSTICA AMBIENTALE ARPA PUGLIA - Modulo 1 e Modulo 2 Data 15-16.09.2020 Autorizzato con DD. n. 146 del 29.04.2020 Registro - dichiarazione frequenza/profitto, trasmessi con pec del 07.10.2020.	20
				10	Politecnico di Bari- Dipartimento di Architettura, Costruzione e Design (ArCod) "Corso ARPA Puglia 2022" Date: 22 e 27.09.2022 Autorizzato dalla Regione Puglia con DD. n. 150 del 03.05.2022 Registro e attestati trasmessi con PEC del 10.10.2022	
6800	10/12/2018	IMMACOLATA	ARNESANO	10	Dipartimento di Scienze dell'Ingegneria e dell'Architettura - (ICAR) del Politecnico di Bari in collaborazione con l'Ordine degli Ingegneri della Provincia di Bari ACUSTICA AMBIENTALE ARPA PUGLIA - Modulo 1 e Modulo 2 Data 15-16.09.2020 Autorizzato con DD. n. 146 del 29.04.2020 Registro - dichiarazione frequenza/profitto, trasmessi con pec del 07.10.2020.	30
				10	Dipartimento di Scienze dell'Ingegneria e dell'Architettura - (ICAR) del Politecnico di Bari in collaborazione con l'Ordine degli Ingegneri della Provincia di Bari ACUSTICA AMBIENTALE ARPA PUGLIA Date: 15 e 20.04.2021 Autorizzato con DD. n.130 del 06.04.2021 Registro - dichiarazione frequenza/profitto, trasmessi con pec del 03.05.2021.	
317	10/12/2018	ADALBERTO	BRUNETTI	10	Politecnico di Bari- Dipartimento di Architettura, Costruzione e Design (ArCod) "Corso ARPA Puglia 2022" Date: 22 e 27.09.2022 Autorizzato dalla Regione Puglia con DD. n. 150 del 03.05.2022 Registro e attestati trasmessi con PEC del 10.10.2022	30
				10	Dipartimento di Scienze dell'Ingegneria e dell'Architettura - (ICAR) del Politecnico di Bari in collaborazione con l'Ordine degli Ingegneri della Provincia di Bari ACUSTICA AMBIENTALE ARPA PUGLIA - Modulo 1 e Modulo 2 Data 15-16.09.2020 Autorizzato con DD. n. 146 del 29.04.2020 Registro - dichiarazione frequenza/profitto, trasmessi con pec del 07.10.2020.	
				10	Dipartimento di Scienze dell'Ingegneria e dell'Architettura - (ICAR) del Politecnico di Bari in collaborazione con l'Ordine degli Ingegneri della Provincia di Bari ACUSTICA AMBIENTALE ARPA PUGLIA Date: 15 e 20.04.2021 Autorizzato con DD. n.130 del 06.04.2021 Registro - dichiarazione frequenza/profitto, trasmessi con pec del 03.05.2021. Politecnico di Bari- Dipartimento di Architettura, Costruzione e Design (ArCod) "Corso ARPA Puglia 2022"	



**DIPARTIMENTO AMBIENTE, PAESAGGIO E QUALITA' URBANA**  
**SEZIONE AUTORIZZAZIONI AMBIENTALI**  
 SERVIZIO AIA-RIR

N. ISCRIZIONE ENTECA	DATA DI PUBBLICAZIONE IN ENTECA (da cui decorrono i quinquenni)	NOME	COGNOME	N. ORE	ENTE DI FORMAZIONE/TITOLO DEL CORSO SOSTENUTO/DATA/ESTREMI ATTO AUTORIZZATIVO/ESTREMI TRASMISSIONE DOCUMENTAZIONE	N. ORE TOT/QUIN.
6828	10/12/2018	ROBERTO	BUCCI	10	Date: 22 e 27.09.2022 Autorizzato dalla Regione Puglia con DD. n. 150 del 03.05.2022 Registro e attestati trasmessi con PEC del 10.10.2022 Dipartimento di Scienze dell'Ingegneria e dell'Architettura - (ICAR) del Politecnico di Bari in collaborazione con l'Ordine degli Ingegneri della Provincia di Bari ACUSTICA AMBIENTALE ARPA PUGLIA - Modulo 1 e Modulo 2 Data 15-16.09.2020 Autorizzato con DD. n. 146 del 29.04.2020 Registro - dichiarazione frequenza/profitto, trasmessi con pec del 07.10.2020.	10
5849	10/12/2018	FRANCESCO	CARDILLO	10	Dipartimento di Scienze dell'Ingegneria e dell'Architettura - (ICAR) del Politecnico di Bari in collaborazione con l'Ordine degli Ingegneri della Provincia di Bari ACUSTICA AMBIENTALE ARPA PUGLIA - Modulo 1 e Modulo 2 Data 15-16.09.2020 Autorizzato con DD. n. 146 del 29.04.2020 Registro - dichiarazione frequenza/profitto, trasmessi con pec del 07.10.2020. Dipartimento di Scienze dell'Ingegneria e dell'Architettura - (ICAR) del Politecnico di Bari in collaborazione con l'Ordine degli Ingegneri della Provincia di Bari. ACUSTICA AMBIENTALE ARPA PUGLIA Date: 15 e 20.04.2021 Autorizzato con DD. n.130 del 06.04.2021 Registro - dichiarazione frequenza/profitto, trasmessi con pec del 03.05.2021.	30
6406	10/12/2018	TIZIANA	CASSANO	10	Politecnico di Bari- Dipartimento di Architettura, Costruzione e Design (ArCod) "Corso ARPA Puglia 2022" Date: 22 e 27.09.2022 Autorizzato dalla Regione Puglia con DD. n. 150 del 03.05.2022 Registro e attestati trasmessi con PEC del 10.10.2022 Dipartimento di Scienze dell'Ingegneria e dell'Architettura - (ICAR) del Politecnico di Bari in collaborazione con l'Ordine degli Ingegneri della Provincia di Bari ACUSTICA AMBIENTALE ARPA PUGLIA - Modulo 1 e Modulo 2 Data 15-16.09.2020 Autorizzato con DD. n. 146 del 29.04.2020 Registro - dichiarazione frequenza/profitto, trasmessi con pec del 07.10.2020. Dipartimento di Scienze dell'Ingegneria e dell'Architettura - (ICAR) del Politecnico di Bari in collaborazione con l'Ordine degli Ingegneri della Provincia di Bari. ACUSTICA AMBIENTALE ARPA PUGLIA Date: 15 e 20.04.2021 Autorizzato con DD. n.130 del 06.04.2021 Registro - dichiarazione frequenza/profitto, trasmessi con pec del 03.05.2021. Politecnico di Bari- Dipartimento di Architettura, Costruzione e Design (ArCod) "Corso ARPA Puglia 2022" Date: 22 e 27.09.2022 Autorizzato dalla Regione Puglia con DD. n. 150 del 03.05.2022	30

**DIPARTIMENTO AMBIENTE, PAESAGGIO E QUALITA' URBANA**  
**SEZIONE AUTORIZZAZIONI AMBIENTALI**  
 SERVIZIO AIA-RIR



N. ISCRIZIONE ENTECA	DATA DI PUBBLICAZIONE IN ENTECA (da cui decorrono i quinquenni)	NOME	COGNOME	N. ORE	ENTE DI FORMAZIONE/TITOLO DEL CORSO SOSTENUTO/DATA/ESTREMI ATTO AUTORIZZATIVO/ESTREMI TRASMISSIONE DOCUMENTAZIONE	N. ORE TOT/QUIN.
6698	10/12/2018	GIOVANNI	CICCIOTTI	4	Registro e attestati trasmessi con PEC del 10.10.2022 Dipartimento di Scienze dell'Ingegneria e dell'Architettura - (ICAR) del Politecnico di Bari in collaborazione con l'Ordine degli Ingegneri della Provincia di Bari ACUSTICA AMBIENTALE ARPA PUGLIA - Modulo 2 Data 15-16.09.2020 Autorizzato con DD. n. 146 del 29.04.2020 Registro - dichiarazione frequenza/profitto, trasmessi con pec del 07.10.2020.	24
10645	16/04/2019	COSIMO	CORRADO	10	Dipartimento di Scienze dell'Ingegneria e dell'Architettura - (ICAR) del Politecnico di Bari in collaborazione con l'Ordine degli Ingegneri della Provincia di Bari ACUSTICA AMBIENTALE ARPA PUGLIA - Modulo 1 e Modulo 2 Data 15-16.09.2020 Autorizzato con DD. n. 146 del 29.04.2020 Registro - dichiarazione frequenza/profitto, trasmessi con pec del 07.10.2020. Dipartimento di Scienze dell'Ingegneria e dell'Architettura - (ICAR) del Politecnico di Bari in collaborazione con l'Ordine degli Ingegneri della Provincia di Bari. ACUSTICA AMBIENTALE ARPA PUGLIA Data: 15 e 20.04.2021 Autorizzato con DD.n.130 del 06.04.2021 Registro - dichiarazione frequenza/profitto, trasmessi con pec del 03.05.2021.	30
10972	09/09/2019	ERSILIA	D'AMBROSIO	10	Politecnico di Bari- Dipartimento di Architettura, Costruzione e Design (ArCod) "Corso ARPA Puglia 2022" Date: 22 e 27.09.2022 Autorizzato dalla Regione Puglia con DD. n. 150 del 03.05.2022 Registro e attestati trasmessi con PEC del 10.10.2022 Dipartimento di Scienze dell'Ingegneria e dell'Architettura - (ICAR) del Politecnico di Bari in collaborazione con l'Ordine degli Ingegneri della Provincia di Bari. ACUSTICA AMBIENTALE ARPA PUGLIA - Modulo 1 e Modulo 2 Data 15-16.09.2020 Autorizzato con DD. n. 146 del 29.04.2020	20

**DIPARTIMENTO AMBIENTE, PAESAGGIO E QUALITA' URBANA**  
**SEZIONE AUTORIZZAZIONI AMBIENTALI**  
 SERVIZIO AIA-RIR



N. ISCRIZIONE ENTECA	DATA DI PUBBLICAZIONE IN ENTECA (da cui decorrono i quinquenni)	NOME	COGNOME	N. ORE	ENTE DI FORMAZIONE/TITOLO DEL CORSO SOSTENUTO/DATA/ESTREMI ATTO AUTORIZZATIVO/ESTREMI TRASMISSIONE DOCUMENTAZIONE	N. ORE TOT/QUIN.
6528	10/12/2018	ARTURO FABIO	D'APRILE	10	Registro - dichiarazione frequenza/profitto, trasmessi con pec del 07.10.2020. Dipartimento di Scienze dell'Ingegneria e dell'Architettura - (ICAR) del Politecnico di Bari in collaborazione con l'Ordine degli Ingegneri della Provincia di Bari. ACUSTICA AMBIENTALE ARPA PUGLIA Date: 15 e 20.04.2021 Autorizzato con DD. n.130 del 06.04.2021 Registro - dichiarazione frequenza/profitto, trasmessi con pec del 03.05.2021. Dipartimento di Scienze dell'Ingegneria e dell'Architettura - (ICAR) del Politecnico di Bari in collaborazione con l'Ordine degli Ingegneri della Provincia di Bari ACUSTICA AMBIENTALE ARPA PUGLIA - Modulo 1 e Modulo 2 Data 15-16.09.2020 Autorizzato con DD. n. 146 del 29.04.2020	10
6808	10/12/2018	BARBARA	D'ARGENTO	10	Registro - dichiarazione frequenza/profitto, trasmessi con pec del 07.10.2020. Dipartimento di Scienze dell'Ingegneria e dell'Architettura - (ICAR) del Politecnico di Bari in collaborazione con l'Ordine degli Ingegneri della Provincia di Bari ACUSTICA AMBIENTALE ARPA PUGLIA - Modulo 1 e Modulo 2 Data 15-16.09.2020 Autorizzato con DD. n. 146 del 29.04.2020	10
6615	10/12/2018	ROCCO	DI MODUGNO	10	Registro - dichiarazione frequenza/profitto, trasmessi con pec del 07.10.2020. Dipartimento di Scienze dell'Ingegneria e dell'Architettura - (ICAR) del Politecnico di Bari in collaborazione con l'Ordine degli Ingegneri della Provincia di Bari ACUSTICA AMBIENTALE ARPA PUGLIA - Modulo 1 e Modulo 2 Data 15-16.09.2020 Autorizzato con DD. n. 146 del 29.04.2020 Registro - dichiarazione frequenza/profitto, trasmessi con pec del 07.10.2020. Dipartimento di Scienze dell'Ingegneria e dell'Architettura - (ICAR) del Politecnico di Bari in collaborazione con l'Ordine degli Ingegneri della Provincia di Bari ACUSTICA AMBIENTALE ARPA PUGLIA Date: 15 e 20.04.2021 Autorizzato con DD. n.130 del 06.04.2021 Registro - dichiarazione frequenza/profitto, trasmessi con pec del 03.05.2021. Politecnico di Bari e Ordine Ingg. di Bari "Acustica ambientale ed architettonica" Date: 14 e 18.11.2022 Autorizzato dalla Regione Puglia con DD. N. 150 del 03.05.2022 Registro trasmesso con PEC del 29.11.2022	30
6955	10/12/2018	SALVATORE	FICOCELLI	10	Registro - dichiarazione frequenza/profitto, trasmessi con pec del 07.10.2020. Dipartimento di Scienze dell'Ingegneria e dell'Architettura - (ICAR) del Politecnico di Bari in collaborazione con l'Ordine degli Ingegneri della Provincia di Bari ACUSTICA AMBIENTALE ARPA PUGLIA - Modulo 1 e Modulo 2 Data 15-16.09.2020 Autorizzato con DD. n. 146 del 29.04.2020 Registro - dichiarazione frequenza/profitto, trasmessi con pec del 07.10.2020.	20

**DIPARTIMENTO AMBIENTE, PAESAGGIO E QUALITA' URBANA**

**SEZIONE AUTORIZZAZIONI AMBIENTALI**

SERVIZIO AIA-RIR



N. ISCRIZIONE ENTECA	DATA DI PUBBLICAZIONE IN ENTECA (da cui decorrono i quinquenni)	NOME	COGNOME	N. ORE	ENTE DI FORMAZIONE/TITOLO DEL CORSO SOSTENUTO/DATA/ESTREMI ATTO AUTORIZZATIVO/ESTREMI TRASMISSIONE DOCUMENTAZIONE	N. ORE TOT/QUIN.
6591	10/12/2018	BENEDETTO	FIGORITO	10	Politecnico di Bari- Dipartimento di Architettura, Costruzione e Design (ArCod) "Corso ARPA Puglia 2022" Date: 22 e 27.09.2022 Autorizzato dalla Regione Puglia con DD. n. 150 del 03.05.2022 Registro e attestati trasmessi con PEC del 10.10.2022	
				10	Dipartimento di Scienze dell'Ingegneria e dell'Architettura - (ICAR) del Politecnico di Bari in collaborazione con l'Ordine degli Ingegneri della Provincia di Bari ACUSTICA AMBIENTALE ARPA PUGLIA - Modulo 1 e Modulo 2 Data 15-16.09.2020 Autorizzato con DD. n. 146 del 29.04.2020 Registro - dichiarazione frequenza/profitto, trasmessi con pec del 07.10.2020.	
				10	Dipartimento di Scienze dell'Ingegneria e dell'Architettura - (ICAR) del Politecnico di Bari in collaborazione con l'Ordine degli Ingegneri della Provincia di Bari. ACUSTICA AMBIENTALE ARPA PUGLIA Date: 15 e 20.04.2021 Autorizzato con DD. n.130 del 06.04.2021 Registro - dichiarazione frequenza/profitto, trasmessi con pec del 03.05.2021.	30
				10	Politecnico di Bari- Dipartimento di Architettura, Costruzione e Design (ArCod) "Corso ARPA Puglia 2022" Date: 22 e 27.09.2022 Autorizzato dalla Regione Puglia con DD. n. 150 del 03.05.2022 Registro e attestati trasmessi con PEC del 10.10.2022	
				10	Dipartimento di Scienze dell'Ingegneria e dell'Architettura - (ICAR) del Politecnico di Bari in collaborazione con l'Ordine degli Ingegneri della Provincia di Bari ACUSTICA AMBIENTALE ARPA PUGLIA - Modulo 1 e Modulo 2 Data 15-16.09.2020 Autorizzato con DD. n. 146 del 29.04.2020 Registro - dichiarazione frequenza/profitto, trasmessi con pec del 07.10.2020.	
			GUARNIERI CALÒ CARDUCCI	10	Dipartimento di Scienze dell'Ingegneria e dell'Architettura - (ICAR) del Politecnico di Bari in collaborazione con l'Ordine degli Ingegneri della Provincia di Bari. ACUSTICA AMBIENTALE ARPA PUGLIA Date: 15 e 20.04.2021 Autorizzato con DD. n.130 del 06.04.2021 Registro - dichiarazione frequenza/profitto, trasmessi con pec del 03.05.2021.	30
				10	Politecnico di Bari- Dipartimento di Architettura, Costruzione e Design (ArCod) "Corso ARPA Puglia 2022" Date: 22 e 27.09.2022 Autorizzato dalla Regione Puglia con DD. n. 150 del 03.05.2022 Registro e attestati trasmessi con PEC del 10.10.2022	
6928	10/12/2018	PASQUALE	GUGLIUCCI	10	Dipartimento di Scienze dell'Ingegneria e dell'Architettura - (ICAR) del Politecnico di Bari in collaborazione con l'Ordine degli Ingegneri della Provincia di Bari	34



**DIPARTIMENTO AMBIENTE, PAESAGGIO E QUALITA' URBANA**  
**SEZIONE AUTORIZZAZIONI AMBIENTALI**  
 SERVIZIO AIA-RIR

N. ISCRIZIONE ENTECA	DATA DI PUBBLICAZIONE IN ENTECA (da cui decorrono i quinquenni)	NOME	COGNOME	N. ORE	ENTE DI FORMAZIONE/TITOLO DEL CORSO SOSTENUTO/DATA/ESTREMI ATTO AUTORIZZATIVO/ESTREMI TRASMISSIONE DOCUMENTAZIONE	N. ORE TOT/QUIN.
337	10/12/2018	MARIA	LATTARULO	10	ACUSTICA AMBIENTALE ARPA PUGLIA - Modulo 1 e Modulo 2 Data 15-16.09.2020 Autorizzato con DD. n. 146 del 29.04.2020 Registro - dichiarazione frequenza/profitto, trasmessi con pec del 07.10.2020.	30
					Ordine Ingegneri di Lecce Acustica Forense Date : 26-28-10.2020 e 4.11.2020 Registro - dichiarazione frequenza/profitto, trasmessi con pec del 19.11.2020	
					Ordine degli Ingegneri di Lecce "Addestramento all'uso di software previsionali ray-tracing per la valutazione di impatto acustico" Date: dal 19 al 28.09.2022 Autorizzato dalla Regione Puglia con dd. n. 280 del 05.08.2022 Registro ricevuto con PEC del 25.10.2022	
					Dipartimento di Scienze dell'Ingegneria e dell'Architettura - (ICAR) del Politecnico di Bari in collaborazione con l'Ordine degli Ingegneri della Provincia di Bari ACUSTICA AMBIENTALE ARPA PUGLIA - Modulo 1 e Modulo 2 Data 15-16.09.2020 Autorizzato con DD. n. 146 del 29.04.2020 Registro - dichiarazione frequenza/profitto, trasmessi con pec del 07.10.2020.	
6810	10/12/2018	CARLA	MASTRIA	10	ACUSTICA AMBIENTALE ARPA PUGLIA Date: 15 e 20.04.2021 Autorizzato con DD. n.130 del 06.04.2021 Registro - dichiarazione frequenza/profitto, trasmessi con pec del 03.05.2021.	32
					Politecnico di Bari- Dipartimento di Architettura, Costruzione e Design (ArCoD) "Corso ARPA Puglia 2022" Date: 22 e 27.09.2022 Autorizzato dalla Regione Puglia con DD. n. 150 del 03.05.2022 Registro e attestati trasmessi con PEC del 10.10.2022	
					Dipartimento di Scienze dell'Ingegneria e dell'Architettura - (ICAR) del Politecnico di Bari in collaborazione con l'Ordine degli Ingegneri della Provincia di Bari ACUSTICA AMBIENTALE ARPA PUGLIA - Modulo 1 e Modulo 2 Data 15-16.09.2020 Autorizzato con DD. n. 146 del 29.04.2020 Registro - dichiarazione frequenza/profitto, trasmessi con pec del 07.10.2020.	
					Politecnico di Bari- Dipartimento di Architettura, Costruzione e Design (ArCoD) "Corso ARPA Puglia 2022" Date: 22 e 27.09.2022 Autorizzato dalla Regione Puglia con DD. n. 150 del 03.05.2022 Registro e attestati trasmessi con PEC del 10.10.2022	

**DIPARTIMENTO AMBIENTE, PAESAGGIO E QUALITA' URBANA**  
**SEZIONE AUTORIZZAZIONI AMBIENTALI**  
 SERVIZIO AIA-RIR



N. ISCRIZIONE ENTECA	DATA DI PUBBLICAZIONE IN ENTECA (da cui decorrono i quinquenni)	NOME	COGNOME	N. ORE	ENTE DI FORMAZIONE/TITOLO DEL CORSO SOSTENUTO/DATA/ESTREMI ATTO AUTORIZZATIVO/ESTREMI TRASMISSIONE DOCUMENTAZIONE	N. ORE TOT/QUIN.
10687	03/05/2019	MAZZOTTA	LUCA	10	E-Train srl "Il rumore in ambiente di lavoro: valutazione del rischio e piano aziendale di riduzione dell'esposizione al rumore." Date: dal 10 al 24.07.2023 Autorizzato dalla Regione Marche con DD 141 del 14.06.2023 Documentazione ricevuta con PEC del 03.08.2023	
				10	Dipartimento di Scienze dell'Ingegneria e dell'Architettura - (ICAR) del Politecnico di Bari in collaborazione con l'Ordine degli Ingegneri della Provincia di Bari ACUSTICA AMBIENTALE ARPA PUGLIA - Modulo 1 e Modulo 2 Data 15-16.09.2020 Autorizzato con DD. n. 146 del 29.04.2020 Registro - dichiarazione frequenza/profitto, trasmessi con pec del 07.10.2020.	
				10	Dipartimento di Scienze dell'Ingegneria e dell'Architettura - (ICAR) del Politecnico di Bari in collaborazione con l'Ordine degli Ingegneri della Provincia di Bari ACUSTICA AMBIENTALE ARPA PUGLIA Date: 15 e 20.04.2021 Autorizzato con DD.n.130 del 06.04.2021 Registro - dichiarazione frequenza/profitto, trasmessi con pec del 03.05.2021.	30
				10	Politecnico di Bari- Dipartimento di Architettura, Costruzione e Design (ArCoD) "Corso ARPA Puglia 2022" Date: 22 e 27.09.2022 Autorizzato dalla Regione Puglia con DD. n. 150 del 03.05.2022 Registro e attestati trasmessi con PEC del 10.10.2022	
				10	Dipartimento di Scienze dell'Ingegneria e dell'Architettura - (ICAR) del Politecnico di Bari in collaborazione con l'Ordine degli Ingegneri della Provincia di Bari ACUSTICA AMBIENTALE ARPA PUGLIA - Modulo 1 e Modulo 2 Data 15-16.09.2020 Autorizzato con DD. n. 146 del 29.04.2020 Registro - dichiarazione frequenza/profitto, trasmessi con pec del 07.10.2020.	
6477	10/12/2018	MICAELA	MENEGOTTO	10	Dipartimento di Scienze dell'Ingegneria e dell'Architettura - (ICAR) del Politecnico di Bari in collaborazione con l'Ordine degli Ingegneri della Provincia di Bari ACUSTICA AMBIENTALE ARPA PUGLIA Date: 15 e 20.04.2021 Autorizzato con DD.n.130 del 06.04.2021 Registro - dichiarazione frequenza/profitto, trasmessi con pec del 03.05.2021.	30
				10	Politecnico di Bari- Dipartimento di Architettura, Costruzione e Design (ArCoD) "Corso ARPA Puglia 2022" Date: 22 e 27.09.2022 Autorizzato dalla Regione Puglia con DD. n. 150 del 03.05.2022 Registro e attestati trasmessi con PEC del 10.10.2022	



**DIPARTIMENTO AMBIENTE, PAESAGGIO E QUALITA' URBANA**  
**SEZIONE AUTORIZZAZIONI AMBIENTALI**  
 SERVIZIO AIA-RIR

N. ISCRIZIONE ENTECA	DATA DI PUBBLICAZIONE IN ENTECA (da cui decorrono i quinquenni)	NOME	COGNOME	N. ORE	ENTE DI FORMAZIONE/TITOLO DEL CORSO SOSTENUTO/DATA/ESTREMI ATTO AUTORIZZATIVO/ESTREMI TRASMISSIONE DOCUMENTAZIONE	N. ORE TOT/QUIN.
6632	10/12/2018	ANGELA	MORABITO	10	Dipartimento di Scienze dell'Ingegneria e dell'Architettura - (ICAR) del Politecnico di Bari in collaborazione con l'Ordine degli Ingegneri della Provincia di Bari ACUSTICA AMBIENTALE ARPA PUGLIA - Modulo 1 e Modulo 2 Data 15-16.09.2020 Autorizzato con DD. n. 146 del 29.04.2020 Registro - dichiarazione frequenza/profitto, trasmessi con pec del 07.10.2020.	10
6754	10/12/2018	GIOVANNI MARIA	NAPOSITANO	4	Dipartimento di Scienze dell'Ingegneria e dell'Architettura - (ICAR) del Politecnico di Bari in collaborazione con l'Ordine degli Ingegneri della Provincia di Bari ACUSTICA AMBIENTALE ARPA PUGLIA - Modulo 2 Data 15-16.09.2020 Autorizzato con DD. n. 146 del 29.04.2020 Registro - dichiarazione frequenza/profitto, trasmessi con pec del 07.10.2020.	14
6798	10/12/2018	ETTORE	PERO'	10	Politecnico di Bari- Dipartimento di Architettura, Costruzione e Design (ArCod) "Corso ARPA Puglia 2022" Date: 22 e 27.09.2022 Autorizzato dalla Regione Puglia con DD. n. 150 del 03.05.2022 Registro e attestati trasmessi con PEC del 10.10.2022	42
6798	10/12/2018	ETTORE	PERO'	12	Dipartimento di Scienze dell'Ingegneria e dell'Architettura - (ICAR) del Politecnico di Bari in collaborazione con l'Ordine degli Ingegneri della Provincia di Bari ACUSTICA AMBIENTALE ARPA PUGLIA - Modulo 1 e Modulo 2 Data 15-16.09.2020 Autorizzato con DD. n. 146 del 29.04.2020 Registro - dichiarazione frequenza/profitto, trasmessi con pec del 07.10.2020.	42
6798	10/12/2018	ETTORE	PERO'	8	Ordine Ingegneri di Lecce Acustica Forense Date : 26-28-10.2020 e 4.11.2020 Registro - dichiarazione frequenza/profitto, trasmessi con pec del 19.11.2020	42
6798	10/12/2018	ETTORE	PERO'	8	Ordine degli Ingegneri della Provincia di Lecce "Acustica forense" Date: 07 e 09.12.2021 Autorizzato dalla Regione Puglia con DD. n. 486 del 25.11.2021 Registro ricevuto con PEC del 23.12.2021	42
6798	10/12/2018	ETTORE	PERO'	12	Ordine degli Ingegneri di Lecce "Addestramento all'uso di software previsionali ray-tracing per la valutazione di impatto acustico" Date: dal 19 al 28.09.2022 Autorizzato dalla Regione Puglia con dd. n. 280 del 05.08.2022 Registro ricevuto con PEC del 25.10.2022	42
6818	10/12/2018	PAMELA	PERRONE	10	Dipartimento di Scienze dell'Ingegneria e dell'Architettura - (ICAR) del Politecnico di Bari in collaborazione con l'Ordine degli Ingegneri della Provincia di Bari ACUSTICA AMBIENTALE ARPA PUGLIA - Modulo 1 e Modulo 2 Data 15-16.09.2020 Autorizzato con DD. n. 146 del 29.04.2020	10

**DIPARTIMENTO AMBIENTE, PAESAGGIO E QUALITA' URBANA**

SEZIONE AUTORIZZAZIONI AMBIENTALI  
SERVIZIO AIA-RIR



N. ISCRIZIONE ENTECA	DATA DI PUBBLICAZIONE IN ENTECA (da cui decorrono i quinquenni)	NOME	COGNOME	N. ORE	ENTE DI FORMAZIONE/TITOLO DEL CORSO SOSTENUTO/DATA/ESTREMI ATTO AUTORIZZATIVO/ESTREMI TRASMISSIONE DOCUMENTAZIONE	N. ORE TOT/QUIN.
6916	10/12/2018	ANDREA	POTENZA	10	Registro - dichiarazione frequenza/profitto, trasmessi con pec del 07.10.2020. Dipartimento di Scienze dell'Ingegneria e dell'Architettura - (ICAR) del Politecnico di Bari in collaborazione con l'Ordine degli Ingegneri della Provincia di Bari ACUSTICA AMBIENTALE ARPA PUGLIA - Modulo 1 e Modulo 2 Data 15-16.09.2020 Autorizzato con DD. n. 146 del 29.04.2020	10
6491	10/12/2018	GIANLUCA DOMENICO	PRIMAVERA	10	Dipartimento di Scienze dell'Ingegneria e dell'Architettura - (ICAR) del Politecnico di Bari in collaborazione con l'Ordine degli Ingegneri della Provincia di Bari ACUSTICA AMBIENTALE ARPA PUGLIA - Modulo 1 e Modulo 2 Data 15-16.09.2020 Autorizzato con DD. n. 146 del 29.04.2020	30
				10	Registro - dichiarazione frequenza/profitto, trasmessi con pec del 07.10.2020.	
				10	Dipartimento di Scienze dell'Ingegneria e dell'Architettura - (ICAR) del Politecnico di Bari in collaborazione con l'Ordine degli Ingegneri della Provincia di Bari. ACUSTICA AMBIENTALE ARPA PUGLIA Date: 15 e 20.04.2021 Autorizzato con DD.n.130 del 06.04.2021 Registro - dichiarazione frequenza/profitto, trasmessi con pec del 03.05.2021.	
6784	10/12/2018	ANTONIO SALVATORE	RENNA	10	Politecnico di Bari- Dipartimento di Architettura, Costruzione e Design (ArCod) "Corso ARPA Puglia 2022" Date: 22 e 27.09.2022 Autorizzato dalla Regione Puglia con DD. n. 150 del 03.05.2022 Registro e attestati trasmessi con PEC del 10.10.2022	30
				10	Dipartimento di Scienze dell'Ingegneria e dell'Architettura - (ICAR) del Politecnico di Bari in collaborazione con l'Ordine degli Ingegneri della Provincia di Bari ACUSTICA AMBIENTALE ARPA PUGLIA - Modulo 1 e Modulo 2 Data 15-16.09.2020 Autorizzato con DD. n. 146 del 29.04.2020	
				10	Dipartimento di Scienze dell'Ingegneria e dell'Architettura - (ICAR) del Politecnico di Bari in collaborazione con l'Ordine degli Ingegneri della Provincia di Bari. ACUSTICA AMBIENTALE ARPA PUGLIA Date: 15 e 20.04.2021 Autorizzato con DD.n.130 del 06.04.2021 Registro - dichiarazione frequenza/profitto, trasmessi con pec del 03.05.2021.	
10	Politecnico di Bari- Dipartimento di Architettura, Costruzione e Design (ArCod) "Corso ARPA Puglia 2022" Date: 22 e 27.09.2022 Autorizzato dalla Regione Puglia con DD. n. 150 del 03.05.2022					



**DIPARTIMENTO AMBIENTE, PAESAGGIO E QUALITA' URBANA**  
**SEZIONE AUTORIZZAZIONI AMBIENTALI**  
 SERVIZIO AIA-RIR

N. ISCRIZIONE ENTECA	DATA DI PUBBLICAZIONE IN ENTECA (da cui decorrono i quinquenni)	NOME	COGNOME	N. ORE	ENTE DI FORMAZIONE/TITOLO DEL CORSO SOSTENUTO/DATA/ESTREMI ATTO AUTORIZZATIVO/ESTREMI TRASMISSIONE DOCUMENTAZIONE	N. ORE TOT/QUIN.
6416	10/12/2018	MADDALENA	SCHIRONE	10	<p>Registro e attestati trasmessi con PEC del 10.10.2022</p> <p>Dipartimento di Scienze dell'Ingegneria e dell'Architettura - (ICAR) del Politecnico di Bari in collaborazione con l'Ordine degli Ingegneri della Provincia di Bari</p> <p>ACUSTICA AMBIENTALE ARPA PUGLIA - Modulo 1 e Modulo 2</p> <p>Data 15-16.09.2020</p> <p>Autorizzato con DD. n. 146 del 29.04.2020</p> <p>Registro - dichiarazione frequenza/profitto, trasmessi con pec del 07.10.2020.</p>	30
6803	10/12/2018	FRANCESCO	STEFANAZZI	10	<p>Dipartimento di Scienze dell'Ingegneria e dell'Architettura - (ICAR) del Politecnico di Bari in collaborazione con l'Ordine degli Ingegneri della Provincia di Bari</p> <p>ACUSTICA AMBIENTALE ARPA PUGLIA - Modulo 1 e Modulo 2</p> <p>Data 15-16.09.2020</p> <p>Autorizzato con DD. n. 146 del 29.04.2020</p> <p>Registro - dichiarazione frequenza/profitto, trasmessi con pec del 07.10.2020.</p> <p>"Corso ARPA Puglia 2022"</p> <p>Politecnico di Bari- Dipartimento di Architettura, Costruzione e Design (ArCoD)</p> <p>Date: 22 e 27.09.2022</p> <p>Autorizzato dalla Regione Puglia con DD. n. 150 del 03.05.2022</p> <p>Registro e attestati trasmessi con PEC del 10.10.2022</p>	20
6804	10/12/2018	CARMELO	VERGALLO	10	<p>Dipartimento di Scienze dell'Ingegneria e dell'Architettura - (ICAR) del Politecnico di Bari in collaborazione con l'Ordine degli Ingegneri della Provincia di Bari</p> <p>ACUSTICA AMBIENTALE ARPA PUGLIA - Modulo 1 e Modulo 2</p> <p>Data 15-16.09.2020</p> <p>Autorizzato con DD. n. 146 del 29.04.2020</p> <p>Registro - dichiarazione frequenza/profitto, trasmessi con pec del 07.10.2020.</p> <p>"Corso ARPA Puglia 2022"</p> <p>Politecnico di Bari- Dipartimento di Architettura, Costruzione e Design (ArCoD)</p> <p>Date: 22 e 27.09.2022</p> <p>Autorizzato dalla Regione Puglia con DD. n. 150 del 03.05.2022</p> <p>Registro e attestati trasmessi con PEC del 10.10.2022</p>	20

**DIPARTIMENTO AMBIENTE, PAESAGGIO E QUALITA' URBANA**  
**SEZIONE AUTORIZZAZIONI AMBIENTALI**  
 SERVIZIO AIA-RIR



N. ISCRIZIONE ENTECA	DATA DI PUBBLICAZIONE IN ENTECA (da cui decorrono i quinquenni)	NOME	COGNOME	N. ORE	ENTE DI FORMAZIONE/TITOLO DEL CORSO SOSTENUTO/DATA/ESTREMI ATTO AUTORIZZATIVO/ESTREMI TRASMISSIONE DOCUMENTAZIONE	N. ORE TOT/QUIN.
6419	10/12/2018	LUIGI	VITUCCI	10	Dipartimento di Scienze dell'Ingegneria e dell'Architettura - (ICAR) del Politecnico di Bari in collaborazione con l'Ordine degli Ingegneri della Provincia di Bari ACUSTICA AMBIENTALE ARPA PUGLIA - Modulo 1 e Modulo 2 Data 15-16.09.2020 Autorizzato con DD. n. 146 del 29.04.2020 Registro - dichiarazione frequenza/profitto, trasmessi con pec del 07.10.2020.	10
6505	10/12/2018	ANTONIO	CAPONE	8	SONTRAINING S.r.l.s. La valutazione di impatto acustico anche alla luce della nuova normativa UNI 12354-4 - sviluppo di casi pratici Date: 08.10.2020; Autorizzato dalla Regione Campania con Det. N. 340 del 19.08.2020. Dichiarazione frequenza/profitto, trasmesso con pec del 09.10.2020.	8
				8	Ordine degli Ingegneri della Provincia di Bari Acustica edilizia Date: 23-25.09.2020 Autorizzato con DD. n. 253 del 19.08.2020 Registro - dichiarazione frequenza/profitto, trasmessi con pec del 07-13.10.2020.	
				8	Ordine degli Architetti di Roma e Provincia "La qualità acustica degli ambienti confinati" Date: dal 19 al 26.01.2021 Autorizzato dalla Regione Lazio con DD. n. G00048 del 09.01.2021	
				4	Meccanotecnica Umbra Academy "Valutazione di impatto acustico di un impianto sportivo per il tiro a volo" Date: 22.09.2022 Autorizzato dalla Regione Umbria con DD. n. 2514 del 10.03.2022	
6603	10/12/2018	ANTONIO	ANTONELLI	4	Documentazione ricevuta con PEC del 23.09.2022 Meccanotecnica Umbra Academy "La tutela della qualità acustica delle zone silenziose in ambito urbano e in aperta campagna" Date: 18.11.2022 Riconosciuto dalla Regione Umbria con DD N. 2515 del 10/03/2022	32
				4	Documentazione ricevuta con PEC del 21.11.2022 MECCANOTECNICA UMBRA ACADEMY "Piani di risanamento acustico di reti infrastrutturali" Date: 02.12.2022 Riconosciuto dalla Regione Umbria con DD. n. 2516 del 10.03.2022	
				4	Documentazione ricevuta con PEC del 05.12.2022 E-TRAIN srl "Normativa su fonisolamento. Nuova UNI 11175 sulla progettazione dei requisiti acustici passivi degli edifici" Date: 23.02.2023 Autorizzato dalla Regione Marche con DD. n. 175 del 24.03.2022	



**DIPARTIMENTO AMBIENTE, PAESAGGIO E QUALITA' URBANA**  
**SEZIONE AUTORIZZAZIONI AMBIENTALI**  
 SERVIZIO AIA-RIR

N. ISCRIZIONE ENTECA	DATA DI PUBBLICAZIONE IN ENTECA (da cui decorrono i quinquenni)	NOME	COGNOME	N. ORE	ENTE DI FORMAZIONE/TITOLO DEL CORSO SOSTENUTO/DATA/ESTREMI ATTO AUTORIZZATIVO/ESTREMI TRASMISSIONE DOCUMENTAZIONE	N. ORE TOT/QUIN.
10916	05/08/2019	VITO ANGELO	BARILE	8	Documentazione ricevuta con PEC del 16.03.2023 Ordine degli Ingegneri della Provincia di Barletta-Andria-Trani Acustica edilizia Date: 23-25.09.2020 Autorizzato con DD. n. 253 del 19.08.2020 Registro - dichiarazione frequenza/profitto, trasmessi con pec del 07-13.10.2020.	
				5	Politecnico di Bari "Acustica forense ed ambientale" Date: 19.09.2022 Autorizzato dalla Regione Puglia con DD. n. 150 del 03.05.2022 Registro ricevuto con PEC del 23.09.2022	
				12	E-Train srl "Valutazione previsionale di impatto acustico" Date: dal 13 al 27.03.2023 Autorizzato dalla Regione Marche con DD. n. 48 del 27.01.2023 Documentazione ricevuta con PEC del 21.04.2023	31
				6	E-Train srl "Il miglioramento dei requisiti acustici nella ristrutturazione edilizia" Date: 03 e 10.07.2023 Autorizzato dalla Regione Marche con DD. n. 143 del 15.06.2023 Documentazione ricevuta con PEC del 03.08.2023	
				8	Ordine degli Ingegneri della Provincia di Barletta-Andria-Trani Acustica edilizia Date: 23-25.09.2020 Autorizzato con DD. n. 253 del 19.08.2020 Registro - dichiarazione frequenza/profitto, trasmessi con pec del 07-13.10.2020.	
				5	Son Training srls "Impatto acustico di una UTA e modalità di insonorizzazione—esempi applicativi" Date: 20.06.2023 Autorizzato dalla Regione Campania con DD. n. 362 del 08.06.2023 Documentazione ricevuta con PEC del 25.07.2023	
				5	Son Training srls "I criteri minimi ambientali nella progettazione di una scuola—esempi applicativi" Date: 04.07.2023 Autorizzato dalla Regione Campania con DD. n. 404 del 22.06.2023 Documentazione ricevuta con PEC del 25.07.2023	33
6672	10/12/2018	VITO MARIA	CONVERTINI	5	Son Training srls "Acustica Architettonica negli spazi multifunzionali dedicati alla musica e alla parola" Date: 07.07.2023 Autorizzato dalla Regione Campania con DD. n. 405 del 22.06.2023 Documentazione ricevuta con PEC del 25.07.2023	

**DIPARTIMENTO AMBIENTE, PAESAGGIO E QUALITA' URBANA**  
**SEZIONE AUTORIZZAZIONI AMBIENTALI**  
**SERVIZIO AIA-RIR**



N. ISCRIZIONE ENTECA	DATA DI PUBBLICAZIONE IN ENTECA (da cui decorrono i quinquenni)	NOME	COGNOME	N. ORE	ENTE DI FORMAZIONE/TITOLO DEL CORSO SOSTENUTO/DATA/ESTREMI ATTO AUTORIZZATIVO/ESTREMI TRASMISSIONE DOCUMENTAZIONE	N. ORE TOT/QUIN.
10912	05/08/2019	MAURIZIO	CATAPANO	5	Son Training srls "I difetti acustici degli immobili. Gli errori di progettazione e di posa in opera e la svalutazione dell'immobile" Data: 12.07.2023 Autorizzato dalla Regione Campania con DD. n. 431 del 03.07.2023 Documentazione ricevuta con PEC del 25.07.2023	
				5	Son Training srls "Impianti per la diffusione sonora: la strumentazione e gli aspetti normativi" Data: 20.07.2023 Autorizzato dalla Regione Campania con DD. n. 432 del 03.07.2023 Documentazione ricevuta con PEC del 25.07.2023	
10912	05/08/2019	MAURIZIO	CATAPANO	8	Ordine degli Ingegneri della Provincia di Barletta-Andria-Trani Acustica edilizia Date: 23-25.09.2020 Autorizzato con DD. n. 253 del 19.08.2020	
				5	Registro - dichiarazione frequenza/profitto, trasmessi con pec del 07-13.10.2020. Son Training srls "Autorizzazione in deroga per cantiere - Calcolo del valore di emissione Monitoraggio acustico" Data: 22.09.2023 Autorizzato dalla Regione Campania con DD n. 589 del 25.08.2023 Documentazione ricevuta con PEC del 30.10.2023	
6976	10/12/2018	ROLANDO	DI LORENZO	5	Son Training srls "I criteri minimi ambientali nella progettazione di una edificio e correlazione con i requisiti acustici passivi" Data: 06.10.2023 Autorizzato dalla Regione Campania con DD 663 del 03.10.23 Documentazione ricevuta con PEC del 30.10.2023	
				8	Ordine degli Ingegneri della Provincia di Barletta-Andria-Trani Acustica edilizia Date: 23-25.09.2020 Autorizzato con DD. n. 253 del 19.08.2020	
6467	10/12/2018	GIOVANNA	DIFINO	8	Registro - dichiarazione frequenza/profitto, trasmessi con pec del 07-13.10.2020. Fondazione Architetti - Centro Studi e Ricerche Professione Architetto "Valutazione di impatto acustico: previsionale e post-operam" Date: 13 e 15.12.2022 Autorizzato dalla Regione Abruzzo con atto prot. 0480065/22 del 09/11/2022 Documentazione ricevuta con PEC del 17.01.2023	16
				8	Ordine degli Ingegneri della Provincia di Barletta-Andria-Trani Acustica edilizia Date: 23-25.09.2020 Autorizzato con DD. n. 253 del 19.08.2020 Registro - dichiarazione frequenza/profitto, trasmessi con pec del 07-13.10.2020.	



**DIPARTIMENTO AMBIENTE, PAESAGGIO E QUALITA' URBANA**  
**SEZIONE AUTORIZZAZIONI AMBIENTALI**  
 SERVIZIO AIA-RIR

N. ISCRIZIONE ENTECA	DATA DI PUBBLICAZIONE IN ENTECA (da cui decorrono i quinquenni)	NOME	COGNOME	N. ORE	ENTE DI FORMAZIONE/TITOLO DEL CORSO SOSTENUTO/DATA/ESTREMI ATTO AUTORIZZATIVO/ESTREMI TRASMISSIONE DOCUMENTAZIONE	N. ORE TOT/QUIN.
6666	10/12/2018	FERNANDO	RICCIO	8	Ordine degli Ingegneri della Provincia di Bari-Letta-Andria-Trani Acustica edilizia Date: 23-25.09.2020 Autorizzato con DD. n. 253 del 19.08.2020 Registro - dichiarazione frequenza/profitto, trasmessi con pec del 07-13.10.2020.	32
				5	Politecnico di Bari- Diaprimto ArCOD "Acustica architettonica ed impianti" Data: 28.10.2022 Autorizzato dalla Regione Puglia con DD. n.150 del 03.05.2022 Registro trasmesso con PEC del 03.11.2022	
				10	Politecnico di Bari e Ordine Ingg. di Bari "Acustica ambientale ed architettonica" Date: 14 e 18.11.2022 Autorizzato dalla Regione Puglia con DD. N. 150 del 03.05.2022 Registro trasmesso con PEC del 29.11.2022	
				5	Dipartimento ArCoD del Politecnico di Bari "La norma UNI 11532: nelle scuole, negli uffici e negli ospedali" Data:13.10.2023 Riconosciuto dalla Regione Puglia con DD 109 del 24.03.2023 Registro e attestati ricevuti con PEC del 27.10.2023	
6963	10/12/2018	VITO	GOFFREDO	4	Ordine degli Ingegneri Provincia di Vercelli "Problematiche in materia di Acustica" Data: 26.10.2023 Autorizzato dalla Regione Piemonte con DD 764/A del 16.10.2023 Documentazione ricevuta con PEC del 30.10.2023	25
				8	Ordine degli Ingegneri della Provincia di Bari-Letta-Andria-Trani Acustica edilizia Date: 23-25.09.2020 Autorizzato con DD. n. 253 del 19.08.2020 Registro - dichiarazione frequenza/profitto, trasmessi con pec del 07-13.10.2020. ASSFORM	
				8	"L'Acustica nei teatri e nelle sale da spettacolo" Date: 25 e 26.09.2023 Autorizzato dalla Regione Emilia Romagna con DD 7524 del 07.04.2023 Documentazione ricevuta con PEC del 08.01.2024	
				5	ASSFORM "Il progetto acustico dei locali per la ristorazione" Data:16.10.2023 Autorizzato dalla Regione Emilia Romagna con DD 7524 del 07.04.2023 Documentazione ricevuta con PEC del 08.01.2024	
4	ASSFORM "dBTRAIT: software di analisi acustica ambientale" Data:19.09.2023					

**DIPARTIMENTO AMBIENTE, PAESAGGIO E QUALITA' URBANA**  
**SEZIONE AUTORIZZAZIONI AMBIENTALI**  
 SERVIZIO AIA-RIR



N. ISCRIZIONE ENTECA	DATA DI PUBBLICAZIONE IN ENTECA (da cui decorrono i quinquenni)	NOME	COGNOME	N. ORE	ENTE DI FORMAZIONE/TITOLO DEL CORSO SOSTENUTO/DATA/ESTREMI ATTO AUTORIZZATIVO/ESTREMI TRASMISSIONE DOCUMENTAZIONE	N. ORE TOT/QUIN.
10958	05/09/2019	MARIO	LOSITO	8	<p>AutORIZZATO dalla Regione Emilia Romagna con DD 11606 del 26.05.2023            Documentazione ricevuta con PEC del 08.01.2024</p> <p>Ordine degli Ingegneri della Provincia di Bari-Letta-Andria-Trani            Acustica edilizia            Date: 23-25.09.2020            Autorizzato con DD. n. 253 del 19.08.2020            Registro - dichiarazione frequenza/profitto, trasmessi con pec del 07-13.10.2020.</p>	18
				5	<p>"Acustica forense ed ambientale"            Data: 19.09.2022            Autorizzato dalla Regione Puglia con DD. n. 150 del 03.05.2022            Registro ricevuto con PEC del 23.09.2022</p>	
				5	<p>Politecnico di Bari            "Acustica ambientale"            Data: 07.11.2022            Autorizzato dalla Regione Puglia con DD. n. 150 del 03.05.22            Registro trasmesso con PEC del 11.11.2022</p>	
				8	<p>Ordine degli Ingegneri della Provincia di Bari-Letta-Andria-Trani            Acustica edilizia            Date: 23-25.09.2020            Autorizzato con DD. n. 253 del 19.08.2020            Registro - dichiarazione frequenza/profitto, trasmessi con pec del 07-13.10.2020.</p>	
				5	<p>Son Training srls            "Prove di rumorosità su gruppi pompanti e impianti industriali in banda di ottave con soluzioni progettuali"            Data: 20.10.2022            Autorizzato dalla Regione Campania con DD. n. 559 del 29.09.2022            Documentazione ricevuta con PEC del 21.10.2022</p>	
6685	10/12/2018	NICOLA	PIRRONTI	5	<p>SONTRAINING S.r.l.s            "Acustica Architettonica negli spazi multifunzionali dedicati alla musica e alla parola"            Data: 27.10.2022            Autorizzato dalla Regione Campania con DD. N. 623 del 18.10.2022            Documentazione ricevuta con PEC del 27.10.2022</p>	32
				5	<p>SONTRAINING S.r.l.s            "La misurazione dell'intelligibilità....."            Data: 30.11.2023            Autorizzato dalla Regione Campania con DD. N. 878 del 21.11.2023            Documentazione ricevuta con PEC del 30.11.2023</p>	
				5	<p>SONTRAINING S.r.l.s            "Il rischio rumore nei luoghi di lavoro...."            Data: 01.12.2023            Autorizzato dalla Regione Campania con DD. N. 879 del 21.11.2023            Documentazione ricevuta con PEC del 01.12.2023</p>	



**DIPARTIMENTO AMBIENTE, PAESAGGIO E QUALITA' URBANA**  
**SEZIONE AUTORIZZAZIONI AMBIENTALI**  
 SERVIZIO AIA-RIR

N. ISCRIZIONE ENTECA	DATA DI PUBBLICAZIONE IN ENTECA (da cui decorrono i quinquenni)	NOME	COGNOME	N. ORE	ENTE DI FORMAZIONE/TITOLO DEL CORSO SOSTENUTO/DATA/ESTREMI ATTO AUTORIZZATIVO/ESTREMI TRASMISSIONE DOCUMENTAZIONE	N. ORE TOT/QUIN.
6942	10/12/2018	ORAZIO FRANCESCO	RICCI	4	Centro Italiano per l'Ambiente e la Cultura "Il controllo ambientale sull'inquinamento acustico" Data: 05.12.2023 Autorizzato dalla Regione Campania con DD 833 del 11.11.2023 Documentazione ricevuta con PEC del 18.12.2023	
				8	Ordine degli Ingegneri della Provincia di Barletta-Andria-Trani Acustica edilizia Date: 23-25.09.2020 Autorizzato con DD. n. 253 del 19.08.2020 Registro - dichiarazione frequenza/profitto, trasmessi con pec del 07-13.10.2020.	14
				6	"Acustica forense: ruolo e prerogative del consulente d'ufficio e di parte" Date: 22 e 29.10.2021 Autorizzato con Decreto ARPAV n.175 del 3.06.2019. Documentazione ricevuta con PEC del 29.11.2021	
6687	10/12/2018	ANTONIO	RICCIO	8	Ordine degli Ingegneri della Provincia di Barletta-Andria-Trani Acustica edilizia Date: 23-25.09.2020 Autorizzato con DD. n. 253 del 19.08.2020 Registro - dichiarazione frequenza/profitto, trasmessi con pec del 07-13.10.2020.	
				5	Politecnico di Bari- Diapartimento ArCOD "Acustica architettonica ed impianti" Data: 28.10.2022 Autorizzato dalla Regione Puglia con DD. n.150 del 03.05.2022 Registro trasmesso con PEC del 03.11.2022	32
				10	Politecnico di Bari e Ordine Ingg. di Bari "Acustica ambientale ed architettonica" Date: 14 e 18.11.2022 Autorizzato dalla Regione Puglia con DD. N. 150 del 03.05.2022 Registro trasmesso con PEC del 29.11.2022	
				5	Dipartimento ArCod del Politecnico di Bari "La norma UNI 11532: nelle scuole, negli uffici e negli ospedali" Data:13.10.2023 Riconosciuto dalla Regione Puglia con DD 109 del 24.03.2023 Registro e attestati ricevuti con PEC del 27.10.2023	
				4	Ordine degli Ingegneri Provincia di Vercelli "problematiche in materia di Acustica" Date: 26.10.2023 Autorizzato dalla Regione Piemonte con DD 764/A del 16.10.2023 Documentazione ricevuta con PEC del 30.10.2023	
6585	10/12/2018	ONOFRIO	SCATTARELLI	8	Ordine degli Ingegneri della Provincia di Barletta-Andria-Trani Acustica edilizia Date: 23-25.09.2020	30

**DIPARTIMENTO AMBIENTE, PAESAGGIO E QUALITA' URBANA**  
**SEZIONE AUTORIZZAZIONI AMBIENTALI**  
 SERVIZIO AIA-RIR



N. ISCRIZIONE ENTECA	DATA DI PUBBLICAZIONE IN ENTECA (da cui decorrono i quinquenni)	NOME	COGNOME	N. ORE	ENTE DI FORMAZIONE/TITOLO DEL CORSO SOSTENUTO/DATA/ESTREMI ATTO AUTORIZZATIVO/ESTREMI TRASMISSIONE DOCUMENTAZIONE	N. ORE TOT/QUIN.
					Autorizzato con DD. n. 253 del 19.08.2020 Registro dichiarazione frequenza/profitto, trasmessi con pec del 07-13.10.2020. Politecnico di Bari Metrologia-2021 Date: 5 e 8.10.2021 Riconosciuto dalla Regione Puglia con DD. n. 130 del 06.04.2021 Registro inviato con PEC del 14.10.2021	
				10	E-TRAIN srl "Criteri Ambientali Minimi, comfort acustico e classificazione acustica edifici" Data: 09.11.2022 Riconosciuto dalla Regione Puglia con DD. n. 360 del 18.10.2022 Registro trasmesso con PEC del 23.11.2022	
				4	E-TRAIN srl "La valutazione di impatto acustico: casi studio (previsionale e post operam)" Date: 20 e 27.10.2022 Autorizzato dalla Regione Marche con DD. n. 175 del 24.03.2022 Documentazione ricevuta con PEC del 10.02.2023	
				8	Ordine degli Ingegneri della Provincia di Barletta-Andria-Trani Acustica edilizia Date: 23-25.09.2020 Autorizzato con DD. n. 253 del 19.08.2020 Registro - dichiarazione frequenza/profitto, trasmessi con pec del 07-13.10.2020.	
				8	Politecnico di Bari Metrologia-2021 Date: 5 e 8.10.2021 Riconosciuto dalla Regione Puglia con DD. n. 130 del 06.04.2021 Registro inviato con PEC del 14.10.2021	
6568	10/12/2018	VINCENZA	SIGNORILE	10	E-TRAIN srl "Criteri Ambientali Minimi, comfort acustico e classificazione acustica edifici" Data: 09.11.2022 Riconosciuto dalla Regione Puglia con DD. n. 360 del 18.10.2022 Registro trasmesso con PEC del 23.11.2022	30
				4	E-TRAIN srl "La valutazione di impatto acustico: casi studio (previsionale e post operam)" Date: 20 e 27.10.2022 Autorizzato dalla Regione Marche con DD. n. 175 del 24.03.2022 Documentazione ricevuta con PEC del 15.03.2023	
				8	Ordine degli Ingegneri della Provincia di Barletta-Andria-Trani Acustica edilizia Date: 23-25.09.2020 Autorizzato con DD. n. 253 del 19.08.2020 Registro - dichiarazione frequenza/profitto, trasmessi con pec del 07-13.10.2020.	
6968	10/12/2018	GIUSEPPE	STRANIERI	8		8



**DIPARTIMENTO AMBIENTE, PAESAGGIO E QUALITA' URBANA**  
**SEZIONE AUTORIZZAZIONI AMBIENTALI**  
 SERVIZIO AIA-RIR

N. ISCRIZIONE ENTECA	DATA DI PUBBLICAZIONE IN ENTECA (da cui decorrono i quinquenni)	NOME	COGNOME	N. ORE	ENTE DI FORMAZIONE/TITOLO DEL CORSO SOSTENUTO/DATA/ESTREMI ATTO AUTORIZZATIVO/ESTREMI TRASMISSIONE DOCUMENTAZIONE	N. ORE TOT/QUIN.
6595	10/12/2018	GIANFRANCO	GIROLAMO	5	SONTRAINING S.r.l.s. Modelli di previsione acustica. Corso sull'utilizzo del software di simulazione – esempi pratici Date: 25.09.2020; Autorizzato dalla Regione Campania con Det. N. 340 del 19.08.2020. Dichiarazione frequenza/profitto, trasmesso con pec del 30.10.2020.	34
				4	E-TRAIN srl "Il contenziioso in acustica. Casi studio" Data: 01.12.2021 Autorizzato dalla Regione Emilia Romagna con DD. N.22736 del 25.11.2021 Documentazione ricevuta con PEC del 03.01.2022	
				5	Son Training srl "Modelli di previsione acustica: corso base...." Data: 23.11.2023 Autorizzato dalla Regione Campania con DD 825 del 13.11.23 Documentazione ricevuta con PEC del 11.12.2023	
				5	Son Training srl "Criteri minimi ambientali:....." Data: 08.11.2023 Autorizzato dalla Regione Campania con DD 734 del 20.10.23 Documentazione ricevuta con PEC del 11.12.2023	
				5	Son Training srl "Monitoraggi acustici e nuovi sviluppi...." Data: 22.11.2023 Autorizzato dalla Regione Campania con DD 824 del 13.11.23 Documentazione ricevuta con PEC del 11.12.2023	
				5	Son Training srl "Autorizzazione in deroga per cantiere....." Data: 21.11.2023 Autorizzato dalla Regione Campania con DD 786 del 07.11.23 Documentazione ricevuta con PEC del 11.12.2023	
				5	Son Training srl "Valutazione di impatto acustico di un centro commerciale...." Data: 06.12.2023 Autorizzato dalla Regione Campania con DD 924 del 27.11.23 Documentazione ricevuta con PEC del 11.12.2023	
				5	E-TRAIN SRL Valutazione previsionale di impatto acustico Date: 28.09.2020 – 5-12.10.2020 Autorizzato con DD. n.252 del 19.08.2020 Attestato frequenza/profitto trasmesso con pec del 23.10.2020.	
6931	10/12/2018	MARCO	CANNONE	12	E-TRAIN SRL Valutazione previsionale di impatto acustico	12
6486	10/12/2018	FRANCO	LATROFA	12	E-TRAIN SRL Valutazione previsionale di impatto acustico	32

**DIPARTIMENTO AMBIENTE, PAESAGGIO E QUALITA' URBANA**  
**SEZIONE AUTORIZZAZIONI AMBIENTALI**  
 SERVIZIO AIA-RIR



N. ISCRIZIONE ENTECA	DATA DI PUBBLICAZIONE IN ENTECA (da cui decorrono i quinquenni)	NOME	COGNOME	N. ORE	ENTE DI FORMAZIONE/TITOLO DEL CORSO SOSTENUTO/DATA/ESTREMI ATTO AUTORIZZATIVO/ESTREMI TRASMISSIONE DOCUMENTAZIONE	N. ORE TOT/QUIN.	
				10	Date: 28.09.2020 – 5-12.10.2020 Autorizzato con DD. n.252 del 19.08.2020 Attestato frequenza/profitto trasmesso con pec del 23.10.2020. Politecnico di Bari "Acustica Ambientale" Date: 15 e 19.11.2021 Autorizzato con DD. N. 130 del 06.04.2021 della Regione Puglia Registro ricevuto con PEC del 29.11.2021		
					5		"Acustica in ambiente di lavoro" Data: 30.09.2022 Autorizzato dalla Regione Puglia con DD. n. 150 del 03.05.2022 Registro trasmesso con PEC del 05.10.2022
					5		"Acustica ambientale" Data: 07.11.2022 Autorizzato dalla Regione Puglia con DD. n. 150 del 03.05.22 Registro trasmesso con PEC del 11.11.2022
							E-TRAIN SRL
6833	10/12/2018	LUCIANO GIUSEPPE	MANGIA	12	Valutazione previsionale di impatto acustico Date: 28.09.2020 – 5-12.10.2020 Autorizzato con DD. n.252 del 19.08.2020 Attestato frequenza/profitto trasmesso con pec del 23.10.2020.	12	
6626	10/12/2018	MARTINO	SCARAFILE	12	E-TRAIN SRL Valutazione previsionale di impatto acustico Date: 28.09.2020 – 5-12.10.2020 Autorizzato con DD. n.252 del 19.08.2020 Attestato frequenza/profitto trasmesso con pec del 23.10.2020.	24	
				12	"Strumentazioni, software e prodotti innovativi per la misura e l'elaborazione sonora" Date: 23 e 24.11.2021 Autorizzato dalla Regione Campania con DD. n. 4 del 05.06.2019 Documentazione ricevuta con PEC del 06.05.2022 SONTRAINING S.r.l.s.		
6935	10/12/2018	LUCA	TAGLIANTE	5	Analisi dettagliata di tutti i parametri acustici da misurare in ambiente Date: 13.11.2020; Autorizzato dalla Regione Campania con Det. N. 340 del 19.08.2020. Dichiarazione frequenza/profitto, trasmesso con pec del 17.11.2020.	35	
				5	SONTRAINING S.r.l.s. La Classificazione Acustica del territorio comunale e norme di attuazione della pianificazione allo sviluppo in maniera sostenibile. Date: 26.02.2021; Autorizzato dalla Regione Campania con Det. N.1 del 11.01.2021.		

**DIPARTIMENTO AMBIENTE, PAESAGGIO E QUALITA' URBANA**  
**SEZIONE AUTORIZZAZIONI AMBIENTALI**  
 SERVIZIO AIA-RIR



N. ISCRIZIONE ENTECA	DATA DI PUBBLICAZIONE IN ENTECA (da cui decorrono i quinquenni)	NOME	COGNOME	N. ORE	ENTE DI FORMAZIONE/TITOLO DEL CORSO SOSTENUTO/DATA/ESTREMI ATTO AUTORIZZATIVO/ESTREMI TRASMISSIONE DOCUMENTAZIONE	N. ORE TOT/QUIN.
				5	Dichiarazione frequenza/profitto, trasmesso con pec del 04.03.2021. SON TRAINING S.r.l.s. La bonifica acustica negli ambienti di lavoro: progettazione, metodi ed esempi applicativi – il piano aziendale di riduzione dell'esposizione al rumore (PARE). Date: 05.02.2021 DD. n.11 del 21.01.2021 Registro tx con Pec del 19.02.2021 ed integrato con Pec del 30.03.2021 (dichiarazione frequenza/profitto)	
				5	SON TRAINING S.r.l.s. "Approfondimento critico sull'applicazione del Decreto del 1 giugno 2022 sugli Impianti Folid – esempi applicativi" Data: 29.11.2022 Autorizzato dalla Regione Campania con DD n. 676 del 08.11.2022 Documentazione ricevuta con PEC del 30.08.2023	
				5	SON TRAINING S.r.l.s. "Valutazione di Impatto acustico Esempio di un poligono di tiro" Data: 05.12.2022 Autorizzato dalla Regione Campania con DD n. 644 del 24.10.2022 Documentazione ricevuta con PEC del 30.08.2023	
				10	SON TRAINING S.r.l.s. "Uso di strumenti software open source per lo studio della propagazione acustica...." Date: 25.09.2023 e 02.10.2023 Autorizzato dalla Regione Campania con DD 614 del 20.09.2023 Documentazione ricevuta con PEC del 31.10.2023	
				12	Ordine Ingegneri di Lecce Acustica Forense Date : 26-28-10.2020 e 4.11.2020 Registro - dichiarazione frequenza/profitto, trasmessi con pec del 19.11.2020	
6889	10/12/2018	ALBERTO ANTONIO	ANTICO	12	Ordine degli Ingegneri di Lecce "Addestramento all'uso di software previsionali ray-tracing per la valutazione di impatto acustico" Date: dal 19 al 28.09.2022 Autorizzato dalla Regione Puglia con dd. n. 280 del 05.08.2022 Registro ricevuto con PEC del 25.10.2022	24
6777	10/12/2018	CARLO	CARAFÀ	12	Ordine Ingegneri di Lecce Acustica Forense Date : 26-28-10.2020 e 4.11.2020 Registro - dichiarazione frequenza/profitto, trasmessi con pec del 19.11.2020	32
				8	Ordine degli Ingegneri della Provincia di Lecce "Acustica forense" Date: 07 e 09.12.2021 Autorizzato dalla Regione nPuglia con DD. n. 486 del 25.11.2021	

**DIPARTIMENTO AMBIENTE, PAESAGGIO E QUALITA' URBANA**  
**SEZIONE AUTORIZZAZIONI AMBIENTALI**  
 SERVIZIO AIA-RIR



N. ISCRIZIONE ENTECA	DATA DI PUBBLICAZIONE IN ENTECA (da cui decorrono i quinquenni)	NOME	COGNOME	N. ORE	ENTE DI FORMAZIONE/TITOLO DEL CORSO SOSTENUTO/DATA/ESTREMI ATTO AUTORIZZATIVO/ESTREMI TRASMISSIONE DOCUMENTAZIONE	N. ORE TOT/QUIN.
6864	10/12/2018	PAOLO	CASCIARO	8	Registro ricevuto con PEC del 23.12.2021	32
					Ordine degli Ingegneri di Lecce "Addestramento all'uso di software previsionali ray-tracing per la valutazione di impatto acustico" Date: dal 19 al 28.09.2022 Autorizzato dalla Regione Puglia con dd. n. 280 del 05.08.2022 Registro ricevuto con PEC del 25.10.2022	
					Ordine degli Ingegneri di Lecce Acustica Forense Date : 26-28-10.2020 e 4.11.2020 Registro - dichiarazione frequenza/profitto, trasmessi con pec del 19.11.2020	
6820	10/12/2018	SANTO CARLO	CASSIANO	12	Registro ricevuto con PEC del 23.12.2021	32
					Ordine degli Ingegneri di Lecce "Acustica forense" Date: 07 e 09.12.2021 Autorizzato dalla Regione Puglia con DD. n. 486 del 25.11.2021 Registro ricevuto con PEC del 25.10.2022	
					Ordine degli Ingegneri di Lecce Acustica Forense Date : 26-28-10.2020 e 4.11.2020 Registro - dichiarazione frequenza/profitto, trasmessi con pec del 19.11.2020	
6793	10/12/2018	ALESSANDRO	CONGEDI	12	Registro ricevuto con PEC del 23.12.2021	32
					Ordine degli Ingegneri di Lecce "Addestramento all'uso di software previsionali ray-tracing per la valutazione di impatto acustico" Date: dal 19 al 28.09.2022 Autorizzato dalla Regione Puglia con dd. n. 280 del 05.08.2022 Registro ricevuto con PEC del 25.10.2022	
					Ordine degli Ingegneri di Lecce Acustica Forense Date : 26-28-10.2020 e 4.11.2020 Registro - dichiarazione frequenza/profitto, trasmessi con pec del 19.11.2020	



**DIPARTIMENTO AMBIENTE, PAESAGGIO E QUALITA' URBANA**  
**SEZIONE AUTORIZZAZIONI AMBIENTALI**  
 SERVIZIO AIA-RIR

N. ISCRIZIONE ENTECA	DATA DI PUBBLICAZIONE IN ENTECA (da cui decorrono i quinquenni)	NOME	COGNOME	N. ORE	ENTE DI FORMAZIONE/TITOLO DEL CORSO SOSTENUTO/DATA/ESTREMI ATTO AUTORIZZATIVO/ESTREMI TRASMISSIONE DOCUMENTAZIONE	N. ORE TOT/QUIN.
6924	10/12/2018	LORENZO DANIELE	DE FABRIZIO	8	Ordine degli Ingegneri della Provincia di Lecce "Acustica forense" Date: 07 e 09.12.2021 Autorizzato dalla Regione nPuglia con DD. n. 486 del 25.11.2021 Registro ricevuto con PEC del 23.12.2021	
				12	Ordine degli Ingegneri di Lecce "Addestramento all'uso di software previsionali ray-tracing per la valutazione di impatto acustico" Date: dal 19 al 28.09.2022 Autorizzato dalla Regione Puglia con dd. n. 280 del 05.08.2022 Registro ricevuto con PEC del 25.10.2022	
6924	10/12/2018	LORENZO DANIELE	DE FABRIZIO	12	Ordine Ingegneri di Lecce Acustica Forense Date : 26-28-10.2020 e 4.11.2020 Registro - dichiarazione frequenza/profitto, trasmessi con pec del 19.11.2020	32
				8	Ordine degli Ingegneri della Provincia di Lecce "Acustica forense" Date: 07 e 09.12.2021 Autorizzato dalla Regione Puglia con DD. n. 486 del 25.11.2021 Registro ricevuto con PEC del 23.12.2021	
6796	10/12/2018	CARLO	DE LORENZIS	12	Ordine degli Ingegneri di Lecce "Addestramento all'uso di software previsionali ray-tracing per la valutazione di impatto acustico" Date: dal 19 al 28.09.2022 Autorizzato dalla Regione Puglia con dd. n. 280 del 05.08.2022 Registro ricevuto con PEC del 25.10.2022	24
				12	Ordine Ingegneri di Lecce Acustica Forense Date : 26-28-10.2020 e 4.11.2020 Registro - dichiarazione frequenza/profitto, trasmessi con pec del 19.11.2020	
6813	10/12/2018	FABIO	DE PASCALIS	12	Ordine degli Ingegneri di Lecce Acustica Forense Date : 26-28-10.2020 e 4.11.2020 Registro - dichiarazione frequenza/profitto, trasmessi con pec del 19.11.2020	32
				8	Ordine degli Ingegneri della Provincia di Lecce "Acustica forense" Date: 07 e 09.12.2021	

**DIPARTIMENTO AMBIENTE, PAESAGGIO E QUALITA' URBANA**  
**SEZIONE AUTORIZZAZIONI AMBIENTALI**  
 SERVIZIO AIA-RIR



N. ISCRIZIONE ENTECA	DATA DI PUBBLICAZIONE IN ENTECA (da cui decorrono i quinquenni)	NOME	COGNOME	N. ORE	ENTE DI FORMAZIONE/TITOLO DEL CORSO SOSTENUTO/DATA/ESTREMI ATTO AUTORIZZATIVO/ESTREMI TRASMISSIONE DOCUMENTAZIONE	N. ORE TOT/QUIN.
6893	10/12/2018	LORENZO	DE PASCALIS	12	Autorizzato dalla Regione Puglia con DD. n. 486 del 25.11.2021 Registro ricevuto con PEC del 23.12.2021	
					Ordine degli Ingegneri di Lecce "Addestramento all'uso di software previsionali ray-tracing per la valutazione di impatto acustico" Date: dal 19 al 28.09.2022	
					Autorizzato dalla Regione Puglia con dd. n. 280 del 05.08.2022 Registro ricevuto con PEC del 25.10.2022	
6812	10/12/2018	ALBERTO	DE PASCALIS	8	Ordine Ingegneri di Lecce Acustica Forense Date : 26-28-10.2020 e 4.11.2020 Registro - dichiarazione frequenza/profitto, trasmessi con pec del 19.11.2020	
					Ordine degli Ingegneri della Provincia di Lecce "Acustica forense" Date: 07 e 09.12.2021	
					Autorizzato dalla Regione Puglia con DD. n. 486 del 25.11.2021 Registro ricevuto con PEC del 23.12.2021	
6845	10/12/2018	STEFANO	DE SANTIS	12	Ordine degli Ingegneri di Lecce Acustica Forense Date: dal 19 al 28.09.2022	
					Ordine degli Ingegneri di Lecce "Addestramento all'uso di software previsionali ray-tracing per la valutazione di impatto acustico" Date: dal 19 al 28.09.2022	
					Autorizzato dalla Regione Puglia con dd. n. 280 del 05.08.2022 Registro ricevuto con PEC del 25.10.2022	



**DIPARTIMENTO AMBIENTE, PAESAGGIO E QUALITA' URBANA**  
**SEZIONE AUTORIZZAZIONI AMBIENTALI**  
**SERVIZIO AIA-RIR**

N. ISCRIZIONE ENTECA	DATA DI PUBBLICAZIONE IN ENTECA (da cui decorrono i quinquenni)	NOME	COGNOME	N. ORE	ENTE DI FORMAZIONE/TITOLO DEL CORSO SOSTENUTO/DATA/ESTREMI ATTO AUTORIZZATIVO/ESTREMI TRASMISSIONE DOCUMENTAZIONE	N. ORE TOT/QUIN.
6892	10/12/2018	ANTONIO	FILONI	8	Ordine degli Ingegneri della Provincia di Lecce "Acustica forense" Date: 07 e 09.12.2021 Autorizzato dalla Regione Puglia con DD. n. 486 del 25.11.2021 Registro ricevuto con PEC del 23.12.2021	32
				12	Ordine degli Ingegneri di Lecce "Addestramento all'uso di software previsionali ray-tracing per la valutazione di impatto acustico" Date: dal 19 al 28.09.2022 Autorizzato dalla Regione Puglia con dd. n. 280 del 05.08.2022 Registro ricevuto con PEC del 25.10.2022	
6870	10/12/2018	MARCO	FUMAROLA	12	Ordine Ingegneri di Lecce Acustica Forense Date : 26-28-10.2020 e 4.11.2020 Registro - dichiarazione frequenza/profitto, trasmessi con pec del 19.11.2020	12
				12	Ordine degli Ingegneri della Provincia di Lecce "Acustica forense" Date: 07 e 09.12.2021 Autorizzato dalla Regione Puglia con DD. n. 486 del 25.11.2021 Registro ricevuto con PEC del 23.12.2021	
6890	10/12/2018	MARIELLA	GRECO	12	Ordine degli Ingegneri di Lecce "Addestramento all'uso di software previsionali ray-tracing per la valutazione di impatto acustico" Date: dal 19 al 28.09.2022	32
				8	Ordine degli Ingegneri di Lecce "Acustica forense" Date: 07 e 09.12.2021 Autorizzato dalla Regione Puglia con DD. n. 486 del 25.11.2021 Registro ricevuto con PEC del 23.12.2021	
6890	10/12/2018	MARIELLA	GRECO	12	Ordine degli Ingegneri di Lecce Acustica Forense Date : 26-28-10.2020 e 4.11.2020 Registro - dichiarazione frequenza/profitto, trasmessi con pec del 19.11.2020	12
				12	Ordine degli Ingegneri di Lecce "Acustica forense" Date: 07 e 09.12.2021 Autorizzato dalla Regione Puglia con DD. n. 486 del 25.11.2021 Registro ricevuto con PEC del 23.12.2021	

**DIPARTIMENTO AMBIENTE, PAESAGGIO E QUALITA' URBANA**

**SEZIONE AUTORIZZAZIONI AMBIENTALI**

SERVIZIO AIA-RIR



N. ISCRIZIONE ENTECA	DATA DI PUBBLICAZIONE IN ENTECA (da cui decorrono i quinquenni)	NOME	COGNOME	N. ORE	ENTE DI FORMAZIONE/TITOLO DEL CORSO SOSTENUTO/DATA/ESTREMI ATTO AUTORIZZATIVO/ESTREMI TRASMISSIONE DOCUMENTAZIONE	N. ORE TOT/QUIN.
6794	10/12/2018	NICOLA	LA TEGOLA	12	<p>Acustica Forense</p> <p>Date : 26-28-10.2020 e 4.11.2020</p> <p>Registro - dichiarazione frequenza/profitto, trasmessi con pec del 19.11.2020</p>	20
				8	<p>Ordine degli Ingegneri della Provincia di Lecce</p> <p>"Acustica forense"</p> <p>Date: 07 e 09.12.2021</p> <p>Autorizzato dalla Regione Puglia con DD. n. 486 del 25.11.2021</p> <p>Registro ricevuto con PEC del 23.12.2021</p>	
10956	05/09/2019	FILIPPO	MARTI	12	<p>Acustica Forense</p> <p>Date : 26-28-10.2020 e 4.11.2020</p> <p>Registro - dichiarazione frequenza/profitto, trasmessi con pec del 19.11.2020</p>	12
				12	<p>Ordine Ingegneri di Lecce</p> <p>Acustica Forense</p> <p>Date : 26-28-10.2020 e 4.11.2020</p> <p>Registro - dichiarazione frequenza/profitto, trasmessi con pec del 19.11.2020</p>	
6825	10/12/2018	ROCCO	MORGANTE	8	<p>Ordine degli Ingegneri della Provincia di Lecce</p> <p>"Acustica forense"</p> <p>Date: 07 e 09.12.2021</p> <p>Autorizzato dalla Regione Puglia con DD. n. 486 del 25.11.2021</p> <p>Registro ricevuto con PEC del 23.12.2021</p>	32
				12	<p>Ordine degli Ingegneri di Lecce</p> <p>"Addestramento all'uso di software previsionali ray-tracing per la valutazione di impatto acustico"</p> <p>Date: dal 19 al 28.09.2022</p> <p>Autorizzato dalla Regione Puglia con dd. n. 280 del 05.08.2022</p> <p>Registro ricevuto con PEC del 25.10.2022</p>	
6844	10/12/2018	STEFANO	NESTOLA	12	<p>Acustica Forense</p> <p>Date : 26-28-10.2020 e 4.11.2020</p> <p>Registro - dichiarazione frequenza/profitto, trasmessi con pec del 19.11.2020</p>	12
				12	<p>Ordine Ingegneri di Lecce</p> <p>Acustica Forense</p> <p>Date : 26-28-10.2020 e 4.11.2020</p> <p>Registro - dichiarazione frequenza/profitto, trasmessi con pec del 19.11.2020</p>	
6861	10/12/2018	MARCO	PISANELLO	8	<p>Ordine degli Ingegneri della Provincia di Lecce</p> <p>"Acustica forense"</p> <p>Date: 07 e 09.12.2021</p> <p>Autorizzato dalla Regione Puglia con DD. n. 486 del 25.11.2021</p> <p>Registro ricevuto con PEC del 23.12.2021</p>	32



**DIPARTIMENTO AMBIENTE, PAESAGGIO E QUALITA' URBANA**  
**SEZIONE AUTORIZZAZIONI AMBIENTALI**  
 SERVIZIO AIA-RIR

N. ISCRIZIONE ENTECA	DATA DI PUBBLICAZIONE IN ENTECA (da cui decorrono i quinquenni)	NOME	COGNOME	N. ORE	ENTE DI FORMAZIONE/TITOLO DEL CORSO SOSTENUTO/DATA/ESTREMI ATTO AUTORIZZATIVO/ESTREMI TRASMISSIONE DOCUMENTAZIONE	N. ORE TOT/QUIN.
6887	10/12/2018	GIULIO	POLICO	12	Ordine degli Ingegneri di Lecce "Addestramento all'uso di software previsionali ray-tracing per la valutazione di impatto acustico" Date: dal 19 al 28.09.2022 Autorizzato dalla Regione Puglia con dd. n. 280 del 05.08.2022 Registro ricevuto con PEC del 25.10.2022	32
				12	Ordine Ingegneri di Lecce Acustica Forense Date : 26-28-10.2020 e 4.11.2020 Registro - dichiarazione frequenza/profitto, trasmessi con pec del 19.11.2020	
				8	"Acustica forense" Date: 07 e 09.12.2021 Autorizzato dalla Regione Puglia con DD. n. 486 del 25.11.2021 Registro ricevuto con PEC del 23.12.2021	
				12	Ordine degli Ingegneri di Lecce "Addestramento all'uso di software previsionali ray-tracing per la valutazione di impatto acustico" Date: dal 19 al 28.09.2022 Autorizzato dalla Regione Puglia con dd. n. 280 del 05.08.2022 Registro ricevuto con PEC del 25.10.2022	
6930	10/12/2018	MASSIMO	RAHO	12	Ordine Ingegneri di Lecce Acustica Forense Date : 26-28-10.2020 e 4.11.2020 Registro - dichiarazione frequenza/profitto, trasmessi con pec del 19.11.2020	32
				8	"Acustica forense" Date: 07 e 09.12.2021 Autorizzato dalla Regione Puglia con DD. n. 486 del 25.11.2021 Registro ricevuto con PEC del 23.12.2021	
				12	Ordine degli Ingegneri di Lecce "Addestramento all'uso di software previsionali ray-tracing per la valutazione di impatto acustico" Date: dal 19 al 28.09.2022 Autorizzato dalla Regione Puglia con dd. n. 280 del 05.08.2022 Registro ricevuto con PEC del 25.10.2022	
4895	10/12/2018	VITO	SABATO	12	Ordine Ingegneri di Lecce Acustica Forense Date : 26-28-10.2020 e 4.11.2020 Registro - dichiarazione frequenza/profitto, trasmessi con pec del 19.11.2020	32
				8	Ordine degli Ingegneri della Provincia di Lecce "Acustica forense" Date: 07 e 09.12.2021	

**DIPARTIMENTO AMBIENTE, PAESAGGIO E QUALITA' URBANA**

**SEZIONE AUTORIZZAZIONI AMBIENTALI**

SERVIZIO AIA-RIR



N. ISCRIZIONE ENTECA	DATA DI PUBBLICAZIONE IN ENTECA (da cui decorrono i quinquenni)	NOME	COGNOME	N. ORE	ENTE DI FORMAZIONE/TITOLO DEL CORSO SOSTENUTO/DATA/ESTREMI ATTO AUTORIZZATIVO/ESTREMI TRASMISSIONE DOCUMENTAZIONE	N. ORE TOT/QUIN.
				12	Autorizzato dalla Regione Puglia con DD. n. 486 del 25.11.2021 Registro ricevuto con PEC del 23.12.2021	
					Ordine degli Ingegneri di Lecce "Addestramento all'uso di software previsionali ray-tracing per la valutazione di impatto acustico" Date: dal 19 al 28.09.2022 Autorizzato dalla Regione Puglia con dd. n. 280 del 05.08.2022 Registro ricevuto con PEC del 25.10.2022	
6934	10/12/2018	STEFANO	SCIPPA	12	Ordine Ingegneri di Lecce Acustica Forense Date : 26-28-10.2020 e 4.11.2020 Registro - dichiarazione frequenza/profitto, trasmessi con pec del 19.11.2020	
				8	Ordine degli Ingegneri della Provincia di Lecce "Acustica forense" Date: 07 e 09.12.2021 Autorizzato dalla Regione Puglia con DD. n. 486 del 25.11.2021 Registro ricevuto con PEC del 23.12.2021	
				12	Ordine degli Ingegneri di Lecce "Addestramento all'uso di software previsionali ray-tracing per la valutazione di impatto acustico" Date: dal 19 al 28.09.2022 Autorizzato dalla Regione Puglia con dd. n. 280 del 05.08.2022 Registro ricevuto con PEC del 25.10.2022	32
				12	Ordine Ingegneri di Lecce Acustica Forense Date : 26-28-10.2020 e 4.11.2020 Registro - dichiarazione frequenza/profitto, trasmessi con pec del 19.11.2020	
6797	10/12/2018	MARCO	SELLANI	8	Ordine degli Ingegneri di Lecce "Acustica forense" Date: 07 e 09.12.2021 Autorizzato dalla Regione Puglia con DD. n. 486 del 25.11.2021 Registro ricevuto con PEC del 23.12.2021	
				3	Associazione Assform Usò del software NoiseWork Data: 28.02.2022 Autorizzato dalla Regione Emilia Romagna con DD. n.2043 del 04.02.2022 Documentazione ricevuta con PEC del 07.03.2022	
				12	Ordine degli Ingegneri di Lecce "Addestramento all'uso di software previsionali ray-tracing per la valutazione di impatto acustico" Date: dal 19 al 28.09.2022 Autorizzato dalla Regione Puglia con dd. n. 280 del 05.08.2022 Registro ricevuto con PEC del 25.10.2022	



**DIPARTIMENTO AMBIENTE, PAESAGGIO E QUALITA' URBANA**  
**SEZIONE AUTORIZZAZIONI AMBIENTALI**  
 SERVIZIO AIA-RIR

N. ISCRIZIONE ENTECA	DATA DI PUBBLICAZIONE IN ENTECA (da cui decorrono i quinquenni)	NOME	COGNOME	N. ORE	ENTE DI FORMAZIONE/TITOLO DEL CORSO SOSTENUTO/DATA/ESTREMI ATTO AUTORIZZATIVO/ESTREMI TRASMISSIONE DOCUMENTAZIONE	N. ORE TOT/QUIN.
6878	10/12/2018	SACHA ALEXANDRE	SORGE	12	Ordine Ingegneri di Lecce Acustica Forense Date : 26-28-10.2020 e 4.11.2020 Registro - dichiarazione frequenza/profitto, trasmessi con pec del 19.11.2020	12
6899	10/12/2018	SILFRIDO	SPEDICATO	12	Ordine Ingegneri di Lecce Acustica Forense Date : 26-28-10.2020 e 4.11.2020 Registro - dichiarazione frequenza/profitto, trasmessi con pec del 19.11.2020	32
				8	Ordine degli Ingegneri della Provincia di Lecce "Acustica forense" Date: 07 e 09.12.2021 Autorizzato dalla Regione Puglia con DD. n. 486 del 25.11.2021 Registro ricevuto con PEC del 23.12.2021	
				12	Ordine degli Ingegneri di Lecce "Addestramento all'uso di software previsionali ray-tracing per la valutazione di impatto acustico" Date: dal 19 al 28.09.2022 Autorizzato dalla Regione Puglia con dd. n. 280 del 05.08.2022 Registro ricevuto con PEC del 25.10.2022	
				12	Ordine Ingegneri di Lecce Acustica Forense Date : 26-28-10.2020 e 4.11.2020 Registro - dichiarazione frequenza/profitto, trasmessi con pec del 19.11.2020	
6882	10/12/2018	ANGELO	STAMERRA	8	Ordine degli Ingegneri della Provincia di Lecce "Acustica forense" Date: 07 e 09.12.2021 Autorizzato dalla Regione Puglia con DD. n. 486 del 25.11.2021 Registro ricevuto con PEC del 23.12.2021	32
				12	Ordine degli Ingegneri di Lecce "Addestramento all'uso di software previsionali ray-tracing per la valutazione di impatto acustico" Date: dal 19 al 28.09.2022 Autorizzato dalla Regione Puglia con dd. n. 280 del 05.08.2022 Registro ricevuto con PEC del 25.10.2022	
				12	Ordine Ingegneri di Lecce Acustica Forense Date : 26-28-10.2020 e 4.11.2020 Registro - dichiarazione frequenza/profitto, trasmessi con pec del 19.11.2020	
6929	10/12/2018	ALBERTO	STEFANI	12	Ordine degli Ingegneri di Lecce Acustica Forense Date : 26-28-10.2020 e 4.11.2020 Registro - dichiarazione frequenza/profitto, trasmessi con pec del 19.11.2020	32
				8	Ordine degli Ingegneri della Provincia di Lecce "Acustica forense" Date: 07 e 09.12.2021 Autorizzato dalla Regione Puglia con DD. n. 486 del 25.11.2021 Registro ricevuto con PEC del 23.12.2021	

**DIPARTIMENTO AMBIENTE, PAESAGGIO E QUALITA' URBANA**

**SEZIONE AUTORIZZAZIONI AMBIENTALI**

SERVIZIO AIA-RIR



N. ISCRIZIONE ENTECA	DATA DI PUBBLICAZIONE IN ENTECA (da cui decorrono i quinquenni)	NOME	COGNOME	N. ORE	ENTE DI FORMAZIONE/TITOLO DEL CORSO SOSTENUTO/DATA/ESTREMI ATTO AUTORIZZATIVO/ESTREMI TRASMISSIONE DOCUMENTAZIONE	N. ORE TOT/QUIN.
6868	10/12/2018	CRISTIAN	TANESE	12	Ordine degli Ingegneri di Lecce "Addestramento all'uso di software previsionali ray-tracing per la valutazione di impatto acustico" Date: dal 19 al 28.09.2022 Autorizzato dalla Regione Puglia con dd. n. 280 del 05.08.2022 Registro ricevuto con PEC del 25.10.2022	
				12	Ordine Ingegneri di Lecce Acustica Forense Date : 26-28-10.2020 e 4.11.2020 Registro - dichiarazione frequenza/profitto, trasmessi con pec del 19.11.2020	
				8	"Acustica forense" Date: 07 e 09.12.2021 Autorizzato dalla Regione Puglia con DD. n. 486 del 25.11.2021 Registro ricevuto con PEC del 23.12.2021	32
				12	Ordine degli Ingegneri di Lecce "Addestramento all'uso di software previsionali ray-tracing per la valutazione di impatto acustico" Date: dal 19 al 28.09.2022 Autorizzato dalla Regione Puglia con dd. n. 280 del 05.08.2022 Registro ricevuto con PEC del 25.10.2022	
6776	10/12/2018	PIETRO	TRALDI	12	Ordine Ingegneri di Lecce Acustica Forense Date : 26-28-10.2020 e 4.11.2020 Registro - dichiarazione frequenza/profitto, trasmessi con pec del 19.11.2020	
				8	"Acustica forense" Date: 07 e 09.12.2021 Autorizzato dalla Regione Puglia con DD. n. 486 del 25.11.2021 Registro ricevuto con PEC del 23.12.2021	32
				12	Ordine degli Ingegneri di Lecce "Addestramento all'uso di software previsionali ray-tracing per la valutazione di impatto acustico" Date: dal 19 al 28.09.2022 Autorizzato dalla Regione Puglia con dd. n. 280 del 05.08.2022 Registro ricevuto con PEC del 25.10.2022	
6900	10/12/2018	GIUSEPPE	VIVA	12	Ordine Ingegneri di Lecce Acustica Forense Date : 26-28-10.2020 e 4.11.2020 Registro - dichiarazione frequenza/profitto, trasmessi con pec del 19.11.2020	12
6799	10/12/2018	ALBERTO	ZAPPATORE	12	Ordine Ingegneri di Lecce Acustica Forense Date : 26-28-10.2020 e 4.11.2020	12



**DIPARTIMENTO AMBIENTE, PAESAGGIO E QUALITA' URBANA**  
**SEZIONE AUTORIZZAZIONI AMBIENTALI**  
 SERVIZIO AIA-RIR

N. ISCRIZIONE ENTECA	DATA DI PUBBLICAZIONE IN ENTECA (da cui decorrono i quinquenni)	NOME	COGNOME	N. ORE	ENTE DI FORMAZIONE/TITOLO DEL CORSO SOSTENUTO/DATA/ESTREMI ATTO AUTORIZZATIVO/ESTREMI TRASMISSIONE DOCUMENTAZIONE	N. ORE TOT/QUIN.
6433	10/12/2018	FERDINANDO	BUONAMASSA	5	Registro - dichiarazione frequenza/profitto, trasmessi con pec del 19.11.2020 Dipartimento di Scienze dell'Ingegneria e dell'Architettura - (ICAR) del Politecnico di Bari in collaborazione con l'Ordine degli Ingegneri della Provincia di Bari ACUSTICA AMBIENTALE – MODULO C1 Data 06.11.2020 Autorizzato con DD. n. 146 del 29.04.2020 Registro - dichiarazione frequenza/profitto, trasmessi con pec del 27.11.2020.	10
				5	Dipartimento ArCoD del Politecnico di Bari "Soddisfacimento dei requisiti acustici passivi" Data: 15.06.2023 Autorizzato dalla Regione Puglia con DD n.109 del 24.03.2023" Registro ed attestati trasmessi con PEC del 2.10.2023	
				5	Dipartimento di Scienze dell'Ingegneria e dell'Architettura - (ICAR) del Politecnico di Bari in collaborazione con l'Ordine degli Ingegneri della Provincia di Bari ACUSTICA AMBIENTALE – MODULO C1 Data 06.11.2020 Autorizzato con DD. n. 146 del 29.04.2020 Registro - dichiarazione frequenza/profitto, trasmessi con pec del 27.11.2020.	
				12	E-TRAIN srl "La valutazione dei requisiti acustici passivi con le nuove norme UNI EN ISO 12354-2017." Data: dal 22.11.2022 al 06.12.2022 Autorizzato dalla Regione Marche con DD. n. 175 del 24.03.2022 Documentazione ricevuta con PEC del 10.01.2023	
6488	10/12/2018	ROCCO	CARONE	6	E-TRAIN srl "Il miglioramento dei requisiti acustici nella ristrutturazione edilizia" Data: 13 e 20.09.2023 Autorizzato dalla Regione Marche con DD 143 del 15.06.23 Documentazione ricevuta con PEC del 02.10.2023	31
				4	E-TRAIN srl "La norma UNI 11532: Comfort acustico nelle scuole e negli uffici" III° Edizione" Data: 13.11.2023 Autorizzato dalla Regione Marche con DD 113 del 15.05.23 Documentazione ricevuta con PEC del 07.12.2023	
				4	E-TRAIN srl "Valutazione e misura dell'impatto acustico di attività produttive....." Data: 23.11.2023 Autorizzato dalla Regione Marche con DD 240 del 14.11.23 Documentazione ricevuta con PEC del 11.12.2023	
6435	10/12/2018	MICHELE	D'ALBA	5	Dipartimento di Scienze dell'Ingegneria e dell'Architettura - (ICAR) del Politecnico di Bari in collaborazione con l'Ordine degli Ingegneri della Provincia di Bari ACUSTICA AMBIENTALE – MODULO C1 Data 06.11.2020	30

**DIPARTIMENTO AMBIENTE, PAESAGGIO E QUALITA' URBANA**  
**SEZIONE AUTORIZZAZIONI AMBIENTALI**  
 SERVIZIO AIA-RIR



N. ISCRIZIONE ENTECA	DATA DI PUBBLICAZIONE IN ENTECA (da cui decorrono i quinquenni)	NOME	COGNOME	N. ORE	ENTE DI FORMAZIONE/TITOLO DEL CORSO SOSTENUTO/DATA/ESTREMI ATTO AUTORIZZATIVO/ESTREMI TRASMISSIONE DOCUMENTAZIONE	N. ORE TOT/QUIN.
				5	Autorizzato con DD. n. 146 del 29.04.2020 Registro - dichiarazione frequenza/profitto, trasmessi con pec del 27.11.2020. Dipartimento di Scienze dell'Ingegneria e dell'Architettura - (ICAR) del Politecnico di Bari in collaborazione con l'Ordine degli Ingegneri della Provincia di Bari Acustica Ambientale - Modulo C2 Data 18.12.2020	
					Autorizzato con DD. n. 146 del 29.04.2020 Registro - dichiarazione frequenza/profitto, trasmessi con pec del 23.12.2020 Politecnico di Bari	
				10	Acustica Ambientale- Modulo A Date: 14 e 21.05.2021 Riconosciuto dalla Regione Puglia con DD. n. 130 del 06.04.2021 Registro inviato con PEC del 28.05.2021	
				5	"Acustica forense" Data: 17.06.2022 Autorizzato dalla Regione Puglia con DD. n. 150 del 03.05.2022 Registro ricevuto con PEC del 27.06.2022	
				5	Dipartimento ArCoD del Politecnico di Bari "Impianti eolici" Data:03.07.2023 Riconosciuto dalla Regione Puglia con DD n.109 del 24.03.2023 Registro presenza e attestazioni frequenza/profitto ricevuti con PEC del 06.07.23	
6490	10/12/2018	FRANCESCA	FORNASARI	5	Dipartimento di Scienze dell'Ingegneria e dell'Architettura - (ICAR) del Politecnico di Bari in collaborazione con l'Ordine degli Ingegneri della Provincia di Bari ACUSTICA AMBIENTALE - MODULO C1 Data 06.11.2020	
					Autorizzato con DD. n. 146 del 29.04.2020 Registro - dichiarazione frequenza/profitto, trasmessi con pec del 27.11.2020.	
10959	05/09/2019	MICHELE LEONARDO	LEONE	5	Acustica Ambientale - Modulo C2 Data 18.12.2020	10
					Autorizzato con DD. n. 146 del 29.04.2020 Registro - dichiarazione frequenza/profitto, trasmessi con pec del 23.12.2020	
				5	Dipartimento di Scienze dell'Ingegneria e dell'Architettura - (ICAR) del Politecnico di Bari in collaborazione con l'Ordine degli Ingegneri della Provincia di Bari ACUSTICA AMBIENTALE - MODULO C1 Data 06.11.2020	15
					Autorizzato con DD. n. 146 del 29.04.2020 Registro - dichiarazione frequenza/profitto, trasmessi con pec del 27.11.2020. Dipartimento di Scienze dell'Ingegneria e dell'Architettura - (ICAR) del Politecnico di Bari in collaborazione con l'Ordine degli Ingegneri della Provincia di Bari	



REGIONE  
PUGLIA

DIPARTIMENTO AMBIENTE, PAESAGGIO E QUALITA' URBANA  
SEZIONE AUTORIZZAZIONI AMBIENTALI  
SERVIZIO AIA-RIR

N. ISCRIZIONE ENTECA	DATA DI PUBBLICAZIONE IN ENTECA (da cui decorrono i quinquenni)	NOME	COGNOME	N. ORE	ENTE DI FORMAZIONE/TITOLO DEL CORSO SOSTENUTO/DATA/ESTREMI ATTO AUTORIZZATIVO/ESTREMI TRASMISSIONE DOCUMENTAZIONE	N. ORE TOT/QUIN.
				5	Acustica Ambientale – Modulo C2 Data 18.12.2020 Autorizzato con DD. n. 146 del 29.04.2020 Registro – dichiarazione frequenza/profitto, trasmessi con pec del 23.12.2020	
					Dipartimento ArCoD del Politecnico di Bari "Valutazione previsionale e verifica in opera dei requisiti acustici passivi." Data: 05.06.2023 Autorizzato dalla Regione Puglia con DD. n.109 del 24.03.2023 Registro presenze e attestazioni frequenza/profitto ricevute con PEC del 13.06.23	
				5	Dipartimento di Scienze dell'Ingegneria e dell'Architettura - (ICAR) del Politecnico di Bari in collaborazione con l'Ordine degli Ingegneri della Provincia di Bari ACUSTICA AMBIENTALE – MODULO C1 Data 06.11.2020 Autorizzato con DD. n. 146 del 29.04.2020 Registro – dichiarazione frequenza/profitto, trasmessi con pec del 27.11.2020.	
					Dipartimento di Scienze dell'Ingegneria e dell'Architettura - (ICAR) del Politecnico di Bari in collaborazione con l'Ordine degli Ingegneri della Provincia di Bari Acustica Edilizia - Moduli D1 e D2 Data 04-11.12.2020 Autorizzato con DD. n. 146 del 29.04.2020 Registro – dichiarazione frequenza/profitto, trasmessi con pec del 23.12.2020	
6462	10/12/2018	VINCENZO MASSIMO DANILO	MASTROMARCO	5	Dipartimento di Scienze dell'Ingegneria e dell'Architettura - (ICAR) del Politecnico di Bari in collaborazione con l'Ordine degli Ingegneri della Provincia di Bari Acustica Ambientale – Modulo C2 Data 18.12.2020 Autorizzato con DD. n. 146 del 29.04.2020 Registro – dichiarazione frequenza/profitto, trasmessi con pec del 23.12.2020	40
					Politecnico di Bari Acustica Ambientale- Modulo A Date: 14 e 21.05.2021 Riconosciuto dalla Regione Puglia con DD. n. 130 del 06.04.2021 Registro inviato con PEC del 28.05.2021	
6594	10/12/2018	FRANCESCO	RIPA	5	Politecnico di Bari "Acustica Edilizia" Date: 14 e 18.02.2022 Riconosciuto dalla Regione Puglia con DD. n. 130 del 06.04.2021 Registro inviato con PEC del 23.02.2022	
					Dipartimento di Scienze dell'Ingegneria e dell'Architettura - (ICAR) del Politecnico di Bari in collaborazione con l'Ordine degli Ingegneri della Provincia di Bari ACUSTICA AMBIENTALE – MODULO C1 Data 06.11.2020 Autorizzato con DD. n. 146 del 29.04.2020 Registro – dichiarazione frequenza/profitto, trasmessi con pec del 27.11.2020.	

**DIPARTIMENTO AMBIENTE, PAESAGGIO E QUALITA' URBANA**  
**SEZIONE AUTORIZZAZIONI AMBIENTALI**  
 SERVIZIO AIA-RIR



N. ISCRIZIONE ENTECA	DATA DI PUBBLICAZIONE IN ENTECA (da cui decorrono i quinquenni)	NOME	COGNOME	N. ORE	ENTE DI FORMAZIONE/TITOLO DEL CORSO SOSTENUTO/DATA/ESTREMI ATTO AUTORIZZATIVO/ESTREMI TRASMISSIONE DOCUMENTAZIONE	N. ORE TOT/QUIN.
10961				12	E-TRAIN srl "La valutazione dei requisiti acustici passivi con le nuove norme UNI EN ISO 12354-2017." Date: dal 22.11.2022 al 06.12.2022 Autorizzato dalla Regione Marche con DD. n. 175 del 24.03.2022 Documentazione ricevuta con PEC del 10.01.2023	
				6	E-TRAIN srl "Il miglioramento dei requisiti acustici nella ristrutturazione edilizia" Data: 13 e 20.09.2023 Autorizzato dalla Regione Marche con DD 143 del 15.06.23 Documentazione ricevuta con PEC del 02.10.2023	
				4	E-TRAIN srl "La norma UNI 11532: Comfort acustico nelle scuole e negli uffici" III° Edizione" Data: 13.11.2023 Autorizzato dalla Regione Marche con DD 113 del 15.05.23 Documentazione ricevuta con PEC del 05.12.2023	
				4	E-TRAIN srl "Valutazione e misura dell'impatto acustico di attività produttive....." Data: 23.11.2023 Autorizzato dalla Regione Marche con DD 240 del 14.11.23 Documentazione ricevuta con PEC del 11.12.2023	
6417	10/12/2018	GIULIANA	SCORZA	5	Dipartimento di Scienze dell'Ingegneria e dell'Architettura - (ICAR) del Politecnico di Bari in collaborazione con l'Ordine degli Ingegneri della Provincia di Bari ACUSTICA AMBIENTALE – MODULO C1 Data 06.11.2020 Autorizzato con DD. n. 146 del 29.04.2020 Registro - dichiarazione frequenza/profitto, trasmessi con pec del 27.11.2020.	10
				5	Dipartimento di Scienze dell'Ingegneria e dell'Architettura - (ICAR) del Politecnico di Bari in collaborazione con l'Ordine degli Ingegneri della Provincia di Bari Acustica Ambientale – Modulo C2 Data 18.12.2020 Autorizzato con DD. n. 146 del 29.04.2020 Registro - dichiarazione frequenza/profitto, trasmessi con pec del 23.12.2020	
6417	10/12/2018	GIOVANNI	SIMEONE	5	Dipartimento di Scienze dell'Ingegneria e dell'Architettura - (ICAR) del Politecnico di Bari in collaborazione con l'Ordine degli Ingegneri della Provincia di Bari ACUSTICA AMBIENTALE – MODULO C1 Data 06.11.2020 Autorizzato con DD. n. 146 del 29.04.2020 Registro - dichiarazione frequenza/profitto, trasmessi con pec del 27.11.2020.	32
				5	Dipartimento di Scienze dell'Ingegneria e dell'Architettura - (ICAR) del Politecnico di Bari in collaborazione con l'Ordine degli Ingegneri della Provincia di Bari Acustica Ambientale – Modulo C2 Data 18.12.2020 Autorizzato con DD. n. 146 del 29.04.2020	

**DIPARTIMENTO AMBIENTE, PAESAGGIO E QUALITA' URBANA**  
**SEZIONE AUTORIZZAZIONI AMBIENTALI**  
 SERVIZIO AIA-RIR



N. ISCRIZIONE ENTECA	DATA DI PUBBLICAZIONE IN ENTECA (da cui decorrono i quinquenni)	NOME	COGNOME	N. ORE	ENTE DI FORMAZIONE/TITOLO DEL CORSO SOSTENUTO/DATA/ESTREMI ATTO AUTORIZZATIVO/ESTREMI TRASMISSIONE DOCUMENTAZIONE	N. ORE TOT/QUIN.
				10	Registro - dichiarazione frequenza/profitto, trasmessi con pec del 23.12.2020 Politecnico di Bari Acustica Ambientale- Modulo A Date: 14 e 21.05.2021 Riconosciuto dalla Regione Puglia con DD. n. 130 del 06.04.2021 Registro inviato con PEC del 28.05.2021	
				12	E-TRAIN srl "Il rumore in ambiente di lavoro: valutazione del rischio e piano aziendale di riduzione dell'esposizione al rumore. Il rumore nei cantieri" Date: dal 14 al 28.03.2022 Autorizzato dalla Regione Lombardia con prot. T1.2022.0015459 del 22/02/2022- AGG178. Documentazione ricevuta con PEC del 14.10.2022	
6537	10/12/2018	MAURIZIO DONATO	VINCI	5	Dipartimento di Scienze dell'Ingegneria e dell'Architettura - (ICAR) del Politecnico di Bari in collaborazione con l'Ordine degli Ingegneri della Provincia di Bari ACUSTICA AMBIENTALE – MODULO C1 Data 06.11.2020 Autorizzato con DD. n. 146 del 29.04.2020	32
				5	Registro - dichiarazione frequenza/profitto, trasmessi con pec del 27.11.2020. Dipartimento di Scienze dell'Ingegneria e dell'Architettura - (ICAR) del Politecnico di Bari in collaborazione con l'Ordine degli Ingegneri della Provincia di Bari Acustica Ambientale – Modulo C2 Data 18.12.2020 Autorizzato con DD. n. 146 del 29.04.2020	
				10	Registro - dichiarazione frequenza/profitto, trasmessi con pec del 23.12.2020 Politecnico di Bari Acustica Ambientale- Modulo A Date: 14 e 21.05.2021 Riconosciuto dalla Regione Puglia con DD. n. 130 del 06.04.2021 Registro inviato con PEC del 28.05.2021	
				12	E-Train srl "Il rumore in ambiente di lavoro: valutazione del rischio e piano aziendale di riduzione dell'esposizione al rumore. Il rumore nei cantieri" Date: dal 14 al 28.03.2022 Autorizzato dalla Regione Lombardia con DD. n. 15459 del 22.02.2022 Documentazione ricevuta con PEC del 03.04.2022	
6838	10/12/2018	SALVATORE	CASTRI'	5	SONTRAINING S.r.l.s. La stima dell'incertezza di misura nella procedura di rilevazione del livello acustico ambientale Date: 09.12.2020; Autorizzato dalla Regione Campania con Det. N. 340 del 19.08.2020. Dichiarazione frequenza/profitto, trasmesso con pec del 11.12.2020.	33

**DIPARTIMENTO AMBIENTE, PAESAGGIO E QUALITA' URBANA**  
**SEZIONE AUTORIZZAZIONI AMBIENTALI**  
 SERVIZIO AIA-RIR



N. ISCRIZIONE ENTECA	DATA DI PUBBLICAZIONE IN ENTECA (da cui decorrono i quinquenni)	NOME	COGNOME	N. ORE	ENTE DI FORMAZIONE/TITOLO DEL CORSO SOSTENUTO/DATA/ESTREMI ATTO AUTORIZZATIVO/ESTREMI TRASMISSIONE DOCUMENTAZIONE	N. ORE TOT/QUIN.
6492	10/12/2018	DAMIANO ANTONIO PAOLO	MANIGRASSI	3	Son Training srl Approfondimenti sulle metodologie di valutazione del criterio della normale tollerabilità e accettabilità – acustica forense EDIZIONE 2 Data: 02.12.2021 Autorizzato dalla Regione Campania con DD. n. 726 del 24.11.2021 Documentazione ricevuta con PEC del 02.12.2021	34
				5	Son Training srl "Valutazione di impatto acustico di impianti eolici – metodi di misurazione e valutazione previsionale" Data: 06.12.2021 Autorizzato dalla Regione Campania con DD. n. 749 del 30.11.2021 Documentazione ricevuta con PEC del 06.12.2021	
				5	Son Training srl "Approfondimento critico sull'applicazione del Decreto del 1 giugno 2022 sugli Impianti Eolici – esempi applicativi" Data: 29.11.2022 Autorizzato dalla Regione Campania con DD. n. 676 del 08.11.2022 Documentazione ricevuta con PEC del 12.12.2022	
				5	Son Training srl "Ultimi aggiornamenti sulle procedure per la misurazione e l'analisi del rumore intrusivo: la UNI/TS 11844:2022" Data: 09.12.2022 Autorizzato dalla Regione Campania con DD. n. 856 del 06.12.2022 Documentazione ricevuta con PEC del 12.12.2022	
				5	Son Training srl "progettazione di interventi di insonorizzazione di impianti industriali di piccole e grandi dimensioni" Data: 28.09.2023 Autorizzato dalla Regione Campania con DD 615 del 20.09.2023 Documentazione ricevuta con PEC del 16.11.2023	
				5	Son Training srl "Autorizzazione in deroga per Concerti, sagre, attività pubbliche temporanee" Data: 16.11.2023 Autorizzato dalla Regione Campania con DD 762 del 30.10.2023 Documentazione ricevuta con PEC del 16.11.2023	
				5	SONTRAINING S.r.l.s. Analisi dettagliata di tutti i parametri acustici da misurare in ambiente di vita e di lavoro Date: 12.11.2020; Autorizzato dalla Regione Campania con Det. N. 340 del 19.08.2020. Dichiarazione frequenza/profitto, trasmesso con pec del 17.12.2020. E-Train srl	
				4	"La valutazione di impatto acustico: casi studio (previsionale post operam)" Data: 03.12.2021	

**DIPARTIMENTO AMBIENTE, PAESAGGIO E QUALITA' URBANA**  
**SEZIONE AUTORIZZAZIONI AMBIENTALI**  
**SERVIZIO AIA-RIR**



N. ISCRIZIONE ENTECA	DATA DI PUBBLICAZIONE IN ENTECA (da cui decorrono i quinquenni)	NOME	COGNOME	N. ORE	ENTE DI FORMAZIONE/TITOLO DEL CORSO SOSTENUTO/DATA/ESTREMI ATTO AUTORIZZATIVO/ESTREMI TRASMISSIONE DOCUMENTAZIONE	N. ORE TOT/QUIN.
					<p>Authorizzato dalla Regione Emilia Romagna  Documentazione ricevuta con PEC del 27.12.2021  SONTRAINING S.r.l.s.  "il ruolo del CTU nei contenziosi....."  Data: 14.11.2023  Authorizzato dalla Regione Campania con Det. N. 761 del 30.10.2023.  Documentazione ricevuta con PEC del 14.12.2023  SONTRAINING S.r.l.s.  "Le misure di impianti eolici....."  Data: 27.11.2023  Authorizzato dalla Regione Campania con Det. N. 825 del 13.11.2023.  Documentazione ricevuta con PEC del 14.12.2023  SONTRAINING S.r.l.s.  "La stima dell'incertezza di misura....."  Data: 29.11.2023  Authorizzato dalla Regione Campania con Det. N. 877 del 21.11.2023.  Documentazione ricevuta con PEC del 14.12.2023  SONTRAINING S.r.l.s.  "Progettazione di interventi ai recettori....."  Data: 05.12.2023  Authorizzato dalla Regione Campania con Det. N. 900 del 22.11.2023.  Documentazione ricevuta con PEC del 14.12.2023  SONTRAINING S.r.l.s.  "L'impatto acustico di grandi insediamenti industriali....."  Data: 07.12.2023  Authorizzato dalla Regione Campania con Det. N. 925 del 27.11.2023.  Documentazione ricevuta con PEC del 14.12.2023  ASSOCIAZIONE ASSFORM  Aggiornamento Tecnico Competente in Acustica - Gli errori nelle misure di rumore e di vibrazione  Date: 28.11.2020;  Authorizzato dalla Regione EMILIA ROMAGNA n. 15009 del 03/09/2020 Rif. PA 2019-14559/RER e 2.  Dichiarazione frequenza/profitto, trasmessa con pec del 20.12.2020.</p>	
				5		
				5		
				5		
				5		
				5		
				5		
				5		
6817	10/12/2018	NICOLA	DE VITO	8	<p>ASSOCIAZIONE ASSFORM  L'uso di strumenti evoluti per l'analisi della qualità acustica di ambienti interni.  Date: 05-06.07.2021  Authorizzato dalla Regione Emilia Romagna con DD. n.15009 del 03.09.2020  Dichiarazione frequenza/profitto, trasmessa con pec del 09.07.2021.  Ordine degli Ingegneri della Provincia di Lecce  "Acustica forense"  Date: 07 e 09.12.2021  Authorizzato dalla Regione Puglia con DD. n. 486 del 25.11.2021</p>	33
				8		

**DIPARTIMENTO AMBIENTE, PAESAGGIO E QUALITA' URBANA**  
**SEZIONE AUTORIZZAZIONI AMBIENTALI**  
 SERVIZIO AIA-RIR



N. ISCRIZIONE ENTECA	DATA DI PUBBLICAZIONE IN ENTECA (da cui decorrono i quinquenni)	NOME	COGNOME	N. ORE	ENTE DI FORMAZIONE/TITOLO DEL CORSO SOSTENUTO/DATA/ESTREMI ATTO AUTORIZZATIVO/ESTREMI TRASMISSIONE DOCUMENTAZIONE	N. ORE TOT/QUIN.
					Registro ricevuto con PEC del 23.12.2021	
				12	Ordine degli Ingegneri di Lecce "Addestramento all'uso di software previsionali ray-tracing per la valutazione di impatto acustico" Date: dal 19 al 28.09.2022 Autorizzato dalla Regione Puglia con dd. n. 280 del 05.08.2022 Registro ricevuto con PEC del 25.10.2022	
				10	Dipartimento di Scienze dell'Ingegneria e dell'Architettura - (ICAR) del Politecnico di Bari in collaborazione con l'Ordine degli Ingegneri della Provincia di Bari Acustica Edilizia - Moduli D1 e D2 Data 04-11.12.2020 Autorizzato con DD. n. 146 del 29.04.2020 Registro - dichiarazione frequenza/profitto, trasmessi con pec del 23.12.2020	
				5	Dipartimento ArCoD del Politecnico di Bari "La norma UNI 11532: nelle scuole, negli uffici e negli ospedali" Data:13.10.2023 Riconosciuto dalla Regione Puglia con DD 109 del 24.03.2023 Registro e attestati ricevuti con PEC del 27.10.2023	
6484	10/12/2018	VINCENZO	CARBONARA	5	Politecnico di Bari "Immissioni sonore in ambiente abitativo" Data: 10.11.2023 Autorizzato dalla Regione Puglia con DD. n. 109 del 24.03.2023 Registro trasmesso con PEC del 20.11.2023	30
				5	Politecnico di Bari "I nuovi CAMI e il riferimento alle norme UNI 11532 e 11367" Data: 20.11.2023 Autorizzato dalla Regione Puglia con DD. n. 109 del 24.03.2023 Registro trasmesso con PEC del 24.11.2023	
				5	Politecnico di Bari e Ordine Ingg. di Bari "Gli impianti elettroacustici" Data: 27.11.2023 Autorizzato dalla Regione Puglia con DD. N. 109 del 24.03.2023 Registro trasmesso con PEC del 05.12.2023	
10085	28/12/2018	CARMELA LUCIANA	DI RELLA	5	Dipartimento di Scienze dell'Ingegneria e dell'Architettura - (ICAR) del Politecnico di Bari in collaborazione con l'Ordine degli Ingegneri della Provincia di Bari Acustica Edilizia - Modulo D1 Data 04.12.2020 Autorizzato con DD. n. 146 del 29.04.2020 Registro - dichiarazione frequenza/profitto, trasmessi con pec del 23.12.2020	15
				5	Dipartimento di Scienze dell'Ingegneria e dell'Architettura - (ICAR) del Politecnico di Bari in collaborazione con l'Ordine degli Ingegneri della Provincia di Bari Acustica Ambientale - Modulo C2	



REGIONE  
PUGLIA

DIPARTIMENTO AMBIENTE, PAESAGGIO E QUALITA' URBANA  
SEZIONE AUTORIZZAZIONI AMBIENTALI  
SERVIZIO AIA-RIR

N. ISCRIZIONE ENTECA	DATA DI PUBBLICAZIONE IN ENTECA (da cui decorrono i quinquenni)	NOME	COGNOME	N. ORE	ENTE DI FORMAZIONE/TITOLO DEL CORSO SOSTENUTO/DATA/ESTREMI ATTO AUTORIZZATIVO/ESTREMI TRASMISSIONE DOCUMENTAZIONE	N. ORE TOT/QUIN.
					Data 18.12.2020 Autorizzato con DD. n. 146 del 29.04.2020 Registro - dichiarazione frequenza/profitto, trasmessi con pec del 23.12.2020 Politecnico di Bari "Acustica ambientale" Data: 25.07.2022 Riconosciuto dalla regione Puglia con DD. n. 150 del 03.05.2022 Registro trasmesso con PEC del 26.07.2022	
				5	Dipartimento di Scienze dell'Ingegneria e dell'Architettura - (ICAR) del Politecnico di Bari in collaborazione con l'Ordine degli Ingegneri della Provincia di Bari Acustica Edilizia - Moduli D1 e D2 Data 04-11.12.2020 Autorizzato con DD. n. 146 del 29.04.2020 Registro - dichiarazione frequenza/profitto, trasmessi con pec del 23.12.2020	
				10	Politecnico di Bari "Acustica Ambientale" Date: 15 e 19.11.2021 Autorizzato con DD. N. 130 del 06.04.2021 della Regione Puglia Registro ricevuto con PEC del 29.11.2021	
6717	10/12/2018	FILIPPO ALFONSO	FIIPPETTI	4	Associazione ASSFORM "Uso avanzato del software NoiseWork" Data: 30.03.2022 Autorizzato dalla Regione Emilia Romagna con DD. n. 2043 del 04.02.2022 Documentazione ricevuta con PEC del 06.05.2022	36
				8	E-Train "La valutazione di impatto acustico: casi studio (previsionale e post operam)" Data: dal 18 al 30.11.2022 Autorizzato dalla Regione Marche con DD 175 del 24.03.22 Documentazione ricevuta con PEC del 27.09.23	
				4	E-Train "Il fonisolamento e la norma UNI 11175" Data: 16.10.2023 Autorizzato dalla Regione Marche con DD 163 del 13.07.23 Documentazione ricevuta con PEC del 15.11.2023	
10982	09/09/2019	GIUSEPPE	GIGANTE	10	Dipartimento di Scienze dell'Ingegneria e dell'Architettura - (ICAR) del Politecnico di Bari in collaborazione con l'Ordine degli Ingegneri della Provincia di Bari Acustica Edilizia - Moduli D1 e D2 Data 04-11.12.2020 Autorizzato con DD. n. 146 del 29.04.2020 Registro - dichiarazione frequenza/profitto, trasmessi con pec del 23.12.2020	25
				10	Politecnico di Bari Acustica Edilizia Date: 20 e 24.09.2021	

**DIPARTIMENTO AMBIENTE, PAESAGGIO E QUALITA' URBANA**  
**SEZIONE AUTORIZZAZIONI AMBIENTALI**  
**SERVIZIO AIA-RIR**



N. ISCRIZIONE ENTECA	DATA DI PUBBLICAZIONE IN ENTECA (da cui decorrono i quinquenni)	NOME	COGNOME	N. ORE	ENTE DI FORMAZIONE/TITOLO DEL CORSO SOSTENUTO/DATA/ESTREMI ATTO AUTORIZZATIVO/ESTREMI TRASMISSIONE DOCUMENTAZIONE	N. ORE TOT/QUIN.
					Riconosciuto con DD. n.130 del 06.04.2021 Registro - dichiarazione frequenza/profitto, trasmesso con pec del 29.09.2021	
				5	Dipartimento ArCoD del Politecnico di Bari "Valutazione previsionale e verifica in opera dei requisiti acustici passivi." Data: 05.06.2023 Autorizzato dalla Regione Puglia con DD. n.109 del 24.03.2023 Registro presenze e attestazioni frequenza/profitto ricevute con PEC del 13.06.23	
6429	10/12/2018	DOMENICO	LAFORGIA	10	Dipartimento di Scienze dell'Ingegneria e dell'Architettura - (ICAR) del Politecnico di Bari in collaborazione con l'Ordine degli Ingegneri della Provincia di Bari Acustica Edilizia - Moduli D1 e D2 Data 04-11.12.2020 Autorizzato con DD. n. 146 del 29.04.2020 Registro - dichiarazione frequenza/profitto, trasmessi con pec del 23.12.2020	
				10	Politecnico di Bari Acustica Edilizia Date: 20 e24.09.2021 Riconosciuto con DD. n.130 del 06.04.2021 Registro - dichiarazione frequenza/profitto, trasmesso con pec del 29.09.2021	35
				10	Politecnico di Bari Metrologia-2021 Date: 5 e 8.10.2021 Riconosciuto dalla Regione Puglia con DD. n. 130 del 06.04.2021 Registro inviato con PEC del 14.10.2021	
				5	Dipartimento ArCoD del Politecnico di Bari "Valutazione previsionale e verifica in opera dei requisiti acustici passivi." Data: 05.06.2023 Autorizzato dalla Regione Puglia con DD. n.109 del 24.03.2023 Registro presenze e attestazioni frequenza/profitto ricevute con PEC del 13.06.23	
11461	11/05/2020	AUDREY MARIA NOEMI	MARTELOTTA	10	Dipartimento di Scienze dell'Ingegneria e dell'Architettura - (ICAR) del Politecnico di Bari in collaborazione con l'Ordine degli Ingegneri della Provincia di Bari Acustica Edilizia - Moduli D1 e D2 Data 04-11.12.2020 Autorizzato con DD. n. 146 del 29.04.2020 Registro - dichiarazione frequenza/profitto, trasmessi con pec del 23.12.2020	25
				10	Politecnico di Bari "Acustica Ambientale" Date: 15 e 19.11.2021 Autorizzato con DD. N. 130 del 06.04.2021 della Regione Puglia Registro ricevuto con PEC del 29.11.2021	
				5	Dipartimento ArCoD del Politecnico di Bari "Impianti eolici" Data:03.07.2023 Riconosciuto dalla Regione Puglia con DD n.109 del 24.03.2023	



**DIPARTIMENTO AMBIENTE, PAESAGGIO E QUALITA' URBANA**  
**SEZIONE AUTORIZZAZIONI AMBIENTALI**  
 SERVIZIO AIA-RIR

N. ISCRIZIONE ENTECA	DATA DI PUBBLICAZIONE IN ENTECA (da cui decorrono i quinquenni)	NOME	COGNOME	N. ORE	ENTE DI FORMAZIONE/TITOLO DEL CORSO SOSTENUTO/DATA/ESTREMI ATTO AUTORIZZATIVO/ESTREMI TRASMISSIONE DOCUMENTAZIONE	N. ORE TOT/QUIN.
6523	10/12/2018	ANGELA	MASTRANDREA	10	Registro presenze e attestazioni frequenza/profitto ricevuti con PEC del 06.07.23 Dipartimento di Scienze dell'Ingegneria e dell'Architettura - (ICAR) del Politecnico di Bari in collaborazione con l'Ordine degli Ingegneri della Provincia di Bari Acustica Edilizia - Moduli D1 e D2 Data 04-11.12.2020 Autorizzato con DD. n. 146 del 29.04.2020	10
6515	10/12/2018	EMMANUELE	NITTI	10	Registro - dichiarazione frequenza/profitto, trasmessi con pec del 23.12.2020 Dipartimento di Scienze dell'Ingegneria e dell'Architettura - (ICAR) del Politecnico di Bari in collaborazione con l'Ordine degli Ingegneri della Provincia di Bari Acustica Edilizia - Moduli D1 e D2 Data 04-11.12.2020 Autorizzato con DD. n. 146 del 29.04.2020	10
				5	Registro - dichiarazione frequenza/profitto, trasmessi con pec del 23.12.2020 Dipartimento di Scienze dell'Ingegneria e dell'Architettura - (ICAR) del Politecnico di Bari in collaborazione con l'Ordine degli Ingegneri della Provincia di Bari Acustica Ambientale - Modulo C2 Data 18.12.2020 Autorizzato con DD. n. 146 del 29.04.2020	
				2	Registro - dichiarazione frequenza/profitto, trasmessi con pec del 23.12.2020 Agenzia Formativa del Comune di Firenze "Asfalti a bassa emissione di rumore" Data: 14.05.2021 Autorizzato dalla Regione Toscana con DD. n. 17251 del 06.10.2021 Documentazione ricevuta con PEC del 13.04.2023	17
6444	10/12/2018	MASSIMO	GUIDO	5	Dipartimento ArCoD del Politecnico di Bari. "Immissioni sonore in ambiente abitativo" Data: 17.04.2023 Autorizzato dalla Regione Puglia con DD. n.104 del 24.03.2023 Registro ed attestati trasmessi con PEC del 26.04.2023	
				5	Politecnico di Bari "Immissioni sonore in ambiente abitativo" Data: 10.11.2023 Autorizzato dalla Regione Puglia con DD. n. 109 del 24.03.2023 Registro trasmesso con PEC del 20.11.2023	
6606	10/12/2018	ALBERTO	LOIZI	6	Ordine Professionale degli Ingegneri della Provincia di Rovigo Corso di Aggiornamento per TCA - Acustica architettonica Data 22.09.2020 Corso autorizzato dall'ARPAV Veneto prot. n. 72837 del 25/08/2020 e autorizzato con prot. n. 2020 - 0080467/U del 18/09/2020	18
				4	Registro - dichiarazione frequenza/profitto, trasmessi con pec del 31.01.2021 Ordine degli Ingegneri della Provincia di Napoli "Valutazione dell'inquinamento e delle immissioni sonore. La normale tollerabilità e"	

**DIPARTIMENTO AMBIENTE, PAESAGGIO E QUALITA' URBANA**  
**SEZIONE AUTORIZZAZIONI AMBIENTALI**  
**SERVIZIO AIA-RIR**



N. ISCRIZIONE ENTECA	DATA DI PUBBLICAZIONE IN ENTECA (da cui decorrono i quinquenni)	NOME	COGNOME	N. ORE	ENTE DI FORMAZIONE/TITOLO DEL CORSO SOSTENUTO/DATA/ESTREMI ATTO AUTORIZZATIVO/ESTREMI TRASMISSIONE DOCUMENTAZIONE	N. ORE TOT/QUIN.
6513	10/12/2018	SARA	DI FRANCO	5	l'ammissibilità applicati a particolari casi di studio." Data: 09.12.2021 Autorizzato dalla Regione Campania con DD. n. 733 del 25.11.2021 Documentazione ricevuta con PEC del 11.01.2022	
					Ordine degli Architetti di Roma "La qualità acustica degli ambienti confinati" Date: dal 19 al 26.01.2021 Autorizzato dalla Regione Lazio con atto n. G00048 del 09.01.2021 Documentazione ricevuta con PEC del 11.01.2022	
					Dipartimento di Scienze dell'Ingegneria e dell'Architettura - (ICAR) del Politecnico di Bari in collaborazione con l'Associazione Italiana Acustici Le trasmissioni laterali del rumore in edilizia. Modelli di calcolo e misure in laboratorio Data 19.11.2020 Autorizzato con DD. n. 146 del 29.04.2020 Registro - dichiarazione frequenza/profitto, trasmessi con pec del 11.02.2021	
					Centro di Formazione STS- Padova "La verifica in opera delle prestazioni acustiche degli elementi edilizi" Data: 27.11.2020 Autorizzato con DD. n. 64764 di giugno 2019 della Regione Veneto Documentazione trasmessa con PEC del 17.11.2021	
					Politecnico di Bari "Acustica forense ed ambientale" Data: 19.09.2022 Autorizzato dalla Regione Puglia con DD. n. 150 del 03.05.2022 Registro ricevuto con PEC del 23.09.2022	
<b>PRIMO QUINQUENNIO</b>						
6533	10/12/2018	SALVATORE	PATERNO	5	Politecnico di Bari-AIA DICAR Le trasmissioni laterali del rumore in edilizia. Modelli di calcolo e misure in laboratorio. Data: 19.11.2020 Autorizzato con DD. n.146 del 29.04.2020 Documentazione inviata con PEC del 29.09.2021	25
					ANIT-Ordine Ingg. Provincia di Padova Semplificazione della documentazione di impatto acustico. Data: 10 e 11.09.2020 Autorizzato dalla Regione Veneto Prot. ARP AV 2020 - 0053665 / U del 22/06/2020. Documentazione inviata con PEC del 29.09.2021	
					E-Train srl Il miglioramento dei requisiti acustici nella ristrutturazione edilizia Data: 29.07.2021 Autorizzato dalla Regione Autonoma Friuli Venezia Giulia con D.D. n. 38746/P del 13 Luglio 2021 - AGG015 Documentazione inviata con PEC del 29.09.2021	

**DIPARTIMENTO AMBIENTE, PAESAGGIO E QUALITA' URBANA**

**SEZIONE AUTORIZZAZIONI AMBIENTALI**

SERVIZIO AIA-RIR



N. ISCRIZIONE ENTECA	DATA DI PUBBLICAZIONE IN ENTECA (da cui decorrono i quinquenni)	NOME	COGNOME	N. ORE	ENTE DI FORMAZIONE/TITOLO DEL CORSO SOSTENUTO/DATA/ESTREMI ATTO AUTORIZZATIVO/ESTREMI TRASMISSIONE DOCUMENTAZIONE	N. ORE TOT/QUIN.
				4	E-Train srl "La norma UNI 11532: Comfort acustico nelle scuole, negli uffici e nei locali di ristorazione. CAM edilizia." Data: 20.07.2022 Autorizzato dalla Regione Puglia con DD. n. 229 del 04.07.2022 Registro ricevuto con PEC del 01.08.22	
				4	E-Train srl "Intelligibilità del parlato. Misura e calcolo dell'indice STI e della Chiarezza C50" Data: 23.06.2023 Autorizzato dalla Regione Marche con DD. n. 126 del 29.05.2023 Documentazione ricevuta con PEC del 27.12.23	
					<b>SECONDO QUINQUENNIO</b>	
				5	JOIN ACADEMY & CONSULTING SOC. COOP. A.R.L. "La Figura del Tecnico Acustico Edile" Data: 12.12.2023 Autorizzato dalla Regione Campania con DD 565 del 08.08.2023 Documentazione ricevuta con PEC del 27.12.23	5
					<b>PRIMO QUINQUENNIO</b>	
				5	Dipartimento di Scienze dell'Ingegneria e dell'Architettura - (ICAR) del Politecnico di Bari in collaborazione con l'Associazione Italiana Acustici Le trasmissioni laterali del rumore in edilizia. Modelli di calcolo e misure in laboratorio Data 19.11.2020 Autorizzato con DD. n. 146 del 29.04.2020 Registro - dichiarazione frequenza/profitto, trasmessi con pec del 11.02.2021	
				8	E-TRAIN Criteri Ambientali Minimi, comfort acustico e classificazione acustica degli edifici. Date: 30.09.2021 e 07.10.2021 Autorizzato con DD. n.113 del 30.03.201 della Regione Puglia Registro trasmesso con PEC del 22.10.2021.	
6534	10/12/2018	ANTONIO	STRAGAPEDE	6	ANIT - Ordine Ingg. Provincia di Padova "Semplificazione della documentazione di impatto acustico" Date:10 e 11.09.2020 Autorizzato dalla Regione Veneto con aprort. ARPAV/2020-0053665/U Documentazione ricevuta con PEC del 28.10.2021	28
				4	Associazione ASSFORM "Uso avanzato del software NoiseWork" Data: 24.10.2022 Autorizzato dalla Regione Emilia Romagna con DD 2043 del 04.02.22	
				5	Associazione ASSFORM "La nuova specifica tecnica UNI 11844 sul rumore intrusivo"	

**DIPARTIMENTO AMBIENTE, PAESAGGIO E QUALITA' URBANA**  
**SEZIONE AUTORIZZAZIONI AMBIENTALI**  
 SERVIZIO AIA-RIR



N. ISCRIZIONE ENTECA	DATA DI PUBBLICAZIONE IN ENTECA (da cui decorrono i quinquenni)	NOME	COGNOME	N. ORE	ENTE DI FORMAZIONE/TITOLO DEL CORSO SOSTENUTO/DATA/ESTREMI ATTO AUTORIZZATIVO/ESTREMI TRASMISSIONE DOCUMENTAZIONE	N. ORE TOT/QUIN.					
6460	10/12/2018	ANTONELLA	VITERBO	5	Data: 06.12.2023 Autorizzato dalla Regione Emilia Romagna con DD 23497 del 08.11.23 Documentazione ricevuta con PEC del 27.12.2023	5					
					<b>SECONDO QUINQUENNIO</b>						
					JOIN ACADEMY & CONSULTING SOC. COOP. A.R.L. "La Figura del Tecnico Acustico Edile" Data: 12.12.2023 Autorizzato dalla Regione Campania con DD 565 del 08.08.2023 Documentazione ricevuta con PEC del 27.12.23		5				
					Dipartimento di Scienze dell'Ingegneria e dell'Architettura - (ICAR) del Politecnico di Bari in collaborazione con l'Associazione Italiana Acustici Le trasmissioni laterali del rumore in edilizia. Modelli di calcolo e misure in laboratorio Data 19.11.2020 Autorizzato con DD. n. 146 del 29.04.2020 Registro - dichiarazione frequenza/profitto, trasmessi con pec del 11.02.2021		5				
					Centro Studi Edili "Fondamenti di acustica e concetti base.Mod.1" Data:03.12.2021 Autorizzato dalla Regione Umbria con DD. n. 7563 del 29.07.2021 Documentazione trasmessa con PEC del 03.02.2022		4				
					Dipartimento AiCod del Politecnico di Bari "La valutazione di impatto acustico: previsione e misura....." Data: 29.09.23 Riconosciuto dalla Regione Puglia con DD 109 del 24.03.23 Registro presenze ed attestati trasmessi con PEC del 09.10.23		5				
					CRESCO Formazione e consulenza "Strumenti e metodi per lo studio della matrice rumore nelle valutazioni e autorizzazioni ambientali" Data: 12.09.2023 Autorizzato dalla Regione Lazio con DD G03039 del 07.03.23 Documentazione ricevuta con PEC del 22.09.23		5				
					CRESCO Formazione e consulenza "Il controllo del rumore negli impianti meccanici" Date: 26 e 28.09.2023 Autorizzato dalla Regione Lazio con DD G10470 del 28.07.23 Documentazione ricevuta con PEC del 06.10.23		10				
					CRESCO Formazione e consulenza "Il rumore negli ambienti di lavoro: misura, valutazione e protezione dei lavoratori" Data: 19.10.2023 Autorizzato dalla Regione Lazio con DD n. G12645 del 26/09/2023 Documentazione ricevuta con PEC del 26.10.2023		5				

**DIPARTIMENTO AMBIENTE, PAESAGGIO E QUALITA' URBANA**  
**SEZIONE AUTORIZZAZIONI AMBIENTALI**  
 SERVIZIO AIA-RIR



N. ISCRIZIONE ENTECA	DATA DI PUBBLICAZIONE IN ENTECA (da cui decorrono i quinquenni)	NOME	COGNOME	N. ORE	ENTE DI FORMAZIONE/TITOLO DEL CORSO SOSTENUTO/DATA/ESTREMI ATTO AUTORIZZATIVO/ESTREMI TRASMISSIONE DOCUMENTAZIONE	N. ORE TOT/QUIN.
10089	28/12/2018	GIUSEPPE	FORTUNATO	8	Ordine degli Architetti di Roma e Provincia La qualità acustica degli ambienti confinati DATA: 26.01.2021 Autorizzato dalla Regione Lazio con DD. n. G00048 del 09.01.2021 Registro-dichiarazione frequenza/profitto trasmessa con pec del 19.02.2021	30
				4	E-TRAIN srl "Normativa su fonoisolamento. Nuova UNI 11175 sulla progettazione dei requisiti acustici passivi degli edifici" Data:18.07.2022 Autorizzato dalla Regione Marche con DD. n. 175 del 24.03.2022 Documentazione ricevuta con PEC del 27.07.22	
				4	E-TRAIN srl "La normale tollerabilità" Data: 19.09.2022 Autorizzato dalla Regione Marche con DD. n. 424 del 31.05.2022 Documentazione ricevuta con PEC del 13.10.2022	
				6	E-TRAIN srl "Il miglioramento dei requisiti acustici nella ristrutturazione edilizia" Date: 21 e 26.10.2022 Riconosciuto dalla Regione con Regione Marche con D.D.P.F. n. 262 del 26/03/2021 Documentazione ricevuta con PEC del 21.11.2022	
6805	10/12/2018	ANTONIO	CASTELLUCCIO	5	Associazione Assform "Le norme per la posa in opera dei materiali per l'isolamento acustico" Data: 17.04.2023 Autorizzato dalla Regione Emilia Romagna con DD. n. 5427 del 30.03.2021 Documentazione ricevuta con PEC del 27.04.2023	25
				3	Ordine Ingegneri provincia di Salerno e ARPAC "Rumore e vibrazioni negli ambienti di lavoro" Data: 06.12.2023 Riconosciuto dalla Regione Campania con DD 870 del 20.11.2023 Documentazione ricevuta con PEC del 20.12.2023	
				10	Consorzio Servizi Artigianato e Piccole Industrie (C.S.A.P.I) Autorizzazione in deroga per le attività temporanee DD. n. 390 del 23.12.2020 Date: 19-20.02.2021; DD. n. 390 del 23.12.2020 Registro - dichiarazione frequenza/profitto, trasmesso con pec del 03.03.2021.	
				10	Consorzio Servizi Artigianato e Piccole Industrie (C.S.A.P.I) "Valutazione di impatto acustico per attività di pubblico spettacolo e il rumore negli ambienti di lavoro" Date: 25 e 26.03.2022 Autorizzato dalla Regione Puglia con DD. n. 80 del 17.03.2022 Registro trasmesso con PEC del 05.04.2022	

**DIPARTIMENTO AMBIENTE, PAESAGGIO E QUALITA' URBANA**  
**SEZIONE AUTORIZZAZIONI AMBIENTALI**  
 SERVIZIO AIA-RIR



N. ISCRIZIONE ENTECA	DATA DI PUBBLICAZIONE IN ENTECA (da cui decorrono i quinquenni)	NOME	COGNOME	N. ORE	ENTE DI FORMAZIONE/TITOLO DEL CORSO SOSTENUTO/DATA/ESTREMI ATTO AUTORIZZATIVO/ESTREMI TRASMISSIONE DOCUMENTAZIONE	N. ORE TOT/QUIN.
6782	10/12/2018	PANTALEO	PAPA	5	Son Training srls "Il rischio rumore nei luoghi di lavoro...." Data: 05.12.2023 Autorizzato dalla Regione Campania con DD 899 del 22.11.2023 Documentazione ricevuta con PEC del 08.12.2023	
				10	Consorzio Servizi Artigianato e Piccole Industrie (C.S.A.P.I) Autorizzazione in deroga per le attività temporanee Date: 19-20.02.2021; DD. n. 390 del 23.12.2020 Registro - dichiarazione frequenza/profitto, trasmesso con pec del 03.03.2021.	
				12	E-TRAIN srl "La valutazione dei requisiti acustici passivi con le nuove norme UNI EN ISO 12354-2017" Date: dal 15 al 29.07.2022 Autorizzato dalla Regione Marche con DD. n. 175 del 24.03.2022 Documentazione ricevuta con PEC del 05.09.22	30
				8	E-TRAIN srl "Acustica di eccellenza nelle abitazioni" Date: dal 18.05.23 al 01.06.2023 Autorizzato dalla Regione Marche con DD. n. 209 del 23.03.2023 Documentazione ricevuta con PEC del 27.12.23	
				5	SONTRAINING S.r.l.s. La Classificazione Acustica del territorio comunale e norme di attuazione della pianificazione allo sviluppo in maniera sostenibile. Date: 26.02.2021, Autorizzato dalla Regione Campania con Det. N.1 del 11.01.2021. Dichiarazione frequenza/profitto, trasmesso con pec del 04.03.2021.	
6434	10/12/2018	GIUSEPPE	CECCARELLI	5	SONTRAINING S.r.l.s. Valutazione preliminare di impatto acustico per attività Commerciali. Date: 23.04.2021 Autorizzazione della Regione Campania (Decreto Dirigenziale n°1 DEL 11/01/2021). Documentazione ricevuta con PEC del 26.04.2021	35
				5	SONTRAINING S.r.l.s. Strumentazioni e tecniche di misura - corrette impostazioni ed esercitazioni pratiche sull'uso dei fonometri. Date: 5.10.2021 Autorizzato dalla Regione Puglia con D.D. n.11 del 21.01.2021 Registro trasmesso con PEC del 12.11.2021	
				5	SONTRAINING S.r.l.s. "La valutazione del rischio rumore nei luoghi di lavoro" Date: 12.05.2022 Autorizzato dalla Regione Campania con DD. N. 261 del 10.05.2022 Documentazione ricevuta con PEC del 16.05.2022	



**DIPARTIMENTO AMBIENTE, PAESAGGIO E QUALITA' URBANA**  
**SEZIONE AUTORIZZAZIONI AMBIENTALI**  
 SERVIZIO AIA-RIR

N. ISCRIZIONE ENTECA	DATA DI PUBBLICAZIONE IN ENTECA (da cui decorrono i quinquenni)	NOME	COGNOME	N. ORE	ENTE DI FORMAZIONE/TITOLO DEL CORSO SOSTENUTO/DATA/ESTREMI ATTO AUTORIZZATIVO/ESTREMI TRASMISSIONE DOCUMENTAZIONE	N. ORE TOT/QUIN.
10895	02/08/2019	ROSSELLA	URGA	5	SONTRAINING S.r.l.s. "Misurazioni in opera dell'isolamento acustico per via aerea, del rumore da calpestio e della rumorosità degli impianti" Data: 01.06.2022 Autorizzato dalla Regione Campania con DD. N. 278 del 17.05.2022 Documentazione ricevuta con PEC del 01.06.2022	30
				5	SONTRAINING S.r.l.s. "I materiali e le soluzioni tecnologiche da utilizzare negli ambienti per l'ascolto della musica e del parlato" Data: 28.06.2022 Autorizzato dalla Regione Campania con DD. N. 278 del 17.05.2022 Documentazione ricevuta con PEC del 28.06.2022	
				5	Son Training srl "Autorizzazione in deroga per Concerti, sagre, attività pubbliche temporanee" Data: 16.11.2023 Autorizzato dalla Regione Campania con DD 762 del 30.10.2023 Documentazione ricevuta con PEC del 16.11.2023	
				5	SONTRAINING S.r.l.s. La Classificazione Acustica del territorio comunale e norme di attuazione della pianificazione allo sviluppo in maniera sostenibile. Date: 26.02.2021; Autorizzato dalla Regione Campania con Det. N.1 del 11.01.2021. Dichiarazione frequenza/profitto, trasmesso con pec del 04.03.2021.	
				5	SONTRAINING S.r.l.s. "Autorizzazione in deroga ai limiti di rumore per le attività temporanee" Data: 28.03.2022 Autorizzato dalla Regione Puglia con DD. n. 60 del 24.02.2022 Documentazione ricevuta con PEC del 29.03.2022	
				5	Son Training srl "La valutazione del rischio rumore nei luoghi di lavoro – Esempi in piccole aziende con il metodo per Compiti" Data: 12.05.2022 Autorizzazione della Regione Campania con DD 261 del 10.05.2022 Documentazione ricevuta con PEC del 20.05.2022	
				5	Son Training srl "La valutazione del rischio rumore nei luoghi di lavoro – Esempi in grosse aziende con il metodo per Mansioni" Data: 19.05.2022 Autorizzazione della Regione Campania con DD 260 del 10.05.2022 Documentazione ricevuta con PEC del 20.05.2022	
				5	Son Training srl "Modelli di previsione acustica con software previsionali. Esempi pratici su un centro commerciale e su una attività industriale"	

**DIPARTIMENTO AMBIENTE, PAESAGGIO E QUALITA' URBANA**  
**SEZIONE AUTORIZZAZIONI AMBIENTALI**  
 SERVIZIO AIA-RIR



N. ISCRIZIONE ENTECA	DATA DI PUBBLICAZIONE IN ENTECA (da cui decorrono i quinquenni)	NOME	COGNOME	N. ORE	ENTE DI FORMAZIONE/TITOLO DEL CORSO SOSTENUTO/DATA/ESTREMI ATTO AUTORIZZATIVO/ESTREMI TRASMISSIONE DOCUMENTAZIONE	N. ORE TOT/QUIN.
10285	31/01/2019	GIUSEPPE	SPISANI	5	Data: 14.06.2022 Autorizzato dalla Regione Campania con DD. n. 309 del 01.06.2022 Documentazione trasmessa con PEC del 28.06.2022 SONTRAINING S.r.l.s "Impianti eolici, i criteri di misurazione e contenimento rumore ai sensi del recente Decreto del 1 giugno 2022" Data: 13.09.2022 Autorizzato dalla Regione Campania con DD. n. 493 del 09.08.2022 Documentazione ricevuta con PEC del 14.09.2022	
					SONTRAINING S.r.l.s. La Classificazione Acustica del territorio comunale e norme di attuazione della pianificazione allo sviluppo in maniera sostenibile. Date: 26.02.2021; Autorizzato dalla Regione Campania con Det. N.1 del 11.01.2021. Dichiarazione frequenza/profitto, trasmesso con pec del 04.03.2021.	
					SONTRAINING S.r.l.s. Valutazione preliminare di impatto acustico per attività commerciali Data: 23.04.2021 Aut. Regione Campania DD.n.1 del 11.01.2021 Documentazione inviata con PEC del 23.04.2021	
					SONTRAINING S.r.l.s. Strumentazioni e tecniche di misura – corrette impostazioni ed esercitazioni pratiche sull'uso dei fonometri. Data: 5.10.2021 Autorizzato dalla Regione Puglia con D.D. n.11 del 21.01.2021 Registro trasmesso con PEC del 12.11.2021	
					SONTRAINING S.r.l.s "L'impatto acustico di grandi insediamenti. Previsioni e collaudo" Data: 20.04.2022 Autorizzato dalla Regione Campania con DD. n. 127 del 08.03.2022 Documentazione ricevuta con PEC del 21.03.2022	
					SONTRAINING S.r.l.s "Misure in opera dell'isolamento acustico per via aerea" Data: 01.06.2022 Autorizzato dalla Regione Campania con DD. n. 278 del 17.05.2022	
					SONTRAINING S.r.l.s. "I materiali e le soluzioni tecnologiche da utilizzare negli ambienti per l'ascolto della musica e del parlato" Data: 28.06.2022 Autorizzato dalla Regione Campania con DD. N. 278 del 17.05.2022 Documentazione ricevuta con PEC del 28.06.2022	
					SONTRAINING S.r.l.s. "Autorizzazione in deroga per concerti, sagre....."	



**DIPARTIMENTO AMBIENTE, PAESAGGIO E QUALITA' URBANA**  
**SEZIONE AUTORIZZAZIONI AMBIENTALI**  
 SERVIZIO AIA-RIR

N. ISCRIZIONE ENTECA	DATA DI PUBBLICAZIONE IN ENTECA (da cui decorrono i quinquenni)	NOME	COGNOME	N. ORE	ENTE DI FORMAZIONE/TITOLO DEL CORSO SOSTENUTO/DATA/ESTREMI ATTO AUTORIZZATIVO/ESTREMI TRASMISSIONE DOCUMENTAZIONE	N. ORE TOT/QUIN.
10646	16/04/2019	VITTORIO	BILARDI	5	Data: 16.11.2023 Autorizzato dalla Regione Campania con DD. N. 762 del 30.10.2023 Documentazione ricevuta con PEC del 19.11.2023 SONTRAINING S.r.l.s. Monitoraggio acustico da cantiere - Calcolo del valore di emissione - UNI 10855 e 11728 Date: 09.10.2020; Autorizzato dalla Regione Campania con Det. N.340 del 19.08.2020. Dichiarazione frequenza/profitto, trasmesso con pec del 15.03.2021.	
				5	SONTRAINING S.r.l.s. Progettazione acustica e Collaudo impianti EVAC - 29 ottobre Date: 29.10.2020; Autorizzato dalla Regione Campania con Det. N.340 del 19.08.2020. Dichiarazione frequenza/profitto, trasmesso con pec del 15.03.2021.	
				5	SONTRAINING S.r.l.s. Progettazione degli elementi edilizi ai fini del rispetto dei requisiti acustici passivi Date: 06.11.2020; Autorizzato dalla Regione Campania con Det. N.340 del 19.08.2020. Dichiarazione frequenza/profitto, trasmesso con pec del 15.03.2021.	
				8	SONTRAINING S.r.l.s. Autorizzazione in deroga per le attività temporanee- problematiche della movida Date: 12.14.01.2021; Autorizzato dalla Regione Campania con Det. N.489 del 28.10.2019. Dichiarazione frequenza/profitto, trasmesso con pec del 15.03.2021.	38
				5	SONTRAINING S.r.l.s. La bonifica acustica negli ambienti di lavoro: progettazione, metodi ed esempi applicativi Date: 05.02.2021; Autorizzato dalla Regione Puglia con Det. N.11 del 21.01.2021. Dichiarazione frequenza/profitto, trasmesso con pec del 15.03.2021.	
				5	SONTRAINING S.r.l.s. La classificazione acustica del territorio comunale e norme di attuazione - dalla pianificazione allo sviluppo in maniera sostenibile Date: 26.02.2021; Autorizzato dalla Regione Campania con Det. N.1 del 11.01.2021. Dichiarazione frequenza/profitto, trasmesso con pec del 15.03.2021.	
				5	SONTRAINING S.r.l.s. "Come individuare con metodo intensimetrico ponti acustici....." Date: 16.11.2022 Autorizzato dalla Regione Campania con DD n.645 del 24.10.2022 Documentazione trasmessa con PEC del 13.04.2023	
6859	10/12/2018	RAFFAELE	CONGEDO	5	SONTRAINING S.r.l.s. Come scegliere correttamente gli elementi edilizi sulla base delle loro caratteristiche acustiche. Date: 12.03.2021	25

**DIPARTIMENTO AMBIENTE, PAESAGGIO E QUALITA' URBANA**  
**SEZIONE AUTORIZZAZIONI AMBIENTALI**  
 SERVIZIO AIA-RIR



N. ISCRIZIONE ENTECA	DATA DI PUBBLICAZIONE IN ENTECA (da cui decorrono i quinquenni)	NOME	COGNOME	N. ORE	ENTE DI FORMAZIONE/TITOLO DEL CORSO SOSTENUTO/DATA/ESTREMI ATTO AUTORIZZATIVO/ESTREMI TRASMISSIONE DOCUMENTAZIONE	N. ORE TOT/QUIN.	
6665	10/12/2018	ELIGIO	MANSI	12	DD. n.11 del 21.01.2021 Registro trasmesso con Pec del 29.03.2021. Ordine degli Ingegneri della Provincia di Lecce "Acustica Forense" Date: 07 e 09.12.2021 Autorizzato dalla Regione nPuglia con DD. n. 486 del 25.11.2021 Registro ricevuto con PEC del 23.12.2021		
					Ordine degli Ingegneri di Lecce "Addestramento all'uso di software previsionali ray-tracing per la valutazione di impatto acustico" Date: dal 19 al 28.09.2022 Autorizzato dalla Regione Puglia con dd. n. 280 del 05.08.2022 Registro ricevuto con PEC del 25.10.2022		
					Centro Italiano per l'Ambiente e la Cultura APS & Noesi Evolution S.r.l. "Metodi di valutazione dei requisiti di Acustici in Edilizia, l'acustica Architettonica ed il comfort." Date: 16-17.03.2021 Autorizzato dalla Regione Campania con DD. n.4 del 05.06.2019 Richiesta tx con Pec del 02.04.2021 e integrazione con Pec del 14.04.2021 E-TRAIN srl		
6522	10/12/2018	VITO	MATARRESE	8	"Il fonisolamento e la UNI 11175" Data: 16.10.2023 Autorizzato dalla Regione Marche con DD 163 del 13.07.23 Documentazione ricevuta con PEC del 16.11.23 Arta Abruzzo (Ente di Ricerca) "Corso di Aggiornamento Professionale per Tecnici in Acustica Ambientale" Date: 20-21.10.2020 Autorizzato con DPC025-221 del 08.09.2020 della Regione Abruzzo ARPA Toscana "Vibrazioni" Date: 23 e 25.11.2021 Autorizzato dalla Regione Toscana con DD. n.1213/2022 Documentazione ricevuta con PEC del 18.02.2022 CERPE Srl "Il rumore eolico" Date: 27.05.2022 Autorizzato dalla Regione Basilicata con DD. n. 23AB.2020/D.00543 del 08/06/2020 Documentazione trasmessa con PEC del 04.06.2022 ARPAT "Aggiornamento sulla modellizzazione acustica per l'esame delle valutazioni di impatto acustico" Date: 29.11.2022 e 06.12.2022 Autorizzato dalla Regione Toscana con DD. n. 26006 del 29.12.2022	16	
					8		63
					5		8



REGIONE  
PUGLIA

DIPARTIMENTO AMBIENTE, PAESAGGIO E QUALITA' URBANA  
SEZIONE AUTORIZZAZIONI AMBIENTALI  
SERVIZIO AIA-RIR

N. ISCRIZIONE ENTECA	DATA DI PUBBLICAZIONE IN ENTECA (da cui decorrono i quinquenni)	NOME	COGNOME	N. ORE	ENTE DI FORMAZIONE/TITOLO DEL CORSO SOSTENUTO/DATA/ESTREMI ATTO AUTORIZZATIVO/ESTREMI TRASMISSIONE DOCUMENTAZIONE	N. ORE TOT/QUIN.
					Documentazione ricevuta con PEC del 03.02.2023	
				4	Associazione ASSFORM "CadnaA: software di modellazione della propagazione e sonora in ambiente esterno. Corso base." Data: 03.10.2023 Autorizzato dalla Regione Emilia Romagna con DD 11606 del 26.05.23 Documentazione ricevuta con PEC del 09.10.23	
				30	ARPAT "Modifiche legislative alla L. 447/1995 "Legge Quadro sull'inquinamento acustico" Date: dal 27.05.2019 al 23.09.2019 Autorizzato dalla Regione Toscana con DD 2500 del 21.02.2020 Documentazione ricevuta con PEC del 17.10.2023	
				6	Ordine Ingg. Provincia di Padova in collabor. con ANIT. "Impatto acustico dei cantieri e la norma UNI 11728" Date: 18.03.2021 Corso approvato ai sensi del Dlgs n. 42/2017 e del Decreto del CS ARPAV n. 175 del 3.06.2019, Regione Veneto. Richiesta tx con PEC del 11.04.2021	
				6	Ordine Architetti PPC della Provincia di Bergamo in collab. con ANIT. "AGG126. Incertezza di misura e di calcolo in acustica edilizia." Data: 17.05.2021 Riconosciuto dalla Regione Lombardia con prot. T1.2021.0039299 del 20.04.21 Richiesta tx con PEC del 26 e 28.05.2021	
6432	10/12/2018	FRANCESCO	MESSA	4	Ordine degli Ingegneri della provincia di Milano "Riqualificazione acustica degli edifici esistenti" Data: 17.11.2021 Autorizzato dalla Regione Lombardia con Protocollo T1.2021.0104598 del 03/11/2021 Documentazione trasmessa con PEC del 02.12.2021.	44
				6	Ordine Ingg. Provincia di Padova in collabor. con ANIT. "Misure acustiche con tecnica MLS" Data: 10.06.2022 Autorizzato dalla Regione Veneto con DD. n. 2021-0011085 / U del 08/02/2021 Documentazione ricevuta con PEC del 15.06.2022	
				6	Ordine degli Ingg. della Provincia di PD "Acustica per interni: comfort degli ambienti chiusi, tempo di riverbero e STI" Data: 14.12.2022 Riconosciuto dalla Regione Veneto con atto prot. Arpav n. 92779 del 23.09.2019 Documentazione ricevuta con PEC del 15.12.2022	
				5	SON TRAINING srls "Ultimi aggiornamenti sulle procedure per la misurazione e l'analisi del rumore intrusivo: la UNI/TS 11844:2022" Data: 20.12.2022	

**DIPARTIMENTO AMBIENTE, PAESAGGIO E QUALITA' URBANA**  
**SEZIONE AUTORIZZAZIONI AMBIENTALI**  
 SERVIZIO AIA-RIR



N. ISCRIZIONE ENTECA	DATA DI PUBBLICAZIONE IN ENTECA (da cui decorrono i quinquenni)	NOME	COGNOME	N. ORE	ENTE DI FORMAZIONE/TITOLO DEL CORSO SOSTENUTO/DATA/ESTREMI ATTO AUTORIZZATIVO/ESTREMI TRASMISSIONE DOCUMENTAZIONE	N. ORE TOT/QUIN.
6441	10/12/2018	FRANCESCO	RUGGIERO	6	Riconosciuto dalla Regione Campania con DD. n. 862 del 15.12.2022 Documentazione ricevuta con PEC del 20.12.2022 Ordine degli Ingegneri della Provincia di Padova "Accertamenti fonometrici e scorporo di sorgenti. Guida alla norma UNI 10855 su misura e valutazione del contributo acustico di singole sorgenti" Data: 15.06.2023 Autorizzato dalla Regione Veneto con Prot. Arpav n. 26471 del 21.03.2023 Documentazione ricevuta con PEC del 16.06.2023	41
					SON TRAINING srls "Modelli di previsione acustica, Corso base sull'utilizzo di software di simulazione" Data: 23.11.2023 Riconosciuto dalla Regione Campania con DD. n. 825 del 13.11.2023 Documentazione ricevuta con PEC del 24.11.2023	
					SON TRAINING srls Progettazione del confort acustico nelle scuole e in ambienti ospedalieri Data: 09.04.2021 Autorizzazione della Regione Campania (Decreto Dirigenziale n°1 DEL 11/01/2021). Documentazione tx con PEC del 13.04.2021 Centro Formazione STS	
					"I parametri acustici nei criteri ambientali minimi di cui al D.M. 11.01.2017" Data: 14.05.2021 Autorizzato dalla Regione Veneto con decreto CS ARPAV n.175 del 03.06.19 Documentazione trasmessa con PEC del 15.10.2021	
					SONTRAINING S.r.l.s "Acustica Architettonica negli spazi multifunzionali dedicati alla musica e alla parola" Data: 27.10.2022 Autorizzato dalla Regione Campania con DD. N. 623 del 18.10.2022 Documentazione ricevuta con PEC del 27.10.2022	
					SONTRAINING S.r.l.s "Come individuare con metodo intensimetrico ponti acustici in elementi edilizi e applicazioni per impianti industriali con soluzioni progettuali" Data: 16.11.2022 Riconosciuto dalla Regione Campania con DD. n. 645 del 24.10.2022 Documentazione ricevuta con PEC del 18.11.2022	
					SONTRAINING S.r.l.s "I nuovi CAM (Criteri Ambientali Minimi) applicati agli immobili. Gli errori di progettazione e di posa in opera e la svalutazione dell'immobile. Analisi delle soluzioni di riqualificazione." Data: 17.11.2022 Riconosciuto dalla Regione Campania con DD n. 660 del 02.11.2022 Documentazione ricevuta con PEC del 18.11.2022	



REGIONE  
PUGLIA

DIPARTIMENTO AMBIENTE, PAESAGGIO E QUALITA' URBANA  
SEZIONE AUTORIZZAZIONI AMBIENTALI  
SERVIZIO AIA-RIR

N. ISCRIZIONE ENTECA	DATA DI PUBBLICAZIONE IN ENTECA (da cui decorrono i quinquenni)	NOME	COGNOME	N. ORE	ENTE DI FORMAZIONE/TITOLO DEL CORSO SOSTENUTO/DATA/ESTREMI ATTO AUTORIZZATIVO/ESTREMI TRASMISSIONE DOCUMENTAZIONE	N. ORE TOT/QUIN.
				5	SONTRAINING S.r.l.s "progettazione di interventi di insonorizzazione di impianti industriali di piccole e grandi dimensioni" Data: 28.09.2023 Riconosciuto dalla Regione Campania con DD. n. 615 del 20.09.2023 Documentazione ricevuta con PEC del 17.11.2023	
				5	SONTRAINING S.r.l.s "L'accertamento del rumore ambientale e la valutazione del contributo per specifica sorgente" Data: 04.10.2023 Riconosciuto dalla Regione Campania con DD. n. 616 del 20.09.2023 Documentazione ricevuta con PEC del 17.11.2023	
				5	SONTRAINING S.r.l.s "Criteri minimi ambientali: come determinare l'intelligibilità con i parametri STI C50 e TR" Data: 08.11.2023 Riconosciuto dalla Regione Campania con DD. n. 734 del 20.10.2023 Documentazione ricevuta con PEC del 17.11.2023	
6884	10/12/2018	MARCO	ERROI	4	Mecatronica Umbra Academy srl La valutazione previsionale d'impatto acustico: dalla misura dello stato di fatto alla redazione della relazione tecnica. Data: 20.05.2021 Autorizzazione Regione Umbria con DD. n. 3735 del 28.04.2021 Richiesta trasmessa con Pec del 25.05.2021	27
				8	ASSFORM Emilia Romagna L'Acustica nei luoghi di intrattenimento, di pubblico spettacolo e nei pubblici esercizi. Date: 6-7.05.2021 Autorizzazione Regione Emilia Romagna con DD. n.10169 del 17.06.2020 Richiesta trasmessa con PEC del 25.05.2021	
6590	10/12/2018	MICHELE	ARDITO	10	Politecnico di Bari e Ordine Ingg. di Bari "Acustica ambientale ed architettonica" Date: 14 e 18.11.2022 Autorizzato dalla Regione Puglia con DD. N. 150 del 03.05.2022 Registro trasmesso con PEC del 29.11.2022	20
				5	Associazione ASSFORM "I sistemi EVAC Emergency Voice Alarm Communication" Date: 27.02.2023 Autorizzato dalla Regione Emilia Romagna con DD. n. 14171 del 21.07.2022 Documentazione ricevuta con PEC del 07.03.2023	
				10	Politecnico di Bari Acustica Ambientale- Modulo A Date: 14 e 21.05.2021 Riconosciuto dalla Regione Puglia con DD. n. 130 del 06.04.2021 Registro inviato con PEC del 28.05.2021	

**DIPARTIMENTO AMBIENTE, PAESAGGIO E QUALITA' URBANA**  
**SEZIONE AUTORIZZAZIONI AMBIENTALI**  
 SERVIZIO AIA-RIR



N. ISCRIZIONE ENTECA	DATA DI PUBBLICAZIONE IN ENTECA (da cui decorrono i quinquenni)	NOME	COGNOME	N. ORE	ENTE DI FORMAZIONE/TITOLO DEL CORSO SOSTENUTO/DATA/ESTREMI ATTO AUTORIZZATIVO/ESTREMI TRASMISSIONE DOCUMENTAZIONE	N. ORE TOT/QUIN.
				10	Politecnico di Bari e Ordine Ingg. di Bari "Acustica ambientale ed architettonica" Date: 14 e 18.11.2022 Autorizzato dalla Regione Puglia con DD. N. 150 del 03.05.2022 Registro trasmesso con PEC del 29.11.2022	
				10	Politecnico di Bari Acustica Ambientale- Modulo A Date: 14 e 21.05.2021 Riconosciuto dalla Regione Puglia con DD. n. 130 del 06.04.2021 Registro inviato con PEC del 28.05.2021	
				10	Politecnico di Bari Acustica Edilizia Date: 20 e 24.09.2021 Riconosciuto con DD. n.130 del 06.04.2021 Registro - dichiarazione frequenza/profitto, trasmesso con pec del 29.09.2021	
				10	CRESO Srl "La gestione del rumore delle attività di svago e intrattenimento" Date: 21 e 26.04.2022 Autorizzato dalla Regione Lazio con D. n. G04254 del 07/04/2022 Documentazione ricevuta con PEC del 12.09.2022	
11668	31/03/2021	FRANCESCO	AMBRUOSI	5	Politecnico di Bari "Acustica forense" Date: 17.06.2022 Autorizzato dalla Regione Puglia con DD. n. 150 del 03.05.2022 Registro ricevuto con PEC del 27.06.2022	66
				5	Politecnico di Bari "Acustica forense ed ambientale" Date: 19.09.2022 Autorizzato dalla Regione Puglia con DD. n. 150 del 03.05.2022 Registro ricevuto con PEC del 23.09.2022	
				6	Ordine degli Ingegneri di Padova e Provincia "Incertezza di misura e di calcolo in acustica edilizia" Date: 02.03.2023 Autorizzato dalla Regione Veneto con prot. n. 100810/U del 14.10.2019 Documentazione ricevuta con PEC del 07.03.2023	
				8	Associazione ASSFORM "L'acustica nei teatri e nelle sale da spettacolo" Date: 05 e 06.06.2023 Autorizzato dalla Regione Emilia Romagna con DD 7524 del 07.04.23 Documentazione ricevuta con PEC del 13.06.2023	
				6	Ordine degli Ingegneri di Padova e Provincia "Accertamenti fonometrici e scorporo di sorgenti. Guida alla norma UNI 10855" Date: 15.06.2023	



**DIPARTIMENTO AMBIENTE, PAESAGGIO E QUALITA' URBANA**  
**SEZIONE AUTORIZZAZIONI AMBIENTALI**  
 SERVIZIO AIA-RIR

N. ISCRIZIONE ENTECA	DATA DI PUBBLICAZIONE IN ENTECA (da cui decorrono i quinquenni)	NOME	COGNOME	N. ORE	ENTE DI FORMAZIONE/TITOLO DEL CORSO SOSTENUTO/DATA/ESTREMI ATTO AUTORIZZATIVO/ESTREMI TRASMISSIONE DOCUMENTAZIONE	N. ORE TOT/QUIN.
				6	<p>AutORIZZATO dalla Regione Veneto con Prot. n. 26471 del 21.03.23            Documentazione ricevuta con PEC del 19.06.2023</p> <p>Ordine degli Ingegneri di Padova e Provincia            "Acustica per interni: elementi di riverberazione, corso avanzato."            Data: 27.06.2023</p> <p>AutORIZZATO dalla Regione Veneto con prot. 26471 del 21/03/2023            Documentazione ricevuta con PEC del 28.06.2023</p>	
				10	<p>Politecnico di Bari            Acustica Ambientale- Modulo A            Date: 14 e 21.05.2021            Riconosciuto dalla Regione Puglia con DD. n. 130 del 06.04.2021            Registro inviato con PEC del 28.05.2021</p>	
11337	14/04/2020	ANTONELLA	AMICO	6	<p>Ordine degli Ingegneri della Provincia di Padova-ANIT            "Il progetto dei requisiti acustici passivi degli edifici con le UNI11175:2021"            Data: 02.12.2022</p> <p>Riconosciuto dalla Regione Veneto con prot. Arpav 144488 del 17.02.2022            Documentazione ricevuta con PEC del 27.12.2022</p>	27
				6	<p>Ordine degli Ingegneri della Provincia di Padova-ANIT            "Impatto acustico dei cantieri e la norma UNI 11728"            Data: 21.12.2022</p> <p>Riconosciuto dalla regione Veneto con prot. Arpav 11081 del 8.02.2021            Documentazione ricevuta con PEC del 27.12.2022</p>	
				5	<p>Dipartimento ArCoD del Politecnico di Bari            "La norma UNI 11532: nelle scuole, negli uffici e negli ospedali"            Data: 13.10.2023</p> <p>Riconosciuto dalla Regione Puglia con DD 109 del 24.03.2023            Registro e attestati ricevuti con PEC del 27.10.2023</p>	
				10	<p>Politecnico di Bari            Acustica Ambientale- Modulo A            Date: 14 e 21.05.2021            Riconosciuto dalla Regione Puglia con DD. n. 130 del 06.04.2021            Registro inviato con PEC del 28.05.2021</p>	
6605	10/12/2018	NUNZIO	CARONE	5	<p>Politecnico di Bari            "Acustica in ambiente di lavoro"            Data: 30.09.2022</p> <p>AutORIZZATO dalla Regione Puglia con DD. n. 150 del 03.05.2022            Registro trasmesso con PEC del 05.10.2022</p>	30
				5	<p>Dipartimento ArCoD del Politecnico di Bari            "La valutazione di impatto acustico: previsione e misura....."            Data: 29.09.23</p> <p>Riconosciuto dalla Regione Puglia con DD 109 del 24.03.23            Registro presenze ed attestati trasmessi con PEC del 09.10.23</p>	

**DIPARTIMENTO AMBIENTE, PAESAGGIO E QUALITA' URBANA**  
**SEZIONE AUTORIZZAZIONI AMBIENTALI**  
 SERVIZIO AIA-RIR



N. ISCRIZIONE ENTECA	DATA DI PUBBLICAZIONE IN ENTECA (da cui decorrono i quinquenni)	NOME	COGNOME	N. ORE	ENTE DI FORMAZIONE/TITOLO DEL CORSO SOSTENUTO/DATA/ESTREMI ATTO AUTORIZZATIVO/ESTREMI TRASMISSIONE DOCUMENTAZIONE	N. ORE TOT/QUIN.
6466	10/12/2018	ANNIBALE	DI FANO	5	Dipartimento ArCoD del Politecnico di Bari "Acustica in ambiente di lavoro:....." Data: 27.10.23 Riconosciuto dalla Regione Puglia con DD 109 del 24.03.23 Registro presenze ed attestati trasmessi con PEC del 13.11.23 Politecnico di Bari	
				5	"Immissioni sonore in ambiente abitativo" Data: 10.11.2023 Autorizzato dalla Regione Puglia con DD. n. 109 del 24.03.2023 Registro trasmesso con PEC del 20.11.2023 Politecnico di Bari	
6466	10/12/2018	ANNIBALE	DI FANO	10	Acustica Ambientale- Modulo A Date: 14 e 21.05.2021 Riconosciuto dalla Regione Puglia con DD. n. 130 del 06.04.2021 Registro inviato con PEC del 28.05.2021	20
				10	Politecnico di Bari e Ordine Ingg. di Bari "Acustica ambientale ed architettonica" Date: 14 e 18.11.2022 Autorizzato dalla Regione Puglia con DD. N. 150 del 03.05.2022 Registro trasmesso con PEC del 29.11.2022	
10971	09/09/2019	GRAZIA	ZANNA	10	Acustica Ambientale- Modulo A Date: 14 e 21.05.2021 Riconosciuto dalla Regione Puglia con DD. n. 130 del 06.04.2021 Registro inviato con PEC del 28.05.2021	20
				5	Dipartimento ArCoD del Politecnico di Bari "Valutazione previsionale e verifica in opera dei requisiti acustici passivi." Data: 05.06.2023 Autorizzato dalla Regione Puglia con DD. n.109 del 24.03.2023 Registro presenze e attestazioni frequenza/profitto ricevute con PEC del 13.06.23	
6536	10/12/2018	FRANCESCO	GUNGOLIO	5	Dipartimento ArCoD del Politecnico di Bari "La norma UNI 11532: nelle scuole, negli uffici e negli ospedali" Data:13.10.2023 Riconosciuto dalla Regione Puglia con DD 109 del 24.03.2023 Registro e attestati ricevuti con PEC del 27.10.2023	40
				5	Son Training srls "Tollerabilità" delle immissioni acustiche:le novità introdotte. Commento ed analisi delle ultime sentenze in merito. Acustica forense." Data: 28.05.2021 Riconosciuto dalla Regione Campania con D.D. n.1 dell'11.01.2021 Documentazione trasmessa con Pec del 28.06.2021 Son Training srls "Valutazione previsionale di impatto acustico per le attività di pubblico spettacolo e	



**DIPARTIMENTO AMBIENTE, PAESAGGIO E QUALITA' URBANA**  
**SEZIONE AUTORIZZAZIONI AMBIENTALI**  
 SERVIZIO AIA-RIR

N. ISCRIZIONE ENTECA	DATA DI PUBBLICAZIONE IN ENTECA (da cui decorrono i quinquenni)	NOME	COGNOME	N. ORE	ENTE DI FORMAZIONE/TITOLO DEL CORSO SOSTENUTO/DATA/ESTREMI ATTO AUTORIZZATIVO/ESTREMI TRASMISSIONE DOCUMENTAZIONE	N. ORE TOT/QUIN.
					temporanea". Data: 09.07.2021 Riconosciuto dalla Regione Campania con DD. n. 1 dell'11.01.2021. Documentazione trasmessa con PEC del 04.08.2021. Son Training srls "La misurazione dell'intelligibilità con i parametri STI, STIPA e TR" Data: 15.03.2022 Autorizzato dalla Regione Puglia con DD. n. 60 del 24.02.2022 Documentazione ricevuta con PEC del 17.03.2022	
				5	SONTRAINING S.r.l.s. "Gli adempimenti relativi all'acustica conseguenti all'applicazione dei Criteri Ambientali Minimi (CAM)" Data: 25.03.2022 Autorizzato dalla Regione Puglia con DD. n. 60 del 24.02.2022 Registro ricevuto con PEC del 22.04.2022	
				5	SONTRAINING S.r.l.s. "La valutazione del rischio rumore nei luoghi di lavoro- Esempi grandi aziende" Data: 19.05.2022 Autorizzato dalla Regione Campania con DD. N. 260 del 10.05.2022 Documentazione ricevuta con PEC del 03.06.2022	
				5	SONTRAINING S.r.l.s. "La valutazione del rischio rumore nei luoghi di lavoro- Esempi piccole aziende" Data: 12.05.2022 Autorizzato dalla Regione Campania con DD. N. 261 del 10.05.2022 Documentazione ricevuta con PEC del 03.06.2022	
				5	SONTRAINING S.r.l.s. "Modelli di previsione acustica con software previsionali. Esempi pratici su un centro commerciale e su una attività industrial" Data: 14.06.2022 Autorizzato dalla Regione Campania con DD. n. 309 del 01.06.2022 Documentazione trasmessa con PEC del 17.06.2022	
				5	SONTRAINING S.r.l.s. "La stima dell'incertezza di misura nella procedura di rilevazione del livello acustico ambientale" Data: 10.02.2023 Autorizzato dalla Regione Campania con DD. N. 55 del 30.01.2023 Documentazione ricevuta con PEC del 13.02.2023	
10147	14/01/2019	VITO	CERVELLERA	8	Industrial Engineering Consultants Srl "Piani di risanamento acustico per le sorgenti fisse" Data: 01.12.2020 Riconosciuto dalla Regione Piemonte con DD. n. 549 del 12.10.2020 Documentazione trasmessa con Pec del 12.07.2021	32

**DIPARTIMENTO AMBIENTE, PAESAGGIO E QUALITA' URBANA**  
**SEZIONE AUTORIZZAZIONI AMBIENTALI**  
 SERVIZIO AIA-RIR



N. ISCRIZIONE ENTECA	DATA DI PUBBLICAZIONE IN ENTECA (da cui decorrono i quinquenni)	NOME	COGNOME	N. ORE	ENTE DI FORMAZIONE/TITOLO DEL CORSO SOSTENUTO/DATA/ESTREMI ATTO AUTORIZZATIVO/ESTREMI TRASMISSIONE DOCUMENTAZIONE	N. ORE TOT/QUIN.
6497	10/12/2018	ANTONIO	SAVINO	8	Industrial Engineering Consultants Srl "La bonifica acustica negli ambienti di lavoro" Data:12.05.2021 Riconosciuto dalla Regione Piemonte con DD. n.28 del 21.01.2021 Documentazione trasmessa con Pec del 12.07.2021	
				8	Industrial Engineering Consultants Srl "La misura delle emissioni acustiche ambientali delle macchine e delle attrezzature destinate all'aperto". Data: 06.07.2021 Riconosciuto dalla Regione Piemonte con DD. n.253 del 20.04.2021 Documentazione trasmessa con Pec del 12.07.2021	
				8	Industrial Engineering Consultants Srl "La valutazione dell'incertezza di misura nell'ambito dell'acustica ambientale" Data:25.03.2022 Autorizzato dalla Regione Piemonte con DD. n. 22/A del 27.01.2022 Documentazione trasmessa con PEC del 16.08.2022	
6497	10/12/2018	ANTONIO	SAVINO	12	The ACS srl "Il rumore nei cantieri: igiene del lavoro e controllo dell'impatto acustico" Date: dal 30.10.2020 al 13.11.2020 Riconosciuto dalla Regione Emilia Romagna con DD. n. 16997 del 05.10.2020 Documentazione trasmessa con Pec del 12.07.2021	18
				6	ACROSS Consulting srl "Vibrazione negli edifici" Data: 28.10.2021 Autorizzato dalla Regione Veneto con prot. n.111624 del 09.12.2021 Documentazione ricevuta con PEC del 14.01.2022	
6682	10/12/2018	FRANCESCO	FILANNINO	5	Ordine degli Ingegneri della Provincia di Brindisi "Progettazione ai sensi dei requisiti acustici passivi con le ultime norme tecniche" Data:19.04.2021 DD. n. 146 del 13.04.2021 Registro e dichiarazione frequenza/profitto trasmessi con PEC del 22.07.2021	23
				6	Centro Formazione STS "L'integrazione acustica nell'applicazione dei protocolli leed e casaclima" Data: 15.06.2023 Autorizzato dalla Regione Veneto con prot. ARPAV n. 175 del 03/06/2019 Documentazione ricevuta con PEC del 04.08.2023	
				6	Centro Formazione STS "La verifica in opera delle preesetazione acustiche degli elementi edilizi" Data: 18.10.2023 Autorizzato dalla Regione Veneto con prot. n. 64764 del 27 giugno 2019 Documentazione ricevuta con PEC del 25.10.2023	
6682	10/12/2018	FRANCESCO	FILANNINO	6	Centro Formazione STS "I parametri acustici nei CAM....."	



REGIONE  
PUGLIA

DIPARTIMENTO AMBIENTE, PAESAGGIO E QUALITA' URBANA  
SEZIONE AUTORIZZAZIONI AMBIENTALI  
SERVIZIO AIA-RIR

N. ISCRIZIONE ENTECA	DATA DI PUBBLICAZIONE IN ENTECA (da cui decorrono i quinquenni)	NOME	COGNOME	N. ORE	ENTE DI FORMAZIONE/TITOLO DEL CORSO SOSTENUTO/DATA/ESTREMI ATTO AUTORIZZATIVO/ESTREMI TRASMISSIONE DOCUMENTAZIONE	N. ORE TOT/QUIN.
6876	10/12/2018	IPPAZIO ANTONIO	MORCIANO	5	Data: 21.11.2023 Autorizzato dalla Regione Veneto con prot. n. 64768 del 27 giugno 2019 Documentazione ricevuta con PEC del 24.11.2023 Ordine degli Ingegneri della Provincia di Brindisi "Progettazione ai sensi dei requisiti acustici passivi con le ultime norme tecniche" Data: 19.04.2021 DD. n. 146 del 13.04.2021 Registro e dichiarazione frequenza/profitto trasmessi con PEC del 22.07.2021	13
				8	"Acustica forense" Ordine degli Ingegneri della Provincia di Lecce Date: 07 e 09.12.2021 Autorizzato dalla Regione Puglia con DD. n. 486 del 25.11.2021 Registro ricevuto con PEC del 23.12.2021	
				5	SONTRAINING S.r.l.s. "Analisi dettagliata dei parametri acustici da misurare in ambiente di vita e di lavoro". Data: 15.07.2021 Autorizzato con DD. n.11 del 21.01.2021 Registro e attestazioni profitto trasmessi con PEC del 04.08.2021	
				5	Politecnico di Bari "Acustica forense ed ambientale" Data: 19.09.2022 Autorizzato dalla Regione Puglia con DD. n. 150 del 03.05.2022 Registro ricevuto con PEC del 23.09.2022	
				6	Join Academy & Consulting S.C. a r.l. "La SCIA acustica e le valutazioni di impatto acustico per le attività temporanee" Data: 27.09.2022 Autorizzato dalla Regione Campania con DD 353 del 28.06.22 Documentazione ricevuta con PEC del 15.12.2023	41
6788	10/12/2018	GIANFRANCO	GRECOLINI	5	Associazione Assform "I sistemi EVAC Emergency Voice Alarm Communication" Data: 08.11.2023 Autorizzato dalla Regione Emilia Romagna con DD 14171 del 21.07.23 Documentazione ricevuta con PEC del 15.12.2023	
				4	Associazione Assform "La redazione dei piani di classificazione acustica" Data: 11.07.2023 Autorizzato dalla Regione Emilia Romagna con DD 11606 del 26.05.23 Documentazione ricevuta con PEC del 15.12.2023	
				6	Associazione Assform "Il ruolo del consulente tecnico nelle liti acustiche" Data: 20 e 21.11.2023 Autorizzato dalla Regione Emilia Romagna con DD 9800 del 23.05.23 Documentazione ricevuta con PEC del 15.12.2023	

**DIPARTIMENTO AMBIENTE, PAESAGGIO E QUALITA' URBANA**  
**SEZIONE AUTORIZZAZIONI AMBIENTALI**  
 SERVIZIO AIA-RIR



N. ISCRIZIONE ENTECA	DATA DI PUBBLICAZIONE IN ENTECA (da cui decorrono i quinquenni)	NOME	COGNOME	N. ORE	ENTE DI FORMAZIONE/TITOLO DEL CORSO SOSTENUTO/DATA/ESTREMI ATTO AUTORIZZATIVO/ESTREMI TRASMISSIONE DOCUMENTAZIONE	N. ORE TOT/QUIN.	
6691	10/12/2018	ATTILIO	INTRONA	5	Associazione Assform "Il progetto acustico di locali per la ristorazione" Data: 24.11.2023 Autorizzato dalla Regione Emilia Romagna con DD 7254 del 07.04.23 Documentazione ricevuta con PEC del 15.12.2023		
				5	SONTRAINING S.r.l.s. "La stima dell'incertezza di misura nella procedura di rilevazione del livello acustico ambientale" Data: 29.11.2023 Autorizzato dalla Regione Campania con DD 877 del 21.11.2023 Documentazione ricevuta con PEC del 15.12.2023		
				5	SONTRAINING S.r.l.s. "Metodiche di misurazione dei Requisiti Acustici Passivi ai sensi delle ultime norme UNI di collaudo" Data: 23.07.2021 Autorizzato con DD. n.11 del 21.01.2021 Registro e attestazioni profitto trasmessi con PEC del 04.08.2021 del 11.08.21		
				5	SONTRAINING S.r.l.s. "Modelli di previsione acustica. Corso base sull'utilizzo dei software di simulazione. Esempi pratici" Data:14.09.2021 Documentazione trasmessa con PEC del 14.10.2021		
				5	SONTRAINING S.r.l.s. Strumentazioni e tecniche di misura – corrette impostazioni ed esercitazioni pratiche sull'uso dei fonometri. Data:5.10.2021 Autorizzato dalla Regione Puglia con D.D. n.11 del 21.01.2021 Registro trasmesso con PEC del 12.11.2021		35
				5	Son Training srls "Gli impianti per la diffusione sonora:la strumentazione e gli aspetti normativi" Data: 15.06.2022 Autorizzato dalla Regione Campania con DD. N. 310 del 01.06.2022 Documentazione ricevuta con PEC del 21.06.2022		
				5	Son Training srls "Gli ambienti per l'ascolto della musica e del parlato: la progettazione." Data: 08.06.2022 Autorizzato dalla Regione Campania con DD. N. 295 del 26.05.2022 Documentazione ricevuta con PEC del 21.06.2022		
				5	Son Training srls "Monitoraggi acustici e nuovi sviluppi con l'intelligenza artificiale" Data: 22.11.2023 Autorizzato dalla Regione Campania con DD. N. 824 del 13.11.2023 Documentazione ricevuta con PEC del 04.12.2023		

**DIPARTIMENTO AMBIENTE, PAESAGGIO E QUALITA' URBANA**  
**SEZIONE AUTORIZZAZIONI AMBIENTALI**  
**SERVIZIO AIA-RIR**



N. ISCRIZIONE ENTECA	DATA DI PUBBLICAZIONE IN ENTECA (da cui decorrono i quinquenni)	NOME	COGNOME	N. ORE	ENTE DI FORMAZIONE/TITOLO DEL CORSO SOSTENUTO/DATA/ESTREMI ATTO AUTORIZZATIVO/ESTREMI TRASMISSIONE DOCUMENTAZIONE	N. ORE TOT/QUIN.
6610	10/12/2018	NICOLA	PAPARELLA	5	Son Training srls "Modello di previsione acustica. Corso base sull'utilizzo del software di simulazione" Data: 23.11.2023 Autorizzato dalla Regione Campania con DD. N. 825 del 13.11.2023 Documentazione ricevuta con PEC del 04.12.2023 Politecnico di Bari Acustica Edilizia Date: 20 e 24.09.2021 Riconosciuto con DD. n.130 del 06.04.2021 Registro - dichiarazione frequenza/profitto, trasmesso con pec del 29.09.2021	10
10709	14/05/2019	ANTONELLA	CASTELLANA	5	"Gli errori nelle misure di rumore e di vibrazione" Data:27.01.2021 Autorizzato dalla Regione Emilia Romagna con DD. n.15009 del 03.09.2020 Documentazione ricevuta con PEC del 04.10.2021	18
				5	Associazione ASSFORM "Vedere il rumore: Teoria e pratica della tecnica beamforming" Data:19.11.2021 Autorizzato dalla Regione Emilia Romagna con DD n. 15009 del 03/09/2020 Documentazione trasmessa con PEC del 03.12.2021.	
				8	Associazione ASSFORM "Modellazione Acustica" Date: 03 e 04.05.2022 Autorizzato dalla Regione Emilia Romagna con DD. n. 2043 del 04.02.2022 Documentazione ricevuta con PEC del 22.05.2022	30
				10	Politecnico di Bari Metrologia-2021 Date: 5 e 8.10.2021 Riconosciuto dalla Regione Puglia con DD. n. 130 del 06.04.2021 Registro inviato con PEC del 14.10.2021	
11717	31/05/2021	GIOVANNI	SCARANO	5	Politecnico di Bari "Acustica in ambiente di lavoro" Data: 30.09.2022 Autorizzato dalla Regione Puglia con DD. n. 150 del 03.05.2022 Registro trasmesso con PEC del 05.10.2022	18
				5	Dipartimento ArCoD del Politecnico di Bari. "Gli impianti elettroacustici" Data:19.05.2023 Autorizzato dalla Regione Puglia con DD. n. 109 del 24.03.2023 Registro e attestati ricevuti con PEC del 29.05.2023	
				5	Dipartimento ArCoD del Politecnico di Bari "La norma UNI 11532: nelle scuole, negli uffici e negli ospedali" Data:13.10.2023	

**DIPARTIMENTO AMBIENTE, PAESAGGIO E QUALITA' URBANA**  
**SEZIONE AUTORIZZAZIONI AMBIENTALI**  
 SERVIZIO AIA-RIR



N. ISCRIZIONE ENTECA	DATA DI PUBBLICAZIONE IN ENTECA (da cui decorrono i quinquenni)	NOME	COGNOME	N. ORE	ENTE DI FORMAZIONE/TITOLO DEL CORSO SOSTENUTO/DATA/ESTREMI ATTO AUTORIZZATIVO/ESTREMI TRASMISSIONE DOCUMENTAZIONE	N. ORE TOT/QUIN.
6431	10/12/2018	MICHELE	COLELLA	5	Riconosciuto dalla Regione Puglia con DD 109 del 24.03.2023 Registro e attestati ricevuti con PEC del 27.10.2023 "Politecnico di Bari e Ordine Ingg. di Bari "Gli impianti elettroacustici" Data: 27.11.2023 Autorizzato dalla Regione Puglia con DD. N. 109 del 24.03.2023 Registro trasmesso con PEC del 05.12.2023 E-TRAIN	
				8	Criteri Ambientali Minimi, comfort acustico e classificazione acustica degli edifici. Date: 30.09.2021 e 07.10.2021 Autorizzato con DD. n.113 del 30.03.201 della Regione Puglia Registro trasmesso con PEC del 22.10.2021. JOIN ACADEMY & CONSULTING SOC. COOP. A R.L. "Misura e valutazione dell'esposizione al rumore ed alle vibrazioni dei lavoratori" Data:20.09.2022 Autorizzato dalla Regione Campania con DD. n. 352 del 28.06.2022 Documentazione ricevuta con PEC del 15.11.2022	
6431	10/12/2018	MICHELE	COLELLA	6	JOIN ACADEMY & CONSULTING SOC. COOP. A R.L. "I modelli di calcolo previsionali e le loro applicazioni per l'Acustica Ambientale" Data: 29.09.2022 Autorizzato dalla Regione Campania con DD. n. 308 del 01.06.2022 Documentazione ricevuta con PEC del 15.11.2022	32
				8	Associazione ASSFORM "L'Acustica nei luoghi di intrattenimento, di pubblico spettacolo e nei pubblici esercizi" Date: 13 e 14.02.2023 Autorizzato dalla Regione Emilia Romagna con DD. N. 10169 del 17.06.2020 Documentazione trasmessa con PEC del 21.02.2023	
6760	10/12/2018	LUIGI	CAVALLIERE	4	E-Train srl "La normale tollerabilità" Data:24.05.2023 Autorizzato dalla Regione Marche con DD n. 101 del 08.05.2023 Documentazione ricevuta con PEC del 13.06.2023	
				5	SONTRAINING S.r.l.s. "Tecniche di progettazione della insonorizzazione di impianti tecnologici civili ed industriali" Data: 28.09.2021 Riconosciuto dalla Regione Campania con DD. n.1 del 11.01.2021 Documentazione trasmessa con PEC del 04.11.2021	30
6760	10/12/2018	LUIGI	CAVALLIERE	5	SONTRAINING S.r.l.s. "Misurazioni in opera dell'isolamento acustico per via aerea, del rumore da calpestio a delta rumorosità degli impianti - Metodo di controllo ai sensi della recente norma Uni 10052:2021" Data: 01.06.2022	

**DIPARTIMENTO AMBIENTE, PAESAGGIO E QUALITA' URBANA**  
**SEZIONE AUTORIZZAZIONI AMBIENTALI**  
 SERVIZIO AIA-RIR



N. ISCRIZIONE ENTECA	DATA DI PUBBLICAZIONE IN ENTECA (da cui decorrono i quinquenni)	NOME	COGNOME	N. ORE	ENTE DI FORMAZIONE/TITOLO DEL CORSO SOSTENUTO/DATA/ESTREMI ATTO AUTORIZZATIVO/ESTREMI TRASMISSIONE DOCUMENTAZIONE	N. ORE TOT/QUIN.	
6954	10/12/2018	SALVATORE	BUCCOLIERO	5	Riconosciuto dalla Regione Campania con DD. n. 278 del 17.05.2022 Documentazione ricevuta con PEC del 21.11.2022 SONTRAINING S.r.l.s "La misurazione dell'intelligibilità con i parametri STI, STIPA e TR" Data: 06.09.2022 Riconosciuto dalla Regione Campania con DD. n. 492 del 09.08.2022 Documentazione trasmessa con PEC del 24.11.2022		
					5		SONTRAINING srls "Come individuare con metodo intensimetrico ponti acustici in elementi edilizi a applicazioni per impianti industriali con soluzioni progettuali" Data: 16.11.2022 Riconosciuto dalla Regione Campania con DD. n. 645 del 24.10.2022 Documentazione trasmessa con PEC del 20.07.2023
					5		SONTRAINING srls "Come individuare ponti acustici in elementi edilizi" Data: 16.06.2023 Riconosciuto dalla Regione Campania con DD. n. 361 del 08.06.2023 Documentazione trasmessa con PEC del 20.07.2023
					5		SONTRAINING srls "Modifiche introdotte dalla nuova norma UNI 11367" Data: 04.04.2023 Riconosciuto dalla Regione Campania con DD. n. 129 del 08.03.2023 Documentazione trasmessa con PEC del 20.07.2023
					10		Politecnico di Bari "Acustica forense" Date: 25 e 28.10.2021 Riconosciuto dalla Regione Puglia con DD. n. 130 del 06.04.2021 Registro trasmesso con PEC del 05.11.2021
					5		Politecnico di Bari "Immissioni sonore in ambiente abitativo" Data: 10.11.2023 Autorizzato dalla Regione Puglia con DD. n. 109 del 24.03.2023 Registro trasmesso con PEC del 20.11.2023
					5		Politecnico di Bari e Ordine Ingg. di Bari "Gli impianti elettroacustici" Data: 27.11.2023 Autorizzato dalla Regione Puglia con DD. N. 109 del 24.03.2023 Registro trasmesso con PEC del 05.12.2023
					4		Ordine degli Ingegneri della Provincia di Pescara "Modulo 2 – Le Emissioni Sonore derivanti dalle Attività Produttive e dai Pubblici Servizi" Data: 19.04.2023 Autorizzato dalla Regione Abruzzo con DD 025-65 del 06.03.2023 Documentazione ricevuta con PEC del 19.12.2023
					33		

**DIPARTIMENTO AMBIENTE, PAESAGGIO E QUALITA' URBANA**

SEZIONE AUTORIZZAZIONI AMBIENTALI

SERVIZIO AIA-RIR



N. ISCRIZIONE ENTECA	DATA DI PUBBLICAZIONE IN ENTECA (da cui decorrono i quinquenni)	NOME	COGNOME	N. ORE	ENTE DI FORMAZIONE/TITOLO DEL CORSO SOSTENUTO/DATA/ESTREMI ATTO AUTORIZZATIVO/ESTREMI TRASMISSIONE DOCUMENTAZIONE	N. ORE TOT/QUIN.
10907		GUIDO FRANCESCO	DI SALVATORE	4	ASSOCIAZIONE ASSFORM "La valutazione di impatto acustico di impianti eolici" Data: 17.10.2023 Autorizzato dalla Regione Emilia Romagna con DD 7524 del 07.04.2023 Documentazione ricevuta con PEC del 19.12.2023	
				5	ASSOCIAZIONE ASSFORM "Le norme per la posa in opera dei materiali per l'isolamento acustico" Data: 10.11.2023 Autorizzato dalla Regione Emilia Romagna con DD 5427 del 30.03.2021 Documentazione ricevuta con PEC del 19.12.2023	
10907	02/08/2019	GUIDO FRANCESCO	DI SALVATORE	10	Politecnico di Bari "Acustica forense" Date: 25 e 28.10.2021 Riconosciuto dalla Regione Puglia con DD. n. 130 del 06.04.2021 Registro trasmesso con PEC del 05.11.2021	18
				8	E-TRAIN srl "Metodologia per la redazione di relazioni d'impatto acustico" Date: dal 24 al 29.11.2023 Autorizzato dalla Regione Marche con DD 241 del 14.11.2023 Documentazione ricevuta con PEC del 12.12.2023	
6506	10/12/2018	FRANCESCO	FUSILLI	10	Politecnico di Bari "Acustica forense" Date: 25 e 28.10.2021 Riconosciuto dalla Regione Puglia con DD. n. 130 del 06.04.2021 Registro trasmesso con PEC del 05.11.2021	10
				10	Politecnico di Bari "Acustica forense" Date: 25 e 28.10.2021 Riconosciuto dalla Regione Puglia con DD. n. 130 del 06.04.2021 Registro trasmesso con PEC del 05.11.2021	
10980	09/09/2019	DANIELE	GIORDANO	5	Politecnico di Bari "Acustica ambientale" Data: 07.11.2022 Autorizzato dalla Regione Puglia con DD. n. 150 del 03.05.22 Registro trasmesso con PEC del 11.11.2022	20
				5	Diapritimento ArCoD del Politecnico di Bari. "Gli impianti elettroacustici" Data: 19.05.2023 Autorizzato dalla Regione Puglia con DD. n. 109 del 24.03.2023 Registro e attestati ricevuti con PEC del 29.05.2023	
6966	10/12/2018	MARCELLO	LATANZA	10	Politecnico di Bari "Acustica forense" Date: 25 e 28.10.2021	15



**DIPARTIMENTO AMBIENTE, PAESAGGIO E QUALITA' URBANA**  
**SEZIONE AUTORIZZAZIONI AMBIENTALI**  
 SERVIZIO AIA-RIR

N. ISCRIZIONE ENTECA	DATA DI PUBBLICAZIONE IN ENTECA (da cui decorrono i quinquenni)	NOME	COGNOME	N. ORE	ENTE DI FORMAZIONE/TITOLO DEL CORSO SOSTENUTO/DATA/ESTREMI ATTO AUTORIZZATIVO/ESTREMI TRASMISSIONE DOCUMENTAZIONE	N. ORE TOT/QUIN.
10424	25/02/2019	ANTONIO	MATICECCHIA	5	Riconosciuto dalla Regione Puglia con DD. n. 130 del 06.04.2021 Registro trasmesso con PEC del 05.11.2021 "Politecnico di Bari e Ordine Ingg. di Bari "Gli impianti elettroacustici" Data: 27.11.2023 Autorizzato dalla Regione Puglia con DD. N. 109 del 24.03.2023 Registro trasmesso con PEC del 05.12.2023	
				10	Politecnico di Bari "Acustica forense" Date: 25 e 28.10.2021 Riconosciuto dalla Regione Puglia con DD. n. 130 del 06.04.2021 Registro trasmesso con PEC del 05.11.2021	
10424	25/02/2019	ANTONIO	MATICECCHIA	10	Politecnico di Bari e Ordine Ingg. di Bari "Acustica ambientale ed architettonica" Date: 14 e 18.11.2022 Autorizzato dalla Regione Puglia con DD. N. 150 del 03.05.2022 Registro trasmesso con PEC del 29.11.2022	30
				5	CRESCO formazione "Il rumore negli ambienti di lavoro:....." Data: 16.01.2024 Autorizzato dalla Regione Lazio con DD G17510 del 27.12.2023 Documentazione ricevuta con PEC del 23.01.2024	
10903	02/08/2019	MICHELE	MONGELLI	5	CRESCO formazione "Progetto, realizzazione e collaudo di opere di mitigazione del rumore" Data: 09.01.2024 Autorizzato dalla Regione Lazio con DD G17511 del 27.12.2023 Documentazione ricevuta con PEC del 23.01.2024	
				10	Politecnico di Bari "Acustica forense" Date: 25 e 28.10.2021 Riconosciuto dalla Regione Puglia con DD. n. 130 del 06.04.2021 Registro trasmesso con PEC del 05.11.2021	15
6689	10/12/2018	FRANCESCA	PALMIERI	5	Politecnico di Bari "Acustica ambientale" Data: 07.11.2022 Autorizzato dalla Regione Puglia con DD. n. 150 del 03.05.22 Registro trasmesso con PEC del 11.11.2022	
				10	Politecnico di Bari "Acustica forense" Date: 25 e 28.10.2021 Riconosciuto dalla Regione Puglia con DD. n. 130 del 06.04.2021 Registro trasmesso con PEC del 05.11.2021	32

**DIPARTIMENTO AMBIENTE, PAESAGGIO E QUALITA' URBANA**  
**SEZIONE AUTORIZZAZIONI AMBIENTALI**  
 SERVIZIO AIA-RIR



N. ISCRIZIONE ENTECA	DATA DI PUBBLICAZIONE IN ENTECA (da cui decorrono i quinquenni)	NOME	COGNOME	N. ORE	ENTE DI FORMAZIONE/TITOLO DEL CORSO SOSTENUTO/DATA/ESTREMI ATTO AUTORIZZATIVO/ESTREMI TRASMISSIONE DOCUMENTAZIONE	N. ORE TOT/QUIN.
10974				4	Ordine degli Architetti di Macerata "I nuovi CAM e il riferimento alle norme UNI 11532 e 11367" Data: 16.12.2022 Autorizzato dalla Regione Marche con DD. n. 240 del 14.12.2022 Documentazione ricevuta con PEC del 08.02.2023	
				6	Ordine degli Architetti di Macerata "Il miglioramento dei requisiti acustici nella ristrutturazione edilizia Numero corso: 1061188 (IV Edizione)" Data: 22.12.2022 Autorizzato dalla Regione Marche con DD. n. 262 del 26.03.2021 Documentazione ricevuta con PEC del 08.02.2023	
				12	E-TRAIN srl "La valutazione e la misura del rumore in ambiente esterno. III ed." Date: dal 29.11.2023 al 06.12.2023 Autorizzato dalla Regione Marche con DD n.142 del 14.06.2023 Documentazione ricevuta con PEC del 22.01.2024	
516	09/09/2019	GIULIA	PULIMENO	10	Politecnico di Bari "Acustica forense" Date: 25 e 28.10.2021 Riconosciuto dalla Regione Puglia con DD. n. 130 del 06.04.2021 Registro trasmesso con PEC del 05.11.2021	20
				5	Diapartimento ArCoD del Politecnico di Bari. "Gli impianti elettroacustici" Data:19.05.2023 Autorizzato dalla Regione Puglia con DD. n. 109 del 24.03.2023 Registro e attestati ricevuti con PEC del 29.05.2023	
				5	Dipartimento ArCoD del Politecnico di Bari "La valutazione di impatto acustico: previsione e misura....." Data: 29.09.23 Riconosciuto dalla Regione Puglia con DD 109 del 24.03.23 Registro presenze ed attestati trasmessi con PEC del 09.10.23 Son Training srls	
516	10/12/2018	FLORIANA	DE MARTINO	5	"Misurazione di vibrazioni indotte da infrastrutture e attività cantiere" Data:4.11.2021 Riconosciuto Regione Campania con DD. n.575 del 20.10.2021 Documentazione trasmessa con PEC del 05.11.2021 Son Training srls	30
				5	"Raccomandazioni pratiche per la progettazione di ambienti di lavoro a basso livello di rumore contenenti macchine – la serie UNI 11690/2021" Data:16.11.2021 Riconosciuto dalla Regione Campania con DD. n. 604 del 28.10.2021. Documentazione ricevuta con PEC del 10.12.2021.	



**DIPARTIMENTO AMBIENTE, PAESAGGIO E QUALITA' URBANA**  
**SEZIONE AUTORIZZAZIONI AMBIENTALI**  
 SERVIZIO AIA-RIR

N. ISCRIZIONE ENTECA	DATA DI PUBBLICAZIONE IN ENTECA (da cui decorrono i quinquenni)	NOME	COGNOME	N. ORE	ENTE DI FORMAZIONE/TITOLO DEL CORSO SOSTENUTO/DATA/ESTREMI ATTO AUTORIZZATIVO/ESTREMI TRASMISSIONE DOCUMENTAZIONE	N. ORE TOT/QUIN.
6943	10/12/2018	VINCENZO	BRUNONE	5	Son Training srls "Valutazione di Impatto acustico. Esempio di un poligono di tiro – Misurazioni della pressione sonora vicino alla sorgente UNI17201-6:2022" Data: 05.12.2022 Riconosciuto dalla Regione Campania con DD. n. 644 del 24.10.2022 Documentazione ricevuta con PEC del 12.12.2022	36
				5	Son Training srls "I materiali per l'acustica in edilizia. I criteri per una scelta corretta dei materiali isolanti, l'analisi "critica" delle schede tecniche e la corretta posa in opera. Gli isolanti acustici e la prevenzione incendi." Data: 09.12.2022 Riconosciuto dalla Regione Campania con DD. n. 855 del 06.12.2022	
				5	Son Training srls "Monitoraggi acustici e nuovi sviluppi con l'intelligenza artificiale (cantieri, eolico, ferroviario...)" Data: 22.11.2023 Riconosciuto dalla Regione Campania con DD. n. 824 del 13.11.2023 Documentazione ricevuta con PEC del 23.11.2023	
				5	Son Training srls "Le misure di impianti Eolico – prime valutazioni sul DM del 1.06.2022" Data: 27.11.2023 Riconosciuto dalla Regione Campania con DD. n. 826 del 13.11.2023 Documentazione ricevuta con PEC del 28.11.2023	
				6	TECO Milano srl "Valutazione del rischio e del danno da rumore in ambiente di lavoro con l'ausilio del software Rumors" Data: 28 e 29.10.2021 Riconosciuto Regione Lombardia prot. T.1.2021.0084903 del 20.09.21 Documentazione ricevuta con PEC del 08.11.2021	
				5	Son Training srls "L'accertamento del rumore ambientale e la valutazione...." Data: 04.10.2023 Autorizzato dalla Regione Campania con DD 616 del 20.09.2023 Documentazione trasmessa con PEC del 18.10.2023	
				5	Son Training srls "Impianti Evac, misure di intelligibilità dello STI/STIPA e altri metodi e parametri" Data: 17.10.2023 Riconosciuto dalla Regione Campania con DD. N.679 del 09.10.2023 Documentazione trasmessa con PEC del 18.10.2023	
				5	Son Training srls "Valutazione di impatto acustico di attività esistente:....." Data: 23.10.2023 Autorizzato dalla Regione Campania con DD 679 del 09.10.2023	

**DIPARTIMENTO AMBIENTE, PAESAGGIO E QUALITA' URBANA**  
**SEZIONE AUTORIZZAZIONI AMBIENTALI**  
 SERVIZIO AIA-RIR



N. ISCRIZIONE ENTECA	DATA DI PUBBLICAZIONE IN ENTECA (da cui decorrono i quinquenni)	NOME	COGNOME	N. ORE	ENTE DI FORMAZIONE/TITOLO DEL CORSO SOSTENUTO/DATA/ESTREMI ATTO AUTORIZZATIVO/ESTREMI TRASMISSIONE DOCUMENTAZIONE	N. ORE TOT/QUIN.
6737	10/12/2018	GIUSEPPE	MARZANO	5	Documentazione ricevuta con PEC del 23.10.23	16
					Son Training srls "L'acustica degli spazi musicali: ....." Data: 30.10.23 Autorizzato dalla Regione Campania con DD 705 del 17.10.23 Documentazione ricevuta con PEC del 30.10.23	
					Son Training srls "La valutazione del rischio rumore nei luoghi di lavoro....." Data: 10.11.2023 Autorizzato dalla Regione Campania con DD 760 del 30.10.2023 Documentazione ricevuta con PEC del 10.11.2023	
					Son Training srl "Autorizzazione in deroga per Concerti, sagre, attività pubbliche temporanee" Data: 16.11.2023 Autorizzato dalla Regione Campania con DD 762 del 30.10.2023 Documentazione ricevuta con PEC del 16.11.2023	
6723	10/12/2018	GIOVANNI	MARZANO	5	Son Training srls "Impianti Evac, misure di intelligibilità dello STI/STIPA e altri metodi e parametri" Data: 9.11.2021 Riconosciuto dalla Regione Campania con DD. N.603 del 28.10.2021 Documentazione trasmessa con PEC del 11.11.2021	16
					Sontraining srls "Gli ambienti per l'ascolto della musica e del parlato: la progettazione" Data: 08.06.2022 Autorizzato dalla Regione Campania con DD. n. 295 del 26.05.2022 Documentazione ricevuta con PEC del 09.06.2022 FORMEDIL CPT FOGGIA "Acustica edilizia e tenuta all'aria dell'involucro" Date: 14 e 20.02.2023 Autorizzato dalla Regione Puglia con DD. n. 402 del 22.11.2022 Registro/attestato trasmesso con PEC del 23.02.2023	
6723	10/12/2018	GIOVANNI	MARZANO	5	Son Training srls "Impianti Evac, misure di intelligibilità dello STI/STIPA e altri metodi e parametri" Data: 9.11.2021 Riconosciuto dalla Regione Campania con DD. N.603 del 28.10.2021 Documentazione trasmessa con PEC del 12.11.2021	16
					Sontraining srls "Gli ambienti per l'ascolto della musica e del parlato: la progettazione" Data: 08.06.2022 Autorizzato dalla Regione Campania con DD. n. 295 del 26.05.2022 Documentazione ricevuta con PEC del 09.06.2022	


**DIPARTIMENTO AMBIENTE, PAESAGGIO E QUALITA' URBANA**  
**SEZIONE AUTORIZZAZIONI AMBIENTALI**  
 SERVIZIO AIA-RIR

N. ISCRIZIONE ENTECA	DATA DI PUBBLICAZIONE IN ENTECA (da cui decorrono i quinquenni)	NOME	COGNOME	N. ORE	ENTE DI FORMAZIONE/TITOLO DEL CORSO SOSTENUTO/DATA/ESTREMI ATTO AUTORIZZATIVO/ESTREMI TRASMISSIONE DOCUMENTAZIONE	N. ORE TOT/QUIN.
10911	05/08/2019	LUCIA	DECATALDO	6	FORMEDIL CPT FOGGIA "Acustica edilizia e tenuta all'aria dell'involucro" Date: 14 e 20.02.2023 Autorizzato dalla Regione Puglia con DD. n. 402 del 22.11.2022 Registro/attestato trasmesso con PEC del 23.02.2023	
				5	Son Training srls "Monitoraggio acustico da cantiere - Calcolo del valore di emissione - Le norme UNI 10855 e la UNI 11728/2018 - le line guida Ispra" Date: 23.11.2021 Autorizzato dalla Regione Piemonte con DD. N. 660 del 13.10.2021	
				5	Son Training srls "Prove di rumorosità su gruppi pompanti e impianti industriali in banda di ottave con soluzioni progettuali" Date: 20.10.2022 Autorizzato dalla Regione Campania con DD 559 del 29.09.2022	15
				5	SONTRAINING S.r.l.s "Acustica Architettonica negli spazi multifunzionali dedicati alla musica e alla parola" Date: 27.10.2022 Autorizzato dalla Regione Campania con DD. N. 623 del 18.10.2022	
				5	Documentazione ricevuta con PEC del 27.10.2022	
6592	10/12/2018	FRANCESCO	AMMIRABILE	10	Politecnico di Bari "Acustica Ambientale" Date: 15 e 19.11.2021 Autorizzato con DD. N. 130 del 06.04.2021 della Regione Puglia Registro ricevuto con PEC del 29.11.2021	
				5	Politecnico di Bari "Acustica in ambiente di lavoro" Date: 30.09.2022 Autorizzato dalla Regione Puglia con DD. n. 150 del 03.05.2022 Registro trasmesso con PEC del 05.10.2022	
				5	Politecnico di Bari "Immissioni sonore in ambiente abitativo" Date: 10.11.2023 Autorizzato dalla Regione Puglia con DD. n. 109 del 24.03.2023 Registro trasmesso con PEC del 20.11.2023	30
				6	E-TRAIN srl "Gli errori più comuni nelle misure acustiche" Date: 25 e 27.10.2023 Autorizzato dalla Regione Marche con DD 132 del 07.06.23 Documentazione ricevuta con PEC del 22.11.2023	
				4	E-TRAIN srl "Acustica forense"	

**DIPARTIMENTO AMBIENTE, PAESAGGIO E QUALITA' URBANA**  
**SEZIONE AUTORIZZAZIONI AMBIENTALI**  
 SERVIZIO AIA-RIR



N. ISCRIZIONE ENTECA	DATA DI PUBBLICAZIONE IN ENTECA (da cui decorrono i quinquenni)	NOME	COGNOME	N. ORE	ENTE DI FORMAZIONE/TITOLO DEL CORSO SOSTENUTO/DATA/ESTREMI ATTO AUTORIZZATIVO/ESTREMI TRASMISSIONE DOCUMENTAZIONE	N. ORE TOT/QUIN.
10304	04/02/2019	CRISTINA MARIA	D'ARIES	10	Data: 07.12.2023 Autorizzato dalla Regione Marche con DD 218 del 11.10.23 Documentazione ricevuta con PEC del 22.12.2023 Politecnico di Bari "Acustica Ambientale" Date: 15 e 19.11.2021 Autorizzato con DD. N. 130 del 06.04.2021 della Regione Puglia Registro ricevuto con PEC del 29.11.2021	10
6773	10/12/2018	DIEGO	FAVALE	10	Politecnico di Bari "Acustica Ambientale" Date: 15 e 19.11.2021 Autorizzato con DD. N. 130 del 06.04.2021 della Regione Puglia Registro ricevuto con PEC del 29.11.2021	10
				10	Politecnico di Bari "Acustica Ambientale" Date: 15 e 19.11.2021 Autorizzato con DD. N. 130 del 06.04.2021 della Regione Puglia Registro ricevuto con PEC del 29.11.2021	
				5	Dipartimento ArCoD del Politecnico di Bari "Acustica in ambiente di lavoro:....." Data: 27.10.23 Riconosciuto dalla Regione Puglia con DD 109 del 24.03.23 Registro presenze ed attestati trasmessi con PEC del 13.11.23	
6578	10/12/2018	ALESSIO	GURRADO	6	E-TRAIN srl "Errori più comuni nelle misure acustiche" Date: 25 e 27.10.2023 Autorizzato dalla Regione Marche con DD 132 del 07.06.2023 Documentazione ricevuta con PEC del 03.12.2023	30
				5	Politecnico di Bari "Immissioni sonore in ambiente abitativo" Data: 10.11.2023 Autorizzato dalla Regione Puglia con DD. n. 109 del 24.03.2023 Registro trasmesso con PEC del 20.11.2023	
				4	E-TRAIN srl "Acustica forense- III edizione" Data: 07.12.2023 Autorizzato dalla Regione Marche con DD 218 del 11.10.2023 Documentazione ricevuta con PEC del 21.12.2023	
6516	10/12/2018	GIOVANNI	MASTRORILLO	10	Politecnico di Bari "Acustica Ambientale" Date: 15 e 19.11.2021 Autorizzato con DD. N. 130 del 06.04.2021 della Regione Puglia Registro ricevuto con PEC del 29.11.2021	10



**DIPARTIMENTO AMBIENTE, PAESAGGIO E QUALITA' URBANA**  
**SEZIONE AUTORIZZAZIONI AMBIENTALI**  
 SERVIZIO AIA-RIR

N. ISCRIZIONE ENTECA	DATA DI PUBBLICAZIONE IN ENTECA (da cui decorrono i quinquenni)	NOME	COGNOME	N. ORE	ENTE DI FORMAZIONE/TITOLO DEL CORSO SOSTENUTO/DATA/ESTREMI ATTO AUTORIZZATIVO/ESTREMI TRASMISSIONE DOCUMENTAZIONE	N. ORE TOT/QUIN.
10979	09/09/2019	ORONZO	RIEFOLO	10	Politecnico di Bari "Acustica Ambientale" Date: 15 e 19.11.2021 Autorizzato con DD. N. 130 del 06.04.2021 della Regione Puglia Registro ricevuto con PEC del 29.11.2021	40
				10	Politecnico di Bari "Acustica Edilizia" Date: 14 e 18.02.2022 Riconosciuto dalla Regione Puglia con DD. n. 130 del 06.04.2021 Registro inviato con PEC del 23.02.2022	
				5	Politecnico di Bari "Acustica forense" Date: 17.06.2022 Autorizzato dalla Regione Puglia con DD. n. 150 del 03.05.2022 Registro ricevuto con PEC del 27.06.2022	
				5	Politecnico di Bari "Acustica forense ed ambientale" Date: 19.09.2022 Autorizzato dalla Regione Puglia con DD. n. 150 del 03.05.2022 Registro ricevuto con PEC del 23.09.2022	
				5	Dipartimento ArCoD del Politecnico di Bari. "Immissioni sonore in ambiente abitativo" Date: 17.04.2023 Autorizzato dalla Regione Puglia con DD. n.104 del 24.03.2023 Registro ed attestati trasmessi con PEC del 26.04.2023	
				5	Dipartimento ArCoD del Politecnico di Bari "Il rumore degli impianti a funzionamento continuo e discontinuo" Date: 18.09.2023 Riconosciuto dalla Regione Puglia con DD 109 del 24.03.23 Registro presenze ed attestati ricevuti con PEC del 27.09.23	
10905	02/08/2019	GIOVANNI	MAGNANIMO	5	SONTRAINING S.r.l.s. Monitoraggio acustico da cantiere - Calcolo del valore di emissione - Le norme UNI 10855 e la UNI 11728/2018 - le linee guida Ispra Date:23.11.2021 Autorizzato dalla Regione Piemonte con DD. N.660 del 13.10.2021 Documentazione ricevuta con PEC del 29.11.2021	15
				5	SONTRAINING S.r.l.s. "prove di rumorosità su gruppi pompanti e impianti industriali in banda di ottave con soluzioni progettuali" Date: 20.10.2022 Autorizzato dalla Regione Campania con DD. N. 559 del 29.09.2022. Documentazione ricevuta con PEC del 20.10.2022	

**DIPARTIMENTO AMBIENTE, PAESAGGIO E QUALITA' URBANA**  
**SEZIONE AUTORIZZAZIONI AMBIENTALI**  
 SERVIZIO AIA-RIR



N. ISCRIZIONE ENTECA	DATA DI PUBBLICAZIONE IN ENTECA (da cui decorrono i quinquenni)	NOME	COGNOME	N. ORE	ENTE DI FORMAZIONE/TITOLO DEL CORSO SOSTENUTO/DATA/ESTREMI ATTO AUTORIZZATIVO/ESTREMI TRASMISSIONE DOCUMENTAZIONE	N. ORE TOT/QUIN.
6535	10/12/2018	MARIO	CUCINELLA	5	SONTRAINING S.r.l.s "Acustica Architettonica negli spazi multifunzionali dedicati alla musica e alla parola" Data: 27.10.2022 Autorizzato dalla Regione Campania con DD. N. 623 del 18.10.2022 Documentazione ricevuta con PEC del 27.10.2022	
				12	E-TRAIN srl Valutazione e misura del rumore degli impianti tecnici. Data: dal 28.10.2021 all'11.11.2021 Autorizzato dalla Regione Marche con DDPF. n.262 del 26.03.2021 Documentazione ricevuta con PEC del 01.12.2021.	12
				3	Son Training srl Approfondimenti sulle metodologie di valutazione del criterio della normale tollerabilità e accettabilità — acustica forense EDIZIONE 1 Data: 02.12.2021 Autorizzato dalla Regione Campania con DD. n. 726 del 24.11.2021 Documentazione ricevuta con PEC del 02.12.2021	
				5	Son Training srl "Gli adempimenti relativi all'acustica conseguenti all'applicazione dei Criteri Ambientali Minimi (CAM)" Data: 25.03.2022 Autorizzato dalla Regione Puglia con DD. n. 60 del 24.02.2022 Documentazione trasmessa con PEC del 28.03.2022	
				5	Son Training srl "La misurazione dell'intelligibilità con i parametri STI, STIPA e TR" Data: 15.03.2022 Autorizzato dalla Regione Puglia con DD. n. 60 del 24.02.2022 Documentazione trasmessa con PEC del 28.03.2022	33
6500	10/12/2018	DOMENICO	RUGGIERO	5	Son Training srl "Valutazione di impatto acustico di un centro commerciale e di un parcheggio asservito" Data: 28.03.2022 Autorizzato dalla Regione Umbria con DD. n. 1842 del 22.02.2022 Documentazione ricevuta con PEC del 30.03.2022	
				5	Son Training srl "La valutazione di impatto acustico di impianti eolici" Data: 10.05.2023 Autorizzato dalla Regione Campania con DD 245 del 27.04.2023 Documentazione ricevuta con PEC del 17.09.2023	
				5	Son Training srl "La valutazione di impatto acustico di attività esistente" Data: 03.05.2023 Autorizzato dalla Regione Campania con DD 90 del 13.02.2023 Documentazione ricevuta con PEC del 17.09.2023	



**DIPARTIMENTO AMBIENTE, PAESAGGIO E QUALITA' URBANA**  
**SEZIONE AUTORIZZAZIONI AMBIENTALI**  
 SERVIZIO AIA-RIR

N. ISCRIZIONE ENTECA	DATA DI PUBBLICAZIONE IN ENTECA (da cui decorrono i quinquenni)	NOME	COGNOME	N. ORE	ENTE DI FORMAZIONE/TITOLO DEL CORSO SOSTENUTO/DATA/ESTREMI ATTO AUTORIZZATIVO/ESTREMI TRASMISSIONE DOCUMENTAZIONE	N. ORE TOT/QUIN.
				5	Son Training srl "La zonizzazione acustica e il risanamento integrato nella pianificazione urbanistica" Data: 31.05.2023 Autorizzato dalla Regione Campania con DD 247 del 27.04.2023 Documentazione ricevuta con PEC del 18.09.2023	
				3	Son Training srl Approfondimenti sulle metodologie di valutazione del criterio della normale tollerabilità e accettabilità – acustica forense EDIZIONE 2 Data: 02.12.2021 Autorizzato dalla Regione Campania con DD. n. 726 del 24.11.2021 Documentazione ricevuta con PEC del 02.12.2021	
				3	Son Training srl "Calcolo dei Requisiti Acustici Passivi sia in fase di progetto che di collaudo – legame con il SUPERBONUS.- EDIZIONE 2" Data: 06.12.2021 Autorizzato dalla Regione Campania con DD. n. 751 del 30.11.2021	
				5	Son Training srl "L'accertamento del rumore ambientale e la valutazione del contributo per specifica sorgente" Data:18.02.2022 Autorizzato dalla Regione Puglia con DD. n. 13 del 20.01.2022 Documentazione ricevuta con PEC del 18.02.2022	
6801	10/12/2018	LUIGI	MACCAGNANO	3	Associazione Assform "Uso del software NoiseWork" Data:28.02.2022 Autorizzato dalla Regione Emilia Romagna con DD. n. 2043 del 04.02.2022 Documentazione ricevuta con PEC del 15.03.2022	49
				5	Son Training "La previsione delle prestazioni acustiche degli edifici ai sensi delle recenti norme UNI 11175" Data: 08.03.2022 Autorizzato dalla Regione Umbria con DD. n. 1459 del 11.02.2022 Documentazione ricevuta con PEC del 15.03.2022	
				5	Son Training "La misurazione dell'intelligibilità con i parametri STI, STIPA e TR" Data: 15.03.2022 Autorizzato dalla Regione Puglia con DD. n. 60 del 24.02.2022 Documentazione ricevuta con PEC del 15.03.2022	
				5	Son Training "Gli adempimenti relativi all'acustica conseguenti all'applicazione dei Criteri Ambientali Minimi (CAM)" Data: 25.03.2022 Autorizzato dalla Regione Puglia con DD. n. 60 del 24.02.2022	

**DIPARTIMENTO AMBIENTE, PAESAGGIO E QUALITA' URBANA**  
**SEZIONE AUTORIZZAZIONI AMBIENTALI**  
 SERVIZIO AIA-RIR



N. ISCRIZIONE ENTECA	DATA DI PUBBLICAZIONE IN ENTECA (da cui decorrono i quinquenni)	NOME	COGNOME	N. ORE	ENTE DI FORMAZIONE/TITOLO DEL CORSO SOSTENUTO/DATA/ESTREMI ATTO AUTORIZZATIVO/ESTREMI TRASMISSIONE DOCUMENTAZIONE	N. ORE TOT/QUIN.
6642	10/12/2018	VINCENZO NICOLA	GRECO	5	Documentazione ricevuta con PEC del 29.03.2022 Son Training "Valutazione di impatto acustico di un centro commerciale e di un parcheggio asservito" Data: 28.03.2022 Autorizzato dalla Regione Umbria con DD. n. 1842 del 22.02.2022 Documentazione ricevuta con PEC del 29.03.2022	
				5	Son Training srls "Autorizzazioni in deroga per manifestazioni pubbliche temporanee" Data: 12.09.2023 Autorizzato dalla Regione Campania con DD 590 del 25.08.23 Documentazione ricevuta con PEC del 12.09.2023	
6642	10/12/2018	VINCENZO NICOLA	GRECO	10	Son Training "Uso di strumenti software open source per lo studio della propagazione acustica in ambiente esterno: inoise e codetympair" Date: 28.09.2023 e 02.10.2023 Autorizzato dalla Regione Campania con DD 614 del 20.09.23 Documentazione ricevuta con PEC del 02.10.23	
				12	THE ACS srl "La valutazione dei requisiti acustici passivi con le nuove norme UNI EN ISO 12354-2017" Date: 28.10.2020, 04.11.2020, 11.11.2020 Autorizzato dalla Regione Emilia Romagna con DD. n. 4226 del 12.03.2020 Documentazione ricevuta con PEC del 03.12.2021	
6642	10/12/2018	VINCENZO NICOLA	GRECO	12	E-TRAIN srl "La valutazione e la misura del rumore in ambiente esterno" Date: dal 07 al 14.10.2021 Autorizzato dalla Regione Sicilia con DRS n.72 del 16/02/2021 Documentazione ricevuta con PEC del 03.12.2021	30
				6	Tecnaservice Srl "Bonifiche acustiche:....." Data: 21.11.2023 Autorizzato dalla Regione Sicilia con D.R. n. 1581 del 23.12.2022 Documentazione ricevuta con PEC del 29.11.2023	
6971	10/12/2018	DANIELE	PETARRA	12	E-TRAIN srl "Valutazione previsionale di impatto acustico" Date: dal 04 al 15.11.2021 Autorizzato dalla Regione Lombardia con atto n. T1.2021.0102082 del 26.10.21 Documentazione ricevuta con PEC del 06.12.2021.	30
				12	The Acs srl "La valutazione dei requisiti acustici passivi con le nuove norme UNI EN ISO 12354-2017" Date: dal 29.10 al 12.11.2021 Autorizzato dalla Regione Emilia Romagna con DD. n. 4226 del 12.03.2020 Documentazione ricevuta con PEC del 24.01.2022	

**DIPARTIMENTO AMBIENTE, PAESAGGIO E QUALITA' URBANA**  
**SEZIONE AUTORIZZAZIONI AMBIENTALI**  
 SERVIZIO AIA-RIR



N. ISCRIZIONE ENTECA	DATA DI PUBBLICAZIONE IN ENTECA (da cui decorrono i quinquenni)	NOME	COGNOME	N. ORE	ENTE DI FORMAZIONE/TITOLO DEL CORSO SOSTENUTO/DATA/ESTREMI ATTO AUTORIZZATIVO/ESTREMI TRASMISSIONE DOCUMENTAZIONE	N. ORE TOT/QUIN.
6514	10/12/2018	VITO ORONZO	GALLO	6	E-TRAIN srl "Il miglioramento dei requisiti acustici nella ristrutturazione edilizia" Data: dal 18.10.23 al 25.10.2023 Autorizzato dalla Regione Marche con DD 143 del 15.06.23 Documentazione ricevuta con PEC del 17.11.2023	
				4	Centro Studi Edili "Fondamenti di acustica e concetti base" Data: 30.12.2020 Autorizzato dalla Regione Umbria con DD. n. 12194 del 17.12.2020 Documentazione trasmessa con PEC del 06.12.2021	
				5	Son Training srls "Raccomandazioni pratiche per la progettazione di ambienti di lavoro a basso livello di rumore contenenti macchine - la serie UNI 11690/2021" Data: 16.11.2021 Autorizzato dalla Regione Campania con DD. n. 604 del 28.10.2020 Documentazione trasmessa con PEC del 06.12.2021	
6749	10/12/2018	ORAZIO	BUONAMICO	3	Son Training srls "Approfondimenti sulle metodologie di valutazione del criterio della normale tollerabilità e accettabilità - acustica forense EDIZIONE 2" Data: 02.12.2021 Autorizzato dalla Regione Campania con DD. n. 728 del 24.11.2021 Documentazione trasmessa con PEC del 06.12.2021	36
				12	E-TRAIN "Il rumore in ambiente di lavoro: valutazione del rischio e piano aziendale di riduzione dell'esposizione al rumore. Il rumore nei cantieri." Date: 7.14 e 21.11.2022 Autorizzato dalla Regione Puglia con DD. n. 373 del 27.10.2022 Registro trasmesso con PEC del 02.12.2022	
				12	E-TRAIN "La valutazione e la misura del rumore in ambiente esterno" Date: dal 23 al 30.09.2022 Autorizzato dalla Regione Marche con DD. n. 545 del 20.05.2021 Documentazione ricevuta con PEC del 13.12.2023	
6749	10/12/2018	ORAZIO	BUONAMICO	5	Son Training srls "Valutazione di impatto acustico di impianti eolici - metodi di misurazione e valutazione previsionale" Data: 06.12.2021 Autorizzato dalla Regione Campania con DD. n. 749 del 30.11.2021 Documentazione ricevuta con PEC del 07.12.2021	35
				5	Son Training srls "progettazione di interventi alla sorgente: metodiche di progettazione e riduzione del rumore vibrazionale con case study" Data: 12.07.2022	

**DIPARTIMENTO AMBIENTE, PAESAGGIO E QUALITA' URBANA**  
**SEZIONE AUTORIZZAZIONI AMBIENTALI**  
 SERVIZIO AIA-RIR



N. ISCRIZIONE ENTECA	DATA DI PUBBLICAZIONE IN ENTECA (da cui decorrono i quinquenni)	NOME	COGNOME	N. ORE	ENTE DI FORMAZIONE/TITOLO DEL CORSO SOSTENUTO/DATA/ESTREMI ATTO AUTORIZZATIVO/ESTREMI TRASMISSIONE DOCUMENTAZIONE	N. ORE TOT/QUIN.
					<p>Autorizzato dalla Regione Campania con Dd. n. 335 del 28.06.2022            Documentazione ricevuta con PEC del 22.09.2022</p> <p>Son Training srls            "I nuovi cam (criteri ambientali minimi) applicati agli immobili, gli errori di progettazione e di posa in opera e la svalutazione dell'immobile, analisi delle delle soluzioni di riqualificazione."            Data: 17.11.2022</p> <p>Autorizzato dalla Regione Campania con DD. n. 660 del 02.11.2022            Documentazione ricevuta con PEC del 11.01.2023</p>	
				5	<p>Son Training srls            "Valutazione di impatto acustico esempio di un poligono di tiro – misurazioni della pressione sonora vicino alla sorgente uni 17201-6:2022."            Data: 05.12.2022</p> <p>Autorizzato dalla Regione Campania con DD. n. 644 del 24.10.2022            Documentazione ricevuta con PEC del 11.01.2023</p>	
				5	<p>Son Training srls            "prove di rumorosità su gruppi pompanti e impianti industriali in banda di ottave con soluzioni progettuali"            Data: 20.10.2022</p> <p>Autorizzato dalla Regione Campania con DD. n. 553 del 29.09.2022            Documentazione ricevuta con PEC dell'11.01.2023</p>	
				5	<p>SONTRAINING S.r.l.s.            "La valutazione d'impatto acustico di attività esistente: dalla misura dello stato di fatto alla determinazione del rispetto dei limiti"            Data: 03.05.2023</p> <p>Autorizzato dalla Regione Campania con DD. n. 90 del 13.02.2023            Documentazione ricevuta con PEC del 03.05.23</p>	
				5	<p>Son Training srls            "Autorizzazione in deroga per le Concerti-Sagre e manifestazioni pubbliche temporanee"            Data: 12.09.2023</p> <p>Autorizzato dalla Regione Campania con DD 590 del 25.08.2023            Documentazione ricevuta con PEC del 11.12.2023</p>	
6751	10/12/2018	LAURA RITA	PRENCEPE	12	<p>E-TRAIN srl            "Valutazione previsionale di impatto acustico"            Date: dal 04 al 15.11.2021</p> <p>Autorizzato dalla Regione Lombardia con atto n. T1.2021.0102082 del 26/10/2021.            Documentazione trasmessa con PEC del 09.12.2021</p>	12
6768	10/12/2018	NICOLA	ROBLES	12	<p>E-TRAIN srl            "La valutazione e la misura del rumore in ambiente esterno"            Date: dal 15.11.2021 al 29.11.2021</p> <p>Autorizzato dalla Regione Marche con DD. n. 545 del 25.05.2021            Documentazione ricevuta con PEC del 13.12.2021</p>	32

**DIPARTIMENTO AMBIENTE, PAESAGGIO E QUALITA' URBANA**  
**SEZIONE AUTORIZZAZIONI AMBIENTALI**  
 SERVIZIO AIA-RIR



N. ISCRIZIONE ENTECA	DATA DI PUBBLICAZIONE IN ENTECA (da cui decorrono i quinquenni)	NOME	COGNOME	N. ORE	ENTE DI FORMAZIONE/TITOLO DEL CORSO SOSTENUTO/DATA/ESTREMI ATTO AUTORIZZATIVO/ESTREMI TRASMISSIONE DOCUMENTAZIONE	N. ORE TOT/QUIN.
11674	31/03/2021	VINCENZO	DETTOLI	8	E-TRAIN srl "La valutazione di impatto acustico: casi studio (previsionale e post operam)" Date: 18 e 30.11.2022 Riconosciuto dalla Regione Marche con D.D.P.F. 175 del 24/03/2022 Documentazione trasmessa con PEC del 21.12.2022	
				12	E-TRAIN srl "Errori più comuni nelle misure acustiche ed incertezza di misura" Date: dal 13 al 27.11.2023 Riconosciuto dalla Regione Marche con D.D.P.F. 202 del 12/09/2023 Documentazione trasmessa con PEC del 20.12.2023 Labor Chimica srl	
6896	10/12/2018	MARIA CONCETTA	FIORE	10	"Il contenziioso in acustica" Date:17 e 24.06.2021 Autorizzato dalla Regione Toscana con atto prot. 0375315 del 30.10.2020 Documentazione ricevuta con PEC del 13.12.2021	10
				3	Son Training s.r.l.s. "Calcolo dei Requisiti Acustici Passivi sia in fase di progetto che di collaudo – legame con il SUPERBONUS- EDIZIONE 1" Data:06.12.2021 Autorizzato Regione Campania con DD. n. 750 del 30.11.2021 Documentazione ricevuta con PEC del 15.12.2021	8
6746	10/12/2018	VITO ANTONIO	CASCIANO	5	SON TRAINING srl "Autorizzazione in deroga ai limiti di rumore per le attività temporanee" Date: 28.03.2022 Riconosciuto dalla Regione Puglia con DD. n. 60 del 24.02.2022 Documentazione ricevuta con PEC del 23.11.2022	44
				4	E-TRAIN srl "Il contenziioso in Acustica. Casi studio." Date: 15.11.2021 Autorizzato dalla Regione FVG con atto n.61649/p dell'11.11.2021 Documentazione ricevuta con PEC del 16.12.2021	
				10	EUROAMBIENTE SRL "Aggiornamento per tecnici competenti in acustica" Date: 13 e 27.05.2022 Autorizzato dalla Regione Puglia con DD. n. 121 del 12.04.2022 Registro ed attestati trasmessi con PEC del 30.05.2022	
				6	FORMEDIL CTP FOGGIA "Acustica edilizia e tenuta all'aria dell'involucro" Date: 14 e 20.02.2023 Autorizzato dalla Regione Puglia con DD. N. 402 del 22.11.2022 Registro e attestati ricevuti con PEC del 28.02.2023	
				6	FORMEDIL CTP FOGGIA "Acustica negli edifici nei contenziiosi legali. Casi studio"	

**DIPARTIMENTO AMBIENTE, PAESAGGIO E QUALITA' URBANA**

SEZIONE AUTORIZZAZIONI AMBIENTALI

SERVIZIO AIA-RIR



N. ISCRIZIONE ENTECA	DATA DI PUBBLICAZIONE IN ENTECA (da cui decorrono i quinquenni)	NOME	COGNOME	N. ORE	ENTE DI FORMAZIONE/TITOLO DEL CORSO SOSTENUTO/DATA/ESTREMI ATTO AUTORIZZATIVO/ESTREMI TRASMISSIONE DOCUMENTAZIONE	N. ORE TOT/QUIN.
					Date: 24.10.2023 e 07.11.2023 Autorizzato dalla Regione Puglia con DD. N. 312 del 07.08.2023 Registro e attestati ricevuti con PEC del 10.11.2023 FORMEDIL CTP FOGGIA "Acustica dei solai"	
				6	Date: 08 e 10.11.2023 Autorizzato dalla Regione Puglia con DD. N. 312 del 07.08.2023 Registro e attestati ricevuti con PEC del 28.11.2023 FORMEDIL CTP FOGGIA "Acustica delle facciate.....Casi studio (Corso1)"	
				6	Date: 20 e 22.11.2023 Autorizzato dalla Regione Puglia con DD. N. 312 del 07.08.2023 Registro e attestati ricevuti con PEC del 04.12.2023 FORMEDIL CTP FOGGIA "Acustica delle facciate.....Casi studio (Corso2)"	
				6	Date: 29.11.2023 e 07.12.2023 Autorizzato dalla Regione Puglia con DD. N. 312 del 07.08.2023 Registro e attestati ricevuti con PEC del 11.12.2023 E-TRAIN srl	
6628	10/12/2018	GAETANO	NACCI	8	"Incertezza di misura in acustica applicata" Date: 18 e 25.11.2021 Autorizzato dalla Regione Marche con atto n. 1010 del 21.09.2021. Documentazione ricevuta con PEC del 20.12.2021	20
				12	E-TRAIN srl "Le vibrazioni negli ambienti di vita e di lavoro" Date: dal 13 al 29.09.2022 Autorizzato dalla Regione Emilia Romagna con DD. n. 22736 del 25.11.2021 Documentazione ricevuta con PEC del 21.10.2022	
6726	10/12/2018	PASQUALE	LIPPARI	8	"Incertezza di misura in acustica applicata" Date: 19 e 25.11.2021 Autorizzato dalla Regione Marche con DDPF n. 262 del 26 Marzo 2021 Documentazione ricevuta con PEC del 21.12.2021	30
				10	EUROAMBIENTE SRL "Aggiornamento per tecnici competenti in acustica" Date: 13 e 27.05.2022 Autorizzato dalla Regione Puglia con DD. n. 121 del 12.04.2022 Registro ed attestati trasmessi con PEC del 30.05.2022	
				6	FORMEDIL CTP FOGGIA "Acustica negli edifici nei contenitori legali. Casi studio" Date: 24.10.2023 e 07.11.2023 Autorizzato dalla Regione Puglia con DD. N. 312 del 07.08.2023 Registro e attestati ricevuti con PEC del 10.11.2023	



**DIPARTIMENTO AMBIENTE, PAESAGGIO E QUALITA' URBANA**  
**SEZIONE AUTORIZZAZIONI AMBIENTALI**  
 SERVIZIO AIA-RIR

N. ISCRIZIONE ENTECA	DATA DI PUBBLICAZIONE IN ENTECA (da cui decorrono i quinquenni)	NOME	COGNOME	N. ORE	ENTE DI FORMAZIONE/TITOLO DEL CORSO SOSTENUTO/DATA/ESTREMI ATTO AUTORIZZATIVO/ESTREMI TRASMISSIONE DOCUMENTAZIONE	N. ORE TOT/QUIN.
6619	10/12/2018	GIUSEPPE	BRUGNOLA	6	FORMEDIL CTP FOGGIA "Acustica delle facciate.....Casi studio (Corso1)" Date: 20 e 22.11.2023 Autorizzato dalla Regione Puglia con DD. N. 312 del 07.08.2023 Registro e attestati ricevuti con PEC del 04.12.2023 E-TRAIN srl	
				12	"La valutazione e la misura del rumore in ambiente esterno" Date: dal 15.11.2021 al 29.11.2021 Autorizzato dalla Regione Marche con DD. n. 545 del 25.05.2021 Documentazione ricevuta con PEC del 21.12.2021	
				10	Politecnico di Bari e Ordine Ingg. di Bari "Acustica ambientale ed architettonica" Date: 14 e 18.11.2022 Autorizzato dalla Regione Puglia con DD. N. 150 del 03.05.2022 Registro trasmesso con PEC del 29.11.2022	34
				12	E-TRAIN srl "Le vibrazioni negli ambienti di vita e di lavoro" Date: 21 e 22.12.2022 Autorizzato dalla Regione Marche con DD. n. 545 del 25.05.2021 Documentazione ricevuta con PEC del 09.01.2023	
6411	10/12/2018	VINCENZO	DI TRIA	12	E-TRAIN srl "La valutazione e la misura del rumore in ambiente esterno" Date: dal 02.12.2021 al 09.12.2021 Autorizzato dalla Regione Umbria con D.D. n. 11169 del 10.11.2021 Documentazione ricevuta con PEC del 23.12.2021	12
6875	10/12/2018	GIOVANNI	BLEVE	8	Ordine degli Ingegneri della Provincia di Lecce "Acustica forense" Date: 07 e 09.12.2021 Autorizzato dalla Regione nPuglia con DD. n. 486 del 25.11.2021 Registro ricevuto con PEC del 23.12.2021	8
				8	Ordine degli Ingegneri della Provincia di Lecce "Acustica forense" Date: 07 e 09.12.2021 Autorizzato dalla Regione nPuglia con DD. n. 486 del 25.11.2021 Registro ricevuto con PEC del 23.12.2021	
2783	10/12/2018	ROBERTO	BOVE	12	Ordine degli Ingegneri di Lecce "Addestramento all'uso di software previsionali ray-tracing per la valutazione di impatto acustico" Date: dal 19 al 28.09.2022 Autorizzato dalla Regione Puglia con dd. n. 280 del 05.08.2022 Registro ricevuto con PEC del 25.10.2022	20
6865	10/12/2018	ANTONIO	CONGEDO	8	Ordine degli Ingegneri della Provincia di Lecce "Acustica forense"	8



**DIPARTIMENTO AMBIENTE, PAESAGGIO E QUALITA' URBANA**  
**SEZIONE AUTORIZZAZIONI AMBIENTALI**  
 SERVIZIO AIA-RIR

N. ISCRIZIONE ENTECA	DATA DI PUBBLICAZIONE IN ENTECA (da cui decorrono i quinquenni)	NOME	COGNOME	N. ORE	ENTE DI FORMAZIONE/TITOLO DEL CORSO SOSTENUTO/DATA/ESTREMI ATTO AUTORIZZATIVO/ESTREMI TRASMISSIONE DOCUMENTAZIONE	N. ORE TOT/QUIN.
6779	10/12/2018	LUIGI ANTONIO	CONTALDI	8	Date: 07 e 09.12.2021 Autorizzato dalla Regione nPuglia con DD. n. 486 del 25.11.2021 Registro ricevuto con PEC del 23.12.2021 Ordine degli Ingegneri della Provincia di Lecce "Acustica forense" Date: 07 e 09.12.2021 Autorizzato dalla Regione Puglia con DD. n. 486 del 25.11.2021 Registro ricevuto con PEC del 23.12.2021	8
				8	Ordine degli Ingegneri della Provincia di Lecce "Acustica forense" Date: 07 e 09.12.2021 Autorizzato dalla Regione Puglia con DD. n. 486 del 25.11.2021 Registro ricevuto con PEC del 23.12.2021	
				12	Ordine degli Ingegneri di Lecce "Addestramento all'uso di software previsionali ray-tracing per la valutazione di impatto acustico" Date: dal 19 al 28.09.2022 Autorizzato dalla Regione Puglia con dd. n. 280 del 05.08.2022 Registro ricevuto con PEC del 25.10.2022	
5291	10/12/2018	FABIO	DE MASI	12	THE ACS srl "Le vibrazioni negli ambienti di vita e di lavoro" Date: dal 26.03.2020 al 02.04.2020 Autorizzato dalla Regione Emilia Romagna con DD. n. 4226 del 12.03.2020 Documentazione ricevuta con PEC del 01.03.2023	40
				4	Associazione ASSFORM "La valutazione di impatto acustico di impianti eolici" Date: 17.10.2023 Autorizzato dalla Regione Emilia Romagna con DD 7524 del 07.04.23 Documentazione ricevuta con PEC del 28.10.2023	
				4	Associazione ASSFORM "dBTRAIT: software di analisi acustica ambientale" Date: 15.12.2023 Autorizzato dalla Regione Emilia Romagna con DD 11606 del 26.05.23 Documentazione ricevuta con PEC del 30.12.2023	
6922	10/12/2018	MARTA	FUSO	8	Ordine degli Ingegneri della Provincia di Lecce "Acustica forense" Date: 07 e 09.12.2021 Autorizzato dalla Regione Puglia con DD. n. 486 del 25.11.2021 Registro ricevuto con PEC del 23.12.2021	8
6923	10/12/2018	MARIA CHIARA	GUIDA	8	Ordine degli Ingegneri della Provincia di Lecce "Acustica forense" Date: 07 e 09.12.2021 Autorizzato dalla Regione Puglia con DD. n. 486 del 25.11.2021	8



**DIPARTIMENTO AMBIENTE, PAESAGGIO E QUALITA' URBANA**  
**SEZIONE AUTORIZZAZIONI AMBIENTALI**  
 SERVIZIO AIA-RIR

N. ISCRIZIONE ENTECA	DATA DI PUBBLICAZIONE IN ENTECA (da cui decorrono i quinquenni)	NOME	COGNOME	N. ORE	ENTE DI FORMAZIONE/TITOLO DEL CORSO SOSTENUTO/DATA/ESTREMI ATTO AUTORIZZATIVO/ESTREMI TRASMISSIONE DOCUMENTAZIONE	N. ORE TOT/QUIN.
6898	10/12/2018	GIUSEPPE	INGLESE	8	Registro ricevuto con PEC del 23.12.2021 Ordine degli Ingegneri della Provincia di Lecce "Acustica forense" Date: 07 e 09.12.2021 Autorizzato dalla Regione Puglia con DD. n. 486 del 25.11.2021 Registro ricevuto con PEC del 23.12.2021	20
6780	10/12/2018	ENZO SERGIO	LA TEGOLA	8	Ordine degli Ingegneri di Lecce "Addestramento all'uso di software previsionali ray-tracing per la valutazione di impatto acustico" Date: dal 19 al 28.09.2022 Autorizzato dalla Regione Puglia con dd. n. 280 del 05.08.2022 Registro ricevuto con PEC del 25.10.2022	8
6816	10/12/2018	VINICIO MAURO	MALORGIO	8	Ordine degli Ingegneri della Provincia di Lecce "Acustica forense" Date: 07 e 09.12.2021 Autorizzato dalla Regione Puglia con DD. n. 486 del 25.11.2021 Registro ricevuto con PEC del 23.12.2021	20
6866	10/12/2018	FRANCESCO	MARULLI	8	Ordine degli Ingegneri di Lecce "Addestramento all'uso di software previsionali ray-tracing per la valutazione di impatto acustico" Date: dal 19 al 28.09.2022 Autorizzato dalla Regione Puglia con dd. n. 280 del 05.08.2022 Registro ricevuto con PEC del 25.10.2022	20
6885	10/12/2018	MATTEO	MORELLO	8	Ordine degli Ingegneri della Provincia di Lecce "Acustica forense" Date: 07 e 09.12.2021 Autorizzato dalla Regione Puglia con DD. n. 486 del 25.11.2021 Registro ricevuto con PEC del 23.12.2021 Ordine degli Ingegneri di Lecce "Addestramento all'uso di software previsionali ray-tracing per la valutazione di impatto acustico" Date: dal 19 al 28.09.2022 Autorizzato dalla Regione Puglia con dd. n. 280 del 05.08.2022 Registro ricevuto con PEC del 25.10.2022	20

**DIPARTIMENTO AMBIENTE, PAESAGGIO E QUALITA' URBANA**  
**SEZIONE AUTORIZZAZIONI AMBIENTALI**  
**SERVIZIO AIA-RIR**



N. ISCRIZIONE ENTECA	DATA DI PUBBLICAZIONE IN ENTECA (da cui decorrono i quinquenni)	NOME	COGNOME	N. ORE	ENTE DI FORMAZIONE/TITOLO DEL CORSO SOSTENUTO/DATA/ESTREMI ATTO AUTORIZZATIVO/ESTREMI TRASMISSIONE DOCUMENTAZIONE	N. ORE TOT/QUIN.
11119	18/10/2019	DANIELE CARMELO	PALADINI	8	<p>Ordine degli Ingegneri di Lecce</p> <p>"Addestramento all'uso di software previsionali ray-tracing per la valutazione di impatto acustico"</p> <p>Date: dal 19 al 28.09.2022</p> <p>AutORIZZATO dalla Regione Puglia con dd. n. 280 del 05.08.2022</p> <p>Registro ricevuto con PEC del 25.10.2022</p> <p>Ordine degli Ingegneri della Provincia di Lecce</p> <p>"Acustica forense"</p> <p>Date: 07 e 09.12.2021</p> <p>AutORIZZATO dalla Regione Puglia con DD. n. 486 del 25.11.2021</p> <p>Registro ricevuto con PEC del 23.12.2021</p>	8
6888	10/12/2018	ANGELO	POLIMENO	12	<p>E-Train srl</p> <p>"La valutazione e la misura del rumore in ambiente esterno"</p> <p>Date: dal 7 al 14.10.2021</p> <p>AutORIZZATO dalla Regione Puglia con DD. n. 486 del 25.11.2021</p> <p>Registro ricevuto con PEC del 23.12.2021</p>	32
6925	10/12/2018	ALESSANDRO	ROMANO	8	<p>Ordine degli Ingegneri di Lecce</p> <p>"Acustica forense"</p> <p>Date: 07 e 09.12.2021</p> <p>AutORIZZATO dalla Regione Puglia con DD. n. 486 del 25.11.2021</p> <p>Registro ricevuto con PEC del 23.12.2021</p>	20
6895	10/12/2018	DAVIDE	TORSELLO	8	<p>Ordine degli Ingegneri di Lecce</p> <p>"Acustica forense"</p> <p>Date: 07 e 09.12.2021</p> <p>AutORIZZATO dalla Regione Puglia con DD. n. 486 del 25.11.2021</p>	20



**DIPARTIMENTO AMBIENTE, PAESAGGIO E QUALITA' URBANA**  
**SEZIONE AUTORIZZAZIONI AMBIENTALI**  
**SERVIZIO AIA-RIR**

N. ISCRIZIONE ENTECA	DATA DI PUBBLICAZIONE IN ENTECA (da cui decorrono i quinquenni)	NOME	COGNOME	N. ORE	ENTE DI FORMAZIONE/TITOLO DEL CORSO SOSTENUTO/DATA/ESTREMI ATTO AUTORIZZATIVO/ESTREMI TRASMISSIONE DOCUMENTAZIONE	N. ORE TOT/QUIN.
6927	10/12/2018	LUCA	VALENTE	8	Registro ricevuto con PEC del 23.12.2021	8
					Ordine degli Ingegneri di Lecce "Addestramento all'uso di software previsionali ray-tracing per la valutazione di impatto acustico" Date: dal 19 al 28.09.2022 Autorizzato dalla Regione Puglia con dd. n. 280 del 05.08.2022 Registro ricevuto con PEC del 25.10.2022	
6814	10/12/2018	GIUSEPPE	MONOSI	8	Ordine degli Ingegneri della Provincia di Lecce "Acustica forense" Date: 07 e 09.12.2021 Autorizzato dalla Regione Puglia con DD. n. 486 del 25.11.2021 Registro ricevuto con PEC del 23.12.2021	16
					Associazione Assform "La normale tollerabilità alla luce dei nuovi dispositivi di legge" Date: 29 e 30.11.2021 Autorizzato dalla Regione Emilia Romagna con DD. n.15009 del 03.09.2020 Documentazione ricevuta con PEC del 28.12.2021	
6647	10/12/2018	CORRADO	DE IUDICIBUS	8	E-TRAIN SRL "La normale tollerabilità alla luce dei nuovi dispositivi di legge" Date: 18 e 20.10.2022 Autorizzato dalla Regione Emilia Romagna con DD. n. 15009 del 03.09.2020 Documentazione ricevuta con PEC del 26.01.2023	32
					E-TRAIN SRL "La valutazione di impatto acustico: casi studio (previsionale e post operam)" Data:03.12.2021 Autorizzato dalla Regione Emilia Romagna con DD. n. 22736 del 25.11.2021 Documentazione ricevuta con PEC del 05.01.2022	
6647	10/12/2018	CORRADO	DE IUDICIBUS	8	E-TRAIN SRL "Il rumore delle infrastrutture di trasporto: il fenomeno sonoro, le tecniche di misura e la valutazione previsionale di impatto acustico" Date: dal 17.11.23 al 24.11.23 Autorizzato dalla Regione Marche con DD. n. 228 del 24.10.2023 Documentazione ricevuta con PEC del 10.12.2023	32
					E-TRAIN SRL "La valutazione di impatto acustico....." Date: dal 30.11.23 al 05.12.23 Autorizzato dalla Regione Marche con DD. n. 136 del 12.06.2023 Documentazione ricevuta con PEC del 13.12.2023	
6647	10/12/2018	CORRADO	DE IUDICIBUS	12	E-TRAIN SRL "La valutazione e la misura del rumore in ambiente esterno" Date: dal 29.11.23 al 06.12.23 Autorizzato dalla Regione Marche con DD. n. 142 del 14.06.2023	32
					E-TRAIN SRL "La valutazione e la misura del rumore in ambiente esterno" Date: dal 29.11.23 al 06.12.23 Autorizzato dalla Regione Marche con DD. n. 142 del 14.06.2023	

**DIPARTIMENTO AMBIENTE, PAESAGGIO E QUALITA' URBANA**  
**SEZIONE AUTORIZZAZIONI AMBIENTALI**  
 SERVIZIO AIA-RIR



N. ISCRIZIONE ENTECA	DATA DI PUBBLICAZIONE IN ENTECA (da cui decorrono i quinquenni)	NOME	COGNOME	N. ORE	ENTE DI FORMAZIONE/TITOLO DEL CORSO SOSTENUTO/DATA/ESTREMI ATTO AUTORIZZATIVO/ESTREMI TRASMISSIONE DOCUMENTAZIONE	N. ORE TOT/QUIN.
6532	10/12/2018	PASQUALE	BACCO	6	Documentazione ricevuta con PEC del 13.12.2023 E-TRAIN SRL "Il miglioramento dei requisiti acustici nella ristrutturazione edilizia" Data: 07.12.2021 Autorizzato dalla Regione Emilia Romagna con DD. n. 22736 del 25.11.2021 Documentazione ricevuta con PEC del 03.01.2022	35
				12	E-TRAIN SRL "La valutazione e la misura del rumore in ambiente esterno" Date: dal 15 al 29.11.2021 Autorizzato dalla Regione Marche con DDPF n. 545 del 25.05.2021 Documentazione ricevuta con PEC del 03.01.2022	
				12	E-TRAIN SRL "Valutazione e misura del rumore degli impianti tecnici civili e industriali" Date: dal 04 al 18.06.2021 Autorizzato dalla Regione Campania con DD. n. 197 del 19.04.2021 Documentazione ricevuta con PEC del 03.01.2022	
				5	CRESCO Formazioni e consulenza "Il rumore negli ambienti di lavoro: misura, valutazione...." Data: 19.10.2023 Autorizzato dalla Regione Lazio con DD n.G12645 del 26.09.23 Documentazione ricevuta con PEC del 26.10.2023	
				4	E-TRAIN srl "Il contenzioso in acustica. Casi studio" Data:20.12.2021 Autorizzato dalla Regione Emilia Romagna con DD. n. 22736 del 25.11.2021 Documentazione ricevuta con PEC del 30.12.2021	
6424	10/12/2018	FRANCESCO	LAUDADIO	4	E-TRAIN srl "La valutazione di impatto acustico: casi studio (previsionale e post-operam) Data: 03.12.2021 Autorizzato dalla Regione Emilia Romagna con DD. n. 22736 del 25.11.2021 Documentazione ricevuta con PEC del 30.12.2021	30
				4	E-TRAIN srl "Il contenzioso in acustica: acustica forense e casi studio" Data: 27.07.2022 Autorizzato dalla Regione Emilia Romagna con DD. n. 22736 del 25.11.2021 Documentazione ricevuta con PEC del 11.08.2022	
				6	E-TRAIN srl "Il miglioramento dei requisiti acustici nella ristrutturazione edilizia" Data: 28.07.2022 Autorizzato dalla Regione Emilia Romagna con DD. n. 22736 del 25.11.2021 Documentazione ricevuta con PEC del 11.08.2022	

**DIPARTIMENTO AMBIENTE, PAESAGGIO E QUALITA' URBANA**  
**SEZIONE AUTORIZZAZIONI AMBIENTALI**  
 SERVIZIO AIA-RIR



N. ISCRIZIONE ENTECA	DATA DI PUBBLICAZIONE IN ENTECA (da cui decorrono i quinquenni)	NOME	COGNOME	N. ORE	ENTE DI FORMAZIONE/TITOLO DEL CORSO SOSTENUTO/DATA/ESTREMI ATTO AUTORIZZATIVO/ESTREMI TRASMISSIONE DOCUMENTAZIONE	N. ORE TOT/QUIN.
6503	10/12/2018	ANTONINO	MICHELE	4	E_TRAIN srl "Normale tollerabilità" Data: 24.10.2022 Autorizzato dalla Regione Marche con DD. n.424 del 31.05.2022 Documentazione ricevuta con PEC del 28.11.2022	
				8	E_TRAIN srl "La valutazione di impatto acustico: casi studio (previsionale e post operam)" Date: 26.01.2023 e 02.02.2023 Autorizzato dalla Regione Marche con DD. n.175 del 24.03.2022 Documentazione ricevuta con PEC del 10.02.2023 The Acs srl	
6503	10/12/2018	ANTONINO	MICHELE	12	"Valutazione previsionale di impatto acustico" Date: dal 30.11 al 09.12.2021 Autorizzato dalla Regione Emilia Romagna con DD. n. 4226 del 12.03.2020 Documentazione ricevuta con PEC del 14.01.2022	12
				4	Centro Studi Edili "Fondamenti di acustica e concetti base. Modulo 2" Data: 29.10.2021 Autorizzato dalla Regione Umbria con DD. n. 7564 del 29.07.2021 Documentazione ricevuta con PEC del 25.01.2022	
6957	10/12/2018	NICOLA	MANCINI	4	Centro Studi Edili "Guida all'acustica degli edifici. Mod.2" Data: 06.12.2021 Autorizzato dalla Regione Umbria con D.D. n. 11832 del 22.11.2021 Documentazione ricevuta con PEC del 31.01.2022	36
				4	Centro Studi Edili "Guida all'acustica degli edifici. Mod.1" Data: 10.01.2022 Autorizzato dalla Regione Umbria con D.D. n. 11406 del 15.11.2021 Documentazione ricevuta con PEC del 31.01.2022	
6957	10/12/2018	NICOLA	MANCINI	6	Associazione Assoacustici "Valutazioni di impatto e clima acustico. Aspetti tecnici, legali e pratici" Data: 28.01.2022 Autorizzato dalla regione Lombardia con atto prot. n.0004448 del 18.01.2022 Documentazione ricevuta con PEC del 01.02.2022	
				6	Assoacustici "La scia acustica e le valutazioni di impatto acustico per le attività temporanee" Data: 04.03.2022 Autorizzato dalla regione Lombardia con atto prot.AGG177 del 16.02.2022 Ordine degli Ingegneri di Padova e Provincia	
6957	10/12/2018	NICOLA	MANCINI	6	"Il progetto dei requisiti acustici passivi degli edifici con le UNI 11175:2021-Parte 1 e 2" Data: 23.03.2022 Autorizzato dalla Regione Veneto con atto prot. n. 14488 del 17.02.2022	

**DIPARTIMENTO AMBIENTE, PAESAGGIO E QUALITA' URBANA**  
**SEZIONE AUTORIZZAZIONI AMBIENTALI**  
 SERVIZIO AIA-RIR



N. ISCRIZIONE ENTECA	DATA DI PUBBLICAZIONE IN ENTECA (da cui decorrono i quinquenni)	NOME	COGNOME	N. ORE	ENTE DI FORMAZIONE/TITOLO DEL CORSO SOSTENUTO/DATA/ESTREMI ATTO AUTORIZZATIVO/ESTREMI TRASMISSIONE DOCUMENTAZIONE	N. ORE TOT/QUIN.	
6479	10/12/2018	BARBARA	VALENZANO	6	Documentazione ricevuta con PEC del 28.03.2022	31	
					TECO Milano srl		
					"Piani di risanamento acustico delle aziende"		
					Data: 06.10.2023		
					Autorizzato dalla Regione Lombardia con prot. T1.2023.0083224 del 27.07.23		
					Documentazione ricevuta con PEC del 10.10.2023		
4	4	4	4	E-TRAIN srl	4		
				"Il contenziioso in acustica. Casi studio"			
				Data: 01.12.2021			
				Autorizzato dalla Regione Emilia Romagna con DD. n. 22736 del 25.11.2021			
4	4	4	4	E-TRAIN srl	4		
				"La normale tollerabilità"			
6479	10/12/2018	BARBARA	VALENZANO	6	Documentazione ricevuta con mail del 17.01.2022	31	
					Riconosciuto dalla Regione Marche con DD. n. 424 del 31.05.2022		
					Data: 19.09.2022		
					Documentazione ricevuta con PEC del 13.12.2022		
					E-TRAIN srl		6
					"Il miglioramento dei requisiti acustici nella ristrutturazione edilizia"		
6479	10/12/2018	BARBARA	VALENZANO	6	Data: 25.10.2023	31	
					Autorizzato dalla Regione Marche con DD. n. 143 del 15.06.2023		
					Documentazione ricevuta con mail del 06.12.2023		
					E-TRAIN srl		12
					"Il rumore in ambiente di lavoro....."		
					Data: dal 10.10.2023 al 31.10.2023		12
Autorizzato dalla Regione Marche con DD. n. 141 del 14.06.2023							
Documentazione ricevuta con mail del 06.12.2023	5						
E-TRAIN srl		5					
"La valutazione di impatto acustico e la dichiarazione sostitutiva....."	5						
Data: 06.10.2023		5					
Autorizzato dalla Regione Marche con DD. n. 210 del 25.09.2023	5						
Documentazione ricevuta con mail del 06.12.2023		5					
6906	10/12/2018		DANILO ANDREA	RAFASCHIERI	4	Centro Studi Edili	4
10955	04/09/2019	BERNARDO	ALBANO	4	"Fondamenti di acustica e concetti base. Mod.1"	30	
					Data: 03.12.2021		
10955	04/09/2019	BERNARDO	ALBANO	4	Autorizzato dalla Regione Umbria con DD. n. 7563 del 29.07.2021	30	
					Documentazione ricevuta con PEC del 07.02.2022		
10955	04/09/2019	BERNARDO	ALBANO	4	Centro Studi Edili	30	
					"Fondamenti di acustica e concetti base. Mod.1"		
10955	04/09/2019	BERNARDO	ALBANO	4	Data: 05.11.2021	30	
					Autorizzato dalla Regione Umbria con DD. n. 7563 del 29.07.2021		
10955	04/09/2019	BERNARDO	ALBANO	4	Documentazione ricevuta con PEC del 22.02.2022	30	



**DIPARTIMENTO AMBIENTE, PAESAGGIO E QUALITA' URBANA**  
**SEZIONE AUTORIZZAZIONI AMBIENTALI**  
 SERVIZIO AIA-RIR

N. ISCRIZIONE ENTECA	DATA DI PUBBLICAZIONE IN ENTECA (da cui decorrono i quinquenni)	NOME	COGNOME	N. ORE	ENTE DI FORMAZIONE/TITOLO DEL CORSO SOSTENUTO/DATA/ESTREMI ATTO AUTORIZZATIVO/ESTREMI TRASMISSIONE DOCUMENTAZIONE	N. ORE TOT/QUIN.
10978	09/09/2019	CHIARA	RUBINO	4	Centro Studi Edili "Fondamenti di acustica e concetti base. Mod.3" Data:22.10.2021 Autorizzato dalla Regione Umbria con DD. n. 7565 del 29.07.2021 Documentazione ricevuta con PEC del 22.02.2022	
				4	Centro Studi Edili "Fondamenti di acustica e concetti base. Mod.2" Data: 29.10.2021 Autorizzato dalla Regione Umbria con DD. n. 7564 del 29.07.2021 Documentazione ricevuta con PEC del 22.02.2022	
6588	10/12/2018	SABRINA	SOFFIETTO	10	Politecnico di Bari "Acustica forense" Date: 11 e 15.04.2022 Autorizzato dalla Regione Puglia con DD. n. 130 del 06.04.2021 Registro trasmesso con PEC del 26.04.2022	
				4	Centro Studi Edili - Regione Umbria "Guida all'acustica degli edifici mod.2" Data: 07.12.2022 Autorizzato dalla Regione Umbria con DD. n. 8761 del 31.08.2022 Documentazione ricevuta con PEC del 12.04.2023	
10978	09/09/2019	CHIARA	RUBINO	4	Centro Studi Edili - Regione Umbria "Il calcolo dei requisiti acustici passivi mod. 2" Data: 09.12.2023 Autorizzato dalla Regione Umbria con DD. n. 7915 del 20.07.2023 Documentazione ricevuta con PEC del 11.12.2023	
				10	Politecnico di Bari "Acustica Edilizia" Date: 14 e 18.02.2022 Riconosciuto dalla Regione Puglia con DD. n. 130 del 06.04.2021 Registro inviato con PEC del 23.02.2022	
6588	10/12/2018	SABRINA	SOFFIETTO	5	Politecnico di Bari e Ordine Ingg. di Bari "Soddisfacimento dei requisiti acustici passivi" Data: 04.12.2023 Autorizzato dalla Regione Puglia con DD. N. 109 del 24.03.2023 Registro trasmesso con PEC del 07.12.2023	15
				4	E-TRAIN SRL "Il contenziioso in acustica. Casi studio" Data: 01.12.2021 Autorizzato dalla Regione Emilia Romagna con DD. n. 22736 del 25.11.2021 Documentazione ricevuta con PEC del 08.03.2022	
6588	10/12/2018	SABRINA	SOFFIETTO	6	E-TRAIN SRL "Il miglioramento dei requisiti acustici nella ristrutturazione edilizia" Data: 19.11.2021	10

**DIPARTIMENTO AMBIENTE, PAESAGGIO E QUALITA' URBANA**  
**SEZIONE AUTORIZZAZIONI AMBIENTALI**  
 SERVIZIO AIA-RIR



N. ISCRIZIONE ENTECA	DATA DI PUBBLICAZIONE IN ENTECA (da cui decorrono i quinquenni)	NOME	COGNOME	N. ORE	ENTE DI FORMAZIONE/TITOLO DEL CORSO SOSTENUTO/DATA/ESTREMI ATTO AUTORIZZATIVO/ESTREMI TRASMISSIONE DOCUMENTAZIONE	N. ORE TOT/QUIN.
6436	10/12/2018	FRANCESCO PAOLO	LOCARDO	12	<p>AutORIZZATO dalla regione FVG con DD. 61651 del 11.11.2021            Documentazione ricevuta con PEC del 08.03.2022</p> <p>THE ACS SRL            "Valutazione dei requisiti acustici passivi con le nuove norme UNI EN ISO 12354-2017"            Date: dal 21.05 all'11.06.2021            Autorizzato dalla Regione Emilia Romagna con DD. n. 4226 del 12.03.2020            Documentazione ricevuta con PEC del 08.03.2022</p> <p>E-TRAIN srl            "Il miglioramento dei requisiti acustici nella ristrutturazione edilizia"            Date: 21 e 26.10.2022            Riconosciuto dalla Regione con Regione Marche con D.D.P.F. n. 262 del 26/03/2021            Documentazione ricevuta con PEC del 21.11.2022</p> <p>E-TRAIN srl            "Valutazione previsionale di impatto acustico. II° Edizione"            Date: dal 13.10.2023 al 26.10.2023            Riconosciuto dalla Regione Marche con D.D. n. 110 del 11.05.2023            Documentazione ricevuta con PEC del 21.11.2023</p> <p>E-TRAIN SRL            "Il miglioramento dei requisiti acustici nella ristrutturazione edilizia"            Date: dal 10.02 all'11.02.2022            Autorizzato dalla Regione Emilia Romagna con DD. n. 22736 del 25.11.2021            Documentazione trasmessa con PEC del 08.03.2022</p>	30
6471	10/12/2018	GIOVANNI	REDONA	6	<p>THE ACS SRL            "Valutazione previsionale di impatto acustico"            Date: dal 30.11 al 09.12.2021            Autorizzato dalla Regione Emilia Romagna con DD. n. 4226 del 12.03.2020            Documentazione trasmessa con PEC del 09.03.2022</p> <p>E-TRAIN srl            "Valutazione di impatto acustico - Casi studio"            Date: 08.11.2021            Autorizzato dalla regione Umbria con DD. n. 10663 del 28.10.2021            Documentazione ricevuta con PEC del 04.03.2022</p> <p>Associazione Assform            "Uso del software Noise Work"            Date: 03.03.2022            Autorizzato dalla Regione Emilia Romagna con DD. n. 2043 del 04.02.2022            Documentazione ricevuta con mail del 10.03.2022</p> <p>Centro Di Formazione STS            "I modelli di calcolo previsionali e le loro applicazioni per l'acustica ambientale"            Date: 16.10.2020            Autorizzato dalla Regione Veneto con atto ARPAV n. 175 del 03.06.2019            Documentazione ricevuta con mail del 10.03.2022</p>	6
6504	10/12/2018	SALVATORE	D'ALONZO	12	<p>THE ACS SRL            "Valutazione previsionale di impatto acustico"            Date: dal 30.11 al 09.12.2021            Autorizzato dalla Regione Emilia Romagna con DD. n. 4226 del 12.03.2020            Documentazione trasmessa con PEC del 09.03.2022</p> <p>E-TRAIN srl            "Valutazione di impatto acustico - Casi studio"            Date: 08.11.2021            Autorizzato dalla regione Umbria con DD. n. 10663 del 28.10.2021            Documentazione ricevuta con PEC del 04.03.2022</p> <p>Associazione Assform            "Uso del software Noise Work"            Date: 03.03.2022            Autorizzato dalla Regione Emilia Romagna con DD. n. 2043 del 04.02.2022            Documentazione ricevuta con mail del 10.03.2022</p> <p>Centro Di Formazione STS            "I modelli di calcolo previsionali e le loro applicazioni per l'acustica ambientale"            Date: 16.10.2020            Autorizzato dalla Regione Veneto con atto ARPAV n. 175 del 03.06.2019            Documentazione ricevuta con mail del 10.03.2022</p>	16
6735	10/12/2018	MARIA ROSA	ATTINI	3	<p>Associazione Assform            "Uso del software Noise Work"            Date: 03.03.2022            Autorizzato dalla Regione Emilia Romagna con DD. n. 2043 del 04.02.2022            Documentazione ricevuta con mail del 10.03.2022</p> <p>Centro Di Formazione STS            "I modelli di calcolo previsionali e le loro applicazioni per l'acustica ambientale"            Date: 16.10.2020            Autorizzato dalla Regione Veneto con atto ARPAV n. 175 del 03.06.2019            Documentazione ricevuta con mail del 10.03.2022</p>	14



REGIONE  
PUGLIA

DIPARTIMENTO AMBIENTE, PAESAGGIO E QUALITA' URBANA  
SEZIONE AUTORIZZAZIONI AMBIENTALI  
SERVIZIO AIA-RIR

N. ISCRIZIONE ENTECA	DATA DI PUBBLICAZIONE IN ENTECA (da cui decorrono i quinquenni)	NOME	COGNOME	N. ORE	ENTE DI FORMAZIONE/TITOLO DEL CORSO SOSTENUTO/DATA/ESTREMI ATTO AUTORIZZATIVO/ESTREMI TRASMISSIONE DOCUMENTAZIONE	N. ORE TOT/QUIN.
10954	04/09/2019	VITO PAOLO	LEOCE	5	Son Training srl "Valutazione di Impatto acustico Esempio di un poligono di tiro - Misurazioni della pressione sonora vicino alla sorgente UNI17201-6:2022" Data: 05.12.2022 Autorizzato dalla Regione Campania con DD. n. 644 del 24.10.2022 Documentazione ricevuta con PEC del 27.02.2023	
				4	E-Train srl "La valutazione di impatto acustico. Casi studio (previsionale e post operam) Data: 03.12.2021 Autorizzato dalla Regione Emilia Romagna con DD. n. 22736 del 25.11.2021 Documentazione trasmessa con PEC del 11.03.2022	16
				12	The ACS srl "La valutazione previsionale di impatto acustico" Date: dal 30.11 al 09.12.2021 Autorizzato dalla Regione Emilia Romagna con DD. n. 4226 del 12.03.2020 Documentazione trasmessa con PEC del 11.03.2022	
				4	Centro Studi Edili "Fondamenti di acustica e concetti generali. Modulo 1" Data: 03.12.2021 Autorizzato dalla Regione Umbria DD. n. 7653 del 29.07.2021. Documentazione trasmessa con PEC del 15.03.2022	
				4	Centro Studi Edili "Fondamenti di acustica e concetti generali. Modulo 2" Data: 29.10.2021 Autorizzato dalla Regione Umbria DD. n. 7654 del 29.07.2021. Documentazione trasmessa con PEC del 15.03.2022	32
			BUNGARO	4	Centro Studi Edili "Fondamenti di acustica e concetti generali. Modulo 3" Data: 22.10.2021 Autorizzato dalla Regione Umbria DD. n. 7655 del 29.07.2021. Documentazione trasmessa con PEC del 15.03.2022	
				20	Centro Studi Edili "Fondamenti di acustica concetti di base (edizione approfondita) mod.1-7" Date: dal 18.10.2022 al 27.12.2023 Autorizzato dalla Regione Umbria con DD. 10543 del 17.10.2022 Documentazione ricevuta con PEC del 09.10.23	
				4	Centro Studi Edili "Fondamenti di acustica e concetti generali. Modulo 1" Data: 05.11.2021 Autorizzato dalla Regione Umbria con DD. n. 7653 del 29.07.2021 Documentazione ricevuta con PEC del 17.03.2022	40
6939	10/12/2018	CARLO	FORNARO	4	Centro Studi Edili "Fondamenti di acustica e concetti generali. Modulo 2"	

**DIPARTIMENTO AMBIENTE, PAESAGGIO E QUALITA' URBANA**  
**SEZIONE AUTORIZZAZIONI AMBIENTALI**  
**SERVIZIO AIA-RIR**



N. ISCRIZIONE ENTECA	DATA DI PUBBLICAZIONE IN ENTECA (da cui decorrono i quinquenni)	NOME	COGNOME	N. ORE	ENTE DI FORMAZIONE/TITOLO DEL CORSO SOSTENUTO/DATA/ESTREMI ATTO AUTORIZZATIVO/ESTREMI TRASMISSIONE DOCUMENTAZIONE	N. ORE TOT/QUIN.
6855	10/12/2018	MARCELLO	MACAGNANO		Data: 29.10.2021 Autorizzato dalla Regione Umbria con DD. n. 7654 del 29.07.2021 Documentazione ricevuta con PEC del 17.03.2022 Centro Studi Edili "Fondamenti di acustica e concetti generali. Modulo 3"	
				4	Data: 22.10.2021 Autorizzato dalla Regione Umbria con DD. n. 7655 del 29.07.2021 Documentazione ricevuta con PEC del 17.03.2022 Centro Studi Edili	
				20	"Fondamenti di acustica. Concetti base (edizione approfondita) mod-1-7" Date: dal 18.10.2022 al 27.12.2022 Autorizzato dalla Regione Umbria con DD. n. 10543 del 17.10.2022 Documentazione ricevuta con PEC del 23.01.2023 Centro Studi Edili	
				8	"Il calcolo dei requisiti passivi degli edifici" Date: dal 06 al 09.12.2023 Autorizzato dalla Regione Umbria con DD. n. 7914 del 20.07.2023 Documentazione ricevuta con PEC del 19.12.2023 The Acs srl	
6950	10/12/2018	GIANPIERO	VENUTO	12	"Valutazione previsionale di impatto acustico" Date: dal 15 al 29.06.2021 Autorizzato dalla Regione Emilia Romagna con DD. n. 4226 del 12.03.2020 Documentazione trasmessa con PEC del 28.03.2022	24
				12	E-TRAIN srl "Il rumore in ambiente di lavoro: valutazione del rischio e piano aziendale di riduzione dell'esposizione al rumore." Date: dal 10 al 31.10.2023 Autorizzato dalla Regione Marche con DD 141 del 14.06.2023 Documentazione ricevuta con PEC del 19.12.2023	
6950	10/12/2018	GIANPIERO	VENUTO	4	Centro Studi Edili "Fondamenti di acustica e concetti generali. Modulo 1" Date: 05.11.2021 Autorizzato dalla Regione Umbria con DD. n. 7653 del 29.07.2021 Documentazione ricevuta con PEC del 07.04.2022	40
				4	Centro Studi Edili "Fondamenti di acustica e concetti generali. Modulo 2" Date: 29.10.2021 Autorizzato dalla Regione Umbria con DD. n. 7654 del 29.07.2021 Documentazione ricevuta con PEC del 07.04.2022	
				4	Centro Studi Edili "Fondamenti di acustica e concetti generali. Modulo 3" Date: 17.12.2021 Autorizzato dalla Regione Umbria con DD. n. 7655 del 29.07.2021	

**DIPARTIMENTO AMBIENTE, PAESAGGIO E QUALITA' URBANA**

SEZIONE AUTORIZZAZIONI AMBIENTALI

SERVIZIO AIA-RIR



N. ISCRIZIONE ENTECA	DATA DI PUBBLICAZIONE IN ENTECA (da cui decorrono i quinquenni)	NOME	COGNOME	N. ORE	ENTE DI FORMAZIONE/TITOLO DEL CORSO SOSTENUTO/DATA/ESTREMI ATTO AUTORIZZATIVO/ESTREMI TRASMISSIONE DOCUMENTAZIONE	N. ORE TOT/QUIN.
					Documentazione ricevuta con PEC del 07.04.2022	
				20	Centro Studi Edili "Fondamenti di acustica concetti di base (edizione approfondita) mod.1-7" Date: dal 18.10.2022 al 27.12.2022 Autorizzato dalla Regione Umbria con DD 10543 del 17.10.2022 Documentazione ricevuta con PEC del 18.10.2023	
				4	Centro Studi Edili "Il calcolo dei requisiti acustici passivi mod.1" Data: 06.12.2023 Autorizzato dalla Regione Umbria con DD 7914 del 20.07.2023 Documentazione ricevuta con PEC del 29.12.2023	
				4	Centro Studi Edili "Il calcolo dei requisiti acustici passivi mod.2" Data: 09.12.2023 Autorizzato dalla Regione Umbria con DD 7915 del 20.07.2023 Documentazione ricevuta con PEC del 29.12.2023	
				6	ANIT "Incertezza di misura e di calcolo in acustica edilizia" Date: 24 e 25.07.2020 Autorizzato dalla Regione Lombardia con atto T1.2020.0023087 del 09/06/2020 Documentazione ricevuta con PEC del 22.05.2022	
				6	ANIT "Trasmissioni laterali del rumore in edilizia" Date: 16 e 23.02.2021 Autorizzato dalla Regione Veneto con atto ING PROT 11086 DEL 8.2.21 CODICE EVENTO 21p79830 Documentazione ricevuta con PEC del 22.05.2022	
10914	05/08/2019	BISCEGLIE	DAVIDE	6	Ordine degli Ingegneri di Padova e Provincia "Regole per l'acustica edilizia nelle ristrutturazioni" Data: 21.12.2021 Autorizzato dalla Regione Veneto con atto ING PD PROT.101781 10.11.2021_fd Documentazione ricevuta con PEC del 22.05.2022	30
				6	Ordine Ingegneri Provincia di Padova "Acustica per interni: comfort degli ambienti chiusi, tempo di riverberazione e STI." Data: 17.03.2023 Autorizzato dalla Regione Veneto con prot. ARPAV n.2019-0100832 del 14.10.19 Documentazione ricevuta con PEC del 04.04.2023	
				6	Ordine Ingegneri Provincia di Padova "Il progetto dei requisiti acustici passivi degli edifici con le UNI 11175:2021 - Parte 1 e 2" Data: 24.03.2023 Autorizzato dalla Regione Veneto con prot. ARPAV n.2022-0024705 del 15.03.22 Documentazione ricevuta con PEC del 04.04.2023	

**DIPARTIMENTO AMBIENTE, PAESAGGIO E QUALITA' URBANA**  
**SEZIONE AUTORIZZAZIONI AMBIENTALI**  
 SERVIZIO AIA-RIR



N. ISCRIZIONE ENTECA	DATA DI PUBBLICAZIONE IN ENTECA (da cui decorrono i quinquenni)	NOME	COGNOME	N. ORE	ENTE DI FORMAZIONE/TITOLO DEL CORSO SOSTENUTO/DATA/ESTREMI ATTO AUTORIZZATIVO/ESTREMI TRASMISSIONE DOCUMENTAZIONE	N. ORE TOT/QUIN.
6669	10/12/2018	NESTO	RAFFAELE	12	E-TRAIN SRL "Il rumore in ambiente di lavoro: valutazione del rischio e piano aziendale di riduzione dell'esposizione al rumore. Il rumore nei cantieri" Date: dal 26.11.2021 al 09.12.2021 Autorizzato dalla Regione Lombardia con Protocollo T1.2021.0110198 del 17/11/2021-AGG163. Documentazione trasmessa con PEC del 20.05.2022	32
				12	E-TRAIN SRL "La valutazione e la misura del rumore in ambiente esterno" Date: dal 23 al 30.09.2022 Autorizzato dalla Regione Marche con DDS n. 545 del 25.05.2021 Documentazione ricevuta con PEC del 18.10.2022	
				8	E-TRAIN SRL "La valutazione di impatto acustico: casi studio (previsionale e post operam)" Date: 26.01.2023 e 02.02.2023 Autorizzato dalla Regione Marche con DDPF n.175 del 24.03.2022 Documentazione ricevuta con PEC del 17.05.2023	
				5	Ordine dei Periti Industriali e dei Periti Industriali Laureati di Napoli "Modalità di progettazione degli elementi edilizi ai fini del rispetto dei requisiti acustici passivi e collaudi in opera." Date: 12.05.2021 Autorizzato dalla Regione Campania con DD. n. 519 del 19.11.2020 Documentazione ricevuta con PEC del 23.05.2022	
				5	Son Training S.r.l.s. "La valutazione di impatto acustico alla luce della nuova Norma UNI 12354-4" Date: 24.01.2019 Autorizzato dalla Regione Campania con DD. n. 1 del 23.01.2019 Documentazione ricevuta con PEC del 23.05.2022	
6699	10/12/2018	DI COSMO	FRANCESCO	10	EUROAMBIENTE SRL "Aggiornamento per tecnici competenti in acustica" Date: 13 e 27.05.2022 Autorizzato dalla Regione Puglia con DD. n. 121 del 12.04.2022 Registro ed attestati trasmessi con PEC del 30.05.2022	64
				5	Son Training S.r.l.s. "progettazione di interventi ai ricevitori: metodiche di progettazione e casi di studio – il caso di una scuola" Date:02.02.2023 Autorizzato dalla Regione Campania con DD. n. 3 del 10.01.2023 Documentazione ricevuta con PEC del 02.02.2023	
				6	FORMEDIL CTP FOGGIA "Acustica edilizia e tenuta all'aria dell'involucro" Date: 14 e 20.02.2023 Autorizzato dalla Regione Puglia con DD. N. 402 del 22.11.2022	

**DIPARTIMENTO AMBIENTE, PAESAGGIO E QUALITA' URBANA**

SEZIONE AUTORIZZAZIONI AMBIENTALI

SERVIZIO AIA-RIR



N. ISCRIZIONE ENTECA	DATA DI PUBBLICAZIONE IN ENTECA (da cui decorrono i quinquenni)	NOME	COGNOME	N. ORE	ENTE DI FORMAZIONE/TITOLO DEL CORSO SOSTENUTO/DATA/ESTREMI ATTO AUTORIZZATIVO/ESTREMI TRASMISSIONE DOCUMENTAZIONE	N. ORE TOT/QUIN.
					Registro e attestati ricevuti con PEC del 28.02.2023	
				5	SON TRAINING srl "Valutazione di impatto acustico: previsionale e post-opera" Data: 29.03.2023 Autorizzato dalla Regione Campania con DD. n. 110 del 23.02.2023 Documentazione trasmessa con PEC del 04.04.2023	
				6	FORMEDIL CTP FOGGIA "Acustica negli edifici nei contenzioli legali. Casi studio" Date: 24.10.2023 e 07.11.2023 Autorizzato dalla Regione Puglia con DD. N. 312 del 07.08.2023 Registro e attestati ricevuti con PEC del 10.11.2023	
				6	FORMEDIL CTP FOGGIA "Acustica dei solai" Date: 08 e 10.11.2023 Autorizzato dalla Regione Puglia con DD. N. 312 del 07.08.2023 Registro e attestati ricevuti con PEC del 28.11.2023	
				6	FORMEDIL CTP FOGGIA "Acustica delle facciate.....Casi studio (Corso1)" Date: 20 e 22.11.2023 Autorizzato dalla Regione Puglia con DD. N. 312 del 07.08.2023 Registro e attestati ricevuti con PEC del 04.12.2023	
				4	Academy Building Talent "Esempi pratici di valutazioni preliminari di impatto acustico" Data: 24.11.2023 Autorizzato dalla Regione Umbria con DD 6119 del 07.06.2023 Documentazione ricevuta con PEC del 05.12.2023	
				6	FORMEDIL CTP FOGGIA "Acustica delle facciate.....Casi studio (Corso2)" Date: 29.11.2023 e 07.12.2023 Autorizzato dalla Regione Puglia con DD. N. 312 del 07.08.2023 Registro e attestati ricevuti con PEC del 11.12.2023	
8542	10/12/2018	BOTTICELLI	LORENZO	10	EUROAMBIENTE SRL "Aggiornamento per tecnici competenti in acustica" Date: 13 e 27.05.2022 Autorizzato dalla Regione Puglia con DD. n. 121 del 12.04.2022 Registro ed attestati trasmessi con PEC del 30.05.2022	10
10869	24/07/2019	LA TORRE	MATTEO	10	EUROAMBIENTE SRL "Aggiornamento per tecnici competenti in acustica" Date: 13 e 27.05.2022 Autorizzato dalla Regione Puglia con DD. n. 121 del 12.04.2022 Registro ed attestati trasmessi con PEC del 30.05.2022	20

**DIPARTIMENTO AMBIENTE, PAESAGGIO E QUALITA' URBANA**  
**SEZIONE AUTORIZZAZIONI AMBIENTALI**  
 SERVIZIO AIA-RIR



N. ISCRIZIONE ENTECA	DATA DI PUBBLICAZIONE IN ENTECA (da cui decorrono i quinquenni)	NOME	COGNOME	N. ORE	ENTE DI FORMAZIONE/TITOLO DEL CORSO SOSTENUTO/DATA/ESTREMI ATTO AUTORIZZATIVO/ESTREMI TRASMISSIONE DOCUMENTAZIONE	N. ORE TOT/QUIN.
6437	10/12/2018	NUOVO	MICHELE MASSIMO	10	SMART LAB srl "Attuazione dei requisiti acustici passivi e gestione metrologica" Date: 24.11.2023 e 01.12.2023 Riconosciuto dalla Regione Puglia con DD 432 del 07.11.2023 Registro e attestati trasmessi con PEC del 06.12.2023	30
				10	EUROAMBIENTE SRL "Aggiornamento per tecnici competenti in acustica" Date: 13 e 27.05.2022 Autorizzato dalla Regione Puglia con DD. n. 121 del 12.04.2022 Registro ed attestati trasmessi con PEC del 30.05.2022	
				10	CRESCO Formazione e Consulenza "Il controllo del rumore negli impianti meccanici" Date: 10 e 13.10.2022 Autorizzato dalla Regione Lazio con DD. n. G10842 del 31.07.2017 Documentazione ricevuta con PEC del 24.03.2023	
				10	SMART LAB srl "Attuazione dei requisiti acustici passivi e gestione metrologica" Date: 24.11.2023 e 01.12.2023 Riconosciuto dalla Regione Puglia con DD 432 del 07.11.2023 Registro e attestati trasmessi con PEC del 06.12.2023	
6951	10/12/2018	SOLIDORO	ANDREA	5	Sontraining srls "Gli ambienti per l'ascolto della musica e del parlato: la progettazione" Date: 08.06.2022 Autorizzato dalla Regione Campania con DD. n. 295 del 26.05.2022	30
				5	Sontraining srls "Valutazione di impatto acustico degli impianti eolici - misurazioni e previsioni ai sensi delle ultime normative" Date: 10.05.2023 Autorizzato dalla Regione Campania con DD 245 del 27.04.23 Documentazione ricevuta con PEC del 21.07.23	
				5	Sontraining srls "La zonizzazione acustica e il risanamento integrato nella pianificazione urbanistica" Date: 31.05.2023 Autorizzato dalla Regione Campania con DD 247 del 27.04.23 Documentazione ricevuta con PEC del 21.07.23	
				5	Sontraining srls "La valutazione del rischio rumore e vibrazione nei luoghi di lavoro" Date: 06.06.2023 Autorizzato dalla Regione Campania con DD 309 del 22.05.23 Documentazione ricevuta con PEC del 21.07.23	
				5	Sontraining srls "Come individuare ponti acustici in elementi edilizi e soluzioni tecniche"	



**DIPARTIMENTO AMBIENTE, PAESAGGIO E QUALITA' URBANA**  
**SEZIONE AUTORIZZAZIONI AMBIENTALI**  
 SERVIZIO AIA-RIR

N. ISCRIZIONE ENTECA	DATA DI PUBBLICAZIONE IN ENTECA (da cui decorrono i quinquenni)	NOME	COGNOME	N. ORE	ENTE DI FORMAZIONE/TITOLO DEL CORSO SOSTENUTO/DATA/ESTREMI ATTO AUTORIZZATIVO/ESTREMI TRASMISSIONE DOCUMENTAZIONE	N. ORE TOT/QUIN.
10906	02/08/2019	GUGLIELMI	RICCARDO	5	Data: 16.06.2023 Autorizzato dalla Regione Campania con DD 361 del 08.06.23 Documentazione ricevuta con PEC del 21.07.23	
					Son Training srls "Impatto acustico di una UTA e modalità di insonorizzazione" Data: 20.06.2023 Autorizzato dalla Regione Campania con DD 362 del 08.06.23 Documentazione ricevuta con PEC del 21.07.23	
					Son Training srls "Modelli di previsione acustica con software previsionali. Esempi pratici su un centro commerciale e su una attività industriale" Data: 14.06.2022 Autorizzato dalla Regione Campania con DD 309 del 01.06.2022. Documentazione ricevuta con PEC del 15.06.2022	
					Son Training srls "I materiali e le soluzioni tecnologiche da utilizzare negli ambienti per l'ascolto della musica e del parlato" Data: 28.06.2022 Autorizzato dalla Regione Campania con DD. n. 330 del 14.06.2022 Documentazione ricevuta con PEC del 28.06.2022	
					Son Training srls "Autorizzazioni in deroga per manifestazioni pubbliche temporanee" Data: 12.09.2023 Autorizzato dalla Regione Campania con DD 590 del 25.08.23 Documentazione ricevuta con PEC del 12.09.2023	
					Son Training srls "Autorizzazione in deroga per cantiere" Data: 22.09.2023 Autorizzato dalla Regione Campania con DD 589 del 25.08.23 Documentazione ricevuta con PEC del 22.09.23	
					Son Training srls "Impatto acustico di una UTA...." Data: 17.11.2023 Autorizzato dalla Regione Campania con DD 785 del 07.11.23 Documentazione ricevuta con PEC del 17.11.23	
					Son Training srls "Modelli di previsione acustica. Corso base..." Data: 23.11.2023 Autorizzato dalla Regione Campania con DD 825 del 13.11.23 Documentazione ricevuta con PEC del 23.11.23	
					E-TRAIN srl "Il miglioramento dei requisiti acustici nella ristrutturazione edilizia" Data: 07.12.2021	
					6952	

**DIPARTIMENTO AMBIENTE, PAESAGGIO E QUALITA' URBANA**  
**SEZIONE AUTORIZZAZIONI AMBIENTALI**  
 SERVIZIO AIA-RIR



N. ISCRIZIONE ENTECA	DATA DI PUBBLICAZIONE IN ENTECA (da cui decorrono i quinquenni)	NOME	COGNOME	N. ORE	ENTE DI FORMAZIONE/TITOLO DEL CORSO SOSTENUTO/DATA/ESTREMI ATTO AUTORIZZATIVO/ESTREMI TRASMISSIONE DOCUMENTAZIONE	N. ORE TOT/QUIN.
11805	01/10/2021	LUIGI	BATTAGLIA	5	<p>Politecnico di Bari            "Acustica forense"            Data: 17.06.2022            Autorizzato dalla Regione Puglia con DD. n. 150 del 03.05.2022            Registro ricevuto con PEC del 27.06.2022</p> <p>Associazione Assform            "Le norme per la posa in opera dei materiali per l'isolamento acustico"            Data: 17.04.2023            Autorizzato dalla Regione Emilia Romagna con DD. n. 5427 del 30.03.2021            Documentazione ricevuta con PEC del 09.05.2023</p>	10
6860	10/12/2018	PAOLO	DE BENEDETTIS	5	<p>Son Training srls            "Misure in opera dell'isolamento acustico per via aerea, del rumore da calpestio e della rumorosità degli impianti"            Data: 01.06.2022            Autorizzato dalla Regione Campania con DD. n. 278 del 17.05.2022            Documentazione ricevuta con PEC del 24.06.2022</p>	25
				5	<p>Son Training srls            "Modelli di previsione acustica con software previsionali"            Data: 14.06.2022            Autorizzato dalla Regione Campania con DD. n. 309 del 01.06.2022            Documentazione ricevuta con PEC del 24.06.2022</p>	
				5	<p>Son Training srls            "Valutazione di impatto acustico di impianti eolici - misurazioni e previsione ai sensi delle ultime normative"            Data: 10.05.2023            Autorizzato dalla Regione Campania con DD. n. 245 del 27.04.2023            Documentazione ricevuta con PEC del 21.07.2023</p>	
				5	<p>Son Training srls            "La zonizzazione acustica e il risanamento integrato nella pianificazione urbanistica"            Data: 31.05.2023            Autorizzato dalla Regione Campania con DD. n. 247 del 27.04.2023            Documentazione ricevuta con PEC del 21.07.2023</p>	
10898	02/08/2019	DOMENICO	ROTONDO	5	<p>Son Training srls            "La valutazione del rischio rumore e vibrazione nei luoghi di lavoro"            Data: 06.06.2023            Autorizzato dalla Regione Campania con DD. n. 309 del 22.05.2023            Documentazione ricevuta con PEC del 21.07.2023</p>	12
				12	<p>E-TRAIN srl            "La valutazione previsionale di impatto acustico"            Date: dal 25.05.2022 al 15.06.2022            Autorizzato dalla Regione Emilia Romagna con DD. n. 22736 del 25.11.2021</p>	



**DIPARTIMENTO AMBIENTE, PAESAGGIO E QUALITA' URBANA**  
**SEZIONE AUTORIZZAZIONI AMBIENTALI**  
 SERVIZIO AIA-RIR

N. ISCRIZIONE ENTECA	DATA DI PUBBLICAZIONE IN ENTECA (da cui decorrono i quinquenni)	NOME	COGNOME	N. ORE	ENTE DI FORMAZIONE/TITOLO DEL CORSO SOSTENUTO/DATA/ESTREMI ATTO AUTORIZZATIVO/ESTREMI TRASMISSIONE DOCUMENTAZIONE	N. ORE TOT/QUIN.
6613	10/12/2018	ROSANGELA	PARTIPILO	4	Documentazione trasmessa con PEC del 29.06.2022 E-TRAIN srl "Criteri ambientali minimi e comfort acustico" Data: 28.06.2022 Autorizzato dalla Regione Emilia Romagna con DD. n. 22736 del 25.11.2021 Documentazione ricevuta con PEC del 30.06.2022	23
				5	Son Training srls "I materiali per l'acustica in edilizia. I criteri per una scelta corretta dei materiali isolanti, l'analisi "critica" delle schede tecniche e la corretta posa in opera. Gli isolanti acustici e la prevenzione incendi." Data: 09.12.2022 Autorizzato dalla Regione Campania con DD. n. 855 del 06.12.2022 Documentazione ricevuta con PEC del 09.12.2022	
				6	E-TRAIN SRL "Il miglioramento dei requisiti acustici nella ristrutturazione edilizia" Date: 13 e 20.12.2022 Autorizzato dalla Regione Marche con DD. n. 262 del 26.03.2021 Documentazione ricevuta con PEC del 13.02.2023	12
				8	E-TRAIN SRL "La valutazione di impatto acustico: casi studio (previsionale e post operam)" Date: 12 e 19.04.2023 Autorizzato dalla Regione Marche con DDPF n. 175 del 24.03.2022 Documentazione ricevuta con PEC del 08.05.2023	
6511	10/12/2018	VITO	RINALDI	4	E-TRAIN SRL "La normale tollerabilità" Data: 09.06.2022 Autorizzato dalla Regione Marche con DD. n. 424 del 31.05.2022 Documentazione ricevuta con PEC del 30.06.2022	30
				8	E-Train srl "Il contenzioso in acustica: casi studio con nuova norma uni/ts 11844:2022" Date: 20 e 27.06.2022 Autorizzato dalla Regione Puglia con DD. n. 186 del 27.05.2022 Documentazione ricevuta con PEC del 05.07.2022-Registro E-Train	
6548	10/12/2018	VITO DONATO	CASTORO	10	Politecnico di Bari "Acustica Forense"- Moduli A1 e A2 Date: 10 e 17.07.2020 Autorizzato dalla Regione Puglia con DD. n. 146 del 29.04.2020 Registro presenze trasmesso con PEC del 31.07.2020	30
				10	Politecnico di Bari "Acustica edilizia"- Modulo C Date: 20 e 24.09.2021 Autorizzato dalla Regione Puglia con DD. n. 130 del 06.04.2021	

**DIPARTIMENTO AMBIENTE, PAESAGGIO E QUALITA' URBANA**  
**SEZIONE AUTORIZZAZIONI AMBIENTALI**  
 SERVIZIO AIA-RIR



N. ISCRIZIONE ENTECA	DATA DI PUBBLICAZIONE IN ENTECA (da cui decorrono i quinquenni)	NOME	COGNOME	N. ORE	ENTE DI FORMAZIONE/TITOLO DEL CORSO SOSTENUTO/DATA/ESTREMI ATTO AUTORIZZATIVO/ESTREMI TRASMISSIONE DOCUMENTAZIONE	N. ORE TOT/QUIN.
6552	10/12/2018	DOMENICO	FICCO	5	Registro presenze trasmesso con PEC del 29.09.2021 Politecnico di Bari "Acustica ambientale" Data: 25.07.2022 Riconosciuto dalla regione Puglia con DD. n. 150 del 03.05.2022 Registro trasmesso con PEC del 26.07.2022	
				5	Politecnico di Bari- Dipartimento ARCOD "Acustica architettonica ed impianti" Data: 28.10.2022 Autorizzato dalla Regione Puglia con DD. n.150 del 03.05.2022 Registro trasmesso con PEC del 03.11.2022	
6552	10/12/2018	DOMENICO	FICCO	12	THE ACS SRL "La valutazione dei requisiti acustici passivi con le nuove norme UNI EN ISO 12354-2017" Date: dal 29.10.2021 al 12.11.2021 Autorizzato dalla Regione Emilia Romagna con DD. n. 4226 del 12.03.2020 Documentazione ricevuta con PEC del 09.08.2022	24
				12	E-Train srl "La valutazione e la misura del rumore in ambiente esterno - Numero corso: 1074891 (III <sup>a</sup> Edizione)" Date: dal 23 al 30.09.2022 Autorizzato dalla Regione Marche con DDS n. 545 del 25.05.2021 Documentazione ricevuta con Pec del 19.10.2022	
10897	02/08/2019	NICOLA	STEA	5	Son Training srl "Gli impianti per la diffusione sonora: corretta progettazione e soluzioni tecnologiche" Data: 22.07.2022 Autorizzato dalla Regione Campania con DD. n. 356 del 28.06.2022	21
				6	Documentazione ricevuta con PEC del 29.08.2022 Ordine degli Ingegneri di Padova e Provincia-ANIT "Trasmissioni laterali del rumore in edilizia" Data: 16 e 23.02.2021 Autorizzato dalla Regione Veneto con prot. ARPAV n. 175 del 3.06.2019 Documentazione ricevuta con PEC del 05.01.2023	
10897	02/08/2019	NICOLA	STEA	5	Son Training srl "La stima dell'incertezza di misura nella procedura di rilevazione del livello acustico ambientale" Data: 10.02.2023 Autorizzato dalla Regione Campania con DD. n. 55 del 30.01.2023 Documentazione ricevuta con PEC del 14.02.2023	21
				5	SONTRAINING S.r.l.s. "Impianti Evac, misure di intellegibilità dello STI/STIPA....." Data: 17.10.2023 Autorizzato dalla Regione Campania con DD 679 del 09.10.2023	



**DIPARTIMENTO AMBIENTE, PAESAGGIO E QUALITA' URBANA**  
**SEZIONE AUTORIZZAZIONI AMBIENTALI**  
 SERVIZIO AIA-RIR

N. ISCRIZIONE ENTECA	DATA DI PUBBLICAZIONE IN ENTECA (da cui decorrono i quinquenni)	NOME	COGNOME	N. ORE	ENTE DI FORMAZIONE/TITOLO DEL CORSO SOSTENUTO/DATA/ESTREMI ATTO AUTORIZZATIVO/ESTREMI TRASMISSIONE DOCUMENTAZIONE	N. ORE TOT/QUIN.
11960	22/12/2021	SABINA	CALOGIURI	10	Documentazione ricevuta con PEC del 18.10.2023 Politecnico di Bari- Dipartimento di Architettura, Costruzione e Design (ArCoD) "Corso ARPA Puglia 2022" Date: 22 e 27.09.2022 Autorizzato dalla Regione Puglia con DD. n. 150 del 03.05.2022 Registro e attestati trasmessi con PEC del 10.10.2022	10
6621	10/12/2018	MAURIZIO	FLORE SCHINA	10	Politecnico di Bari- Dipartimento di Architettura, Costruzione e Design (ArCoD) "Corso ARPA Puglia 2022" Date: 22 e 27.09.2022 Autorizzato dalla Regione Puglia con DD. n. 150 del 03.05.2022 Registro e attestati trasmessi con PEC del 10.10.2022	10
6476	10/12/2018	GIUSEPPE	ESPOSITO	5	Son Training srl "Determinazione dell'immissione sonora dovuta a sorgenti sonore poste in prossimità dell'orecchio ai sensi delle norme UNI 11450 e UNI 11904 parte 1 e 2." Data: 12.10.2022 Autorizzato dalla Regione Campania con DD. n. 552 del 29.09.2022 Documentazione ricevuta con PEC del 12.10.2022	10
				5	Son Training srl "I nuovi CAM (Criteri Ambientali Minimi) applicati agli immobili. Gli errori di progettazione e di posa in opera e la svalutazione dell'immobile. Analisi delle soluzioni di riqualificazione." Data: 17.11.2022 Autorizzato dalla Regione Campania con DD. n. 660 del 02.11.2022 Documentazione ricevuta con PEC del 20.11.2022	
				12	E-TRAIN SRL "Le vibrazioni negli ambienti di vita e di lavoro" Date: dal 13 al 29.09.2022 Autorizzato dalla Regione Emilia Romagna con DD. n. 22736 del 25.11.2021 Documentazione ricevuta con PEC del 14.10.2022	
				12	E-TRAIN SRL "La valutazione e la misura del rumore in ambiente esterno" Date: dal 23 al 30.09.2022 Autorizzato dalla Regione Marche con DD. n. 545 del 25/05/2021 Documentazione ricevuta con PEC del 18.10.2022	36
6969	10/12/2018	CLAUDIO	GUGLIOTTI	4	E-TRAIN SRL "Criteri Ambientali Minimi, comfort acustico e classificazione acustica edifici" Data: 26.09.2022 Autorizzato dalla Regione Emilia Romagna con DD. n. 22736 del 25.11.2021 Documentazione trasmessa con PEC del 24.10.2022	
				4	E-TRAIN SRL "Normale tollerabilità" Data:09.02.2023	

**DIPARTIMENTO AMBIENTE, PAESAGGIO E QUALITA' URBANA**

SEZIONE AUTORIZZAZIONI AMBIENTALI

SERVIZIO AIA-RIR



N. ISCRIZIONE ENTECA	DATA DI PUBBLICAZIONE IN ENTECA (da cui decorrono i quinquenni)	NOME	COGNOME	N. ORE	ENTE DI FORMAZIONE/TITOLO DEL CORSO SOSTENUTO/DATA/ESTREMI ATTO AUTORIZZATIVO/ESTREMI TRASMISSIONE DOCUMENTAZIONE	N. ORE TOT/QUIN.
6853	10/12/2018	SIMONA	CARLA'	4	<p>AutORIZZATO dalla Regione Marche con DD. n. 424 del 31.05.2022 Documentazione ricevuta con PEC del 03.03.2023</p> <p>E-TRAIN SRL "Normativa su fonisolamento.Nuova UNI 11175....." Data: 23.02.2023 AutORIZZATO dalla Regione Marche con DD. n. 175 del 24.03.2022 Documentazione ricevuta con PEC del 15.03.2023</p> <p>E-TRAIN SRL</p>	
				12	<p>"La valutazione e la misura del rumore in ambiente esterno" Date: dal 23 al 30.09.2022 AutORIZZATO dalla Regione Marche con DD. n. 545 del 25/05/2021 Documentazione ricevuta con PEC del 19.10.2022</p> <p>E-TRAIN SRL "Gli errori più comuni nelle misure acustiche" Date: 23 e 29.03.2023 AutORIZZATO dalla Regione Marche con DD. n.48 del 27.01.2023 Documentazione ricevuta con PEC del 13.04.2023</p> <p>E-TRAIN SRL "Intelligibilità del parlato" Data: 23.06.2023 AutORIZZATO dalla Regione Marche con DD 126 del 29.05.2023 Documentazione ricevuta con PEC del 12.07.2023</p> <p>E-TRAIN SRL "Acustica forense" Date: 19 e 26.07.23 AutORIZZATO dalla Regione Marche con DD 114 del 15.05.2023 Documentazione ricevuta con PEC del 19.09.2023</p>	30
12003	28/01/2022	LESSANDRO	CAMPANELLA	5	<p>Son Training srls "procedure per la misurazione e l'analisi del rumore intrusivo: la UNI /TS 11844:2022" Data: 13.06.2022 AutORIZZATO dalla Regione Campania con DD. n. 296 del 26.05.2022 Documentazione trasmessa con PEC del 22.10.2022</p>	5
6822	10/12/2018	ANDREA	DE PASCALIS	12	<p>Ordine degli Ingegneri di Lecce "Addestramento all'uso di software previsionali ray-tracing per la valutazione di impatto acustico" Date: dal 19 al 28.09.2022 AutORIZZATO dalla Regione Puglia con dd. n. 280 del 05.08.2022 Registro ricevuto con PEC del 25.10.2022</p>	12
11994	18/01/2022	CRISTIAN	DI DONFRANCESCO	12	<p>Ordine degli Ingegneri di Lecce "Addestramento all'uso di software previsionali ray-tracing per la valutazione di impatto acustico" Date: dal 19 al 28.09.2022 AutORIZZATO dalla Regione Puglia con dd. n. 280 del 05.08.2022</p>	12

**DIPARTIMENTO AMBIENTE, PAESAGGIO E QUALITA' URBANA**  
**SEZIONE AUTORIZZAZIONI AMBIENTALI**  
 SERVIZIO AIA-RIR



N. ISCRIZIONE ENTECA	DATA DI PUBBLICAZIONE IN ENTECA (da cui decorrono i quinquenni)	NOME	COGNOME	N. ORE	ENTE DI FORMAZIONE/TITOLO DEL CORSO SOSTENUTO/DATA/ESTREMI ATTO AUTORIZZATIVO/ESTREMI TRASMISSIONE DOCUMENTAZIONE	N. ORE TOT/QUIN.
6933	10/12/2018	STEFANO	PISANELLO	12	Registro ricevuto con PEC del 25.10.2022 Ordine degli Ingegneri di Lecce "Addestramento all'uso di software previsionali ray-tracing per la valutazione di impatto acustico" Date: dal 19 al 28.09.2022 Autorizzato dalla Regione Puglia con dd. n. 280 del 05.08.2022 Registro ricevuto con PEC del 25.10.2022	12
				12	Ordine degli Ingegneri di Lecce "Addestramento all'uso di software previsionali ray-tracing per la valutazione di impatto acustico" Date: dal 19 al 28.09.2022 Autorizzato dalla Regione Puglia con dd. n. 280 del 05.08.2022 Registro ricevuto con PEC del 25.10.2022	
				4	Centro Studi Edili "Guida all'acustica degli edifici mod.2" Data: 06.12.2021 Autorizzato dalla Regione Umbria con DD 11832 del 22.11.2021 Documentazione ricevuta con PEC del 12.09.2023	
6809	10/12/2018	ANGELANTONIO	RAFASCHIERI	5	Dipartimento ArCoD del Politecnico di Bari "Acustica in ambiente di lavoro....." Data: 27.10.23 Riconosciuto dalla Regione Puglia con DD 109 del 24.03.23 Registro presenze ed attestati trasmessi con PEC del 13.11.23	31
				5	Politecnico di Bari "Immissioni sonore in ambiente abitativo" Data: 10.11.2023 Autorizzato dalla Regione Puglia con DD. n. 109 del 24.03.2023 Registro trasmesso con PEC del 20.11.2023	
				5	Politecnico di Bari e Ordine Ingg. di Bari "Soddisfacimento dei requisiti acustici passivi" Data: 04.12.2023 Autorizzato dalla Regione Puglia con DD. N. 109 del 24.03.2023 Registro trasmesso con PEC del 07.12.2023	
11892	29/11/2021	LUIGI	SIMONE	12	Ordine degli Ingegneri di Lecce "Addestramento all'uso di software previsionali ray-tracing per la valutazione di impatto acustico" Date: dal 19 al 28.09.2022 Autorizzato dalla Regione Puglia con dd. n. 280 del 05.08.2022 Registro ricevuto con PEC del 25.10.2022	32
				8	E-TRAIN srl "Acustica forense. Il ed." Date: dal 14 al 22.09.2023	

**DIPARTIMENTO AMBIENTE, PAESAGGIO E QUALITA' URBANA**  
**SEZIONE AUTORIZZAZIONI AMBIENTALI**  
 SERVIZIO AIA-RIR



N. ISCRIZIONE ENTECA	DATA DI PUBBLICAZIONE IN ENTECA (da cui decorrono i quinquenni)	NOME	COGNOME	N. ORE	ENTE DI FORMAZIONE/TITOLO DEL CORSO SOSTENUTO/DATA/ESTREMI ATTO AUTORIZZATIVO/ESTREMI TRASMISSIONE DOCUMENTAZIONE	N. ORE TOT/QUIN.
3294	10/12/2018	DANIELA MANUELA	DI DIO	4	<p>AutORIZZATO dalla Regione Marche con DD. n.114 del 15.05.2023            Documentazione ricevuta con PEC del 01.12.2023</p> <p>E-TRAIN srl            "Normale tollerabilità. III ed."            Data: 06.11.2023</p> <p>AutORIZZATO dalla Regione Marche con DD. n.101 del 08.05.2023            Documentazione ricevuta con PEC del 01.12.2023</p> <p>E-TRAIN srl</p>	
				8	<p>"La valutazione e la misura del rumore in ambiente esterno"            Date: dal 06 al 13.10.2023</p> <p>AutORIZZATO dalla Regione Marche con DD. n.207 del 20.09.2023            Documentazione ricevuta con PEC del 01.12.2023</p>	
				10	<p>ISCOM FORMAZIONE PER LE IMPRESE SCARL            "Aggiornamento per TCA - Modulo 3"            Date: dal 22 al 29.07.2021</p> <p>AutORIZZATO dalla Regione Emilia Romagna con DD. n. 12415 del 30.06.2021            Documentazione ricevuta con PEC del 07.11.2022</p>	
11350	29/01/2020	FRANCESCO	DI LAURO	12	<p>E-TRAIN srl            "Errori più comuni nelle misure acustiche ed incertezza di misura"            Date: dal 15 al 30.09.2022</p> <p>AutORIZZATO dalla Regione Marche con DD. n.424 del 31.05.2022            Documentazione ricevuta con PEC del 07.11.2022</p>	30
				8	<p>E-TRAIN srl            "La valutazione e la misura del rumore in ambiente esterno"            Date: dal 06 al 13.10.2023</p> <p>AutORIZZATO dalla Regione Marche con DD. n.207 del 20.09.2023            Documentazione ricevuta con PEC del 02.12.2023</p>	
10963	05/09/2019	FRANCESCO	PANTARTZIS	6	<p>E-TRAIN srl            "Gli errori più comuni nelle misure acustiche"            Date: 28.10.2022 e 04.11.2022</p> <p>AutORIZZATO dalla Regione Puglia con DD. n. 341 del 11.10.2022            Registro trasmesso con PEC del 16.11.2022</p>	6
				10	<p>Politecnico di Bari e Ordine Ingg. di Bari            "Acustica ambientale ed architettonica"            Date: 14 e 18.11.2022</p> <p>AutORIZZATO dalla Regione Puglia con DD. N. 150 del 03.05.2022            Registro trasmesso con PEC del 29.11.2022</p>	
				5	<p>Dipartimento AiCoD del Politecnico di Bari            "La valutazione di impatto acustico: previsione e misura....."            Data: 29.09.23</p> <p>Riconosciuto dalla Regione Puglia con DD 109 del 24.03.23            Registro presenze ed attestati trasmessi con PEC del 09.10.23</p>	15



**DIPARTIMENTO AMBIENTE, PAESAGGIO E QUALITA' URBANA**  
**SEZIONE AUTORIZZAZIONI AMBIENTALI**  
 SERVIZIO AIA-RIR

N. ISCRIZIONE ENTECA	DATA DI PUBBLICAZIONE IN ENTECA (da cui decorrono i quinquenni)	NOME	COGNOME	N. ORE	ENTE DI FORMAZIONE/TITOLO DEL CORSO SOSTENUTO/DATA/ESTREMI ATTO AUTORIZZATIVO/ESTREMI TRASMISSIONE DOCUMENTAZIONE	N. ORE TOT/QUIN.
10962	05/09/2019	GIORGIO	PANTZARTZIS	10	Politecnico di Bari e Ordine Ingg. di Bari "Acustica ambientale ed architettonica" Date: 14 e 18.11.2022 Autorizzato dalla Regione Puglia con DD. N. 150 del 03.05.2022 Registro trasmesso con PEC del 29.11.2022	15
				5	Dipartimento AiCod del Politecnico di Bari "La valutazione di impatto acustico: previsione e misura....." Data: 29.09.23 Riconosciuto dalla Regione Puglia con DD 109 del 24.03.23 Registro presenze ed attestati trasmessi con PEC del 09.10.23	
				12	E-TRAIN "La valutazione dei requisiti acustici passivi con le nuove norme UNI EN ISO 12354-2017" Date: dal 13 al 27.10.2022 Riconosciuto dalla Regione Umbria con DDS n.175 del 24.03.2022 Documentazione ricevuta con PEC del 29.12.2022	
6542	10/12/2018	FRANCESCO	FOSSINI	12	E-TRAIN "Valutazione e misura del rumore degli impianti: civili ed industriali" Date: dal 25.01.2022 al 08.02.2022 Riconosciuto dalla Regione Marche con DD n.11170 del 10.11.2021 Documentazione ricevuta con PEC del 29.12.2022	32
				8	E-TRAIN "La valutazione di impatto acustico: casi studio" Date: dal 17 al 24.11.23 Riconosciuto dalla Regione Marche con DD n.136 del 12.06.2023 Documentazione ricevuta con PEC del 07.12.2023	
11755	02/07/2021	ANGELO ANTONIO LUCA	GRECOLINI	5	Son Training srls "Ultimi aggiornamenti sulle procedure per la misurazione e l'analisi del rumore intrusivo: la UNI/TS 11844:2022" Data: 20.12.2022 Riconosciuto dalla Regione Campania con DD. n. 862 del 15.12.2022 Documentazione ricevuta con PEC del 27.12.2022	15
				10	Son Training srls "Uso di strumenti software open source per la progettazione e verifica della qualità acustica degli ambienti interni" Date: 30.06.2023 e 06.07.2023 Autorizzato dalla Regione Campania con DD n. 363 del 08.06.2023 Documentazione ricevuta con PEC del 09.08.2023	
11521	22/10/2020	ROSSELLA	MAMMONE	4	Ordine degli Archietti di Macerata "Comfort acustico nelle scuole e negli uffici" Data: 09.12.2022 Autorizzato dalla Regione Marche con DD. n. 230 del 30.11.2022 Documentazione ricevuta con PEC del 11.01.2023	4

**DIPARTIMENTO AMBIENTE, PAESAGGIO E QUALITA' URBANA**  
**SEZIONE AUTORIZZAZIONI AMBIENTALI**  
 SERVIZIO AIA-RIR



N. ISCRIZIONE ENTECA	DATA DI PUBBLICAZIONE IN ENTECA (da cui decorrono i quinquenni)	NOME	COGNOME	N. ORE	ENTE DI FORMAZIONE/TITOLO DEL CORSO SOSTENUTO/DATA/ESTREMI ATTO AUTORIZZATIVO/ESTREMI TRASMISSIONE DOCUMENTAZIONE	N. ORE TOT/QUIN.
10288	31/01/2019	FRANCESCO	RUTIGLIANO	4	E-TRAIN SRL "La normale tollerabilità" Data: 28.11.2022 Autorizzato dalla Regione Marche con DD. n. 424 del 31.05.2022 Documentazione ricevuta con PEC del 11.01.2023	32
				8	E-TRAIN SRL "Valutazione e misura del rumore degli impianti tecnici: civili ed industriali" Date: 21 e 28.03.2023 Autorizzato dalla Regione Marche con DDS n. 48 del 27.01.2023 Documentazione ricevuta con PEC del 07.04.2023	
				4	E-TRAIN SRL "Il contenzioso in acustica. Casi studio" Data: 01.12.2021 Autorizzato dalla Regione Emilia Romagna con DD 22736 del 25.11.2021 Documentazione ricevuta con PEC del 18.09.2023	
				12	E-TRAIN SRL "Valutazione dei requisiti acustici passivi degli edifici....." Date: dal 27.09.23 al 11.10.23 Autorizzato dalla Regione Marche con DD 133 del 07.06.23 Documentazione ricevuta con PEC del 27.10.23	
				4	E-TRAIN SRL "Acustica forense" Date: 30.10.2023 Autorizzato dalla Regione Marche con DD 218 del 11.10.23 Documentazione ricevuta con PEC del 24.11.23	
<b>PRIMO QUINQUENNIO</b>						
6415	10/12/2018	GENNARO	ROSATO	3	Centro Studi Edili "Acustica forense" Data: 19.12.2022 Autorizzato dalla Regione Umbria con D.D. 9257 del 13/09/2022 Documentazione ricevuta con PEC del 22.01.2023	28
				5	JOIN ACADEMY & CONSULTING "Progettazione acustica degli spazi confinati" Data: 26.09.2023 Autorizzato dalla Regione Campania con DD 531 del 01.08.2023 Documentazione ricevuta con PEC del 20.12.2023	
				5	JOIN ACADEMY & CONSULTING "Acustica in edilizia – la nuova norma uni 11367:2023" Data: 10.10.2023 Autorizzato dalla Regione Campania con DD 534 del 01.08.2023 Documentazione ricevuta con PEC del 20.12.2023	

**DIPARTIMENTO AMBIENTE, PAESAGGIO E QUALITA' URBANA**  
**SEZIONE AUTORIZZAZIONI AMBIENTALI**  
 SERVIZIO AIA-RIR



N. ISCRIZIONE ENTECA	DATA DI PUBBLICAZIONE IN ENTECA (da cui decorrono i quinquenni)	NOME	COGNOME	N. ORE	ENTE DI FORMAZIONE/TITOLO DEL CORSO SOSTENUTO/DATA/ESTREMI ATTO AUTORIZZATIVO/ESTREMI TRASMISSIONE DOCUMENTAZIONE	N. ORE TOT/QUIN.
				5	JOIN ACADEMY & CONSULTING "Valutazione de rischio rumore nei luoghi di lavoro" Data: 31.10.2023 Autorizzato dalla Regione Campania con DD 535 del 01.08.2023 Documentazione ricevuta con PEC del 20.12.2023	
				5	JOIN ACADEMY & CONSULTING "Acustica forense, valutazione della normale tollerabilità" Data: 21.11.2023 Autorizzato dalla Regione Campania con DD 563 del 08.08.2023 Documentazione ricevuta con PEC del 20.12.2023	
				5	JOIN ACADEMY & CONSULTING "Difetti acustici nella progettazione degli immobili" Data: 28.11.2023 Autorizzato dalla Regione Campania con DD 564 del 08.08.2023 Documentazione ricevuta con PEC del 20.12.2023	
<b>SECONDO QUINQUENNIO</b>						
				3	CENTRO STUDI EDILI "Incontro con il prof. Campolongo – acustica forense" Data: 11.12.2023 Autorizzato dalla Regione Umbria con DD 8089 del 26.07.2023 Documentazione ricevuta con PEC del 20.12.2023	3
				5	ASSOCIAZIONE ASSFORM "Le norme per la posa in opera dei materiali per l'isolamento acustico" Data: 06.12.2021 Autorizzato dalla Regione Emilia Romagna con DD. n. 5427 del 30.03.2021 Documentazione ricevuta con PEC del 30.01.2023	
				5	ASSOCIAZIONE ASSFORM "Vedere il rumore: teoria e pratica della tecnica beamforming" Data: 19.11.2021 Autorizzato dalla Regione Emilia Romagna con DD. n. 15009 del 30.09.2020 Documentazione ricevuta con PEC del 30.01.2023	
10300	04/02/2019	MARIA	PETRACCA	4	ASSOCIAZIONE ASSFORM "La norma uni 11728 sul rumore dei cantieri" Data: 16.12.2022 Autorizzato dalla Regione Emilia Romagna con DD. n. 2043 del 04.02.2022 Documentazione ricevuta con PEC del 30.01.2023	34
				8	ASSOCIAZIONE ASSFORM "L'acustica nei luoghi di intrattenimento, di pubblico spettacolo e nei pubblici esercizi." Date: 25 e 26.11.2021 Autorizzato dalla Regione Emilia Romagna con DD. n. 10169 del 17.06.2020 Documentazione ricevuta con PEC del 30.01.2023	

**DIPARTIMENTO AMBIENTE, PAESAGGIO E QUALITA' URBANA**  
**SEZIONE AUTORIZZAZIONI AMBIENTALI**  
 SERVIZIO AIA-RIR



N. ISCRIZIONE ENTECA	DATA DI PUBBLICAZIONE IN ENTECA (da cui decorrono i quinquenni)	NOME	COGNOME	N. ORE	ENTE DI FORMAZIONE/TITOLO DEL CORSO SOSTENUTO/DATA/ESTREMI ATTO AUTORIZZATIVO/ESTREMI TRASMISSIONE DOCUMENTAZIONE	N. ORE TOT/QUIN.
				4	Fondazione Ordine Ingg. prov. di Torino "Acustica degli uffici" Data: 23.10.2020 Autorizzato dalla Regione Piemonte con DD. n. 319 de 09.07.2020 Documentazione ricevuta con PEC del 16.08.2023	
				8	Associazione ASSFORM "L'acustica nei teatri e nelle sale da spettacolo" Date: 5 e 6.06.2023 Autorizzato dalla Regione Emilia Romagna con DD. n. 7524 del 07.04.2023 Documentazione ricevuta con PEC del 16.08.2023	
6811	10/12/2018	DANIELE	SERAFINI	4	ASSOCIAZIONE ASSFORM "Metodi per la determinazione della potenza sonora di sorgenti" Data: 02.12.2022 Autorizzato dalla Regione Emilia Romagna con DD. n. 9800 del 23.05.2022 Documentazione ricevuta con PEC del 14.02.2023	24
				5	ASSOCIAZIONE ASSFORM "I sistemi EVAC Emergency Voice Alarm Communication" Data: 05.12.2022 Autorizzato dalla Regione Emilia Romagna con DD. n. 14171 del 21.07.2022 Documentazione ricevuta con PEC del 14.02.2023	
				6	ASSOCIAZIONE ASSFORM "Il ruolo del Consulente Tecnico nelle liti acustiche" Date: 12 e 13.12.2022 Autorizzato dalla Regione Emilia Romagna con DD. n. 9800 del 23.05.2022 Documentazione ricevuta con PEC del 14.02.2023	
				4	ASSOCIAZIONE ASSFORM "La norma UNI 11728 sul rumore dei cantieri" Data: 16.12.2022 Autorizzato dalla Regione Emilia Romagna con DD. n. 2043 del 04.02.2022 Documentazione ricevuta con PEC del 14.02.2023	
				5	ASSOCIAZIONE ASSFORM "Teoria e pratica della tecnica beamforming" Data: 17.11.2022 Autorizzato dalla Regione Emilia Romagna con DD. n. 9800 del 23.05.2022 Documentazione ricevuta con PEC del 14.02.2023	
				12	Ordine degli Ingegneri della Provincia di Fermo "La progettazione dei requisiti acustici passivi secondo le norme uni en iso 12354" Date: dal 10 al 24.11.2020 Autorizzato dalla Regione Marche con DD. n. 207 del 05.11.2020 Documentazione ricevuta con PEC del 28.02.2023	
10046	21/12/2018	ANTONIO	SANTORO	10	Son Training srls "Uso di strumenti software open source per la progettazione e verifica della qualità acustica degli ambienti interni"	30

**DIPARTIMENTO AMBIENTE, PAESAGGIO E QUALITA' URBANA**  
**SEZIONE AUTORIZZAZIONI AMBIENTALI**  
 SERVIZIO AIA-RIR



N. ISCRIZIONE ENTECA	DATA DI PUBBLICAZIONE IN ENTECA (da cui decorrono i quinquenni)	NOME	COGNOME	N. ORE	ENTE DI FORMAZIONE/TITOLO DEL CORSO SOSTENUTO/DATA/ESTREMI ATTO AUTORIZZATIVO/ESTREMI TRASMISSIONE DOCUMENTAZIONE	N. ORE TOT/QUIN.
					Date: 30.06.2023 e 06.07.2023 Autorizzato dalla Regione Campania con DD 363 del 08.06.2023 Documentazione ricevuta con PEC del 18.07.2023	
					4	
				4	Centro Studi Edili "Fondamenti di acustica e concetti base mod.2" Data: 20.07.2023 Autorizzato dalla Regione Umbria con DD n. 7369 del 06.07.23 Documentazione ricevuta con PEC del 24.07.2023	
				12	THE ACS srl "Il rumore nei cantieri: igiene del lavoro e controllo dell'impatto acustico" Date: dal 30.10.2020 al 13.11.2020 Autorizzato dalla Regione Emilia Romagna con DD. n. 16997 del 05.10.2020 Documentazione ricevuta con PEC del 28.02.2023	
6937	10/12/2018	VITANTONIO	PASCULLI	8	E-TRAIN srl "La valutazione di impatto acustico: casi studio (previsionale e post operam)" Date: 26.01.2023 e 02.02.2023 Autorizzato dalla Regione Marche con DD. n. 175 del 24.03.2022 Documentazione ricevuta con PEC del 28.02.2023	30
				5	Dipartimento ArCoD del Politecnico di Bari "Valutazione previsionale e verifica in opera dei requisiti acustici passivi." Data: 05.06.2023 Autorizzato dalla Regione Puglia con DD. n.109 del 24.03.2023 Registro presenze e attestazioni frequenza/profitto ricevute con PEC del 13.06.23	
				5	Dipartimento ArCoD del Politecnico di Bari "Soddisfacimento dei requisiti acustici passivi" Data: 15.06.2023 Autorizzato dalla Regione Puglia con DD n.109 del 24.03.2023" Registro ed attestati trasmessi con PEC del 21.06.2023	
6581	10/12/2018	GIUSEPPE	ARPINO	5	SONTRAINING srls "La valutazione del rischio rumore nei luoghi di lavoro –confronto con esempi tra il metodo per Compiti e per Mansioni" Data: 07.03.2023 Autorizzato dalla Regione Campania con DD. n.91 del 13.02.2023 Documentazione ricevuta con PEC del 09.03.2023	30
				5	SONTRAINING srls "Impianti EVAC, misure di intelligibilità...." Data: 17.10.2023 Autorizzato dalla Regione Campania con DD. n.679 del 09.10.2023	

**DIPARTIMENTO AMBIENTE, PAESAGGIO E QUALITA' URBANA**

SEZIONE AUTORIZZAZIONI AMBIENTALI

SERVIZIO AIA-RIR



N. ISCRIZIONE ENTECA	DATA DI PUBBLICAZIONE IN ENTECA (da cui decorrono i quinquenni)	NOME	COGNOME	N. ORE	ENTE DI FORMAZIONE/TITOLO DEL CORSO SOSTENUTO/DATA/ESTREMI ATTO AUTORIZZATIVO/ESTREMI TRASMISSIONE DOCUMENTAZIONE	N. ORE TOT/QUIN.
11883	29/11/2021	ANTONIO	CANTATORE	12	Documentazione ricevuta con PEC del 30.11.2023	12
					SONTRAINING srls "L'acustica degli spazi musicali:...." Data: 30.10.2023 Autorizzato dalla Regione Campania con DD. n.705 del 17.10.2023 Documentazione ricevuta con PEC del 30.11.2023	
					SONTRAINING srls "Autorizzazione in deroga per concerti, sagre...." Data: 16.11.2023 Autorizzato dalla Regione Campania con DD. n.762 del 30.10.2023 Documentazione ricevuta con PEC del 30.11.2023	
					SONTRAINING srls "Autorizzazione in deroga per cantiere...." Data: 21.11.2023 Autorizzato dalla Regione Campania con DD. n.786 del 07.11.2023 Documentazione ricevuta con PEC del 30.11.2023	
					SONTRAINING srls "La stima dell'incertezza di misura...." Data: 29.11.2023 Autorizzato dalla Regione Campania con DD. n.877 del 21.11.2023 Documentazione ricevuta con PEC del 30.11.2023	
6508	10/12/2018	GIOVANNI	DE PASCALE	8	E-TRAIN srl "Valutazione previsionale di impatto acustico" Date: dal 13 al 27.03.2023 Autorizzato dalla Regione Marche con DD. n.48 del 27.01.2023 Documentazione ricevuta con PEC del 06.04.2023	30
					E-TRAIN srl "Valutazione previsionale di impatto acustico" Date: dal 13 al 27.03.2023 Autorizzato dalla Regione Marche con DD. n.48 del 27.01.2023 Documentazione ricevuta con PEC del 07.04.2023	
					E-TRAIN srl "Valutazione e misura del rumore degli impianti tecnici: civili ed industriali" Date: 21 e 28.03.2023 Autorizzato dalla Regione Marche con DD. n. 48 del 27.01.2023 Documentazione ricevuta con PEC del 11.04.2023	
6508	10/12/2018	GIOVANNI	DE PASCALE	4	E-TRAIN srl "Normativa su fonisolamento. Nuova UNI 11175 sulla progettazione dei requisiti acustici passivi degli edifici". Data: 11.05.2023 Autorizzato dalla Regione Marche con DD. n.175 del 24.03.2022 Documentazione ricevuta con PEC del 26.05.2023	30
					E-TRAIN srl "Normativa su fonisolamento. Nuova UNI 11175 sulla progettazione dei requisiti acustici passivi degli edifici". Data: 11.05.2023 Autorizzato dalla Regione Marche con DD. n.175 del 24.03.2022 Documentazione ricevuta con PEC del 26.05.2023	



**DIPARTIMENTO AMBIENTE, PAESAGGIO E QUALITA' URBANA**  
**SEZIONE AUTORIZZAZIONI AMBIENTALI**  
 SERVIZIO AIA-RIR

N. ISCRIZIONE ENTECA	DATA DI PUBBLICAZIONE IN ENTECA (da cui decorrono i quinquenni)	NOME	COGNOME	N. ORE	ENTE DI FORMAZIONE/TITOLO DEL CORSO SOSTENUTO/DATA/ESTREMI ATTO AUTORIZZATIVO/ESTREMI TRASMISSIONE DOCUMENTAZIONE	N. ORE TOT./QUIN.
11806	01/10/2021	SALVATORE	BIANCO	6	E-TRAIN srl "Il miglioramento dei requisiti acustici nella ristrutturazione edilizia" Date: 16 e 23.05.2023 Autorizzato dalla Regione Marche con D.D.S. n. 48 del 27/01/2023 Documentazione ricevuta con PEC del 06.06.2023 Associazione ASSFORM "La norma UNI 11728 sul rumore dei cantieri" Data: 11.04.2022 Autorizzato dalla Regione Emilia Romagna con DD 2043 del 04.02.2022 Documentazione ricevuta con PEC del 22.01.2024	9
				4		
				5	"Immissioni sonore in ambiente abitativo" Data: 17.04.2023 Autorizzato dalla Regione Puglia con DD. n.104 del 24.03.2023 Registro ed attestati trasmessi con PEC del 26.04.2023	
				5	Dipartimento AiCoD del Politecnico di Bari. "Immissioni sonore in ambiente abitativo" Data: 17.04.2023 Autorizzato dalla Regione Puglia con DD. n.104 del 24.03.2023 Registro ed attestati trasmessi con PEC del 26.04.2023	
11667	31/03/2021	FABIO	PAGLIARA	5	Politecnico di Bari e Ordine Ingg. di Bari "Soddisfacimento dei requisiti acustici passivi" Data: 04.12.2023 Autorizzato dalla Regione Puglia con DD. N. 109 del 24.03.2023 Registro trasmesso con PEC del 07.12.2023	10
				8	E-TRAIN SRL "La valutazione di impatto acustico: casi studio (previsionale e post operam)" Date: 12 e 19.04.2023 Autorizzato dalla Regione Marche con DDPF n. 175 del 24.03.2022 Documentazione ricevuta con PEC del 08.05.2023	
				8	E-TRAIN SRL "Acustica di eccellenza nelle abitazioni" Date:18.05.23 e 01.06.23 Autorizzato dalla Regione Marche con DD n. 209 del 23.03.2023 Documentazione ricevuta con PEC del 29.06.2023	
6657	10/12/2018	VALERIO	SCHIAVONE	12	E-TRAIN SRL "Le vibrazioni negli ambienti di vita e lavoro" Date: dal 22.09.2023 al 06.10.23 Autorizzato dalla Regione Marche con DD 198 del 08.09.23 Documentazione ricevuta con PEC del 31.01.2023	32
				4	E-TRAIN SRL "La normale tollerabilità" Data: 04.12.23	

**DIPARTIMENTO AMBIENTE, PAESAGGIO E QUALITA' URBANA**  
**SEZIONE AUTORIZZAZIONI AMBIENTALI**  
 SERVIZIO AIA-RIR



N. ISCRIZIONE ENTECA	DATA DI PUBBLICAZIONE IN ENTECA (da cui decorrono i quinquenni)	NOME	COGNOME	N. ORE	ENTE DI FORMAZIONE/TITOLO DEL CORSO SOSTENUTO/DATA/ESTREMI ATTO AUTORIZZATIVO/ESTREMI TRASMISSIONE DOCUMENTAZIONE	N. ORE TOT/QUIN.
6686	10/12/2018	FRANCESCO ROSARIO	DI PINTO	8	<p>AutORIZZATO dalla Regione Marche con DD 101 del 08.05.23            Documentazione ricevuta con PEC del 14.12.2023</p> <p>Fondazione Architeti - Centro Studi e Ricerche Professione Architetto, CH-PE            "Tecnico Competente in Acustica Edilizia-Architettonica: Aspetti Progettuali e Aspetti in Opera"            Date: 20 e 27.11.2020</p> <p>AutORIZZATO dalla Regione Abruzzo con Det. Prot. DPC025/256 del 02.10.2020            Documentazione ricevuta con PEC del 16.05.2023</p> <p>Fondazione Architeti - Centro Studi e Ricerche Professione Architetto, CH-PE            "Tecnico Competente Acustica Edilizia-Architettonica: Mod1. Valutazione e misura del rumore in ambiente esterno / Mod2 Isolamento Acustico degli Edifici"            Date: 25.02.2022 e 04.03.2022</p> <p>AutORIZZATO dalla Regione Abruzzo con Det. Prot. 0529871/21 del 25/11/21            Documentazione ricevuta con PEC del 16.05.2023</p> <p>Associazione Assform            "I sistemi EVAC Emergency Voice Alarm Communication."            Date: 22.09.2022</p> <p>AutORIZZATO dalla Regione Emilia Romagna con DD. n. 14171 del 21.07.2022            Documentazione ricevuta con PEC del 16.05.2023</p> <p>Son Training srls            "IL P.A.R.E. : metodologie, impostazione ed esempio pratico di relazione tecnica"            Date: 18.05.2023</p> <p>AutORIZZATO dalla Regione Campania con DD n.246 del 27.04.2023            Documentazione ricevuta con PEC del 19.05.2023</p> <p>Son Training srls            "La zonizzazione acustica e il risanamento integrato nella pianificazione urbanistica"            Date: 31.05.2023</p> <p>AutORIZZATO dalla Regione Campania con DD. n. 247 del 27.04.2023.            Documentazione ricevuta con PEC del 01.06.2023</p> <p>Son Training srls            "Come individuare ponti acustici in elementi edilizi e soluzioni tecniche"            Date: 16.06.2023</p> <p>AutORIZZATO dalla Regione Campania con DD. n. 361 del 08.06.2023            Documentazione ricevuta con PEC del 16.06.2023</p> <p>Son Training srls            "Impatto acustico di una UTA e modalità di insonorizzazione. Esempi applicativi"            Date: 20.06.2023</p> <p>AutORIZZATO dalla Regione Campania con DD 362 del 08.06.2023            Documentazione ricevuta con PEC del 20.06.2023</p> <p>Son Training srls            "Uso di strumenti software open source per la progettazione e verifica della qualità acustica degli ambienti interni"            Date: 06.07.2023</p>	21
6430	10/12/2018	MICHELE	NATALIZIO	5	<p>Son Training srls            "Come individuare ponti acustici in elementi edilizi e soluzioni tecniche"            Date: 16.06.2023</p> <p>AutORIZZATO dalla Regione Campania con DD. n. 361 del 08.06.2023            Documentazione ricevuta con PEC del 16.06.2023</p> <p>Son Training srls            "Impatto acustico di una UTA e modalità di insonorizzazione. Esempi applicativi"            Date: 20.06.2023</p> <p>AutORIZZATO dalla Regione Campania con DD 362 del 08.06.2023            Documentazione ricevuta con PEC del 20.06.2023</p> <p>Son Training srls            "Uso di strumenti software open source per la progettazione e verifica della qualità acustica degli ambienti interni"            Date: 06.07.2023</p>	30
				10	<p>Son Training srls            "Uso di strumenti software open source per la progettazione e verifica della qualità acustica degli ambienti interni"            Date: 06.07.2023</p>	



**DIPARTIMENTO AMBIENTE, PAESAGGIO E QUALITA' URBANA**  
**SEZIONE AUTORIZZAZIONI AMBIENTALI**  
 SERVIZIO AIA-RIR

N. ISCRIZIONE ENTECA	DATA DI PUBBLICAZIONE IN ENTECA (da cui decorrono i quinquenni)	NOME	COGNOME	N. ORE	ENTE DI FORMAZIONE/TITOLO DEL CORSO SOSTENUTO/DATA/ESTREMI ATTO AUTORIZZATIVO/ESTREMI TRASMISSIONE DOCUMENTAZIONE	N. ORE TOT/QUIN.
11338	14/01/2020	RAFFAELE	FORTUNATI	5	<p>Authorizzato dalla Regione Campania con DD 363 del 08.06.2023            Documentazione ricevuta con PEC del 06.07.23</p> <p>Dipartimento ArCoD del Politecnico di Bari.            "Gli impianti elettroacustici"            Data:19.05.2023</p> <p>Authorizzato dalla Regione Puglia con DD. n. 109 del 24.03.2023            Registro e attestati ricevuti con PEC del 29.05.2023</p>	17
				6	<p>Join Academy &amp; Consulting Scarl            "I modelli di calcolo previsionali e le loro applicazioni per l'acustica ambientale"            Data: 29.09.2022</p> <p>Authorizzato dalla Regione Campania con DD 308 del 01.06.22            Documentazione ricevuta con PEC del 06.11.2023</p>	
				6	<p>Join Academy &amp; Consulting Scarl            "La Valutazione e la verifica dei Descrittori del Comfort Acustico degli Ambienti"            Data: 30.09.2022</p> <p>Authorizzato dalla Regione Campania con DD 354 del 28.06.22            Documentazione ricevuta con PEC del 06.11.2023</p>	
12229	09/06/2022	GIANLUCA	GRAZIOU	5	<p>Dipartimento ArCoD del Politecnico di Bari.            "Gli impianti elettroacustici"            Data:19.05.2023</p> <p>Authorizzato dalla Regione Puglia con DD. n. 109 del 24.03.2023            Registro e attestati ricevuti con PEC del 29.05.2023</p>	5
				5	<p>Dipartimento ArCoD del Politecnico di Bari.            "Gli impianti elettroacustici"            Data:19.05.2023</p> <p>Authorizzato dalla Regione Puglia con DD. n. 109 del 24.03.2023            Registro e attestati ricevuti con PEC del 29.05.2023</p>	
				5	<p>Dipartimento ArCoD del Politecnico di Bari            "Valutazione previsionale e verifica in opera dei requisiti acustici passivi."            Data: 05.06.2023</p> <p>Authorizzato dalla Regione Puglia con DD. n.109 del 24.03.2023            Registro presenze e attestazioni frequenza/profitto ricevute con PEC del 13.06.23</p>	20
11664	31/03/2021	ANTONIO	LEONE	5	<p>Dipartimento ArCoD del Politecnico di Bari            "Soddisfacimento dei requisiti acustici passivi"            Data: 15.06.2023</p> <p>Authorizzato dalla Regione Puglia con DD n.109 del 24.03.2023            Registro ed attestati trasmessi con PEC del 21.06.2023</p>	
				5	<p>Dipartimento ArCoD del Politecnico di Bari            "Acustica in ambiente di lavoro....."            Data: 27.10.23</p> <p>Riconosciuto dalla Regione Puglia con DD 109 del 24.03.23            Registro presenze ed attestati trasmessi con PEC del 13.11.23</p>	

**DIPARTIMENTO AMBIENTE, PAESAGGIO E QUALITA' URBANA**

SEZIONE AUTORIZZAZIONI AMBIENTALI

SERVIZIO AIA-RIR



N. ISCRIZIONE ENTECA	DATA DI PUBBLICAZIONE IN ENTECA (da cui decorrono i quinquenni)	NOME	COGNOME	N. ORE	ENTE DI FORMAZIONE/TITOLO DEL CORSO SOSTENUTO/DATA/ESTREMI ATTO AUTORIZZATIVO/ESTREMI TRASMISSIONE DOCUMENTAZIONE	N. ORE TOT/QUIN.
12373	03/01/2023	FRANCESCO	MATERA	5	Dipartimento ArCoD del Politecnico di Bari "Valutazione previsionale e verifica in opera dei requisiti acustici passivi." Data: 05.06.2023 Autorizzato dalla Regione Puglia con DD. n.109 del 24.03.2023 Registro presenze e attestazioni frequenza/profitto ricevuti con PEC del 13.06.23	10
				5	Dipartimento ArCoD del Politecnico di Bari "La valutazione di impatto acustico: previsione e misura....." Data: 29.09.23 Riconosciuto dalla Regione Puglia con DD 109 del 24.03.23 Registro presenze ed attestati trasmessi con PEC del 09.10.23	
11923	10/12/2021	DAVIDE	BONORA	5	Dipartimento ArCoD del Politecnico di Bari "Impianti eolici" Data:03.07.2023 Riconosciuto dalla Regione Puglia con DD n.109 del 24.03.2023 Registro presenze e attestazioni frequenza/profitto ricevuti con PEC del 06.07.23	15
				5	Associazione ASSFORM "Gli errori nelle misure di rumore e vibrazione" Data: 20.10.2023 Autorizzato dalla Regione Emilia Romagna con DD 20394 del 29.09.23 Documentazione ricevuta con PEC del 05.12.2023	
				5	Associazione ASSFORM "Autorizzazioni in deroga acustica....." Data: 20.07.2023 Autorizzato dalla Regione Emilia Romagna con DD 11606 del 26.05.23 Documentazione ricevuta con PEC del 05.12.2023	
11891	29/11/2021	CLAUDIO	PERRONE	5	Dipartimento ArCoD del Politecnico di Bari "Impianti eolici" Data:03.07.2023 Riconosciuto dalla Regione Puglia con DD n.109 del 24.03.2023 Registro presenze e attestazioni frequenza/profitto ricevuti con PEC del 06.07.23	10
				5	Associazione ASSFORM "Gli errori nelle misure di rumore e vibrazione" Data: 20.10.2023 Autorizzato dalla Regione Emilia Romagna con DD 20394 del 29.09.23 Documentazione ricevuta con PEC del 27.10.23	
11807	01/10/2021	FRANCESCO	DE LEO	5	Son Training srls "Acustica architettonica negli spazi multifunzionali dedicati alla musica e alla parola" Data: 07.07.2023 Autorizzato dalla Regione Campania con DD 405 del 22.06.2023 Documentazione ricevuta con PEC del 11.07.2023	10
				5	Son Training srls "I difetti acustici degli immobili. Gli errori di progettazione e di posa in opera e la svalutazione dell'immobile"	



**DIPARTIMENTO AMBIENTE, PAESAGGIO E QUALITA' URBANA**  
**SEZIONE AUTORIZZAZIONI AMBIENTALI**  
 SERVIZIO AIA-RIR

N. ISCRIZIONE ENTECA	DATA DI PUBBLICAZIONE IN ENTECA (da cui decorrono i quinquenni)	NOME	COGNOME	N. ORE	ENTE DI FORMAZIONE/TITOLO DEL CORSO SOSTENUTO/DATA/ESTREMI ATTO AUTORIZZATIVO/ESTREMI TRASMISSIONE DOCUMENTAZIONE	N. ORE TOT/QUIN.
6722	10/12/2018	GIOVANNI	DE MICHELE	8	"Acustica forense" Date: 19 e 26.07.2023 Autorizzato dalla Regione Marche con DD n.114 del 15.05.2023 Documentazione ricevuta con PEC del 08.08.2023 E-Train srl	30
				4	Centro Studi Edili "Fondamenti di acustica concetti di base (edizione condensata) Mod. 1" Date: 01.10.2021 Autorizzato dalla Regione Umbria con DD 7563 del 29.07.2021 Documentazione ricevuta con PEC del 03.08.2023	
				4	Centro Studi Edili "Fondamenti di acustica concetti di base (edizione condensata) Mod. 2" Date: 23.09.2022 Autorizzato dalla Regione Umbria con DD 8764 del 31.08.2022 Documentazione ricevuta con PEC del 03.08.2023 E-Train srl	
				6	"Il miglioramento dei requisiti acustici nella ristrutturazione edilizia" Date: 13 e 20.09.2023 Autorizzato dalla Regione Marche con DD 143 del 15.06.23 Documentazione ricevuta con PEC del 03.10.23 E-Train srl	
				8	"La valutazione e la misura del rumore in ambiente esterno" Date: 6 e 13.10.2023 Autorizzato dalla Regione Marche con DD 207 del 20.09.23 Documentazione ricevuta con PEC del 13.11.23 E-TRAIN SRL	
				8	"La valutazione di impatto acustico: casi studio (previsionale e post operam)" Date: 12 e 19.04.2023 Autorizzato dalla Regione Marche con DDPF n. 175 del 24.03.2022 Documentazione ricevuta con PEC del 08.05.2023 E-TRAIN srl	
6637	10/12/2018	SANTE	SCHIAVONE	8	"Acustica di eccellenza nelle abitazioni" Date: 18.05.23 e 01.06.23 Autorizzato dalla Regione Marche con DD 209 del 23.03.23 Documentazione ricevuta con PEC del 13.09.23 E-TRAIN SRL	32
				12	"Le vibrazioni negli ambienti di vita e lavoro" Date: dal 22.09.2023 al 06.10.23 Autorizzato dalla Regione Marche con DD 198 del 08.09.23 Documentazione ricevuta con PEC del 08.11.2023	

**DIPARTIMENTO AMBIENTE, PAESAGGIO E QUALITA' URBANA**

**SEZIONE AUTORIZZAZIONI AMBIENTALI**

SERVIZIO AIA-RIR



N. ISCRIZIONE ENTECA	DATA DI PUBBLICAZIONE IN ENTECA (da cui decorrono i quinquenni)	NOME	COGNOME	N. ORE	ENTE DI FORMAZIONE/TITOLO DEL CORSO SOSTENUTO/DATA/ESTREMI ATTO AUTORIZZATIVO/ESTREMI TRASMISSIONE DOCUMENTAZIONE	N. ORE TOT/QUIN.
12053	01/03/2022	DAVIDE	PAPARELLA	4	E-TRAIN SRL "Acustica forense" Data: 07.12.2023 Autorizzato dalla Regione Marche con DD 218 del 11.10.23 Documentazione ricevuta con PEC del 20.12.2023  E-TRAIN srl "La valutazione e la misura del rumore in ambiente esterno" Data: dal 09.05.23 al 23.05.23 Autorizzato dalla Regione Marche con DD 48 del 27.05.23 Documentazione ricevuta con PEC del 12.09.23 JOIN ACADEMY & CONSULTIN SCARL "Misura e valutazione dell'esposizione al rumore ed alle vibrazioni dei lavoratori" Data: 20.09.2022 Autorizzato dalla Regione Campania con DD 352 del 28.06.22 Documentazione ricevuta con PEC del 12.09.23	18
11686	26/04/2021	ANGELO	MARZULLI	4	Associazione ASSFORM "Disturbo e danno da vibrazioni in ambiente di vita" Data: 29.09.2022 Autorizzato dalla Regione Emilia Romagna con DD 14171 del 21.07.22 Documentazione ricevuta con PEC del 26.09.23	4
11846	16/11/2021	MARIO	OTTAVIANO	5	Dipartimento ArCoD del Politecnico di Bari "Il rumore degli impianti a funzionamento continuo e discontinuo" Data: 18.09.2023 Riconosciuto dalla Regione Puglia con DD 109 del 24.03.23 Registro presenze ed attestati ricevuti con PEC del 27.09.23	10
6972	10/12/2018	VINCENZO	BOCCASSINI	5	Politecnico di Bari e Ordine Ingg. di Bari "Gli impianti elettroacustici" Data: 27.11.2023 Autorizzato dalla Regione Puglia con DD. N. 109 del 24.03.2023 Registro trasmesso con PEC del 05.12.2023	30
				5	Dipartimento ArCoD del Politecnico di Bari "La valutazione di impatto acustico: previsione e misura....." Data: 29.09.23 Riconosciuto dalla Regione Puglia con DD 109 del 24.03.23 Registro presenze ed attestati trasmessi con PEC del 09.10.23	
				5	Dipartimento ArCoD del Politecnico di Bari "Acustica in ambiente di lavoro....." Data: 27.10.23 Riconosciuto dalla Regione Puglia con DD 109 del 24.03.23 Registro presenze ed attestati trasmessi con PEC del 13.11.23	
				4	Centro Studi Edili "Guida all'acustica degli edifici (Mod.1)" Data:29.11.2021	



**DIPARTIMENTO AMBIENTE, PAESAGGIO E QUALITA' URBANA**  
**SEZIONE AUTORIZZAZIONI AMBIENTALI**  
 SERVIZIO AIA-RIR

N. ISCRIZIONE ENTECA	DATA DI PUBBLICAZIONE IN ENTECA (da cui decorrono i quinquenni)	NOME	COGNOME	N. ORE	ENTE DI FORMAZIONE/TITOLO DEL CORSO SOSTENUTO/DATA/ESTREMI ATTO AUTORIZZATIVO/ESTREMI TRASMISSIONE DOCUMENTAZIONE	N. ORE TOT/QUIN.		
11669				6	Autorizzato dalla Regione Umbria con DD 11406 del 15.11.2021 Documentazione ricevuta con PEC del 05.12.2023 JOIN ACADEMY & CONSULTING SOC. COOP. A R.L. "La valutazione e la verifica dei descrittori del confort acustico degli ambienti" Data: 30.09.2022 Autorizzato dalla Regione Campania con DD 354 del 28.06.22 Documentazione ricevuta con PEC del 05.12.2023			
					5		Politecnico di Bari e Ordine Ingg. di Bari "Gli impianti elettroacustici" Data: 27.11.2023 Autorizzato dalla Regione Puglia con DD. N. 109 del 24.03.2023 Registro trasmesso con PEC del 05.12.2023	
					5		Politecnico di Bari e Ordine Ingg. di Bari "Soddisfacimento dei requisiti acustici passivi" Data: 04.12.2023 Autorizzato dalla Regione Puglia con DD. N. 109 del 24.03.2023 Registro trasmesso con PEC del 07.12.2023	
					5		Dipartimento ArCoD del Politecnico di Bari "La valutazione di impatto acustico: previsione e misura....." Data: 29.09.23 Riconosciuto dalla Regione Puglia con DD 109 del 24.03.23 Registro presenze ed attestati trasmessi con PEC del 09.10.23	10
					5		Dipartimento ArCoD del Politecnico di Bari "Acustica in ambiente di lavoro....." Data: 27.10.23 Riconosciuto dalla Regione Puglia con DD 109 del 24.03.23 Registro presenze ed attestati trasmessi con PEC del 13.11.23	
12371	03/01/2023	SABRINA	ZINGARO	5	Dipartimento ArCoD del Politecnico di Bari "La valutazione di impatto acustico: previsione e misura....." Data: 29.09.23 Riconosciuto dalla Regione Puglia con DD 109 del 24.03.23 Registro presenze ed attestati trasmessi con PEC del 09.10.23	10		
				5	Dipartimento ArCoD del Politecnico di Bari "Acustica in ambiente di lavoro....." Data: 27.10.23 Riconosciuto dalla Regione Puglia con DD 109 del 24.03.23 Registro presenze ed attestati trasmessi con PEC del 13.11.23			
11886	29/11/2021	VITO	DE CARLO	8	E-TRAIN srl "Acustica forense" Date: 14 e 22.09.2023 Autorizzato dalla Regione Marche con DD n.114 del 15.05.2023 Documentazione ricevuta con PEC del 13.10.2023	8		

**DIPARTIMENTO AMBIENTE, PAESAGGIO E QUALITA' URBANA**  
**SEZIONE AUTORIZZAZIONI AMBIENTALI**  
 SERVIZIO AIA-RIR



N. ISCRIZIONE ENTECA	DATA DI PUBBLICAZIONE IN ENTECA (da cui decorrono i quinquenni)	NOME	COGNOME	N. ORE	ENTE DI FORMAZIONE/TITOLO DEL CORSO SOSTENUTO/DATA/ESTREMI ATTO AUTORIZZATIVO/ESTREMI TRASMISSIONE DOCUMENTAZIONE	N. ORE TOT/QUIN.
6470	10/12/2018	VINCENZO	NUZZI	5	Son Training srl "La valutazione del rischio rumore nei luoghi di lavoro....." Data: 10.11.2023 Autorizzato dalla Regione Campania con DD 760 del 30.10.2023 Documentazione ricevuta con PEC del 10.11.2023	30
				5	Son Training srl "Monitoraggi acustici e nuovi sviluppi con l'intelligenza artificiale....." Data: 06.11.2023 Autorizzato dalla Regione Campania con DD 733 del 20.10.2023 Documentazione ricevuta con PEC del 10.11.2023	
				5	Son Training srl "Il ruolo del CTU nei contenzioni da inquinamento acustico....." Data: 14.11.2023 Autorizzato dalla Regione Campania con DD 761 del 30.10.2023 Documentazione ricevuta con PEC del 14.11.2023	
				5	Son Training srl "Autorizzazione in deroga per Concerti, sagre, attività pubbliche temporanee" Data: 16.11.2023 Autorizzato dalla Regione Campania con DD 762 del 30.10.2023 Documentazione ricevuta con PEC del 16.11.2023	
				5	Son Training srl "Autorizzazione in deroga per cantiere....." Data: 21.11.2023 Autorizzato dalla Regione Campania con DD 786 del 07.11.2023 Documentazione ricevuta con PEC del 01.12.2023	
				5	Son Training srl "Modelli di previsione acustica. Corso base sull'utilizzo dei software di simulazione" Data: 23.11.2023 Autorizzato dalla Regione Campania con DD 825 del 13.11.2023 Documentazione ricevuta con PEC del 01.12.2023	
6509	10/12/2018	MASSIMILIANO	GIULIANO	5	Dipartimento ArCoD del Politecnico di Bari "Acustica in ambiente di lavoro....." Data: 27.10.23 Riconosciuto dalla Regione Puglia con DD 109 del 24.03.23 Registro presenze ed attestati trasmessi con PEC del 13.11.23	30
				5	Son Training srl "La misurazione dell'intelligibilità con i parametri STI, STIPA e TR" Data: 30.11.2023 Autorizzato dalla Regione Campania con DD 878 del 21.11.2023 Documentazione ricevuta con PEC del 07.12.2023	
				5	Son Training srl "Uso di strumenti software per l'applicazione della uni EN ISO 12354" Data: 04.12.2023	



**DIPARTIMENTO AMBIENTE, PAESAGGIO E QUALITA' URBANA**  
**SEZIONE AUTORIZZAZIONI AMBIENTALI**  
 SERVIZIO AIA-RIR

N. ISCRIZIONE ENTECA	DATA DI PUBBLICAZIONE IN ENTECA (da cui decorrono i quinquenni)	NOME	COGNOME	N. ORE	ENTE DI FORMAZIONE/TITOLO DEL CORSO SOSTENUTO/DATA/ESTREMI ATTO AUTORIZZATIVO/ESTREMI TRASMISSIONE DOCUMENTAZIONE	N. ORE TOT/QUIN.		
11034	01/10/2019	LORENZO	SPORTIELLO	5	Autorizzato dalla Regione Campania con DD 898 del 22.11.2023 Documentazione ricevuta con PEC del 07.12.2023 Son Training srl "Il rischio rumore nei luoghi di lavoro....." Data: 05.12.2023 Autorizzato dalla Regione Campania con DD 899 del 22.11.2023 Documentazione ricevuta con PEC del 07.12.2023 Son Training srl "Valutazione di impatto acustico di un centro commerciale e di un parcheggio.." Data: 06.12.2023 Autorizzato dalla Regione Campania con DD 924 del 27.11.2023 Documentazione ricevuta con PEC del 07.12.2023 Son Training srl "Autorizzazione in deroga per manifestazioni e cantieri" Data: 06.12.2023 Autorizzato dalla Regione Campania con DD 923 del 27.11.2023 Documentazione ricevuta con PEC del 07.12.2023 Son Training srl "Ultime-aggiornamenti-sulle-procedure-per-la-misurazione-e-lanalisi-del-rumore..." Data: 09.12.2022 Autorizzato dalla Regione Campania con DD 856 del 06.12.2022 Documentazione ricevuta con PEC del 10.11.2023 Son Training srl "La-valutazione-impatto-acustico-di-attivita-esistente....." Data: 23.10.2023 Autorizzato dalla Regione Campania con DD 679 del 09.10.2023 Documentazione ricevuta con PEC del 10.11.2023 Son Training srl "Impianti-Evac-misure-di-intelligibilita-dello-STI/STIPA....." Data: 17.10.2023 Autorizzato dalla Regione Campania con DD 679 del 09.10.2023 Documentazione ricevuta con PEC del 10.11.2023 Son Training srl "Approfondimento-critico-sulla-applicazione-del-Decreto-del-1-giugno-2022-sugli-Impianti-Eolici" Data: 29.11.2022 Autorizzato dalla Regione Campania con DD 676 del 08.11.2022 Documentazione ricevuta con PEC del 10.11.2023	20		
					5		E-TRAIN srl "Errori più comuni nelle misure acustiche. Il ed." Date: dal 25 al 27.10.2023 Autorizzato dalla Regione Marche con DD 132 del 07.06.23 Documentazione ricevuta con PEC del 23.11.23	6
					6			6

**DIPARTIMENTO AMBIENTE, PAESAGGIO E QUALITA' URBANA**  
**SEZIONE AUTORIZZAZIONI AMBIENTALI**  
**SERVIZIO AIA-RIR**



N. ISCRIZIONE ENTECA	DATA DI PUBBLICAZIONE IN ENTECA (da cui decorrono i quinquenni)	NOME	COGNOME	N. ORE	ENTE DI FORMAZIONE/TITOLO DEL CORSO SOSTENUTO/DATA/ESTREMI ATTO AUTORIZZATIVO/ESTREMI TRASMISSIONE DOCUMENTAZIONE	N. ORE TOT/QUIN.
6599	10/12/2018	NICOLA	VALENZANO	6	Centro Formazione STS "I parametri acustici nei criteri ambientali minimi (CAM)....." Data: 21.11.2023 Autorizzato dalla Regione Veneto con Decreto ARPAV n. 175 del 03/06/2019 Documentazione ricevuta con PEC del 23.11.2023 Politecnico di Bari	35
				5	"I nuovi CAM e il riferimento alle norme UNI 11532 e 11367" Data: 20.11.2023 Autorizzato dalla Regione Puglia con DD. n. 109 del 24.03.2023 Registro trasmesso con PEC del 24.11.2023	
				5	Politecnico di Bari e Ordine Ingg. di Bari "Gli impianti elettroacustici" Data: 27.11.2023 Autorizzato dalla Regione Puglia con DD. N. 109 del 24.03.2023 Registro trasmesso con PEC del 05.12.2023	
				5	Politecnico di Bari e Ordine Ingg. di Bari "Soddisfacimento dei requisiti acustici passivi" Data: 04.12.2023 Autorizzato dalla Regione Puglia con DD. N. 109 del 24.03.2023 Registro trasmesso con PEC del 07.12.2023	
				6	Centro Formazione STS "La verifica in opera delle prestazioni acustiche degli elementi edilizi" Data: 05.12.2023 Autorizzato dalla Regione Veneto con atto 64768 del 27 giugno 2019 Documentazione ricevuta con PEC del 13.12.2023	
				4	ENAIIP del FVG "Acustica legale" Data: 06.12.2023 Autorizzato dalla Regione FVG con atto prot. n° 0709018 del 21/11/2023 Documentazione ricevuta con PEC del 19.12.2023	
11672	31/03/2021	ROBERTO	STASI	4	ENAIIP del FVG "Acustica edilizia e degradamento dei materiali" Data: 05.12.2023 Autorizzato dalla Regione FVG con atto prot. n° 0709018 del 21/11/2023 Documentazione ricevuta con PEC del 19.12.2023	5
				5	Politecnico di Bari e Ordine Ingg. di Bari "Soddisfacimento dei requisiti acustici passivi" Data: 04.12.2023 Autorizzato dalla Regione Puglia con DD. N. 109 del 24.03.2023 Registro trasmesso con PEC del 07.12.2023	
12357	07/12/2022	ANDREA	RIZZELLO	8	E-TRAIN SRL "Acustica di eccellenza nelle abitazioni" Date: dal 27 al 30.11.2023	13



**DIPARTIMENTO AMBIENTE, PAESAGGIO E QUALITA' URBANA**  
**SEZIONE AUTORIZZAZIONI AMBIENTALI**  
 SERVIZIO AIA-RIR

N. ISCRIZIONE ENTECA	DATA DI PUBBLICAZIONE IN ENTECA (da cui decorrono i quinquenni)	NOME	COGNOME	N. ORE	ENTE DI FORMAZIONE/TITOLO DEL CORSO SOSTENUTO/DATA/ESTREMI ATTO AUTORIZZATIVO/ESTREMI TRASMISSIONE DOCUMENTAZIONE	N. ORE TOT/QUIN.
				5	<p>AutORIZZATO dalla Regione Marche con DD 160 del 11.07.2023            Documentazione ricevuta con PEC del 13.12.2023</p> <p>CRESO Formazione            "Il rumore negli ambienti di lavoro:....."            Data: 16.01.2024</p> <p>AutORIZZATO dalla Regione Lazio con DD G17510 del 27/12/2023            Documentazione ricevuta con PEC del 22.01.2024</p> <p>E-TRAIN SRL</p>	
				8	<p>"La valutazione di impatto acustico: (previsionale e post operam)"            Date: dal 30.11.2023 al 05.12.2023</p> <p>AutORIZZATO dalla Regione Marche con DD 136 del 12.06.2023            Documentazione ricevuta con PEC del 13.12.2023</p> <p>E-TRAIN SRL</p>	
6974	10/12/2018	ANANIA	CHIARELLI	8	<p>"Acustica forense"            Date: dal 28.11.2023 al 05.12.2023</p> <p>AutORIZZATO dalla Regione Marche con DD 114 del 15.05.2023            Documentazione ricevuta con PEC del 13.12.2023</p> <p>E-TRAIN SRL</p>	32
				12	<p>"La valutazione e la misura del rumore in ambiente esterno"            Date: dal 29.11.2023 al 06.12.2023</p> <p>AutORIZZATO dalla Regione Marche con DD 142 del 14.06.2023            Documentazione ricevuta con PEC del 13.12.2023</p> <p>E-TRAIN SRL</p>	
				4	<p>"Valutazione e misura dell'impatto acustico di attività produttive e commerciali"            Date: 23.11.2023</p> <p>AutORIZZATO dalla Regione Marche con DD 240 del 14.11.2023            Documentazione ricevuta con PEC del 13.12.2023</p> <p>Centro Studi Edili</p>	
				4	<p>"Fondamenti di acustica e concetti base- Mod.1"            Date: 08.12.2021</p> <p>AutORIZZATO dalla Regione Umbria con DD 12360 del 02.12.2021            Documentazione ricevuta con PEC del 15.12.2023</p> <p>Centro Studi Edili</p>	
6558	10/12/2018	VENTURO	MARVULLI	4	<p>"Fondamenti di acustica e concetti base- Mod.2"            Date: 19.01.2022</p> <p>AutORIZZATO dalla Regione Umbria con DD 26 del 04.01.2022            Documentazione ricevuta con PEC del 15.12.2023</p> <p>Centro Studi Edili</p>	32
				4	<p>"Fondamenti di acustica e concetti base- Mod.3"            Date: 02.02.2022</p> <p>AutORIZZATO dalla Regione Umbria con DD 28 del 04.01.2022            Documentazione ricevuta con PEC del 15.12.2023</p> <p>Centro Studi Edili</p>	

**DIPARTIMENTO AMBIENTE, PAESAGGIO E QUALITA' URBANA**

SEZIONE AUTORIZZAZIONI AMBIENTALI

SERVIZIO AIA-RIR



N. ISCRIZIONE ENTECA	DATA DI PUBBLICAZIONE IN ENTECA (da cui decorrono i quinquenni)	NOME	COGNOME	N. ORE	ENTE DI FORMAZIONE/TITOLO DEL CORSO SOSTENUTO/DATA/ESTREMI ATTO AUTORIZZATIVO/ESTREMI TRASMISSIONE DOCUMENTAZIONE	N. ORE TOT/QUIN.
10983	01/08/2019	GIUSEPPE	NUZZI	20	Centro Studi Edili "Fondamenti di acustica e concetti base- Ediz. Approfond. 1-7" Data: 31.05.2023 Autorizzato dalla Regione Umbria con DD 2912 del 16.03.2023 Documentazione ricevuta con PEC del 15.12.2023	
				4	Centro Studi Edili "Fondamenti di acustica e concetti base- Mod.1" Data: 08.12.2021 Autorizzato dalla Regione Umbria con DD 12360 del 02.12.2021 Documentazione ricevuta con PEC del 15.12.2023	
				4	Centro Studi Edili "Fondamenti di acustica e concetti base- Mod.2" Data: 19.01.2022 Autorizzato dalla Regione Umbria con DD 26 del 04.01.2022 Documentazione ricevuta con PEC del 15.12.2023	
				4	Centro Studi Edili "Fondamenti di acustica e concetti base- Mod.3" Data: 02.02.2022 Autorizzato dalla Regione Umbria con DD 28 del 04.01.2022 Documentazione ricevuta con PEC del 15.12.2023	32
				20	Centro Studi Edili "Fondamenti di acustica e concetti base- Ediz. Approfond. 1-7" Data: 31.05.2023 Autorizzato dalla Regione Umbria con DD 2912 del 16.03.2023 Documentazione ricevuta con PEC del 15.12.2023	
6519	10/12/2018	GIUSEPPE	COLACI DE VITIS	4	E-TRAIN srl "Il Contenzioso in acustica. Casi studio" Data: 01.12.2021 Autorizzato dalla Regione Emilia Romagna con DD 22736 del 25.11.2021 Documentazione ricevuta con PEC del 18.12.2023	
				12	E-TRAIN srl "Valutazione previsionale di impatto acustico" Data: dal 13 al 26.10.2023 Autorizzato dalla Regione Marche con DD 110 del 11.05.2023 Documentazione ricevuta con PEC del 18.12.2023	
				8	E-TRAIN srl "Valutazione e misura del rumore degli impianti tecnici...." Data: dal 26.09.2023 al 03.10.2023 Autorizzato dalla Regione Marche con DD 111 del 12.05.2023 Documentazione ricevuta con PEC del 18.12.2023	36
				12	E-TRAIN srl "Valutazione dei requisiti acustici passivi degli edifici...." Data: dal 27.09.2023 al 11.10.2023	



**DIPARTIMENTO AMBIENTE, PAESAGGIO E QUALITA' URBANA**  
**SEZIONE AUTORIZZAZIONI AMBIENTALI**  
 SERVIZIO AIA-RIR

N. ISCRIZIONE ENTECA	DATA DI PUBBLICAZIONE IN ENTECA (da cui decorrono i quinquenni)	NOME	COGNOME	N. ORE	ENTE DI FORMAZIONE/TITOLO DEL CORSO SOSTENUTO/DATA/ESTREMI ATTO AUTORIZZATIVO/ESTREMI TRASMISSIONE DOCUMENTAZIONE	N. ORE TOT/QUIN.
10292	31/01/2019	MASSIMILIANO	MAZZOTTA	8	<p>Autorizzato dalla Regione Marche con DD 133 del 07.06.2023            Documentazione ricevuta con Pec del 18.12.2023            Fondazione Architetti di Chieti            "Corso di Aggiornamento Professionale in Acustica"            Date: dal 22 al 25.09.2023            Autorizzato dalla Regione Abruzzo con atto prot. n. 0314050/23 del 20/07/23            Documentazione ricevuta con Pec del 30.01.2024</p>	29
				6	<p>Centro di Formazione STS            "I parametri acustici nei criteri ambientali minimi (CAM) di cui al D.M. 11.01.17"            Data: 21.11.2023            Autorizzato dalla Regione Veneto con Decreto del CS ARPAV n. 175 del 03/06/2019            Documentazione ricevuta con Pec del 30.01.2024</p>	
				6	<p>Centro di Formazione STS            "La verifica in opera delle prestazioni acustiche degli elementi edilizi"            Data: 05.12.2023            Autorizzato dalla Regione Veneto con Decreto del CS ARPAV n. 175 del 03/06/2019            Documentazione ricevuta con Pec del 30.01.2024</p>	
				4	<p>Associazione ASSFORM            "CadnaA: software di modellazione della propagazione sonora..."            Data: 23.01.2024            Autorizzato dalla Regione Emilia Romagna con DD DD n. 11606 del 26/05/2023            Documentazione ricevuta con Pec del 30.01.2024</p>	
				5	<p>CRESCO Formazione e Consulenza            "La progettazione acustica secondo i nuovi criteri cam e comfort acustico"            Data: 25.01.2024            Riconosciuto dalla Regione Lazio con determina n. G00637 del 24/01/2024            Documentazione ricevuta con Pec del 30.01.2024</p>	

DIPARTIMENTO AMBIENTE, PAESAGGIO E QUALITA' URBANA  
SEZIONE AUTORIZZAZIONI AMBIENTALI  
SERVIZIO AIA-RIR



## SEZIONE 2

**VALIDAZIONE ATTIVITA' FORMATIVE O EQUIPARATE (MAX 15 ORE/QUINQ.)**



**DIPARTIMENTO AMBIENTE, PAESAGGIO E QUALITA' URBANA**  
**SEZIONE AUTORIZZAZIONI AMBIENTALI**  
 SERVIZIO AIA-RIR

N. ISCRIZIONE ELENCO NAZIONALE DEI TCA	DATA PUBBLICAZIONE IN ELENCO	NOME	COGNOME	DATA ISTANZA PEC	ATTIVITA' SVOLTE	ORE DI AGG.TO VALIDATE/anno
6790	10.12.2018	Sergio	Scardia	25.09.2019	48 ore (docente corso poliba approvato con dd. N. 88 del 21.05.2018)	n. 15 ore/anno 2019
6459	10.12.2018	Sabrina	Scaramuzzi	07.10.2019	108 ore (docente corso poliba approvato con dd. N. 88 del 21.05.2018)	parere TTNC prot. 29166 del 27.04.2020
6425	10.12.2018	Vito	Scirucchio	07.11.2019	48 ore (docente corso poliba approvato con dd. N. 88 del 21.05.2018)	
6740	10.12.2018	UMBERTO	BERARDI	20.12.2020	8 ore (docente corso agg.to denominato Novità in Acustica edilizia - Ordine Ing. BAT autorizzato dalla Regione Puglia con DD. 253 del 19.08.2020 tenutosi in data 23.09.2020)	8 ore Anno 2020
6769	10.12.2018	ERCOLE	CERVIGNI	13.07.2020	10 ore (docente corso agg.to 14-15 febbraio 2020 intitolato "Valutazione dell'impatto e clima acustico alla luce delle nuove normative" erogato dal Consorzio Servizi Artigianato e Piccole Imprese e approvato dalla Regione Puglia con DD. n. 305 del 13.12.2019)	10 ore Anno 2020
6485	10.12.2018	PAOLO F.	GAROFOLI	08.03.2021	10 ore (docente corso agg.to 19-20 febbraio 2021 intitolato "Autorizzazione in deroga per le attività temporanee" erogato dal Consorzio Servizi Artigianato e Piccole Imprese e approvato dalla Regione Puglia con DD. n. 390 del 23.12.2020)	10 ore Anno 2021
6463	10.12.2018	FILIPPO	CONTINISIO	07.02.2019	5 ore Attività equiparate di istruttoria del personale della P.A. relative al rilascio di provvedimenti di autorizzazione integrata ambientale (comprendenti la valutazione delle relazioni di impatto acustico e l'indicazione di misure di contenimento in termini prescrittivi)	5 ore Anno 2019
6769	10.12.2018	ERCOLE	CERVIGNI	17.07.2020	10 ore Attività equiparate di istruttoria del personale della P.A. relative al rilascio di provvedimenti di autorizzazione integrata ambientale (comprendenti la valutazione delle relazioni di impatto acustico e l'indicazione di misure di contenimento in termini prescrittivi)	10 ore Anno 2020
6965	10.12.2018	FABIO	SETARO	07.02.2022	5 ore (co-docente corso di agg.to per TCA in data 11.12.2020 denominato "Acustica Edilizia", erogato dal Politecnico di Bari e approvato dalla Regione Puglia con DD. n. 146 del 29.04.2020)	5 ore Anno 2020
				01.04.2022	10 ore (docente corso agg.to 25-26 marzo 2022 intitolato "Valutazione di impatto acustico per attività di pubblico spettacolo e il rumore negli ambienti di lavoro", erogato dal Consorzio Servizi Artigianato e Piccole Imprese e approvato dalla Regione Puglia con DD. n. 80 del 17.03.2022)	10 ore Anno 2022
				14.04.2022	8 ore (docente corso agg.to del 30 novembre 2020 denominato " Corso di aggiornamento per Tecnico Competente in Acustica", erogato dalla Società INFORMATICA srl ed autorizzato dalla Regione Lazio con DD. n. G12657 del 30.10.2020)	8 ore Anno 2020

**DIPARTIMENTO AMBIENTE, PAESAGGIO E QUALITA' URBANA**  
**SEZIONE AUTORIZZAZIONI AMBIENTALI**  
 SERVIZIO AIA-RIR



N. ISCRIZIONE ELENCO NAZIONALE DEI TCA	DATA PUBBLICAZIONE IN ELENCO	NOIME	COGNOME	DATA ISTANZA PEC	ATTIVITA' SVOLTE	ORE DI AGG.TO VALIDATE/anno
6499	10.12.2018	STEFANO	LARICCHIA	03.05.2022	<b>20 ore</b> (docente nel corso di agg.to "Acustica Ambientale" modulo A.2 per n.5 ore il 21.05.2021, nel corso di "Acustica Forense" modulo D.1 di n.5 ore il 25.10.2021, nel corso di "Acustica Forense" modulo D.2 di n.5 ore il 28.10.2021 e nel corso di "Acustica Ambientale" modulo A.2 di n.5 ore il 19.11.2021, erogati dal Politecnico di Bari ed autorizzati dalla Regione Puglia con DD. n.130 del 06.04.2021)	<b>15</b> ore anno 2021 (parere TTNC prot. 29166 del 27.04.2020)
6464	10.12.2018	MARIANNA	DENORA	13.05.2022	<b>48 ore</b> (docente nella prima edizione del corso di abilitazione per TCA cod. ABI-X0006 nelle date del 6 e 11.05.2021, 1,8,15 e 22.07.2021 e 23.09.2021, erogato dalla Società The Acs ed autorizzato dalla Regione Puglia con DD. n. 155 del 27.06.2019)	<b>15</b> ore anno 2021 (parere TTNC prot. 29166 del 27.04.2020)
6562	10.12.2018	MAURO	PERRONE	07.07.2022	<b>9 ore</b> (commissario esterno regionale nella commissione d'esame per il corso di abilitazione per TCA cod. ABI-X0005 nelle date del 09.02.2021 e 10.02.2021, erogato dal DICAR del Politecnico di Bari, autorizzato dalla Regione Puglia con DD. n. 232 del 25.09.2019)	<b>9</b> ore anno 2021 (parere TTNC prot. 29166 del 27.04.2020)
6562	10.12.2018	MAURO	PERRONE	22.11.2022	<b>16 ore</b> (commissario esterno regionale nella commissione d'esame per il corso di abilitazione per TCA cod. ABI-X0007 nelle date del 27.10.2022 e 28.10.2022, erogato dal DICAR del Politecnico di Bari, autorizzato dalla Regione Puglia con DD. n. 12 del 21.01.2021)	<b>6</b> ore anno 2022 (parere TTNC prot. 29166 del 27.04.2020)
6698	10.12.2018	GIOVANNI	CICCIOTTI	27.12.2022	<b>20 ore</b> (docente nel corso di abilitazione per TCA cod. ABI-X0007, erogato dal DICAR del Politecnico di Bari ed autorizzato dalla Regione Puglia con DD. n. 12 del 21.01.2021, per il modulo didattico n.2 nel mese di febbraio 2022)	<b>15</b> ore anno 2022 (parere TTNC prot. 29166 del 27.04.2020)
6463	10.12.2018	FILIPPO	CONTINISIO	23.02.2023	<b>5 ore</b> (co-docente corso di agg.to per TCA in data 08.10.2021 denominato "Metrologia", erogato dal Politecnico di Bari e approvato dalla Regione Puglia con DD. n. 130 del 06.04.2021)	<b>5</b> ore anno 2021 (parere TTNC prot. 29166 del 27.04.2020)
6686	10.12.2018	FRANCESCO ROSARIO	DI PINTO	16.05.2023	<b>5 ore</b> (co-docente corso di agg.to per TCA in data 25.07.2022 denominato "Acustica ambientale", erogato dal Politecnico di Bari e approvato dalla Regione Puglia con DD. n. 150 del 03.05.2022)	<b>5</b> ore anno 2022 (parere TTNC prot. 29166 del 27.04.2020)
6884	10.12.2018	MARCO	ERROI	23.06.2023	<b>10 ore</b> (docente nel corso di agg.to per TCA denominato "L'acustica dei luoghi di ristorazione e intrattenimento", svolto nelle date del 14 e 18.11.2022, erogato dal Politecnico di Bari ed approvato dalla Regione Puglia con DD. n. 150 del 03.05.2022)	<b>10</b> ore anno 2022 (parere TTNC prot. 29166 del 27.04.2020)
					<b>8 ore</b> (docente nel corso di aggiornamento per TCA denominato "L'acustica nei teatri e nelle sale da spettacolo", svolto nelle date del 05 e 06 giugno 2023, erogato dalla Associazione ASSFORM ed autorizzato dalla Regione Emilia Romagna con DD n. 7524 del 07.04.2023)	<b>8</b> ore anno 2023 (parere TTNC prot. 29166 del 27.04.2020)

**DIPARTIMENTO AMBIENTE, PAESAGGIO E QUALITA' URBANA**  
**SEZIONE AUTORIZZAZIONI AMBIENTALI**  
 SERVIZIO AIA-RIR



N. ISCRIZIONE ELENCO NAZIONALE DEI TCA	DATA PUBBLICAZIONE IN ELENCO	NOI ME	COGNOME	DATA ISTANZA PEC	ATTIVITA' SVOLTE	ORE DI AGG.TO VALIDATE/anno
6499	10.12.2018	STEFANO	LARICCHIA	09.12.2023	20 ore (docente nei corsi di aggiornamento per TCA riconosciuti dalla Regione Puglia ed erogati dal Dipartimento ArCoD del Politecnico di Bari nelle date del 27.11.2023 (5 ore), 19.07.2023 (5 ore), 04.12.2023 (5 ore) e 18.09.2023 (5 ore)).	0 ore anno 2023 (parere TTNC prot. 29166 del 27.04.2020)

Durante la riunione del 04.02.2021 il TTNC ha stabilito che **"ad ogni ora di docenza in corsi abilitanti e master universitari di cui ai punti a) e b) del c.1 dell'art. 22 del D.Lgs. 42/2017 e in corsi di aggiornamento può essere fatta corrispondere una sola ora di aggiornamento professionale di cui all'allegato 1 punto 2 dello stesso decreto"** (rif. Nota PROT. 15189 del 15.02.2021 del IMATTM )

N. max. ore riconoscibili all'anno e comunque nel quinquennio = 15

DIPARTIMENTO AMBIENTE, PAESAGGIO E QUALITA' URBANA  
SEZIONE AUTORIZZAZIONI AMBIENTALI  
SERVIZIO AIA-RIR



### SEZIONE 3

## RIEPILOGO ANNUALE COMPLESSIVO ORE DI AGGIORNAMENTO PROFESSIONALE/ATTIVITA' EQUIPARATE

-  Dati relativi al 1° quinquennio
-  Dati relativi al 2° quinquennio



**DIPARTIMENTO AMBIENTE, PAESAGGIO E QUALITA' URBANA**  
**SEZIONE AUTORIZZAZIONI AMBIENTALI**  
 SERVIZIO AIA-RIR

N. ISCRIZIONE ENTECA	DATA PUBBLICAZIONE IN ELENCO (da cui decorrono i quinquenni)	NOME	COGNOME	N. ORE TOT. 1° ANN.TA' 1° QUINQ. 10.12.2018 09.12.2019		N. ORE TOT. 2° ANN.TA' 1° QUINQ. 10.12.2019 09.12.2020		N. ORE TOT. 3° ANN.TA' 1° QUINQ. 10.12.2020 09.12.2021		N. ORE TOT. 4° ANN.TA' 1° QUINQ. 10.12.2021 09.12.2022		N. ORE TOT. 5° ANN.TA' 1° QUINQ. 10.12.2022 09.12.2023	
				N. ORE TOT. 1° ANN.TA' 1° QUINQ. 10.12.2018 09.12.2019	N. ORE TOT. 2° ANN.TA' 1° QUINQ. 10.12.2019 09.12.2020	N. ORE TOT. 3° ANN.TA' 1° QUINQ. 10.12.2020 09.12.2021	N. ORE TOT. 4° ANN.TA' 1° QUINQ. 10.12.2021 09.12.2022	N. ORE TOT. 5° ANN.TA' 1° QUINQ. 10.12.2022 09.12.2023	N. ORE TOT. 1° ANN.TA' 2° QUINQ. 10.12.2023 09.12.2024	N. ORE TOT. 2° ANN.TA' 2° QUINQ. 10.12.2024 09.12.2025	N. ORE TOT. 3° ANN.TA' 2° QUINQ. 10.12.2025 09.12.2026	N. ORE TOT. 4° ANN.TA' 2° QUINQ. 10.12.2026 09.12.2027	N. ORE TOT. 5° ANN.TA' 2° QUINQ. 10.12.2027 09.12.2028
6474	10/12/2018	GIUSTINIANO	ARMENSE	5	10	15	15	15	15	15	15	15	15
6618	10/12/2018	ROBERTO	BARNABA	15	10	10	10	10	10	10	10	10	10
6633	10/12/2018	VINCENZO	CARELLA	15	15	18	18	18	18	18	18	18	18
6602	10/12/2018	NICOLA	DI LERNIA	5	5	9	9	9	9	9	9	9	9
6795	10/12/2018	TOMMASO	FARENGA	5	5	3	3	3	3	3	3	3	3
6461	10/12/2018	ERMELENDIA	FIORENTINI	10	10	18	18	18	18	18	18	18	18
6630	10/12/2018	ANNALISA	FORMOSI	15	5	5	5	5	5	5	5	5	5
6664	10/12/2018	FABIO	LARATO	15	15	10	10	10	10	10	10	10	10
6499	10/12/2018	STEFANO	LARICCHIA	10	5	5	26	26	26	26	26	26	26
6743	10/12/2018	LEONARDO	ORSITTO	15	15	15	15	15	15	15	15	15	15
6520	10/12/2018	ALESSANDRO	SARACENO	15	10	10	10	10	10	10	10	10	10
6493	10/12/2018	MAURIZIO	SARNI	15	13	13	13	13	13	13	13	13	13
6459	10/12/2018	SABRINA	SCARAMUZZI	25	5	5	6	6	6	6	6	6	6
6790	10.12.2018	SERGIO	SCARDIA	15	12	12	12	12	12	12	12	12	12
6425	10/12/2018	VITO	SCRUJICCHIO	25	6	6	6	6	6	6	6	6	6
6741	10/12/2018	ANTONIO	TRAMONTE	21	8	8	8	8	8	8	8	8	8
6747	10/12/2018	TIZIANO	BIBBO'	10	5	5	5	5	5	5	5	5	5
6464	10/12/2018	MARIANNA	DENORA	15	10	10	15	15	15	15	15	15	15
6677	10/12/2018	ANGELO MICHELE	DI BENEDETTO	10	8	8	8	8	8	8	8	8	8
6556	10/12/2018	MICHELE	LOCAPO	10	5	5	8	8	8	8	8	8	8
6465	10/12/2018	GIORGIO	MUSAIO SOMMA	10	12	12	8	8	8	8	8	8	8
6675	10/12/2018	DANIELE	PEDONE	10	10	10	10	10	10	10	10	10	10
6418	10/12/2018	ARCANGELO	TARANTINO	10	10	10	10	10	10	10	10	10	10
6758	10/12/2018	ANTONIO	SARDELLA	10	5	5	10	10	10	10	10	10	10

**DIPARTIMENTO AMBIENTE, PAESAGGIO E QUALITA' URBANA**  
**SEZIONE AUTORIZZAZIONI AMBIENTALI**  
 SERVIZIO AIA-RIR



N. ISCRIZIONE ENTECA	DATA PUBBLICAZIONE IN ELENCO (da cui decorrono i quinquenni)	NOME	COGNOME	N. ORE TOT. 1° ANN.TA' 1° QUINQ. 10.12.2018		N. ORE TOT. 2° ANN.TA' 2° QUINQ. 10.12.2019		N. ORE TOT. 3° ANN.TA' 3° QUINQ. 10.12.2020		N. ORE TOT. 4° ANN.TA' 4° QUINQ. 10.12.2021		N. ORE TOT. 5° ANN.TA' 5° QUINQ. 10.12.2022	
				N. ORE TOT. 1° ANN.TA' 1° QUINQ. 10.12.2018	N. ORE TOT. 2° ANN.TA' 2° QUINQ. 10.12.2019	N. ORE TOT. 3° ANN.TA' 3° QUINQ. 10.12.2020	N. ORE TOT. 4° ANN.TA' 4° QUINQ. 10.12.2021	N. ORE TOT. 5° ANN.TA' 5° QUINQ. 10.12.2022	N. ORE TOT. 1° ANN.TA' 1° QUINQ. 10.12.2023	N. ORE TOT. 2° ANN.TA' 2° QUINQ. 10.12.2024	N. ORE TOT. 3° ANN.TA' 3° QUINQ. 10.12.2025	N. ORE TOT. 4° ANN.TA' 4° QUINQ. 10.12.2026	N. ORE TOT. 5° ANN.TA' 5° QUINQ. 10.12.2027
6551	10/12/2018	SILVIO	GALTIERI	10				12					8
6692	10/12/2018	MICHELE	DI SIPIO	6				12					
6702	10/12/2018	TOMMASO	MERCURIO	6									24
6713	10/12/2018	GIUSEPPE MICHELE	VORRASIO	26	10			5					6
6715	10/12/2018	MICHELE	VORRASIO	16									6
6718	10/12/2018	RAIMONDO PIO STEFANO	DI BENEDETTO	6									
6748	10/12/2018	NICOLA	DATTOLI	6									
6716	10/12/2018	ANTONIO	FALCONE	6				10					16
6753	10/12/2018	ANTONIO	MISCHITELLI	11									20
6732	10/12/2018	PATRIZIA	ZORZETTO	6	10								10
6744	10/12/2018	GIOVANNI	MENDITTI	6	12			6					4
6766	10/12/2018	ANTONIO LUCIO	FABBIANO	6	12								12
6733	10/12/2018	RAFFAELE	GIAMMARIO	6									
6734	10/12/2018	ANTONIO	SCOCO	16									12
6738	10/12/2018	LUIGI GIUSEPPE	SANTORO	6				6					12
6742	10/12/2018	MICHELE	BIANCO	6									6
6762	10/12/2018	GIULIO	DE PALMA	16									9
6719	10/12/2018	LUIGI	LABIANCA	11									6
6755	10/12/2018	GIANLUCA	TORRACO	11									
6714	10/12/2018	MASSIMO RUGGIERO	DEFAZIO	11	12			8					
6725	10/12/2018	MATTEO	LEGGIERI	11	5			17					12
6710	10/12/2018	MASSIMO POMPEO	D'AMICO	6				5					24
6557	10/12/2018	GIACINTO	ANGELASTRI	5				10					
6586	10/12/2018	GIOVANNI	CICERONE	5				10					15
6420	10/12/2018	ANDREA VINCENZO	CURSOLI	5				10					15



**DIPARTIMENTO AMBIENTE, PAESAGGIO E QUALITA' URBANA**  
**SEZIONE AUTORIZZAZIONI AMBIENTALI**  
 SERVIZIO AIA-RIR

N. ISCRIZIONE ENTECA	DATA PUBBLICAZIONE IN ELENCO (da cui decorrono i quinquenni)	NOME	COGNOME	N. ORE TOT. 1° ANN.TA' 1° QUINQ. 10.12.2018		N. ORE TOT. 2° ANN.TA' 2° QUINQ. 10.12.2023		N. ORE TOT. 3° ANN.TA' 3° QUINQ. 10.12.2020		N. ORE TOT. 4° ANN.TA' 4° QUINQ. 10.12.2021		N. ORE TOT. 5° ANN.TA' 5° QUINQ. 10.12.2022	
				09.12.2019	09.12.2020	09.12.2021	09.12.2022	09.12.2023	09.12.2024	09.12.2025	09.12.2026	09.12.2027	09.12.2028
6961	10/12/2018	GIAMMARCO	LUPO	10				15	12				
6659	10/12/2018	NICOLA	PALMIERI	10	17			4					
6946	10/12/2018	CRISTOFARO	PALMIERI	5	10			18					
6629	10/12/2018	GIUSEPPE	PETROSINO	5	20							5	
6452	10/12/2018	ANTONIO	SARDONE	5	5			4				16	
6524	10/12/2018	VITO	SCARPELLI	17	5			8				10	
6604	10/12/2018	PANTALEO	SCIANCELEPORE	5	13			10				5	
6978	10/12/2018	FRANCESCO	SEMERARO	10				15	12				
6960	10/12/2018	DOMENICO	SPECIALE	10				15	12				
6631	10/12/2018	CHIARA	SUMMA	10	17			12					
6616	10/12/2018	ANTONIO	SUMMA	10	17			4					
6914	10/12/2018	GABRIELE	ALLEGRO	12	5								
6634	10/12/2018	LUCA	BALDASSARRE	12				5				16	
6620	10/12/2018	DONATO	CARABOTTI	12					12				
6883	10/12/2018	ANTONIO PAOLO	CARLUCCI	12	12			8					
6877	10/12/2018	MASSIMO	CORIANO'	12				8					
6902	10/12/2018	ANTONIO	DE SALVO	12					12				
6834	10/12/2018	CHIARA	FAVALE	12	8							10	
6858	10/12/2018	RICCARDO	FIORILLO	12	12			8					
6823	10/12/2018	FRANCESCO	FRACASSO	12								8	12
6941	10/12/2018	CIRO	GENTILE	17								8	6
6789	10/12/2018	MICHELE	GRECOLINI	12									
6640	10/12/2018	GIACOMO	INTIGLIETTA	12	15			10					
6918	10/12/2018	VINCENZO	MORRA	12	20							10	
6623	10/12/2018	ANNALISA	PETROSINO	12								10	

**DIPARTIMENTO AMBIENTE, PAESAGGIO E QUALITA' URBANA**  
**SEZIONE AUTORIZZAZIONI AMBIENTALI**  
 SERVIZIO AIA-RIR



N. ISCRIZIONE ENTECA	DATA PUBBLICAZIONE IN ELENCO (da cui decorrono i quinquenni)	NOME	COGNOME	N. ORE TOT. 1° ANN.TA' 1° QUINQ. 10.12.2018-09.12.2019		N. ORE TOT. 2° ANN.TA' 1° QUINQ. 10.12.2019-09.12.2020		N. ORE TOT. 3° ANN.TA' 1° QUINQ. 10.12.2020-09.12.2021		N. ORE TOT. 4° ANN.TA' 1° QUINQ. 10.12.2021-09.12.2022		N. ORE TOT. 5° ANN.TA' 1° QUINQ. 10.12.2022-09.12.2023	
				N. ORE TOT. 1° ANN.TA' 1° QUINQ. 10.12.2018-09.12.2019	N. ORE TOT. 2° ANN.TA' 1° QUINQ. 10.12.2019-09.12.2020	N. ORE TOT. 3° ANN.TA' 1° QUINQ. 10.12.2020-09.12.2021	N. ORE TOT. 4° ANN.TA' 1° QUINQ. 10.12.2021-09.12.2022	N. ORE TOT. 5° ANN.TA' 1° QUINQ. 10.12.2022-09.12.2023	N. ORE TOT. 1° ANN.TA' 2° QUINQ. 10.12.2023-09.12.2024	N. ORE TOT. 2° ANN.TA' 2° QUINQ. 10.12.2024-09.12.2025	N. ORE TOT. 3° ANN.TA' 2° QUINQ. 10.12.2025-09.12.2026	N. ORE TOT. 4° ANN.TA' 2° QUINQ. 10.12.2026-09.12.2027	N. ORE TOT. 5° ANN.TA' 2° QUINQ. 10.12.2027-09.12.2028
6826	10/12/2018	FILIPPO	SELLERI	12						5			
6831	10/12/2018	GABRIELE	TOTARO	12				8		5			5
6651	10/12/2018	ALBERTO	MALVINDI	12									
6894	10/12/2018	GIUSEPPE ALESSANDRO	TRAMACERE	12				10		12			
<b>287</b>	10/12/2018	ANDREA	RICCIARDI	5	8			8		22			
<b>369</b>	10/12/2018	MARTINO	CANNARILE	10	12			12					
<b>371</b>	10/12/2018	FRANCESCO	NEGLIA	10	12			12					
6582	10/12/2018	LUCIANO	BERRIOLA	10	5			4		8		5	
6709	10/12/2018	MASSIMILIANO	BOTTALICO	10						10			10
6705	10/12/2018	ANTONIO	CALABRESE	10						8			
6695	10/12/2018	RAFFAELE	CALABRESE	10				4		12		4	
6731	10/12/2018	MASSIMO	CAPUTO	5								24	
6728	10/12/2018	DOMENICO	FORTE	10						10		10	
6704	10/12/2018	MARCO	GUERRA	10						10			
6696	10/12/2018	MICHELE	GUERRA	10						10			
6750	10/12/2018	STEFANO	GUERRA	10						10			
6756	10/12/2018	SABRINA PAOLA	PIANCONE	10	5							24	
6482	10/12/2018	SALVATORE	RUTIGLIANI	10				10		13			
6694	10/12/2018	ARTURO	SANTO	10						10			10
6707	10/12/2018	LUIGI	VAIRA	10									
6442	10/12/2018	LORETO	ANDRIANI	12	12			6					
6483	10/12/2018	ROLANDO ANTONIO	ANDRIANI	12	12								
6589	10/12/2018	MICHELE	BASTO	12									
6453	10/12/2018	FRANCESCO PAOLO	BONASIA	12	8					10			
6445	10/12/2018	GAETANO	CUCINELLA	12	17			96					4



**DIPARTIMENTO AMBIENTE, PAESAGGIO E QUALITA' URBANA**  
**SEZIONE AUTORIZZAZIONI AMBIENTALI**  
 SERVIZIO AIA-RIR

N. ISCRIZIONE ENTECA	DATA PUBBLICAZIONE IN ELENCO (da cui decorrono i quinquenni)	NOME	COGNOME	N. ORE TOT. 1° ANN.TA' 1° QUINQ. 10.12.2018		N. ORE TOT. 2° ANN.TA' 2° QUINQ. 10.12.2019		N. ORE TOT. 3° ANN.TA' 3° QUINQ. 10.12.2020		N. ORE TOT. 4° ANN.TA' 4° QUINQ. 10.12.2021		N. ORE TOT. 5° ANN.TA' 5° QUINQ. 10.12.2022	
				N. ORE TOT. 1° ANN.TA' 1° QUINQ. 10.12.2018	N. ORE TOT. 2° ANN.TA' 2° QUINQ. 10.12.2019	N. ORE TOT. 3° ANN.TA' 3° QUINQ. 10.12.2020	N. ORE TOT. 4° ANN.TA' 4° QUINQ. 10.12.2021	N. ORE TOT. 5° ANN.TA' 5° QUINQ. 10.12.2022	N. ORE TOT. 1° ANN.TA' 1° QUINQ. 10.12.2023	N. ORE TOT. 2° ANN.TA' 2° QUINQ. 10.12.2024	N. ORE TOT. 3° ANN.TA' 3° QUINQ. 10.12.2025	N. ORE TOT. 4° ANN.TA' 4° QUINQ. 10.12.2026	N. ORE TOT. 5° ANN.TA' 5° QUINQ. 10.12.2027
6489	10/12/2018	MICHELE	DELIGIO	12	12						10		
6409	10/12/2018	GIUSEPPE	DE CESARE	12				17			4		
6423	10/12/2018	NICOLA	DIZONNO	12							29		
6569	10/12/2018	ANGELA	GENCO	12									26
6973	10/12/2018	MARIA GRAZIA	LIZIO	12	12								8
6440	10/12/2018	FILIPPO	LOPEDOTE	12				10			4		4
6447	10/12/2018	DOMENICO	MANCAZZO	12				12			8		
6660	10/12/2018	ANTONIO	SANTERAMO	12			8			10			
6540	10/12/2018	MICHELE VITO MASSIMO	SMALDINO	12							5		
6575	10/12/2018	FRANCESCO	SOLFRIZZO	12						10			5
6667	10/12/2018	LUIGI BERARDINO	VERZILLO	12						21			
6472	10/12/2018	MICHELE	VITUCCI	12									
6573	10/12/2018	INNOCENZO	LENOCI	12			12			8			
6412	10/12/2018	ANTONIO	FARELLA	12						8		10	
6574	10/12/2018	LUCIA	MASSARO	12						10			
6428	10/12/2018	DESIATI	MICHELE	5	10					5		10	
6597	10/12/2018	PIETRO	LAMANUZZI	5						13			15
6478	10/12/2018	MARCO	PELLEGRINI	5	15								5
6451	10/12/2018	ALESSANDRO	PERAGO	5	12					10		4	
6596	10/12/2018	FRANCESCO	LARIZZA	5	10					5			5
6841	10/12/2018	IPPAZIO	MORCIANO		10					10			
6852	10/12/2018	MARTA	SERRA		10					10		10	
6846	10/12/2018	LEO	TOMMASI		22					18		22	
6832	10/12/2018	MANUELE	MURRI		10					10		10	
6847	10/12/2018	ANTONIO	ALEMANNO		10					10		10	

**DIPARTIMENTO AMBIENTE, PAESAGGIO E QUALITA' URBANA**  
**SEZIONE AUTORIZZAZIONI AMBIENTALI**  
 SERVIZIO AIA-RIR



N. ISCRIZIONE ENTECA	DATA PUBBLICAZIONE IN ELENCO (da cui decorrono i quinquenni)	NOME	COGNOME	N. ORE TOT. 1° ANN.TA' 10.12.2018		N. ORE TOT. 2° ANN.TA' 09.12.2020		N. ORE TOT. 3° ANN.TA' 10.12.2020		N. ORE TOT. 4° ANN.TA' 10.12.2021		N. ORE TOT. 5° ANN.TA' 10.12.2022	
				1° QUINQ.	2° QUINQ.								
6848	10/12/2018	DOMENICO	PALADINI			10		10		10		10	
6850	10/12/2018	MARCO ANTONIO	SPINA			10		10		10		10	
6851	10/12/2018	LUCA MARTINO	PAPADIA			10		10		10		10	
6872	10/12/2018	CARMINE	ROMANO			10		10		10		10	
6781	10/12/2018	FRANCO	MAZZOTTA			10		10		10		10	
6879	10/12/2018	FRANCESCO	MURRONE			10		10		10		10	
6836	10/12/2018	SALVATORE	STEFANO			10		10		10		10	
6871	10/12/2018	SERGIO	ROMANO			10		10		10		10	
6897	10/12/2018	PAOLO	ALEMANNO			32		10		10		10	
6840	10/12/2018	ANTONIO	MANNI			10		10		10		10	
6774	10/12/2018	ANGELO FABRIZIO	FERILLI			10		10		10		10	
6839	10/12/2018	FRANCESCO	MANNI			10		10		10		10	
6658	10/12/2018	SERGIO	SALVATORE			10		10		10		10	
6609	10/12/2018	GASPARE	AMANTE			12		13		5		5	
293	10/12/2018	ANDREA MICHELE	BALDASSARRE			12		10		12		12	
6498	10/12/2018	GIUSEPPE	CARDANO			12		4		4		8	
6543	10/12/2018	DOMENICO	IANNONE			24		10		10		32	
6571	10/12/2018	DOMENICO	MARCHITELLI			12		10		10		12	
6913	10/12/2018	DAVIDE	MARULLI			24		10		10		12	
6564	10/12/2018	LEONARDO	MITA			12		6		6		12	
6967	10/12/2018	NUNZIO	MORETTI			12		4		4		5	
290	10/12/2018	ETTORE	NINNI			12		5		10		5	
6457	10/12/2018	RAFFAELE	PANNACCIULLI			12		14		14		10	
6948	10/12/2018	ARCANGELO	PERRUCCI			22		14		14		10	
6857	10/12/2018	LUIGI	VERGALLO			12		12		12		10	



**DIPARTIMENTO AMBIENTE, PAESAGGIO E QUALITA' URBANA**  
**SEZIONE AUTORIZZAZIONI AMBIENTALI**  
 SERVIZIO AIA-RIR

N. ISCRIZIONE ENTECA	DATA PUBBLICAZIONE IN ELENCO (da cui decorrono i quinquenni)	NOME	COGNOME	N. ORE TOT. 1° ANN.TA' 1° QUINQ. 10.12.2018		N. ORE TOT. 2° ANN.TA' 2° QUINQ. 10.12.2019		N. ORE TOT. 3° ANN.TA' 3° QUINQ. 10.12.2020		N. ORE TOT. 4° ANN.TA' 4° QUINQ. 10.12.2021		N. ORE TOT. 5° ANN.TA' 5° QUINQ. 10.12.2022	
				N. ORE TOT. 1° ANN.TA' 1° QUINQ. 10.12.2018	N. ORE TOT. 2° ANN.TA' 2° QUINQ. 10.12.2019	N. ORE TOT. 3° ANN.TA' 3° QUINQ. 10.12.2020	N. ORE TOT. 4° ANN.TA' 4° QUINQ. 10.12.2021	N. ORE TOT. 5° ANN.TA' 5° QUINQ. 10.12.2022	N. ORE TOT. 1° ANN.TA' 1° QUINQ. 10.12.2023	N. ORE TOT. 2° ANN.TA' 2° QUINQ. 10.12.2024	N. ORE TOT. 3° ANN.TA' 3° QUINQ. 10.12.2025	N. ORE TOT. 4° ANN.TA' 4° QUINQ. 10.12.2026	N. ORE TOT. 5° ANN.TA' 5° QUINQ. 10.12.2027
6684	10/12/2018	ANDREA	VINO		24						4		8
309	10/12/2018	FRANCESCA	INTINI		22			6			4		4
302	10/12/2018	GIANFRANCO	CANNONE		12						10		10
6919	10/12/2018	GIOVANNI	CASTELLUCCIO	6	10						6		6
6769	10/12/2018	ERCOLE	CERVIGNI		20						10		10
6680	10/12/2018	FRANCESCO PELLEGRINO	PAPEO	4	5			15					8
6421	10/12/2018	FABRIZIO	PALMIOTTI		10			5			5		10
6653	10/12/2018	NICOLA	DEMAIO		5								
6681	10/12/2018	GERARDO	ZACCARO		23			5					
6674	10/12/2018	PASQUALE	BRUNO		12						8		16
6671	10/12/2018	COSIMO	CINQUEPALMI		24								6
6600	10/12/2018	LUIGI	ELICIO		12			8			10		
6481	10/12/2018	NICOLA	PETRUZZELLA		12			10			10		5
6443	10/12/2018	CAMILLO	SEMERARO		12			12					8
6697	10/12/2018	DOMENICO	ANTONETTI		5			18			10		
6627	10/12/2018	ARMANDO	CAVALLO		15			10			5		22
6454	10/12/2018	LUCA	CHIARAPPA		5			15			10		
6512	10/12/2018	GIOVANNI DANIELE	LOIZZO		5								
6622	10/12/2018	COSIMO	PIROZZOLO		10			5			9		8
6635	10/12/2018	PIERPAOLO	PIROZZOLO		10			5			9		8
6965	10/12/2018	FABIO	SETARO		13			12					6
6501	10/12/2018	ANTONIO	ALBERGO		10						10		10
6408	10/12/2018	CESARE	CASTELLANA		5			10			15		
6554	10/12/2018	GIUSEPPE	DE LEO		5			10			5		20

**DIPARTIMENTO AMBIENTE, PAESAGGIO E QUALITA' URBANA**  
**SEZIONE AUTORIZZAZIONI AMBIENTALI**  
 SERVIZIO AIA-RIR



N. ISCRIZIONE ENTECA	DATA PUBBLICAZIONE IN ELENCO (da cui decorrono i quinquenni)	NOME	COGNOME	N. ORE TOT. 1° ANN.TA' 1° QUINQ. 10.12.2018		N. ORE TOT. 2° ANN.TA' 1° QUINQ. 10.12.2019		N. ORE TOT. 3° ANN.TA' 1° QUINQ. 10.12.2020		N. ORE TOT. 4° ANN.TA' 1° QUINQ. 10.12.2021		N. ORE TOT. 5° ANN.TA' 1° QUINQ. 10.12.2022	
				N. ORE TOT. 09.12.2019	N. ORE TOT. 10.12.2018	N. ORE TOT. 09.12.2020	N. ORE TOT. 10.12.2019	N. ORE TOT. 09.12.2021	N. ORE TOT. 10.12.2020	N. ORE TOT. 09.12.2022	N. ORE TOT. 10.12.2021	N. ORE TOT. 09.12.2023	N. ORE TOT. 10.12.2022
6611	10/12/2018	CLAUDIO	GIORGIO MARIANO				5						
6530	10/12/2018	LUCIANO DONATO	BIBBO'				5						30
6679	10/12/2018	NICOLETTA MARIA	ALLEGRETTI				5	10				15	
6562	10/12/2018	MAURO	PERRONE				10	9				6	5
6538	10/12/2018	VINCENZO	PEPE				10	5				5	10
6449	10/12/2018	LUCIO	SIMEONE				5	10				15	
6553	10/12/2018	VITO	ELICIO				10	15				10	10
6410	10/12/2018	STEFANO	DE MATTEIS				10	5				10	5
6641	10/12/2018	LUCIO	ARGESE				5	5					23
6964	10/12/2018	AGOSTINO	CAPOGROSSO				5						
6643	10/12/2018	MARIA	GIANNOTTO				5	5					20
6644	10/12/2018	ANTONIO	LAMARINA				5	5					20
6625	10/12/2018	COSIMO	LONGO				5	13				8	4
6649	10/12/2018	VINCENZO	PESCATORE				5	5				5	15
6650	10/12/2018	FRANCESCO	LOTTI				5						
6661	10/12/2018	PAOLO	CENTONZE				18						
6587	10/12/2018	GIUSEPPE	DELEONIBUS				10	12				12	
6510	10/12/2018	CLAUDIO	LOFRUMENTO				20					5	5
6614	10/12/2018	ROCCO	MILELLA				10	8					20
6576	10/12/2018	ENZO	NAPPI				10	5				16	
6767	10/12/2018	LUCIA VIVIANA	PEDONE				10					10	6
6764	10/12/2018	ALESSIA	RIZZI				10						20
6547	10/12/2018	GIOVANNI ROBERTO	RUNCIO				10	10				10	
6761	10/12/2018	COSIMO	RUTIGLIANO				20	10				10	
6607	10/12/2018	IVAN	TANCORRE				10	10				10	10



**DIPARTIMENTO AMBIENTE, PAESAGGIO E QUALITA' URBANA**  
**SEZIONE AUTORIZZAZIONI AMBIENTALI**  
 SERVIZIO AIA-RIR

N. ISCRIZIONE ENTECA	DATA PUBBLICAZIONE IN ELENCO (da cui decorrono i quinquenni)	NOME	COGNOME	N. ORE TOT. 1° ANN.TA' 1° QUINQ. 10.12.2018 - 09.12.2019		N. ORE TOT. 2° ANN.TA' 2° QUINQ. 10.12.2019 - 09.12.2020		N. ORE TOT. 3° ANN.TA' 3° QUINQ. 10.12.2020 - 09.12.2021		N. ORE TOT. 4° ANN.TA' 4° QUINQ. 10.12.2021 - 09.12.2022		N. ORE TOT. 5° ANN.TA' 5° QUINQ. 10.12.2022 - 09.12.2023	
				N. ORE TOT. 1° ANN.TA' 1° QUINQ. 10.12.2018 - 09.12.2019	N. ORE TOT. 2° ANN.TA' 2° QUINQ. 10.12.2019 - 09.12.2020	N. ORE TOT. 3° ANN.TA' 3° QUINQ. 10.12.2020 - 09.12.2021	N. ORE TOT. 4° ANN.TA' 4° QUINQ. 10.12.2021 - 09.12.2022	N. ORE TOT. 5° ANN.TA' 5° QUINQ. 10.12.2022 - 09.12.2023	N. ORE TOT. 1° ANN.TA' 1° QUINQ. 10.12.2018 - 09.12.2019	N. ORE TOT. 2° ANN.TA' 2° QUINQ. 10.12.2019 - 09.12.2020	N. ORE TOT. 3° ANN.TA' 3° QUINQ. 10.12.2020 - 09.12.2021	N. ORE TOT. 4° ANN.TA' 4° QUINQ. 10.12.2021 - 09.12.2022	N. ORE TOT. 5° ANN.TA' 5° QUINQ. 10.12.2022 - 09.12.2023
6953	10/12/2018	FERNANDO ANTONIO	TRAMONTE		5	5	5	5	5	15	10		
6463	10/12/2018	FILIPPO	CONTINISIO		6	5	10	10	5	5	6		
6456	10/12/2018	NICOLA	DE TULLIO			8	8	13	13	11			
6455	10/12/2018	STEFANO	AMATI			8	8	8	8				
6729	10/12/2018	FRANCESCO	ANSELMO			10	10	10	10				
6800	10/12/2018	IMMACOLATA	ARNESANO			10	10	10	10				
317	10/12/2018	ADALBERTO	BRUNETTI			10	10	10	10				
6828	10/12/2018	ROBERTO	BUCCI			10	10						
5849	10/12/2018	FRANCESCO	CARDILLO			10	10	10	10				
6406	10/12/2018	TIZIANA	CASSANO			10	10	10	10				
6698	10/12/2018	GIOVANNI	CICCIOTTI			4	4	10	25				
6528	10/12/2018	ARTURO FABIO	D'APRILE			10	10						
6808	10/12/2018	BARBARA	D'ARGENTO			10	10						
6615	10/12/2018	ROCCO	DI MODUGNO			10	10	10	10				
6955	10/12/2018	SALVATORE	FICOCELLI			10	10						
6591	10/12/2018	BENEDETTO	FIGORITO			10	10	10	10				
6413	10/12/2018	ANNA	GUARNIERI CALÒ CARDUCCI			10	10	10	10				
6928	10/12/2018	PASQUALE	GUGLIUCCI			22	22						
337	10/12/2018	MARIA	LATTARULO			10	10	10	10				
6810	10/12/2018	CARLA	MASTRIA			10	10					12	
6477	10/12/2018	MICAELA	MENEGOTTO			10	10	10	10				
6632	10/12/2018	ANGELA	MORABITO			10	10						
6754	10/12/2018	GIOVANNI MARIA	NAPOLITANO			4	4						
6798	10/12/2018	ETTORE	PERO'			22	22	8	12				
6818	10/12/2018	PAMELA	PERRONE			10	10						

**DIPARTIMENTO AMBIENTE, PAESAGGIO E QUALITA' URBANA**  
**SEZIONE AUTORIZZAZIONI AMBIENTALI**  
 SERVIZIO AIA-RIR



N. ISCRIZIONE ENTECA	DATA PUBBLICAZIONE IN ELENCO (da cui decorrono i quinquenni)	NOME	COGNOME	N. ORE TOT. 1° ANN.TA' 10.12.2018		N. ORE TOT. 2° ANN.TA' 10.12.2019		N. ORE TOT. 3° ANN.TA' 10.12.2020		N. ORE TOT. 4° ANN.TA' 10.12.2021		N. ORE TOT. 5° ANN.TA' 10.12.2022	
				1° QUINQ.	2° QUINQ.								
6916	10/12/2018	ANDREA	POTENZA			10							
6491	10/12/2018	GIANLUCA DOMENICO	PRIMAVERA			10		10					
6784	10/12/2018	ANTONIO SALVATORE	RENNA			10		10					
6416	10/12/2018	MADDALENA	SCHIRONE			10		10					
6803	10/12/2018	FRANCESCO	STEFANAZZI			10		10					
6804	10/12/2018	CARMELO	VERGALLO			10		10					
6419	10/12/2018	LUIGI	VITUCCI			10		10					
6505	10/12/2018	ANTONIO	CAPONE			8		8					
6603	10/12/2018	ANTONIO	ANTONELLI			8		8					
6672	10/12/2018	VITO MARIA	CONVERTINI			8		8					
6976	10/12/2018	ROLANDO	DI LORENZO			8		8					
6467	10/12/2018	GIOVANNA	DIFINO			8		8					
6666	10/12/2018	FERNANDO	RICCIO			8		8					
6963	10/12/2018	VITO	GOFFREDO			8		8					
6685	10/12/2018	NICOLA	PIRRONTI			8		8					
6942	10/12/2018	ORAZIO FRANCESCO	RICCI			8		6					
6687	10/12/2018	ANTONIO	RICCIO			8		8					
6585	10/12/2018	ONOFRIO	SCATTARELLI			8		8					
6568	10/12/2018	VINCENZA	SIGNORILE			8		8					
6968	10/12/2018	GIUSEPPE	STRAMIERI			8		8					
6595	10/12/2018	GIANFRANCO	GIROLAMO			5		4					
6931	10/12/2018	MARCO	CANNONE			12		12					
6486	10/12/2018	FRANCO	LATROFA			12		10					
6833	10/12/2018	LUCIANO GIUSEPPE	MANGIA			12		10					
6626	10/12/2018	MARTINO	SCARAFILE			12		12					



**DIPARTIMENTO AMBIENTE, PAESAGGIO E QUALITA' URBANA**  
**SEZIONE AUTORIZZAZIONI AMBIENTALI**  
 SERVIZIO AIA-RIR

N. ISCRIZIONE ENTECA	DATA PUBBLICAZIONE IN ELENCO (da cui decorrono i quinquenni)	NOME	COGNOME	N. ORE TOT. 1° ANN.TA' 1° QUINQ. 10.12.2018 09.12.2019		N. ORE TOT. 2° ANN.TA' 2° QUINQ. 10.12.2019 09.12.2020		N. ORE TOT. 3° ANN.TA' 3° QUINQ. 10.12.2020 09.12.2021		N. ORE TOT. 4° ANN.TA' 4° QUINQ. 10.12.2021 09.12.2022		N. ORE TOT. 5° ANN.TA' 5° QUINQ. 10.12.2022 09.12.2023	
				N. ORE TOT. 1° ANN.TA' 1° QUINQ. 10.12.2018 09.12.2019	N. ORE TOT. 2° ANN.TA' 2° QUINQ. 10.12.2019 09.12.2020	N. ORE TOT. 3° ANN.TA' 3° QUINQ. 10.12.2020 09.12.2021	N. ORE TOT. 4° ANN.TA' 4° QUINQ. 10.12.2021 09.12.2022	N. ORE TOT. 5° ANN.TA' 5° QUINQ. 10.12.2022 09.12.2023	N. ORE TOT. 1° ANN.TA' 1° QUINQ. 10.12.2018 09.12.2019	N. ORE TOT. 2° ANN.TA' 2° QUINQ. 10.12.2019 09.12.2020	N. ORE TOT. 3° ANN.TA' 3° QUINQ. 10.12.2020 09.12.2021	N. ORE TOT. 4° ANN.TA' 4° QUINQ. 10.12.2021 09.12.2022	N. ORE TOT. 5° ANN.TA' 5° QUINQ. 10.12.2022 09.12.2023
6935	10/12/2018	LUCA	TAGLIENTE		5	10							10
6889	10/12/2018	ALBERTO ANTONIO	ANTICO		12								12
6777	10/12/2018	CARLO	CARAFÀ		12								12
6864	10/12/2018	PAOLO	CASCIARO		12								12
6820	10/12/2018	SANTO CARLO	CASSIANO		12								12
6793	10/12/2018	ALESSANDRO	CONGEDI		12								12
6924	10/12/2018	LORENZO DANIELE	DE FABRIZIO		12								12
6796	10/12/2018	CARLO	DE LORENZIS		12								12
6813	10/12/2018	FABIO	DE PASCALIS		12								12
6893	10/12/2018	LORENZO	DE PASCALIS		12								12
6812	10/12/2018	ALBERTO	DE PASCALIS		12								12
6845	10/12/2018	STEFANO	DE SANTIS		12								12
6892	10/12/2018	ANTONIO	FILONI		12								12
6870	10/12/2018	MARCO	FUMAROLA		12								12
6890	10/12/2018	MARIELLA	GRECO		12								12
6794	10/12/2018	NICOLA	LA TEGOLA		12								12
6825	10/12/2018	ROCCO	MORGANTE		12								12
6844	10/12/2018	STEFANO	NESTOLA		12								12
6861	10/12/2018	MARCO	PISANELLO		12								12
6887	10/12/2018	GIULIO	POLICO		12								12
6930	10/12/2018	MASSIMO	RAHO		12								12
4895	10/12/2018	VITO	SABATO		12								12
6934	10/12/2018	STEFANO	SCIPPA		12								12
6797	10/12/2018	MARCO	SELLANI		12								15
6878	10/12/2018	SACHA ALEXANDRE	SORGE		12								10

**DIPARTIMENTO AMBIENTE, PAESAGGIO E QUALITA' URBANA**  
**SEZIONE AUTORIZZAZIONI AMBIENTALI**  
 SERVIZIO AIA-RIR



N. ISCRIZIONE ENTECA	DATA PUBBLICAZIONE IN ELENCO (da cui decorrono i quinquenni)	NOME	COGNOME	N. ORE TOT. 1° ANN.TA' 1° QUINQ. 10.12.2018 - 09.12.2019		N. ORE TOT. 2° ANN.TA' 2° QUINQ. 10.12.2019 - 09.12.2020		N. ORE TOT. 3° ANN.TA' 3° QUINQ. 10.12.2020 - 09.12.2021		N. ORE TOT. 4° ANN.TA' 4° QUINQ. 10.12.2021 - 09.12.2022		N. ORE TOT. 5° ANN.TA' 5° QUINQ. 10.12.2022 - 09.12.2023	
				N. ORE TOT. 1° ANN.TA' 1° QUINQ. 10.12.2018 - 09.12.2019	N. ORE TOT. 2° ANN.TA' 2° QUINQ. 10.12.2019 - 09.12.2020	N. ORE TOT. 3° ANN.TA' 3° QUINQ. 10.12.2020 - 09.12.2021	N. ORE TOT. 4° ANN.TA' 4° QUINQ. 10.12.2021 - 09.12.2022	N. ORE TOT. 5° ANN.TA' 5° QUINQ. 10.12.2022 - 09.12.2023	N. ORE TOT. 1° ANN.TA' 1° QUINQ. 10.12.2018 - 09.12.2019	N. ORE TOT. 2° ANN.TA' 2° QUINQ. 10.12.2019 - 09.12.2020	N. ORE TOT. 3° ANN.TA' 3° QUINQ. 10.12.2020 - 09.12.2021	N. ORE TOT. 4° ANN.TA' 4° QUINQ. 10.12.2021 - 09.12.2022	N. ORE TOT. 5° ANN.TA' 5° QUINQ. 10.12.2022 - 09.12.2023
6899	10/12/2018	SILFRIDO	SPEDICATO		12		8		12				
6882	10/12/2018	ANGELO	STAMERRA		12		8		12				
6929	10/12/2018	ALBERTO	STEFANI		12		8		12				
6868	10/12/2018	CRISTIAN	TANESE		12		8		12				
6776	10/12/2018	PIETRO	TRALDI		12		8		12				
6900	10/12/2018	GIUSEPPE	VIVA		12								
6799	10/12/2018	ALBERTO	ZAPPATORE		12								
6433	10/12/2018	FERDINANDO	BUONAMASSA				5					5	
6488	10/12/2018	ROCCO	CARONE				5					14	
6435	10/12/2018	MICHELE	D'ALBA				15					5	
6490	10/12/2018	FRANCESCA	FORNASARI				5						
6462	10/12/2018	VINCENZO MASSIMO DANILLO	MASTROMARCO				5						
6594	10/12/2018	FRANCESCO	RIPA				5					14	
6417	10/12/2018	GIOVANNI	SIMEONE				5						
6537	10/12/2018	MAURIZIO DONATO	VINCI				5						
6838	10/12/2018	SALVATORE	CASTRI'				5					10	
6492	10/12/2018	DAMIANO ANTONIO PAOLO	MANIGRASSI				5					25	
6817	10/12/2018	NICOLA	DE VITO				5						
6740	10.12.2018	UMBERTO	BERARDI				8						
6484	10/12/2018	VINCENZO	CARBONARA									20	
6717	10/12/2018	FILIPPO ALFONSO	FILIPPETTI									4	
6429	10/12/2018	DOMENICO	LAFORGIA									5	
6523	10/12/2018	ANGELA	MASTRANDREA										
6515	10/12/2018	EMMANUELE	NITTI									10	
6444	10/12/2018	MASSIMO	GUIDO									10	

**DIPARTIMENTO AMBIENTE, PAESAGGIO E QUALITA' URBANA**  
**SEZIONE AUTORIZZAZIONI AMBIENTALI**  
 SERVIZIO AIA-RIR



N. ISCRIZIONE ENTECA	DATA PUBBLICAZIONE IN ELENCO (da cui decorrono i quinquenni)	NOME	COGNOME	N. ORE TOT. 1° ANN.TA' 1° QUINQ. 10.12.2018-09.12.2019		N. ORE TOT. 2° ANN.TA' 1° QUINQ. 10.12.2019-09.12.2020		N. ORE TOT. 3° ANN.TA' 1° QUINQ. 10.12.2020-09.12.2021		N. ORE TOT. 4° ANN.TA' 1° QUINQ. 10.12.2021-09.12.2022		N. ORE TOT. 5° ANN.TA' 1° QUINQ. 10.12.2022-09.12.2023	
				N. ORE TOT. 1° ANN.TA' 1° QUINQ. 10.12.2018-09.12.2019	N. ORE TOT. 2° ANN.TA' 1° QUINQ. 10.12.2019-09.12.2020	N. ORE TOT. 3° ANN.TA' 1° QUINQ. 10.12.2020-09.12.2021	N. ORE TOT. 4° ANN.TA' 1° QUINQ. 10.12.2021-09.12.2022	N. ORE TOT. 5° ANN.TA' 1° QUINQ. 10.12.2022-09.12.2023	N. ORE TOT. 1° ANN.TA' 2° QUINQ. 10.12.2023-09.12.2024	N. ORE TOT. 2° ANN.TA' 2° QUINQ. 10.12.2024-09.12.2025	N. ORE TOT. 3° ANN.TA' 2° QUINQ. 10.12.2025-09.12.2026	N. ORE TOT. 4° ANN.TA' 2° QUINQ. 10.12.2026-09.12.2027	N. ORE TOT. 5° ANN.TA' 2° QUINQ. 10.12.2027-09.12.2028
6606	10/12/2018	ALBERTO	LOZZI		6	12							
6513	10/12/2018	SARA	DI FRANCO		11			5					
6533	10/12/2018	SALVATORE	PATERNO	5	11	6		4					4
6534	10/12/2018	ANTONIO	STRAGAPEDE	5	11	8		4					5
6460	10/12/2018	ANTONELLA	VITERBO		5	4							25
6805	10/12/2018	ANTONIO	CASTELLUCCIO			10		10					5
6782	10/12/2018	PANTALEO	PAPA			10		12					8
6859	10/12/2018	RAFFAELE	CONGEDO			13		12					
6434	10/12/2018	GIUSEPPE	CECCARELLI			15		15					5
6665	10/12/2018	ELIGIO	MANSI			12		12					4
6522	10/12/2018	VITO	MATARRESE	30	8	8		13					4
6432	10/12/2018	FRANCESCO	MESSA			16		6					22
6441	10/12/2018	FRANCESCO	RUGGIERO			11		15					15
6884	10/12/2018	MARCO	ERROI			12		10					13
6590	10/12/2018	MICHELE	ARDITO			10		10					
6605	10/12/2018	NUNZIO	CARONE			10		5					15
6466	10/12/2018	ANNIBALE	DI FANO			10		10					
6536	10/12/2018	FRANCESCO	GUNGOLO			10		25					5
6497	10/12/2018	ANTONIO	SAVINO			18							
6682	10/12/2018	FRANCESCO	FILANNINO			5							18
6876	10/12/2018	IPPAZIO ANTONIO	MORCIANO			13							
6788	10/12/2018	GIANFRANCO	GRECOLINI			5		11					25
6691	10/12/2018	ATTILIO	INTRONA			15		10					10

**DIPARTIMENTO AMBIENTE, PAESAGGIO E QUALITA' URBANA**  
**SEZIONE AUTORIZZAZIONI AMBIENTALI**  
 SERVIZIO AIA-RIR



N. ISCRIZIONE ENTECA	DATA PUBBLICAZIONE IN ELENCO (da cui decorrono i quinquenni)	NOME	COGNOME	N. ORE TOT. 1° ANN.TA' 1° QUINQ. 10.12.2018		N. ORE TOT. 2° ANN.TA' 2° QUINQ. 10.12.2019		N. ORE TOT. 3° ANN.TA' 3° QUINQ. 10.12.2020		N. ORE TOT. 4° ANN.TA' 4° QUINQ. 10.12.2021		N. ORE TOT. 5° ANN.TA' 5° QUINQ. 10.12.2022	
				N. ORE TOT. 1° ANN.TA' 1° QUINQ. 10.12.2018	N. ORE TOT. 2° ANN.TA' 2° QUINQ. 10.12.2019	N. ORE TOT. 3° ANN.TA' 3° QUINQ. 10.12.2020	N. ORE TOT. 4° ANN.TA' 4° QUINQ. 10.12.2021	N. ORE TOT. 5° ANN.TA' 5° QUINQ. 10.12.2022	N. ORE TOT. 1° ANN.TA' 1° QUINQ. 10.12.2023	N. ORE TOT. 2° ANN.TA' 2° QUINQ. 10.12.2024	N. ORE TOT. 3° ANN.TA' 3° QUINQ. 10.12.2025	N. ORE TOT. 4° ANN.TA' 4° QUINQ. 10.12.2026	N. ORE TOT. 5° ANN.TA' 5° QUINQ. 10.12.2027
6610	10/12/2018	NICOLA	PAPARELLA					10					
6431	10/12/2018	MICHELE	COLELLA					8			12		12
6760	10/12/2018	LUIGI	CAVALIERE					5			15		10
6954	10/12/2018	SALVATORE	BUCCOLIERO					10					23
6506	10/12/2018	FRANCESCO	FUSILLI					10					
6966	10/12/2018	MARCELLO	LATANZA					10					5
6689	10/12/2018	FRANCESCA	PALMIERI					10					22
516	10/12/2018	FLORIANA	DE MARTINO					10			10		10
6943	10/12/2018	VINCENZO	BRUNONE					6					30
6737	10/12/2018	GIUSEPPE	MARZANO					5			5		6
6723	10/12/2018	GIOVANNI	MARZANO					5			5		6
6592	10/12/2018	FRANCESCO	AMMIRABILE					10			5		15
6773	10/12/2018	DIEGO	FAVALE					10					20
6578	10/12/2018	ALESSIO	GURRADO					10					
6516	10/12/2018	GIOVANNI	MASTRORILLO					10					
6535	10/12/2018	MARIO	CUCINELLA					12					
6500	10/12/2018	DOMENICO	RUGGIERO					3			15		15
6801	10/12/2018	LUIGI	MACCAGNANO					6			28		15
6642	10/12/2018	VINCENZO NICOLA	GRECO				12						6
6971	10/12/2018	DANIELE	PETARRA					24					6
6514	10/12/2018	VITO ORONZO	GALLO					12			24		
6749	10/12/2018	ORAZIO	BUONAMICO					5			20		10
6751	10/12/2018	LAURA RITA	PRENCIPE					12					
6485	10/12/2018	PAOLO FRANCESCO	GAROFOLI				5	10					
6768	10/12/2018	NICOLA	ROBLES					12			8		12



**DIPARTIMENTO AMBIENTE, PAESAGGIO E QUALITA' URBANA**  
**SEZIONE AUTORIZZAZIONI AMBIENTALI**  
 SERVIZIO AIA-RIR

N. ISCRIZIONE ENTECA	DATA PUBBLICAZIONE IN ELENCO (da cui decorrono i quinquenni)	NOME	COGNOME	N. ORE TOT. 1° ANN.TA' 1° QUINQ. 10.12.2018		N. ORE TOT. 2° ANN.TA' 2° QUINQ. 10.12.2019		N. ORE TOT. 3° ANN.TA' 3° QUINQ. 10.12.2020		N. ORE TOT. 4° ANN.TA' 4° QUINQ. 10.12.2021		N. ORE TOT. 5° ANN.TA' 5° QUINQ. 10.12.2022	
				N. ORE TOT. 1° ANN.TA' 1° QUINQ. 09.12.2019	N. ORE TOT. 2° ANN.TA' 2° QUINQ. 09.12.2020	N. ORE TOT. 3° ANN.TA' 3° QUINQ. 09.12.2021	N. ORE TOT. 4° ANN.TA' 4° QUINQ. 09.12.2022	N. ORE TOT. 5° ANN.TA' 5° QUINQ. 09.12.2023	N. ORE TOT. 1° ANN.TA' 1° QUINQ. 10.12.2024	N. ORE TOT. 2° ANN.TA' 2° QUINQ. 10.12.2025	N. ORE TOT. 3° ANN.TA' 3° QUINQ. 10.12.2026	N. ORE TOT. 4° ANN.TA' 4° QUINQ. 10.12.2027	N. ORE TOT. 5° ANN.TA' 5° QUINQ. 10.12.2028
6896	10/12/2018	MARIA CONCETTA	IORE					3	5				
6746	10/12/2018	VITO ANTONIO	CASCIANO					4	10				30
6628	10/12/2018	GAETANO	NACCI					8	12				
6726	10/12/2018	PASQUALE	LIPPARI					8	10				12
6619	10/12/2018	GIUSEPPE	BRUGNOLA					12	10				12
6411	10/12/2018	VINCENZO	DI TRIA					12					
6875	10/12/2018	GIOVANNI	BLEVE					8					
2783	10/12/2018	ROBERTO	BOVE					8	12				
6865	10/12/2018	ANTONIO	CONGEDO					8					
6779	10/12/2018	LUIGI ANTONIO	CONTALDI					8					
5291	10/12/2018	FABIO	DE MASI				12	8	12				8
6922	10/12/2018	MARTA	FUSO					8					
6923	10/12/2018	MARIA CHIARA	GUIDA					8					
6898	10/12/2018	GIUSEPPE	INGLESE					8	12				
6780	10/12/2018	ENZO SERGIO	LA TEGOLA					8					
6816	10/12/2018	VINICIO MAURO	MALORGIO					8	12				
6866	10/12/2018	FRANCESCO	MARULLI					8	12				
6885	10/12/2018	MATTEO	MORELLO					8	12				
6888	10/12/2018	ANGELO	POLIMENO					20	12				
6925	10/12/2018	ALESSANDRO	ROMANO					8	12				
6895	10/12/2018	DAVIDE	TORSELLO					8	12				
6927	10/12/2018	LUCA	VALENTE					8					
6814	10/12/2018	GIUSEPPE	MONOSI					8	8				
6647	10/12/2018	CORRADO	DE IUDICIBUS					4					28
6532	10/12/2018	PASQUALE	BACCO					30					5

**DIPARTIMENTO AMBIENTE, PAESAGGIO E QUALITA' URBANA**  
**SEZIONE AUTORIZZAZIONI AMBIENTALI**  
 SERVIZIO AIA-RIR



N. ISCRIZIONE ENTECA	DATA PUBBLICAZIONE IN ELENCO (da cui decorrono i quinquenni)	NOME	COGNOME	N. ORE TOT. 1° ANN.TA' 10.12.2018		N. ORE TOT. 2° ANN.TA' 10.12.2019		N. ORE TOT. 3° ANN.TA' 10.12.2020		N. ORE TOT. 4° ANN.TA' 10.12.2021		N. ORE TOT. 5° ANN.TA' 10.12.2022	
				1° QUINQ.	2° QUINQ.								
6424	10/12/2018	FRANCESCO	LAUDADIO					4		18			8
6503	10/12/2018	MICHELE	ANTONINO					12					
6957	10/12/2018	NICOLA	MANCINI					8		22			6
6479	10/12/2018	BARBARA	VALENZANO					4		4			23
6906	10/12/2018	DANILO ANDREA	RAFASCHIERI					4					
6588	10/12/2018	SABRINA	SOFFIETTO					10					
6436	10/12/2018	PAOLO FRANCESCO	LOCARDO					12		6			12
6471	10/12/2018	GIOVANNI	REDONA							6			
6504	10/12/2018	SALVATORE	D'ALONZO					16					
6735	10/12/2018	MARIA ROSA	ATTINI				6			8			
6939	10/12/2018	CARLO	FORNARO					12					28
6855	10/12/2018	MARCELLO	MACAGNANO					12					12
6950	10/12/2018	GIANPIERO	VENUTO					8		4			28
6669	10/12/2018	RAFFAELE	NESTO					12		12			8
6699	10/12/2018	FRANCESCO	DI COSMO				5			10			44
8542	10/12/2018	LORENZO	BOTTICELLI							10			
6437	10/12/2018	MICHELE MASSIMO	NUOVO							20			10
6951	10/12/2018	ANDREA	SOLIDORO							5			25
6952	10/12/2018	MARTINO	AQUARO					6					
6860	10/12/2018	PAOLO	DE BENEDETTIS							10			15
6613	10/12/2018	ROSANGELA	PARTIPILO							9			14
6511	10/12/2018	VITO	RINALDI							12			
6548	10/12/2018	VITO DONATO	CASTORO				10			10			
6552	10/12/2018	DOMENICO	FICCO					12		12			
6621	10/12/2018	MAURIZIO	FLORE SCHINA							10			



**DIPARTIMENTO AMBIENTE, PAESAGGIO E QUALITA' URBANA**  
**SEZIONE AUTORIZZAZIONI AMBIENTALI**  
 SERVIZIO AIA-RIR

N. ISCRIZIONE ENTECA	DATA PUBBLICAZIONE IN ELENCO (da cui decorrono i quinquenni)	NOME	COGNOME	N. ORE TOT. 1° ANN.TA' 1° QUINQ. 10.12.2018 09.12.2019		N. ORE TOT. 2° ANN.TA' 2° QUINQ. 10.12.2019 09.12.2020		N. ORE TOT. 3° ANN.TA' 3° QUINQ. 10.12.2020 09.12.2021		N. ORE TOT. 4° ANN.TA' 4° QUINQ. 10.12.2021 09.12.2022		N. ORE TOT. 5° ANN.TA' 5° QUINQ. 10.12.2022 09.12.2023	
				N. ORE TOT. 1° ANN.TA' 1° QUINQ. 10.12.2018 09.12.2019	N. ORE TOT. 2° ANN.TA' 2° QUINQ. 10.12.2019 09.12.2020	N. ORE TOT. 3° ANN.TA' 3° QUINQ. 10.12.2020 09.12.2021	N. ORE TOT. 4° ANN.TA' 4° QUINQ. 10.12.2021 09.12.2022	N. ORE TOT. 5° ANN.TA' 5° QUINQ. 10.12.2022 09.12.2023					
6476	10/12/2018	GIUSEPPE	ESPOSITO						10				
6969	10/12/2018	CLAUDIO	GUGLIOTTI						28				8
6853	10/12/2018	SIMONA	CARLA'						12				18
6822	10/12/2018	ANDREA	DE PASCALIS						12				
6933	10/12/2018	STEFANO	PISANELLO						12				
6809	10/12/2018	ANGELANTONIO	RAFASCHIERI				4		12				15
3294	10/12/2018	DANIELA MANUELA	DI DIO					10	12				8
6542	10/12/2018	FRANCESCO	FOSSINI						24				8
6415	10/12/2018	GENNARO	ROSATO										28
6811	10/12/2018	DANIELE	SERAFINI							14			10
6937	10/12/2018	VITANTONIO	PASCELLI				12						18
6581	10/12/2018	GIUSEPPE	ARPINO										30
6508	10/12/2018	GIOVANNI	DE PASCALE										30
6657	10/12/2018	VALERIO	SCHIAVONE										32
6686	10/12/2018	FRANCESCO ROSARIO	DI PINTO				8				23		
6430	10/12/2018	MICHELE	NATALIZIO										30
6722	10/12/2018	GIOVANNI	DE MICHELE					4		4			22
6637	10/12/2018	SANTE	SCHIAVONE										32
6972	10/12/2018	VINCENZO	BOCCASSINI					4		6			20
6470	10/12/2018	VINCENZO	NUZZI										30
6509	10/12/2018	MASSIMILIANO	GIULIANO										30
6599	10/12/2018	NICOLA	VALENZANO										35
6974	10/12/2018	ANANIA	CHIARELLI										32
6558	10/12/2018	VENTURO	MARVULLI					4		8			20

**DIPARTIMENTO AMBIENTE, PAESAGGIO E QUALITA' URBANA**  
**SEZIONE AUTORIZZAZIONI AMBIENTALI**  
 SERVIZIO AIA-RIR



N. ISCRIZIONE ENTECA	DATA PUBBLICAZIONE IN ELENCO (da cui decorrono i quinquenni)	NOME	COGNOME	N. ORE TOT.													
				1° ANN.TA' 1° QUINQ.	2° ANN.TA' 2° QUINQ.	3° ANN.TA' 1° QUINQ.	4° ANN.TA' 1° QUINQ.	5° ANN.TA' 1° QUINQ.	1° ANN.TA' 1° QUINQ.	2° ANN.TA' 2° QUINQ.	3° ANN.TA' 1° QUINQ.	4° ANN.TA' 1° QUINQ.	5° ANN.TA' 1° QUINQ.				
6519	10/12/2018	GIUSEPPE	COLACI DE VITIS	09.12.2019	09.12.2020	09.12.2021	09.12.2022	09.12.2023	09.12.2024	09.12.2025	09.12.2026	09.12.2027	09.12.2028	32			
10046	21/12/2018	ANTONIO	SANTORO	20.12.2019	20.12.2020	20.12.2021	20.12.2022	20.12.2023	20.12.2024	20.12.2025	20.12.2026	20.12.2027	20.12.2028	18			
				21.12.2018	21.12.2019	21.12.2020	21.12.2021	21.12.2022	21.12.2023	21.12.2024	21.12.2025	21.12.2026	21.12.2027	21.12.2028			
10081 10082 10078 10084 10085 10087 10089	28/12/2018	FRANCESCO	CELA	27.12.2019	27.12.2020	27.12.2021	27.12.2022	27.12.2023	27.12.2024	27.12.2025	27.12.2026	27.12.2027	27.12.2028	11			
				28.12.2018	28.12.2019	28.12.2020	28.12.2021	28.12.2022	28.12.2023	28.12.2024	28.12.2025	28.12.2026	28.12.2027	28.12.2028			
				28/12/2018	28/12/2018	28/12/2018	28/12/2018	28/12/2018	28/12/2018	28/12/2018	28/12/2018	28/12/2018	28/12/2018	28/12/2018	28/12/2018	16	
				28/12/2018	28/12/2018	28/12/2018	28/12/2018	28/12/2018	28/12/2018	28/12/2018	28/12/2018	28/12/2018	28/12/2018	28/12/2018	28/12/2018	12	
				28/12/2018	28/12/2018	28/12/2018	28/12/2018	28/12/2018	28/12/2018	28/12/2018	28/12/2018	28/12/2018	28/12/2018	28/12/2018	28/12/2018	12	
				28/12/2018	28/12/2018	28/12/2018	28/12/2018	28/12/2018	28/12/2018	28/12/2018	28/12/2018	28/12/2018	28/12/2018	28/12/2018	28/12/2018	10	
				28/12/2018	28/12/2018	28/12/2018	28/12/2018	28/12/2018	28/12/2018	28/12/2018	28/12/2018	28/12/2018	28/12/2018	28/12/2018	28/12/2018	12	
				28/12/2018	28/12/2018	28/12/2018	28/12/2018	28/12/2018	28/12/2018	28/12/2018	28/12/2018	28/12/2018	28/12/2018	28/12/2018	28/12/2018	12	
				28/12/2018	28/12/2018	28/12/2018	28/12/2018	28/12/2018	28/12/2018	28/12/2018	28/12/2018	28/12/2018	28/12/2018	28/12/2018	28/12/2018	28/12/2018	8
				28/12/2018	28/12/2018	28/12/2018	28/12/2018	28/12/2018	28/12/2018	28/12/2018	28/12/2018	28/12/2018	28/12/2018	28/12/2018	28/12/2018	28/12/2018	8

**DIPARTIMENTO AMBIENTE, PAESAGGIO E QUALITA' URBANA**

**SEZIONE AUTORIZZAZIONI AMBIENTALI**

SERVIZIO AIA-RIR



N. ISCRIZIONE ENTECA	DATA PUBBLICAZIONE IN ELENCO (da cui decorrono i quinquenni)	NOME	COGNOME	N. ORE TOT.										
				1° ANN.TA' 1° QUINQ.	2° ANN.TA' 1° QUINQ.	3° ANN.TA' 1° QUINQ.	4° ANN.TA' 1° QUINQ.	5° ANN.TA' 1° QUINQ.	1° ANN.TA' 1° QUINQ.	2° ANN.TA' 1° QUINQ.	3° ANN.TA' 1° QUINQ.	4° ANN.TA' 1° QUINQ.	5° ANN.TA' 1° QUINQ.	
10090	02/01/2019	MASSIMILIANO	LA TORRE	N. ORE TOT. 1° ANN.TA' 02.01.2019 01.01.2020	N. ORE TOT. 2° ANN.TA' 02.01.2020 01.01.2021	N. ORE TOT. 3° ANN.TA' 02.01.2021 01.01.2022	N. ORE TOT. 4° ANN.TA' 02.01.2022 01.01.2023	N. ORE TOT. 5° ANN.TA' 02.01.2023 01.01.2024	N. ORE TOT. 1° ANN.TA' 02.01.2024 01.01.2025	N. ORE TOT. 2° ANN.TA' 02.01.2025 01.01.2026	N. ORE TOT. 3° ANN.TA' 02.01.2026 01.01.2027	N. ORE TOT. 4° ANN.TA' 02.01.2027 01.01.2028	N. ORE TOT. 5° ANN.TA' 02.01.2028 01.01.2029	18
				N. ORE TOT. 1° ANN.TA' 14.01.2019 13.01.2020		N. ORE TOT. 2° ANN.TA' 14.01.2020 13.01.2021		N. ORE TOT. 3° ANN.TA' 14.01.2021 13.01.2022		N. ORE TOT. 4° ANN.TA' 14.01.2022 13.01.2023		N. ORE TOT. 5° ANN.TA' 14.01.2023 13.01.2024		
10149	14/01/2019	ROSITA	SARDONE	5	5	20								
10147	14/01/2019	VITO	CERVELLERA		8	16								8
10148	14/01/2019	MICHELE	BUNGARO			12								20
				N. ORE TOT. 1° ANN.TA' 30.01.2019 30.01.2020		N. ORE TOT. 2° ANN.TA' 30.01.2020 30.01.2021		N. ORE TOT. 3° ANN.TA' 30.01.2021 30.01.2022		N. ORE TOT. 4° ANN.TA' 30.01.2022 30.01.2023		N. ORE TOT. 5° ANN.TA' 30.01.2023 30.01.2024		
10289	31/01/2019	PIETRO	MONTALBANO		5									
10285	31/01/2019	GIUSEPPE	SPISANI			15								5
10288	31/01/2019	FRANCESCO	RUTIGLIANO			4								4
10292	31/01/2019	MASSIMILIANO	MAZZOTTA											29

**DIPARTIMENTO AMBIENTE, PAESAGGIO E QUALITA' URBANA**  
**SEZIONE AUTORIZZAZIONI AMBIENTALI**  
 SERVIZIO AIA-RIR



10304	10300	DATA PUBBLICAZIONE IN ELENCO (da cui decorrono i quinquenni)	NOME	COGNOME	N. ORE TOT. 1° ANN.TA' 1° QUINQ. 04.02.2019	N. ORE TOT. 2° ANN.TA' 1° QUINQ. 04.02.2020	N. ORE TOT. 3° ANN.TA' 1° QUINQ. 04.02.2021	N. ORE TOT. 3° ANN.TA' 1° QUINQ. 04.02.2022	N. ORE TOT. 4° ANN.TA' 1° QUINQ. 04.02.2023	N. ORE TOT. 5° ANN.TA' 1° QUINQ. 04.02.2024
					N. ORE TOT. SECONDO QUINQ. 04.02.2024	N. ORE TOT. SECONDO QUINQ. 04.02.2025	N. ORE TOT. SECONDO QUINQ. 04.02.2026	N. ORE TOT. SECONDO QUINQ. 04.02.2027	N. ORE TOT. SECONDO QUINQ. 04.02.2028	N. ORE TOT. SECONDO QUINQ. 04.02.2029
		04/02/2019	CRISTINA MARIA	D'ARIES	10	4		18	4	8
		04/02/2019	MARIA	PETRARCA						
10411		DATA PUBBLICAZIONE IN ELENCO (da cui decorrono i quinquenni)	NOME	COGNOME	N. ORE TOT. 1° ANN.TA' 1° QUINQ. 20.02.2019	N. ORE TOT. 2° ANN.TA' 1° QUINQ. 20.02.2020	N. ORE TOT. 2° ANN.TA' 1° QUINQ. 20.02.2021	N. ORE TOT. 3° ANN.TA' 1° QUINQ. 20.02.2022	N. ORE TOT. 4° ANN.TA' 1° QUINQ. 20.02.2023	N. ORE TOT. 5° ANN.TA' 1° QUINQ. 20.02.2024
					N. ORE TOT. SECONDO QUINQ. 20.02.2024	N. ORE TOT. SECONDO QUINQ. 20.02.2025	N. ORE TOT. SECONDO QUINQ. 20.02.2026	N. ORE TOT. SECONDO QUINQ. 20.02.2027	N. ORE TOT. SECONDO QUINQ. 20.02.2028	N. ORE TOT. SECONDO QUINQ. 20.02.2029
		20/02/2019	ANTONIO	CINQUEPALMI	15					
10424		DATA PUBBLICAZIONE IN ELENCO (da cui decorrono i quinquenni)	NOME	COGNOME	N. ORE TOT. 1° ANN.TA' 1° QUINQ. 25.02.2019	N. ORE TOT. 2° ANN.TA' 1° QUINQ. 25.02.2020	N. ORE TOT. 2° ANN.TA' 1° QUINQ. 25.02.2021	N. ORE TOT. 3° ANN.TA' 1° QUINQ. 25.02.2022	N. ORE TOT. 4° ANN.TA' 1° QUINQ. 25.02.2023	N. ORE TOT. 5° ANN.TA' 1° QUINQ. 25.02.2024
					N. ORE TOT. SECONDO QUINQ. 25.02.2024	N. ORE TOT. SECONDO QUINQ. 25.02.2025	N. ORE TOT. SECONDO QUINQ. 25.02.2026	N. ORE TOT. SECONDO QUINQ. 25.02.2027	N. ORE TOT. SECONDO QUINQ. 25.02.2028	N. ORE TOT. SECONDO QUINQ. 25.02.2029
		25/02/2019	ANTONIO	MATICHECCHIA	10			10	10	10
10644		DATA PUBBLICAZIONE IN ELENCO (da cui decorrono i quinquenni)	NOME	COGNOME	N. ORE TOT. 1° ANN.TA' 1° QUINQ. 16.04.2019	N. ORE TOT. 2° ANN.TA' 1° QUINQ. 16.04.2020	N. ORE TOT. 2° ANN.TA' 1° QUINQ. 15.04.2021	N. ORE TOT. 3° ANN.TA' 1° QUINQ. 15.04.2022	N. ORE TOT. 4° ANN.TA' 1° QUINQ. 15.04.2023	N. ORE TOT. 5° ANN.TA' 1° QUINQ. 15.04.2024
					N. ORE TOT. SECONDO QUINQ. 16.04.2024	N. ORE TOT. SECONDO QUINQ. 16.04.2025	N. ORE TOT. SECONDO QUINQ. 16.04.2026	N. ORE TOT. SECONDO QUINQ. 16.04.2027	N. ORE TOT. SECONDO QUINQ. 16.04.2028	N. ORE TOT. SECONDO QUINQ. 16.04.2029
		16/04/2019	MIMMO	ANDRESANO	10			10	10	10



**DIPARTIMENTO AMBIENTE, PAESAGGIO E QUALITA' URBANA**  
**SEZIONE AUTORIZZAZIONI AMBIENTALI**  
 SERVIZIO AIA-RIR

10645	16/04/2019	COSIMO	CORRADO		10	10	10	10	
10646	16/04/2019	VITTORIO	BILARDI		33			5	
<b>N. ISCRIZIONE ENTECA</b>	<b>DATA PUBBLICAZIONE IN ELENCO (da cui decorrono i quinquenni)</b>	<b>NOME</b>	<b>COGNOME</b>	<b>N. ORE TOT. 1° ANN.TA' 1° QUINQ. 03.05.2019 02.05.2020</b>	<b>N. ORE TOT. 2° ANN.TA' 1° QUINQ. 03.05.2020 02.05.2021</b>	<b>N. ORE TOT. 3° ANN.TA' 1° QUINQ. 03.05.2021 02.05.2022</b>	<b>N. ORE TOT. 4° ANN.TA' 1° QUINQ. 03.05.2022 02.05.2023</b>	<b>N. ORE TOT. 5° ANN.TA' 1° QUINQ. 03.05.2023 02.05.2024</b>	
10685	03/05/2019	VALERIO	QUARTA	10	10	10			
10687	03/05/2019	LUCA	MAZZOTTA		20		10		
<b>N. ISCRIZIONE ENTECA</b>	<b>DATA PUBBLICAZIONE IN ELENCO (da cui decorrono i quinquenni)</b>	<b>NOME</b>	<b>COGNOME</b>	<b>N. ORE TOT. 1° ANN.TA' 1° QUINQ. 14.05.2019 13.05.2020</b>	<b>N. ORE TOT. 2° ANN.TA' 1° QUINQ. 14.05.2020 13.05.2021</b>	<b>N. ORE TOT. 3° ANN.TA' 1° QUINQ. 14.05.2021 13.05.2022</b>	<b>N. ORE TOT. 4° ANN.TA' 1° QUINQ. 14.05.2022 13.05.2023</b>	<b>N. ORE TOT. 5° ANN.TA' 1° QUINQ. 14.05.2023 13.05.2024</b>	
10709	14/05/2019	ANTONELLA	CASTELLANA		5	13			
<b>N. ISCRIZIONE ENTECA</b>	<b>DATA PUBBLICAZIONE IN ELENCO (da cui decorrono i quinquenni)</b>	<b>NOME</b>	<b>COGNOME</b>	<b>N. ORE TOT. 1° ANN.TA' 1° QUINQ. 24.07.2019 23.07.2020</b>	<b>N. ORE TOT. 2° ANN.TA' 1° QUINQ. 24.07.2020 23.07.2021</b>	<b>N. ORE TOT. 3° ANN.TA' 1° QUINQ. 24.07.2021 23.07.2022</b>	<b>N. ORE TOT. 4° ANN.TA' 1° QUINQ. 24.07.2022 23.07.2023</b>	<b>N. ORE TOT. 5° ANN.TA' 1° QUINQ. 24.07.2023 23.07.2024</b>	
10869	24/07/2019	MATTEO	LA TORRE			10		10	
<b>N. ISCRIZIONE ENTECA</b>	<b>DATA PUBBLICAZIONE IN ELENCO (da cui decorrono i quinquenni)</b>	<b>NOME</b>	<b>COGNOME</b>	<b>N. ORE TOT. 1° ANN.TA' 1° QUINQ. 01.08.2019 31.07.2020</b>	<b>N. ORE TOT. 2° ANN.TA' 1° QUINQ. 01.08.2020 31.07.2021</b>	<b>N. ORE TOT. 3° ANN.TA' 1° QUINQ. 01.08.2021 31.07.2022</b>	<b>N. ORE TOT. 4° ANN.TA' 1° QUINQ. 01.08.2022 31.07.2023</b>	<b>N. ORE TOT. 5° ANN.TA' 1° QUINQ. 01.08.2023 31.07.2024</b>	
10893	01/08/2019	GIUSEPPE	NUZZI			12	20		
<b>N. ISCRIZIONE ENTECA</b>	<b>DATA PUBBLICAZIONE IN ELENCO (da cui decorrono i quinquenni)</b>	<b>NOME</b>	<b>COGNOME</b>	<b>N. ORE TOT. 1° ANN.TA' 1° QUINQ. 02.08.2019 01.08.2020</b>	<b>N. ORE TOT. 2° ANN.TA' 1° QUINQ. 02.08.2020 01.08.2021</b>	<b>N. ORE TOT. 3° ANN.TA' 1° QUINQ. 02.08.2021 01.08.2022</b>	<b>N. ORE TOT. 4° ANN.TA' 1° QUINQ. 02.08.2022 01.08.2023</b>	<b>N. ORE TOT. 5° ANN.TA' 1° QUINQ. 02.08.2023 01.08.2024</b>	
10895	02/08/2019	ROSSELLA	URGA		5	20	5		
10907	02/08/2019	GUIDO FRANCESCO	DI SALVATORE			10		8	
10903	02/08/2019	MICHELE	MONGELLI			10	5		
10905	02/08/2019	GIOVANNI	MAGNANIMO			5	10		

**DIPARTIMENTO AMBIENTE, PAESAGGIO E QUALITA' URBANA**  
**SEZIONE AUTORIZZAZIONI AMBIENTALI**  
**SERVIZIO AIA-RIR**



N. ISCRIZIONE ENTECA	DATA PUBBLICAZIONE IN ELENCO (da cui decorrono i quinquenni)	NOME	COGNOME	N. ORE TOT.					N. ORE TOT. 5° ANN.TA' 1° QUINQ. 02.08.2023 01.08.2024
				1° ANN.TA' 1° QUINQ. 02.08.2019 01.08.2020	2° ANN.TA' 1° QUINQ. 02.08.2020 01.08.2021	3° ANN.TA' 1° QUINQ. 02.08.2021 01.08.2022	4° ANN.TA' 1° QUINQ. 02.08.2022 01.08.2023	5° ANN.TA' 1° QUINQ. 02.08.2023 01.08.2024	
10906	02/08/2019	RICCARDO	GUGLIELMI			10			20
10898	02/08/2019	DOMENICO	ROTONDO			12			
10897	02/08/2019	NICOLA	STEA		6			5	5
N. ISCRIZIONE ENTECA	DATA PUBBLICAZIONE IN ELENCO (da cui decorrono i quinquenni)	NOME	COGNOME	N. ORE TOT.					N. ORE TOT. 5° ANN.TA' 1° QUINQ. 05.08.2023 04.08.2024
				1° ANN.TA' 1° QUINQ. 05.08.2019 04.08.2020	2° ANN.TA' 1° QUINQ. 05.08.2020 04.08.2021	3° ANN.TA' 1° QUINQ. 05.08.2021 04.08.2022	4° ANN.TA' 1° QUINQ. 05.08.2022 04.08.2023	5° ANN.TA' 1° QUINQ. 05.08.2023 04.08.2024	
10915	05/08/2019	GIORGIO	BELLOMO	5					31
10913	05/08/2019	IVANA	CAMPOBASSO		10	20		5	
10916	05/08/2019	VITO ANGELO	BARILE		8		23		
10912	05/08/2019	MAURIZIO	CATAPANO		8				10
10911	05/08/2019	LUCIA	DECATALDO			5		10	
10914	05/08/2019	DAVIDE	BISCEGLIE	6	6	6		12	
N. ISCRIZIONE ENTECA	DATA PUBBLICAZIONE IN ELENCO (da cui decorrono i quinquenni)	NOME	COGNOME	N. ORE TOT.					N. ORE TOT. 5° ANN.TA' 1° QUINQ. 04.09.2023 03.09.2024
				1° ANN.TA' 1° QUINQ. 04.09.2019 03.09.2020	2° ANN.TA' 1° QUINQ. 04.09.2020 03.09.2021	3° ANN.TA' 1° QUINQ. 04.09.2021 03.09.2022	4° ANN.TA' 1° QUINQ. 04.09.2022 03.09.2023	5° ANN.TA' 1° QUINQ. 04.09.2023 03.09.2024	
10955	04/09/2019	BERNARDO	ALBANO			22		4	4
10954	04/09/2019	VITO PAOLO	LEOCE			16			
N. ISCRIZIONE ENTECA	DATA PUBBLICAZIONE IN ELENCO (da cui decorrono i quinquenni)	NOME	COGNOME	N. ORE TOT.					N. ORE TOT. 5° ANN.TA' 1° QUINQ. 05.09.2023 04.09.2024
				1° ANN.TA' 1° QUINQ. 05.09.2019 04.09.2020	2° ANN.TA' 1° QUINQ. 05.09.2020 04.09.2021	3° ANN.TA' 1° QUINQ. 05.09.2021 04.09.2022	4° ANN.TA' 1° QUINQ. 05.09.2022 04.09.2023	5° ANN.TA' 1° QUINQ. 05.09.2023 04.09.2024	
10960	05/09/2019	MASSIMO	CERVELLATI	10	10	10		5	5
10958	05/09/2019	MARIO	LOSITO		8		10		
10956	05/09/2019	FILIPPO	MARTI		12				
10959	05/09/2019	MICHELE LEONARDO	LEONE		10			5	
10961	05/09/2019	GIULIANA	SCORZA		10				



**DIPARTIMENTO AMBIENTE, PAESAGGIO E QUALITA' URBANA**  
**SEZIONE AUTORIZZAZIONI AMBIENTALI**  
 SERVIZIO AIA-RIR

10963	05/09/2019	FRANCESCO	PANTZARTZIS						10	5
10962	05/09/2019	GIORGIO	PANTZARTZIS						10	5
<b>N. ISCRIZIONE ENTECA</b>	<b>DATA PUBBLICAZIONE IN ELENCO</b> (da cui decorrono i quinquenni)	<b>NOME</b>	<b>COGNOME</b>	<b>N.ORE TOT.</b> 1° ANN.TA' 1° QUINQ. 09.09.2019 08.09.2020	<b>N.ORE TOT.</b> 2° ANN.TA' 1° QUINQ. 09.09.2020 08.09.2021	<b>N.ORE TOT.</b> 3° ANN.TA' 1° QUINQ. 09.09.2021 08.09.2022	<b>N.ORE TOT.</b> 4° ANN.TA' 1° QUINQ. 09.09.2022 08.09.2023	<b>N.ORE TOT.</b> 5° ANN.TA' 1° QUINQ. 09.09.2023 08.09.2024		
10973	09/09/2019	VINCENZO	ACHILLE	10	10	10				
10984	09/09/2019	EMILIO	POMPILIO	10	10	10				
10975	09/09/2019	MICHELE	RUSSO	5	8	10				
10977	09/09/2019	FRANCESCA	CALDAROLA	10	15	35				
10972	09/09/2019	ERSILIA	D'AMBROSIO		20					
10982	09/09/2019	GIUSEPPE	GIGANTE		10	10				
10971	09/09/2019	GRAZIA	ZANNA		10					
10980	09/09/2019	DANIELE	GIORDANO			10				
10974	09/09/2019	GIULIA	PULIMENO			10				
10979	09/09/2019	ORONZO	RIEFOLO			25				
10978	09/09/2019	CHIARA	RUBINO			10				
<b>N. ISCRIZIONE ENTECA</b>	<b>DATA PUBBLICAZIONE IN ELENCO</b> (da cui decorrono i quinquenni)	<b>NOME</b>	<b>COGNOME</b>	<b>N.ORE TOT.</b> 1° ANN.TA' 1° QUINQ. 01.10.2019 30.09.2020	<b>N.ORE TOT.</b> 2° ANN.TA' 1° QUINQ. 01.10.2020 30.09.2021	<b>N.ORE TOT.</b> 3° ANN.TA' 1° QUINQ. 01.10.2021 30.09.2022	<b>N.ORE TOT.</b> 4° ANN.TA' 1° QUINQ. 01.10.2022 30.09.2023	<b>N.ORE TOT.</b> 5° ANN.TA' 1° QUINQ. 01.10.2023 30.09.2024		
11034	01/10/2019	LORENZO	SPORTIELLO						10	10
<b>N. ISCRIZIONE ENTECA</b>	<b>DATA PUBBLICAZIONE IN ELENCO</b> (da cui decorrono i quinquenni)	<b>NOME</b>	<b>COGNOME</b>	<b>N.ORE TOT.</b> 1° ANN.TA' 1° QUINQ. 07.10.2019 06.10.2020	<b>N.ORE TOT.</b> 2° ANN.TA' 1° QUINQ. 07.10.2020 06.10.2021	<b>N.ORE TOT.</b> 3° ANN.TA' 1° QUINQ. 07.10.2021 06.10.2022	<b>N.ORE TOT.</b> 4° ANN.TA' 1° QUINQ. 07.10.2022 06.10.2023	<b>N.ORE TOT.</b> 5° ANN.TA' 1° QUINQ. 07.10.2023 06.10.2024		
11057	07/10/2019	BELISARIO	DONGIOVANNI	5						
<b>N. ISCRIZIONE ENTECA</b>	<b>DATA PUBBLICAZIONE IN ELENCO</b> (da cui decorrono i quinquenni)	<b>NOME</b>	<b>COGNOME</b>	<b>N.ORE TOT.</b> 1° ANN.TA' 1° QUINQ. 14.10.2019 13.10.2020	<b>N.ORE TOT.</b> 2° ANN.TA' 1° QUINQ. 14.10.2020 13.10.2021	<b>N.ORE TOT.</b> 3° ANN.TA' 1° QUINQ. 14.10.2021 13.10.2022	<b>N.ORE TOT.</b> 4° ANN.TA' 1° QUINQ. 14.10.2022 13.10.2023	<b>N.ORE TOT.</b> 5° ANN.TA' 1° QUINQ. 14.10.2023 13.10.2024		





**DIPARTIMENTO AMBIENTE, PAESAGGIO E QUALITA' URBANA**  
**SEZIONE AUTORIZZAZIONI AMBIENTALI**  
**SERVIZIO AIA-RIR**

11668	31/03/2021	FRANCESCO	AMBRUOSI	20	26	20			
11674	31/03/2021	VINCENZO	DETTOLI	10					
11667	31/03/2021	FABIO	PAGLIARA			10			
11664	31/03/2021	ANTONIO	LEONE			20			
11669	31/03/2021	PAOLO DOMENICO	GIANFRATE			10			
11670	31/03/2021	MICHELE	FORNARO			6			
11672	31/03/2021	ROBERTO	STASI			5			
<b>N. ISCRIZIONE ENTECA</b>	<b>DATA PUBBLICAZIONE IN ELENCO (da cui decorrono i quinquenni)</b>	<b>NOME</b>	<b>COGNOME</b>	<b>N.ORE TOT. 1° ANN.TA' 1° QUINQ. 26.04.2021 25.04.2022</b>	<b>N.ORE TOT. 2° ANN.TA' 1° QUINQ. 26.04.2022 25.04.2023</b>	<b>N.ORE TOT. 3° ANN.TA' 1° QUINQ. 26.04.2023 25.04.2024</b>	<b>N.ORE TOT. 4° ANN.TA' 1° QUINQ. 26.04.2024 25.04.2025</b>	<b>N.ORE TOT. 5° ANN.TA' 1° QUINQ. 26.04.2025 25.04.2026</b>	
11686	26/04/2021	ANGELO	MARZULLI		4				
<b>N. ISCRIZIONE ENTECA</b>	<b>DATA PUBBLICAZIONE IN ELENCO (da cui decorrono i quinquenni)</b>	<b>NOME</b>	<b>COGNOME</b>	<b>N.ORE TOT. 1° ANN.TA' 1° QUINQ. 31.05.2021 30.05.2022</b>	<b>N.ORE TOT. 2° ANN.TA' 1° QUINQ. 31.05.2022 30.05.2023</b>	<b>N.ORE TOT. 3° ANN.TA' 1° QUINQ. 31.05.2023 30.05.2024</b>	<b>N.ORE TOT. 4° ANN.TA' 1° QUINQ. 31.05.2024 30.05.2025</b>	<b>N.ORE TOT. 5° ANN.TA' 1° QUINQ. 31.05.2025 30.05.2026</b>	
11717	31/05/2021	GIOVANNI	SCARANO	10	10	10			
<b>N. ISCRIZIONE ENTECA</b>	<b>DATA PUBBLICAZIONE IN ELENCO (da cui decorrono i quinquenni)</b>	<b>NOME</b>	<b>COGNOME</b>	<b>N.ORE TOT. 1° ANN.TA' 1° QUINQ. 02.07.2021 01.07.2022</b>	<b>N.ORE TOT. 2° ANN.TA' 1° QUINQ. 02.07.2022 01.07.2023</b>	<b>N.ORE TOT. 3° ANN.TA' 1° QUINQ. 02.07.2023 01.07.2024</b>	<b>N.ORE TOT. 4° ANN.TA' 1° QUINQ. 02.07.2024 01.07.2025</b>	<b>N.ORE TOT. 5° ANN.TA' 1° QUINQ. 02.07.2025 01.07.2026</b>	
11755	02/07/2021	ANGELO ANTONIO LUCA	GRECOLINI		5	10			
<b>N. ISCRIZIONE ENTECA</b>	<b>DATA PUBBLICAZIONE IN ELENCO (da cui decorrono i quinquenni)</b>	<b>NOME</b>	<b>COGNOME</b>	<b>N.ORE TOT. 1° ANN.TA' 1° QUINQ. 01.10.2021 30.09.2022</b>	<b>N.ORE TOT. 2° ANN.TA' 1° QUINQ. 01.10.2022 30.09.2023</b>	<b>N.ORE TOT. 3° ANN.TA' 1° QUINQ. 01.10.2023 30.09.2024</b>	<b>N.ORE TOT. 4° ANN.TA' 1° QUINQ. 01.10.2024 30.09.2025</b>	<b>N.ORE TOT. 5° ANN.TA' 1° QUINQ. 01.10.2025 30.09.2026</b>	
11805	01/10/2021	LUIGI	BATTAGLIA	5	5				
11806	01/10/2021	SALVATORE	BIANCO	4	5				
11807	01/10/2021	FRANCESCO	DE LEO		10				

**DIPARTIMENTO AMBIENTE, PAESAGGIO E QUALITA' URBANA**  
**SEZIONE AUTORIZZAZIONI AMBIENTALI**  
 SERVIZIO AIA-RIR



11846		16/11/2021	MARIO	OTTAVIANO	N.ORE TOT. 1° ANN.TA' 1° QUINQ. 15.11.2022	N.ORE TOT. 2° ANN.TA' 1° QUINQ. 16.11.2022	N.ORE TOT. 3° ANN.TA' 1° QUINQ. 15.11.2023	N.ORE TOT. 4° ANN.TA' 1° QUINQ. 16.11.2024	N.ORE TOT. 5° ANN.TA' 1° QUINQ. 15.11.2026
11892		29/11/2021	LUIGI	SIMONE	N.ORE TOT. 1° ANN.TA' 1° QUINQ. 29.11.2021	N.ORE TOT. 2° ANN.TA' 1° QUINQ. 29.11.2022	N.ORE TOT. 3° ANN.TA' 1° QUINQ. 28.11.2023	N.ORE TOT. 4° ANN.TA' 1° QUINQ. 29.11.2024	N.ORE TOT. 5° ANN.TA' 1° QUINQ. 28.11.2026
11883		29/11/2021	ANTONIO	CANTATORE	12	12			
11891		29/11/2021	CLAUDIO	PERRONE		10			
11886		29/11/2021	VITO	DE CARLO		8			
11923		10/12/2021	DAVIDE	BONORA	N.ORE TOT. 1° ANN.TA' 1° QUINQ. 10.12.2021	N.ORE TOT. 2° ANN.TA' 1° QUINQ. 10.12.2022	N.ORE TOT. 3° ANN.TA' 1° QUINQ. 09.12.2023	N.ORE TOT. 4° ANN.TA' 1° QUINQ. 10.12.2024	N.ORE TOT. 5° ANN.TA' 1° QUINQ. 09.12.2026
11960		22/12/2021	SABINA	CALOGIURI	10				
11994		18/01/2022	CRISTIAN	DI DONFRANCESCO	N.ORE TOT. 1° ANN.TA' 1° QUINQ. 18.01.2022	N.ORE TOT. 2° ANN.TA' 1° QUINQ. 17.01.2023	N.ORE TOT. 3° ANN.TA' 1° QUINQ. 17.01.2024	N.ORE TOT. 4° ANN.TA' 1° QUINQ. 17.01.2025	N.ORE TOT. 5° ANN.TA' 1° QUINQ. 17.01.2027
					12				
					N.ORE TOT. 1° ANN.TA' 1° QUINQ. 27.01.2023	N.ORE TOT. 2° ANN.TA' 1° QUINQ. 28.01.2023	N.ORE TOT. 3° ANN.TA' 1° QUINQ. 27.01.2024	N.ORE TOT. 4° ANN.TA' 1° QUINQ. 28.01.2025	N.ORE TOT. 5° ANN.TA' 1° QUINQ. 27.01.2027



**DIPARTIMENTO AMBIENTE, PAESAGGIO E QUALITA' URBANA**  
**SEZIONE AUTORIZZAZIONI AMBIENTALI**  
 SERVIZIO AIA-RIR

12003	28/01/2022	ALESSANDRO	CAMPANELLA	5						
N. ISCRIZIONE ENTECA	DATA PUBBLICAZIONE IN ELENCO (da cui decorrono i quinquenni)	NOME	COGNOME	N. ORE TOT. 1° ANN.TA' 1° QUINQ. 01.03.2023 28.02.2023	N. ORE TOT. 2° ANN.TA' 1° QUINQ. 01.03.2023 29.02.2024	N. ORE TOT. 3° ANN.TA' 1° QUINQ. 01.03.2024 28.02.2025	N. ORE TOT. 4° ANN.TA' 1° QUINQ. 01.03.2025 28.02.2026	N. ORE TOT. 5° ANN.TA' 1° QUINQ. 01.03.2026 28.02.2027		
12053	01/03/2022	DAVIDE	PAPARELLA	6	12					
N. ISCRIZIONE ENTECA	DATA PUBBLICAZIONE IN ELENCO (da cui decorrono i quinquenni)	NOME	COGNOME	N. ORE TOT. 1° ANN.TA' 1° QUINQ. 09.06.2022 08.06.2023	N. ORE TOT. 2° ANN.TA' 1° QUINQ. 09.06.2023 08.06.2024	N. ORE TOT. 3° ANN.TA' 1° QUINQ. 09.06.2024 08.06.2025	N. ORE TOT. 4° ANN.TA' 1° QUINQ. 09.06.2025 08.06.2026	N. ORE TOT. 5° ANN.TA' 1° QUINQ. 09.06.2026 08.06.2027		
12229	09/06/2022	GIANLUCA	GRAZIOLI	5						
N. ISCRIZIONE ENTECA	DATA PUBBLICAZIONE IN ELENCO (da cui decorrono i quinquenni)	NOME	COGNOME	N. ORE TOT. 1° ANN.TA' 1° QUINQ. 07.12.2022 06.12.2023	N. ORE TOT. 2° ANN.TA' 1° QUINQ. 07.12.2023 06.12.2024	N. ORE TOT. 3° ANN.TA' 1° QUINQ. 07.12.2024 06.12.2025	N. ORE TOT. 4° ANN.TA' 1° QUINQ. 07.12.2025 06.12.2026	N. ORE TOT. 5° ANN.TA' 1° QUINQ. 07.12.2026 06.12.2027		
12357	07/12/2022	ANDREA	RIZZELLO	8	5					
N. ISCRIZIONE ENTECA	DATA PUBBLICAZIONE IN ELENCO (da cui decorrono i quinquenni)	NOME	COGNOME	N. ORE TOT. 1° ANN.TA' 1° QUINQ. 03.01.2023 02.01.2024	N. ORE TOT. 2° ANN.TA' 1° QUINQ. 03.01.2024 02.01.2025	N. ORE TOT. 3° ANN.TA' 1° QUINQ. 03.01.2025 02.01.2026	N. ORE TOT. 4° ANN.TA' 1° QUINQ. 03.01.2026 02.01.2027	N. ORE TOT. 5° ANN.TA' 1° QUINQ. 03.01.2027 02.01.2028		
12373	03/01/2023	FRANCESCO	MATERA	10						
12371	03/01/2023	SABRINA	ZINGARO	10						

DETERMINAZIONE DEL DIRIGENTE SERVIZIO VIA/VINCA 30 gennaio 2024, n. 34

**PIANO DELLA MOBILITÀ CICLISTICA E CICLOPEDONALE DEL COMUNE DI GIOIA DEL COLLE. Valutazione di Incidenza Ambientale (fase di screening) nell'ambito della procedura di Verifica di Assoggettabilità a VAS ex D.Lgs.n 152/2006 e ss.mm.ii. e L.R. n.44/2012 - Autorità Procedente: Comune di Gioia del Colle**

**VISTA** la Legge Regionale 4.02.1997 n. 7 e ss.mm.ii.;

**VISTO** l'art. 5 del D.P.R. n. 357/1997 e ss.mm.ii.;

**VISTA** la DGR n. 3261 del 28.07.98 con la quale sono state emanate direttive per la separazione delle attività di direzione politica da quelle di gestione amministrativa;

**VISTO** l'art. 1 c. 1 della L.r. 11/2001 e ss.mm.ii.;

**VISTO** l'art. 32 della Legge n. 69 del 18.06.2009 che prevede l'obbligo di sostituire la pubblicazione tradizionale all'Albo ufficiale con la pubblicazione di documenti digitali sui siti informatici;

**VISTO** l'art. 18 del D. Lgs. n. 196/2003 "Codice in materia di protezione dei dati personali" in merito ai principi applicabili ai trattamenti effettuati dai soggetti pubblici;

**VISTO** il D.Lgs. n. 33 del 14/03/2013 "*Riordino della disciplina riguardante gli obblighi di pubblicità, trasparenza e diffusione di informazioni da parte delle pubbliche amministrazioni*";

**VISTI** gli artt. 14 e 16 del D. Lgs. n. 165/2001;

**VISTA** la D.G.R. n. 458 del 8/4/2016 in cui sono definite le Sezioni di Dipartimento e le relative funzioni, con particolare riferimento alla Sezione "Autorizzazioni Ambientali" ed alla collocazione provvisoria dei relativi Servizi;

**VISTA** la D.G.R. n. 1576 del 30-09-2021 avente oggetto "*Conferimento incarichi di direzione delle Sezioni di Dipartimento ai sensi dell'articolo 22, comma 2, del decreto del Presidente della Giunta regionale 22 gennaio 2021 n. 22*" con la quale è stato conferito l'incarico di Dirigente *ad interim* della Sezione Autorizzazioni Ambientali alla dott.ssa Riccio Antonietta;

**VISTA** la D.D. n. 997 del 23 dicembre 2016 del Dirigente della Sezione Personale e Organizzazione con cui sono stati istituiti i Servizi afferenti alle Sezioni, in applicazione dell'art. 19 c. 2 del DPGR n. 443 del 31 luglio 2015 e s. m. i.;

**VISTA** la DD n. 176 del 28 maggio 2020 della Dirigente della Sezione Autorizzazioni Ambientali recante "*Atto di organizzazione interna della Sezione Autorizzazioni Ambientali e Servizi Afferenti*";

**VISTO** il Decreto del Presidente della Giunta Regionale del 22 gennaio 2021 n. 22 avente oggetto *Adozione Atto di Alta Organizzazione. Modello Organizzativo "MAIA 2.0"*;

**VISTA** la DGR 678 del 26/04/2021 avente ad oggetto "*Atto di Alta Organizzazione. Modello Organizzativo "MAIA 2.0". Conferimento incarichi di Direttore di Dipartimento Ambiente, Paesaggio e Qualità Urbana*" con cui è stata attribuita all'Ing. Paolo Garofoli la direzione del Dipartimento Ambiente, Paesaggio e Qualità Urbana;

**VISTA** la DD n. 276 del 22 settembre 2020 con cui è stata attribuita la Struttura di responsabilità equiparata a P.O. di tipo C) "VINCA nel Settore del patrimonio forestale" al dott. Giovanni Zaccaria;

**VISTA** la DGR 01 settembre 2021, n. 1424 "*Decreto del Presidente della Giunta regionale 22 gennaio 2021, n. 22 "Modello Organizzativo Maia 2.0". Ulteriore proroga degli incarichi di direzione in essere delle Sezioni di Dipartimento della Giunta regionale. Atto di indirizzo al Direttore del Dipartimento Personale ed Organizzazione per la ulteriore proroga degli incarichi di direzione in essere dei Servizi delle strutture della Giunta regionale.*";

**VISTA** la Determina n. 7 dell'01/09/2021, avente ad oggetto: Deliberazione della Giunta regionale 30 giugno 2021, n. 1084, avente ad oggetto "*Deliberazione della Giunta regionale 1 settembre 2021, n. 1424, avente ad oggetto "Decreto del Presidente della Giunta regionale 22 gennaio 2021, n. 22 "Modello Organizzativo Maia 2.0". Ulteriore proroga degli incarichi di direzione in essere delle Sezioni di Dipartimento della Giunta regionale. Atto di indirizzo al Direttore del Dipartimento Personale e Organizzazione per la ulteriore proroga degli incarichi di direzione in essere dei Servizi delle strutture della Giunta regionale." Ulteriore proroga degli incarichi di dirigenti di Servizio*";

**VISTA** la DGR n. 1576 del 30/09/2021 avente oggetto: "*Conferimento incarichi di direzione delle Sezioni di*

*Dipartimento ai sensi dell'articolo 22, comma 2, del decreto del Presidente della Giunta regionale 22 gennaio 2021 n. 22;*

**VISTA** la DD n. 9 del 04-03-2022 della Direzione del Dipartimento Personale e organizzazione avente ad oggetto la *“Conferimento incarichi di direzione dei Servizi delle Sezioni di Dipartimento ai sensi dell'articolo 22, comma 3, del decreto del Presidente della Giunta regionale 22 gennaio 2021 n. 22”* con cui l'arch. Vincenzo Lasorella è stato nominato dirigente *ad interim* del Servizio VIA VINCA;

**VISTA** la DD n. 75 del 10/03/2022 della Dirigente *a.i.* della Sezione Autorizzazioni Ambientali recante *“Atto di organizzazione interna della Sezione Autorizzazioni Ambientali e Servizi Afferenti”*;

**VISTA** la D.G.R. n. 1367 del 05/10/2023 avente ad oggetto *“Conferimento incarico di direzione della Sezione Autorizzazioni Ambientali afferente al Dipartimento Ambiente, Paesaggio e Qualità Urbana”* con la quale è stato conferito l'incarico di direzione della Sezione Autorizzazioni Ambientali al dott. Giuseppe Angelini, e la successiva sottoscrizione contrattuale avvenuta il 4/12/2023 con decorrenza in pari data;

**VISTA** la nota prot.n.0035633/2024 - Sezione Autorizzazioni Ambientali: Atto di organizzazione e prime disposizioni di Servizio.

**VISTI** altresì:

- il DPR 8 settembre 1997, n. 357 *“Regolamento recante attuazione della Direttiva habitat”* e ss.mm.ii.;
- la D.G.R. 304/2006 e s.m.i. così come integrata e modificata dalla DGR n. 1362/2018 e ssmmii;
- il D.M. 17 ottobre 2007 recante *“Criteri minimi uniformi per la definizione di Misure di Conservazione relative a Zone Speciali di Conservazione (ZSC) e a Zone di Protezione Speciale (ZPS)”*;
- il Regolamento regionale 22 dicembre 2008, n. 28, *«Modifiche e integrazioni al Regolamento regionale 18 luglio 2008, n. 15, in recepimento dei Criteri minimi uniformi per la definizione di misure di conservazione relative a Zone Speciali di Conservazione (ZCS) e Zone di Protezione Speciale (ZPS) introdotti con D.M. 17 ottobre 2007;*
- il R.R. 6/2016 come modificato dal Regolamento 12/2017;
- il Decreto del Ministro dell'Ambiente e della Tutela del Territorio e del Mare 28 dicembre 2018 *“Designazione di ventiquattro zone speciali di conservazione (ZSC) insistenti nel territorio della regione biogeografia mediterranea della Regione Puglia”* (G.U. Serie Generale 23 gennaio 2019, n. 19), con cui il SIC *“Murgia Alta”* è stata designata Zona speciale di conservazione (ZSC);
- la DGR 22 marzo 2016, n. 314, con cui è stato approvato il Piano per il Parco nazionale dell'Alta Murgia;
- l'art. 52 c. 1 della L.r. del 29 dicembre 2017, n. 67 che, modificando l'art. 23 c. 1 della L.r. n. 18/2012, ha stabilito quanto segue: *“Al fine di accelerare la spesa sono attribuiti alla Regione i procedimenti di valutazione di impatto ambientale, valutazione di incidenza e autorizzazione integrata ambientale inerenti ai progetti per i quali, alla data di presentazione della relativa istanza, è stata avanzata nei confronti della Regione Puglia, o suoi organismi strumentali, anche domanda di finanziamento a valere su risorse pubbliche”*;
- la DGR n. 2442 del 21/12/2018 *“Rete Natura 2000. Individuazione di Habitat e Specie vegetali e animali di interesse comunitario nella regione Puglia”*;
- l'art. 42 *“Rete natura 2000. Sistema sanzionatorio”* della L.R. n. 44 del 10/08/2018 (BURP n. 106 del 13/08/2018);
- la D.G.R. n. 218 del 25/02/2020 *“Rete Natura 2000. Aggiornamento Formulare Standard. Presa d'atto”*;
- le *“Linee guida nazionali per la valutazione di incidenza (VINCA) - Direttiva 92/43/CEE “HABITAT” articolo 6, paragrafi 3 e 4”* pubblicate sulla GU della Repubblica Italiana n. 303 del 28/12/2019, sulle quali in data 28 novembre 2019 è stata sottoscritta l'intesa, ex art. 8, c. 6, della legge 5 giugno 2003, n. 131, tra il Governo, le regioni e le Province autonome di Trento e Bolzano;
- la D.G.R. n. 1515 del 27/09/2021 (BURP 131 del 18/10/2021) avente oggetto: *“Atto di indirizzo e coordinamento per l'espletamento della procedura di valutazione di incidenza, ai sensi dell'articolo 6 della Direttiva 92/43/CEE e dell'articolo 5 del D.P.R. n. 357/1997 così come modificato ed integrato dall'articolo 6 del D.P.R. n. 120/2003. Recepimento Linee Guida Nazionali in materia di Vinca. Modifiche ed integrazioni alla D.G.R. n. 304/2006, come modificata dalle successive.”*

**PREMESSO che:**

- Con nota prot. n. 25453 del 23/08/2022, il Comune di Gioia del Colle ha presentato istanza di richiesta parere di VINCA per l'intervento in oggetto.
- con nota AOO\_089/20680 del 01/12/2023 lo scrivente Servizio ha richiesto il "sentito" endoprocedimentale alla valutazione di incidenza all'Ente Parco Nazionale dell'Alta Murgia e all'Ente Parco Regionale Terra delle Gravine, come previsto dalla D.G.R. 1515/2021;

**EVIDENZIATO CHE:**

il Servizio VIA e Vinca della Sezione Autorizzazioni Ambientali della Regione Puglia, ai sensi dell'art. 6 comma 1bis L.r. 11/2001 e s.m.i., è competente ad esprimere parere di valutazione di incidenza per i "piani territoriali, urbanistici, di settore e loro varianti";

ai sensi dell'art. 17 (Integrazione tra valutazioni ambientali) comma 1 della LR 44/2012 e ss.mm. "La valutazione di incidenza è effettuata nell'ambito del procedimento di VAS del piano o programma" e comma 3 "Il provvedimento di verifica e/o il parere motivato sono espressi dall'autorità competente anche con riferimento alle finalità di conservazione proprie della valutazione d'incidenza oppure, nei casi in cui operano le deleghe previste all'articolo 4, danno atto degli esiti della valutazione di incidenza";

l'Autorità competente per la VAS, ai sensi dell' art. 4 comma 2 della L.R. 44/2012 e ss.mm.ii. è la Sezione Autorizzazioni Ambientali presso il Dipartimento mobilità, qualità urbana, opere pubbliche ecologia e paesaggio.

**CONSIDERATO che:**

in base all'art. 5 comma 1 del DPR n. 357/97, nella pianificazione e programmazione territoriale si deve tenere conto della valenza naturalistico-ambientale dei proposti siti d'importanza comunitaria, dei siti di importanza comunitaria e delle zone speciali di conservazione, al fine, evidentemente, di assicurare, in ossequio ai principi comunitari di precauzione e prevenzione dell'azione ambientale, un adeguato equilibrio tra la conservazione dei siti Rete Natura 2000 (d'ora in poi RN2000) ed un uso sostenibile del territorio.

Il Piano per la mobilità ciclistica e ciclopedonale del Comune di Gioia del Colle si compone di diverse sezioni che vanno dall'analisi normativa dal livello europeo fino a quello locale, l'analisi delle reti previste, da Eurovelo a Bicalitalia, fino ai cammini ed alle vie storiche che attraversano il territorio;

l'analisi delle tendenze demografiche e del settore produttivo degli ultimi anni;

l'analisi dell'offerta infrastrutturale e servizi esistenti e l'analisi della domanda di mobilità.

Una seconda parte del Piano contiene gli obiettivi e le azioni, la costruzione del biciplan quale rete infrastrutturale ciclabile, l'indicazione degli interventi puntuali, dei servizi e dell'intermodalità ed infine le misure immateriali e di attuazione delle best practice, soprattutto in termini di formazione ed informazione sul tema della ciclabilità. Il PMCC di Gioia del Colle appare coerente con le indicazioni delle Linee Guida per i PMC della regione Puglia e dalle Linee Guida per il PMCC approvate a livello locale (Comuni di Gioia del Colle e Santeramo in Colle). Per le Linee guida regionali, le finalità da perseguire con un PMC sono:

- promuovere la mobilità ciclistica;
- riorganizzare/rifunzionalizzare lo spazio stradale;
- garantire l'intermodalità;
- innalzare il livello di sicurezza stradale;
- ridurre le emissioni atmosferiche;
- assicurare la valorizzazione del patrimonio paesaggistico e culturale;

Nelle Linee guida intercomunali, si fa inoltre riferimento agli obiettivi del Biciplan Metropolitano, insieme ai sottoobiettivi di seguito riportati: "Possono essere considerati sotto-obiettivi del biciplan metropolitano:

- l'incentivo dell'uso della bicicletta non solo per il tempo libero, ma anche per gli spostamenti funzionali

allo svolgimento delle attività della vita quotidiana dei cittadini, con conseguente riduzione dell'utilizzo di mezzi motorizzati privati e pubblici, principali produttori di CO2 e PM10;

Per il tessuto urbano dell'area urbana Gioia-Santeramo senza dubbio obiettivo prioritario è quello di introdurre la mobilità ciclabile come mobilità strutturale urbana che incide sugli spostamenti casa-lavoro e casa-scuola.

- un'occasione di sviluppo per il territorio derivante dalla realizzazione di un efficiente sistema integrato di mobilità sostenibile che possa incentivare il cicloturismo nazionale ed internazionale;

Per il territorio urbano e rurale dell'area urbana Gioia-Santeramo tale aspetto riveste già una sfida in corso.

- l'integrazione della mobilità ciclistica con altri sistemi di trasporto pubblico e le connessioni con i principali hub logistici dell'area metropolitana (aeroporto, stazioni ferroviarie e parcheggi di scambio) con conseguente disincentivazione dell'uso del mezzo privato;

Per il territorio urbano e rurale dell'area urbana Gioia-Santeramo cruciale è il ruolo del nodo ferroviario di Gioia.

- un'occasione di ottimizzazione dell'intero assetto viario dei Comuni mediante la possibilità inserire le ciclovie nel sistema di collegamento dei vari agglomerati urbani del territorio, secondo un modello che mette a sistema e soddisfa le necessità di tutte le utenze, migliorando diffusamente le condizioni di sicurezza stradale e di qualità della vita;

Per il territorio urbano e rurale dell'area urbana Gioia-Santeramo rilevante è la rete sovralocale, e da qui la scelta di pianificare in maniera integrata tra due comuni.

Sul territorio di Gioia del Colle il PMCC declina tali obiettivi attraverso quelli specifici di seguito elencati:

- Aumentare l'interconnessione dell'offerta ciclabile esistente, costruendo una rete diffusa, sicura e continua
- Costruire un sistema di servizi per la ciclabilità e la mobilità sostenibile in genere (con particolare attenzione ai cicloturisti);
- Migliorare l'intermodalità e in particolare lungo i percorsi da/verso gli attrattori strategici.

Le azioni a questo fine proposti sono:

- Realizzazione di una rete ciclabile urbana ed extraurbana che si interconnette con quelle previste dagli strumenti sovraordinati e connette gli attrattori;
- Implementazione di un sistema di servizi per i cicloturisti e per gli users quotidiani della bicicletta;
- Attivazione di azioni immateriali e best practice.

La realizzazione delle azioni previste, pur pianificata in un orizzonte temporale di circa 10 anni, è suddivisa tra breve, medio e lungo periodo.

Sulla base delle analisi di incidentalità e delle sezioni stradali, nonché della classificazione funzionale della rete viaria, si sono definite le caratteristiche tipologiche dei vari tratti della rete in base alle prescrizioni del DM 557/99.

Le soluzioni tipologiche individuate in funzione di dimensioni e caratteristiche delle sezioni sono comunque da intendersi come indicative e non esaustive.

Le singole progettazioni, avendo dati di input di maggiore dettaglio, potranno meglio approfondire le soluzioni, anche modificando quanto previsto nel piano, tenendo tuttavia come focus principale la diffusione e la sicurezza della mobilità ciclistica. In merito alle ciclabili che vengono previste lungo ciascun percorso.

Il Piano considera le seguenti tipologie (con Elencazione dalla L.R. n. 3/2013), con relative sezioni standard:

- a) pista ciclabile e/o ciclopedonale, come da articolo 3, comma 1, punto 39, del Codice della strada;
- b) pista/strada ciclabile in sede propria lontano dalle strade a traffico motorizzato (greenway);
- c) sentiero ciclabile e/o percorso natura: sentiero/itinerario in parchi e zone protette, bordi fiume o ambiti rurali, anche senza particolari standard costruttivi dove le biciclette sono ammesse;
- d) strade senza traffico: strade con una percorrenza motorizzata giornaliera inferiore a cinquanta veicoli/giorno;
- e) strade a basso traffico: strade con una percorrenza motorizzata giornaliera inferiore a cinquecento veicoli/giorno, senza punte superiori a cinquanta veicoli/h;
- f) strada ciclabile o ciclostrada o "strada 30": strada extraurbana con sezione della carreggiata non inferiore a 3 metri dedicata ai veicoli non a motore salvo autorizzati (frontisti, agricoltori) e comunque sottoposta a limite di velocità di 30 chilometri/h. ovvero itinerario ciclopedonale, come da articolo 2, comma 3, lettera F bis, del Codice della strada;
- g) zona a velocità limitata (per 30 chilometri/h o inferiori), come da articolo 135, punto 14, del Regolamento del Codice della strada. La scelta della tipologia è stata effettuata sulla base delle condizioni di sicurezza anche in funzione della domanda potenziale su ciascun itinerario.

In riferimento ai valori paesaggistici e storico-architettonici, Il territorio comunale di Gioia del Colle ricade nell'Ambito "Alta Murgia" e appartiene alla figura denominata "Altopiano Murgiano".

Nel territorio di Gioia del Colle, per quanto concerne la struttura idro-geomorfologica, sono presenti

- UCP Versanti
- UCP Doline
- UCP Lame e Gravine
- UCP Grotte (100m)
- UCP Geositi (100m)
- UCP Inghiottitoi (50m)
- BP - Fiumi, torrenti, corsi d'acqua iscritti negli elenchi delle acque pubbliche (150m)
- UCP - Reticolo idrografico di connessione della R.E.R. (100m)

All'Art 43 delle NTA del PPTR "Indirizzi per le componenti idrologiche" al c.1 punto e) si definisce che gli interventi che interessano le componenti idrologiche devono tendere a garantire l'accessibilità e la fruibilità delle componenti idrologiche, anche attraverso interventi di promozione della mobilità dolce (ciclopedonale etc.).

Nel territorio di Gioia del Colle, per quanto concerne la struttura ecosistemico – ambientale, sono presenti

- BP - Boschi
- UCP - Prati e pascoli naturali
- UCP – Aree Umide
- UCP - Formazioni arbustive in evoluzione naturale
- UCP - Aree di rispetto dei boschi
- BP - Parchi e riserve (Parco Nazionale dell'Alta Murgia), (Parco Regionale Terra delle Gravine)
- UCP - Siti di rilevanza naturalistica - ZSC - ZPS

**DATO ATTO che:**

tutta la documentazione afferente al procedimento amministrativo è conservata agli atti della Sezione Autorizzazioni Ambientali.

Per la valutazione d'incidenza si è fatto riferimento ai seguenti elaborati:

- PMCC\_Gioia\_Relazione\_007
- VINCA\_PMCC\_Gioia\_Descrizione\_Sintetica002MD
- TAV. P1 - Rete di piano - Tipologie

**VALUTATO che:**

Il PMCC è un piano strutturale e strategico di lungo periodo (10 anni) che definisce scenari dello sviluppo urbano per il miglioramento della qualità della vita. La proposta di PMCC di Gioia del Colle, appare in linea

con i macro obiettivi delineati dalle Linee Guida Nazionali per i PUMS ed sembra coerente con quelli minimi definiti dalle Linee Guida Regionali.

Si richiamano di seguito gli obiettivi di conservazione individuati dal RR 6/2016 e ss.mm.ii per i siti RN2000 in argomento;

- Mantenere il corretto regime idrologico dei corpi d'acqua per la conservazione degli habitat 3140, 3170\* e 3280 e delle specie di Anfibi di interesse comunitario;
- Mantenere i caratteristici mosaici tradizionali di aree agricole, pascoli, arbusteti e boschi
- Limitare la diffusione degli incendi boschivi Promuovere e regolamentare il pascolo estensivo per la conservazione degli habitat 6220\* e 62A0 e delle specie di Invertebrati, Rettili ed Uccelli di interesse comunitario
- Favorire i processi di rigenerazione e di miglioramento e diversificazione strutturale degli habitat forestali ed il mantenimento di una idonea percentuale di necromassa vegetale al suolo e in piedi e di piante deperienti.

E le relative misure di conservazione trasversali e sito-specifiche per la ZSC/ZPS IT9120007 "Murgia Alta" e quelle contenute nel piano di gestione della ZSC/ZPS IT 9130007 "Area delle Gravine":

- Divieto di realizzazione di nuova viabilità negli habitat: 1310, 1410, 1420, 1430, 2110, 2120, 2210, 2230, 2240, 2250\*, 2260, 3120, 3140, 3150, 3170\*, 4090, 5210, 5230\*, 5320, 5330, 5420, 6210\*, 6220\*, 62A0, 6420, 7210\*;
- Per progetti di nuova realizzazione e adeguamento delle infrastrutture esistenti, obbligo di individuazione di misure di mitigazione quali: sottopassaggi, ecodotti o altre misure idonee alla riduzione dell'impatto veicolare per la fauna; collocazione di dissuasori adeguati e sistemi di mitigazione (catadiottri, sistemi acustici e/o olfattivi, barriere, sottopassi e sovrappassi) per la fauna; nel caso di realizzazione di barriere fonoassorbenti trasparenti, posa in opera di sistemi di mitigazione visiva per l'avifauna (strisce adesive di colore giallo poste verticalmente a 12 cm l'una dall'altra).

In base al combinato disposto dell'articolo 4, paragrafo 5, della direttiva «VAS» e dell'articolo 6, paragrafo 3, della direttiva «Habitat», "è richiesta una valutazione per qualsiasi piano o progetto non direttamente connesso o necessario alla gestione di un sito di importanza comunitaria, ma in grado di avere incidenze significative su un tale sito, singolarmente o congiuntamente ad altri piani e progetti". Alcuni tratti ciclabili da realizzarsi soprattutto per quelli definiti alla lettera c del piano "*sentiero ciclabile e/o percorso natura: sentiero/itinerario in parchi e zone protette, bordi fiume o ambiti rurali, anche senza particolari standard costruttivi dove le biciclette sono ammesse*", potrebbero interessare habitat o porzioni di habitat presenti, e la loro realizzazione potrebbe comportare sottrazione diretta di habitat, oltre che, durante le fasi di cantiere, comportare disturbo per le specie presenti, si ritiene necessario che nel dettaglio della progettazione queste debbano comunque essere sottoposte a Valutazione di Incidenza Ambientale specifica e puntuale.

**PRESO ATTO CHE:**

con nota AOO\_089/20680 del 01/12/2023 lo scrivente Servizio ha richiesto il "sentito" endoprocedimentale alla valutazione di incidenza all'Ente Parco Nazionale dell'Alta Murgia e all'Ente Parco Regionale Terra delle Gravine, come previsto dalla D.G.R. 1515/2021, i quale dopo venti giorni non si sono espressi.

**CONSIDERATO CHE:**

la pianificazione e gli interventi previsti dal piano, garantiscono a grandi linee e in generale l'applicazione delle Misure e degli obiettivi di conservazione di cui al RR n. 6/2016 e consentono di escludere la possibilità del verificarsi di incidenze negative sulle ZSC/ZPS interessate.

Pertanto, sulla base degli elementi contenuti nella documentazione presentata e alla luce delle motivazioni sopra esposte, ritenendo che il Piano in esame non determinerà incidenza significativa ovvero non

pregiudicherà il mantenimento dell'integrità delle ZSC presenti con riferimento agli specifici obiettivi di conservazione delle stesse ai sensi dell'art. 5 del DPR n. 357/97, si ritiene non sia necessario richiedere l'attivazione della procedura di valutazione appropriata, con l'obbligo che i singoli interventi da realizzarsi, nel dettaglio della progettazione, debbano comunque essere sottoposte a Valutazione di Incidenza Ambientale specifica e puntuale.

**Verifica ai sensi del D.Lgs. n. 196/2003 Garanzia della riservatezza** La pubblicazione dell'atto all'albo, salve le garanzie previste dalla L. 241/90 e s.m.i. in tema di accesso ai documenti amministrativi, avviene nel rispetto della tutela della riservatezza dei cittadini, tenuto conto di quanto disposto dal D.Lgs. 196/2003 in materia di protezione dei dati personali, nonché dal vigente Regolamento Regionale n. 5/2006 per il trattamento dei dati sensibili e giudiziari. Ai fini della pubblicazione legale, l'atto destinato alla pubblicazione è redatto in modo da evitare la diffusione di dati personali identificativi non necessari, ovvero il riferimento a dati sensibili. Qualora tali dati fossero indispensabili per l'adozione dell'atto, essi sono trasferiti in documenti separati esplicitamente richiamati. Non ricorrono gli obblighi di cui agli artt. 26 e 27 del D. Lgs 14 marzo 2013 n. 33.

**“COPERTURA FINANZIARIA AI SENSI DELLA L.R. 28/2001 E SS.MM.II. E D. LGS.VO 118/2011 E SMI.”  
IL PRESENTE PROVVEDIMENTO NON COMPORTA IMPLICAZIONI DI NATURA FINANZIARIA SIA DI ENTRATA  
CHE DI SPESA E DALLO STESSO NON DERIVA ALCUN ONERE A CARICO DEL BILANCIO REGIONALE.**

#### DETERMINA

Di prendere atto di quanto espresso in narrativa, che costituisce parte integrante e sostanziale del presente atto e che qui si intende integralmente riportato.

- di esprimere, ai sensi dell'art. 5 del DPR n. 357/97, parere favorevole di valutazione di incidenza per il Piano per la Mobilità Ciclistica e Ciclopeditone del Comune di Gioia del Colle, oggetto di Verifica di Assoggettabilità a VAS,
- di precisare che il presente provvedimento:
- è riferito a quanto previsto dalla L.r. 11/2001 e ss.mm.ii. relativamente alla sola Valutazione di incidenza secondo le disposizioni della D.G.R. 304/2006 e ss.mm. e ii.;
- non sostituisce altri pareri e/o autorizzazioni eventualmente previsti ai sensi delle normative vigenti
- ha carattere preventivo e si riferisce esclusivamente alle opere a farsi; fa salve tutte le ulteriori prescrizioni, integrazioni o modificazioni relative al progetto in oggetto introdotte dagli Uffici competenti, anche successivamente all'adozione del presente provvedimento, purché con lo stesso compatibili;
- è in ogni caso condizionato alla legittimità dei provvedimenti e degli atti amministrativi connessi e presupposti, di competenza di altri enti pubblici a ciò preposti;

Il presente provvedimento, redatto in forma integrale nel rispetto della tutela della riservatezza dei cittadini, secondo quanto disposto dal D.Lgs. 196/03 in materia di protezione dei dati personali e smi, emesso in forma di documento informatico ex D.Lgs. 82/2005 e smi, firmato digitalmente ai sensi del testo unico D.P.R. 28 dicembre 2000, n. 445, del D.Lgs. 7 marzo 2005, n. 82 e norme collegate, è composta da n. 11 (undici) pagine, compresa la presente, ed è immediatamente esecutivo.

Il presente provvedimento: è trasmesso al Comune di Gioia del Colle, per gli adempimenti conseguenti. Il procedimento ex LR 44/2012 e ss.mm.ii;

- è pubblicato all'Albo Telematico del sito [www.regione.puglia.it](http://www.regione.puglia.it) per un periodo pari ad almeno dieci giorni, ai sensi dell'art. 7 ed 8 del L.R. n.15/2008 e per gli effetti di cui al comma 3 art. 20 DPGR n. 443/2015;

- è trasmesso al Segretariato della Giunta Regionale, ai sensi dell'art. 6 comma quinto della L.R. n.7/97 e del Decreto del Presidente della G.R. n. 443/2015;
- sarà pubblicato sul sito ufficiale della Regione Puglia, [www.regione.puglia.it](http://www.regione.puglia.it), Sezione Trasparenza, Provvedimenti dirigenti;
- sarà pubblicato sul BURP Ai sensi dell'art. 3 comma 4 della L. n. 241/90 e s.m.i., avverso il presente provvedimento potrà essere presentato ricorso giurisdizionale al Tribunale Amministrativo Regionale entro 60 giorni (sessanta) dalla data di notifica dello stesso, ovvero ricorso straordinario al Presidente della Repubblica entro 120 (centoventi) giorni.

Il presente Provvedimento è direttamente esecutivo.

Firmato digitalmente da:

P.O. Valutazione Incidenza Ambientali nel Settore del Patrimonio Forestale  
Giovanni Zaccaria

Il Dirigente del Servizio Via/Vinca  
Vincenzo Lasorella

DETERMINAZIONE DEL DIRIGENTE SERVIZIO VIA/VINCA 30 gennaio 2024, n. 35

**ID\_6380. PSR Puglia 2014/2022 M4/SM4.4.B- Progetto per la ristrutturazione di una cisterna interrata in pietra per la raccolta di acque piovane, localizzata in agro di Gravina di Puglia alla contrada Finocchio - Proponente: Ditta NUZZI ANGELO - Valutazione di incidenza ambientale, livello I "fase di screening" ( Fasc. 3181).**

### **Il Dirigente *ad interim* del Servizio VIA e VINCA,**

**VISTA** la Legge Regionale 4.02.1997 n. 7 e ss.mm.ii.;

**VISTA** la DGR n. 3261 del 28.07.98 con la quale sono state emanate direttive per la separazione delle attività di direzione politica da quelle di gestione amministrativa;

**VISTO** l'art. 1 della L.r. 26/2022;

**VISTO** l'art. 32 della Legge n. 69 del 18.06.2009 che prevede l'obbligo di sostituire la pubblicazione tradizionale all'Albo ufficiale con la pubblicazione di documenti digitali sui siti informatici;

**VISTO** l'art. 18 del D. Lgs. n. 196/2003 "*Codice in materia di protezione dei dati personali*" in merito ai principi applicabili ai trattamenti effettuati dai soggetti pubblici;

**VISTO** il D.Lgs. n. 33 del 14/03/2013 "*Riordino della disciplina riguardante gli obblighi di pubblicità, trasparenza e diffusione di informazioni da parte delle pubbliche amministrazioni*";

**VISTA** la D.G.R. n. 1176 del 29/07/2016 e successive proroghe e la D.G.R. n. 211 del 25/02/2020 di conferimento dell'incarico di Dirigente della Sezione Autorizzazioni Ambientali alla dott.ssa Riccio Antonietta;

**VISTI** gli artt. 14 e 16 del D. Lgs. n. 165/2001;

**VISTA** la D.G.R. n. 458 del 8/4/2016 in cui sono definite le Sezioni di Dipartimento e le relative funzioni, con particolare riferimento alla Sezione "*Autorizzazioni Ambientali*" ed alla collocazione provvisoria dei relativi Servizi;

**VISTA** la D.D. n. 997 del 23 dicembre 2016 del Dirigente della Sezione Personale e Organizzazione con cui sono stati istituiti i Servizi afferenti alle Sezioni, in applicazione dell'art. 19 c. 2 del DPGR n. 443 del 31 luglio 2015 e s. m. i.;

**VISTO** il Decreto del Presidente della Giunta Regionale del 22 gennaio 2021 n. 22 avente oggetto *Adozione Atto di Alta Organizzazione. Modello Organizzativo "MAIA 2.0"*;

**VISTA** la DGR 678 del 26/04/2021 avente ad oggetto "*Atto di Alta Organizzazione. Modello Organizzativo "MAIA 2.0". Conferimento incarichi di Direttore di Dipartimento Ambiente, Paesaggio e Qualità Urbana*" con cui è stata attribuita all'ing. Paolo Garofoli la direzione del Dipartimento Ambiente, Paesaggio e Qualità Urbana;

**VISTA** la DD n. 324 del 27 luglio 2021 con cui è stata attribuita alla dott.ssa Roberta Serini la Struttura di responsabilità equiparata a P.O. di tipologia A) "*Coordinamento VINCA*";

**VISTA** la DGR n. 1576 del 30/09/2021 avente oggetto: "*Conferimento incarichi di direzione delle Sezioni di Dipartimento ai sensi dell'articolo 22, comma 2, del decreto del Presidente della Giunta regionale 22 gennaio 2021 n. 22*";

**VISTA** la DD n. 9 del 04-03-2022 della Direzione del Dipartimento Personale e organizzazione avente ad oggetto il "*Conferimento incarichi di direzione dei Servizi delle Sezioni di Dipartimento ai sensi dell'articolo 22, comma 3, del decreto del Presidente della Giunta regionale 22 gennaio 2021 n. 22*" con cui l'arch. Vincenzo Lasorella è stato nominato dirigente ad interim del Servizio VIA VINCA;

**VISTA** la DD n. 75 del 10/03/2022 della Dirigente a.i della Sezione Autorizzazioni Ambientali recante "*Atto di organizzazione interna della Sezione Autorizzazioni Ambientali e Servizi Afferenti*";

**VISTA** la D.G.R. 15 settembre 2021, n. 1466 recante l'approvazione della Strategia regionale per la parità di genere, denominata "*Agenda di Genere*";

**VISTA** la D.G.R. del 3/7/2023, n. 938 recante "*D.G.R. n. 302/2022 Valutazione di impatto di genere. Sistema di gestione e di monitoraggio. Revisione degli allegati*";

**VISTA** la D.G.R. n. 1367 del 5 ottobre 2023 con la quale è stato attribuito l'incarico di dirigente della Sezione

Autorizzazioni Ambientali all'ing. Giuseppe Angelini e la conseguente sottoscrizione del relativo contratto avvenuta in data 4.12.2023;

**VISTA** la LEGGE REGIONALE DEL 29 DICEMBRE 2023, N.37 "Disposizioni per la formazione del bilancio di previsione 2024 e bilancio pluriennale 2024-2026 della Regione Puglia (legge di stabilità)";

**VISTA** la LEGGE REGIONALE DEL 29 DICEMBRE 2023, N.38 "Bilancio di previsione della Regione Puglia per l'esercizio finanziario 2024 e pluriennale 2024\*2026";

**VISTA** la DGR N. 18 DEL 22 GENNAIO 2024 "Bilancio di previsione per l'esercizio finanziario 2024 e pluriennale 2024-2026. Articolo 39, comma 10, del decreto legislativo 23 giugno 2011, n. 118. Documento tecnico di accompagnamento e Bilancio Finanziario Gestionale. Approvazione."

**VISTI** altresì:

- il DPR 8 settembre 1997, n. 357 "Regolamento recante attuazione della Direttiva habitat" e ss.mm.ii.;
- la D.G.R. n. 304/2006 e ss. mm. e ii. così come integrata e modificata dalla DGR n. 1362/2018 (BURP n. 114 del 31-8-2018) e ssmmii;
- il D.M. 17 ottobre 2007 recante "Criteri minimi uniformi per la definizione di Misure di Conservazione relative a Zone Speciali di Conservazione (ZSC) e a Zone di Protezione Speciale (ZPS)";
- il R.R. n. 28/2008 "Modifiche e integrazioni al Regolamento Regionale 18 luglio 2008, n. 15, in recepimento dei "Criteri minimi uniformi per la definizione di misure di conservazione relative a Zone Speciali di Conservazione (ZCS) e Zone di Protezione Speciale (ZPS)" introdotti con D.M. 17 ottobre 2007."
- il RR n. 6/2016 così come modificato e integrato dal RR n. 12/2017;
- il Decreto del Ministro dell'Ambiente e della Tutela del Territorio e del Mare 28 dicembre 2018 "Designazione di ventiquattro zone speciali di conservazione (ZSC) insistenti nel territorio della regione biogeografia mediterranea della Regione Puglia" (G.U. Serie Generale 23 gennaio 2019, n. 19) con cui il SIC "Murgia Alta" è stato designato ZSC;
- la DGR 22 marzo 2016, n. 314, con cui è stato approvato il Piano per il Parco Nazionale dell'Alta Murgia e relativo Regolamento;
- la D.G.R. n. 2442 del 21/12/2018 "Rete Natura 2000. Individuazione di Habitat e Specie vegetali e animali di interesse comunitario nella Regione Puglia";
- l'art. 42 "Rete natura 2000. Sistema sanzionatorio" della L.R. n. 44 del 10/08/2018 (BURP n. 106 del 13/08/2018);
- le "Linee guida nazionali per la valutazione di incidenza (VInCA) - Direttiva 92/43/CEE "HABITAT " articolo 6, paragrafi 3 e 4" pubblicate sulla GU della Repubblica Italiana n. 303 del 28/12/2019, sulle quali in data 28 novembre 2019 è stata sottoscritta l'intesa, ex art. 8, c. 6, della legge 5 giugno 2003, n. 131, tra il Governo, le regioni e le Province autonome di Trento e Bolzano;
- la D.G.R. n. 1515 del 27/09/2021 (BURP 131 del 18/10/2021) avente oggetto: "Atto di indirizzo e coordinamento per l'espletamento della procedura di valutazione di incidenza, ai sensi dell'articolo 6 della Direttiva 92/43/CEE e dell'articolo 5 del D.P.R. n. 357/1997 così come modificato ed integrato dall'articolo 6 del D.P.R. n. 120/2003. Recepimento Linee Guida Nazionali in materia di Vinca. Modifiche ed integrazioni alla D.G.R. n. 304/2006, come modificata dalle successive."

**PREMESSO** che:

- a. con nota acclarata al protocollo di questa Sezione n. AOO\_089/2456 del 16/02/2023, il proponente trasmetteva istanza con relativa documentazione volta all'espressione del parere di Valutazione di Incidenza (fase di *Screening*) ex art. 5 del DPR 357/97 e ss.mm.ii. in merito al progetto in oggetto, fornendo a corredo i seguenti file pdf:

- det Autor Gestione n. 49 del 01.02.2021.pdf
- dichiarazione bollo.pdf
- dichiarazione competenze.pdf

- dichiarazione importo.pdf
- diritti.pdf
- grafico.pdf
- n.6 gravina-shape files
- Mod\_2\_check\_list\_VINCA.pdf
- relazione tecnica e fotografica.pdf
- richiesta.pdf
- screening.pdf
- titolo possesso.pdf

- b. con nota prot. n. AOO\_089/17136 dell'11/10/2023, questo Servizio chiedeva al proponente di produrre il format proponente come da DGR 1515/2021 unitamente al cronoprogramma dell'intervento, comunicando altresì la sospensione dei termini del procedimento, ex art. 2 co. 7 e dell'art. 17 della Legge n. 241/1990 e smi, al fine dell'acquisizione del cd. "sentito" da parte dell'Ente Gestore del Parco Nazionale dell'Alta Murgia (di seguito PNAM) come previsto dalle Linee guida nazionali per la valutazione d'incidenza, recepite con DGR 1515/2021.
- c. con nota in atti al prot. n. AOO\_089/21609 del 18/12/2023 della Sezione Autorizzazioni Ambientali, il proponente az. Agr. Nuzzi Angelo trasmetteva la relativa documentazione integrativa.

**DATO ATTO** che la ditta proponente, come si evince dalla documentazione agli atti, ha presentato domanda di finanziamento a valere su risorse pubbliche del PSR 2014- 2022, M4/SM4.4B per la realizzazione del progetto in oggetto, e pertanto, ai sensi del comma 8 dell'art. 4 della L.R. n. 26/2022, compete alla Regione la valutazione del progetto e nello specifico l'istruttoria relativa alla fase 1 di "screening".

**DATO ATTO** altresì che la presente istruttoria è stata condotta con il supporto dell'esperta dott. **Agr. Breglia Maria Gemma** assegnata a questo servizio a seguito dell'incarico professionale di collaborazione conferito con Atto Dirigenziale n. 81 del 06/03/2023, avente ad oggetto "Investimento 2.2.: Task Force digitalizzazione, monitoraggio e performance del PNRR: assistenza tecnica per il supporto alla gestione delle procedure complesse. CUP B91B21005330006. DGR n. 2079 del 13 dicembre 2021 e determinazioni conseguenti. - Impegno di spesa e.f. 2023 e accertamento di entrata ed impegno di spesa e.f. 2024. Rinnovo contatti Esperti"

#### **DESCRIZIONE DELL'INTERVENTO**

**STATO DI FATTO.** Secondo quanto riportato nella documentazione agli atti, l'intervento proposto riguarda il recupero di una cisterna in pietra sita nel fondo rustico dell'azienda agricola Nuzzi Angelo in agro di Gravina di Puglia alla c.da Finocchio.

**LAVORI DA ESEGUIRE.** Secondo quanto riportato nella documentazione agli atti, e in particolare nella "relazione tecnica agronomica", per il recupero della cisterna interrata si effettueranno lavori di rimozione dei depositi a fondo cisterna, ripristino delle superfici e cortine di pietra mancanti interne ed esterne, rifacimento di parte di muretto caduto, pulizia con attrezzi manuali, posa di intonaco su pareti interne e pavimento e posa di malta cementizia per l'impermeabilizzazione interna della cisterna. Tutti i lavori dunque non andranno a modificare né la tipologia, né le dimensioni originali .

In ossequio ai "Criteri minimi uniformi per la definizione di Misure di Conservazione relative a Zone Speciali di Conservazione (ZSC) e a Zone di Protezione Speciale (ZPS)" di cui al D.M. 17 ottobre 2007, le opere previste non prevedono:

1. distruzione o danneggiamento di nidi;
2. utilizzo di diserbanti chimici nel controllo della vegetazione lungo le banchine stradali;

3. taglio di alberi in cui sia accertata la presenza di nidi e dormitori di specie d'interesse comunitario;
4. dissodamento con successiva macinazione delle pietre nelle aree coperte da vegetazione naturale;
5. impermeabilizzazione strade rurali esistenti e di nuova realizzazione; utilizzo di essenze arboree alloctone;
6. scavi profondi.

In base al cronoprogramma agli atti, si prevede di realizzare l'opera nel periodo tra gennaio e marzo 2024

## DESCRIZIONE DEL SITO DI INTERVENTO

L'immobile oggetto d'intervento ricade in agro di Gravina di Puglia (BA), in area catastalmente individuata al foglio di mappa 26 p.la n. 34.

Dalla ricognizione condotta in ambito G.I.S. dei beni paesaggistici (BP) e degli ulteriori contesti paesaggistici (UCP) individuati dal Piano Paesaggistico Territoriale della Regione Puglia (PPTR), approvato con D.G.R. 16 febbraio 2015, n. 176 (pubblicato sul BURP n. 40 del 23-03-2015) e ss.mm.ii, in corrispondenza dell'area di sedime della cisterna si rileva la presenza dei seguenti beni paesaggistici (BP) e ulteriori contesti paesaggistici (UCP):

### 6.1.2 – Componenti idrogeologiche

- UCP – Aree soggette a vincolo idrogeologico

### 6.2.2. - Componenti delle Aree Protette e dei Siti Naturalistici

- UCP - Siti di rilevanza naturalistica ZPS/ZSC Murgia Alta (SITO IT9120007)
- BP – Parchi Nazionali

L'area di intervento ricade all'interno della ZSC/ZPS, codice IT9120007 "Murgia Alta", ed all'interno del perimetro del Parco Nazionale dell'Alta Murgia.

Di seguito si richiamano gli atti approvativi degli Obiettivi e Misure di Conservazione del Sito Rete Natura 2000 validi per il Sito RN2000 coinvolto:

- ZPS-ZSC IT9120007 "Murgia Alta": RR 6/16 mod RR 12/17 – R.R. 28/08 R.R. 28/08

Dalla ricognizione dei file vettoriali forniti ed agli atti, abbinata alla lettura del formulario standard della ZPS-ZSC IT9120007 "Murgia Alta", al quale si rimanda per gli approfondimenti concernenti le specie di cui agli Allegati delle Direttive Habitat e Uccelli, degli strati informativi di cui alla D.G.R. n. 2442/2018, l'area di sedime della cisterna oggetto dei lavori non interessa Habitat della Rete Natura 2000, ancorchè presenti nelle immediate vicinanze: il contesto d'intervento è infatti quello tipico del paesaggio murgiano la cui matrice ambientale prevalente è costituita da pascoli rocciosi e seminativi.

Nel seguito si riportano le misure di conservazione individuate per il Sito in argomento che si ritengono pertinenti rispetto agli interventi *de quibus*, così come riportati dal R.R. n. 28 del 2008:

- Art. 5 lettera K): divieto di distruggere o danneggiare intenzionalmente nidi, salvo quanto previsto dall'art.9 della direttiva 79/409 e previo parere dell'autorità di gestione della ZPS;
- Art. 5 lettera r): divieto di eliminare o trasformare gli elementi naturali e seminaturali caratteristici del paesaggio agrario con alta valenza ecologica, in particolare, muretti a secco, terrazzamenti, specchie, cisterne, siepi, filari alberati, risorgive, fontanili. Sono consentite le ordinarie attività di manutenzione e ripristino e fatti salvi gli interventi autorizzati dall'autorità di gestione della ZPS;
- Art. 5 lettera s): divieto di convertire le superfici a pascolo permanente ad altri usi ai sensi dell'articolo 2

punto 2 del regolamento (CE) n. 796/04, fatta eccezione per interventi connessi alla sicurezza pubblica e previo parere dell'autorità di gestione della ZPS;

- Art. 5 lettera t): divieto di effettuare il livellamento dei terreni non autorizzati dall'ente gestore della ZPS
- Art. 5 lettera x): divieto di taglio di alberi in cui sia accertata la presenza di nidi e dormitori di specie d'interesse comunitario.

Si richiama inoltre la seguente pertinente misura di conservazione obbligatoria in tutte le ZSC ai sensi dell'art. 2-bis del R.R. n. 28 del 2008 che rinvia espressamente a quanto previsto dall'art.2 del Decreto del Ministero dell'Ambiente e della Tutela del Territorio e del Mare del 17 ottobre 2007, pubblicato sulla Gazzetta Ufficiale della Repubblica Italiana n. 258 del 6 novembre 2007:

- Divieto di eliminare gli elementi naturali e seminaturali caratteristici del paesaggio agrario con alta valenza ecologica.

Si richiamano, altresì, le Misure di conservazione del RR 6/16 mod RR 12/17, in particolare: *“Obbligo di adottare Misure volte a mantenere idonee alla riproduzione della specie le strutture di origine antropica (cisterne, pozzi, fontanili, abbeveratoi, cutini, piscine ecc.) che siano oggetto di lavori di manutenzione ordinaria e straordinaria, compresi i lavori di messa in sicurezza degli stessi. Al fine di agevolare l'uscita e l'entrata delle specie, all'interno della vasca deve essere realizzata una rampa di risalita in pietrame cementato larga 20 cm e inclinata di 30°. Si deve prevedere la predisposizione di una canaletta interrata per le acque di deflusso del fontanile e, per creare l'habitat idoneo alle specie, è necessario mantenere a dimora un piccolo nucleo vegetale arboreo-arbustivo laterale al fontanile e intorno alle vasche”.*

**PRESO ATTO** che l'Autorità competente a rendere il cd. “sentito”, contemplato dalle LG statali sulla Vinca e dalla DGR n. 1515/2021, nello specifico il PNAM, coinvolto nel presente procedimento con nota pec prot. RP n. AOO\_089/17136 dell'11/10/2023, non ha reso nei termini ivi stabiliti il proprio contributo istruttorio, e che, pertanto, il procedimento viene concluso con la documentazione agli atti di questo Servizio.

**EVIDENZIATO** che gli interventi proposti, rientrano tra gli investimenti materiali finalizzati al recupero di strutture in pietra a secco locale con specifica funzione di habitat di specie di interesse comunitario, in conformità agli *“interventi di ripristino o creazione di nuovi siti riproduttivi o per il ripristino o riqualificazione di strutture idonee alla riproduzione delle specie (cisterne, abbeveratoi, cutini, piscine ecc.), nonché per il ricorso a sistemi eco-compatibili di raccolta e di utilizzo delle acque piovane, ivi compresa la realizzazione di punti d'acqua”* individuati quali misure di conservazione di tipologia *“gestione attiva”* che di tipologia *“incentivi”* dal RR 6/2016.

**Esaminati gli atti del Servizio ed alla luce delle motivazioni sopra esposte, che si intendono qui integralmente richiamate, sulla base degli elementi contenuti nella documentazione presentata e a conclusione della procedura di screening di incidenza, si ritiene che il progetto in esame, sebbene non direttamente connesso con la gestione e conservazione della ZSC/ZPS “Murgia Alta” (IT9120007), non determinerà incidenza significativa ovvero non pregiudicherà il mantenimento dell'integrità del sito con riferimento agli specifici obiettivi di conservazione sopra richiamati e che pertanto non sia necessario richiedere l'attivazione della procedura di valutazione appropriata.**

---

#### VERIFICA AI SENSI DEL D.LGS. N. 196/2003 GARANZIA DELLA RISERVATEZZA

La pubblicazione dell'atto all'albo, salve le garanzie previste dalla L. 241/90 e s.m.i. in tema di accesso ai documenti amministrativi, avviene nel rispetto della tutela della riservatezza dei cittadini, tenuto conto di quanto disposto dal D.Lgs. 196/2003 in materia di protezione dei dati personali, nonché dal vigente Regolamento Regionale n. 5/2006 per il trattamento dei dati sensibili e giudiziari. Ai fini della pubblicazione legale, l'atto

destinato alla pubblicazione è redatto in modo da evitare la diffusione di dati personali identificativi non necessari, ovvero il riferimento a dati sensibili. Qualora tali dati fossero indispensabili per l'adozione dell'atto, essi sono trasferiti in documenti separati esplicitamente richiamati. Non ricorrono gli obblighi di cui agli artt. 26 e 27 del D. Lgs 14 marzo 2013 n. 33.

---

**“COPERTURA FINANZIARIA AI SENSI DELLA L.R. 28/2001 E SS.MM.II. E D. LGS.VO 118/2011 E SMI.”**

Il presente provvedimento non comporta implicazioni di natura finanziaria sia di entrata che di spesa e dallo stesso non deriva alcun onere a carico del bilancio regionale.

---

**DETERMINA**

Di prendere atto di quanto espresso in narrativa, che costituisce parte integrante e sostanziale del presente atto e che qui si intende integralmente riportato.

**di NON richiedere l'attivazione della procedura di valutazione appropriata** per il progetto di “RISTRUTTURAZIONE DI UNA CISTERNA PER LA RACCOLTA DELLE ACQUE PIOVANE IN PIETRA INTERRATA”, proposto in agro di Gravina di Puglia dalla Ditta NUZZI Angelo nell'ambito della MB/SM4.4B per le valutazioni e le verifiche espresse in narrativa.

**Di DARE ATTO** che il presente provvedimento:

- è riferito a quanto previsto dalla LR n. 26 del 7 Novembre 2022 relativamente alla sola Valutazione di incidenza secondo le disposizioni della D.G.R. 1515/2021;
- non sostituisce altri pareri e/o autorizzazioni eventualmente previsti ai sensi delle normative vigenti;
- ha carattere preventivo e si riferisce esclusivamente alle opere a farsi;
- fa salve tutte le ulteriori prescrizioni, integrazioni o modificazioni relative al progetto in oggetto introdotte dagli Uffici competenti, anche successivamente all'adozione del presente provvedimento, purché con lo stesso compatibili;
- è in ogni caso condizionato alla legittimità dei provvedimenti e degli atti amministrativi connessi e presupposti, di competenza di altri enti pubblici a ciò preposti;
- ha validità di 5 anni conformemente a quanto previsto dalle Linee guida nazionali sulla Vinca, recepite con DGR 1515/2021.

**Di NOTIFICARE** il presente provvedimento, a cura del Servizio VIA e VINCA, alla Ditta proponente, **che ha l'obbligo di comunicare la data di inizio dei lavori alle autorità di vigilanza e sorveglianza competenti.**

**Di TRASMETTERE** il presente provvedimento al responsabile della SM 4.4B della Sezione Attuazione dei programmi comunitari per l'agricoltura, al PNAM, ed ai fini dell'esperienza delle attività di alta vigilanza e sorveglianza, alla Sezione Vigilanza Ambientale, al Servizio Parchi e Tutela della Biodiversità, all'Arma dei Carabinieri (Gruppo CC Forestali di Bari e Reparto CC Parco Nazionale dell'Alta Murgia), ed al Comune di Gravina in Puglia (BA).

Di far pubblicare il presente provvedimento nella prima sezione del BURP ai sensi della L.R. n.18 del 15 giugno 2023 e sul Portale Ambientale dell'Assessorato alla Qualità dell'Ambiente.

Di trasmettere copia conforme del presente provvedimento al Servizio Segreteria della Giunta Regionale.

Il presente provvedimento, redatto in forma integrale nel rispetto della tutela della riservatezza dei cittadini,

secondo quanto disposto dal D.lgs. 196/03 in materia di protezione dei dati personali e s.m.i., emesso in forma di documento informatico ex D.Lgs. 82/2005 e s.m.i., firmato digitalmente ai sensi del testo unico D.P.R. 28 dicembre 2000, n. 445, del D.Lgs. 7 marzo 2005, n. 82 e norme collegate, è composta da n. 10 (*dieci*) pagine, compresa la presente.

Il presente provvedimento, creato unicamente con strumenti informatici e firmato digitalmente:

- sarà pubblicato:
  - in formato elettronico nelle pagine del sito web nella sotto-sezione di II livello “Provvedimenti dirigenti amministrativi”;
  - in formato elettronico all’Albo Telematico, accessibile senza formalità sul sito internet <https://www.regione.puglia.it/pubblicita-legale> nella sezione “Albo pretorio on-line”, per dieci giorni lavorativi consecutivi;
- tramite il sistema CIFRA:
  - sarà trasmesso al Segretariato Generale della Giunta Regionale;
  - sarà archiviato sui sistemi informatici

Ai sensi dell’art. 3 comma 4 della L. n. 241/90 e s.m.i., avverso il presente provvedimento potrà essere presentato ricorso giurisdizionale al Tribunale Amministrativo Regionale entro 60 giorni (sessanta) dalla data di notifica dello stesso, ovvero ricorso straordinario al Presidente della Repubblica entro 120 (centoventi) giorni.

Il presente Provvedimento è direttamente esecutivo.

Firmato digitalmente da:

P.O. Coordinamento VINCA  
Roberta Serini

Il Dirigente del Servizio Via/Vinca  
Vincenzo Lasorella

DETERMINAZIONE DEL DIRIGENTE SERVIZIO VIA/VINCA 30 gennaio 2024, n. 36

**ID\_6538. Pratica SUAP n. 46374/2023 (prot. n. 38771 del 20-04-2023) P.S.R. Puglia 2014-2020, M4/SM4.4 - Op. B. Realizzazione di una recinzione metallica per la riduzione dei conflitti tra zootecnia estensiva e predatori sul fondo rustico sito in agro di Altamura (BA). Proponente: Ditta QUARATINO Giuseppe. Valutazione di incidenza ambientale ex art. 5 del DPR 357/97 e ss.mm.ii. - Livello I "fase di screening" (Fasc\_3279).**

### **Il Dirigente *ad interim* del Servizio VIA e VINCA,**

**VISTA** la Legge Regionale 4.02.1997 n. 7 e ss.mm.ii.;

**VISTA** la DGR n. 3261 del 28.07.98 con la quale sono state emanate direttive per la separazione delle attività di direzione politica da quelle di gestione amministrativa;

**VISTO** l'art. 1 della L.r. 26/2022;

**VISTO** l'art. 32 della Legge n. 69 del 18.06.2009 che prevede l'obbligo di sostituire la pubblicazione tradizionale all'Albo ufficiale con la pubblicazione di documenti digitali sui siti informatici;

**VISTO** l'art. 18 del D. Lgs. n. 196/2003 "*Codice in materia di protezione dei dati personali*" in merito ai principi applicabili ai trattamenti effettuati dai soggetti pubblici;

**VISTO** il D.Lgs. n. 33 del 14/03/2013 "*Riordino della disciplina riguardante gli obblighi di pubblicità, trasparenza e diffusione di informazioni da parte delle pubbliche amministrazioni*";

**VISTI** gli artt. 14 e 16 del D. Lgs. n. 165/2001;

**VISTA** la D.G.R. n. 458 del 8/4/2016 in cui sono definite le Sezioni di Dipartimento e le relative funzioni, con particolare riferimento alla Sezione "*Autorizzazioni Ambientali*" ed alla collocazione provvisoria dei relativi Servizi;

**VISTA** la D.D. n. 997 del 23 dicembre 2016 del Dirigente della Sezione Personale e Organizzazione con cui sono stati istituiti i Servizi afferenti alle Sezioni, in applicazione dell'art. 19 c. 2 del DPGR n. 443 del 31 luglio 2015 e s. m. i.;

**VISTO** il Decreto del Presidente della Giunta Regionale del 22 gennaio 2021 n. 22 avente oggetto *Adozione Atto di Alta Organizzazione. Modello Organizzativo "MAIA 2.0"*;

**VISTA** la DGR 678 del 26/04/2021 avente ad oggetto "*Atto di Alta Organizzazione. Modello Organizzativo "MAIA 2.0". Conferimento incarichi di Direttore di Dipartimento Ambiente, Paesaggio e Qualità Urbana*" con cui è stata attribuita all'ing. Paolo Garofoli la direzione del Dipartimento Ambiente, Paesaggio e Qualità Urbana;

**VISTA** la DD n. 324 del 27 luglio 2021 con cui è stata attribuita alla dott.ssa Roberta Serini la Struttura di responsabilità equiparata a P.O. di tipologia A) "*Coordinamento VINCA*";

**VISTA** la DGR n. 1576 del 30/09/2021 avente oggetto: "*Conferimento incarichi di direzione delle Sezioni di Dipartimento ai sensi dell'articolo 22, comma 2, del decreto del Presidente della Giunta regionale 22 gennaio 2021 n. 22*";

**VISTA** la DD n. 9 del 04-03-2022 della Direzione del Dipartimento Personale e organizzazione avente ad oggetto il "*Conferimento incarichi di direzione dei Servizi delle Sezioni di Dipartimento ai sensi dell'articolo 22, comma 3, del decreto del Presidente della Giunta regionale 22 gennaio 2021 n. 22*" con cui l'arch. Vincenzo Lasorella è stato nominato dirigente ad interim del Servizio VIA VINCA;

**VISTA** la D.G.R. 15 settembre 2021, n. 1466 recante l'approvazione della Strategia regionale per la parità di genere, denominata "*Agenda di Genere*";

**VISTA** la D.G.R. del 3/7/2023, n. 938 recante "D.G.R. n. 302/2022 Valutazione di impatto di genere. Sistema di gestione e di monitoraggio. Revisione degli allegati;

**VISTA** la D.G.R. n. 1367 del 5 ottobre 2023 con la quale è stato attribuito l'incarico di dirigente della Sezione Autorizzazioni Ambientali all'ing. Giuseppe Angelini e la conseguente sottoscrizione del relativo contratto avvenuta in data 4.12.2023;

**VISTA** la LEGGE REGIONALE DEL 29 DICEMBRE 2023, N.37 "*Disposizioni per la formazione del bilancio di previsione 2024 e bilancio pluriennale 2024-2026 della Regione Puglia (legge di stabilità)*";

**VISTA** la LEGGE REGIONALE DEL 29 DICEMBRE 2023, N.38 “Bilancio di previsione della Regione Puglia per l’esercizio finanziario 2024 e pluriennale 2024\*2026”;

**VISTA** la DGR N. 18 DEL 22 GENNAIO 2024 “Bilancio di previsione per l’esercizio finanziario 2024 e pluriennale 2024-2026. Articolo 39, comma 10, del decreto legislativo 23 giugno 2011, n. 118. Documento tecnico di accompagnamento e Bilancio Finanziario Gestionale. Approvazione.”

**VISTI** altresì:

- il DPR 8 settembre 1997, n. 357 “Regolamento recante attuazione della Direttiva habitat” e ss.mm.ii.;
- la D.G.R. n. 304/2006 e ss. mm. e ii. così come integrata e modificata dalla DGR n. 1362/2018 (BURP n. 114 del 31-8-2018) e ssmmii;
- il D.M. 17 ottobre 2007 recante “Criteri minimi uniformi per la definizione di Misure di Conservazione relative a Zone Speciali di Conservazione (ZSC) e a Zone di Protezione Speciale (ZPS)”;
- il R.R. n. 28/2008 “Modifiche e integrazioni al Regolamento Regionale 18 luglio 2008, n. 15, in recepimento dei “Criteri minimi uniformi per la definizione di misure di conservazione relative a Zone Speciali di Conservazione (ZCS) e Zone di Protezione Speciale (ZPS)” introdotti con D.M. 17 ottobre 2007.”
- il Decreto del Ministro dell’Ambiente e della Tutela del Territorio e del Mare 28 dicembre 2018 “Designazione di ventiquattro zone speciali di conservazione (ZSC) insistenti nel territorio della regione biogeografia mediterranea della Regione Puglia” (G.U. Serie Generale 23 gennaio 2019, n. 19) con cui il SIC “Murgia Alta” è stato designato ZSC;
- la DGR 22 marzo 2016, n. 314, con cui è stato approvato il Piano per il Parco Nazionale dell’Alta Murgia e relativo Regolamento;
- il RR n. 6/2016 così come modificato e integrato dal RR n. 12/2017;
- la D.G.R. n. 2442 del 21/12/2018 “Rete Natura 2000. Individuazione di Habitat e Specie vegetali e animali di interesse comunitario nella Regione Puglia”;
- l’art. 42 “Rete natura 2000. Sistema sanzionatorio” della L.R. n. 44 del 10/08/2018 (BURP n. 106 del 13/08/2018);
- le “Linee guida nazionali per la valutazione di incidenza (Vinca) - Direttiva 92/43/CEE “HABITAT” articolo 6, paragrafi 3 e 4” pubblicate sulla GU della Repubblica Italiana n. 303 del 28/12/2019, sulle quali in data 28 novembre 2019 è stata sottoscritta l’intesa, ex art. 8, c. 6, della legge 5 giugno 2003, n. 131, tra il Governo, le regioni e le Province autonome di Trento e Bolzano;
- la D.G.R. n. 1515 del 27/09/2021 (BURP 131 del 18/10/2021) avente oggetto: “Atto di indirizzo e coordinamento per l’espletamento della procedura di valutazione di incidenza, ai sensi dell’articolo 6 della Direttiva 92/43/CEE e dell’articolo 5 del D.P.R. n. 357/1997 così come modificato ed integrato dall’articolo 6 del D.P.R. n. 120/2003. Recepimento Linee Guida Nazionali in materia di Vinca. Modifiche ed integrazioni alla D.G.R. n. 304/2006, come modificata dalle successive.”

**PREMESSO CHE:**

- a. con nota prot. n. 0003660/2023 del 20/06/2023, acclarata a questa Sezione con prot. n. AOO\_089/11726 del 03/08/2023, l’Ente Parco Nazionale dell’Alta Murgia trasmetteva Nulla Osta n. 35/2023 comprensivo di parere in ordine alla Valutazione di Incidenza Ambientale per l’intervento in oggetto;
- b. con nota in atti al prot. n. AOO\_089/11803 del 04/08/2023, il SUAP del Sistema Murgiano comunicava l’avvio del procedimento ordinario, ai sensi dell’art. 7 del D.P.R. n. 160/2010, della pratica n. 46374/2023 rendendo disponibile la relativa documentazione volta all’espressione del parere di Valutazione di Incidenza (fase di *Screening*) ex art. 5 del DPR 357/97 e ss.mm.ii. sulla piattaforma esuap.

**DATO ATTO** che la ditta proponente, come si evince dalla documentazione agli atti, ha presentato domanda di finanziamento a valere su risorse pubbliche del PSR 2014- 2022, M4/SM4.4B per la realizzazione del progetto in oggetto, e pertanto, ai sensi del comma 8 dell’art. 4 della L.R. n. 26/2022, compete alla Regione la valutazione del progetto e nello specifico l’istruttoria relativa alla fase 1 di “screening”.

**DATO ATTO** altresì che la presente istruttoria è stata condotta con il supporto dell'esperta **ing. Domenica Giordano** assegnata a questo servizio a seguito dell'incarico professionale di collaborazione conferito con Atto Dirigenziale n. 81 del 06/03/2023, avente ad oggetto "Investimento 2.2.: Task Force digitalizzazione, monitoraggio e performance del PNRR: assistenza tecnica per il supporto alla gestione delle procedure complesse. CUP B91B21005330006. DGR n. 2079 del 13 dicembre 2021 e determinazioni conseguenti. - Impegno di spesa e.f. 2023 e accertamento di entrata ed impegno di spesa e.f. 2024. Rinnovo contatti Esperti".

### DESCRIZIONE DELL'INTERVENTO

**STATO DI FATTO.** L'azienda, ad indirizzo zootecnico/cerealicolo, è già servita da opere di urbanizzazione (linea elettrica, acquedotto rurale etc.). Il paesaggio circostante è caratterizzato dalla prevalenza di fabbricati e aziende agricole.

**LAVORI DA ESEGUIRE.** Si vuole realizzare opportuna recinzione per la delimitazione delle aree a rischio di conflitto tra zootecnia estensiva e predatori. Questa avrà uno sviluppo lineare di metri 1.000 meglio evidenziato negli allegati grafici.

**MODALITÀ DI REALIZZAZIONE DELL'INTERVENTO.** I lavori di che trattasi consisteranno nell'impiantare una recinzione metallica, intervallata da paletti in ferro conficcati nel terreno a un'altezza dal piano di campagna di metri 2,00 con un risvolto di circa cm 30 alla sommità per rendere più difficoltoso l'eventuale scavalco, assicurando il gregge da eventuali attacchi di predatori.

Per la realizzazione della recinzione, si adatteranno alcune attenzioni: sarà a maglie larghe, in modo da garantire la veicolazione della piccola fauna, con interposti paletti in ferro ad una distanza di mt. 3,00 e infissa nel terreno senza l'utilizzo del c.l.s.

L'intervento da effettuarsi sarà di tipo permanente.

**CRONOPROGRAMMA.** Il cantiere rimarrà aperto per circa due mesi, in esercizio per circa un mese. La fase realizzativa è stimata di circa un mese.

### DESCRIZIONE DEL SITO DI INTERVENTO

L'intervento interessa un terreno condotto a seminativo/pascolo di ha 4.62.40 censito in catasto al Foglio di Mappa 74, p.lla 87 classificato urbanisticamente come zona agricola E1 alla località "Lamalunga" s.n.c. nel Comune di Altamura (BA). Le coordinate geografiche che individuano il sito d'intervento sono le seguenti: 40° 87'52" N, 16° 59' 56" E

#### Analisi dei vincoli del PPTR.

Dalla ricognizione condotta in ambito G.I.S. dei beni paesaggistici (BP) e degli ulteriori contesti paesaggistici (UCP) individuati dal Piano Paesaggistico Territoriale della Regione Puglia (PPTR), approvato con D.G.R. 16 febbraio 2015, n. 176 (pubblicato sul BURP n. 40 del 23-03-2015) e ss.mm.ii, aggiornato alle DGR 1533/2022 e 1263/2022, in corrispondenza delle superficie oggetto d'intervento si rileva la presenza di:

#### **5 Ambiti paesaggistici**

- **Figura:** L'Altopiano Murgiano
- **Ambito:** Alta Murgia

#### **6.1 - STRUTTURA IDRO-GEO-MORFOLOGICA**

##### **6.1.1 - Componenti geomorfologiche**

- UCP – Versanti

#### **6.2 – STRUTTURA ECOSISTEMICA – AMBIENTALE**

##### **6.2.1 – Componenti botanico - vegetazionali**

- UCP – Prati e pascoli naturali

## 6.2.2 - Componenti delle Aree Protette e dei Siti Naturalistici

- BP – Parchi e Riserve (Parco Nazionale dell'Alta Murgia)
- UCP - Siti di rilevanza naturalistica (ZSC-ZPS "MURGIA ALTA" IT9120007)

L'intervento a realizzarsi ricade all'interno del Parco Nazionale dell'Alta Murgia e nell'area ZSC-ZPS "Murgia Alta", cod. IT9120007, caratterizzata da avvallamenti doliformi, substrato calcareo cretaceo di natura carsica; area di tipo substeppica con vegetazione erbacea ascrivibile ai Festuca - Brometelia con la presenza della specie prioritario falco grillaio (Falco Neunami). Nello specifico l'intervento interessa un terreno condotto a seminativo/pascolo.

Dalla lettura congiunta del Formulario standard relativo alla ZSC-ZPS "Murgia Alta" (IT9120007) e degli strati informativi di cui alla D.G.R. n. 2442/2018 relativi in particolare alla distribuzione degli habitat tutelati dalla omonima direttiva, si rileva che alcuni tratti di recinzione si collocano in corrispondenza di una superficie interessata dalla presenza dell'habitat 62A0 "Formazioni erbose secche della Regione sub- mediterranea orientale (*Scorzoneretalia villosae*)".

Inoltre, dall'analisi del WebGis disponibile sul sito web del PNAM, si rileva che la recinzione ricade in zona B – zone di riserva generale orientata del medesimo PNAM.

Il contesto d'intervento è caratterizzato dalla presenza di formazioni costituite, secondo la Carta della Natura di ISPRA (2015), da:

34.75 "Prati aridi sub-mediterranei orientali";

82.3 "Colture di tipo estensivo e sistemi agricoli complessi".

Secondo quanto riportato negli strati informativi contenuti nella D.G.R. n. 2442/2018, la zona in cui ricade l'area di intervento è ricompresa in quella di potenziale habitat per le seguenti specie vegetali: *Ruscus aculeatus*, *Stipa austroitalica Martinovsky*; le seguenti specie di mammiferi: *Canis lupis*, *Miniopterus schreibersi*; le seguenti specie di invertebrati terrestri: *Euplagia quadripunctaria*, *Melanargia arge*; le seguenti specie di uccelli: *Accipiter nisus*, *Circaetus gallicus*, *Falco naumanni*, *Falco biarmicus*, *Falco peregrinus*, *Burhinus oediconemus*, *Caprimulgus europaeus*, *Coracias garrulus*, *Melanocorypha calandra*, *Calandrella brachydactyla*, *Lullula arborea*, *Anthus campestris*, *Oenanthe hispanica*, *Lanius minor*, *Lanius senator*, *Passer montanus*, *Passer italiae*; le seguenti specie di anfibi: *Lissotriton italicus*, *triturus carnifex*, *Bufo viridis Complex*, *Bufo bufo*, *Pelophylax kl. esculentus*; le seguenti specie di rettili: *Coronella austriaca*, *Elaphe quatuorlineata*, *Hierophis viridiflavus*, *Natrix tessellata*, *Zamenis lineatus*, *Zamenis situla*, *Mediodactylus kotschy*, *Lacerta viridis*, *Podarcis siculus*.

**PRESO ATTO** che il Parco Nazionale dell'Alta Murgia, con nota in atti al prot. n. 089/11726 del 03/08/2023, trasmetteva il **nulla osta n. 35/2023** comprensivo di **parere favorevole** ai fini della valutazione di incidenza, ex art. 5 c. 7 DPR 357/97, relativo all'intervento in oggetto, a condizione che:

1. **Relativamente ai tratti a confine con coltivi, i pali dovranno essere posti in opera su dette aree coltivate e, ove non sia possibile e comunque sulle superfici ad habitat, dovranno essere semplicemente infissi o avvitati nel terreno senza uso di malte;**
2. **I pali siano del tipo in legno;**
3. **Sia garantito un congruo numero di varchi (di altezza minima di 20 cm) per permettere il passaggio della fauna selvatica di piccola taglia, giuste linee guida adottate con Deliberazione del Consiglio Direttivo n. 39/2019 di questo Ente;**
4. **Siano rispettate tutte le misure di conservazione di cui a I Regolamento Regionale n. 28/2008 e al Regolamento Regionale del 10 maggio 2016, n. 6 e ss.mm.ii per gli habitat e le specie presenti nell'areale di riferimento, in particolare:**

- *Il divieto di dissodamento con successiva macinazione delle pietre nelle aree coperte da vegetazione naturale, utilizzo di fertilizzanti minerali per aumentare la produttività delle comunità vegetali, e l'uso di diserbanti e pesticidi nei periodi di fioritura, dal 15 marzo al 15 luglio sui terreni a contatto di questo tipo di habitat, quali campi coltivati, oliveti, margini strali, giardini, ecc .*
  - *Il divieto di eliminare o trasformare gli elementi naturali e seminaturali i caratteristici del paesaggio agrario con alta valenza ecologica, in particolare, muretti a secco, terrazzamenti, specchie, cisterne, siepi, filari alberati, risorgive, fontani e di abbattere alberi sui quali si accerti la presenza di siti di nidificazione e/o dormitori di specie d'interesse comunitario;*
  - *Alle misure di conservazione trasversali n. 16 - Indirizzi gestionali e misure di tutela delle specie e degli habitat, in particolare:*
    - *Divieto di distruzione o danneggiamento intenzionale di nidi e ricoveri di uccelli, rettili e mammiferi;*
    - *Divieto del taglio di piante in cui sia accertata la presenza di nidi e/o dormitori di specie di interesse comunitario, fatti salvi gli interventi per salvaguardare la pubblica incolumità;*
    - *Divieto di esecuzione di livellamenti non autorizzati dall'Ente Gestore.*
5. *Sia preservata la vegetazione arbustiva autoctona presente ed eventuali interventi sulla stessa avvengano secondo le "Disposizioni tecniche per l'esecuzione di operazioni forestali e di prevenzione incendi nel Parco Nazionale dell'Alta Murgia" (approvate con Determinazione Dirigenziale n. 180 del 1. Luglio 2016, rettificata e riapprovate con Determinazione Dirigenziale n. 134 del 6. Giugno 2017);*
  6. *in fase di cantiere siano utilizzati mezzi manuali o gommati di piccole dimensioni, siano adottate tutte le misure atte al contenimento delle polveri e del rumore e sia ridotto al minimo lo stazionamento dei rifiuti di demolizione presso il cantiere, in ogni caso non si creino cantieri temporanei su suoli coperti da vegetazione spontanea e sulle superfici ad habitat;*
  7. *i materiali di scarto, se non riutilizzati in cantiere, vengano smaltiti in apposite discariche autorizzate;*
  8. *a fine lavori, se alterati in fase di cantiere gli spazi limitrofi al manufatto in questione, sia ripristinato lo stato dei luoghi.*
  9. *siano osservate le prescrizioni dettate dalle altre Amministrazioni intervenute nel procedimento, se non contrastanti con quelle di questo Ente oltre che tutte le norme richiamate nel presente provvedimento;*
  10. *siano comunicate, a questo Ente, la data di inizio lavori e la data di fine lavori.*

**RITENUTO** di condividere le risultanze del suddetto parere di valutazione di incidenza rilasciato dal PNAM secondo cui *"La realizzazione di una recinzione fissa con rete metallica per la riduzione del rischio di conflitto tra zootecnia estensiva e predatori di un'azienda agricola e zootecnica, a farsi a delimitazione di un fondo censito in catasto al fg. 74, p.lla 87, del Comune di Altamura, interessa una superficie in gran parte a pascolo naturale, classificata secondo la carta degli habitat del Piano del Parco come habitat 6220/62A0. Dette aree rappresentano habitat trofici e siti di riproduzione per diverse specie faunistiche, tipiche degli ambienti steppici, forestali, rupestri e agricoli oltre che invertebrati terrestri, rettili e alcune specie di mammiferi, anche chiroterri.*

*Sebbene l'intervento proposto si collochi in un contesto ambientale di elevata importanza naturalistica, lo stesso non contrasta con gli obiettivi di conservazione del Sito e non determinerà incidenze significative, né frammentazione e variazione delle specie vegetali ed animali connesse, a condizione che avvenga nel rispetto Linee Guida per recinzioni, muretti e punti d'acqua (D.C.D. n. 39/2019), di tutte le misure di conservazione di cui al R.R. n. 06/2016 e R.R. n. 28/08 e delle presente provvedimento."*

**CONSIDERATO** che in base agli obiettivi ed alle misure di conservazione della ZSC/ ZPS "Murgia Alta", sulla

scorta della tipologia d'intervento proposto e della sua collocazione nel contesto del sito RN2000, in assenza di effetti cumulativi con altri piani o progetti, tenuto conto altresì delle condizioni poste dal PNAM nel *nulla osta n. 35/2023*, l'intervento proposto è tale da *non determinare incidenze significative dirette su superficie occupate da habitat, né da produrre frammentazione e/o modifica di habitat e specie connesse ai sistemi naturali*.

**Pertanto, esaminati gli atti del Servizio e alla luce delle motivazioni sopra esposte, che si intendono qui integralmente richiamate, sulla base degli elementi contenuti nella documentazione presentata e a conclusione della procedura di screening di incidenza, si ritiene che il progetto in esame, sebbene non direttamente connesso con la gestione e conservazione della ZSC-ZPS "Murgia Alta" cod. IT9120007, non determinerà incidenza significativa ovvero non pregiudicherà il mantenimento dell'integrità del sito con riferimento agli specifici obiettivi di conservazione e che pertanto non sia necessario richiedere l'attivazione della procedura di valutazione appropriata.**

---

#### **VERIFICA AI SENSI DEL D.LGS. N. 196/2003 GARANZIA DELLA RISERVATEZZA**

La pubblicazione dell'atto all'albo, salve le garanzie previste dalla L. 241/90 e s.m.i. in tema di accesso ai documenti amministrativi, avviene nel rispetto della tutela della riservatezza dei cittadini, tenuto conto di quanto disposto dal D.Lgs. 196/2003 in materia di protezione dei dati personali, nonché dal vigente Regolamento Regionale n. 5/2006 per il trattamento dei dati sensibili e giudiziari. Ai fini della pubblicazione legale, l'atto destinato alla pubblicazione è redatto in modo da evitare la diffusione di dati personali identificativi non necessari, ovvero il riferimento a dati sensibili. Qualora tali dati fossero indispensabili per l'adozione dell'atto, essi sono trasferiti in documenti separati esplicitamente richiamati. Non ricorrono gli obblighi di cui agli artt. 26 e 27 del D. Lgs 14 marzo 2013 n. 33.

---

#### **"COPERTURA FINANZIARIA AI SENSI DELLA L.R. 28/2001 E SS.MM.II. E D. LGS.VO 118/2011 E SMI."**

Il presente provvedimento non comporta implicazioni di natura finanziaria sia di entrata che di spesa e dallo stesso non deriva alcun onere a carico del bilancio regionale.

---

#### **DETERMINA**

Di prendere atto di quanto espresso in narrativa, che costituisce parte integrante e sostanziale del presente atto e che qui si intende integralmente riportato.

**DI NON RICHIEDERE L'ATTIVAZIONE DELLA PROCEDURA DI VALUTAZIONE APPROPRIATA** per la Pratica SUAP n. 46374/2023 "Realizzazione di una recinzione metallica per la riduzione dei conflitti tra zootecnia estensiva e predatori sul fondo rustico sito in agro di Altamura (BA), alla località "Lamalunga"" proposta dalla Ditta QUARATINO Giuseppe nell'ambito della M4/SM4.4.B del P.S.R. Puglia 2014-2022, per le valutazioni e le verifiche espresse in narrativa e **fatte salve le condizioni di cui al succitato parere del Parco Nazionale dell'Alta Murgia**.

**Di DARE ATTO** che il presente provvedimento:

- è riferito a quanto previsto dalla LR n. 26 del 7 Novembre 2022 relativamente alla sola Valutazione di incidenza secondo le disposizioni della D.G.R. 1515/2021;
- non sostituisce altri pareri e/o autorizzazioni eventualmente previsti ai sensi delle normative vigenti;
- ha carattere preventivo e si riferisce esclusivamente alle opere a farsi;
- fa salve tutte le ulteriori prescrizioni, integrazioni o modificazioni relative al progetto in oggetto

introdotte dagli Uffici competenti, anche successivamente all'adozione del presente provvedimento, purché con lo stesso compatibili;

- è in ogni caso condizionato alla legittimità dei provvedimenti e degli atti amministrativi connessi e presupposti, di competenza di altri enti pubblici a ciò preposti;
- ha validità di 5 anni conformemente a quanto previsto dalle Linee guida nazionali sulla Vinca, recepite con DGR 1515/2021.

**Di NOTIFICARE** il presente provvedimento, a cura del Servizio VIA e VINCA, al RUP del SUAP.

**Di TRASMETTERE** il presente provvedimento alla Ditta proponente, **che ha l'obbligo di comunicare la data di inizio dei lavori alle autorità di vigilanza e sorveglianza competenti**, al responsabile della SM 4.4B della Sezione Attuazione dei programmi comunitari per l'agricoltura, al PNAM, ed ai fini dell'esperienza delle attività di alta vigilanza e sorveglianza, alla Sezione Vigilanza Ambientale, al Servizio Parchi e Tutela della Biodiversità, all'Arma dei Carabinieri (Gruppo CC Forestali di Bari e Reparto CC Parco Nazionale dell'Alta Murgia), ed al Comune di Altamura (BA).

Di far pubblicare il presente provvedimento nella prima sezione del BURP ai sensi della L.R. n.18 del 15 giugno 2023 e sul Portale Ambientale dell'Assessorato alla Qualità dell'Ambiente.

Di trasmettere copia conforme del presente provvedimento al Servizio Segreteria della Giunta Regionale.

Il presente provvedimento, redatto in forma integrale nel rispetto della tutela della riservatezza dei cittadini, secondo quanto disposto dal D.lgs. 196/03 in materia di protezione dei dati personali e s.m.i., emesso in forma di documento informatico ex D.Lgs. 82/2005 e s.m.i., firmato digitalmente ai sensi del testo unico D.P.R. 28 dicembre 2000, n. 445, del D.Lgs. 7 marzo 2005, n. 82 e norme collegate, è composta da n. 10 (*dieci*) pagine, compresa la presente.

Il presente provvedimento, creato unicamente con strumenti informatici e firmato digitalmente:

- sarà pubblicato:
  - in formato elettronico nelle pagine del sito web nella sotto-sezione di II livello "Provvedimenti dirigenti amministrativi";
  - in formato elettronico all'Albo Telematico, accessibile senza formalità sul sito internet <https://www.regione.puglia.it/pubblicita-legale> nella sezione "Albo pretorio on-line", per dieci giorni lavorativi consecutivi;
- tramite il sistema CIFRA:
  - sarà trasmesso al Segretariato Generale della Giunta Regionale;
  - sarà archiviato sui sistemi informatici

Ai sensi dell'art. 3 comma 4 della L. n. 241/90 e s.m.i., avverso il presente provvedimento potrà essere presentato ricorso giurisdizionale al Tribunale Amministrativo Regionale entro 60 giorni (sessanta) dalla data di notifica dello stesso, ovvero ricorso straordinario al Presidente della Repubblica entro 120 (centoventi) giorni.

Il presente Provvedimento è direttamente esecutivo.

Firmato digitalmente da:  
P.O. Coordinamento VINCA  
Roberta Serini

Il Dirigente del Servizio Via/Vinca  
Vincenzo Lasorella

DETERMINAZIONE DEL DIRIGENTE SERVIZIO VIA/VINCA 30 gennaio 2024, n. 37

**ID\_6372. P.S.R. Puglia 2014/2022. M4/SM4.4B. Ristrutturazione di una cisterna interrata in pietra per la raccolta di acque piovane. Proponente: Ditta INCANTALUPO Rosaria. Comune di BITONTO (BA). Valutazione di incidenza ambientale ex art. 5 del DPR 357/97 e ss.mm.ii. - Livello I "fase di screening" (fasc\_3149).**

**Il Dirigente *ad interim* del Servizio VIA e VINCA,**

**VISTA** la Legge Regionale 4.02.1997 n. 7 e ss.mm.ii.;

**VISTA** la DGR n. 3261 del 28.07.98 con la quale sono state emanate direttive per la separazione delle attività di direzione politica da quelle di gestione amministrativa;

**VISTO** l'art. 1 della L.r. 26/2022;

**VISTO** l'art. 32 della Legge n. 69 del 18.06.2009 che prevede l'obbligo di sostituire la pubblicazione tradizionale all'Albo ufficiale con la pubblicazione di documenti digitali sui siti informatici;

**VISTO** l'art. 18 del D. Lgs. n. 196/2003 "*Codice in materia di protezione dei dati personali*" in merito ai principi applicabili ai trattamenti effettuati dai soggetti pubblici;

**VISTO** il D.Lgs. n. 33 del 14/03/2013 "*Riordino della disciplina riguardante gli obblighi di pubblicità, trasparenza e diffusione di informazioni da parte delle pubbliche amministrazioni*";

**VISTA** la D.G.R. n. 1176 del 29/07/2016 e successive proroghe e la D.G.R. n. 211 del 25/02/2020 di conferimento dell'incarico di Dirigente della Sezione Autorizzazioni Ambientali alla dott.ssa Riccio Antonietta;

**VISTI** gli artt. 14 e 16 del D. Lgs. n. 165/2001;

**VISTA** la D.G.R. n. 458 del 8/4/2016 in cui sono definite le Sezioni di Dipartimento e le relative funzioni, con particolare riferimento alla Sezione "*Autorizzazioni Ambientali*" ed alla collocazione provvisoria dei relativi Servizi;

**VISTA** la D.D. n. 997 del 23 dicembre 2016 del Dirigente della Sezione Personale e Organizzazione con cui sono stati istituiti i Servizi afferenti alle Sezioni, in applicazione dell'art. 19 c. 2 del DPGR n. 443 del 31 luglio 2015 e s. m. i.;

**VISTO** il Decreto del Presidente della Giunta Regionale del 22 gennaio 2021 n. 22 avente oggetto *Adozione Atto di Alta Organizzazione. Modello Organizzativo "MAIA 2.0"*;

**VISTA** la DGR 678 del 26/04/2021 avente ad oggetto "*Atto di Alta Organizzazione. Modello Organizzativo "MAIA 2.0". Conferimento incarichi di Direttore di Dipartimento Ambiente, Paesaggio e Qualità Urbana*" con cui è stata attribuita all'ing. Paolo Garofoli la direzione del Dipartimento Ambiente, Paesaggio e Qualità Urbana;

**VISTA** la DD n. 324 del 27 luglio 2021 con cui è stata attribuita alla dott.ssa Roberta Serini la Struttura di responsabilità equiparata a P.O. di tipologia A) "*Coordinamento VINCA*";

**VISTA** la DGR n. 1576 del 30/09/2021 avente oggetto: "*Conferimento incarichi di direzione delle Sezioni di Dipartimento ai sensi dell'articolo 22, comma 2, del decreto del Presidente della Giunta regionale 22 gennaio 2021 n. 22*";

**VISTA** la DD n. 9 del 04-03-2022 della Direzione del Dipartimento Personale e organizzazione avente ad oggetto il "*Conferimento incarichi di direzione dei Servizi delle Sezioni di Dipartimento ai sensi dell'articolo 22, comma 3, del decreto del Presidente della Giunta regionale 22 gennaio 2021 n. 22*" con cui l'arch. Vincenzo Lasorella è stato nominato dirigente ad interim del Servizio VIA VINCA;

**VISTA** la D.G.R. 15 settembre 2021, n. 1466 recante l'approvazione della Strategia regionale per la parità di genere, denominata "*Agenda di Genere*";

**VISTA** la D.G.R. del 3/7/2023, n. 938 recante "D.G.R. n. 302/2022 Valutazione di impatto di genere. Sistema di gestione e di monitoraggio. Revisione degli allegati;

**VISTA** la D.G.R. n. 1367 del 5 ottobre 2023 con la quale è stato attribuito l'incarico di dirigente della Sezione Autorizzazioni Ambientali all'ing. Giuseppe Angelini e la conseguente sottoscrizione del relativo contratto avvenuta in data 4.12.2023;

**VISTA** la LEGGE REGIONALE DEL 29 DICEMBRE 2023, N.37 "*Disposizioni per la formazione del bilancio di previsione 2024 e bilancio pluriennale 2024-2026 della Regione Puglia (legge di stabilità)*";

**VISTA** la LEGGE REGIONALE DEL 29 DICEMBRE 2023, N.38 “Bilancio di previsione della Regione Puglia per l’esercizio finanziario 2024 e pluriennale 2024\*2026”;

**VISTA** la DGR N. 18 DEL 22 GENNAIO 2024 “Bilancio di previsione per l’esercizio finanziario 2024 e pluriennale 2024-2026. Articolo 39, comma 10, del decreto legislativo 23 giugno 2011, n. 118. Documento tecnico di accompagnamento e Bilancio Finanziario Gestionale. Approvazione.”

**VISTI** altresì:

- il DPR 8 settembre 1997, n. 357 “Regolamento recante attuazione della Direttiva habitat” e ss.mm.ii.;
- la D.G.R. n. 304/2006 e ss. mm. e ii. così come integrata e modificata dalla DGR n. 1362/2018 (BURP n. 114 del 31-8-2018) e ssmmii;
- il D.M. 17 ottobre 2007 recante “Criteri minimi uniformi per la definizione di Misure di Conservazione relative a Zone Speciali di Conservazione (ZSC) e a Zone di Protezione Speciale (ZPS)”;
- il R.R. n. 28/2008 “Modifiche e integrazioni al Regolamento Regionale 18 luglio 2008, n. 15, in recepimento dei “Criteri minimi uniformi per la definizione di misure di conservazione relative a Zone Speciali di Conservazione (ZCS) e Zone di Protezione Speciale (ZPS)” introdotti con D.M. 17 ottobre 2007.”
- la DGR 22 marzo 2016, n. 314, con cui è stato approvato il Piano per il Parco nazionale dell’Alta Murgia e relativo Regolamento;
- il RR n. 6/2016 così come modificato e integrato dal RR n. 12/2017;
- la D.G.R. n. 2442 del 21/12/2018 “Rete Natura 2000. Individuazione di Habitat e Specie vegetali e animali di interesse comunitario nella Regione Puglia”;
- l’art. 42 “Rete natura 2000. Sistema sanzionatorio” della L.R. n. 44 del 10/08/2018 (BURP n. 106 del 13/08/2018);
- le “Linee guida nazionali per la valutazione di incidenza (VInCA) - Direttiva 92/43/CEE “HABITAT “ articolo 6, paragrafi 3 e 4” pubblicate sulla GU della Repubblica Italiana n. 303 del 28/12/2019, sulle quali in data 28 novembre 2019 è stata sottoscritta l’intesa, ex art. 8, c. 6, della legge 5 giugno 2003, n. 131, tra il Governo, le regioni e le Province autonome di Trento e Bolzano;
- la D.G.R. n. 1515 del 27/09/2021 (BURP 131 del 18/10/2021) avente oggetto: “Atto di indirizzo e coordinamento per l’espletamento della procedura di valutazione di incidenza, ai sensi dell’articolo 6 della Direttiva 92/43/CEE e dell’articolo 5 del D.P.R. n. 357/1997 così come modificato ed integrato dall’articolo 6 del D.P.R. n. 120/2003. Recepimento Linee Guida Nazionali in materia di Vinca. Modifiche ed integrazioni alla D.G.R. n. 304/2006, come modificata dalle successive.”

**PREMESSO CHE:**

- a. con nota acclarata al protocollo di questa Sezione n. AOO\_089/1101 del 30-01-2023, la Ditta proponente trasmetteva la documentazione volta all’espressione del parere di Valutazione di Incidenza (fase di *Screening*) ex art. 5 del DPR 357/97 in merito al progetto in epigrafe;
- b. con nota prot. n. AOO\_089/13807 del 30-08-2023, sulla scorta di una preliminare disamina condotta sulla documentazione fornita, codesto Servizio invitava il Proponente e l’Ente di Gestione del PNAM a dare riscontro alla presente, per quanto di competenza, con quanto di seguito specificato:
  - *Integrazione oneri istruttori ex allegato E alla LR 26/2022 a favore della Regione Puglia a mezzo PagoPA-MyPay (<https://pagamenti.regione.puglia.it/fe-cittadino/spontaneo>) pari ad euro 120,00 per i progetti - livello I (screening), scomputando l’importo degli oneri già versati in precedenza;*
  - *format proponente così come integrato dalla DGR 1515/2021 (BURP n. 131 del 18/11/2021);*
  - *Relazione tecnica più esaustiva riportante le modalità di realizzazione dell’intervento in oggetto e l’indicazione delle aree di cantiere;*
  - *cd “sentito” dell’Ente di Gestione del Parco Nazionale Alta Murgia ai fini della Valutazione d’incidenza ex art.5 c.7 D.P.R. 357/97.*

- c. in riscontro alla nota di cui al capoverso precedente il proponente trasmetteva la documentazione integrativa acquisita agli atti di questo Servizio al prot. n. r\_puglia/AOO\_089/28/11/2023/20373.

**DATO ATTO** che la ditta proponente, come si evince dalla documentazione agli atti, ha presentato domanda di finanziamento a valere su risorse pubbliche del PSR 2014- 2022, M4/SM4.4B per la realizzazione del progetto in oggetto, e pertanto, ai sensi del comma 8 dell'art. 4 della L.R. n. 26/2022, compete alla Regione la valutazione del progetto e nello specifico l'istruttoria relativa alla fase 1 di "screening".

**DATO ATTO** altresì che la presente istruttoria è stata condotta con il supporto dell'esperta **ing. Domenica Giordano** assegnata a questo servizio a seguito dell'incarico professionale di collaborazione conferito con Atto Dirigenziale n. 81 del 06/03/2023, avente ad oggetto "Investimento 2.2.: Task Force digitalizzazione, monitoraggio e performance del PNRR: assistenza tecnica per il supporto alla gestione delle procedure complesse. CUP B91B21005330006. DGR n. 2079 del 13 dicembre 2021 e determinazioni conseguenti. - Impegno di spesa e.f. 2023 e accertamento di entrata ed impegno di spesa e.f. 2024. Rinnovo contatti Esperti"

### DESCRIZIONE DELL'INTERVENTO

STATO DI FATTO. La cisterna oggetto d'intervento, sita nel fondo rustico dell'azienda agricola del Proponente, si presenta in pietra a secco interrata con una pianta rettangolare di 4,80 m x 8,90 m, un'altezza minima di 4,50 m e un'altezza max di 5,00 m.

LAVORI DA ESEGUIRE. Saranno eseguiti lavori di recupero per rendere la cisterna efficiente senza modificare la tipologia e le dimensioni originali.

MODALITÀ DI REALIZZAZIONE DELL'INTERVENTO. Le operazioni di recupero e funzionalità della cisterna constano di:

1. Rimozione del terreno vegetale depositatosi a fondo cisterna, eseguito a mano o con mezzi meccanici;
2. Pulizia delle superficie lapidee e /o cortine di pietra interne ed esterne, di stratificazioni di microrganismi di varia natura, eseguita a mezzo di spazzole;
3. Rimozione della soletta in cemento presente sulla copertura della cisterna;
4. Rivestimento della copertura mediante l'utilizzo di pietra locale;
5. Posa di intonaco impermeabilizzante su pareti interne e pavimento;
6. Posa sulle pareti interne di malta cementizia bicomponente elastica per l'impermeabilizzazione della cisterna.

DURATA DELL'INTERVENTO: due settimane

### DESCRIZIONE DEL SITO DI INTERVENTO

L'area di intervento ricade in agro di Bitonto (BA), alla c.da Rogadeo – Masseria Summo, in catasto Terreni al FM 144 p.lla 6. La cisterna idrica interrata è individuata dalle seguenti coordinate geografiche: N 41°00'13" E 16°29'10.

#### Analisi dei vincoli del PPTR.

Dalla ricognizione condotta in ambito G.I.S. dei beni paesaggistici (BP) e degli ulteriori contesti paesaggistici (UCP) individuati dal Piano Paesaggistico Territoriale della Regione Puglia (PPTR), approvato con D.G.R. 16 febbraio 2015, n. 176 (pubblicato sul BURP n. 40 del 23-03-2015) e ss.mm.ii, aggiornato alle DGR 1533/2022 e 1263/2022, in corrispondenza delle superficie oggetto d'intervento si rileva la presenza di:

#### **5. Ambiti Paesaggistici**

- **Figura:** La piana olivicola del nord barese
- **Ambito:** La Puglia Centrale

### **6.2 – STRUTTURA ECOSISTEMICA – AMBIENTALE**

#### **6.2.2 - Componenti delle aree protette e dei siti naturalistici**

- UCP - Siti di rilevanza naturalistica (SIC-ZPS "MURGIA ALTA" IT9120007)

### 6.3 - STRUTTURA ANTROPICA E STORICO-CULTURALE

#### 6.3.1 – Componenti culturali e insediative

- UCP – Area di rispetto delle Componenti Culturali e Insediative

L'intervento ricade nella ZSC - ZPS IT 9120007 "Murgia Alta" il cui paesaggio presenta lievi ondulazioni ed avvallamenti doliniformi, con fenomeni carsici superficiali rappresentati dai puli e dagli inghiottitoi. Il substrato è costituito da calcareo cretaceo, generalmente ricoperto da calcarenite pleistocenica. È una delle aree substeppeiche più vaste d'Italia, con vegetazione erbacea ascrivibile ai *Festuco brometalia*. È presente la più numerosa popolazione italiana della specie prioritaria *Falco neunami* ed è una delle più numerose dell'Unione Europea.

Nello specifico, la cisterna oggetto dei lavori di manutenzione è collocata in corrispondenza di una superficie coltivata, occupata da oliveti/mandorleti.

HABITAT INDICATI NELLE SCHEDE NATURA 2000:

- Cod.6210\*-Praterie su substrato calcareo (*Festuco-Brometalia*) con stupenda fioritura di orchidee (\*)
- Cod.6310-Querceti di *Quercus trojana*
- Cod.2240-Percorsi substeppeici di graminee e piante annue (*Thero- Brachypodietea*) (\*)
- Versanti calcarei della Grecia mediterranea

**(\*) Habitat definiti prioritari ai sensi della Direttiva 92/43/CEE:** habitat in pericolo di estinzione sul territorio degli Stati membri, per la cui conservazione l'Unione Europea si assume una particolare responsabilità.

FAUNA INCLUSA NELL'ALLEGATO I DELLA DIR 79/409/CEE E NELL'ALLEGATO II DELLA DIR 92/43/CEE:

- Mammiferi: 1324-*Myotis myotis*, *Rhinophylus euryale*.
- Uccelli: *Accipiter nisus*, A133-*Burhinus oedicephalus*; *Tyto alba*...
- Rettili e anfibi: 1279-*Elaphe quatuorlineata*, *Testudo hermanni*, 1193-*Bombina variegata*.
- Invertebrati: 1062-*Melanargia arge*

VULNERABILITA' INDICATA NELLE SCHEDE NATURA 2000. Il fattore distruttivo di maggiore entità è rappresentato dallo spietramento del substrato calcareo che viene poi sfarinato con mezzi meccanici. Recente è l'insediamento di infrastrutture industriali su superfici di habitat prioritario.

IMPATTI PREVISTI DAL PROGETTO Non è prevista trasformazione di uso del suolo; non sono previsti movimenti terra/sbancamenti/scavi, né interventi di spietramento su superficie naturali. È prevista un'area di cantiere delimitata, il movimento dei mezzi utilizzati non arrecherà alcun danno alla vegetazione circostante in quanto l'area circostante la cisterna è costituita da terreno vegetale trovandosi la stessa all'interno di un impianto arboreo di uliveto; il terreno rimosso dal fondo della cisterna sarà momentaneamente accantonato nei pressi della cisterna e trattandosi di terreno vegetale sarà successivamente distribuito sul terreno circostante. Il materiale riveniente dalla rimozione della soletta presente sulla copertura sarà direttamente caricato e trasportato in discarica autorizzata. Non è necessaria l'apertura di piste di accesso all'area. Non è previsto l'impiego di tecniche di ingegneria naturalistica e/o la realizzazione di interventi finalizzati al miglioramento ambientale; non è previsto il taglio/esbosco/rimozione di specie vegetali. L'intervento è di tipo permanente. Nei documenti agli atti si rappresenta la presa visione degli Obiettivi di Conservazione, delle Misure di Conservazione, e/o del Piano di Gestione e delle Condizioni d'Obbligo eventualmente definite del Sito/i Natura 2000.

**PRESO ATTO** che l'Ente Parco Nazionale dell'Alta Murgia, competente a rendere il c.d. "sentito" contemplato dalla DGR n. 1515/2021, coinvolto nel presente procedimento con nota r\_puglia/AOO\_089-30/08/2023/13807, non ha reso nei termini stabiliti il proprio contributo istruttorio, e che pertanto il procedimento si conclude con la documentazione agli atti del Servizio.

**RILEVATO** che l'intervento è diretto al recupero di un manufatto esistente appartenente alla tradizione storica locale caratteristico dell'ambiente rurale ed elemento seminaturale ad alta valenza ecologica, giuste **misure trasversali n. 02 del R.R. n. 06/2016** che dispongono *"Il divieto di eliminazione di elementi naturali e seminaturali di alta valenza ecologica caratteristici dell'ambiente rurale quali: stagni, pozze di abbeverata, fontanili, canneti, fossi, terrazzamenti, muretti a secco, specchie, cisterne (votani), siepi, filari alberati. Sono consentite le ordinarie attività di manutenzione e ripristino, fatti salvi gli interventi autorizzati dall'Ente Gestore..."*;

**EVIDENZIATO** che gli interventi proposti, rientrano tra gli investimenti materiali finalizzati al recupero di strutture in pietra a secco locale con specifica funzione di habitat di specie di interesse comunitario, in conformità agli *"interventi di ripristino o creazione di nuovi siti riproduttivi o per il ripristino o riqualificazione di strutture idonee alla riproduzione delle specie (cisterne, abbeveratoi, cutini, piscine ecc.), nonché per il ricorso a sistemi eco-compatibili di raccolta e di utilizzo delle acque piovane, ivi compresa la realizzazione di punti d'acqua"* individuati quali misure di conservazione di tipologia *"gestione attiva"* che di tipologia *"incentivi"* dal RR 6/2016.

**Esaminati gli atti del Servizio e alla luce delle motivazioni sopra esposte, che si intendono qui integralmente richiamate, sulla base degli elementi contenuti nella documentazione presentata e a conclusione della procedura di screening di incidenza, si ritiene che il progetto in esame, sebbene non direttamente connesso con la gestione e conservazione del SIC-ZPS "Murgia Alta" cod. IT9120007, non determinerà incidenza significativa ovvero non pregiudicherà il mantenimento dell'integrità del sito con riferimento agli specifici obiettivi di conservazione e che pertanto non sia necessario richiedere l'attivazione della procedura di valutazione appropriata**

---

#### **VERIFICA AI SENSI DEL D.LGS. N. 196/2003 GARANZIA DELLA RISERVATEZZA**

La pubblicazione dell'atto all'albo, salve le garanzie previste dalla L. 241/90 e s.m.i. in tema di accesso ai documenti amministrativi, avviene nel rispetto della tutela della riservatezza dei cittadini, tenuto conto di quanto disposto dal D.Lgs. 196/2003 in materia di protezione dei dati personali, nonché dal vigente Regolamento Regionale n. 5/2006 per il trattamento dei dati sensibili e giudiziari. Ai fini della pubblicazione legale, l'atto destinato alla pubblicazione è redatto in modo da evitare la diffusione di dati personali identificativi non necessari, ovvero il riferimento a dati sensibili. Qualora tali dati fossero indispensabili per l'adozione dell'atto, essi sono trasferiti in documenti separati esplicitamente richiamati. Non ricorrono gli obblighi di cui agli artt. 26 e 27 del D. Lgs 14 marzo 2013 n. 33.

---

#### **"COPERTURA FINANZIARIA AI SENSI DELLA L.R. 28/2001 E SS.MM.II. E D. LGS.VO 118/2011 E SMI."**

Il presente provvedimento non comporta implicazioni di natura finanziaria sia di entrata che di spesa e dallo stesso non deriva alcun onere a carico del bilancio regionale.

---

#### **DETERMINA**

Di prendere atto di quanto espresso in narrativa, che costituisce parte integrante e sostanziale del presente atto e che qui si intende integralmente riportato.

**DI NON RICHIEDERE L'ATTIVAZIONE DELLA PROCEDURA DI VALUTAZIONE APPROPRIATA** per la ristrutturazione di una cisterna interrata in pietra per la raccolta di acque piovane nel Comune di Bitonto (BA), proposti dalla Ditta INCANTALUPO Rosaria nell'ambito della M4/SM4.4B del PSR Puglia, per le valutazioni e le verifiche espresse in narrativa.

**Di DARE ATTO** che il presente provvedimento:

- è riferito a quanto previsto dalla LR n. 26 del 7 Novembre 2022 relativamente alla sola Valutazione di incidenza secondo le disposizioni della D.G.R. 1515/2021;
- non sostituisce altri pareri e/o autorizzazioni eventualmente previsti ai sensi delle normative vigenti;
- ha carattere preventivo e si riferisce esclusivamente alle opere a farsi;
- fa salve tutte le ulteriori prescrizioni, integrazioni o modificazioni relative al progetto in oggetto introdotte dagli Uffici competenti, anche successivamente all'adozione del presente provvedimento, purché con lo stesso compatibili;
- è in ogni caso condizionato alla legittimità dei provvedimenti e degli atti amministrativi connessi e presupposti, di competenza di altri enti pubblici a ciò preposti;
- ha validità di 5 anni conformemente a quanto previsto dalle Linee guida nazionali sulla Vinca, recepite con DGR 1515/2021.

**Di NOTIFICARE** il presente provvedimento alla Ditta proponente, **che ha l'obbligo di comunicare la data di inizio dei lavori alle autorità di vigilanza e sorveglianza competenti.**

**Di TRASMETTERE** il presente provvedimento alla responsabile della SM 4.4B della Sezione Attuazione dei programmi comunitari per l'agricoltura, al PNAM, ed ai fini dell'esperimento delle attività di alta vigilanza e sorveglianza, alla Sezione Vigilanza Ambientale, al Servizio Parchi e Tutela della Biodiversità, all'Arma dei Carabinieri (Gruppo CC Forestali di Bari) ed al Comune di Bitonto (BA).

Di far pubblicare il presente provvedimento nella prima sezione del BURP ai sensi della L.R. n.18 del 15 giugno 2023 e sul Portale Ambientale dell'Assessorato alla Qualità dell'Ambiente.

Di trasmettere copia conforme del presente provvedimento al Servizio Segreteria della Giunta Regionale.

Il presente provvedimento, redatto in forma integrale nel rispetto della tutela della riservatezza dei cittadini, secondo quanto disposto dal D.lgs. 196/03 in materia di protezione dei dati personali e smi, emesso in forma di documento informatico ex D.Lgs. 82/2005 e smi, firmato digitalmente ai sensi del testo unico D.P.R. 28 dicembre 2000, n. 445, del D.Lgs. 7 marzo 2005, n. 82 e norme collegate, è composta da n. 9 (nove) pagine, compresa la presente.

Il presente provvedimento, creato unicamente con strumenti informatici e firmato digitalmente:

- sarà pubblicato:
  - in formato elettronico nelle pagine del sito web nella sotto-sezione di II livello "Provvedimenti dirigenti amministrativi";
  - in formato elettronico all'Albo Telematico, accessibile senza formalità sul sito internet <https://www.regione.puglia.it/pubblicita-legale> nella sezione "Albo pretorio on-line", per dieci giorni lavorativi consecutivi;
- tramite il sistema CIFRA:
  - sarà trasmesso al Segretariato Generale della Giunta Regionale;
  - sarà archiviato sui sistemi informatici

Ai sensi dell'art. 3 comma 4 della L. n. 241/90 e s.m.i, avverso il presente provvedimento potrà essere presentato ricorso giurisdizionale al Tribunale Amministrativo Regionale entro 60 giorni (sessanta) dalla data di notifica dello stesso, ovvero ricorso straordinario al Presidente della Repubblica entro 120 (centoventi) giorni.

Il presente Provvedimento è direttamente esecutivo.

Firmato digitalmente da:

P.O. Coordinamento VINCA

Roberta Serini

Il Dirigente del Servizio Via/Vinca

Vincenzo Lasorella

DETERMINAZIONE DEL DIRIGENTE SERVIZIO VIA/VINCA 30 gennaio 2024, n. 39

**IDVIA 753: Procedimento Autorizzatorio Unico Regionale ex art. 27-bis del D.lgs. 152/2006. Ampliamento per sopraelevazione delle volumetrie della esistente discarica, ubicata in Manduria (TA), località "La Chianca". Proponente: ManduriAmbiente S.p.a. Provvedimento di VIA**

#### **IL DIRIGENTE a.i. del Servizio VIA e VInCA**

**VISTA** la L.R. 4 febbraio 1997 n.7 *"Norme in materia di organizzazione della Amministrazione Regionale"* ed in particolare gli artt. 4 e 5.

**VISTA** la D.G.R. 28 luglio 1998 n. 3261, avente ad oggetto *"Separazione delle attività di direzione politica da quelle di gestione amministrativa. Direttiva alle strutture regionali"*.

**VISTI** gli artt. 14 e 16 del D.Lgs.30 marzo 2001, n. 165 *"Norme generali sull'ordinamento del lavoro alle dipendenze delle amministrazioni pubbliche"*.

**VISTO** l'art.18 del D.Lgs. 30 giugno 2003, n. 196 *"Codice in materia di protezione dei dati personali"* ed il Reg. 2016/679/UE.

**VISTO** l'art.32 della L. 18 giugno 2009 n.69 *"Disposizioni per lo sviluppo economico, la semplificazione, la competitività nonché in materia di processo civile"*.

**VISTO** il D. Lgs. n. 33 del 14/03/2013 recante *"Riordino della disciplina riguardante gli obblighi di pubblicità, trasparenza e diffusione delle informazioni da parte delle Pubbliche Amministrazioni"*;

**VISTO** l'art.32 della L. 18 giugno 2009 n.69 *"Disposizioni per lo sviluppo economico, la semplificazione, la competitività nonché in materia di processo civile"*.

**VISTA** il D.P.G.R. Puglia 31 luglio 2015, n. 443 con cui è stato adottato l'atto di alta Organizzazione della Presidenza e della Giunta della Regione Puglia che ha provveduto a ridefinire le strutture amministrative susseguenti al processo riorganizzativo "MAIA".

**VISTA** la D.G.R. n 458 del 08/04/2016 avente ad oggetto *"Applicazione articolo 19 del Decreto del Presidente della Giunta regionale 31 luglio 2015, n. 443 – Attuazione modello MAIA. Definizione delle Sezioni di Dipartimento e delle relative funzioni"*.

**VISTO** il D.P.G.R. 17/05/2016 n. 316 avente per oggetto *"Attuazione modello MAIA di cui al Decreto del Presidente della Giunta Regionale 31 luglio 2015 n. 443. Definizione delle Sezioni di Dipartimento e delle relative funzioni"*.

**VISTO** il Decreto del Presidente della Giunta Regionale del 22 gennaio 2021 n. 22 avente oggetto Adozione Atto di Alta Organizzazione. Modello Organizzativo "MAIA 2.0";

**VISTA** la DGR n. 85 del 22 gennaio 2021 avente ad oggetto: *"Revoca conferimento incarichi direzione Sez. Dipartimento G.R. deliberazione G.R. 25 febbraio 2020, n.211 e ulteriore proroga incarichi di direzione in essere delle Sezioni di Dipartimento della G.R. Atto di indirizzo al Direttore del Dipartimento Risorse Finanziarie e Strumentali, Personale ed Organizzazione per la ulteriore proroga degli incarichi di direzione dei Servizi strutture della G.R."* e successivi atti di proroga degli incarichi di direzione delle Sezioni e Servizi dei Dipartimenti della Giunta Regionale.

**VISTA** la DGR n. 678 del 24 aprile 2021 avente ad oggetto: *"Atto di Alta Organizzazione. Modello Organizzativo "MAIA 2.0". Conferimento incarichi di Direttore di Dipartimento Ambiente, Paesaggio e Qualità Urbana"*;

**VISTA** la D.G.R. 15 settembre 2021, n. 1466 recante l'approvazione della Strategia regionale per la parità di genere, denominata *"Agenda di Genere"*;

**VISTA** la Deliberazione della Giunta regionale 30 settembre 2021, n. 1576, avente ad oggetto *"Conferimento incarichi di direzione delle Sezioni di Dipartimento ai sensi dell'articolo 22, comma 2, del decreto del Presidente della Giunta regionale 22 gennaio 2021 n. 22."* con la quale sono stati conferiti gli incarichi di direzione delle Sezioni.

**VISTA** la Determinazione Dirigenziale del 08.10.2021, n. 12 avente ad oggetto *"Seguito DGR 1576 del 30 settembre 2021 avente ad oggetto "Conferimento incarichi di direzione delle Sezioni di Dipartimento ai sensi dell'articolo 22, comma 2, del Decreto del Presidente della Giunta regionale 22 gennaio 2021 n. 22". Conferimento delle funzioni di dirigente ad interim di vari Servizi."*

**VISTA** la Deliberazione della Giunta regionale 28 ottobre 2021, n. 1734, avente ad oggetto “Decreto del Presidente della Giunta regionale 22 gennaio 2021, n. 22 “Modello Organizzativo Maia 2.0. Atto di indirizzo al Direttore del Dipartimento Personale ed Organizzazione per la ulteriore proroga degli incarichi di direzione in essere dei Servizi delle strutture della Giunta regionale.

**VISTA** la Determinazione Dirigenziale del 03.11.2021, n. 17 a seguito Deliberazione della Giunta regionale 28 ottobre 2021, n. 1734, avente ad oggetto “Decreto del Presidente della Giunta regionale 22 gennaio 2021, n. 22 “Modello Organizzativo Maia 2.0. Atto di indirizzo al Direttore del Dipartimento Personale ed Organizzazione per la ulteriore proroga degli incarichi di direzione in essere dei Servizi delle strutture della Giunta regionale.

**VISTA** la D.G.R. n. 56 del 31.01.2022 avente ad oggetto il “Decreto del Presidente della Giunta regionale 22 gennaio 2021, n. 22 “Modello Organizzativo Maia 2.0”. Atto di indirizzo al Direttore del Dipartimento Personale ed Organizzazione per la ulteriore proroga degli incarichi di direzione in essere dei Servizi delle strutture della Giunta regionale”.

**VISTA** la D.D. n. 7 del 01.02.2022 della Direzione del Dipartimento Personale e Organizzazione avente ad oggetto la “Deliberazione della Giunta regionale 31 gennaio 2022, n.56, avente ad oggetto “Decreto del Presidente della Giunta regionale 22 gennaio 2021, n. 22 “Modello Organizzativo Maia 2.0”. Atto di indirizzo al Direttore del Dipartimento Personale e Organizzazione per la ulteriore proroga degli incarichi di direzione in essere dei Servizi delle strutture della Giunta regionale”.

**VISTA** la Determina n. 9 del 04.03.2022 codice cifra 013/DIR/2022/00009 avente ad oggetto: “Conferimento delle funzioni di dirigente *ad interim* del Servizio VIA-VINCA della Sezione Autorizzazioni Ambientali del Dipartimento Ambiente, Paesaggio e Qualità Urbana”;

**VISTA** la Determina n. 75 del 10.03.2022 avente ad oggetto: “Atto di organizzazione interna della Sezione Autorizzazioni ambientali e servizi afferenti”;

**VISTA** la D.G.R. del 25.07.2022 n. 1041 avente ad oggetto i “Servizi Digitali per l’Ambiente ed il territorio: Sportello Ambientale. Adozione del Portale unico dei Procedimenti Amministrativi di carattere Ambientale”.

**VISTA** la D.G.R. del 11.07.2022 n. 981 di “Approvazione definitiva dello schema di Regolamento per il funzionamento della Commissione Tecnica per le valutazioni ambientali”;

**VISTA** la D.G.R. 15.09.2021, n. 1466 recante l’approvazione della Strategia regionale per la parità di genere, denominata “Agenda di Genere”;

**VISTA** la D.G.R. del 3.07.2023, n. 938 recante “D.G.R. n. 302/2022 Valutazione di impatto di genere. Sistema di gestione e di monitoraggio. Revisione degli allegati”;

**VISTA** la D.G.R. del 05.10.2023 n. 1367 recante “Conferimento incarico di direzione della Sezione Autorizzazioni Ambientali afferente al Dipartimento Ambiente, Paesaggio e Qualità Urbana” e la successiva sottoscrizione contrattuale avvenuta il 4.12.2023 con decorrenza in pari data.

**VISTI:**

- la L. 7 agosto 1990 n.241 “Nuove norme in materia di procedimento amministrativo e di diritto di accesso ai documenti amministrativi”;
- il D.Lgs. 3 aprile 2006 n.152 “Norme in materia ambientale”;
- la L.R. 14 giugno 2007 n.17 “Disposizioni in campo ambientale, anche in relazione al decentramento delle funzioni amministrative in materia ambientale”;
- il R.R. 17 maggio 2018 n.07 “Regolamento per il funzionamento del Comitato Regionale per la Valutazione di Impatto Ambientale”;
- la L.R. 07 novembre 2022, n. 26 “Organizzazione e modalità di esercizio delle funzioni amministrative in materia di valutazioni e autorizzazioni ambientali”;
- il R.R. 27 luglio 2022, n. 7 “Regolamento per il funzionamento della Commissione tecnica per le valutazioni ambientali”.

il D.P.R. 13 giugno 2017, n. 120 “Regolamento recante la disciplina semplificata della gestione delle terre e rocce da scavo, ai sensi dell’articolo 8 del decreto-legge 12 settembre 2014, n. 133, convertito, con modificazioni, dalla legge 11 novembre 2014, n. 164” (G.U. n. 183 del 7 agosto 2017).

**PREMESSO CHE:**

- il gestore ManduriaAmbiente SpA, con pec del 13.05.2022, acquisita al prot. n. AOO\_89\_6982 del 25.05.20 della Sezione Autorizzazioni, presentava formale istanza per il rilascio del Provvedimento Autorizzatorio Unico Regionale - PAUR ex art. 27 bis del d.lgs. 152/2006, comprensivo del provvedimento di VIA, per il “Progetto di ampliamento delle volumetrie mediante soprizzo del lotto esistente della discarica di servizio e soccorso di proprietà della Manduriambiente Spa sita in località “La Chianca” – Manduria (TA)”;
- la Sezione Autorizzazioni Ambientali, con nota prot. n. AOO\_089\_8518 del 5.07.2022, ritenuta l’istanza di PAUR procedibile, richiamate le disposizioni di cui agli artt. 23 co.4 e 27-bis co.2 del D.lgs. 152/2006 e ss.mm.ii., comunicava l’avvio del procedimento di PAUR nonché l’avvenuta pubblicazione del progetto sul sito web dell’Autorità Competente. Contestualmente, invitava gli Enti e le Amministrazioni interessate a verificare la completezza della documentazione presentata, ai sensi del co. 3 dell’art. 27 bis del D.Lgs. 152/2006; forniva inoltre le informazioni di cui all’art.8 della L. 241/1990;
- la Sezione Autorizzazioni Ambientali, con nota prot. n. AOO\_089\_10673 del 24.08.2022 comunicava gli esiti della fase di verifica della completezza, di cui al co. 3 dell’art. 27 bis del D.Lgs.152/2006 ed invitava il Proponente a trasmettere la documentazione integrativa richiesta dagli Enti e dalle Amministrazioni interessate;
- il Gestore, con pec del 23.09.2022, acquisita al prot. n. AOO\_089\_11897 del 26.09.2022, in riscontro alla nota della Sezione Autorizzazioni Ambientali del 24.08.2022, trasmetteva l’elaborato “R1 - Nota Reg 24.08.22” e un link da cui scaricare documentazione tecnica integrativa;
- la Sezione Autorizzazioni Ambientali, con nota prot. n. AOO\_089\_12332 del 6.10.2022, comunicava l’avvio della fase di pubblicità di cui all’art. 27 bis c. 4 del D.lgs. 152/2006, come modificato dall’art. 50, comma 1, legge n. 120 del 2020, per la durata di trenta giorni.

**EVIDENZIATO CHE** il Servizio VIA e VInCA della Sezione Autorizzazioni Ambientali della Regione Puglia, ai sensi dell’art.4, co.8, della L.R. 26/2022 e della Determinazione Dirigenziale del 28.05.2020, n. 176, è l’articolazione regionale preposta all’adozione del provvedimento di valutazione ambientale ex art.5 co. 1 lett. o) del D.Lgs. 152/2006, ricompreso nel procedimento unico regionale di cui all’art. 27bis del TUA: “**IDVIA 753**”.

**CONSIDERATO CHE:**

- al termine delle consultazioni di cui all’art. 27bis, commi 4 e 5 del D.lgs. n. 152/2006 e durante le sedute di conferenza di servizi PAUR convocate dalla sezione Autorizzazioni Ambientali, cui si rimanda ai verbali delle stesse, sono stati acquisiti i seguenti pareri rilasciati dagli Enti e dalle Amministrazioni con competenza in materia ambientale, chiamati ad esprimersi anche ai fini VIA:
  1. **Autorità di Bacino Distrettuale dell’Appennino Meridionale**, prot. n. 24188 del 30.08.2023;
  2. **Comune di Manduria**, prot. nn. 56956 del 02.11.2022, 57344 del 30.10.2023, 68293 del 20.12.2023, 64992 del 05.12.2023, 68293 del 20.12.2023 e 21718 del 21.12.2023;
  3. **Sezione Tutela e Valorizzazione del Paesaggio**, prot. nn. 1919 del 03.03.2023, 5137 del 15.06.2023;
  4. **Sezione Risorse Idriche**, prot. n. 11393 del 18.11.2022;
  5. **ARPA Puglia**, prot. nn. 54464 del 01.08.2022, 81122 del 29.11.2022, 6352 del 30.01.2023, 14848 del 03.03.2023, 40122 del 31.05.2023, 42174 del 08.06.2023, 53509 del 31.07.2023, 72163 del 31.10.2023, 79623 del 05.12.2023 e 83012 del 21.12.2023;
  6. **ASL Taranto**, prot. nn. 210373 del 04.12.2023, 221862 del 19.12.2023
- il Comitato VIA regionale, cui compete ai sensi della L.R. n. 26 /2022 e del R.R. 7/2022 la valutazione dei potenziali impatti ambientali derivanti dalla realizzazione dei progetti sottoposti alla procedura di Valutazione Ambientale, nella seduta del 01.12.2021 richiedeva integrazioni documentali ai fini dell’espressione del parere di competenza (cfr. parere prot. n. 15001/2022);

- La sezione Autorizzazioni Ambientali, con nota prot. n. AOO\_089\_15358 del 7.12.2022 chiedeva al Proponente di fornire riscontro ai contributi trasmessi dagli Enti e dalle Amministrazioni coinvolti nel procedimento PAUR in esito alla fase di pubblicità, compresa la richiesta di integrazioni documentali del Comitato VIA regionale;
- con pec del 16.01.2023, acquisita al prot. n. AOO\_644 del 19.01.2023, il Proponente riscontrava la nota della Sezione Autorizzazioni Ambientali prot. n. 15358/2022.

**RILEVATO CHE:**

- con nota prot. n. AOO\_089\_3385 del 03.03.2023 il Servizio AIA regionale evidenziava delle criticità tecniche in merito alla proposta progettuale in valutazione e chiedeva al proponente di valutare eventuali modifiche progettuali da apportare, utili a superare le non conformità al D.lgs. 36/2003 ivi rappresentate;
- il Proponente con pec del 21.04.2023, acquisita al prot. n. AOO\_089\_6804 del 26.04.2023, in riscontro alla nota del Servizio AIA regionale, trasmetteva la documentazione di progetto revisionata.

**CONSIDERATO CHE:**

- Il Comitato VIA nella seduta del 30.05.2023, esaminata la documentazione prodotta dal proponente, valutati gli studi trasmessi al fine della valutazione di impatto ambientale per gli interventi ivi proposti, richiamati i criteri per la Valutazione Ambientale di cui alla Parte II del d. lgs. 152/2006, formulava il proprio parere di competenza ex art. 4 co.1 del r.r. 07/2018, ritenendo, alla luce di tutte le motivazioni e considerazione riportate nel proprio parere, che gli impatti ambientali imputabili al progetto in epigrafe siano tali da non produrre effetti significativi e negativi nel rispetto delle prescrizioni ivi riportate (cfr. parere prot. n. 8633/2023);
- A seguito dell'acquisizione agli atti del procedimento di PAUR della nota di ARPA Puglia prot. n. 42174 dell'08.06.2023 con la quale sono state comunicate le risultanze analitiche dei superamenti dei limiti di concentrazione (CSC) delle acque di falda fissati dal D.lgs. n. 152/2006 nei pozzi per il campionamento P1, P2 e PV1, il Comitato VIA aggiornava il proprio parere espresso nella seduta del 30.05.2023 ritenendolo inefficace poiché mancante degli accertati superamenti di 1,1-dicloroetilene, 1,2,3-tricloropropano, 1,2-dibromoetano e zinco nella acque di falda. Contestualmente, il Comitato chiedeva al proponente un studio di dettaglio finalizzato a dimostrare inequivocabilmente l'integrità del sistema barriera di fondo e delle sponde della discarica e l'assenza di emissioni imputabili a fratture o discontinuità dello stesso, ai fini dell'espressione del proprio parere definitivo di competenza (cfr. parere prot. n. 9608 del 21.06.202).
- il Proponente, con pec del 22.07.2023, acquisita al prot. n. AOO\_089\_11178 del 24.07.2023, trasmetteva la nota prot. n. 34/23/LG/am del 21.07.2023 avente ad oggetto "*riscontro richieste del Comitato Via di cui al "Parere espresso nella seduta del 21/06/2023" con allegato "Piano di indagine area discarica" – Rev 1.*"

**RILEVATO CHE:**

- **Il Comitato VIA regionale**, nella seduta del 24.10.2023, valutate le integrazioni documentali trasmesse dal proponente con pec del 22.07.2023 esprimeva il proprio parere definitivo ritenendo gli impatti ambientali attribuibili al progetto in valutazione non significativi e negativi alle condizioni ambientali ivi riportate (cfr. parere prot. n. 18064 del 24.10.2023).
- **la Sezione Tutela e Valorizzazione del Paesaggio**, con proprio parere prot. nn. 1919/2023 e 5137/2023 esprimeva parere favorevole di compatibilità paesaggistica, ritenendo che [...] *che nulla osti a che il Provvedimento Autorizzatorio Unico Regionale, ai sensi dell'art. 27 bis comma 7 del D.lgs. n. 152/2006, comprenda l'Accertamento di Compatibilità Paesaggistica ai sensi dell'art. 89, comma 1 lett. b.2) e*

91 delle NTA del PPTR, per il “Progetto di ampliamento delle volumetrie mediante sopralzo del lotto esistente della discarica di servizio e soccorso di proprietà della Manduriambiente Spa sita in località “La Chianca” – Manduria (TA) a condizione che:

- siano attuate tutte le misure di mitigazione previste in progetto;
- sia realizzata una cortina di verde lungo il perimetro del lotto attraverso la piantumazione di alberature simili a quelle già presenti o comunque di specie arboree autoctone come ad esempio il Pino d'Aleppo (*Pinus halepensis*). Siano inoltre piantumate al di sotto delle suddette alberature, arbusti di specie autoctone come ad esempio il Lentisco (*Pistacia Lentiscus*), in modo tale che la barriera vegetale risulti compatta. Sono comunque vietate le piantumazioni di specie esotiche e di palmacee in genere; le aree a verde di progetto siano piantumate a vegetazione con specie arboree autoctone a rapido accrescimento come ad esempio il Pino d'Aleppo (*Pinus halepensis*).

In particolare, la Sezione Tutela e Valorizzazione Paesaggio rilevava che [...] *In base all'art. 89 delle NTA, pur non essendoci “Beni Paesaggistici” e “Ulteriori Contesti Paesaggistici” nelle aree oggetto di intervento, le opere sono comunque soggette ad Accertamento di compatibilità paesaggistica, in quanto considerate intervento di rilevante trasformazione essendo assoggettate a procedura di VIA. Pertanto, ai sensi dell'art. 91 comma 1 delle NTA del PPTR “l'accertamento di compatibilità paesaggistica ha ad oggetto la verifica della compatibilità degli interventi proposti con le previsioni e gli obiettivi tutti del PPTR e dei piani locali adeguati al PPTR ove vigenti. Con riferimento agli interventi di rilevante trasformazione del paesaggio, oggetto dell'accertamento è anche la verifica del rispetto della normativa d'uso di cui alla sezione C2 delle schede d'ambito”. Di conseguenza riteneva [...] che l'intervento previsto sia coerente con gli obiettivi di qualità, garantendo l'equilibrio geomorfologico, non alterando gli assetti idrogeomorfologici, né attuando artificializzazioni dei corsi d'acqua. [...] l'intervento previsto sia coerente con gli obiettivi di qualità non determinando alcuna eliminazione o trasformazione degli elementi antropici e seminaturali del paesaggio agrario con alta valenza ecologica e paesaggistica. Non sono previste perdite di habitat e di specie di interesse naturalistico e pertanto l'intervento non risulta in contrasto con gli obiettivi di conservazione delle componenti ecosistemiche ed ambientali. [...] che l'intervento previsto sia coerente con gli obiettivi di qualità in quanto gli interventi proposti non compromettono le componenti e le relazioni funzionali, storiche, visive, culturali e simboliche delle figure territoriali. [...] che l'intervento sia coerente con gli obiettivi di qualità in quanto non modifica in maniera rilevante il profilo degli orizzonti persistenti.*

- **L'Autorità di Bacino Distrettuale dell'Appennino Meridionale**, con parere prot. n. 24188/2023, rilevava l'assenza di interferenze con i vincoli del PAI ed esprimeva parere favorevole con l'unica prescrizione di tenere costantemente attivo e funzionante il sistema di monitoraggio della falda e di definire un programma di intervento in caso di superamento dei valori di legge.
- **il Comune di Manduria** con i vari pareri riportati in narrativa, esprimeva parere sfavorevole ritenendo che [...] *l'intervento di che trattasi modifica in maniera permanente il territorio del Comune di Manduria, per l'area interessata dalla discarica, con la realizzazione di una collina avente altezza di 14-15 m dal piano circostante di campagna, che snatura totalmente lo stato dei luoghi, nettamente in contrasto con la strumentazione urbanistica vigente ed adottata.*
- **L'ASL Taranto** con pareri prot. n. 210373/2023 e n. 221862/2023, esprimeva parere sfavorevole dovuto [...] *impossibilità di attuazione dei requisiti tecnici e di stabilità della discarica, fissati dalla normativa, ..., senza sottovalutare che la discarica insiste in un territorio con notevoli criticità per le matrici ambientali e reiterate problematiche di natura odorigena.*
- **ARPA Puglia** con i vari pareri riportati in narrativa forniva i propri contributi istruttori ai fini della valutazione di impatto ambientale.

**TENUTO CONTO CHE:**

- **Il Comitato VIA regionale**, nella seduta del 24.10.2023 esprimeva il proprio parere definitivo ritenendo gli impatti ambientali attribuibili al progetto in valutazione non significativi e negativi alle condizioni ambientali ivi riportate.
- **la Sezione Tutela e Valorizzazione del Paesaggio**, con proprio parere prot. nn. 1919/2023 e 5137/2023 esprimeva parere favorevole con prescrizioni di compatibilità paesaggistica;
- **ARPA Puglia**, forniva il proprio contributo istruttorio caratterizzato da una serie di richieste di chiarimenti, oggetto delle condizioni ambientali da ottemperare prescritte dal Comitato VIA regionale;
- **il Comune di Manduria** esprimeva parere sfavorevole in merito alla snaturalizzazione dello stato dei luoghi, quest'ultimo oggetto di valutazione favorevole da parte della Sezione Tutela e Valorizzazione del Paesaggio. In merito al contrasto dell'intervento con la strumentazione urbanistica, la discarica oggetto di modifica risulta realizzata ed in esercizio secondo le norme urbanistiche ed ambientali vigenti;
- **l'ASL Taranto** esprimeva parere sfavorevole, per quanto concerne gli aspetti ambientali, rilevando problematiche di natura odorigene non ben definite. Tali criticità sono state oggetto di valutazione positiva da parte del Comitato VIA.

#### CONDIVISO:

- le valutazioni favorevoli degli Enti, acquisite agli atti ai sensi e per gli effetti dell'art. 23 co.4 del TUA, tutti conservati presso la Sezione Autorizzazioni Ambientali e pubblicati/resi accessibili ex art. 24 co.7 del TUA;
- il parere favorevole espresso nella seduta del 24.10.2023, dalla **Commissione Tecnica Regionale per le Valutazioni Ambientali** (*alias* Comitato VIA Regionale), prot. n. 18063/2023.

#### Richiamate le disposizioni di cui:

- all'art.11 co.1 della L.r. 26/2022: *“La Commissione tecnica regionale per le valutazioni ambientali prevista dall'articolo 10, comma 3, lettera a), è l'organo tecnico-consultivo che fornisce il supporto tecnico-scientifico all'autorità regionale competente per i procedimenti di valutazione ed autorizzazione di cui all'articolo 5. La Commissione tecnica per le valutazioni ambientali svolge, inoltre, funzioni di assistenza ai fini dell'istruttoria necessaria alla risoluzione di questioni tecniche o giuridiche che possono insorgere nel corso del procedimento”*;
- all'art.3 co.1 del R.R. 27 luglio 2022, n. 7: *“La Commissione Tecnica per le valutazioni ambientali è l'organo collegiale tecnico-consultivo e fornisce il supporto tecnico-scientifico necessario all'Autorità competente per i procedimenti contemplati dalla parte seconda del decreto legislativo 3 aprile 2006, n. 152 e s.m.i., nonché dalla normativa in materia di valutazione di incidenza ambientale.....”*;
- all'art.5 co.1 lett. o) del D.lgs. n. 152/2006: *“provvedimento di VIA: il provvedimento motivato, obbligatorio e vincolante, che esprime la conclusione dell'autorità competente in merito agli impatti ambientali significativi e negativi del progetto, adottato sulla base dell'istruttoria svolta, degli esiti delle consultazioni pubbliche e delle eventuali consultazioni transfrontaliere”*;

**RITENUTO CHE**, per quanto sopra considerato, richiamate le disposizioni di cui al titolo III della Parte II del D. Lgs. 152/2006, nonché, l'art.2 della L.241/1990, sussistano i presupposti, per la conclusione del procedimento di valutazione di impatto ambientale mediante l'adozione del Provvedimento di VIA, ricompreso nel procedimento di PAUR ID VIA 775 ex art. 27 bis del TUA, ex art.26 co.1 del D.lgs. n. 152/2006, per il progetto denominato **“Ampliamento per sopraelevazione delle volumetrie della esistente discarica, ubicata in Manduria (TA), località “La Chianca”, proposto da Manduriambiente S.p.A.**

**Verifica ai sensi del Regolamento 2016/679/UE e del D.lgs. 196/2003  
e s.m.i. come modificato dal D.lgs. n. 101/2018**

**Garanzia della riservatezza**

La pubblicazione dell'atto all'albo, salve le garanzie previste dalla L. 241/90 e s.m.i. in tema di accesso ai documenti amministrativi, avviene nel rispetto della tutela della riservatezza dei cittadini, secondo quanto disposto dal D.lgs. 196/2003, come modificato dal D.lgs. n. 101/2018, in materia di protezione dei dati personali, nonché dal vigente Regolamento Regionale n. 5/2006 per il trattamento dei dati sensibili e giudiziari. Ai fini della pubblicazione legale, l'atto destinato alla pubblicazione è redatto in modo da evitare la diffusione di dati personali identificativi non necessari, ovvero il riferimento a dati sensibili. Qualora tali dati fossero indispensabili per l'adozione dell'atto, essi sono trasferiti in documenti separati esplicitamente richiamati.

Non ricorrono gli obblighi di cui agli artt. 26 e 27 del D.lgs. 14 marzo 2013 n. 33

**Copertura finanziaria ai sensi della L.R. 28/2001 e s.m.i. e del D.lgs. 118/2011 e s.m.i.**

La presente deliberazione non comporta implicazioni, dirette e/o indirette, di natura economico-finanziaria e/o patrimoniale e dalla stessa non deriva alcun onere a carico del bilancio regionale.

**DETERMINA**

Di prendere atto di quanto espresso in narrativa, che costituisce parte integrante e sostanziale del presente atto e che qui si intende integralmente riportato.

Ai sensi del D.lgs. 3 aprile 2006 n.152 "*Norme in materia ambientale*" e dell'art.2 co.1 della L. 241/1990, sulla base dell'istruttoria svolta dal Servizio Via e VInCA della Regione Puglia e degli esiti delle consultazioni pubbliche, come dettagliate in premessa, con particolare riguardo ai pareri ed osservazioni dei soggetti competenti in materia ambientale di cui all'art. 5, co.1, lett. s) del D.Lgs 152/06 nonché del parere di competenza ex art. 4 del R.R. 07/2022 espresso dalla Commissione tecnica regionale per le valutazioni ambientali,

- **Di esprimere** ai sensi del D.lgs. n. 152/2006, **giudizio positivo di compatibilità ambientale** relativo al progetto denominato "**Ampliamento per sopraelevazione delle volumetrie della esistente discarica, ubicata in Manduria (TA), località "La Chianca", proposto da Manduriambiente S.p.A.**", in conformità al parere reso dal Comitato regionale per la VIA nella seduta del 24.10.2023 nonché ai pareri degli Enti con competenza in materia ambientale interessati chiamati ad esprimersi anche ai fini VIA ed acquisti nel corso del procedimento di PAUR di competenza della Regione Puglia – Sezione Autorizzazioni Ambientali (esiti delle consultazioni di cui all'art.23 e 27bis del D.Lgs 152/2006);
- **di subordinare** l'efficacia del presente provvedimento al rispetto delle condizioni ambientali impartite:
  - dalla Commissione Tecnica Regionale VIA, parere prot. n. 18064/2023, allegato al presente provvedimento per farne parte integrante e sostanziale (**Allegato 1**);
  - dai Enti interessati con competenti in materia ambientale, i cui pareri sono stati acquisiti agli atti del procedimento di PAUR ex art. 27bis del D.lgs. n. 152/2006, così come riportate nell'**Allegato 2 "Quadro delle Condizioni Ambientali**, anch'esso allegato al presente provvedimento per farne parte integrante e sostanziale;
- **di dare** atto che la verifica di ottemperanza delle prescrizioni (ex art.28 del D.lgs. n. 152/2006) impartite con il presente provvedimento sia effettuata dall'Autorità competente VIA, nonché dagli Enti intervenuti nel procedimento di VIA;
- **di porre** a carico del Proponente l'onere di fornire espressa, puntuale e tempestiva evidenza alle Autorità competenti e agli Enti coinvolti nel procedimento del rispetto di tutte le prescrizioni, condizioni e precisazioni richiamate nel presente provvedimento e relativi allegati, espresse dai soggetti intervenuti;

- **di dare atto** che il presente provvedimento è ricompreso nel procedimento di PAUR ID VIA 753 ex art. 27 bis del TUA, per il progetto denominato: “Ampliamento per sopraelevazione delle volumetrie della esistente discarica, ubicata in Manduria (TA), località “La Chianca” proposto da Manduriambiente S.p.A.;
- **di dare atto** che costituiscono parte integrante e sostanziale del presente provvedimento i seguenti allegati:
  - Allegato 1: “Parere della Commissione Tecnica Regionale VIA, rif. prot. n. 18064 del 24.10.2023”;
  - Allegato 2: “Quadro delle Condizioni Ambientali”
- **di stabilire** che il presente provvedimento:
  - è condizionato alla legittimità dei provvedimenti e degli atti amministrativi connessi e presupposti, di competenza di altri Enti pubblici a ciò preposti;
  - fa salve, e quindi non comprende, le ulteriori prescrizioni introdotte dai soggetti non competenti in materia ambientale e deputate al rilascio di pareri e/o autorizzazioni per norma previsti,
  - fa salve, e quindi non comprende, le ulteriori prescrizioni, integrazioni o modificazioni relative ai successivi livelli di progettazione eventualmente introdotte dagli Enti competenti al rilascio di pareri e/o autorizzazioni per norma previsti, anche successivamente all’adozione del presente provvedimento, purché con lo stesso dichiarate compatibili dall’ente deputato al rilascio del titolo abilitativo finale;
  - fa salve, e quindi non comprende, le ulteriori prescrizioni relative alla fase di esercizio introdotte dagli Enti competenti al rilascio di atti autorizzativi, comunque denominati, per norma previsti, anche successivamente all’adozione del presente provvedimento, purché con lo stesso dichiarate compatibili dall’ente deputato al rilascio del titolo autorizzativo;
  - fa salve, e quindi non comprende, le ulteriori autorizzazioni, intese, concessioni, licenze, pareri, nulla osta e assensi necessari per la realizzazione ed esercizio dell’intervento;
- **di stabilire** che il presente provvedimento ha efficacia temporale quinquennale, i cui termini di efficacia decorrono dall’adozione del Provvedimento Autorizzatorio Unico Regionale in conformità all’art. 14-quater co.4 della L. 241/90, decorsa la quale senza che il progetto sia stato realizzato, il procedimento di VIA deve essere reiterato, fatta salva la concessione, su istanza del proponente corredata di una relazione esplicativa aggiornata che contenga i pertinenti riscontri in merito al contesto ambientale di riferimento e alle eventuali modifiche, anche progettuali, intervenute, di specifica proroga da parte dell’autorità competente ai sensi dell’art.26 co.5 del D.lgs. n. 152/2006.

Il presente provvedimento:

- a. è trasmesso alla Sezione Autorizzazioni Ambientali per gli adempimenti conseguenti il procedimento ex art. 27-bis del TUA;
- b. è depositato nel sistema regionale di archiviazione, secondo le modalità di cui al punto 9 delle Linee guida per la gestione degli atti Dirigenziali come documenti originali informatici con il sistema CIFRA2;
- c. è pubblicato, ai sensi del comma 3 art. 20 del DPGR n. 22/2021, all’Albo online del sito della Regione Puglia;
- d. è pubblicato sul sito ufficiale della Regione Puglia, [www.regione.puglia.it](http://www.regione.puglia.it), Sezione Trasparenza, Provvedimenti dirigenti;
- e. è pubblicato sul BURP;

Il presente provvedimento, redatto in forma integrale nel rispetto della tutela alla riservatezza dei cittadini, secondo quanto disposto dal D.lgs. 196/03 in materia di protezione dei dati personali, è emesso in forma di documento informatico ex D.lgs. 82/2005, firmato digitalmente ai sensi del testo unico D.P.R. 28 dicembre 2000, n. 445, del D.lgs. 7 marzo 2005, n. 82 e norme collegate.

Ai sensi dell’art. 3 comma 4 della L. n. 241/90 e smi, avverso il presente provvedimento potrà essere presentato

ricorso giurisdizionale al Tribunale Amministrativo Regionale entro 60 giorni (sessanta) dalla data di notifica dello stesso, ovvero ricorso straordinario al Presidente della Repubblica entro 120 (centoventi) giorni.

Il presente Provvedimento è direttamente esecutivo.

Firmato digitalmente da:

P.O. Sviluppo Sostenibile-Procedure Ambientali Energie Alternative-Coordinamento VIA-AIA  
Gaetano Sassanelli

Il Dirigente del Servizio Via/Vinca  
Vincenzo Lasorella



Al Dirigente della Sezione Autorizzazioni Ambientali

SEDE

**Parere espresso nella seduta del 24/ 10 /2023 - Parere Finale.**

ai sensi del R.R.07/2022, pubblicato su BRUP n. 44 dell'11.05.2022

**Procedimento:** ID VIA 753 PAUR ex art. 27-bis del d.lgs. 152/2006

VInCA:  NO  SI *Indicare Nome e codice Sito*

Piano di Utilizzo delle terre e rocce da scavo  NO  SI

**Oggetto:** Ampliamento per sopraelevazione delle volumetrie della esistente discarica, ubicata in Manduria (TA), località "La Chianca", gestita da Manduriambiente SpA.

**Tipologia:** D.Lgs. 152/2006 e ss.mm.ii- Parte II - All.III lett. ag) e r)  
L.R. 26/2022 e smi Elenco a lett. A.2.I)

**Autorità Comp.** Regione Puglia

**Proponente:** MANDURIAMBIENTE S.p.A. con sede in Località "La Chianca" – 74024 Manduria (TA)

**Elenco elaborati esaminati.**

Gli elaborati esaminati, ottenuti mediante download dal sito web "Portale Ambiente della Regione Puglia", sono di seguito elencati:

Documentazione pubblicata in data 16/05/2023 :

- Elenco elaborati di progetto:
- 1 - Perimetro (shp)
- A - Progetto definitivo
- B – SIA
- C - Sintesi non tecnica SIA
- H2 - Relazione Paesaggistica
- Istanze
- Elenco elaborati progetto revisionato pubblicato sul portale in data 21/04/2023:
- 1 Inquadramento dell'area, stato di fatto e progetto autorizzato;
- 2 aspetti geologi, idrogeologici, sismici e strutturali
- 3 intervento di soprallzo discarica



- Studio di impatto ambientale
- Autorizzazione integrata ambientale
- Parere del Comitato VIA del 30/05/2023
- Parere del Comitato VIA del 21/06/2023

Documentazione pubblicata sul Portale Ambiente:

DOCUMENTAZIONE	DATA DI RIF.	NOTE
<ul style="list-style-type: none"> <li>• 2022.07.07_8632_AIA</li> <li>• 2022.07.19_35836_Comune_Manduria</li> <li>• 2022.07.22_Osservazioni_M5S_Galante</li> <li>• 2022.07.28_6307_Paesaggio</li> <li>• 2022.08.01_54464_ARPA</li> <li>• 2022.08.01_Osservazioni D'Amato</li> <li>• 2022.08.02_8662_Urbanistica_Usi_Civici</li> <li>• 2022.08.04_13680_LLPP_Aut_idraulica</li> <li>• 2022.08.18_13768_VVF_TA</li> <li>• 2022.08.24_IDVIA_753_ManduriaAmbiente_Esiti_verifica_do c_signed_signed</li> <li>• IDVIA_753_ManduriaAmbiente_ComuneManduria_56959_2nov2022</li> </ul>	07 07 2022 a 02 11 2022	
<b>3_IDVIA_753_Manduriambiente - pareri Dicembre 2022</b> <ul style="list-style-type: none"> <li>• IDVIA_753_ManduriaAmbiente_ARPA_1dic2022               <ul style="list-style-type: none"> <li>○ 2022.11.29_81122_ARPA</li> <li>○ 2022.12.01_79694_ARPA_trasmissione</li> </ul> </li> <li>• REGIONE               <ul style="list-style-type: none"> <li>○ IDVIA_753_ManduriaAmbiente_AIA_15362_7dic2022</li> <li>○ AOO_075-18.11.2022-0011393_firmato_signed</li> </ul> </li> </ul>	29 11 2022 01 12 2022	Pareri: ARPA REGIONE PUGLIA (SEZIONE RISORSE IDRICHE) (SERVIZIO AIA/RIR)
<b>4_IDVIA_753_ManduriaAmbiente_integrazioni_fase_merito_16gen2023</b> <ul style="list-style-type: none"> <li>• 1 - Inquadramento dell'area, stato di fatto e progetto autorizzato</li> <li>• 2- Aspetti geologici, idrogeologici</li> <li>• 3- Intervento di sopralzso discarica</li> <li>• 4 - Studio di Impatto Ambientale</li> <li>• 5 - Autorizzazione Integrata Ambientale</li> <li>• R.0 - Elenco elaborati rev.2</li> </ul>	16 01 2023	<b>Nota di riscontro            +            Integrazioni            progetto (rev.2)</b>
<b>5_Parere ARPA 18 + 30 01 2023</b> <ul style="list-style-type: none"> <li>• Parere               <ul style="list-style-type: none"> <li>○ 20230118.0003292 ID VIA 753 CRA_AA_01-2023_Manduriambiente-signed.pdf</li> <li>○ 20230130 - Trasmissione Parere Comitato VIA del 31.01.2023 - ID VIA 753 - 20230124.0004459</li> </ul> </li> </ul>	18 01 2323 30 01 2023	Pareri: ARPA



<p><b>6_IDVIA_753_ManduriaAmbiente_3mar2023 (pareri)</b></p> <p><b>2023.01.18_3292_ARPA</b> Valutazione previsionale impatto odorigeno &gt; rinvio alla produzione di valutazione di impatto odorigeno estesa allo scenario di progetto ed</p>	01 18 2023	Parere sospeso
<p><b>DOCUMENTAZIONE</b></p>	<b>DATA DI RIF.</b>	<b>NOTE</b>
<p>integrata di 4 nuovi punti di misurazione</p>		
<p><b>2023.01.30_4459_ARPA_trasmissione_3292</b></p>	01 30 2023	Lettera di trasmissione del 18.01.2023
<p><b>2023.02.14_4547_AdB</b> Da un punto di vista del PAI l'area non interferisce con perimetri di pericolosità idraulica né di pericolosità da frana/cavità né con il reticolo idrografico del PGRA.</p>	02 14 2023	Richiesta di integrazione indagini geologiche/
<p><b>2023.03.03_3385_AIA</b> in relazione a i. stabilità complessiva dell'intero corpo della discarica; ii. baulatura e pendenze per il deflusso del percolato; iii. efficienza e integrità dei presidi ambientali quali sistema di raccolta del percolato e di captazione gas, in tutte le fasi di vita della discarica; iv. sistema di impermeabilizzazione di fondo e delle scarpate del volume in ampliamento.</p>	03 03 2023	Parere negativo
<p><b>2023.03.03_1919_Paesaggio</b></p>	03 03 2023	Parere favorevole con prescrizioni
<p><b>2023.03.02_3296_VVF</b> NB. Il parere riporta invece l'esito di cui alla istanza Prot. n. 15960 del 23/11/2020, che si è concluso con parere contrario espresso, ai sensi dell'art.3 co. 3 del DPR 151/2011, con nota prot. 5835 del 21/04/2021.</p>	03 03 2023	Assenza di elementi rilevanti ai fini della prevenzione incendi.
<p><b>2023.03.03_14848_ARPA</b> l'Ente ritiene che l'intervento non sia rispondente al dettato normativo vigente ovvero al D.Lgs n. 36/2003 e ss. mm. con particolare riferimento alla costruzione del pacchetto di fondo e delle sponde ed alla stabilità del manufatto e del terreno di fondazione</p>	03 03 2023	Parere negativo
<p><b>Parere del Comitato Via del 30/05/2023</b> Condizioni ambientali: A. In fase di realizzazione: 1) Sia redatta una relazione previsionale dell'impatto acustico ai sensi del DPR 227/2011 a conferma delle indicazioni fornite in sede progettuale. 2) Siano fornite tutte le garanzie tecniche necessarie in merito alle soluzioni individuate per la realizzazione delle opere di copertura con particolare riferimento all'impiego delle membrane geotessili in sostituzione di opere di altra tipologia.</p>		Positivo/condizioni



<p>Siano introdotti i seguenti interventi di mitigazione:</p> <p>3) l'intervento di naturalizzazione sia realizzato, per le parti perimetrali (azioni di rimboschimento e ricostruzione dei filari arborei esterni), nel più breve tempo possibile, compatibilmente con la realizzazione di opere interferenti o che ne potrebbero pregiudicare la corretta esecuzione ed efficacia (quali scavi e movimenti di materie), comunque prima dell'inizio dei nuovi conferimenti come richiesto anche dal parere ARPA Prot. n. 0054464 – 12 del 01/08/2022;</p> <p>4) Analogamente sia potenziato l'intervento di perimetrazione arborea sul lato ovest dell'intervento, a ridosso della SP 98, al fine di determinarne un maggiore occultamento delle strutture e soprattutto del sopralzo previsto nel più breve tempo possibile e comunque prima dell'inizio dei nuovi conferimenti;</p> <p>5) sia assicurato l'apporto idrico necessario al perfetto attecchimento di tutte le essenze e comunque al loro idoneo sviluppo e verificato il fabbisogno irriguo necessario, le fonti di approvvigionamento e il programma di irrigazione nell'ambito di un complessivo piano di manutenzione;</p> <p>Siano introdotti i seguenti interventi di compensazione:</p> <p>6) In uno con le opere a verde previste nel piano di rinaturalizzazione sia realizzato il recupero e la rifunzionalizzazione della Masseria La Chianca e del suo immediato intorno, eventualmente a fini di uso pubblico, in questo caso in modo confinato rispetto alle aree impegnate dalle attività della discarica e quindi con un proprio accesso autonomo. <a href="http://www.regione.puglia.it">www.regione.puglia.it</a> 20/22</p> <p>B. In fase di esercizio: 1. Siano osservate le richieste di cui al Parere n. 11393 del 18/11/2022 del Sezione Risorse Idriche della Regione Puglia 2. Sia realizzato un sistema di monitoraggio in continuo delle emissioni odorigene come descritto nella Relazione di riscontro R1 trasmessa dal Proponente insieme alle integrazioni progettuali del 19/01/2023, con le eventuali modifiche e integrazioni a seguito delle verifiche di cui al punto A 2) da estendersi anche alla fase di post-gestione</p>		
<b>DOCUMENTAZIONE</b>		
<p><b>2023.05.31_37183_ARPA CTVIA.pdf</b></p> <p><i>"la proposta in esame è stata rimodulata prevedendo una riduzione del volume di abbancamento di rifiuti per la realizzazione del sopralzo da 400.000 m3 a 150.000 m3 lordi (riduzione pari a circa il 62%); - come sopra estesamente rappresentato, gli elaborati in atti, elencati in appendice, contengono ancora riferimenti a soluzioni progettuali (vedi ad esempio opere in c.a. e terre armate) che sono state escluse dallo stesso proponente nel progetto in ultimo rivisitato;</i></p> <p><i>- in relazione ai criteri escludenti/penalizzanti del PRGRU, atteso che il sito di discarica esistente risulta interessato da criteri penalizzanti ed un potenziale criterio escludente, resta la necessità, come stabilito dal PRGRU, di definire livelli prescrittivi adeguati in fase di autorizzazione verificata l'assenza di alternative localizzative e ponderati gli interessi pubblici sottesi alla prosecuzione dell'esercizio, definendo le prescrizioni finalizzate alla mitigazione/compensazione delle criticità connesse al permanere dell'esercizio dell'impianto;</i></p> <p><i>- non risulta chiaro se la proposta progettuale, come da ultima revisione,</i></p>	31/05/2023	



**REGIONE  
PUGLIA**

comporta la produzione di terre e rocce da scavo e non risulta fornito un bilancio complessivo dei volumi di terre e rocce di cantiere che saranno movimentati in uscita ed in entrata. Nel merito, si richiama al rispetto di quanto previsto dal D.P.R. n. 120/17 per le opere soggette a Valutazione di Impatto Ambientale ed alle indicazioni delle Linee Guida SNPA n. 22/19; 21

- la caratterizzazione della componente acque sotterranee non risulta propriamente sviluppata secondo le indicazioni delle Linee Guida SNPA n. 28/20, con particolare riferimento a quanto previsto ai paragrafi 3.1.1.4.2 e 3.2.1.4.2 delle medesime Linee Guida. Tuttavia il proponente, al fine di escludere potenziali effetti di contaminazione della risorsa idrica sotterranea non direttamente riconducibili a processi naturali che comportano un incremento dei valori di fondo, propone di effettuare, a valle della conclusione del procedimento PAUR, uno studio finalizzato all'individuazione di una eventuale correlazione tra percolato e falda. Nel merito si ritiene che debbano essere specificati nel dettaglio i contenuti e le modalità dello studio in ultimo proposto e che lo stesso debba essere sviluppato prima della realizzazione degli interventi di ampliamento previsti nella proposta in esame."

**2023.06.08\_42174\_ARPA.pdf**

Comunicazione art.244, comma 1, del T.U.A., per superamento delle concentrazioni soglia di contaminazione (CSC) fissate per le acque sotterranee in Tabella 2 - Allegato 5 – Titolo V - Parte IV del D.Lgs 152/2006

Campione ARPA	n. RdP	Data Prelievo	Parametro	Limiti (µg/L) D. lgs. 152/06	Risultato (µg/L) ARPA
Pozzo P1	8920-2022	07/06/2022	1,1-dicloroetilene	≤ 0.05	0.163 ± 0.082
			1,2,3-tricloropropano	≤ 0.001	0.1433 ± 0.0717
			1,2-dibromoetano	≤ 0.001	0.1424 ± 0.0712
Pozzo P2	8923-2022	07/06/2022	Ferro	≤ 200	420.4 ± 126.1
			Manganese	≤ 50	141.7 ± 42.5
Pozzo PV1	9174-2022	08/06/2022	Zinco	≤ 3000	6694 ± 2008

08/06/2023

**2023.06.15\_5137\_RP Paesaggio.pdf**

"siano attuate tutte le misure di mitigazione previste in progetto; - sia realizzata una cortina di verde lungo il perimetro del lotto attraverso la piantumazione di alberature simili a quelle già presenti o comunque di specie arborea autoctone come ad esempio il Pino d'Aleppo (*Pinus halepensis*). Siano inoltre piantumate al di sotto delle suddette alberature, arbusti di specie autoctone come ad esempio il Lentisco (*Pistacia Lentiscus*), in modo tale che la barriera vegetale risulti compatta. Sono comunque vietate le piantumazioni di specie esotiche e di palmacee in genere; - le aree a verde di progetto siano piantumate a vegetazione con specie arborea autoctone a rapido accrescimento come ad esempio il Pino d'Aleppo (*Pinus halepensis*)"

15/06/2023

Positivo con condizioni

**2023.06.21\_9608\_Parere\_CTVIA.pdf**

(Aggiornamento parere del 30/05/2023)

"Preso atto dei superamenti rilevati nei pozzi contermini al sito di discarica ed in particolare dei parametri rinvenuti nel pozzo P1 e pozzo

21/06/2023



<p><i>PV1, si rileva preliminarmente che nella documentazione progettuale non è fatto cenno, sebbene lo stato di contaminazione delle acque rilevato da ARPA fosse noto al Proponente già da ottobre 2022. Difatti, gli esiti del campionamento erano stati trasmessi all'Autorità Competente ed al Gestore, ai sensi dell'art. 29-decies, commi 5 e 6, del D.Lgs. 152/06 e ss.mm.ii., con nota ARPA prot. n. 67513 del 4/10/2022. Al contrario, nella documentazione agli atti del procedimento, è dichiarato quanto di seguito riportato: Rif. elaborato R.4.1 – Studio di Impatto Ambientale di aprile 2023: "Caratterizzazione chimica delle acque sotterranee presso la Piattaforma MANDURIAMBIENTE. Per la redazione del presente Paragrafo si fa riferimento al documento "Relazione annuale 2018", redatto dalla società MANDURIAMBIENTE e già trasmesso agli Enti, nel quale sono riportati i risultati dei monitoraggi eseguiti presso la Piattaforma durante il 2018. Per il controllo delle acque sotterranee presso la Piattaforma MANDURIAMBIENTE sono presenti 7 pozzi di monitoraggio ubicati intorno al perimetro della discarica ... (omissis)... I risultati delle analisi chimiche effettuati nel 2018 hanno confermato la situazione pregressa già segnalata in passato. In alcuni casi (piezometri PV2 e P2) sono stati riscontrati valori di concentrazione superiori rispetto alle soglie di contaminazione fissate per le acque sotterranee in Tabella 2 allegato 5 al Titolo V della Parte IV del D.Lvo 152/06 per il parametro Manganese nel piezometro PV2 e per i due parametri Ferro e Manganese nel piezometro P2. Dall'osservazione dei dati ottenuti si può comunque confermare che i valori di Ferro e Manganese riscontrati sono comunque inferiori ai Livelli di Guardia citati nel D.D n.59 del 18/10/2013 e non risultano altresì rappresentativi di fenomeni di interferenza tra l'attività svolta da Manduriambiente SPA e l'ambiente idrico sotterraneo. In conclusione si evidenzia che il valore dei parametri caratteristici delle acque sotterranee rilevati nel corso dei diversi campionamenti effettuati nell'anno 2018 indica l'assenza di fenomeni d'interazione tra la discarica e l'ambiente idrico sotterraneo nel suo immediato dintorno. Quasi tutti i parametri presentano un andamento stabile e non hanno subito significativi scostamenti delle concentrazioni rispetto ai valori registrati dai monitoraggi effettuati negli anni da ARPA e pertanto non si evidenziano anomalie degne di nota rispetto al loro trend storico. Dall'osservazione dei dati ottenuti si può confermare che i valori di Ferro e Manganese riscontrati sono comunque inferiori ai Livelli di Guardia citati nel D.D n.59 del 18/10/2013.". Pertanto la descrizione dello stato dei luoghi prodotta agli atti dal Proponente, con particolare riferimento allo stato della matrice acqua, è stata rappresentata in modo incompleto, poiché mancante degli accertati superamenti di 1,1-dicloroetilene, 1,2,3-tricloropropano, 1,2-dibromoetano e zinco nella acque di falda, nettamente superiori ai limiti imposti dal D. Lgs. 152/2006 e smi, noti al Proponente da ottobre 2022..</i></p> <p><i>Sulla scorta di quanto riportato in precedenza, dato atto:</i></p> <p><i>a) dei superamenti per i parametri 1,1-dicloroetilene, 1,2,3-tricloropropano, 1,2-dibromoetano e zinco, nettamente superiori ai limiti imposti dal D. Lgs. 152/2006, rilevati nei pozzi di monitoraggio e controllo dell'impianto MANDURIAMBIENTE S.p.A. in loc. La Chianca Manduria (TA), come accertato da ARPA Puglia agli esiti del campionamento comunicati al proponente già con nota ARPA prot. n. 67513 del 4/10/2022; b) della prossimità dei pozzi di campionamento alle sponde della discarica: la prossimità dei pozzi di monitoraggio e controllo alle sponde dalla discarica, nonostante la ipotizzata direzione del gradiente</i></p>		
---	--	--



<p>idraulico "naturale" della falda, non consente di escludere che l'emungimento per il campionamento delle acque abbia creato un'area di richiamo (raggio di influenza del pozzo) interferente con il bacino di discarica; pertanto non può escludersi la possibile correlazione tra i superamenti rilevati nei pozzi di campionamento P1 e PV1 ed il percolato di discarica; c) che, alla luce delle considerazioni di cui al punto precedente, non possa escludersi la presenza di fratture o discontinuità nel sistema barriera di fondo e delle sponde della discarica; d) delle poco note caratteristiche idrogeologiche della falda; e) che la descrizione dello stato dei luoghi prodotta agli atti dal Proponente, con particolare riferimento allo stato della matrice acqua, è stata rappresentata in modo incompleto, poiché mancante degli accertati superamenti di 1,1-dicloroetilene, 1,2,3-tricloropropano, 1,2-dibromoetano e zinco nelle acque di falda, noti al Proponente da ottobre 2022; il parere rilasciato dal Comitato Reg. VIA ex art. 4 co.1 del R.R. 07/2018 in data 30.05.2023, giusto prot. n. AOO_089/8836 del 30.05.2023 - espresso in riferimento alla descrizione dello stato dei luoghi prodotta agli atti dal Proponente, con particolare riferimento allo stato della matrice acqua, rappresentata in modo incompleto, poiché mancante degli accertati superamenti di 1,1-dicloroetilene, 1,2,3-tricloropropano, 1,2- dibromoetano e zinco nelle acque di falda - è da ritenersi inefficace. Pertanto, al fine dell'espressione del proprio parere art. 4 co.1 del R.R. 07/2018, il Comitato ritiene necessario che il Proponente produca un studio di dettaglio finalizzato a dimostrare inequivocabilmente l'integrità del sistema barriera di fondo e delle sponde della discarica e l'assenza di emissioni imputabili a fratture o discontinuità dello stesso. A tal fine il Proponente dovrà produrre agli atti del procedimento: 1) un piano di indagine, da sottoporre preliminarmente alla valutazione di ARPA Puglia, al fine della relativa condivisione; 2) le risultanze delle indagini eseguite sulla scorta del piano di indagine di cui al punto 1), da svolgersi alla presenza ed in contraddittorio con ARPA Puglia; 3) la dimostrazione dell'assenza di correlazione tra la caratterizzazione del percolato di discarica con i superamenti rilevati. Il Comitato si riserva di esprimere le proprie valutazioni ai sensi dell'art. 4 co.1 del R.R. 07/2018 a valle della acquisizione agli atti del procedimento degli esiti delle indagini di cui sopra.</p>		
<p><b>IDVIA_753_Manduriambiente_riscontro_Comitato (1).zip</b></p>	<p>21/07/2023</p>	
<p><b>Proposta piano di indagine (IDVIA_753_Manduriambiente_Integrazioni_settembre_2023 (1).zip</b></p>		
<p><b>Trasmissione Risultanze indagini</b></p>		
<p>"in occasione dei campionamenti eseguiti in contraddittorio l'Agenzia ARPA Puglia DAP Taranto ha individuato nei pozzi P1, PV1 e PV2 i punti da campionare, escludendo dall'indagine il piezometro P2" (Pag. 29 relazione esiti)-</p>		
<p><i>ESITI ANALITICI – AGOSTO 2023 I campioni prelevati dai pozzi P1, PV1 e PV2 non evidenziano nessun superamento; gli unici superamenti riscontrati riguardano i parametri Ferro e Manganese in corrispondenza del piezometro P2".</i></p>		
<p><i>"Infine, non si osservano campioni di falda lungo le linee di mescolamento con il percolato (tratteggiate in rosso nel diagramma di correlazione Ntot vs. Cl), per cui si esclude che i</i></p>		



<p><i>campioni di falda siano caratterizzati da una geochimica tipica di un percolato diluito.”</i></p> <p><b>IDVIA_753 Corrispondenza al 11 ottobre 2023</b></p> <p><b>2023.08.21_37 Esiti analisi monitoraggio acque sotterranee</b></p> <p>2023.09.20_62521_ARPA_TA</p> <p>2023.09.11_38 Manduriamambiente_esiti_indagini</p> <p>2023.08.30_24188 Parere ADP (positivo)</p> <p>2023.08.21_37 Manduriamambiente_esiti_analisi_ad_ARPA</p> <p>2023.07.31_ARPA_TA_Riscontro_Manduriamambiente</p> <p>2023.07.22 Piano di indagine area discarica Manduriamambiente</p> <p>2023.07.22_34 Manduriamambiente_riscontro Regione Puglia e ARPA su rilievi CTVIA 21.7.2023</p> <p>2023.07.22_Tabella confronto dati monitoraggio pozzo P1</p>		
---	--	--

### **1. Inquadramento territoriale ed indicazione degli eventuali vincoli ambientali/paesaggistici**

Il sito dell'area ove andrebbe ad essere collocata la proposta progettuale – “intervento di ampliamento delle volumetrie mediante soprizzo del lotto esistente della discarica di servizio e soccorso” del Polo della Manduriamambiente S.p.a., ricadente in agro di Manduria (TA) loc. “La Chianca” e si estende a NE del centro abitato di Manduria e ricade geograficamente nel:

- Foglio IGM n. 203-III-NE “Oria” della Carta d'Italia serie 25v in scala 1:25.000;
- a cavallo dei Fogli della Carta Tecnica Regionale della Regione Puglia a scala 1:5.000 n. 495 “Mesagne” Elemento n. 495134 “Masseria Casa Rossa” e n. 494 “Francavilla Fontana” Elemento n. 494161 “Masseria Bonsignori” (vedi fig. 2).
- Le coordinate geografiche sono: Long. Est del meridiano di Roma (Monte Mario): 17° 40' 3,3; Lat. Nord: 40° 25' 43”.

L'impianto nel suo complesso sorge su un'area di proprietà pubblica della superficie complessiva di ca. 270.000 mq, di cui 110.000 mq occupati dalla discarica e 9.500 da strutture coperte. L'area in cui è sita l'attuale discarica su cui è proposto l'intervento di soprizzo non ricade in:

- Aree individuate ai sensi dell'articolo 65, comma 3, lettera n) e comma 7 del decreto legislativo 3 aprile 2006, n. 152
- Aree individuate dagli artt. 2 e 3 del D.P.R. 8 settembre 1997, n. 357 così come modificato dal decreto del Presidente della Repubblica 13 marzo 2003, n. 120
- Aree, immobili e contesti tutelati ai sensi del decreto legislativo 22 gennaio 2004, n. 42
- Aree naturali protette sottoposte a misure di salvaguardia ai sensi dell'articolo 6, comma 3, della L. 6 dicembre 1991, n. 394
- Aree collocate nelle aree di salvaguardia di cui all'articolo 94, commi 3 e 4, del decreto legislativo 3 aprile 2006, n. 152
- Aree interessate da fenomeni quali faglie attive, e aree interessate da attività vulcanica, ivi compresi i campi solfatarici, che per frequenza ed intensità potrebbero pregiudicare l'isolamento dei rifiuti



- In corrispondenza di doline, inghiottitoi o altre forme di carsismo superficiale
- In aree dove i processi geomorfologici superficiali quali l'erosione accelerata, le frane, l'instabilità dei pendii, le migrazioni degli alvei fluviali potrebbero compromettere l'integrità della discarica e delle opere ad essa connesse
- In aree soggette ad attività di tipo idrotermale
- In aree esondabili, instabili e alluvionabili, come individuate negli strumenti di pianificazione territoriali, deve essere presa come riferimento la piena con tempo di ritorno minimo pari a 200 anni
- Aree a rischio sismico ai sensi della normativa vigente e provvedimenti attuativi
- Zone di produzione di prodotti agricoli ed alimentari definiti ad indicazione geografica o a denominazione di origine protetta ai sensi del regolamento (Ce) 1151/2012 e in aree agricole in cui si ottengono prodotti con tecniche dell'agricoltura biologica ai sensi del regolamento 2018/848/Ue
- Aree in presenza di rilevanti beni storici, artistici, archeologici e paesaggistici.

**Dal punto di vista della vincolistica si evidenzia quanto segue**

**Con riferimento al PPTR** si evidenzia che non sono riscontrabili interferenze dirette con la disciplina di tutela del PPTR in rapporto alle componenti di cui alla struttura idro-geomorfologica, ecosistemica e ambientale e antropica e storico-culturale, né rispetto al sistema dei Beni Paesaggistici, né rispetto agli Ulteriori Contesti di Paesaggio. Nell'ambito della documentazione prodotta e aggiornata di cui all'elaborato "R.4.4 - Relazione paesaggistica", è stata ulteriormente prodotta una verifica della conformità dell'intervento rispetto agli obiettivi di qualità paesaggistica di cui alla Sezione C2 della Scheda d'Ambito "Tavoliere Salentino" come anche richiesto dalla Sezione Tutela e Valorizzazione del Paesaggio della Regione Puglia con il parere Prot. n. 6037 del 28/07/2022.

**Con riferimento al PAI e al PGRA**

L'area ove è ubicata la discarica sulla quale è proposto l'intervento di soprizzo è costituita da una cava esistente.

Da un punto di vista del PAI l'area non interferisce con perimetri di pericolosità idraulica né di pericolosità da frana/cavità né con il reticolo idrografico del PGRA. Tuttavia, l'area nell'intorno della discarica attualmente esistente è caratterizzata dalla presenza di forme carsiche quali doline e cavità.

**Con riferimento al PRGRU**, si evidenzia che:

- il PRGRU vigente, che individua i fabbisogni e impiantistica dedicata al trattamento dei rifiuti urbani, nonché le relative modalità di gestione, nel documento A.2.1 "Scenario di piano" ed in particolare nel capitolo 8.3 dedicato agli "Smaltimenti a regime", prevede: *"al fine di soddisfare la domanda di conferimento rinveniente dal trattamento del rifiuto indifferenziato è necessario disporre di altri siti pubblici di conferimento dal 2022 sulla base dei seguenti criteri:*
  - 1) *siti di smaltimento dotati di un titolo autorizzativo per i quali è stato già sottoscritto contratto di concessione;*
  - 2) *siti di smaltimento aventi volumetrie disponibili per i quali è necessario provvedere alla chiusura definitiva;*
  - 3) *nuove volumetrie individuate su scala provinciale dai Comuni e dall'AGER, in qualità di ente esponenziale degli enti locali*
  - 4) *eventuale ampliamento di discariche pubbliche in esercizio al 2021.*
- Con riferimento ai criteri localizzativi, si rileva che il PRGRU vigente stabilisce, al cap.3 che:
  - *"I criteri localizzativi trovano applicazione nell'ambito dei procedimenti autorizzativi relativi alla realizzazione di nuovi impianti o modifiche degli impianti esistenti dedicati esclusivamente al trattamento dei rifiuti urbani e dei rifiuti derivanti dal loro trattamento".*



- *“Modifica di un impianto esistente: la modifica dell’autorizzazione di un impianto esistente che implica consumo di suolo ovvero la modifica dell’attività di gestione dei rifiuti preesistente che comporta l’esercizio di nuove operazioni di recupero e/o smaltimento dei rifiuti”*

L’intervento di che trattasi, consiste in un sopralzo di una discarica; il proponente precisa che l’intervento di sormonto/sopralzo, come da progetto revisionato, prevede la eliminazione del pacchetto di impermeabilizzazione posto alla base del sopralzo.

Sul punto, vale la pena ricordare, come confermato anche dalla giurisprudenza come l’ulteriore riempimento di discariche esistenti non possa essere qualificato come nuova struttura (Consiglio di Stato Sezione IV, n. 4543/2020). Pertanto sulla base di quanto sopra i criteri localizzativi di cui al PRGU, tenuto conto che il sopralzo non comporta ulteriore consumo di suolo e che non si tratta di nuove operazioni di trattamento dei rifiuti, i criteri localizzativi del PRGU non trovano applicazione.

## **2. Descrizione dell’intervento**

Il Polo all’interno del quale è sita la discarica, oggetto della proposta di intervento, è gestito dalla Manduriamambiente S.p.a. All’interno del Polo sono presenti le seguenti linee impiantistiche:

1. Linea di selezione e biostabilizzazione della frazione umida finalizzata alla trasformazione della stessa in materiale stabile ed inerte da allocare in discarica (TMB);
2. discarica di servizio e soccorso; 3
3. impianto di trattamento aerobico della FORSU (da Realizzare).

La discarica, entrata in esercizio nell’anno 2003, è stata originariamente realizzata per settori funzionali, divisi in dieci lotti o celle di avanzamento autonome, per una volumetria totale netta di rifiuti pari a mc 630.000, ricavata in un vaso ottenuto da una cava esistente con altezza media dei fronti di m 7 circa ed estesa per circa 109.000 mq (rispetto a circa 268.000 mq di area complessiva della piattaforma) ed ad oggi ha raggiunto le volumetrie autorizzate pari ad un totale netto di 1.018.000mc.

Il progetto originario prevedeva un flusso annuo di materiale da smaltire in discarica composto da rifiuti ingombranti ed assimilabili agli urbani, materiali non processabili dall’impianto di selezione RSU, scarti dell’impianto di cernita manuale delle frazioni da raccolta differenziata e materiale organico stabilizzato per un totale complessivo di circa 36.877 t/a. In seguito, in adempimento del Decreto Commissariale n. 214/CD del 27.12.2005 – stoccaggio definitivo della frazione secca, anche la frazione secca prodotta dall’impianto di trattamento RSU è stata smaltita in discarica.

La progressione degli abbancamenti ha comportato la saturazione completa di ogni cella di avanzamento che è stata sottoposta alla prima operazione di copertura superficiale provvisoria finalizzata ad isolare la massa dei rifiuti in corso di assestamento. Successivamente, con provvedimento di Autorizzazione Integrata Ambientale (AIA) ottenuta con D.D. n. 59 del 18.10.2013, è stato autorizzato l’abbancamento di ulteriori volumetrie in discarica, pari a 388.000 mc. Con riferimento allo stato dei luoghi, il Proponente ha ulteriormente prodotto l’elaborato T.1.3 – Stato di fatto ad aprile 2022 – Planimetria e sezioni che illustra complessivamente la situazione planaltimetrica del sito e della discarica. Il proponente dichiara che in base a quanto previsto dal Piano di Adeguamento al D.Lgs. 36/03 (Art. 17 comma 3) approvato con decreti CD n. 113 del 20.04.2006 e 128 del 26.05.2006, la volumetria autorizzata è da intendersi ad assestamento avvenuto.

Ciò premesso, il progetto inizialmente presentato prevedeva un ampliamento delle volumetrie mediante il rialzo del lotto esistente della discarica di servizio e soccorso di una quota pari a circa 15 metri oltre il livello medio del piano campagna adiacente all’invaso sede della discarica, incluso il capping. La sopraelevazione prevedeva dunque l’apporto di una volumetria aggiuntiva pari a 400.000 m3 lordi (368.000 m3 netti). La proposta progettuale inizialmente formulata presentava alcune criticità tra cui:

il progetto inizialmente presentato, però, non consentiva di avere garanzie di protezione ambientale in termini di:



stabilità complessiva dell'intero corpo della discarica;  
baulatura e pendenze per il deflusso del percolato;  
efficienza e integrità dei presidi ambientali quali sistema di raccolta del percolato e di captazione gas, in tutte le fasi di vita della discarica; ●  
sistema di impermeabilizzazione di fondo e delle scarpate del volume in ampliamento.

A tal fine il proponente ha provveduto ad una revisione complessiva del progetto iniziale provvedendo a: *“eliminare il pacchetto impermeabilizzante posto alla base del soprizzo rifiuti, così da evitare interferenze tra intervento in soprizzo e assestamenti nel tempo del corpo rifiuti. ● eliminare le terre armate poste ai margini della discarica, quale opera di contenimento realizzare il soprizzo rifiuti mediante berme di idonea pendenza che garantiscano la stabilità complessiva del sistema ● realizzare un pacchetto di copertura conforme al Dlgs 121/20, utilizzando strati equivalenti al fine di alleggerire il carico sul corpo rifiuti ● garantire idonea pendenza del capping definitivo al fine di garantire l'allontanamento delle acque meteoriche nella fase di post gestione In base agli obiettivi sopra esposti, la volumetria lorda dei rifiuti del progetto revisionato passa dai precedenti 400.000 a 150.000 mc, con una lieve riduzione anche delle quote massime fuori terra. ”.*

Il proponente rappresenta altresì che la nuova soluzione progettuale *“..è stata verificata secondo quanto previsto dalle Norme Tecniche per le costruzioni 2018, relativamente a: - Verifiche di stabilità del fondo della discarica - Verifica di stabilità globale del complesso di opere; - Verifica di stabilità del pacchetto tecnico di progetto; - Verifiche geotecniche delle gabbionate di sostegno perimetrali; - Verifica statica della rete di drenaggio del percolato” (Cfr. Rif.. elab. “R.4.1 - Studio di impatto ambientale.pdf.p7m” - pag. 329 e ss)”.*

### **3. VALUTAZIONI**

#### ***Valutazione Piano di Utilizzo Terre e Rocce da scavo***

Esaminata la documentazione trasmessa dal proponente e tenuto conto anche delle integrazioni progettuali risulta che nell'elenco elaborati in atti, 9 l'elaborato R.1.2 “Piano preliminare di utilizzo in sito delle terre e rocce da scavo escluse dalla disciplina dei rifiuti rev.2” risulta barrato. Si osserva tuttavia che nello SIA prodotto a seguito della revisione del progetto si dichiara che : “Il suolo e sottosuolo non è interessato direttamente dalle opere in progetto in quanto trattasi di soprizzo fuori terra. Non sono previste ulteriori attività di scavo, se non per uno scotico superficiale per la realizzazione del muro in c.a. [...] L'unica interferenza con la componente suolo e sottosuolo in fase di cantiere è determinata dalle attività di scotico superficiale lungo il perimetro della discarica per la creazione del piano di imposta delle opere in c.a. Tuttavia tali scavi saranno realizzati in maniera da interessare una ridotta superficie e spessore (ca.50cm), lasciando il terreno scoperto e privo di elementi per la raccolta e lo sgrondo delle acque per il minor tempo possibile. Pertanto non sussiste alcun rischio per la componente suolo”. Quanto dichiarato dal proponente risulta in contraddizione con quanto riportato a pag. 329 dello SIA, ove viene escluso il ricorso a muri in cemento armato. Si rileva anche che nell'elaborato “R.4.6 - Piano di monitoraggio in fase di cantiere.pdf” il proponente dichiara che : “le limitate attività di scavo previste (prof. max di 60 cm e, solo 11 limitatamente all'area in cui è prevista la realizzazione delle terre armate)”.

Si evidenzia tuttavia che la revisione del progetto, per come descritta dallo stesso proponente negli elaborati in atti, prevede l'eliminazione delle terre armate poste ai margini della discarica, quale opera di contenimento. Per quanto sopra si chiede al proponente di adeguare gli elaborati grafici, che dovranno essere trasmessi ante operam, coerentemente alla revisione progettuale.

#### **Indagini integrative ambientali**



Con riferimento alle indagini integrative condotte dalla Società Manduriambiente SpA secondo il Piano trasmesso con nota prot. n. 34/23/LG/am, in riscontro alle richieste espresse dal Comitato VIA della Regione Puglia nella seduta del 21/06/2023, nei giorni 1-2 agosto 2023, ha effettuato i campionamenti delle acque sotterranee nei pozzi P1, PV1 e PV2 dell'impianto in oggetto, congiuntamente ai due laboratori terzi incaricati dal Proponente (i.e. laboratorio TecnoLab S.r.L. e laboratorio CRC S.r.L.).

Come riportato nei Rapporti di Prova (RRdP), redatti dai laboratori di ARPA Puglia e dai verbali di campionamento, non emergono superamenti delle concentrazioni soglia di contaminazione (CSC) di cui alla tabella 2, Allegato 5 Titolo V Parte IV del D.lgs. 152/2006 per nessuno dei parametri analizzati. Come evidenziato da ARPA nella nota prot. n. 62521 del 20.09.2023, non sono stati rilevati superamenti delle CSC per nessuno dei parametri analizzati. In particolare, evidenzia ARPA, non risultano reiterati i superamenti di: • 1,1- dicloroetilene, 1,2,3-tricloropropano, 1,2-dibromoetano per il pozzo P1; • Manganese per il pozzo PV2; • Zinco per il pozzo PV1. Si riporta di seguito una tabella riepilogativa dei risultati analitici ottenuti dai Laboratori ARPA e dai due laboratori terzi, relativamente ai suddetti analiti, dalla quale emerge che i valori sono sostanzialmente confrontabili.

Pozzo	Parametro	Risultato ARPA (µg/l)	Risultato Gestore_ TecnoLab (µg/l)	Risultato Gestore_ Lab. CRC (µg/l)	Limiti D.Lgs. 152/2006 (µg/l)
P1	1,1- dicloroetilene	< 0,01	< 0,010	< 0,05	0,05
	1,2,3- tricloropropano	< 0,0003	< 0,010	< 0,0010	0,001
	1,2- dibromoetano	< 0,0003	< 0,0010	< 0,0010	0,001
PV2	Manganese	< 5,0	2,0 ±0,6	< 5,0	50
PV1	Zinco	645	880,6 ±138,6	767 ± 345	3000

Dato atto delle ulteriori indagini poste in essere dal Proponente (cfr. R2\_Relazione Esiti piano di indagine\_Allegati12 e Piano di indagine area discarica Manduriambiente e relativi allegati), considerate unitamente all'assenza di superamenti CSC (come da tabella Pozzo P1) nei rilevamenti storici (condotti sino ad oggi) non si evincono chiare evidenze di presenza di percolato in falda.

E' comunque opportuno, in stretta relazione all'istanza di modifica richiesta e al fine di valutare nel tempo possibili variazioni, effettuare in aggiunta a quanto già previsto nel PMC a corredo dell'AIA, nell'anno idrologico (15 mesi), un monitoraggio con frequenza trimestrale delle acque sotterranee, con campionamento dinamico previo spurgo di tutti piezometri dei parametri previsti in Tabella II, Allegato V, del D.lgs. 152/2006: alifatici cancerogeni e non cancerogeni.

#### **Valutazione di Impatto Ambientale**

Esaminata la documentazione, valutati gli studi trasmessi al fine della valutazione di impatto ambientale per gli interventi ivi proposti, richiamati i criteri per la Valutazione Ambientale di cui alla Parte II del d. lgs. 152/2006, il Comitato formula il proprio parere di competenza ex art. 4 co.1 del r.r. 07/2022, ritenendo che:

- gli impatti ambientali attribuibili al progetto in epigrafe possano essere considerati non significativi e negativi alle seguenti condizioni ambientali:



<b>Condizione ambientale</b>	<b>1</b>
Macrofase	Ante operam
Fase	Prima dell'avvio dell'attività
Ambito di Applicazione	<b>Suolo – Falda - Paesaggio</b>
Oggetto della prescrizione	Trasmissione di tutti gli elaborati di progettazione esecutiva coerenti con la revisione progettuale.  Presentare un cronoprogramma delle attività da mettere in campo.  Dovrà altresì essere trasmesso coerentemente con la revisione progettuale, del bilancio complessivo dei volumi di terre e rocce.
Termine Avvio Verifica di Ottemperanza	<b>Prima dell'avvio dell'attività</b>
Ente vigilante	<b>REGIONE PUGLIA</b>
Ente coinvolto	<b>ARPA</b>
<b>Condizione ambientale</b>	<b>2</b>
Macrofase	Corso d'opera
Fase	Corso d'opera
Ambito di applicazione	<b>Falda</b>
<b>Oggetto della prescrizione</b>	Tenuto conto delle indagini integrative svolte, dalle quali non emergono superamenti delle concentrazioni soglia di contaminazione, è comunque opportuno, al fine di valutare nel tempo possibili variazioni, effettuare in aggiunta a quanto già previsto nel PMC a corredo dell'AIA, nell'anno idrologico (15 mesi), un monitoraggio con frequenza trimestrale delle acque sotterranee, con campionamento dinamico previo spurgo di tutti piezometri dei parametri previsti in Tabella II, Allegato V, del D.lgs. 152/2006: alifatici cancerogeni e non cancerogeni.
Termine avvio attività	Fase d'esercizio
Ente vigilante	Regione Puglia
Ente coinvolto	ARPA
<b>Condizioni ambientale</b>	<b>3</b>
Macrofase	Ante operam
Fase	Prima dell'avvio dell'esercizio
Ambito di applicazione	<b>Rumore – Aria</b>
Oggetto della prescrizione	Sia redatta una relazione previsionale dell'impatto acustico ai sensi del DPR 227/2011 a conferma delle indicazioni fornite in sede progettuale.
Termine Avvio Verifica di Ottemperanza.	Prima dell'avvio dell'esercizio
Ente vigilante	Regione Puglia



Ente coinvolto	ARPA
<b>Condizione ambientale</b>	<b>4</b>
Macro fase	Corso d'opera
Fase	Corso D'opera
Ambito di applicazione	<b>Aria</b>
Oggetto della prescrizione	Dovrà realizzarsi un sistema di monitoraggio in continuo delle emissioni odorigene come descritto nella Relazione di riscontro R1 trasmessa dal Proponente insieme alle integrazioni progettuali del 19/01/2023, concordandone con ARPA le eventuali modifiche e integrazioni necessarie
Termine avvio verifica di ottemperanza	Fase di esercizio
Ente vigilante	Regione Puglia
Ente coinvolto	ARPA
<b>Condizione Ambientale</b>	<b>5</b>
Macrofase	Ante operam
Fase	Prima dell'avvio dell'attività
Ambito di applicazione	<b>Misure di mitigazione</b>
Oggetto della prescrizione	<p>Il proponente dovrà predisporre apposita relazione attuazione alle misure di mitigazione e prevenzione considerando, come già previsto nel parere 2023.05.31_37183_ARPA CTVIA.pdf dell'intervento di naturalizzazione sia realizzato, per le parti perimetrali (azioni di rimboscimento e ricostruzione dei filari arborei esterni), nel più breve tempo possibile, compatibilmente con la realizzazione di opere interferenti o che ne potrebbero pregiudicare la corretta esecuzione ed efficacia (quali scavi e movimenti di materie), comunque prima dell'inizio dei nuovi conferimenti come richiesto anche dal parere ARPA Prot. n. 0054464 – 12 del 01/08/2022;</p> <p>Dovrà essere potenziato l'intervento di perimetrazione arborea sul lato ovest dell'intervento, a ridosso della SP 98, al fine di determinarne un maggiore occultamento delle strutture e soprattutto del sopralzo previsto nel più breve tempo possibile e comunque prima dell'inizio dei nuovi conferimenti;</p> <p>Dovrà essere sia assicurato l'apporto idrico necessario al perfetto attecchimento di tutte le essenze e comunque al loro idoneo sviluppo e verificato il fabbisogno irriguo necessario, le fonti di approvvigionamento e il programma di irrigazione nell'ambito di un complessivo piano di manutenzione.</p>
Termine Avvio Verifica di Ottemperanza	Prima dell'avvio dell'attività
Ente vigilante	Regione Puglia
Ente coinvolto	ARPA
<b>Condizione ambientale</b>	<b>6</b>
<b>Macro fase</b>	Corso d'opera

**REGIONE  
PUGLIA**

---

<b>Fase</b>	Corso d'opera
<b>Ambito di applicazione</b>	<b>Monitoraggio</b>
<b>Oggetto della prescrizione</b>	Dovranno essere attuate tutte le misure di monitoraggio riportate nella Relazione denominata Piano di monitoraggio in fase di cantiere, concordando con ARPA, parametri da monitorare, frequenza e restituzione dei dati.
<b>Ente vigilante</b>	Regione Puglia
<b>Ente coinvolto</b>	ARPA



I componenti della Commissione Tecnica per le Valutazioni Ambientali

N.	AREA AMBIENTALE	CONCORDE o NON CONCORDE con il parere espresso
1	Ing. Gianluca Intini	Incompatibile
2	Dott. Alessandro Reina	<input checked="" type="checkbox"/> CONCORDE <input type="checkbox"/> NON CONCORDE
3	Ing. Emanuela Bruno	Assente
4	Ing. A. Paolo Carlucci	Assente
5	Arch. Nicola Ferdinando Fuzio	<input checked="" type="checkbox"/> CONCORDE <input type="checkbox"/> NON CONCORDE
6	Dott.ssa Jolanda Palmisani	<input checked="" type="checkbox"/> CONCORDE <input type="checkbox"/> NON CONCORDE
7	Dr. Michele Bux	<input checked="" type="checkbox"/> CONCORDE <input type="checkbox"/> NON CONCORDE
8	Ing. Giancarlo Chiaia	<input checked="" type="checkbox"/> CONCORDE <input type="checkbox"/> NON CONCORDE
9	Dott.ssa Alessia Di Gilio	<input checked="" type="checkbox"/> CONCORDE <input type="checkbox"/> NON CONCORDE
	<b>AREA ECONOMICA</b>	
1	Prof. Domenico Marino	<input checked="" type="checkbox"/> CONCORDE <input type="checkbox"/> NON CONCORDE
2	Dott.ssa Morena Pacifico	Assente
	<b>AREA DELLA SALUTE PUBBLICA</b>	
1	Dr. Francesco Cuccaro	<input checked="" type="checkbox"/> CONCORDE <input type="checkbox"/> NON CONCORDE
2	Dr. Prisco Piscitelli	Assente
	<b>AREA GIURIDICA</b>	

**REGIONE  
PUGLIA**

---

1	Avv.ssa Lidia Flocco	<input checked="" type="checkbox"/> CONCORDE <input type="checkbox"/> NON CONCORDE
2	Avv. Antonio De Feo	<input checked="" type="checkbox"/> CONCORDE <input type="checkbox"/> NON CONCORDE



DIPARTIMENTO AMBIENTE, PAESAGGIO, QUALITA' URBANA  
SEZIONE AUTORIZZAZIONI AMBIENTALI  
SERVIZIO VIA E VINCA

Allegato 2

**QUADRO DELLE CONDIZIONI AMBIENTALI**

**Procedimento:** IDVIA 753: Procedura di Valutazione d'Impatto Ambientale relativa al.

**Progetto:** "Ampliamento per sopraelevazione delle volumetrie della esistente discarica, ubicata in Manduria (TA), località "La Chianca".

**Proponente:** Proponente: Manduriambiente S.p.a

Il presente documento, parte integrante del provvedimento di compatibilità ambientale ex art. 23 del d.lgs. 152/2006 e ss. mm. ii. e della L.R. 26/2022 relativo al procedimento IDVIA 753, contiene le condizioni ambientali come definite dalla Parte II del d.lgs.152/2006, che dovranno essere ottemperate dal Proponente ai sensi e per gli effetti dell'art. 28 co.1 del TUA, ed è redatto in considerazione delle scansioni procedurali in atti per il procedimento in epigrafe, in conformità alla relativa documentazione istruttoria, preso atto dei contributi istruttori/pareri/nulla osta/ raccomandazioni formulate dai vari soggetti intervenuti nel procedimento.

Il Servizio VIA e VInCA della Regione Puglia, in qualità di Autorità Competente all'espressione del giudizio di compatibilità ambientale (Valutazione di Impatto Ambientale) di cui il presente documento costituisce allegato, richiamate le disposizioni di cui all'art.28 del d. lgs. 3 aprile 2006, n. 152 e ss.mm.ii., ai sensi del co. 2 del medesimo articolo, verificherà l'ottemperanza delle condizioni ambientali indicate avvalendosi dei "soggetti individuati per la verifica di ottemperanza" come specificati. I suddetti Soggetti provvederanno a concludere l'attività di verifica entro il termine di cui all'articolo 28, comma 3, del decreto legislativo 3 aprile 2006, n. 152, comunicandone tempestivamente gli esiti all'Autorità Competente, come in epigrafe individuata. In caso contrario, così come previsto al comma 4 del sopra citato articolo 28, le attività di verifica saranno svolte dall'Autorità Competente.

Alla verifica di ottemperanza delle condizioni ambientali si provvederà con oneri a carico del Proponente laddove le attività richieste ai "soggetti individuati per la verifica di ottemperanza" ed agli enti coinvolti non rientrino tra i compiti istituzionali dei predetti.

Per la verifica dell'ottemperanza delle condizioni ambientali contenute nel presente documento, il Proponente, nel rispetto dei tempi e delle specifiche modalità di attuazione indicate, è tenuto a trasmettere in formato elettronico -all'Autorità Competente e al soggetto individuato per la verifica - la documentazione contenente gli elementi necessari alla verifica dell'ottemperanza: è, infatti, in capo al Proponente l'onere di fornire espressa, puntuale e tempestiva evidenza del rispetto di tutte le prescrizioni, condizioni e precisazioni richiamate nel provvedimento, di cui il presente documento è allegato.

Premesso quanto sopra, richiamate le disposizioni di cui all'art.28 del D.lgs. 152/2006, di seguito sono compendiate le prescrizioni e condizioni ambientali a cui è subordinata l'efficacia del provvedimento di che trattasi. Ai sensi del co.2 dell'art.28 del D.lgs. 152/2006, per ciascuna prescrizione è indicato:

- il termine per ottemperarvi e per l'avvio della relativa verifica di ottemperanza;
- il soggetto pubblico a cui è affidata la relativa verifica di ottemperanza, il cui esito dovrà essere tempestivamente comunicato al Servizio VIA e VInCA della Regione Puglia, Autorità Competente.



**REGIONE  
PUGLIA**

**DIPARTIMENTO AMBIENTE, PAESAGGIO, QUALITA' URBANA**

**SEZIONE AUTORIZZAZIONI AMBIENTALI**

**SERVIZIO VIA E VINCA**

	<b><u>CONDIZIONE</u></b>	<b><u>SOGGETTO PUBBLICO A CUI È AFFIDATA LA RELATIVA VERIFICA DI OTTEMPERANZA</u></b>
<b>A</b>	<p><b>Fase di progetto/cantiere</b></p> <p>a) siano attuate tutte le misure di mitigazione previste in progetto;</p> <p>b) sia realizzata una cortina di verde lungo il perimetro del lotto attraverso la piantumazione di alberature simili a quelle già presenti o comunque di specie arboree autoctone come ad esempio il Pino d'Aleppo (<i>Pinus halepensis</i>). Siano inoltre piantumate al di sotto delle suddette alberature, arbusti di specie autoctone come ad esempio il Lentisco (<i>Pistacia Lentiscus</i>), in modo tale che la barriera vegetale risulti compatta. Sono comunque vietate le piantumazioni di specie esotiche e di palmacee in genere;</p> <p>c) le aree a verde di progetto siano piantumate a vegetazione con specie arboree autoctone a rapido accrescimento come ad esempio il Pino d'Aleppo (<i>Pinus halepensis</i>).</p> <p><i>[Parere della Sezione Tutela e Valorizzazione del paesaggio prot. n. n. 24188 del 30.08.2023].</i></p>	<p>Regione Puglia Servizio VIA e VInCA - Sezione Tutela e Valorizzazione Paesaggistica</p>
<b>B</b>	<p><b>Fase di esercizio</b></p> <p>d) tenere costantemente attivo e funzionante il sistema di monitoraggio della falda e di definire un programma di intervento in caso di superamento dei valori di legge.</p> <p><i>[Autorità di Bacino Distrettuale dell'Appennino Meridionale prot. n. 24188 del 30.08.2023].</i></p>	<p>Regione Puglia Servizio VIA e VInCA  Autorità di Bacino Distrettuale dell'Appennino Meridionale</p>
<b>D</b>	<p><b>Fase di esercizio</b></p> <p>e) L'approvvigionamento idrico aziendale avvenga nel rispetto delle misure di tutela (art. 52 delle Norme Tecniche di Attuazione del PTA aggiornato, adottato con DGR n°1521/2022) e degli obiettivi di qualità del Piano di Tutela delle Acque e dunque potenziando il riutilizzo delle acque meteoriche ed individuando fonti alternative all'emungimento di acque da sottosuolo. Si specifica a tal proposito che il prelievo di acque dal sottosuolo è oggetto di concessione e deve rispettare le disposizioni ed i limiti contenuti negli allegati al provvedimento;</p> <p>f) Il riuso delle acque meteoriche raccolte e trattate deve avvenire nel rispetto dei parametri del R.R. 8/2012;</p> <p>g) Nell'area di impianto non destinata alla discarica, il sistema di gestione delle acque meteoriche deve essere conforme alla disciplina del Capo II del R.R. n°26/2013;</p> <p>h) Sia verificata periodicamente l'integrità dei dispositivi di protezione delle superfici, limitando il percolamento delle acque meteoriche sia nel corpo di discarica che nelle aree permeabili adiacenti all'area di impianto;</p>	<p>Regione Puglia Servizio VIA e VInCA  Sezione Risorse Idriche</p>



**REGIONE  
PUGLIA**

**DIPARTIMENTO AMBIENTE, PAESAGGIO, QUALITA' URABANA**

**SEZIONE AUTORIZZAZIONI AMBIENTALI**

**SERVIZIO VIA E VINCA**

---

	<p>i) Le acque reflue di tipo domestico devono essere smaltite in conformità al R.R. n. 26/2011 come modificato ed integrato dal R.R. . 7/2016, adottando gli schemi di cui all'allegato 3;</p> <p>j) Siano adottati protocolli di intervento per limitare l'infiltrazione di sostanze inquinanti nel terreno, in caso di accidentali sversamenti.</p> <p><i>[Sezione Risorse Idriche prot. n. 11393 del 18.11.2022].</i></p>	
--	---	--

DETERMINAZIONE DEL DIRIGENTE SERVIZIO VIA/VINCA 2 febbraio 2024, n. 41

**Piano Urbanistico Esecutivo comparto "San Martino" - Contesto Urbano CUF.SR (Contesto Urbano per i Servizi e la Residenza) relativo all'area ubicata tra la via San Martino, via Extramurale e la nuova strada di piano. Proponente Gaudino S.r.l.. - Comune di Castellaneta (TA). Valutazione di Incidenza Ambientale (I fase screening).**

**VISTA** la Legge Regionale 4.02.1997 n. 7 e ss.mm.ii.;

**VISTO** l'art. 5 del D.P.R. n. 357/1997 e ss.mm.ii.;

**VISTA** la DGR n. 3261 del 28.07.98 con la quale sono state emanate direttive per la separazione delle attività di direzione politica da quelle di gestione amministrativa;

**VISTO** l'art. 1 c. 1 della L.r. 11/2001 e ss.mm.ii.;

**VISTO** l'art. 32 della Legge n. 69 del 18.06.2009 che prevede l'obbligo di sostituire la pubblicazione tradizionale all'Albo ufficiale con la pubblicazione di documenti digitali sui siti informatici;

**VISTO** l'art. 18 del D. Lgs. n. 196/2003 "Codice in materia di protezione dei dati personali" in merito ai principi applicabili ai trattamenti effettuati dai soggetti pubblici;

**VISTO** il D.Lgs. n. 33 del 14/03/2013 "Riordino della disciplina riguardante gli obblighi di pubblicità, trasparenza e diffusione di informazioni da parte delle pubbliche amministrazioni";

**VISTI** gli artt. 14 e 16 del D. Lgs. n. 165/2001;

**VISTA** la D.G.R. n. 458 del 8/4/2016 in cui sono definite le Sezioni di Dipartimento e le relative funzioni, con particolare riferimento alla Sezione "Autorizzazioni Ambientali" ed alla collocazione provvisoria dei relativi Servizi;

**VISTA** la D.G.R. n. 1576 del 30-09-2021 avente oggetto "Conferimento incarichi di direzione delle Sezioni di Dipartimento ai sensi dell'articolo 22, comma 2, del decreto del Presidente della Giunta regionale 22 gennaio 2021 n. 22" con la quale è stato conferito l'incarico di Dirigente *ad interim* della Sezione Autorizzazioni Ambientali alla dott.ssa Riccio Antonietta;

**VISTA** la D.D. n. 997 del 23 dicembre 2016 del Dirigente della Sezione Personale e Organizzazione con cui sono stati istituiti i Servizi afferenti alle Sezioni, in applicazione dell'art. 19 c. 2 del DPGR n. 443 del 31 luglio 2015 e s. m. i.;

**VISTA** la DD n. 176 del 28 maggio 2020 della Dirigente della Sezione Autorizzazioni Ambientali recante "Atto di organizzazione interna della Sezione Autorizzazioni Ambientali e Servizi Afferenti";

**VISTO** il Decreto del Presidente della Giunta Regionale del 22 gennaio 2021 n. 22 avente oggetto *Adozione Atto di Alta Organizzazione. Modello Organizzativo "MAIA 2.0"*;

**VISTA** la DGR 678 del 26/04/2021 avente ad oggetto "Atto di Alta Organizzazione. Modello Organizzativo "MAIA 2.0". Conferimento incarichi di Direttore di Dipartimento Ambiente, Paesaggio e Qualità Urbana" con cui è stata attribuita all'Ing. Paolo Garofoli la direzione del Dipartimento Ambiente, Paesaggio e Qualità Urbana;

**VISTA** la DD n. 276 del 22 settembre 2020 con cui è stata attribuita la Struttura di responsabilità equiparata a P.O. di tipo C) "VINCA nel Settore del patrimonio forestale" al dott. Giovanni Zaccaria;

**VISTA** la DGR 01 settembre 2021, n. 1424 "Decreto del Presidente della Giunta regionale 22 gennaio 2021, n. 22 "Modello Organizzativo Maia 2.0". Ulteriore proroga degli incarichi di direzione in essere delle Sezioni di Dipartimento della Giunta regionale. Atto di indirizzo al Direttore del Dipartimento Personale ed Organizzazione per la ulteriore proroga degli incarichi di direzione in essere dei Servizi delle strutture della Giunta regionale.";

**VISTA** la Determina n. 7 dell'01/09/2021, avente ad oggetto: Deliberazione della Giunta regionale 30 giugno 2021, n. 1084, avente ad oggetto "Deliberazione della Giunta regionale 1 settembre 2021, n. 1424, avente ad oggetto "Decreto del Presidente della Giunta regionale 22 gennaio 2021, n. 22 "Modello Organizzativo Maia 2.0". Ulteriore proroga degli incarichi di direzione in essere delle Sezioni di Dipartimento della Giunta regionale. Atto di indirizzo al Direttore del Dipartimento Personale e Organizzazione per la ulteriore proroga degli incarichi di direzione in essere dei Servizi delle strutture della Giunta regionale." Ulteriore proroga degli incarichi di dirigenti di Servizio";

**VISTA** la DGR n. 1576 del 30/09/2021 avente oggetto: *“Conferimento incarichi di direzione delle Sezioni di Dipartimento ai sensi dell’articolo 22, comma 2, del decreto del Presidente della Giunta regionale 22 gennaio 2021 n. 22;*

**VISTA** la DD n. 9 del 04-03-2022 della Direzione del Dipartimento Personale e organizzazione avente ad oggetto la *“Conferimento incarichi di direzione dei Servizi delle Sezioni di Dipartimento ai sensi dell’articolo 22, comma 3, del decreto del Presidente della Giunta regionale 22 gennaio 2021 n. 22”* con cui l’arch. Vincenzo Lasorella è stato nominato dirigente *ad interim* del Servizio VIA VINCA;

**VISTA** la DD n. 75 del 10/03/2022 della Dirigente *a.i.* della Sezione Autorizzazioni Ambientali recante *“Atto di organizzazione interna della Sezione Autorizzazioni Ambientali e Servizi Afferenti”;*

**VISTA** la D.G.R. n. 1367 del 05/10/2023 avente ad oggetto *“Conferimento incarico di direzione della Sezione Autorizzazioni Ambientali afferente al Dipartimento Ambiente, Paesaggio e Qualità Urbana”* con la quale è stato conferito l’incarico di direzione della Sezione Autorizzazioni Ambientali al dott. Giuseppe Angelini, e la successiva sottoscrizione contrattuale avvenuta il 4/12/2023 con decorrenza in pari data;

**VISTA** la nota prot.n.0035633/2024 - Sezione Autorizzazioni Ambientali: Atto di organizzazione e prime disposizioni di Servizio.

**VISTA** la Legge Regionale del 29 dicembre 2023, n.37 *“Disposizioni per la formazione del bilancio di previsione 2024 e bilancio pluriennale 2024-2026 della Regione Puglia (legge di stabilità)”;*

**VISTA** la Legge Regionale del 29 dicembre 2023, n.38 *“Bilancio di previsione della Regione Puglia per l’esercizio finanziario 2024 e pluriennale 2024\*2026”;*

**VISTA** la DGR n. 18 del 22 gennaio 2024 *“Bilancio di previsione per l’esercizio finanziario 2024 e pluriennale 2024-2026. Articolo 39, comma 10, del decreto legislativo 23 giugno 2011, n. 118. Documento tecnico di accompagnamento e Bilancio Finanziario Gestionale. Approvazione.”*

**VISTI** altresì:

- il DPR 8 settembre 1997, n. 357 *“Regolamento recante attuazione della Direttiva habitat”* e ss.mm.ii.;
- la D.G.R. 304/2006 e s.m.i. così come integrata e modificata dalla DGR n. 1362/2018 e ssmmii;
- il D.M. 17 ottobre 2007 recante *“Criteri minimi uniformi per la definizione di Misure di Conservazione relative a Zone Speciali di Conservazione (ZSC) e a Zone di Protezione Speciale (ZPS)”;*
- il Regolamento regionale 22 dicembre 2008, n. 28, *«Modifiche e integrazioni al Regolamento regionale 18 luglio 2008, n. 15, in recepimento dei Criteri minimi uniformi per la definizione di misure di conservazione relative a Zone Speciali di Conservazione (ZCS) e Zone di Protezione Speciale (ZPS) introdotti con D.M. 17 ottobre 2007;*
- il R.R. 6/2016 come modificato dal Regolamento 12/2017;
- il Decreto del Ministro dell’Ambiente e della Tutela del Territorio e del Mare 28 dicembre 2018 *“Designazione di ventiquattro zone speciali di conservazione (ZSC) insistenti nel territorio della regione biogeografia mediterranea della Regione Puglia”* (G.U. Serie Generale 23 gennaio 2019, n. 19), con cui il SIC/ZPS IT9130007 *“Area delle Gravine”* è stata designata Zona speciale di conservazione (ZSC);
- l’art. 52 c. 1 della L.r. del 29 dicembre 2017, n. 67 che, modificando l’art. 23 c. 1 della L.r. n. 18/2012, ha stabilito quanto segue: *“Al fine di accelerare la spesa sono attribuiti alla Regione i procedimenti di valutazione di impatto ambientale, valutazione di incidenza e autorizzazione integrata ambientale inerenti ai progetti per i quali, alla data di presentazione della relativa istanza, è stata avanzata nei confronti della Regione Puglia, o suoi organismi strumentali, anche domanda di finanziamento a valere su risorse pubbliche”;*
- la DGR n. 2442 del 21/12/2018 *“Rete Natura 2000. Individuazione di Habitat e Specie vegetali e animali di interesse comunitario nella regione Puglia”;*
- l’art. 42 *“Rete natura 2000. Sistema sanzionatorio”* della L.R. n. 44 del 10/08/2018 (BURP n. 106 del 13/08/2018);
- la D.G.R. n. 218 del 25/02/2020 *“Rete Natura 2000. Aggiornamento Formulare Standard. Presa d’atto”;*
- le *“Linee guida nazionali per la valutazione di incidenza (VInCA) - Direttiva 92/43/CEE “HABITAT” articolo 6, paragrafi 3 e 4”* pubblicate sulla GU della Repubblica Italiana n. 303 del 28/12/2019, sulle quali in

data 28 novembre 2019 è stata sottoscritta l'intesa, ex art. 8, c. 6, della legge 5 giugno 2003, n. 131, tra il Governo, le regioni e le Province autonome di Trento e Bolzano;

- la D.G.R. n. 1515 del 27/09/2021 (BURP 131 del 18/10/2021) avente oggetto: *“Atto di indirizzo e coordinamento per l'espletamento della procedura di valutazione di incidenza, ai sensi dell'articolo 6 della Direttiva 92/43/CEE e dell'articolo 5 del D.P.R. n. 357/1997 così come modificato ed integrato dall'articolo 6 del D.P.R. n. 120/2003. Recepimento Linee Guida Nazionali in materia di Vinca. Modifiche ed integrazioni alla D.G.R. n. 304/2006, come modificata dalle successive.”*

#### **PREMESSO che:**

- con nota prot. n. 1402 del 18/01/2023, acquisita al protocollo di questo Servizio con il numero AOO\_089/1966 del 09/02/2023, il Comune di Castellaneta ha presentato istanza di richiesta parere di VINCA per l'intervento in oggetto;
- con nota prot. AOO\_089/20142 del 24/11/2023 lo scrivente Servizio ha richiesto il “sentito” endoprocedimentale alla valutazione di incidenza al Parco Regionale Terra delle Gravine, come previsto dalla DGR. 1515/2021.

#### **DESCRIZIONE DEL PROGETTO**

L'intervento in oggetto riguarda un Piano Urbanistico Esecutivo (PUE) in una area privata ubicata a Nord della città di Castellaneta tra la Via San Martino, via Estramurale e la nuova strada di Piano prevista nel PUG. Una zona strategica all'ingresso della cittadina per chi proviene da Nord (dir. Bari e Matera) percorrendo la S.S. 7 in direzione Sud (Taranto, Castellaneta Marina e la litoranea jonica verso Reggio Calabria) che si pone a “cerniera” tra il contesto urbano già consolidato e prossimo al centro della città e la nuova futura espansione prevista prevalentemente verso Nord appunto. Soggetto proponente il detto Piano Urbanistico Esecutivo è la GAUDINO S.r.l. con sede in Gravina in Puglia (BA), in via Cardinale Fini,87 con p.i. nr.08145170729 giuste scritture private di promessa d'acquisto sottoscritte con i proprietari delle aree in questione, i quali rappresentano l'85,12% dell'intera superficie dell'area oggetto di PUE e che sono: D'Elia Laura, Marrese Antonio, Pugliese Anna, Terrusi Vito Antonio, Miraglia Domenico e Miraglia Roberto. Unica proprietà che allo stato attuale non aderisce alla redazione del presente PUE è quella relativa a D'Elia Angela e D'Elia Filippo che rappresenta il 14.88% della detta superficie.

L'intervento pianificatorio proposto è finalizzato alla realizzazione di uno dei vari comparti urbani individuati dal PUG e destinati alla residenza ed ai servizi. Il comparto in questione è quello denominato “San Martino” dall'omonima via su cui è attestato è ubicato nella zona Nord della città di Castellaneta in una zona in parte urbanizzata ed in prossimità di strutture pubbliche polarizzanti (Ospedale, Sede Distrettuale ASL e Cimitero, anche se abbondantemente oltre il limite di rispetto). L'intervento risulta in totale conformità con quanto prospettato dal PUG che ipotizza per il CUF.SR “San Martino”, un assetto complessivo ispirato ad un “mix” di funzioni integrando la destinazione Residenziale a quella dei Servizi.

La caratterizzazione dell'impianto urbanistico è impostata sul mantenimento della sua “impronta” segnata dal PUG che individua all'interno del comparto l'area di concentrazione volumetrica posta in prossimità della nuova strada di Piano e della Via Estramurale, mentre gli spazi ed aree pubbliche e/o di interesse pubblico, vengono ad attestarsi sulla via San Martino (S.S. nr.7 Appia). È stata inoltre ipotizzata una barriera alberata e siepi, posta proprio a ridosso di Via San Martino appunto, a forte traffico veicolare, che ha la funzione di abbattimento delle polveri e per limitare l'immissione di rumori oltre a svolgere una funzione di mitigazione paesistica, riducendo l'impatto visivo delle strutture che si insedieranno nel complesso regolato dal presente piano, e migliorandone l'integrazione con il contesto. Gli ulivi esistenti saranno mantenuti o riposizionati in maniera più coerente con il progetto delle aree verdi, mentre per le nuove specie arboree ed arbustive si farà ricorso ad essenze autoctone tipiche della macchia mediterranea. Saranno messi a dimora delle alberature ad alto fusto, nella parte a Nord che oltre a svolgere il ruolo di fasce di mitigazione, consentiranno di svolgere la funzione di frangivento per mitigare i venti dominanti da Nord e per migliorare le condizioni microclimatiche dell'area stessa. I parcheggi pubblici e privati saranno realizzati con pavimentazioni semipermeabili per ridurre l'effetto “isola di calore”, migliorando così le condizioni microclimatiche. Urbanisticamente ne deriva

una struttura urbanisticamente "introvertita" nella parte piena dei fabbricati con la creazione di una piazza centrale a "corte", ad un livello altimetrico intermedio tra Via San Martino e Via Estramurale, mentre si apre invece al resto del quartiere, attraverso la realizzazione di ampi spazi a quota con l'asse di Via San Martino, dove vengono allocati tutti gli spazi di interesse pubblico e si è ipotizzato di destinare ad urbanizzazione secondaria in genere, con dei volumi destinabili a strutture scolastiche per l'infanzia o a uffici pubblici in dislocazione. Lo spazio individuato esterno da adibire a "piazza" è trattata semplicemente con l'alternanza di spazi pavimentati ed aree permeabili nel disegno a terra, studiata in modo da definire con immediata percezione il rapporto tra vuoti (aree verdi) e pieni (aree pavimentate), mentre la percezione dello spazio fisico è scandito volumetricamente dall'andamento avvolgente ed organico degli edifici che vi si affacciano, i quali si pongono, rispetto ad essa, come dei "filtri" di immagine evanescente, fatti di leggeri frangisole che proteggono le ampie terrazze delle residenze. Allo stesso livello della piazza gli edifici presentano ampi portici ombreggianti a protezione degli spazi commerciali che si affacciano sulla piazza stessa e che dispongono di ampie vetrate di connessione visuale tra interno ed esterno. Un percorso pedonabile, che all'occorrenza diventa carrabile, ad uso dei mezzi di soccorso e di servizio per le attività insediate, permette l'accessibilità alla piazza e si perde nel disegno complessivo della piazza stessa, mascherandone la presenza a vantaggio della percezione complessiva di uno spazio dal disegno unitario frammentato unicamente dal disegno a terra delle porzioni verdi e pavimentate.

La proposta di Piano Urbanistico Esecutivo del Comparto prevede:

- la demolizione di due fabbricati esistenti: uno è privo di qualsiasi caratterizzazione architettonica di pregio e versa, in una condizione di precarietà statica e addirittura dichiarata collabente. L'altro si riferisce ad un opificio con destinazione incompatibile tra quelle capaci di assecondare sia l'obiettivo ambientale quanto quello di inserimento in un processo economico di sviluppo e di impulso per tutta la zona.
- l'individuazione degli spazi ed aree pubbliche (Standard Urbanistici): costituiti da tutte le aree per Verde e Servizi pubblici e di uso pubblico e sono localizzati nelle aree a ridosso della strada San Martino. Per l'Ambito Urbano in oggetto la quantificazione di tale dotazione non deve essere inferiore al 40% della Superficie del Comparto;
- la individuazione di tre lotti edilizi (concentrazione volumetrica): le perimetrazioni di tali lotti rappresentano le Unità Minime di Intervento (UMI), realizzate in maniera tale che ciascuna di esse risulti funzionalmente autonome. Ciascun Lotto specifica l'area fondiaria da destinare a residenza integrata con funzioni da destinare a commercio e servizi per la residenza e vengono definite le tipologie insediative, in termini di ingombri planovolumetrici, di unità immobiliari, di distanze minime necessarie, di allineamenti lungo le strade. Le Unità Minime di Intervento sono oggetto di autonomo Permesso di Costruire e per esse è necessario che sia elaborato contestualmente alla richiesta del Permesso di Costruire un progetto della soluzione architettonica contenente tutte le indicazioni tecnico-grafiche necessarie ad esplicitare l'intervento edilizio in ogni sua parte.
- la realizzazione delle urbanizzazioni primarie (infrastrutturazioni dell'area): saranno sostenuti dal privato e ripartiti tra i titolari dei diritti edificatori.

Fuori dal comparto

- il recupero di un'area a standard attrezzato esistente (parco di quartiere) su via San Martino;

#### **DESCRIZIONE DEL SITO DI INTERVENTO**

L'area oggetto di Piano Urbanistico Esecutivo viene individuata, fra le tante all'interno dei comparti del PUG, come: "Comparto San Martino", un'area privata di forma irregolare delimitata da Via San Martino, via Estramurale e la nuova strada di Piano.

Tale area è catastalmente individuata sul Fg 41 Part.IIe: 30-105-120-127-128-129- 178-305-307-308.

La Superficie Catastale delle aree che si trovano all'interno del perimetro che delimita il Comparto è pari a 9.238,92 mq. L'area presenta dislivelli orografici consistenti pari a circa 10 mt con una esposizione prevalente lungo l'asse Nord-Ovest/ Sud- Est. conferendo all'area stessa un forte carattere e spunti estremamente

interessanti per le soluzioni progettuali applicabili.

All'interno dell'area sono ubicati pochi immobili con destinazione artigianale/commerciale privi di qualsiasi carattere e qualità storico-architettoniche, costruiti prevalentemente negli anni '60 e del '900 e un edificio risalente ai primi del secolo scorso di modeste dimensioni, che attualmente risulta collabente e pericolante, con probabile destinazione originaria residenziale. La parte prevalente dell'area si presenta con ampi spazi liberi che in parte risultano incolti e dove trovano comunque dimora alcune essenze sparse quali Ulivi, Pini ed un singolo Eucalipto, probabilmente centenario, a bordo della S.S.7 - Via San Martino. L'accesso all'area avviene attualmente da vari ingressi carrabili e pedonali posti soprattutto su via San Martino in prossimità delle attività attualmente ubicate all'interno di alcuni dei fabbricati esistenti. Dalla lettura congiunta del formulario standard relativo alla predetta ZSC, così come aggiornato a seguito della DGR 2442/2018 ed al quale si rimanda per gli approfondimenti relativi alle specie di cui agli Allegati delle Direttive Habitat e Uccelli, e degli strati informativi di cui alla D.G.R. n. 2442/2018, le superfici oggetto d'intervento non sono interessate dalla presenza di habitat.

Dalla ricognizione condotta in ambito G.I.S. dei beni paesaggistici (BP) e degli ulteriori contesti paesaggistici (UCP) individuati dal Piano Paesaggistico Territoriale della Regione Puglia (PPTR), approvato con D.G.R. n. 176 del 16 febbraio 2015, si rileva che l'area di intervento ricade nell'Ambito Paesaggistico: "ARCO JONICO TARANTINO" - Figura: "IL PAESAGGIO DELLE GRAVINE", e nei seguenti BP e UCP:

#### - Componenti delle aree protette e dei siti naturalistici

**UCP** Siti di rilevanza naturalistica ZSC/ZPS IT9130007 "Area delle Gravine"

#### **PRESO ATTO che:**

con nota prot. AOO\_089/20142 del 24/11/2023 lo scrivente Servizio ha richiesto il "sentito" endo-procedimentale alla valutazione di incidenza al Parco Regionale Terra delle Gravine, come previsto dalla DGR. 1515/2021, il quale trascorsi venti giorni non si è espresso.

Considerato che l'intervento, non appare in contrasto con quanto disposto dagli Obiettivi di conservazione e dalle Misure di conservazione sito specifiche contenute nel Regolamento Regionale 6/2016 e 28/2008, oltre che nel Regolamento del Piano di gestione del SIC/ZPS. Pertanto, sulla base degli elementi contenuti nella documentazione presentata e alla luce delle motivazioni sopra esposte, ritenendo che il Progetto in esame non determinerà incidenza significativa ovvero non pregiudicherà il mantenimento dell'integrità della ZSC presente con riferimento agli specifici obiettivi di conservazione della stessa, ai sensi dell'art. 5 del DPR n. 357/97, si esprime parere favorevole al piano in oggetto con le seguenti prescrizioni:

- siano conservati tutti gli elementi tradizionali in pietra presenti nell'area ed in particolare i muri a secco esistenti;
- siano preservati tutti gli elementi arborei ed arbustivi spontanei presenti nell'area;

**Verifica ai sensi del D.Lgs. n. 196/2003 Garanzia della riservatezza** La pubblicazione dell'atto all'albo, salve le garanzie previste dalla L. 241/90 e s.m.i. in tema di accesso ai documenti amministrativi, avviene nel rispetto della tutela della riservatezza dei cittadini, tenuto conto di quanto disposto dal D.Lgs. 196/2003 in materia di protezione dei dati personali, nonché dal vigente Regolamento Regionale n. 5/2006 per il trattamento dei dati sensibili e giudiziari. Ai fini della pubblicazione legale, l'atto destinato alla pubblicazione è redatto in modo da evitare la diffusione di dati personali identificativi non necessari, ovvero il riferimento a dati sensibili. Qualora tali dati fossero indispensabili per l'adozione dell'atto, essi sono trasferiti in documenti separati esplicitamente richiamati. Non ricorrono gli obblighi di cui agli artt. 26 e 27 del D. Lgs 14 marzo 2013 n. 33.

---

**"COPERTURA FINANZIARIA AI SENSI DELLA L.R. 28/2001 E SS.MM.II. E D. LGS.VO 118/2011 E SMI."  
IL PRESENTE PROVVEDIMENTO NON COMPORTA IMPLICAZIONI DI NATURA FINANZIARIA SIA DI  
ENTRATA CHE DI SPESA E DALLO STESSO NON DERIVA ALCUN ONERE A CARICO DEL BILANCIO  
REGIONALE.**

---

## DETERMINA

Di prendere atto di quanto espresso in narrativa, che costituisce parte integrante e sostanziale del presente atto e che qui si intende integralmente riportato.

- di non richiedere la Valutazione di Incidenza Ambientale Appropriata (Fase II) per il progetto in oggetto proposto in agro del Comune di Castellaneta (TA) dal proponente Gaudino S.R.L. con il rispetto delle raccomandazioni riportate in narrativa;

di precisare che il presente provvedimento:

- è riferito a quanto previsto dalla L.r. 11/2001 e ss.mm.ii. relativamente alla sola Valutazione di incidenza Ambientale secondo le disposizioni della D.G.R. 304/2006 e ss.mm. e ii.;
- non sostituisce altri pareri e/o autorizzazioni eventualmente previsti ai sensi delle normative vigenti;
- ha carattere preventivo e si riferisce esclusivamente alle opere a farsi; fa salve tutte le ulteriori prescrizioni, integrazioni o modificazioni relative al progetto in oggetto introdotte dagli Uffici competenti, anche successivamente all'adozione del presente provvedimento, purché con lo stesso compatibili;
- è in ogni caso condizionato alla legittimità dei provvedimenti e degli atti amministrativi connessi e presupposti, di competenza di altri enti pubblici a ciò preposti;
- il proponente ha l'obbligo di comunicare la data di inizio delle azioni o delle attività alle autorità di vigilanza e sorveglianza competenti;
- di notificare il presente provvedimento al soggetto proponente: Gaudino S.R.L., che ha l'obbligo di comunicare la data di inizio delle attività alle autorità di vigilanza e sorveglianza competenti;
- di trasmettere il presente provvedimento, ai fini dell'esperimento delle attività di alta vigilanza e sorveglianza, alla Sezione Vigilanza Ambientale, al Servizio Parchi e Tutela della Biodiversità, all'Arma dei Carabinieri (Gruppo Carabinieri Forestali di Taranto) e al Comune di Castellaneta;
- di far pubblicare il presente provvedimento sul BURP e sul Portale Ambientale dell'Assessorato alla Qualità dell'Ambiente;
- di trasmettere copia conforme del presente provvedimento al Servizio Segreteria della Giunta Regionale.

Il presente provvedimento, redatto in forma integrale nel rispetto della tutela della riservatezza dei cittadini, secondo quanto disposto dal D.lgs. 196/03 in materia di protezione dei dati personali e smi, emesso in forma di documento informatico ex D.Lgs. 82/2005 e smi, firmato digitalmente ai sensi del testo unico D.P.R. 28 dicembre 2000, n. 445, del D.Lgs. 7 marzo 2005, n. 82 e norme collegate, è composta da n. 10 (dieci) pagine, compresa la presente, ed è immediatamente esecutivo.

Il presente provvedimento: è pubblicato all'Albo Telematico del sito [www.regione.puglia.it](http://www.regione.puglia.it) per un periodo pari ad almeno dieci giorni, ai sensi dell'art. 7 ed 8 del L.R. n.15/2008 e per gli effetti di cui al comma 3 art. 20 D.P.G.R. n. 443/2015;

- è trasmesso al Segretariato della Giunta Regionale, ai sensi dell'art. 6 comma quinto della L.R. n.7/97 e del Decreto del Presidente della G.R. n. 443/2015;
- sarà pubblicato sul sito ufficiale della Regione Puglia, [www.regione.puglia.it](http://www.regione.puglia.it), Sezione Trasparenza, Provvedimenti dirigenti;
- sarà pubblicato sul BURP.

Ai sensi dell'art. 3 comma 4 della L. n. 241/90 e s.m.i., avverso il presente provvedimento potrà essere presentato ricorso giurisdizionale al Tribunale Amministrativo Regionale entro 60 giorni (sessanta) dalla data di notifica dello stesso, ovvero ricorso straordinario al Presidente della Repubblica entro 120 (centoventi) giorni.

Il presente Provvedimento è direttamente esecutivo.

Firmato digitalmente da:

P.O. Valutazione Incidenza Ambientali nel Settore del Patrimonio Forestale  
Giovanni Zaccaria

Il Dirigente del Servizio Via/Vinca  
Vincenzo Lasorella

## SEZIONE SECONDA

*Atti di organi statali e comunitari*

MINISTERO DELL'AMBIENTE E DELLA SICUREZZA ENERGETICA - DIPARTIMENTO ENERGIA

**“Rifacimento metanodotto Sal Salvo - Biccari DN 650 (26”) DP 75 bar e opere connesse” Asservimento/occupazione temporanea di aree in comune di LUCERA (FG), foglio 89, mappale 450 (ID n. 03 del p.p. allegato al DM 14 ottobre 2021) Ordinanza di pagamento diretto protocollo nr: 24024 - del 08/02/2024.**

Ministero dell'Ambiente e della Sicurezza Energetica

DIPARTIMENTO ENERGIA

Ex Direzione Generale Infrastrutture e Sicurezza

Ex Divisione IV – Infrastrutture energetiche

**VISTO** il decreto del Presidente della Repubblica 8 giugno 2001, n. 327, recante il Testo Unico delle disposizioni legislative e regolamentari in materia di espropriazione per pubblica utilità, e successive modifiche ed integrazioni (di seguito: Testo Unico);

**VISTA** la legge 7 agosto 1990, n. 241, recante le disposizioni in materia di procedimento amministrativo e diritto di accesso ai documenti amministrativi e s.m.i.;

**VISTO** il decreto legge 01 marzo 2021, n. 22, pubblicato nella Gazzetta Ufficiale n. 51 del 01 marzo 2021, recante disposizioni urgenti in materia di riordino delle attribuzioni dei Ministeri, convertito, con modificazioni, in legge n. 55 del 22 aprile 2021, pubblicata nella Gazzetta Ufficiale n. 102 del 29 aprile 2021;

**VISTO** il decreto del Presidente del Consiglio dei Ministri 29 luglio 2021, n. 128, pubblicato nella Gazzetta Ufficiale n. 228 del 23 settembre 2021, recante “Regolamento di organizzazione del Ministero della transizione ecologica”;

**VISTO** il decreto legge 11 novembre 2022, n. 173, pubblicato nella Gazzetta Ufficiale n. 264 del 11 novembre 2022, recante disposizioni urgenti in materia di riordino delle attribuzioni dei Ministeri, convertito, con modificazioni, in legge n. 204 del 16 dicembre 2022, pubblicata nella Gazzetta Ufficiale n. 3 del 04 gennaio 2023;

**VISTI** il decreto ministeriale **14 ottobre 2021** con il quale sono stati disposti a favore della società SNAM RETE GAS S.p.A., codice fiscale e partita IVA n. 10238291008, con sede legale in Piazza Santa Barbara, n. 7 - 200997 San Donato Milanese (MI) - Uffici in Bari (BA), via G. Amendola, 162/1, azioni ablative riguardanti terreni nel Comune di LUCERA (FG), interessati dal tracciato del metanodotto “Rifacimento metanodotto Sal Salvo – Biccari DN 650 (26”) DP 75 bar e opere connesse” ed in particolare, per l’immobile identificato al CT comunale al foglio 89, mappale 450;

**CONSIDERATA** l’avvenuta esecuzione del decreto ministeriale **14 ottobre 2021** regolarmente notificato alle parti ed eseguito ex artt. 23 e 24 del D.P.R. 327/01 con il verbale di immissione in possesso redatto in data 14 marzo 2022;

**VISTA** la determinazione delle indennità definitive del Collegio Peritale, con relazione depositata in atti con protocollo n. **22135** del 13 luglio 2022, con la quale, ai sensi dell’art. 21 del Testo Unico è stato determinato in **euro 4.092,82** (quattromila novanta due/82) l’importo complessivamente spettante per le indennità di asservimento e occupazione dei citati terreni;

**VISTA** la comunicazione acquisita in atti in data 25/10/2023, prot. n. **171523**, con la quale il sig. MASCOLO Leonardo, ai sensi degli articoli 48 e 76 del D.P.R. n. 445/2000, dichiara:

- di essere unico proprietario, dell’immobile individuato al CT del comune di LUCERA (FG) al foglio **89**, mappale **450**;
- di accettare definitivamente e senza riserve, l’indennità definitiva stabilita dalla determinazione del Collegio peritale, pari a complessivi **€ 4.092,82** (quattromila novanta due/82);

- che non esistono diritti di terzi a qualunque titolo sull'area interessata dall'azione ablativa, in particolare per diritti reali, pignoramenti, fallimenti, sequestri ed azioni giudiziarie di divisione;
- che non esistono ipoteche sull'area interessata dall'azione ablativa;
- di assumersi in ogni caso, ai sensi dell'art. 26, c. 6, del D.P.R. n. 327/2001, ogni responsabilità in relazione a eventuali diritti di terzi, ed in particolare l'obbligo di essere tenuto a cedere a chiunque possa vantare un diritto sull'area la quota di indennità a questi eventualmente dovuta, esonerando da ogni pretesa presente o futura i Responsabili della procedura, nonché la Snam Rete Gas S.p.A. beneficiaria del decreto ministeriale **14 ottobre 2021**;

**TENUTO CONTO** dell'autorizzazione alla riscossione delle somme da parte della Banca popolare di Puglia e Basilicata del 23 gennaio 2024, acquisita agli atti prot. n. 12914 del 24 gennaio 2024;

**CONSIDERATO** che le visure compiute dall'Ufficio tramite la piattaforma SISTER per i servizi catastali e di pubblicità immobiliare non hanno evidenziato iscrizioni pregiudizievoli sull'immobile;

**RITENUTO** pertanto che si possa procedere alla liquidazione.

## ORDINA

### Articolo 1

Ai sensi dell'articolo 26, comma 1, del Testo Unico, come indennità per l'asservimento e l'occupazione temporanea dei terreni identificati al foglio **89**, mappale **450**, del Catasto Terreni del Comune di LUCERA (FG), ai fini della realizzazione del metanodotto indicato in premessa, la SNAM RETE GAS S.p.A. corrisponda l'importo complessivo di **€ 4.092,82** (quattromila novanta due/82), stabilito dalla determina del collegio peritale a favore del sig. MASCOLO Leonardo – c.f.**OMISSIS** – nato il 22/11/1961 a Lucera (FG) e residente in **OMISSIS**.

### Articolo 2

Ai sensi dell'articolo 26, comma 7, del Testo Unico, il presente provvedimento è pubblicato senza indugio per estratto nella Gazzetta Ufficiale della Repubblica italiana o nel Bollettino Ufficiale della Regione nel cui territorio si trova il bene, a cura della SNAM RETE GAS S.p.A.

### Articolo 3

Decorsi trenta giorni dalla pubblicazione di cui all'articolo 2, nel caso non sia proposta opposizione da parte di terzi, il pagamento è eseguito da parte della SNAM RETE GAS S.p.A. cui è posto l'obbligo di inoltrare a questa Amministrazione idonea documentazione attestante l'esecuzione del presente provvedimento.

LA DIRIGENTE  
(Avv. Maria Rosaria Mesiano)

---

***Atti degli Enti locali e degli enti pubblici e privati***

---

AMMINISTRAZIONE PROVINCIALE FOGGIA

**Estratto D.D. 8 febbraio 2024, n. 170**

**PROVVEDIMENTO AUTORIZZATORIO UNICO REGIONALE (P.A.U.R.) DI CUI ALL'ART. 27-BIS D.LGS. 152/2006, RELATIVO A: REALIZZAZIONE DI UNA NUOVA PIATTAFORMA FUNZIONALE AL RECUPERO E VALORIZZAZIONE IN AGRICOLTURA DI MATRICI BIOLOGICHE SELEZIONATE, SITO IN COMUNE DI APRICENA IN PROVINCIA DI FOGGIA.**

**COMUNE: APRICENA (FG)**

**PROPONENTE: IL TULIPANO SRL**

**(COD.PRAT.: 2022/00246/VIA-PAUR).**

Il Dirigente del Settore Ambiente della Provincia di Foggia con determinazione dirigenziale n. 170 del 08/02/2024 ha adottato, ai sensi e per gli effetti dell'art. 27-bis del D.Lgs. 152/2006 e dell'art. 14 e segg. della Legge 241/90, un Provvedimento Autorizzatorio Unico Regionale (PAUR) positivo in ordine alla realizzazione ed all'esercizio di:

REALIZZAZIONE DI UNA NUOVA PIATTAFORMA FUNZIONALE AL RECUPERO E VALORIZZAZIONE IN AGRICOLTURA DI MATRICI BIOLOGICHE SELEZIONATE, SITO IN COMUNE DI APRICENA IN PROVINCIA DI FOGGIA.

COMUNE: APRICENA (FG)

PROPONENTE: IL TULIPANO SRL

(COD.PRAT.: 2022/00246/VIA-PAUR)

Provincia di Foggia  
Settore Ambiente

COMMISSIONE PROVINCIALE ESPROPRI BARLETTA-ANDRIA-TRANI

**Estratto provvedimento n. 7 del 31 gennaio 2024**

**DETERMINAZIONE DEI VALORI AGRICOLI MEDI (VAM) ANNUALITA' 2023.**

PROVINCIA DI BARLETTA ANDRIA TRANI

*Commissione Provinciale Espropri*

**PROVVEDIMENTO DI DETERMINAZIONE DEI VALORI AGRICOLI MEDI (VAM)  
ANNUALITÀ 2023**

Provvedimento n. 7 in data 31/01/2024

**LA COMMISSIONE PROVINCIALE ESPROPRI**

regolarmente costituita nelle sedute n. 51 del 17/01/2024 e n. 52 del 31/01/2024,

**HA DETERMINATO**

i valori agricoli medi (VAM) delle annualità 2023 relativi alle n. 3 regioni agrarie del territorio della Provincia di Barletta – Andria – Trani, così come riportato dettagliatamente nelle tabelle allegate.

Tanto in adempimento dell'attività di che trattasi.

**Il Presidente delegato C.P.E.**  
(Dott. Arch. Attilio Ranieri)



**PROVINCIA DI BARLETTA ANDRIA TRANI**

*Commissione Provinciale Espropri*

<b>VALORI AGRICOLI MEDI</b>				
<b>REGIONE AGRARIA N. 1</b>				
<b>Comuni di: ANDRIA, CANOSA DI PUGLIA, TRINITAPOLI, SAN FERDINANDO DI PUGLIA</b>				
<b>Annualità 2023</b>				
<b>(Rif. Verbale della Commissione Provinciale Espropri N. 51 del 17/01/2023)</b>				
<b>COLTURA</b>	<b>Valore Agricolo (€/Ha)</b>	<b>Sup &gt; 5%</b>	<b>Coltura più redditizia</b>	<b>Informazione aggiuntive</b>
BOSCO ALTO	€ 4 500,00			
BOSCO CEDUO	€ 4 000,00			
FICODINDIETO	€ 4 500,00			
FRUTTETO	€ 30 000,00			per frutteti certificati ai sensi della normativa vigente (comunitaria, nazionale, regionale) il valore aumenta del 20%
INCOLTO PRODUTTIVO	€ 3 300,00			
MANDORLETO	€ 20 000,00			
ORTO	€ 37 500,00			
ORTO VIVAIO CON COLTURA FLOREALE	€ 42 000,00			in pieno campo e in zona agricola
PASCOLO	€ 2 600,00			
PASCOLO ARBORATO	€ 2 700,00			
SEMINATIVO	€ 18 000,00			
SEMINATIVO ARBORATO	€ 15 000,00			
SEMINATIVO IRRIGUO	€ 26 000,00			
OLIVETO	€ 28 000,00			
OLIVETO IRRIGUO	€ 35 000,00			
OLIVETO FRUTTETO	€ 27 000,00			il valore aumenta ad € 31.000,00 per quelli irrigui
VIGNETO ALTO INTELAIATO DA TAVOLA	€ 40 000,00			
VIGNETO DA VINO	€ 25 000,00			- valore riferito a vigneti bassi da vino non certificati; - per vigneti DOC e IGT certificati ai sensi della normativa vigente, il valore aumenta ad € 33.000,00; - per i vigneti intelaiati, il valore aumenta ad € 33.000,00

**Il Presidente delegato C.P.E.**

(Dott. Arch. Attilio Ranieri)



**PROVINCIA DI BARLETTA ANDRIA TRANI**

*Commissione Provinciale Espropri*

<b>VALORI AGRICOLI MEDI</b>				
<b>REGIONE AGRARIA N. 2</b>				
<b>Comuni di: MINERVINO MURGE, SPINAZZOLA</b>				
<b>Annualità 2023</b>				
<b>(Rif. Verbale della Commissione Provinciale Espropri N. 51 del 17/01/2023)</b>				
<b>COLTURA</b>	<b>Valore Agricolo (€/Ha)</b>	<b>Sup &gt; 5%</b>	<b>Coltura più redditizia</b>	<b>Informazione aggiuntive</b>
BOSCO ALTO	€ 5 000,00			
BOSCO CEDUO	€ 4 200,00			
FRUTTETO	€ 19 000,00			per frutteti certificati ai sensi della normativa vigente (comunitaria, nazionale, regionale) il valore aumenta del 20%
INCOLTO PRODUTTIVO	€ 3 200,00			
MANDORLETO	€ 15 000,00			
ORTO	€ 22 500,00			
PASCOLO	€ 2 500,00			
PASCOLO ARBORATO	€ 2 700,00			
SEMINATIVO	€ 17 500,00			
SEMINATIVO ARBORATO	€ 15 000,00			
SEMINATIVO IRRIGUO	€ 24 000,00			
OLIVETO	€ 19 000,00			
OLIVETO IRRIGUO	€ 22 500,00			
OLIVETO FRUTTETO	€ 18 000,00			il valore aumenta ad € 22.000,00 per quelli irrigui
VIGNETO ALTO INTELAIATO DA TAVOLA	€ 30 000,00			
VIGNETO DA VINO	€ 22 500,00			- valore riferito a vigneti bassi da vino non certificati; - per vigneti DOC e IGT certificati ai sensi della normativa vigente, il valore aumenta ad € 30.000,00; - per i vigneti intelaiati, il valore aumenta ad € 27.000,00

**Il Presidente delegato C.P.E.**

(Dott. Arch. Attilio Ranieri)



**PROVINCIA DI BARLETTA ANDRIA TRANI**

*Commissione Provinciale Espropri*

<b>VALORI AGRICOLI MEDI</b>				
<b>REGIONE AGRARIA N. 3</b>				
<b>Comuni di: BARLETTA, BISCEGLIE, TRANI, MARGHERITA DI SAVOIA</b>				
<b>Annualità 2023</b>				
<b>(Rif. Verbale della Commissione Provinciale Espropri N. 51 del 17/01/2023)</b>				
<b>COLTURA</b>	<b>Valore Agricolo (€/Ha)</b>	<b>Sup &gt; 5%</b>	<b>Coltura più redditizia</b>	<b>Informazione aggiuntive</b>
AGRUMETO	€ 23 000,00			
FICODINDIETO	€ 4 200,00			
FRUTTETO	€ 28 000,00			per frutteti certificati ai sensi della normativa vigente (comunitaria, nazionale, regionale) il valore aumenta del 20%
INCOLTO PRODUTTIVO	€ 3 500,00			
MANDORLETO	€ 13 000,00			
ORTO	€ 35 500,00			
ORTO VIVAIO CON COLTURA FLOREALE	€ 41 000,00			in pieno campo e in zona agricola
PASCOLO	€ 2 500,00			
PASCOLO ARBORATO	€ 2 600,00			
SEMINATIVO	€ 16 000,00			
SEMINATIVO ARBORATO	€ 14 000,00			
SEMINATIVO IRRIGUO	€ 26 000,00			
OLIVETO	€ 26 000,00			
OLIVETO IRRIGUO	€ 32 000,00			
OLIVETO FRUTTETO	€ 26 000,00			il valore aumenta ad € 31.000,00 per quelli irrigui
VIGNETO ALTO INTELAIATO DA TAVOLA	€ 47 000,00			
VIGNETO DA VINO	€ 24 000,00			- valore riferito a vigneti bassi da vino non certificati; - per vigneti DOC e IGT certificati ai sensi della normativa vigente, il valore aumenta ad € 34.000,00; - per i vigneti intelaiati, il valore aumenta ad € 36.000,00

**Il Presidente delegato C.P.E.**  
(Dott. Arch. Attilio Ranieri)

SOCIETA' AGREN

**Procedura abilitativa semplificata (PAS) ai sensi dell'art. 6 del D.Lgs. 3 marzo 2011, n. 28. Progetto per la realizzazione di un impianto agrovoltaiico con annesso allevamento ovino e relative opere ed infrastrutture connesse, della potenza complessiva di 9.999,250 kw DC - 9.999,250 kw AC - Candela (FG) Località Tufarelle**



## COMUNE DI CANDELA

(Provincia di Foggia)

SETTORE 2°-ASSETTO DEL TERRITORIO ED ATTIVITA' PRODUTTIVE

Prot. n. 836 del 24 GEN. 2024

IL RESPONSABILE DEL SETTORE 2°

Vista la richiesta di attestazione di idoneità del titolo PAS acquisito al prot. n. 7707 del 04/09/2023 (procedura abilitativa semplificata) acquisita al prot. Com.le n. 142 in data 05/01/2023;  
Vista la PAS acquisita al prot. n. 7707 del 04/09/2023, presentata dalla sig.ra Francesca Grenzi, nella veste di Amministratore unico dalla società Agren Srl Via Corso Cairoli 37 – 71100 FOGGIA – C.F./P.Iva 04426380715, afferente la Realizzazione di un impianto di produzione agrofotovoltaico con annesso allevamento ovino e relative opere annesse - della potenza complessiva di 9.999,250 Kw DC- 9.999,250 AC. Fog. n. 3 part.IIe n. 9 e 76 ;  
Vista la Legge Regionale del 24 settembre 2012, n. 25 "Regolazione dell'uso dell'energia da fonti rinnovabili".  
Visto l'art. 6 del D.Lgs 3 marzo 2011 n. 28 "Attuazione della direttiva 2009/28/CE sulla promozione dell'uso dell'energia da fonti rinnovabili, recante modifica e successiva abrogazione delle direttive 2001/77/CE e 2003/30/CE .

ATTESTA

Che la PAS acquisita al prot. n. 7707 del 04/09/2023, presentata dalla sig.ra Francesca Grenzi, nella veste di Amministratore unico dalla società Agren Srl Via Corso Cairoli 37 – 71100 FOGGIA – C.F./P.Iva 04426380715, afferente la Realizzazione di un impianto di produzione agrofotovoltaico con annesso allevamento ovino e relative opere annesse - della potenza complessiva di 9.999,250 Kw DC- 9.999,250 AC. Fog. n. 3 part.IIe n. 9 e 76, costituisce titolo idoneo alla realizzazione dell'impianto.

PRESCRIZIONI

- Prima dell'inizio dei lavori si dovranno concordare con quest'Amministrazione le misure di compensazione ambientali e territoriali;
- Prima dell'esecuzione delle opere di scavo su strada Comunale si dovrà richiedere ed acquisire l'autorizzazione alla manomissione della sede stradale nel rispetto del Codice della strada ed all'occupazione al suolo pubblico ;

Si rilascia per gli usi consentiti .

U.T.C 24/01/2024



IL RESPONSABILE DEL SETTORE 2°  
(ing. Beniamino Lamanna)

Diritti di segreteria di euro 20,00  
Versati bonifico bancario sepa del 23/01/2023

Piazza Aldo Moro, 5 – 71024 CANDELA (FG)  
Tel/Fax 0885/653155  
E mail : ufficiotecnico@comune.candela.fg.it

<b>COMUNE DI CANDELA</b> (PROVINCIA DI FOGGIA)		
4707	- 4 SET. 2023	
Cat.	Class.	Fasc.

SUAP Comune di Candela

Oggetto: *Progetto per la realizzazione di un impianto agrovoltaiico con annesso allevamento ovino e relative opere ed infrastrutture connesse, della potenza complessiva di 9.999,250 KW DC - 9.999,250 KW AC - Candela "Tufarelle" -*

\*\*\*\*\*

**PROCEDURA ABILITATIVA SEMPLIFICATA**  
(art. 6 D.Lgs. 03.03.2011 n. 28 e ss.mm.ii.)

La sottoscritta **Francesca Grenzi**,

, nella

qualità di Amministratore Unico della società **Agren S.r.l. C.F./P. IVA n. 04426380715**, con sede legale in **Foggia alla Via Corso Cairoli, 37 pec agrensr1@pec.it**, consapevole che le dichiarazioni false, la falsità negli atti e l'uso di atti falsi comportano l'applicazione delle sanzioni penali previste dagli artt. 75 e 76 del D.P.R. n. 445/2000 e di quelle di cui all'art. 19, comma 6, della Legge n. 241/1990, con riferimento al progetto di cui all'oggetto, sotto la propria responsabilità

**DICHIARA**

- che l'intervento riguarda il terreno individuato negli allegati elaborati grafici ed è relativo all'attività di costruzione ed esercizio di impianti fotovoltaici di potenza sino a **10 MW** connessi alla rete elettrica di media tensione e localizzati in **aree idonee** ai sensi del c.9 bis, dell'art.6 del D.LGS. n. 28/2011 e coinvolgendo 2 Comuni in quanto la cabina di consegna di E-distribuzione e parte delle opere di rete ricadono nel Comune di Ascoli Satriano è normata dal c.9 ter, dell'art.6 del D.LGS. n.28/2011;



**ELENCO ELABORATI TRASMISSIONE ISTANZA PAS:**

- AFB584TU1\_INQUADRAMENTO GENERALE
- AFB584TU-2\_STATO ATTUALE
- AFB584TU-3\_STATO FUTURO
- AFB584TU-4\_INQUADRAMENTO SU CTR
- AFB584TU-5\_INQUADRAMENTO SU CATASTALE
- AFB584TU-6\_IMPIANTO AGROVOLTAICO E RELATIVE OPERE DI RETE
- AFB584TU-7\_ADB CARTA IDROGEOLOGICA
- AFB584TU-8\_ADB PAI
- AFB584TU-9\_PPTR
- AFB584TU-10\_AREE NON IDONEE FER
- AFB584TU-11\_SIC ZPS NATURA 2000
- AFB584TU-12\_OPERE DI CONNESSIONE SU PPTR
- AFB584TU-13\_PLANIMETRIA STALLA OVINI
- AFB584TU-14\_PIANO URBANISTICO GENERALE
- AFB584TU-15\_SCHEMA UNIFILARE
- AFB584TU-16\_CABINA DI CAMPO
- AFB584TU-17\_RECINZIONE
- AFB584TU-18\_SPECIFICHE TECNICHE PANNELLI
- AFB584TU-19\_DISEGNI TECNICI
- AFB584TU-20\_PIANO PARTICELLARE
- AFB584TU-21\_CALCULO AREE PROGETTO
- AFB584TU-Rel1\_RELAZIONE TECNICO AMBIENTALE
- Progetto Definitivo E-distribuzione\_Validato (952)
- Relazione Idraulica Candela-signed
- Relazione\_Geologica

Pratica edilizia	_____
del	_____
Protocollo	_____

## RELAZIONE TECNICA DI ASSEVERAZIONE

### DATI DEL PROGETTISTA

Cognome e Nome <i>DIURNO GUIDO ROSARIO</i> codice fiscale			
nato il	prov. <i>FG</i>	stato	
Iscritto all'ordine/collegio <i>INGEGNERI</i> di al N. B112			
Telefono		fax. <i>////</i>	
posta elettronica certificata <i>agrensr@pec.it</i>			

**N.b.** I dati del progettista coincidono con quelli già indicati, nella sezione 2 dell'Allegato "Soggetti coinvolti", per il progettista delle opere architettoniche

### DICHIARAZIONI

Il progettista, in qualità di tecnico asseverante, preso atto di assumere la qualità di persona esercente un servizio di pubblica necessità ai sensi degli articoli 359 e 481 del Codice Penale, consapevole che le dichiarazioni false, la falsità negli atti e l'uso di atti falsi comportano l'applicazione delle sanzioni penali previste dagli artt. 75 e 76 del d.P.R. n. 445/2000 e di quelle di cui all'art. 19, comma 6, della legge n. 241/1990, sotto la propria responsabilità

### DICHIARA

#### 1) Tipologia di intervento e descrizione sintetica delle opere

<p><b>che i lavori riguardano l'immobile/il terreno individuato nella PAS</b> di cui la presente relazione costituisce parte integrante e sostanziale;</p> <p>che le opere in progetto sono subordinate a <b>PAS</b> in quanto rientrano nella seguente <b>tipologia di intervento</b>:</p> <p><input type="checkbox"/> collocato su edifici, tettoie, serre o pensiline e da realizzarsi con tegole fotovoltaiche o altri elementi innovativi;</p> <p><input type="checkbox"/> collocato su edifici o loro pertinenze (realizzati all'interno della zona A di cui al D.M. 1444/1968) e da realizzarsi con tegole fotovoltaiche o altri elementi innovativi;</p> <p><input type="checkbox"/> Impianto solare fotovoltaico non integrato ubicato al suolo con potenza inferiore a 20 kW;</p> <p><input type="checkbox"/> Impianto solare fotovoltaico ubicato a suolo su terreni agricoli (max 10% del terreno agricolo e distanza superiore a 2000 mt. da altri terreni dello stesso proprietario), non ricadenti fra quelli di cui al punto 12.1 e 12.2 lettera a) del</p>
---

D.M. 10/09/2010, aventi capacità di generazione inferiore alla soglia indicata alla tabella A allegata al D.Lgs n. 387 del 29/12/2003, cioè con potenza inferiore a 20 kW, e che faccia capo ad un unico punto di connessione ed ad un unico soggetto;

Impianto solare fotovoltaico ubicato su aree già degradate da attività antropiche, pregresse o in atto, tra cui siti industriali, cave, discariche, siti contaminati, con potenza non superiore a 1 MW e direttamente su suolo;

Impianto eolico di potenza inferiore a 200 kW con max 4 generatori eolici;

Impianti Biomassa, gas di discarica, gas residuati dai processi di depurazione, operanti in assetto cogenerativi con potenza > 50 ≤ 1000 kW ovvero 3000 kWt;

Impianti alimentati da biomassa e biogas con potenza max 200 kW;

Impianti da gas di discarica, gas residuati con potenza inferiore a 1 MW;

Impianti non cogenerativi con potenza ≤ 250kW;

Impianti idroelettrici e geotermoelettrici realizzati su edifici esistenti senza variaz one planoaltimetriche, senza cambio di destinazione d'uso, senza intaccare parti strutturali, ecc., con potenza max 200 kW;

Impianti idroelettrici e geotermoelettrici alimentati da fonte idraulica con potenza inferiore a 1 MW;

Attività di costruzione ed esercizio di impianti fotovoltaici di **potenza sino a 10 MW** connessi alla rete elettrica di media tensione e localizzati in area a destinazione industriale, produttiva o commerciale (ai sensi del c.9 bis, dell'art.6 del D.LGS 28/2011 modificato dal D.L. 77/2021.

Altro impianto di energia elettrica \_\_\_\_\_

e che consistono in:

\_\_\_\_\_

**"Progetto per la realizzazione di un impianto agrovoltaioco con annesso allevamentoovino e relative opere ed infrastrutture connesse, della potenza complessiva di 9.999,250 kw DC - 9.999,250 kw AC - Candela (FG) Località Tufarelle"**

\_\_\_\_\_

--

**2) Dati dell'immobile oggetto di intervento**

che l'intervento interessa l'immobile sito in **Comune di Candela (FG), località "Tufarelle"** avente destinazione d'uso esistente - \_\_\_\_\_ (ad es. . residenziale, industriale, commerciale, ecc...) e di progetto

Censito al NCEU			
Foglio	Particella	Sub	Cat

Censito in NCT		
Foglio	Particella	Sub
3	9 - 76	
58	.480 (Ascoli Satriano)	

Superfici edificio (reali e non catastali)		
coperta mq.	scoperta mq.	altezza m.
_____	_____	_____
_____	_____	_____

Superfici terreno (reali e non catastali) Mq. totale \_\_\_\_\_

--

### 3) Strumentazione urbanistica comunale vigente e in salvaguardia

che l'area/immobile oggetto di intervento risulta individuata dal/è da realizzarsi su:

		SPECIFICARE	ZONA	ART.
<input checked="" type="checkbox"/>	PUG/ PRG/ PDF		E	
<input type="checkbox"/>	PIANO PARTICOLAREGGIATO			
<input type="checkbox"/>	PIANO DI RECUPERO			
<input type="checkbox"/>	P.I.P			
<input type="checkbox"/>	P.E.E.P.			
<input type="checkbox"/>	ALTRO:			

### 4) Variazioni catastali (L n. 331/2004 art.1 comma 332)

che l'immobile oggetto dei lavori

- 4.1  non necessita di alcuna variazione catastale
- 4.2  necessita di variazione catastale che sarà eseguita ad ultimazione lavori e trasmessa, unitamente alla nuova planimetria alla Amministrazione Comunale

### 5) Tutela dall'inquinamento acustico

che l'intervento

- 5.1  non rientra nell'ambito di applicazione dell'articolo 8 della l. n. 447/1995
- 5.2  rientra nell'ambito di applicazione dell'articolo 8 della l. n. 447/1995, integrato con i

contenuti dell'articolo 4 del d.P.R. n. 227/2011 e pertanto **si allega**:

- 5.2.1  documentazione di impatto acustico (art. 8, commi 2 e 4, legge n. 447/1995)
- 5.2.2  valutazione previsionale di clima acustico (art. 8, comma 3, legge n. 447/1995)
- 5.2.3  autocertificazione a firma del tecnico abilitato competente in acustica ambientale in cui si attesta il rispetto dei requisiti di protezione acustica in relazione alla zonizzazione acustica di riferimento (art. 8, comma 3-bis, legge n. 447/1995)
- 5.2.4  dichiarazione sostitutiva dell'atto di notorietà, a firma del titolare, relativa al rispetto dei limiti stabiliti dal documento di classificazione acustica del territorio comunale di riferimento ovvero, ove questo non sia stato adottato, ai limiti individuati dal d.P.C.M. 14 novembre 1997 (art. 4, commi 1 e 2, d.P.R. n. 227/2011)

che è stata presentata alla Provincia competente apposita relazione tecnica asseverata da un tecnico competente, che documenti il rispetto dei limiti di cui alla presente normativa, per l'esercizio di nuove attività imprenditoriali, ovvero per ampliamenti o modifiche di attività esistenti, che determinano un livello di rumore ambientale superiore a 40 dB(A) durante il periodo diurno e superiore a 30 dB(A) durante il periodo notturno (art.12 LEGGE REGIONALE 12 febbraio 2002, N. 3 "**Norme di indirizzo per il contenimento e la riduzione dell'inquinamento acustico**").

#### 6) Produzione di materiali di risulta

##### che le opere

- 6.1  non sono soggette alla normativa relativa ai materiali da scavo (art. 41-bis D.L. n. 69 del 2013 e art. 184-bis d.lgs. n. 152 del 2006)
- 6.2  **comportano** la produzione di materiali da scavo **considerati come sottoprodotti** ai sensi dell'articolo 184-bis, comma 1, del d.lgs. n. 152/2006 o dell'articolo 41-bis, comma 1, D.L. n. 69 del 2013, e inoltre
  - 6.2.1  **le opere comportano** la produzione di materiali da scavo per un **volume superiore a 6000 mc e sono soggette a VIA o AIA**, e pertanto, ai sensi dell'art. 184-bis, comma 2-bis, e del d.m. n. 161/2012
    - 6.2.1.1.  **si allega/ si comunicano gli estremi del** . Provvedimento di VIA o AIA, comprensivo dell'assenso al Piano di Utilizzo dei materiali da scavo, rilasciato da \_\_\_\_\_ con prot. \_\_\_\_\_ in data \_\_\_\_\_  
(\*) (variabile, solo nel caso di richiesta contestuale di atti di assenso presupposti alla SCIA)
  - 6.2.2  le opere comportano la produzione di materiali da scavo per un **volume inferiore o uguale a 6000 mc** ovvero (**pur superando tale soglia**) **non sono soggette a VIA o AIA**, e pertanto
    - 6.2.2.1  allega **autocertificazione del titolare** resa all'ARPA ai sensi del comma 2 dell'art. 41-bis D.L. n. 69 del 2013
- 6.3  **comportano** la produzione di materiali da scavo che saranno riutilizzati nello stesso luogo di produzione e pertanto
  - 6.3.1  **allega autocertificazione del titolare (che i materiali da scavo saranno riutilizzati nello stesso luogo di produzione)**
- 6.4  riguardano interventi di **demolizione di edifici o altri manufatti preesistenti e producono rifiuti** la cui gestione è disciplinata ai sensi della parte quarta del d.lgs. n. 152/ 2006
- 6.5  **comportano** la produzione di **materiali da scavo che saranno gestiti dall'interessato come rifiuti**
- 6.6  **Ai sensi del RR n.6/2006 si allega bilancio di produzione**

## 7) Prevenzione incendi

## che l'intervento

- 7.1  non è soggetto alle norme di prevenzione incendi
- 7.2  è soggetto alle norme tecniche di prevenzione incendi e le stesse sono rispettate nel progetto
- 7.3  presenta caratteristiche tali da non consentire l'integrale osservanza delle regole tecniche di prevenzione incendi e pertanto
- 7.3.1  **si allega la documentazione necessaria** all'ottenimento della deroga (\*) (variabile, solo nel caso di richiesta contestuale di atti di assenso presupposti alla SCIA)
- 7.3.2  la relativa deroga è stata ottenuta con prot. \_\_\_\_\_ in data \_\_\_\_\_

## e che l'intervento

- 7.4  **non è soggetto alla valutazione del progetto** da parte del Comando Provinciale dei Vigili del Fuoco ai sensi del d.P.R. n. 151/2011
- 7.5  **è soggetto alla valutazione del progetto** da parte del Comando Provinciale dei Vigili del Fuoco, ai sensi dell'articolo 3 del d.P.R. n. 151/2011 e pertanto
- 7.5.1  **si allega la documentazione necessaria** alla valutazione del progetto (\*) (variabile, solo nel caso di richiesta contestuale di atti di assenso presupposti alla SCIA)
- 7.5.2  la valutazione del progetto è stata effettuata con prot. \_\_\_\_\_ in data \_\_\_\_\_
- 7.6  **costituisce variante e il sottoscritto assevera che le modifiche non costituiscono variazione dei requisiti di sicurezza antincendio** già approvati con parere del Comando Provinciale dei Vigili del fuoco rilasciato con prot. \_\_\_\_\_ in data \_\_\_\_\_

## 8) Amianto

## che le opere

- 8.1  **non interessano** parti di edifici con presenza di fibre di amianto
- 8.2  **interessano** parti di edifici con presenza di fibre di amianto e che pertanto il datore di lavoro, prima dell'inizio di lavori di demolizione o di rimozione dell'amianto o di materiali contenenti amianto da edifici, strutture, apparecchi e impianti, nonché dai mezzi di trasporto, predisporre, ai sensi dei commi 2 e 5 dell'articolo 256 del d.lgs. n. 81/2008, il **Piano di Lavoro di demolizione o rimozione dell'amianto**
- 8.2.1  **in allegato** alla presente relazione di asseverazione (\*) (variabile, solo nel caso di richiesta contestuale di atti di assenso presupposti alla SCIA)
- 8.2.2  presentato con prot. \_\_\_\_\_ in data \_\_\_\_\_

## 9) Interventi strutturali e/o in zona sismica

## che l'intervento

- 9.1  **non prevede** la realizzazione di **opere di conglomerato cementizio armato**, normale e precompresso ed a struttura metallica
- 9.2  **prevede** la realizzazione di opere di **conglomerato cementizio armato**, normale e precompresso

ed a struttura metallica; pertanto

9.2.1  si allega la documentazione relativa alla denuncia di cui all'articolo 65 del d.P.R. n. 380/2001

9.2.2  la denuncia di cui all'articolo 65 del d.P.R. n. 380/2001 è già stata depositata con prot. [ ] in data [ ]

**e che l'intervento**

9.3  **non prevede opere** da denunciare o autorizzare ai sensi degli articoli 93 e 94 del d.P.R. n. 380/2001 o della corrispondente normativa regionale

9.4  **prevede opere che non richiedono il deposito dei calcoli strutturali al SUE, trattandosi di opere minore priva di rilevanza per la pubblica incolumità** di cui alla Deliberazione della Giunta Regionale 3 giugno 2010, n. 1309, elenco:

"A1" PUNTO [ ]

"A2" PUNTO [ ]

All'uopo si allega:

1) relazione tecnica esplicativa: contenente le informazioni relative alla tipologia della costruzione o del manufatto, le dimensioni dell'intervento proposto, la destinazione d'uso ed il contesto in cui viene realizzato, indicando espressamente a quali punti degli elenchi A.1 e A.2 si fa riferimento. In tutti i casi occorre valutare e dimostrare analiticamente che vengono rispettati i limiti di carico prescritti ed ogni altro requisito o condizione indicati nei medesimi elenchi. Nel caso si utilizzino strutture prefabbricate e/o modulari, occorre allegare i certificati di origine rilasciati dal produttore;

2) elaborato grafico: comprensivo di piante e sezioni, quotato ed in scala commisurata all'entità dell'intervento, contenente le informazioni necessarie a dimostrare che i parametri dimensionali rientrano tra i limiti indicati negli elenchi sopra citati.

9.5  costituisce una **variante non sostanziale riguardante parti strutturali** relativa ad un progetto esecutivo delle strutture precedentemente presentato con prot. [ ] in data [ ]

9.6  prevede il deposito dei calcoli strutturali prima dell'inizio dei lavori (art. 93 e 94 d. P.R. n. 380/01), il successivo deposito della "relazione sismica a struttura ultimata" (art.6 L. 1086/1971), infine, del collaudo statico. Pertanto

**si allega** la documentazione relativa ai calcoli strutturali

**la relativa denuncia dei lavori in zona sismica è già stata depositata** con prot. [ ] in data [ ]

9.7  **prevede opere strutturali soggette ad autorizzazione sismica** ai sensi dell'articolo 94 del d.P.R. n. 380/2001 o della corrispondente normativa regionale e pertanto

9.7.1  **si allega** la documentazione necessaria per il rilascio dell'**autorizzazione sismica**

(\*) (variabile, solo nel caso di richiesta contestuale di atti di assenso presupposti alla SCIA)

9.7.2  **la relativa autorizzazione è già stata ottenuta** con prot. [ ] in data [ ]

**10) Qualità ambientale dei terreni**

**che l'intervento, in relazione alla qualità ambientale dei terreni,**

10.1  **non richiede indagini ambientali preventive** in relazione alle attività finora svolte sull'area interessata dall'intervento

10.2  a seguito delle preventive analisi ambientali effettuate, **non necessita di bonifica**, pertanto

10.2.1  si allegano i risultati delle analisi ambientali dei terreni

#### DICHIARAZIONI RELATIVE AI VINCOLI

##### TUTELA STORICO-AMBIENTALE

#### 11) Bene sottoposto al Piano Paesaggistico Territoriale Regionale della Puglia

che l'immobile oggetto dei lavori con riferimento al PPTR approvato Con delibera n. 176 del 16 febbraio 2015, pubblicata sul BURP n. 40 del 23.03.2015

11.1  non è sottoposto a tutela *Impianto agrovoltaico*

11.2  è sottoposto a tutela ma l'intervento non richiede il rilascio dell'autorizzazione/accertamento di compatibilità paesaggistica (*Opere di rete Cavidotto interrato*)

11.3  è sottoposto a tutela e pertanto

11.3.1  è assoggettato al procedimento semplificato di autorizzazione paesaggistica, in quanto di lieve entità, secondo quanto previsto dal d.P.R. n. 139/2010, e pertanto

11.3.1.1  si allega la relazione paesaggistica semplificata e la documentazione necessaria ai fini del rilascio dell'autorizzazione paesaggistica semplificata

(\*) (variabile, solo nel caso di richiesta contestuale di atti di assenso presupposti alla SCIA)

11.3.1.2  l'autorizzazione paesaggistica semplificata è stata rilasciata con prot. [ ] in data [ ]

11.3.2  è assoggettato al procedimento ordinario di autorizzazione paesaggistica, e pertanto

11.3.2.1  si allega la relazione paesaggistica e la documentazione necessaria ai fini del rilascio dell'autorizzazione paesaggistica

(\*) (variabile, solo nel caso di richiesta contestuale di atti di assenso presupposti alla SCIA)

11.3.2.2  l'autorizzazione paesaggistica è stata rilasciata con prot. [ ] in data [ ]

11.3.3  è assoggettato al procedimento di accertamento di compatibilità paesaggistica

11.3.1  si allega la documentazione necessaria ai fini dell'accertamento di compatibilità paesaggistica

(\*) (variabile, solo nel caso di richiesta contestuale di atti di assenso presupposti alla SCIA)

11.3.4  accertamento di compatibilità paesaggistica è stato rilasciato con prot. [ ] in data [ ]

#### 12) Bene sottoposto a parere della Soprintendenza

che l'immobile oggetto dei lavori, ai sensi del Parte II, Titolo I, Capo I del d.lgs. n. 42/2004,

12.1  non è sottoposto a tutela *Impianto agrovoltaico*

12.2  è sottoposto a tutela e pertanto: Opere di connessione (cavidotto MT interrato)

12.2.1  si allega la documentazione necessaria ai fini del rilascio del parere/nulla osta (\*) (variabile, solo nel caso di richiesta contestuale di atti di assenso presupposti alla SCIA)

12.2.2  il parere/nulla osta è stato rilasciato con prot. 13348 in data 04/12/2023

**13) Bene inserito in zona del Centro Storico**

che l'immobile oggetto dei lavori ricade:

13.1  ZONA 1 – Rilascio parere Soprintendenza Archeologica per opere implicante lavori di scavo;

13.2  ZONA 2 – Preavviso di almeno 10gg. Prima esecuzione scavi alla Soprintendenza Archeologica per esecuzione saggi;

13.3  ZONA 3 – Comunicazione data inizio lavori scavo con almeno 10gg di anticipo alla Soprintendenza Archeologica

**14) Bene inserito in area di interesse archeologica (D.G.C. n. 126/89)**

che l'immobile oggetto dei lavori è sottoposto a

14.1  zona archeologica 1 – Rilascio parere Soprintendenza Archeologica per opere implicante lavori di scavo;

14.2  zona archeologica 2 – Preavviso di almeno 10gg prima dell'esecuzione scavi alla Soprintendenza Archeologica per esecuzione saggi;

14.3  zona archeologica 3 – Comunicazione data inizio lavori scavo con almeno 10gg di anticipo alla Soprintendenza Archeologica.

**15) Bene in area protetta**

che l'immobile oggetto dei lavori, ai sensi della legge n. 394/1991 (Legge quadro sulle aree protette) e della corrispondente normativa regionale,

15.1  non ricade in area tutelata: Impianto agrovoltatico

15.2  ricade in area tutelata, ma le opere non comportano alterazione dei luoghi o dell'aspetto esteriore degli edifici

15.3  è sottoposto alle relative disposizioni e pertanto

15.3.1  si allega la documentazione necessaria ai fini del rilascio del parere/nulla osta (\*) (variabile, solo nel caso di richiesta contestuale di atti di assenso presupposti alla SCIA)

15.3.2  il parere/nulla osta è stato rilasciato con prot. [ ] in data [ ]

**TUTELA ECOLOGICA**

**16) Bene sottoposto a vincolo idrogeologico con riferimento al Piano Assetto Idrogeologico**

**che, ai fini del vincolo idrogeologico, l'area oggetto di intervento**

- 16.1  **non ricade in area vincolata** e si allega stralcio carta idrogeomorfologica e IGM estratta dal sito dell'AdB Puglia sottoposta a tutela
- 16.2  **ricade in area a pericolosità di frana e pertanto**
- 16.2.1  **si allega la documentazione necessaria** ai fini del rilascio del parere AdB Puglia  
(\*) (variabile, solo nel caso di richiesta contestuale di atti di assenso presupposti alla SCIA)
- 16.2.2  l'autorizzazione è stata rilasciata con prot. [ ] in data [ ]
- 16.3  **ricade in area a pericolosità idraulica e pertanto**
- 16.3.1  **si allega la documentazione necessaria** ai fini del rilascio del parere AdB Puglia  
(\*) (variabile, solo nel caso di richiesta contestuale di atti di assenso presupposti alla SCIA)
- 16.3.2 l'autorizzazione è stata rilasciata con prot. [ ] in data [ ]
- 16.4  **pur non ricadendo in area vincolata, è interessata da reticolo AdB** non riportato nella carta IGM ma presente nella carta idrogeomorfologica, pertanto alla presente è allegato studio idraulico ed idrologico. ***Opere di connessione (cavidotto MT interrato)***

**17) Bene sottoposto a vincolo idraulico****che, ai fini del vincolo idraulico, l'area oggetto di intervento**

- 17.1  **non è sottoposta a tutela**
- 17.2  **è sottoposta a tutela** ed è necessario il rilascio dell'autorizzazione di cui al comma 2 dell'articolo 115 del d.lgs. n. 152/2006 e al r.d. 523/1904, pertanto
- 17.2.1  **si allega la documentazione necessaria** ai fini del rilascio dell'autorizzazione  
(\*) (variabile, solo nel caso di richiesta contestuale di atti di assenso presupposti alla SCIA)
- 17.2.2  l'autorizzazione è stata rilasciata con prot. [ ] in data [ ]

**18) Zona di conservazione "Natura 2000"****che, ai fini della zona speciale di conservazione appartenente alla rete "Natura 2000" (d.P.R. n. 357/1997 e d.P.R. n. 120/2003) l'intervento**

- 18.1  **non è soggetto a Valutazione d'incidenza (VINCA)**
- 18.2  **è soggetto a Valutazione d'incidenza (VINCA),** pertanto
- 18.2.1  **si allega la documentazione necessaria** all'approvazione del progetto  
(\*) (variabile, solo nel caso di richiesta contestuale di atti di assenso presupposti alla SCIA)
- 18.2.2  la valutazione è stata effettuata con prot. [ ] in data [ ]

**19) Fascia di rispetto cimiteriale**

**che in merito alla fascia di rispetto cimiteriale** (articolo 338, testo unico delle leggi sanitarie 1265/1934)

- 19.1  **l'intervento non ricade nella fascia di rispetto**
- 19.2  **l'intervento ricade nella fascia di rispetto ed è consentito**
- 19.3  **l'intervento ricade in fascia di rispetto cimiteriale e non è consentito, pertanto**
- 19.3.1  **si allega la documentazione necessaria** per la richiesta di deroga  
(\*) (variabile, solo nel caso di richiesta contestuale di atti di assenso presupposti alla SCIA)
- 19.3.2  la relativa deroga è stata ottenuta con prot. \_\_\_\_\_  
in data \_\_\_\_\_

## 20) Aree a rischio di incidente rilevante

**che in merito alle attività a rischio d'incidente rilevante** (d.lgs. n. 334/1999 e d.m. 9 maggio 2001):

- 20.1  **nel comune non è presente un'attività a rischio d'incidente rilevante**
- 20.2  **nel comune è presente un'attività a rischio d'incidente rilevante la relativa "area di danno" è individuata** nella pianificazione comunale
- 20.2.1  **l'intervento non ricade nell'area di danno**
- 20.2.2  **l'intervento ricade in area di danno, pertanto**
- 20.2.2.1  **si allega la documentazione necessaria** alla valutazione del progetto dal Comitato Tecnico Regionale  
(\*) (variabile, solo nel caso di richiesta contestuale di atti di assenso presupposti alla SCIA)
- 20.2.2.2  la valutazione del Comitato Tecnico Regionale è stata rilasciata con prot. \_\_\_\_\_ in data \_\_\_\_\_
- 20.3  **nel comune è presente un'attività a rischio d'incidente rilevante e la relativa "area di danno" non è individuata** nella pianificazione comunale, pertanto
- 20.3.1  **si allega la documentazione necessaria** alla valutazione del progetto dal Comitato Tecnico Regionale

## 21) Smaltimento delle Acque di Prima Pioggia

**che, in base a quanto previsto dal d. lgs. n. 152/2006 e al Piano di Tutela delle Acque della Regione Puglia approvato dal Consiglio della Regione Puglia, con Deliberazione n. 230 del 20/10/2009 l'intervento**

- 21.1  **non è soggetto alla normativa citata**
- 21.2  **è soggetto** pertanto
- 21.2.1  **si allega la documentazione necessaria per il rilascio dell'autorizzazione** da parte della Provincia  
(\*) (variabile, solo nel caso di richiesta contestuale di atti di assenso presupposti alla SCIA)
- 21.2.2  la comunicazione, riguardanti superfici dei piazzali e coperture dei fabbricati da smaltire < 2000 mq è stata effettuata alla Provincia con prot. \_\_\_\_\_ in data \_\_\_\_\_

## 22) Altri vincoli di tutela ecologica

**che l'area/immobile oggetto di intervento risulta assoggettata ai seguenti vincoli:**

- 22.1  **fascia di rispetto dei depuratori** (punto 1.2, allegato 4 della deliberazione 4 febbraio 1977 del Comitato dei Ministri per la tutela delle acque)
- 22.2  Altro (specificare) \_\_\_\_\_

**In caso di area/immobile assoggettato ad uno o più dei sopracitati vincoli**

- 22.2.1  **si allegano le autocertificazioni** relative alla conformità dell'intervento per i relativi vincoli
- 22.2.2  **si allega la documentazione necessaria** ai fini del rilascio dei relativi atti di assenso  
(\*) (variabile, solo nel caso di richiesta contestuale di atti di assenso presupposti alla SCIA)
- 22.2.3  il relativo atto di assenso è stato rilasciato con prot. [ ] in data [ ]  
(l'opzione è ripetibile in base al numero di vincoli che insistono sull'area/immobile)

**TUTELA FUNZIONALE****23) Vincoli per garantire il coerente uso del suolo e l'efficienza tecnica delle infrastrutture (\*)****che l'area/immobile oggetto di intervento risulta assoggettata ai seguenti vincoli:**

- 23.1  **stradale** (d.m. n. 1404/1968, d.P.R. n. 495/92) (specificare) [ ]
- 23.2  **ferroviario** (d.P.R. n. 753/1980)
- 23.3  **elettrodotta** (d.P.C.M. 23 aprile 1992)
- 23.4  **gasdotto** (d.m. 24 novembre 1984)
- 23.5  **militare** (d.lgs. n. 66/2010)
- 23.6  **aeroportuale** (piano di rischio ai sensi dell'art. 707 del Codice della navigazione, specifiche tecniche ENAC)
- 23.7  Altro (specificare) [ ]

**In caso di area/immobile assoggettato ad uno o più dei sopracitati vincoli**

- 23.7.1  **si allegano le autocertificazioni** relative alla conformità dell'intervento per i relativi vincoli
- 23.7.2  **si allega la documentazione necessaria** ai fini del rilascio dei relativi atti di assenso  
(\*) (variabile, solo nel caso di richiesta contestuale di atti di assenso presupposti alla SCIA)
- 23.7.3  il relativo atto di assenso è stato rilasciato con prot. [ ] in data [ ]  
(l'opzione è ripetibile in base al numero di vincoli che insistono sull'area/immobile)

**ASSEVERAZIONE**

Tutto ciò premesso, il sottoscritto tecnico, in qualità di persona esercente un servizio di pubblica necessità ai sensi degli artt. 359 e 481 del Codice Penale, esperiti i necessari accertamenti di carattere urbanistico, edilizio, statico, igienico ed a seguito del sopralluogo, consapevole di essere passibile dell'ulteriore sanzione penale nel caso di falsa asseverazione circa l'esistenza dei requisiti o dei presupposti di cui al comma 1 dell'art. 19 della L. N. 241/90

**ASSEVERA**

ai sensi dell'art. 20 comma 1 del DPR 380/2001

la conformità del progetto agli strumenti urbanistici approvati ed adottati, ai regolamenti edilizi vigenti, e alle altre normative di settore aventi incidenza sulla disciplina dell'attività edilizia e, in particolare, alle norme antisismiche, di sicurezza, antincendio, igienico-sanitarie nel caso in cui la verifica in ordine a tale conformità non comporti valutazioni tecnico-discrezionali, alle norme relative all'efficienza energetica.

Il sottoscritto dichiara inoltre che l'allegato progetto è compilato in piena conformità alle norme di legge e dei vigenti regolamenti comunali, nei riguardi pure delle proprietà confinanti essendo consapevole che la presente PAS non può comportare limitazione dei diritti dei terzi, fermo restando quanto previsto dall'articolo 19, comma 6-ter, della l. n. 241/1990.

Data e luogo  
Foggia, 19/12/2023

ORDINE DEGLI INGEGNERI  
DELLA PROVINCIA DI FOGGIA  
Ingegnere abilitato  
GUIDO ROSARIO  
il progettista  
Ing. Guido Rosario Diurno  
Sezione: E  
Settore: E1 industriale

#### INFORMATIVA SULLA PRIVACY (ART. 13 del d.lgs. n. 196/2003)

Ai sensi dell'art. 13 del codice in materia di protezione dei dati personali si forniscono le seguenti informazioni:

**Finalità del trattamento:** I dati personali dichiarati saranno utilizzati dagli uffici nell'ambito del procedimento per il quale la presente PAS viene resa.

**Modalità:** Il trattamento avverrà sia con strumenti cartacei sia su supporti informatici a disposizione degli uffici.

**Ambito di comunicazione:** I dati verranno comunicati a terzi ai sensi della l. n. 241/1990, ove applicabile, e in caso di verifiche ai sensi dell'art. 71 del d.P.R. n. 445/2000.

**Diritti:** Il sottoscrittore può in ogni momento esercitare i diritti di accesso, rettifica, aggiornamento e integrazione dei dati ai sensi dell'art. 7 del d.lgs. n. 196/2003 rivolgendo le richieste al SUAP/SUE.

**Titolare:** SUE di Candela

#### **ALLEGATI di cui all'art. 6 del D.Lgs. n. 28 del 03.03.2011**

##### **Documentazione obbligatoria:**

- Copia fotostatica di documento di identità;
- Relazione dettagliata a firma di un progettista abilitato che descriva l'intervento;
- Opportuni elaborati progettuali a firma di un progettista abilitato che attestino la compatibilità del progetto con gli strumenti urbanistici approvati e i regolamenti edilizi vigenti e la non contrarietà agli strumenti urbanistici adottati, nonché il rispetto delle norme di sicurezza e di quelle igienico-sanitarie;
- Elaborati tecnici per la connessione redatti dal gestore di rete;
- Pareri, autorizzazioni, nulla osta, rilasciati dai soggetti competenti
  - Soprintendenza
  - VV.FF.
  - Consorzio di Bonifica
  - Amministrazione Provinciale
  - Altro (specificare)

- 
- Presentazione degli schemi impianti di cui al DM 37/2008;
  - Scheda tecnica impianti di energia da fonti rinnovabili;

- Documentazione catastale costituita da estratto di mappa in scala 1:2000 / 1:1000 con individuazione del nuovo intervento, autenticata dal progettista, e con aggiornamento non anteriore a mesi 6;
- Estratto del P.R.G. con evidenziato l'immobile e/o l'area di intervento;
- DICHIARAZIONE CHE L'IMPIANTO NON SI TROVI ALL'INTERNO DI AREE FRA QUELLE SPECIFICAMENTE ELENCAE E INDIVIDUATE DALL'ALLEGATO 3) LETTERA f), AL DECRETO DEL MINISTERO DELLO SVILUPPO ECONOMICO DEL 10/09/2010 PUBBLICATO NELLA GAZZETTA UFFICIALE N.219 DEL 18/09/2010 (comma 9 BIS DELL'ART.6 D.LEGS 28/11)
- Dichiarazione dell'impresa esecutrice dei lavori;
- D.U.R.C. (Documento Unico di Regolarità Contributiva);
- Versamento Diritti di Segreteria

**Documentazione eventuale (in relazione alla tipologia dell'intervento):**

- Deposito documentazione norma sismica, ovvero asseverazione tecnico;
- Autorizzazione allo Scarico
- Notifica preliminare (Azienda USL e Direzione Provinciale del Lavoro)
- Altro (specificare)

Data e luogo  
Foggia, 19/12/2023

Il progettista  
Ing. Guido Rosano Diurno  
Ingegnere  
GUIDO ROSANO  
DIRETTORE  
N° 10412  
Sezione: E  
Settore: b) industriale



**COMUNE DI CANDELA**  
(Provincia di Foggia)

SETTORE 2°- ASSETTO DEL TERRITORIO ED ATTIVITA' PRODUTTIVE

Prot. 835

U.T.C. 24/01/2024

Del 24 GEN. 2024

Spett. Agren Srl Via Corso Cairoli 37

71100 FOGGIA

Pec agrensr1@pec.it

**OGGETTO: PAS – Art. n. 6 del D.Lgs 03/03/2011 n. 28 ed art. n. 6 delle L.R. 24/11/2012 n. 25 ; Realizzazione di un impianto di produzione agrofotovoltaico con annesso allevamento ovino e relative opere annesse - della potenza complessiva di 9.999,250 Kw DC- 9.999,250 AC . Fog. n. 3 part.lla n. 9 e 76 ; Richiedente: Agren Srl Via Corso Cairoli 37 – 71100 FOGGIA - PARERE DI CONFORMITA' AL PAI -**

Vista la richiesta di parere di conformita' al PAI, acquisita al prot. n. 9509 in data 25/10/20223, con riferimento al progetto di cui alla PAS – Art. n. 6 del D.Lgs 03/03/2011 n. 28 ed art. n. 6 delle L.R. 24/11/2012 n. 25 per la Realizzazione di un impianto di produzione agrofotovoltaico con annesso allevamento ovino e relative opere annesse - della potenza complessiva di 9.999,250 Kw DC- 9.999,250 AC . Fog. n. 3 part.lla n. 9 e 76.

Come si evince dagli elaborati del PAI approvato dal Comitato Istituzionale dell'autorità di Bacino con Delibera n. 39 del 30/2005, parzialmente l'area in cui ricade l'intervento di che trattasi è classificata PG1: ad essa, pertanto, si applica quanto riportato agli artt. 15 delle Norme Tecniche di Attuazione che costituiscono parte integrante del PAI approvato.

Visti gli elaborati progettuali relativi all'intervento di che trattasi, nonché la Relazione Geologica redatta dal Dott. Geol. Luca Salcuni, che evidenzia che la compatibilità dell'opera con il quadro geomorfologico e geologico locale;

Ritenuto pertanto l'intervento risulta compatibile con le caratteristiche morfologiche e geologiche del terreno.

Visti gli elaborati del PAI approvato con Delibera n. 39 del 30.11. 2005.

Vista la Legge Regionale 19/07/2013 n. 19 art. n. 4 che attribuisce, per gli interventi espressamente in esso previsti, l'espressione del parere tecnico di cui dall'art. n. 11 delle norme tecniche del PAI, alla competenza degli uffici tecnici comunali.

**SI ESPRIME**

Parere di conformità dell'intervento in oggetto indicato ovvero di **Realizzazione di un impianto di produzione agrofotovoltaico con annesso allevamento ovino e relative opere annesse - della potenza complessiva di 9.999,250 Kw DC- 9.999,250 AC . Fog. n. 3 part.lla n. 9 e 76**, con la pianificazione di assetto idrogeologico vigente.



Il Responsabile del Settore 2°  
Ing. Beniamino Lamanna



## Autorità di Bacino Distrettuale dell'Appennino Meridionale

www.distrettoappenninomeridionale.it – PEC: protocollo@pec.distrettoappenninomeridionale.it

Titolario 5.6

Allo **Comune di Candela**  
Settore 2# - Assetto del territorio ed attività produttive  
PEC: [utc.comune.candela@pec.it](mailto:utc.comune.candela@pec.it)

e, p.c. alla **AGREN S.r.l.**  
PEC: [agrensrl@pec.it](mailto:agrensrl@pec.it)

**Oggetto:** *Realizzazione di un impianto agrofotovoltaico avanzato con annesso allevamento ovino e relative opere ed infrastrutture connesse della potenza di 9.999,25. Richiesta parere di cui all'art.4 comma 4) delle Norme Tecniche di attuazione PAI- Parere di competenza rispetto al P.A.I. [AC 513 - 23] Rif. Vs Prot. n. 9045 del 12/10/2023 | Prot. ADAM n.28612 del 12/10/2023*

In riferimento alla richiesta indicata in oggetto, acquisita agli atti in data 12/10/2023 al prot. n. 28612 e la successiva nota acquisita agli atti in data 20/11/2023 al prot. n. 32756, con la quale la società invita questo Ente ad esprimere il proprio parere in ordine alle opere previste nel procedimento in parola, con la presente nota si rimettono le valutazioni di competenza.

Si premette che con D.Lgs. 152/2006 e s.m.i. sono state soppresse le Autorità di Bacino, di cui alla L. 183/89, e contestualmente istituite le Autorità di bacino distrettuali, tra le quali la scrivente Autorità, relativa al Distretto Idrografico dell'Appennino Meridionale; l'esame istruttorio delle richieste di parere formulate a questa Autorità di Bacino Distrettuale è condotto con riferimento ai Piani di Gestione Distrettuali per il rischio alluvioni (PGR)1 e per le acque (PGA)2, nonché ai piani stralcio per l'assetto idrogeologico (PAI)3, redatti dalle ex-Autorità di Bacino comprese nel Distretto Idrografico dell'Appennino Meridionale, vigenti per lo specifico ambito territoriale d'intervento.

Ciò premesso, dalla consultazione degli elaborati tecnici del progetto, si prende atto che lo stesso prevede l'installazione, nel territorio comunale di Candela, di un impianto agrovoltivo della potenza nominale pari a 9.999,25 kWp, con annesse opere e infrastrutture collocate in località "Tufarelle", al foglio n.

AUTORITA' DI BACINO DISTRETTUALE DELL'APPENNINO MERIDIONALE  
Protocollo Partenza N. 33710/2023 del 27-11-2023  
Doc. Principale - Class. 05.06 - Copia Documento

<sup>1</sup> Piano di Gestione Rischio Alluvioni, del Distretto Appennino Meridionale (PGR), elaborato ai sensi dell'art. 7 della direttiva 2007/60/CE e dell'art. 7 comma 8 del d.lgs. 49/2010. Primo ciclo del PGR (2016-2021) con la relativa procedura VAS adottato con Delibera n°2 del Comitato Istituzionale Integrato del 3/03/2016 e approvato con DPCM del 27/10/2016 G.U.-Serie generale n°28 del 03/02/2017. Secondo ciclo del PGR (2021-2027) – I Aggiornamento di Piano ai sensi dell'Art. 14, comma 3 Direttiva 2007/60/CE, adottato ai sensi degli artt. 65 e 66 del D. Lgs. 152 del 2006 con Delibera n° 2 della Conferenza Istituzionale Permanente del 20 dicembre 2021. Approvato con DPCM del 1/12/2022 pubblica su G.U. n. 32 dell'8/02/2023.

<sup>2</sup> Piano di Gestione Acque, elaborato ai sensi dell'art. 13 della Direttiva 2000/60/CE e dell'art. 117 del D.Lgs. 152/2006. Primo ciclo (2009-2014) con la relativa procedura VAS ai sensi dell'art. 66 del D.Lgs. 152/2006, adottato con Delibera CIP del 24/02/2010 e approvato con DPCM del 10/04/2013 (G.U. n. 160 del 10 luglio 2013); Secondo ciclo (2015-2021) - I Aggiornamento di Piano, adottato con Delibera CIP del 03/03/2016 e approvato con DPCM del 27/10/2016 (G.U. n. 25 del 31 gennaio 2017); Terzo ciclo (2021-2027) - II Aggiornamento di Piano - ai sensi degli artt. 65 e 66 del D. Lgs. 152/2006 e delle relative misure di salvaguardia ai sensi dell'art. 65 c. 7 e 8 del medesimo decreto - adottato con Delibera CIP n° 1 del 20/12/2021. Approvato con DPCM 07/06/2023, pubblicato su GU n.214 del 13-9-2023..

<sup>3</sup> Piano di Bacino stralcio Assetto Idrogeologico (PAI), approvato con Delibera del Comitato Istituzionale dell'Autorità di Bacino della Puglia n. 39 del 30 novembre 2005 e successivi aggiornamenti.



## *Autorità di Bacino Distrettuale dell'Appennino Meridionale*

www.distrettoappenninomeridionale.it – PEC: protocollo@pec.distrettoappenninomeridionale.it

3 e particelle n. 9 – 76, mentre la cabina di consegna verrà ubicata in agro di Ascoli Satriano, al foglio n. 58 e particella n. 480.

L'impianto fotovoltaico in oggetto è composto di 17.390 pannelli della potenza di 575 W, con relative n. 4 cabine di campo, n. 1 di raccolta, n. 1 cabina di consegna, la stalla per ovini e stradine in brecciato.

L'allaccio alla rete di Distribuzione, tramite la realizzazione di una nuova cabina di consegna collegata in antenna da cabina primaria AT/MT Ascoli Satriano Ovest CP. 1, verrà realizzato attraverso un cavidotto interrato della lunghezza di 3.300 m, del tipo ARE4H5EX 12/20 KV per media tensione, tripolare ad elica visibile e avente isolamento estruso tipo XLPE con sezione 3x1x185 mm in alluminio.

Preso atto ed esaminata la documentazione progettuale complessivamente resa disponibile e innanzi richiamata, questa Autorità di Bacino Distrettuale evidenzia che, in rapporto alla Pianificazione di Bacino stralcio Assetto Idrogeologico (PAI), approvata dal Comitato Istituzionale dell'Autorità di Bacino della Puglia con Delibera n. 39 del 30.11.2005, aggiornata e vigente alla data di formulazione del presente atto, le cui cartografie sono pubblicate sul sito istituzionale distrettuale, parte delle opere previste nel predetto progetto interferisce con le aree disciplinate dalle Norme Tecniche di Attuazione (N.T.A.) del richiamato P.A.I.

In particolare, si rileva che l'impianto agrovoltaiico non è interessato da alcun vincolo idraulico, mentre il cavidotto interrato in progetto:

- lambisce il reticolo idrografico (riprodotto nella cartografia allegata al PGRA nonché nella cartografia ufficiale IGM in scala 1:25000), dette aree sono identificabili come "Alveo fluviale modellazione attivo ed aree golenali" ove vigono le disposizioni degli artt. 6 e 10 delle Norme Tecniche di Attuazione del PAI (NTA).
- ricade in aree classificate a "Pericolosità geomorfologica media e moderata (P.G.1)" ai sensi dell'art. 11 e 15 delle richiamate N.T.A. del P.A.I.:
- interseca alcune aree classificate a "bassa pericolosità idraulica – BP", ove vigono le disposizioni degli artt. 4 e 9 delle Norme Tecniche di Attuazione del PAI (NTA);

In dette aree la realizzazione degli interventi è subordinata alla redazione di uno specifico "Studio di compatibilità geologica e geotecnica" che ne analizzi compiutamente gli effetti sulla stabilità dell'area interessata e di uno "Studio di compatibilità idrologica ed idraulica" che ne analizzi compiutamente gli effetti sul regime idraulico a monte e a valle dell'area interessata e dimostri l'esistenza di adeguate condizioni di sicurezza idraulica, per le opere previste, come definite all'art. 36 delle richiamate N.T.A. del P.A.I..

Dalla documentazione, si evince che non è presente uno "Studio di compatibilità geologica e geotecnica" previsto dagli artt. 11 e 15 che ne analizzi compiutamente gli effetti sulla stabilità dell'area interessata; invece è corredata da uno studio idraulico presentata a firma dell'Ing. Cuonzo Angela O. nel quale si afferma che non vi sono interferenze tra l'installazione dell'impianto ed il reticolo idrografico presente nell'area, mentre per il cavidotto, si attesta che utilizzando il metodo della perforazione teleguidata si supera la presenza dei tre reticoli; invece per l'interferenza con l'area a Bassa Pericolosità Idraulica, il tecnico assevera che la dimensione dell'interferenza non genera preoccupazioni.



## Autorità di Bacino Distrettuale dell'Appennino Meridionale

www.distrettoappenninomeridionale.it – PEC: protocollo@pec.distrettoappenninomeridionale.it

Alla luce di quanto esposto, questa Autorità di Bacino Distrettuale, per quanto di propria competenza, ritiene di poter esprimere parere favorevole subordinato al rispetto delle seguenti prescrizioni:

- la fase di progettazione esecutiva sia supportata da uno studio di compatibilità geologica e geotecnica che analizzi compiutamente gli effetti dell'intervento sulla stabilità dell'area interessata, individuando le cautele e gli accorgimenti utili a garantire la sicurezza ed escludere l'instaurarsi di condizioni di instabilità. Tale relazione non dovrà essere trasmessa alla scrivente Autorità in quanto adempimento di una prescrizione tesa a definire modalità esecutive sito-specifiche;
- relativamente alle interferenze del tracciato della linea elettrica con il reticolo idrografico, prima dell'inizio dei lavori si accerti che questi siano compatibili con le opere d'arte presenti, concordando con l'Ente preposto alla gestione e/o manutenzione delle stesse ogni opportuna cautela e/o accorgimento tecnico e attestando il cavidotto ad una profondità che ne garantisca la protezione dalle sollecitazioni idrodinamiche dei deflussi di piena, dai conseguenti fenomeni erosivi e dall'evoluzione morfologica dell'alveo;
- le attività e gli interventi siano tali da non peggiorare le condizioni di funzionalità idraulica né compromettere eventuali futuri interventi di sistemazione idraulica e/o mitigazione del rischio;
- si garantisca la sicurezza, evitando in particolare l'accumulo di materiale e qualsiasi altra forma di ostacolo al regolare deflusso delle acque;
- si assicuri la durabilità nel tempo delle opere, prevedendone un'adeguata protezione da potenziali fenomeni erosivi e/o allagamenti;
- si limiti l'impermeabilizzazione superficiale del suolo impiegando tipologie costruttive e materiali tali da controllare la ritenzione temporanea delle acque;
- gli scavi siano tempestivamente richiusi e ripristinati a regola d'arte;
- il materiale di risulta, qualora non riutilizzato, sia conferito in ossequio alla normativa vigente in materia.

Resta inteso che la scrivente Autorità di Bacino Distrettuale è sollevata da qualsivoglia responsabilità connessa ad eventuali danni e/o disservizi che dovessero accidentalmente occorrere in fase di cantiere ovvero in fase di esercizio dell'elettrodotto.

Sarà compito del Responsabile del rilascio del titolo abilitativo inserire le predette prescrizioni all'interno del dispositivo e delle figure previste per legge la loro concreta attuazione.

**Il Dirigente Tecnico**

dott. geol. Genaro Capasso

**Il Segretario Generale**

dott.ssa geol. Vera Corbelli

Spett.le Autorità di Bacino Distrettuale dell'Appennino Meridionale

Protocollo Partenza N. 33710/2023 del 27-11-2023

Doc. Principale - Class. 05.06 - Copia Documento

Spett.le Autorità di Bacino Distrettuale dell'Appennino Meridionale

Protocollo Partenza N. 33710/2023 del 27-11-2023

Doc. Principale - Class. 05.06 - Copia Documento

AUTORITA' DI BACINO DISTRETTUALE DELL'APPENNINO MERIDIONALE  
Protocollo Partenza N. 33710/2023 del 27-11-2023  
Doc. Principale - Class. 05.06 - Copia Documento



*Ministero della cultura*

Soprintendenza Archeologia, Belle Arti e Paesaggio  
per le province di Barletta-Andria-Trani e Foggia

**Foggia,**  
**Alla Agren s.r.l.**  
[agrensr1@pec.it](mailto:agrensr1@pec.it)

E p.c. Alla Commissione Regionale per il  
Patrimonio Culturale  
c/o Segretariato Regionale del MiC della  
Puglia  
[sr-pug@pec.cultura.gov.it](mailto:sr-pug@pec.cultura.gov.it)

*Prot. n.*

Rif. nota n. /23 del -23  
(ns/prot. 9899 del 14-09-23)

*Class* 34.43.04/31.40.1

*Oggetto:* **Candela (FG)** - Loc. "Tufarelle". Progetto per la realizzazione di un impianto agrovoltaiico avanzato con annesso allevamento ovino e relative opere ed infrastrutture connesse, della potenza complessiva di 9.999,250 KW DC - 9.999,25 KW DC. Ditta proponente: Agren s.r.l. Richiesta parere di competenza ai sensi dell'art. 21 del D.Lgs. 42/2004. **Parere favorevole con prescrizioni.**

In riferimento alla richiesta in oggetto, pervenuta a questo Ufficio in data 13-09-2023, e acquisita agli atti di questa Soprintendenza in data 14-09-2023 con prot. n. 9899, si comunica quanto segue.

Dopo aver visionato la documentazione di progetto inviata, si riscontra come la linea MT da costruirsi vada ad intercettare un'area appartenente alla rete tratturi (nella fattispecie: il n. 38 "Tratturello Cervaro-Candela-Sant'Agata") con la sua fascia di rispetto, sottoposte a regime di vincolo archeologico ai sensi della Parte II del Codice dei BB.CC. con il D.M. 22/12/1983, nonché tutelata come "Ulteriore Contesto Paesaggistico" ai sensi dell'art. 143 del medesimo Codice e delle N.T.A. del PPTR della Regione Puglia, art. 76, punto 2), lett. b).

Giova qui rammentare che la valenza storico-culturale-archeologica della rete armentizia nazionale e internazionale, sopra citata, è stata nuovamente e significativamente riconosciuta grazie alla candidatura transnazionale de "La Transumanza" all'UNESCO, presentata nel marzo 2018 da parte dell'Italia, capofila, insieme alla Grecia e all'Austria. Tale candidatura, nel dicembre 2019, ha portato all'iscrizione ufficiale della transumanza, con tutti i percorsi ad essa associati, nella Lista del Patrimonio Culturale Immateriale dell'Umanità.

Stante il regime vincolistico vigente sull'area,

**considerato** che l'impianto da realizzarsi si inserisce in un territorio caratterizzato da numerose evidenze archeologiche note: loc. *Giardino/Mass. Giardino* aree di frammenti fittili e strutture di età preistorica e romana imperiale e tardo antica; loc. *Correa* area di frammenti fittili di età neolitica; loc. *Giamera* area di frammenti fittili dell'età del bronzo; loc. *Giamera Grande* fattoria di età repubblicana; loc. *Ischia dei Mulini* area di frammenti fittili di età ellenistica - romana repubblicana; loc. *Serra Giardino* villa di età romana imperiale-tardoantica; loc. *Palino/Serra Palino* aree di frammenti fittili di età romana;

la Scrivente rilascia **parere favorevole** all'intervento, e **ne autorizza** la realizzazione subordinandola alle seguenti prescrizioni:

- per tutti i lavori che comportano asportazione di terreno al di sotto delle quote di campagna e stradali attuali dovrà essere attivata l'assistenza archeologica continuativa. Si ribadisce che le prescritte attività di assistenza archeologica dovranno prevedere il controllo e la documentazione di tutte le fasi di scavo e movimentazione terra che verranno effettuate e dovranno essere curate da soggetti con idonei titoli formativi e professionali



- la Scrivente si riserva di valutare *curricula* e titoli formativi dei soggetti incaricati, di cui dovrà essere data preventiva comunicazione alla Scrivente contestualmente alla data di inizio lavori.

Si ribadisce inoltre che, qualora durante i lavori di realizzazione delle opere in progetto dovessero aver luogo rinvenimenti di carattere archeologico, ai sensi degli artt. 28, 90 e 175 del D.Lgs 42/2004, l'Ente responsabile dell'esecuzione è tenuto a sospendere immediatamente gli stessi, dandone contestualmente comunicazione a questa Soprintendenza per i provvedimenti di competenza.

La presente nota viene trasmessa alla Commissione Regionale per il Patrimonio Culturale, ai sensi e per gli effetti dell'art. 47 c. 3 del DPCM 169/2019.

LA SOPRINTENDENTE  
*Arch. Anita GUARNIERI\**

Responsabile del procedimento  
dott.ssa Donatella Pian



\*(Firmato digitalmente ai sensi dell'art. 24 del D.Lgs. n. 82/2005)



SOCIETA' ENERBRINDISI

**Procedura Abilitativa Semplificata (P.A.S.) ai sensi dell'art. 6 del D.Lgs, 28/2011 e delle semplificazioni introdotte dal D.Lgs n° 199/2021, come modificato dal D.L. n° 17/2021 convertito con modificazioni dalla legge n. 34/2022, per la costruzione ed esercizio di un impianto fotovoltaico avente potenza in immissione e potenza nominale pari a 5600 kW e potenza totale moduli pari a 6.486,48 kW e delle relative opere di connessione, da realizzarsi in Comune di Brindisi, C.da S. Lucia, interamente in area SIN, area classificata idonea ai sensi della normativa vigente.**

08/01/24, 11:42

**Notifica avvenuta protocollazione: 0000110/2024**

---

**Da** ufficiurbanistica@pec.comune.brindisi.it <ufficiurbanistica@pec.comune.brindisi.it>

**A** enerbrindisi@pec.it <enerbrindisi@pec.it>

**Data** martedì 2 gennaio 2024 - 09:37

---

La vostra nota avente come oggetto: POSTA CERTIFICATA: ENERBRINDISI SRL PAS PER IMPIANTO FOTOVOLTAICO IN VARANTE AL PROGETTO PRESENTATO (POTENZA IN IMMISSIONE 5,6 MW) è stata protocollata con il numero 0000110/2024 il 02/01/2024 09:37:01 .

Distinti Saluti  
Comune di Brindisi

Ricevuta di avvenuta consegna

08/01/24, 11:42

**Enerbrindisi Srl PAS per Impianto Fotovoltaico in variante al progetto presentato  
(potenza in immissione 5,6 MW)**

---

**Da** **posta-certificata@pec.aruba.it** <posta-certificata@pec.aruba.it>**A** **enerbrindisi@pec.it** <enerbrindisi@pec.it>**Data** venerdì 29 dicembre 2023 - 18:19

---

**Ricevuta di avvenuta consegna**

---

Il giorno 29/12/2023 alle ore 18:19:16 (+0100) il messaggio "Enerbrindisi Srl PAS per Impianto Fotovoltaico in variante al progetto presentato (potenza in immissione 5,6 MW)" proveniente da "enerbrindisi@pec.it" ed indirizzato a "ufficiourbanistica@pec.comune.brindisi.it" è stato consegnato nella casella di destinazione.  
Identificativo messaggio: opec21010.20231229181825.138039.30.2.51@pec.aruba.it

---

 daticert.xml postacert.eml smime.p7s

**ENERBRINDISI srl**

<p style="text-align: center;"><b>COMUNE DI BRINDISI</b></p> <p style="text-align: center;"><b>AL SUE</b></p> <p>A mezzo pec ufficiourbanistica@pec.comune.brindisi.it</p>	<p>Variante alla PAS prot n° 0083891/2022 e prot n° 0083893/2022</p>
--	--

**VARIANTE ALLA PROCEDURA ABILITATIVA SEMPLIFICATA – P.A.S.**

per l'installazione ed esercizio di impianti alimentati da energia rinnovabile (fotovoltaica) ai sensi dell'art. 6 del D. Lgs 28 del 03/03/2011 e delle semplificazioni introdotte dal D.Lgs n° 199/2021, come modificato dal D.L. n° 17/2021 convertito con modificazioni dalla legge n° 34/2022 e successive modifiche.

Variante al fine di aderire alla prescrizione autorizzativa impartita dal Comune di Brindisi in data 13/04/2022 "aggiornamento progettuale al fine di eliminare la rilevata interferenza e le eventuali fasce di rispetto del progetto fotovoltaico con il progetto RFI "Progetto Definitivo del Nodo Intermodale di Brindisi Completamento dell'infrastruttura di collegamento dell'area industriale retro-portuale di Brindisi con l'infrastruttura ferroviaria nazionale" approvato in via definitiva il 12/07/2023.

Impianto fotovoltaico, Brindisi, C.da S. Lucia, area SIN, potenza in immissione 5600 kW (potenza totale moduli pari a 6.486,48 kW)

## ENERBRINDISI srl

### PREMESSE

La società EnerBrindisi S.r.l. PIVA 03281300735 (di seguito "EnerBrindisi" o "l'istante"), pec: [enerbrindisi@pec.it](mailto:enerbrindisi@pec.it), è controllata al 100% dalla società Sinergica Engineering S.r.l., la quale nell'ambito delle proprie attività imprenditoriali, tramite la società Felicetta Energia Solare S.r.l., (anche essa controllata al 100% dalla Sinergica Engineering S.r.l.), in data 28.05.2020, ha stipulato un contratto preliminare di compravendita - registrato in Rivoli il 3.11.2020, al n. 2468 serie 3 - avente ad oggetto determinate porzioni di terreno in Comune di Brindisi, aree SIN, C.da Santa Lucia, destinate allo sviluppo e mantenimento, di un impianto fotovoltaico attualmente avente potenza in immissione pari a 5.600 kW e potenza totale moduli pari a 6.486,48 kW, per la produzione di energia solare in regime di cessione totale.

In data 27.07.2021, la Società, dopo aver presentato il progetto definitivo per la connessione dell'impianto fotovoltaico, ha chiesto l'avvio del procedimento di PAUR, ai sensi dell'art. 27-bis del D.Lgs. 152/2006 e ss.mm.ii.

In data 02.09.2021, la Provincia di Brindisi, con provvedimento n. 28438, ha comunicato l'avvio del procedimento di PAUR, assegnando alle amministrazioni competenti, per i rispettivi profili, un termine di 30 giorni per verificare, ai sensi del comma 3 dell'art. 27-bis, l'adeguatezza e la completezza della documentazione presentata dalla ricorrente.

In data 04.10.2021, Rete Ferroviaria Italiana S.p.A. (di seguito "R.F.I."), in risposta al provvedimento di avvio del procedimento di cui sopra, ha trasmesso una nota a mezzo della quale ha comunicato che:

- 1) una porzione delle aree che si intende occupare per la realizzazione dell'impianto fotovoltaico interferirebbe con il *"Progetto Definitivo per la realizzazione di un'infrastruttura di collegamento dell'area industriale retro-portuale di Brindisi con l'Infrastruttura Ferroviaria Nazionale"*;
- 2) alcune delle aree sulle quali insiste il Progetto Definitivo sopramenzionato risultavano *"già [...] espropriate dal Comune di Brindisi, tra il 2009 e il 2012, a seguito della Conferenza di Servizi di*

## ENERBRINDISI srl

*approvazione del progetto del "Nuovo raccordo ferroviario tra la zona retroportuale di Brindisi ed il nuovo parco merci di Tuturano".*

Nel frattempo, con nota prot. n. 2847 del 28.01.2022, la Provincia di Brindisi - Servizio Ambiente ed Ecologia, ha convocato la prima seduta della Conferenza di Servizi, nell'ambito della quale Enerbrindisi, ha depositato agli atti una relazione con la quale ha dimostrato che il progetto oggetto del procedimento non reca interferenze con il progetto *in itinere* di RFI per l'allargamento del sedime ferroviario.

Quindi Comune di Brindisi con nota del 13/04/2022 (*anche essa gli atti della Procedura*) ha comunicato che:

"da una attenta valutazione delle aree che si prevede occupare con la costruzione dell'impianto fotovoltaico, le stesse interferiscono con le aree destinate con il progetto definitivo di RFI per la realizzazione di un'infrastruttura Nazionale, ovvero occorrenti ad RFI per la nominata finalità.

Per quanto precede il progetto dovrà essere adeguato a quello di RFI (*che tuttavia allora risultava ancora*) in fase di approvazione da parte degli organi competenti, ovvero con aggiornamento progettuale al fine di eliminare la rilevata interferenza e le eventuali fasce di rispetto".

In data 12.07.2022 si è tenuta la Conferenza di Servizi per la prosecuzione delle attività volte all'ottenimento del titolo autorizzativo, nel corso della quale:

- a) Enerbrindisi ha richiamato la relazione depositata agli atti in data 10.06.2022, ove si dimostra che il progetto oggetto del procedimento non reca interferenze con il progetto in itinere per l'allargamento del sedime ferroviario;
- b) Enerbrindisi ha formulato una richiesta di ulteriore rinvio della Conferenza di Servizi;

Nelle more di quanto sopra, con il D.L. 1° marzo 2022, n. 17, convertito con modificazioni dalla legge 27 aprile 2022, n. 34 e ss.mm.ii, sono intervenute modifiche alla normativa di riferimento in materia di

## ENERBRINDISI srl

promozione dell'uso dell'energia da fonti rinnovabili, le quali consentono per espressa disposizione normativa, di procedere con la Procedura Abilitativa Semplificata (PAS) da presentarsi all'Amministrazione competente (SUE - Comune di Brindisi) per il medesimo progetto, dal momento che lo stesso insiste su area SIN.

Stante quanto sopra, e considerato che:

- l'art. 12 comma 1-ter del D.L. 1° marzo 2022, n. 17, convertito con modificazioni dalla L. 27 aprile 2022, n. 34, dispone espressamente che "Le disposizioni dei commi 2-bis e 2-ter dell'articolo 4 del decreto legislativo 3 marzo 2011, n. 28, introdotte dal comma 1-bis del presente articolo, si applicano, su richiesta del proponente, anche ai procedimenti in corso alla data di entrata in vigore della legge di conversione del presente decreto"
- l'intera opera di realizzazione del parco fotovoltaico nonché le relative opere di connessione attraverso elettrodotto MT sotterraneo in cavi cordati ad elica visibile, con tensione nominale pari a 20.000 V, da realizzarsi su area pubblica (ed in parte privata nella disponibilità della scrivente), ricadono interamente in area SIN.

Enerbrindisi in data 01/08/2022 al prot. del Comune di Brindisi n° 0083891/2022 ed al prot n° 0083893/2022, ha presentato Procedura Abilitativa Semplificata ai sensi dell'art. 6 c. 9-bis del D.lgs. 28/2011 completa di tutti gli allegati previsti:

|

|  
|  
|  
|

## ENERBRINDISI srl

Nel contempo la scrivente senza acquiescenza alcuna e per mero spirito di leale collaborazione che da sempre la contraddistingue, ha intrapreso un percorso di incontri e confronti con i referenti di RFI Spa di Italferr Spa e di SNAM Spa durante i quali è stato ulteriormente confermato, così come già dalla stessa rappresentato, che i due progetti sono assolutamente compatibili avendo peraltro Enerbrindisi, a tutto concedere, nel contempo rappresentato propria disponibilità a prevedere alcune ottimizzazioni al fine di adeguare la compatibilità e coesistenza dei due interventi.

Considerato ed osservato infine che la procedura RFI "Progetto Definitivo del Nodo Intermodale di Brindisi Completamento dell'infrastruttura di collegamento dell'area industriale retro-portuale di Brindisi con l'infrastruttura ferroviaria nazionale di cui sopra" si è conclusa (solo) il 12/7/2023, Enerbrindisi con la presente VARIANTE attua senza acquiescenza alcuna e senza soluzione di continuità, le prescrizioni del Comune di Brindisi del 13/04/2022 di aggiornamento progettuali al fine di eliminare la rilevata interferenza e le eventuali fasce di rispetto.

## ENERBRINDISI srl

### NORMATIVA DI RIFERIMENTO

Il D.L. 1° marzo 2022, n. 17, convertito con modificazioni dalla legge 27 aprile 2022, n. 34, ha apportato modifiche al D.Lgs. 199/2021.

Il citato D.Lgs., in attuazione della direttiva (UE) 2018/2001 del Parlamento europeo e del Consiglio, dell'11 dicembre 2018, sulla promozione dell'uso dell'energia da fonti rinnovabili. (21G00214), ha apportato semplificazioni ai procedimenti autorizzativi e amministrativi introdotti dal D.Lgs. 3 marzo 2011, n. 28, per gli impianti di produzione di energia da fonti rinnovabili e ha proceduto all'individuazione *ex lege* delle aree idonee alla installazione e all'esercizio di impianti a fonti rinnovabili.

L'art. 20 c. 8 D.lgs. 199/2021, rubricato *Disciplina per l'individuazione di superfici e aree idonee per l'installazione di impianti a fonti rinnovabili*, prevedeva che, nelle more dell'adozione dei decreti da parte del Ministro della transizione ecologica di concerto con il Ministro della cultura, e il Ministro delle politiche agricole, alimentari e forestali, previa intesa in sede di Conferenza unificata di cui all'articolo 8 del decreto legislativo 28 agosto 1997, n. 28, sono aree idonee *ex lege* all'installazione di impianti a fonti rinnovabili: *a) i siti ove sono già installati impianti della stessa fonte e in cui vengono realizzati interventi di modifica non sostanziale; b) le aree dei siti oggetto di bonifica individuate ai sensi del Titolo V, Parte quarta, del d.lgs 152/2006; c) le cave e miniere cessate, non recuperate o abbandonate o in condizioni di degrado ambientale; c-bis) i siti e gli impianti nelle disponibilità delle società del gruppo Ferrovie dello Stato italiane e dei gestori di infrastrutture ferroviarie nonché delle società concessionarie autostradale.*

Il D.L. 1° marzo 2022, n. 17, convertito con modificazioni dalla legge 27 aprile 2022, n. 34 e successive modifiche, ha introdotto tra le aree idonee ai sensi dell'art. 20 c. 8 D.lgs. 199/2021, in aggiunta a quanto sopra, anche due ulteriori commi (c-ter e c-quater) che prevedono, a seguito della conversione del d.l. in Legge 34/2022, come segue:

*c-ter) esclusivamente per gli impianti fotovoltaici, in assenza di vincoli ai sensi della parte seconda del decreto legislativo 22 gennaio 2004, n. 42:*

## ENERBRINDISI srl

- 1) le **aree classificate agricole**, racchiuse in un perimetro i cui punti distino non più di 500 metri da zone a destinazione industriale, artigianale e commerciale, compresi i siti di interesse nazionale, nonché' le cave e le miniere;
- 2) le aree interne agli impianti industriali e agli stabilimenti, nonché' le aree classificate agricole racchiuse in un perimetro i cui punti distino non più di 500 metri dal medesimo impianto o stabilimento;
- 3) le aree adiacenti alla rete autostradale entro una distanza non superiore a 300 metri.

Il D.L. 1° marzo 2022, n. 17, convertito con modificazioni dalla legge 27 aprile 2022, n. 34 e successive modifiche, ha apportato modifiche anche all'art. 4 d.lgs. 28/2011, che regola i regimiazautorizzativi per la costruzione e l'esercizio di impianti a fonti rinnovabili secondo il seguente criterio di proporzionalità: a) comunicazione relativa alle attività in edilizia libera di cui all'articolo 6, comma 11; b) dichiarazione di inizio lavori asseverata di cui all'articolo 6-bis; (DILA); c) procedura abilitativa semplificata di cui all'articolo 6; (PAS); d) autorizzazione unica di cui all'articolo 5 (AU).

A seguito delle novità introdotte, il comma 2 bis dell'art. 4 del d.lgs. 28/2011 **prevede che: nelle aree idonee identificate ai sensi dell'articolo 20 del d.lgs. 199/2021**, comprese le aree di cui al comma 8 dello stesso articolo 20 i regimi di autorizzazione la costruzione e l'esercizio di impianti fotovoltaici di nuova costruzione e delle opere connesse nonché', senza variazione dell'area interessata, per il potenziamento, il rifacimento e l'integrale ricostruzione degli impianti fotovoltaici esistenti e delle opere connesse sono disciplinati come segue:

- a) per impianti di potenza fino a 1 MW: si applica la DILA per tutte le opere da realizzare su aree nella disponibilità del proponente;
- b) per impianti di potenza superiore a 1 MW e fino a 10 MW: si applica la PAS
- c) per impianti di potenza superiore a dieci MW: si applica la procedura di AU”:

Si noti, inoltre, che il D.L. 1° marzo 2022, n. 17, convertito con modificazioni dalla L. 27 aprile 2022, n. 34, ha disposto (con l'art. 12, comma 1-ter) che "Le disposizioni dei commi 2-bis e 2-ter dell'articolo 4 del decreto legislativo 3 marzo 2011, n. 28, introdotte dal comma 1-bis del presente articolo, si applicano, su richiesta del proponente, anche ai procedimenti in corso alla data di entrata in vigore della legge di conversione del presente decreto".

## ENERBRINDISI srl

2. Il D.L. 1° marzo 2022, n. 17, convertito con modificazioni dalla L. 27 aprile 2022, n. 34 e ss.mm.ii., ha introdotto un comma 9-bis all'art. 6 del D.lgs. 28/2011 che regola l'utilizzo della Procedura abilitativa semplificata, specificando come la PAS può essere utilizzata anche *"per l'attività di costruzione ed esercizio di impianti fotovoltaici di potenza fino a 20 MW e delle relative opere di connessione alla rete elettrica di alta e media tensione"*, in presenza delle seguenti condizioni:
  - i) che si tratti di impianti localizzati in aree a destinazione industriale, produttiva o commerciale nonché' in discariche o lotti di discarica chiusi e ripristinati;
  - ii) che si tratti di impianti localizzati in cave o lotti di cave non suscettibili di ulteriore sfruttamento, e delle relative opere connesse e infrastrutture necessarie, per i quali l'autorità competente al rilascio dell'autorizzazione abbia attestato l'avvenuto completamento delle attività di recupero e di ripristino ambientale;
  - iii) progetti di nuovi impianti fotovoltaici da realizzare nelle aree classificate idonee ai sensi dell'articolo 20 del d.lgs. 199/2021, ivi comprese le aree di cui al comma 8 dello stesso articolo 20, **di potenza fino a 10 MW;**
  - iv) gli impianti agro-voltaici che distino non più di 3 chilometri da aree a destinazione industriale, artigianale e commerciale.

Il medesimo comma ha inoltre previsto che per gli impianti di potenza superiore a 10 MW, il procedimento di verifica di assoggettabilità alla valutazione di impatto ambientale (VIA) è elevato a 20 MW *"purché 'il proponente alleggi un'autodichiarazione dalla quale risulti che l'impianto non si trova all'interno di aree comprese tra quelle specificamente elencate e individuate ai sensi della lettera f) dell'allegato 3 annesso al d.m. 10 settembre 2010"*.
3. Il DECRETO 26 gennaio 2023, n. 45 Regolamento disciplinante le categorie di interventi che non necessitano della valutazione di cui all'articolo 242-ter, comma 3, del decreto legislativo 3 aprile 2006, n. 152, nonché' i criteri e le procedure per la predetta valutazione e le modalità' di controllo. (23G00052) (GU n.97 del 26-4-2023) - Capo II - Categorie di interventi che non necessitano della preventiva valutazione delle interferenze da parte del Ministero dell'ambiente e della sicurezza energetica;
4. Per tuziorismo: il **Dipartimento Energia del MASE**, tramite istanza di interpello ambientale presentata dal Comune di Monteleone di Puglia (FG), "Procedura Abilitativa Semplificata (PAS)

## ENERBRINDISI srl

per impianti alimentati da energia rinnovabile ex art. 6 D. Lgs. n. 28/2011 e ss.mm.ii. ed art. 20, comma 8, D. Lgs. n. 199/2021 e ss.mm.ii. - Istanza di interpello ambientale ai sensi dell'art. 3-septies D. Lgs. n. 152/2006 e ss.mm.ii" (all.to), ha risposto a due questioni in materia di aree idonee ai sensi del D.Lgs. 199/2021 art. 20 comma 8 lett. c ter).

In particolare, le questioni riguardavano:

- *Nel caso in cui un'area viene classificata come idonea ai sensi del D.Lgs 199/2021 art. 20 comma 8 lett. c ter) rimane tale anche se gravata da vincoli o prescrizioni diversi da quelli previsti dalla parte seconda del Codice dei beni culturali e del paesaggio?*
- *Più precisamente, in presenza di vincoli imposti da strumenti di programmazione regionale o di pianificazione territoriale oppure settoriale ed emanati prima del D.Lgs. 199/2021.*
- *La presenza di vincoli diversi da quelli previsti dalla parte seconda del Codice dei beni culturali e del paesaggio rende l'area ex lege idonea per l'installazione di impianti fotovoltaici?*
- *Essendo quindi l'area idonea ex lege è esente dall'acquisizione delle singole autorizzazioni, nulla osta e/o assensi da parte delle Autorità amministrative come, ad esempio, l'autorizzazione paesaggistica, il nulla osta forestale o quello idrogeologico?*

La considerazione che viene posta nell'interpello è che la disciplina prevista dal D.Lgs. 199/2021 art. 20 comma 8, sebbene sia transitoria trova però immediata e incondizionata applicazione. Infatti, l'intervento normativo di cui al D.Lgs 199/2021 è stato improntato sulla volontà di incrementare l'installazione delle fonti rinnovabili attraverso un approccio semplificato e attraverso un quadro autorizzativo omogeneo, il quale consenta lo sviluppo dei progetti entro un arco temporale ben definito.

A fronte di queste finalità, aderire all'assunto secondo cui continuano a trovare applicazione i piani e i provvedimenti regionali e locali, sarebbe una sorta di interpretatio abrogans che finirebbe per minare l'obiettivo di semplificazione e accelerazione voluta dal Legislatore nazionale.

In conclusione, **MASE "nel ribadire l'immediata e temporanea applicabilità dell'articolo 20 comma 8 del d.lgs. 199/2021, si ritiene che le disposizioni regionali o locali, recanti vincoli o prescrizioni incompatibili con la immediata idoneità alla installazione di impianti FER di**

## ENERBRINDISI srl

specifiche aree, emanate in conformità alla legislazione previgente la normativa in questione, possano restare valide nelle more dell'emanazione dei decreti attuativi ex articolo 20 del d.lgs. 199/2021, esclusivamente per le parti che non confliggono con quanto stabilito dal citato comma 8 dell'articolo in esame."

Ciò premesso,

ENERBRINDISI srl, come meglio sotto rappresentata, presenta la seguente variante alla PAS presentata ai sensi dell'art. 6 del D. Lgs 28 del 03/03/2011 e delle semplificazioni introdotte dal D.Lgs n° 199/2021, come modificato dal D.L. n° 17/2021 convertito con modificazioni dalla legge n° 34/2022 e successive modifiche, per realizzazione ed esercizio di un Impianto Fotovoltaico da realizzarsi in area SIN e relative opere di connessione, avente potenza in immissione pari a 5.600 kW e potenza totale moduli pari a 6.486,48 kW in area individuata al Foglio 85 particelle 234 e 239 (già parte di particella 92 e 187) e Foglio 117 particelle 206, 208, 210, 212 (già parte di particella 183, 185, 181, 187) del CT del Comune di Brindisi.

### DATI DEL TITOLARE

Antonio Coschignano, in qualità di Legale Rappresentante della società Enerbrindisi srl PIVA e CF 03281300735 con sede legale a Brindisi Via P. Togliatti 20.

### DICHIARAZIONI

Il titolare, consapevole delle pene stabilite per false attestazioni e mendaci dichiarazioni ai sensi dell'articolo 76 del d.P.R. 28 dicembre 2000, n. 445 e degli artt. 483,495 e 496 del Codice Penale e che inoltre, qualora dal controllo effettuato emerga la non veridicità del contenuto della dichiarazione resa, decadrà dai benefici conseguenti al provvedimento conseguito sulla base della dichiarazione non veritiera ai sensi dell'art. 75 del d.P.R. n. 445/2000, sotto la propria responsabilità

## ENERBRINDISI srl

### DICHIARA

a) **Titolarità dell'intervento:**

di avere titolo alla presentazione della Variante in PAS in quanto in forza di SCRITTURA PRIVATA CON SOTTOSCRIZIONE AUTENTICATA Numero di repertorio  
Notaio CAMBARERI DOMENICO  
MILANO (MI) PRELIMINARE DI COMPRAVENDITA

e di **avere titolarità esclusiva** all'esecuzione dell'intervento

b) **Presentazione della variante alla PAS**

di presentare la presente in assenza di atti di assenso presupposti, in quanto l'intervento oggetto della PAS relativamente all'impianto fotovoltaico non necessita di atti o pareri che, ove non già ottenuti, non possono essere sostituiti dalle autocertificazioni, attestazioni e asseverazioni o certificazioni di tecnici abilitati.

Il titolare è a conoscenza che i lavori potranno iniziare trascorsi 30 gg dalla data di acquisizione della presente al protocollo comunale

c) **Tipologia di impianto alimentato da fonti rinnovabili oggetto di PAS**

Impianto solare fotovoltaico avente potenza in immissione pari a 5.600 kW e potenza totale moduli pari a 6.486,48 kW ubicato a suolo su area SIN e relative opere di connessione, ai sensi dell'art. 6 del D. Lgs 28 del 03/03/2011 e delle semplificazioni introdotte dal D.Lgs n° 199/2021, come modificato dal D.L. n° 17/2021 convertito con modificazioni dalla legge n° 34/2022.

Il D.L. 1° marzo 2022, n. 17, convertito con modificazioni dalla legge 27 aprile 2022, n. 34, ha apportato modifiche al D.Lgs. 199/2021. Il citato D.Lgs., in attuazione della direttiva (UE) 2018/2001 del Parlamento europeo e del Consiglio, dell'11 dicembre 2018, sulla promozione dell'uso dell'energia da fonti rinnovabili. (21G00214), ha apportato semplificazioni ai

## ENERBRINDISI srl

procedimenti autorizzativi e amministrativi introdotti dal D.lgs. 3 marzo 2011, n. 28, per gli impianti di produzione di energia da fonti rinnovabili e ha proceduto all'individuazione ex lege delle aree idonee alla installazione e all'esercizio di impianti a fonti rinnovabili.

L'art. 20 c. 8 D.lgs. 199/2021, rubricato Disciplina per l'individuazione di superfici e aree idonee per l'installazione di impianti a fonti rinnovabili, prevedeva che, nelle more dell'adozione dei decreti da parte del Ministro della transizione ecologica di concerto con il Ministro della cultura, e il Ministro delle politiche agricole, alimentari e forestali, previa intesa in sede di Conferenza unificata di cui all'articolo 8 del decreto legislativo 28 agosto 1997, n. 28, sono aree idonee ex lege all'installazione di impianti a fonti rinnovabili: a) i siti ove sono già installati impianti della stessa fonte e in cui vengono realizzati interventi di modifica non sostanziale; b) le aree dei siti oggetto di bonifica individuate ai sensi del Titolo V, Parte quarta, del d.lgs 152/2006; c) le cave e miniere cessate, non recuperate o abbandonate o in condizioni di degrado ambientale; c-bis) i siti e gli impianti nelle disponibilità delle società del gruppo Ferrovie dello Stato italiane e dei gestori di infrastrutture ferroviarie nonché delle società concessionarie autostradale.

Il DL 1° marzo 2022, n. 17, convertito con modificazioni dalla legge 27 aprile 2022, n. 34 e successive modifiche, ha introdotto tra le aree idonee ai sensi dell'art. 20 c. 8 D.lgs. 199/2021, in aggiunta a quanto sopra, anche due ulteriori commi, c-ter) e c-quater) che prevedono, a seguito della conversione del d.l. in Legge 34/2022, come segue:

c-ter) esclusivamente per gli impianti fotovoltaici, in assenza di vincoli ai sensi della parte seconda del decreto legislativo 22 gennaio 2004, n. 42:

- 1) le aree classificate agricole, racchiuse in un perimetro i cui punti distino non più di 500 metri da zone a destinazione industriale, artigianale e commerciale, **compresi i siti di interesse nazionale**, nonché le cave e le miniere;
- 2) le aree interne agli impianti industriali e agli stabilimenti, nonché le aree classificate agricole racchiuse in un perimetro i cui punti distino non più di 500 metri dal medesimo impianto o stabilimento;
- 3) le aree adiacenti alla rete autostradale entro una distanza non superiore a 300 metri.

**A seguito delle novità introdotte, il comma 2 bis dell'art. 4 del d.lgs. 28/2011 prevede che nelle**

## ENERBRINDISI srl

aree idonee identificate ai sensi dell'articolo 20 del d.lgs. 199/2021, comprese le aree di cui al comma 8 dello stesso articolo 20 ( ovvero le aree SIN ) il regime di autorizzazione la costruzione e l'esercizio di impianti fotovoltaici di nuova costruzione comprese le opere connesse che come detto nel caso specifico trattasi di elettrodotto MT sotterraneo in cavi cordati ad elica visibile, con tensione nominale pari a 20.000 V, da realizzarsi su area pubblica (ed in parte privata della scrivente per impianti di potenza < 10 MW si applica la PAS.

L' art. 56 del d.lgs. n. 259/2003 ("Codice delle Comunicazioni Elettroniche), specifica inoltre che per "le condutture aeree o sotterranee di energia elettrica realizzate in cavi cordati ad elica visibile" il nulla osta Ministeriale è sostituito da una attestazione di conformità del gestore, trasmessa all'Ispettorato del Ministero dello Sviluppo Economico competente per territorio. Nel caso di specie le condutture sono realizzate proprio in cavi cordati ad elica visibile come da allegata "Attestazione di Conformità ex D.Lgs 259 del 2003".

### d) Localizzazione dell'intervento

L'intervento interessa le seguenti aree:

- quanto all'impianto Fotovoltaico e relative cabine di Consegna ed Utente: area SIN catastalmente individuata al Foglio 85 particelle 234 e 239 (già parte di particella 92 e 187) e Foglio 117 particelle 206, 208, 210, 212 (già parte di particella 183, 185, 181, 187) del CT del Comune di Brindisi;
- quanto al Cavidotto interrato MT di collegamento alla rete nazionale: percorso interrato all'interno del Foglio 85 particella 239, 240, 236 nella disponibilità di Enerbrindisi e percorso interrato al di sotto di strade esistenti gestite dal Consorzio ASI. L'intero percorso cavidotto ricade in area SIN.
- quanto alla Cabina di sezionamento: area SIN, all'interno del Consorzio ASI, catastalmente individuata al Foglio 80 particella 30 del Comune di Brindisi, anche essa nella disponibilità di Enerbrindisi giusto accordo con Consorzio ASI proprietario.



## ENERBRINDISI srl

m) Rispetto degli obblighi in materia di salute e sicurezza nei luoghi di lavoro (vedi allegata tabella ADEMPIMENTI PREVISTI DAL D. LGS. N.81/2008)

### che l'intervento

m.1  ricade nell'ambito di applicazione del d.lgs. n. 81/2008 e pertanto:

m.1.1 relativamente alla documentazione delle imprese esecutrici

m.1.1.1  **dichiara** che l'entità presunta del cantiere è inferiore a 200 uomini-giorno ed i lavori non comportano i rischi particolari di cui all'allegato XI del d.lgs. n. 81/2008 e di aver verificato il certificato di iscrizione alla Camera di commercio, il documento unico di regolarità contributiva, corredato da autocertificazione in ordine al possesso degli altri requisiti previsti dall'allegato XVII del d.lgs. n. 81/2008, e l'autocertificazione relativa al contratto collettivo applicato

m.1.1.2  **dichiara** di aver verificato la documentazione di cui alle lettere a) e b) dell'art. 90 comma 9 prevista dal d.lgs. n. 81/2008 circa l'idoneità tecnico professionale della/e impresa/e esecutrice/i e dei lavoratori autonomi, l'organico medio annuo distinto per qualifica, gli estremi delle denunce dei lavoratori effettuate all'Istituto nazionale della previdenza sociale (INPS), all'Istituto nazionale assicurazione infortuni sul lavoro (INAIL) e alle casse edili, nonché il contratto collettivo applicato ai lavoratori dipendenti, della/e impresa/e esecutrice/i

m.1.2 relativamente alla **notifica preliminare di cui all'articolo 99** del d.lgs. n. 81/2008

m.1.2.1  dichiara che l'intervento **non è soggetto** all'invio della notifica

m.1.2.2  dichiara che l'intervento **è soggetto** all'invio della notifica e pertanto

## ENERBRINDISI srl

m.1.2.2.1  **allega** alla presente PAS la documentazione necessaria per la notifica, il cui contenuto sarà riprodotto su apposita tabella, esposta in cantiere per tutta la durata dei lavori, in luogo visibile dall'esterno

m.1.2.2.2  **indica** gli estremi della notifica, il cui contenuto sarà riprodotto su apposita tabella, esposta in cantiere per tutta la durata dei lavori, in luogo visibile dall'esterno, già trasmessa in data [REDACTED] con prot./cod. [REDACTED]

m.2  **non ricade** nell'ambito di applicazione del d.lgs. n. 81/2008

m.3  **ricade** nell'ambito di applicazione del d.lgs. 81/2008 ma si riserva di presentare le dichiarazioni di cui al presente quadro prima dell'inizio lavori, poiché i dati dell'impresa esecutrice saranno forniti prima dell'inizio lavori

**di essere a conoscenza** che l'efficacia della presente PAS è sospesa qualora sia assente il piano di sicurezza e coordinamento di cui all'articolo 100 del d.lgs. n. 81/2008 o il fascicolo di cui all'articolo 91, comma 1, lettera b), quando previsti, oppure in assenza di notifica di cui all'articolo 99, quando prevista, oppure in assenza di documento unico di regolarità contributiva

### n) Diritti di terzi

**di essere consapevole che la presente PAS non può comportare limitazione dei diritti dei terzi, fermo restando quanto previsto dall'articolo 19, comma 6-ter, della l. n. 241/1990**

### o) Avvertenze generali

di essere informato che, ai sensi dell'art. 23 d.P.R. n.380/2001:

- i lavori in oggetto possono avere inizio trascorsi 30 gg dalla data di acquisizione della presente al protocollo comunale o dopo l'acquisizione degli atti di assenso presupposti;
- la durata degli stessi non potrà superare il termine di tre anni dalla data della sua presentazione;
- è tenuto a comunicare al SUE la data della fine lavori;
- che ultimato l'intervento, il progettista o un tecnico abilitato rilascia un certificato di collaudo finale, allegato alla comunicazione di fine lavori, che va presentato allo sportello unico, con il quale si attesta la conformità dell'opera al progetto presentato. Contestualmente presenta ricevuta dell'avvenuta presentazione della variazione catastale conseguente alle opere realizzate ovvero dichiarazione che le stesse non hanno comportato modificazioni del classamento. In assenza di tale documentazione si applica la sanzione di cui all'art. 37, c 5, d. P.R. n.380/2001.
-

## **ENERBRINDISI srl**

**p) Rispetto della normativa sulla privacy**

**di aver letto l'informativa sul trattamento dei dati personali posta al termine del presente modulo**

**q) Pec a cui inoltrare tutte le comunicazioni**

che tutte le comunicazioni, note, atti relativi alla presente istanza dovranno essere inoltrate alla seguente pec: **enerbrindisi@pec.it**

**ENERBRINDISI srl****RELAZIONE TECNICA DI ASSEVERAZIONE****DATI DEL PROGETTISTA**

Cognome e Nome Ing. Antonio Coschignano

codice fiscale

nato a | prov. VC stato Italia

nato il

Provincia di

Iscritto all'ordine degli Ingegneri di

legale rappresentante

della società di progettazione: E2030PRO srl società tra professionisti – Ordine Ingegneri

codice fiscale e PIVA 02735220028

Iscritta alla C.C.I.A.A. di Vercelli prov. VC n. REA VC - 302622

con sede in Vercelli prov. VC indirizzo Piazza San Francesco 3

PEC / posta elettronica **e2030pro@pec.it** C.A.P. 13100

**DICHIARAZIONI**

Il progettista, in qualità di tecnico asseverante, preso atto di assumere la qualità di persona esercente un servizio di pubblica necessità ai sensi degli articoli 359 e 481 del Codice Penale, consapevole che le dichiarazioni false, la falsità negli atti e l'uso di atti falsi comportano l'applicazione delle sanzioni penali previste dagli artt. 75 e 76 del d.P.R. n. 445/2000 e di quelle di cui all'art. 19, comma 6, della legge n. 241/1990, sotto la propria responsabilità

**DICHIARA****1) Tipologia di intervento e descrizione sintetica delle opere**

**che i lavori riguardano l'immobile/il terreno individuato nella PAS di cui la presente relazione costituisce parte integrante e sostanziale;**

## ENERBRINDISI srl

che le opere in progetto sono subordinate a **PAS** in quanto rientrano nella seguente **tipologia di intervento**:

**Impianto solare fotovoltaico avente potenza in immissione pari a 5.600 kW e potenza totale moduli pari a 6.486,48 kW ubicato a suolo su area SIN e relative opere di connessione, ai sensi dell'art. 6 del D. Lgs 28 del 03/03/2011 e delle semplificazioni introdotte dal D.Lgs n° 199/2021, come modificato dal D.L. n° 17/2021 convertito con modificazioni dalla legge n° 34/2022.**

Il D.L. 1° marzo 2022, n. 17, convertito con modificazioni dalla legge 27 aprile 2022, n. 34, ha apportato modifiche al D.Lgs. 199/2021. Il citato D.Lgs., in attuazione della direttiva (UE) 2018/2001 del Parlamento europeo e del Consiglio, dell'11 dicembre 2018, sulla promozione dell'uso dell'energia da fonti rinnovabili. (21G00214), ha apportato semplificazioni ai procedimenti autorizzativi e amministrativi introdotti dal D.lgs. 3 marzo 2011, n. 28, per gli impianti di produzione di energia da fonti rinnovabili e ha proceduto all'individuazione ex lege delle aree idonee alla installazione e all'esercizio di impianti a fonti rinnovabili.

L'art. 20 c. 8 D.lgs. 199/2021, rubricato Disciplina per l'individuazione di superfici e aree idonee per l'installazione di impianti a fonti rinnovabili, prevedeva che, nelle more dell'adozione dei decreti da parte del Ministro della transizione ecologica di concerto con il Ministro della cultura, e il Ministro delle politiche agricole, alimentari e forestali, previa intesa in sede di Conferenza unificata di cui all'articolo 8 del decreto legislativo 28 agosto 1997, n. 28, sono aree idonee ex lege all'installazione di impianti a fonti rinnovabili: a) i siti ove sono già installati impianti della stessa fonte e in cui vengono realizzati interventi di modifica non sostanziale; b) le aree dei siti oggetto di bonifica individuate ai sensi del Titolo V, Parte quarta, del d.lgs 152/2006; c) le cave e miniere cessate, non recuperate o abbandonate o in condizioni di degrado ambientale; c-bis) i siti e gli impianti nelle disponibilità delle società del gruppo Ferrovie dello Stato italiane e dei gestori di infrastrutture ferroviarie nonché delle società concessionarie autostradale.

Il D.L. 1° marzo 2022, n. 17, convertito con modificazioni dalla legge 27 aprile 2022, n. 34 e successive modifiche, ha introdotto tra le aree idonee ai sensi dell'art. 20 c. 8 D.lgs. 199/2021, in aggiunta a quanto sopra, anche due ulteriori commi, c-ter) e c-quater) che prevedono, a seguito della conversione del d.l. in Legge 34/2022, come segue:

c-ter) esclusivamente per gli impianti fotovoltaici, in assenza di vincoli ai sensi della parte seconda del decreto legislativo 22 gennaio 2004, n. 42:

## ENERBRINDISI srl

- 1) le aree classificate agricole, racchiuse in un perimetro i cui punti distino non più di 500 metri da zone a destinazione industriale, artigianale e commerciale, **compresi i siti di interesse nazionale**, nonché le cave e le miniere;
- 2) le aree interne agli impianti industriali e agli stabilimenti, nonché le aree classificate agricole racchiuse in un perimetro i cui punti distino non più di 500 metri dal medesimo impianto o stabilimento;
- 3) le aree adiacenti alla rete autostradale entro una distanza non superiore a 300 metri.

**A seguito delle novità introdotte, il comma 2 bis dell'art. 4 del d.lgs. 28/2011 prevede che: nelle aree idonee identificate ai sensi dell'articolo 20 del d.lgs. 199/2021, comprese le aree di cui al comma 8 dello stesso articolo 20 i regimi di autorizzazione la costruzione e l'esercizio di impianti fotovoltaici di nuova costruzione e delle opere connesse per impianti di potenza superiore a 1 MW e fino a 10 MW: si applica la PAS**

e che consistono in:

Realizzazione ed esercizio di un Impianto Fotovoltaico in area SIN, avente potenza in immissione pari a 5.600 kW e potenza totale moduli pari a 6.486,48 kW e relative opere di connessione.

### 2) Dati dell'immobile oggetto di intervento

Superfici terreno (reali e non catastali) 9,5 HA

L'intervento interessa quanto all'impianto Fotovoltaico e relative cabine di connessione MT terreno SIN nel Comune di Brindisi, in Contrada Santa Lucia, così catastalmente individuato al Foglio 85 particelle 234 e 239 (già parte di particella 92 e 187) ed al Foglio 117 particelle 206, 208, 210, 212 (già parte di particella 183, 185, 181, 187) del Comune di Brindisi.

## ENERBRINDISI srl

### SOGGETTI COINVOLTI

ENERBRINDISI srl, detiene idoneo titolo sull'area oggetto di intervento di realizzazione dell'impianto fotovoltaico giusto, CONTRATTO PRELIMINARE DI COMPRAVENDITA DI TERRENI

Quanto alla connessione per il collegamento dell'impianto FV alla rete nazionale questi sarà realizzato in cavo interrato, esclusivamente in area di proprietà della scrivente ed in area gestita dal consorzio ASI, come meglio individuata nella allegata planimetria.

### **Strumentazione urbanistica comunale vigente e in salvaguardia**

l'area oggetto di impianto FV, visto anche il Certificato di Destinazione Urbanistica rilasciato, ricade in:

Area Sito di Interesse Nazionale (SIN) DM n 471 del 25.10.1999;

Avente, per quanto concerne l'area di intervento di installazione pannelli FV e relative cabine:  
destinazione: PRG Zona E Agricola;

Ambito Territoriale Esteso "D" – Valore Relativo

## ENERBRINDISI srl

### 3) Variazioni catastali (L n. 331/2004 art.1 comma 332)

che l'immobile oggetto dei lavori

- 4.1  **non necessita di alcuna variazione catastale**
- 4.2  **necessita di variazione catastale** che sarà eseguita ad ultimazione lavori e trasmessa, unitamente alla nuova planimetria alla Amministrazione Comunale

### 4) Tutela dall'inquinamento acustico

che l'intervento

- 4.1  **non rientra** nell'ambito di applicazione dell'articolo 8 della l. n. 447/1995
- 4.2  **rientra** nell'ambito di applicazione dell'articolo 8 della l. n. 447/1995, integrato con i contenuti dell'articolo 4 del d.P.R. n. 227/2011 e pertanto **si allega**:
- 4.2.1  documentazione di impatto acustico (art. 8, commi 2 e 4, legge n. 447/1995)
- 4.2.2  valutazione previsionale di clima acustico (art. 8, comma 3, legge n. 447/1995)
- 4.2.3  autocertificazione a firma del tecnico abilitato competente in acustica ambientale in cui si attesta il rispetto dei requisiti di protezione acustica in relazione alla zonizzazione acustica di riferimento (art. 8, comma 3-bis, legge n. 447/1995)
- 4.2.4  dichiarazione sostitutiva dell'atto di notorietà, a firma del titolare, relativa al rispetto dei limiti stabiliti dal documento di classificazione acustica del territorio comunale di riferimento ovvero, ove questo non sia stato adottato, ai limiti individuati dal d.P.C.M. 14 novembre 1997 (art. 4, commi 1 e 2, d.P.R. n. 227/2011)
- che è stata presentata alla Provincia competente apposita relazione tecnica asseverata da un tecnico competente, che documenti il rispetto dei limiti di cui alla presente normativa, per l'esercizio di nuove attività imprenditoriali, ovvero per ampliamenti o modifiche di attività esistenti, che determinano un livello di rumore ambientale superiore a 40 dB(A) durante il periodo diurno e superiore a 30 dB(A) durante il periodo notturno (art.12 LEGGE REGIONALE 12 febbraio 2002, N. 3 "Norme di indirizzo per il contenimento e la riduzione dell'inquinamento acustico").

### 5) Produzione di materiali di risulta

## ENERBRINDISI srl

### le opere

- 5.1  non sono soggette alla normativa relativa ai materiali da scavo (art. 41-bis D.L. n. 69 del 2013 e art. 184-bis d.lgs. n. 152 del 2006)
- 5.2  **comportano** la produzione di materiali da scavo **considerati come sottoprodotti** ai sensi dell'articolo 184-bis, comma 1, del d.lgs. n. 152/2006 o dell'articolo 41-bis, comma 1, D.L. n. 69 del 2013, e inoltre
- 5.2.1  **le opere comportano** la produzione di materiali da scavo per un **volume superiore a 6000 mc e sono soggette a VIA o AIA**, e pertanto, ai sensi dell'art. 184-bis, comma 2-bis, e del d.m. n. 161/2012
- 5.2.1.1.  **si allega/ si comunicano gli estremi del** .  
Provvedimento di VIA o AIA, comprensivo dell'assenso al Piano di Utilizzo dei materiali da scavo, rilasciato da [REDACTED] con prot. [REDACTED] in data [REDACTED]  
(\* (variabile, solo nel caso di richiesta contestuale di atti di assenso presupposti alla SCIA)
- 5.2.2  le opere comportano la produzione di materiali da scavo per un **volume inferiore o uguale a 6000 mc** ovvero (**pur superando tale soglia**) **non sono soggette a VIA o AIA**, e pertanto
- 6.2.2.1  **allega autocertificazione del titolare** resa all'ARPA ai sensi del comma 2 dell'art. 41-bis D.L. n. 69 del 2013
- 5.3  **comportano** la produzione di materiali da scavo che saranno riutilizzati nello stesso luogo di produzione e pertanto
- 5.3.1  **allega autocertificazione del titolare (che i materiali da scavo saranno riutilizzati nello stesso luogo di produzione)**
- 5.4  riguardano interventi di **demolizione di edifici o altri manufatti preesistenti e producono rifiuti** la cui gestione è disciplinata ai sensi della parte quarta del d.lgs. n. 152/ 2006
- 5.5  **comportano** la produzione di **materiali da scavo che saranno gestiti dall'interessato come rifiuti**
- 5.6  **Ai sensi del RR n.6/2006 si allega bilancio di produzione**

### 6) Prevenzione incendi

#### che l'intervento

- 7.1  non è soggetto alle norme di prevenzione incendi
- 7.2  è soggetto alle norme tecniche di prevenzione incendi e le stesse sono rispettate nel progetto
- 7.3  presenta caratteristiche tali da non consentire l'integrale osservanza delle regole tecniche di prevenzione incendi e pertanto

## ENERBRINDISI srl

7.3.1  **si allega la documentazione necessaria** all'ottenimento della deroga

(\*) (variabile, solo nel caso di richiesta contestuale di atti di assenso presupposti alla SCIA)

7.3.2  la relativa deroga è stata ottenuta con prot. in data

### e che l'intervento

7.4  **non è soggetto alla valutazione del progetto** da parte del Comando Provinciale dei Vigili del Fuoco ai sensi del d.P.R. n. 151/2011

7.5  **è soggetto alla valutazione del progetto** da parte del Comando Provinciale dei Vigili del Fuoco, ai sensi dell'articolo 3 del d.P.R. n. 151/2011 e pertanto

7.5.1  **si allega la documentazione necessaria** alla valutazione del progetto

(\*) (variabile, solo nel caso di richiesta contestuale di atti di assenso presupposti alla SCIA)

7.5.2  la valutazione del progetto è stata effettuata

7.6  **costituisce variante e il sottoscritto assevera che le modifiche non costituiscono variazione dei requisiti di sicurezza antincendio** già approvati con parere del Comando Provinciale dei Vigili del fuoco rilasciato con prot. in data

## 7) Amianto

### che le opere

8.1  **non interessano** parti di edifici con presenza di fibre di amianto

8.2  **interessano** parti di edifici con presenza di fibre di amianto e che pertanto il datore di lavoro, prima dell'inizio di lavori di demolizione o di rimozione dell'amianto o di materiali contenenti amianto da edifici, strutture, apparecchi e impianti, nonché dai mezzi di trasporto, predispone, ai sensi dei commi 2 e 5 dell'articolo 256 del d.lgs. n. 81/2008, il **Piano di Lavoro di demolizione o rimozione dell'amianto**

8.2.1  **in allegato** alla presente relazione di asseverazione

(\*) (variabile, solo nel caso di richiesta contestuale di atti di assenso presupposti alla SCIA)

8.2.2  presentato con prot. [ ] in data [ ]

**ENERBRINDISI srl****8) Interventi strutturali e/o in zona sismica****che l'intervento**

8.1  **non prevede** la realizzazione di **opere di conglomerato cementizio armato**, normale e precompresso ed a struttura metallica

8.2  **prevede** la realizzazione di opere di **conglomerato cementizio armato**, normale e precompresso ed a struttura metallica; pertanto

8.2.1  si allega la documentazione relativa alla denuncia di cui all'articolo 65 del d.P.R. n. 380/2001

8.2.2  la denuncia di cui all'articolo 65 del d.P.R. n. 380/2001 è già stata depositata con prot. [REDACTED] in data [REDACTED]

**e che l'intervento**

8.3  **non prevede opere** da denunciare o autorizzare ai sensi degli articoli 93 e 94 del d.P.R. n. 380/2001 o della corrispondente normativa regionale

8.4  **prevede opere che non richiedono il il deposito dei calcoli strutturali al SUE, trattandosi di opere minore priva di rilevanza per la pubblica incolumità** di cui alla Deliberazione della Giunta Regionale 3 giugno 2010, n. 1309, elenco:

"A1" PUNTO

"A2" PUNTO

All'uopo si allega:

1) relazione tecnica esplicativa: contenente le informazioni relative alla tipologia della costruzione o del manufatto, le dimensioni dell'intervento proposto, la destinazione d'uso ed il contesto in cui viene realizzato, indicando espressamente a quali punti degli elenchi A.1 e A.2 si fa riferimento. In tutti i casi occorre valutare e dimostrare analiticamente che vengono rispettati i limiti di carico prescritti ed ogni altro requisito o condizione indicati nei medesimi elenchi. Nel caso si utilizzino strutture prefabbricate e/o modulari, occorre allegare i certificati di origine rilasciati dal produttore;

2) elaborato grafico: comprensivo di piante e sezioni, quotato ed in scala commisurata all'entità dell'intervento, contenente le informazioni necessarie a dimostrare che i parametri dimensionali rientrano tra i limiti indicati negli elenchi sopra citati.

## **ENERBRINDISI srl**

### **ASSEVERAZIONE**

Con la presente la sottoscritta

**E2030PRO S.r.l., società fra professionisti**, con sede legale in Vercelli (VC), Piazza San Francesco 3 cap 13100, pec: e2030pro@pec.it, numero REA VC – 302622 codice fiscale e Partita IVA numero 02735220028 **Iscritta all’Ordine degli Ingegneri della Provincia di Vercelli n° 01**, in persona dell’Ing. Antonio Coschignano, esperiti i necessari accertamenti, consapevole di essere passibile di sanzioni penali nel caso di falsa asseverazione con riferimento al progetto Enerbrindisi parco Fotovoltaico da realizzarsi su area individuata al Foglio 85 particelle 234 e 239 (già parte di particella 92 e 187) ed al Foglio 117 particelle 206, 208, 210, 212 (già parte di particella 183, 185, 181, 187) del CT Comune di Brindisi,

### **ASSEVERA**

#### **VINCOLO GEOMORFOLOGICO – ASSENTE**

Le intere linee MT interrata e la cabina di nuova realizzazione non sono interferenti con componenti di carattere geomorfologico;

#### **VINCOLO COMPONENTI BOTANICO VEGETAZIONALI – ASSENTE**

Le intere linee MT interrata e la cabina di nuova realizzazione non sono interferenti con componenti di carattere botanico vegetazionali del PPTR

#### **VINCOLO AREE PROTETTE E DEI SITI NATURALISTICI – ASSENTE**

Le intere linee MT interrata e la cabina di nuova realizzazione non sono interferenti con le componenti delle aree protette e dei siti naturalistici.

#### **VINCOLO COMPONENTI CULTURALI E INSEDIATIVE – ASSENTE**

Le intere linee MT interrata e la cabina di nuova realizzazione non sono interferenti con le componenti di carattere culturale e insediativo

## ENERBRINDISI srl

### VINCOLO RETE NATURA 2000 – ASSENTE

Le intere linee MT interrate e la cabina di nuova realizzazione non rientrano nelle aree soggette a vincoli SIC/ZPS (rif. Piano Tecnico dei Vincoli – Rete Natura 2000).

### VINCOLO IDROGEOLOGICO – IL PROGETTO NON E' SOGGETTO AD AUTORIZZAZIONE

Si osserva che il percorso interessa aree con corsi d'acqua episodici sottoposti a tutela, di cui al Piano Urbanistico Tematico Territoriale (P.U.T.T.) della Regione Puglia, approvato con Deliberazione della Giunta Regionale n. 1748 del 15 dicembre 2000.

Salo quanto rappresentato da MASE con la nota di cui sotto circa l'interpretazione ai sensi della normativa vigente, le Norme Tecniche di Attuazione al Piano (N.T.A.) richiedono, per le aree sottoposte a tutela, l'autorizzazione paesaggistica rilasciata dal Comune Competente (art. 5.01).

Tuttavia, il successivo art. 5.02, commi 1.07 e 1.06 delle N.T.A dispone che taluni interventi ivi indicati, pur interessando tali aree, non sono soggetti ad autorizzazione paesaggistica.

Per quanto qui di interesse, sono esclusi dall'obbligo di autorizzazione paesaggistica:

- 1) Le opere di pubblica utilità, indifferibili ed urgenti fra le quali come noto sono annoverati gli impianti di produzione di energia rinnovabile;
- 2) il collocamento entro terra di tubazione di reti infrastrutturali, con ripristino dello stato dei luoghi e senza opere edilizie fuori terra alle quali è possibile ricondurre gli elettrodotti interrati.

Alla luce di tali disposizioni e della soluzione progettuale adottata si assevera che l'autorizzazione non è richiesta per il progetto in quesitone.

Si assevera inoltre che:

La linea MT interrata ricade all'interno del Piano Regolatore area industriale (ASI).

L'intero cavidotto MT, le cabine di nuova posa ed il parco fotovoltaico ricadono all'interno del sito di interesse nazionale, risultando ai sensi della normativa vigente, area idonea ex lege (art. 20 D.Lgs 199/2021) per insediamento parco fotovoltaico e realizzazione relative opere di connessione attraverso la presentazione della PAS.

## ENERBRINDISI srl

### INTERFERENZE

#### ELETTRODOTTI AT

Si riscontra la presenza di tre linee interrato di A.T. (Terna) con la tratta interrato in progetto.

L'attraversamento avverrà mediante la tecnica del No Dig eseguita ad una profondità non minore di 2,50 m dal punto di intersezione con l'elettrodotto A.T. di Terna (150 KV) su Via Archimede e ad una profondità non minore di 1,20 m dal punto di intersezione con l'elettrodotto A.T. di Terna su SP88 e Via Enrico Fermi. Mentre su Via Ettore Majorana non verrà effettuato alcun attraversamento in quanto la linea MT in progetto percorrerà la propria tratta in modo parallelo rispetto alla linea A.T. di Terna esistente, garantendo una distanza minima di 0,80 m.

Sono stati eseguiti sopralluoghi e verbali con i gestori per la definizione delle modalità di intervento ed è stato rilasciato apposito Nulla Osta dal gestore (all.to).

**METANODOTTI** – Si riscontra la presenza di due Metanodotti (Snam e Molise Gestioni).

L'attraversamento avverrà mediante la tecnica del No Dig e il cavidotto verrà posizionato ad una distanza non minore di 2,50 m in corrispondenza dell'interferenza della condotta del metano.

Sono stati eseguiti sopralluoghi e verbali con i gestori per la definizione delle modalità di intervento e rilasciati appositi Nulla Osta dai gestori (all.ti).

**Impianti di Telecomunicazioni:** si riscontra la presenza di interferenze con talune linee di TLC per le quali i gestori hanno rilasciato il nulla osta di competenza (all.ti)

10/01/23, 12:02

**Notifica avvenuta protocollazione: 0083891/2022**

---

**Da** ufficiurbanistica@pec.comune.brindisi.it <ufficiurbanistica@pec.comune.brindisi.it>

**A** enerbrindisi@pec.it <enerbrindisi@pec.it>

**Data** lunedì 1 agosto 2022 - 09:26

---

La vostra nota avente come oggetto: POSTA CERTIFICATA: ENERBRINDISI SRL - PAS PER IMPIANTO FOTOVOLTAICO (EMAIL 1 DI 2) è stata protocollata con il numero 0083891/2022 il 01/08/2022 09:26:17 .

Distinti Saluti  
Comune di Brindisi

10/01/23, 12:03

**Notifica avvenuta protocollazione: 0083893/2022**

---

**Da** ufficiurbanistica@pec.comune.brindisi.it <ufficiurbanistica@pec.comune.brindisi.it>**A** enerbrindisi@pec.it <enerbrindisi@pec.it>**Data** lunedì 1 agosto 2022 - 09:29

---

La vostra nota avente come oggetto: POSTA CERTIFICATA: RE:ENERBRINDISI SRL - PAS PER IMPIANTO FOTOVOLTAICO (EMAIL 2 DI 2) è stata protocollata con il numero 0083893/2022 il 01/08/2022 09:27:55 .

Distinti Saluti  
Comune di Brindisi

Firmato digitalmente da

Antonio Coschignano

CN = Coschignano  
Antonio  
C = IT

<b>COMUNE DI BRINDISI</b>  <b>AL SUE</b>	Pratica edilizia prot. n.  Del  PAS _____ del _____ Protocollo _____
	A mezzo pec ufficiurbanistica@pec.comune.brindisi.it

**PROCEDURA ABILITATIVA SEMPLIFICATA – P.A.S.**  
**per l’installazione di impianti alimentati da energia rinnovabile (fotovoltaica)**

ai sensi dell’art. 6 del D. Lgs 28 del 03/03/2011 e delle semplificazioni introdotte dal D.Lgs n° 199/2021, come modificato dal D.L. n° 17/2021 convertito con modificazioni dalla legge n° 34/2022 e successive modifiche.

**PREMESSE**

La società EnerBrindisi S.r.l. (di seguito *brevitate* “EnerBrindisi” o “l’istante”) è controllata al 100 % dalla società Sinergica Engineering S.r.l., una società di servizi energetici che nell’ambito delle proprie attività imprenditoriali, tramite la società Felicetta Energia Solare S.r.l., controllata al 100%, in data 28.05.2020, ha stipulato un contratto preliminare di compravendita - registrato in Rivoli il 3.11.2020, al n. 2468 serie 3 - avente ad oggetto determinate aree destinate allo sviluppo e

## ENERBRINDISI srl

## elenco elaborati

## nome allegato

ModuloPAS, asseverazioni e relazione descrittiva	
Tavole progettuali impianti fotovoltaico	
Tavola di Progetto Stato di fatto	00AA
Tavola di Progetto Situazione in progetto impianti fotovoltaico	00AB
Cabine	00AC
Particolari costruttivi impianti FV	00AD
Accettazione preventivo e-distribuzione	00AE
Progetto definito impianti di rete per la connessione e-distribuzione	00AF
Particolari costruttivi impianto di rete per la connessione e-distribuzione	00AG
progetto definito impianto di rete per la connessione e-distribuzione schema unifilare	00AH
Oneri PAS	1
versamento oneri istruttori pari allo 0,03% dell'importo complessivo lavori ( FV + connessione)	2
Diritti Reali disponibilità aree	3
Estratti di mappa	4
ASI comunicazione di disponibilità vendita terreno per cabina sezionamento	5
ASI oneri per compravendita terreno e cartografia	6
Certificato di Destinazione Urbanistico	7
Indagine geognostiche e relazione geologico-tecnica e sismica	8
Relazione idrogeologica RFI medesima area	9
Rappresentazione dell'intervento su corografia 1:50.000 con indicate interferenze	10
Rappresentazione dell'intervento su corografia 1:25.000 con indicate interferenze	11
Rappresentazione dell'intervento su catastale in scala 1:10000 con indicate interferenze	12
Rappresentazione dell'intervento su catastale sovrapposto con ortofoto in scala 1 a 10:000 con indicate interferenze	13
Studio plano altrimetrico delle interferenze	14
Sovrapposizione dell'intervento su tavola PAI	15
Sovrapposizione dell'intervento su Carta Idro-geomorfologica con Ortofoto	16
Sovrapposizione su Cartografia su base IGM 1:25.000.	17
Sovrapposizione su tavola Geomorfologiche	18
Sovrapposizione su tavola Idrologiche	19
Sovrapposizione con tavola componenti botanico vegetazionali	20
sovrapposizione con tavola Aree protette	21
sovrapposizione con tavola componenti Culturali e insediative	22
sovrapposizione con tavola Valori percettivi	23
sovrapposizione dell'intervento su tavole SIC, ZPS, Siti Natura 2000	24
sovrapposizione di Verifica di rispondenza del progetto con lo strumento urbanistico Comunale	25
nulla osta per non interferenza - rappresentazione cavidotti infratel	26
nulla osta per non interferenza Open Fiber	27
prescrizioni fastweb	28
nulla osta per assenza interferenze Tiscali	29
rappresentazione Tlc windtre non interferenze	30
nulla Osta per assenza interferenze ANAS	31
Nulla Osta Regione Puglia aree del Demanio Armentizio	32
Nulla Osta Aeronautica Militare	33
Nulla Osta comando Militare esercito Puglia	34
Nulla Osta Aeronautica Militare Comando Scuole AREREI	35
Nulla OSTA AQP	36
Stralcio planimetrico AQP-non interferenza	37
rappresentazione cavidotti Acquedotto Pugliese	38
Nulla osta all'estirpazione del vigneto	39
Nulla Osta MISE	40
Istanza Ministero dell'Ambiente	41
riscontro Ministero dell'ambiente	42
Attestazione conformità ex dlgs 259 del 2003	43
nulla osta interferenza metanodotto Molise Gestioni	44
nulla osta interferenza metanodotto SNAM	45
nulla osta interferenza cavidotto TERNA	46
prescrizioni Comune di Brindisi	47
Ministero dell'Ambiente_riscontro alla istanza di interpello "PAS in aree idonee"	48
Visura Enerbrindisi	49
Visura E2030PRO società fra professionisti	50
Carta Identità	51

## ENERBRINDISI srl

**Al Comune di Brindisi**

**Al SUE**

A mezzo pec: [ufficiourbanistica@pec.comune.brindisi.it](mailto:ufficiourbanistica@pec.comune.brindisi.it)

**Oggetto:** Comunicazione di avvenuto consolidamento della PAS (in VARIANTE) presentata in data 29/12/2023 al prot comunale n° 0000110/2024 del 02/01/2024 per la realizzazione e mantenimento di un impianto fotovoltaico da realizzarsi in area SIN e relative opere di connessione, avente potenza in immissione e potenza nominale pari a 5.600 kW e potenza totale moduli pari a 6.486,48 kW in area individuata al Foglio 85 particelle 234 e 239 (già parte di particella 92 e 187) e Foglio 117 particelle 206, 208, 210, 212 (già parte di particella 183, 185, 181, 187) del CT del Comune di Brindisi.

Con la presente la sottoscritta Enerbrindisi srl PIVA e CF 03281300735 con sede legale a Brindisi Via P. Togliatti 20, in persona del suo legale rappresentante,

### INFORMA

Codesto Ente dell'avvenuto consolidamento del titolo autorizzativo (PAS) in oggetto, essendo integralmente decorsi i termini previsti per legge.

Si riserva di altro comunicare e comunque di notificare, prima dell'effettivo avvio lavori, formale comunicazione di Inizio Lavori con la relativa documentazione prevista per legge.

Brindisi, 05/02/2024

Enerbrindisi srl



Acquedotto Pugliese S.p.A. - Registro Protocollo 2022 N. 0010312 - U 17/02/2022  
 PROVINCIA DI BRINDISI - p\_br - 0005306 - Ingresso - 17/02/2022 - 11:56



**acquedotto  
pugliese**  
l'acqua, bene comune

Struttura territoriale Operativa TA/BR  
Reti e Impianti  
Area Manutenzione Straordinaria

Brindisi,  
PROVINCIA DI BRINDISI  
Area 4 – Ambiente e Mobilità  
Settore Ambiente  
(c.a. Dirigente dott. P. Epifani)  
[provincia@pec.provincia.brindisi.it](mailto:provincia@pec.provincia.brindisi.it)

**Oggetto: ENERBRINDISI Srl – Istanza di PAUR per la realizzazione di un impianto fotovoltaico, della potenza in immissione di 5,9 MW (potenza totale dei moduli 6,5 MW) in area SIN del Comune di BRINDISI in Contrada Santa Lucia.- Rilascio Nulla Osta di competenza.**

Con riferimento alla nota prot. N. 28438 del 2.9.2021, acclarata in atti AQP al prot. N. 54332/2021, con la quale il Dirigente del Settore Ambiente e Mobilità della Provincia di Brindisi, dott. Pasquale Epifani ha chiesto di esprimere parere AQP S.p.A., in merito ad eventuali interferenze tra opere richiamate in oggetto e quelle gestite; consultati gli elaborati progettuali presenti sul link:

<http://www.provincia.brindisi.it/index.php/valutazione-impatto-ambientale/progetti-in-istruttoria>

si comunica che le aree interessate dagli interventi previsti in progetto, non interferiscono in alcun modo con opere acquedottistiche del Servizio Idrico Integrato.

Premesso quanto sopra, questa Società, per quanto di propria competenza, esprime il proprio nulla-osta alla realizzazione delle opere di che trattasi.

Cordiali Saluti.

Il Responsabile A.M.S.  
Ing. Giovanni Bramante

Il Dirigente  
Ing. Emilio Tarquinio

PROVINCIA BR - Imp. fotovoltaico ENERBRINDISI srl - Brindisi - MJYA

**Acquedotto Pugliese S.p.A. con unico azionista Regione Puglia**  
Via Cognetti, 36 - 70121 Bari - Cap. soc. € 41.385.573,60  
C.F. e P.I. 00347000721 - REA C.C.I.A.A. di Bari n. 414092  
[acquedotto.pugliese@pec.aqp.it](mailto:acquedotto.pugliese@pec.aqp.it) - [www.aqp.it](http://www.aqp.it)

**AQP**  
Acquedotto Pugliese





All.to 26



Spett.: **Enerbrindisi srl**  
PEC: [enerbrindisi@pec.it](mailto:enerbrindisi@pec.it)

**Oggetto: Realizzazione di un impianto fotovoltaico in area SIN del Comune di Brindisi - Contrada Santa Lucia (Fg 85, ptc 92 e 187 e Fg. 117 ptc 179, 181, 183, 185, 189) e relative opere di connessione. Riscontro Infratel Italia.**

In relazione alla Vs. comunicazione di pari oggetto del 15/05/2023, inviata all'indirizzo mail [info@infratelitalia.it](mailto:info@infratelitalia.it), si chiede per il futuro di inviare le comunicazioni all'indirizzo PEC [posta@pec.infratelitalia.it](mailto:posta@pec.infratelitalia.it). Si allega procedura per analizzare i tracciati delle infrastrutture in fibra ottica Infratel Italia e per scaricare autonomamente la documentazione di as built delle stesse, in caso di riscontrata interferenza.

Si fa altresì presente che dalle verifiche preliminari condotte, nell'area di vostro intervento, non risultano essere presenti cavidotti in gestione Infratel Italia.

Per eventuali chiarimenti e/o informazione tecniche ritenute necessarie, si prega di contattare il seguente referente presso la sede operativa di Infratel Italia in Roma, Viale America n. 201:

- Ing. Massimo Venturini  
Mob. +39 :  
E-mail: [gmr@infratelitalia.it](mailto:gmr@infratelitalia.it)  
PEC: [posta@pec.infratelitalia.it](mailto:posta@pec.infratelitalia.it)

Distinti Saluti.

Infrastrutture e Telecomunicazioni per l'Italia S.p.A.  
Responsabile Gestione e Costruzione Rete  
Ing. Giulio Gioia

Da: openfiber@pec.openfiber.it

Oggetto: Invio del protocollo numero 0104587: Realizzazione di un impianto fotovoltaico in area SIN del Comune di Brindisi - Contrada Santa Lucia (Fg 85, ptc 92 e 187 e Fg. 117 ptc 179, 181, 183, 185, 189) e relative opere di connessione da realizzarsi attraverso elettrodotto MT

Data: 19/05/2023 15:51

A: enerbrindisi@pec.it

---

Allegati: Enerbrindisi\_cavidotto MT lato distributore.pdf

---

Buonasera,

in riferimento alla CdS allegata si informa dell'assenza di interferenze con le infrastrutture Open Fiber.

Saluti

Da: tiscalibusiness@legalmail.it

Oggetto: Realizzazione di un impianto fotovoltaico in area SIN del Comune di Brindisi -

Contrada Santa Lucia

Data: 06/06/2023 08:57

A: enerbrindisi@pec.it

CC: bmarongiu@it.tiscali.com

---

Buonasera,

come da comunicazione per le vie brevi, vi informiamo che sull'area interessata non abbiamo infrastrutture interrato su cavidotto .

Inversamente siamo disponibili con copertura in ponte radio per il collegamento di eventuali impianti fotovoltaici .

Restiamo in attesa di un vostro riscontro.

Cordiali Saluti

Barbara Marongiu

Sales Account – Vendita Business – PA

SARDEGNA – SUD e CENTRO ITALIA

Tiscali Italia S.p.A. - Sa Illetta – SS 195 Km 2.300

09123 Cagliari - Italia

Tel: +39 070 4602426

Mobile: +39 :

Email: bmarongiu@it.tiscali.com

Da: [operations.areasud@pec.windtre.it](mailto:operations.areasud@pec.windtre.it)

Oggetto: Realizzazione di un impianto fotovoltaico in area SIN del Comune di Brindisi - Contrada Santa Lucia (Fg 85, ptc 92 e 187 e Fg. 117 ptc 179, 181, 183, 185, 189) e relative opere di connessione da realizzarsi attraverso elettrodotto MT sotterraneo in cavi cordati ad elica visibile, con tensione superiore a 1.000 V e fino a 20.000 V, da realizzarsi su area pubblica ed in parte privata in uso alla scrivente, nel comune di Brindisi\_Codice di rintracciabilità e-distribuzione: 340959867

Data: 25/05/2023 14:30

A: [enerbrindisi@pec.it](mailto:enerbrindisi@pec.it)

CC: [dsppugliacalabriabasilicata\\_provdimatera@mail.wind.it](mailto:dsppugliacalabriabasilicata_provdimatera@mail.wind.it)

---

Allegati: BRINDISI.pdf

---

Riscontriamo la Vs di pari oggetto per comunicarVi che nelle aree interessate dai Vs lavori potrebbero essere presenti ns infrastrutture interrato per cavi in fibra ottica, come meglio descritto in allegato.

Si prega di prestare la massima attenzione e di informarci prontamente in caso di problemi.

grazie

**WindTre S.p.A.**

Via Campi Flegrei n° 34

80078 – Pozzuoli (Na)

Tel. 081.199.82.888

Fax 081.199.92.659

PEC: [operations.areasud@pec.windtre.it](mailto:operations.areasud@pec.windtre.it)

Firmato digitalmente da

Antonio Coschignano

CN = Coschignano,  
Antonio  
C = IT



energy to inspire the world

All.to 45

Brindisi, 27/12/2023

EAM60194-DISOR/CBR/OLV prot. n.249

Spett. le  
ENERBRINDISI S.R.L.  
Via San Rocco, 61  
74011 Castellaneta (TA)  
[enerbrindisi@pec.it](mailto:enerbrindisi@pec.it)

e p.c.  
Distretto DISOR  
[distrettosor@pec.snam.it](mailto:distrettosor@pec.snam.it)

**Oggetto: Richiesta nulla osta per Progetto Definitivo di Connessione codice di rintracciabilità e-distribuzione 340959867. Impianto fotovoltaico Enerbrindisi, potenza in immissione 5,6 MW, da realizzarsi in Brindisi C.da Santa Lucia fg 85 (parte) e fg 117 (parte) e relative opere di connessione.**

Con riferimento alla Vs. richiesta ricevuta tramite PEC in data 14/12/2023 corredata di elaborato grafico "PLANIMETRIE TECNICHE PIANO TECNICO DELLE INTERFERENZE CON METANODOTTI SNAM", Snam Rete Gas (Soggetto proprietario e gestore del metanodotto interferito, opera destinata ad attività di trasporto del gas naturale dichiarata ai sensi dell'art. 8, comma 1 del D. Lgs. 23 maggio 2000 N. 164 e dell'art. 1, comma 2 lettera b, della legge n. 239/2004 "attività di interesse pubblico") precisa quanto segue.

L'attività di trasporto del gas naturale svolta dalla scrivente Società è disciplinata dalle vigenti norme di sicurezza del Decreto 24.11.84 del Ministero degli Interni e s.m.i. (Norme di sicurezza antincendio per il trasporto, la distribuzione, l'accumulo e l'utilizzazione del gas naturale con densità non superiore a 0,8) e del Decreto 17.04.08 del Ministero dello Sviluppo Economico (Regola tecnica per la progettazione, costruzione, collaudo, esercizio e sorveglianza delle opere e degli impianti di trasporto di gas naturale con densità non superiore a 0,8 - pubblicato sul S.O. della G.U. n.107 del 08.05.08) nonché in accordo alle normative tecniche italiane ed internazionali.

Nei citati Decreti Ministeriali sono stabilite, tra l'altro, le norme e le condizioni che regolano la coesistenza dei gasdotti con altre infrastrutture o servizi.

In relazione alle predette normative, Snam Rete Gas a tutela delle proprie infrastrutture ha acquisito preventive autorizzazioni/permessi/concessioni e, in terreni privati, costituito idonei titoli opponibili a terzi (servitù di metanodotto).



energy to inspire the world

Atteso quanto sopra, Vi concediamo Nulla Osta, per quanto di nostra competenza, alla realizzazione delle opere in oggetto a condizione che, vengano realizzate come da progetto allegato alla Vs. predetta nota e che siano rispettate le seguenti inderogabili condizioni nei seguenti punti interferenti:

- **PUNTO INTERFERENTE "1":**  
**Met. 12258 ENIPOWER di Brindisi**  
**DN 500, 70 BAR**  
**40.611281,17.981287**
  
  - **PUNTO INTERFERENTE "2":**  
**Met. 4104885 di Brindisi**  
**DN 300, 70 BAR**  
**40.619344,17.974593**
- a) L'inizio dei Vostri lavori nei tratti interferenti le nostre condotte (**19,50 m a monte e 19,50 m a valle della Ns condotta Met. 12258 ENIPOWER di Brindisi, 18,5 m a monte e 18,5 m a valle della Ns condotta Met. 4104885 di Brindisi**) dovrà essere preventivamente concordato con il nostro ufficio (**tel. 080-5057390**), che provvederà alla stesura del verbale di riunione riguardante i rischi specifici, al picchettamento della condotta e alla stesura del relativo verbale e fornirà, anche durante la fase esecutiva degli stessi, la necessaria assistenza con proprio personale;
- b) Le opere in progetto potranno essere realizzate in attraversamento del metanodotto "**12258 ENIPOWER di Brindisi**" e del metanodotto "**4104885 di Brindisi**" purché, nel punto di interferenza, sia assicurato il rispetto della normativa vigente (D.M.17.04.08 art.2.7) una distanza minima di sicurezza, misurata in senso verticale tra le superfici affacciate più vicine delle condotte, non inferiore a **metri 2,50** (duevirgolacinquanta) distanza misurata in senso verticale fra le due superfici affacciate più vicine;
- c) la profondità massima di scavo del Vs attraversamento non potrà essere inferiore a **metri 4,40** nel tratto interferente con la nostra condotta **Met. 12258 ENIPOWER di Brindisi (19,50 m a monte e 19,50 m a valle)** e non potrà essere inferiore a **metri 4,35** nel tratto interferente con la nostra condotta **Met. 4104885 di Brindisi (18,5 m a monte e 18,5 m a valle)** così come previsto dai Vs elaborati grafici.
- d) **Prima di effettuare l'attraversamento al metanodotto 12258 ENIPOWER di Brindisi (19,50 m a monte e 19,50 m a valle) e al metanodotto 4104885 di Brindisi (18,5 m a monte e 18,5 m a valle), come previsto da Vs. allegati progettuali, dovrete procedere con la messa a vista del Ns. Metanodotto.**

snam rete gas S.p.A.  
Centro di Brindisi  
Via Enrico Fermi, 5  
72100 Brindisi (BR)  
Tel. 080 5057390  
www.snam.it  
Pec. [centrobrindisi@pec.snam.it](mailto:centrobrindisi@pec.snam.it)  
Chiama Prima di Scavare - numero verde (800.900.010)

snam rete gas S.p.A.  
Sede legale: San Donato Milanese (MI), Piazza Santa Barbara, 7  
Capitale sociale Euro 1.200.000.000,00 i.v.  
Codice Fiscale e iscrizione al Registro Imprese della CCIAA  
di Milano, Monza Brianza, Lodi n. 10238291008  
R.E.A. Milano n. 1964271, Partita IVA n. 10238291008  
Società soggetta all'attività di direzione e coordinamento di snam S.p.A.  
Società con unico socio



energy to inspire the world

- e) Eventuali pozzetti d'ispezione, piantane o paline a servizio delle vostre infrastrutture dovranno essere posati fuori dalla fascia asservita del **MET. 12258 ENIPOWER di Brindisi (19,50 m a monte e 19,50 m a valle)** e del **MET. 4104885 di Brindisi (18,5 m a monte e 18,5 m a valle)**.
- f) qualora in corso di esecuzione dei Vs. lavori non sia rispettata la condizione di cui al punto (a), gli stessi dovranno essere interrotti e Snam Rete Gas dovrà provvedere con proprie imprese idoneamente qualificate - ma a vostre spese - ad eseguire gli interventi necessari per l'adeguamento dei propri impianti. In tal caso sarà cura della stessa Snam Rete Gas, a fronte di Vs. specifica richiesta, formalizzare il preventivo dei costi di addebito e dei tempi necessari alla risoluzione dell'interferenza;
- g) l'esecuzione delle Vs. opere e/o le eventuali attività di scavo in prossimità della nostra condotta potranno essere effettuate, mediante l'utilizzo di mezzi meccanici di dimensione e potenza ridotta con peso complessivo a pieno carico non superiore a **15 t** dotati di **benna liscia** fino ad una distanza di metri **1** dal metanodotto, la restante parte dello scavo dovrà essere effettuata a mano, il tutto alla presenza del ns. personale. Resta inteso che dovranno essere rispettate tutte le modalità operative eventualmente richieste dal ns. personale presente sul posto, atte a garantire la sicurezza del metanodotto;
- h) prima dell'inizio di qualsiasi attività cantieristica e/o operativa dovrete trasmettere, tra l'altro, alla scrivente unità operativa Snam Rete Gas il cronoprogramma dei propri lavori;
- i) obbligo di trasferire le informazioni di cui ai punti (a-b-c-d-e-f-g) a tutto il proprio personale ivi compreso quello di eventuali appaltatori o subappaltatori;
- j) dovrà essere garantita la possibilità di accesso in ogni tempo con il personale ed i mezzi necessari, alle opere ed agli impianti qualora la scrivente Società abbia la necessità di eseguire lavori di manutenzione ordinaria e/o straordinaria su tale tratto di metanodotto.
- k) Qualora ricorra la necessità di intervenire su tale tratto di metanodotto, anche in futuro, gli eventuali danni causati ai manufatti realizzati o, comunque, a qualsiasi opera o materiale che costituisca ostacolo per il personale e i mezzi non potranno, in nessun caso, costituire motivo di richiesta di risarcimento da parte Vostra così come per le opere necessarie a protezione del Vs sottoservizio.
- l) **Vi rammentiamo che qualsiasi Vs attività di scavo nei 19,50 m a monte e a valle del met. Met. 12258 ENIPOWER di Brindisi e 18,5 m a monte e valle del Met. 4104885 di Brindisi potranno essere realizzati solo ed unicamente dietro supervisione fissa e continuativa del personale Snam Rete Gas.** A tal proposito vi chiediamo di prendere formali e preventivi contatti con i referenti riportati nella presente.

snam rete gas S.p.A.  
Centro di Brindisi  
Via Enrico Fermi, 5  
72100 Brindisi (BR)  
Tel. 080 5057390  
www.snam.it  
Pec. [centrobrindisi@pec.snam.it](mailto:centrobrindisi@pec.snam.it)  
Chiama Prima di Scavare - numero verde (800.900.010)

snam rete gas S.p.A.  
Sede legale: San Donato Milanese (MI), Piazza Santa Barbara, 7  
Capitale sociale Euro 1.200.000.000,00 i.v.  
Codice Fiscale e iscrizione al Registro Imprese della CCIAA  
di Milano, Monza Brianza, Lodi n. 10238291008  
R.E.A. Milano n. 1964271, Partita IVA n. 10238291008  
Società soggetta all'attività di direzione e coordinamento di snam S.p.A.  
Società con unico socio



energy to inspire the world

Resta, altresì, inteso che la fascia asservita al nostro metanodotto, pari a metri **19,50** per parte per il Met. 12258 ENIPOWER di BRINDISI e metri **18,5** per parte per il Met. 4104885 di BRINDISI, dall'asse delle condotte, dovrà essere lasciata allo stato "quo ante" e non potrà essere alterata la quota di posa della condotta. Resta infine inteso che, qualora dovesse essere disattesa anche solo una delle condizioni sopra esposte o la realizzazione delle Vostre opere avvenga in difformità al D.M. 17.04.2008, nonché al progetto allegato alla Vs. nota sopracitata, il presente Nulla Osta dovrà intendersi nullo e immediatamente revocato, con l'obbligo - da parte Vostra - di ripristinare i terreni allo stato "quo ante" ed in linea con i patti e le condizioni contrattuali previste dall'atto di servitù in essere.

In ogni caso, la scrivente Società si ritiene sollevata e mallevata da qualsiasi responsabilità per i danni che possano derivare al metanodotto, persone e/o cose a causa di eventi dipendenti dalla realizzazione delle Vostre opere.

Il predetto Centro Snam Rete Gas S.p.A. di **Centro di Brindisi tel. 080-5057390** resta a Vostra disposizione per gli eventuali ulteriori chiarimenti al riguardo.

Copia del presente Nulla Osta, dovrà esserci restituito controfirmato per accettazione prima dell'inizio dei Vs. lavori; inoltre, trascorsi 3 mesi dalla data della presente in mancanza di tale accettazione, il presente Nulla Osta sarà da ritenersi automaticamente revocato.


Qualora poi, a seguito di accettazione della presente nei termini sopra indicati, i lavori non dovessero essere realizzati entro 6 mesi dalla data di accettazione, il presente nulla osta dovrà intendersi automaticamente revocato e, nel caso i lavori fossero ancora di Vs. interesse, dovrà esserci inviata nuova richiesta.

I vostri lavori dovranno essere eseguiti solo in presenza di personale Snam Rete Gas nelle fasi di scavo e successivo rinterro all'interno della fascia di servitù di metanodotto.

Distinti saluti.

Timbro e Firma per Accettazione

**ENERBRINDISI S.R.L.**  
Sede Legale: Via San Rocco, 61  
74011 CASTELLANETA (TA)  
R.I.V.A.C.F. 03281300735

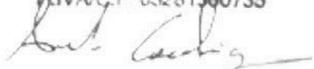


snam rete gas S.p.A.  
Centro di Brindisi  
Via Enrico Fermi, 5  
72100 Brindisi (BR)  
Tel. 080 5057390  
www.snam.it  
Pec. [centrobrindisi@pec.snam.it](mailto:centrobrindisi@pec.snam.it)  
Chiama Prima di Scavare - numero verde (800.900.010)

snam rete gas S.p.A.  
Sede legale: San Donato Milanese (MI), Piazza Santa Barbara, 7  
Capitale sociale Euro 1.200.000.000,00 i.v.  
Codice Fiscale e iscrizione al Registro Imprese della CCIAA di Milano, Monza Brianza, Lodi n. 10238291008  
R.E.A. Milano n. 1964271, Partita IVA n. 10238291008  
Società soggetta all'attività di direzione e coordinamento di snam S.p.A.  
Società con unico socio

Firmato digitalmente da

Antonio Coschignano

CN = Coschignano  
Antonio  
C = IT

all.to 44



Trasmissione a mezzo PEC

Campobasso, 20/12/2023

Protocollo CB\_413/23-SA/sa

Spett.le  
ENERBRINDISI S.R.L.PEC [enerbrindisi@pec.it](mailto:enerbrindisi@pec.it)

Alla c.a. A.U. Ing. Coschignano

e p.c.  
Spett.le Consorzio ASI di Brindisi  
Via Angelo Titi, 19 – BrindisiPEC: [uffprotocollo.asibr@legalmail.it](mailto:uffprotocollo.asibr@legalmail.it)

**OGGETTO: nulla osta alla realizzazione opere di cui al Progetto di Connessione Impianto fotovoltaico Enerbrindisi, potenza immissione 5,6 MW, da realizzarsi in Brindisi C.da Santa Lucia fg 85 (parte) e fg 117 (parte).**

Facendo seguito alla vostra richiesta del 30/11/2023, a noi pervenuta a mezzo PEC in pari data, relativa all'attività in oggetto indicata che prevede l'interramento di un cavidotto di media tensione interferente la condotta in 3^ specie di nostra pertinenza come indicato dagli elaborati grafici forniti, siamo a comunicarVi il nostro Nulla Osta, purché siano rispettate le seguenti prescrizioni di sicurezza:

#### ATTRAVERSAMENTI

In conformità al paragrafo 2.6 del DM 17/04/2008, la distanza tra le linee elettriche interrato, senza protezione meccanica, e condotte interrate, non drenate, non deve essere inferiore a 0,5 m sia nel caso di attraversamenti che di parallelismi. Nel caso degli attraversamenti non si devono avere giunti sui cavi d'energia a distanza inferiore ad un metro dal punto d'incrocio a meno che non venga interposto un elemento separatore non metallico. L'angolazione del passaggio dovrà avvenire quanto più possibile ortogonale e in corrispondenza delle protezioni meccaniche delle tubazioni in esercizio.

#### PARALLELISMI

Analogamente, nel caso di parallelismi, le distanze minime non potranno essere inferiori a 0,5 m.

N.B. Qualora in entrambi i casi non fosse possibile rispettare dette distanze si concorderanno soluzioni tecniche da adottare a garanzia di qualsiasi operazione futura di manutenzione, sia ordinaria che straordinaria.

#### MOLISE GESTIONI S.r.l.

Direzione Amministrativa e Sede Legale:  
Via Vittorio Emanuele II, 4/28 - 25030 Roncadelle (BS)  
Tel. 030/50151

Sede Operativa:  
Cnt Coste di Oratino snc - 86100 Campobasso (CB)  
Tel. 0874/311412  
Pec: [molisegestioni@postecert.it](mailto:molisegestioni@postecert.it)

Società soggetta ad attività di direzione e coordinamento da parte di  
EROGASMET S.P.A.  
Cod. Fiscale - P.IVA: 00825150709  
Capitale Sociale: € 516.455,00 i.v. - Socio Unico  
Registro Imprese di Brescia n° 00825150709  
R.E.A. di Brescia n° 606976

Ver. 3 del 31/01/2022

pag. 1

**NOTE GENERALI**

I lavori insistenti sulle condotte consortili, in gestione Molise Gestioni S.r.l., dovranno essere realizzati inderogabilmente con la presenza costante del Ns. personale che impartirà le modalità operative;

Eventuali danni causati durante l'esecuzione dei lavori alla Molise Gestioni S.r.l. o a terzi saranno a cura e spese dell'esecutore dei lavori.

Le attuali quote di posa delle condotte esistenti non potranno essere variate;

Il materiale di scavo rimosso per l'esecuzione lavori di realizzazione dell'elettrodotto ed eventualmente posato sull'asse della condotta consortile, comprese le relative fasce asservite, dovrà essere tenuto per un tempo che sia il più breve possibile atto alla posa e rinterro del cavidotto stesso, onde consentire l'effettuazione di eventuali interventi d'emergenza e/o manutenzione straordinaria che si rendessero eventualmente necessari sulla ns. condotta.

La data di inizio lavori dovrà esserci comunicata con almeno tre giorni di anticipo.

Vi preghiamo di sottoscrivere ed inviarci copia della presente, ad integrale accettazione del proprio contenuto, qualora nel termine di 30 giorni dalla data di ricezione della presente codesta Ditta non avrà provveduto a restituire la copia di accettazione firmata, l'autorizzazione dovrà intendersi revocata.

Per informazioni contattare:

Sig. Marco Argentiero


Sig. Mattia Mangiatordi

Ing. Silvia Giarrusso

Per accettazione


21/12/2023

**ENERBRINDISI S.R.L.**  
Sede Legale: Via San Rocco, 61  
74011 - CASTELLANETA (TA)  
P.IVA/C.F. 03281300735

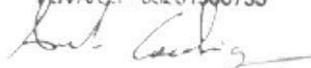

Distinti saluti.

**Molise Gestioni S.r.l.**  
**Un Procuratore Speciale**  
**PI Sandro Ardito**

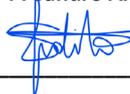**MOLISE GESTIONI S.r.l.**

Direzione Amministrativa e Sede Legale:  
Via Vittorio Emanuele II, 4/28 - 25030 Roncadelle (BS)  
Tel. 030/50151

Sede Operativa:  
Cnt Coste di Oratino snc - 86100 Campobasso (CB)  
Tel. 0874/311412  
Pec: [molisegestioni@postecert.it](mailto:molisegestioni@postecert.it)

Società soggetta ad attività di direzione e coordinamento da parte di  
EROGASMET S.P.A  
Cod.Fiscale - P.IVA: 00825150709  
Capitale Sociale: € 516.455,00 i.v. - Socio Unico  
Registro Imprese di Brescia n° 00825150709  
R.E.A. di Brescia n° 606976



Rete di Trasmissione  
Nazionale  
Dipartimento Trasmissione  
Sud

Via Aquileia, 8  
90143 Napoli - Italia  
Tel. +39 0813454469

All.to 46

**Spett.le**  
Enerbrindisi Srl  
Via Togliatti 20 (BR)  
[enerbrindisi@pec.it](mailto:enerbrindisi@pec.it)

**Oggetto: Richiesta parere TERNA.**  
**Rif collegamento in cavo interrato 380 kV dalla Stazione Elettrica della C.le di Brindisi  
Enipower all'elettrodotto aereo 380 kV C.le di Brindisi Nord**

Con riferimento alla Vs. Comunicazione di pari oggetto pervenuta mezzo mail e per comodità allegata alla presente, Vi confermiamo che la realizzazione del cavidotto interrato MT sotterraneo in cavi cordati ad elica visibile con tensione 20.000 V, necessario al collegamento dell'impianto fotovoltaico con Cabina di Consegna su Foglio 85 ptc 239 NCT Comune di Brindisi - alla cabina Primaria Brindisi IND.1 di Via Giovanni Battista Amici, comporta potenziale interferenza con i nostri elettrodotti ad Alta Tensione sotto menzionati:

- Elettrodotto 380 kV Doppia Terna "Brindisi – Brindisi Nord cd. Enipower;
- Elettrodotto 150 kV Brindisi Industriale 1 – Brindisi Pignicelle;
- Elettrodotto 150 kV Brindisi Industriale 2 – Fiume Grande.

In particolare, Vi sono n°3 punti in cui il Vs. cavo MT in progetto interseca i ns. cavi.  
In allegato invio l'ortofoto in cui è possibile individuare le diverse intersezioni.

L'ottenimento del NULLA OSTA all'esecuzione dei Vs. lavori risulterà, pertanto, subordinato all'espletamento delle seguenti prescrizioni operative qui di seguito elencate.

- Prima dell'esecuzione dei lavori di scavo sarà necessario fornire alla scrivente copia del progetto di posa del Vs. asset in corrispondenza di ciascuno dei tre punti di intersezione sopra menzionati, da cui si evinca l'andamento plano-altimetrico e la profondità di posa dell'elettrodotto in cavo MT;
- Nell'adottare la modalità operativa della Trivellazione Orizzontale Controllata (TOC), oppure altra modalità es. no-dig, si dovrà necessariamente prevedere l'esecuzione di un saggio nel terreno in corrispondenza del tracciato del ns. Cavo Alta Tensione per la verifica della reale profondità di posa dell'infrastruttura;
- dovrà necessariamente essere rispettato quanto previsto dalla normativa CEI 11-17 art. 6.3.1 e art. 6.3.2, la quale fa riferimento alle distanze di rispetto per cavi ad Alta Tensione e Altissima Tensione;
- il personale Tecnico Terna dovrà presenziare alle attività di esecuzione del saggio e del successivo attraversamento in sottopasso e/o parallelismo per tutta la durata dei lavori;



Rete di Trasmissione  
Nazionale  
Dipartimento Trasmissione  
Sud

Via Aquileia, 8  
90143 Napoli - Italia  
Tel. +39 0813454469

- sarà indispensabile concordare con largo anticipo tale attività con i ns. referenti territoriali dell'Unità Impianti di Brindisi, Sig. Palmisano Giuseppe ( ) o Sig. Intiglietta Dario ( );
- a fine lavori dovrà essere consegnata alla scrivente copia dell'opera eseguita in corrispondenza di ciascun attraversamento con l'elettrodotto AT (planimetria, profilo e seziona trasversale di massima interferenza tra i due manufatti).

Inoltre, Vi segnaliamo che sarebbe auspicabile, per una maggiore sicurezza, programmare tali lavori richiedendo con congruo anticipo il fuori servizio di ciascuno dei ns. cavi AT attraversati nella giornata in cui si prevede l'attraversamento stesso con la Vs. linea.

Vi comuniciamo, infine, che ciascun elettrodotto in cavo attraversato è costantemente mantenuto in esercizio e che l'avvicinarsi ad esso, sia pure tramite l'impiego di attrezzi, materiali e mezzi mobili, a distanze inferiori a quelle previste dalle vigenti disposizioni di Legge, costituisce pericolo mortale.

Da parte nostra, data la preesistenza degli elettrodotti, ci consideriamo fin d'ora sollevati e indenni da qualsiasi inconveniente che potesse verificarsi in dipendenza dello stato di fatto da Voi creato.

Rimaniamo a disposizione per ulteriori chiarimenti.

Distinti saluti

Unità Impianti di Brindisi  
Il Responsabile  
(Ing. Roberto Abate)

Firmato digitalmente da:  
Roberto Abate  
Data: 21/12/2023 12.07.04



Vice Direzione Generale Operation  
 Direzione Investimenti  
 Direzione Investimenti Area Campania, Sardegna e Adriatica  
 Progetti Adriatica  
*La Responsabile*  
 Ferrovie dello Stato Italiane  
 UA 5/2/2024  
 RFI-VDO.DIN.DICSA.PA\PEC\PI  
 2024\0000138



Enerbrindisi s.r.l.  
 PEC: [enerbrindisi@pec.it](mailto:enerbrindisi@pec.it)

p.c. RFI S.p.A.  
 Direzione Operativa Infrastruttura  
 Territoriale BARI  
 S.O. Ingegneria  
 c.a. Ing. Gino Battafarano

ITALFERR S.p.A.  
 Direzione Operativa Infrastrutture Sud  
 PM Infrastrutture Bari  
 c.a. Ing. Francesco Cataldo

**Oggetto: Nodo Intermodale di Brindisi – Infrastruttura di collegamento dell'area industriale retro-portuale di Brindisi con l'Infrastruttura ferroviaria Nazionale. Enerbrindisi srl - PAUR per la realizzazione di un impianto fotovoltaico Contrada Santa Lucia Brindisi**

In riscontro alla PEC del 23/11/2023 indirizzata alla Direzione Operativa Infrastruttura Territoriale di Bari di RFI, con cui è stato richiesto il parere in merito alla compatibilità del progetto di realizzazione dell'impianto fotovoltaico di Codesta Società con l'intervento ferroviario del Nodo Intermodale di Brindisi, si comunica quanto segue.

Le aree previste per l'impianto fotovoltaico, così come rappresentate nella planimetria condivisa e come delimitate dalla relativa nuova proposta di frazionamento, non risultano interferire né con le aree relative alle opere del progetto ferroviario, né con l'intervento ipotizzato da SNAM per la risoluzione dell'interferenza esistente.

Al riguardo, si rappresenta che la valutazione è stata effettuata sulla base del Progetto Definitivo approvato con Determinazione conclusiva della Conferenza di Servizi prot. RFI-NEMI.DIN.DICSA\A0011\P\2023\0000628 del 12/07/2023 e sul progetto di risoluzione dell'interferenza con SNAM da sottoporre al nuovo iter autorizzativo relativo agli interventi correlati alle prescrizioni.

Piazza della Croce Rossa, 1 - 00161 Roma

Rete Ferroviaria Italiana – Società per Azioni - Gruppo Ferrovie dello Stato Italiane  
 Società con socio unico soggetta all'attività di direzione e coordinamento di  
 Ferrovie dello Stato Italiane S.p.A. a norma dell'art. 2497 sexies del  
 cod. civ. e del D.Lgs. n. 112/2015


Sede legale: Piazza della Croce Rossa, 1 - 00161 Roma  
 Cap. Soc. euro 31.528.425.067,00  
 Iscritta al Registro delle Imprese di Roma  
 Cod. Fisc. 0158570581 e P. Iva 01008081000 – R.E.A. 758300





Si precisa che il presente parere condizionato non costituisce autorizzazione da parte di questa Società all'esecuzione di eventuali opere previste nella fascia di rispetto ferroviaria, per le quali il rilascio del Provvedimento di autorizzazione alla costruzione in Deroga all'art.49 del DPR 753/80 potrà essere valutato solo a seguito di valutazione sul progetto esecutivo.

Cordiali saluti

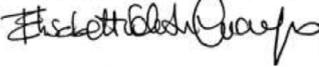Elisabetta Valentina Cucumazzo  


05/02/24, 14:59

**Re:Nodo Intermodale di Brindisi – Infrastruttura di collegamento dell'area industriale retro-portuale di Brindisi con l'Infrastruttura ferroviaria Nazionale. Enerbrindisi srl - PAUR per la realizzazione di un impianto fotovoltaico Contrada Santa Lucia Brindisi**

**Da** enerbrindisi@pec.it <enerbrindisi@pec.it>  
**A** rfi-din-dpi.s.pa@pec.rfi.it <rfi-din-dpi.s.pa@pec.rfi.it>  
**Cc** g.battafarano@rfi.it <g.battafarano@rfi.it>, f.cataldo@italferr.it <f.cataldo@italferr.it>, m.vitacco@italferr.it <m.vitacco@italferr.it>, e.cucumazzo@rfi.it <e.cucumazzo@rfi.it>, em.paolo@rfi.it <em.paolo@rfi.it>, giu.recchia@rfi.it <giu.recchia@rfi.it>, da.bello@rfi.it <da.bello@rfi.it>, e.camarda@rfi.it <e.camarda@rfi.it>  
**Data** lunedì 5 febbraio 2024 - 14:59

Si ringrazia per il nulla osta rilasciato.

Per completezza si comunica che come rappresentato con precedente corrispondenza, nelle more della istaurata procedura PAUR (da voi citata in oggetto alla missiva inviataci), sono intervenute modifiche alla normativa di riferimento in materia di promozione dell'uso dell'energia da fonti rinnovabili (D.L. 1° marzo 2022, n. 17, convertito con modificazioni dalla legge 27 aprile 2022, n. 34 e ss.mm.ii), che hanno consentito alla scrivente Enerbrindisi di procedere, così come di fatto ha proceduto, da iter in PAUR a iter in PAS (Procedura abilitativa Semplificata), senza soluzione di continuità.

Si conferma che il Progetto fotovoltaico, così come definitivamente approvato in PAS, è aderente a quello già a vostre mani trasmessovi in occasione della istanza presentataVi il 23/11/2023 a seguito della quale avete rilasciato l'odierno nulla osta ed è al protocollo del Comune di Brindisi "PAS in Variante" prot. 0000110/2024 del 02/01/2024.

Distinti Saluti,  
Enerbrindisi srl

Da "rfi-din-dpi.s.pa@pec.rfi.it" rfi-din-dpi.s.pa@pec.rfi.it  
A enerbrindisi@pec.it  
Cc g.battafarano@rfi.it,"f cataldo" f.cataldo@italferr.it,"m vitacco" m.vitacco@italferr.it,"elisabetta cucumazzo" e.cucumazzo@rfi.it,"Emilio Paolo" em.paolo@rfi.it,"Giuseppe Recchia" giu.recchia@rfi.it,"Daniele Bello" da.bello@rfi.it,"emanuele camarda" e.camarda@rfi.it  
Data Mon, 5 Feb 2024 11:06:05 +0100  
Oggetto Nodo Intermodale di Brindisi – Infrastruttura di collegamento dell'area industriale retro-portuale di Brindisi con l'Infrastruttura ferroviaria Nazionale. Enerbrindisi srl - PAUR per la realizzazione di un impianto fotovoltaico Contrada Santa Lucia Brindisi

Buongiorno,  
si trasmette la nota di pari oggetto.  
Cordiali Saluti

**Ing. Elisabetta Valentina Cucumazzo**

Rete Ferroviaria Italiana S.p.A.  
Vice Direzione Generale Operation  
Direzione Investimenti  
Direzione Investimenti Area Campania, Sardegna e Adriatica  
Progetti Adriatica  
il Responsabile

pec: [rfi-din-dpi.s.pa@pec.rfi.it](mailto:rfi-din-dpi.s.pa@pec.rfi.it)  
tel. 080-58952663 - cell.:

SOCIETA' HIGREEN POWER

Procedura abilitativa semplificata (PAS) ai sensi dell'art. 6 del D.Lgs. 3 marzo 2011, n. 28.

**REALIZZAZIONE DI UN PARCO FOTOVOLTAICO DI 2,3 MWp E DELLE RELATIVE OPERE ACCESSORIE E DI COLLEGAMENTO ALLE RETE ELETTRICA NAZIONALE MT 20 KV, NELLA TITOLARITA' DELLA SOCIETA' "HIGREEN POWER S.R.L." DA INSEDIARE SU UN TERRENO IN ZONA URBANISTICA D3 INDIVIDUATO AL CATASTO TERRENI DEL COMUNE DI ALLISTE (Le) AL FOGLIO 10 PARTICELLE 550-559-560-267-197-73-207-75-139.**



## COMUNE DI ALLISTE

- PROVINCIA DI LECCE -

SPORTELLO UNICO ATTIVITÀ PRODUTTIVE

Prot. gen. n° \_\_\_\_\_ del \_\_\_\_\_

Spett.le HIGREEN POWER srl

Via Catania n. 21  
00161 ROMA (RM)

pec: higreenpower@pec.it

**OGGETTO: Procedura "PAS" per la realizzazione di un impianto fotovoltaico a terra con sistema monossiale, di potenza pari a 2,3 MV- Loc. Stornare.**

Con la presente si comunica che, in data 31-01-2024 con nota acquisita al protocollo di questo ente al n. 1378, l'Unione Jonica Salentina, in riferimento alla procedura in oggetto, ha comunicato l'archiviazione della pratica di richiesta "Compatibilità Paesaggistica" ex art. 91-NTA del "PPTR" non ritenendo l'intervento ascrivibile ad alcuna delle ipotesi di cui alle N.T.A. del P.P.T.R. Pertanto, preso atto di quanto comunicato dalla detta Commissione, **NULLA OSTA** alla realizzazione dell'impianto in parola.

Distinti Saluti

Il Responsabile di Settore  
(geom. Salvatore Manni)



Comune di Alliste - Cod. Amm. C\_A208 - Prot. n. 0001467 del 02/02/2024 11:00 - PARTENZA

Pratica n° 04399570755-11042023-1058

**COMUNE DI ALLISTE**

CHIEDE	Procedimento
<b>Procedura abilitativa semplificata (P.A.S.) per l'installazione di impianti alimentati da energia rinnovabile</b>	<b>Procedura abilitativa semplificata (P.A.S.) per l'installazione di impianti alimentati da energia rinnovabile ((ai sensi dell'art. 6 del D. Lgs 28 del 03/03/2011 - art. 6 della L.R. n. 25 del 24/09/2012)</b>

Scheda anagrafica

 **DITTA/SOCIETA'/IMPRESA** PERSONA (Privato) **ISCRITTA ALLA CCIAA**

Codice Fiscale

**04399570755**

(compilare per effettuare il recupero dei dati dal registro imprese)

Informazioni relative all'iscrizione al Registro Imprese

Camera di commercio di:	Numero REA	Data
<b>ROMA</b>	<b>1698577</b>	<b>16/05/2011</b>

 NON ANCORA ISCRITTA NON NECESSITA DI ISCRIZIONE AL RI DELLA CCIAA

DATI DEL DICHIARANTE

Nome	Cognome	Cod.Fiscale
<b>MARIO</b>	<b>DE NUZZO</b>	
Sesso	Data nascita	Cittadinanza
<b>Maschile</b>		<b>ITALIA</b>

Luogo di nascita:

Stato	Provincia
<b>Italia</b>	

Comune

 Se cittadino non UE

Informazioni relative alla residenza :

Stato	Provincia
<b>Italia</b>	

Comune

Toponimo (DUG)

Denominazione stradale			
Numero civico	CAP	eMail/PEC	Telefono fisso/cellulare

Carica

**AMMINISTRATORE UNICO**

DATI DELLA DITTA/SOCIETA'/IMPRESA

Denominazione (nome della ditta o azienda o ragione sociale)		
<b>HIGREEN POWER SRL</b>		
Forma giuridica	Codice Fiscale	P.IVA
<b>SOCIETA' A RESPONSABILITA' LIMITATA CON UNICO SOCIO</b>	<b>04399570755</b>	<b>04399570755</b>

Dati relativi alla sede legale della ditta/società/impresa

Stato	Provincia	
<b>Italia</b>	<b>ROMA</b>	
Comune		
<b>ROMA</b>		
Toponimo (DUG)		
<b>VIA</b>		
Denominazione stradale	Numero civico	CAP
<b>CATANIA</b>	<b>21</b>	<b>00161</b>
Telefono fisso/Cellulare	Fax	PEC
		<b>HIGREENPOWER@PEC.IT</b>

Qualifica e dati del procuratore

Qualifica del procuratore
<b>PROFESSIONISTA INCARICATO</b>

Il procuratore:

Nome	Cognome	Sesso	Cittadinanza
<b>ANGELANTONIO</b>	<b>RAFASCHIERI</b>	<b>Maschio</b>	
Nato a		il	
	Provincia		Stato
<b>[ X ] in Italia</b>		<b>[ ] all'Estero</b>	
Cod.Fiscale			

Informazioni relative alla residenza del procuratore:

Residente in	Provincia	CAP

Indirizzo	Tel	Fax

eMail PEC

Oggetto della pratica

descrizione sintetica
<b>Progetto per l'autorizzazione semplificata (PAS) di un impianto fotovoltaico a terra con sistema monoassiale.</b>

DOMICILIO ELETTRONICO

Ai fini delle comunicazioni relative al presente procedimento si elegge il proprio domicilio elettronico presso la seguente casella di posta elettronica (domicilio elettronico)

DOMICILIO ELETTRONICO: (N.B. Inserire l'indirizzo della casella PEC a cui lo Sportello dovrà inviare la ricevuta e le altre comunicazioni relative alla pratica)

**higreenpower@pec.it**

**[ X ] Si dichiara di essere consapevoli che nel caso non venga indicata una casella di posta elettronica certificata (PEC), non si avra' la certezza del buon esito dell' eventuale scambio di comunicazioni che seguiranno la presente istanza**

Dichiarazione di consapevolezza ex artt. 46 e 47 DPR 445/2000

**[ X ] Dichiara di essere consapevole che le dichiarazioni false, la falsità negli atti e l'uso di atti falsi comportano l'applicazione delle sanzioni penali previste dall'art. 76 del D.P.R. 445/2000 e la decadenza dai benefici eventualmente conseguenti al provvedimento emanato sulla base della dichiarazione non veritiera nonché il divieto di accesso a contributi, finanziamenti e agevolazioni per un periodo di 2 anni decorrenti da quando l'amministrazione ha adottato l'atto di decadenza, come previsto dall'art. 75 del D.P.R. 445/2000.**

INFORMATIVA SULLA PRIVACY (Art. 13 del Reg. UE n. 2016/679 del 27 aprile 2016)

Il Reg. UE n. 2016/679 del 27 aprile 2016 stabilisce norme relative alla protezione delle persone fisiche con riguardo al trattamento dei dati personali. Pertanto, come previsto dall'art. 13 del Regolamento, si forniscono le seguenti informazioni:

Titolare del trattamento:

Comune di ALLISTE

indirizzo pec suap.comune.alliste@pec.rupar.puglia.it

Finalità del trattamento.

Il trattamento dei dati è necessario per l'esecuzione di un compito di interesse pubblico o connesso all'esercizio di pubblici poteri di cui è investito il titolare del trattamento. Pertanto i dati personali saranno utilizzati dal titolare del trattamento nell'ambito del procedimento per il quale la dichiarazione viene resa.

Modalità del trattamento.

I dati saranno trattati da persone autorizzate, con strumenti cartacei e informatici.

Destinatari dei dati.

I dati potranno essere comunicati a terzi nei casi previsti della Legge 7 agosto 1990, n. 241 ("Nuove norme in materia di procedimento amministrativo e di diritto di accesso ai documenti amministrativi"), ove applicabile, e in caso di controlli sulla veridicità delle dichiarazioni (art. 71 del D.P.R. 28 dicembre 2000 n. 445 ("Testo unico delle disposizioni legislative e regolamentari in materia di documentazione amministrativa")). Responsabili del trattamento la Camera di Commercio competente per territorio e InfoCamere S.c.p.A.

## Diritti.

L'interessato può in ogni momento esercitare i diritti di accesso e di rettifica dei dati personali nonché ha il diritto di presentare reclamo al Garante per la protezione dei dati personali. Ha inoltre il diritto alla cancellazione dei dati e alla limitazione al loro trattamento nei casi previsti dal Regolamento. Per esercitare tali diritti tutte le richieste devono essere rivolte al Comune di ALLISTE indirizzo mail suap.comune.alliste@pec.rupar.puglia.it. Il responsabile della protezione dei dati è contattabile all'indirizzo mail .

## Periodo di conservazione dei dati.

I dati personali saranno conservati per un periodo non superiore a quello necessario per il perseguimento delle finalità sopra menzionate o comunque non superiore a quello imposto dalla legge per la conservazione dell'atto o del documento che li contiene. I dati sono altresì trasmessi alla Camera di Commercio competente per territorio per la raccolta nel Fascicolo informativo di impresa di cui all'art. 43-bis del D.P.R. 445/2000 e s.m.i.

<b>[ X ] Il/la sottoscritto/a dichiara di aver letto l'informativa sul trattamento dei dati personali.</b>
CHIEDE A UFFICI COMUNE DI ALLISTE

Procedura abilitativa semplificata (P.A.S.) per l'installazione di impianti alimentati da energia rinnovabile ((ai sensi dell'art. 6 del D. Lgs 28 del 03/03/2011 - art. 6 della L.R. n. 25 del 24/09/2012)

## Localizzazione dell'intervento

Comune	Frazione	Prov.	CAP
<b>ALLISTE</b>		<b>LE</b>	<b>73040</b>

ATTENZIONE - l'ubicazione dell'attività o intervento coincide con il Comune a cui è destinata la pratica

Via, Viale, Piazza	n° civico
<b>ZONA INDUSTRIALE PIP</b>	<b>4</b>

scala	piano	interno

dati catastali		
<input type="checkbox"/> NCEU		<input checked="" type="checkbox"/> NCT
foglio	particella/mappale	subalterno
<b>10</b>	<b>139</b>	
sezione Censuaria (Terreni)		
foglio	particella/mappale	subalterno
<b>10</b>	<b>75</b>	
sezione Censuaria (Terreni)		
foglio	particella/mappale	subalterno
<b>10</b>	<b>207</b>	
sezione Censuaria (Terreni)		
foglio	particella/mappale	subalterno
<b>10</b>	<b>73</b>	
sezione Censuaria (Terreni)		
foglio	particella/mappale	subalterno
<b>10</b>	<b>197</b>	
sezione Censuaria (Terreni)		
foglio	particella/mappale	subalterno
<b>10</b>	<b>267</b>	
sezione Censuaria (Terreni)		
foglio	particella/mappale	subalterno
<b>10</b>	<b>560</b>	
sezione Censuaria (Terreni)		
foglio	particella/mappale	subalterno
<b>10</b>	<b>550</b>	
sezione Censuaria (Terreni)		

ulteriori dati relativi alla localizzazione dell'intervento

Superfici edificio (reali e non catastali)

coperta mq	scoperta mq	altezza m
<b>12000.00</b>	<b>27600.00</b>	<b>2.00</b>

Superfici terreno (reali e non catastali) mq.

**39600.00**

a) Titolarità dell'intervento

Il richiedente dichiara di avere titolo alla presentazione di questa pratica edilizia in quanto

proprietario esclusivo

rappresentante legale

Amministratore/delegato dal Condominio

comproprietario con il/i soggetto/i elencato/i nella sezione "SOGGETTI COINVOLTI";

	specificare
<input checked="" type="checkbox"/> locatario/comodatario (a tale scopo autorizzato dai proprietari nella sezione "SOGGETTI COINVOLTI")	<b>promissario acquirente</b>

dell'immobile interessato dall'intervento e di

avere titolarità esclusiva all'esecuzione dell'intervento

non avere titolarità esclusiva all'esecuzione dell'intervento, ma di disporre comunque della dichiarazione di assenso dei terzi titolari di altri diritti reali o obbligatori

b) Presentazione della PAS

Dichiara di presentare la PAS

in assenza di atti di assenso presupposti, in quanto l'intervento oggetto della PAS non necessita di atti o pareri che non possono essere sostituiti dalle autocertificazioni, attestazioni e asseverazioni o certificazioni di tecnici abilitati

Il titolare è a conoscenza che i lavori potranno iniziare trascorsi 30 gg dalla data di acquisizione della presente al protocollo comunale

essendo già in possesso di tutti gli atti di assenso presupposti, comunque denominati, rilasciati dalle competenti amministrazioni

richiedendo contestualmente l'acquisizione d'ufficio degli atti di assenso presupposti, comunque denominati, alle competenti amministrazioni. Il titolare dichiara di essere a conoscenza che l'attività oggetto della PAS può essere iniziata dopo il rilascio dei relativi atti di assenso

## c) Tipologia di impianto alimentato da fonti rinnovabili oggetto di PAS

Installazione di pannelli fotovoltaici, su edificio esistente, con qualsiasi potenza, non ricadenti fra quelli di cui al punto 12.1 del D.M. 10/09/2010 aventi TUTTE le seguenti caratteristiche: i. moduli fotovoltaici collocati nei tetti di edifici esistenti; ii. la superficie complessiva dei moduli fotovoltaici dell'impianto non sia superiore a quella del tetto dell'edificio sul quale i moduli sono collocati

collocato su edifici, tettoie, serre o pensiline e da realizzarsi con tegole fotovoltaiche o altri elementi innovativi;

collocato su edifici o loro pertinenze (realizzati all'interno della zona A di cui al D.M. 1444/1968) e da realizzarsi con tegole fotovoltaiche o altri elementi innovativi;

Impianto solare fotovoltaico non integrato ubicato al suolo con potenza inferiore a 20 kW;

Impianto solare fotovoltaico ubicato a suolo su terreni agricoli (max 10% del terreno agricolo e distanza superiore a 2000 mt. da altri terreni dello stesso proprietario), non ricadenti fra quelli di cui al punto 12.1 e 12.2 lettera a) del D.M. 10/09/2010, aventi capacità di generazione inferiore alla soglia indicata alla tabella A allegata al D.Lgs n. 387 del 29/12/2003, cioè con potenza inferiore a 20 kW, e che faccia capo ad un unico punto di connessione ed ad un unico soggetto;

Impianto solare fotovoltaico ubicato su aree già degradate da attività antropiche, pregresse o in atto, tra cui siti industriali, cave, discariche, siti contaminati, con potenza non superiore a 1 MW e direttamente su suolo;

Impianto eolico di potenza inferiore a 200 kW con max 4 generatori eolici;

Impianti Biomassa, gas di discarica, gas residuati dai processi di depurazione, operanti in assetto cogenerativi con potenza > 50 1000 kW ovvero 3000 kWt;

Impianti alimentati da biomassa e biogas con potenza max 200 kW;

Impianti da gas di discarica, gas residuati con potenza inferiore a 1 MW;

Impianti non cogenerativi con potenza 250kW;

Impianti idroelettrici e geotermoelettrici realizzati su edifici esistenti senza variazione planoaltimetriche, senza cambio di destinazione d'uso, senza intaccare parti strutturali, ecc., con potenza max 200 kW;

Impianti idroelettrici e geotermoelettrici alimentati da fonte idraulica con potenza inferiore a 1 MW;

**Attività di costruzione ed esercizio di impianti fotovoltaici di potenza sino a 10 MW connessi alla rete elettrica di media tensione e localizzati in area a destinazione industriale, produttiva o commerciale (ai sensi del c.9 bis, dell'art.6 del D.LGS 28/2011 modificato dal D.L. 77/2021.**

Altro impianto di energia elettrica

## e) Opere su parti comuni o modifiche esterne

Le opere previste

**non riguardano parti comuni**

riguardano le parti comuni di un fabbricato condominiale

riguardano parti comuni di un fabbricato con più proprietà, non costituito in condominio, e dichiara che l'intervento è stato approvato dai comproprietari delle parti comuni, come risulta da atto consegnato al progettista ovvero dalla sottoscrizione degli elaborati da parte di tutti i comproprietari corredata da copia di documento d'identità

riguardano parti dell'edificio di proprietà comune ma non necessitano di assenso perché, secondo l'art. 1102 c.c., apportano, a spese del titolare, le modificazioni necessarie per il miglior godimento delle parti comuni non alterandone la destinazione e senza impedire agli altri partecipanti di usufruirne secondo il loro diritto

## f) Descrizione sintetica dell'intervento

Dichiara che i lavori per i quali viene inoltrata la presente PAS consistono in:

**Realizzazione di un impianto fotovoltaico su terreno mediante sistemi ad inseguimento monoassiale**

g) Regolarità urbanistica e precedenti edilizi

**lo stato attuale dell'immobile risulta pienamente conforme alla documentazione dello stato di fatto legittimato dal seguente titolo/pratica edilizia (o, in assenza, dal primo accatastamento)**

**legittimato da**

	n.	del	
<input type="checkbox"/> titolo unico (SUAP)			
	n.	del	
<input type="checkbox"/> permesso di costruire / licenza edil. / concessione edilizia			
	n.	del	
<input type="checkbox"/> autorizzazione edilizia			
	n.	del	
<input type="checkbox"/> accertamento di conformità ex art. 36 d.P.R. n.380/2001			
	Legge	n.	del
<input type="checkbox"/> condono edilizio			
	Legge	n.	del
<input type="checkbox"/> C.E. o P.d.C. in sanatoria			
	n.	del	
<input type="checkbox"/> P.d.C. in sanatoria			
	n.	del	
<input type="checkbox"/> D.I.A. / S.C.I.A			
	n.	del	
<input type="checkbox"/> DIA/SCIA alternativa al permesso di costruire			
	n.	del	
<input type="checkbox"/> C.I.L./C.I.L.A.			
	estremi della denuncia catastale n.	del	
<input type="checkbox"/> primo accatastamento			
<input type="checkbox"/> Preesistente al 1942			
(Allegare planimetria catastale originale)			
<input type="checkbox"/> Preesistente al 1967			
(Allegare planimetria catastale originale)			
	specificare	n.	del
<input checked="" type="checkbox"/> <b>altro</b>	<b>presente PAS</b>	<b>0</b>	<b>07/06/2023</b>

h)  Calcolo del contributo di costruzione

**L'intervento da realizzare è a titolo gratuito**

ai sensi della seguente normativa

**DPR 380/01**

L'intervento da realizzare è a titolo oneroso e pertanto

allega il prospetto di calcolo preventivo del contributo di costruzione, a firma di tecnico abilitato, e la ricevuta di versamento del contributo di costruzione

richiede il reperimento degli standard in quanto intervento che comporta aumento del carico urbanistico

richiede il reperimento degli standard in quanto intervento che comporta aumento del carico urbanistico, per i quali con relazione asseverata si richiede la monetizzazione

i)  Tecnici incaricati

dichiara di aver incaricato, in qualità di progettista, il tecnico indicato nella sezione seguente

PROGETTISTA DELLE OPERE ARCHITETTONICHE

non è colui che presenta la pratica

colui che presenta la pratica

incaricato anche come direttore dei lavori delle opere architettoniche

se il direttore dei lavori delle opere architettoniche è diverso dal progettista delle opere architettoniche

e dichiara inoltre

di aver incaricato, in qualità di direttori dei lavori e di altri tecnici, i soggetti indicati alla sezione seguente

**che il/i direttore/i dei lavori e gli altri tecnici incaricati saranno individuati prima dell'inizio dei lavori**

l)  Impresa esecutrice dei lavori

**L'impresa esecutrice/impresе esecutrici dei lavori sarà/saranno individuata/e prima dell'inizio dei lavori**

i lavori, in quanto opere di modesta entità che non interessano le specifiche normative di settore, sono eseguiti/sono stati eseguiti in prima persona, senza alcun affidamento a ditte esterne

i lavori sono eseguiti/sono stati eseguiti dalla/e impresa/e indicata/e alla seguente sezione

m) **R**ispetto degli obblighi in materia di salute e sicurezza nei luoghi di lavoro (vedi allegata tabella ADEMPIMENTI PREVISTI DAL D. LGS. N.81/2008)

che l'intervento

non ricade nell'ambito di applicazione delle norme in materia di salute e sicurezza nei luoghi di lavoro (d.lgs. n. 81/2008)

ricade nell'ambito di applicazione delle norme in materia di salute e sicurezza nei luoghi di lavoro (d.lgs. n. 81/2008) e pertanto:

relativamente alla documentazione delle imprese esecutrici:

dichiara che l'entità presunta del cantiere è inferiore a 200 uomini-giorno ed i lavori non comportano i rischi particolari di cui all'allegato XI del d.lgs. n. 81/2008 e di aver verificato il certificato di iscrizione alla Camera di commercio, il documento unico di regolarità contributiva, corredato da autocertificazione in ordine al possesso degli altri requisiti previsti dall'allegato XVII del d.lgs. n. 81/2008, e l'autocertificazione relativa al contratto collettivo applicato

dichiara che l'entità presunta del cantiere è pari o superiore a 200 uomini-giorno o i lavori comportano i rischi particolari di cui all'allegato XI del d.lgs. n. 81/2008 e di aver verificato la documentazione di cui alle lettere a) e b) dell'art. 90 comma 9 prevista dal d.lgs. n. 81/2008 circa l'idoneità tecnico professionale della/e impresa/e esecutrice/i e dei lavoratori autonomi, l'organico medio annuo distinto per qualifica, gli estremi delle denunce dei lavoratori effettuate all'Istituto nazionale della previdenza sociale (INPS), all'Istituto nazionale assicurazione infortuni sul lavoro (INAIL) e alle casse edili, nonché il contratto collettivo applicato ai lavoratori dipendenti, della/e impresa/e esecutrice/i

relativamente alla notifica preliminare di cui all'articolo 99 del d.lgs. n. 81/2008

dichiara che l'intervento non è soggetto all'invio della notifica

dichiara che l'intervento è soggetto all'invio della notifica

**ricade nell'ambito di applicazione delle norme in materia di salute e sicurezza sul luogo di lavoro (d.lgs. n. 81/2008), ma si riserva di presentare le dichiarazioni di cui al presente quadro prima dell'inizio lavori, poiché i dati dell'impresa esecutrice saranno forniti prima dell'inizio lavori**

di essere a conoscenza che l'efficacia della presente PAS è sospesa qualora sia assente il piano di sicurezza e coordinamento di cui all'articolo 100 del d.lgs. n. 81/2008 o il fascicolo di cui all'articolo 91, comma 1, lettera b), quando previsti, oppure in assenza di notifica di cui all'articolo 99, quando prevista, oppure in assenza di documento unico di regolarità contributiva

n) **D**iritti di terzi

**dichiara di essere consapevole che la presente segnalazione non può comportare limitazione dei diritti dei terzi, fermo restando quanto previsto dall'articolo 19, comma 6-ter, della l. n. 241/1990**

gli eventuali soggetti cointeressati, titolari di diritti reali di godimento su beni confinanti e risultanti da registrazioni catastali ed estremi catastali dei fondi confinanti a quelli oggetto dell'intervento, sono:

**nessuno al momento della presentazione dell'istanza**

o) **Avvertenze generali**

Dichiara di essere informato che, ai sensi dell'art. 23 d.P.R. n.380/2001:

- i lavori in oggetto possono avere inizio trascorsi 30 gg dalla data di acquisizione della presente al protocollo comunale o dopo l'acquisizione degli atti di assenso presupposti;

- la durata degli stessi non potrà superare il termine di tre anni dalla data della sua presentazione;

- è tenuto a comunicare al SUE la data della fine lavori;

Prima di ultimare l'intervento, il progettista o un tecnico abilitato rilascia un certificato di collaudo finale, allegato alla comunicazione di fine lavori, che va presentato allo sportello unico, con il quale si attesta la conformità dell'opera al progetto presentato. Contestualmente presenta ricevuta dell'avvenuta presentazione della variazione catastale conseguente alle opere realizzate ovvero dichiarazione che le stesse non hanno comportato modificazioni del classamento. In assenza di tale documentazione si applica la sanzione di cui all'art. 37, c 5, d. P.R. n.380/2001.

Dichiara di essere informato che, nei casi disciplinati dall'art. 24 del d.P.R. n. 380/01, entro quindici giorni dalla data dell'ultimazione dei lavori di finitura dell'intervento, è tenuto a presentare all'ufficio comunale competente domanda di rilascio della segnalazione certificata di agibilità con le modalità di cui all'art. 24 d.P.R. n.380/01 oppure la dichiarazione del direttore dei lavori o, qualora non nominato, di un professionista abilitato, con la quale si attesta la conformità dell'opera al progetto presentato e la sua agibilità (art. 24 comma 5 d.P.R. n. 380/2001 e LR n° 12/2014). Dovrà essere inoltrata la dichiarazione del direttore dei lavori al SUAP - Sportello unico per le attività produttive - con la quale si attesta la conformità dell'opera al progetto presentato e la sua agibilità (art. 10 d.P.R. n.160/2010) ove trattasi di impianto produttivo;

Dichiara di provvedere al pagamento delle imposte dovute al momento del rilascio dell'atto autorizzativo

**PRESA VISIONE**

## Dichiarazione relativa ai diritti di segreteria/istruttori

## VERSAMENTO DIRITTI O SPESE

non sono dovuti oneri quali diritti o spese

poiché non previsti dal tariffario

poiché esentati

**sono dovuti oneri quali diritti o spese**

per un totale di Euro

**40.00**

pagamento on line alla pagina successiva 'Pagamento oneri'

versamento su conto corrente postale (vedere le istruzioni di ogni SUAP)

in data

ufficio postale di

Allegata qui la ricevuta di versamento tramite conto corrente postale

**pagamento pagoPA / bonifico bancario (vedere le istruzioni di ogni SUAP)**

in data

indicare il codice IUV / codice TRN

**05/06/2023**

Allega qui l'attestazione del pagamento pagoPA o del bonifico bancario (in caso di bonifico, non è valida la ricevuta di presa in carico del bonifico)

Dichiarazione relativa all'assolvimento dell'imposta di bollo

VERSAMENTO DELL'IMPOSTA DI BOLLO

E' obbligatorio selezionare una delle seguenti quattro opzioni:

Il pagamento è dovuto e si intende assolvere l'obbligo tramite il circuito digitale pagoPA [NB: questa opzione è possibile solo se lo Sportello Unico aderisce a pagoPA] ...

**Il pagamento è dovuto e si intende assolvere l'obbligo con marche da bollo di cui si riportano i numeri di serie identificativi (le marche da bollo utilizzate saranno poi annullate e conservate in originale) ...**

Marca da € 16,00 per la domanda:

numero seriale (1)	data
<b>01201887196152</b>	<b>08/06/2023</b>

E' obbligatorio selezionare una delle seguenti due opzioni:

**Marca da €16,00 per l'autorizzazione...**

numero seriale (1)	data
<b>01201887196141</b>	<b>08/06/2023</b>

Non è richiesta alcuna marca da bollo per l'autorizzazione perché il procedimento può concludersi con il silenzio assenso dell'Amministrazione o con rilascio di Nulla Osta...

(1) Inserire i quattordici numeri presenti appena sopra il codice a barre, nella parte bassa del contrassegno

NOTA BENE: Le domande devono essere regolarizzate in misura forfettaria con una marca da bollo da €16,00 - Aggiungere una marca da bollo per il provvedimento autorizzatorio (in seguito alle modifiche apportate al DPR n. 642/1972 dalla legge n. 147/2013, le istanze trasmesse per via telematica e i provvedimenti rilasciati per via telematica sono soggetti all'imposta di bollo forfettaria di €16,00)

Per gli Enti autorizzati, l'imposta di bollo è assolta in modo virtuale ai sensi del D.M. 10/11/2011 o ai sensi dell'art. 15 D.P.R. 642/1972 ...

Il pagamento non è dovuto poiché esentati ...

**COMUNE DI ALLISTE**  
**Identificativo elenco nazionale SUAP: 3855**

**Sportello Unico per le Attività Produttive (art. 38 L133/2008)**

Distinta del modello di riepilogo pratica SUAP (art.5 commi 3-4 allegato tecnico DPR160/2010 Versione 1.0)

Comune/SUAP destinatario

Comune Destinatario  Provincia Comune Destinatario   
Identificativo SUAP  Ufficio Destinatario   
secondo quanto indicato nell'elenco nazionale dei SUAP

Informazioni anagrafiche dell'impresa che invia la comunicazione o istanza

Denominazione:   
Codice fiscale   
Forma giuridica   
Provincia e Numero Rea della sede legale

Oggetto della comunicazione o istanza

Tipologia Adempimento  Codice pratica   
Descrizione

Procura speciale

Procura speciale

Nome file allegato	Descrizione
04399570755-11042023-1058.004.PDF.P7M	Procura speciale

Estremi del dichiarante (titolare, legale rappresentante, notaio, intermediario, delegato)

Cognome  Nome   
Qualifica  Cod. Fiscale   
Indirizzo email o PEC  Telefono

Domicilio elettronico (Posta Elettronica Certificata) dell'impresa dove notificare le ricevute

Domicilio di Posta Elettronica Certificata dell'impresa

Elenco dei documenti informatici allegati	
Nome file allegato	Descrizione
04399570755-11042023-1058.001.MDA.PDF.P7M	MDA Pratica
04399570755-11042023-1058.002.PDF.P7M	Fotocopia di un documento di identita' del soggetto
04399570755-11042023-1058.001.PDF.P7M	Allega qui l'attestazione del pagamento pagoPA o del
04399570755-11042023-1058.003.PDF.P7M	Pareri, autorizzazioni, nulla osta, rilasciati dai soggetti
04399570755-11042023-1058.005.PDF.P7M	D.U.R.C. (Documento Unico di Regolarità
04399570755-11042023-1058.006.PDF.P7M	Elaborati tecnici per la connessione redatti dal
04399570755-11042023-1058.007.PDF.P7M	Opportuni elaborati progettuali a firma di un
04399570755-11042023-1058.008.PDF.P7M	Opportuni elaborati progettuali a firma di un
04399570755-11042023-1058.009.PDF.P7M	Opportuni elaborati progettuali a firma di un
04399570755-11042023-1058.010.PDF.P7M	Opportuni elaborati progettuali a firma di un
04399570755-11042023-1058.011.PDF.P7M	Opportuni elaborati progettuali a firma di un
04399570755-11042023-1058.012.PDF.P7M	Opportuni elaborati progettuali a firma di un
04399570755-11042023-1058.013.PDF.P7M	Estratto del P.R.G. con evidenziato l'immobile e/o l'
04399570755-11042023-1058.014.PDF.P7M	Documentazione catastale costituita da estratto di
04399570755-11042023-1058.015.PDF.P7M	Dichiarazione dell'impresa esecutrice dei lavori
04399570755-11042023-1058.016.PDF.P7M	Relazione Geologica
04399570755-11042023-1058.017.PDF.P7M	Relazione Sismica
04399570755-11042023-1058.018.PDF.P7M	Contratto preliminare terreno
04399570755-11042023-1058.019.PDF.P7M	DICHIARAZIONE CHE L'IMPIANTO NON SI TROVI ALL'
04399570755-11042023-1058.020.PDF.P7M	relazione tecnica di asseverazione
04399570755-11042023-1058.021.PDF.P7M	relazione tecnica di asseverazione
04399570755-11042023-1058.022.PDF.P7M	Scheda tecnica impianti di energia da fonti rinnovabili
04399570755-11042023-1058.023.PDF.P7M	Presentazione degli schemi impianti di cui al DM



**UNIONE JONICA SALENTINA**  
**DEI COMUNI DI ALLISTE MATINO MELISSANO RACALE TAVIANO**  
 VIA FIUMI MARINA - 73055 RACALE (LE)  
 PEC: [unionejonicasalentina@legalmail.it](mailto:unionejonicasalentina@legalmail.it)

Prot. n.196/Man – 31.01.2024

Spett.le	<p style="text-align: right;">COMUNE DI ALLISTE</p> <p style="text-align: center;">Responsabile dell'Ufficio SUAP – Settore III°</p> <p>PEC: <a href="mailto:protocollo.comune.alliste@pec.rupar.puglia.it">protocollo.comune.alliste@pec.rupar.puglia.it</a></p>
----------	---

E p.c. Spett.le	<p style="text-align: right;">HIGREEN POWER srl</p> <p style="text-align: center;">via Catania n.21 00161 ROMA (RM)</p> <p style="text-align: right;">PEC: <a href="mailto:higreenpower@pec.it">higreenpower@pec.it</a></p>
-----------------	---

**OGGETTO: COMUNICAZIONE ARCHIVIAZIONE PRATICA DI RICHIESTA  
 'COMPATIBILITA' PAESAGGISTICA' Ex Art.91 – NTA del 'PPTR'.**

N. PRATICA	1994
DITTA RICHIEDENTE	HIGREEN POWER srl via Catania n.21 - 00161 ROMA (RM)
OGGETTO	Procedura 'PAS' per la realizzazione di un impianto fotovoltaico a terra con sistema monoassiale, di potenza pari a... MV.
PROGETTISTA	Ing. RAFASCHIERI Angelantonio
UBICAZIONE	local. 'STORNARE'
DATI CATASTALI	COMUNE DI ALLISTE Foglio: 10 P.IIa: 139-75-207-73-197-267-560-559-550

IL RESPONSABILE DEL PROCEDIMENTO

VISTA la nota prot. 7306 del 21/06/2023 acquisita al protocollo generale dell'Unione Jonica-Salentina al n. 140 del 22/06/23 con la quale il Comune di Alliste richiedeva il rilascio dell'Autorizzazione paesaggistica ('Compatibilità Paesaggistica') ai sensi dell'art. 91 delle NTA del PPTR, relativa al progetto in questione;

ESAMINATI gli elaborati progettuali di cui alla pratica n. 1994 (richiedente HiGreen Power srl – procedura PAS per la realizzazione di un impianto fotovoltaico a terra con sistema monoassiale, di potenza pari a 2,3 MV);

RILVATO che l'intervento in oggetto prevede l'installazione di un impianto fotovoltaico e relative opere di connessione alla rete elettrica (di potenza inferiore ai 10 MV), in zona produttiva di espansione industriale (zona industriale 'D1' – Comparto PIP 4), secondo la destinazione urbanistica impressa dal PRG del Comune di Alliste;

RILEVATO altresì che l'area in questione è interessata dalla presenza del Vincolo "Componenti dei valori percettivi" del PPTR-Puglia (UCP – Coni visuali – 'Fascia C' – "Cripta del Crocefisso") e che non vi è la presenza di ulteriori UCP e di 'beni paesaggistici' di cui all'art. 136, comma 2, D.Lgs. nr. 42/2004;

PRESO ATTO di quanto previsto dall'**art. 22-bis del d.lgs. 199/2021**, come introdotto dall'art. 47, comma 1, lett. b), D.L. 24 febbraio 2023, n. 13, convertito, con modificazioni, dalla L. 21 aprile 2023, n. 41 che, nello specifico, dichiara "L'installazione, con qualunque modalità, di impianti fotovoltaici su terra e relative opere connesse e infrastrutture necessarie, ubicati nelle zone e nelle aree a destinazione industriale, artigianale e commerciale, nonché in discariche o lotti di discarica chiusi e ripristinati ovvero in cave o lotti o porzioni di cave non suscettibili di ulteriore sfruttamento, è considerata **attività di manutenzione ordinaria** e non è subordinata ad acquisizione di permessi, autorizzazioni o atti di assenso comunque denominati, fatte salve le valutazioni ambientali di cui al titolo III della parte seconda del decreto legislativo 3 aprile 2006, n. 152, ove previste";

VALUTATE le memorie 'partecipative' presentate in data 25/01/2024 - Prot. 176-Man., ex art. 10 L. 241/90 ss.mm.ii. dai legali della società proponente;

RICHIAMATA la Deliberaz. **G.R. n. 1515 del 27/07/2015**, pubblicata sul BURP n. 121 /2015, recante "Prime linee interpretative per l'attuazione del 'PPTR' approvato con D.G.R. n. 176 del 16.02.2015" ove, tra l'altro, è espressamente dichiarato che "le fasce 'B' e 'C' di intervisibilità di cui all'elaborato 4.4.1. ('Linee guida sulla progettazione e localizzazione di impianti di energia rinnovabile – 6 e 10 Km. '), **NON COSTITUISCONO ULTERIORI CONTESTI PAESAGGISTICI**";

ATTESO che lo strumento di 'controllo preventivo' di cui all'art. 89, comma 1 – lett. b) delle NTA del 'PPTR' ('Accertamento di Compatibilità Paesaggistica'), così come richiesto dal Comune di Alliste – Ufficio SUAP con la citata nota Prot. 7306/-2023, è strettamente connesso con la previsione di interventi ascrivibili solo alle ipotesi di cui alle lettere b.1) e b.2) dello stesso articolo delle NTA e che **nel caso di specie**, per quanto sopra esposto, **le opere di progetto non sono da annoverare in alcuna delle ipotesi previste alle citate lettere**;

#### COMUNICA

a codesto spett. Ufficio SUAP del Comune di Alliste **l'ARCHIVIAZIONE**, ad ogni effetto di legge, dell'istanza di 'Accertamento di Compatibilità Paesaggistica' ex Art.91 – NTA del 'PPTR' trasmessa, dalla ditta in indirizzo, con Vs. nota Prot. 7306/-2023, con conseguente **RESTITUZIONE di tutta la documentazione** a suo tempo inviata a questo Ufficio, per i consequenziali adempimenti di Vs. competenza.

Racale, li 31/01/2024



IL Responsabile del Procedimento

Geom. CLAUDIO MANNI

Pratica edilizia	_____
del	_____
Protocollo	_____

## RELAZIONE TECNICA DI ASSEVERAZIONE

### DATI DEL PROGETTISTA

Cognome e Nome <i>RAFASCHIERI ANGELANTONIO</i>			
codice fiscale _____			
nato a _____	prov.	stato _____	
nato il _____			
residente in _____	prov.	stato _____	
indirizzo _____ n. _____		C.A.P. _____	
con studio in _____	prov.	stato _____	
indirizzo _____ n. _____		C.A.P. _____	
Iscritto all'ordine/collegio _____ di _____		al n. _____	
Telefono _____		fax. _____	
posta elettronica certificata _____			

**N.b.** I dati del progettista coincidono con quelli già indicati, nella sezione 2 dell'Allegato "Soggetti coinvolti", per il progettista delle opere architettoniche

### DICHIARAZIONI

Il progettista, in qualità di tecnico asseverante, preso atto di assumere la qualità di persona esercente un servizio di pubblica necessità ai sensi degli articoli 359 e 481 del Codice Penale, consapevole che le dichiarazioni false, la falsità negli atti e l'uso di atti falsi comportano l'applicazione delle sanzioni penali previste dagli artt. 75 e 76 del d.P.R. n. 445/2000 e di quelle di cui all'art. 19, comma 6, della legge n. 241/1990, sotto la propria responsabilità

### DICHIARA

#### 1) Tipologia di intervento e descrizione sintetica delle opere

<p><b>che i lavori riguardano l'immobile/il terreno individuato nella PAS</b> di cui la presente relazione costituisce parte integrante e sostanziale;</p> <p>che le opere in progetto sono subordinate a <b>PAS</b> in quanto rientrano nella seguente <b>tipologia di intervento</b>:</p> <p><input type="checkbox"/> collocato su edifici, tettoie, serre o pensiline e da realizzarsi con tegole fotovoltaiche o altri elementi innovativi;</p> <p><input type="checkbox"/> collocato su edifici o loro pertinenze (realizzati all'interno della zona A di cui al D.M. 1444/1968) e da realizzarsi con tegole fotovoltaiche o altri elementi innovativi;</p> <p><input type="checkbox"/> Impianto solare fotovoltaico non integrato ubicato al suolo con potenza inferiore a 20 kW;</p> <p><input type="checkbox"/> Impianto solare fotovoltaico ubicato a suolo su terreni agricoli (max 10% del terreno agricolo e distanza superiore a 2000 mt. da altri terreni dello stesso proprietario), non ricadenti fra quelli di cui al punto 12.1 e 12.2 lettera a) del D.M. 10/09/2010, aventi capacità di generazione inferiore alla soglia indicata alla tabella A allegata al D.Lgs n. 387 del 29/12/2003, cioè con potenza inferiore a 20 kW, e che faccia capo ad un unico punto di connessione ed ad un unico soggetto;</p> <p><input type="checkbox"/> Impianto solare fotovoltaico ubicato su aree già degradate da attività antropiche, pregresse o in atto, tra cui siti industriali, cave, discariche, siti contaminati, con potenza non superiore a 1 MW e direttamente su suolo;</p> <p><input type="checkbox"/> Impianto eolico di potenza inferiore a 200 kW con max 4 generatori eolici;</p> <p><input type="checkbox"/> Impianti Biomassa, gas di discarica, gas residuati dai processi di depurazione, operanti in assetto cogenerativi con potenza &gt; 50 ≤ 1000 kW ovvero 3000 kWt;</p> <p><input type="checkbox"/> Impianti alimentati da biomassa e biogas con potenza max 200 kW;</p> <p><input type="checkbox"/> Impianti da gas di discarica, gas residuati con potenza inferiore a 1 MW;</p> <p><input type="checkbox"/> Impianti non cogenerativi con potenza ≤ 250kW;</p> <p><input type="checkbox"/> Impianti idroelettrici e geotermoelettrici realizzati su edifici esistenti senza variaz</p> <p><input type="checkbox"/> Impianti idroelettrici e geotermoelettrici alimentati da fonte idraulica con potenza inferiore a 1 MW; one planoaltimetriche, senza cambio di destinazione d'uso, senza intaccare parti strutturali, ecc., con potenza max 200 kW;</p> <p><input checked="" type="checkbox"/> Attività di costruzione ed esercizio di impianti fotovoltaici di <b>potenza sino a 10 MW</b> connessi alla rete elettrica di media tensione e localizzati in area a destinazione industriale, produttiva o commerciale (ai sensi del c.9 bis, dell'art.6 del D.LGS 28/2011 modificato dal D.L. 77/2021).</p> <p><input type="checkbox"/> Altro impianto di energia elettrica _____</p>
<p>e che consistono in:</p> <p>_____</p> <p>_____</p>

2) Dati dell'immobile oggetto di intervento

che l'intervento interessa l'immobile sito in via //località // , n. // interno // avente destinazione d'uso esistente **INDUSTRIALE** (ad es. . residenziale, industriale, commerciale, ecc...) e di progetto **INDUSTRIALE**

Censito al NCEU			
Foglio	Particella	Sub	Cat

Censito in NCT		
Foglio	Particelle	Sub
10	138-75-207-73-197-267-560-559-550	/

Superfici edificio (reali e non catastali)		
coperta mq.	scoperta mq.	altezza m.

Superfici terreno (reali e non catastali) Mq. **39600**

**3) Strumentazione urbanistica comunale vigente e in salvaguardia**

che l'area/immobile oggetto di intervento risulta individuata dall'è da realizzarsi su:

	SPECIFICARE	ZONA	ART.
<input type="checkbox"/> PUG/ PRG/ PDF			
<input type="checkbox"/> PIANO PARTICOLAREGGIATO			
<input type="checkbox"/> PIANO DI RECUPERO			
<input checked="" type="checkbox"/> P.I.P	PIP	4	
<input type="checkbox"/> P.E.E.P.			
<input type="checkbox"/> ALTRO:			

**4) Variazioni catastali (L n. 331/2004 art.1 comma 332)**

che l'immobile oggetto dei lavori

- 4.1  non necessita di alcuna variazione catastale
- 4.2  necessita di variazione catastale che sarà eseguita ad ultimazione lavori e trasmessa, unitamente alla nuova planimetria alla Amministrazione Comunale

**5) Tutela dall'inquinamento acustico**

che l'intervento

- 5.1  non rientra nell'ambito di applicazione dell'articolo 8 della l. n. 447/1995

5.2  rientra nell'ambito di applicazione dell'articolo 8 della l. n. 447/1995, integrato con i contenuti dell'articolo 4 del d.P.R. n. 227/2011 e pertanto **si allega**:

5.2.1  documentazione di impatto acustico (art. 8, commi 2 e 4, legge n. 447/1995)

5.2.2  valutazione previsionale di clima acustico (art. 8, comma 3, legge n. 447/1995)

5.2.3  autocertificazione a firma del tecnico abilitato competente in acustica ambientale in cui si attesta il rispetto dei requisiti di protezione acustica in relazione alla zonizzazione acustica di riferimento (art. 8, comma 3-bis, legge n. 447/1995)

5.2.4  dichiarazione sostitutiva dell'atto di notorietà, a firma del titolare, relativa al rispetto dei limiti stabiliti dal documento di classificazione acustica del territorio comunale di riferimento ovvero, ove questo non sia stato adottato, ai limiti individuati dal d.P.C.M. 14 novembre 1997 (art. 4, commi 1 e 2, d.P.R. n. 227/2011)

che è stata presentata alla Provincia competente apposita relazione tecnica asseverata da un tecnico competente, che documenti il rispetto dei limiti di cui alla presente normativa, per l'esercizio di nuove attività imprenditoriali, ovvero per ampliamenti o modifiche di attività esistenti, che determinano un livello di rumore ambientale superiore a 40 dB(A) durante il periodo diurno e superiore a 30 dB(A) durante il periodo notturno (art.12 LEGGE REGIONALE 12 febbraio 2002, N. 3 "**Norme di indirizzo per il contenimento e la riduzione dell'inquinamento acustico**").

#### 6) Produzione di materiali di risulta

**che le opere**

6.1  non sono soggette alla normativa relativa ai materiali da scavo (art. 41-bis D.L. n. 69 del 2013 e art. 184-bis d.lgs. n. 152 del 2006)

6.2  **comportano** la produzione di materiali da scavo **considerati come sottoprodotti** ai sensi dell'articolo 184-bis, comma 1, del d.lgs. n. 152/2006 o dell'articolo 41-bis, comma 1, D.L. n. 69 del 2013, e inoltre

6.2.1  **le opere comportano** la produzione di materiali da scavo per un **volume superiore a 6000 mc e sono soggette a VIA o AIA**, e pertanto, ai sensi dell'art. 184-bis, comma 2-bis, e del d.m. n. 161/2012

6.2.1.1.  **si allega/ si comunicano gli estremi del** Provvedimento di VIA o AIA, comprensivo dell'assenso al Piano di Utilizzo dei materiali da scavo, rilasciato da \_\_\_\_\_ con prot. \_\_\_\_\_ in data \_\_\_\_\_

(\*) (variabile, solo nel caso di richiesta contestuale di atti di assenso presupposti alla SCIA)

6.2.2  le opere comportano la produzione di materiali da scavo per un **volume inferiore o uguale a 6000 mc** ovvero (**pur superando tale soglia**) **non sono soggette a VIA o AIA**, e pertanto

6.2.2.1  allega **autocertificazione del titolare** resa all'ARPA ai sensi del comma 2 dell'art. 41-bis D.L. n. 69 del 2013

6.3  **comportano** la produzione di materiali da scavo che saranno riutilizzati nello stesso luogo di produzione e pertanto

6.3.1  **allega autocertificazione del titolare (che i materiali da scavo saranno riutilizzati nello stesso luogo di produzione)**

6.4  riguardano interventi di **demolizione di edifici o altri manufatti preesistenti e producono rifiuti** la cui gestione è disciplinata ai sensi della parte quarta del d.lgs. n. 152/ 2006

6.5  **comportano** la produzione di **materiali da scavo che saranno gestiti dall'interessato come rifiuti**

6.6  **Ai sensi del RR n.6/2006 si allega bilancio di produzione**

## 7) Prevenzione incendi

## che l'intervento

- 7.1  non è soggetto alle norme di prevenzione incendi
- 7.2  è soggetto alle norme tecniche di prevenzione incendi e le stesse sono rispettate nel progetto
- 7.3  presenta caratteristiche tali da non consentire l'integrale osservanza delle regole tecniche di prevenzione incendi e pertanto
- 7.3.1  **si allega la documentazione necessaria** all'ottenimento della deroga (\*) (variabile, solo nel caso di richiesta contestuale di atti di assenso presupposti alla SCIA)
- 7.3.2  la relativa deroga è stata ottenuta con prot. \_\_\_\_\_ in data \_\_\_\_\_

## e che l'intervento

- 7.4  **non è soggetto alla valutazione del progetto** da parte del Comando Provinciale dei Vigili del Fuoco ai sensi del d.P.R. n. 151/2011
- 7.5  **è soggetto alla valutazione del progetto** da parte del Comando Provinciale dei Vigili del Fuoco, ai sensi dell'articolo 3 del d.P.R. n. 151/2011 e pertanto
- 7.5.1  **si allega la documentazione necessaria** alla valutazione del progetto (\*) (variabile, solo nel caso di richiesta contestuale di atti di assenso presupposti alla SCIA)
- 7.5.2  la valutazione del progetto è stata effettuata con prot. \_\_\_\_\_ in data \_\_\_\_\_
- 7.6  **costituisce variante e il sottoscritto assevera che le modifiche non costituiscono variazione dei requisiti di sicurezza antincendio** già approvati con parere del Comando Provinciale dei Vigili del fuoco rilasciato con prot. \_\_\_\_\_ in data \_\_\_\_\_

## 8) Amianto

## che le opere

- 8.1  **non interessano** parti di edifici con presenza di fibre di amianto
- 8.2  **interessano** parti di edifici con presenza di fibre di amianto e che pertanto il datore di lavoro, prima dell'inizio di lavori di demolizione o di rimozione dell'amianto o di materiali contenenti amianto da edifici, strutture, apparecchi e impianti, nonché dai mezzi di trasporto, predispone, ai sensi dei commi 2 e 5 dell'articolo 256 del d.lgs. n. 81/2008, il **Piano di Lavoro di demolizione o rimozione dell'amianto**
- 8.2.1  **in allegato** alla presente relazione di asseverazione (\*) (variabile, solo nel caso di richiesta contestuale di atti di assenso presupposti alla SCIA)
- 8.2.2  presentato con prot. \_\_\_\_\_ in data \_\_\_\_\_

## 9) Interventi strutturali e/o in zona sismica

## che l'intervento

- 9.1  **non prevede** la realizzazione di **opere di conglomerato cementizio armato**, normale e precompresso ed a struttura metallica
- 9.2  **prevede** la realizzazione di opere di **conglomerato cementizio armato**, normale e precompresso ed a struttura metallica; pertanto

9.2.1  si allega la documentazione relativa alla denuncia di cui all'articolo 65 del d.P.R. n. 380/2001

9.2.2  la denuncia di cui all'articolo 65 del d.P.R. n. 380/2001 è già stata depositata con prot. [ ] in data [ ]

**e che l'intervento**

9.3  **non prevede opere** da denunciare o autorizzare ai sensi degli articoli 93 e 94 del d.P.R. n. 380/2001 o della corrispondente normativa regionale

9.4  **prevede opere che non richiedono il deposito dei calcoli strutturali al SUE, trattandosi di opere minore priva di rilevanza per la pubblica incolumità** di cui alla Deliberazione della Giunta Regionale 3 giugno 2010, n. 1309, elenco:

"A1" PUNTO [ ]

"A2" PUNTO [ ]

All'uopo si allega:

1) relazione tecnica esplicativa: contenente le informazioni relative alla tipologia della costruzione o del manufatto, le dimensioni dell'intervento proposto, la destinazione d'uso ed il contesto in cui viene realizzato, indicando espressamente a quali punti degli elenchi A.1 e A.2 si fa riferimento. In tutti i casi occorre valutare e dimostrare analiticamente che vengono rispettati i limiti di carico prescritti ed ogni altro requisito o condizione indicati nei medesimi elenchi. Nel caso si utilizzino strutture prefabbricate e/o modulari, occorre allegare i certificati di origine rilasciati dal produttore;

2) elaborato grafico: comprensivo di piante e sezioni, quotato ed in scala commisurata all'entità dell'intervento, contenente le informazioni necessarie a dimostrare che i parametri dimensionali rientrano tra i limiti indicati negli elenchi sopra citati.

9.5  costituisce una **variante non sostanziale riguardante parti strutturali** relativa ad un progetto esecutivo delle strutture precedentemente presentato con prot. [ ] in data [ ]

9.6  prevede il deposito dei calcoli strutturali prima dell'inizio dei lavori (art. 93 e 94 d. P.R. n. 380/01), il successivo deposito della "relazione sismica a struttura ultimata" (art.6 L. 1086/1971), infine, del collaudo statico. Pertanto

**si allega** la documentazione relativa ai calcoli strutturali

**la relativa denuncia dei lavori in zona sismica è già stata depositata** con prot. [ ] in data [ ]

9.7  **prevede opere strutturali soggette ad autorizzazione sismica** ai sensi dell'articolo 94 del d.P.R. n. 380/2001 o della corrispondente normativa regionale e pertanto

9.7.1  **si allega** la documentazione necessaria per il rilascio dell'**autorizzazione sismica**

(\*) (variabile, solo nel caso di richiesta contestuale di atti di assenso presupposti alla SCIA)

9.7.2  **la relativa autorizzazione è già stata ottenuta** con prot. [ ] in data [ ]

**10) Qualità ambientale dei terreni**

**che l'intervento, in relazione alla qualità ambientale dei terreni,**

10.1  **non richiede indagini ambientali preventive** in relazione alle attività finora svolte sull'area interessata dall'intervento

10.2  a seguito delle preventive analisi ambientali effettuate, **non necessita di bonifica**, pertanto

10.2.1  si allegano i risultati delle analisi ambientali dei terreni

#### DICHIARAZIONI RELATIVE AI VINCOLI

##### TUTELA STORICO-AMBIENTALE

#### 11) Bene sottoposto al Piano Paesaggistico Territoriale Regionale della Puglia

che l'immobile oggetto dei lavori con riferimento al PPTR approvato Con delibera n. 176 del 16 febbraio 2015, pubblicata sul BURP n. 40 del 23.03.2015

11.1  non è sottoposto a tutela

11.2  è sottoposto a tutela ma l'intervento non richiede il rilascio dell'autorizzazione/accertamento di compatibilità paesaggistica

11.3  è sottoposto a tutela e pertanto

11.3.1  è assoggettato al procedimento semplificato di autorizzazione paesaggistica, in quanto di lieve entità, secondo quanto previsto dal d.P.R. n. 139/2010, e pertanto

11.3.1.1  si allega la relazione paesaggistica semplificata e la documentazione necessaria ai fini del rilascio dell'autorizzazione paesaggistica semplificata

(\*) (variabile, solo nel caso di richiesta contestuale di atti di assenso presupposti alla SCIA)

11.3.1.2  l'autorizzazione paesaggistica semplificata è stata rilasciata con prot. \_\_\_\_\_ in data \_\_\_\_\_

11.3.2  è assoggettato al procedimento ordinario di autorizzazione paesaggistica, e pertanto

11.3.2.1  si allega la relazione paesaggistica e la documentazione necessaria ai fini del rilascio dell'autorizzazione paesaggistica

(\*) (variabile, solo nel caso di richiesta contestuale di atti di assenso presupposti alla SCIA)

11.3.2.2  l'autorizzazione paesaggistica è stata rilasciata con prot. \_\_\_\_\_ in data \_\_\_\_\_

11.3.3  è assoggettato al procedimento di accertamento di compatibilità paesaggistica

11.3.3.1  si allega la documentazione necessaria ai fini dell'accertamento di compatibilità paesaggistica

(\*) (variabile, solo nel caso di richiesta contestuale di atti di assenso presupposti alla SCIA)

11.3.3.4  accertamento di compatibilità paesaggistica è stato rilasciato con prot. \_\_\_\_\_ in data \_\_\_\_\_

#### 12) Bene sottoposto a parere della Soprintendenza

che l'immobile oggetto dei lavori, ai sensi del Parte II, Titolo I, Capo I del d.lgs. n. 42/2004,

12.1  non è sottoposto a tutela

12.2  è sottoposto a tutela e pertanto

12.2.1  si allega la documentazione necessaria ai fini del rilascio del parere/nulla osta  
(\*) (variabile, solo nel caso di richiesta contestuale di atti di assenso presupposti alla SCIA)

12.2.2  il parere/nulla osta è stato rilasciato con prot. \_\_\_\_\_ in data \_\_\_\_\_

13) Bene inserito in zona del Centro Storico

che l'immobile oggetto dei lavori ricade:

13.1  ZONA 1 – Rilascio parere Soprintendenza Archeologica per opere implicante lavori di scavo;

13.2  ZONA 2 – Preavviso di almeno 10gg. Prima esecuzione scavi alla Soprintendenza Archeologica per esecuzione saggi;

13.3  ZONA 3 – Comunicazione data inizio lavori scavo con almeno 10gg di anticipo alla Soprintendenza Archeologica

14) Bene inserito in area di interesse archeologica (D.G.C. n. 126/89)

che l'immobile oggetto dei lavori è sottoposto a

14.1  zona archeologica 1 – Rilascio parere Soprintendenza Archeologica per opere implicante lavori di scavo;

14.2  zona archeologica 2 – Preavviso di almeno 10gg prima dell'esecuzione scavi alla Soprintendenza Archeologica per esecuzione saggi;

14.3  zona archeologica 3 – Comunicazione data inizio lavori scavo con almeno 10gg di anticipo alla Soprintendenza Archeologica.

15) Bene in area protetta

che l'immobile oggetto dei lavori, ai sensi della legge n. 394/1991 (Legge quadro sulle aree protette) e della corrispondente normativa regionale,

15.1  non ricade in area tutelata

15.2  ricade in area tutelata, ma le opere non comportano alterazione dei luoghi o dell'aspetto esteriore degli edifici

15.3  è sottoposto alle relative disposizioni e pertanto

15.3.1  si allega la documentazione necessaria ai fini del rilascio del parere/nulla osta  
(\*) (variabile, solo nel caso di richiesta contestuale di atti di assenso presupposti alla SCIA)

15.3.2  il parere/nulla osta è stato rilasciato con prot. \_\_\_\_\_ in data \_\_\_\_\_

**TUTELA ECOLOGICA**

16) Bene sottoposto a vincolo idrogeologico con riferimento al Piano Assetto Idrogeologico

**che, ai fini del vincolo idrogeologico, l'area oggetto di intervento**

- 16.1  **non ricade in area vincolata** e si allega stralcio carta idrogeomorfologica e IGM estratta dal sito dell'AdB Puglia sottoposta a tutela
- 16.2  **ricade in area a pericolosità di frana** e pertanto
- 16.2.1  **si allega la documentazione necessaria** ai fini del rilascio del parere AdB Puglia  
(\* (variabile, solo nel caso di richiesta contestuale di atti di assenso presupposti alla SCIA)
- 16.2.2  l'autorizzazione è stata rilasciata con prot. [ ] in data [ ]
- 16.3  **ricade in area a pericolosità idraulica** e pertanto
- 16.3.1  **si allega la documentazione necessaria** ai fini del rilascio del parere AdB Puglia  
(\* (variabile, solo nel caso di richiesta contestuale di atti di assenso presupposti alla SCIA)
- 16.3.2  l'autorizzazione è stata rilasciata con prot. [ ] in data [ ]
- 16.4  **pur non ricadendo in area vincolata, è interessata da reticolo AdB** non riportato nella carta IGM ma presente nella carta idrogeomorfologica, pertanto alla presente è allegato studio di compatibilità.

**17) Bene sottoposto a vincolo idraulico****che, ai fini del vincolo idraulico, l'area oggetto di intervento**

- 17.1  **non è sottoposta a tutela**
- 17.2  **è sottoposta a tutela** ed è necessario il rilascio dell'autorizzazione di cui al comma 2 dell'articolo 115 del d.lgs. n. 152/2006 e al r.d. 523/1904, pertanto
- 17.2.1  **si allega la documentazione necessaria** ai fini del rilascio dell'autorizzazione  
(\* (variabile, solo nel caso di richiesta contestuale di atti di assenso presupposti alla SCIA)
- 17.2.2  l'autorizzazione è stata rilasciata con prot. [ ] in data [ ]

**18) Zona di conservazione "Natura 2000"****che, ai fini della zona speciale di conservazione appartenente alla rete "Natura 2000" (d.P.R. n. 357/1997 e d.P.R. n. 120/2003) l'intervento**

- 18.1  **non è soggetto a Valutazione d'incidenza (VINCA)**
- 18.2  **è soggetto a Valutazione d'incidenza (VINCA)**, pertanto
- 18.2.1  **si allega la documentazione necessaria** all'approvazione del progetto  
(\* (variabile, solo nel caso di richiesta contestuale di atti di assenso presupposti alla SCIA)
- 18.2.2  la valutazione è stata effettuata con prot. [ ] in data [ ]

**19) Fascia di rispetto cimiteriale**

**che in merito alla fascia di rispetto cimiteriale** (articolo 338, testo unico delle leggi sanitarie 1265/1934)

- 19.1  **l'intervento non ricade nella fascia di rispetto**
- 19.2  **l'intervento ricade nella fascia di rispetto ed è consentito**
- 19.3  **l'intervento ricade in fascia di rispetto cimiteriale e non è consentito, pertanto**
- 19.3.1  **si allega la documentazione necessaria** per la richiesta di deroga  
(\*) (variabile, solo nel caso di richiesta contestuale di atti di assenso presupposti alla SCIA)
- 19.3.2  la relativa deroga è stata ottenuta con prot. \_\_\_\_\_  
in data \_\_\_\_\_

#### 20) Aree a rischio di incidente rilevante

**che in merito alle attività a rischio d'incidente rilevante** (d.lgs. n. 334/1999 e d.m. 9 maggio 2001):

- 20.1  **nel comune non è presente un'attività a rischio d'incidente rilevante**
- 20.2  **nel comune è presente un'attività a rischio d'incidente rilevante la relativa "area di danno" è individuata** nella pianificazione comunale
- 20.2.1  **l'intervento non ricade nell'area di danno**
- 20.2.2  **l'intervento ricade in area di danno, pertanto**
- 20.2.2.1  **si allega la documentazione necessaria** alla valutazione del progetto dal Comitato Tecnico Regionale  
(\*) (variabile, solo nel caso di richiesta contestuale di atti di assenso presupposti alla SCIA)
- 20.2.2.2  la valutazione del Comitato Tecnico Regionale è stata rilasciata con prot. \_\_\_\_\_ in data \_\_\_\_\_
- 20.3  **nel comune è presente un'attività a rischio d'incidente rilevante e la relativa "area di danno" non è individuata** nella pianificazione comunale, pertanto
- 20.3.1  **si allega la documentazione necessaria** alla valutazione del progetto dal Comitato Tecnico Regionale

#### 21) Smaltimento delle Acque di Prima Pioggia

**che, in base a quanto previsto dal d. lgs. n. 152/2006 e al Piano di Tutela delle Acque della Regione Puglia approvato dal Consiglio della Regione Puglia, con Deliberazione n. 230 del 20/10/2009 l'intervento**

- 21.1  **non è soggetto alla normativa citata**
- 21.2  **è soggetto** pertanto
- 21.2.1  **si allega la documentazione necessaria per il rilascio dell'autorizzazione** da parte della Provincia  
(\*) (variabile, solo nel caso di richiesta contestuale di atti di assenso presupposti alla SCIA)
- 21.2.2  la comunicazione, riguardanti superfici dei piazzali e coperture dei fabbricati da smaltire < 2000 mq è stata effettuata alla Provincia con prot. \_\_\_\_\_ in data \_\_\_\_\_

#### 22) Altri vincoli di tutela ecologica

**che l'area/immobile oggetto di intervento risulta assoggettata ai seguenti vincoli:**

- 22.1  **fascia di rispetto dei depuratori** (punto 1.2, allegato 4 della deliberazione 4 febbraio 1977 del Comitato dei Ministri per la tutela delle acque)
- 22.2  Altro (specificare) \_\_\_\_\_

**In caso di area/immobile assoggettato ad uno o più dei sopracitati vincoli**

- 22.2.1  **si allegano le autocertificazioni** relative alla conformità dell'intervento per i relativi vincoli
- 22.2.2  **si allega la documentazione necessaria** ai fini del rilascio dei relativi atti di assenso  
(\*) (variabile, solo nel caso di richiesta contestuale di atti di assenso presupposti alla SCIA)
- 22.2.3  il relativo atto di assenso è stato rilasciato con prot. [ ] in data [ ]  
(l'opzione è ripetibile in base al numero di vincoli che insistono sull'area/immobile)

**TUTELA FUNZIONALE****23) Vincoli per garantire il coerente uso del suolo e l'efficienza tecnica delle infrastrutture (\*)****che l'area/immobile oggetto di intervento risulta assoggettata ai seguenti vincoli:**

- 23.1  **stradale** (d.m. n. 1404/1968, d.P.R. n. 495/92) (specificare) [ ]
- 23.2  **ferroviario** (d.P.R. n. 753/1980)
- 23.3  **elettrodotto** (d.P.C.M. 23 aprile 1992)
- 23.4  **gasdotto** (d.m. 24 novembre 1984)
- 23.5  **militare** (d.lgs. n. 66/2010)
- 23.6  **aeroportuale** (piano di rischio ai sensi dell'art. 707 del Codice della navigazione, specifiche tecniche ENAC)
- 23.7  Altro (specificare) [ ]

**In caso di area/immobile assoggettato ad uno o più dei sopracitati vincoli**

- 23.7.1  **si allegano le autocertificazioni** relative alla conformità dell'intervento per i relativi vincoli
- 23.7.2  **si allega la documentazione necessaria** ai fini del rilascio dei relativi atti di assenso  
(\*) (variabile, solo nel caso di richiesta contestuale di atti di assenso presupposti alla SCIA)
- 23.7.3  il relativo atto di assenso è stato rilasciato con prot. [ ] in data [ ]  
(l'opzione è ripetibile in base al numero di vincoli che insistono sull'area/immobile)

**ASSEVERAZIONE**

Tutto ciò premesso, il sottoscritto tecnico, in qualità di persona esercente un servizio di pubblica necessità ai sensi degli artt. 359 e 481 del Codice Penale, esperiti i necessari accertamenti di carattere urbanistico, edilizio, statico, igienico ed a seguito del sopralluogo, consapevole di essere passibile dell'ulteriore sanzione penale nel caso di falsa asseverazione circa l'esistenza dei requisiti o dei presupposti di cui al comma 1 dell'art. 19 della L. N. 241/90

**ASSEVERA**

ai sensi dell'art. 20 comma 1 del DPR 380/2001

la conformità del progetto agli strumenti urbanistici approvati ed adottati, ai regolamenti edilizi vigenti, e alle altre normative di settore aventi incidenza sulla disciplina dell'attività edilizia e, in particolare, alle norme antisismiche, di sicurezza, antincendio, igienico-sanitarie nel caso in cui la verifica in ordine a tale conformità non comporti valutazioni tecnico-discrezionali, alle norme relative all'efficienza energetica.

Il sottoscritto dichiara inoltre che l'allegato progetto è compilato in piena conformità alle norme di legge e dei vigenti regolamenti comunali, nei riguardi pure delle proprietà confinanti essendo consapevole che la presente PAS non può comportare limitazione dei diritti dei terzi, fermo restando quanto previsto dall'articolo 19, comma 6-ter, della l. n. 241/1990.

Data e luogo  
8 giugno 2023

il progettista  
Ing. Angelantonio Rafaschieri

---

#### INFORMATIVA SULLA PRIVACY (ART. 13 del d.lgs. n. 196/2003)

Ai sensi dell'art. 13 del codice in materia di protezione dei dati personali si forniscono le seguenti informazioni:

**Finalità del trattamento:** I dati personali dichiarati saranno utilizzati dagli uffici nell'ambito del procedimento per il quale la presente PAS viene resa.

**Modalità:** Il trattamento avverrà sia con strumenti cartacei sia su supporti informatici a disposizione degli uffici.

**Ambito di comunicazione:** I dati verranno comunicati a terzi ai sensi della l. n. 241/1990, ove applicabile, e in caso di verifiche ai sensi dell'art. 71 del d.P.R. n. 445/2000.

**Diritti:** Il sottoscrittore può in ogni momento esercitare i diritti di accesso, rettifica, aggiornamento e integrazione dei dati ai sensi dell'art. 7 del d.lgs. n. 196/2003 rivolgendo le richieste al SUAP/SUE.

**Titolare:** SUE di ALLISTE

#### **ALLEGATI di cui all'art. 6 del D.Lgs. n. 28 del 03.03.2011**

##### **Documentazione obbligatoria:**

- Copia fotostatica di documento di identità;
- Relazione dettagliata a firma di un progettista abilitato che descriva l'intervento;
- Opportuni elaborati progettuali a firma di un progettista abilitato che attestino la compatibilità del progetto con gli strumenti urbanistici approvati e i regolamenti edilizi vigenti e la non contrarietà agli strumenti urbanistici adottati, nonché il rispetto delle norme di sicurezza e' di quelle igienico-sanitarie;
- Elaborati tecnici per la connessione redatti dal gestore di rete;
- Pareri, autorizzazioni, nulla osta, rilasciati dai soggetti competenti
  - Soprintendenza
  - VV.FF.
  - Consorzio di Bonifica
  - Amministrazione Provinciale
  - Altro (specificare)

---

Presentazione degli schemi impianti di cui al DM 37/2008:

Scheda tecnica impianti di energia da fonti rinnovabili;

- Documentazione catastale costituita da estratto di mappa in scala 1:2000 / 1:1000 con individuazione del nuovo intervento, autenticata dal progettista, e con aggiornamento non anteriore a mesi 6;
- Estratto del P.R.G. con evidenziato l'immobile e/o l'area di intervento;
- DICHIARAZIONE CHE L'IMPIANTO NON SI TROVI ALL'INTERNO DI AREE FRA QUELLE SPECIFICAMENTE ELENCAE E INDIVIDUATE DALL'ALLEGATO 3) LETTERA f), AL DECRETO DEL MINISTERO DELLO SVILUPPO ECONOMICO DEL 10/09/2010 PUBBLICATO NELLA GAZZETTA UFFICIALE N.219 DEL 18/09/2010 (comma 9 BIS DELL'ART.6 D.LEGS 28/11)
- Dichiarazione dell'impresa esecutrice dei lavori;
- D.U.R.C. (Documento Unico di Regolarità Contributiva);
- Versamento Diritti di Segreteria

**Documentazione eventuale (in relazione alla tipologia dell'intervento):**

- Deposito documentazione norma sismica, ovvero asseverazione tecnico;
  - Autorizzazione allo Scarico
  - Notifica preliminare (Azienda USL e Direzione Provinciale del Lavoro)
  - Altro (specificare)
- 
- 

Data e luogo  
Alliste (LE), 8 giugno 2023

il/i dichiaranti  
Ing. Angelantonio Rafaschieri

**DICHIARAZIONE SOSTITUTIVA**

Il sottoscritto Ing. Angelantonio Rafaschieri, residente a \_\_\_\_\_ in Via \_\_\_\_\_ I  
tecnico progettista incaricato

**DICHIARA**

che l'impianto in oggetto non si trovi all'interno di aree fra quelle specificamente elencate e individuate dall'allegato 3) lettera f), al decreto del Ministero dello Sviluppo Economico del 10/09/2010 pubblicato nella Gazzetta Ufficiale n. 219 del 18/09/2010 (comma 9 Bis dell'art. 6 del D.Lgs. 28/2011)

Lecce, 07/06/2023

Il Tecnico incaricato  
Ing. Angelantonio Rafaschieri



# REALIZZAZIONE IMPIANTO FOTOVOLTAICO AD INSEGUIMENTO DA 2,3 MW DI PICCO COMUNE DI ALLISTE (LE)

## Relazione descrittiva di progetto

Committente: HYGREEN POWER S.R.L.  
Via Catania, 21 – 00161 ROMA

Lecce, 30/05/2023

Il Progettista, Ing.  
Ing. Angelantonio Rafaschieri



INGEGNERIA PER L'ENERGIA E L'AMBIENTE  
Ing. Angelantonio Rafaschieri

**INDICE**

1. Premessa ed inserimento urbanistico-ambientale.....	3
2. Analisi Quadro Legislativo.....	4
3. Descrizione dell'Impianto.....	5
4. Moduli fotovoltaici.....	7
5. Inverter.....	8
6. Strutture di sostegno pannelli fotovoltaici.....	9
7. Cavi elettrici.....	9
8. Protezione contro i contatti diretti.....	10
9. Protezione contro i contatti indiretti.....	10
10. Criterio di calcolo delle cadute di tensione.....	11
11. Protezione delle condutture.....	11
12. Vano inverter.....	12
13. Quadro Generale Campo Fotovoltaico lato AC.....	12
14. Sistema di monitoraggio e informazione.....	12
15. Canaletta PVC contenimento cavi.....	14
16. Protezione contro le sovratensioni – lato c.a.....	14
17. Opere civili.....	15
18. Bilancio Scavi e Riporti.....	16
19. Riqualificazione ambientale.....	16
20. Foto stato attuale.....	18

## 1. Premessa ed inserimento urbanistico-ambientale

La presente relazione fa parte del progetto definitivo di **“REALIZZAZIONE IMPIANTO FOTOVOLTAICO AD INSEGUIMENTO DA CIRCA 2,3 MW DI PICCO, NEL COMUNE DI ALLISTE (LE)”**

La società proponente del progetto è la HYGREEN POWER S.R.L., con sede legale in ROMA, Via Catania 21, iscritta alla CCIAA di Roma al n. REA RM-1698577 rappresentata dal Sig. Mario De Nuzzo, nato a ) il esidente a Lecce (LE) Via

Dal punto di vista topografico, l'area risulta inclusa nella cartografia catastale al foglio 10, part. 139-75-207-73-197-267-560-550 del Comune di Alliste.



Immagine n.1 – Catastale N.C.T. Fog. 10 part. 139-75-207-73-197-267-560-550

L'intervento contempla la realizzazione di un impianto fotovoltaico di potenza pari a 2,3 MWp per la produzione di energia elettrica posato sul terreno mediante strutture ad inseguimento monoassiali.

L'area e il contesto in cui è inserita sono stati oggetto di valutazioni basate sulla normativa vigente; sono stati considerati tutti i fattori e le componenti che potessero limitare l'intervento sull'area stessa.

Sulla base delle indicazioni regionali, è stata verificata la presenza di vincoli riferendosi a: - vincoli di natura ambientale-naturalistica-vincoli di natura idrogeologica (PAI) - vincoli su beni storico-artistici- archeologico-architettonici (L.1089/39) - vincoli paesaggistici dettati dal PPTR.

1. *Vincoli per le aree di rilevanza naturalistico ambientale*: Il sito non rientra tra le aree di parco, di riserva e monumenti naturali, nonché di aree di particolare rilevanza naturalistico-ambientale.
2. *Vincoli di tipo idrologico e idrogeologico*: L'area risulta essere esente da rischi o pericoli idrogeologici. Le perimetrazioni individuate nell'ambito del P.A.I. delimitano le aree caratterizzate da elementi di pericolosità idrogeologica, dovute a instabilità di tipo geomorfologico o a problematiche di tipo idraulico, sulle quali si applicano le norme di salvaguardia; nel caso in esame, l'area non è interessata da perimetrazioni PAI o fasce di rispetto.
3. *Vincoli di tipo storico-artistico-archeologico*: Nell'area non risultano essere presentivincoli su beni storico-artistici-archeologico-architettonici.
4. *Vincoli di tipo urbanistico territoriale*: dal PRG vigente l'area è classificata PIP 4 - Piano per Insediamenti Produttivi.
5. *Uso del suolo*: l'area seppur classificata come produttiva ha un unico uso agrario dedicato agli uliveti, ma in gran parte seccati e con vegetazione erbosa infestante tutt'intorno.

Per quanto riguarda la presenza del vincolo relativo al Cono Visuale di terza fascia (>7 km e < 10 km di distanza dal fulcro) si precisa quanto segue:

- L'area su cui si presuppone l'intervento è considerata **idonea** ai sensi del decreto 199/21 poichè ricadente in zona PIP, come si evince dalla planimetria allegata. Inoltre, nei 500 metri attorno al lotto di terreno interessato dall'impianto **non si trovano beni tutelati ai sensi della parte seconda del codice dei beni culturali**.
- Il vincolo di tipo paesaggistico dettato dal PPTR, **cono visuale**, come riportato nella Tavola1, è elencato nella parte terza del codice dei Beni Culturali e Ambientali, non in contrasto pertanto con l'idoneità dell'area interessata dall'intervento proposto, come formulato nel DL 199/2021: "*Nelle more dell'individuazione delle aree idonee sulla base dei criteri e delle modalita' stabiliti dai decreti di cui al comma 1, sono considerate aree idonee, ai fini di cui al comma 1 del presente articolo: [...] esclusivamente per gli impianti fotovoltaici, anche con moduli a terra, e per gli impianti di produzione di biometano, in assenza di vincoli ai sensi della parte seconda del codice dei beni culturali e del paesaggio, di cui al decreto legislativo 22 gennaio 2004, n. 42 [...]*".

## 2. Analisi Quadro Legislativo

Il D.Lgs. 28/2011 ha modificato per primo gli schemi autorizzativi delineati nel 2010 con l'approvazione delle Linee Guida Nazionali: la Denuncia di Inizio Attività (D.I.A.) è sostituita dalla **Procedura Abilitativa Semplificata** (P.A.S.) secondo la quale possono essere autorizzati impianti fotovoltaici fino a determinate soglie con la D.I.L.A.

Successivamente a tale dettame normativo è stata emanata una serie di Normative, il DECRETO LEGISLATIVO 8 novembre 2021, n. 199, delineando le **aree idonee** all'installazione degli impianti fotovoltaici (**aree industriali, commerciali, cave dismesse e siti bonificati**) e la Legge 34/2022 che hanno ulteriormente semplificato l'autorizzazione degli impianti di energia rinnovabile nelle aree cd. Idonee e in quelle prossime alle stesse, ossia nel raggio di 500 metri, stabilendo l'utilizzo della PAS fino alla Potenza di 20 MW.

L'impianto in progetto, dimensionato per produzione di energia elettrica, avrà una potenza complessiva di 2,3 MWp e sarà posizionato all'interno dell'area delineata in Zona Industriale. Il lotto interessato ha una superficie

di circa 3,96 ha.

### 3. Descrizione dell'Impianto

L'impianto in progetto sarà costituito da 4219 moduli fotovoltaici monocristallini tipo JA SOLAR da 545 Wp, 144 celle, collegati in stringhe da 22 moduli cad., tramite 8 inverter tipo SUNGROW 250 kW, posizionati nei prefabbricati cabina di subcampo 1 e 2, per una potenza totale in DC pari a 2,3 kWp.

L'energia dagli inverter passa alla cabina di trasformazione successivamente da lì l'energia viene inviata alla cabina di consegna posizionata in prossimità della recinzione.

La connessione dell'impianto avverrà attraverso la cabina di consegna di nuova realizzazione, costituita da un vano ENEL e da un vano utente. Nel vano ENEL saranno installati gli interruttori MT del Distributore, nel vano utente sarà installato n° 1 interruttore MT.

L'interruttore MT sarà aggiornato alla Delibera A70 di Terna, ultima versione in vigore, mediante il posizionamento di n°3 TV a triangolo. Le cabine di trasformazione, 1 per ogni lotto di impianto, sono composte ognuna da un vano dove verrà alloggiato un quadro MT di sezionamento, da un vano trasformazione dove sarà installato un trasformatore in resina da 1600 KVA, da un vano inverter dove saranno posizionati gli inverter e un vano per le apparecchiature di servizio posizionati nella cabina elettrica a nord dell'impianto. Nello schema unifilare riportato nelle tavole di progetto sono specificati tutte le caratteristiche di interruttori, sezionatori, organi di manovra e controllo e cavi.

Le strutture di fissaggio sono costituite da pali infissi nel terreno, travi e travetti dotati di organi di manovra con asse in direzione NORD-SUD e movimento dei pannelli EST-OVEST, secondo le tavole grafiche allegate.

Per quanto attiene alla producibilità dell'impianto è stato utilizzato il tool online PVGIS di cui si riporta di seguito il risultato.



European Commission

## Performance of tracking PV

**PVGIS-5 estimates of solar electricity generation**

**Provided inputs:**

Latitude/Longitude: 39.950,18.091

Horizon: Calculated

Database used: PVGIS-SARAH2

PV technology: Crystalline silicon

PV installed: 2300 kWp

System loss: 14 %

**Simulation outputs**

Yearly PV energy production [kWh]: 4821687.4

Yearly in-plane irradiation [kWh/m<sup>2</sup>]: 2820


Year-to-year variability [kWh]: 158068.9

Changes in output due to:

- Angle of incidence [%]: -1.42
- Spectral effects [%]: 0.64
- Temp. and low irradiances [%]: -8.21
- Total loss [%]: -19.99

\* VA: Vertical axis


**Outline of horizon at chosen location:**

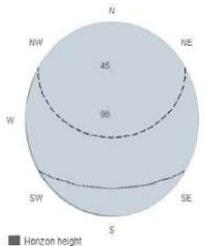

Legend:  
 ■ Horizon height  
 - - Sun height, June  
 - - - Sun height, December


**Monthly energy output from tracking PV system:**

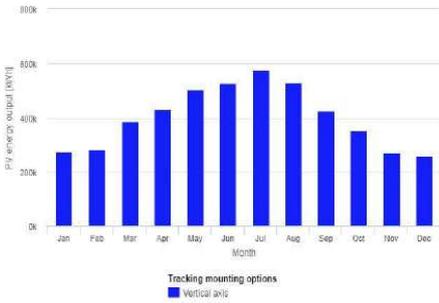

Month	Energy Output [kWh]
Jan	276341.1
Feb	284535.7
Mar	385780.3
Apr	432002.2
May	503433.7
Jun	527256.3
Jul	575463.7
Aug	530510.3
Sep	424582.2
Oct	354051.1
Nov	270397.1
Dec	259951.1

**Monthly in-plane irradiation for tracking PV system:**

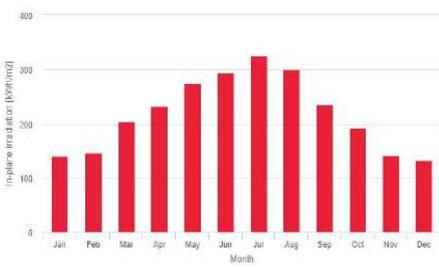

Month	In-plane Irradiation [kWh/m <sup>2</sup> ]
Jan	2300
Feb	2300
Mar	2300
Apr	2300
May	2300
Jun	2300
Jul	2300
Aug	2300
Sep	2300
Oct	2300
Nov	2300
Dec	2300

**Tracking mounting options**

Month	E <sub>m</sub>	H(1 <sub>m</sub> )	SD <sub>m</sub>
January	276341.1	0.1	42337.9
February	284535.7	7.0	42338.7
March	385780.3	2.2	41818.3
April	432002.2	7.2	39468.0
May	503433.7	5.4	29251.1
June	527256.3	4.9	24805.4
July	575463.7	5.7	16103.1
August	530510.3	0.3	28903.3
September	424582.2	5.2	28820.5
October	354051.1	1.3	37840.6
November	270397.1	2.1	36730.3
December	259951.1	2.2	36750.6

E<sub>m</sub>: Average monthly electricity production from the defined system [kWh].  
H(1<sub>m</sub>): Average monthly sum of global irradiation per square meter received by the modules of the given system [kWh/m<sup>2</sup>].  
SD<sub>m</sub>: Standard deviation of the monthly electricity production due to year-to-year variation [%].

This European Commission project has been implemented with the assistance of the European Union under the leadership of the Joint Research Centre. The Commission accepts no responsibility or liability whatsoever with regard to the information in this publication. It is only possible to provide a partial overview of the data. However, some data in this publication may have been omitted or corrected. The Commission accepts no responsibility for any errors or omissions that may have occurred as a result of using this data or any third-party data. For more information, please visit: [https://ec.europa.eu/info/data/geoportal\\_en](https://ec.europa.eu/info/data/geoportal_en)

**PVGIS ©European Union, 2001-2023.**  
 Reproduction is authorised, provided the source is acknowledged, save where otherwise stated.  
 Report generated on 2023/05/30



È stata richiesta ed ottenuta la soluzione più idonea alla connessione dell'impianto fotovoltaico alla rete pubblica di distribuzione dell'energia elettrica.

Tale soluzione prospettata da e-Distribuzione S.p.A. prevede la connessione dell'impianto tramite la realizzazione di una nuova cabina di consegna collegata in antenna dalla cabina primaria AT/MT RACALE CP. 1. mediante costruzione di linea in cavo interrato AL 185mmq.

Di seguito la descrizione generale dell'installazione.

L'impianto avrà una potenza di 2,3 MW e sarà costituito da 4219 moduli fotovoltaici che andranno posizionati su strutture ad inseguimento con asse orizzontale Nord-Sud come individuato nell'elaborato *TAV. 2\_Lay-out di progetto*.

All'interno del sito troveranno posto due cabine di subcampo dove verrà realizzato il quadro elettrico nel quale verranno installati gli inverter, gli interruttori di sezionamento, i quadri elettrici di servizio, i trasformatori, i quadri MT.

Le linee in corrente continua tipo FG21M21, che dai moduli arrivano all'inverter, verranno posizionate all'interno di canalette in pvc con fissaggi ogni 2m direttamente alla struttura di supporto dei pannelli quando possibile; in prossimità del punto nord della struttura di fissaggio verrà realizzato un cavidotto interrato, con pozzetti di derivazione e controllo.

Dal quadro elettrico la linea in cavo tipo FG16(0)R16 verrà collegata al quadro generale posizionato di fronte allo stesso quadro FTV.

I cavi, saranno dimensionati e concepiti in modo tale da semplificare e ridurre al minimo le operazioni di posa in opera, con particolare riguardo al contenimento delle cadute di tensione. Queste saranno, indicativamente, contenute entro il 2% del valore nominale.

I cavi avranno guaina in PVC non propagante la fiamma e l'isolante in PVC o in gomma etilenpropilenica.

La tensione nominale è di 0,6 / 1 kV e la tensione d'isolamento 4 kV.

#### 4. Moduli fotovoltaici

Nel presente progetto si utilizzeranno dei moduli fotovoltaici tipo JA SOLAR JAM72D30, tra i più recenti disponibili in commercio, le cui caratteristiche di massima sono riportate nelle schede tecniche allegate.

I moduli sono costituiti da 144 celle, incapsulate tra due strati di EVA e protetti frontalmente da una lastra di vetro antiriflesso di 3.2 mm; nella parte posteriore è applicato un rivestimento di Tedlar.

La cornice di fissaggio e' in robusti profilati di alluminio anodizzato di colore chiaro.

Per le terminazioni elettriche e' presente una scatola di collegamento a tenuta stagna, dotata di connettori (collegabili a) MC4, cavo: 2 x 1 m / 4 mm<sup>2</sup>.

Il modulo presenta inoltre diodi di bypass.

I moduli previsti avranno certificazione secondo la UNI 9177 di classe 1 di reazione al fuoco.

## 5. Inverter

Gli inverter, dimensionati sulle specifiche elettriche del generatore fotovoltaico, saranno n° 4 SUNGROW 250KW per ogni subcampo (Lotto nelle tavole), per un totale di 8 inverter, specificamente ottimizzato per connessione in rete o altra marca e modello scelto in sede esecutiva.



Inverter SUNGROW SG250HX.

Il SUNGROW SG250HX è un inverter di stringa collegato alla rete elettrica FV che converte l'alimentazione CC generata dalle stringhe FV in alimentazione CA e immette l'elettricità nella rete elettrica.

Hanno le seguenti caratteristiche tecniche:

1. Circuiti di tracciamento del punto di massima potenza (MPPT) indipendenti e ingressi di stringa FV.
2. Linee di monitoraggio smart ad alta precisione delle stringhe FV: Aiuta a identificare e correggere le eccezioni in modo tempestivo.
3. Rete MBUS: Utilizza la linea elettrica esistente per la comunicazione e non richiede un cavo di comunicazione aggiuntivo, il che riduce i costi di costruzione e manutenzione e migliora l'affidabilità e l'efficienza della comunicazione.
4. Diagnosi curva Smart I-V: Implementa la scansione I-V e la diagnosi di integrità per le stringhe FV. In questo modo, potenziali rischi e guasti possono essere rilevati in tempo, migliorando la qualità di funzionamento e manutenzione dell'impianto (O&M).

Il parallelo delle stringhe sarà effettuato all'interno dell'inverter adatto a sopportare la corrente totale in arrivo dal campo FV.

L'inverter sarà equipaggiato in ingresso lato CC, scaricatori di tipo II e riconoscimento guasto di stringa.

Inoltre, l'inverter sarà protetto riguardo alle anomalie di funzionamento che si possono verificare: sovracorrenti, sovratensioni, sovratemperature, corto circuiti in ingresso o in uscita.

L'inverter dovrà altresì essere corredato di una porta di comunicazione per segnalare eventuali allarmi verso un sistema di acquisizione remoto tipo RS485.

L'inverter sarà alloggiato nella cabina, per cui riparato dalla radiazione solare diretta; sarà installato nel rispetto delle distanze minime indicate nel manuale d'uso.

**In prossimità dell'inverter saranno apposti i cartelli monitori di pericolo previsti dalle normative.**

## 6. Strutture di sostegno pannelli fotovoltaici

La struttura di fissaggio di tipo ad inseguimento sarà orientata con asse NORD/SUD come indicato nelle tavole grafiche, quindi i pannelli si muoveranno da Est verso Ovest.

La struttura portante sarà interamente realizzata in ferro zincato a caldo, per garantire idonea resistenza statica ed agli agenti meteorici. Tale struttura, costituita da pilastri, travi e correntini ad esse ortogonali, è stata dimensionata secondo le metodologie di calcolo dettate dalle normative del settore riportate in premessa e secondo quanto indicato nelle tavole grafiche di progetto. La struttura sarà ancorata a terra a mezzo infissione diretta nel terreno e costipazione a strati di 10 cm.

L'intero sistema garantisce una certa resistenza al vento, in maniera da evitare spostamenti indesiderati.

La struttura ad inseguimento ci permette di massimizzare la produzione di energia elettrica dell'impianto. Inoltre, è possibile gestire l'intero sistema tramite proprietario, utilizzando dei sistemi dinamici SCADA, per la comunicazione viene sfruttato il protocollo TCP/IP.

Questa struttura risulta conforme alle norme antincendio DIN 4102 classe B2

## 7. Cavi elettrici

**I cavi di interconnessione tra i moduli fotovoltaici, saranno di tipo "solare" FG21M21 1500V di sezione 4 mmq, e 6 mmq, così come quelli colleganti le stringhe all'inverter. I cavi a valle dell'inverter (lato AC) saranno del tipo FG7OR 0,6/1kV, adatti per posa in esterno, di sezione opportuna al trasporto dell'energia.**

Le terminazioni sui quadri saranno debitamente segnalate ed etichettate. I cavi saranno alloggiati entro canaletta PVC.

I canali saranno a sezione circolare, la stessa è stata dimensionata in modo che sia pari a due volte la sezione realmente occupata dai cavi.

Le giunzioni e derivazioni saranno realizzate solo all'interno di quadri o scatole di parallelo. L'ingresso ai quadri avverrà mediante passacavo a tenuta stagna.

La dimensione dei tubi sarà tale da risultare pari a 1,3 volte il diametro del fascio dei cavi in esso posati. E' prevista la posa di opportune tubazioni di riserva.

Le condutture saranno interrotte ogni 20-25 m da pozzetti giunti rompitratta.

Le linee verranno dimensionate prevedendo una caduta massima totale pari al 2%.

Si realizzeranno con l'impiego di cavi unipolari e multipolari con conduttori in corda di rame, isolati in PVC con guaina in EPR, non propaganti l'incendio e a bassa emissione di gas corrosivi, tipo FG7 0.6-1kV, in riferimento alle norme CEI20-13 e 20.-22II.

## 8. Protezione contro i contatti diretti

Le parti attive sono previste completamente ricoperte con isolamento che ne impedisce il contatto e può essere rimosso solo mediante distruzione ed è in grado di resistere agli sforzi meccanici, termici ed elettrici cui può essere soggetto nell'esercizio.

Le parti attive sono comunque racchiuse entro involucri o dietro barriere orizzontali a portata di mano come prescritto nella Norma CEI 64-8 Sez. 412 Art. 412.2, tali involucri e barriere devono garantire rispettivamente un grado di protezione minimo di IP 2X (oppure IP XX B) e IP 4X (oppure IP XX D); se all'esterno grado di protezione minimo IP55. In ogni caso il grado di protezione deve essere idoneo al luogo di utilizzo

## 9. Protezione contro i contatti indiretti

La protezione contro i contatti indiretti viene assicurata mediante interruzione automatica della alimentazione e mediante l'utilizzo di componenti elettrici di Classe II o con isolamento equivalente. Affinché possa avvenire l'interruzione automatica della alimentazione, Art. 413.1 Sez. 413 Norma CEI 64-8, l'impianto deve avere le seguenti caratteristiche:

Le masse devono essere collegate ad un conduttore di protezione che deve venire poi collegato a terra nelle condizioni previste per i vari sistemi, nel nostro caso TT; le masse simultaneamente accessibili devono essere collegate allo stesso impianto di terra.

Si devono collegare al collettore (detto anche nodo) principale di terra che diventa il collegamento equipotenziale principale i seguenti elementi metallici:

I conduttori di protezione I conduttori di terra

I tubi alimentanti servizi (acqua, ecc..) se, praticamente possibile, le armature principali del cemento armato si deve effettuare il collegamento equipotenziale supplementare che collega tutte le masse e le masse estranee simultaneamente accessibili con resistenza verso terra inferiore a 1000Ω.

Dopodiché vengono impiegati idonei interruttori differenziali posti a monte delle parti da proteggere. Il dispositivo di protezione deve interrompere automaticamente l'alimentazione al circuito o al componente elettrico in modo che in caso di guasto tra una parte attiva ed una massa o un conduttore di protezione non possa persistere, per una durata sufficiente a causare un rischio di effetti fisiologici dannosi in una persona in contatto con parti simultaneamente accessibili, una tensione di contatto presunta superiore a 50V.

Le protezioni dovranno essere coordinate in modo tale da soddisfare la condizione prescritta dalle Norme CEI 64-8, la condizione è la seguente:

$$R_A = I_{aX} 50$$

dove:

RA = somma delle resistenze del dispersore e dei conduttori di protezione delle masse espressa in ohm.

la = corrente che provoca l'intervento automatico del dispositivo di protezione. Se si utilizzano interruttori differenziali, la "la" rappresenta il valore più elevato tra la somma delle correnti differenziali nominali degli interruttori differenziali installati su ciascuna fase. Se si utilizzano interruttori automatici o fusibili la *Ia* rappresenta la corrente che provoca l'intervento entro 5 s.

## 10. Criterio di calcolo delle cadute di tensione

La scelta delle sezioni di ciascuna linea è stata fatta utilizzando come base il criterio della massima caduta di tensione ammissibile e procedendo poi alla verifica della massima temperatura ammissibile.

Mentre la tipologia delle condutture è stata identificata sulla base delle disposizioni contenute nelle relative Norme CEI in considerazione delle caratteristiche degli ambienti di installazione ed è riportata sugli elaborati grafici di progetto. I cavi costituenti l'impianto saranno essenzialmente di tre tipi:

In rame isolati in PVC qualità R2 del tipo N07V-K, non propaganti l'incendio e a ridotta emissione di gas corrosivi; conformi ai requisiti essenziali della direttiva BT 73/23 CEE e 93/68 CEE, conformi alle Norme CEI 20-22 II, 20-35, 20-52 e tabella UNEL 35752, questi nelle installazioni non interrate.

In rame isolati in gomma etilpropilenica ad alto modulo di qualità G7 del tipo FG16(O)R16 0.6/1 kV, non propaganti l'incendio e a ridotta emissione di gas corrosivi; conformi ai requisiti essenziali della direttiva BT 73/23 CEE e 93/68 CEE, conformi alle Norme CEI 20-13, 20-37 pt.2, 20-22 II, 20-35, 20-52 e tabelle UNEL 35375 – 35376 – 35377, questi nelle installazioni interrate.

In rame isolati in HEPR ad alto modulo di qualità G21 del tipo FG21M21 0.6/1 kV, non propaganti l'incendio e a ridotta emissione di gas corrosivi; conformi ai requisiti essenziali CEI 20-91 febbraio 2010; V1 ottobre 2010 e V2 marzo.

In riferimento alle indicazioni riportate nella Guida CEI 82-25, ne deriva che, per la massima caduta di tensione ammessa, in condizioni regolari di esercizio, si può utilizzare il valore fissato del 2% totale, pertanto possiamo dimensionare, per dove possibile, la caduta di tensione per l'1% lato alternata e l'altro 1% lato continua.

## 11. Protezione delle condutture

Per ciò che attiene alla scelta della protezione delle condutture dalle sovracorrenti, si è proceduto seguendo le indicazioni delle Norme CEI 64-8/4.

Le caratteristiche degli interruttori, riportate sugli elaborati di progetto, previsti a monte di ciascuna dorsale e linea terminale sono state scelte utilizzando i valori ottenuti dal calcolo, nel rispetto delle prescrizioni imposte dal cap. 43 della Norma CEI 64-8/4, risultando sempre:

Contro il sovraccarico:  $I_b < I_n < I_z$   $I_f < 1,45 I_z$

dove *I<sub>b</sub>* è la corrente d'impiego, *I<sub>n</sub>* è la corrente nominale dell'apparecchio, *I<sub>z</sub>* è la portata del conduttore e *I<sub>f</sub>* è la corrente che assicura il sicuro intervento del dispositivo di protezione entro il tempo convenzionale.

Contro il cortocircuito:

al fine di assicurare la protezione contro il cortocircuito il potere di interruzione dei dispositivi di protezione non deve essere inferiore alla corrente di cortocircuito presunta nel punto di installazione, in particolar modo nel punto di consegna del Distributore si deve tener conto della convenzione riportata nella norma CEI 0-21

art. 5.1.3 che prevede un valore convenzionale della corrente di cortocircuito trifase in funzione della potenza impegnata.

E l'energia lasciata passare dal dispositivo di protezione ( $I_{2t}$ ), data dal quadrato della corrente effettiva di cortocircuito per la durata dell'evento, deve essere inferiore o uguale a quella massima consentita per non portare la conduttura alla temperatura limite ammissibile ( $K^2S^2$ ), data dal prodotto fra il quadrato di un coefficiente funzione del tipo di isolante del cavo e il quadrato della sezione del cavo stesso, secondo la relazione:

$$I_{2t} < K^2S^2$$

Ciò deve essere verificato, qualunque sia il punto della conduttura interessato.

La protezione contro il cortocircuito deve essere sempre posizionata all'origine della linea.

## 12. Vano inverter

Gli inverter saranno posizionati in una struttura prefabbricata.

Considerando che gli inverter dissipano circa il 2% della potenza, per cui il generatore inverter da 250 kW alla massima potenza, avrà una dissipazione in calore di circa 5kWt, si ritiene sufficiente che la ventilazione naturale sia ampiamente sufficiente a dissipare l'energia termica ed a far funzionare in modo corretto le apparecchiature elettriche.

## 13. Quadro Generale Campo Fotovoltaico lato AC

Il quadro generale fotovoltaico QAC è previsto del tipo a parete.

Adeguate al numero di apparecchiature da ospitare al suo interno sarà assemblato entro involucro protettivo, dotato di portello trasparente con grado di protezione IP65, sarà alloggiato all'interno della cabina di trasformazione.

Nel QAC, l'interruttore sarà equipaggiato con un relè di minima tensione per lo sgancio d'emergenza VVF, posizionato all'ingresso del lotto.

Inoltre all'interno del quadro saranno installate la protezione dalle scariche atmosferiche SPD TIPO II, l'analizzatore di rete e dove necessario vista l'evoluzione della NORMA CEI -61-8 Agg., il dispositivo di protezione di interfaccia certificato e conforme alla normativa CEI 0-16, di cui alle specifiche ed allo schema di progetto realizzato secondo la norma CEI, in ogni caso conforme alle disposizioni vigenti in materia di esercizio e alle prescrizioni per la connessione dell'impianto alla rete dell'ente distributore.

Tutti i cablaggi all'interno del quadro avverranno mediante morsettiere secondo gli schemi elettrici di progetto.

Il quadro sarà fornito dei cartellini con l'indicazione della funzione di tutte le singole apparecchiature su di esso installate e di un cartello di sicurezza per le operazioni di manutenzione. Andrà certificato a cura dell'installatore (CEI 17-13).

## 14. Sistema di monitoraggio e informazione

Al fine di mantenere sotto controllo l'impianto di produzione si prevede di installare un sistema di misura e

controllo in grado di fornire in tempo reale, e mantenere in memoria per un tempo prestabilito, tutti i parametri di funzionamento dell'impianto.

Il sistema individuato sarà quello interno agli inverter, che permette di misurare tutti i parametri di producibilità, con l'aggiunta del dispositivo denominato SMART METER, dotato di TA, collegato agli inverter tramite cavo RS485, **posizionato in cabina elettrica e collegato con i TA (posizionati in corrispondenza del punto di consegna mediante cavo FG16OR16 di adeguata sezione, che misura l'energia immessa e prelevata dalla rete).**

I parametri principali controllati sono:

1. Potenza prodotta e consumata (kW)
2. Energia prodotta (kWh) per fascia oraria
3. Energia acquistata (kWh) per fascia oraria
4. Energia venduta (kWh) per fascia oraria
5. Energia consumata (kWh) per fascia oraria
6. Energia autoconsumata (kWh) per fascia oraria
7. Indicatore di ottimizzazione dei consumi (indica quando l'utente è in autoconsumo o in scambio)
8. Datalog illimitato delle misure
9. Analisi dello storico misure

Si prevede quindi di rendere disponibile mediante rete internet i parametri di funzionamento dell'impianto.

Si prevede di utilizzare il sistema 4G, provvisto di scheda SIM adatta alla trasmissione dei dati rilevati dal sistema.

Gli impianti saranno accessibili da remoto.

#### **Comando di sgancio Emergenza VVF**

Al fine di adempiere alle prescrizioni di cui al D.P.R. 1° agosto 2011 n. 151, recepiti dalla Guida per l'installazione degli impianti fotovoltaici edizione 7 Febbraio 2012, si deve prevedere l'installazione di un comando di sgancio di emergenza.

Tale dispositivo di comando, ubicato in posizione segnalata ed accessibile, deve consentire il sezionamento dell'impianto elettrico.

Il pulsante di sgancio agirà sulla bobina di minima tensione, con batteria tampone, che comanderà lo sgancio dell'interruttore magnetotermico installato nel QAC.

In corrispondenza del pulsante dovrà essere installata idonea cartellonistica recante le scritte: "IMPIANTO FOTOVOLTAICO IN TENSIONE DURANTE LE ORE DIURNE 400V" "DISPOSITIVO DI EMERGENZA".

## 15. Canaletta PVC contenimento cavi

La canale in PVC per il contenimento dei cavi sarà fissata alla struttura dei pannelli.

La tubazione dovrà essere certificata norma CEI 23-31 e CEI EN 61537.

Considerando le sezioni dei cavi che passeranno all'interno della canale si è considerato di standardizzare la distanza tra gli appoggi a circa 2m.

## 16. Protezione contro le sovratensioni – lato c.a.

Secondo la norma, la massima corrente di fulmine (impulso 10/350 micro secondi) ammissibile espressa in kA per una linea isolata in PVC deve soddisfare la seguente relazione:

$I_f$  minore/uguale a  $8 S$  dove  $S$  è la sezione del conduttore espressa in mm<sup>2</sup>

pertanto la sezione del conduttore deve essere:

$S$  maggiore/uguale a  $I_f/8$ , nel nostro caso la  $I_f$  è pari a 12,5 kA e la  $I_f=Imp=12,5kA$   $S=1,56$  mm<sup>2</sup>

quindi il conduttore deve avere la sezione minima di 2,5 mm<sup>2</sup>.

Verrà comunque utilizzato un conduttore da 6mm<sup>2</sup>.

### 1. NORME TECNICHE DI RIFERIMENTO

Questo documento è stato elaborato con riferimento alle seguenti norme:

1. CEI EN 62305-1: "Protezione contro i fulmini. Parte 1: Principi generali" Febbraio 2013;
2. CEI EN 62305-2: "Protezione contro i fulmini. Parte 2: Valutazione del rischio" Febbraio 2013;
3. CEI EN 62305-3: "Protezione contro i fulmini. Parte 3: Danno materiale alle strutture e pericolo per le persone" Febbraio 2013;
4. CEI EN 62305-4: "Protezione contro i fulmini. Parte 4: Impianti elettrici ed elettronici nelle strutture" Febbraio 2013;
5. CEI 81-3: "Valori medi del numero dei fulmini a terra per anno e per kilometro quadrato dei Comuni d'Italia, in ordine alfabetico."

### 2. CARATTERISTICHE INVERTER

L'impianto elettrico utilizzatore a cui è collegato l'impianto fotovoltaico è un sistema TT. La massima tensione nominale del sistema verso terra è 1,1 U<sub>o</sub> (V): 253

Gli SPD servono per ridurre il rischio di perdita di vite umane (R1) o di servizio pubblico (R2).

L'inverter ha le seguenti caratteristiche:

1. tensione di tenuta ad impulso  $U_{wi}$  (V): 4750
2. coefficiente di sicurezza: 1

### 3. CARATTERISTICHE SPD

- **SPD ad arrivo linea (SPD1)**

All'arrivo della linea elettrica entrante sono installati SPD1 aventi le seguenti caratteristiche, da verificare in sede esecutiva:

1. Distanza tra SPD1 e inverter (m): 60
2. Tipo di conduttura tra inverter e SPD1: conduttori attivi e PE nello stesso tubo o canale
3. Tensione di esercizio continuativo  $U_c$  (V): 335
4. Corrente nominale di scarica  $I_{imp}$  (kA): 12,5
5. Livello di protezione  $U_p$  (V): 1150
6. Lunghezza dei collegamenti  $l$  (m): 1
7. Livello di protezione effettivo  $U_{p/f}$  (V): 2150

### 4. CONCLUSIONI

L'installazione degli SPD sopraindicati garantisce la protezione contro le sovratensioni secondo la regola dell'arte.

Gli impianti fotovoltaici e i relativi componenti devono rispettare, ove di pertinenza, le prescrizioni contenute nelle seguenti norme di riferimento, comprese eventuali varianti, aggiornamenti ed estensioni emanate successivamente dagli organismi di normazione citati.

Si applicano inoltre i documenti tecnici emanati dai gestori di rete riportanti disposizioni applicative per la connessione di impianti fotovoltaici collegati alla rete elettrica e le prescrizioni di autorità locali, comprese quelle dei VVFF.

## 17. Opere civili

Le opere civili da realizzare saranno di lievissima entità e consisteranno in:

- realizzazione della strada di accesso al lotto.
- realizzazione di piattaforma di fondazione per il posizionamento delle cabine elettriche.
- realizzazione di recinzione mediante pali infissi e rete metallica;
- scavi a sezione ristretta e pozzetti.

L'impianto fotovoltaico sarà realizzato in un intervallo di tempo di circa 6-9 mesi, le fasi di realizzazione dell'impianto sono le seguenti;

1. Accantieramento e realizzazione della recinzione
2. Scavi posa tubazioni e pozzetti

3. Installazione delle strutture di sostegno dei moduli
4. Realizzazione basamento cabina
5. Posizionamento cabina prefabbricata
6. Posa delle dorsali in DC
7. Installazione dei moduli fotovoltaici
8. Installazione e montaggio apparecchiature in AC
9. Installazione, montaggio, scomparti MT e trasformatore
10. Installazione e cablaggio inverter centralizzati
11. Montaggio e collegamento dell'Illuminazione esterna, telecamere, e sistema antintrusione
12. Verifiche elettriche e misure di collaudo.

In parallelo alla realizzazione dell'impianto sarà realizzato il collegamento in cavo MT fra la cabina con il gruppo di misura e la cabina ENEL di consegna.

## 18. Bilancio Scavi e Riporti

All'interno del sito il bilancio tra scavi e riporti sarà pari a zero, in quanto le strutture di supporto hanno i sostegni infissi nel terreno.

I materiali inerti necessari per realizzare la rampa di ingresso al lotto deriveranno dallo splateamento necessario per realizzare l'impianto fotovoltaico, con l'aggiunta di toutvenant, da selezionare nei materiali esistenti.

Le terre di scavo in esubero derivati dallo splateamento verranno ridistribuiti nel sito ed utilizzate come supporto alla piantumazione.

## 19. Riqualificazione ambientale

### Considerazioni generali sul recupero ambientale

#### Gli obiettivi prioritari devono essere:

1. garantire la stabilità dei luoghi
2. controllo delle acque superficiali, attraverso un insieme di opere di regimazione delle acque quali canalette, muri drenanti, tombini di raccolta;
3. controllo dell'infiltrazione delle acque attraverso la realizzazione di opportuni drenaggi per favorirne il deflusso;
4. miglioramento delle condizioni di stabilità superficiali.
5. rimodellare l'area e integrarla nel contesto attraverso l'utilizzo di piante autoctone e di materiale di copertura
6. ricostituire e potenziare gli habitat con particolare attenzione al ciclo dell'acqua

7. occorre cercare di ottenere la massima diversità biologica e morfologica possibile, per ottimizzare l'inserimento del sito nel contesto territoriale. A tale scopo è utile operare prove sperimentali su piccole superfici per individuare eventuali fattori limitanti la riuscita stessa del recupero.
8. valorizzare l'area recuperata restituendola alla collettività e rendendola disponibile per la fruizione pubblica attraverso recuperi con finalità didattiche e scientifiche, naturalistiche, sportive e per la produzione di energia da fonti rinnovabili.

**Considerazioni specifiche sul sito oggetto di intervento**

La riqualificazione ambientale verrà realizzata nel rispetto dell'orografia preesistente nell'area, per cui verranno trapiantate nell'intorno dell'impianto le essenze di ulivo e macchia mediterranea, con altezze variabili seguendo l'orografia originaria del terreno nel nostro caso prevalentemente pianeggiante.

L'ombreggiamento dei pannelli sarà evitato grazie ad una corretta piantumazione delle essenze che andranno a degradare verso l'impianto.

Di seguito si riportano alcune foto del sito di intervento.

20. Foto stato attuale





Lecce, 30/05/2023

Il Tecnico  
Ing. Angelantonio Rafaschieri



**SCHEMA TECNICA IMPIANTI DI ENERGIA DA FONTI RINNOVABILI**  
**(Allegare alla presente copia schema impianto ai sensi DM 37/2008)**

**IMPIANTO FOTOVOLTAICO**

Comune / Località	<b>ALLISTE</b>
Ubicazione	<b>ZONA PIP N.4</b>
Esibente	<b>HYGREEN POWER S.R.L.</b>
Tipologia atto autorizzativo	<b>PAS</b>
Potenza elettrica di picco (kWp)	<b>2,3 MW</b>
Potenza nominale elettrica (kWe)	<b>2,3 MW</b>
Producibilità elettrica attesa (MWh)	<b>4821000</b>

**IMPIANTO BIOMASSE**

Comune / Località	
Ubicazione	
Esibente	
Tipologia atto autorizzativo	
Potenza elettrica di picco (kWp)	
Potenza nominale elettrica (kWe)	
Producibilità elettrica attesa (MWh)	
Potenza nominale termica (kWt)	
Producibilità termica attesa (MWh)	

**IMPIANTO BIOGAS**

Comune / Località	
Ubicazione	
Esibente	
Tipologia atto autorizzativo	
Potenza elettrica di picco (kWp)	
Potenza nominale elettrica (kWe)	
Producibilità elettrica attesa (MWh)	
Potenza nominale termica (kWt)	
Producibilità termica attesa (MWh)	

**IMPIANTO BIOLIQUIDI**


Comune / Località	
Ubicazione	
Esibente	
Tipologia atto autorizzativo	
Potenza elettrica di picco (kWp)	
Potenza nominale elettrica (kWe)	
Producibilità elettrica attesa (MWh)	
Potenza nominale termica (kWt)	
Producibilità termica attesa (MWh)	

**IMPIANTO EOLICO**


Comune / Località	
Ubicazione	
Esibente	
Tipologia atto autorizzativo	
Potenza elettrica di picco (kWp)	
Potenza nominale elettrica (kWe)	
Producibilità elettrica attesa (MWh)	

**IMPIANTO IDROELETTRICO**


Comune / Località	
Ubicazione	
Esibente	
Tipologia atto autorizzativo	
Potenza elettrica di picco (kWp)	
Potenza nominale elettrica (kWe)	
Producibilità elettrica attesa (MWh)	

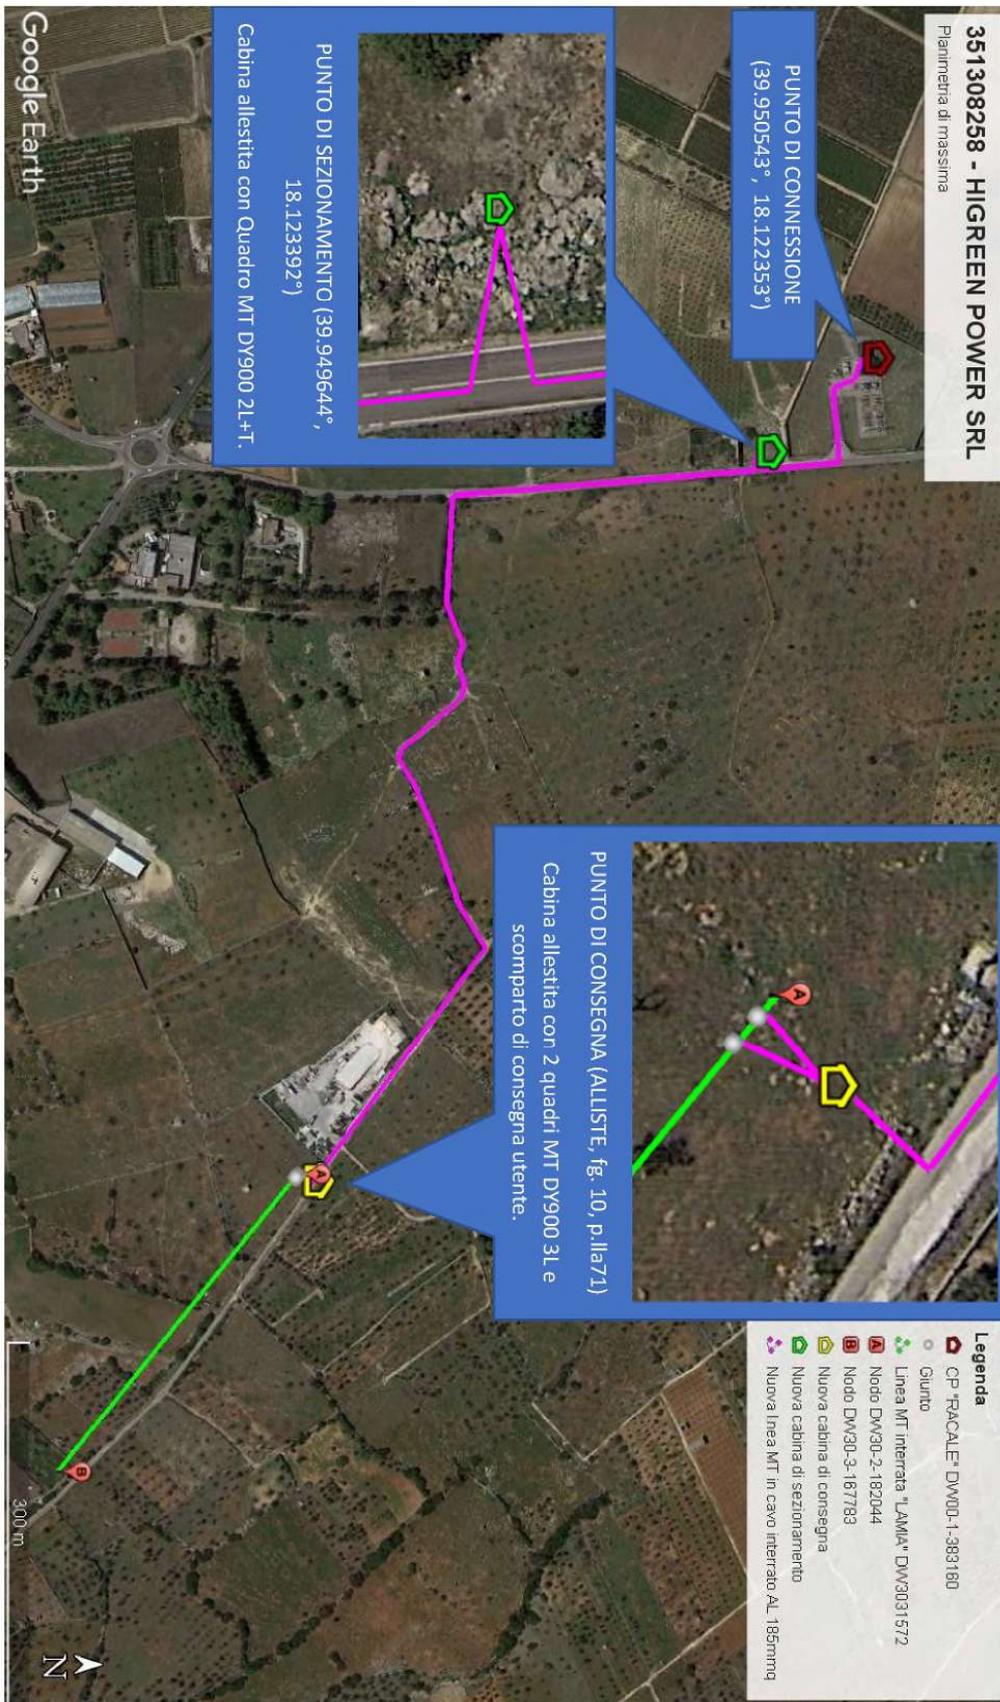




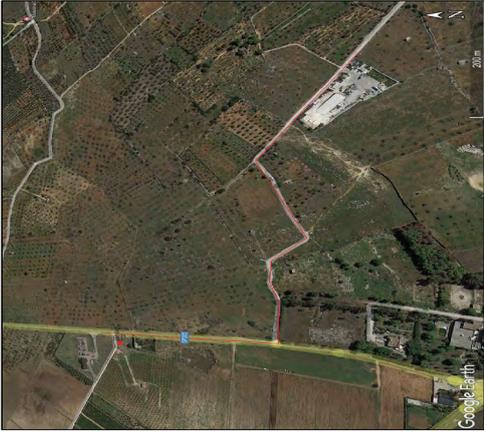

BOZZA CAMBOTTO DI CONNESSIONE  
dati base

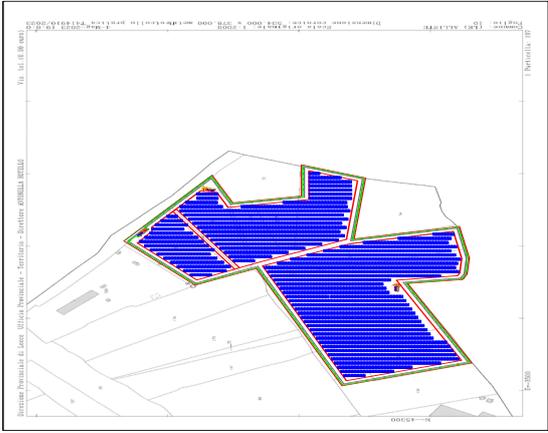

IMPIANTO FOTOVOLTAICO  
Scala 1:200

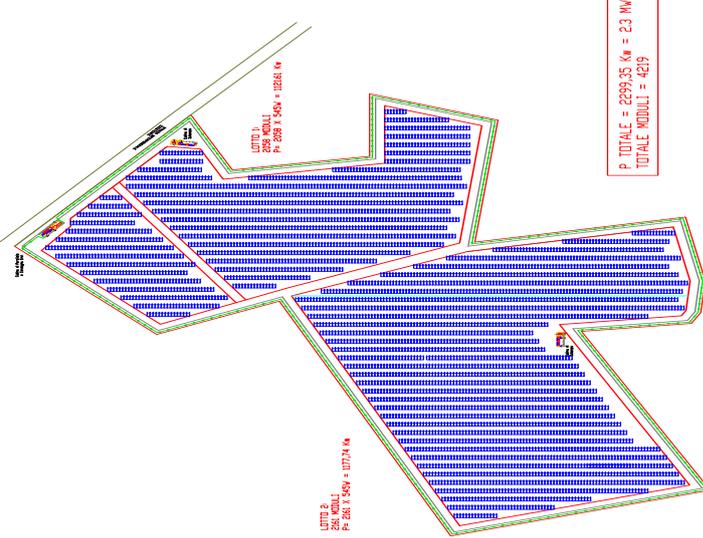

P TOTALE = 2299,35 Kw = 2,3 MW  
TOTALE MODULI = 4219

LAY-OUT DI PROGETTO  
Scala 1:1000



**PROGETTO PER LA REALIZZAZIONE DI UN  
IMPIANTO FOTOVOLTAICO AD INSEGUIMENTO  
DA CIRCA 2,3 MW DI PICCO**

Comitate  
**HYGREEN POWER S.r.l.**  
Via Canale, 21  
80137 - ROMA

Esodo  
TAV. 02  
Scale  
VARE

- LAY-OUT DI PROGETTO
- LAY-OUT SU CATASTALE
- BOZZA CAMBOTTO DI CONNESSIONE

Profilo	1	2	
0	1	2	

Profilo  
Fig. 1/1000  
1000

Comitate  
**HYGREEN POWER S.r.l.**  
Via Canale, 21  
80137 - ROMA



**LOTTO 1**  
P. 250 x 1.459 = 12524 Kw

**LOTTO 2**  
P. 177 x 6.652 = 11774 Kw

**P. TOTALE = 24298 Kw = 2.3 MW**  
**TOTALE MODULI = 427**

**PARTICOLARE VARCHI PER PASSAGGIO ANFANIMA**  
Ingresso per il passaggio dell'aria fresca, ogni 10m, con un vano di 10cm per permettere il passaggio dell'aria in ogni caso e un vano di 10cm per permettere il passaggio dell'aria in ogni caso e un vano di 10cm per permettere il passaggio dell'aria in ogni caso.

**CANCELLO ACCESSO IMPIANTO**

**PARTICOLARE RECINZIONE E ACCESSI**  
Fiori scabbi

**VIABILITA' E RECINZIONE**  
Scala 1:1000

**ENERGIA E AMBIENTE**  
INGEGNERIA E CONSULTING  
Via A. Moro, 20, LECCE  
74100 LECCE (LE) - ITALIA

**PROGETTO PER LA REALIZZAZIONE DI UN IMPIANTO FOTOVOLTAICO AD INSEGUIMENTO DA CIRCA 2,3 MW DI PICCO**

Progetto: **ENERGIA E AMBIENTE**

Comitatone: **HYGREEN POWER S.r.l.**  
Via Calabria, 21  
00187 - ROMA

Ente:	TMV 05	Comune:	Monteprincipe	Prov.:	Teramo
Scale:	NONE	Comune:	Monteprincipe	Prov.:	Teramo
		Comune:	Monteprincipe	Prov.:	Teramo

Progettista: **HYGREEN POWER S.r.l.**  
Via A. Moro, 20, LECCE  
74100 LECCE (LE) - ITALIA

SOCIETA' GRUPPO VISCONTI

**Procedura abilitativa semplificata (PAS) ai sensi dell'art. 6 del D.Lgs. 3 marzo 2011, n. 28.****PROGETTO INSTALLAZIONE DI UN IMPIANTO FOTOVOLTAICO DELLA POTENZA NOMINALE DI 9.316,80 KWdc E POTENZA IN IMMISSIONE RICHIESTA DI 7.200,00 KWac E LE RELATIVE OPERE DI RETE E CONNESSIONE DA REALIZZARSI DA E- DISTRIBUZIONE S.P.A. - TICA N. 343114275. LOCALITA': "CHIAVICELLA" TRINITAPOLI - (BT).**

**Sportello Unico per le Attivita' Produttive  
Ricevuta  
(art. 5, comma 4 DPR 160/2010 e art. 18-bis L. 241/1990)**



1 - SUAP competente

<b>Suap di TRINITAPOLI in delega alla CCIAA di FOGGIA</b>			
del comune di:	<b>TRINITAPOLI</b>	Id:	<b>9450</b>
Responsabile SUAP:	<b>PARENTE</b>	<b>ANTONIO</b>	

2 - Riferimenti della pratica SUAP

Codice Pratica:	<b>04217420712-08012024-1222</b>
Protocollo SUAP:	<b>REP_PROV_FG/FG-SUPRO/0001700 del 08/01/2024</b>
Domicilio elettronico dichiarato:	<b>GRUPPOVISCONTISRL@PEC.IT</b>

3 - Impresa o soggetto economico

Denominazione:	<b>GRUPPO VISCONTI S.R.L.</b>		
Codice Fiscale:	<b>04217420712</b>	Sede legale provincia:	<b>MILANO</b>
Presso il comune di:	<b>MILANO</b>		
via, viale, piazza ...:	<b>GIUSEPPE RIPAMONTI</b>	n.	<b>44</b>

4 - Estremi del dichiarante

Cognome:	<b>VISCONTI</b>	Nome:	<b>ANTONIO</b>
Qualifica:	<b>PROFESSIONISTA INCARICATO</b>	Codice Fiscale:	

5 - Indirizzo dell'impianto

del comune di:	<b>TRINITAPOLI</b>		
via, viale, piazza ...:	<b>N.D. CHIAVICELLA</b>	n.	<b>SNC</b>

6 - Termini del procedimento/controllo

**Entro 90 giorni dalla data della presente ricevuta, salvo indizione della conferenza dei servizi ai sensi dell'art. 7, comma 3, del DPR 160/2010, l'amministrazione competente adotta un provvedimento espresso ovvero, in caso di SCIA condizionata, acquisisce gli atti di assenso o i**

**pareri di altri uffici e amministrazioni o esegue le verifiche preventive previste dalla normativa vigente.**

7 - Accesso visione atti del procedimento

**Il responsabile del SUAP costituisce il referente per l'esercizio del diritto di accesso agli atti e documenti detenuti dal SUAP, anche se provenienti da altre amministrazioni o da altri uffici comunali (art. 4, co.4 DPR n. 160/2010).**

**Ufficio in cui si può prendere visione degli atti:**

**Suap di TRINITAPOLI in delega alla CCIAA di FOGGIA**

Indirizzo: **PIAZZA Umberto I n. 11 71049 - TRINITAPOLI (FG)**

Altre info: vedere sito istituzionale del comune

8- Interventi attivati nel procedimento ed amministrazioni competenti

Intervento	Amministrazione competente
Procedura abilitativa semplificata (P.A.S.) per l'installazione di impianti alimentati da energia rinnovabile	UFFICI COMUNE DI TRINITAPOLI

9 - Elenco dei documenti informatici allegati

- 04217420712-08012024-1222.SUAP.PDF.P7M ( Riepilogo Pratica SUAP)
- 04217420712-08012024-1222.054.PDF.P7M ( 37_Inquadramento su PAI AdB)
- 04217420712-08012024-1222.024.PDF.P7M ( 7_Relazione di Rendering e Fotoinserimenti)
- 04217420712-08012024-1222.056.PDF.P7M ( 39_Relazione di impatto elettromagnetico)
- 04217420712-08012024-1222.039.PDF.P7M ( 22_Particolari costruttivi recinzioni e ingressi carrabili)
- 04217420712-08012024-1222.052.PDF.P7M ( 35_Studio dei potenziali impatti cumulativi)
- 04217420712-08012024-1222.011.PDF.P7M ( Presentazione degli schemi impianti di cui al DM 37/2008)
- 04217420712-08012024-1222.009.PDF.P7M ( DICHIARAZIONE CHE L'IMPIANTO NON SI TROVI ALL'INTERNO DI AREE FRA QUELLE SPECIFICAMENTE ELENCAE E INDIVIDUATE DALL'ALLEGATO 3) LETTERA f), AL DECRETO DEL MINISTERO DELLO SVILUPPO ECONOMICO DEL 10)
- 04217420712-08012024-1222.020.PDF.P7M ( 3_Inquadramento territoriale_IGM)
- 04217420712-08012024-1222.026.PDF.P7M ( 9_Cronoprogramma)
- 04217420712-08012024-1222.005.PDF.P7M ( D.U.R.C. (Documento Unico di Regolarità Contributiva))
- 04217420712-08012024-1222.022.PDF.P7M ( 5_Studio degli attraversamenti)
- 04217420712-08012024-1222.041.PDF.P7M ( 24_Piano particolareggiato di dismissione dell'impianto)
- 04217420712-08012024-1222.007.PDF.P7M ( Documentazione catastale costituita da estratto di mappa in scala 1:2000 / 1:1000 con individuazione del nuovo intervento, autenticata dal progettista, e con aggiornamento non anteriore a mesi 6)
- 04217420712-08012024-1222.037.PDF.P7M ( 20_Particolari costruttivi Pannelli strutture e cavidotti)
- 04217420712-08012024-1222.031.PDF.P7M ( 14_Layout impianto_Sovrapposizione su mappa catastale)
- 04217420712-08012024-1222.047.PDF.P7M ( 30_Asseverazioni)
- 04217420712-08012024-1222.002.PDF.P7M ( Elaborati tecnici per la connessione redatti dal gestore di rete)
- 04217420712-08012024-1222.016.PDF.P7M ( 01_Elenco_Elaborati_)
- 04217420712-08012024-1222.033.PDF.P7M ( 16_Inquadramento sul Piano Paesaggistico_PPTR)
- 04217420712-08012024-1222.004.PDF.P7M ( Pareri, autorizzazioni, nulla osta, rilasciati dai soggetti competenti (ad es. Soprintendenza, VV.FF.,Consorzio bonifica, Amministrazione Provinciale ecc.))

- 04217420712-08012024-1222.018.PDF.P7M ( 1_Relazione generale)
- 04217420712-08012024-1222.035.PDF.P7M ( 18_Relazione calcolo impianti elettrici)
- 04217420712-08012024-1222.043.PDF.P7M ( 26_Inquadramento opere di connessione _CTR-Ortofoto-Catastale)
- 04217420712-08012024-1222.049.PDF.P7M ( 32_PTO)
- 04217420712-08012024-1222.028.PDF.P7M ( 11_Rilievo planoaltimetrico)
- 04217420712-08012024-1222.050.PDF.P7M ( 33_DDS)
- 04217420712-08012024-1222.045.PDF.P7M ( 28_Relazione tecnica di connessione)
- 04217420712-08012024-1222.014.PDF.P7M ( 00_Lettera di trasmissione)
- 04217420712-08012024-1222.055.PDF.P7M ( 38_Carta uso del suolo)
- 04217420712-08012024-1222.025.PDF.P7M ( 8_Piano gestione dei rifiuti)
- 04217420712-08012024-1222.053.PDF.P7M ( 36_Preventivo di connessione)
- 04217420712-08012024-1222.008.PDF.P7M ( Dichiarazione dell'impresa esecutrice dei lavori)
- 04217420712-08012024-1222.057.PDF.P7M ( 40_Tavola di inquadramento sulle Aree non Idonee FER)
- 04217420712-08012024-1222.027.PDF.P7M ( 10_Relazione tecnica)
- 04217420712-08012024-1222.021.PDF.P7M ( 4_Individuazione sito nei 500m-Aree Idonee)
- 04217420712-08012024-1222.051.PDF.P7M ( 34_Relazione Paesaggistica e di compatibilità al PPTR)
- 04217420712-08012024-1222.012.PDF.P7M ( Fotocopia di un documento di identità del soggetto che conferisce la procura speciale)
- 04217420712-08012024-1222.006.PDF.P7M ( Estratto del P.R.G. con evidenziato l'immobile e/o l'area di intervento)
- 04217420712-08012024-1222.042.PDF.P7M ( 25_Corografia)
- 04217420712-08012024-1222.036.PDF.P7M ( 19_Schema unifilare)
- 04217420712-08012024-1222.038.PDF.P7M ( 21_Cabine elettriche pianta e prospetti)
- 04217420712-08012024-1222.010.PDF.P7M ( Scheda tecnica impianti di energia da fonti rinnovabili)
- 04217420712-08012024-1222.023.PDF.P7M ( 6_Piano di utilizzo materiale da scavo)
- 04217420712-08012024-1222.040.PDF.P7M ( 23_Relazione di calcolo preliminare sulle strutture)
- 04217420712-08012024-1222.001.PDF.P7M ( Allega qui l'attestazione del pagamento pagoPA o del bonifico bancario (in caso di bonifico, non è valida la ricevuta di presa in carico del bonifico))
- 04217420712-08012024-1222.048.PDF.P7M ( 31_Inquadramento su Carta Idrogeomorfologica)
- 04217420712-08012024-1222.017.PDF.P7M ( 02_Piano particellare)
- 04217420712-08012024-1222.030.PDF.P7M ( 13_Layout impianto_Sovrapposizione su Ortofoto)
- 04217420712-08012024-1222.019.PDF.P7M ( 2_Inquadramento geografico_IGM)
- 04217420712-08012024-1222.003.PDF.P7M ( Opportuni elaborati progettuali a firma di un progettista abilitato che attestino la compatibilità del progetto con gli strumenti urbanistici approvati e i regolamenti edilizi vigenti e la non contrarietà)
- 04217420712-08012024-1222.034.PDF.P7M ( 17_Layout impianto pannelli e cabine, viabilità interna, impianti ausiliari)
- 04217420712-08012024-1222.044.PDF.P7M ( 27_Inquadramento opere di connessione sul Piano Paesaggistico_PPTR)
- 04217420712-08012024-1222.015.PDF.P7M ( relazione tecnica di asseverazione)
- 04217420712-08012024-1222.032.PDF.P7M ( 15_Sovrapposizione su strumento urbanistico)
- 04217420712-08012024-1222.029.PDF.P7M ( 12_Layout impianto_Inquadramento su CTR)
- 04217420712-08012024-1222.046.PDF.P7M ( 29_Planimetria degli impianti utenti e di RTN)
- 04217420712-08012024-1222.013.PDF.P7M ( Procura speciale)
- 04217420712-08012024-1222.001.MDA.PDF.P7M ( MDA Pratica)

## 10 - Promemoria per controllo domicilio elettronico

Tutte le comunicazioni verranno inviate al seguente indirizzo fornito dal richiedente:	<b>GRUPPOVISCONTISRL@PEC.IT</b>
--	---------------------------------

## 11 - Estremi emissione della ricevuta:

Data di emissione:	<b>08/01/2024</b>
--------------------	-------------------

OGGETTO	<b>LETTERA DI TRASMISSIONE P.A.S.: PROGETTO INSTALLAZIONE DI UN IMPIANTO FOTOVOLTAICO DELLA POTENZA NOMINALE 9.316,80 KWdc E POTENZA IN IMMISSIONE 7.200,00 KWac E LE RELATIVE OPERE DI RETE E CONNESSIONE DA REALIZZARSI DA E-DISTRIBUZIONE S.P.A. - TICA N. 343114275</b>
---------	---

**Ditta:** GRUPPO VISCONTI S.R.L. Via Giuseppe Ripamonti n.  
44 – 20141 Milano (MI) P. Iva 04217420712

**Progettista:** Geom. Antonio VISCONTI, con sede in Castelluccio dei Sauri, via Parco delle More, civico 37,  
C.F. P. I.V.A.: 03091713071, iscritto presso il Collegio dei Geometri della Provincia di Foggia al n.2221

*All' Ufficio Tecnico  
del Comune di Trinitapoli  
Piazza Umberto I,10,  
76015*

Il sottoscritto Signor Visconti Antonio, nato a C.F. in qualità di legale rappresentante della società GRUPPO VISCONTI SRL con sede nel Comune di MILANO (MI) CAP 20141, Via Ripamonti, 44 P. IVA 04217420712 in forza della Procedura Abilitativa Semplificata (P.A.S.) per PROGETTO INSTALLAZIONE DI UN IMPIANTO FOTOVOLTAICO DELLA POTENZA NOMINALE DI 9.316,80 KWdc E POTENZA IN IMMISSIONE RICHIESTA DI 7.200,00 KWac E LE RELATIVE OPERE DI RETE E CONNESSIONE DA REALIZZARSI DA E- DISTRIBUZIONE S.P.A. - TICA N. 343114275. LOCALITA': "CHIAVICELLA" TRINITAPOLI – (BT)

**Area impianto**

- Foglio 101 particelle n. 80-81-165-167-168-217-232-233-234-164-53-74-145-146-162-180-196-218-220 ;

**Area connessione**

- Foglio 71 particelle n. 85-423 Punto di Connessione;

CAVIDOTTO VERRA' REALIZZATO SU STRADE PUBBLICHE E PRIVATE.

**POTENZA NOMINALE 9.316,80 KWdc E POTENZA IN IMMISSIONE 7.200,00 KWac**

LATITUDINE: 41.358313° - LONGITUDINE: 16.051257°

Ai sensi la Legge n. 108 del 29 luglio 2021 all'art. 31 comma 2, che modifica l'articolo 6 del decreto legislativo 3 marzo 2011, n. 28, introducendo il comma 9 – bis: Le medesime disposizioni di cui al comma 1 si applicano ai progetti di nuovi impianti fotovoltaici e alle relative opere connesse da realizzare nelle aree classificate idonee ai sensi dell'articolo 20 del decreto legislativo 8 novembre 2021, n. 199, comprese le aree che non sono ricomprese nel perimetro dei beni sottoposti a tutela ai sensi del decreto legislativo 22 gennaio 2004, n. 42, ne' ricadono nella fascia di rispetto dei beni sottoposti a tutela ai sensi della parte seconda oppure dell'articolo 136 del medesimo decreto legislativo. Ai soli fini della presente lettera, la fascia di rispetto e' determinata considerando una distanza dal perimetro di beni sottoposti a tutela di tre chilometri per gli impianti eolici e di cinquecento metri per gli impianti fotovoltaici. Resta ferma l'applicazione dell'articolo 30 del decreto-legge 31 maggio 2021, n. 77, convertito, con modificazioni, dalla legge 29 luglio 2021, n. 108.

**VISTA LA PAS TRASMESSA VIA SUAP IN DATA 08/01/2024 CON PROTOCOLLO 1700.**

**TRASMETTE**

- PAS
- PROTOCOLLO SUAP .
- DOCUMENTI GENERATI DAL SUAP.

Si precisa che:

- l'autorizzazione alla costruzione degli impianti dovrà essere rilasciata a nome del soggetto che provvederà alla loro realizzazione;
- l'autorizzazione all'esercizio dovrà essere emessa a favore di e-distribuzione S.p.A.;
- nell'istanza autorizzativa e nelle richieste di nulla osta/pareri ai soggetti pubblici o privati presentate nell'ambito del procedimento autorizzatorio, dovrà essere evidenziato che le opere di rete , una volta realizzate , saranno inserite nel perimetro della rete di distribuzione dell'energia elettrica di proprietà di e distribuzione S.p.A. e che pertanto non dovrà essere inserito per il caso di dismissione dell'impianto di produzione, l'obbligo di rimozione delle stesse e di ripristino dei luoghi.

Milano, 16-01-2024

GRUPPO VISCONTI s.r.l.  
Via C. Pavesi, 10  
20141 MILANO  
GRUPPO VISCONTI SRL  
Partita I.V.A. 04217420712  
Codice Univoco: M5UXCR1

Pratica n° 04217420712-08012024-1222

**Suap di TRINITAPOLI in delega alla CCIAA di FOGGIA**

CHIEDE	Procedimento
<b>Procedura abilitativa semplificata (P.A.S.) per l'installazione di impianti alimentati da energia rinnovabile</b>	<b>Procedura abilitativa semplificata (P.A.S.) per l'installazione di impianti alimentati da energia rinnovabile ((ai sensi dell'art. 6 del D. Lgs 28 del 03/03/2011 - art. 6 della L.R. n. 25 del 24/09/2012)</b>

Scheda anagrafica

 DITTA/SOCIETA'/IMPRESA PERSONA (Privato) ISCRITTA ALLA CCIAA

Codice Fiscale

**04217420712**

(compilare per effettuare il recupero dei dati dal registro imprese)

Informazioni relative all'iscrizione al Registro Imprese

Camera di commercio di:	Numero REA	Data
<b>MILANO</b>	<b>2608428</b>	

 NON ANCORA ISCRITTA NON NECESSITA DI ISCRIZIONE AL RI DELLA CCIAA

DATI DEL DICHIARANTE

Nome	Cognome	Cod.Fiscale
<b>ANTONIO</b>	<b>VISCONTI</b>	
Sesso	Data nascita	Cittadinanza
<b>Maschile</b>		<b>ITALIA</b>

Luogo di nascita:

Stato	Provincia
<b>Italia</b>	

Comune

 Se cittadino non UE

Informazioni relative alla residenza :

Stato	Provincia
<b>Italia</b>	

Comune

Toponimo (DUG)

Denominazione stradale			
Numero civico	CAP	eMail/PEC	Telefono fisso/cellulare

Carica

**AMMINISTRATORE UNICO**

DATI DELLA DITTA/SOCIETA'/IMPRESA

Denominazione (nome della ditta o azienda o ragione sociale)		
<b>GRUPPO VISCONTI S.R.L.</b>		
Forma giuridica	Codice Fiscale	P.IVA
<b>SOCIETA' A RESPONSABILITA' LIMITATA</b>	<b>04217420712</b>	<b>04217420712</b>

Dati relativi alla sede legale della ditta/società/impresa

Stato	Provincia	
<b>Italia</b>	<b>MILANO</b>	
Comune		
<b>MILANO</b>		
Toponimo (DUG)		
<b>VIA</b>		
Denominazione stradale	Numero civico	CAP
<b>GIUSEPPE RIPAMONTI</b>	<b>44</b>	<b>20141</b>
Telefono fisso/Cellulare	Fax	PEC
		<b>GRUPPOVISCONTISRL@PEC.IT</b>

Qualifica e dati del procuratore

Qualifica del procuratore
<b>PROFESSIONISTA INCARICATO</b>

Il procuratore:

Nome	Cognome	Sesso	Cittadinanza
<b>ANTONIO</b>	<b>VISCONTI</b>	<b>Maschio</b>	<b>ITALIA</b>
Nato a		il	
	Provincia		Stato
<b>[ X ] in Italia</b>		<b>[ ] all'Estero</b>	
Cod.Fiscale			

Informazioni relative alla residenza del procuratore:

Residente in	Provincia	CAP

Indirizzo	Tel	Fax

eMail PEC

Oggetto della pratica

descrizione sintetica
<b>P.A.S.: PROGETTO INSTALLAZIONE DI UN IMPIANTO FOTOVOLTAICO DELLA POTENZA NOMINALE 9.316,80 KW<sub>dc</sub> E POTENZA IN IMMISSIONE 7.200,00 KW<sub>ac</sub> E LE RELATIVE OPERE DI RETE E CONNESSIONE DA REALIZZARSI DA E-DISTRIBUZIONE S.P.A. - TICA N. 343114275</b>

DOMICILIO ELETTRONICO

Ai fini delle comunicazioni relative al presente procedimento si elegge il proprio domicilio elettronico presso la seguente casella di posta elettronica (domicilio elettronico)

DOMICILIO ELETTRONICO: (N.B. Inserire l'indirizzo della casella PEC a cui lo Sportello dovrà inviare la ricevuta e le altre comunicazioni relative alla pratica)

<b>GRUPPOVISCONTISRL@PEC.IT</b>
---------------------------------

<b>[ X ] Si dichiara di essere consapevole che nel caso non venga indicata una casella di posta elettronica certificata (PEC), non si avrà la certezza del buon esito dell' eventuale scambio di comunicazioni che seguiranno la presente istanza</b>
---

Dichiarazione di consapevolezza ex artt. 46 e 47 DPR 445/2000
---

<b>[ X ] Dichiara di essere consapevole che le dichiarazioni false, la falsità negli atti e l'uso di atti falsi comportano l'applicazione delle sanzioni penali previste dall'art. 76 del D.P.R. 445/2000 e la decadenza dai benefici eventualmente conseguenti al provvedimento emanato sulla base della dichiarazione non veritiera nonché il divieto di accesso a contributi, finanziamenti e agevolazioni per un periodo di 2 anni decorrenti da quando l'amministrazione ha adottato l'atto di decadenza, come previsto dall'art. 75 del D.P.R. 445/2000.</b>
--

INFORMATIVA SULLA PRIVACY (Art. 13 del Reg. UE n. 2016/679 del 27 aprile 2016)
--

Il Reg. UE n. 2016/679 del 27 aprile 2016 stabilisce norme relative alla protezione delle persone fisiche con riguardo al trattamento dei dati personali. Pertanto, come previsto dall'art. 13 del Regolamento, si forniscono le seguenti informazioni:

Titolare del trattamento:

Comune di TRINITAPOLI

indirizzo pec suap@pec.vivitrinitapoli.info

Finalità del trattamento.

Il trattamento dei dati è necessario per l'esecuzione di un compito di interesse pubblico o connesso all'esercizio di pubblici poteri di cui è investito il titolare del trattamento. Pertanto i dati personali saranno utilizzati dal titolare del trattamento nell'ambito del procedimento per il quale la dichiarazione viene resa.

Modalità del trattamento.

I dati saranno trattati da persone autorizzate, con strumenti cartacei e informatici.

Destinatari dei dati.

I dati potranno essere comunicati a terzi nei casi previsti della Legge 7 agosto 1990, n. 241 ("Nuove norme in materia di procedimento amministrativo e di diritto di accesso ai documenti amministrativi"), ove applicabile, e in caso di controlli sulla veridicità delle dichiarazioni (art. 71 del D.P.R. 28 dicembre 2000 n. 445 ("Testo unico delle disposizioni legislative e regolamentari in materia di documentazione amministrativa")). Responsabili del trattamento la Camera di Commercio competente per territorio e InfoCamere S.c.p.A.

## Diritti.

L'interessato può in ogni momento esercitare i diritti di accesso e di rettifica dei dati personali nonché ha il diritto di presentare reclamo al Garante per la protezione dei dati personali. Ha inoltre il diritto alla cancellazione dei dati e alla limitazione al loro trattamento nei casi previsti dal Regolamento. Per esercitare tali diritti tutte le richieste devono essere rivolte al Comune di TRINITAPOLI indirizzo mail suap@pec.vivitrinitapoli.info. Il responsabile della protezione dei dati è contattabile all'indirizzo mail protocollo@comune.trinitapoli.bt.it.

## Periodo di conservazione dei dati.

I dati personali saranno conservati per un periodo non superiore a quello necessario per il perseguimento delle finalità sopra menzionate o comunque non superiore a quello imposto dalla legge per la conservazione dell'atto o del documento che li contiene. I dati sono altresì trasmessi alla Camera di Commercio competente per territorio per la raccolta nel Fascicolo informativo di impresa di cui all'art. 43-bis del D.P.R. 445/2000 e s.m.i.

<b>[ X ] Il/la sottoscritto/a dichiara di aver letto l'informativa sul trattamento dei dati personali.</b>
CHIEDE A UFFICI COMUNE DI TRINITAPOLI

Procedura abilitativa semplificata (P.A.S.) per l'installazione di impianti alimentati da energia rinnovabile ((ai sensi dell'art. 6 del D. Lgs 28 del 03/03/2011 - art. 6 della L.R. n. 25 del 24/09/2012)

## Localizzazione dell'intervento

Comune	Frazione	Prov.	CAP
<b>TRINITAPOLI</b>		<b>FG</b>	<b>76015</b>

ATTENZIONE - l'ubicazione dell'attività o intervento coincide con il Comune a cui è destinata la pratica

Via, Viale, Piazza	n° civico
<b>CHIAVICELLA</b>	<b>SNC</b>

scala	piano	interno

dati catastali		
<input type="checkbox"/> NCEU		<input checked="" type="checkbox"/> NCT
foglio	particella/mappale	subalterno
<b>101</b>	<b>80</b>	
sezione Censuaria (Terreni)		
foglio	particella/mappale	subalterno
<b>101</b>	<b>81</b>	
sezione Censuaria (Terreni)		
foglio	particella/mappale	subalterno
<b>101</b>	<b>165</b>	
sezione Censuaria (Terreni)		
foglio	particella/mappale	subalterno
<b>101</b>	<b>167</b>	
sezione Censuaria (Terreni)		
foglio	particella/mappale	subalterno
<b>101</b>	<b>168</b>	
sezione Censuaria (Terreni)		
foglio	particella/mappale	subalterno
<b>101</b>	<b>217</b>	
sezione Censuaria (Terreni)		
foglio	particella/mappale	subalterno
<b>101</b>	<b>232</b>	
sezione Censuaria (Terreni)		
foglio	particella/mappale	subalterno
<b>101</b>	<b>233</b>	
sezione Censuaria (Terreni)		
foglio	particella/mappale	subalterno
<b>101</b>	<b>234</b>	
sezione Censuaria (Terreni)		

foglio	particella/mappale	subalterno
<b>101</b>	<b>164</b>	
sezione Censuaria (Terreni)		
foglio	particella/mappale	subalterno
<b>101</b>	<b>53</b>	
sezione Censuaria (Terreni)		
foglio	particella/mappale	subalterno
<b>101</b>	<b>74</b>	
sezione Censuaria (Terreni)		
foglio	particella/mappale	subalterno
<b>101</b>	<b>145</b>	
sezione Censuaria (Terreni)		
foglio	particella/mappale	subalterno
<b>101</b>	<b>146</b>	
sezione Censuaria (Terreni)		
foglio	particella/mappale	subalterno
<b>101</b>	<b>162</b>	
sezione Censuaria (Terreni)		
foglio	particella/mappale	subalterno
<b>101</b>	<b>180</b>	
sezione Censuaria (Terreni)		
foglio	particella/mappale	subalterno
<b>101</b>	<b>196</b>	
sezione Censuaria (Terreni)		
foglio	particella/mappale	subalterno
<b>101</b>	<b>218</b>	
sezione Censuaria (Terreni)		
foglio	particella/mappale	subalterno
<b>101</b>	<b>220</b>	

sezione Censuaria (Terreni)		
foglio	particella/mappale	subalterno
<b>71</b>	<b>85</b>	
sezione Censuaria (Terreni)		

#### ulteriori dati relativi alla localizzazione dell'intervento

Superfici edificio (reali e non catastali)

coperta mq	scoperta mq	altezza m
<b>40114.00</b>	<b>48939.59</b>	<b>1.50</b>

Superfici terreno (reali e non catastali) mq.

**89053.59**

#### a) Titolarità dell'intervento

Il richiedente dichiara di avere titolo alla presentazione di questa pratica edilizia in quanto

proprietario esclusivo

**rappresentante legale**

Amministratore/delegato dal Condominio

comproprietario con il/i soggetto/i elencato/i nella sezione "SOGGETTI COINVOLTI";

locatario/comodatario (a tale scopo autorizzato dai proprietari nella sezione "SOGGETTI COINVOLTI")

dell'immobile interessato dall'intervento e di

**avere titolarità esclusiva all'esecuzione dell'intervento**

non avere titolarità esclusiva all'esecuzione dell'intervento, ma di disporre comunque della dichiarazione di assenso dei terzi titolari di altri diritti reali o obbligatori

#### b) Presentazione della PAS

Dichiara di presentare la PAS

**in assenza di atti di assenso presupposti, in quanto l'intervento oggetto della PAS non necessita di atti o pareri che non possono essere sostituiti dalle autocertificazioni, attestazioni e asseverazioni o certificazioni di tecnici abilitati**

**Il titolare è a conoscenza che i lavori potranno iniziare trascorsi 30 gg dalla data di acquisizione della presente al protocollo comunale**

essendo già in possesso di tutti gli atti di assenso presupposti, comunque denominati, rilasciati dalle competenti amministrazioni

richiedendo contestualmente l'acquisizione d'ufficio degli atti di assenso presupposti, comunque denominati, alle competenti amministrazioni. Il titolare dichiara di essere a conoscenza che l'attività oggetto della PAS può essere iniziata dopo il rilascio dei relativi atti di assenso

## c) Tipologia di impianto alimentato da fonti rinnovabili oggetto di PAS

Installazione di pannelli fotovoltaici, su edificio esistente, con qualsiasi potenza, non ricadenti fra quelli di cui al punto 12.1 del D.M. 10/09/2010 aventi TUTTE le seguenti caratteristiche: i. moduli fotovoltaici collocati nei tetti di edifici esistenti; ii. la superficie complessiva dei moduli fotovoltaici dell'impianto non sia superiore a quella del tetto dell'edificio sul quale i moduli sono collocati

collocato su edifici, tettoie, serre o pensiline e da realizzarsi con tegole fotovoltaiche o altri elementi innovativi;

collocato su edifici o loro pertinenze (realizzati all'interno della zona A di cui al D.M. 1444/1968) e da realizzarsi con tegole fotovoltaiche o altri elementi innovativi;

Impianto solare fotovoltaico non integrato ubicato al suolo con potenza inferiore a 20 kW;

Impianto solare fotovoltaico ubicato a suolo su terreni agricoli (max 10% del terreno agricolo e distanza superiore a 2000 mt. da altri terreni dello stesso proprietario), non ricadenti fra quelli di cui al punto 12.1 e 12.2 lettera a) del D.M. 10/09/2010, aventi capacità di generazione inferiore alla soglia indicata alla tabella A allegata al D.Lgs n. 387 del 29/12/2003, cioè con potenza inferiore a 20 kW, e che faccia capo ad un unico punto di connessione ed ad un unico soggetto;

Impianto solare fotovoltaico ubicato su aree già degradate da attività antropiche, pregresse o in atto, tra cui siti industriali, cave, discariche, siti contaminati, con potenza non superiore a 1 MW e direttamente su suolo;

Impianto eolico di potenza inferiore a 200 kW con max 4 generatori eolici;

Impianti Biomassa, gas di discarica, gas residuati dai processi di depurazione, operanti in assetto cogenerativi con potenza > 50 1000 kW ovvero 3000 kWt;

Impianti alimentati da biomassa e biogas con potenza max 200 kW;

Impianti da gas di discarica, gas residuati con potenza inferiore a 1 MW;

Impianti non cogenerativi con potenza 250kW;

Impianti idroelettrici e geotermoelettrici realizzati su edifici esistenti senza variazione planaltimetriche, senza cambio di destinazione d'uso, senza intaccare parti strutturali, ecc., con potenza max 200 kW;

Impianti idroelettrici e geotermoelettrici alimentati da fonte idraulica con potenza inferiore a 1 MW;

Attività di costruzione ed esercizio di impianti fotovoltaici di potenza sino a 10 MW connessi alla rete elettrica di media tensione e localizzati in area a destinazione industriale, produttiva o commerciale (ai sensi del c.9 bis, dell'art.6 del D.LGS 28/2011 modificato dal D.L. 77/2021.

 Altro impianto di energia elettrica

specificare

**Ai sensi la Legge n. 108 del 29 luglio 2021 all'art. 31 comma 2, che modifica l'art. 6 del decreto legislativo 3 marzo 2011, n. 28, introducendo il comma 9 - bis: Le medesime disposizioni di cui al comma 1 si applicano ai progetti di nuovi impianti fotovoltaici e alle relative opere connesse da realizzare nelle aree classificate idonee ai sensi dell'art. 20 del decreto legislativo 8 novembre 2021, n. 199**

## e) Opere su parti comuni o modifiche esterne

Le opere previste

 non riguardano parti comuni

riguardano le parti comuni di un fabbricato condominiale

riguardano parti comuni di un fabbricato con più proprietà, non costituito in condominio, e dichiara che l'intervento è stato approvato dai comproprietari delle parti comuni, come risulta da atto consegnato al progettista ovvero dalla sottoscrizione degli elaborati da parte di tutti i comproprietari corredata da copia di documento d'identità

riguardano parti dell'edificio di proprietà comune ma non necessitano di assenso perché, secondo l'art. 1102 c.c., apportano, a spese del titolare, le modificazioni necessarie per il miglior godimento delle parti comuni non alterandone la destinazione e senza impedire agli altri partecipanti di usufruirne secondo il loro diritto

f) Descrizione sintetica dell'intervento

Dichiara che i lavori per i quali viene inoltrata la presente PAS consistono in:

**P.A.S.: PROGETTO INSTALLAZIONE DI UN IMPIANTO FOTOVOLTAICO DELLA POTENZA NOMINALE 9.316,80 KWdc E POTENZA IN IMMISSIONE 7.200,00 KWac E LE RELATIVE OPERE DI RETE E CONNESSIONE DA REALIZZARSI DA E-DISTRIBUZIONE S.P.A. - TICA N. 343114275**

g) Regolarità urbanistica e precedenti edilizi			
<b>[ X ] lo stato attuale dell'immobile risulta pienamente conforme alla documentazione dello stato di fatto legittimato dal seguente titolo/pratica edilizia (o, in assenza, dal primo accatastamento)</b>			
<b>[ X ] legittimato da</b>			
	n.	del	
[ ] titolo unico (SUAP)			
	n.	del	
[ ] permesso di costruire / licenza edil. / concessione edilizia			
	n.	del	
[ ] autorizzazione edilizia			
	n.	del	
[ ] accertamento di conformità ex art. 36 d.P.R. n.380/2001			
	Legge	n.	del
[ ] condono edilizio			
	Legge	n.	del
[ ] C.E. o P.d.C. in sanatoria			
	n.	del	
[ ] P.d.C. in sanatoria			
	n.	del	
[ ] D.I.A. / S.C.I.A			
	n.	del	
[ ] DIA/SCIA alternativa al permesso di costruire			
	n.	del	
[ ] C.I.L./C.I.L.A.			
	estremi della denuncia catastale n.	del	
[ ] primo accatastamento			
[ ] Preesistente al 1942			
(Allegare planimetria catastale originale)			
[ ] Preesistente al 1967			
(Allegare planimetria catastale originale)			
	specificare	n.	del
<b>[ X ] altro</b>	<b>00</b>	<b>00</b>	<b>08/01/2024</b>

h)  calcolo del contributo di costruzione

**l'intervento da realizzare è a titolo gratuito**

ai sensi della seguente normativa

**P.A.S.**

l'intervento da realizzare è a titolo oneroso e pertanto

allega il prospetto di calcolo preventivo del contributo di costruzione, a firma di tecnico abilitato, e la ricevuta di versamento del contributo di costruzione

richiede il reperimento degli standard in quanto intervento che comporta aumento del carico urbanistico

richiede il reperimento degli standard in quanto intervento che comporta aumento del carico urbanistico, per i quali con relazione asseverata si richiede la monetizzazione

i)  tecnici incaricati

dichiara di aver incaricato, in qualità di progettista, il tecnico indicato nella sezione seguente

PROGETTISTA DELLE OPERE ARCHITETTONICHE

non è colui che presenta la pratica

colui che presenta la pratica

incaricato anche come direttore dei lavori delle opere architettoniche

se il direttore dei lavori delle opere architettoniche è diverso dal progettista delle opere architettoniche

e dichiara inoltre

di aver incaricato, in qualità di direttori dei lavori e di altri tecnici, i soggetti indicati alla sezione seguente

**che il/i direttore/i dei lavori e gli altri tecnici incaricati saranno individuati prima dell'inizio dei lavori**

l)  impresa esecutrice dei lavori

**l'impresa esecutrice/impresе esecutrici dei lavori sarà/saranno individuata/e prima dell'inizio dei lavori**

i lavori, in quanto opere di modesta entità che non interessano le specifiche normative di settore, sono eseguiti/sono stati eseguiti in prima persona, senza alcun affidamento a ditte esterne

i lavori sono eseguiti/sono stati eseguiti dalla/e impresa/e indicata/e alla seguente sezione

m) **R**ispetto degli obblighi in materia di salute e sicurezza nei luoghi di lavoro (vedi allegata tabella ADEMPIMENTI PREVISTI DAL D. LGS. N.81/2008)

che l'intervento

non ricade nell'ambito di applicazione delle norme in materia di salute e sicurezza nei luoghi di lavoro (d.lgs. n. 81/2008)

ricade nell'ambito di applicazione delle norme in materia di salute e sicurezza nei luoghi di lavoro (d.lgs. n. 81/2008) e pertanto:

relativamente alla documentazione delle imprese esecutrici:

dichiara che l'entità presunta del cantiere è inferiore a 200 uomini-giorno ed i lavori non comportano i rischi particolari di cui all'allegato XI del d.lgs. n. 81/2008 e di aver verificato il certificato di iscrizione alla Camera di commercio, il documento unico di regolarità contributiva, corredato da autocertificazione in ordine al possesso degli altri requisiti previsti dall'allegato XVII del d.lgs. n. 81/2008, e l'autocertificazione relativa al contratto collettivo applicato

dichiara che l'entità presunta del cantiere è pari o superiore a 200 uomini-giorno o i lavori comportano i rischi particolari di cui all'allegato XI del d.lgs. n. 81/2008 e di aver verificato la documentazione di cui alle lettere a) e b) dell'art. 90 comma 9 prevista dal d.lgs. n. 81/2008 circa l'idoneità tecnico professionale della/e impresa/e esecutrice/i e dei lavoratori autonomi, l'organico medio annuo distinto per qualifica, gli estremi delle denunce dei lavoratori effettuate all'Istituto nazionale della previdenza sociale (INPS), all'Istituto nazionale assicurazione infortuni sul lavoro (INAIL) e alle casse edili, nonché il contratto collettivo applicato ai lavoratori dipendenti, della/e impresa/e esecutrice/i

relativamente alla notifica preliminare di cui all'articolo 99 del d.lgs. n. 81/2008

dichiara che l'intervento non è soggetto all'invio della notifica

dichiara che l'intervento è soggetto all'invio della notifica

**ricade nell'ambito di applicazione delle norme in materia di salute e sicurezza sul luogo di lavoro (d.lgs. n. 81/2008), ma si riserva di presentare le dichiarazioni di cui al presente quadro prima dell'inizio lavori, poiché i dati dell'impresa esecutrice saranno forniti prima dell'inizio lavori**

di essere a conoscenza che l'efficacia della presente PAS è sospesa qualora sia assente il piano di sicurezza e coordinamento di cui all'articolo 100 del d.lgs. n. 81/2008 o il fascicolo di cui all'articolo 91, comma 1, lettera b), quando previsti, oppure in assenza di notifica di cui all'articolo 99, quando prevista, oppure in assenza di documento unico di regolarità contributiva

n) **D**iritti di terzi

**dichiara di essere consapevole che la presente segnalazione non può comportare limitazione dei diritti dei terzi, fermo restando quanto previsto dall'articolo 19, comma 6-ter, della l. n. 241/1990**

gli eventuali soggetti cointeressati, titolari di diritti reali di godimento su beni confinanti e risultanti da registrazioni catastali ed estremi catastali dei fondi confinanti a quelli oggetto dell'intervento, sono:

**NESSUNO**

## o) Avvertenze generali

Dichiara di essere informato che, ai sensi dell'art. 23 d.P.R. n.380/2001:

- i lavori in oggetto possono avere inizio trascorsi 30 gg dalla data di acquisizione della presente al protocollo comunale o dopo l'acquisizione degli atti di assenso presupposti;

- la durata degli stessi non potrà superare il termine di tre anni dalla data della sua presentazione;

- è tenuto a comunicare al SUE la data della fine lavori;

Prima di ultimare l'intervento, il progettista o un tecnico abilitato rilascia un certificato di collaudo finale, allegato alla comunicazione di fine lavori, che va presentato allo sportello unico, con il quale si attesta la conformità dell'opera al progetto presentato. Contestualmente presenta ricevuta dell'avvenuta presentazione della variazione catastale conseguente alle opere realizzate ovvero dichiarazione che le stesse non hanno comportato modificazioni del classamento. In assenza di tale documentazione si applica la sanzione di cui all'art. 37, c 5, d. P.R. n.380/2001.

Dichiara di essere informato che, nei casi disciplinati dall'art. 24 del d.P.R. n. 380/01, entro quindici giorni dalla data dell'ultimazione dei lavori di finitura dell'intervento, è tenuto a presentare all'ufficio comunale competente domanda di rilascio della segnalazione certificata di agibilità con le modalità di cui all'art. 24 d.P.R. n.380/01 oppure la dichiarazione del direttore dei lavori o, qualora non nominato, di un professionista abilitato, con la quale si attesta la conformità dell'opera al progetto presentato e la sua agibilità (art. 24 comma 5 d.P.R. n. 380/2001 e LR n° 12/2014). Dovrà essere inoltrata la dichiarazione del direttore dei lavori al SUAP - Sportello unico per le attività produttive - con la quale si attesta la conformità dell'opera al progetto presentato e la sua agibilità (art. 10 d.P.R. n.160/2010) ove trattasi di impianto produttivo;

Dichiara di provvedere al pagamento delle imposte dovute al momento del rilascio dell'atto autorizzativo

**PRESA VISIONE**

## Dichiarazione relativa ai diritti di segreteria/istruttori

## VERSAMENTO DIRITTI O SPESE

non sono dovuti oneri quali diritti o spese

poiché non previsti dal tariffario

poiché esentati

**sono dovuti oneri quali diritti o spese**

per un totale di Euro

**52.00**

pagamento on line alla pagina successiva 'Pagamento oneri'

versamento su conto corrente postale (vedere le istruzioni di ogni SUAP)

in data

ufficio postale di

Allegata qui la ricevuta di versamento tramite conto corrente postale

**pagamento pagoPA / bonifico bancario (vedere le istruzioni di ogni SUAP)**

in data

indicare il codice IUV / codice TRN

**08/01/2024**

Allega qui l'attestazione del pagamento pagoPA o del bonifico bancario (in caso di bonifico, non è valida la ricevuta di presa in carico del bonifico)

Dichiarazione relativa all'assolvimento dell'imposta di bollo

VERSAMENTO DELL'IMPOSTA DI BOLLO

E' obbligatorio selezionare una delle seguenti quattro opzioni:

Il pagamento è dovuto e si intende assolvere l'obbligo tramite il circuito digitale pagoPA [NB: questa opzione è possibile solo se lo Sportello Unico aderisce a pagoPA] ...

**Il pagamento è dovuto e si intende assolvere l'obbligo con marche da bollo di cui si riportano i numeri di serie identificativi (le marche da bollo utilizzate saranno poi annullate e conservate in originale) ...**

Marca da € 16,00 per la domanda:

numero seriale (1)	data
<b>01201889391700</b>	<b>21/12/2023</b>

E' obbligatorio selezionare una delle seguenti due opzioni:

**Marca da €16,00 per l'autorizzazione...**

numero seriale (1)	data
<b>01201889391698</b>	<b>21/12/2023</b>

Non è richiesta alcuna marca da bollo per l'autorizzazione perché il procedimento può concludersi con il silenzio assenso dell'Amministrazione o con rilascio di Nulla Osta...

(1) Inserire i quattordici numeri presenti appena sopra il codice a barre, nella parte bassa del contrassegno

NOTA BENE: Le domande devono essere regolarizzate in misura forfettaria con una marca da bollo da €16,00 - Aggiungere una marca da bollo per il provvedimento autorizzatorio (in seguito alle modifiche apportate al DPR n. 642/1972 dalla legge n. 147/2013, le istanze trasmesse per via telematica e i provvedimenti rilasciati per via telematica sono soggetti all'imposta di bollo forfettaria di €16,00)

Per gli Enti autorizzati, l'imposta di bollo è assolta in modo virtuale ai sensi del D.M. 10/11/2011 o ai sensi dell'art. 15 D.P.R. 642/1972 ...

Il pagamento non è dovuto poiché esentati ...

Pratica edilizia	_____
del	_____
Protocollo	_____

## RELAZIONE TECNICA DI ASSEVERAZIONE

### DATI DEL PROGETTISTA

Cognome e Nome « <i>VISCONTI ANTONIO</i> »			
codice fiscale _____			
nato ai _____	prov. ( _____ )	stato	<i>ITALIA</i>
nato il _____			
residente in _____	prov. ( _____ )	stato	<i>ITALIA</i>
indirizzo _____ n. _____			C.A.P. _____
con studio in _____	prov. ( _____ )	stato	<i>ITALIA</i>
indirizzo _____ n. _____			C.A.P. _____
Iscritto all'ordine/collegio « <i>GEOMETRI</i> » _____	di _____		al n. « <i>2221</i> »
Telefono _____		fax.	« <i>PROProgFax</i> »
posta elettronica certificata « <i>geom.viscontiantonio@pec.it</i> »			

**N.b.** I dati del progettista coincidono con quelli già indicati, nella sezione 2 dell'Allegato "Soggetti coinvolti", per il progettista delle opere architettoniche

### DICHIARAZIONI

Il progettista, in qualità di tecnico asseverante, preso atto di assumere la qualità di persona esercente un servizio di pubblica necessità ai sensi degli articoli 359 e 481 del Codice Penale, consapevole che le dichiarazioni false, la falsità negli atti e l'uso di atti falsi comportano l'applicazione delle sanzioni penali previste dagli artt. 75 e 76 del d.P.R. n. 445/2000 e di quelle di cui all'art. 19, comma 6, della legge n. 241/1990, sotto la propria responsabilità

### DICHIARA

#### 1) Tipologia di intervento e descrizione sintetica delle opere

**che i lavori riguardano l'immobile/il terreno individuato nella PAS** di cui la presente relazione costituisce parte integrante e sostanziale;

che le opere in progetto sono subordinate a **PAS** in quanto rientrano nella seguente **tipologia di intervento**:

- |                          |  |
|--------------------------|--|
| <input type="checkbox"/> | collocato su edifici, tettoie, serre o pensiline e da realizzarsi con tegole fotovoltaiche o altri elementi innovativi;  |
| <input type="checkbox"/> | collocato su edifici o loro pertinenze (realizzati all'interno della zona A di cui al D.M. 1444/1968) e da realizzarsi con tegole fotovoltaiche o altri elementi innovativi; |
| <input type="checkbox"/> | Impianto solare fotovoltaico non integrato ubicato al suolo con potenza inferiore a 20 kW;   |

<input type="checkbox"/> Impianto solare fotovoltaico ubicato a suolo su terreni agricoli (max 10% del terreno agricolo e distanza superiore a 2000 mt. da altri terreni dello stesso proprietario), non ricadenti fra quelli di cui al punto 12.1 e 12.2 lettera a) del D.M. 10/09/2010, aventi capacità di generazione inferiore alla soglia indicata alla tabella A allegata al D.Lgs n. 387 del 29/12/2003, cioè con potenza inferiore a 20 kW, e che faccia capo ad un unico punto di connessione ed ad un unico soggetto;
<input type="checkbox"/> Impianto solare fotovoltaico ubicato su aree già degradate da attività antropiche, pregresse o in atto, tra cui siti industriali, cave, discariche, siti contaminati, con potenza non superiore a 1 MW e direttamente su suolo;
<input type="checkbox"/> Impianto eolico di potenza inferiore a 200 kW con max 4 generatori eolici;
<input type="checkbox"/> Impianti Biomassa, gas di discarica, gas residuati dai processi di depurazione, operanti in assetto cogenerativi con potenza > 50 ≤ 1000 kW ovvero 3000 kWt;
<input type="checkbox"/> Impianti alimentati da biomassa e biogas con potenza max 200 kW;
<input type="checkbox"/> Impianti da gas di discarica, gas residuati con potenza inferiore a 1 MW;
<input type="checkbox"/> Impianti non cogenerativi con potenza ≤ 250kW;
<input type="checkbox"/> Impianti idroelettrici e geotermoelettrici realizzati su edifici esistenti senza variaz one pianoaltimetriche, senza cambio di destinazione d'uso, senza intaccare parti strutturali, ecc., con potenza max 200 kW;
<input type="checkbox"/> Impianti idroelettrici e geotermoelettrici alimentati da fonte idraulica con potenza inferiore a 1 MW;
<input type="checkbox"/> Attività di costruzione ed esercizio di impianti fotovoltaici di <b>potenza sino a 10 MW</b> connessi alla rete elettrica di media tensione e localizzati in area a destinazione industriale, produttiva o commerciale (ai sensi del c.9 bis, dell'art.6 del D.LGS 28/2011 modificato dal D.L. 77/2021.
<input checked="" type="checkbox"/> Altro impianto di energia elettrica _____
e che consistono in:
_____
Ai sensi della Legge n. 108 del 29 luglio 2021 all'art. 31 comma 2, che modifica l'articolo 6 del decreto legislativo 3 marzo 2011, n. 28, introducendo il comma 9 –bis: Le medesime disposizioni di cui al comma 1 si applicano ai progetti di nuovi impianti fotovoltaici e alle relative opere connesse da realizzare nelle aree classificate idonee ai sensi dell'articolo 20 del decreto legislativo 8 novembre 2021, n. 199, _____

## 2) Dati dell'immobile oggetto di intervento

«TableStart:PRONumCivici»che l'intervento interessa l'immobile sito in via /località «PREDTponimo» «PREDVia», n. «PREDDumCivico» interno «PREDDnterno» avente destinazione d'uso esistente \_\_\_\_\_ (ad es. . residenziale, industriale, commerciale, ecc...) e di progetto \_\_\_\_\_ «TableEnd:PRONumCivici»

Censito al NCEU			
Foglio	Particella	Sub	Cat
«TableStart:UNIMLista»«UNIMFog»	«UNIMMap»	«UNIMSub»	«TableEnd:UNIMLista»

Censito in NCT		
Foglio	Particella	Sub
101	80-81-165- 167-168-217- 232-233-234- 164-53-74- 145-145-162- 180-196-218- 220	
71	85-423	

Superfici edificio (reali e non catastali)
--

coperta mq.	scoperta mq.	altezza m.
40.114,00	48.939,59	1,50

Superfici terreno (reali e non catastali) Mq. 89.053,59

### 3) Strumentazione urbanistica comunale vigente e in salvaguardia

**che l'area/immobile oggetto di intervento risulta individuata dal/è da realizzarsi su:**

		SPECIFICARE	ZONA	ART.
x	PUG/ PRG/ PDF		agricola	
<input type="checkbox"/>	PIANO PARTICOLAREGGIATO			
<input type="checkbox"/>	PIANO DI RECUPERO			
<input type="checkbox"/>	P.I.P			
<input type="checkbox"/>	P.E.E.P.			
<input type="checkbox"/>	ALTRO:			

### 4) Variazioni catastali (L n. 331/2004 art.1 comma 332)

**che l'immobile oggetto dei lavori**

4.1 x **non necessita di alcuna variazione catastale**

4.2  **necessita di variazione catastale** che sarà eseguita ad ultimazione lavori e trasmessa, unitamente alla nuova planimetria alla Amministrazione Comunale

### 5) Tutela dall'inquinamento acustico

**che l'intervento**

5.1 x **non rientra** nell'ambito di applicazione dell'articolo 8 della l. n. 447/1995

5.2  **rientra** nell'ambito di applicazione dell'articolo 8 della l. n. 447/1995, integrato con i

contenuti dell'articolo 4 del d.P.R. n. 227/2011 e pertanto **si allega**:

- 5.2.1  documentazione di impatto acustico (art. 8, commi 2 e 4, legge n. 447/1995)
- 5.2.2  valutazione previsionale di clima acustico (art. 8, comma 3, legge n. 447/1995)
- 5.2.3  autocertificazione a firma del tecnico abilitato competente in acustica ambientale in cui si attesta il rispetto dei requisiti di protezione acustica in relazione alla zonizzazione acustica di riferimento (art. 8, comma 3-bis, legge n. 447/1995)
- 5.2.4  dichiarazione sostitutiva dell'atto di notorietà, a firma del titolare, relativa al rispetto dei limiti stabiliti dal documento di classificazione acustica del territorio comunale di riferimento ovvero, ove questo non sia stato adottato, ai limiti individuati dal d.P.C.M. 14 novembre 1997 (art. 4, commi 1 e 2, d.P.R. n. 227/2011)

che è stata presentata alla Provincia competente apposita relazione tecnica asseverata da un tecnico competente, che documenti il rispetto dei limiti di cui alla presente normativa, per l'esercizio di nuove attività imprenditoriali, ovvero per ampliamenti o modifiche di attività esistenti, che determinano un livello di rumore ambientale superiore a 40 dB(A) durante il periodo diurno e superiore a 30 dB(A) durante il periodo notturno (art.12 LEGGE REGIONALE 12 febbraio 2002, N. 3 "**Norme di indirizzo per il contenimento e la riduzione dell'inquinamento acustico**").

#### 6) Produzione di materiali di risulta

##### che le opere

- 6.1 x non sono soggette alla normativa relativa ai materiali da scavo (art. 41-bis D.L. n. 69 del 2013 e art. 184-bis d.lgs. n. 152 del 2006)
- 6.2  **comportano** la produzione di materiali da scavo **considerati come sottoprodotti** ai sensi dell'articolo 184-bis, comma 1, del d.lgs. n. 152/2006 o dell'articolo 41-bis, comma 1, D.L. n. 69 del 2013, e inoltre
- 6.2.1  **le opere comportano** la produzione di materiali da scavo per un **volume superiore a 6000 mc e sono soggette a VIA o AIA**, e pertanto, ai sensi dell'art. 184-bis, comma 2-bis, e del d.m. n. 161/2012
- 6.2.1.1.  **si allega/ si comunicano gli estremi del** . Provvedimento di VIA o AIA, comprensivo dell'assenso al Piano di Utilizzo dei materiali da scavo, rilasciato da \_\_\_\_\_ con prot. \_\_\_\_\_ in data \_\_\_\_\_
- (\*) (variabile, solo nel caso di richiesta contestuale di atti di assenso presupposti alla SCIA)
- 6.2.2  le opere comportano la produzione di materiali da scavo per un **volume inferiore o uguale a 6000 mc** ovvero (**pur superando tale soglia**) **non sono soggette a VIA o AIA**, e pertanto
- 6.2.2.1  allega **autocertificazione del titolare** resa all'ARPA ai sensi del comma 2 dell'art. 41-bis D.L. n. 69 del 2013
- 6.3 x **comportano** la produzione di materiali da scavo che saranno riutilizzati nello stesso luogo di produzione e pertanto
- 6.3.1  **allega autocertificazione del titolare (che i materiali da scavo saranno riutilizzati nello stesso luogo di produzione)**
- 6.4  riguardano interventi di **demolizione di edifici o altri manufatti preesistenti e producono rifiuti** la cui gestione è disciplinata ai sensi della parte quarta del d.lgs. n. 152/ 2006
- 6.5  **comportano** la produzione di **materiali da scavo che saranno gestiti dall'interessato come rifiuti**
- 6.6  **Ai sensi del RR n.6/2006 si allega bilancio di produzione**

**7) Prevenzione incendi****che l'intervento**

- 7.1 x non è soggetto alle norme di prevenzione incendi
- 7.2  è soggetto alle norme tecniche di prevenzione incendi e le stesse sono rispettate nel progetto
- 7.3  presenta caratteristiche tali da non consentire l'integrale osservanza delle regole tecniche di prevenzione incendi e pertanto
- 7.3.1  **si allega la documentazione necessaria** all'ottenimento della deroga (\*) (variabile, solo nel caso di richiesta contestuale di atti di assenso presupposti alla SCIA)
- 7.3.2  la relativa deroga è stata ottenuta con prot. [ ] in data [ ]

**e che l'intervento**

- 7.4 x **non è soggetto alla valutazione del progetto** da parte del Comando Provinciale dei Vigili del Fuoco ai sensi del d.P.R. n. 151/2011
- 7.5  **è soggetto alla valutazione del progetto** da parte del Comando Provinciale dei Vigili del Fuoco, ai sensi dell'articolo 3 del d.P.R. n. 151/2011 e pertanto
- 7.5.1  **si allega la documentazione necessaria** alla valutazione del progetto (\*) (variabile, solo nel caso di richiesta contestuale di atti di assenso presupposti alla SCIA)
- 7.5.2  la valutazione del progetto è stata effettuata con prot. [ ] in data [ ]
- 7.6  **costituisce variante e il sottoscritto assevera che le modifiche non costituiscono variazione dei requisiti di sicurezza antincendio** già approvati con parere del Comando Provinciale dei Vigili del fuoco rilasciato con prot. [ ] in data [ ]

**8) Amianto****che le opere**

- 8.1 x **non interessano** parti di edifici con presenza di fibre di amianto
- 8.2  **interessano** parti di edifici con presenza di fibre di amianto e che pertanto il datore di lavoro, prima dell'inizio di lavori di demolizione o di rimozione dell'amianto o di materiali contenenti amianto da edifici, strutture, apparecchi e impianti, nonché dai mezzi di trasporto, predisporre, ai sensi dei commi 2 e 5 dell'articolo 256 del d.lgs. n. 81/2008, il **Piano di Lavoro di demolizione o rimozione dell'amianto**
- 8.2.1  **in allegato** alla presente relazione di asseverazione (\*) (variabile, solo nel caso di richiesta contestuale di atti di assenso presupposti alla SCIA)
- 8.2.2  presentato con prot. [ ] in data [ ]

**9) Interventi strutturali e/o in zona sismica****che l'intervento**

- 9.1 x **non prevede** la realizzazione di **opere di conglomerato cementizio armato**, normale e precompresso ed a struttura metallica
- 9.2  **prevede** la realizzazione di opere di **conglomerato cementizio armato**, normale e precompresso

ed a struttura metallica; pertanto

9.2.1  si allega la documentazione relativa alla denuncia di cui all'articolo 65 del d.P.R. n. 380/2001

9.2.2  la denuncia di cui all'articolo 65 del d.P.R. n. 380/2001 è già stata depositata con prot. [ ] in data [ ]

**e che l'intervento**

9.3 x **non prevede opere** da denunciare o autorizzare ai sensi degli articoli 93 e 94 del d.P.R. n. 380/2001 o della corrispondente normativa regionale

9.4  **prevede opere che non richiedono il deposito dei calcoli strutturali al SUE, trattandosi di opere minore priva di rilevanza per la pubblica incolumità** di cui alla Deliberazione della Giunta Regionale 3 giugno 2010, n. 1309, elenco:

"A1" PUNTO [ ]

"A2" PUNTO [ ]

All'uopo si allega:

1) relazione tecnica esplicativa: contenente le informazioni relative alla tipologia della costruzione o del manufatto, le dimensioni dell'intervento proposto, la destinazione d'uso ed il contesto in cui viene realizzato, indicando espressamente a quali punti degli elenchi A.1 e A.2 si fa riferimento. In tutti i casi occorre valutare e dimostrare analiticamente che vengono rispettati i limiti di carico prescritti ed ogni altro requisito o condizione indicati nei medesimi elenchi. Nel caso si utilizzino strutture prefabbricate e/o modulari, occorre allegare i certificati di origine rilasciati dal produttore;

2) elaborato grafico: comprensivo di piante e sezioni, quotato ed in scala commisurata all'entità dell'intervento, contenente le informazioni necessarie a dimostrare che i parametri dimensionali rientrano tra i limiti indicati negli elenchi sopra citati.

9.5  costituisce una **variante non sostanziale riguardante parti strutturali** relativa ad un progetto esecutivo delle strutture precedentemente presentato con prot. [ ] in data [ ]

9.6  prevede il deposito dei calcoli strutturali prima dell'inizio dei lavori (art. 93 e 94 d. P.R. n. 380/01), il successivo deposito della "relazione sismica a struttura ultimata" (art.6 L. 1086/1971), infine, del collaudo statico. Pertanto

**si allega** la documentazione relativa ai calcoli strutturali

**la relativa denuncia dei lavori in zona sismica è già stata depositata** con prot. [ ] in data [ ]

9.7  **prevede opere strutturali soggette ad autorizzazione sismica** ai sensi dell'articolo 94 del d.P.R. n. 380/2001 o della corrispondente normativa regionale e pertanto

9.7.1  **si allega** la documentazione necessaria per il rilascio dell'**autorizzazione sismica**

(\*) (variabile, solo nel caso di richiesta contestuale di atti di assenso presupposti alla SCIA)

9.7.2  **la relativa autorizzazione è già stata ottenuta** con prot. [ ] in data [ ]

**10) Qualità ambientale dei terreni**

**che l'intervento, in relazione alla qualità ambientale dei terreni,**

10.1 x **non richiede indagini ambientali preventive** in relazione alle attività finora svolte sull'area interessata dall'intervento

10.2  a seguito delle preventive analisi ambientali effettuate, **non necessita di bonifica**, pertanto

10.2.1  si allegano i risultati delle analisi ambientali dei terreni

#### DICHIARAZIONI RELATIVE AI VINCOLI

##### TUTELA STORICO-AMBIENTALE

#### 11) Bene sottoposto al Piano Paesaggistico Territoriale Regionale della Puglia

che l'immobile oggetto dei lavori con riferimento al PPTR approvato Con delibera n. 176 del 16 febbraio 2015, pubblicata sul BURP n. 40 del 23.03.2015

11.1  non è sottoposto a tutela

11.2  è sottoposto a tutela ma l'intervento non richiede il rilascio dell'autorizzazione/accertamento di compatibilità paesaggistica

11.3  è sottoposto a tutela e pertanto

11.3.1  è assoggettato al procedimento semplificato di autorizzazione paesaggistica, in quanto di lieve entità, secondo quanto previsto dal d.P.R. n. 139/2010, e pertanto

11.3.1.1  si allega la relazione paesaggistica semplificata e la documentazione necessaria ai fini del rilascio dell'autorizzazione paesaggistica semplificata

(\*) (variabile, solo nel caso di richiesta contestuale di atti di assenso presupposti alla SCIA)

11.3.1.2  l'autorizzazione paesaggistica semplificata è stata rilasciata con prot. [ ] in data [ ]

11.3.2  è assoggettato al procedimento ordinario di autorizzazione paesaggistica, e pertanto

11.3.2.1  si allega la relazione paesaggistica e la documentazione necessaria ai fini del rilascio dell'autorizzazione paesaggistica  
(\*) (variabile, solo nel caso di richiesta contestuale di atti di assenso presupposti alla SCIA)

11.3.2.2  l'autorizzazione paesaggistica è stata rilasciata con prot. [ ] in data [ ]

11.3.3  è assoggettato al procedimento di accertamento di compatibilità paesaggistica

11.3.3.1  si allega la documentazione necessaria ai fini dell'accertamento di compatibilità paesaggistica

(\*) (variabile, solo nel caso di richiesta contestuale di atti di assenso presupposti alla SCIA)

11.3.3.4  accertamento di compatibilità paesaggistica è stato rilasciato con prot. [ ] in data [ ]

#### 12) Bene sottoposto a parere della Soprintendenza

che l'immobile oggetto dei lavori, ai sensi del Parte II, Titolo I, Capo I del d.lgs. n. 42/2004,

12.1  non è sottoposto a tutela

12.2  è sottoposto a tutela e pertanto

12.2.1  si allega la documentazione necessaria ai fini del rilascio del parere/nulla osta  
(\*) (variabile, solo nel caso di richiesta contestuale di atti di assenso presupposti alla SCIA)

12.2.2  il parere/nulla osta è stato rilasciato con prot. [ ] in data [ ]

**13) Bene inserito in zona del Centro Storico**

che l'immobile oggetto dei lavori ricade:

13.1  ZONA 1 – Rilascio parere Soprintendenza Archeologica per opere implicante lavori di scavo;

13.2  ZONA 2 – Preavviso di almeno 10gg. Prima esecuzione scavi alla Soprintendenza Archeologica per esecuzione saggi;

13.3  ZONA 3 – Comunicazione data inizio lavori scavo con almeno 10gg di anticipo alla Soprintendenza Archeologica

**14) Bene inserito in area di interesse archeologica (D.G.C. n. 126/89)**

che l'immobile oggetto dei lavori è sottoposto a

14.1  zona archeologica 1 – Rilascio parere Soprintendenza Archeologica per opere implicante lavori di scavo;

14.2  zona archeologica 2 – Preavviso di almeno 10gg prima dell'esecuzione scavi alla Soprintendenza Archeologica per esecuzione saggi;

14.3  zona archeologica 3 – Comunicazione data inizio lavori scavo con almeno 10gg di anticipo alla Soprintendenza Archeologica.

**15) Bene in area protetta**

che l'immobile oggetto dei lavori, ai sensi della legge n. 394/1991 (Legge quadro sulle aree protette) e della corrispondente normativa regionale,

15.1 x non ricade in area tutelata

15.2  ricade in area tutelata, ma le opere non comportano alterazione dei luoghi o dell'aspetto esteriore degli edifici

15.3  è sottoposto alle relative disposizioni e pertanto

15.3.1  si allega la documentazione necessaria ai fini del rilascio del parere/nulla osta  
(\*) (variabile, solo nel caso di richiesta contestuale di atti di assenso presupposti alla SCIA)

15.3.2  il parere/nulla osta è stato rilasciato con prot. [ ] in data [ ]

**TUTELA ECOLOGICA**

**16) Bene sottoposto a vincolo idrogeologico con riferimento al Piano Assetto Idrogeologico**

**che, ai fini del vincolo idrogeologico, l'area oggetto di intervento**

- 16.1 x **non ricade in area vincolata** e si allega stralcio carta idrogeomorfologica e IGM estratta dal sito dell'AdB Puglia sottoposta a tutela
- 16.2  **ricade in area a pericolosità di frana e pertanto**
- 16.2.1  **si allega la documentazione necessaria** ai fini del rilascio del parere AdB Puglia  
(\* (variabile, solo nel caso di richiesta contestuale di atti di assenso presupposti alla SCIA)
- 16.2.2  l'autorizzazione è stata rilasciata con prot. [ ] in data [ ]
- 16.3  **ricade in area a pericolosità idraulica e pertanto**
- 16.3.1  **si allega la documentazione necessaria** ai fini del rilascio del parere AdB Puglia  
(\* (variabile, solo nel caso di richiesta contestuale di atti di assenso presupposti alla SCIA)
- 16.3.2  l'autorizzazione è stata rilasciata con prot. [ ] in data [ ]
- 16.4  **pur non ricadendo in area vincolata, è interessata da reticolo AdB** non riportato nella carta IGM ma presente nella carta idrogeomorfologica, pertanto alla presente è allegato studio di compatibilità.

**17) Bene sottoposto a vincolo idraulico****che, ai fini del vincolo idraulico, l'area oggetto di intervento**

- 17.1 x **non è sottoposta a tutela**
- 17.2  **è sottoposta a tutela** ed è necessario il rilascio dell'autorizzazione di cui al comma 2 dell'articolo 115 del d.lgs. n. 152/2006 e al r.d. 523/1904, pertanto
- 17.2.1  **si allega la documentazione necessaria** ai fini del rilascio dell'autorizzazione  
(\* (variabile, solo nel caso di richiesta contestuale di atti di assenso presupposti alla SCIA)
- 17.2.2  l'autorizzazione è stata rilasciata con prot. [ ] in data [ ]

**18) Zona di conservazione "Natura 2000"****che, ai fini della zona speciale di conservazione appartenente alla rete "Natura 2000" (d.P.R. n. 357/1997 e d.P.R. n. 120/2003) l'intervento**

- 18.1 x **non è soggetto a Valutazione d'incidenza (VINCA)**
- 18.2  **è soggetto a Valutazione d'incidenza (VINCA),** pertanto
- 18.2.1  **si allega la documentazione necessaria** all'approvazione del progetto  
(\* (variabile, solo nel caso di richiesta contestuale di atti di assenso presupposti alla SCIA)
- 18.2.2  la valutazione è stata effettuata con prot. [ ] in data [ ]

**19) Fascia di rispetto cimiteriale**

**che in merito alla fascia di rispetto cimiteriale** (articolo 338, testo unico delle leggi sanitarie 1265/1934)

- 19.1 x **l'intervento non ricade nella fascia di rispetto**
- 19.2  **l'intervento ricade nella fascia di rispetto ed è consentito**
- 19.3  **l'intervento ricade in fascia di rispetto cimiteriale e non è consentito, pertanto**
- 19.3.1  **si allega la documentazione necessaria** per la richiesta di deroga  
(\*) (variabile, solo nel caso di richiesta contestuale di atti di assenso presupposti alla SCIA)
- 19.3.2  la relativa deroga è stata ottenuta con prot. \_\_\_\_\_  
in data \_\_\_\_\_

## 20) Aree a rischio di incidente rilevante

**che in merito alle attività a rischio d'incidente rilevante** (d.lgs. n. 334/1999 e d.m. 9 maggio 2001):

- 20.1 x **nel comune non è presente un'attività a rischio d'incidente rilevante**
- 20.2  **nel comune è presente un'attività a rischio d'incidente rilevante la relativa "area di danno" è individuata** nella pianificazione comunale
- 20.2.1  **l'intervento non ricade nell'area di danno**
- 20.2.2  **l'intervento ricade in area di danno, pertanto**
- 20.2.2.1  **si allega la documentazione necessaria** alla valutazione del progetto dal Comitato Tecnico Regionale  
(\*) (variabile, solo nel caso di richiesta contestuale di atti di assenso presupposti alla SCIA)
- 20.2.2.2  la valutazione del Comitato Tecnico Regionale è stata rilasciata con prot. \_\_\_\_\_ in data \_\_\_\_\_
- 20.3  **nel comune è presente un'attività a rischio d'incidente rilevante e la relativa "area di danno" non è individuata** nella pianificazione comunale, pertanto
- 20.3.1  **si allega la documentazione necessaria** alla valutazione del progetto dal Comitato Tecnico Regionale

## 21) Smaltimento delle Acque di Prima Pioggia

**che, in base a quanto previsto dal d. lgs. n. 152/2006 e al Piano di Tutela delle Acque della Regione Puglia approvato dal Consiglio della Regione Puglia, con Deliberazione n. 230 del 20/10/2009 l'intervento**

- 21.1 x **non è soggetto alla normativa citata**
- 21.2  **è soggetto** pertanto
- 21.2.1  **si allega la documentazione necessaria per il rilascio dell'autorizzazione** da parte della Provincia  
(\*) (variabile, solo nel caso di richiesta contestuale di atti di assenso presupposti alla SCIA)
- 21.2.2  la comunicazione, riguardanti superfici dei piazzali e coperture dei fabbricati da smaltire < 2000 mq è stata effettuata alla Provincia con prot. \_\_\_\_\_ in data \_\_\_\_\_

## 22) Altri vincoli di tutela ecologica

**che l'area/immobile oggetto di intervento risulta assoggettata ai seguenti vincoli:**

- 22.1  **fascia di rispetto dei depuratori** (punto 1.2, allegato 4 della deliberazione 4 febbraio 1977 del Comitato dei Ministri per la tutela delle acque)
- 22.2  Altro (specificare) \_\_\_\_\_

**In caso di area/immobile assoggettato ad uno o più dei sopracitati vincoli**

- 22.2.1  **si allegano le autocertificazioni** relative alla conformità dell'intervento per i relativi vincoli
- 22.2.2  **si allega la documentazione necessaria** ai fini del rilascio dei relativi atti di assenso  
(\*) (variabile, solo nel caso di richiesta contestuale di atti di assenso presupposti alla SCIA)
- 22.2.3  il relativo atto di assenso è stato rilasciato con prot. [ ] in data [ ]  
(l'opzione è ripetibile in base al numero di vincoli che insistono sull'area/immobile)

**TUTELA FUNZIONALE****23) Vincoli per garantire il coerente uso del suolo e l'efficienza tecnica delle infrastrutture (\*)****che l'area/immobile oggetto di intervento risulta assoggettata ai seguenti vincoli:**

- 23.1  **stradale** (d.m. n. 1404/1968, d.P.R. n. 495/92) (specificare) [ ]
- 23.2  **ferroviario** (d.P.R. n. 753/1980)
- 23.3  **elettrodotto** (d.P.C.M. 23 aprile 1992)
- 23.4  **gasdotto** (d.m. 24 novembre 1984)
- 23.5  **militare** (d.lgs. n. 66/2010)
- 23.6  **aeroportuale** (piano di rischio ai sensi dell'art. 707 del Codice della navigazione, specifiche tecniche ENAC)
- 23.7  Altro (specificare) [ ]

**In caso di area/immobile assoggettato ad uno o più dei sopracitati vincoli**

- 23.7.1  **si allegano le autocertificazioni** relative alla conformità dell'intervento per i relativi vincoli
- 23.7.2  **si allega la documentazione necessaria** ai fini del rilascio dei relativi atti di assenso  
(\*) (variabile, solo nel caso di richiesta contestuale di atti di assenso presupposti alla SCIA)
- 23.7.3  il relativo atto di assenso è stato rilasciato con prot. [ ] in data [ ]  
(l'opzione è ripetibile in base al numero di vincoli che insistono sull'area/immobile)

**ASSEVERAZIONE**

Tutto ciò premesso, il sottoscritto tecnico, in qualità di persona esercente un servizio di pubblica necessità ai sensi degli artt. 359 e 481 del Codice Penale, esperiti i necessari accertamenti di carattere urbanistico, edilizio, statico, igienico ed a seguito del sopralluogo, consapevole di essere passibile dell'ulteriore sanzione penale nel caso di falsa asseverazione circa l'esistenza dei requisiti o dei presupposti di cui al comma 1 dell'art. 19 della L. N. 241/90

**ASSEVERA**

ai sensi dell'art. 20 comma 1 del DPR 380/2001

la conformità del progetto agli strumenti urbanistici approvati ed adottati, ai regolamenti edilizi vigenti, e alle altre normative di settore aventi incidenza sulla disciplina dell'attività edilizia e, in particolare, alle norme antisismiche, di sicurezza, antincendio, igienico-sanitarie nel caso in cui la verifica in ordine a tale conformità non comporti valutazioni tecnico-discrezionali, alle norme relative all'efficienza energetica.

Il sottoscritto dichiara inoltre che l'allegato progetto è compilato in piena conformità alle norme di legge e dei vigenti regolamenti comunali, nei riguardi pure delle proprietà confinanti essendo consapevole che la presente PAS non può comportare limitazione dei diritti dei terzi, fermo restando quanto previsto dall'articolo 19, comma 6-ter, della l. n. 241/1990.

Data e luogo  
8 gennaio 2024

il progettista



#### INFORMATIVA SULLA PRIVACY (ART. 13 del d.lgs. n. 196/2003)

Ai sensi dell'art. 13 del codice in materia di protezione dei dati personali si forniscono le seguenti informazioni:

**Finalità del trattamento:** I dati personali dichiarati saranno utilizzati dagli uffici nell'ambito del procedimento per il quale la presente PAS viene resa.

**Modalità:** Il trattamento avverrà sia con strumenti cartacei sia su supporti informatici a disposizione degli uffici.

**Ambito di comunicazione:** I dati verranno comunicati a terzi ai sensi della l. n. 241/1990, ove applicabile, e in caso di verifiche ai sensi dell'art. 71 del d.P.R. n. 445/2000.

**Diritti:** Il sottoscrittore può in ogni momento esercitare i diritti di accesso, rettifica, aggiornamento e integrazione dei dati ai sensi dell'art. 7 del d.lgs. n. 196/2003 rivolgendo le richieste al SUAP/SUE.

**Titolare:**

#### ALLEGATI di cui all'art. 6 del D.Lgs. n. 28 del 03.03.2011

##### Documentazione obbligatoria:

- Copia fotostatica di documento di identità;
- Relazione dettagliata a firma di un progettista abilitato che descriva l'intervento;
- Opportuni elaborati progettuali a firma di un progettista abilitato che attestino la compatibilità del progetto con gli strumenti urbanistici approvati e i regolamenti edilizi vigenti e la non contrarietà agli strumenti urbanistici adottati, nonché il rispetto delle norme di sicurezza e' di quelle igienico-sanitarie;
- Elaborati tecnici per la connessione redatti dal gestore di rete;
- Pareri, autorizzazioni, nulla osta, rilasciati dai soggetti competenti
  - Soprintendenza
  - VV.FF.
  - Consorzio di Bonifica
  - Amministrazione Provinciale
  - Altro (specificare)

- Presentazione degli schemi impianti di cui al DM 37/2008;
- Scheda tecnica impianti di energia da fonti rinnovabili;
- Documentazione catastale costituita da estratto di mappa in scala 1:2000 / 1:1000 con individuazione del nuovo intervento, autenticata dal progettista, e con aggiornamento non anteriore a mesi 6;
- Estratto del P.R.G. con evidenziato l'immobile e/o l'area di intervento;
- DICHIARAZIONE CHE L'IMPIANTO NON SI TROVI ALL'INTERNO DI AREE FRA QUELLE SPECIFICAMENTE ELENCAE E INDIVIDUATE DALL'ALLEGATO 3) LETTERA f), AL DECRETO DEL MINISTERO DELLO SVILUPPO ECONOMICO DEL 10/09/2010 PUBBLICATO NELLA GAZZETTA UFFICIALE N.219 DEL 18/09/2010 (comma 9 BIS DELL'ART.6 D.LEGS 28/11)
- Dichiarazione dell'impresa esecutrice dei lavori;
- D.U.R.C. (Documento Unico di Regolarità Contributiva);
- Versamento Diritti di Segreteria

**Documentazione eventuale (in relazione alla tipologia dell'intervento):**

- Deposito documentazione norma sismica, ovvero asseverazione tecnico;
- Autorizzazione allo Scarico
- Notifica preliminare (Azienda USL e Direzione Provinciale del Lavoro)
- Altro (specificare)

Data e luogo  
Conversano, 8 gennaio 2024



**Suap di TRINITAPOLI in delega alla CCIAA di FOGGIA**  
**Identificativo elenco nazionale SUAP: 9450**

**Sportello Unico per le Attività Produttive (art. 38 L133/2008)**

Distinta del modello di riepilogo pratica SUAP (art.5 commi 3-4 allegato tecnico DPR160/2010 Versione 1.0)

Comune/SUAP destinatario

Comune Destinatario  Provincia Comune Destinatario

Identificativo SUAP  Ufficio Destinatario

secondo quanto indicato nell'elenco nazionale dei SUAP

Informazioni anagrafiche dell'impresa che invia la comunicazione o istanza

Denominazione:

Codice fiscale

Forma giuridica

Provincia e Numero Rea della sede legale

Oggetto della comunicazione o istanza

Tipologia Adempimento  Codice pratica

Descrizione

Procura speciale

Procura speciale

Nome file allegato	Descrizione
04217420712-08012024-1222.013.PDF.P7M	Procura speciale

Estremi del dichiarante (titolare, legale rappresentante, notaio, intermediario, delegato)

Cognome  Nome

Qualifica  Cod. Fiscale

Indirizzo email o PEC  Telefono

Domicilio elettronico (Posta Elettronica Certificata) dell'impresa dove notificare le ricevute

Domicilio di Posta Elettronica Certificata dell'impresa

Elenco dei documenti informatici allegati	
Nome file allegato	Descrizione
04217420712-08012024-1222.001.MDA.PDF.P7M	MDA Pratica
04217420712-08012024-1222.012.PDF.P7M	Fotocopia di un documento di identita' del soggetto
04217420712-08012024-1222.001.PDF.P7M	Allega qui l'attestazione del pagamento pagoPA o del
04217420712-08012024-1222.004.PDF.P7M	Pareri, autorizzazioni, nulla osta, rilasciati dai soggetti
04217420712-08012024-1222.005.PDF.P7M	D.U.R.C. (Documento Unico di Regolarità
04217420712-08012024-1222.002.PDF.P7M	Elaborati tecnici per la connessione redatti dal
04217420712-08012024-1222.003.PDF.P7M	Opportuni elaborati progettuali a firma di un
04217420712-08012024-1222.006.PDF.P7M	Estratto del P.R.G. con evidenziato l'immobile e/o l'
04217420712-08012024-1222.007.PDF.P7M	Documentazione catastale costituita da estratto di
04217420712-08012024-1222.008.PDF.P7M	Dichiarazione dell'impresa esecutrice dei lavori
04217420712-08012024-1222.014.PDF.P7M	00_Lettera di trasmissione
04217420712-08012024-1222.016.PDF.P7M	01_Elenco_Elaborati_
04217420712-08012024-1222.017.PDF.P7M	02_Piano particellare
04217420712-08012024-1222.018.PDF.P7M	1_Relazione generale
04217420712-08012024-1222.019.PDF.P7M	2_Inquadramento geografico_IGM
04217420712-08012024-1222.020.PDF.P7M	3_Inquadramento territoriale_IGM
04217420712-08012024-1222.021.PDF.P7M	4_Individuazione sito nei 500m-Aree Idonee
04217420712-08012024-1222.022.PDF.P7M	5_Studio degli attraversamenti
04217420712-08012024-1222.023.PDF.P7M	6_Piano di utilizzo materiale da scavo
04217420712-08012024-1222.024.PDF.P7M	7_Relazione di Rendering e Fotoinserimenti
04217420712-08012024-1222.025.PDF.P7M	8_Piano gestione dei rifiuti
04217420712-08012024-1222.026.PDF.P7M	9_Cronoprogramma
04217420712-08012024-1222.027.PDF.P7M	10_Relazione tecnica
04217420712-08012024-1222.028.PDF.P7M	11_Rilievo planoaltimetrico
04217420712-08012024-1222.029.PDF.P7M	12_Layout impianto_Inquadramento su CTR
04217420712-08012024-1222.030.PDF.P7M	13_Layout impianto_Sovrapposizione su Ortofoto
04217420712-08012024-1222.031.PDF.P7M	14_Layout impianto_Sovrapposizione su mappa
04217420712-08012024-1222.032.PDF.P7M	15_Sovrapposizione su strumento urbanistico
04217420712-08012024-1222.033.PDF.P7M	16_Inquadramento sul Piano Paesaggistico_PPTR
04217420712-08012024-1222.034.PDF.P7M	17_Layout impianto pannelli e cabine, viabilità
04217420712-08012024-1222.035.PDF.P7M	18_Relazione calcolo impianti elettrici
04217420712-08012024-1222.036.PDF.P7M	19_Schema unifilare
04217420712-08012024-1222.037.PDF.P7M	20_Particolari costruttivi Pannelli strutture e cavidotti
04217420712-08012024-1222.038.PDF.P7M	21_Cabine elettriche pianta e prospetti
04217420712-08012024-1222.039.PDF.P7M	22_Particolari costruttivi recinzioni e ingressi carrabili
04217420712-08012024-1222.040.PDF.P7M	23_Relazione di calcolo preliminare sulle strutture

04217420712-08012024-1222.041.PDF.P7M	24_Piano particolareggiato di dismissione
04217420712-08012024-1222.042.PDF.P7M	25_Corografia
04217420712-08012024-1222.043.PDF.P7M	26_Inquadramento opere di connessione _CTR-
04217420712-08012024-1222.044.PDF.P7M	27_Inquadramento opere di connessione sul Piano
04217420712-08012024-1222.045.PDF.P7M	28_Relazione tecnica di connessione
04217420712-08012024-1222.046.PDF.P7M	29_Planimetria degli impianti utente e di RTN
04217420712-08012024-1222.047.PDF.P7M	30_Asseverazioni
04217420712-08012024-1222.048.PDF.P7M	31_Inquadramento su Carta Idrogeomorfologica
04217420712-08012024-1222.049.PDF.P7M	32_PTO
04217420712-08012024-1222.050.PDF.P7M	33_DDS
04217420712-08012024-1222.051.PDF.P7M	34_Relazione Paesaggistica e di compatibilità al PPTR
04217420712-08012024-1222.052.PDF.P7M	35_Studio dei potenziali impatti cumulativi
04217420712-08012024-1222.053.PDF.P7M	36_Preventivo di connessione
04217420712-08012024-1222.054.PDF.P7M	37_Inquadramento su PAI AdB
04217420712-08012024-1222.055.PDF.P7M	38_Carta uso del suolo
04217420712-08012024-1222.056.PDF.P7M	39_Relazione di impatto elettromagnetico
04217420712-08012024-1222.057.PDF.P7M	40_Tavola di inquadramento sulle Aree non Idonee
04217420712-08012024-1222.009.PDF.P7M	DICHIARAZIONE CHE L'IMPIANTO NON SI TROVI ALL'
04217420712-08012024-1222.015.PDF.P7M	relazione tecnica di asseverazione
04217420712-08012024-1222.010.PDF.P7M	Scheda tecnica impianti di energia da fonti rinnovabili
04217420712-08012024-1222.011.PDF.P7M	Presentazione degli schemi impianti di cui al DM

16/01/24, 11:55

Ricevuta di accettazione

---

**PAS GIA TRASMESSA IN DATA 08/01/2024 CON PROTOCOLLO SUAP1700.**

---

**Da** [posta-certificata@pec.aruba.it](mailto:posta-certificata@pec.aruba.it) <posta-certificata@pec.aruba.it>**A** [gruppoviscontisrl@pec.it](mailto:gruppoviscontisrl@pec.it) <gruppoviscontisrl@pec.it>**Data** martedì 16 gennaio 2024 - 11:52

---

**Ricevuta di accettazione**

---

Il giorno 16/01/2024 alle ore 11:52:44 (+0100) il messaggio  
"PAS GIA TRASMESSA IN DATA 08/01/2024 CON PROTOCOLLO SUAP1700." proveniente da  
"gruppoviscontisrl@pec.it"  
ed indirizzato a:  
[protocollo.comuneditrinitapoli@pec.it](mailto:protocollo.comuneditrinitapoli@pec.it) ("posta certificata")

Il messaggio è stato accettato dal sistema ed inoltrato.  
Identificativo messaggio: opec21010.20240116115244.144392.941.1.51@pec.aruba.it

---

[dati-cert.xml](#)  
[smime.p7s](#)

16/01/24, 11:56

Ricevuta di avvenuta consegna

**PAS GIA TRASMESSA IN DATA 08/01/2024 CON PROTOCOLLO SUAP1700.**

---

**Da** [posta-certificata@pec.aruba.it](mailto:posta-certificata@pec.aruba.it) <posta-certificata@pec.aruba.it>**A** [gruppoviscontisrl@pec.it](mailto:gruppoviscontisrl@pec.it) <gruppoviscontisrl@pec.it>**Data** martedì 16 gennaio 2024 - 11:53

---

**Ricevuta di avvenuta consegna**

---

Il giorno 16/01/2024 alle ore 11:53:23 (+0100) il messaggio  
"PAS GIA TRASMESSA IN DATA 08/01/2024 CON PROTOCOLLO SUAP1700." proveniente da  
"gruppoviscontisrl@pec.it"  
ed indirizzato a "protocollo.comuneditrinitapoli@pec.it"  
è stato consegnato nella casella di destinazione.  
Identificativo messaggio: opec21010.20240116115244.144392.941.1.51@pec.aruba.it

---

dati-cert.xml  
post-cert.eml  
smime.p7s

16/01/24, 12:45

Messaggi - Webmail PEC

**Notifica avvenuta registrazione protocollo n. 1055 del 16-01-2024 - POSTA CERTIFICATA: PAS GIA TRASMESSA IN DATA 08/01/2024 CON PROTOCOLLO SUAP1700.**

---

**Da** Protocollo Comuneditrinitapoli - pec.it <protocollo.comuneditrinitapoli@pec.it>  
**A** gruppviccontisrl@pec.it <gruppoviccontisrl@pec.it>  
**Data** martedì 16 gennaio 2024 - 12:39

---

Si comunica che la documentazione da lei inviataci con oggetto: 'POSTA CERTIFICATA: PAS GIA TRASMESSA IN DATA 08/01/2024 CON PROTOCOLLO SUAP1700.' è stata protocollata con N° 1055 del 16-01-2024

SOCIETA' URBA - I 130101

**Procedura abilitativa semplificata (PAS) ai sensi dell'art. 6 del D.Lgs. 3 marzo 2011, n. 28**

**REALIZZAZIONE DI UN IMPIANTO AGRIVOLTAICO E DELLE OPERE CONNESSE, DENOMINATO "GRASSANO DELLE FOSSE" NEL COMUNE DI ORTA NOVA (FG) ALLA LOCALITA' GRASSANO DELLE FOSSE ED IDENTIFICATO CATASTALMENTE AL CATASTO TERRENI AL FOGLIO 49 P.LLE 65 - 67 - 300 - 68 - 301 e 1557 ED AL FOGLIO 48 P.LLE 6 - 520 E 522 E LA CABINA PRIMARIA DENOMINATA "GRASSANO DELLE COLLE" IDENTIFICATA CATASTALMENTE AL CATASTO TERRENI AL FOGLIO 31 P.LLA 52.**

Pagina 1 di 1

**Data:** 20 ottobre 2023, 12:28:05  
**Da:** urba130101@legalmail.it <urba130101@legalmail.it>  
**A:** protocollo.ortanova@pec.it  
suap-urbanistica.ortanova@pec.it  
**Oggetto:** ON1 - Trasmissione PAS  
**Allegati:** 00\_PAS\_Ortanova-signed-signed.pdf (1.0 MB)  
01\_RELAZIONE\_illustrativa\_PAS-signed-signed.pdf (4.8 MB)  
02\_ORTANOVA1\_Visura Camerale URBA-I 130101.pdf (118.0 KB)  
03A\_ORTANOVA1\_STMG\_18.8.2020.pdf (9.4 MB)  
03B\_Dich. Accettazione Orta Nova 1 Firmata.pdf (2.5 MB)  
04\_visure.pdf (94.8 KB)  
05\_FASCICOLO\_ELAVORATI-signed-signed.pdf (23.9 MB)  
06\_Oneri Istruttori.pdf (153.8 KB)  
PAS\_Ortanova-signed.pdf (940.5 KB)  
RELAZIONE\_illustrativa\_PAS-signed.pdf (4.7 MB)

Buon giorno,

Con la presente, si trasmette PAS per impianto agrovoltaiico denominato "Grassano delle Fosse", in stessa località.

Il referente tecnico per la pratica è l'Ing. Francesco Savino, reperibile per telefono al numero 3314438594, e-mail savino.francesco@axpo-solar.com.

Cordialità.

**Data:** 20 ottobre 2023, 12:28:42  
**Da:** posta-certificata@pec.aruba.it  
**A:** urba130101@legalmail.it  
**Tipo:** Ricevuta di avvenuta consegna  
**Oggetto:** CONSEGNA: ON1 - Trasmissione PAS  
**Allegati:** daticert.xml (1.4 KB)  
postacert.eml (47.6 MB) **Messaggio di posta elettronica**  
smime.p7s (11.2 KB)

### Ricevuta di avvenuta consegna

---

Il giorno 20/10/2023 alle ore 12:28:42 (+0200) il messaggio "ON1 - Trasmissione PAS" proveniente da "urba130101@legalmail.it" ed indirizzato a "protocollo.ortanova@pec.it" è stato consegnato nella casella di destinazione.  
Identificativo messaggio: 2661932A.0270A82A.4CA100A5.C65AF0E5.posta-certificata@legalmail.it

Messaggio di posta elettronica allegato :	postacert.eml
---	---------------

**Data:** 20 ottobre 2023, 12:28:05  
**Da:** urba130101@legalmail.it <urba130101@legalmail.it>  
**A:** protocollo.ortanova@pec.it  
suap-urbanistica.ortanova@pec.it  
**Tipo:** Messaggio originale  
**Oggetto:** ON1 - Trasmissione PAS  
**Allegati:** 00\_PAS\_Ortanova-signed-signed.pdf (1.0 MB)  
01\_RELAZIONE\_illustrativa\_PAS-signed-signed.pdf (4.8 MB)  
02\_ORTANOVA1\_Visura Camerale URBA-I 130101.pdf (118.0 KB)  
03A\_ORTANOVA1\_STMG\_18.8.2020.pdf (9.4 MB)  
03B\_Dich. Accettazione Orta Nova 1 Firmata.pdf (2.5 MB)  
04\_visure.pdf (94.8 KB)  
05\_FASCICOLO\_ELABORATI-signed-signed.pdf (23.9 MB)  
06\_Oneri Istruttori.pdf (153.8 KB)  
PAS\_Ortanova-signed.pdf (940.5 KB)  
RELAZIONE\_illustrativa\_PAS-signed.pdf (4.7 MB)

Buon giorno,

Con la presente, si trasmette PAS per impianto agrovoltaiico denominato "Grassano delle Fosse", in stessa località.

Il referente tecnico per la pratica è l'Ing. Francesco Savino, reperibile per telefono al numero 3314438594, e-mail savino.francesco@axpo-solar.com.

Cordialità.

-----

**Data:** 20 ottobre 2023, 12:28:42  
**Da:** posta-certificata@pec.aruba.it  
**A:** urba130101@legalmail.it  
**Tipo:** Ricevuta di avvenuta consegna  
**Oggetto:** CONSEGNA: ON1 - Trasmissione PAS  
**Allegati:** daticert.xml (1.4 KB)  
postacert.eml (47.6 MB) **Messaggio di posta elettronica**  
smime.p7s (11.2 KB)

### Ricevuta di avvenuta consegna

---

Il giorno 20/10/2023 alle ore 12:28:42 (+0200) il messaggio "ON1 - Trasmissione PAS" proveniente da "urba130101@legalmail.it" ed indirizzato a "suap-urbanistica.ortanova@pec.it" è stato consegnato nella casella di destinazione.  
Identificativo messaggio: 2661932A.0270A82A.4CA100A5.C65AF0E5.posta-certificata@legalmail.it

Messaggio di posta elettronica allegato :	postacert.eml
---	---------------

**Data:** 20 ottobre 2023, 12:28:05  
**Da:** urba130101@legalmail.it <urba130101@legalmail.it>  
**A:** protocollo.ortanova@pec.it  
suap-urbanistica.ortanova@pec.it  
**Tipo:** Messaggio originale  
**Oggetto:** ON1 - Trasmissione PAS  
**Allegati:** 00\_PAS\_Ortanova-signed-signed.pdf (1.0 MB)  
01\_RELAZIONE\_illustrativa\_PAS-signed-signed.pdf (4.8 MB)  
02\_ORTANOVA1\_Visura Camerale URBA-I 130101.pdf (118.0 KB)  
03A\_ORTANOVA1\_STMG\_18.8.2020.pdf (9.4 MB)  
03B\_Dich. Accettazione Orta Nova 1 Firmata.pdf (2.5 MB)  
04\_visure.pdf (94.8 KB)  
05\_FASCICOLO\_ELABORATI-signed-signed.pdf (23.9 MB)  
06\_Oneri Istruttori.pdf (153.8 KB)  
PAS\_Ortanova-signed.pdf (940.5 KB)  
RELAZIONE\_illustrativa\_PAS-signed.pdf (4.7 MB)

Buon giorno,

Con la presente, si trasmette PAS per impianto agrovoltaiico denominato "Grassano delle Fosse", in stessa località.

Il referente tecnico per la pratica è l'Ing. Francesco Savino, reperibile per telefono al numero 3314438594, e-mail savino.francesco@axpo-solar.com.

Cordialità.

-----

**Data:** 20 ottobre 2023, 12:43:27  
**Da:** Comune di Orta Nova - Protocollo <protocollo.ortanova@pec.it>  
**A:** urba130101@legalmail.it  
**Oggetto:** Notifica avvenuta registrazione protocollo n. 16905 del 20-10-2023 - POSTA CERTIFICATA: ON1 - Trasmissione PAS

Si comunica che la documentazione da lei inviataci con oggetto: 'POSTA CERTIFICATA: ON1 - Trasmissione PAS' è stata protocollata con N° 16905 del 20-10-2023

20/10/23, 12:38      [webmail.pec.it/layout/origin/html/printMsg.html?v=4.2.90.20231016\\_1720&contid=&folder=SU5CT1g=&msgid=194012&bod...](mailto:webmail.pec.it/layout/origin/html/printMsg.html?v=4.2.90.20231016_1720&contid=&folder=SU5CT1g=&msgid=194012&bod...)

Da "urba130101@legalmail.it" <urba130101@legalmail.it>  
A "protocollo.ortanova@pec.it" <protocollo.ortanova@pec.it>, "suap-urbanistica.ortanova@pec.it" <suap-urbanistica.ortanova@pec.it>

Data venerdì 20 ottobre 2023 - 12:28

#### ON1 - Trasmissione PAS

Buon giorno,

Con la presente, si trasmette PAS per impianto agrovoltaiico denominato "Grassano delle Fosse", in stessa località.

Il referente tecnico per la pratica è l'Ing. Francesco Savino, reperibile per telefono al numero 3314438594, e-mail savino.francesco@axpo-solar.com.

Cordialità.  
-----

#### Allegato(i)

00\_PAS\_Ortanova-signed-signed.pdf (754 KB)  
01\_RELAZIONE\_illustrativa\_PAS-signed-signed.pdf (3592 KB)  
02\_ORTANOVA1\_Visura Camerale URBA-I 130101.pdf (86 KB)  
03A\_ORTANOVA1\_STMG\_18.8.2020.pdf (6989 KB)  
03B\_Dich. Accettazione Orta Nova 1 Firmata.pdf (1901 KB)  
04\_visure.pdf (69 KB)  
05\_FASCICOLO\_ELABORATI-signed-signed.pdf (17834 KB)  
06\_Oneri Istruttori.pdf (112 KB)  
PAS\_Ortanova-signed.pdf (686 KB)  
RELAZIONE\_illustrativa\_PAS-signed.pdf (3524 KB)

Comune di ORTA NOVA Prot. n. 0016905 del 20-10-2023 arrivo cat. 10 Cl. 9

P.D.  
  
  
23 OTT. 2023

	<p align="center"><b>COMUNE DI ORTA NOVA</b>  <b>SPORTELLO UNICO PER LE ATTIVITA' PRODUTTIVE</b></p> <p align="center">Piazza P. Nenni n. 39 – 71045 Orta Nova (FG)          Tel. 0885-780111; pec: <a href="mailto:protocollo.ortanova@pec.it">protocollo.ortanova@pec.it</a></p>	<p align="center">Protocollo</p>
---	--	----------------------------------

## PROCEDURA AUTORIZZATIVA SEMPLIFICATA (P.A.S.)

*(ai sensi dell'art. 6 della L.R. n. 25 del 24/09/2012)*

**Oggetto:** : Realizzazione di un impianto agrivoltaico e delle opere connesse, denominato "Grassano delle Fosse", nel Comune di Orta Nova (FG) alla Grassano delle Fosse ed Identificato al Catasto Terreni del Comune di Orta Nova al Foglio 49 particelle 65 , 67 , 300 , 68 , 301 e 1557 ed al Foglio 48 particelle 6 , 520 e 522 e la cabina primaria denominata "Grassano delle Colle" identificata al catasto terreni al Foglio 31 particella 52

La sottoscritta dott. ssa MEHEUST - ROUX MANON nata a \_\_\_\_\_ I  
 c.f. \_\_\_\_\_ in qualità di amministratore della società URBA-I 130101 s.r.l.c.  
 F. 11421310969 con sede legale in MILANO alla via GIORGIO GIULINI n. 2 , domiciliato per la carica  
 presso la sede della società,

Relativamente al terreno sito nel comune di Orta Nova (FG),

Ubicazione	- le opere insistono su terreno in località Grassano delle Fosse; - destinazione d'uso del terreno: agricolo; destinazione urbanistica ai sensi dell'NTA del PRG vigente: E- agricolo													
Vincoli	<p>l'immobile/l'area è soggetto a vincolo monumentale (ai sensi della parte II del D.Lgs. n. 42/2004, ex L.1089/39) o paesaggistico (ai sensi della parte III del D.Lgs. n. 42/2004, ex L. 1497/39), alla ex Legge n.431/85 (Decreto Galasso), alla Legge 183/89 (Norme per il riassetto organizzativo e funzionale della difesa del suolo) o alla Legge 394/91(Legge Quadro sulle aree protette), PUTT/T Regionale?          (in caso affermativo indicare l'Ente e allegare il parere rilasciato dallo stesso/i competente          - per tutti gli interventi a prescindere se per scambio sul posto e produzione)</p> <hr/> <p>l'intervento da realizzare è soggetto a parere (o nulla osta) di altri Enti (Ferroviario, Demaniale, VV.FF., ecc)?          (in caso affermativo indicare tutti gli enti ed allegare i relativi pareri/nulla osta rilasciati)          _____          PROVINCIA DI FOGGIA SETTORE VIABILITA', AUTORITA' DI BACINO DELL'APPENNINO MERIDIONALE</p> <hr/> <p>sono previsti interventi su parti dell'edificio contenenti fibre di amianto?          (in caso affermativo allegare il piano di lavoro protocollato presso l'ufficio ASL-SPESAL competente)</p>	<table border="0"> <tr> <td align="center"><b>SI</b></td> <td align="center"><b>NO</b></td> </tr> <tr> <td align="center"><input type="checkbox"/></td> <td align="center"><input checked="" type="checkbox"/></td> </tr> <tr> <td align="center"><b>SI</b></td> <td align="center"><b>NO</b></td> </tr> <tr> <td align="center"><input checked="" type="checkbox"/></td> <td align="center"><input type="checkbox"/></td> </tr> <tr> <td align="center"><b>SI</b></td> <td align="center"><b>NO</b></td> </tr> <tr> <td align="center"><input type="checkbox"/></td> <td align="center"><input checked="" type="checkbox"/></td> </tr> </table>	<b>SI</b>	<b>NO</b>	<input type="checkbox"/>	<input checked="" type="checkbox"/>	<b>SI</b>	<b>NO</b>	<input checked="" type="checkbox"/>	<input type="checkbox"/>	<b>SI</b>	<b>NO</b>	<input type="checkbox"/>	<input checked="" type="checkbox"/>
<b>SI</b>	<b>NO</b>													
<input type="checkbox"/>	<input checked="" type="checkbox"/>													
<b>SI</b>	<b>NO</b>													
<input checked="" type="checkbox"/>	<input type="checkbox"/>													
<b>SI</b>	<b>NO</b>													
<input type="checkbox"/>	<input checked="" type="checkbox"/>													

	<p>_____</p> <p>l'intervento da realizzare è soggetto a parere di <b>altri Settori comunali</b>?</p> <p>(in caso affermativo indicare i Settori ed allegare il relativo parere rilasciato)</p> <p>_____</p> <p>l'intervento da realizzare è assoggettata alla <b>normativa sismica</b>?</p> <p>(in caso affermativo si allega la documentazione prevista dalla vigente legislazione in materia e/o Autorizzazione Sismica rilasciata dalla Provincia di Foggia)</p> <p><u>VERRA' DEPOSITATA PRIMA DELL'INIZIO LAVORI</u></p> <p>_____</p> <p>l'intervento da realizzare è soggetto a parere/nulla osta <b>dell'Autorità di Bacino Puglia- P.A.I.</b>?</p> <p>(in caso affermativo allegare il relativo parere/nulla osta rilasciato)</p> <p><u>VERRA' RICHIESTO NULLA OSTA PRIMA DELL'INIZIO LAVORI</u></p> <p>_____</p> <p>l'intervento da realizzare è soggetto alla progettazione degli impianti redatta da professionista Abilitato <b>ai sensi dell'art. 5 del D.M. 37/2008</b>?</p> <p>(in caso affermativo produrre Progetto degli impianti oppure dichiarazione del progettista attestante</p> <p>Che l'intervento non è soggetto a progettazione obbligatoria in quanto non vengono superati i limiti dimensionali definiti dall'art. 5 c. 2 del D.M. 37/2008).</p> <p>l'intervento muta lo <b>stato dei beni delle unità immobiliari</b> già censite, secondo quanto previsto dalla Legge n. 80 del 09/03/2006? Pertanto, è necessaria la presentazione degli atti di <b>aggiornamento catastali</b>?</p> <p>(in caso affermativo produrre ricevuta variazione catastale- ovvero dichiarazione che l'intervento non ha comportato modificazione di classamento catastale - <b>obbligatorio accatastamento per impianti di produzione</b>).</p> <p>_____</p> <p>- altro</p> <p>_____</p>	<p><b>SI</b>    <b>NO</b></p> <p><input type="checkbox"/>    <input checked="" type="checkbox"/></p> <p><b>SI</b>    <b>NO</b></p> <p><input checked="" type="checkbox"/>    <input type="checkbox"/></p> <p><b>SI</b>    <b>NO</b></p> <p><input checked="" type="checkbox"/>    <input type="checkbox"/></p> <p><b>SI</b>    <b>NO</b></p> <p><input checked="" type="checkbox"/>    <input type="checkbox"/></p> <p><b>SI</b>    <b>NO</b></p> <p><input type="checkbox"/>    <input type="checkbox"/></p>
Dati Catastali	Censito al Catasto terreni <b>Foglio 49 particelle 65 – 67 – 300 – 68 – 301 - 1557</b> <b>Foglio 48 particelle 6 – 520 – 522</b> <b>Foglio 31 particella 52</b>	
Tipologia di impianto	<input type="checkbox"/> installazione di pannelli fotovoltaici, su edificio esistente, con qualsiasi potenza, <b>non ricadenti fra quelli di cui al punto 12.1 del D.M. 10/09/2011</b> aventi le seguenti caratteristiche:	

	<p>i. moduli fotovoltaici collocati sugli edifici;</p> <p>ii. la superficie complessiva dei moduli fotovoltaici dell'impianto non sia superiore a quella del tetto dell'edificio sul quale i moduli sono collocati;</p> <p><input type="checkbox"/> collocato su edifici, tettoie, serre o pensiline e da realizzarsi con tegole fotovoltaiche o altri elementi innovativi;</p> <p><input type="checkbox"/> collocato su edifici o loro pertinenze (realizzati all'interno della <b>zona A di cui al D.M. 1444/1968</b>) e da realizzarsi con tegole fotovoltaiche o altri elementi innovativi;</p> <p><input type="checkbox"/> impianto solare fotovoltaico non integrato ubicato <b>al suolo</b> con potenza <b>inferiore a 20 kW</b>;</p> <p><input type="checkbox"/> impianto solare fotovoltaico ubicato a suolo <b>su terreni agricoli</b> (max 10% del terreno agricolo e distanza superiore a 2000 mt. da altri terreni dello stesso proprietario), non ricadenti fra quelli di cui al punto 12.1 e 12.2 lettera a) del D.M. 10/09/2010, aventi capacità di generazione inferiore alla soglia indicata alla <b>tabella A allegata al D.Lgs n. 387 del 29/12/2003</b>, cioè con potenza <b>inferiore a 20 kW, e che faccia capo ad un unico punto di connessione ed ad un unico soggetto</b>;</p> <p><input type="checkbox"/> impianto <b>solare fotovoltaico</b> ubicato su <b>aree già degradate da attività antropiche, pregresse o in atto, tra cui siti industriali, cave, discariche</b>, siti contaminati, con potenza <b>non superiore a 1 MW</b> e direttamente su suolo;</p> <p><input type="checkbox"/> impianto <b>eolico di potenza inferiore a 200 kW con max 4</b> generatori eolici;</p> <p><input type="checkbox"/> Impianti <b>Biomassa</b>, gas di discarica, gas residuati dai processi di depurazione, operanti in assetto <b>cogenerativi</b> con potenza <math>&gt; 50 \leq 1000</math> kW ovvero 3000 kWt;</p> <p><input type="checkbox"/> Impianti alimentati <b>da biomassa e biogas</b> con potenza <b>max 200 kW</b>;</p> <p><input type="checkbox"/> Impianti da <b>gas di discarica, gas residuati</b> ... con potenza <b>inferiore a 1 MW</b>;</p> <p><input type="checkbox"/> Impianti <b>non cogenerativi con potenza <math>\leq 250</math> kW</b>;</p> <p><input type="checkbox"/> Impianti <b>idroelettrici e geotermoelettrici</b> realizzati <b>su edifici esistenti</b> senza variazione plano-altimetriche, senza cambio di destinazione d'uso, senza intaccare parti strutturali, ecc., con <b>potenza max 200 kW</b>;</p> <p><input type="checkbox"/> Impianti <b>idroelettrici e geotermoelettrici</b> alimentati <b>da fonte idraulica</b> con <b>potenza inferiore a 1 MW</b>;</p> <p><input checked="" type="checkbox"/> Altro impianto di energia elettrica _ <u>IMPIANTO AGRIVOLTAICO</u></p>
--	---

#### DICHIARA

*Sia per tutto quanto sopra riportato e per il proseguo, in applicazione degli artt. 46 e 47 del DPR 445/2000, consapevole delle pene stabilite per le false attestazioni e mendaci dichiarazioni ai sensi dell'art. 76 del DPR sopra richiamato e degli artt. 483-495 e 496 del Codice Penale e che inoltre, qualora dal controllo effettuato emerga la non veridicità del contenuto della dichiarazione resa, decadrà dai benefici conseguenti al provvedimento conseguito sulla base della dichiarazione non veritiera ai sensi dell'art. 75 del DPR 445/2000, sotto la propria responsabilità:*

- Che i lavori avranno inizio non prima dei 30 giorni dalla data di deposito della presente, dei tempi tecnici di ottenimento del nulla osta dell'Autorità di Bacino competente e del Settore Viabilità della Provincia di Foggia, e comunque non saranno avviati prima della sottoscrizione di tutti i contratti di approvvigionamento della componentistica necessaria e all'identificazione di una Società Agricola che si impegni ad eseguire il progetto agricolo di cui alla relazione agronomica allegata. Tale data sarà comunicata prima dell'effettivo inizio dei lavori;
- Che le opere, come illustrate nella relazione e negli elaborati grafici allegati, rispettano la legislazione in materia, ed in particolare, quanto previsto dal Decreto Legislativo 3 marzo 2011 n° 28 e che sono conformi agli strumenti urbanistici generali o attuativi vigenti e adottati, al Regolamento Edilizio Comunale, e che in merito alla normativa concernente la sicurezza sul lavoro, ha effettuato le verifiche previste dall'art. 90, comma 9 del D.Lgs 81/08 e s.m.i.;
- Che è legittimato alla presentazione della presente dichiarazione ai sensi di legge e di non violare, con la realizzazione delle opere in oggetto, diritti di terzi o condominiali e di sollevare il Comune di Orta Nova da

ogni responsabilità nei confronti di terzi, che dovranno essere salvi e rispettati durante tutte le fasi di lavoro;

- Che, in relazione all'intervento da realizzare, ha provveduto a verificare i presupposti normativi che ne consentono l'esecuzione sulla base della documentazione redatta dal progettista incaricato,
- Che non sono in corso altri progetti edilizi sull'immobile o sull'area oggetto di intervento;

#### **E SI IMPEGNA**

- a comunicare la data di ultimazione lavori (obbligatorio), che dovrà comunque avvenire entro 3 anni dalla data di perfezionamento della procedura;
- a presentare, ai sensi dell'art. 6, comma 8, del Decreto Legislativo 3 marzo 2001 n° 28, il certificato di collaudo finale, a firma di un tecnico abilitato, che attesti la conformità delle opere al progetto presentato;
- a presentare, contestualmente, la ricevuta dell'avvenuta variazione catastale conseguente alle opere realizzate, ovvero dichiarazione che le stesse non hanno comportato modificazioni di classamento.

Dichiara inoltre, che le figure professionali incaricate dal sottoscritto, per effettuare l'intervento di cui sopra, e che pertanto autorizzo l'Amministrazione comunale a fornire al solo progettista le informazioni circa l'iter della pratica ed a richiedere allo stesso eventuali chiarimenti ed integrazioni, sono:

#### **PROGETTISTA E TECNICO ASSEVERANTE**

geom. GIOVANNI DE TROIA (C.F. \_\_\_\_\_), iscritto al Collegio Circondariale dei Geometri e Geometri Laureati di Lucera al n. 1266, con studio tecnico in Viale avv. Vincenzo Scarano n. 59, 71036 Lucera (FG)

#### **DIRETTORE DEI LAVORI**

Verrà nominato e comunicato successivamente al consolidamento del titolo abilitativo;

#### **IMPRESA ESECUTRICE**

Verrà nominato e comunicato successivamente al consolidamento del titolo abilitativo;

Milano li \_\_\_\_\_

Il dichiarante  
URB-I 130101 S.R.L.



## **RELAZIONE TECNICA DI ASSEVERAZIONE**

Il sottoscritto GEOM. GIOVANNI DE TROIA C.F. iscritto al Collegio Circondariale dei Geometri e Geometri Laureati di Lucera al n. 1266, studio tecnico in LUCERA (FG) Viale Avv. Vincenzo Scarano n. 59 - Tel/cell e-mail pec. su incarico della società URBA- I130101 S.r.l. c.f. 111421310969 di con sede in MILANO alla via GIORGIO GIULINI n. 2, in qualità di TECNICO PROGETTISTA dei lavori previsti dalla presente relazione, nonché di persona esercente un servizio di pubblica necessità ai sensi degli artt. 359 e 481 del codice penale (art. 20 comma 3 del D.P.R. 380/01) e consapevole delle responsabilità penali in cui può andare incontro in caso di dichiarazioni mendaci,

### **ESEGUITI I NECESSARI ACCERTAMENTI DICHIARA E ASSEVERA**

- Tutto quando riportato nella dichiarazione del committente:
- Che le opere da realizzarsi sono conformi agli strumenti urbanistici generali o attuativi approvati e agli strumenti urbanistici adottati, alle norme di sicurezza, al Regolamento edilizio vigente, alle norme di natura igienico sanitaria e alle altre norme di riferimento vigenti di settore, così come individuati negli allegati elaborati progettuali;
- che si procederà all'installazione di un impianto da fonti rilevabili, come riportato nella dichiarazione del committente e precisamente:  
**IMPIANTO AGRIVOLTAICO DELLA POTENZA DC DI 6084 kWp, POTENZA AC 5120 kVA E LE RELATIVE OPERE DI CONNESSIONE ALLA RETE ELETTRICA**, come meglio riportato sulla relazione tecnica ed elaborati progettuali in allegato alla presente;
- Che l'impianto non si trova all'interno di aree comprese tra quelle specificamente elencate ed individuate ai sensi della lettera f) dell'allegato 3 annesso al decreto del Ministro dello sviluppo economico 10 settembre 2010, pubblicato nella Gazzetta Ufficiale n. 219 del 18 settembre 2010, come previsto dall'ultimo capoverso del comma 9-bis dell'art. 6 del D.Lgs 28/2011;
- Che l'immobile e/o l'area sulla quale verrà installato l'impianto agrivoltaico, visto il Decreto Legislativo n° 42 del 22/01/2004 e s.m. e i., PUTT/T Regionali, P.A.I., ecc.. non è vincolato;
- Che la percorrenza dell'elettrodotto MT interrato interessa il componente "Reticolo idrografico di connessione della R.E.R." e "strade a valenza paesaggistica" sistema vincolistico del P.P.T.R. della Regione Puglia, e risulta esentato dalla procedura di accertamento di compatibilità paesaggistica ai sensi dell'art. 92 punto 12 delle N.T.A.;
- Che la percorrenza dell'elettrodotto MT interrato interessa aree a rischio, pericolosità idraulica e reticoli idrografici del P.A.I. e sarà cura della Società procedere all'acquisizione del nulla osta necessario per il superamento delle aree da parte dell'Autorità di Bacino competente e comunicato prima dell'inizio lavori;
- Che la **potenza elettrica installata (kW)** è: 5120
- Che la **superficie captante totale dei pannelli** è: 26192 mq;
- **Che la superficie complessiva dell'area (agricola), dove ricade l'impianto, è pari a 106807 mq;**
- Che la superficie agricola utilizzata recintata è pari a 87682 mq;

e che la superficie occupata dai pannelli è % pari a 25,5% < 40%

- che la rappresentazione dello stato attuale nell'allegato elaborato grafico è conforme allo stato dei luoghi, anche con riferimento alla destinazione d'uso;

- che relativamente alle opere di connessione, esse sono riportate nella documentazione tecnica allegata e si autorizzano con la presente procedura di PAS, vincolando l'ottenimento della disponibilità delle aree all'attivazione della procedura di asservimento ed espropriazione di cui al comma 8 dell'art. 9 della L.R. 25/08;

- che l'intervento è soggetto alle norme di cui alla Legge n. 104/92, Legge 13/89, DM 236/89, D.P.R. 503/96, ai fini dell'eliminazione delle barriere architettoniche:

si no

- che l'intervento è soggetto alle norme del Nuovo Codice della Strada D.L.gs. n. 285/92 e s.m.i.:

si no

- che l'intervento comporta la produzione di rifiuti:

si no

- che, per le opere ricomprese nell'ambito del D.P.R. n. 81/08 e s.m.i., deve essere comunicato al Comune l'avvenuta trasmissione alla A.S.L. e all'Ufficio Provinciale del Lavoro della notifica preliminare di cui all'art. 11 del sopra citato decreto legislativo, e di essere consapevole che l'inosservanza del suddetto obbligo impedisce l'inizio dei lavori

si no

- che l'intervento richiede l'autorizzazione allo scarico delle acque reflue:

si no

(se SI indicare gli estremi dell'autorizzazione rilasciata da  ASL  Provincia  Comune, N° \_\_\_\_\_)

- che l'intervento  non interferisce  interferisce con fasce di rispetto di elettrodotti, condutture di gas, ecc., e che rispetta le specifiche norme di Settore;

#### E SI IMPEGNA

ai sensi della normativa vigente, ultimato l'intervento (max tre anni dalla presentazione dell'istanza o dal suo perfezionamento) ed a seguito della comunicazione dell'effettiva ultimazione dei lavori, ad emettere un certificato di collaudo finale che attesti la conformità dell'opera al progetto presentato, oltre a trasmettere eventuale ricevuta di accatastamento o dichiarazione, che l'intervento non ha comportato variazioni catastali.

Orta Nova, 18/10/2023

IL PROGETTISTA ASSEVERANTE


\_\_\_\_\_  
 (timbro e firma leggibile)

<b>COMUNE DI ORTA NOVA</b> <b>PROVINCIA DI FOGGIA</b>					
<b>P.A.S. – PROCEDURA ABILITATIVA SEMPLIFICATA</b>					
<b>OGGETTO: REALIZZAZIONE DI UN IMPIANTO AGRIVOLTAICO E DELLE OPERE CONNESSE, DENOMINATO „GRASSANO DELLE FOSSE“ NEL COMUNE DI ORTA NOVA (FG) ALLA LOCALITA' GRASSANO DELLE FOSSE ED IDENTIFICATO CATASTALMENTE AL CATASTO TERRENI AL FOGLIO 49 P.LLE 65 – 67 – 300 – 68 – 301 e 1557 ED AL FOGLIO 48 P.LLE 6 – 520 E 522 E LA CABINA PRIMARIA DENOMINATA „GRASSANO DELLE COLLE“ IDENTIFICATA CATASTALMENTE AL CATASTO TERRENI AL FOGLIO 31 P.LLA 52.</b>					
<i>Committente:</i> <b>URBA – I 130101 S.R.L</b> Via G. Giulini,2 20123 Milano (MI)					
<b>Studio TECNICO</b> Geom. Giovanni De Troia Viale Avv. Vi. Scarano n. 59 - 71036 Lucera (FG) Tel.                      email.					
<i>Spazio Riservato agli Enti:</i>					
<b>REV</b>	<b>DATA</b>	<b>ESEGUITO</b>	<b>VERIFICA</b>	<b>APPROV</b>	<b>DESCRIZ</b>
1	10/2023				
<i>Numero Commessa:</i> <div style="text-align: center; margin-top: 10px;">—</div>			<i>Data Elaborato :</i> <div style="text-align: center; margin-top: 10px;"><b>12/10/2023</b></div>		<i>Revisione :</i> <div style="text-align: center; margin-top: 10px;"><b>R0</b></div>
<i>Titolo Elaborato:</i> <b>Elaborati Grafici</b>					
<i>Progettista:</i> <b>Geom. Giovanni De Troia</b> <small>Iscritto al Collegio Circondariale dei Geometri e Geometri Laureati di Lucera al n. 1266</small>				<i>Elaborato:</i> <div style="text-align: center; font-size: 2em; margin-top: 10px;"><b>V.02</b></div>	

**Geom. Giovanni De Troia**

**Studio Tecnico**

V.le V. Scarano, 59  
71036. LUCERA (FG)  
Tel.  
Email: [g](mailto:giovannidetroia@gmail.com)  
Web: [www.ricom srl.com](http://www.ricom srl.com)

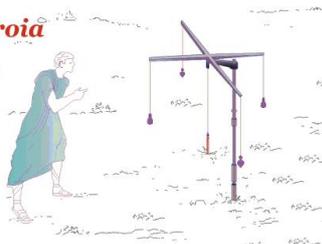



## ELENCO ELABORATI

- Tav. 01 IGM;
- Tav. 02 Ortofotogrammetria e CTR;
- Tav. 03A Planimetria catastale;
- Tav. 03B Planimetria catastale;
- Tav. 03C Planimetria catastale;
- Tav. 04A Soprapposizione elaborati PPTR;
- Tav. 04B Soprapposizione elaborati PPTR;
- Tav. 04C Soprapposizione elaborati PPTR;
- Tav. 05A Soprapposizione PAI AdB;
- Tav. 05B Soprapposizione PAI AdB;
- Tav. 05C Soprapposizione PAI AdB;
- Tav.06 Planimetria impianto agrivoltaico;
- Tav. 07 Particolari pannelli FV;
- Tav. 08A Particolari posa del cavidotto;
- Tav. 08B Particolari attraversamenti TOC;
- Tav. 09 Particolari vari;
- Tav. 10A Cabina trasformatore;
- Tav. 10B Cabina di consegna.
- Tav. 11 Cabina Primaria Orta Nova 1

Il Tecnico

GEOM. GIOVANNI DE TROIA

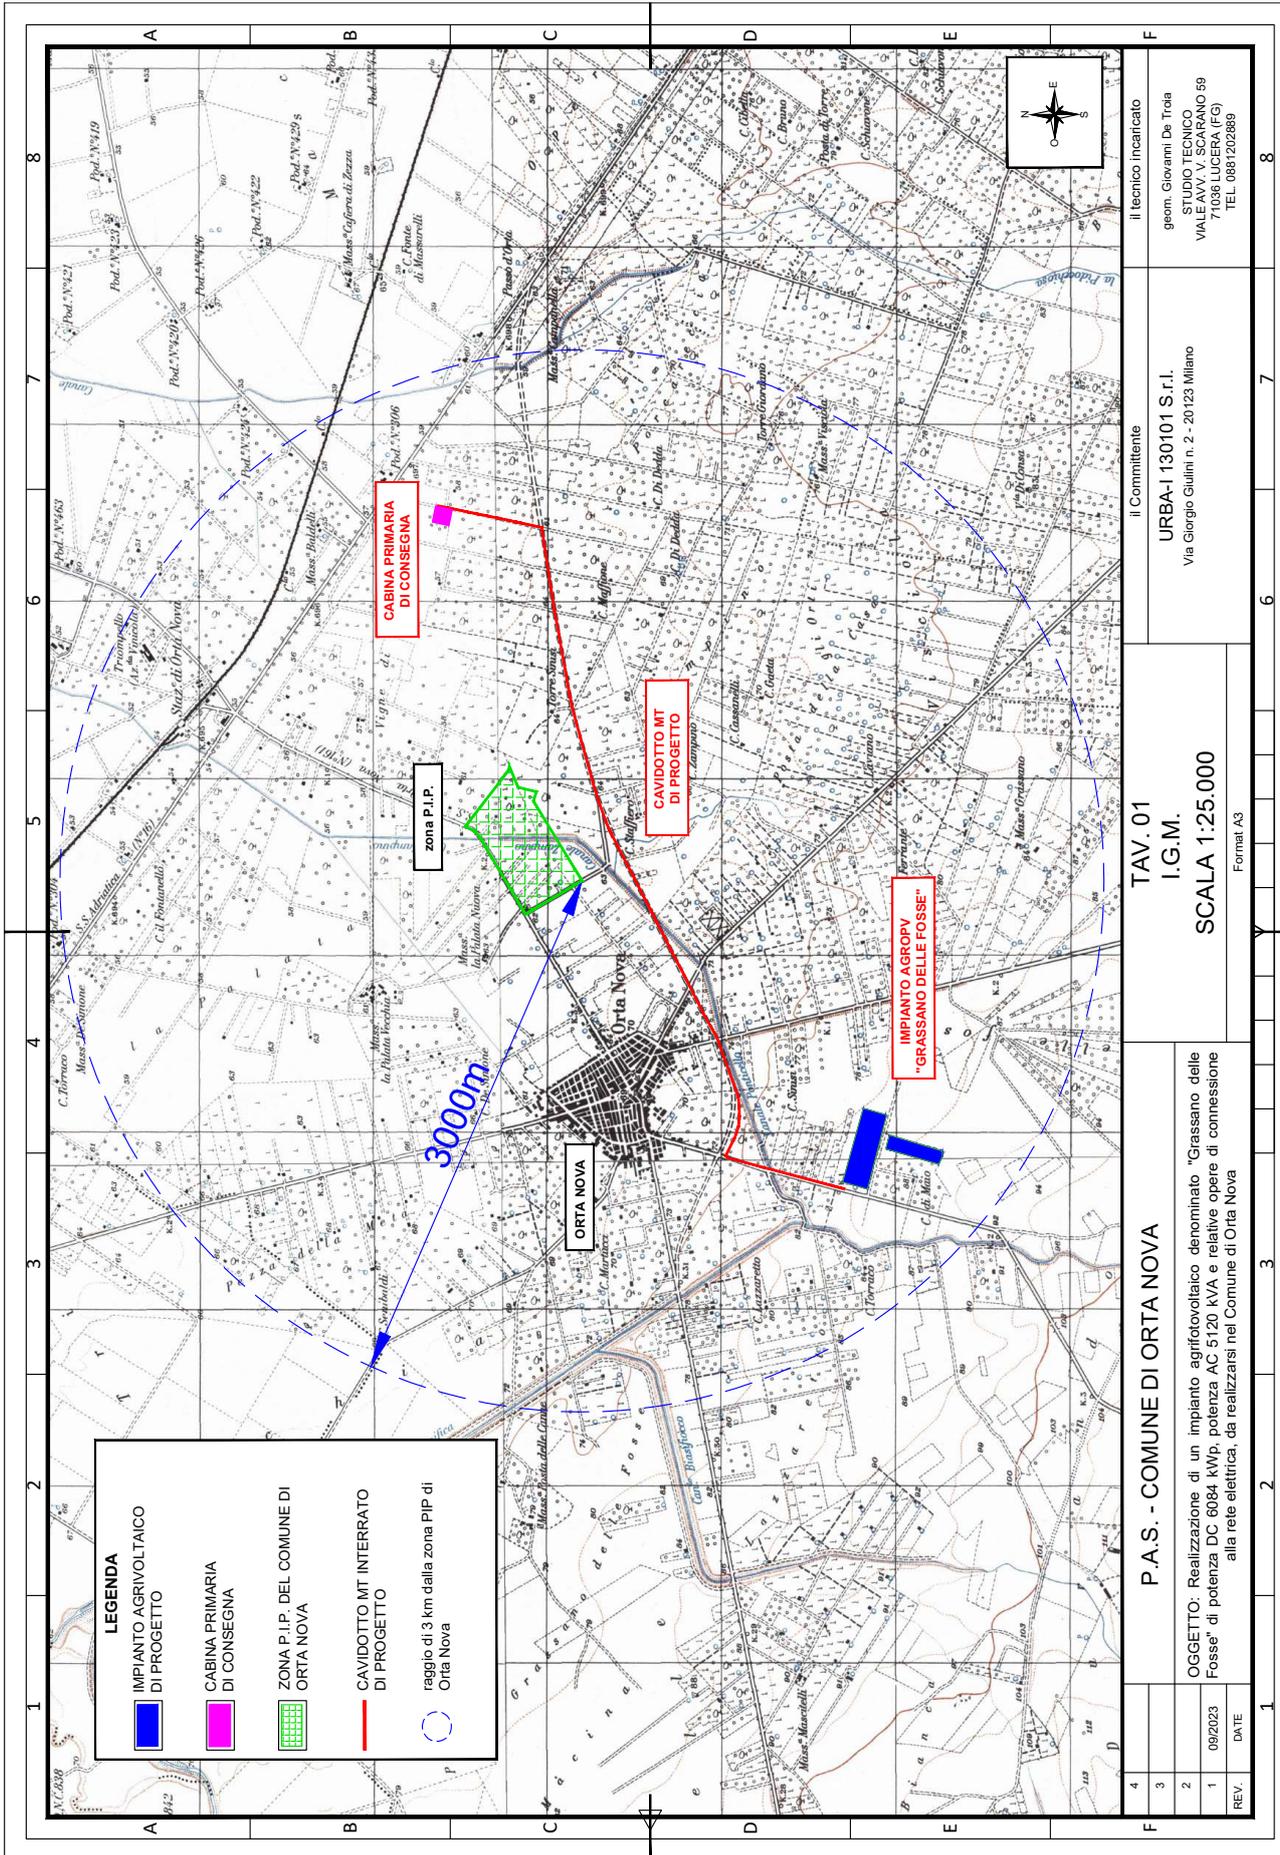

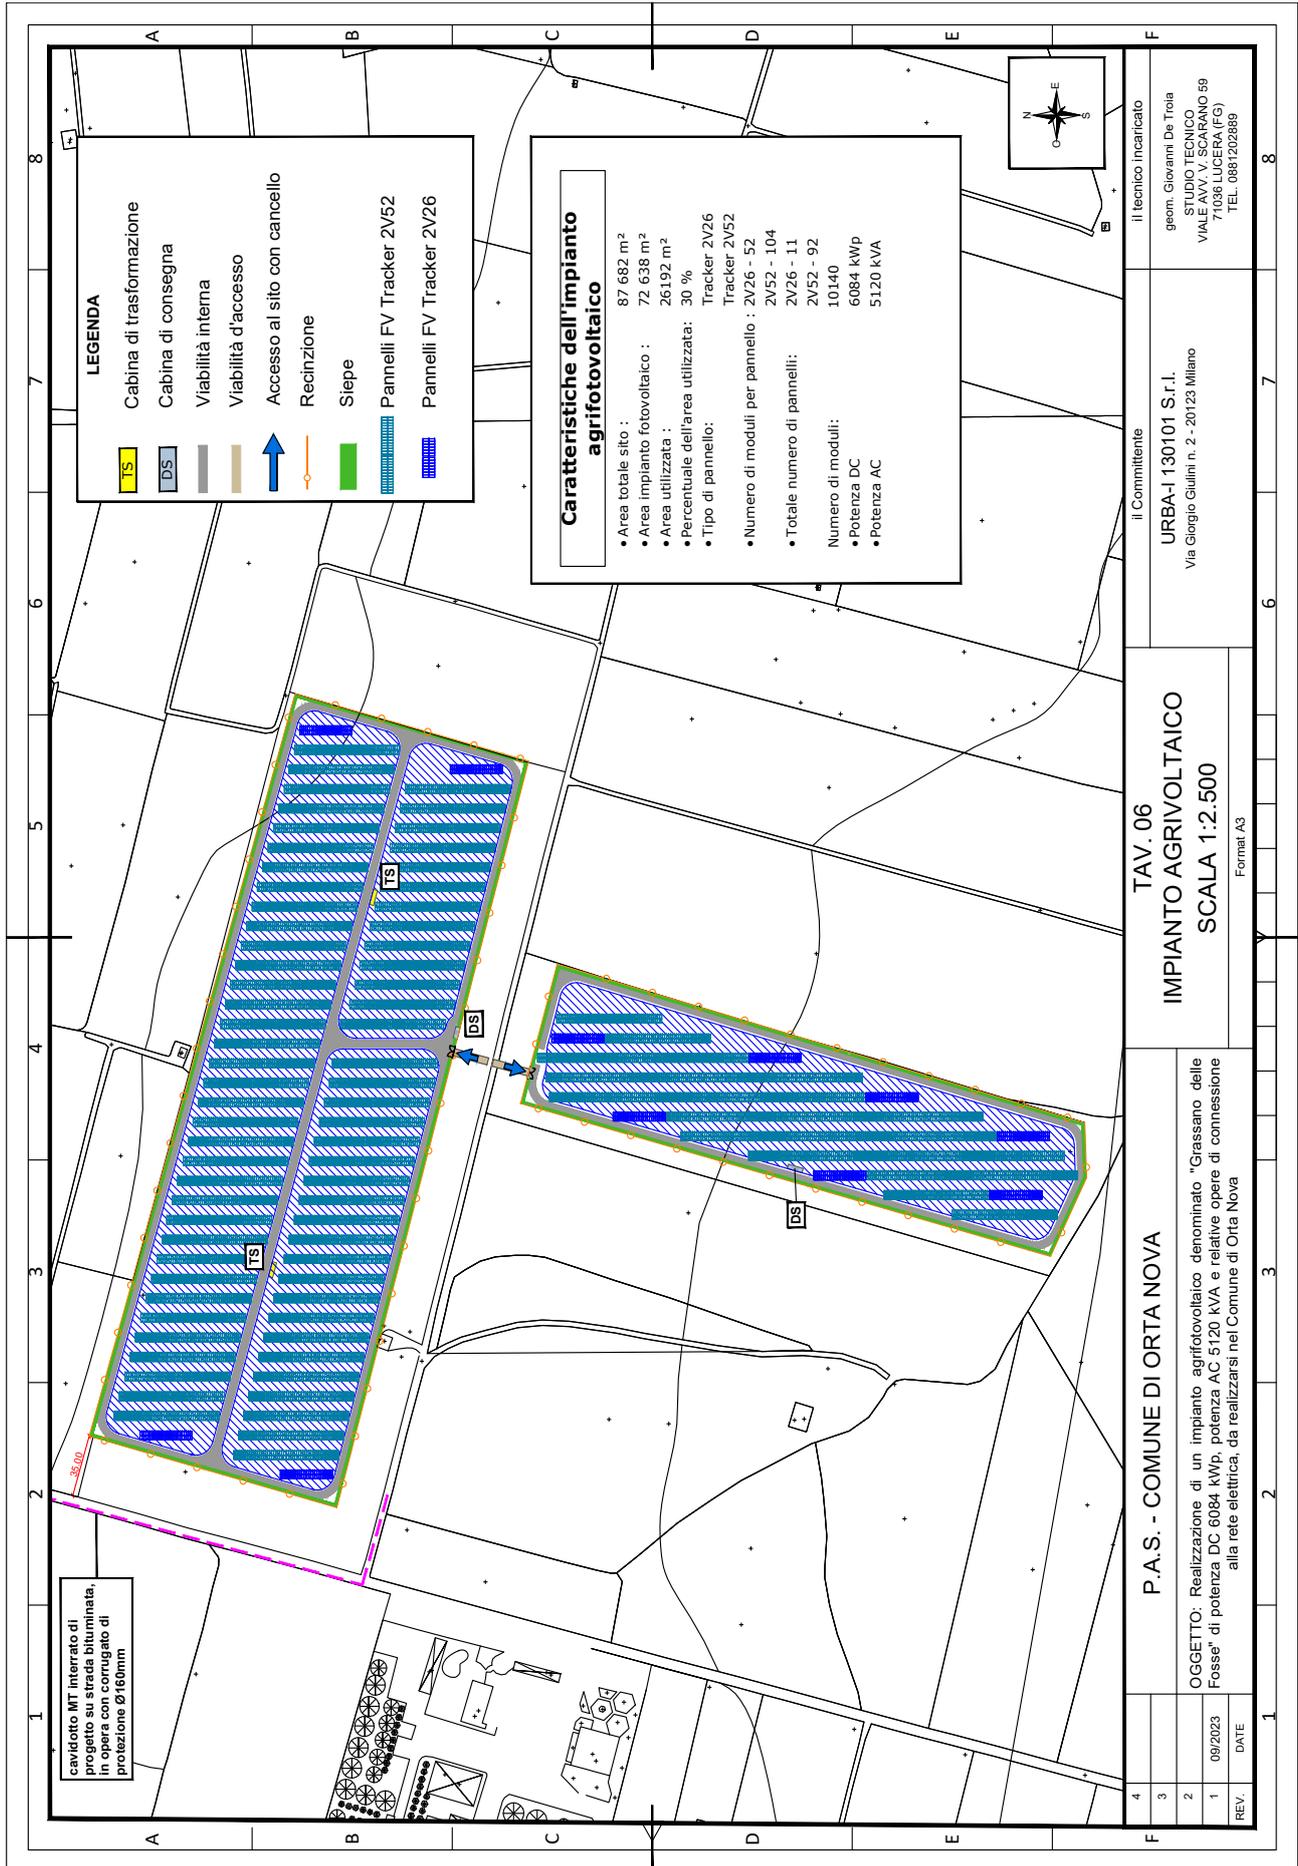

**LEGENDA**

- Cabina di trasformazione
- Cabina di consegna
- Viabilità interna
- Viabilità d'accesso
- Accesso al sito con cancello
- Recinzione
- Siepe
- Pannelli FV Tracker 2V52
- Pannelli FV Tracker 2V26

**Caratteristiche dell'impianto agrifotovoltaico**

- Area totale sito : 87 682 m<sup>2</sup>
- Area impianto fotovoltaico : 72 638 m<sup>2</sup>
- Area utilizzata : 26192 m<sup>2</sup>
- Percentuale dell'area utilizzata: 30 %
- Tipo di pannello: Tracker 2V52
- Numero di moduli per pannello : 2V26 - 52  
2V52 - 104
- Totale numero di pannelli: 2V26 - 11  
2V52 - 92
- Numero di moduli: 10140
- Potenza DC 6084 kWp
- Potenza AC 5120 kVA

cavidotto MT interrato di progetto su strada bituminata, in opera con corrugato di protezione Ø160mm

Il tecnico incaricato  
geom. Giovanni De Troia  
STUDIO TECNICO  
VIALE AVV. V. SCARANO 59  
71036 LUCERA (FG)  
TEL. 0881202889

Il Committente  
**URBA-1 130101 S.r.l.**  
Via Giorgio Giulini n. 2 - 20123 Milano

**TAV. 06**  
**IMPIANTO AGRIVOLTAICO**  
**SCALA 1:2.500**  
Format A3

**P.A.S. - COMUNE DI ORTA NOVA**  
OGGETTO: Realizzazione di un impianto agrifotovoltaico denominato "Grassano delle Fosse" di potenza DC 6084 kWp, potenza AC 5120 kVA e relative opere di connessione alla rete elettrica, da realizzarsi nel Comune di Orta Nova

REV.	DATE
4	
3	
2	
1	09/2023

## URBA-I 130101 S.R.L.

Spett.le  
Regione Puglia  
Sezione Infrastrutture Energetiche e Digitali  
Servizio Energia e Fonti Alternative e Rinnovabili  
Via Gentile n.52 - 70126 Bari  
PEC: [ufficio.energia@pec.rupar.puglia.it](mailto:ufficio.energia@pec.rupar.puglia.it)

**Oggetto:** PAS prot. 16905 del 20.10.2023 per la realizzazione di un impianto agrivoltaico e delle opere connesse, denominato "Grassano delle Fosse" da realizzare nel Comune di Orta Nova (FG), alla Località "Grassano delle Fosse" ed identificato al Catasto Terreni del Comune di Orta Nova al Foglio 49 particelle 65, 67, 300, 68, 301 e 1557 ed al Foglio 48 particelle 6, 520 e 522, e la cabina primaria denominata «Grassano del Colle» identificata al Catasto Terreni al Foglio 31 particella 52.  
Comunicazione ai sensi dell'art. 6, comma 5, della L.R. 25/2012 e dell'art. 6, comma 9, del D.Lgs. n. 28/2011.

Spett.le Amministrazione,

La scrivente società URBA-I 130101 S.r.l., in persona di Manon Meheust-Roux, legale rappresentante, della stessa, in riferimento alla PAS indicata in oggetto

## RILEVA QUANTO SEGUE

1. in data 20 ottobre 2023 la Società ha attivato presso il Comune di Orta Nova la Procedura abilitativa Semplificata (PAS) ai sensi dell'art. 6 del D.Lvo. n. 28/2011, avente ad oggetto la realizzazione di un impianto agrivoltaico della potenza di 6084 kWp;
2. non sono seguiti provvedimenti inibitori del Comune di Orta Nova (FG) e la PAS presentata al Comune si è così consolidata;
3. l'articolo 6, comma 5, della L.R. 25/2012 prevede che "le dichiarazioni cui non sono seguiti provvedimenti inibitori del Comune e le comunicazioni relative alle attività in edilizia libera sono tempestivamente comunicate in via telematica alla Regione".

Tutto ciò premesso e considerato, con la presente, ai sensi dell'art. 6, comma 5, della L.R. 25/2012 presente **si procede alla trasmissione** del seguente documento:

- Dichiarazione di Procedura Autorizzativa Semplificata (PAS), presentata al Comune di Orta Nova (FG) in data 20/10/2023, prot. nr. 16905, ai sensi dell'art. 6 del D.Lvo. n. 28/2011.

L'occasione è gradita per porgere cordiali saluti.

Milano, 07.02.2024

*Il proponente*  
**URBA-I 130101 srl**  
**Manon Meheust-Roux**  
Legale Rappresentante

Il documento è firmato digitalmente ai sensi del D.Lgs. 82/2005 s.m.i. e norme collegate e sostituisce il documento cartaceo e la firma autografa

**Data:** 07 febbraio 2024, 09:36:48  
**Da:** urba130101@legalmail.it <urba130101@legalmail.it>  
**A:** ufficio.energia@pec.rupar.puglia.it  
**Oggetto:** Trasmissione PAS - Comunicazione ai sensi dell'art. 6, comma 5, della L.R. 25/2012 e dell'art. 6, comma 9, del D.Lgs. n. 28/2011  
**Allegati:** 005\_24on1 a Regione trasmissione PAS consolidata-signed.pdf (412.3 KB)  
005\_24on1a Regione trasmissione PAS consolidata.zip (43.5 MB)

Regione Puglia  
Sezione Infrastrutture Energetiche e Digitali  
Servizio Energia e Fonti Alternative e Rinnovabili  
Via Gentile n.52 - 70126 Bari

Spett.le Regione Puglia,  
Si trasmette la comunicazione ns prot. 005\_24on1, che riporta come allegato, la trasmissione al Comune di Orta Nova della Dichiarazione di Procedura Autorizzativa Semplificata (PAS).

Il referente tecnico per la pratica è l'Ing. Francesco Savino, reperibile per telefono al numero 3314438594, e-mail savino.francesco@axpo-solar.com.

Cordialità.

**Data:** 07 febbraio 2024, 09:41:08  
**Da:** Posta Certificata Legalmail <posta-certificata@legalmail.it>  
**A:** urba130101@legalmail.it  
**Oggetto:** CONSEGNA: Trasmissione PAS - Comunicazione ai sensi dell'art. 6, comma 5, della L.R. 25/2012 e dell'art. 6, comma 9, del D.Lgs. n. 28/2011  
**Allegati:** postacert.eml (43.9 MB) **Messaggio di posta elettronica**  
dati-cert.xml (1.1 KB)  
smime.p7s (9.1 KB)

### Ricevuta di avvenuta consegna

Il giorno 07/02/2024 alle ore 09:41:08 (+0100) il messaggio "Trasmissione PAS - Comunicazione ai sensi dell'art. 6, comma 5, della L.R. 25/2012 e dell'art. 6, comma 9, del D.Lgs. n. 28/2011" proveniente da "urba130101@legalmail.it" ed indirizzato a "ufficio.energia@pec.rupar.puglia.it" è stato consegnato nella casella di destinazione.

Questa ricevuta, per Sua garanzia, è firmata digitalmente e la preghiamo di conservarla come attestato della consegna del messaggio alla casella destinataria.

**Identificativo messaggio:** 31ED3359.007423E5.82BA26CF.E6649BAC.posta-certificata@legalmail.it

### Delivery receipt

The message "Trasmissione PAS - Comunicazione ai sensi dell'art. 6, comma 5, della L.R. 25/2012 e dell'art. 6, comma 9, del D.Lgs. n. 28/2011" sent by "urba130101@legalmail.it", on 07/02/2024 at 09:41:08 (+0100) and addressed to "ufficio.energia@pec.rupar.puglia.it", was delivered by the certified email system.

As a guarantee to you, this receipt is digitally signed. Please keep it as certificate of delivery to the specified mailbox.

**Message ID:** 31ED3359.007423E5.82BA26CF.E6649BAC.posta-certificata@legalmail.it

Messaggio di posta elettronica allegato :	postacert.eml
---	---------------

**Data:** 07 febbraio 2024, 09:36:48  
**Da:** urba130101@legalmail.it <urba130101@legalmail.it>  
**A:** ufficio.energia@pec.rupar.puglia.it  
**Oggetto:** Trasmissione PAS - Comunicazione ai sensi dell'art. 6, comma 5, della L.R. 25/2012 e dell'art. 6, comma 9, del D.Lgs. n. 28/2011  
**Allegati:** 005\_24on1 a Regione trasmissione PAS consolidata-signed.pdf (412.3 KB)  
005\_24on1a Regione trasmissione PAS consolidata.zip (43.5 MB)

Regione Puglia  
Sezione Infrastrutture Energetiche e Digitali  
Servizio Energia e Fonti Alternative e Rinnovabili  
Via Gentile n.52 - 70126 Bari

Spett.le Regione Puglia,  
Si trasmette la comunicazione ns prot. 005\_24on1, che riporta come allegato, la trasmissione al Comune di Orta Nova della Dichiarazione di Procedura Autorizzativa Semplificata (PAS).

Il referente tecnico per la pratica è l'Ing. Francesco Savino, reperibile per telefono al numero 3314438594, e-mail savino.francesco@axpo-solar.com.


Cordialità.

<b>COMUNE DI ORTA NOVA</b> <b>PROVINCIA DI FOGGIA</b>					
<b>P.A.S. – PROCEDURA ABILITATIVA SEMPLIFICATA</b>					
<b>OGGETTO: REALIZZAZIONE DI UN IMPIANTO AGRIVOLTAICO E DELLE OPERE CONNESSE, DENOMINATO „GRASSANO DELLE FOSSE“ NEL COMUNE DI ORTA NOVA (FG) ALLA LOCALITA' GRASSANO DELLE FOSSE ED IDENTIFICATO CATASTALMENTE AL CATASTO TERRENI AL FOGLIO 49 P.LLE 65 – 67 – 300 – 68 – 301 e 1557 ED AL FOGLIO 48 P.LLE 6 – 520 E 522 E LA CABINA PRIMARIA DENOMINATA „GRASSANO DELLE COLLE“ IDENTIFICATA CATASTALMENTE AL CATASTO TERRENI AL FOGLIO 31 P.LLA 52.</b>					
<i>Committente:</i> <b>URBA – I 130101 S.R.L</b> Via G. Giulini,2 20123 Milano (MI)					
<b>Studio TECNICO</b> Geom. Giovanni De Troia Viale Avv. Vi. Scarano n. 59 - 71036 Lucera (FG) Tel. 0881.202889 email. giovannidetroya@gmail.com					
<i>Spazio Riservato agli Enti:</i>					
<b>REV</b>	<b>DATA</b>	<b>ESEGUITO</b>	<b>VERIFICA</b>	<b>APPROV</b>	<b>DESCRIZ</b>
1	10/2023				
<i>Numero Commessa:</i> —			<i>Data Elaborato :</i> <b>12/10/2023</b>		<i>Revisione :</i> <b>R0</b>
<i>Titolo Elaborato:</i> <b>Relazione Tecnica Illustrativa</b>					
<i>Progettista:</i> <b>Geom. Giovanni De Troia</b> <small>Iscritto al Collegio Circondariale dei Geometri e Geometri Laureati di Lucera al n. 1266</small>				<i>Elaborato:</i> <b>V.01</b>	

**Geom. Giovanni De Troia**

**Studio Tecnico**

V.le V. Scarano, 59  
71036. LUCERA (FG)  
Tel. 0881.202889  
Email: [giovannidetroia@gmail.com](mailto:giovannidetroia@gmail.com)  
Web: [www.ricomsrl.com](http://www.ricomsrl.com)

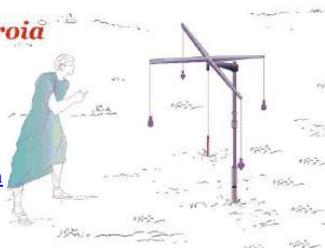

## Indice

<b>1. PREMESSA</b> .....	2
<b>1.1 Area interessata dal progetto</b> .....	5
<b>2. DESCRIZIONE GENERALE DEL PROGETTO</b> .....	6
<b>2.1 Dati di progetto</b> .....	7
<b>2.2 Vincolistica e sistemi di attraversamento</b> .....	9
<b>2.3 Disponibilità delle aree</b> .....	12
<b>2.4 Opere da realizzare oggetto di autorizzazione</b> .....	12
<b>3. INSTALLAZIONE E GESTIONE DELL'IMPIANTO FOTOVOLTAICO</b> .....	13
<b>4. QUADRO DI RIFERIMENTO PROGETTUALE</b> .....	15
<b>4.1 Schema generale di impianto</b> .....	15
<b>4.2 Cabine elettriche</b> .....	17
<b>4.3 Opere di compensazione</b> .....	18
<b>4.4 Sicurezza elettrica</b> .....	19
<b>4.5 Viabilità interna</b> .....	19
<b>4.6 Recinzione</b> .....	20
<b>4.7 Cancelli</b> .....	21
<b>4.8 Sistema di videosorveglianza e antincendio</b> .....	21
<b>4.9 Sistema di illuminazione</b> .....	22
<b>5. GESTIONE DELL'IMPIANTO</b> .....	22
<b>6. FASI DI LAVORAZIONE</b> .....	23
<b>6.1 Produzione e gestione di rifiuti</b> .....	25
<b>7. PROGETTO AGRICOLO</b> .....	25
<b>7.1 Frumento Duro</b> .....	26
<b>7.2 Ortive</b> .....	27
<b>7.3 Apicoltura</b> .....	29
<b>7.4 Rispetto degli requisiti per gli impianti agrovoltai</b> .....	29
<b>8. CONTESTO TERRITORIALE</b> .....	34
<b>8.1 Interferenze tecnologiche</b> .....	34
<b>9. EFFETTO CUMULO</b> .....	34
<b>10. CONCLUSIONI</b> .....	35
<b>11. ELENCO ALLEGATI</b> .....	38



V.le V. Scarano, 59  
71036. LUCERA (FG)  
Tel. 0881.202889  
Email: [giovannidetroia@gmail.com](mailto:giovannidetroia@gmail.com)  
Web: [www.ricomsrl.com](http://www.ricomsrl.com)

## 1. PREMESSA

Il sottoscritto geom. Giovanni De Troia, con studio tecnico in Lucera (FG) in Viale V. Scarano n. 59, iscritto al Collegio Circondariale dei Geometri e Geometri Laureati di Lucera al n. 1266, in qualità di tecnico incaricato, redige la presente relazione per illustrare l'impianto agrivoltaico da realizzarsi nell'agro del Comune di Orta Nova, della potenza DC di 6084 kWp, potenza AC 5120 kVA, e le relative opere di connessione alla rete elettrica.

L'impianto agrivoltaico, denominato "Grassano delle Fosse", suddiviso in due centrali limitrofi, è ubicato in località Grassano delle Fosse del Comune di Porta Nova (FG), in Zona Agricola "E", distante circa 2km da un'area classificata come Zona PIP "D2" Area per insediamenti Produttivi di Progetto, come identificate dal Piano Regolatore Generale (PRG) vigente, approvato con deliberazione della G.R. n.12 del 12 gennaio 1999, come precedentemente adottato dal Comune di Orta Nova con la delibera di C.C. n.62 del 19/10/1992 e poi approvato ai sensi dell'art. 16 – decimo comma – della L.R. n. 56/80.

Tale area è idonea sia perché è esterna al buffer di 500 m delle aree attenzionate ai sensi del D.Lgs 42/04 art. 136 parte III, come specificato al comma 1), lettera a.2) dell'art. 47 del DL n. 13 del 24/02/2023 convertito in legge n. 41 del 21 aprile 2023: "2.1) al secondo periodo, le parole: «di sette chilometri» sono sostituite dalle seguenti: «di tre chilometri» e le parole: «di un chilometro» sono sostituite dalle seguenti: «di cinquecento metri»", sia perché nel buffer di 3 km dall'area PIP del Comune di Orta Nova, ai sensi del comma c-ter dell'art. 20 del D.lgs n. 199 del 08/11/2021

Ai sensi del comma 9-bis dell'art. 6, "Procedura abilitativa semplificata e comunicazione per gli impianti alimentati da energia rinnovabile", del D. Lgs. 3 marzo 2011 n. 28, è possibile applicare la PAS per le attività di costruzione ed esercizio di impianti agrivoltaici purché distanti non più di 3 km da aree a destinazione industriale, artigianale e commerciale; quindi, dato che l'impianto ricade completamente nel buffer dei 3 km da un'area artigianale, per l'installazione dello stesso si può ricorrere alla procedura autorizzativa della PAS.



V.le V. Scarano, 59  
71036. LUCERA (FG)  
Tel. 0881.202889  
Email: [giovannidetroia@gmail.com](mailto:giovannidetroia@gmail.com)  
Web: [www.ricomsrl.com](http://www.ricomsrl.com)

Inoltre, ai sensi del comma 2-bis) dell'art. 4 del D.Lgs. 3 marzo 2011, n. 28, comma introdotto dall'art. 12, comma 1-bis, legge n. 34 del 2022, le opere elettriche, in quanto connesse all'impianto, sono autorizzate con PAS.

La connessione alla rete elettrica sarà garantita per mezzo di una STMG del 18/08/2020 regolarmente accettata, Codice rintracciabilità: T0737464 Codice POD: IT001E752871116 (Art. 37, c.1 Delibera 111/06), Codice presa: 7104543302001, Codice fornitura: 752871116, emessa dal gestore E-Distribuzione S.p.A., tramite la realizzazione di una nuova cabina di consegna collegata in antenna da cabina primaria AT/MT "Ortanova Sud" mediante le seguenti opere:

Opere da realizzare:

- Realizzazione di una nuova cabina primaria (CP) 150/20 kV che verrà collegata in entra – esci alla linea RTN a 150 kV "Carapelle – Ortanova – Trompiello – Stornara".

Opere di Terna:

- Costruzione Stazione Elettrica di Trasformazione della RTN a 380/150kV da inserire in entra – esci alla linea RTN 380kV "Foggia - Palo del Colle";
- Costruzione stazione Elettrica di smistamento della RTN a 150 kV da inserire in entra – esci alla RTN 150kV "Trompiello – Stornara";
- Realizzazione di due elettrodotti di collegamento tra le due SE suddette.

Quest'ultime opere di Terna risultano già autorizzate con il progetto eolico denominato "Lampino" della GRValue con DD n. 260 del 12/12/2022, ed in parte in costruzione, e pertanto non sono oggetto del presente titolo autorizzativo.

Riguardo la cabina primaria ed i relativi collegamenti, la Società URBA-I 130101 S.r.l. p.iva 11421310969, con sede in Via G. Giulini n. 2, Milano, si riserva di acquisire successivamente in modo coatto la proprietà e le relative servitù sulle aree private necessarie alla posa della linea elettrica interrata, ai sensi del comma 8 dell'art. 9 della Legge Regionale n. 25 del 09/10/2008 e ss.mm.ii., da volturare poi al gestore di rete E-Distribuzione S.p.A..

Non è necessario coinvolgere né chiedere parere al Ministero della Cultura, visto l'art. 47 comma 1 del DL n. 13 del 24/02/2023, convertito in legge n. 41 del 21 aprile 2023, "2.2) il terzo periodo è sostituito dal seguente: «Resta ferma, nei



V.le V. Scarano, 59  
71036. LUCERA (FG)  
Tel. 0881.202889  
Email: [giovannidetroia@gmail.com](mailto:giovannidetroia@gmail.com)  
Web: [www.ricomsrl.com](http://www.ricomsrl.com)

*procedimenti autorizzatori, la competenza del Ministero della cultura a esprimersi in relazione ai soli progetti localizzati in aree sottoposte a tutela secondo quanto previsto all'articolo 12, comma 3-bis, del decreto legislativo 29 dicembre 2003, n. 387.»*, e vista l'abolizione delle aree contermini come da comma 2 dello stesso articolo "2. All'articolo 30 del decreto-legge 31 maggio 2021, n. 77, convertito, con modificazioni, dalla legge 29 luglio 2021, n. 108, il comma 2 è abrogato. È abrogata ogni disposizione in materia di aree contermini di cui alle linee guida approvate con decreto del Ministro dello sviluppo economico 10 settembre 2010, pubblicato nella Gazzetta Ufficiale della Repubblica italiana n. 219 del 18 settembre 2010 e ai relativi atti o provvedimenti attuativi, incompatibile con il primo periodo e con l'articolo 12, comma 3-bis, del decreto legislativo 29 dicembre 2003, n. 387.";


Si precisa inoltre che:

- l'autorizzazione alla costruzione degli impianti dovrà essere rilasciata a nome del soggetto che provvederà alla loro realizzazione;
- l'autorizzazione all'esercizio delle opere elettriche di connessione dovrà essere emessa a favore di E-distribuzione S.p.A.;
- nell'istanza autorizzativa e nelle richieste di nulla osta/pareri ai soggetti pubblici o privati presentate nell'ambito del procedimento autorizzativo, dovrà essere evidenziato che le opere di rete, una volta realizzate, saranno inserite nel perimetro della rete di distribuzione dell'energia elettrica di proprietà di E-Distribuzione S.p.A. e che, pertanto, non dovrà essere inserito per il caso di dismissione dell'impianto di produzione, l'obbligo di rimozione delle stesse e di ripristino dei luoghi.

L'impianto agrivoltaico è stato progettato in modo da adottare una configurazione spaziale tale da consentire l'integrazione fra attività agricola e produzione elettrica, soddisfacendo i requisiti costruttivi previsti dalle recenti Linee Guida del Ministero della Transizione Ecologica, pubblicate il 27 giugno 2022 sul portale del MITE, in merito alla superficie minima per l'attività agricola e alla percentuale massima di superficie complessiva coperta dai moduli (LAOR).


**Geom. Giovanni De Troia****Studio Tecnico**

V.le V. Scarano, 59  
 71036. LUCERA (FG)  
 Tel. 0881.202889  
 Email: [giovannidetroia@gmail.com](mailto:giovannidetroia@gmail.com)  
 Web: [www.ricomsrl.com](http://www.ricomsrl.com)

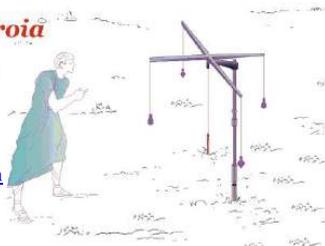

### 1.1 Area interessata dal progetto

La zona su cui ricade l'intervento è posta in località "Grassano delle Fosse" del Comune di Orta Nova (FG), in area agricola. L'impianto agrivoltaico, da realizzare sulle p.lle 65 – 67 – 300 – 68 – 301 e 1557 del foglio 49 e p.lle 6 -520 e 522 del foglio 48, sarà interessato dalla produzione di energia elettrica, grazie ai pannelli fotovoltaici, e dalla coltivazione di grano o, in alternativa, di ortive in rotazione e da strisce di impollinazione destinate all'apicoltura. Le opere di connessione esterne con la rete pubblica avverrà tramite cavo interrato MT a 20 kW che si svilupperà dall'impianto fotovoltaico per un primo tratto di lunghezza circa 715 m sulla strada provinciale SP87, per proseguire sulla strada provinciale SP110 per una lunghezza di circa 3.790 m ed infine raggiungere la cabina primaria da realizzare sulla p.lla 52 del foglio 31, denominata "Orta Nova 1", tramite la strada vicinale "Delle Quote" per una lunghezza di circa 620 m. Il tutto per complessivi 5.125 m di sviluppo del cavidotto MT interrato posta in banchina del lato sinistro della viabilità pubblica, in direzione della cabina primaria. Sarà inoltre realizzata il collegamento con cavidotto AT interrato tra la cabina primaria e la stazione elettrica di Terna per una lunghezza di circa 60m.

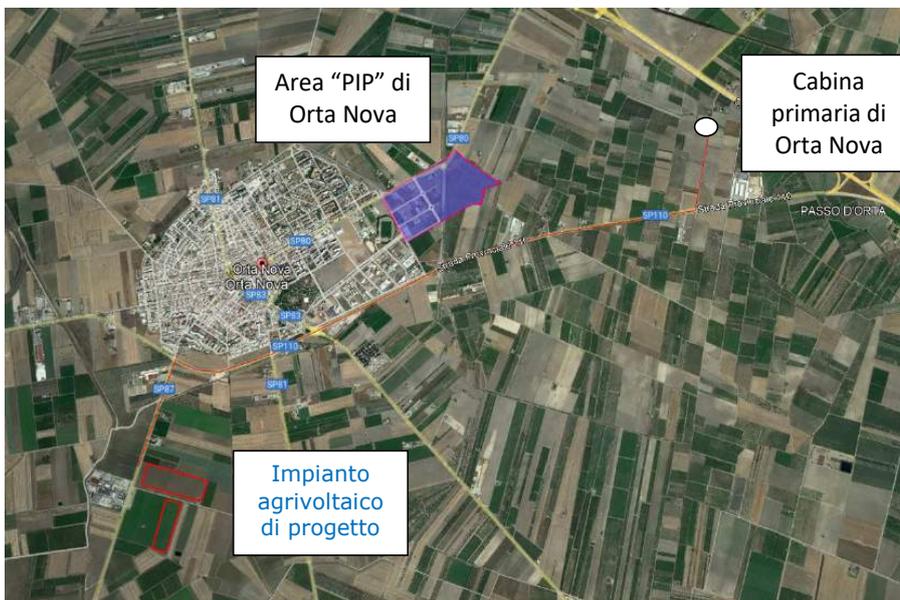

**Localizzazione area d'intervento su ortofoto**



L'intervento proposto:

- consente la produzione di energia elettrica senza alcuna emissione di sostanze inquinanti;
- utilizza fonti rinnovabili eco-compatibili;
- consente il risparmio di combustibile fossile;
- non produce nessun rifiuto o scarto di lavorazione;
- non è fonte di inquinamento acustico;
- non è fonte di inquinamento atmosferico;
- utilizza viabilità di accesso esistente;
- comporta l'esecuzione di opere edili di dimensioni modeste che non determinano in alcun modo una significativa trasformazione del territorio e che sono completamente amovibili alla fine della vita utile dell'impianto.

Il presente progetto viene redatto in conformità alle disposizioni della normativa vigente, nazionale e della Regione Puglia, con particolare riferimento alla Delibera della Giunta Regionale n° 3029 del 30/12/2010, al Regolamento Regionale n° 24 del 30/12/2010 e relativi allegati, e al D.Lgs. n° 152 del 03/04/2006 e s.m.i..


## 2. DESCRIZIONE GENERALE DEL PROGETTO

L'area di installazione dell'impianto è catastalmente identificata al foglio 49 p.IIe 65 – 67 – 300 – 68 – 301 – 1557 e foglio 48 p.IIe 6 – 520 e 522 nel Comune di Orta Nova in Provincia di Foggia. La zona risulta libera da ostacoli lontani (ad es. montagne) che potrebbero dar luogo a fenomeni di ombreggiamento globali e gli ostacoli vicini (sostegni di linee elettriche aeree) sono invece stati tenuti in debita considerazione, nell'ottica di perseguire il giusto compromesso tra la massimizzazione della potenza installabile e la riduzione delle perdite di producibilità per ombreggiamento.

L'impianto fotovoltaico risulta composto nella sua interezza da 10140 moduli fotovoltaici, con inclinazione e orientamento idonei, a mezzo di strutture in acciaio zincato del tipo tracker (strutture di sostegno motorizzate che permettono ai moduli di ruotare lungo l'asse nord-sud, in modo da mantenere la perpendicolarità al sole

**Geom. Giovanni De Troia****Studio Tecnico**

V.le V. Scarano, 59  
 71036. LUCERA (FG)  
 Tel. 0881.202889  
 Email: [giovannidetroia@gmail.com](mailto:giovannidetroia@gmail.com)  
 Web: [www.ricomsrl.com](http://www.ricomsrl.com)

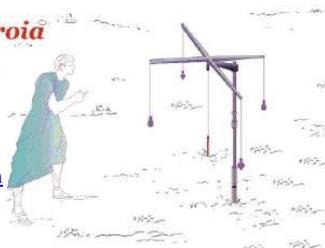

incidente, rispetto alla direzione ovest-est) ed installati su opportune strutture di sostegno, appositamente progettate e realizzate in acciaio zincato, infisse nel terreno.

Tale modalità di installazione non è ascrivibile alla categoria “impianto con moduli ubicati al suolo” perché i moduli restano sollevati da terra; tale configurazione garantisce la conservazione delle caratteristiche chimico-fisiche del suolo e consente una dismissione completa al termine della sua vita utile, come disposto dall’art. 12 comma 4 del D. Lgs. n. 387 del 29 dicembre 2003.

L’elettrodotto interrato a 20 kV di collegamento della cabina di consegna con la cabina primaria sarà realizzato con cavi tripolari a sezione 185 mmq infilati in tubazione flessibile in polietilene ad alta densità di diametro esterno 160 mmq ed adagiato a profondità superiore a 100 cm secondo gli standard di E-Distribuzione. La tubazione sarà opportunamente segnalata nello scavo con nastro monitore posata in uno strato di sabbia vagliata.

L’impianto agrivoltaico, comprensivo del tracciato di collegamento e della cabina primaria ricade interamente in agro di Orta Nova (FG).

### 2.1 Dati di progetto


Nella seguente tabella sono riassunti i dati generali del progetto.

#### **Ubicazione Impianto**

Ubicazione impianto	Comune di Orta Nova (FG) – località “Grassano delle Fosse”
Denominazione impianto	Grassano delle Fosse
Coordinate geografiche	41°18’52”N; 15°42’11”E
Altitudine	80 m slm
Destinazione urbanista del P.R.G. vigente	Zona E: area a prevalente destinazione agricola
Ubicazione punto di connessione	collegamento mediante elettrodotto interrato MT che conetterà l’impianto fotovoltaico “Grassano delle Fosse” con la cabina primaria “Orta Nova 1” da realizzare

**Geom. Giovanni De Troia****Studio Tecnico**

V.le V. Scarano, 59  
 71036. LUCERA (FG)  
 Tel. 0881.202889  
 Email: [giovannidetroia@gmail.com](mailto:giovannidetroia@gmail.com)  
 Web: [www.ricomsrl.com](http://www.ricomsrl.com)

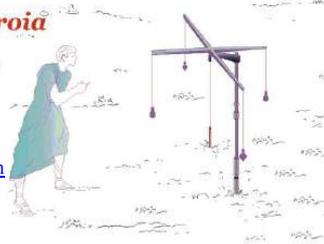

Accessibilità sito	Accesso privato tramite cancelli accessibili dalla strada vicinale denominata "del ponticello"
Dati catastali dell'impianto	Comune di Orta Nova (FG) foglio 49 p.lle 65 – 67 – 300 – 68 – 301 – 1557 e foglio 48 p.lle 6 – 520 e 522
Dati catastali cabina primaria di connessione	Comune di Orta Nova (FG) foglio 31 p.lla 52
Dati relativi al vento	Circolare 4/7/1996
Carico neve	Circolare 4/7/1996
Condizioni ambientali speciali	NO

**Superfici occupate**

Stot - Superficie catastale totale delle particelle dell'impianto (escluso il fabbricato p.la 1557)	106807 MQ
SAi - Superficie agricola utilizzata recintata	87682 MQ
SAe - Superficie agricola utilizzata esterna alla recinzione	= 106807 – 87682 = 19.125 MQ
Superficie pannellata	26192 MQ
Area impianto PV	72638 MQ
Superficie per strade e cabine (Sai – Area PV)	87682 – 72638 = 15.044 MQ
SAU – Superficie dedicata all'agricoltura (Stot– strade e cabine)	87682 + 19125-15044 = 91763 MQ
% dedicata ai pannelli LAUOR (Sup. pannelli/Sup. lotto)%	(26192/106807)% = 24,5% < 40%
% dedicata all'agricoltura (SAU/Stot)	(91763/106807)% = 85,91%

**Dati tecnici**


Viale Avv. V. Scarano n. 59 -71036 LUCERA (FG) - tel -fax 0881/202889 cell: 320/8773245

Codice Fiscale: DTRGNN87M25D643F – P.IVA: 03776580718

Email: [giovannidetroia@gmail.com](mailto:giovannidetroia@gmail.com) – pec: [giovanni.detroia@geopec.it](mailto:giovanni.detroia@geopec.it)

**Geom. Giovanni De Troia****Studio Tecnico**

V.le V. Scarano, 59  
 71036. LUCERA (FG)  
 Tel. 0881.202889  
 Email: [giovannidetroia@gmail.com](mailto:giovannidetroia@gmail.com)  
 Web: [www.ricomsrl.com](http://www.ricomsrl.com)

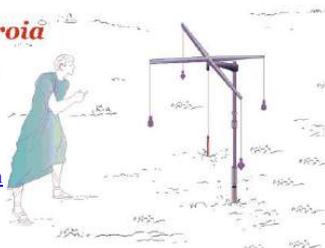

Potenza nominale	Potenza DC 6084 kWp, Potenza AC 5120 kWA
Tipologia moduli fotovoltaici	Tracker 2V26 e Tracker 2V52
N- totale moduli fotovoltaici	10140
Tipologia di installazione	stringa
Materiale strutture	Strutture in acciaio zincato a caldo
Materiale bulloneria	Acciaio inox
N. di moduli per stringa	Tracker 2V26 = n. 52 ; Tracker 2V52 = n.104
N. totale stringhe	Tracker 2V26 = n. 11; Tracker 2V13 = n. 92.
Tipologia struttura di sostegno	Tracker monoassiale
Rete di collegamento:	media tensione 20kV
Gestore della rete	E-Distribuzione SpA
Misura dell'energia	Contatore del distributore nel punto di consegna e per le forniture BT servizi ausiliari. Contatore proprio nel punto di consegna per misure GSE, UTF. Contatore proprio e UTF sulla MT per la misura della produzione (eventualmente anche sulla BT).

## 2.2 Vincolistica e sistemi di attraversamento

Per la verifica con il sistema dei vincoli esistenti è stato fatto riferimento ai seguenti documenti:

- P.P.T.R: Piano Paesaggistico Territoriale Regionale della Puglia;
- P.A.I. Piano di Assetto Idrogeologico emanato dall'Autorità di Bacino della Puglia.


In particolare l'area d'impianto non ricade in zone vincolate indicate dai suddetti piani mentre il percorso del cavidotto di E-Distribuzione, di collegamento interrato con la cabina primaria, è stato invece progettato con particolare attenzione a minimizzare le interferenze ed i punti d'intersezione con i vincoli nella zona come di seguito riportati.

### P.P.T.R.

Per la descrizione dei caratteri del paesaggio, il PPTR della Regione Puglia definisce tre strutture che a loro volta sono articolate in componenti che regolano una specifica disciplina:

**Geom. Giovanni De Troia****Studio Tecnico**

V.le V. Scarano, 59  
 71036. LUCERA (FG)  
 Tel. 0881.202889  
 Email: [giovannidetroia@gmail.com](mailto:giovannidetroia@gmail.com)  
 Web: [www.ricomsrl.com](http://www.ricomsrl.com)

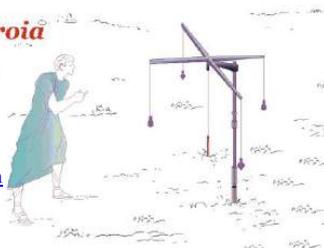

Struttura idrogeomorfologica	Componenti geomorfologiche Componenti idrologiche
Struttura ecosistemica e ambientale	Componenti botanico-vegetazionali Componenti delle aree protette e dei siti naturalistici
Struttura antropica e storico-culturale	Componenti culturali e insediative Componenti dei valori percettivi

Come meglio indicato negli elaborati grafici allegati alla presente (tav. 04A, 04B e 04C), l'elettrodotto MT interrato interessa per dei tratti sia il componente dei valori percettivi "strada di valenza paesaggistica" e sia il componente idrogeologico intersecando il "reticolo idrografico di connessione alla RER" di cui si riportano le definizioni del P.P.T.R.:

**1) Reticolo idrografico di connessione della R.E.R.** (Rete Ecologica Regionale) (art. 143, comma 1, lett. e, del Codice dei beni culturali e del paesaggio)

Consiste in corpi idrici, anche effimeri o occasionali, come delimitati nelle tavole della sezione 6.1.2, che includono una fascia di salvaguardia di 100 m da ciascun lato o come diversamente definita nei piani comunali legittimamente adeguati al PUTT/P, ove da questi perimetrati e sottoposti a specifica disciplina di tutela funzionali a permettere la connessione, e lo spostamento delle popolazioni (animali e vegetali) tra le aree a massima naturalità e biodiversità.

**2) Strade a valenza paesaggistica** (art 143, comma 1, lett. e, del Codice dei beni culturali e del paesaggio)

Consistono nei tracciati carrabili, rotabili, ciclo-pedonali e natabili dai quali è possibile cogliere la diversità, peculiarità e complessità dei paesaggi che attraversano paesaggi naturali o antropici di alta rilevanza paesaggistica, che costeggiano o attraversano elementi morfologici caratteristici (serre, costoni, lame, canali, coste di falesie o dune ecc...) e dai quali è possibile percepire panorami e scorci ravvicinati di elevato valore paesaggistico, come individuati nelle tavole della sezione 6.3.2


In merito alle strade di valenza paesaggistica, le misure di salvaguardia Art. 88 della NTA del PPTR non indicano dinieghi alla realizzazione di elettrodotti interrati mentre per l'attraversamento dei punti di intersezione con il reticolo idrografico di connessione delle R.E.R. si procederà mediante la trivellazione orizzontale controllata (T.O.C), evitando in tal modo eventuali scavi che potrebbero influenzare ed interferire con la rete idrografica e con i micro-habitat costituitesi, in linea con la lettera b.1) del punto 3 dell'art. 47 delle NTA del PPTR.

Gli interventi così fatti sono conformi alle NTA del PPTR.

**Geom. Giovanni De Troia**

**Studio Tecnico**

V.le V. Scarano, 59  
71036. LUCERA (FG)  
Tel. 0881.202889  
Email: [giovannidetroia@gmail.com](mailto:giovannidetroia@gmail.com)  
Web: [www.ricomsrl.com](http://www.ricomsrl.com)

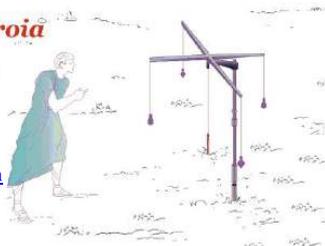

### **P.A.I. Piano Assetto Idrogeologico Puglia**

Il Piano di Bacino Stralcio per l'Assetto Idrogeologico dell'Autorità di Bacino della Puglia (PAI) è finalizzato al miglioramento delle condizioni di regime idraulico e della stabilità geomorfologica necessario a ridurre gli attuali livelli di pericolosità e a consentire uno sviluppo sostenibile del territorio nel rispetto degli assetti naturali, della loro tendenza evolutiva e delle potenzialità d'uso.

In riferimento a quanto prescritto dalle N.T.A. le aree di pericolosità e rischio vengono così classificate:

- PERCOLOSITA' GEOMORFOLOGICA (PG1, PG2, PG3)
- PERCOLOSITA' IDRAULICA (BP, MP, AP)
- RISCHIO IDRAULICO (R1, R2, P3, R4)

In base alla cartografia ufficiale della PAI l'impianto agrivoltaico comprensivo delle opere di connessioni non rientra tra le aree di pericolosità geomorfologica mentre soltanto l'elettrodotta MT interrato di collegamento con la cabina primaria interseca i reticoli idrografici e le aree perimetrate in pericolosità idraulica, come meglio indicato negli elaborati grafici allegati alla presente (tav. 05A, 05B e 05C)

L'attraversamento dei reticoli idrografici saranno risolti con l'utilizzo della trivellazione controllata orizzontale (T.O.C.), senza la predisposizione di pozzetti di entrata ed uscita, per non interferire con l'attuale assetto idraulico dei luoghi, mentre la restante parte del cavidotto non comporterà modifiche alle livellette esistenti sia per la scelta del percorso e sia per le modeste sezioni di scavo che sarà eseguito con l'utilizzo di un escavatore a benna stretta, previa fresatura dell'asfalto.

Gli interventi così previsti non comporteranno alcuna modifica territoriale né modifiche allo stato fisico dei luoghi.

Sarà comunque cura della Società procedere con l'acquisizione del nulla osta necessario da parte dell'Autorità di Bacino competente.


### **Esenzione alla procedura di accertamento di compatibilità paesaggistica**

Il cavidotto interrato seppur interessando alcuni componenti del sistema vincolistica, risulta comunque esentato dalla procedura di accertamento di compatibilità paesaggistica ai sensi dell'art. 92 punto 12 delle N.T.A. del P.P.T.R.

**Geom. Giovanni De Troia**

**Studio Tecnico**

V.le V. Scarano, 59  
71036. LUCERA (FG)  
Tel. 0881.202889  
Email: [giovannidetroia@gmail.com](mailto:giovannidetroia@gmail.com)  
Web: [www.ricomsrl.com](http://www.ricomsrl.com)

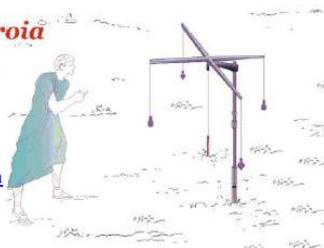

*“12. Sono altresì esentati dalla procedura di accertamento di compatibilità paesaggistica, oltre agli interventi non soggetti ad autorizzazione ai sensi del Codice, gli interventi (non oggetto di specifici procedimenti o provvedimenti ai sensi degli articoli 136, 138, 139, 140, 141 e 157 del Codice) che prevedano esclusivamente, nel rispetto degli obiettivi di qualità e delle normative d'uso, nonché in conformità alle Linee guida pertinenti:*

- *il collocamento entro terra di tubazioni di reti infrastrutturali, con ripristino dello stato dei luoghi e senza opere edilizie fuori terra;...*

### **2.3 Disponibilità delle aree**

La Società URBA-I 130101 S.r.l. p.iva 11421310969, con sede in Via G. Giulini n. 2 Milano, promotrice della presente PAS, facente parte del gruppo AXPO SOLAR ITALIA S.r.l., si riserva di acquisire successivamente in modo coatto la proprietà e le relative servitù sulle aree private necessarie alla posa della linea elettrica interrata, ai sensi del comma 8 dell'art. 9 della Legge Regionale n. 25 del 09/10/2008 e ss.mm.ii., da volturare poi al gestore di rete E-Distribuzione S.p.A..

I terreni su cui sorgerà l'impianto, invece, sono nella completa disponibilità della Società per effetto di preliminari di compravendita notarili.

Le aree necessarie per la posa del cavidotto, infine, saranno oggetto di atto concessorio a stipulare con la Provincia di Foggia, previa istanza che la Società provvederà a predisporre a valle dell'acquisizione del titolo PAS.

### **2.4 Opere da realizzare oggetto di autorizzazione**


Il progetto prevede la realizzazione di:

- Impianto agrivoltaico di potenza DC 6084 kWp e potenza AC 5120 kWA, costituito da 10140 moduli fotovoltaici di tipologia tracker, n. 2 cabine elettriche di trasformazione dell'energia elettrica, n. 2 cabine di consegna, rete MT interna al campo di collegamento con le cabine di trasformazione, oltre ai sistemi ausiliari quali monitoraggio, antincendio, illuminazione e videosorveglianza.
- Connessione alla rete elettrica costituita da linea elettrica MT di tensione nominale 20.000 Volt in cavo interrato per una lunghezza complessiva di circa 5.125 m da ubicare dall'impianto agrivoltaico sulla banchina sinistra della strada provinciale SP87 per una lunghezza di circa 715 m, e per poi proseguire sulla SP110 per una lunghezza di circa 3.790m, in infine raggiungere la cabina primaria Orta Nova 1 sulla strada vicinale "delle Quote" per ulteriori 620 m circa;

**Geom. Giovanni De Troia**

**Studio Tecnico**

V.le V. Scarano, 59  
71036. LUCERA (FG)  
Tel. 0881.202889  
Email: [giovanidetroia@gmail.com](mailto:giovanidetroia@gmail.com)  
Web: [www.ricomsrl.com](http://www.ricomsrl.com)

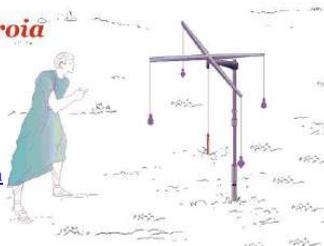

- Cabina Primaria Orta Nova 1 di proprietà E-Distribuzione;
- Collegamento tra la cabina primaria Orta Nova 1 e la stazione elettrica di Terna tramite cavidotto interrato in AT per una lunghezza totale di circa 60 m.

### 3. INSTALLAZIONE E GESTIONE DELL'IMPIANTO FOTOVOLTAICO

Il progetto riguarda l'installazione di un di un impianto agrivoltaico da realizzare su un terreno agricolo di circa 106.000 mq suddiviso in due lotti recintati ed accessibili tramite cancelli carrabili.

È prevista un'attività di regolarizzazione superficiale del terreno per la realizzazione della viabilità interna all'interno delle recinzioni e per l'accesso alle cabine di smistamento, tramite una semplice compattazione del terreno con apporto di materiale calcareo pezzatura 4/15, previa posa di tessuto non tessuto tale da consentire un facile asporto successivo del materiale aggiunto e da garantire sempre la permeabilità. Trattandosi di accessi per soli autoveicoli di modestissimo peso, i viali non necessitano di particolari opere di fondazione essendo sufficiente, per la tipologia del terreno in essere, la sola compattazione e la posa del TNT, previo un piccolo scavo di sbancamento di circa 20 cm, per la corretta distribuzione dei carichi e per salvaguardare il materiale organico necessario per naturalizzare le aree limitrofe a quelle di posa delle cabine.




Il tutto affinché i lavori realizzati nell'area interessata non debbono alterare e compromettere l'attuale equilibrio di percolazione delle acque.

Il progetto così come strutturato non prevede dispersioni di acque verso l'esterno proprio per non alterare l'attuale equilibrio idraulico, pertanto ai soli fini cautelativi e qualora lo richieda la progettazione esecutiva, verranno realizzate alcune trincee


**Geom. Giovanni De Troia****Studio Tecnico**

V.le V. Scarano, 59  
 71036. LUCERA (FG)  
 Tel. 0881.202889  
 Email: [giovannidetroia@gmail.com](mailto:giovannidetroia@gmail.com)  
 Web: [www.ricomsrl.com](http://www.ricomsrl.com)

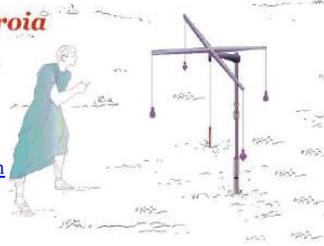

drenanti in prossimità dei tracciati viari interni all'impianto e nei punti di massima depressione così da disperdere nel sottosuolo eventuali eccessi di acque piovane.

Le trincee drenanti saranno profonde 2,00m larghe 2,00m e riempite per circa 1,20m di materiale lapideo di media e grossa pezzatura con una protezione superficiale di un TNT da 400 gr/mq prima della posa del terreno naturale che avrà in questo caso una coltre di circa 80cm atta a ricevere qualsiasi tipo di lavorazione.

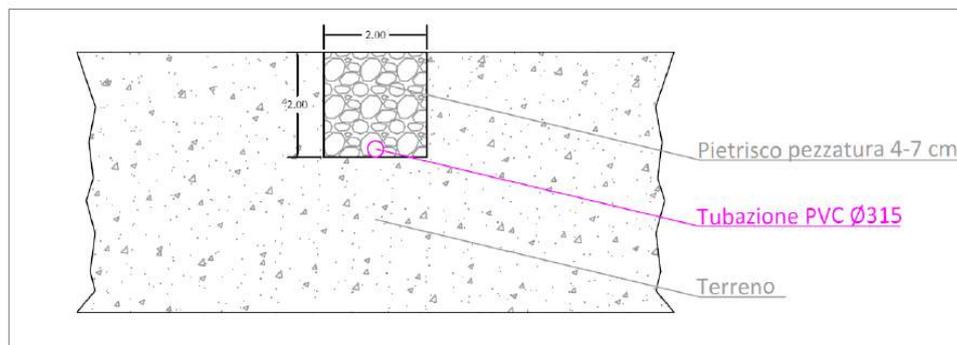

**Particolare trincea drenante Sez. A-A**

Per l'installazione dei pannelli invece non è previsto alcuno scavo in quanto i pannelli saranno fissati su strutture leggere zincate che saranno semplicemente infisse nel terreno.


Le strutture prefabbricate che ospiteranno i sistemi di controllo dell'impianto (cabine di trasformazione e smistamento) verranno realizzate previa costipazione del terreno integrato con un piccolo strato di pietrisco stabilizzato su cui verrà appoggiata la fondazione costituita da unico elemento prefabbricato atto a sorreggere le relative cabine. Trattandosi di opere di modestissime dimensioni con un carico complessivo sul terreno di gran lunga inferiore a 0,5kg/mq non necessitano particolari opere di fondazione. Il tutto come risulta dalla relazione geotecnica allegata alla progettazione delle dette cabine. L'eventuale materiale proveniente dagli scavi sarà riutilizzato per i livellamenti.

Per evitare interferenze tra la coltivazione e le linee interrato queste verranno posizionate sotto la viabilità interna dell'impianto essendo le stringhe tra loro collegate sotto le strutture dei pannelli, lasciando in tal modo il terreno libero da condutture

**Geom. Giovanni De Troia**

**Studio Tecnico**

V.le V. Scarano, 59  
71036. LUCERA (FG)  
Tel. 0881.202889  
Email: [giovannidetroia@gmail.com](mailto:giovannidetroia@gmail.com)  
Web: [www.ricomsrl.com](http://www.ricomsrl.com)

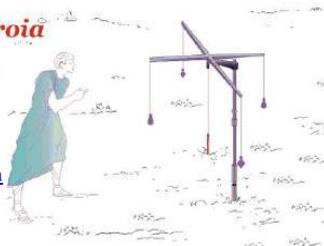

elettriche interrate e aperto a qualsiasi tipologia di trattamento agronomico anche profondo.

Le fasi di realizzazione delle opere previste in progetto determinano un possibile impatto in termini di produzione di polveri che è stato valutato di lieve entità, reversibile e di breve durata compatibilmente con i tempi di conclusione del cantiere.

I mezzi impiegati nella fase di cantiere potranno produrre, con le loro emissioni, microinquinanti (metalli pesanti, IPA, PM10) in atmosfera. Trattandosi tuttavia di particelle sedimentabili, nella maggior parte dei casi la dispersione è minima e circoscritta alla sola zona circostante a quella di emissione, situata lontano dalla popolazione e da insediamenti civili. In ogni caso si tratta di attività a impatto minimo (oltre che di tipo temporaneo) legate alla sola fase di realizzazione dell'impianto.

Tale contributo è da ritenersi non significativo sia perché limitato nel tempo sia per il numero ridotto di mezzi di cantiere che transiteranno nell'area.

Per l'esecuzione dei lavori è previsto l'utilizzo di camion con cassoni sino a 30 mc, pale meccanica cingolate, escavatori cingolati, autocisterne per la bagnatura delle aree.

#### 4. QUADRO DI RIFERIMENTO PROGETTUALE

##### 4.1 Schema generale di impianto

Lo schema elettrico generale dell'impianto fotovoltaico si configura nei seguenti componenti principali:

- il generatore fotovoltaico;
- i gruppi di conversione;
- i gruppi di trasformazione;
- la sezione di consegna.

Il generatore fotovoltaico è costituito da:

- moduli fotovoltaici connessi in serie per la formazione delle stringhe;
- cavi elettrici per il collegamento tra moduli e tra questi e gli inverter;
- strutture di supporto dei moduli.



V.le V. Scarano, 59  
71036. LUCERA (FG)  
Tel. 0881.202889  
Email: [giovannidetroia@gmail.com](mailto:giovannidetroia@gmail.com)  
Web: [www.ricomsrl.com](http://www.ricomsrl.com)

Le linee elettriche di potenza in corrente continua hanno origine dai moduli fotovoltaici presenti sul sito oggetto dell'intervento. I moduli fotovoltaici sono rispondenti alle norme IEC 61215 e sono accompagnati da un data-sheet che riporta le principali caratteristiche del modulo stesso (Isc, Voc, Im, Pm, ecc.); i moduli saranno collegati in serie in modo da realizzare le stringhe che presentano delle caratteristiche elettriche compatibili con il sistema di conversione.

Si avranno più stringhe collegate singolarmente agli inverter che convertiranno la corrente continua in alternata disposte in modo da facilitare i collegamenti e le future ispezioni.

I moduli fotovoltaici saranno montati su Inseguitori solari mono-assiali orizzontali (Tracker) in file parallele orientate nel verso dell'asse Nord-Sud.

Ciascun modulo è dotato di:

- diodi di by-pass per garantire la continuità elettrica della stringa anche con danneggiamento o ombreggiamenti di una o più celle;
- cassetta di terminazione con un livello di protezione adeguato all'installazione da esterno;
- cornice, in alluminio anodizzato, che oltre a facilitare le operazioni di montaggio e a permettere una migliore distribuzione degli sforzi sui bordi del vetro, costituirà una ulteriore barriera all'infiltrazione di acqua.


Le strutture destinate all'installazione dei pannelli fotovoltaici saranno interamente rimovibili; si tratterà infatti di sistemi in acciaio e alluminio, con piantoni infissi nel terreno tramite macchine battipalo.

La struttura di sostegno quindi scelta sarà del tipo mobile ad inseguitore solare mono-assiale, o tracker, utilizza dispositivi elettromeccanici, che gli consentono di seguire il sole durante tutto il giorno da Est a Ovest sull'asse di rotazione orizzontale Nord-Sud (inclinazione 0 °). I layout di campo con inseguitori monoasse orizzontali sono molto flessibili. La semplice geometria permette di mantenere tutti gli assi di rotazione paralleli l'uno all'altro in modo da posizionare opportunamente i tracker l'uno rispetto all'altro.

**Geom. Giovanni De Troia**


**Studio Tecnico**

V.le V. Scarano, 59  
71036. LUCERA (FG)  
Tel. 0881.202889  
Email: [giovannidetroia@gmail.com](mailto:giovannidetroia@gmail.com)  
Web: [www.ricom srl.com](http://www.ricom srl.com)

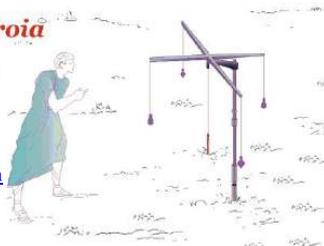

Le strutture saranno progettate per ospitare 1 fila di moduli per contenere l'altezza complessiva dell'installazione. Sulla base dei calcoli preliminari effettuati tale altezza è di circa 2,37 m, l'interasse tra una struttura e l'altra sarà di 11 m e la distanza tra i pannelli quando posizionati in orizzontale è pari a 6,30m; misure tali da consentire le coltivazioni previste nell'area d'impianto (vedi capitolo 6.2).

Detta configurazione è determinata anche da considerazioni relative allo studio delle ombre, infatti in tal modo si eliminano gli ombreggiamenti sui moduli tra una fila e l'altra, aumentando la resa complessiva.

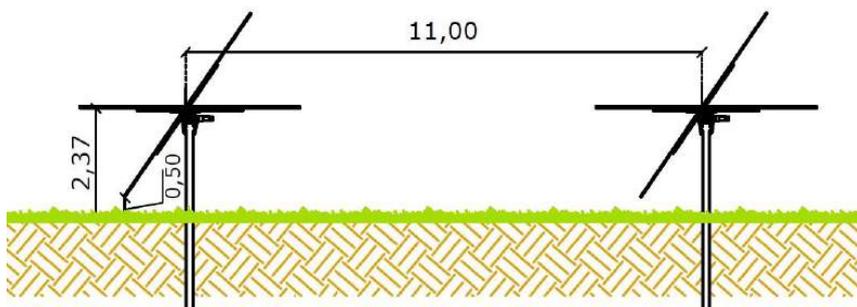

Si precisa inoltre che i pannelli fotovoltaici saranno posizionati ad una distanza minima non inferiore di 10,00m dai confini catastali con le altre proprietà limitrofe, conformemente alle vigenti normative urbanistiche.


#### 4.2 Cabine elettriche

Le cabine elettriche saranno del tipo prefabbricato in cemento armato vibrato o messe in opera con pannelli prefabbricati, comprensive di vasca di fondazione prefabbricata in c.a.v., con porta di accesso e griglie di aereazione in vetroresina, impianto elettrico di illuminazione, copertura impermeabilizzata con guaina bituminosa o vernici al quarzo e polvere di marmo, conformi alle specifiche ENEL e rete di messa a terra interna ed esterna.



Per quanto riguarda le opere di fondazione si provvederà a realizzare un strato stabilizzato realizzato con misto granulare ottenuto dalla selezione di ghiaie alluvionali di natura mineralogica prevalentemente calcarea, con aggiunta eventuale di pietrisco. Questo strato sarà posizionato previa costipazione dello strato di terreno su cui insisteranno le cabine.

La tutela del paesaggio inteso come territorio espressivo di identità, il cui carattere deriva dall'azione di fattori naturali, umani e dalle loro interrelazioni, è diventata negli anni uno strumento chiave per il benessere individuale e sociale, tanto da portare all'emanazione di un Codice dei Beni Culturali e del Paesaggio (D.Lgs. 42/2004). In quest'ottica si vuole limitare al minimo l'impatto paesaggistico delle cabine elettriche prefabbricate armonizzandole con il territorio.

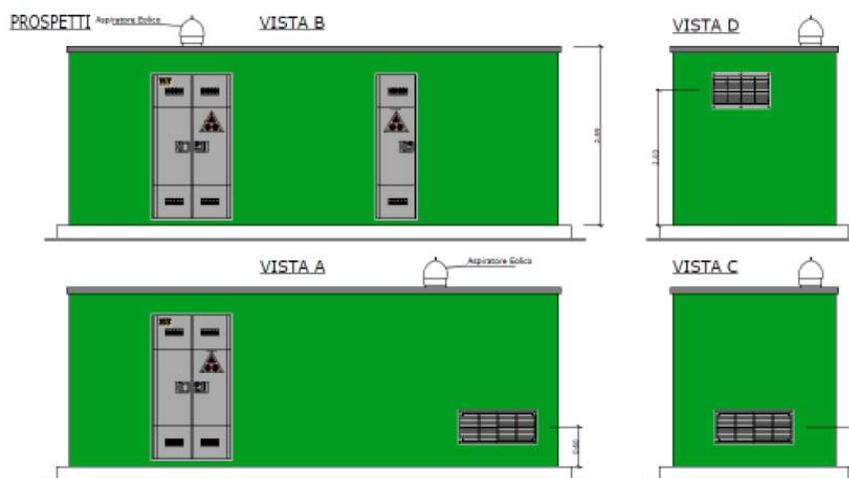

#### 4.3 Opere di compensazione

Con il presente progetto, sono assicurate la tutela, la valorizzazione ed il recupero dei valori paesaggistici riconosciuti all'interno degli ambiti considerati. L'area sarà completamente recintata e sarà tale da garantire il minor consumo di territorio da occupare per impianti alimentati da fonti rinnovabili. E' dimostrabile che dette opere saranno comunque compatibili con gli obiettivi di qualità di cui all'art. 37 del P.P.T.R..



V.le V. Scarano, 59  
71036. LUCERA (FG)  
Tel. 0881.202889  
Email: [giovannidetroia@gmail.com](mailto:giovannidetroia@gmail.com)  
Web: [www.ricomsrl.com](http://www.ricomsrl.com)

L'impianto di che trattasi, non è un mero impianto fotovoltaico a terra, incompatibile con lo strumento paesaggistico regionale, bensì è un impianto che sposa agricoltura e produzione energetica. Il reddito agricolo che ne deriva è superiore al precedente. Il supporto costante di un agronomo consentirà di massimizzare annualmente le entrate dai raccolti in base alle condizioni economiche di mercato e alla qualità del terreno monitorato.

#### 4.4 Sicurezza elettrica

L'impianto dovrà essere connesso alla rete elettrica di distribuzione e dovrà erogare l'energia prodotta a tensione trifase alternata di 20 kV, con frequenza 50 Hz, nei limiti di fluttuazione previsti dalle vigenti norme tecniche. Al fine di salvaguardare la qualità del servizio ed evitare pericoli per le persone e danni per le cose, l'impianto comprende idonea protezione di interfaccia per il collegamento alla rete, in conformità alle norme CEI 11-20.

La scelta della tensione del generatore fotovoltaico è effettuata tenendo conto dei limiti di sicurezza nonché della disponibilità e dei costi dei dispositivi da collegare al generatore fotovoltaico senza però trascurare le correnti in gioco.

L'impianto di terra è stato progettato secondo la normativa vigente e in conformità alla comunicazione della corrente di guasto fornita dal distributore.

#### 4.5 Viabilità interna

Per quanto riguarda l'accessibilità al campo è prevista la realizzazione di una nuova viabilità, interna alla recinzione all'interno dell'area occupata dai pannelli, costituita da uno strato di sottofondo e uno strato superficiale in granulare stabilizzato, per una larghezza indicativa di 4 m circa, con relative cunette idrauliche.

La tipologia di manto prevista per la viabilità è costituita da spezzato di pietra calcarea di cava, di varia granulometria, compattato e stabilizzato mediante bagnatura e spianato con un rullo compressore. Lo stabilizzato è posto su una fondazione, costituita da pietre pezzatura 4/15, per uno spessore di circa 20/30 cm. La varia granulometria dello spezzato di cava fa sì che i vuoti formati fra i componenti a



granulometria più grossa vengano colmati da quelli a granulometria più fine per rendere il fondo più compatto e stabile.

#### 4.6 Recinzione

A delimitazione delle aree di installazione è prevista la realizzazione di una recinzione perimetrale costituita da rete metallica di colore verde con paletti infissi nel terreno di circa 1150m.

La recinzione sarà costituita da pannelli rigidi in rete elettrosaldata (di altezza di circa 2,5 m) costituita da tondini in acciaio zincato e nervature orizzontali di supporto. Gli elementi della recinzione avranno verniciatura con resine poliesteri di colore verde muschio. Nella recinzione del campo fotovoltaico saranno lasciate delle aperture alla base di cm 15x15 ogni 150 m per esigenze di permeabilità faunistica.



A ridosso della recinzione sarà predisposta una fascia di mitigazione con vegetazione autoctona, finalizzata non solo alla massimizzazione della produzione agronomica, bensì alla ricostruzione di mini-habitat, in un contesto estremamente antropizzato.

La scelta dei materiali, degli aspetti estetici e delle caratteristiche di installazione derivano dalla volontà di limitare al minimo l'impatto all'interno del contesto territoriale, con un occhio di riguardo agli aspetti legati alla sicurezza nei confronti dell'ambiente e delle persone che ci lavoreranno.



Perimetralmente e affiancata alla recinzione è prevista una siepe posizionata dal limite catastale alla recinzione.

#### **4.7 Cancelli**

È prevista l'installazione di n°1 cancello carrabile e pedonale per ogni lotto. Esso sarà costituito da due ante con sezione di passaggio pari ad almeno 3 m di larghezza e 2 m di altezza ciascuna, per complessivi 6m di larghezza.

I montanti saranno realizzati con profilati metallici a sezione quadrata almeno 175 x 175 mm e dovranno essere marcati CE.

Il tamponamento sarà conforme alla tipologia di recinzione utilizzata e la serratura sarà di tipo manuale. Il materiale dovrà essere acciaio rifinito mediante zincatura a caldo.

Le due ante del cancello saranno sorrette da pilastri in scatolare metallico e da basamento completamente interrato previo battimento. Il posizionamento e le dimensioni saranno tali da permettere un agevole ingresso dei mezzi pesanti impiegati in fase di realizzazione e manutenzione. Tutto il sistema di recinzione sarà direttamente infisso nel terreno senza la realizzazione di alcun basamento in calcestruzzo.

#### **4.8 Sistema di videosorveglianza e antincendio**

La protezione del sistema di videosorveglianza consisterà nell'installazione di un sistema antintrusione di tipo perimetrale con barriera a raggi infrarossi combinato con telecamere sorvegliate reciprocamente a circuito chiuso in modo da verificare visivamente lo stato della barriera ad infrarossi.

Il sistema antintrusione permetterà la gestione degli allarmi e la attivazione dei dispositivi sia localmente che da remoto.


Gli operatori saranno formati all'utilizzo del sistema di video sorveglianza nel rispetto della normativa vigente.

Per quanto riguarda il sistema antincendio è previsto il posizionamento di estintore in ogni cabina presente e alcuni estintori aggiuntivi per eventuali focolai esterni alle cabine (sterpaglia, erba secca, ecc.).

**Geom. Giovanni De Troia**

**Studio Tecnico**

V.le V. Scarano, 59  
71036. LUCERA (FG)  
Tel. 0881.202889  
Email: [giovannidetroia@gmail.com](mailto:giovannidetroia@gmail.com)  
Web: [www.ricomsrl.com](http://www.ricomsrl.com)

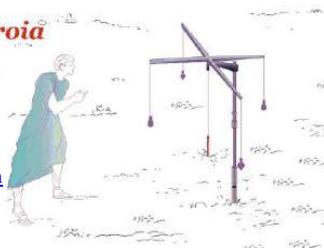

#### **4.9 Sistema di illuminazione**

Nel presente progetto verrà implementato un sistema di illuminazione perimetrale, che verrà attivato in caso di emergenza.

La progettazione del numero, della disposizione e del tipo di corpi illuminanti è stata realizzata in conformità alle normative e alle raccomandazioni pubblicate da UNI, CIE, AFE, ANIE ed ENEL.

In particolare, sarà garantita l'osservanza delle seguenti grandezze limite:

- Luminanza media mantenuta  $L_m$  [ $cd/m^2$ ] almeno pari ad 1;
- Rapporti di uniformità:
  - Uniformità globale:  $U_o = L_{min}/L_{med}$ , rapporto fra luminanza minima e media, almeno pari a 0,4;
  - Uniformità longitudinale:  $U_l = L_{min}/L_{max}$ , rapporto fra luminanza minima e massima lungo la recinzione, pari a 0.5;
- Limitazione dell'abbagliamento:
  - G, indice dell'abbagliamento molesto, almeno pari a 4;
  - TI, indice dell'abbagliamento debilitante inferiore o uguale al 20%.

L'impianto sarà realizzato con proiettori a LED da 150 W, aventi grado di protezione IP65, installati sui pali in acciaio zincato di altezza pari a 2,5 m, ancorati su opportuno pozzetto di fondazione porta palo e cavi.

Anche i cabinati saranno dotata di propria illuminazione perimetrale che si attiverà nelle ore notturne secondo la presenza del personale di manutenzione e gestione dell'impianto.

#### **5 GESTIONE DELL'IMPIANTO**

L'impianto fotovoltaico non richiederà, di per sé, il presidio da parte di personale preposto.

La centrale, infatti, verrà esercita, a regime, mediante il sistema di supervisione che consentirà di rilevare le condizioni di funzionamento e di effettuare comandi sulle macchine ed apparecchiature da remoto, o, in caso di necessità, di rilevare eventi che richiedano l'intervento di squadre specialistiche.



Il sistema di controllo dell'impianto avverrà tramite due tipologie di controllo: controllo locale e controllo remoto.

- Controllo locale: monitoraggi tramite PC centrale, posto in prossimità dell'impianto, tramite software apposito in grado di monitorare e controllare gli inverter;
- Controllo remoto: gestione a distanza dell'impianto tramite modem GPRS con scheda di rete Data-Logger montata a bordo degli inverter.

Il sistema di controllo con software dedicato, permetterà l'interrogazione in ogni istante dell'impianto, al fine di verificare la funzionalità degli inverter installati, con la possibilità di visionare le funzioni di stato, comprese le eventuali anomalie di funzionamento.

Le principali grandezze controllate dal sistema saranno:

- Potenze dell'inverter;
- Tensione di campo dell'inverter;
- Corrente di campo dell'inverter;
- Radiazioni solari;
- Temperatura ambiente;
- Velocità del vento;
- Letture dell'energia attiva e reattiva prodotte.

La connessione tra gli inverter e il PC avverrà tramite un box acquisizione (convertitore USB/RS485 MODBUS).

In parallelo un asset manager gestirà le fasi di gestione agricola dell'area con l'impresa assegnataria. Ai fini della gestione della sicurezza, infatti, non ci sarà mai sovrapposizione di personale che gestisce l'impianto, con personale addetto alla gestione colturale dell'impianto.

## 6 FASI DI LAVORAZIONE

La realizzazione dell'impianto sarà divisa in varie fasi.



Ogni fase potrà prevedere il noleggio di uno o più macchinari (muletti, escavatrici, gru per la posa delle cabine prefabbricate, trattori per la preparazione del terreno agricolo, ecc.)

A questo proposito è opportuno precisare che non sono previsti interventi di adeguamento della viabilità pubblica pre-esistente al fine di consentire il transito dei mezzi idonei al montaggio e alla manutenzione.

È previsto l'intervento di squadre di operai differenziate a seconda del tipo di lavoro da svolgere.

Verranno impiegati in prima analisi i seguenti tipi di squadre:


- Manovali edili
- Elettricisti
- Montatori meccanici
- Ditte specializzate
- Coltivatori

Successivamente, durante il periodo di normale esercizio dell'impianto, verranno utilizzate maestranze per la manutenzione, la gestione/supervisione dell'impianto, gestione e manutenzione del verde e delle coltivazioni previste, nonché ovviamente per la sorveglianza dello stesso. Alcune di queste figure professionali saranno impiegate in modo continuativo, come ad esempio il personale di gestione/supervisione tecnica e di sorveglianza e il personale a cui verrà affidata la gestione delle colture. Altre figure verranno impiegate occasionalmente a chiamata al momento del bisogno, ovvero quando si presenta la necessità di manutenzioni ordinarie o straordinarie dell'impianto. La tipologia di figure professionali richieste in questa fase sono, oltre ai tecnici della supervisione dell'impianto e al personale di sorveglianza, elettricisti, operai edili, artigiani e operai agricoli/giardinieri per la manutenzione del terreno e soprattutto delle colture dell'impianto integrato.

**Geom. Giovanni De Troia**

**Studio Tecnico**

V.le V. Scarano, 59  
71036. LUCERA (FG)  
Tel. 0881.202889  
Email: [giovannidetroia@gmail.com](mailto:giovannidetroia@gmail.com)  
Web: [www.ricomsrl.com](http://www.ricomsrl.com)

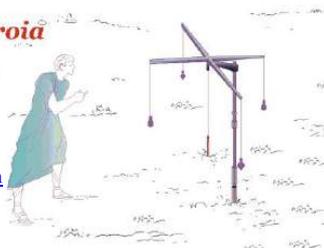

### **6.1 Produzione e gestione di rifiuti (materiali di imballaggio) e scarti di lavorazione**

La parte di maggior volume dei rifiuti sarà certamente rappresentato dagli imballaggi dei pannelli fotovoltaici. Questi sono normalmente composti da cartone e modeste quantità di materie plastiche (cinghie di tenuta, pellicola trasparente); il cartone sarà depositato in una zona del cantiere adeguatamente delimitata, e successivamente conferito alla raccolta differenziata per il suo recupero. Stesso trattamento sarà riservato alle materie plastiche ed a tutti i materiali che dovessero prodursi quali scarti. Tra gli imballaggi, si produrranno anche certe quantità di legno derivante dai pallet utilizzati per il trasporto dei materiali. Ovviamente questi saranno stoccati e conferiti alla catena del riciclaggio.

Tra gli scarti di lavorazione invece rientrano certamente spezzoni e tagli di cavi elettrici. Anche per questi si procederà al temporaneo stoccaggio in zona delimitata del cantiere, per poi procedere al conferimento alla catena del riciclaggio.

Per quanto riguarda le strutture, avendo previsto l'utilizzo di sistemi modulari in acciaio, si ritiene che non saranno generati tagli e scarti se non in quantità molto modeste. I tagli principali saranno infatti eseguiti in officina prima della consegna in cantiere; in questo caso ovviamente gli scarti saranno recuperati e destinati al riciclaggio del metallo.

## **7 PROGETTO AGRICOLO**

Per identificare le soluzioni colturali più consone al contesto territoriale si sono sviluppati i relativi conti colturali per valutare la loro sostenibilità economica nonché attemperare ai vari requisiti richiesti dalle specifiche Linee Guida ministeriali in riferimento agli impianti agrovoltaici.


La società proponente ha quindi previsto l'utilizzazione della superficie impiantistica disponibile non interessata dalle strutture elettriche (SAU), con colture agrarie e strisce di impollinazione destinate all'apicoltura.

La convivenza di colture e delle necessarie pratiche agricole, tramite cui andrà a realizzarsi l'utilizzo ibrido tra produzioni agricole e produzione di energia elettrica, ha evidentemente considerato in modo opportuno l'ingombro determinato da tracker, moduli e cabine elettriche. La scelta delle attività agricole e/o pastorali da abbinare alle

**Geom. Giovanni De Troia**

**Studio Tecnico**

V.le V. Scarano, 59  
71036. LUCERA (FG)  
Tel. 0881.202889  
Email: [giovannidetroia@gmail.com](mailto:giovannidetroia@gmail.com)  
Web: [www.ricomsrl.com](http://www.ricomsrl.com)

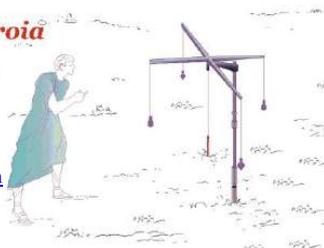

strutture elettriche è stata dunque calibrata sui citati aspetti relativi agli ingombri presenti nel lotto progettuale, sulle caratteristiche del sito, sulla disponibilità ed eventuale utilizzo di acqua per tipo di coltivazione, e non ultimo sulla sostenibilità economica delle opzioni individuate all'interno del contesto socio-economico in cui l'impianto andrà ad operare.

La superficie complessiva del sistema agrivoltaico, come riportato al capitolo 2.1 "dati del progetto" della presente, è pari a 10,68 ha di cui 9,17 ha che costituiscono la SAU (ovvero la Superficie Agricola Utilizzabile e non interessata da strutture elettriche). Dal rapporto tra la SAU e la superficie totale si ottiene la Superficie Agricola Percentuale che risulta di 85,85% e quindi in accordo quanto richiesto dalle Linee Guida ministeriali, che prevedono infatti in tal senso valori della SAU% non inferiori al 70%.

L'impianto soddisfa un altro importante requisito delle citate Linee Guida, ossia quello corrispondente alla percentuale della superficie occupata complessivamente dai pannelli (data dalla la somma delle superfici individuate dal profilo esterno del massimo ingombro di tutti i moduli fotovoltaici, nella fattispecie pari a 2,6 ha), rapportata alla superficie totale del lotto progettuale, ovvero 10,68 ha. Tale valore definisce il LAOR (Land Area Occupation Ratio), rapporto che in accordo alle Linee Guida non deve superare il valore del 40%; nel caso dell'impianto in oggetto è pari a 24,5%, risultando pertanto conforme a quanto richiesto.

La superficie agricola utilizzabile verrà utilizzata come segue:

- grano (opzione A), in alternativa ortive (opzione B): nella porzione della SAU dell'impianto posta internamente ai lotti, per una superficie dunque pari a 8,76 ha;
- apicoltura: tramite installazione di arnie e realizzazione di strisce di impollinazione sulla superficie esterna ai lotti recintati.


### **7.1 Frumento Duro (opzione A utilizzazione SAU interno campo)**

La cerealicoltura italiana vanta una ricca biodiversità genetica e pertanto una ampia scelta dal punto di vista varietale. Gli spazi liberi all'interno della recinzione e tra i filari dei pannelli fotovoltaici ed al di sotto degli stessi, rappresentano condizioni di coltivazione di certo non usuali, tuttavia bibliografia recente ha dimostrato la concreta possibilità di utilizzare queste superfici ai fini produttivi.

**Geom. Giovanni De Troia**

**Studio Tecnico**

V.le V. Scarano, 59  
71036. LUCERA (FG)  
Tel. 0881.202889  
Email: [giovannidetroia@gmail.com](mailto:giovannidetroia@gmail.com)  
Web: [www.ricomsrl.com](http://www.ricomsrl.com)

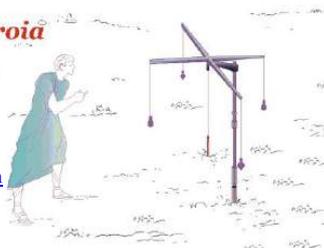

L'estensione in oggetto si stima in 9,17 ettari, sui quali si è scelto di coltivare il frumento duro della cultivar Marco Aurelio. Questa varietà è di introduzione relativamente recente, registrata dalla Società Italiana Sementi dopo un lavoro di selezione durato circa 20 anni e partito dalla base genetica della varietà "Senatore Cappelli", storico grano italiano ben adattato al clima del tavoliere e dalla elevata qualità della semola.

#### *7.2 Ortive (opzione B utilizzazione SAU interno campo)*

La seconda ipotesi di utilizzo della superficie agricola utilizzabile nell'interno campo, è proposta nel caso di una prossima copertura irrigua dell'appezzamento che ospiterà l'impianto. Essa prevede la realizzazione di una rotazione tra colture ortive, sia a ciclo autunno-vernino, che a ciclo primaverile estivo per garantire una efficiente copertura del terreno durante tutto il corso della stagione agraria, con grande attenzione al bilancio umico finale delle colture, che nel loro complesso arricchiscono notevolmente di sostanza organica il terreno migliorandolo agronomicamente.


I motivi che spingono l'orticoltore a ricorrere alla rotazione colturale, sono sia di carattere tecnico che economico. Dal punto di vista tecnico, questa pratica, è fondamentale perché gioca un ruolo favorevole a livello del terreno, agendo sulle proprietà fisiche, chimiche e quelle biologiche.

Si individua la seguente rotazione di colture ortive, individuati principalmente dalle richieste sia dal mercato locale che nazionale:

**Geom. Giovanni De Troia**

**Studio Tecnico**

V.le V. Scarano, 59  
71036. LUCERA (FG)  
Tel. 0881.202889  
Email: [giovannidetroia@gmail.com](mailto:giovannidetroia@gmail.com)  
Web: [www.ricomsrl.com](http://www.ricomsrl.com)

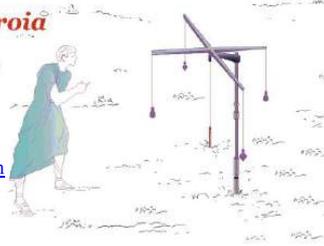


ANNO	MESI	APPEZZAMENTO n. 1	APPEZZAMENTO n. 2	APPEZZAMENTO n. 3	APPEZZAMENTO n. 4
1	Gennaio				
	Febbraio	CICORIA		SOVESCIO	PISELLO
	Marzo		PATATA		
	Aprile				
	Maggio				
	Giugno	POMODORO			
	Luglio		ZUCCHINA	MELONE	PEPERONE
	Agosto				
	Settembre				
	Ottobre				
	Novembre	FINOCCHIO			
	Dicembre				
2	Gennaio		SOVESCIO	PISELLO	CICORIA
	Febbraio				
	Marzo	PATATA			
	Aprile				
	Maggio				
	Giugno				POMODORO
	Luglio		MELONE	PEPERONE	
	Agosto	ZUCCHINA			
	Settembre				
	Ottobre				
	Novembre				FINOCCHIO
	Dicembre				
3	Gennaio	SOVESCIO	PISELLO	CICORIA	
	Febbraio				
	Marzo				PATATA
	Aprile				
	Maggio			POMODORO	
	Giugno				
	Luglio	MELONE	PEPERONE		
	Agosto				ZUCCHINA
	Settembre				
	Ottobre				
	Novembre			FINOCCHIO	
	Dicembre				
4	Gennaio	PISELLO	CICORIA		SOVESCIO
	Febbraio				
	Marzo			PATATA	
	Aprile				
	Maggio				
	Giugno		POMODORO		
	Luglio	PEPERONE			
	Agosto			ZUCCHINA	MELONE
	Settembre				
	Ottobre				
	Novembre		FINOCCHIO		
	Dicembre	CICORIA		SOVESCIO	PISELLO

**Geom. Giovanni De Troia**

**Studio Tecnico**

V.le V. Scarano, 59  
71036. LUCERA (FG)  
Tel. 0881.202889  
Email: [giovannidetroia@gmail.com](mailto:giovannidetroia@gmail.com)  
Web: [www.ricomsrl.com](http://www.ricomsrl.com)

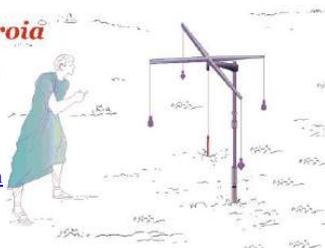

### **7.3 Apicoltura**

Nell'area esterna a ridosso della recinzione coincidente con l'area di rispetto da conservare dalle strade vicine, è prevista la messa a dimora di piante aromatiche mellifere, nella prospettiva di fungere come pabulum ricercato dalle api: verranno allevate delle arnie per apicoltura da reddito. Le piante messe a dimora per lo scopo indicato saranno il rosmarino (*Rosmarinus officinalis*), il timo (*Thymus vulgaris*), la lavanda (*Lavandula angustifolia*), il mirto comune (*Myrtus communis*), specie tipiche degli ambienti di gariga e di macchia mediterranea, adatte alle condizioni bioclimatiche dell'area ed appetibili dalle api, e dalle quali si ricava miele anche nel periodo estivo grazie alla fioritura ritardata.

Oltre alla produzione diretta di reddito attraverso la vendita di miele e di altri prodotti quali gelatina reale, polline, cera e propoli, l'apicoltura svolge anche una importante funzione sociale, di difficile quantificazione economica, consistente nella fornitura di servizi ecosistemici essenziali quali:

- l'impollinazione delle colture agrarie e forestali;
- la salvaguardia e la conservazione dell'ambiente e della biodiversità, attraverso l'impollinazione delle piante spontanee;
- la raccolta delle informazioni sullo stato di salute dei territori;
- la costituzione di un modello di sfruttamento non distruttivo dei territori;
- lo sviluppo di modelli di produzione e consumo sostenibili;
- il presidio eco-sistemico di aree in degrado o comunque marginali.

Tutte le funzioni elencate sono perfettamente in linea con la strategia europea sul *Green Deal* che punta alla neutralità climatica entro il 2050

### **7.4 Rispetto degli requisiti per gli impianti agrovoltaici**

#### **REQUISITO A.1 SUPERFICIE DESTINATA PER L'ATTIVITÀ AGRICOLA**

Nelle Linee Guida del Ministero viene specificato come si dovrebbe garantire sugli appezzamenti oggetto di intervento (superficie totale del sistema agrovoltaico, Stot) che almeno il 70% della superficie sia destinata all'attività agricola, nel rispetto delle Buone Pratiche Agricole). La Superficie Agricola Totale in dotazione dell'impianto ammonta a complessivi 9,17 ha, a fronte di una superficie complessiva dell'intero



sistema agrivoltaico (Stot) di 10,68 ha. Rapportando i valori indicati si ricava che la Superficie Agricola dell'impianto si assesta sul valore di 85,85%, quindi superiore al minimo previsto dal requisito A1.

#### RISPETTO DEL REQUISITO A.2 PERCENTUALE DI SUPERFICIE COMPLESSIVA COPERTA DAI MODULI (LAOR)

La superficie a disposizione di tracker e cabine, per il progetto considerato interessa complessivi 2,60 ha. Rapportando questo valore alla superficie complessiva del lotto progettuale in cui è organizzato l'impianto agrivoltaico (come già indicato nei precedenti appositi paragrafi, pari a 10,68 ha) si ricava un valore di 24,34%. Si evidenzia come tale rapporto definisca il LAOR (Land Area Occupation Ratio), che in accordo al requisito A2 delle Linee Guida non deve superare il valore del 40%. Anche nel caso considerato dunque l'impianto è conforme a quanto richiesto.

#### RISPETTO DEL REQUISITO B.1 CONTINUITÀ DELL'ATTIVITÀ AGRICOLA

Il requisito B1 delle linee guida ministeriali "Continuità dell'attività agricola", al punto a) "Esistenza e resa della coltivazione" afferma che al fine di valutare statisticamente gli effetti dell'attività concorrente energetica e agricola, è importante accertare la destinazione produttiva agricola dei terreni oggetto di installazione di sistemi agrivoltaici.


In particolare, tale aspetto può essere valutato tramite il valore della produzione agricola prevista sull'area destinata al sistema agrivoltaico negli anni solari successivi all'entrata in esercizio del sistema stesso espressa in €/ha o €/UBA (Unità di Bestiame Adulto), confrontandolo con il valore medio della produzione agricola registrata sull'area destinata al sistema agrivoltaico negli anni solari antecedenti, a parità di indirizzo produttivo. In assenza di produzione agricola sull'area negli anni solari precedenti, si potrebbe fare riferimento alla produttività media della medesima produzione agricola nella zona geografica oggetto dell'installazione. In alternativa è possibile monitorare il dato prevedendo la presenza di una zona di controllo che permetterebbe di produrre una stima della produzione sul terreno sotteso all'impianto.

Nel caso di specie, sono state sviluppate due prevalenti ipotesi produttive riguardanti il grosso della SAU dell'impianto, ossia quella relativa all'interno campo. La

**Geom. Giovanni De Troia**

**Studio Tecnico**

V.le V. Scarano, 59  
71036. LUCERA (FG)  
Tel. 0881.202889  
Email: [giovannidetroia@gmail.com](mailto:giovannidetroia@gmail.com)  
Web: [www.ricomsrl.com](http://www.ricomsrl.com)

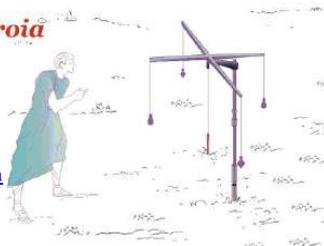

prima, in assenza della disponibilità idrica che corrisponde all'attuale situazione, prevede il mantenimento dell'indirizzo cerealicolo (frumento duro) da parte dell'azienda; nella seconda ipotesi invece, in caso di una futura disponibilità idrica per l'appezzamento considerato, è stata prevista la coltivazione di ortaggi in rotazione, con specie (cicoria, pomodoro, finocchio, patata, zucchina, melone, pisello e peperone) che ben si prestano alla coltivazione sotto parziale ombreggiamento.

Per quanto appena esposto appare evidente come nella seconda ipotesi non sia possibile effettuare un raffronto diretto tra ante e post realizzazione dell'impianto, ma allo stesso modo sia possibile affermare il rispetto del requisito del principio B.1 a) perché si andrà a realizzare un incremento del reddito netto relativo ai terreni coltivati (condizione per il rispetto del principio).

Ai fini della dimostrazione del rispetto del requisito, verranno assunti i dati reddituali medi lordi standard utilizzati ai fini dei calcoli aziendali nella redazione dei progetti afferenti al PSR Puglia 2007 2022 e consultabili al seguente indirizzo:

[https://svilupporurale.regione.puglia.it/portal/pls/portal/PSR\\_PORTALE.DYN\\_DOWNLOAD\\_APPENDICI.show?p\\_arg\\_names=id\\_appendice&p\\_arg\\_values=21936](https://svilupporurale.regione.puglia.it/portal/pls/portal/PSR_PORTALE.DYN_DOWNLOAD_APPENDICI.show?p_arg_names=id_appendice&p_arg_values=21936)

Tali valori sono valori tabellari medi calcolati al fine di uniformare i dati dei progetti che si sarebbero andati a presentare.

Situazione Ante (Reddito lordo standard €/ha)

- Frumento duro 842,12

Situazione Post Reddito lordo standard €/ha)

- Frumento duro 842,12 (prima ipotesi progettuale)
- Ortive 10.434,93 (seconda ipotesi progettuale)

Allo stesso modo le condizioni poste dal punto B.1b) mantenimento dell'indirizzo produttivo, sono da ritenersi pienamente soddisfatte. Il punto in esame pone l'attenzione sul mantenimento produttivo delle coltivazioni DOP oppure IGP e sul divieto di estensivizzare gli indirizzi produttivi. A tal proposito va evidenziato come il progetto agricolo non preveda alcuna trasformazione da un ordinamento intensivo ad uno estensivo, anzi nella seconda ipotesi progettuale si ottiene un incremento del reddito netto ed un passaggio da una condizione estensiva ad una intensiva rispettando pienamente, anzi migliorando l'indirizzo produttivo in essere nella azienda.



V.le V. Scarano, 59  
71036. LUCERA (FG)  
Tel. 0881.202889  
Email: [giovannidetroia@gmail.com](mailto:giovannidetroia@gmail.com)  
Web: [www.ricomsrl.com](http://www.ricomsrl.com)

Per quanto sopra esposto appare evidente il rispetto dei requisiti ai punti B.1a e B.1b delle Linee Guida ministeriali.

#### RISPETTO DEL REQUISITO D.2 MONITORAGGIO DELLA CONTINUITÀ DELL'ATTIVITÀ AGRICOLA


L'attività agricola svolta all'interno dell'impianto agrivoltaico in oggetto, ed in particolare il mantenimento dell'indirizzo produttivo e l'esistenza della resa della coltivazione sarà certificata da una relazione tecnica asseverata da tecnico competente. Le informazioni da riportare all'interno della relazione al fine di valutare nel tempo anche l'evoluzione dell'attività agricola sono:

- Identificativo catastale di ciascuna particella catastale inclusa nell'appezzamento. Per ogni particella sarà definita la quantità coltivata sotto i moduli, tra i moduli e negli spazi privi di moduli;
- Uso del suolo specificando, se del caso, la destinazione, la varietà e ogni altra ulteriore caratteristica prevista. Anche in tal caso, si farà una distinzione delle superfici coltivate sotto i moduli, tra i moduli e negli spazi liberi da moduli;
- Superficie impiegata nell'utilizzazione prescelta;
- Data di inizio della destinazione;
- Data di fine della destinazione;
- Data di fine della conduzione;
- Indicazione della coltura ritenuta principale nel periodo 1° aprile - 9 giugno;
- Epoca di semina (autunno-vernina, primaverile- estiva);
- Tipo di semina;
- per le coltivazioni permanenti: fase di allevamento (produttivo, non produttivo);
- numero di piante (se del caso), sesto d'impianto, inteso come "distanza tra le file" e "distanza sulla fila";
- forma di allevamento prevalente (se nel caso);
- eventuale gestione dell'irrigazione (irrigazione di soccorso, irrigazione);
- l'eventuale destinazione biologica (in conversione, biologica) o applicazione di metodi di produzione integrata che si potranno sviluppare nel tempo come forma di evoluzione dello stato produttivo iniziale dell'agrivoltaico;

**Geom. Giovanni De Troia**

**Studio Tecnico**

V.le V. Scarano, 59  
71036. LUCERA (FG)  
Tel. 0881.202889  
Email: [giovannidetroia@gmail.com](mailto:giovannidetroia@gmail.com)  
Web: [www.ricomsrl.com](http://www.ricomsrl.com)

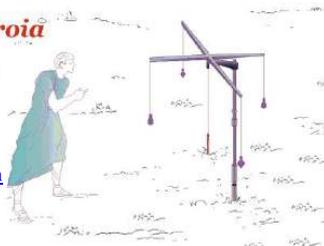

- presenza di strutture aziendali a protezione delle colture (i moduli saranno interpretati come strutture aziendali a protezioni delle coltivazioni);
- il tipo, le dimensioni e l'ubicazione delle aree di interesse ecologico;
- presenza di vincoli amministrativi e/o agronomici cui è sottoposta la superficie: superfici utilizzate prevalentemente per attività agricole, in seguito all'attuazione della direttiva 92/43/CEE, della direttiva 2000/60/CE del e della direttiva 2009/147/CE; superfici assoggettate dall'agricoltore stesso al vincolo della rotazione delle colture; superfici oggetto di imboschimento a norma dell'articolo 31 del regolamento (CE) n. 1257/1999 o dell'articolo 43 del regolamento (CE) n. 1698/2005 o dell'articolo 22 del regolamento (UE) n. 1305/2013 oppure in virtù di un regime nazionale le cui condizioni siano conformi all'articolo 43, paragrafi 1, 2 e 3, del regolamento (CE) n. 1698/2005 o all'articolo 22 del regolamento (UE) n. 1305/2013; superfici ritirate dalla produzione a norma degli articoli 22, 23 e 24 del regolamento (CE) n. 1257/1999, dell'articolo 39 del regolamento (CE) n.1698/2005 o dell'articolo 28 del regolamento (UE) n. 1305/2013;
- Analisi della produzione agricola in termini quantitativi e qualitativi: caratterizzazione delle rese in funzione dell'ubicazione sotto i moduli, tra i moduli e negli spazi liberi da moduli.

Molto di quanto sopra indicato è facilmente reperibile attraverso il fascicolo aziendale costituito presso AGEA ed in particolare attraverso il portale SIAN (Sistema Informativo Agricolo Nazionale), che tutte le aziende agricole possiedono e aggiornano annualmente.

Si evidenzia a tal proposito, come agendo in tal modo, sarà anche possibile verificare i valori di produzioni per le colture impiegate nell'agrivoltaico, e le relative redditività previste in post-operam, esplicitate nel progetto agricolo sviluppato per l'impianto.

La relazione avrà cadenza quinquennale, considerando che l'ordinamento produttivo per l'impianto agrivoltaico in oggetto prevede tra le opzioni individuate anche la produzione di cover crops, la cui durata è per l'appunto quinquennale e che con tale ciclicità andranno dunque reimpiantate. Alla relazione dovranno essere allegati i



fascicoli aziendali SIAN, e il Quaderno di Campagna-Registro dei Trattamenti & Quaderno di Campagna-Fertilizzazione.

## 8 CONTESTO TERRITORIALE

L'impianto di progetto si inserisce nell'Ambito del "Tavoliere" nella figura territoriale "Il Mosaico di Cerignola", in agro del Comune di Orta Nova in provincia di Foggia.

I tratti morfologici dell'area in questione hanno i caratteri di un territorio pianeggiante e non sono rilevabili brusche interruzioni o salti nell'andamento subpianeggiante della superficie topografica.

Il contesto è di tipo rurale in cui è possibile individuare insediamenti antropici e numerose infrastrutture a rete aeree ed interrato.

### 8.1 Interferenze tecnologiche

Nell'analisi delle scelte progettuali da effettuare per la realizzazione dell'impianto agrivoltaico si è tenuto in particolare conto non solo della scelta dell'area interessata dal campo fotovoltaico ma e soprattutto del percorso di collegamento di quest'ultimo alla rete elettrica.

Non sono state rilevate altre interferenze con altre reti tecnologiche.

Eventuali interferenze in corso d'opera saranno gestite direttamente con gli Enti gestori.

## 9 EFFETTO CUMULO


L'indice di pressione cumulativa per gli effetti derivanti da altri progetti esistenti e/o approvati nell'area di interesse, si misura in relazione ad opere o interventi analoghi alla proposta progettuale.

Il progetto prevede la realizzazione di un impianto "agrivoltaico" di ultima generazione con caratteristiche da rendere compatibile la possibilità di lavorazione dei fondi posizionando i pannelli su pali più alti e distanziati tra loro, lasciando il terreno permeabile e raggiungibile dal sole e dalla pioggia, in modo da consentire la coltivazione sul terreno e dare modo alle macchine da lavoro di poter svolgere il loro compito senza impedimenti per la produzione agricola prevista.

**Geom. Giovanni De Troia**

**Studio Tecnico**

V.le V. Scarano, 59  
71036. LUCERA (FG)  
Tel. 0881.202889  
Email: [giovannidetroia@gmail.com](mailto:giovannidetroia@gmail.com)  
Web: [www.ricomsrl.com](http://www.ricomsrl.com)

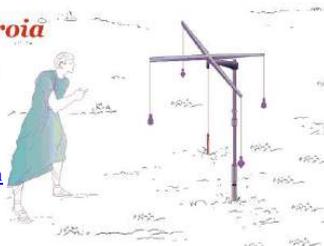

Tale caratteristica è il tratto principale di differenziazione con gli impianti classici di tipo “fotovoltaico”, rendendo pertanto le due tipologie distinte tra loro e non cumulabili per impatto sul territorio.

Recentemente anche il Consiglio di Stato ha rimarcato la differenza, con sentenza CdS n. 8258 del 11/09/2023 a seguito di ricorso proposto dalla Regione Puglia contro la sentenza T.A.R. che aveva considerato illegittimo un diniego della Regione per il progetto di un impianto di produzione elettrica da fonte solare, dove al punto 7.1 giudica infondato il motivo per cui “..l’appellante (Regione Puglia n.d.r.) ha dedotto la erroneità della sentenza del T.A.R. nella parte in cui ha ritenuto inconsistenti le censure regionali sull’indice di pressione cumulativa, sul presupposto della non assimilabilità degli impianti agrivoltaici a quelli fotovoltaici.”, e riporta la seguente:

“Sul punto è sufficiente evidenziare che la DGR n. 22 del 2012 approva i parametri per la valutazione degli impatti cumulativi, limitatamente agli impianti eolici e a “quelli fotovoltaici al suolo”; l’allegato tecnico conferma che l’impatto cumulativo è riferito a tali due tipologie di impianto; da qui la necessità – nelle more di un aggiornamento della normativa regionale – di una motivazione rafforzata idonea a giustificare l’applicazione del regolamento anche ad impianti di nuova generazione....”

Pertanto, per quanto sopra riportato, si ritiene che l’impianto agrivoltaico di progetto, non incide con effetto cumulo con altri impianti fotovoltaici in autorizzazione nell’area. Ad oggi, infatti, non ci sono impianti fotovoltaici limitrofi nell’arco di 1 km.

## 10 CONCLUSIONI

La realizzazione dell’impianto agro-voltaico e più in generale di impianti di produzione da fonti rinnovabili, non rappresenta semplicemente un investimento di tipo economico - finanziario, ma anche un forte impulso verso il consolidamento di una cultura mirata allo sviluppo sostenibile. Infatti, in una società ed in un modello economico sempre più energetici, la questione fondamentale diventa il modo in cui viene prodotta l’energia che le attività umane richiedono. Il solare Fotovoltaico con un Energy Pay Back Time (cioè il lasso di tempo impiegato da un pannello fotovoltaico per fornire l’energia impiegata per la sua produzione) ridotto ormai a circa 2,5 anni, su una vita utile di 25 ÷ 30 anni, è uno dei pochi sistemi realizzabili, che può, oggi, rispondere positivamente all’esigenza di eco - compatibilità.



V.le V. Scarano, 59  
71036. LUCERA (FG)  
Tel. 0881.202889  
Email: [giovannidetroia@gmail.com](mailto:giovannidetroia@gmail.com)  
Web: [www.ricomsrl.com](http://www.ricomsrl.com)

La produzione energetica da fonte fotovoltaica è totalmente esente dall'emissione di sostanze inquinanti o dannose per l'uomo e la natura. Infatti, l'esame di pochi e semplici dati ci forniscono il seguente quadro:

- il mix energetico italiano (cioè l'insieme delle fonti energetiche utilizzate in Italia per produrre Energia Elettrica), comporta la produzione di circa 0,536 kg di CO<sub>2</sub> e di 1,699g di NO<sub>x</sub> (ossidi di Azoto), 0,93g di SO<sub>2</sub> (Biossido di Zolfo) e 0,029g di polveri sottili per ogni kWh generato (in Sardegna il valore di CO<sub>2</sub> supera addirittura i 0,6 kg);
- in una moderna centrale a combustibile fossile, per la generazione di un kWh si utilizza l'equivalente di 220g di petrolio.

A queste peculiarità attinenti i soli pannelli fotovoltaici, nello specifico il terreno sarà quasi per la totalità utilizzato ai fini agricoli con una forte incidenza di manodopera a totale beneficio della comunità.

Infine, si riportano vari stralci delle ultime sentenze del Consiglio di Stato a meglio chiarire alcuni aspetti degli impianti agrivoltaici:

#### **Le caratteristiche strutturali**

Cons. Stato, sez. IV, 30 agosto 2023, n. 8029

*«L'agrivoltaico è (...) caratterizzato da un utilizzo "ibrido" di terreni agricoli, a metà tra produzioni agricole e produzione di energia elettrica, che si sviluppa con l'installazione, sugli stessi terreni, di impianti fotovoltaici, che non impediscono tuttavia la produzione agricola classica»*

Cons. Stato, sez. IV, 30 agosto 2023, n. 8029; id. Cons. Stato, sez. IV, 11 settembre 2023, n. 8262


*«Mentre nel caso di impianti fotovoltaici il suolo viene reso impermeabile e viene impedita la crescita della vegetazione, (ragioni per le quali il terreno agricolo perde tutta la sua potenzialità produttiva) nell'agrivoltaico (...) la superficie del terreno resta permeabile e quindi raggiungibile dal sole e dalla pioggia, dunque pienamente utilizzabile per le normali esigenze della coltivazione agricola»*

*«Le esigenze della produzione agricola vengono soddisfatte grazie al recupero, da un punto di vista agronomico, di fondi che versano in stato di abbandono»*

**Geom. Giovanni De Troia**

**Studio Tecnico**

V.le V. Scarano, 59  
71036. LUCERA (FG)  
Tel. 0881.202889  
Email: [giovannidetroia@gmail.com](mailto:giovannidetroia@gmail.com)  
Web: [www.ricomsrl.com](http://www.ricomsrl.com)

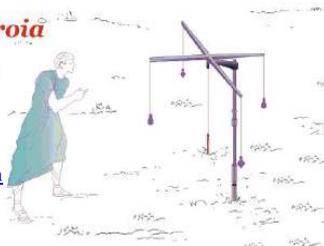

### **Il <<logico corollario>>**

Cons. Stato, sez. IV, 30 agosto 2023, n. 8029; id. Cons. Stato, sez. IV, 11 settembre 2023, n. 8262

*«Non si comprende, pertanto, come un impianto che combina produzione di energia elettrica e coltivazione agricola (l'agrivoltaico) possa essere assimilato ad un impianto che produce unicamente energia elettrica (il fotovoltaico)»*

*«Logico corollario della delineata differenza tra impianti agrivoltaici e fotovoltaici è (...) quello secondo cui gli stessi non possono essere assimilati sotto il profilo del regime giuridico»*

### **Le nuove valutazioni in sede di procedimento amministrativo**

Cons. Stato, sez. IV, 11 settembre 2023, n. 8262

*«Non rileva dunque la questione meramente nominalistica se l'agrivoltaico rappresenti o meno una species del più ampio genus fotovoltaico, quanto la questione di ordine sostanziale circa la necessità di esprimere il giudizio di compatibilità ambientale e paesaggistico tenendo conto delle concrete ed effettive caratteristiche di tali impianti di ultima generazione»*

Cons. Stato, sez. IV, 11 settembre 2023, n. 8262

*«Il che non vuol dire che una simile tipologia di impianti debba ritenersi sempre e comunque consentita (...) ma che le autorità competenti ad esprimere il giudizio di compatibilità debbano necessariamente tenere conto delle peculiarità tecnologiche ed impiantistiche finalizzate ad evitare – o comunque a ridurre fortemente – il consumo di suolo che limita l'utilizzo per fini agricoli e che rappresenta una delle principali finalità di tutela sottese alle prescrizioni limitative di tutela ambientale e paesaggistica».*

Cons. Stato, sez. IV, 11 settembre 2023, n. 8258


*Dovendosi altresì considerare l'accentuato <<favor per lo sviluppo delle energie rinnovabili, soprattutto a fronte di impianti di ultima generazione con caratteristiche tali da ridurre il consumo di suolo e idonei a non ostacolare oltre misura lo sfruttamento del terreno per fini di coltivazione o di pascolo».*

Cons. Stato, sez. IV, 11 settembre 2023, n. 8258

**Geom. Giovanni De Troia**

**Studio Tecnico**

V.le V. Scarano, 59  
71036. LUCERA (FG)  
Tel. 0881.202889  
Email: [giovannidetroia@gmail.com](mailto:giovannidetroia@gmail.com)  
Web: [www.ricomsrl.com](http://www.ricomsrl.com)

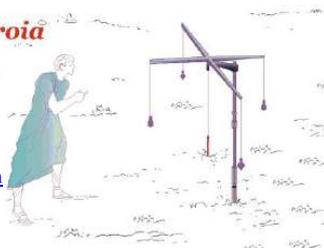

È illegittima l'azione amministrativa se «la ponderazione comparativa degli interessi non è stata condotta (...) con adeguato approfondimento istruttorio, né risulta assistita da un congruo percorso motivazionale, idoneo a dare conto dei caratteri innovativi e distintivi dell'impianto agrivoltaico progettato, volto (...) ad assicurare, attraverso l'integrazione tra attività agricola e produzione elettrica, la valorizzazione di entrambi i sottosistemi».

**Si dichiara inoltre che l'impianto non si trova all'interno di aree comprese tra quelle specificamente elencate ed individuate ai sensi della lettera f) dell'allegato 3 annesso al decreto del Ministro dello sviluppo economico 10 settembre 2010, pubblicato nella Gazzetta Ufficiale n. 219 del 18 settembre 2010, come previsto dall'ultimo capoverso del comma 9-bis dell'art. 6 del D.Lgs 28/2011.**

## 11 ELENCO ALLEGATI


Si allega alla presente:

- Visura camerale URBA-I 130101 srl;
- Preventivo approvato da E-Distribuzione per la realizzazione della cabina primaria;
- Visure catastali Comune di Orta Nova foglio 49 p.lle 65, 67, 300, 68, 301, 1557;
- Visure catastali Comune di Orta Nova foglio 48 p.lle 6, 520, 522;
- Visura catastale Comune di Orta Nova foglio 31 p.la 52;
- Tav. 01 IGM;
- Tav. 02 Ortofotogrammetria e CTR;
- Tav. 03A Planimetria catastale;
- Tav. 03B Planimetria catastale;
- Tav. 03C Planimetria catastale;
- Tav. 04A Soprapposizione elaborati PPTR;
- Tav. 04B Soprapposizione elaborati PPTR;
- Tav. 04C Soprapposizione elaborati PPTR;
- Tav. 05A Soprapposizione PAI AdB;
- Tav. 05B Soprapposizione PAI AdB;
- Tav. 05C Soprapposizione PAI AdB;

**Geom. Giovanni De Troia**

**Studio Tecnico**

V.le V. Scarano, 59  
71036. LUCERA (FG)  
Tel. 0881.202889  
Email: [giovannidetroia@gmail.com](mailto:giovannidetroia@gmail.com)  
Web: [www.ricomsrl.com](http://www.ricomsrl.com)

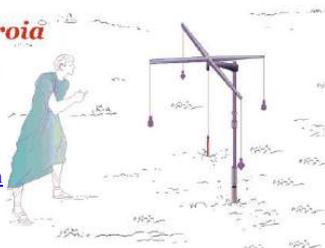

- 
- Tav.06 Planimetria impianto agrivoltaico;
  - Tav. 07 Particolari pannelli FV;
  - Tav. 08A Particolari posa del cavidotto;
  - Tav. 08B Particolari attraversamenti toc;
  - Tav. 09 Particolari vari;
  - Tav. 10A Cabina trasformatore;
  - Tav. 10B Cabina di consegna;
  - Tav. 11 Cabina Primaria Orta Nova 1.

*Lucera, li*

Il Tecnico

GEOM. GIOVANNI DE TROIA

COOPERATIVA SOCIALE ZIP.H ONLUS

**AVVISO PUBBLICO PER L'ACQUISIZIONE DI DISPONIBILITA' DI FIGURE SANITARIE PER RSA DISABILI e CENTRO DIURNO DISABILI.**

La Cooperativa Sociale ZIP.h Onlus, con sede in Bitonto (BA) via SPL P.zza Ferdinando II di Borbone n° 18, intende procedere all'individuazione e contrattualizzazione dei seguenti profili da inserire all'interno dei servizi svolti:

- Medico Responsabile Sanitario RSA disabili e Centro diurno disabili (in possesso di specializzazione in Medicina fisica e riabilitativa o titolo equipollenti);
- Logopedista;
- Infermieri;
- Fisioterapisti.

Il presente Avviso non fa sorgere in capo alla Cooperativa ZIP.h alcun obbligo di instaurare qualsiasi rapporto contrattuale. Saranno tuttavia considerate positivamente ai fini dell'eventuale assunzione sia l'esperienza, sia la predisposizione alla particolare empatia necessaria nel lavoro con persone disabili.

**Requisiti**

Possono presentare domanda coloro che:

- Siano cittadini italiani
- Non abbiano riportato condanne penali, né abbiano procedimenti penali pendenti;
- Siano in possesso del titolo richiesto per la prestazione (laurea in medicina e chirurgia, laurea in Scienze infermieristiche, laurea in fisioterapia, laurea in logopedia);
- Siano iscritti all'ordine professionale di riferimento
- Siano immediatamente disponibili.

**Tipologia di Assunzione**

A tempo indeterminato o in regime libero professionale (solo per il medico Responsabile Sanitario).

**Presentazione delle candidature**

La domanda di partecipazione deve essere inviata tramite indirizzo e-mail [personale@personabile.org](mailto:personale@personabile.org) allegando il proprio curriculum e un documento di identità in corso di validità.

Le candidature verranno esaminate ed eventualmente convocate per un colloquio di approfondimento.

Le candidature dovranno pervenire entro 30 giorni dalla pubblicazione del Bando sul Bollettino Ufficiale della Regione Puglia.

**Privacy**

La Cooperativa ZIP.h, in quanto titolare del trattamento, tratterà i dati dei quali entrerà in possesso nel rispetto di quanto previsto in materia di privacy dal D.Lgs 196/03 e s.m.i. e dal GDPR 679/2016.

## SEZIONE TERZA

***Altri atti e avvisi della Regione e di altri enti pubblici che interessano la collettività regionale***

ARTI PUGLIA - AGENZIA REGIONALE PER LA TECNOLOGIA, IL TRASFERIMENTO TECNOLOGICO E L'INNOVAZIONE  
**Regolamento Business Plan Competition "START CUP PUGLIA" - Edizione 2024 PREMIO REGIONALE PER L'INNOVAZIONE.**

1



REGIONE PUGLIA

Agenzia Regionale per la Tecnologia e l'Innovazione

Comitato Promotore della Start Cup Puglia

Business Plan Competition "START CUP PUGLIA" – Edizione 2024

PREMIO REGIONALE PER L'INNOVAZIONE

**Regolamento**

Il Direttore Amministrativo

dell'Agenzia Regionale per la Tecnologia e l'Innovazione (ARTI), con sede in Bari (BA) alla Via Giulio Petroni 15/F.1, nel quadro delle iniziative concernenti l'animazione, la promozione e lo sviluppo dell'imprenditorialità innovativa nel territorio pugliese,

**RENDE NOTO****Articolo 1 - Definizione**

È indetta la Business Plan Competition "Start Cup Puglia", edizione 2024, definita anche "Premio Regionale per l'Innovazione". Si tratta della diciassettesima edizione regionale collegata alla competizione "Premio Nazionale per l'Innovazione" (PNI) tra business plan ad elevato contenuto di conoscenza scientifica, finalizzata a premiare iniziative imprenditoriali innovative, localizzate o in via di localizzazione nel territorio della Puglia. La Start Cup Puglia, edizione 2024, è organizzata dall'ARTI in collaborazione con i principali Attori dell'ecosistema innovativo pugliese che si sono riuniti in un Comitato Promotore ed essa dedicato. La Competition premia le iniziative imprenditoriali innovative, basate prevalentemente sulla conoscenza scientifica e sull'alta tecnologia, con riconoscimenti in denaro, servizi formativi e di accompagnamento consulenziale, ai sensi di quanto previsto

nel presente Regolamento. Per iniziative imprenditoriali innovative si intendono quelle che:

- a. apportano nel prodotto, nel processo, nell'organizzazione e/o nel rapporto con il mercato delle caratteristiche di novità rispetto allo stato attuale delle tecnologie e/o delle conoscenze riscontrabili nelle imprese italiane e internazionali;
- b. valorizzano le conoscenze, i know-how e le competenze scientifiche in termini economici e produttivi.

#### **Articolo 2 - Obiettivi**

La Competition ha l'obiettivo di stimolare, promuovere e sviluppare l'imprenditorialità nel sistema innovativo regionale, contribuendo alla valorizzazione economica e produttiva delle conoscenze scientifiche, nonché dei risultati della ricerca tecnologica e industriale.

#### **Articolo 3 - Giuria**

Per la valutazione delle candidature e per la definizione della graduatoria dei progetti vincitori alla Competition regionale, l'ARTI e il Comitato Promotore della Start Cup Puglia provvedono alla nomina di una Giuria, composta da:

- a. un numero preferibilmente di cinque membri scelti tra esponenti del mondo scientifico, accademico, imprenditoriale e professionale di comprovata esperienza nei settori Life Science & MedTech, ICT, Cleantech & Energy e Industrial;
- b. un segretario non votante scelto nell'ambito dell'Area "Potenziamento del SIR e Innovazione nelle Imprese" dell'ARTI.

La Giuria svolge le proprie funzioni con la dovuta diligenza, nel rispetto delle regole di riservatezza e delle previsioni del presente Regolamento. All'atto dell'insediamento, i membri della Giuria sono tenuti a sottoscrivere un accordo di riservatezza relativo alle informazioni contenute nella documentazione valutata. La Giuria decide a maggioranza, in piena

autonomia e discrezionalità. Delle riunioni della Giuria viene redatto processo verbale.

#### **Articolo 4 - Criteri di ammissione**

Sono ammessi alla Business Plan Competition i progetti d'impresa presentati da:

- (a) Team informali, composti da almeno due persone fisiche, che intendano avviare in Puglia un'impresa innovativa, secondo la definizione di cui all'art. 1;
- (b) imprese innovative, secondo la definizione di cui all'art. 1, che siano state costituite a partire dal 1° Ottobre 2023, o nel periodo tra Gennaio e Settembre 2023, ma che abbiano dichiarato l'inizio delle attività (come si deve evincere dalla data di inizio dell'attività operativa specificata nella visura camerale) in una data a partire dal 1° Ottobre 2023.

In entrambi i casi, i Team candidati devono indicare una persona fisica in qualità di Referente del Progetto.

L'esistenza di altre forme di finanziamento e la partecipazione, anche indiretta, a iniziative che utilizzino il Progetto candidato non costituiscono un impedimento all'ammissione nei limiti di quanto consentito dalla normativa vigente in materia di Aiuti di Stato.

Per partecipare alla "Start Cup Puglia 2024" è richiesta la sottomissione di un Progetto d'Impresa che risulti essere collegato preferibilmente (e non obbligatoriamente) con il mondo scientifico (es.: continuità con attività e/o progetti di ricerca industriale e/o sviluppo precompetitivo e sperimentale di Università o Enti Pubblici di Ricerca nazionali o internazionali). Nel Progetto d'Impresa, inoltre, deve essere preferibilmente (e non obbligatoriamente) indicato il personale di ricerca - legato da una qualsiasi tipologia di contratto a Università ed Enti Pubblici di Ricerca - coinvolto, nonché caratterizzato da un alto contenuto di conoscenza e innovazione, indipendentemente dal suo stadio di sviluppo, frutto dell'opera e dell'ingegno propri dei soggetti

proponenti. La presenza di partner industriali (imprese e persone giuridiche) nei progetti candidati è ammessa senz'altro e, anzi, viene incoraggiata.

La Direzione della Start Cup Puglia interviene per escludere quei progetti che risultassero essere stati già presentati in precedenti edizioni regionali della Business Plan Competition aderenti al circuito del PNI (cioè, in tutte le Start Cup regionali che si svolgono in Italia).

La Direzione della Start Cup Puglia, edizione 2024, si riserva il diritto insindacabile di non ammettere candidature che non siano coerenti con le precedenti prescrizioni, oltre che con gli obiettivi e lo spirito dell'iniziativa.

#### **Articolo 5 - Fasi della Competizione**

La Competition "Start Cup Puglia", edizione 2024, si articola in due fasi operative: una prima fase, denominata "FORMULAZIONE DELL'IDEA IMPRENDITORIALE", e una seconda fase, denominata "GARA DEI BUSINESS PLAN".

Nella prima fase (FORMULAZIONE DELL'IDEA IMPRENDITORIALE) i soggetti interessati a candidarsi alla seconda fase, secondo le modalità e i termini di cui all'art. 6, possono richiedere, senza alcun impegno o vincolo, di partecipare gratuitamente a sessioni di accompagnamento progettuale finalizzate ad orientare gli stessi soggetti all'eventuale presentazione della loro candidatura alla seconda fase. Tali sessioni si possono svolgere anche in modalità a distanza (online).

Per prenotare la sessione di accompagnamento progettuale, i candidati interessati dovranno effettuare le operazioni indicate sul sito della Start Cup Puglia, [www.startcup.puglia.it](http://www.startcup.puglia.it) a partire dalle ore 12:00 del 18 Marzo ed entro le ore 12:00 del 03 Giugno 2024.

La seconda fase (GARA DEI BUSINESS PLAN) consiste nella Competizione vera e propria tra i progetti d'impresa che si sono candidati e prevede:

- la sottomissione di un Business Plan e del suo Executive Summary da parte dei Team candidati;

- la valutazione di tali documenti da parte della Giuria e la selezione di una short list di progetti finalisti senza vincolo di categoria;
- lo svolgimento di una “pitch session” dei progetti finalisti, ossia la loro esposizione orale di fronte alla Giuria, supportata da proiezione infografica da effettuarsi con gli strumenti informatici indicati all’uopo dalla Direzione della SCP;
- la proclamazione dei vincitori dei premi.

I progetti vincitori dei premi acquisiscono il diritto a competere per il “Premio Nazionale per l’Innovazione 2024” (PNI 2024).

I partecipanti possono scegliere la categoria in cui concorrere, tra i seguenti ambiti:

1. “Life Science-MEDTech” (prodotti e/o servizi innovativi per migliorare la salute delle persone);
2. “ICT” (soluzioni e applicazioni digitali rivolte soprattutto, ma non esclusivamente, agli ambiti: 1. dell’Intelligenza Artificiale; 2. della Realtà Estesa; 3. della Robotica/Automazione; 4. della Produzione Additiva; 5. dei Gemelli Digitali. Inoltre, sono ammessi prodotti e/o servizi innovativi nell’ambito delle tecnologie dell’informazione, dei nuovi media e delle nuove applicazioni “disruptive” con l’esclusione tassativa delle seguenti aree che non rappresentano più attività innovative: 1. soluzioni e piattaforme per l’E-Commerce; 2. portali di Marketplace; 3. soluzioni e software per il Gaming; 4. piattaforme di Crowdfunding; 5. servizi di Consulenza tramite soluzioni Mobile e/o Desktop; 6. soluzioni e strumenti per la Formazione a Distanza);
3. “Cleantech & Energy” (prodotti e/o servizi innovativi orientati: 1. all’Economia Circolare; 2. al miglioramento/efficientamento della produzione agricola; 3. alla salvaguardia e alla tutela dell’ambiente naturale e del territorio; 4. alla creazione e sviluppo di fonti di energia non fossili, nonché all’ottimizzazione, risparmio e razionalizzazione delle fonti di energia già esistenti);
4. “Industrial” (prodotti e/o servizi innovativi per tutte quelle produzioni industriali che non ricadono nelle categorie precedenti).

La scelta della categoria di iscrizione da parte dei candidati deve essere coerente con la tecnologia che risulta prevalente nell’ambito del loro

Progetto d'Impresa. Pertanto, alla Giuria della Start Cup Puglia, edizione 2024, è riservata la facoltà insindacabile di assegnare diversamente le candidature da una categoria ad un'altra nei soli casi in cui la natura del Progetto d'Impresa sia evidentemente incoerente con la categoria di partecipazione prescelta dai candidati.

Inoltre, nell'edizione 2024 viene confermato il Premio Speciale: "Green and Blue climate change" per il *miglior progetto di impresa ad impatto sul climate change in grado di integrare innovazione, tecnologia, protezione e valorizzazione delle risorse naturali, al fine di generare crescita economica e tutela dell'ambiente*. Il vincitore del predetto Premio sarà anche invitato a competere per la stessa categoria durante la finale del PNI2024.

Infine, vengono assegnate le Menzioni speciali trasversali ai migliori progetti nei seguenti ambiti: "*Innovazione Sociale*", definita in base ai criteri espressi dalla normativa per le Startup Innovative (Legge 221/2012); "*Impresa sociale in ottica Pari Opportunità di Genere*"; "*Silver Economy*".

Alla "GARA DEI BUSINESS PLAN" possono partecipare i progetti d'impresa che avranno candidato sia il Business Plan, sia l'Executive Summary, secondo le modalità e i termini di cui all'art. 6.

Per concorrere al conseguimento dei premi, i progetti selezionati nella short list dovranno partecipare obbligatoriamente:

- a. al "**Boot Camp**", che consiste in sessioni di accompagnamento progettuale intensive finalizzate a fornire suggerimenti personalizzati sui progetti finalisti, nonché sulla presentazione efficace degli stessi progetti in prospettiva della "pitch session" finale che verrà svolta di fronte alla Giuria della Start Cup Puglia. Il "Boot Camp", che è offerto gratuitamente dall'ARTI ai Team dei progetti finalisti, si svolgerà nella prima metà del mese di Ottobre 2024 e dovrà essere partecipato, negli slot temporali dedicati a ciascun Progetto finalista, al 100% del programma da almeno un componente per ogni Team. Il "Boot Camp" si svolge prevalentemente attraverso sessioni di coaching 1:1, da remoto (su piattaforme che consentono lo streaming online) e/o in presenza, in cui ogni Team potrà disporre di un Coach. Gli slot temporali sopra citati saranno organizzati secondo un calendario che

verrà definito e concordato tra i Coach della Start Cup Puglia e i Team finalisti.

- b. alla “**pitch session**” (che si terrà nell’ambito dell’evento finale intorno alla metà del mese di Ottobre 2024) le cui regole saranno rese note al termine della selezione dei finalisti di cui all’art. 7, mediante pubblicazione sul sito [www.startcup.puglia.it](http://www.startcup.puglia.it)

Tale “pitch session” si svolgerà obbligatoriamente in presenza fisica.

#### **Articolo 6 - Modalità, termini di partecipazione e RUP**

La partecipazione alla Business Plan Competition è gratuita. Ai fini della partecipazione alla Start Cup Puglia, edizione 2024, a pena di inammissibilità tutte le candidature dovranno pervenire, nei termini indicati di seguito, attraverso la procedura online disponibile sul sito [www.startcup.puglia.it](http://www.startcup.puglia.it).

Per partecipare alla *Gara dei Business Plan* i candidati dovranno registrarsi sul sito della Competition, secondo le modalità indicate nell’area dedicata, e dovranno sottoporre, a partire dalle ore 12:00 del 17 Giugno 2024 ed entro le ore 12:00 del 20 Settembre 2024, la propria candidatura compilando il formulario online relativo a:

- il **Business Plan** compilato in tutte le sezioni, secondo lo schema dell’allegato 1 al presente Regolamento che è scaricabile dal sito [www.startcup.puglia.it](http://www.startcup.puglia.it);
- un **Executive Summary** compilato in tutte le sezioni, secondo lo schema dell’allegato 2 al presente Regolamento che è scaricabile dal sito [www.startcup.puglia.it](http://www.startcup.puglia.it).

L’Executive Summary, i cui limiti di estensione sono indicati nel predetto allegato 2, contiene i seguenti elementi essenziali:

A. RELAZIONE TRA IL PROGETTO D’IMPRESA E IL CONTENUTO DI RICERCA E/O DI CONOSCENZA SVILUPPATO DA UNA UNIVERSITA’ E/O UN ENTE E/O UN CENTRO DI RICERCA DI RIFERIMENTO (nel caso in cui il paragrafo A. non sarà compilato, si intenderà che vi è assenza di relazione tra il Progetto d’Impresa e il contenuto di ricerca e/o di conoscenza).

B. SINTESI DEL PROGETTO D’IMPRESA:

1. i bisogni che il Progetto intende soddisfare e con quali prodotti/servizi;
2. le premesse (storia) e lo stadio di sviluppo del Progetto d'Impresa, in particolare dei prodotti/servizi (eventuale evidenza di interesse da parte di clienti o di giudizi positivi di esperti);
3. i mercati/segmenti a cui il Progetto intende indirizzare l'offerta e con quali obiettivi (quantificare le dimensioni del mercato);
4. la concorrenza e il posizionamento (vantaggio) competitivo;
5. gli aspetti essenziali operativi e organizzativi (commerciali, tecnici, produttivi, amministrativi);
6. i principali traguardi distribuiti nel tempo e i fabbisogni finanziari (la road map; la quantificazione delle risorse per portare a regime il business proposto);
7. la sintesi dei risultati economici e dell'assetto finanziario/patrimoniale (caso base, eventualmente più favorevole e meno favorevole).

C. FOCUS SU CARATTERISTICHE DEL TEAM E DELLA PROPRIETA' INTELLETTUALE:

1. il team imprenditoriale/manageriale, considerando il suo background di esperienze/competenze professionali e scientifiche, sia in assoluto, sia in relazione al progetto imprenditoriale proposto, nonché la sua capacità di execution;
2. gli aspetti relativi a qualunque ed eventuale forma di Proprietà Intellettuale e, quindi, gli eventuali obiettivi di protezione/difesa (legale e/o gestionale) dei prodotti/servizi/tecnologie che si intendono portare sul mercato (compresi gli eventuali profili di rischio concernenti la proteggibilità o meno degli stessi) ed eventuali titoli acquisiti o in via di acquisizione.

Infine, i Team dovranno obbligatoriamente compilare una scheda di presentazione sintetica del proprio Progetto secondo lo schema online che troveranno sempre nell'area della candidatura sul sito della Competition;

A conclusione della procedura telematica relativa alla candidatura, il Referente del Progetto, a conferma della correttezza della procedura eseguita, riceverà un riscontro dell'esito della candidatura stessa.

Responsabile Unico del Procedimento (RUP) è il Dott. Francesco Addante.

Per le informazioni relative al presente Regolamento, gli interessati possono scrivere a [startcup@arti.puglia.it](mailto:startcup@arti.puglia.it)

#### **Articolo 7 - Parametri di valutazione e premi**

La selezione dei progetti finalisti (indicati in una short list che conterà un minimo di 8 e un massimo di 12 progetti) per categoria avviene sulla base della valutazione insindacabile della Giuria. La Giuria valuta ciascun Business Plan con un punteggio costruito in base ai seguenti criteri:

- 1) capacità di execution del Team desumibile dalle informazioni contenute nel Business Plan con riferimento al livello e alla coerenza del suo background di esperienze/competenze, sia orizzontali e sia verticali, con il business proposto (massimo 20 punti);
- 2) originalità, chiarezza, completezza e innovatività del Progetto d'Impresa, soprattutto dal punto di vista delle conoscenze e del know-how scientifici, dei prodotti, dei servizi, del processo produttivo e delle tecnologie proposte (massimo 20 punti);
- 3) presenza eventuale di prodotti/servizi/tecnologie e/o altri aspetti del business proteggibili in termini di Proprietà Intellettuale in tutte le sue declinazioni (massimo 15 punti);
- 4) efficacia del Progetto d'Impresa, soprattutto dal punto di vista del modello di business (massimo 15 punti);
- 5) sostenibilità (sopravvivenza) del Progetto d'Impresa in termini di: a. coerenza con il mercato di riferimento; b. equilibrio tra costi e ricavi stimati (massimo 15 punti);
- 6) sostenibilità (potenzialità di crescita) del Progetto d'Impresa, in termini di: a. scalabilità del business; b. capacità di execution del management team (massimo 15 punti).

Successivamente, la proclamazione dei vincitori della Business Plan Competition avviene al termine della "pitch session", che si tiene nell'ambito dell'evento finale di metà Ottobre 2024, quando la Giuria integrerà la valutazione dei Business Plan con la valutazione dell'esposizione orale, supportata da infografica, ed eventualmente anche da video, dei progetti

finalisti. Il peso che la Giuria attribuisce nella valutazione dei progetti è il seguente: 60% per la qualità del Business Plan; 40% per la qualità del pitch.

Ai primi quattro classificati senza vincolo di categoria è assegnato un premio in denaro, purché il punteggio minimo ottenuto sia pari almeno a 60 punti.

I premi istituiti sono i seguenti:

1° classificato: 10.000 euro;

2° classificato: 7.000 euro;

3° classificato: 5.000 euro;

4° classificato: 3.000 euro.

Inoltre, la Giuria assegna un premio speciale di € 2.000 per il Premio Speciale "Green and Blue" già descritto al precedente articolo 5.

Infine, la Giuria a proprio insindacabile giudizio designa il vincitore assoluto della Business Plan Competition, al quale è assegnata la menzione speciale di "Premio Regionale per l'Innovazione".

L'importo dei premi è da intendersi al lordo di ogni onere fiscale e contributivo.

Qualora l'ARTI ricevesse manifestazioni di interesse da parte di soggetti sostenitori pubblici o privati e le riconoscesse come idonee, potrebbero essere messi a disposizione ulteriori premi sia in denaro, sia in servizi reali.

Anche i premi ordinari potrebbero essere sponsorizzati nel caso in cui eventuali soggetti sostenitori contribuissero almeno per il 50% dell'importo del premio. Per i progetti vincitori non ancora costituiti in impresa, l'erogazione del premio resta subordinata alla costituzione in impresa, entro e non oltre il 30 Giugno 2025 (salvo proroga concessa dalla Direzione della Start Cup Puglia, sulla base di una richiesta adeguatamente motivata che deve pervenire tassativamente entro la data prima indicata), con l'obbligo di immediata comunicazione all'ARTI, corredata da idonea documentazione (1. visura camerale valida e coerente, in termini di composizione della compagine societaria, con il Team indicato nel Progetto d'Impresa risultato vincitore, nonché l'avvenuta iscrizione nel Registro delle Imprese, purché ubicato nel territorio regionale pugliese; 2. IBAN del c/c intestato alla startup costituita) attestante l'avvenuta costituzione.

I premi verranno liquidati alle imprese costituite dai Team vincitori in forma di contributo (in conto esercizio) per la copertura dei costi di avvio dell'attività imprenditoriale.

Si procederà alla revoca del Premio liquidato nel caso in cui la nuova impresa beneficiaria trasferisca fuori dal territorio amministrativo della Puglia la propria sede legale, nonché l'eventuale unica sede operativa pugliese (pur mantenendo la sede legale in Puglia), prima di cinque anni dalla data di erogazione del Premio.

I quattro progetti vincitori dei premi ordinari, più il Team vincitore del Premio Speciale "Green and Blue", acquisiscono il diritto a partecipare al "Premio Nazionale per l'Innovazione 2024", in programma tra la fine del mese di Novembre e l'inizio del mese di Dicembre 2024.

I cinque progetti vincitori che parteciperanno al PNI 2024, inoltre, hanno l'obbligo tassativo di acquisire l'affiliazione e/o partnership scientifiche del proprio progetto imprenditoriale con un'Università o un EPR o un Centro di Ricerca, in Puglia o fuori dalla Puglia, prima di sottomettere la documentazione progettuale alla Direzione del PNI, pena l'esclusione dalla partecipazione allo stesso PNI.

Infine, per tutti i progetti vincitori, l'erogazione del premio è tassativamente subordinata:

- a. alla frequenza delle specifiche **sessioni di accompagnamento** progettuale che l'ARTI dedica (e offre gratuitamente) ai cinque progetti vincitori, al fine di perfezionare i loro *Business Plan* e i loro *Pitch finali* in vista della finale nazionale del PNI. Tali sessioni si svolgono nella seconda metà del mese di Ottobre e dovranno essere partecipate, negli slot temporali dedicati a ciascun Progetto, al 100% del programma da almeno un componente per ogni Team. L'accompagnamento si svolgerà prevalentemente attraverso sessioni di coaching 1:1, eventualmente anche da remoto (su piattaforme che consentono lo streaming online), in cui ogni Team potrà disporre di un Coach. Gli slot temporali sopra citati saranno organizzati secondo un calendario che viene definito e concordato tra i Coach della Start Cup Puglia e i cinque Team vincitori.

- b. alla partecipazione di almeno un componente per ogni Team vincitore alla finale del PNI, assicurando il rispetto integrale e puntuale del programma stabilito dagli organizzatori dello stesso PNI (principalmente, l'allestimento e la presenza continuativa negli spazi espositivi, ancorché online, nonché la presenza durante la "pitch session" nazionale), ivi compresi gli orari di apertura e chiusura delle operazioni, anche in eventuale modalità online. Il personale dell'ARTI presente alla finale nazionale, o in eventuale modalità online, verificherà il rispetto dei suelencati adempimenti.

Infine, con riferimento ad eventuali ed ulteriori premi speciali in denaro assegnati da soggetti sostenitori pubblici o privati, tipicamente dai componenti del Comitato Promotore, ma anche da altri soggetti esterni ad esso, a Team informali non ancora costituiti in impresa, l'erogazione del premio speciale resta subordinata alla loro costituzione in impresa entro e non oltre il 30 Giugno 2025 (salvo proroga concessa dal Legale Rappresentante del Soggetto premiante e, comunque, sempre sulla base di una richiesta adeguatamente motivata che deve pervenire al Soggetto premiante dal Team informale, tassativamente entro la data prima indicata).

#### **Art. 8 - Garanzia di riservatezza**

Nelle fasi di ricezione e valutazione dei progetti imprenditoriali elaborati dai Team candidati è garantito il rispetto della riservatezza delle informazioni contenute nei formulari compilati (Business Plan ed Executive Summary) e sottomessi all'ARTI e alla Giuria. L'ARTI, il Comitato Promotore e la Giuria non saranno in alcun caso responsabili per eventuali contestazioni che dovessero sorgere circa l'originalità e la paternità del progetto d'impresa o di sue parti, come dei suoi contenuti, e di eventuali imitazioni da parte di terzi.

Inoltre, i Team candidati accettano di partecipare a tutte le pitch session che si terranno pubblicamente nell'ambito della Competition, comprese quelle che si svolgono durante le sessioni comuni di accompagnamento progettuale, essendo consapevoli che i pitch, diversamente dal Business Plan e dall'Executive Summary, non sono protetti da una garanzia di riservatezza.

**Articolo 9 - Obblighi dei partecipanti**

La partecipazione alla Competizione comporta la completa e incondizionata accettazione di quanto contenuto nel presente Regolamento e nella procedura di candidatura online disponibile sul [www.startcup.puglia.it](http://www.startcup.puglia.it)

Tutte le tematiche non disciplinate in questo Regolamento che dovessero eventualmente sorgere sono gestite e regolate dalla Direzione tecnica della Start Cup Puglia, sentito il parere del Comitato Promotore.

**Articolo 10 - Monitoraggio**

E' facoltà dell'ARTI e del Comitato Promotore, in ogni momento entro i tre anni dalla chiusura della Competizione, effettuare, direttamente o indirettamente, un'adeguata attività di monitoraggio sulle attività riguardanti i progetti candidati. Pertanto, i componenti dei Team candidati saranno tenuti a fornire i dati e le informazioni che verranno richiesti dall'ARTI attraverso gli opportuni strumenti (questionari, interviste, ecc.) adottati di volta in volta. Tali dati e informazioni sono coperti da privacy.

**Articolo 11 - Trattamento dei dati personali**

Ai sensi dell'art. 13 del D. Lgs. 196/2003 "*Codice in materia di protezione dei dati personali*", nonché dell'art. 13 del Regolamento UE 2016/679 "*Regolamento generale sulla protezione dei dati*", informiamo che i dati personali forniti in occasione della candidatura per la Business Plan Competition "Start Cup Puglia 2024 - Premio Regionale per l'Innovazione", sono trattati da ARTI in qualità di Titolare del trattamento. I dati personali raccolti saranno trattati per le seguenti finalità:

- iscrizione alla Start Cup Puglia 2024;
- partecipazione alle iniziative riservate ai partecipanti di Start Cup Puglia 2024;
- gestione dei contenuti volontariamente caricati sul sito [www.startcup.puglia.it](http://www.startcup.puglia.it) e/o trasmessi mezzo posta elettronica per le finalità relative all'iniziativa Start Cup Puglia 2024.

I dati personali forniti potranno essere comunicati a tutti i rappresentanti del Comitato dei Promotori, della Giuria di Valutazione, nonché ai referenti di ARTI che, in qualità di Responsabili ai sensi dell'art. 28 del Regolamento UE 2016/679, gestiscono il correlato trattamento dei dati stessi.

Tutti i dati personali conferiti saranno conservati in modo completo per tutto il periodo dell'iniziativa. Successivamente i dati personali saranno conservati per un periodo più lungo con riferimento ai finalisti dell'iniziativa. Saranno eventualmente presentate ulteriori informative in merito. I dati personali degli altri partecipanti saranno conservati per un periodo che varierà in ragione dell'interesse del Titolare di avviare ulteriori relazioni in linea con le finalità della Competition "Start Cup Puglia", in particolare con quella di analizzare le tendenze dell'imprenditorialità innovativa in Puglia.

Il conferimento dei dati è libero; tuttavia, il mancato conferimento non permetterà al Titolare e Responsabili del trattamento di effettuare le valutazioni finalizzate a consentire la partecipazione all'iniziativa.

La vigente normativa riconosce numerosi diritti al partecipante: accesso alle informazioni, rettifica, cancellazione dei dati, limitazioni del trattamento, notifica in caso di avvenuta rettifica o cancellazione o limitazione del trattamento, portabilità dei dati e opposizione.

L'interessato ha il diritto di proporre reclamo ad un'Autorità di controllo qualora ritenesse che i diritti qui indicati non siano stati riconosciuti.

Per esercitare i diritti suesposti può rivolgersi al Titolare del Trattamento, inviando una comunicazione a: ARTI – Agenzia Regionale per la Tecnologia e l'Innovazione Puglia, Via Giulio Petroni, 15/f 1, 70124 Bari (BA), Email: [info@arti.puglia.it](mailto:info@arti.puglia.it). Il Responsabile della Protezione dei Dati (RPD/DPO) è raggiungibile al seguente indirizzo: ARTI – Agenzia Regionale per la Tecnologia e l'Innovazione – Responsabile della Protezione dei dati personali, Via Giulio Petroni, 15/f 1, 70124, Bari, Email: [dpo@arti.puglia.it](mailto:dpo@arti.puglia.it)

#### **Articolo 12 – Informazioni e contatti**

Il Direttore Tecnico della Start Cup Puglia 2024 è il Dott. Stefano Marastoni di ARTI Puglia ([s.marastoni@arti.puglia.it](mailto:s.marastoni@arti.puglia.it)).

Per informazioni sulla Competition “Start Cup Puglia 2024” è possibile scrivere a [startcup@arti.puglia.it](mailto:startcup@arti.puglia.it) o telefonare al numero 080/9674209

### **Articolo 13 – Raccomandazioni finali**

L’ARTI Puglia raccomanda vivamente (senza vincolo di obbligatorietà) a tutti i potenziali Team partecipanti alla Start Cup Puglia 2024 le seguenti indicazioni di lavoro:

- partecipare alla Competition con un Team formato da più persone (si consigliano almeno tre componenti) aventi competenze differenti e complementari in vista dell’attivazione di un business;
- studiare attentamente, sia prima delle sessioni di accompagnamento progettuale che si terranno nella prima fase, sia prima di sottomettere la candidatura, i casi presenti in letteratura, anche in rete, dei Business Plan e dei Pitch Deck riguardanti le startup virtuose o di successo che ora competono sul mercato;
- trovare, se non provengono direttamente dall’Università o da altri Enti Pubblici o Privati di Ricerca, un Partner Scientifico (c/o un’Università e/o altri Enti/Centri di Ricerca accreditati) dei loro Progetti prima che si svolga la finale della Start Cup Puglia di metà Ottobre, consentendo loro di partecipare più efficacemente all’eventuale finale del PNI 2024.

Il Direttore Amministrativo

Dott. Francesco Addante

(sottoscritto digitalmente)



Agenzia Regionale per la Tecnologia e l'Innovazione  
Comitato Promotore della Start Cup Puglia

Business Plan Competition - "START CUP PUGLIA" – Edizione 2024

### PREMIO REGIONALE PER L'INNOVAZIONE

**BUSINESS PLAN – Schema del formulario online che sarà disponibile dal 17 Giugno sul sito [www.startcup.puglia.it](http://www.startcup.puglia.it)**

**Denominazione del Progetto d'Impresa** (deve coincidere con quella indicata nel modulo di registrazione sul sito [www.startcup.puglia.it](http://www.startcup.puglia.it))

\_\_\_\_\_

**Referente** (deve coincidere con quello indicato nel modulo nel modulo di registrazione sul sito [www.startcup.puglia.it](http://www.startcup.puglia.it))

Nome \_\_\_\_\_ Cognome \_\_\_\_\_

Le indicazioni relative al numero massimo di caratteri sono da considerarsi comprensive degli spazi. Eventuali ed ulteriori tabelle, grafici e immagini potranno essere uploadate dai Team candidanti tramite gli appositi link disponibili all'interno del formulario online.

**Categoria di partecipazione** (deve coincidere con quella indicata nel modulo nel modulo di registrazione sul sito [www.startcup.puglia.it](http://www.startcup.puglia.it))

Life Science-MedTech

ICT, e indicare anche uno fra i seguenti ambiti specifici:

Intelligenza Artificiale     Realtà Estesa     Robotica/Automazione

Produzione Additiva     Gemelli Digitali

Altro (descrivere max 100 caratteri spazi inclusi) \_\_\_\_\_

Cleantech & Energy

Industrial

### **DESCRIZIONE DEL BUSINESS**

1. **Breve descrizione della storia del progetto imprenditoriale (come è nato, su iniziativa di chi, in quale contesto) e dei principali prodotti/servizi che si intendono offrire entro i primi 36 mesi di vita dell'impresa (max 1.500 caratteri)**
2. **Descrivere gli elementi di originalità e di innovatività del progetto imprenditoriale rispetto allo stato dell'arte (max 1.500 caratteri)**
3. **Il progetto imprenditoriale è collegato in qualche modo con il mondo scientifico (Università, Enti e/o Centri di Ricerca sia pubblici, sia privati, sia misti, ecc....)?**

SÌ

NO

✓ **Se SÌ, Con quale ente pubblico della ricerca avete collaborato?**

UniBA

UniSALENTO

PoliBA

UniFOGGIA

LUM

CNR

ENEA

Altro. Denominazione dell'Ente/Organizzazione con cui si collabora \_\_\_\_\_ (se si barra la voce "Altro" è obbligatorio inserire la denominazione dell'Ente/Organizzazione. In caso contrario, il formulario si blocca)

✓ **Se sì, descrivere brevemente le modalità e le caratteristiche del collegamento del progetto imprenditoriale con il mondo scientifico (es: progetto di Ricerca, partecipazione di docenti universitari o di altro personale di Ricerca, spin-off accademico, ecc.) (max. 1.000 caratteri)**

**4. Descrivere lo stadio di attuazione del progetto imprenditoriale, ovvero quali sono i risultati tangibili (selezionare una o più opzioni)**

- Business Idea in via di formulazione e/o definizione
- Business Idea già formulata e/o formalizzata
- Test e/o validazioni e/o prove di laboratorio in corso di svolgimento
- Sperimentazioni di laboratorio concluse con rilascio di Report
- Dimostratori conclusi
- Prototipi in corso di realizzazione
- Prototipi conclusi
- Indagini di mercato in corso di svolgimento
- Indagini di mercato concluse con rilascio di Report
- Brevetti e/o altri titoli di Proprietà Intellettuale depositati
- Brevetti e/o altri titoli di Proprietà Intellettuale concessi
- Test commerciali in corso di svolgimento
- Test commerciali conclusi
- Business Plan in via di formulazione
- Business Plan già operativo
- Prime vendite effettuate sul mercato
- Altro. Descrivere lo stato di attuazione del Progetto e gli eventuali risultati tangibili (max 1000 caratteri)

---

---

(se si barra la voce "Altro" è obbligatorio inserire la descrizione sopra indicata. In caso contrario, il formulario si blocca).

**5. Descrivere se e come si intende proteggere i prodotti e/o i servizi e/o le tecnologie mediante un brevetto o altro titolo della Proprietà Intellettuale **in tutte le sue declinazioni**, ovvero se la strategia di tutela della Proprietà Intellettuale sia stata già attivata o se è prevista la sua definizione entro i primi 36 mesi di vita dell'impresa e in cosa consisterà (max 2.500 caratteri)**

**6. Fase in cui si trova il progetto imprenditoriale:**

- Impresa già costituita  
In questo caso, indicare la data di costituzione XX/XX/XXXX  
e la data di inizio dell'attività operativa come indicato nella visura  
camerale XX/XX/XXXX
- Impresa da costituire

**Per le "IMPRESE GIA' COSTITUITE":**

Composizione della compagine societaria (i soci devono coincidere con quelli indicati nel modulo di candidatura)

<b>Nome e cognome /Ragione Sociale (per i soci che sono persone giuridiche)</b>	<b>% azioni/quote</b>	<b>Valore azioni/quote €</b>	<b>Posizione occupata nell'impresa</b>

**Capitale sociale**

Deliberato .....

Versato .....

- Indicare la governance (organi di governo) del progetto imprenditoriale. Inoltre, descrivere dettagliatamente le principali e più significative esperienze e/o competenze professionali e scientifiche di ciascun componente del Team imprenditoriale, sia in assoluto, sia in relazione al progetto imprenditoriale proposto (max 4.000 caratteri)**

**Per i "TEAM INFORMALI":**

Composizione del team informale (le persone devono coincidere con quelle indicate nel modulo di candidatura)

<b>Nome e Cognome</b>	<b>Ruolo svolto nel progetto imprenditoriale</b>


- Descrivere l'organigramma di massima del progetto imprenditoriale. Inoltre, descrivere dettagliatamente le principali e più significative esperienze e/o competenze professionali e scientifiche di ciascun componente del Team imprenditoriale, sia in assoluto, sia in relazione al progetto imprenditoriale proposto (max 4.000 caratteri)**

**PER ENTRAMBE LE CATEGORIE - Elencare gli eventuali altri ruoli operativi e/o funzioni "chiave" nell'ambito del progetto imprenditoriale (se esistenti o previsti)**

<b>Ruolo operativo / funzione</b>	<b>Esistente o previsto</b>

7. **Compilare il Value Proposition Canvas per la definizione dei clienti target e del sistema di prodotto offerto:**

**BUSINESS MODEL**

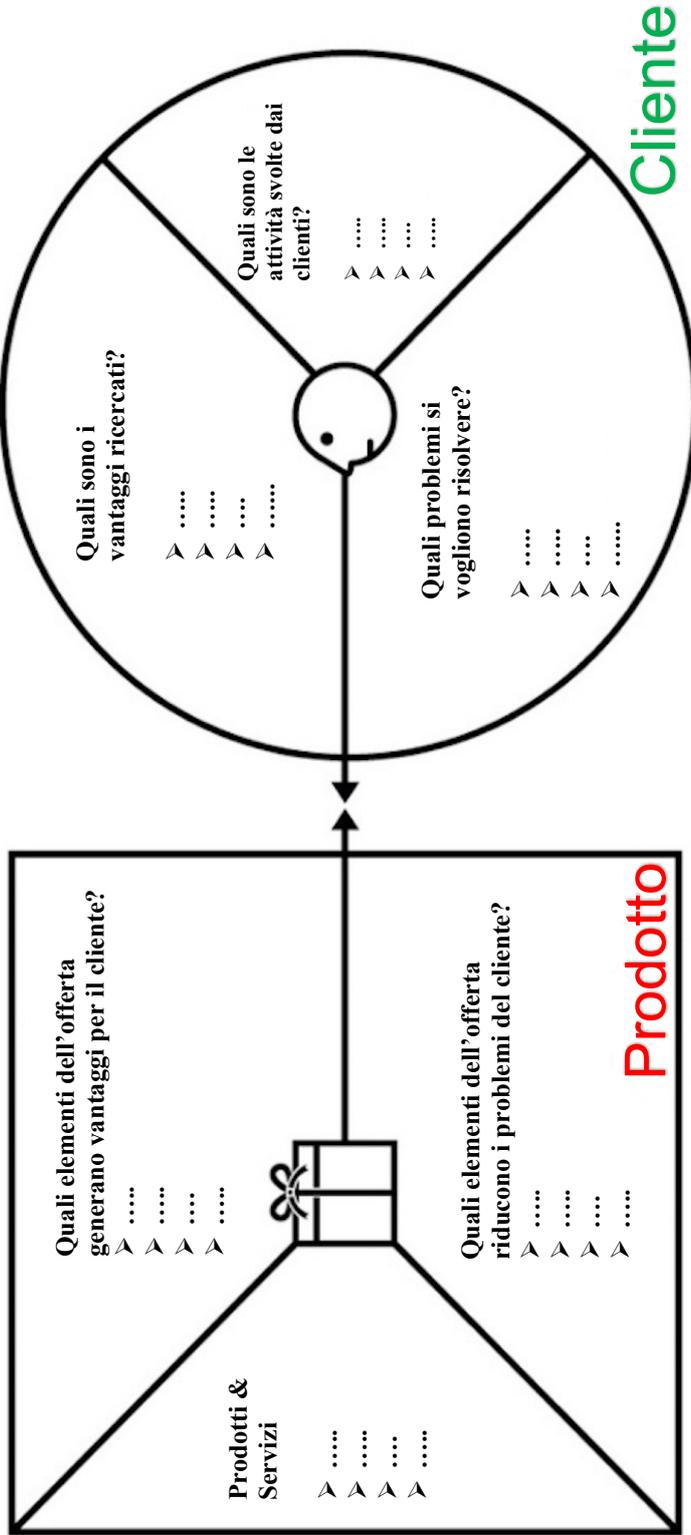

Approfondimento: <https://www.businessmodelcanvas.it/value-proposition-canvas/>

**N.B. La compilazione della VPC deve essere svolta in maniera sintetica ed efficace al fine di rappresentare al meglio le caratteristiche del cliente target e dell'offerta del business che si sta proponendo.**

8. Compilare il Business Model Canvas per la messa a fuoco degli elementi del modello di business del progetto imprenditoriale.

<p><b>Partner e Fornitori Chiave</b></p> <ul style="list-style-type: none"> <li>▪ ...</li> <li>▪ ...</li> <li>▪ ...</li> <li>▪ ...</li> </ul>	<p><b>Attività Chiave e Organizzazione</b></p> <ul style="list-style-type: none"> <li>▪ ...</li> <li>▪ ...</li> <li>▪ ...</li> <li>▪ ...</li> </ul> <p><b>Risorse Chiave</b></p> <ul style="list-style-type: none"> <li>▪ ...</li> <li>▪ ...</li> <li>▪ ...</li> <li>▪ ...</li> </ul>	<p><b>Value Proposition e Posizionamento</b></p> <ul style="list-style-type: none"> <li>▪ ...</li> <li>▪ ...</li> <li>▪ ...</li> <li>▪ ...</li> </ul>	<p><b>Customer Experience</b></p> <ul style="list-style-type: none"> <li>▪ ...</li> <li>▪ ...</li> <li>▪ ...</li> <li>▪ ...</li> </ul> <p><b>Canali</b></p> <ul style="list-style-type: none"> <li>▪ ...</li> <li>▪ ...</li> <li>▪ ...</li> <li>▪ ...</li> </ul>	<p><b>Clienti target</b></p> <ul style="list-style-type: none"> <li>▪ ...</li> <li>▪ ...</li> <li>▪ ...</li> <li>▪ ...</li> </ul>	<p><b>Competitors</b></p> <ul style="list-style-type: none"> <li>▪ ...</li> </ul>
<p><b>Fonti di Costo e Investimento</b></p> <ul style="list-style-type: none"> <li>▪ ...</li> <li>▪ ...</li> <li>▪ ...</li> <li>▪ ...</li> </ul>		<p><b>Fonti di Ricavo</b></p> <ul style="list-style-type: none"> <li>▪ ...</li> <li>▪ ...</li> <li>▪ ...</li> <li>▪ ...</li> </ul>			

Approfondimento: <https://www.businessmodelcanvas.it/business-model-canvas/>

**N.B. La compilazione del BMC deve riflettere al meglio il modello di business della vostra idea d'impresa descrivendo in maniera puntuale e specifica i contenuti previsti dai blocchi che lo compongono. I criteri da rispettare sono chiarezza, coerenza e sostenibilità dell'idea.**

### **MERCATO**

9. **Descrivere le tipologie e la segmentazione della clientela a cui sono rivolti i prodotti/servizi che si intendono offrire entro i primi 36 mesi di vita dell'impresa, nonché i bisogni specifici che tali prodotti/servizi soddisferebbero e il valore che essi produrrebbero per la clientela stessa (max 3.000 caratteri)**
10. **Descrizione delle ricerche, analisi, indagini e studi di mercato su cui si basano le ipotesi di cui al punto precedente. Indicare con precisione le fonti – dirette o indirette (max 1.500 caratteri)**
11. **Analisi della concorrenza. Chi e quanti sono i diretti concorrenti e dove sono localizzati. Confrontare la propria offerta con quella della concorrenza e definire il reciproco posizionamento competitivo. Descrivere, inoltre, il proprio vantaggio competitivo rispetto ai concorrenti, nonché i fattori sui quali si intende competere – es.: prezzo; qualità; servizi; tecnologie; innovazione di prodotto; innovazione di processo; altri tipi di innovazione; altro (max 2.000 caratteri)**
12. **Descrivere i possibili scenari futuri di cambiamento delle motivazioni: di acquisto da parte della clientela; di strategia da parte dei concorrenti - minacce e opportunità. E identificare eventuali punti di forza e di debolezza rispetto ai competitors (è facoltativo inserire SWOT analysis - [link](#)).**

### **PIANO OPERATIVO**

13. **Descrivere le fasi e le macro-attività da svolgere, necessarie all'attuazione dell'idea imprenditoriale entro i primi 36 mesi di vita del progetto imprenditoriale (max 3.000 caratteri)**
14. **Descrivere le scelte di marketing entro i primi 36 mesi di vita del progetto imprenditoriale. Quali potrebbero essere: le modalità che si intendono seguire per organizzare l'attività commerciale; i partner "chiave" nella fase della vendita; i canali di distribuzione; le eventuali promozioni previste; i servizi post-vendita offerti; le strategie di fidelizzazione della clientela; altro (max 3.000 caratteri)**
15. **Descrivere quali sono o saranno le modalità di approvvigionamento, nonché di produzione/trasformazione dei beni da portare sul mercato, oppure di erogazione dei servizi per la clientela/utenza finale (max 3.000 caratteri)**

16. Illustrare gli eventuali contatti già intercorsi e/o in corso con altri partner "chiave" di tipo industriale/produttivo, finanziario e commerciale. Descrivere il ruolo che dovrebbero svolgere tali partner nell'ambito del progetto imprenditoriale (max 1.000 caratteri)
17. Descrivere l'eventuale know-how distintivo (già acquisito o da acquisire e come) che considerate determinante per il successo del progetto imprenditoriale (max 1.000 caratteri)

**PROIEZIONI ECONOMICO-FINANZIARIE** (da compilare obbligatoriamente, pena rigetto della candidatura)

18. *Revenues*: ipotesi di fatturato riguardante i primi 36 mesi di vita dell'impresa (eventualmente suddiviso per differenti segmenti di mercato, coerentemente con la segmentazione della clientela sopra descritta)

Segmenti	1°anno €	2°anno €	3°anno €

19. Redigere il conto economico tenendo conto delle ipotesi di fatturato e dei costi relativi al funzionamento del progetto imprenditoriale (risorse umane, fabbricati, impianti, macchine e attrezzature, materiali di consumo, brevetti e licenze, acquisizione e sviluppo delle tecnologie, servizi e consulenze, ecc.).

<b>CONTO ECONOMICO</b>	1° Anno €	%	2° Anno €	%	3° Anno €	%
<b>RICAVI (A)</b>						
Costo del lavoro						
Acquisti di beni e servizi da terzi						
Ammortamenti						
Costi commerciali						
Costi Generali e Amministrativi						
Costi di Ricerca e Sviluppo						
Ammortamenti						
Altri costi						
<b>COSTI OPERATIVI (B)</b>						
<b>RISULTATO OPERATIVO (C = A-B)</b>						
Interessi passivi						
<b>REDDITO ANTE IMPOSTE (D)</b>						
Imposte						
<b>REDDITO NETTO (E)</b>						

**20. Descrizione degli investimenti – beni di investimento:**

<b>Investimenti materiali e/o immateriali</b>	<b>1° Anno €</b>	<b>2° Anno €</b>	<b>3° Anno €</b>
Voce 1			
Voce 2			
.....			
.....			
.....			
<b>TOTALE</b>			

**21. Quantificare il fabbisogno finanziario annuo e indicare le relative fonti di copertura per i primi 3 anni di vita dell'impresa (capitale proprio, investitori, finanziatori terzi, banche) (max 3.000 caratteri)**



Agenzia Regionale per la Tecnologia e l'Innovazione  
Comitato Promotore della Start Cup Puglia

Business Plan Competition - "START CUP PUGLIA" – Edizione 2024

### PREMIO REGIONALE PER L'INNOVAZIONE

**EXECUTIVE SUMMARY - Schema del formulario online che sarà disponibile  
dal 17 Giugno sul sito [www.startcup.puglia.it](http://www.startcup.puglia.it)**

**Denominazione del Progetto d'Impresa** (deve coincidere con quella indicata nel Business Plan)

\_\_\_\_\_

**Referente** (deve coincidere con quello indicato nel Business Plan)

Nome \_\_\_\_\_ Cognome \_\_\_\_\_

Le indicazioni relative al numero massimo di caratteri sono da considerarsi comprensive degli spazi. Eventuali ed ulteriori tabelle, grafici e immagini potranno essere uploadate dai Team candidanti tramite gli appositi link disponibili all'interno del formulario online.

**Categoria di partecipazione** (deve coincidere con quella indicata nel Business Plan)

Life Science-MedTech

ICT. Indicare anche uno fra i seguenti ambiti specifici:

Intelligenza Artificiale     Realtà Estesa     Robotica/Automazione

Produzione Additiva     Gemelli Digitali

Altro (descrivere max 100 caratteri spazi inclusi) \_\_\_\_\_

Cleantech & Energy

Industrial

**SEZIONE A**

**RELAZIONE TRA IL PROGETTO D'IMPRESA E IL CONTENUTO DI RICERCA E/O DI CONOSCENZA SVILUPPATO DA UNA UNIVERSITA' E/O UN ENTE E/O UN CENTRO DI RICERCA NAZIONALI O INTERNAZIONALI – Nel caso in cui tale paragrafo non sarà compilato, si intenderà che vi è assenza di relazione tra il Progetto d'Impresa e un contenuto di ricerca e/o di conoscenza scientifica (max 2.000 caratteri, spazi inclusi)**

.....  
.....  
.....  
.....

**SEZIONE B**

**SINTESI DEL PROGETTO D'IMPRESA:** 1. i bisogni che il Progetto intende soddisfare e con quali prodotti/servizi; 2. le premesse (storia) e lo stadio di sviluppo del Progetto d'Impresa, in particolare dei prodotti/servizi (eventuale evidenza di interesse da parte di clienti o di giudizi positivi di esperti); 3. i mercati/segmenti a cui il Progetto intende indirizzare l'offerta e con quali obiettivi (quantificare le dimensioni del mercato); 4. la concorrenza e il posizionamento (vantaggio) competitivo; 5. gli aspetti essenziali operativi e organizzativi (commerciali, tecnici, produttivi, amministrativi); 6. I principali traguardi distribuiti nel tempo e i vincoli (risorse finanziarie, manageriali, etc.); 7. la sintesi dei risultati economici e dell'assetto finanziario/patrimoniale - caso base, eventualmente più favorevole e meno favorevole **(max 7.000 caratteri, spazi inclusi)**

.....  
.....  
.....  
.....

**SEZIONE C**

**FOCUS SU CARATTERISTICHE DEL TEAM E PROPRIETA' INTELLETTUALE:** 1. il Team imprenditoriale/manageriale ed il suo background di esperienze e/o competenze professionali e scientifiche, sia in assoluto, sia in relazione al progetto imprenditoriale proposto; 2. gli aspetti relativi a qualunque ed eventuale forma di Proprietà Intellettuale e, quindi, gli eventuali obiettivi di protezione/difesa (legale e/o gestionale) dei prodotti/servizi/tecnologie che si intendono portare sul mercato (compresi gli eventuali profili di rischio concernenti la proteggibilità o meno degli stessi) ed eventuali titoli acquisiti o in via di acquisizione **(max 5.000 caratteri, spazi inclusi)**

.....  
.....  
.....  
.....

**ARTI PUGLIA - AGENZIA REGIONALE PER LA TECNOLOGIA, IL TRASFERIMENTO TECNOLOGICO E L'INNOVAZIONE  
"Arti per ARTI". REGOLAMENTO CONCORSO DI IDEE PER L'IDEAZIONE DEL MARCHIO DELLA NUOVA ARTI -  
AGENZIA REGIONALE PER LA TECNOLOGIA, IL TRASFERIMENTO TECNOLOGICO E L'INNOVAZIONE.**



**"Arti per ARTI"**

**CONCORSO DI IDEE PER L'IDEAZIONE DEL MARCHIO DELLA NUOVA ARTI – AGENZIA REGIONALE PER  
LA TECNOLOGIA, IL TRASFERIMENTO TECNOLOGICO E L'INNOVAZIONE**

**Regolamento**

**PREMESSA**

Il concorso di idee "Arti per ARTI" è promosso da ARTI – Agenzia Regionale per la Tecnologia e l'Innovazione per l'ideazione e la creazione di un progetto grafico in grado di sintetizzare e comunicare – con un unico marchio – la visione, la missione e l'identità della futura Agenzia.

**OBIETTIVO**

L'obiettivo del concorso è quello di ideare il marchio della nuova ARTI, che diverrà "Agenzia Regionale per la Tecnologia, il Trasferimento Tecnologico e l'Innovazione", la cui legge di istituzione è oggetto di discussione in questi mesi, ex D.G.R. 21 aprile 2023 n. 523.

Le principali finalità della nuova ARTI sono riportate nell'Allegato 1 – Brief di comunicazione, mentre le attività e le azioni attualmente gestite dall'Agenzia sono consultabili sul sito istituzionale all'indirizzo [www.arti.puglia.it](http://www.arti.puglia.it).

**DESTINATARI**

Il Concorso si rivolge agli studenti iscritti nell'A.A. 2023/2024 ad un diploma accademico di I o II livello delle Accademie di Belle Arti con sede in Puglia, indipendentemente dall'anno di corso.

La partecipazione è ammessa sia in forma individuale sia in gruppi composti da non più di tre studenti, tutti in possesso del requisito sopra citato.

**CARATTERISTICHE DELLA PROPOSTA**

Il marchio dovrà essere originale e con una forte riconoscibilità, in grado di trasmettere la visione, la missione e l'identità della nuova ARTI.

Il marchio deve essere realizzato a colori e nella sua versione monocromatica, senza che ciò comporti una diminuzione della sua efficacia comunicativa.

Per la progettazione del marchio può essere proposta qualsiasi soluzione, purché siano rispettati i seguenti criteri:

- attinenza alle caratteristiche della nuova ARTI;
- originalità, riconoscibilità, efficacia.

Il marchio potrà essere composto da:

- pittogramma/monogramma + ARTI;

**ARTI Agenzia Regionale per la Tecnologia e l'Innovazione**

Via Giulio Petroni n.15/f.1, 70124 Bari

+39 080.9674213

info@arti.puglia.it

C.F. 06365770723

- pittogramma/monogramma + Agenzia Regionale per la Tecnologia, il Trasferimento Tecnologico e l'Innovazione;
- pittogramma/monogramma + ARTI + Agenzia Regionale per la Tecnologia, il Trasferimento Tecnologico e l'Innovazione;
- logotipo con un idoneo intervento tipografico o un lettering creato ad hoc:
  - ARTI;
  - ARTI + Agenzia Regionale per la Tecnologia, il Trasferimento Tecnologico e l'Innovazione.

Inoltre, il marchio proposto deve avere le seguenti caratteristiche:

- essere inedito, cioè mai pubblicato in nessuna forma;
- essere distintivo, originale e sviluppato espressamente per il Concorso;
- essere riproducibile e versatile, mantenendo la sua efficacia espressiva e comunicativa in qualsiasi dimensione nella riproduzione in positivo e negativo, a colori e in bianco e nero, nell'uso verticale e orizzontale;
- essere utilizzabile sia in forma congiunta con il marchio Regione Puglia che singolarmente;
- non infrangere o violare diritti di terzi, incluso copyright, marchi, brevetti e qualsiasi altro titolo di proprietà intellettuale;
- non contenere fotografie o elementi identificativi senza autorizzazione.

#### **MODALITÀ DI PARTECIPAZIONE**

Ogni studente o gruppo di studenti potrà candidare una sola proposta inviando una PEC all'indirizzo [arti@pec.rupar.puglia.it](mailto:arti@pec.rupar.puglia.it) entro le ore 12.00 del 10/04/2024, salvo proroghe.

La proposta deve contenere:

- l'Allegato 2 - domanda di partecipazione, datata e firmata con allegata copia del documento di riconoscimento in corso di validità del candidato (di tutti i componenti in caso di candidatura di gruppo);
- un file in formato PDF (layout 1920x1080px orizzontale) contenente:
  - marchio versione in positivo a colori (con indicazione didascalica dei riferimenti Pantone, CMYK, RGB e RGB ESA);
  - marchio versione in negativo a colori;
  - marchio versione in bianco-nero;
  - marchio versione in negativo bianco-nero;
  - marchio nelle eventuali declinazioni orizzontale e verticale;
  - griglia e dimensionamenti;
  - area di rispetto;
  - tipografia (l'eventuale font utilizzata dovrà possedere una licenza tale da consentire un utilizzo libero e senza limiti);
- il file dovrà essere nominato: "idea\_CognomeCandidato.pdf";
- un file in formato PDF contenente il marchio vettoriale.

**PRESCRIZIONI E MOTIVI DI ESCLUSIONE**

Sono motivo d'esclusione alla partecipazione al Concorso:

- le proposte pervenute dopo la data di scadenza;
- l'incompleta o mancata presentazione degli elaborati prescritti dal presente bando.

**COMMISSIONE DI VALUTAZIONE**

La valutazione delle proposte sarà effettuata da un'apposita Commissione composta da tre membri interni all'Agenzia e presieduta dal Direttore Amministrativo.

La Commissione valuterà e selezionerà, a proprio insindacabile giudizio, le migliori proposte tra quelle ammissibili. Il giudizio sarà formulato tenendo conto secondo dei seguenti requisiti e relativi punteggi:

<b>CRITERIO</b>	<b>PUNTEGGIO</b>
Creatività e originalità	max 15 punti
Coerenza con le finalità, le attività e l'identità della nuova Agenzia Regionale per la Tecnologia, il Trasferimento Tecnologico e l'Innovazione	max 15 punti
Immediatezza e forza comunicativa	max 10 punti
Esautività della proposta	max 10 punti
Totale punteggio	max 50 punti

La graduatoria del concorso sarà pubblicata sul sito istituzionale di ARTI all'indirizzo [www.arti.puglia.it](http://www.arti.puglia.it).

**PREMI**

Il presente Concorso prevede l'assegnazione di n. 3 borse di studio in denaro assegnate ai primi tre classificati, così distribuite:

- al primo classificato sarà riconosciuta una borsa di studio di € 1.200,00;
- al secondo classificato sarà riconosciuta una borsa di studio di € 900,00;
- al terzo classificato sarà riconosciuto una borsa di studio di € 600,00.

Nel caso in cui le proposte vincitrici siano state presentate da un gruppo di studenti, la borsa di studio sarà suddivisa equamente ed erogata in quota parte a ciascun componente del gruppo.

Gli importi sopra indicati sono da intendersi al lordo di eventuali ritenute di legge.

**PROPRIETÀ E DIRITTI DI PUBBLICAZIONE DEGLI ELABORATI. DIRITTI DEI TERZI**

I candidati si assumono ogni responsabilità in merito all'originalità dei propri progetti e, con la sottoscrizione e la trasmissione dei documenti di adesione al concorso, accettano integralmente e incondizionatamente le prescrizioni contenute nel presente regolamento. ARTI non assume alcuna responsabilità riguardo alle proposte presentate.

Le proposte vincitrici diventeranno di esclusiva proprietà di ARTI, che acquisirà tutti i diritti di pubblicazione e uso per le proprie finalità, senza che gli autori possano avanzare alcuna pretesa in futuro. ARTI diventa titolare di tutti i diritti esclusivi di utilizzazione economica e di riproduzione, registrazione, deposito, pubblicazione, senza limiti di spazio e di tempo, con ogni mezzo di riproduzione, anche oggi non noto.

Qualora si rendesse necessario, l'idea elaborata dai vincitori potrà essere unilateralmente modificata, adattata e/o adeguata agli standard grafici professionali da parte di ARTI. L'Agenzia si riserva la scelta di adottare o meno le proposte pervenute.

Inoltre, ogni partecipante è responsabile degli elaborati inviati e di conseguenza ARTI è sollevata da qualsiasi richiesta eventualmente avanzata da terzi in relazione alla titolarità di ogni diritto connesso agli elaborati candidati.

#### **INFORMAZIONE E PUBBLICITÀ. RESPONSABILE DEL PROCEDIMENTO**

Copia del presente bando è disponibile sul sito istituzionale dell'Agenzia all'indirizzo [www.arti.puglia.it](http://www.arti.puglia.it), su cui sarà successivamente pubblicata anche la graduatoria.

Eventuali informazioni e chiarimenti possono essere richiesti alla Dott.ssa Anna Liberti - Area strategica Comunicazione e Promozione all'indirizzo e-mail [comunicazione@arti.puglia.it](mailto:comunicazione@arti.puglia.it) e al numero di telefono 080/9674219.

Il responsabile del procedimento è il Dott. Francesco Addante.

#### **TRATTAMENTO DEI DATI PERSONALI**

Ai sensi del Regolamento (UE) 2016/679 e del D.Lgs. 101/2018, i dati personali forniti dai candidati sono raccolti e trattati da ARTI con o senza l'ausilio di mezzi elettronici, limitatamente alle finalità connesse al presente Concorso di idee, nonché per finalità amministrative, e sono utilizzati e conservati solo per il tempo richiesto dalla gestione della presente procedura.

Il Titolare del trattamento è ARTI Puglia con sede alla via Giulio Petroni, 15/f.1 – 70124 Bari - E-mail: [info@arti.puglia.it](mailto:info@arti.puglia.it). Il Responsabile della Protezione dei Dati (RPD/DPO) è raggiungibile al seguente indirizzo: ARTI – Agenzia Regionale per la Tecnologia e l'Innovazione – Responsabile della Protezione dei dati personali, Via Giulio Petroni, 15/f 1, 70124, Bari, E-mail: [dpo@arti.puglia.it](mailto:dpo@arti.puglia.it).



### “Arti per ARTI”

## CONCORSO DI IDEE PER L'IDEAZIONE DEL MARCHIO DELLA NUOVA ARTI – AGENZIA REGIONALE PER LA TECNOLOGIA, IL TRASFERIMENTO TECNOLOGICO E L'INNOVAZIONE

### Allegato 1 – Brief di comunicazione

#### L'ARTI

L'ARTI, acronimo di Agenzia Regionale per la Tecnologia e l'Innovazione, è stata istituita nel 2004 e sostiene il governo regionale nella progettazione e gestione di politiche di sviluppo economico, innovazione, istruzione, formazione e lavoro.

Con la D.G.R. n. 523 del 21 aprile 2023 la Regione Puglia ha approvato l'iter per la nascita della nuova agenzia regionale e l'istituzione della “Agenzia Regionale per la Tecnologia, il Trasferimento tecnologico e l'Innovazione”, il cui acronimo sarà sempre ARTI, che andrà a sostituire l'attuale Agenzia con ulteriori nuove finalità, principalmente orientate a porre il trasferimento tecnologico a servizio del sistema innovativo pugliese.

Obiettivo dell'azione è quello di creare le condizioni affinché l'Agenzia operi sempre più a supporto del sistema dell'innovazione pugliese, in modo che esso possa valorizzare maggiormente i propri risultati di ricerca sul mercato, trasformandoli in ricchezza economica e in occupazione, nonché qualificare il potenziale di innovazione del mondo imprenditoriale.

#### LA NUOVA ARTI - AGENZIA REGIONALE PER LA TECNOLOGIA, IL TRASFERIMENTO TECNOLOGICO E L'INNOVAZIONE

La nuova ARTI, quindi, opererà a supporto della definizione e gestione delle politiche per lo sviluppo economico, l'istruzione, la formazione, il lavoro e quale ente per il trasferimento tecnologico finalizzato alla valorizzazione della ricerca e dell'innovazione in tutte le sue declinazioni.

L'Agenzia avrà pertanto i seguenti obiettivi:

- rafforzare il sostegno ai processi di creazione di **nuova impresa innovativa**, con particolare attenzione alle fasi successive allo **start-up**, puntando sulla creazione di un ecosistema favorevole allo sviluppo del business e all'innovazione continua;
- sostenere il ruolo e il protagonismo dei **giovani** nello sviluppo della dimensione imprenditoriale dell'innovazione sociale;
- rafforzare la capacità degli **organismi di ricerca** di individuare risultati di ricerca con elevato potenziale di trasferimento al mercato, attraverso la messa in rete degli uffici di trasferimento tecnologico e azioni mirate all'emersione delle eccellenze e alla loro validazione industriale;
- sostenere i processi di innovazione e trasferimento delle conoscenze a favore delle **piccole e microimprese**;
- operare per una maggiore qualificazione dei **fornitori di servizi** di supporto all'innovazione e al trasferimento tecnologico nelle micro, piccole e medie imprese, quali **organizzazioni**

**ARTI Agenzia Regionale per la Tecnologia e l'Innovazione**

Via Giulio Petroni n.15/f.1, 70124 Bari

+39 080.9674213

info@arti.puglia.it

C.F. 06365770723

**intermediarie e consulenti**, attraverso la definizione di standard comuni di qualità e la formazione.

#### **IL MESSAGGIO DEL NUOVO MARCHIO**

La nuova identità di ARTI necessita di un nuovo marchio in grado di comunicarne il cambiamento. Le parole chiave associate sono, pertanto, richiamate dallo stesso nome dell'agenzia:

- cambiamento;
- regionale;
- tecnologia;
- trasferimento tecnologico;
- innovazione.

#### **OBIETTIVI DI COMUNICAZIONE DELLA NUOVA ARTI**

I principali obiettivi delle attività di comunicazione della nuova Agenzia, che trovano nel nuovo marchio e nella conseguente nuova identità grafica il primo strumento, sono:

- comunicare il cambiamento;
- comunicare in modo efficace le finalità della nuova Agenzia agli stakeholder già consolidati;
- amplificare la notorietà della nuova agenzia e delle sue finalità, l'impatto delle attività e dei risultati verso nuovi stakeholder.

Di conseguenza, i principali messaggi che caratterizzeranno la comunicazione istituzionale della nuova Agenzia sono:

- **ARTI aperta e vicina** a livello territoriale e connessa ai diversi pubblici di riferimento, pronta a dare riscontri sulle tematiche di pertinenza;
- **ARTI luogo di conoscenza**, che aiuta chi decide a conoscere contesti, criticità e opportunità;
- **ARTI snodo di relazioni e reti**, l'Agenzia come hub dell'innovazione in Puglia, raccordo dell'ecosistema innovativo pugliese e delle sue connessioni in Europa.

#### **DESTINATARI**

I principali destinatari della nuova agenzia sono principalmente quelli citati nelle sue finalità, ovvero:

- aspiranti imprenditori innovativi
- startupper
- giovani
- organismi di ricerca
- imprese
- fornitori di servizi
- organizzazioni intermediarie e consulenti

ai quali si aggiungono:

- istituzioni e attori internazionali



- istituzioni nazionali
- istituzioni locali, tra cui *in primis* la Regione Puglia
- enti territoriali
- sistema di istruzione e formazione
- media
- società

#### CARATTERISTICHE DEL NUOVO MARCHIO

Il marchio dovrà essere originale e con una forte riconoscibilità, in grado di trasmettere la visione, la missione e l'identità della nuova ARTI.

La proposta di marchio deve:

- prevedere la versione in positivo a colori (con indicazione didascalica dei riferimenti Pantone, CMYK, RGB e RGB ESA)
- prevedere la versione in negativo a colori, in bianco-nero, in negativo bianco-nero;
- prevedere la declinazione in orizzontale e verticale;
- includere la griglia e dimensionamenti, l'area di rispetto e la tipografia (l'eventuale font utilizzata dovrà possedere una licenza tale da consentire un utilizzo libero e senza limiti)
- essere utilizzabile sia in forma congiunta con il marchio di Regione Puglia che singolarmente.

Di seguito il marchio dell'attuale ARTI, nella versione congiunta con il marchio di Regione Puglia e singola.



Fig. 1 – Versione congiunta Regione Puglia – ARTI



Fig. 2 - Marchio ARTI singolo

Ulteriori informazioni sull'Agenzia sono disponibili sul sito <https://www.arti.puglia.it>



**“Arti per ARTI”**

**CONCORSO DI IDEE PER L'IDEAZIONE DEL MARCHIO DELLA NUOVA ARTI – AGENZIA REGIONALE PER LA TECNOLOGIA, IL TRASFERIMENTO TECNOLOGICO E L'INNOVAZIONE**

**Allegato 1 – Domanda di partecipazione**

Il/la sottoscritto/a \_\_\_\_\_ nato/a \_\_\_\_\_ a \_\_\_\_\_  
 \_\_\_\_\_ prov. \_\_\_ il \_\_\_/\_\_\_/\_\_\_ e residente in \_\_\_\_\_, via \_\_\_\_\_  
 \_\_\_\_\_ n. \_\_\_\_\_, e-mail \_\_\_\_\_  
 \_\_\_\_\_, codice fiscale \_\_\_\_\_,  
 in qualità di proponente:

ovvero

Il/la sottoscritto/a \_\_\_\_\_ nato/a \_\_\_\_\_ a \_\_\_\_\_  
 \_\_\_\_\_ prov. \_\_\_ il \_\_\_/\_\_\_/\_\_\_ e residente in \_\_\_\_\_, via \_\_\_\_\_  
 \_\_\_\_\_ n. \_\_\_\_\_, e-mail \_\_\_\_\_  
 \_\_\_\_\_, codice fiscale \_\_\_\_\_,  
 in qualità di referente delle seguenti persone:

1. nome e cognome \_\_\_\_\_  
 nato/a a \_\_\_\_\_ (\_\_\_) il \_\_\_/\_\_\_/\_\_\_  
 e residente in \_\_\_\_\_ (\_\_\_), via \_\_\_\_\_  
 \_\_\_\_\_, n. \_\_\_\_\_;
2. nome e cognome \_\_\_\_\_  
 nato/a a \_\_\_\_\_ (\_\_\_) il \_\_\_/\_\_\_/\_\_\_  
 e residente in \_\_\_\_\_ (\_\_\_), via \_\_\_\_\_  
 \_\_\_\_\_, n. \_\_\_\_\_;

**CHIEDE**

per sé/in nome e per conto di tutti i predetti associati l'ammissione al concorso di idee “Arti per ARTI” di cui al Regolamento del Concorso con il quale sono stati stabiliti i relativi criteri e modalità.

A tal fine, il sottoscritto, consapevole della responsabilità penale a cui può andare incontro in caso di rilascio di dichiarazioni mendaci, ai sensi e per gli effetti dell'articolo 76 del decreto del Presidente della Repubblica 28 dicembre 2000, n. 445,

**DICHIARA**

- di essere studente regolarmente iscritto per l'A.A. 2023/2024 all'Accademia di Belle Arti di \_\_\_\_\_ al corso di laurea in \_\_\_\_\_;

**ARTI Agenzia Regionale per la Tecnologia e l'Innovazione**

Via Giulio Petroni n.15/f.1, 70124 Bari

+39 080.9674213

info@arti.puglia.it

C.F. 06365770723

- (in caso di referente di un gruppo) che tutti gli associati indicati nella presente dichiarazione sono in possesso dei requisiti citati nel Regolamento;
- che il marchio proposto è inedito, in quanto mai pubblicato in nessuna forma, né a mezzo stampa, né editoriale, multimediale, web, etc.;
- che il marchio proposto è distintivo, originale e sviluppato espressamente per il Concorso;

**DICHIARA INOLTRE**

- di cedere, nel caso in cui il marchio della presente proposta risulti vincitore, la proprietà esclusiva dello stesso all'ARTI che, conseguentemente, acquisirà tutti i diritti esclusivi di sua utilizzazione economica, riproduzione, registrazione, deposito e pubblicazione, senza limiti di spazio e di tempo, con ogni mezzo di riproduzione, anche oggi non noto, per le proprie finalità, senza che l'autore o gli autori possano avanzare in futuro alcun genere di pretesa;
- di essere consapevole che nel caso in cui il marchio di cui alla presente proposta risulti vincitore, lo stesso rimarrà acquisito al patrimonio dell'ARTI;
- di assumersi ogni responsabilità in merito all'originalità del marchio presentato e di accettare, con la sottoscrizione e la trasmissione dei documenti di adesione al Concorso, integralmente quanto previsto dal Regolamento;
- di sollevare da ogni responsabilità l'ARTI e i componenti la Commissione da qualsiasi richiesta eventualmente avanzata da terzi in relazione alla titolarità di ogni eventuale diritto connesso all'elaborato presentato.

**DESCRIZIONE DELL'IDEA CREATIVA (max 3000 battute, spazi inclusi)**

--



Allega alla presente domanda:

- un file in formato PDF (layout 1920x1080px orizzontale) nominato "idea\_CognomeCandidato.pdf" e contenente:
  - marchio versione in positivo a colori (con indicazione didascalica dei riferimenti Pantone, CMYK, RGB e RGB ESA);
  - marchio versione in negativo a colori;
  - marchio versione in bianco-nero;
  - marchio versione in negativo bianco-nero;
  - marchio nelle eventuali declinazioni orizzontale e verticale;
  - griglia e dimensionamenti;
  - area di rispetto;
  - tipografia (l'eventuale font utilizzata dovrà possedere una licenza tale da consentire un utilizzo libero e senza limiti);
- un file contenente il marchio in formato vettoriale;
- copia del documento di riconoscimento in corso di validità del candidato (di tutti i componenti in caso di candidatura di gruppo).

Data \_\_\_\_\_

Firma del proponente/referente

\_\_\_\_\_



COMUNE DI MARGHERITA DI SAVOIA  
**AVVISO DI DEPOSITO P.U.G.**

IL RESPONSABILE U.T.C. - UFFICIO DI PIANO

**VISTA**

La Deliberazione del Consiglio Comunale n. 43 del 15/11/2023, esecutiva, di adozione del PIANO URBANISTICO GENERALE, comprensivo della Valutazione Ambientale Strategica (V.A.S.) del Comune di Margherita di Savoia (BT);

- la Legge Regionale Puglia 27 luglio 2001, n. 20 "Norme generali di governo e uso del territorio" e s.m.i.;
- la Legge Regionale Puglia 14 dicembre 2012, n. 44 "Disciplina regionale in materia di Valutazione Ambientale Strategica" e s.m.i.;
- la Circolare Regionale Puglia n.1/2014 "Indirizzi e note esplicative sul procedimento di formazione dei Piani Urbanistici Generali (PUG)";

**RENDE NOTO**

Che, con Deliberazione del Consiglio Comunale n. 43 del 15/11/2023, esecutiva, **è stato adottato il PIANO URBANISTICO GENERALE**, comprensivo della Valutazione Ambientale Strategica (V.A.S.);

che tutta la documentazione costituente il P.U.G. del Comune di Margherita di Savoia (BT), completo degli elaborati relativi alla Valutazione Ambientale Strategica, è depositata in formato digitale presso la Segreteria di questo Comune, sita al viale Duca degli Abruzzi,1, ai sensi e per gli effetti dell'art.11, comma 4, della L.R. Puglia n. 20/2001 e s.m.i. ed è pubblicata sul sito web istituzionale del Comune di Margherita di Savoia (BT), in formato elettronico al seguente indirizzo:

<http://www.comune.margheritadisavoia.bt.it>

Si avvisa che, ai sensi e per gli effetti dell'art. 11, comma 5, della L.R. Puglia n. 20/2001 e s.m.i., entro trenta (30) giorni, chiunque potrà presentare proprie osservazioni al P.U.G. e/o alla documentazione costituente la Valutazione Ambientale Strategica (V.A.S.) anche ai sensi dell'art. 9 della legge n. 241/1990 e s.m.i.;

Le osservazioni potranno essere inviate al seguente recapito di posta elettronica:

[ufficio.protocollo@comunemargheritadisavoia.it](mailto:ufficio.protocollo@comunemargheritadisavoia.it)

o consegnati a mano in busta chiusa indirizzata all' U.T.C. – UFFICIO DI PIANO presso il protocollo generale dell'Ente riportando il mittente all'esterno ed indicando come oggetto:

**Osservazione P.U.G.**

**IL RESPONSABILE U.T.C. - UFFICIO DI PIANO**

Arch. Pier Paolo Camporeale

---

***Atti e avvisi relativi a procedure di affidamento per l'acquisizione di lavori, servizi e forniture***

---

COMUNE DI BARI

**Estratto avviso a procedura aperta ad evidenza pubblica per l'assentimento di una concessione demaniale marittima con finalità turistico-ricreativa, della durata minima di 12 (dodici) anni e massima di 15 (quindici) anni, avente ad oggetto una struttura demaniale marittima a destinazione commerciale per l'esercizio di attività bar e/o ristorazione, già denominata REEF sita nel Comune di Bari in località San Giorgio al Viale Imperatore Traiano n. 60 (CD23011).**

È indetta procedura ad evidenza pubblica per l'assentimento di una concessione demaniale marittima con finalità turistico-ricreativa, della durata minima di 12 (dodici) anni e massima di 15 (quindici) anni, avente ad oggetto una struttura demaniale marittima a destinazione commerciale per l'esercizio di attività bar e/o ristorazione, già denominata REEF sita nel Comune di Bari in località San Giorgio al Viale Imperatore Traiano n. 60.

Il criterio di aggiudicazione: offerta economicamente più vantaggiosa

Il canone di concessione a base di gara è pari ad € 13.604,74

Termine perentorio per la presentazione delle offerte: ore 09:30 del 29.03.2024.

L'avviso integrale e la documentazione della procedura è sul sito [www.comune.bari.it](http://www.comune.bari.it).

IL DIRIGENTE  
Avv. Annarita Amodio

---

**Concorsi e avvisi relativi alle procedure di reclutamento del personale**

---

REGIONE PUGLIA - DETERMINAZIONE DEL DIRIGENTE SEZIONE PERSONALE 9 febbraio 2024, n. 134

**Bando 16 - Concorso pubblico, per titoli ed esame, per l'assunzione a tempo pieno e indeterminato di n. 18 unità di categoria C nell'Area professionale Competitività e Sviluppo del Sistema (Policy regionali), profilo professionale Assistente-Istruttore Tecnico di Policy, Ambito Salute. Approvazione dei verbali e della graduatoria finale della Commissione esaminatrice e nomina vincitori.**

**IL DIRIGENTE DELLA STRUTTURA PROPONENTE**

Visti gli articoli 4 e 5 della L.R. n. 7/1997.

Vista la Deliberazione di Giunta Regionale n. 3261 del 28 luglio 1998.

Visto il Decreto Legislativo del 30 marzo 2001, n. 165, e ss.mm.ii.

Visto l'art. 32 della legge 18 giugno 2009, n. 69, che prevede l'obbligo di sostituire la pubblicazione tradizionale all'Albo ufficiale con la pubblicazione di documenti digitali sui siti informatici.

Visto l'art. 18 del D. lgs. 196/03 "Codice in materia di protezione dei dati personali" in merito ai Principi applicabili ai trattamenti effettuati dai soggetti pubblici.

Visto il regolamento (UE) 2016/679 del Parlamento europeo e del Consiglio del 27 aprile 2016 relativo alla protezione delle persone fisiche con riguardo al trattamento dei dati personali, nonché alla libera circolazione di tali dati.

Visto il decreto legislativo 10 agosto 2018, n. 101, recante «Disposizioni per l'adeguamento della normativa nazionale alle disposizioni del regolamento (UE) 2016/679 del Parlamento europeo e del Consiglio, del 27 aprile 2016, relativo alla protezione delle persone fisiche con riguardo al trattamento dei dati personali, nonché alla libera circolazione di tali dati».

Visto il decreto del Presidente della Repubblica 9 maggio 1994, n. 487, concernente il «Regolamento recante norme sull'accesso agli impieghi nelle pubbliche amministrazioni e le modalità di svolgimento dei concorsi, dei concorsi unici e delle altre forme di assunzione nei pubblici impieghi» e ss.mm.ii.

Vista la legge 12 marzo 1999, n.68, recante "Norme per il diritto al lavoro dei disabili" e, in particolare, l'art. 3 e l'art. 18, comma 2, concernenti le quote d'obbligo occupazionali in favore delle categorie protette.

Visto il D. Lgs. 15 marzo 2010, n. 66 e ss.mm.ii., in particolare gli articoli 678 e 1014, disciplinanti la riserva di posti nel pubblico impiego a favore dei militari in ferma breve e ferma prefissata delle forze armate.

Visto il Regolamento Regionale n. 17 del 16 ottobre 2006 e ss.mm.ii. intitolato "Regolamento in materia di accesso ai rapporti di lavoro a tempo indeterminato della Regione Puglia".

Vista la deliberazione di Giunta Regionale n. 1502 del 10 settembre 2020 recante "Deliberazione della Giunta regionale 25 giugno 2020, n. 952 avente ad oggetto "Articolo 6, comma 2, decreto legislativo 30 marzo 2001, n. 165. Piano dei fabbisogni triennale 2020-2022. Approvazione piano assunzionale anno 2020". Procedure concorsuali relative a posti di varie categorie e dell'area dirigenti – Direttive."

Vista la deliberazione di Giunta Regionale n. 2172 del 29 dicembre 2020 avente ad oggetto: "Articolo 6, comma 2, decreto legislativo 30 marzo 2001, n. 165. Piano dei fabbisogni triennale 2020-2022 e definizione Piano Assunzionale 2020. Deliberazione 25 giugno 2020, n. 952 - Modifiche ed integrazioni".

Vista la determinazione n. 301 del 16 marzo 2021 del dirigente della Sezione Personale e Organizzazione avente ad oggetto "Approvazione del "Sistema dei profili professionali per il personale di comparto della Regione Puglia".

Vista la Deliberazione di Giunta Regionale n. 1109 del 7 luglio 2021 avente ad oggetto: "Piano assunzionale anni 2020-2021-2022 – integrazione alla deliberazione di giunta regionale n. 2172 del 29/12/2020 – adeguamento ai profili professionali".

Vista la deliberazione di Giunta Regionale n. 1736 del 28 ottobre 2021 avente ad oggetto "Seguito DGR n. 1502 del 10 settembre 2020 recante DGR regionale 25 giugno 2020, n. 952 avente ad oggetto Articolo 6, c. 2, decreto legislativo 30 marzo 2001, n. 165. Piano dei fabbisogni triennale 2020-2022. Approvazione

**piano assunzionale anno 2020. Procedure concorsuali relative a posti di varie categorie e dell'area dirigenti-Direttive. Integrazione direttive e approvazione Convenzione".**

**Vista la deliberazione di Giunta Regionale n. 1849 del 15 novembre 2021 avente ad oggetto "Piano dei fabbisogni triennale 2020-2022. Piano assunzionale 2020 - Integrazione alla Deliberazione di Giunta Regionale n. 2172 del 29.12.2020 – Ulteriori specifiche".**

**Vista la determinazione n. 1387 del 20 dicembre 2021 del Dirigente della Sezione Personale avente ad oggetto l'indizione di n. 25 bandi di concorso pubblico per titoli ed esame per l'assunzione a tempo pieno e indeterminato di complessive n. 306 unità di categoria C, presso la Regione Puglia per vari profili professionali e l'approvazione dei singoli bandi di concorso.**

**Viste le determinazioni dirigenziali n. 696 del 7 luglio 2022 e n. 556 del 12 maggio 2023 del Dirigente della Sezione Personale di nomina delle n. 25 commissioni esaminatrici e contestuale assunzione dell'impegno di spesa e ss.mm.ii.**

**Vista la deliberazione della Giunta Regionale n. 1576 del 30 settembre 2021 di affidamento dell'incarico di direzione *ad interim* della Sezione Personale al dott. Nicola Paladino.**

**Vista la Determinazione del 16 maggio 2023, n. 16 del Direttore del Dipartimento Personale e Organizzazione di conferimento dell'incarico di direzione del Servizio Reclutamento e Contrattazione al dott. Pietro Lucca.**

**Vista l'istruttoria del Responsabile del procedimento confermata dal Dirigente del Servizio Reclutamento e Contrattazione.**

#### **Premesso che**

Con determinazione dirigenziale n. 1387 del 20 dicembre 2021 della Sezione Personale, sono stati indetti n. 25 bandi di concorso pubblico per titoli ed esame per l'assunzione a tempo pieno e indeterminato di complessive n. 306 unità, categoria C, presso la Regione Puglia per vari profili professionali, tra cui il bando n. 16 per Assistente-Istruttore Tecnico di Policy, Ambito Salute per n. 18 posti.

Con determinazione dirigenziale n. 696 del 7 luglio 2022, come successivamente modificata ed integrata dalla determinazione dirigenziale n. 556 del 12 maggio 2023, il dirigente della Sezione Personale, ai sensi dell'art. 4 comma 1 del Bando, ha nominato la Commissione esaminatrice.

In esito agli adempimenti previsti dall'art. 8 del Bando, la Commissione esaminatrice ha stilato la graduatoria sulla base dei singoli punteggi conseguiti nella prova d'esame e nella valutazione dei titoli, nonché tenendo conto degli eventuali titoli di preferenza, precedenza o riserva.

Con nota acquisita al protocollo della Sezione Personale n. 16106/2023 (come successivamente integrata dal verbale n. 8 del 30 gennaio 2024), la Presidente della Commissione ha trasmesso i verbali e la documentazione relativa agli atti della procedura, nonché la graduatoria finale di merito dei complessivi n. 109 candidati risultati idonei e in possesso dei requisiti richiesti dal predetto Bando.

Dagli atti trasmessi risulta, inoltre, che tre candidati hanno diritto alla riserva destinata ai volontari delle Forze Armate, ai sensi dell'articolo 678 e dell'articolo 1014 del D.Lgs. 15 marzo 2010, n. 66 e ss.mm.ii.

Occorre dare atto che, in relazione al numero dei posti messi a bando e limitatamente all'assunzione delle n. 18 unità di personale, la suddetta riserva opera integralmente in relazione all'assunzione delle n. 3 unità citate e, pertanto, non residuano ulteriori candidati idonei aventi diritto alla riserva destinata ai volontari delle Forze Armate ex artt. 678 e 1014 del D. Lgs. 66/2010.

Occorre dare atto che non risultano scoperture sulle quote d'obbligo di cui agli articoli 3 e 18 della legge 12 marzo 1999 n. 68, come da prospetto informativo dell'anno 2024, riferito alla situazione occupazionale aggiornata al 31 dicembre 2023.

Tutto ciò premesso ed evidenziato, occorre approvare i verbali della Commissione e la graduatoria del concorso pubblico, per titoli ed esame, per l'assunzione di n. 18 unità di personale con contratto di lavoro subordinato a tempo pieno e indeterminato di categoria C, posizione economica C1, Area professionale Competitività e Sviluppo del Sistema (Policy regionali), profilo professionale "Assistente-Istruttore Tecnico di Policy, Ambito Salute" e nominare, di conseguenza, i vincitori che si sono collocati fino all'esaurimento dei posti messi a bando.

Nell'Allegato A, costituente parte integrante e sostanziale del presente provvedimento, è contenuta la graduatoria in formato integrale con i nominativi dei candidati, che non sarà pubblicata o divulgata in alcun modo, ma sarà resa disponibile ai fini dell'esercizio del diritto di accesso.

**VERIFICA AI SENSI DEL D.Lgs. 196/2003**  
**Garanzie alla riservatezza**

La pubblicazione dell'atto all'Albo telematico, salve le garanzie previste dalla Legge n. 241/90 in tema di accesso ai documenti amministrativi, avviene nel rispetto della tutela della riservatezza dei cittadini secondo quanto disposto dal Regolamento UE n. 679/2016 in materia di protezione dei dati personali, nonché dal D. Lgs. n. 196/2003 come modificato dal D. Lgs. n. 101/2018, ed ai sensi del vigente Regolamento Regionale n. 5/2006 per il trattamento dei dati sensibili e giudiziari, in quanto applicabile.

Ai fini della pubblicità legale, l'atto destinato alla pubblicazione è redatto in modo da evitare la diffusione di dati personali identificativi non necessari ovvero il riferimento a dati sensibili; qualora tali dati fossero indispensabili per l'adozione dell'atto, essi sono trasferiti in documenti separati, esplicitamente richiamati.

**ADEMPIMENTI CONTABILI DI CUI ALLA L.R. N. 118/2011 E SUCCESSIVE**  
**MODIFICHE ED INTEGRAZIONI**

Si dichiara che il presente provvedimento non comporta alcun mutamento qualitativo e quantitativo di entrata o di spesa a carico del bilancio regionale né a carico degli enti per i cui debiti i creditori potrebbero rivalersi sulla Regione e che è escluso ogni ulteriore onere aggiuntivo rispetto a quelli autorizzati a valere sullo stanziamento previsto dal bilancio regionale.

**DETERMINA**

Di prendere atto di quanto espresso in narrativa, che costituisce parte integrante e sostanziale del presente atto e che qui si intende integralmente riportato.

1. di approvare i verbali e la graduatoria stilata dalla Commissione esaminatrice del Bando di concorso pubblico, per titoli ed esame, per l'assunzione di n. 18 unità di personale con contratto di lavoro subordinato a tempo indeterminato di categoria C, posizione economica C1, Area professionale Competitività e Sviluppo del Sistema (Policy regionali), profilo professionale "Assistente- Istruttore Tecnico di Policy, Ambito Salute", così come appresso indicata, facendo riferimento al solo Barcode fornito ai candidati:

<b>Posizione</b>	<b>UTENTE-BARCODE</b>	<b>PUNTEGGIO FINALE</b>
1	0000009796058	28
2	0000002711997	27,75
3	0000008983985	27,5
4	0000002006512	27,5
5	0000008298317	26,5
6	0000011008040	26,5
7	0000011356752	26,25
8	0000010126738	26,25
9	0000011498254	26
10	0000004578468	25,75
11	0000008026316	25,75

12	0000010469200	25,625
13	0000001538236	25,5
14	0000010461747	25,5
15	0000005667277	25,5
16	0000011577423	25,5
17	0000010607022	25,5
18	0000008400710	25,5
19	0000008803214	25,5
20	0000008049995	25,125
21	0000009638518	25
22	0000011683261	25
23	0000010422335	24,75
24	0000005433100	24,625
25	0000011578611	24,625
26	0000006944025	24,625
27	0000008499042	24,5
28	0000006807887	24,5
29	0000006199265	24,5
30	0000006556433	24,5
31	0000010629086	24,5
32	0000011695059	24,5
33	0000008802378	24,375
34	0000009936904	24,25
35	0000004340829	24,25
36	0000010490693	24,25
37	0000006790448	24,25
38	0000000923071	24,125
39	0000004011323	24
40	0000002879024	24
41	0000010899687	24
42	0000006140205	24
43	0000003698136	23,75
44	0000008415929	23,75
45	0000010761670	23,5
46	0000009815537	23,5
47	0000004857976	23,5
48	0000007976711	23,5
49	0000004544494	23,5
50	0000005506637	23,5
51	0000008228659	23,5
52	0000010192672	23,5
53	0000008966551	23,5

54	0000010593516	23,375
55	0000011803027	23,25
56	0000005165506	23,25
57	0000010428580	23,25
58	0000010720288	23,125
59	0000009776920	23,125
60	0000009756793	23
61	0000009706064	23
62	0000006395209	23
63	0000010299654	23
64	0000007389702	23
65	0000002566566	23
66	0000002019994	23
67	0000007761966	23
68	0000008171078	23
69	0000008038777	22,75
70	0000005065646	22,75 *
71	0000008014474	22,75
72	0000005415557	22,75
73	0000010467770	22,625
74	0000011792703	22,5
75	0000008925756	22,5
76	0000004899587	22,5
77	0000005235940	22,5
78	0000005816927	22,5
79	0000010830673	22,5
80	0000010819111	22,5
81	0000006309336	22,5
82	0000010047521	22,5
83	0000009608528	22,25
84	0000009646148	22,25
85	0000009672475	22
86	0000009670600	22 *
87	0000010860250	22
88	0000010895191	22
89	0000003112694	22
90	0000010158272	22
91	0000009807808	21,875
92	0000009697546	21,75 *
93	0000009631809	21,5
94	0000009689336	21,5
95	0000011816331	21,5

96	0000009634732	21,5
97	0000011786368	21,5
98	0000009774018	21,375
99	0000011652465	21,25
100	0000009724976	21,25
101	0000010785485	21,25
102	0000010705902	21,25
103	0000005414468	21,25
104	0000001280333	21,125
105	0000009701014	21
106	0000010196663	21
107	0000005516612	21
108	0000008741196	21
109	0000009764408	21

\* Candidato avente diritto alla riserva ai sensi degli Artt. 678 e 1014 del D.Lgs. n. 66 del 15.03.2010.

2. di nominare vincitori del concorso per l'assunzione di n. 18 unità di personale con contratto di lavoro subordinato a tempo pieno e indeterminato di categoria C, posizione economica C1, Area professionale Competitività e Sviluppo del Sistema (Policy regionali) – profilo professionale "Assistente-Istruttore Tecnico di Policy, Ambito Salute", i seguenti candidati utilmente collocatisi fino all'esaurimento dei n. 18 posti messi a bando, sotto condizione dell'esito degli accertamenti disposti al successivo punto 4:

POS. GRAD.	UTENTE- BARCODE	COGNOME	NOME	PUNTEGGIO FINALE
1	0000009796058	CORIGLIANO	MARIA VINCENZA	28
2	0000002711997	DE NOVELLIS	GIUSEPPE MARCO	27,75
3	0000008983985	ITALIANO	SARAH	27,5
4	0000002006512	DE FILIPPIS	CINZIA	27,5
5	0000008298317	CELLAMARE	ONOFRIO GIOVANNI	26,5
6	0000011008040	BIANCO	CHIARA	26,5
7	0000011356752	BRINDISI	DOMENICA	26,25
8	0000010126738	DEMEO	ADA	26,25
9	0000011498254	CAMPANA	SABRINA	26
10	0000004578468	DESIANTE	ANGELO	25,75
11	0000008026316	CARROZZO	MAURO	25,75
12	0000010469200	LANZIDEI	ALBERTO	25,625
13	0000001538236	GALLO	GIORGIA LAURA	25,5
14	0000010461747	DEIANA	DAVIDE	25,5
15	0000005667277	FERRARA	LUCIA	25,5
70	0000005065646	D'ONOFRIO	DOMENICO	22,75 *
86	0000009670600	AUGELLI	LEONARDO	22 *
92	0000009697546	NERI	PAOLO	21,75 *

\* Candidato avente diritto alla riserva ai sensi degli Artt. 678 e 1014 del D.Lgs. n. 66 del 15.03.2010.

3. di approvare l'allegato A, costituente parte integrante e sostanziale del presente provvedimento e

contenente la graduatoria in formato integrale con i nominativi dei candidati, agli atti del Servizio, che non sarà pubblicato o divulgato in alcun modo ma sarà reso disponibile ai fini dell'esercizio del diritto di accesso.

4. di stabilire che la suddetta graduatoria potrà essere modificata all'esito dell'accertamento d'ufficio in ordine al possesso dei requisiti di ammissione, dei titoli valutati, nonché dei titoli di preferenza e/o precedenza oltre che dei titoli di riserva eventualmente dichiarati e all'esito di eventuali ricorsi giurisdizionali;
5. di stabilire che si procederà ad autorizzare l'assunzione dei candidati dichiarati vincitori anche nelle more degli accertamenti di cui al punto precedente;
6. di dare atto che detta graduatoria rimarrà vigente per un termine di due anni dalla data di approvazione ai sensi dell'articolo 35, comma 5-ter del D. Lgs. n. 165/2001.

#### **Il presente provvedimento:**

- sarà pubblicato nell'albo telematico delle determinazioni dirigenziali della Regione Puglia e nel Bollettino Ufficiale della Regione Puglia, privo di allegato;
- è unicamente formato con mezzi informatici, firmato digitalmente e sarà conservato, ai sensi delle Linee Guida del Segretario Generale della Giunta Regionale e del Segretario Generale del Presidente, nei sistemi informatici regionali CIFRA e Sistema Puglia;
- sarà trasmesso in copia all'Assessore al Personale ed Organizzazione;
- sarà trasmesso in copia al Formez;
- il presente atto è composto da n. 9 pagine e n. 1 allegato agli atti del Servizio, che non sarà pubblicato o divulgato in alcun modo ma sarà reso disponibile ai fini dell'esercizio del diritto di accesso.

Il presente Provvedimento è direttamente esecutivo.

Basato sulla proposta n. 106/DIR/2024/00151 dei sottoscrittori della proposta:

Il Funzionario Istruttore  
Michele Dabbicco

Il Dirigente del Servizio Reclutamento e Contrattazione  
Pietro Lucca

Firmato digitalmente da:

Il Dirigente ad interim della Sezione Personale  
Nicola Paladino

REGIONE PUGLIA - SEZIONE STRATEGIE E GOVERNO DELL'OFFERTA

**PSICOLOGO DI BASE - ELENCHI DEFINITIVI. Determinazione del Dirigente Sezione Strategie e Governo dell'Offerta 22 dicembre 2023 n. 435. Determinazione del Dirigente Sezione Strategie e Governo dell'Offerta 11 gennaio 2024 n. 2. ERRATA CORRIGE.**

**PSICOLOGO DI BASE – ELENCHI DEFINITIVI**

**Determinazione del Dirigente Sezione Strategie e Governo dell'Offerta 22 dicembre 2023 n. 435**

**Determinazione del Dirigente Sezione Strategie e Governo dell'Offerta 11 gennaio 2024 n. 2**

**ERRATA CORRIGE**

Con riferimento agli elenchi di cui agli allegati B) e C) della Determinazione del Dirigente Sezione Strategie e Governo dell'Offerta 22 dicembre 2023 n. 435, pubblicata sul B.U.R.P. n. 113 del 28/12/2023, come integrati dalla Determinazione del Dirigente Sezione Strategie e Governo dell'Offerta 11 gennaio 2024 n. 2, pubblicata sul B.U.R.P. n. 5 del 15/01/2024

**SI COMUNICA CHE**

per mero errore materiale, il cognome della candidata contrassegnata dalla posizione n. 69 dell'allegato B), ambito provinciale Barletta-Andria-Trani, è stato indicato erroneamente in "D'ECCELSIIS" anziché, correttamente, in "D'ECCLESIIIS".

Pertanto l'allegato B), ambito provinciale BT, di cui alle citate Determinazioni Dirigenziali deve intendersi modificato come segue:

**posiz. n. 69: D'ECCLESIIIS ANNA**

Deve pertanto intendersi rettificato, altresì, l'Allegato C), recante l'elencazione in ordine alfabetico dei candidati ammessi.

**Il Funzionario Istruttore**

Emanuele Carbonara

**Il Dirigente del Servizio**

**Strategie e governo dell'assistenza ospedaliera**

Vito Carbone

**Il Dirigente della Sezione SGO**

Mauro Nicastro

REGIONE PUGLIA SEZIONE STRATEGIE E GOVERNO DELL'OFFERTA

**AVVISO DI ERRATA CORRIGE. Concorso pubblico per esami per l'ammissione di n. 181 medici al Corso triennale di Formazione Specifica in Medicina Generale della Regione Puglia 2023-2026. Approvazione della graduatoria regionale di merito D.D. n.1. del 11/01/2024. C.U.P. B34C23000790006. Comunicazione errore materiale.**

A seguito delle precisazioni trasmesse dalla Commissione CFSMG 2023-2026, acquisite ai prot n. 58513 del 01/02/2024, n. 58849 del 02-02-2024 e n. 71560 del 08/02/2024, si procede a rettificare l'allegato di cui alla D.D. n. 1 dell'11/01/2024, pubblicata sul BURP n. 5 del 15-01-2024, dove risultano erroneamente riportati i seguenti nominativi:

- posizione 5: MEZZINA MARIALUIGIA anziché MEZZINA MARIA LUIGIA
- posizione 38: SGARRO MARIAROSARIA anziché SGARRO MARIA ROSARIA;
- posizione 49: DE NITTIS NAZARIO anziché DENITTIS NAZARIO;
- posizione 77: FRUGIS MARIATERESA anziché FRUGIS MARIA TERESA;
- posizione 89: PIAZZOLA GIUSEPPE anziché PIAZZOLLA GIUSEPPE;
- posizione 100: FERRENDERES ISABELLA CLAUDIA anziché FERRENDERES ISABELLA CLAUDIA;
- posizione 120: FORTUNATO MARIACRISTINA anziché FORTUNATO MARIA CRISTINA.

Le succitate rettifiche non modificano l'ordine della graduatoria di merito, approvata con D.D. n. 1 del 11/01/2024.

**Il funzionario istruttore**

Cosimo Grieco

**Il Dirigente del Servizio SGAO**

Vito Carbone

***Il Dirigente della Sezione SGO***

Mauro Nicastro

ARPAL PUGLIA - AGENZIA REGIONALE POLITICHE ATTIVE DEL LAVORO

**Avviso rettifica indirizzo PEC indicato nell'Allegato "A" del D.D.D. n. 002 del 25/01/2024 pubblicata nel BURP n. 10 del 01/02/2024.**

### **AVVISO**

Oggetto: rettifica indirizzo PEC indicato nell'Allegato "A" del D.D.D. n. 002 del 25/01/2024

Si informano tutti gli interessati che, per mero refuso, è stato riportato all'articolo 7 dell' "Avviso di procedura selettiva finalizzata all'acquisizione di manifestazioni di interesse per la sostituzione di un componente dell'Organismo indipendente di valutazione della performance (OIV) dell'Agenzia Regionale per le politiche attive del lavoro — ARPAL PUGLIA" (Allegato "A" al D.D.D. n.002 del 25/01/2024) un indirizzo PEC errato. Pertanto si comunica che le domande di partecipazione dovranno essere inviate al seguente indirizzo PEC: [uo.affarigeneralipersonale.arpal@pec.rupar.puglia.it](mailto:uo.affarigeneralipersonale.arpal@pec.rupar.puglia.it).

Al fine di garantire agli interessati il medesimo termine originariamente previsto per l'invio delle domande di partecipazione, lo stesso è prorogato sino alle ore 23:59 del 27 febbraio 2024.

Si precisa che saranno considerate valide anche le domande inviate sino alla data odierna, fermo restando la proroga dei termini innanzi prevista.

**Il Dirigente  
Dott.ssa Enrica Griesi**

ASL BA

**Avviso di pubblica selezione, per solo colloquio, per il conferimento di incarichi di collaborazione libero professionale, ex art. 7 c.6 D.Lgs. 165/2001, per il potenziamento dei servizi per l'autismo della ASL BA.**

IL DIRETTORE GENERALE

**PREMESSO che:**

con DD.GG.RR. n. 627 e 628 del 08.05.2023, la Regione Puglia ha stanziato dei fondi, da utilizzare in 2 anni, finalizzati all'assunzione di personale con contratto di natura libero professionale per il potenziamento dei servizi per l'autismo, al fine di riorganizzare e permettere interventi precoci e strutturalmente efficaci per adulti e minori che ne fanno richiesta.

**PRESO ATTO del:**

art. 7, comma 6 del D. Lgs 165/2001 che prevede: "..... per specifiche esigenze cui non possono far fronte con personale in servizio, le amministrazioni pubbliche possono conferire esclusivamente incarichi individuali, con contratti di lavoro autonomo, ad esperti di particolare e comprovata specializzazione anche universitaria, in presenza dei seguenti presupposti di legittimità:

a) l'oggetto della prestazione deve corrispondere alle competenze attribuite dall'ordinamento all'amministrazione conferente, ad obiettivi e progetti specifici e determinati e deve risultare coerente con le esigenze di funzionalità dell'amministrazione conferente;

b) l'amministrazione deve avere preliminarmente accertato l'impossibilità oggettiva di utilizzare le risorse umane disponibili al suo interno;

c) la prestazione deve essere di natura temporanea e altamente qualificata; non è ammesso il rinnovo; l'eventuale proroga dell'incarico originario è consentita, in via eccezionale, al solo fine di completare il progetto e per ritardi non imputabili al collaboratore, ferma restando la misura del compenso pattuito in sede di affidamento dell'incarico;

d) devono essere preventivamente determinati durata, oggetto e compenso della collaborazione. Si prescinde dal requisito della comprovata specializzazione universitaria in caso di stipulazione di contratti di collaborazione per attività che debbano essere svolte da professionisti iscritti in ordini o albi o con soggetti che operino nel campo dell'arte, dello spettacolo, dei mestieri artigianali o dell'attività informatica nonché a supporto dell'attività didattica e di ricerca, per i servizi di orientamento, compreso il collocamento, e di certificazione dei contratti di lavoro di cui al [decreto legislativo 10 settembre 2003, n. 276](#), purché senza nuovi o maggiori oneri a carico della finanza pubblica, ferma restando la necessità di accertare la maturata esperienza nel settore.

TANTO PREMESSO

in esecuzione della propria deliberazione n. 172 del 26/01/2024, è indetto Avviso di pubblica selezione, per solo colloquio, per il conferimento di incarichi di collaborazione libero professionale, ex art. 7 c.6 D.Lgs. 165/2001, per il potenziamento dei servizi per l'autismo della ASL BA, giusta DD.GG.RR. n. 627-628 del 08/05/2023.

Gli incarichi da conferire sono i seguenti:

- N. 2 Medici specialisti in NPIA
- N. 1 Medico specialista in Psichiatria;
- N. 3 Psicologi Psicoterapeuti
- N. 3 Terapisti della Neuropsicomotricità dell'età evolutiva;
- N. 3 Logopedisti;
- N. 4 Educatori Professionali;
- N. 4 Tecnici della Riabilitazione Psichiatrica
- N. 1 Assistente Sociale;

**Art. 1**

Le attività dei professionisti a cui verrà assegnato l'incarico professionale di cui al presente avviso, sono stabilite dal Piano Regionale di utilizzazione dei fondi per la cura di soggetti con disturbo dello spettro autistico, approvato con le DD.GG.RR. n. 627-628 del 08/05/2023, e redatto in attuazione dei D.M. 24.01.2023 e D.M. 6.2.2023, recanti i criteri e le modalità di utilizzazione dei fondi per la cura dei soggetti con disturbo dello spettro autistico rispettivamente per l'anno 2021/2022.

**Art. 2**

Ai fini dell'ammissione alla presente procedura, i partecipanti devono risultare in possesso dei seguenti requisiti generali e specifici, alla data di scadenza del termine stabilito per la presentazione della domanda, ed il mancato possesso anche solo di un requisito comporta la non ammissione alla selezione.

Saranno ammessi alla selezione i candidati che possiedono i seguenti requisiti:

**Requisiti generali:**

- a) Cittadinanza italiana, oppure di essere cittadino comunitario (specificare la cittadinanza), oppure di essere cittadino non comunitario in possesso di regolare titolo di soggiorno (specificando la cittadinanza ed allegando adeguata e comprovante documentazione relativa al titolo di soggiorno);
- b) godere dei diritti civili e politici. I cittadini italiani devono dichiarare nella domanda il Comune nelle cui liste elettorali sono iscritti ovvero i motivi della mancata iscrizione o della cancellazione dalle liste medesime.

**Requisiti specifici:****N. 2 Medici specialisti in NPIA:**

- Laurea in Medicina e Chirurgia;
- Specializzazione in Neuropsichiatria Infantile;
- Documentata esperienza formativa e lavorativa nell'assessment psicodiagnostico e trattamento integrato (psicofarmacologico, comportamentale, neuropsicomotorio, etc.) dei disturbi dello spettro autistico;
- Iscrizione al corrispondente Albo professionale;

**N. 1 Medico specialista in Psichiatria:**

- Laurea in Medicina e Chirurgia;
- Specializzazione in Psichiatria;
- Documentata esperienza formativa e lavorativa nell'assessment psicodiagnostico e trattamento integrato (psicofarmacologico, comportamentale, etc.) dei disturbi dello spettro autistico;
- Iscrizione al corrispondente Albo professionale;

**N. 3 Psicologi Psicoterapeuti:**

- Diploma di Laurea in Psicologia ovvero corrispondente Laurea Specialistica (LS) o Laurea Magistrale (LM) secondo le equiparazioni di cui al D.M. 09.07.2009 e s.m.i. e di cui alla vigente normativa;
- Specializzazione in Psicoterapia ad indirizzo cognitivo comportamentale ovvero iscrizione almeno al 3 anno di specializzazione in psicoterapia cognitivo-comportamentale;
- Documentata esperienza formativa e lavorativa nell'assessment psicodiagnostico e trattamento integrato (parent training, percorsi di trattamento secondo linee guida, gestione del rapporto con la scuola, etc.) dei disturbi dello spettro autistico;
- Possesso di attestato BCBA o master di II livello per la diagnosi ed il trattamento dei disturbi dello Spettro dell'Autismo;
- Esperienza documentata di almeno tre anni nella diagnosi e trattamento dei ASD;
- Iscrizione al corrispondente Albo professionale;

**N. 3 Terapisti della Neuropsicomotricità dell'età evolutiva:**

- Laurea in Terapia della Neuro e Psicomotricità dell'Età Evolutiva;
- documentata esperienza formativa e lavorativa almeno triennale nelle valutazioni funzionali e attuazione dei percorsi di cura e abilitazione dei minori con ASD secondo le attuali linee guida;
- Iscrizione al corrispondente Albo professionale;

**N. 3 Logopedisti:**

- Laurea in Logopedia;
- documentata esperienza formativa e lavorativa almeno triennale nelle valutazioni funzionali e attuazione dei percorsi di cura e abilitazione dei minori con ASD secondo le attuali linee guida;
- documentata esperienza nell'uso di interventi di comunicazione aumentativa alternativa, PECS
- documentata esperienza almeno triennale nel trattamento degli ASD.
- Iscrizione al corrispondente Albo professionale;

**N. 4 Educatori Professionali:**

- Laurea per Educatore Professionale- classe L/SNT2;
- documentata esperienza almeno triennale nel trattamento delle problematiche annesse all'ASD in pubertà, adolescenza e prima età adulta, secondo le attuali linee guida;
- Iscrizione al corrispondente Albo professionale;

**N. 4 Tecnici della Riabilitazione Psichiatrica**

- Laurea in Tecniche della Riabilitazione Psichiatrica;
- documentata esperienza almeno triennale nel trattamento delle problematiche annesse all'ASD in pubertà, adolescenza e prima età adulta, secondo le attuali linee guida;
- Iscrizione al corrispondente Albo professionale;

**N. 1 Assistente Sociale:**

- Laurea in Servizio sociale e politiche sociali;
- Iscrizione al corrispondente Albo professionale

I candidati in possesso di titoli di studio equivalenti che siano stati rilasciati da un Paese dell'Unione Europea, possono essere ammessi a partecipare alla selezione purché i suddetti titoli siano equiparati con D.P.C.M., ai sensi dell'art.38, comma 3 del D.Lgs. 165/2001.

**Art. 3**

Le domande di partecipazione all'Avviso, redatte in carta semplice, indirizzate al DIRETTORE GENERALE - ASL BA – Lungomare Starita, 6 - 70132 BARI, devono essere inviate entro il 15° giorno successivo a quello della data di pubblicazione del presente bando sul Bollettino Ufficiale della Regione Puglia al seguente indirizzo di posta elettronica certificata: [agruconcorsi.aslbari@pec.rupar.puglia.it](mailto:agruconcorsi.aslbari@pec.rupar.puglia.it) ,

**Le domande dovranno riportare nell'oggetto il codice "SERVIZI PER AUTISMO", seguito dalla indicazione della figura professionale per la quale si intende concorrere, a seconda del titolo di studio in possesso.**

La validità dell'istanza è subordinata all'utilizzo da parte del candidato di un indirizzo di posta elettronica certificata (PEC), pena esclusione, non sarà pertanto ritenuta ammissibile la domanda inviata da un indirizzo di posta elettronica semplice/ordinaria.

L'invio deve avvenire in un'unica spedizione, (non superiore a 20MB) con i seguenti allegati solo in formato PDF (pena la non ammissione):

- domanda
- elenco dei documenti

- cartella con tutta la documentazione
- copia fotostatica del documento di riconoscimento

La domanda di partecipazione all'avviso dovrà arrecare la firma autografa ovvero digitale. La validità della trasmissione e ricezione del messaggio di posta elettronica certificata è attestata, rispettivamente, dalla ricevuta di accettazione e dalla ricevuta di avvenuta consegna. Le istanze e le dichiarazioni inviate per via telematica sono valide se effettuate secondo quanto previsto dal D.L.gvo 235/10 (codice dell'Amministrazione digitale), anche se indirizzata alla PEC del protocollo Aziendale.

È esclusa ogni altra forma di presentazione o di trasmissione della domanda pena la non ammissione.

Saranno considerate irricevibili, con conseguente esclusione dei candidati dalla procedura selettiva, le domande (con allegati) che non soddisfino i requisiti di formato (PDF), benché trasmesse via PEC, nonché le domande inviate da una casella di posta elettronica non certificata. L'Azienda non assume responsabilità in caso di impossibilità di apertura dei files. In caso di invio tramite PEC farà fede la data e l'ora corrispondenti a quelle della ricevuta di accettazione della stessa mail.

Nel caso di istanza pervenuta tramite PEC, l'Azienda è autorizzata ad utilizzare per ogni comunicazione, qualora lo ritenesse opportuno, il medesimo mezzo con piena efficacia e garanzia di conoscibilità degli atti trasmessi da parte del candidato.

Si rende noto che, le domande inviate prima della pubblicazione del presente bando nel Bollettino Ufficiale della Regione Puglia e quelle inviate dopo la scadenza del suddetto termine, non saranno prese in considerazione.

Nella domanda di ammissione gli aspiranti devono dichiarare sotto la propria responsabilità il possesso dei seguenti requisiti, comprovando gli stessi in sostituzione delle normali certificazioni ai sensi dell'art. 46 del D.P.R. 445/2000 consapevoli delle responsabilità penali cui possono andare incontro in caso di dichiarazioni mendaci, ai sensi dell'art.76 del D.P.R. 445/2000:

- Luogo e data di nascita
- Residenza ed eventuale recapito telefonico;
- Indirizzo di posta elettronica e/o PEC.
- Di avere l'idoneità psico-fisica per l'attività di ricerca cui la selezione si riferisce;
- Il possesso del titolo di studio richiesto nell'avviso quale requisito di accesso alla selezione, con l'indicazione dell'anno in cui è stato conseguito e dell'Ente che lo ha rilasciato, la durata del corso e la votazione finale riportata;
- Il possesso degli ulteriori requisiti, secondo quanto previsto dall'avviso;

L'aspirante dovrà, inoltre, indicare l'esatto recapito qualora il medesimo non coincida con la residenza; ove tale recapito non venisse indicato le comunicazioni saranno inoltrate alla residenza dichiarata; in ogni caso l'amministrazione non assume alcuna responsabilità in caso di irreperibilità del destinatario. Il candidato dovrà inoltre autorizzare l'amministrazione al trattamento dei propri dati personali ai sensi del decreto legislativo 30 giugno 2003 n. 196. Le comunicazioni potranno essere effettuate anche tramite posta elettronica (P.E.C.).

La mancanza della firma da apporre in calce alla domanda trasmessa a mezzo di raccomandata con avviso di ricevimento o a mezzo PEC comporterà l'esclusione del candidato dalla procedura in argomento.

L'omissione, nella domanda, anche di una sola dichiarazione relativa ai requisiti richiesti per l'ammissione, non altrimenti rilevabili, determina l'esclusione dalla presente procedura.

La firma in calce alla domanda non deve essere autenticata, ai sensi dell'art. 39 del D.P.R. 28 dicembre 2000, n. 445. La mancata firma autografa sull'istanza di partecipazione cartacea, il non rispetto delle prescrizioni di cui all'art. 65 del D.Lgs. 7 marzo 2005, n. 82 "Codice dell'Amministrazione Digitale (CAD)" e alla circolare n. 12/2010 del Dipartimento Funzione Pubblica, circa la validità della sottoscrizione dell'istanza di partecipazione inviata tramite posta elettronica certificata, determina l'esclusione dalla procedura selettiva.

## Art. 4

A corredo della domanda, i partecipanti dovranno dichiarare sotto la propria responsabilità, consapevoli delle sanzioni previste dall'art. 76 del DPR 445/2000, per le ipotesi di falsità in atti e dichiarazioni mendaci:

- il cognome, il nome, la data, il luogo di nascita e la residenza;
- il possesso della cittadinanza italiana, oppure di essere cittadino comunitario (specificando la cittadinanza), oppure di essere cittadino non comunitario in possesso di regolare titolo di soggiorno (specificando la cittadinanza ed allegando adeguata e comprovante documentazione relativa al titolo di soggiorno);
- il comune di iscrizione nelle liste elettorali, ovvero i motivi della loro non iscrizione o della cancellazione dalle liste medesime;
- di non aver riportato condanne penali e di non essere destinatario di provvedimenti che riguardano l'applicazione di misure di prevenzione, di decisioni civili e di provvedimenti amministrativi iscritti nel casellario giudiziale ai sensi della vigente normativa; oppure indicare le eventuali condanne penali riportate;
- di non essere a conoscenza di essere sottoposto a procedimenti penali;
- di possedere tutti i requisiti specifici di ammissione di cui all'articolo 2;
- il domicilio presso il quale deve, ad ogni effetto essere fatta ogni necessaria comunicazione;
- di accettare le condizioni fissate dal bando compresa la modalità di convocazione delle prove;

Dovranno altresì allegare:

1. Curriculum professionale datato e sottoscritto;
2. Titolo di studio conseguito, autocertificato secondo la normativa vigente;
3. Documentazione riguardante gli altri requisiti specifici di ammissione, autocertificati secondo la normativa vigente;
4. Fotocopia di un documento di identità in corso di validità;
5. Elenco dei documenti e dei titoli presentati.

A pena di esclusione, tutta la documentazione ed i titoli necessari per l'ammissione devono essere prodotti in originale od in copia autenticata o autocertificata ai sensi di legge (artt. 46 e 47 D.P.R. 445/2000) utilizzando gli allegati B e C. La dichiarazione sostitutiva di certificazione e/o dell'atto di notorietà deve essere necessariamente corredata da fotocopia semplice di un documento di identità, pena l'esclusione. In ogni caso, la dichiarazione resa dal candidato, in quanto sostitutiva a tutti gli effetti delle certificazioni, deve contenere tutti gli elementi necessari alla valutazione del titolo autocertificato. Resta salva la facoltà, per l'Amministrazione, di verificare quanto dichiarato e/o prodotto dal candidato. Qualora dal controllo emerga la non veridicità di quanto dichiarato e/o prodotto, il candidato decade dai benefici eventualmente conseguenti al provvedimento emanato sulla base della dichiarazione non veritiera, oltre a soggiacere alle sanzioni penali previste in ipotesi di falsità di atti e di dichiarazioni mendaci.

Sono causa di immediata esclusione:

- domanda spedita fuori termine;
- mancanza in allegato di un documento di identità in corso di validità;
- omissione della firma in calce alla domanda.
- mancanza di uno dei titoli richiesti per l'ammissione all'Avviso.

## Art.5

All' ammissione o esclusione degli aspiranti (per mancanza dei requisiti prescritti), alla prova di esame ed alla

formazione della graduatoria, provvede un'apposita Commissione Esaminatrice, formalmente nominata con successivo provvedimento del Direttore Generale.

La selezione, per solo colloquio, è effettuata dalla Commissione Esaminatrice che valuterà, in termini comparativi, la prova dei singoli candidati.

La prova d'esame consiste in un colloquio durante il quale il candidato dovrà dimostrare di essere a conoscenza ed aver compreso il rationale del progetto di Ricerca per cui sono conferiti gli incarichi.

La commissione dispone di 60 punti complessivi, per la prova colloquio.

La Commissione Esaminatrice procederà all'identificazione dei candidati ed alla valutazione della prova colloquio.

Sarà dichiarato NON idoneo il candidato che abbia ottenuto nel colloquio un punteggio inferiore a 36/60.

In caso di parità, fra due o più candidati verrà preferito il candidato più giovane di età, come previsto dall'art. 2, comma 9, della Legge 16.06.1998, n. 191.

Al termine dei lavori la Commissione formulerà la graduatoria finale sulla base dei punteggi ottenuti da ciascun candidato per la prova .

Tale graduatoria verrà resa disponibile esclusivamente tramite pubblicazione sul sito internet istituzionale [www.sanita.puglia.it/web/asl-bari](http://www.sanita.puglia.it/web/asl-bari).

L'Amministrazione approva gli atti della Commissione Esaminatrice e procede alla dichiarazione dei vincitori, secondo la graduatoria formulata.

#### Art.6

Luogo, data e ora del colloquio saranno resi noti esclusivamente mediante avviso di convocazione dei candidati pubblicato sul sito istituzionale sito internet istituzionale [www.sanita.puglia.it/web/asl-bari](http://www.sanita.puglia.it/web/asl-bari) con un preavviso di almeno 10 giorni.

Detta pubblicazione avrà valore di notifica agli interessati. Non è previsto l'invio di alcuna comunicazione personale ai concorrenti.

I candidati dovranno presentarsi al colloquio muniti di idoneo documento di riconoscimento, in corso di validità.

I candidati che per qualsiasi motivo non saranno presenti all'ora e nel giorno fissati per lo svolgimento della prova colloquio, saranno dichiarati decaduti dalla selezione, qualunque sia la causa dell'assenza, anche se non dipendente dalla volontà dei singoli concorrenti.

#### Art.7

Il contratto potrà essere sottoscritto soltanto previa verifica documentale del possesso dei requisiti prescritti e dei titoli che hanno consentito l'accesso alle procedure selettive.

I candidati a cui verrà conferito l'incarico saranno sottoposti a visita medica preventiva e, a seguito di idoneità, saranno invitati a sottoscrivere un contratto individuale in regime di lavoro autonomo con decorrenza pressoché immediata.

Gli incarichi saranno conferiti per la durata di 24 mesi e prevedono accessi per un massimo di 15 ore settimanali.

Il compenso orario previsto a carico dell'Azienda è pari a **€ 40,00** lordi all'ora per le figure professionali:

- Medici specialisti in NPIA
- Medico specialista in Psichiatria;
- Psicologi Psicoterapeuti

È invece pari ad **€ 25,00** lordi all'ora per le figure professionali :

- Terapisti della Neuropsicomotricità dell'età evolutiva;
- Logopedisti;
- Educatori Professionali;
- Tecnici della Riabilitazione Psichiatrica
- Assistente Sociale;

Le attività verranno svolte presso le apposite strutture della UOC NPIA della ASL BA, sotto la supervisione e il coordinamento dei Direttori/Dirigenti di Unità Operativa.

Il professionista, all'atto della sottoscrizione del presente contratto, dovrà consegnare copia della polizza di Responsabilità Civile verso Terzi stipulata per l'espletamento della propria attività professionale.

I costi complessivi degli incarichi graveranno sui fondi stanziati a questa ASL dalla Regione Puglia, con DGR 627 e 628 del 2023.

Il pagamento avverrà a seguito di presentazione della fattura da parte del collaboratore.

#### Art. 8

Caratteristica peculiare degli incarichi da conferire sono: la mancanza del vincolo di subordinazione rispetto all'amministrazione conferente; la continuità della prestazione per la durata contrattuale prevista; la coordinazione data dal vincolo funzionale tra l'opera del collaboratore e l'attività del committente, che comporta una stretta connessione con le finalità di questo ultimo; la prestazione è prevalentemente personale. Gli incarichi non prevedono termini di orario o vincolo di subordinazione e non potranno mai essere convertiti in rapporti di lavoro a tempo determinato o indeterminato.

#### Art. 9

In caso di rinuncia o di decadenza di uno dei vincitori, anche dopo il parziale godimento del contratto, l'Azienda si riserva la facoltà di conferire il contratto per il periodo residuo, al candidato risultato idoneo, secondo l'ordine della graduatoria di merito.

Il conferimento degli incarichi non si configura in alcun modo come rapporto di lavoro subordinato/dipendente, né pubblico né privato né da diritto a trattamenti previdenziali o assistenziali, valutazioni o riconoscimenti giuridici ed economici ai fini della carriera, o riconoscimenti di anzianità a fini previdenziali, fatto salvo quanto specificamente previsto da eventuali successive norme di legge al riguardo.

Il collaboratore a cui viene conferito l'incarico è tenuto a:

- a) iniziare la propria attività presso l'Azienda alla data indicata nel contratto di lavoro;
- b) frequentare con impegno e diligenza e contribuire materialmente ed intellettualmente al conseguimento degli obiettivi del progetto di Ricerca e alle attività della Struttura Operativa, secondo le indicazioni e sotto la responsabilità del proprio Tutor/Responsabile della Ricerca;
- c) osservare le norme interne della Struttura Operativa e dell'Azienda ed adottare un abbigliamento e comportamento discreto e rispettoso delle norme igieniche e di sicurezza nonché della peculiarità dell'ambiente in cui opera;
- d) rispettare la segnaletica di sicurezza e le norme o procedure di sicurezza impartite o segnalate dal proprio Tutor;

- e) relazionare regolarmente al proprio Tutor e al Responsabile della Struttura Operativa sui progressi relativamente al progetto di Ricerca cui prende parte;

Si impegna, inoltre, a:

- mantenere nella più assoluta e completa riservatezza e a trattare come confidenziali tutti i dati e le notizie apprese durante il periodo di attività e a farne uso esclusivamente nei limiti di tale rapporto, pena la revoca dell'incarico. Tale obbligo di segretezza resterà in vigore anche dopo la scadenza del contratto;
- accettare che tutti i dati, i risultati e le invenzioni, siano esse brevettabili o meno, effettuati od ottenuti in esecuzione del contratto, saranno di proprietà esclusiva della ASL BARI. Resta fermo il diritto ad essere riconosciuto come coautore in sede di deposito di domanda di brevetto e/o di pubblicazione scientifica qualora egli abbia contribuito intellettualmente in maniera significativa al raggiungimento dei risultati scientifici;
- non svolgere attività professionale in concorrenza a quella dell'Azienda.

#### Art. 10

Gli incarichi potranno essere revocati, su richiesta congiunta del Responsabile di Progetto e del Responsabile della S.O. cui afferisce, nei seguenti casi:

- a) per ripetute violazioni degli obblighi;
- b) per insufficiente impegno alle finalità;
- c) per contegno scorretto nei confronti di colleghi, dipendenti ed utenti.

Nei casi in cui si verificano le condizioni di decadenza o revoca, il Responsabile comunicherà tempestivamente tale evenienza alla Direzione che provvederà di conseguenza.

#### Art. 11

Il collaboratore, compatibilmente con gli impegni assunti con il contratto, sarà libero di prestare anche in favore di terzi la propria attività, con comunicazione all'Azienda tramite autocertificazione scritta che indichi lo svolgimento di attività compatibili e non concorrenti con il rapporto di collaborazione instaurato con l'Azienda.

#### Art. 12

Il presente Avviso è pubblicato sul Bollettino Ufficiale della Regione Puglia e all'Albo Pretorio dell'Azienda, [www.sanita.puglia.it/web/asl-bari](http://www.sanita.puglia.it/web/asl-bari) alla sezione albo pretorio/concorsi.

La risultanza finale della valutazione comparata sarà formalizzata in atti con provvedimento deliberativo del Direttore Generale.

#### Art. 13

Ai sensi dell'art. 13 del Codice in materia di protezione dei dati personali (decreto legislativo 30 giugno 2003, n. 196), si informano i candidati che il trattamento dei dati personali da essi forniti in sede di partecipazione al concorso e all'avviso o comunque acquisiti a tal fine dall' AZIENDA SANITARIA PROVINCIALE DI BARI è finalizzato unicamente all'espletamento delle attività concorsuali o selettive ed avverrà a cura delle persone preposte al procedimento concorsuale o selettivo, anche da parte della commissione esaminatrice, presso l'ufficio preposto dall'Azienda (Area Gestione Risorse Umane), con l'utilizzo di procedure anche informatizzate, nei modi e nei limiti necessari per perseguire le predette finalità, anche in caso di eventuale comunicazione a terzi. Il conferimento di tali dati è necessario per valutare i requisiti di partecipazione e il possesso di titoli e la loro mancata indicazione può precludere tale valutazione.

Ai candidati sono riconosciuti i diritti di cui all'art. 7 del citato Codice (D.lgs. n. 196/2003), in particolare, il diritto di accedere ai propri dati personali, di chiederne la rettifica, l'aggiornamento e la cancellazione, se incompleti, erronei o raccolti in violazione della Legge, nonché di opporsi al loro trattamento per motivi legittimi rivolgendo le richieste al Direttore Area Gestione Risorse Umane.

#### Art. 14

Con la partecipazione alla presente selezione è implicita da parte dei concorrenti l'accettazione, senza riserve, di tutte le disposizioni contenute nel bando stesso, nonché delle disposizioni di legge vigenti in materia.

L'Amministrazione si riserva la facoltà di modificare, sospendere e/o revocare il presente bando a suo insindacabile giudizio, senza che gli interessati stessi possano avanzare pretese o diritti di sorta.

Per ulteriori informazioni gli aspiranti potranno rivolgersi all'Azienda ASL BA - Area Gestione Risorse Umane - Ufficio Concorsi – Lungomare Starita, 6 – 70132 BARI - Tel. 080/5842582, oppure potranno consultare il sito Internet: [www.asl.bari.it](http://www.asl.bari.it) - sezione concorsi .

IL DIRETTORE GENERALE  
Antonio Sanguedolce

**Allegato A****FAC - SIMILE DI DOMANDA**

Al Direttore Generale della ASL BA  
Lungomare Starita, 6  
70132 Bari

**OGGETTO:** richiesta di partecipazione all'Avviso di pubblica selezione, per solo colloquio, per il conferimento di incarichi di collaborazione libero professionale, ex art. 7 c.6 D.Lgs. 165/2001, per il potenziamento dei servizi per l'autismo della ASL BA, giusta DD.GG.RR. n. 627-628 del 08/05/2023.

Il/la sottoscritto/a \_\_\_\_\_ chiede di essere ammesso/a all'Avviso di cui all'oggetto, per il profilo \_\_\_\_\_.

A tal fine, ai sensi degli Artt. 46 e 47 del D.P.R. 445/00, nonché consapevole, secondo quanto previsto dall'Art. 76 del D.P.R. n. 445/00, della responsabilità penale cui può andare incontro in caso di dichiarazioni non veritiere, di formazione o uso di atti falsi, dichiara quanto segue:

1. di essere nato/a a \_\_\_\_\_ il \_\_\_\_\_;
2. di essere residente in \_\_\_\_\_ Prov. \_\_\_\_\_ CAP \_\_\_\_\_  
Via \_\_\_\_\_ n. \_\_\_\_\_;
3. CODICE FISCALE \_\_\_\_\_;
4. di essere in possesso della cittadinanza italiana o di uno degli Stati aderenti all'Unione Europea;
5. di essere in possesso del diploma di laurea in \_\_\_\_\_ rilasciata da  
Università, Istituti Superiori Universitari o titolo ritenuto equipollente  
\_\_\_\_\_ conseguito in data  
\_\_\_\_\_ presso \_\_\_\_\_, con votazione  
\_\_\_\_\_.
6. Di essere in possesso dei seguenti requisiti specifici di ammissione richiesti dal bando:

---



---



---



---



---

7. di non aver riportato condanne penali e di non essere destinatario di provvedimenti che riguardano l'applicazione di misure di prevenzione, di decisioni civili e di provvedimenti amministrativi iscritti nel casellario giudiziale ai sensi della vigente normativa; oppure indicare le eventuali condanne penali riportate;
8. di non essere stato destituito o dispensato o licenziato dall'impiego presso una pubblica amministrazione e di non essere stato dichiarato decaduto dall'impiego presso una pubblica amministrazione per averlo conseguito mediante produzione di documenti falsi o viziati da invalidità non sanabili, ovvero di essere cessato dal servizio presso una pubblica amministrazione per il seguente motivo \_\_\_\_\_;
9. di autorizzare l'Azienda al trattamento dei dati personali forniti, finalizzato agli adempimenti connessi all'espletamento della procedura concorsuale, ai sensi della Legge 30/12/2003 n. 196;
10. di accettare tutte le clausole previste dal bando.

Chiede, inoltre, che ogni comunicazione relativa al presente AVVISO deve essere fatta al seguente indirizzo:

Via \_\_\_\_\_ n. \_\_\_\_\_ Città \_\_\_\_\_  
Prov. \_\_\_\_\_ CAP \_\_\_\_\_

Tel. n. \_\_\_\_\_ Indirizzo E-Mail \_\_\_\_\_  
impegnandosi a comunicare le eventuali variazioni successive e riconoscendo che l'Amministrazione non assume alcuna responsabilità in caso di irreperibilità del destinatario.

Il/La sottoscritto/a \_\_\_\_\_ dichiara, altresì, di essere a conoscenza che in caso di dichiarazioni mendaci decadrà dai benefici conseguenti al provvedimento emanato sulla base delle dichiarazioni non veritiere.

Data \_\_\_\_\_

**FIRMA**

- 1) In caso di non iscrizione o di avvenuta cancellazione dalle liste elettorali, indicarne i motivi;
- 2) In caso contrario indicare le condanne penali riportate o procedimenti penali pendenti;
- 3) Indicare le cause della eventuale risoluzione dei rapporti di impiego;



*Allegato C*

**DICHIARAZIONE SOSTITUTIVA DELL'ATTO DI NOTORIETA'**

**(Artt. 19 e 47 del DPR n. 445/2000 – Allegare fotocopia di valido documento di riconoscimento)**

Il/la sottoscritto/a \_\_\_\_\_ nato/a  
a \_\_\_\_\_ il \_\_\_\_\_ residente in  
\_\_\_\_\_ Prov. \_\_\_\_\_ CAP \_\_\_\_\_

Via \_\_\_\_\_ N. \_\_\_\_\_  
consapevole, secondo quanto prescritto dall'Art. 76 del D.P.R. n. 445/2000, della responsabilità penale cui può  
andare incontro in caso di dichiarazioni mendaci, falsità negli atti ed uso di atti falsi, nonché di quanto stabilito  
dall'art. 75 del D.P.R. 28.12.2000, n. 445, in caso di dichiarazioni non veritiere

**DICHIARA**

Che le copie dei titoli qui sotto elencati sono conformi agli originali:

1. \_\_\_\_\_
2. \_\_\_\_\_
3. \_\_\_\_\_
4. \_\_\_\_\_
5. \_\_\_\_\_
6. \_\_\_\_\_
7. \_\_\_\_\_
8. \_\_\_\_\_

**che l'allegata copia del documento di riconoscimento in corso di validità è conforme all'originale.**

Data \_\_\_\_\_

**FIRMA**

ASL BR

**Graduatorie finali del Concorso pubblico, per titoli ed esami, per la copertura di n. 2 posti di Dirigente Medico della disciplina di Oncologia.**

In ordine a quanto previsto dal 6° comma dell'art. 18 del D.P.R. 10/12/97, n. 483, si rende noto che le graduatorie finali del **Concorso pubblico, per titoli ed esami, per la copertura di n. 2 posti di Dirigente Medico della disciplina di Oncologia**, approvate con provvedimento del Direttore Generale n. 0301 del 09/02/2024, sono così costituite:

**GRADUATORIA****Candidati già specializzati nella disciplina oggetto del concorso o in disciplina equipollente o affine**

GRAD.	COGNOME E NOME	Punteggio totale
1	LOBEFARO RICCARDO	84,725
2	PINI FRANCESCA	83,54

**GRADUATORIA****Candidati iscritti a partire dal secondo anno del corso di formazione specialistica, ai sensi dell'art. 1, (commi 547 e 548) della legge 30 dicembre 2018 n. 145, come modificato dalla L. n. 87 del 03 luglio 2023:**

GRAD.	COGNOME E NOME	Punteggio totale
1	D'AMURI SARA	79,6
2	BRUNETTI LEONARDO	79,4
3	MINEI SILVIA	77,72
4	SERGI MARIA CHIARA	77,47
5	SANTO VALENTINA	77,4
6	BECCIA VIRIA	77,14
7	MUSCI VITTORIA	77,114
8	SANTANELLI GIULIA	77,01
9	PEZZICOLI GAETANO	76,9
10	TRIGGIANO GIACOMO	76,855
11	D'ADDARIO CLAUDIA	76,1
12	MORO MIRELLA	75,9
13	FILONI ELISABETTA	75,82
14	SALONNE FRANCESCO	75,81
15	CALCARA KATIA MARIA	75,63
16	CAVALLO FEDERICA	75,02
17	AMORUSO BRUNELLA	74,9
18	CICIRIELLO FEDERICA	74,4
19	CIRCELLI SALVATORE	73,78
20	ANTICO CHIARA	73,44
21	BORGIA MARZIA	73,3
22	TRENTADUE FRANCESCO	72,16
23	DIOCLEZIANO ANTONIO	71,8

Si **precisa** che l'eventuale assunzione a tempo indeterminato dei medici specializzandi inseriti nella succitata

graduatoria è subordinata al conseguimento del titolo di specializzazione e all'esaurimento della graduatoria dei medici già specialisti alla data di scadenza del bando, giusto art. 1, commi 547 e 548 della legge 30 dicembre 2018 e ss.mm ed ii.

IL DIRETTORE GENERALE  
*(Dott. Maurizio De Nuccio)*

ASL BR

**Avviso pubblico, per soli titoli, di mobilità regionale ed interregionale tra Aziende ed Enti del Servizio Sanitario Nazionale per la copertura di n. 4 posti di Dirigente Medico della disciplina di Neonatologia.**

Indetto in esecuzione alla deliberazione del Direttore Generale n. 0271 del 07/02/2024

### 1 - REQUISITI SPECIFICI DI AMMISSIONE

Per l'ammissione all'avviso di mobilità volontaria è richiesto il possesso dei seguenti requisiti:

- Laurea in Medicina e Chirurgia;
- Specializzazione nella disciplina oggetto dell'avviso ovvero in disciplina equipollente secondo la tabella del D.M. 30.01.1998 e successive modificazioni ed integrazioni . E' esentato da questo requisito il personale sanitario in servizio di ruolo alla data dell'01.02.1998 presso le Aziende USL ed Ospedaliere nella medesima disciplina dell'avviso;
- Iscrizione all'Albo dell'Ordine dei Medici-Chirurghi;
- Abilitazione all'esercizio della professione;
- Essere dipendente a tempo indeterminato di Aziende o Enti del Servizio Sanitario Nazionale, nel profilo di Dirigente Medico – disciplina di Neonatologia;
- Aver superato il periodo di prova;
- Avere la piena idoneità fisica al posto da ricoprire senza alcuna limitazione e/o prescrizione e non avere in pendenza istanze tendenti ad ottenere una inidoneità, seppur parziale;

**Tutti i requisiti di ammissione devono essere posseduti alla data di scadenza del termine stabilito per la presentazione delle domande di partecipazione alla presente selezione e devono permanere sino al perfezionamento della mobilità.**

### 2 - MODALITÀ E TERMINI PER LA PRESENTAZIONE DELLE DOMANDE

**Per essere ammessi all'avviso gli interessati devono presentare, entro il trentesimo giorno successivo a quello della data di pubblicazione del presente bando sulla Gazzetta Ufficiale della Repubblica, domanda di partecipazione indirizzata all'Azienda Sanitaria Locale BR – Via Napoli, 8 – 72100 Brindisi.** Qualora detto giorno sia festivo, il termine è prorogato al giorno successivo non festivo.

La domanda di partecipazione alla procedura, debitamente datata e firmata e redatta in carta semplice **UTILIZZANDO LO SCHEMA DI DOMANDA ALLEGATO AL PRESENTE BANDO**, deve essere rivolta al Direttore Generale dell'Azienda Sanitaria Locale Brindisi, e presentata esclusivamente nel seguente modo:

**trasmessa tramite utilizzo della posta elettronica certificata personale del candidato, entro il termine di scadenza del bando, al seguente indirizzo di posta elettronica certificata: [selezioni.asl.brindisi@pec.rupar.puglia.it](mailto:selezioni.asl.brindisi@pec.rupar.puglia.it)**

**Farà fede la data e l'ora corrispondenti a quelle della ricevuta di consegna della PEC.**

La domanda con i relativi allegati deve essere inviata, all'indirizzo di posta elettronica certificata aziendale sopra indicata, in un unico file in **formato pdf sottoscritto unitamente a documento di riconoscimento (il candidato deve detenere il file inviato in originale cartaceo con firma autografa) o se firmati digitalmente (verificare che sia indicata l'estensione del file per esempio XXX.pdf)**, unitamente a fotocopia di documento di identità del candidato. **Si precisa che la validità di tale invio, così come stabilito dalla normativa vigente, è subordinata all'utilizzo da parte del candidato di posta elettronica certificata personale. Non sarà pertanto ritenuto valido l'invio da casella di posta elettronica certificata non personale o di posta elettronica semplice/ordinaria anche se indirizzata all'indirizzo di posta elettronica certificata sopra indicato.**

**SI PRECISA CHE NON SARANNO VALUTATI FILES INVIATI IN FORMATO MODIFICABILE (WORD, EXCELL, ECC).**

**Le domande si considerano prodotte in tempo utile se consegnate entro e non oltre il termine di scadenza indicato nel bando (A TAL FINE FA FEDE IL N. DI PROTOCOLLO AZIENDALE).**

**Il termine fissato per la presentazione delle domande e dei documenti è perentorio: la eventuale riserva di invio successivo di documenti è priva di effetto.**

**E' esclusa ogni altra forma di presentazione o trasmissione a pena di non ammissione.**

**Sono considerate nulle tutte le domande presentate fuori dei termini previsti dal presente bando. Pertanto, chi abbia già presentato domanda di partecipazione al concorso, all'Azienda Sanitaria Locale di Brindisi, prima della pubblicazione sulla Gazzetta Ufficiale della Repubblica Italiana, volendo partecipare al presente avviso dovrà ripresentare nuova istanza.**

### **3 - DOMANDA DI PARTECIPAZIONE**

**Nella domanda gli aspiranti dovranno dichiarare:**

- a. cognome e nome, la data ed il luogo di nascita e la residenza;
- b. il possesso della cittadinanza italiana, salve le equiparazioni stabilite dalle leggi vigenti, o cittadinanza di uno dei paesi dell'Unione Europea. Ai sensi del DPCM n. 174 del 7.2.1994, i cittadini degli stati membri dell'Unione Europea devono possedere il godimento dei diritti civili e politici nello Stato di appartenenza, e adeguata conoscenza della lingua italiana (comprovabile in sede d'esame), nonché degli altri requisiti previsti per i cittadini italiani;
- c. il Comune di iscrizione nelle liste elettorali, ovvero i motivi della non iscrizione o della cancellazione dalle liste medesime;
- d. il profilo professionale di appartenenza;
- e. l'Azienda o Ente di appartenenza e il relativo indirizzo della sede legale;
- f. titolo di studio posseduto e gli altri requisiti specifici di ammissione richiesti;
- g. Iscrizione all'Albo dell'Ordine dei Medici-Chirurghi;
- h. le eventuali condanne penali riportate, ovvero di non aver riportato condanne penali;
- i. le eventuali sanzioni disciplinari riportate oppure procedimenti disciplinari in corso; in caso negativo dichiararne espressamente l'assenza;
- j. di essere in possesso dell'idoneità fisica al posto da ricoprire, senza alcuna limitazione e di non avere inoltrato istanza alla propria amministrazione per il riconoscimento di inidoneità anche parziale allo svolgimento delle predette funzioni;
- k. l'indirizzo di posta elettronica certificata personale (Pec) presso il quale deve, a tutti gli effetti, essere fatta ogni necessaria comunicazione inerente il concorso (esclusione, convocazione alle prove, etc.);**
- l. di aver letto e compreso l'informativa sul trattamento dei dati personali riportata nel presente bando;**
- m. di autorizzare la pubblicazione del proprio nominativo sul sito internet dell'ASL di Brindisi per tutte le comunicazioni inerenti il concorso pubblico;

**L'aspirante dovrà, inoltre, indicare obbligatoriamente, pena esclusione, l'indirizzo di posta elettronica certificata personale (Pec) presso il quale deve, ad ogni effetto, essergli fatta pervenire ogni comunicazione inerente la presente procedura.**

**L'Amministrazione non si assume responsabilità per la dispersione di comunicazioni dipendenti da inesatta indicazione del recapito da parte del concorrente oppure da mancata o tardiva comunicazione del cambiamento di indirizzo indicato nella domanda, né per eventuali disguidi postali o telegrafici o comunque imputabili a fatto di terzi, a caso fortuito o forza maggiore, né per mancata restituzione dell'avviso di ricevimento in caso di spedizione per raccomandata.**

La trasmissione dell'istanza di partecipazione tramite **PEC personale** del candidato che, ai sensi dell'art. 65, comma 1, del decreto legislativo n. 82 del 2005, costituisce sottoscrizione elettronica ex art. 21, comma 1, dello stesso decreto legislativo.

La presentazione della domanda da parte del candidato implica il consenso al trattamento dei propri dati personali, compresi i dati sensibili, a cura del personale assegnato all'ufficio preposto alla conservazione delle domande ed all'utilizzo delle stesse per lo svolgimento della procedura di mobilità volontaria. Gli stessi potranno essere messi a disposizione di coloro che, dimostrando un attuale e concreto interesse nei confronti della suddetta procedura, ne facciano espressa richiesta ai sensi della Legge 241/90.

**Le domande pervenute durante i termini di presentazione delle domande di mobilità previsti dal bando, ma non presentate secondo lo schema e senza la documentazione richiesta, non saranno considerate valide.**

#### 4 - DOCUMENTAZIONE DA ALLEGARE ALLA DOMANDA

Alla domanda di partecipazione alla procedura di mobilità volontaria, i concorrenti devono allegare esclusivamente:

- 1) **un dettagliato curriculum formativo-professionale**, redatto in carta semplice, datato e sottoscritto al fine di consentire una valutazione della professionalità posseduta.
- 2) **fotocopia di documento di identità** in corso di validità.
- 3) elenco, in carta semplice, dei documenti e dei titoli presentati.

#### Dichiarazioni sostitutive

Qualora il candidato intenda avvalersi dell'autocertificazione di cui al D.P.R. 445/2000, le dichiarazioni sostitutive di certificazione (art.46) e le dichiarazioni sostitutive di atto di notorietà (art.47) devono contenere la clausola specifica che il candidato è consapevole che, in caso di falsità o dichiarazioni mendaci, lo stesso incorre nelle sanzioni penali di cui all'art. 76 D.P.R. 445/2000, oltre alla decadenza dai benefici conseguiti grazie al provvedimento emanato in base alle dichiarazioni non veritiere di cui al precedente art.75. L'Azienda si riserva la facoltà di verificare la veridicità delle dichiarazioni sostitutive rese dal candidato, con le modalità e nei termini previsti dalle vigenti disposizioni.

La sottoscrizione delle dichiarazioni sostitutive presentate contestualmente alla domanda o richiamate dalla stessa deve essere accompagnata da fotocopia non autenticata di documento di riconoscimento del sottoscritto. In caso contrario la sottoscrizione deve essere effettuata dall'interessato in presenza del dipendente dell'Area Gestione del Personale di questa Azienda addetto a tale compito. Si precisa comunque che in caso di dichiarazione sostitutiva, relativa ai requisiti di ammissione e/o titoli che possono dar luogo anche a valutazione, l'interessato è tenuto a specificare con esattezza tutti gli elementi ed i dati necessari a determinare il possesso dei requisiti e/o la valutabilità della dichiarazione. La mancanza anche parziale di tali elementi preclude alla possibilità di procedere alla relativa valutazione.

In particolare, per eventuali servizi prestati presso Pubbliche Amministrazioni, l'interessato è tenuto a specificare: esatta denominazione ed indirizzo delle stesse ; se trattasi di servizio a tempo indeterminato o determinato o a convenzione con l'indicazione dell'impegno orario; profilo professionale d'inquadramento; se trattasi di rapporto di lavoro a tempo pieno o parziale ; periodo del servizio con precisazione di eventuali interruzioni del rapporto di impiego e loro motivo e posizione in ordine al disposto di cui all'art. 46 del D.P.R. 761/79.

Per l'autenticazione delle copie si richiede quanto previsto dall'art.18 del D.P.R. 445/2000.

#### 5 - AMMISSIONE ED ESCLUSIONE CANDIDATI

Le domande pervenute saranno esaminate dall'Area Gestione del Personale ai fini dell'accertamento dei requisiti di ammissibilità.

Il candidato che non risulti in possesso dei requisiti prescritti dal bando, decade automaticamente dalla procedura di mobilità, salvo ulteriori procedimenti.

L'accertamento del reale possesso dei requisiti dichiarati dai candidati verrà effettuato prima di procedere

all'assunzione.

Le dichiarazioni mendaci e la falsità in atti comportano responsabilità penale ai sensi dell'art. 76 DPR n.445/2000 e s.m.i., e la risoluzione dal rapporto di lavoro (qualora questo sia instaurato).

L'accertamento della mancanza di uno dei requisiti prescritti per l'ammissione alla selezione comporta comunque, in qualunque momento, la risoluzione del rapporto di lavoro.

**Non è sanabile e comporta l'esclusione automatica dalla selezione:**

- a. la mancanza di uno dei requisiti specifici di ammissione alla selezione in oggetto;
- b. l'omissione nella domanda del cognome, nome, residenza o domicilio del concorrente;
- c. l'inoltro della domanda stessa, prima della pubblicazione sulla Gazzetta Ufficiale della Repubblica o oltre il termine stabilito dal bando (trentesimo giorno successivo a quello della data di pubblicazione del presente bando sulla Gazzetta Ufficiale della Repubblica);
- d. l'omissione, in allegato alla domanda, del curriculum formativo-professionale;
- e. l'omissione, in allegato alla domanda, della fotocopia del documento di identità in corso di validità.

**6 - CRITERI DI VALUTAZIONE E COLLOQUIO**

Per la valutazione dei titoli l'Area Gestione del Personale si avvarrà dell'ausilio del Direttore del Dipartimento Cure Primarie o di un suo delegato.

La Commissione dispone complessivamente di 20 punti per i titoli.

I punti per valutazione dei titoli ( punti 20), valutati ai sensi del D.P.R. 10 dicembre 1997 n. 483, sono così ripartiti:

titoli di carriera	massimo punti 10
titoli accademici e di studio	massimo punti 3
pubblicazioni e titoli scientifici	massimo punti 3
curriculum formativo/professionale	massimo punti 4

La Commissione procederà alla formulazione di due graduatorie, una relativa alla mobilità regionale e l'altra alla mobilità interregionale, sulla base della valutazione dei titoli sopra riportati.

**la mobilità sarà perfezionata con graduatoria, per soli titoli, solo ed esclusivamente nel caso in cui dalla graduatoria concorsuale per n. 4 posti dirigente medico della disciplina di NEONATOLOGIA, approvata con deliberazione C.S. n. 729/GC del 29/03/2023, non si riesca a soddisfare totalmente il fabbisogno assunzionale ex DGR 1429/2023 e per l'effetto il numero dei posti potrà essere inferiore a 4 (quattro).**

**La mobilità regionale è prioritaria rispetto a quella interregionale che sarà espletata solo nel caso di non totale copertura, in ambito regionale, dei posti messi a selezione.**

**7 - AVVIO MOBILITÀ**

I risultati della procedura di mobilità saranno resi noti ai candidati, solo dopo la formalizzazione dei risultati da parte del Direttore Generale/Commissario Straordinario con atto deliberativo, tramite pubblicazione sul sito internet aziendale.

L'Azienda si riserva la facoltà di modificare, sospendere e/o revocare il presente bando a suo insindacabile giudizio, dandone tempestiva notizia mediante pubblicazione nel BURP, senza l'obbligo però di comunicare i motivi e senza che gli interessati stessi possano avanzare pretese o diritti di sorta.

L'effettiva immissione in servizio rimane subordinata alla verifica dei requisiti previsti dalle disposizioni vigenti, nonché di quelli previsti dal presente bando ed avverrà, previa effettuazione della visita medica di idoneità al servizio e sottoscrizione del contratto individuale di lavoro.

Prima dell'immissione in servizio l'Azienda procederà alle verifiche di conformità delle dichiarazioni rese ai sensi del D.P.R. 445/2000.

All'atto del trasferimento l'Azienda non si farà carico del residuo ferie maturato e non goduto presso l'Azienda di provenienza.

Per quanto non espressamente previsto dal presente bando, si applicano le vigenti disposizioni normative in materia di mobilità e di reclutamento.

Il personale che verrà assunto a seguito della selezione per mobilità potrà essere assegnato provvisoriamente. Il dipendente assunto per mobilità dovrà essere disposto ad operare presso tutte le strutture del territorio dell'Azienda, riconoscendo la piena autonomia dell'Azienda per l'eventuale trasferimento in sede diversa da quella di prima assegnazione.

## 8 - MODALITÀ DI TRATTAMENTO DEI DATI FORNITI

Ai sensi degli artt. 13 e 14 del Regolamento UE 679/2016 (Regolamento Generale sulla Protezione dei Dati – di seguito Regolamento) si informano i candidati che i dati personali forniti in sede di partecipazione alla presente procedura selettiva o comunque acquisiti a tale scopo dall'Azienda Sanitaria Locale Br, saranno trattati per le finalità di gestione della predetta procedura di selezione e saranno utilizzati anche successivamente all'eventuale instaurazione del rapporto di lavoro per le finalità inerenti alla gestione dello stesso.

Potranno essere acquisite d'ufficio alcune informazioni per verificare le dichiarazioni presentate dai candidati (es. richiesta di verifica del casellario giudiziale; richieste di conferma dei titoli di studio a Scuole ed Università, richiesta ai Comuni dello stato di famiglia, ecc.).

La base giuridica del trattamento è rinvenibile - nell'esecuzione di un compito di interesse pubblico o connesso all'esercizio di pubblici poteri di cui è investito il titolare del trattamento, nell'adempimento di un obbligo legale, nell'esecuzione del contratto di lavoro di cui l'interessato è parte o nell'esecuzione di misure precontrattuali adottate su richiesta dello stesso, nel perseguimento dell'interesse legittimo del Titolare (es.: tutela dei diritti del Titolare in sede stragiudiziale e giudiziale, ecc.).

Il conferimento dei dati personali è obbligatorio ai fini della valutazione dei requisiti di partecipazione e del possesso degli eventuali titoli previsti; la loro mancata indicazione comporta l'esclusione dalla procedura selettiva.

I dati personali dei candidati saranno trattati nei modi previsti dalla legge e nel rispetto del segreto professionale e d'ufficio.

Saranno trattati sia in forma cartacea, che in formato digitale e con l'adozione di misure tecniche ed organizzative per assicurare adeguati livelli di sicurezza da personale dipendente o da altri soggetti che collaborano con l'Azienda, tutti debitamente a ciò autorizzati dal Titolare o da un suo delegato, nonché da soggetti appositamente designati dal Titolare quali Responsabili del trattamento dei dati personali.

I dati personali non verranno in alcun modo diffusi. Nella misura strettamente indispensabile per svolgere attività istituzionali previste dalle vigenti disposizioni in materia alcuni di essi potranno essere comunicati a soggetti pubblici a cui la comunicazione avviene in forza di obblighi normativi ed a soggetti terzi (persone fisiche o giuridiche) che svolgono servizi nei confronti di questa ASL BR.

I dati personali forniti all'Azienda Sanitaria Locale BR saranno conservati per il tempo necessario al perseguimento delle finalità per le quali sono trattati e comunque nel rispetto dei termini previsti dalle vigenti procedure di scarto degli archivi documentali (si richiama al riguardo il Massimario di scarto).

Nella qualità di interessato al trattamento, il candidato ha diritto di

- ottenere l'accesso ai propri dati personali ed alle informazioni relative agli stessi;
- ottenere l'aggiornamento, la rettifica dei dati inesatti o l'integrazione di quelli incompleti;
- ottenere la limitazione del trattamento dei dati personali che lo riguardano, nei casi previsti;
- ottenere la cancellazione (se sono venute meno le finalità del trattamento o l'interesse legittimo del Titolare e fatta eccezione per i dati contenuti in atti che devono essere obbligatoriamente conservati);
- opporsi al loro trattamento, in tutto o in parte, per motivi legittimi;
- proporre reclamo all'Autorità Garante per la Protezione dei dati personali, qualora ne ricorrano i presupposti, seguendo le procedure e le indicazioni pubblicate sul sito web dell'Autorità Garante [www.garanteprivacy.it](http://www.garanteprivacy.it).

Per l'esercizio dei suddetti diritti, il candidato potrà presentare una istanza in forma scritta a:

TITOLARE DEL TRATTAMENTO :

AZIENDA SANITARIA LOCALE BR

in persona del suo legale rappresentante pro-tempore

Sede legale: via Napoli, n°8, 72100 – BRINDISI ; Email: [direzionegenerale@asl.brindisi.it](mailto:direzionegenerale@asl.brindisi.it);

Pec: [protocollo.asl.brindisi@pec.rupar.puglia.it](mailto:protocollo.asl.brindisi@pec.rupar.puglia.it)

RESPONSABILE DELLA PROTEZIONE DEI DATI (RPD)

Contatti : Indirizzo : Via Napoli, n°8 , 72100 - BRINDISI;

Email: [responsabileprotezionedati@asl.brindisi.it](mailto:responsabileprotezionedati@asl.brindisi.it)

Pec: [protocollo.asl.brindisi@pec.rupar.puglia.it](mailto:protocollo.asl.brindisi@pec.rupar.puglia.it)

## 9 - NORME FINALI

L'Azienda si riserva la facoltà di modificare, sospendere e/o revocare il presente bando a suo insindacabile giudizio, dandone tempestiva notizia mediante pubblicazione nel BURP, senza l'obbligo però di comunicare i motivi e senza che gli interessati stessi possano avanzare pretese o diritti di sorta;

Il presente bando costituisce "*lex specialis*" della procedura e, pertanto, la partecipazione alla stessa comporta, implicitamente, l'accettazione, senza riserva alcuna, di tutte le disposizioni ivi contenute ed in particolare il punto 6 nella parte in cui recita:

**"La mobilità sarà perfezionata con graduatoria, per soli titoli, solo ed esclusivamente nel caso in cui dalla graduatoria concorsuale per dirigente medico della disciplina di NEONATOLOGIA, approvata con deliberazione D.G. n. 4024 del 10/08/2022, non si riesca a soddisfare totalmente il fabbisogno assunzionale ex DGR 1429/2023 e per l'effetto il numero dei posti potrà essere inferiore a 2 (due).**

**La mobilità regionale è prioritaria rispetto a quella interregionale che sarà espletata solo nel caso di non totale copertura, in ambito regionale, dei posti messi a selezione".**

.

Per quanto non specificatamente espresso nel presente bando, valgono le disposizioni di legge che disciplinano la materia con particolare riferimento al D.P.R. n. 483/97 e al D.P.R. 487/94 ed al vigente C.C.N.L. della Dirigenza Medica e Veterinaria.

Per eventuali chiarimenti o informazioni gli aspiranti potranno prendere visione del presente bando, dopo la pubblicazione, sul sito internet istituzionale, [www.sanita.puglia.it](http://www.sanita.puglia.it) – link ASL BR (Albo Pretorio/Bandi di Concorso e Avvisi) oppure potranno rivolgersi all'Area Gestione del Personale – U.O. "Assunzioni, Concorsi e Gestione delle Dotazioni Organiche" mail: [areagestionedelpersonale@asl.brindisi.it](mailto:areagestionedelpersonale@asl.brindisi.it).

IL DIRETTORE GENERALE  
(Dott. Maurizio de Nuccio)

**ALLEGATO - Schema di domanda mobilità dirigente medico Neonatologia**

Al Direttore Generale  
Azienda Sanitaria Locale Brindisi  
Via Napoli, 8  
72100 BRINDISI  
[selezioni.asl.brindisi@pec.rupar.puglia.it](mailto:selezioni.asl.brindisi@pec.rupar.puglia.it)

Il sottoscritto \_\_\_\_\_

nato a \_\_\_\_\_ il \_\_\_\_\_

residente in \_\_\_\_\_

via \_\_\_\_\_ n. \_\_\_\_\_ PEC \_\_\_\_\_.

chiede di essere ammesso all'**Avviso pubblico, per soli titoli, di mobilità regionale ed interregionale tra Aziende ed Enti del Servizio Sanitario Nazionale, per la copertura di n. 4 posti di Dirigente Medico della disciplina di Neonatologia**, indetto da codesta ASL con deliberazione D.G. n. \_\_\_\_\_ del \_\_\_\_\_ e pubblicato sul B.U.R. Puglia n. \_\_\_\_\_ del \_\_\_\_\_ e per estratto nella Gazzetta Ufficiale Repubblica Italiana n. \_\_\_\_\_ del \_\_\_\_\_.

**A tal fine, ai sensi degli artt. 46 e 47 del DPR n. 445 del 28.12.2000 e s.m.i., consapevole della responsabilità penale che - ai sensi dell'art. 76 del medesimo DPR n. 445/2000 - può derivare da dichiarazioni mendaci, dichiara:**

- di essere in possesso della cittadinanza italiana;
- di essere in possesso della cittadinanza del seguente Stato \_\_\_\_\_ facente parte della U.E e di godere dei diritti civili e politici dello Stato di appartenenza;
- di essere iscritto nelle liste elettorali del Comune di \_\_\_\_\_, ovvero i motivi della non iscrizione o della cancellazione dalle liste medesime;
- di essere inquadrato nel seguente profilo professionale \_\_\_\_\_;
- di essere in servizio a tempo indeterminato presso l'Azienda Sanitaria \_\_\_\_\_ con sede legale in Via \_\_\_\_\_ n. \_\_\_\_\_ cap \_\_\_\_\_ Città \_\_\_\_\_;
- di essere in possesso dei seguenti titoli di studio e requisiti specifici di ammissione richiesti:
  - \_\_\_\_\_
  - \_\_\_\_\_
  - \_\_\_\_\_
  - \_\_\_\_\_
  - \_\_\_\_\_
  - \_\_\_\_\_
- di essere iscritto all'Albo dell'Ordine dei Medici-Chirurghi di \_\_\_\_\_;
- di non aver riportato condanne penali/di aver riportato le seguenti condanne penali \_\_\_\_\_;
- di non aver riportato sanzioni disciplinari ovvero di aver riportato le seguenti sanzioni disciplinari;

- di non aver disciplinari in corso ovvero di avere i seguenti procedimenti disciplinari in corso \_\_\_\_\_;
- di essere in possesso dell'idoneità fisica al posto da ricoprire, senza alcuna limitazione e di non avere inoltrato istanza alla propria amministrazione per il riconoscimento di inidoneità anche parziale allo svolgimento delle predette funzioni;
- di possedere il seguente **indirizzo di posta elettronica certificata personale (Pec)** agli effetti di ogni comunicazione relativa al concorso pubblico ed all'utilizzazione della graduatoria finale di merito (anche per eventuali incarichi a tempo determinato) \_\_\_\_\_ (1);
- di aver preso visione del presente bando di mobilità e di accettare tutte le condizioni in esso contenute ed in particolare il **punto 6 nella parte in cui recita:**  
*"la mobilità sarà perfezionata con graduatoria, per soli titoli, solo ed esclusivamente nel caso in cui dalla graduatoria concorsuale per n. 4 posti dirigente medico della disciplina di NEONATOLOGIA, approvata con deliberazione C.S. n. 729/GC del 29/03/2023, non si riesca a soddisfare totalmente il fabbisogno assunzionale ex DGR 1429/2023 e per l'effetto il numero dei posti potrà essere inferiore a 4 (quattro)". La mobilità regionale è prioritaria rispetto a quella interregionale che sarà espletata solo nel caso di non totale copertura, in ambito regionale, dei posti messi a selezione"*;
- di aver letto e compreso l'informativa sul trattamento dei dati personali riportata nel presente bando;
- di autorizzare la pubblicazione del proprio nominativo sul sito internet dell'ASL di Brindisi per tutte le comunicazioni inerenti il concorso pubblico;

Il sottoscritto allega alla presente domanda :

- curriculum formativo e professionale e relativa documentazione a corredo ;
- elenco dei documenti e titoli
- \_\_\_\_\_
- \_\_\_\_\_
- \_\_\_\_\_

Data \_\_\_\_\_

Firma \_\_\_\_\_

---

(1) la mancata indicazione dell'indirizzo di Posta Elettronica Certificata Personale comporta l'esclusione del candidato dalla procedura.

ASL FG

**Graduatorie finali del concorso pubblico, per titoli ed esami, per n. 1 posto di Dirigente Medico, disciplina Igiene e Sanità Pubblica.**

Ai sensi dell'art. 18, comma 6 del DPR n. 483 del 10.12.1997, si rende noto che le graduatorie finali del Concorso Pubblico per titoli ed esami per n. 1 posto di Dirigente Medico, disciplina Igiene e Sanità Pubblica, approvate con deliberazione del Direttore Generale n. 211 del 05/02/2024 sono così costituite:

**GRADUATORIA FINALE CANDIDATI SPECIALISTI**

<b>N.</b>	<b>COGNOME E NOME</b>	<b>TOTALE</b>
1	IPPOLITO NICOLA	81,53
2	MASANOTTI GIUSEPPE MICHELE	79,735
3	CERRONE ALESSANDRO	78,074
4	GAMBARELLI FRANCESCO PAOLO	75,87

**GRADUATORIA FINALE CANDIDATI SPECIALIZZANDI**

<b>N.</b>	<b>COGNOME</b>	<b>NOME</b>	<b>TOTALE</b>
1	DI NANNO	MARIA RAFFAELLA	78,23
2	TOCCI	LIDIA	78,07
3	DI MATTEO	GABRIELLA	76,13
4	PUTIGNANO	MARCELLO	75,00
5	MOSCARA	LORENZA	74,82
6	CARAMIA	ALESSANDRA	74,33
7	TRINCHERA	CHIARA	73,28
8	TORO	FEDERICA	73,21
9	FARINA	UMBERTO	74,13
10	MORMILE	MARIA ELISABETTA	73,06
11	CARBONARA	ANTONELLA	72,87
12	ZONNO	GIULIA	72,58
13	VALENTE	ELEONORA	72,53
14	MARVULLI	MARIA RITA	72,32
15	CASTIGLIEGO	FLAVIO	72,30
16	MEOLA	MARTINA	72,28
17	LEONE	FELICE	72,24
18	DI LORENZO	ANTONIO	72,18
19	FANELLI	GIULIANO	71,14
20	BISCEGLIA	RAFFAELLA	70,90
21	DE PETRO	PAOLA	70,63
22	MANGIERI	ALESSIA	70,44

23	BECCIA	FLAVIA	70,22
24	TENE	ARMANDO	70,01
25	BELPIEDE	ALESSANDRO	69,44
26	BERARDI	PAOLA	69,29
27	ADDABBO	FRANCESCO	67,71
28	SCAZZI	FRANCESCO LIVIO	67,08
29	VALENTE	GIUSEPPE	66,00
30	D'AMATO	DESIREE	63,11

Dette graduatorie resteranno valide per anni due a decorrere dalla data di pubblicazione sul presente Bollettino.

**Il Direttore Generale**  
Dott. Antonio Giuseppe Nigri

ASL FG

**Graduatorie finali del concorso pubblico, per titoli ed esami, per n. 10 posti di Dirigente Medico disciplina Ginecologia e Ostetricia.**

Ai sensi dell'art.18, comma 6 del DPR n. 483 del 10.12.1997, si rende noto che le graduatorie finali del Concorso Pubblico per titoli ed esami per n. 14 posti di Dirigente Medico disciplina Medicina d'Emergenza e Urgenza, approvate con deliberazione del Direttore Generale n. 257 del 11.02.2024, sono così costituite:

**GRADUATORIA FINALE CANDIDATI SPECIALIZZATI**

n.	Cognome	Nome	TOTALE
1	TRIGLIONE	GIACOMO	86,20
2	DI CUNZOLO	ANTONIO	85,00
3	DONATI	LAURA	83,23
4	ANNESI	VALENTINA	78,38
5	PALIERI	TEA	74,60

**GRADUATORIA FINALE CANDIDATI SPECIALIZZANDI**

n.	Cognome	Nome	TOTALE
1	VINCI	LORENZO	71,18
2	CIANNAMEO	CARLO	71,00
3	FALCICCHIO	GIOVANNI	70,36
4	SCIANNAMEO	FRANCESCA ELENA	70,04
5	PELLEGRINI	ROSAMARIA	69,10
6	COLONNA	VALERIA	69,07
7	PISANTE	AMBRA	69,06
8	DE PADOVA	MARISTELLA	69,03
9	MAGGI	SARA	69,00
10	ZANZARELLI	ERIKA	68,26
11	MONACO	PIERLUCA	66,01

Dette graduatorie resteranno valide per anni due a decorrere dalla data di pubblicazione sul presente Bollettino.

**Il Direttore Generale  
Dott. Antonio Giuseppe Nigri**

ASL FG

**Graduatorie finali del concorso pubblico, per titoli ed esami, per n. 6 posti di Dirigente Medico disciplina di Ortopedia e Traumatologia.**

Ai sensi dell'art.18, comma 6 del DPR n. 483 del 10.12.1997, si rende noto che le graduatorie finali del Concorso Pubblico per titoli ed esami per n. 6 posti di Dirigente Medico disciplina Ortopedia e Traumatologia, approvate con deliberazione del Direttore Generale n. 216 del 07.02.2024, sono così costituite:

**GRADUATORIA FINALE CANDIDATI SPECIALIZZATI**

n.	Cognome	Nome	TOTALE
1	ARMINIO	ARMANDO	88,42
2	DE MITA	ROSARIO DIEGO GIUSEPPE	85,53

**GRADUATORIA FINALE CANDIDATI SPECIALIZZANDI**

n.	Cognome	Nome	TOTALE
1	STIGLIANI	COSTANTINO	80,53
2	BEVERE	GIULIA	80,00
3	GIANNINI	GIORGIO	78,00

Dette graduatorie resteranno valide per anni due a decorrere dalla data di pubblicazione sul presente Bollettino.

**Il Direttore Generale  
Dott. Antonio Giuseppe Nigri**

ASL FG

**Avviso pubblico di mobilità nazionale, per soli titoli, per la copertura di n. 7 posti a tempo indeterminato di Ostetrico/Ostetrica - Area dei professionisti della salute e dei funzionari.**

#### IL DIRETTORE GENERALE

In esecuzione della delibera n. 255 del 11.02.2024

#### RENDE NOTO

che è indetto, ai sensi di quanto previsto dall'art. 30 del D. Lgs 165/2001 e s.s. m.m. i.i. e dall'articolo 63 CCNL triennio 2019- 2021 Comparto Sanità, avviso pubblico per soli titoli di mobilità nazionale per la copertura a tempo indeterminato di n. **7 posti di Ostetrico/Ostetrica – Area dei professionisti della salute e dei funzionari.**

L'assunzione in servizio resta, in ogni caso, subordinata:

- al rispetto delle disposizioni e/o limitazioni di legge (nazionale e regionale) in materia di assunzione del personale in vigore alla conclusione del procedimento, nonché al reperimento delle risorse finanziarie necessarie;

Il trattamento giuridico ed economico è regolato e stabilito dalle norme legislative e contrattuali per il personale del Comparto Sanità vigenti al momento della sottoscrizione del contratto individuale di lavoro.

**Il rapporto di lavoro, conseguente al presente bando, è disciplinato dal CCNL del Comparto Sanità, è a tempo pieno ed è, quindi, incompatibile con qualsiasi altro rapporto o incarico, sia pubblico che privato, anche se di natura convenzionale, fatto salvo quanto diversamente disciplinato da norme specifiche applicabili.**

Ai sensi e per gli effetti del D.Lgs n. 196/2003 e s.m.i. e del Regolamento europeo n. 679/2016, l'Azienda è autorizzata al trattamento dei dati personali dei concorrenti, finalizzato agli adempimenti connessi alla presente procedura.

**Ai sensi dell'art. 12, comma 10, della L.R. n. 12 del 12.08.2005, il personale immesso in servizio a seguito di mobilità non può essere destinatario di successivo provvedimento di mobilità prima che siano decorsi due anni dall'immissione in servizio.**

L'ASL Foggia garantisce parità di trattamento e pari opportunità tra uomini e donne per l'accesso al lavoro ed il trattamento sul lavoro (ai sensi della Legge 125 del 10/04/1991, del D.lgs. n.198 del 11/04/2006 e del D.lgs. n. 5 del 25/01/2010); i posti, pertanto, si intendono riferiti ad aspiranti dell'uno e dell'altro sesso.

#### ART. 1 - REQUISITI DI AMMISSIONE

Per l'ammissione all'avviso di mobilità il candidato deve essere in possesso dei seguenti requisiti:

- a) Essere dipendente a tempo indeterminato di Aziende e Strutture del SSN o altri Enti ed inquadrato nel profilo di Ostetrico/Ostetrica di cui al presente avviso di mobilità;
- b) Aver superato il periodo di prova;
- c) Assenza di procedimenti penali pendenti;
- d) Assenza di condanne penali passate in giudicato;
- e) Essere in possesso della incondizionata idoneità fisica alla mansione specifica;
- f) non raggiungere i limiti anagrafici e/o contributivi per il collocamento a riposo nei 5 anni successivi al termine di scadenza per la presentazione della domanda al presente Avviso;
- g) non essere stati valutati negativamente a seguito di verifica dei risultati e/o delle attività, ai sensi dell'art. 34 e ss. del CCNL Comparto Sanità;
- h) non aver subito sanzioni disciplinari definitive nell'ultimo biennio e non avere procedimenti disciplinari in corso;

I requisiti prescritti devono essere posseduti alla data di scadenza del termine stabilito dal presente avviso per la presentazione delle domande di ammissione e devono permanere sino al perfezionamento della procedura di mobilità.

**Il difetto anche di uno solo dei requisiti prescritti comporta l'esclusione dalla procedura ovvero, in caso di**

**carezza riscontrata all'atto del trasferimento, la decadenza dal diritto al trasferimento stesso.**  
**Qualora sia accertato il vizio di uno dei requisiti prescritti, l'esclusione può avvenire in qualunque momento della procedura, anche successivamente alla formazione della graduatoria.**  
**In relazione ai suddetti requisiti generali e specifici, l'Amministrazione si riserva di effettuare controlli sulla veridicità di quanto dichiarato e prodotto.**

## **ART. 2 - MODALITÀ E TERMINE DI PRESENTAZIONE DELLE DOMANDE**

Il candidato deve presentare la domanda di partecipazione utilizzando, esclusivamente, la piattaforma online disponibile all'indirizzo <https://servizi.aslfg.it/>. La procedura di compilazione della domanda deve essere effettuata, **a pena di esclusione, entro e non oltre le ore 23.59 del 30° giorno successivo alla pubblicazione dell'estratto del presente Avviso sulla Gazzetta Ufficiale della Repubblica Italiana – 4° Serie Speciale – Concorsi ed Esami.**

Qualora detto giorno sia festivo il termine è prorogato al primo giorno successivo non festivo.

Non sono ammesse modalità di presentazione delle domande diverse da quella indicata, **a pena di non ammissione.**

Il sistema informatico permetterà l'accesso alla piattaforma informatica sino alle ore 23:59 del giorno previsto per la scadenza.

**Scaduto il predetto termine utile per la presentazione della domanda di partecipazione il sistema non permetterà più l'accesso alla procedura e non saranno ammesse regolarizzazioni, sotto qualsiasi forma, delle domande già inoltrate.**

L'omessa compilazione dei campi contrassegnati quali obbligatori comporta l'impossibilità di effettuare la registrazione e il successivo invio della domanda.

L'eventuale riserva di invio successivo di documenti o titoli è priva di effetti e i documenti o i titoli, inviati successivamente alla scadenza del termine, non saranno presi in considerazione.

Detto termine di scadenza è perentorio e non si terrà conto delle domande che perverranno, qualunque ne sia la causa, dopo la chiusura della procedura. Il mancato rispetto, da parte dei candidati, del termine sopra indicato per la presentazione delle domande comporterà la non ammissione al presente bando di avviso pubblico.

**Le istanze già pervenute a che perverranno prima della pubblicazione del presente avviso sul sito web aziendale ASL FG- Albo Pretorio Concorsi e Avvisi, non saranno prese in considerazione e saranno archiviate senza alcuna comunicazione ulteriore agli interessati, in quanto il presente bando costituisce a tutti gli effetti notifica nei confronti degli interessati.**

Per la partecipazione al concorso dovrà essere effettuato un versamento, non rimborsabile, di un contributo pari ad €.10,00, da effettuarsi entro i termini di scadenza del bando ed esclusivamente mediante bonifico bancario intestato ASL Foggia – Servizio Tesoreria – Banca Popolare di Milano – **IBAN: IT 84 I 05034 15703 000000014001**. Il versamento deve riportare nella causale la dicitura come di seguito indicato:

**Avviso di mobilità nazionale APSF- Ostetrico/Ostetrica.**

Il contributo dovrà essere versato entro e non oltre i termini di scadenza del presente bando, pena esclusione dalla predetta procedura.

## **ART. 3 - MODALITÀ DI COMPILAZIONE DELLA DOMANDA**

La partecipazione al presente Avviso Pubblico avviene esclusivamente mediante compilazione del modulo di domanda on-line, secondo le modalità di seguito riportate ed è da intendersi tassativa, pertanto non sono ammesse altre modalità di produzione o invio della domanda di partecipazione all'Avviso, **pena l'esclusione dallo stesso.**

Per la compilazione della domanda i candidati devono effettuare le seguenti operazioni:

- a)** Collegarsi al sito <https://servizi.aslfg.it/>;
- b)** All'interno della sezione cliccare sul link **CONCORSI ON LINE** e selezionare la procedura selettiva alla quale si intende partecipare;

- c) **Accedere tramite SPID;**
- d) **Compilare la domanda seguendo i campi obbligatori;**
- e) Allegare i documenti richiesti in formato pdf e leggibili;
- f) **Inoltrare la domanda;**

#### **ART. 4 - DICHIARAZIONI DA FORMULARE NELLA DOMANDA**

Nella domanda di partecipazione on line al presente Avviso Pubblico, i candidati devono dichiarare, sotto la propria responsabilità, ai sensi degli artt. 46 e 47 del D.P.R. 28.12.2000, n. 445 e consapevoli delle sanzioni penali per le ipotesi di dichiarazioni mendaci previste dall'art. 76 del citato D.P.R., **a pena d'esclusione**, i campi concernenti le seguenti informazioni:

- a) **cognome e nome;**
- b) **luogo e data di nascita e residenza;**
- c) indirizzo di posta elettronica certificata obbligatorio (PEC) alla quale questa amministrazione invierà ogni comunicazione finalizzata all'assunzione;
- d) numero di un documento di identità in corso di validità;
- e) **codice fiscale;**
- f) essere cittadini di uno degli Stati membri dell'Unione Europea, o loro familiari non aventi la cittadinanza di uno Stato membro che siano titolari del diritto di soggiorno o del diritto di soggiorno permanente, ovvero cittadini di Paesi terzi che siano titolari del permesso di soggiorno UE per soggiornanti di lungo periodo o che siano titolari dello status di rifugiato o di protezione sussidiaria (art. 38 D.lgs. 165/2001 e s.m.i.);
- g) il Comune di iscrizione nelle liste elettorali ovvero i motivi della non iscrizione o cancellazione dalle liste medesime;
- h) il possesso del diploma di laurea con l'indicazione della data e della sede universitaria di conseguimento;
- i) l'Azienda e/o Ente del SSN o altri Enti di cui all'art. 6 del CCNQ del 13.07.2016 presso cui risultano in servizio a tempo indeterminato, ed inquadrato nel profilo di Ostetrico/Ostetrica di cui al presente avviso di mobilità, con l'indicazione dell'indirizzo di posta elettronica;
- j) il profilo professionale e la decorrenza del rapporto di lavoro a tempo indeterminato presso l'Azienda presso cui si presta di servizio; il candidato dovrà decurtare gli eventuali periodi di aspettativa senza assegni con interruzione del servizio;
- k) **l'iscrizione al relativo Albo;**
- l) di aver superato il periodo di prova;
- m) l'assenza di condanne penali passate in giudicato e l'assenza di procedimenti penali pendenti;
- n) **la piena idoneità fisica al posto da ricoprire senza alcuna limitazione;**
- o) di non avere in pendenza istanze tendenti ad ottenere una inidoneità seppur parziale allo svolgimento delle mansioni proprie della qualifica di appartenenza;
- p) **non raggiungere i limiti anagrafici e/o contributivi per il collocamento a riposo nei 5 anni successivi al termine di scadenza per la presentazione della domanda al presente Avviso;**
- q) non essere stati valutati negativamente a seguito di verifica dei risultati e/o delle attività di Ostetrico/Ostetrica, ai sensi dell'art. 34 e ss. del CCNL Comparto Sanità;
- r) non aver subito sanzioni disciplinari definitive nell'ultimo biennio e non avere procedimenti disciplinari in corso;
- s) di assumere l'impegno nel caso di vincita dell'avviso di mobilità, a non chiedere il trasferimento presso altra Azienda o Ente, per un periodo di due anni a decorrere dalla data di effettiva immissione in servizio presso questa Asl;
- t) la dichiarazione dell'interessato ad assumere servizio presso la sede di assegnazione individuata dall'Amministrazione;
- u) i titoli, eventualmente posseduti, che danno diritto a fruire della preferenza, a parità di merito, con altri concorrenti;
- v) di aver preso visione del presente bando di avviso pubblico e di sottostare a tutte le condizioni in esso stabilite;

w) di accettare che le comunicazioni inerenti all'espletamento della procedura inerente al presente Avviso saranno effettuate esclusivamente tramite pubblicazione sul sito istituzionale [www.aslfg.it](http://www.aslfg.it) - sez. Albo Pretorio-Concorsi/Avvisi;

x) di autorizzare l'ASL FG al trattamento e utilizzo dei dati personali di cui alla normativa nazionale e comunitaria in materia, per l'espletamento delle procedure concorsuali nonché per la gestione del rapporto di lavoro;

y) di autorizzare la pubblicazione del proprio nominativo sul sito internet dell'ASL FG per tutte le comunicazioni inerenti al presente avviso;

z) di accettare che le modalità di convocazione finalizzate all'assunzione saranno effettuate a mezzo PEC all'indirizzo di posta elettronica certificata dichiarata dal candidato nella domanda. Si precisa che l'amministrazione non si assume alcuna responsabilità in merito alla mancata ricezione e/o lettura delle comunicazioni e/o convocazioni inviate all'indirizzo di posta elettronica certificata dichiarata nella domanda.

a) di aver effettuato il versamento del contributo pari a 10,00 euro (dieci/00 euro), non rimborsabili esclusivamente mediante bonifico bancario intestato a: ASL Foggia – Servizio Tesoreria – Banca Popolare di Milano – **IBAN: IT 84 I 05034 15703 00000014001**, indicando come causale del versamento quanto riportato nel precedente articolo. Il contributo di concorso dovrà essere versato entro i termini di scadenza del presente bando, **pena esclusione dalla predetta procedura**, indicando nel form di domanda on-line: nome intestatario, data di esecuzione, istituto di credito e numero di CRO.

Qualora il controllo accerti la falsità del contenuto delle dichiarazioni, il candidato sarà escluso dalla selezione, ferme restando le sanzioni penali previste dall'art. 76 del DPR n. 445/2000 e s.m.i.

Nella domanda di partecipazione gli aspiranti devono dichiarare anche i titoli posseduti, ai sensi degli artt. 46 e 47 del D.P.R. 28/12/2000, n. 445, in conformità alle prescrizioni contenute nel presente bando ed entro il termine di scadenza previsto dallo stesso. I titoli posseduti dovranno essere indicati in modo esaustivo.

Ogni variazione dell'indirizzo di posta elettronica certificata, dovrà essere effettuata, con specifico riferimento all'Avviso Pubblico de quo, tramite PEC all'indirizzo: [areapersonalefoggia@mailcert.aslfg.it](mailto:areapersonalefoggia@mailcert.aslfg.it). L'Amministrazione non assume alcuna responsabilità per la dispersione di comunicazioni dipendenti da inesatte indicazioni dell'indirizzo PEC da parte del concorrente, oppure la mancata o tardiva comunicazione del cambiamento dell'indirizzo PEC medesimo indicato nella domanda, né per eventuali disguidi imputabili a fatto di terzi, al caso fortuito o a forza maggiore.

Si considerano prodotti in tempo utile i documenti autocertificati nella formulazione della domanda on-line, regolarmente dichiarati entro il termine di scadenza del bando stesso. A tal fine fa fede la data di trasmissione della domanda on-line.

I titoli posseduti dagli aspiranti saranno valutati secondo gli "ELEMENTI DI VALUTAZIONE" allegati al presente Avviso, come parte integrante dello stesso.

**Si considerano prodotti in tempo utile i documenti autocertificati nella formulazione della domanda on-line, regolarmente dichiarati entro il termine di scadenza dell'Avviso stesso. A tal fine fa fede la data di trasmissione della domanda on-line.** Si specifica inoltre che per una precisa valutazione, le dichiarazioni rese in forma di autocertificazione ai sensi del D.P.R. 445/00 all'interno dell'istanza di partecipazione on line e del curriculum vitae, dovranno essere redatte in modo analitico dal candidato e contenere tutti gli elementi e informazioni previste dalla certificazione che sostituiscono, quali: denominazione del datore di lavoro (pubblico, privato, case di cura convenzionate), la qualifica con indicazione della disciplina, la natura del rapporto di lavoro (dipendente o autonomo o di collaborazione), tipologia del rapporto di lavoro (rapporto di lavoro a tempo determinato o indeterminato, a tempo pieno o parziale, con indicazione delle ore), eventuali periodi di interruzione nel rapporto e loro motivo, le date di inizio e di fine del servizio (indicando con precisione giorno, mese, anno). Per i titoli di studio universitari, deve essere indicato l'Ente che ha rilasciato il titolo, la durata del corso, la data di conseguimento, l'eventuale esame finale e la votazione riportata. Relativamente ai corsi di aggiornamento è necessario indicare l'ente che ha organizzato il corso, l'oggetto, la durata, la data di svolgimento dello stesso e l'eventuale esame finale, se come partecipante, docente o relatore. Per gli incarichi di docenza devono essere indicati l'ente che ha conferito l'incarico, le materie oggetto di docenza e il periodo in cui è stato svolto, con indicazione del giorno /mese/anno).

Relativamente alle pubblicazioni e agli abstract indicare la rivista che ha curato la pubblicazione, la data, l'argomento, primo autore o coautore o unico autore della stessa.

È necessario che le dichiarazioni sostitutive relativi ai titoli e ai servizi dichiarati nel curriculum vitae, ai sensi del DPR 445/2000 siano chiare e complete in ogni particolare per una corretta valutazione di quanto dichiarato nelle stesse. In caso contrario, saranno ritenute non valutabili.

L'Azienda si riserva la facoltà di verificare la veridicità delle dichiarazioni sostitutive rese dal candidato, con le modalità e nei termini previsti dalle vigenti disposizioni di legge.

#### **ART. 5 - DOCUMENTI DA ALLEGARE ALLA DOMANDA**

Alla domanda i candidati devono allegare **pena la non ammissione**:

- a) scansione del documento di identità in corso di validità;
- b) curriculum vitae in formato europeo.**

Alla domanda devono essere allegati altresì:

- a) le pubblicazioni eventualmente dichiarate nella domanda.

Qualora le pubblicazioni non fossero allegati, le stesse non saranno valutate. Non saranno presi in considerazione documenti, titoli o pubblicazioni non dichiarati nella domanda on line che perverranno a questa Azienda dopo il termine ultimo per la presentazione della domanda di partecipazione all'Avviso in argomento.

#### **ART. 6 - CAUSE DI IRRICEVIBILITÀ, NON AMMISSIONE ED ESCLUSIONE**

L'esclusione dei candidati dalla procedura in oggetto è deliberata dal Direttore Generale con provvedimento motivato.

Sarà pubblicato sul sito aziendale <https://www.sanita.puglia.it/web/asl-foggia/albo-pretorio> **-sezione Concorsi e Avvisi-** con valore di notifica tutti gli effetti l'elenco dei candidati ammessi e non ammessi al presente Avviso di mobilità, che vale a tutti gli effetti come notifica.

##### **Costituisce motivo di irricevibilità:**

- a) l'invio della domanda in forma e/o con modalità diverse da quella prevista dell'art. 2 del presente Avviso;
- b) l'invio della domanda al di fuori del termine previsto dall'art. 2 del presente Avviso.

##### **Costituisce motivo di non ammissione:**

- a) il mancato possesso di uno o più requisiti richiesti per l'ammissione;
- b) l'invio della candidatura senza aver allegato la scansione del documento d'identità in corso di validità.

##### **Costituisce motivo di esclusione:**

- Mancato possesso di uno o più requisiti sia generali che specifici richiesti per l'ammissione;
- Accertamento delle dichiarazioni non veritiere fornite dal candidato;

#### **PROCEDURA VALUTATIVA E ATTIVAZIONE TRASFERIMENTO**

Ai sensi del 1° comma dell'art. 30 del D.Lgs. 165/2001 "Passaggio diretto di personale tra amministrazioni diverse", e s.m.i., la presente procedura di mobilità dovrà soddisfare l'esigenza di individuare personale nel profilo professionale OSTETRICO/OSTETRICA, attraverso la valutazione dei titoli, finalizzati a ricercare nei candidati il possesso di specifiche conoscenze, competenze ed esperienze professionali tenendo conto degli ambiti di attività.

#### **AMMISSIONE /NON AMMISSIONE DEI CANDIDATI**

L'ammissione dei candidati a partecipare alla mobilità di cui al presente bando è effettuata con provvedimento

del Direttore Generale ed è comunicata agli interessati esclusivamente mediante pubblicazione dell'elenco dei candidati ammessi/non ammessi sul sito web aziendale <https://www.sanita.puglia.it/web/asl-foggia> - Sezione - Concorsi e Avvisi e costituisce a tutti gli effetti, formale notifica agli interessati, senza obbligo di altra comunicazione da parte di questa Azienda.

#### **ART. 7 – COMMISSIONE ESAMINATRICE - ELEMENTI DI VALUTAZIONE DEI TITOLI**

La commissione esaminatrice, nominata dal Direttore Generale dell'Azienda Sanitaria locale, è composta dal presidente, da due operatori appartenenti alla categoria "D" dello stesso profilo di quello messo a concorso e dal segretario.

La presidenza è affidata a personale in servizio presso l'azienda che bandisce il concorso con qualifica di Dirigente Sanitario. Le funzioni di segretario sono svolte da un dipendente amministrativo dell'Azienda Sanitaria locale o Azienda Ospedaliera di categoria non inferiore alla "C".

La Commissione dispone di 30 punti per i titoli.

I punti per la valutazione dei titoli sono così ripartiti:

#### **TITOLI DI CARRIERA (MAX PUNTI 20)**

Per la corretta valutazione, il candidato dovrà indicare:

- l'esatta denominazione dell'Ente (se trattasi di enti diversi dal SSN deve essere precisato se l'ente è pubblico, privato, privato accreditato o convenzionato con il SSN);
- la natura giuridica del rapporto di lavoro (di ruolo, incaricato, supplente, part-time, etc., se vi è rapporto di dipendenza, convenzione, contratto di collaborazione coordinata e continuativa, contratto libero professionale, contratto di natura privata, etc., nonché la durata oraria settimanale e l'esatta riduzione oraria nel caso di part-time);
- l'esatta decorrenza del rapporto di lavoro (giorno, mese, anno di inizio e di cessazione);
- la qualifica rivestita e la disciplina in cui il servizio è reso;
- le eventuali interruzioni del rapporto di lavoro (aspettativa senza assegni, sospensione cautelare, etc.).

Nella documentazione relativa ai servizi svolti, documentati mediante dichiarazione sostitutiva di atto di notorietà ai sensi dell'art. 47 D.P.R. n. 445/2000 deve essere attestato:

- la posizione nei riguardi degli obblighi militari di leva e/o servizio civile deve necessariamente indicare i seguenti elementi:
- ✓ l'esatta decorrenza e durata del servizio militare e/o civile (giorno, mese, anno di inizio e di cessazione del servizio militare stesso);
- ✓ il ruolo ricoperto e lo stato di servizio svolto eventualmente riconducibile alla qualifica a selezione.

#### **TITOLI ACCADEMICI E DI STUDIO (MAX PUNTI 3)**

- L'indicazione del titolo di studio di accesso alla procedura con l'esatta denominazione dell'Università o Istituto dove è stato conseguito, la data di conseguimento, la durata legale del relativo corso di studi;
  - gli altri titoli accademici e di studio devono contenere le stesse indicazioni sopra riportate;

#### **PUBBLICAZIONI E TITOLI SCIENTIFICI (MAX PUNTI 3)**

- devono essere sempre allegati in originale o in copia mediante dichiarazione sostitutiva di atto notorio, ai sensi dell'art.19 del D.P.R. 445/2000

#### **CURRICULUM FORMATIVO E PROFESSIONALE (MAX PUNTI 4)**

- per i corsi di aggiornamento professionale va indicato: 1) il titolo dell'evento; 2) l'organizzazione dell'evento; 3) la sede e la durata; 4) se, a fine corso, c'è stata la verifica; 5) se relatore all'evento; 6) se trattasi di E.C.M. e il relativo numero;

- per gli incarichi di docenza va indicato: 1) l'ente presso il quale è stata effettuata la docenza, se Istituto Scolastico o altro Ente o se Istituto Universitario; 2) la durata dell'incarico: data inizio e fine incarico e il n. di ore d'insegnamento e se trattasi di anno scolastico o anno accademico; 3) disciplina della docenza;
- per i corsi di perfezionamento, i master va indicato: 1) l'esatta denominazione del corso o master; 2) l'Ente presso il quale è stato conseguito; 3) la durata, l'attestazione finale e la disciplina; 4) se Master di I o II livello e i relativi C.F.U. conseguiti;
- per le borse di studio e il dottorato di ricerca va indicato: 1) l'Ente presso il quale si è tenuto/a, la durata e la disciplina.

Per i corsi di perfezionamenti, i master, i dottorati e le borse di studio il punteggio sarà attribuito solo a titolo conseguito.

Il curriculum qualora non reso sotto forma di dichiarazione sostitutiva di certificazione e/o atto di notorietà, o non formalmente documentato, ha unicamente uno scopo informativo e, pertanto, non produce attribuzione di alcun punteggio.

#### **ART. 8 - GRADUATORIA**

La Commissione Esaminatrice, sulla base della valutazione dei titoli, formulerà una graduatoria generale di merito secondo l'ordine dei punteggi ottenuti dai candidati.

Il Direttore Generale, riconosciuta la regolarità degli atti relativi alla procedura di mobilità li approva. La graduatoria di merito, è approvata con provvedimento del Direttore Generale della ASL ed è immediatamente efficace.

La pubblicazione della deliberazione di approvazione della graduatoria di merito sul sito web aziendale <https://www.sanita.puglia.it/web/asl-foggia> Sezione- Concorsi e Avvisi sarà considerata quale notifica ufficiale a tutti i partecipanti.

#### **ART. 9 GRADUATORIA E CONFERIMENTO INCARICHI**

I vincitori della selezione saranno invitati ad assumere servizio entro i termini stabiliti dalla normativa contrattuale vigente e dalle norme regionali. Ai fini giuridici ed economici la mobilità decorrerà dalla data dell'effettiva immissione in servizio. Il trasferimento dei candidati dichiarati vincitori **è subordinato al rilascio del nulla-osta da parte delle Aziende di provenienza entro 30 giorni dalla richiesta di Asl Foggia**. I vincitori saranno invitati, a mezzo Posta Elettronica Certificata (PEC) indicata nella domanda, a prendere servizio entro i termini stabiliti dall'Azienda, pena la non stipulazione del contratto individuale di lavoro.

L'accertamento della incondizionata idoneità fisica alla mansione specifica è effettuato a cura dell'Azienda ASL FG prima dell'immissione in servizio. L'accertamento del mancato possesso dei requisiti pregiudica l'assunzione.

I vincitori dell'avviso di mobilità, all'atto della stipula del contratto individuale, devono dichiarare, sotto la propria responsabilità, di non avere altri rapporti di impiego pubblico e privato e di non trovarsi in nessuna delle situazioni di incompatibilità richiamate dall'art. 53 del D.Lgs. 30/03/2001, n.165 e s.m.i.

E' in ogni modo condizione risolutiva del contratto in qualsiasi momento senza obbligo di preavviso, la presentazione di documenti falsi o viziati da invalidità non sanabile.

La graduatoria avrà la stessa durata di quella prevista per le graduatorie dei pubblici concorsi e potrà essere utilizzata per la copertura degli ulteriori posti che si renderanno vacanti secondo le percentuali stabilite nei piani di assunzione adottati dall'Azienda nel periodo di validità della graduatoria medesima.

Il conferimento dell'incarico è ad ogni modo subordinato:

- a. all'esito positivo del procedimento di che trattasi;
- b. al rispetto delle disposizioni e/o limitazioni di legge (nazionale e regionale) in materia di assunzione

del personale in vigore alla conclusione del procedimento, nonché al reperimento delle risorse finanziarie necessarie;

**c. al rispetto delle Disposizioni Regionali intervenute o che interverranno in materia di assunzioni ivi comprese eventuali rideterminazioni in diminuzione del fabbisogno stimato, che comporteranno conseguentemente la riduzione del numero del personale da assumere.**

#### **ART. 10 – TRATTAMENTO DATI PERSONALI**

Ai sensi del D. Lgs. n.196/2003 e ss.mm.ii e del Regolamento U.E. 2016/679. i dati personali forniti dal candidato saranno acquisiti dall'U.O. Concorsi, Assunzioni, Gestione del Ruolo dell'ASL Foggia, per le finalità di gestione della presente mobilità e saranno trattati anche successivamente all'eventuale instaurazione del rapporto di lavoro, per le finalità inerenti la gestione del rapporto medesimo.

La disponibilità di tali dati è obbligatoria ai fini della selezione. Le medesime informazioni potranno essere comunicate unicamente alle Amministrazioni pubbliche direttamente interessate alla posizione giuridico-economica del candidato.

#### **ART. 11 – DISPOSIZIONI FINALI**

Con la partecipazione all'avviso di mobilità è implicita da parte dei concorrenti l'accettazione, senza riserve, di tutte le prescrizioni e precisazioni del presente bando, nonché di quelle che disciplinano o disciplineranno lo stato giuridico ed economico del personale delle Aziende Sanitarie.

La Direzione Strategica di Asl Foggia si riserva la facoltà di prorogare, sospendere o revocare il presente avviso, o parte di esso, qualora ne rilevasse la necessità e l'opportunità.

Per tutto quanto non previsto nel presente bando si fa espresso rinvio alle disposizioni di legge in vigore, sopra richiamate.

Gli interessati potranno consultare il presente bando sul sito web Aziendale sezione Albo Pretorio on line – Concorsi e avvisi.

Per eventuali informazioni gli aspiranti potranno rivolgersi all'U.O. Concorsi, Assunzioni, Gestione del Ruolo dell'Asl Foggia. tel. 0881/884 988 – 623 – 537 - 981 dal lunedì al venerdì dalle ore 10:00 alle ore 12:00.

**IL DIRETTORE GENERALE**  
**Dott. Antonio Giuseppe Nigri**



### ELEMENTI DI VALUTAZIONE DEI TITOLI

30 punti per la valutazione dei titoli, così ripartiti:

- titoli di carriera max punti 20
- titoli accademici e di studio max punti 3
- pubblicazioni e titoli scientifici max punti 3
- curriculum formativo e professionale max punti 4

#### Titoli di carriera (max 20 punti):

Descrizione	Punti
a) Servizio reso presso le Unità Sanitarie Locali, le Aziende Ospedaliere, gli Enti di cui agli artt. 21 e 22 del D.P.R. 220/2001, e presso pubbliche amministrazioni, nel profilo professionale a concorso o in qualifiche corrispondenti;	<b>1,000 per anno</b>
b) Servizio reso nel corrispondente profilo della categoria inferiore o in qualifiche corrispondenti è valutato con un punteggio non superiore al 50% di quello reso nel profilo a concorso;	<b>0,500 per anno</b>
c) Ai sensi dell'art. 20 del D.P.R. n. 220/2001, i periodi di effettivo servizio militare e servizio civile sono valutati con i corrispondenti punteggi sopra previsti, ove durante il servizio abbia svolto mansioni riconducibili al profilo a concorso, ovvero con il minor punteggio assegnato per qualifiche diverse e con le riduzioni ivi previste	<b>1,000 per anno nel profilo a concorso, 0,250 per anno per profilo diverso</b>
d) Ai sensi dell'art. 21 del D.P.R. n. 220/2001, i servizi ed i titoli acquisiti presso gli istituti, enti ed istituzioni private di cui all'art. 4, commi 12 e 13, e 15-undices del D. Lgs. n.502/92 e s.m., sono equiparabili ai corrispondenti servizi e titoli acquisiti presso le Aziende sanitarie, secondo quanto disposto dagli artt. 25 e 26 del D.P.R. n. 761/79	<b>0,250 per anno</b>
e) I servizi antecedenti alla data del provvedimento di equiparazione sono valutati per il 25% della rispettiva durata, con i punteggi previsti per i servizi prestati presso gli ospedali pubblici nella categoria di appartenenza	<b>0,250 per anno</b>



f) I servizi prestati presso case di cura convenzionate o accreditate, con rapporto continuativo, è valutato in ragione del 25% della sua durata come servizio prestato presso gli ospedali pubblici nella categoria di appartenenza	<b>0,250 per anno</b>
g) Il servizio prestato all'estero dai cittadini degli stati membri dell'unione europea, ai sensi dell'art. 22 del DPR n. 220/2001, nelle istituzioni e fondazioni sanitarie pubbliche provate senza scopo di lucro, ivi compreso quello prestato ai sensi della legge n. 49 del 26/02/1987 (Cooperazione dell'Italia con i Paesi in via di sviluppo, art. 23 L. n. 49/87), equiparabile a quello prestato dal personale del ruolo sanitario, è valutato con i punteggi previsti nel corrispondente servizio di ruolo, prestato nel territorio nazionale, se riconosciuto ai sensi della Legge n. 735 del 10/07/1960 (Riconoscimento del servizio sanitario prestato negli ospedali all'estero. Il riconoscimento del servizio è disposto con provvedimento del Ministro per la Sanità, a seguito di domanda presentata dall'interessato). Allo stesso modo è valutato il servizio prestato presso organismi internazionali, purché riconosciuto ai sensi della citata legge n. 735/1960	<b>1,000 per anno</b>

#### Titoli accademici e di studio (max 3 punti):

costituiranno oggetto di valutazione:

Descrizione	Punti
a) laurea specialistica attinente alla posizione funzionale da conferire;	<b>1,000</b>
b) specializzazione di livello universitario in materie attinenti alla posizione funzionale da conferire;	<b>0,500</b>
c) altre lauree, oltre quella richiesta per l'ammissione all'avviso purché attinenti alla posizione funzionale da conferire;	<b>0,250</b>
d) Master universitari di 1° livello	<b>0,300</b>
e) Master universitari di 2° livello	<b>0,500</b>
f) Dottorato di ricerca	<b>2,000</b>



Saranno oggetto di valutazione unicamente i titoli accademici nonché le esperienze curriculari autocertificate dal candidato nella domanda di partecipazione in modo puntuale e preciso purché inserite dallo stesso nell'apposita Sezione della domanda di partecipazione.

**Pubblicazioni (max 3 punti):**

le pubblicazioni e gli abstract/poster saranno valutati solo se attinenti al profilo per cui si partecipa oggetto dell'avviso e se allegate alla domanda di partecipazione alla procedura:

<b>Pubblicazioni ed abstract attinenti alla disciplina oggetto del concorso con apporto del candidato</b>	<b>PUNTI</b>
a) abstracts, poster, comunicazioni a convegni, congressi, seminari <b>su riviste nazionali</b> in collaborazione con altri autori su argomenti attinenti la posizione funzionale.	<b>0,010</b>
b) abstracts, poster, comunicazioni a convegni, congressi, seminari <b>su riviste internazionali</b> in collaborazione con altri autori su argomenti attinenti la posizione funzionale.	<b>0,020</b>
c) pubblicazioni su <b>riviste nazionali</b> in collaborazione con altri autori su argomenti attinenti la posizione funzionale	<b>0,050</b>
d) pubblicazioni su <b>riviste internazionali</b> , se accompagnate da traduzione corrispondente in lingua italiana, in collaborazione con altri autori su argomenti attinenti la posizione funzionale	<b>0,060</b>
e) monografie	<b>0,100</b>

**Curriculum formativo e professionale (max 4 punti):**

costituiranno oggetto di valutazione, solo se attinenti al profilo oggetto della procedura:

<b>Descrizione</b>	<b>Punti</b>
a) Partecipazione a corsi, convegni, congressi, seminari ecc. in qualità di discente, attinenti al profilo con riconoscimento ECM e FAD;	<b>0,010</b>
b) Partecipazione a corsi, convegni, congressi, seminari ecc. in qualità di docente, attinenti al profilo con riconoscimento ECM e FAD;	<b>0,15</b>
c) Corsi di perfezionamento universitari di durata annuale;	<b>0,150</b>
d) Corsi di Alta Formazione universitaria di durata annuale;	<b>0,150</b>



a) Attività di docenza, conferita da Enti pubblici, in materie attinenti al profilo - punti 0,010 per ora di lezione;	<b>0,010</b>
b) Borse di studio - punti 0,100 per anno, attinenti al profilo a concorso: titolo già conseguito;	<b>0,100</b>
c) Attività professionali e di studio, formalmente documentate, non riferibili a titoli già valutati, espletate a vario titolo presso PP.AA. e/o privati accreditati e non, idonee ad evidenziare il livello di qualificazione professionale acquisito rispetto alla posizione funzionale da conferire - punti 0,200 per anno;	<b>0,200</b>
d) Possesso di specifiche ed ulteriori abilitazioni professionali o qualificazioni tecniche rispetto a quelle richieste come requisito specifico di ammissione;	<b>0,150</b>

AZIENDA OSPEDALIERA "CARD. G. PANICO" TRICASE

**AVVISO PUBBLICO, PER TITOLI E COLLOQUIO, PER L'ASSUNZIONE A TEMPO DETERMINATO DI N.2 DIRIGENTI MEDICI DI PATOLOGIA CLINICA.**

In esecuzione del Provvedimento del Direttore Generale n. 3 del 24/01/2024, è indetto Avviso pubblico, per titoli e colloquio, per l'assunzione a tempo determinato per la durata di MESI SEI non prorogabili di n.2 Dirigenti Medici di Patologia Clinica, da assegnare n. 1 all'U.O.C. di Medicina di Laboratorio e n. 1 all'U.O.C. di Immunoematologia e Medicina Trasfusionale.

Le disposizioni per l'ammissione all'avviso e le modalità di espletamento dello stesso sono stabilite dalla vigente normativa in materia e dalle norme contenute nel DPR 483/1997 e s.m.i.

L'amministrazione garantisce parità e pari opportunità tra uomini e donne per l'accesso al lavoro e al trattamento sul lavoro (art.7, 1° comma del D.lgs.30.3.2001, n.165 e D.lgs. 198/2006).

Si applica, inoltre, il D.Lgs. n. 196/2003 in materia di protezione dei dati personali e il Regolamento UE 2016/679 "GDPR – General Data Protection Regulation".

**Requisiti Generali di ammissione**

- a) Cittadinanza italiana, salve le equiparazioni stabilite dalle leggi vigenti o cittadinanza di uno dei Paesi dell'Unione Europea;  
Ai sensi dell'art. 38, commi 1 e 3-bis del D.lgs. n. 165/01, possono partecipare altresì:
  - a1) i familiari dei cittadini UE non aventi la cittadinanza di uno Stato membro che siano titolari del diritto di soggiorno o del diritto di soggiorno permanente;
  - a2) i cittadini di Paesi terzi che siano titolari del permesso di soggiorno CE per soggiornanti di lungo periodo o che siano titolari dello status di rifugiato ovvero dello status di protezione sussidiaria.
- b) Idoneità fisica all'impiego, che verrà accertata dall'Azienda prima dell'immissione in servizio;
- c) Assenza condanne penali o procedimenti penali in corso che impediscano, ai sensi delle disposizioni vigenti, la costituzione di un rapporto di lavoro
- d) Godimento dei diritti civili e politici.

**Requisiti Specifici di ammissione**

- a) Diploma di Laurea in Medicina e Chirurgia
- b) Iscrizione all'Albo dell'Ordine dei Medici, attestato da certificato in data non anteriore a sei mesi rispetto a quella di scadenza del bando. L'iscrizione al corrispondente albo professionale di uno dei Paesi dell'Unione Europea consente la partecipazione alla selezione, fermo restando l'obbligo dell'iscrizione all'albo in Italia prima dell'assunzione in servizio.
- c) Specializzazione nella disciplina di Patologia Clinica ovvero specializzazione in disciplina affine come da individuazione con Decreti del Ministero della Salute 30 gennaio 1998 e 31 gennaio 1998, pubblicati entrambi sul supplemento ordinario alla "Gazzetta Ufficiale", n. 37 del 14.02.1998 - Serie generale, e successive modificazioni e integrazioni
- d) Non aver superato l'età per il collocamento a riposo.

I requisiti, generali e specifici, devono essere posseduti alla data di scadenza della domanda di ammissione all' Avviso pubblico.

Il personale del Ruolo Sanitario in servizio di ruolo alla data del 1/02/1998 (entrata in vigore del D.P.R. n.

483/1997) è esentato dal requisito della specializzazione nella disciplina relativa al posto già ricoperto a tale data per la partecipazione ai concorsi presso le Unità Sanitarie Locali e le Aziende Ospedaliere diverse da quella di appartenenza (art. 56, comma 2).

I candidati che hanno conseguito il titolo di studio all'estero dovranno allegare idonea documentazione attestante il riconoscimento del proprio titolo di studio con quello italiano richiesto ai fini dell'ammissione, in conformità della vigente normativa nazionale e comunitaria.

***Non possono accedere agli impieghi coloro che siano stati esclusi dall'elettorato attivo nonché coloro che siano stati dispensati dall'impiego presso una pubblica amministrazione per aver conseguito l'impiego stesso mediante la produzione di documenti falsi o viziati da invalidità non sanabile.***

### **Valutazione dei titoli e Colloquio**

La valutazione dei titoli e l'espletamento del colloquio sono demandate ad apposita Commissione Esaminatrice che sarà nominata dal Direttore Generale ai sensi del Regolamento Tecnico-Amministrativo, approvato con D.D. del Ministero della Sanità del 18/04/2001 n. DPS-IVE.E.21.2/671.

La commissione dispone, complessivamente, di 40 punti così ripartiti:

20 punti per i titoli  
20 punti per il colloquio.

Il superamento del colloquio è subordinato al raggiungimento di una valutazione di sufficienza espressa in termini numerici di almeno 14/20.

I 20 punti per la valutazione dei titoli sono così ripartiti:

- a) titoli di carriera: 10;
- b) titoli accademici e di studio: 3;
- c) pubblicazioni e titoli scientifici: 3;
- d) curriculum formativo e professionale: 4.

Per la valutazione dei titoli si applicano i criteri previsti dal D.P.R. n. 483/1997:

- a) Titoli di carriera:
  - servizi di ruolo prestati presso le unità sanitarie locali o le aziende ospedaliere e servizi equipollenti ai sensi degli articoli 22 e 23:
    - 1) servizio nel livello dirigenziale a selezione, o livello superiore, nella disciplina, punti 1,00 per anno;
    - 2) servizio in altra posizione funzionale nella disciplina a selezione, punti 0,50 per anno;
    - 3) servizio in disciplina affine ovvero in altra disciplina da valutare con i punteggi di cui sopra ridotti rispettivamente del 25 e del 50 per cento;
    - 4) servizio prestato a tempo pieno da valutare con i punteggi di cui sopra aumentati del 20 per cento
  - servizio di ruolo quale medico presso pubbliche amministrazioni nelle varie qualifiche secondo i rispettivi ordinamenti, punti 0,50 per anno.
- b) Titoli accademici e di studio
  - 1) specializzazione nella disciplina oggetto della selezione, punti 1,00;
  - 2) specializzazione in una disciplina affine: punti 0,50;
  - 3) specializzazione in altra disciplina: punti 0,25;
  - 4) altre specializzazioni di ciascun gruppo da valutare con i punteggi di cui sopra ridotti del 50 per cento; e) altre lauree, oltre quella richiesta per l'ammissione all'avviso comprese

tra quelle previste per l'appartenenza al ruolo sanitario, punti 0,50 per ognuna, fino ad un massimo di punti 1,00.

Non è valutabile la specializzazione fatta valere come requisito di ammissione.

Per la valutazione delle pubblicazioni e titoli scientifici (max. punti 3) nonché del curriculum formativo e professionale (max. punti 4), si applicano i criteri previsti dall'art. 11 del decreto n. 483/1997.

### **Documenti da allegare alla domanda**

Alla domanda, redatta secondo lo schema allegato, i candidati devono allegare:

- fotocopia del documento di identità in corso di validità, pena la non ammissione;
- curriculum formativo e professionale in carta semplice, datato e firmato dal concorrente;
- eventuali pubblicazioni edite a stampa;
- eventuali titoli che si ritenga opportuno presentare agli effetti della valutazione di merito e della formazione della graduatoria;
- un elenco, in carta semplice, dei documenti e dei titoli presentati, datato e firmato.

La documentazione di cui sopra, ivi compreso il curriculum formativo e professionale, può essere prodotta in fotocopia semplice con dichiarazione sostitutiva di certificazione ovvero con dichiarazione sostitutiva dell'atto di notorietà, sottoscritte dal candidato e formulate nei casi e con le modalità previste dagli artt. 46 e 47 del D.P.R. 445/2000 e dall'art. 15 della L. n. 183/2011, in caso contrario non sarà soggetta a valutazione.

Le pubblicazioni devono essere edite a stampa ed allegate alla domanda, o in originale o in fotocopia autenticata dal candidato, ai sensi dell'art. 19 del D.P.R. 445/2000, purché il medesimo attesti, mediante dichiarazione sostitutiva dell'atto di notorietà, corredata da fotocopia semplice di un proprio documento di identità personale, che le copie dei lavori specificatamente richiamati nell'autocertificazione sono conformi agli originali. Qualora le pubblicazioni siano solo elencate e non allegate, o sia indicato il sito web da cui scaricarle senza allegarle, non si procederà alla loro valutazione. Non saranno presi in considerazione documenti, titoli o pubblicazioni che perverranno a questa Amministrazione dopo il termine ultimo per la presentazione della domanda di partecipazione all'avviso in argomento.

In ogni caso, la dichiarazione resa dal candidato, in quanto sostitutiva a tutti gli effetti della certificazione, deve contenere tutti gli elementi necessari alla valutazione del titolo che il candidato intende produrre; l'omissione anche di un solo elemento comporta la non valutazione del titolo autocertificato o autodichiarato.

La dichiarazione deve contenere, a titolo meramente esemplificativo:

#### **A- Titoli di carriera:**

- l'esatta denominazione dell'Ente (se trattasi di enti diversi dal SSN deve essere precisato se l'ente è pubblico, privato, privato accreditato o convenzionato con il SSN);
- la natura giuridica del rapporto di lavoro (di ruolo, incaricato, supplente, part-time, etc., se vi è rapporto di dipendenza, convenzione, contratto di collaborazione coordinata e continuativa, contratto libero professionale, contratto di natura privata, etc., nonché la durata oraria settimanale e l'esatta riduzione oraria nel caso di part-time);
- l'esatta decorrenza del rapporto di lavoro (giorno, mese, anno di inizio e di cessazione);
- la qualifica rivestita e la disciplina in cui il servizio è reso;
- le eventuali interruzioni del rapporto di lavoro (aspettativa senza assegni, sospensione cautelare, etc.).

Nella documentazione relativa ai servizi svolti, documentati mediante dichiarazione sostitutiva di atto di notorietà ai sensi dell'art. 47 D.P.R. n. 445/2000 deve essere attestato:

- la posizione nei riguardi degli obblighi militari di leva e/o servizio civile deve necessariamente indicare i seguenti elementi:
- l'esatta decorrenza e durata del servizio militare e/o civile (giorno, mese, anno di inizio e di cessazione del servizio militare stesso);
- il ruolo ricoperto e lo stato di servizio svolto (ufficiale medico, infermiere, aiutante di sanità, marconista etc.) eventualmente riconducibile alla qualifica a selezione.

Non sarà attribuito il relativo punteggio qualora le suindicate precisazioni siano omesse e/o incomplete.

Ai fini dell'assegnazione del punteggio previsto dall'art.27, comma7, del DPR 483/97, è necessario che nella dichiarazione di responsabilità attestante il possesso del titolo di specializzazione sia riportato che il conseguimento della specializzazione sia avvenuto ai sensi del D.lgs. n. 257 del 08.08.1991, con l'indicazione della durata legale del corso di studio. La specializzazione conseguita ai sensi del D.lgs. n. 257 del 08.08.1991 e del D.lgs. n.368/99, anche se fatta valere come requisito di ammissione, verrà valutata tra i titoli di carriera come servizio prestato nel livello iniziale del profilo a concorso nel limite massimo della durata del corso di specializzazione, secondo il disposto dell'art.45 del già citato D.lgs. n.368/1999 in conformità alla nota del Ministero del Lavoro, della Salute e delle Politiche Sociali prot.n. .0017806 DGRUPS/1.8 d.n. 1/1 dell'11.03.2009.

#### **B -Titoli accademici e di studio**

L'indicazione del titolo di studio di accesso alla procedura con l'esatta denominazione dell'Università o Istituto dove è stato conseguito, la data di conseguimento, la durata legale del relativo corso di studi;

- gli altri titoli accademici e di studio devono contenere le stesse indicazioni sopra riportate;

#### **C - Pubblicazioni e titoli scientifici:**

- devono essere sempre allegati in originale o in copia mediante dichiarazione sostitutiva di atto notorio, ai sensi dell'art.19 del D.P.R. 445/2000.

#### **D - Curriculum formativo e professionale:**

Curriculum, redatto in carta semplice, datato e firmato e autocertificato nei modi di legge, da cui risultino le attività professionali, di studio, direzionali-organizzative.

Inoltre, ai fini di una corretta valutazione del curriculum:

- per i corsi di aggiornamento professionale va indicato: 1) il titolo dell'evento; 2) l'organizzazione dell'evento; 3) la sede e la durata; 4) se, a fine corso, c'è stata la verifica; 5) se relatore all'evento; 6) se trattasi di E.C.M. e il relativo numero;
- per gli incarichi di docenza va indicato: 1) l'ente presso il quale è stata effettuata la docenza, se Istituto Scolastico o altro Ente o se Istituto Universitario; 2) la durata dell'incarico: data inizio e fine incarico e il n. di ore d'insegnamento e se tratta si di anno scolastico o anno accademico; 3) disciplina della docenza;
- per i corsi di perfezionamento, i master vanno indicati: 1) l'esatta denominazione del corso o master; 2) l'Ente presso il quale è stato conseguito; 3) la durata, l'attestazione finale e la disciplina; 4) se Master di I o II livello e i relativi C.F.U. conseguiti;
- per le borse di studio e il dottorato di ricerca va indicato: 1) l'Ente presso il quale si è tenuto/a, la durata e la disciplina.

Per i corsi di perfezionamenti, i master, i dottorati e le borse di studio il punteggio sarà attribuito solo a titolo conseguito.

Le dichiarazioni sostitutive dovranno essere chiare e complete in ogni particolare utile per una corretta

valutazione di quanto dichiarato nelle stesse. In caso contrario, saranno ritenute “non valutabili”.

I titoli redatti in lingua straniera devono essere corredati da una traduzione in lingua italiana certificata, conforme al testo straniero, redatta dalla competente rappresentanza diplomatica o consolare, ovvero da un traduttore ufficiale. Le dichiarazioni sostitutive di certificazioni e/o di atto di notorietà, perché possano essere prese in considerazione devono risultare da atto formale distinto dalla domanda ed accompagnate dalla fotocopia di un documento di riconoscimento in corso di validità. L’Ente è tenuto ad effettuare idonei controlli sulla veridicità del contenuto delle dichiarazioni sostitutive ricevute e si precisa che, oltre la decadenza dai benefici eventualmente conseguiti dall’interessato, sulla base di dichiarazione non veritiera, sono applicabili le sanzioni penali previste per le ipotesi di falsità in atti e dichiarazioni mendaci, ai sensi della L. n.183/2011.

### **Modalità e termini di presentazione delle domande**

Le domande di partecipazione all’Avviso, redatte su carta semplice secondo lo schema allegato, devono essere indirizzate AL DIRETTORE GENERALE DELL’AZIENDA OSPEDALIERA “CARD. G. PANICO” - VIA SAN PIO X N. 4 – 73039 TRICASE (LE), **devono essere inoltrate, pena esclusione, entro il 15° giorno successivo a quello della data di pubblicazione del bando sul Bollettino Ufficiale della Regione Puglia, scegliendo esclusivamente una delle seguenti modalità:**

- 1. trasmessa tramite utilizzo della posta elettronica certificata** personale del candidato, entro il termine di scadenza del bando, al seguente indirizzo di posta elettronica certificata: **uff.personale@cert.piafondazionepanico.it**. Farà fede la data e l’ora corrispondenti a quelle della ricevuta di accettazione della PEC. La domanda con i relativi allegati deve essere inviata, all’indirizzo di posta elettronica certificata aziendale sopra indicata, in un unico file in formato pdf sottoscritto unitamente a documento di riconoscimento (il candidato deve detenere il file inviato in originale cartaceo con firma autografa) o se firmati digitalmente (verificare che sia indicata l’estensione del file per esempio XXX.pdf), unitamente a fotocopia di documento di identità del candidato. Si precisa che la validità di tale invio, così come stabilito dalla normativa vigente, è subordinata all’utilizzo da parte del candidato di posta elettronica certificata personale. Non sarà pertanto ritenuto valido l’invio da casella di posta elettronica certificata non personale o di posta elettronica semplice/ordinaria anche se indirizzata all’indirizzo di posta elettronica certificata sopra indicato. SI PRECISA CHE NON SARANNO VALUTATI FILES INVIATI IN FORMATO MODIFICABILE (WORD, EXCELL, ECC).
- 2. consegnata all’Ufficio Personale** dell’Azienda Ospedaliera “Card. G. Panico”, Via San Pio X n.4 -73039 TRICASE (LE). Le domande si considerano prodotte in tempo utile se consegnate entro e non oltre il termine di scadenza indicato nel bando (a tal fine fa fede il timbro di accettazione aziendale).

**Il termine fissato per la presentazione delle domande e dei documenti è perentorio: la eventuale riserva di invio successivo di documenti è priva di effetto. È esclusa ogni altra forma di presentazione o trasmissione.**

**La data e l’ora dello svolgimento del colloquio saranno comunicate agli interessati a mezzo PEC.**

### **Formazione, approvazione e utilizzo delle graduatorie ed eventuale assunzione degli idonei**

La Commissione esaminatrice, al termine delle prove d’esame e secondo l’ordine dei punteggi complessivamente riportati da ciascun concorrente risultato idoneo, stilerà una graduatoria di merito.

La graduatoria di merito dei candidati è formata secondo l’ordine dei punti della votazione complessiva riportata da ciascun candidato, con l’osservanza, a parità di punti, delle preferenze previste dall’articolo 5 del decreto del Presidente della Repubblica 9 maggio 1994, n. 487, e successive modificazioni e integrazioni. Si applicano, per quanto compatibili, le disposizioni di cui all’articolo 16 del decreto del Presidente della Repubblica 9 maggio 1994, n. 487, e successive modificazioni e integrazioni.

Il Direttore Generale dell’Azienda, con proprio provvedimento, riconosciuta la regolarità degli atti della

procedura, approva la suddetta graduatoria.

**La pubblicazione della graduatoria di merito sul sito web aziendale sarà considerata quale notifica ufficiale a tutti i partecipanti.**

Si procederà all'assunzione sulla base delle necessità aziendali e alla stipula del contratto individuale di lavoro nel quale saranno previste le modalità d'espletamento dell'attività, le condizioni che la regoleranno e l'U.O.C. di assegnazione. Si fa presente e sottolinea che un eventuale recesso anticipato del dipendente a tempo determinato, dal rapporto di lavoro stipulato con contratto individuale dovrà essere comunicato ed accettato dall'Azienda. La comunicazione dovrà avvenire con un preavviso non inferiore a giorni 30 (trenta), nei quali non andranno computate ed usufruite le eventuali ferie e/o i riposi maturati, al Direttore Generale - Via S. Pio X n. 4 – 73039 Tricase (LE).

**TRATTAMENTO DEI DATI PERSONALI**

Ai sensi dell'art. 13, comma 1, del D. Lgs. n. 196 del 30/06/2003, i dati personali forniti dai candidati saranno raccolti presso l'Azienda Ospedaliera "Card. G. Panico" – Ufficio del Personale, Via S. Pio X n. 4 73039 – Tricase (LE), per le finalità di gestione della selezione e saranno trattati anche successivamente all'eventuale instaurazione del rapporto di lavoro, per le finalità inerenti alla gestione del rapporto medesimo ivi compreso l'eventuale esercizio del diritto di accesso da parte degli aventi diritto. L'interessato gode dei diritti di cui al titolo II parte I del D.lgs. n. 196/2003. Il trattamento dei dati personali forniti dai candidati sarà effettuato nel rispetto dei principi di cui all'art. 18, capo II del D.lgs. n. 196/2003.

**NORME FINALI**

Con la partecipazione al presente avviso è implicita da parte dei concorrenti l'accettazione, senza riserve, di tutte le disposizioni contenute nel bando stesso. Per tutto quanto non contemplato dal presente bando, si rinvia alle disposizioni di legge nazionali, regionali e contrattuali, vigenti in materia. Il presente avviso sarà pubblicato integralmente sul sito Internet Aziendale [www.piafondazionepanico.it](http://www.piafondazionepanico.it), e fermo restando che **la data di presentazione delle istanze scade il quindicesimo giorno successivo alla data di pubblicazione dell'avviso pubblico sul Bollettino Ufficiale della Regione Puglia.**

L'A.O. "Card. G. Panico" si riserva la facoltà di modificare, prorogare, sospendere, revocare il presente bando, in relazione a nuove disposizioni di legge, o per comprovate ragioni di pubblico interesse o sopravvenute esigenze organizzative aziendali, che saranno espressi tramite il sito aziendale, senza che i candidati possano sollevare eccezione o vantare diritti di sorta.

Con la partecipazione all'avviso pubblico è implicita da parte dei concorrenti l'accettazione senza riserve delle prescrizioni contenute nel presente bando e nella normativa legislativa e regolamentare attualmente in vigore, del trattamento normativo ed economico del rapporto di lavoro che sarà costituito con questa amministrazione, quali risultano disciplinati dai vigenti contratti collettivi nazionali.

Per eventuali chiarimenti o informazioni, gli aspiranti potranno rivolgersi all'Ufficio del Personale tel. 0833/773111.

Il Direttore Generale  
Sr. Margherita BRAMATO

**Al Direttore Generale  
Azienda Ospedaliera “Card. G. Panico”  
Via S. Pio X n. 4  
73039 – TRICASE (LE)**

Il/La sottoscritto/a \_\_\_\_\_  
nato/a a \_\_\_\_\_ il \_\_\_\_\_  
e residente in \_\_\_\_\_ alla  
via \_\_\_\_\_

**C H I E D E**

di partecipare alla selezione pubblica, per titoli e colloquio, per l’assunzione a tempo determinato, di **n. 2 Dirigenti Medici di Patologia Clinica**. A tal fine, ai sensi degli artt. 46 e 47 del D.P.R. n. 445 del 28/12/2000, consapevole della responsabilità penale che, ai sensi dell’art. 76 del medesimo D.P.R. 445/2000, può derivare da dichiarazioni mendaci

**D I C H I A R A**

- 1) di essere cittadino italiano (ovvero di possedere il requisito sostitutivo)
- 2) di essere iscritto nelle liste elettorali del Comune di \_\_\_\_\_  
(ovvero di non essere iscritto per il seguente motivo: \_\_\_\_\_)
- 3) di non aver riportato condanne penali e di non avere procedimenti penali in corso, ovvero di aver riportato e seguenti condanne penali e/o di avere i seguenti carichi penali pendenti : \_\_\_\_\_
- 4) di aver conseguito il Diploma di Laurea in Medicina e Chirurgia presso l’Università degli Studi di \_\_\_\_\_ in data \_\_\_\_\_ ;
- 5) di aver conseguito la Specializzazione in \_\_\_\_\_  
presso l’Università degli Studi di \_\_\_\_\_ in data \_\_\_\_\_ ;
- 6) di essere iscritto all’Albo dell’Ordine dei Medici di \_\_\_\_\_ al n. \_\_\_\_\_  
dal \_\_\_\_\_,
- 7) di aver prestato i seguenti servizi alle dipendenze di : (indicare tipologia di rapporto, qualifica, periodo...)
- 8) di avere i seguenti titoli di precedenza o preferenza a parità di punteggio nella graduatoria di merito \_\_\_\_\_
- 9) che tutte le comunicazioni relative alla selezione siano recapitate al seguente indirizzo :  
Città \_\_\_\_\_ (c.a.p.) Via \_\_\_\_\_  
n. \_\_\_\_ - Recapito telefonico \_\_\_\_\_

Al fine della valutazione di merito, il sottoscritto presenta n. \_\_\_\_ documenti ed un curriculum formativo e professionale redatto in carta semplice, datato e firmato.

Allega, altresì, un elenco in carta semplice dei documenti presentati, numerati progressivamente in relazione al corrispondente titolo.

Il sottoscritto esprime il proprio consenso affinché i dati personali forniti possano essere trattati nel rispetto del D. Lgs. n.196/2003, per gli adempimenti connessi alla presente procedura.

Luogo \_\_\_\_\_ Data \_\_\_\_\_

Firma per esteso

**Si allega copia di un documento di identità**

## ENTE ECCLESIASTICO OSPEDALE GENERALE MIULLI


**Concorso Pubblico, per titoli ed esami, per n. 1 posto di Collaboratore Professionale Sanitario Ostetrica - Risultanze finali.**

Si comunica che con deliberazione n. 24 del 12/2/24, è stata approvata la graduatoria come di seguito riportato:

	<b>Cognome</b>	<b>Nome</b>	<b>Data di nascita</b>	<b>TOTALE FINALE</b>
<b>1</b>	Rizzuti	Stefania Rosmary	27/08/1989	<b>67,5</b>
<b>2</b>	Barbarello	Anna	19/11/1977	<b>66,5</b>
<b>3</b>	De Palo	Nicoletta	08/06/1981	<b>66,1</b>
<b>4</b>	Puce	Fabiana	17/07/1982	<b>63,1</b>
<b>5</b>	Cordasco	Beatrice	04/08/1989	<b>62,8</b>
<b>6</b>	Merico	Arianna Liliana	28/07/1993	<b>62,5</b>
<b>7</b>	De Bellis	Maria	29/10/1989	<b>62,2</b>
<b>8</b>	Santoro	Donata Maria	25/05/1963	<b>62,1</b>
<b>9</b>	Paolicelli	Federica	02/08/1988	<b>61,8</b>
<b>10</b>	Fanizza	Ylenia	28/01/1983	<b>61,7</b>
<b>11</b>	Guarino	Alessia	25/01/1998	<b>61,5</b>
<b>12</b>	Meuli	Giuseppa	05/06/1969	<b>61,0</b>
<b>13</b>	Dambrosio	Elena	22/06/1994	<b>60,9</b>
<b>14</b>	Fedele	Paola	11/08/1991	<b>60,9</b>
<b>15</b>	Pignatelli	Antonella	08/07/1990	<b>60,9</b>
<b>16</b>	Pesce	Marialuisa	23/01/1990	<b>60,9</b>
<b>17</b>	Loizzo	Teresa	08/08/1994	<b>60,8</b>
<b>18</b>	Iorillo	Simona	26/05/1987	<b>60,8</b>
<b>19</b>	Menzella	Annabella	16/07/1999	<b>60,7</b>
<b>20</b>	Bucci	Annamaria	03/11/1984	<b>60,7</b>
<b>21</b>	Dambuoso	Giuseppina	14/05/1982	<b>60,5</b>
<b>22</b>	Misciagna	Angela	14/12/1988	<b>60,1</b>
<b>23</b>	Lanzolla	Debora Vita	19/09/1993	<b>60,0</b>
<b>24</b>	Rimoli	Gaia	06/11/1998	<b>59,4</b>
<b>25</b>	Luparelli	Grazia	09/10/1987	<b>59,2</b>
<b>26</b>	Magistro	Antonia Annarita	10/12/1994	<b>59,1</b>
<b>27</b>	D'Aversa	Angelica	05/08/2000	<b>59,0</b>
<b>28</b>	Grassi	Bianca	05/10/1999	<b>59,0</b>
<b>29</b>	Mezzi	Maria Benedetta	23/07/1998	<b>59,0</b>
<b>30</b>	Giancola	Pierpaolo	04/08/1997	<b>59,0</b>
<b>31</b>	Donatiello	Eliana	11/01/1989	<b>59,0</b>
<b>32</b>	Giordani	Flaviana	16/10/1989	<b>58,9</b>
<b>33</b>	Lacriola	Agnese	31/01/1977	<b>58,9</b>
<b>34</b>	D'Auria	Ilaria	04/02/1995	<b>58,8</b>
<b>35</b>	Renzo	Arianna	13/12/1994	<b>58,8</b>
<b>36</b>	Leo	Nunzia	19/05/1988	<b>58,8</b>
<b>37</b>	Lopardo	Noemi	14/06/1999	<b>58,4</b>

<b>38</b>	Agrusti	Rossana	11/09/1992	<b>58,4</b>
<b>39</b>	Lenoci	Rosalia	22/03/1988	<b>58,0</b>
<b>40</b>	Giannelli	Luisa	02/03/1997	<b>58,0</b>
<b>41</b>	Nalli	Sabatina	08/03/1991	<b>57,9</b>
<b>42</b>	Sardano	Antonella	09/03/1994	<b>57,4</b>
<b>43</b>	Anti	Sara	09/02/1999	<b>57,3</b>
<b>44</b>	Cappa	Alessia	02/05/1995	<b>57,3</b>
<b>45</b>	Falcicchio	Maristella	18/04/1999	<b>57,1</b>
<b>46</b>	Pascale	Giuliana	23/01/1997	<b>57,1</b>
<b>47</b>	Mele	Miriana	27/11/1993	<b>57,0</b>
<b>48</b>	Barone	Daniela	06/11/1990	<b>56,9</b>
<b>49</b>	Lovero	Mirianpaola	26/01/1993	<b>56,8</b>
<b>50</b>	Schulz	Elena Paola Francesca	13/08/1991	<b>56,8</b>
<b>51</b>	Corrado	Niceto Antonio	23/06/1999	<b>56,5</b>
<b>52</b>	Pisculli	Porsia	27/05/1993	<b>56,5</b>
<b>53</b>	Piscopo	Federica	29/09/1998	<b>56,4</b>
<b>54</b>	Santamaria	Angela Monica	09/01/1983	<b>56,2</b>
<b>55</b>	Carlucci	Francesca	26/02/1992	<b>56,0</b>
<b>56</b>	Santovito	Marina	05/08/1998	<b>55,7</b>
<b>57</b>	Petrosillo	Nunzia	10/12/1999	<b>55,1</b>
<b>58</b>	La Volpe	Brigida	07/08/1996	<b>55,0</b>
<b>59</b>	Stelo	Giorgia	16/12/1995	<b>54,4</b>
<b>60</b>	Sanrocco	Giorgia	09/05/1997	<b>53,5</b>
<b>61</b>	De Benedictis	Federica	12/01/1996	<b>53,0</b>
<b>62</b>	Ferrandino	Rosalba	20/05/1993	<b>52,2</b>
<b>63</b>	Lacapa	Eleonora	29/01/1997	<b>52,1</b>
<b>64</b>	Giannino	Rosa	14/06/2000	<b>50,0</b>
<b>65</b>	Piazzolla	Simona	23/09/1997	<b>50,0</b>
<b>66</b>	Cassano	Monica	21/08/1981	<b>49,3</b>
<b>67</b>	Giannone	Viviana	26/08/1977	<b>49,1</b>
<b>68</b>	Giannetta	Michela	30/05/1984	<b>43,0</b>

L'AMMINISTRAZIONE

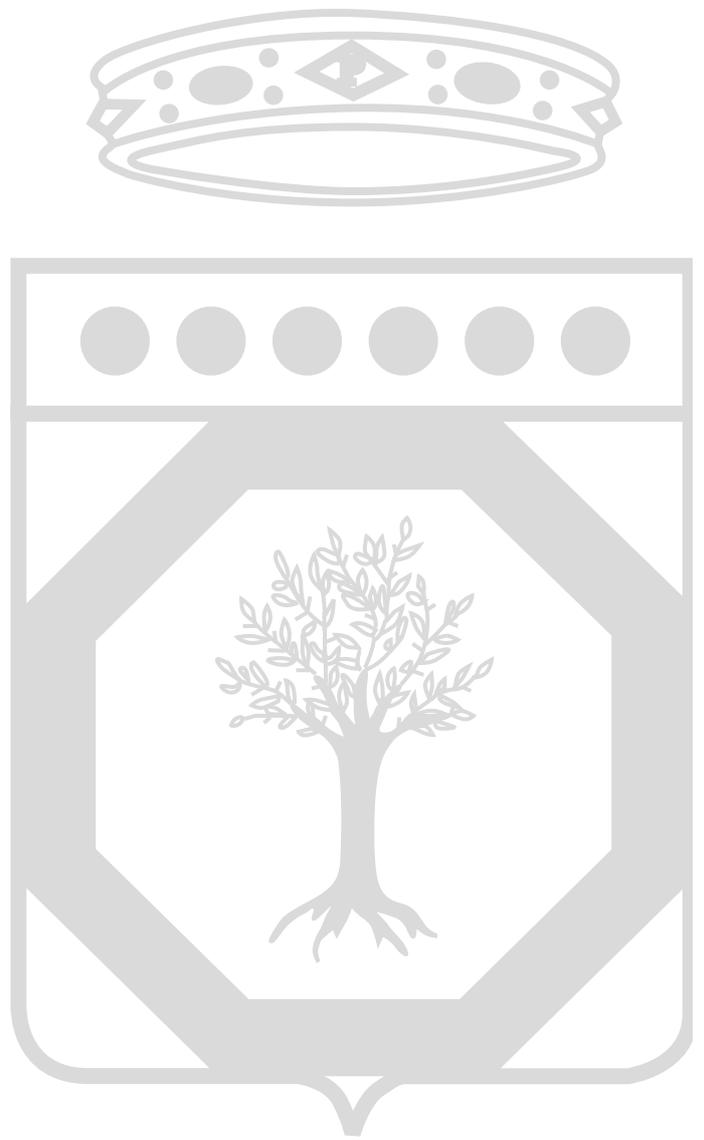

# BOLLETTINO UFFICIALE

della Regione Puglia

*Direzione e Redazione:* Lungomare Nazario Sauro, 33 - 70121 Bari

Tel. 080 540 6372 / 6524

*Sito internet:* <http://burp.regione.puglia.it>

*e-mail:* [burp@pec.rupar.puglia.it](mailto:burp@pec.rupar.puglia.it) - [burp@regione.puglia.it](mailto:burp@regione.puglia.it)

*Responsabile* **Dott. Francesco Monaco**

Edipress dei f.lli Caraglia & C. s.a.s. - 83031 Ariano Irpino (AV)